


ЗООРИЙН ДАВХРЫН ХЭМЖИЛТИЙН БАЙГУУЛАЛТ

1:100

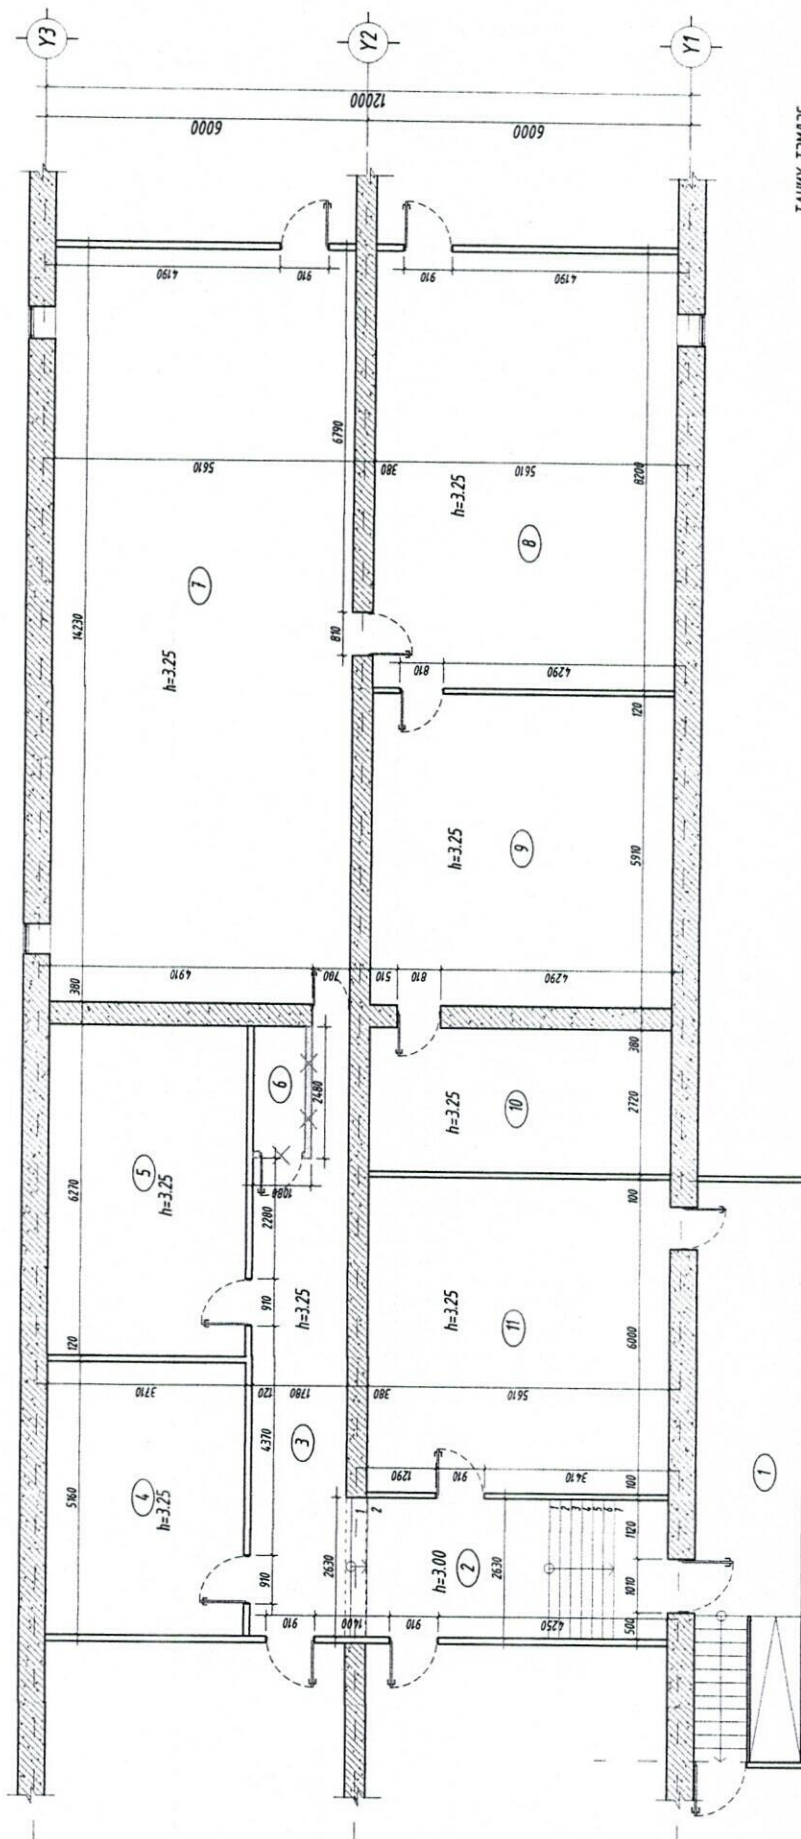

ТАНИХ ТЭМДЭГ:



Д/Д	ТОДОРХОЙЛОЛТ	талбай м <sup>2</sup>
1	Гонх	22.00
2	Үүдний хэсэг	16.25
3	Коридор	17.88
4	Өрөө 1	19.25
5	Өрөө 2	23.37
6	Аршин цэврийн өрөө	2.36
7	Өрөө 3	80.07
8	Өрөө 4	46.30
9	Өрөө 5	33.25
10	Азгуулах	15.56
11	Өрөө 6	33.75
	Нийт талбай	310.04

Засвар өргөмжлөлт  
Ажлын зураг

“НИЙТИЙН ОРОН СУУЦНЫ БАРИЛГЫН ЗООРИЙН ДАВХРЫН ЗАСВАР”  
ЗООРИЙН ДАВХРЫН ХЭМЖИЛТИЙН БАЙГУУЛАЛТ

Ажилтан: *[Signature]*  
Гүйцэтгэгч: *[Signature]*  
Ч./Хавдсүргэн

Огноо: 2023

Масштаб: М1:100

Зурагийн дугаар: БА-01

Хуудас: 02

Т.Г.Шифр: ДС-39/2023


Т.Г.Шифр: Ч./Хавдсүргэн

“ДООЗТ” БГБХН

Ажлын зураг  
Засвар өргөмжлөлт

ЗООРИЙН ДАВХРЫН ӨӨРЧИЛСӨН БАЙГУУЛАЛТ

М1:100

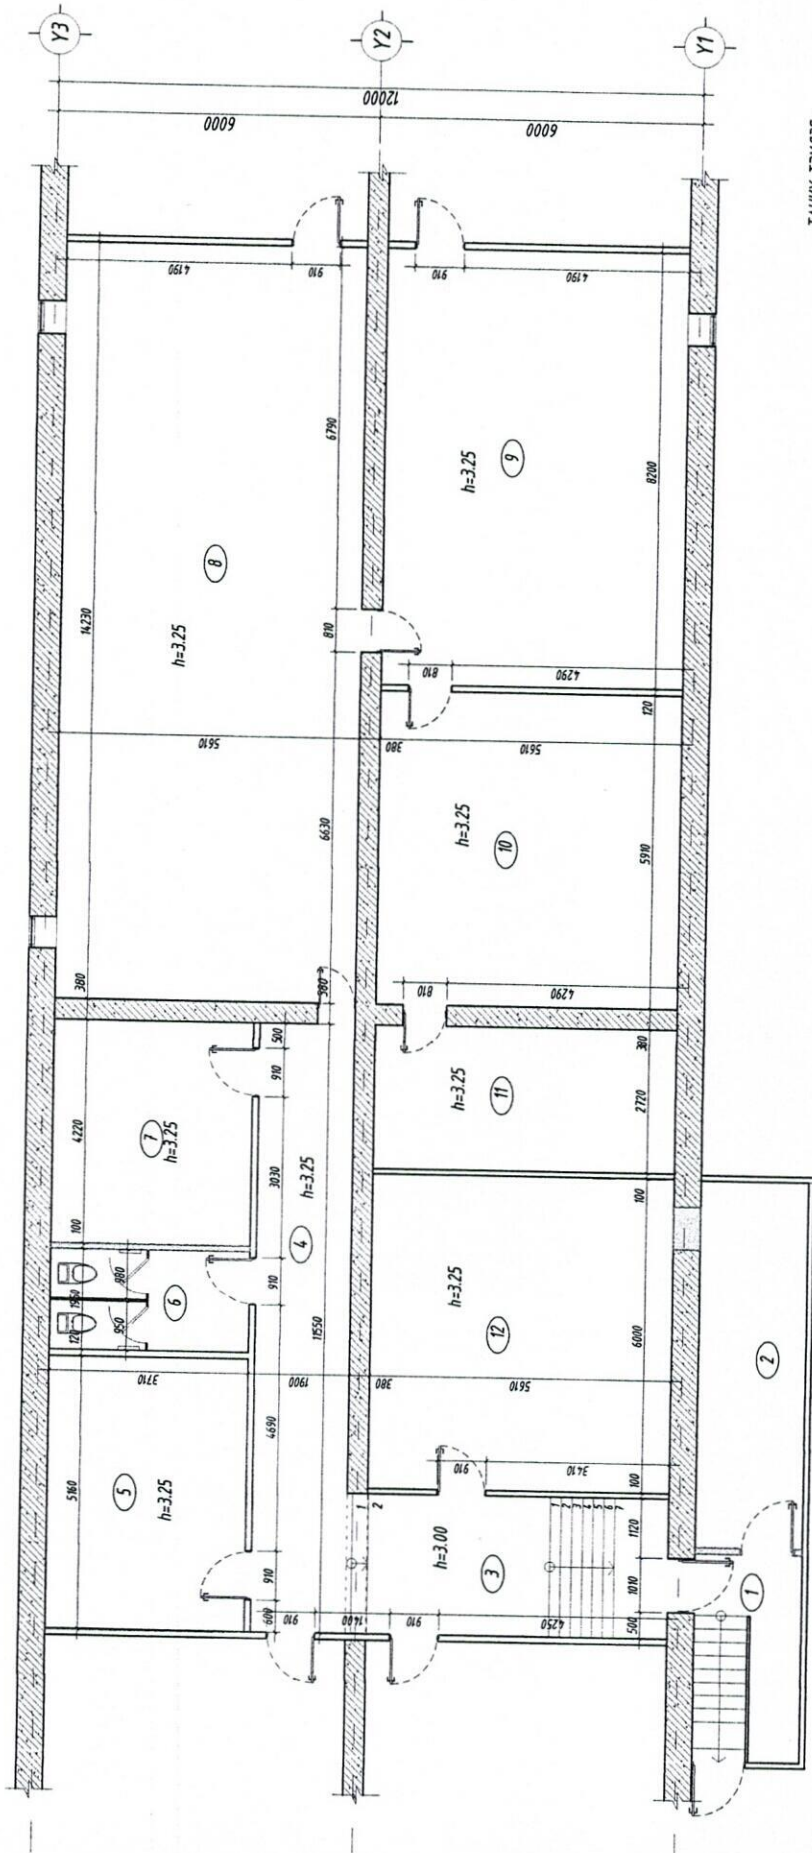

ТАНИХ ТЭМДЭГ:

Шинээр хийгдэх хана

Д/д	ТОДОРХОЙЛОЛТ	талбай м <sup>2</sup>
1	Ганх	7.80
2	Азгуулах	14.08
3	Үүдний хэсэг	16.25
4	Коридор	20.55
5	Өрөө 1	19.25
6	Аршин цэврийн өрөө	7.34
7	Өрөө 2	15.76
8	Өрөө 3	80.07
9	Өрөө 4	46.30
10	Өрөө 5	33.25
11	Азгуулах	15.56
12	Өрөө 6	33.75
	Нийт талбай	309.96

Д/д Өмч Уг шалтга  
Уг шалтга  
Ажлын зураг

Дорнод аймаг, Хэрлэн сум, 8 дугаар багц

"НИЙТИЙН ОРОН СУУЦНЫ БАРИЛГЫН ЗООРИЙН ДАВХРЫН ЗАСВАР"

Зоорийн давхрын өөрчилсөн байгуулалт

Б.Г.Шифр: До-39/2023

Т.Г.Шифр: БА-02

Масштаб: М1:100

Огноо: 2023

Худас: Худас



Дорнод аймаг  
Хэрлэн сум  
7-р багц 52-р байр 6 жон

Гүйцэтгэгч: Ч.Лхагвасүрэн

Шалбарсан

"ЛОЗТ" БТБХН