


МОНГОЛЫН БАРИЛГЫН
ЗУРАГ ТӨСӨЛ
ЗОХИОГЧДЫН ХОЛБОО

"ДОЗТ" БГБХН
Дорнод аймаг, Хэрлэн сум, 7-р баг, 52-байр 06 тоот

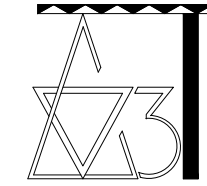

"ДОЗТ" БГБХН

ЕГ Шифр: До-32/2023

/Дорнод аймаг, Булган сум/
"ЕРӨНХИЙ БОЛОВСРОЛЫН СУРГУУЛИЙН СПОРТ
ЗААЛНЫ БАРИЛГЫН ЗАСВАР"

/АЖЛЫН ЗУРАГ/

Зургийн ерөнхий архитектор /Т.Баттулга/

Гүйцэтгэсэн архитектор /Э.Бадамсэрээжид/

Чойдалсан хөм
2023 он

	1	2	3	4	5	6	7	8
A	БАРИЛГА АРХИТЕКТУРЫН ЗУРГИЙН ЖАГСААЛТ							
	Д/д	Хуудасны нэр	Хуудасны марк					
	01	Нүүр хуудас						
	02	Зургийн жагсаалт, тайлбар дичиг	БА-01					
	03	Давхрын хэмжилтийн байгуулалт	БА-02					
	04	Давхрын өөрчилсөн байгуулалт	БА-03					
	05	Огтлол 1-1, Хаалга цонхны түүвэр, Хаалт, сандалны түүвэр	БА-04					
	06	Давхрын шалны байгуулалт	БА-05					
	07	Давхрын дээврийн байгуулалт	БА-06					
B	08	Заалны хэсгийн дотор ханын дэлгээс А,Б,В,Г	БА-07					
	09	Нүүр талууд Х1-Х7, Х7-Х1, Y1-Y5, Y5-Y1	БА-08					

ТАЙЛБАР:

Дорнод аймаг, Булган сумын нутаг дэвсгэрт байрлах “ЕРӨНХИЙ БОЛОВСРОЛЫН СУРГУУЛИЙН СПОРТ ЗААЛНЫ БАРИЛГЫН ЗАСВАР”-ын ажлын зураг төслийг “БУЛГАН СУМЫН ЕРӨНХИЙ БОЛОВСРОЛЫН СУРГУУЛИЙН” ажлын зураг төслийг Дорнод аймгийн ЭДТГ, ГХБХБГ- ийн 2023 оны сарын -ны өдөр хийсэн № тоот зураг төсөв зохиох гэрээ, зургийн даалгавар, засварын ажлаар хийгдэх ажлын нэр төрөл, жагсаалтыг үндэслэн Дорнод аймгийн барилгын зураг төсөв, угсралтын “ДОЗТ” БГБХНөхөрлөл 2023 оны 11 дүргээр сард хийж гүйцэтгэв.Үүнд:

ТООЦООНЫ ӨГӨГ ДЛҮҮД:

Барилгад хэрэглэх уур амьсгал ба геофизикийн үзүүлэлт БНБД 2.01.01-93-ын заалтын дагуу

Гадна агаарын тооцооны хэм - 32.4°C
Цасны норматив ачаа - 50 кг/м²
Салхины норматив ачаа - 45.0 кг/м²
Газар чичирхийллийн балл - 5

Байршил:
Дорнод аймаг, Булган сумын нутаг дэвсгэрт байрлалтай.

ЕРӨНХИЙ ХЭСЭГ:

Уг сургуулийн барилгад 2023 оны 11-р сарын 23-ний өдөр ашиглагч байгуулагатай хамтран газар дээр нь хэмжилт хийж, засвараар хийгдэх ажлын нэр төрөл, хэмжээг тодорхойлов. Тус спорт заалны барилга нь тэгш өнцөгт хэлбэртэй, 1 давхар, 600мм-ийн зузаантай дулаалгатай тоосгон ханатай, угсармал төмөр бетон хавиргат хавтан хучилттай, гөлмөн төмөр дээвэртэй барилга болно. онд ашиглалтанд орсон ба орсноос хойш их болон урсгал засвар хийгдэж байсан.

Уг барилга нь тэнхлэгээрээ 29,13мх12м-ийн хэмжээтэй тоосгон барилга болно.

Суурь -
Хана - Силикат тоосго / δ=640мм /, дотор хана 120мм,380мм тоосгон ханатай.
Хучилт - Заалны хэсэг угсармал төмөр бетон хавиргат хавтан, угсармал төмөр бетон нүхтэй хавтан
Дулаалга - Керамзит
Дээвэр - Шувуу нуруу, гөлмөн төмөр дээвэртэй.
Хаалга - Мод, төмөр
Цонх - Вакум
Шал - Мод, хулдаас, паркет, вааран хавтан

БАРИЛГА БАЙГУУЛАМЖИЙН ОДООГИЙН ТӨЛӨВ БАЙДАЛ:

..... онд ашиглалтанд орсноос хойш их болон урсгал засварууд хийгдсэн. Вакум цонхны зарим нэг шил хагарсан. Мөн модон болон төмөр хаалга элэгдэж муудсан дулаан алдагдал ихтэй байна, гөлмөн төмөр дээвэр цөмөрч нүх гарсан битүүмж болон өнгөө алдсан байдалтай байна. Дотор гэрэлтүүлэг анивчж тусгал муудсан байдалтай байна. Заалны хэсгийн шалны будаг хагарч муудсан байна.

ЗАСВАРААР ХИЙГДЭХ АЖЛУУД:

Дотор засвар:

- Заалны ханыг 2.6м хүртэл цайвар шаргал өнгийн солонгос тосон будгаар 2 дахин будах, тосон будгийн дээд хэсгээс дээш h-1,5м өндөр хүртэл акустик хавтангаар хийж гүйцэтгэх, тааз хүртэлх үлдсэн хэсгийг сайн чанарын цагаан өнгийн эмульсэн будгаар 2 дахин будах.
- Заалны таазыг цагаан өнгийн эмульсэн будгаар 2 дахин будах.
- Заалны шалыг сайн чанарын тосон будгаар 2 дахин өнгө ялгаж будах.
- Заалнаас гарах хэсэгт шинээр хийх тамдурт гадна зориулалтын халтирдаггүй керамик хавтан хийх.
- Халаах хэрэгслүүдэд БА-04-д заасны дагуу модоор хаалт хийж гүйцэтгэх.
- БА-04-д заасны дагуу үзэгчдийн сандал хийх-6ш.
- Заалны баруун зүүн хананд дэлтгэлийн шийд суурилуулах - 4ш
- Заалны 2 талд волейболын шон суурилуулах-2ш
- Шүүгчийн сандал - 1ш

Хаалга цонх:

1. Заалны цонхны хагарсан шил солих холбогдох хуудаснаас үзнэ үү..
Заалнаас гарах төмөр дулаалгатай хаалгыг шинээр хийх 1,51х2,1-1ш, Дулаалгатай модон хаалга 1,51х2,1-1ш,

Дотор гэрэлтүүлэг:

- 150Вт-ын 15ш заалны зориулалтын гэрэлтүүлгийг таазанд бэхэлж тогтоох.
- Заалны хананд дөөрөнхий хамгаалалттай гэрэл - 9ш

Гадна засвар:

- Заалны гадна талыг БА-08 хуудаст заасны дагуу өнгөлгөө шавардлага, сайн чанарын чулуутай эмульсэн будгаар 2 дахин будах.

Дээврийн засвар:

- Одоо байгаа гөлмөн төмөр дээврийн төмрийг солих.
- MNS4753:2011 “Наамал шилэн багц”
- MNS6266:2011 “Барилгын хана, цонхны уулзварын угсралтын заадал” гэсэн 3 стандартын дагуу цонхыг суулгах.
- Монгол улсын стандарт MNS 0531 : 2002 “Барилгын модон хаалга, цонх, тагтны хаалга. Техникийн ерөнхий шаардлага.”
- “Заслын ажил” БНБД 31-10-05
- “Цахилгаан техникийн ажил” /БНБД 3.05.06.90/

ЗАСВАРААР ХИЙГДЭХ АЖЛУУД:

Дотор засвар:

- Заалны ханыг 2.6м хүртэл цайвар шаргал өнгийн солонгос тосон будгаар 2 дахин будах, тосон будгийн дээд хэсгээс дээш h-1,5м өндөр хүртэл акустик хавтангаар хийж гүйцэтгэх, тааз хүртэлх үлдсэн хэсгийг сайн чанарын цагаан өнгийн эмульсэн будгаар 2 дахин будах.
- Заалны таазыг цагаан өнгийн эмульсэн будгаар 2 дахин будах.
- Заалны шалыг сайн чанарын тосон будгаар 2 дахин өнгө ялгаж будах.
- Заалнаас гарах хэсэгт шинээр хийх тамдурт гадна зориулалтын халтирдаггүй керамик хавтан хийх.
- Халаах хэрэгслүүдэд БА-04-д заасны дагуу модоор хаалт хийж гүйцэтгэх.
- БА-04-д заасны дагуу үзэгчдийн сандал хийх-6ш.
- Заалны баруун зүүн хананд дэлтгэлийн шийд суурилуулах - 4ш
- Заалны 2 талд волейболын шон суурилуулах-2ш
- Шүүгчийн сандал - 1ш

Хаалга цонх:

1. Заалны цонхны хагарсан шил солих холбогдох хуудаснаас үзнэ үү..
Заалнаас гарах төмөр дулаалгатай хаалгыг шинээр хийх 1,51х2,1-1ш, Дулаалгатай модон хаалга 1,51х2,1-1ш,

Дотор гэрэлтүүлэг:

- 150Вт-ын 15ш заалны зориулалтын гэрэлтүүлгийг таазанд бэхэлж тогтоох.
- Заалны хананд дөөрөнхий хамгаалалттай гэрэл - 9ш

Гадна засвар:

- Заалны гадна талыг БА-08 хуудаст заасны дагуу өнгөлгөө шавардлага, сайн чанарын чулуутай эмульсэн будгаар 2 дахин будах.

Дээврийн засвар:

- Одоо байгаа гөлмөн төмөр дээврийн төмрийг солих.
- MNS4753:2011 “Наамал шилэн багц”
- MNS6266:2011 “Барилгын хана, цонхны уулзварын угсралтын заадал” гэсэн 3 стандартын дагуу цонхыг суулгах.
- Монгол улсын стандарт MNS 0531 : 2002 “Барилгын модон хаалга, цонх, тагтны хаалга. Техникийн ерөнхий шаардлага.”
- “Заслын ажил” БНБД 31-10-05
- “Цахилгаан техникийн ажил” /БНБД 3.05.06.90/

ТАЙЛБАР:

ТАЙЛБАР, ЗУРГИЙН ЖАГСААЛТ

АРХИТЕКТУРЫН ТЭМДЭГЛЭГЭЭ

① Өрөөний дугаар

Ц-1 Цонхны дугаар

Х-1 Хаалганы төрлийн марк болон дугаар

Гадна ханны хэсэгчилсэн байгуулалтын дугаар

Зургийн хуудасны дугаар

Хана-01 Ханын төрлийн марк болон дугаар

1.00 Нүүр тал, огтлол дээрх цэгийн өндөржилт

0.00 Байгуулалт дээрх цэгийн өндөржилт /шалны заслын дээд түвшин/

Хэс.б-1 Хэсэгчилсэн байгуулалтын дугаар

БА-09 Зургийн хуудасны дугаар

ХЭС-1 Хэсэглэлийн зургийн дугаар

БА-10 Зургийн хуудасны дугаар

Үе шат: БАРИЛГА АРХИТЕКТУР

 Монгол улс, Дорнод аймаг, Хэрлэн сум,
7-р баг,
52-байр 06
Утас: 976-99033068
Факс:
И-мэйл: Dozt1999@gmail.com
Интернет хаяг:

“ДОЗТ” БГБХН

Архитектор  Э.Батансэрээжид

Гүйцэтгэсэн  Э.Батансэрээжид

Шалгасан  Т.Батмүлгэ

/Дорнод аймаг, Булган сум/
“ЕРӨНХИЙ БОЛОВСРОЛЫН СУРГУУЛИЙН СПОРТ ЗААЛНЫ
БАРИЛГЫН ЗАСВАР”

Зургийн жагсаалт, тайлбар дичиг


Масштаб: Зургийн дугаар: Хуудас:
M1:100 БА-01 08

ЕГ Шифр: ТГ Шифр: Огноо:
До-32/2023 2023

ДАВХРЫН ХЭМЖИЛТИЙН БАЙГУУЛАЛТ
M1:100

1-1
БА-04

1-1
БА-04

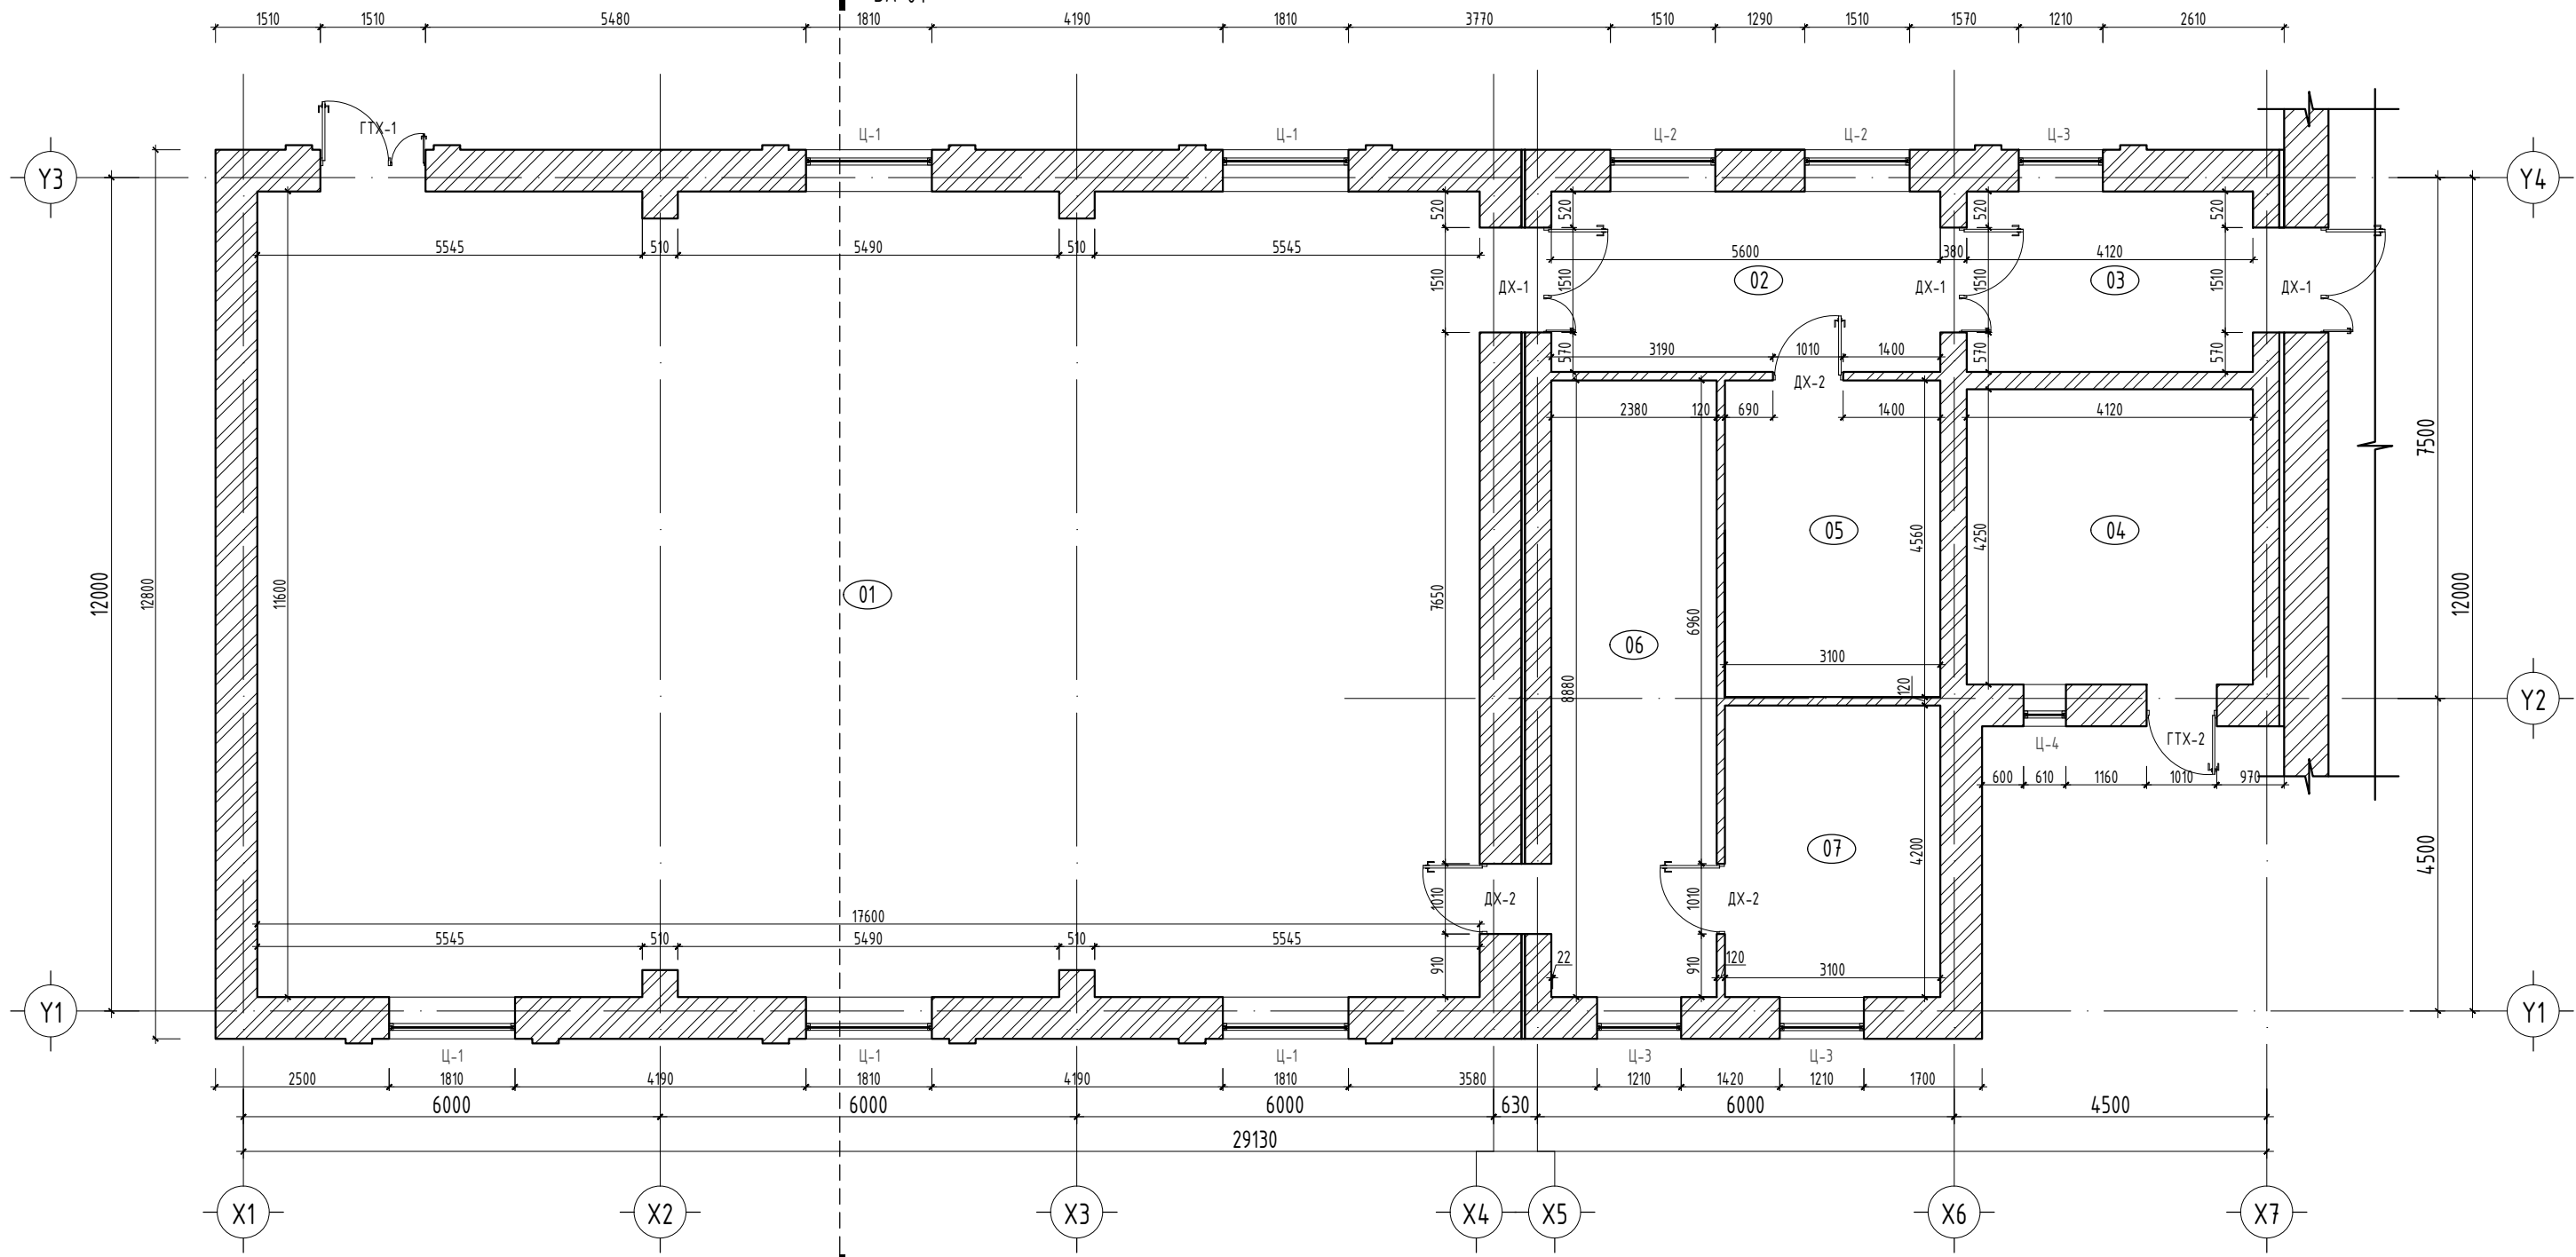

Д/д	Давхрын өрөөний тодорхойлолт	Талбай м ²
1	Биеийн тамирын заал	205.82
2	Коридор	15.13
3	Хүүзүүвч	12.35
4	Тогсооны өрөө	18.11
5	Хувцас солих өрөө /Эрэгтэй/	14.26
6	Хэрэглэлийн агуулах	22.17
7	Хувцас солих өрөө /Эрэгтэй/	13.14
	Нийт талбай	300.98

Тайлбар:
- Энэхүү хуудсыг БА-03 хуудастай хамт үзнэ үү.
- Огтлол 1-1 ийг БА-04 хуудаснаас үзнэ үү.

Таних тэмдэг:

Ц-1	-Цонхны марк		-Тоосгон хана
ГТХ-1	-Хаалганы марк		-Бетон хана
ДХ-1	-Хаалганы марк		
Хэс.б-1	-Хэсэгчилсэн байгуулалт		



Дорнод аймаг
Хэрлэн сум
7-р даг 52-р байр 6 тоот
"ДОЭТ" БГБХН

/Дорнод аймаг, Булган сум/
"ЕРӨНХИЙ БОЛОВСРОЛЫН СУРГУУЛИЙН СПОРТ ЗААЛНЫ БАРИЛГЫН ЗАСВАР"


Давхрын хэмжилтийн байгуулалт

Архитектор		Э.Бадамсэрээжид	ЕГ Шифр:	До-32/2023	Масштаб:	M1:100	Огноо:	2023
Гүйцэтгэгч		Э.Бадамсэрээжид	ТГ Шифр:		Зургийн дугаар:	БА-02	Хуудас:	08
Шалгасан		Э.Баттулга						

ДАВХРЫН ӨӨРЧИЛСӨН БАЙГУУЛАЛТ
M1:100

ХЭС-1 ГАДНА ХАНА ХЭСЭГЛЭЛ
M1:50

Д/д	Давхрын өрөөний тодорхойлолт	Талбай м ²
1	Биеийн тамирын заал	205.82
2	Коридор	15.13
3	Хүзүүвч	12.35
4	Тогооны өрөө	18.11
5	Хувцас солих өрөө /Эрэгтэй/	14.26
6	Хэрэглэлийн агуулах	22.17
7	Хувцас солих өрөө /Эрэгтэй/	13.14
Нийт талбай		300.98

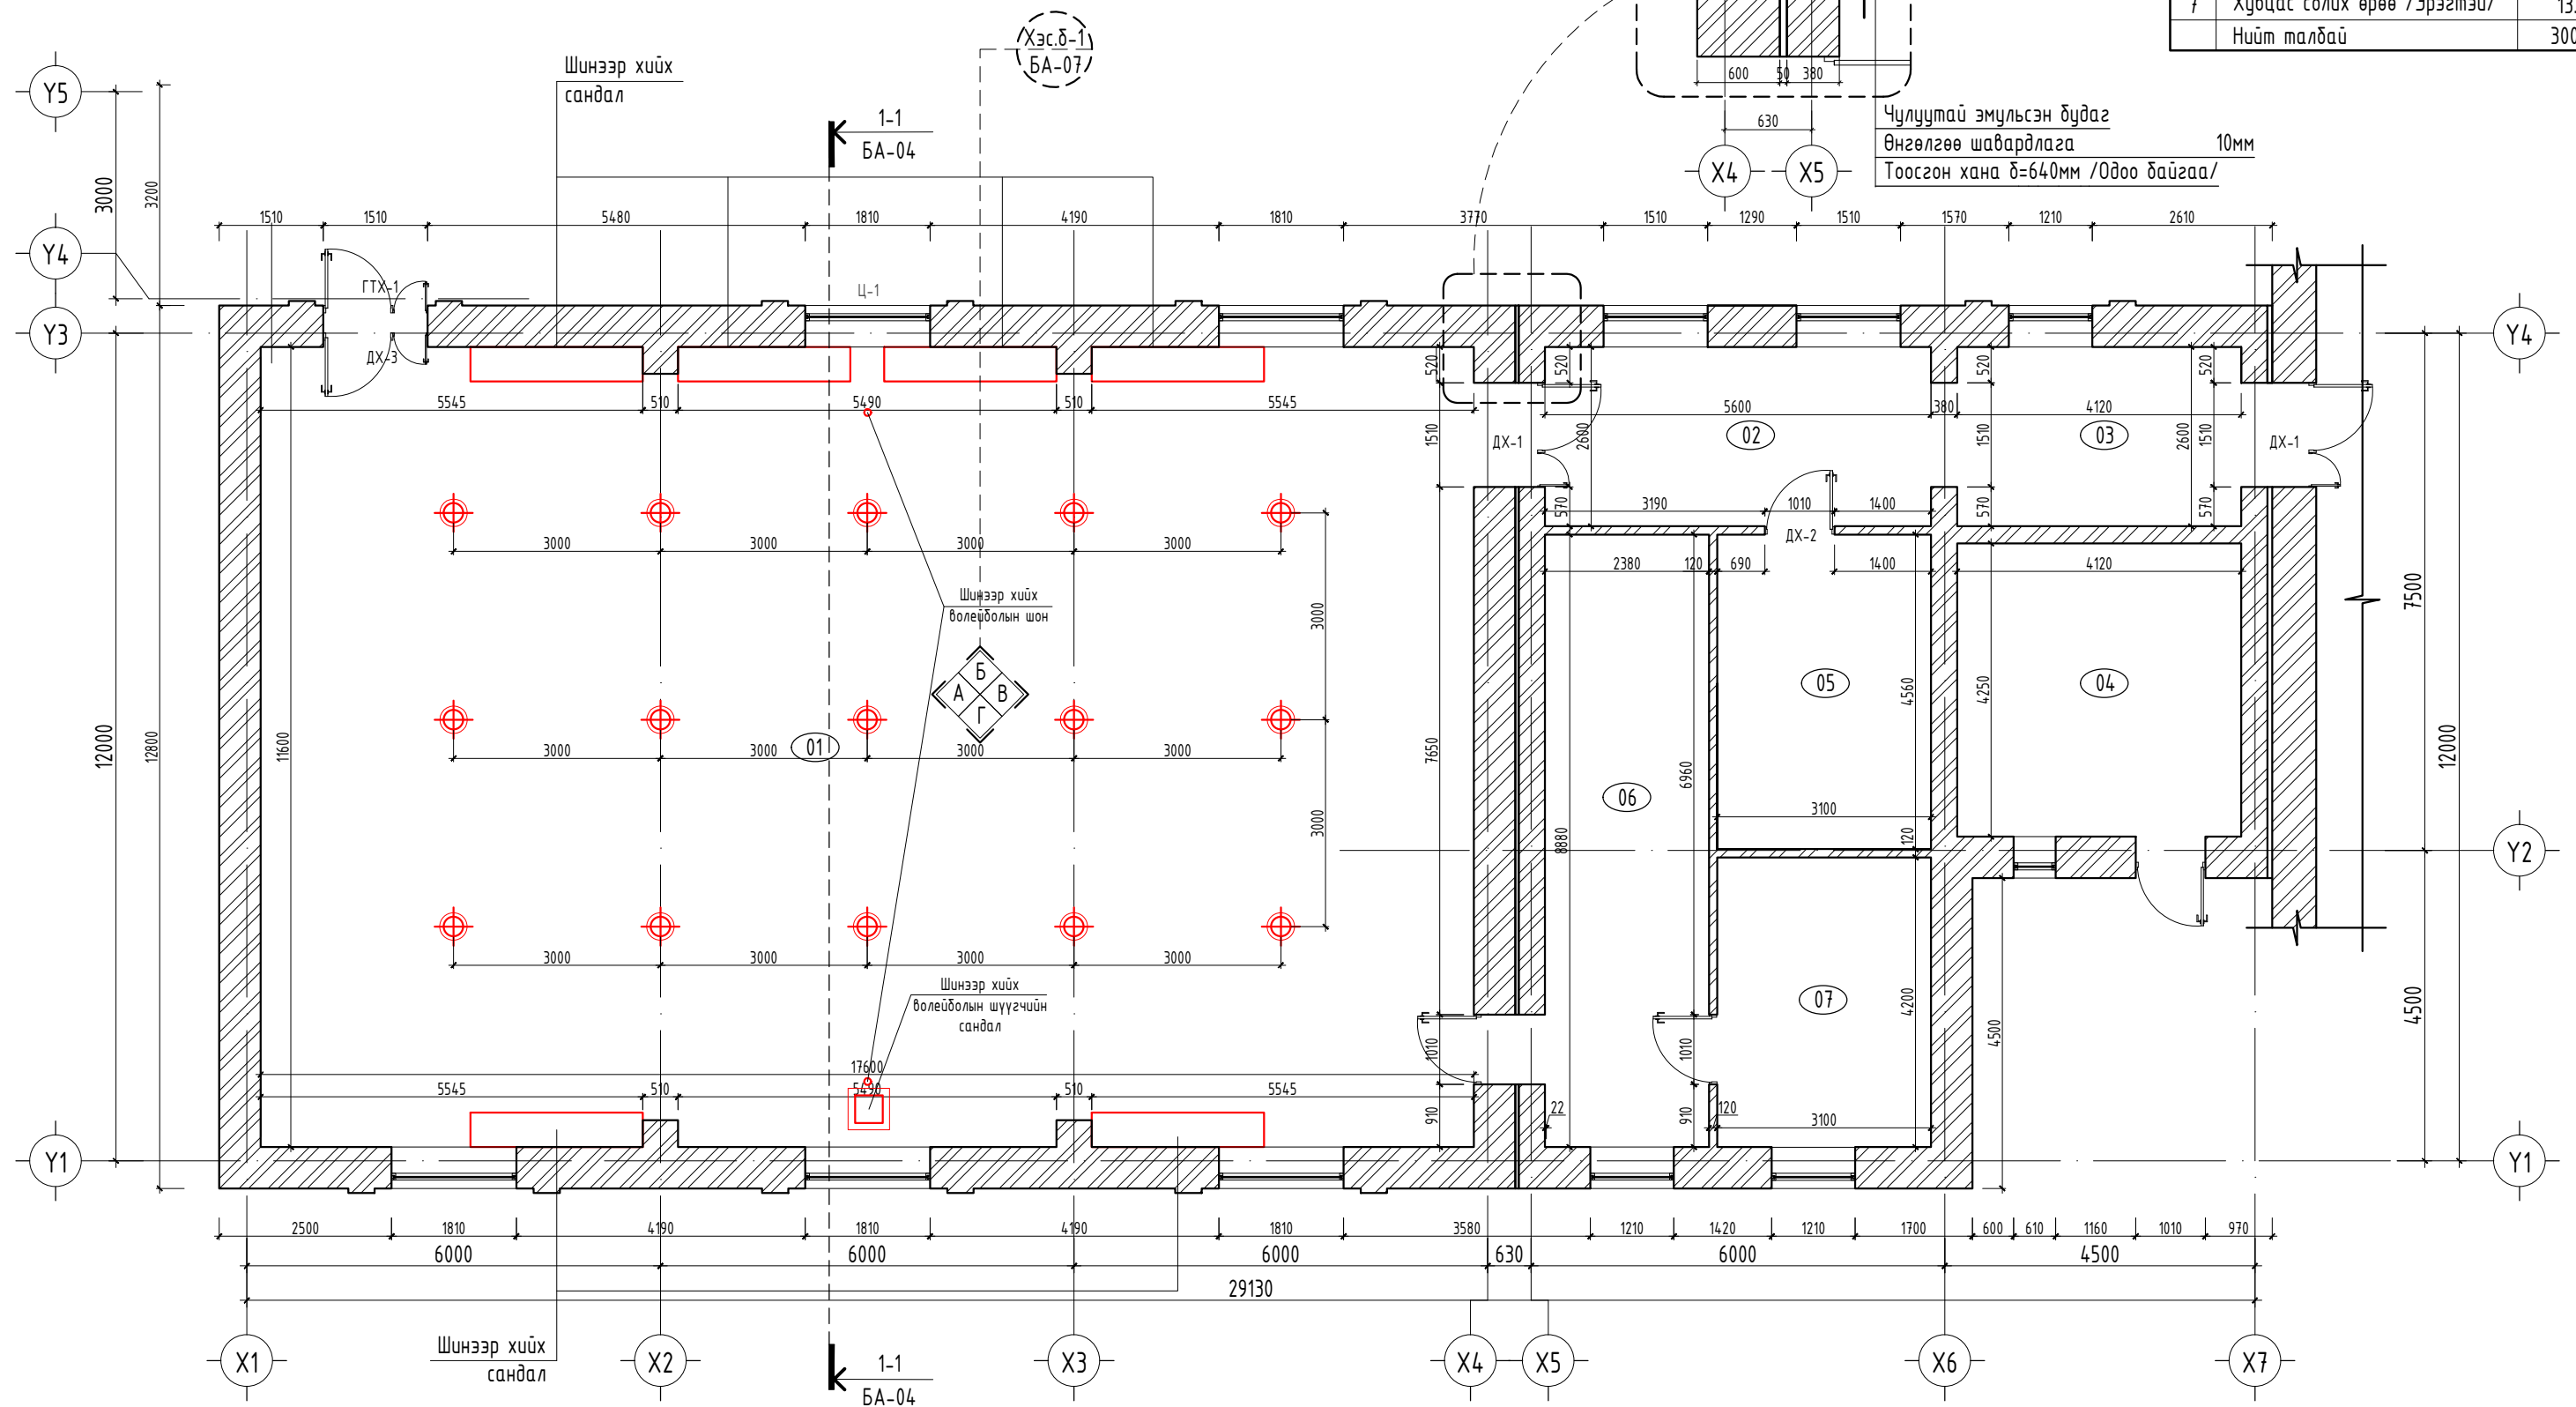

Тайлбар:
 - Энэхүү хуудсыг БА-02 хуудастай хамт үзнэ үү.
 - Огтлол 1-1 ийг БА-04 хуудаснаас үзнэ үү.
 - Хэсэгчилсэн байгуулалтыг
 - Гэрэлтүүлгийг тусгал сайтай заавал заалны зориулалтын гэрэл сонгож суурилуулах.
 - Волейболын шүүгчийн сандал болон шонг захиалж авах.
 - Засвараар хийгдэх цонх хаалгыг дугаарласан болно.

Таних тэмдэг:

Ц-1	-Цонхны марк		-Блокон хана
ГТХ-1	-Хаалганы марк		-Тоосгон хана
ДХ-1	-Хаалганы марк		-Шинээр хийх 150Вт заалны гэрэлтүүлэг-15ш
Хэс.δ-1	-Хэсэгчилсэн байгуулалт		-Шүүгчийн сандал

Дорнод аймаг, Булган сум/
 "ЕРӨНХИЙ БОЛОВСРОЛЫН СУРГУУЛИЙН СПОРТ ЗААЛНЫ БАРИЛГЫН ЗАСВАР"
 Давхрын өөрчилсөн байгуулалт


Архитектор Э.Бадамсэрээжид
 Гүйцэтгэгч Э.Бадамсэрээжид
 Шалгасан Э.Баттулга

Дорнод аймаг
 Хэрлэн сум
 7-р даг 52-р байр 6 тоот
 "ДӨЗТ" БГБХН


ЕГ Шифр: До-32/2023	Масштаб: M1:100	Огноо: 2023
ТГ Шифр:	Зургийн дугаар: БА-03	Хуудас: 08

ОГТЛОЛ 1-1
M1:100


- Гөлмөн төмөр дээвэр
- Цементэн тэгшилгээ δ=50мм M100
- Үнсэн бетон налуулаа δ=50мм
- Дулаалга хөвсөнцөр δ=200мм
- 1 үе уур тусгаарлагч паргамин П-350
- Цементэн тэгшилгээ δ=20мм
- Хавиргат хавтан δ=300мм

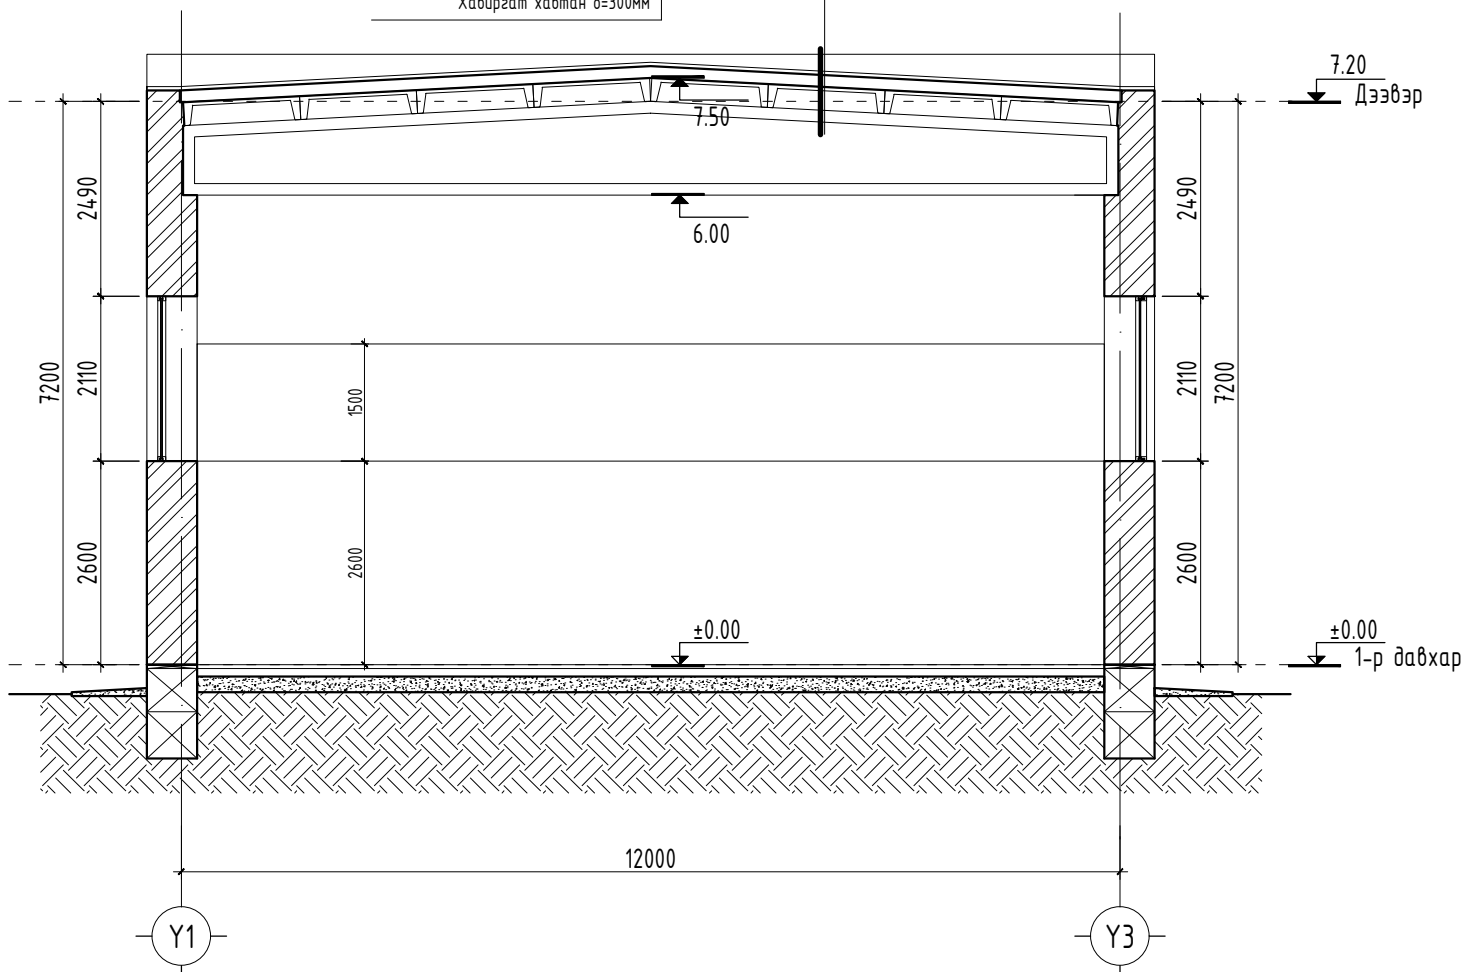



/Ц-1/ 5ш/
/Шил солих/
Нүхний хэмжээ 1810x2110

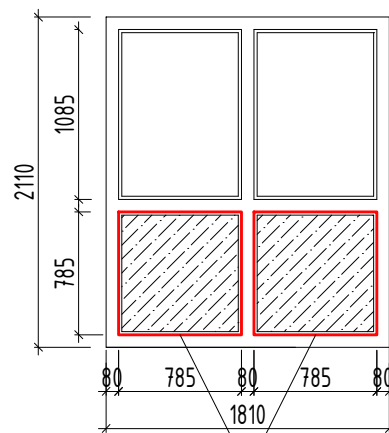



Солих шил
3ш

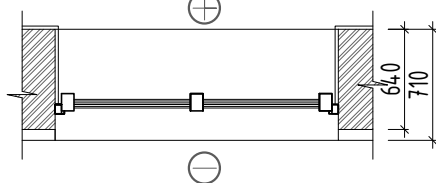



/ГТХ-1/ 1ш
/Төмөр дулаалгатай хаалга-Шинээр хийх/
Нүхний хэмжээ 2100x1510

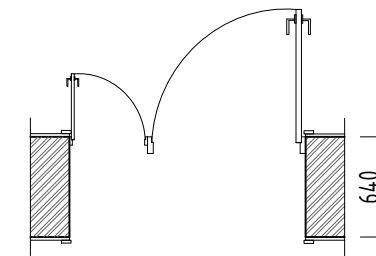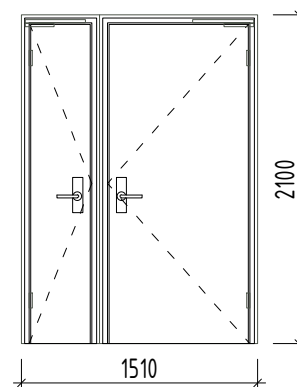



/ДХ-3/ 1ш/
/Модон дулаалгатай хаалга-Шинээр хийх/
Нүхний хэмжээ 2100x1510

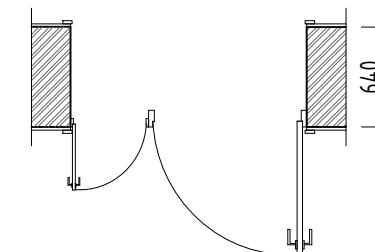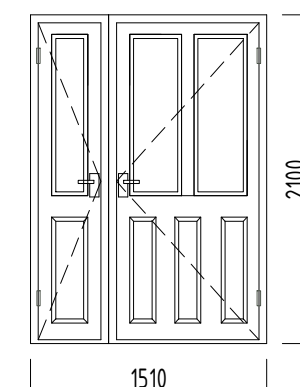

/ДХ-1/ 2ш/
/Модон хаалга-Шинээр хийх/
Нүхний хэмжээ 2100x1510

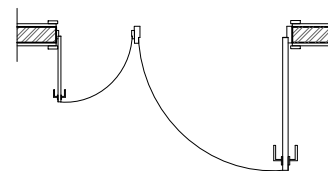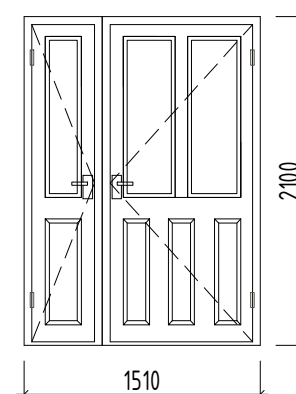

/ДХ-2/ 1ш/
/Модон хаалга-Шинээр хийх/
Нүхний хэмжээ 2100x1010

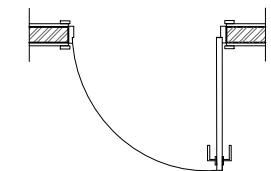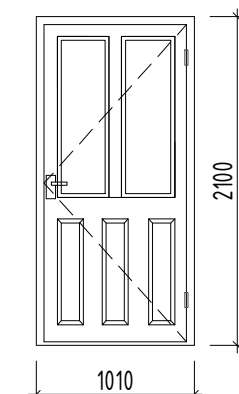


ХАЛААХ ХЭРЭГСЛИЙН МОДОН ХААЛТ


M1:50

Модон хаалт-17ш
/1500x1600/

Нүүр тал

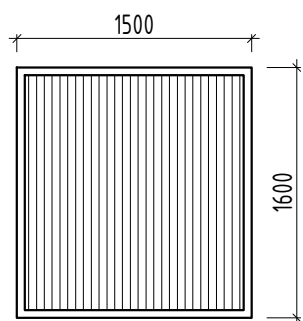

Хажуу тал

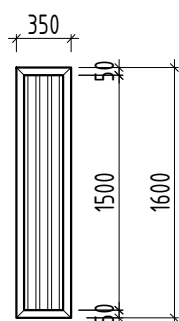

ҮЗЭГЧДИЙН МОДОН САНДАЛ

2500x450xh450мм-6ш



Тайлбар:

- Энэхүү хуудсыг БА-02,03 хуудастай хамт үзнэ үү.
- Үзэгчдийн сандал, болон халаах хэрэгслийн хамгаалах хаалтыг зурагт заасан хэмжээ ширхэгийн дагуу сайн чанартай модоор захиалж хийлгэх.
- Төмөр, модон хаалгыг захиалахдаа газар дээр нь дахин хэмжээ авч захиалах.
- Хаалганы битүүмжийг сайтар хийх.

Танх тэмдэг:

- Ц-1 -Цонхны марк
- ГТХ-1 -Хаалганы марк
- ДХ-1 -Хаалганы марк
- Хэс.δ-1 -Хэсэгчилсэн байгуулалт
- Блокон хана
- Тоосгон хана



Дорнод аймаг
Хэрлэн сум
7-р баг 52-р байр 6 тоот

"ДОЗТ" БГБХН

/Дорнод аймаг, Булган сум/

"ЕРӨНХИЙ БОЛОВСРОЛЫН СУРГУУЛИЙН СПОРТ ЗААЛНЫ БАРИЛГЫН ЗАСВАР"

Огтлол 1-1, Хаалга цонхны түүвэр, Хаалт, сандалны түүвэр

Архитектор *[Signature]* Э.Бадамсэрээжид
Гүйцэтгэгч *[Signature]* Э.Бадамсэрээжид
Шалгасан *[Signature]* Э.Баттулга

ЕГ Шифр:
До-32/2023

ТГ Шифр:

Масштаб:
M1:50,100


Зургийн дугаар:
БА-04

Огноо:
2023

Хуудас:
08

ДАВХРЫН ШАЛНЫ БАЙГУУЛАЛТ
M1:100

Д/д	Давхрын өрөөний тодорхойлолт	Талбай м ²	Шинээр хийх шал
1	Биеийн тамирын заал	205.82	Тосон будаг
2	Коридор	15.13	
3	Хүзүүвч	12.35	
4	Тогооны өрөө	18.11	
5	Хувцас солих өрөө /Эрэгтэй/	14.26	
6	Хэрэглэлийн агуулах	22.17	
7	Хувцас солих өрөө /Эрэгтэй/	13.14	
8	Шинээр хийх гонх	8.55	
	Нийт талбай	309.53	

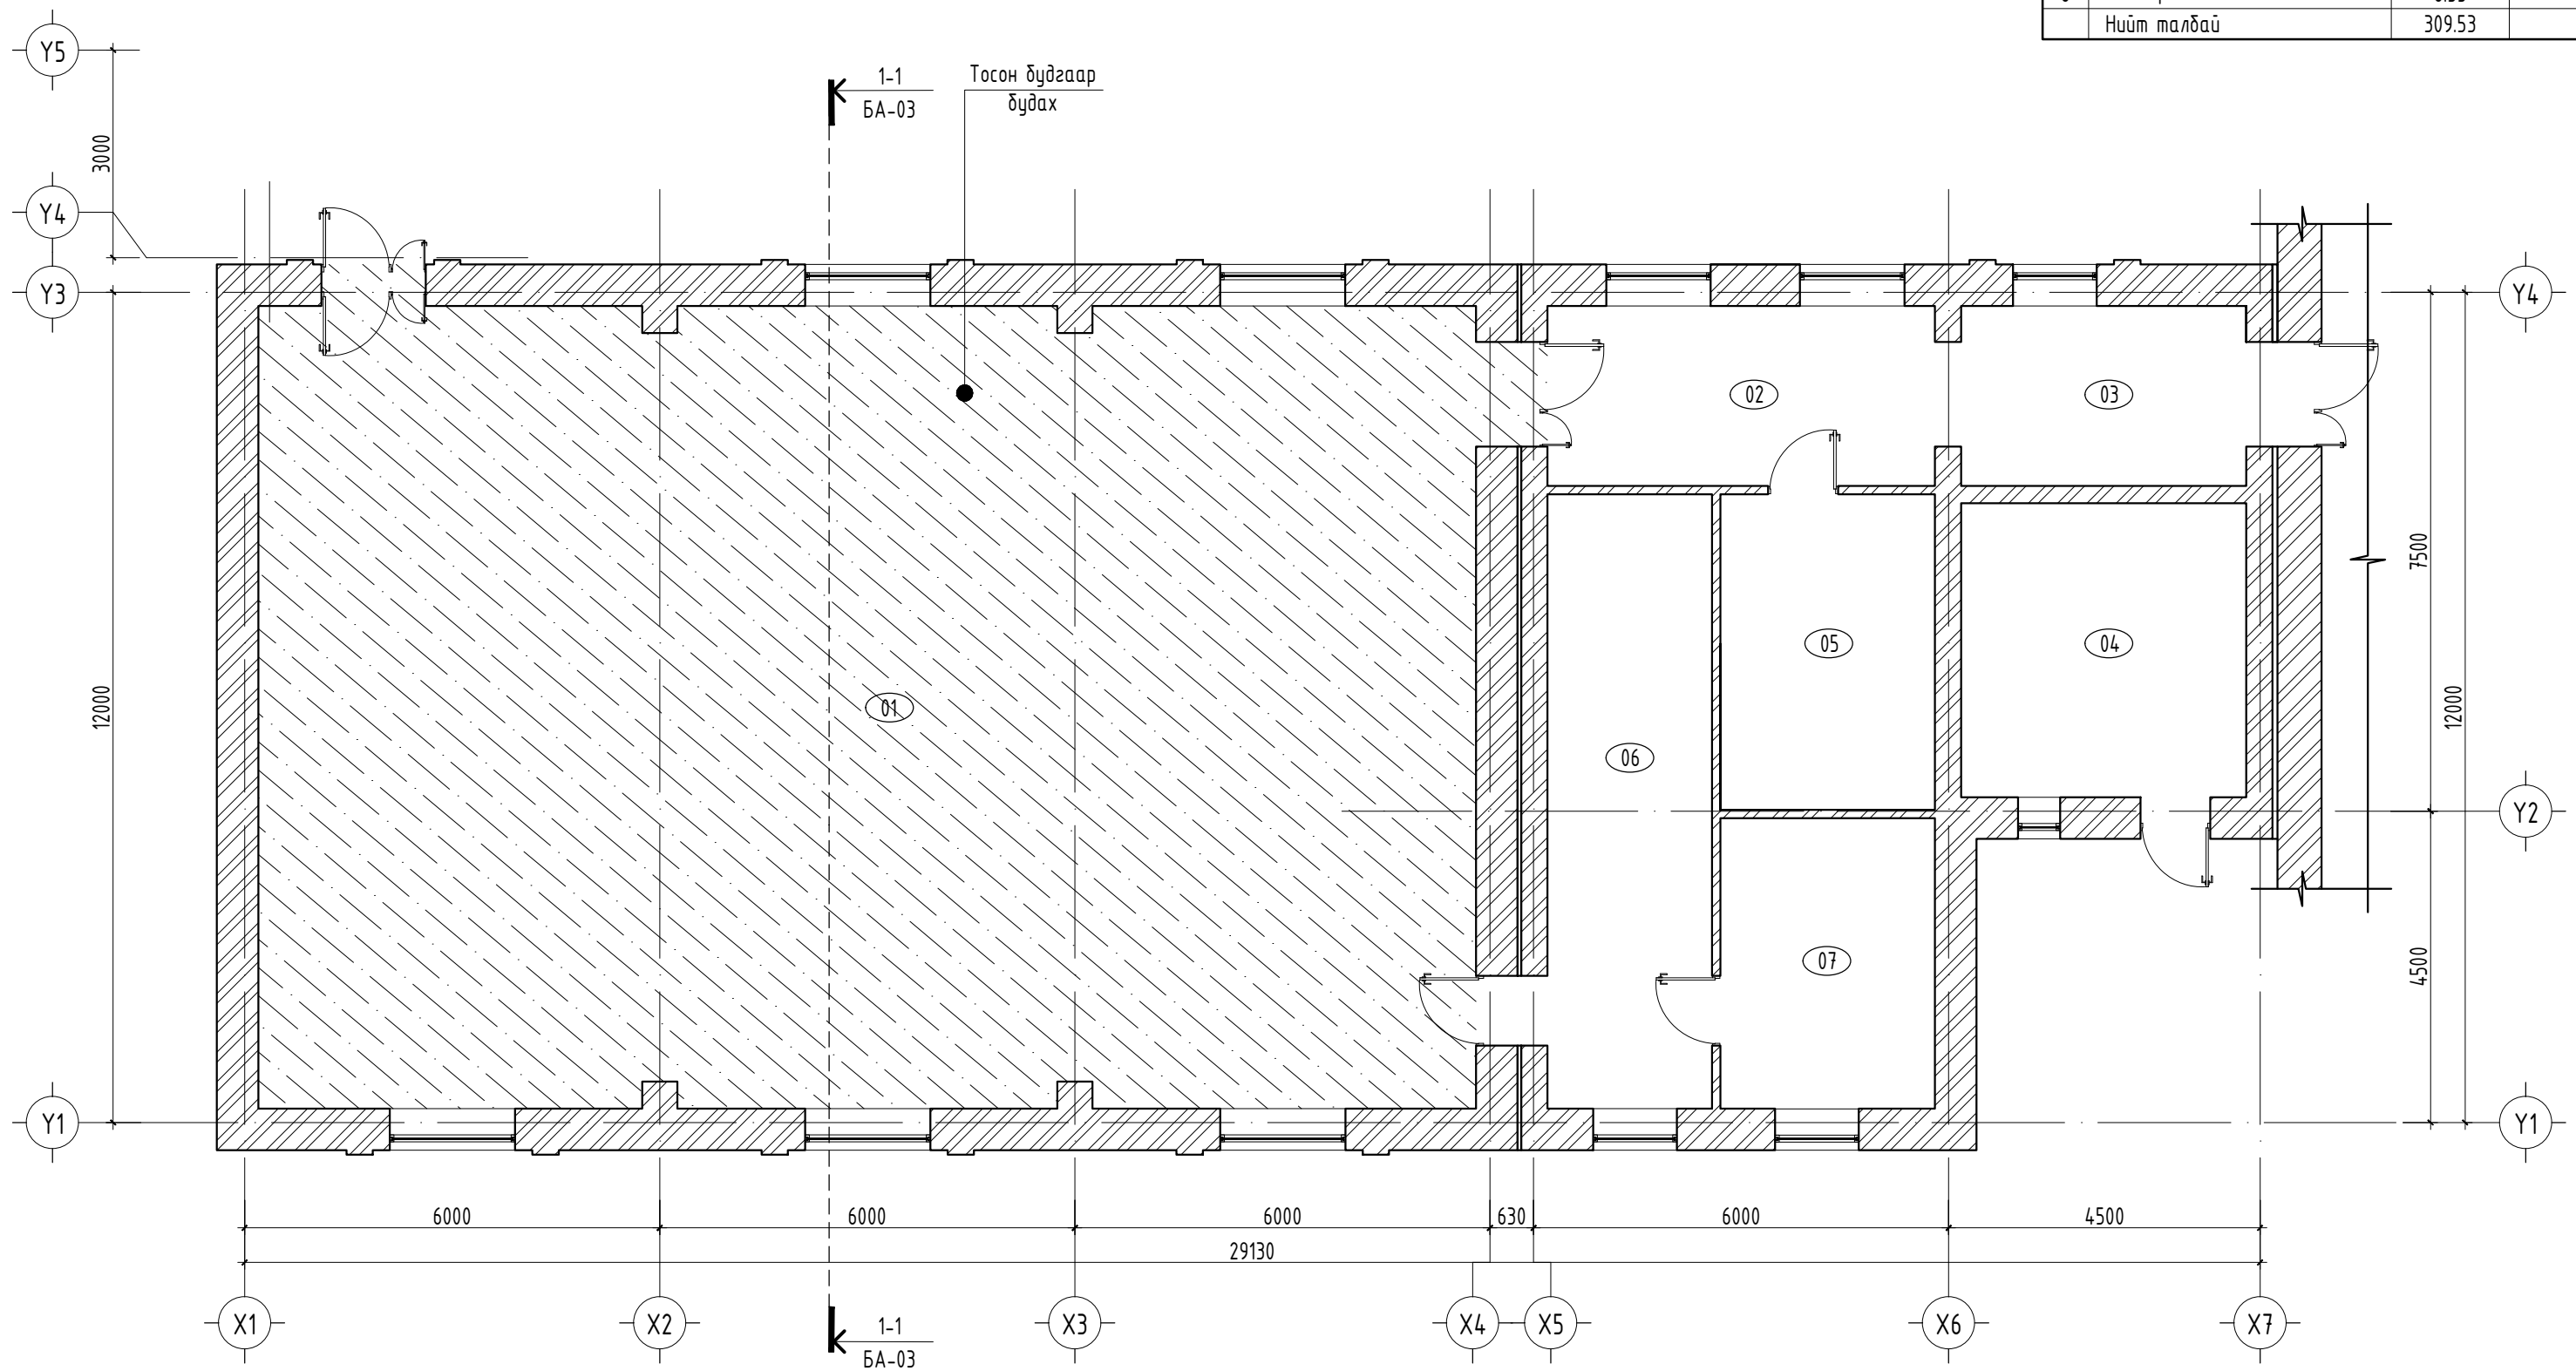

Тайлбар:
- Спорт заалны шалыг будахдаа сайн чанартай солонгос будгаар 2 дахин өнгө ялгаж будах.
- Шинээр хийж буй тамбурын шалыг халтирдаггүй дэрзгар керамик хавтангаар хийж гүйцэтгэх.

Таних тэмдэг:

Ц-1 -Цонхны марк		-Блокон хана
ГТХ-1 -Хаалганы марк		-Тоосгон хана
ДХ-1 -Хаалганы марк		-Тосон будаг /Өнгө ялган будах/
Хэс.б-1 -Хэсэгчилсэн байгуулалт		-Керамик хавтан

Дорнод аймаг, Булган сум/
"ЕРӨНХИЙ БОЛОВСРОЛЫН СУРГУУЛИЙН СПОРТ ЗААЛНЫ БАРИЛГЫН ЗАСВАР"

Давхрын шалны байгуулалт

Архитектор

Гүйцэтгэсэн


Шалгасан

Дорнод аймаг Хэрлэн сум 7-р баг 52-р байр 6 тоот "ДОЗТ" БГБХН

ЕГ Шифр: До-32/2023	Масштаб: M1:100	Огноо: 2023
ТГ Шифр: БА-05	Зургийн дугаар: БА-05	Хуудас: 08

ДЭЭВРИЙН ӨӨРЧИЛСӨН БАЙГУУЛАЛТ
M1:100

Д/д	Давхрын өрөөний тодорхойлолт	Талбай м ²
1	Биеийн тамирын заал	205.82
2	Коридор	15.13
3	Хүзүүвч	12.35
4	Тогооны өрөө	18.11
5	Хувцас солих өрөө /Эрэгтэй/	14.26
6	Хэрэглэлийн агуулах	22.17
7	Хувцас солих өрөө /Эрэгтэй/	13.14
	Нийт талбай	300.98

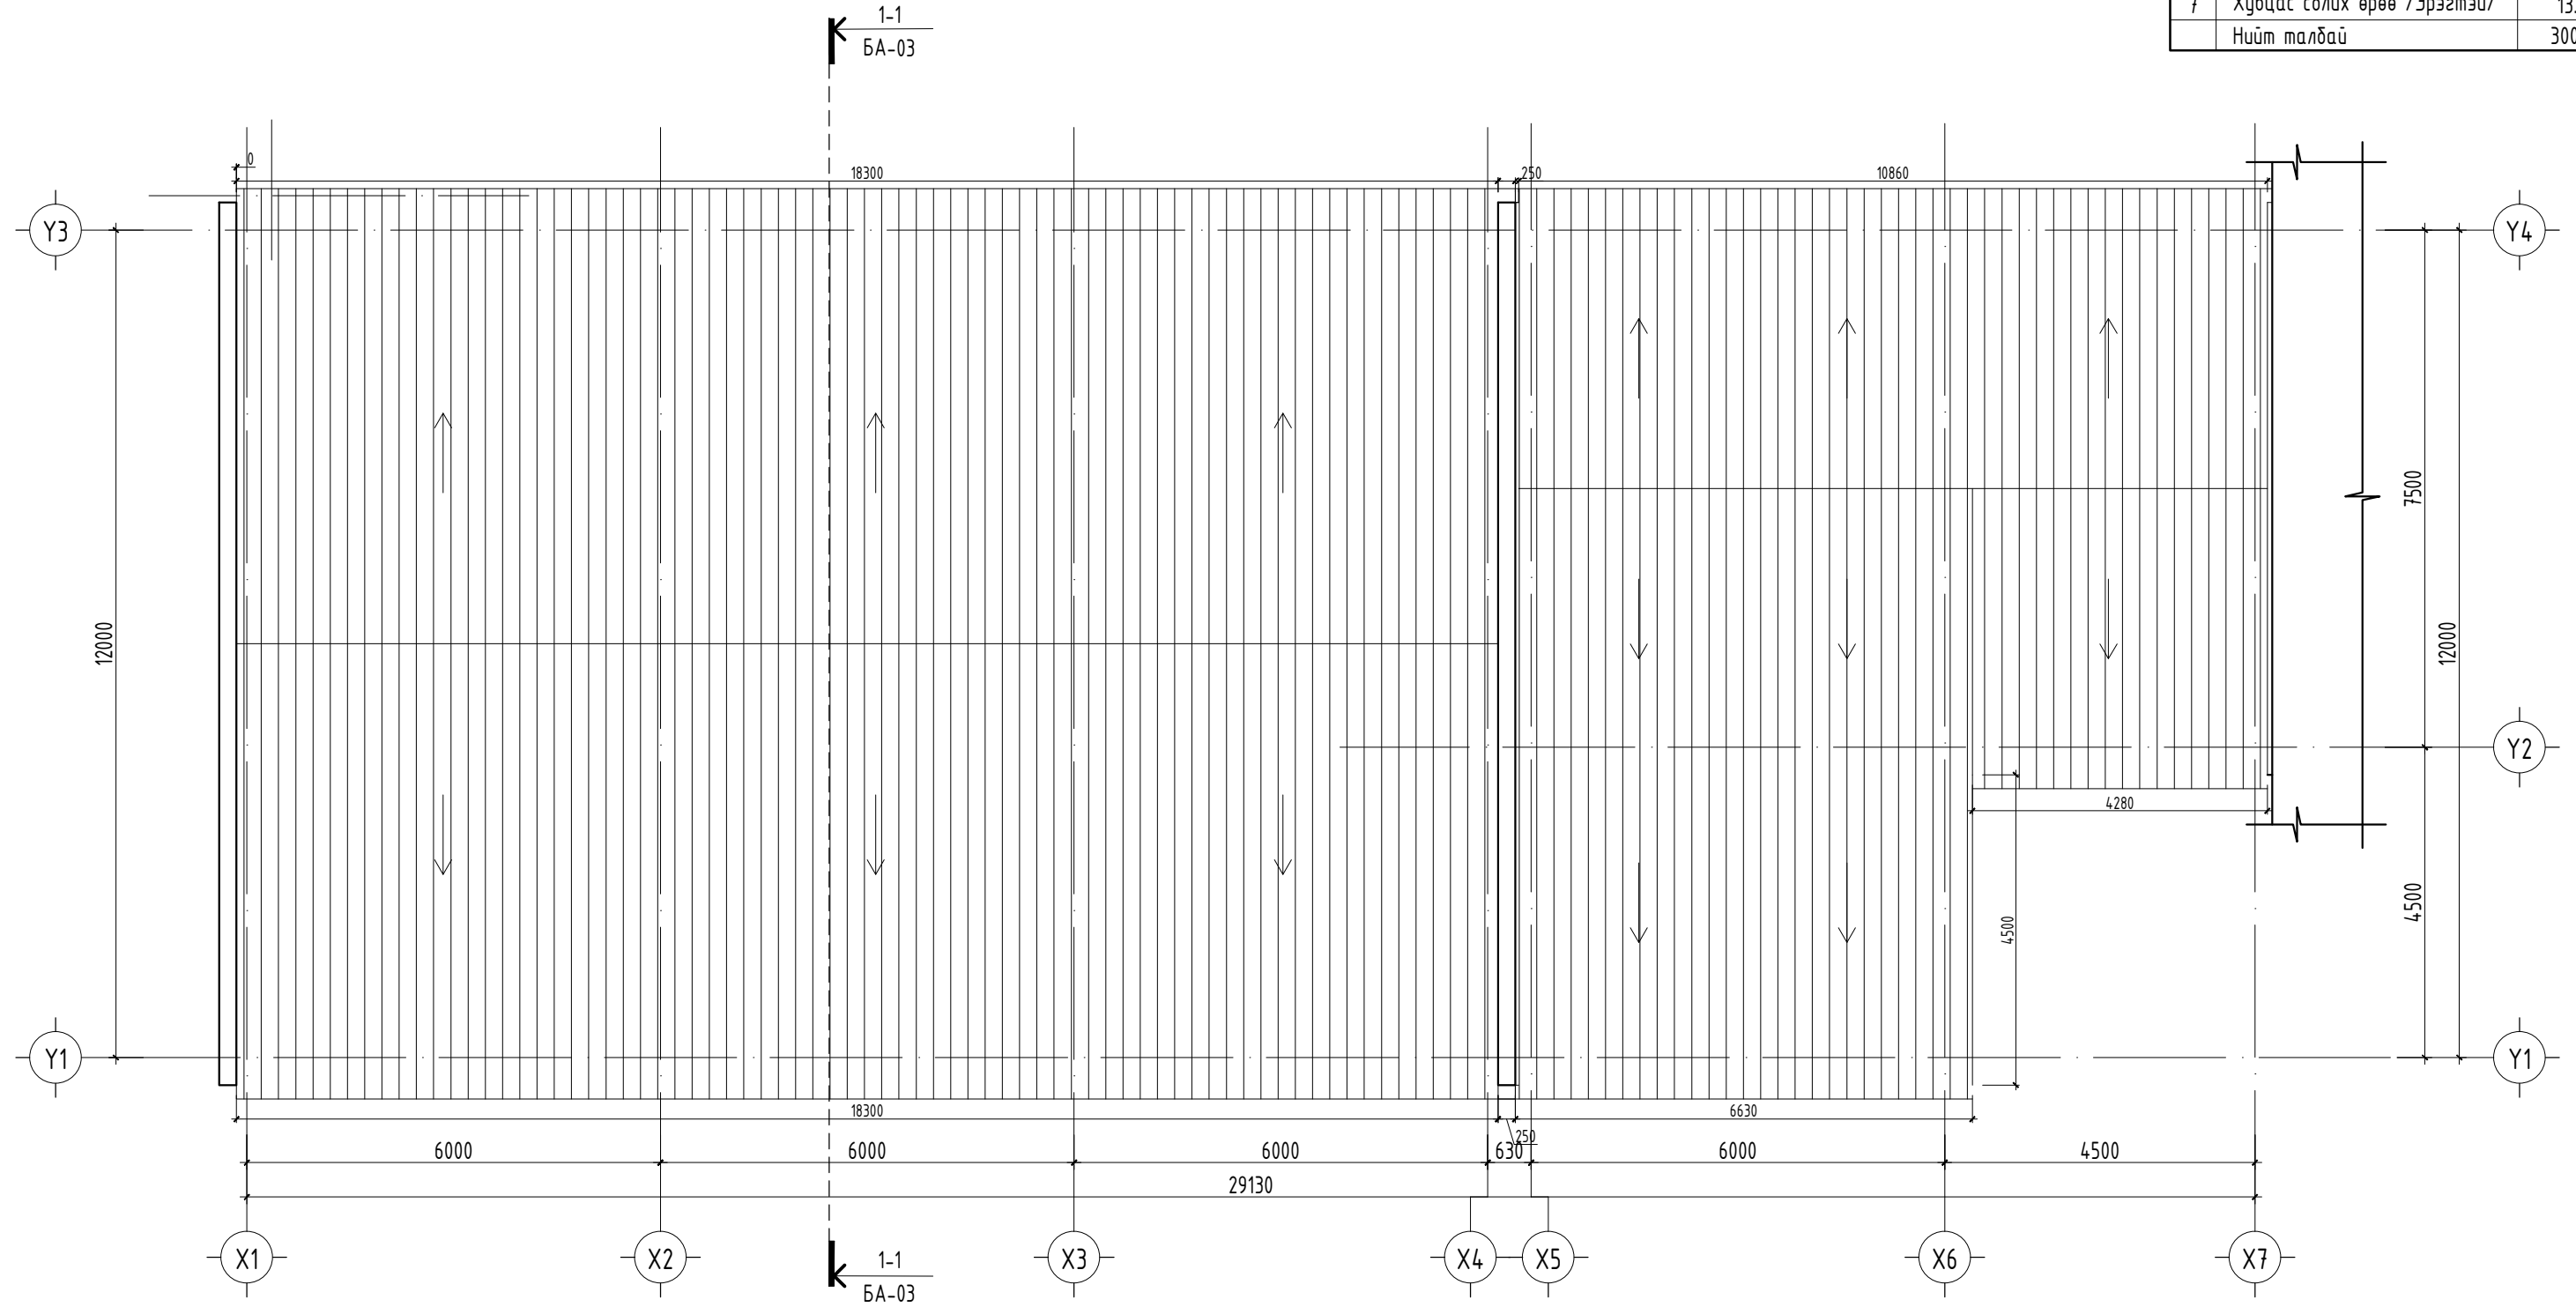

Тайлбар:
 - Дээврийн төмрийн өнгийг сонгохдоо ашиглагч байгууллагийн саналыг
 - Дээврийн төмрийн зузаан 0,28мм-ээс багагүй байх хэрэгтэй.

Танух тэмдэг:

Ц-1	-Цонхны марк		-Шинээр хийх гөлмөн төмөр дээвэр-365м2
ГТХ-1	-Хаалганы марк		
ДХ-1	-Хаалганы марк		
Хэс.б-1	-Хэсэгчилсэн байгуулалт		


Дорнод аймаг, Булган сум/ "ЕРӨНХИЙ БОЛОВСРОЛЫН СУРГУУЛИЙН СПОРТ ЗААЛНЫ БАРИЛГЫН ЗАСВАР"

Давхрын дээврийн байгуулалт


Архитектор		Э.Бадамсэрээжид	ЕГ Шифр:	До-32/2023	Масштаб:	M1:100	Огноо:	2023
Гүйцэтгэгч		Э.Бадамсэрээжид	ТГ Шифр:		Зургийн дугаар:	БА-06	Хуудас:	08
Шалгасан		Баттулга						

Дорнод аймаг Хэрлэн сум 7-р даг 52-р байр 6 тоот "ДОЗТ" БГБХН


Дэлгээс "А" М1:100

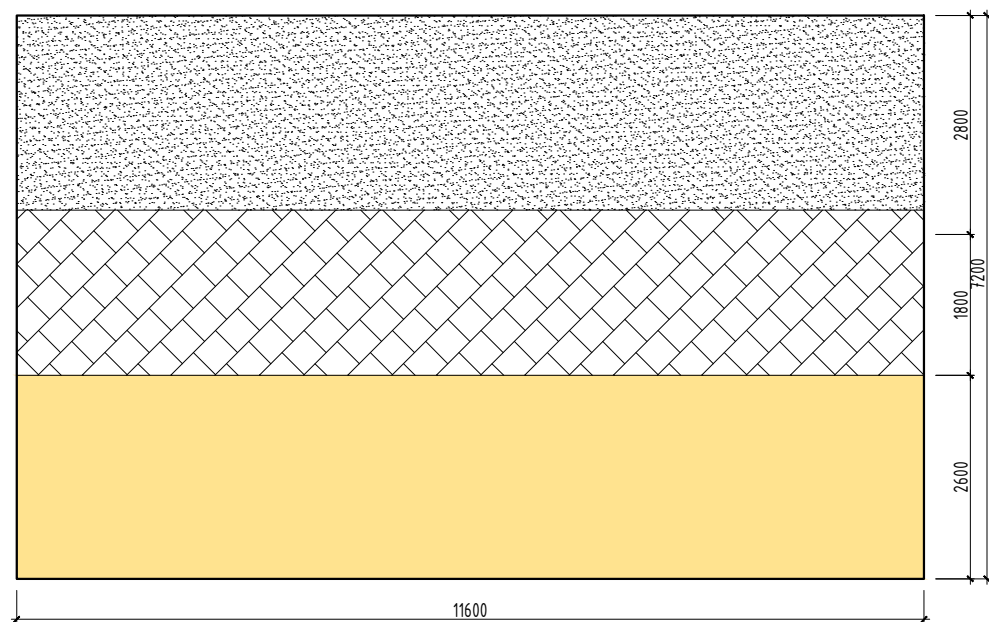


Дэлгээс "Б" М1:100

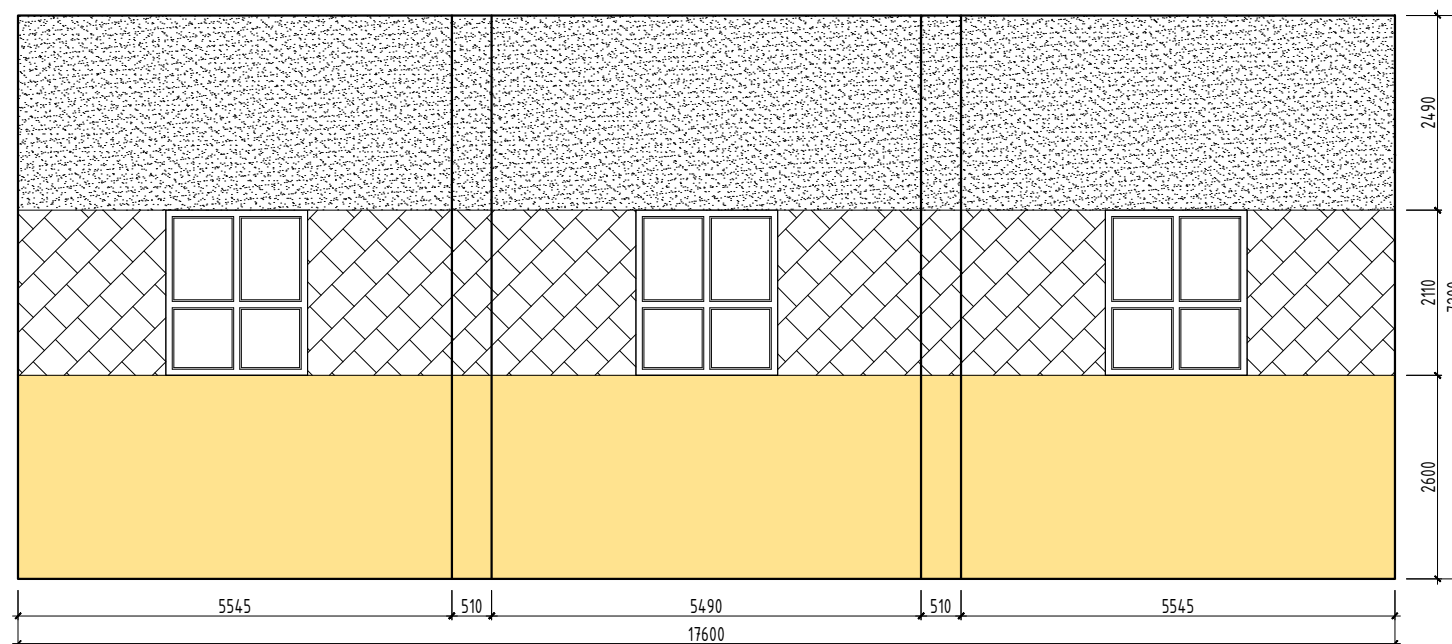

Дэлгээс "В" М1:100

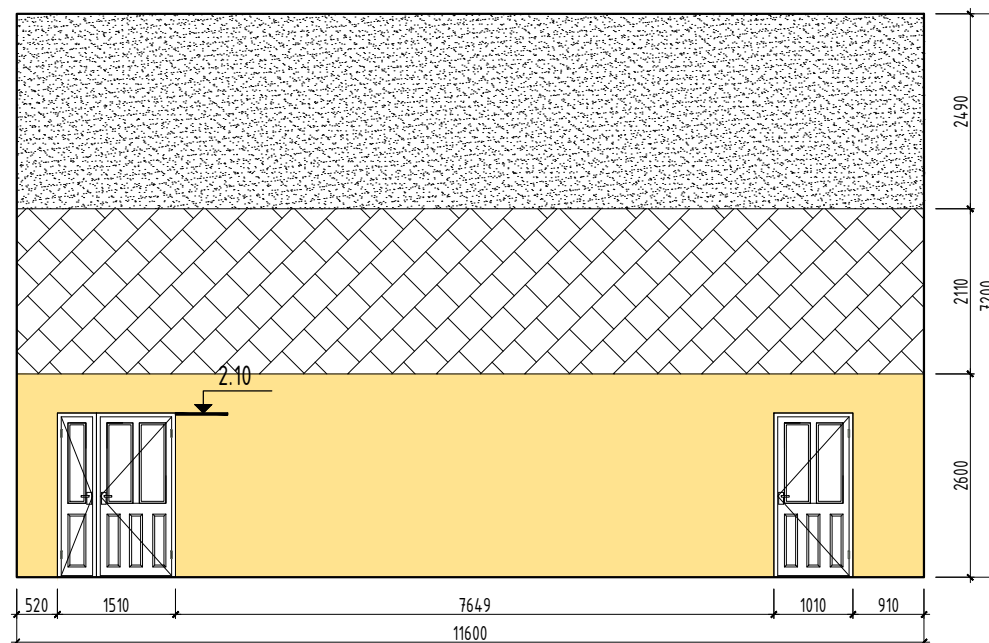

Дэлгээс "Г" М1:100

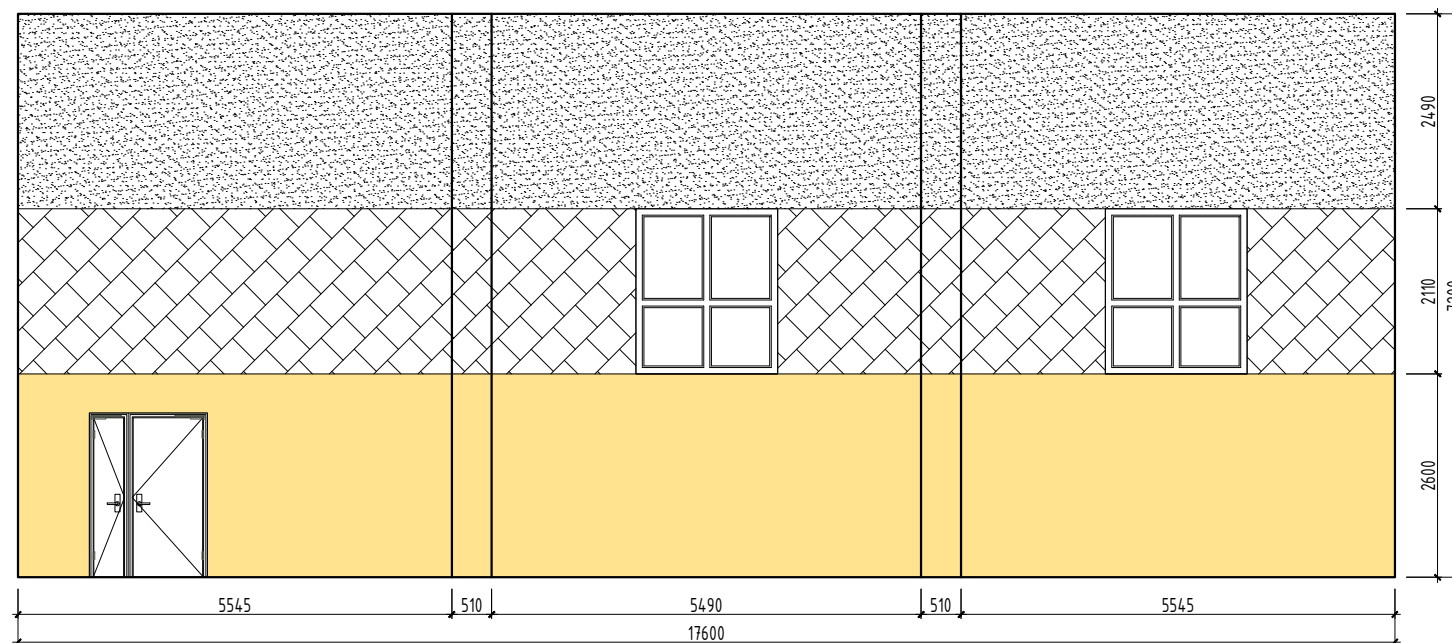

Тайлбар:

- Энэхүү хуудсыг БА-04 хуудастай хамт үзнэ үү.
- Тосон бүдгийг солонгос тосон бүдгээр 2 дахин будах.
- Акустик хавтанг зориулалтын чанартай цавуугаар наах.
- Эмульсэн бүдгийг 2 дахин будах.

Таних тэмдэг:

- | | | | |
|-------|---|--|------------------------------|
| Ц-1 | -Цонхны марк | | -Акустик хавтан-125м2 |
| ГТХ-1 | -Хаалганы марк | | -Цагаан эмульсэн будаг-146м2 |
| ДХ-1 | -Хаалганы марк | | |
| | -Цайвар шаргал өнгийн тосон будаг-152м2 | | |



Дорнод аймаг
Хэрлэн сум
7-р даг 52-р байр 6 тоот

"ДОЗТ" БГБХН

/Дорнод аймаг, Булган сум/

"ЕРӨНХИЙ БОЛОВСРОЛЫН СУРГУУЛИЙН СПОРТ ЗААЛНЫ БАРИЛГЫН ЗАСВАР"

Заалны хэсгийн дотор ханын дэлгээс А,Б,В,Г

Архитектор

Гүйцэтгэгч

Шалгасан

ЕГ Шифр: До-32/2023

ТГ Шифр:

Масштаб: М1:100


Зургийн дугаар: БА-07

Огноо: 2023

Хуудас: 08


НҮҮР ТАЛ X1-X7

M1:100

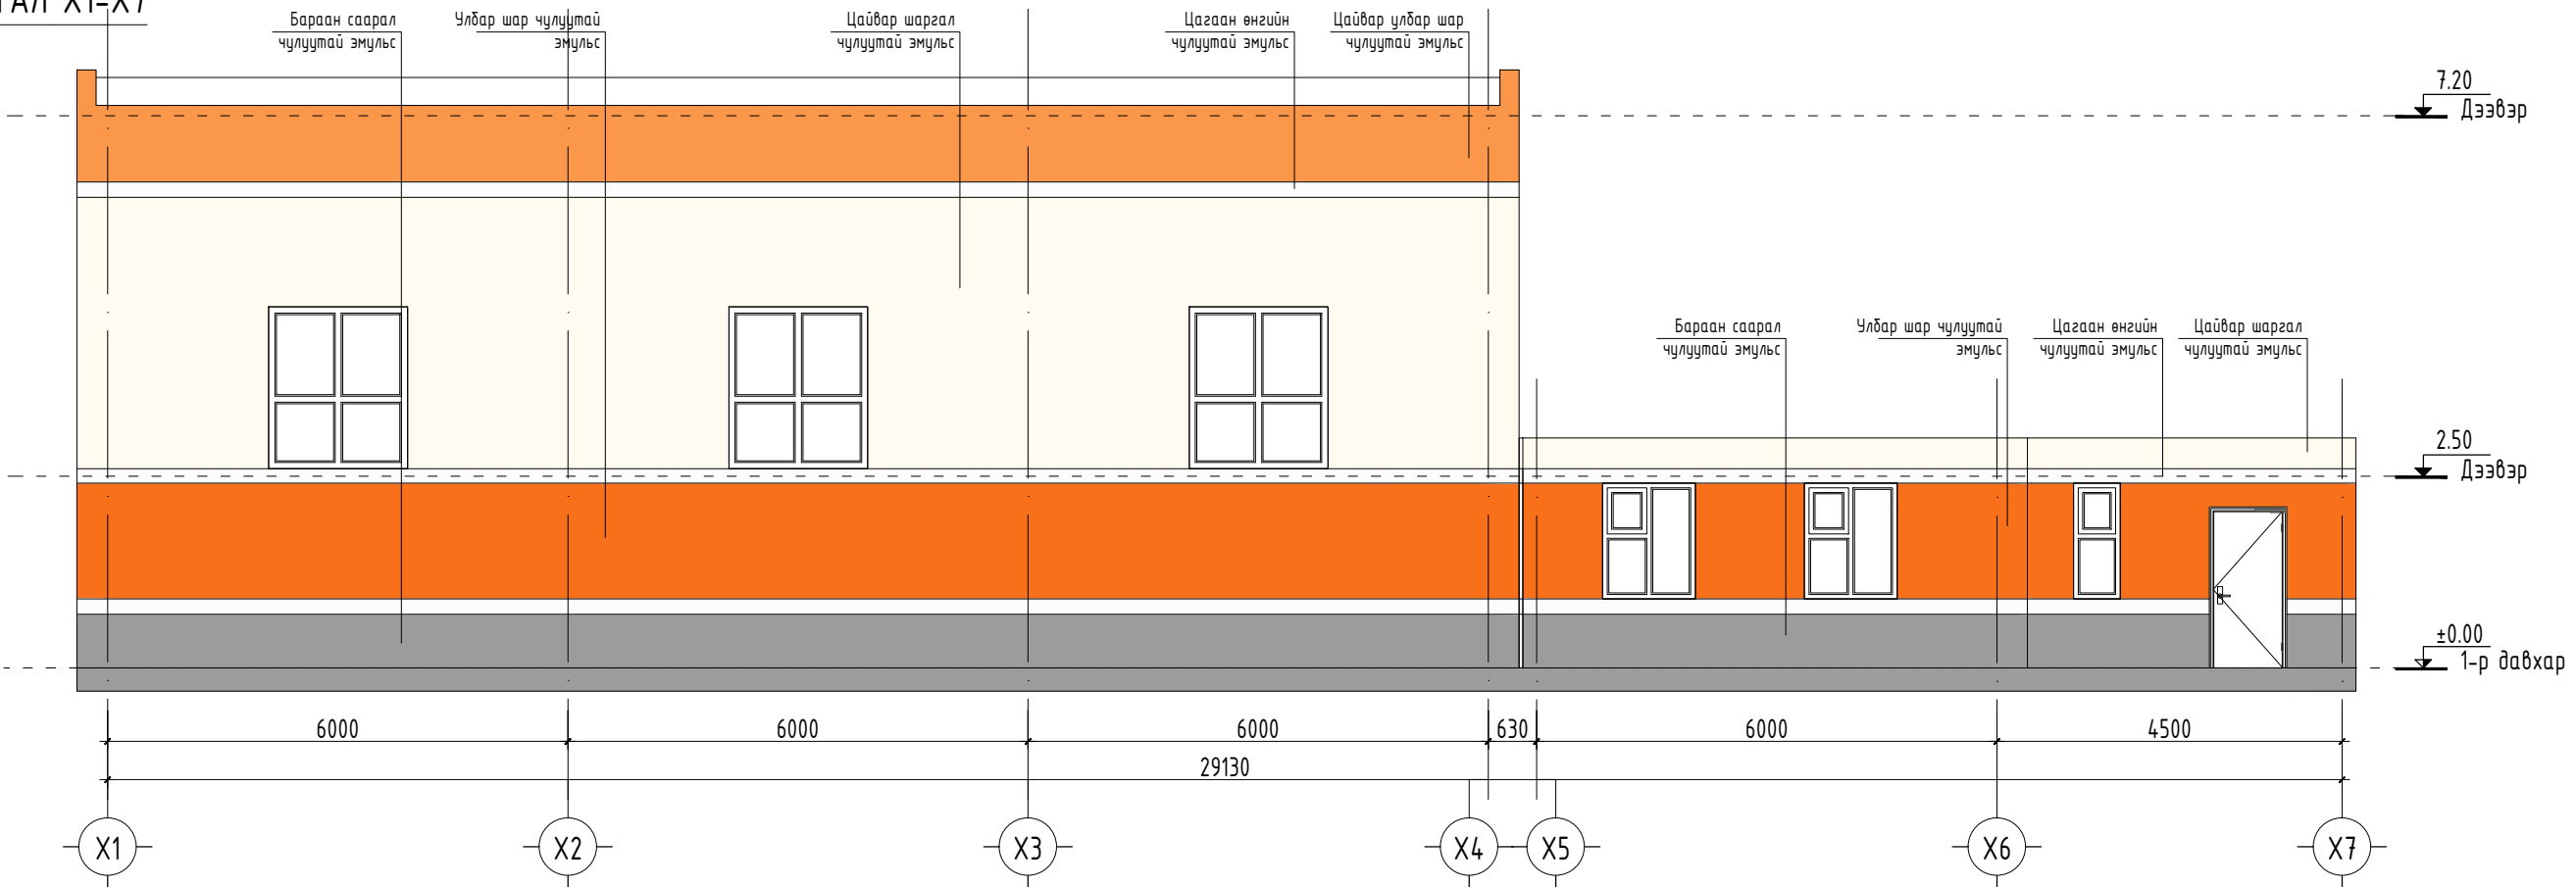

НҮҮР ТАЛ X7-X1

M1:100

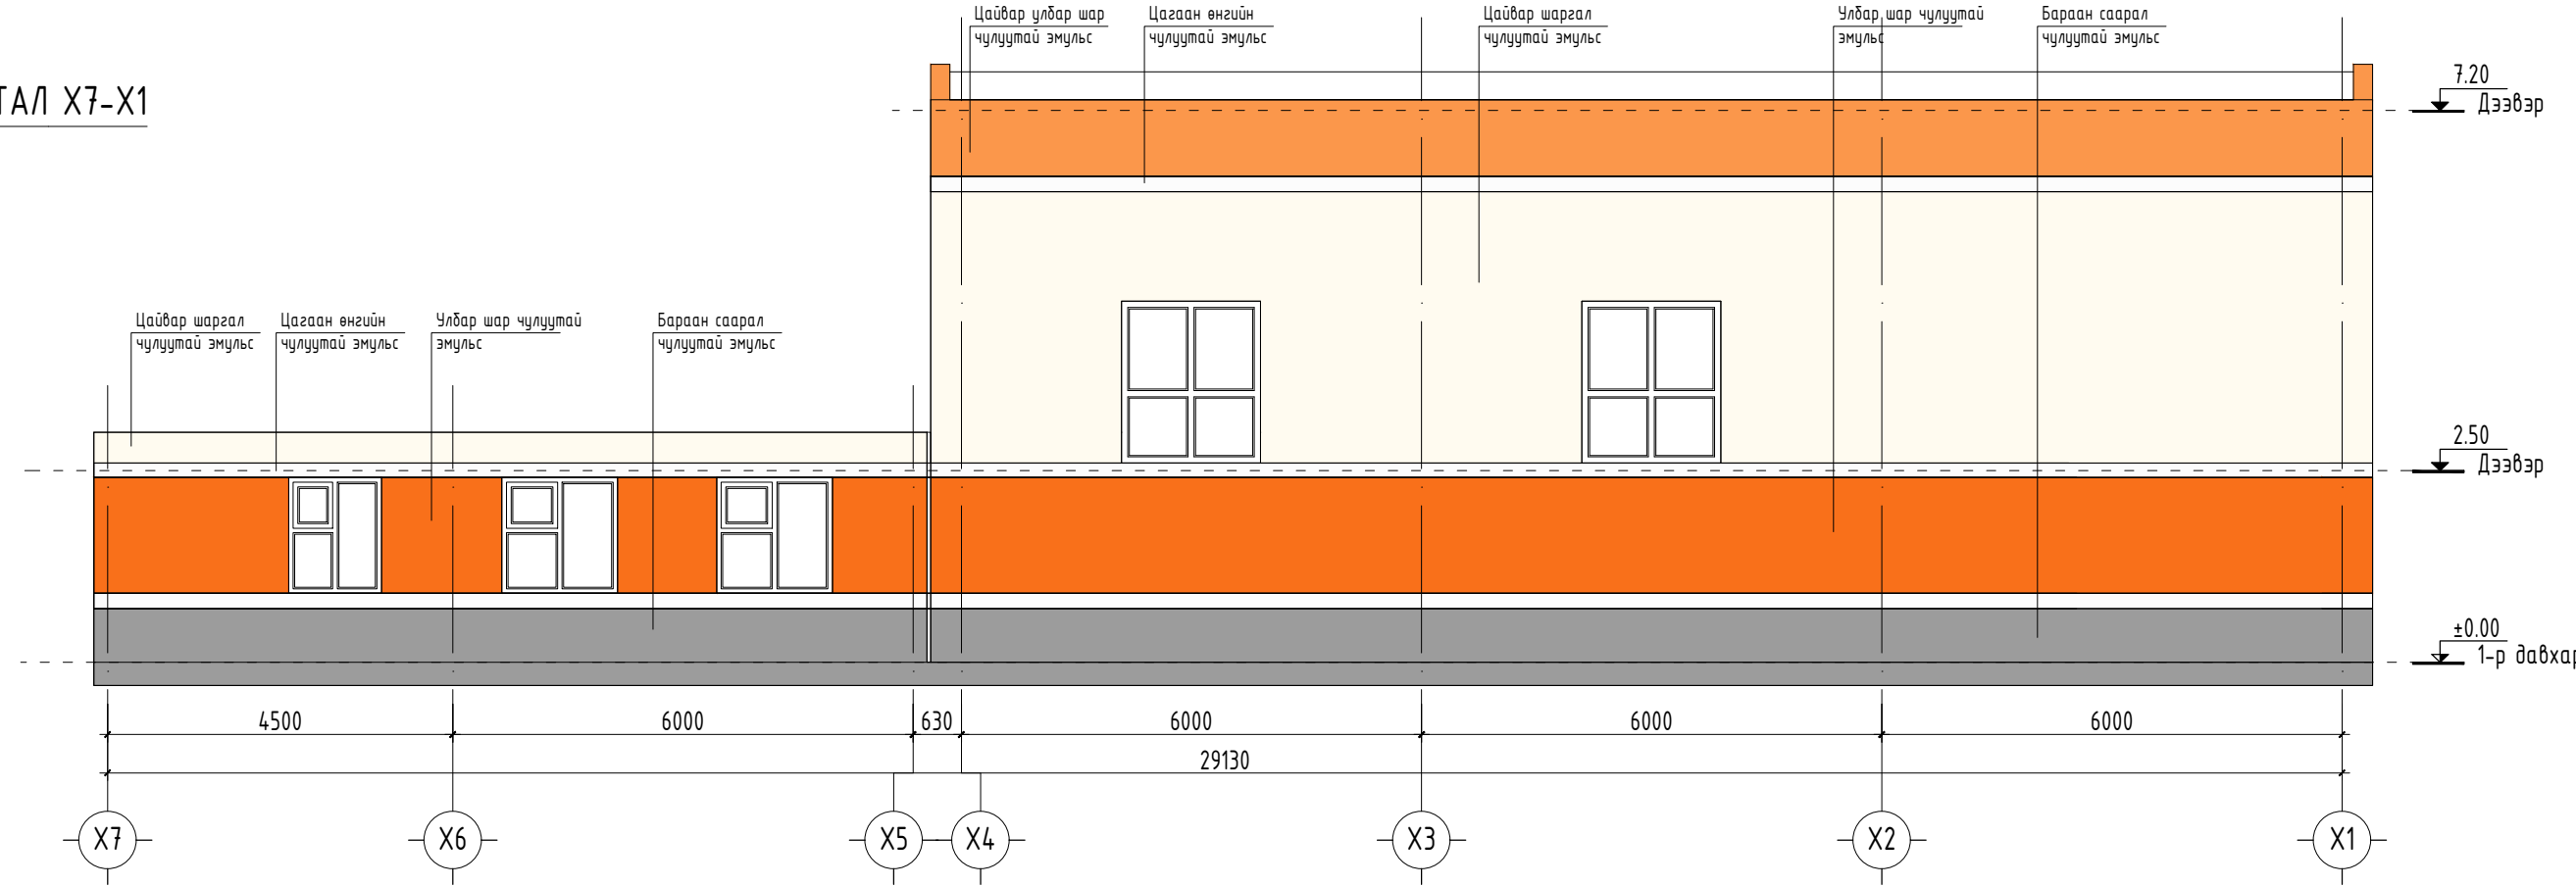

Тайлбар:

- Өнгөний сонголтыг ашиглагч байгуулагатай газар дээр нь давхар зөвшилцөж өөрчлхөөр болвол зургийн байгуулагатай заавал зөвшилцөж ажиллана.
- Заавал гадна зориулалтын чулуун эмүльс ашиглаж будна. Будгийн өнгийг "МОНКОР ДАЙМОНД ХХК"-ны чулуутай эмүльсны кодийг ашигласан болно.
- Чулуун эмүльсийг будахдаа зөвхөн гараар татаж гүйцэтгэнэ.
- Цонхны амалгаа, дүүж хайрцагийг тухайн таарж байгаа өнгөөр будна.
- Одоо байгаа гадна хана нь тоосгон өрөгтэй, шавардлага болон эмүльсэн будагтай байна.

Танх мэмдэг:

Ц-1	-Цонхны марк		-Цайвар шаргал чулуутай эмүльс code:DW-103-246м2
ГТХ-1	-Хаалганы марк		-Улбар шар чулуутай эмүльс-code:DW-105-107м2
ДХ-1	-Хаалганы марк		-Бараан саарал чулуутай эмүльс-code:DW-120-75м2
	-Цайвар улбар шар чулуутай эмүльс code:DW-104-70м2		-Цагаан өнгийн чулуутай эмүльс code:DW-101-50м2




Дорнод аймаг
Хэрлэн сум
7-р даг 52-р байр 6 тоот
"ДОЗТ" БГБХН

/Дорнод аймаг, Булган сум/			
"ЕРӨНХИЙ БОЛОВСРОЛЫН СУРГУУЛИЙН СПОРТ ЗААЛНЫ БАРИЛГЫН ЗАСВАР"			
Нүүр талууд X1-X7, X7-X1, Y1-Y5, Y5-Y1			
Архитектор		Э.Бадамсэрээжид	ЕГ Шифр: До-32/2023
Гүйцэтгэгч		Э.Бадамсэрээжид	Масштаб: M1:100
Шалгасан		Баттулга	Огноо: 2023
			ТГ Шифр: Зургийн дугаар: БА-08
			Хуудас: 08


НҮҮР ТАЛ Y6-Y1

M1:100

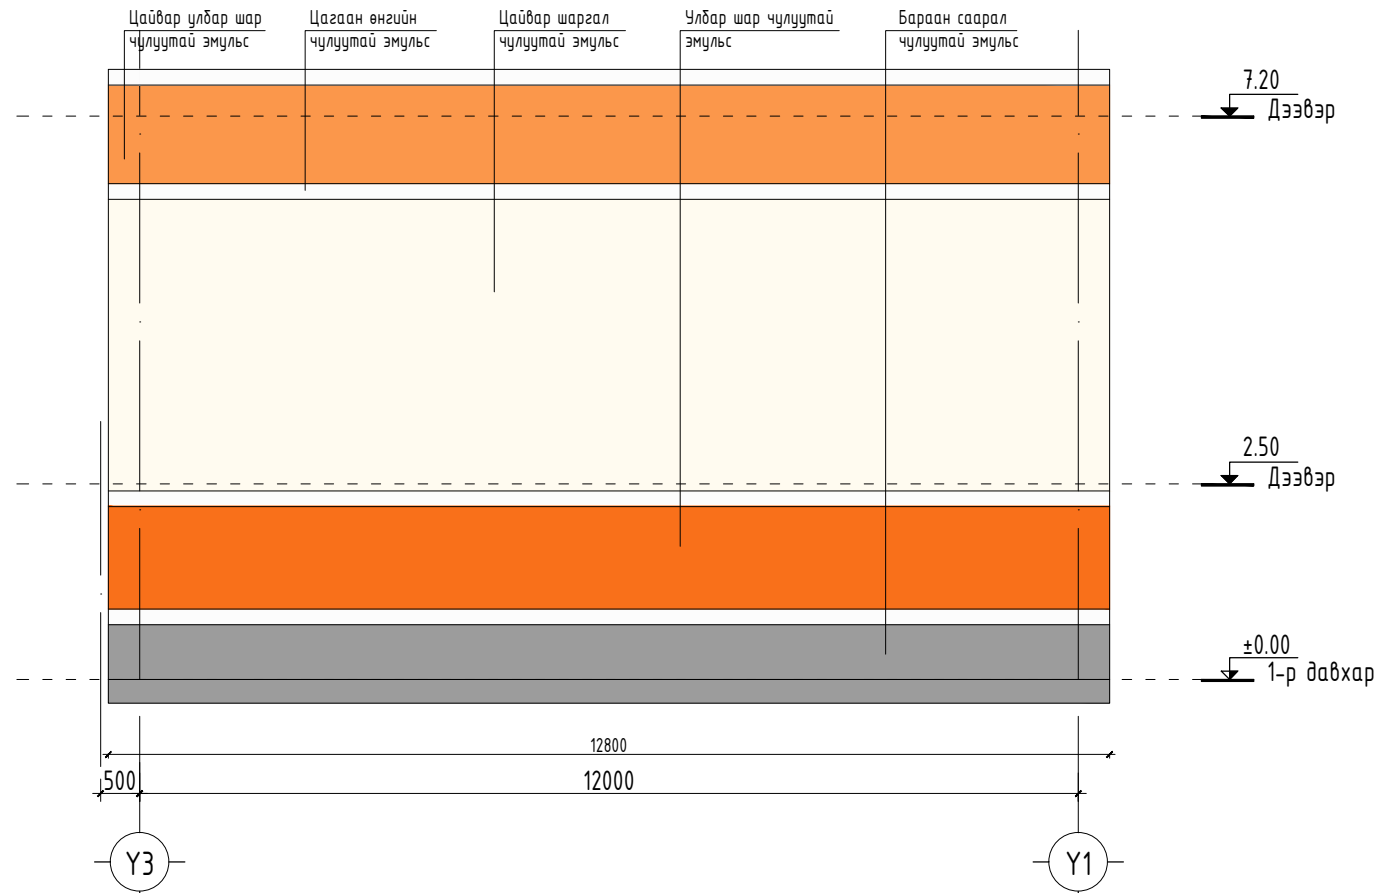

НҮҮР ТАЛ Y1-Y6

M1:100

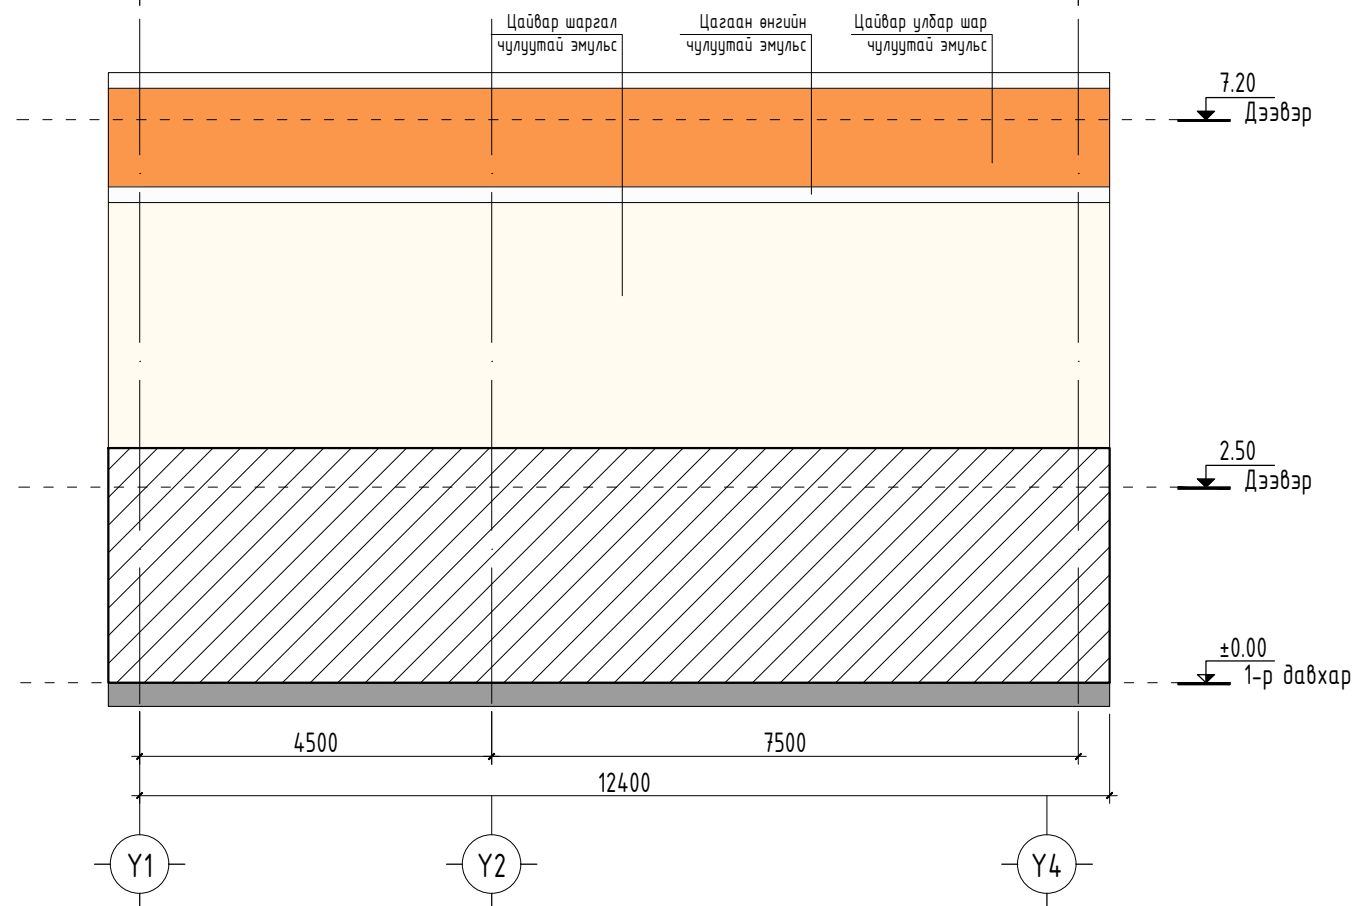

Тайлбар:

- Өнгөний сонголтыг ашиглагч байгуулагатай газар дээр нь давхар зөвшилцөж өөрчлхөөр болвол зургийн байгууллагатай заавал зөвшилцөж ажиллана.
- Заавал гадна зориулалтын чулуун эмүльс ашиглаж будна. Будгийн өнгийг "МОНКОР ДАЙМОНД ХХК"-ны чулуутай эмүльсны кодийг ашгилсан болно.
- Чулуун эмүльсийг будахдаа зөвхөн гараар татаж гүйцэтгэнэ.
- Цонхны амалгаа, буюу хайрцагийг тухайн таарж байгаа өнгөөр будна.
- Одоо байгаа гадна хана нь тоосгон өрөгтэй, шавардлага болон эмүльсэн будагтай байна.

Танх тэмдэг:

Ц-1	-Цонхны марк	Цайвар шаргал чулуутай эмүльс code:DW-103-246м2
ГТХ-1	-Хаалганы марк	-Улбар шар чулуутай эмүльс-code:DW-105-107м2
ДХ-1	-Хаалганы марк	-Бараан саарал чулуутай эмүльс-code:DW-120-75м2
Цайвар улбар шар чулуутай эмүльс code:DW-104-70м2		-Цагаан өнгийн чулуутай эмүльс code:DW-101-50м2



Дорнод аймаг
Хэрлэн сум
7-р даг 52-р байр 6 тоот

"ДОЗТ" БГБХН

/Дорнод аймаг, Булган сум/

"ЕРӨНХИЙ БОЛОВСРОЛЫН СУРГУУЛИЙН СПОРТ ЗААЛНЫ БАРИЛГЫН ЗАСВАР"

Нүүр талууд X1-X7, X7-X1, Y1-Y5, Y5-Y1

Архитектор *[Signature]* Э.Бадамсэрээжид

Гүйцэтгэгч *[Signature]* Э.Бадамсэрээжид

Шалгасан *[Signature]* Э.Баттулга

ЕГ Шифр: До-32/2023

ТГ Шифр:

Масштаб: M1:100

Зургийн дугаар: БА-08

Огноо: 2023

Хуудас: 08