

МОНГОЛЫН БАРИЛГЫН  
ЗУРАГ ТӨСӨЛ  
ЗОХИОГЧДЫН ХОЛБОО

"ДОЗТ" БГБХН  
Дорнод аймаг, Хэрлэн сум, 7-р баг, 52-байр 06 тоот



"ДОЗТ" БГБХН

ЕГ Шифр: До-34/2023

/Дорнод аймаг, Баян-уул сум/  
"ЭРҮҮЛ МЭНДИЙН ТӨВИЙН БАРИЛГЫН ИХ  
ЗАСВАР"

/Ажлын зураг/

Захирал ..... /Ч.Лхагвасүрэн/

Гүйцэтгэсэн архитектор ..... /Э.Бадамсэрээжид/

Чойдалсан хот  
2023 он

Д/Д	Хуудасны нэр	Хуудасны марк
01	Нүүр хуудас	
02	Зургийн жагсаалт, тайлбар бичиг	БА-01
03	1 Дүгээр давхрын хэмжилтийн байгуулалт	БА-02
04	2 Дугаар давхрын хэмжилтийн байгуулалт	БА-03
05	Огтлол 1-1, Гадна ханын хэсэглэл 1,2,3	БА-04
06	Нүүр тал Х1-Х4, Х4-Х1 Бэхэлгээ төмөр	БА-05
07	Нүүр тал Y1-Y5, Y5-Y1 Бэхэлгээ төмөр	БА-06
08	Нүүр тал Х1-Х4, Х4-Х1	БА-07
09	Нүүр тал Y1-Y5, Y5-Y1	БА-08
10	Хаалга, цонхны түүвэр	БА-09
11	1 Дүгээр давхрын шалны байгуулалт	БА-10
12	2 Дугаар давхрын шалны байгуулалт	БА-11

**ТАЙЛБАР БИЧИГ:**

**ҮНДЭСЛЭЛ:**

Дорнод аймаг, Баян-уул сумын нутаг дэвсгэрт байрлах /ЭРҮҮЛ МЭНДИЙН ТӨВИЙН БАРИЛГЫН ИХ ЗАСВАР/-ын ажлын зураг төслийг Дорнод аймгийн ЭДТГ, ГХБХБГ- ийн 2023 оны сарын -ны өдөр хийсэн № тоот зураг төсөв зохиох гэрээ, зургийн даалгавар, засварын ажлаар хийгдэх ажлын нэр төрөл, жагсаалтыг үндэслэн Дорнод аймгийн барилгын зураг төсөв, угсралтын "ДОЗТ" БГБХНөхөрлөл 2023 оны 11 дугаар сард хийж гүйцэтгэв.

**ТООЦООНЫ ӨГӨГДЛҮҮД:**

Барилгад хэрэглэх уур амьсгал ба геофизикийн үзүүлэлт БНБД 2.01.01-93-ын заалтын дагуу:

- Гадна агаарын тооцооны температур: 32.4°C
- Цасны ачаалал: 50кг/м2
- Салхины норматив ачаалал: 45кг/м2
- Газар чичирхийлэлтийн зэрэг: 5балл
- Гал тэсвэрлэлтийн зэрэг: II
- Эдэлгээний зэрэг: II

**БАЙРШИЛ, ЭДЭЛБЭР ГАЗАР:**

Дорнод аймаг, Баян-уул сумын нутаг дэвсгэрт байрладаг.

**ЕРӨНХИЙ ХЭСЭГ:**

2023 оны сард ашиглагч байгууллагатай хамтран газар дээр нь хэмжилт хийж, засвараар хийгдэх ажлын хэмжээ, нэр төрлийг тодорхойлов. Тус барилга нь тэгш өнцөгт хэлбэртэй бөгөөд 2 давхар 640мм зузаантай тоосгон ханатай, төмөр бетон цутгамал хүчилтмэй, шувуу нуруу гөлмөн төмөр дээвэртэй барилга болно.

**БАРИЛГА БАЙГУУЛАМЖИЙН ОДООГИЙН ТӨЛӨВ БАЙДАЛ:**

Одоо байгаа барилгын хулдаас элэгдэж муудсан, халаах хэрэгслийн хүчин чадал хүрэлцэхгүй цэвэрлэх шаардлагатай, гэрэлтүүлгийн монтажийг сайжруулах, гал тогооны өрөөнд стандартын дагуу агааржуулалтыг хийж гүйцэтгэх шаардлагатай байна.

**ЗАСВАРААР ХИЙГДЭХ АЖЛУУД:**

**ДОТОР ЗАСВАР:**

- Гэрэлтүүлгийн монтажийг 100% шинээр хийх.
- Метал сайдинг тогтоох квадрат дэхэлгээ төмрийг хананд БА-05,06-д харуулсан хэсэглэлийн дагуу сайтар бэхэлж тогтоож өгнө хэрэв зурагт заасан материалыг өөрчлөх шаардлага гарвал зургийн зохиогчоос зөвшөөрөл авах шаардлагатай.
- Халаах хэрэгслийн тоог нэмэгдүүлэх, цэвэрлэх.
- Гал тогооны өрөөний агааржуулалтыг 100% шинээр хийх.
- Шал болон дотор заслын ажлыг хийхээс өмнө, цахилгаан холбооны угсралтын ажлыг хийж дуусгасан байх шаардлагатай.
- Захиалагчийн хүсэлтийг харгалзан хөлийн хэсгийг эмнэлгийн зориулалтын бактер үрждэггүй хулдаасан шал хийх.
- Хулдаасны залгаасыг зурагт үзүүлсэн шиг халааж нааж битүүмжлэх.
- Шалны ажил БНБД 31-09-05 норм ба дүрмийг баримталж ажиллах.

**Байршлын схем:**




ТАЙЛБАР:		
<b>АРХИТЕКТУРЫН ТЭМДЭГЛЭГЭЭ</b>		
①	Өрөөний дугаар	
Ц-1	Цонхны дугаар	
Х-1	Хаалганы төрлийн марк болон дугаар	
Г.Ха.Хэс-1 БА-18	Гадна ханны хэсэгчилсэн байгуулалтын дугаар	
	Зургийн хуудасны дугаар	
Хана-01	Ханын төрлийн марк болон дугаар	
1.00	Нүүр тал, огтлол дээрх цэгийн өндөржилт	
0.00	Байгуулалт дээрх цэгийн өндөржилт /шалны заслын дээд түвшин/	
Хэс.б-1 БА-09	Хэсэгчилсэн байгуулалтын дугаар	
	Зургийн хуудасны дугаар	
Хэс-1 БА-10	Хэсэглэлийн зургийн дугаар	
	Зургийн хуудасны дугаар	

Үе шат: БАРИЛГА АРХИТЕКТУР		
		Монгол улс, Дорнод аймаг, Хэрлэн сум, 7-р баг, 52-байр 06 Утас: 976-99033068 Факс: И-мэйл: Dozt2003@gmail.com Интернет хаяг:
"ДОЗТ" БГБХН		
Архитектор		Э.Бадамсэрээжид
Гүйцэтгэсэн		Э.Бадамсэрээжид
Шалгасан		Ч.Лхагвасүрэн
Дорнод аймаг, Баян-уул сум "ЭРҮҮЛ МЭНДИЙН ТӨВИЙН БАРИЛГЫН ИХ ЗАСВАР"		
Тайлбар бичиг, зургийн жагсаалт		
Масштаб:	Зургийн дугаар: БА-01	Хуудас: 11
ЕГ Шифр: До-34/2023	ТГ Шифр:	Огноо: 2023

# 1 ДҮГЭЭР ДАВХРЫН ХЭМЖИЛТИЙН БАЙГУУЛАЛТ


M1:100

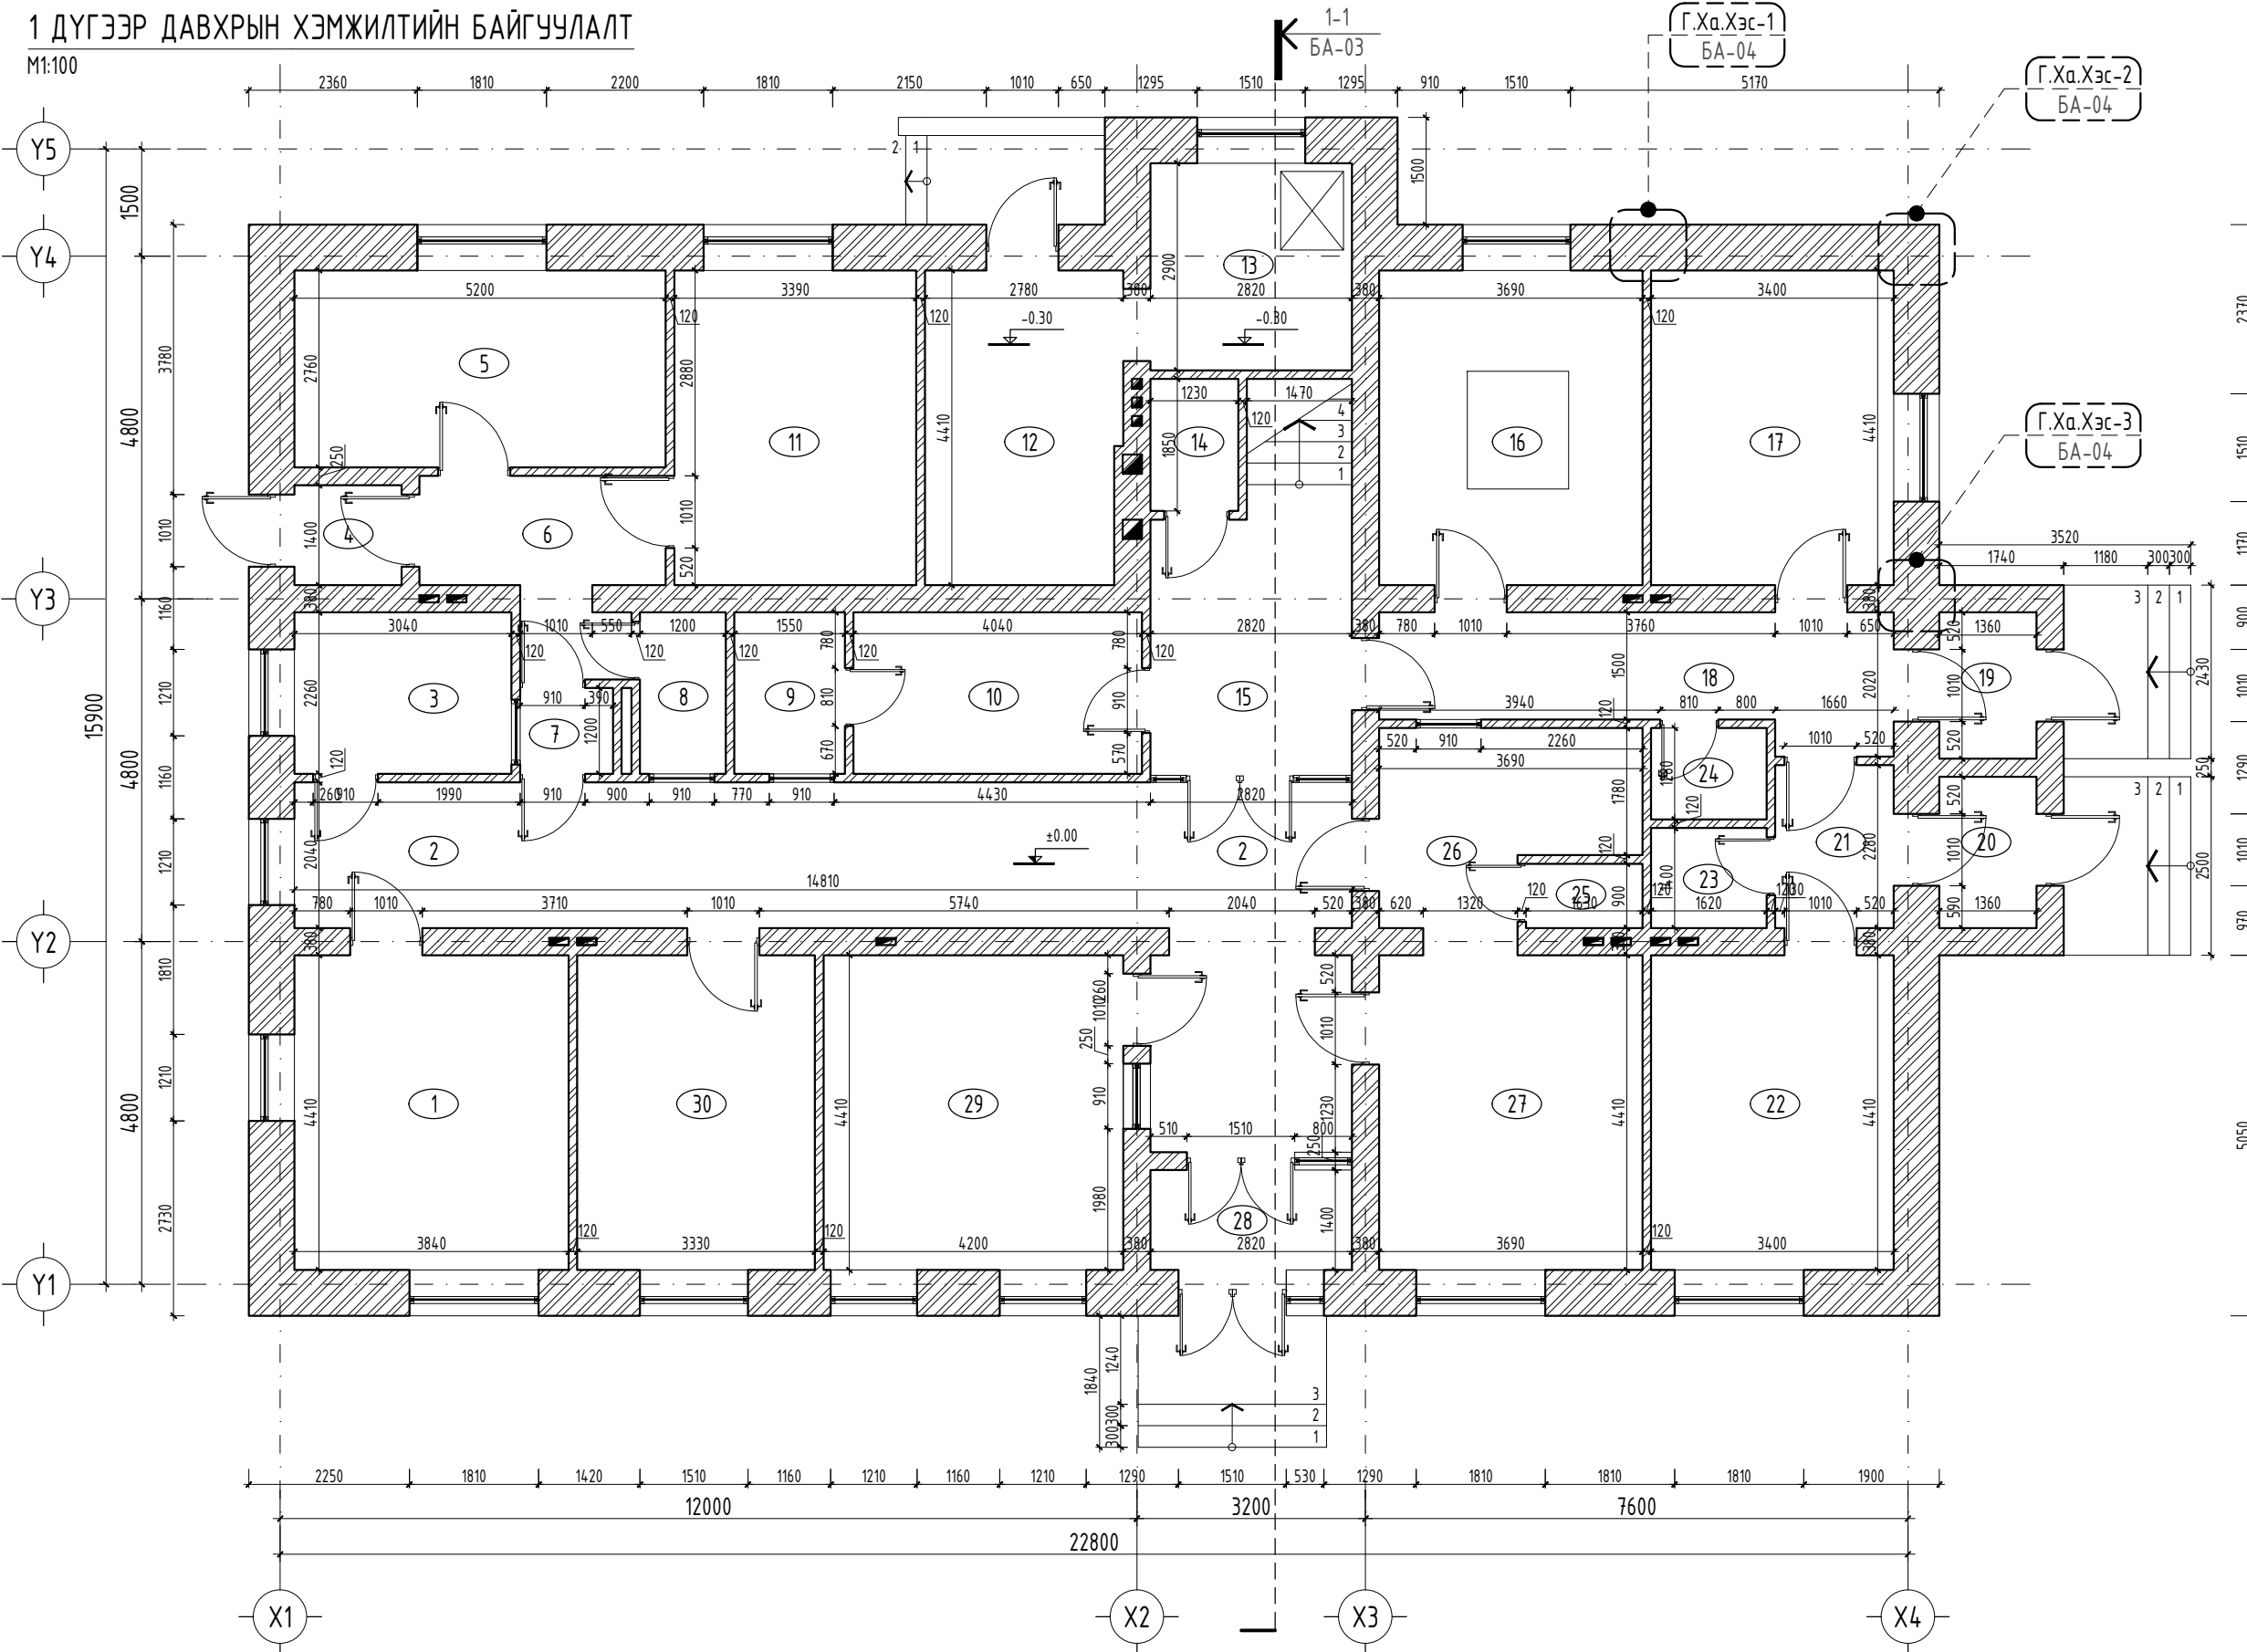

Д/а	ДАВХРЫН ӨРӨӨНИЙ ТОДОРХОЙЛОЛТ	талбай м <sup>2</sup>
1	Эмэгтэйчүүдийн өрөө	17.32
2	Коридор	38.77
3	Боолтны өрөө	6.98
4	Гонх	2.75
5	Эхийн амрах өрөө	14.47
6	Үүдний өрөө	5.91
7	Үүдний өрөө	3.24
8	Ариун цэврийн өрөө	2.81
9	Ариун цэврийн өрөө	3.60
10	Амралтын өрөө	9.24
11	Шүдний кабинет	15.07
12	Галчын өрөө	12.65
13	Усны өрөө	8.56
14	Цахилгааны өрөө	2.38
15	Үүдний хэсэг	13.27
16	Гал тогооны өрөө	16.65
17	Угаалга, ариутгалын өрөө	15.38
18	Коридор	12.83
19	Гонх	3.17
20	Гонх	3.27
21	Үүдний өрөө	4.43
22	Халдвартын өрөө	15.38
23	Ариун цэврийн өрөө	2.36
24	Склад	2.17
25	Ариун цэврийн өрөө	1.56
26	Үүдний хэсэг	8.93
27	Хүлээн авах, үзлэгийн өрөө	17.16
28	Гонх	5.29
29	Лаборатори	18.90
30	Дархлаажуулалтын өрөө	15.07
	Нийт талбай	299.57

Тайлбар: -Энэ хуудасыг БА-02-08-р хуудсуудтай хамт үзнэ.

- Таних тэмдэг:
- Ц-1 -Цонхны марк
  - ГТХ-1 -Төмөр хаалганы марк
  - ДХ-1 -Хаалганы марк
  - Тоосгон хана

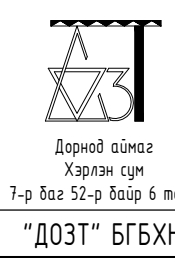

Дорнод аймаг, Баян-уул сум


"ЭРҮҮЛ МЭНДИЙН ТӨВИЙН БАРИЛГЫН ИХ ЗАСВАР"

1 дүгээр давхрын хэмжилтийн байгуулалт

Архитектор		Э.Бадамсэрээжид	ЕГ Шифр:	До-34/2023	Масштаб:	M1:100	Огноо:	2023
Гүйцэтгэсэн		Э.Бадамсэрээжид	ТГ Шифр:		Зургийн дугаар:	БА-02	Хуудас:	11
Шалгасан		Ч.Лхагвасүрэн						

# 2 ДУГААР ДАВХРЫН ХЭМЖИЛТИЙН БАЙГУУЛАЛТ

M1:100

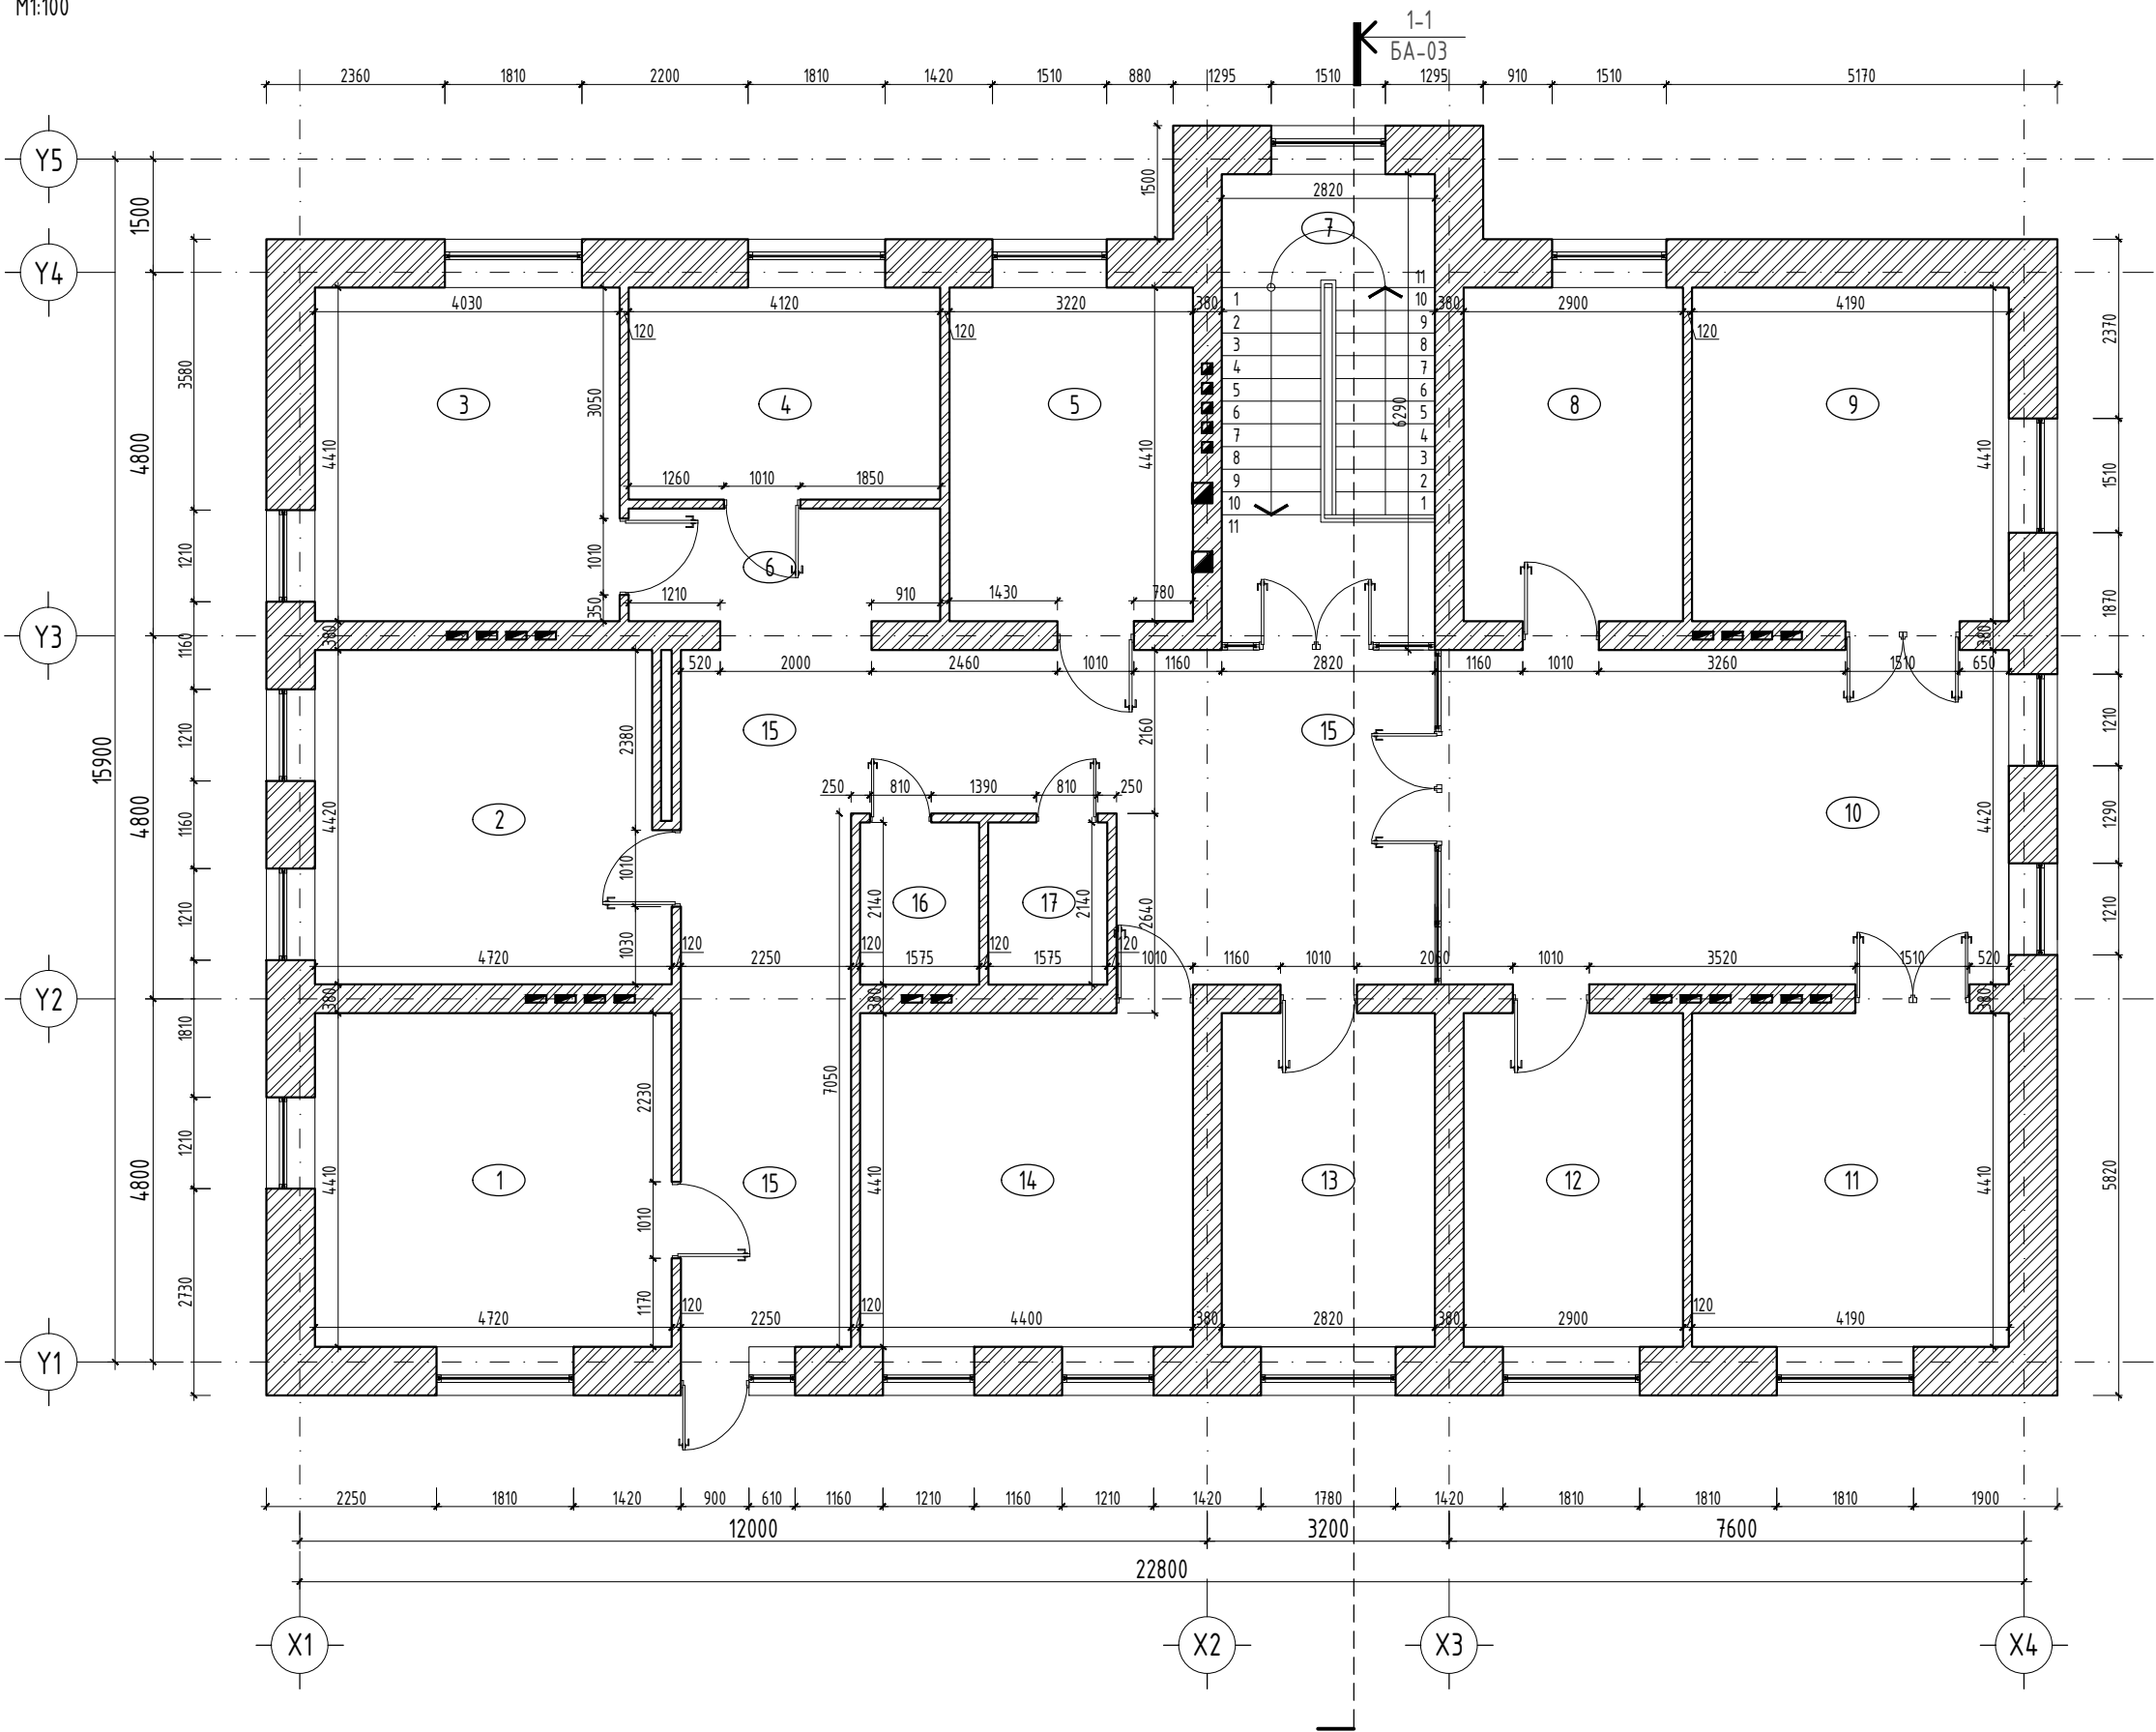


Д/а	ДАВХРЫН ӨРӨӨНИЙ ТОДОРХОЙЛОЛТ	талбай м <sup>2</sup>
1	Хэвтэн эмчлүүлэгчийн өрөө	20.93
2	Хэвтэн эмчлүүлэгчийн өрөө	20.36
3	Нягтлан, няравын өрөө	17.89
4	Сувилахуй	11.66
5	Тарианы өрөө	14.58
6	Үүдний өрөө	6.90
7	Шатны хонгил	17.74
8	Мэс заслын дараах өрөө	13.17
9	Мэс заслын өрөө	19.05
10	Коридор	33.54
11	Төрөх өрөө	19.05
12	Төрхийн өмнөх өрөө	13.18
13	Дүн бүртгэгч	12.82
14	Эрхлэгчийн өрөө	19.78
15	Коридор	46.91
16	Ариун цэврийн өрөө	3.46
17	Ариун цэврийн өрөө	3.46
	Нийт талбай	294.48

Тайлбар:

Таних тэмдэг:

- Ц-1 -Цонхны марк
- ГТХ-1 -Төмөр хаалганы марк
- ДХ-1 -Хаалганы марк
- Тоосгон хана



Дорнод аймаг  
Хэрлэн сум  
7-р баг 52-р байр 6 тоом

"ДОЗТ" БГБХН

Дорнод аймаг, Баян-уул сум

"ЭРҮҮЛ МЭНДИЙН ТӨВИЙН БАРИЛГЫН ИХ ЗАСВАР"



2 Дугаар давхрын хэмжилтийн байгуулалт

Архитектор *[Signature]* Э.Бадамсэрээжид

Гүйцэтгэсэн *[Signature]* Э.Бадамсэрээжид

Шалгасан *[Signature]* Ч.Лхагвасүрэн




ЕГ Шифр: До-34/2023	Масштаб: M1:100	Огноо: 2023
ТГ Шифр:	Зургийн дугаар: БА-03	Хуудас: 11

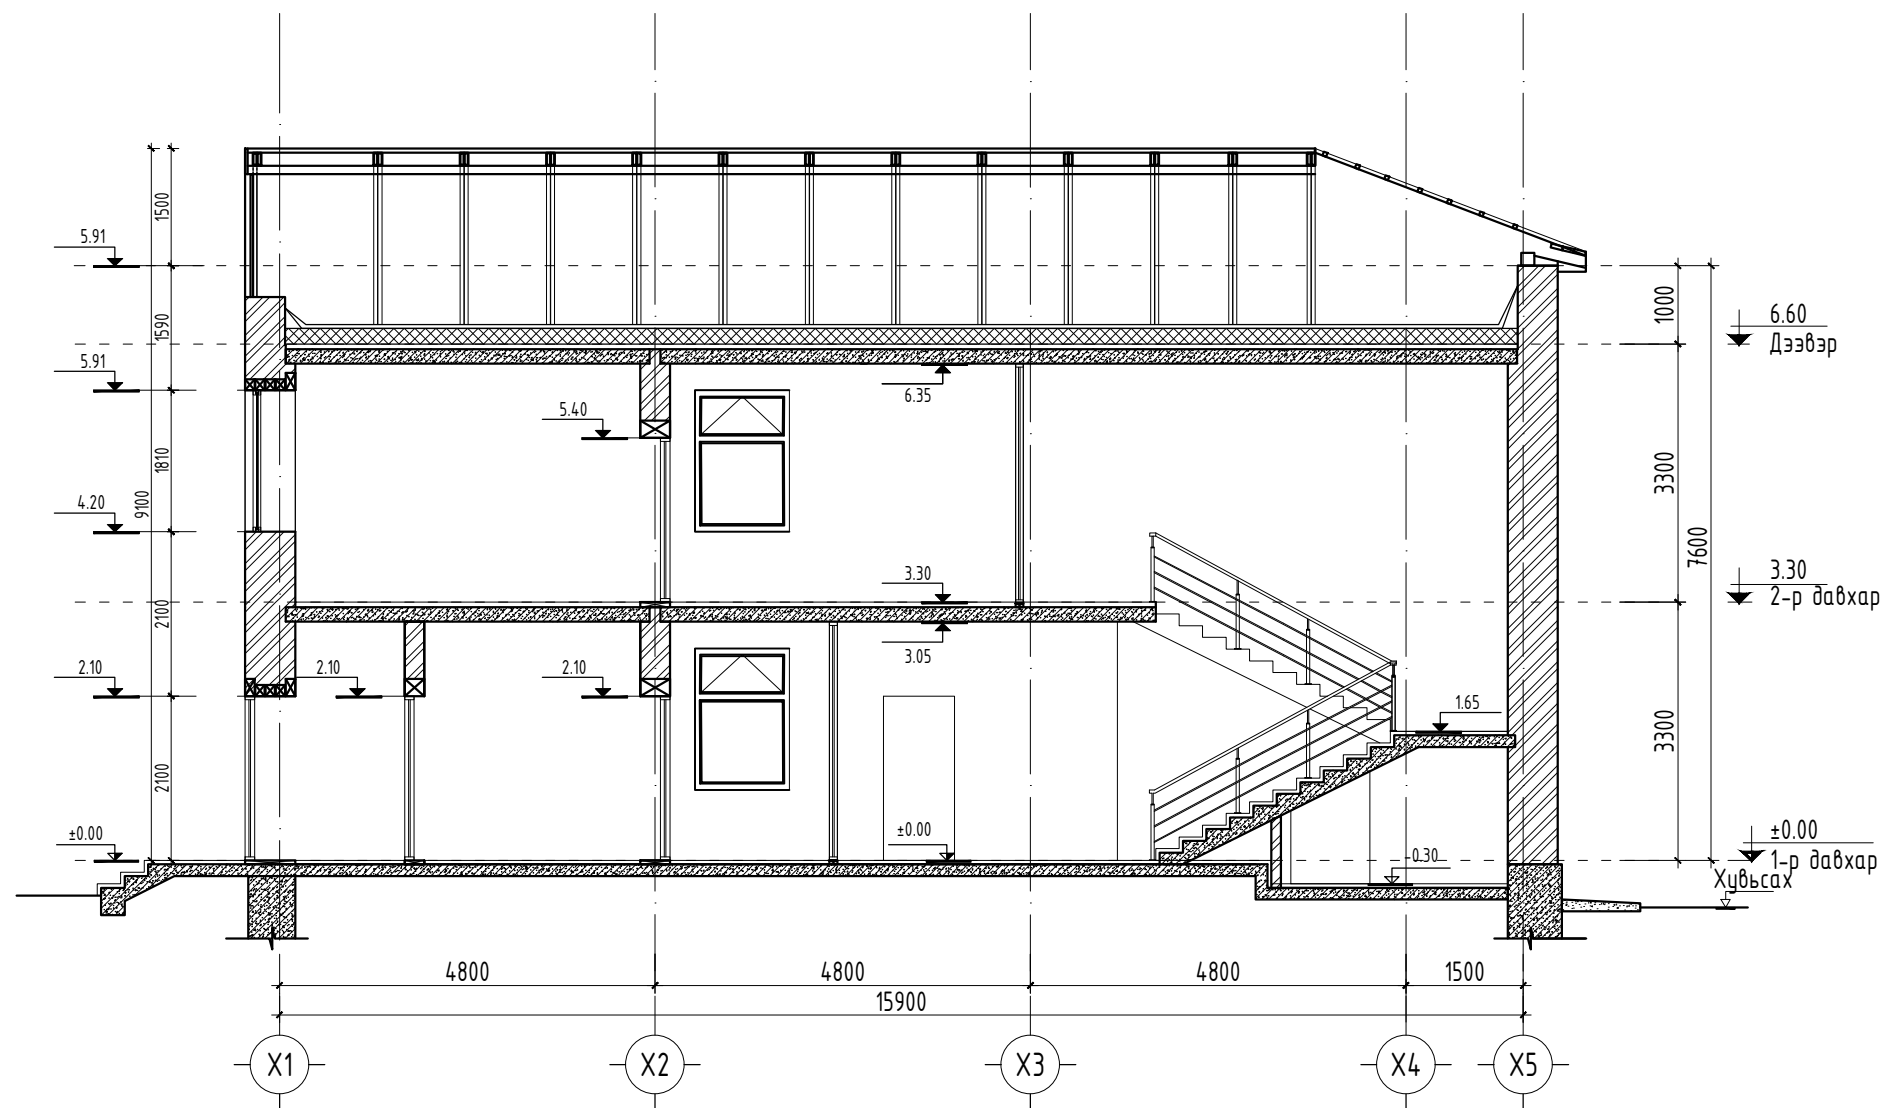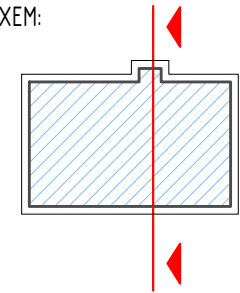

Г.Ха.Хэс-1 ДАВХРЫН ГАДНА ХАНЫН ХЭСЭГЛЭЛ -1

Г.Ха.Хэс-2 ДАВХРЫН ГАДНА ХАНЫН ХЭСЭГЛЭЛ -2

Г.Ха.Хэс-3 ДҮГЭЭР ДАВХРЫН ГАДНА ХАНЫН ХЭСЭГЛЭЛ -3

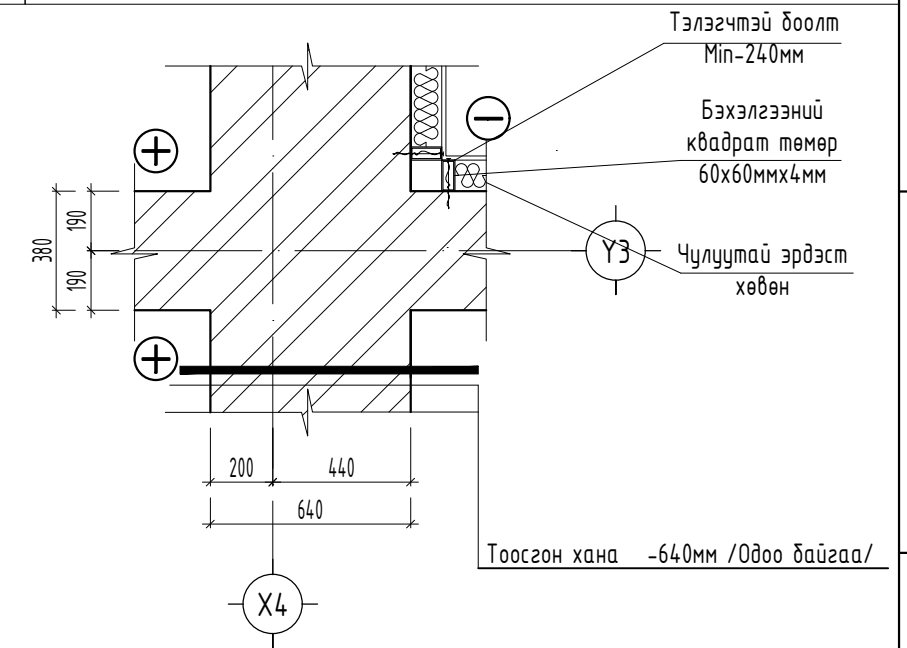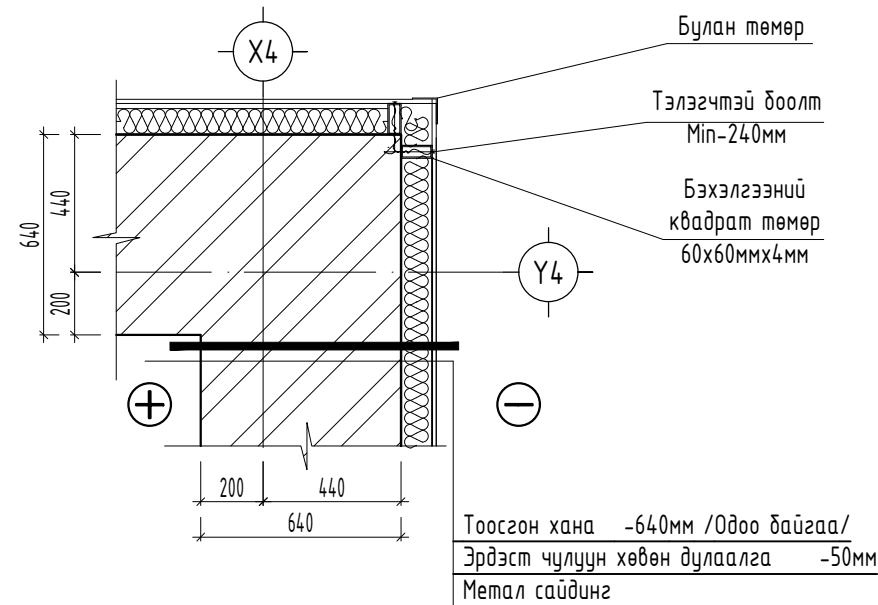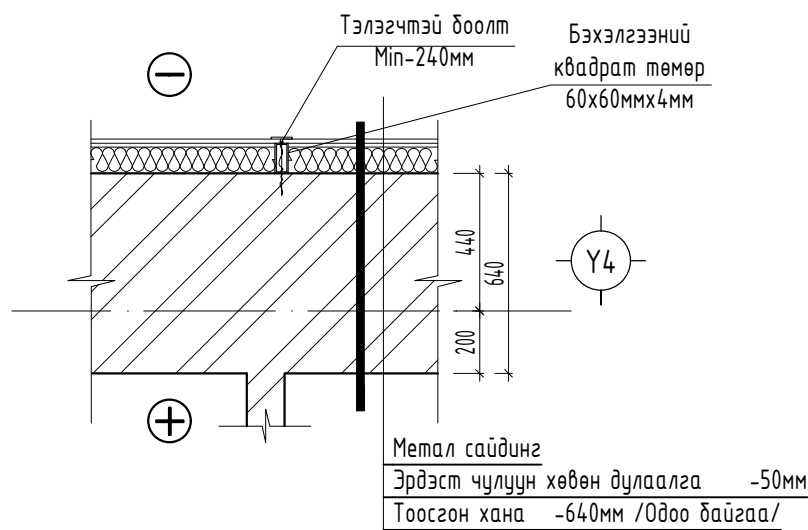

Тайлбар:

Таних тэмдэг:

- Ц-1 -Цонхны марк
- ГТХ-1 -Төмөр хаалганы марк
- ДХ-1 -Хаалганы марк
- Төгсгөн хана



Дорнод аймаг  
Хэрлэн сум  
7-р баг 52-р байр 6 тоот

"ДОЗТ" БГБХН

Дорнод аймаг, Баян-уул сум

"ЭРҮҮЛ МЭНДИЙН ТӨВИЙН БАРИЛГЫН ИХ ЗАСВАР"

Огтлол 1-1, Гадна ханын хэсэглэл 1,2,3

Архитектор *[Signature]* Э.Бадамсэрээжид

Гүйцэтгэсэн *[Signature]* Э.Бадамсэрээжид

Шалгасан *[Signature]* Ч.Лхагвасүрэн

ЕГ Шифр: До-34/2023

ТГ Шифр:

Масштаб: М1:25,100


Зургийн дугаар: БА-04

Огноо: 2023

Хуудас: 11


НҮҮР ТАЛ Х1-Х4 БЭХЭЛГЭЭ ТӨМӨР

M1:100

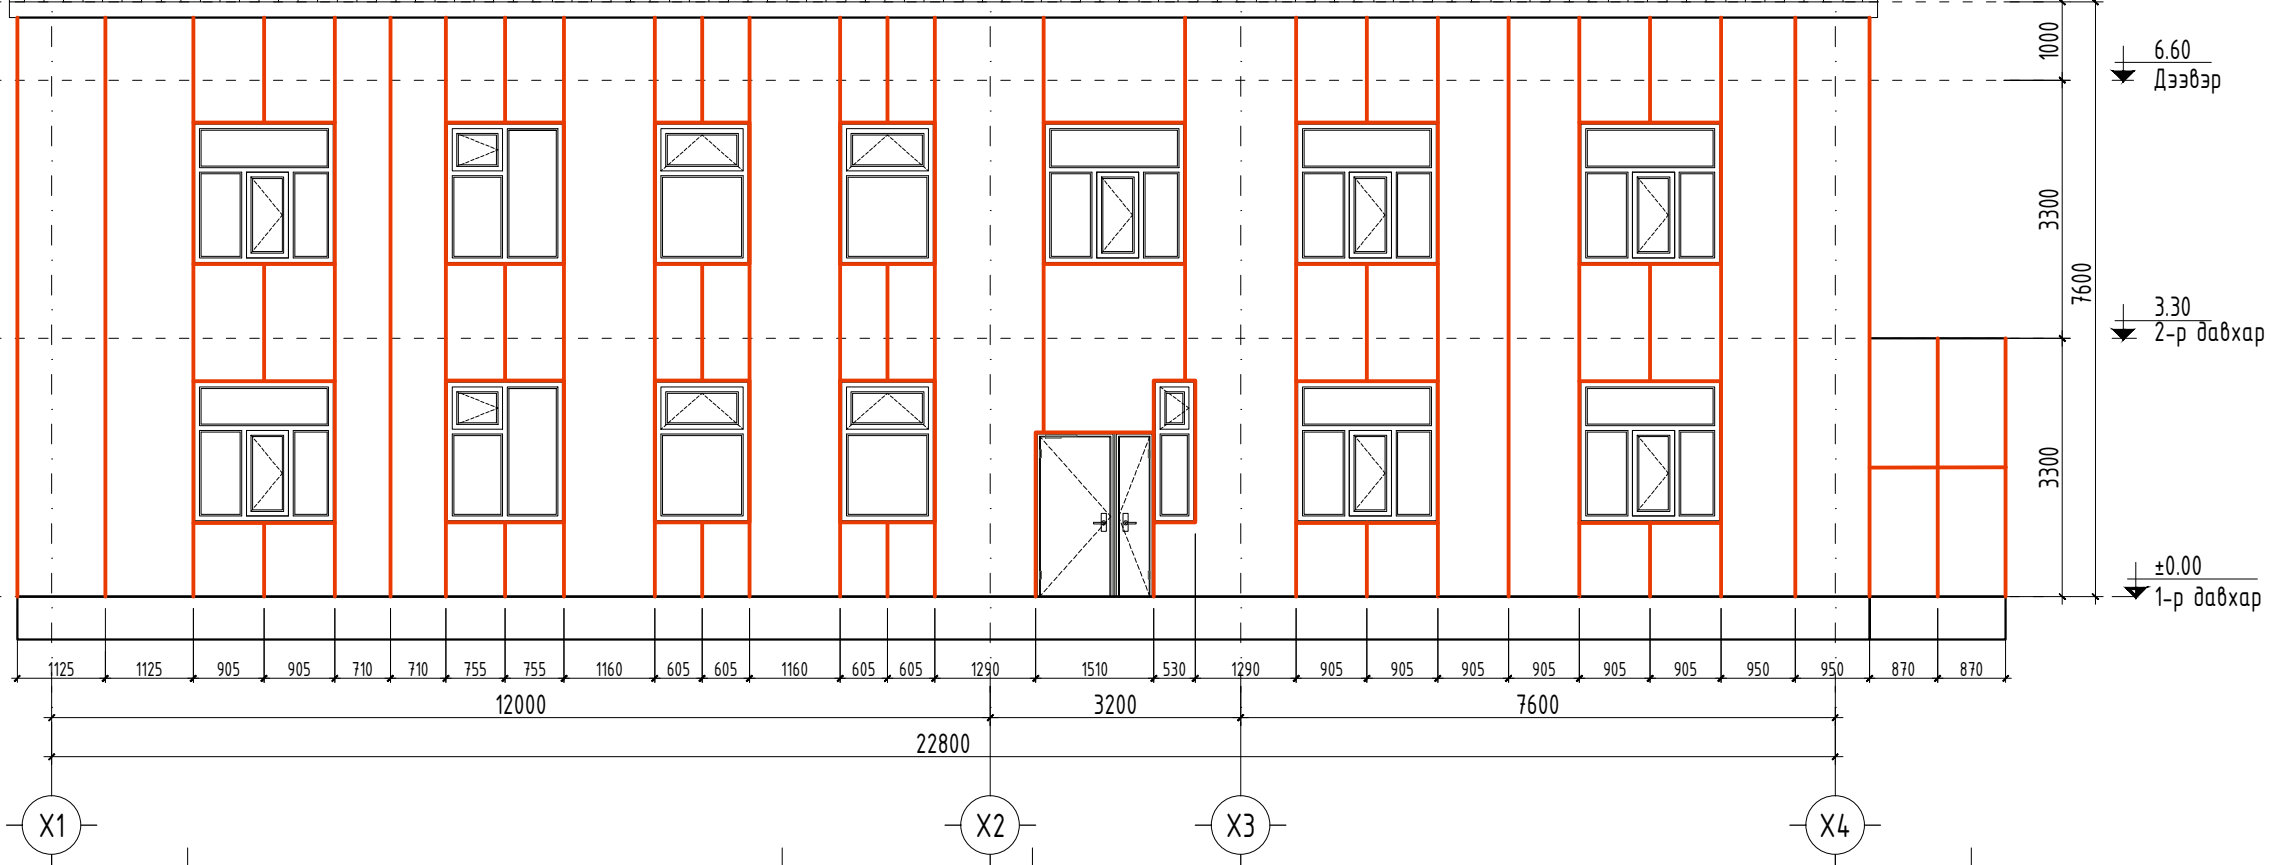

НҮҮР ТАЛ Х4-Х1 БЭХЭЛГЭЭ ТӨМӨР


M1:100

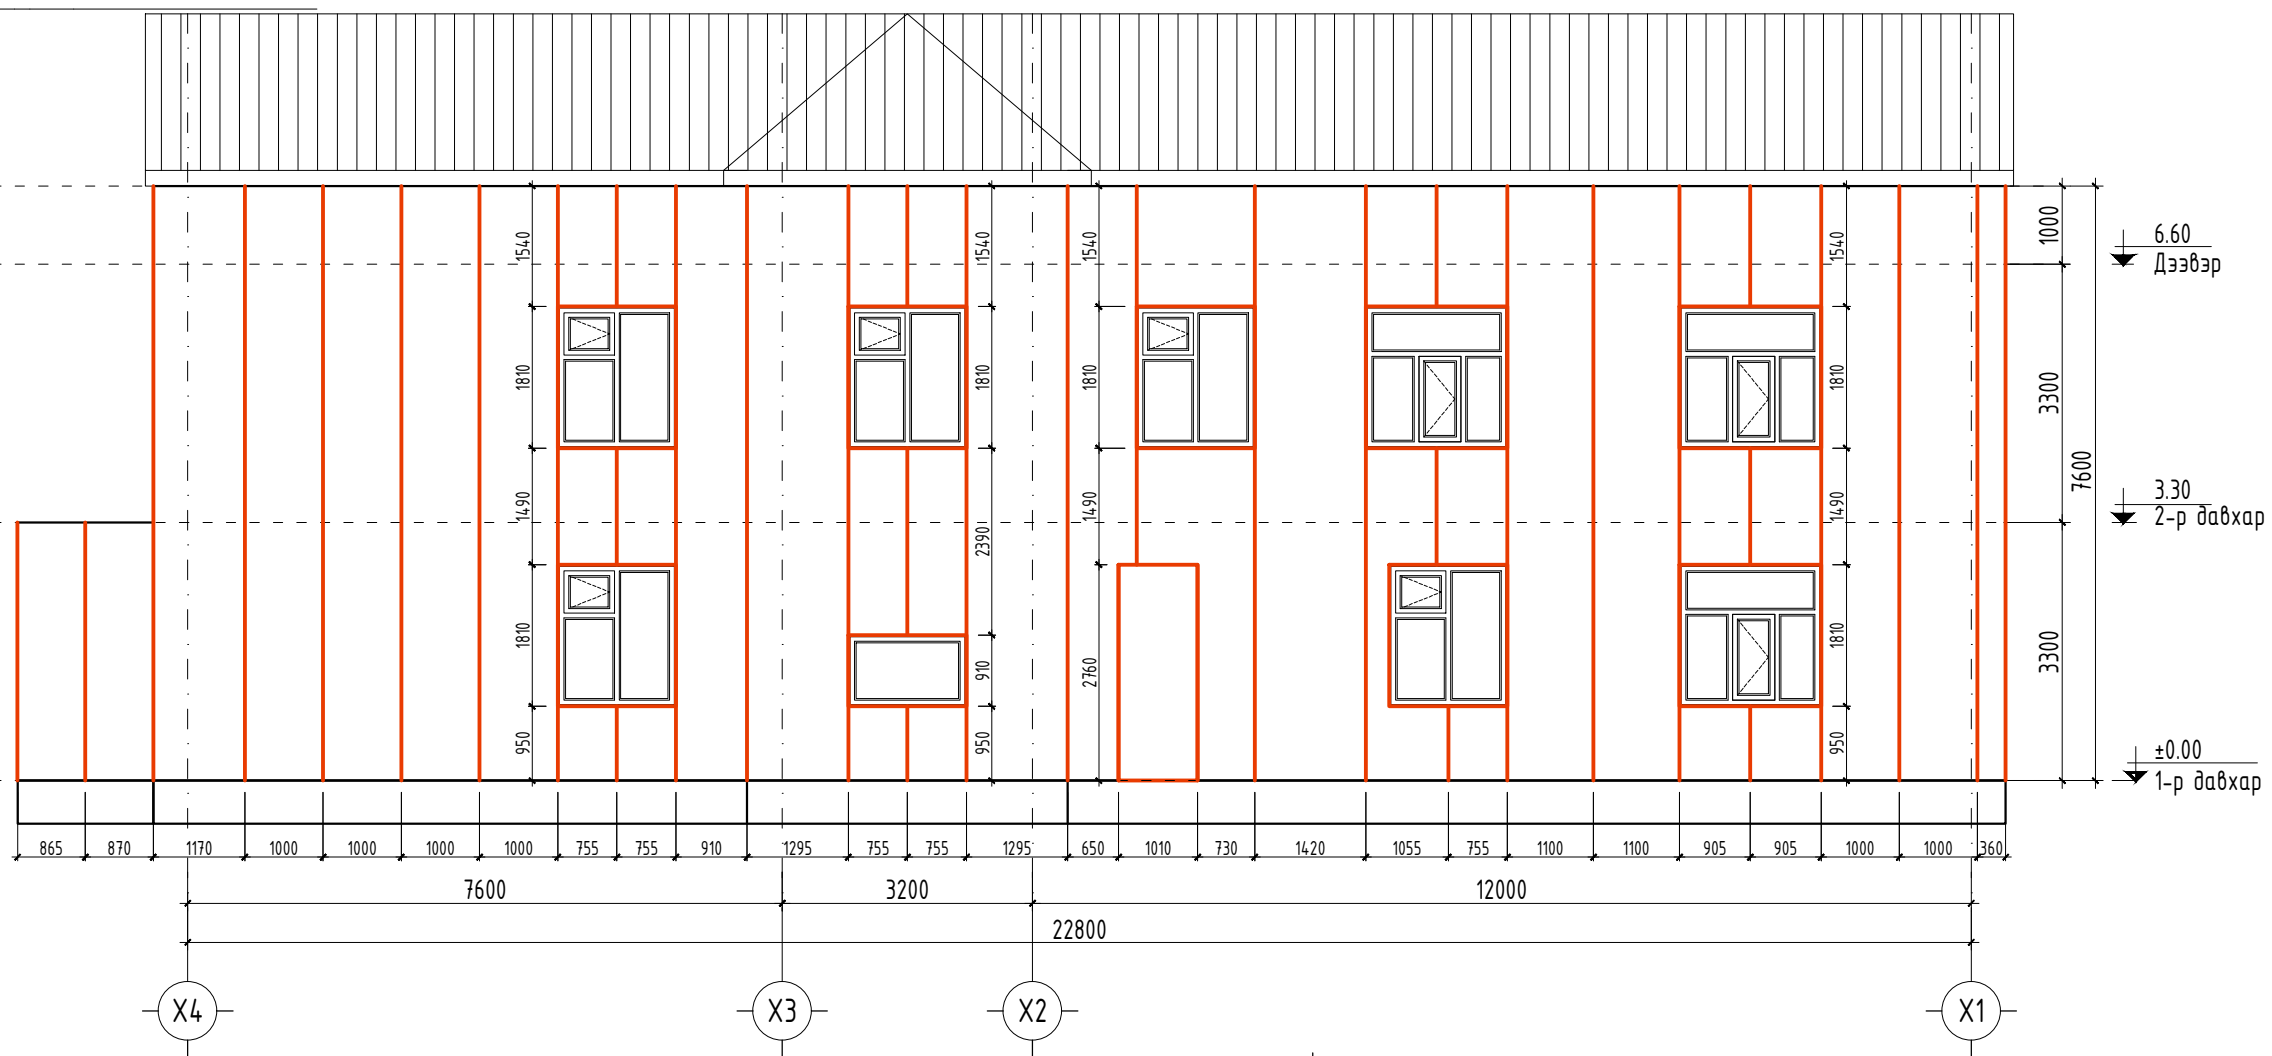

ТАЙЛБАР:

-Энэ хуудасыг БА-02-08-р хуудсуудтай хамт үзнэ.  
 -Шал болон дотор заслын ажлыг хийхээс өмнө, цахилгаан холбооны угсралтын ажлыг хийж дуусгасан байх шаардлагатай.  
 -Захиалагчийн хүсэлтийг харгалзан хөлийн хэсгийг паркетэн шал болон, өнгөлсөн чулуун хавтанцараар хийх.

Үе шат: БАРИЛГА АРХИТЕКТУР

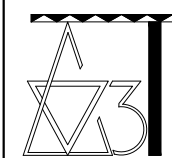

Монгол улс, Дорнод аймаг, Хэрлэн сум, 7-р баг, 52-байр 06  
 Утас: 976-99033068  
 Факс:  
 И-мэйл: Dozt2003@gmail.com  
 Интернет хаяг:

"ДОЗТ" БГБХН

Архитектор: Э.Бямасэрээжид

Гүйцэтгэсэн: Э.Бямасэрээжид

Шалгасан: Ч.Лхагвасүрэн

Дорнод аймаг, Гаян-уул сум  
 "ЭРҮҮЛ МЭНДИЙН ТӨВИЙН БАРИЛГЫН ИХ ЗАСВАР"

Нүүр тал Х1-Х4, Х4-Х1 Бэхэлгээ төмөр

Масштаб: M1:100

Зургийн дугаар: БА-05

Хуудас: 11

ЕГ Шифр: До-34/2023


ТГ Шифр:

Огноо: 2023




НҮҮР ТАЛ Ү1-Ү5 БЭХЭЛГЭЭ ТӨМӨР

M1:100

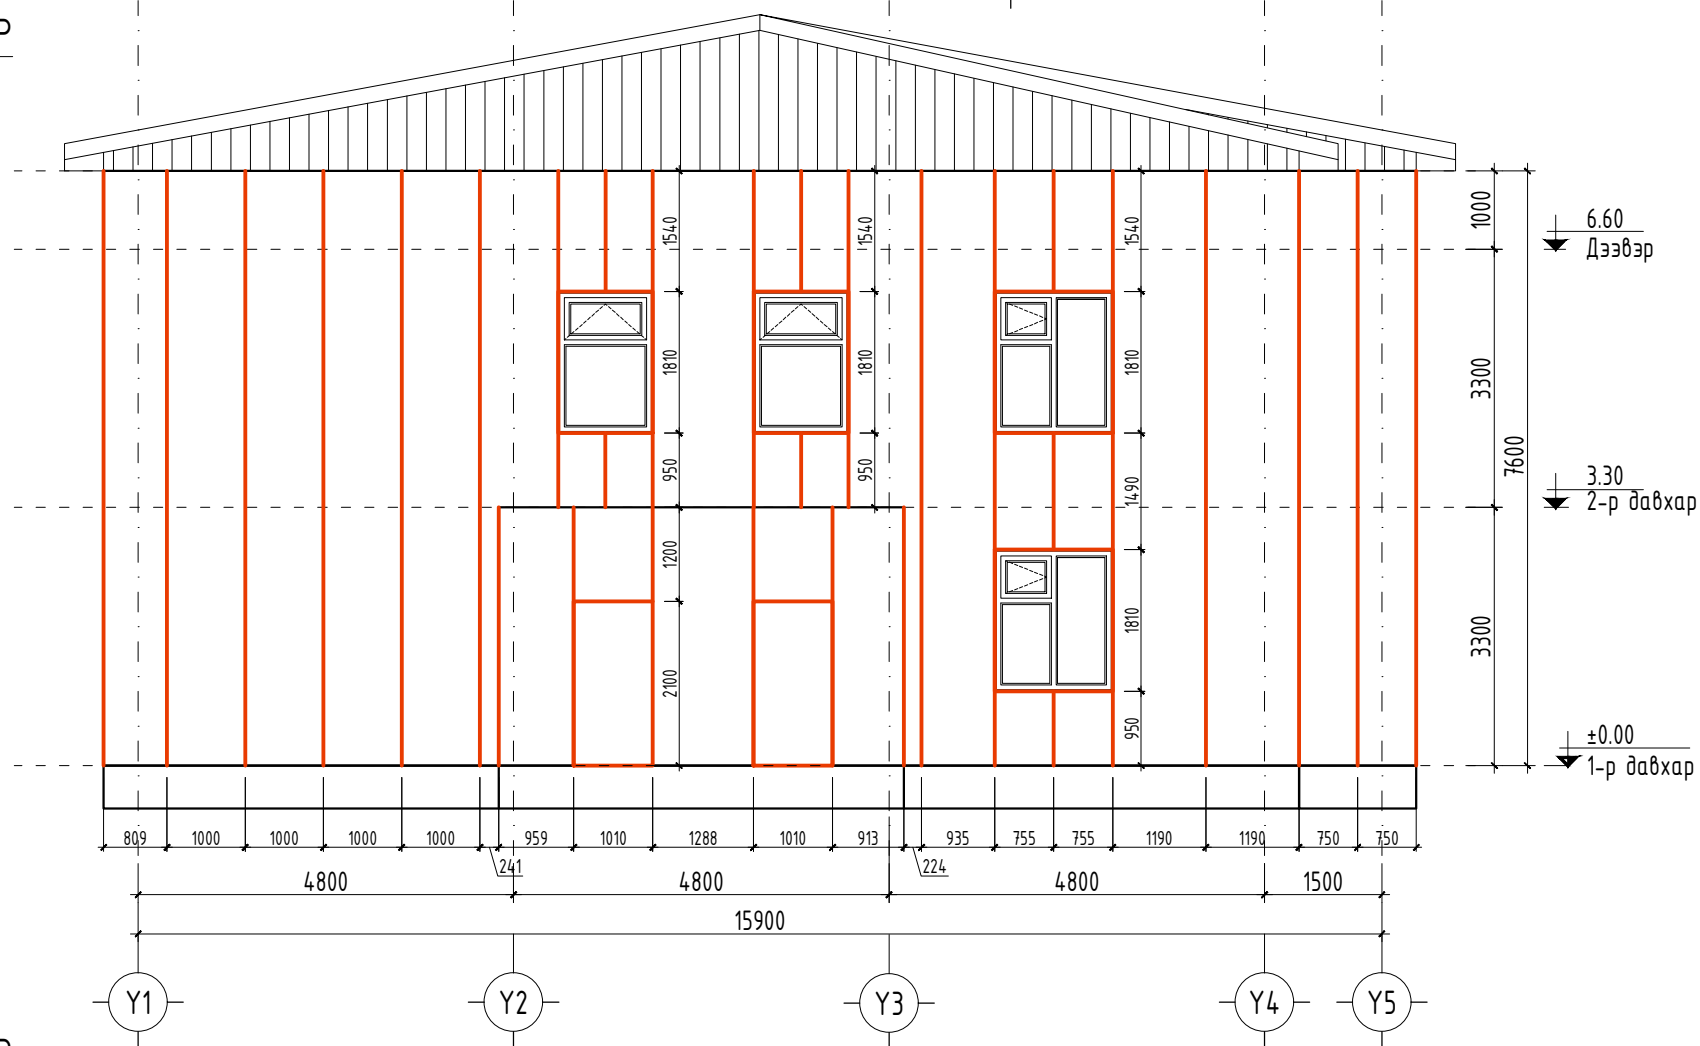

НҮҮР ТАЛ Ү5-Ү1 БЭХЭЛГЭЭ ТӨМӨР


M1:100

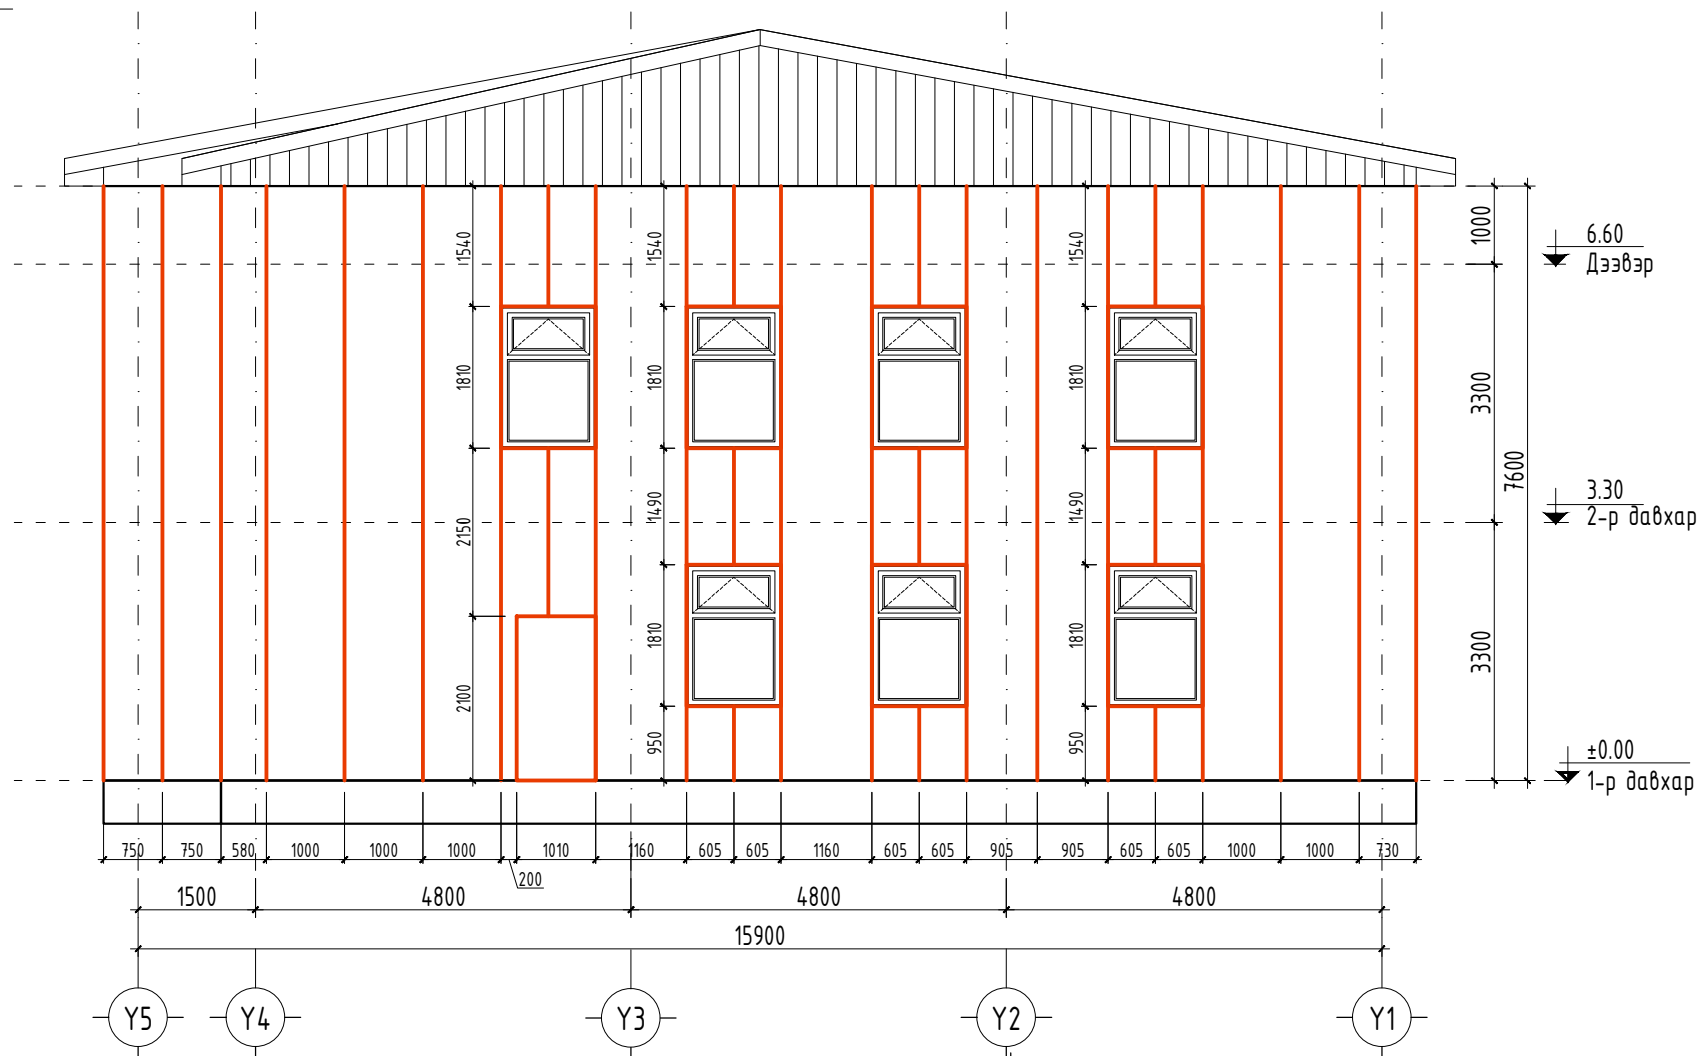

ТАЙЛБАР:

-Энэ хуудасыг БА-02-08-р хуудсуудтай хамт үзнэ.  
 -Шал болон дотор заслын ажлыг хийхээс өмнө, цахилгаан холбооны угсралтын ажлыг хийж дуусгасан байх шаардлагатай.  
 -Захиалагчийн хүсэлтийг харгалзан хөлийн хэсгийг паркетэн шал болон, өнгөлсөн чулуун хавтанцараар хийх.

Үе шат: БАРИЛГА АРХИТЕКТУР

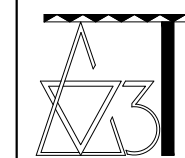

Монгол улс, Дорнод аймаг, Хэрлэн сум, 7-р баг,  
 52-байр 06  
 Утас: 976-99033068  
 Факс:  
 И-мэйл: Dozt2003@gmail.com  
 Интернет хаяг:

"ДОЗТ" БГБХН

Архитектор	<i>[Signature]</i>	Э.Бямасэрээжид
Гүйцэтгэсэн	<i>[Signature]</i>	Э.Бямасэрээжид
Шалгасан	<i>[Signature]</i>	Ч.Лхагвасүрэн

Дорнод аймаг, Гаян-уул сум  
 "ЭРҮҮЛ МЭНДИЙН ТӨВИЙН БАРИЛГЫН ИХ  
 ЗАСВАР"

Нүүр тал Ү1-Ү5, Ү5-Ү1 Бэхэлгээ төмөр

Масштаб:	Зургийн дугаар:	Хуудас:
M1:100	БА-06	11
ЕГ Шифр:	ТГ Шифр:	Огноо:
До-34/2023		2023

НҮҮР ТАЛ Х1-Х4

M1:100



НҮҮР ТАЛ Х4-Х1

M1:100




ТАЙЛБАР:

-Метал сайдинг тогтоох квадрат дэхэлгээ төмрийг хананд БА-09-д харуулсан хэсэглэлийн дагуу сайтар дэхэлж тогтоож өгнө хэрэв зурагт заасан материалыг өөрчлөх шаардлага гарвал зургийн зохиогчоос зөвшөөрөл авах шаардлагатай.  
 -Мөн цоколийн ханыг бараан саарал өнгийн чулуутай эмүльсээр будах.  
 -Сайдингийн өнгийг газар дээр нь ашиглагч байгуулагатай тохиролцож гүйцэтгэх өөрчлөх үед зураг төсөл зохиогчтой зөвшилцөх.

Таних тэмдэг:

- Ц-1 -Цонхны марк
- ГТХ-1 -Төмөр хаалганы марк
- ДХ-1 -Хаалганы марк
- Цагаан тосон будаг /Гарниз будах/
- Цагаан сайдинг
- Номин ногоон сайдинг
- Бараан саарал чулуутай эмүльс  
Code: /DW-120/нүүт-25м2

Үе шат: БАРИЛГА АРХИТЕКТУР

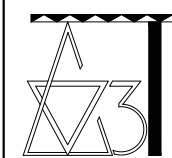

Монгол улс, Дорнод аймаг, Хэрлэн сум, 7-р баг,  
 52-байр 06  
 Утас: 976-99033068  
 Факс:  
 И-мэйл: Dozt2003@gmail.com  
 Интернет хаяг:

"ДОЗТ" БГБХН

Архитектор: Э.Бямсэрээжид  
 Гүйцэтгэсэн: Э.Бямсэрээжид  
 Шалгасан: Ч.Лхагвасүрэн


Дорнод аймаг, Гаян-уул сум  
 "ЭРҮҮЛ МЭНДИЙН ТӨВИЙН БАРИЛГЫН ИХ  
 ЗАСВАР"

Нүүр тал Х1-Х4, Х4-Х1


Масштаб:	Зургийн дугаар:	Хуудас:
M1:100	БА-07	11
ЕГ Шифр:	ТГ Шифр:	Огноо:
До-34/2023		2023



НҮҮР ТАЛ Y1-Y5  
M1:100

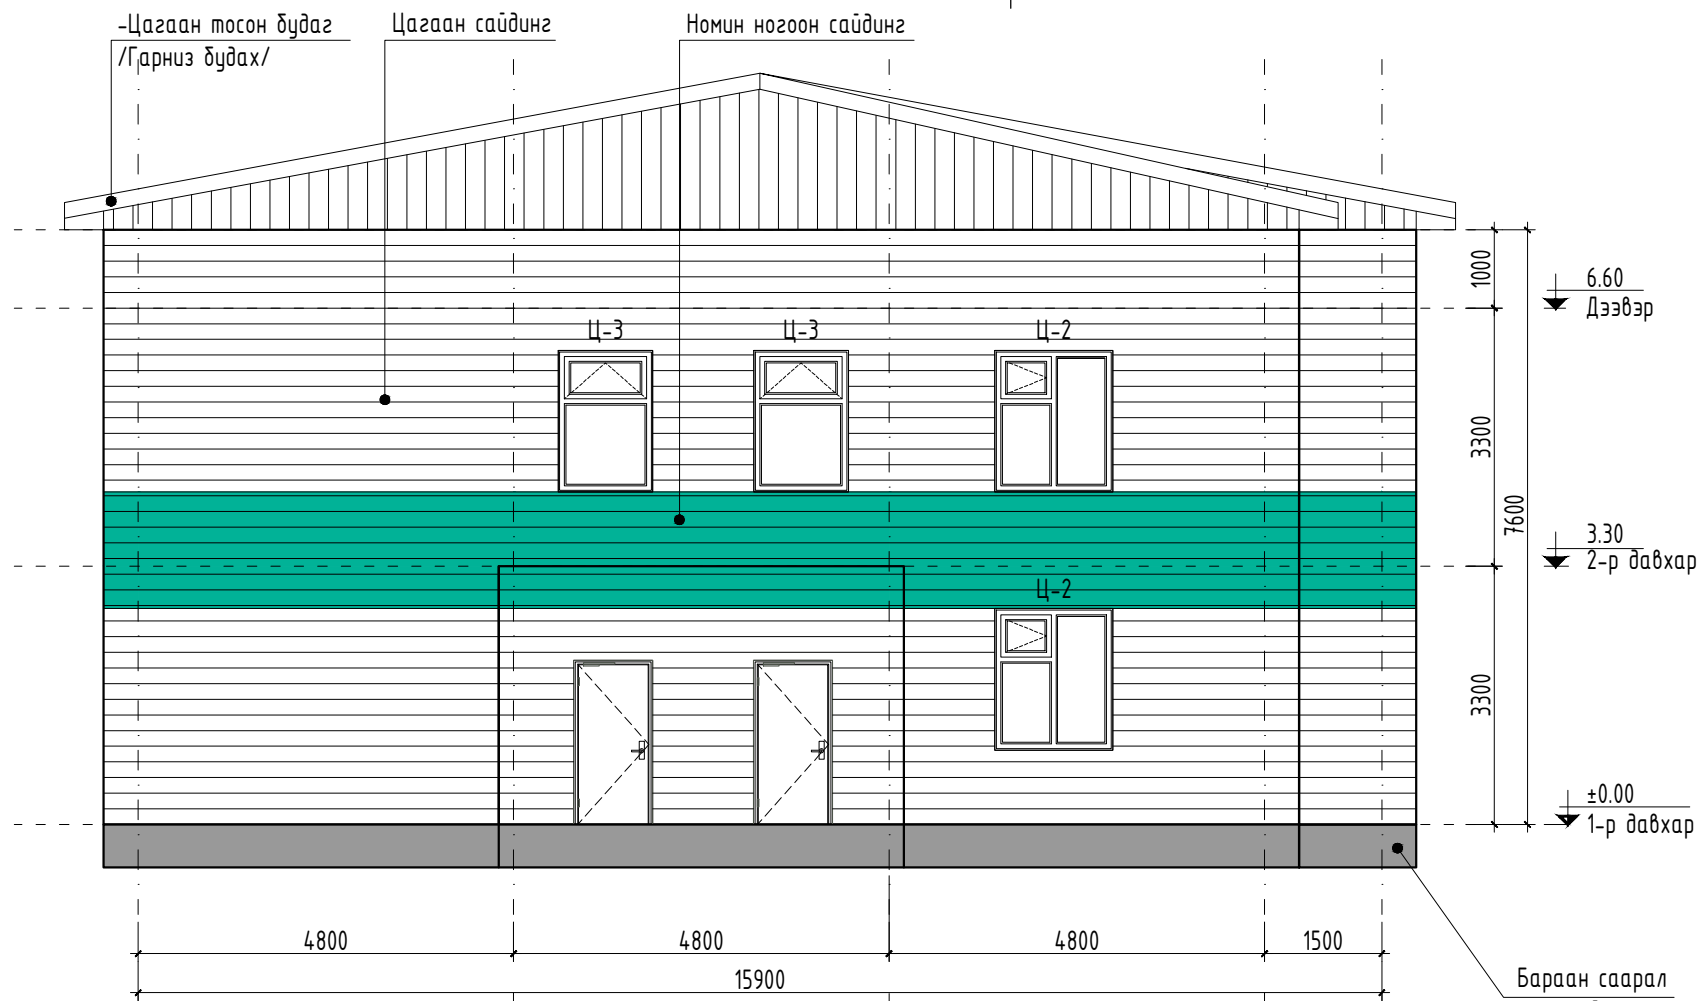

НҮҮР ТАЛ Y5-Y1  
M1:100

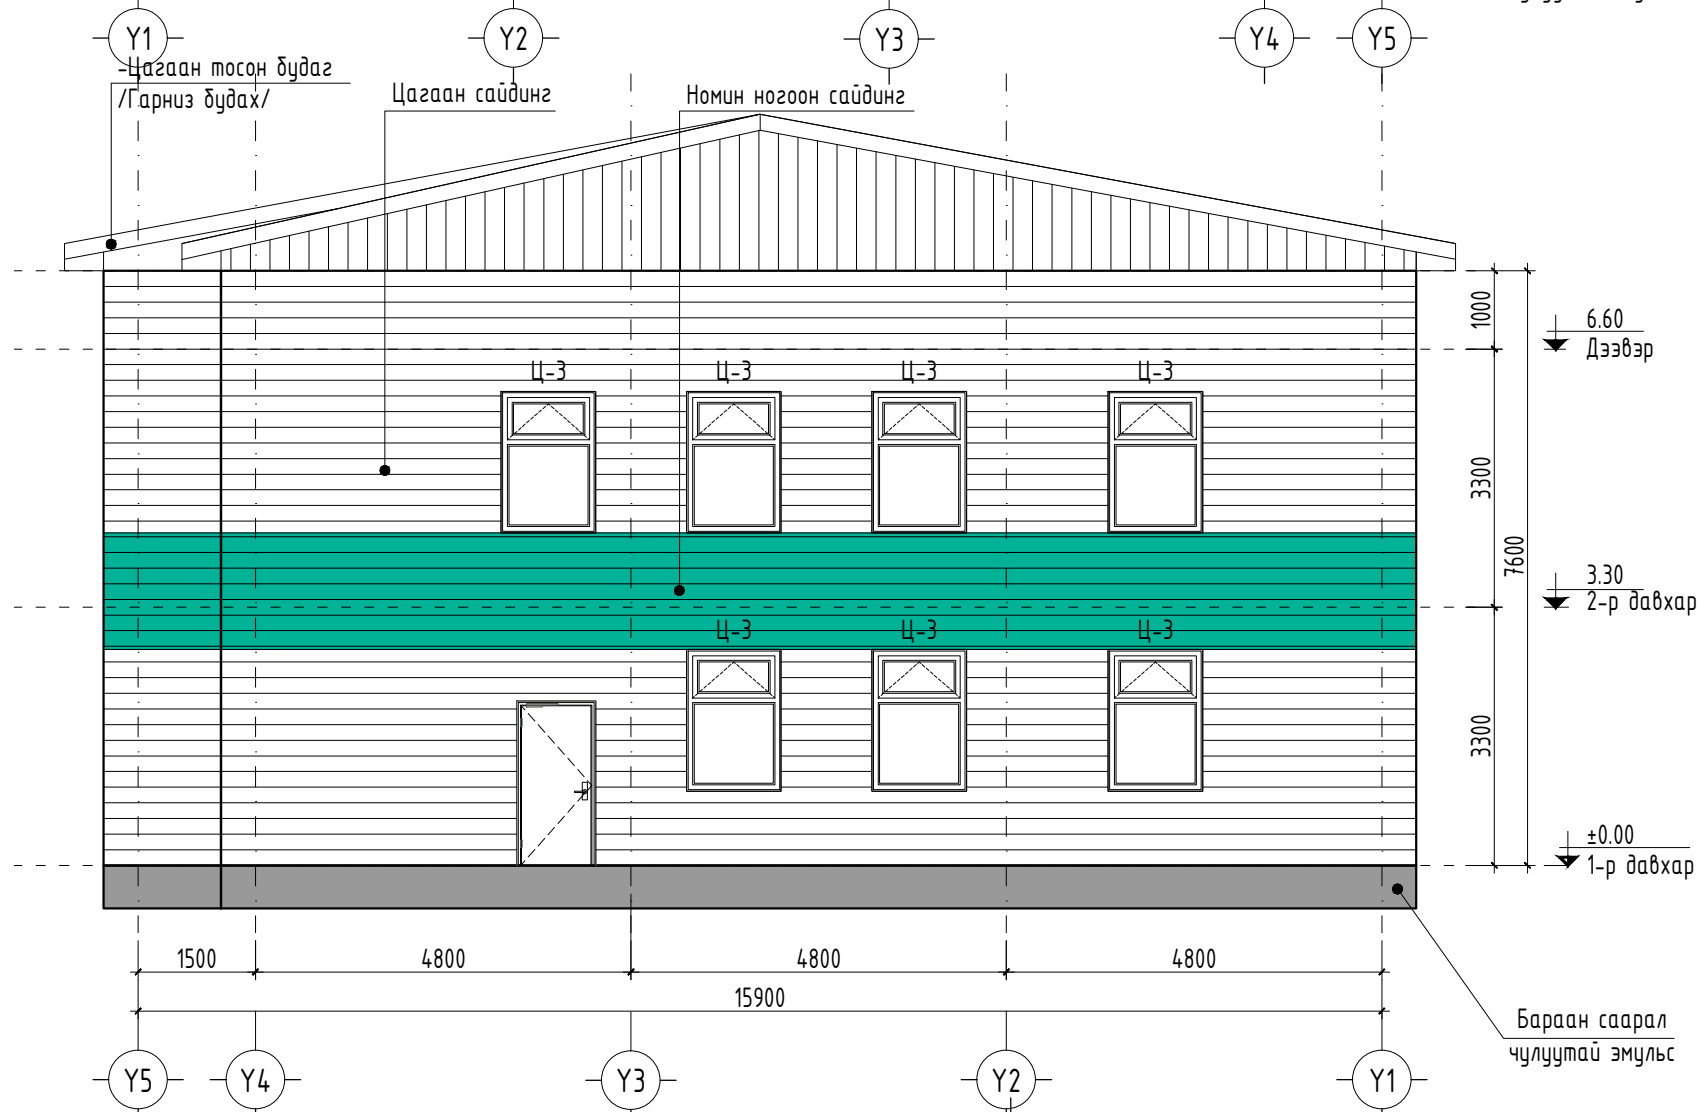

ТАЙЛБАР:

-Метал сайдинг тогтоох квадрат дэхэлгээ төмрийг хананд БА-09-д харуулсан хэсэглэлийн дагуу сайтар дэхэлж тогтоож өгнө хэрэв зурагт заасан материалыг өөрчлөх шаардлага гарвал зургийн зохиогчоос зөвшөөрөл авах шаардлагатай.  
-Мөн цоколийн ханыг бараан саарал өнгийн чулуутай эмүлсээр будах.  
-Сайдингийн өнгийг газар дээр нь ашиглагч байгуулагатай тохиролцож гүйцэтгэх өөрчлөх үед зураг төсөл зохиогчтой зөвшилцөх.

Таних тэмдэг:

- Ц-1 -Цонхны марк
- ГТХ-1 -Төмөр хаалганы марк
- ДХ-1 -Хаалганы марк
- -Цагаан тосон будаг /Гарниз будах/
- -Цагаан сайдинг
- -Номин ногоон сайдинг
- -Бараан саарал чулуутай эмүльс Code: /DW-120/нүүм-25м2

Үе шат: БАРИЛГА АРХИТЕКТУР

Монгол улс, Дорнод аймаг, Хэрлэн сум, 7-р баг, 52-байр 06  
Утас: 976-99033068  
Факс:  
И-мэйл: Dozt2003@gmail.com  
Интернет хаяг:


Архитектор	Э.Бямасэрээжид
Гүйцэтгэсэн	Э.Бямасэрээжид
Шалгасан	Ч.Лхагвасүрэн

Дорнод аймаг, Гаян-уул сум  
"ЭРҮҮЛ МЭНДИЙН ТӨВИЙН БАРИЛГЫН ИХ ЗАСВАР"

Нүүр тал Y1-Y5, Y5-Y1		
Масштаб:	Зургийн дугаар:	Хуудас:
M1:100	БА-08	11
ЕГ Шифр:	ТГ Шифр:	Огноо:
До-34/2023		2023

<p>1</p> <p>/Ц-1/ 24ш</p> <p>/Давхарын/ Шинээр хийх Энэ давхар шилтэй цонх Нүхний хэмжээ 1210x1510</p>	<p>2</p> <p>/Ц-2/ 2ш</p> <p>/Давхарын/ Шинээр хийх Энэ давхар шилтэй цонх Нүхний хэмжээ 610x1510</p>	<p>3</p> <p>/Ц-3/ 2ш</p> <p>/Давхарын/ Шинээр хийх Энэ давхар шилтэй цонх Нүхний хэмжээ 610x1510</p>	<p>4</p> <p>/Ц-4/ 2ш</p> <p>/Давхарын/ Шинээр хийх Энэ давхар шилтэй цонх Нүхний хэмжээ 610x1510</p>	<p>5</p> <p>/ГТХ-1/ 1ш</p> <p>1-р Давхарын /Төмөр хаалга/ Нүхний хэмжээ 2100x1510</p>	<p>6</p> <p>ТАЙЛБАР:</p>	<p>A</p>	<p>A</p>	<p>A</p>	<p>A</p>	<p>A</p>	<p>A</p>	
<p>B</p>	<p>B</p>	<p>B</p>	<p>B</p>	<p>B</p>	<p>B</p>	<p>B</p>	<p>B</p>	<p>B</p>	<p>B</p>	<p>B</p>	<p>B</p>	
<p>C</p>	<p>C</p>	<p>C</p>	<p>C</p>	<p>C</p>	<p>C</p>	<p>C</p>	<p>C</p>	<p>C</p>	<p>C</p>	<p>C</p>	<p>C</p>	
<p>D</p>	<p>САЙДИНГ ТОГТООХ АРГАЧЛАЛ M1:50</p>					<p>D</p>	<p>D</p>	<p>D</p>	<p>D</p>	<p>D</p>	<p>D</p>	<p>D</p>
<p>E</p>	<p>E</p>	<p>E</p>	<p>E</p>	<p>E</p>	<p>E</p>	<p>E</p>	<p>E</p>	<p>E</p>	<p>E</p>	<p>E</p>	<p>E</p>	
<p>F</p>	<p>F</p>	<p>F</p>	<p>F</p>	<p>F</p>	<p>F</p>	<p>F</p>	<p>F</p>	<p>F</p>	<p>F</p>	<p>F</p>	<p>F</p>	

Үе шат: БАРИЛГА АРХИТЕКТУР

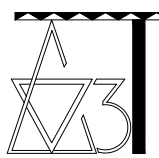

Монгол улс, Дорнод аймаг, Хэрлэн сум, 7-р баг,  
52-байр 06  
Утас: 976-99033068  
Факс:  
И-мэйл: Dozt2003@gmail.com  
Интернет хаяг:

"ДОЗТ" БГБХН

Архитектор: Э.Бадамсэрээжид  
Гүйцэтгэсэн: Э.Бадамсэрээжид  
Шалгасан: Ч.Лхагвасүрэн

Дорнод аймаг, Гаян-уул сум  
"ЭРҮҮЛ МЭНДИЙН ТӨВИЙН БАРИЛГЫН ИХ  
ЗАСВАР"


Хаалга, цонхны түүвэр

Масштаб: M1:50  
Эургийн дугаар: БА-09  
Хуудас: 11


ЕГ Шифр: До-34/2023  
ТГ Шифр:  
Огноо: 2023


# 1 ДҮГЭЭР ДАВХРЫН ШАЛНЫ БАЙГУУЛАЛТ

M1:100

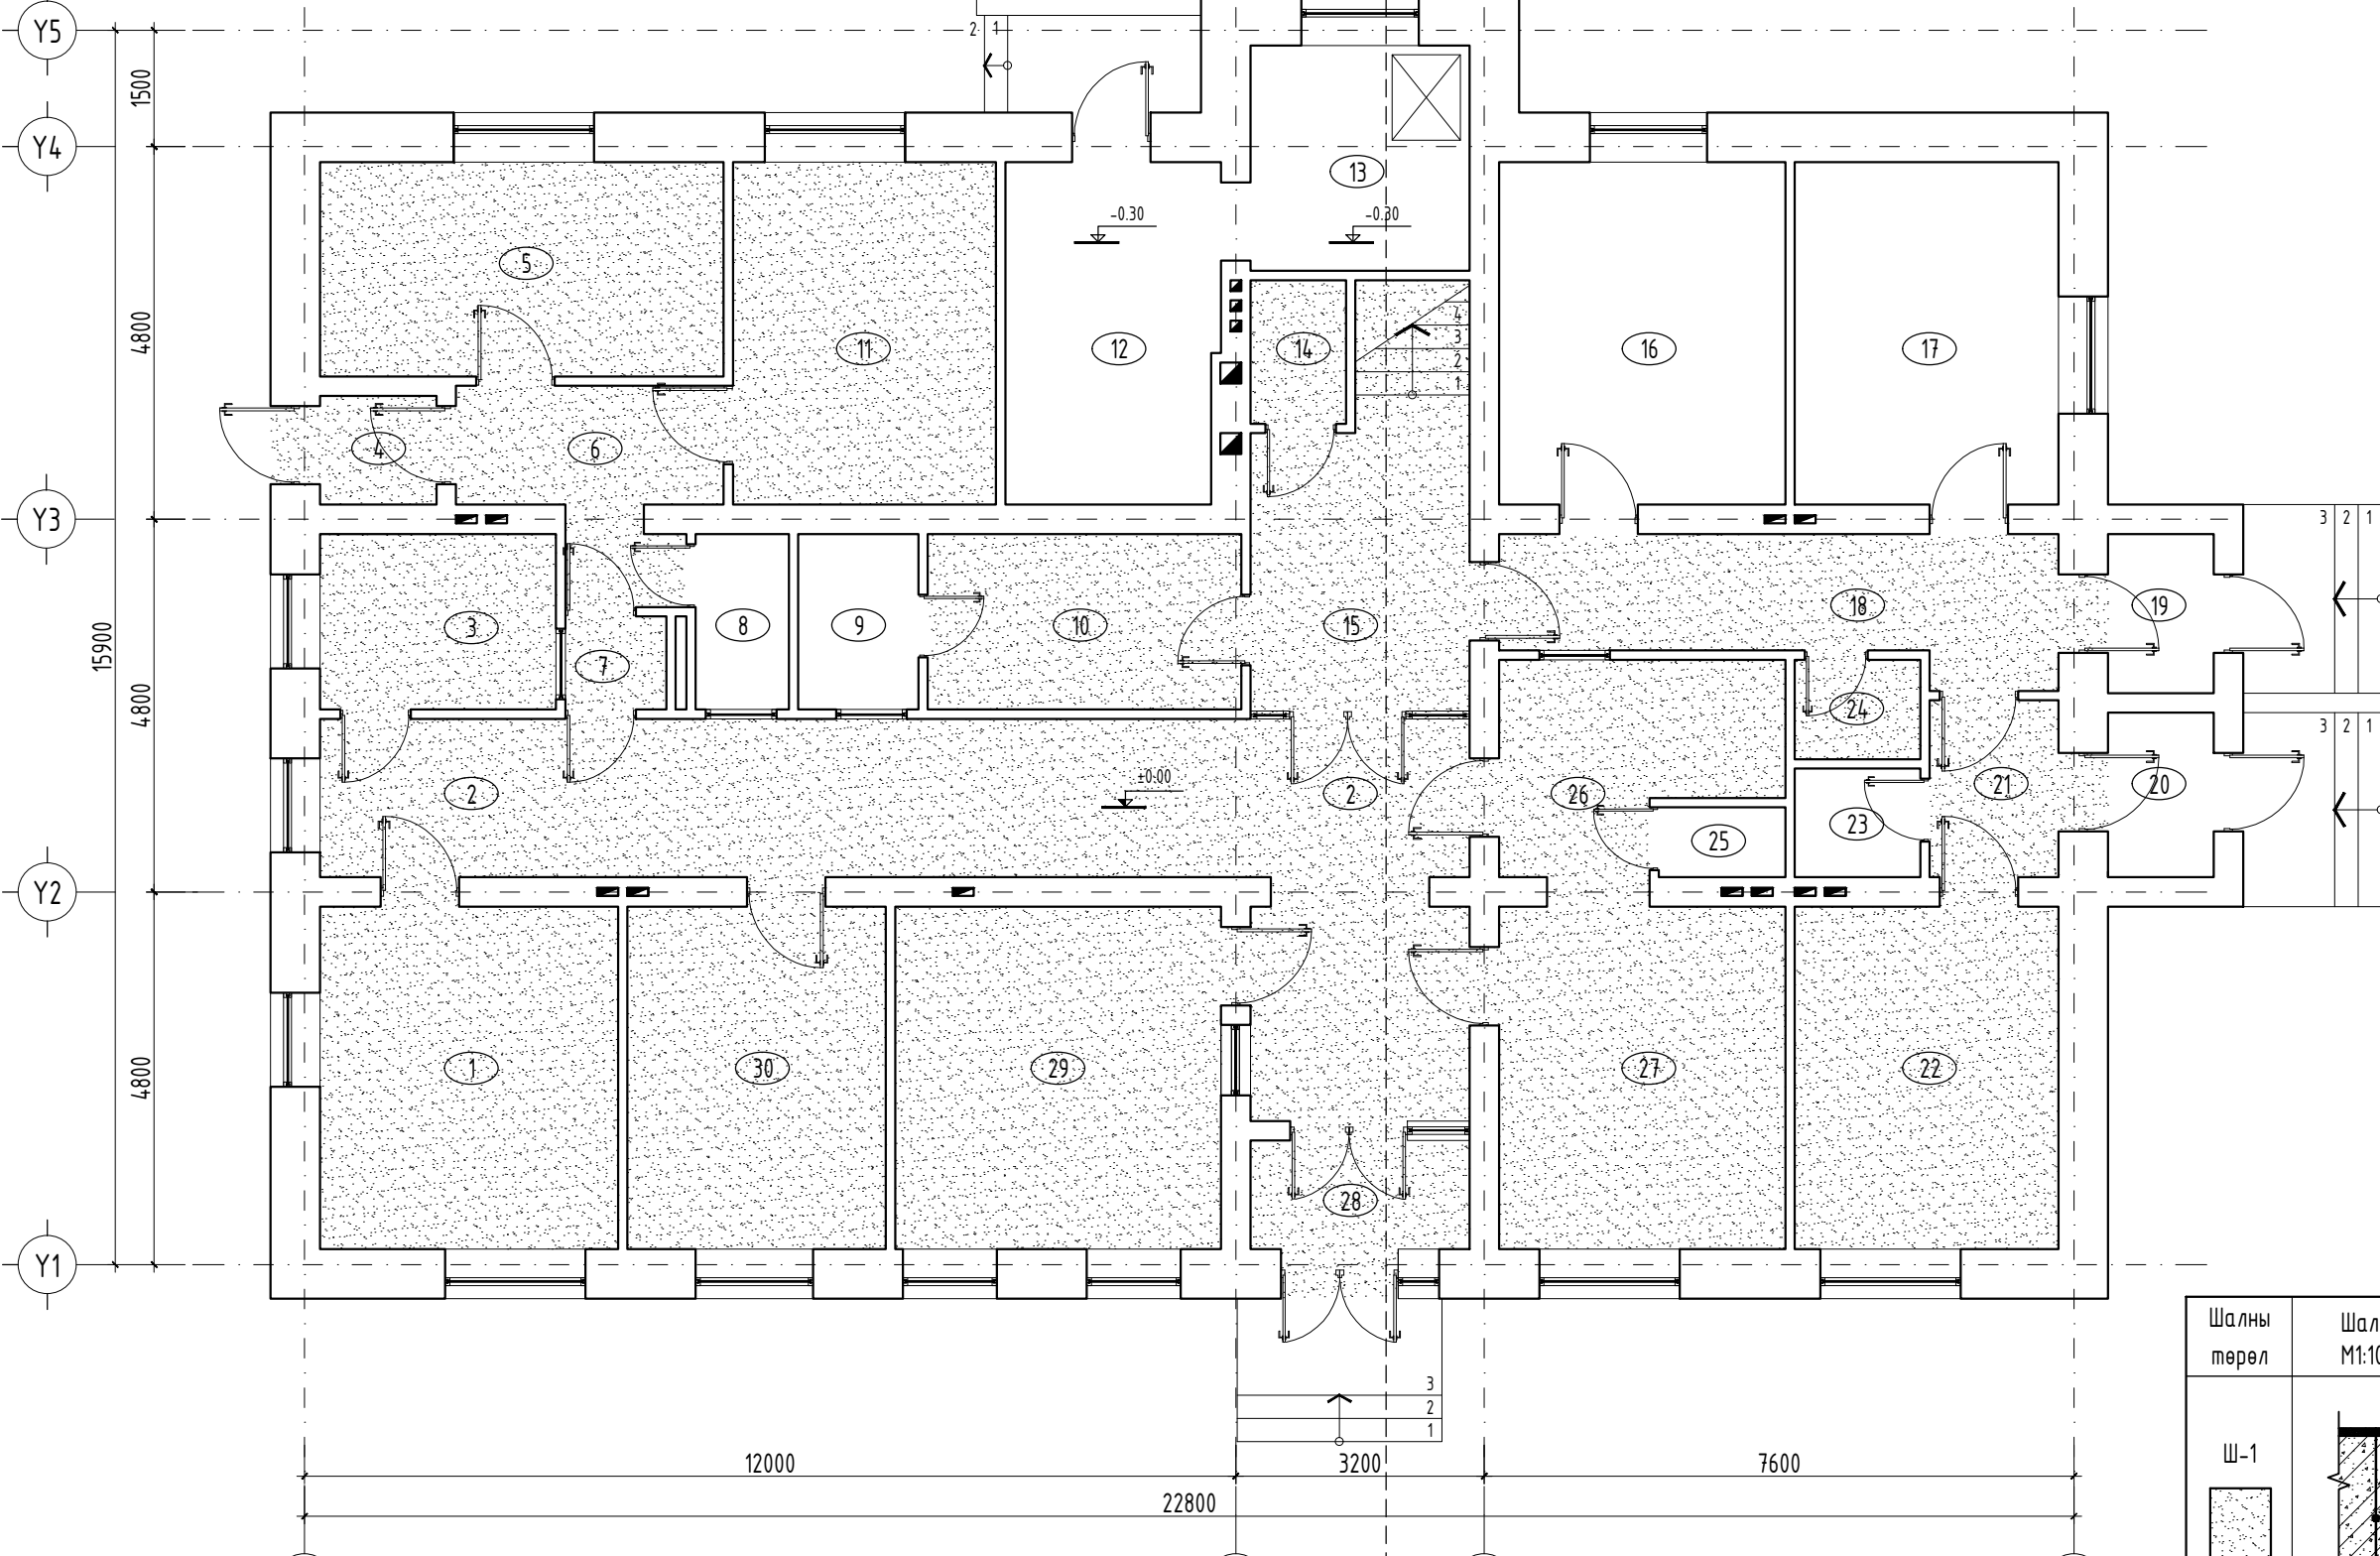


Д/а	ДАВХРЫН ӨРӨӨНИЙ ТОДОРХОЙЛОЛТ	талбай м <sup>2</sup>	шалны төрөл
1	Эмэгтэйчүүдийн өрөө	17.32	Хулдаас
2	Коридор	38.77	Хулдаас
3	Боолтны өрөө	6.98	Хулдаас
4	Гонх	2.75	Хулдаас
5	Эхийн амрах өрөө	14.47	Хулдаас
6	Үүдний өрөө	5.91	Хулдаас
7	Үүдний өрөө	3.24	Хулдаас
8	Ариун цэврийн өрөө	2.81	
9	Ариун цэврийн өрөө	3.60	
10	Амралтын өрөө	9.24	Хулдаас
11	Шүдний кабинет	15.07	Хулдаас
12	Галчын өрөө	12.65	
13	Усны өрөө	8.56	
14	Цахилгааны өрөө	2.38	Хулдаас
15	Үүдний хэсэг	13.27	Хулдаас
16	Гал тогооны өрөө	16.65	
17	Угаалга, ариутгалын өрөө	15.38	
18	Коридор	12.83	Хулдаас
19	Гонх	3.17	Хулдаас
20	Гонх	3.27	Хулдаас
21	Үүдний өрөө	4.43	Хулдаас
22	Халдвартын өрөө	15.38	Хулдаас
23	Ариун цэврийн өрөө	2.36	
24	Склад	2.17	Хулдаас
25	Ариун цэврийн өрөө	1.56	
26	Үүдний хэсэг	8.93	Хулдаас
27	Хүлээн авах, үзлэгийн өрөө	17.16	Хулдаас
28	Гонх	5.29	Хулдаас
29	Лаборатори	18.90	Хулдаас
30	Дархлаажуулалтын өрөө	15.07	Хулдаас
	Нийт талбай	299.57	236.00

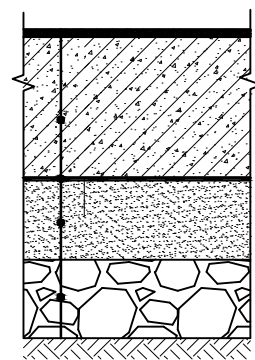Шалны төрөл	Шалны хийц бүтэц M1:100	Шалны бүтэц, зузаан /мм/
Ш-1		Бактер үрждэггүй хулдаас (1) Хулдаас /зориулалтын бактери үрждэггүй/ min-20мм (2) Төслийн дагуу

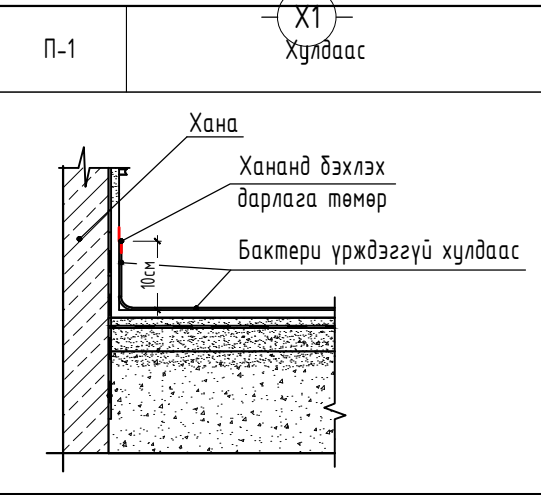

**Хулдаасны залгаасыг халааж наах /гагнах/**

Тайлбар:  
 -Энэ хуудасыг БА-02-04-р хуудсуудтай хамт үзнэ.  
 -Шал болон дотор заслын ажлыг хийхээс өмнө, цахилгаан холбооны угсралтын ажлыг хийж дуусгасан байх шаардлагатай.  
 -Захиалагчийн хүсэлтийг харгалзан хөлийн хэсгийг эмнэлгийн зориулалтын бактер үрждэггүй хулдаасан шал хийх.  
 -Хулдаасны залгаасыг зурагт үзүүлсэн шиг халааж нааж бүтүүмжлэх.  
 -Шалны ажил БНБД 31-09-05 норм ба дүрмийг баримталж ажиллах.  
 -Шатны талбайд шатны хөлийн гишгүүрний црмэгний хамгаалалт хийх.



Дорнод аймаг  
Хэрлэн сум  
7-р баг 52-р байр 6 тоот

"ДОЗТ" БГБХН

Дорнод аймаг, Баян-уул сум

1 дүгээр давхрын шалны байгуулалт

Архитектор: *[Signature]* Э.Бадамсэрээжид

Гүйцэтгэсэн: *[Signature]* Э.Бадамсэрээжид

Шалгасан: *[Signature]* Ч.Лхагвасүрэн

"ЭРҮҮЛ МЭНДИЙН ТӨВИЙН БАРИЛГЫН ИХ ЗАСВАР"

ЕГ Шифр: До-34/2023

Масштаб: M1:100

Огноо: 2023


ТГ Шифр: Зургийн дугаар: БА-10

Хуудас: 11



2 ДУГААР ДАВХРЫН ШАЛНЫ БАЙГУУЛАЛТ

M1:100

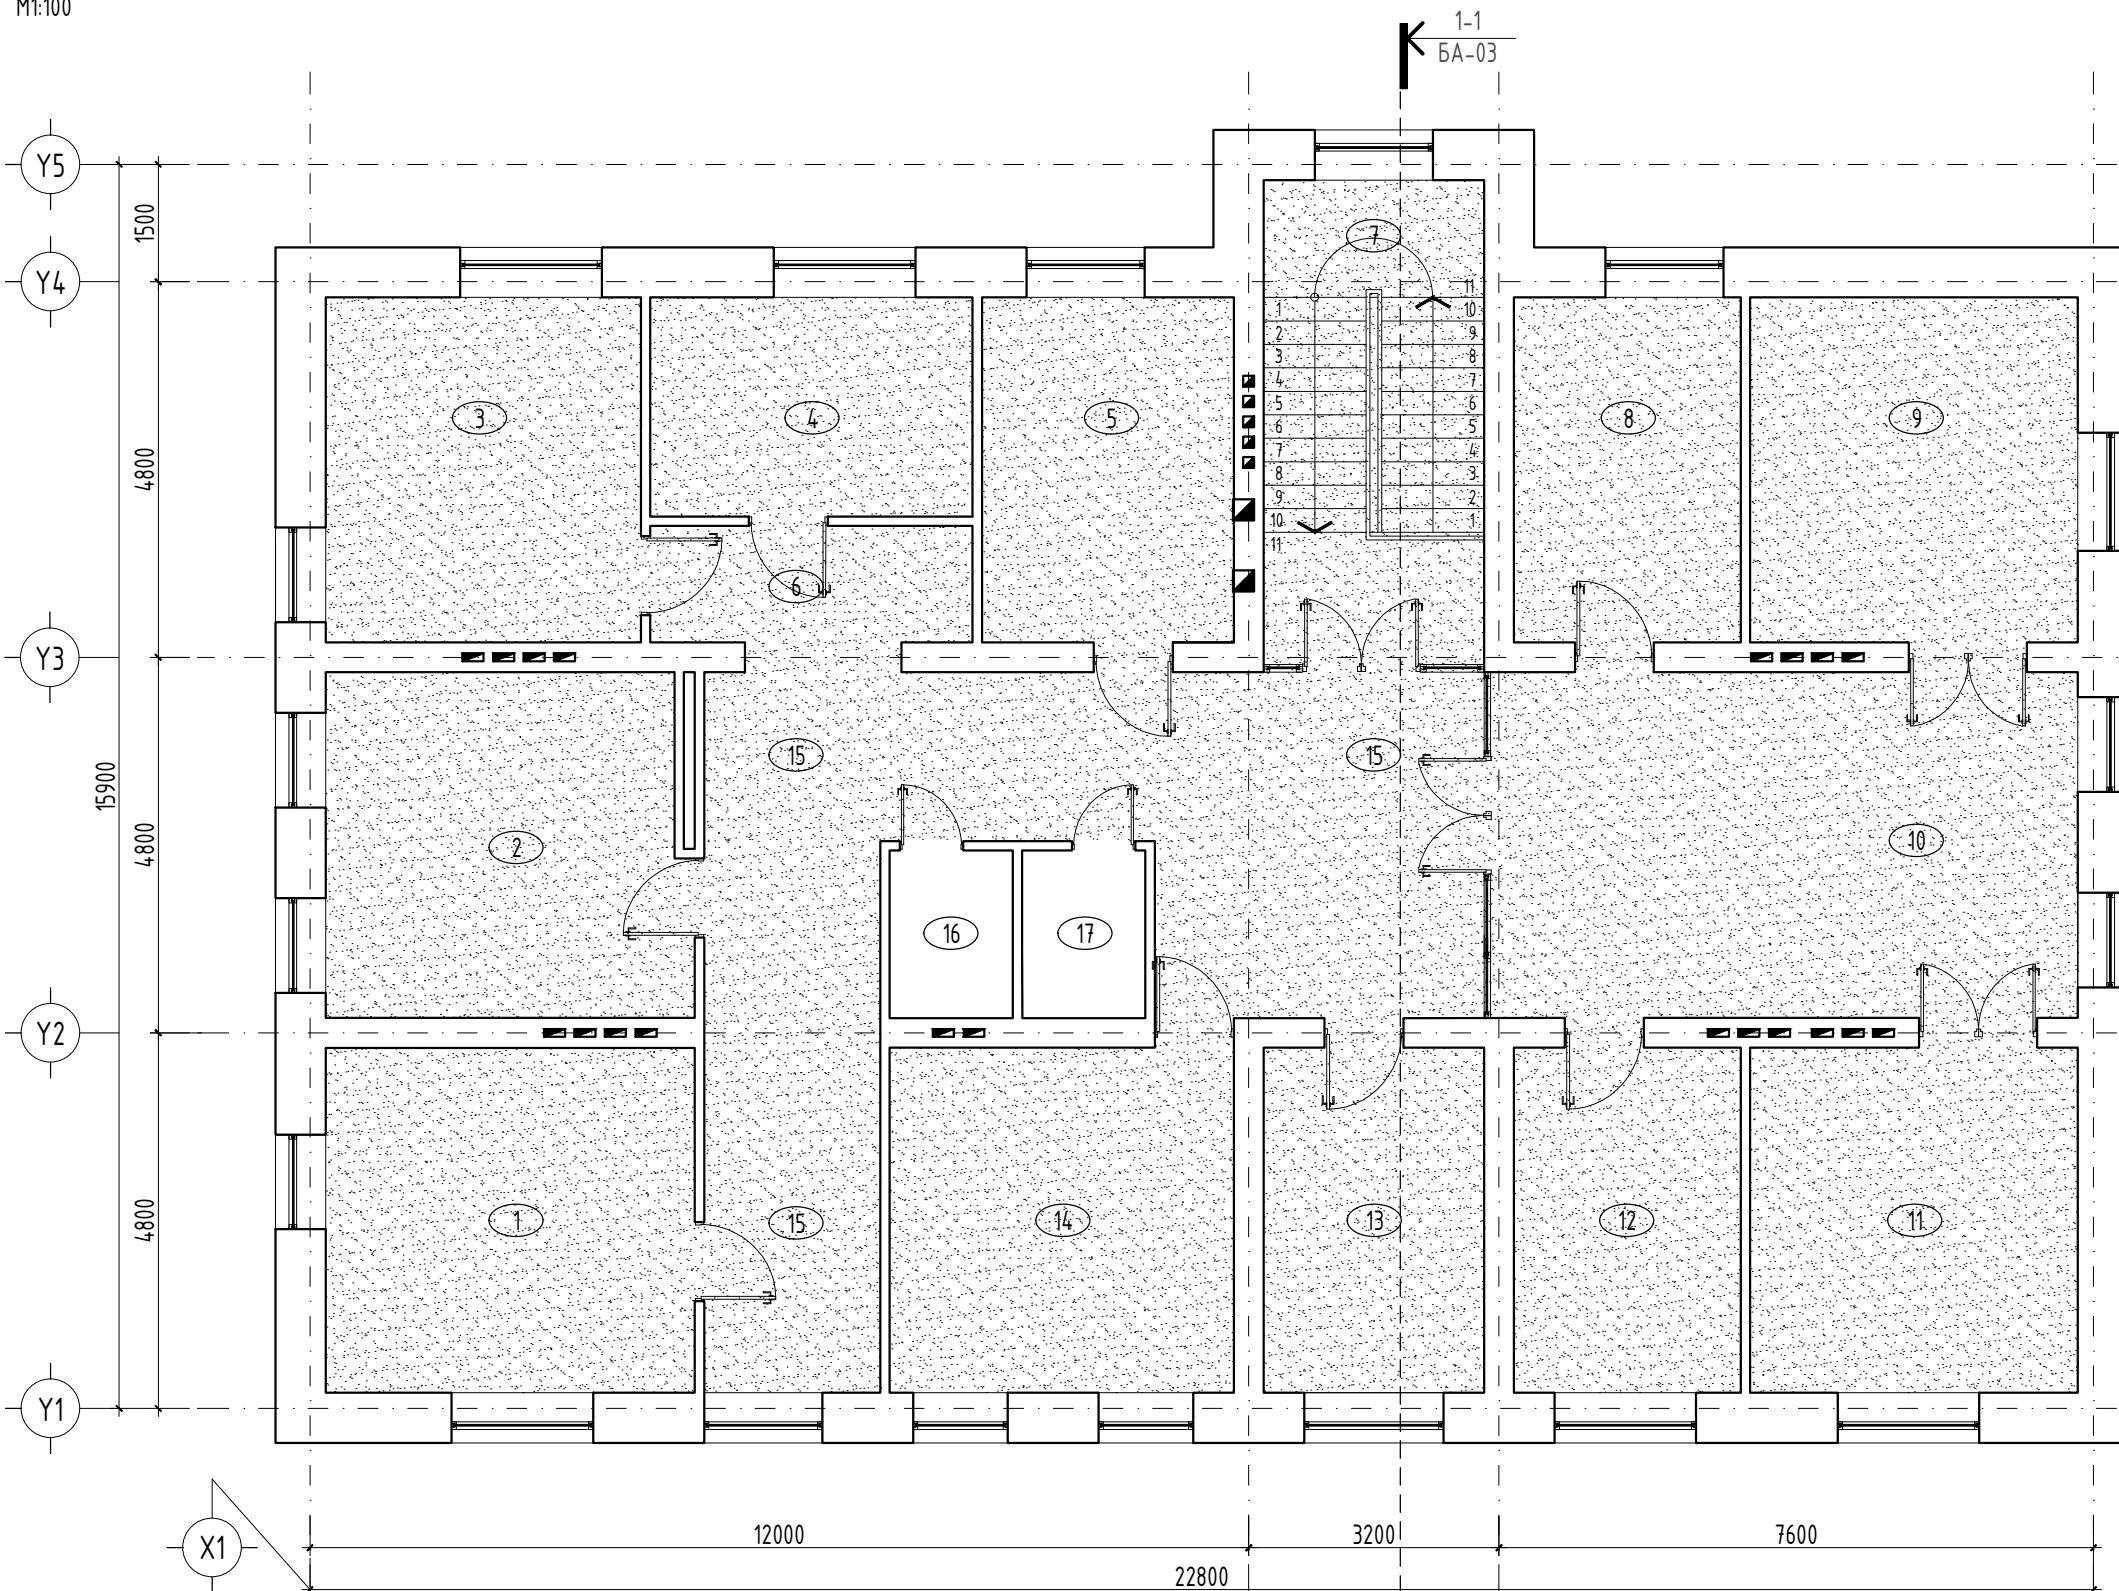

Д/д	ДАВХРЫН ӨРӨӨНИЙ ТОДОРХОЙЛОЛТ	талбай м <sup>2</sup>	Шалны төрөл
1	Хэвтэн эмчлүүлэгчийн өрөө	20.93	Хулдаас
2	Хэвтэн эмчлүүлэгчийн өрөө	20.36	Хулдаас
3	Нягтлан, няравын өрөө	17.89	Хулдаас
4	Сувилахуй	11.66	Хулдаас
5	Тарианы өрөө	14.58	Хулдаас
6	Үүдний өрөө	6.90	Хулдаас
7	Шатны хонгил	17.74	Хулдаас
8	Мэс заслын дараах өрөө	13.17	Хулдаас
9	Мэс заслын өрөө	19.05	Хулдаас
10	Коридор	33.54	Хулдаас
11	Төрөх өрөө	19.05	Хулдаас
12	Төрхийн өмнөх өрөө	13.18	Хулдаас
13	Дүн дүртгэгч	12.82	Хулдаас
14	Эрхлэгчийн өрөө	19.78	Хулдаас
15	Коридор	46.91	Хулдаас
16	Ариун цэврийн өрөө	3.46	
17	Ариун цэврийн өрөө	3.46	
	Нийт талбай	294.48	287.56

Тайлбар:  
 -Энэ хуудасыг БА-02-04-р хуудсуудтай хамт үзнэ.  
 -Шал болон дотор заслын ажлыг хийхээс өмнө, цахилгаан холбооны цугралтын ажлыг хийж дуусгасан байх шаардлагатай.  
 -Захиалагчийн хүсэлтийг харгалзан хөлийн хэсгийг эмнэлгийн зориулалтын бактер үрждэггүй хулдаасан шал хийх.  
 -Хулдаасны залгаасыг зурагт үзүүлсэн шиг халааж нааж битүүмжлэх.  
 -Шалны ажил БНД 31-09-05 норм ба дүрмийг баримталж ажиллах.  
 -Шатны талбайд шатны хөлийн гшгүүрний ирмэгний хамгаалалт хийх.

Шалны төрөл	Шалны хийч бүтэц M1:100	Шалны бүтэц, зузаан /мм/
Ш-1		Бактер үрждэггүй хулдаас (1) Хулдаас /зориулалтын бактери үрждэггүй/ min-20мм (2) Төслийн дагуу

П-1

Хулдаас

Хулдаасны залгаасыг халааж нааж /гагнах/

Дорнод аймаг  
Хэрлэн сум  
7-р баг 52-р байр 6 тоом

Дорнод аймаг, Баян-уул сум

2 Дугаар давхрын шалны байгуулалт

Архитектор: *[Signature]* Э.Бадамсэрээжид

Гүйцэтгэсэн: *[Signature]* Э.Бадамсэрээжид

Шалгасан: *[Signature]* Ч.Лхагвасүрэн

"ЭРҮҮЛ МЭНДИЙН ТӨВИЙН БАРИЛГЫН ИХ ЗАСВАР"

ЕГ Шифр: До-34/2023

Масштаб: M1:50,100

Огноо: 2023

ТГ Шифр: Зургийн дугаар: БА-11

Хуудас: 11