

ЗАХИАЛАГЧ:



ЗАМ, ТЭЭВРИЙН ХӨГЖЛИЙН
ЯАМ

ГҮЙЦЭТГЭГЧ:



ЗУРАГ ТӨСӨЛ ТЕХНОЛОГИ - ИНЖЕНЕРИЙН ЗӨВЛӨХ
"ГЕО ЗУРАГЛАЛ" ХХК

ШИФР 06/22

БАРУУН БОСОО ТЭНХЛЭГИЙН АВТО ЗАМААС ХОВД АЙМГИЙН МӨНХХАЙРХАН СУМ
ЧИГЛЭЛИЙН АВТО ЗАМЫН НАРИЙВЧИЛСАН ЗУРАГ ТӨСӨЛ

/63.50км авто зам/

Боть-6

Хөндлөн огтлол Км 24+980-Км 32+720

УЛААНБААТАР ХОТ
2022 он

ЗАХИАЛАГЧ:




ЗАМ, ТЭЭВРИЙН ХӨГЖЛИЙН
ЯАМ

ГҮЙЦЭТГЭГЧ:



ЗУРАГ ТӨСӨЛ ТЕХНОЛОГИ - ИНЖЕНЕРИЙН ЗӨВЛӨХ
"ГЕО ЗУРАГЛАЛ" ХХК

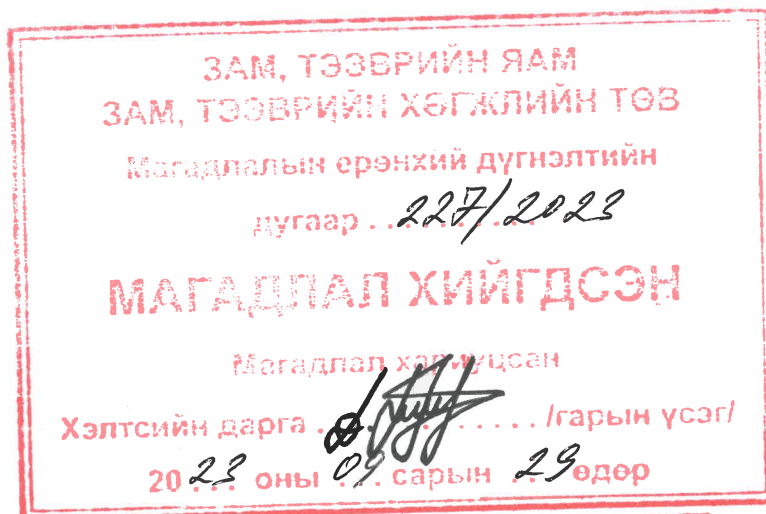

ШИФР 06/22

БАРУУН БОСОО ТЭНХЛЭГИЙН АВТО ЗАМААС ХОВД АЙМГИЙН МӨНХХАЙРХАН СУМ
ЧИГЛЭЛИЙН АВТО ЗАМЫН НАРИЙВЧИЛСАН ЗУРАГ ТӨСӨЛ

/63.50км авто зам/

Боть-6

Хөндлөн огтлол Км 24+980-Км 32+720


ЗАХИРАЛ

ИНЖЕНЕР



Ж. БАТНАСАН


Ж.ЗОРИГЛОН

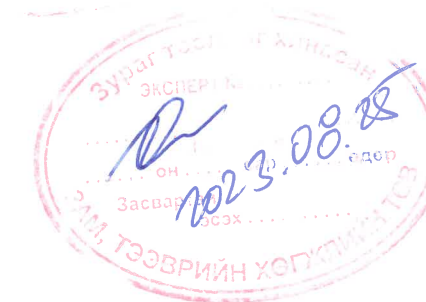


УЛААНБААТАР ХОТ
2022 он

ГАРЧИГ


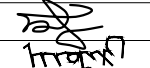
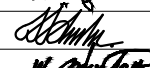
Д/д	Д/д	ЗУРГИЙН ИЖ БҮРДЭЛ	ТЭМДЭГЛЭГЭЭ	ХУУДАС
БОТЬ-1	1	БАЙРШЛЫН ТОЙМ ЗУРАГ	А	3
	2	ТРАССЫН БАЙГУУЛАЛТ	Б	64
	3	ДЭВСГЭР ЗУРАГ БА ДАГУУ ОГТЛОЛ	В	106
	4	НЭГ МАЯГИЙН ХӨНДЛӨН ОГТЛОЛ	Г	6
	5	ХЭВТЭЭ МУРУЙ ШУЛУУНЫ ХҮСНЭГТ	Д	12
	6	ТЭНХЛЭГИЙН КООРДИНАТ	Е	26
	7	ЭРГЭЦ ТӨЛӨВЛӨЛТ	Ё	27
	8	УУЛЗВАР ГАРЦ, ОСЛЫН ЗОГСОЛТ, АМРАХ ТАЛБАЙ ТӨЛӨВЛӨЛТ	Ж	9
БОТЬ-2	9	ХӨДӨЛГӨӨН ЗОХИОН БАЙГУУЛАЛТ	З	24
	10	УС ЗАЙЛУУЛАХ БАЙГУУЛАМЖ	И	216
	11	ШУУДУУНЫ ТӨЛӨВЛӨЛТ	Й	18
	12	АЖЛЫН ТОО ХЭМЖЭЭ	К	3
БОТЬ-3	13	ХӨНДЛӨН ОГТЛОЛ Км 0+000-Км 8+493.4	Л	255
БОТЬ-4	13	ХӨНДЛӨН ОГТЛОЛ Км 8+500-Км 17+440	Л	255
БОТЬ-5	13	ХӨНДЛӨН ОГТЛОЛ Км 17+460-Км 24+960	Л	255
БОТЬ-6	13	ХӨНДЛӨН ОГТЛОЛ Км 24+980-Км 32+720	Л	255
БОТЬ-7	13	ХӨНДЛӨН ОГТЛОЛ Км 32+726.13-Км 39+380	Л	255
БОТЬ-8	13	ХӨНДЛӨН ОГТЛОЛ Км 39+400-Км 47+160	Л	255
БОТЬ-9	13	ХӨНДЛӨН ОГТЛОЛ Км 47+180-Км 54+340	Л	255
БОТЬ-10	13	ХӨНДЛӨН ОГТЛОЛ Км 54+360-Км 61+220	Л	255
БОТЬ-11	13	ХӨНДЛӨН ОГТЛОЛ Км 61+240-Км 63+500	Л	93
БОТЬ-12	14	СУМЫН ТӨВ	i	115


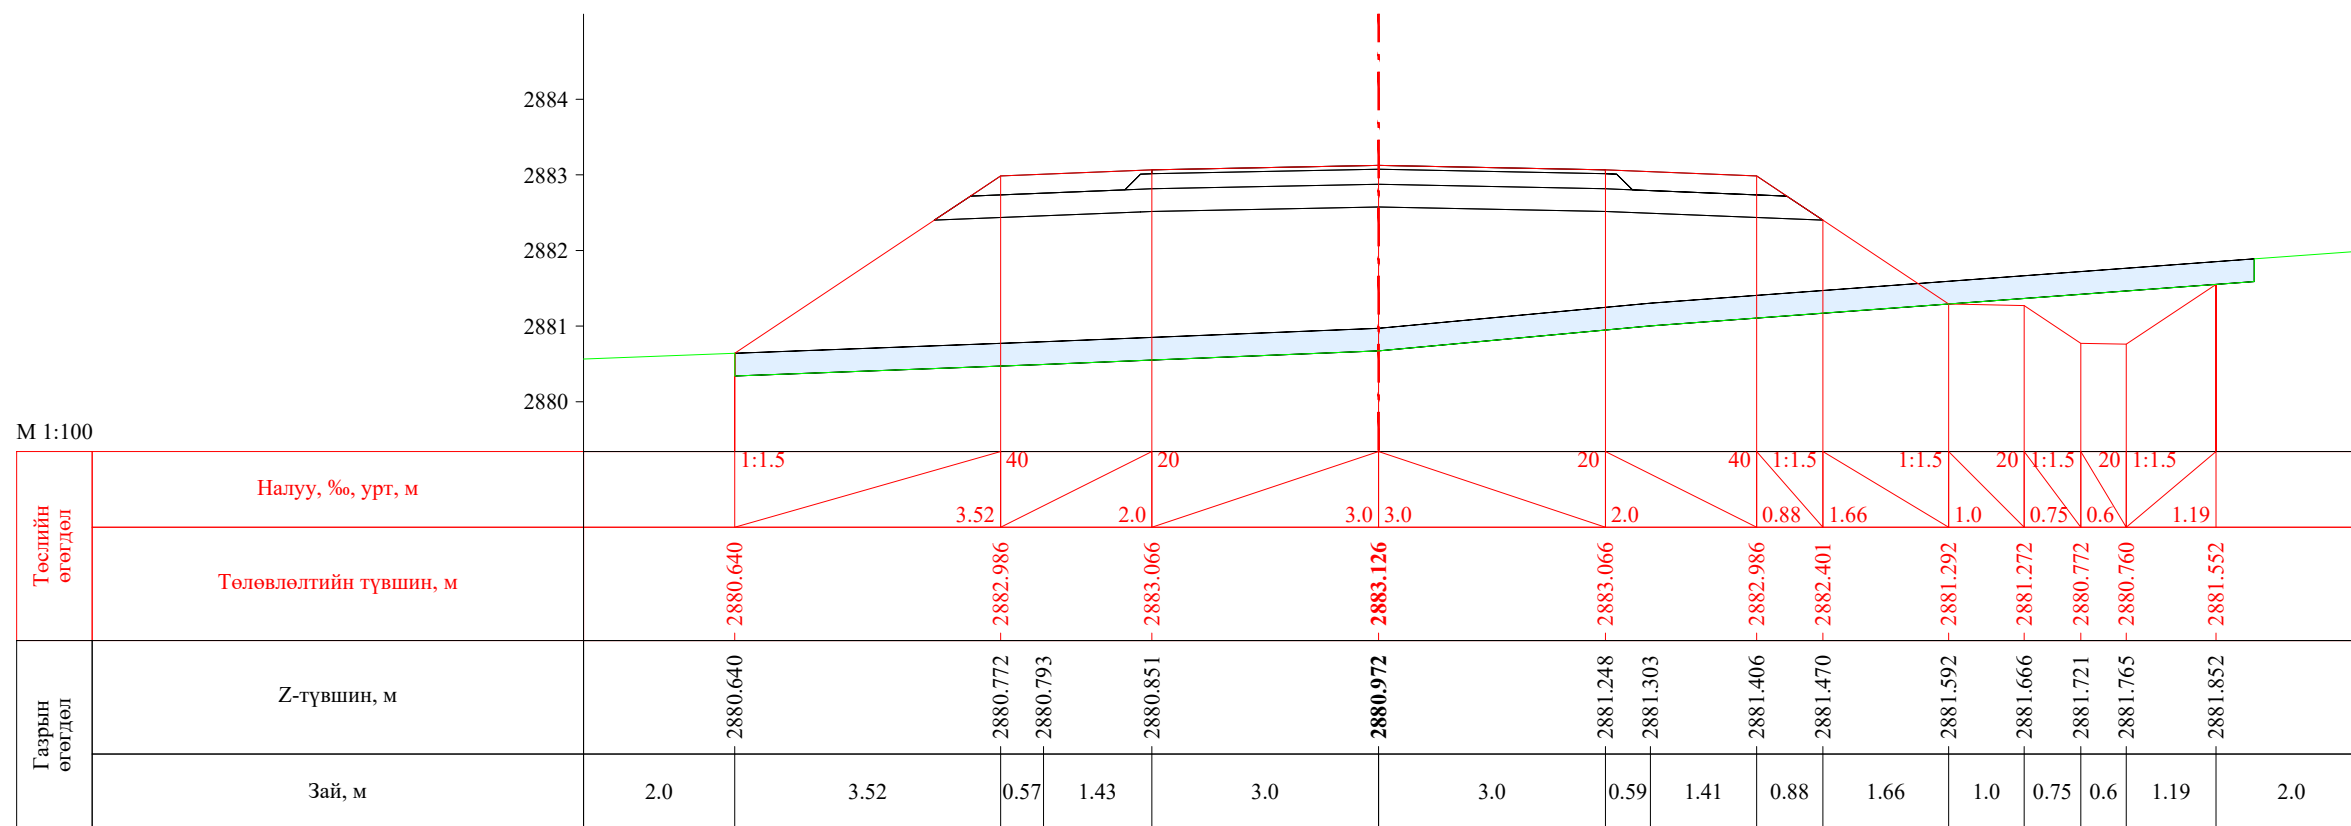



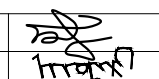
ПК 24+980.00

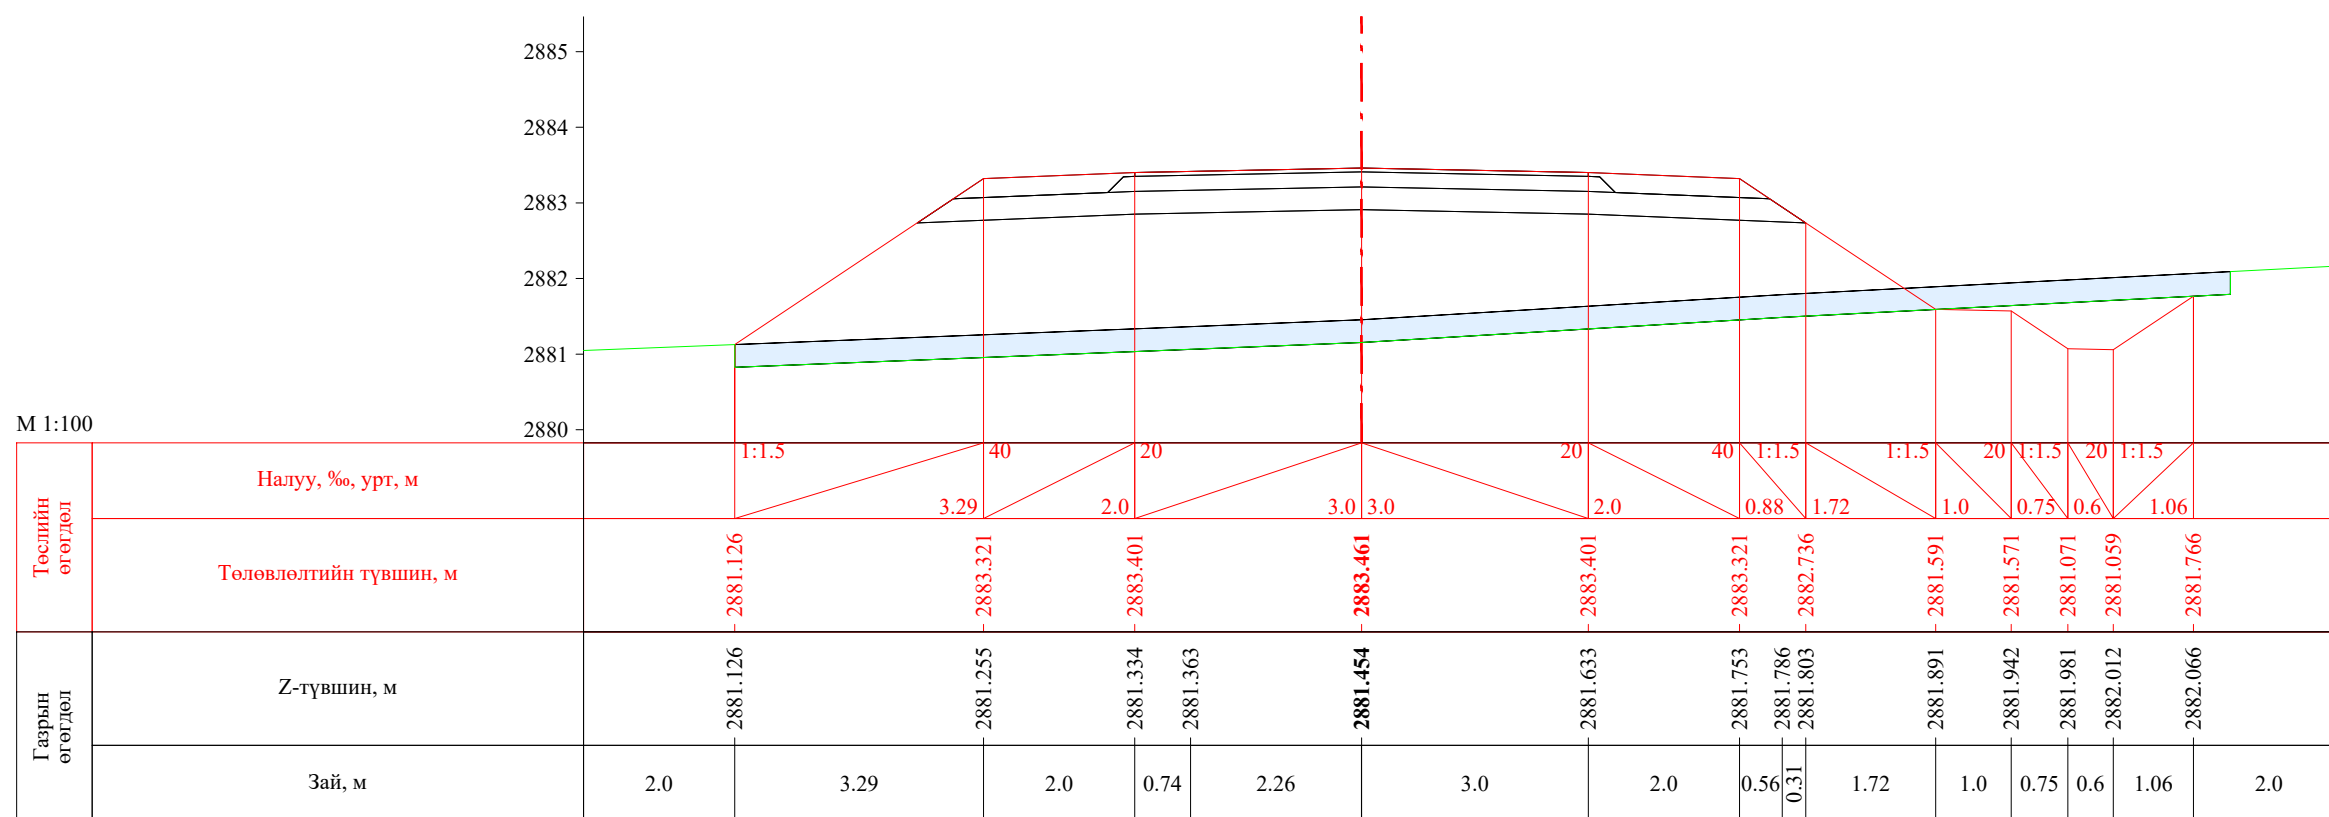


ПК 25+000.00


 УБ хот, СБД 8-р хороо, Залуучуудын Өргөн Чөлөө, 13-байр 6 тоот	Баруун босоо тэнхлэгийн авто замаас Ховд аймгийн Мөнххайрхан сум чиглэлийн 63.50км авто замын нарийвчилсан зураг төсөл			ХО		
	Захирал	Ж.Батнасан	 Хөндлөн огтлол	Масштаб: 1/100		
	Зур. Инженер	С.Анударь		Үе шат	Хуудас	Бүх хуудас
	Зур. Инженер	Б.Нэргүй	 ЕГ шифр: - 22/06	A3	766	2080
"ГЕО ЗУРАГЛАЛ" ХХК	Шалгасан	Ж.Зориглон		ТГ шифр: 2022.10		

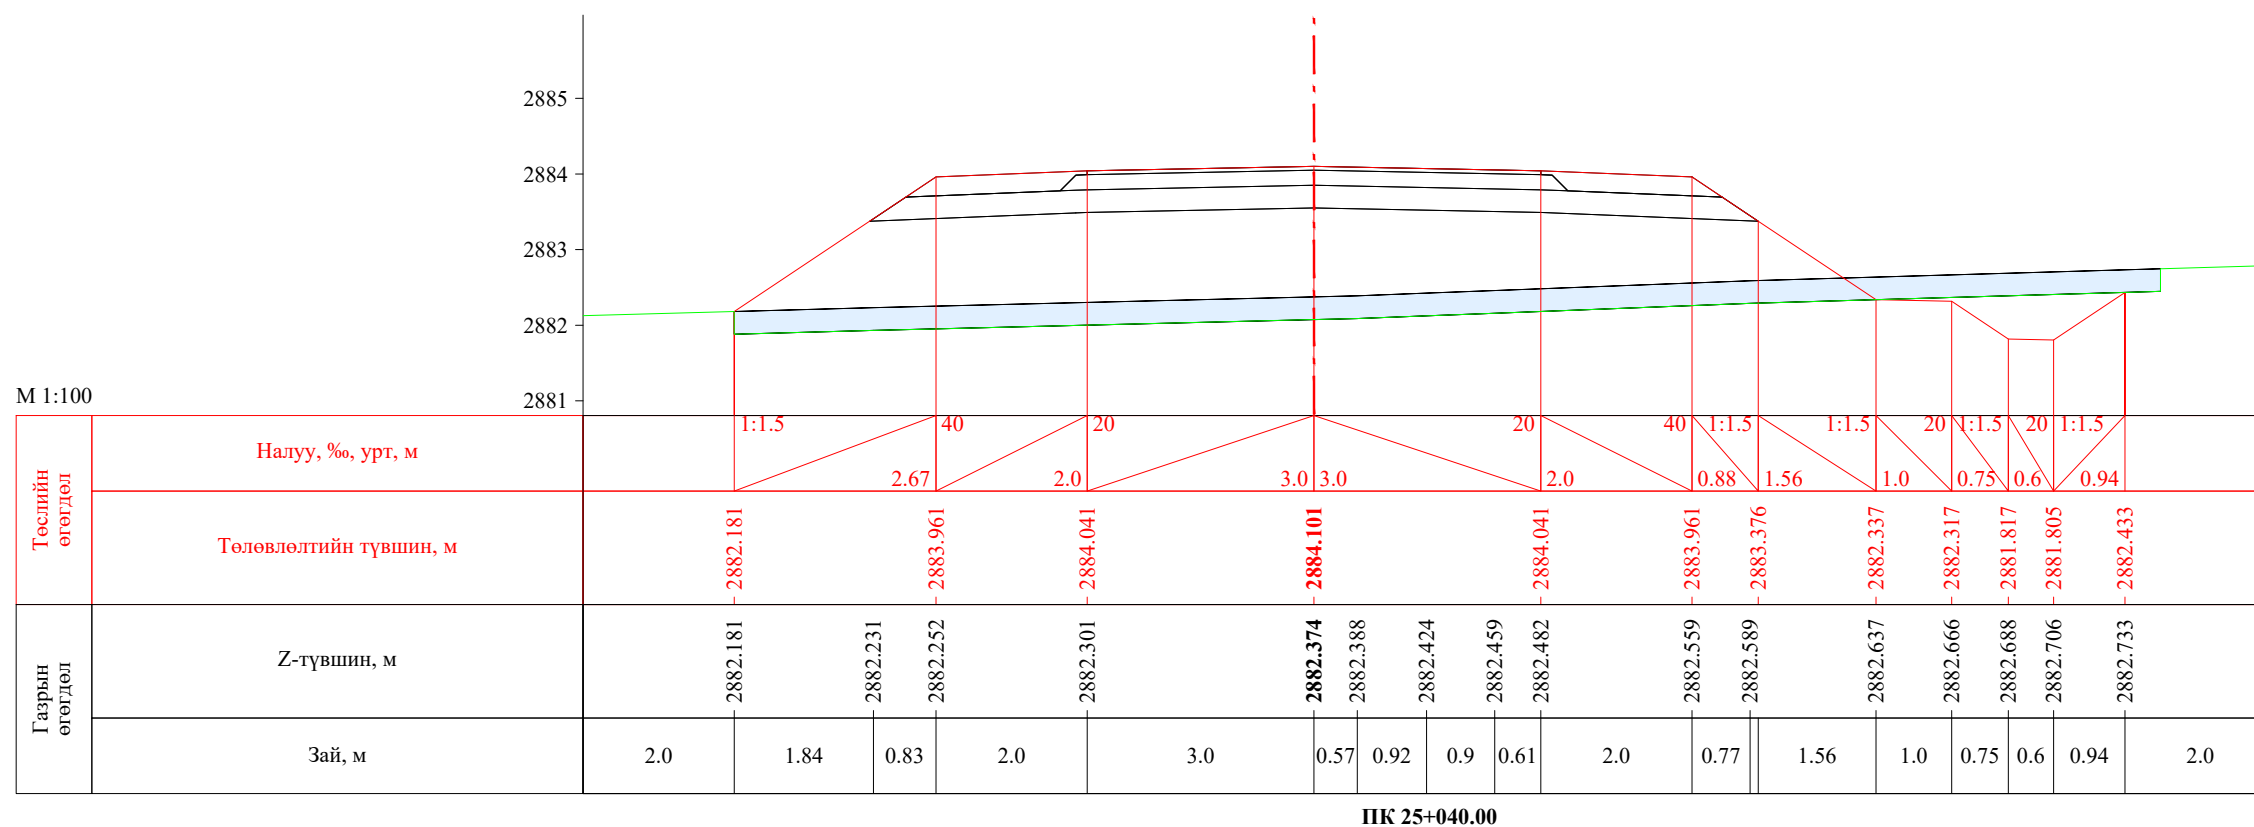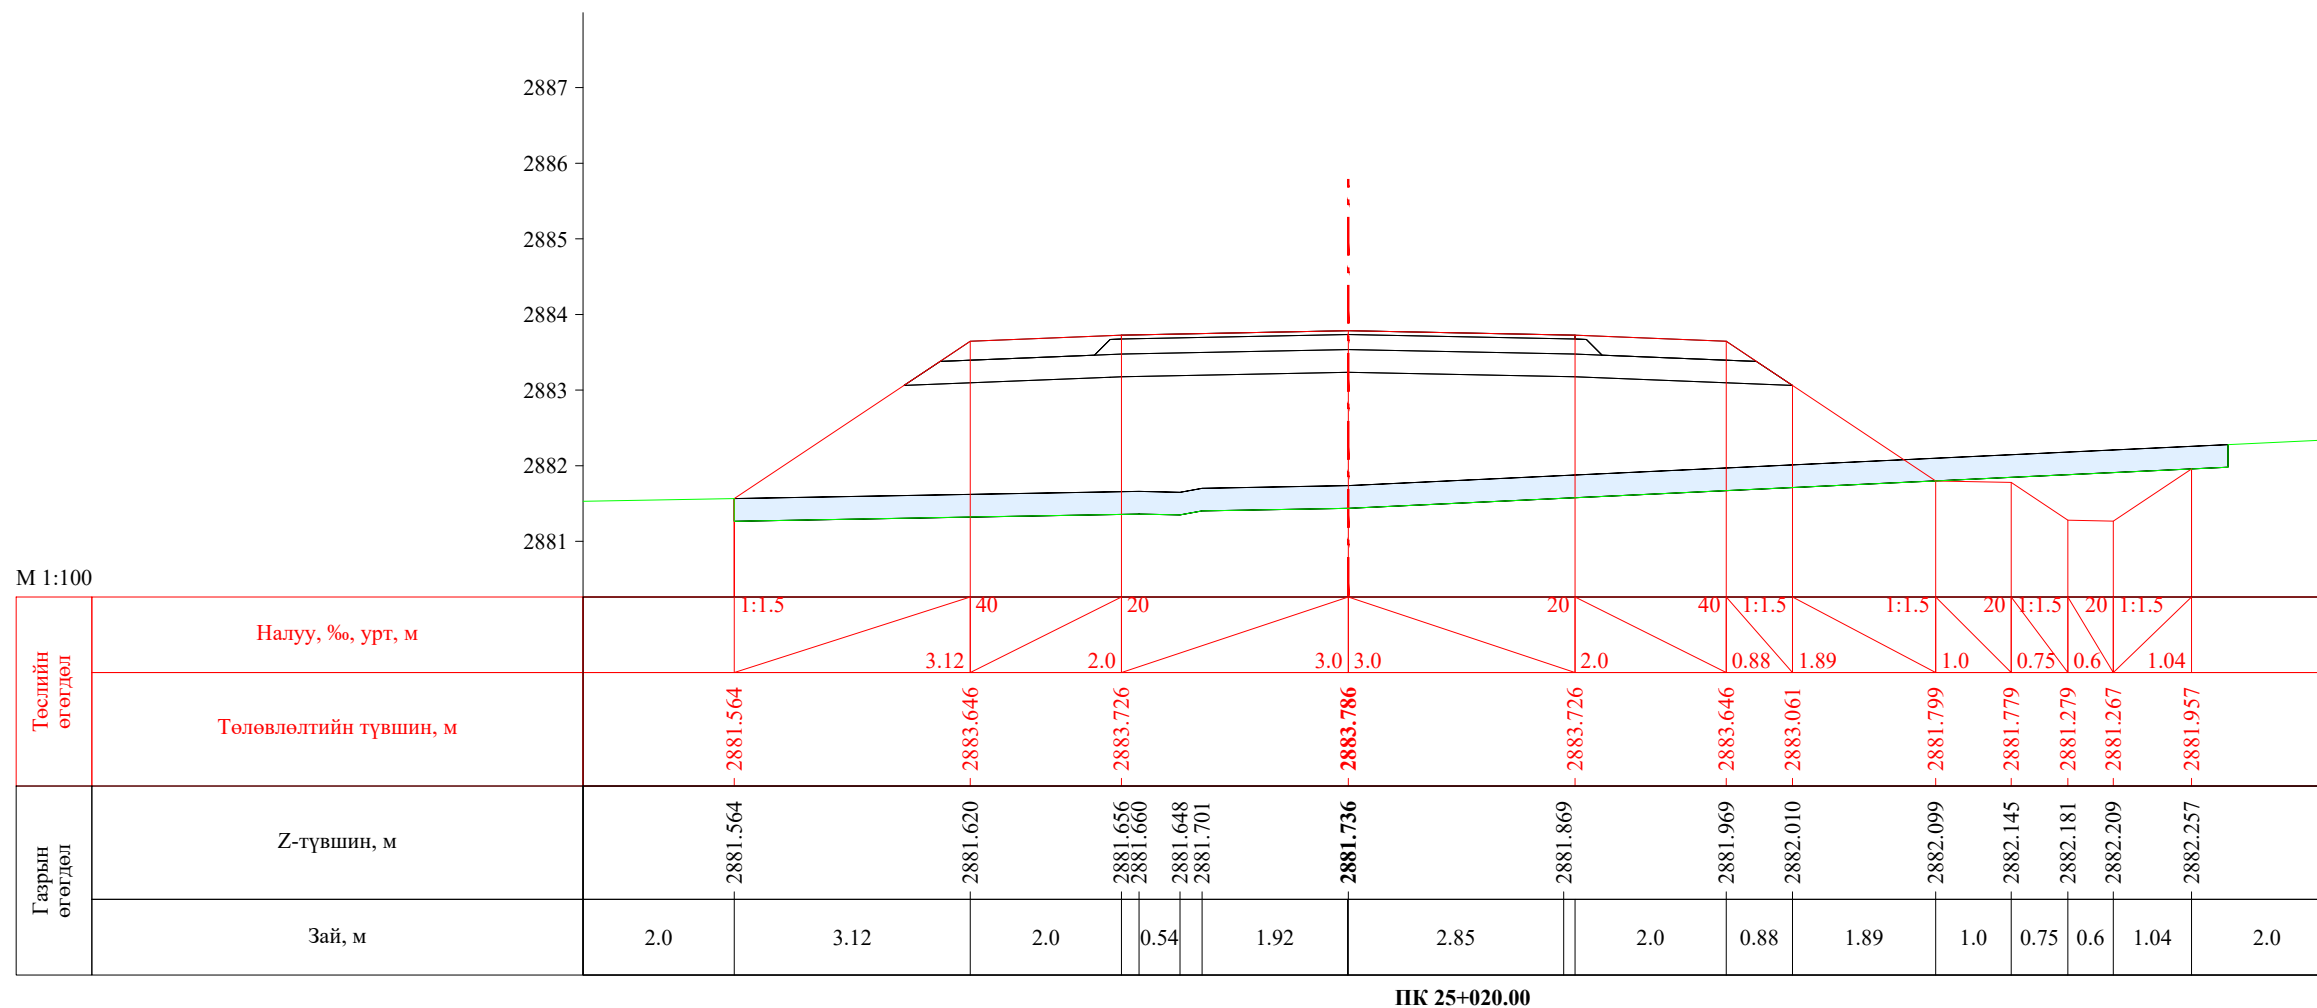


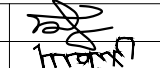
 УБ хот. СБД 8-р хороо, Залуучуудын Өргөн Чөлөө. 13-байр 6 тоот "ГЕО ЗУРАГЛАЛ" ХХК	Баруун босоо тэнхлэгийн авто замаас Ховд аймгийн Мөнххайрхан сум чиглэлийн 63.50км авто замын нарийвчилсан зураг төсөл			ХО		
	Захирал	Ж.Батнасан	 Хөндлөн огтлол	Масштаб: 1/100		
	Зур. Инженер	С.Анударь		Үе шат	Хуудас	Бүх хуудас
	Зур. Инженер	Б.Нэргүй	ЕГ шифр: - 22/06	А3	767	2080
Шалгасан	Ж.Зориглон	ТГ шифр:	2022.10			

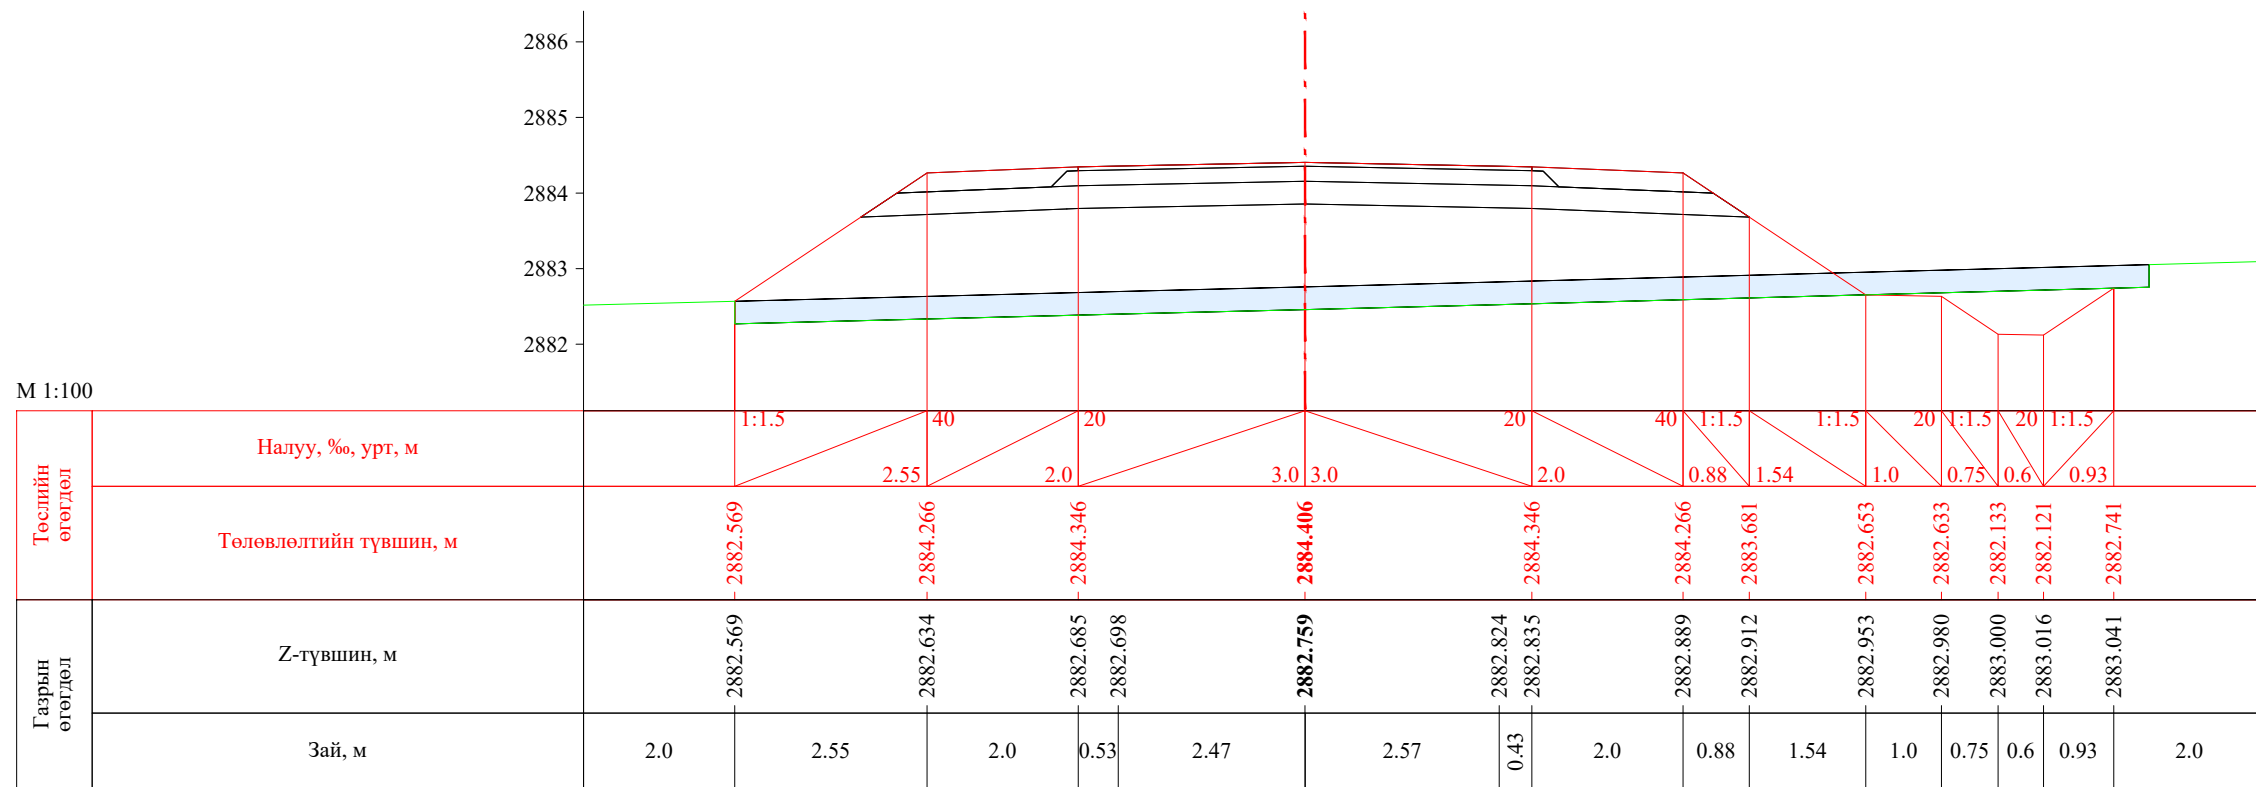


ПК 25+060.00

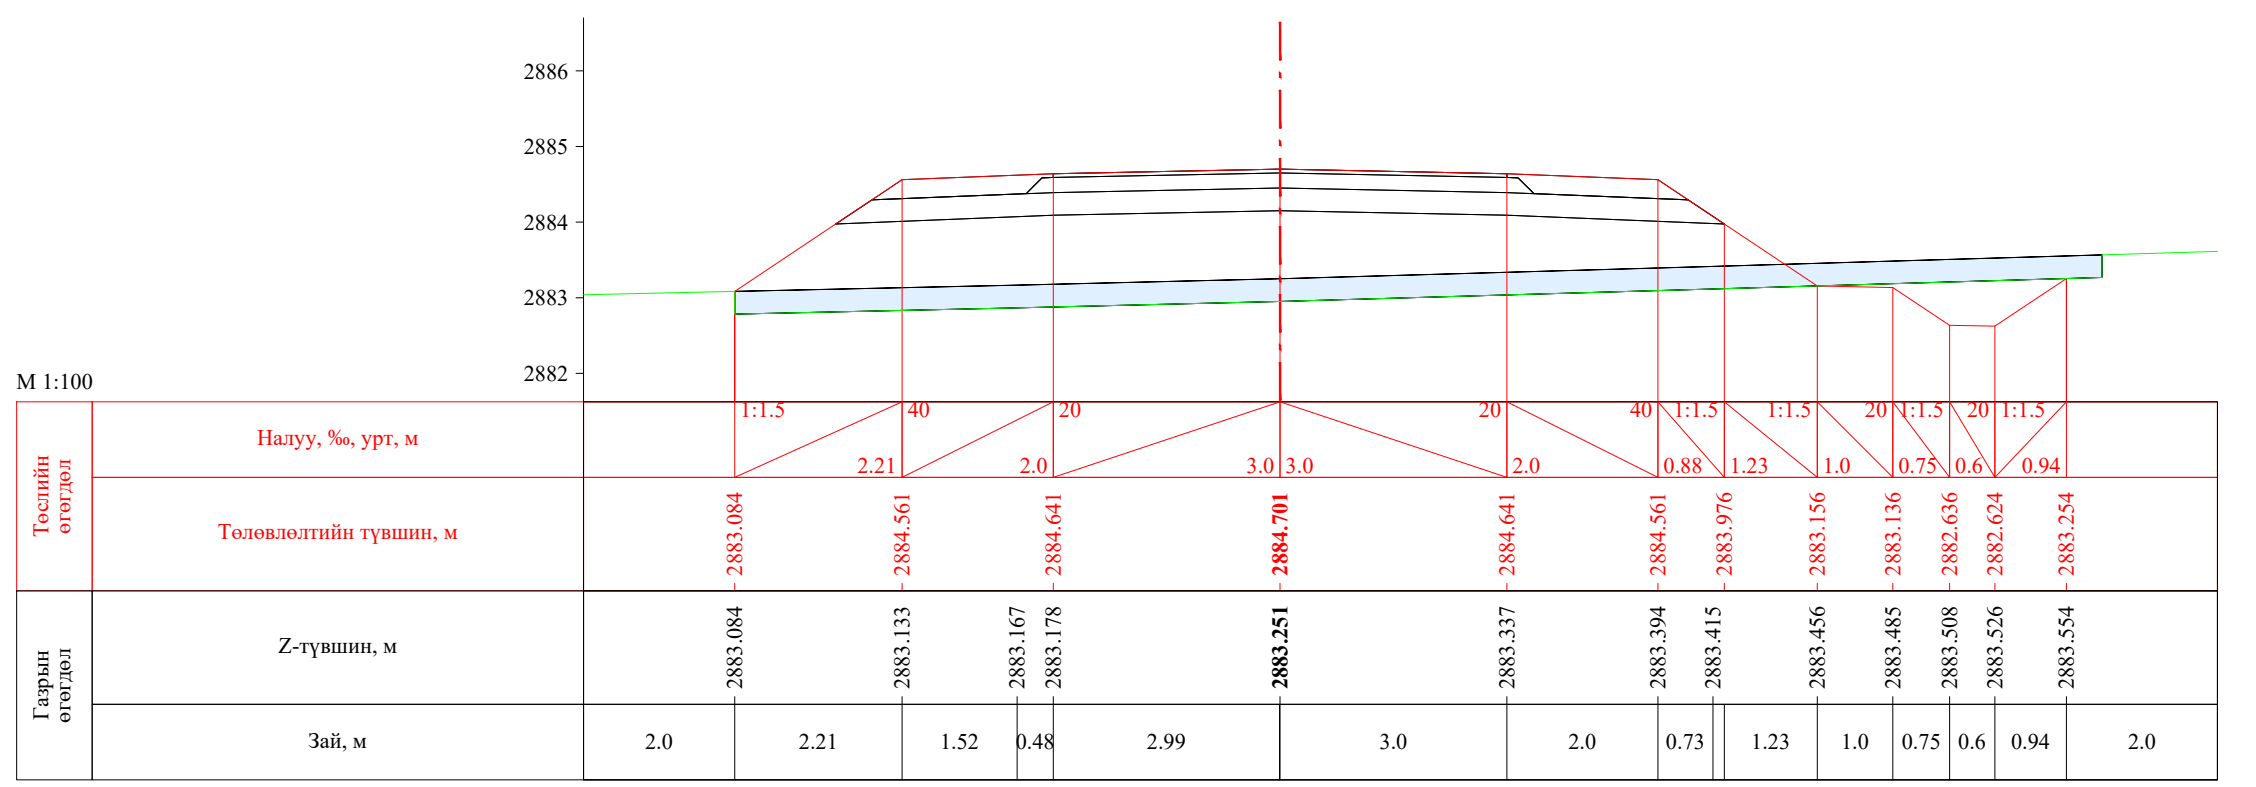


ПК 25+080.00


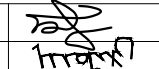
 УБ хот. СБД 8-р хороо, Залуучуудан Өргөн Чөлөө. 13-байр 6 тоот "ГЕО ЗУРАГЛАЛ" ХХК	Баруун босоо тэнхлэгийн авто замаас Ховд аймгийн Мөнххайрхан сум чиглэлийн 63.50км авто замын нарийвчилсан зураг төсөл			ХО		
	Захирал	Ж.Батнасан	 Хөндлөн огтлол	Масштаб: 1/100		
	Зур. Инженер	С.Анударь		Үе шат	Хуудас	Бүх хуудас
	Зур. Инженер	Б.Нэргүй	ЕГ шифр: - 22/06	А3	768	2080
Шалгасан	Ж.Зориглон	ТГ шифр:	2022.10			


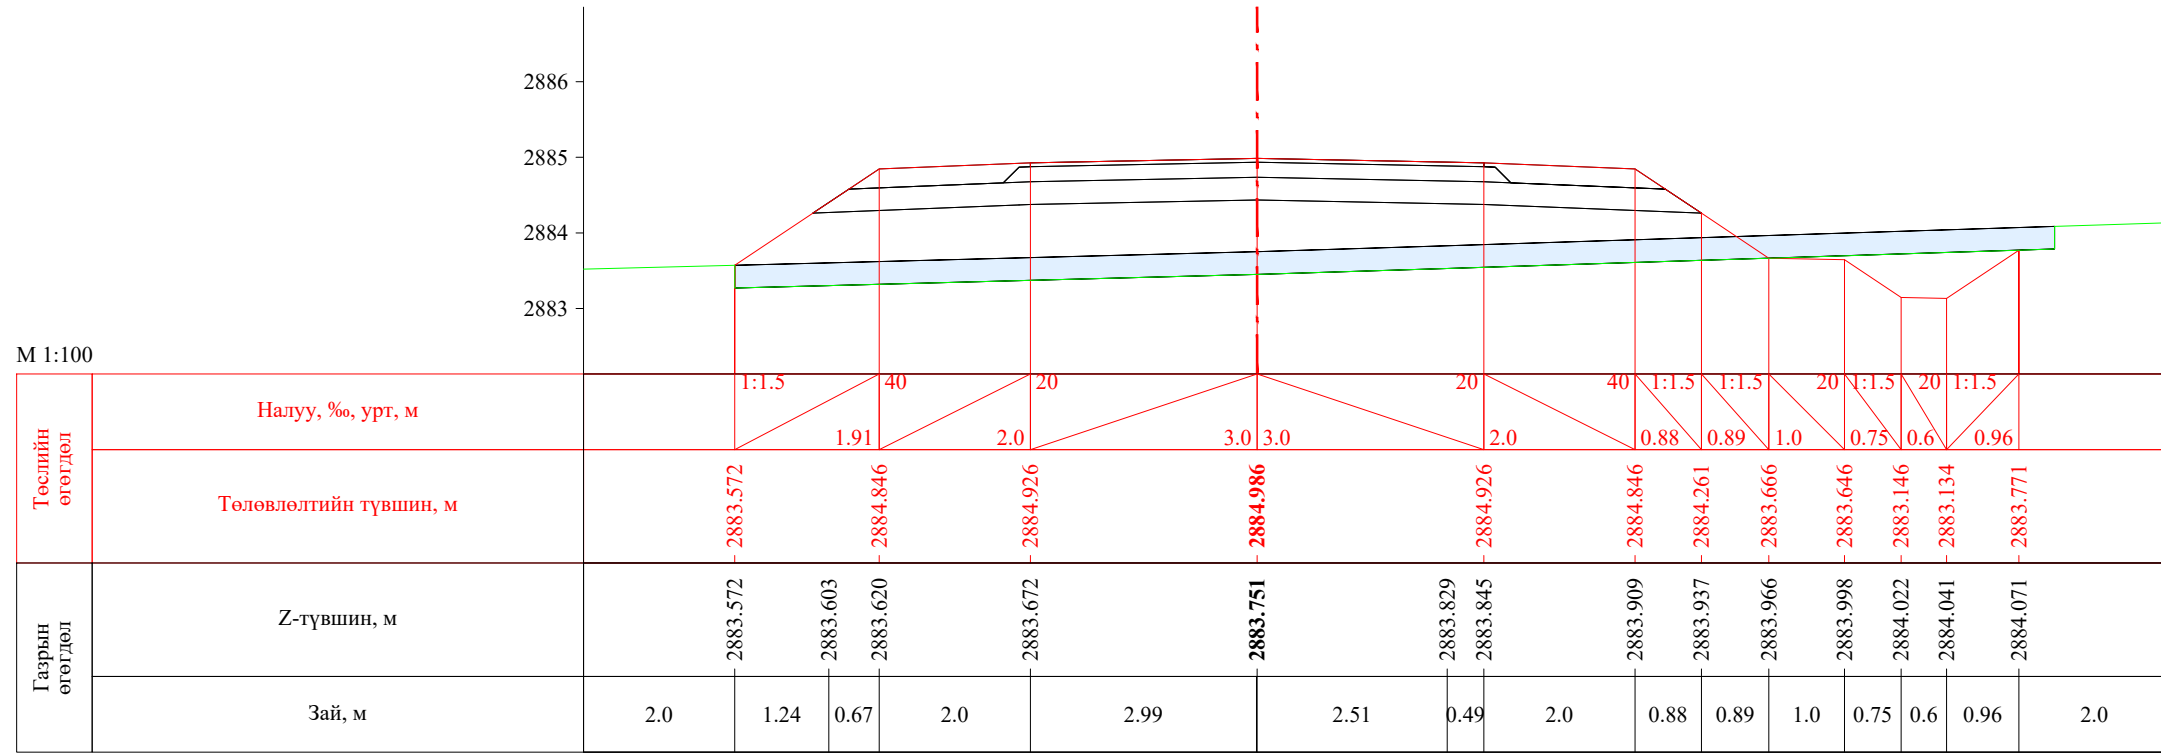



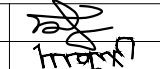

ПК 25+100.00


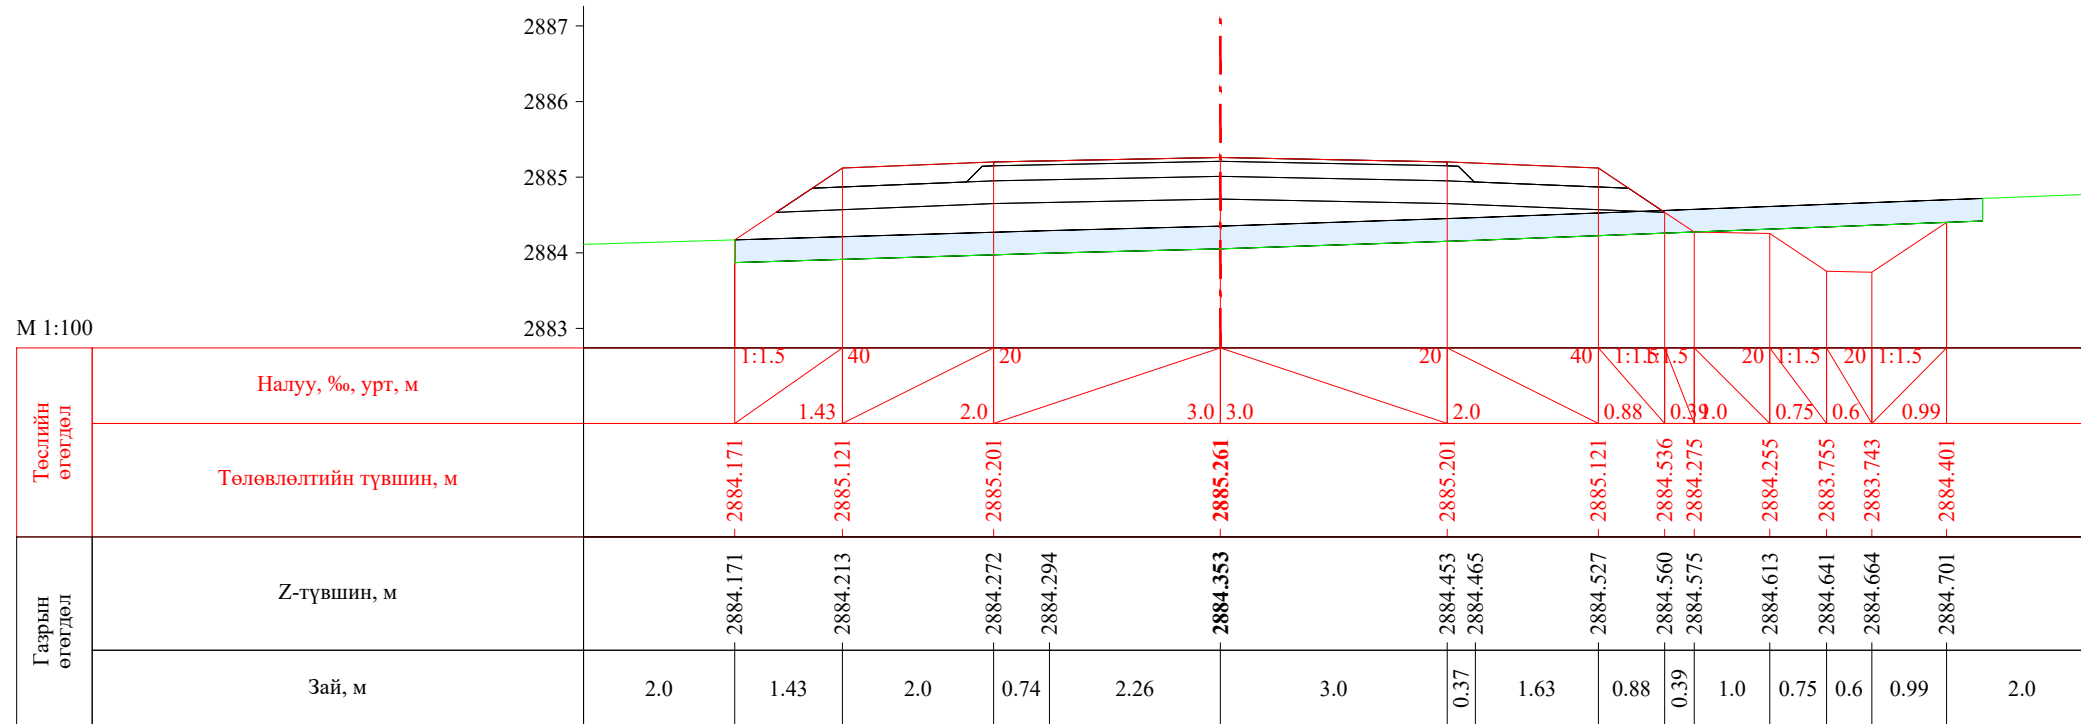



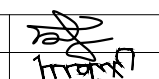
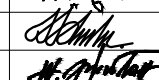
ПК 25+120.00



 УБ хот, СБД 8-р хороо, Залуучуудын Өргөн Чөлөө, 13-байр 6 тоот	Баруун босоо тэнхлэгийн авто замаас Ховд аймгийн Мөнххайрхан сум чиглэлийн 63.50км авто замын нарийвчилсан зураг төсөл			ХО		
	Захирал	Ж.Батнасан	 Хөндлөн огтлол	Масштаб: 1/100		
	Зур. Инженер	С.Анударь		Үе шат	Хуудас	Бүх хуудас
	Зур. Инженер	Б.Нэргүй	ЕГ шифр: - 22/06	А3	769	2080
"ГЕО ЗУРАГЛАЛ" ХХК	Шалгасан	Ж.Зориглон	ТГ шифр:	2022.10		

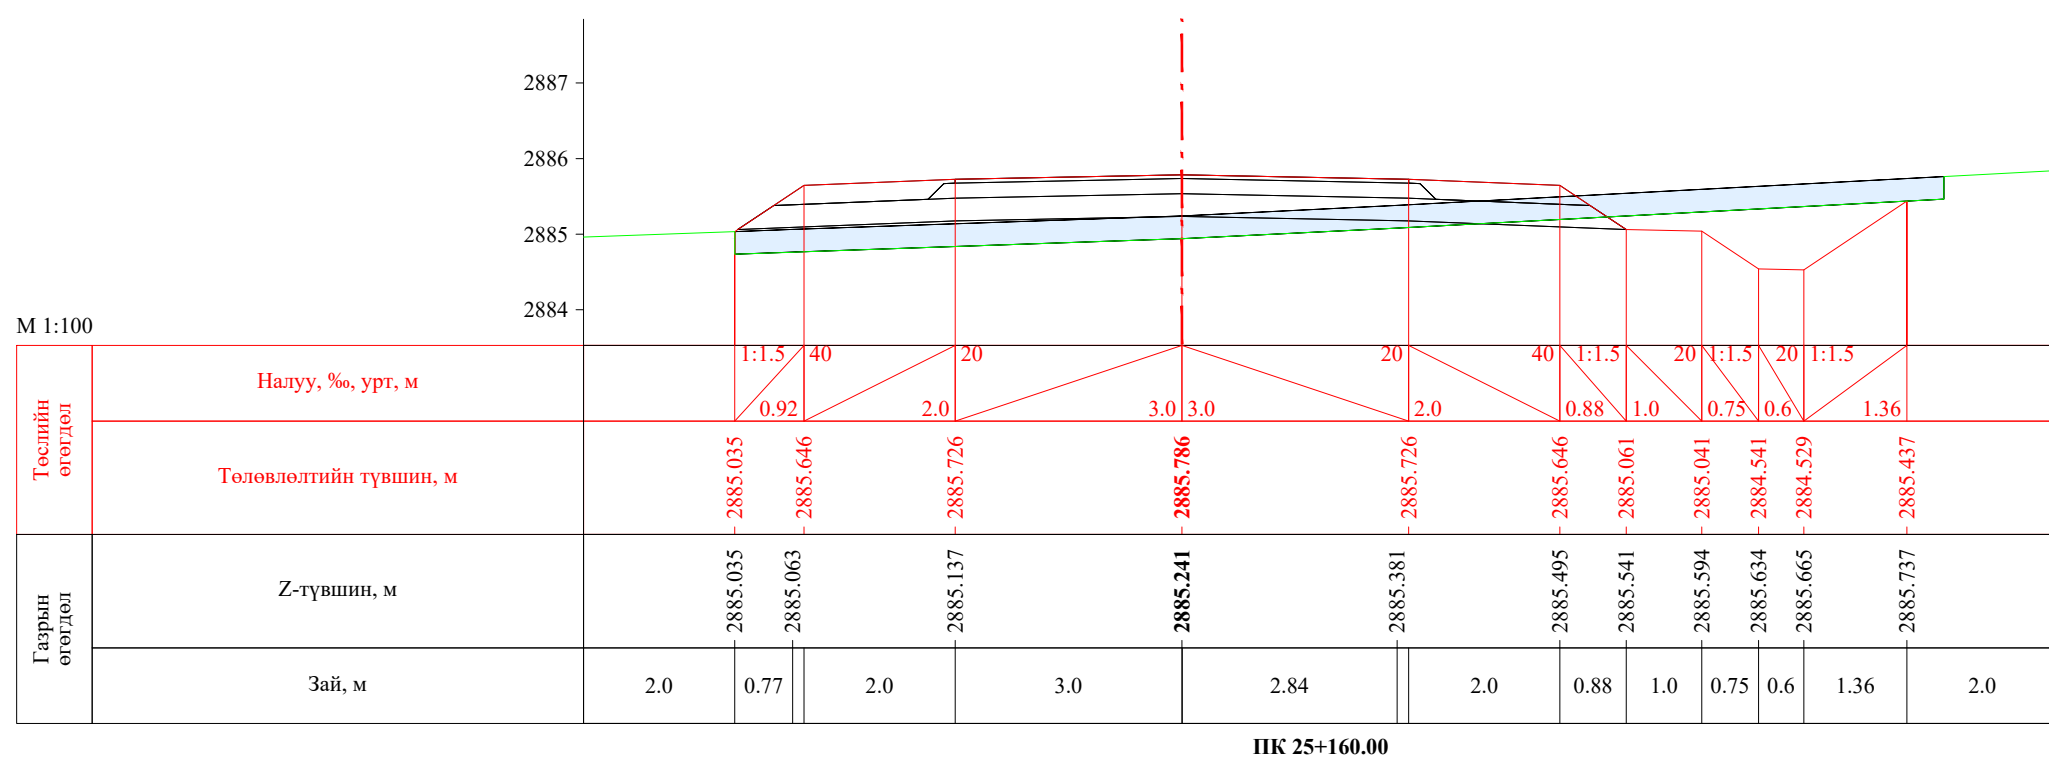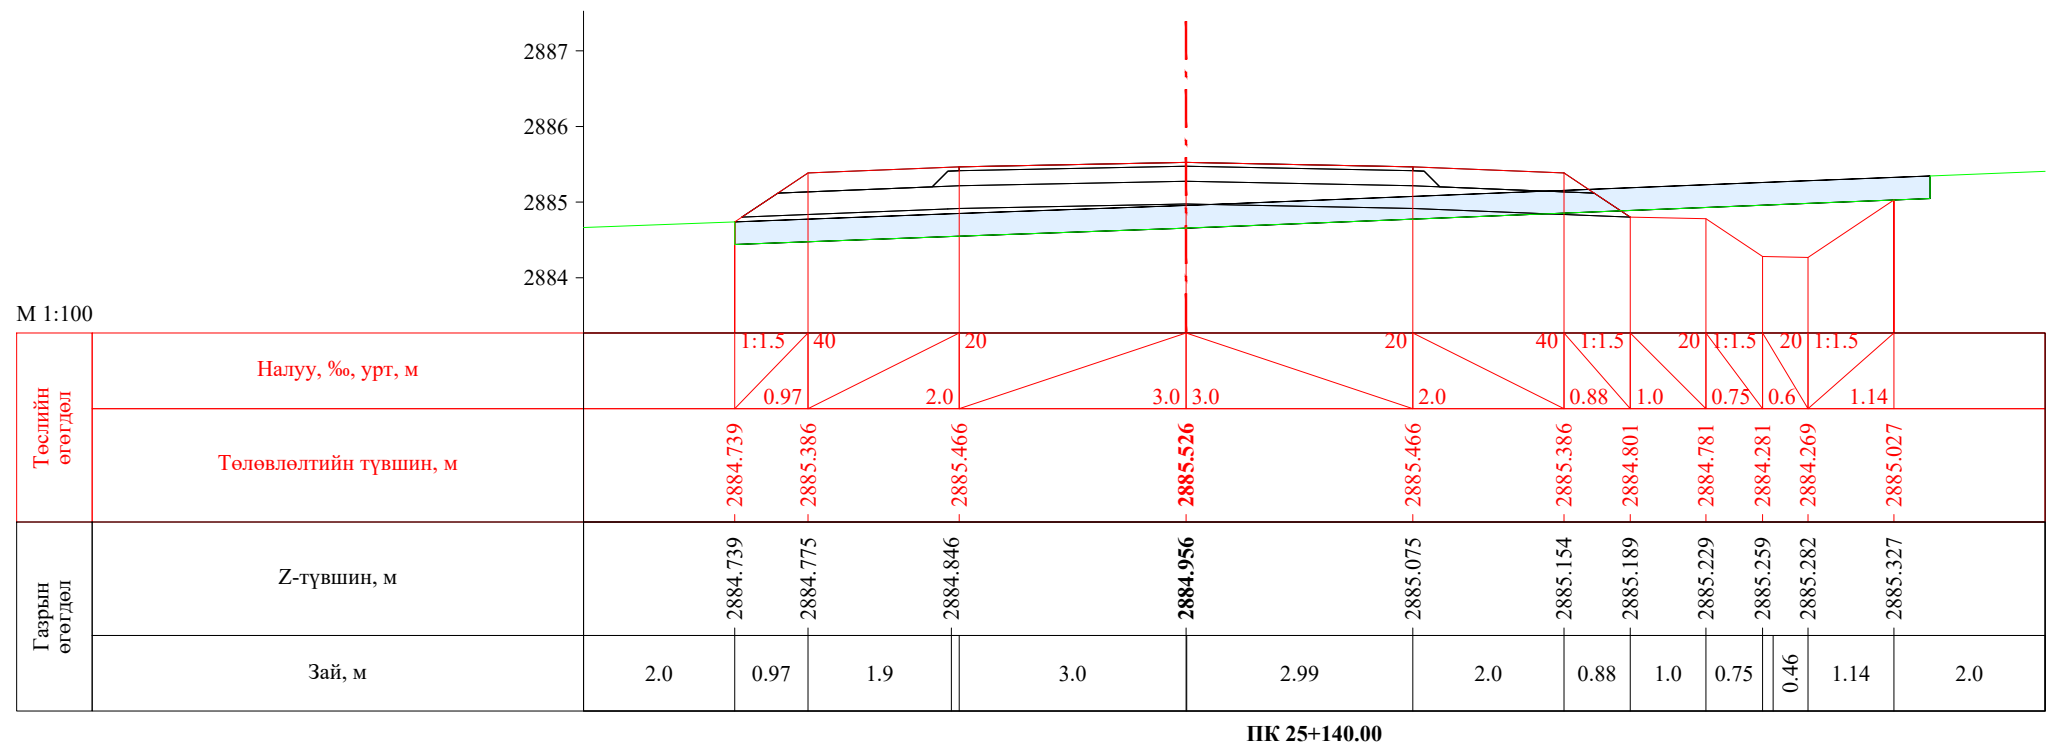
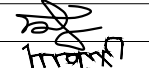
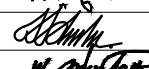



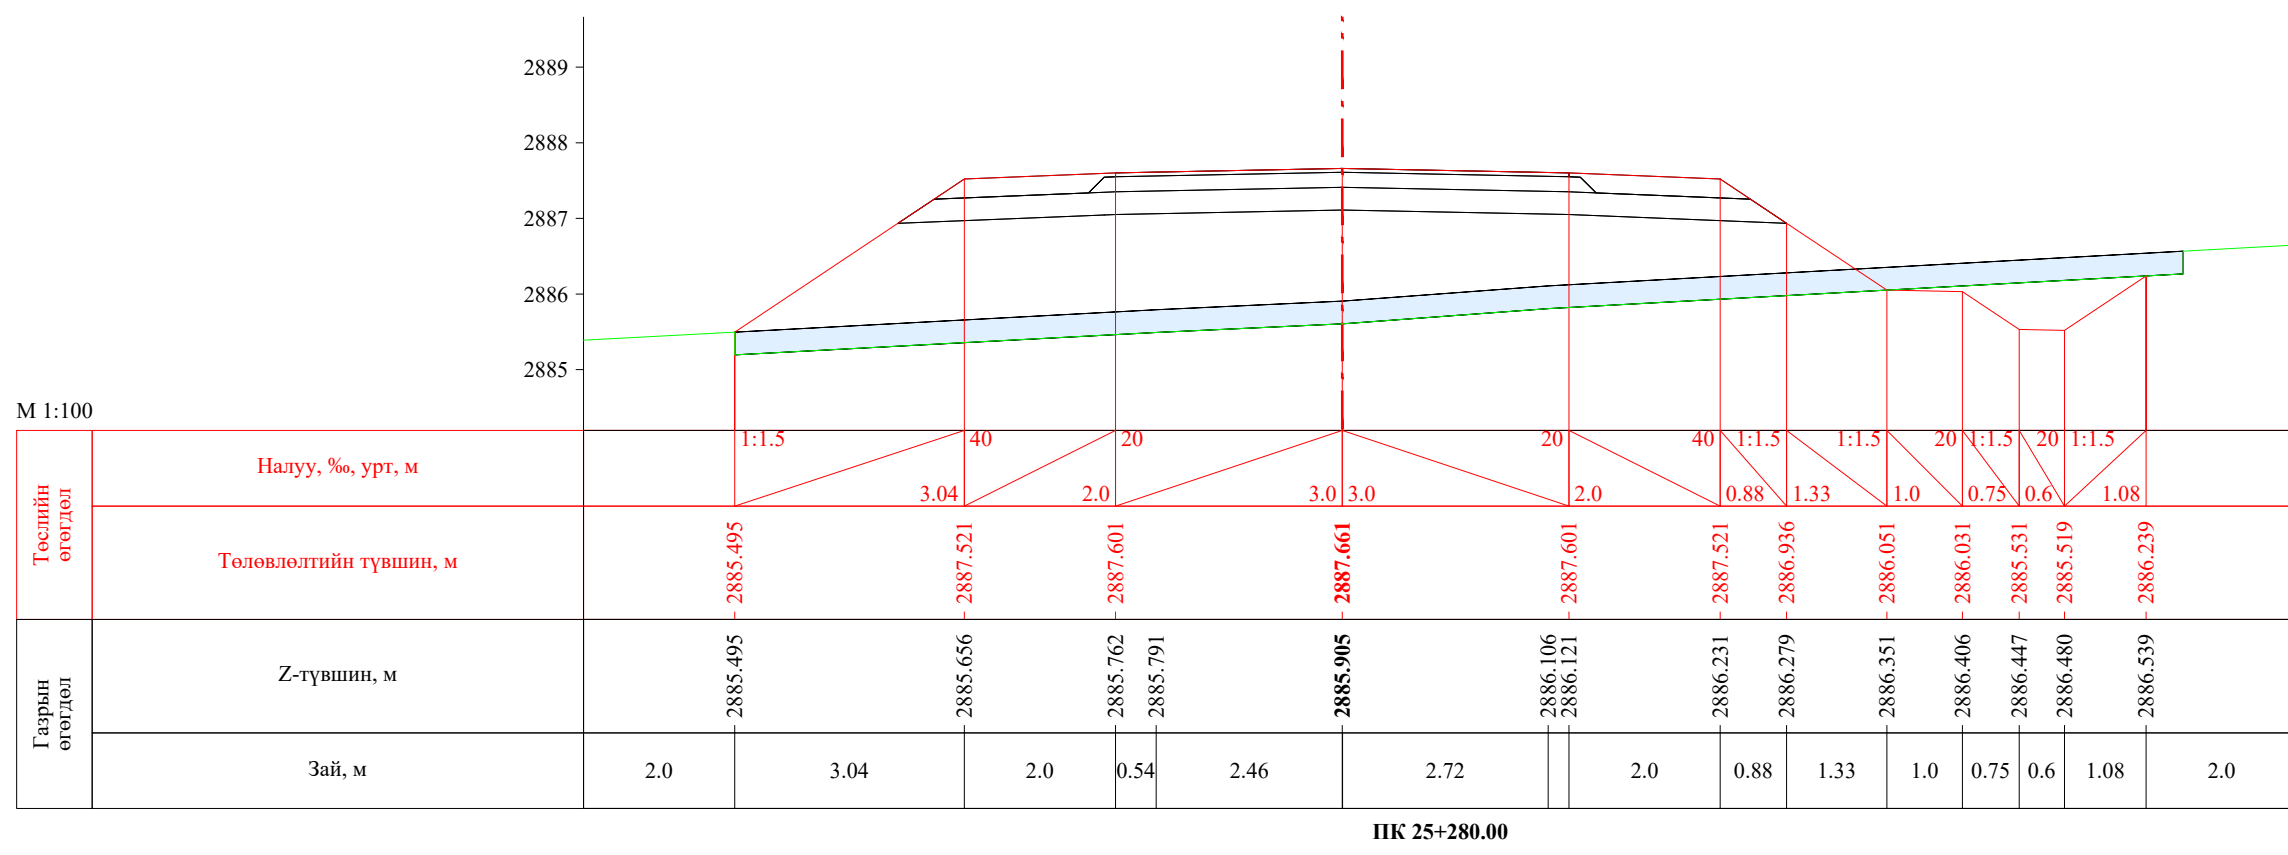
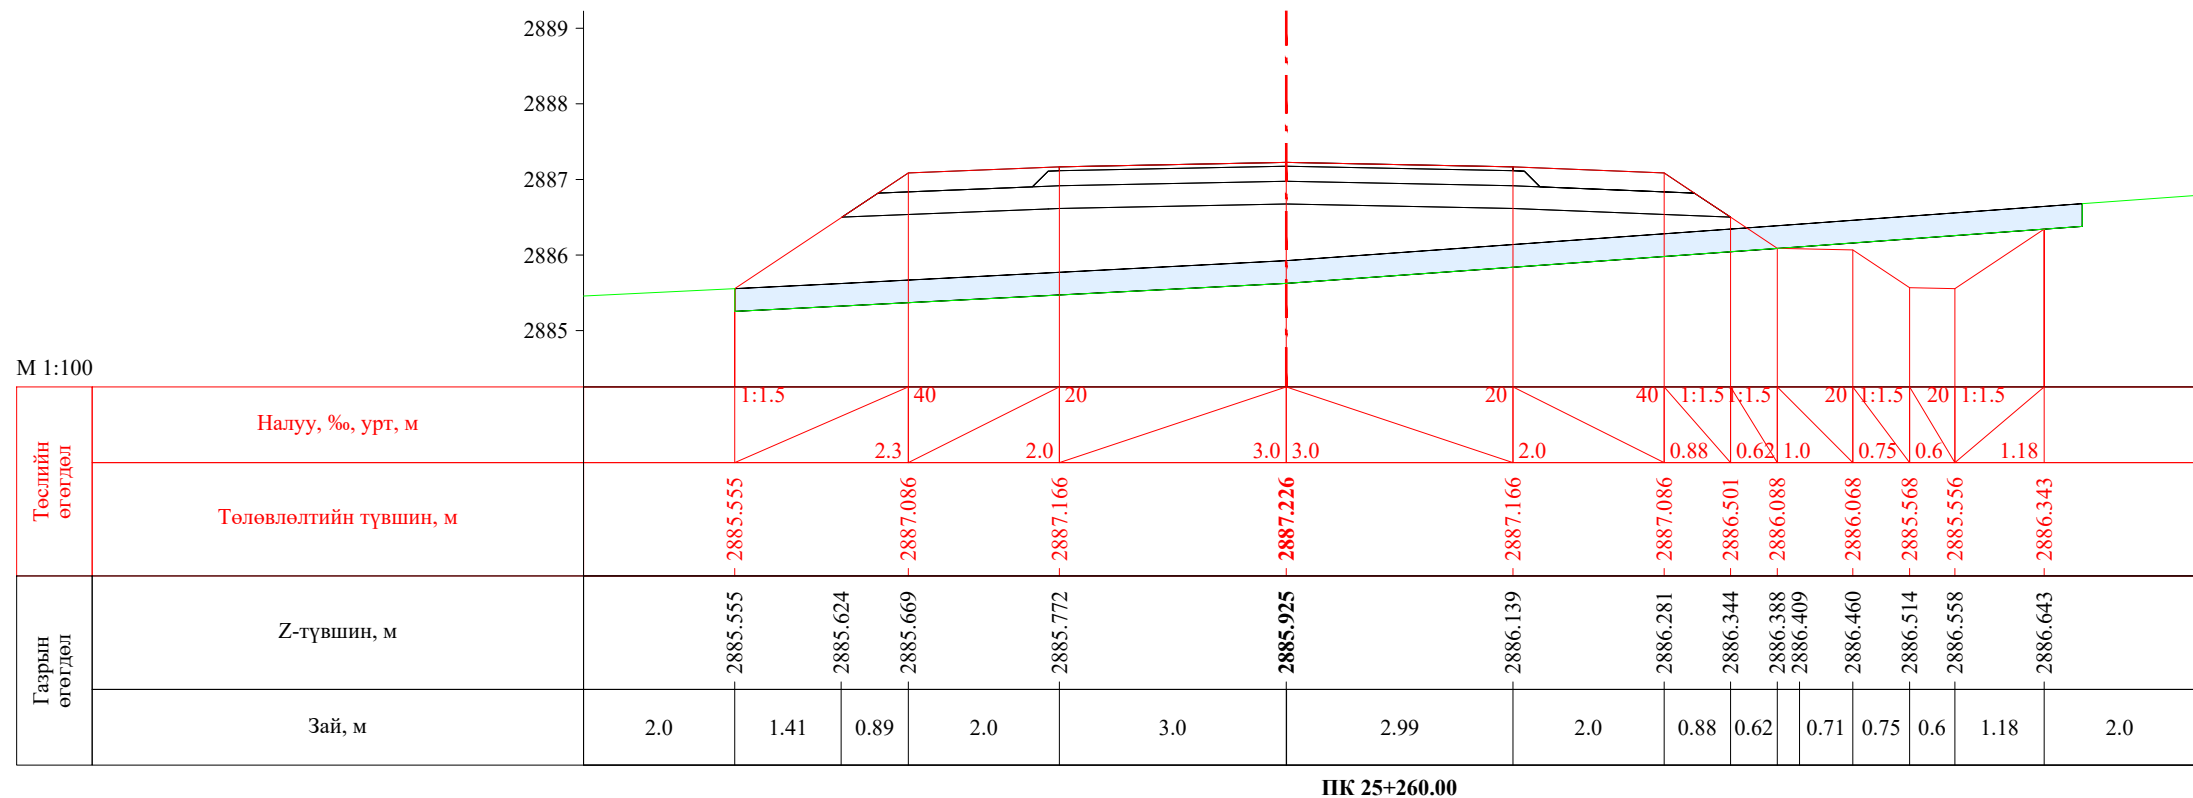
 УБ хот, СБД 8-р хороо, Залуучуудын Өргөн Чөлөө, 13-байр 6 тоот	Баруун босоо тэнхлэгийн авто замаас Ховд аймгийн Мөнххайрхан сум чиглэлийн 63.50км авто замын нарийвчилсан зураг төсөл			ХО		
	Захирал	Ж.Батнасан	 Хөндлөн огтлол	Масштаб: 1/100		
	Зур. Инженер	С.Анударь		Үе шат	Хуудас	Бүх хуудас
	Зур. Инженер	Б.Нэргүй	 ЕГ шифр: - 22/06	А3	770	2080
Шалгасан	Ж.Зориглон	ТГ шифр:		2022.10		

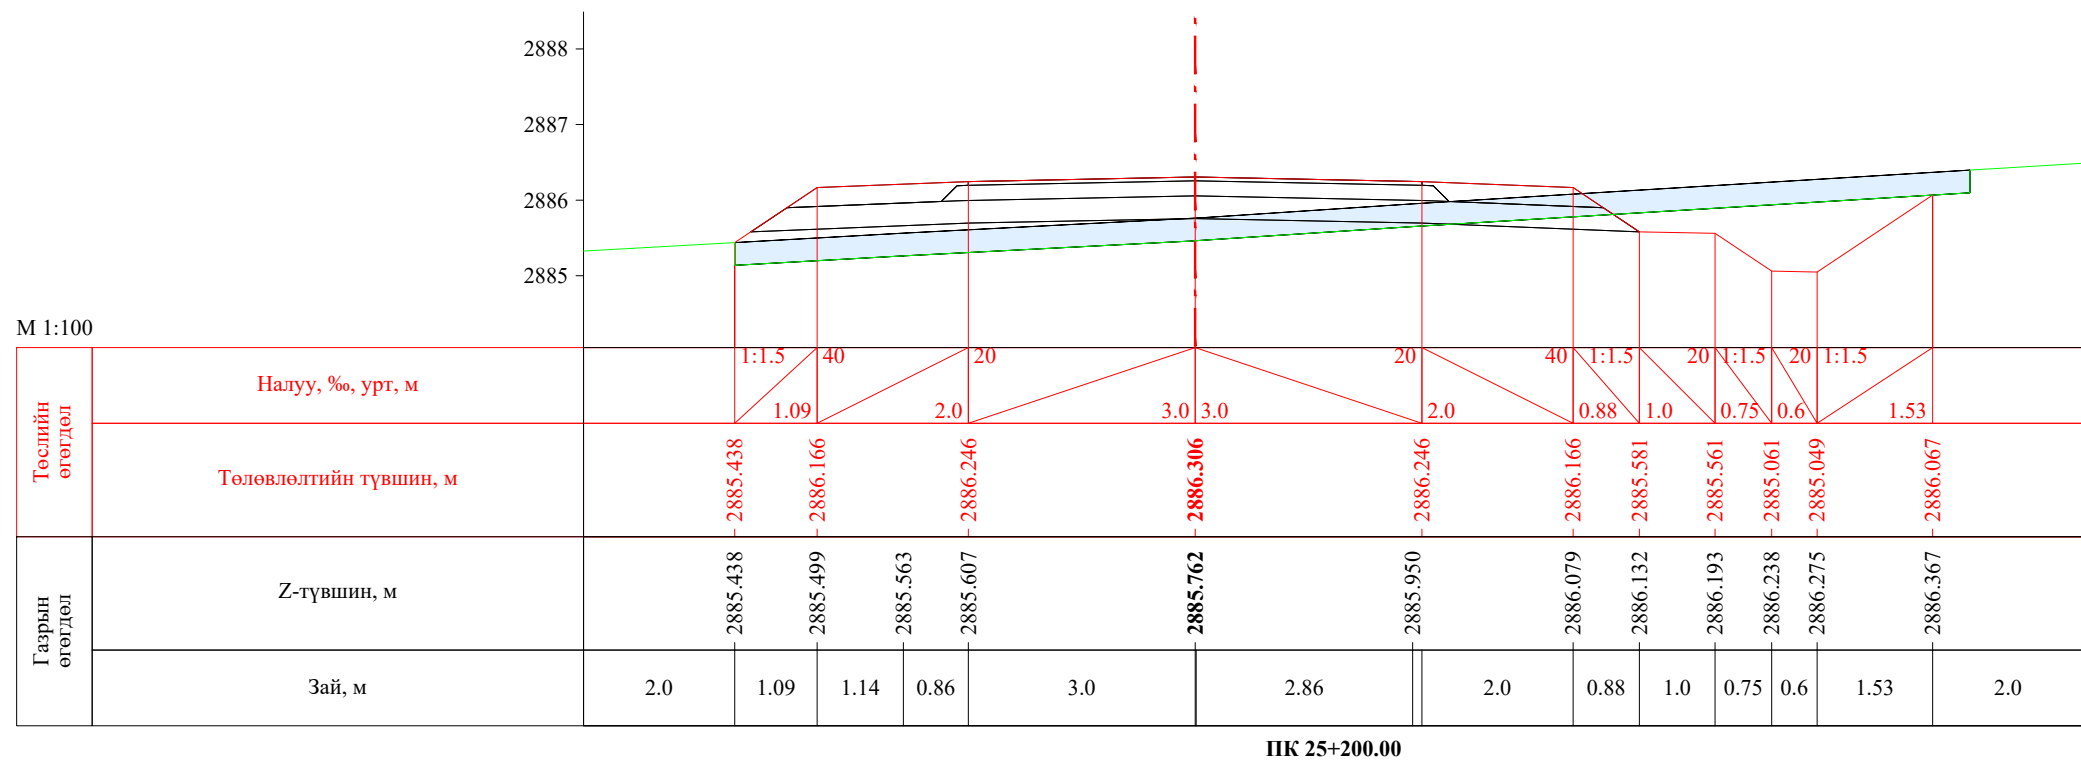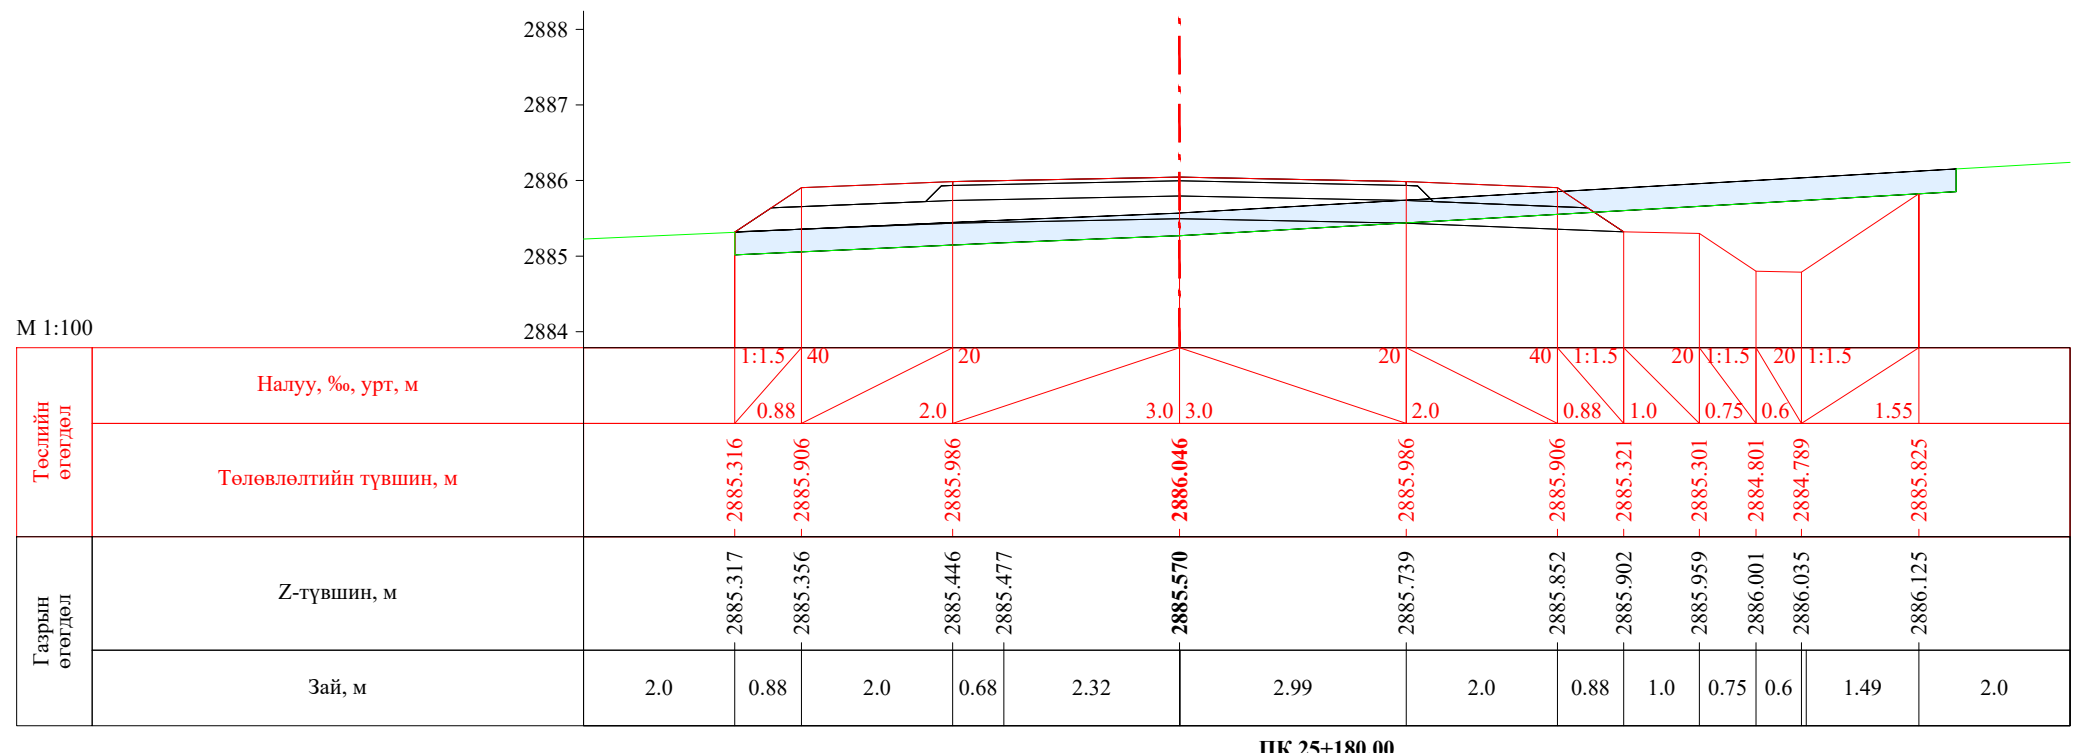
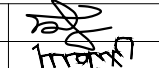



 УБ хот. СБД 8-р хороо, Залуучуудын Өргөн Чөлөө. 13-байр 6 тоот "ГЕО ЗУРАГЛАЛ" ХХК	Баруун босоо тэнхлэгийн авто замаас Ховд аймгийн Мөнххайрхан сум чиглэлийн 63.50км авто замын нарийвчилсан зураг төсөл			ХО		
	Захирал	Ж.Батнасан	 Хөндлөн огтлол	Масштаб: 1/100		
	Зур. Инженер	С.Анударь		Үе шат	Хуудас	Бүх хуудас
	Зур. Инженер	Б.Нэргүй	 ЕГ шифр: - 22/06	А3	771	2080
Шалгасан	Ж.Зориглон	ТГ шифр:		2022.10		

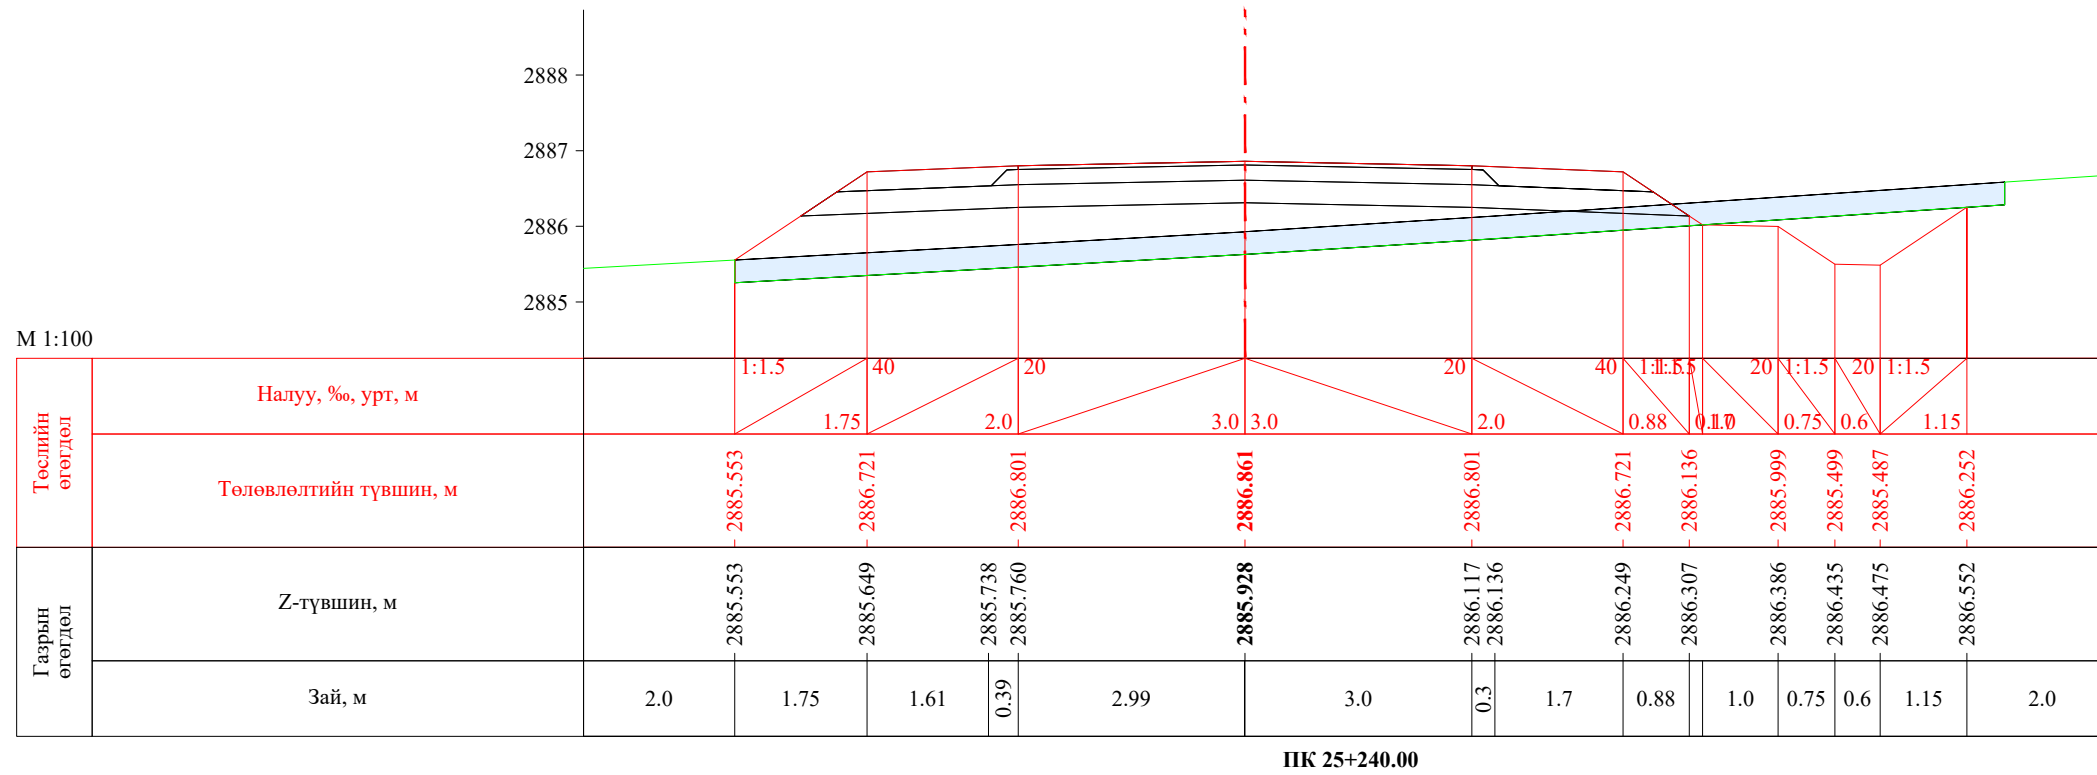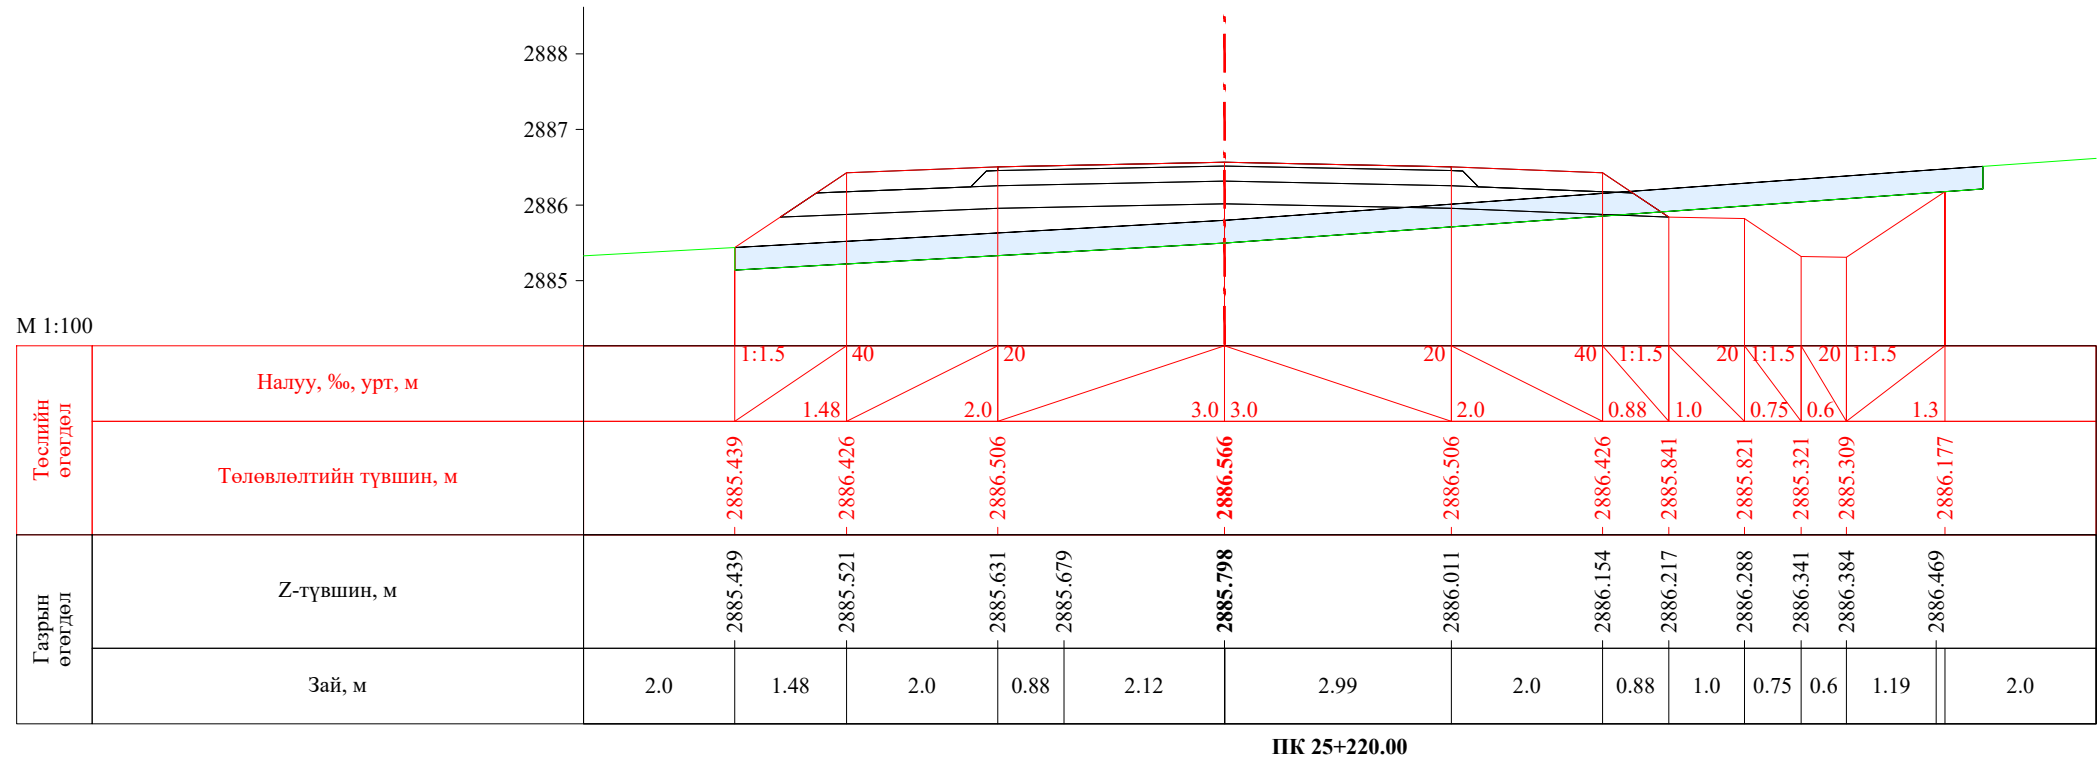

 УБ хот. СБД 8-р хороо, Залуучуудын Өргөн Чөлөө. 13-байр 6 тоот "ГЕО ЗУРАГЛАЛ" ХХК	Баруун босоо тэнхлэгийн авто замаас Ховд аймгийн Мөнххайрхан сум чиглэлийн 63.50км авто замын нарийвчилсан зураг төсөл			ХО					
	Захирал	Ж.Батнасан	  	Хөндлөн огтлол			Масштаб: 1/100		
	Зур. Инженер	С.Анударь					Үе шат	Хуудас	Бүх хуудас
	Зур. Инженер	Б.Нэргүй		ЕГ шифр: - 22/06	А3	772	2080		
Шалгасан	Ж.Зориглон	ТГ шифр:	2022.10						




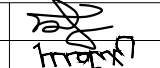


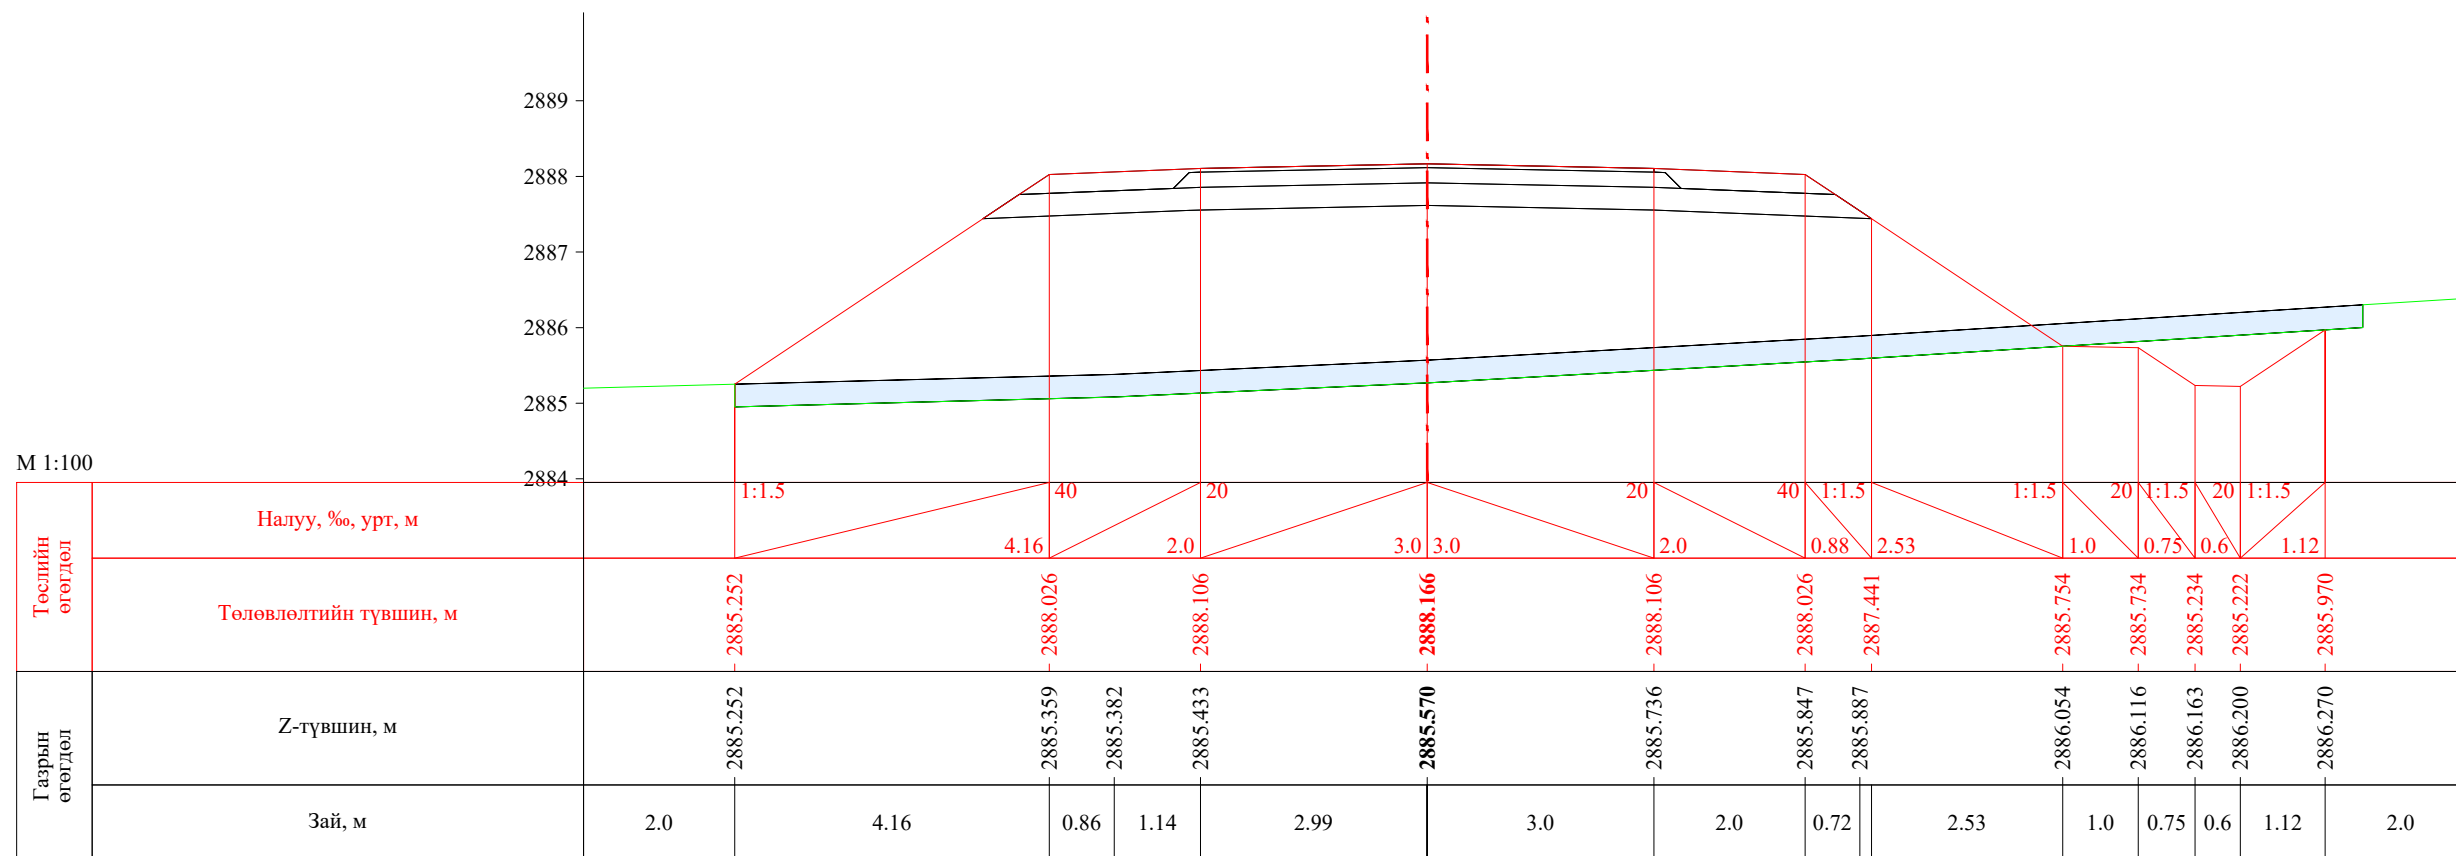 УБ хот. СБД 8-р хороо, Залуучуудын Өргөн Чөлөө. 13-байр 6 тоот "ГЕО ЗУРАГЛАЛ" ХХК	Баруун босоо тэнхлэгийн авто замаас Ховд аймгийн Мөнххайрхан сум чиглэлийн 63.50км авто замын нарийвчилсан зураг төсөл			ХО		
	Захирал	Ж.Батнасан	 Хөндлөн огтлол	Масштаб: 1/100		
	Зур. Инженер	С.Анударь		Үе шат	Хуудас	Бүх хуудас
	Зур. Инженер	Б.Нэргүй	ЕГ шифр: - 22/06	А3	773	2080
Шалгасан	Ж.Зориглон	ТГ шифр:	2022.10			






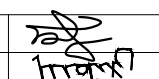
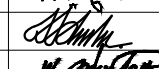

ПК 25+300.00






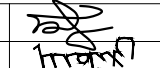

ПК 25+320.00

 УБ хот. СБД 8-р хороо, Залуучуудан Өргөн Чөлөө. 13-байр 6 тоот "ГЕО ЗУРАГЛАЛ" ХХК	Баруун босоо тэнхлэгийн авто замаас Ховд аймгийн Мөнххайрхан сум чиглэлийн 63.50км авто замын нарийвчилсан зураг төсөл			ХО				
	Захирал	Ж.Батнасан	   	Хөндлөн огтлол				
	Зур. Инженер	С.Анударь		ЕГ шифр: - 22/06	Масштаб: 1/100	Үе шат	Хуудас	Бүх хуудас
	Зур. Инженер	Б.Нэргүй		ТГ шифр:	А3	774	2080	
Шалгасан	Ж.Зориглон			2022.10				

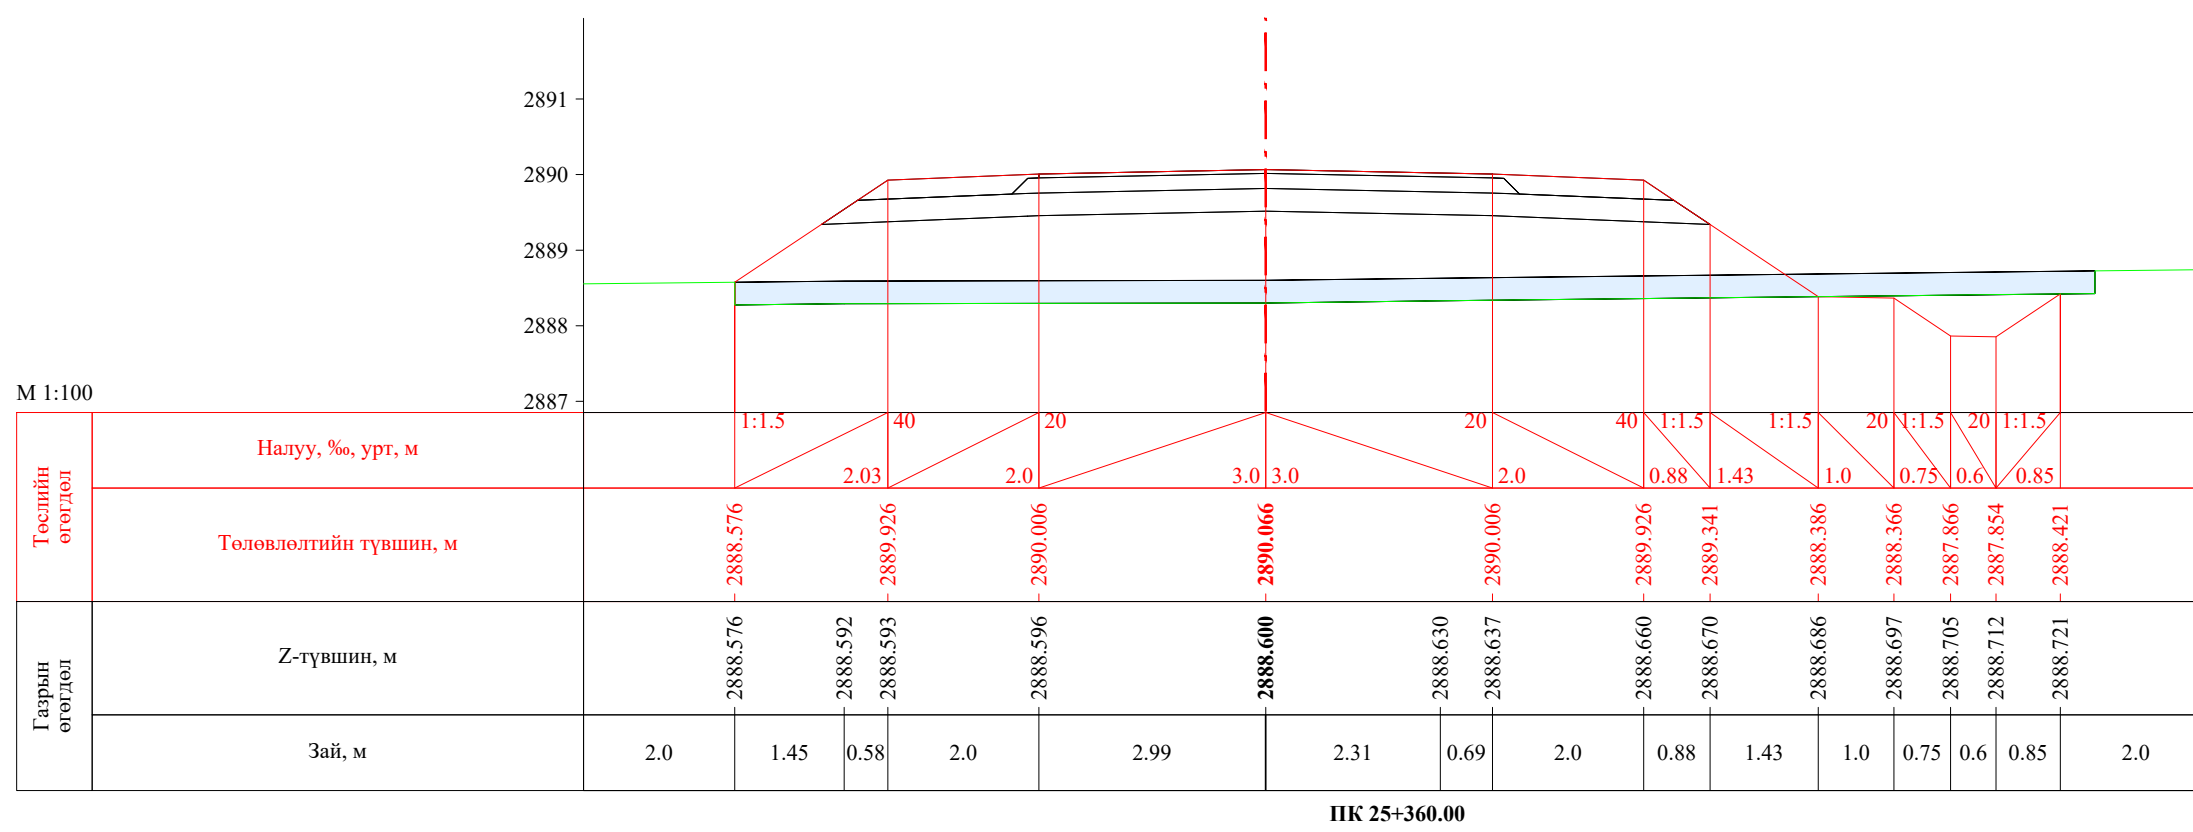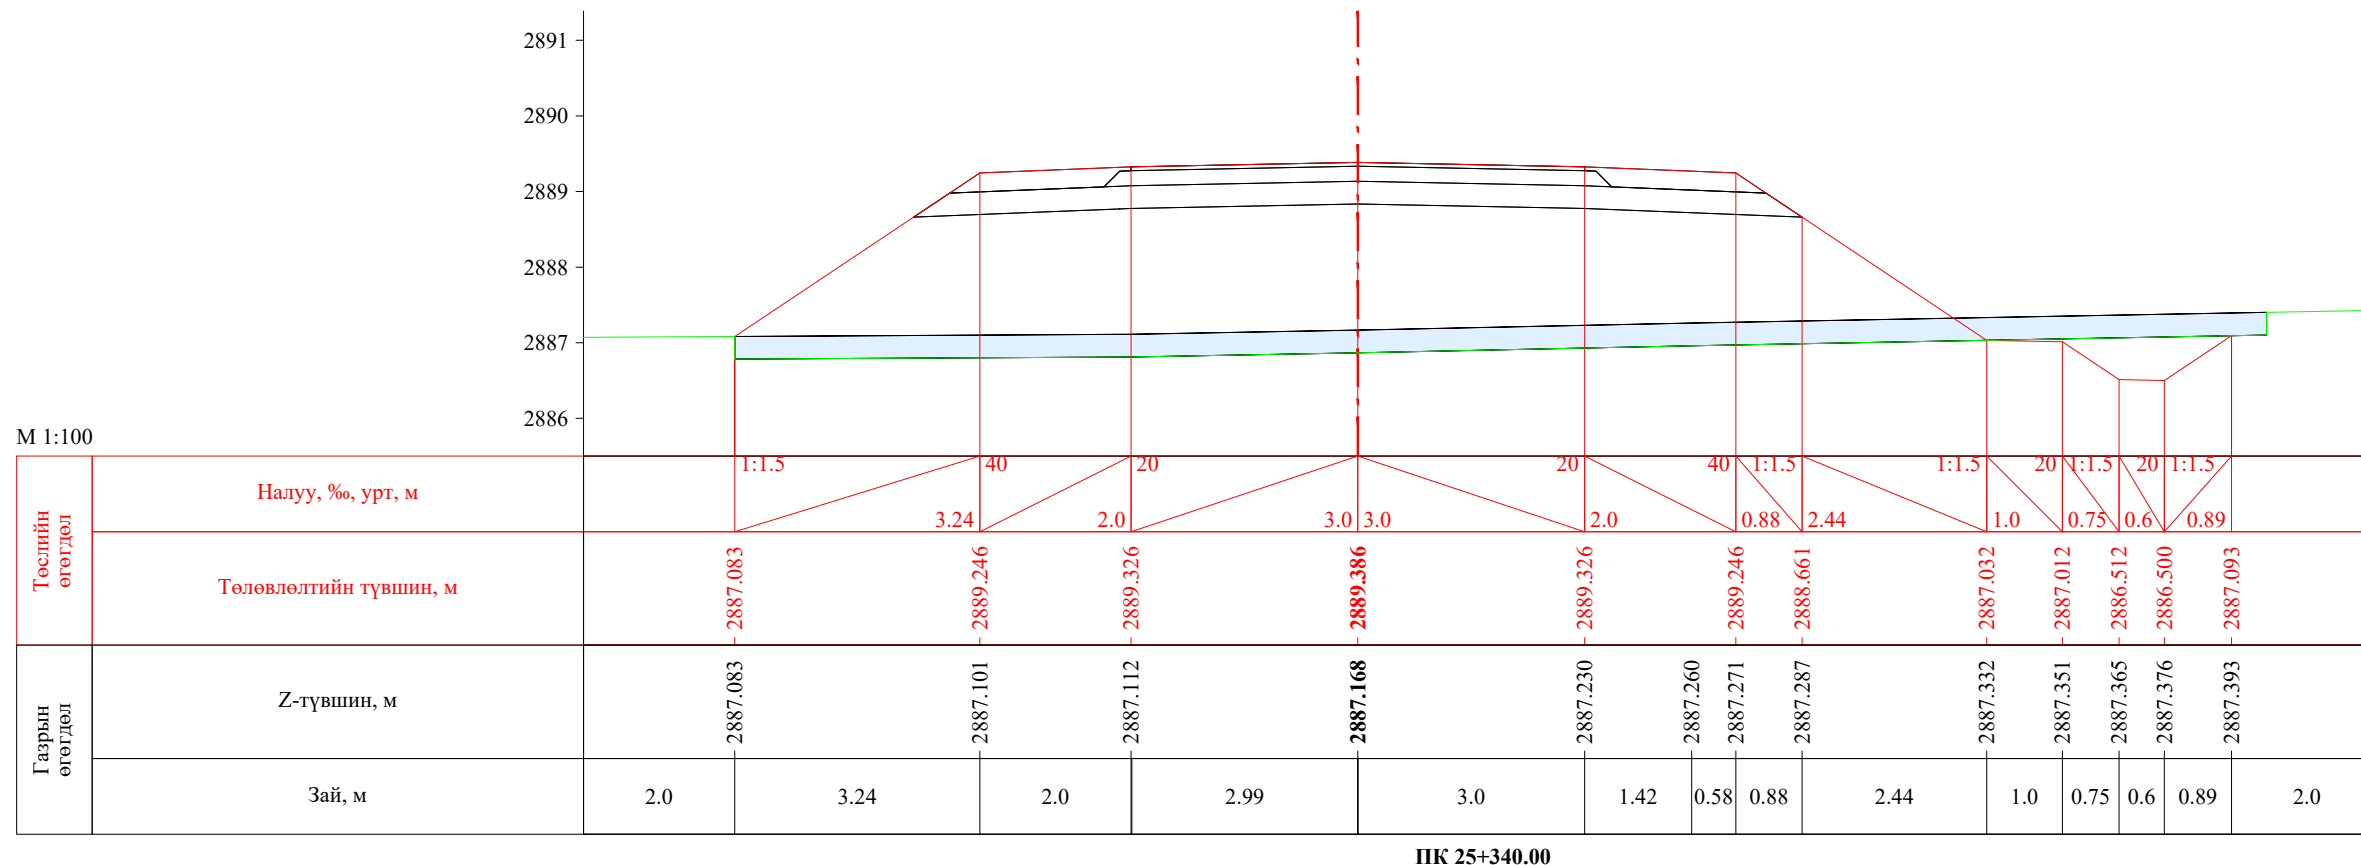


 УБ хот. СБД 8-р хороо, Залуучуудын Өргөн Чөлөө. 13-байр 6 тоот "ГЕО ЗУРАГЛАЛ" ХХК	Баруун босоо тэнхлэгийн авто замаас Ховд аймгийн Мөнххайрхан сум чиглэлийн 63.50км авто замын нарийвчилсан зураг төсөл			ХО				
	Захирал	Ж.Батнасан	  	Хөндлөн огтлол				
	Зур. Инженер	С.Анударь		Масштаб: 1/100				
	Зур. Инженер	Б.Нэргүй		Үе шат Хуудас Бүх хуудас				
Шалгасан	Ж.Зориглон	ЕГ шифр: - 22/06			A3	775	2080	
			ТГ шифр:			2022.10		

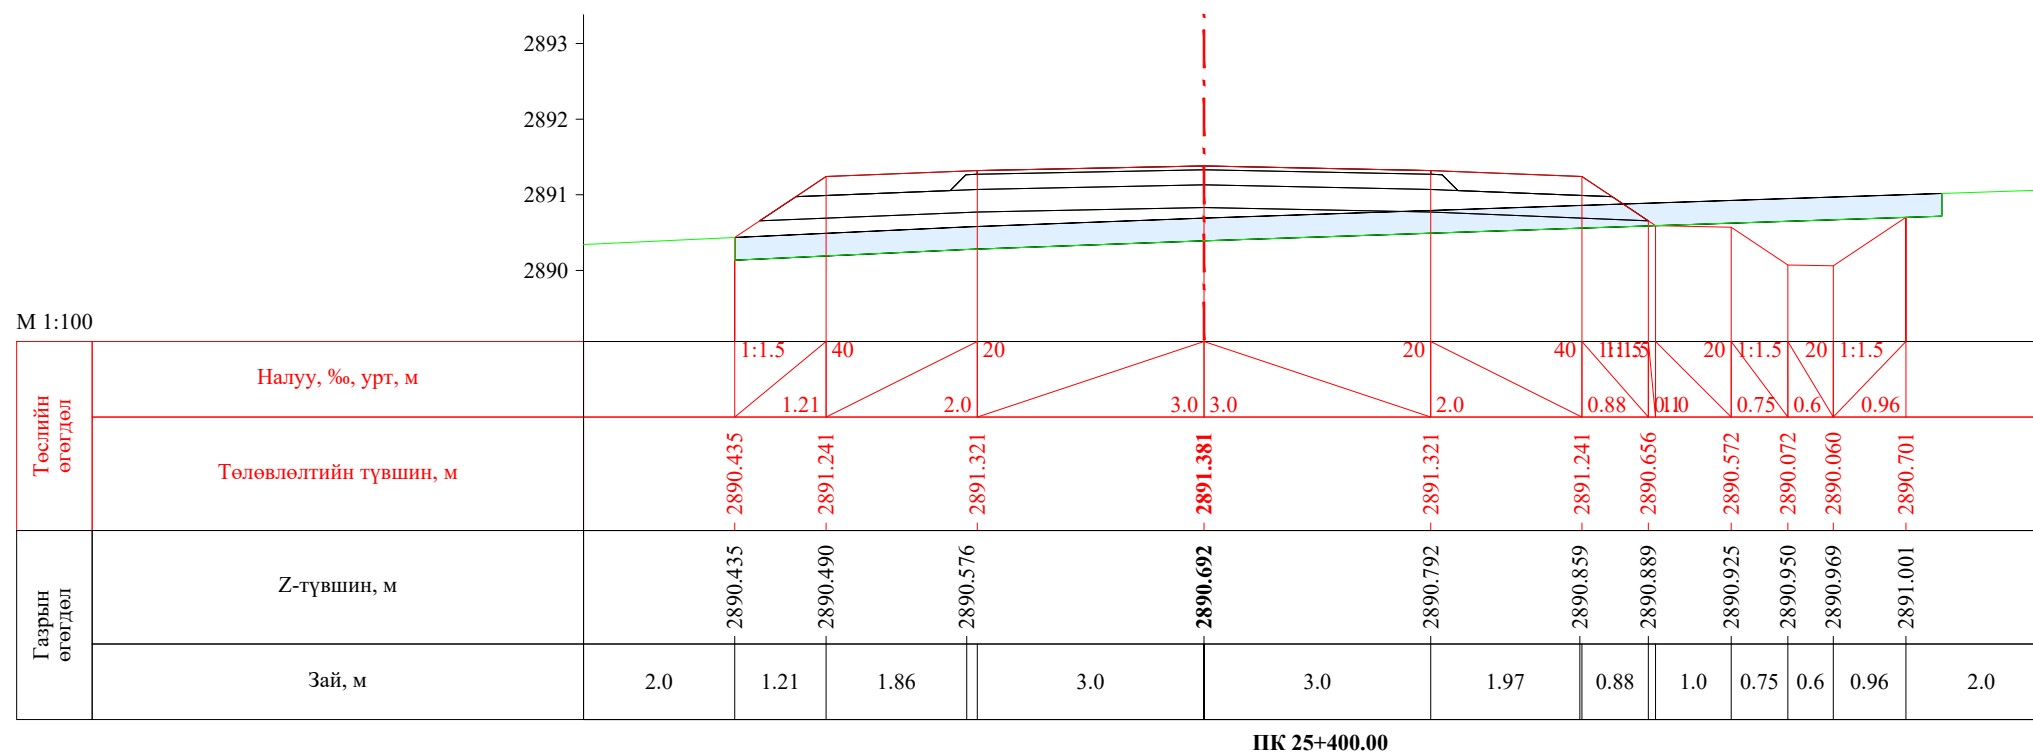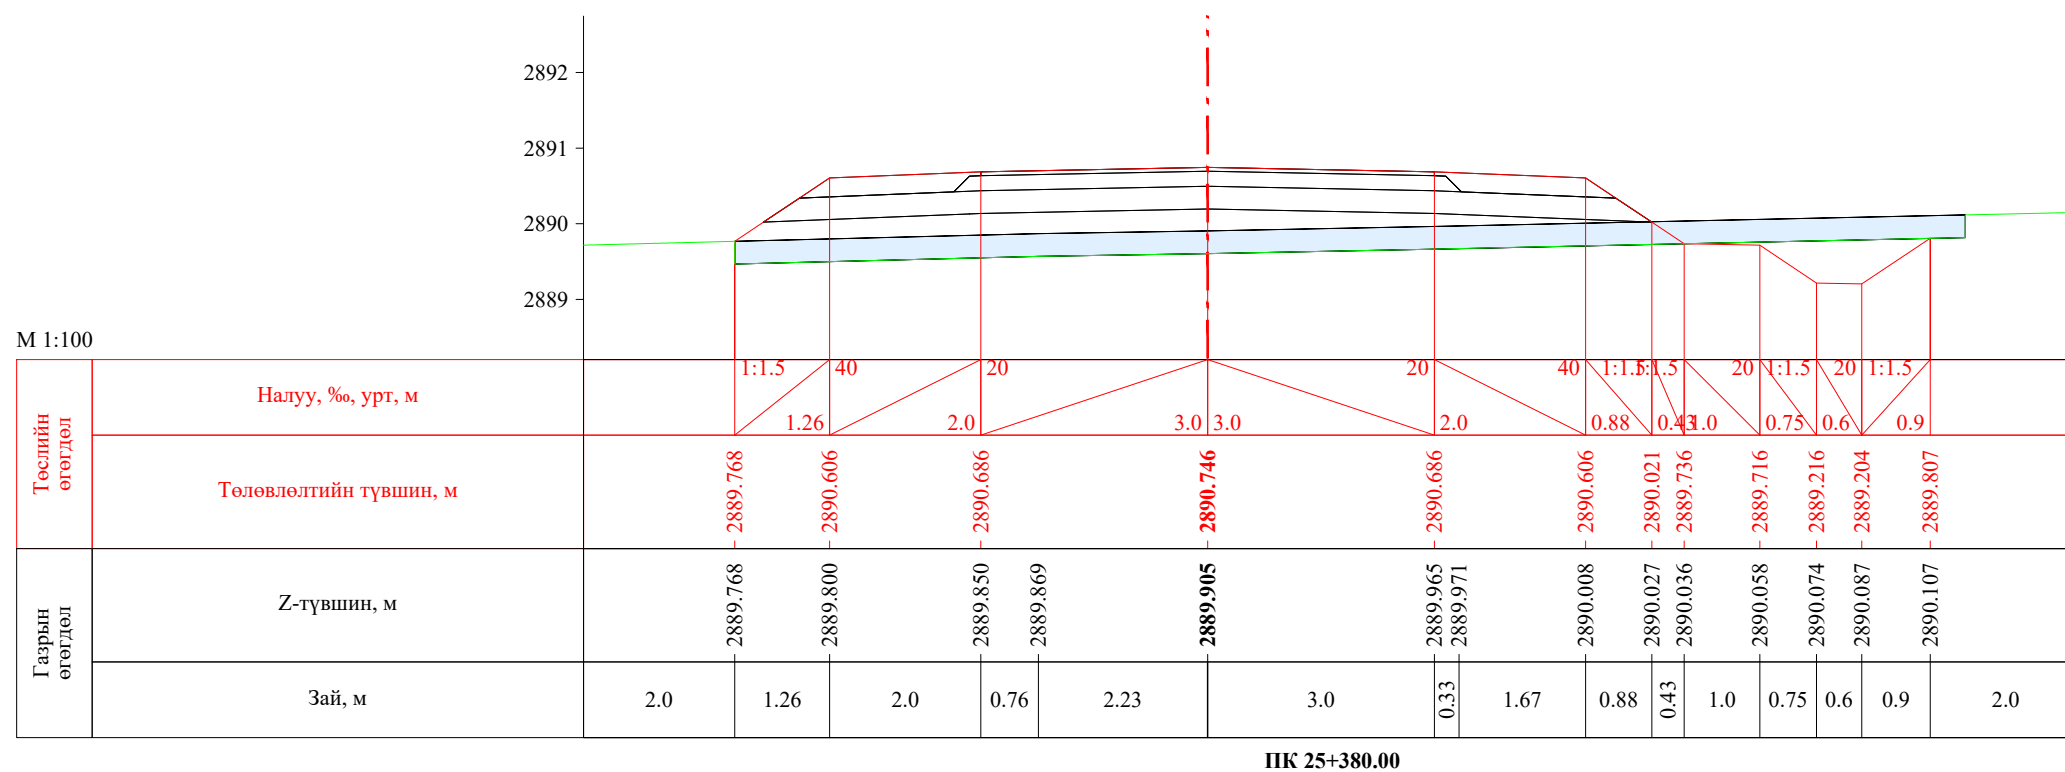

 УБ хот. СБД 8-р хороо, Залуучуудан Өргөн Чөлөө, 13-байр 6 тоот "ГЕО ЗУРАГЛАЛ" ХХК	Баруун босоо тэнхлэгийн авто замаас Ховд аймгийн Мөнххайрхан сум чиглэлийн 63.50км авто замын нарийвчилсан зураг төсөл			ХО		
	Захирал	Ж.Батнасан	 Хөндлөн огтлол	Масштаб: 1/100		
	Зур. Инженер	С.Анударь		Үе шат	Хуудас	Бүх хуудас
	Зур. Инженер	Б.Нэргүй		А3	776	2080
"ГЕО ЗУРАГЛАЛ" ХХК	Шалгасан	Ж.Зориглон	 ТГ шифр:	2022.10		


М 1:100

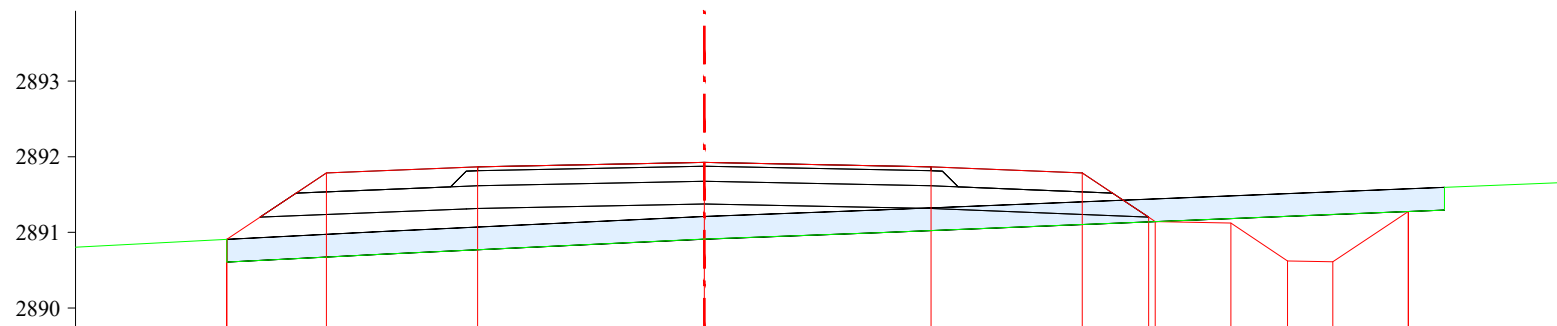

Төслийн өгөгдөл	Налуу, %, урт, м														
		1:1.5	40	20	20	3.0	3.0	20	40	1:1.5	20	1:1.5	20	1:1.5	
Газрын өгөгдөл	Төлөвлөлтийн түвшин, м														
		2890.906	2891.786	2891.013	2891.866	2891.210	2891.210	2891.866	2891.786	2891.201	2891.123	2890.623	2890.611	2891.277	
Газрын өгөгдөл	Z-түвшин, м														
		2890.906	2890.974	2891.013	2891.070	2891.210	2891.210	2891.324	2891.404	2891.439	2891.483	2891.513	2891.537	2891.577	
Газрын өгөгдөл	Зай, м														
		2.0	1.32	0.78	1.22	3.0	3.0	2.27	0.72	2.0	0.88	1.0	0.75	0.6	1.0


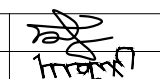

ПК 25+420.00



М 1:100

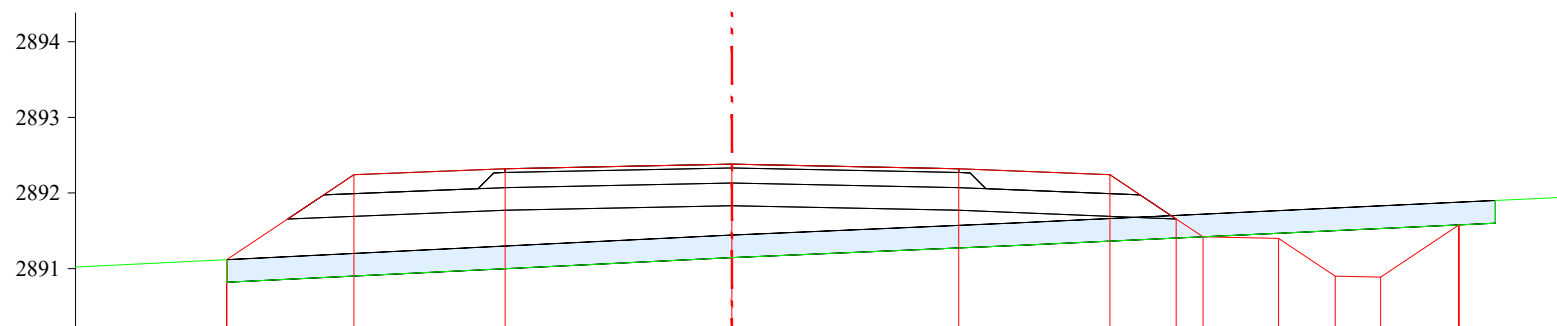
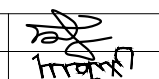
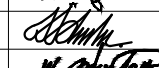



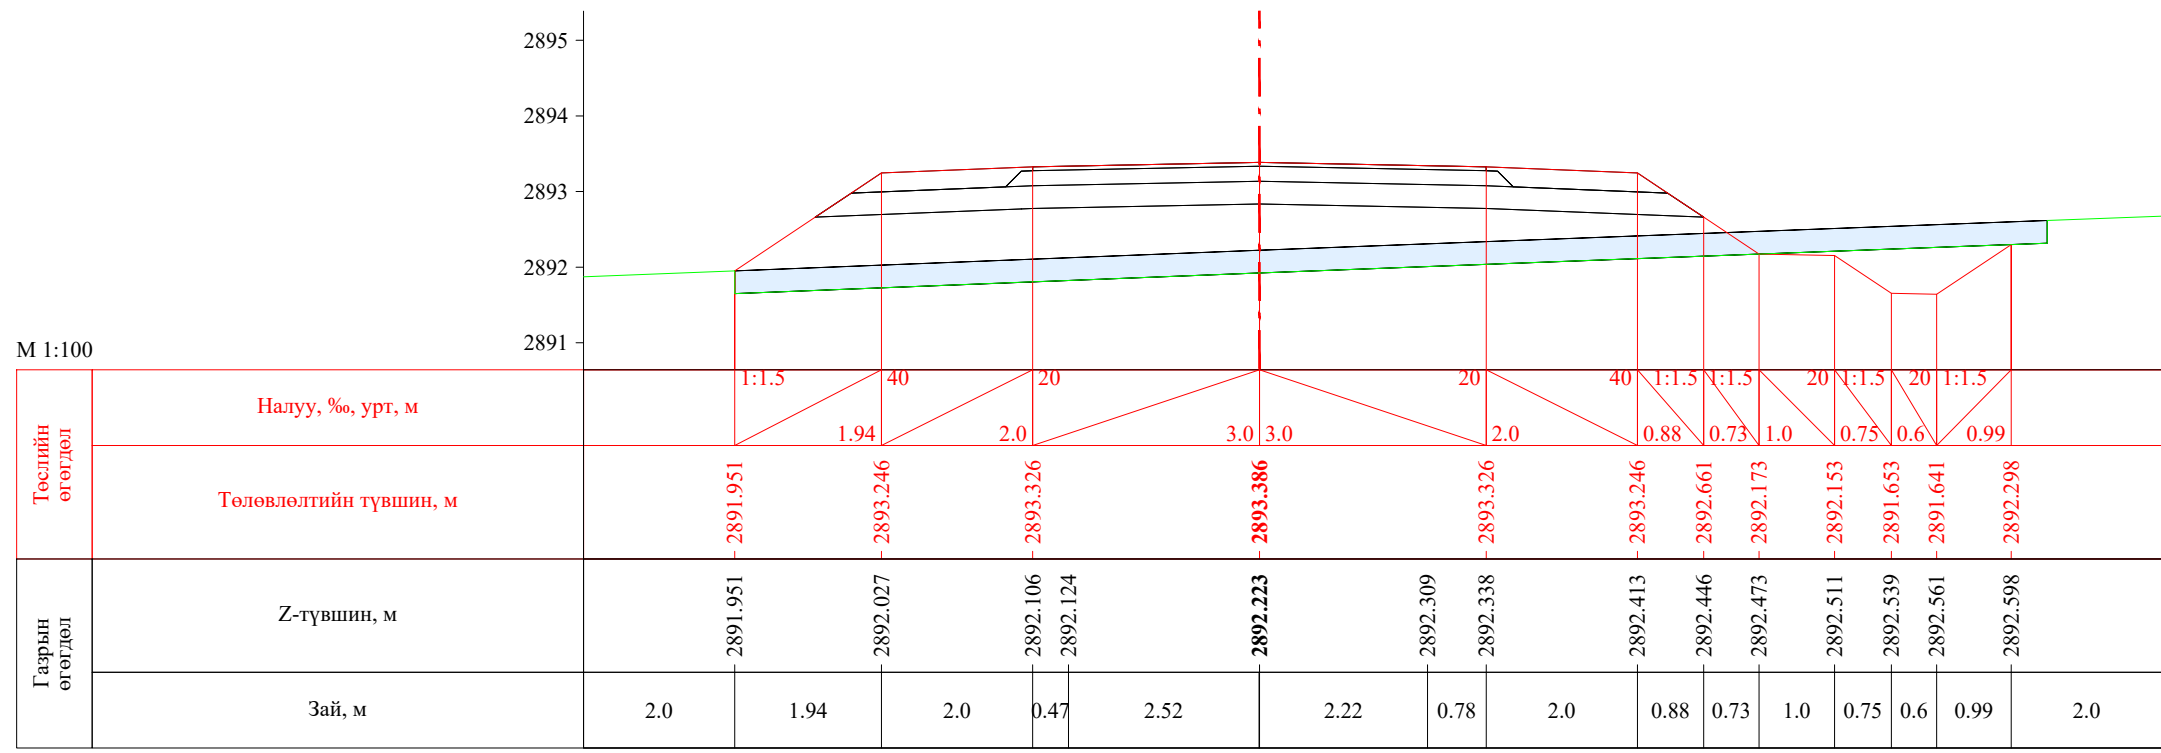
Төслийн өгөгдөл	Налуу, %, урт, м														
		1:1.5	40	20	20	3.0	3.0	20	40	1:1.5	20	1:1.5	20	1:1.5	
Газрын өгөгдөл	Төлөвлөлтийн түвшин, м														
		2891.118	2892.241	2892.241	2892.321	2892.381	2892.381	2892.321	2892.241	2891.656	2891.420	2891.400	2890.900	2890.888	2891.578
Газрын өгөгдөл	Z-түвшин, м														
		2891.118	2891.200	2891.298	2891.338	2891.444	2891.444	2891.572	2891.605	2891.662	2891.703	2891.720	2891.766	2891.801	2891.829
Газрын өгөгдөл	Зай, м														
		2.0	1.68	2.0	0.81	2.19	2.99	0.78	1.22	0.88	0.35	1.0	0.75	0.6	1.03

ПК 25+440.00


 УБ хот, СБД 8-р хороо, Залуучуудын Өргөн Чөлөө, 13-байр 6 тоот "ГЕО ЗУРАГЛАЛ" ХХК	Баруун босоо тэнхлэгийн авто замаас Ховд аймгийн Мөнххайрхан сум чиглэлийн 63.50км авто замын нарийвчилсан зураг төсөл			ХО		
	Захирал	Ж.Батнасан		Хөндлөн огтлол		
	Зур. Инженер	С.Анударь				
	Зур. Инженер	Б.Нэргүй		ЕГ шифр: - 22/06		
Шалгасан	Ж.Зориглон	ТГ шифр:				
			Масштаб: 1/100			
			Үе шат	Хуудас	Бүх хуудас	
			А3	777	2080	
			2022.10			

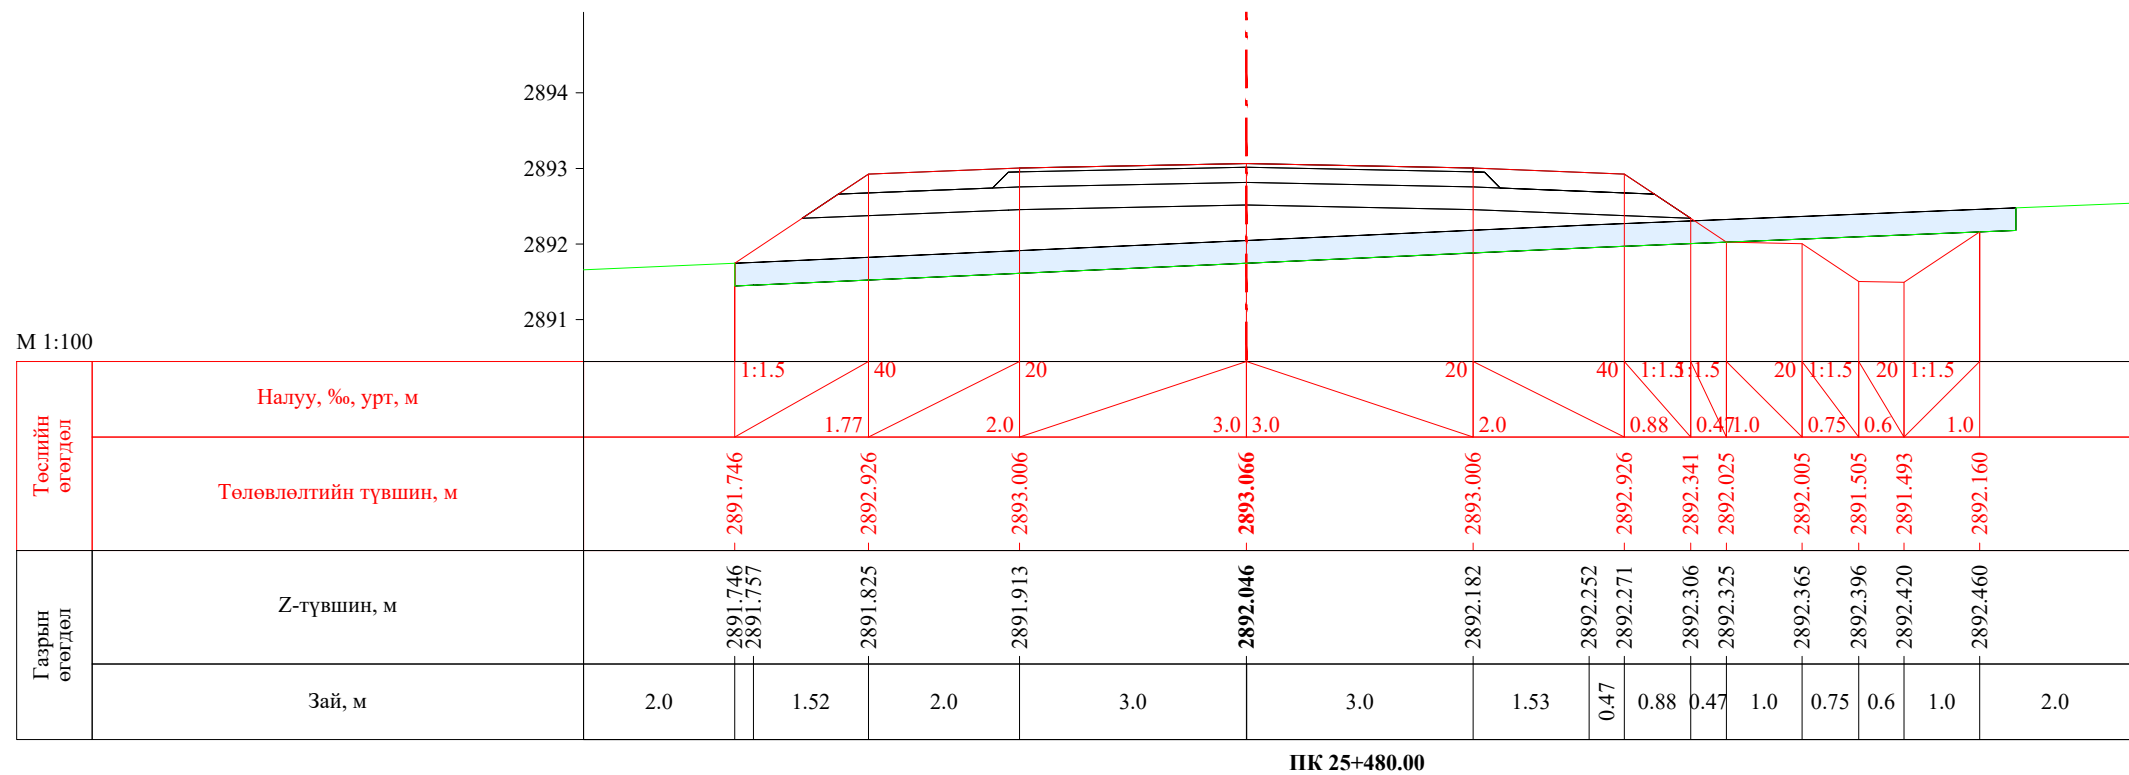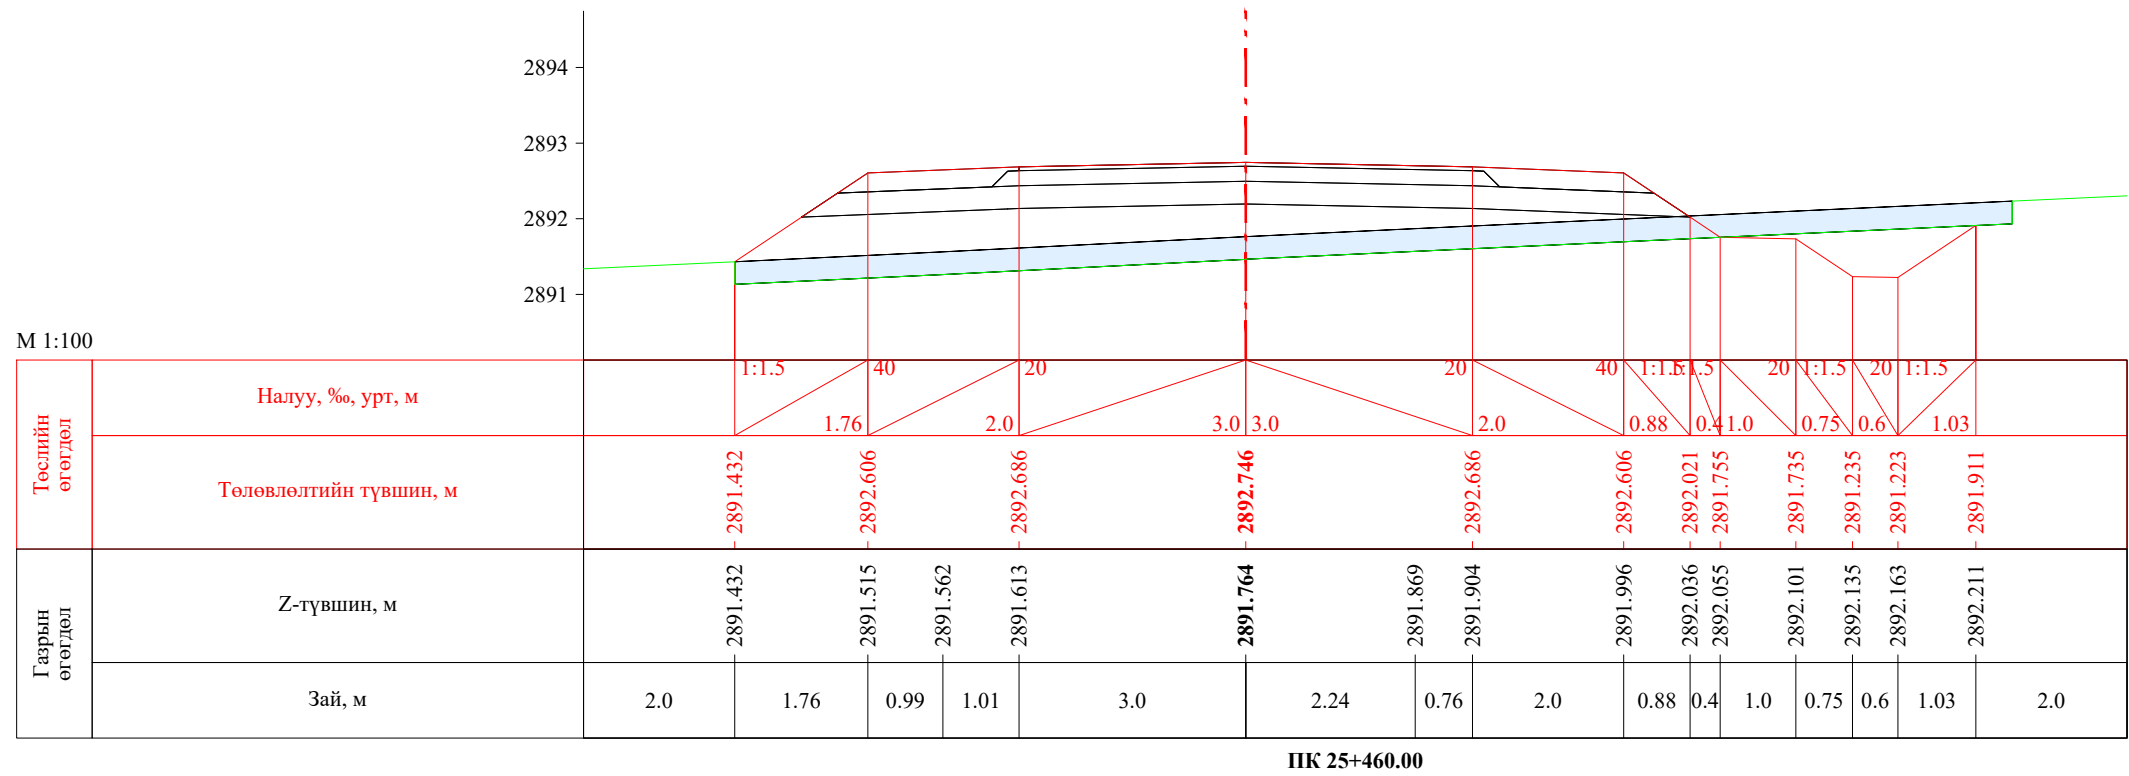


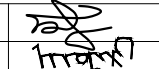
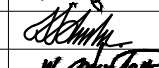

 УБ хот. СБД 8-р хороо, Залуучуудын Өргөн Чөлөө. 13-байр 6 тоот "ГЕО ЗУРАГЛАЛ" ХХК	Баруун босоо тэнхлэгийн авто замаас Ховд аймгийн Мөнххайрхан сум чиглэлийн 63.50км авто замын нарийвчилсан зураг төсөл			ХО				
	Захирал	Ж.Батнасан	  	Хөндлөн огтлол				
	Зур. Инженер	С.Анударь		Масштаб: 1/100				
	Зур. Инженер	Б.Нэргүй		Үе шат Хуудас Бүх хуудас				
Шалгасан	Ж.Зориглон	ЕГ шифр: - 22/06			А3	778	2080	
			ТГ шифр:			2022.10		






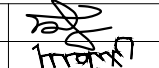

ПК 25+500.00

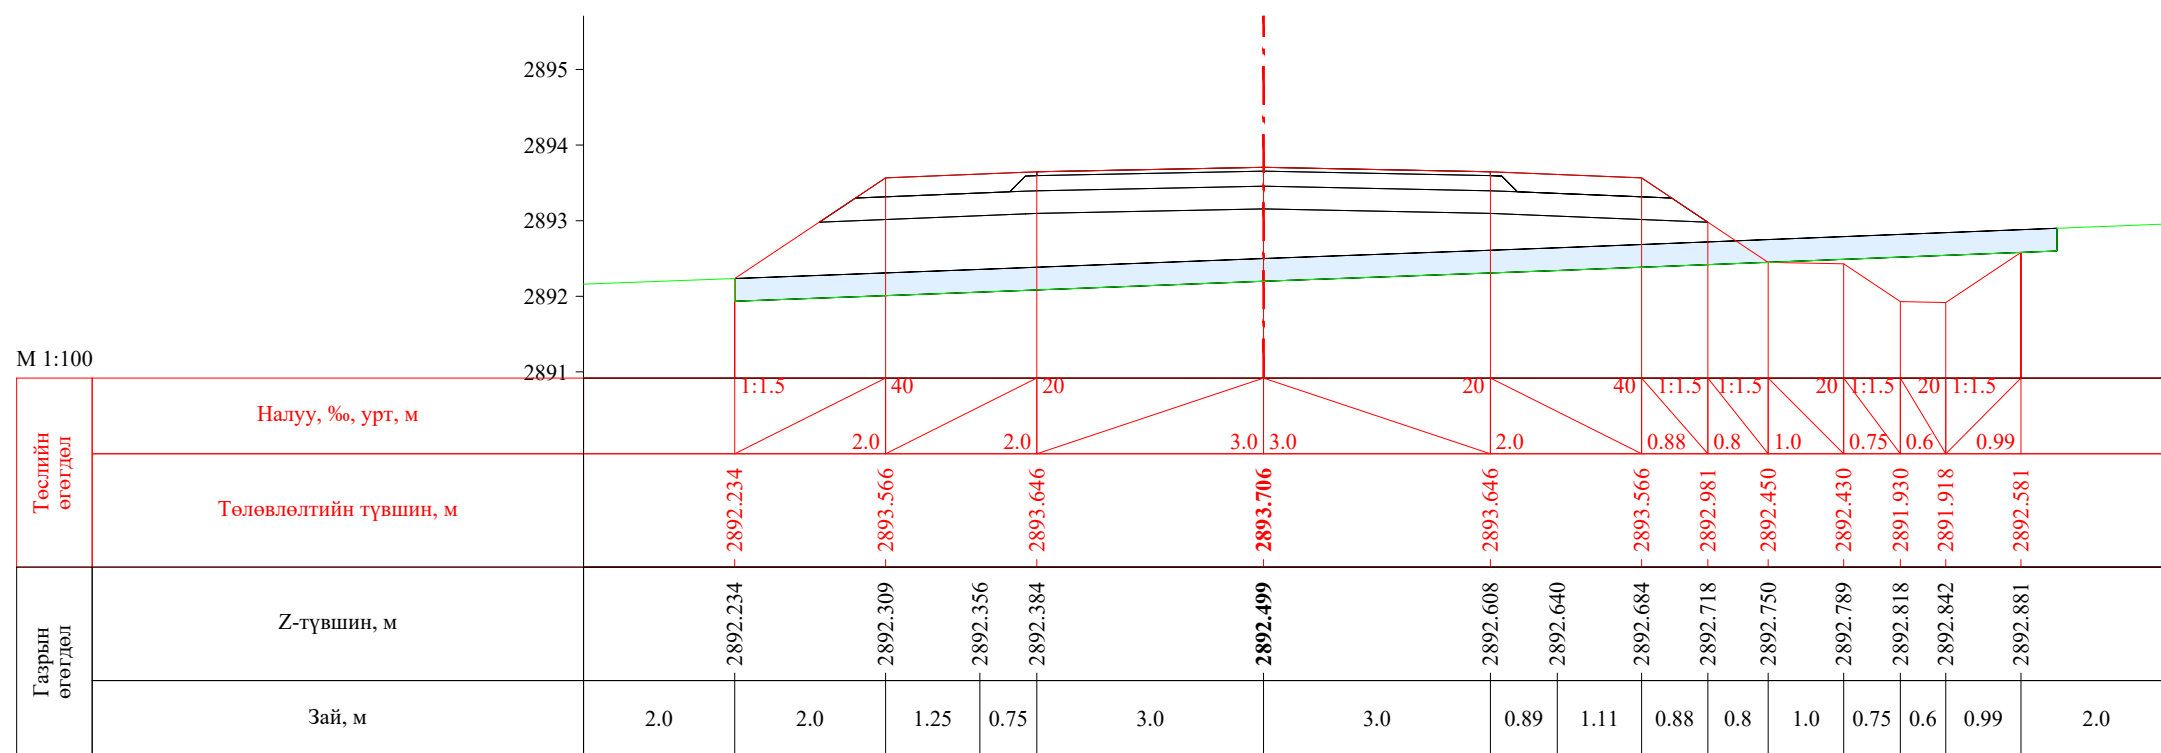


ПК 25+520.00


 УБ хот. СБД 8-р хороо, Залуучуудын Өргөн Чөлөө. 13-байр 6 тоот "ГЕО ЗУРАГЛАЛ" ХХК	Баруун босоо тэнхлэгийн авто замаас Ховд аймгийн Мөнххайрхан сум чиглэлийн 63.50км авто замын нарийвчилсан зураг төсөл			ХО				
	Захирал	Ж.Батнасан	  	Хөндлөн огтлол				
	Зур. Инженер	С.Анударь		Масштаб: 1/100				
	Зур. Инженер	Б.Нэргүй		Үе шат Хуудас Бүх хуудас				
Шалгасан	Ж.Зориглон	ЕГ шифр: - 22/06			А3	779	2080	
			ТГ шифр:			2022.10		

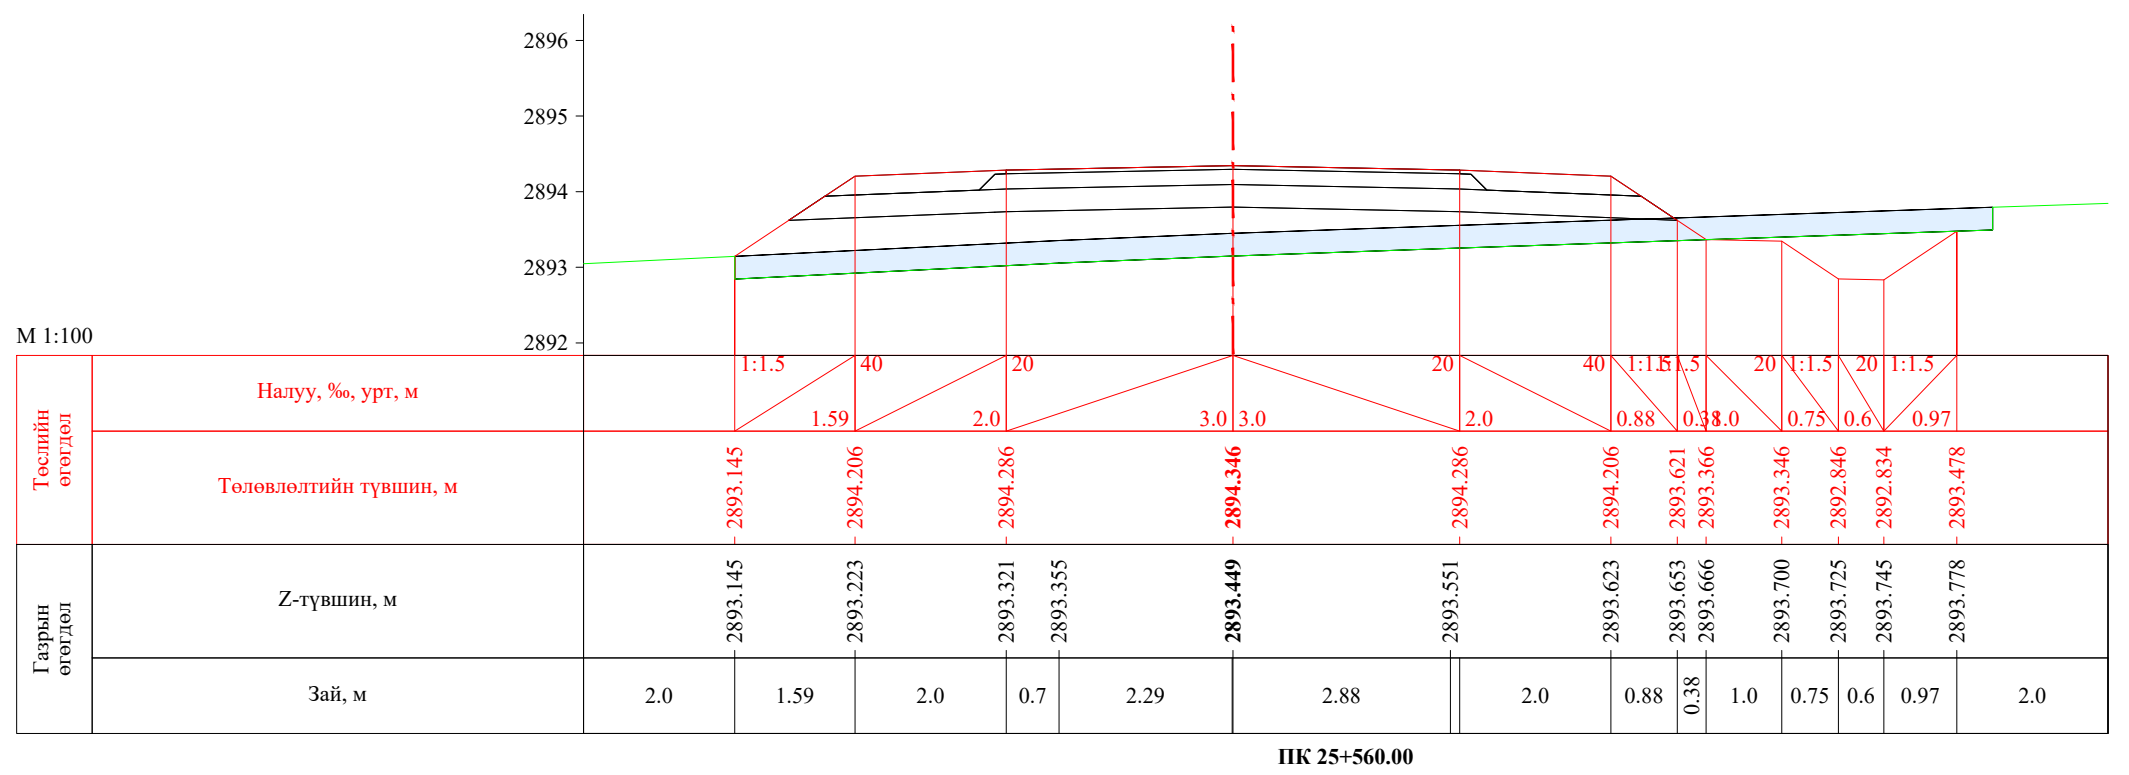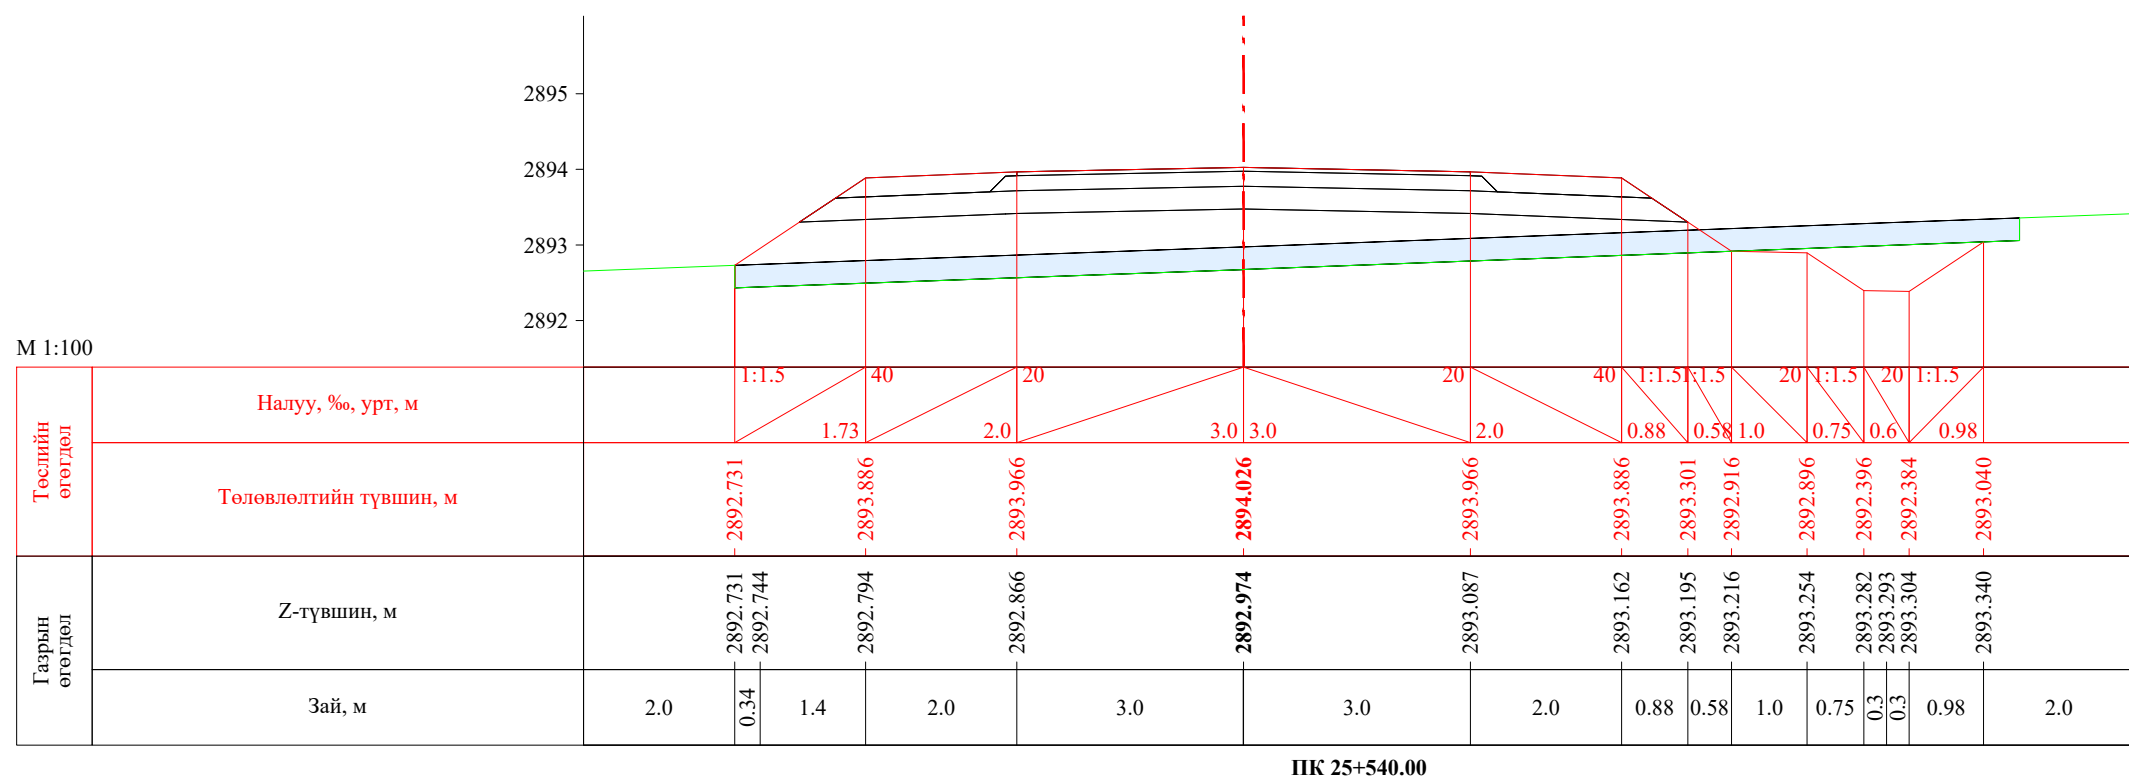


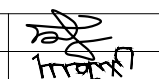

 УБ хот, СБД 8-р хороо, Залуучуудын Өргөн Чөлөө, 13-байр 6 тоот	Баруун босоо тэнхлэгийн авто замаас Ховд аймгийн Мөнххайрхан сум чиглэлийн 63.50км авто замын нарийвчилсан зураг төсөл			ХО		
	Захирал	Ж.Батнасан	 Хөндлөн огтлол	Масштаб: 1/100		
	Зур. Инженер	С.Анударь		Үе шат	Хуудас	Бүх хуудас
	Зур. Инженер	Б.Нэргүй		А3	780	2080
"ГЕО ЗУРАГЛАЛ" ХХК	Шалгасан	Ж.Зориглон	 ТГ шифр:	2022.10		

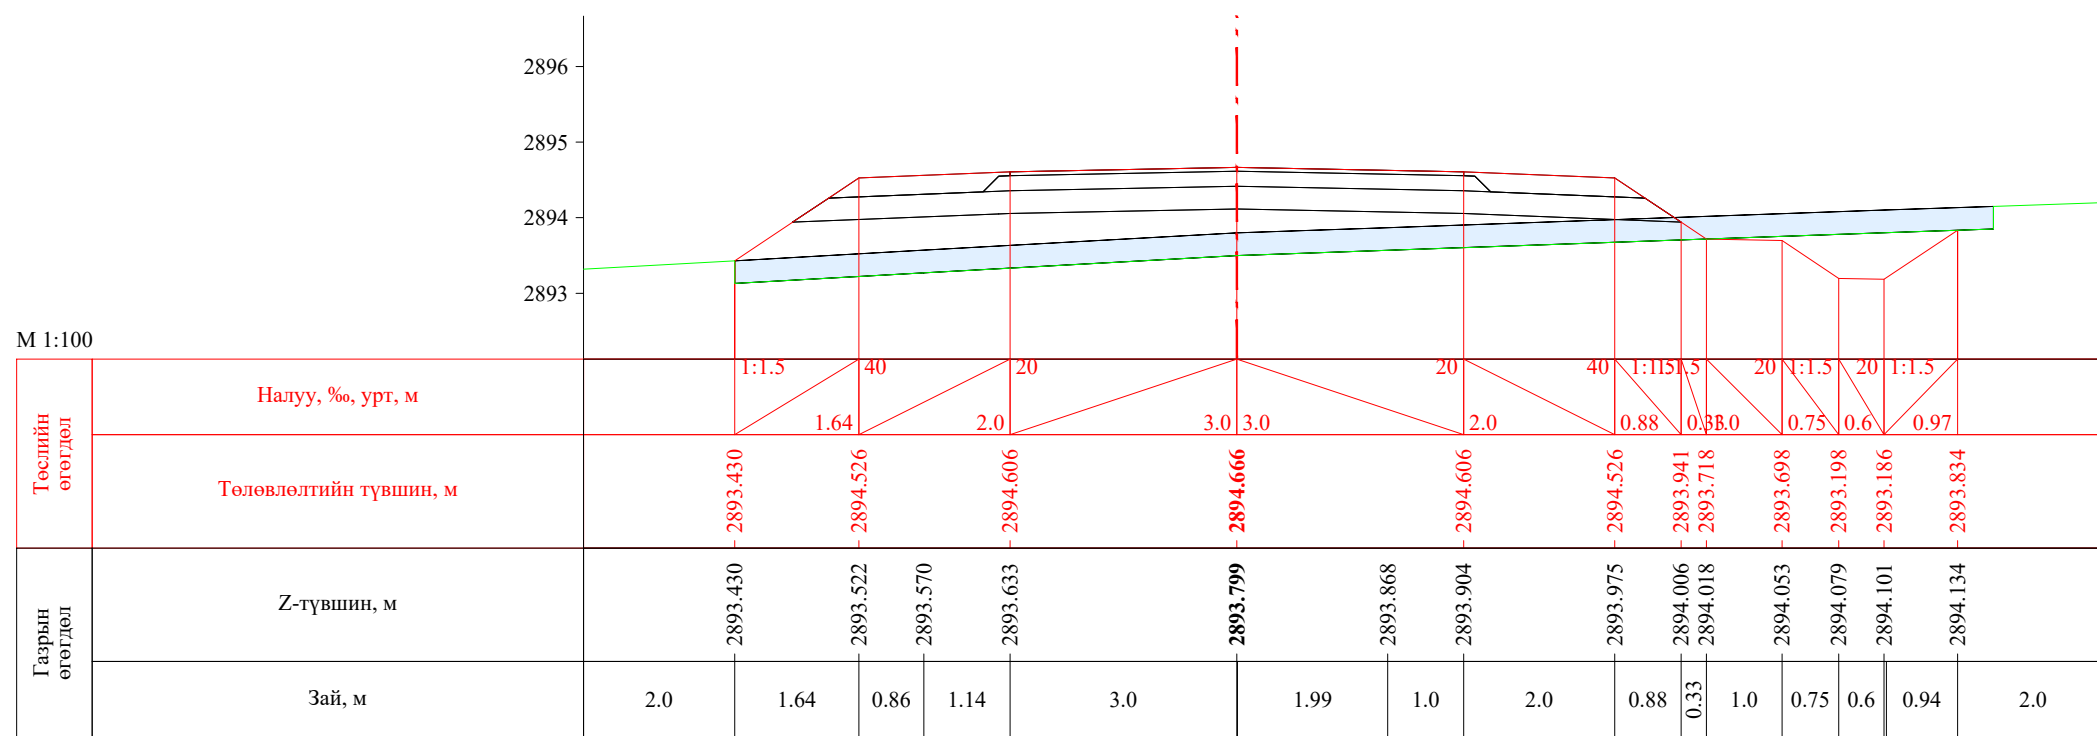


ПК 25+580.00

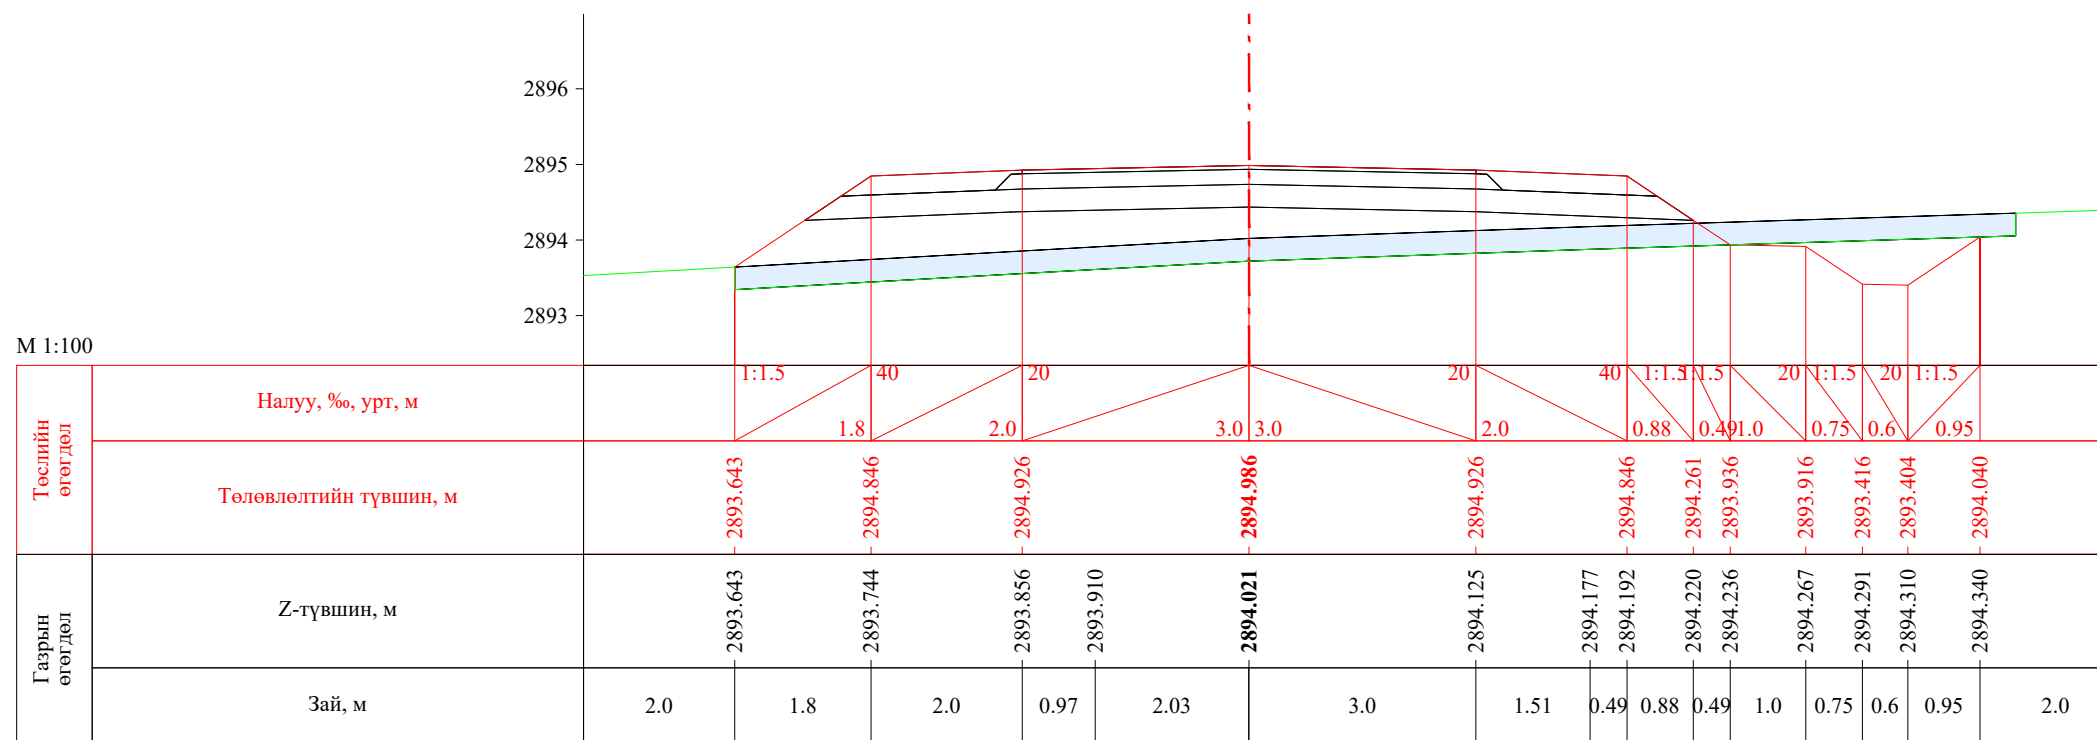


ПК 25+600.00


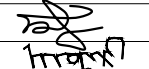

 УБ хот, СБД 8-р хороо, Залуучуудын Өргөн Чөлөө, 13-байр 6 тоот	Баруун босоо тэнхлэгийн авто замаас Ховд аймгийн Мөнххайрхан сум чиглэлийн 63.50км авто замын нарийвчилсан зураг төсөл			ХО		
	Захирал	Ж.Батнасан	 Хөндлөн огтлол	Масштаб: 1/100		
	Зур. Инженер	С.Анударь		Үе шат	Хуудас	Бүх хуудас
	Зур. Инженер	Б.Нэргүй		А3	781	2080
"ГЕО ЗУРАГЛАЛ" ХХК	Шалгасан	Ж.Зориглон	 ТГ шифр:	ЕГ шифр: - 22/06 2022.10		

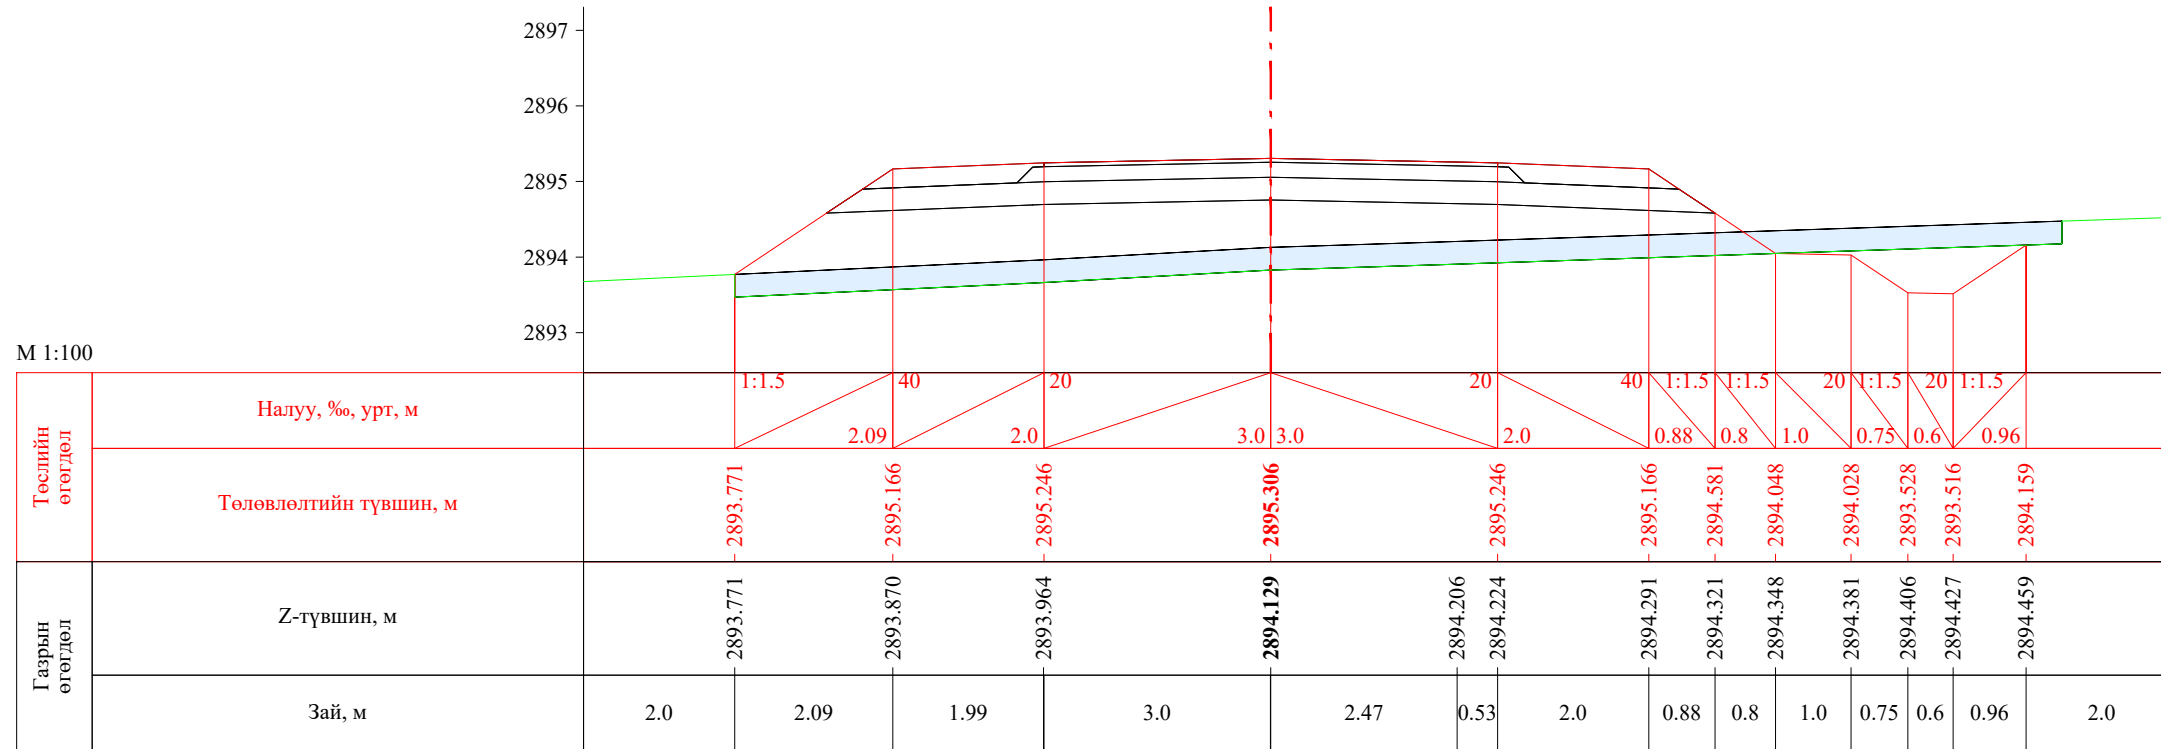


ПК 25+620.00

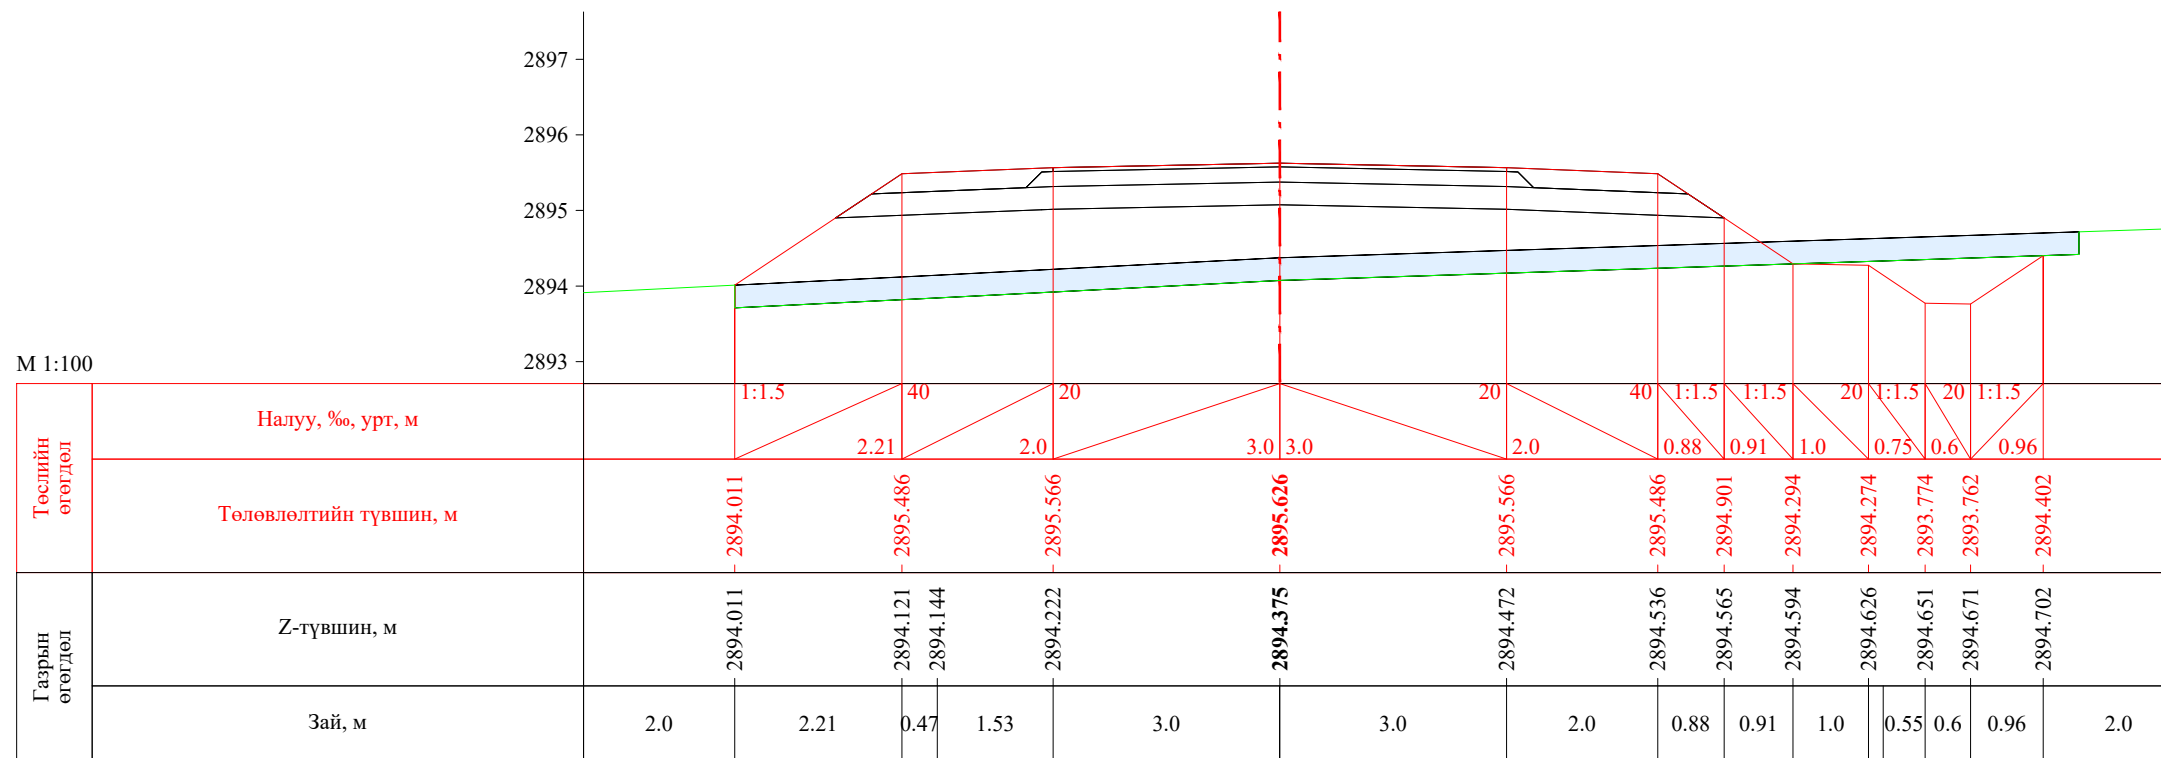


ПК 25+640.00


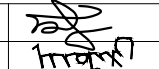
 УБ хот, СБД 8-р хороо, Залуучуудын Өргөн Чөлөө, 13-байр 6 тоот "ГЕО ЗУРАГЛАЛ" ХХК	Баруун босоо тэнхлэгийн авто замаас Ховд аймгийн Мөнххайрхан сум чиглэлийн 63.50км авто замын нарийвчилсан зураг төсөл			ХО		
	Захирал	Ж.Батнасан	 Хөндлөн огтлол	Масштаб: 1/100		
	Зур. Инженер	С.Анударь		Үе шат	Хуудас	Бүх хуудас
	Зур. Инженер	Б.Нэргүй		А3	782	2080
Шалгасан	Ж.Зориглон	 ЕГ шифр: - 22/06 ТГ шифр:	2022.10			

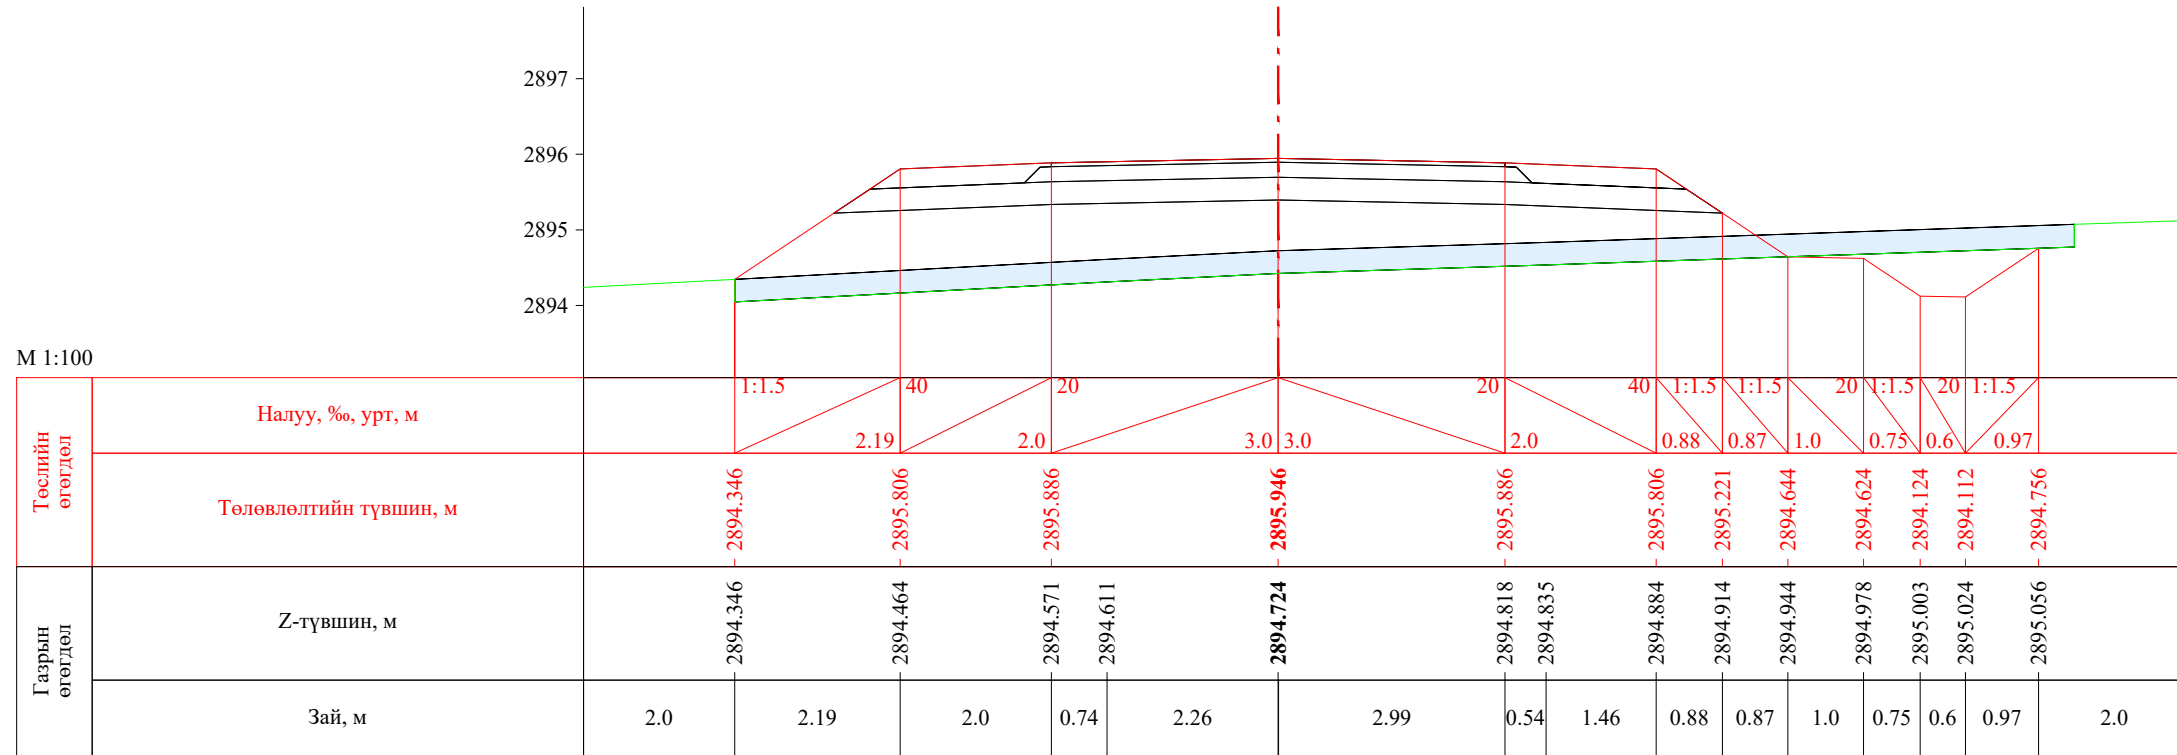


ПК 25+660.00

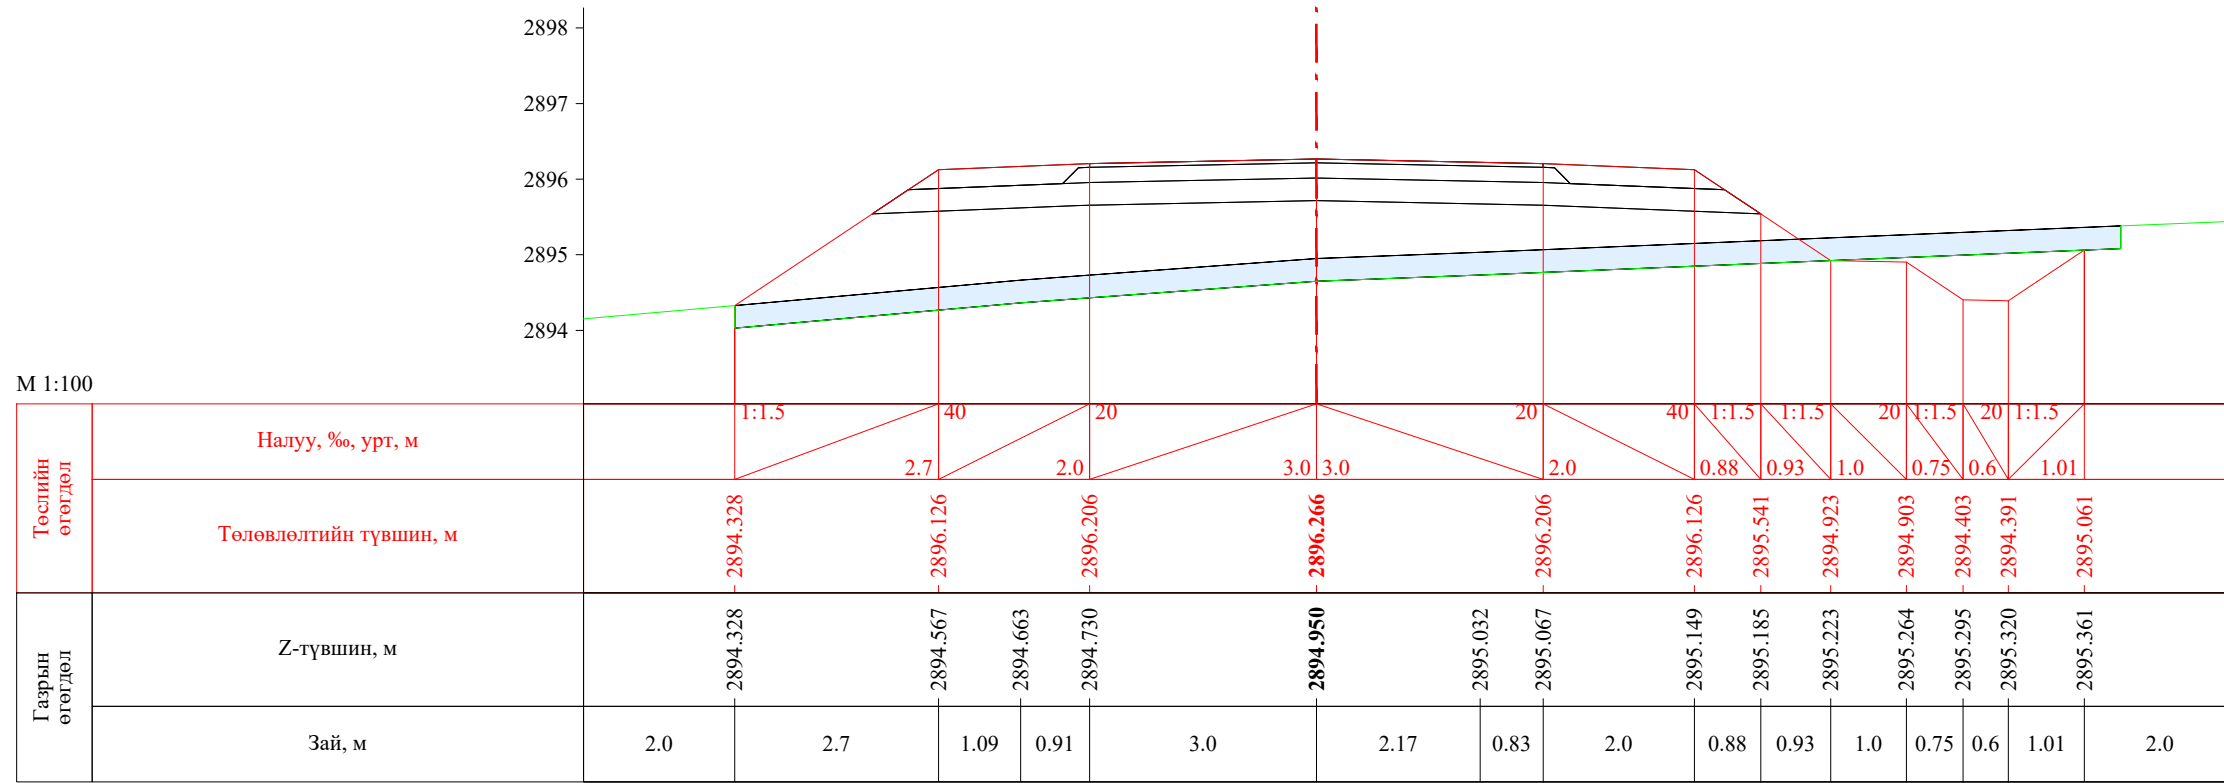


ПК 25+680.00


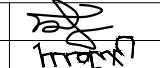


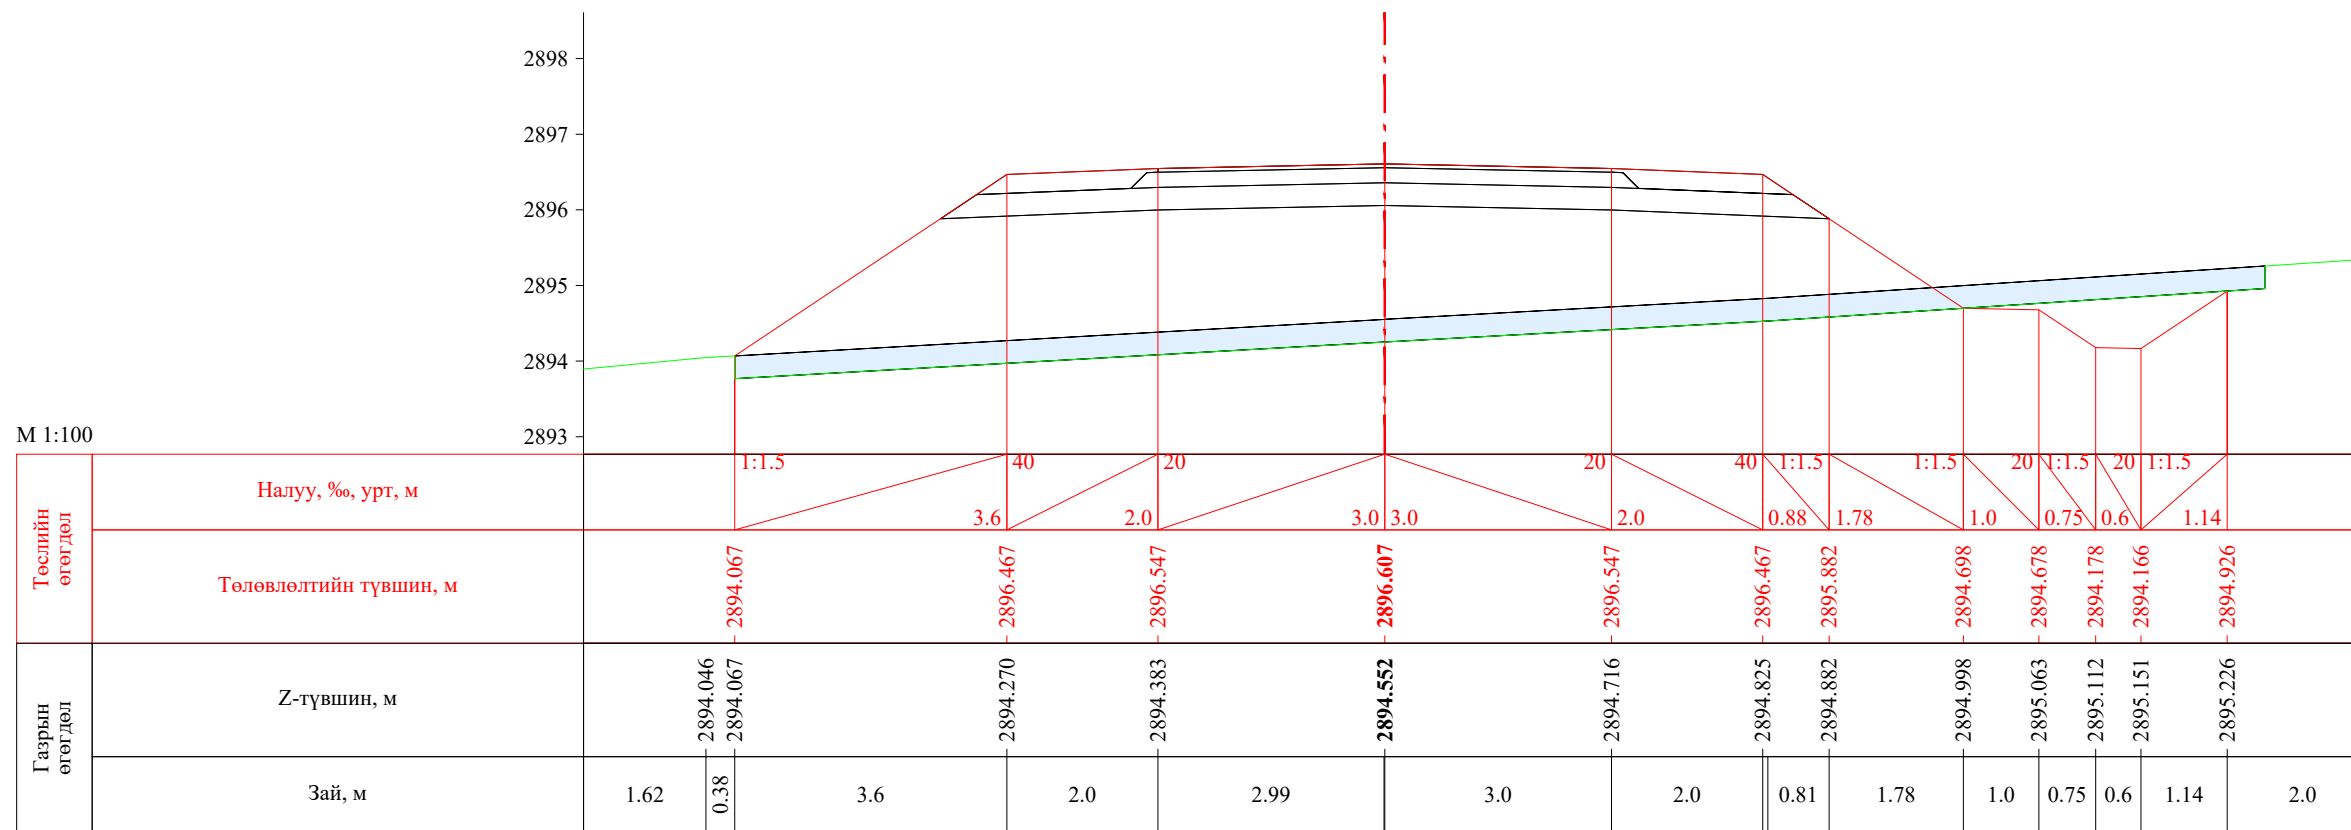 УБ хот, СБД 8-р хороо, Залуучуудын Өргөн Чөлөө, 13-байр 6 тоот "ГЕО ЗУРАГЛАЛ" ХХК	Баруун босоо тэнхлэгийн авто замаас Ховд аймгийн Мөнххайрхан сум чиглэлийн 63.50км авто замын нарийвчилсан зураг төсөл			ХО		
	Захирал	Ж.Батнасан	 Хөндлөн огтлол	Масштаб: 1/100		
	Зур. Инженер	С.Анударь		Үе шат	Хуудас	Бүх хуудас
	Зур. Инженер	Б.Нэргүй	ЕГ шифр: - 22/06	А3	783	2080
Шалгасан	Ж.Зориглон	ТГ шифр:	2022.10			

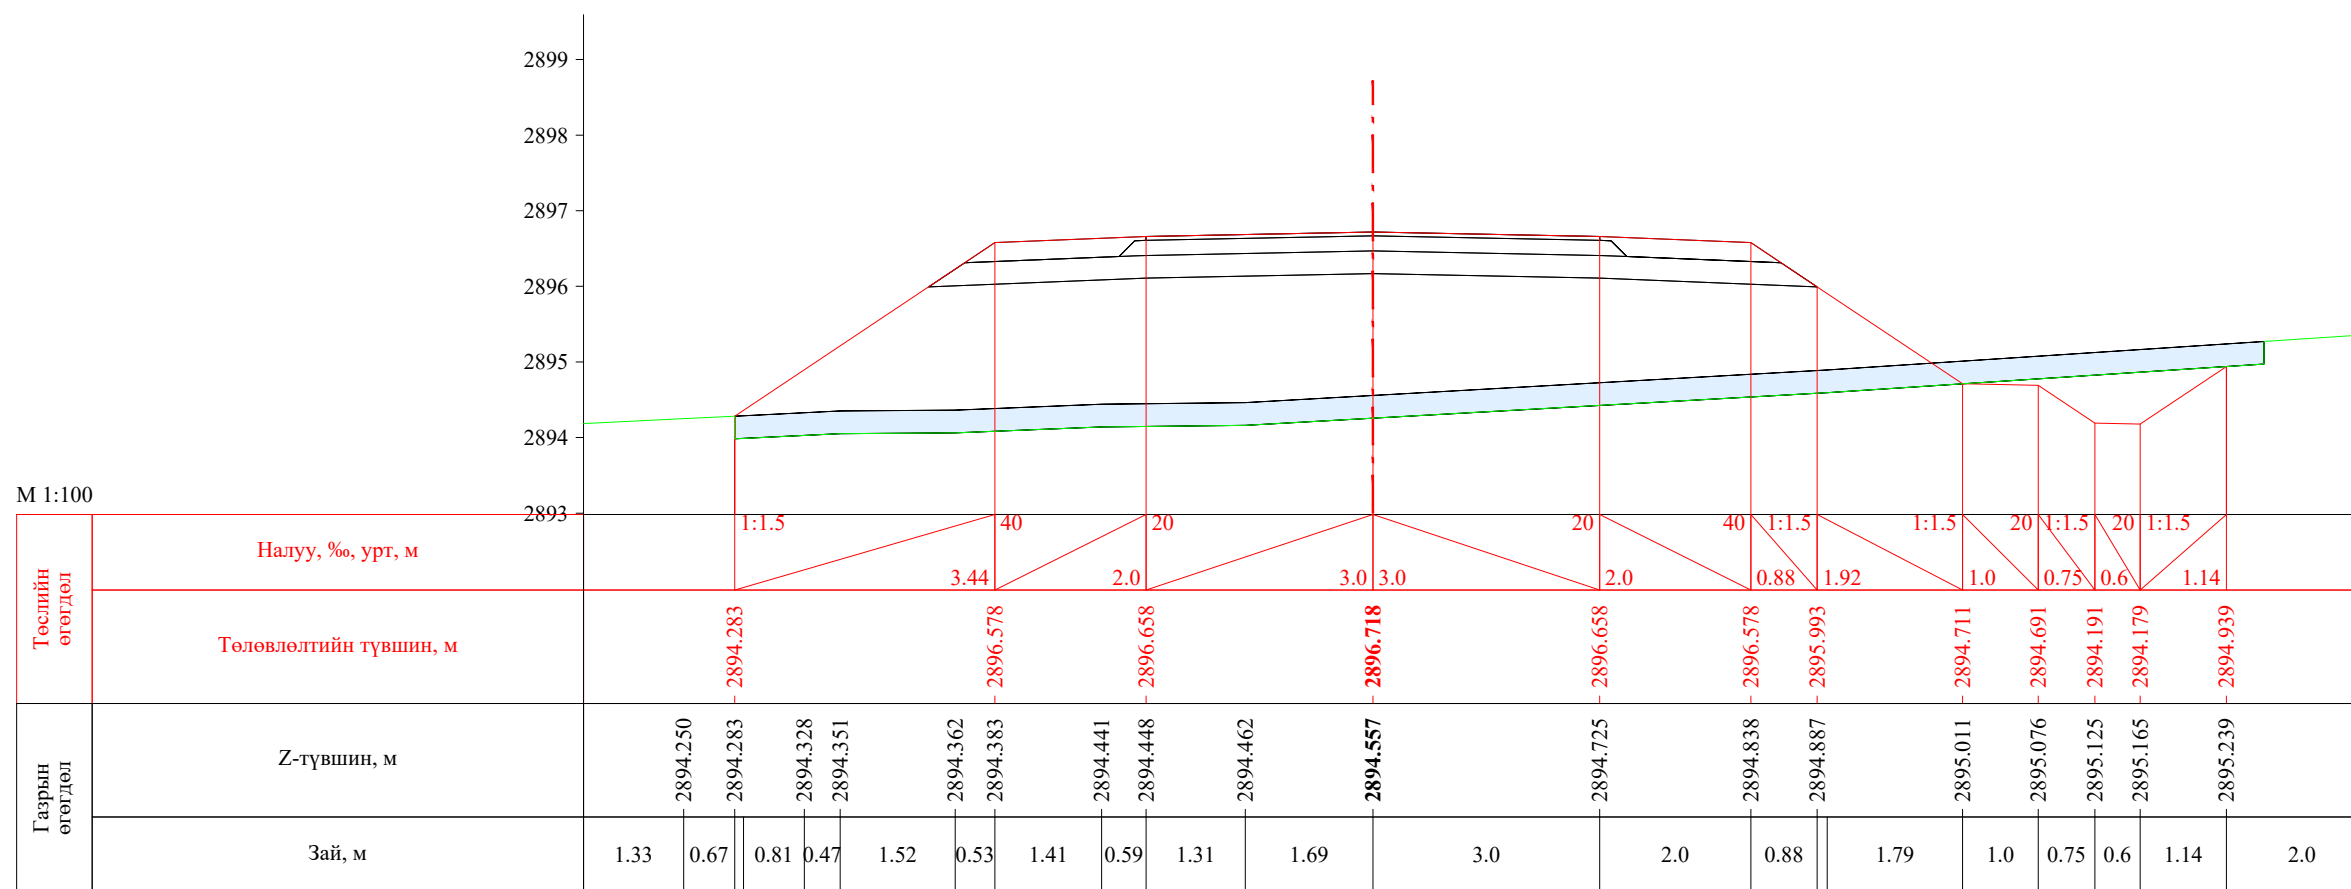


ПК 25+700.00




ПК 25+706.00


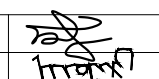
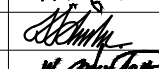

 УБ хот. СБД 8-р хороо, Залуучуудын Өргөн Чөлөө. 13-байр 6 тоот "ГЕО ЗУРАГЛАЛ" ХХК	Баруун босоо тэнхлэгийн авто замаас Ховд аймгийн Мөнххайрхан сум чиглэлийн 63.50км авто замын нарийвчилсан зураг төсөл			ХО			
	Захирал	Ж.Батнасан		Хөндлөн огтлол			
	Зур. Инженер	С.Анударь					
	Зур. Инженер	Б.Нэргүй		ЕГ шифр: - 22/06			
Шалгасан	Ж.Зориглон			ТГ шифр: 2022.10			
				Масштаб: 1/100	Үе шат	Хуудас	Бүх хуудас
				А3	784	2080	

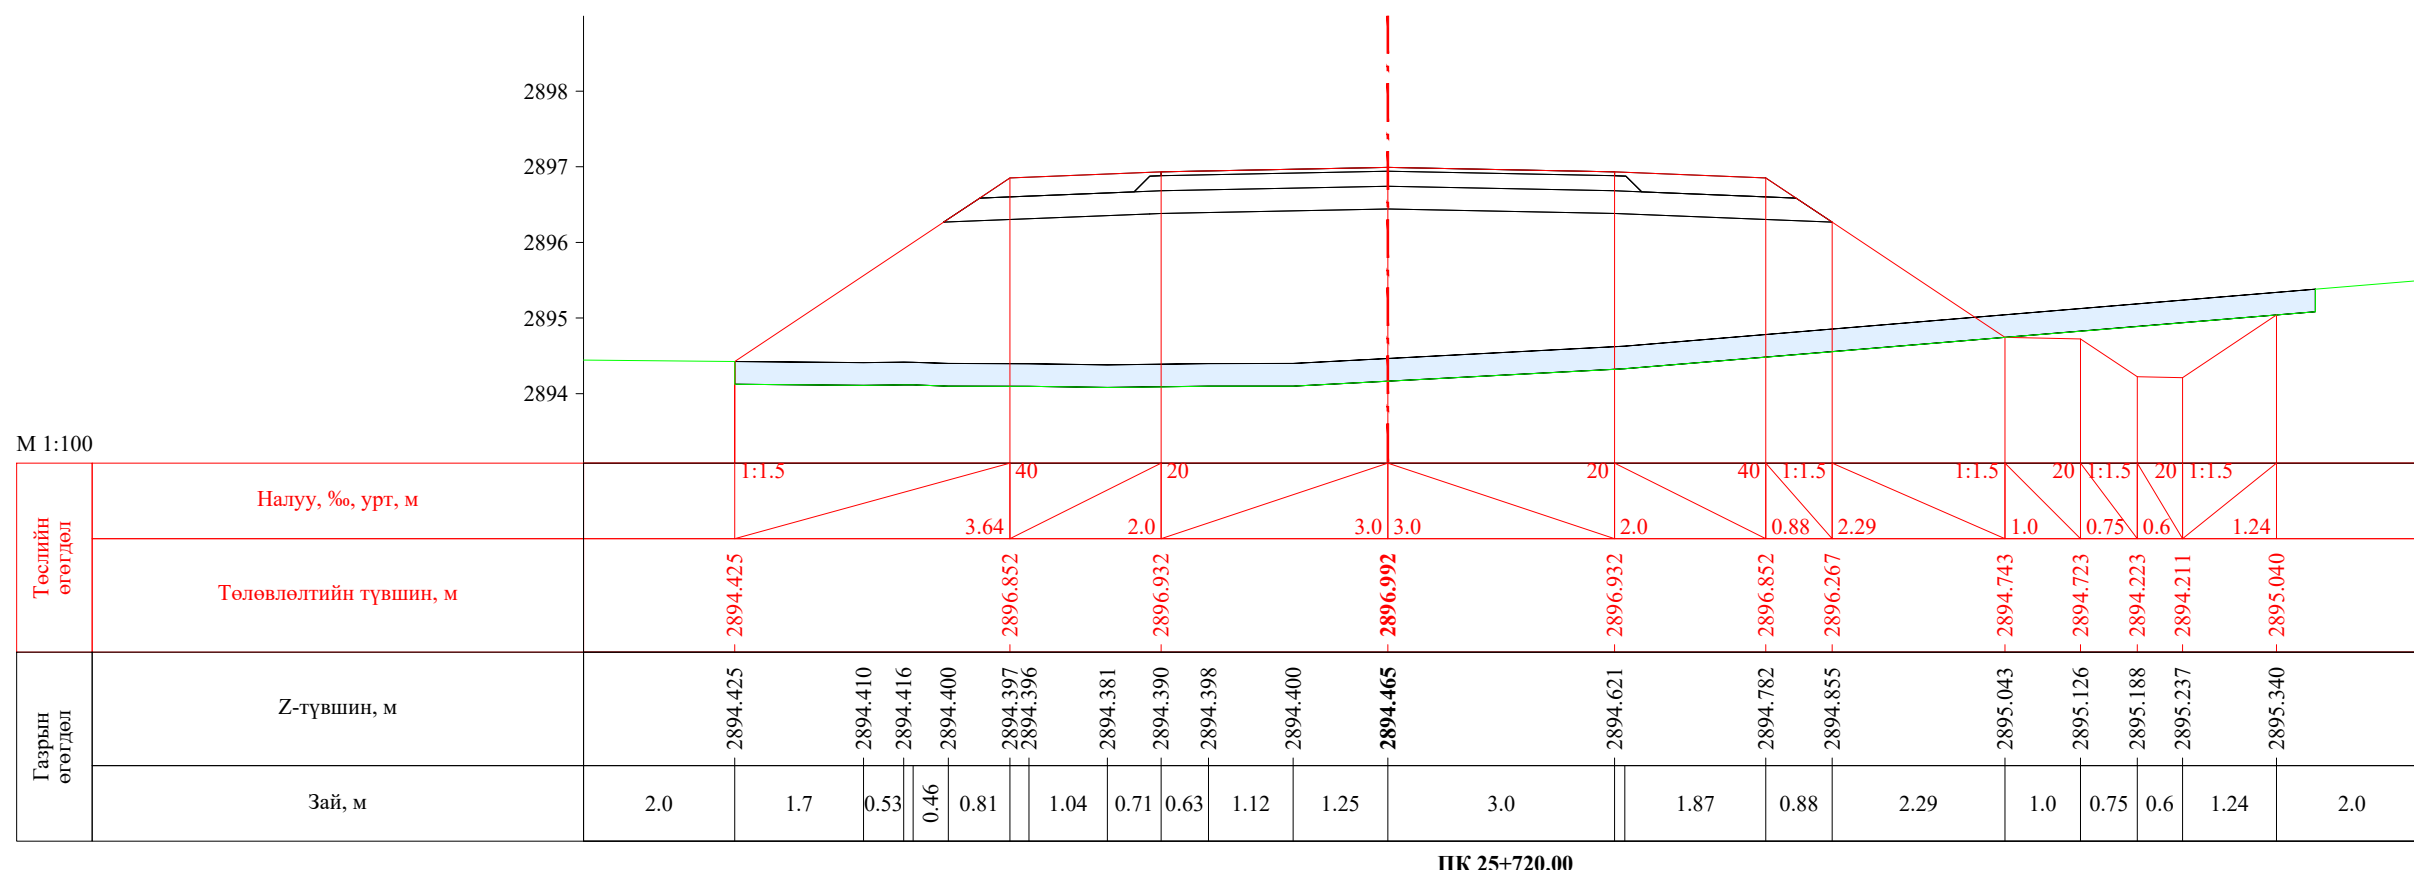


ПК 25+720.00

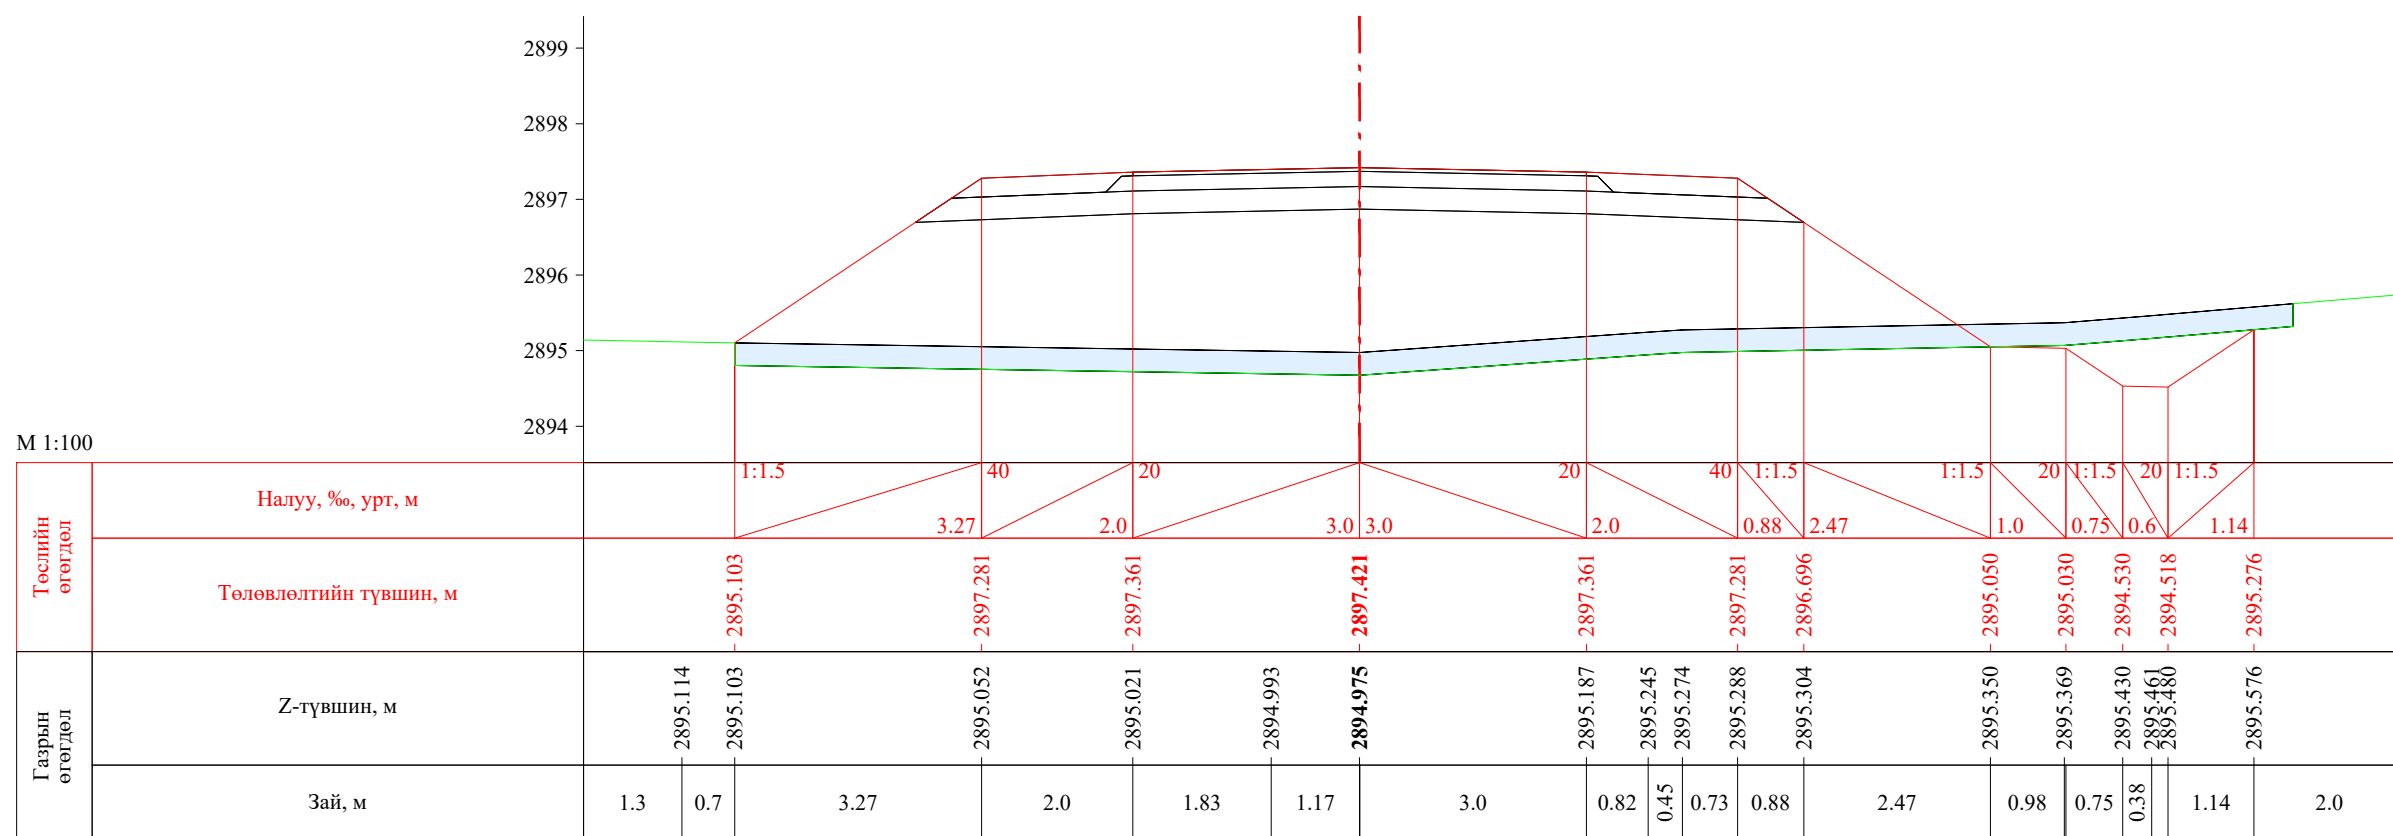


ПК 25+740.00


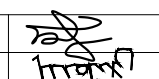

 УБ хот. СБД 8-р хороо, Залуучуудын Өргөн Чөлөө. 13-байр 6 тоот "ГЕО ЗУРАГЛАЛ" ХХК	Баруун босоо тэнхлэгийн авто замаас Ховд аймгийн Мөнххайрхан сум чиглэлийн 63.50км авто замын нарийвчилсан зураг төсөл			ХО				
	Захирал	Ж.Батнасан	  	Хөндлөн огтлол				
	Зур. Инженер	С.Анударь		Масштаб: 1/100				
	Зур. Инженер	Б.Нэргүй		Үе шат	Хуудас	Бүх хуудас		
Шалгасан	Ж.Зориглон	ЕГ шифр: - 22/06			А3	785	2080	
			ТГ шифр:			2022.10		

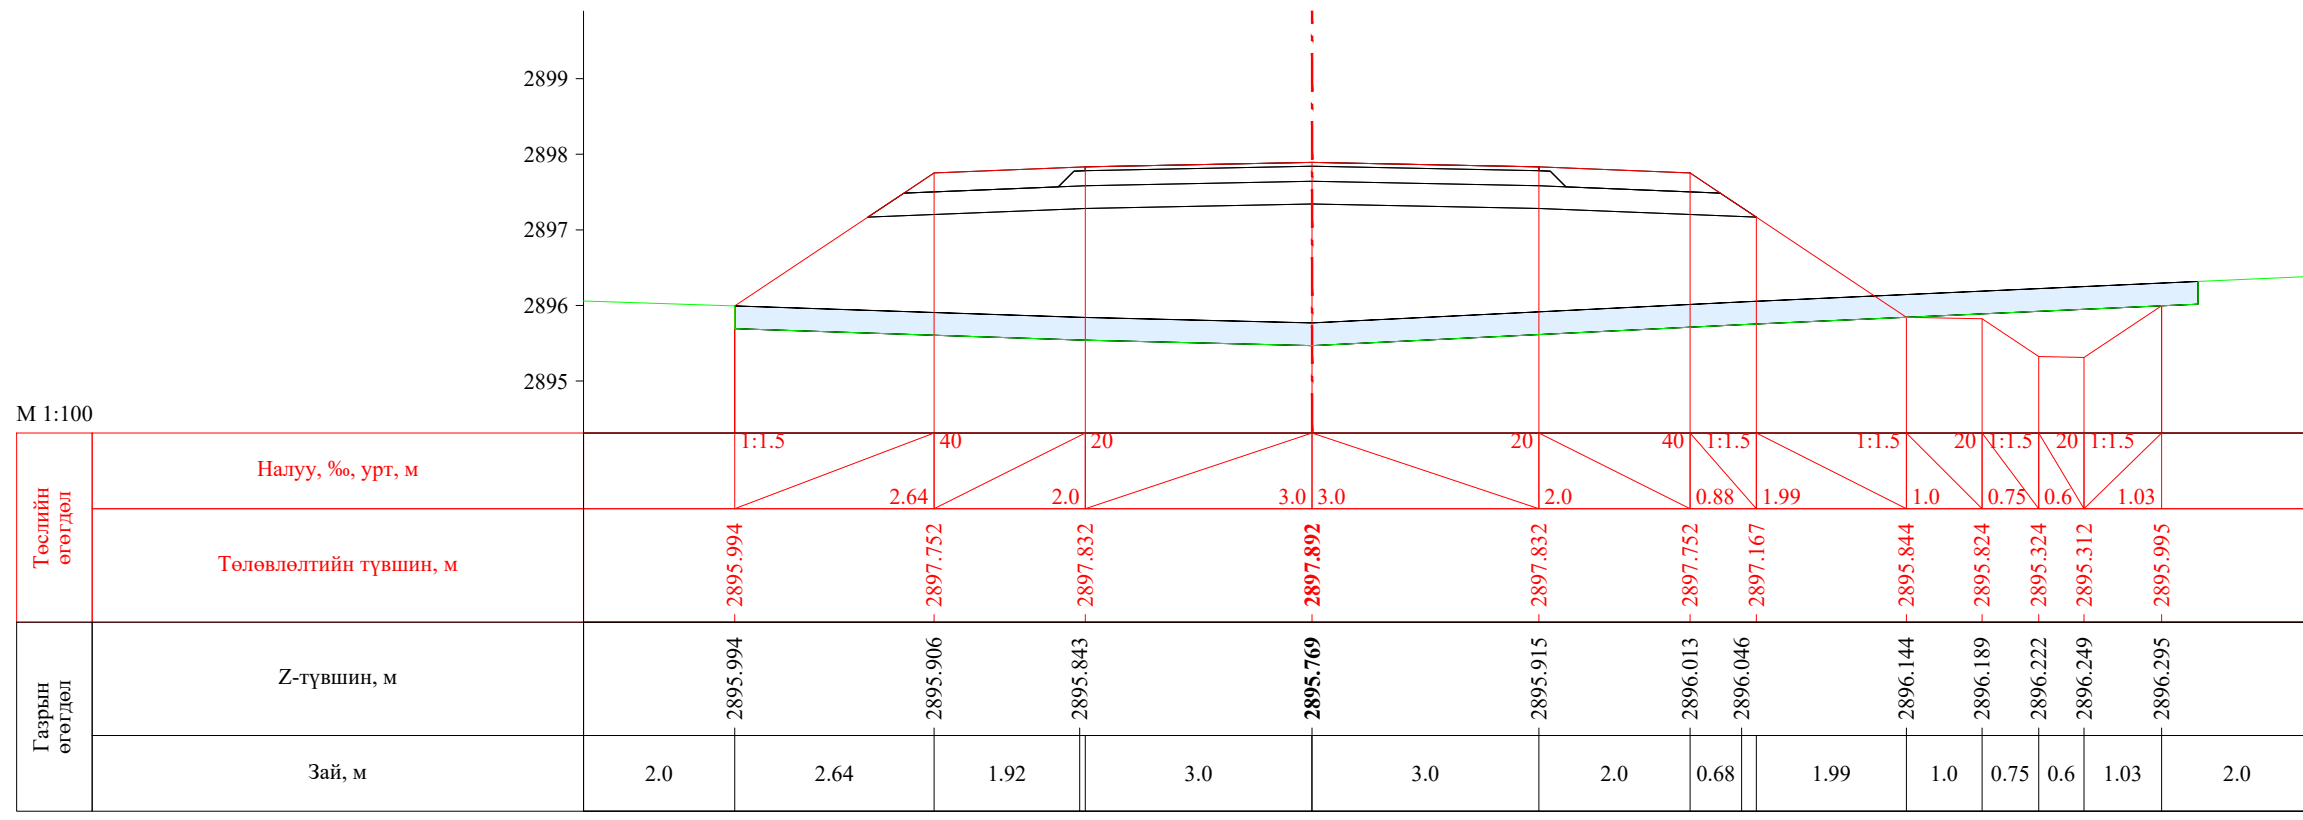


ПК 25+760.00

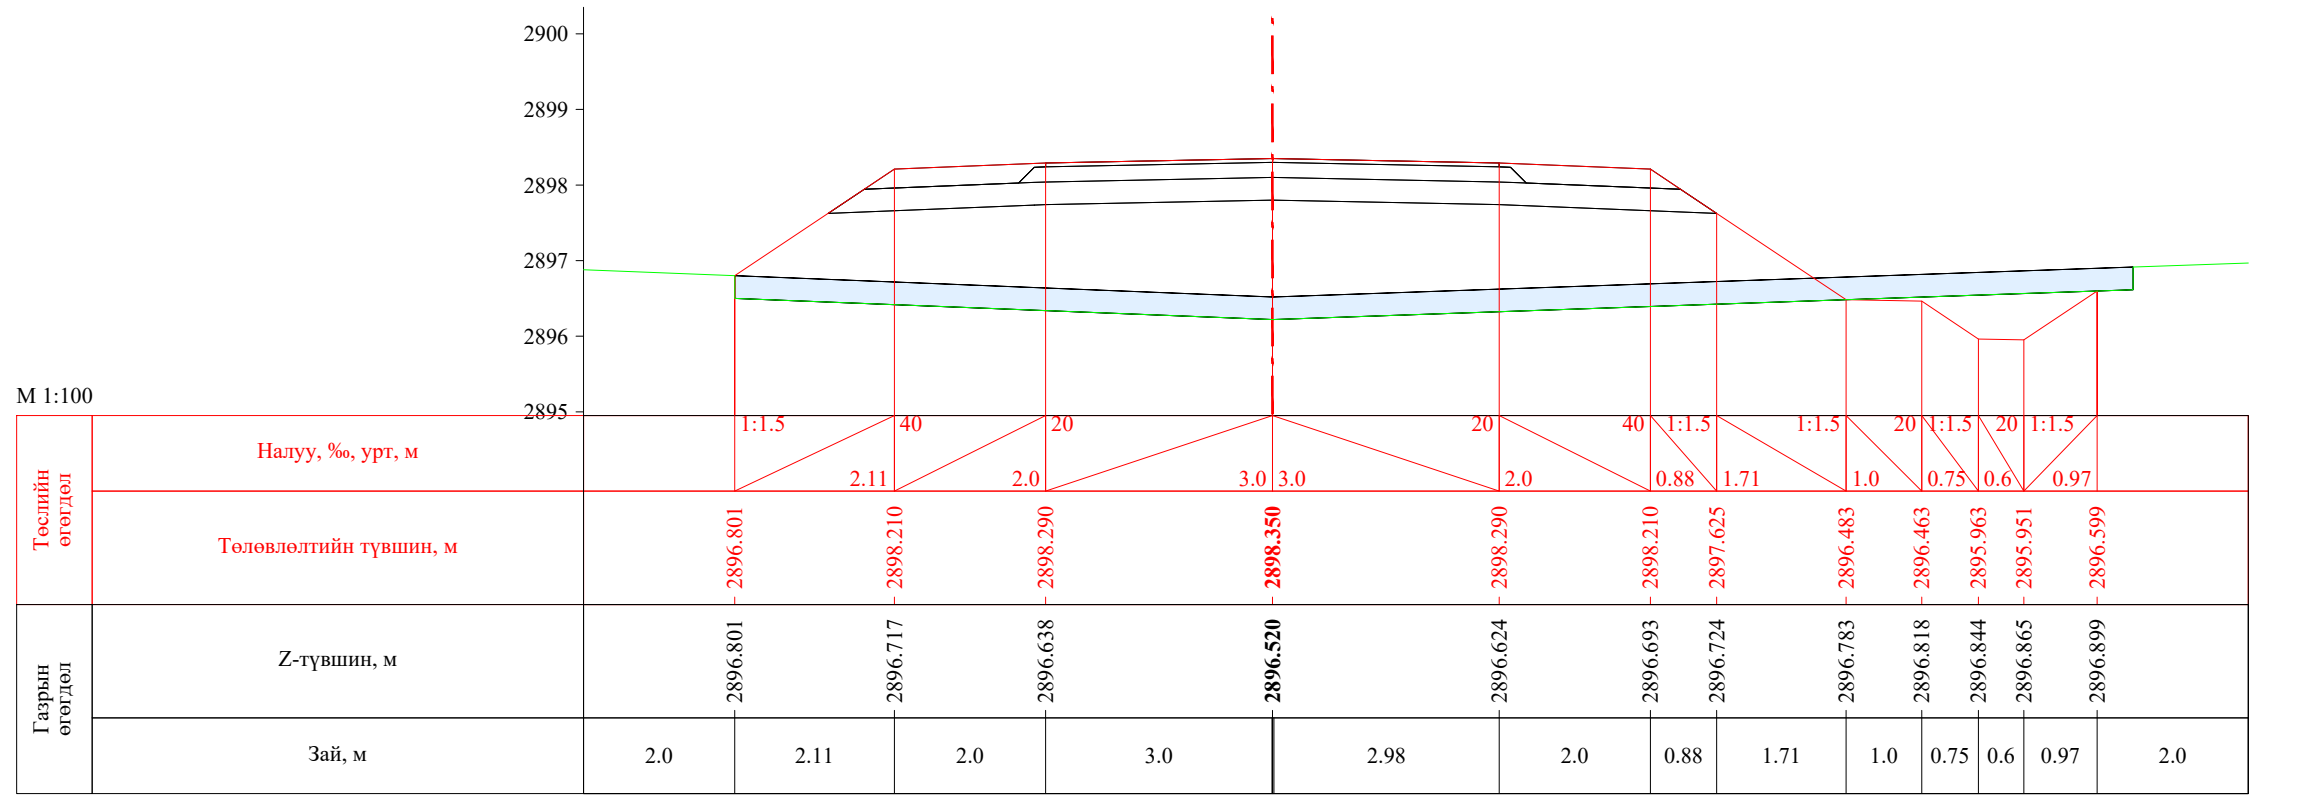


ПК 25+777.85


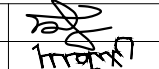

 УБ хот. СБД 8-р хороо, Залуучуудан Өргөн Чөлөө. 13-байр 6 тоот "ГЕО ЗУРАГЛАЛ" ХХК	Баруун босоо тэнхлэгийн авто замаас Ховд аймгийн Мөнххайрхан сум чиглэлийн 63.50км авто замын нарийвчилсан зураг төсөл			ХО		
	Захирал	Ж.Батнасан	 Хөндлөн огтлол	Масштаб: 1/100		
	Зур. Инженер	С.Анударь		Үе шат	Хуудас	Бүх хуудас
	Зур. Инженер	Б.Нэргүй		А3	786	2080
Шалгасан	Ж.Зориглон	 ТГ шифр:	ЕГ шифр: - 22/06 2022.10			

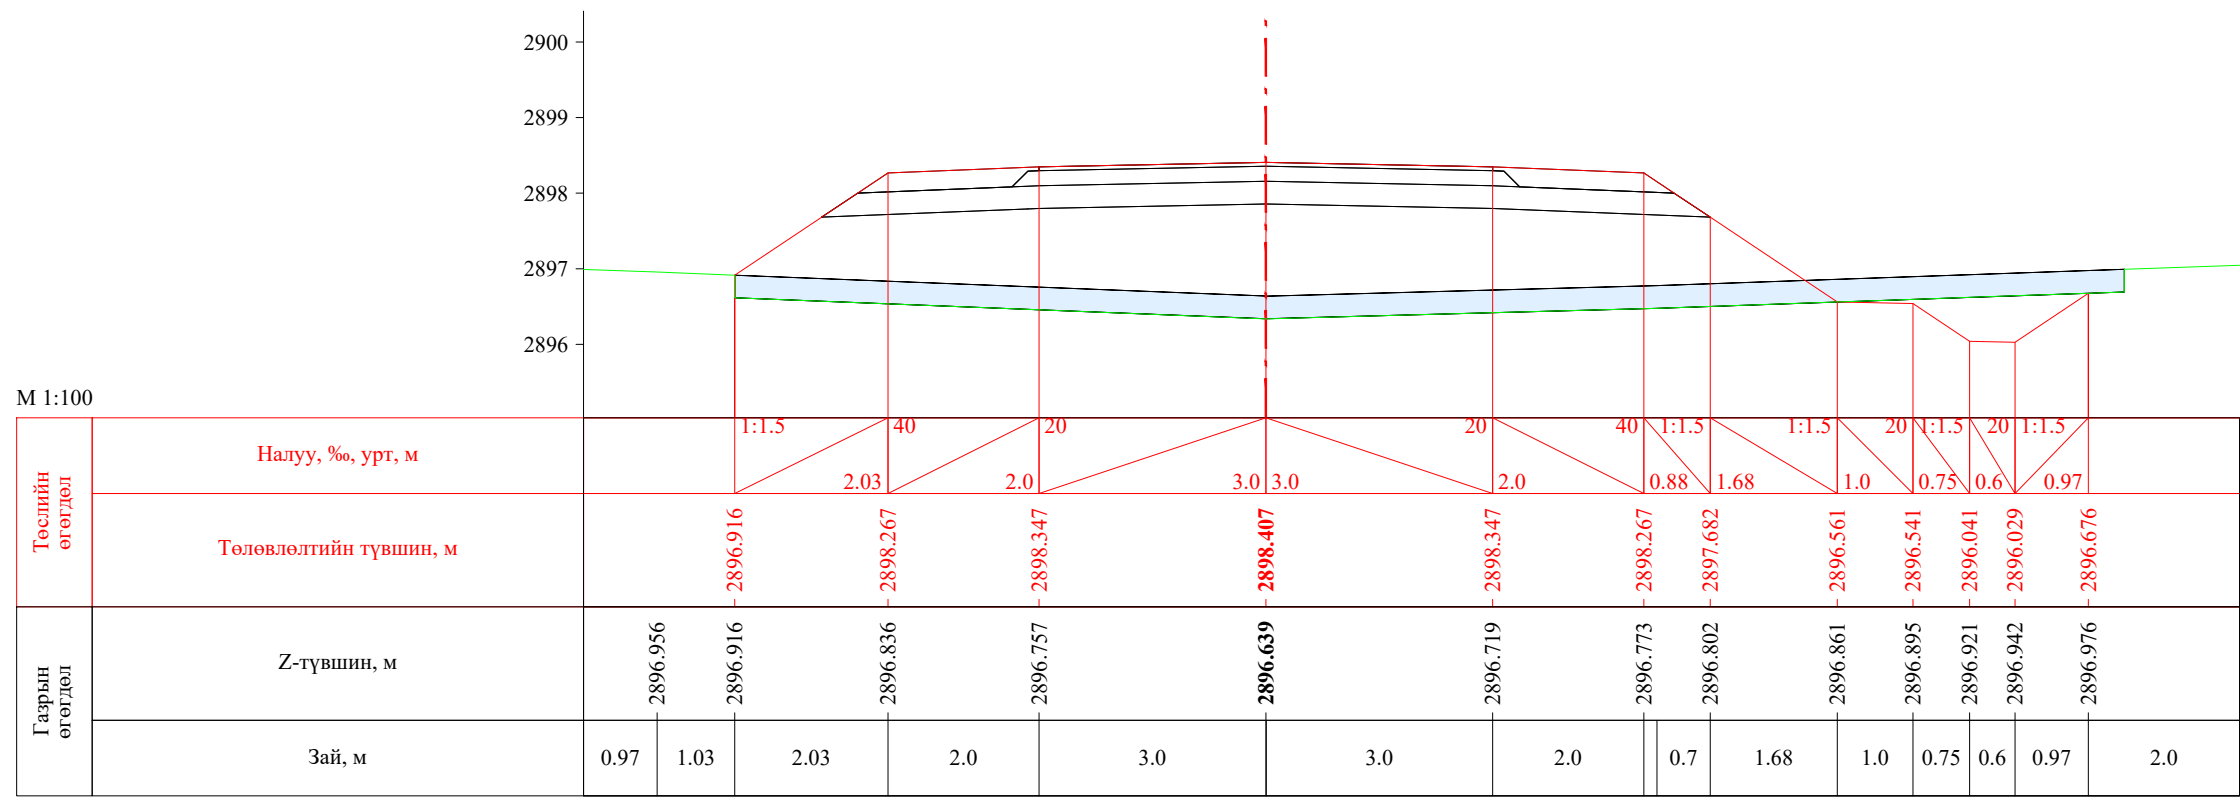


ПК 25+780.00

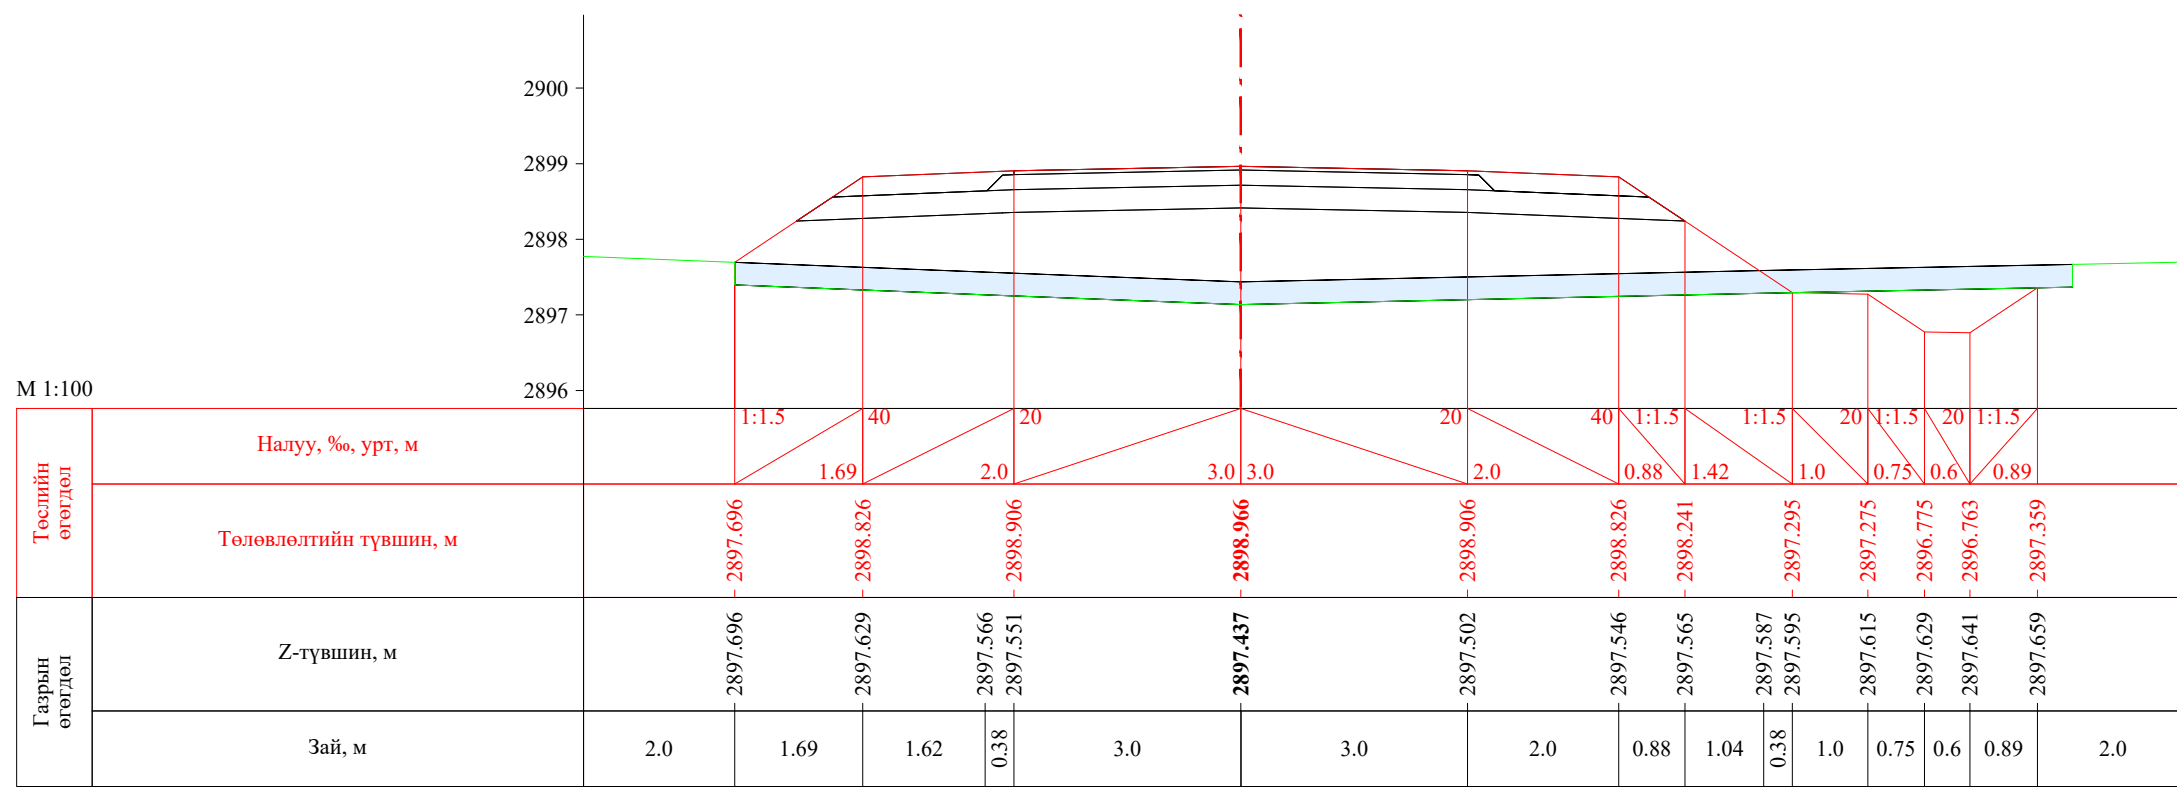


ПК 25+800.00


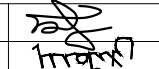

 УБ хот. СБД 8-р хороо, Залуучуудын Өргөн Чөлөө. 13-байр 6 тоот "ГЕО ЗУРАГЛАЛ" ХХК	Баруун босоо тэнхлэгийн авто замаас Ховд аймгийн Мөнххайрхан сум чиглэлийн 63.50км авто замын нарийвчилсан зураг төсөл			ХО		
	Захирал	Ж.Батнасан	 Хөндлөн огтлол	Масштаб: 1/100		
	Зур. Инженер	С.Анударь		Үе шат	Хуудас	Бүх хуудас
	Зур. Инженер	Б.Нэргүй		А3	787	2080
Шалгасан	Ж.Зориглон	 ТГ шифр:	ЕГ шифр: - 22/06 2022.10			

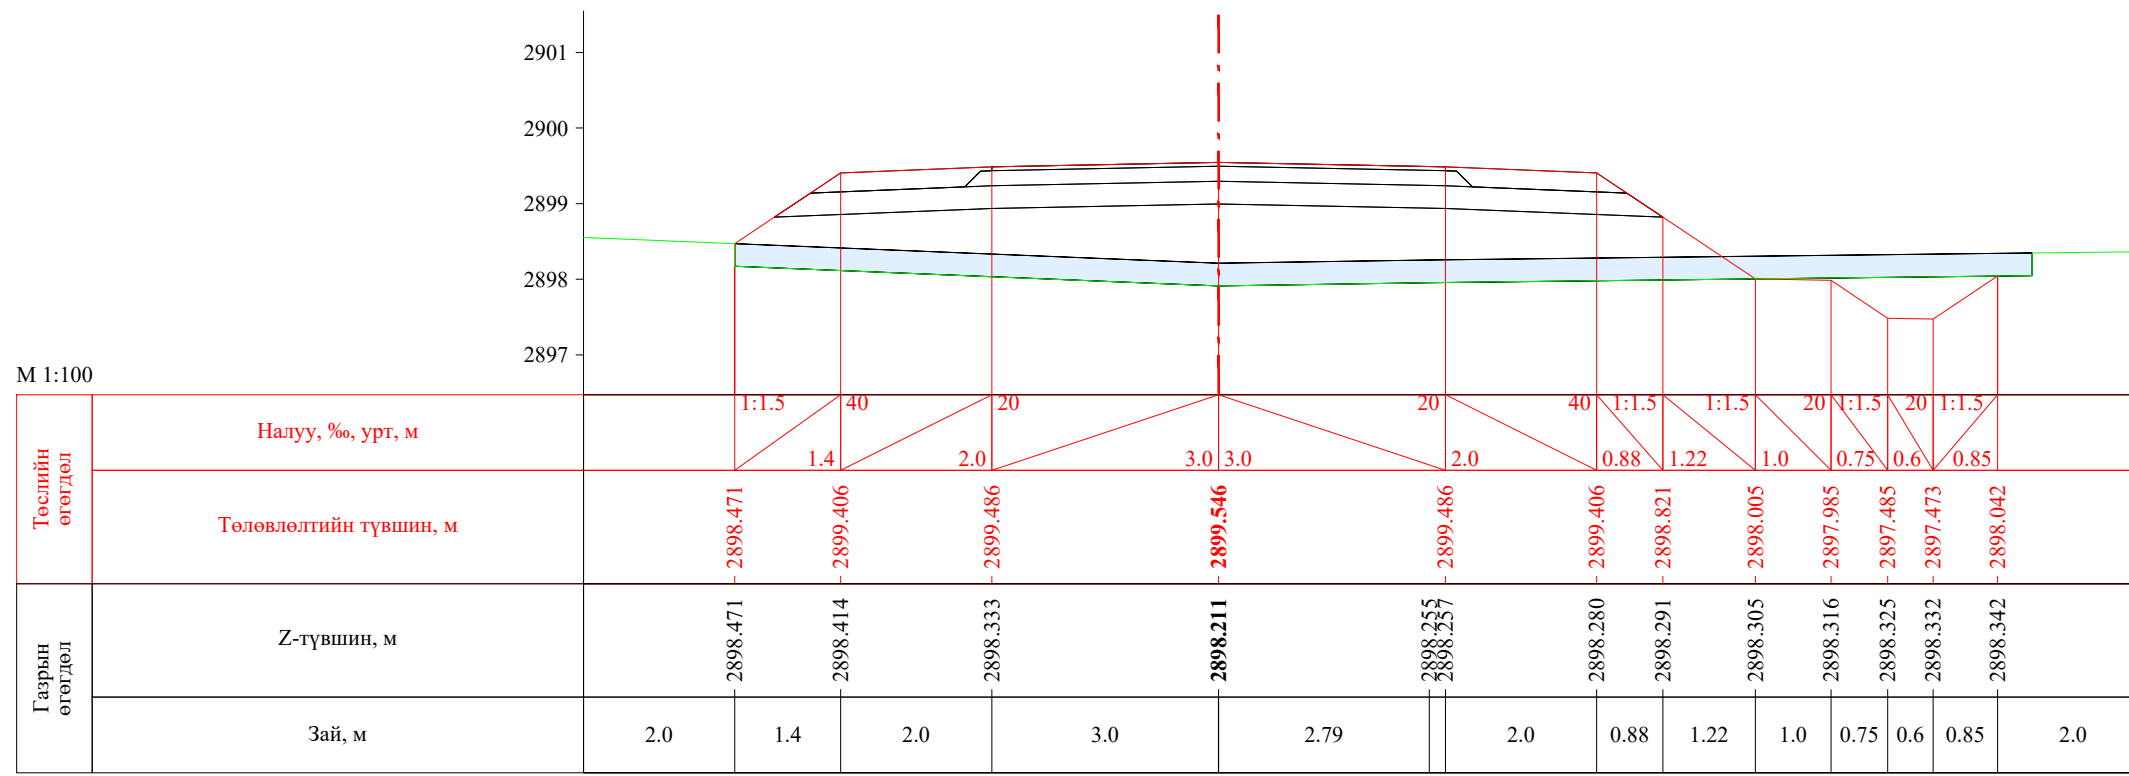


ПК 25+820.00

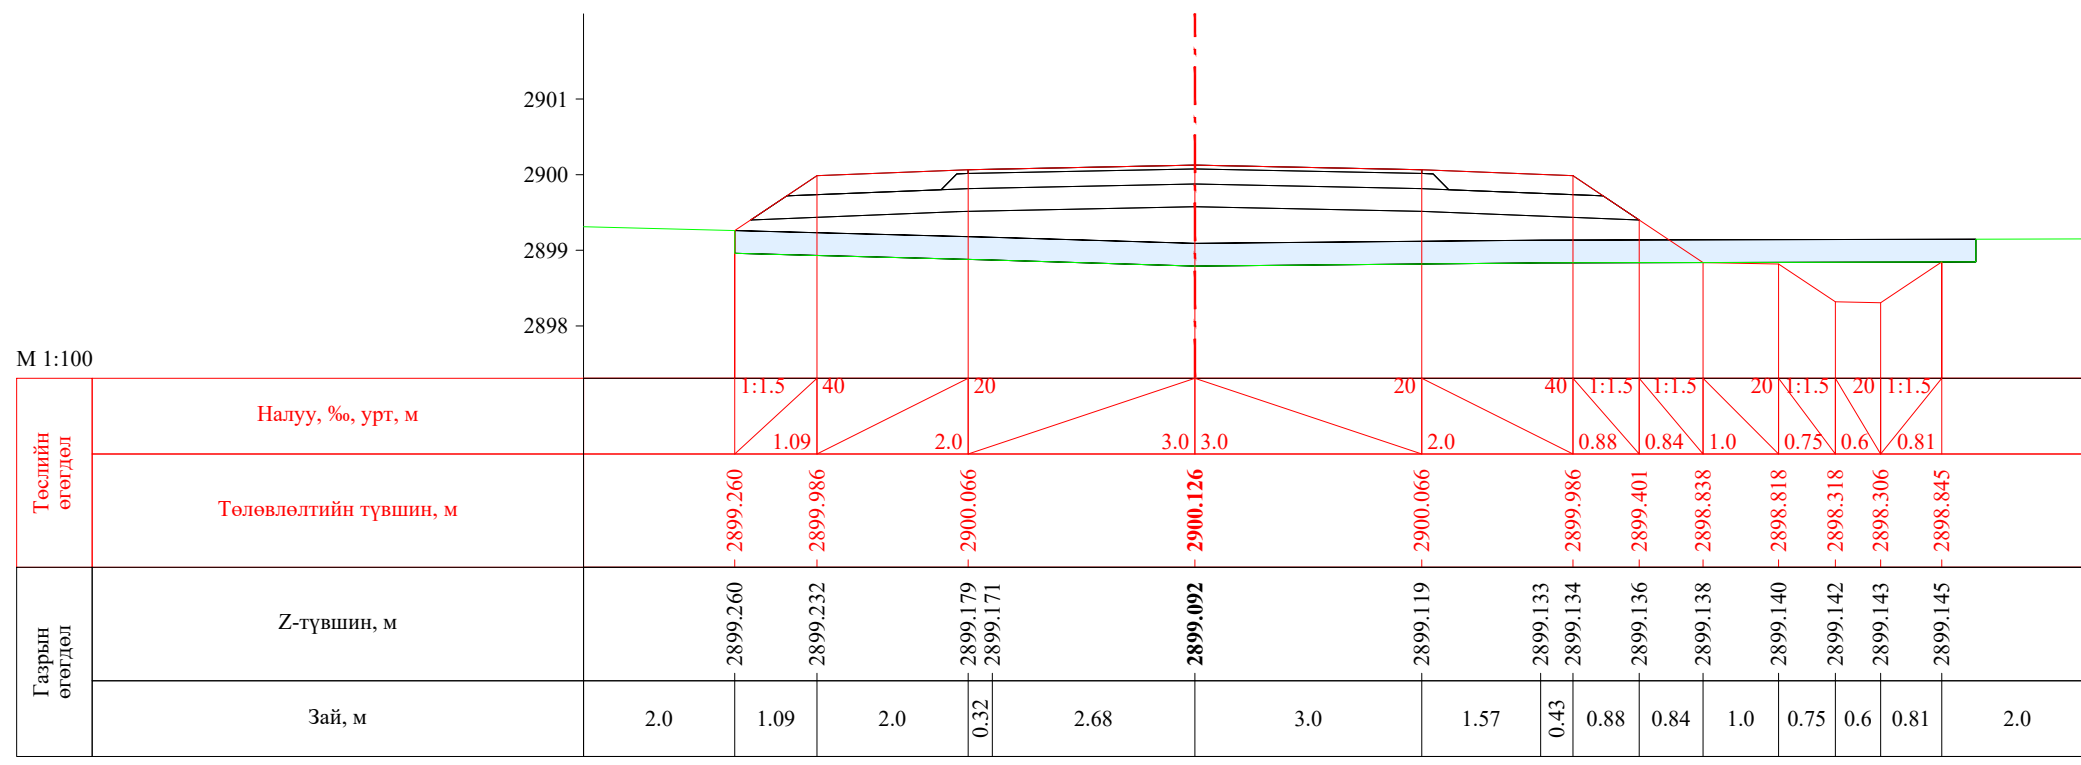


ПК 25+840.00


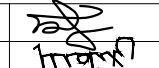

 УБ хот. СБД 8-р хороо, Залуучуудан Өргөн Чөлөө, 13-байр 6 тоот "ГЕО ЗУРАГЛАЛ" ХХК	Баруун босоо тэнхлэгийн авто замаас Ховд аймгийн Мөнххайрхан сум чиглэлийн 63.50км авто замын нарийвчилсан зураг төсөл			ХО		
	Захирал	Ж.Батнасан	 Хөндлөн огтлол	Масштаб: 1/100		
	Зур. Инженер	С.Анударь		Үе шат	Хуудас	Бүх хуудас
	Зур. Инженер	Б.Нэргүй		А3	788	2080
Шалгасан	Ж.Зориглон	 ТГ шифр:	ЕГ шифр: - 22/06 2022.10			

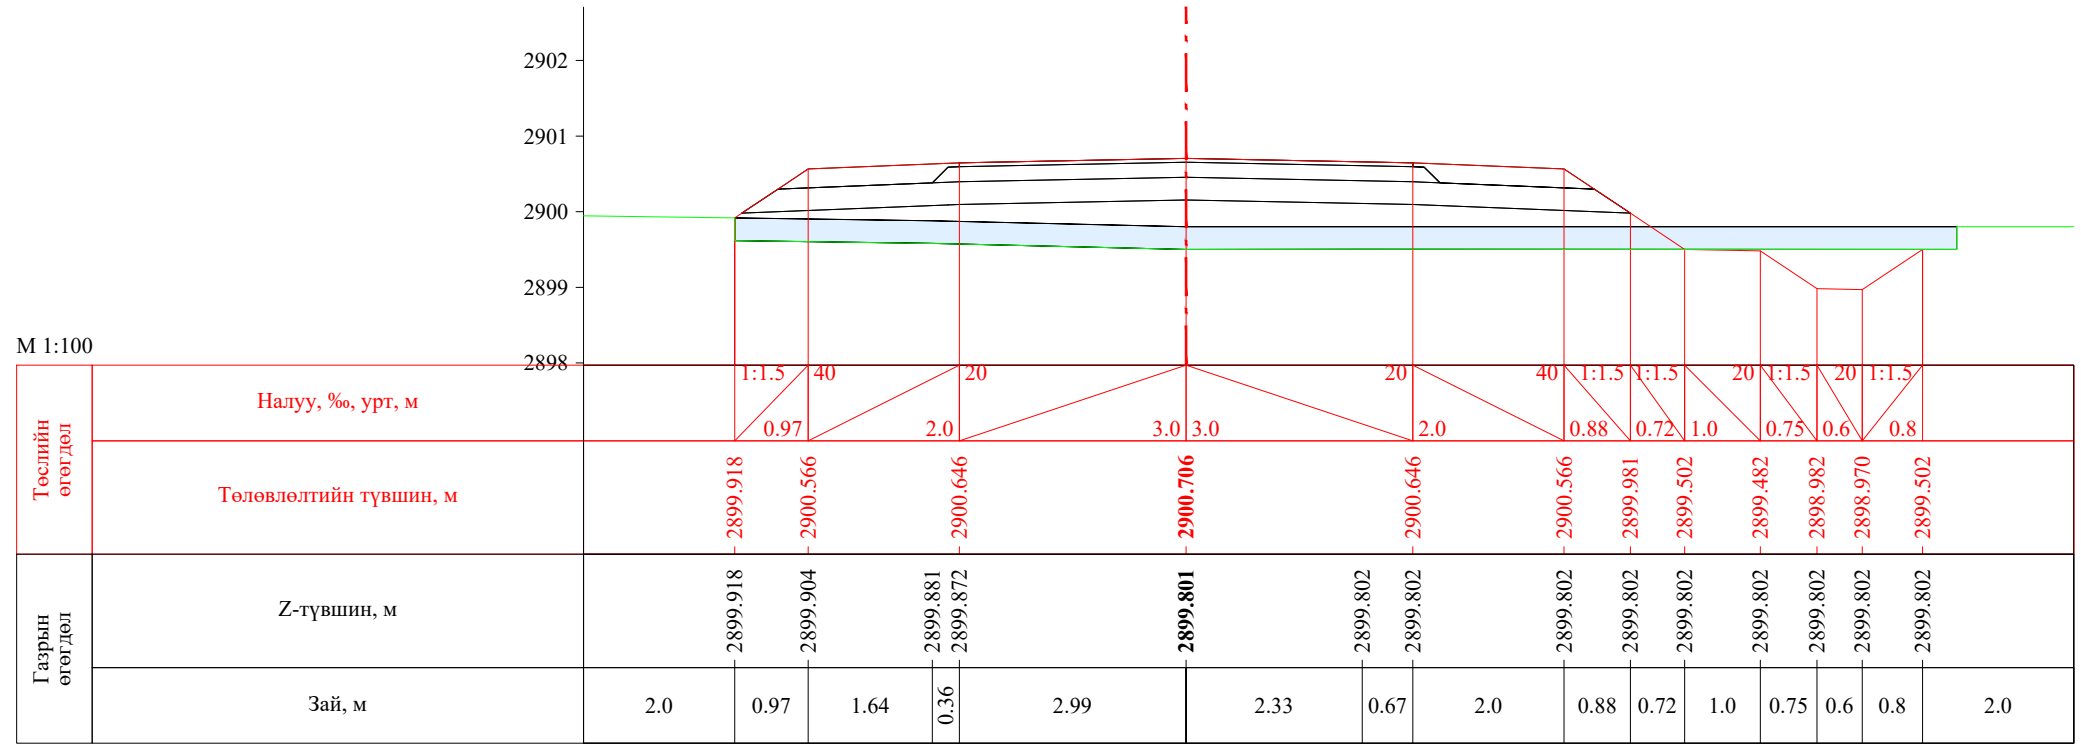


ПК 25+860.00

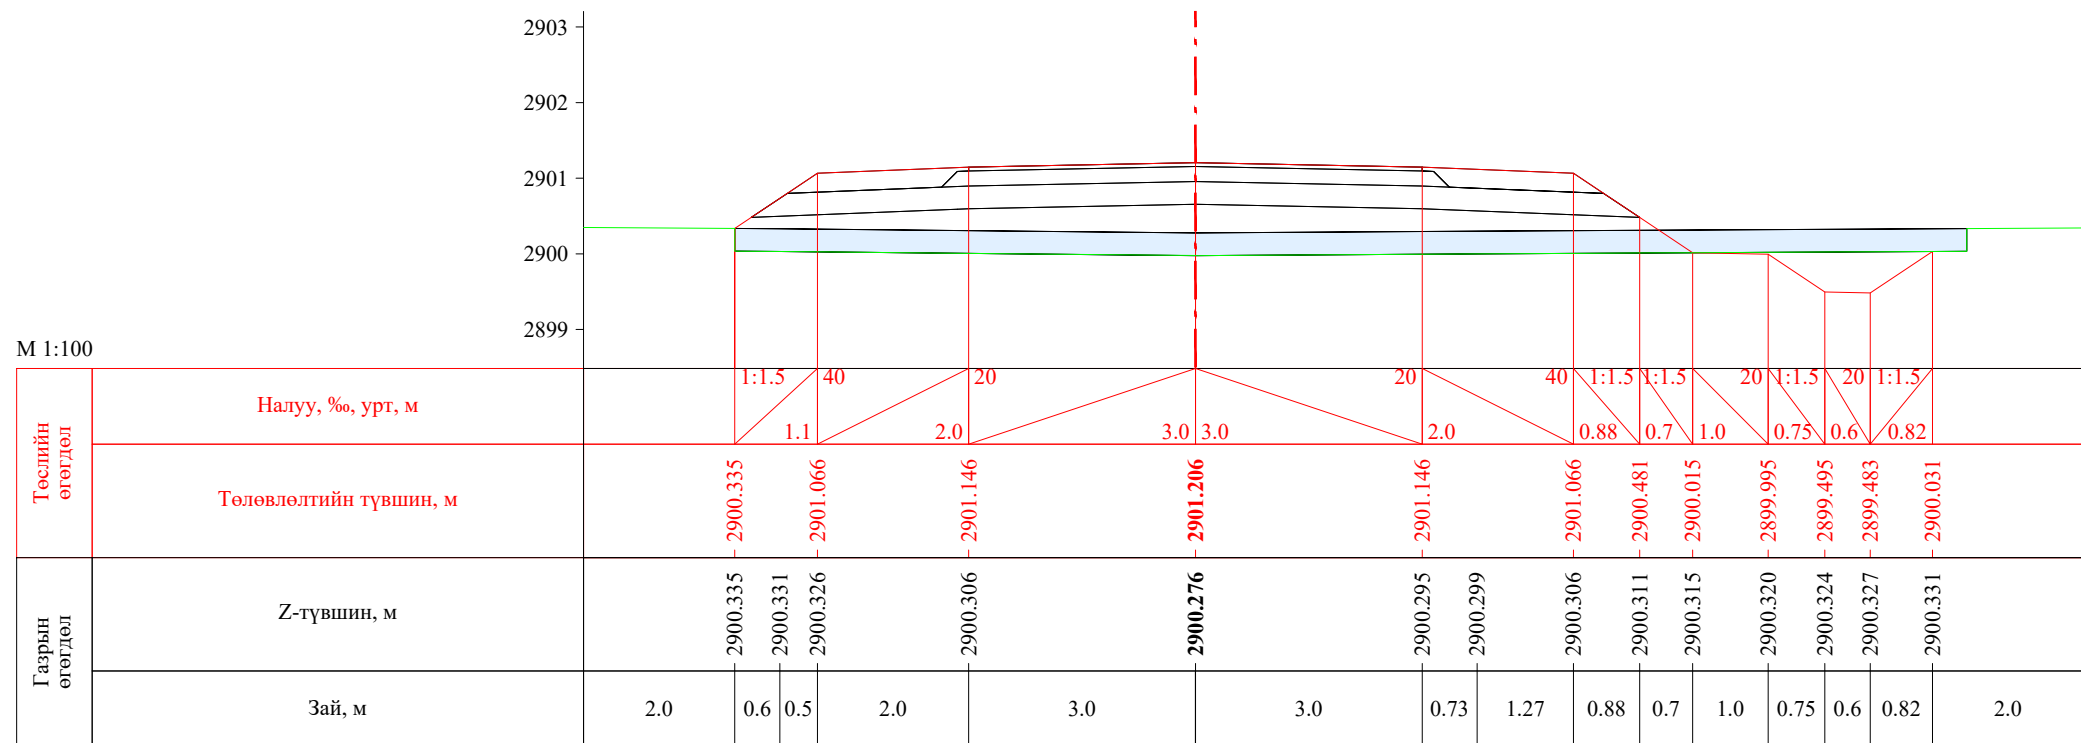


ПК 25+880.00


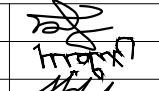
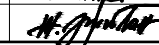
 УБ хот. СБД 8-р хороо, Залуучуудын Өргөн Чөлөө. 13-байр 6 тоот	Баруун босоо тэнхлэгийн авто замаас Ховд аймгийн Мөнххайрхан сум чиглэлийн 63.50км авто замын нарийвчилсан зураг төсөл			ХО		
	Захирал	Ж.Батнасан	 Хөндлөн огтлол	Масштаб: 1/100		
	Зур. Инженер	С.Анударь		Үе шат	Хуудас	Бүх хуудас
	Зур. Инженер	Б.Нэргүй		А3	789	2080
"ГЕО ЗУРАГЛАЛ" ХХК	Шалгасан	Ж.Зориглон	 ЕГ шифр: - 22/06 ТГ шифр:	2022.10		

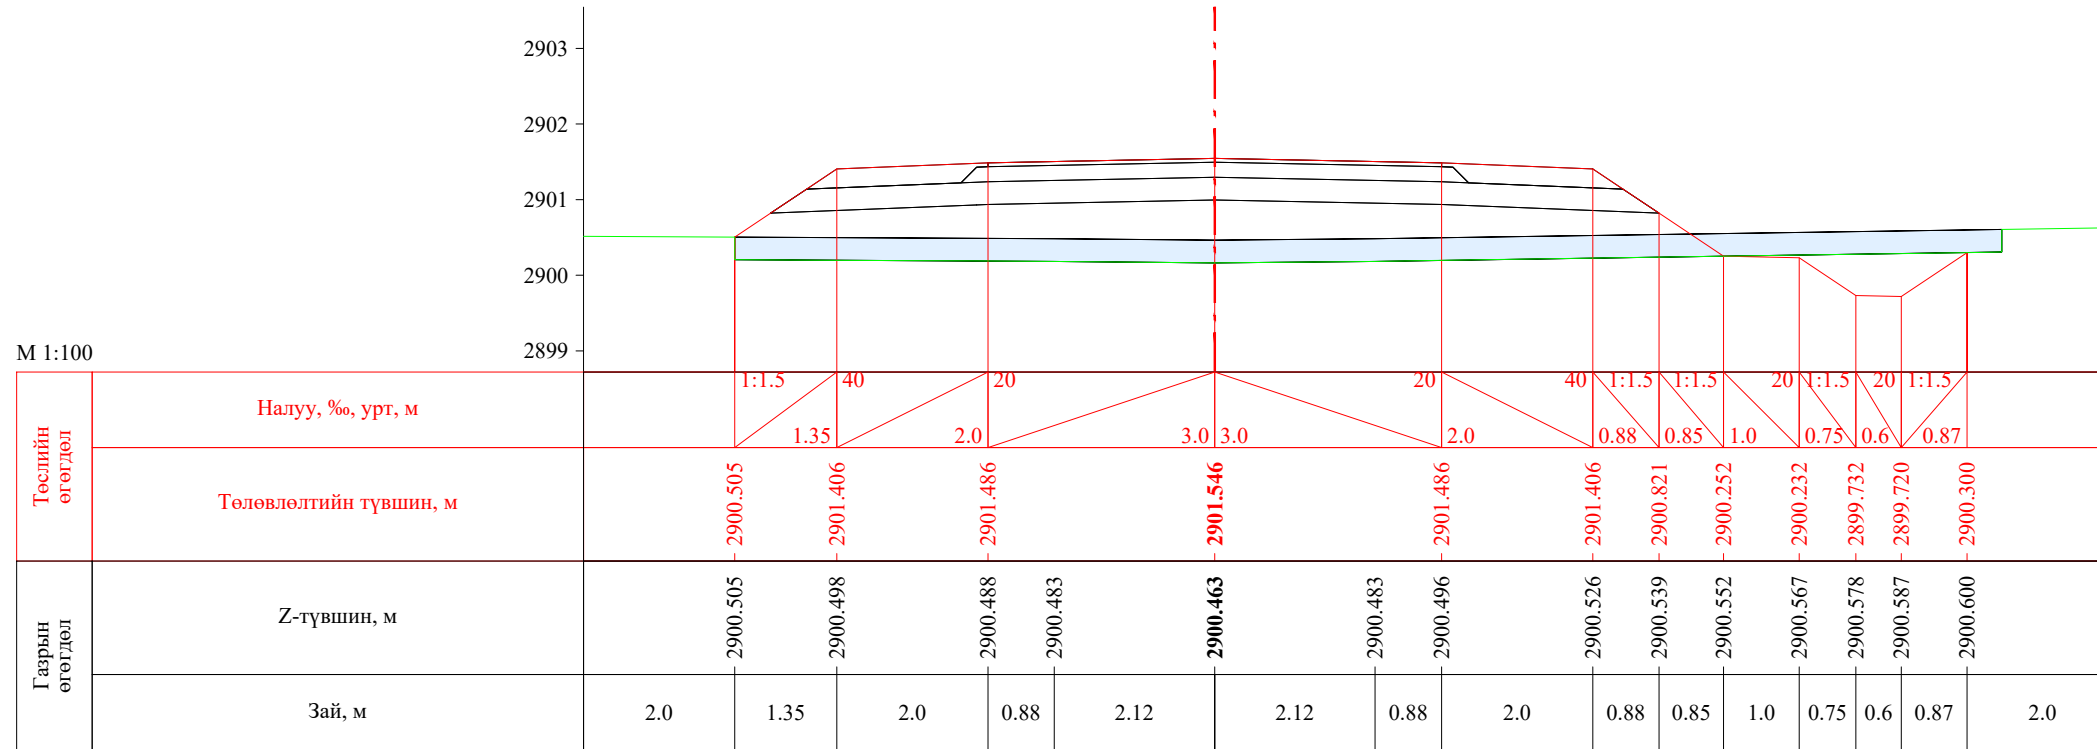


ПК 25+900.00

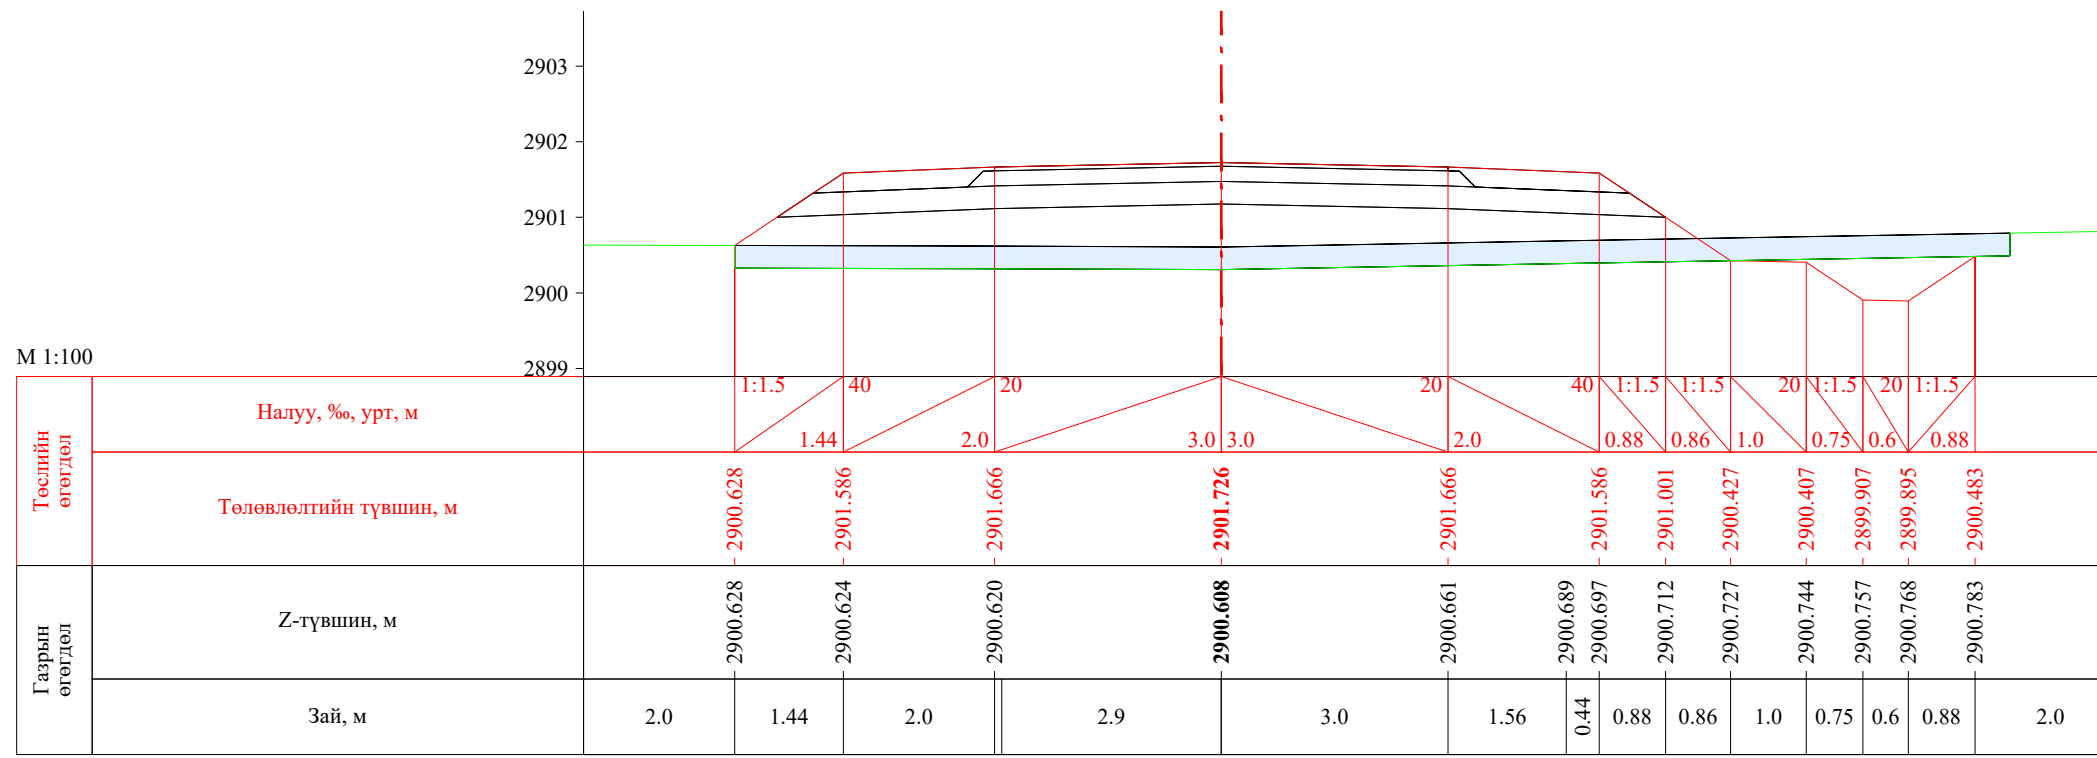


ПК 25+920.00


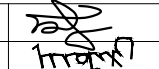
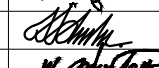

 УБ хот, СБД 8-р хороо, Залуучуудын Өргөн Чөлөө, 13-байр 6 тоот	Баруун босоо тэнхлэгийн авто замаас Ховд аймгийн Мөнххайрхан сум чиглэлийн 63.50км авто замын нарийвчилсан зураг төсөл			ХО		
	Захирал	Ж.Батнасан	 Хөндлөн огтлол	Масштаб: 1/100		
	Зур. Инженер	С.Анударь		Үе шат	Хуудас	Бүх хуудас
	Зур. Инженер	Б.Нэргүй		А3	790	2080
"ГЕО ЗУРАГЛАЛ" ХХК	Шалгасан	Ж.Зориглон	 ТГ шифр:	2022.10		


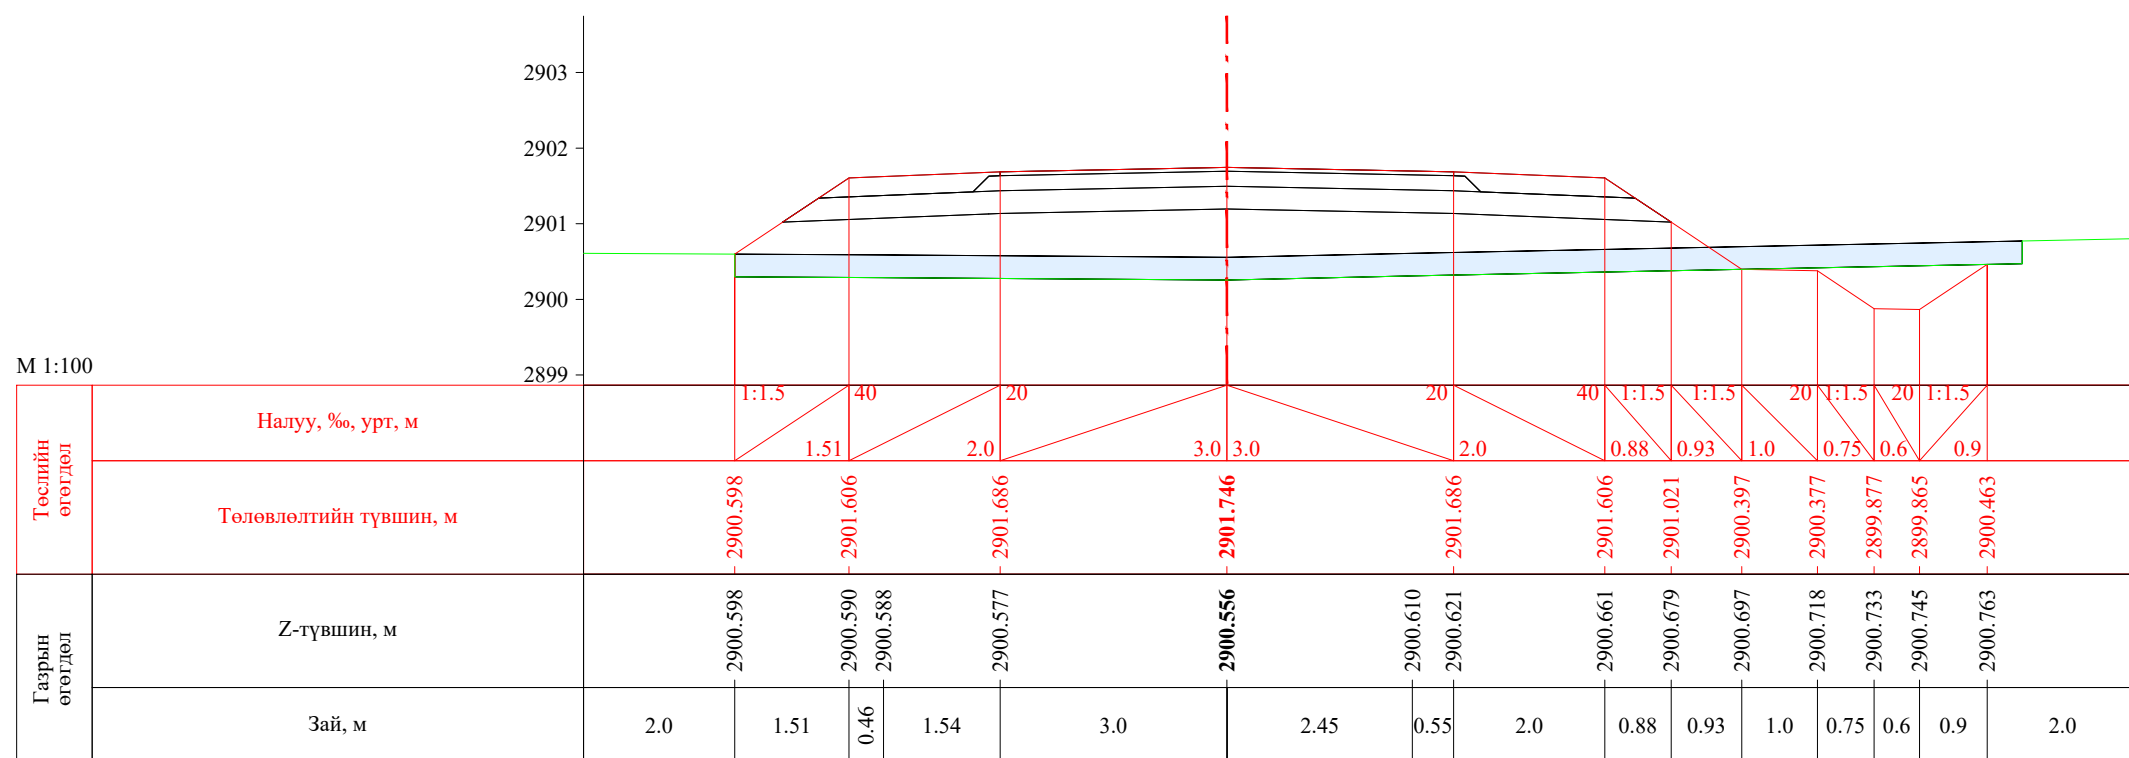



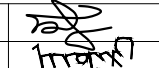
ПК 25+940.00

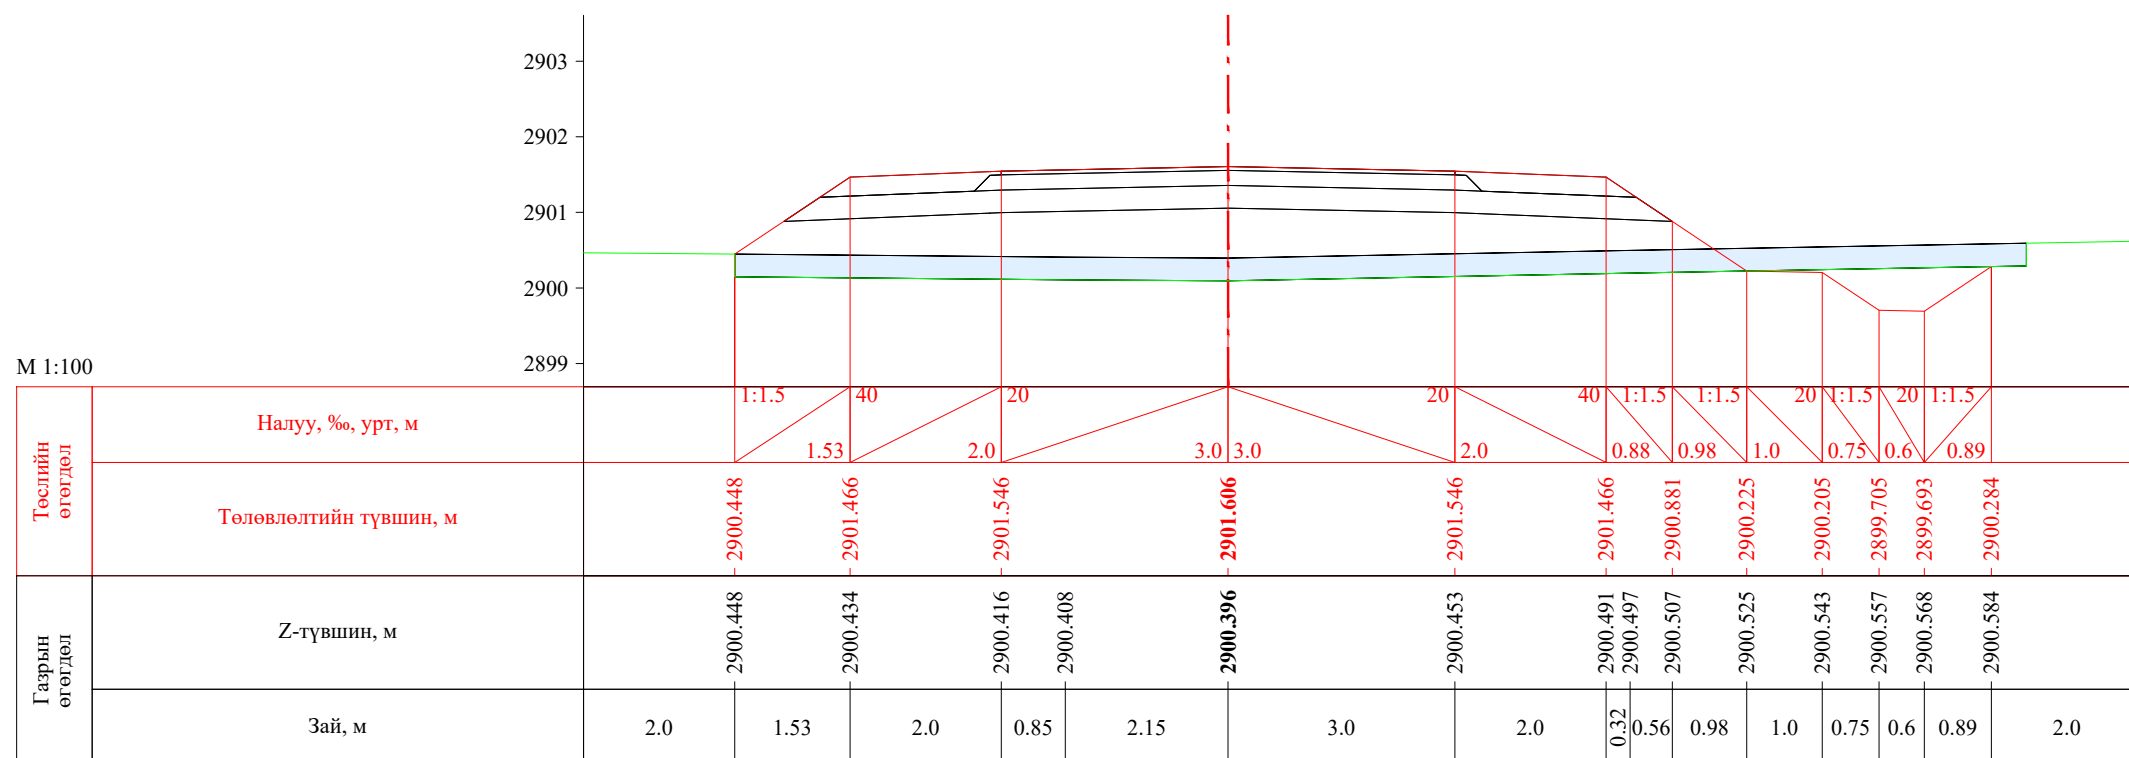


ПК 25+960.00


 УБ хот. СБД 8-р хороо, Залуучуудын Өргөн Чөлөө. 13-байр 6 тоот "ГЕО ЗУРАГЛАЛ" ХХК	Баруун босоо тэнхлэгийн авто замаас Ховд аймгийн Мөнххайрхан сум чиглэлийн 63.50км авто замын нарийвчилсан зураг төсөл			ХО				
	Захирал	Ж.Батнасан	  	Хөндлөн огтлол				
	Зур. Инженер	С.Анударь		Масштаб: 1/100				
	Зур. Инженер	Б.Нэргүй		Үе шат	Хуудас	Бүх хуудас		
Шалгасан	Ж.Зориглон	ЕГ шифр: - 22/06			А3	791	2080	
			ТГ шифр:			2022.10		

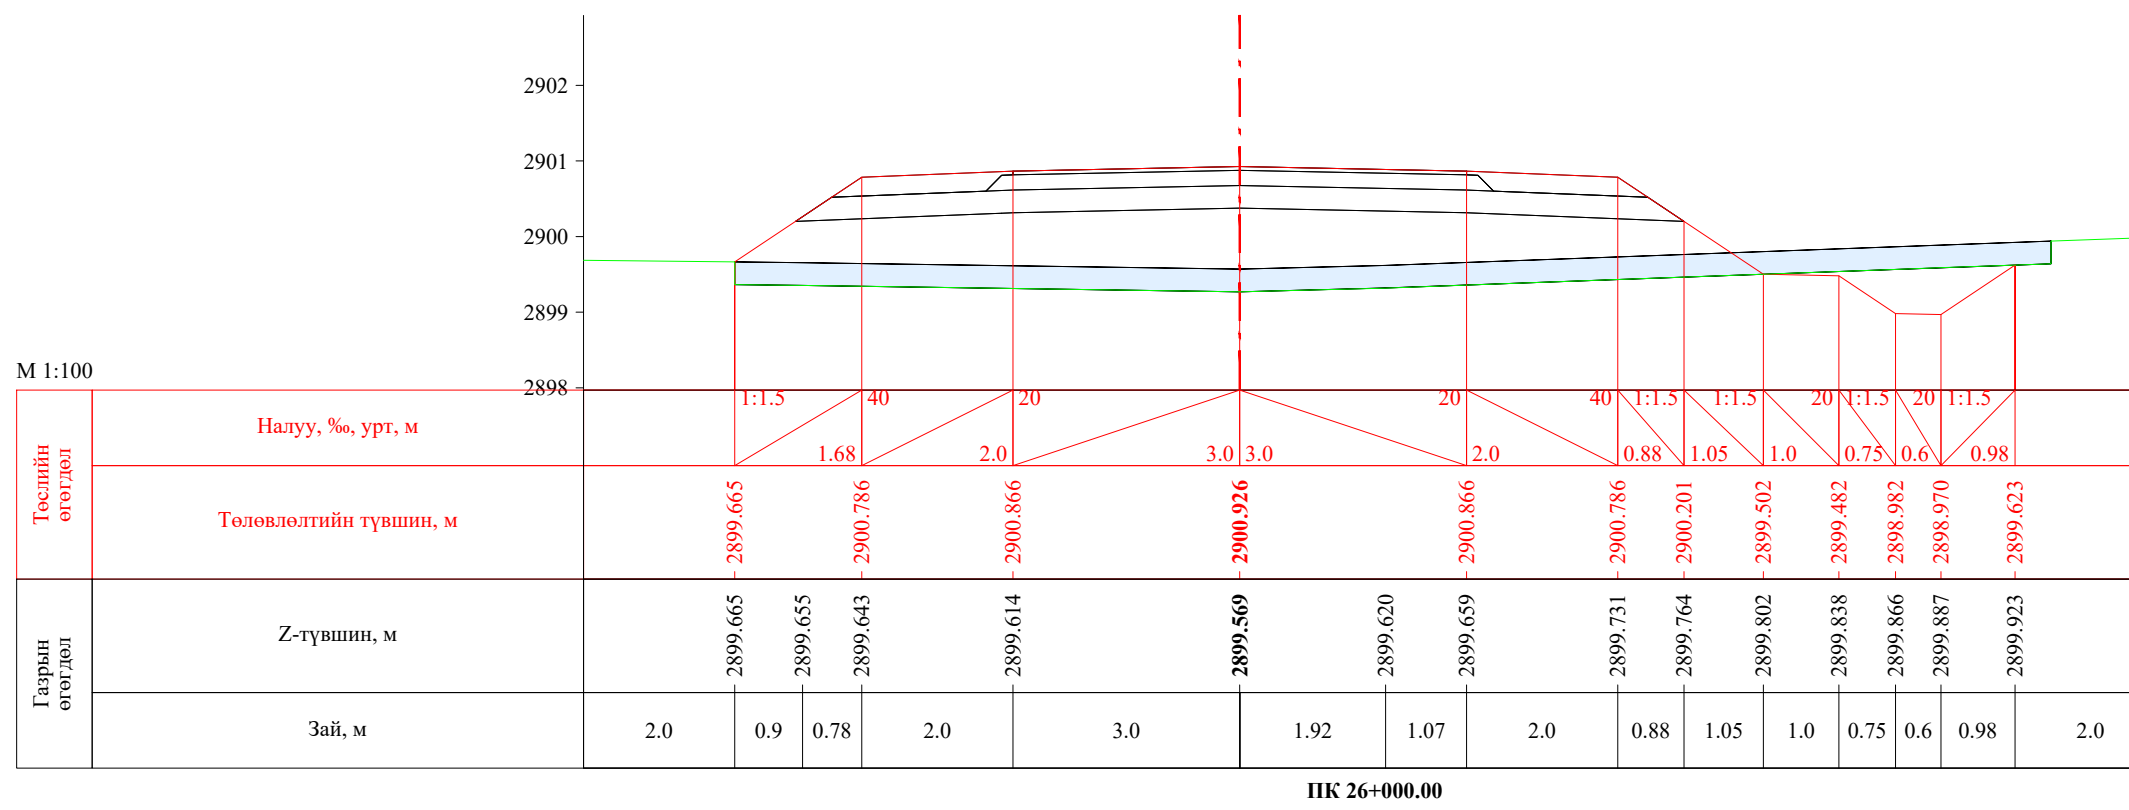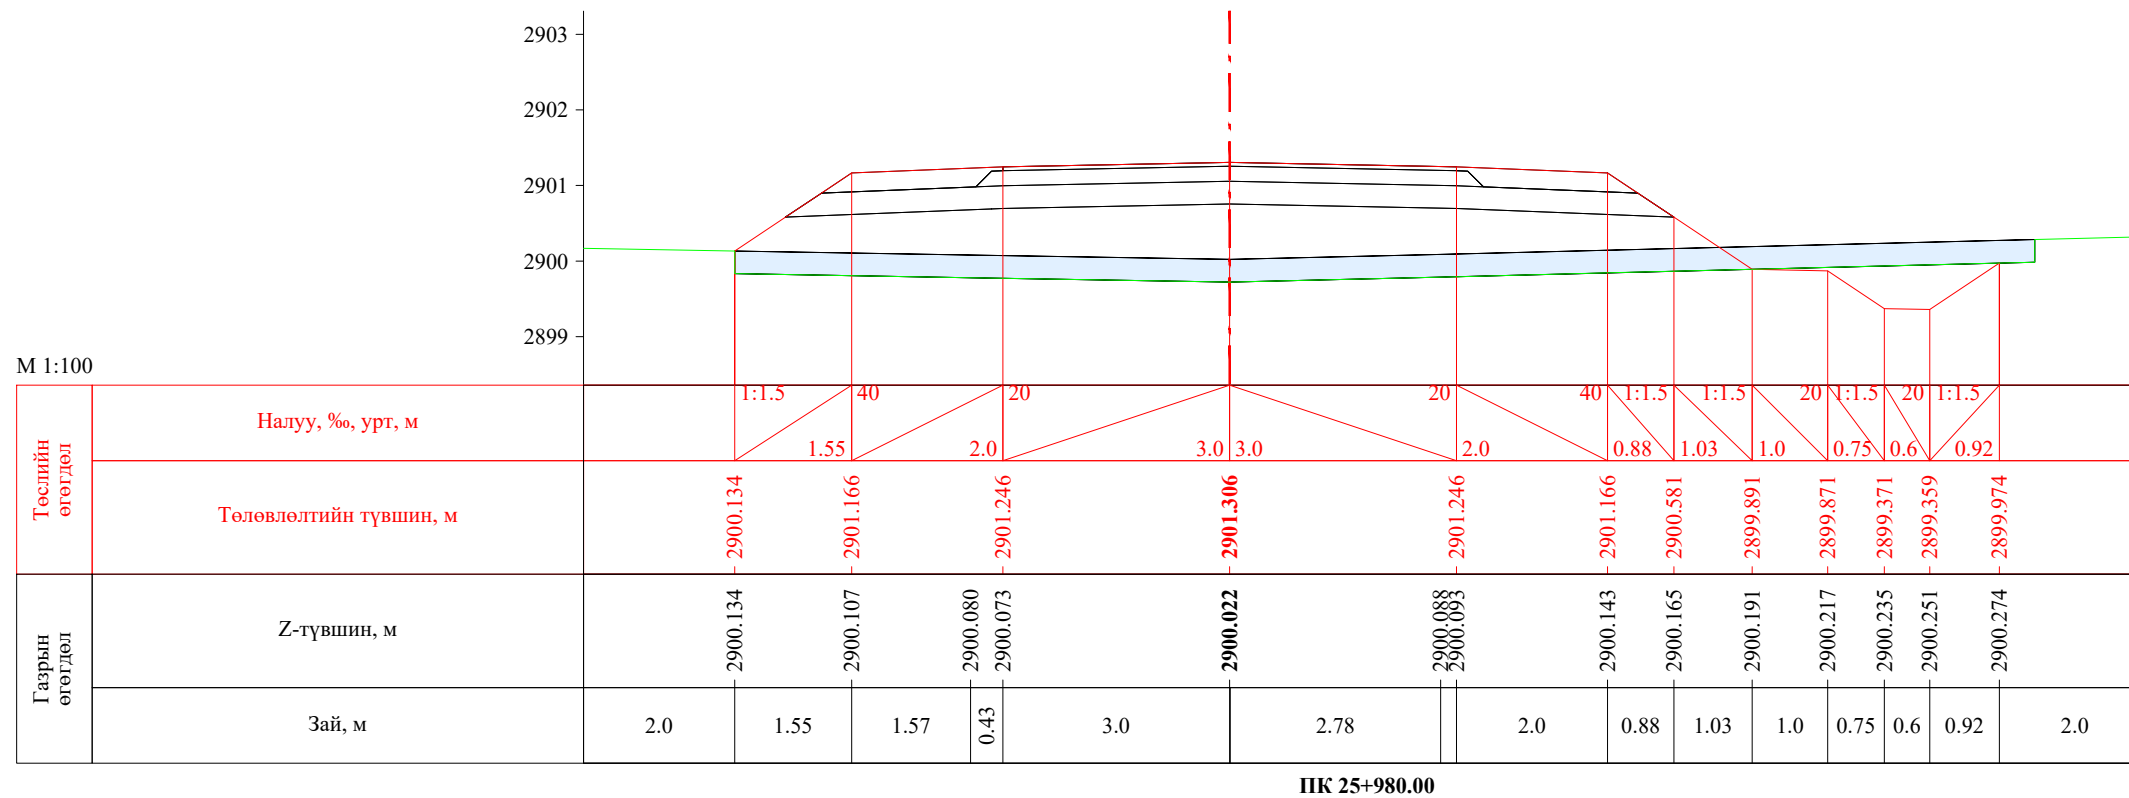


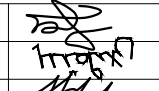

 УБ хот, СБД 8-р хороо, Залуучуудын Өргөн Чөлөө, 13-байр 6 тоот	Баруун босоо тэнхлэгийн авто замаас Ховд аймгийн Мөнххайрхан сум чиглэлийн 63.50км авто замын нарийвчилсан зураг төсөл			ХО		
	Захирал	Ж.Батнасан	 Хөндлөн огтлол	Масштаб: 1/100		
	Зур. Инженер	С.Анударь		Үе шат	Хуудас	Бүх хуудас
	Зур. Инженер	Б.Нэргүй	ЕГ шифр: - 22/06	А3	792	2080
"ГЕО ЗУРАГЛАЛ" ХХК	Шалгасан	Ж.Зориглон	ТГ шифр:	2022.10		


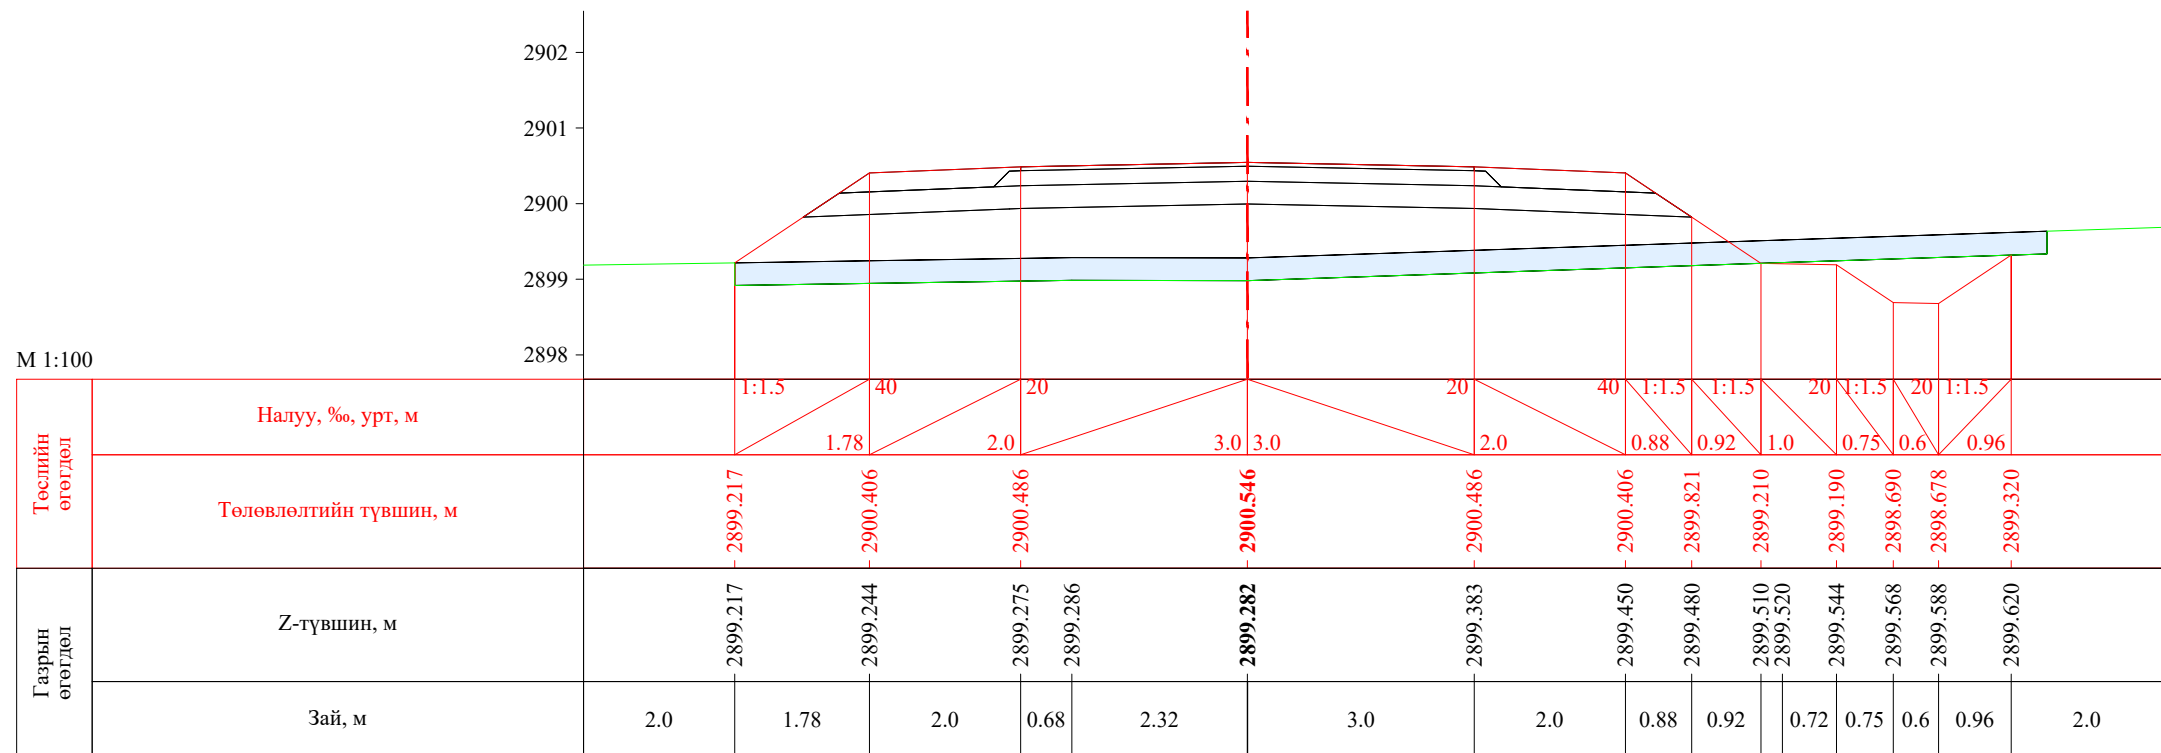



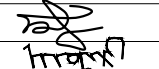
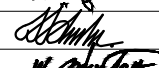

ПК 26+020.00

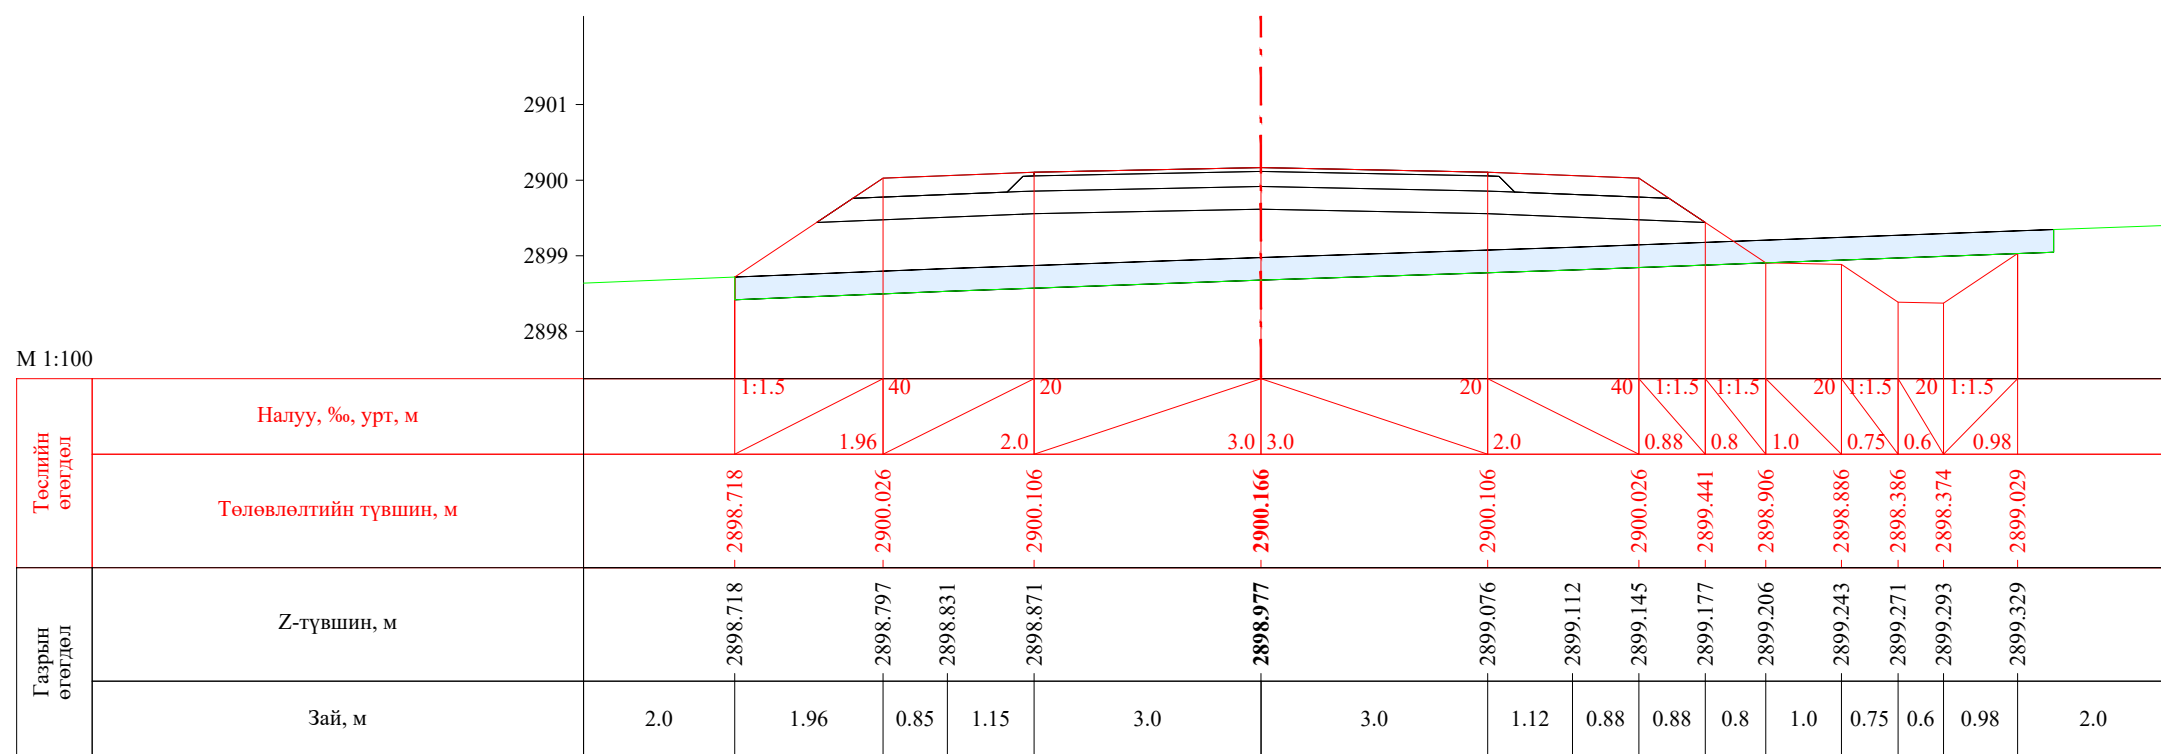


ПК 26+040.00


 УБ хот, СБД 8-р хороо, Залуучуудын Өргөн Чөлөө, 13-байр 6 тоот "ГЕО ЗУРАГЛАЛ" ХХК	Баруун босоо тэнхлэгийн авто замаас Ховд аймгийн Мөнххайрхан сум чиглэлийн 63.50км авто замын нарийвчилсан зураг төсөл			ХО		
	Захирал	Ж.Батнасан	 Хөндлөн огтлол	Масштаб: 1/100		
	Зур. Инженер	С.Анударь		Үе шат	Хуудас	Бүх хуудас
	Зур. Инженер	Б.Нэргүй		А3	793	2080
Шалгасан	Ж.Зориглон	 ТГ шифр:	ЕГ шифр: - 22/06 2022.10			

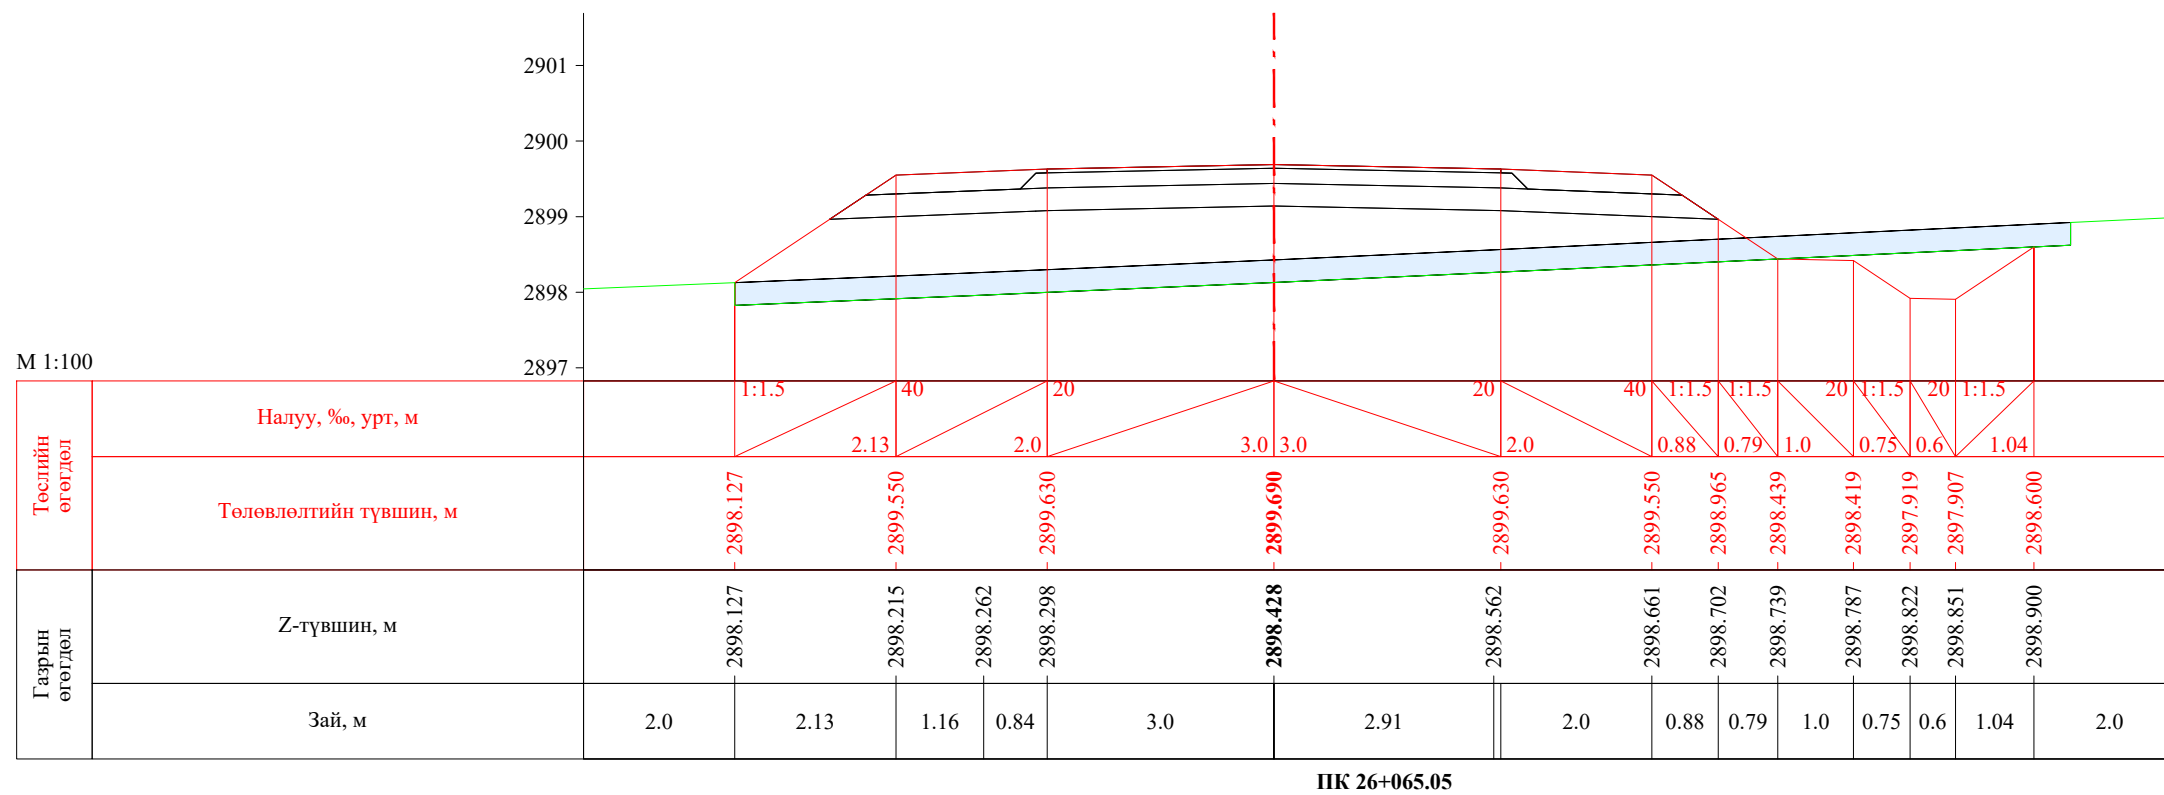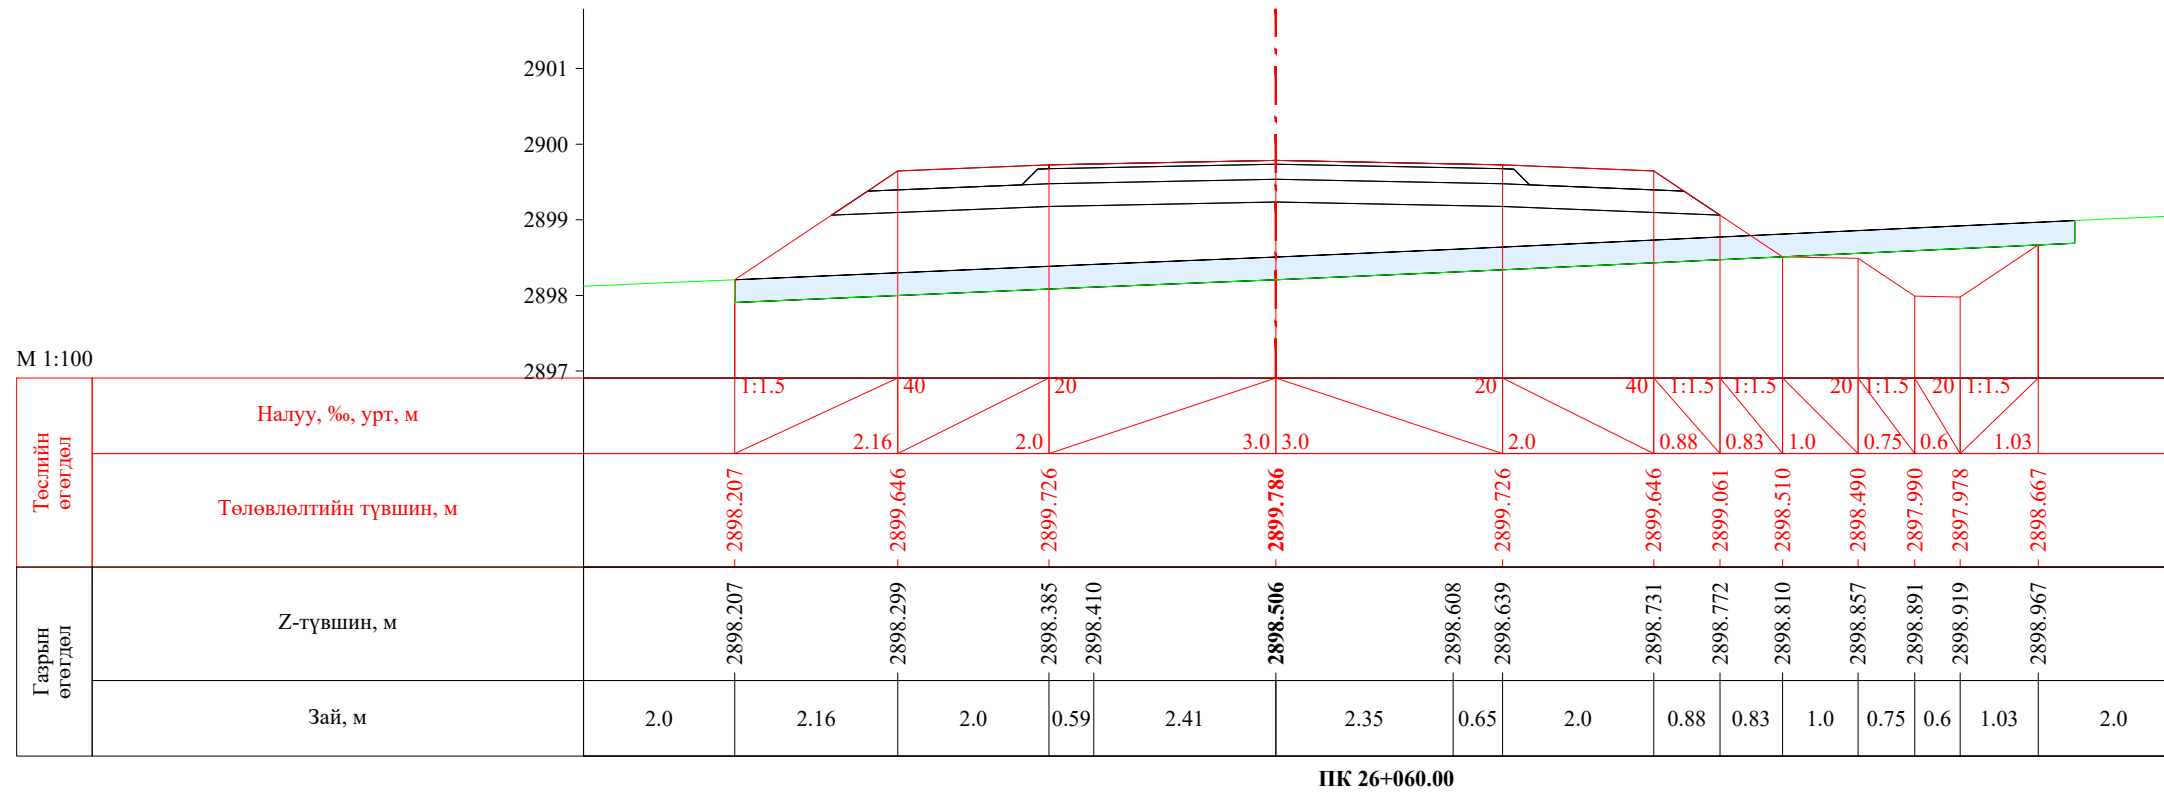


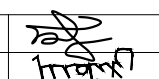

 УБ хот, СБД 8-р хороо, Залуучуудан Өргөн Чөлөө, 13-байр 6 тоот	Баруун босоо тэнхлэгийн авто замаас Ховд аймгийн Мөнххайрхан сум чиглэлийн 63.50км авто замын нарийвчилсан зураг төсөл			ХО					
	Захирал	Ж.Батнасан	  	Хөндлөн огтлол			Масштаб: 1/100		
	Зур. Инженер	С.Анударь					Үе шат	Хуудас	Бүх хуудас
	Зур. Инженер	Б.Нэргүй		ЕГ шифр: - 22/06	А3	794	2080		
"ГЕО ЗУРАГЛАЛ" ХХК	Шалгасан	Ж.Зориглон	ТГ шифр:			2022.10			


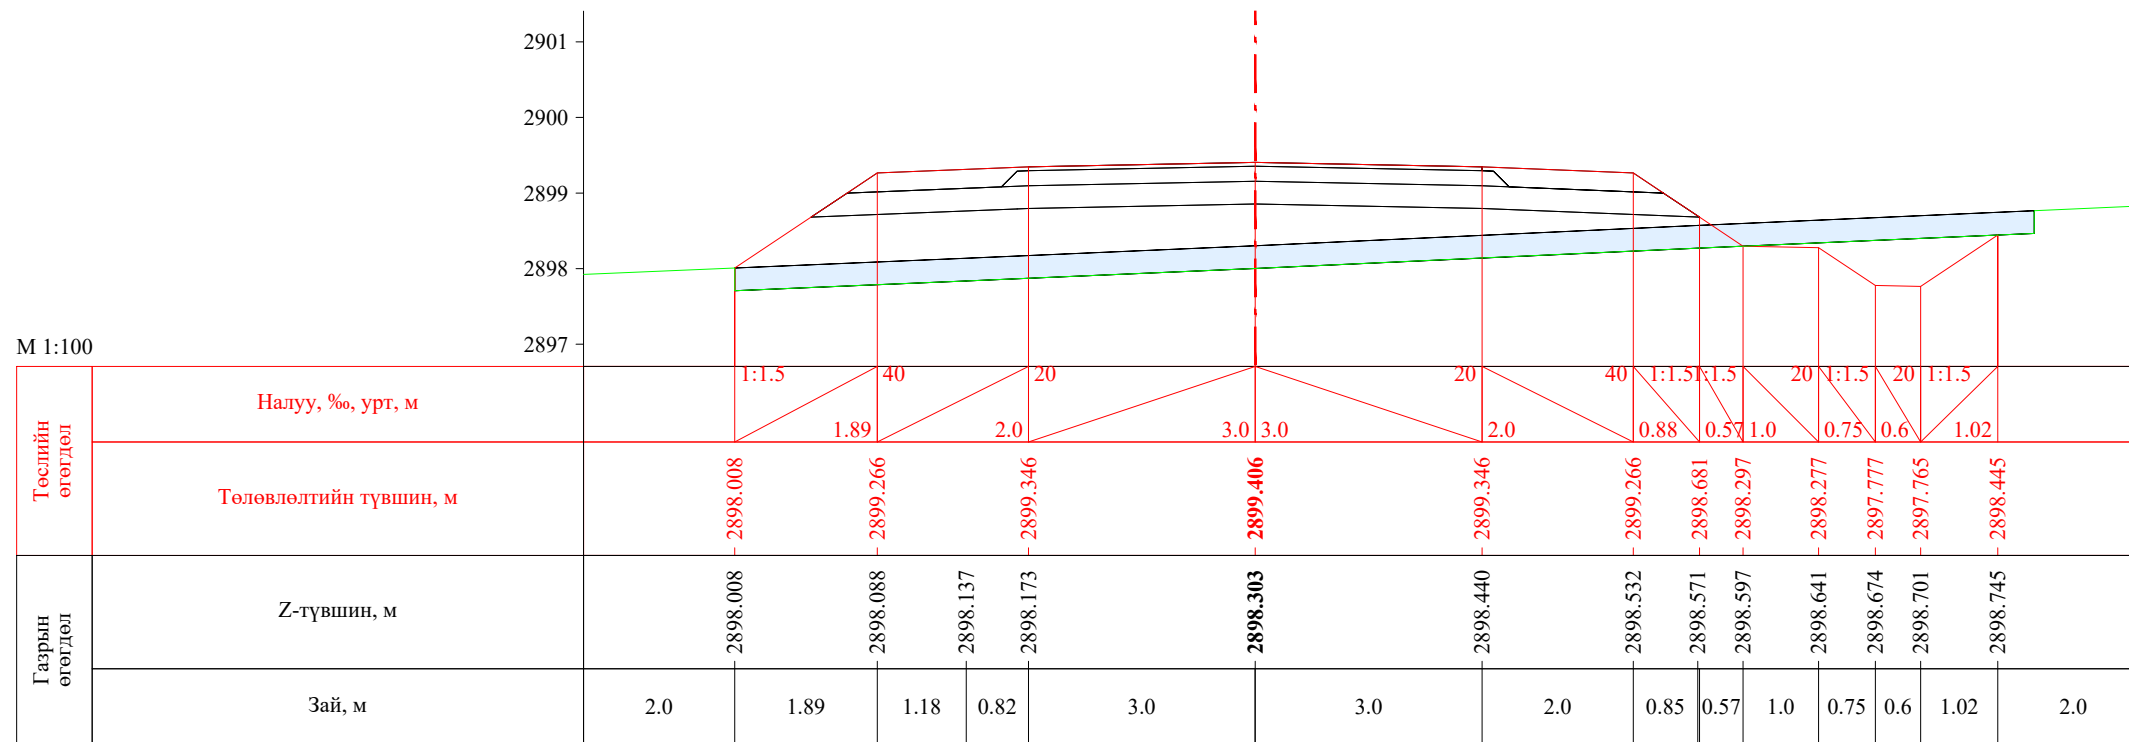



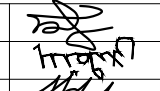
ПК 26+080.00

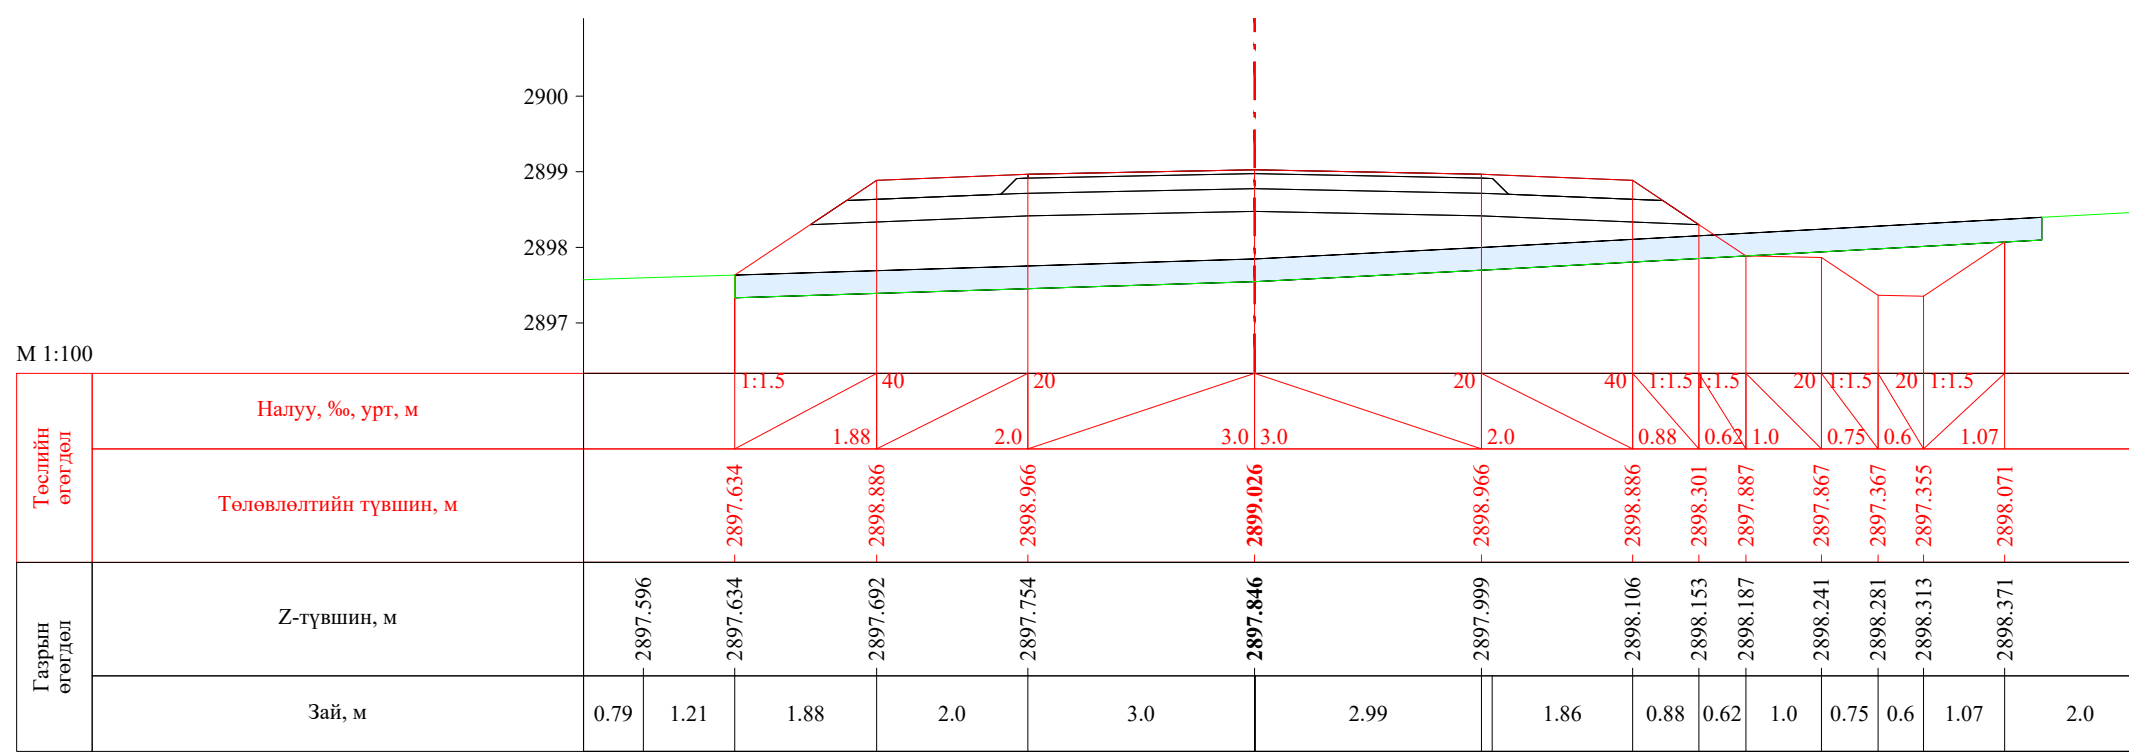


ПК 26+100.00


 УБ хот. СБД 8-р хороо, Залуучуудын Өргөн Чөлөө. 13-байр 6 тоот "ГЕО ЗУРАГЛАЛ" ХХК	Баруун босоо тэнхлэгийн авто замаас Ховд аймгийн Мөнххайрхан сум чиглэлийн 63.50км авто замын нарийвчилсан зураг төсөл			ХО		
	Захирал	Ж.Батнасан	 Хөндлөн огтлол	Масштаб: 1/100		
	Зур. Инженер	С.Анударь		Үе шат	Хуудас	Бүх хуудас
	Зур. Инженер	Б.Нэргүй		А3	795	2080
Шалгасан	Ж.Зориглон	 ТГ шифр:	ЕГ шифр: - 22/06			2022.10

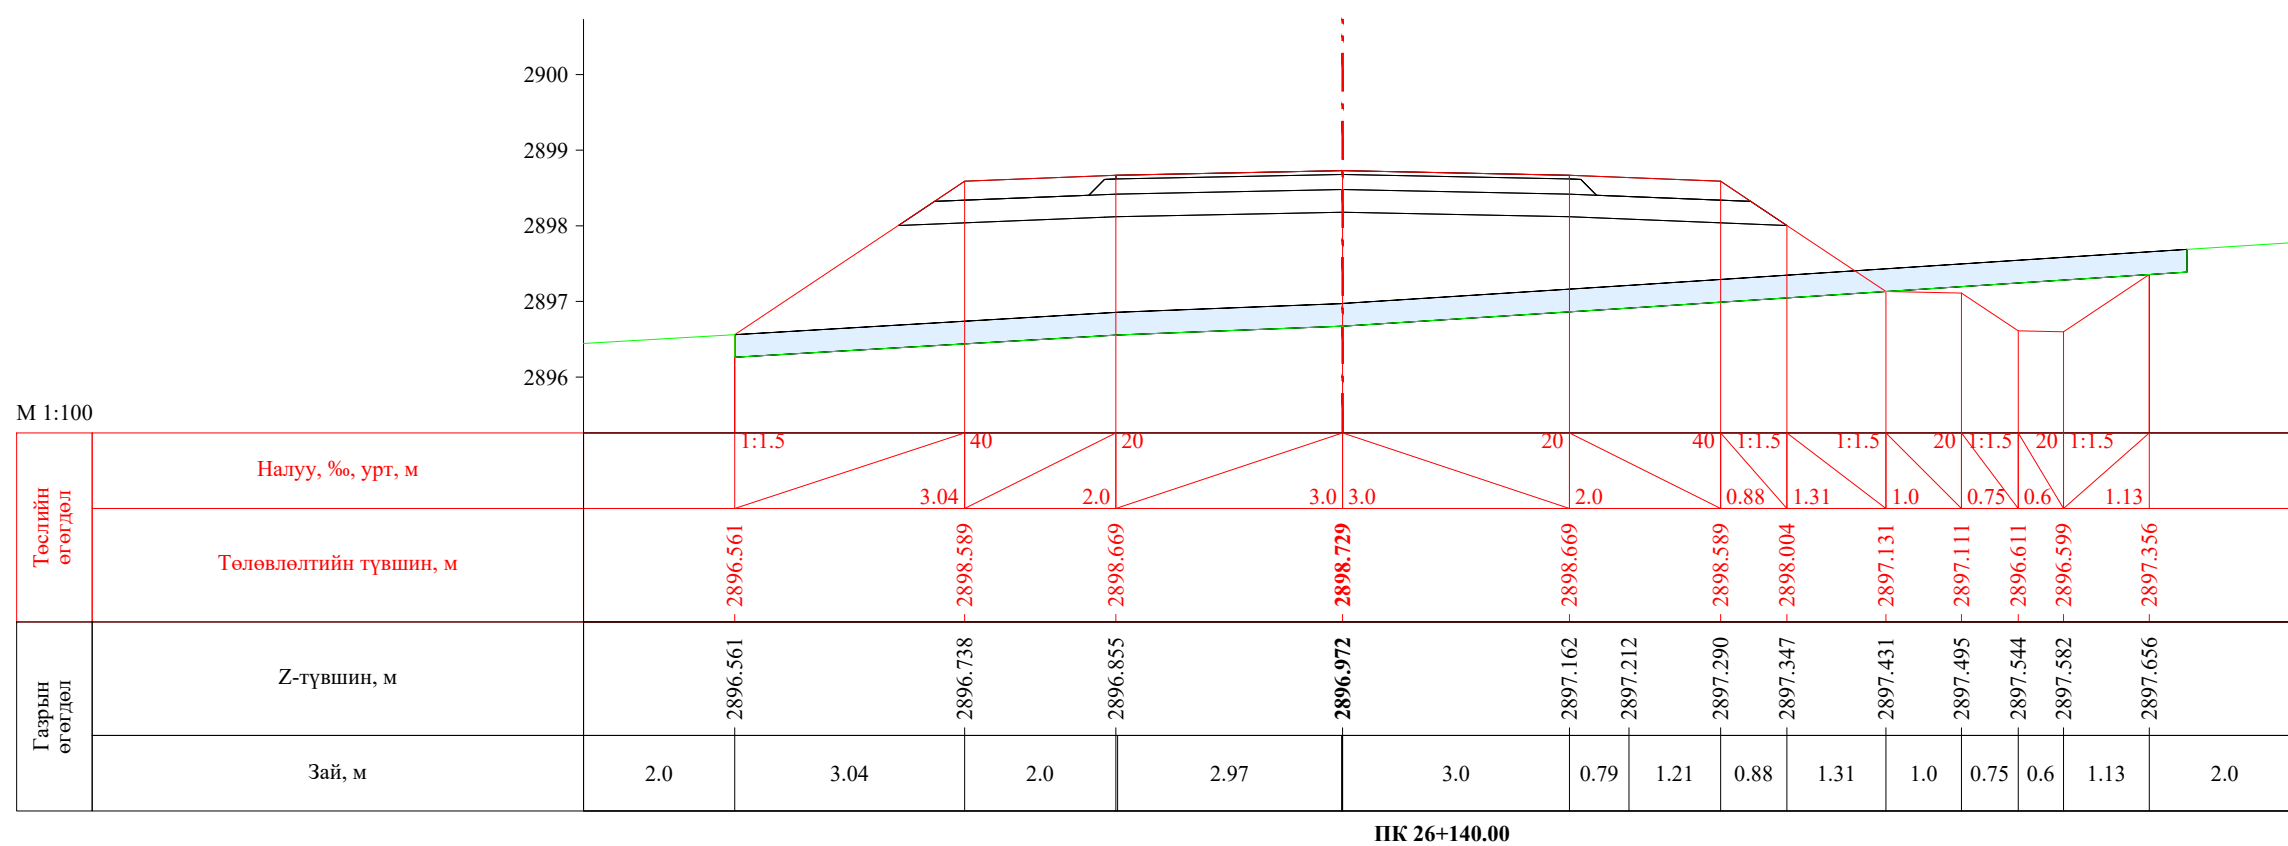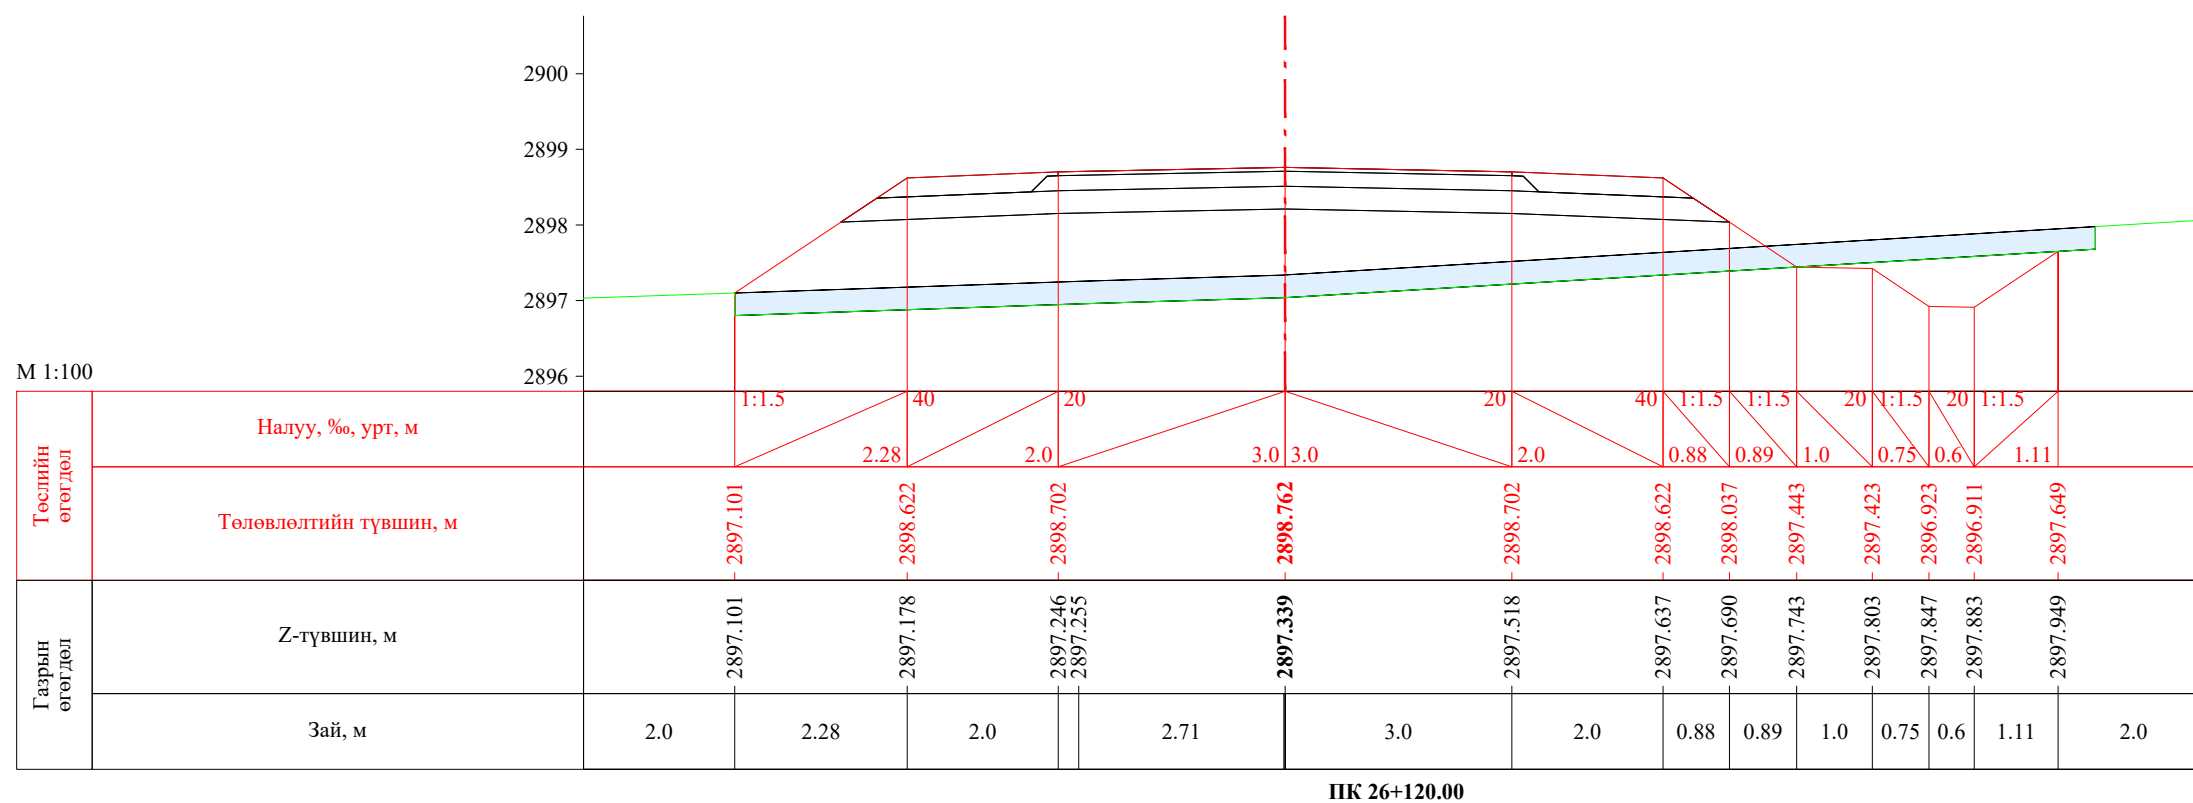


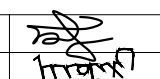
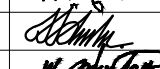

 УБ хот. СБД 8-р хороо, Залуучуудын Өргөн Чөлөө. 13-байр 6 тоот "ГЕО ЗУРАГЛАЛ" ХХК	Баруун босоо тэнхлэгийн авто замаас Ховд аймгийн Мөнххайрхан сум чиглэлийн 63.50км авто замын нарийвчилсан зураг төсөл			ХО		
	Захирал	Ж.Батнасан	 Хөндлөн огтлол	Масштаб: 1/100		
	Зур. Инженер	С.Анударь		Үе шат	Хуудас	Бүх хуудас
	Зур. Инженер	Б.Нэргүй		А3	796	2080
	Шалгасан	Ж.Зориглон	ЕГ шифр: - 22/06	ТГ шифр:		
				2022.10		


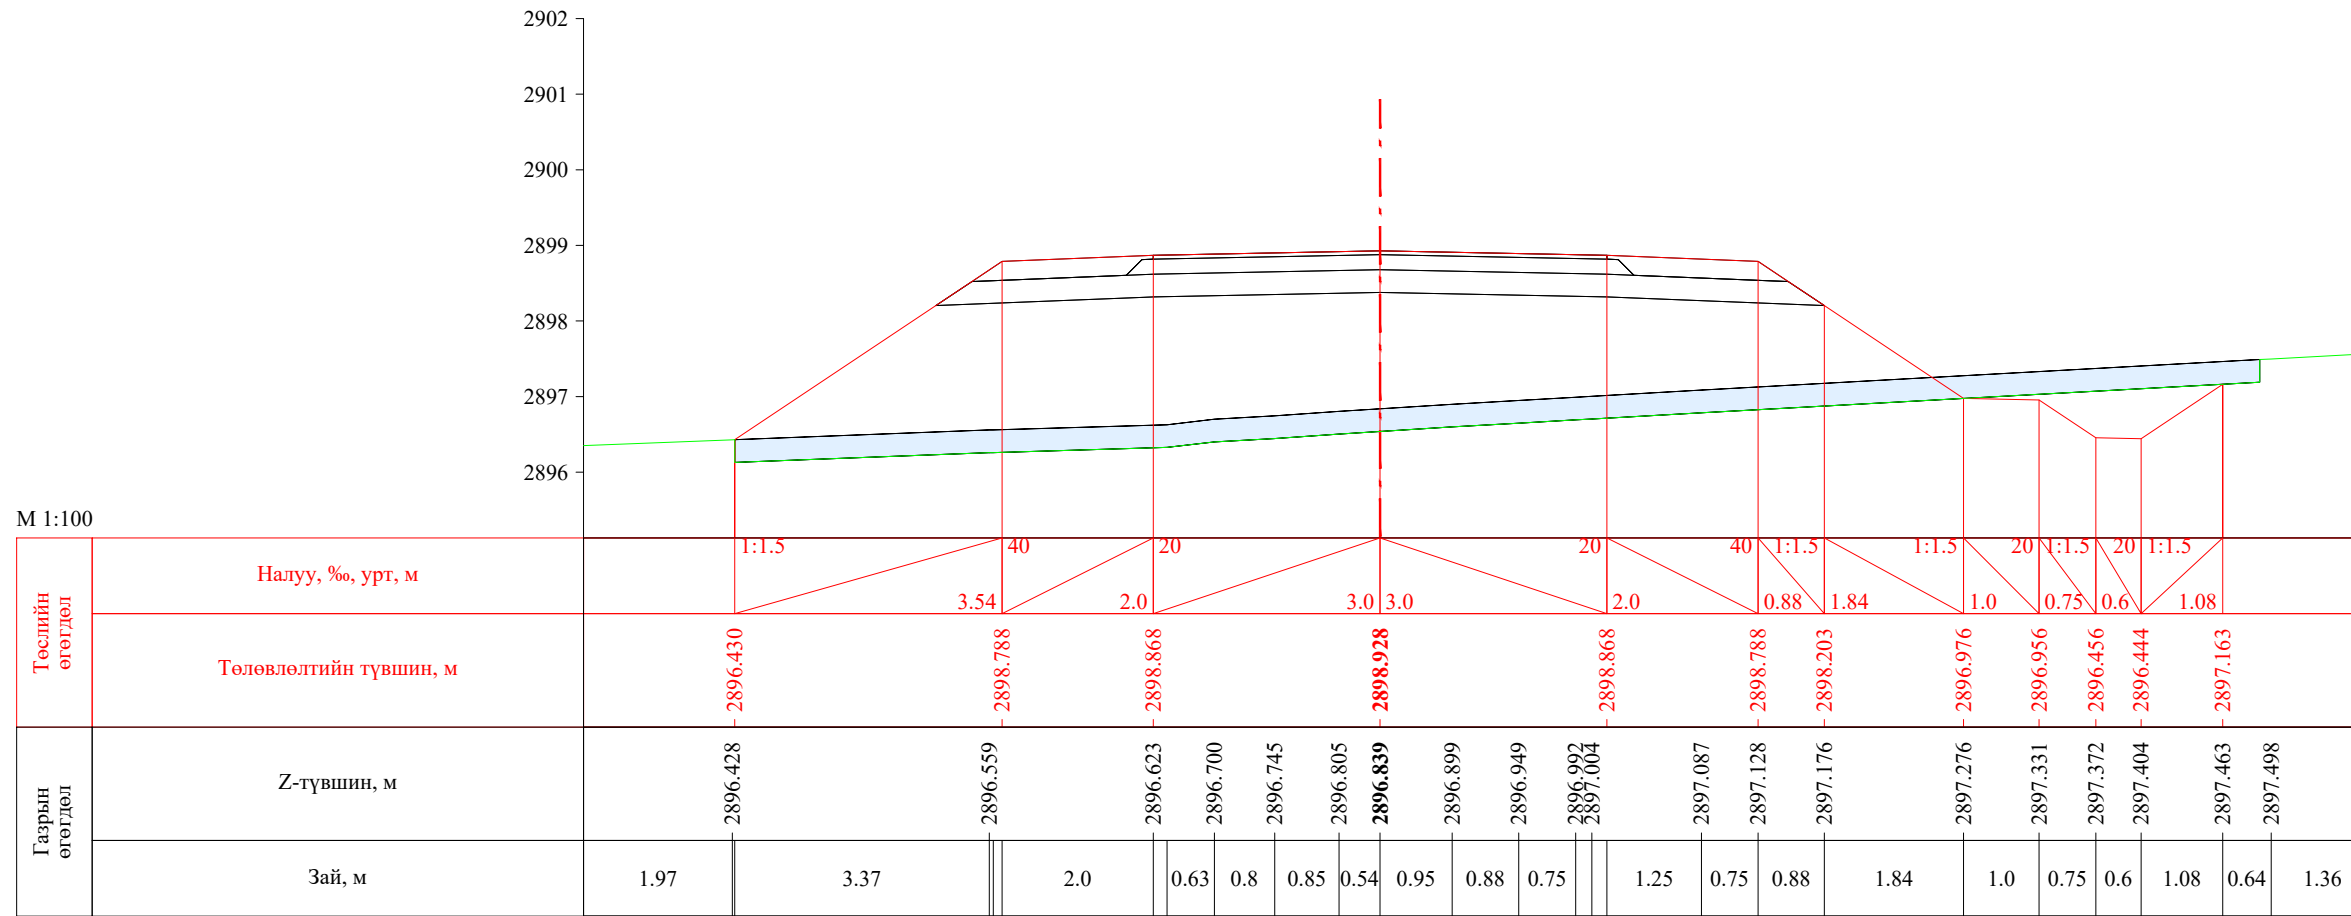



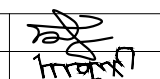

ПК 26+160.00

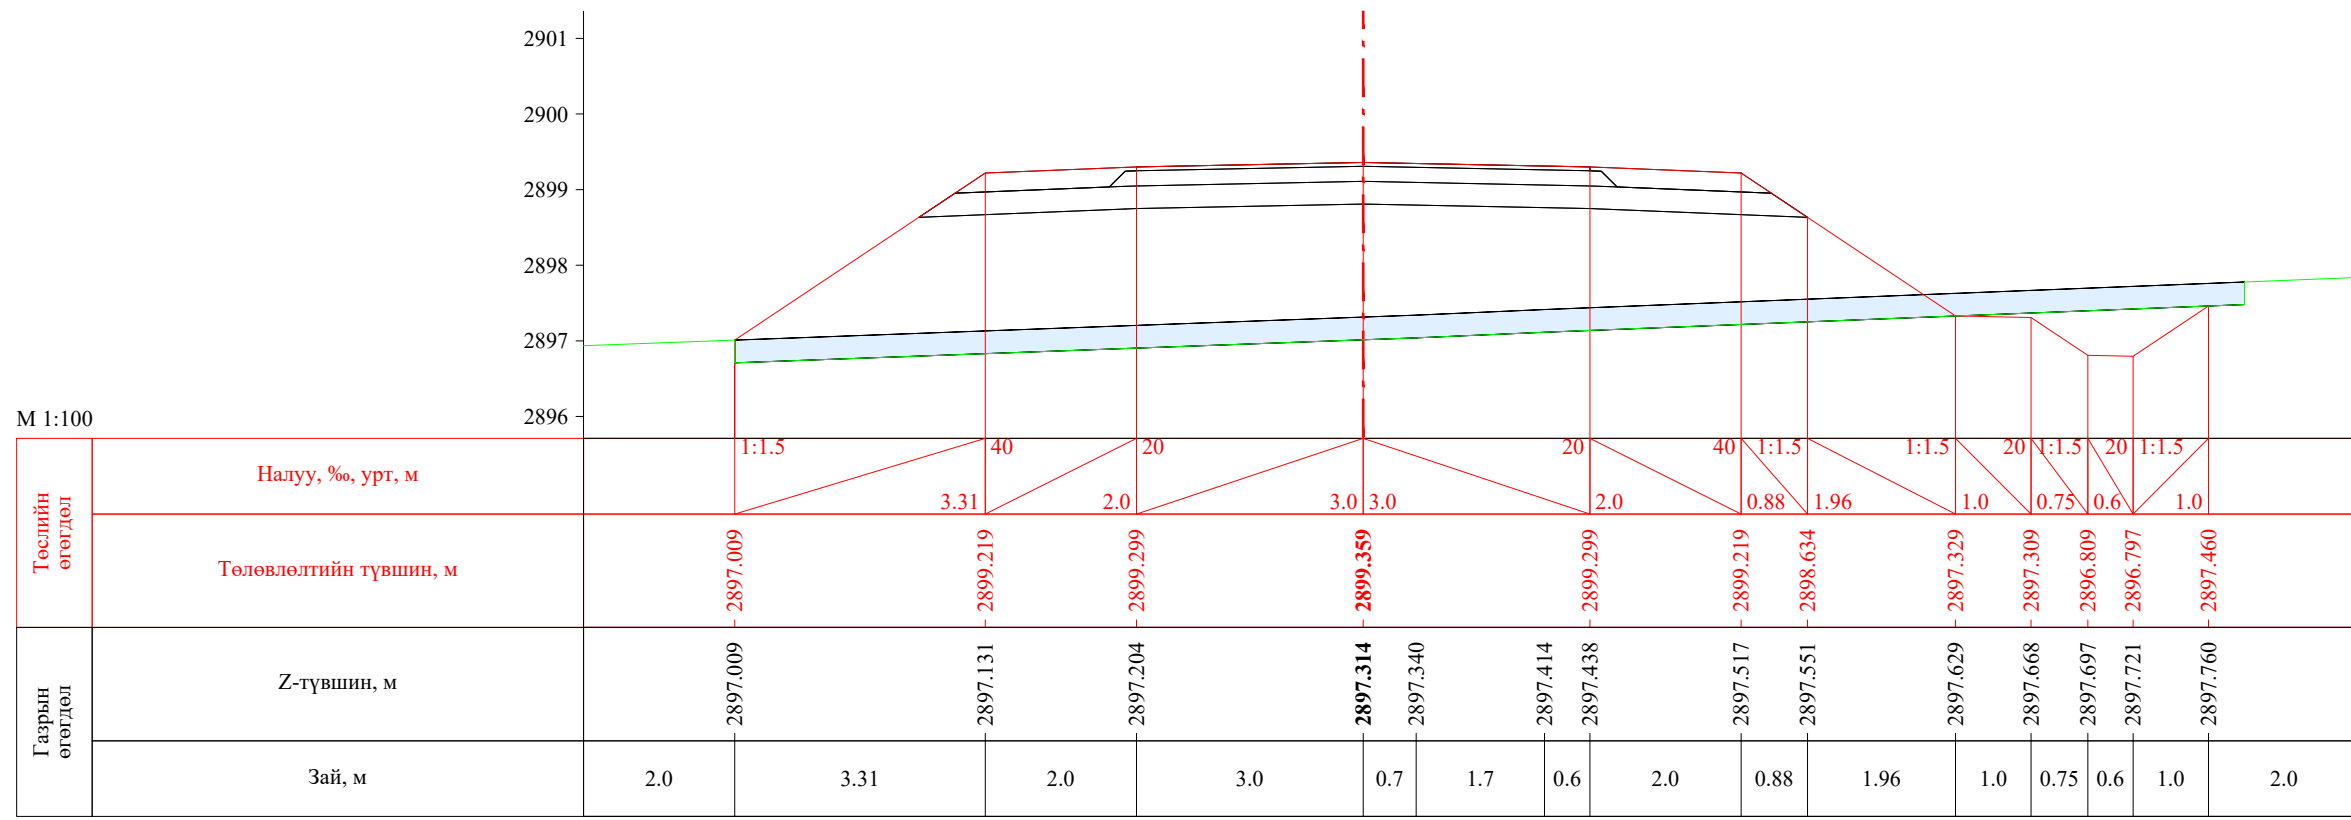


ПК 26+180.00


 УБ хот. СБД 8-р хороо, Залуучуудын Өргөн Чөлөө. 13-байр 6 тоот "ГЕО ЗУРАГЛАЛ" ХХК	Баруун босоо тэнхлэгийн авто замаас Ховд аймгийн Мөнххайрхан сум чиглэлийн 63.50км авто замын нарийвчилсан зураг төсөл			ХО		
	Захирал	Ж.Батнасан	  	Хөндлөн огтлол		
	Зур. Инженер	С.Анударь		Масштаб: 1/100		
	Зур. Инженер	Б.Нэргүй		Үе шат	Хуудас	Бүх хуудас
Шалгасан	Ж.Зориглон	ЕГ шифр: - 22/06	А3	797	2080	
ТГ шифр:			2022.10			

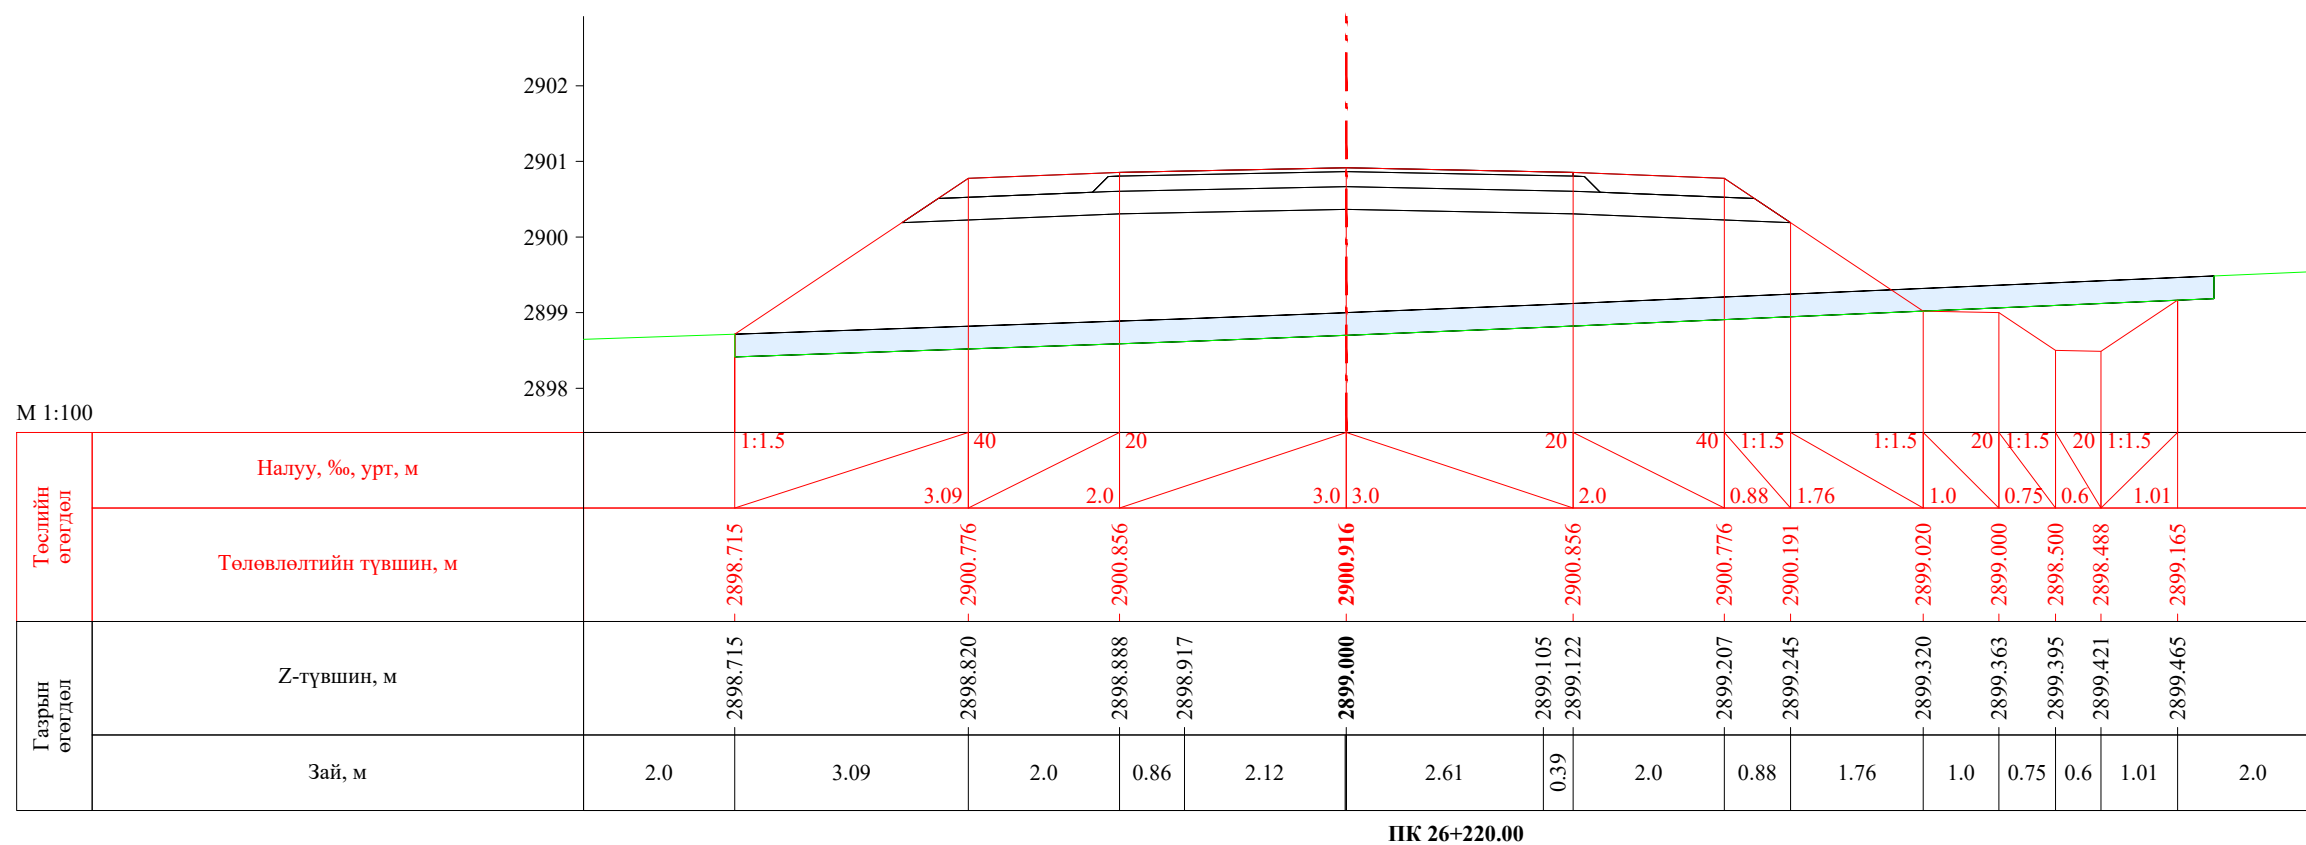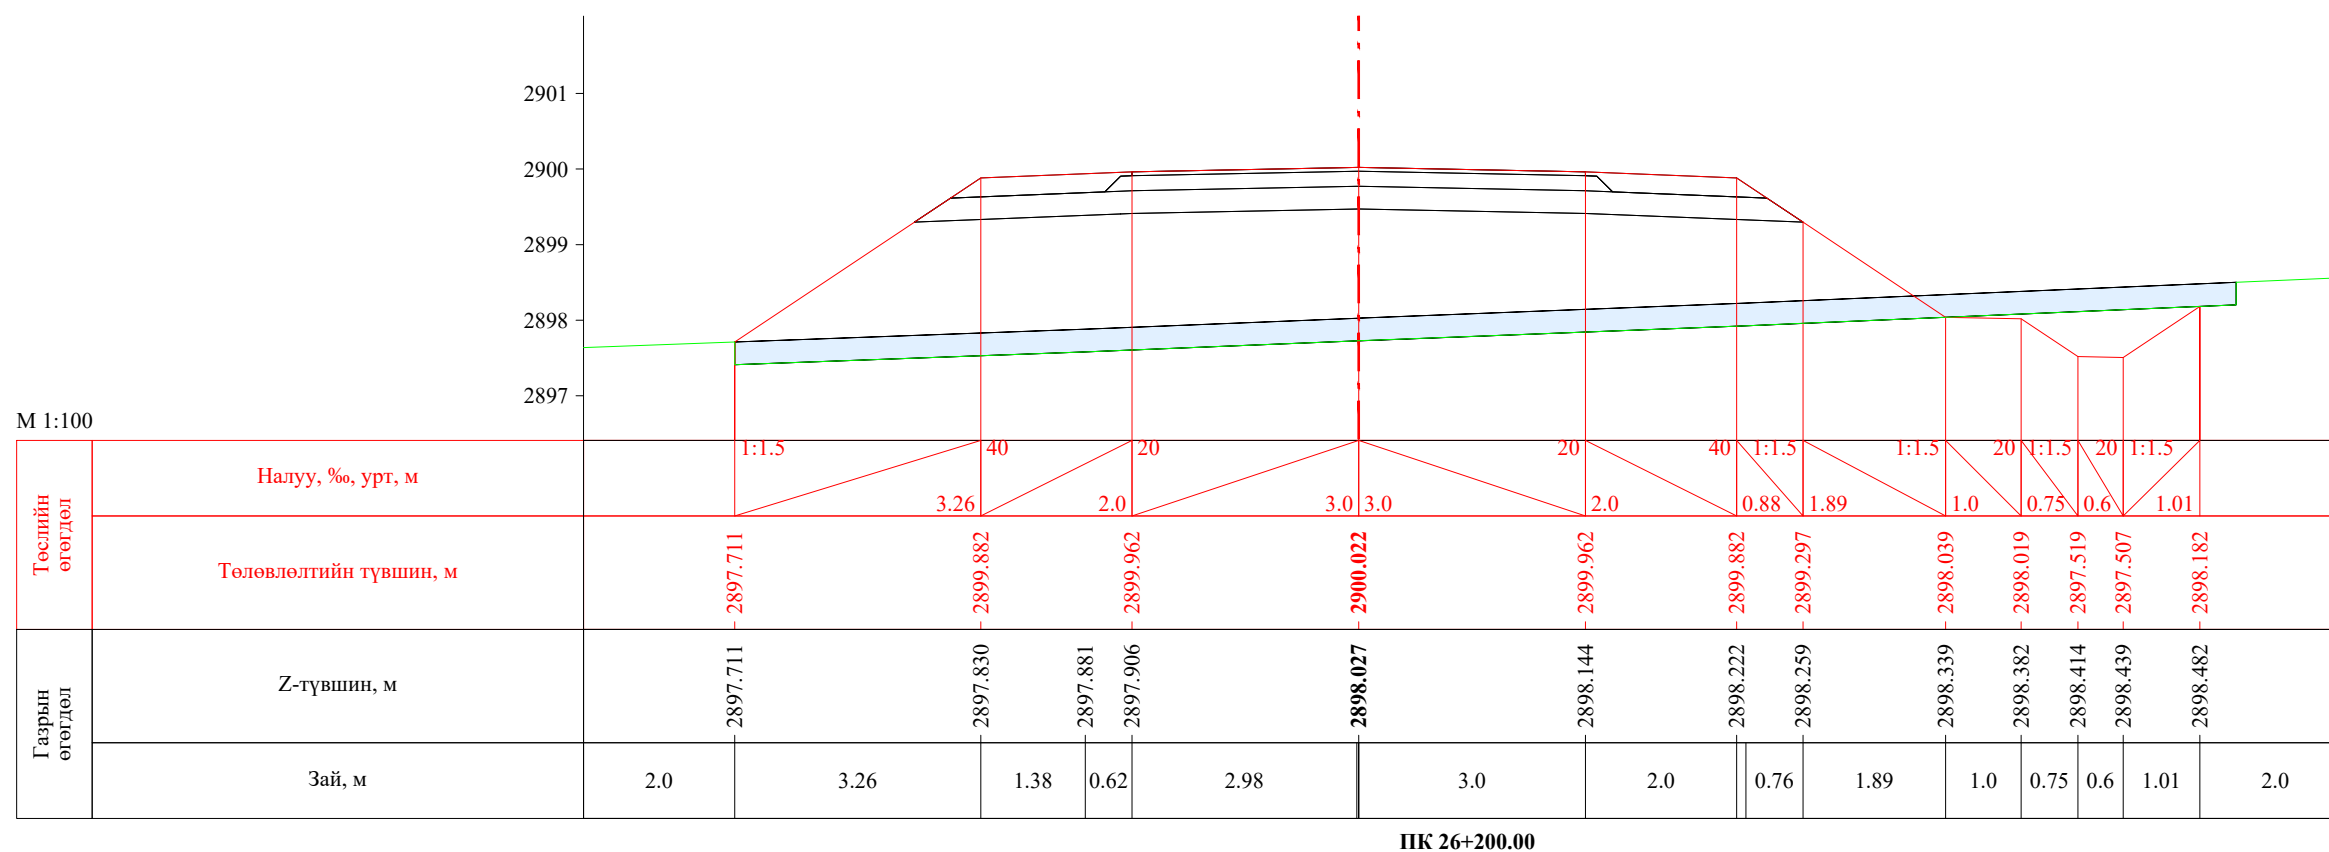


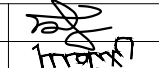
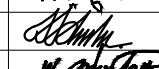

 УБ хот. СБД 8-р хороо, Залуучуудын Өргөн Чөлөө. 13-байр 6 тоот "ГЕО ЗУРАГЛАЛ" ХХК	Баруун босоо тэнхлэгийн авто замаас Ховд аймгийн Мөнххайрхан сум чиглэлийн 63.50км авто замын нарийвчилсан зураг төсөл			ХО		
	Захирал	Ж.Батнасан	 Хөндлөн огтлол	Масштаб: 1/100		
	Зур. Инженер	С.Анударь		Үе шат	Хуудас	Бүх хуудас
	Зур. Инженер	Б.Нэргүй		А3	798	2080
Шалгасан	Ж.Зориглон	 ЕГ шифр: - 22/06 ТГ шифр:	2022.10			

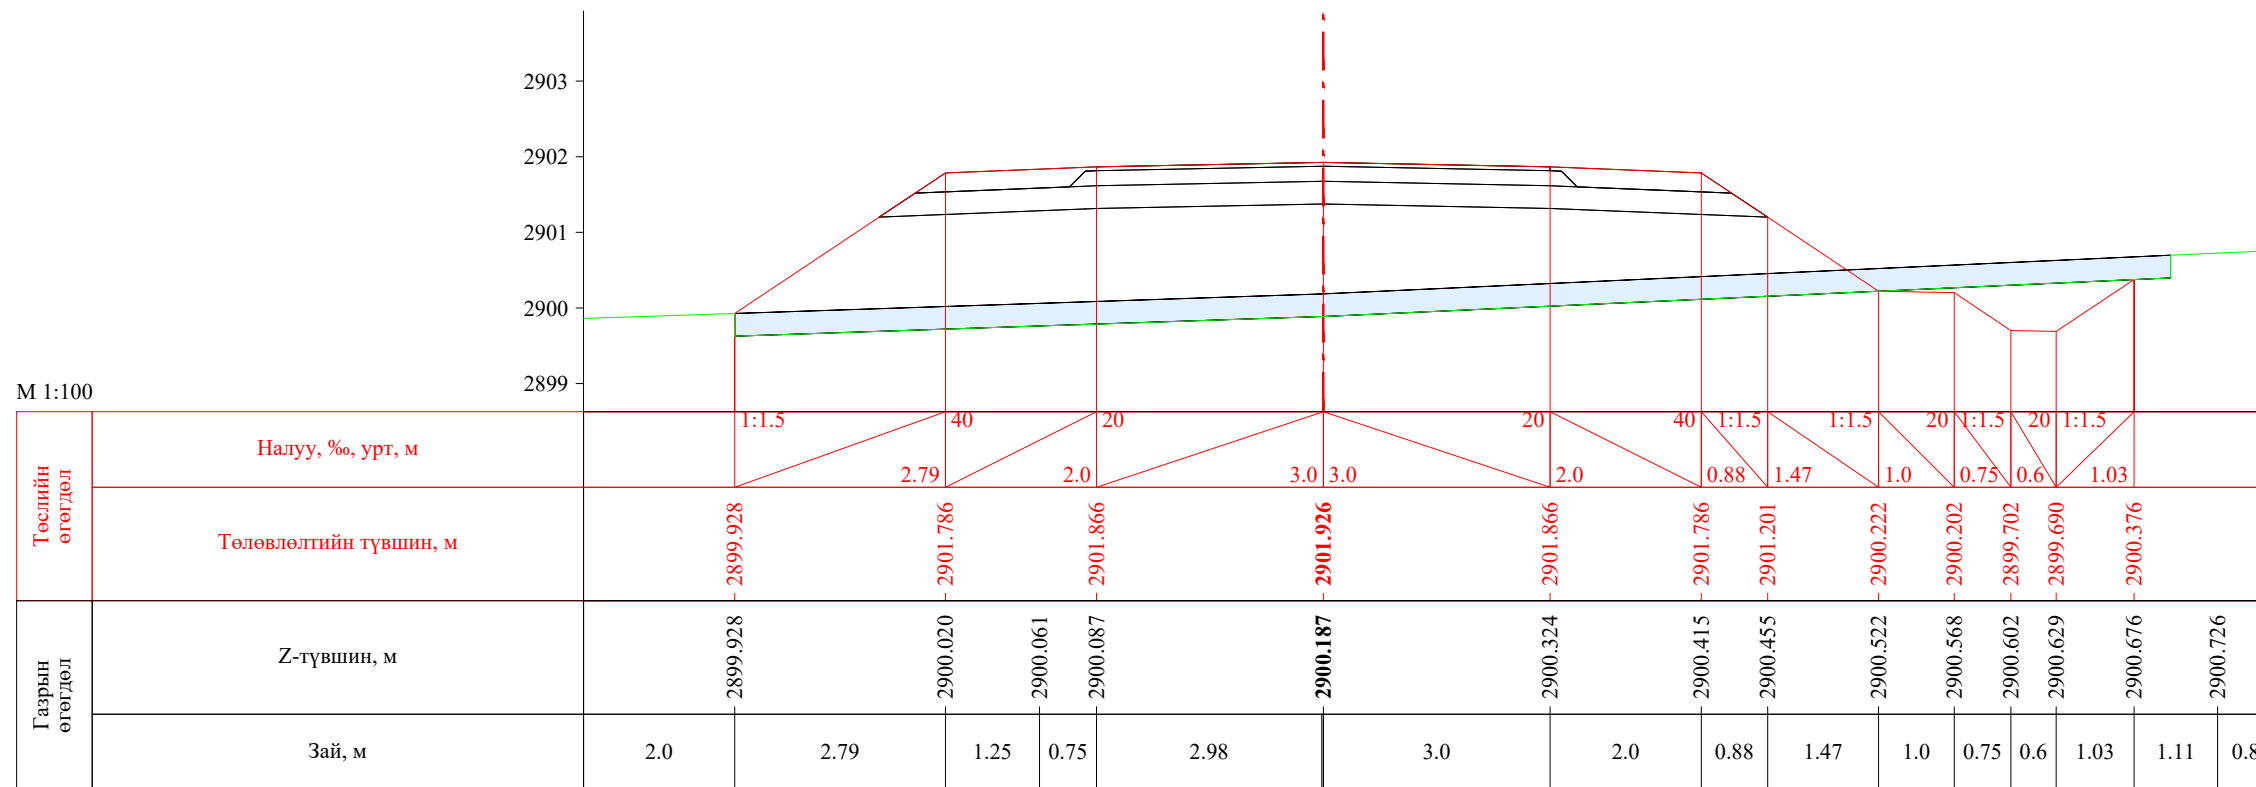


ПК 26+240.00

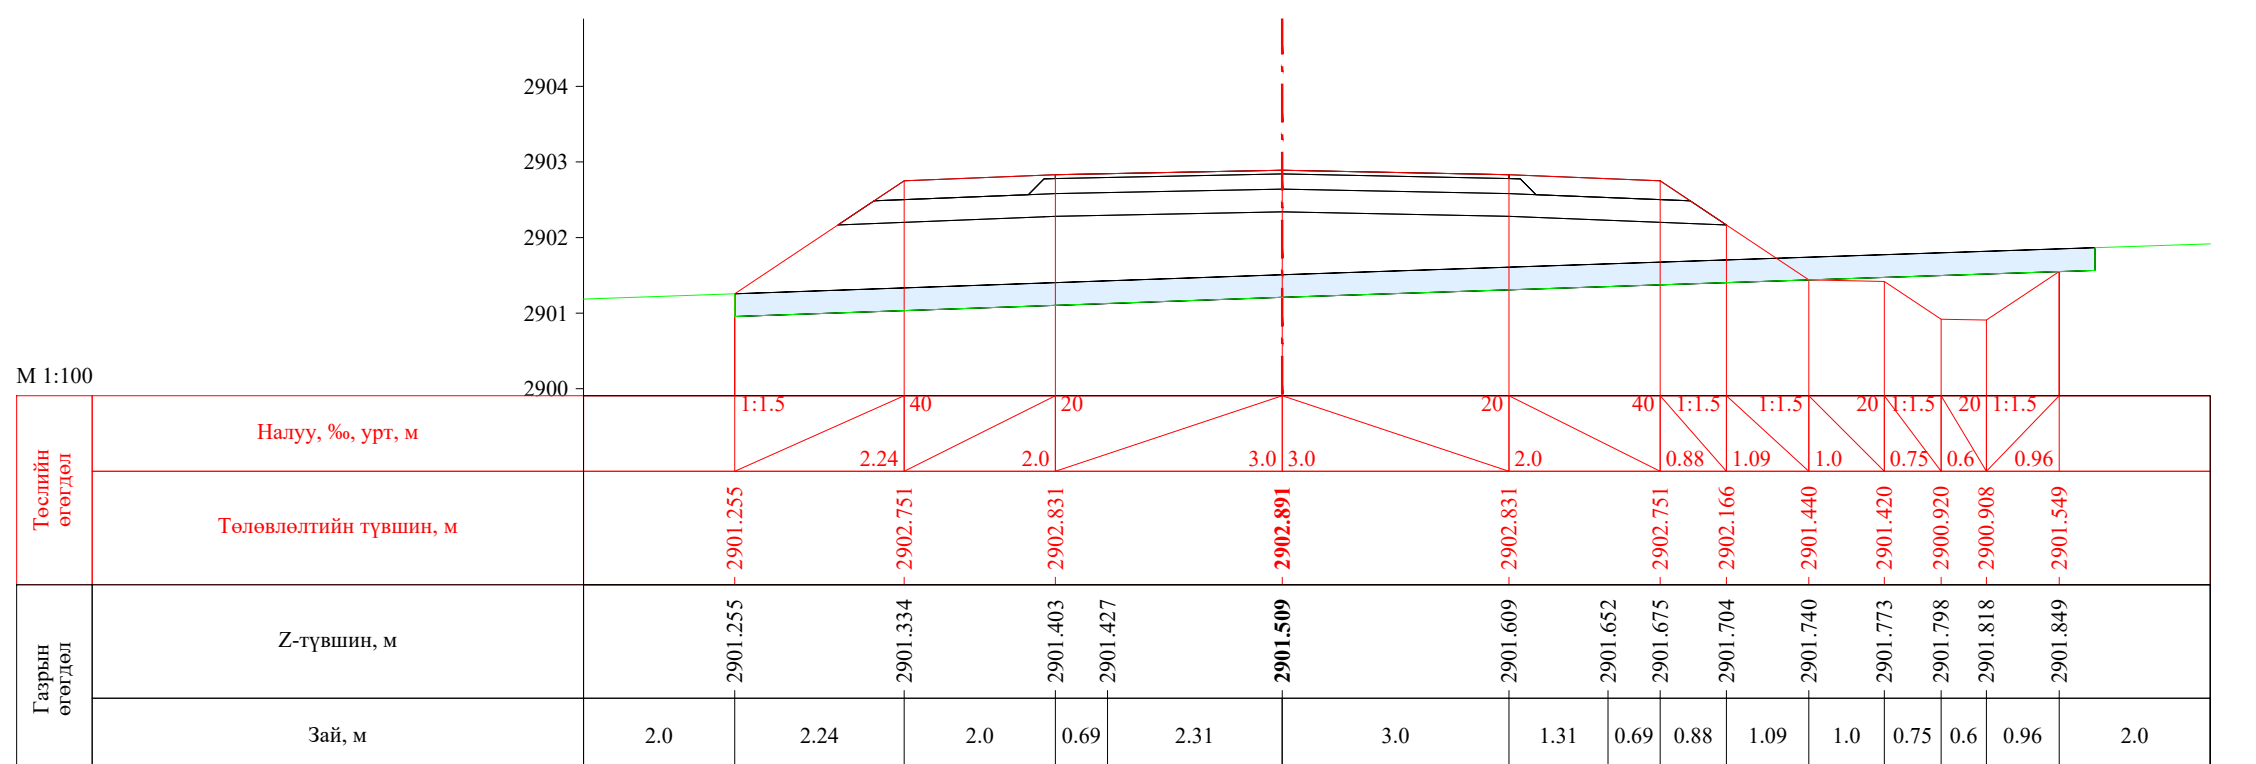

ПК 26+260.00


 УБ хот. СБД 8-р хороо, Залуучуудын Өргөн Чөлөө. 13-байр 6 тоот "ГЕО ЗУРАГЛАЛ" ХХК	Баруун босоо тэнхлэгийн авто замаас Ховд аймгийн Мөнххайрхан сум чиглэлийн 63.50км авто замын нарийвчилсан зураг төсөл			ХО					
	Захирал	Ж.Батнасан	  	Хөндлөн огтлол			Масштаб: 1/100		
	Зур. Инженер	С.Анударь					Үе шат	Хуудас	Бүх хуудас
	Зур. Инженер	Б.Нэргүй		ЕГ шифр: - 22/06	А3	799	2080		
Шалгасан	Ж.Зориглон	ТГ шифр:	2022.10						

М 1:100

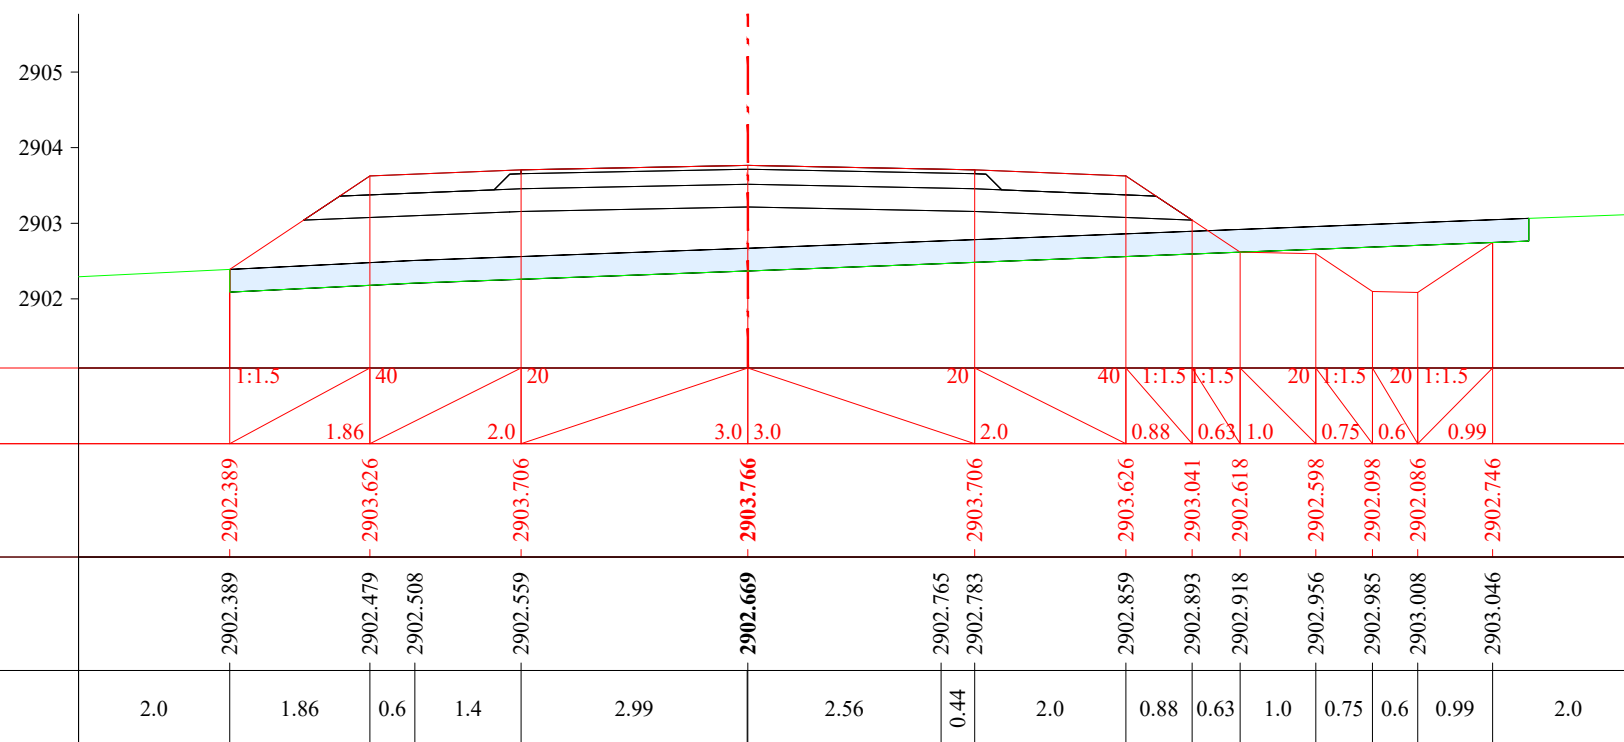
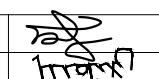
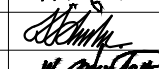



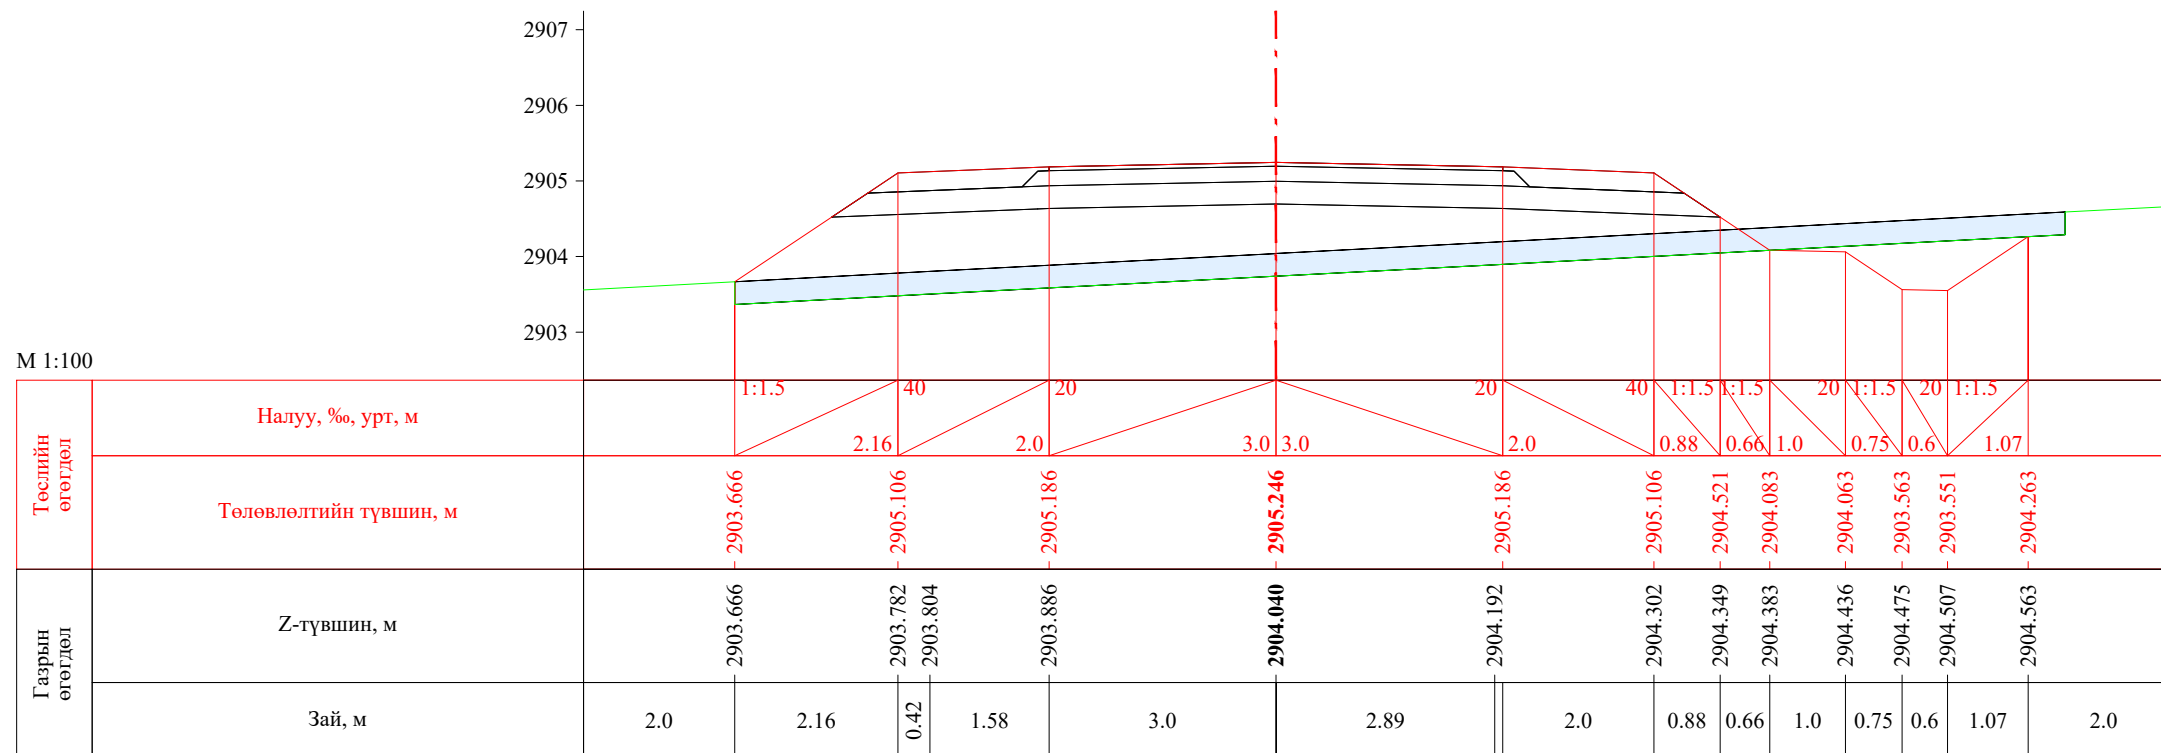
ПК 26+280.00

М 1:100

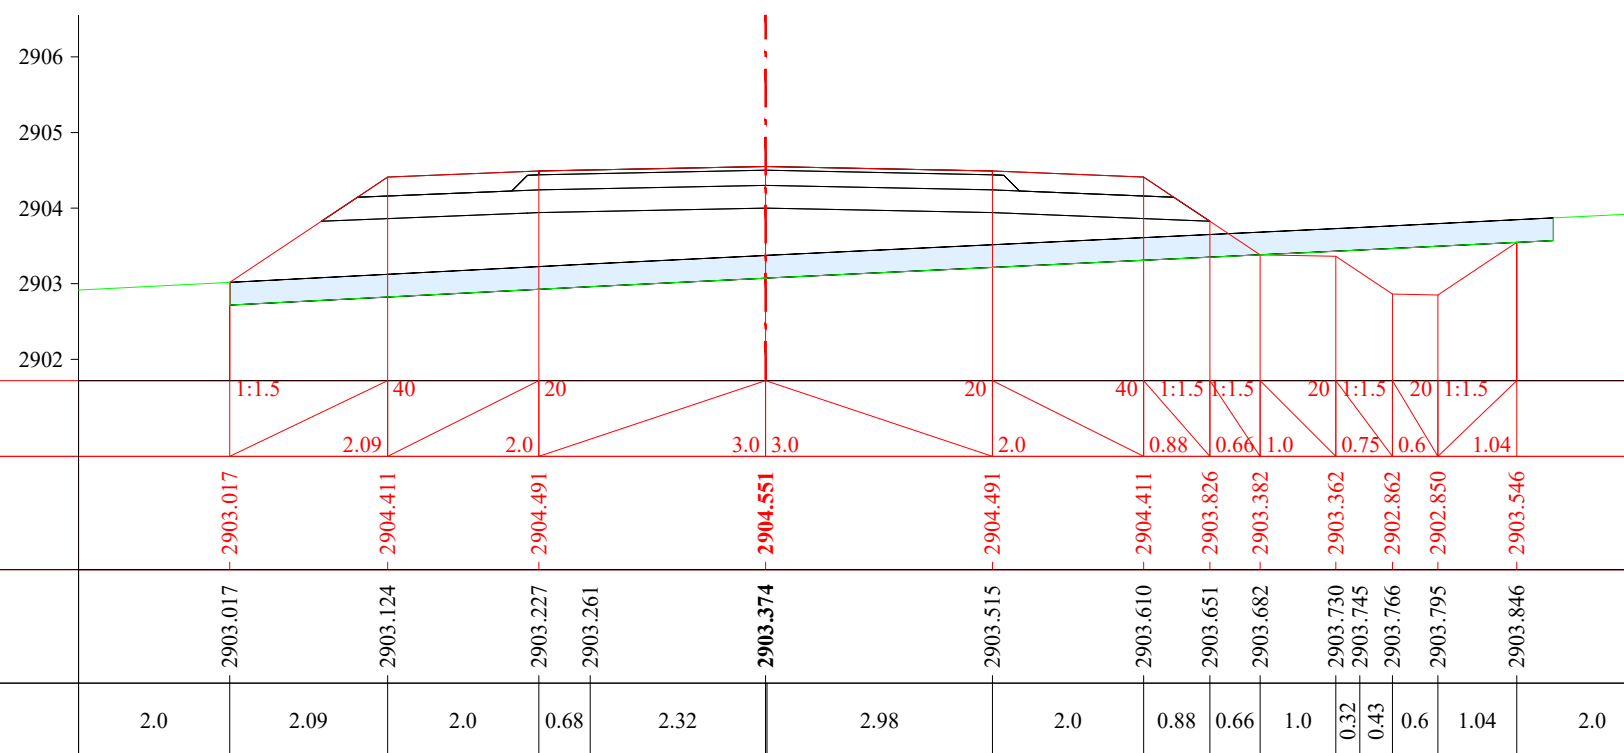


ПК 26+300.00


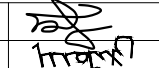
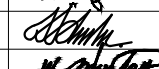
 УБ хот. СБД 8-р хороо, Залуучуудын Өргөн Чөлөө. 13-байр 6 тоот "ГЕО ЗУРАГЛАЛ" ХХК	Баруун босоо тэнхлэгийн авто замаас Ховд аймгийн Мөнххайрхан сум чиглэлийн 63.50км авто замын нарийвчилсан зураг төсөл			ХО					
	Захирал	Ж.Батнасан	  	Хөндлөн огтлол			Масштаб: 1/100		
	Зур. Инженер	С.Анударь					Үе шат	Хуудас	Бүх хуудас
	Зур. Инженер	Б.Нэргүй		ЕГ шифр: - 22/06	А3	800	2080		
Шалгасан	Ж.Зориглон	ТГ шифр:	2022.10						






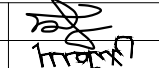

ПК 26+320.00

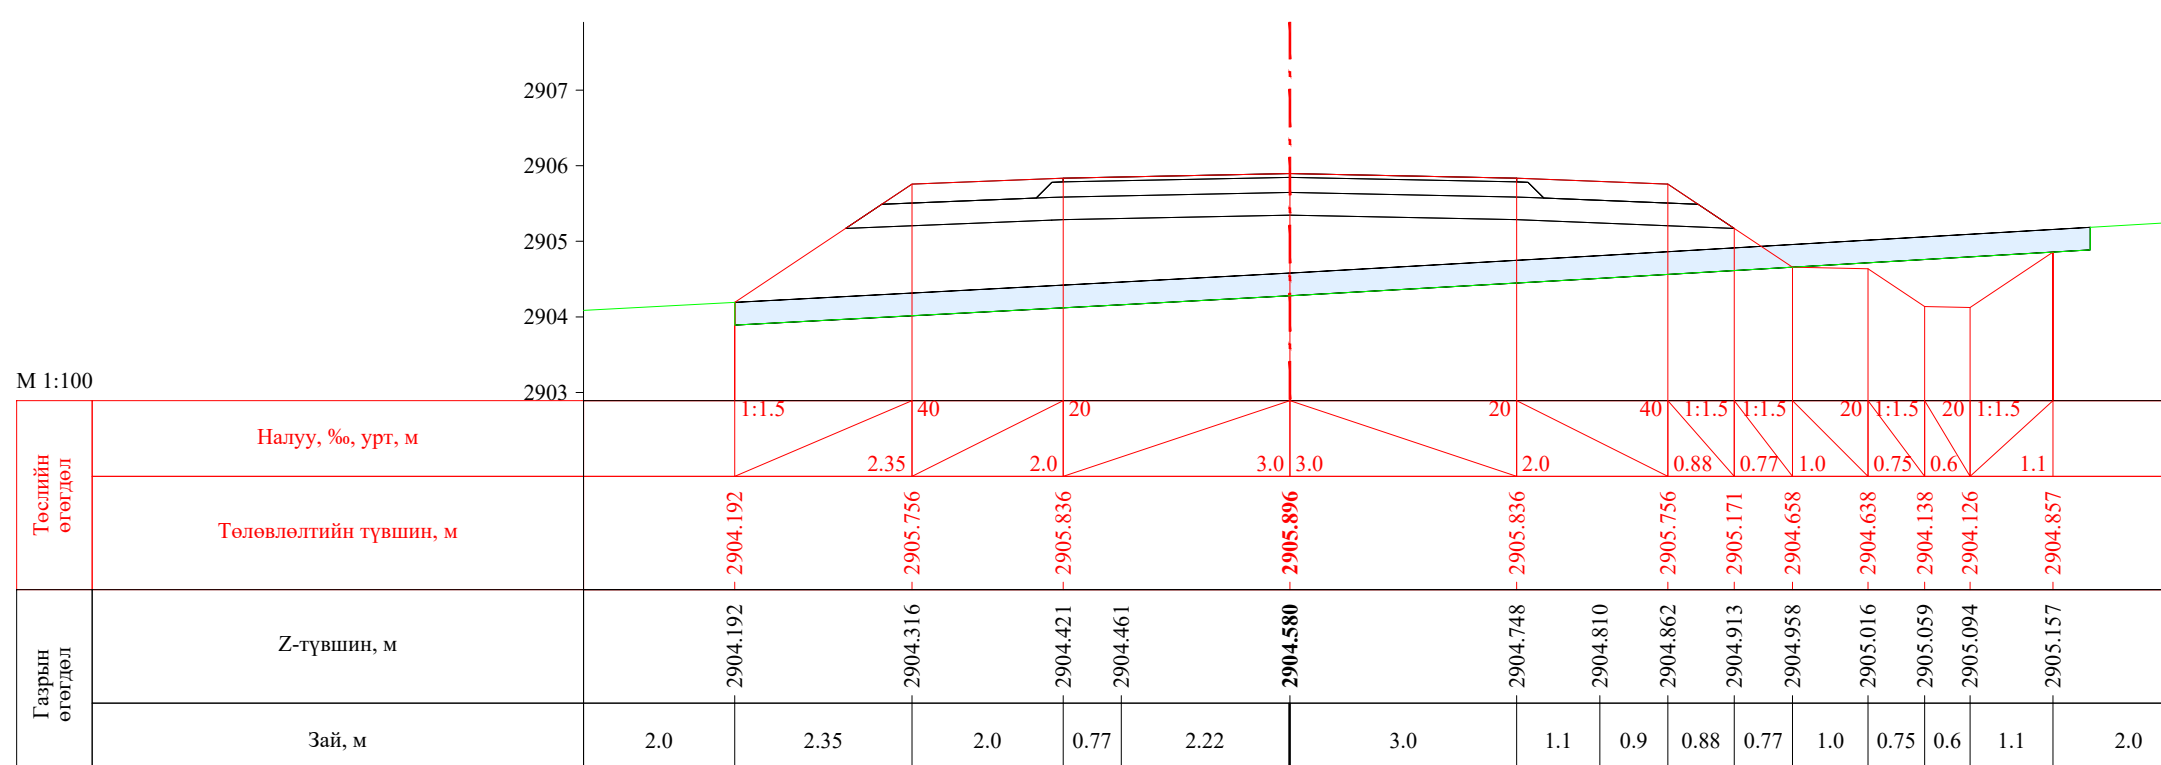


ПК 26+340.00


 УБ хот. СБД 8-р хороо, Залуучуудан Өргөн Чөлөө, 13-байр 6 тоот "ГЕО ЗУРАГЛАЛ" ХХК	Баруун босоо тэнхлэгийн авто замаас Ховд аймгийн Мөнххайрхан сум чиглэлийн 63.50км авто замын нарийвчилсан зураг төсөл			ХО		
	Захирал	Ж.Батнасан	 Хөндлөн огтлол	Масштаб: 1/100		
	Зур. Инженер	С.Анударь		Үе шат	Хуудас	Бүх хуудас
	Зур. Инженер	Б.Нэргүй	 ЕГ шифр: - 22/06	А3	801	2080
Шалгасан	Ж.Зориглон	ТГ шифр:		2022.10		

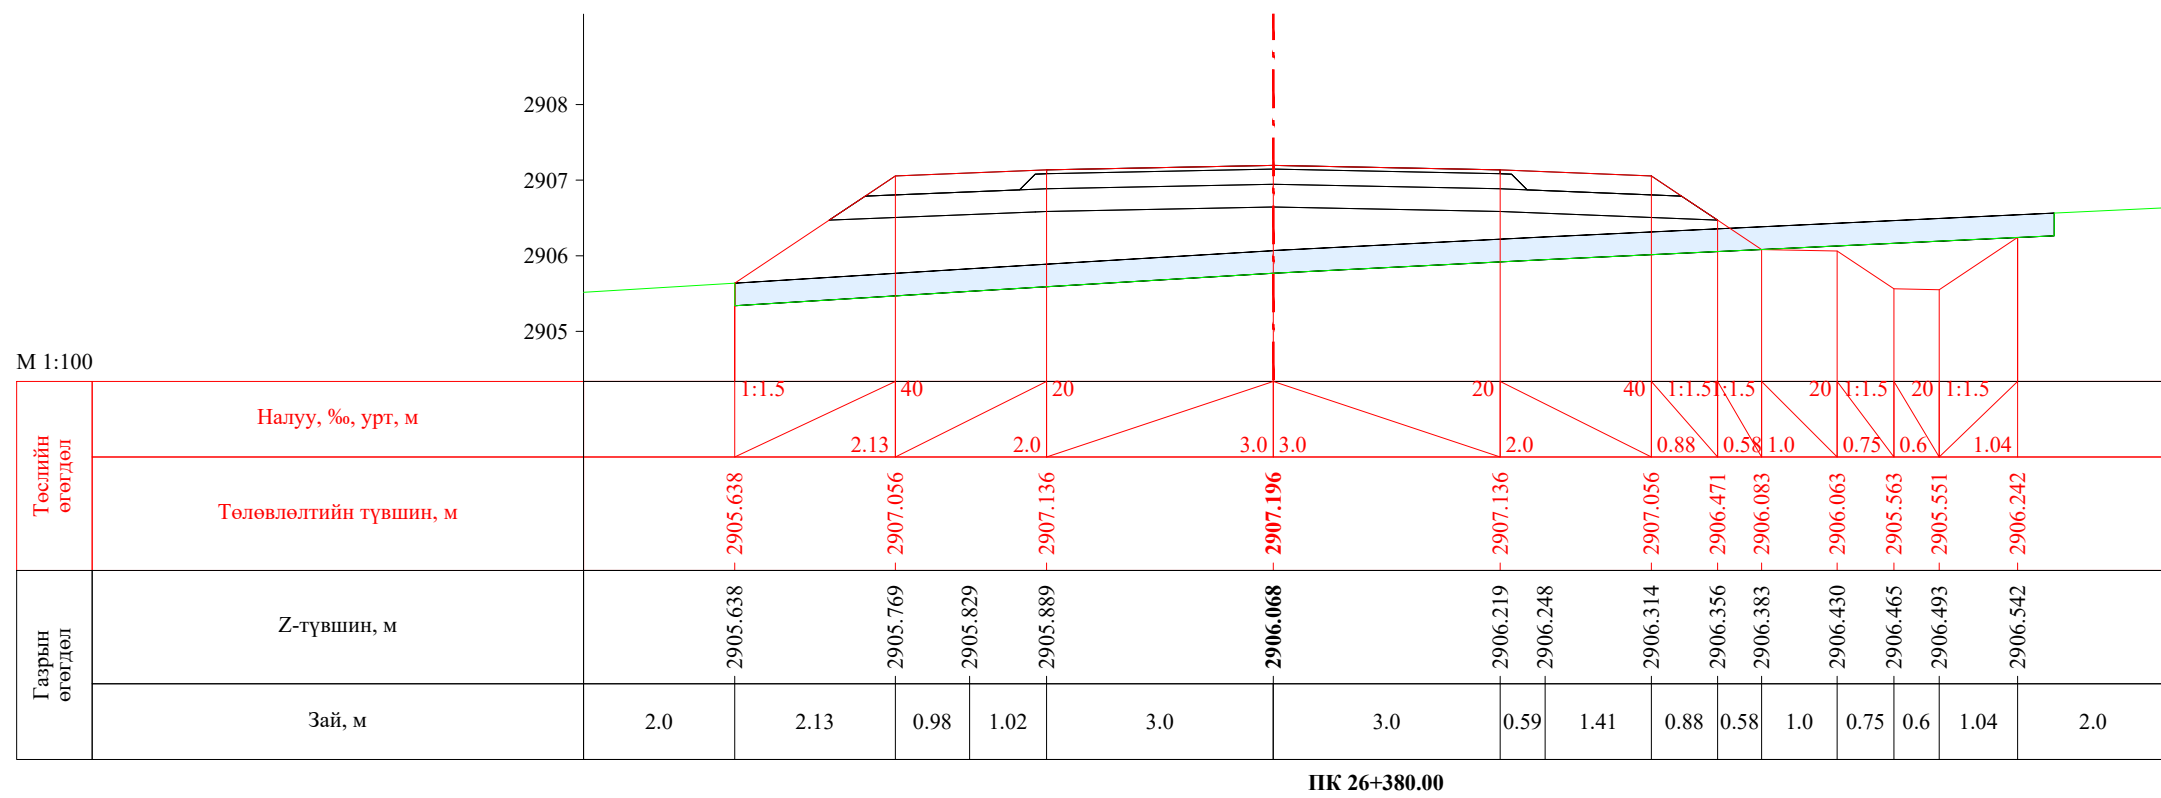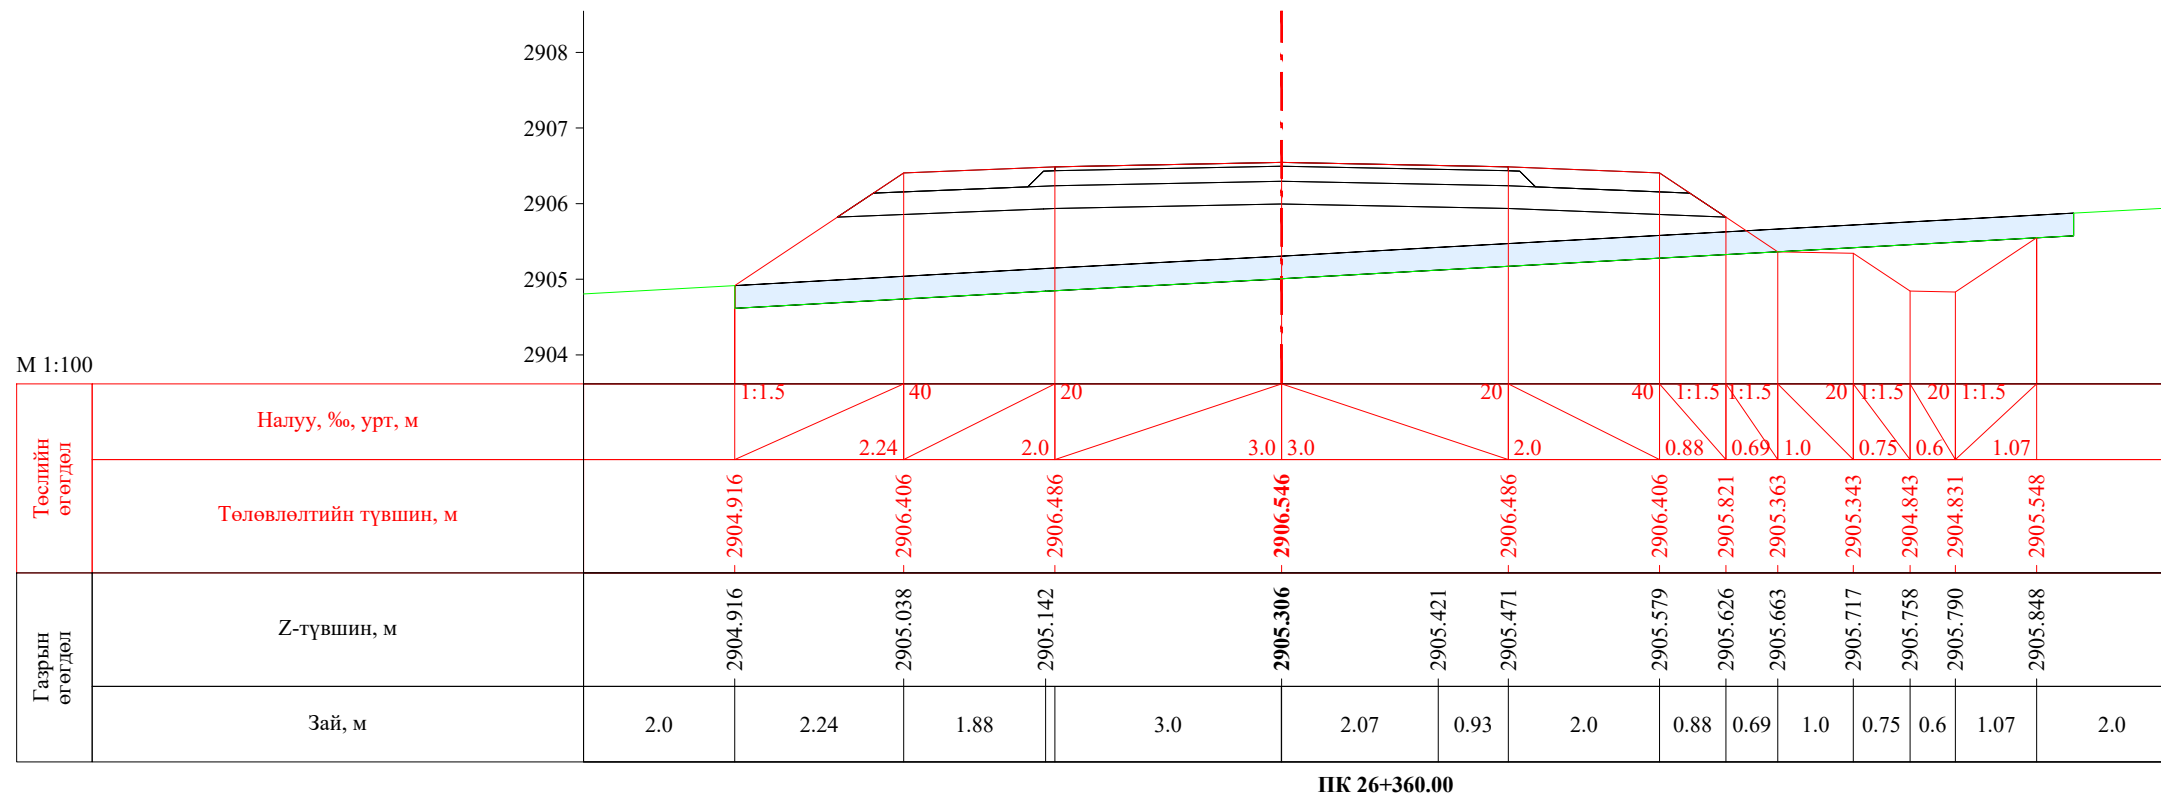


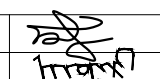

 УБ хот. СБД 8-р хороо, Залуучуудын Өргөн Чөлөө. 13-байр 6 тоот "ГЕО ЗУРАГЛАЛ" ХХК	Баруун босоо тэнхлэгийн авто замаас Ховд аймгийн Мөнххайрхан сум чиглэлийн 63.50км авто замын нарийвчилсан зураг төсөл			ХО		
	Захирал	Ж.Батнасан	 Хөндлөн огтлол	Масштаб: 1/100		
	Зур. Инженер	С.Анударь		Үе шат	Хуудас	Бүх хуудас
	Зур. Инженер	Б.Нэргүй		А3	802	2080
Шалгасан	Ж.Зориглон	 ТГ шифр:	ЕГ шифр: - 22/06 2022.10			


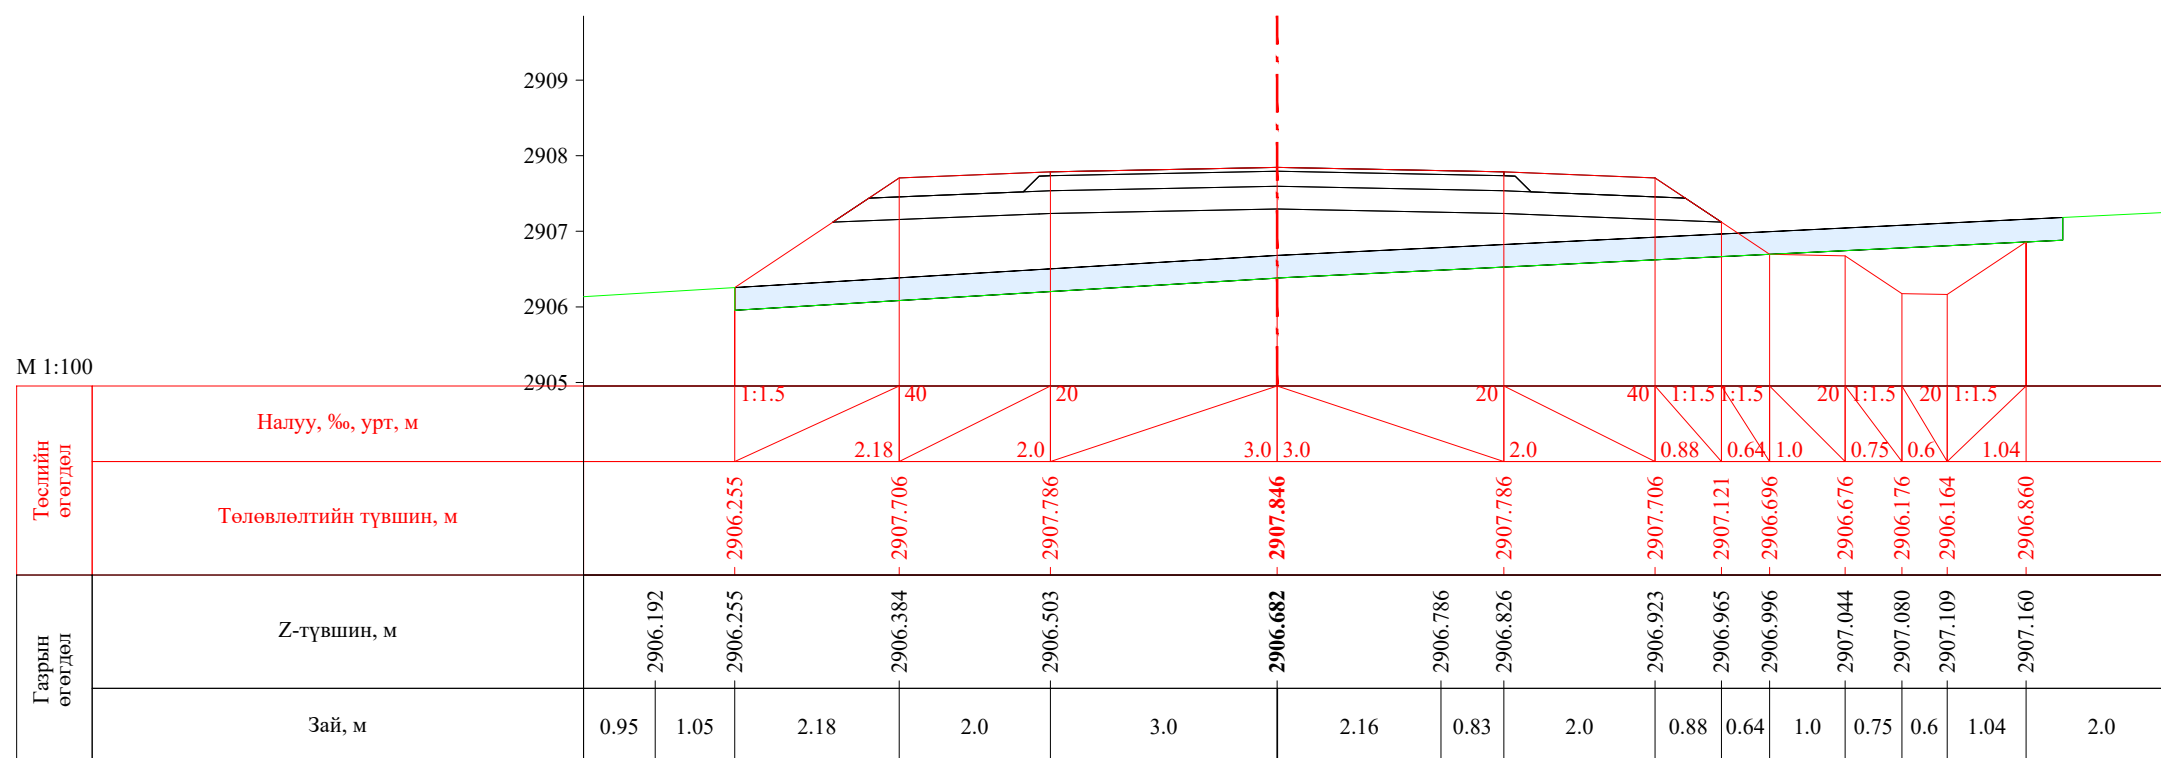



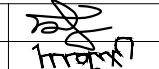

ПК 26+400.00

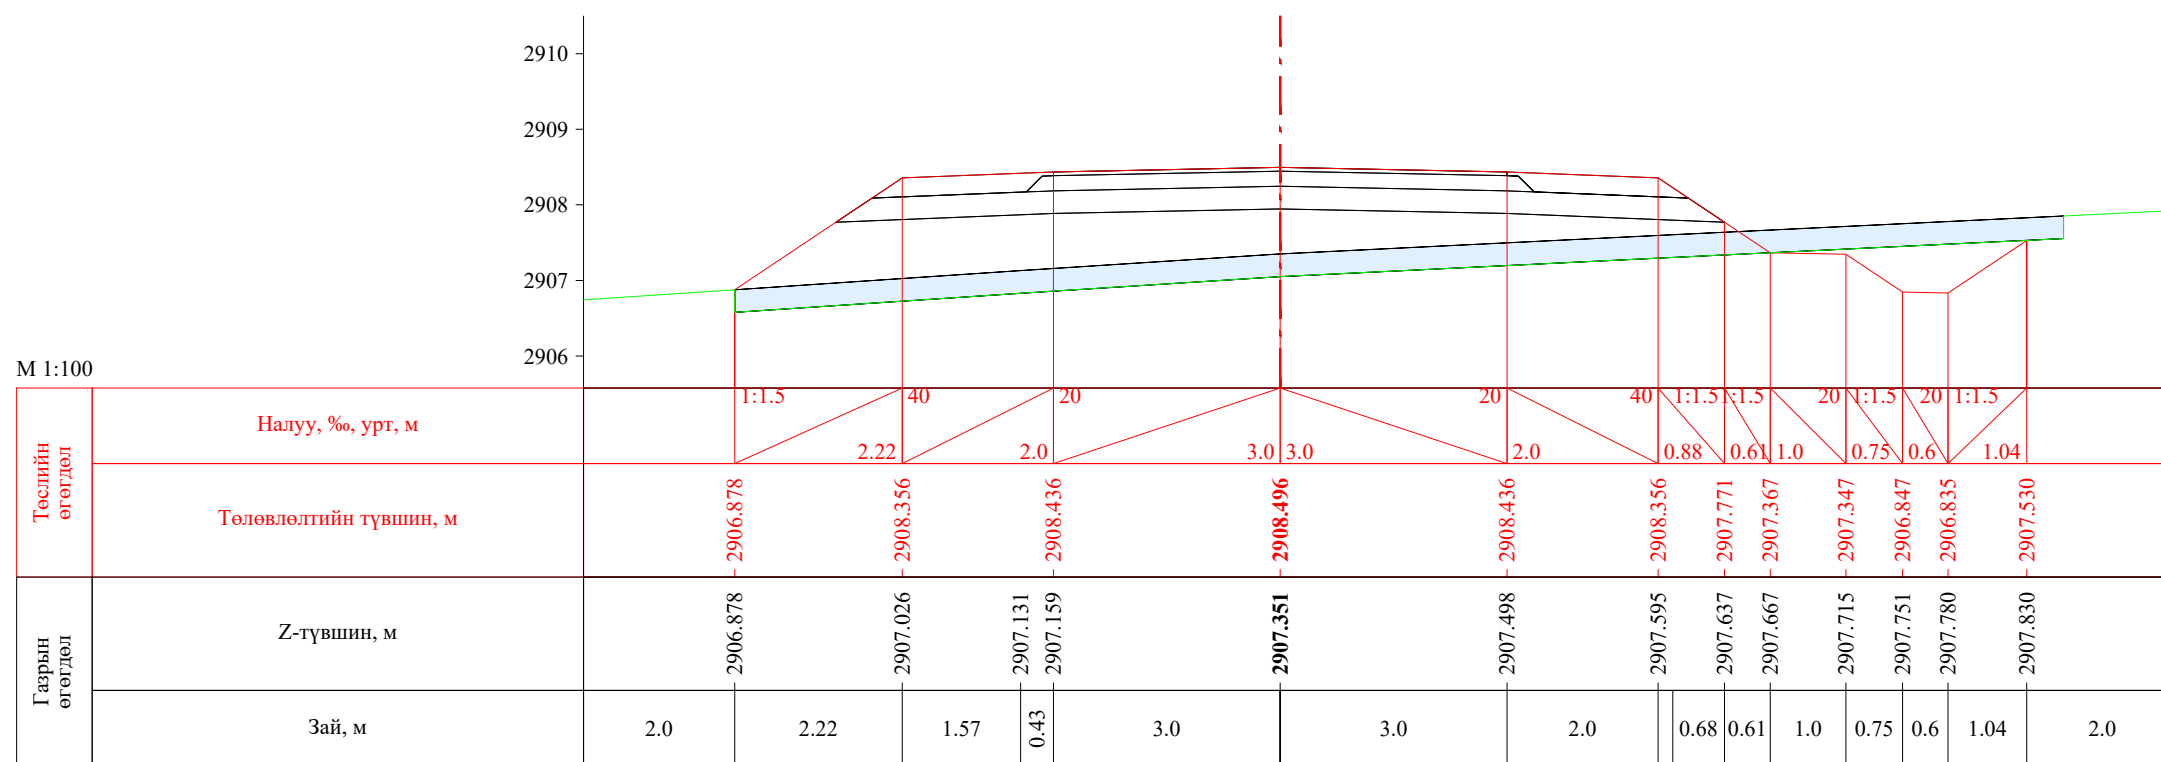


ПК 26+420.00


 УБ хот. СБД 8-р хороо, Залуучуудан Өргөн Чөлөө. 13-байр 6 тоот "ГЕО ЗУРАГЛАЛ" ХХК	Баруун босоо тэнхлэгийн авто замаас Ховд аймгийн Мөнххайрхан сум чиглэлийн 63.50км авто замын нарийвчилсан зураг төсөл			ХО		
	Захирал	Ж.Батнасан	 Хөндлөн огтлол	Масштаб: 1/100		
	Зур. Инженер	С.Анударь		Үе шат	Хуудас	Бүх хуудас
	Зур. Инженер	Б.Нэргүй		А3	803	2080
Шалгасан	Ж.Зориглон	 ТГ шифр:	ЕГ шифр: - 22/06 2022.10			

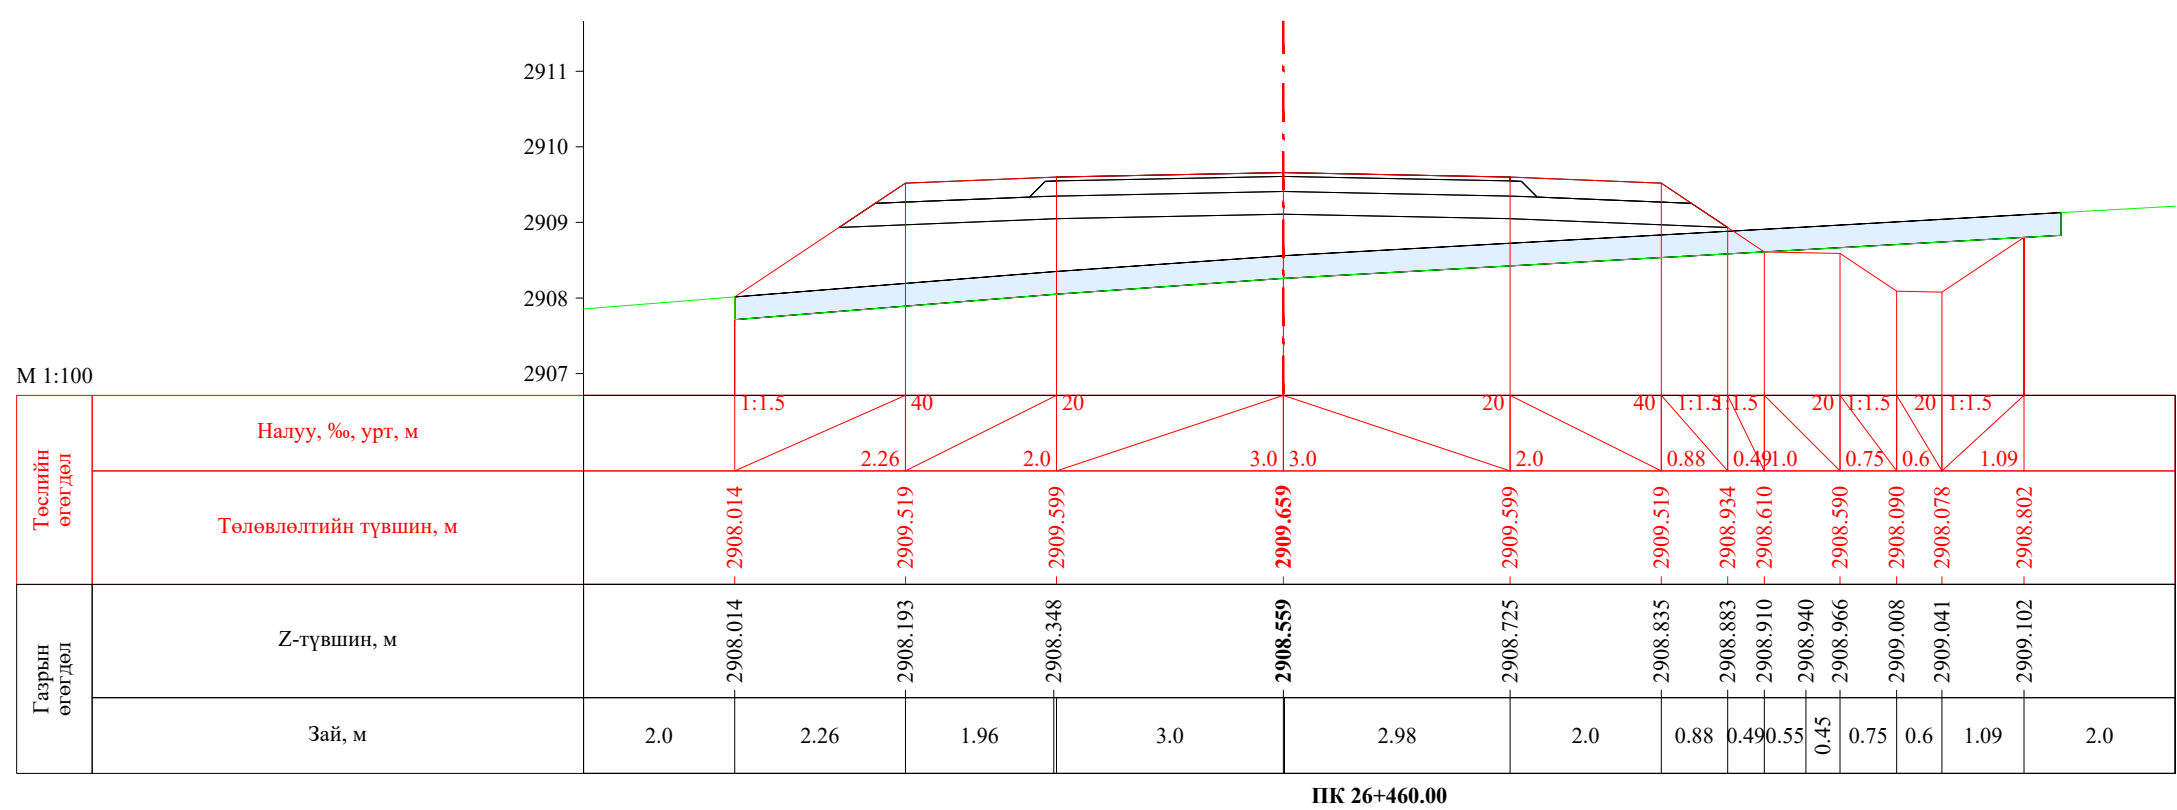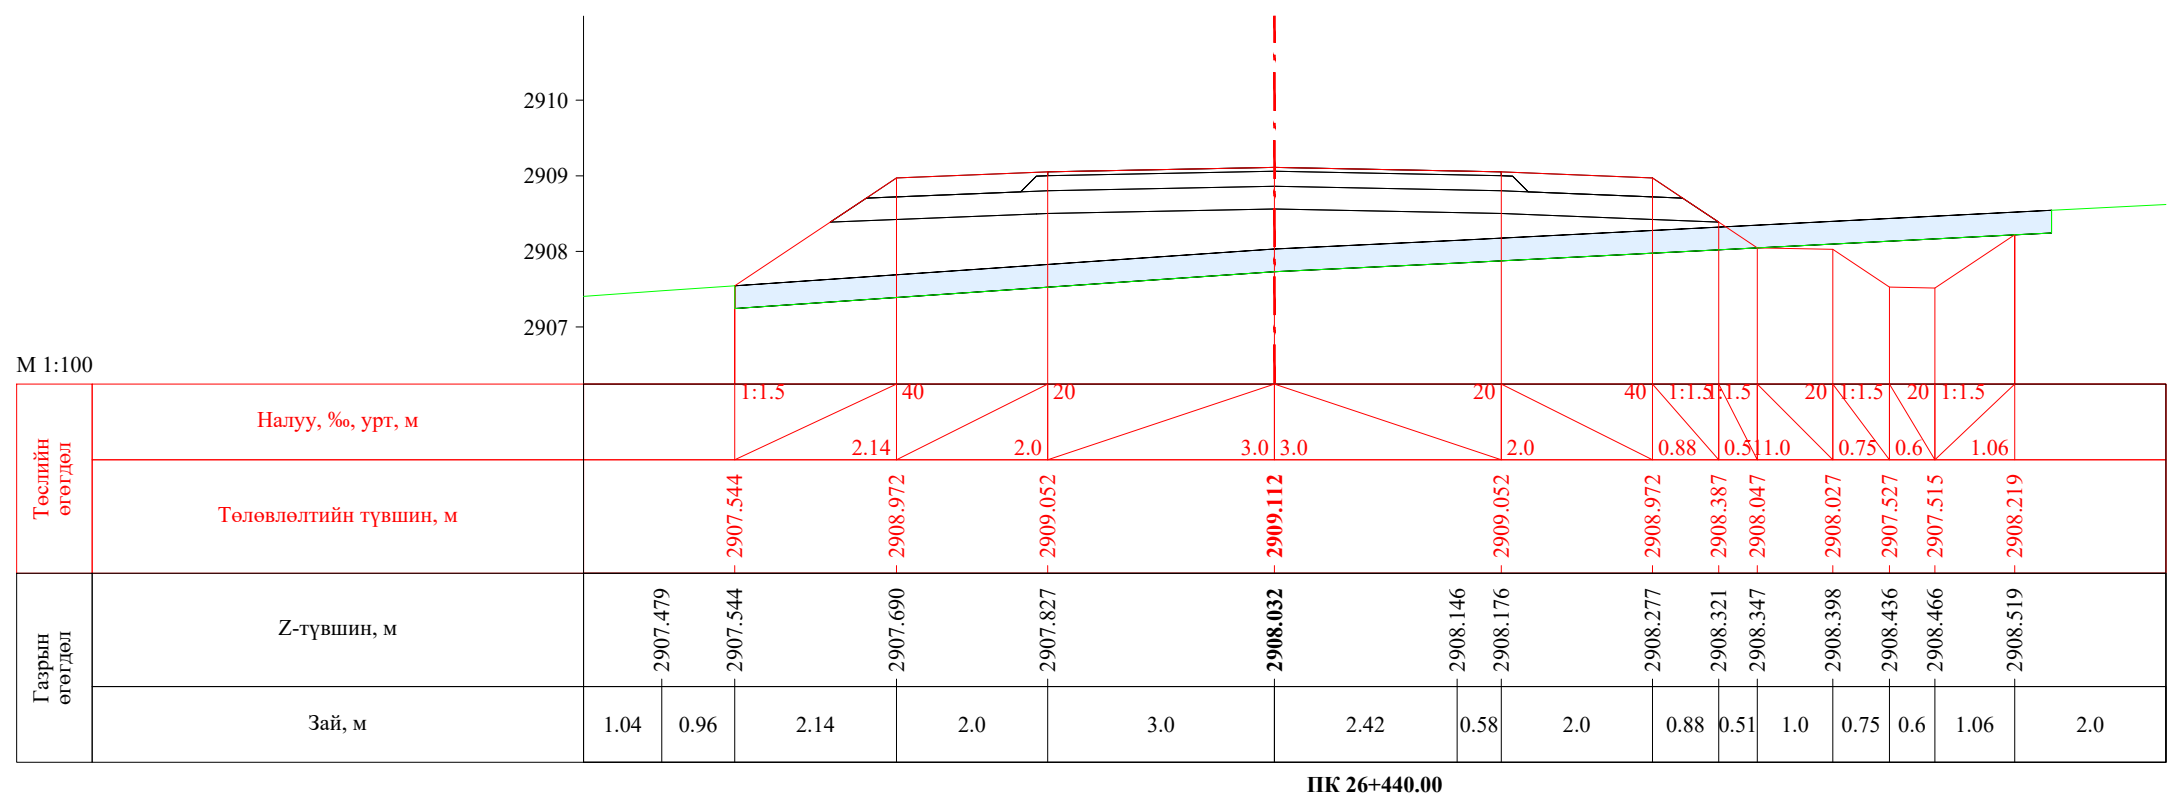


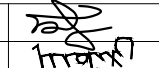
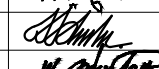

 УБ хот, СБД 8-р хороо, Залуучуудын Өргөн Чөлөө, 13-байр 6 тоот "ГЕО ЗУРАГЛАЛ" ХХК	Баруун босоо тэнхлэгийн авто замаас Ховд аймгийн Мөнххайрхан сум чиглэлийн 63.50км авто замын нарийвчилсан зураг төсөл			ХО		
	Захирал	Ж.Батнасан	 Хөндлөн огтлол	Масштаб: 1/100		
	Зур. Инженер	С.Анударь		Үе шат	Хуудас	Бүх хуудас
	Зур. Инженер	Б.Нэргүй		А3	804	2080
Шалгасан	Ж.Зориглон	 ТГ шифр:	ЕГ шифр: - 22/06 2022.10			

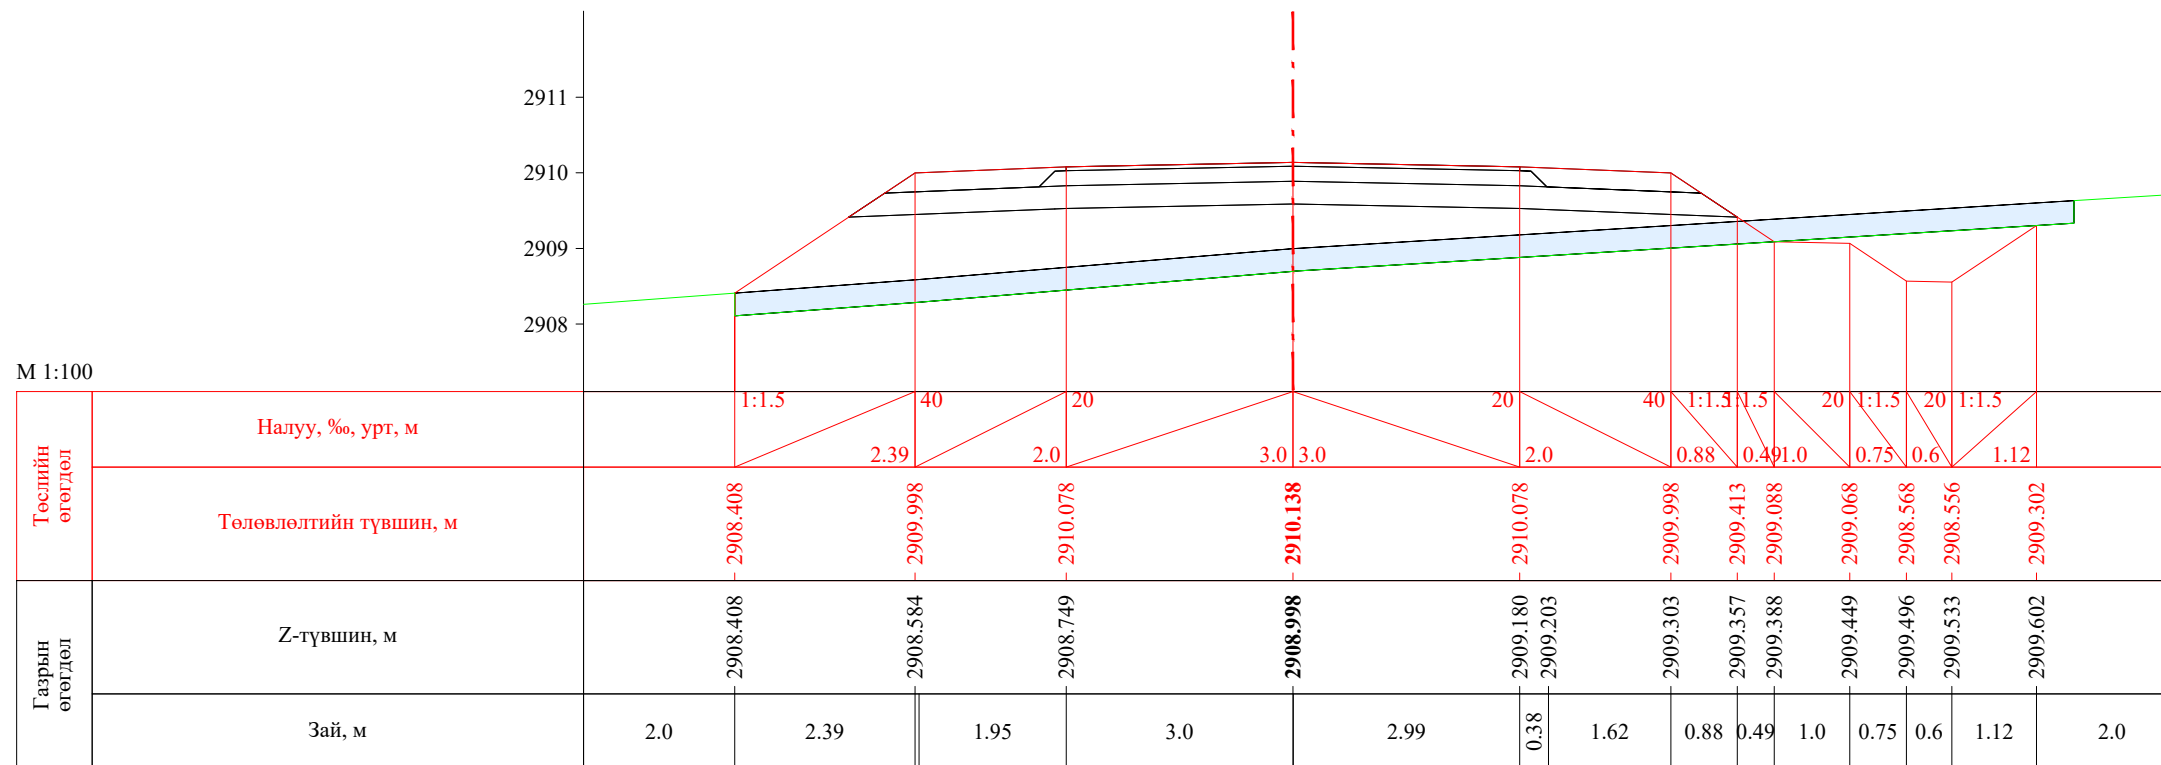


ПК 26+480.00

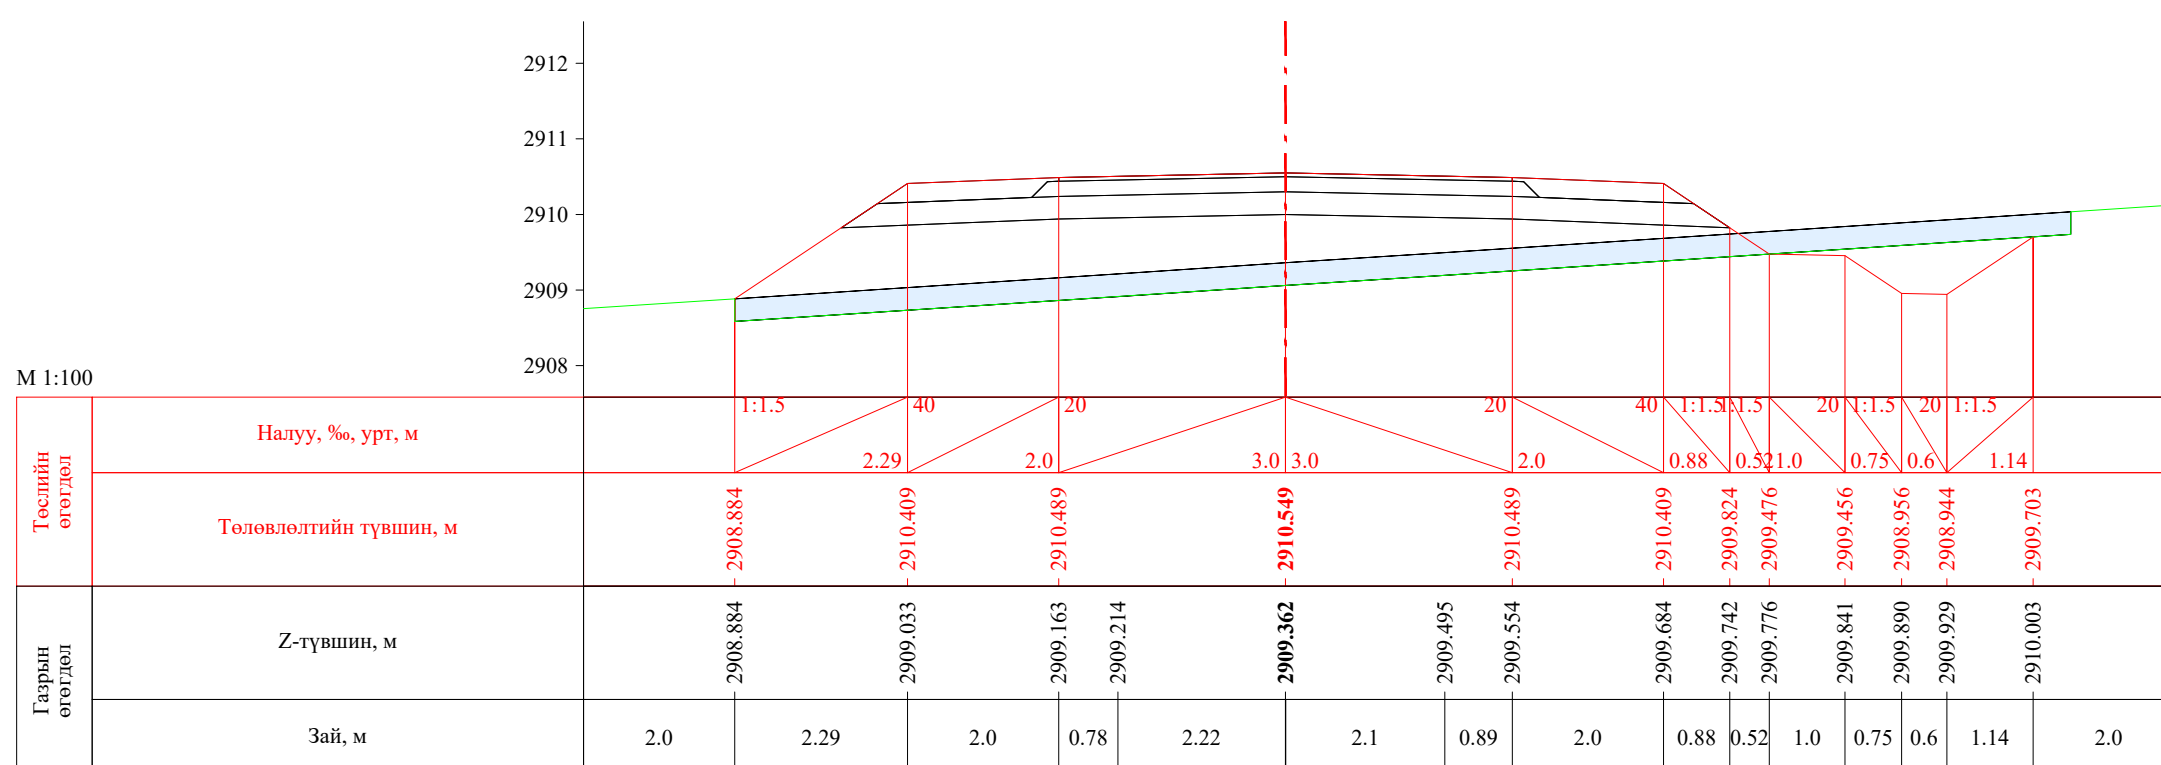


ПК 26+500.00


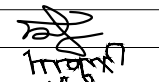

 УБ хот. СБД 8-р хороо, Залуучуудын Өргөн Чөлөө. 13-байр 6 тоот "ГЕО ЗУРАГЛАЛ" ХХК	Баруун босоо тэнхлэгийн авто замаас Ховд аймгийн Мөнххайрхан сум чиглэлийн 63.50км авто замын нарийвчилсан зураг төсөл			ХО		
	Захирал	Ж.Батнасан	 Хөндлөн огтлол	Масштаб: 1/100		
	Зур. Инженер	С.Анударь		Үе шат	Хуудас	Бүх хуудас
	Зур. Инженер	Б.Нэргүй	 ЕГ шифр: - 22/06	А3	805	2080
Шалгасан	Ж.Зориглон	 ТГ шифр:	2022.10			

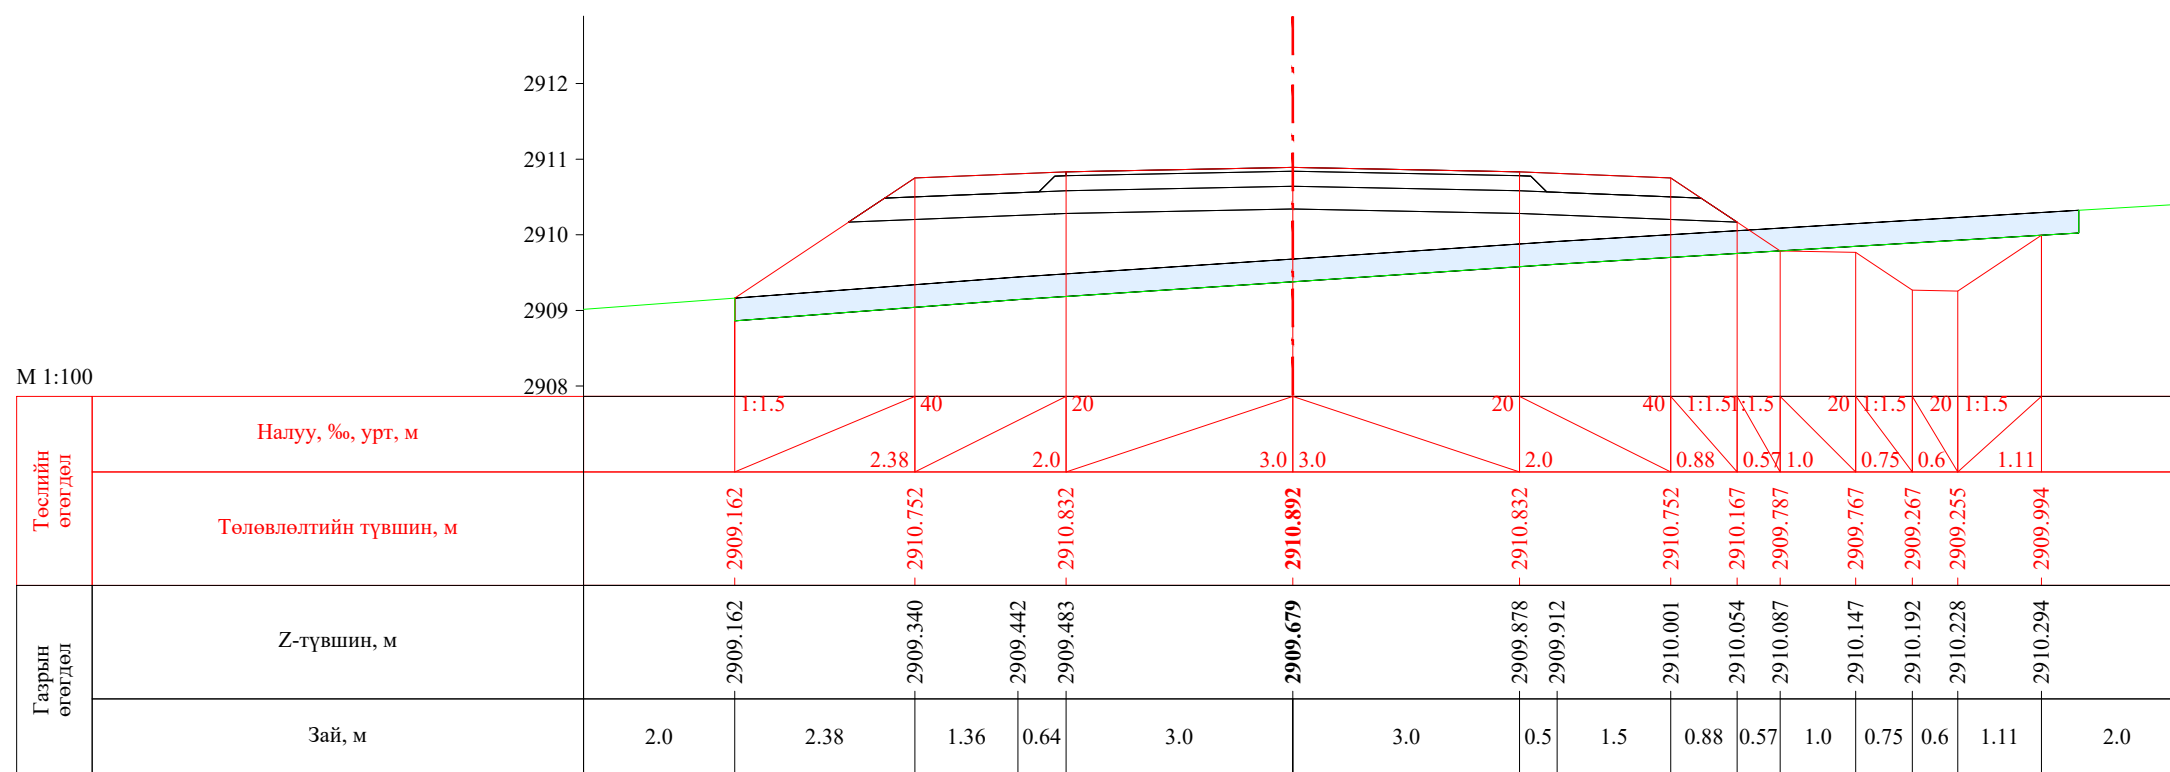


ПК 26+520.00

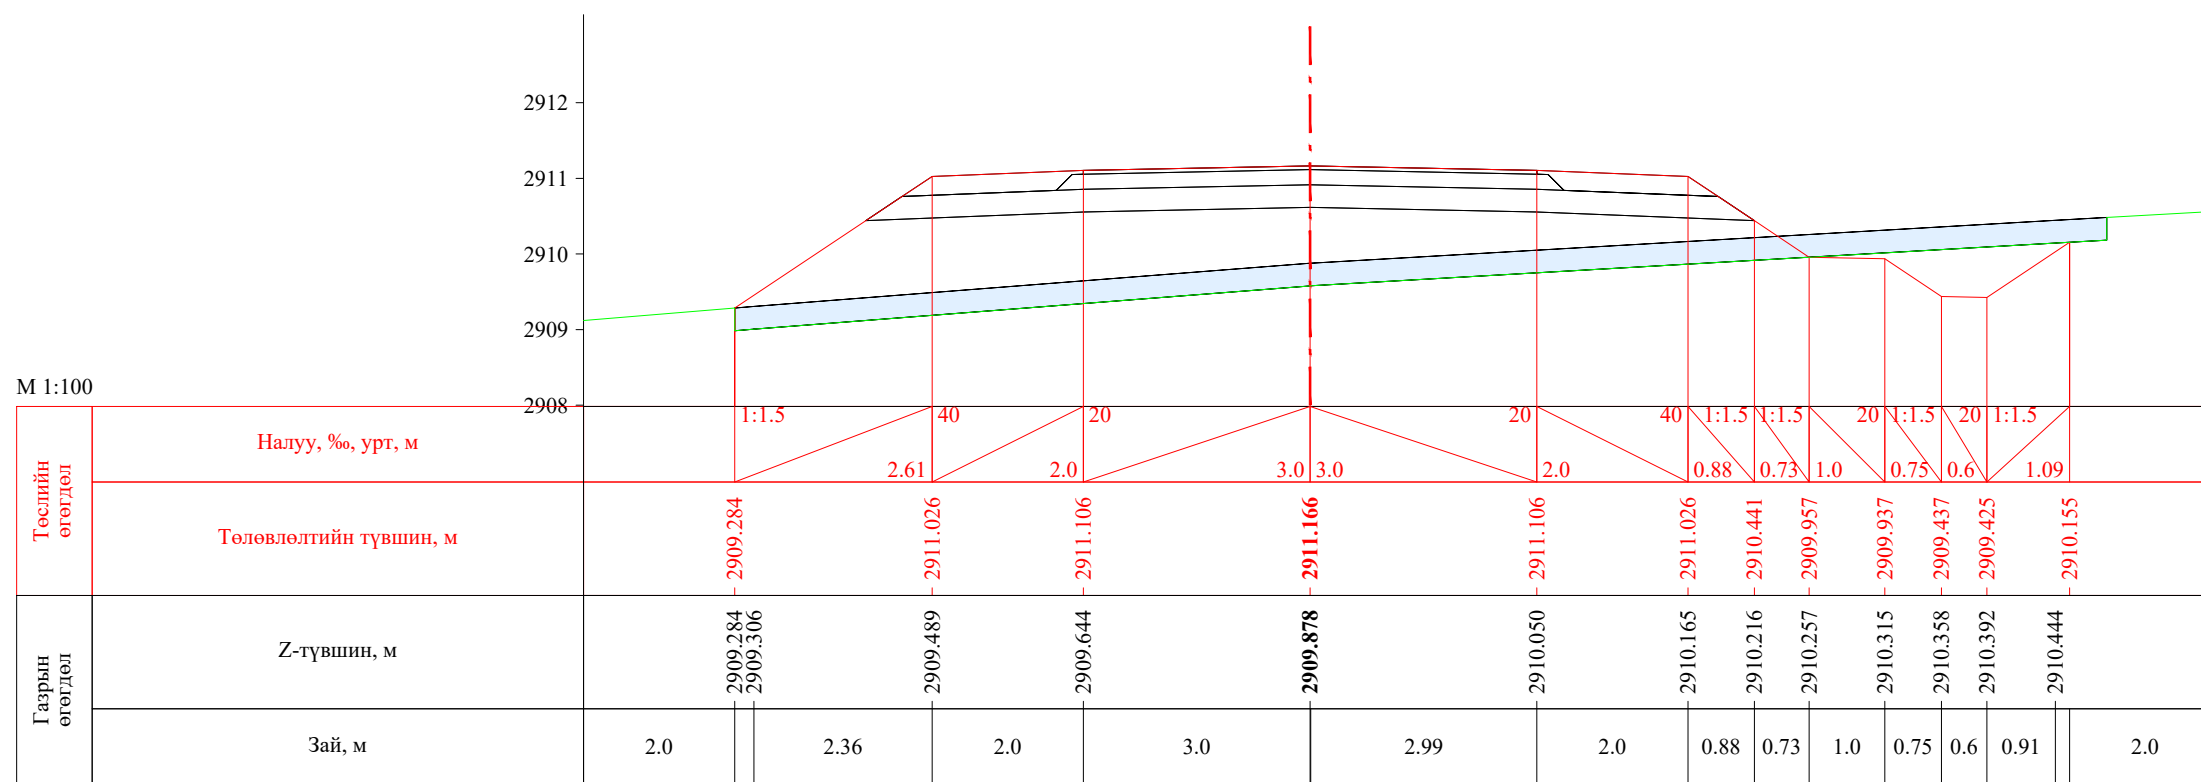


ПК 26+540.00


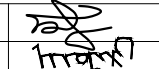
 УБ хот. СБД 8-р хороо, Залуучуудан Өргөн Чөлөө. 13-байр 6 тоот "ГЕО ЗУРАГЛАЛ" ХХК	Баруун босоо тэнхлэгийн авто замаас Ховд аймгийн Мөнххайрхан сум чиглэлийн 63.50км авто замын нарийвчилсан зураг төсөл			ХО		
	Захирал	Ж.Батнасан	 Хөндлөн огтлол	Масштаб: 1/100		
	Зур. Инженер	С.Анударь		Үе шат	Хуудас	Бүх хуудас
	Зур. Инженер	Б.Нэргүй		А3	806	2080
	Шалгасан	Ж.Зориглон	 ТГ шифр:	2022.10		

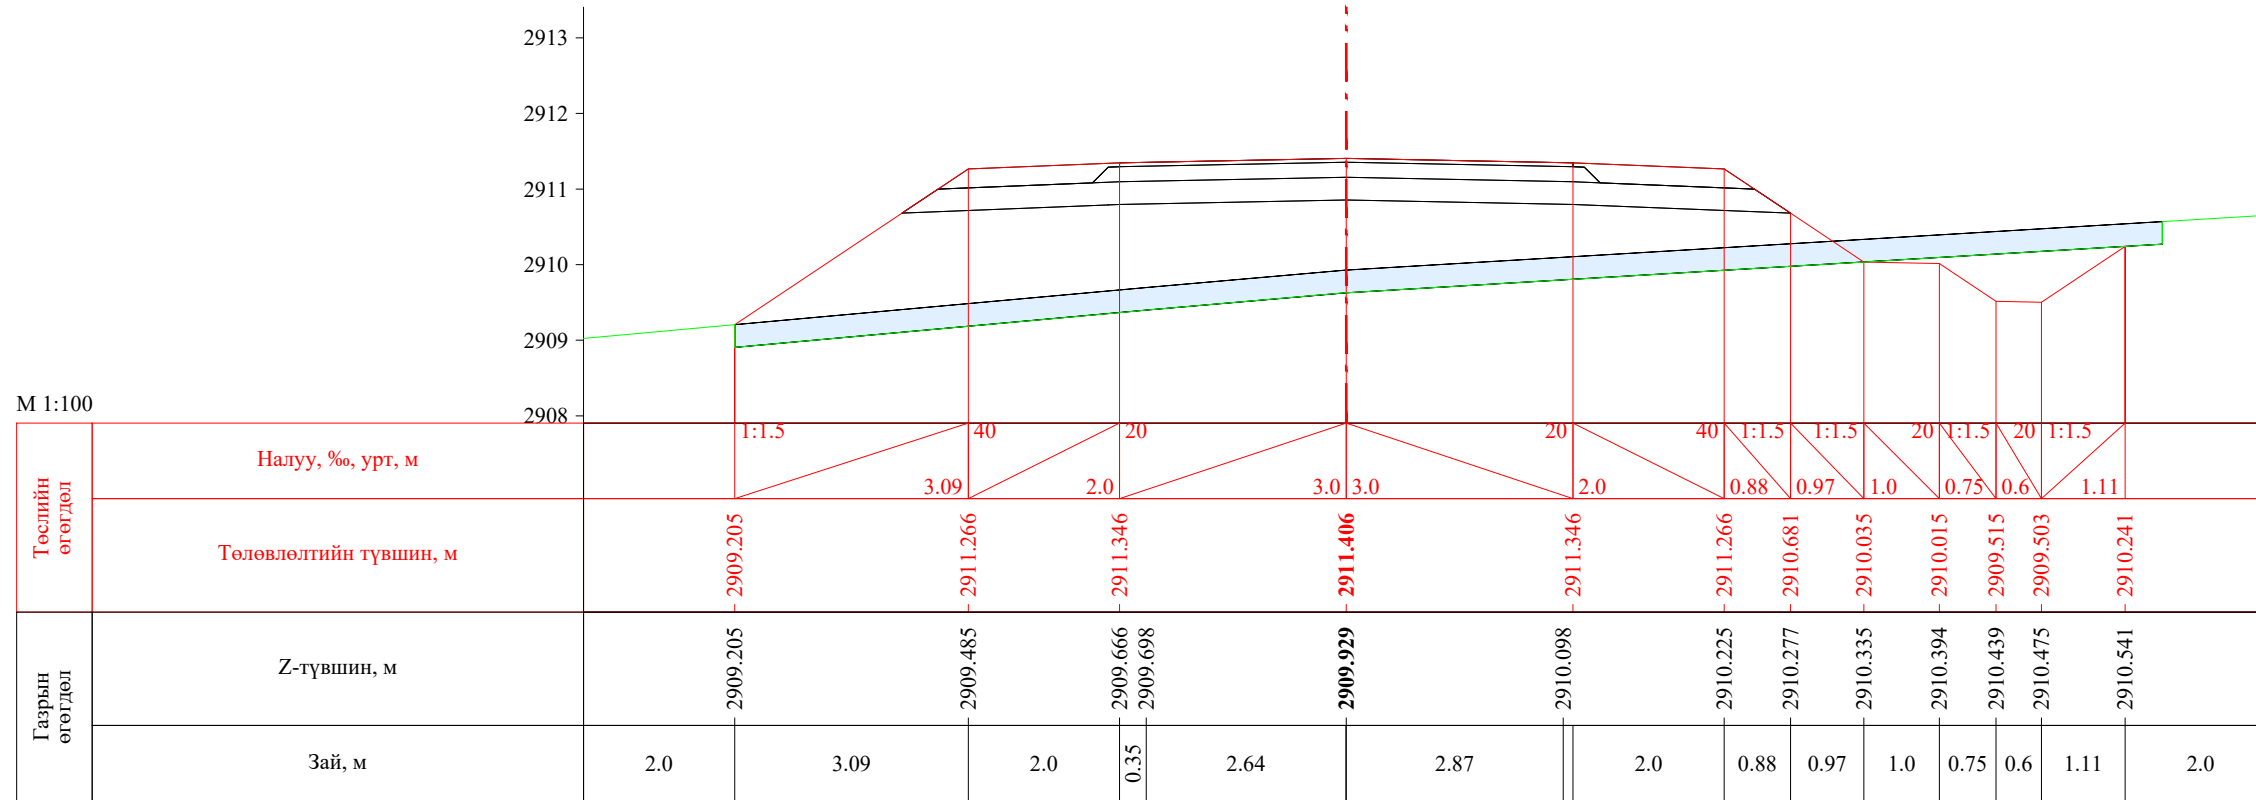


ПК 26+560.00

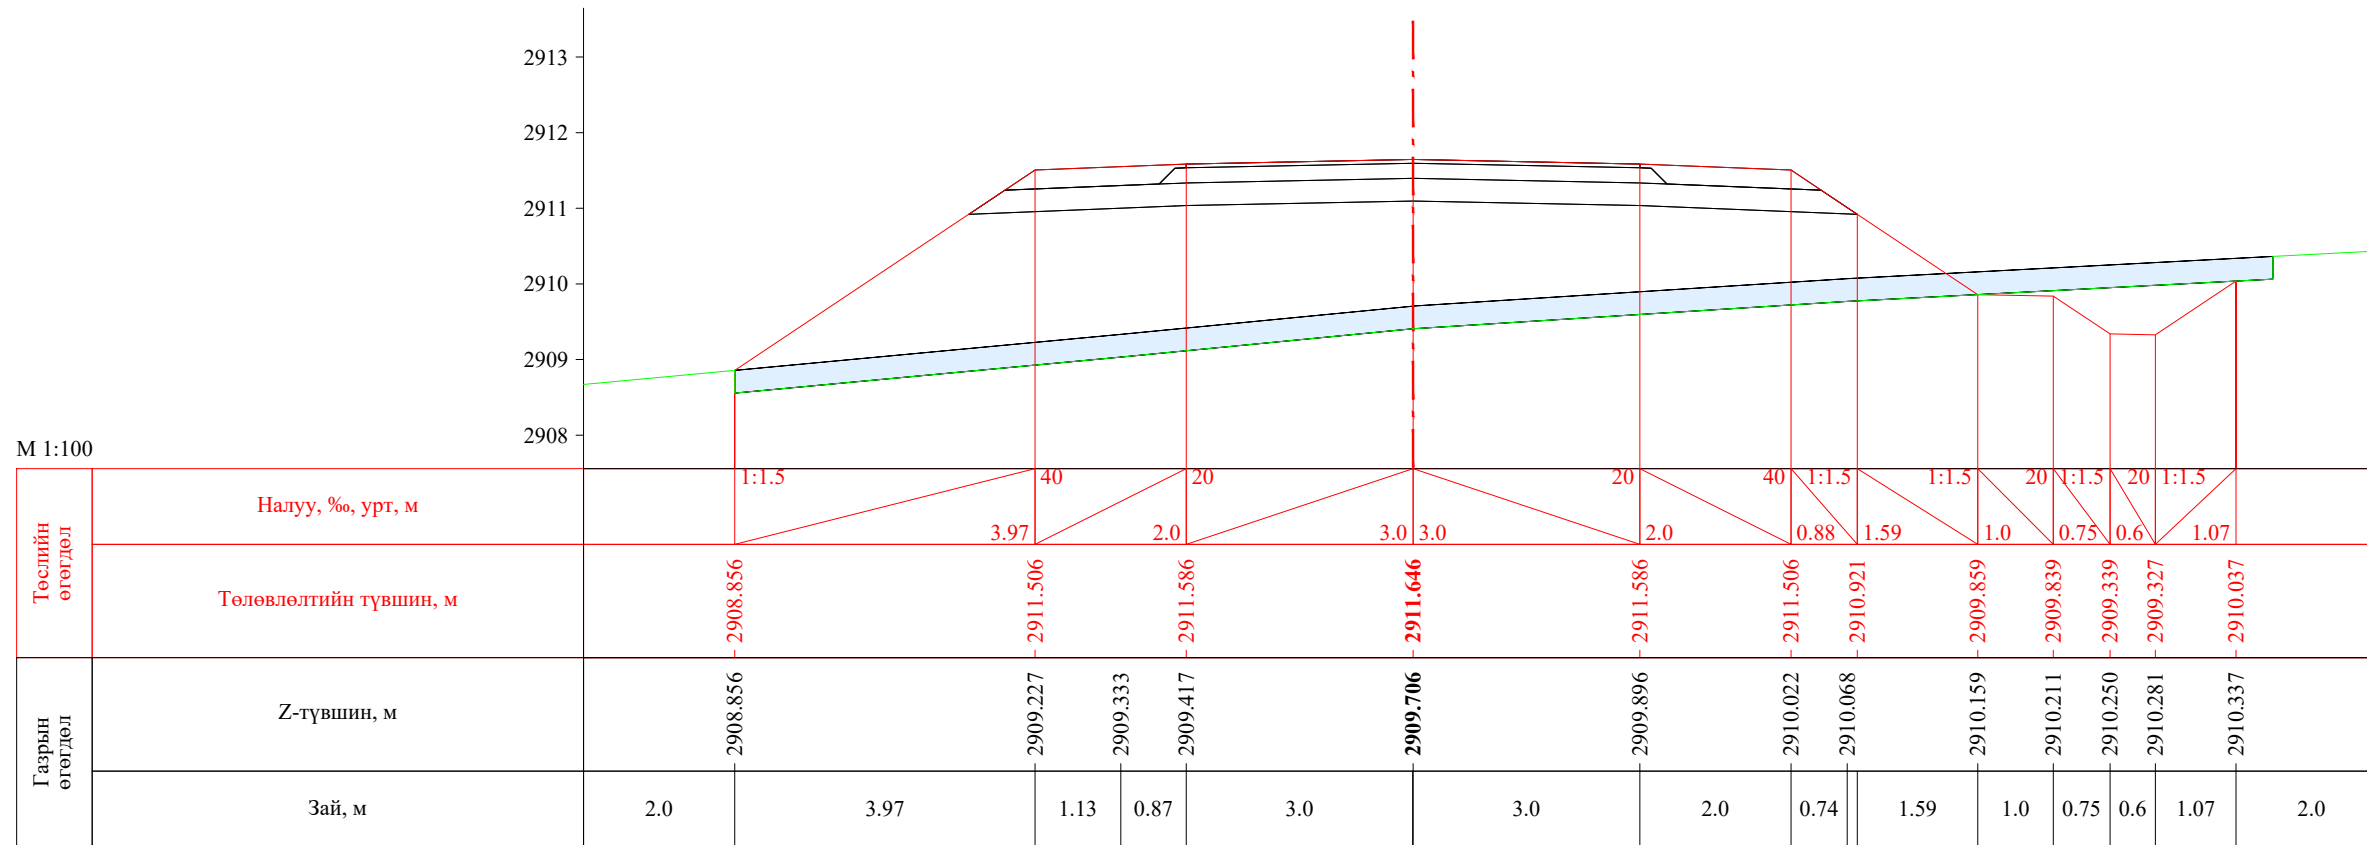


ПК 26+580.00


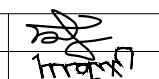
 УБ хот. СБД 8-р хороо, Залуучуудан Өргөн Чөлөө. 13-байр 6 тоот "ГЕО ЗУРАГЛАЛ" ХХК	Баруун босоо тэнхлэгийн авто замаас Ховд аймгийн Мөнххайрхан сум чиглэлийн 63.50км авто замын нарийвчилсан зураг төсөл			ХО		
	Захирал	Ж.Батнасан	 Хөндлөн огтлол	Масштаб: 1/100		
	Зур. Инженер	С.Анударь		Үе шат	Хуудас	Бүх хуудас
	Зур. Инженер	Б.Нэргүй	ЕГ шифр: - 22/06	А3	807	2080
Шалгасан	Ж.Зориглон	ТГ шифр:	2022.10			


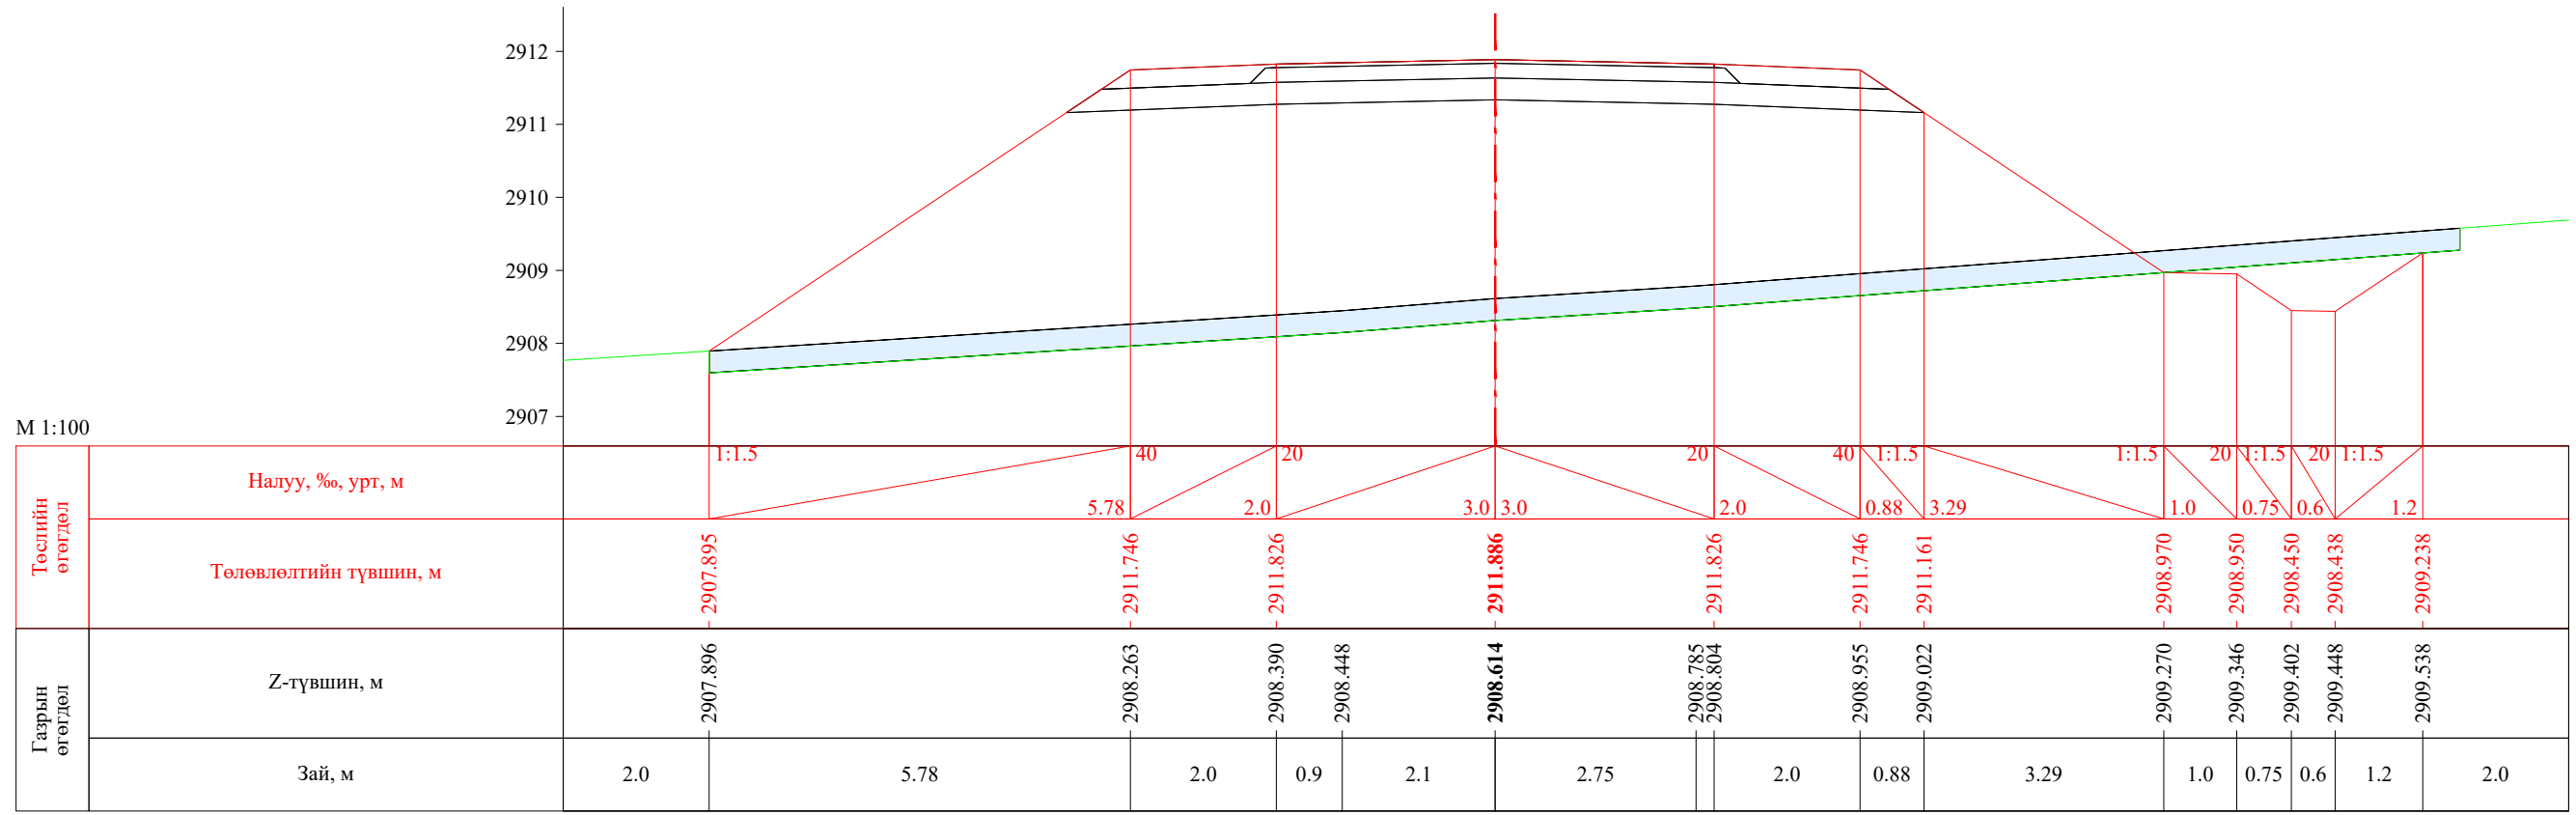



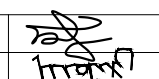
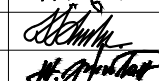
ПК 26+600.00

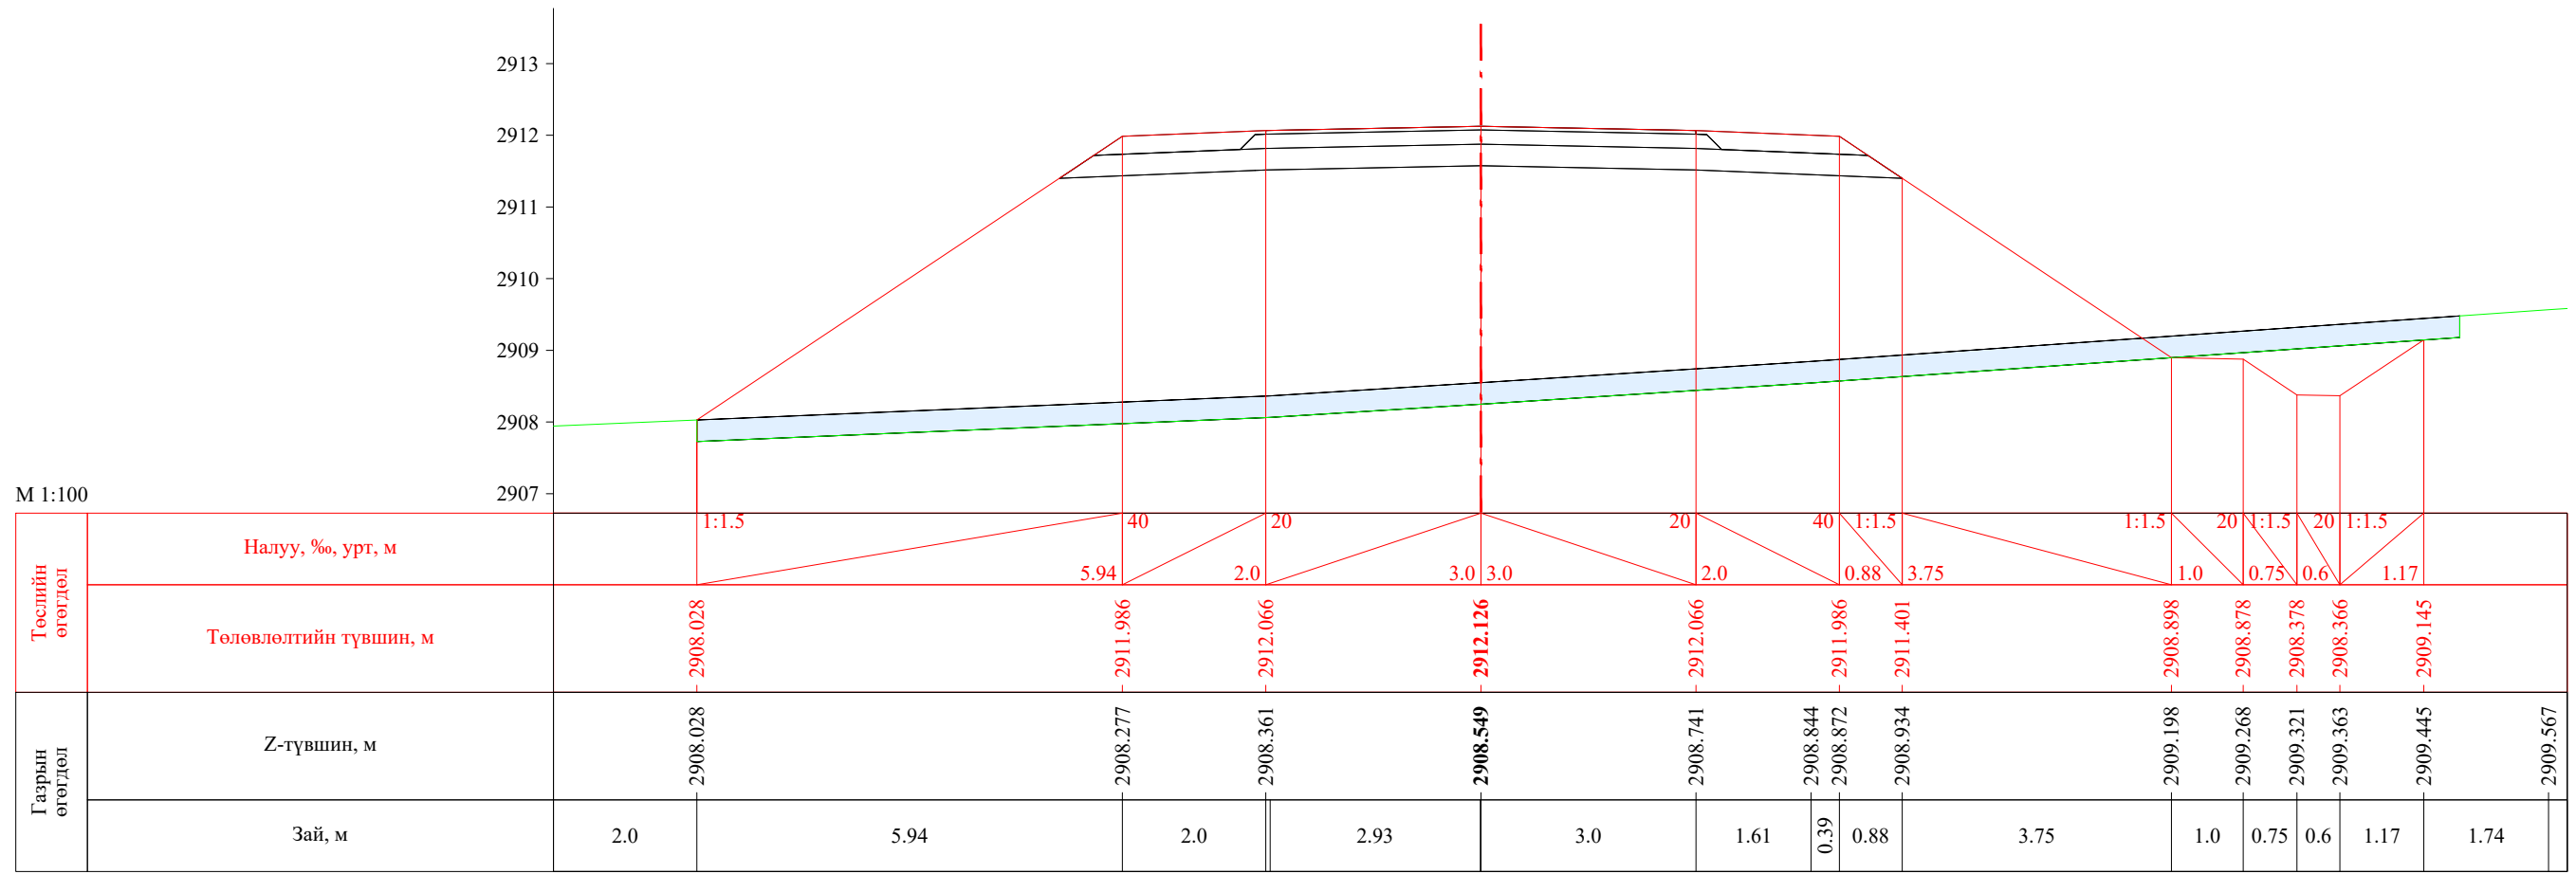


ПК 26+620.00


 УБ хот. СБД 8-р хороо, Залуучуудын Өргөн Чөлөө. 13-байр 6 тоот "ГЕО ЗУРАГЛАЛ" ХХК	Баруун босоо тэнхлэгийн авто замаас Ховд аймгийн Мөнххайрхан сум чиглэлийн 63.50км авто замын нарийвчилсан зураг төсөл			ХО		
	Захирал	Ж.Батнасан	 Хөндлөн огтлол	Масштаб: 1/100		
	Зур. Инженер	С.Анударь		Үе шат	Хуудас	Бүх хуудас
	Зур. Инженер	Б.Нэргүй		А3	808	2080
Шалгасан	Ж.Зориглон	Ж.Зориглон	ЕГ шифр: - 22/06	2022.10		
			ТГ шифр:			

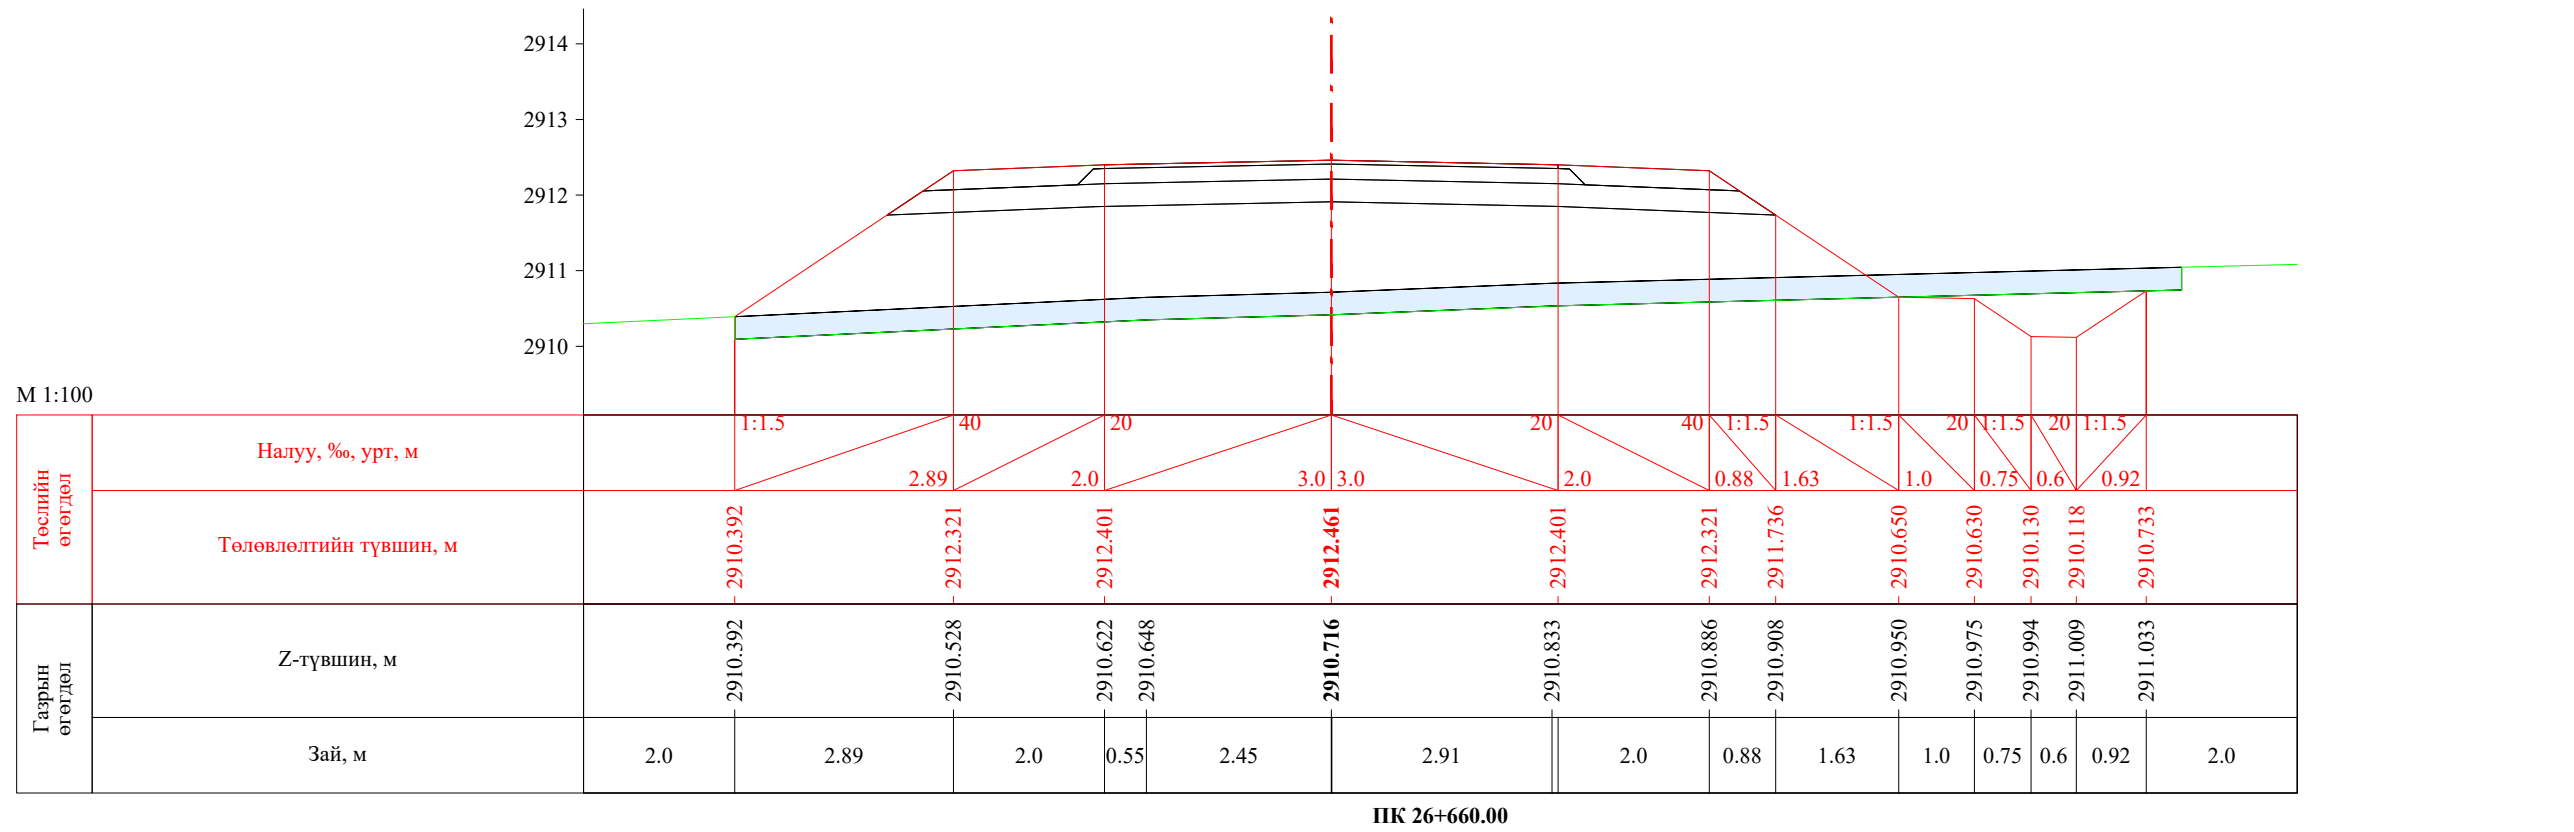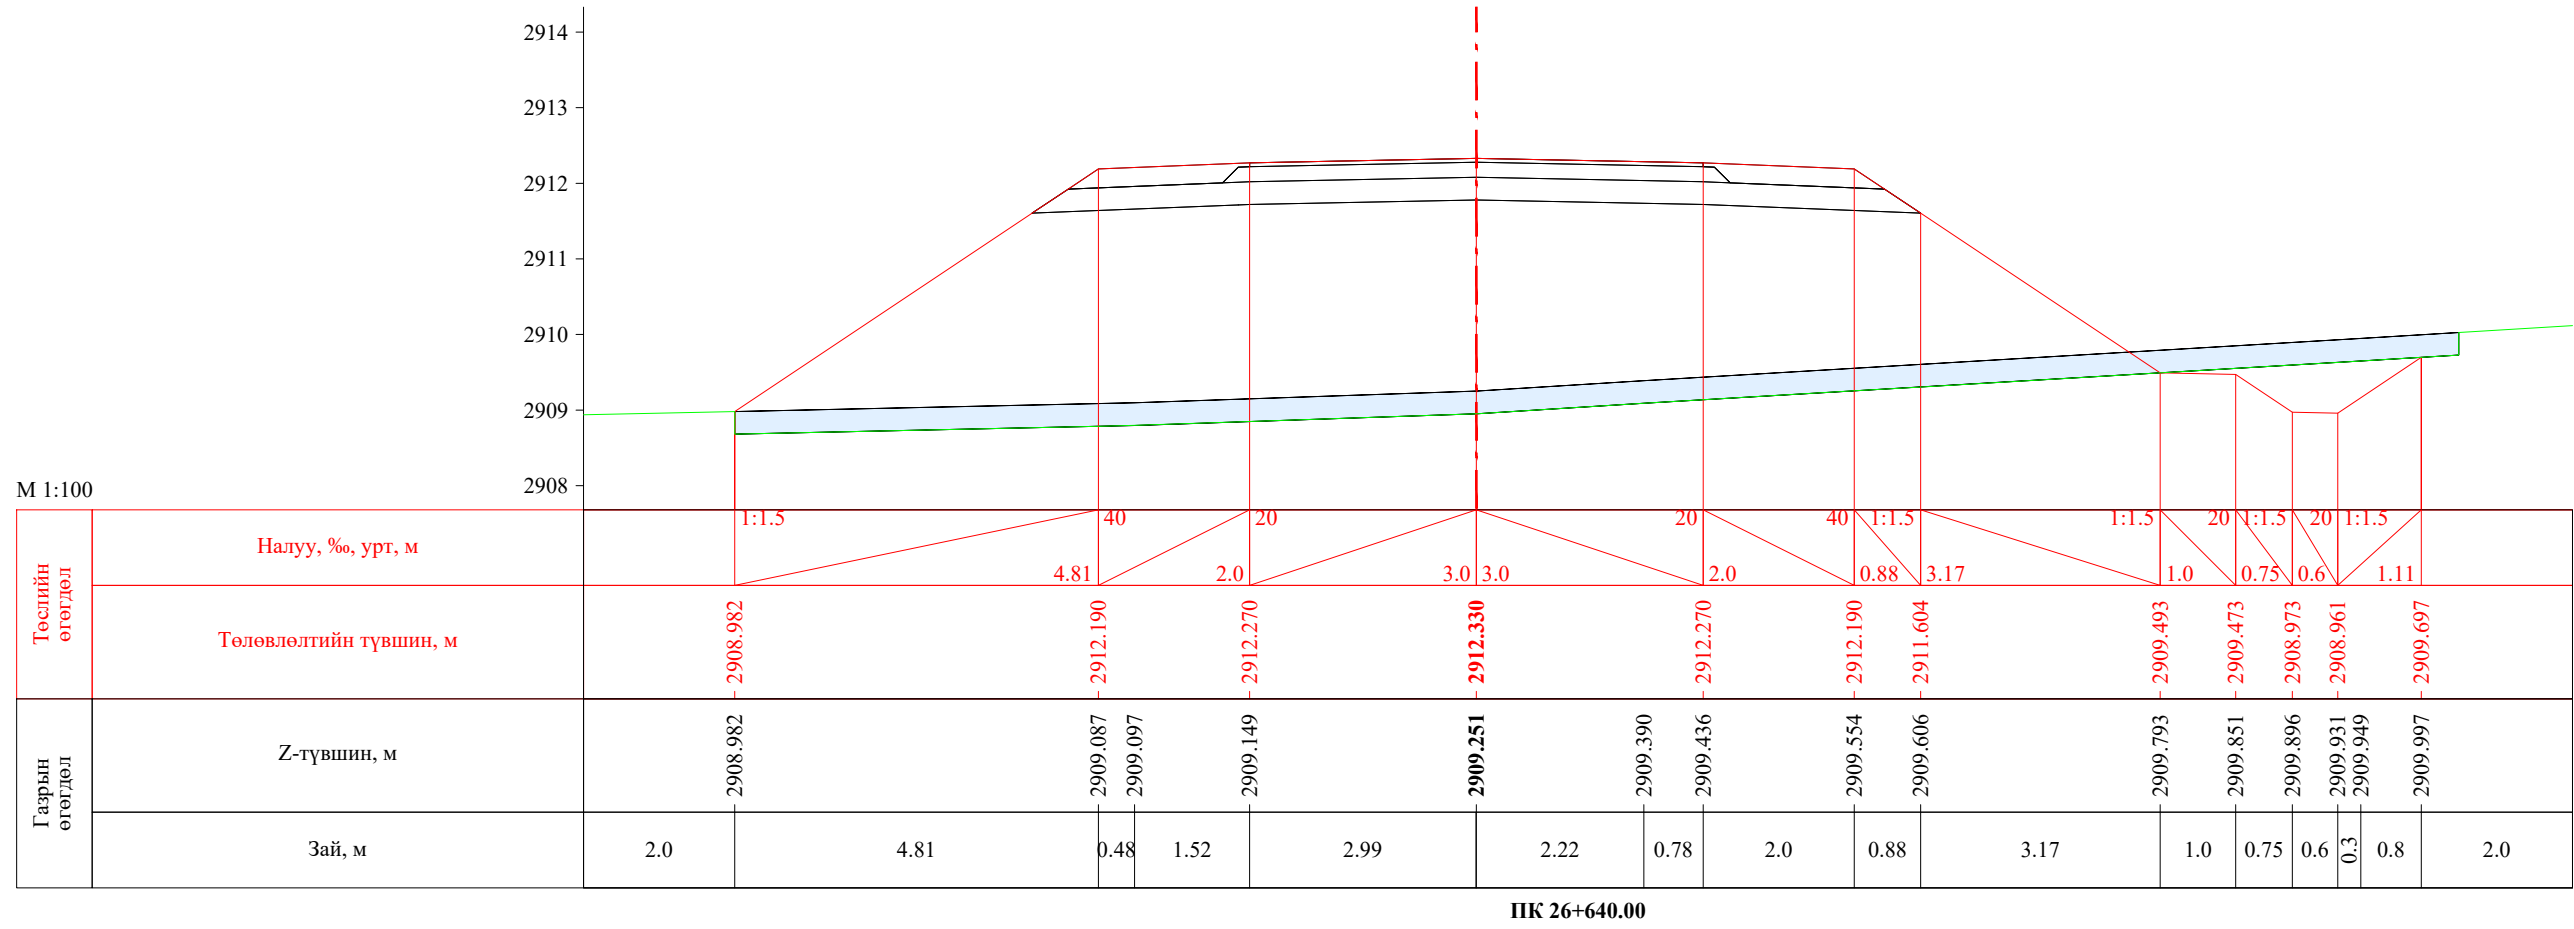


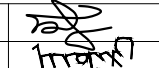
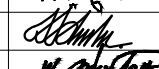

 УБ хот. СБД 8-р хороо, Залуучуудан Өргөн Чөлөө. 13-байр 6 тоот "ГЕО ЗУРАГЛАЛ" ХХК	Баруун босоо тэнхлэгийн авто замаас Ховд аймгийн Мөнххайрхан сум чиглэлийн 63.50км авто замын нарийвчилсан зураг төсөл			ХО		
	Захирал	Ж.Батнасан	 Хөндлөн огтлол	Масштаб: 1/100		
	Зур. Инженер	С.Анударь		Үе шат	Хуудас	Бүх хуудас
	Зур. Инженер	Б.Нэргүй	 ЕГ шифр: - 22/06	А3	809	2080
Шалгасан	Ж.Зориглон	ТГ шифр:		2022.10		

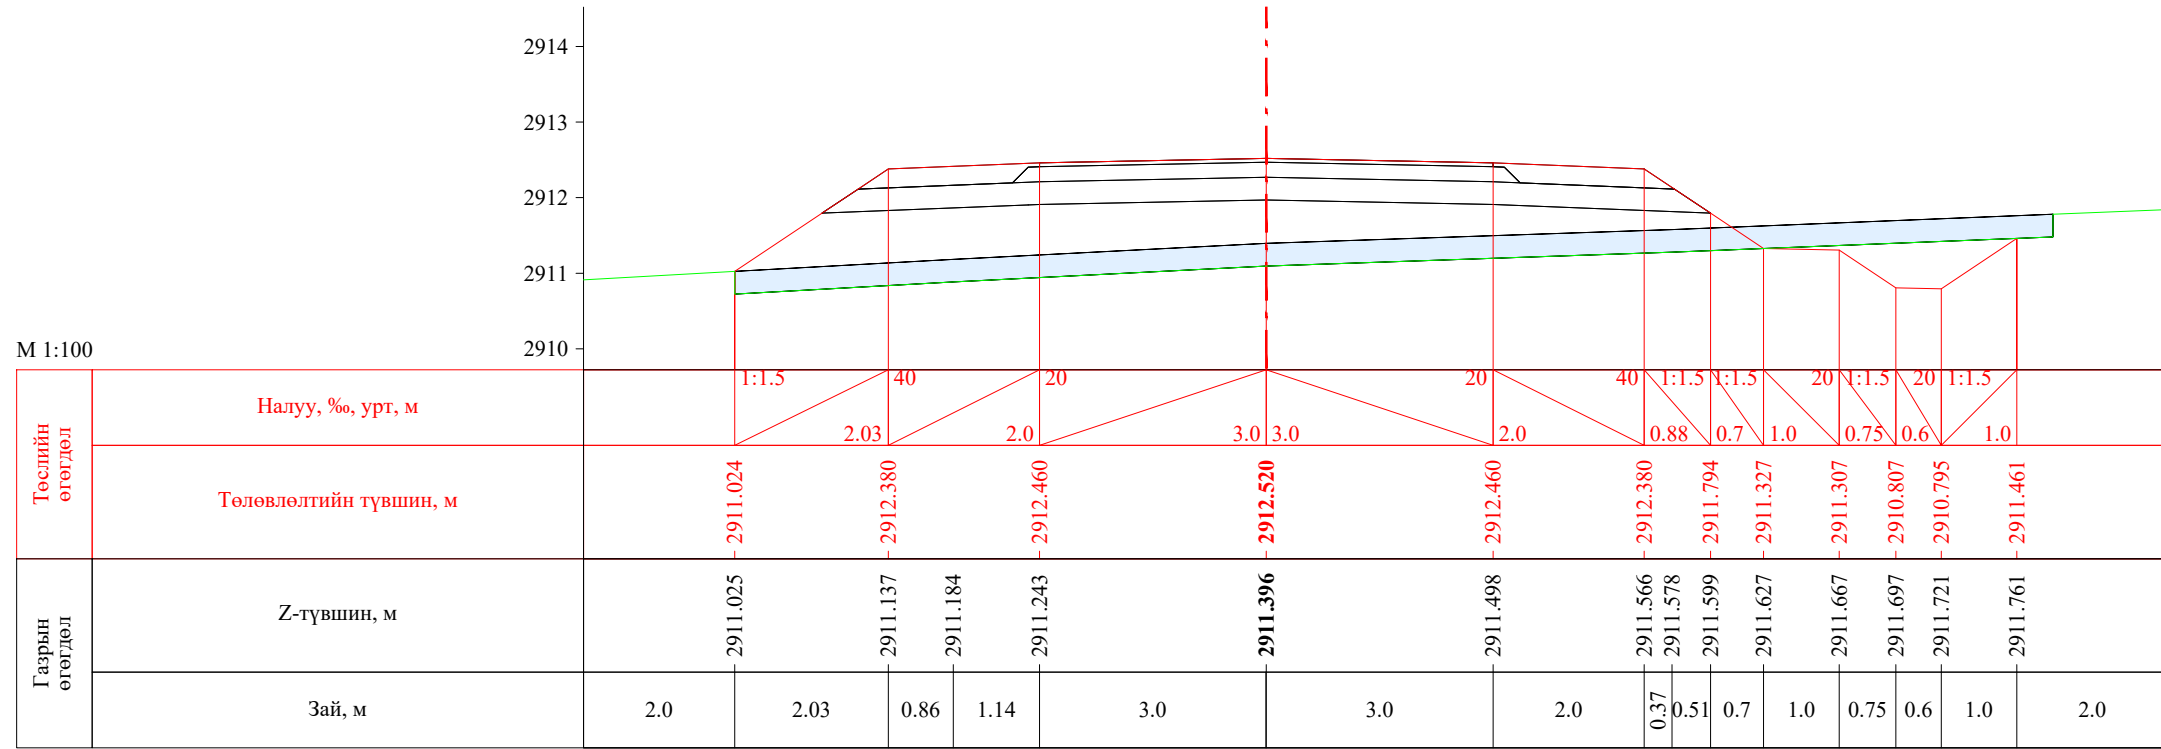


ПК 26+680.00

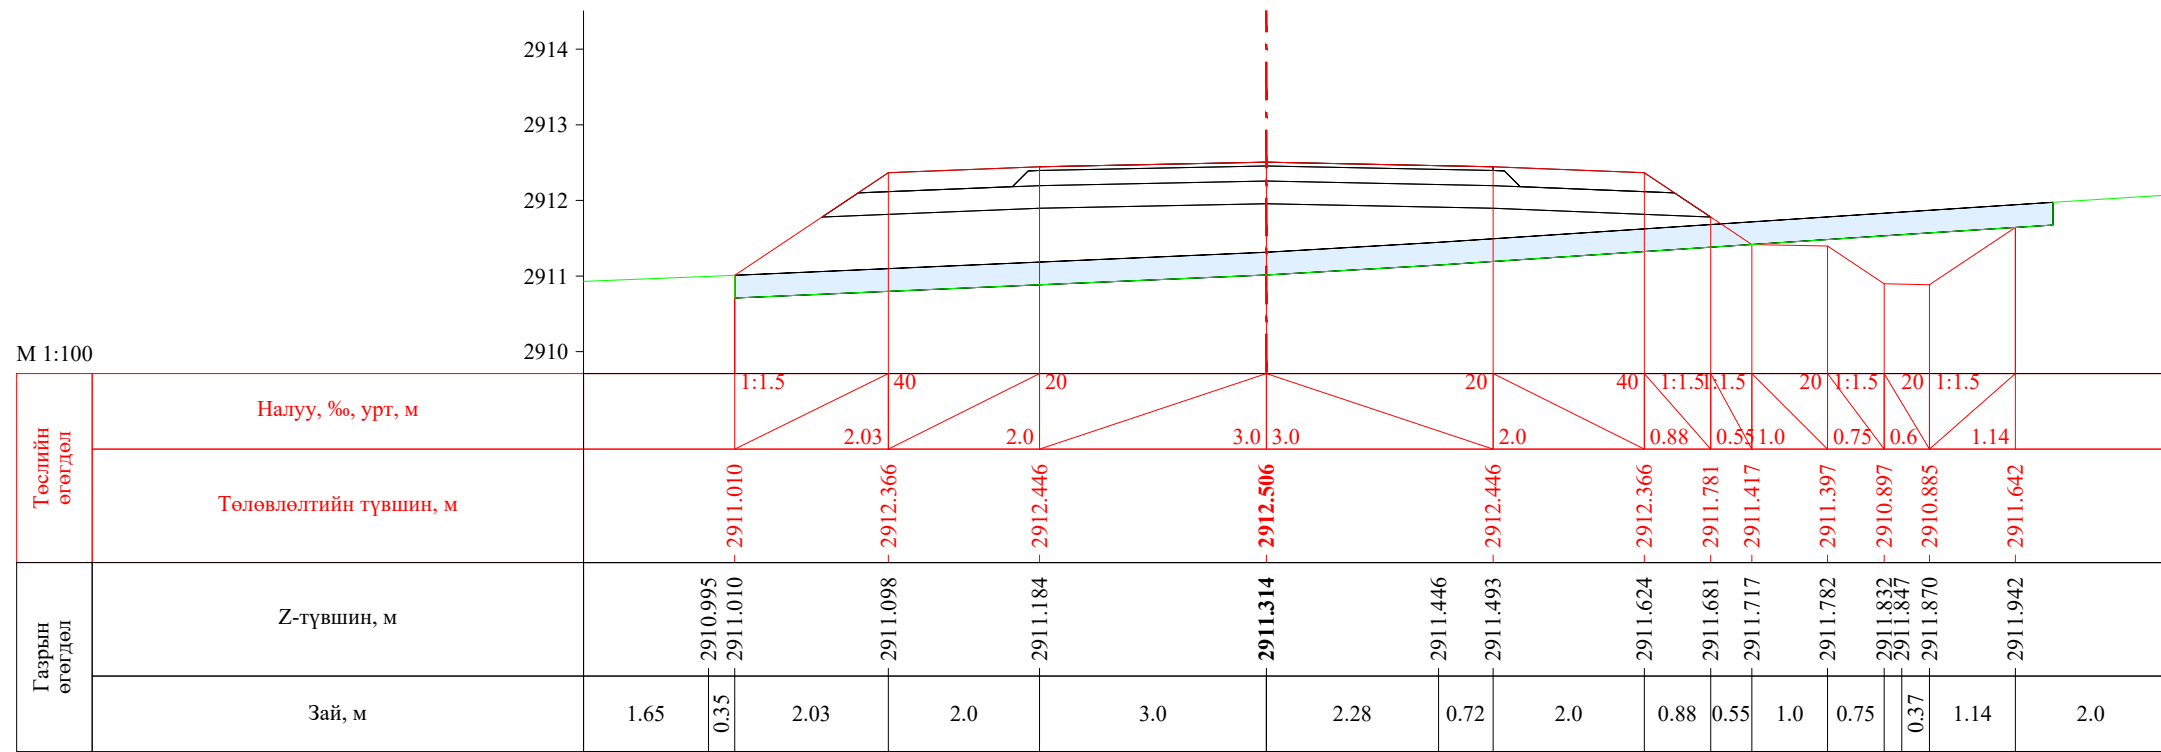


ПК 26+700.00


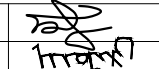
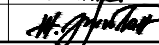
 УБ хот, СБД 8-р хороо, Залуучуудын Өргөн Чөлөө, 13-байр 6 тоот "ГЕО ЗУРАГЛАЛ" ХХК	Баруун босоо тэнхлэгийн авто замаас Ховд аймгийн Мөнххайрхан сум чиглэлийн 63.50км авто замын нарийвчилсан зураг төсөл			ХО				
	Захирал	Ж.Батнасан	  	Хөндлөн огтлол				
	Зур. Инженер	С.Анударь		Масштаб: 1/100				
	Зур. Инженер	Б.Нэргүй		Үе шат	Хуудас	Бүх хуудас		
Шалгасан	Ж.Зориглон	ЕГ шифр: - 22/06			А3	810	2080	
			ТГ шифр:			2022.10		

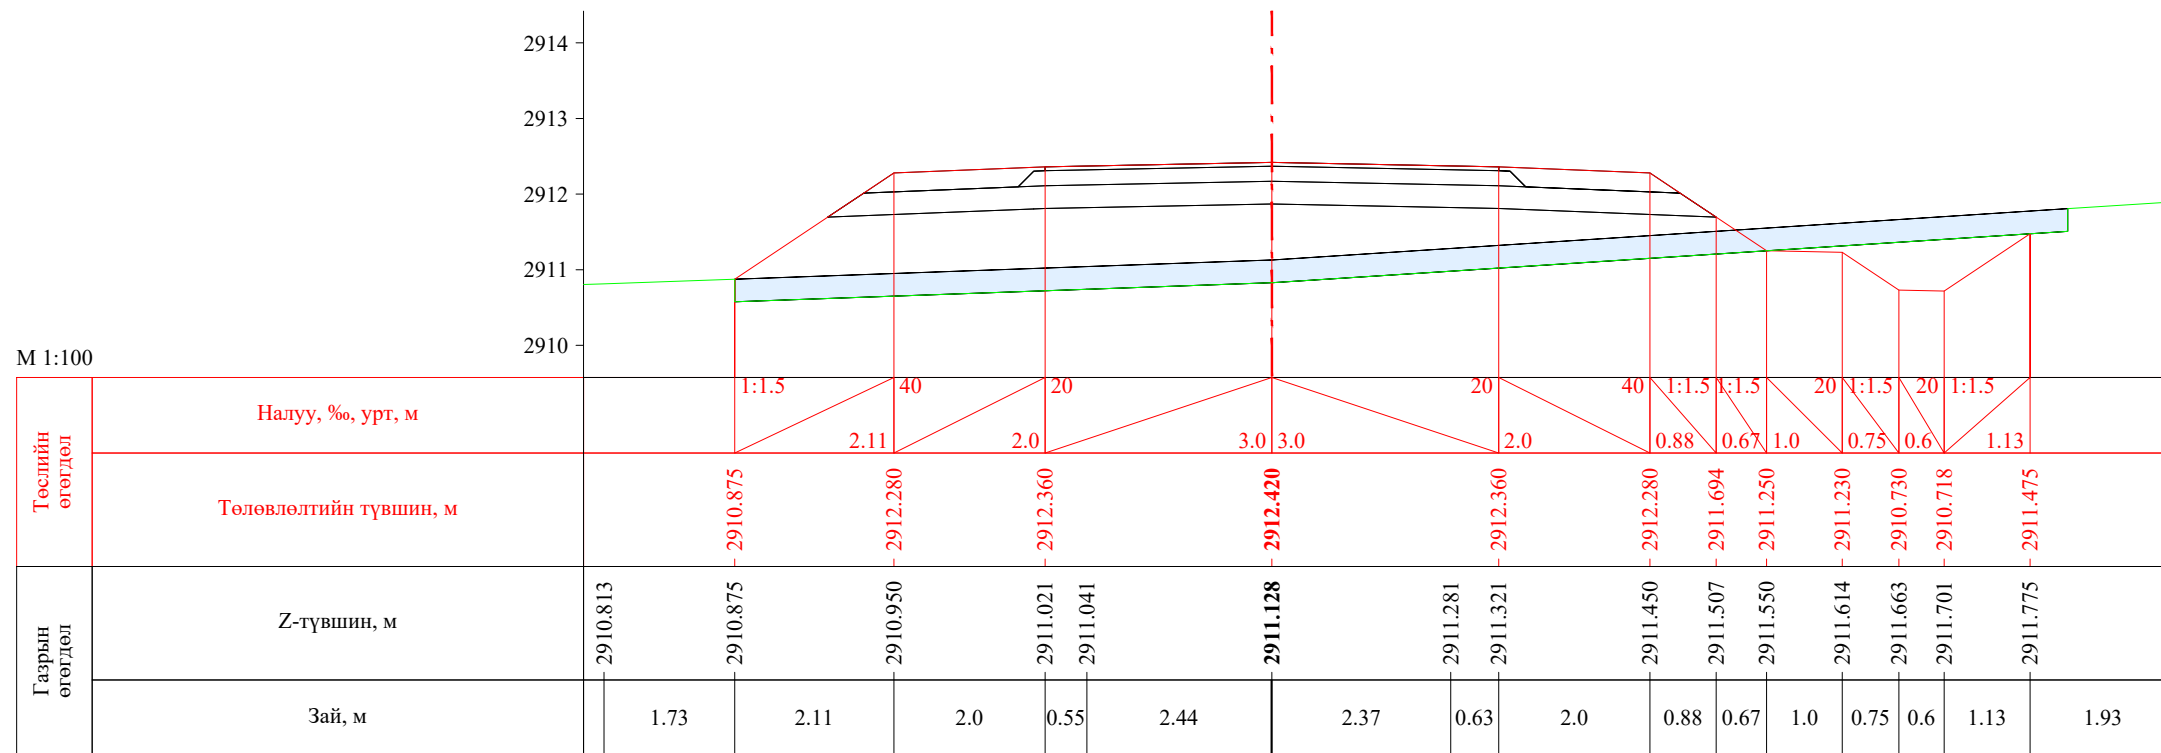


ПК 26+720.00

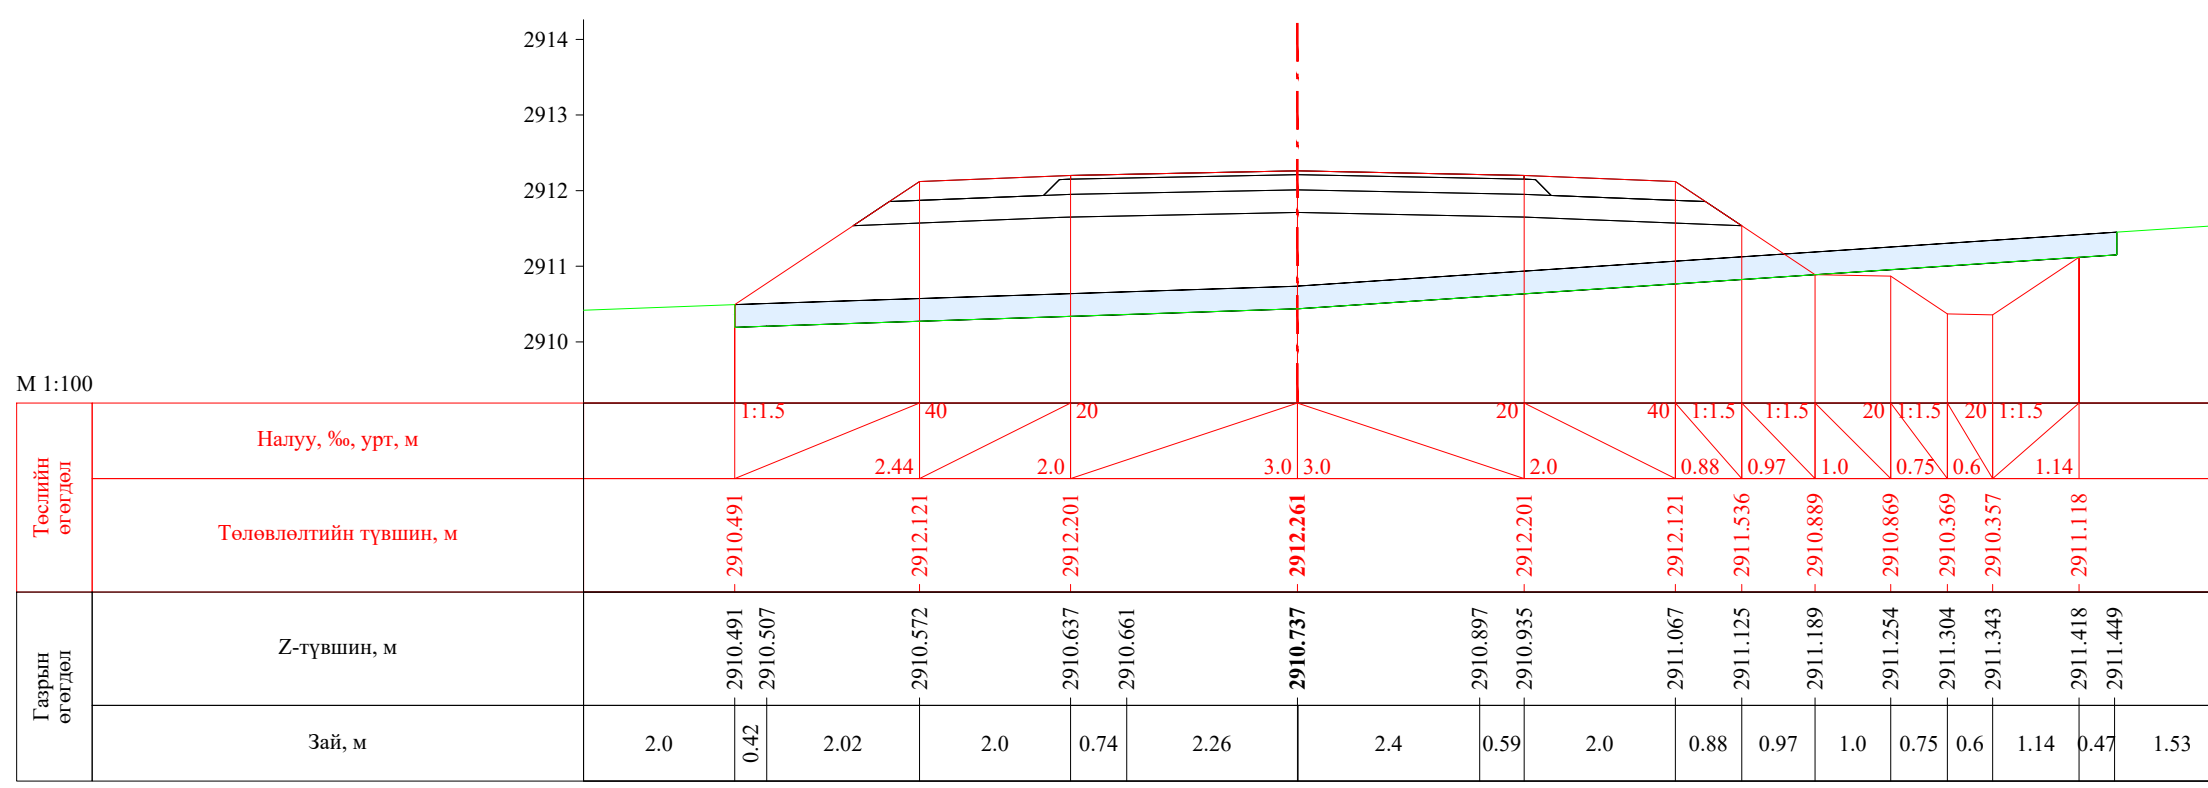


ПК 26+740.00


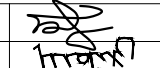
 УБ хот, СБД 8-р хороо, Залуучуудын Өргөн Чөлөө, 13-байр 6 тоот	Баруун босоо тэнхлэгийн авто замаас Ховд аймгийн Мөнххайрхан сум чиглэлийн 63.50км авто замын нарийвчилсан зураг төсөл			ХО		
	Захирал	Ж.Батнасан	 Хөндлөн огтлол	Масштаб: 1/100		
	Зур. Инженер	С.Анударь		Үе шат	Хуудас	Бүх хуудас
	Зур. Инженер	Б.Нэргүй		А3	811	2080
"ГЕО ЗУРАГЛАЛ" ХХК	Шалгасан	Ж.Зориглон	 ТГ шифр:	2022.10		


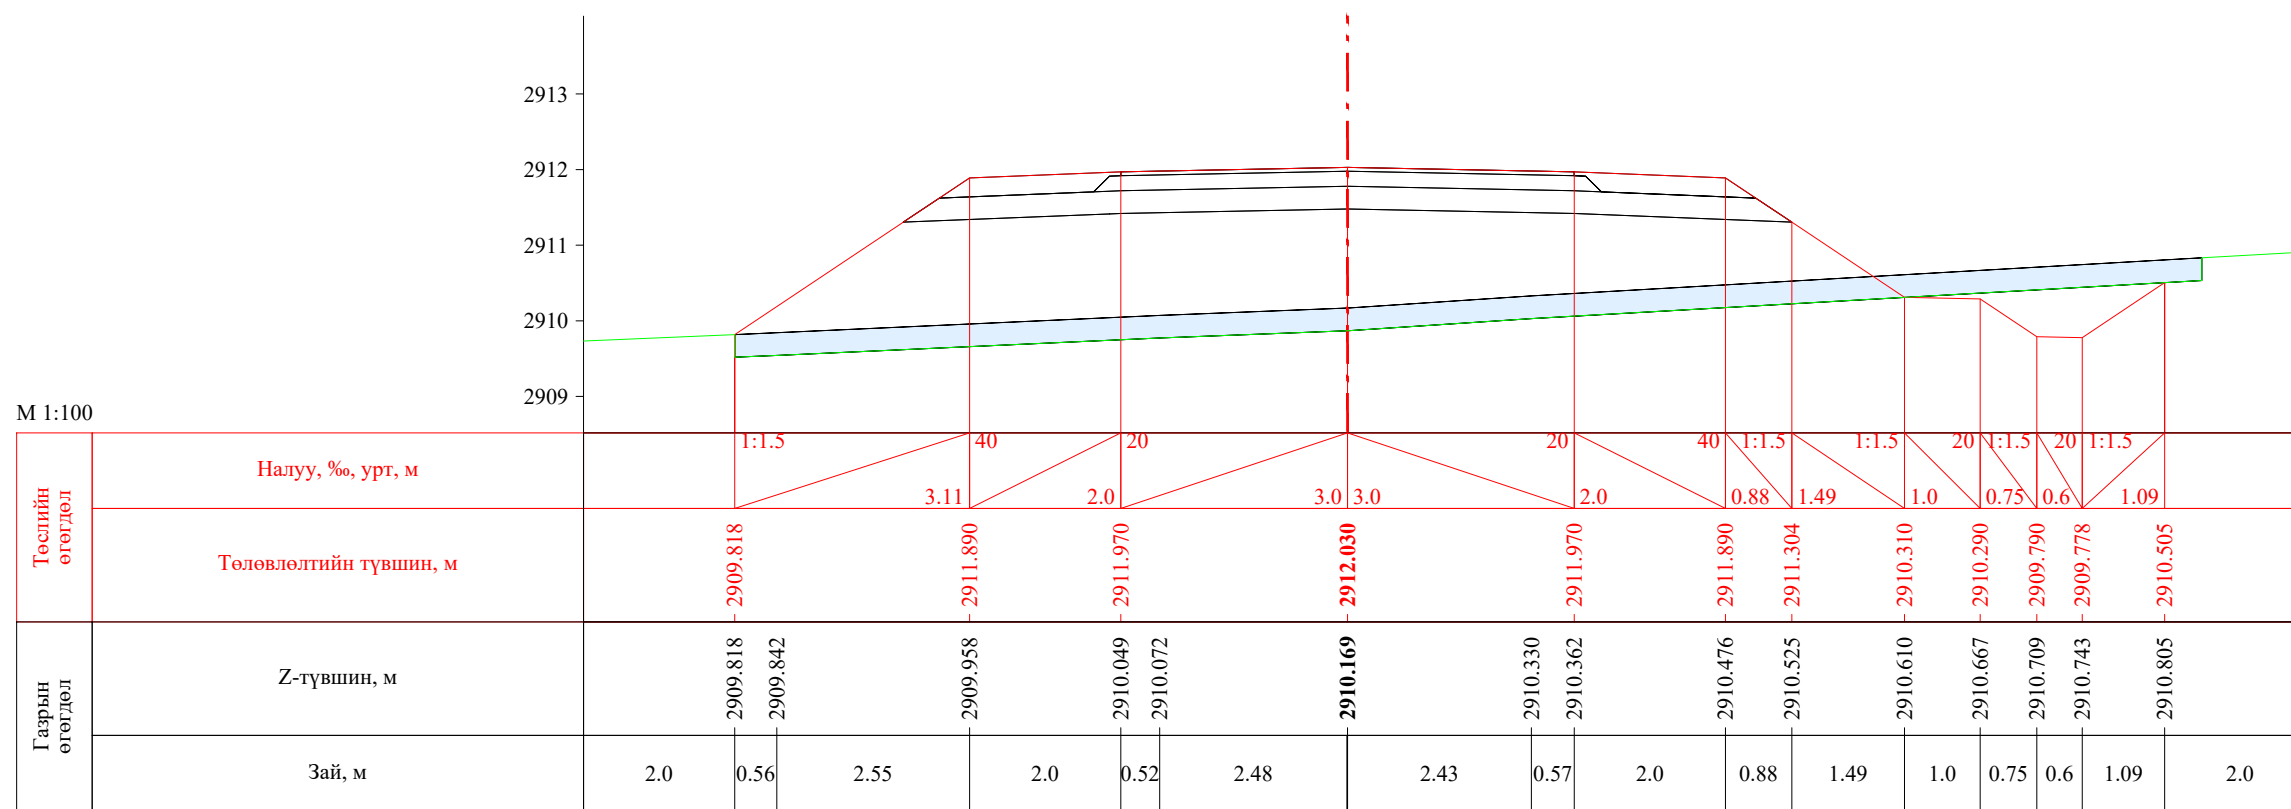



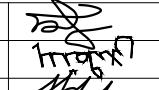

ПК 26+760.00

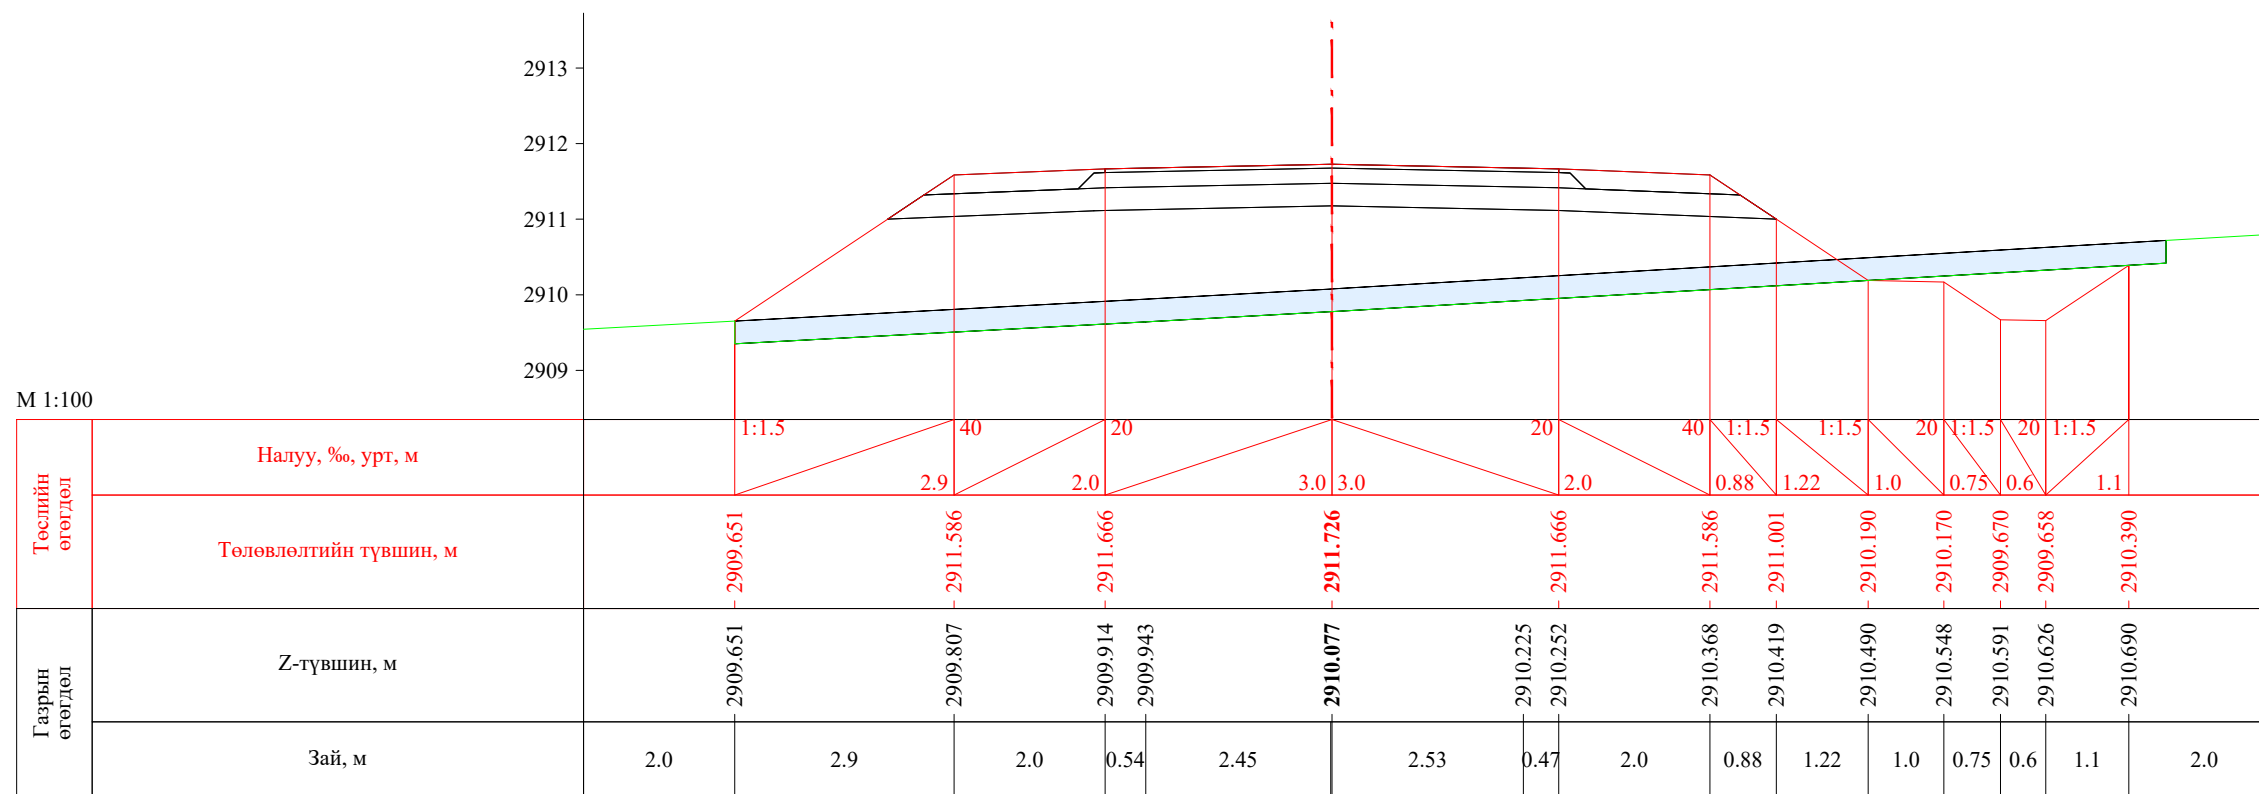


ПК 26+780.00


 УБ хот. СБД 8-р хороо, Залуучуудан Өргөн Чөлөө. 13-байр 6 тоот "ГЕО ЗУРАГЛАЛ" ХХК	Баруун босоо тэнхлэгийн авто замаас Ховд аймгийн Мөнххайрхан сум чиглэлийн 63.50км авто замын нарийвчилсан зураг төсөл			ХО		
	Захирал	Ж.Батнасан	 Хөндлөн огтлол	Масштаб: 1/100		
	Зур. Инженер	С.Анударь		Үе шат	Хуудас	Бүх хуудас
	Зур. Инженер	Б.Нэргүй	ЕГ шифр: - 22/06	А3	812	2080
Шалгасан	Ж.Зориглон	ТГ шифр:	2022.10			

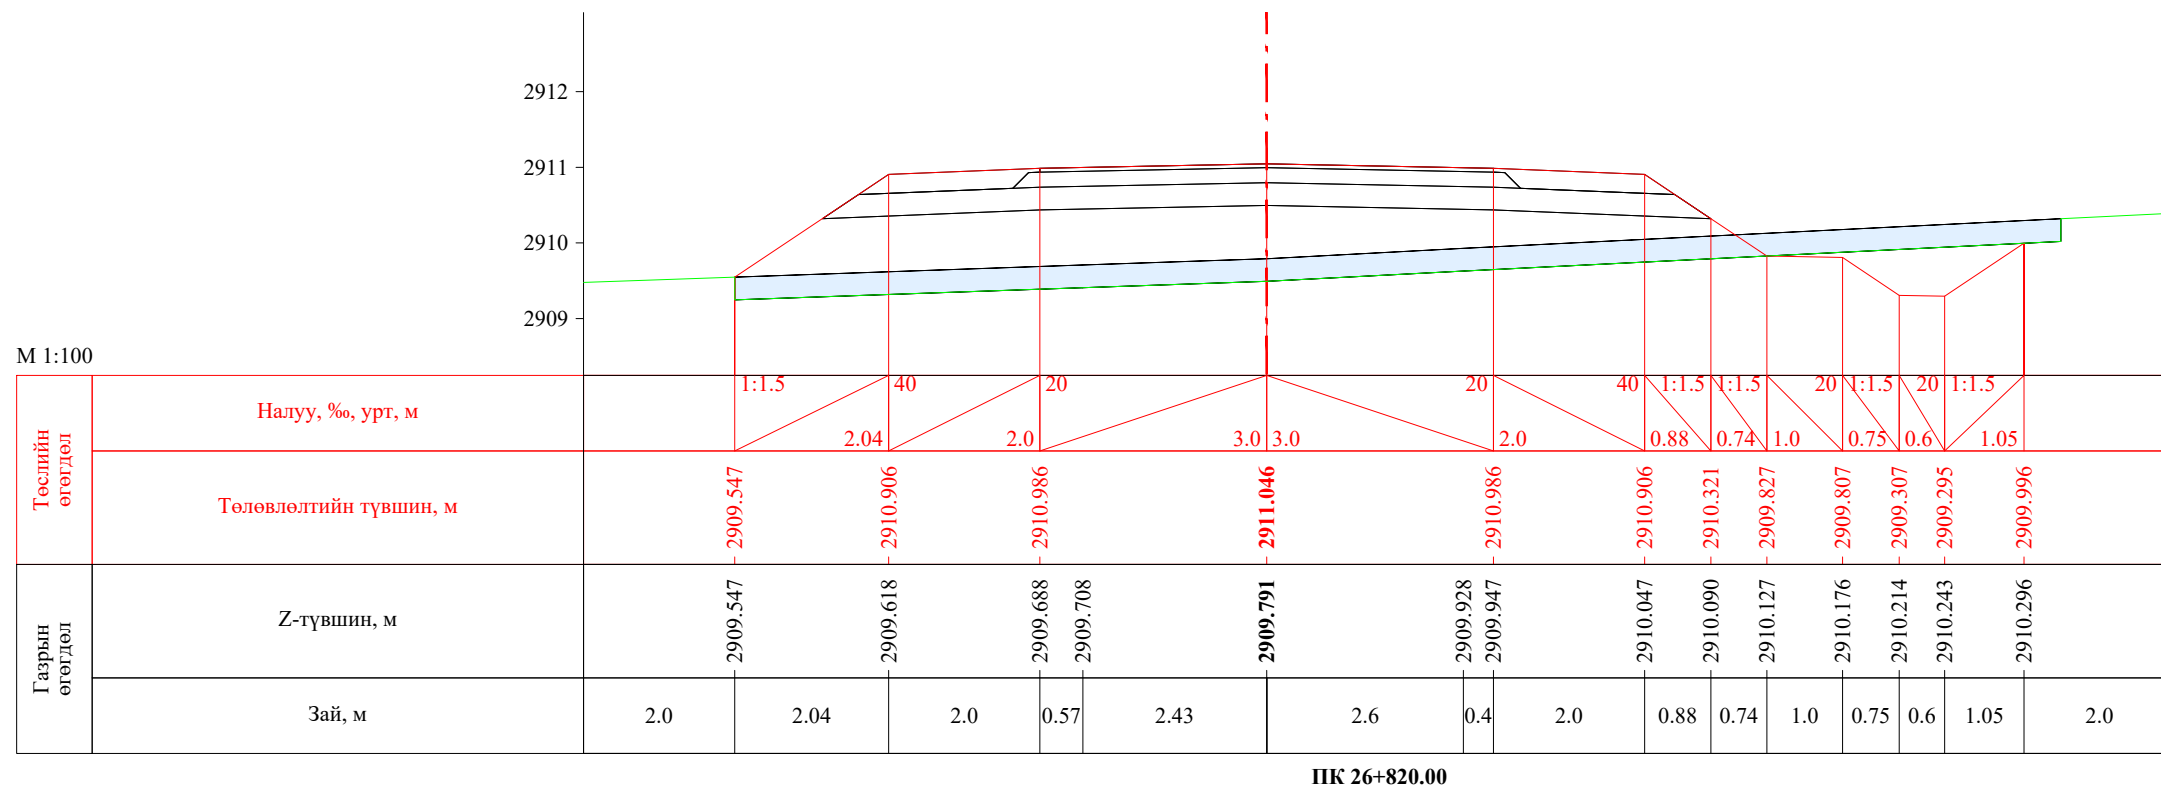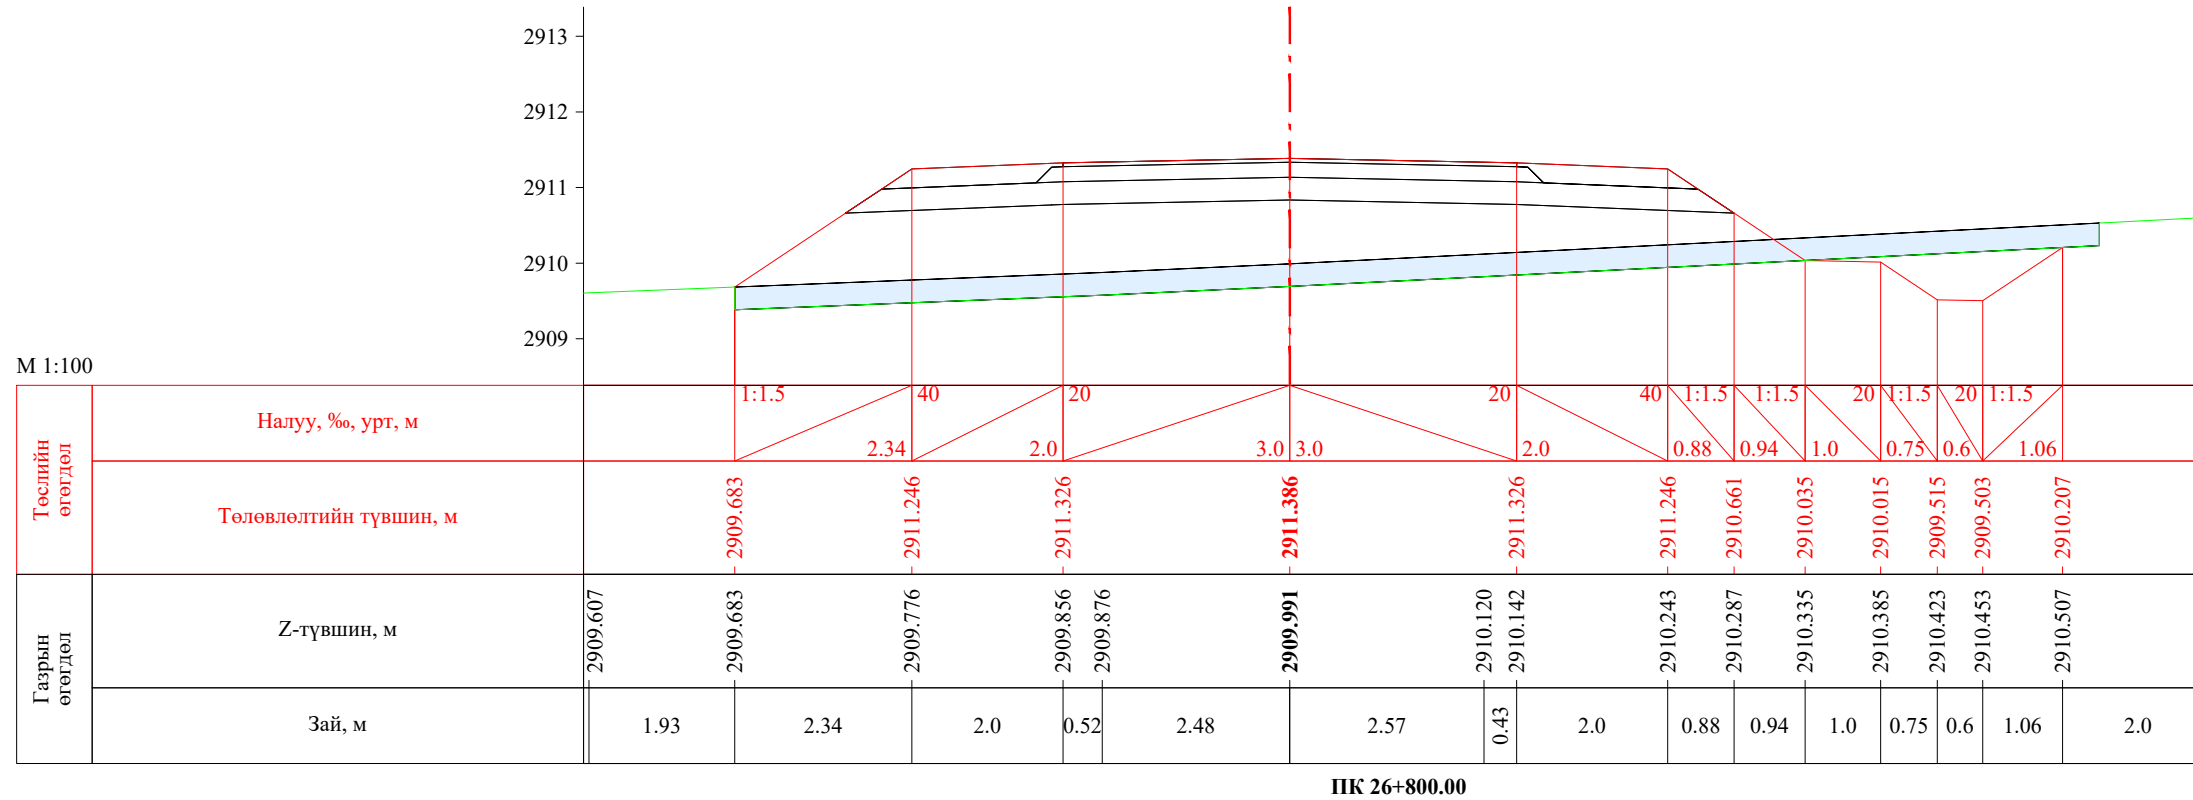


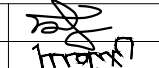
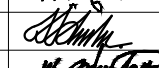

 УБ хот. СБД 8-р хороо, Залуучуудын Өргөн Чөлөө. 13-байр 6 тоот "ГЕО ЗУРАГЛАЛ" ХХК	Баруун босоо тэнхлэгийн авто замаас Ховд аймгийн Мөнххайрхан сум чиглэлийн 63.50км авто замын нарийвчилсан зураг төсөл			ХО		
	Захирал	Ж.Батнасан	 Хөндлөн огтлол	Масштаб: 1/100		
	Зур. Инженер	С.Анударь		Үе шат	Хуудас	Бүх хуудас
	Зур. Инженер	Б.Нэргүй		А3	813	2080
	Шалгасан	Ж.Зориглон	 ТГ шифр:	2022.10		


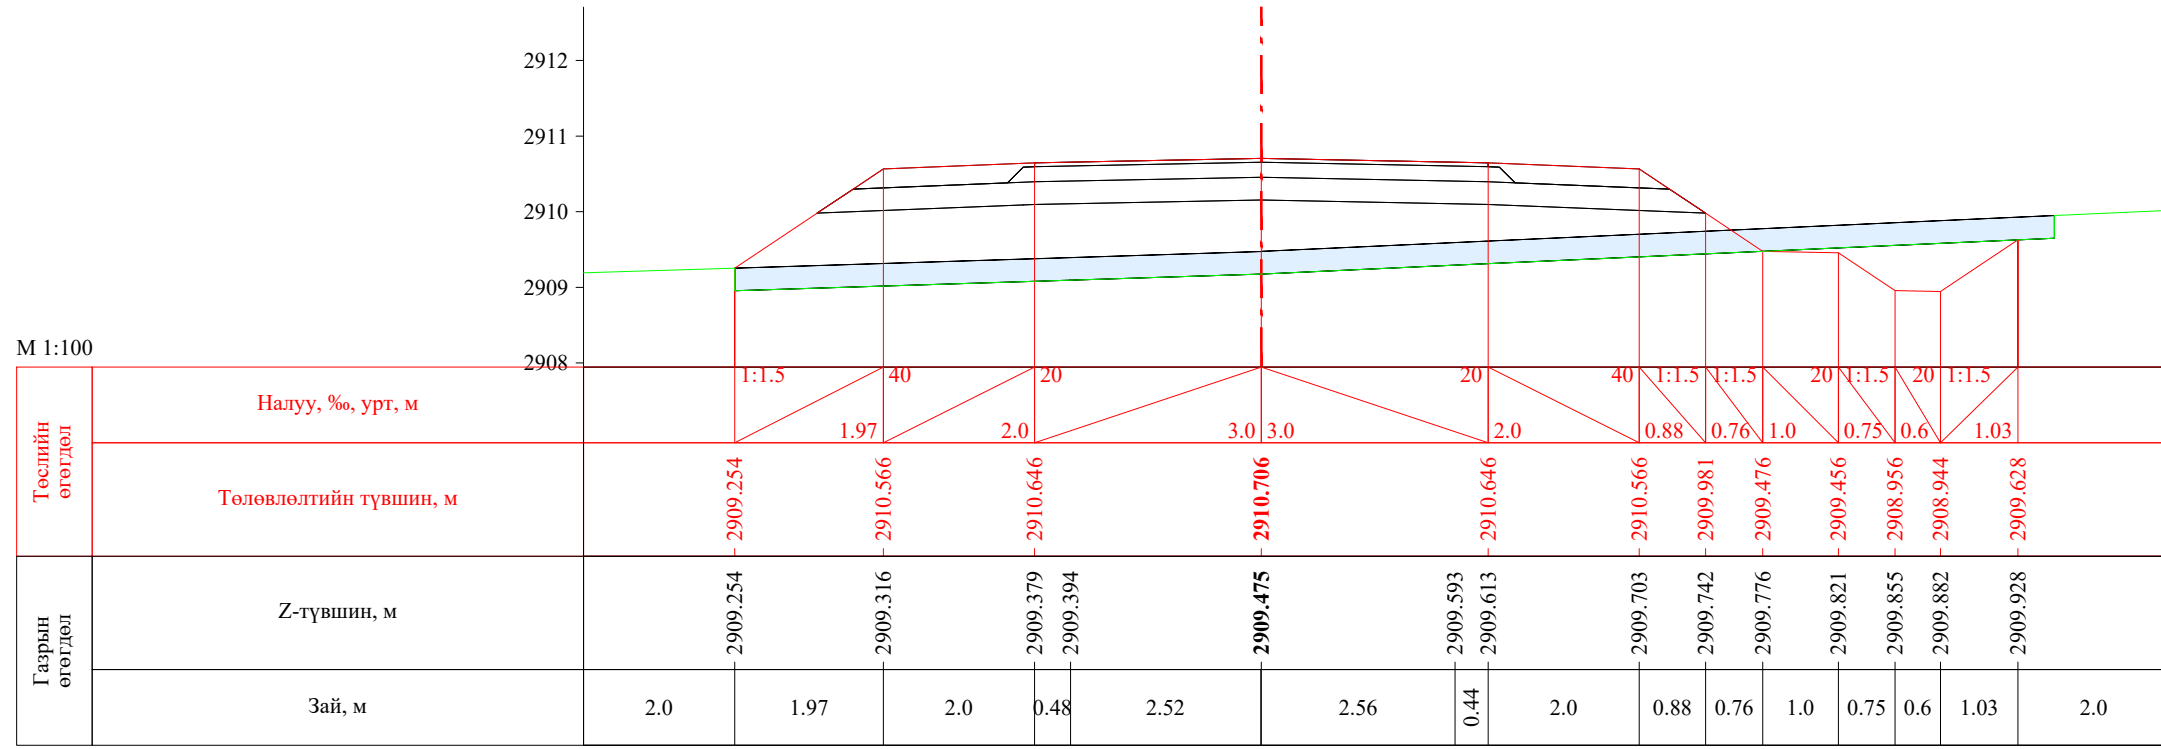



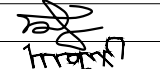

ПК 26+840.00


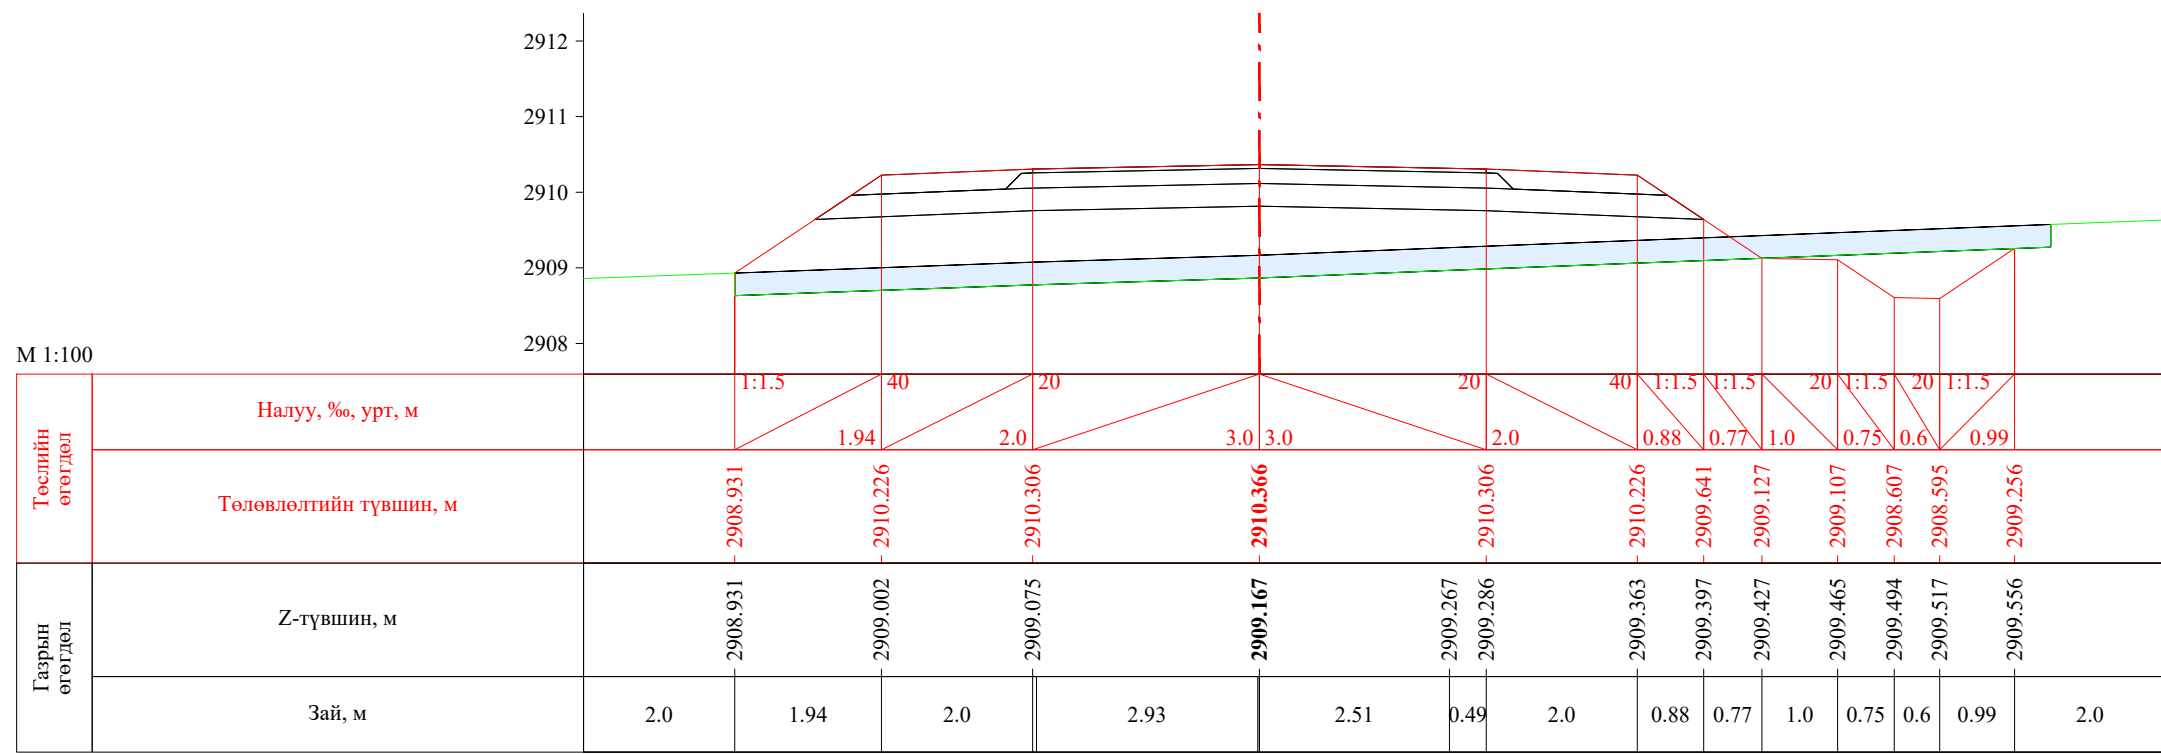



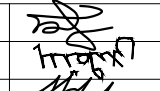

ПК 26+860.00



 УБ хот. СБД 8-р хороо, Залуучуудын Өргөн Чөлөө, 13-байр 6 тоот "ГЕО ЗУРАГЛАЛ" ХХК	Баруун босоо тэнхлэгийн авто замаас Ховд аймгийн Мөнххайрхан сум чиглэлийн 63.50км авто замын нарийвчилсан зураг төсөл			ХО					
	Захирал	Ж.Батнасан	  	Хөндлөн огтлол			Масштаб: 1/100		
	Зур. Инженер	С.Анударь					Үе шат	Хуудас	Бүх хуудас
	Зур. Инженер	Б.Нэргүй		ЕГ шифр: - 22/06	А3	814	2080		
Шалгасан	Ж.Зориглон	ТГ шифр:	2022.10						

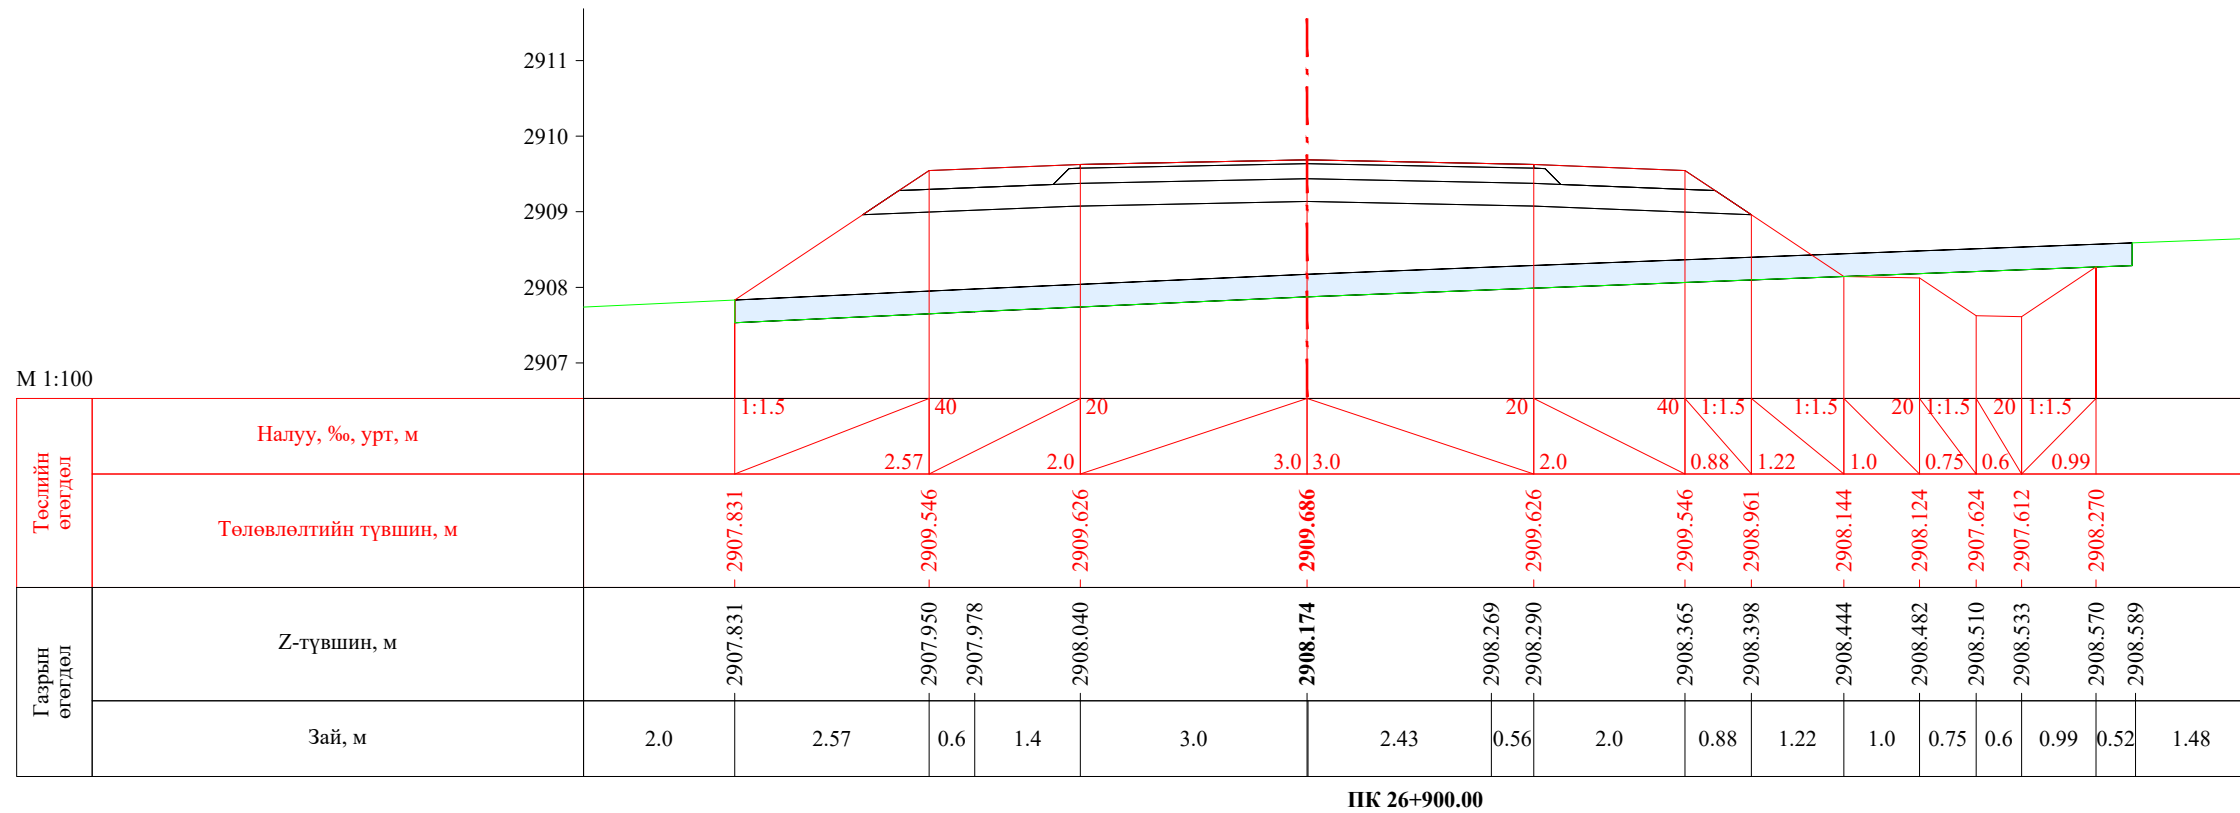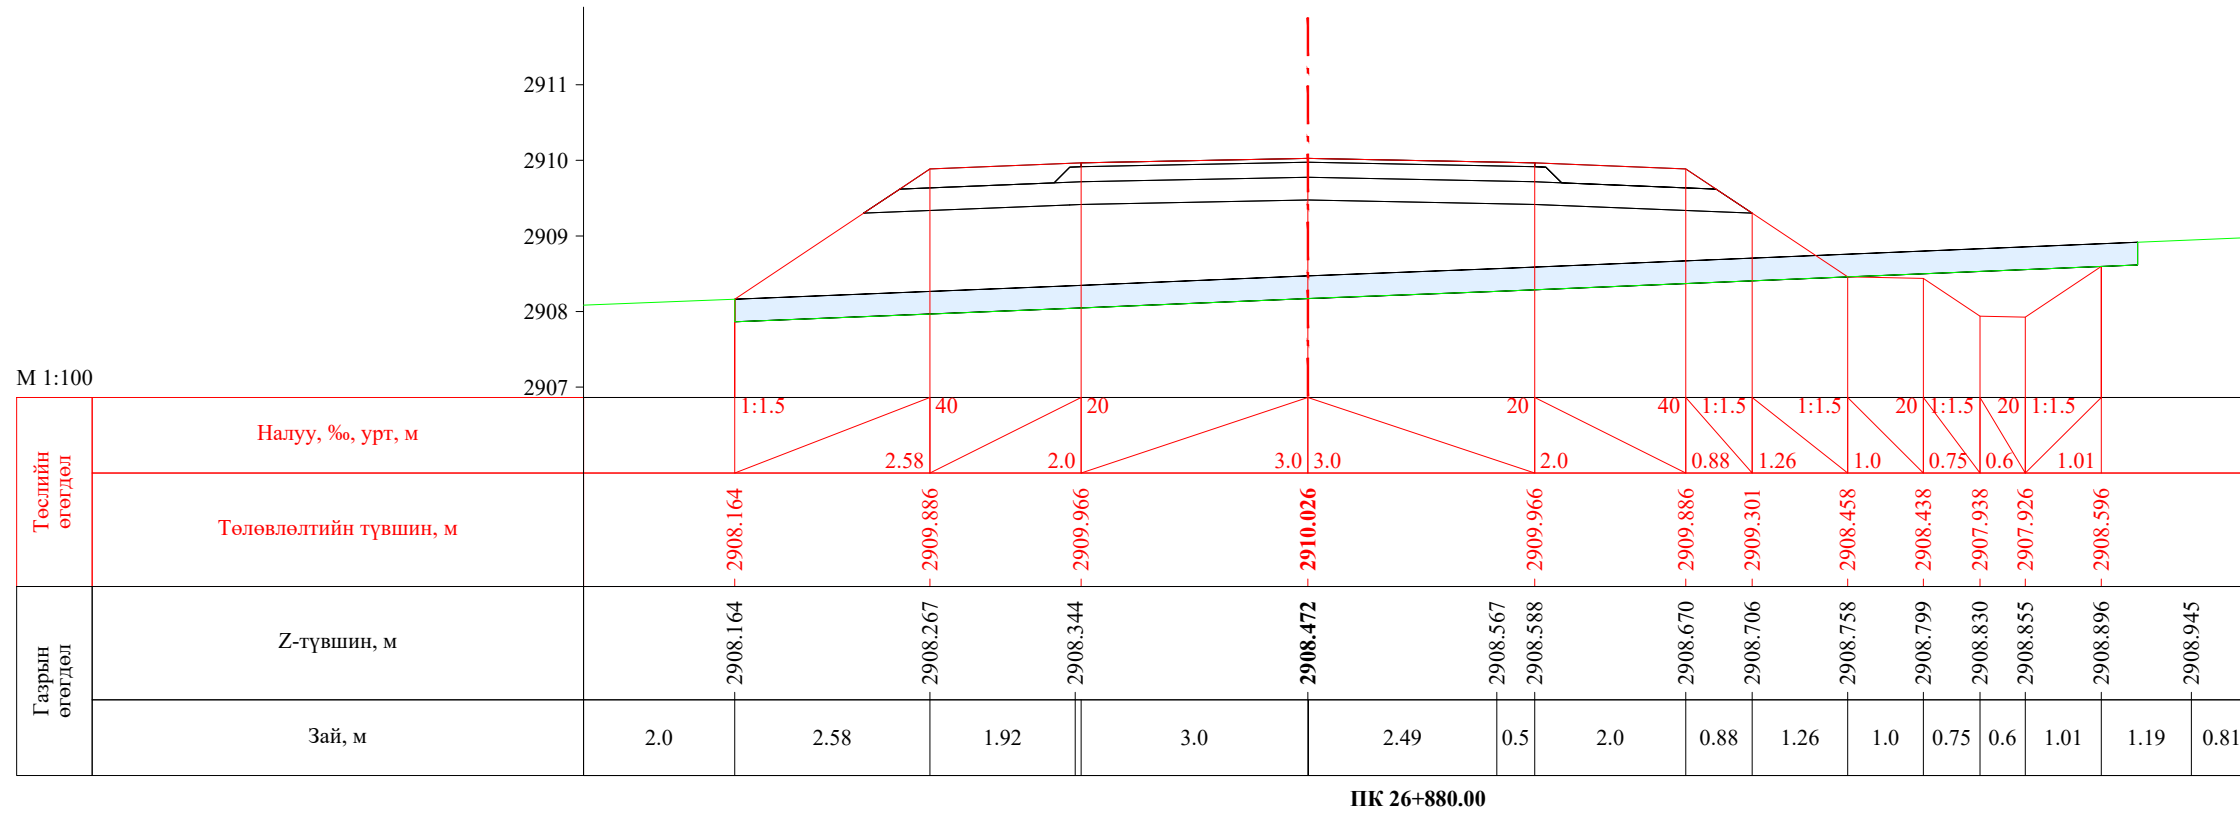
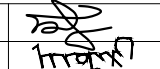



 УБ хот. СБД 8-р хороо, Залуучуудын Өргөн Чөлөө. 13-байр 6 тоот "ГЕО ЗУРАГЛАЛ" ХХК	Баруун босоо тэнхлэгийн авто замаас Ховд аймгийн Мөнххайрхан сум чиглэлийн 63.50км авто замын нарийвчилсан зураг төсөл			ХО		
	Захирал	Ж.Батнасан	 Хөндлөн огтлол	Масштаб: 1/100		
	Зур. Инженер	С.Анударь		Үе шат	Хуудас	Бүх хуудас
	Зур. Инженер	Б.Нэргүй		А3	815	2080
	Шалгасан	Ж.Зориглон	 ЕГ шифр: - 22/06 ТГ шифр:	2022.10		

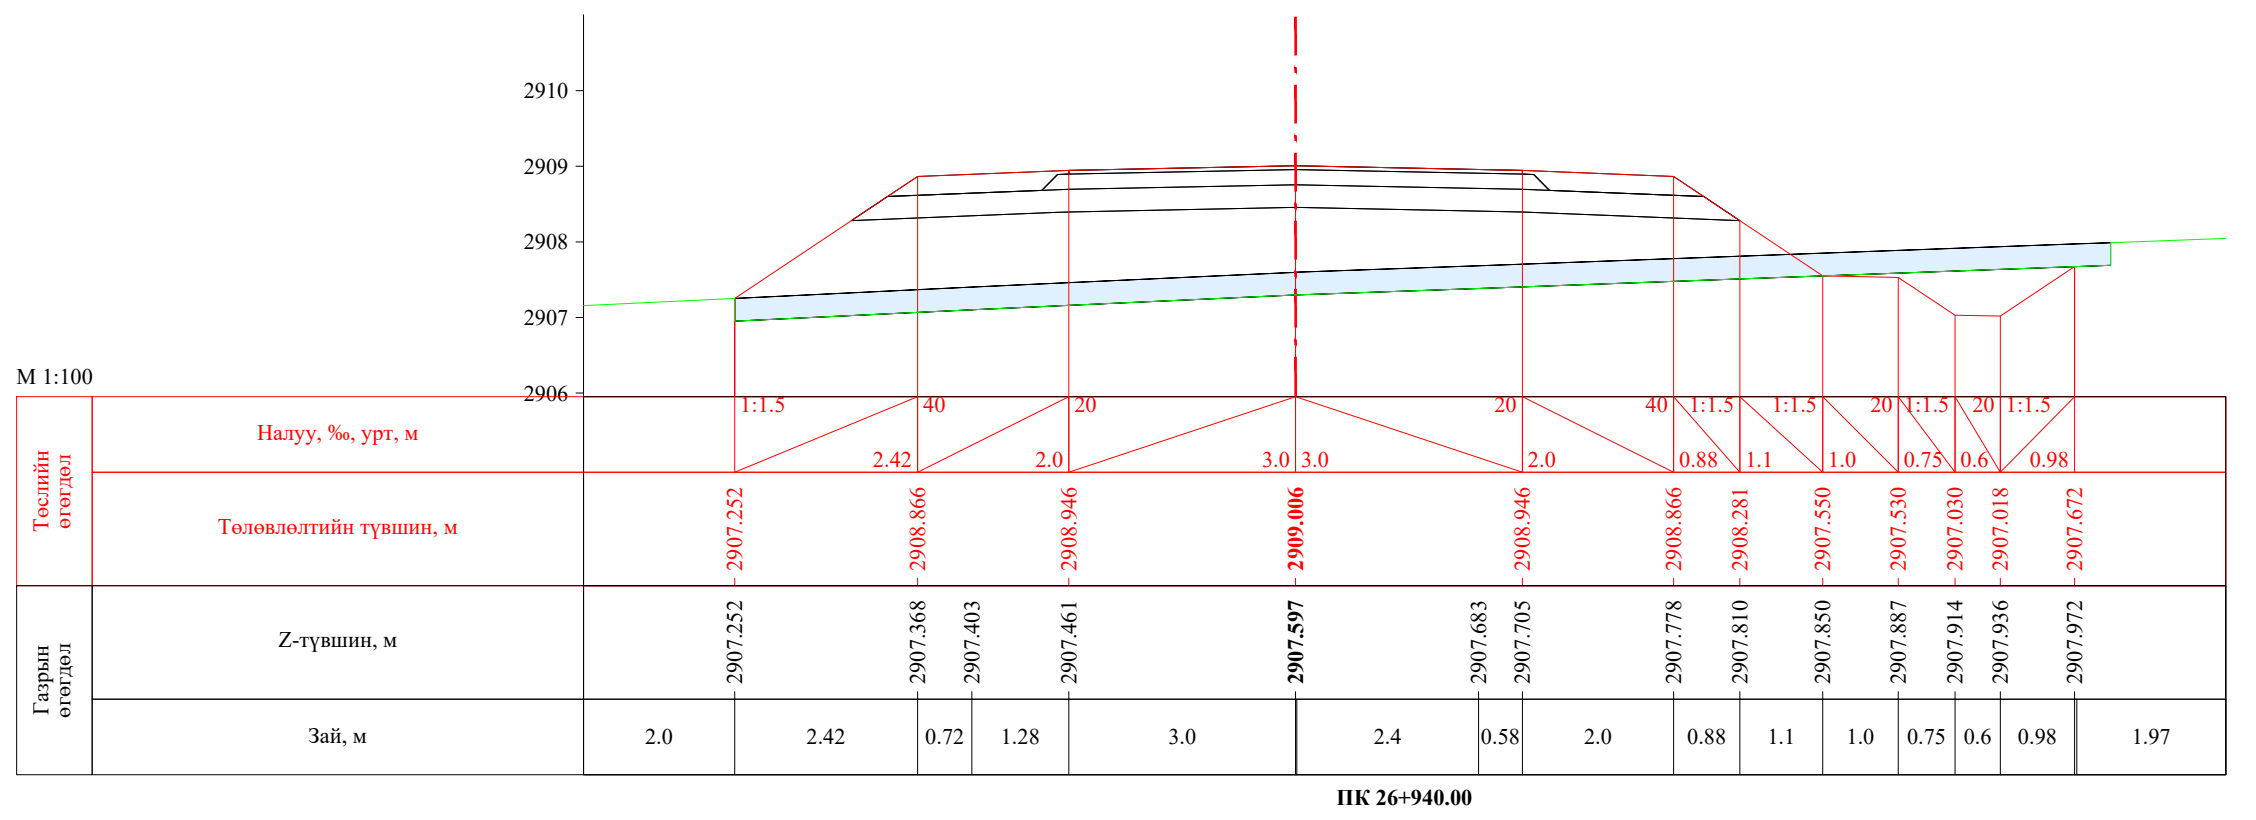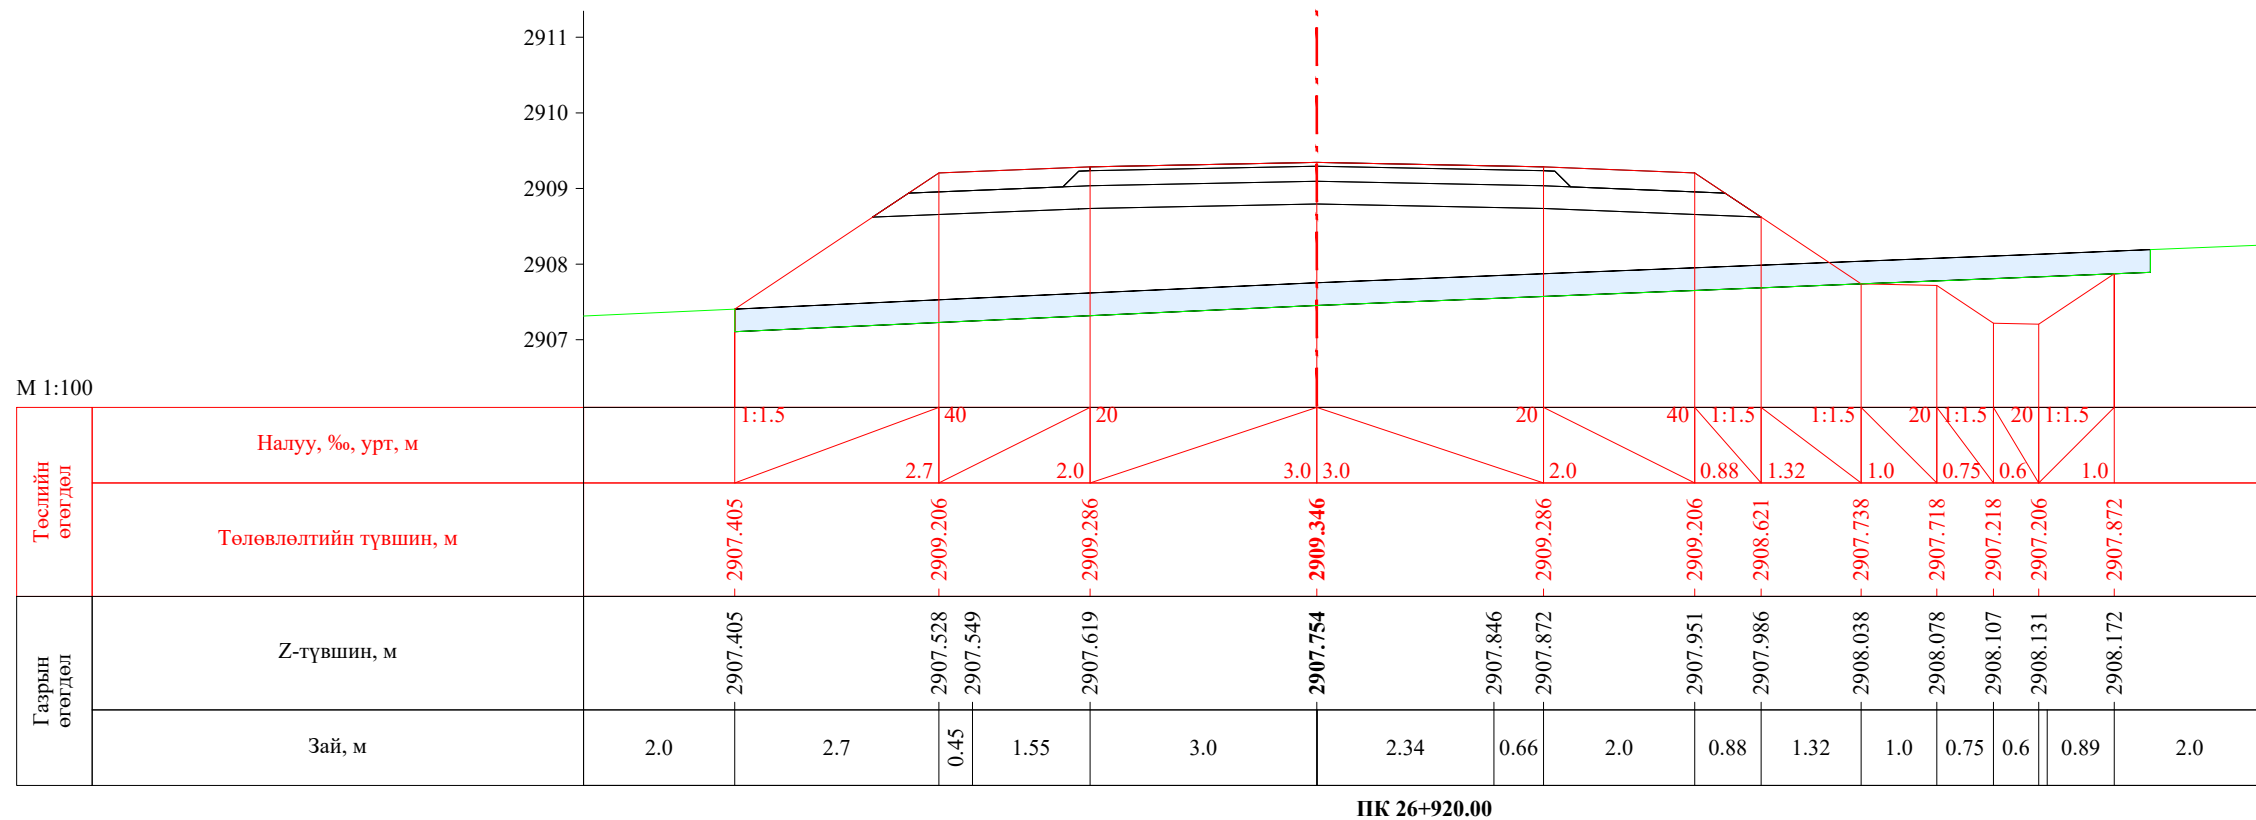


 УБ хот. СБД 8-р хороо, Залуучуудын Өргөн Чөлөө. 13-байр 6 тоот "ГЕО ЗУРАГЛАЛ" ХХК	Баруун босоо тэнхлэгийн авто замаас Ховд аймгийн Мөнххайрхан сум чиглэлийн 63.50км авто замын нарийвчилсан зураг төсөл			ХО		
	Захирал	Ж.Батнасан	 Хөндлөн огтлол	Масштаб: 1/100		
	Зур. Инженер	С.Анударь		Үе шат	Хуудас	Бүх хуудас
	Зур. Инженер	Б.Нэргүй		А3	816	2080
Шалгасан	Ж.Зориглон	 ТГ шифр:	ЕГ шифр: - 22/06			2022.10

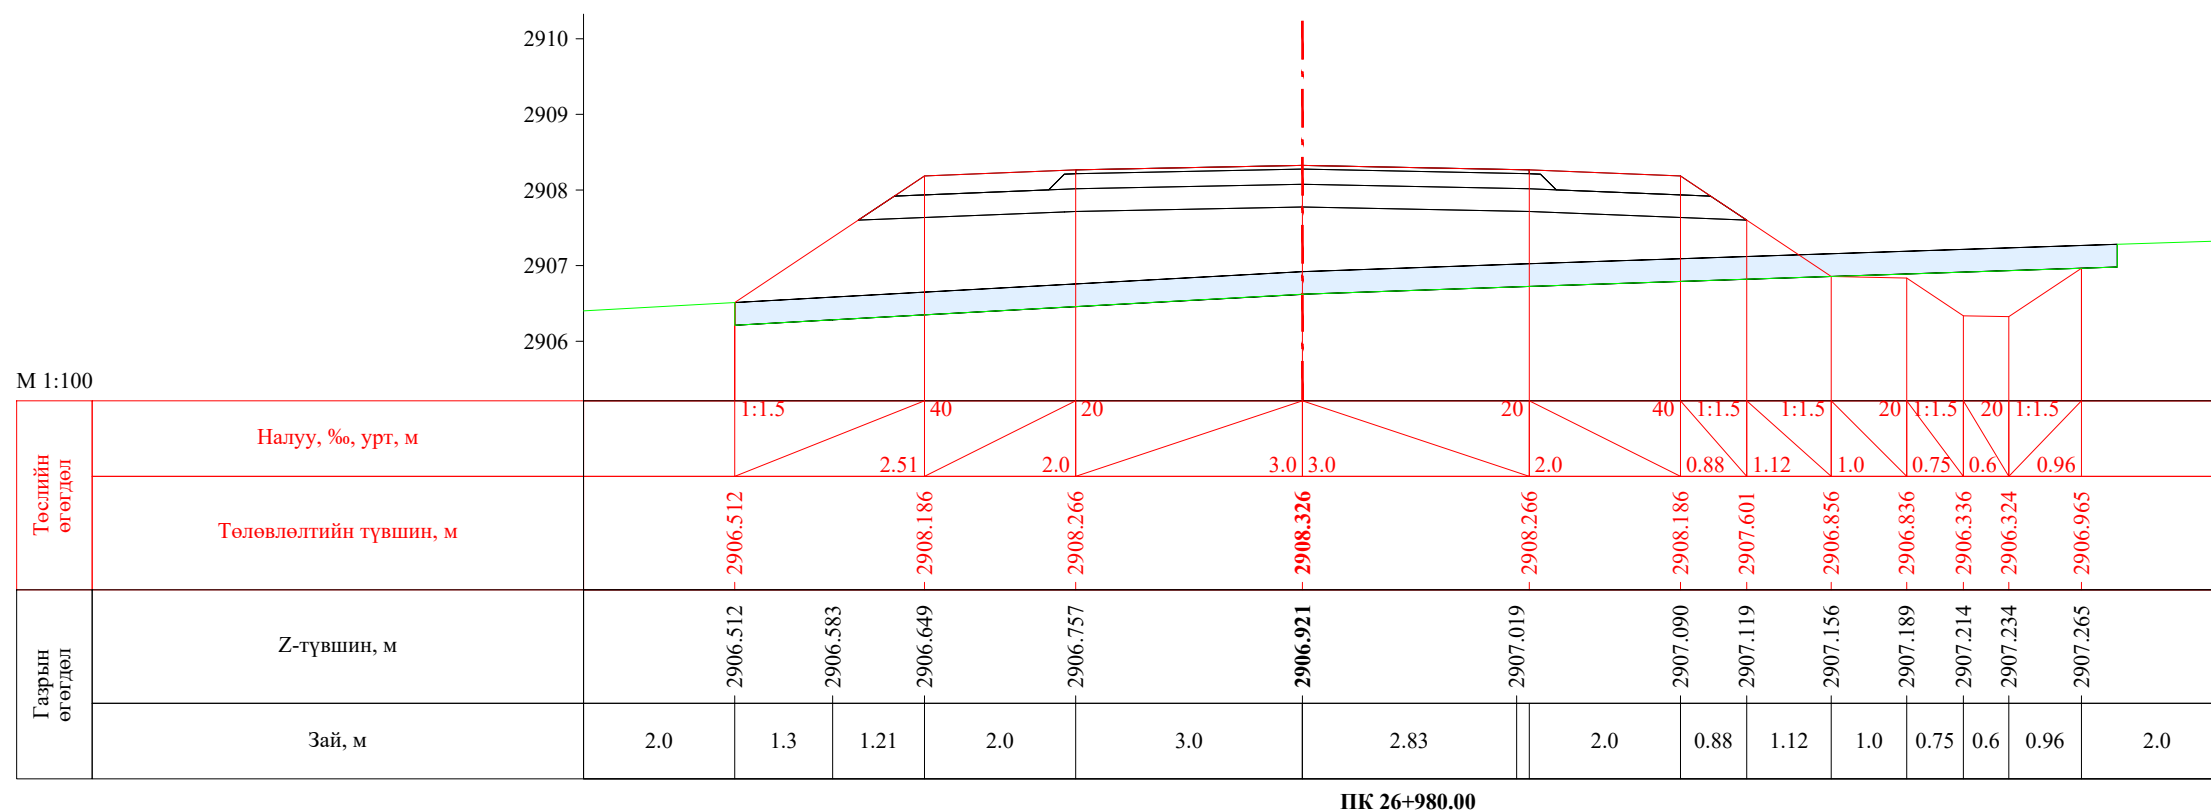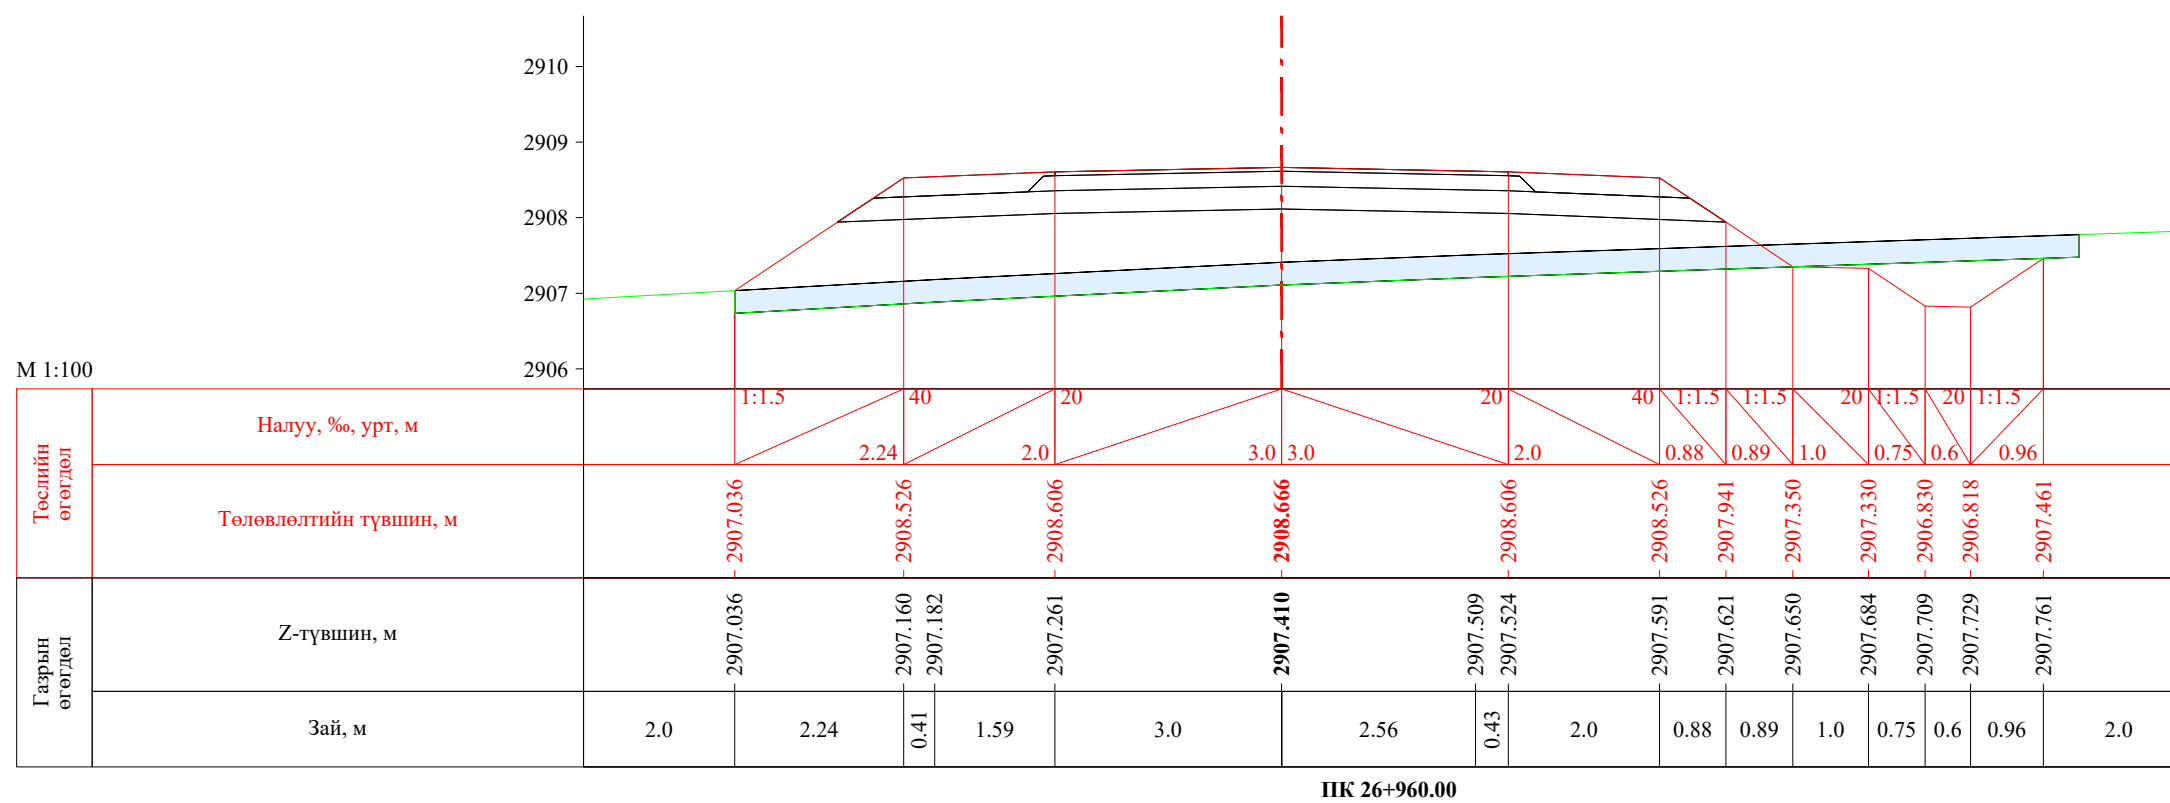


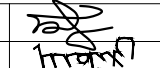
 УБ хот. СБД 8-р хороо, Залуучуудан Өргөн Чөлөө. 13-байр 6 тоот "ГЕО ЗУРАГЛАЛ" ХХК	Баруун босоо тэнхлэгийн авто замаас Ховд аймгийн Мөнххайрхан сум чиглэлийн 63.50км авто замын нарийвчилсан зураг төсөл			ХО		
	Захирал	Ж.Батнасан	 Хөндлөн огтлол	Масштаб: 1/100		
	Зур. Инженер	С.Анударь		Үе шат	Хуудас	Бүх хуудас
	Зур. Инженер	Б.Нэргүй	ЕГ шифр: - 22/06	А3	817	2080
Шалгасан	Ж.Зориглон	ТГ шифр:	2022.10			

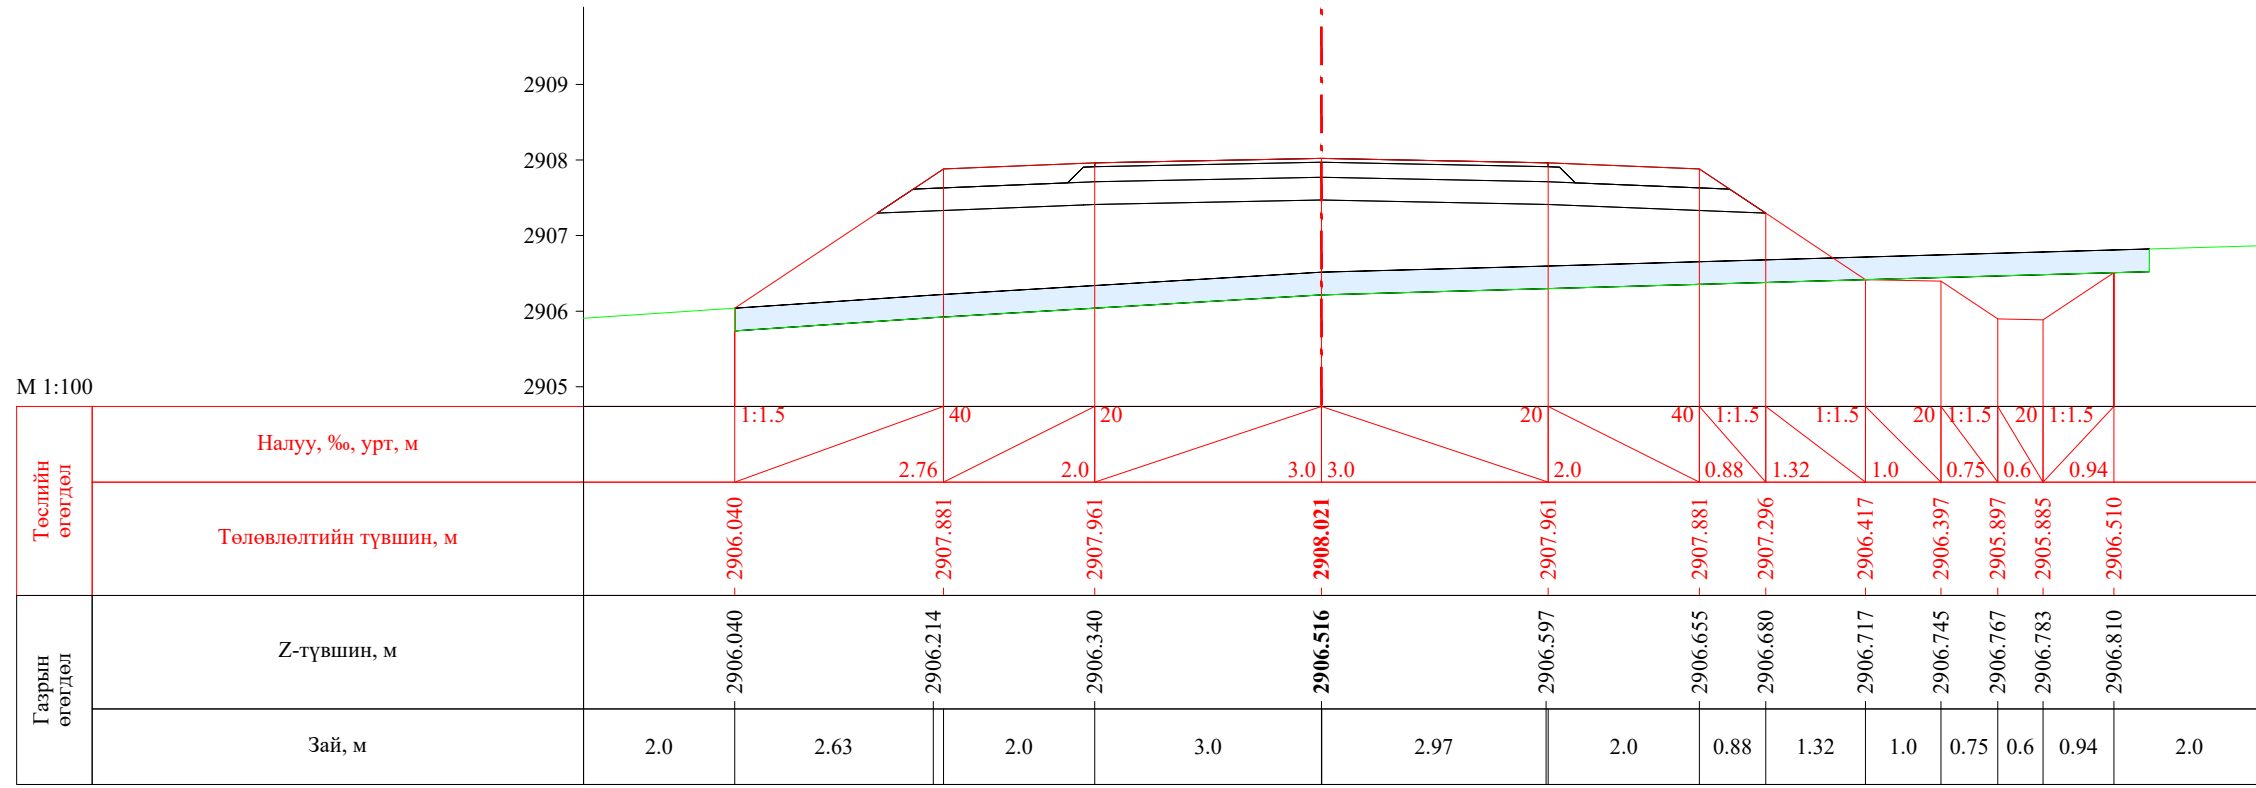


ПК 27+000.00

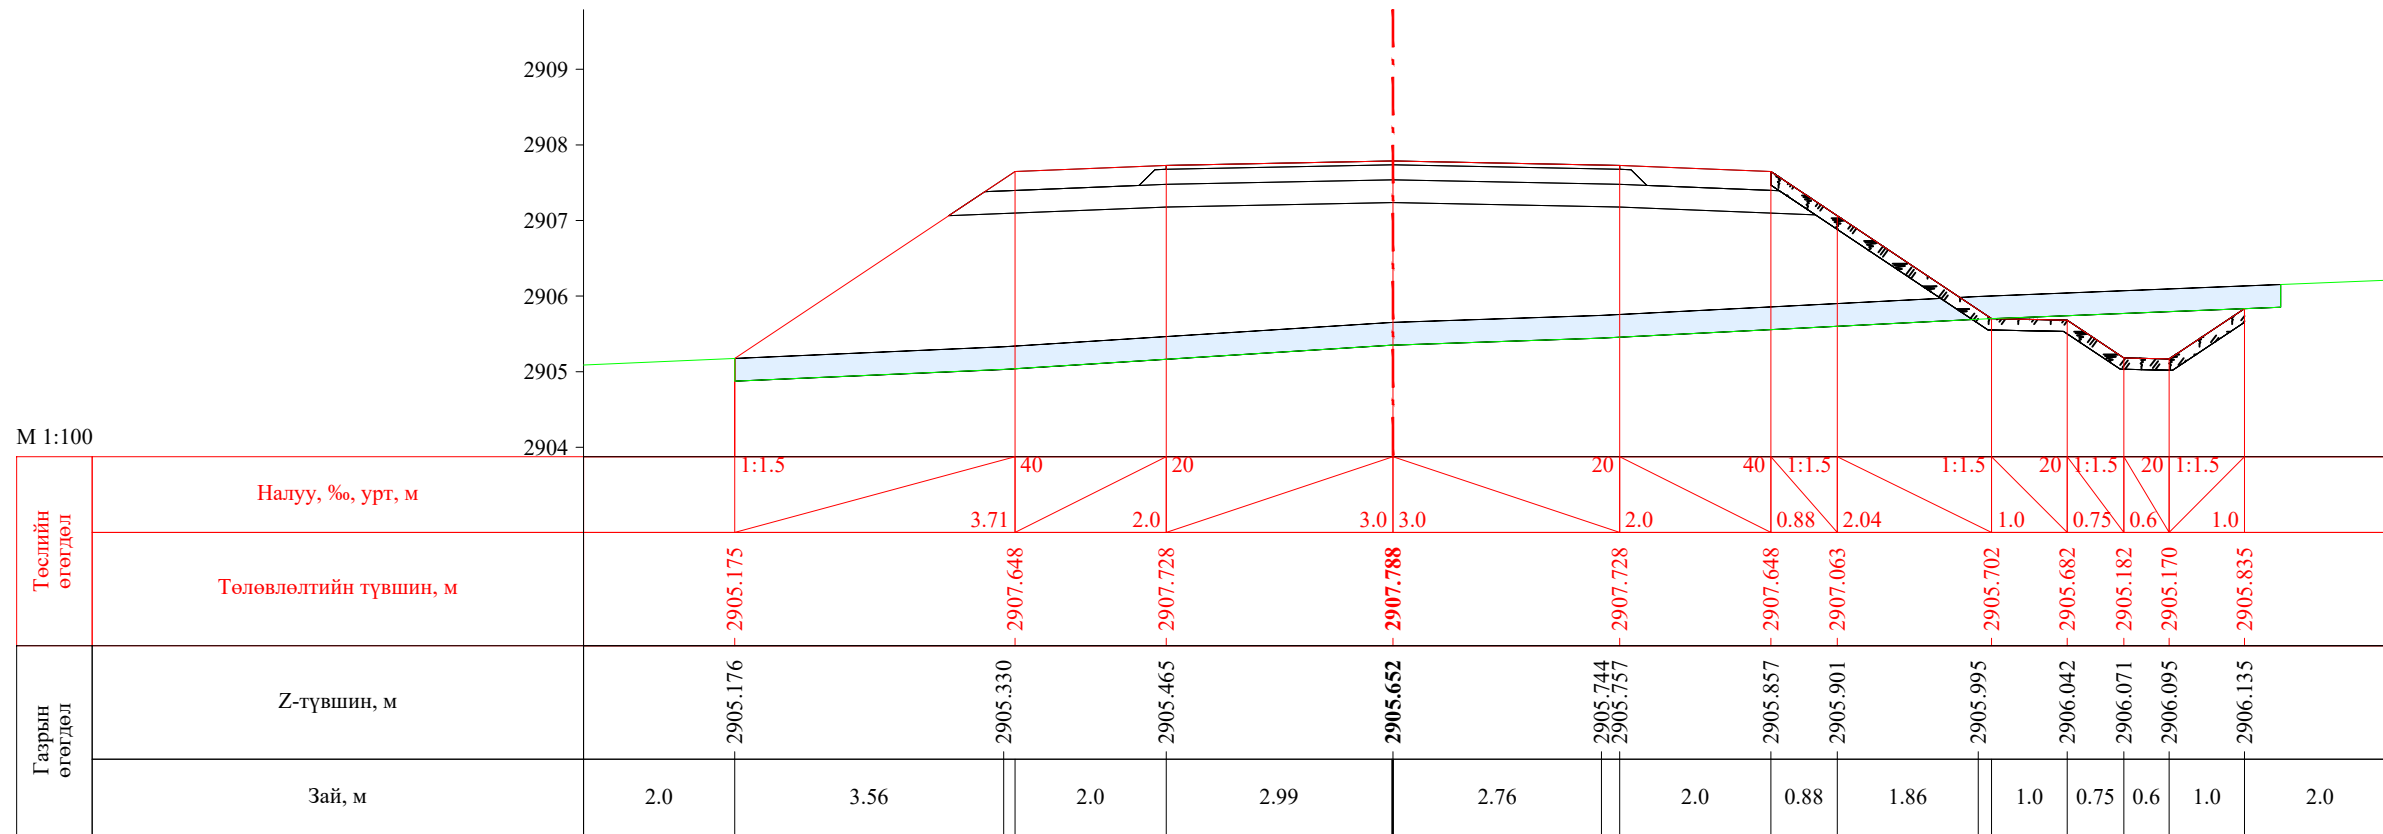


ПК 27+020.00


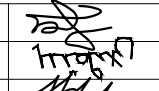

 УБ хот. СБД 8-р хороо, Залуучуудын Өргөн Чөлөө. 13-байр 6 тоот "ГЕО ЗУРАГЛАЛ" ХХК	Баруун босоо тэнхлэгийн авто замаас Ховд аймгийн Мөнххайрхан сум чиглэлийн 63.50км авто замын нарийвчилсан зураг төсөл			ХО		
	Захирал	Ж.Батнасан	 Хөндлөн огтлол	Масштаб: 1/100		
	Зур. Инженер	С.Анударь		Үе шат	Хуудас	Бүх хуудас
	Зур. Инженер	Б.Нэргүй	ЕГ шифр: - 22/06	А3	818	2080
Шалгасан	Ж.Зориглон	ТГ шифр:	2022.10			

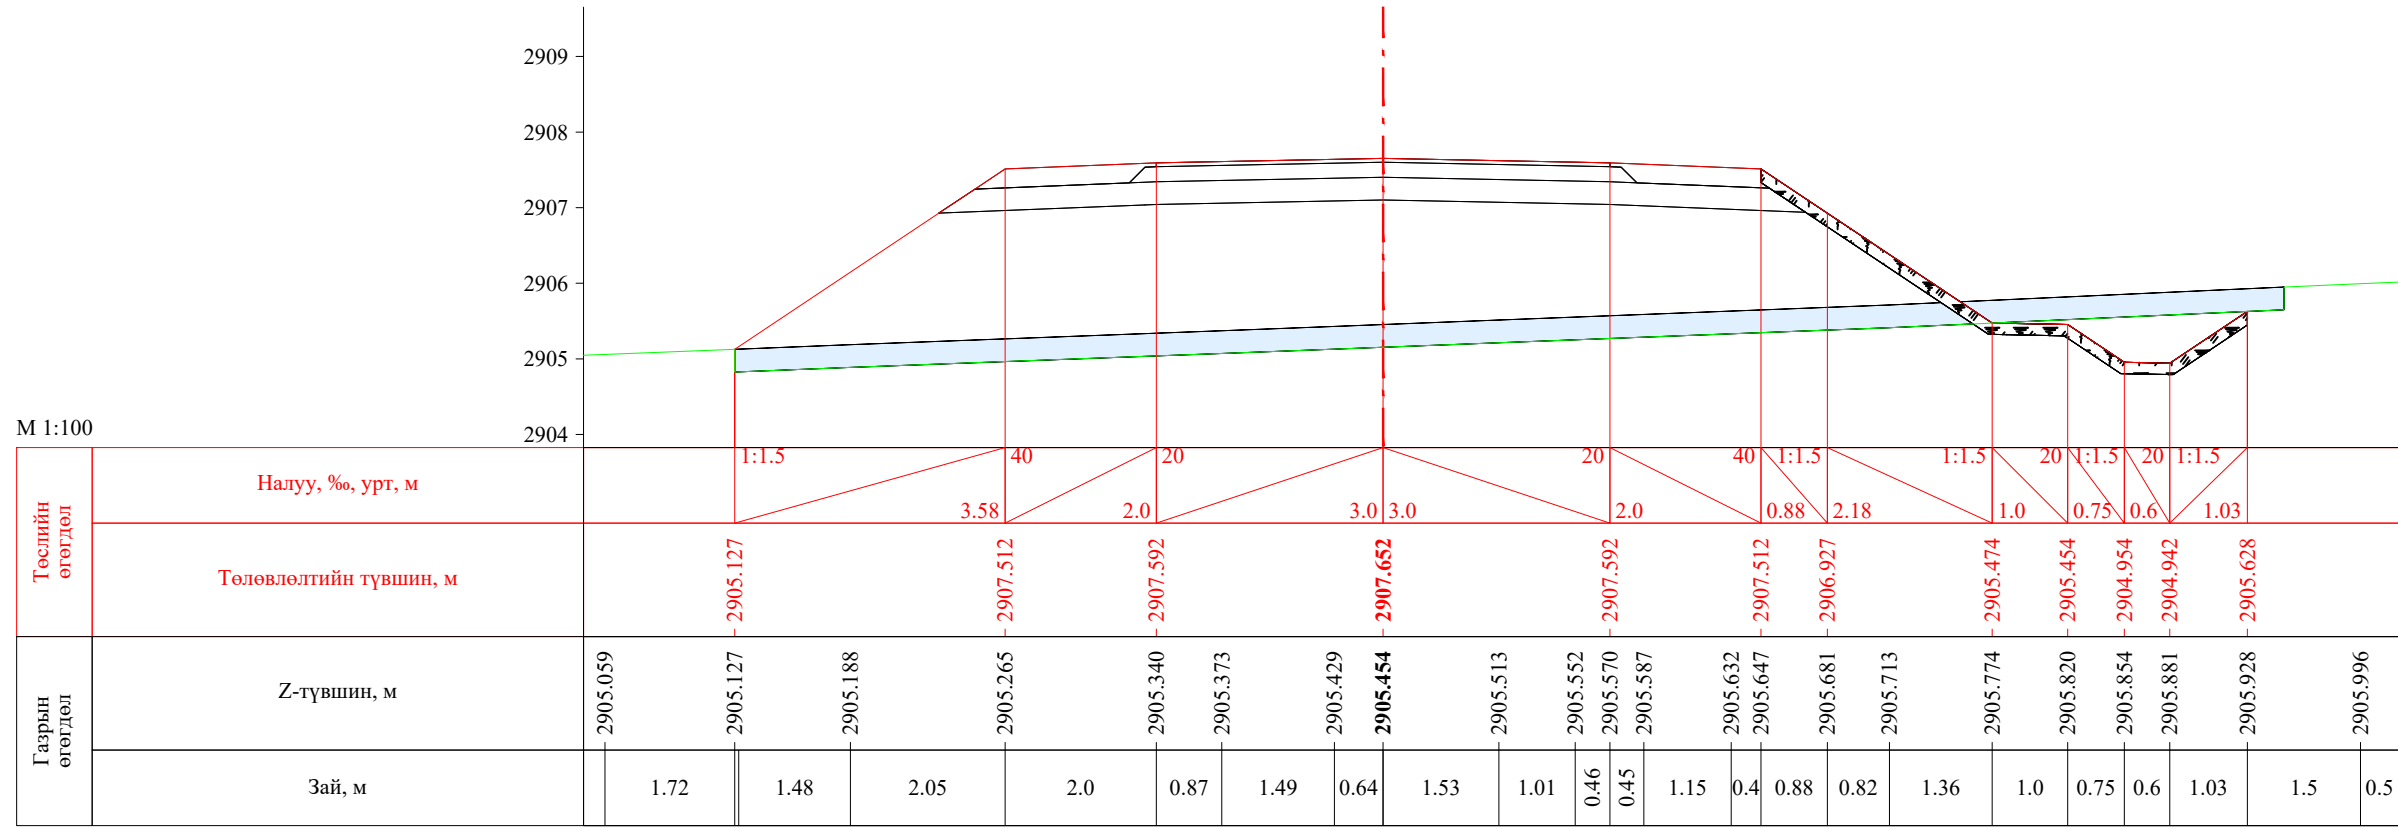


ПК 27+036.00

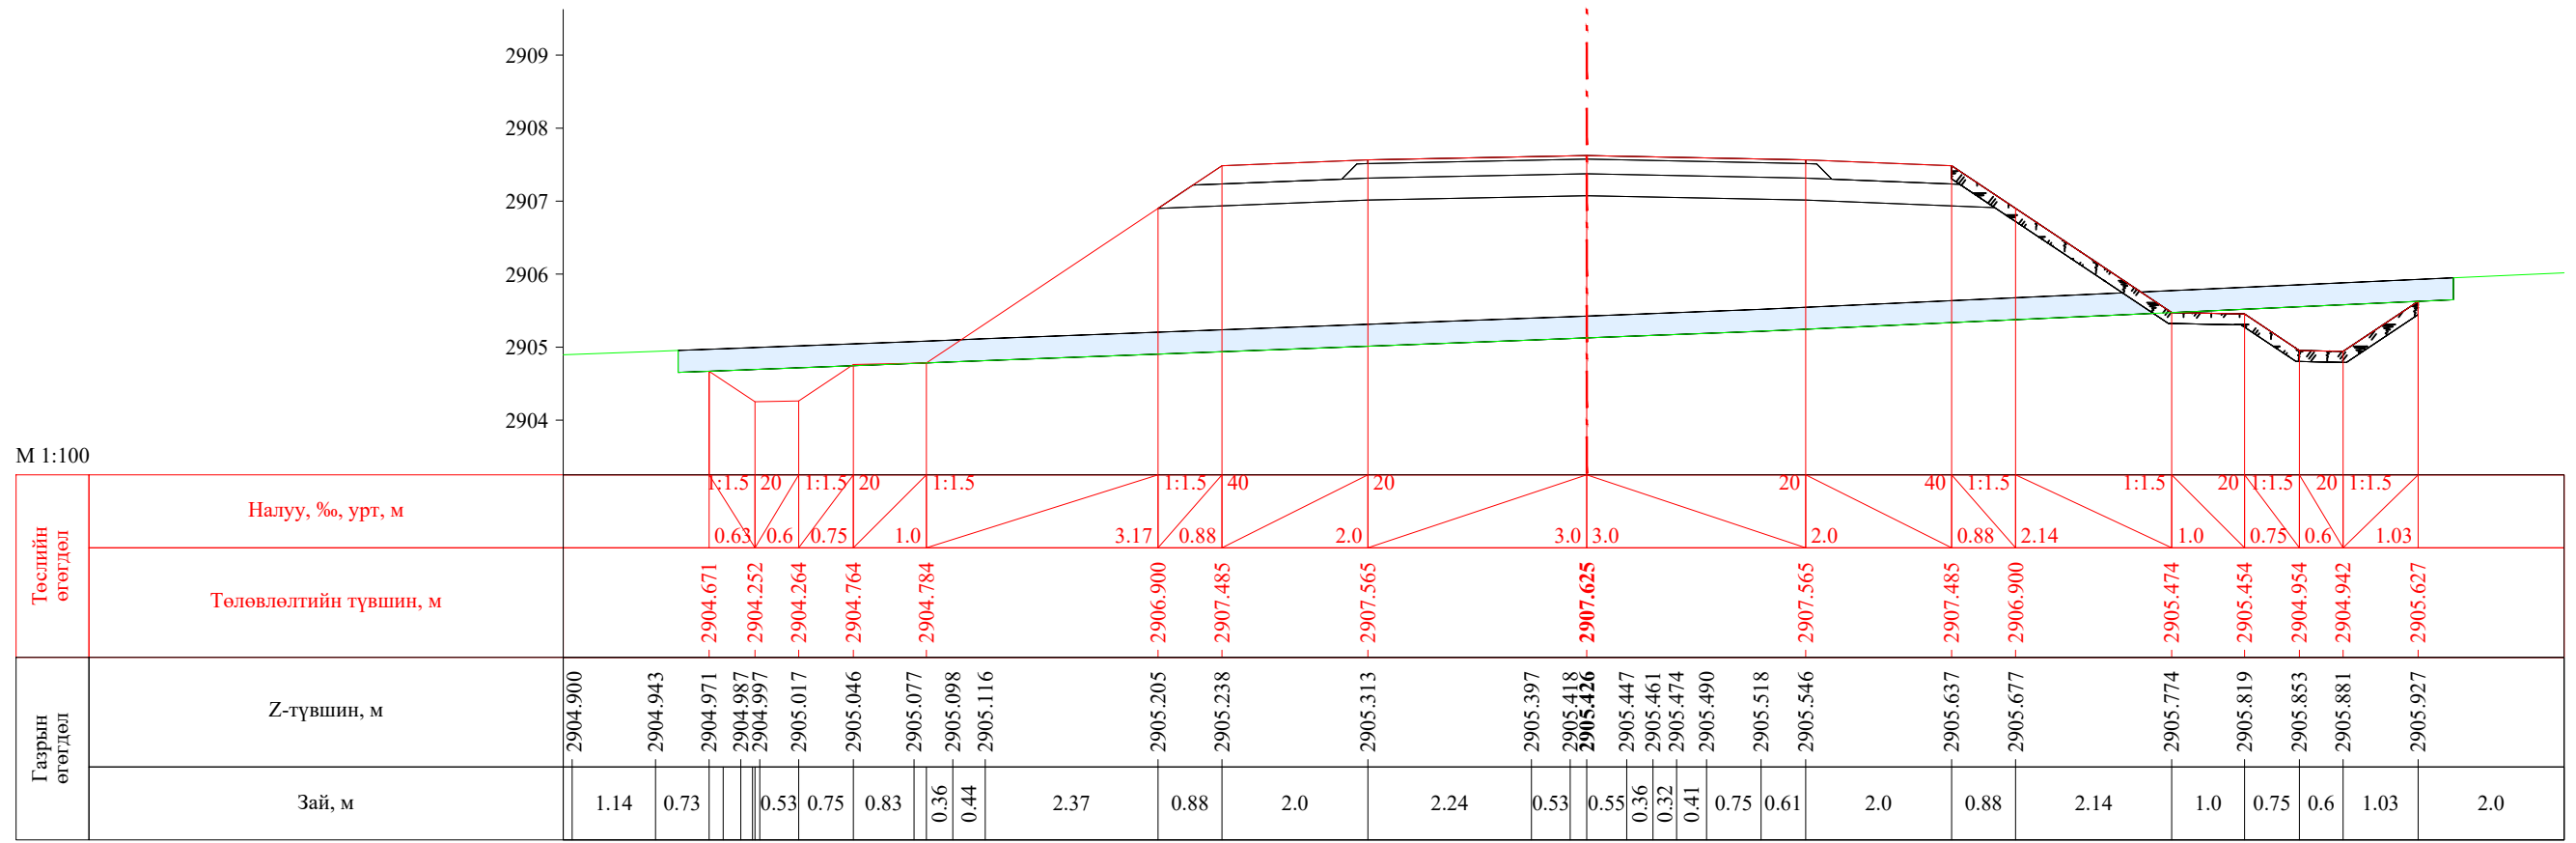


ПК 27+040.00


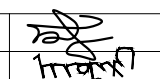
 УБ хот. СБД 8-р хороо, Залуучуудын Өргөн Чөлөө. 13-байр 6 тоот "ГЕО ЗУРАГЛАЛ" ХХК	Баруун босоо тэнхлэгийн авто замаас Ховд аймгийн Мөнххайрхан сум чиглэлийн 63.50км авто замын нарийвчилсан зураг төсөл			ХО		
	Захирал	Ж.Батнасан	 Хөндлөн огтлол	Масштаб: 1/100		
	Зур. Инженер	С.Анударь		Үе шат	Хуудас	Бүх хуудас
	Зур. Инженер	Б.Нэргүй		А3	819	2080
	Шалгасан	Ж.Зориглон	 ЕГ шифр: - 22/06 ТГ шифр:	2022.10		


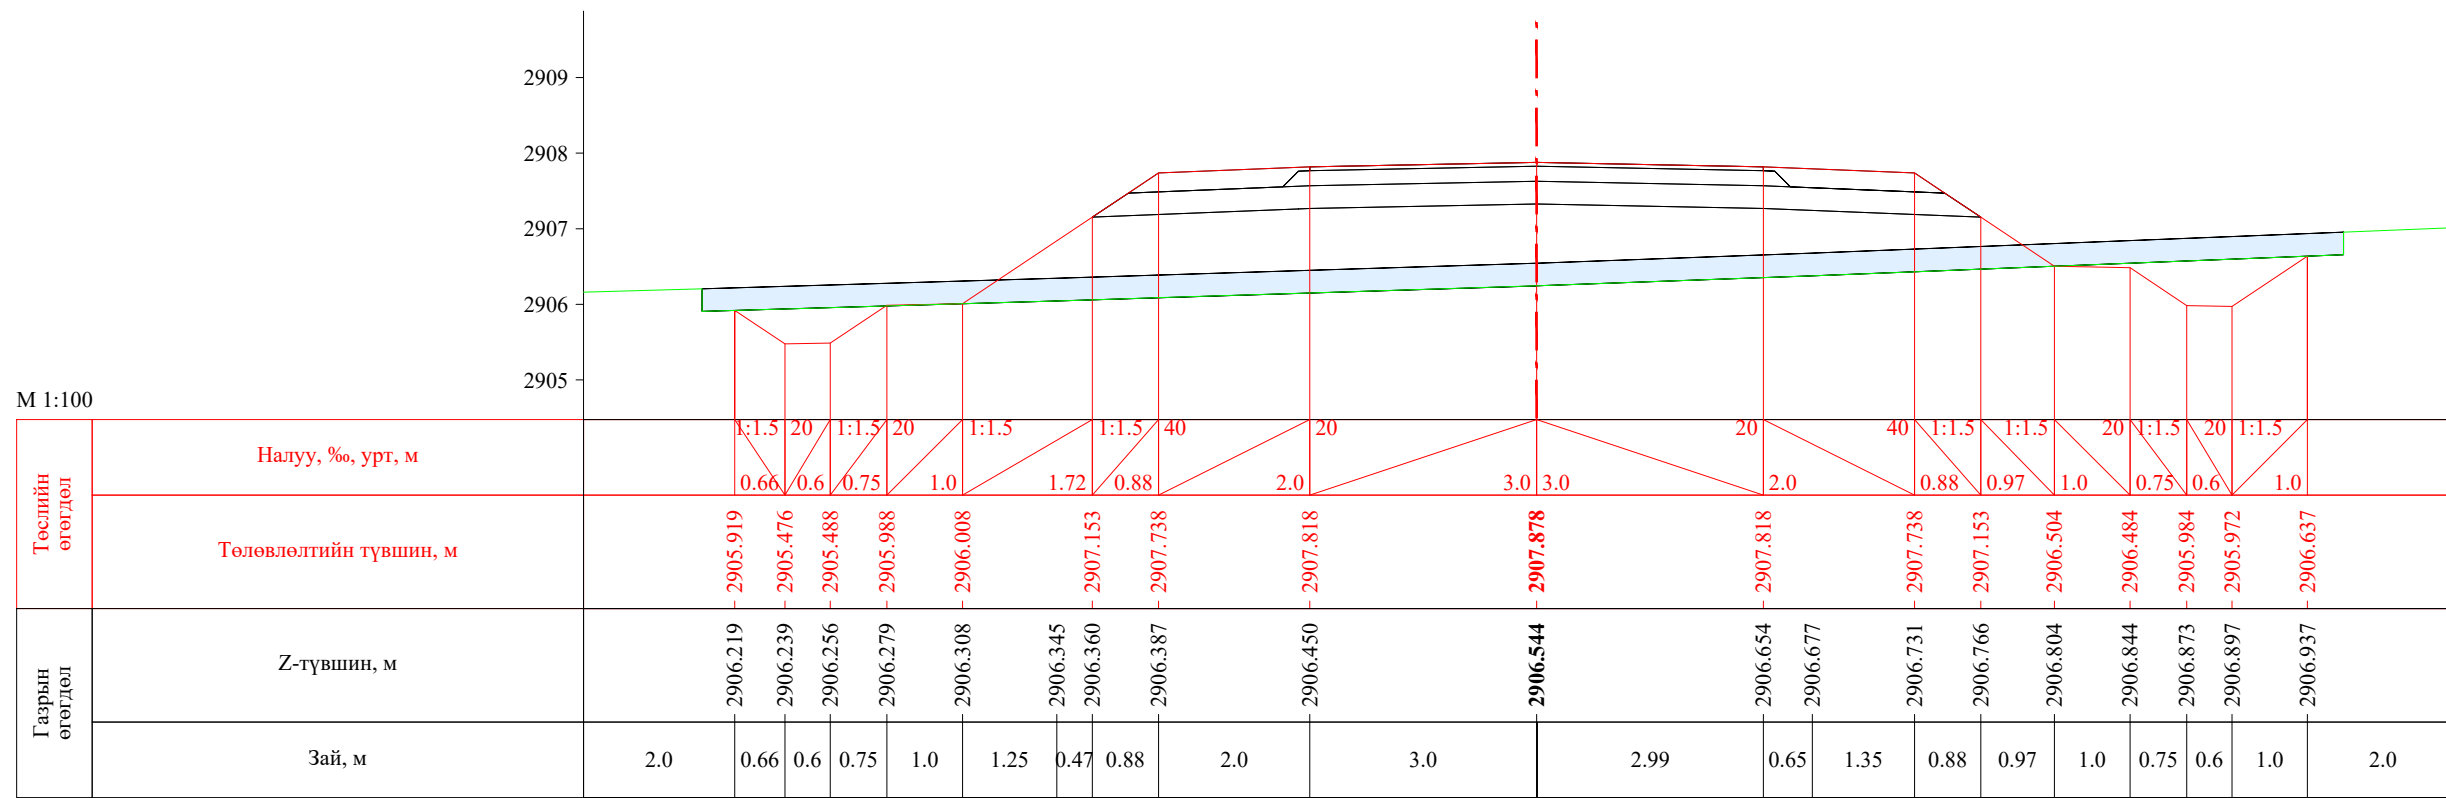



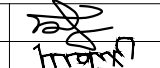
ПК 27+140.00


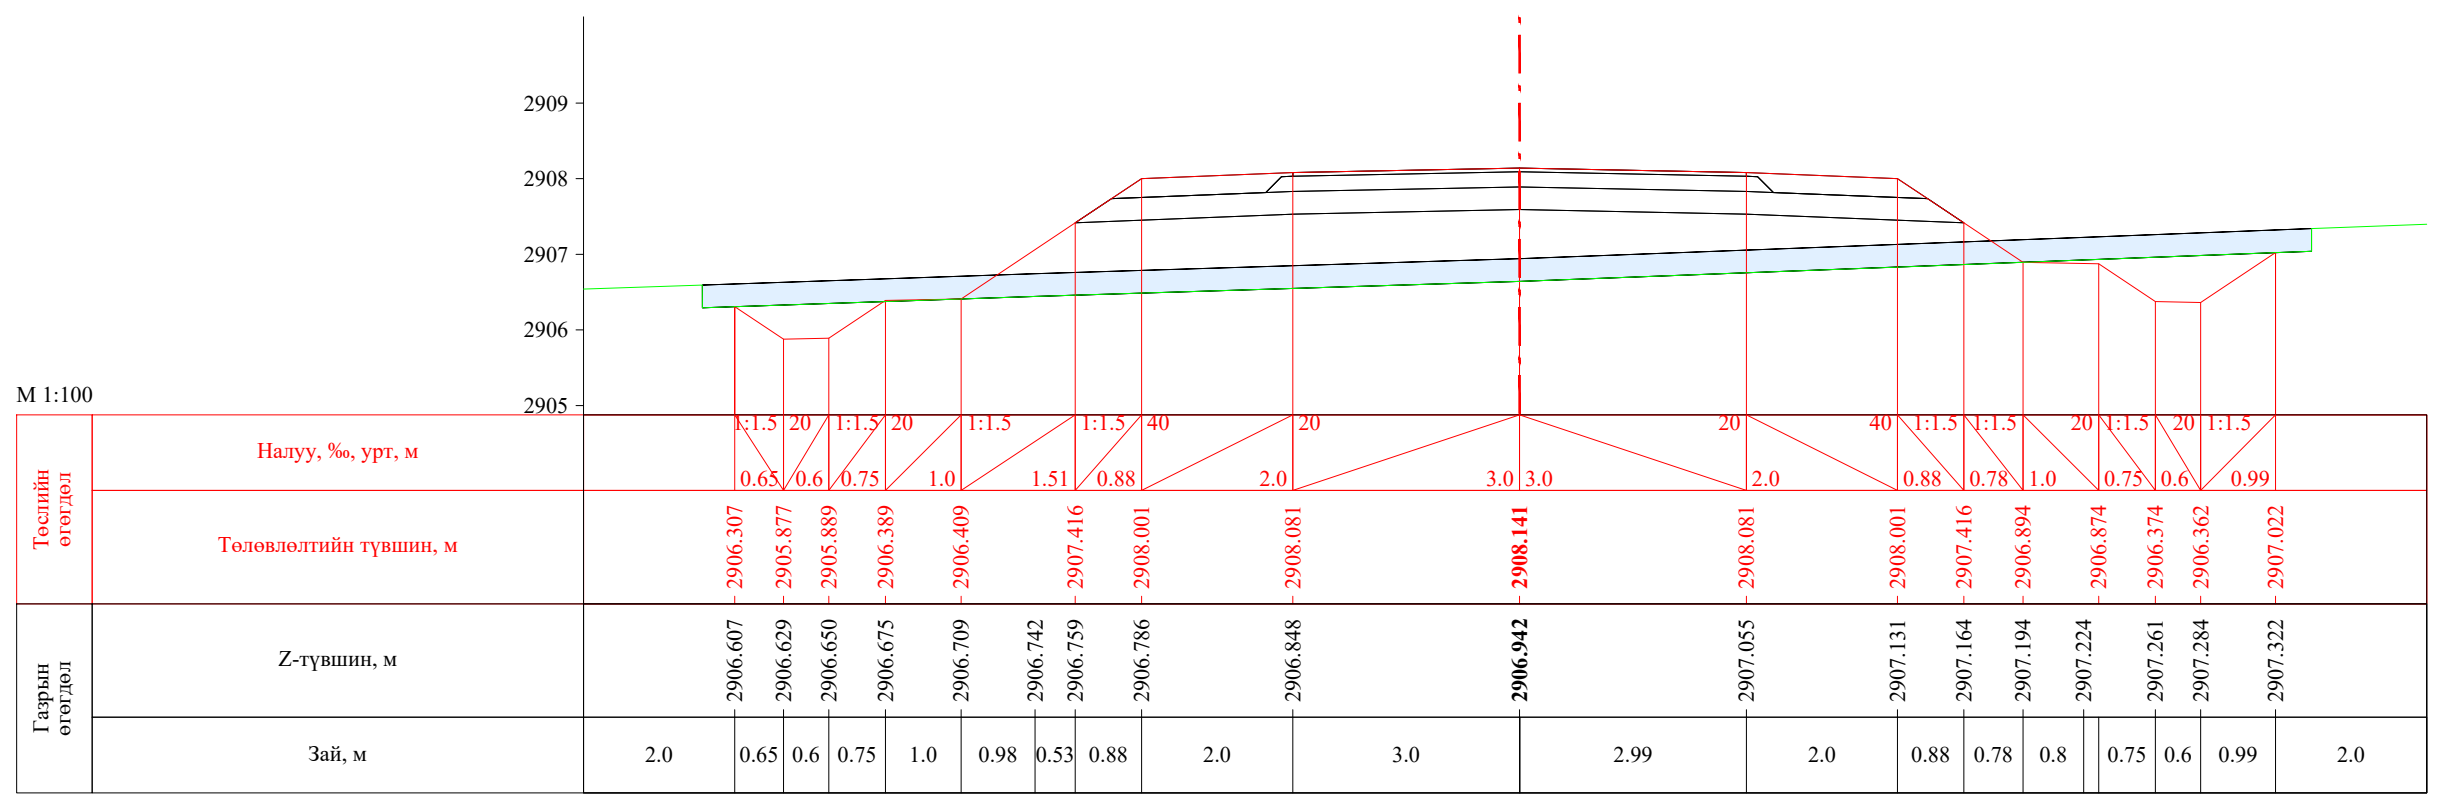



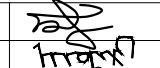


ПК 27+160.00

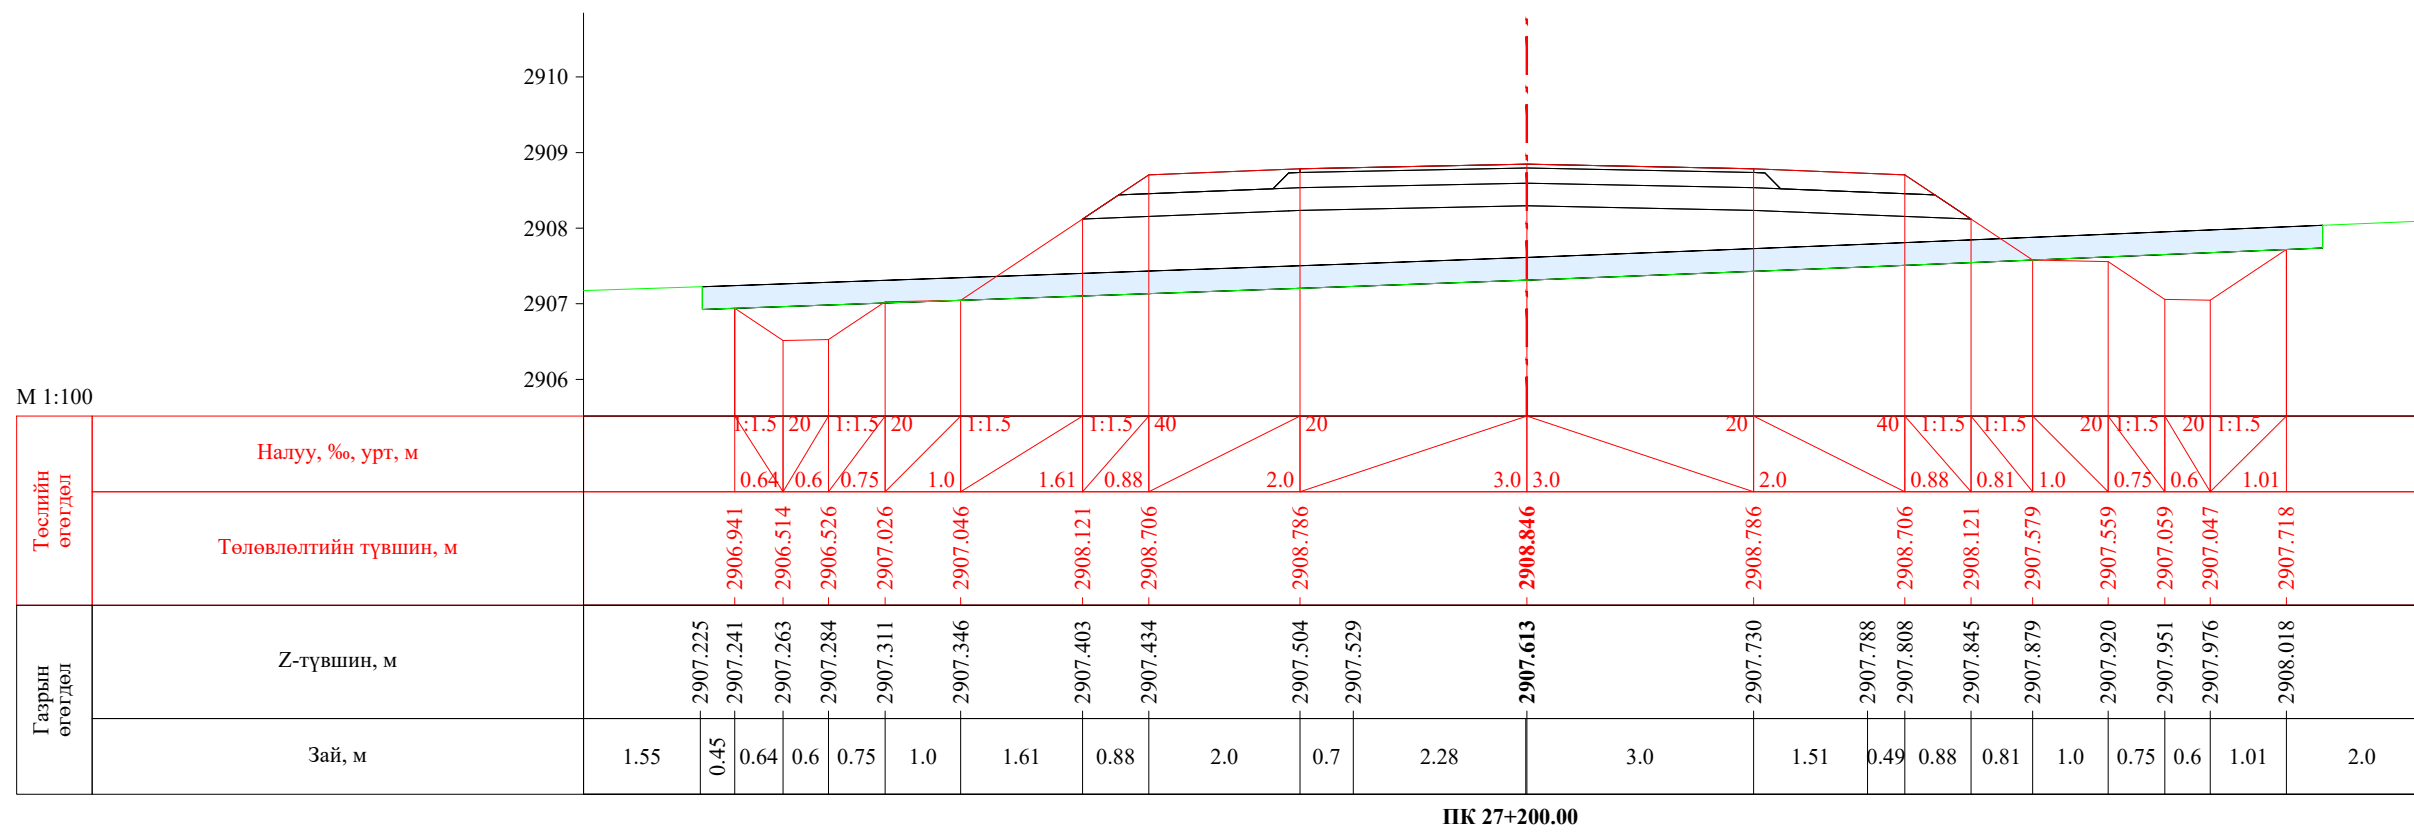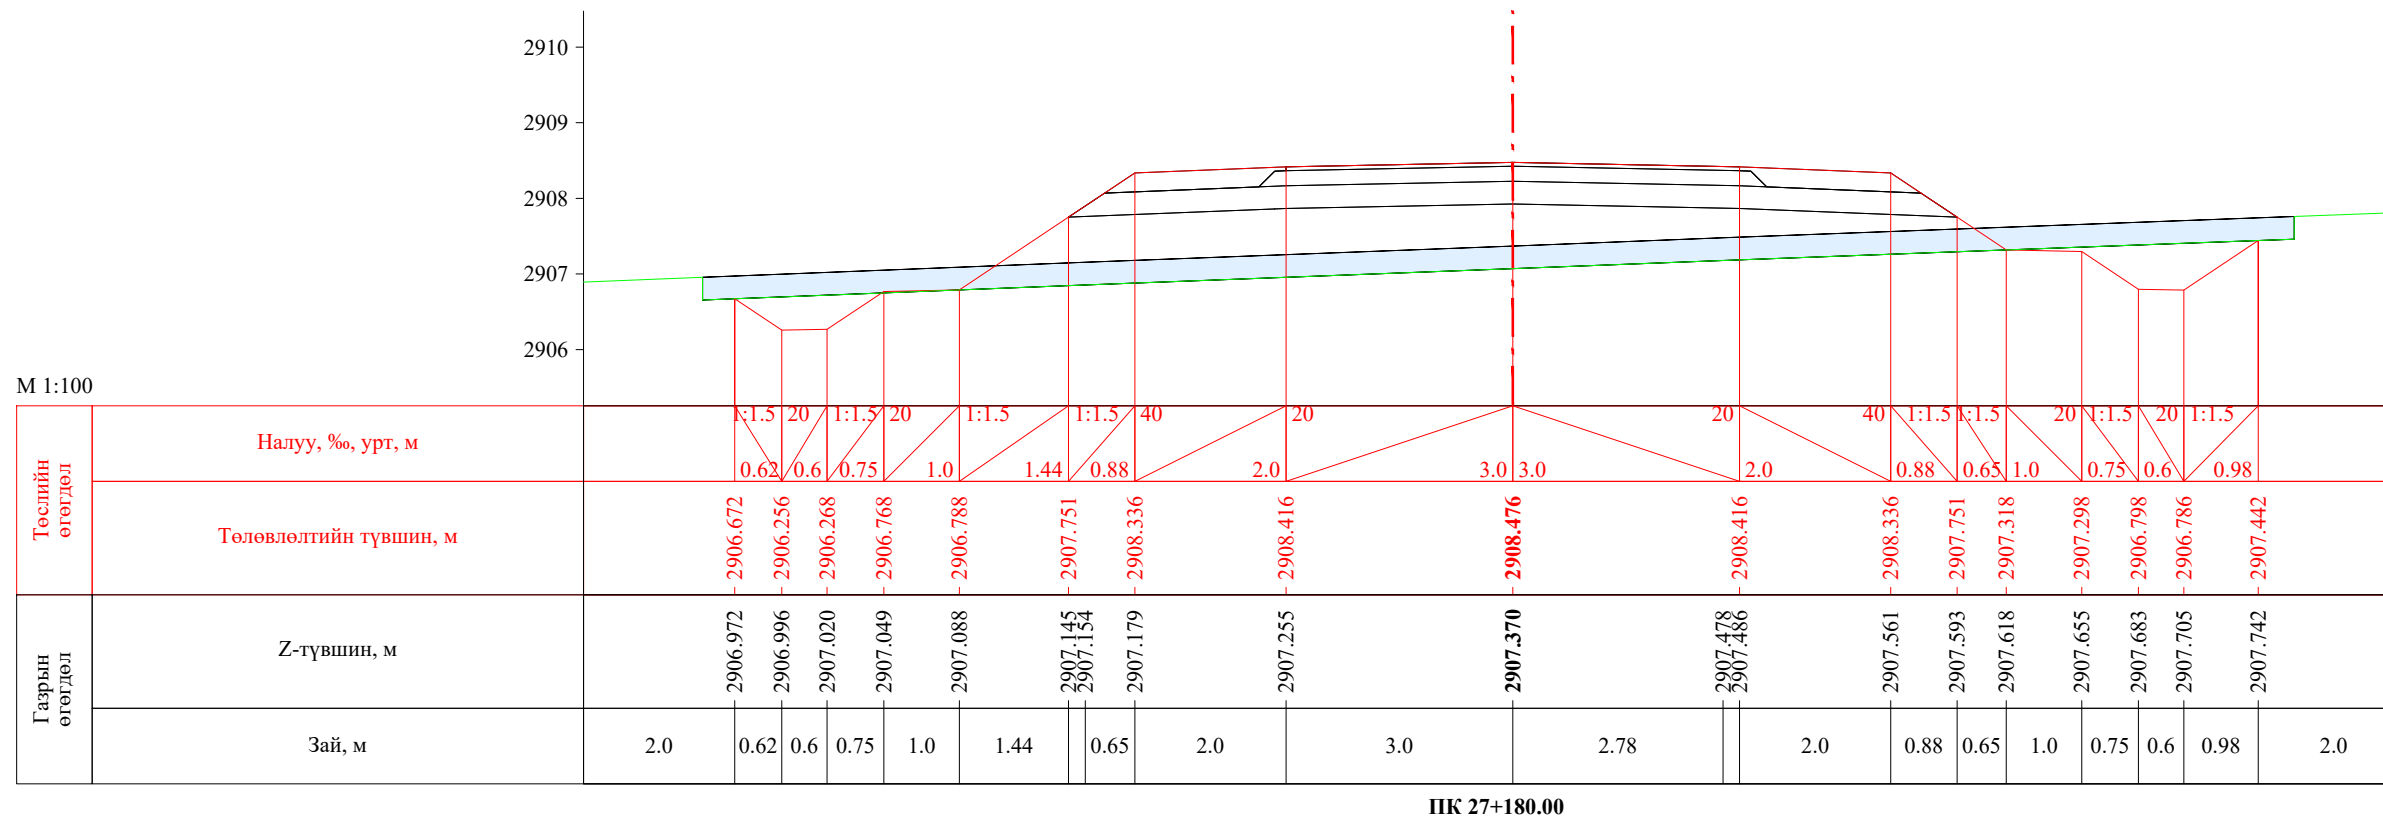
 УБ хот. СБД 8-р хороо, Залуучуудан Өргөн Чөлөө. 13-байр 6 тоот "ГЕО ЗУРАГЛАЛ" ХХК	Баруун босоо тэнхлэгийн авто замаас Ховд аймгийн Мөнххайрхан сум чиглэлийн 63.50км авто замын нарийвчилсан зураг төсөл			ХО		
	Захирал	Ж.Батнасан	 Хөндлөн огтлол	Масштаб: 1/100		
	Зур. Инженер	С.Анударь		Үе шат	Хуудас	Бүх хуудас
	Зур. Инженер	Б.Нэргүй	ЕГ шифр: - 22/06	А3	822	2080
Шалгасан	Ж.Зориглон	ТГ шифр:	2022.10			

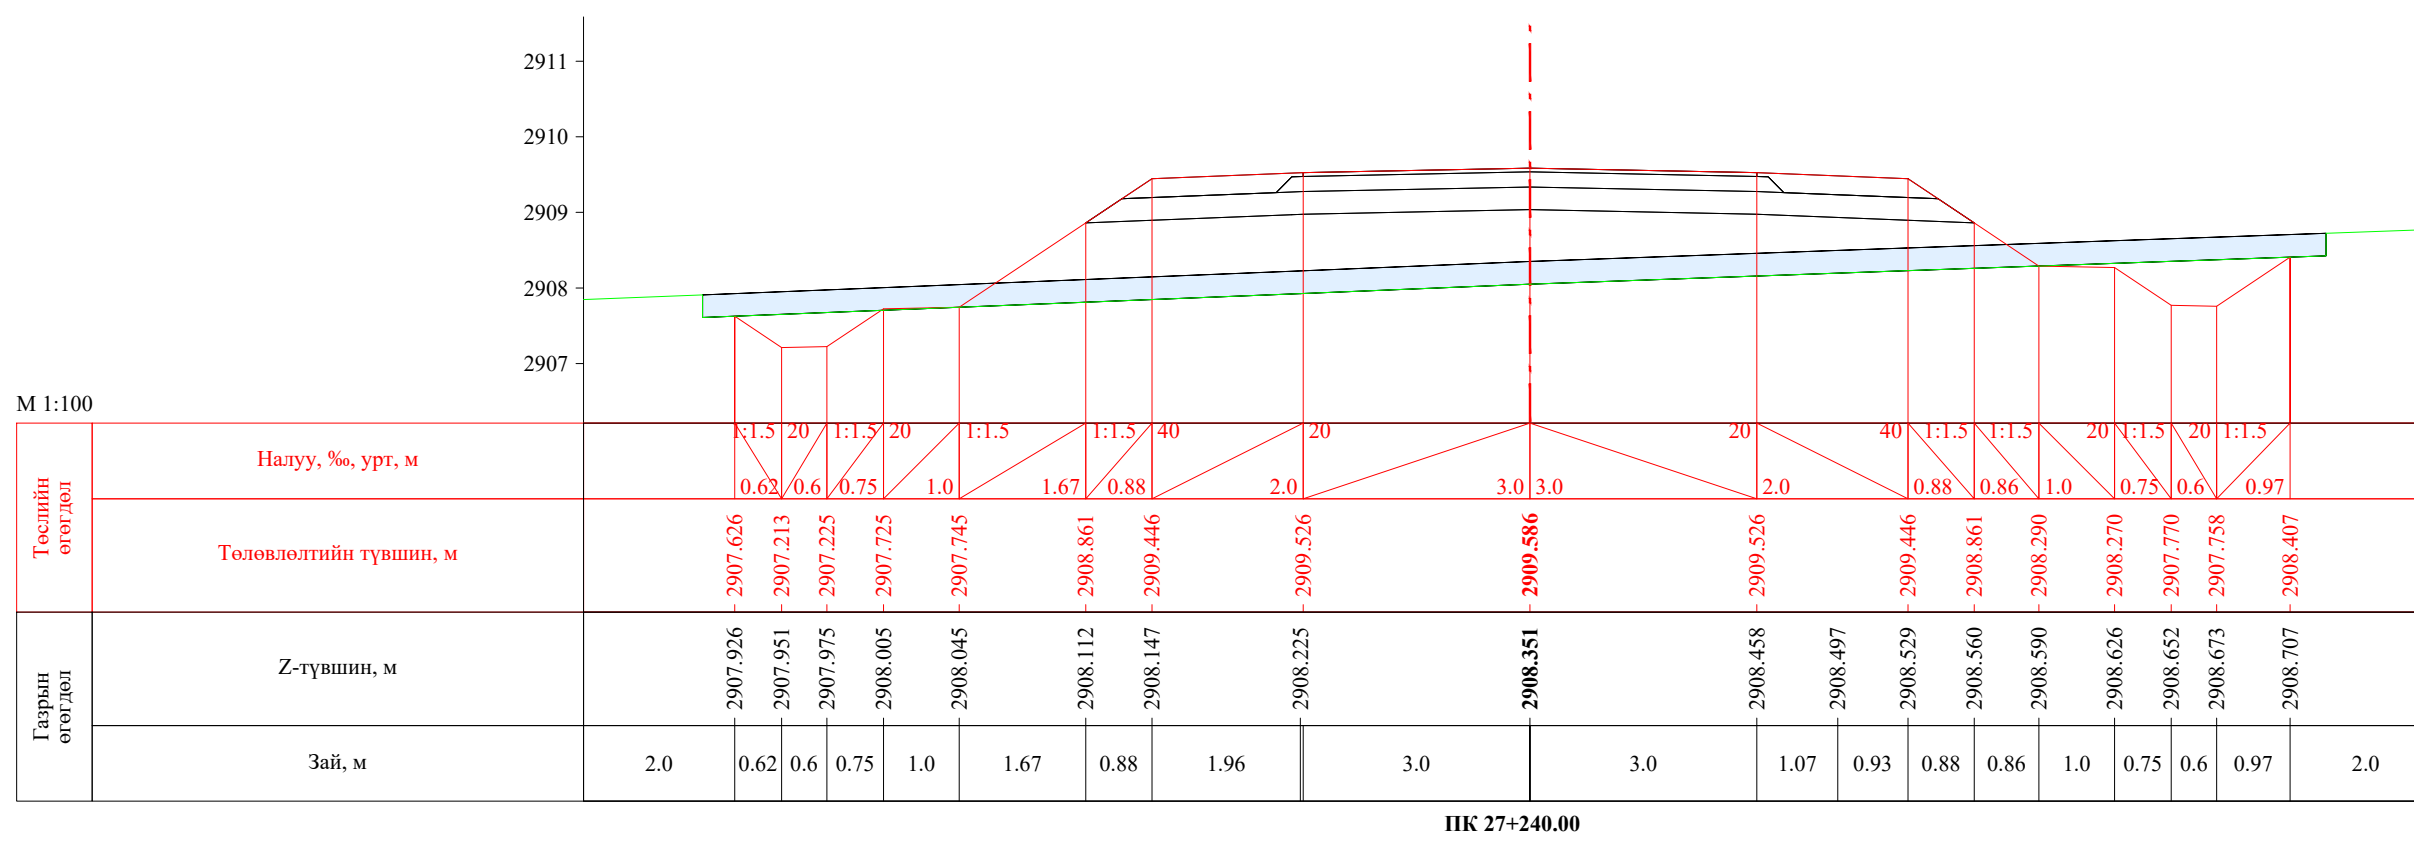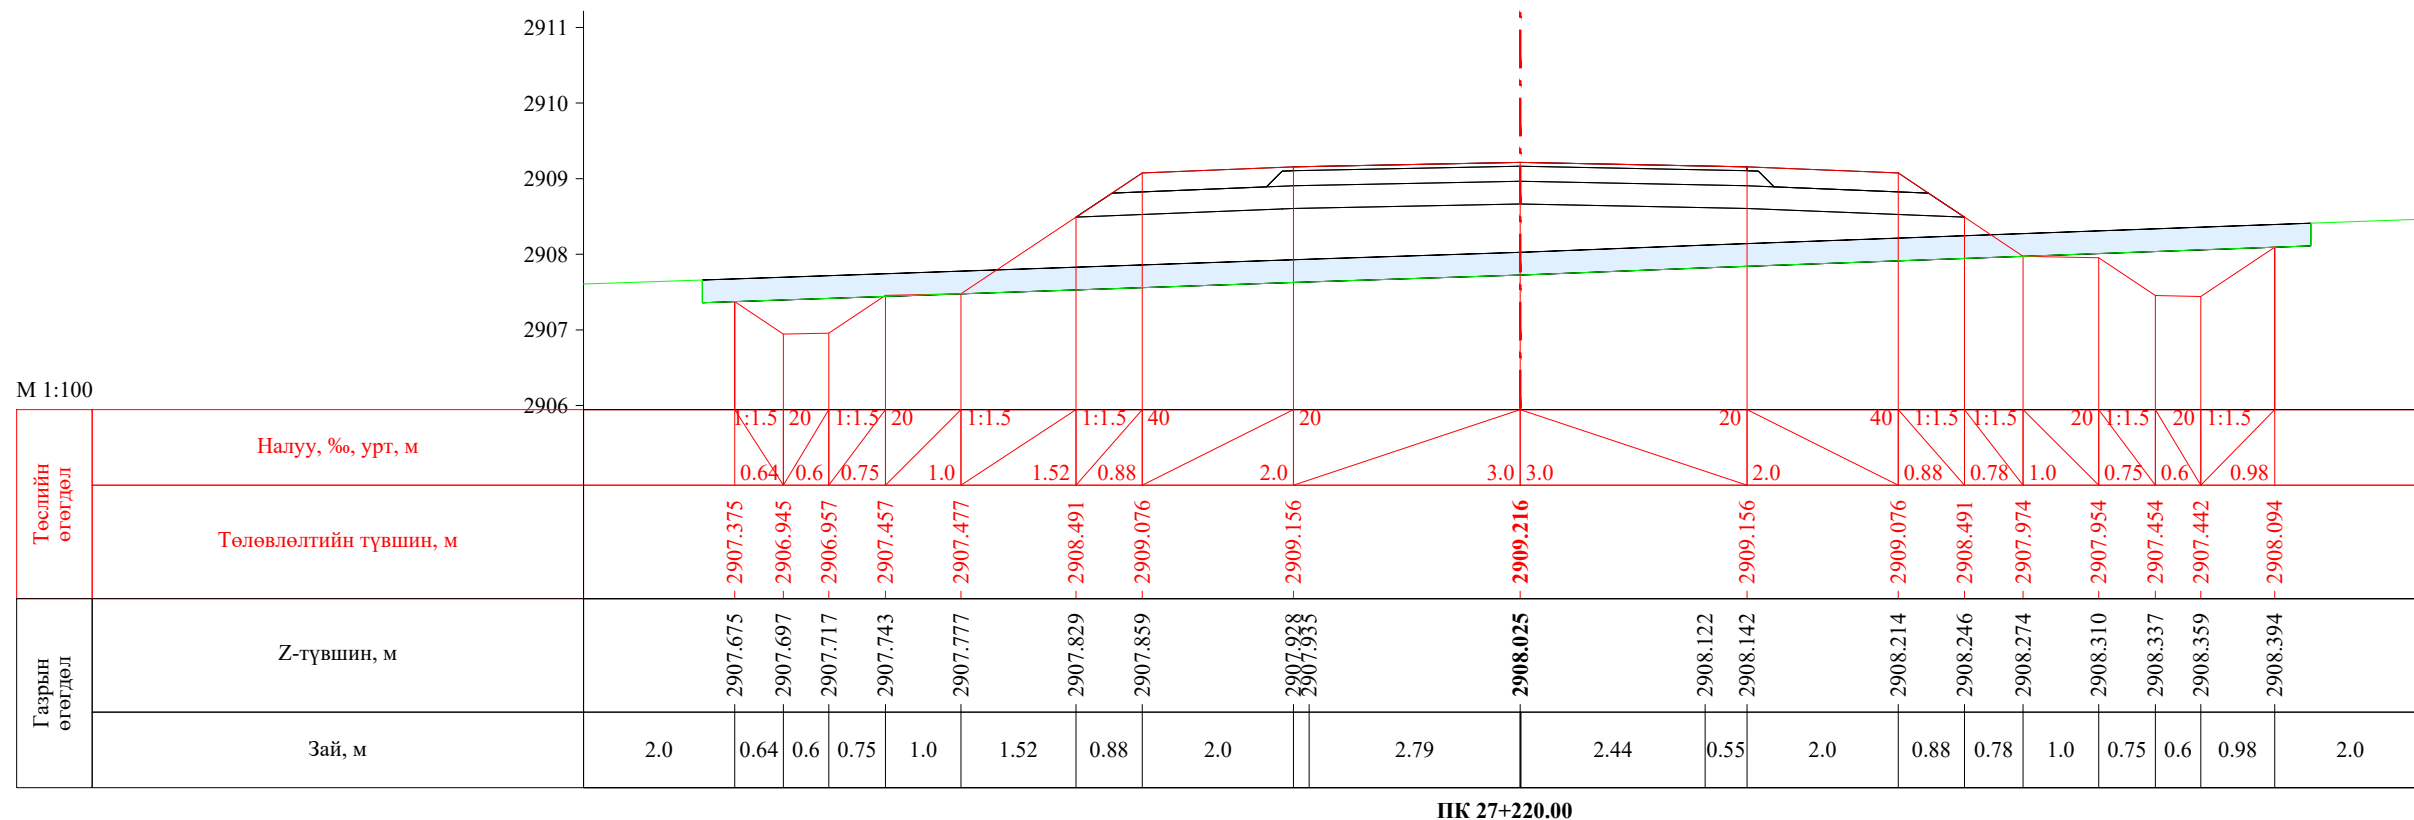


 УБ хот. СБД 8-р хороо, Залуучуудан Өргөн Чөлөө. 13-байр 6 тоот "ГЕО ЗУРАГЛАЛ" ХХК	Баруун босоо тэнхлэгийн авто замаас Ховд аймгийн Мөнххайрхан сум чиглэлийн 63.50км авто замын нарийвчилсан зураг төсөл			ХО		
	Захирал	Ж.Батнасан	 Хөндлөн огтлол	Масштаб: 1/100		
	Зур. Инженер	С.Анударь		Үе шат	Хуудас	Бүх хуудас
	Зур. Инженер	Б.Нэргүй	ЕГ шифр: - 22/06	А3	823	2080
Шалгасан	Ж.Зориглон	ТГ шифр:	2022.10			




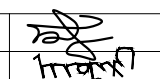

 УБ хот. СБД 8-р хороо, Залуучуудан Өргөн Чөлөө. 13-байр 6 тоот "ГЕО ЗУРАГЛАЛ" ХХК	Баруун босоо тэнхлэгийн авто замаас Ховд аймгийн Мөнххайрхан сум чиглэлийн 63.50км авто замын нарийвчилсан зураг төсөл			ХО		
	Захирал	Ж.Батнасан	  	Хөндлөн огтлол		
	Зур. Инженер	С.Анударь		Масштаб: 1/100		
	Зур. Инженер	Б.Нэргүй		Үе шат	Хуудас	Бүх хуудас
Шалгасан	Ж.Зориглон	ЕГ шифр: - 22/06	А3	824	2080	
		ТГ шифр:	2022.10			

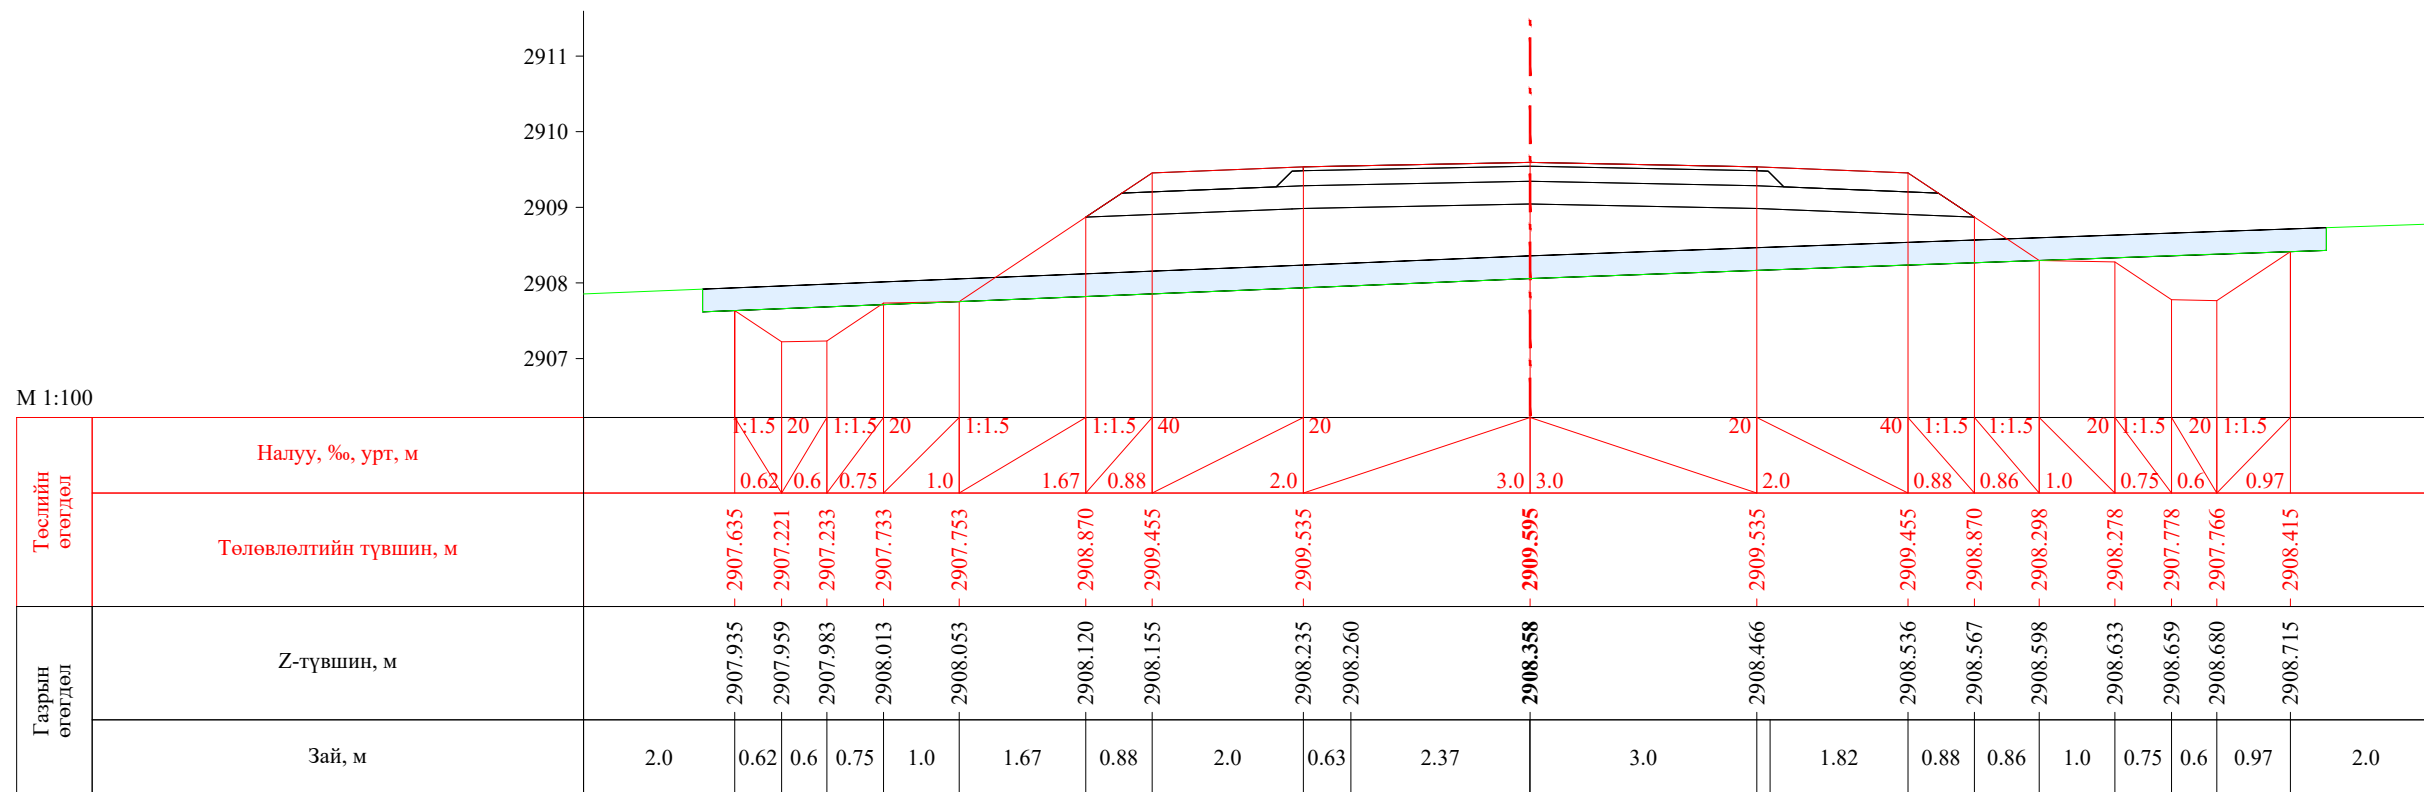


ПК 27+240.49

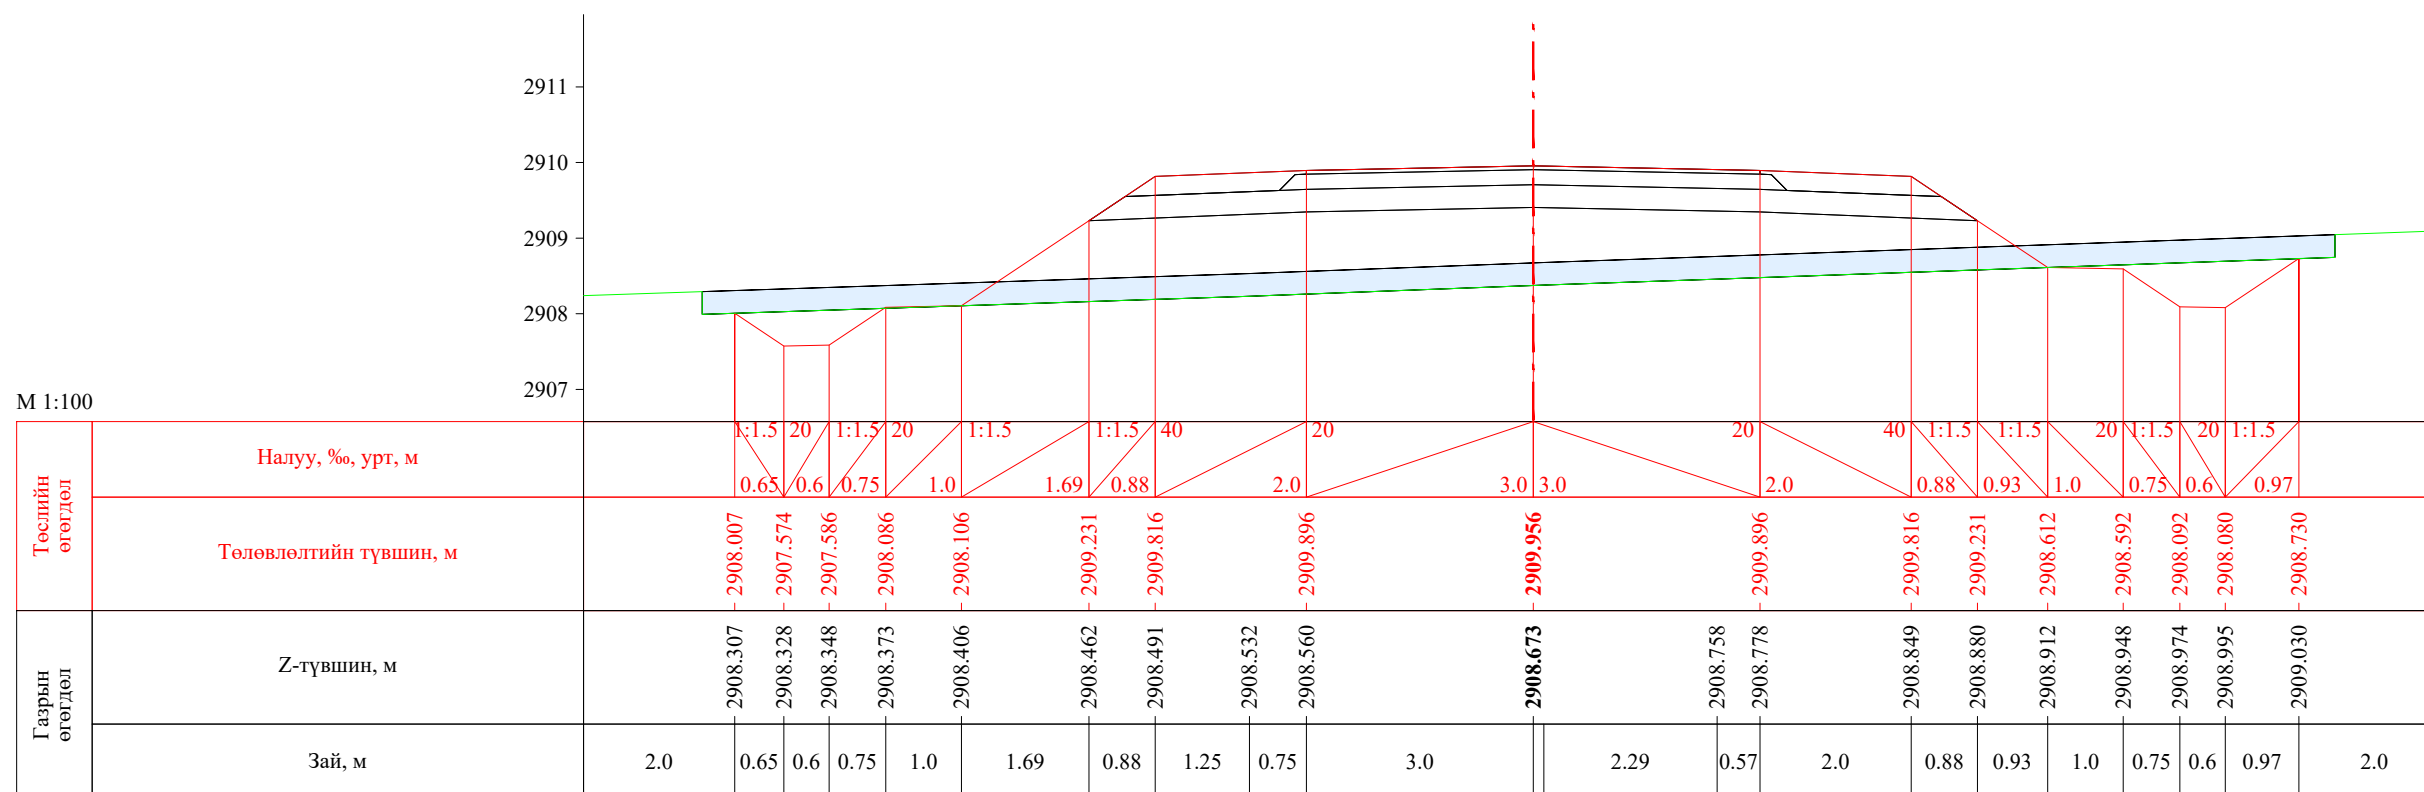


ПК 27+260.00


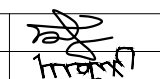

 УБ хот. СБД 8-р хороо, Залуучуудан Өргөн Чөлөө. 13-байр 6 тоот "ГЕО ЗУРАГЛАЛ" ХХК	Баруун босоо тэнхлэгийн авто замаас Ховд аймгийн Мөнххайрхан сум чиглэлийн 63.50км авто замын нарийвчилсан зураг төсөл			ХО		
	Захирал	Ж.Батнасан	 Хөндлөн огтлол	Масштаб: 1/100		
	Зур. Инженер	С.Анударь		Үе шат	Хуудас	Бүх хуудас
	Зур. Инженер	Б.Нэргүй		А3	825	2080
Шалгасан	Ж.Зориглон	 ЕГ шифр: - 22/06 ТГ шифр:	2022.10			

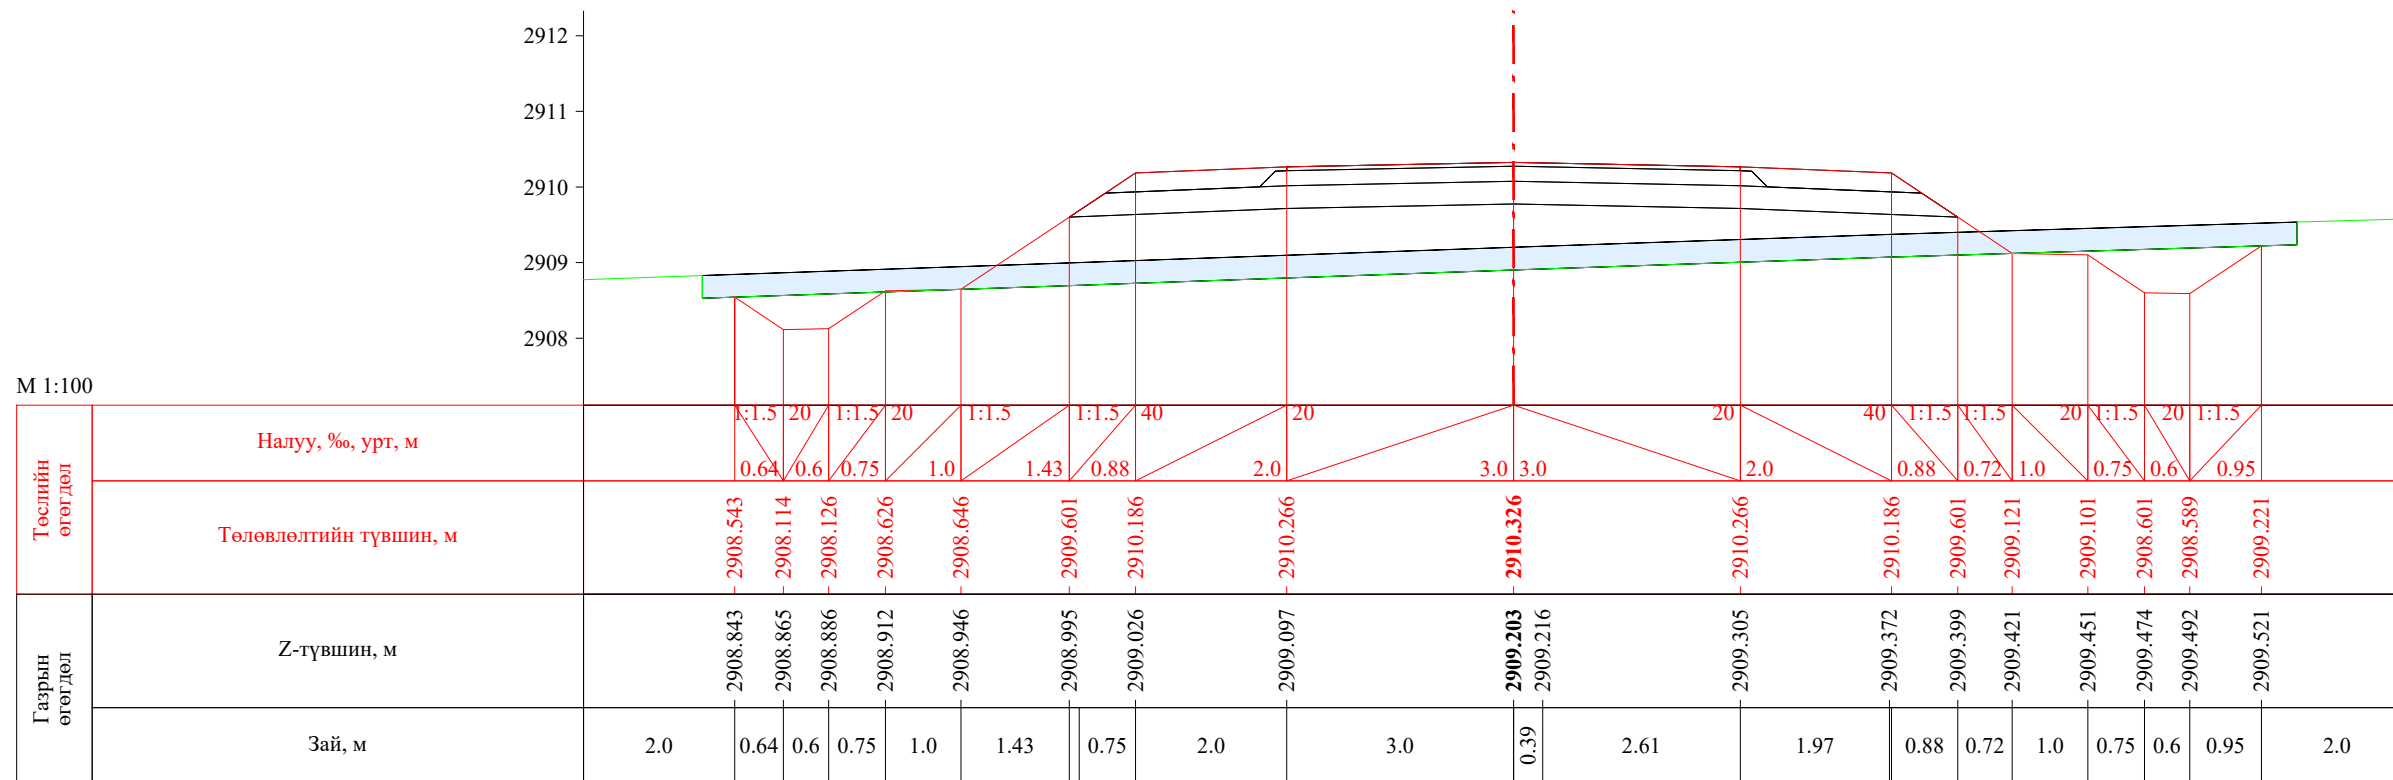


ПК 27+280.00

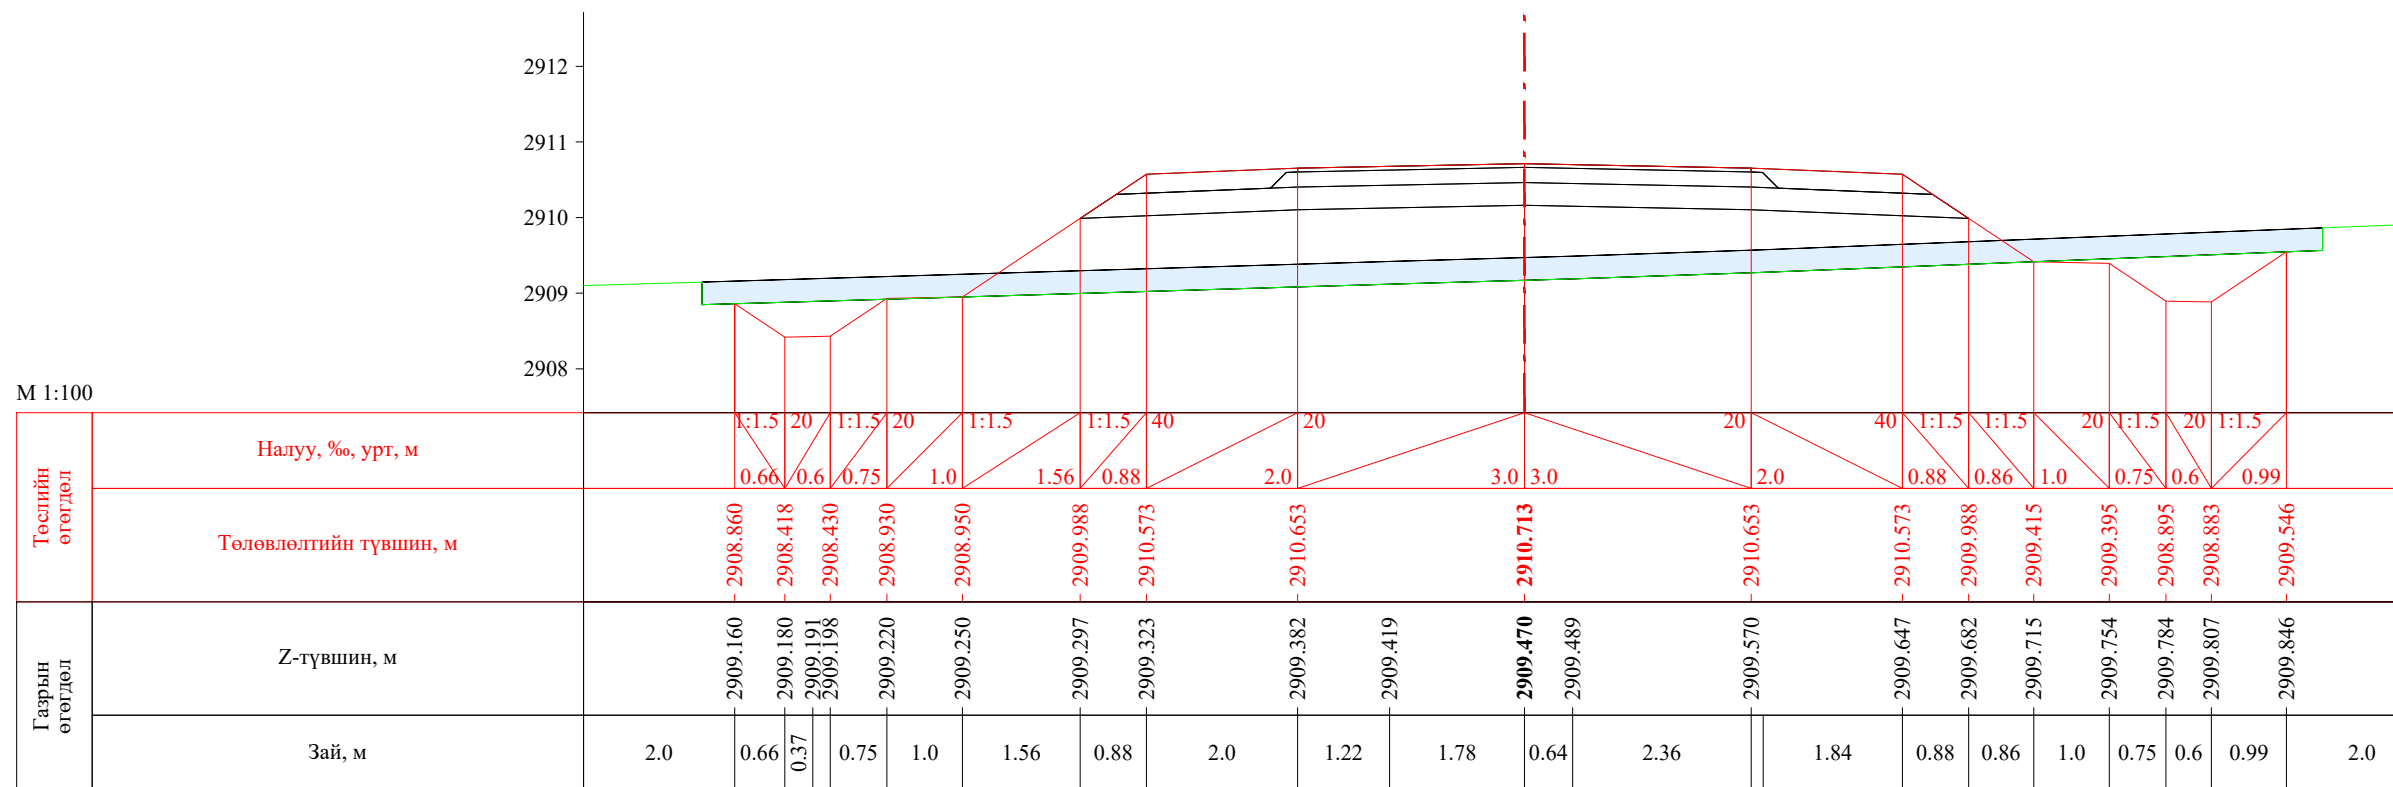


ПК 27+300.00


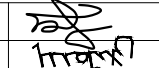
 УБ хот. СБД 8-р хороо, Залуучуудын Өргөн Чөлөө. 13-байр 6 тоот "ГЕО ЗУРАГЛАЛ" ХХК	Баруун босоо тэнхлэгийн авто замаас Ховд аймгийн Мөнххайрхан сум чиглэлийн 63.50км авто замын нарийвчилсан зураг төсөл			ХО		
	Захирал	Ж.Батнасан	 Хөндлөн огтлол	Масштаб: 1/100		
	Зур. Инженер	С.Анударь		Үе шат	Хуудас	Бүх хуудас
	Зур. Инженер	Б.Нэргүй		А3	826	2080
	Шалгасан	Ж.Зориглон	 ЕГ шифр: - 22/06 ТГ шифр:	2022.10		

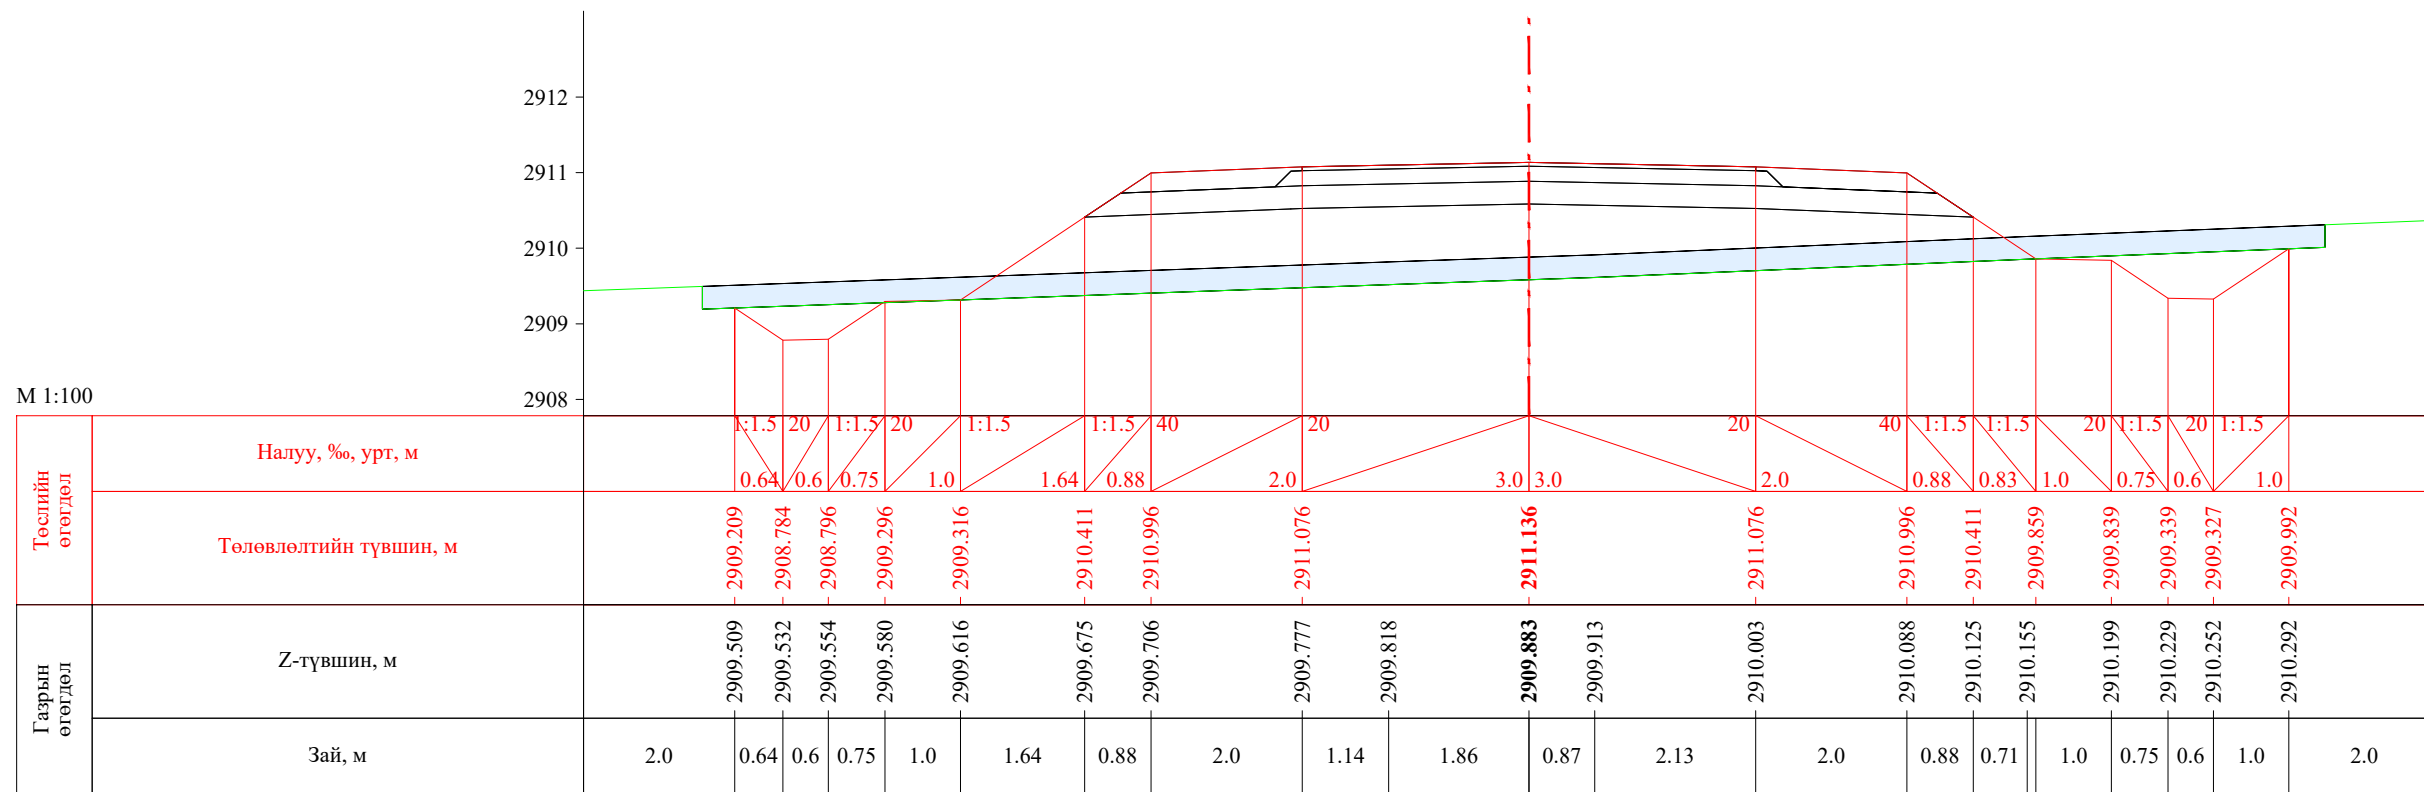


ПК 27+320.00

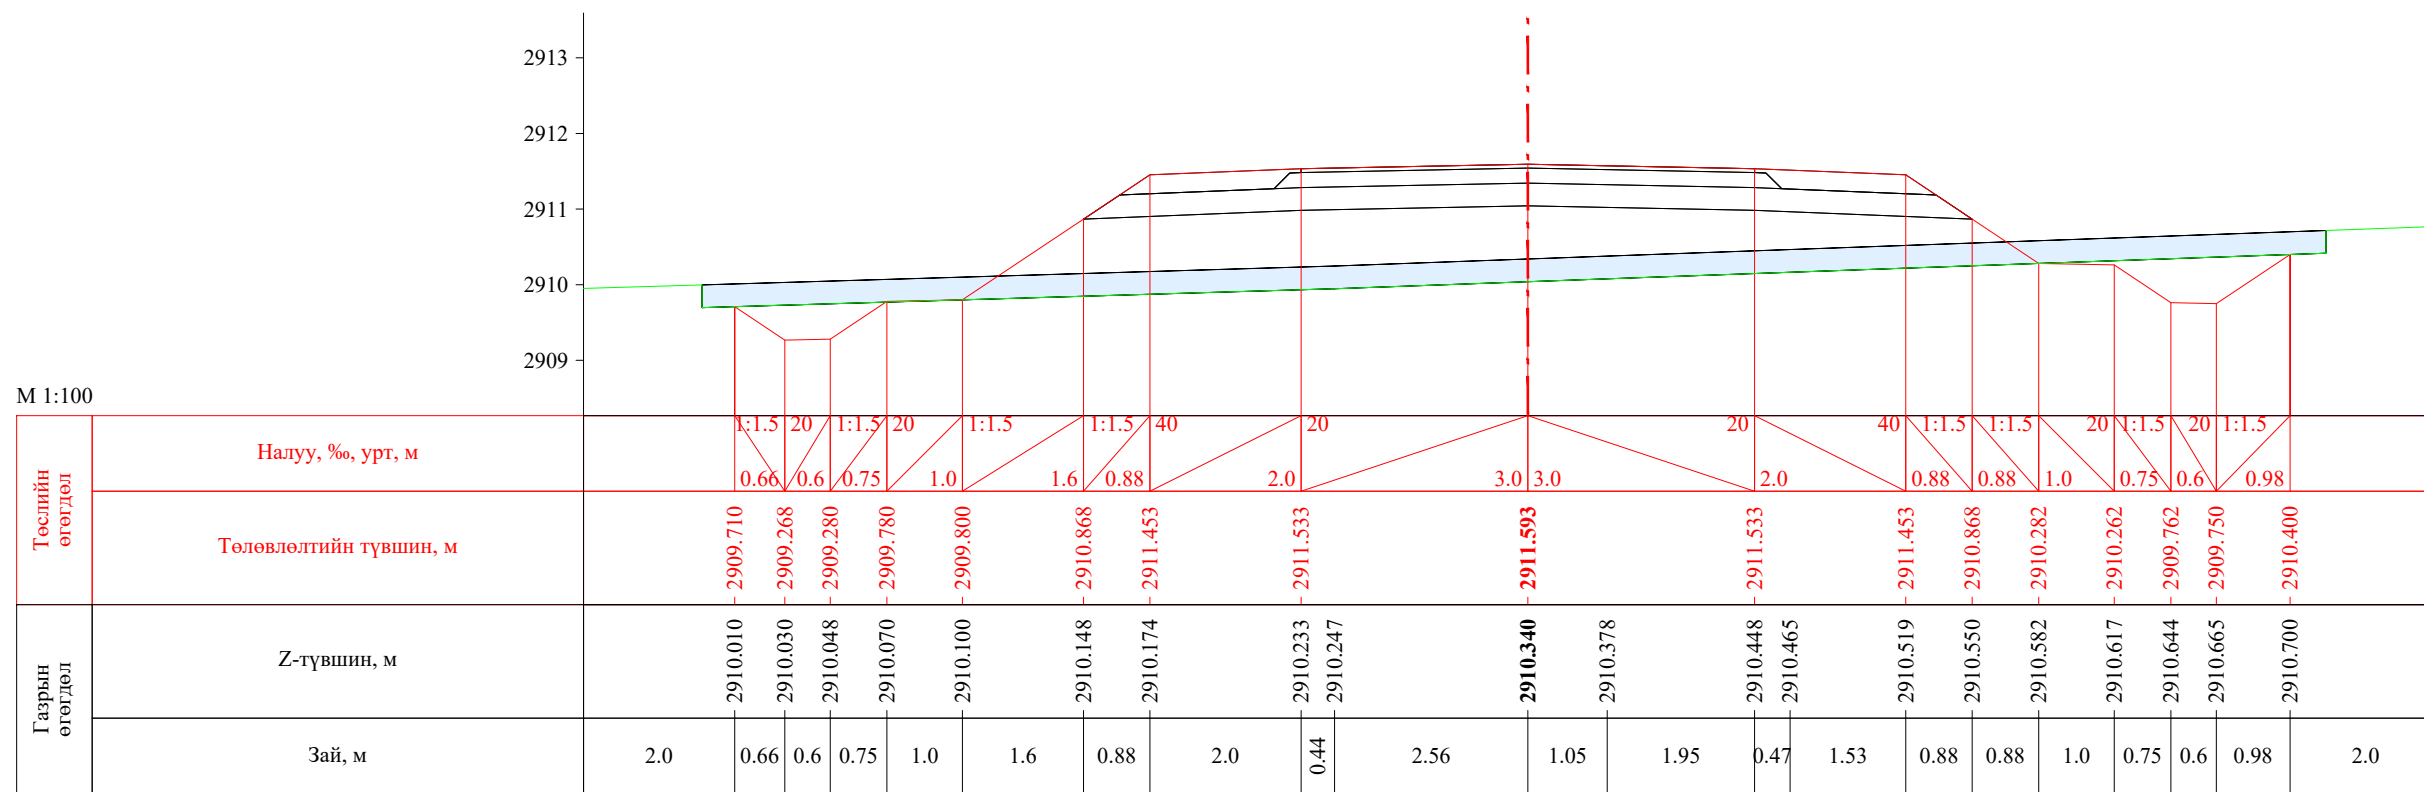


ПК 27+340.00


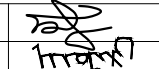
 УБ хот. СБД 8-р хороо, Залуучуудын Өргөн Чөлөө. 13-байр 6 тоот "ГЕО ЗУРАГЛАЛ" ХХК	Баруун босоо тэнхлэгийн авто замаас Ховд аймгийн Мөнххайрхан сум чиглэлийн 63.50км авто замын нарийвчилсан зураг төсөл			ХО		
	Захирал	Ж.Батнасан	 Хөндлөн огтлол	Масштаб: 1/100		
	Зур. Инженер	С.Анударь		Үе шат	Хуудас	Бүх хуудас
	Зур. Инженер	Б.Нэргүй	ЕГ шифр: - 22/06	А3	827	2080
Шалгасан	Ж.Зориглон	ТГ шифр:	2022.10			

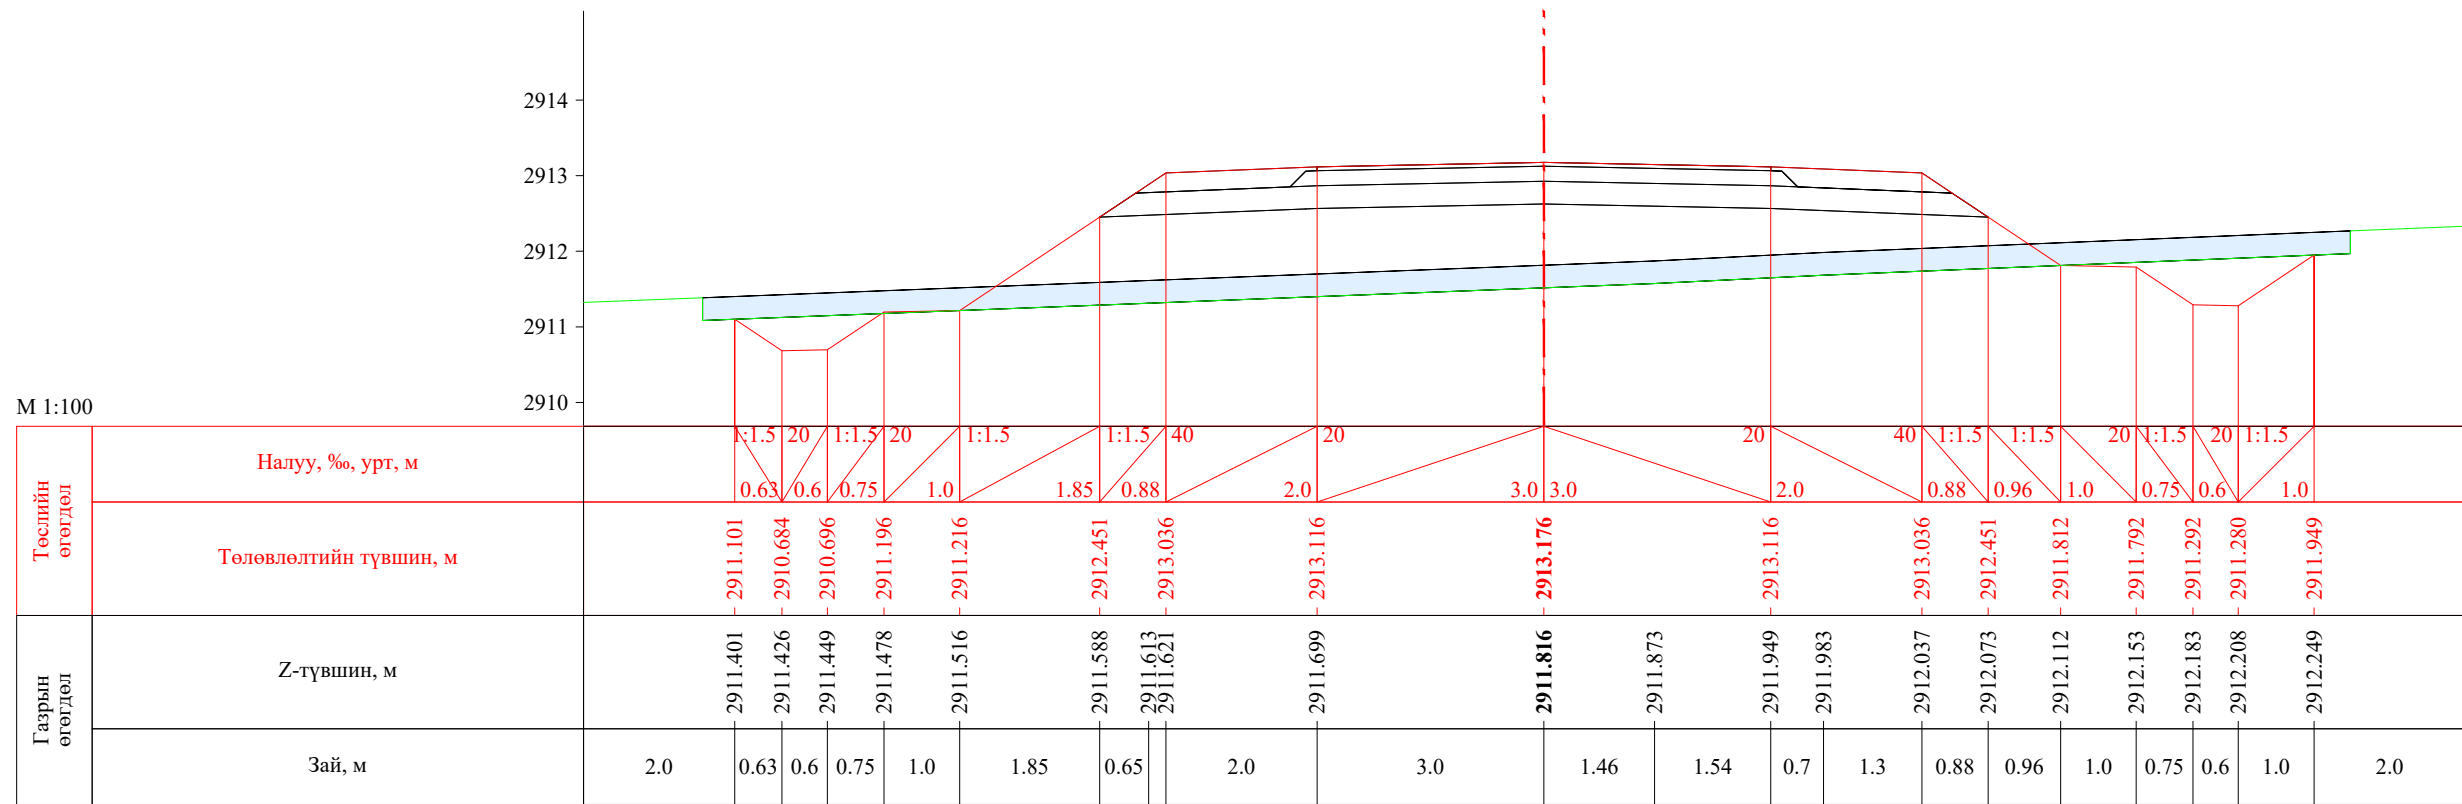


ПК 27+400.00

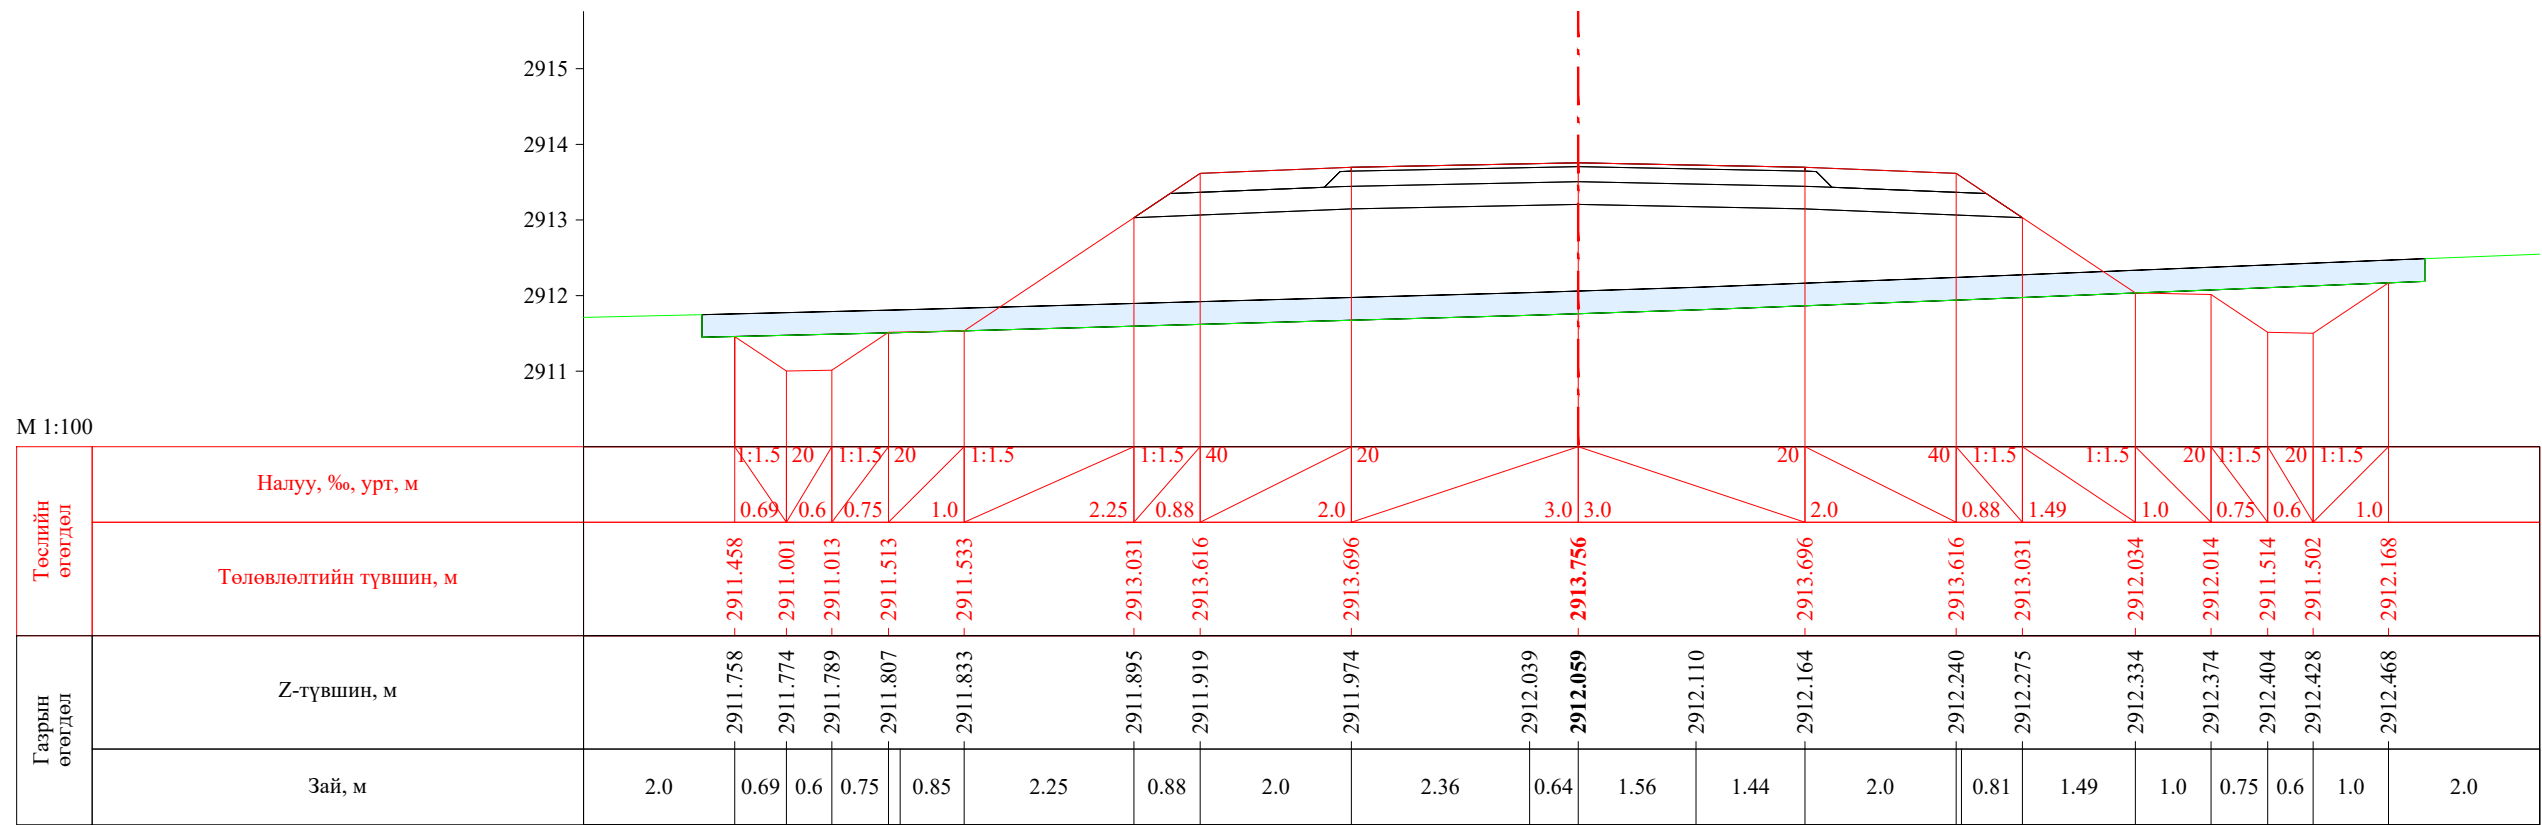


ПК 27+420.00


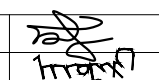

 УБ хот. СБД 8-р хороо, Залуучуудын Өргөн Чөлөө, 13-байр 6 тоот "ГЕО ЗУРАГЛАЛ" ХХК	Баруун босоо тэнхлэгийн авто замаас Ховд аймгийн Мөнххайрхан сум чиглэлийн 63.50км авто замын нарийвчилсан зураг төсөл			ХО		
	Захирал	Ж.Батнасан	 Хөндлөн огтлол	Масштаб: 1/100		
	Зур. Инженер	С.Анударь		Үе шат	Хуудас	Бүх хуудас
	Зур. Инженер	Б.Нэргүй	ЕГ шифр: - 22/06	А3	829	2080
Шалгасан	Ж.Зориглон	ТГ шифр:	2022.10			

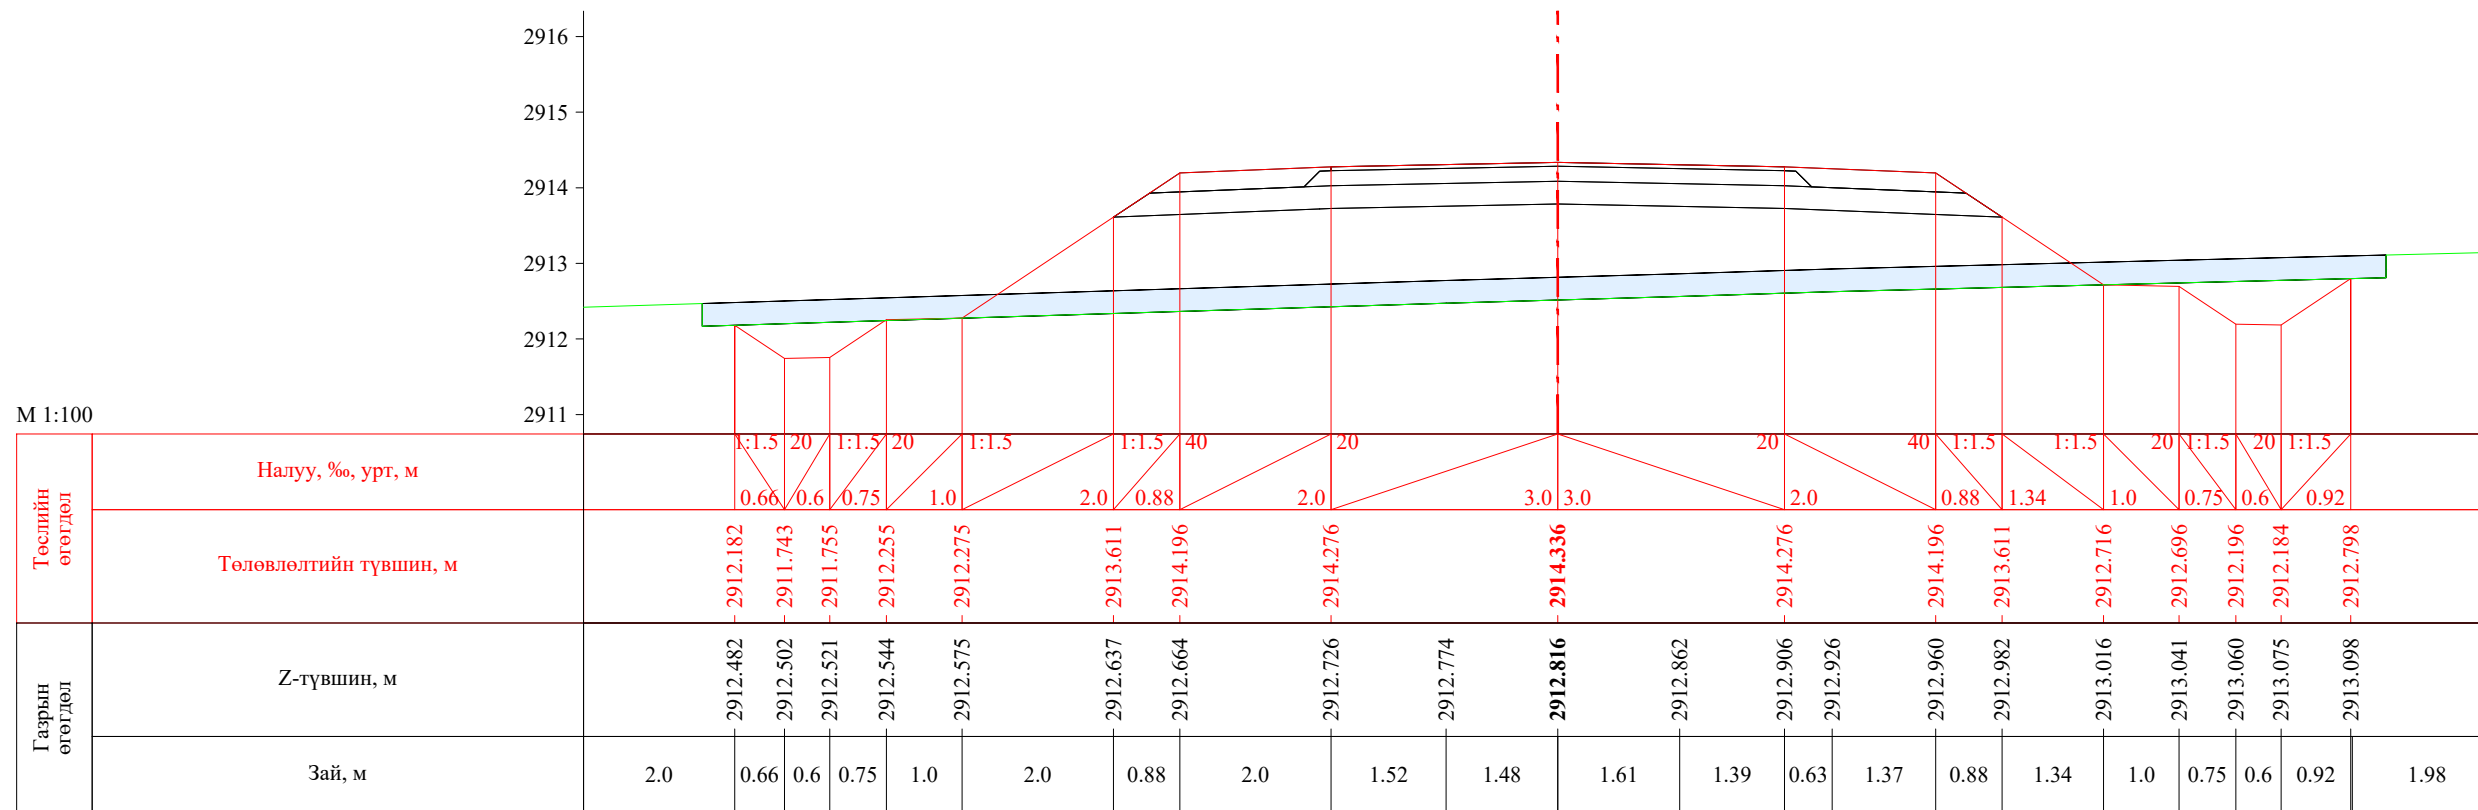


ПК 27+440.00

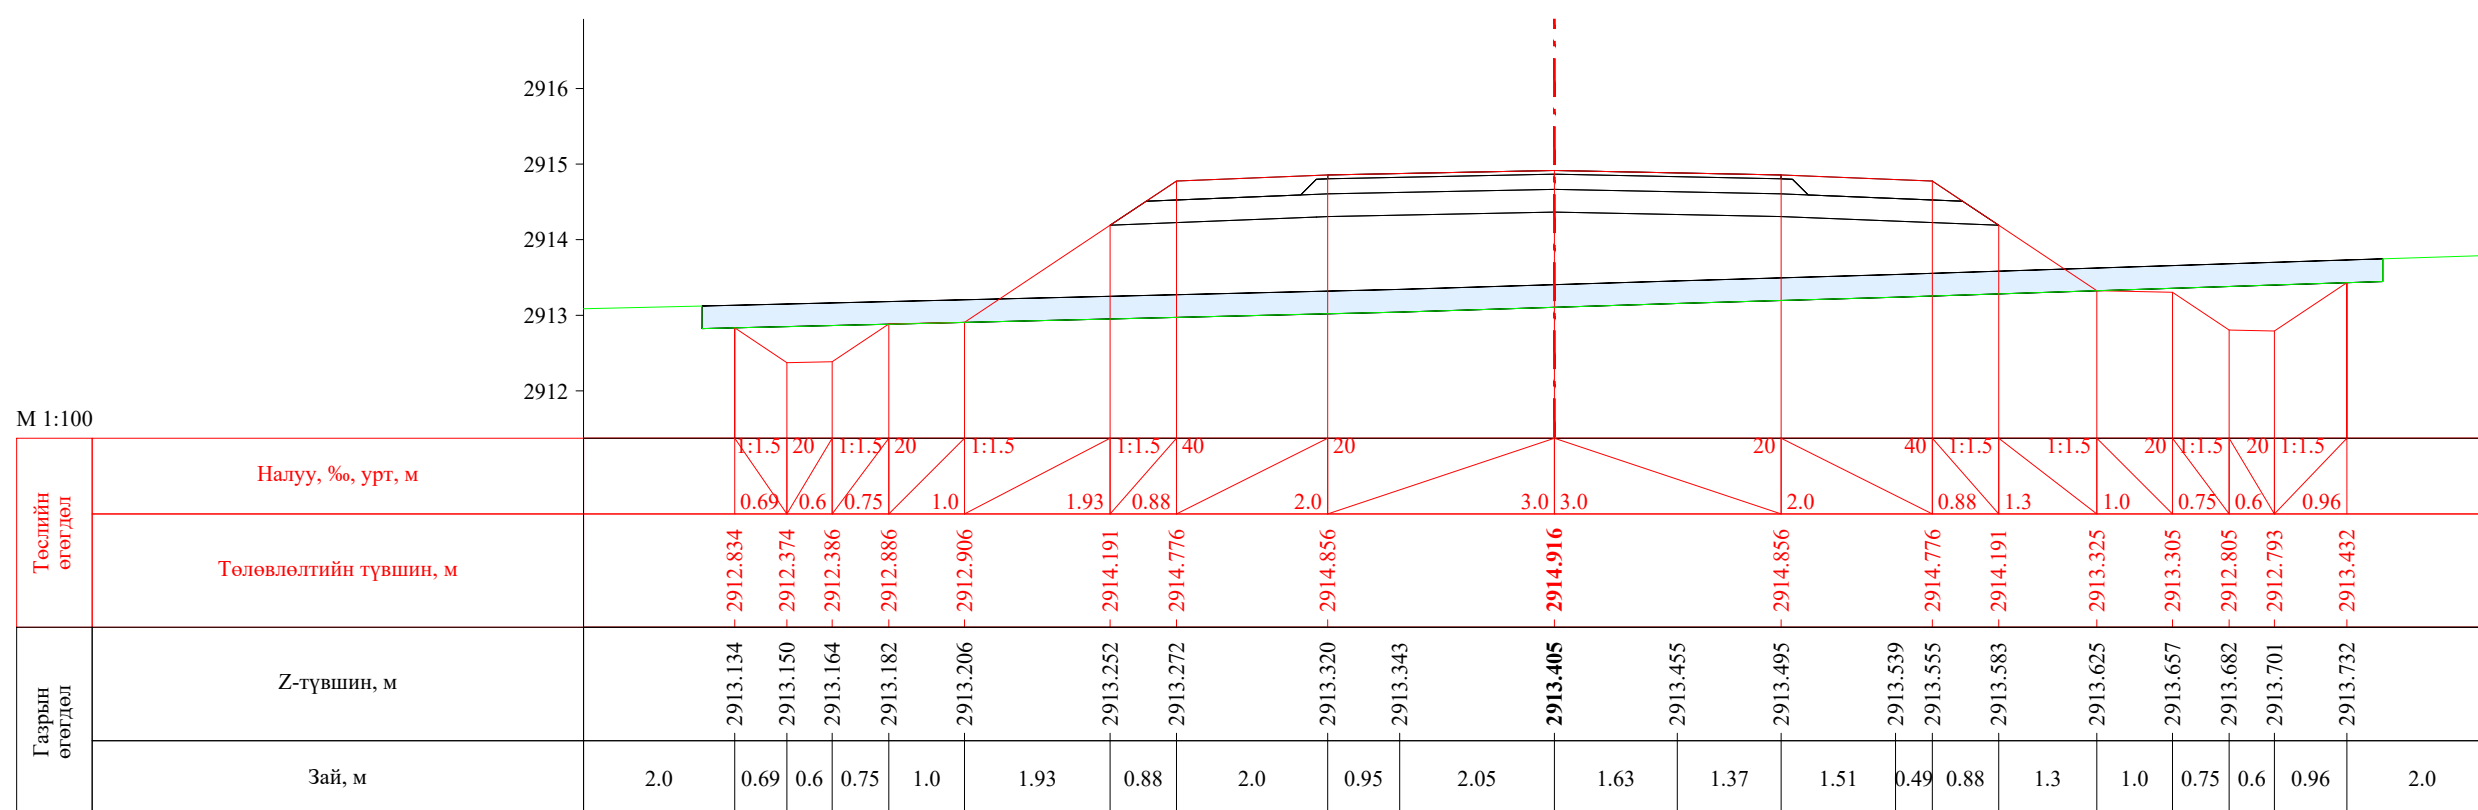


ПК 27+460.00


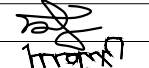
 УБ хот. СБД 8-р хороо, Залуучуудан Өргөн Чөлөө, 13-байр 6 тоот "ГЕО ЗУРАГЛАЛ" ХХК	Баруун босоо тэнхлэгийн авто замаас Ховд аймгийн Мөнххайрхан сум чиглэлийн 63.50км авто замын нарийвчилсан зураг төсөл			ХО		
	Захирал	Ж.Батнасан	 Хөндлөн огтлол	Масштаб: 1/100		
	Зур. Инженер	С.Анударь		Үе шат	Хуудас	Бүх хуудас
	Зур. Инженер	Б.Нэргүй		А3	830	2080
	Шалгасан	Ж.Зориглон	 ЕГ шифр: - 22/06 ТГ шифр:	2022.10		


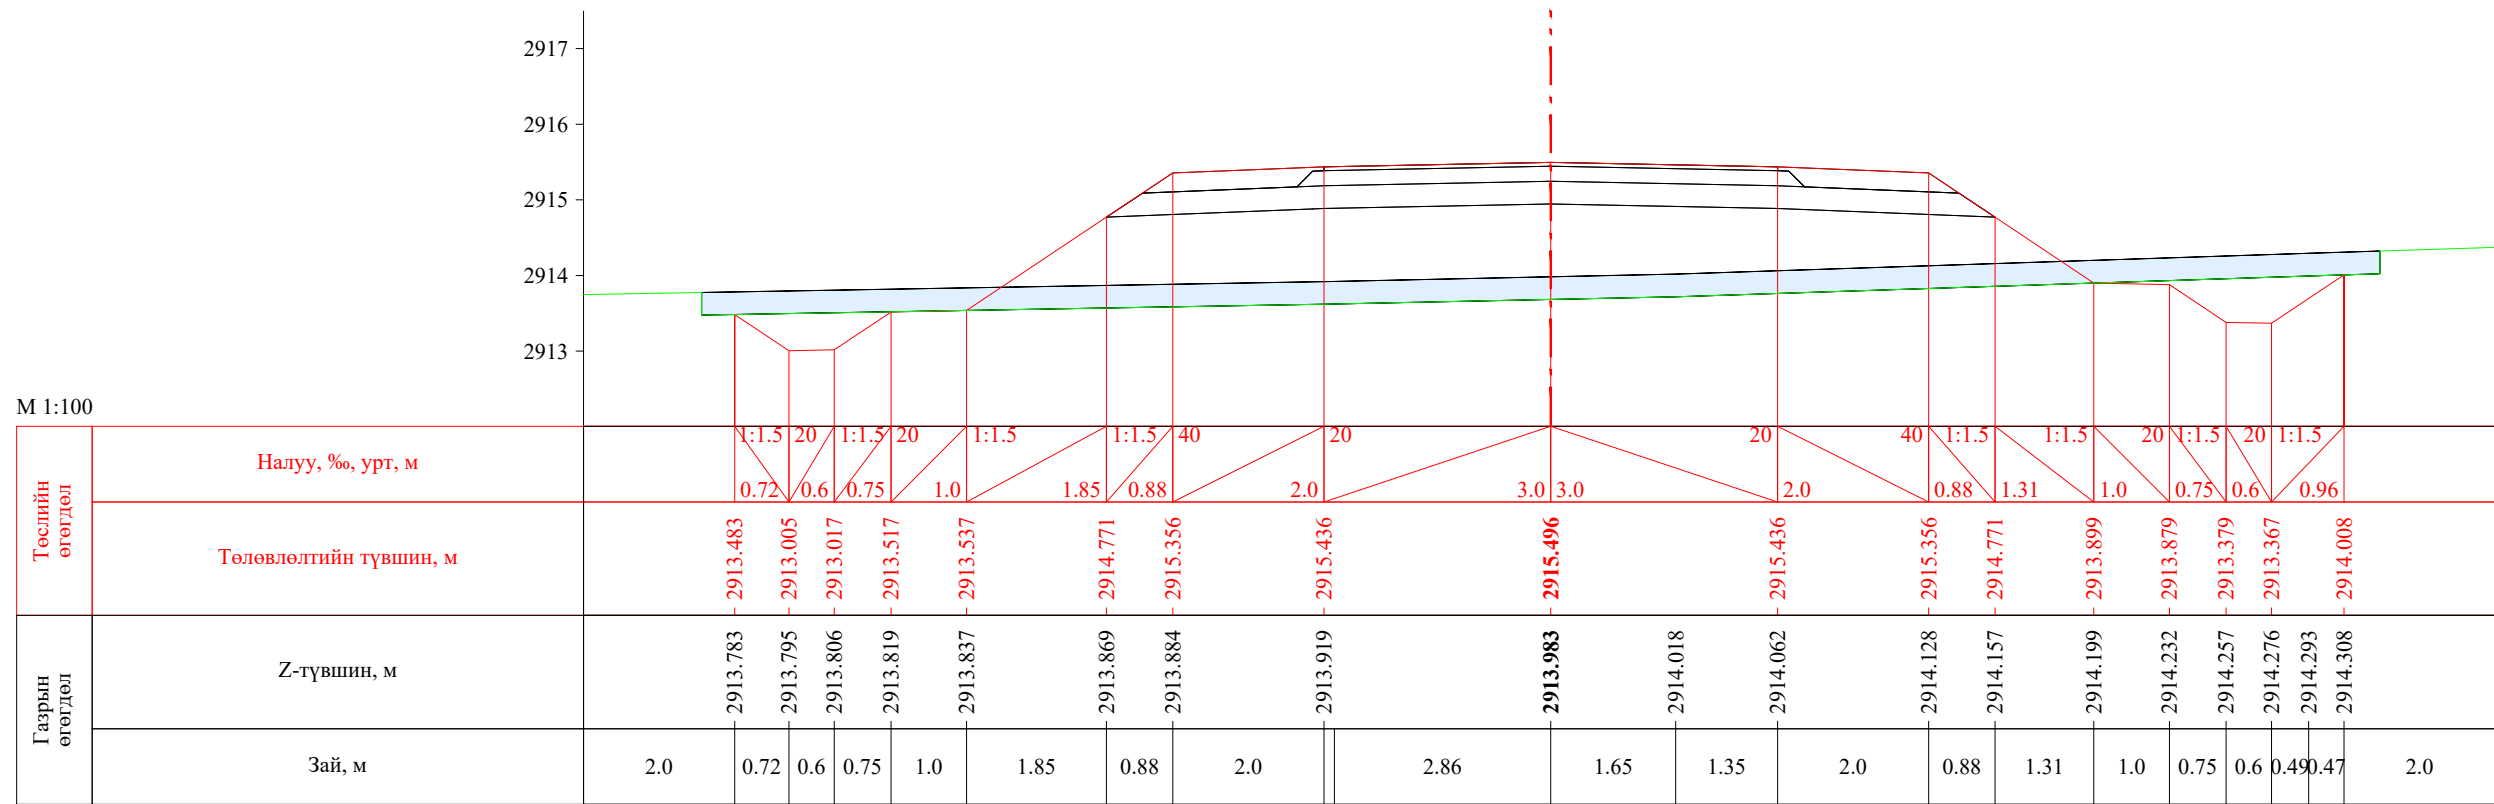



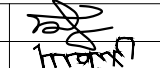
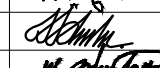

ПК 27+480.00

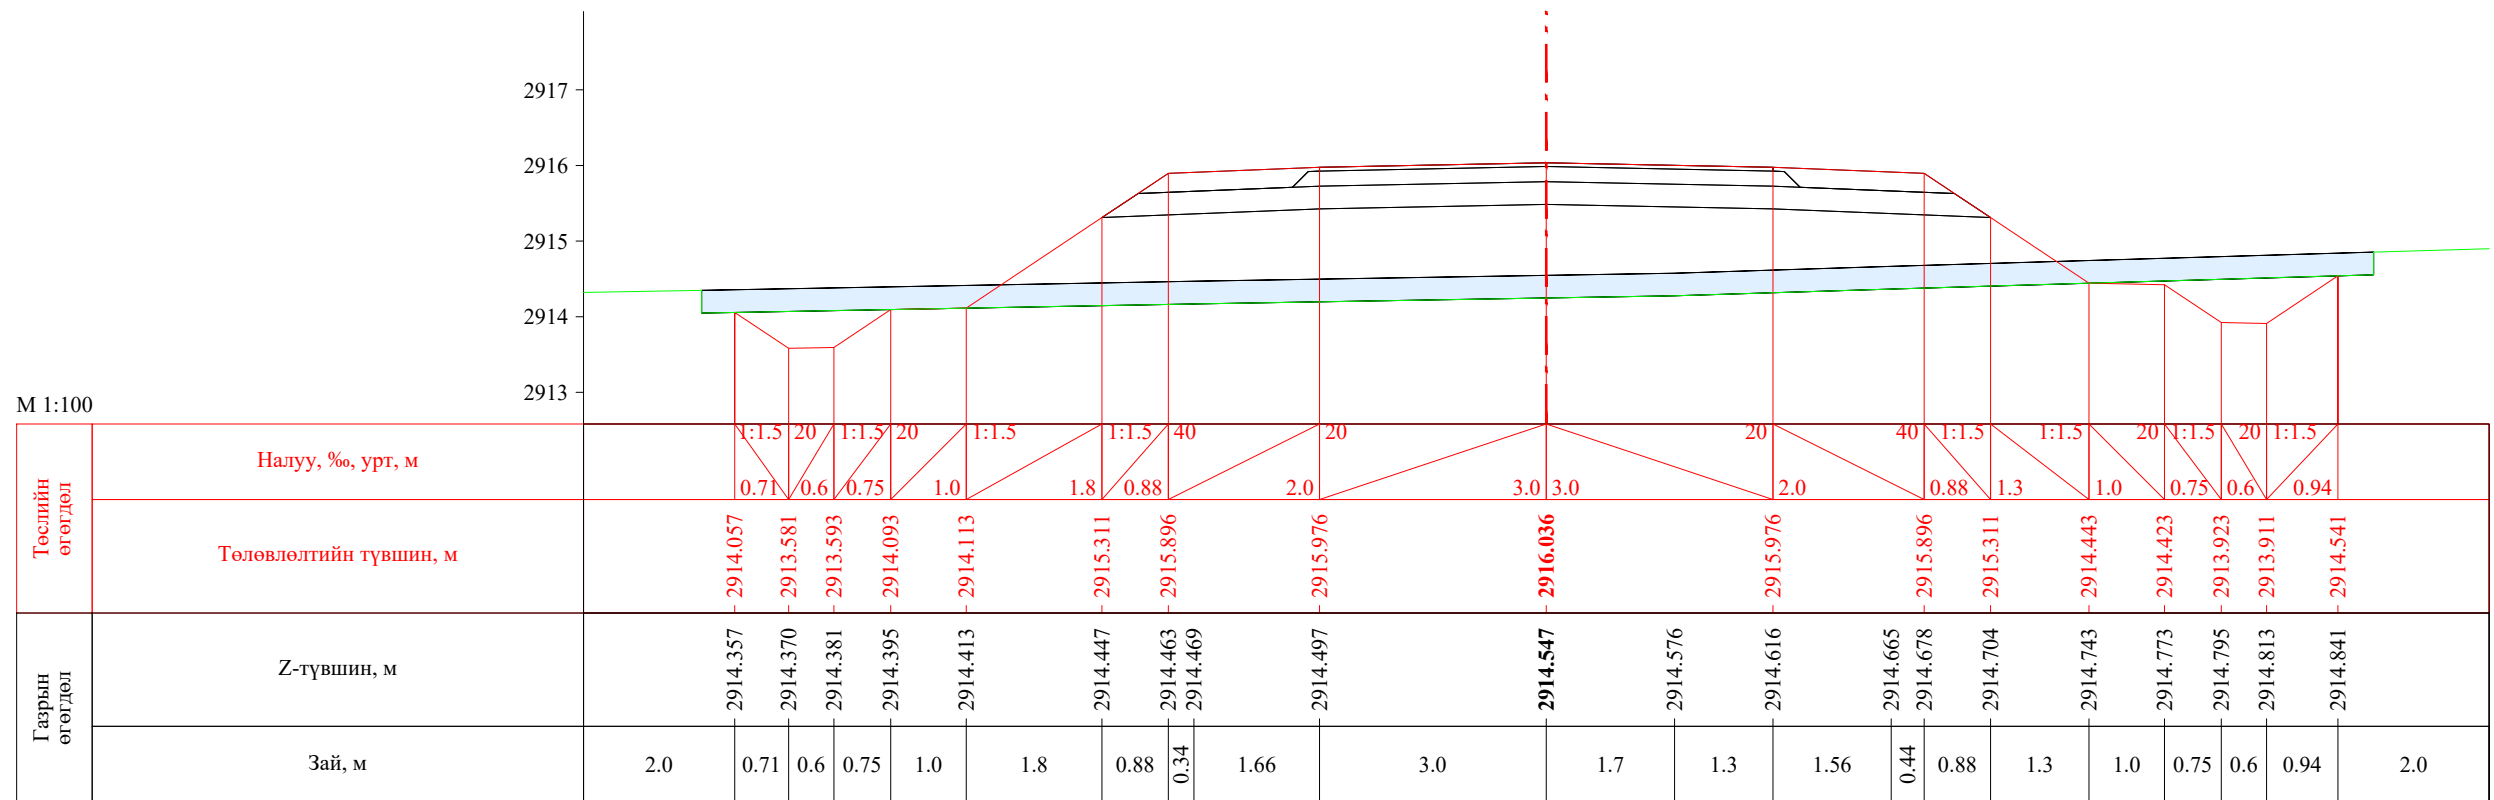


ПК 27+500.00


 УБ хот. СБД 8-р хороо, Залуучуудан Өргөн Чөлөө. 13-байр 6 тоот "ГЕО ЗУРАГЛАЛ" ХХК	Баруун босоо тэнхлэгийн авто замаас Ховд аймгийн Мөнххайрхан сум чиглэлийн 63.50км авто замын нарийвчилсан зураг төсөл			ХО		
	Захирал	Ж.Батнасан	 Хөндлөн огтлол	Масштаб: 1/100		
	Зур. Инженер	С.Анударь		Үе шат	Хуудас	Бүх хуудас
	Зур. Инженер	Б.Нэргүй	ЕГ шифр: - 22/06	А3	831	2080
Шалгасан	Ж.Зориглон	ТГ шифр:	2022.10			

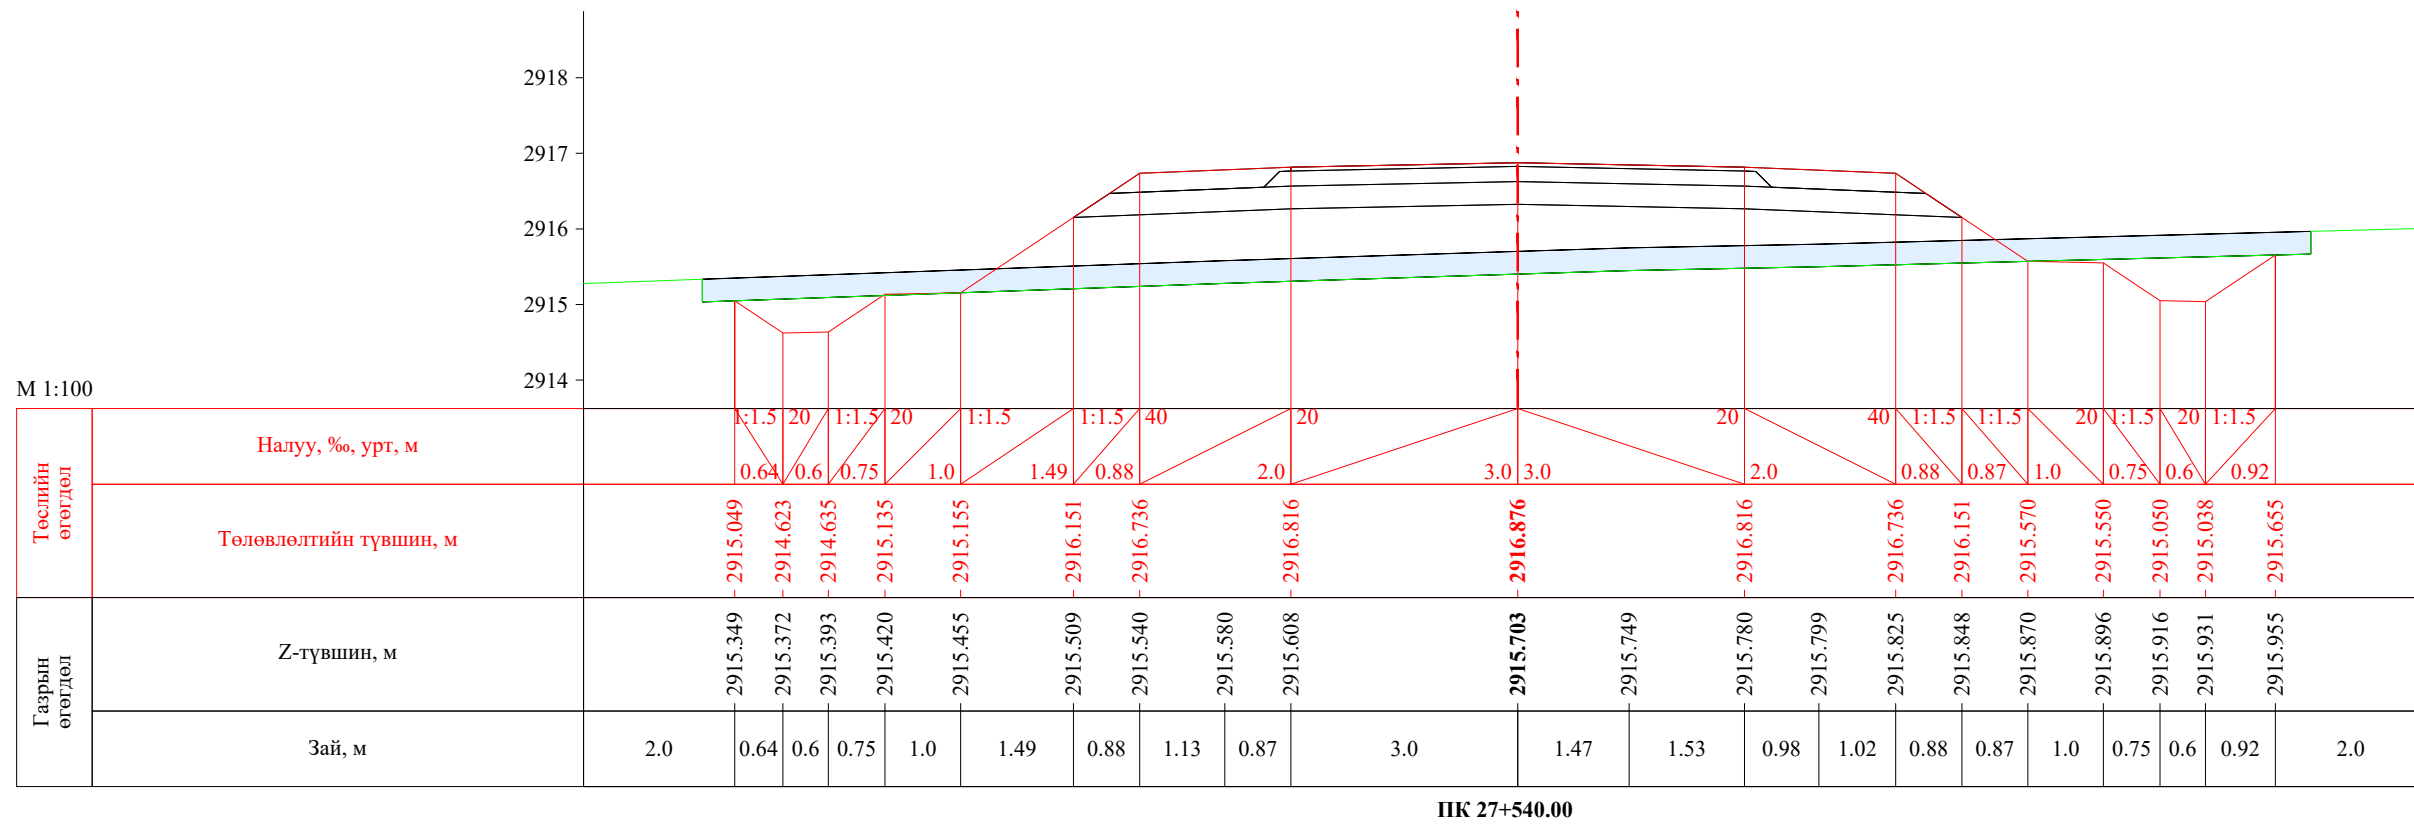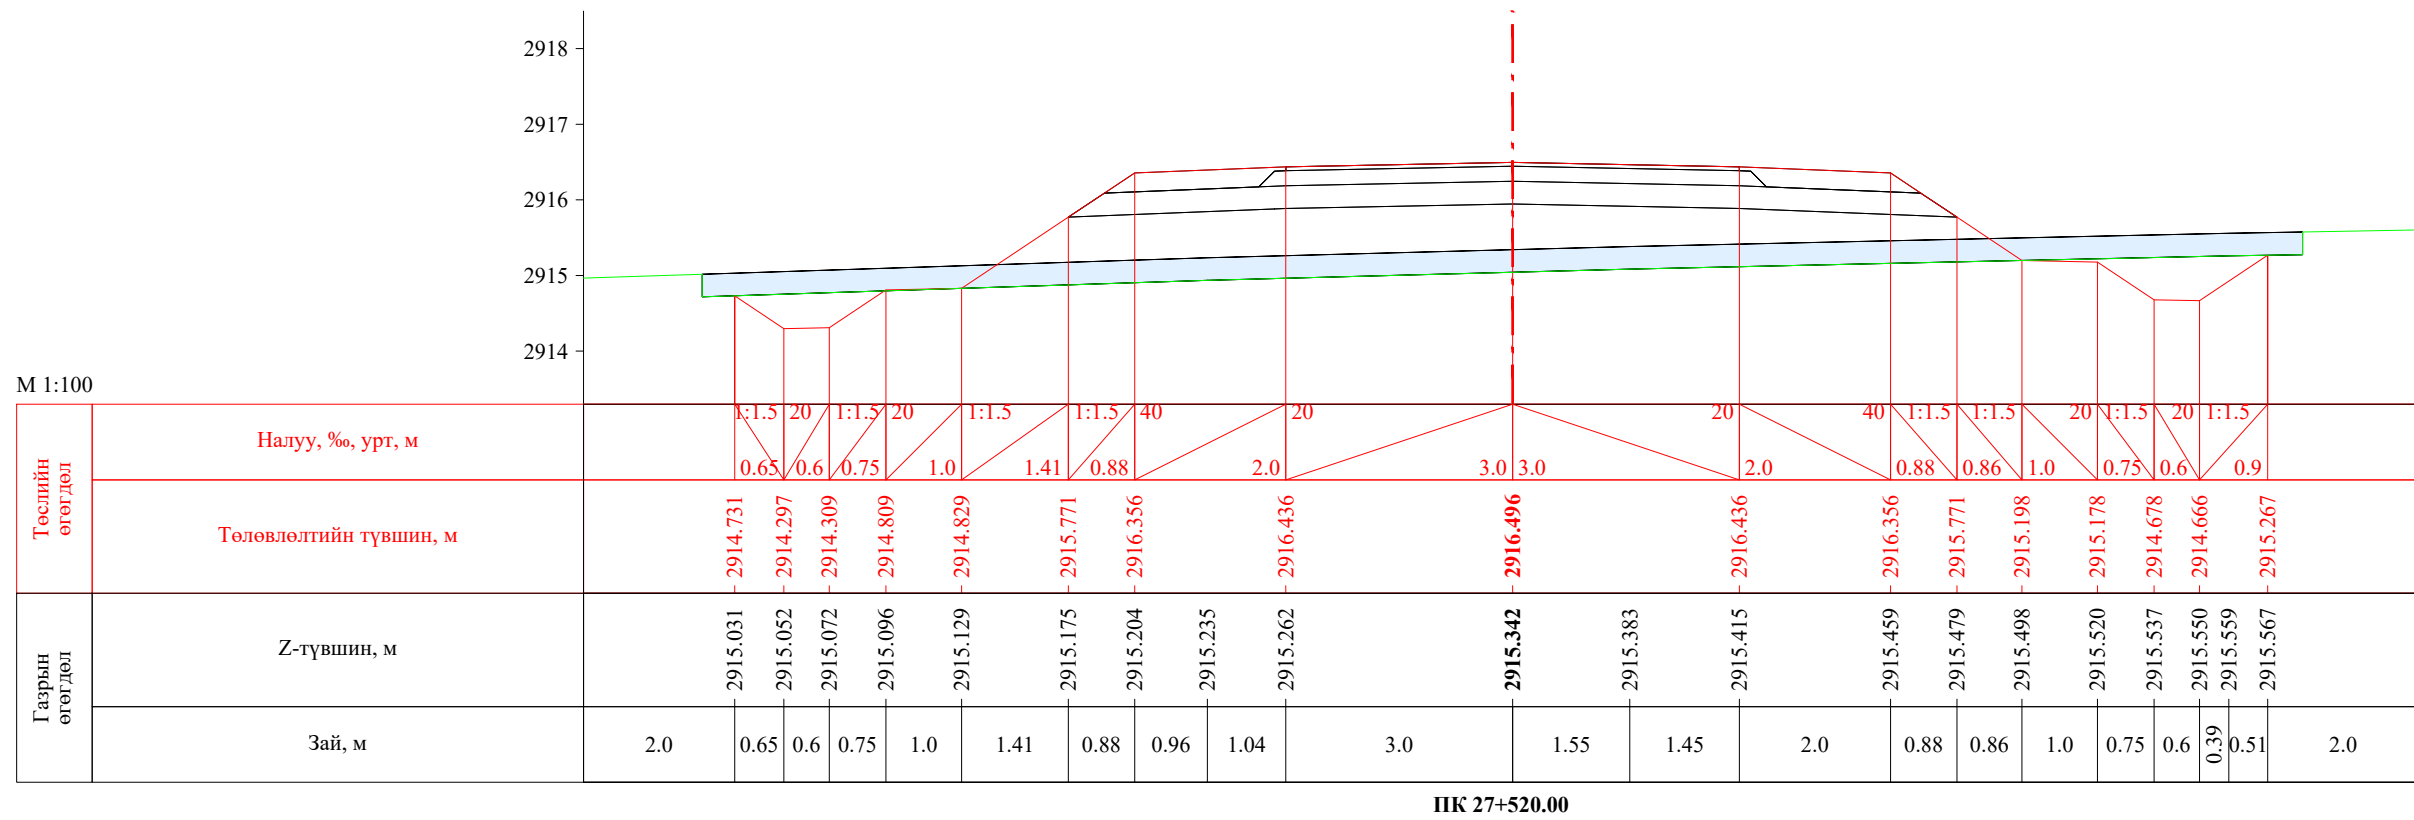




 УБ хот, СБД 8-р хороо, Залуучуудан Өргөн Чөлөө, 13-байр 6 тоот "ГЕО ЗУРАГЛАЛ" ХХК	Баруун босоо тэнхлэгийн авто замаас Ховд аймгийн Мөнххайрхан сум чиглэлийн 63.50км авто замын нарийвчилсан зураг төсөл			ХО		
	Захирал	Ж.Батнасан	   	Хөндлөн огтлол		
	Зур. Инженер	С.Анударь		Масштаб: 1/100		
	Зур. Инженер	Б.Нэргүй		Үе шат	Хуудас	Бүх хуудас
Шалгасан	Ж.Зориглон	ЕГ шифр: - 22/06	А3	832	2080	
			ТГ шифр:			2022.10


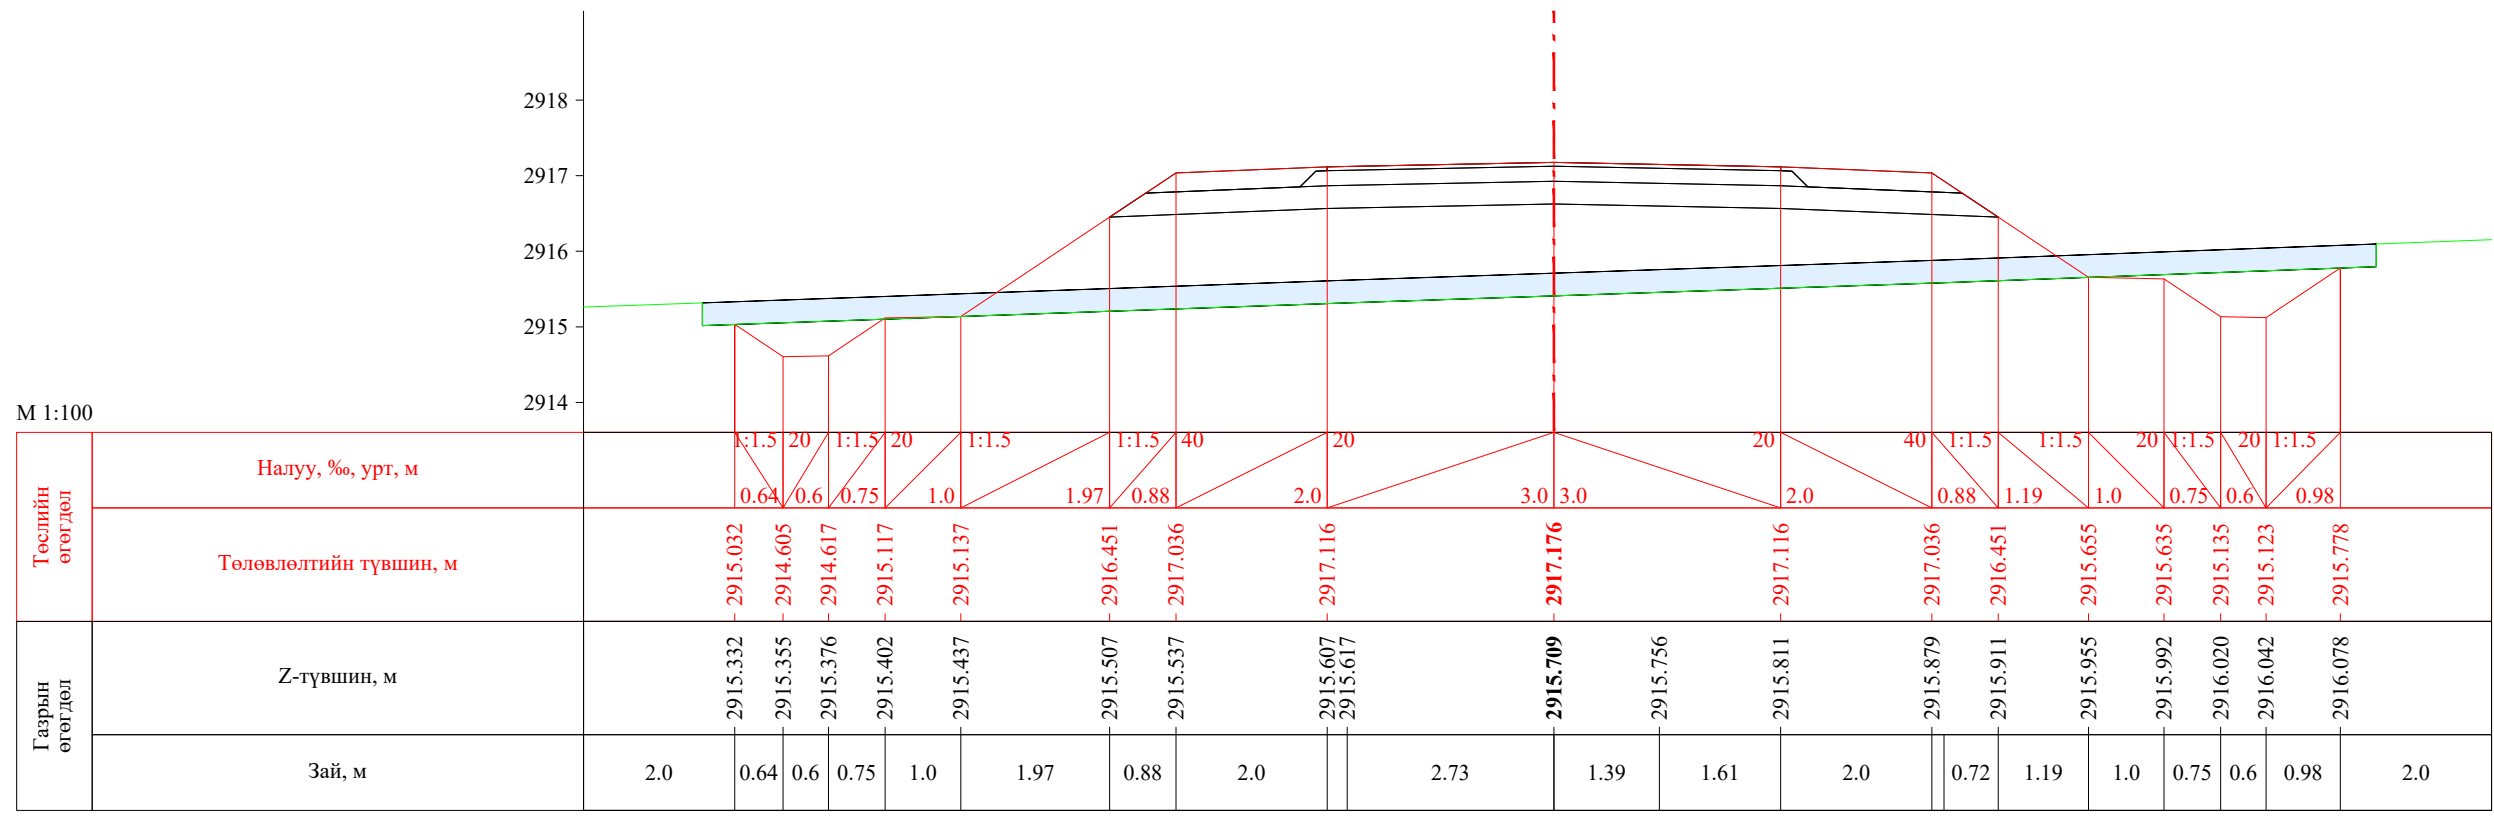



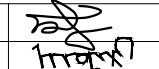
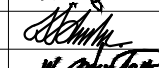

ПК 27+560.00

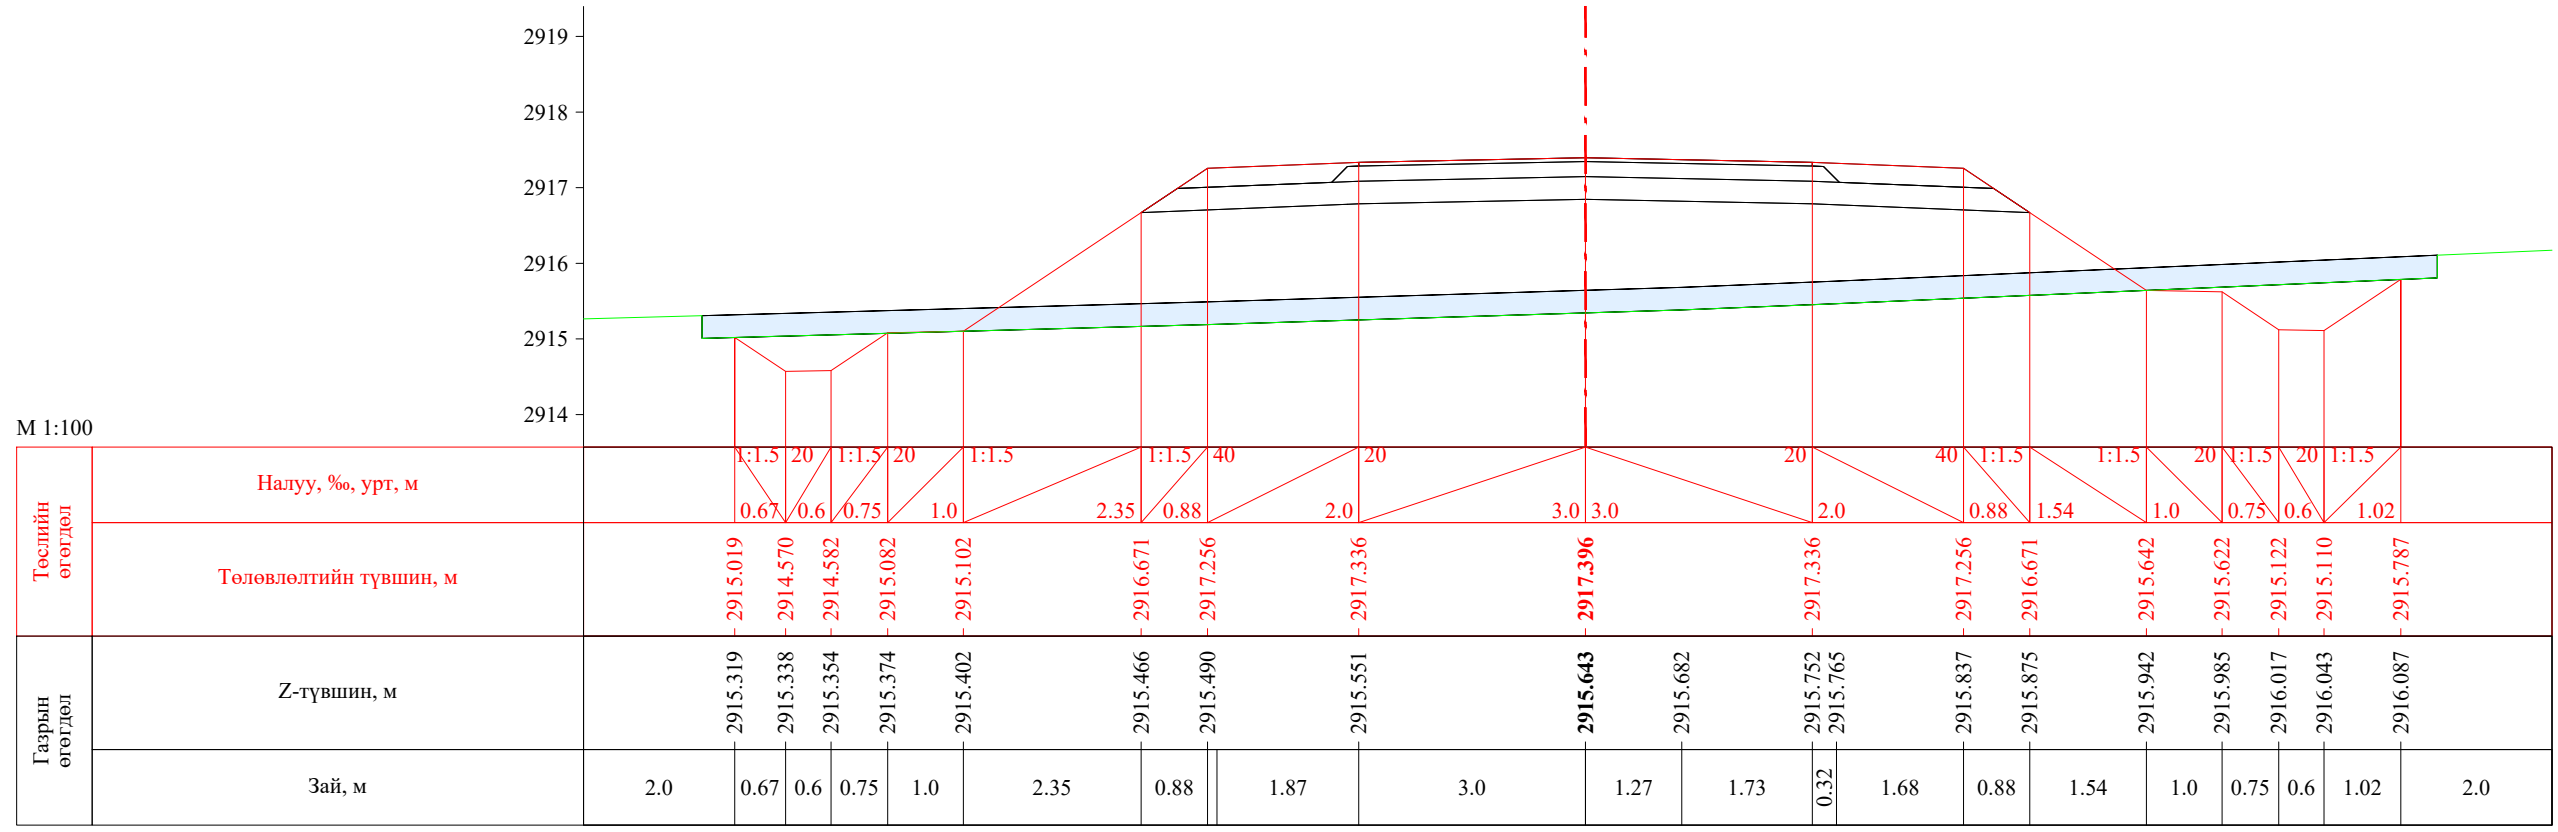


ПК 27+580.00

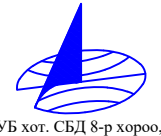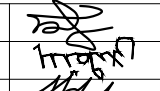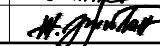
 УБ хот. СБД 8-р хороо, Залуучуудан Өргөн Чөлөө. 13-байр 6 тоот	Баруун босоо тэнхлэгийн авто замаас Ховд аймгийн Мөнххайрхан сум чиглэлийн 63.50км авто замын нарийвчилсан зураг төсөл			ХО		
	Захирал	Ж.Батнасан	 Хөндлөн огтлол	Масштаб: 1/100		
	Зур. Инженер	С.Анударь		Үе шат	Хуудас	Бүх хуудас
	Зур. Инженер	Б.Нэргүй		А3	833	2080
"ГЕО ЗУРАГЛАЛ" ХХК	Шалгасан	Ж.Зориглон	 ЕГ шифр: - 22/06 ТГ шифр:	2022.10		

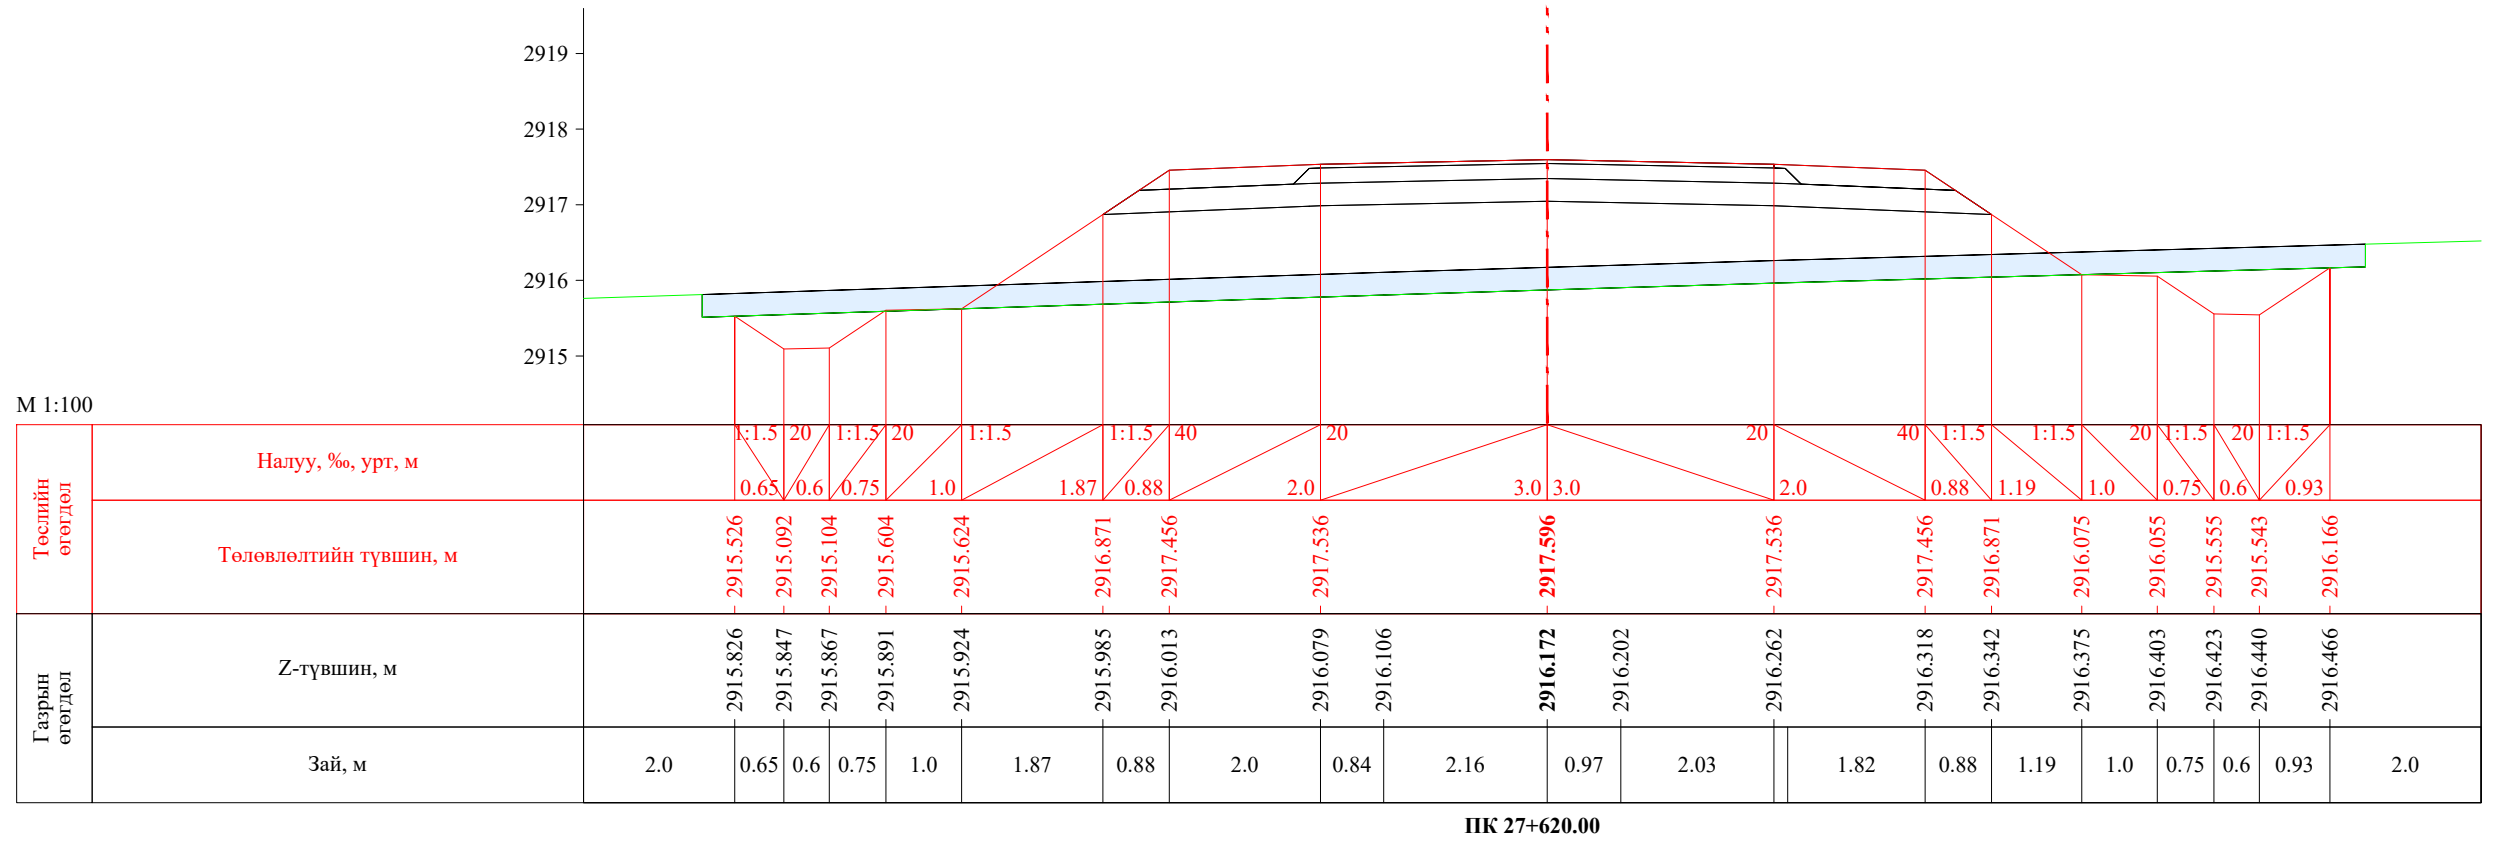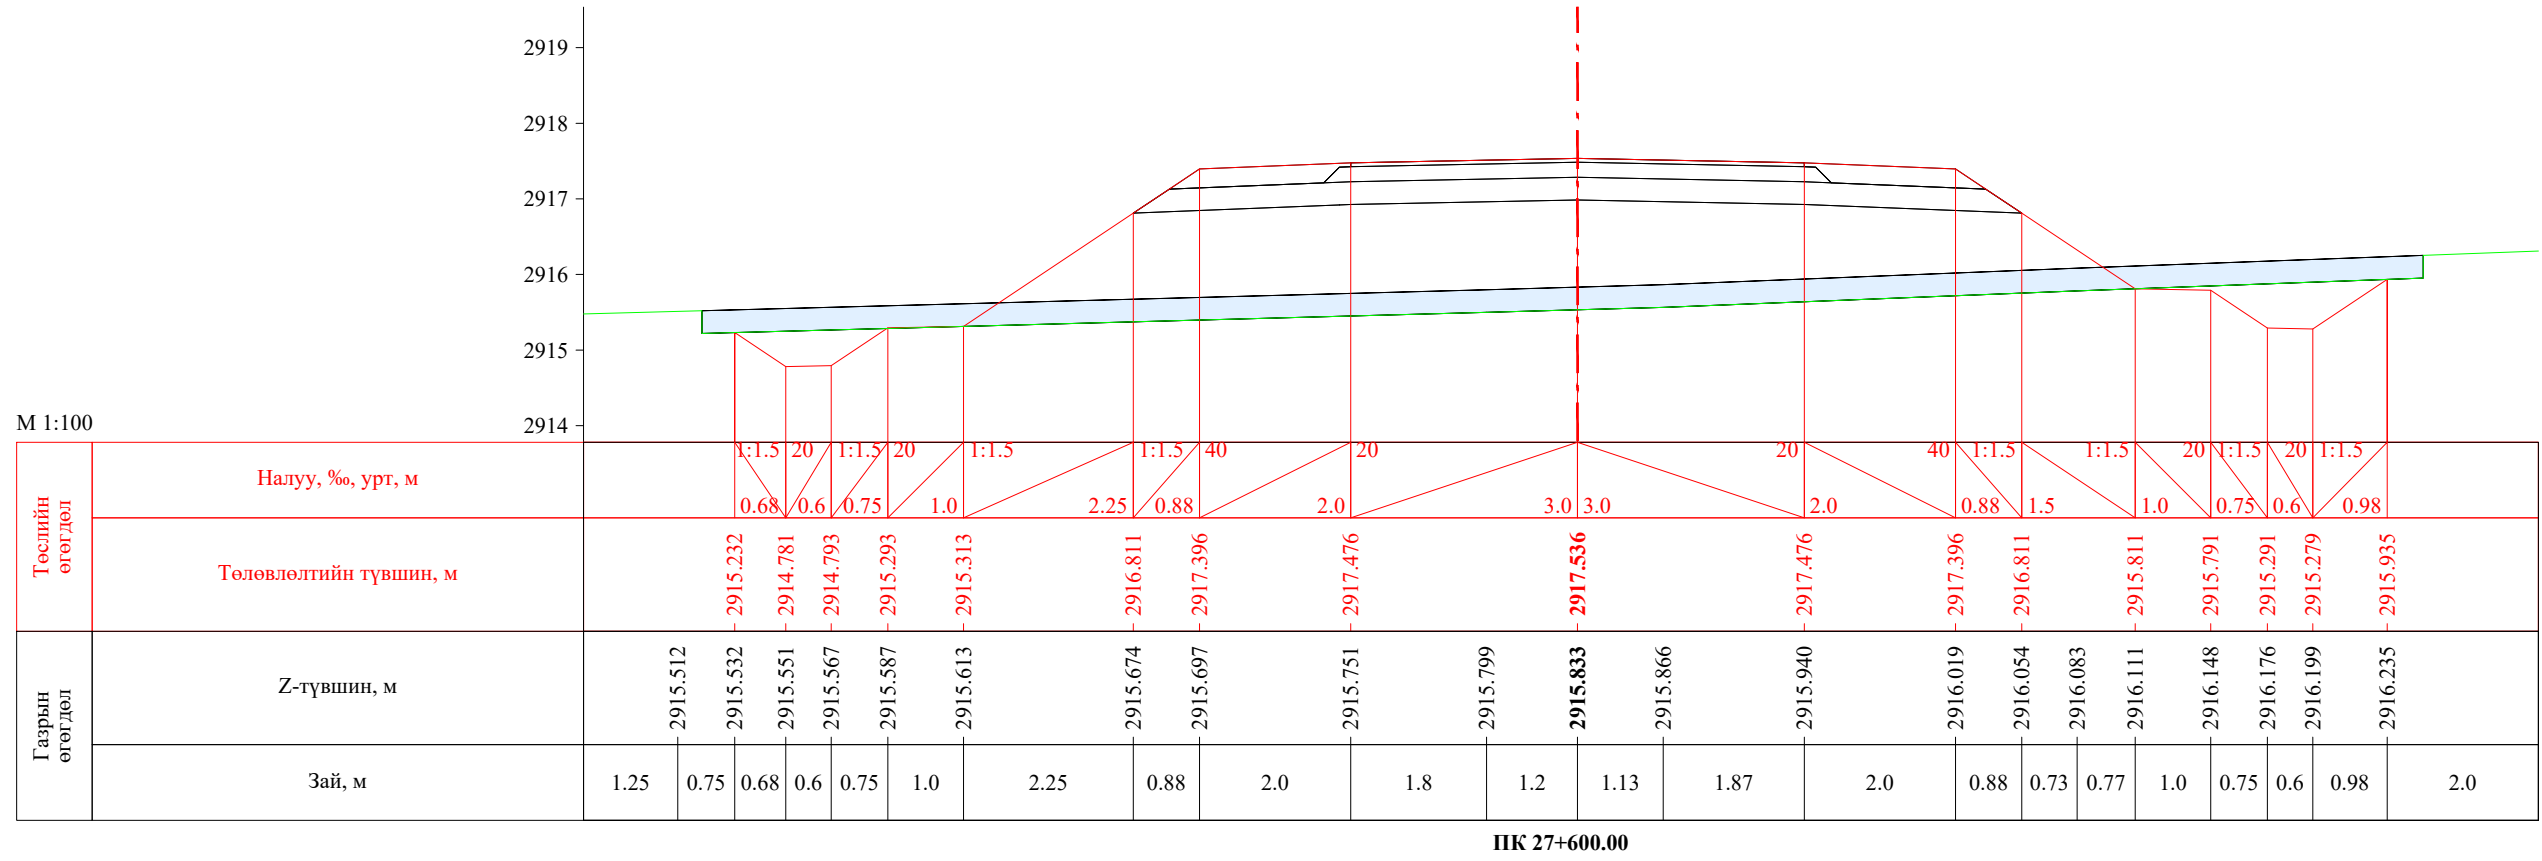


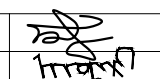


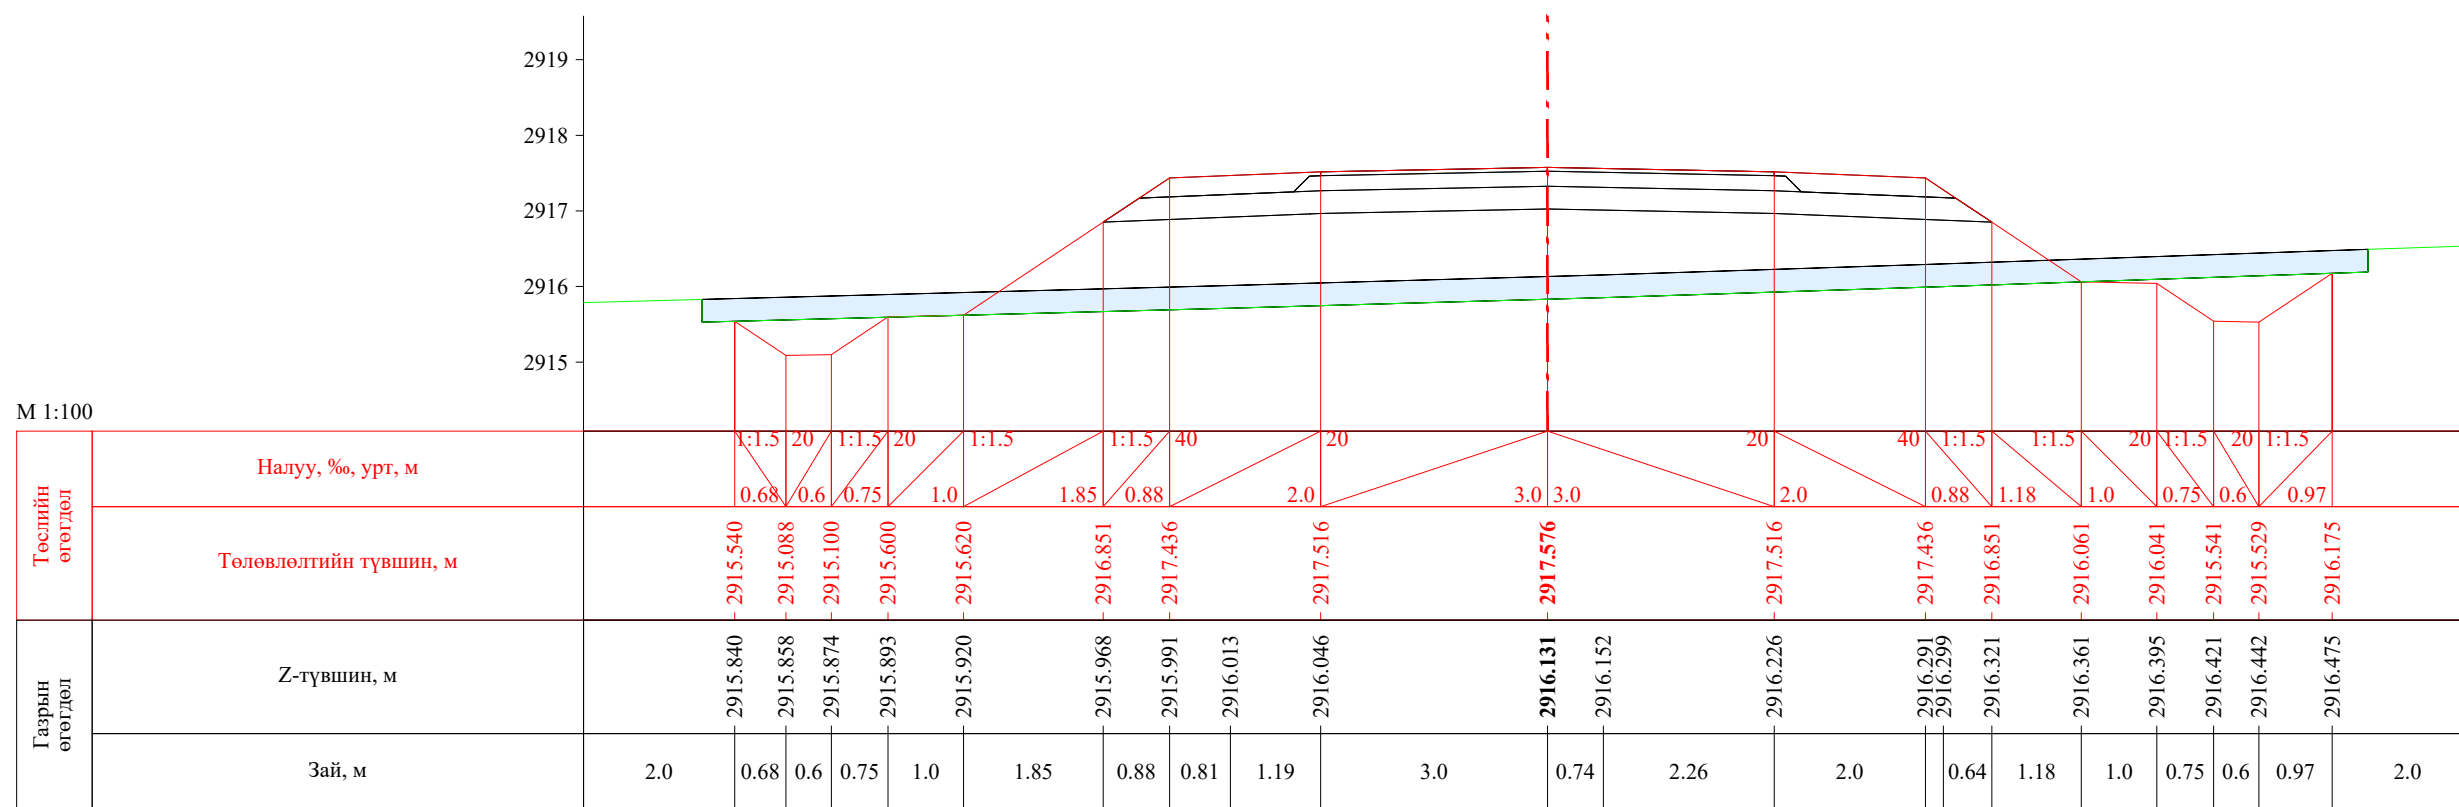 УБ хот. СБД 8-р хороо, Залуучуудын Өргөн Чөлөө. 13-байр 6 тоот "ГЕО ЗУРАГЛАЛ" ХХК	Баруун босоо тэнхлэгийн авто замаас Ховд аймгийн Мөнххайрхан сум чиглэлийн 63.50км авто замын нарийвчилсан зураг төсөл			ХО			
	Захирал	Ж.Батнасан	  	Хөндлөн огтлол			
	Зур. Инженер	С.Анударь		Масштаб: 1/100			
	Зур. Инженер	Б.Нэргүй		Үе шат	Хуудас	Бүх хуудас	
Шалгасан	Ж.Зориглон	ЕГ шифр: - 22/06			А3	834	2080
			ТГ шифр:			2022.10	

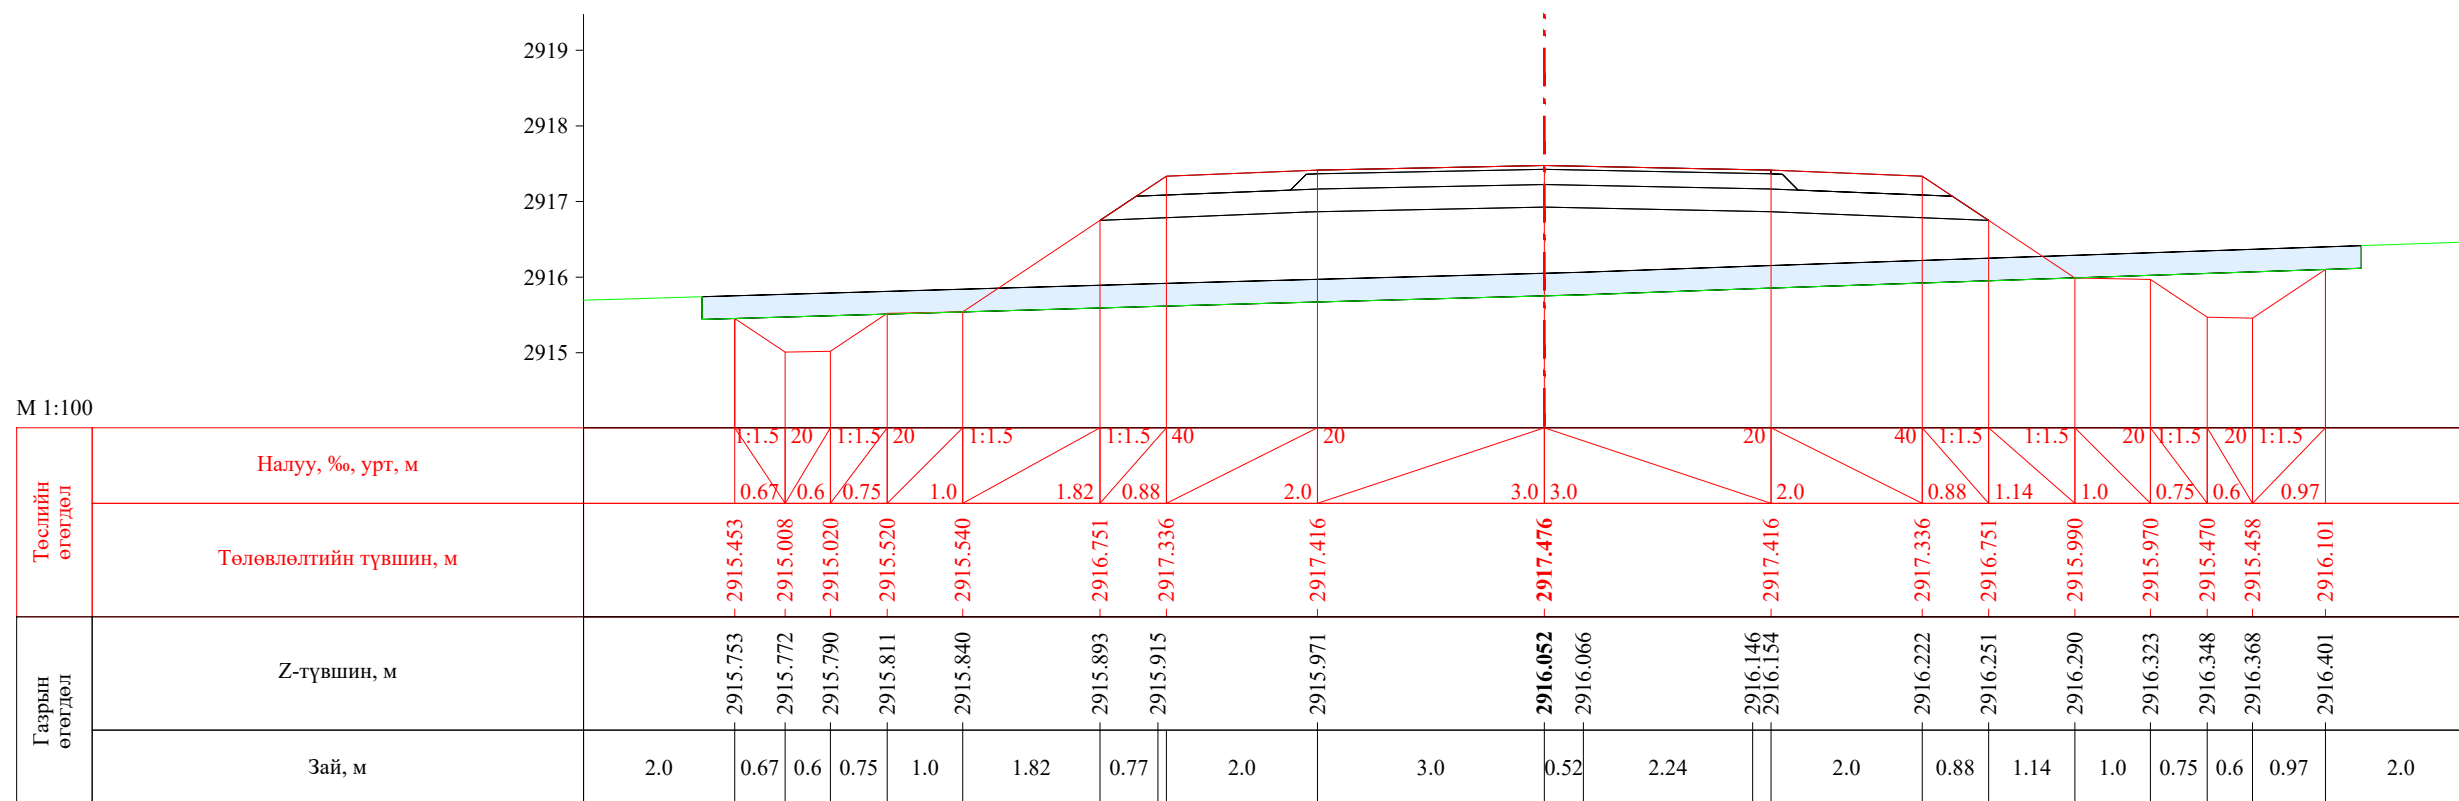


ПК 27+640.00




ПК 27+660.00


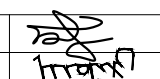
 УБ хот. СБД 8-р хороо, Залуучуудан Өргөн Чөлөө, 13-байр 6 тоот "ГЕО ЗУРАГЛАЛ" ХХК	Баруун босоо тэнхлэгийн авто замаас Ховд аймгийн Мөнххайрхан сум чиглэлийн 63.50км авто замын нарийвчилсан зураг төсөл			ХО			
	Захирал	Ж.Батнасан	  	Хөндлөн огтлол			
	Зур. Инженер	С.Анударь		Масштаб: 1/100			
	Зур. Инженер	Б.Нэргүй		Үе шат Хуудас Бүх хуудас			
Шалгасан	Ж.Зориглон	ЕГ шифр: - 22/06			А3	835	2080
			ТГ шифр:			2022.10	

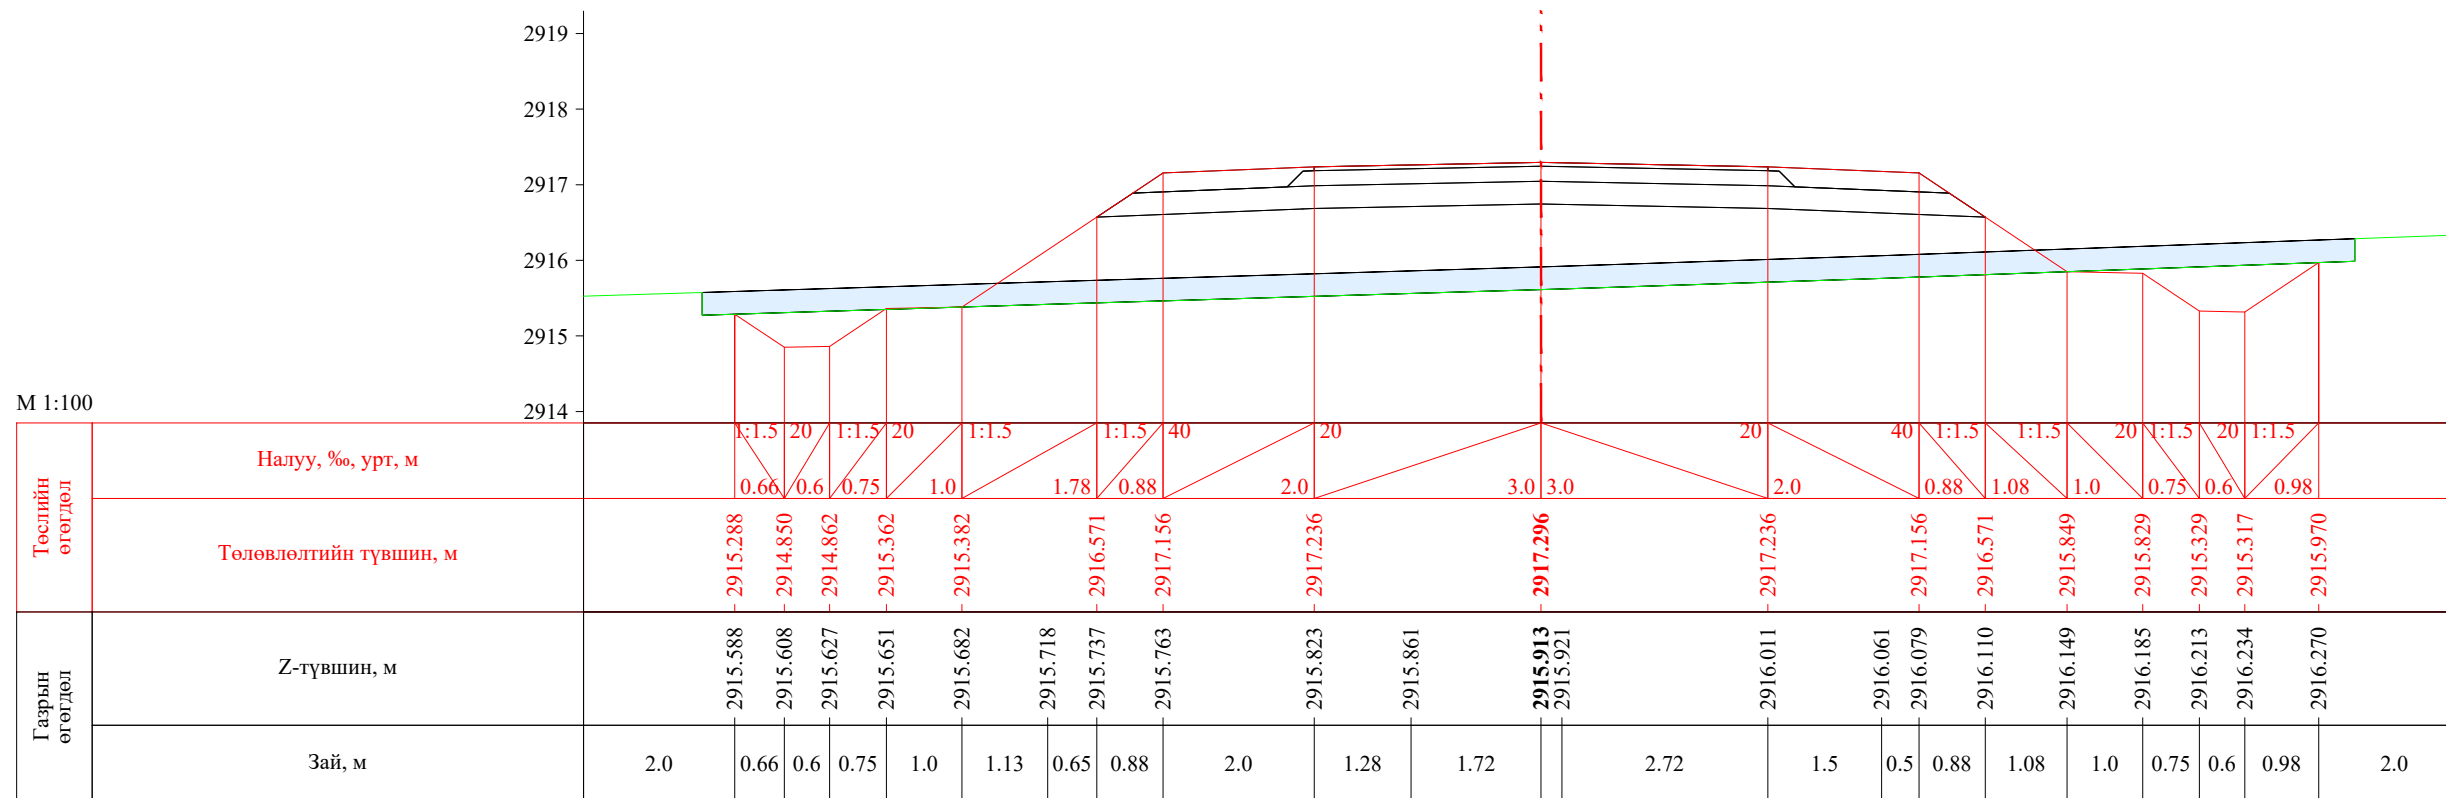


ПК 27+680.00

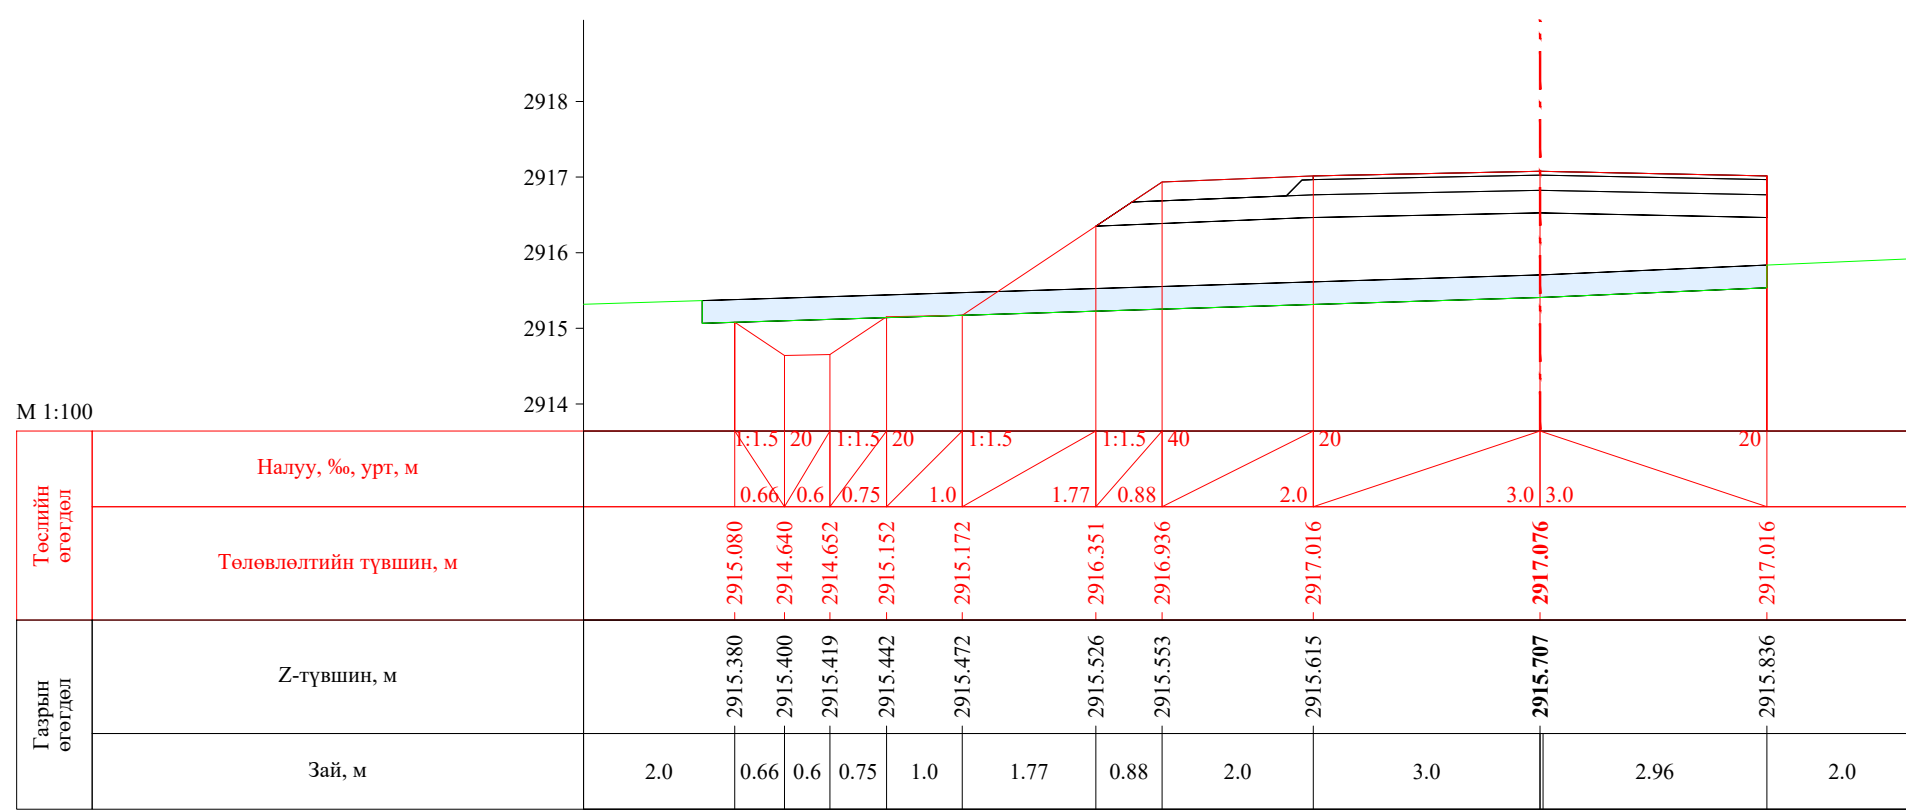

ПК 27+700.00


 УБ хот. СБД 8-р хороо, Залуучуудын Өргөн Чөлөө. 13-байр 6 тоот "ГЕО ЗУРАГЛАЛ" ХХК	Баруун босоо тэнхлэгийн авто замаас Ховд аймгийн Мөнххайрхан сум чиглэлийн 63.50км авто замын нарийвчилсан зураг төсөл			ХО		
	Захирал	Ж.Батнасан	 Хөндлөн огтлол	Масштаб: 1/100		
	Зур. Инженер	С.Анударь		Үе шат	Хуудас	Бүх хуудас
	Зур. Инженер	Б.Нэргүй	ЕГ шифр: - 22/06	А3	836	2080
Шалгасан	Ж.Зориглон	ТГ шифр:	2022.10			

М 1:100

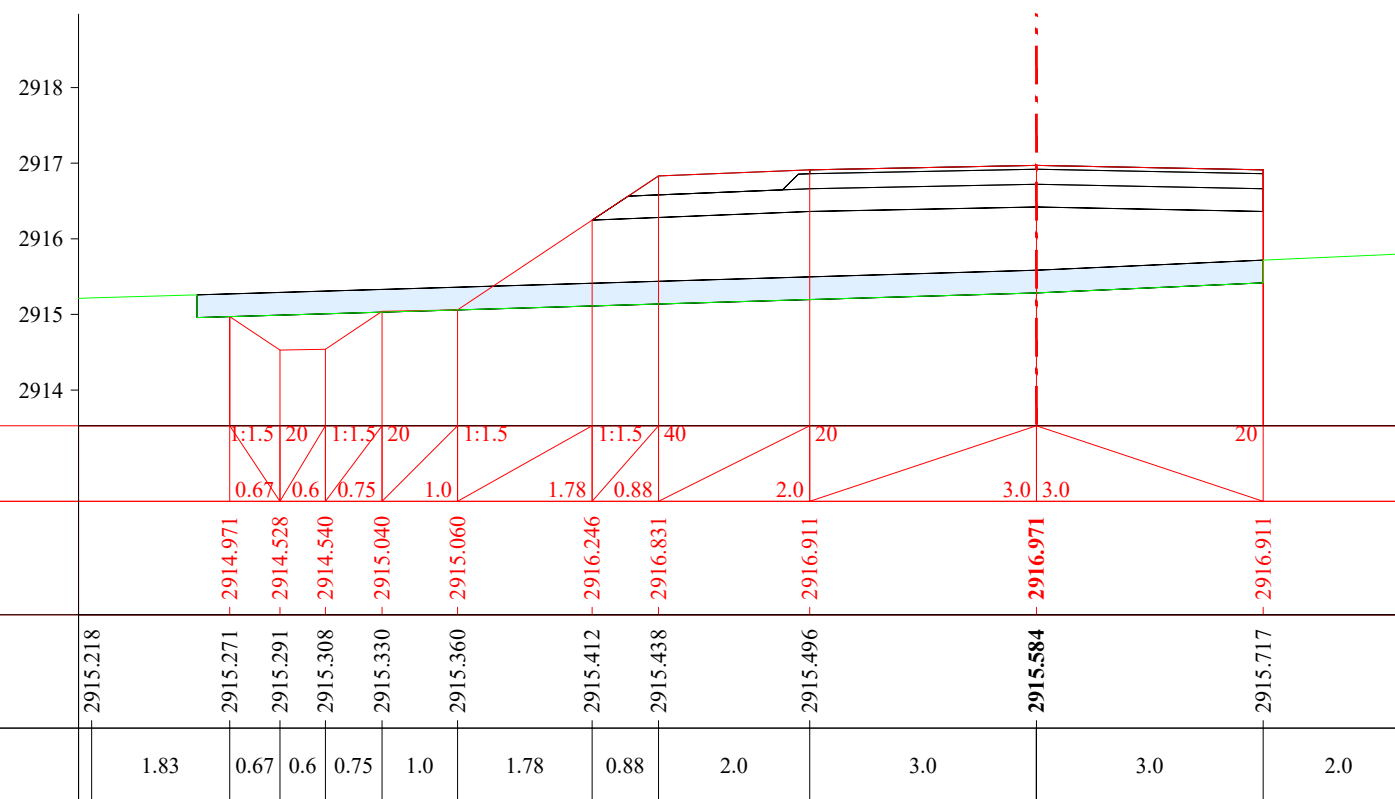
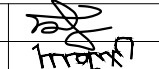
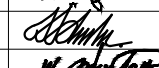



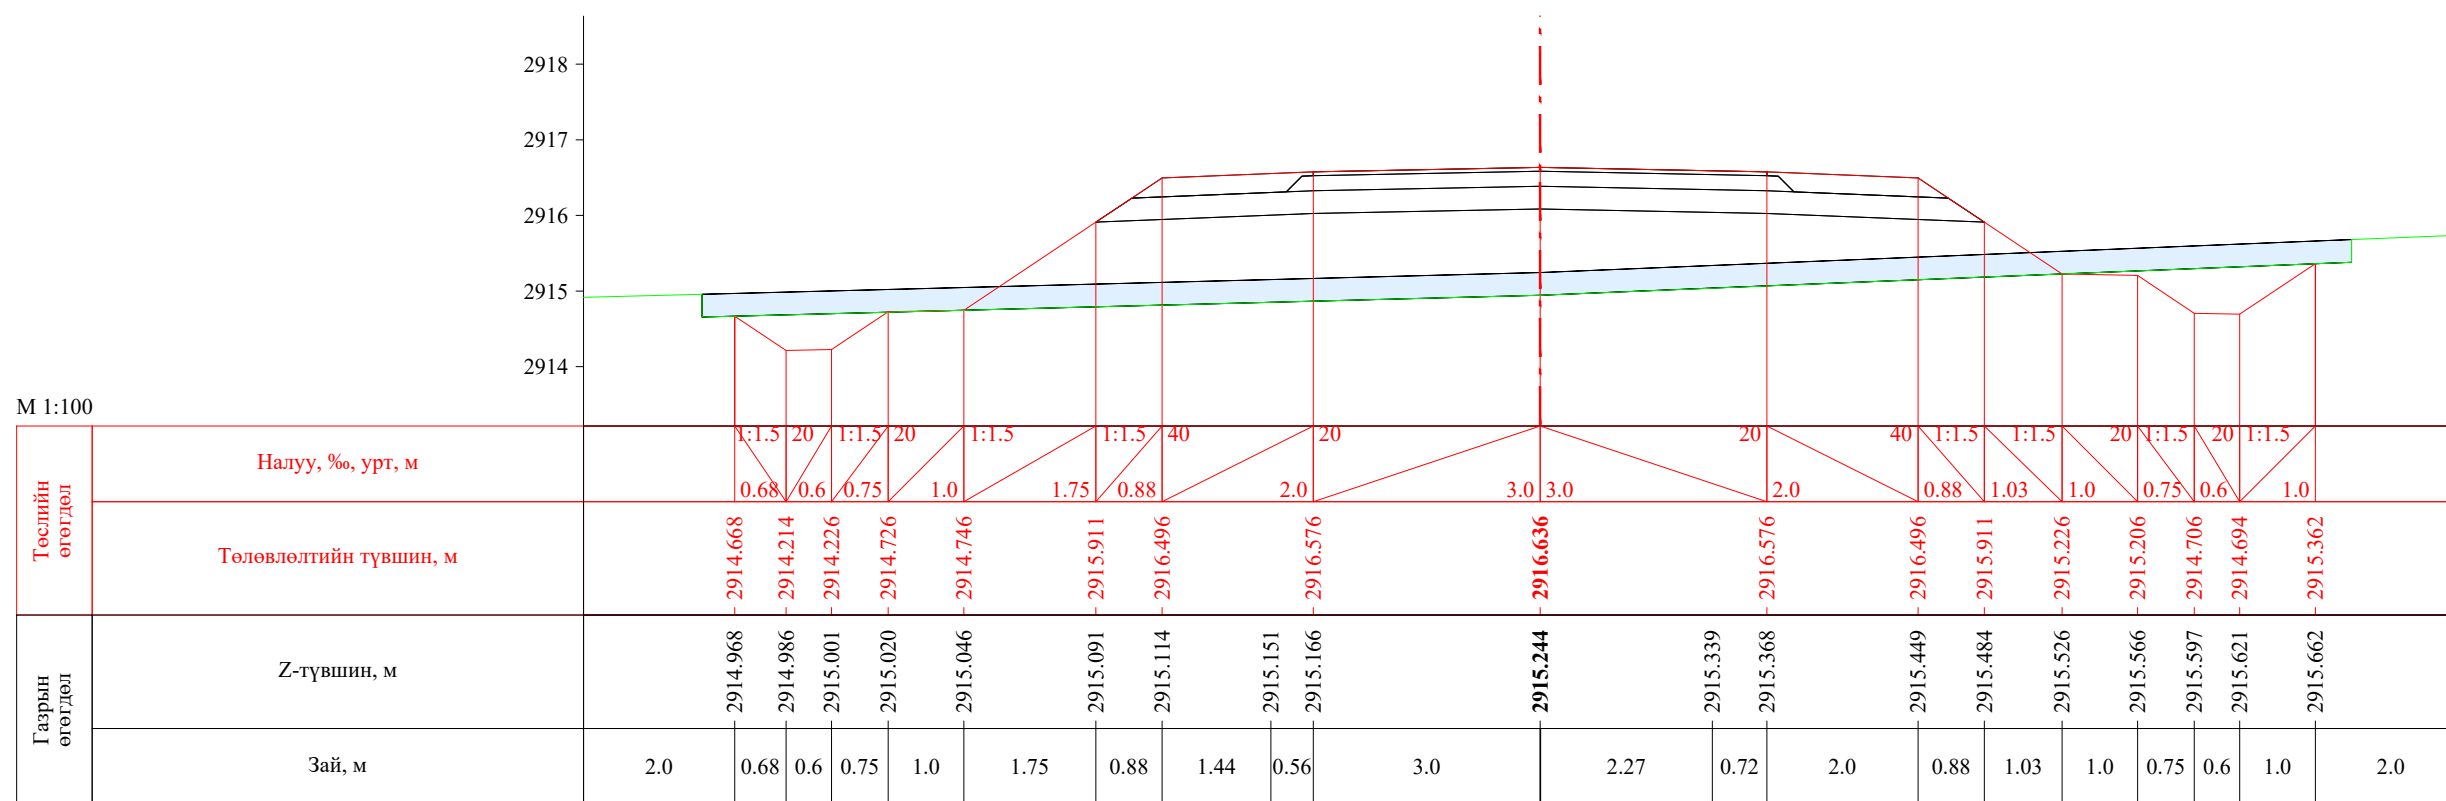
ПК 27+709.50

М 1:100

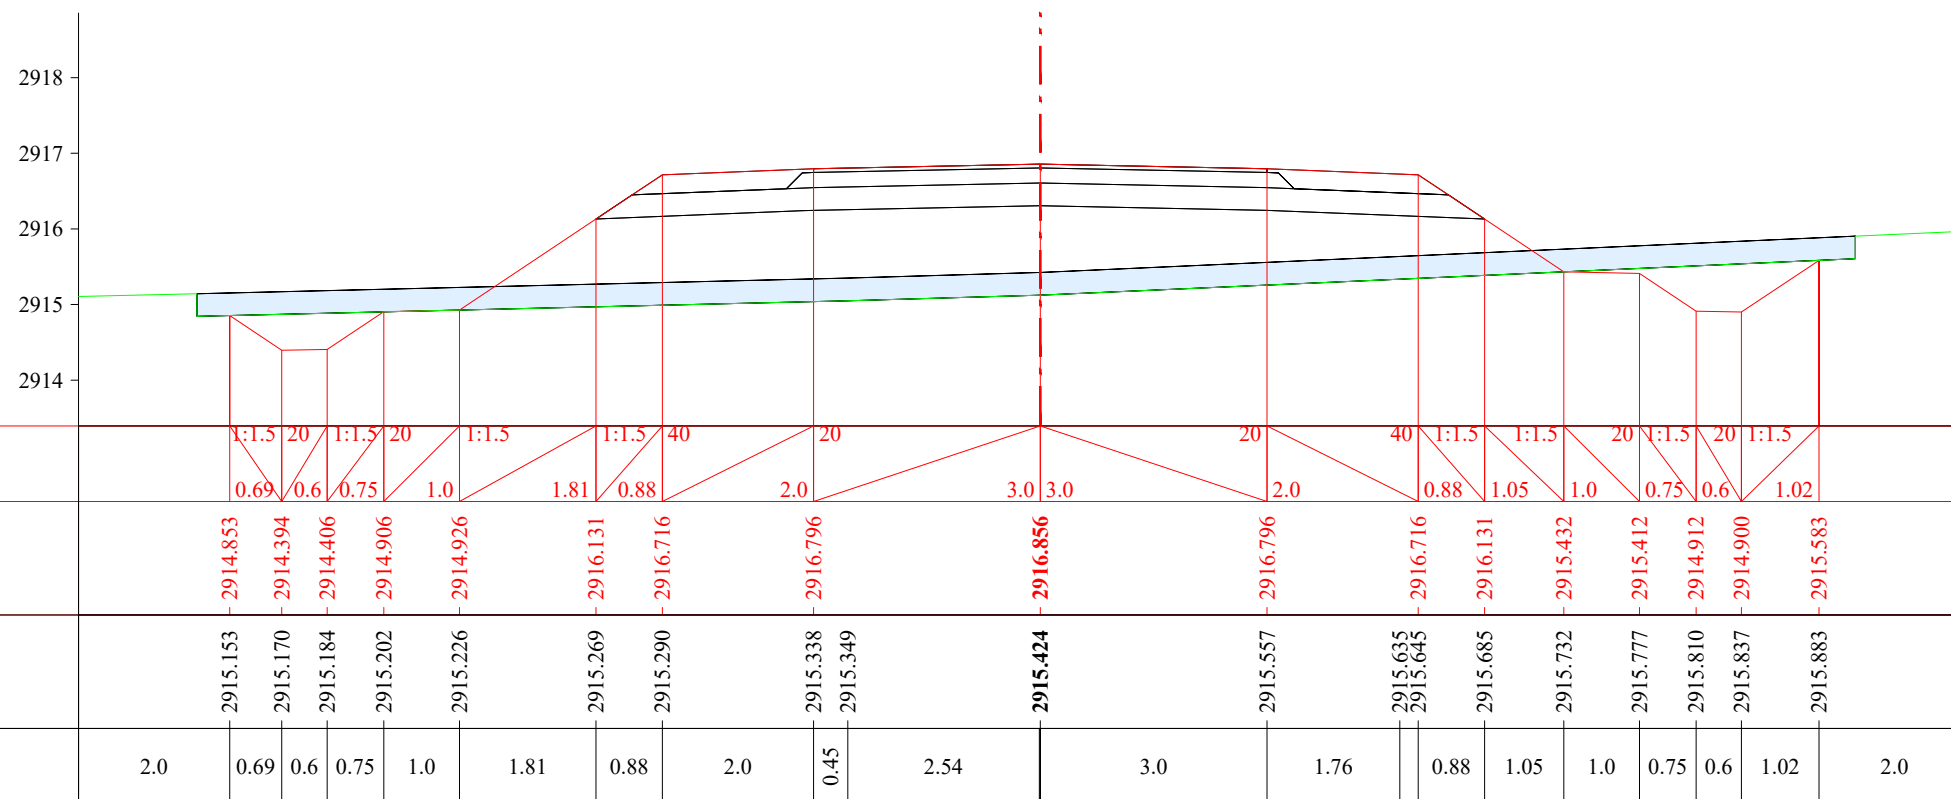


ПК 27+720.00


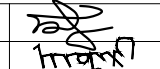
 УБ хот. СБД 8-р хороо, Залуучуудан Өргөн Чөлөө. 13-байр 6 тоот "ГЕО ЗУРАГЛАЛ" ХХК	Баруун босоо тэнхлэгийн авто замаас Ховд аймгийн Мөнххайрхан сум чиглэлийн 63.50км авто замын нарийвчилсан зураг төсөл			ХО		
	Захирал	Ж.Батнасан	  	Хөндлөн огтлол		
	Зур. Инженер	С.Анударь		Масштаб: 1/100		
	Зур. Инженер	Б.Нэргүй		Үе шат	Хуудас	Бүх хуудас
Шалгасан	Ж.Зориглон	ЕГ шифр: - 22/06	А3	837	2080	
		ТГ шифр:	2022.10			




ПК 27+740.00

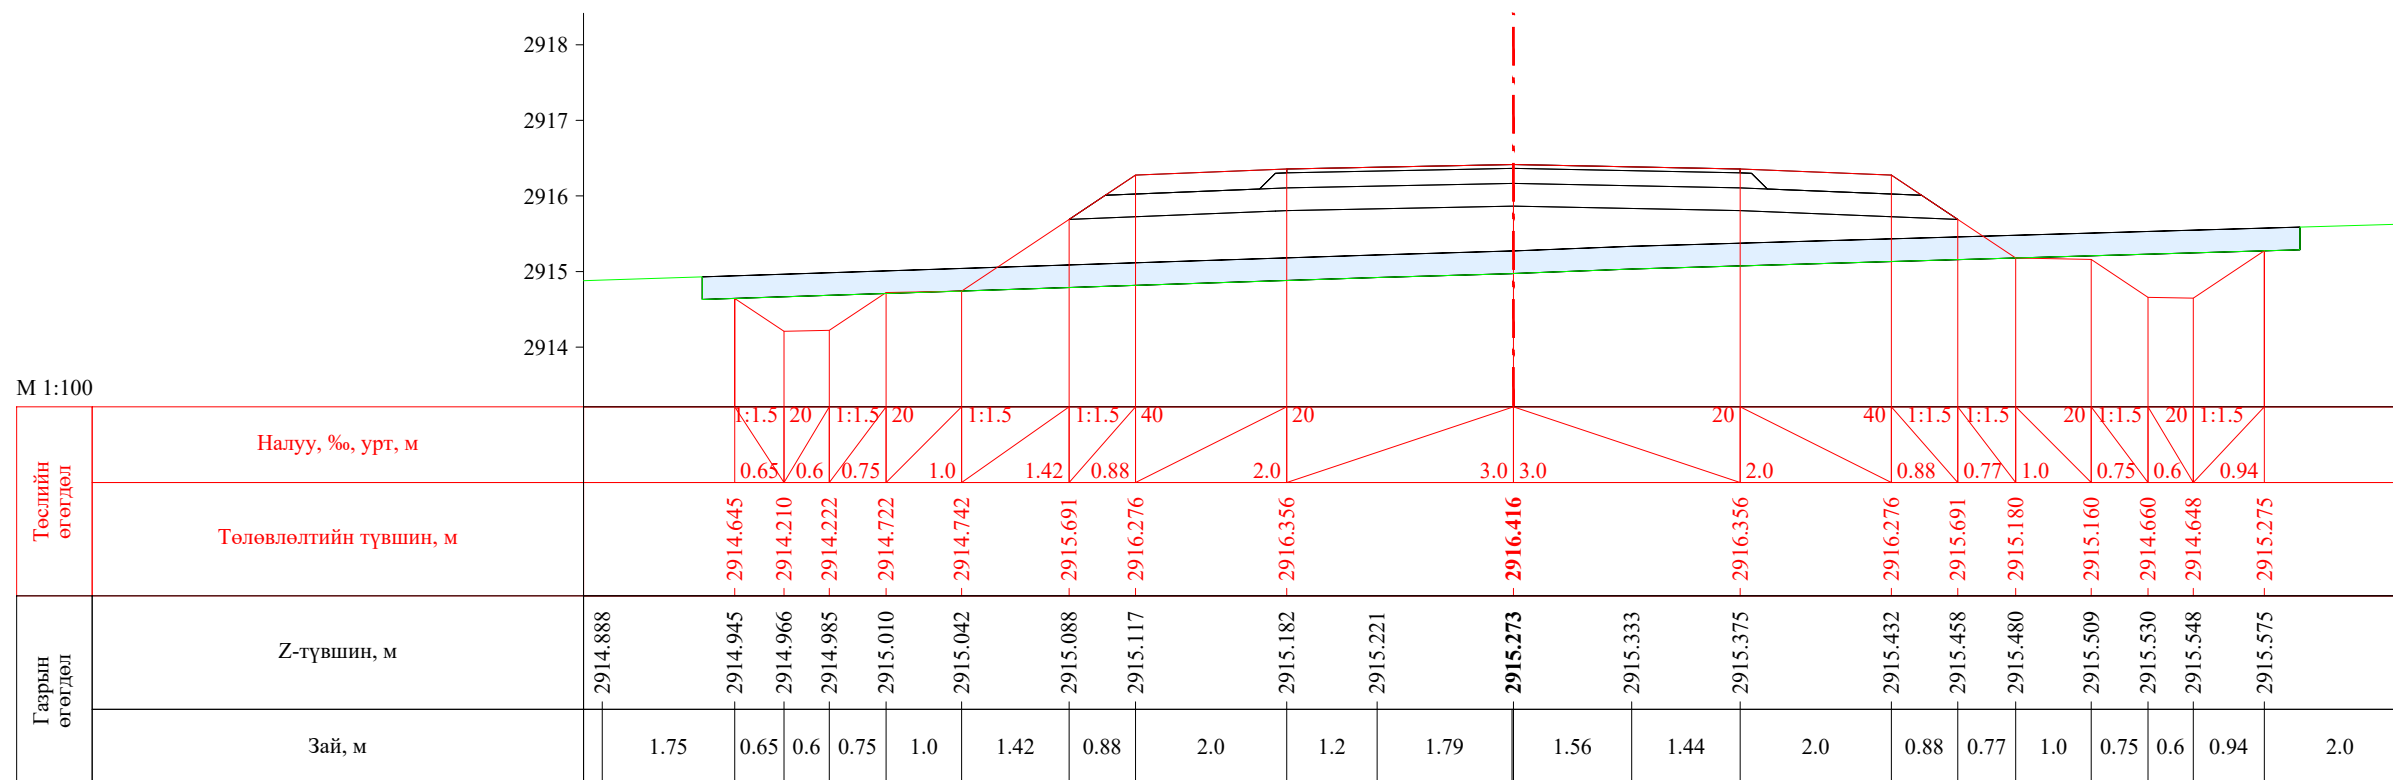


ПК 27+760.00


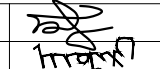
 УБ хот. СБД 8-р хороо, Залуучуудын Өргөн Чөлөө, 13-байр 6 тоот "ГЕО ЗУРАГЛАЛ" ХХК	Баруун босоо тэнхлэгийн авто замаас Ховд аймгийн Мөнххайрхан сум чиглэлийн 63.50км авто замын нарийвчилсан зураг төсөл			ХО		
	Захирал	Ж.Батнасан	 Хөндлөн огтлол	Масштаб: 1/100		
	Зур. Инженер	С.Анударь		Үе шат	Хуудас	Бүх хуудас
	Зур. Инженер	Б.Нэргүй	ЕГ шифр: - 22/06	А3	838	2080
Шалгасан	Ж.Зориглон	ТГ шифр:	2022.10			

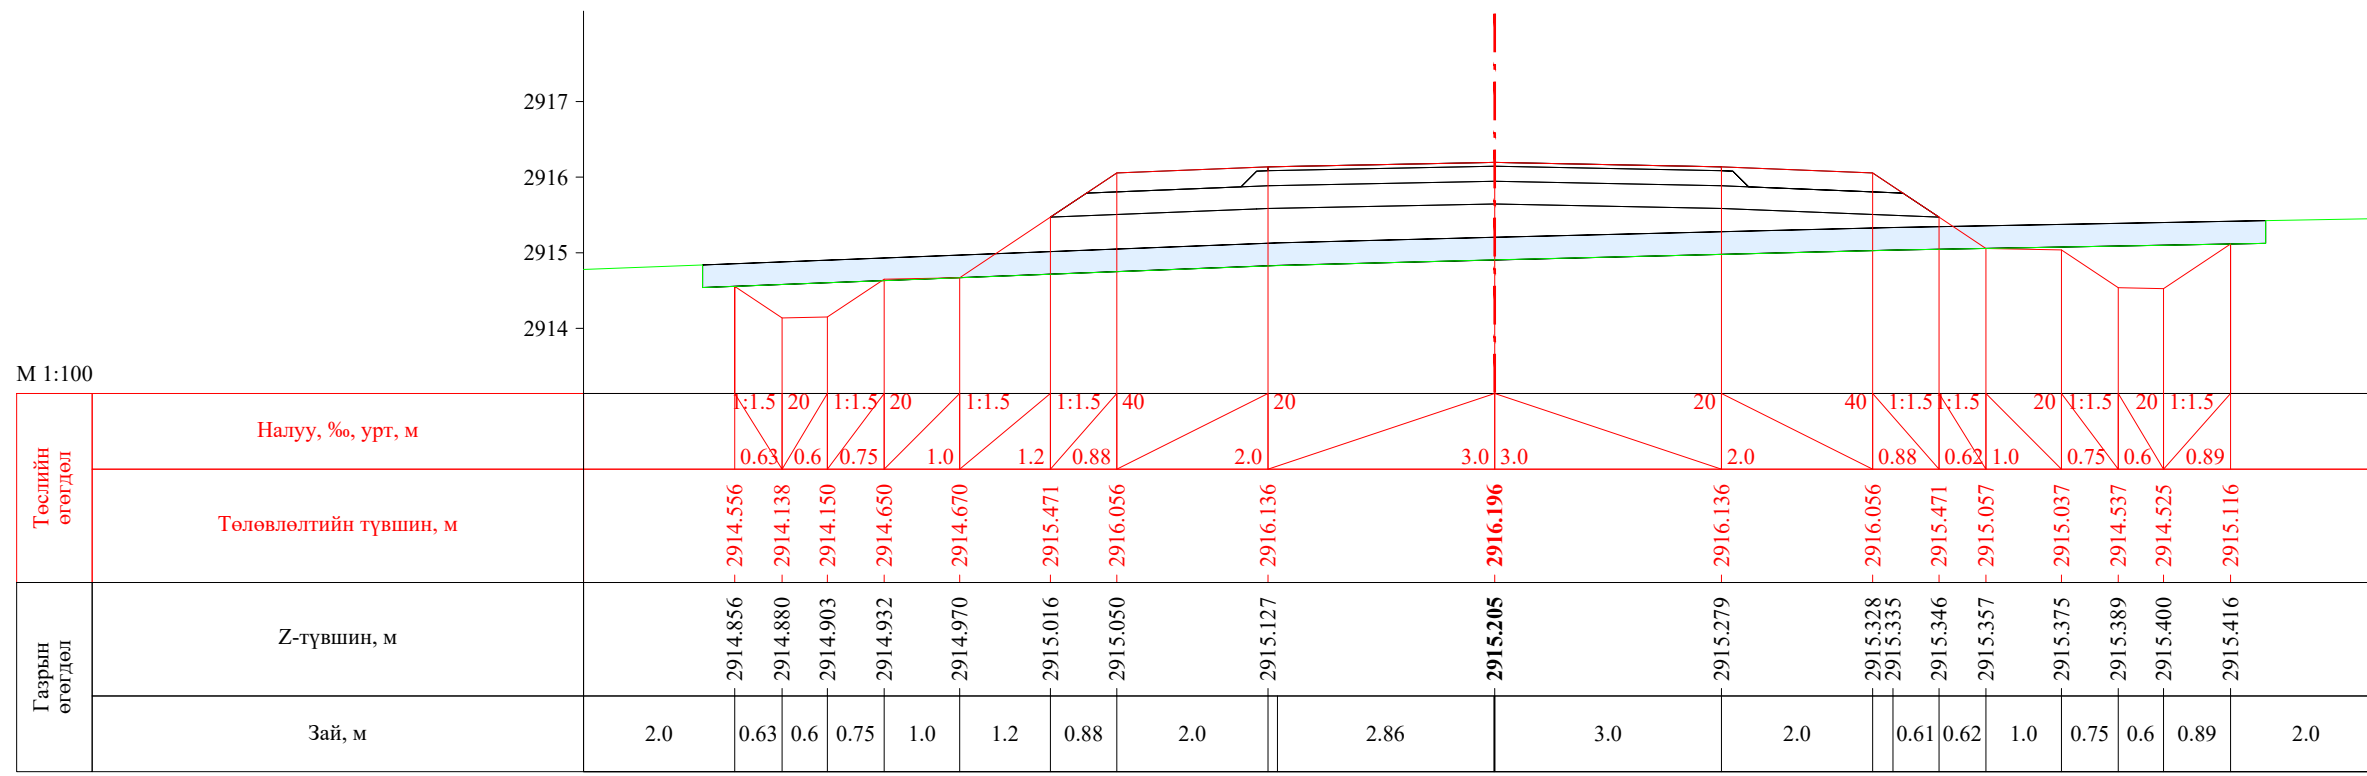


ПК 27+780.00

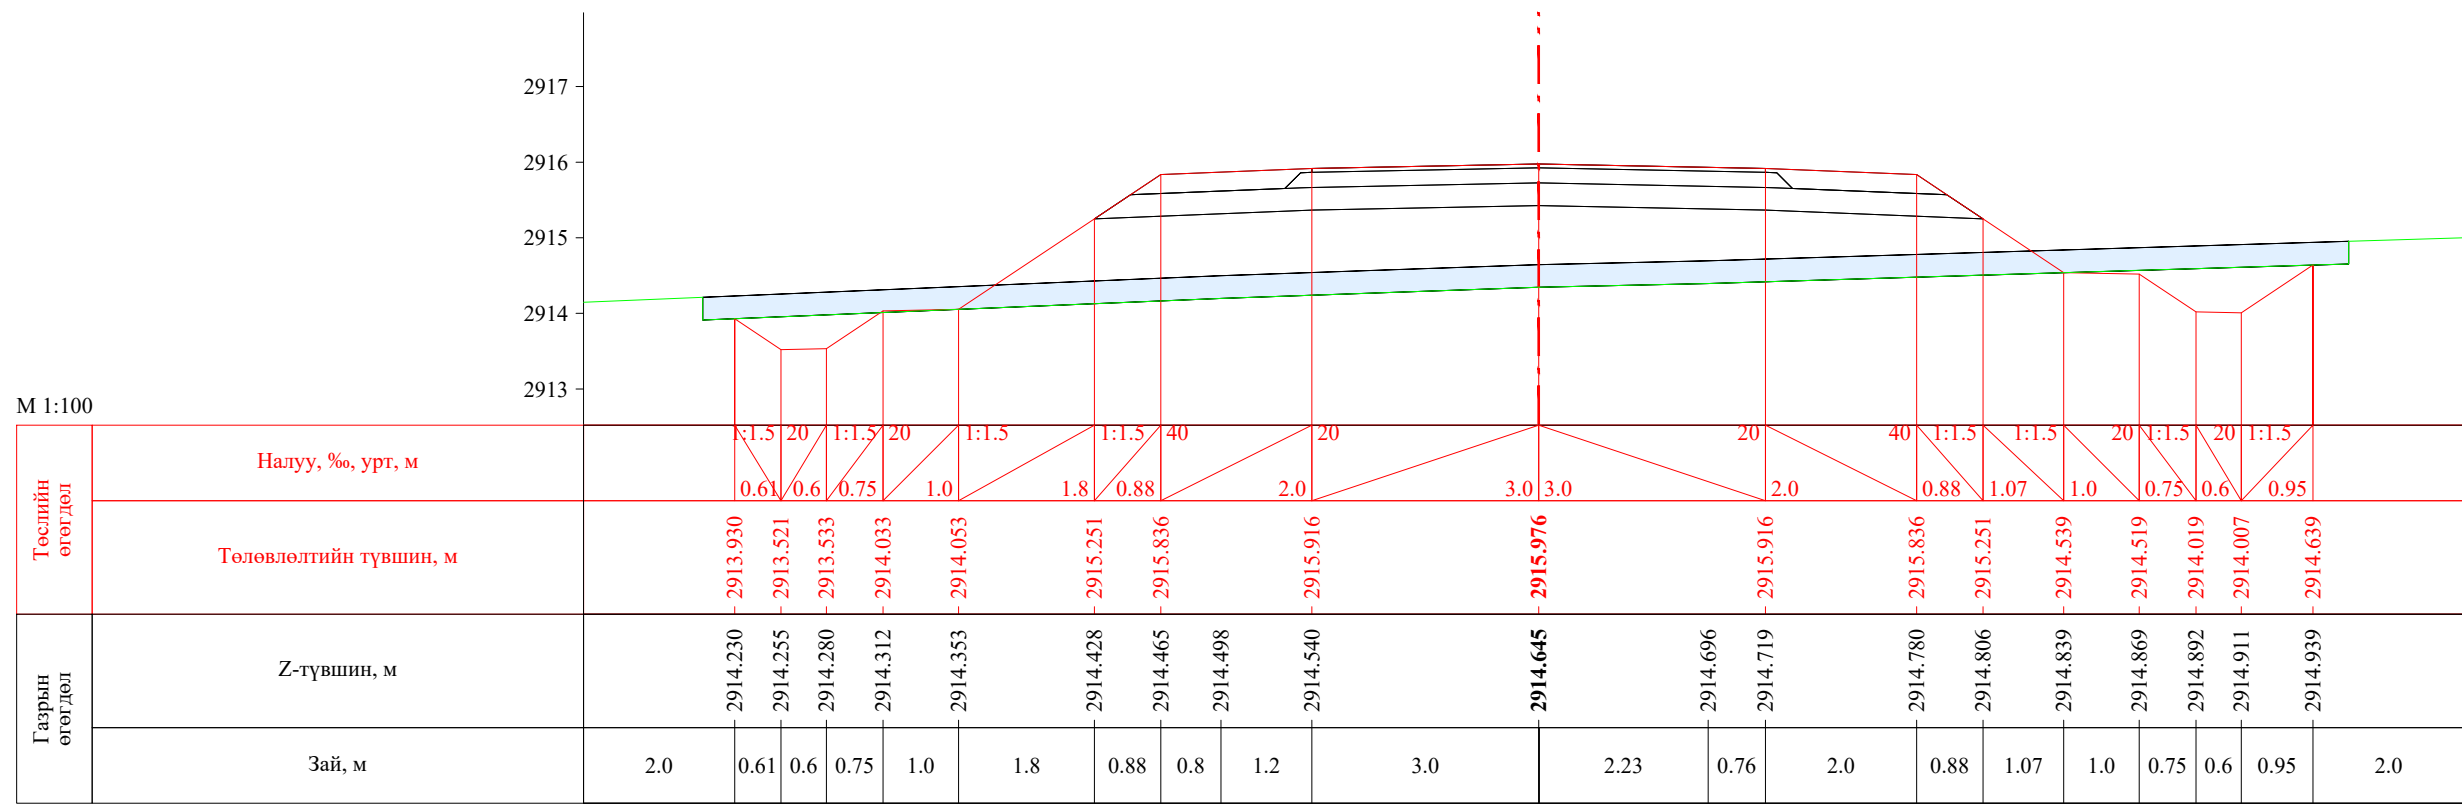


ПК 27+800.00


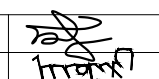
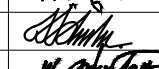

 УБ хот. СБД 8-р хороо, Залуучуудан Өргөн Чөлөө. 13-байр 6 тоот "ГЕО ЗУРАГЛАЛ" ХХК	Баруун босоо тэнхлэгийн авто замаас Ховд аймгийн Мөнххайрхан сум чиглэлийн 63.50км авто замын нарийвчилсан зураг төсөл			ХО		
	Захирал	Ж.Батнасан	 Хөндлөн огтлол	Масштаб: 1/100		
	Зур. Инженер	С.Анударь		Үе шат	Хуудас	Бүх хуудас
	Зур. Инженер	Б.Нэргүй	ЕГ шифр: - 22/06	А3	839	2080
Шалгасан	Ж.Зориглон	ТГ шифр:	2022.10			

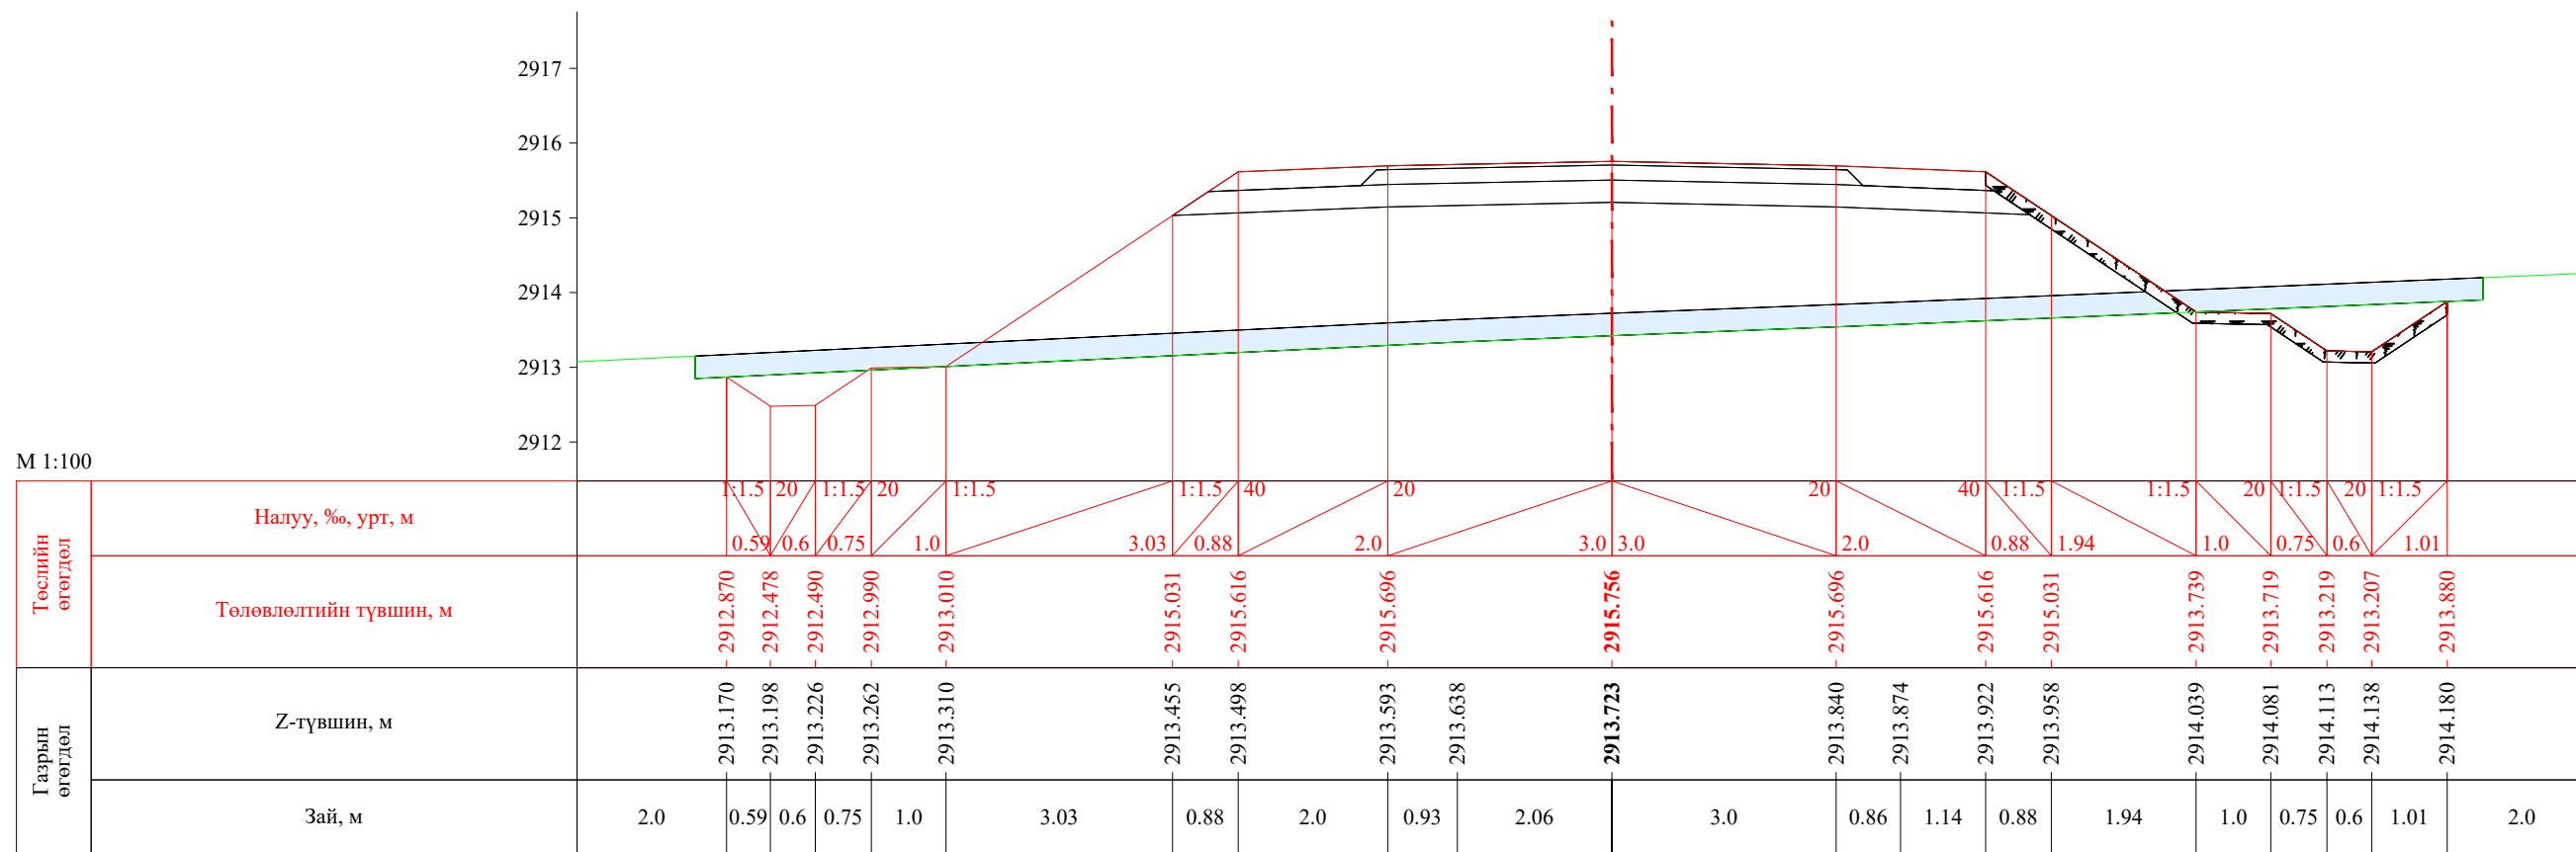


ПК 27+820.00

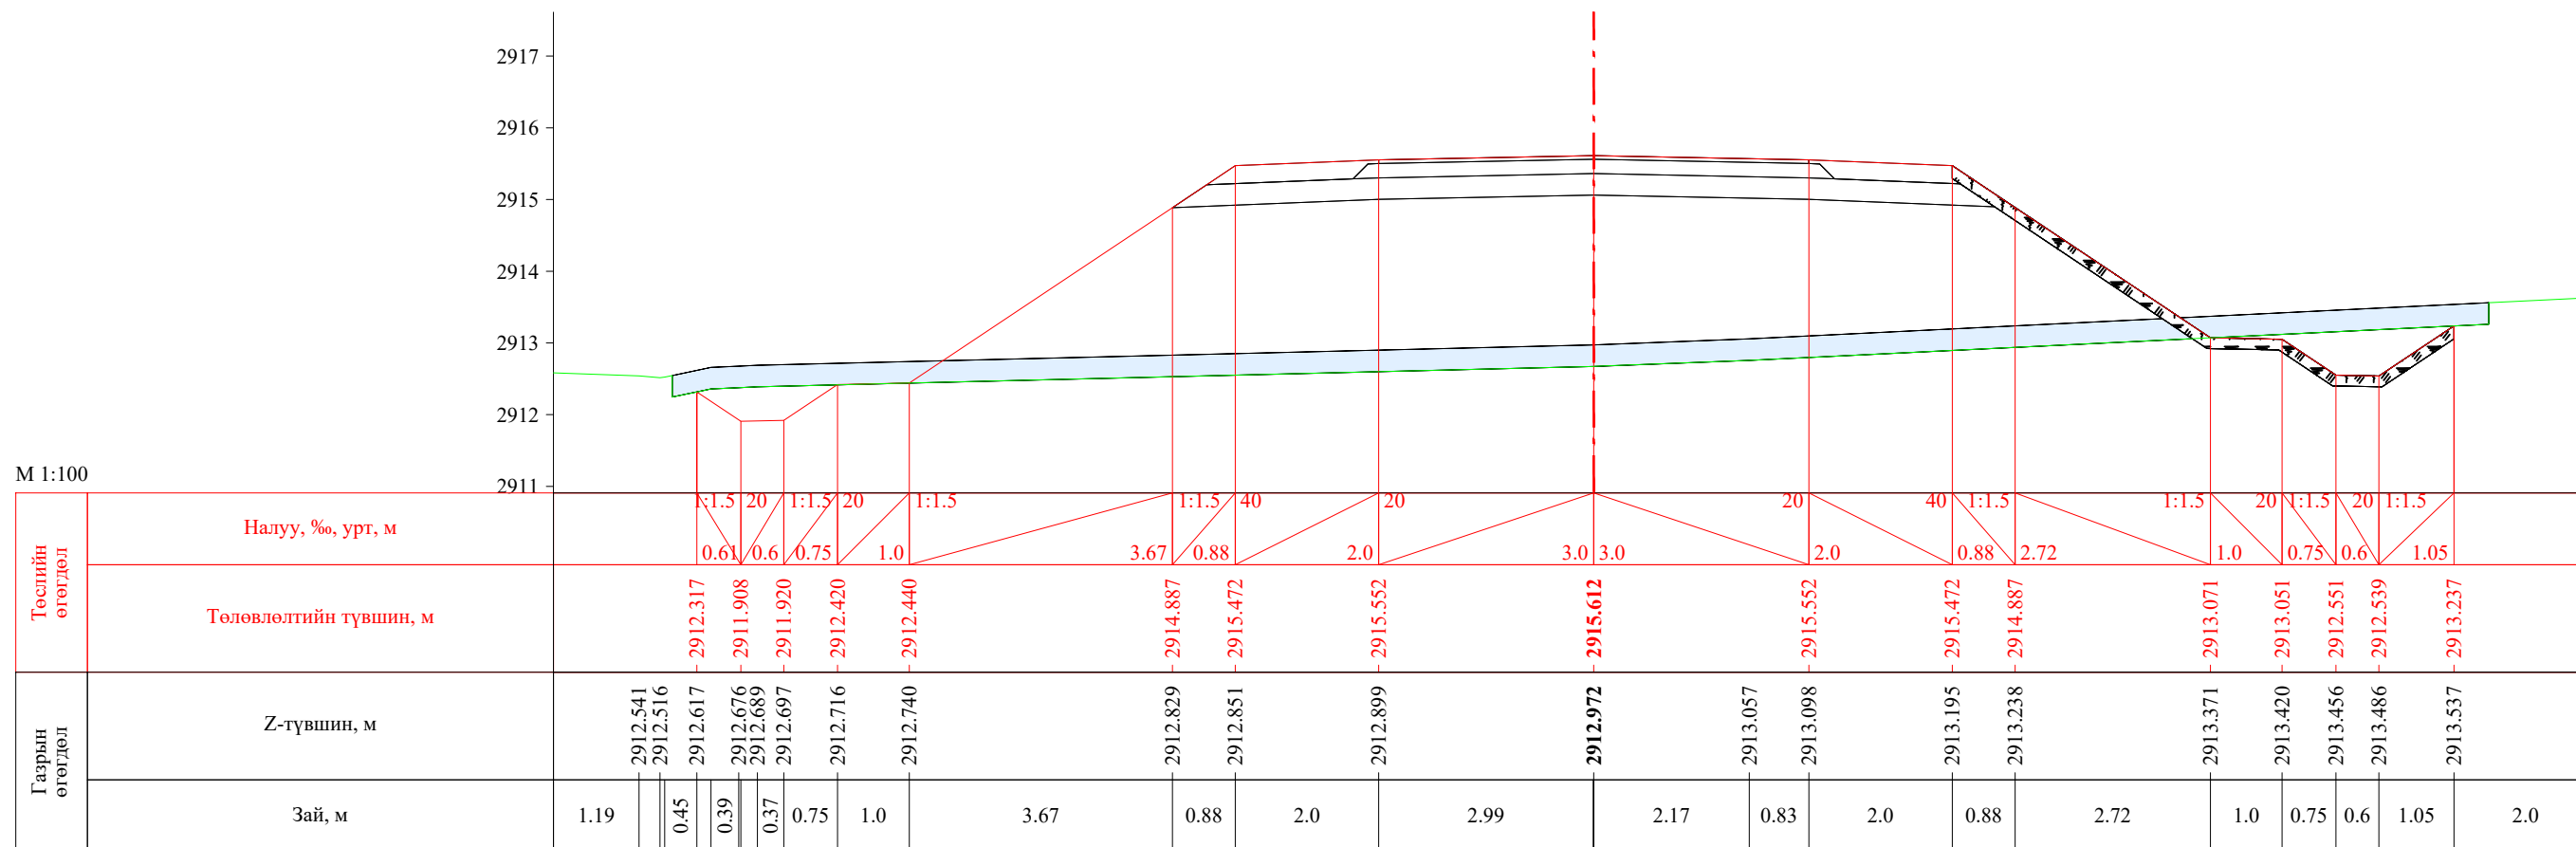

ПК 27+840.00


 УБ хот. СБД 8-р хороо, Залуучуудан Өргөн Чөлөө, 13-байр 6 тоот "ГЕО ЗУРАГЛАЛ" ХХК	Баруун босоо тэнхлэгийн авто замаас Ховд аймгийн Мөнххайрхан сум чиглэлийн 63.50км авто замын нарийвчилсан зураг төсөл			ХО			
	Захирал	Ж.Батнасан	  	Хөндлөн огтлол			
	Зур. Инженер	С.Анударь		ЕГ шифр: - 22/06	Үе шат	Хуудас	Бүх хуудас
	Зур. Инженер	Б.Нэргүй		А3	840	2080	
Шалгасан	Ж.Зориглон	ТГ шифр:	2022.10				

М 1:100

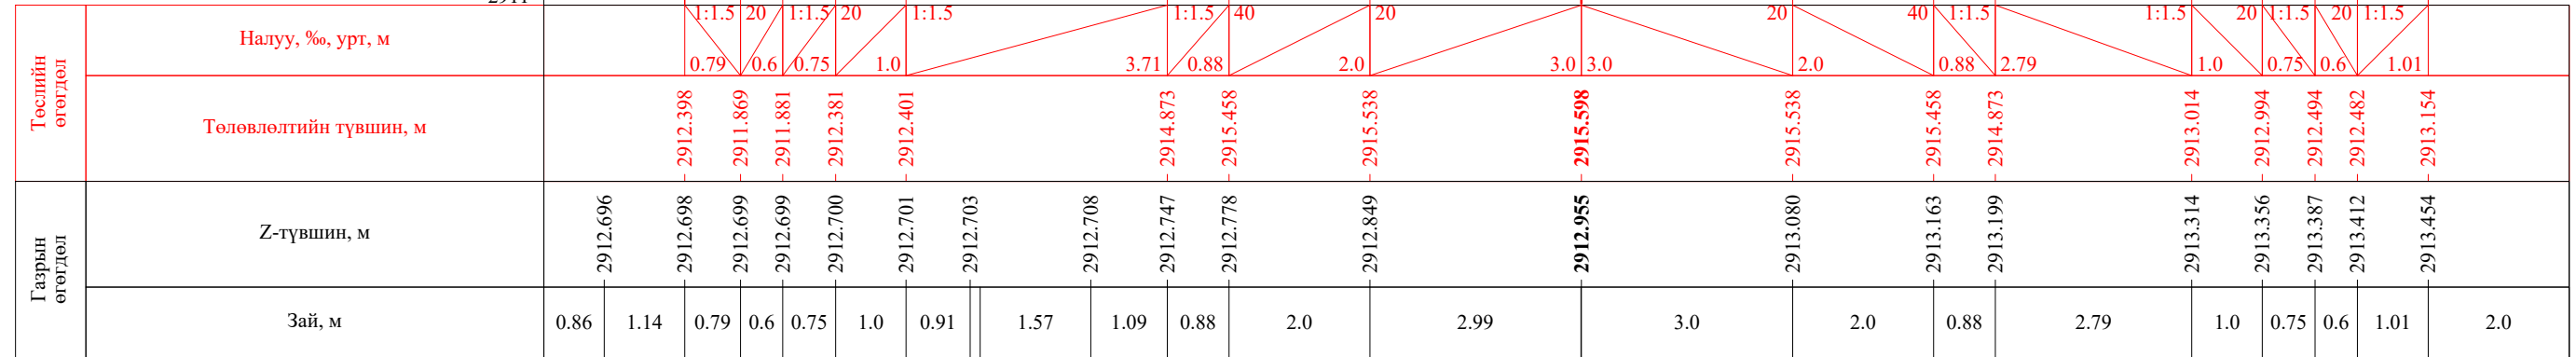
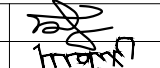



ПК 27+846.00

М 1:100

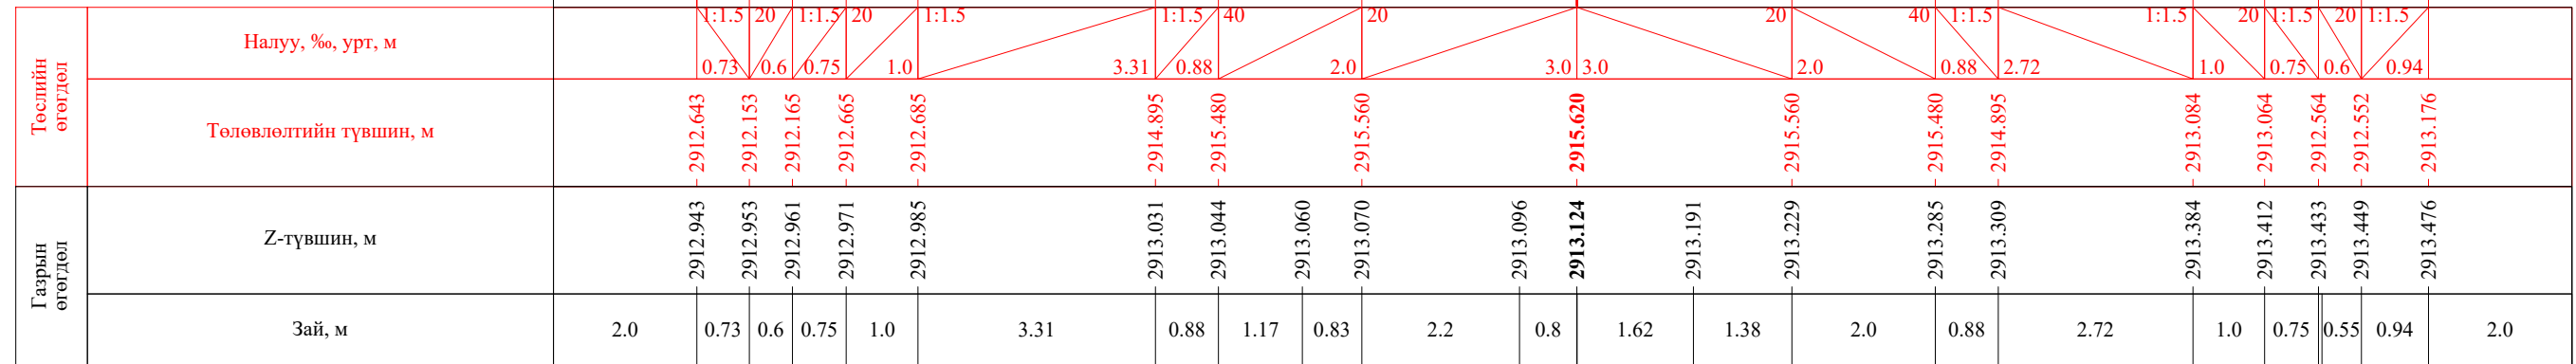


ПК 27+860.00


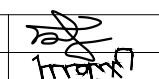
 УБ хот. СБД 8-р хороо, Залуучуудан Өргөн Чөлөө. 13-байр 6 тоот "ГЕО ЗУРАГЛАЛ" ХХК	Баруун босоо тэнхлэгийн авто замаас Ховд аймгийн Мөнххайрхан сум чиглэлийн 63.50км авто замын нарийвчилсан зураг төсөл			ХО		
	Захирал	Ж.Батнасан	 Хөндлөн огтлол	Масштаб: 1/100		
	Зур. Инженер	С.Анударь		Үе шат	Хуудас	Бүх хуудас
	Зур. Инженер	Б.Нэргүй		А3	841	2080
	Шалгасан	Ж.Зориглон	ЕГ шифр: - 22/06 ТГ шифр:	2022.10		

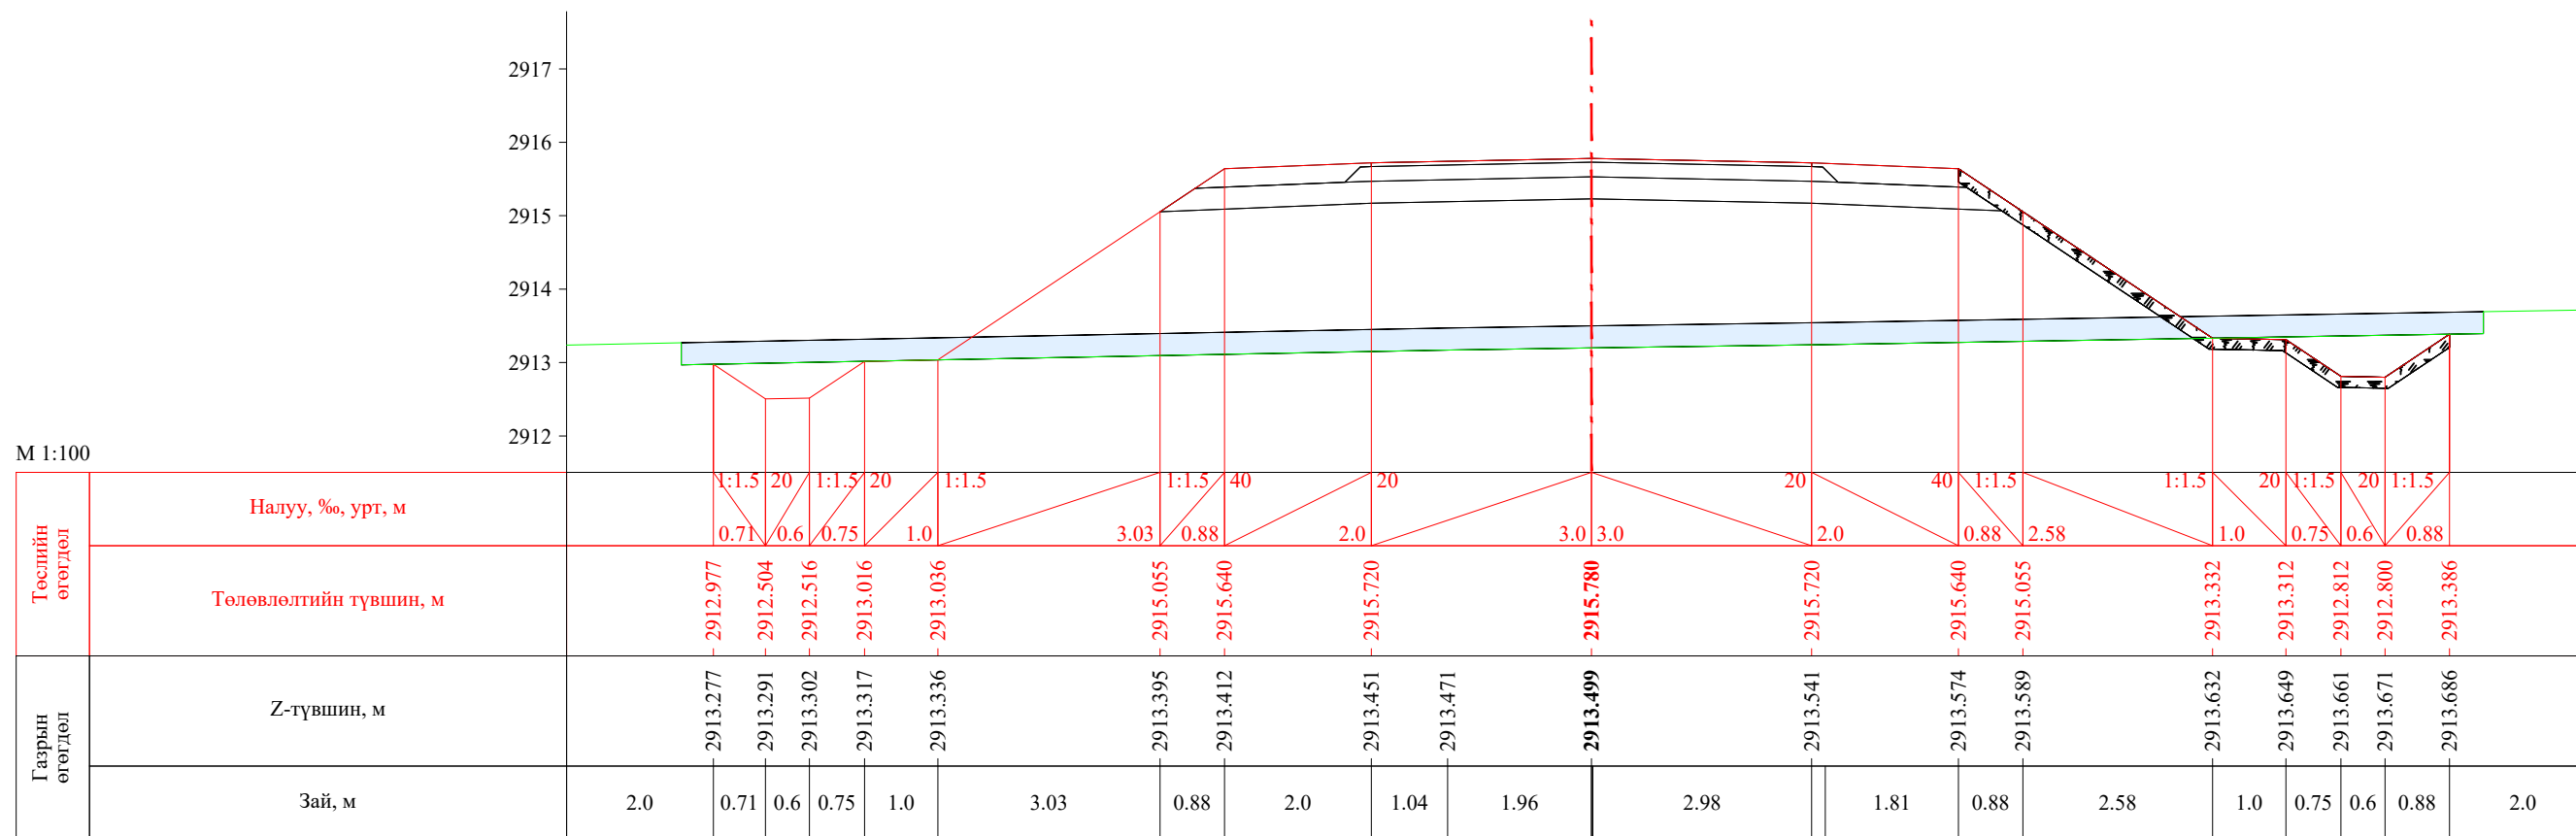


ПК 27+880.00

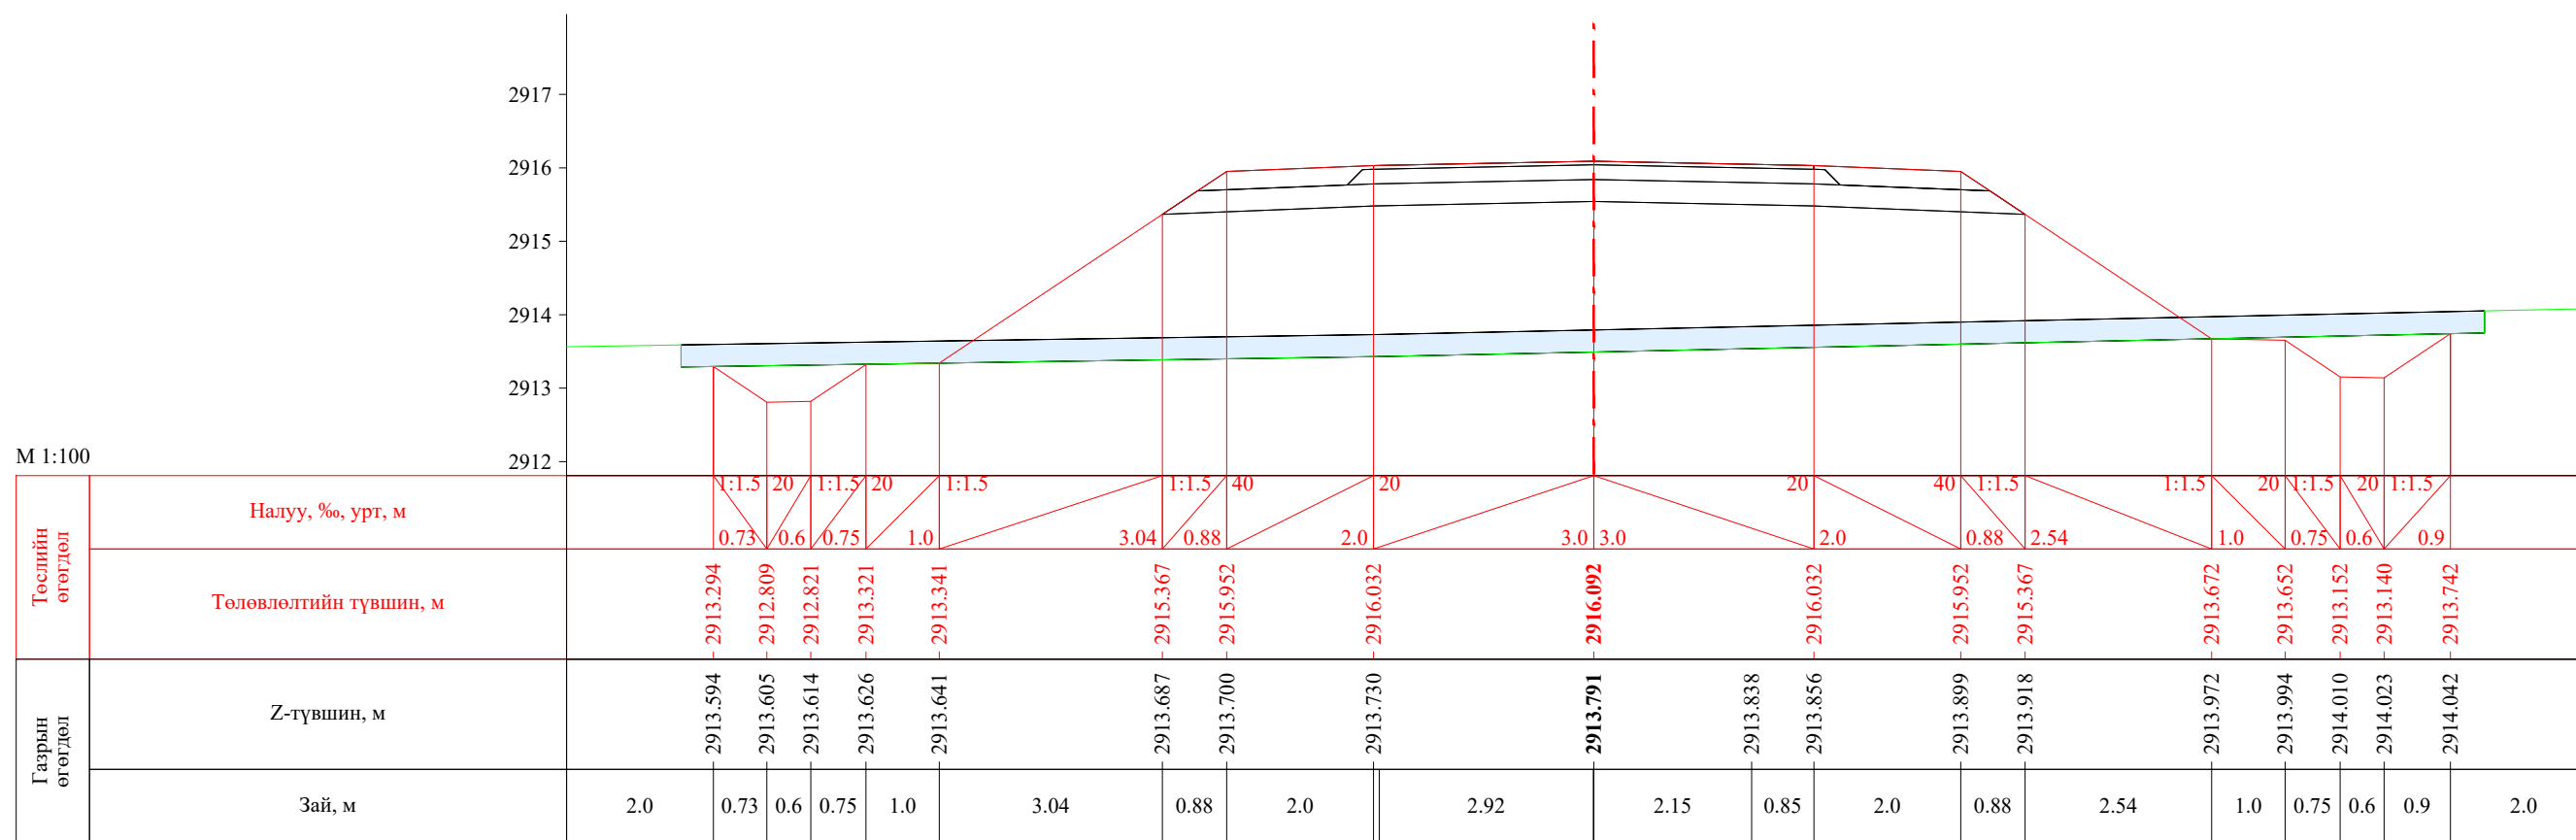


ПК 27+900.00


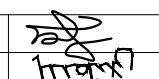
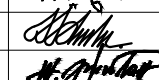
 УБ хот. СБД 8-р хороо, Залуучуудан Өргөн Чөлөө, 13-байр 6 тоот "ГЕО ЗУРАГЛАЛ" ХХК	Баруун босоо тэнхлэгийн авто замаас Ховд аймгийн Мөнххайрхан сум чиглэлийн 63.50км авто замын нарийвчилсан зураг төсөл			ХО		
	Захирал	Ж.Батнасан	 Хөндлөн огтлол	Масштаб: 1/100		
	Зур. Инженер	С.Анударь		Үе шат	Хуудас	Бүх хуудас
	Зур. Инженер	Б.Нэргүй	ЕГ шифр: - 22/06	А3	842	2080
Шалгасан	Ж.Зориглон	ТГ шифр:	2022.10			

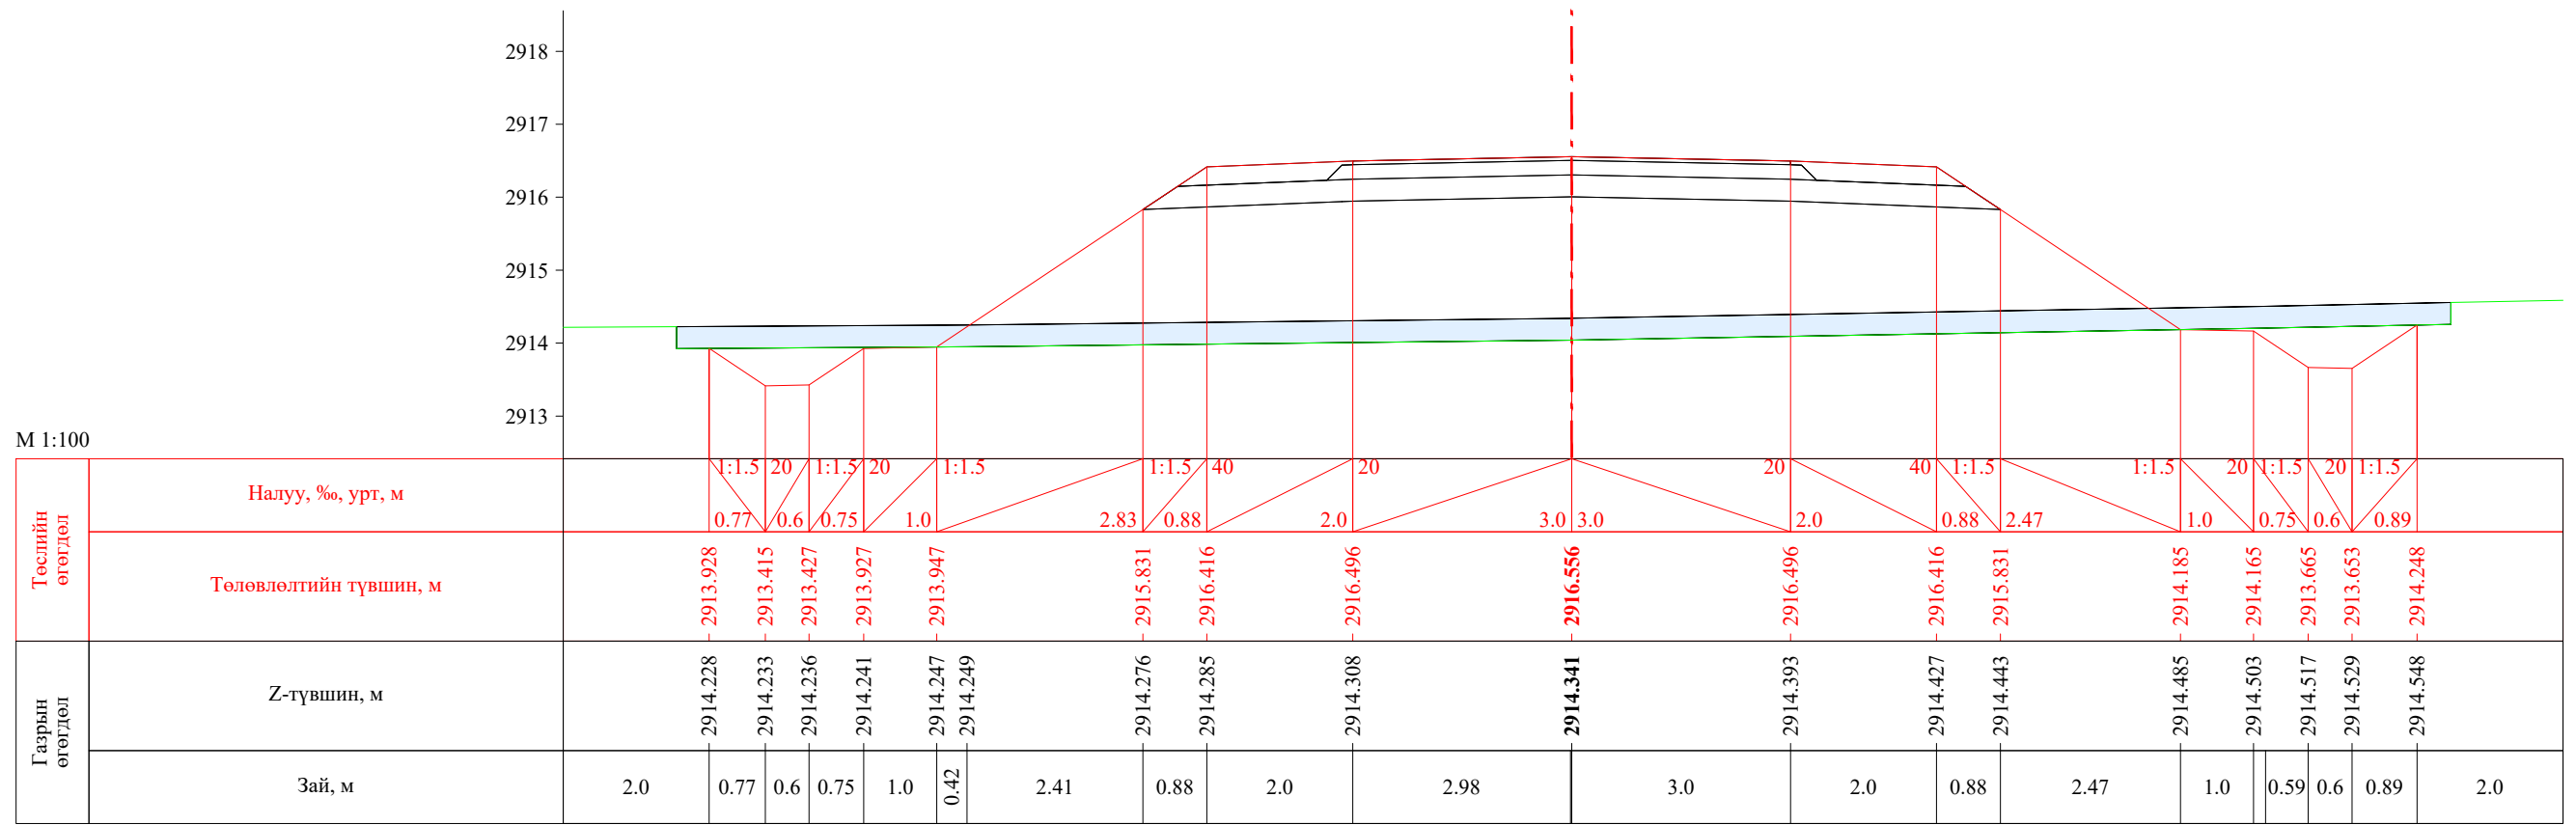


ПК 27+920.00

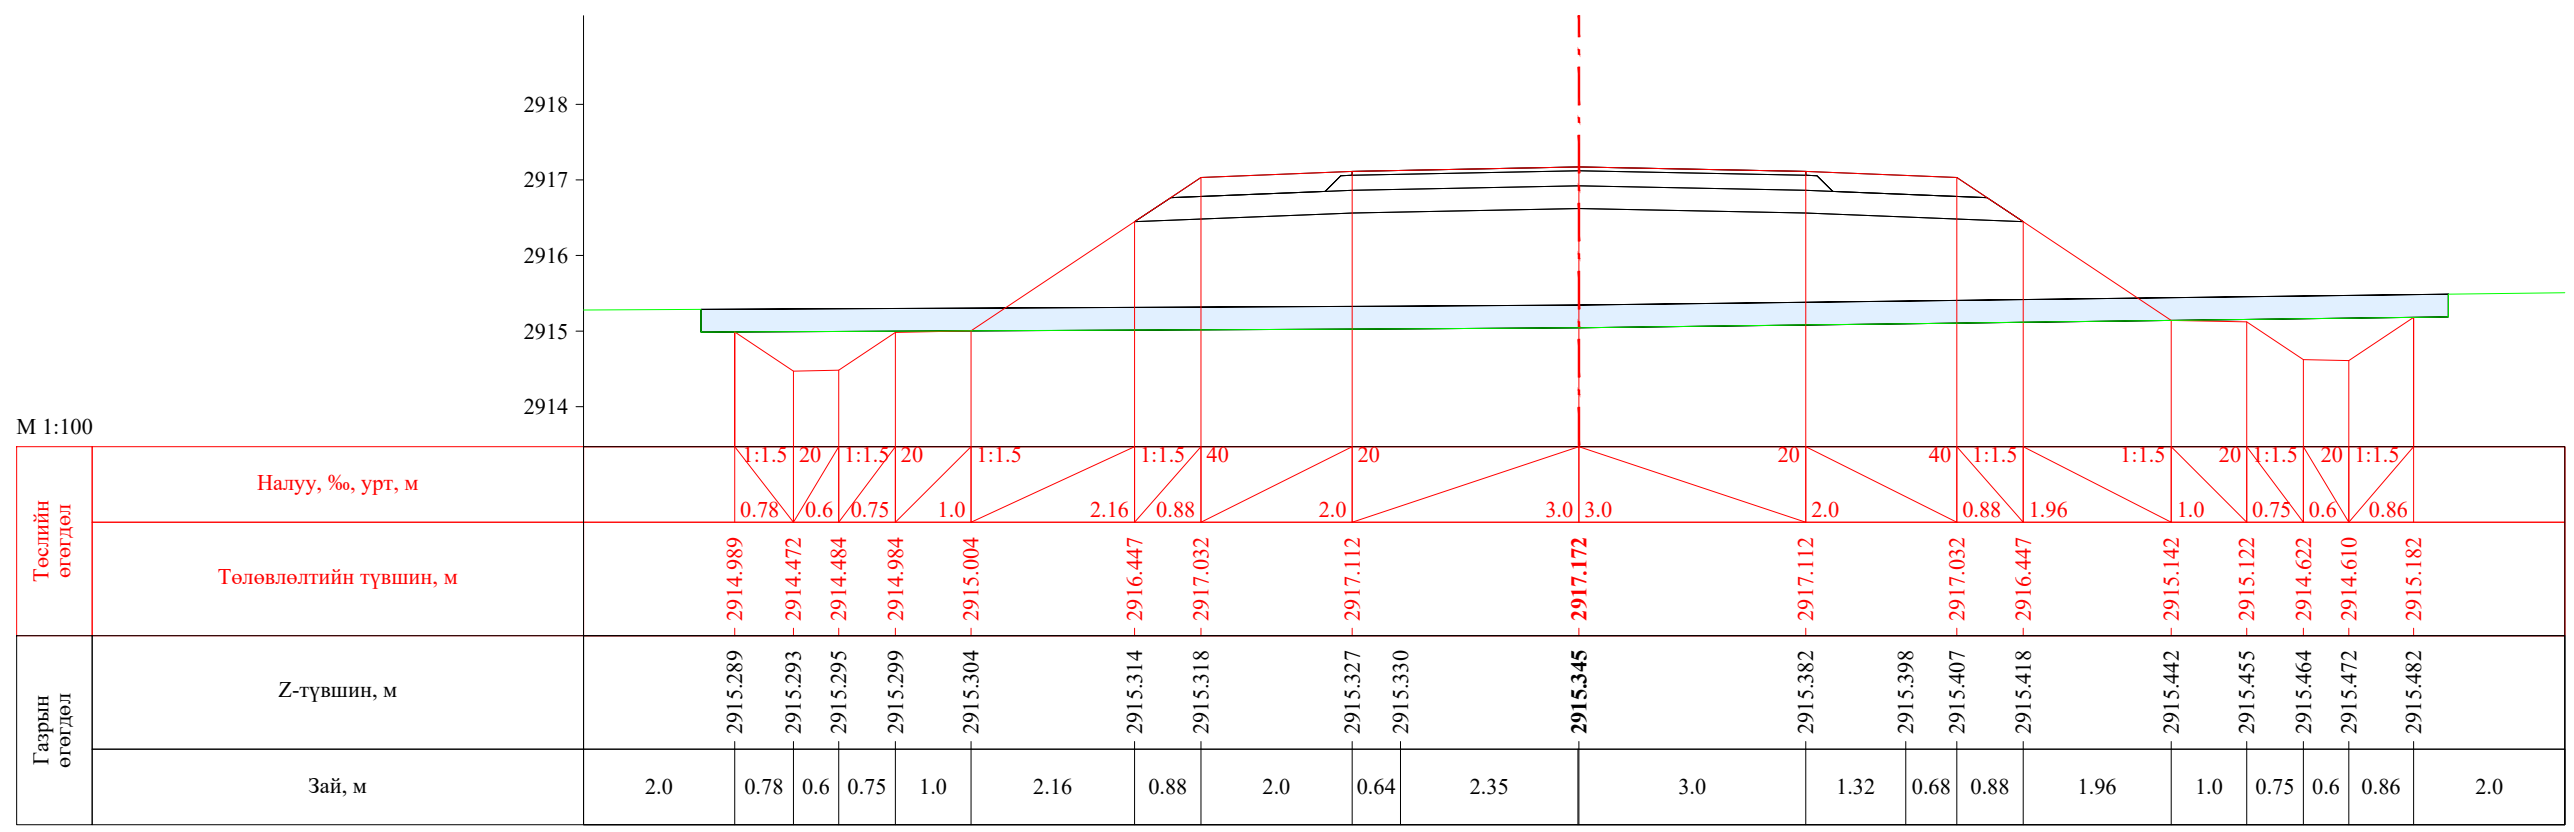


ПК 27+940.00


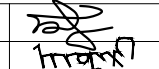
 УБ хот. СБД 8-р хороо, Залуучуудын Өргөн Чөлөө. 13-байр 6 тоот "ГЕО ЗУРАГЛАЛ" ХХК	Баруун босоо тэнхлэгийн авто замаас Ховд аймгийн Мөнххайрхан сум чиглэлийн 63.50км авто замын нарийвчилсан зураг төсөл			ХО		
	Захирал	Ж.Батнасан		Хөндлөн огтлол		
	Зур. Инженер	С.Анударь		Үе шат	Хуудас	Бүх хуудас
	Зур. Инженер	Б.Нэргүй		ЕГ шифр: - 22/06		
Шалгасан	Ж.Зориглон	ТГ шифр:				
			А3 843 2080			
			2022.10			


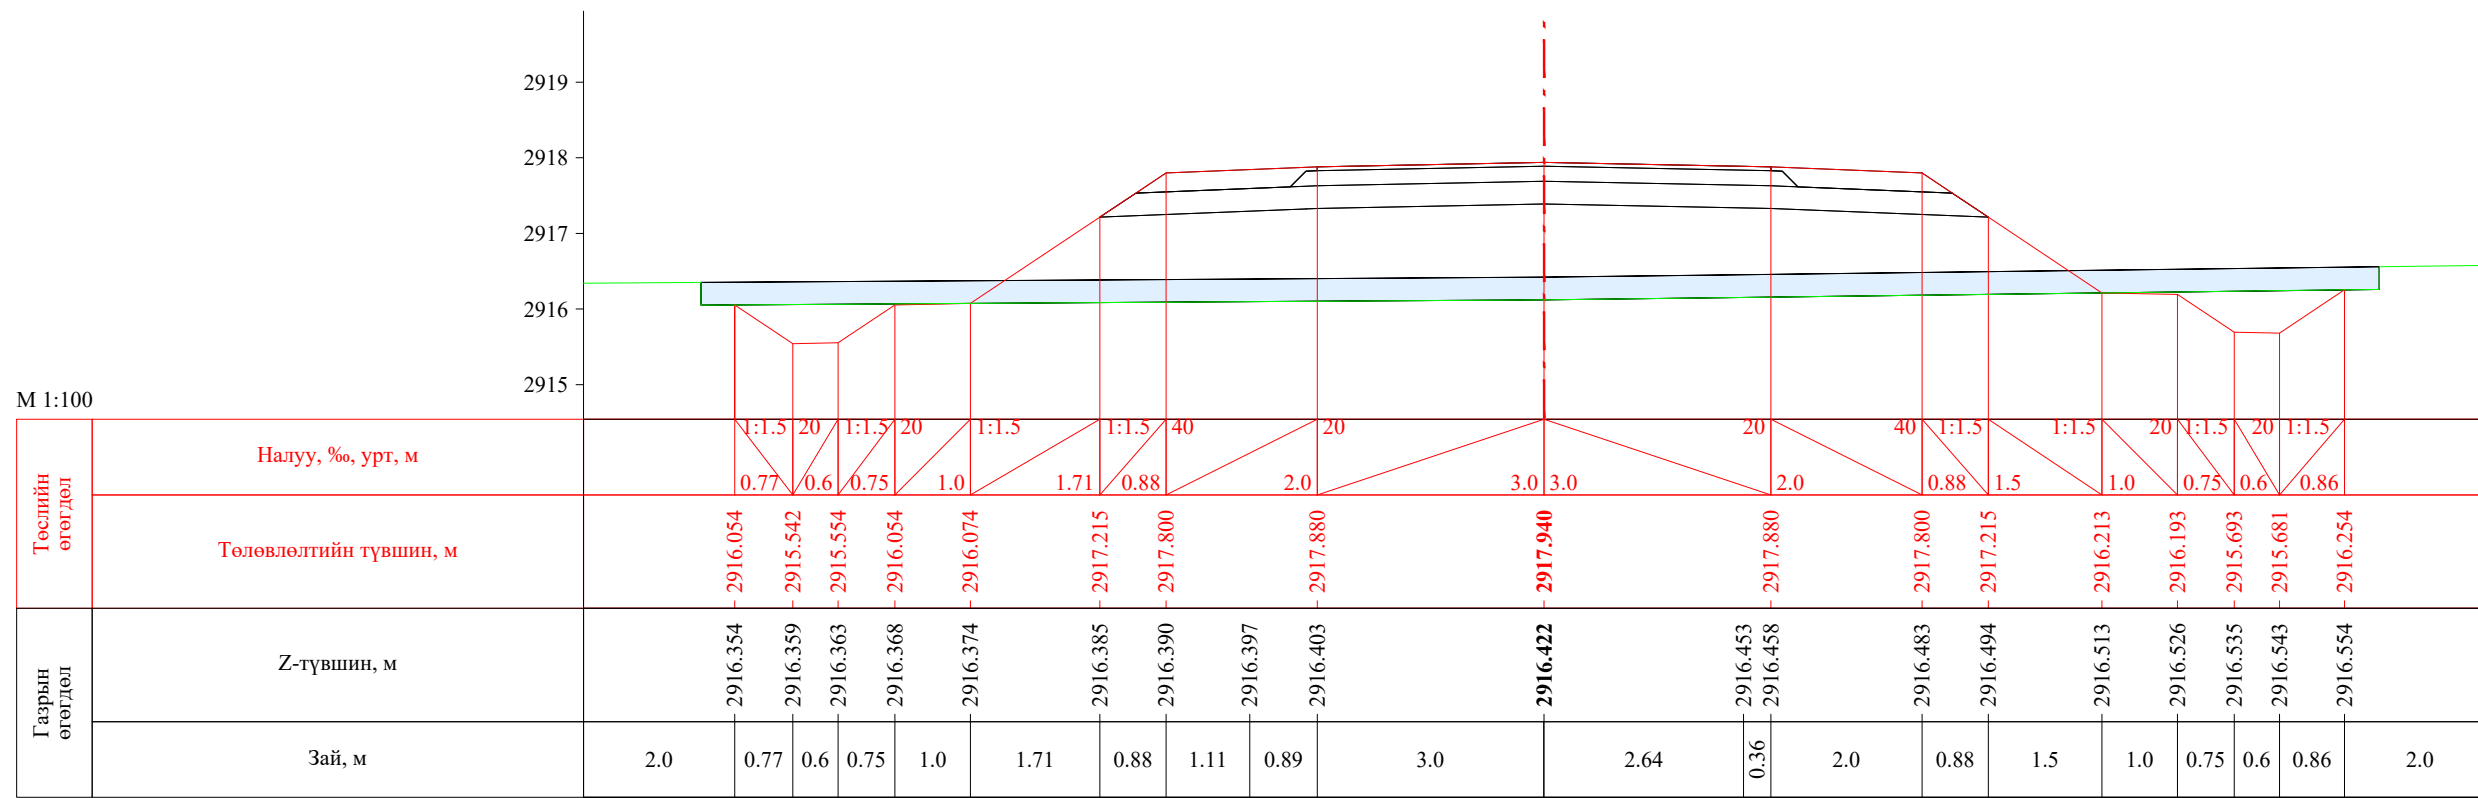



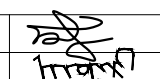
ПК 27+960.00

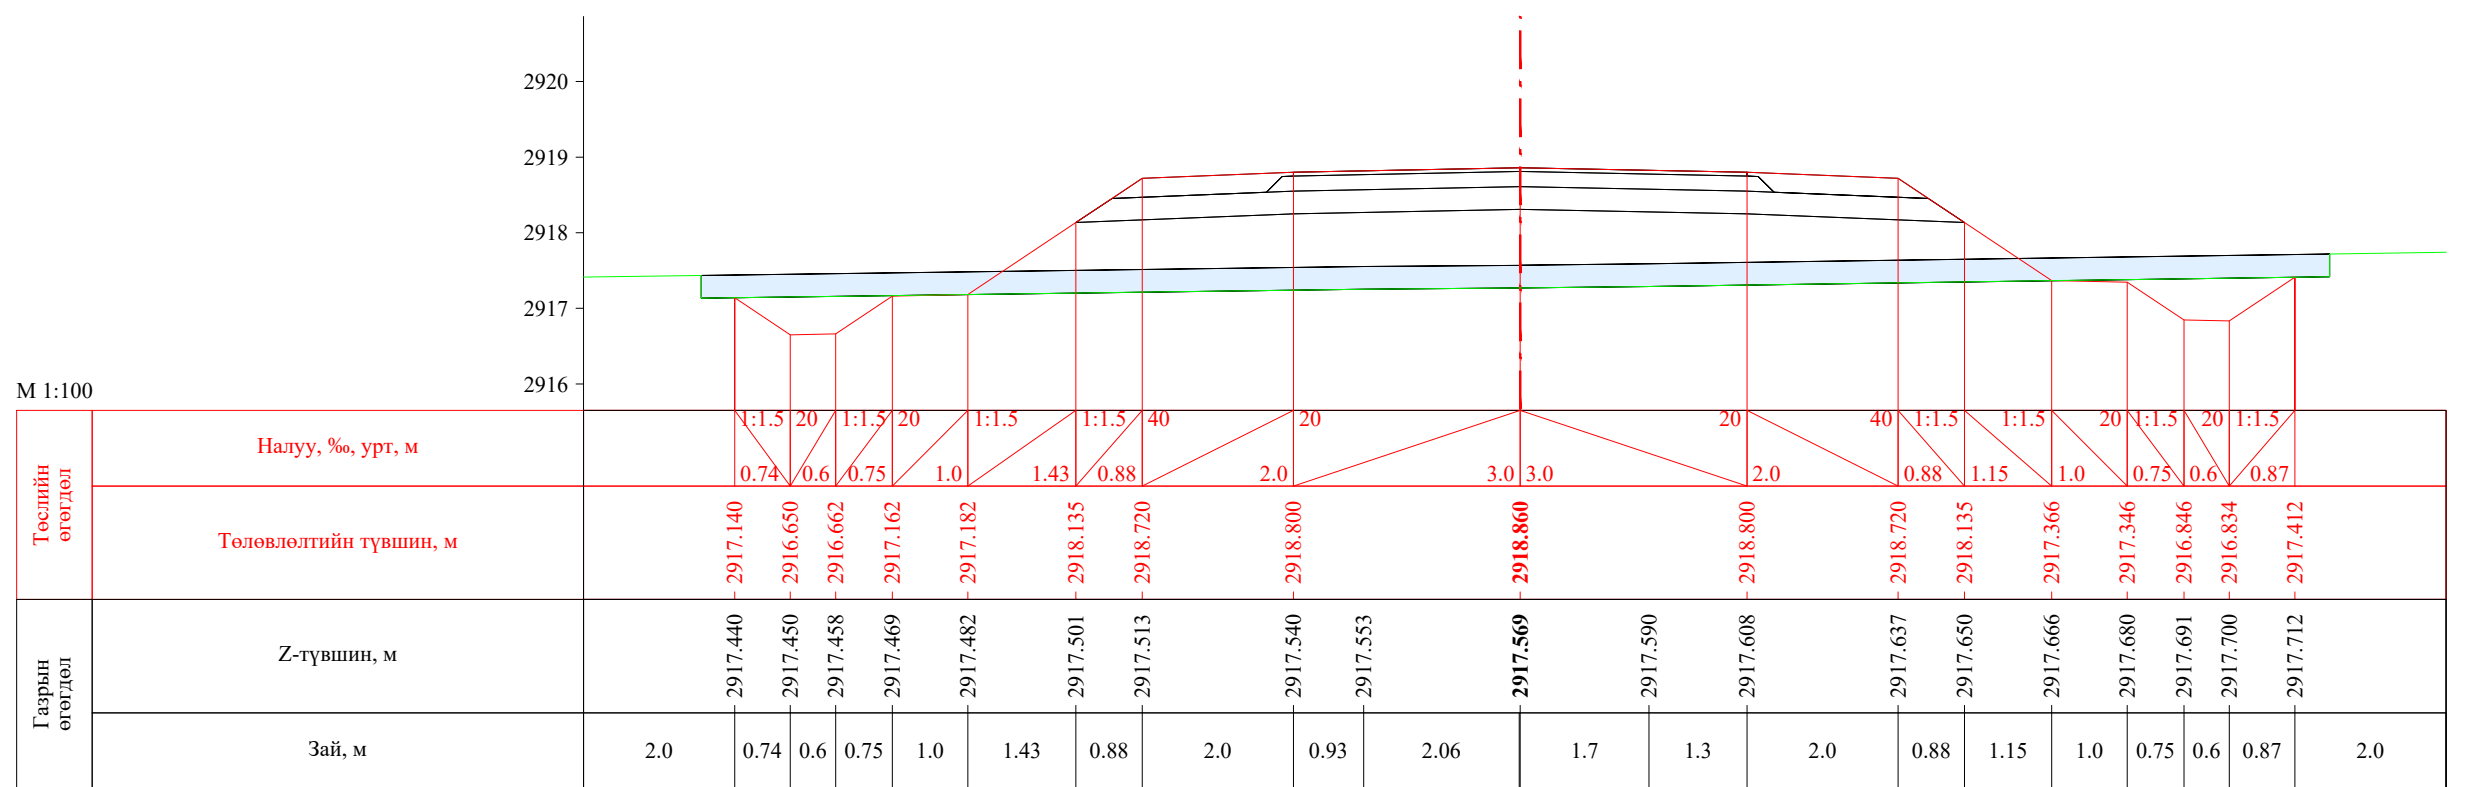


ПК 27+980.00


 УБ хот, СБД 8-р хороо, Залуучуудан Өргөн Чөлөө, 13-байр 6 тоот "ГЕО ЗУРАГЛАЛ" ХХК	Баруун босоо тэнхлэгийн авто замаас Ховд аймгийн Мөнххайрхан сум чиглэлийн 63.50км авто замын нарийвчилсан зураг төсөл			ХО		
	Захирал	Ж.Батнасан	 Хөндлөн огтлол	Масштаб: 1/100		
	Зур. Инженер	С.Анударь		Үе шат	Хуудас	Бүх хуудас
	Зур. Инженер	Б.Нэргүй		А3	844	2080
Шалгасан	Ж.Зориглон	Ж.Зориглон	ЕГ шифр: - 22/06	ТГ шифр:		
				2022.10		

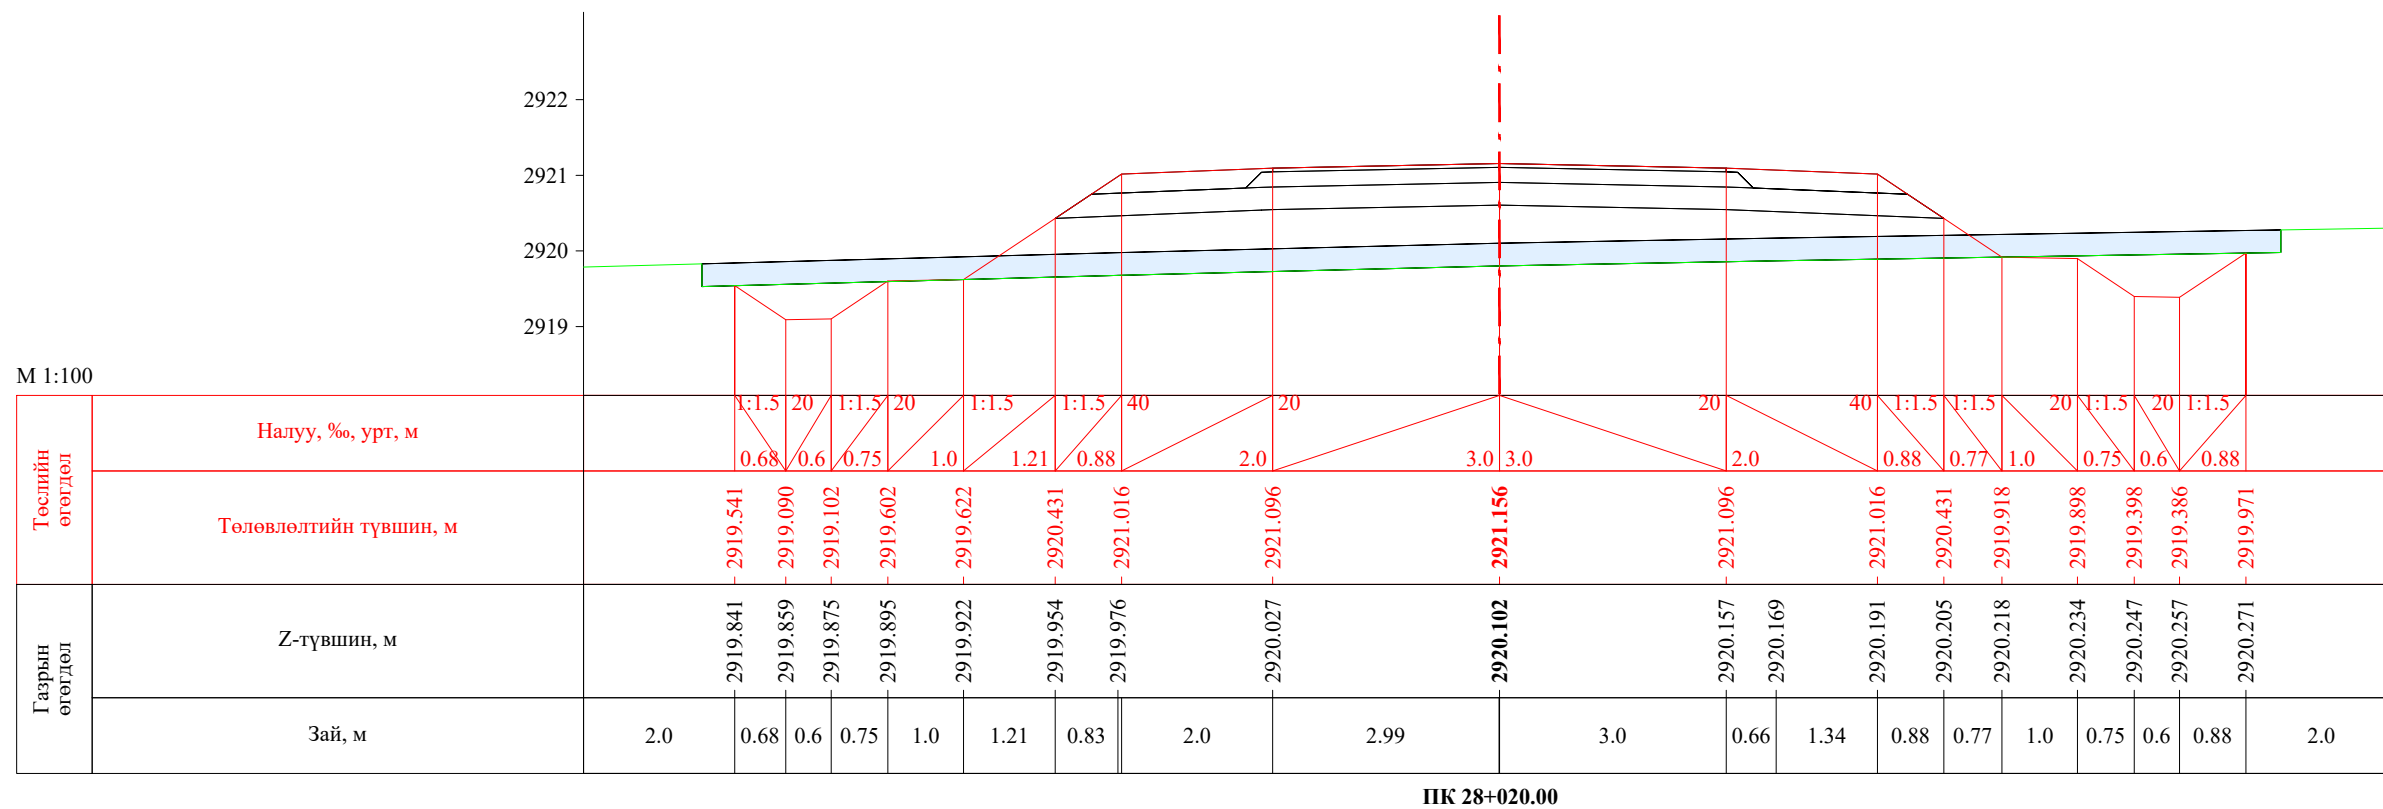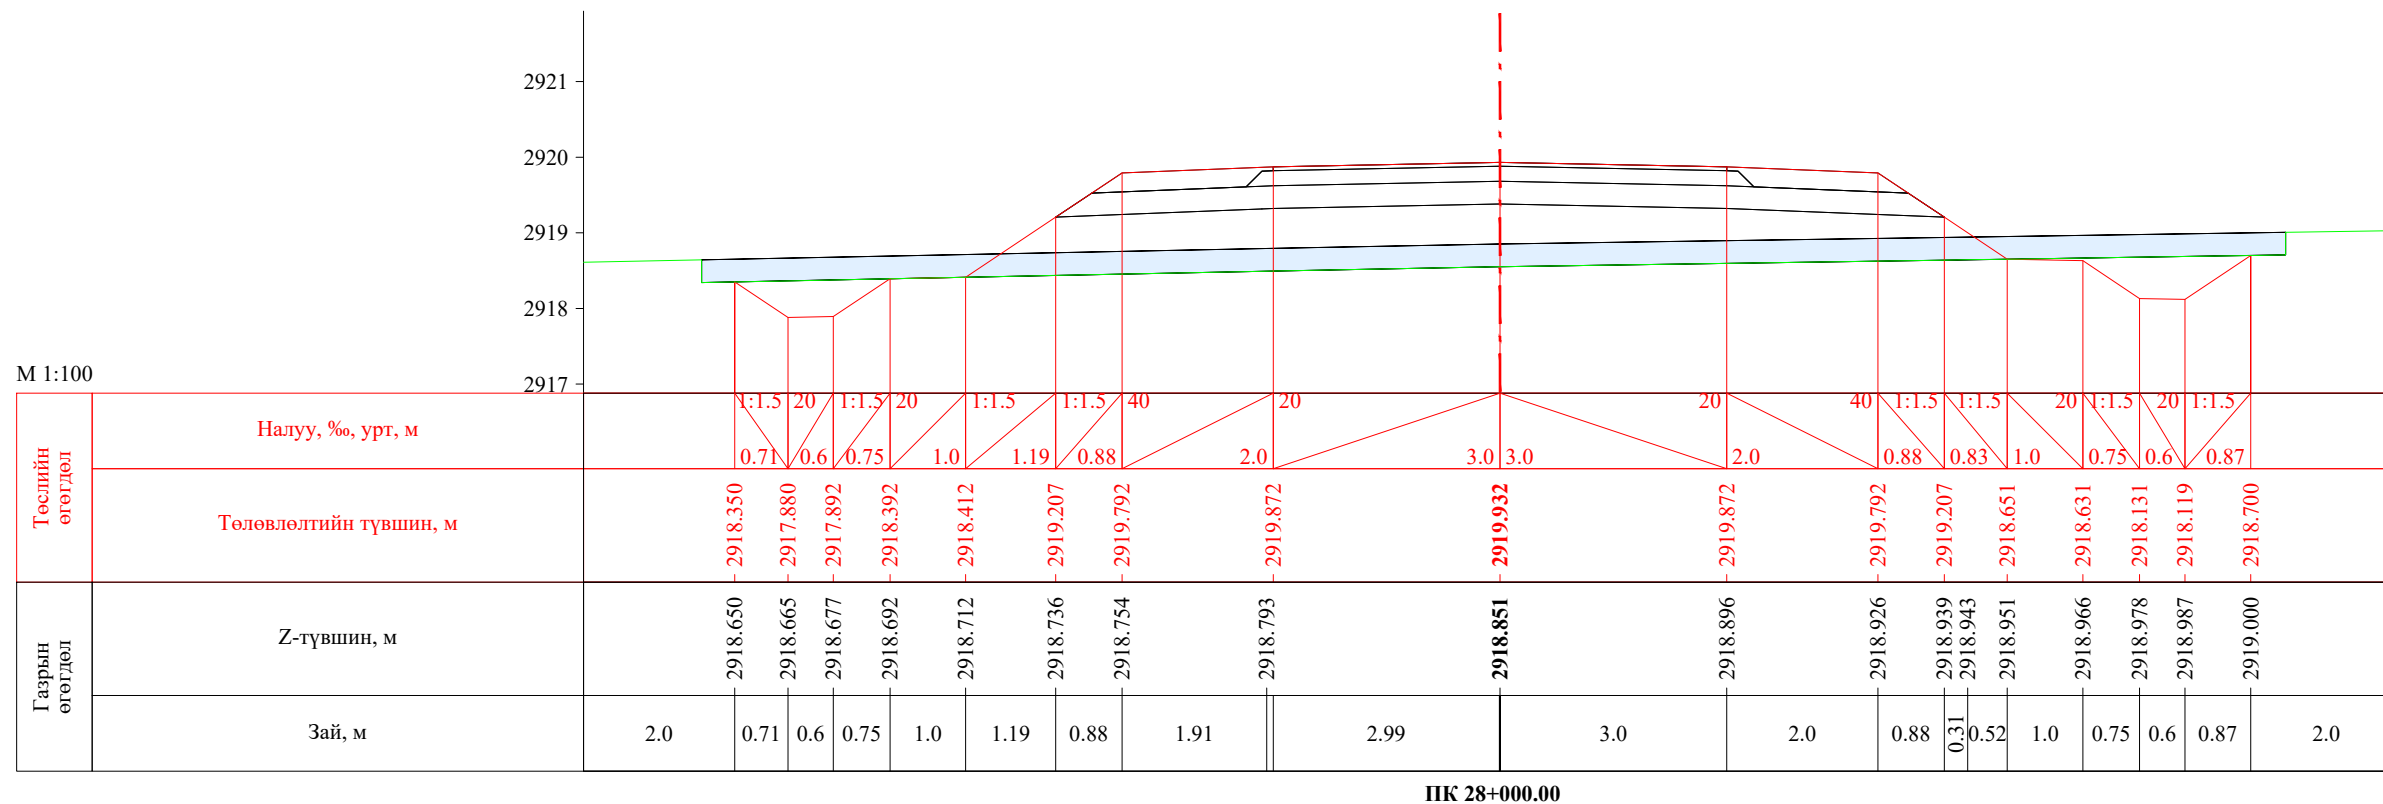


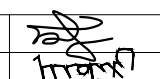
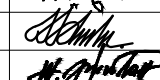

 УБ хот, СБД 8-р хороо, Залуучуудын Өргөн Чөлөө, 13-байр 6 тоот "ГЕО ЗУРАГЛАЛ" ХХК	Баруун босоо тэнхлэгийн авто замаас Ховд аймгийн Мөнххайрхан сум чиглэлийн 63.50км авто замын нарийвчилсан зураг төсөл			ХО		
	Захирал	Ж.Батнасан	 Хөндлөн огтлол	Масштаб: 1/100		
	Зур. Инженер	С.Анударь		Үе шат	Хуудас	Бүх хуудас
	Зур. Инженер	Б.Нэргүй		А3	845	2080
	Шалгасан	Ж.Зориглон	ЕГ шифр: - 22/06	2022.10		
			ТГ шифр:			

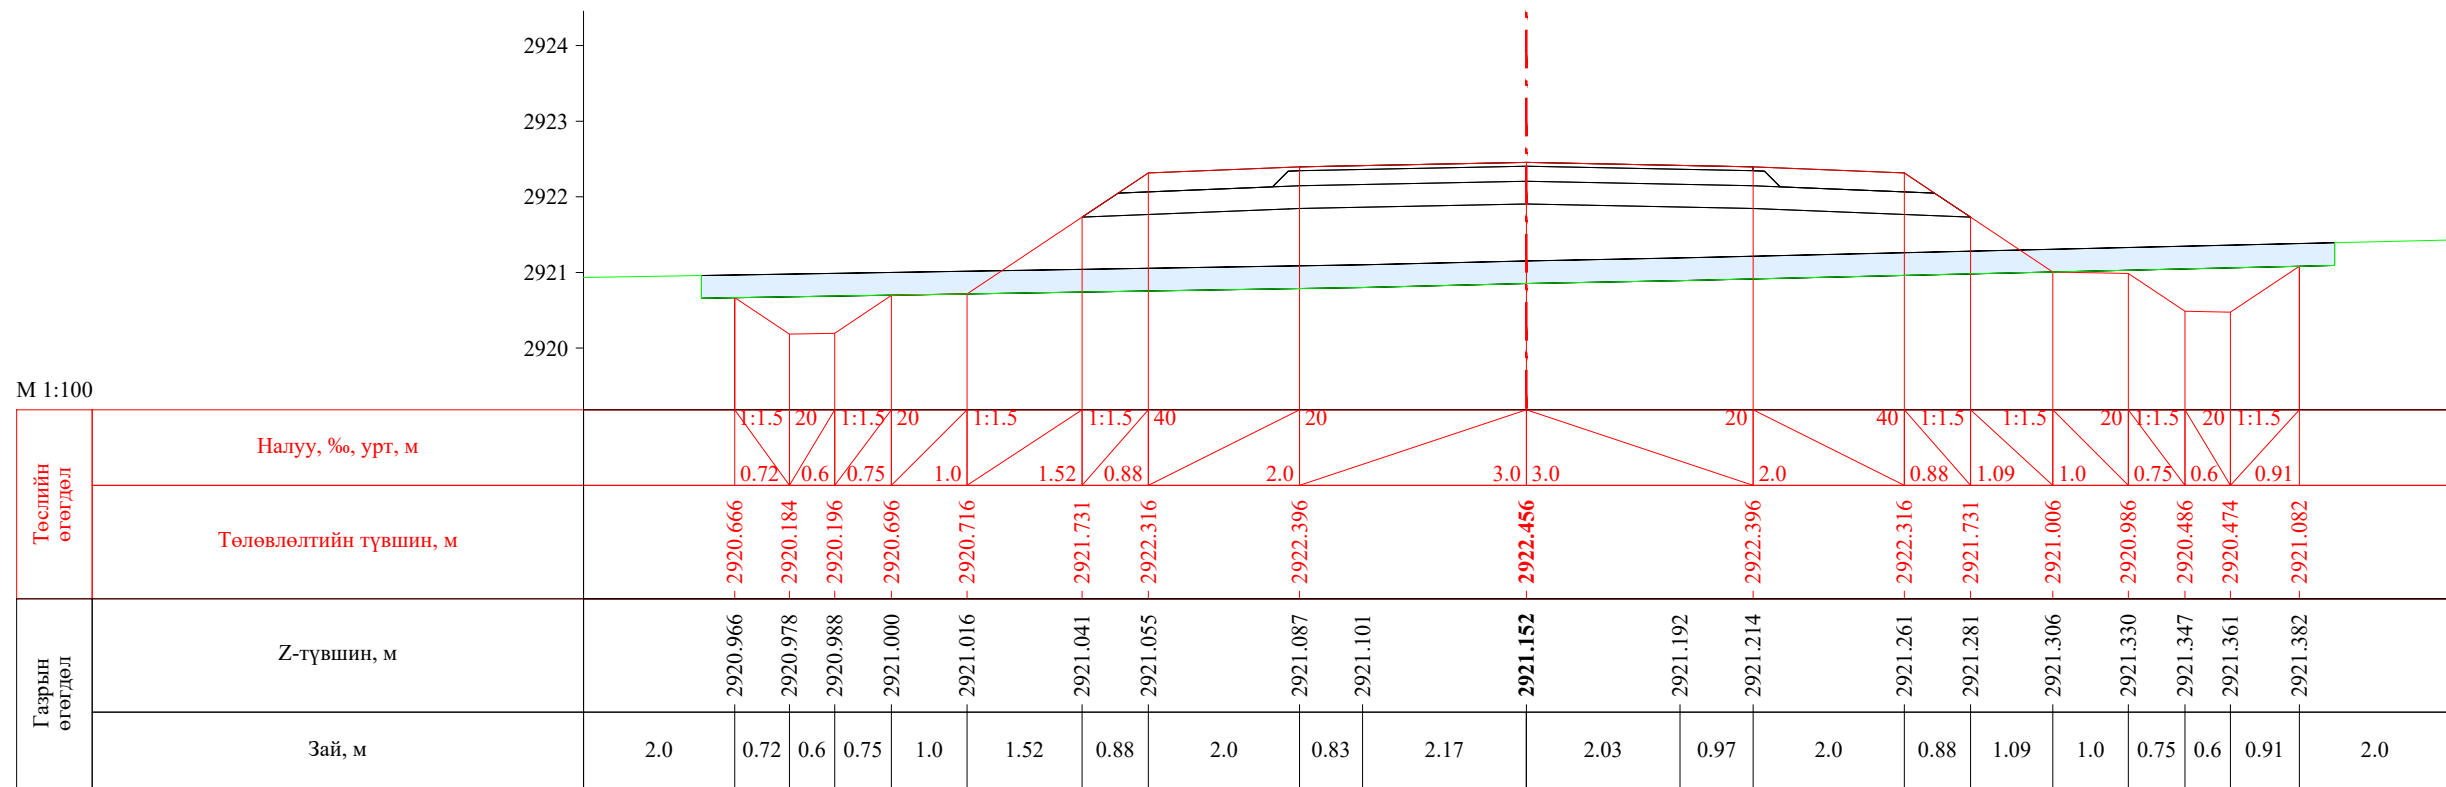


ПК 28+040.00

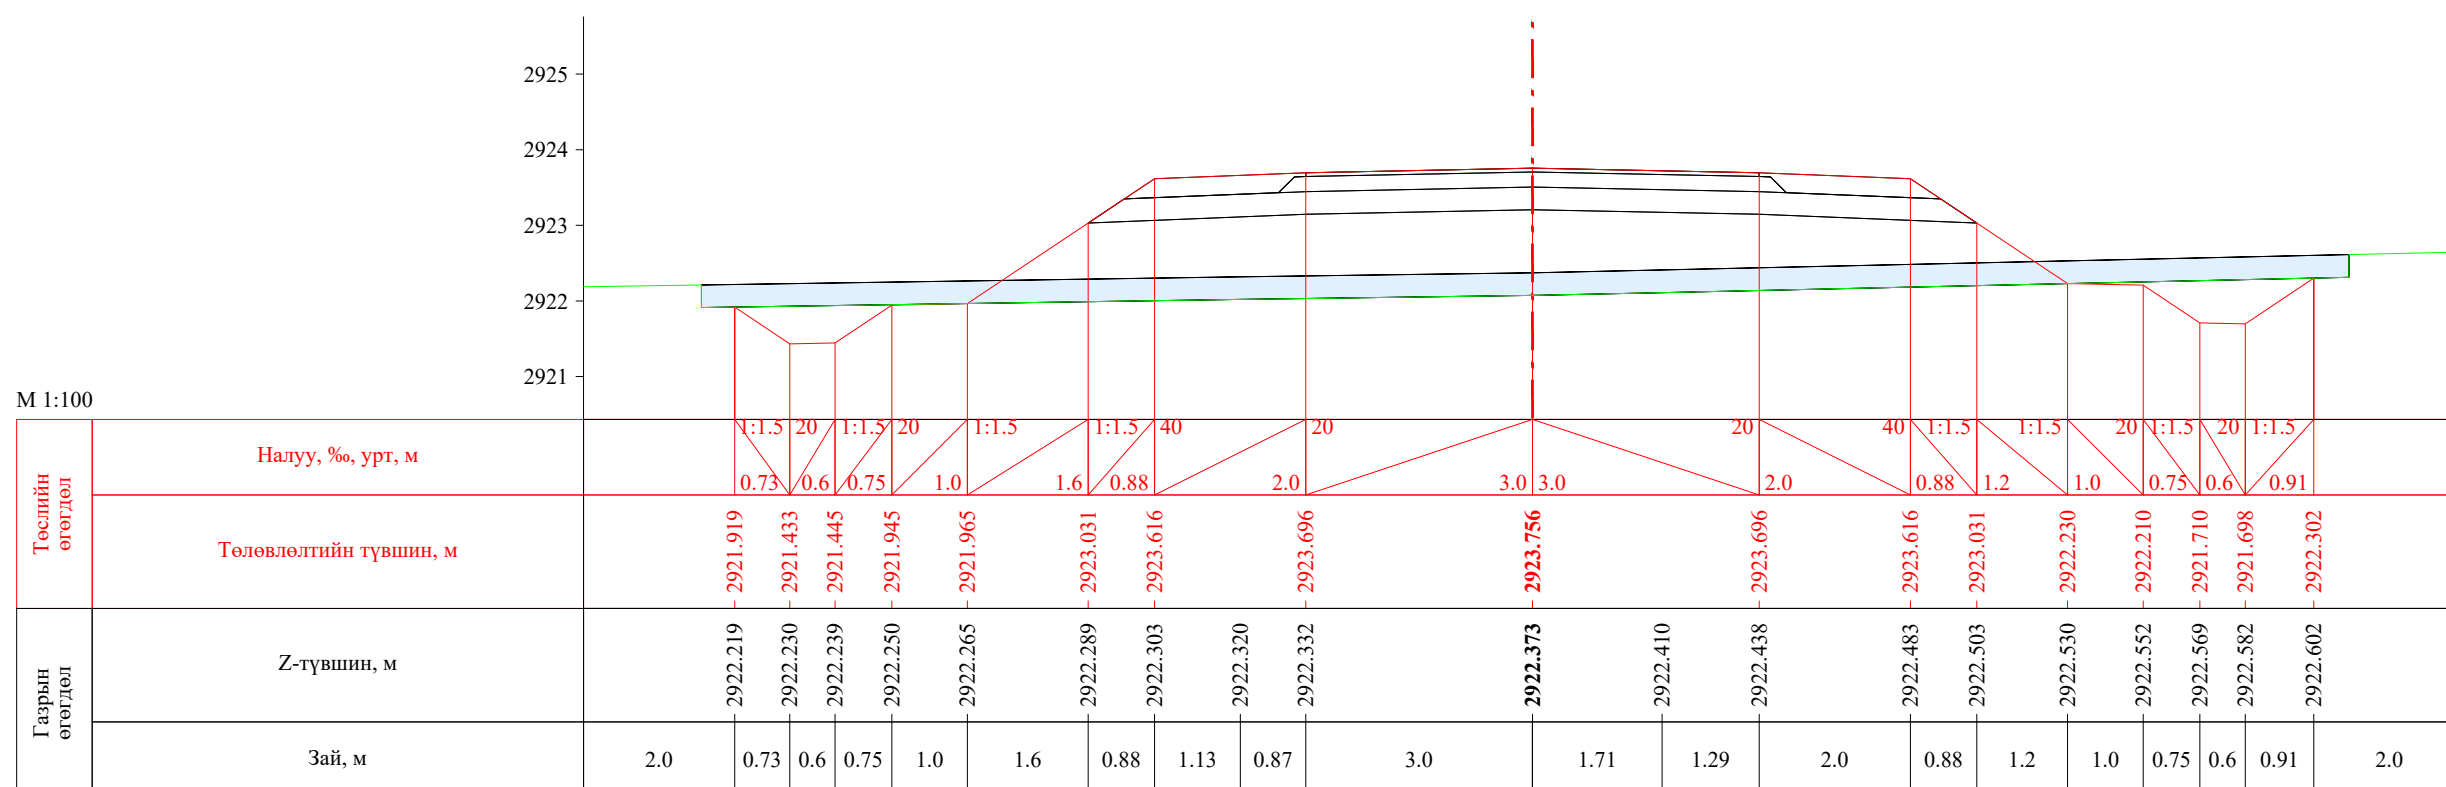

ПК 28+060.00


 УБ хот. СБД 8-р хороо, Залуучуудан Өргөн Чөлөө, 13-байр 6 тоот "ГЕО ЗУРАГЛАЛ" ХХК	Баруун босоо тэнхлэгийн авто замаас Ховд аймгийн Мөнххайрхан сум чиглэлийн 63.50км авто замын нарийвчилсан зураг төсөл			ХО						
	Захирал	Ж.Батнасан		Хөндлөн огтлол						
	Зур. Инженер	С.Анударь								
	Зур. Инженер	Б.Нэргүй		ЕГ шифр: - 22/06						
Шалгасан	Ж.Зориглон			ТГ шифр:						
				Масштаб: 1/100		Үе шат		Хуудас	Бүх хуудас	
						А3		846	2080	
										2022.10

М 1:100

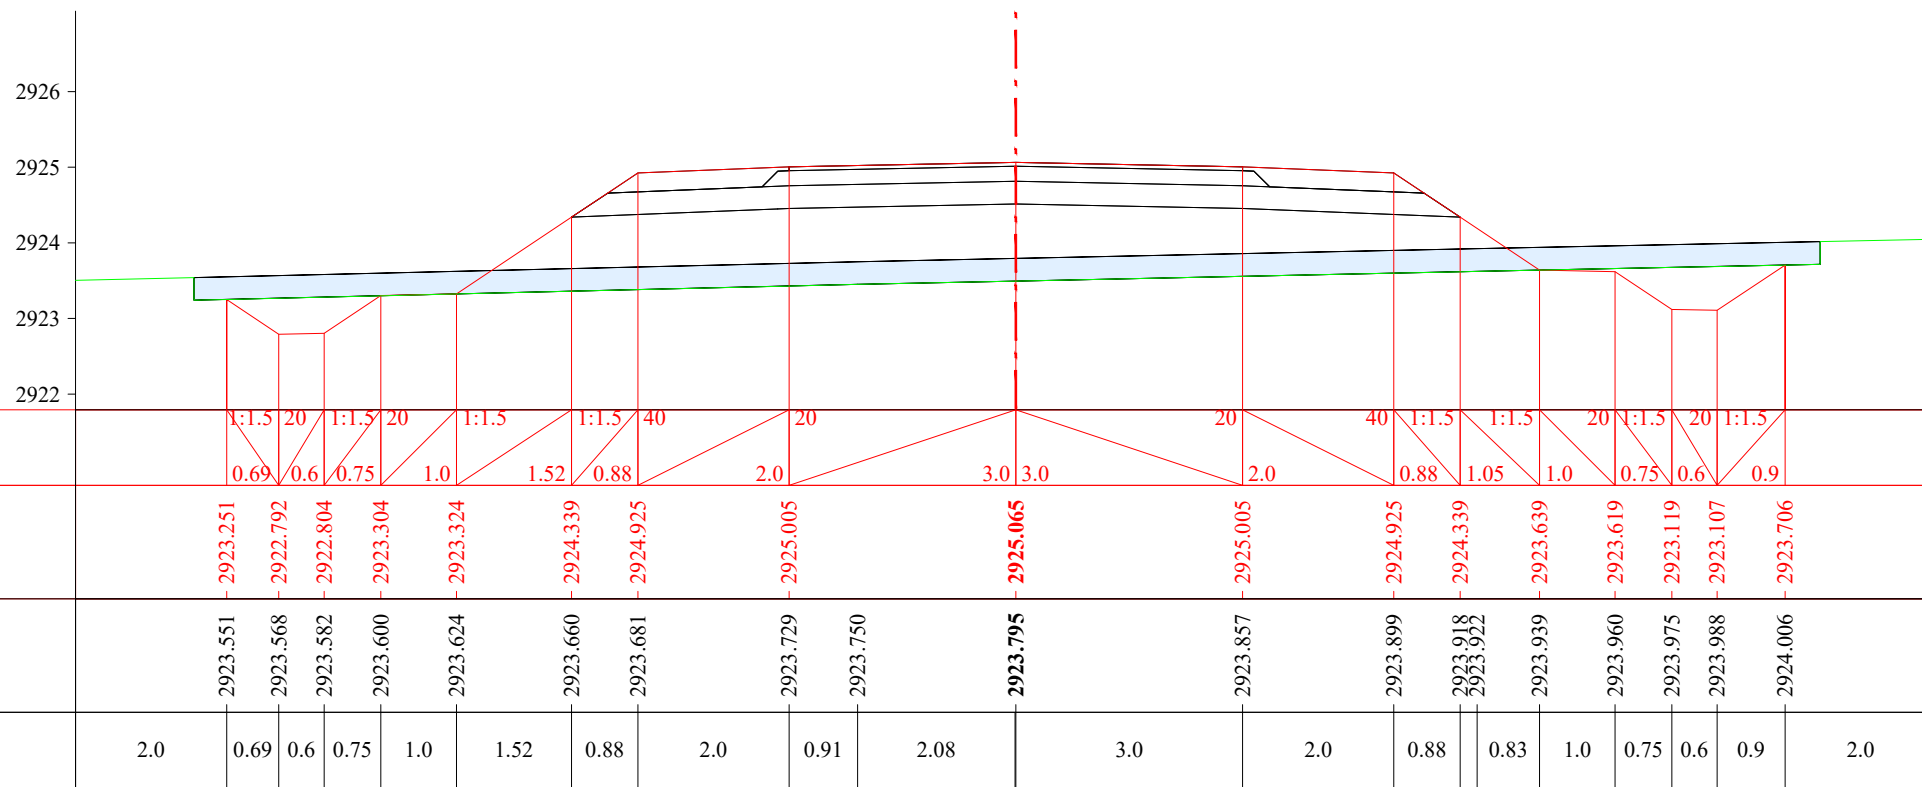
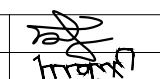



ПК 28+080.00

М 1:100

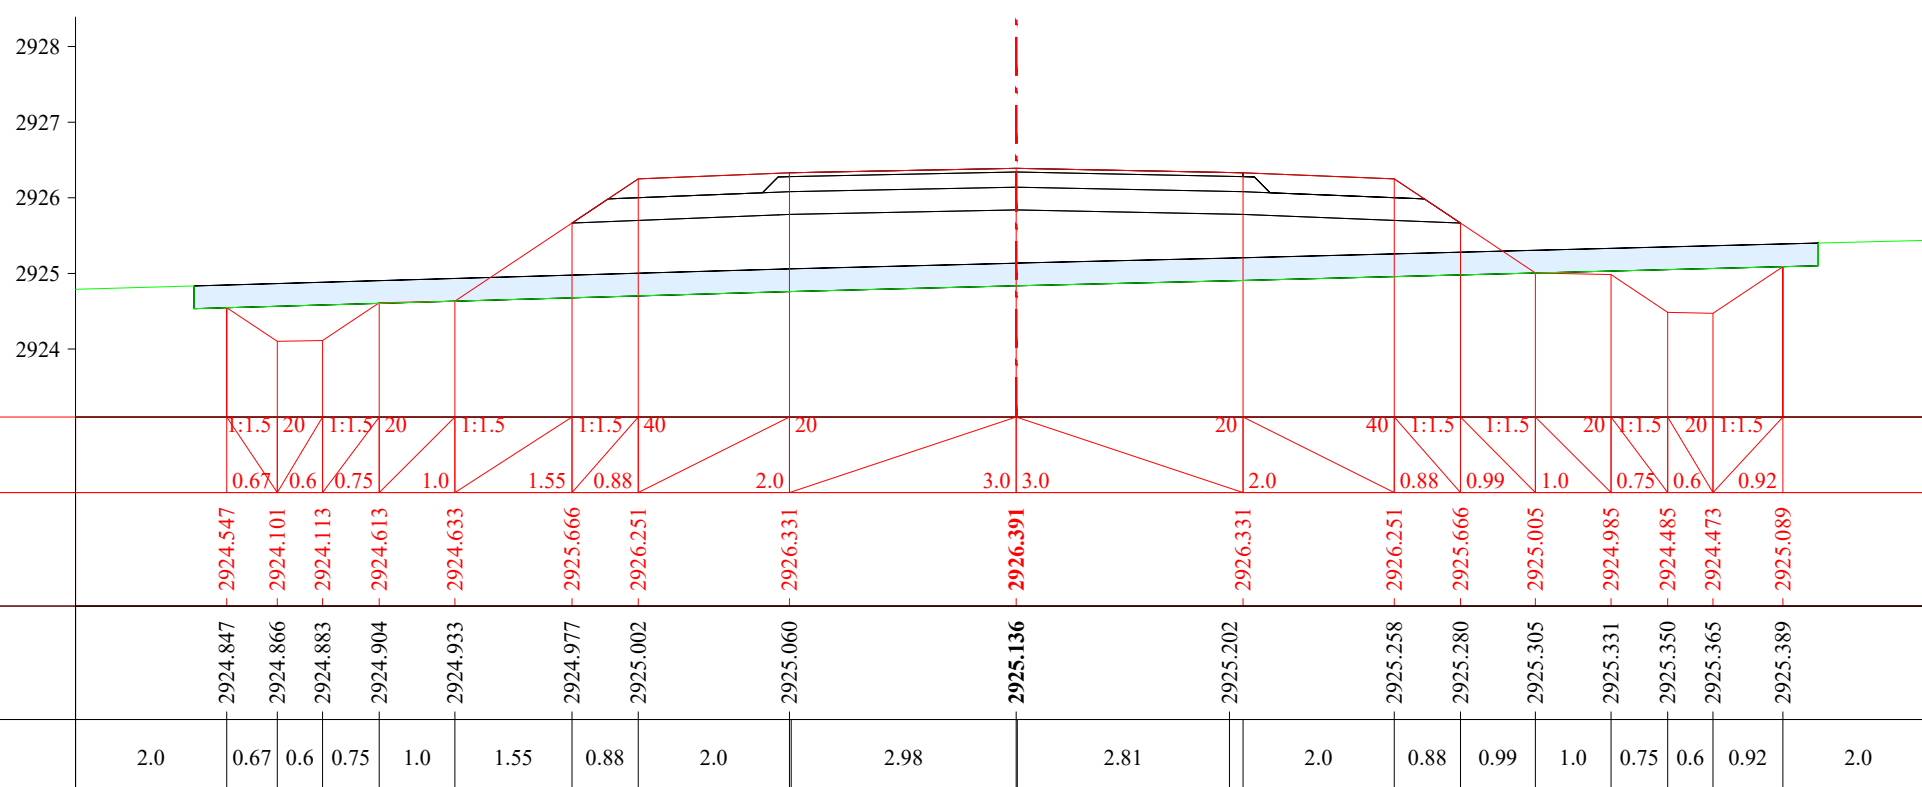


ПК 28+100.00


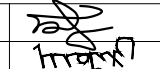
 УБ хот. СБД 8-р хороо, Залуучуудан Өргөн Чөлөө. 13-байр 6 тоот "ГЕО ЗУРАГЛАЛ" ХХК	Баруун босоо тэнхлэгийн авто замаас Ховд аймгийн Мөнххайрхан сум чиглэлийн 63.50км авто замын нарийвчилсан зураг төсөл			ХО		
	Захирал	Ж.Батнасан	 Хөндлөн огтлол	Масштаб: 1/100		
	Зур. Инженер	С.Анударь		Үе шат	Хуудас	Бүх хуудас
	Зур. Инженер	Б.Нэргүй	ЕГ шифр: - 22/06	А3	847	2080
Шалгасан	Ж.Зориглон	ТГ шифр:	2022.10			

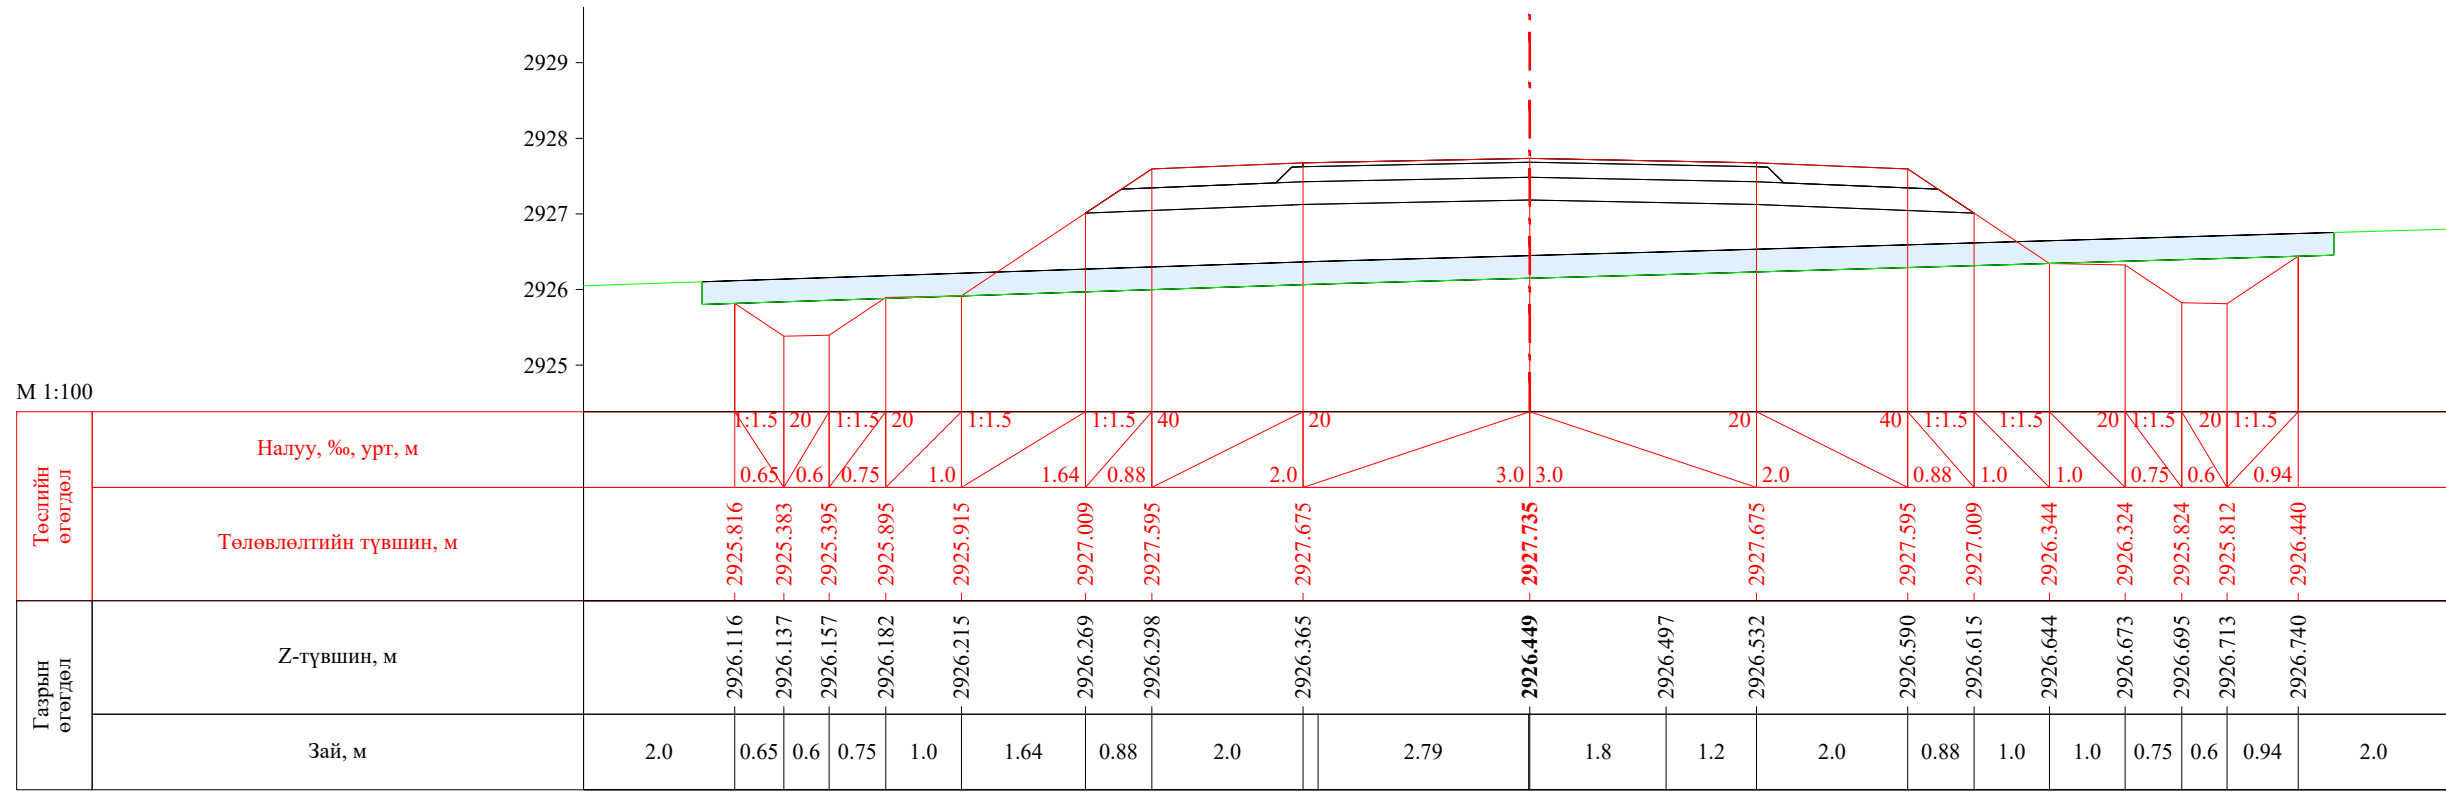


ПК 28+120.00

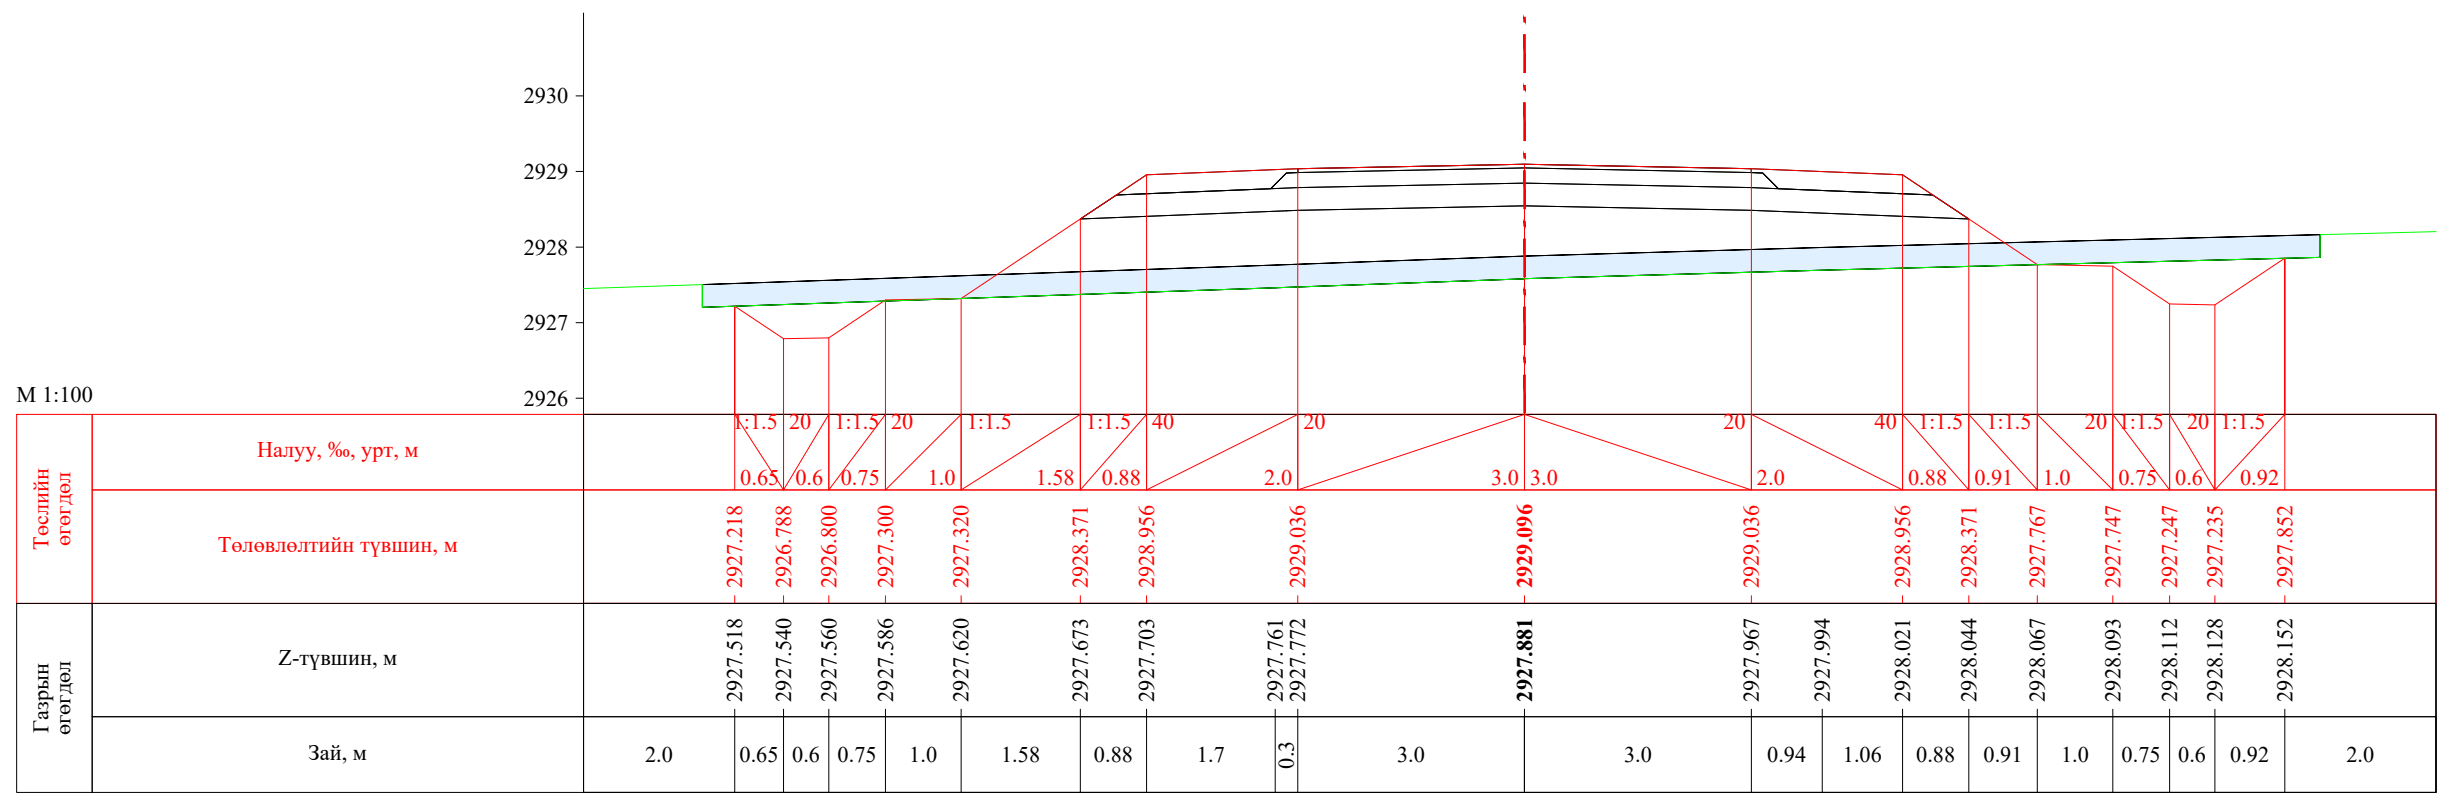


ПК 28+140.00


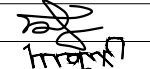
 УБ хот. СБД 8-р хороо, Залуучуудан Өргөн Чөлөө. 13-байр 6 тоот "ГЕО ЗУРАГЛАЛ" ХХК	Баруун босоо тэнхлэгийн авто замаас Ховд аймгийн Мөнххайрхан сум чиглэлийн 63.50км авто замын нарийвчилсан зураг төсөл			ХО		
	Захирал	Ж.Батнасан	 Хөндлөн огтлол	Масштаб: 1/100		
	Зур. Инженер	С.Анударь		Үе шат	Хуудас	Бүх хуудас
	Зур. Инженер	Б.Нэргүй	ЕГ шифр: - 22/06	А3	848	2080
Шалгасан	Ж.Зориглон	ТГ шифр:	2022.10			

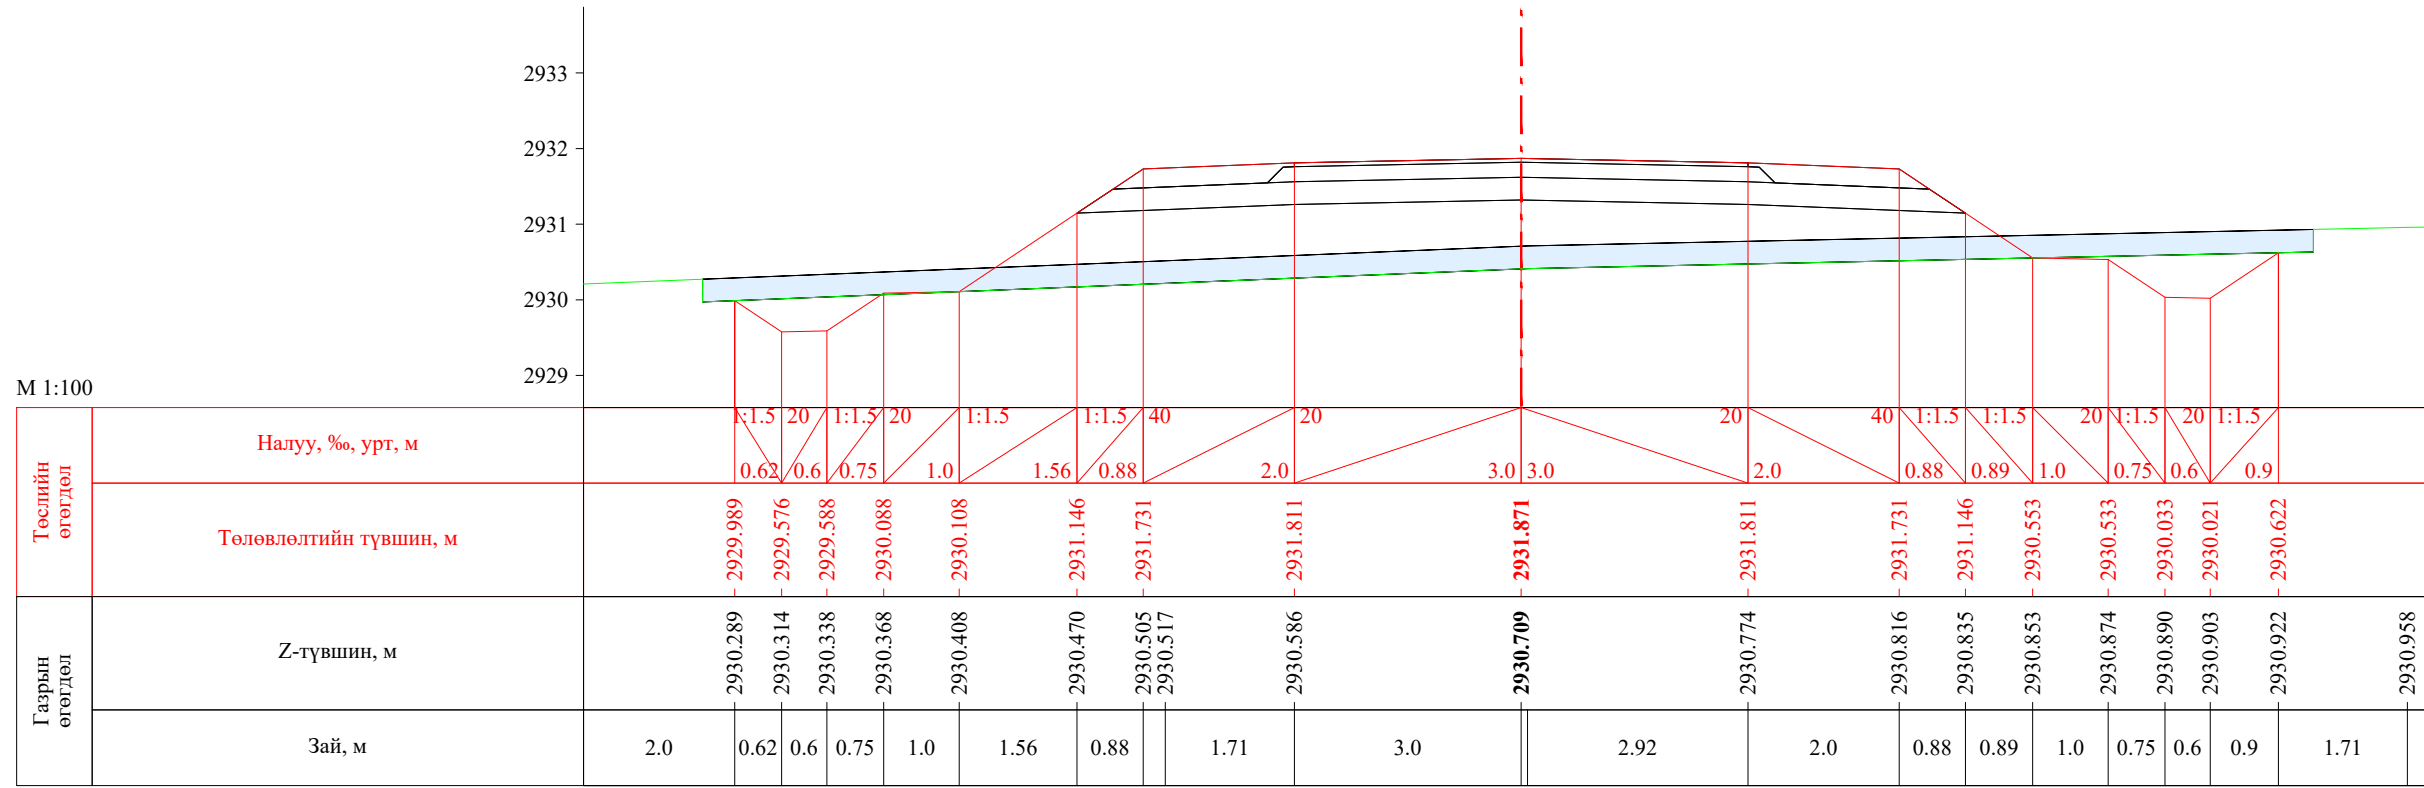


ПК 28+180.00

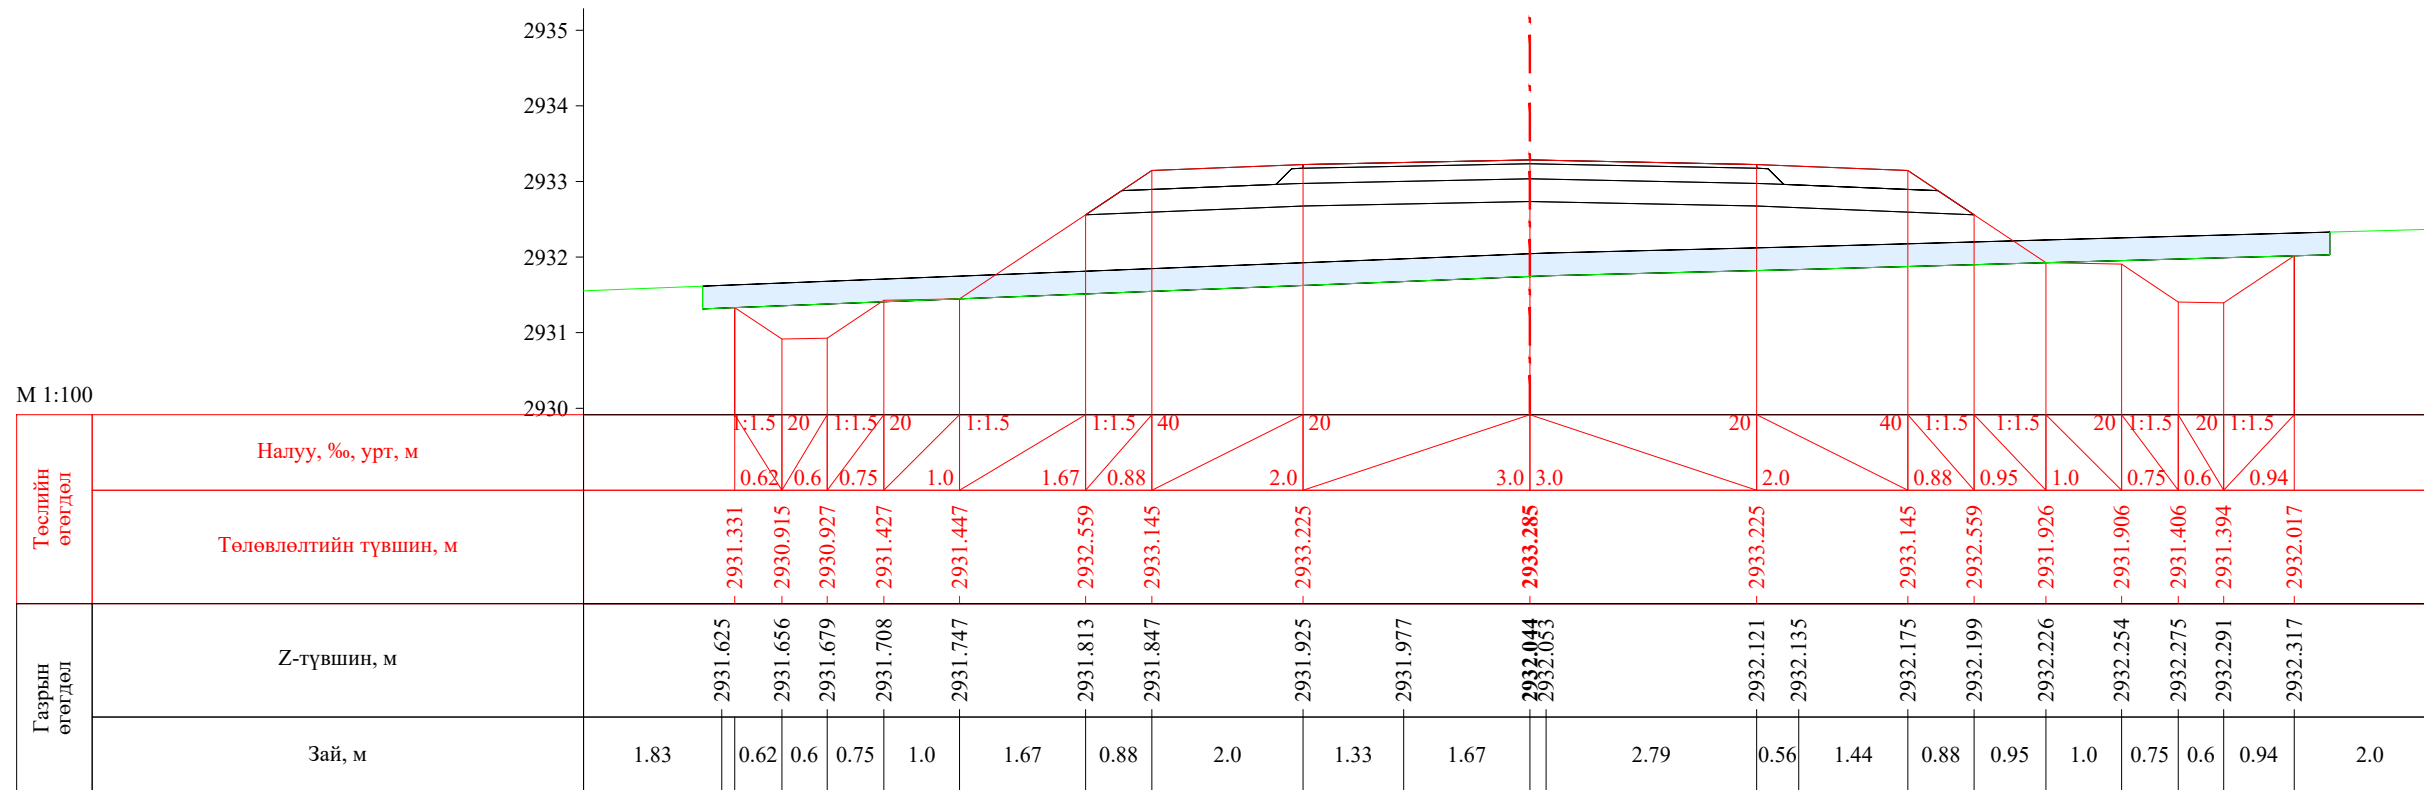


ПК 28+200.00


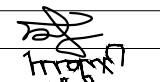

 УБ хот. СБД 8-р хороо, Залуучуудан Өргөн Чөлөө. 13-байр 6 тоот "ГЕО ЗУРАГЛАЛ" ХХК	Баруун босоо тэнхлэгийн авто замаас Ховд аймгийн Мөнххайрхан сум чиглэлийн 63.50км авто замын нарийвчилсан зураг төсөл			ХО		
	Захирал	Ж.Батнасан	 Хөндлөн огтлол	Масштаб: 1/100		
	Зур. Инженер	С.Анударь		Үе шат	Хуудас	Бүх хуудас
	Зур. Инженер	Б.Нэргүй	ЕГ шифр: - 22/06	А3	850	2080
Шалгасан	Ж.Зориглон	ТГ шифр:	2022.10			

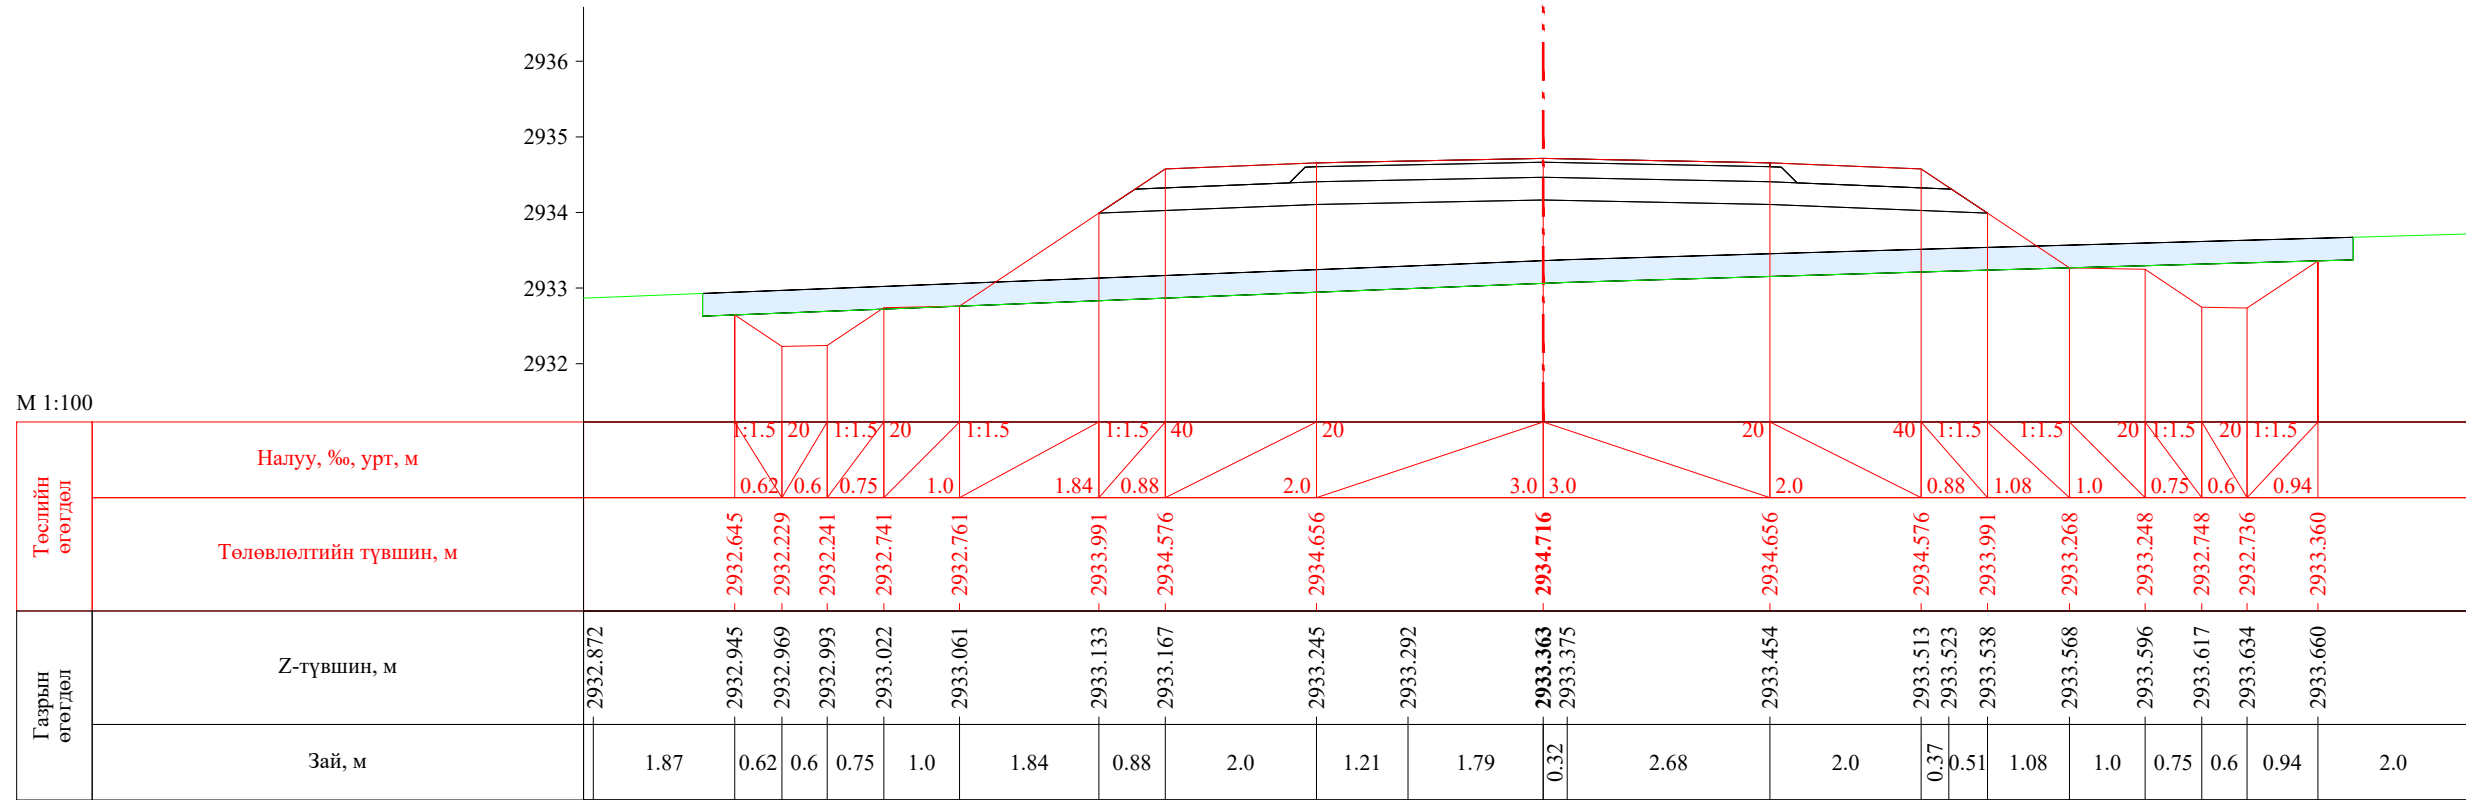


ПК 28+220.00

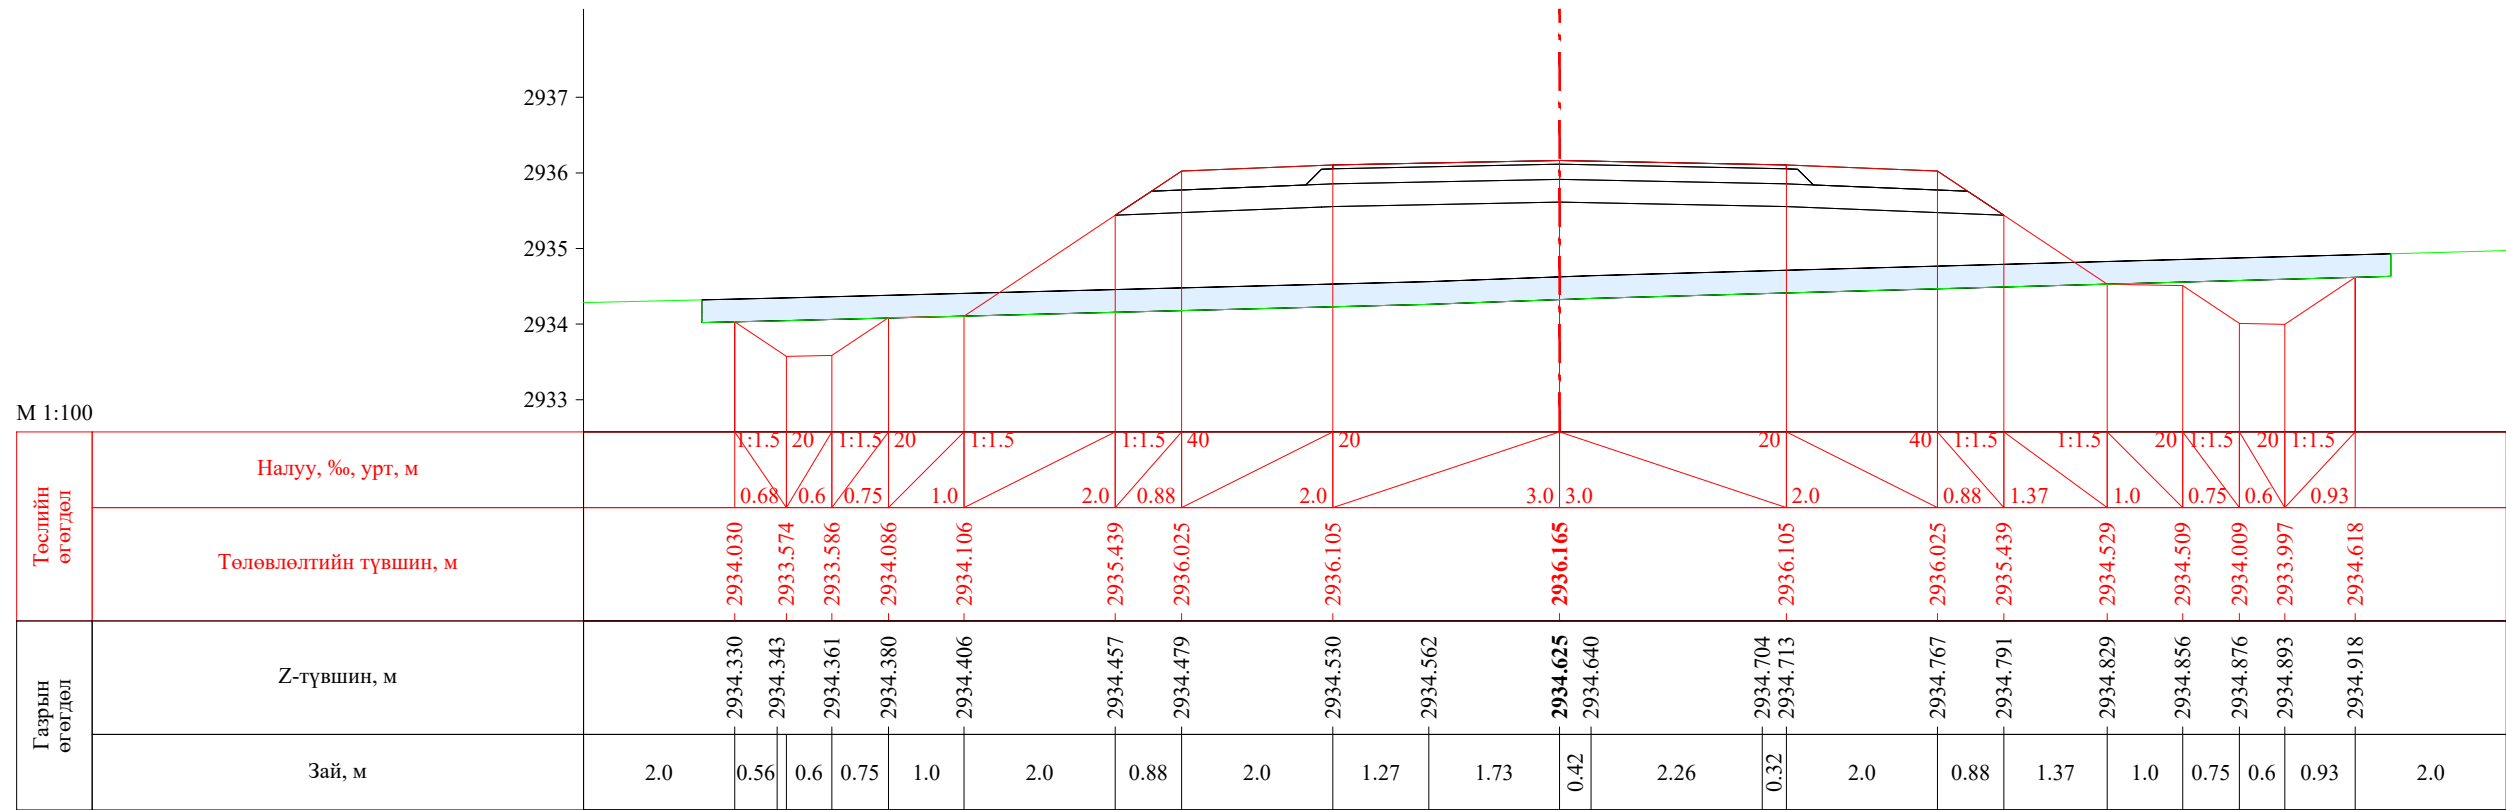


ПК 28+240.00


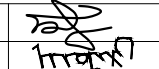
 УБ хот. СБД 8-р хороо, Залуучуудын Өргөн Чөлөө. 13-байр 6 тоот "ГЕО ЗУРАГЛАЛ" ХХК	Баруун босоо тэнхлэгийн авто замаас Ховд аймгийн Мөнххайрхан сум чиглэлийн 63.50км авто замын нарийвчилсан зураг төсөл			ХО		
	Захирал	Ж.Батнасан	 Хөндлөн огтлол	Масштаб: 1/100		
	Зур. Инженер	С.Анударь		Үе шат	Хуудас	Бүх хуудас
	Зур. Инженер	Б.Нэргүй		А3	851	2080
	Шалгасан	Ж.Зориглон	 ЕГ шифр: - 22/06 ТГ шифр:	2022.10		

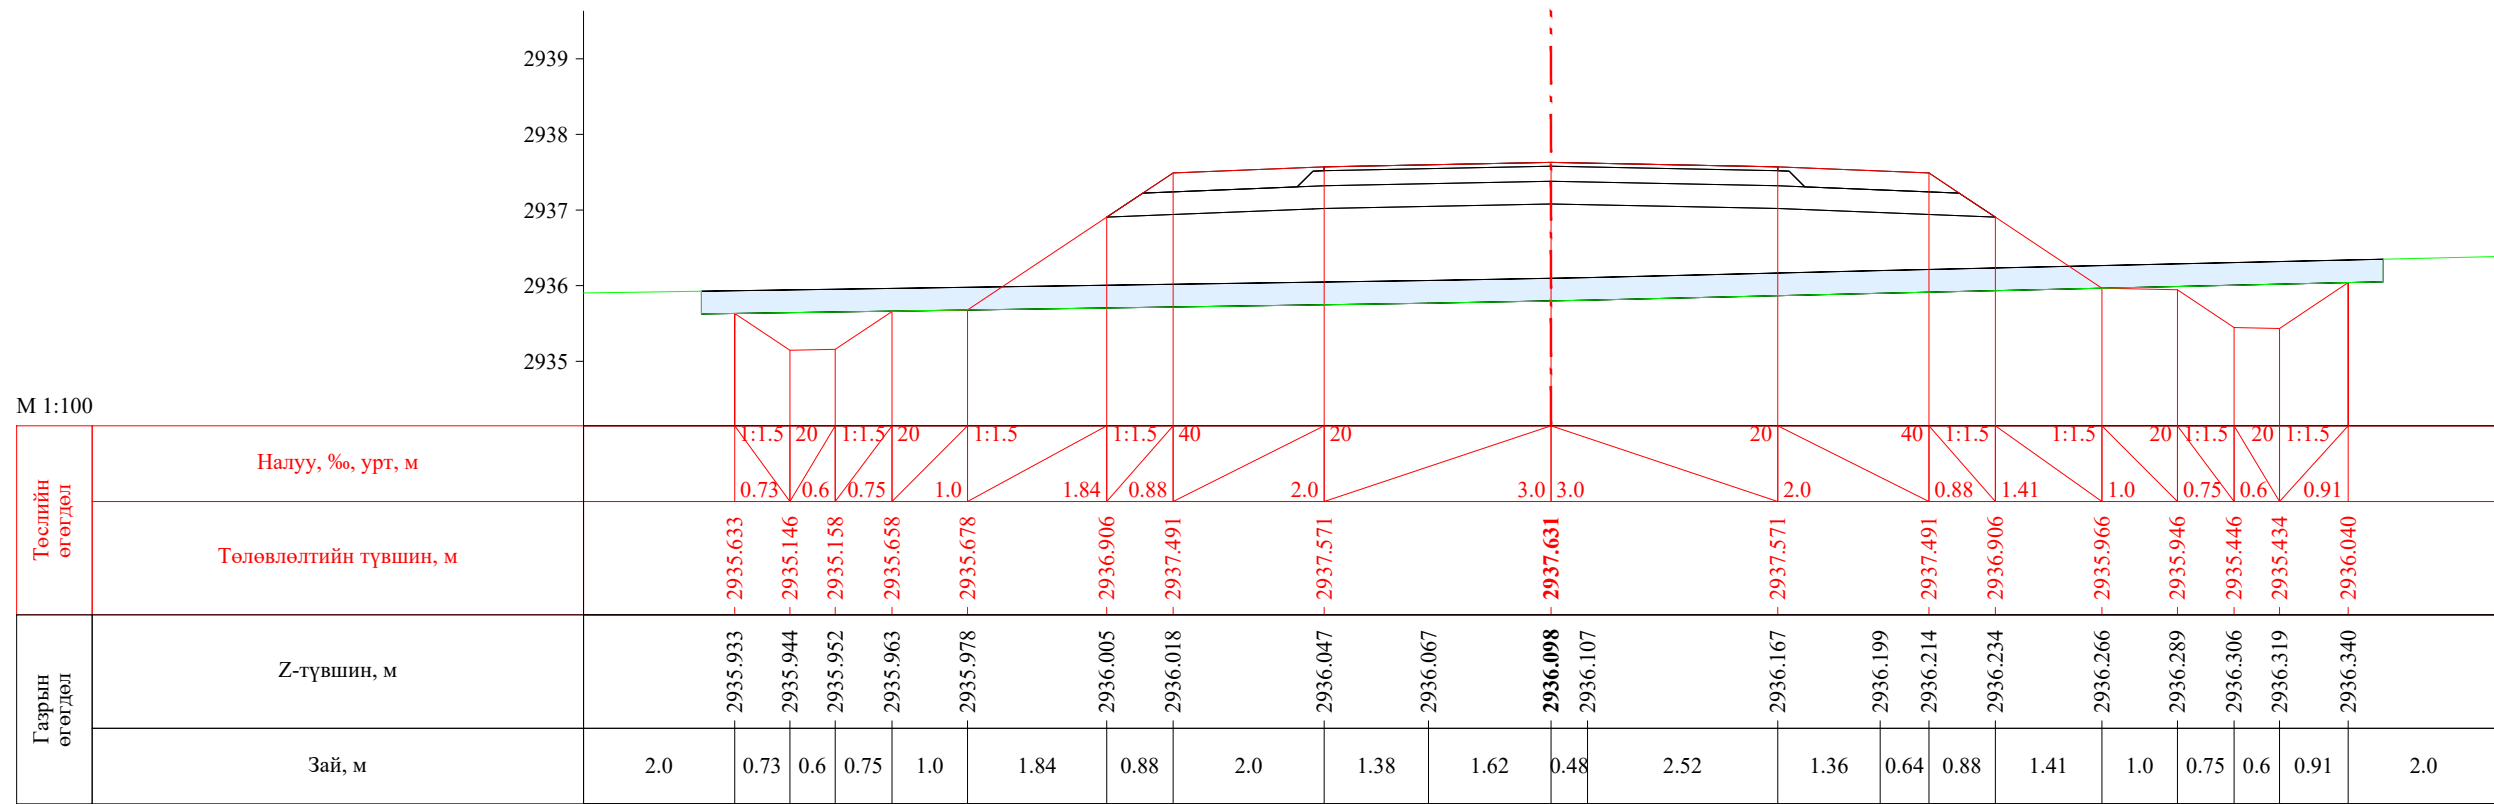


ПК 28+260.00

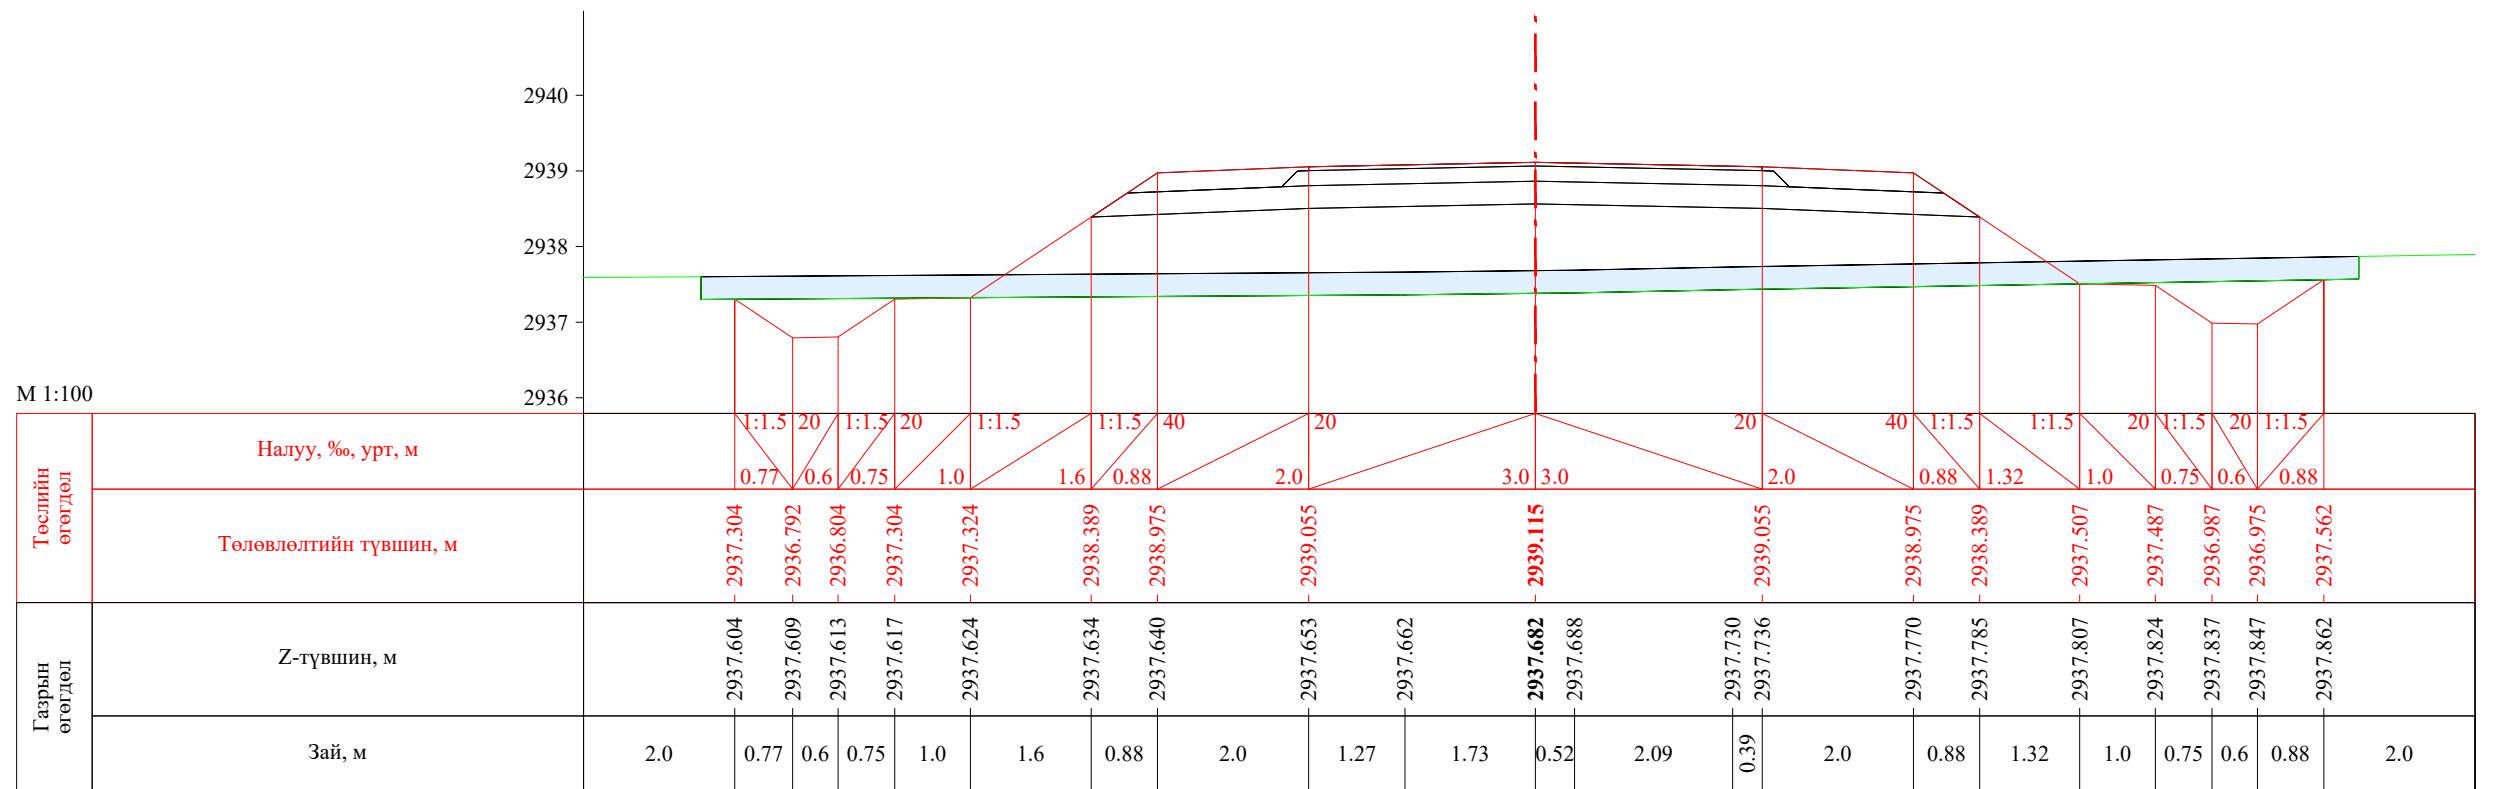


ПК 28+280.00


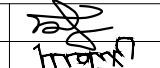
 УБ хот. СБД 8-р хороо, Залуучуудын Өргөн Чөлөө. 13-байр 6 тоот "ГЕО ЗУРАГЛАЛ" ХХК	Баруун босоо тэнхлэгийн авто замаас Ховд аймгийн Мөнххайрхан сум чиглэлийн 63.50км авто замын нарийвчилсан зураг төсөл			ХО		
	Захирал	Ж.Батнасан	 Хөндлөн огтлол	Масштаб: 1/100		
	Зур. Инженер	С.Анударь		Үе шат	Хуудас	Бүх хуудас
	Зур. Инженер	Б.Нэргүй	ЕГ шифр: - 22/06	А3	852	2080
Шалгасан	Ж.Зориглон	ТГ шифр:	2022.10			

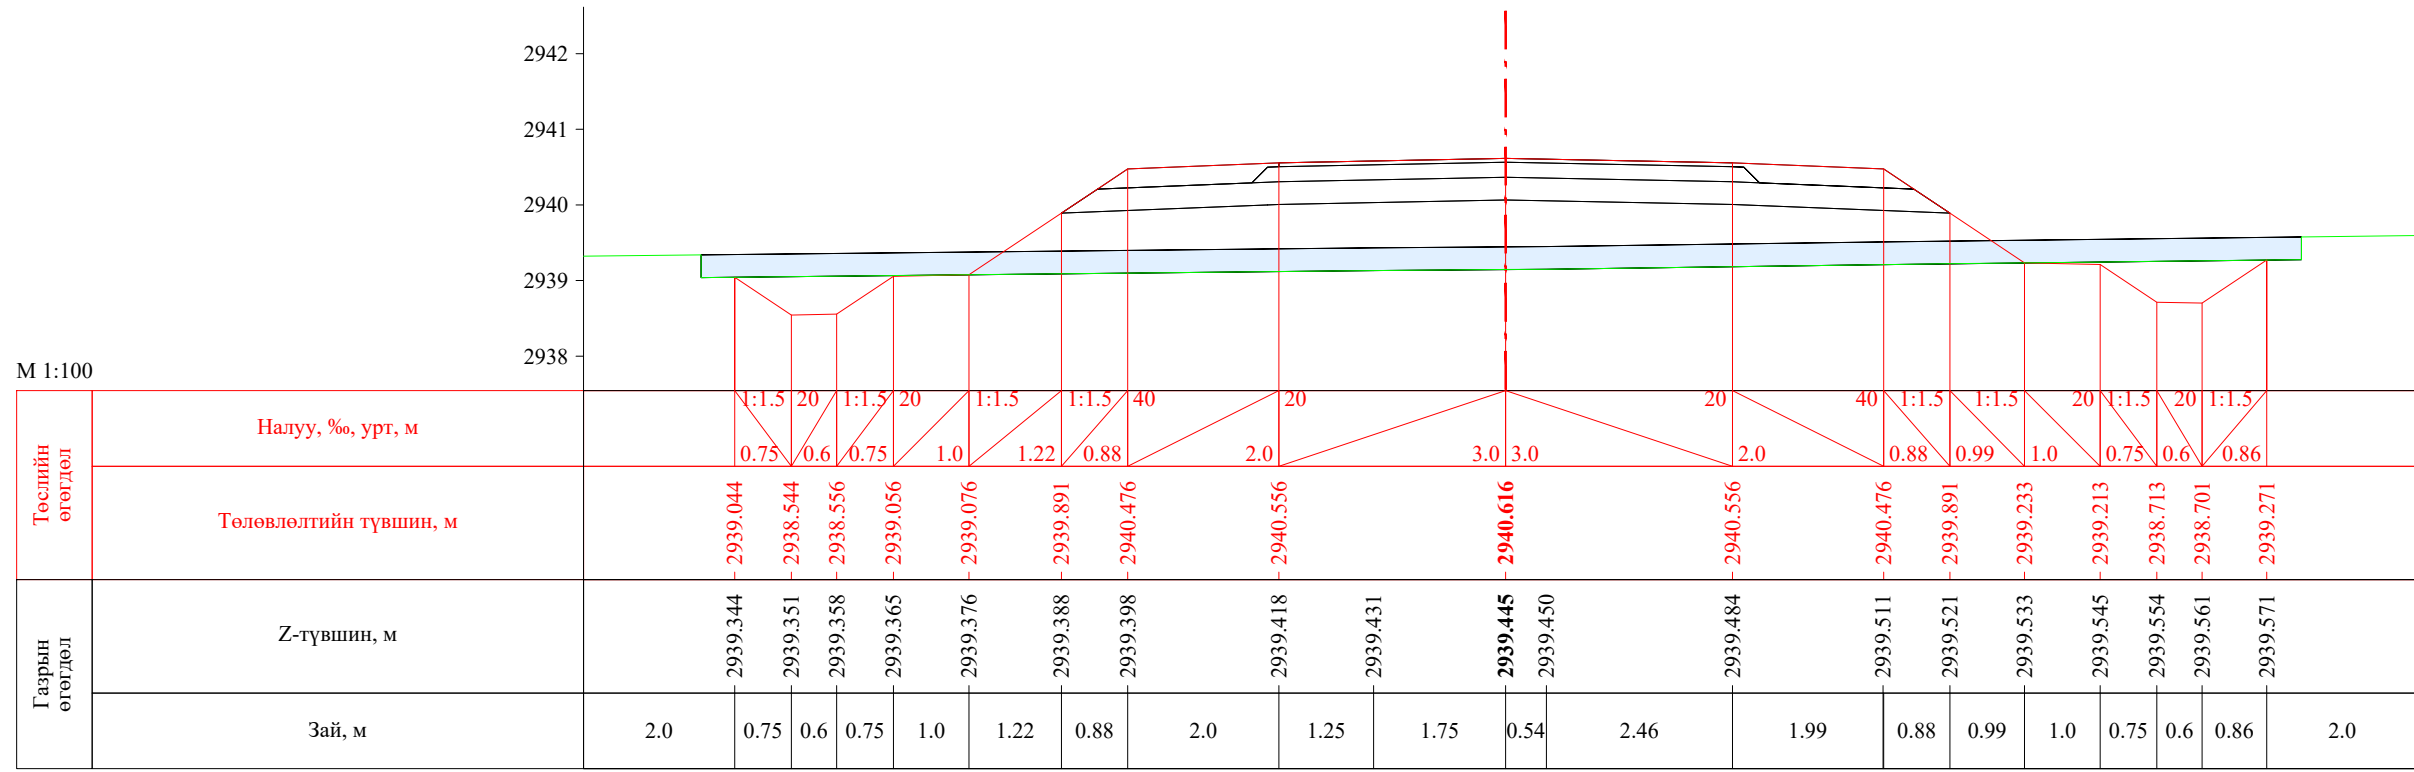


ПК 28+300.00

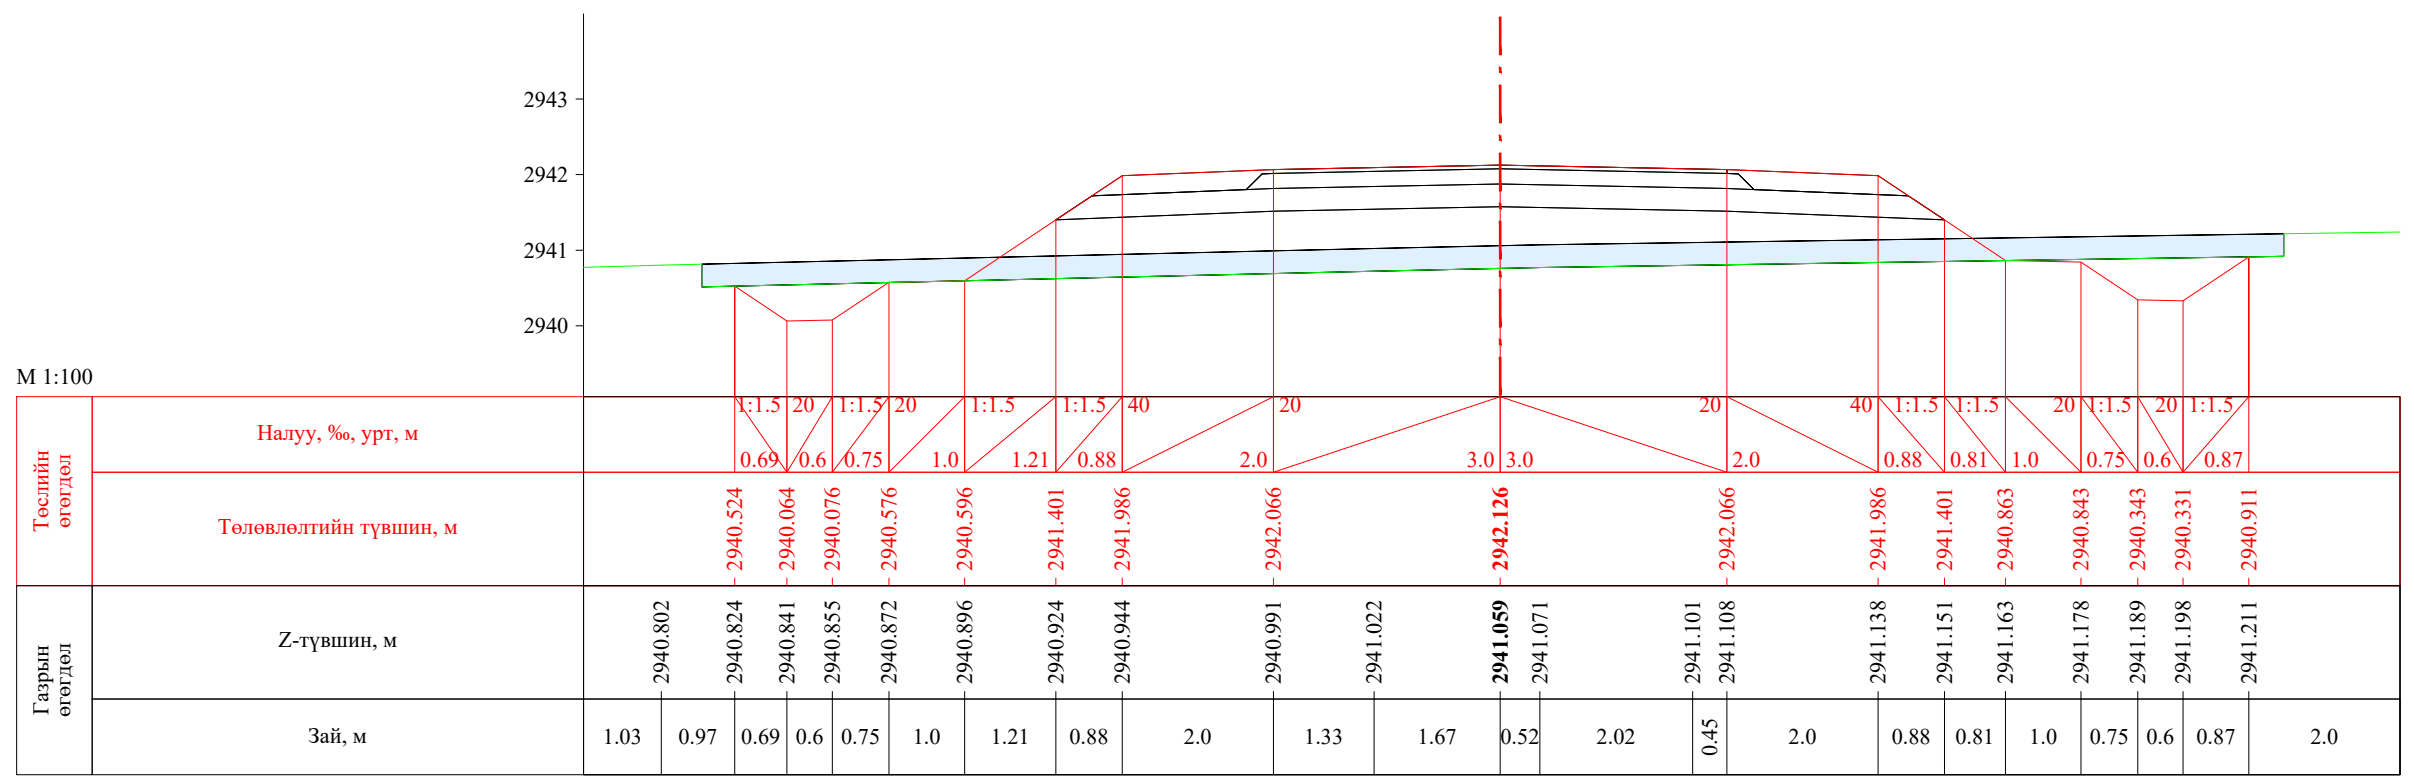


ПК 28+320.00


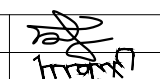
 УБ хот, СБД 8-р хороо, Залуучуудын Өргөн Чөлөө, 13-байр 6 тоот "ГЕО ЗУРАГЛАЛ" ХХК	Баруун босоо тэнхлэгийн авто замаас Ховд аймгийн Мөнххайрхан сум чиглэлийн 63.50км авто замын нарийвчилсан зураг төсөл			ХО		
	Захирал	Ж.Батнасан	 Хөндлөн огтлол	Масштаб: 1/100		
	Зур. Инженер	С.Анударь		Үе шат	Хуудас	Бүх хуудас
	Зур. Инженер	Б.Нэргүй	ЕГ шифр: - 22/06	А3	853	2080
Шалгасан	Ж.Зориглон	ТГ шифр:	2022.10			

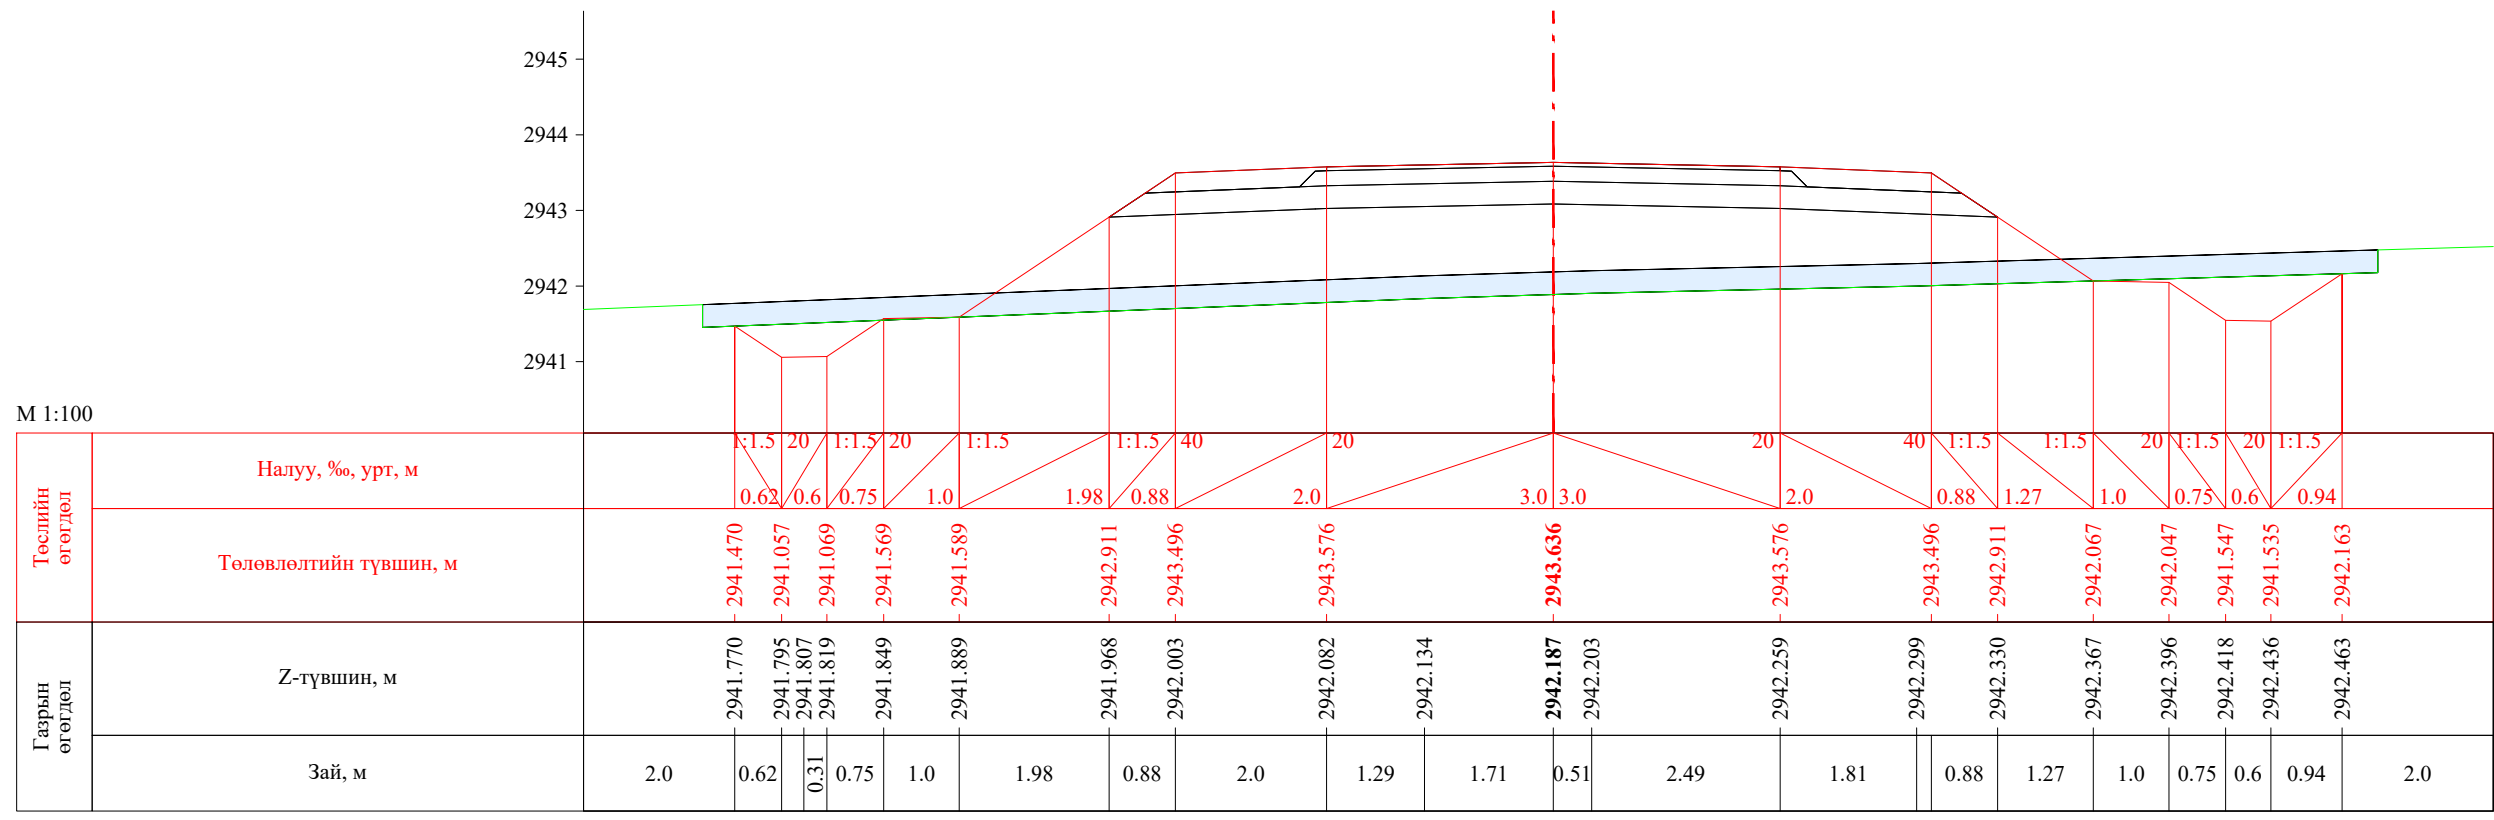


ПК 28+340.00

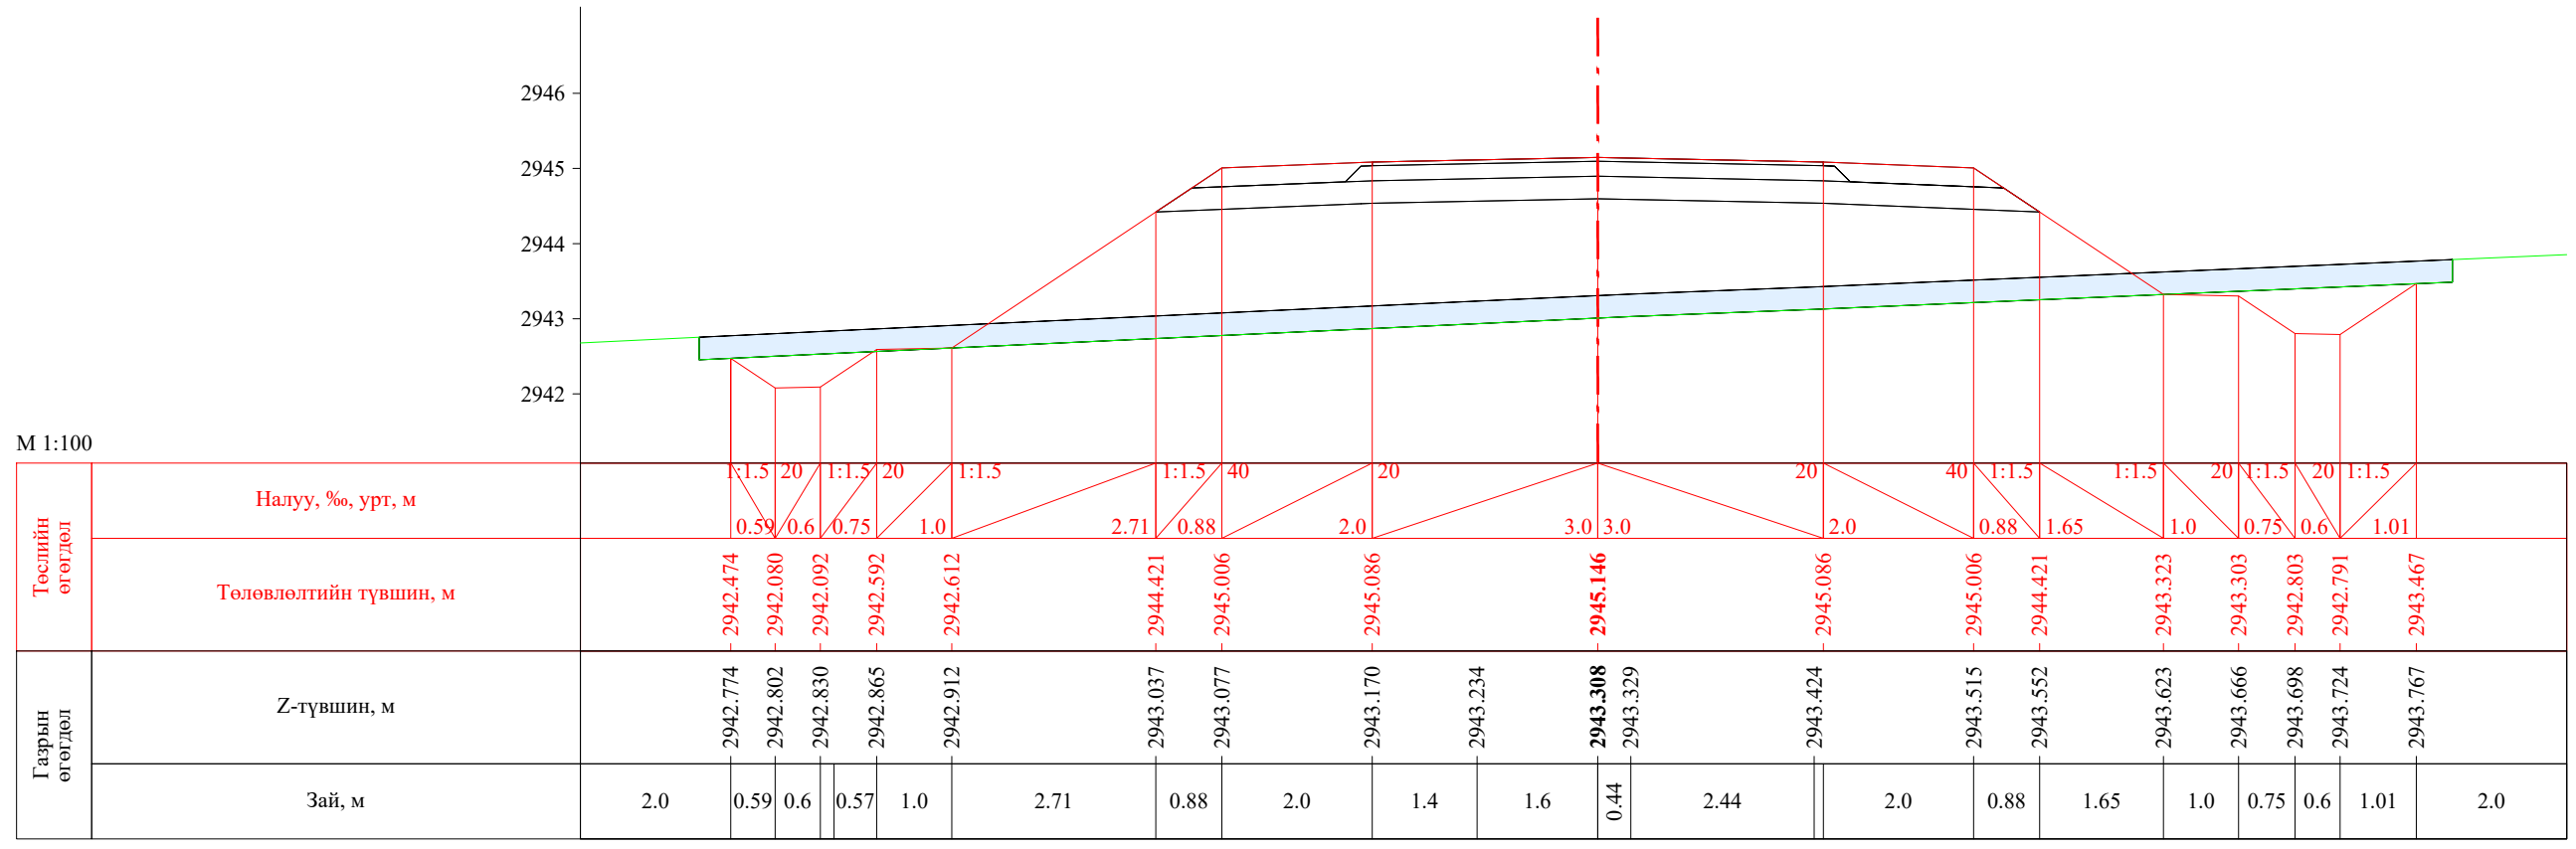


ПК 28+360.00


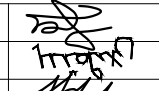
 УБ хот, СБД 8-р хороо, Залуучуудын Өргөн Чөлөө, 13-байр 6 тоот "ГЕО ЗУРАГЛАЛ" ХХК	Баруун босоо тэнхлэгийн авто замаас Ховд аймгийн Мөнххайрхан сум чиглэлийн 63.50км авто замын нарийвчилсан зураг төсөл			ХО		
	Захирал	Ж.Батнасан	 Хөндлөн огтлол	Масштаб: 1/100		
	Зур. Инженер	С.Анударь		Үе шат	Хуудас	Бүх хуудас
	Зур. Инженер	Б.Нэргүй	ЕГ шифр: - 22/06	А3	854	2080
Шалгасан	Ж.Зориглон	ТГ шифр:	2022.10			

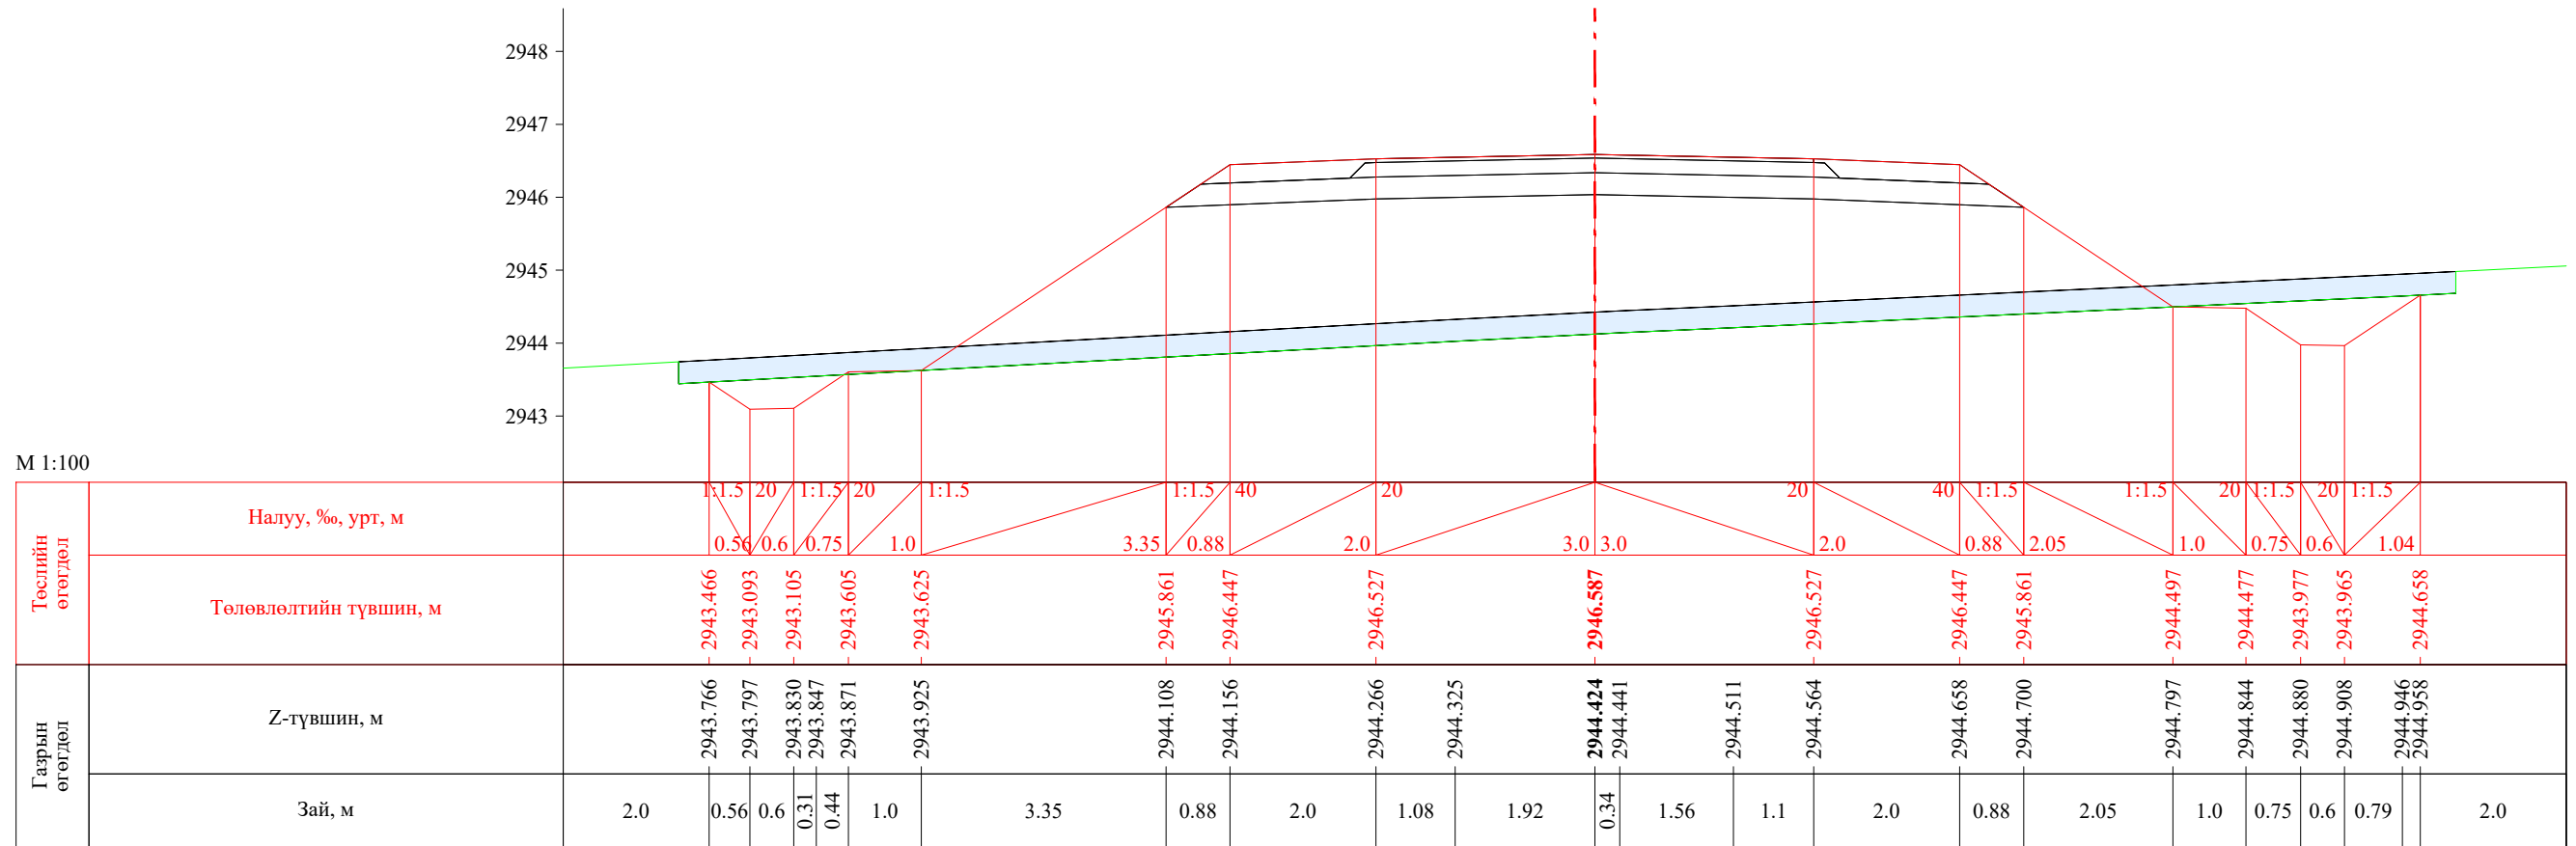


ПК 28+380.00

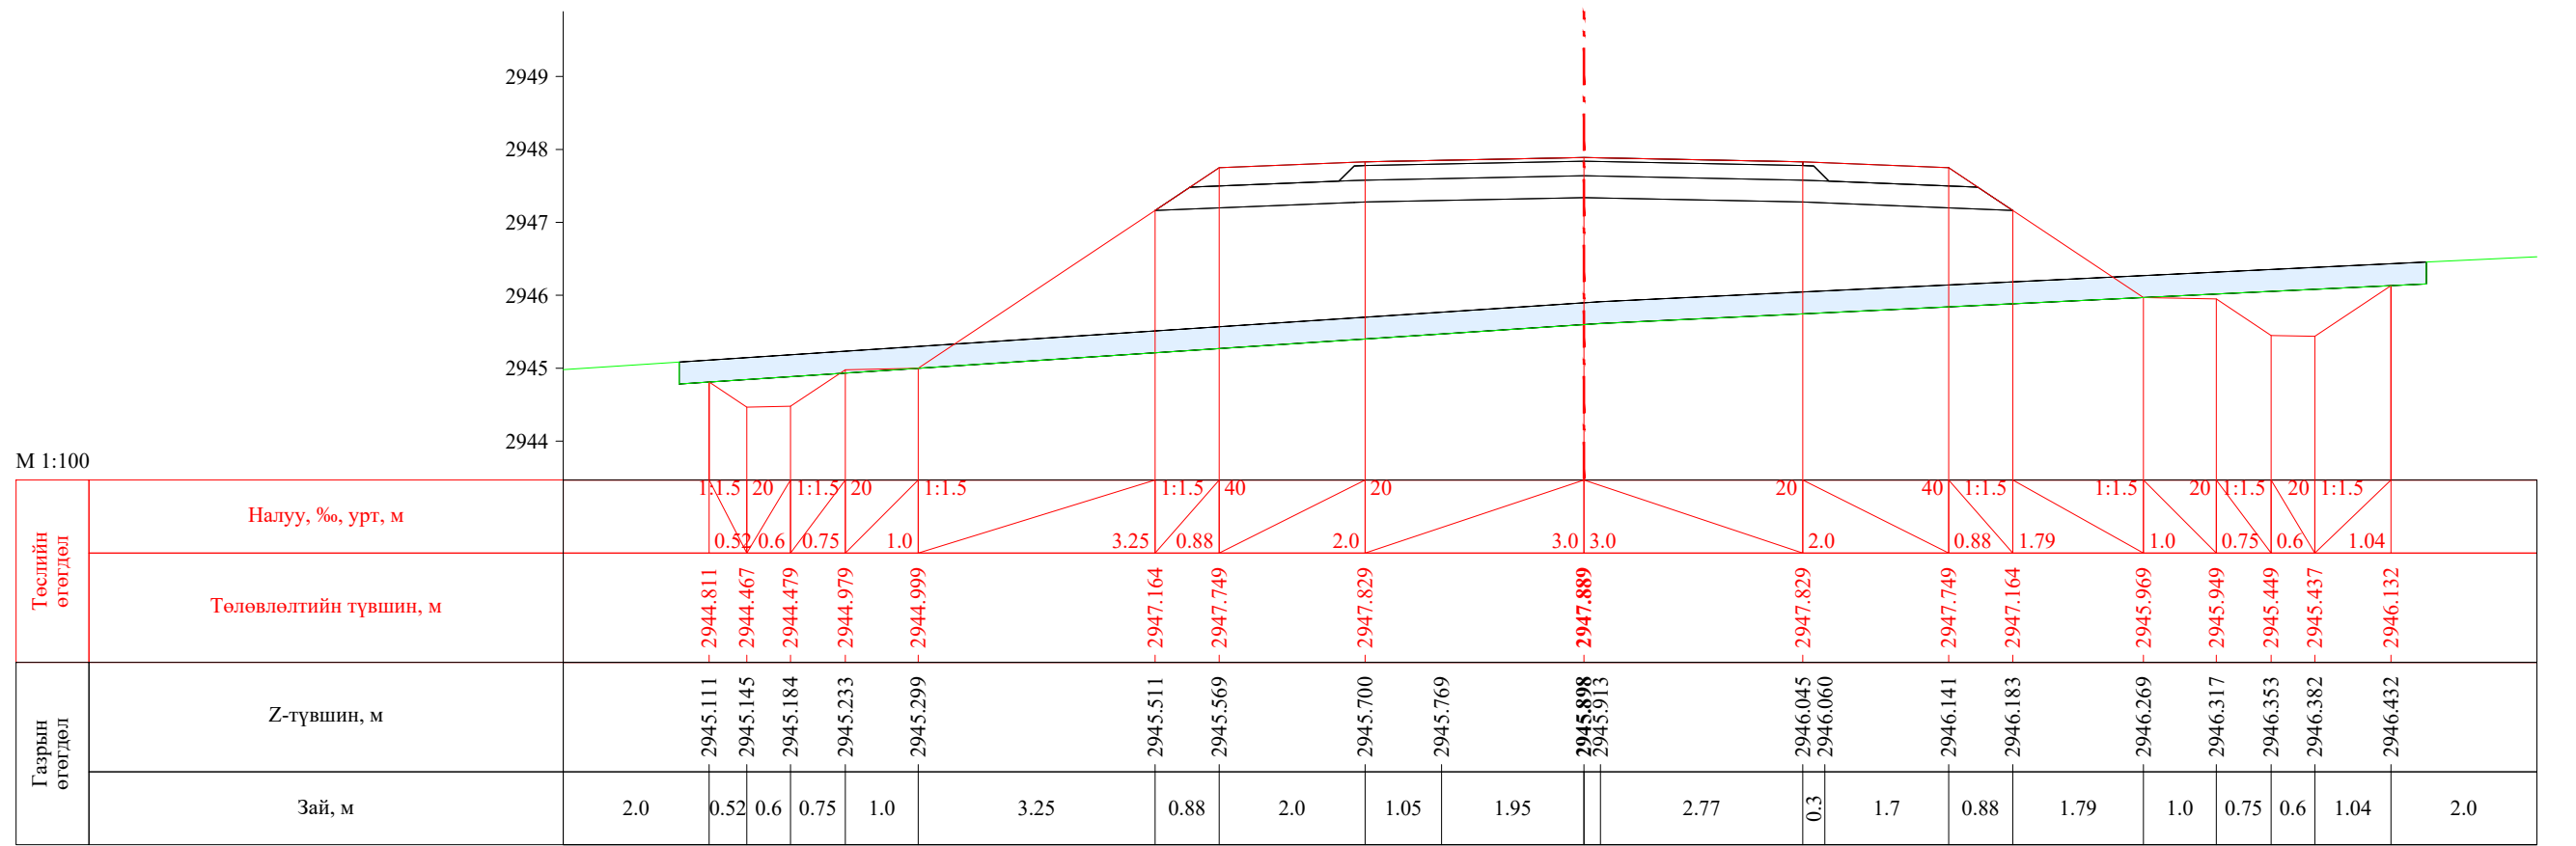


ПК 28+400.00


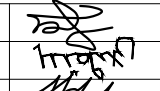

 УБ хот, СБД 8-р хороо, Залуучуудын Өргөн Чөлөө, 13-байр 6 тоот "ГЕО ЗУРАГЛАЛ" ХХК	Баруун босоо тэнхлэгийн авто замаас Ховд аймгийн Мөнххайрхан сум чиглэлийн 63.50км авто замын нарийвчилсан зураг төсөл			ХО		
	Захирал	Ж.Батнасан	 Хөндлөн огтлол	Масштаб: 1/100		
	Зур. Инженер	С.Анударь		Үе шат	Хуудас	Бүх хуудас
	Зур. Инженер	Б.Нэргүй		А3	855	2080
	Шалгасан	Ж.Зориглон	ЕГ шифр: - 22/06	2022.10		
			ТГ шифр:			

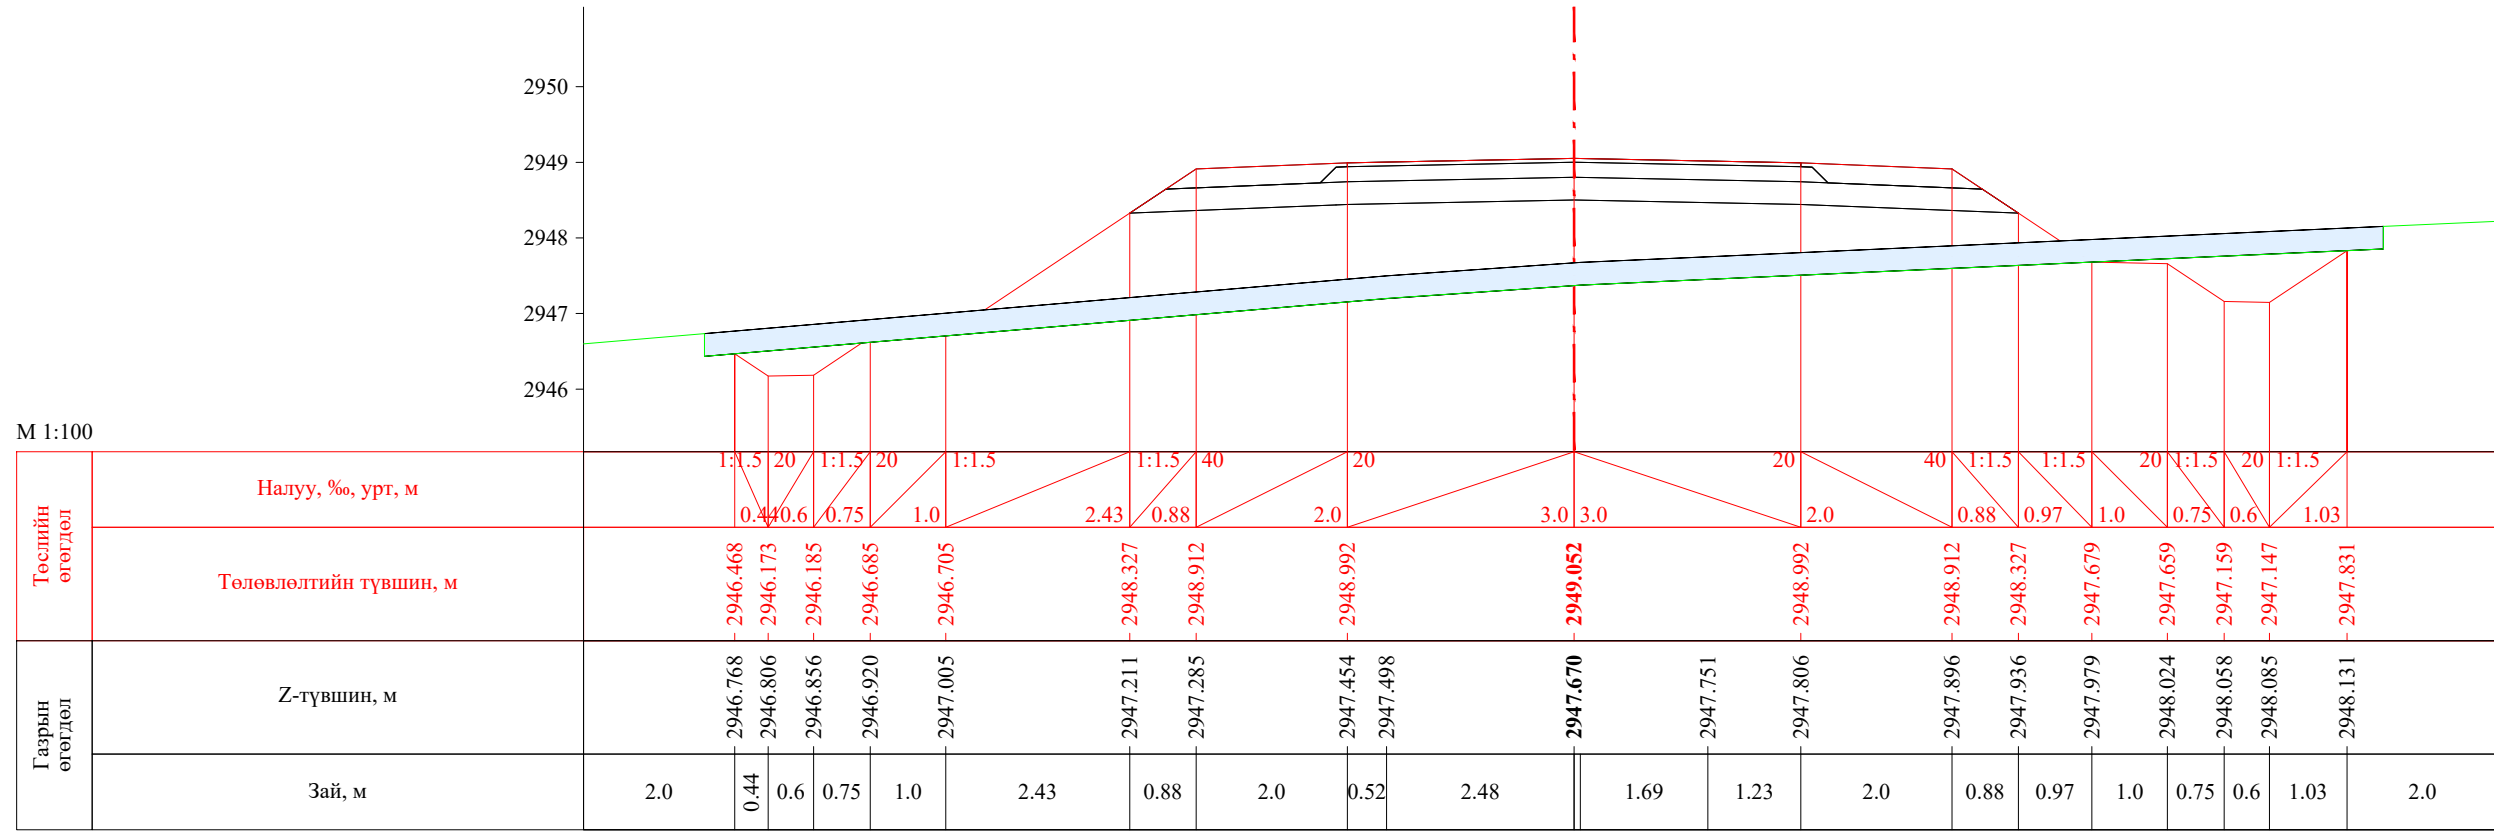


ПК 28+420.00

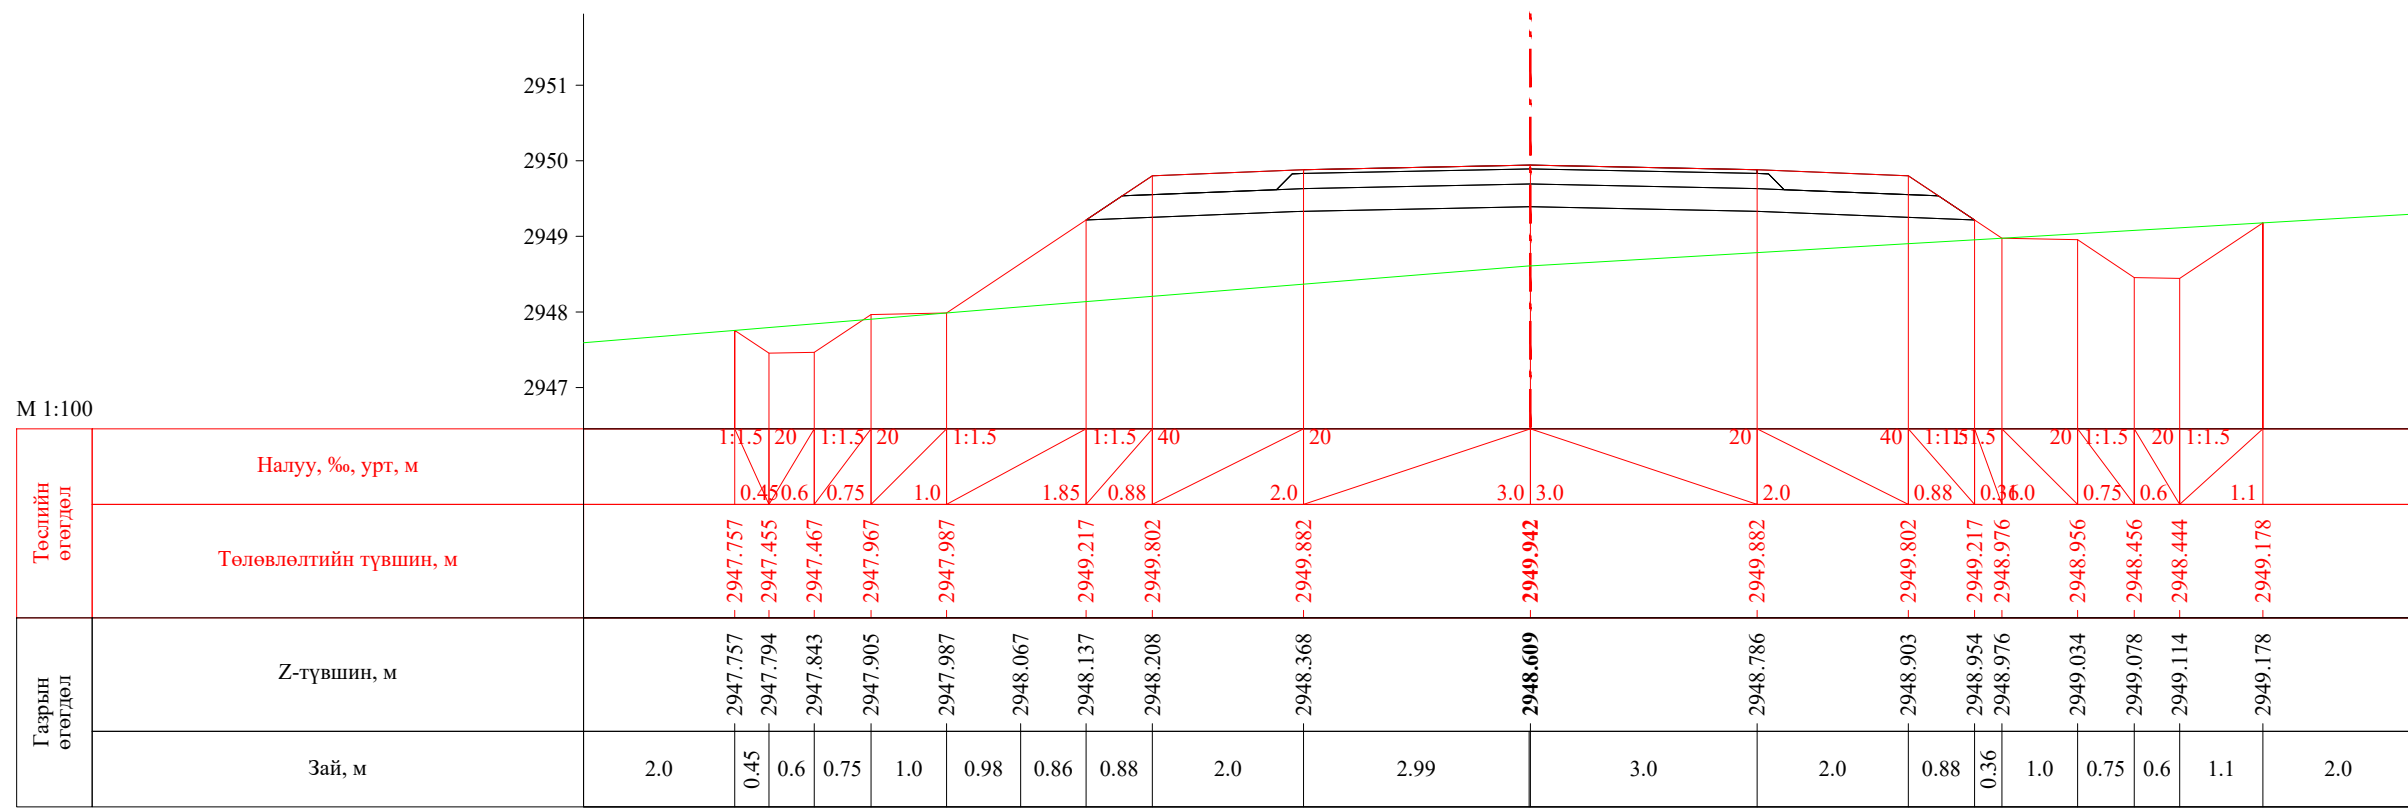


ПК 28+437.20


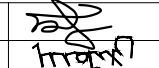
 УБ хот, СБД 8-р хороо, Залуучуудын Өргөн Чөлөө, 13-байр 6 тоот "ГЕО ЗУРАГЛАЛ" ХХК	Баруун босоо тэнхлэгийн авто замаас Ховд аймгийн Мөнххайрхан сум чиглэлийн 63.50км авто замын нарийвчилсан зураг төсөл			ХО		
	Захирал	Ж.Батнасан	 Хөндлөн огтлол	Масштаб: 1/100		
	Зур. Инженер	С.Анударь		Үе шат	Хуудас	Бүх хуудас
	Зур. Инженер	Б.Нэргүй		А3	856	2080
	Шалгасан	Ж.Зориглон	 ЕГ шифр: - 22/06 ТГ шифр:	2022.10		

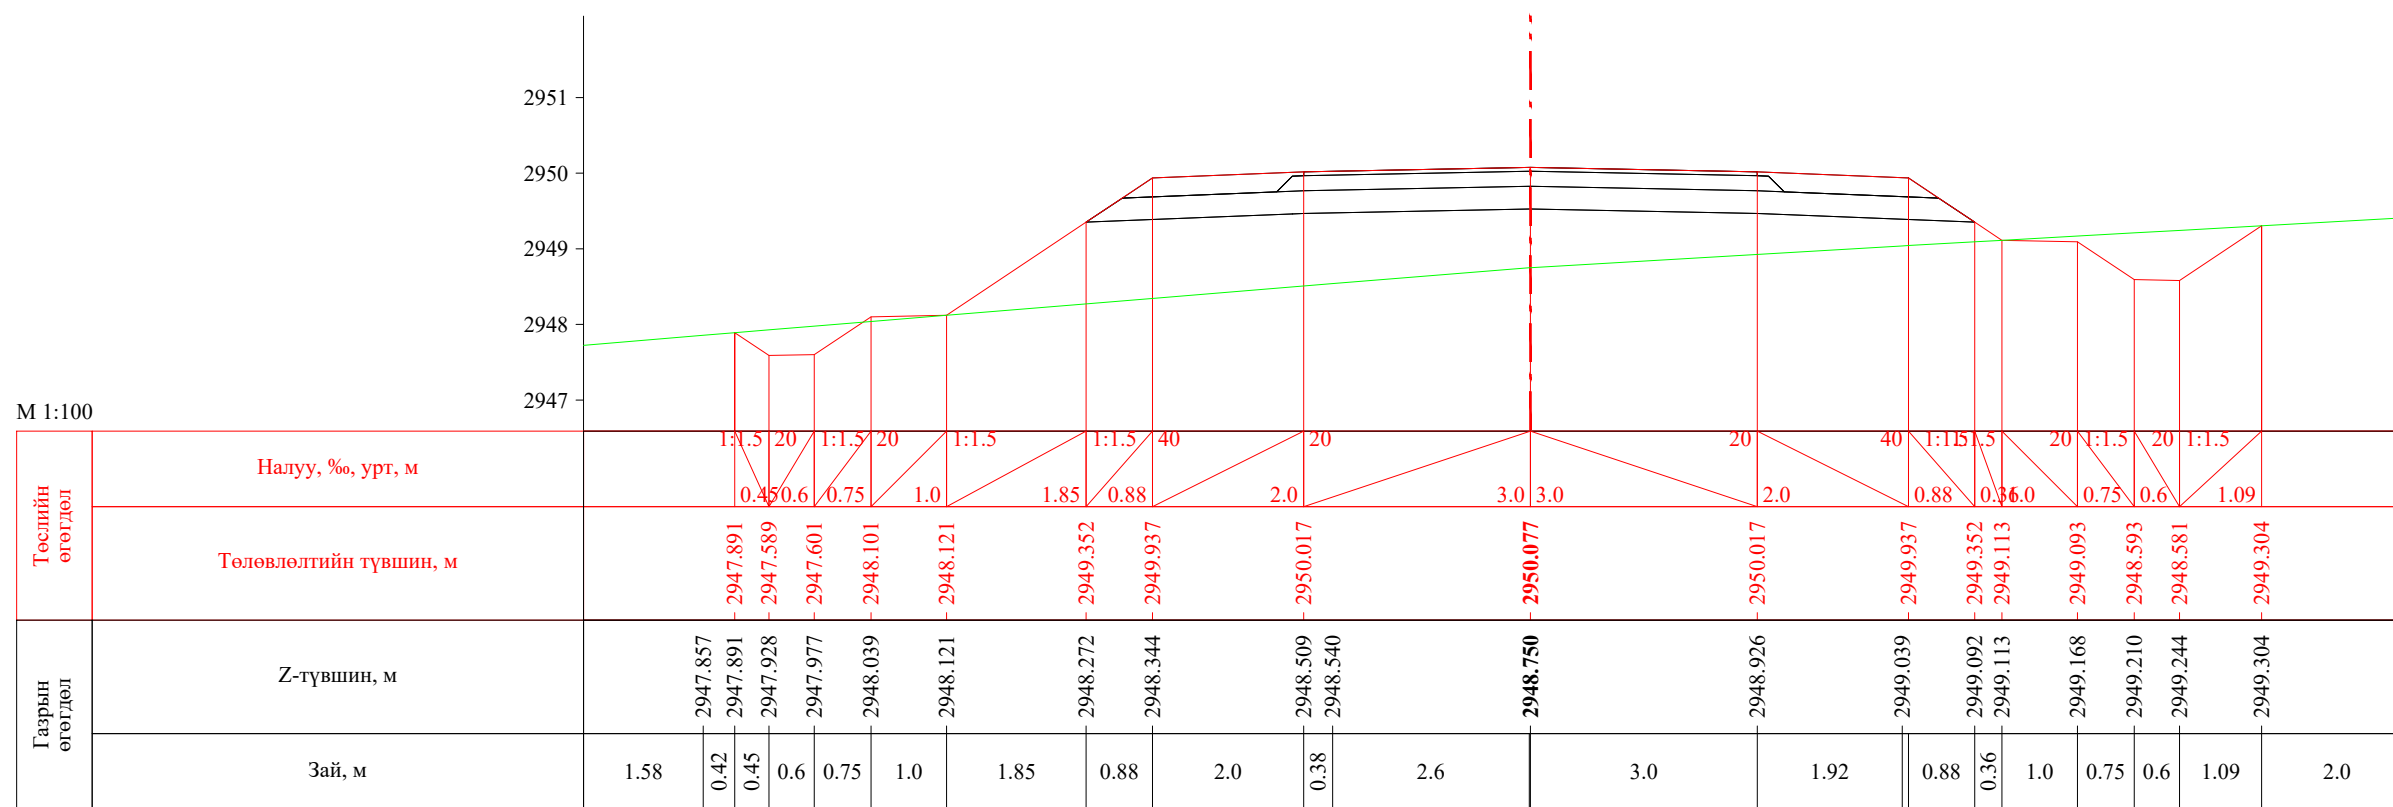


ПК 28+440.00

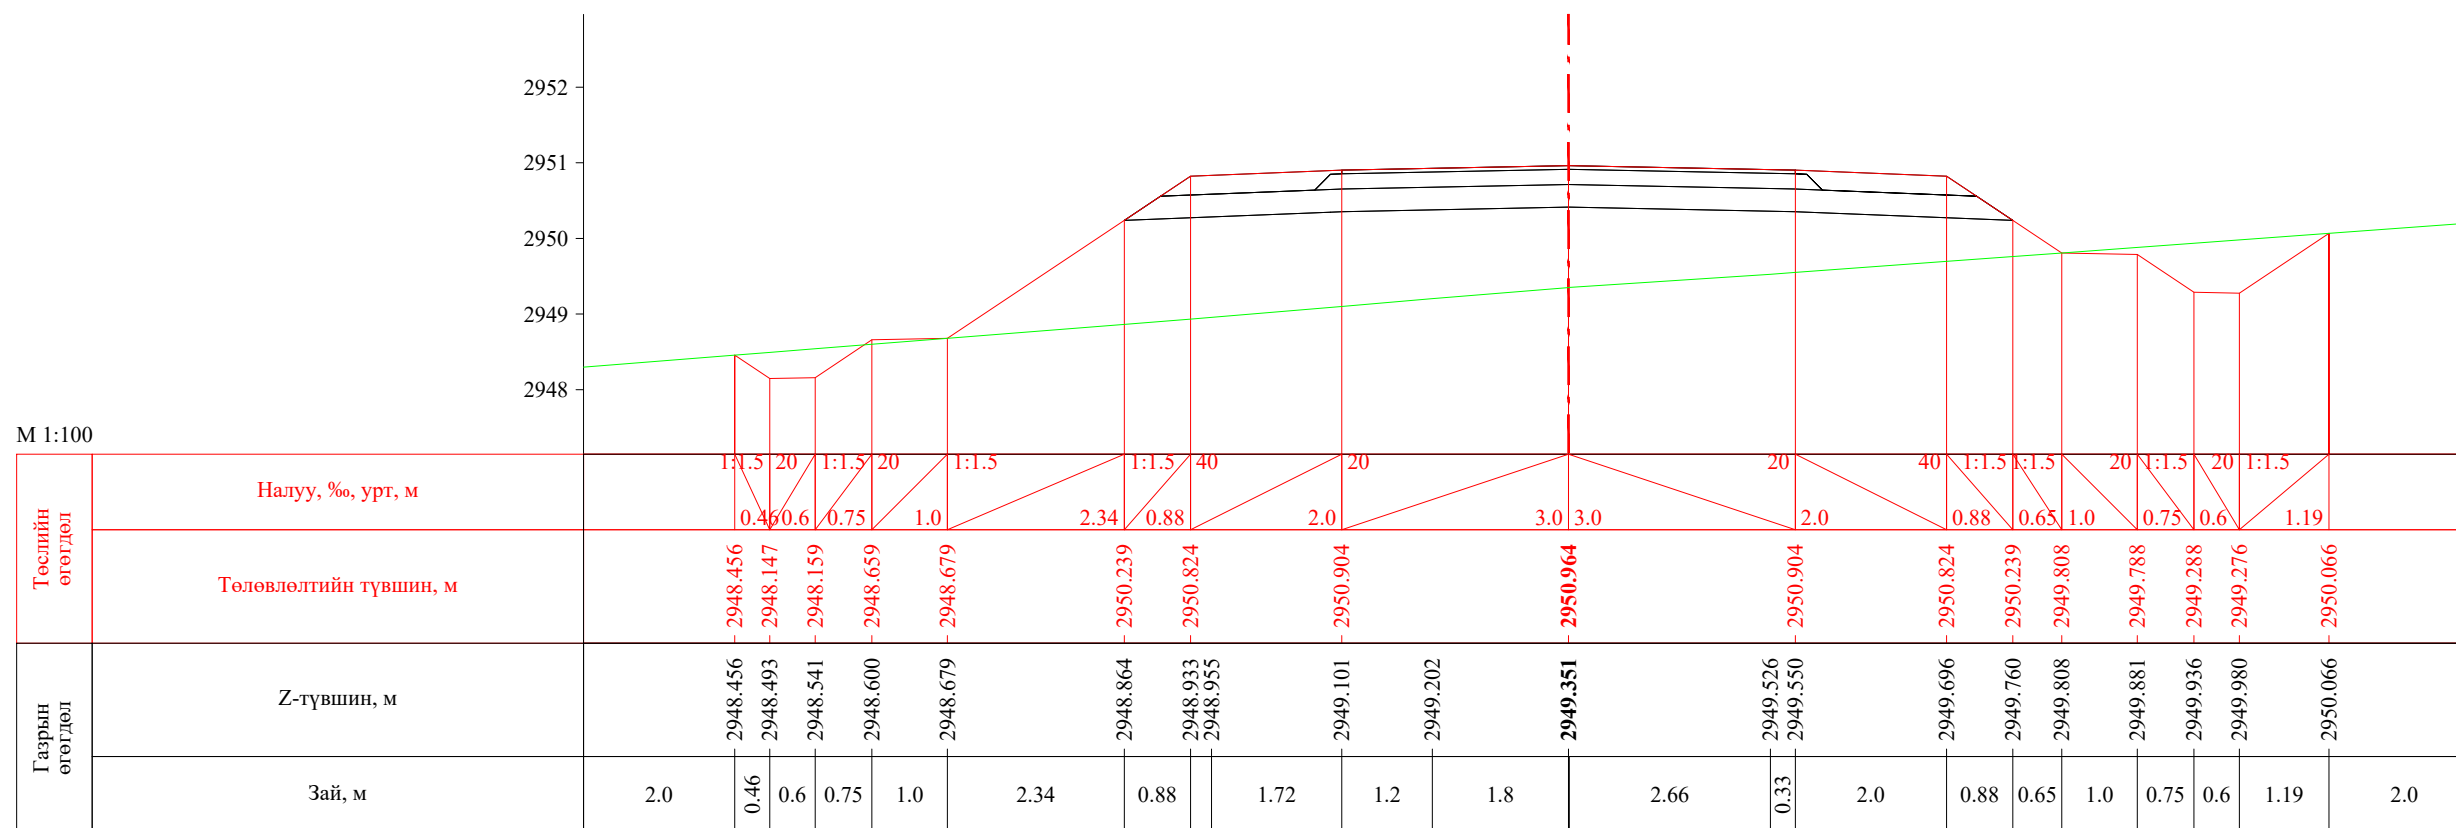

ПК 28+460.00


 УБ хот. СБД 8-р хороо, Залуучуудын Өргөн Чөлөө. 13-байр 6 тоот "ГЕО ЗУРАГЛАЛ" ХХК	Баруун босоо тэнхлэгийн авто замаас Ховд аймгийн Мөнххайрхан сум чиглэлийн 63.50км авто замын нарийвчилсан зураг төсөл			ХО		
	Захирал	Ж.Батнасан	 Хөндлөн огтлол	Масштаб: 1/100		
	Зур. Инженер	С.Анударь		Үе шат	Хуудас	Бүх хуудас
	Зур. Инженер	Б.Нэргүй	ЕГ шифр: - 22/06	А3	857	2080
Шалгасан	Ж.Зориглон	ТГ шифр:	2022.10			

М 1:100

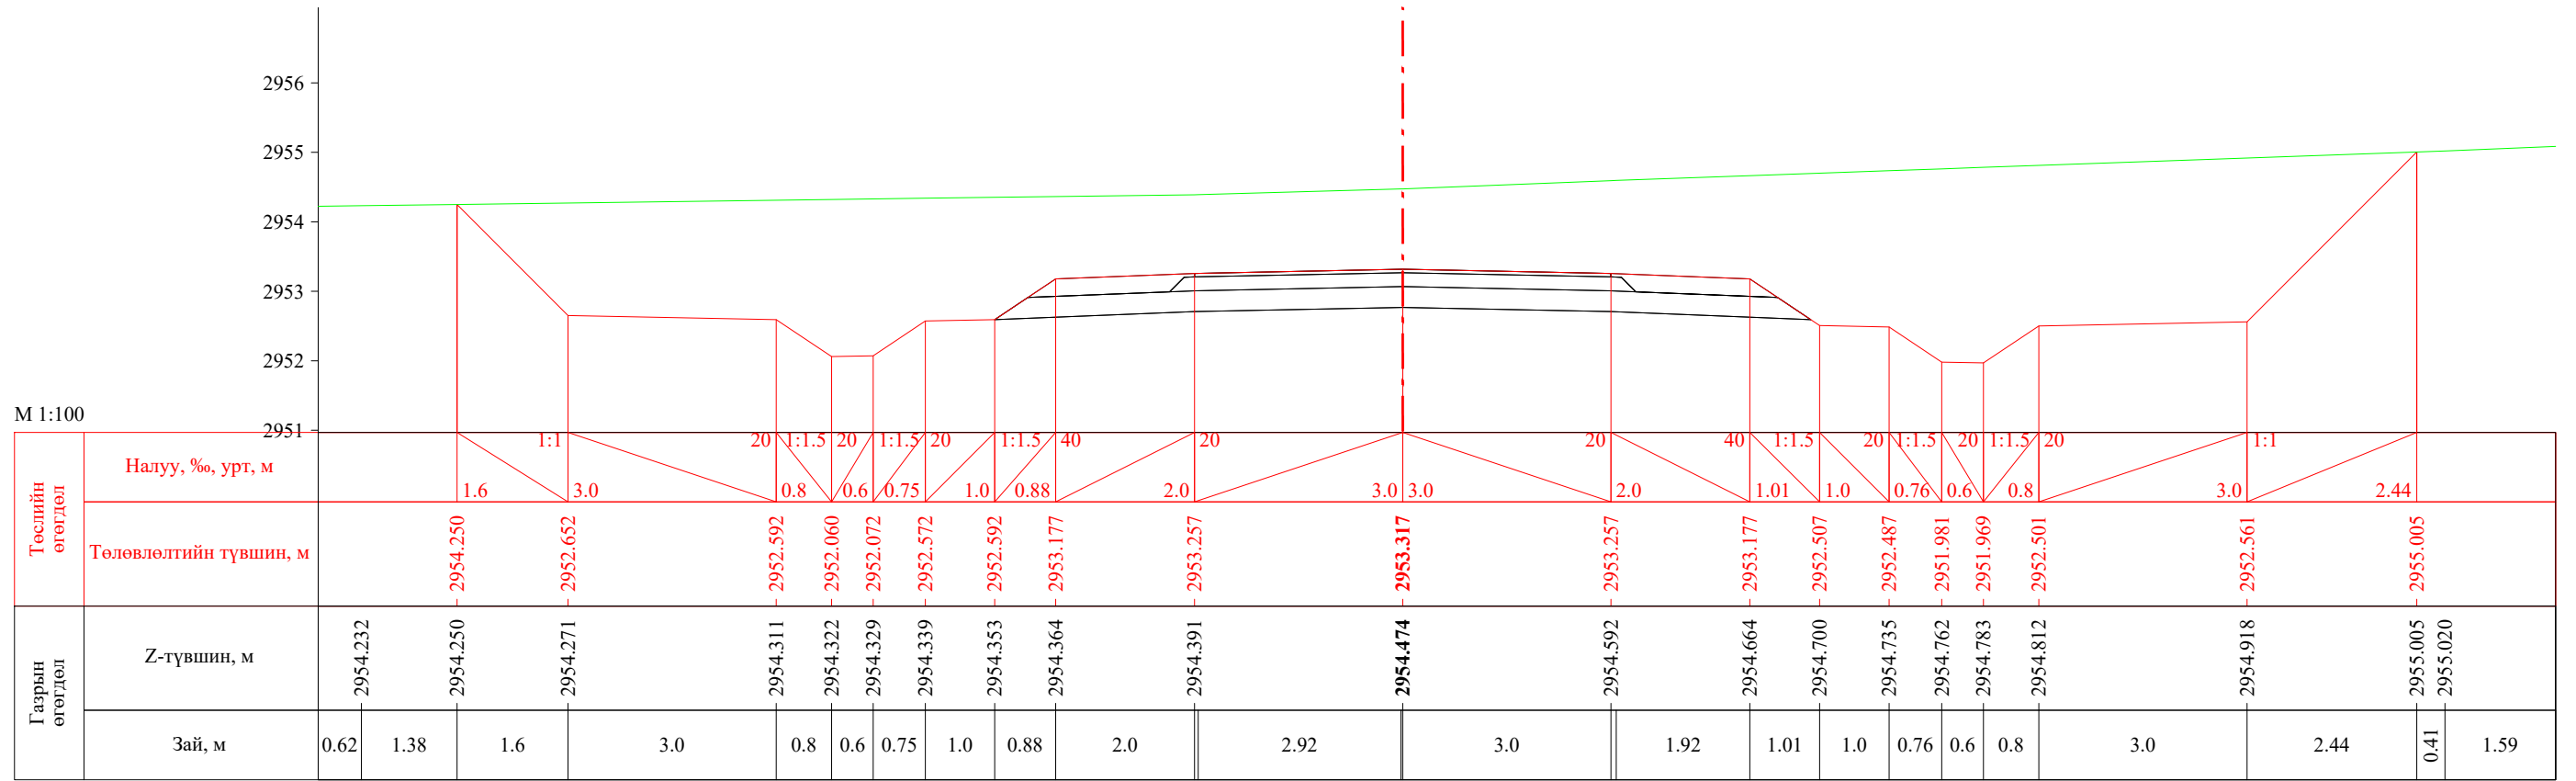
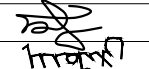


ПК 28+560.00

М 1:100

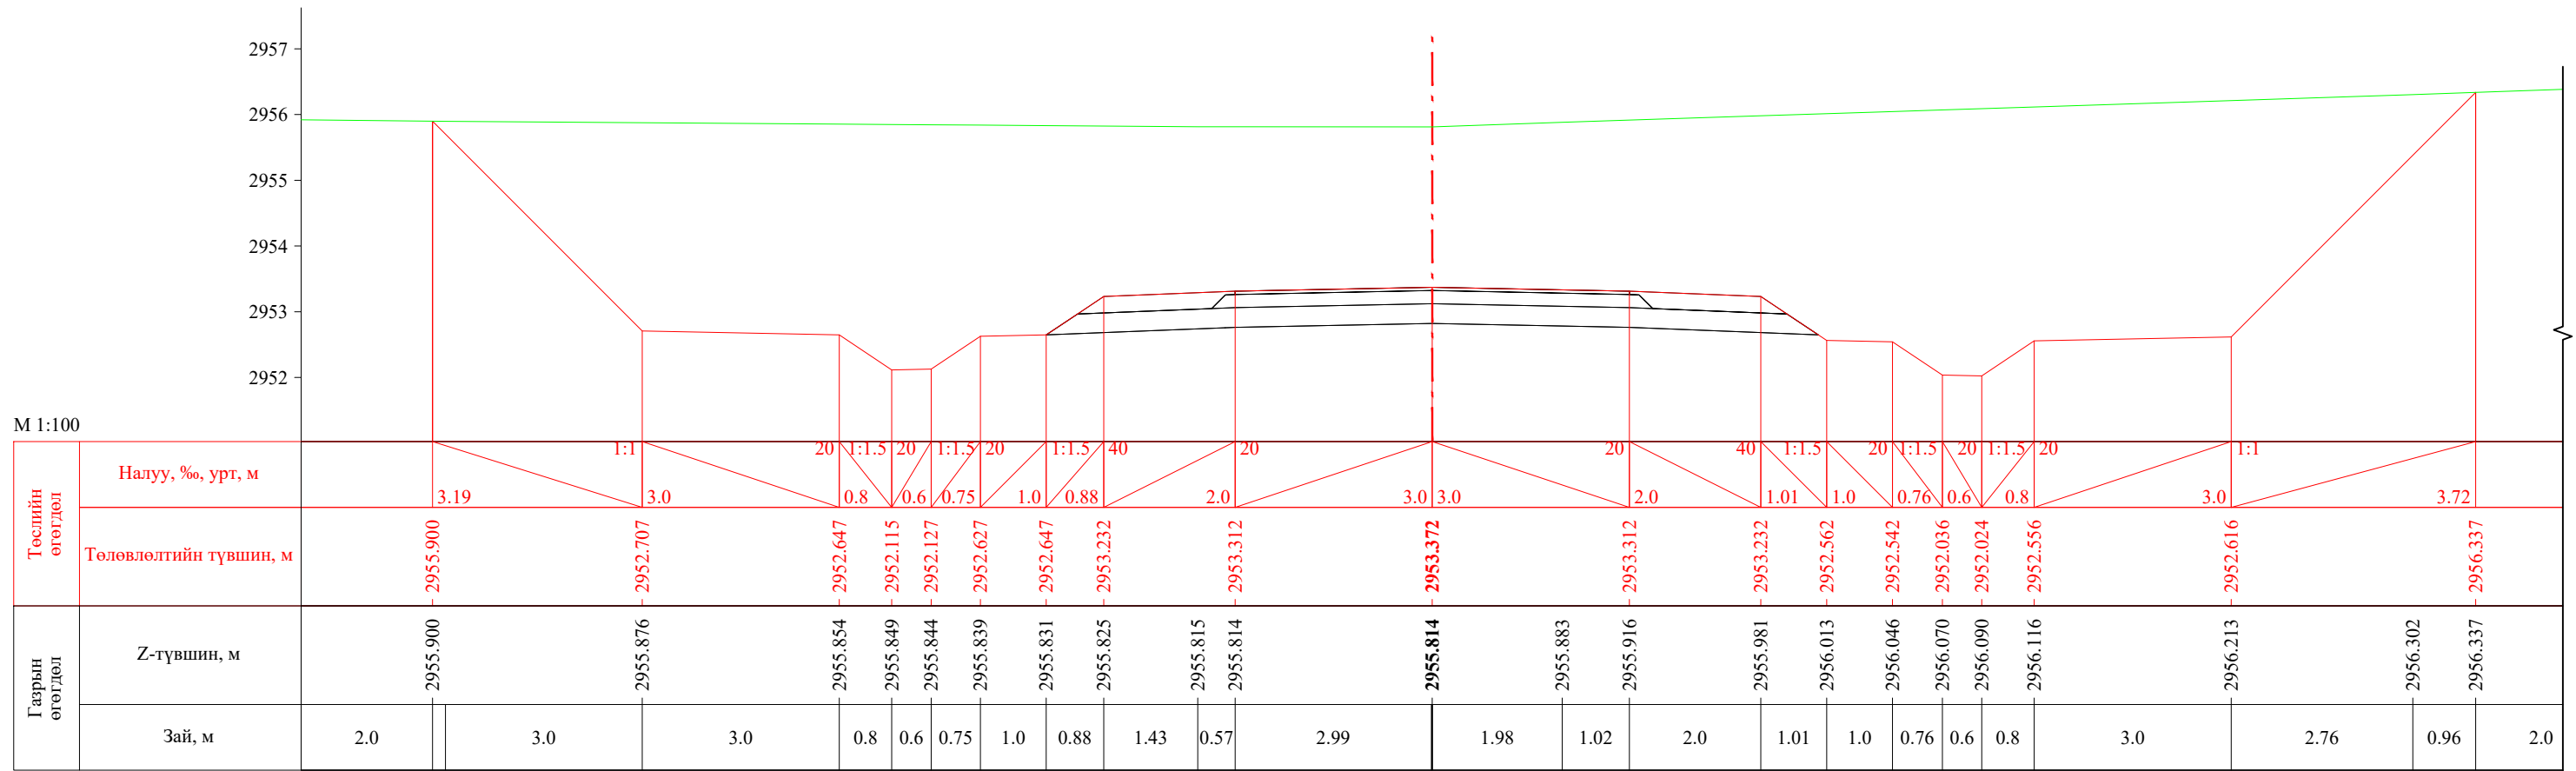


ПК 28+580.00

 УБ хот. СБД 8-р хороо, Залуучуудын Өргөн Чөлөө. 13-байр 6 тоот "ГЕО ЗУРАГЛАЛ" ХХК	Баруун босоо тэнхлэгийн авто замаас Ховд аймгийн Мөнххайрхан сум чиглэлийн 63.50км авто замын нарийвчилсан зураг төсөл			ХО		
	Захирал	Ж.Батнасан	 Хөндлөн огтлол	Масштаб: 1/100		
	Зур. Инженер	С.Анударь		Үе шат	Хуудас	Бүх хуудас
	Зур. Инженер	Б.Нэргүй	ЕГ шифр: - 22/06	А3	860	2080
Шалгасан	Ж.Зориглон	ТГ шифр:	2022.10			

Баруун босоо тэнхлэгийн авто замаас Ховд аймгийн Мөнххайрхан сум чиглэлийн 63.50км авто замын нарийвчилсан зураг төсөл


Л

М 1:100

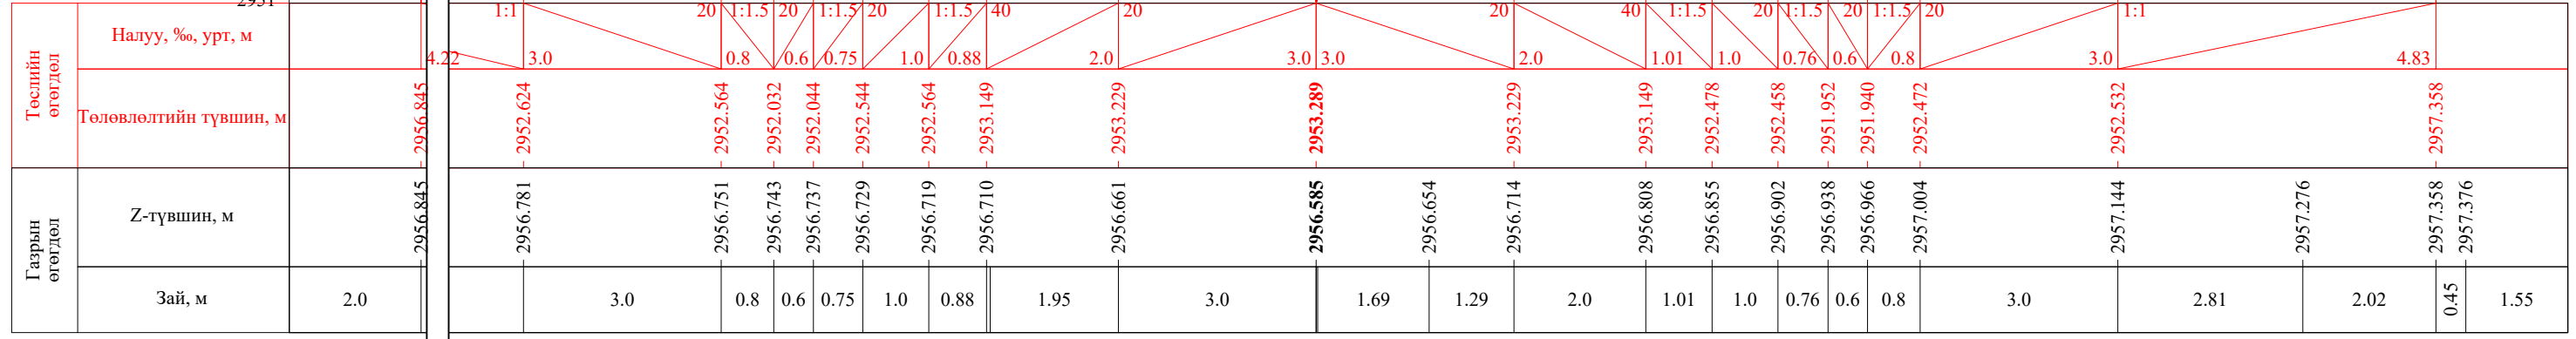
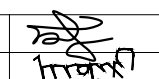



ПК 28+600.00

М 1:100

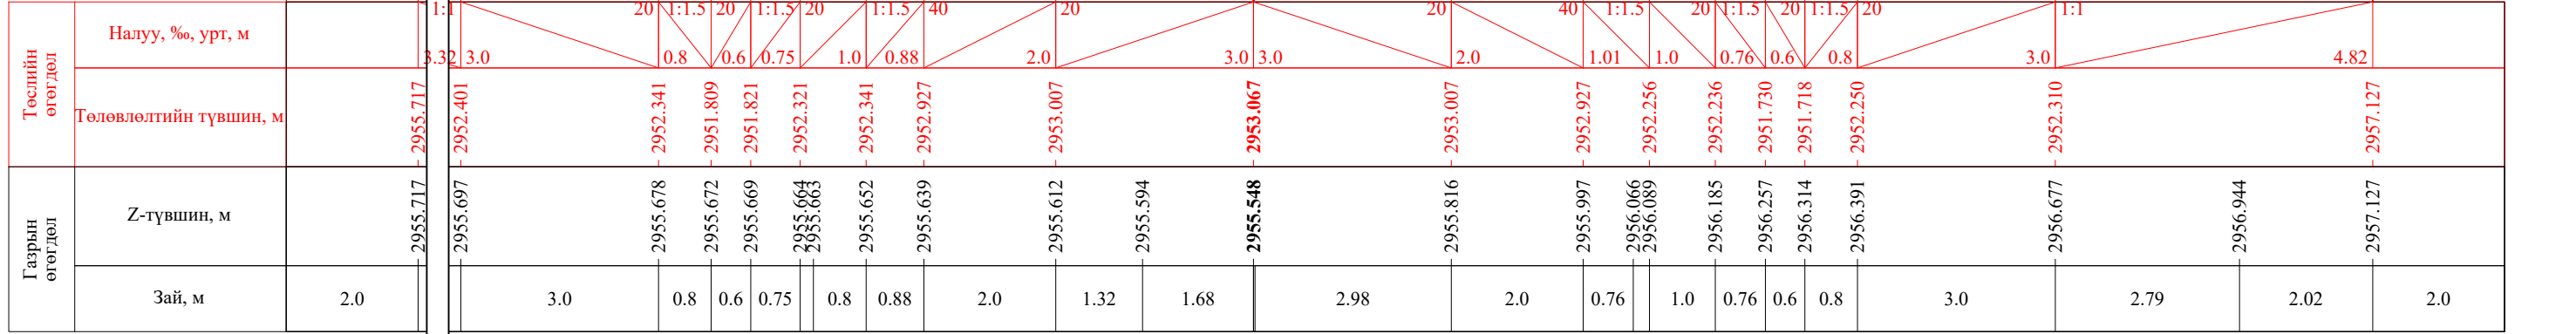


ПК 28+620.00


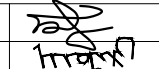

 УБ хот. СБД 8-р хороо, Залуучуудын Өргөн Чөлөө. 13-байр 6 тоот "ГЕО ЗУРАГЛАЛ" ХХК	Баруун босоо тэнхлэгийн авто замаас Ховд аймгийн Мөнххайрхан сум чиглэлийн 63.50км авто замын нарийвчилсан зураг төсөл			ХО		
	Захирал	Ж.Батнасан	 Хөндлөн огтлол	Масштаб: 1/100		
	Зур. Инженер	С.Анударь		Үе шат	Хуудас	Бүх хуудас
	Зур. Инженер	Б.Нэргүй	ЕГ шифр: - 22/06	А3	861	2080
Шалгасан	Ж.Зориглон	ТГ шифр:	2022.10			

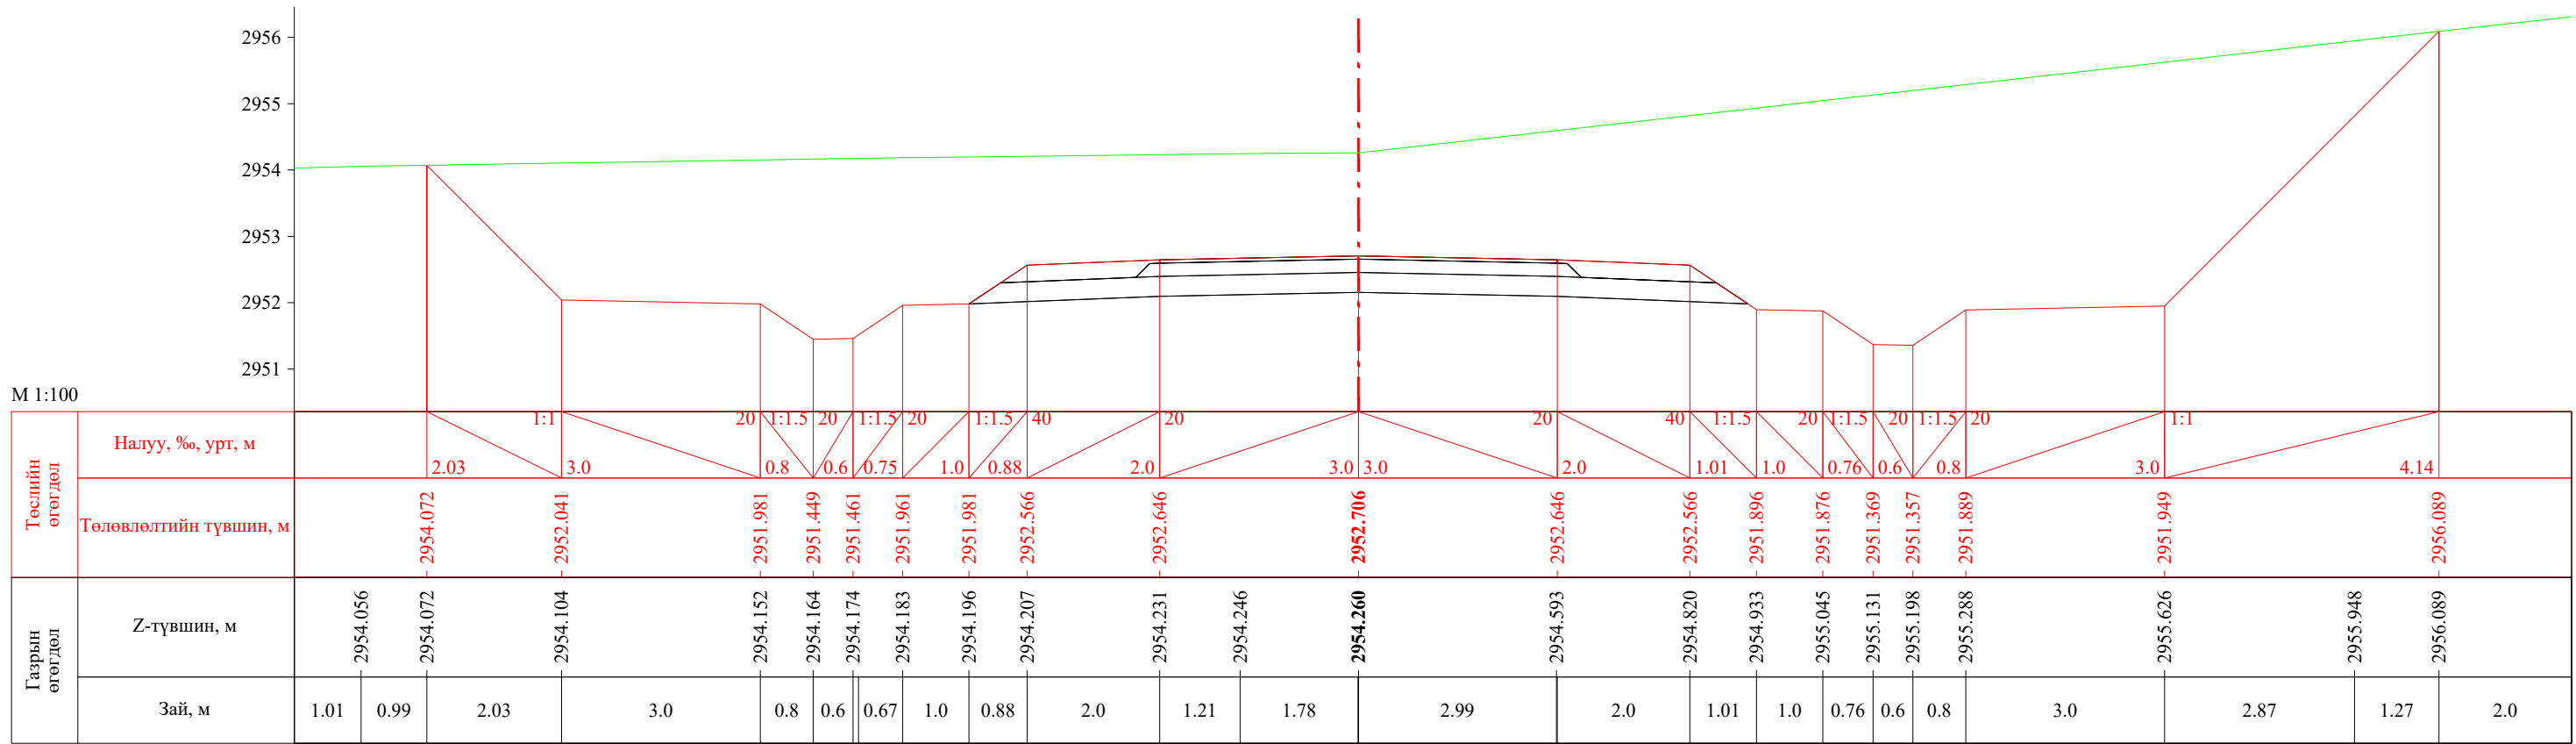


ПК 28+640.00

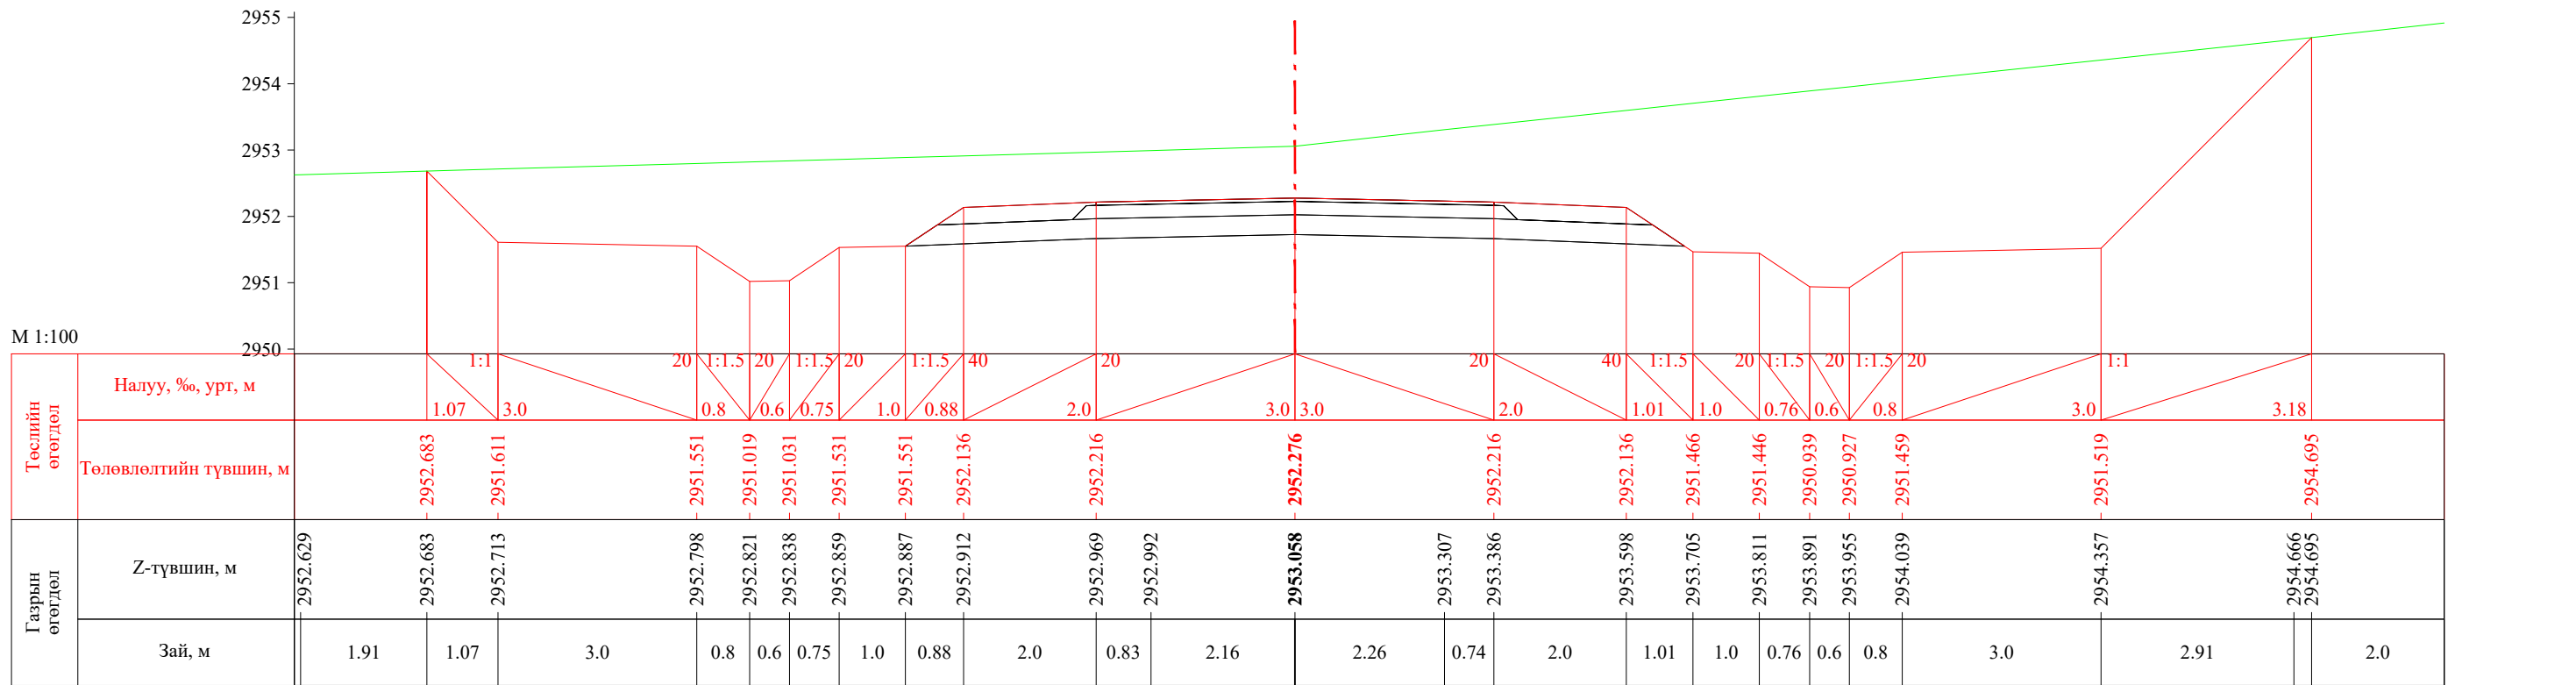


ПК 28+660.00


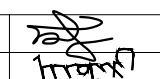
 УБ хот. СБД 8-р хороо, Залуучуудан Өргөн Чөлөө. 13-байр 6 тоот "ГЕО ЗУРАГЛАЛ" ХХК	Баруун босоо тэнхлэгийн авто замаас Ховд аймгийн Мөнххайрхан сум чиглэлийн 63.50км авто замын нарийвчилсан зураг төсөл			ХО		
	Захирал	Ж.Батнасан	 Хөндлөн огтлол	Масштаб: 1/100		
	Зур. Инженер	С.Анударь		Үе шат	Хуудас	Бүх хуудас
	Зур. Инженер	Б.Нэргүй		А3	862	2080
	Шалгасан	Ж.Зориглон	 ЕГ шифр: - 22/06 ТГ шифр:	2022.10		


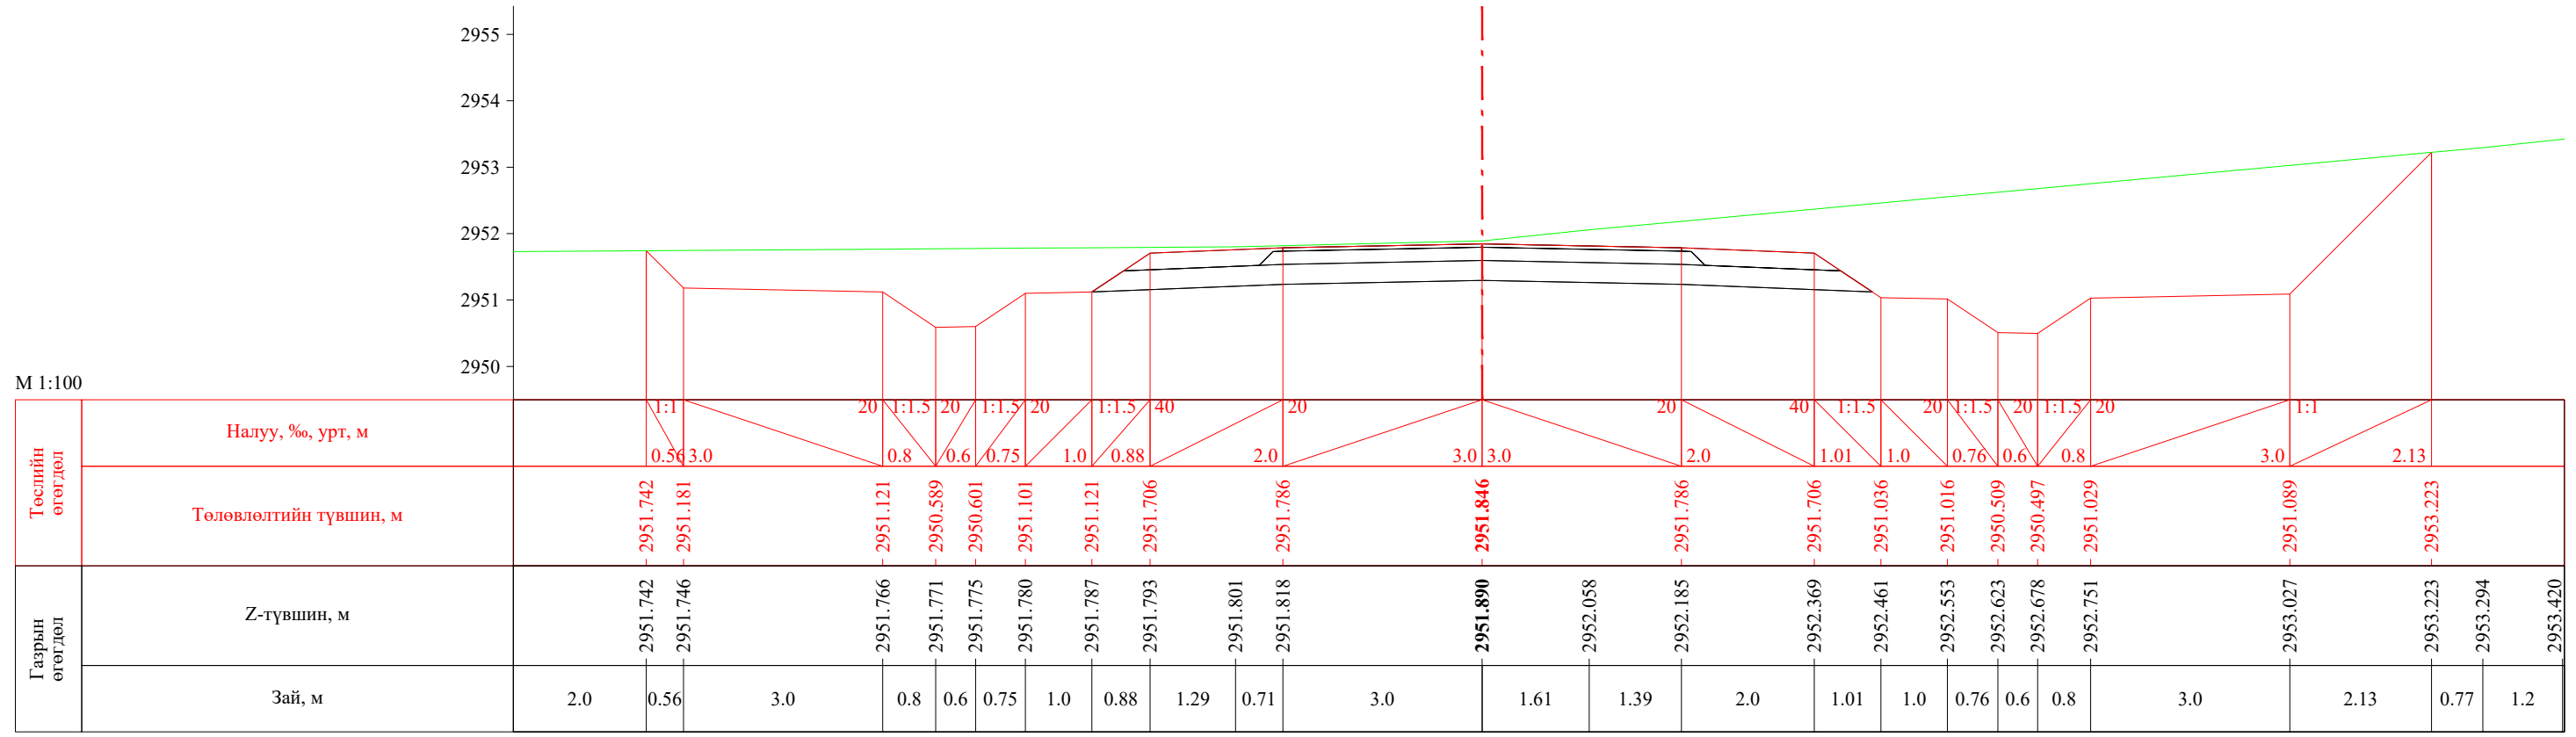



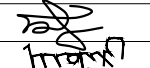
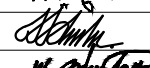

ПК 28+680.00

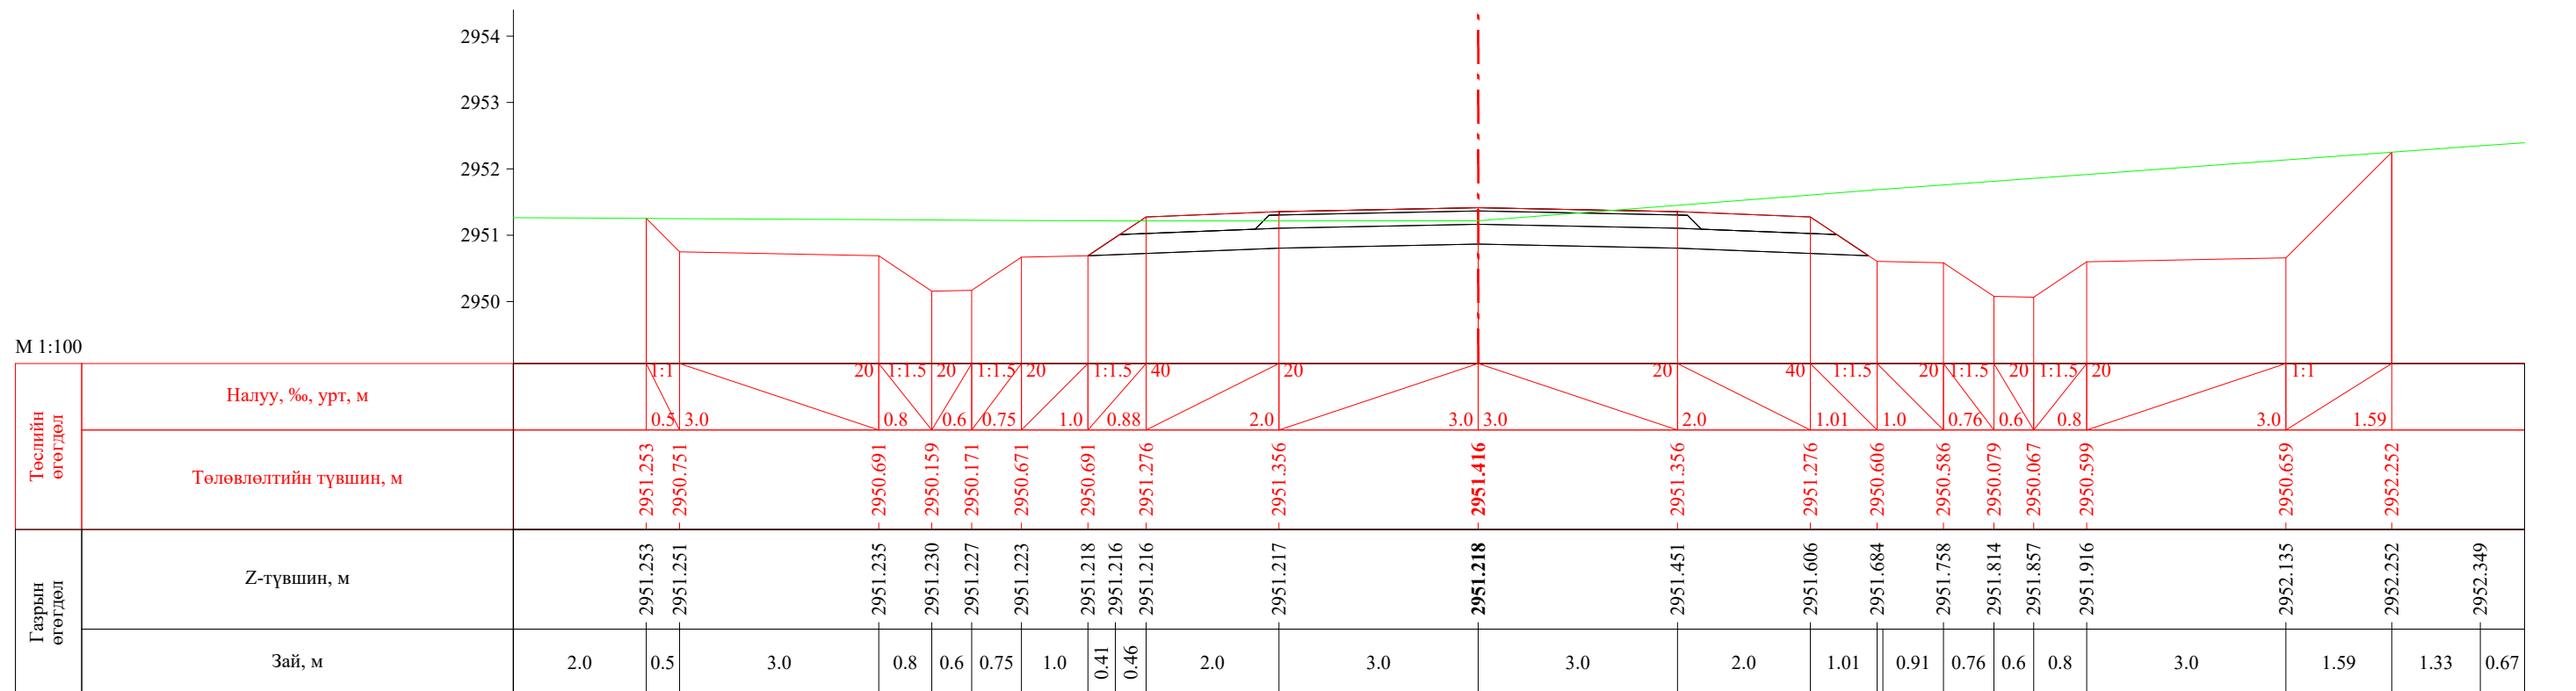


ПК 28+700.00


 УБ хот. СБД 8-р хороо, Залуучуудын Өргөн Чөлөө. 13-байр 6 тоот "ГЕО ЗУРАГЛАЛ" ХХК	Баруун босоо тэнхлэгийн авто замаас Ховд аймгийн Мөнххайрхан сум чиглэлийн 63.50км авто замын нарийвчилсан зураг төсөл			ХО		
	Захирал	Ж.Батнасан	 Хөндлөн огтлол	Масштаб: 1/100		
	Зур. Инженер	С.Анударь		Үе шат	Хуудас	Бүх хуудас
	Зур. Инженер	Б.Нэргүй	ЕГ шифр: - 22/06	А3	863	2080
Шалгасан	Ж.Зориглон	ТГ шифр:	2022.10			

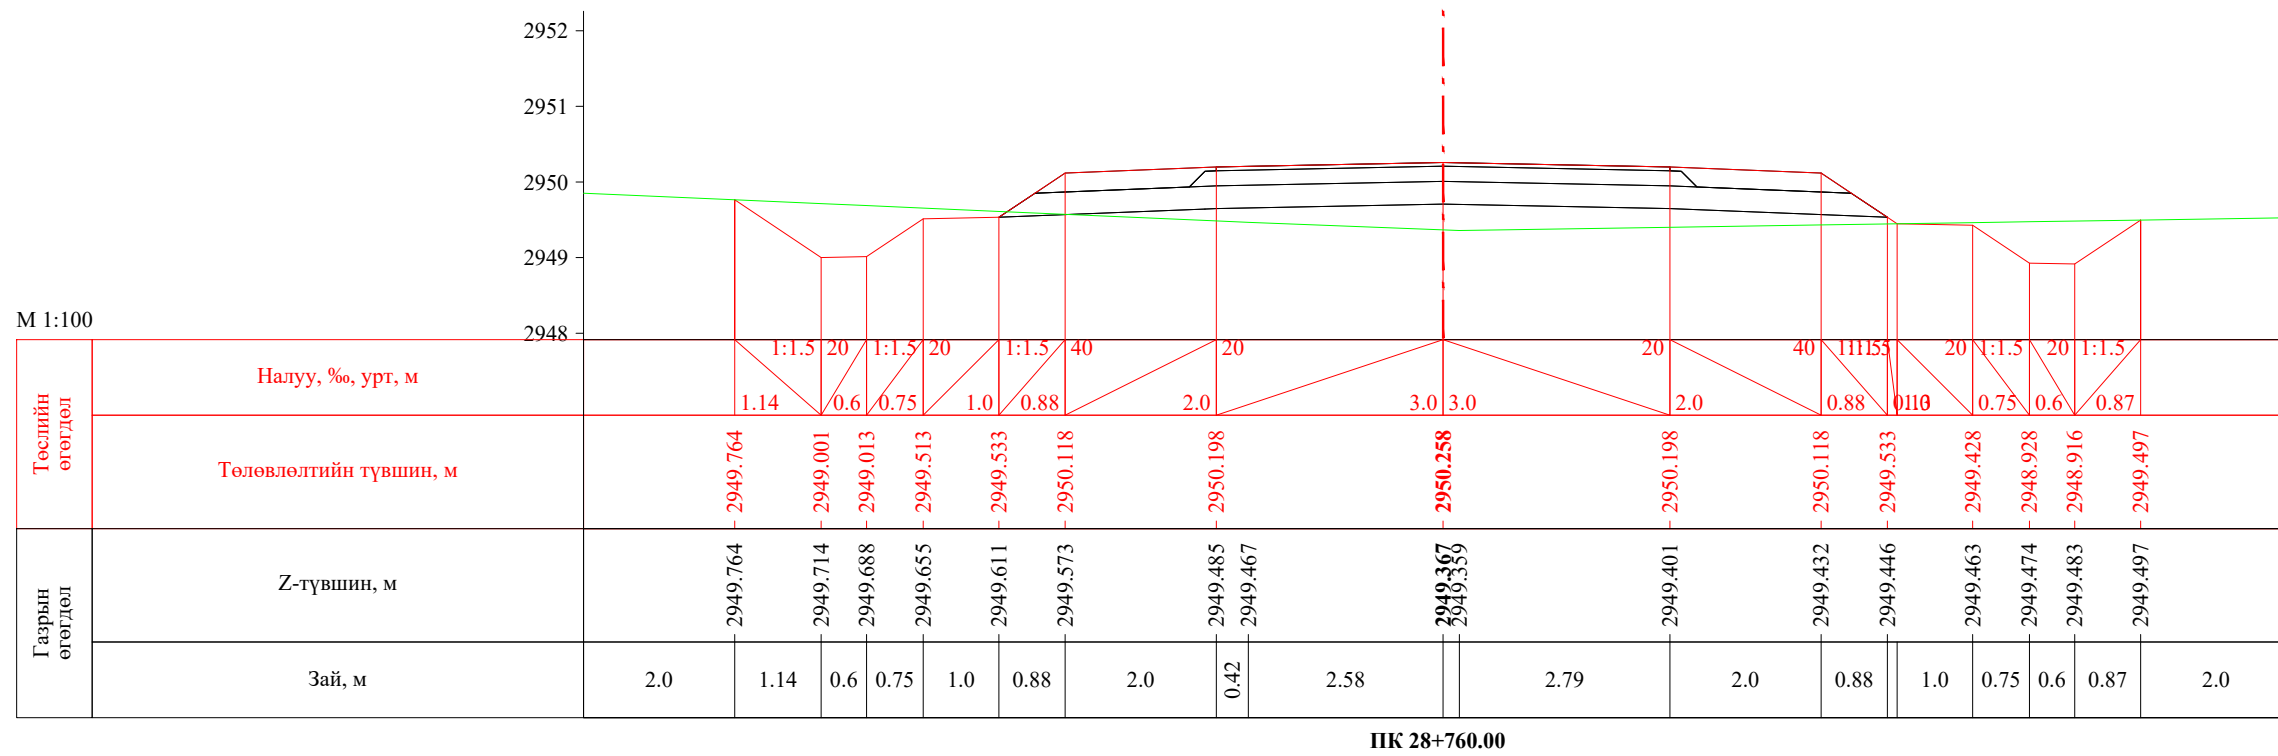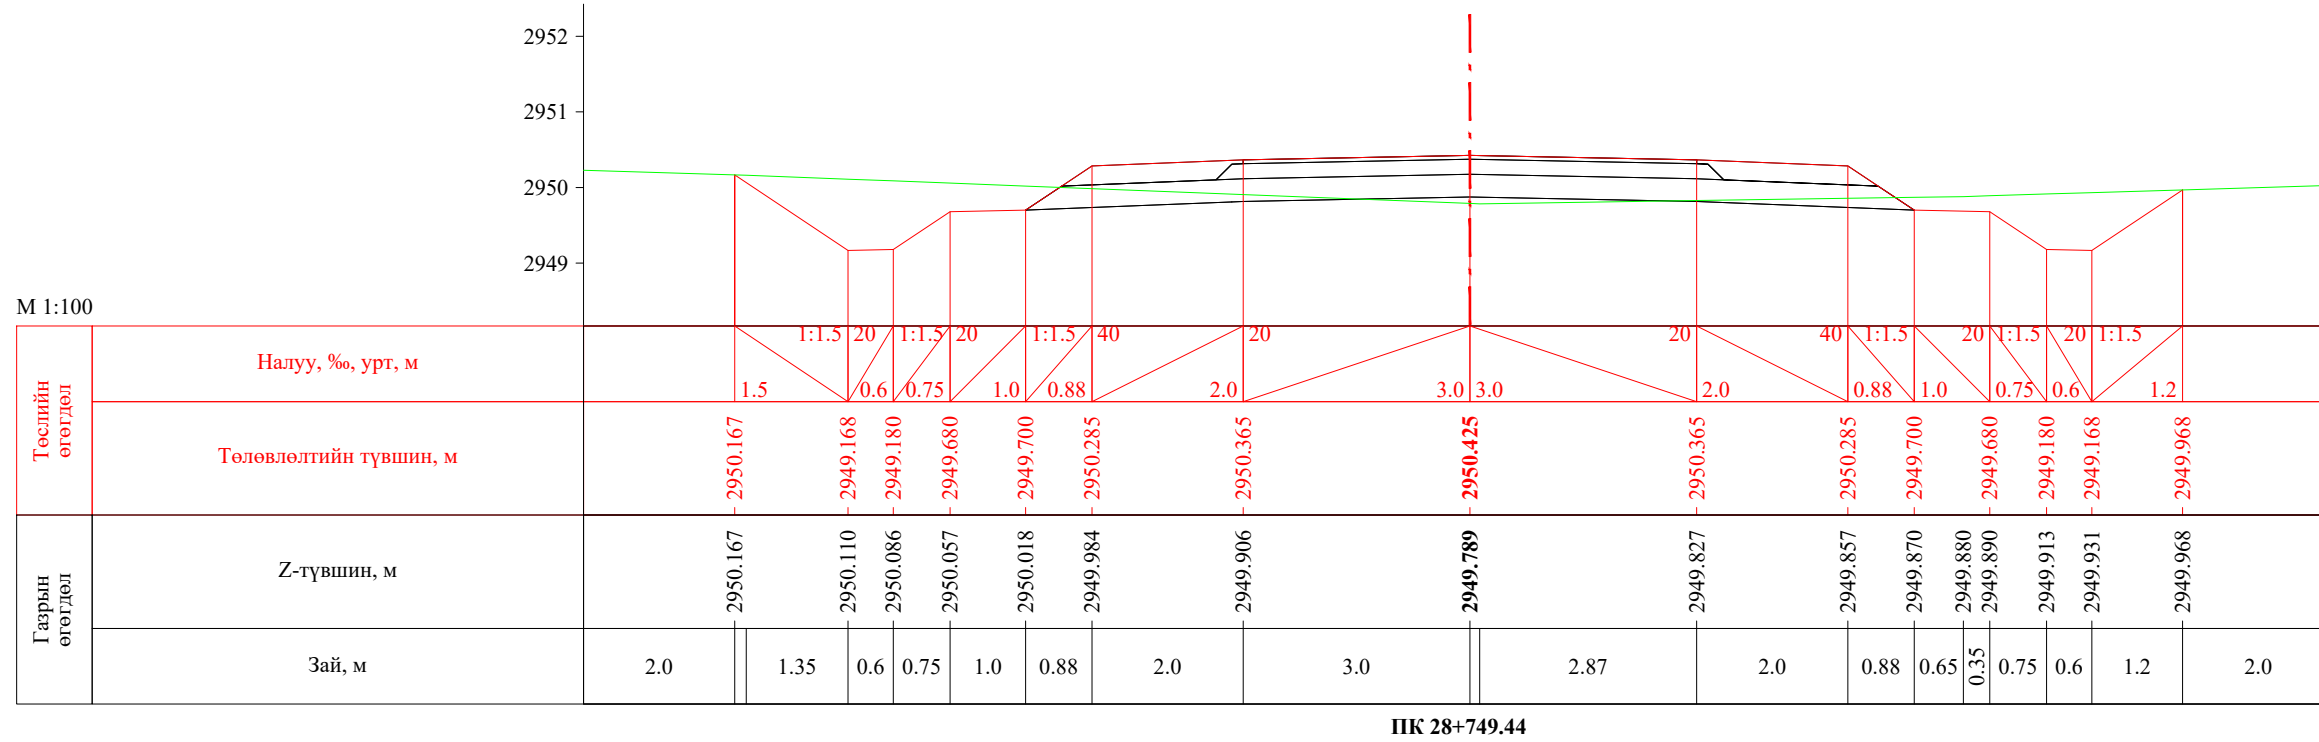


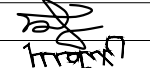

 УБ хот. СБД 8-р хороо, Залуучуудан Өргөн Чөлөө. 13-байр 6 тоот "ГЕО ЗУРАГЛАЛ" ХХК	Баруун босоо тэнхлэгийн авто замаас Ховд аймгийн Мөнххайрхан сум чиглэлийн 63.50км авто замын нарийвчилсан зураг төсөл			ХО					
	Захирал	Ж.Батнасан	  	Хөндлөн огтлол			Масштаб: 1/100		
	Зур. Инженер	С.Анударь					Үе шат	Хуудас	Бүх хуудас
	Зур. Инженер	Б.Нэргүй		ЕГ шифр: - 22/06	А3	865	2080		
Шалгасан	Ж.Зориглон	ТГ шифр:	2022.10						

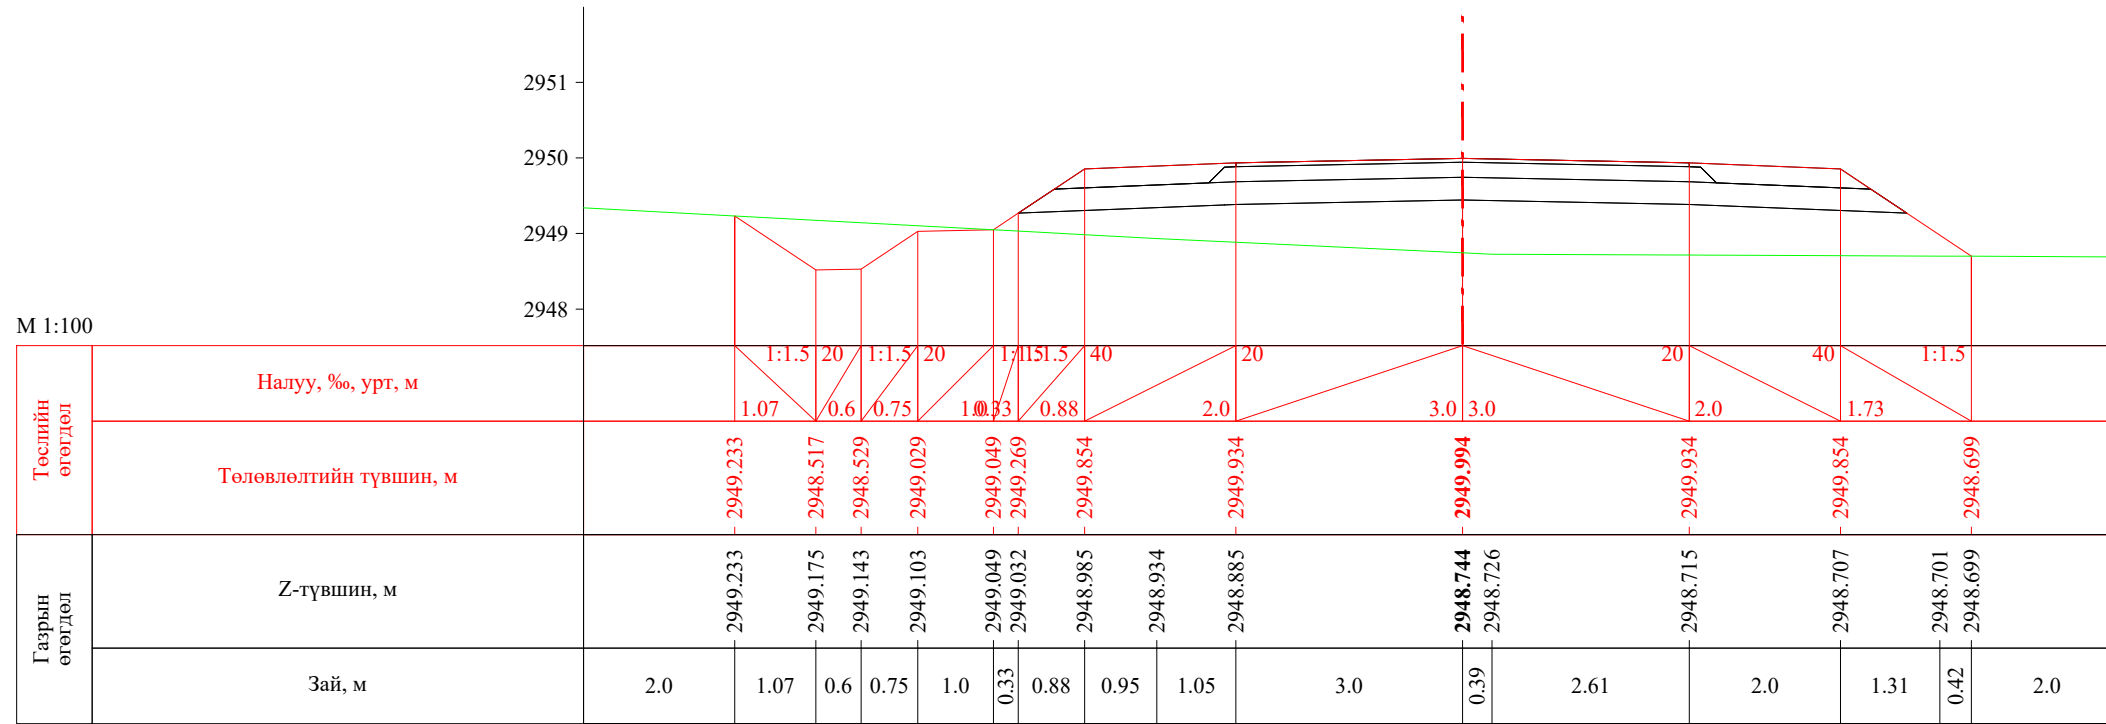


ПК 28+780.00

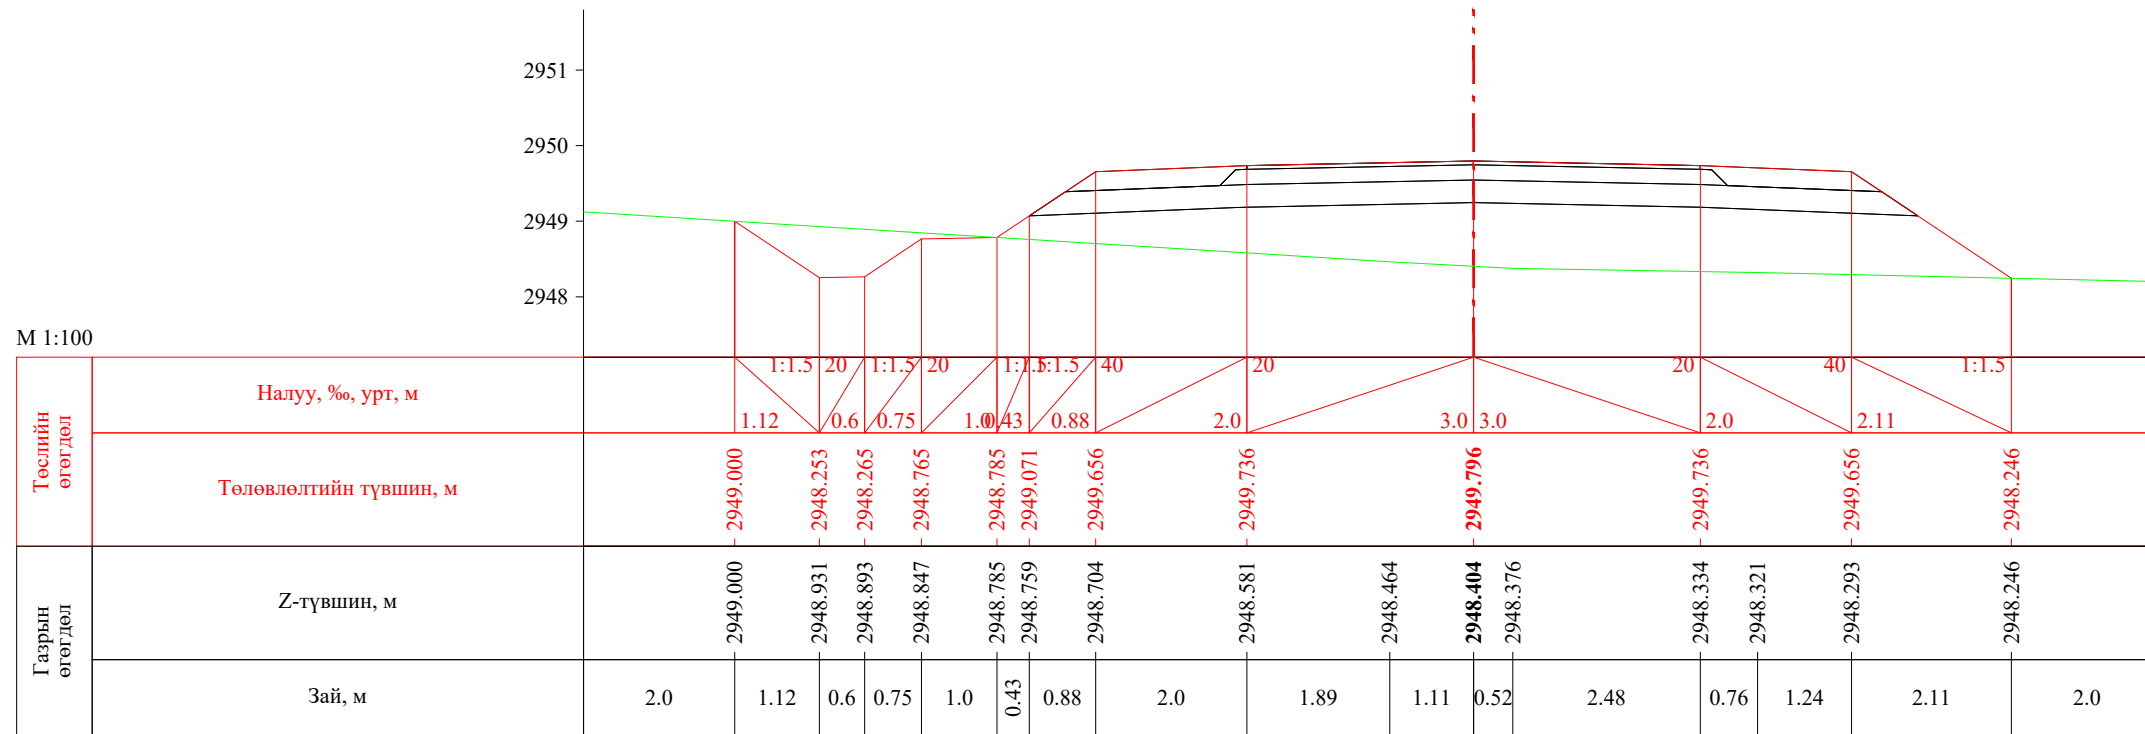


ПК 28+800.00


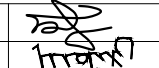

 УБ хот, СБД 8-р хороо, Залуучуудын Өргөн Чөлөө, 13-байр 6 тоот "ГЕО ЗУРАГЛАЛ" ХХК	Баруун босоо тэнхлэгийн авто замаас Ховд аймгийн Мөнххайрхан сум чиглэлийн 63.50км авто замын нарийвчилсан зураг төсөл			ХО		
	Захирал	Ж.Батнасан	 Хөндлөн огтлол	Масштаб: 1/100		
	Зур. Инженер	С.Анударь		Үе шат	Хуудас	Бүх хуудас
	Зур. Инженер	Б.Нэргүй		А3	866	2080
	Шалгасан	Ж.Зориглон	 ЕГ шифр: - 22/06 ТГ шифр:	2022.10		

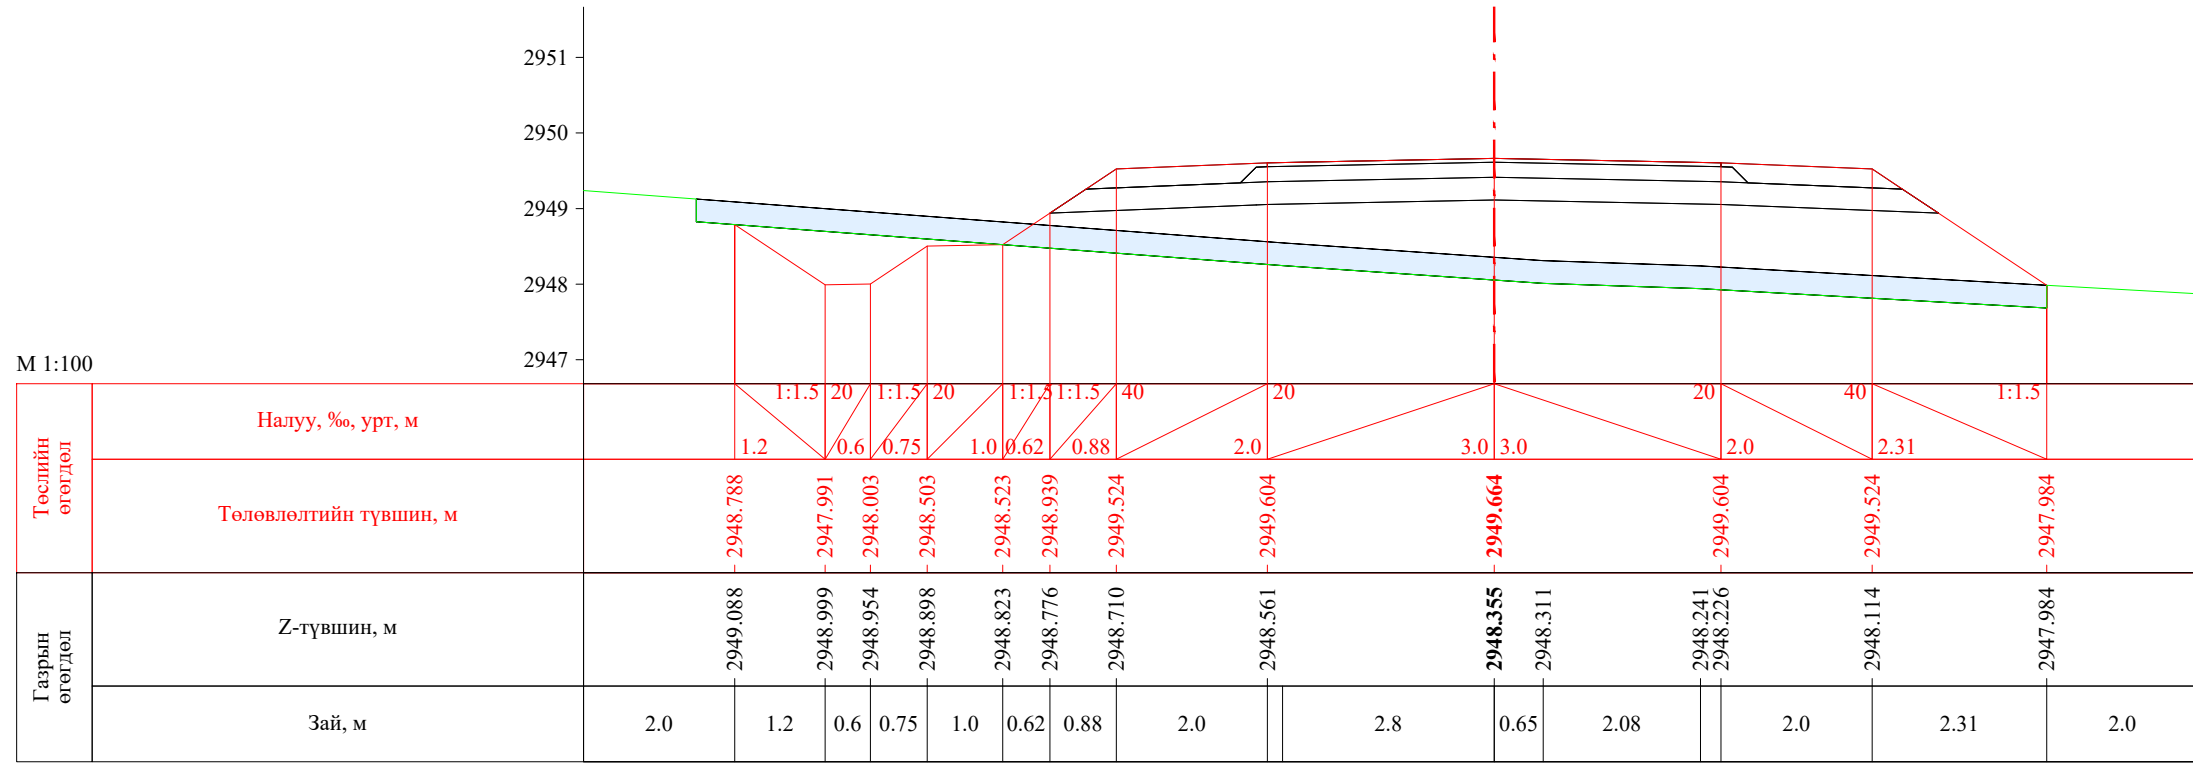


ПК 28+820.00

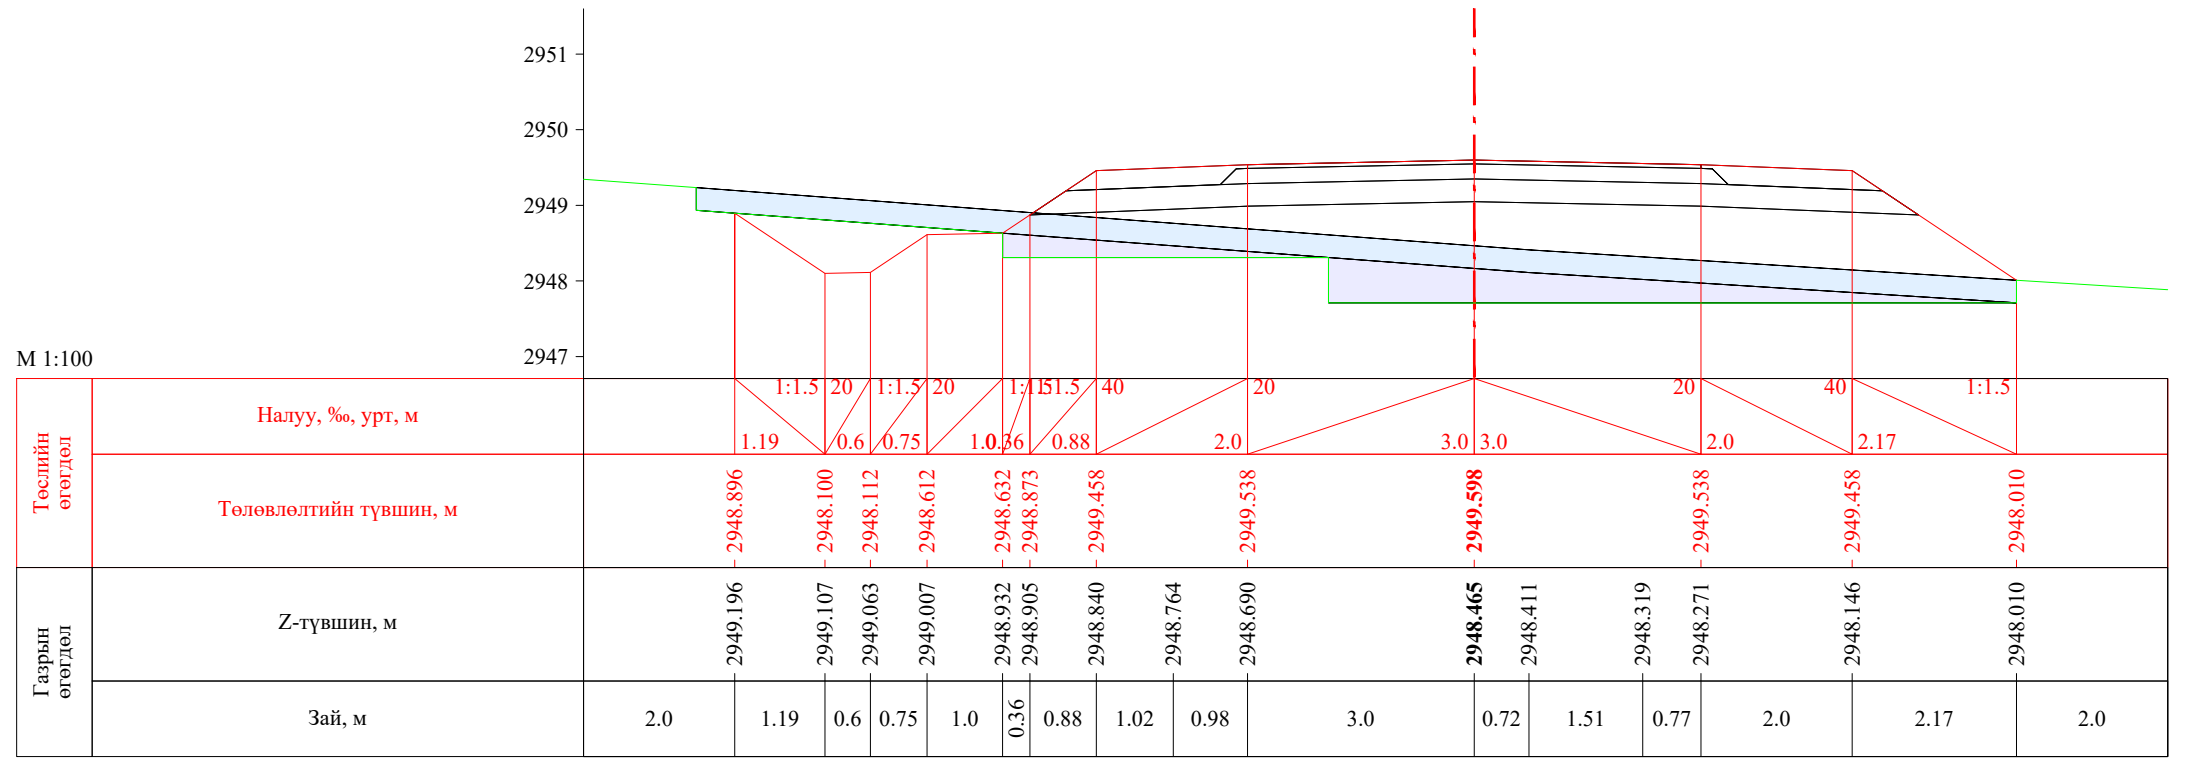


ПК 28+840.00


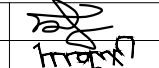
 УБ хот, СБД 8-р хороо, Залуучуудын Өргөн Чөлөө, 13-байр 6 тоот "ГЕО ЗУРАГЛАЛ" ХХК	Баруун босоо тэнхлэгийн авто замаас Ховд аймгийн Мөнххайрхан сум чиглэлийн 63.50км авто замын нарийвчилсан зураг төсөл			ХО		
	Захирал	Ж.Батнасан	 Хөндлөн огтлол	Масштаб: 1/100		
	Зур. Инженер	С.Анударь		Үе шат	Хуудас	Бүх хуудас
	Зур. Инженер	Б.Нэргүй		А3	867	2080
	Шалгасан	Ж.Зориглон	 ЕГ шифр: - 22/06 ТГ шифр:	2022.10		

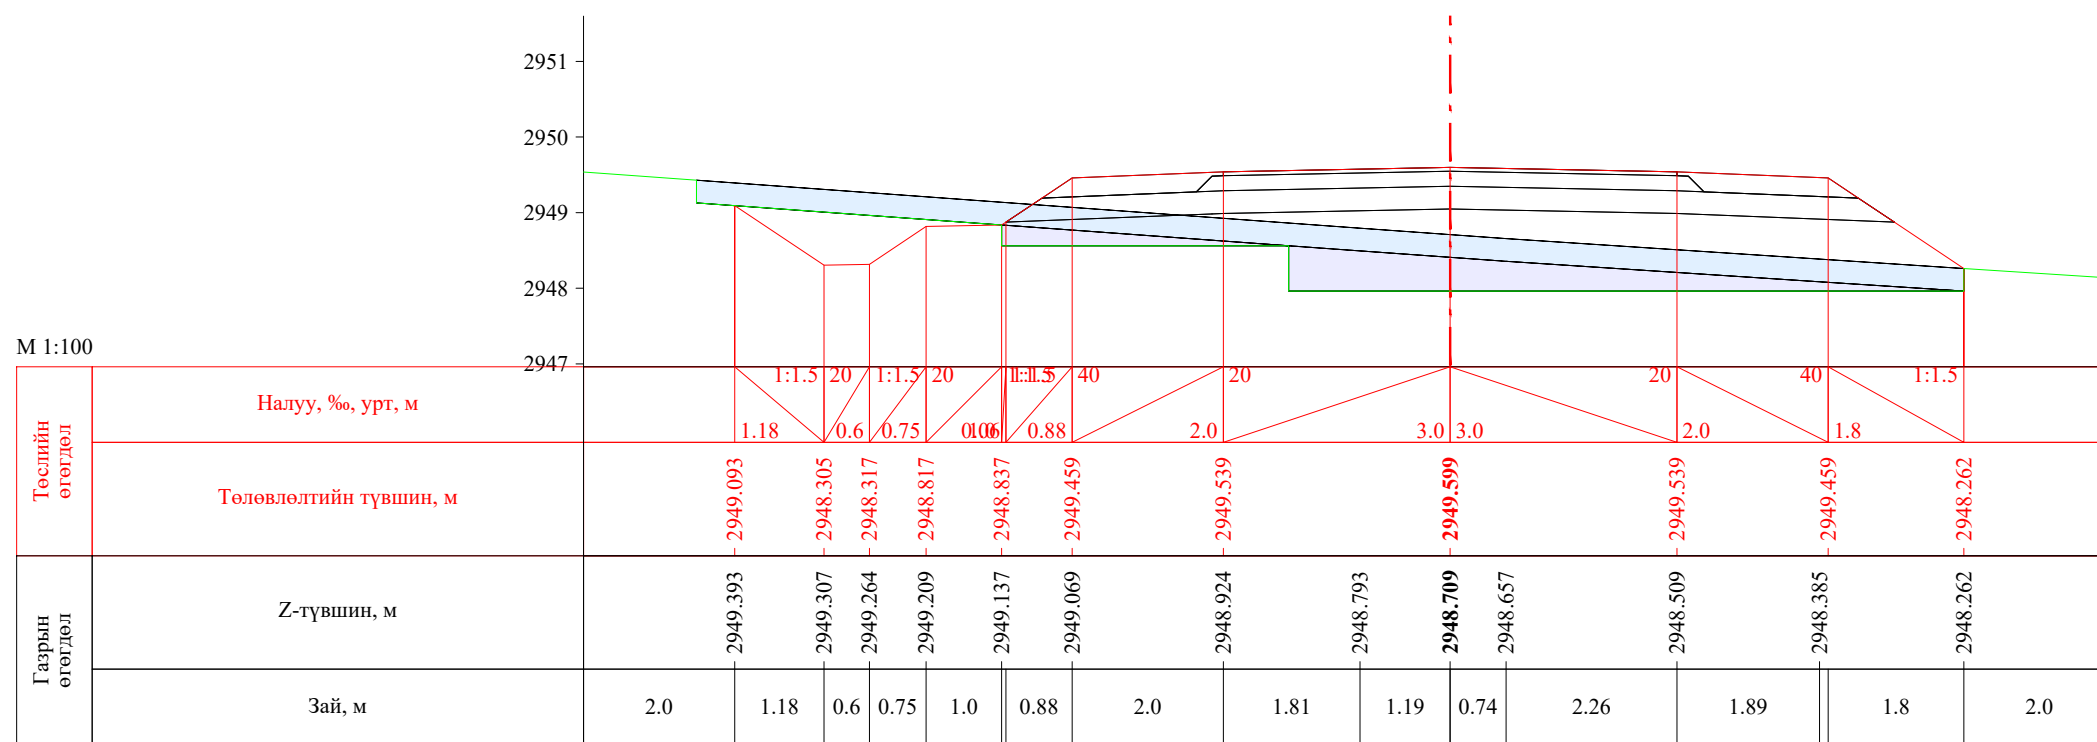


ПК 28+860.00

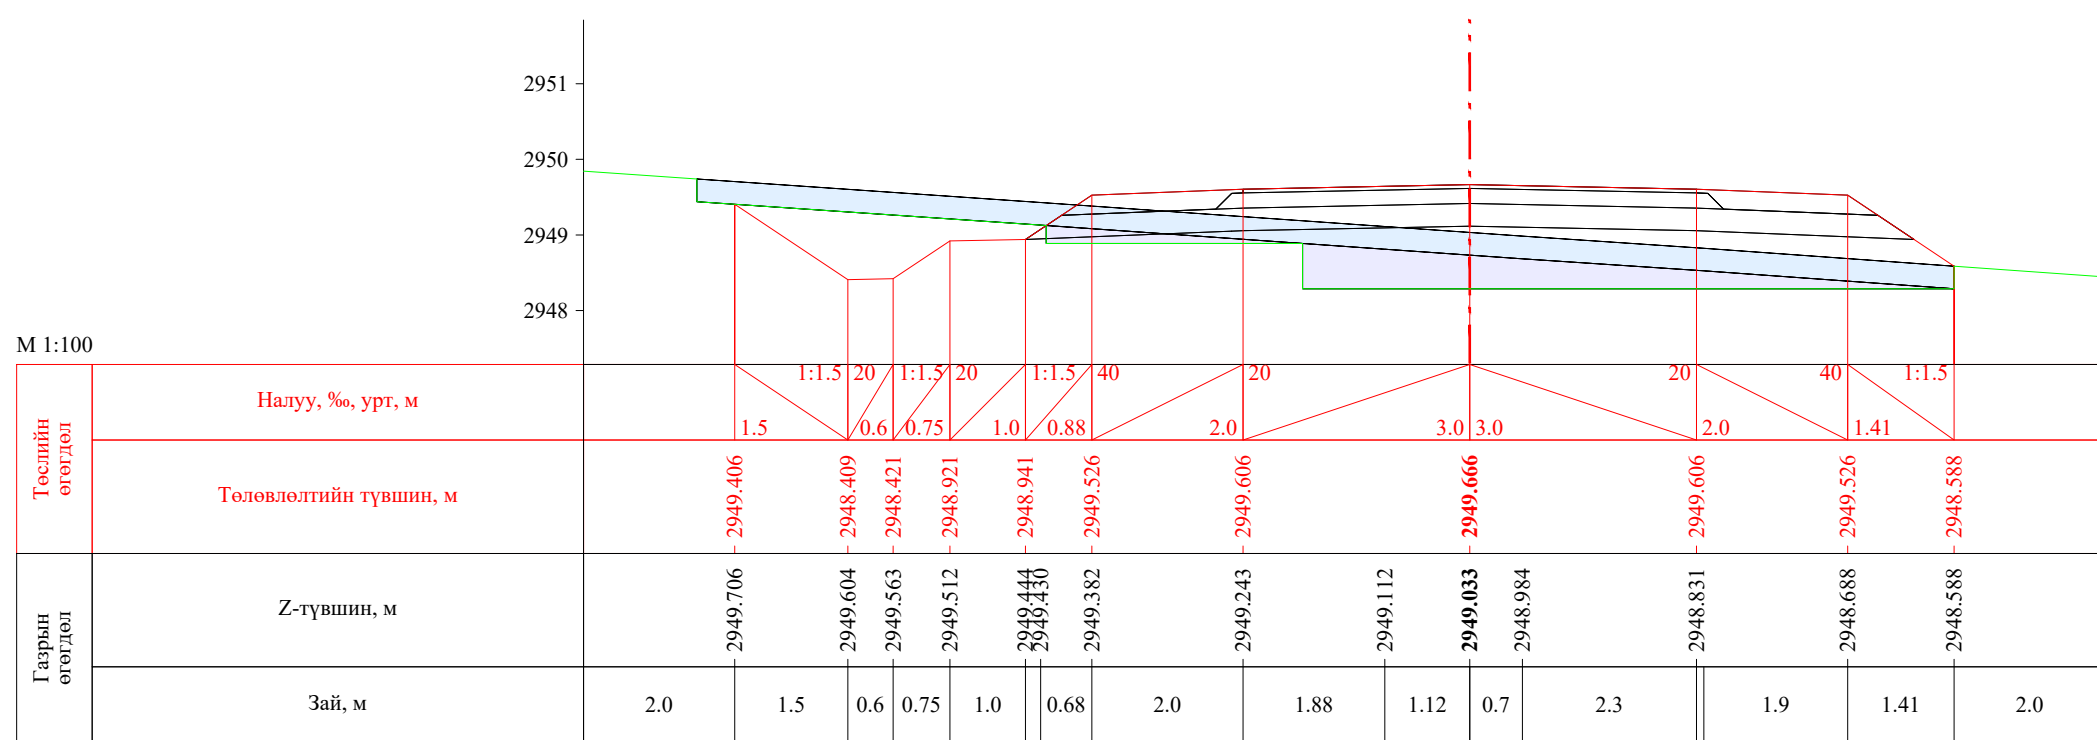

ПК 28+880.00


 УБ хот, СБД 8-р хороо, Залуучуудын Өргөн Чөлөө, 13-байр 6 тоот "ГЕО ЗУРАГЛАЛ" ХХК	Баруун босоо тэнхлэгийн авто замаас Ховд аймгийн Мөнххайрхан сум чиглэлийн 63.50км авто замын нарийвчилсан зураг төсөл			ХО		
	Захирал	Ж.Батнасан	 Хөндлөн огтлол	Масштаб: 1/100		
	Зур. Инженер	С.Анударь		Үе шат	Хуудас	Бүх хуудас
	Зур. Инженер	Б.Нэргүй	ЕГ шифр: - 22/06	А3	868	2080
Шалгасан	Ж.Зориглон	ТГ шифр:	2022.10			

М 1:100

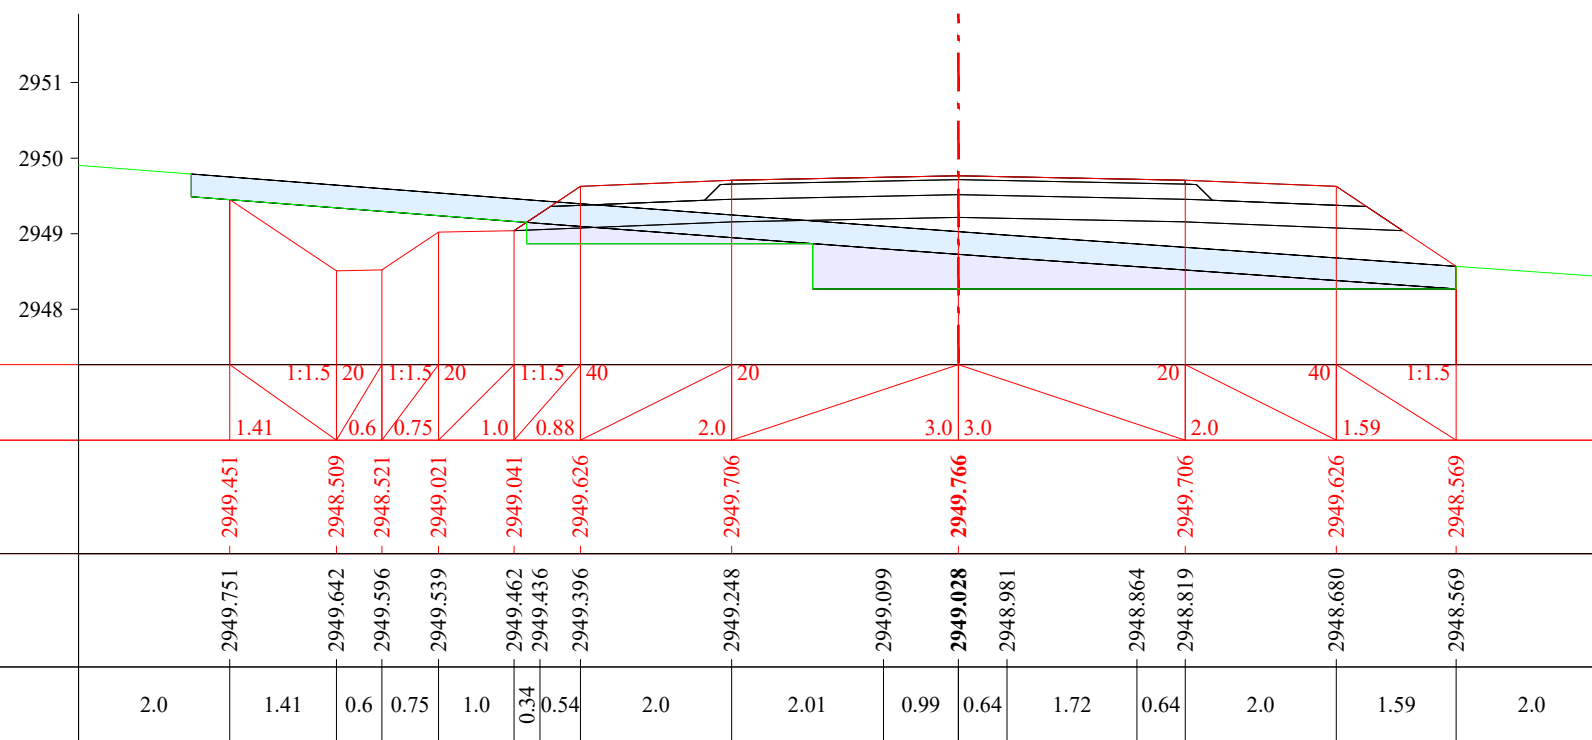
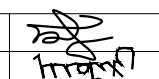
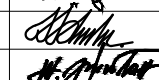




ПК 28+900.00


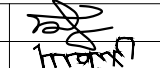
М 1:100

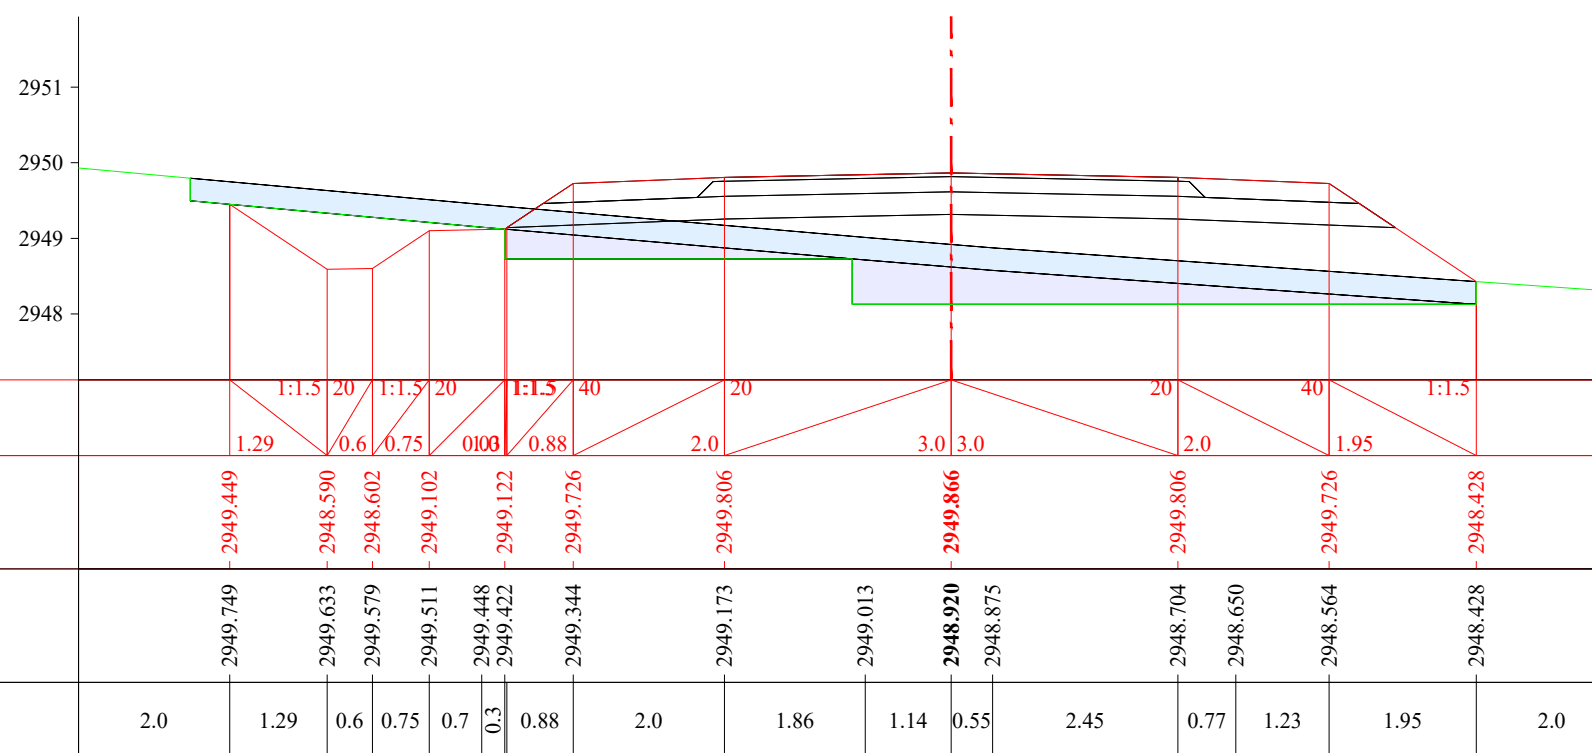


ПК 28+920.00


 УБ хот, СБД 8-р хороо, Залуучуудын Өргөн Чөлөө, 13-байр 6 тоот "ГЕО ЗУРАГЛАЛ" ХХК	Баруун босоо тэнхлэгийн авто замаас Ховд аймгийн Мөнххайрхан сум чиглэлийн 63.50км авто замын нарийвчилсан зураг төсөл			ХО		
	Захирал	Ж.Батнасан	 Хөндлөн огтлол	Масштаб: 1/100		
	Зур. Инженер	С.Анударь		Үе шат	Хуудас	Бүх хуудас
	Зур. Инженер	Б.Нэргүй		А3	869	2080
Шалгасан	Ж.Зориглон	 ТГ шифр:	ЕГ шифр: - 22/06			
			2022.10			

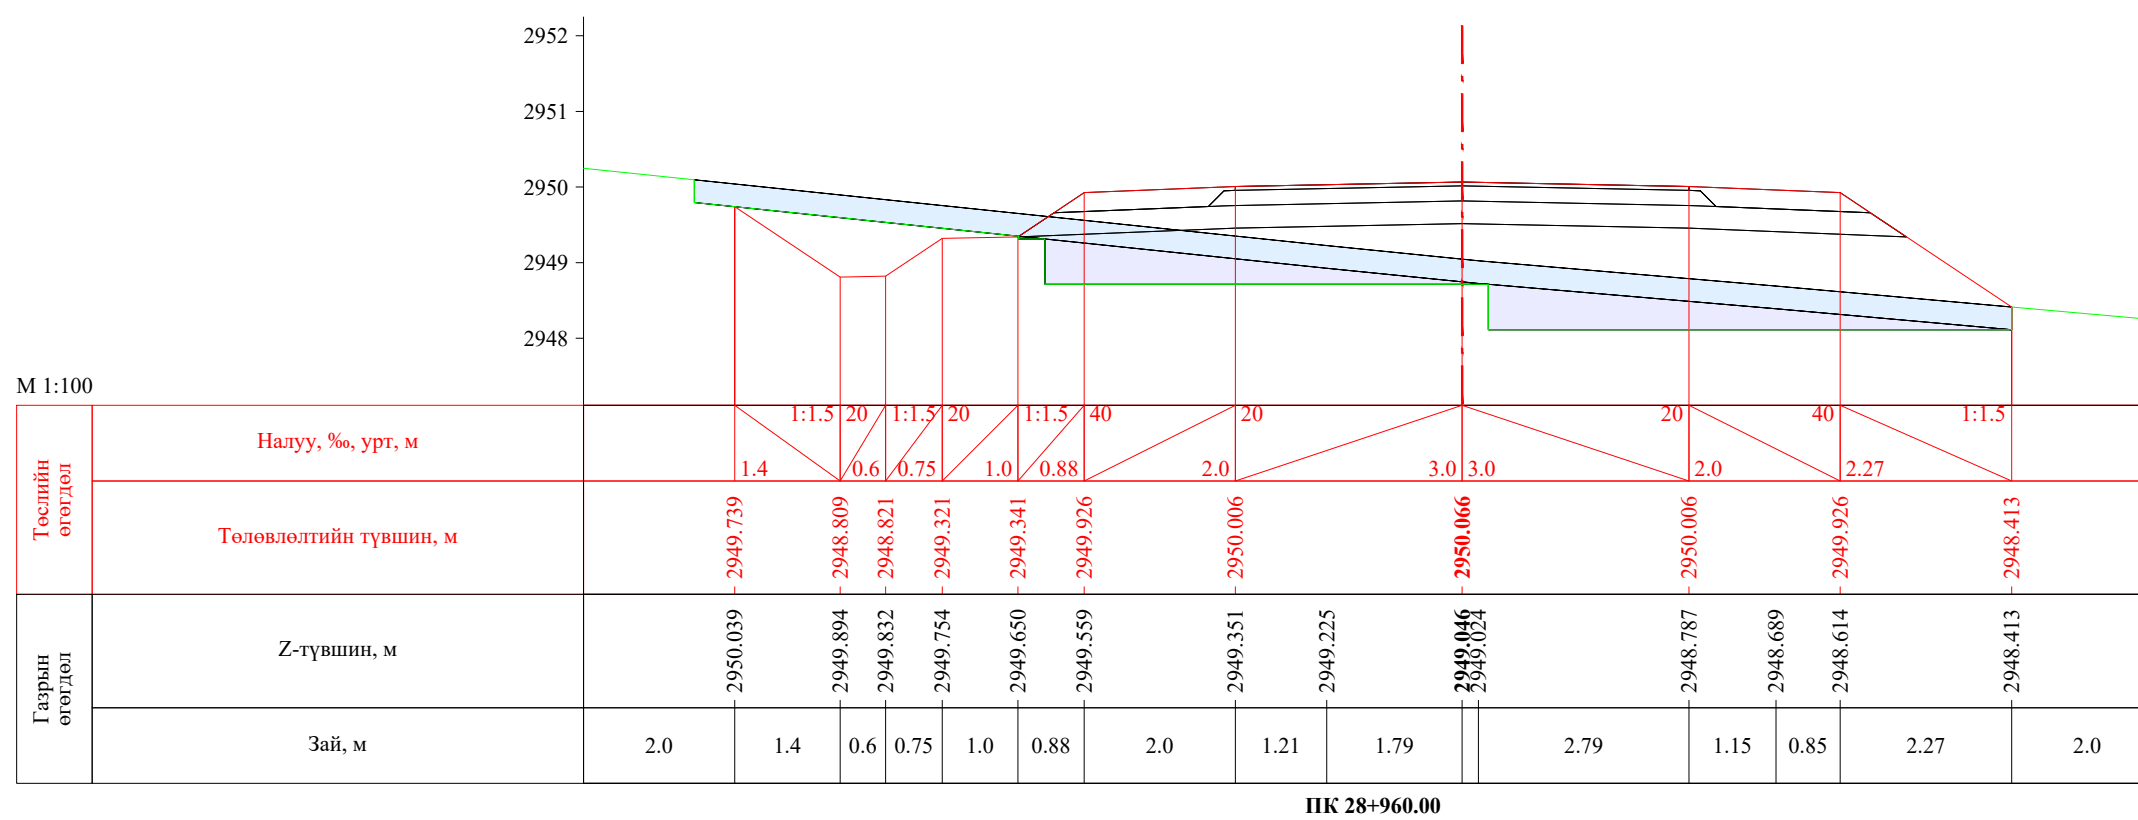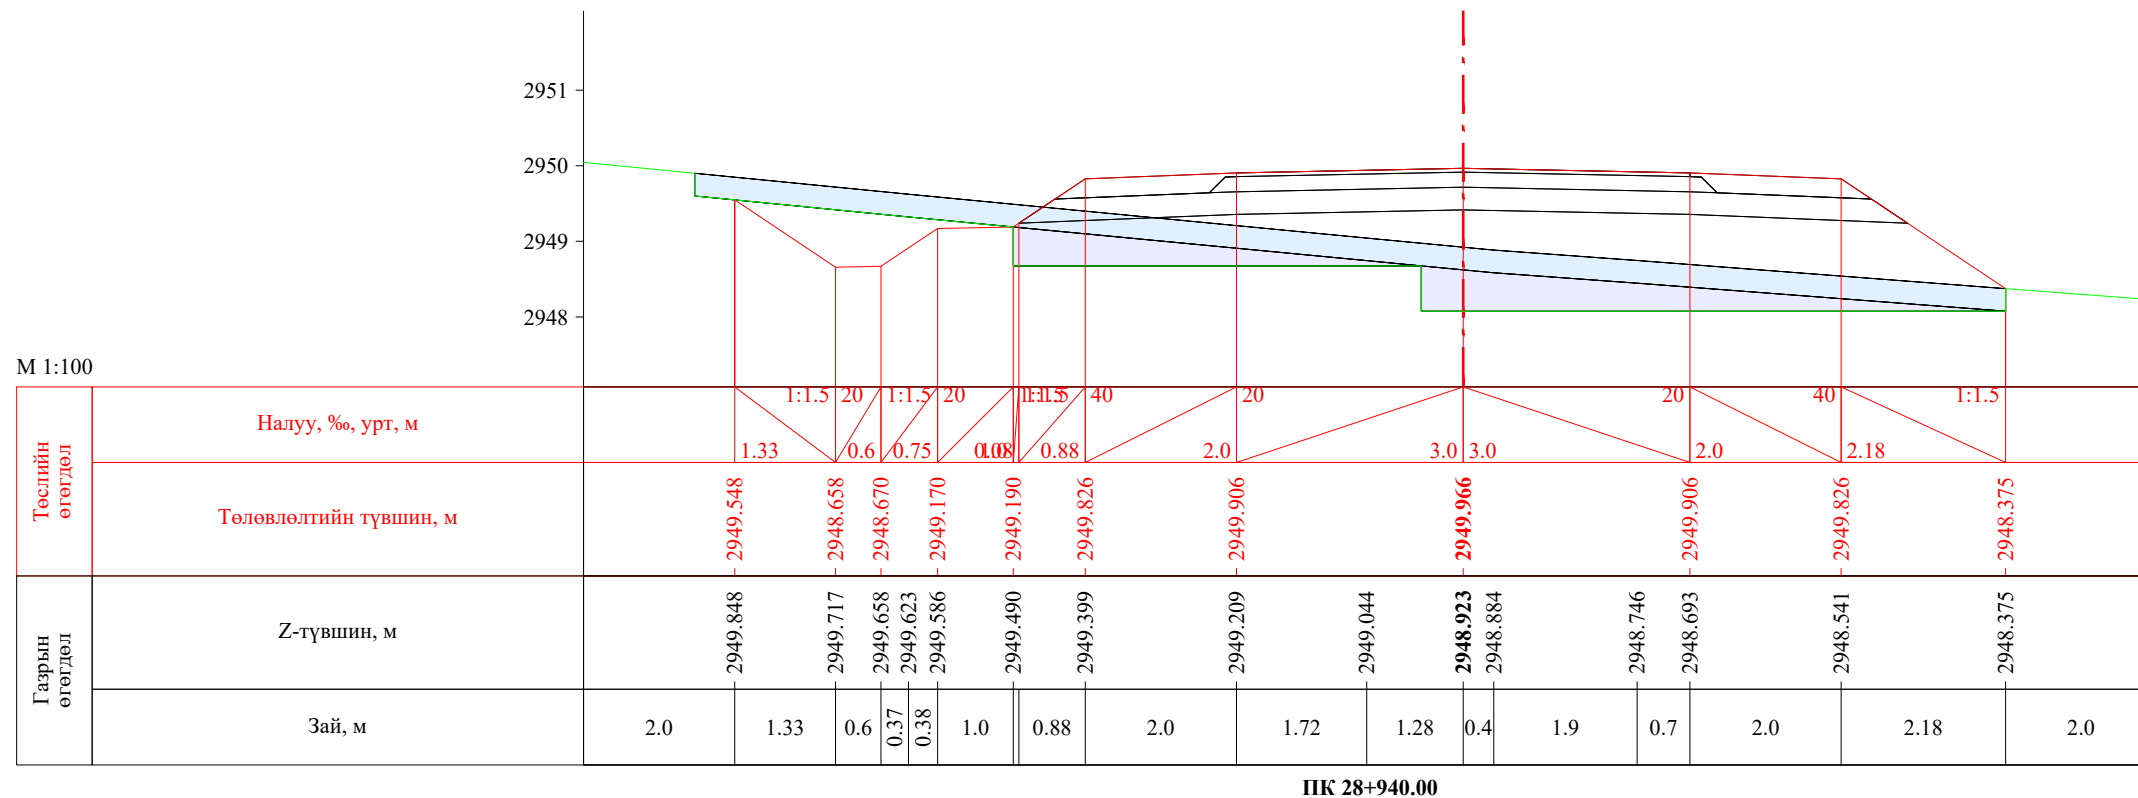


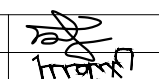
 УБ хот. СБД 8-р хороо, Залуучуудан Өргөн Чөлөө. 13-байр 6 тоот "ГЕО ЗУРАГЛАЛ" ХХК	Баруун босоо тэнхлэгийн авто замаас Ховд аймгийн Мөнххайрхан сум чиглэлийн 63.50км авто замын нарийвчилсан зураг төсөл			ХО		
	Захирал	Ж.Батнасан	 Хөндлөн огтлол	Масштаб: 1/100		
	Зур. Инженер	С.Анударь		Үе шат	Хуудас	Бүх хуудас
	Зур. Инженер	Б.Нэргүй	ЕГ шифр: - 22/06	А3	870	2080
Шалгасан	Ж.Зориглон	ТГ шифр:	2022.10			

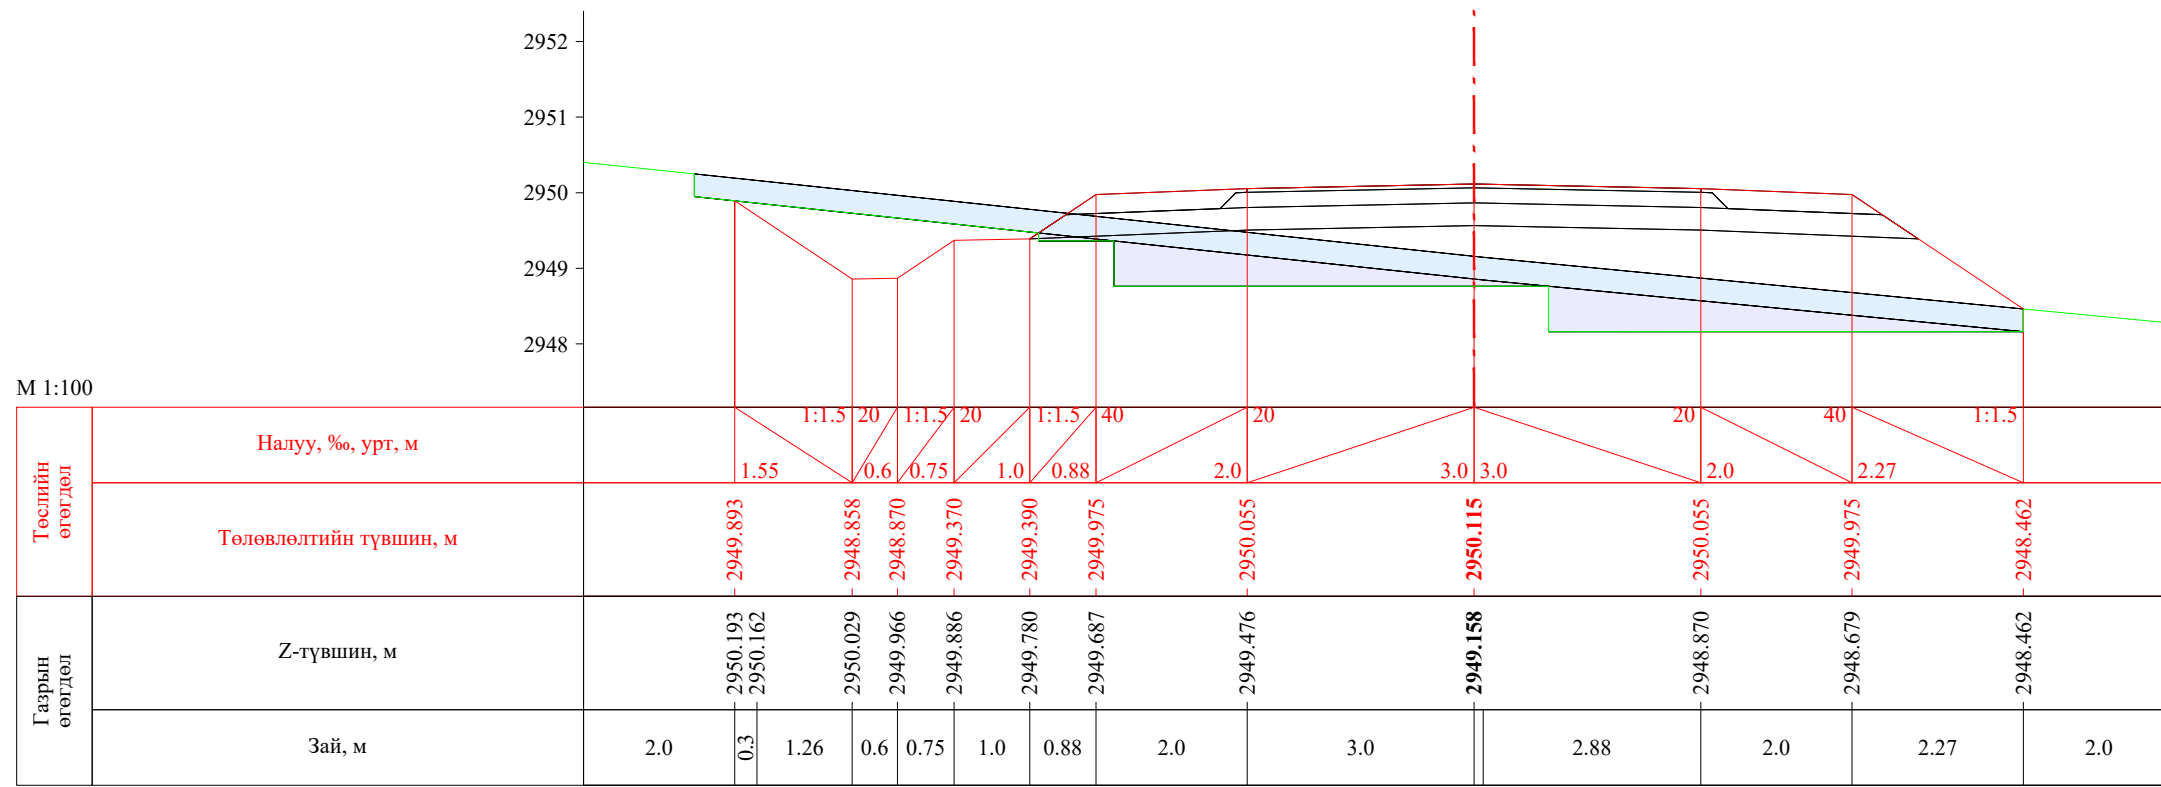


ПК 28+969.81

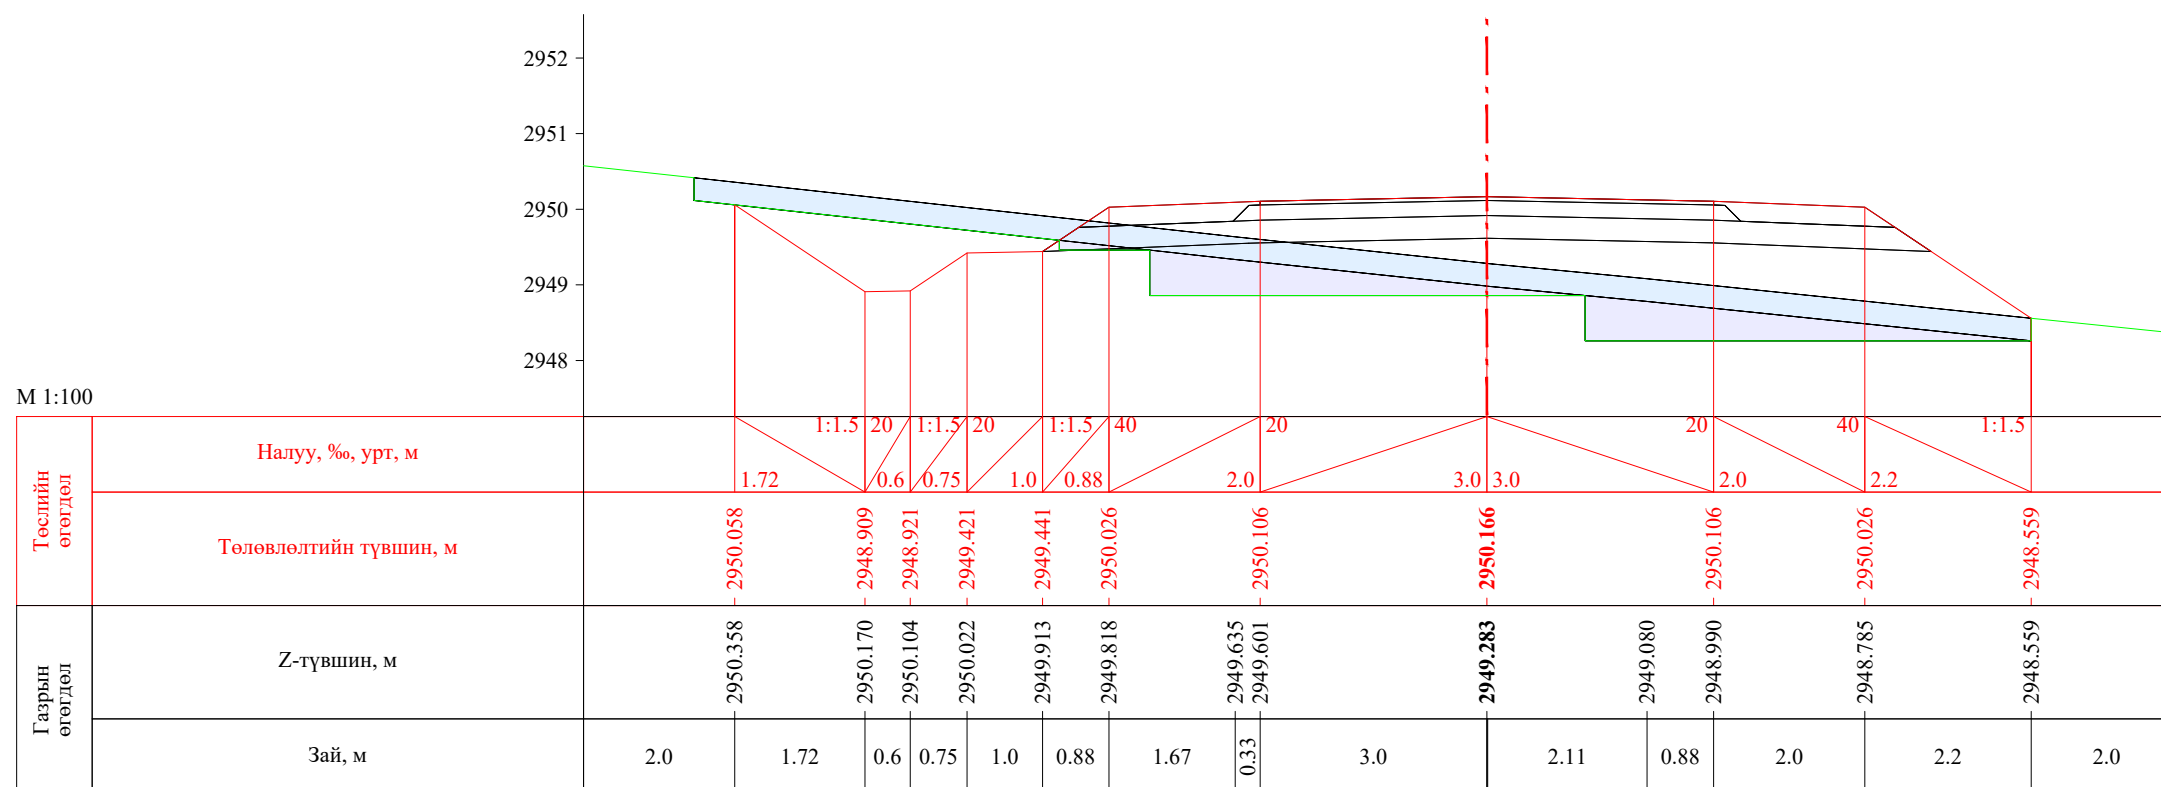

ПК 28+980.00


 УБ хот. СБД 8-р хороо, Залуучуудын Өргөн Чөлөө. 13-байр 6 тоот "ГЕО ЗУРАГЛАЛ" ХХК	Баруун босоо тэнхлэгийн авто замаас Ховд аймгийн Мөнххайрхан сум чиглэлийн 63.50км авто замын нарийвчилсан зураг төсөл			ХО		
	Захирал	Ж.Батнасан	 Хөндлөн огтлол	Масштаб: 1/100		
	Зур. Инженер	С.Анударь		Үе шат	Хуудас	Бүх хуудас
	Зур. Инженер	Б.Нэргүй	ЕГ шифр: - 22/06	А3	871	2080
Шалгасан	Ж.Зориглон	ТГ шифр:	2022.10			

М 1:100

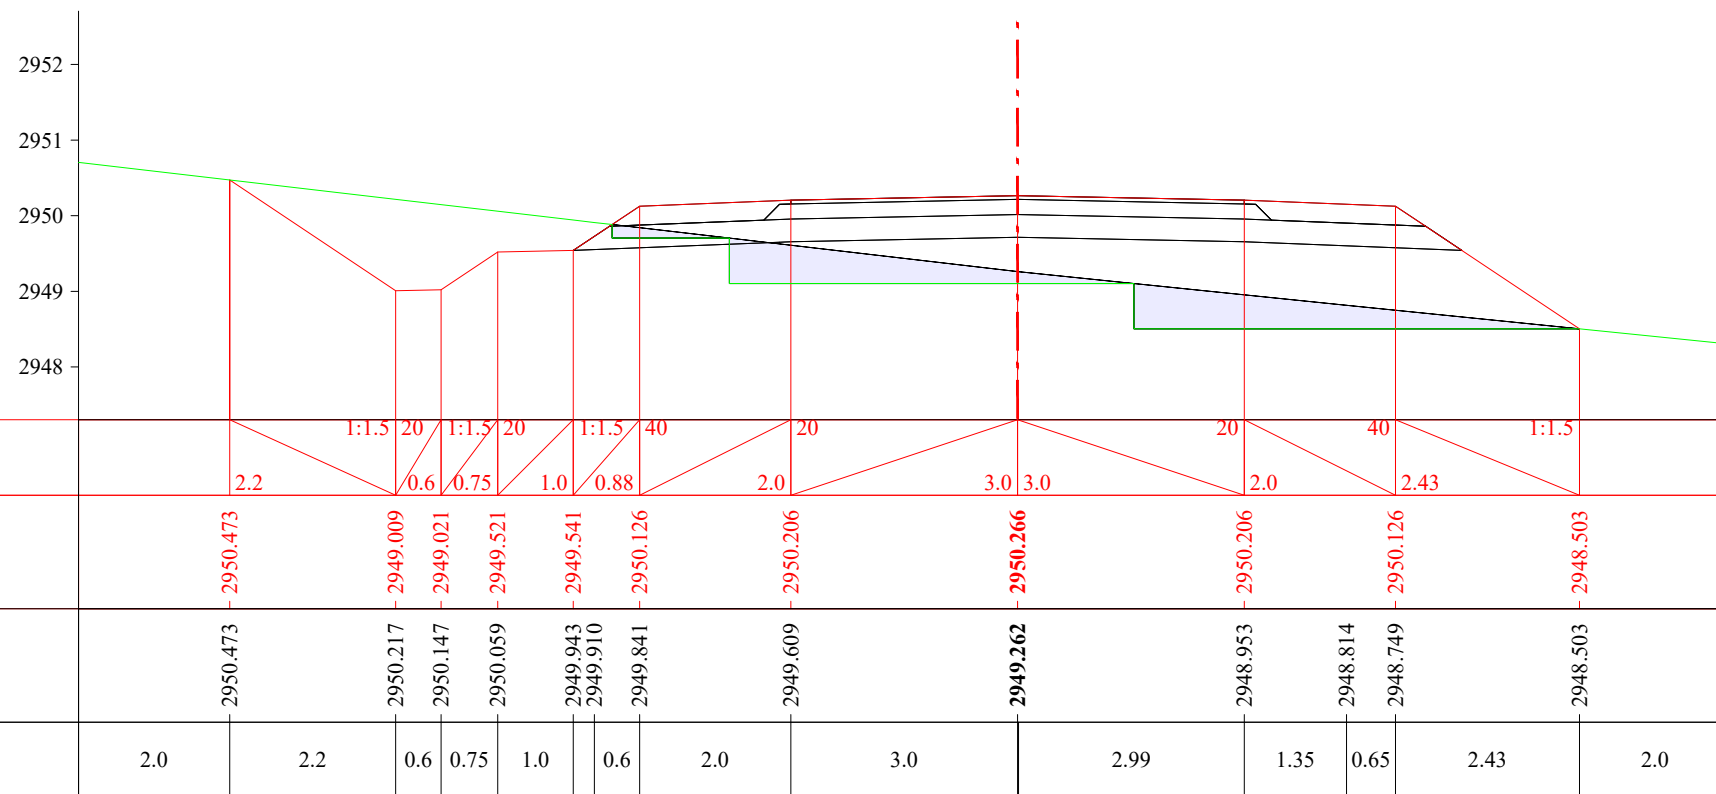
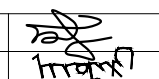
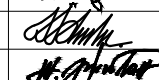


ПК 29+000.00


М 1:100

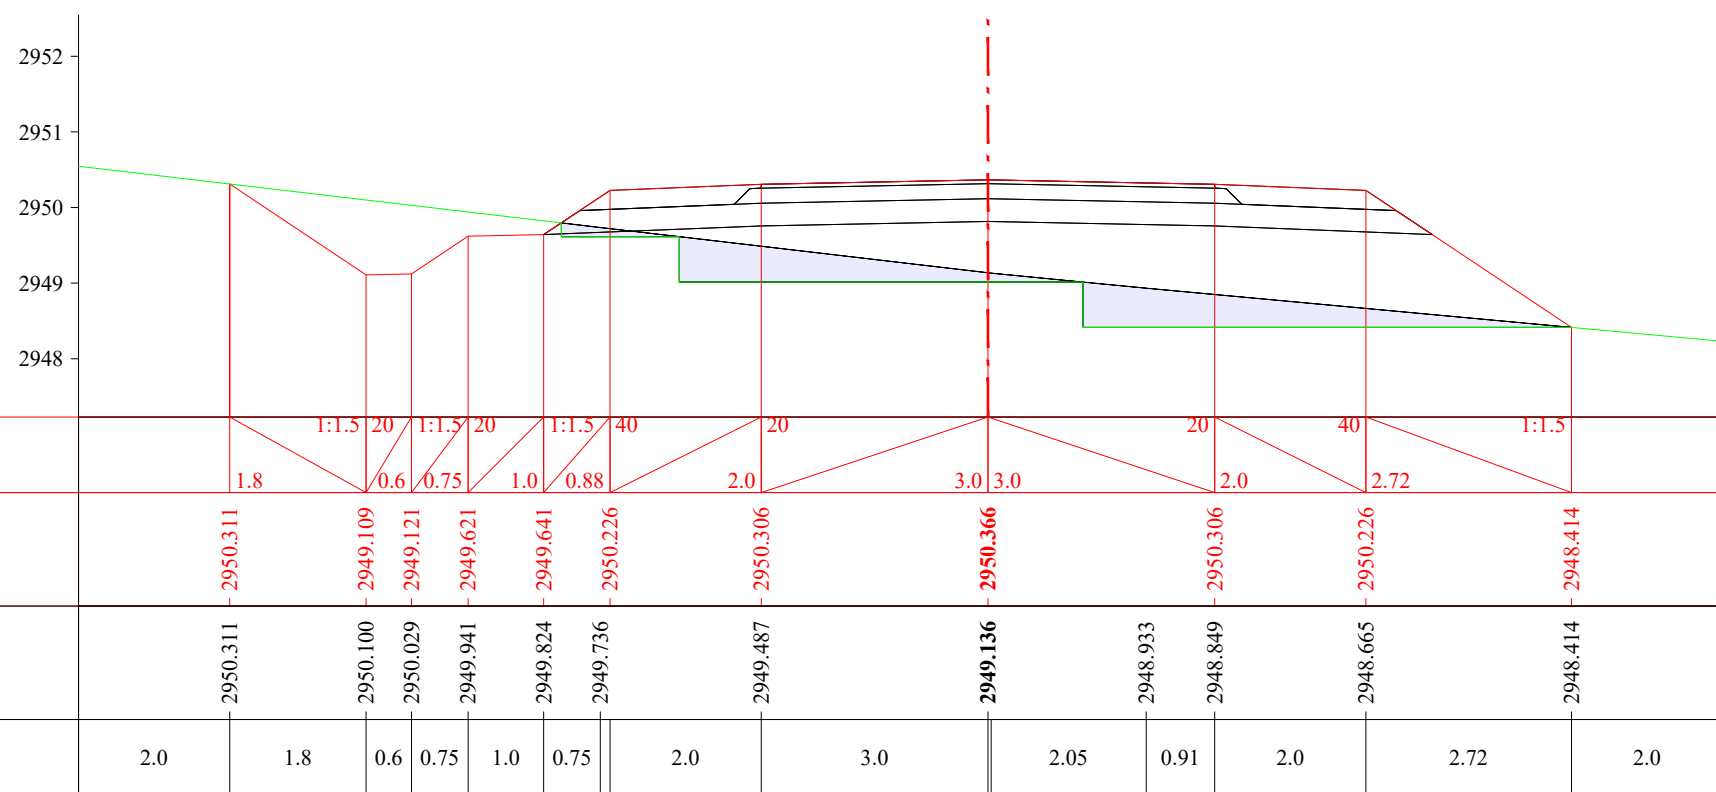

ПК 29+020.00


 УБ хот. СБД 8-р хороо, Залуучуудын Өргөн Чөлөө. 13-байр 6 тоот "ГЕО ЗУРАГЛАЛ" ХХК	Баруун босоо тэнхлэгийн авто замаас Ховд аймгийн Мөнххайрхан сум чиглэлийн 63.50км авто замын нарийвчилсан зураг төсөл			ХО		
	Захирал	Ж.Батнасан		Хөндлөн огтлол		
	Зур. Инженер	С.Анударь				
	Зур. Инженер	Б.Нэргүй		ЕГ шифр: - 22/06		
Шалгасан	Ж.Зориглон	ТГ шифр:				
			Масштаб: 1/100			
			Үе шат	Хуудас	Бүх хуудас	
			А3	872	2080	
			2022.10			

М 1:100

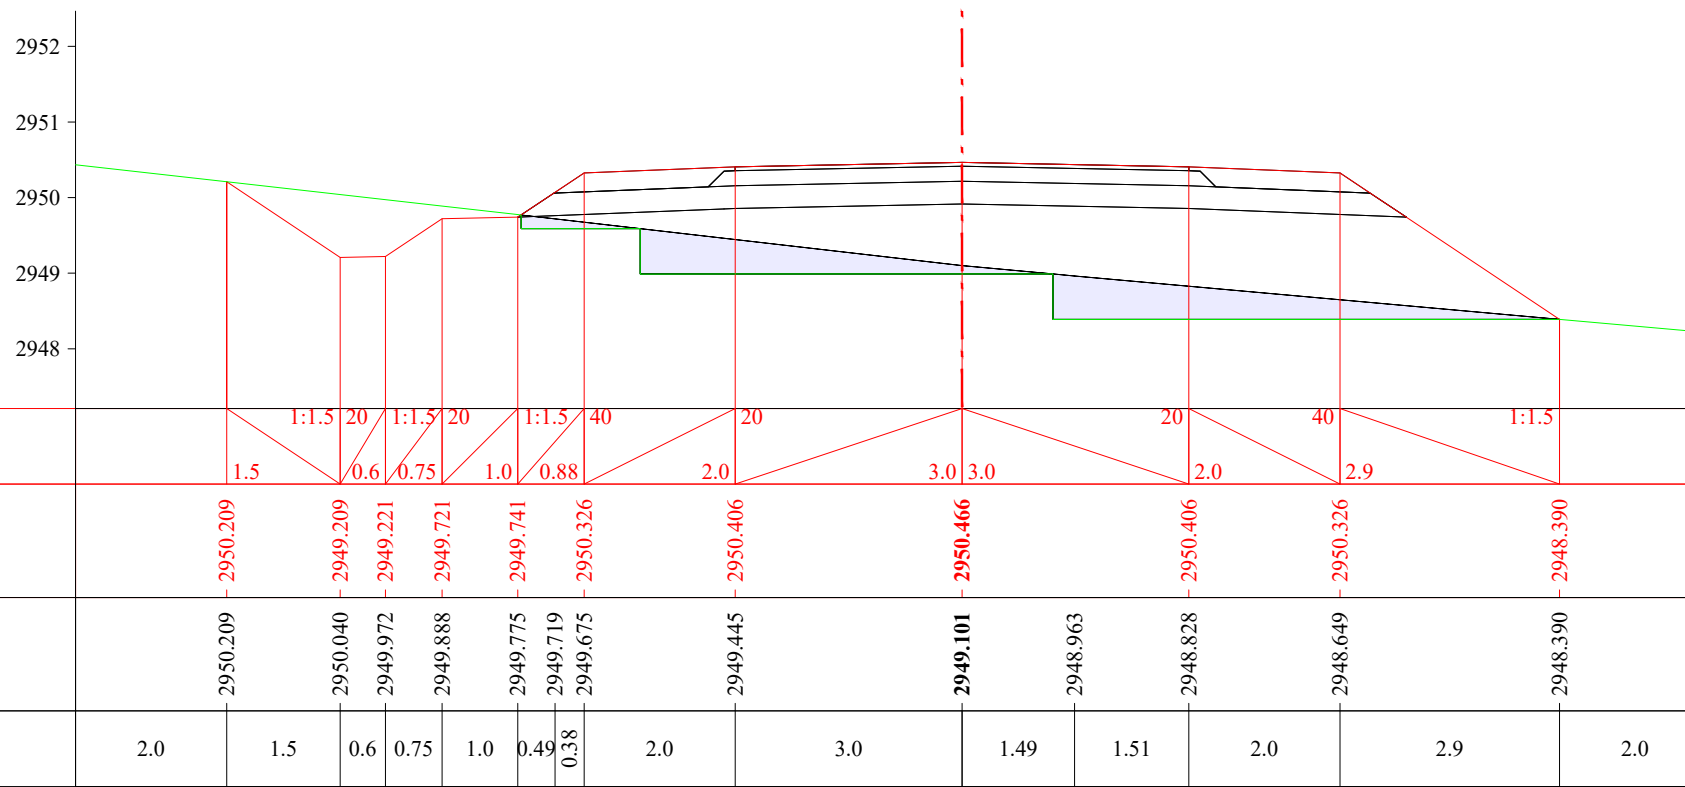
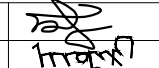
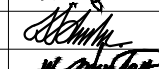



ПК 29+040.00

М 1:100

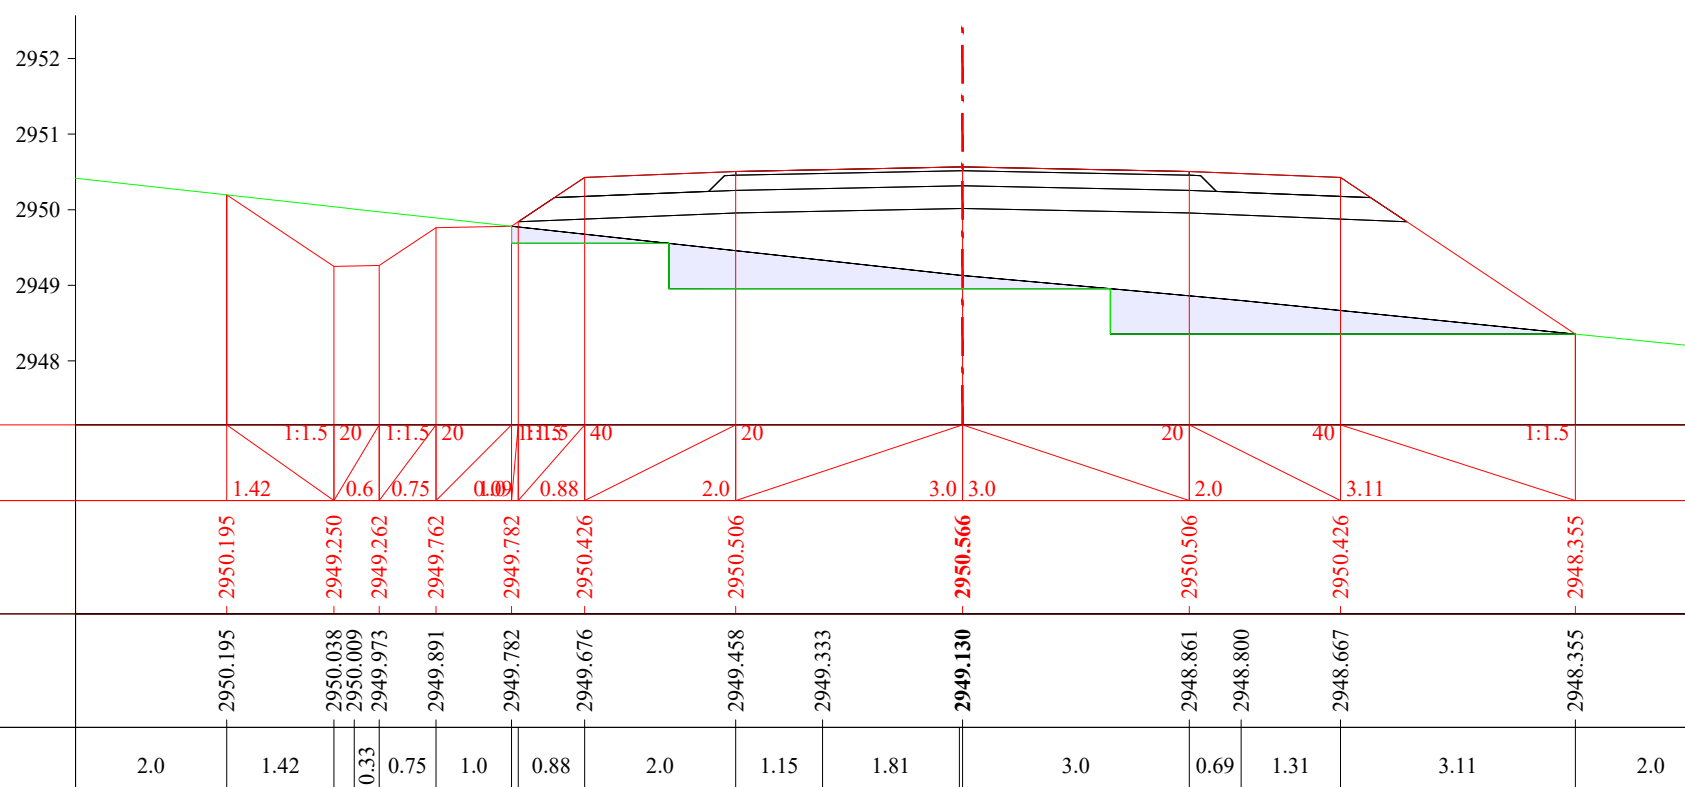


ПК 29+060.00


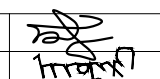
 УБ хот, СБД 8-р хороо, Залуучуудан Өргөн Чөлөө, 13-байр 6 тоот "ГЕО ЗУРАГЛАЛ" ХХК	Баруун босоо тэнхлэгийн авто замаас Ховд аймгийн Мөнххайрхан сум чиглэлийн 63.50км авто замын нарийвчилсан зураг төсөл			ХО		
	Захирал	Ж.Батнасан	 Хөндлөн огтлол	Масштаб: 1/100		
	Зур. Инженер	С.Анударь		Үе шат	Хуудас	Бүх хуудас
	Зур. Инженер	Б.Нэргүй		А3	873	2080
	Шалгасан	Ж.Зориглон	 ЕГ шифр: - 22/06 ТГ шифр:	2022.10		

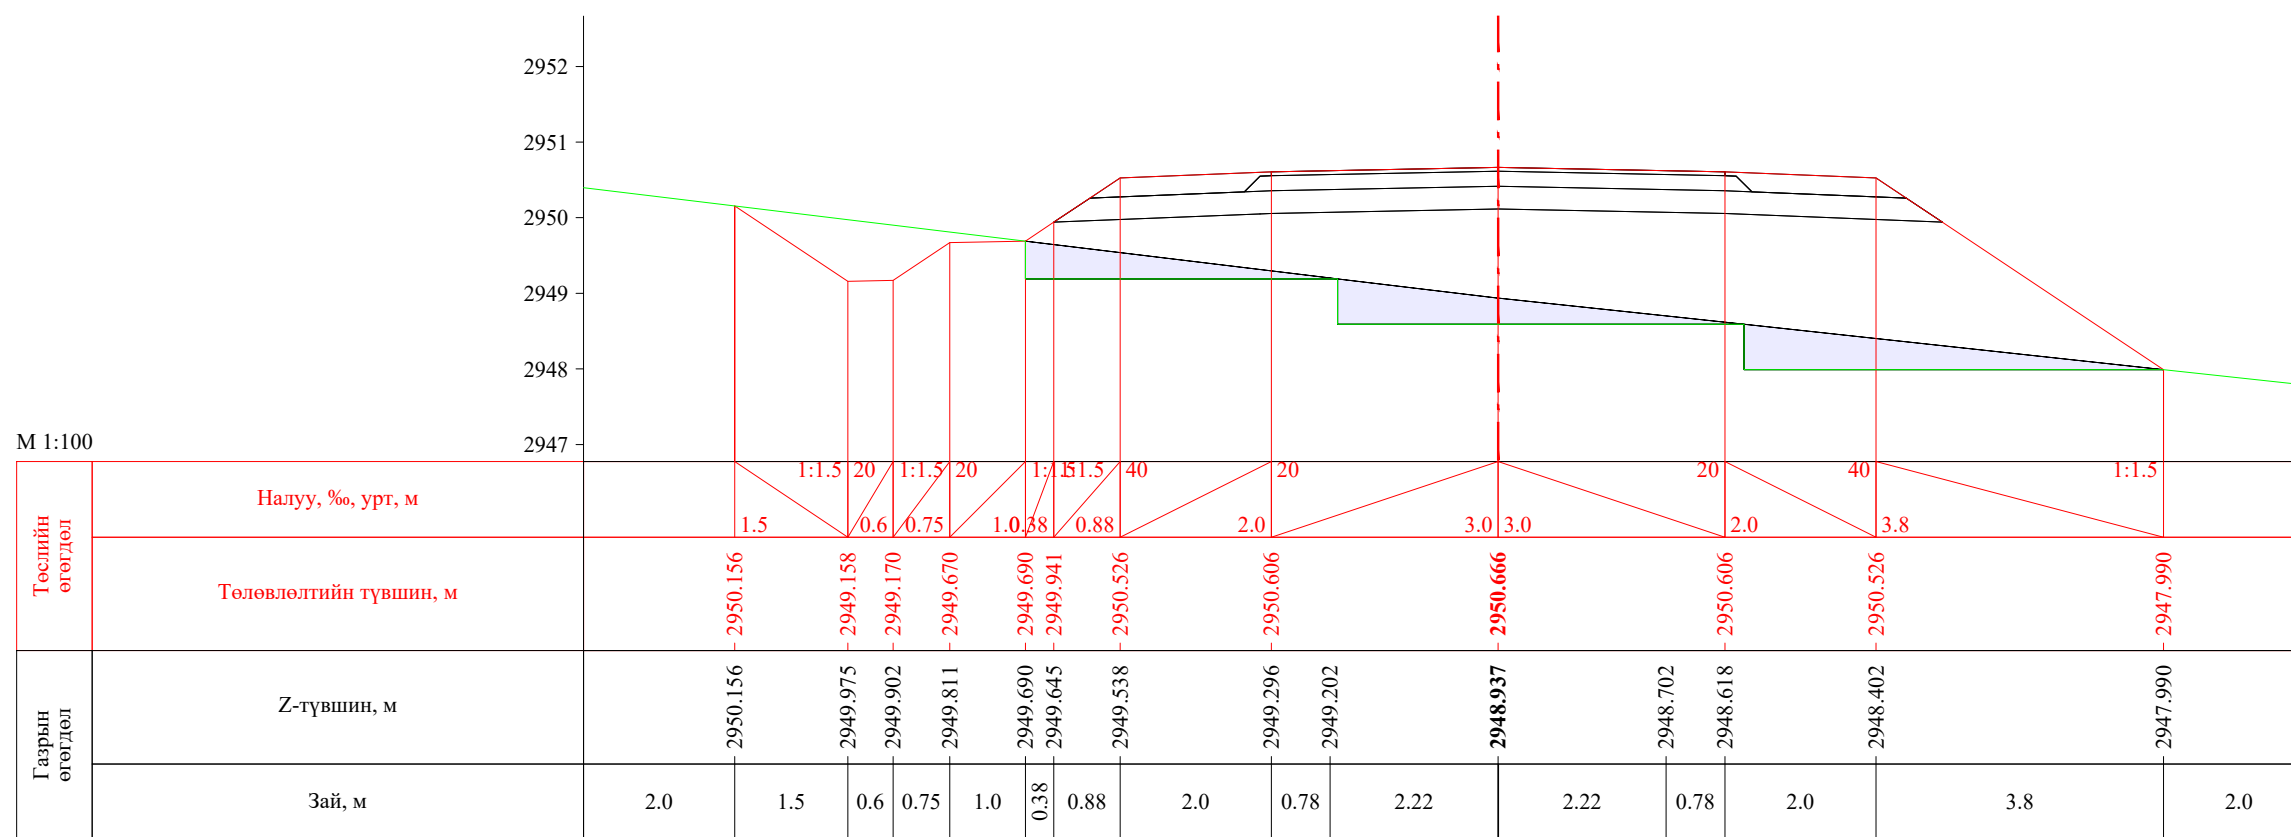


ПК 29+080.00

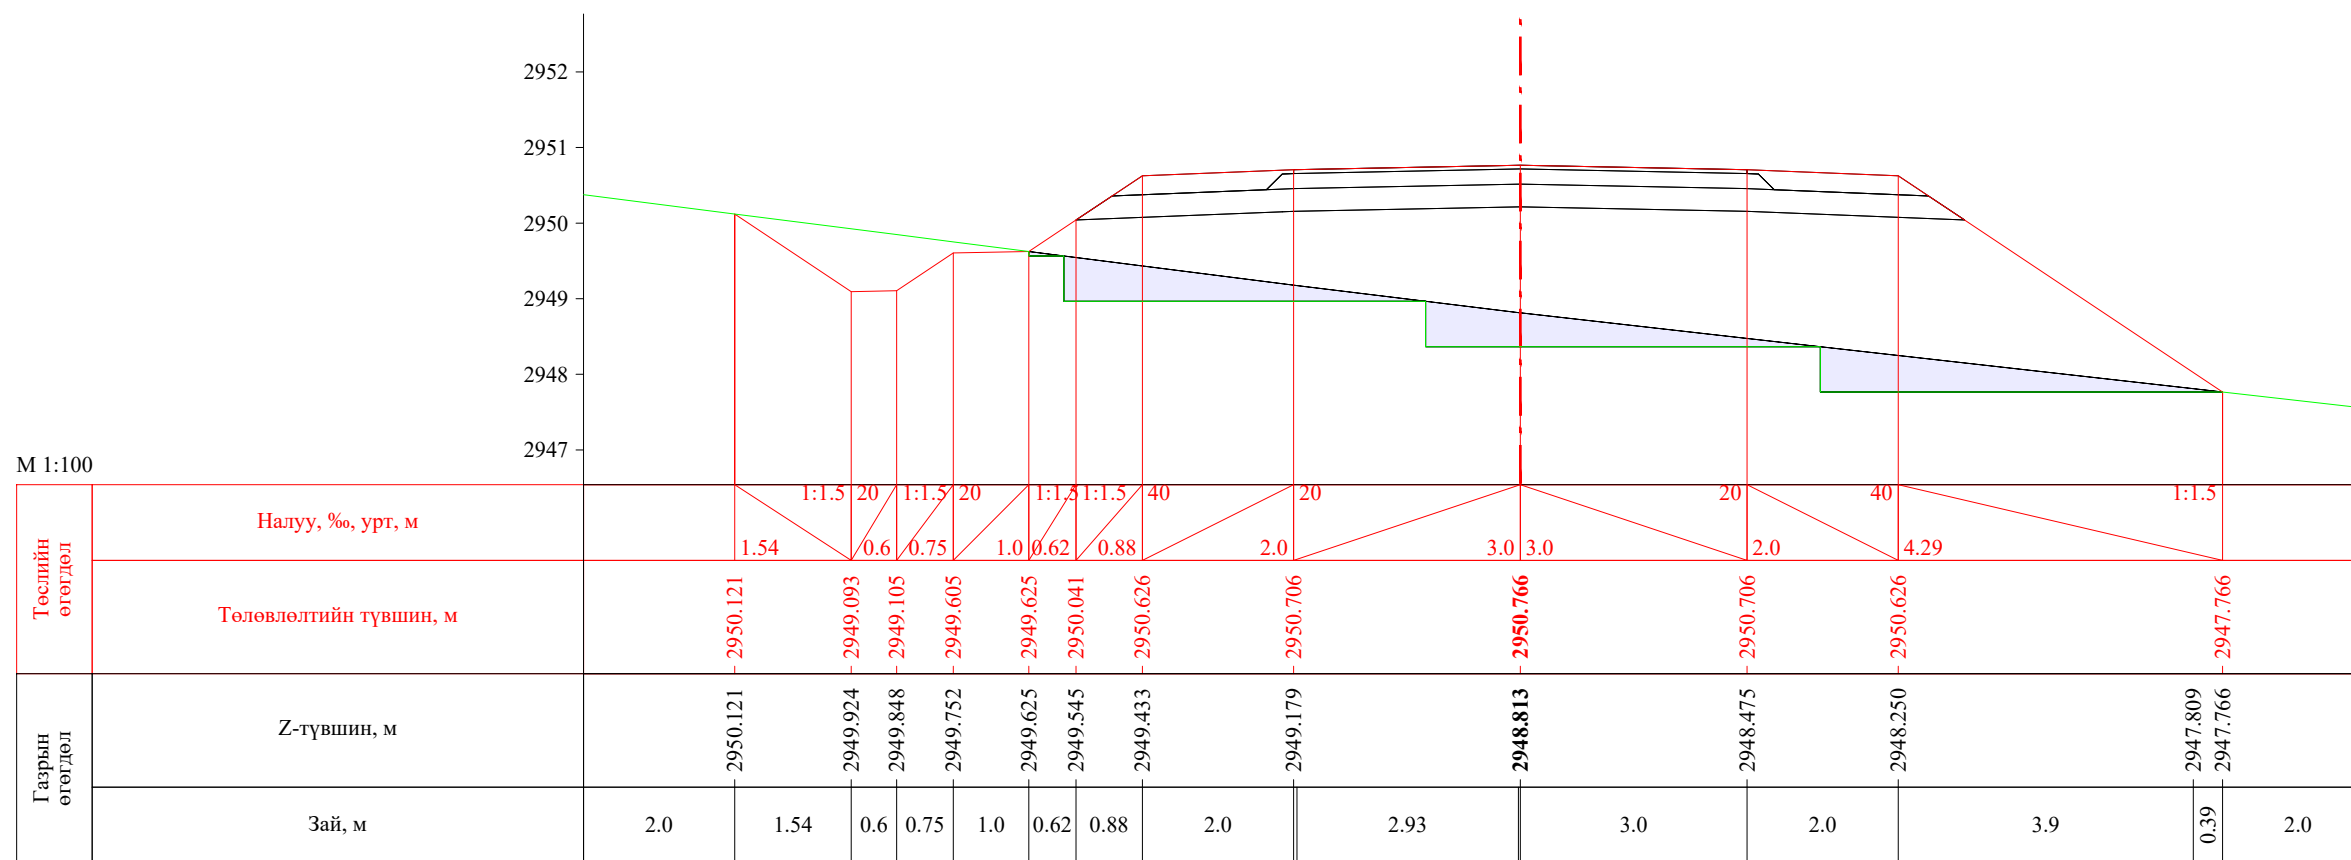

ПК 29+100.00


 УБ хот. СБД 8-р хороо, Залуучуудын Өргөн Чөлөө. 13-байр 6 тоот "ГЕО ЗУРАГЛАЛ" ХХК	Баруун босоо тэнхлэгийн авто замаас Ховд аймгийн Мөнххайрхан сум чиглэлийн 63.50км авто замын нарийвчилсан зураг төсөл			ХО		
	Захирал	Ж.Батнасан	 Хөндлөн огтлол	Масштаб: 1/100		
	Зур. Инженер	С.Анударь		Үе шат	Хуудас	Бүх хуудас
	Зур. Инженер	Б.Нэргүй	ЕГ шифр: - 22/06	А3	874	2080
Шалгасан	Ж.Зориглон	ТГ шифр:	2022.10			

М 1:100

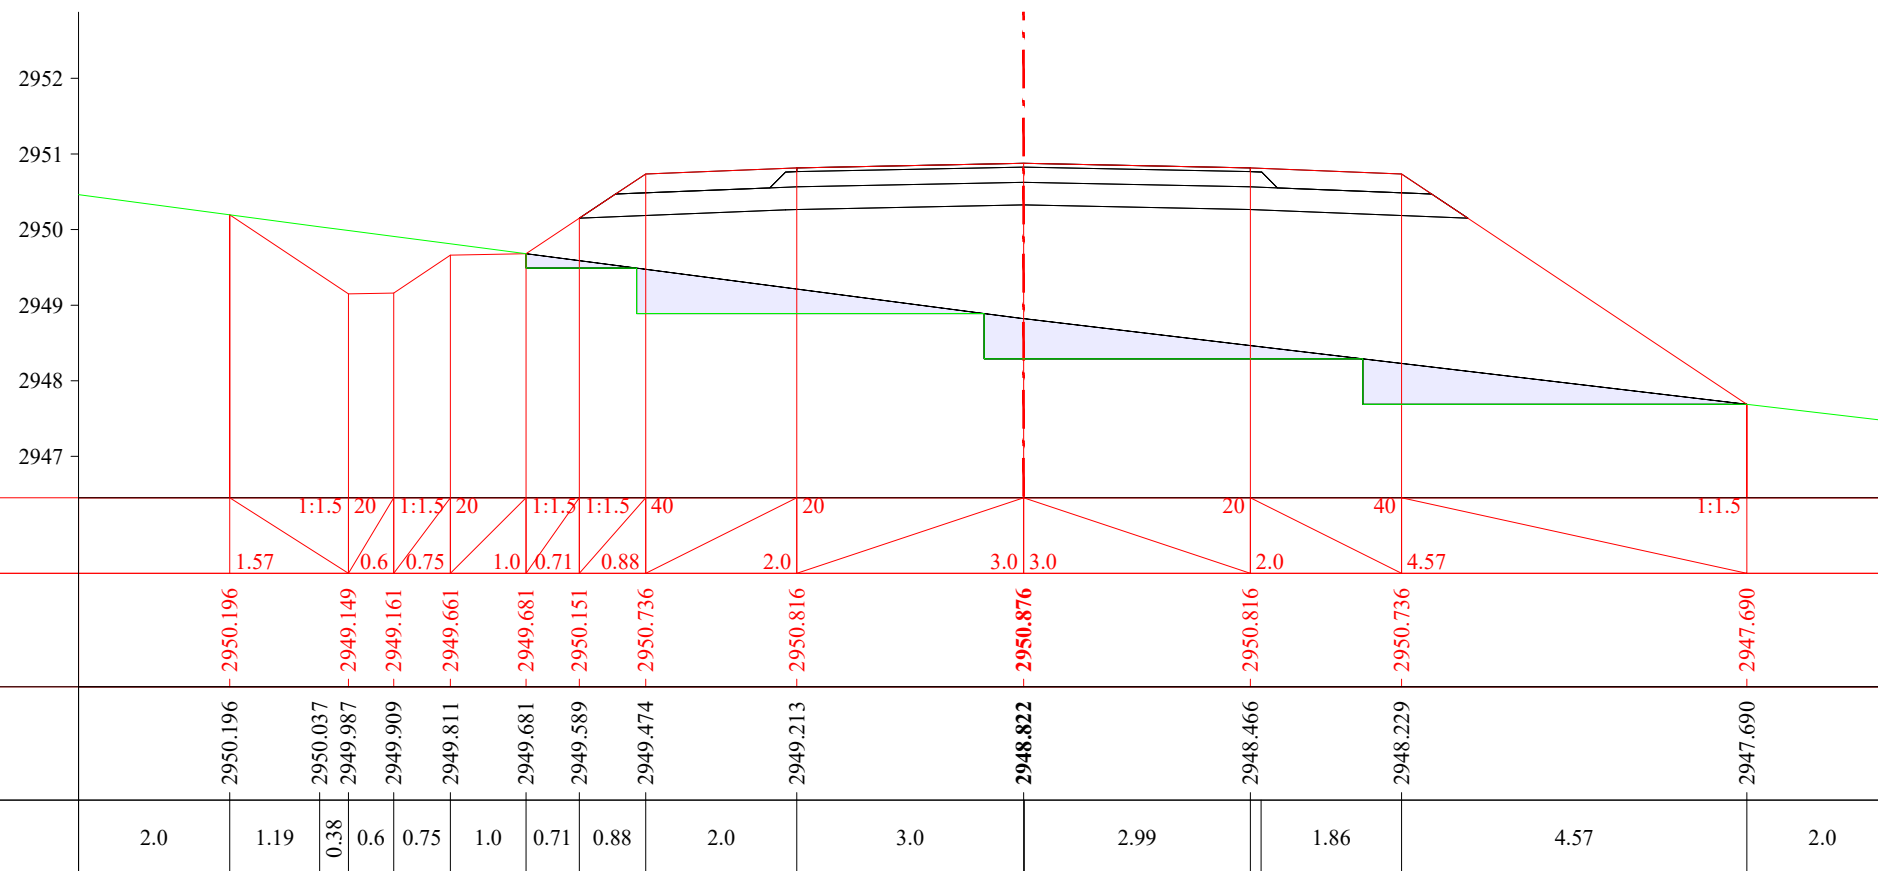
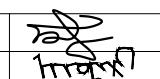



ПК 29+120.00

М 1:100

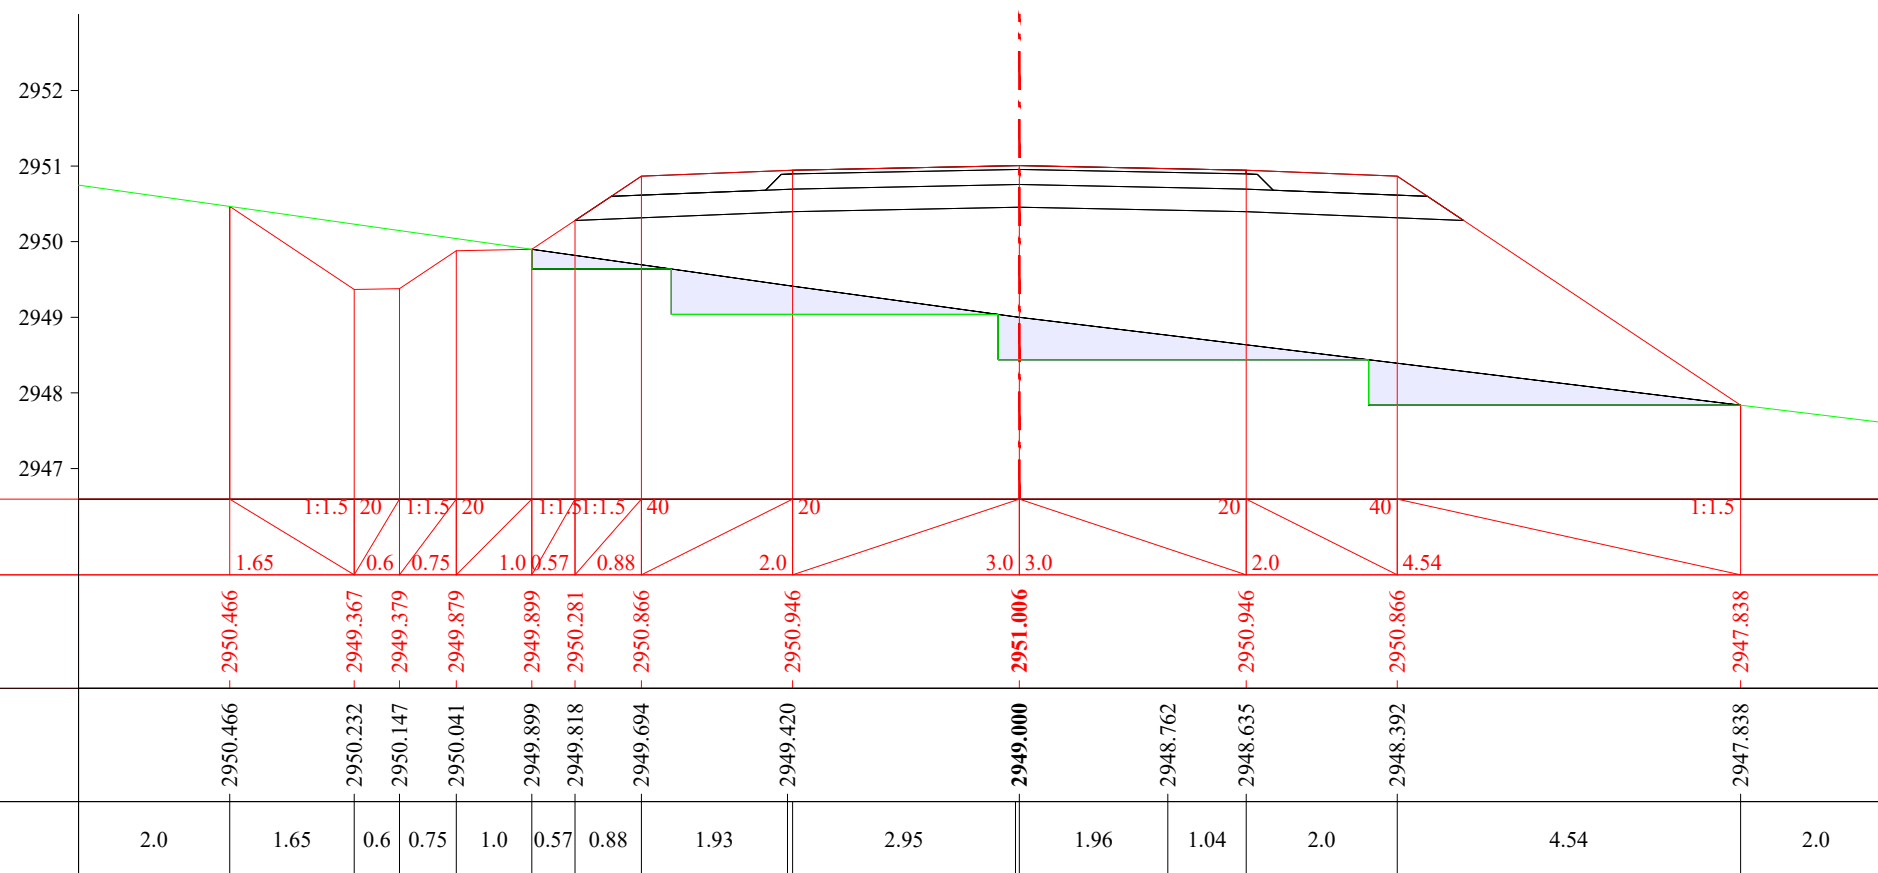


ПК 29+140.00


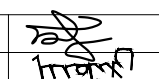
 УБ хот, СБД 8-р хороо, Залуучуудан Өргөн Чөлөө, 13-байр 6 тоот "ГЕО ЗУРАГЛАЛ" ХХК	Баруун босоо тэнхлэгийн авто замаас Ховд аймгийн Мөнххайрхан сум чиглэлийн 63.50км авто замын нарийвчилсан зураг төсөл			ХО		
	Захирал	Ж.Батнасан	 Хөндлөн огтлол	Масштаб: 1/100		
	Зур. Инженер	С.Анударь		Үе шат	Хуудас	Бүх хуудас
	Зур. Инженер	Б.Нэргүй	ЕГ шифр: - 22/06	А3	875	2080
Шалгасан	Ж.Зориглон	ТГ шифр:	2022.10			

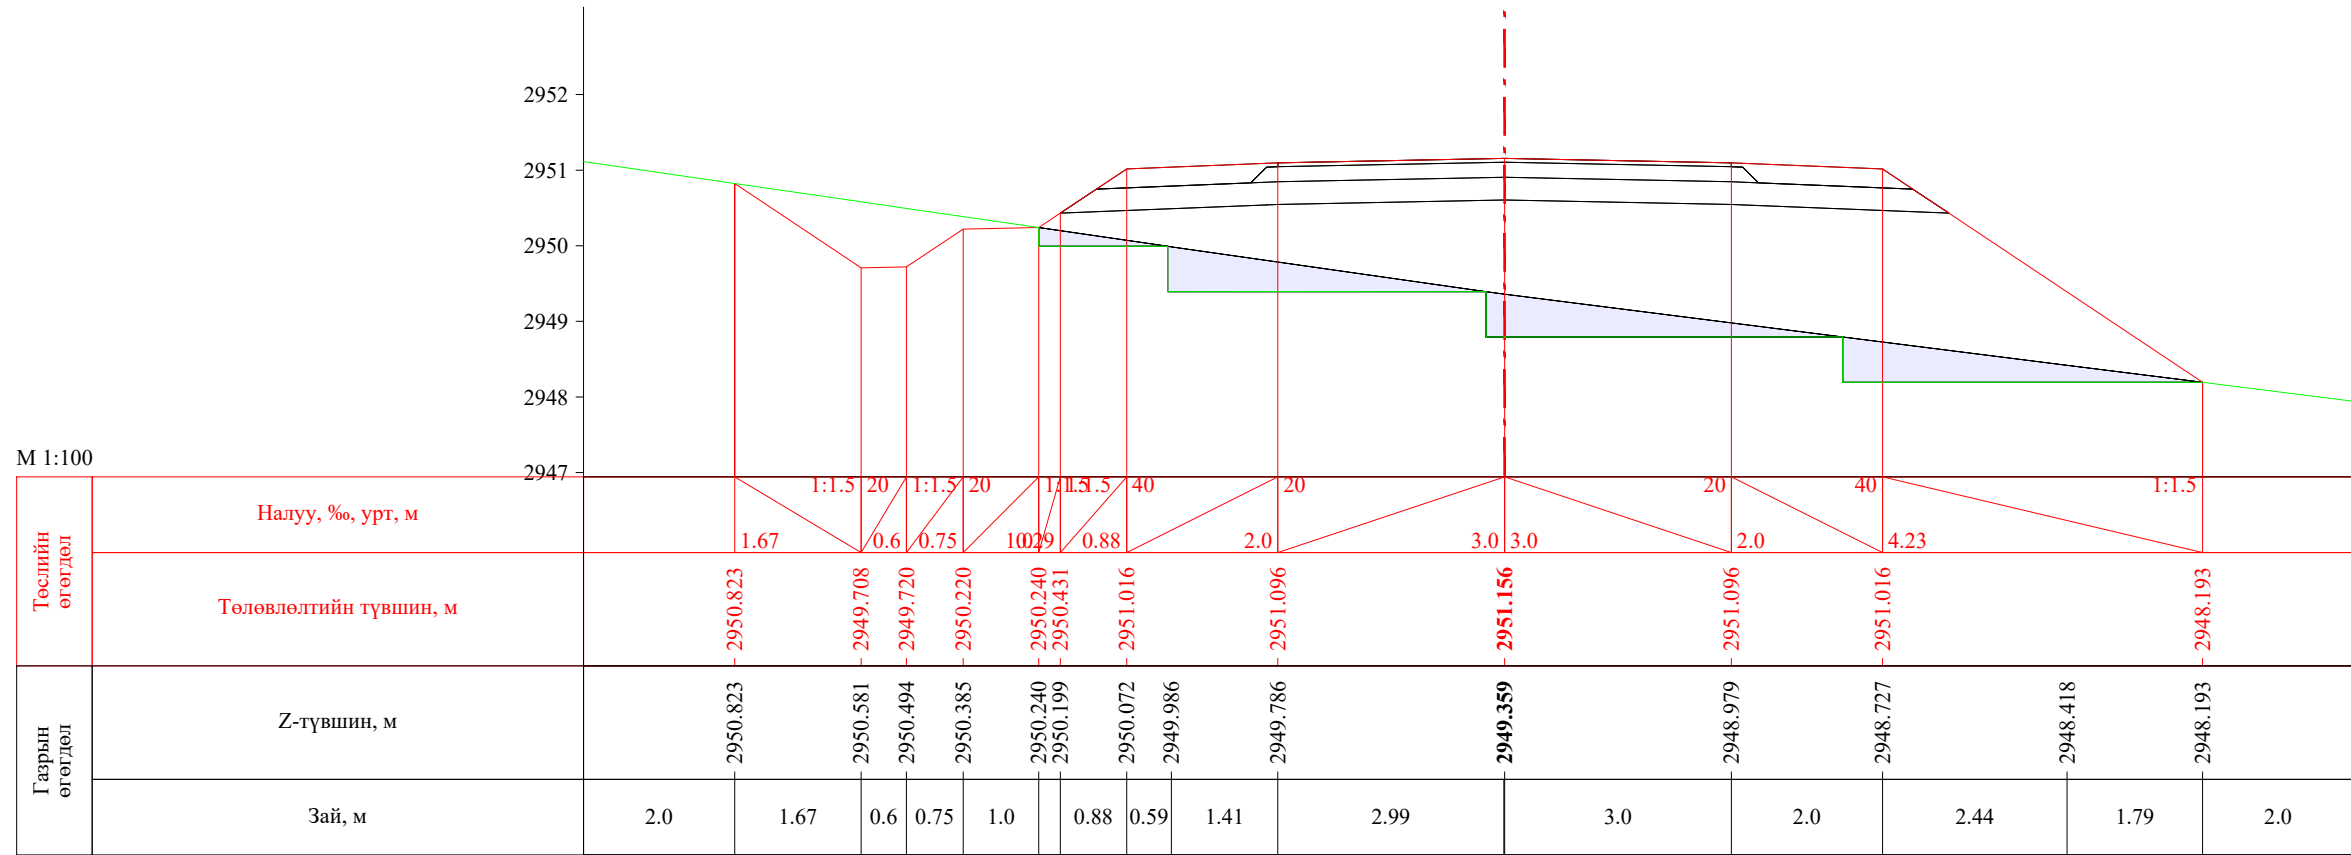


ПК 29+160.00

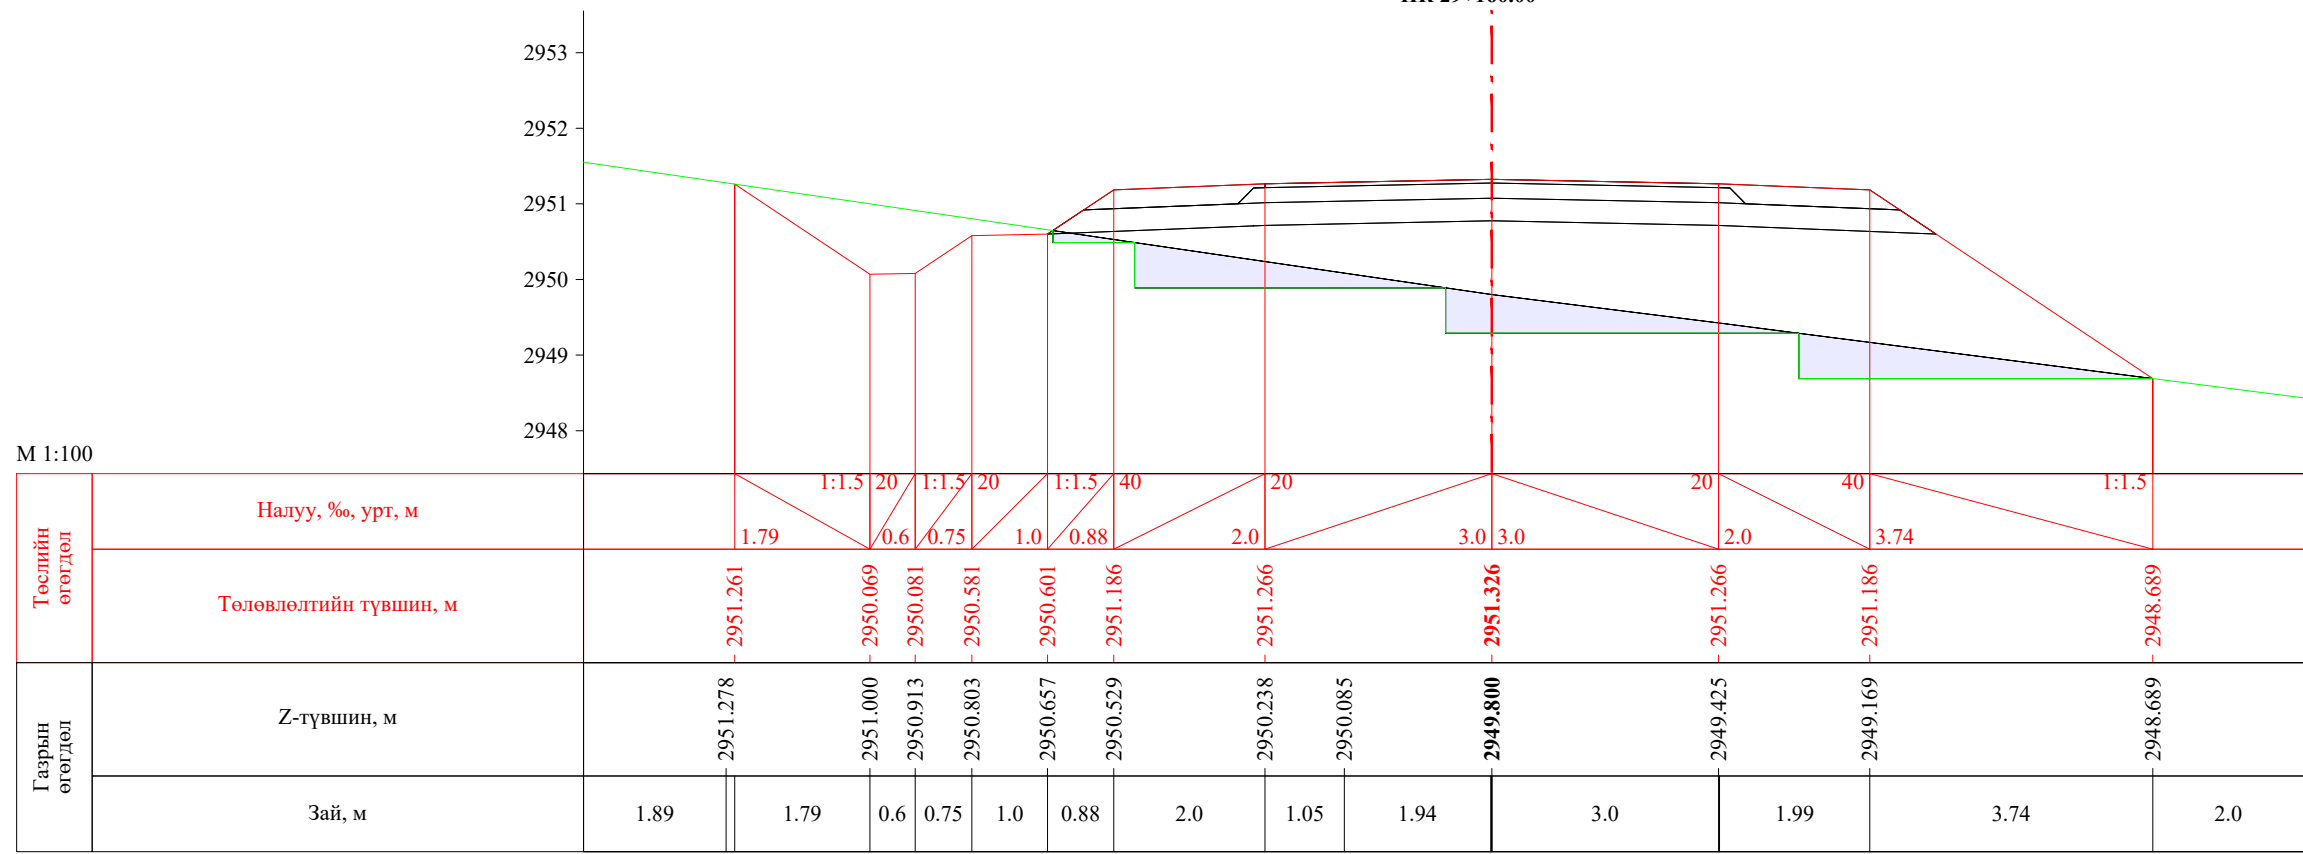


ПК 29+180.00


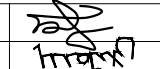
 УБ хот. СБД 8-р хороо, Залуучуудын Өргөн Чөлөө. 13-байр 6 тоот "ГЕО ЗУРАГЛАЛ" ХХК	Баруун босоо тэнхлэгийн авто замаас Ховд аймгийн Мөнххайрхан сум чиглэлийн 63.50км авто замын нарийвчилсан зураг төсөл			ХО		
	Захирал	Ж.Батнасан	 Хөндлөн огтлол	Масштаб: 1/100		
	Зур. Инженер	С.Анударь		Үе шат	Хуудас	Бүх хуудас
	Зур. Инженер	Б.Нэргүй	ЕГ шифр: - 22/06	А3	876	2080
Шалгасан	Ж.Зориглон	ТГ шифр:	2022.10			

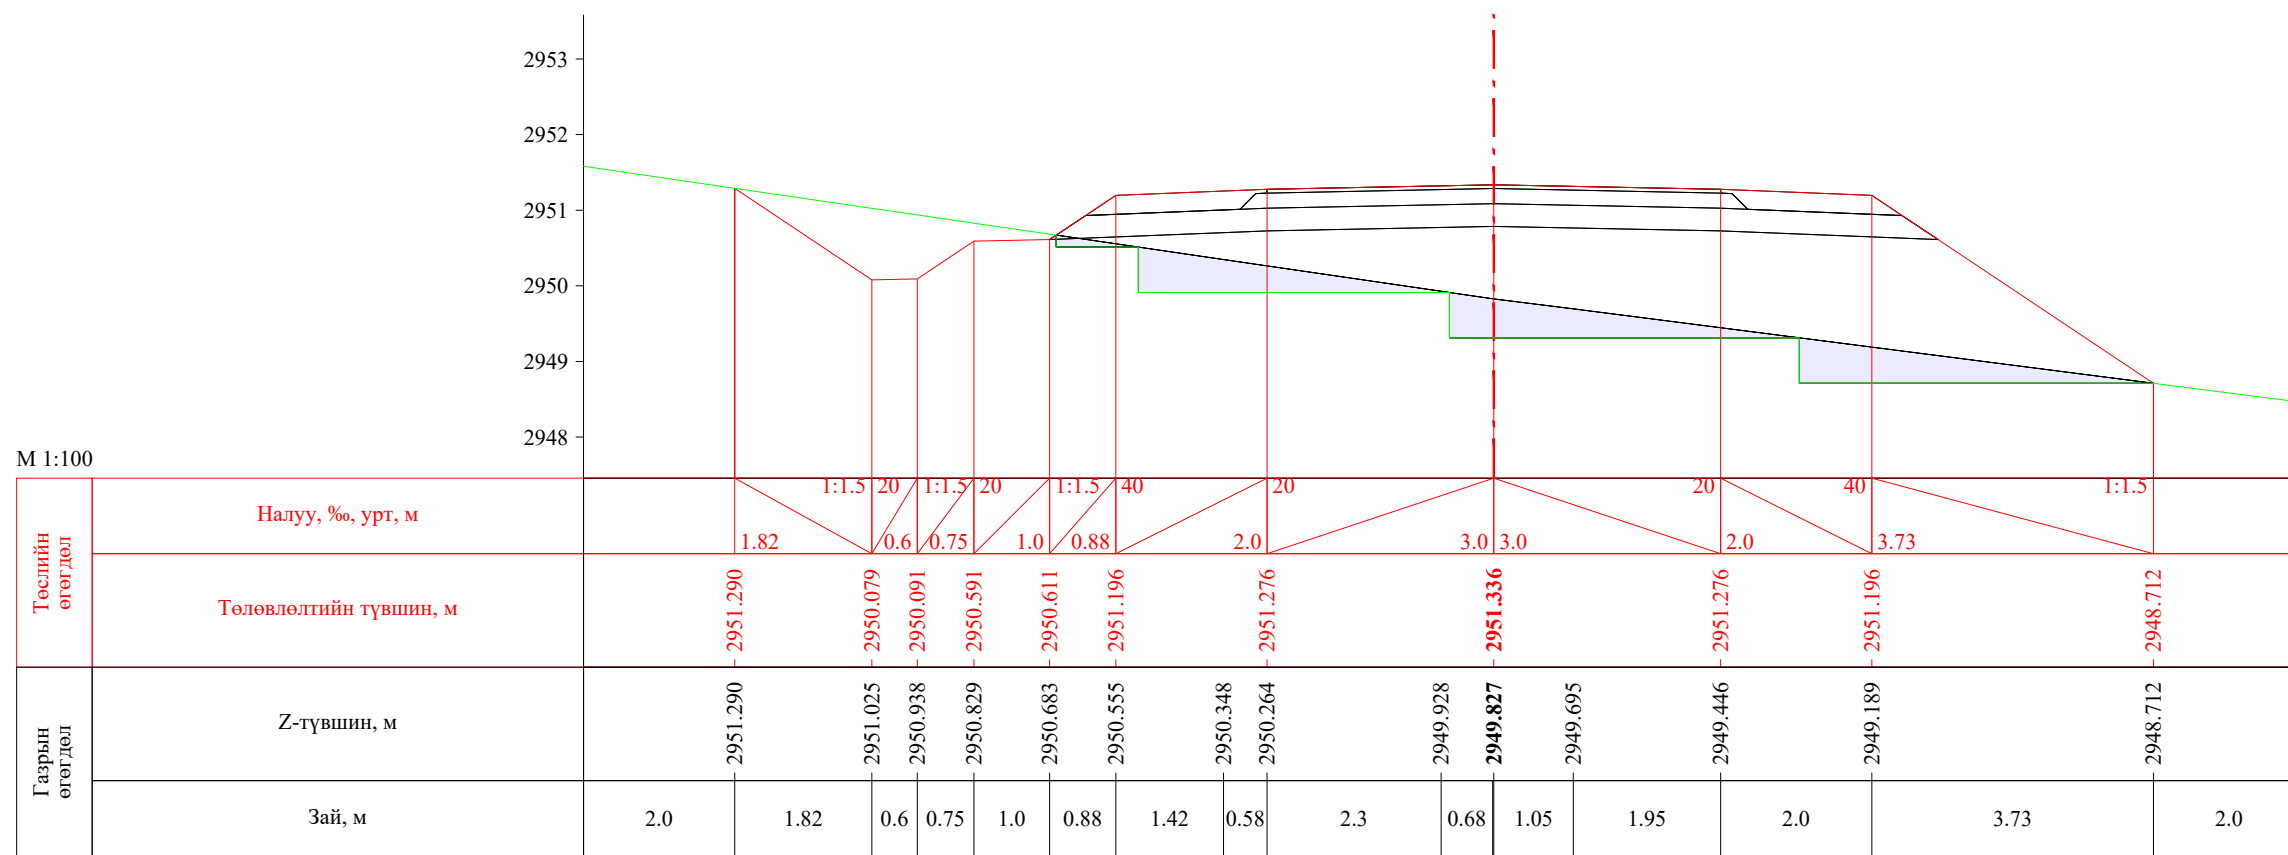


ПК 29+181.18

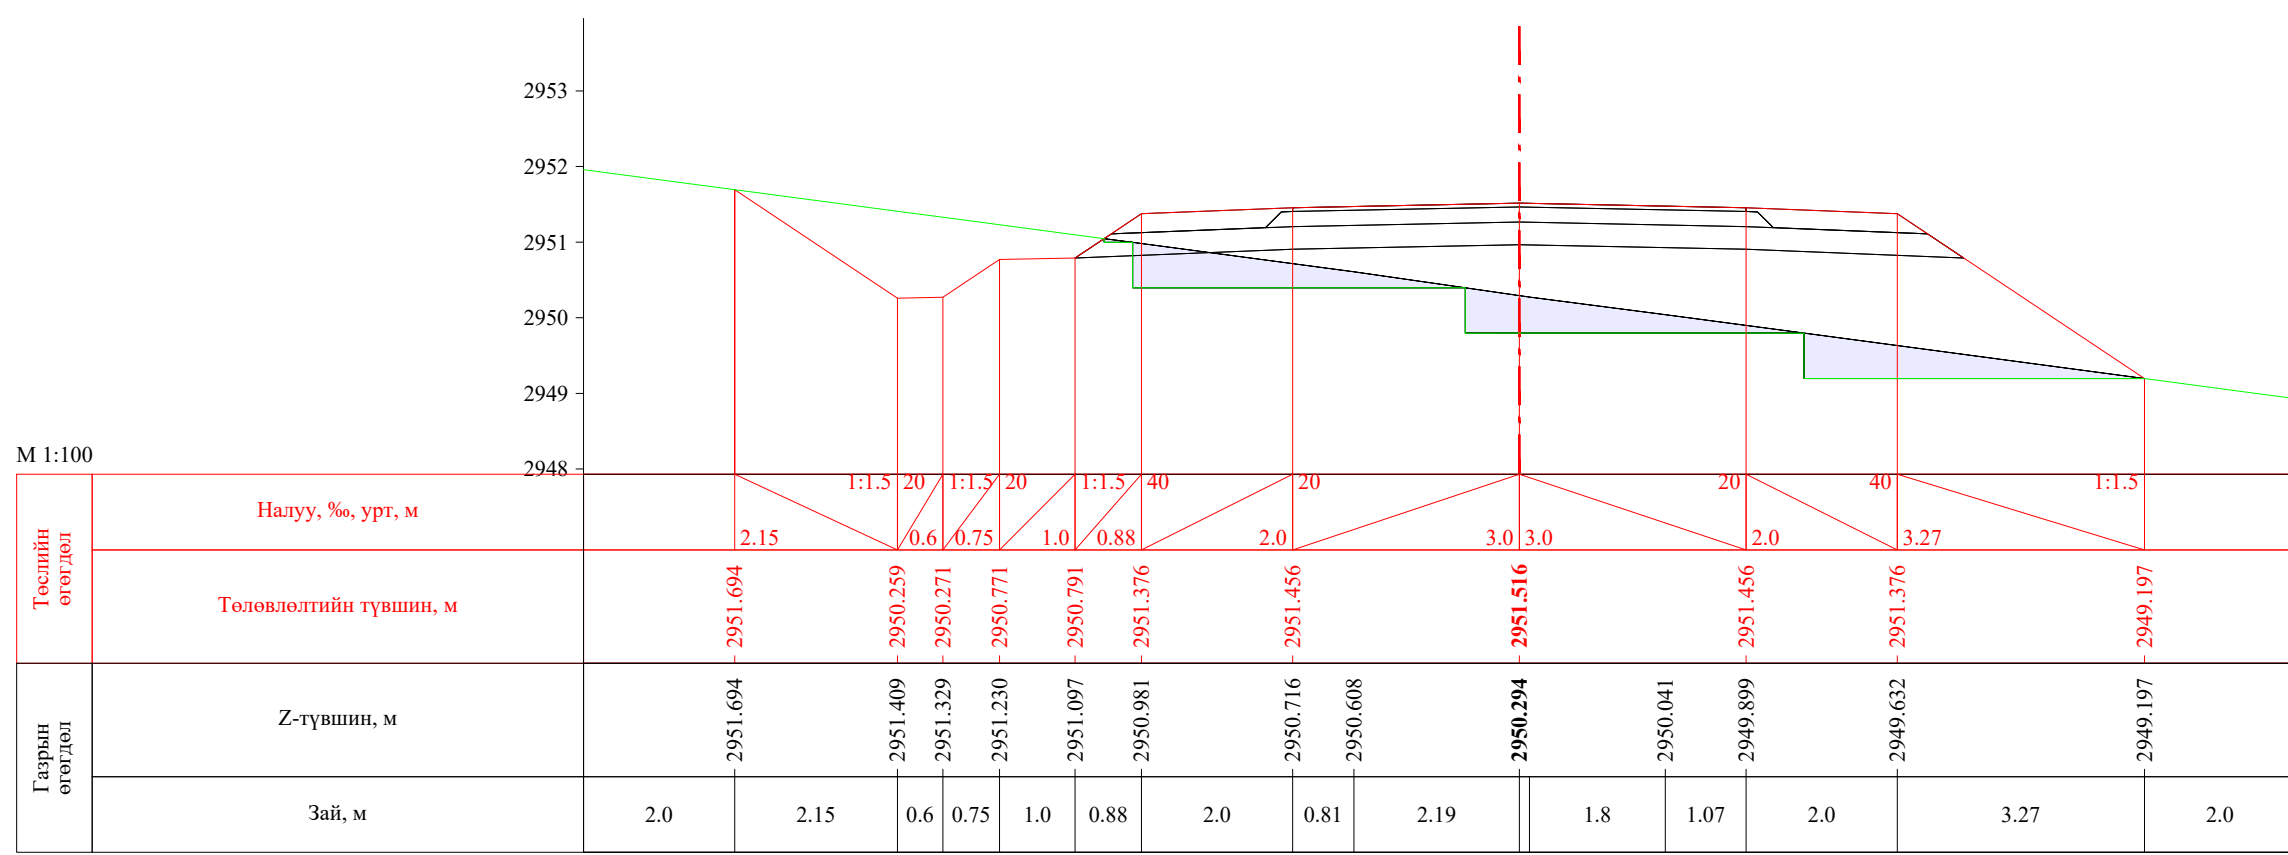


ПК 29+200.00


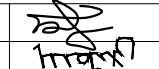
 УБ хот, СБД 8-р хороо, Залуучуудын Өргөн Чөлөө, 13-байр 6 тоот	Баруун босоо тэнхлэгийн авто замаас Ховд аймгийн Мөнххайрхан сум чиглэлийн 63.50км авто замын нарийвчилсан зураг төсөл			ХО		
	Захирал	Ж.Батнасан	 Хөндлөн огтлол	Масштаб: 1/100		
	Зур. Инженер	С.Анударь		Үе шат	Хуудас	Бүх хуудас
	Зур. Инженер	Б.Нэргүй	ЕГ шифр: - 22/06	А3	877	2080
"ГЕО ЗУРАГЛАЛ" ХХК	Шалгасан	Ж.Зориглон	ТГ шифр:	2022.10		

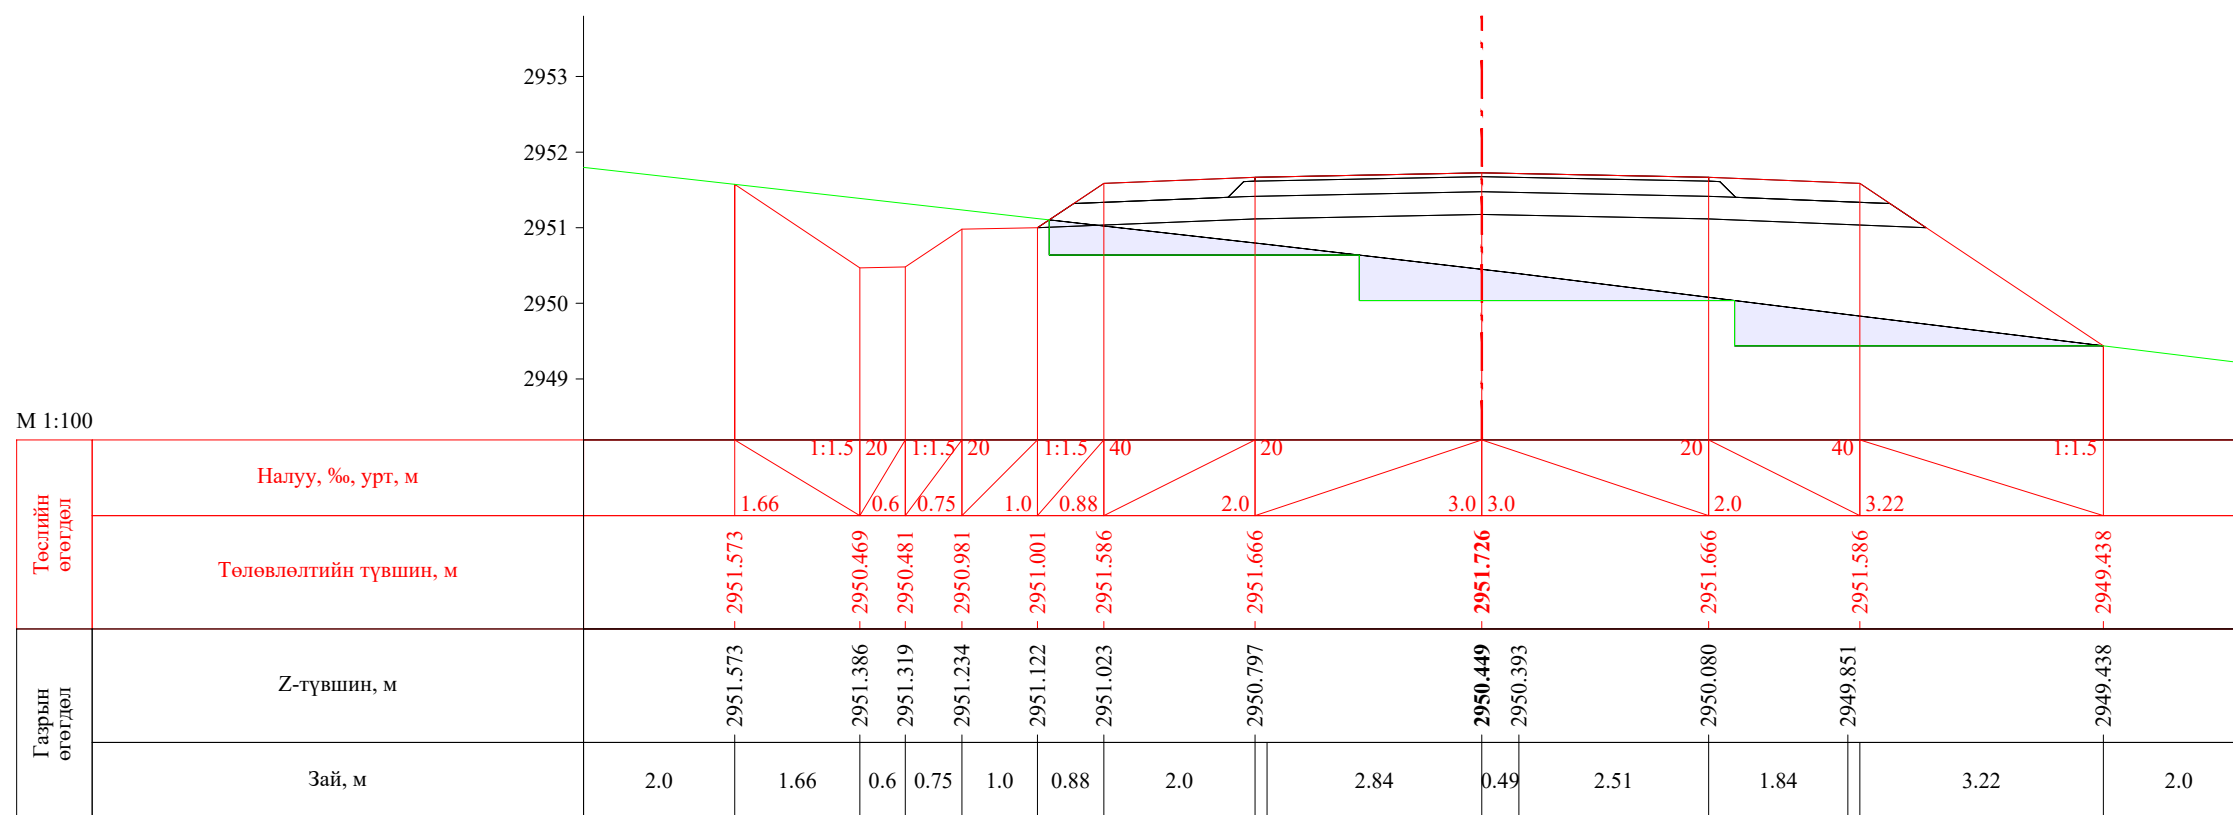


ПК 29+220.00

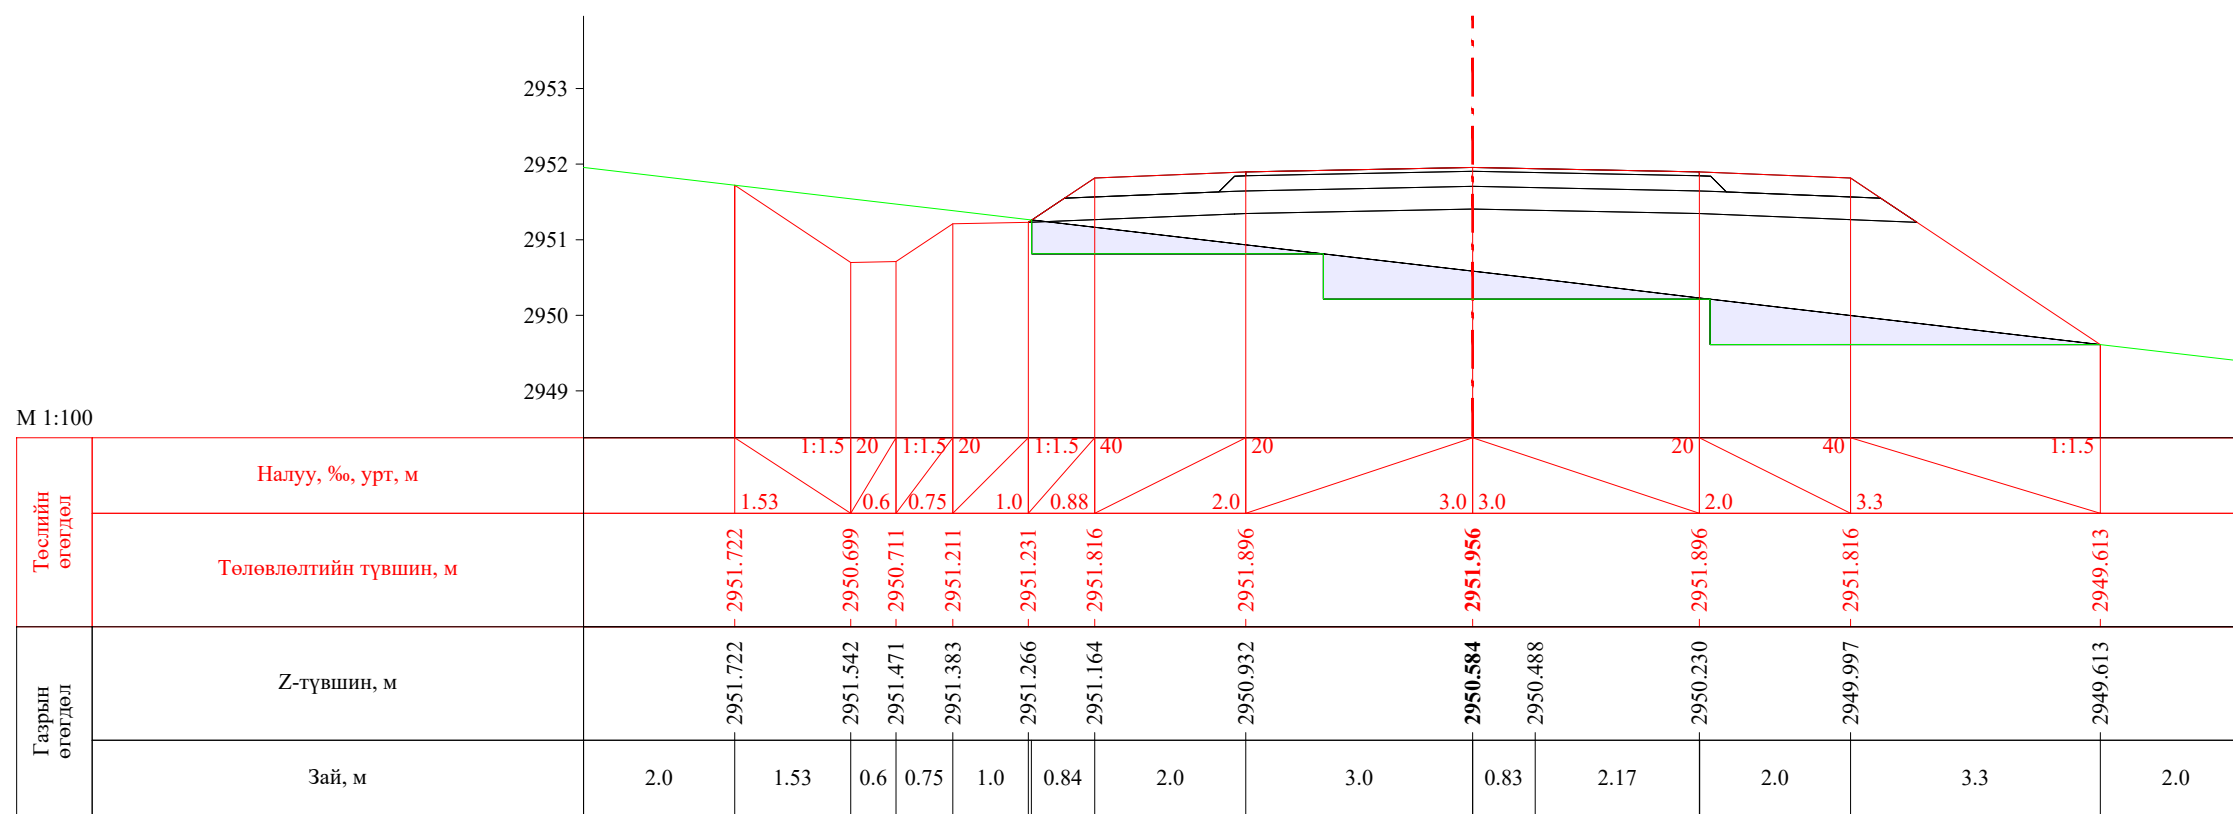


ПК 29+240.00


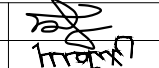
 УБ хот. СБД 8-р хороо, Залуучуудын Өргөн Чөлөө. 13-байр 6 тоот "ГЕО ЗУРАГЛАЛ" ХХК	Баруун босоо тэнхлэгийн авто замаас Ховд аймгийн Мөнххайрхан сум чиглэлийн 63.50км авто замын нарийвчилсан зураг төсөл			ХО		
	Захирал	Ж.Батнасан	 Хөндлөн огтлол	Масштаб: 1/100		
	Зур. Инженер	С.Анударь		Үе шат	Хуудас	Бүх хуудас
	Зур. Инженер	Б.Нэргүй	ЕГ шифр: - 22/06	А3	878	2080
Шалгасан	Ж.Зориглон	ТГ шифр:	2022.10			

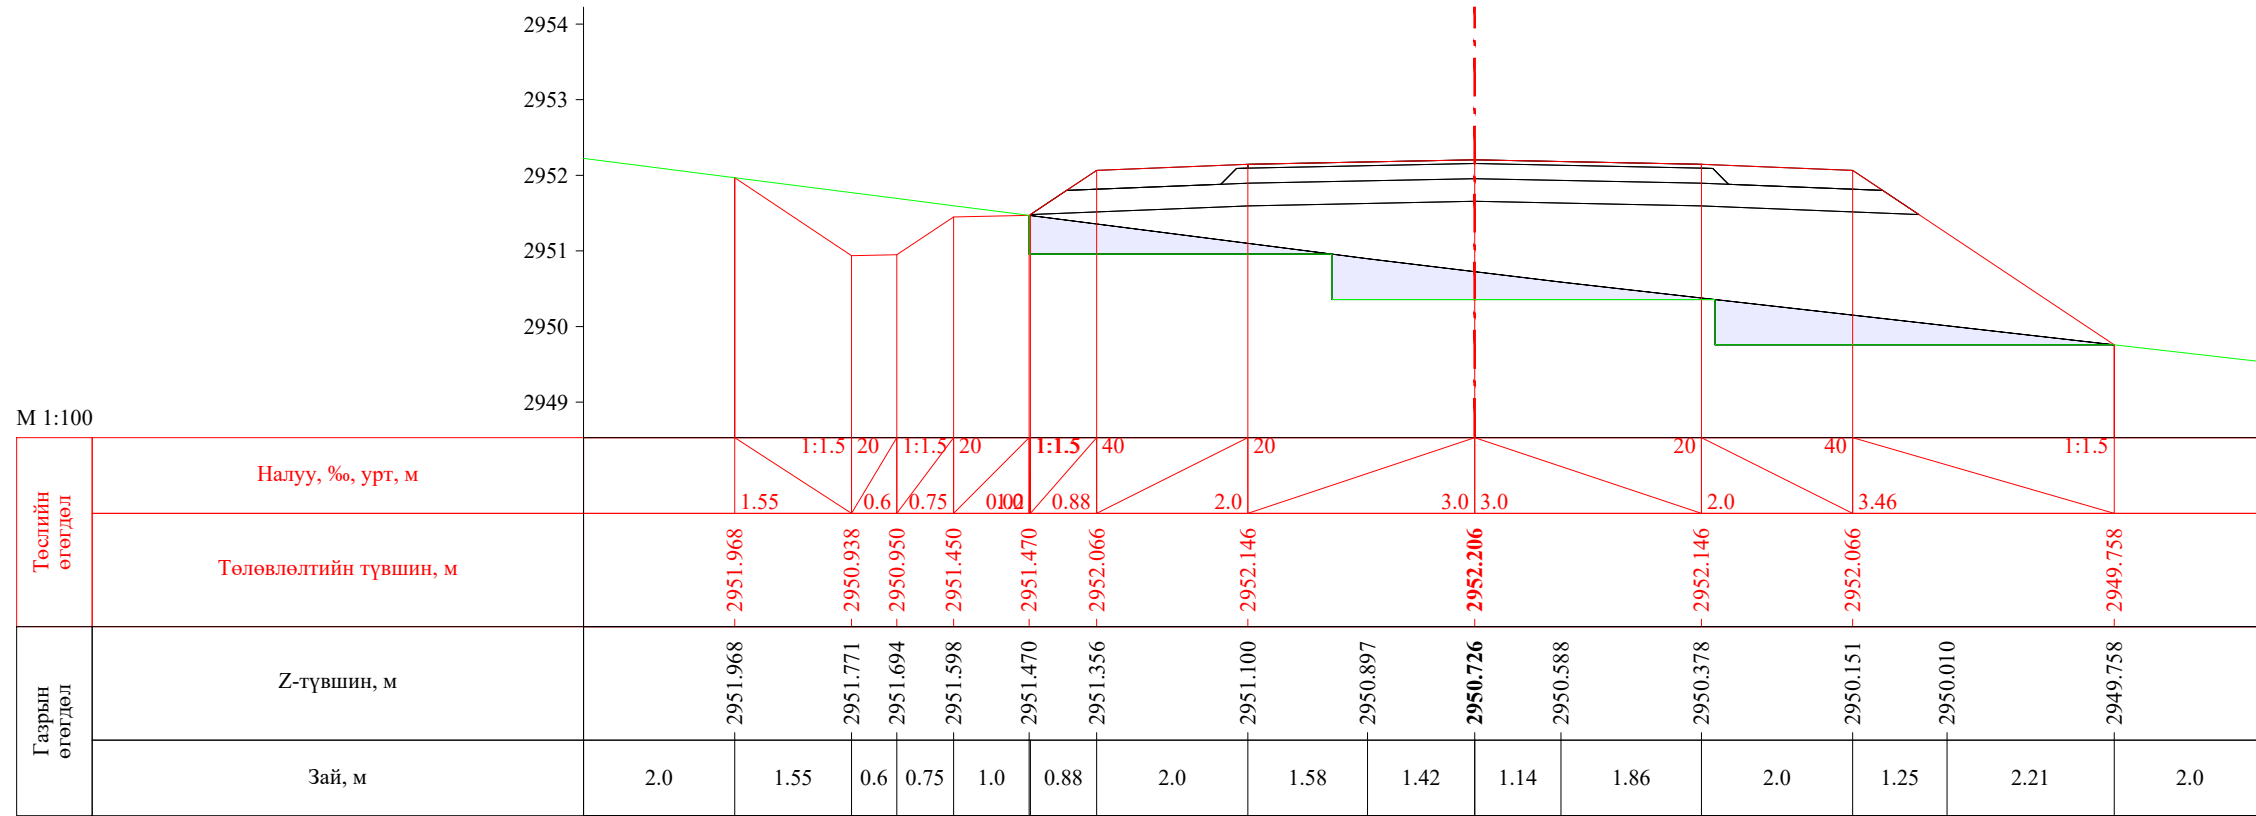


ПК 29+260.00

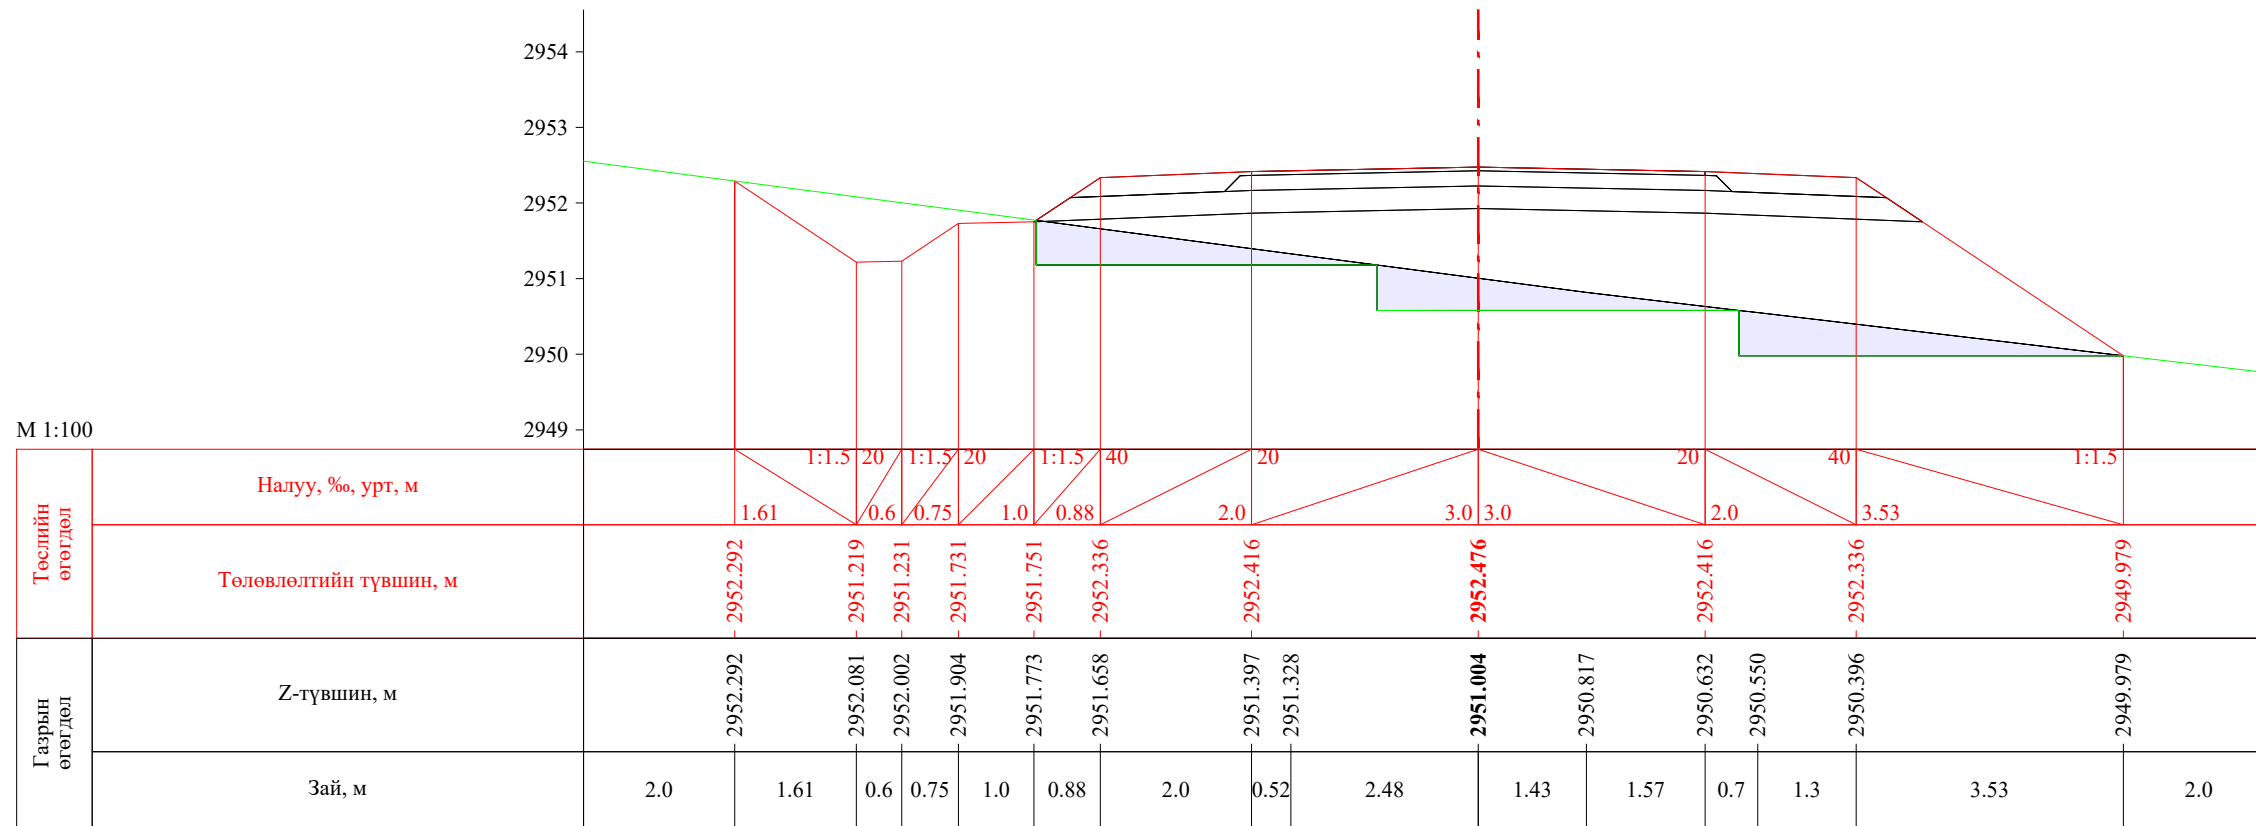


ПК 29+280.00


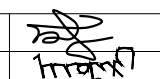
 УБ хот. СБД 8-р хороо, Залуучуудын Өргөн Чөлөө. 13-байр 6 тоот "ГЕО ЗУРАГЛАЛ" ХХК	Баруун босоо тэнхлэгийн авто замаас Ховд аймгийн Мөнххайрхан сум чиглэлийн 63.50км авто замын нарийвчилсан зураг төсөл			ХО		
	Захирал	Ж.Батнасан	 Хөндлөн огтлол	Масштаб: 1/100		
	Зур. Инженер	С.Анударь		Үе шат	Хуудас	Бүх хуудас
	Зур. Инженер	Б.Нэргүй	ЕГ шифр: - 22/06	А3	879	2080
Шалгасан	Ж.Зориглон	ТГ шифр:	2022.10			

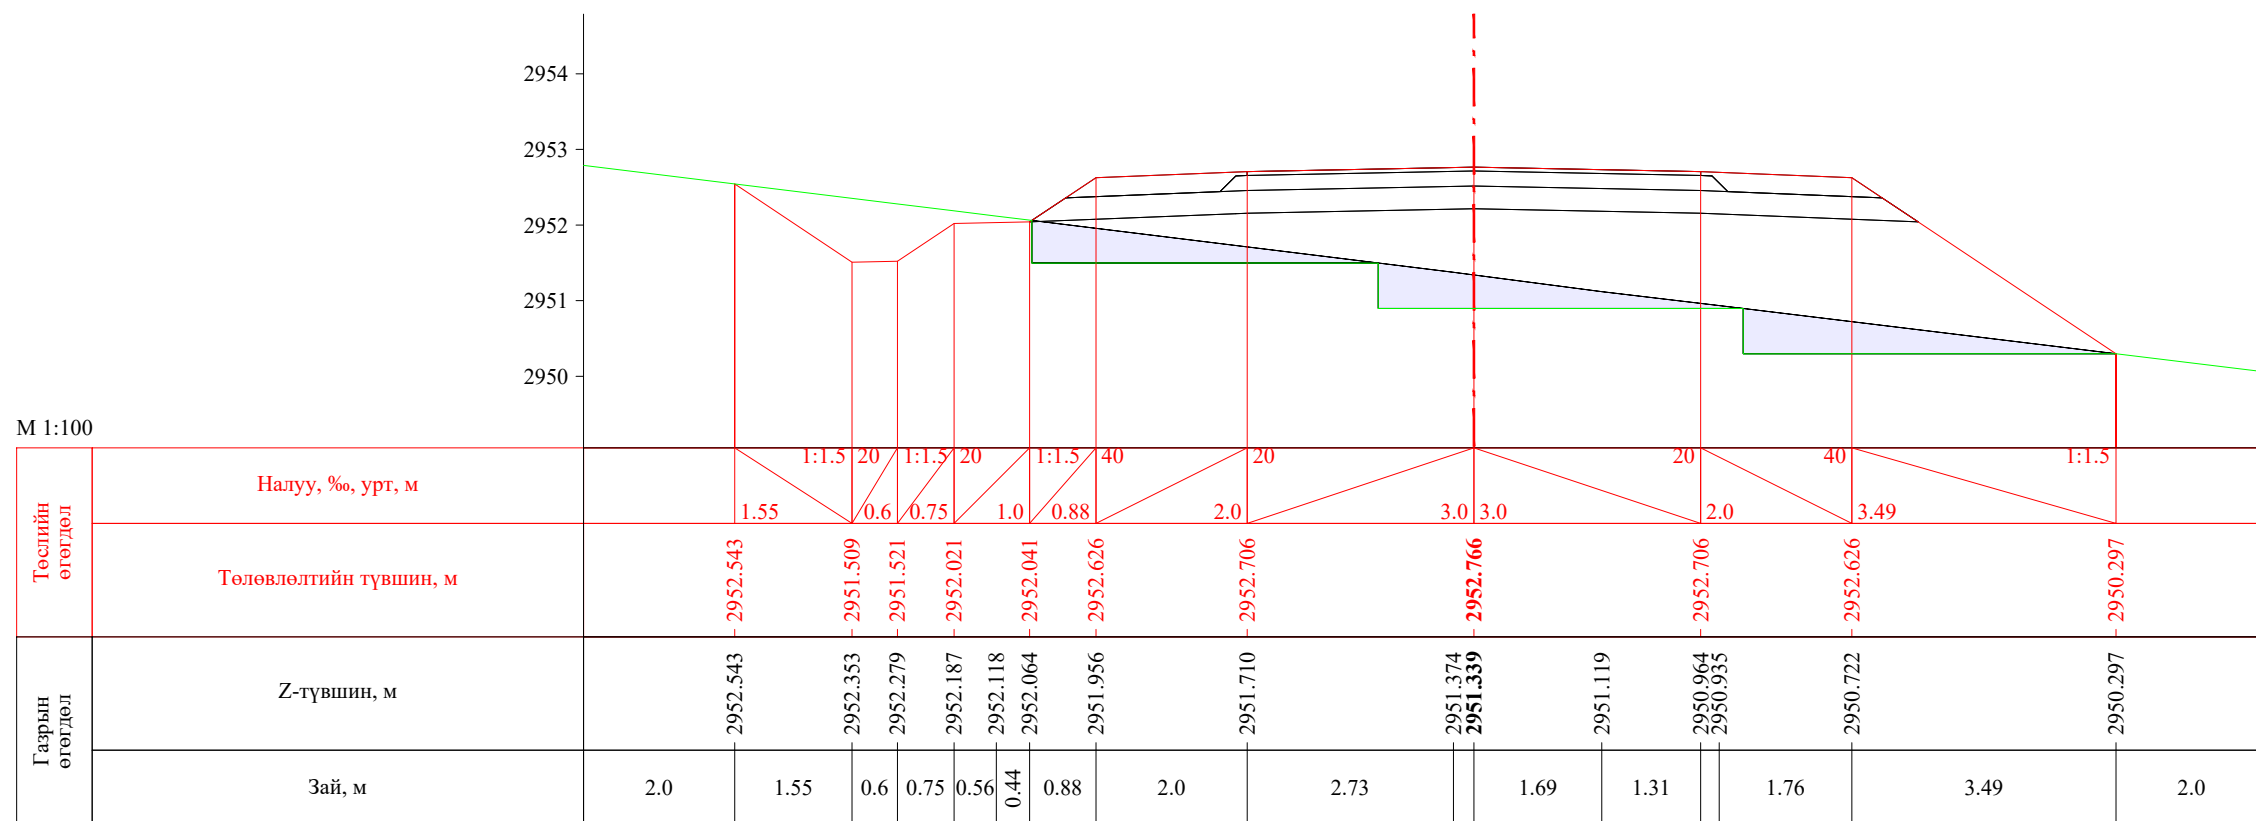


ПК 29+300.00

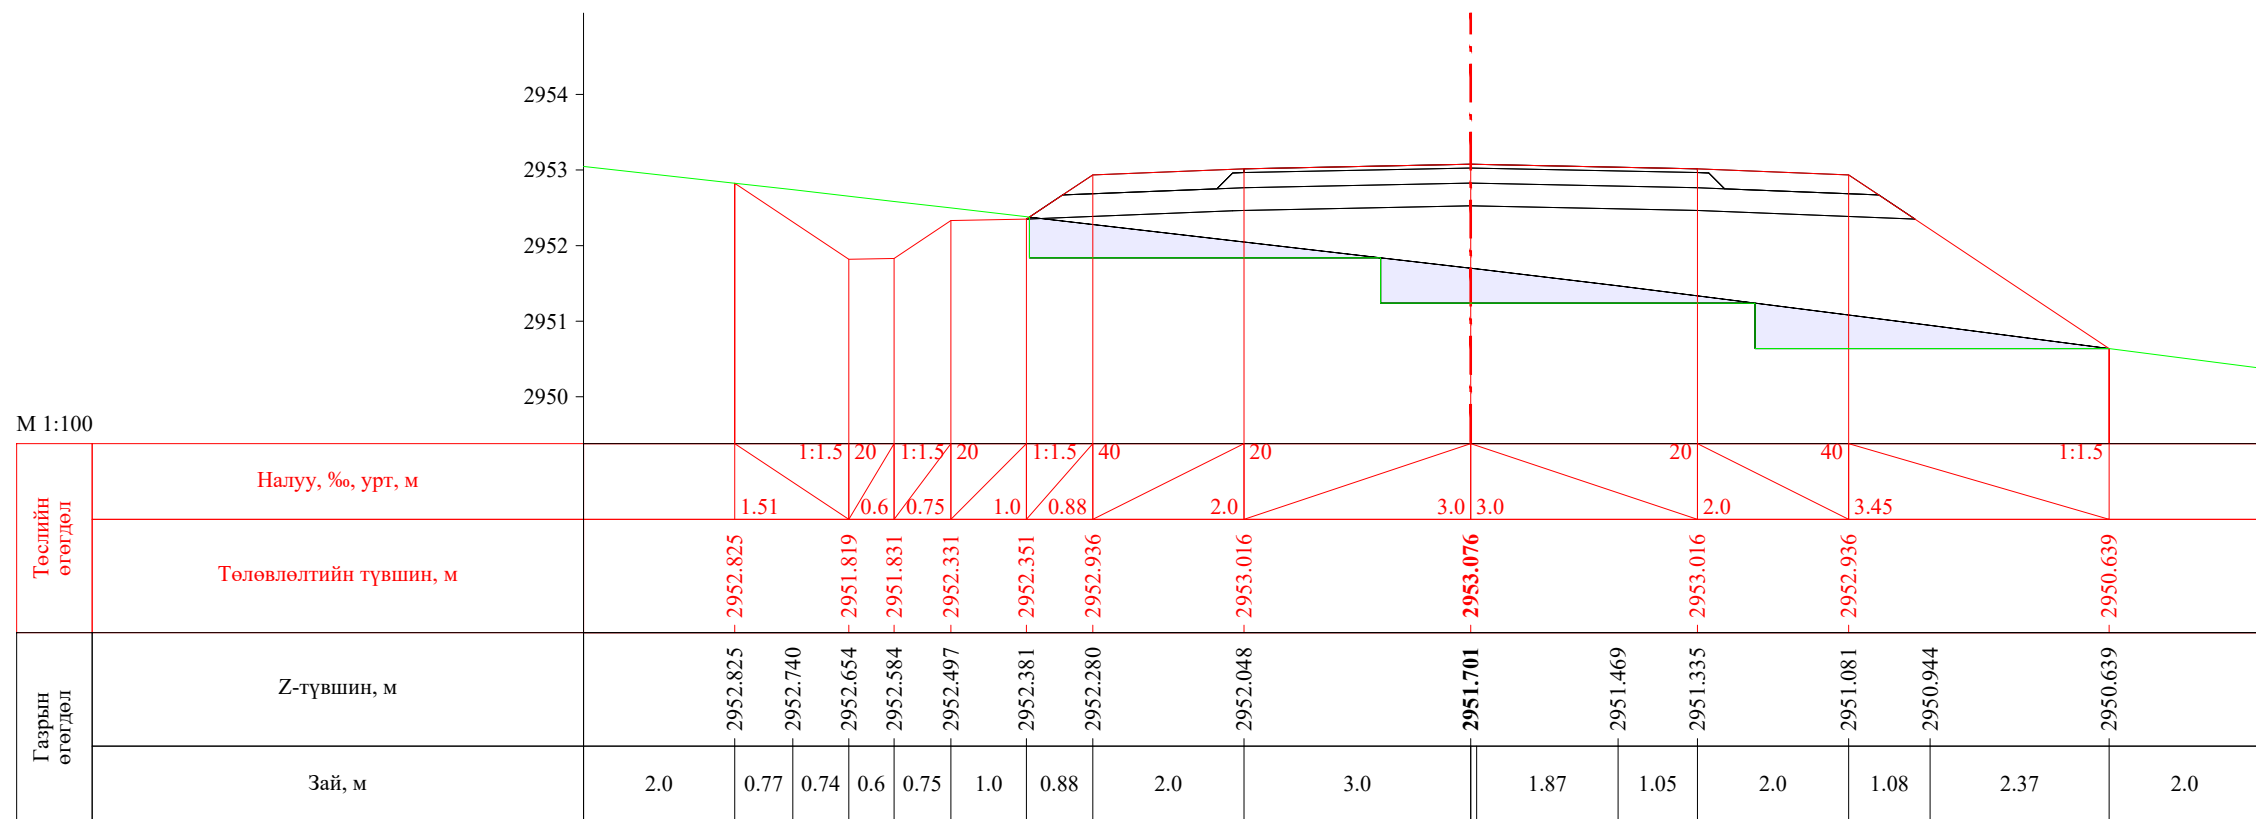


ПК 29+320.00


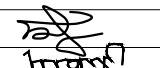
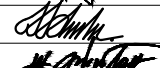
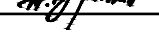
 УБ хот. СБД 8-р хороо, Залуучуудын Өргөн Чөлөө. 13-байр 6 тоот "ГЕО ЗУРАГЛАЛ" ХХК	Баруун босоо тэнхлэгийн авто замаас Ховд аймгийн Мөнххайрхан сум чиглэлийн 63.50км авто замын нарийвчилсан зураг төсөл			ХО		
	Захирал	Ж.Батнасан	 Хөндлөн огтлол	Масштаб: 1/100		
	Зур. Инженер	С.Анударь		Үе шат	Хуудас	Бүх хуудас
	Зур. Инженер	Б.Нэргүй	ЕГ шифр: - 22/06	А3	880	2080
Шалгасан	Ж.Зориглон	ТГ шифр:	2022.10			

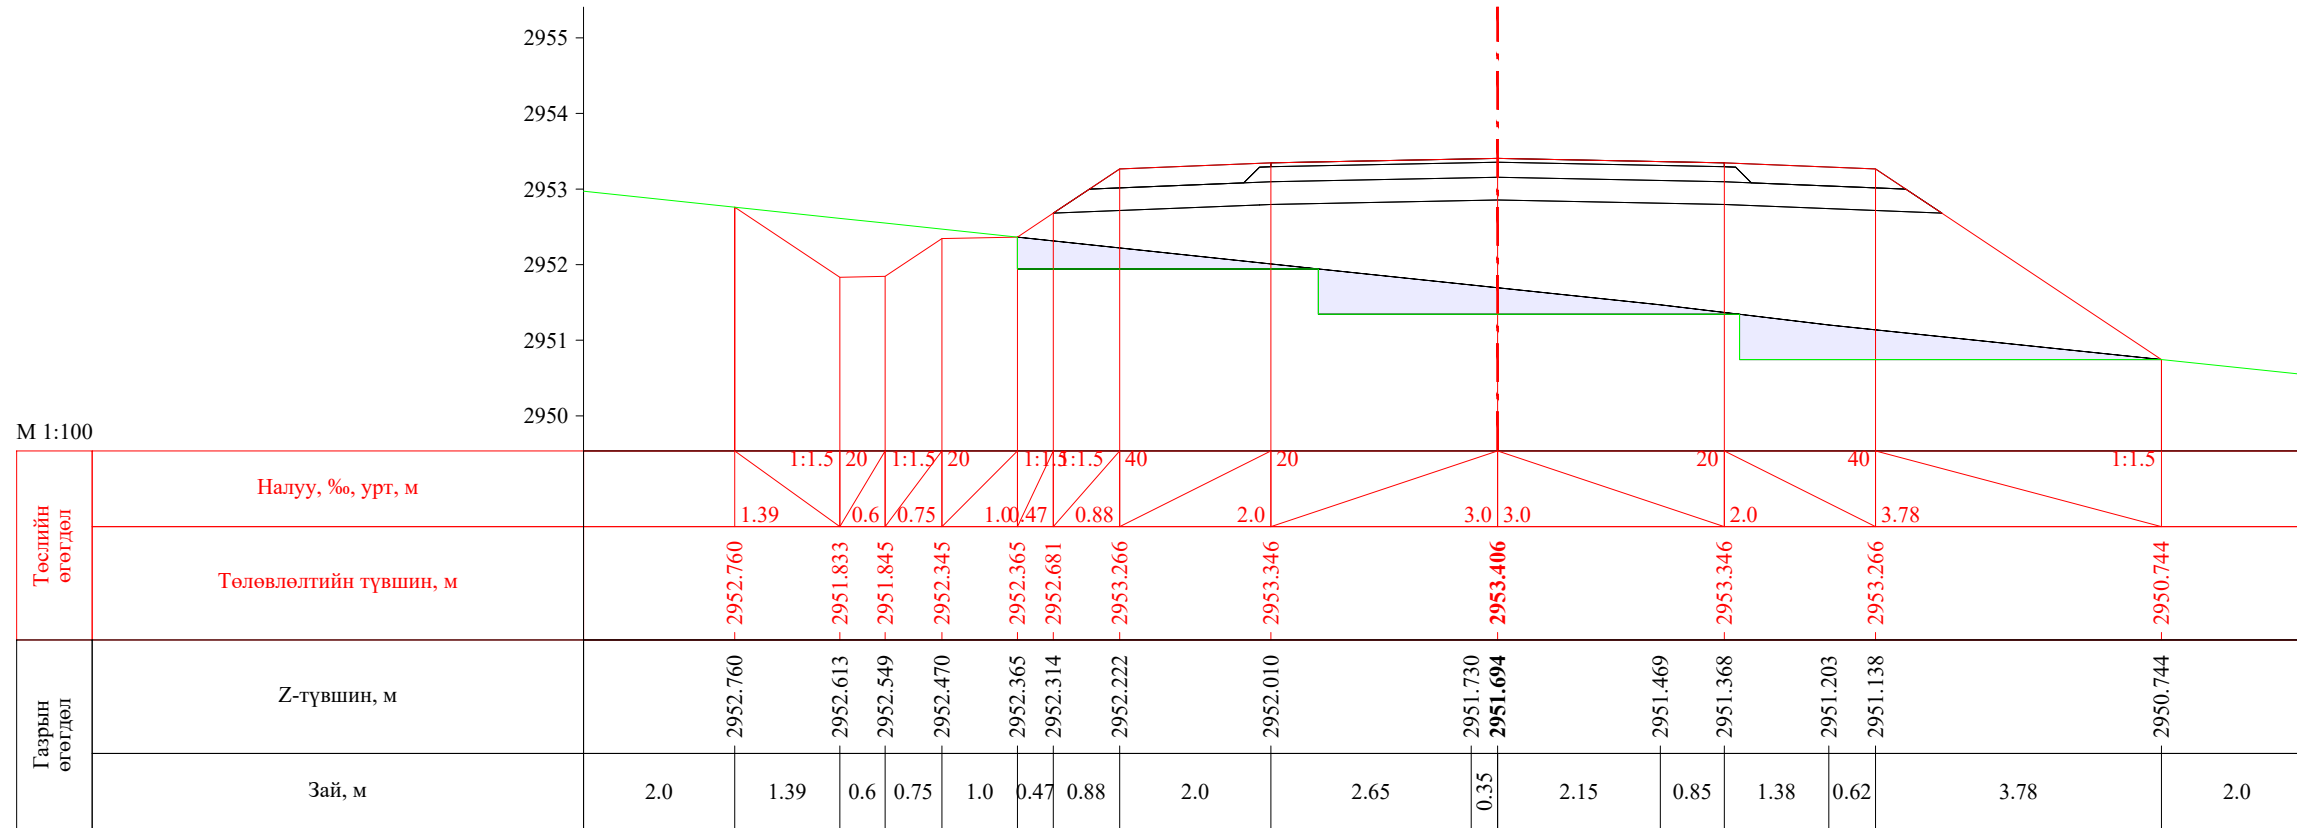


ПК 29+340.00

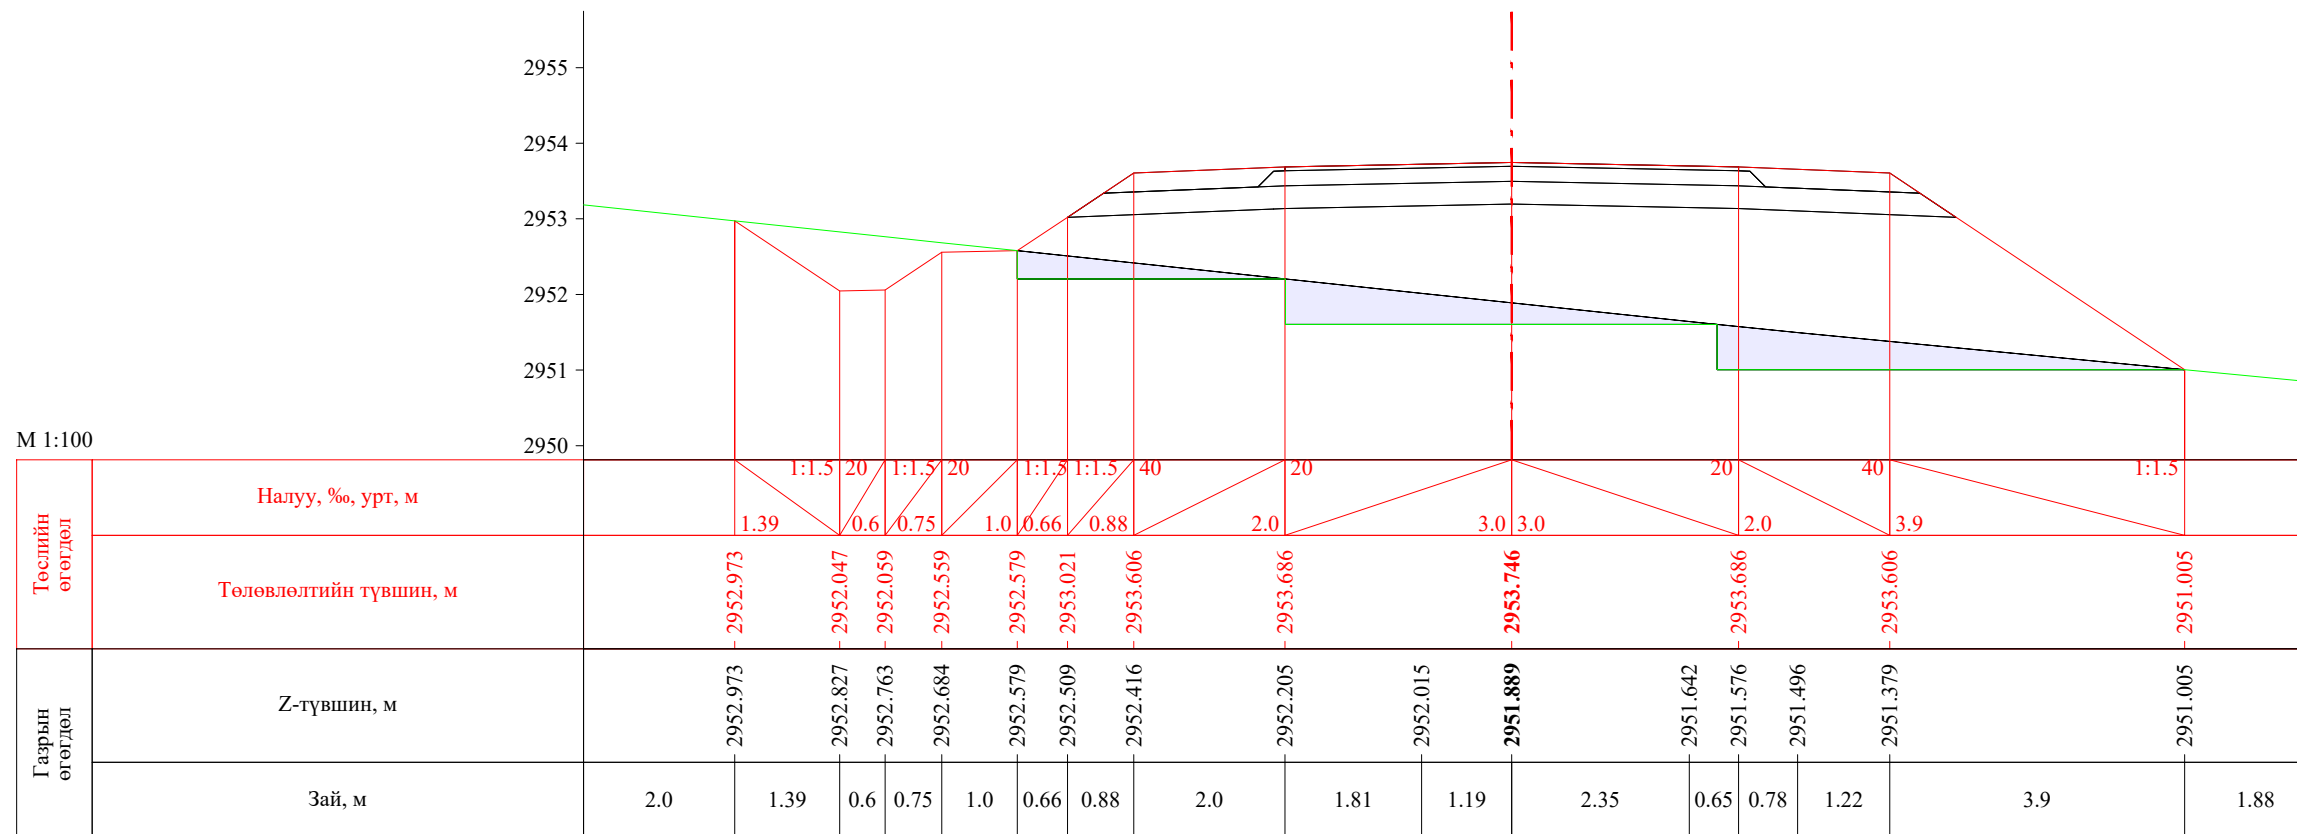


ПК 29+360.00


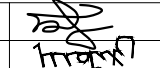
 УБ хот. СБД 8-р хороо, Залуучуудын Өргөн Чөлөө. 13-байр 6 тоот "ГЕО ЗУРАГЛАЛ" ХХК	Баруун босоо тэнхлэгийн авто замаас Ховд аймгийн Мөнххайрхан сум чиглэлийн 63.50км авто замын нарийвчилсан зураг төсөл			ХО		
	Захирал	Ж.Батнасан	 Хөндлөн огтлол	Масштаб: 1/100		
	Зур. Инженер	С.Анударь		Үе шат	Хуудас	Бүх хуудас
	Зур. Инженер	Б.Нэргүй	 ЕГ шифр: - 22/06	А3	881	2080
Шалгасан	Ж.Зориглон	 ТГ шифр:	2022.10			


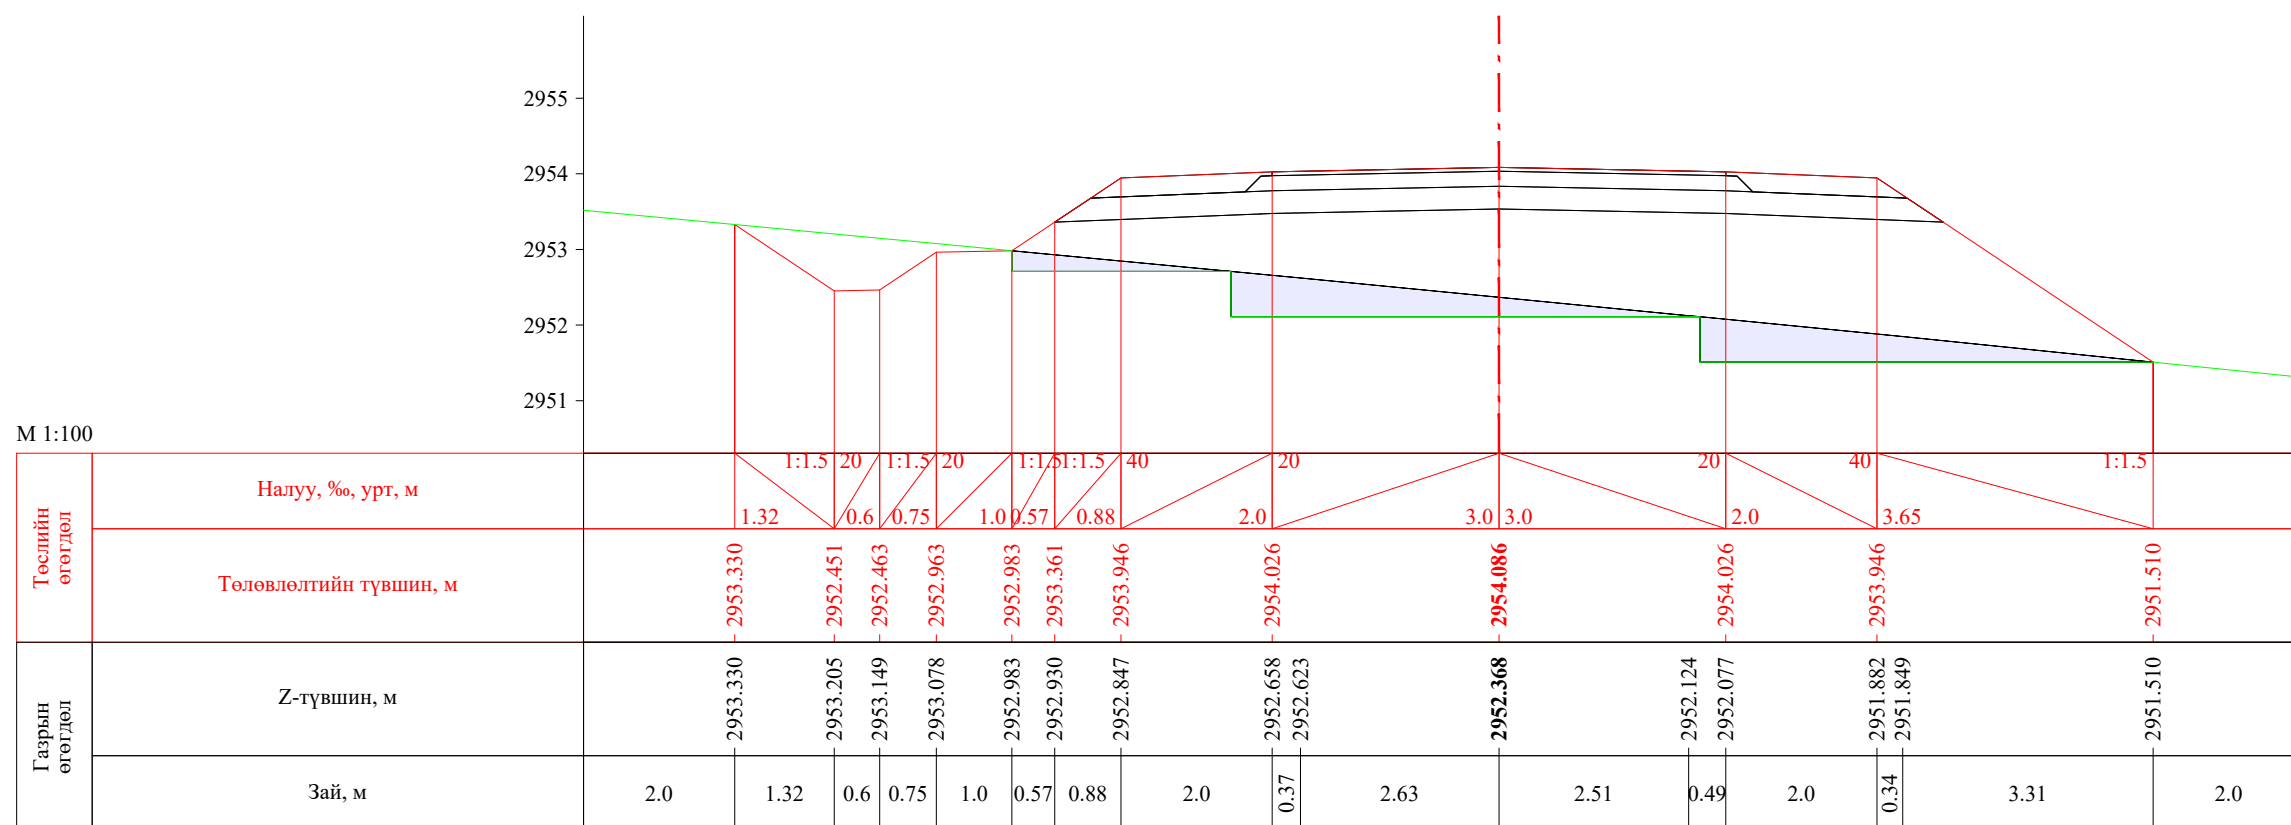



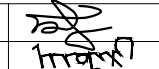
ПК 29+380.00

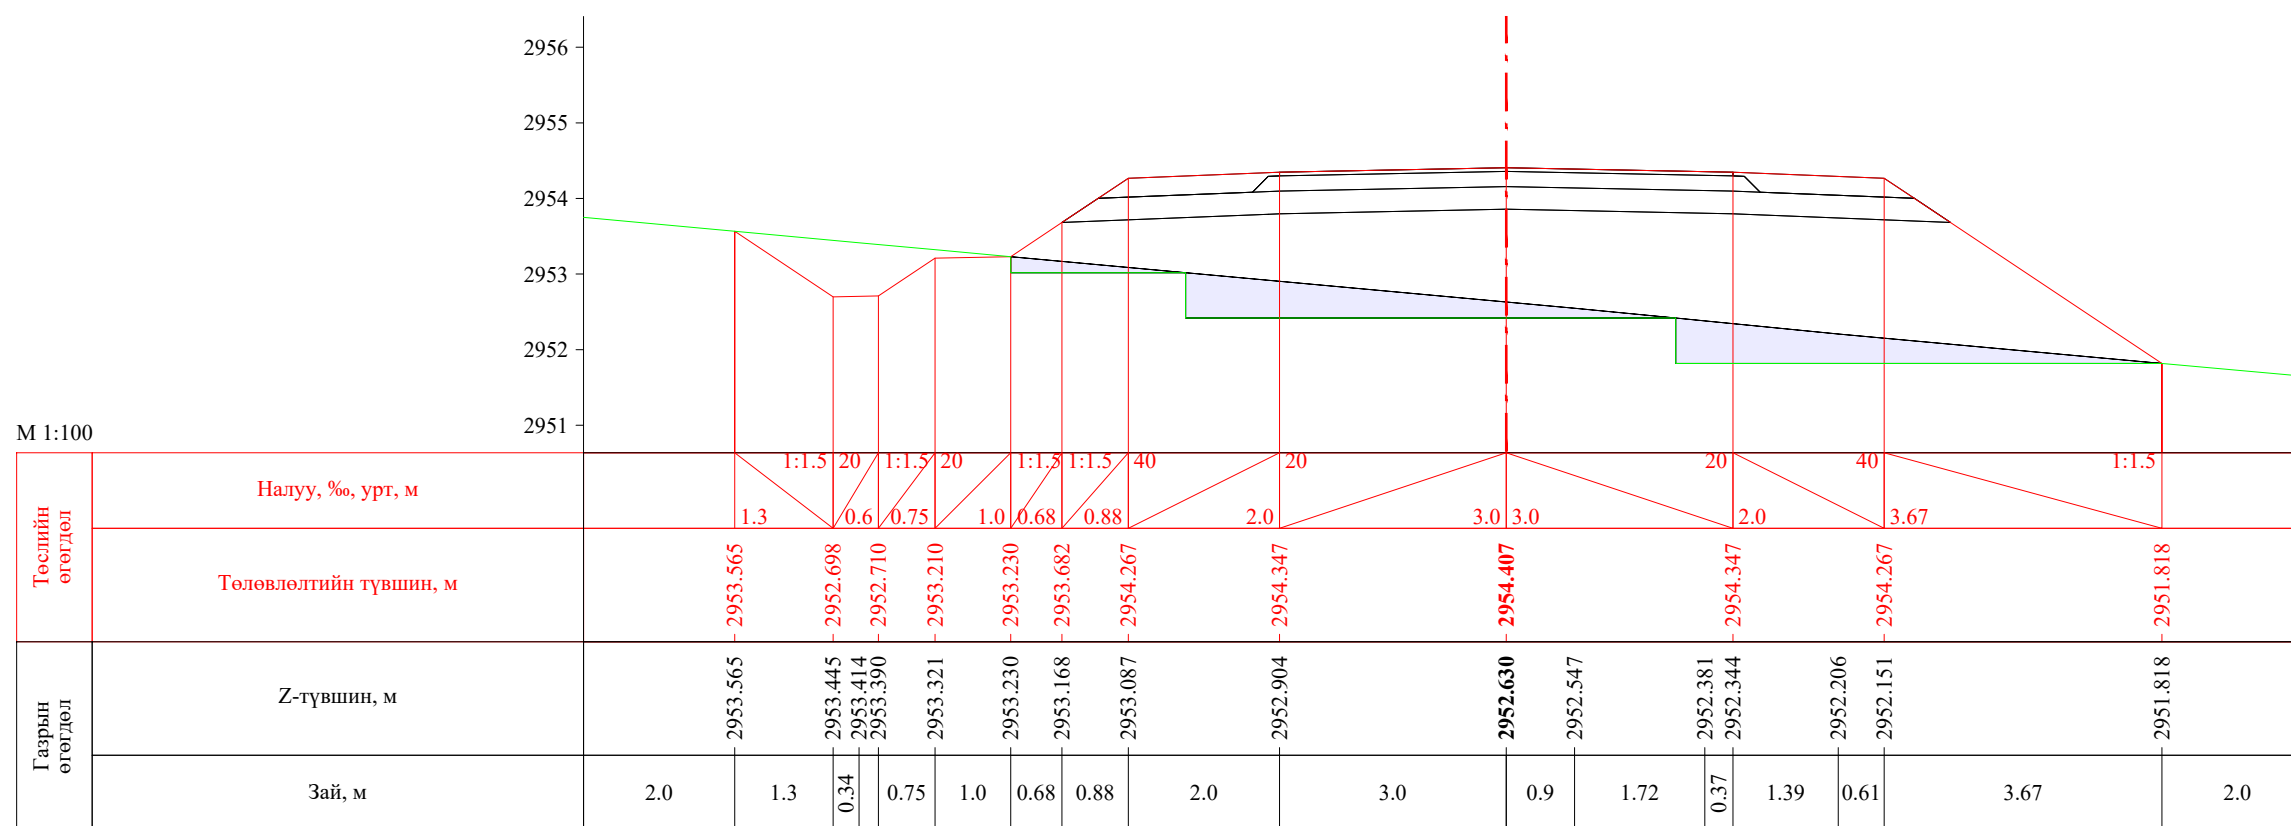


ПК 29+400.00


 УБ хот. СБД 8-р хороо, Залуучуудан Өргөн Чөлөө. 13-байр 6 тоот "ГЕО ЗУРАГЛАЛ" ХХК	Баруун босоо тэнхлэгийн авто замаас Ховд аймгийн Мөнххайрхан сум чиглэлийн 63.50км авто замын нарийвчилсан зураг төсөл			ХО		
	Захирал	Ж.Батнасан	 Хөндлөн огтлол	Масштаб: 1/100		
	Зур. Инженер	С.Анударь		Үе шат	Хуудас	Бүх хуудас
	Зур. Инженер	Б.Нэргүй	ЕГ шифр: - 22/06	А3	882	2080
Шалгасан	Ж.Зориглон	ТГ шифр:	2022.10			

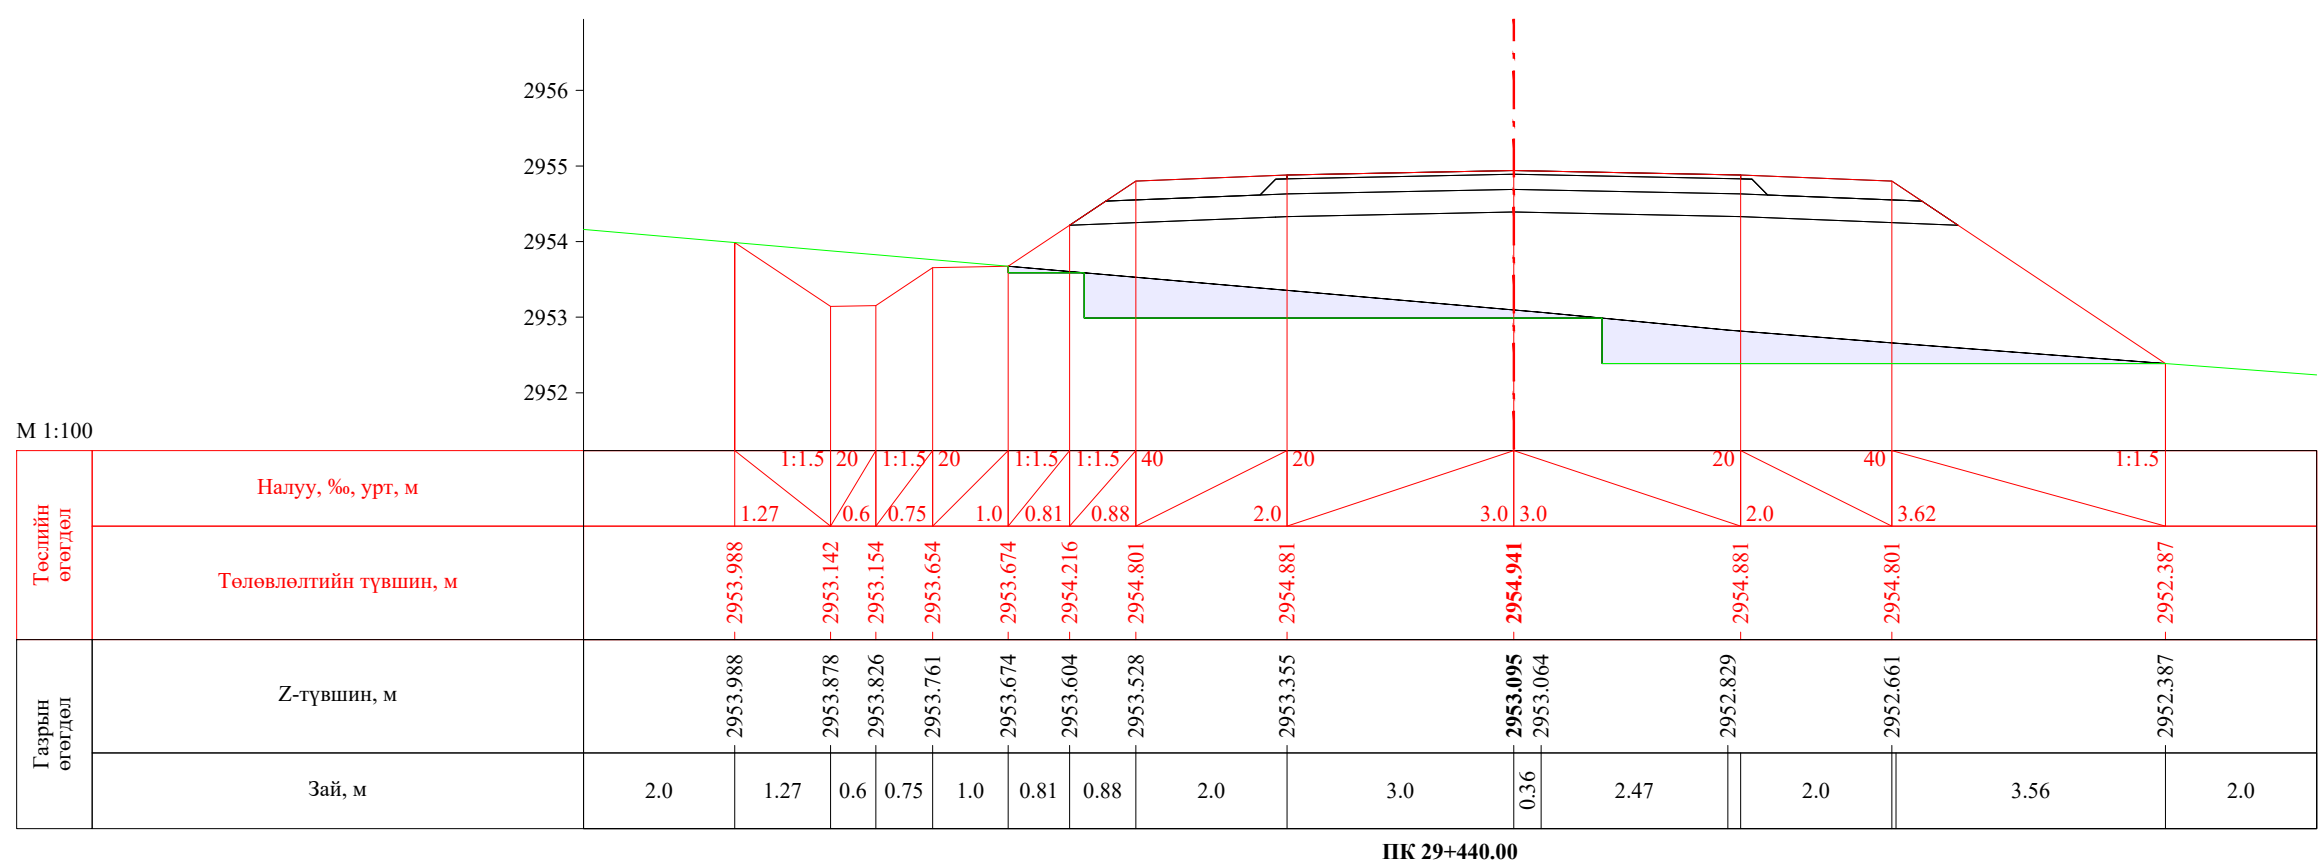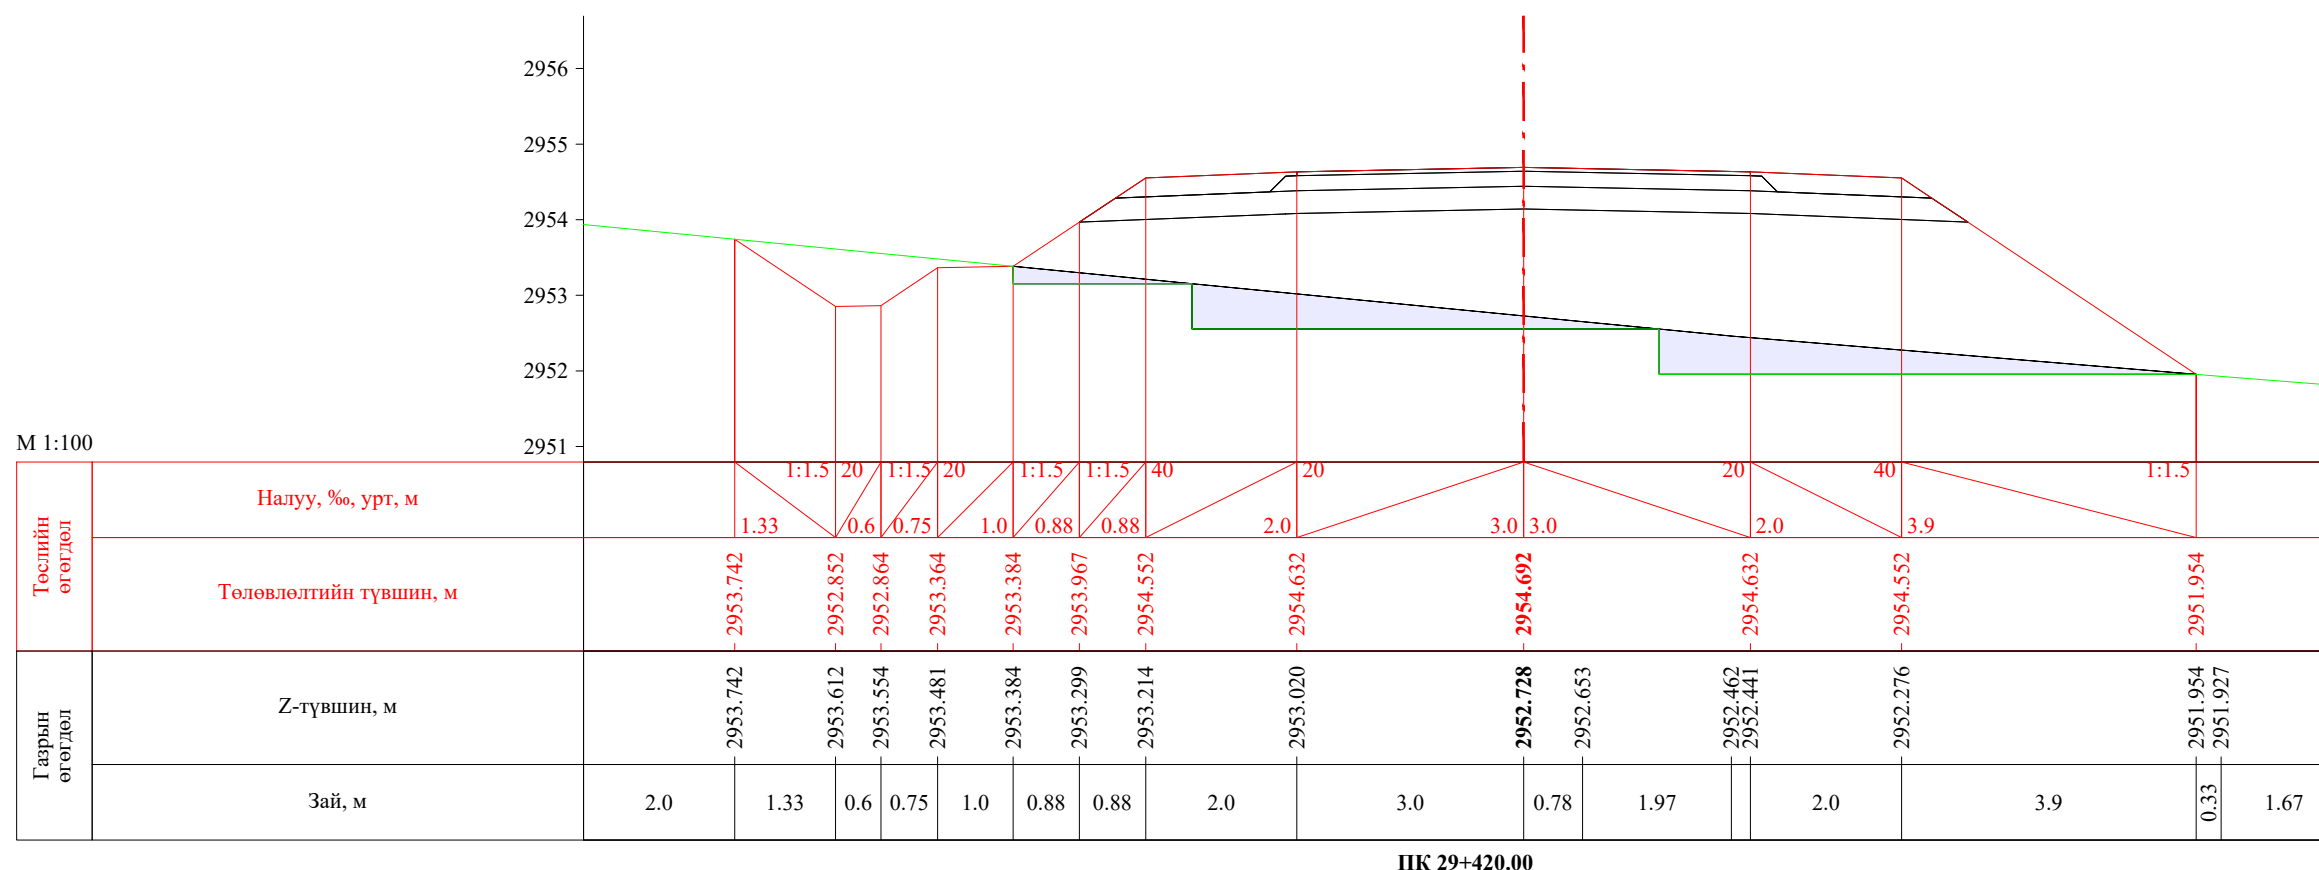


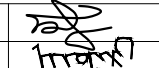
 УБ хот, СБД 8-р хороо, Залуучуудын Өргөн Чөлөө, 13-байр 6 тоот "ГЕО ЗУРАГЛАЛ" ХХК	Баруун босоо тэнхлэгийн авто замаас Ховд аймгийн Мөнххайрхан сум чиглэлийн 63.50км авто замын нарийвчилсан зураг төсөл			ХО		
	Захирал	Ж.Батнасан	 Хөндлөн огтлол	Масштаб: 1/100		
	Зур. Инженер	С.Анударь		Үе шат	Хуудас	Бүх хуудас
	Зур. Инженер	Б.Нэргүй	ЕГ шифр: - 22/06	А3	883	2080
Шалгасан	Ж.Зориглон	ТГ шифр:	2022.10			

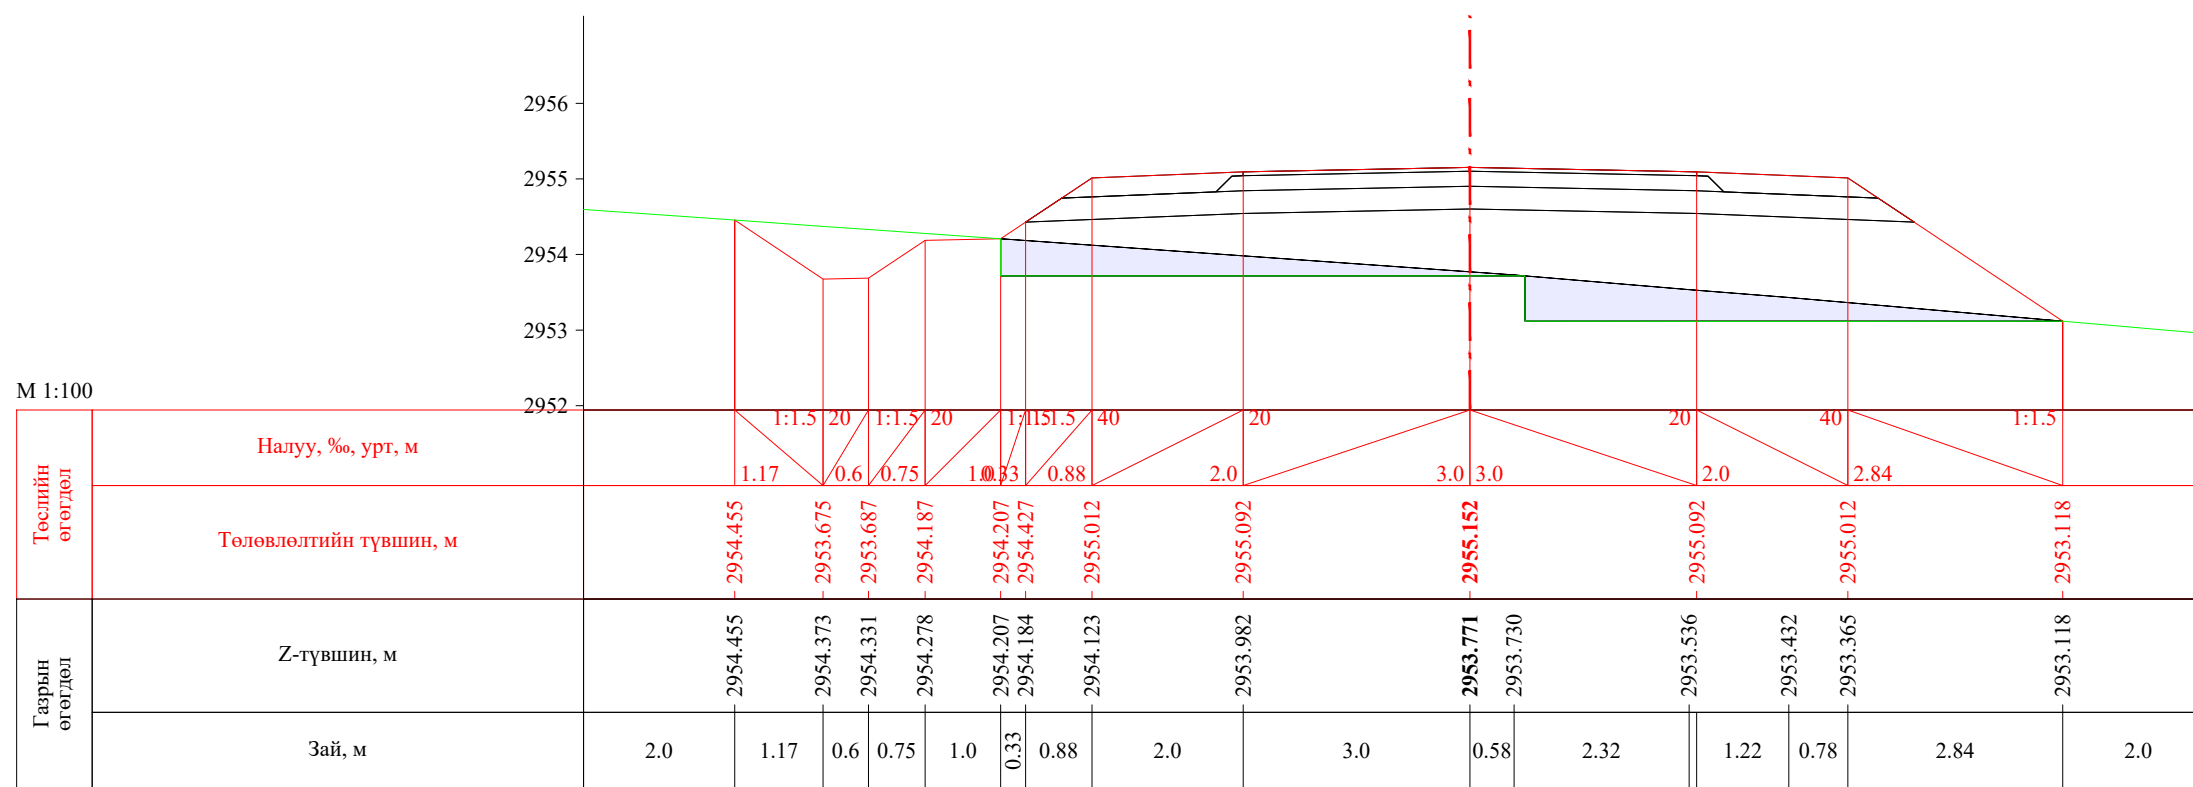


ПК 29+460.00

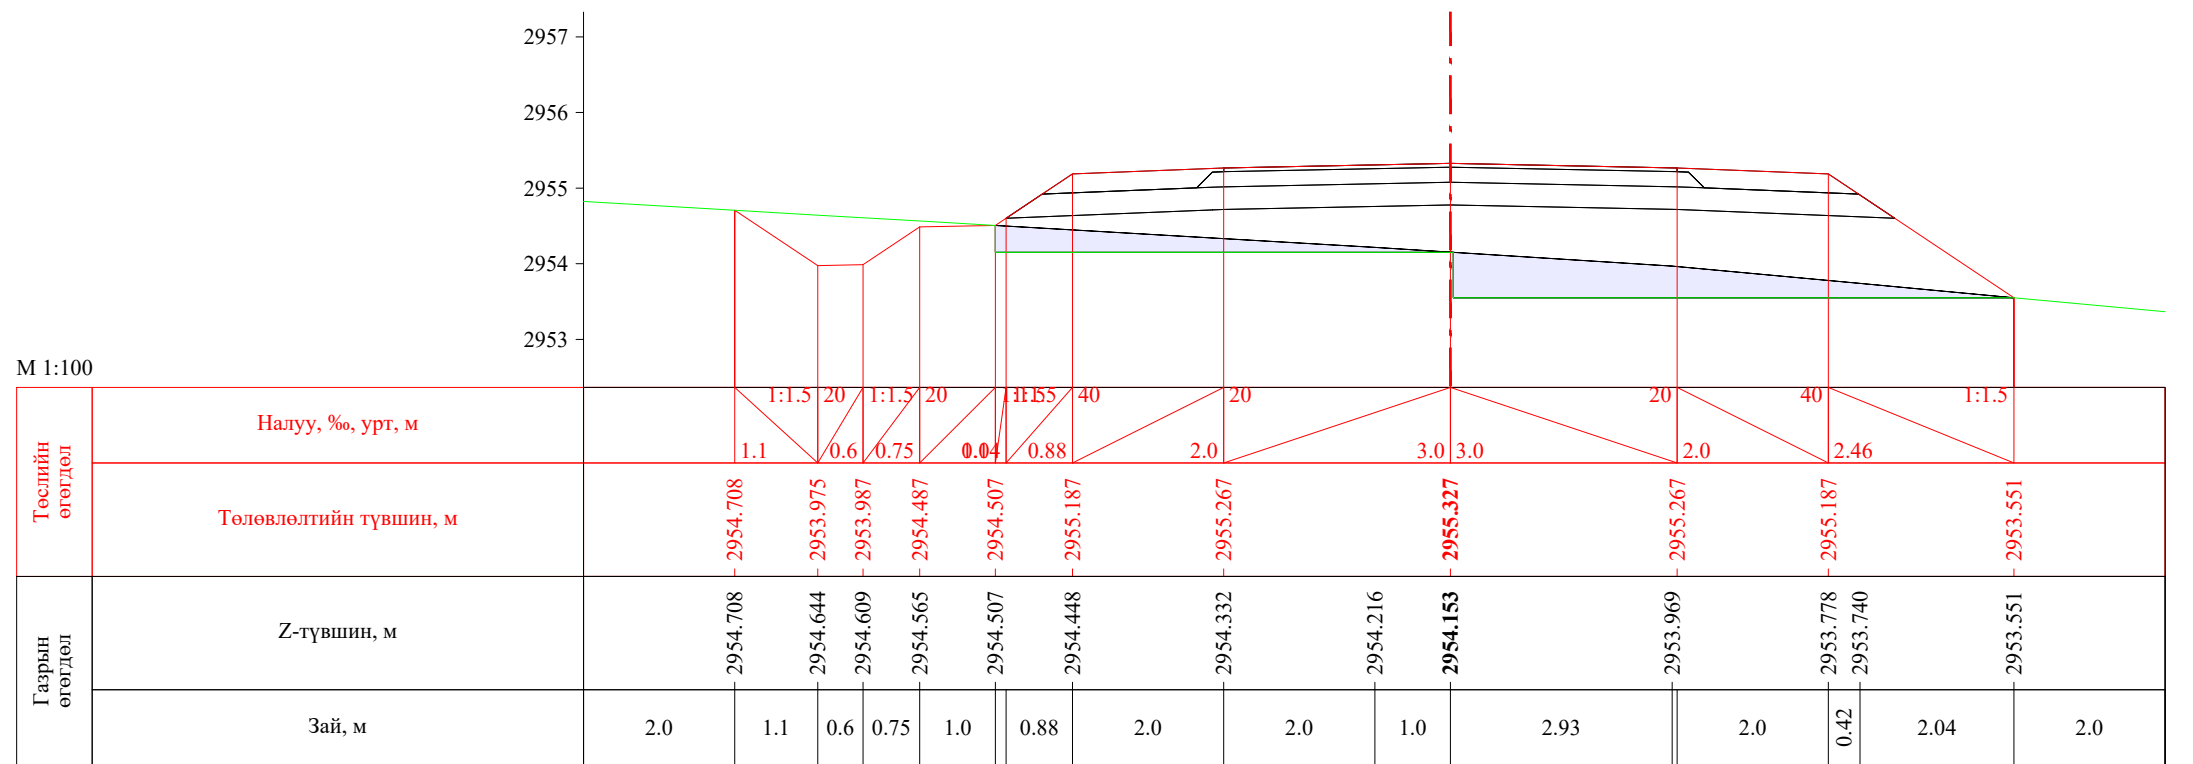


ПК 29+480.00


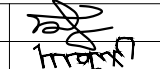

 УБ хот. СБД 8-р хороо, Залуучуудан Өргөн Чөлөө. 13-байр 6 тоот "ГЕО ЗУРАГЛАЛ" ХХК	Баруун босоо тэнхлэгийн авто замаас Ховд аймгийн Мөнххайрхан сум чиглэлийн 63.50км авто замын нарийвчилсан зураг төсөл			ХО		
	Захирал	Ж.Батнасан	 Хөндлөн огтлол	Масштаб: 1/100		
	Зур. Инженер	С.Анударь		Үе шат	Хуудас	Бүх хуудас
	Зур. Инженер	Б.Нэргүй	ЕГ шифр: - 22/06	А3	884	2080
Шалгасан	Ж.Зориглон	ТГ шифр:	2022.10			

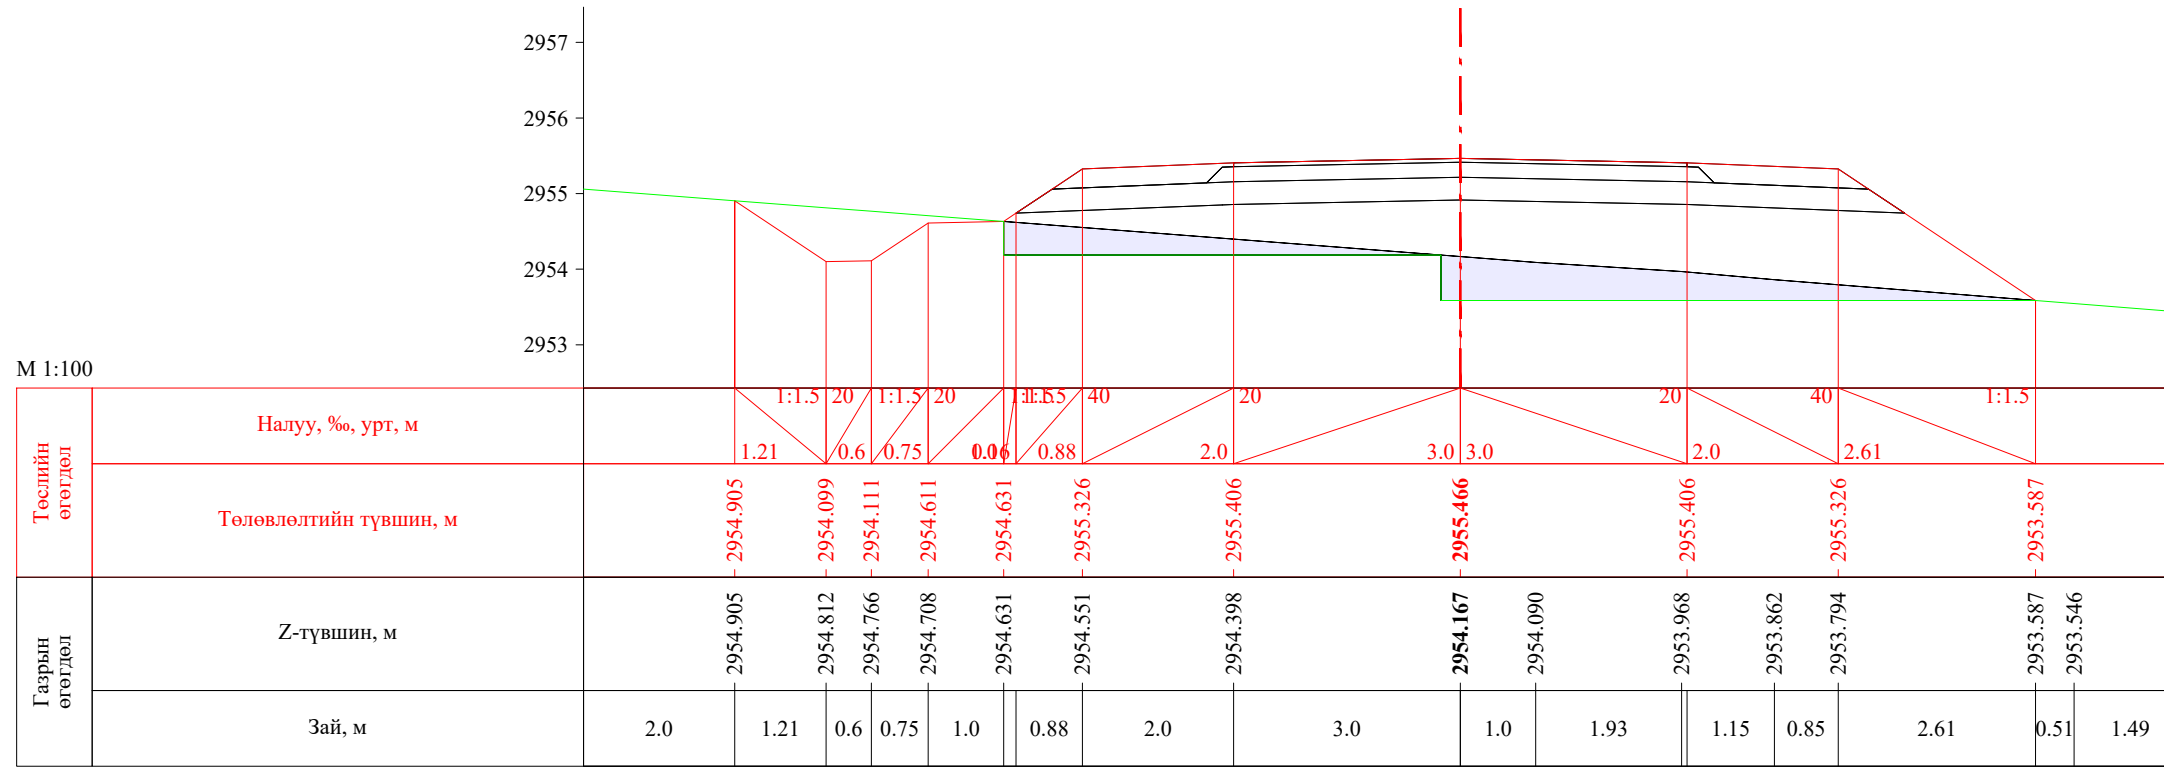


ПК 29+500.00

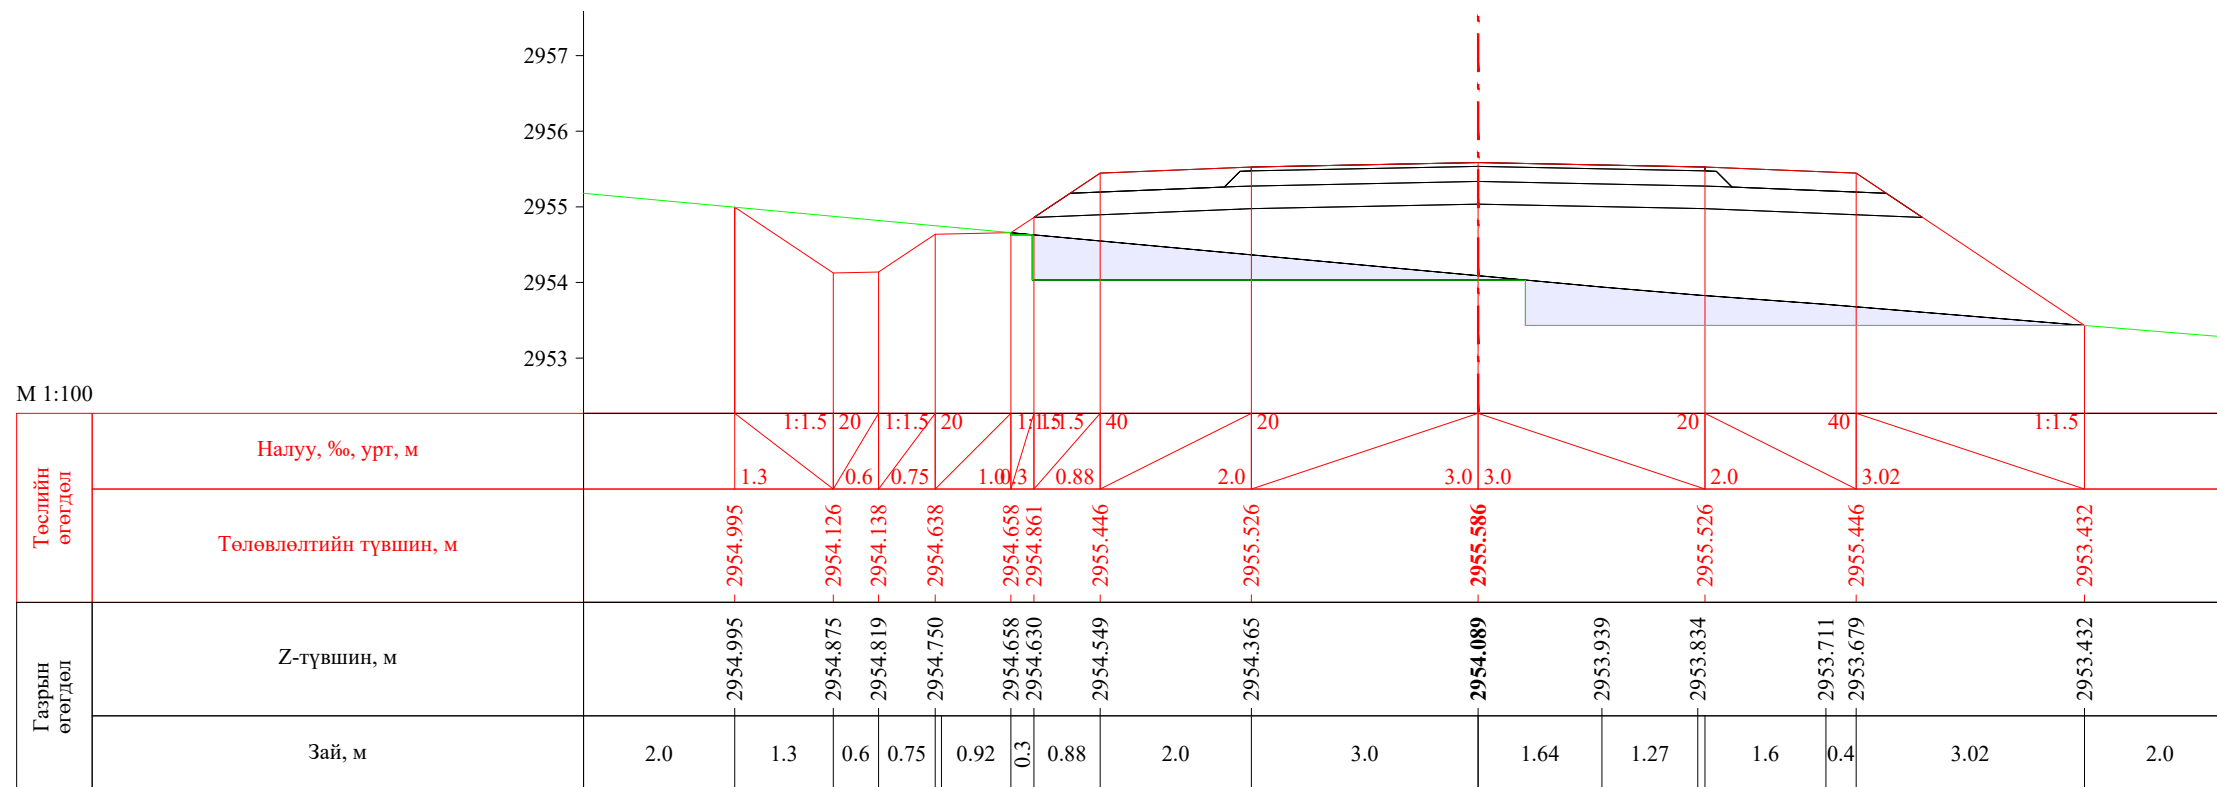


ПК 29+520.00


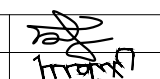
 УБ хот. СБД 8-р хороо, Залуучуудын Өргөн Чөлөө. 13-байр 6 тоот "ГЕО ЗУРАГЛАЛ" ХХК	Баруун босоо тэнхлэгийн авто замаас Ховд аймгийн Мөнххайрхан сум чиглэлийн 63.50км авто замын нарийвчилсан зураг төсөл			ХО		
	Захирал	Ж.Батнасан	 Хөндлөн огтлол	Масштаб: 1/100		
	Зур. Инженер	С.Анударь		Үе шат	Хуудас	Бүх хуудас
	Зур. Инженер	Б.Нэргүй		А3	885	2080
Шалгасан	Ж.Зориглон	 ТГ шифр:	ЕГ шифр: - 22/06 2022.10			

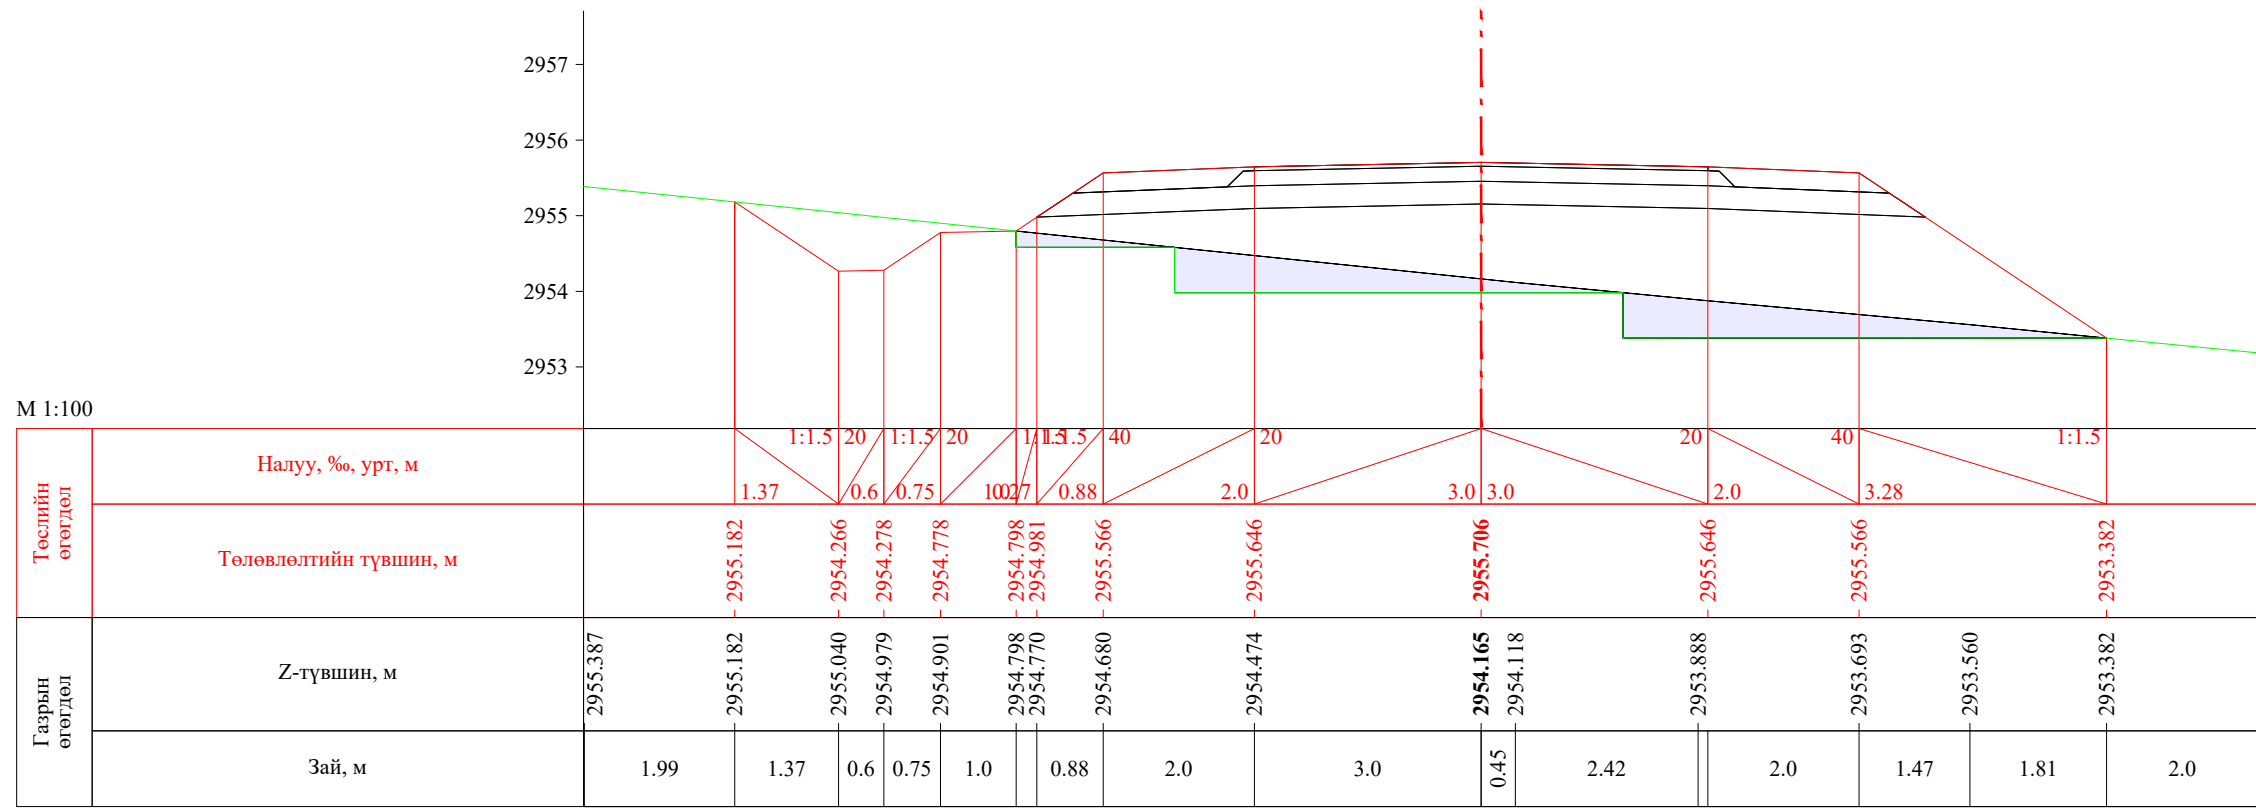


ПК 29+540.00

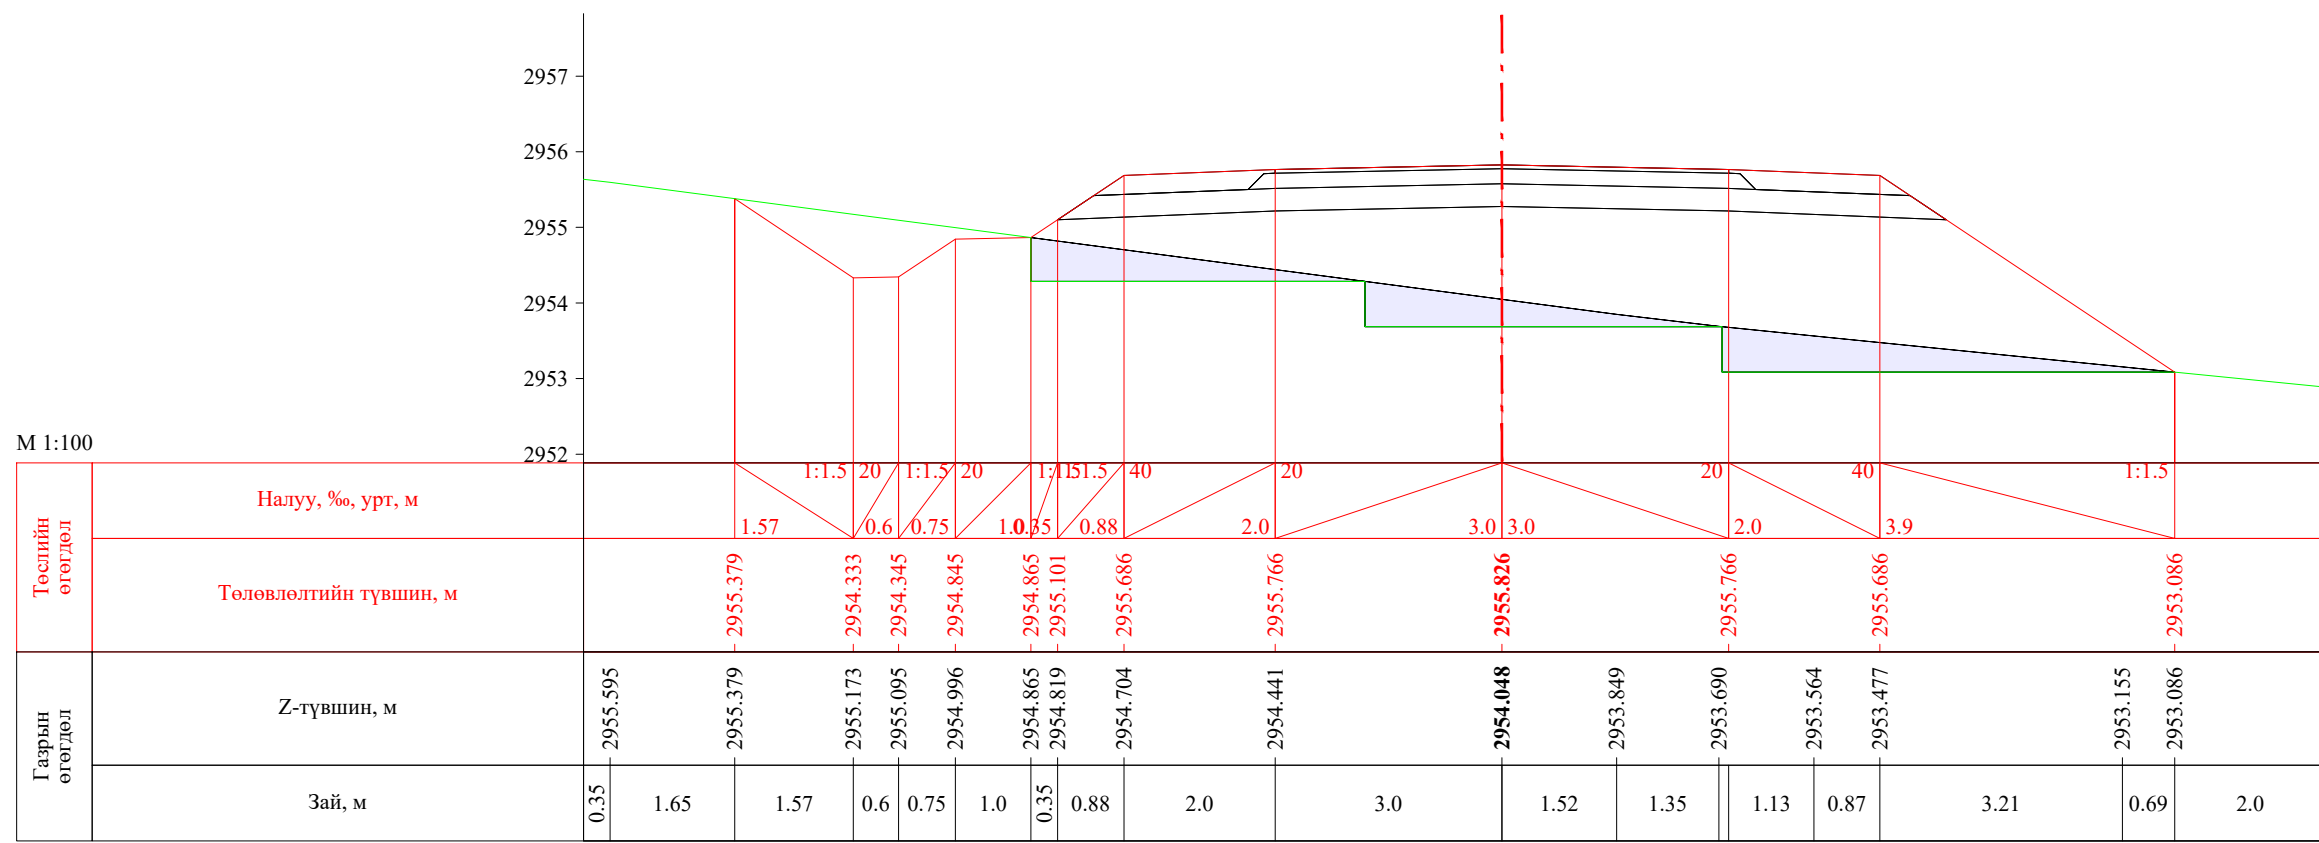


ПК 29+560.00


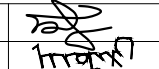
 УБ хот. СБД 8-р хороо, Залуучуудын Өргөн Чөлөө. 13-байр 6 тоот "ГЕО ЗУРАГЛАЛ" ХХК	Баруун босоо тэнхлэгийн авто замаас Ховд аймгийн Мөнххайрхан сум чиглэлийн 63.50км авто замын нарийвчилсан зураг төсөл			ХО		
	Захирал	Ж.Батнасан	 Хөндлөн огтлол	Масштаб: 1/100		
	Зур. Инженер	С.Анударь		Үе шат	Хуудас	Бүх хуудас
	Зур. Инженер	Б.Нэргүй	ЕГ шифр: - 22/06	А3	886	2080
Шалгасан	Ж.Зориглон	ТГ шифр:	2022.10			

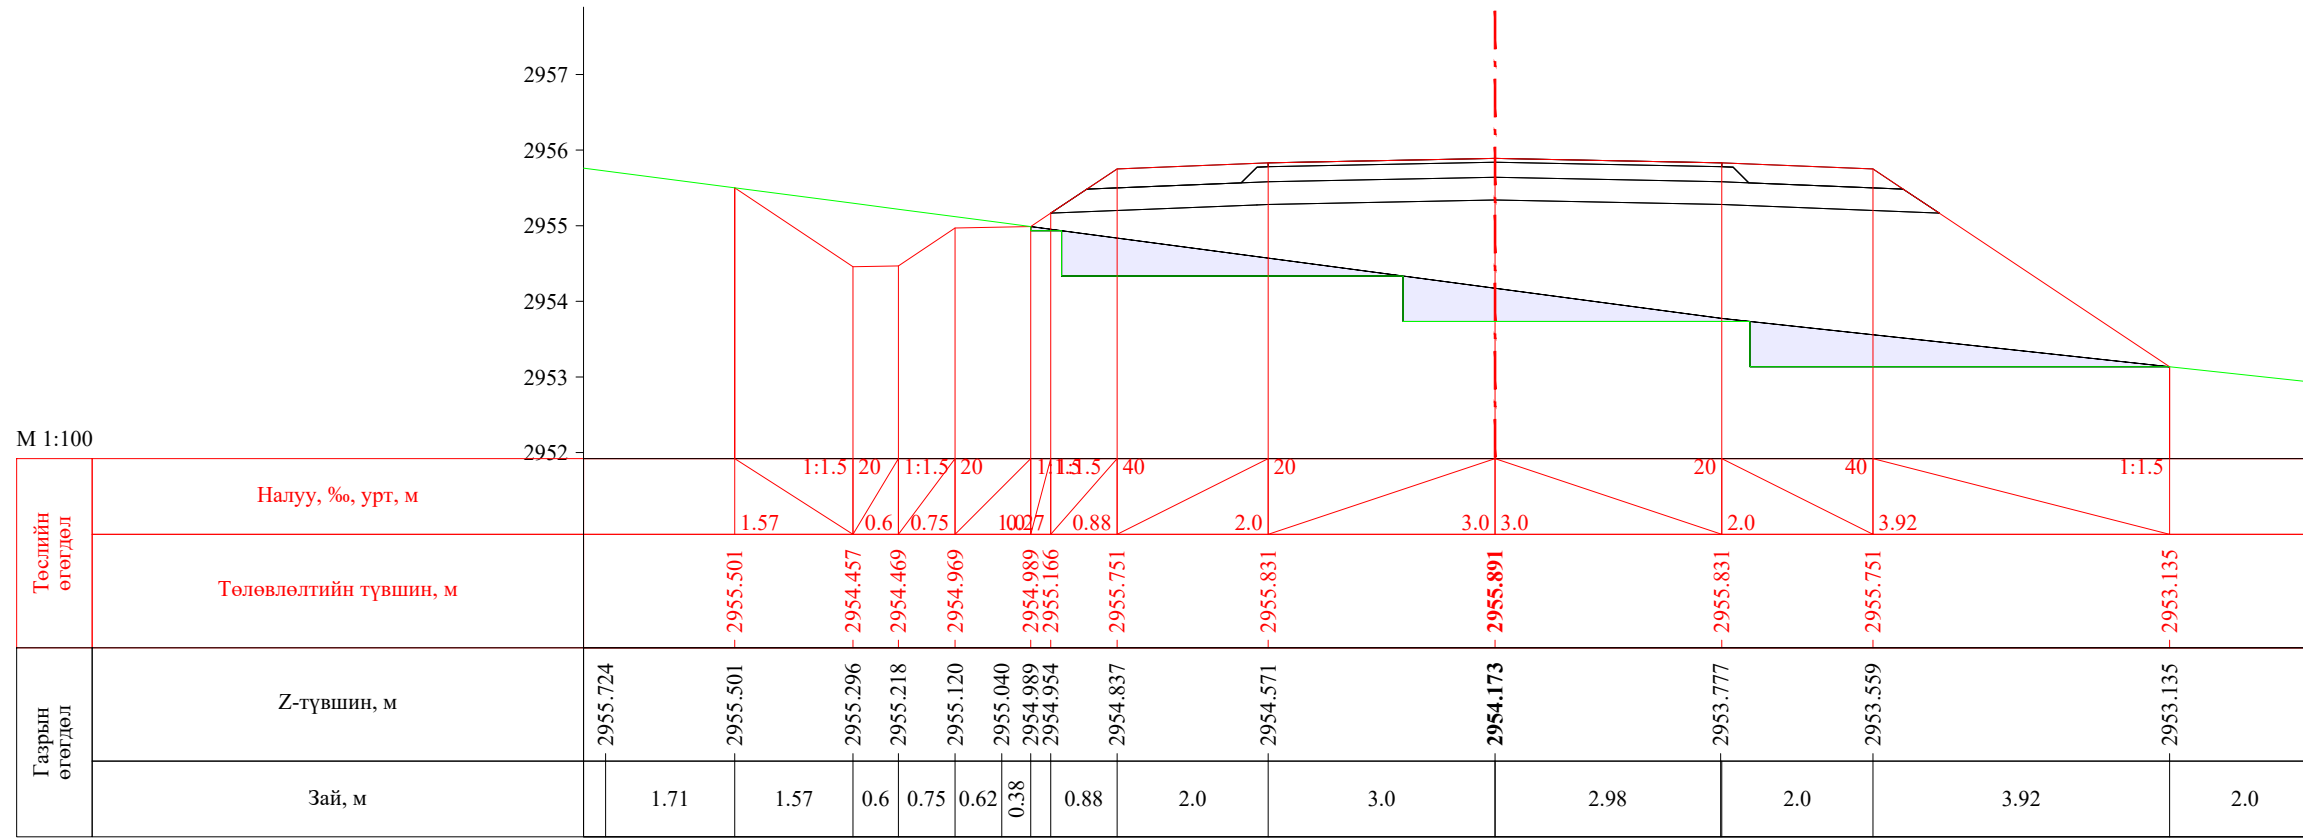


ПК 29+570.83

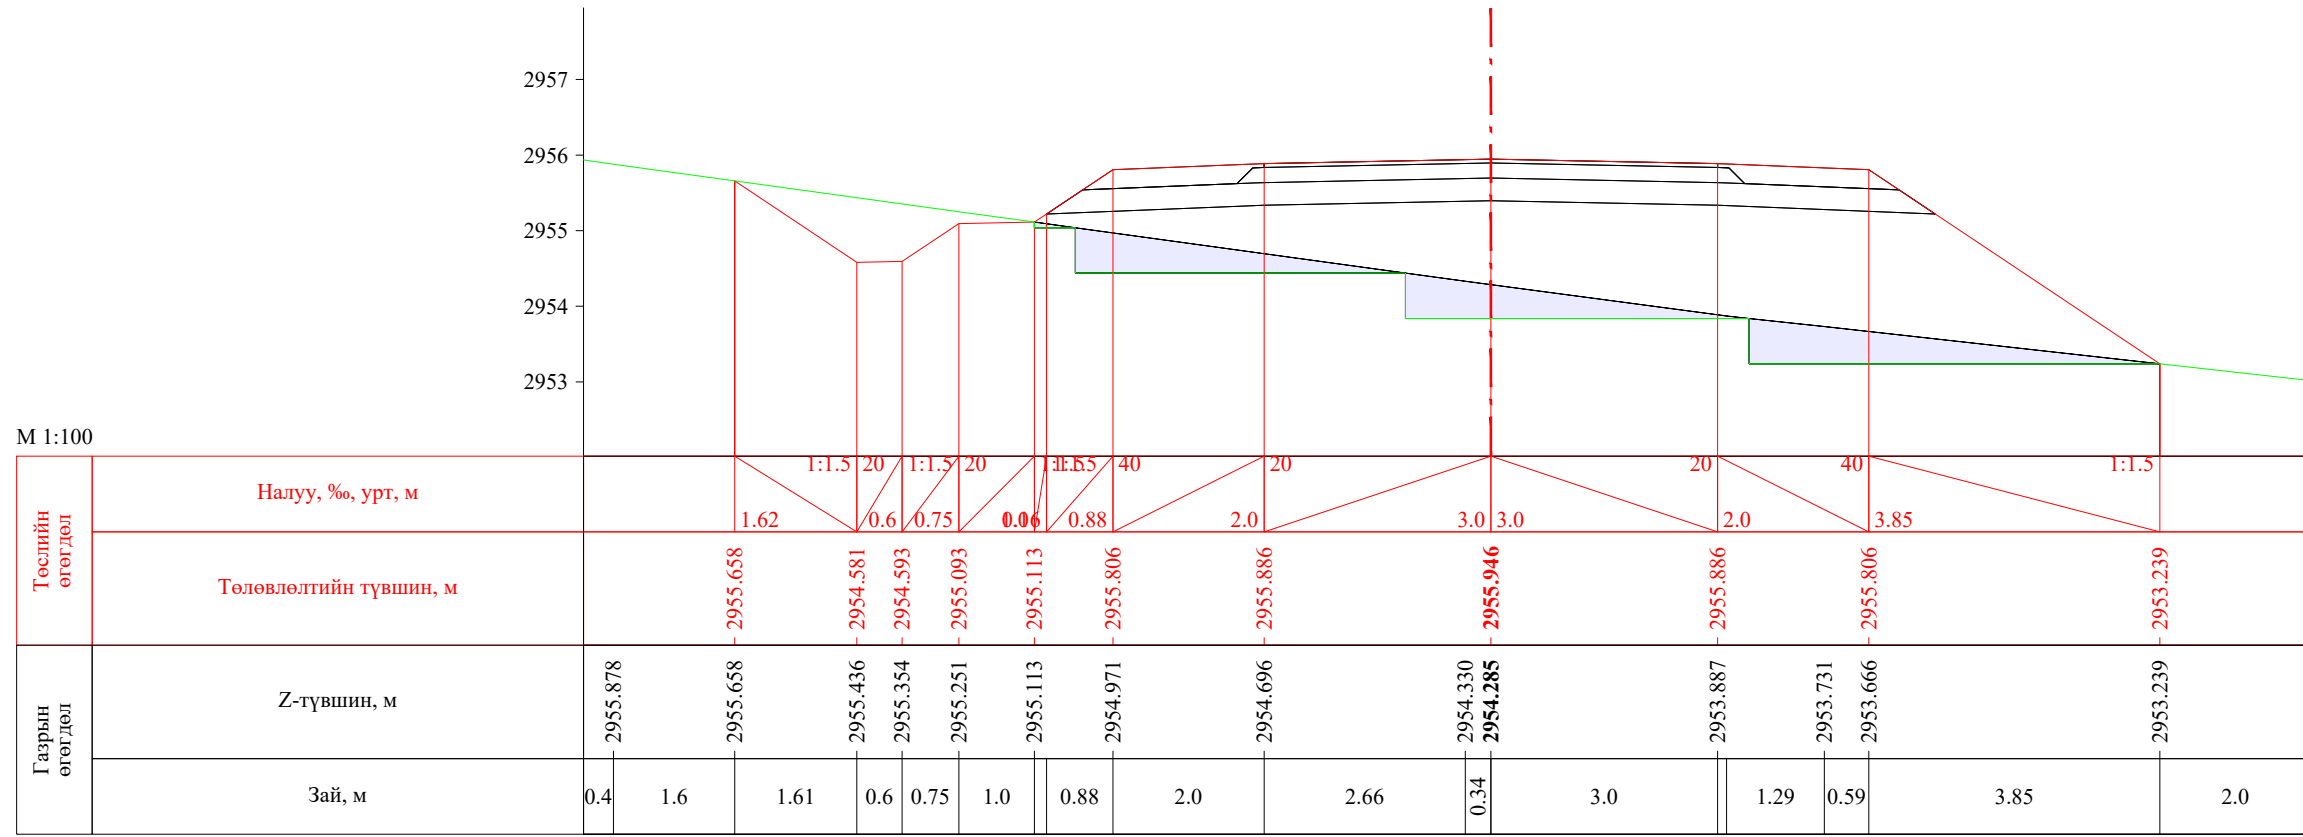


ПК 29+580.00


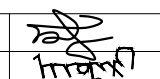


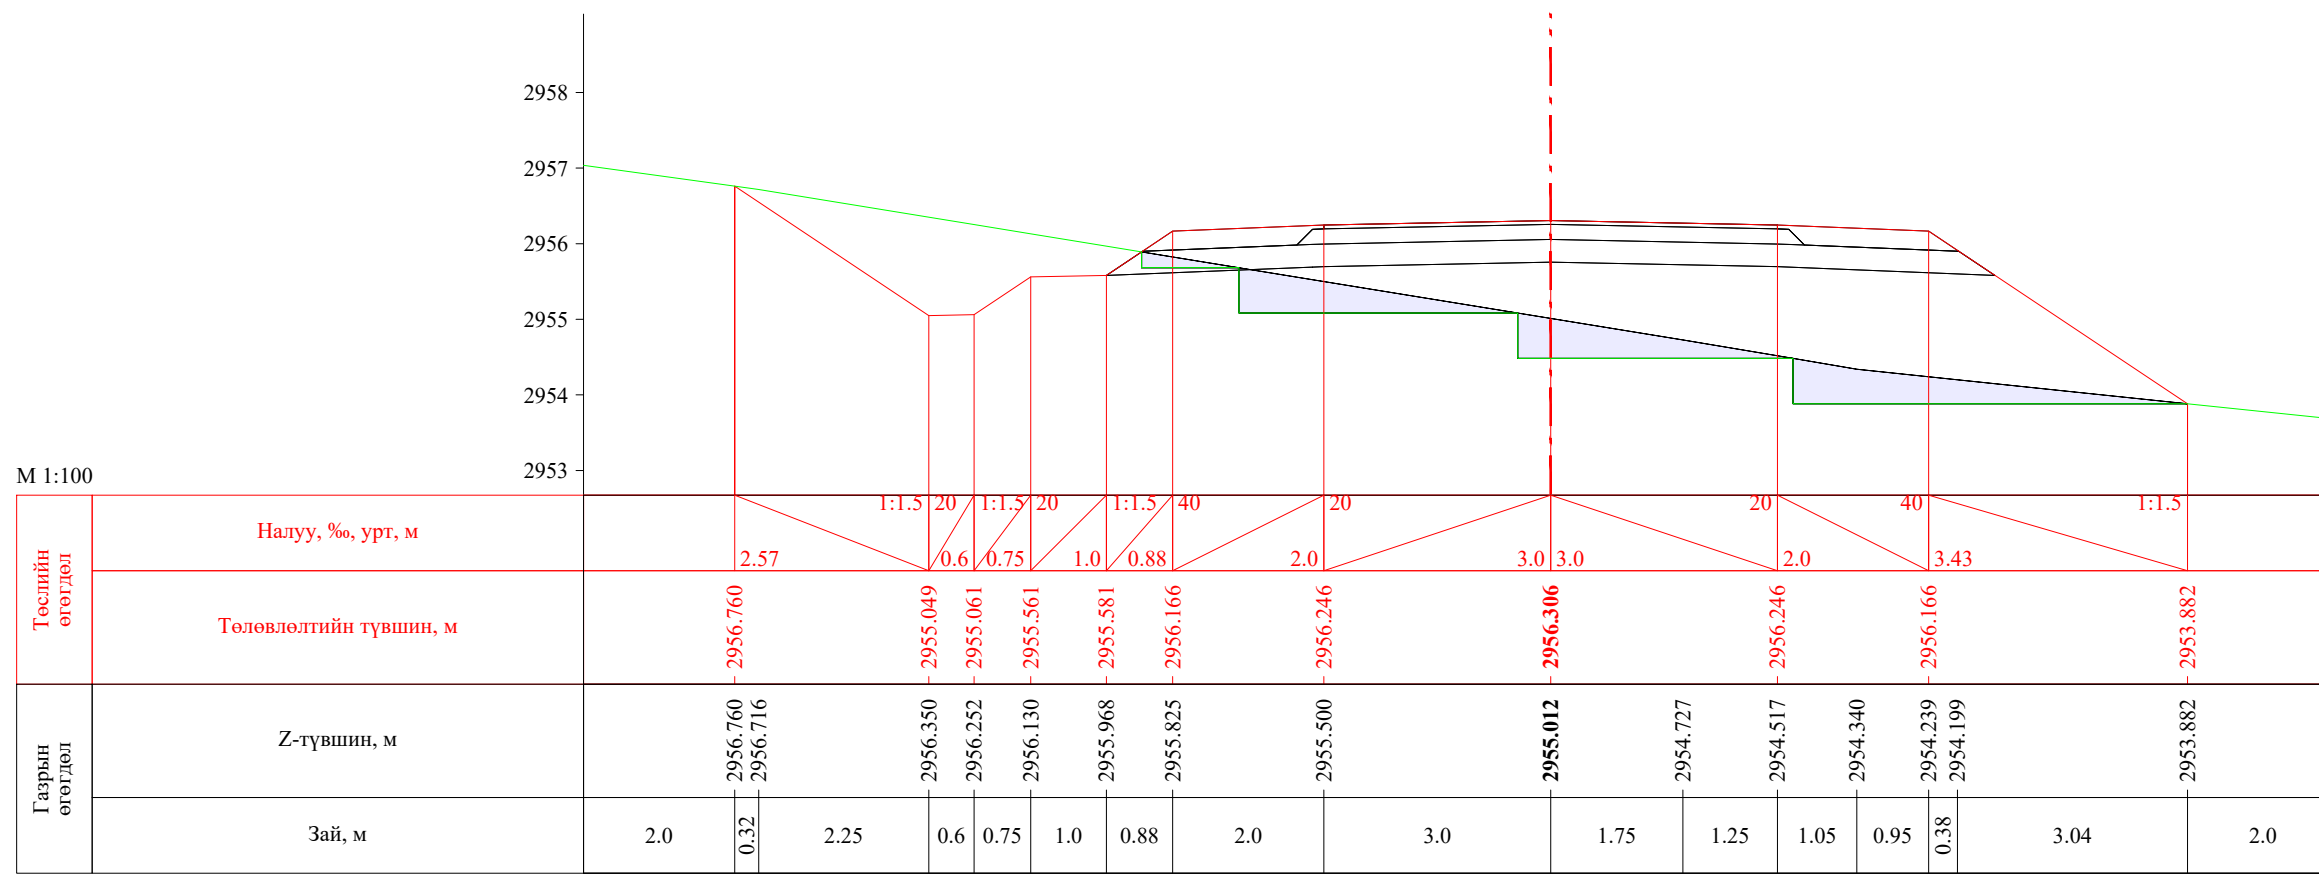 УБ хот. СБД 8-р хороо, Залуучуудын Өргөн Чөлөө. 13-байр 6 тоот "ГЕО ЗУРАГЛАЛ" ХХК	Баруун босоо тэнхлэгийн авто замаас Ховд аймгийн Мөнххайрхан сум чиглэлийн 63.50км авто замын нарийвчилсан зураг төсөл			ХО		
	Захирал	Ж.Батнасан	 Хөндлөн огтлол	Масштаб: 1/100		
	Зур. Инженер	С.Анударь		Үе шат	Хуудас	Бүх хуудас
	Зур. Инженер	Б.Нэргүй	ЕГ шифр: - 22/06	А3	887	2080
Шалгасан	Ж.Зориглон	ТГ шифр:	2022.10			

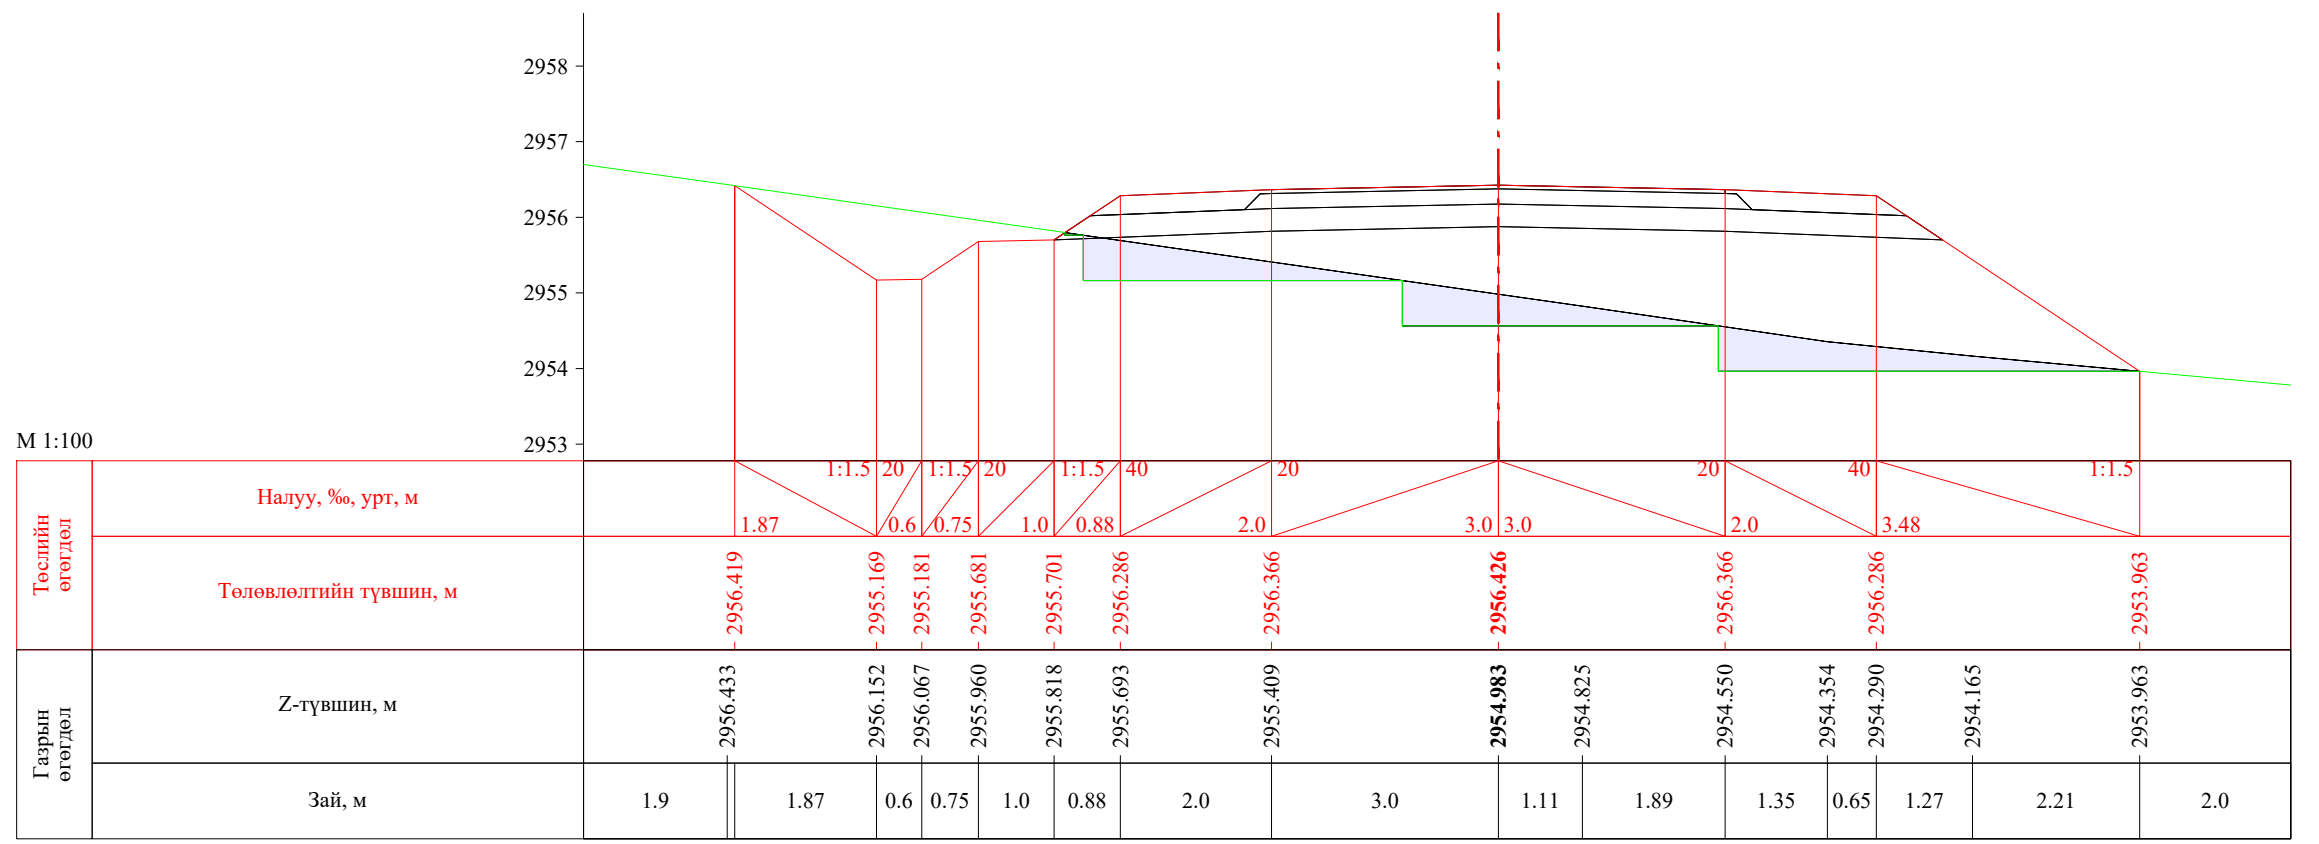


ПК 29+640.00




ПК 29+660.00


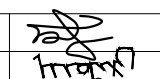

 УБ хот, СБД 8-р хороо, Залуучуудын Өргөн Чөлөө, 13-байр 6 тоот "ГЕО ЗУРАГЛАЛ" ХХК	Баруун босоо тэнхлэгийн авто замаас Ховд аймгийн Мөнххайрхан сум чиглэлийн 63.50км авто замын нарийвчилсан зураг төсөл			ХО		
	Захирал	Ж.Батнасан	  	Хөндлөн огтлол		
	Зур. Инженер	С.Анударь		Масштаб: 1/100		
	Зур. Инженер	Б.Нэргүй		Үе шат	Хуудас	Бүх хуудас
Шалгасан	Ж.Зориглон	ЕГ шифр: - 22/06	А3	889	2080	
		ТГ шифр:	2022.10			

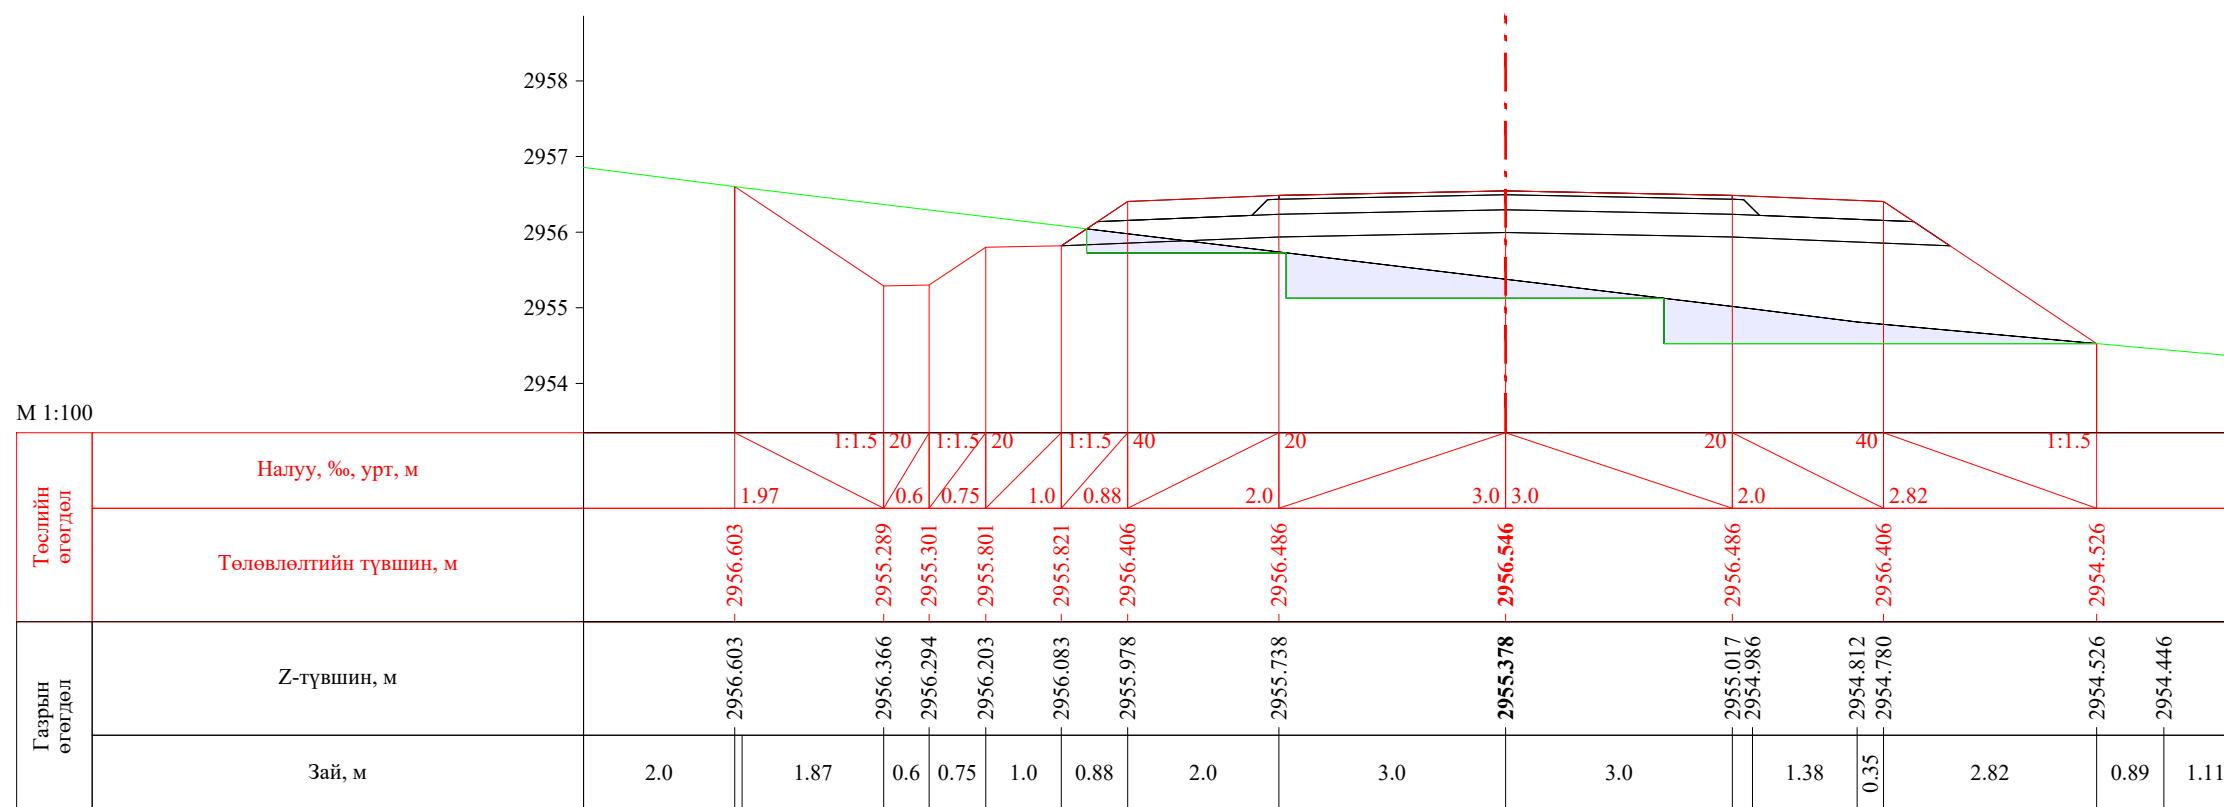


ПК 29+680.00

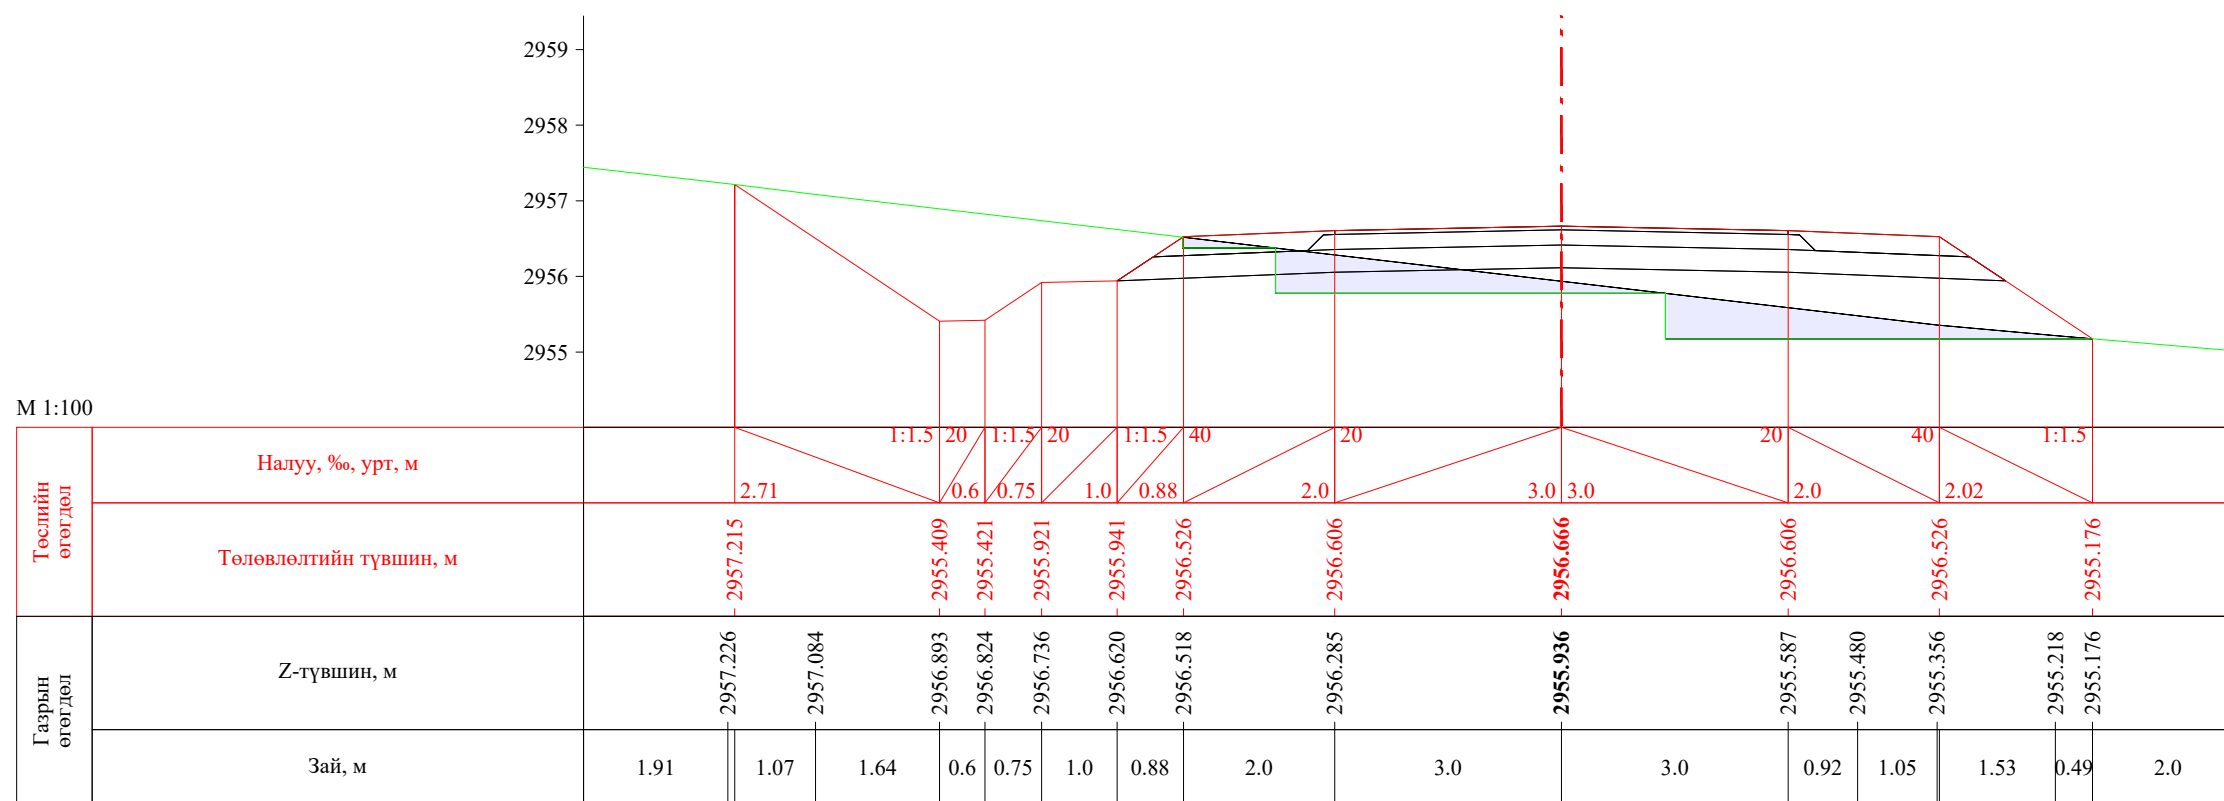


ПК 29+700.00


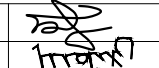
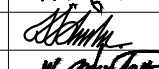

 УБ хот. СБД 8-р хороо, Залуучуудын Өргөн Чөлөө. 13-байр 6 тоот "ГЕО ЗУРАГЛАЛ" ХХК	Баруун босоо тэнхлэгийн авто замаас Ховд аймгийн Мөнххайрхан сум чиглэлийн 63.50км авто замын нарийвчилсан зураг төсөл			ХО		
	Захирал	Ж.Батнасан		Хөндлөн огтлол		
	Зур. Инженер	С.Анударь				
	Зур. Инженер	Б.Нэргүй		ЕГ шифр: - 22/06		
Шалгасан	Ж.Зориглон	ТГ шифр:				
			Масштаб: 1/100			
			Үе шат	Хуудас	Бүх хуудас	
			А3	890	2080	
			2022.10			

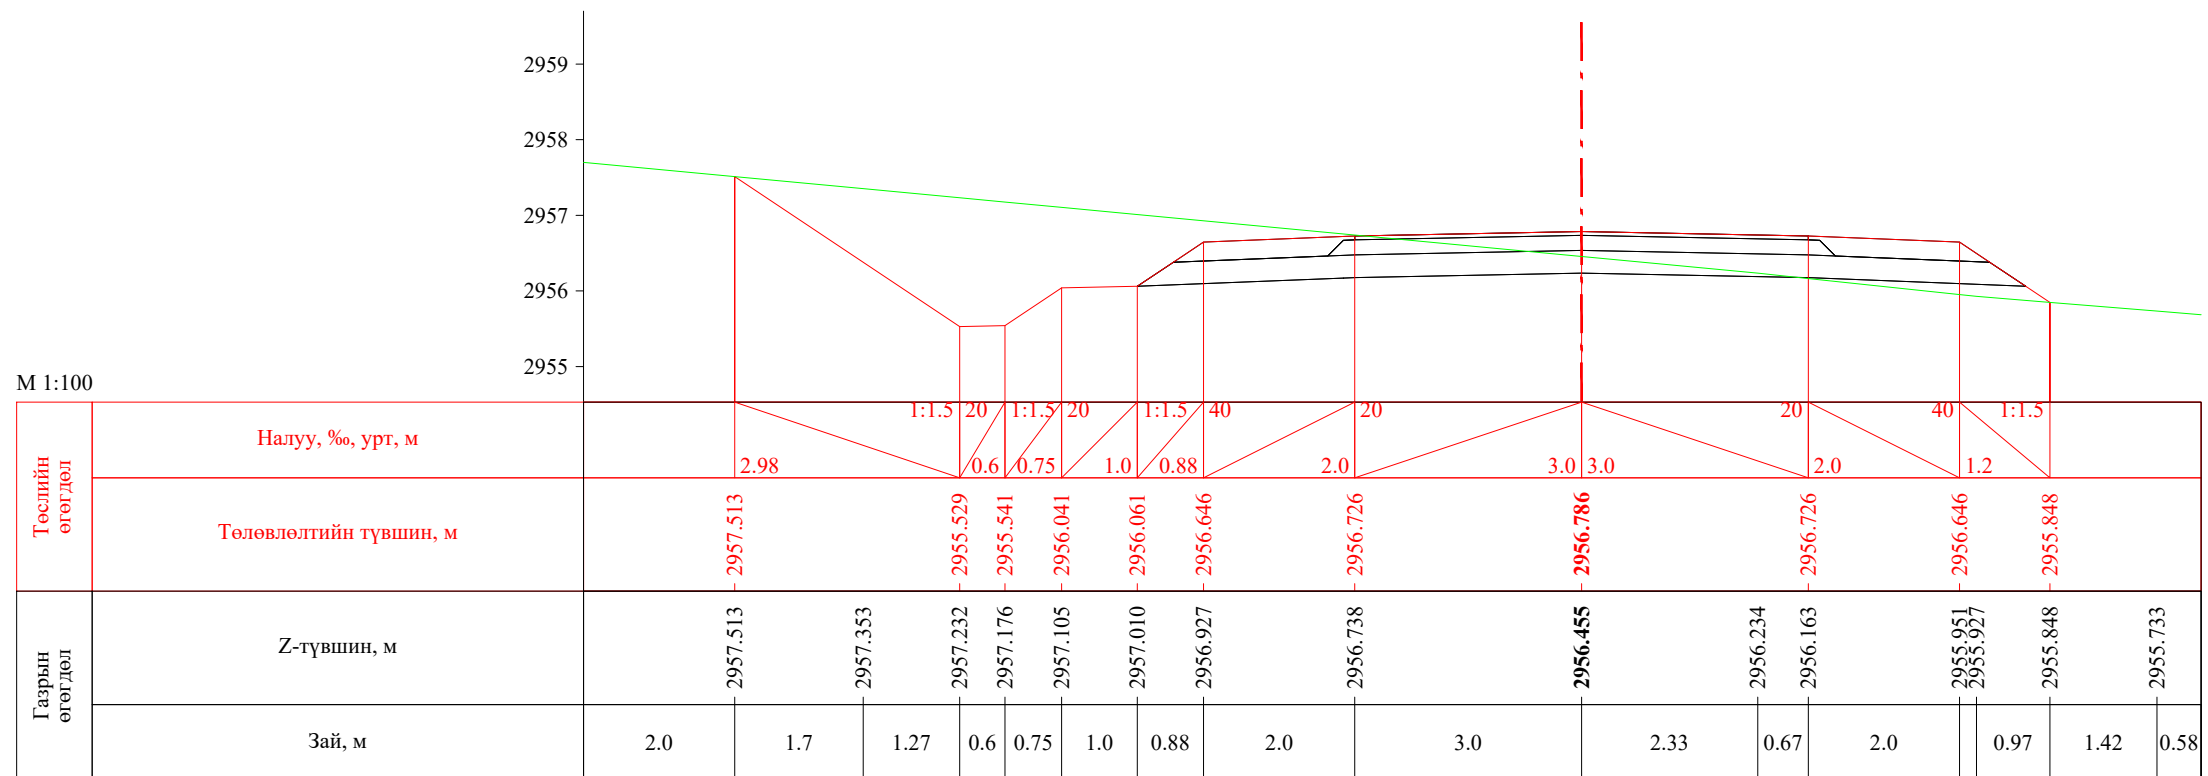


ПК 29+720.00

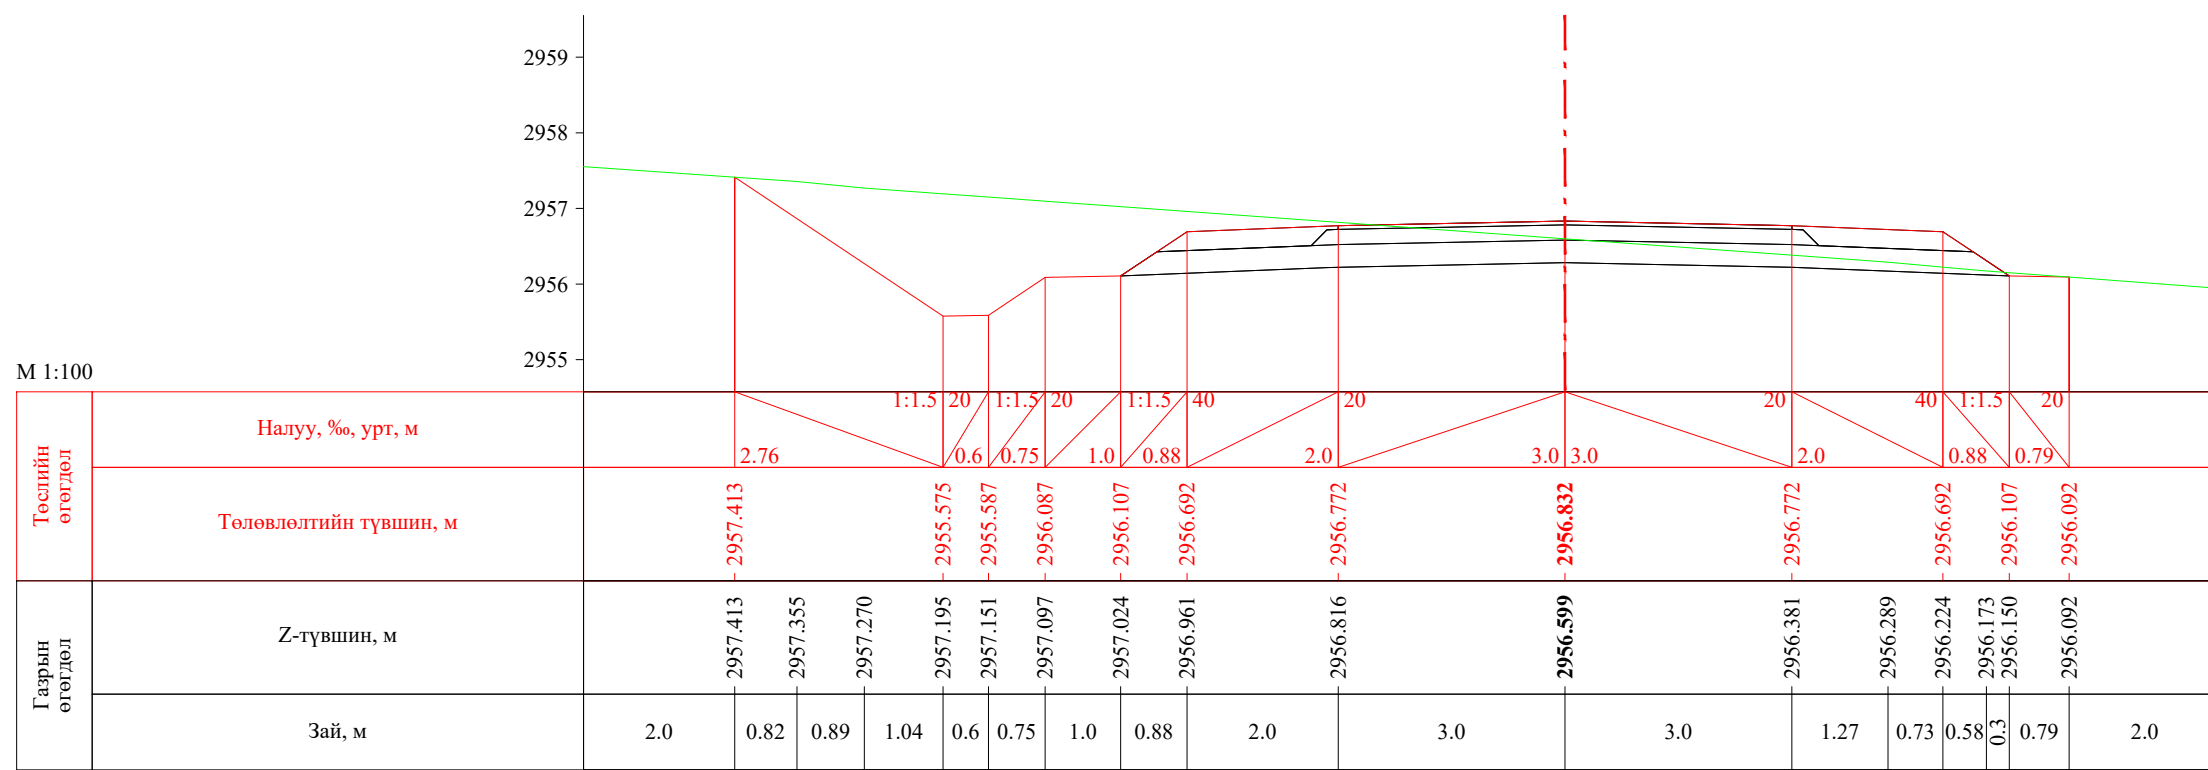


ПК 29+740.00


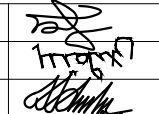
 УБ хот. СБД 8-р хороо, Залуучуудын Өргөн Чөлөө. 13-байр 6 тоот	Баруун босоо тэнхлэгийн авто замаас Ховд аймгийн Мөнххайрхан сум чиглэлийн 63.50км авто замын нарийвчилсан зураг төсөл			ХО		
	Захирал	Ж.Батнасан		Хөндлөн огтлол		
	Зур. Инженер	С.Анударь				
	Зур. Инженер	Б.Нэргүй		ЕГ шифр: - 22/06		
Шалгасан	Ж.Зориглон			ТГ шифр:		
			Масштаб: 1/100			
			Үе шат	Хуудас	Бүх хуудас	
			А3	891	2080	
			2022.10			

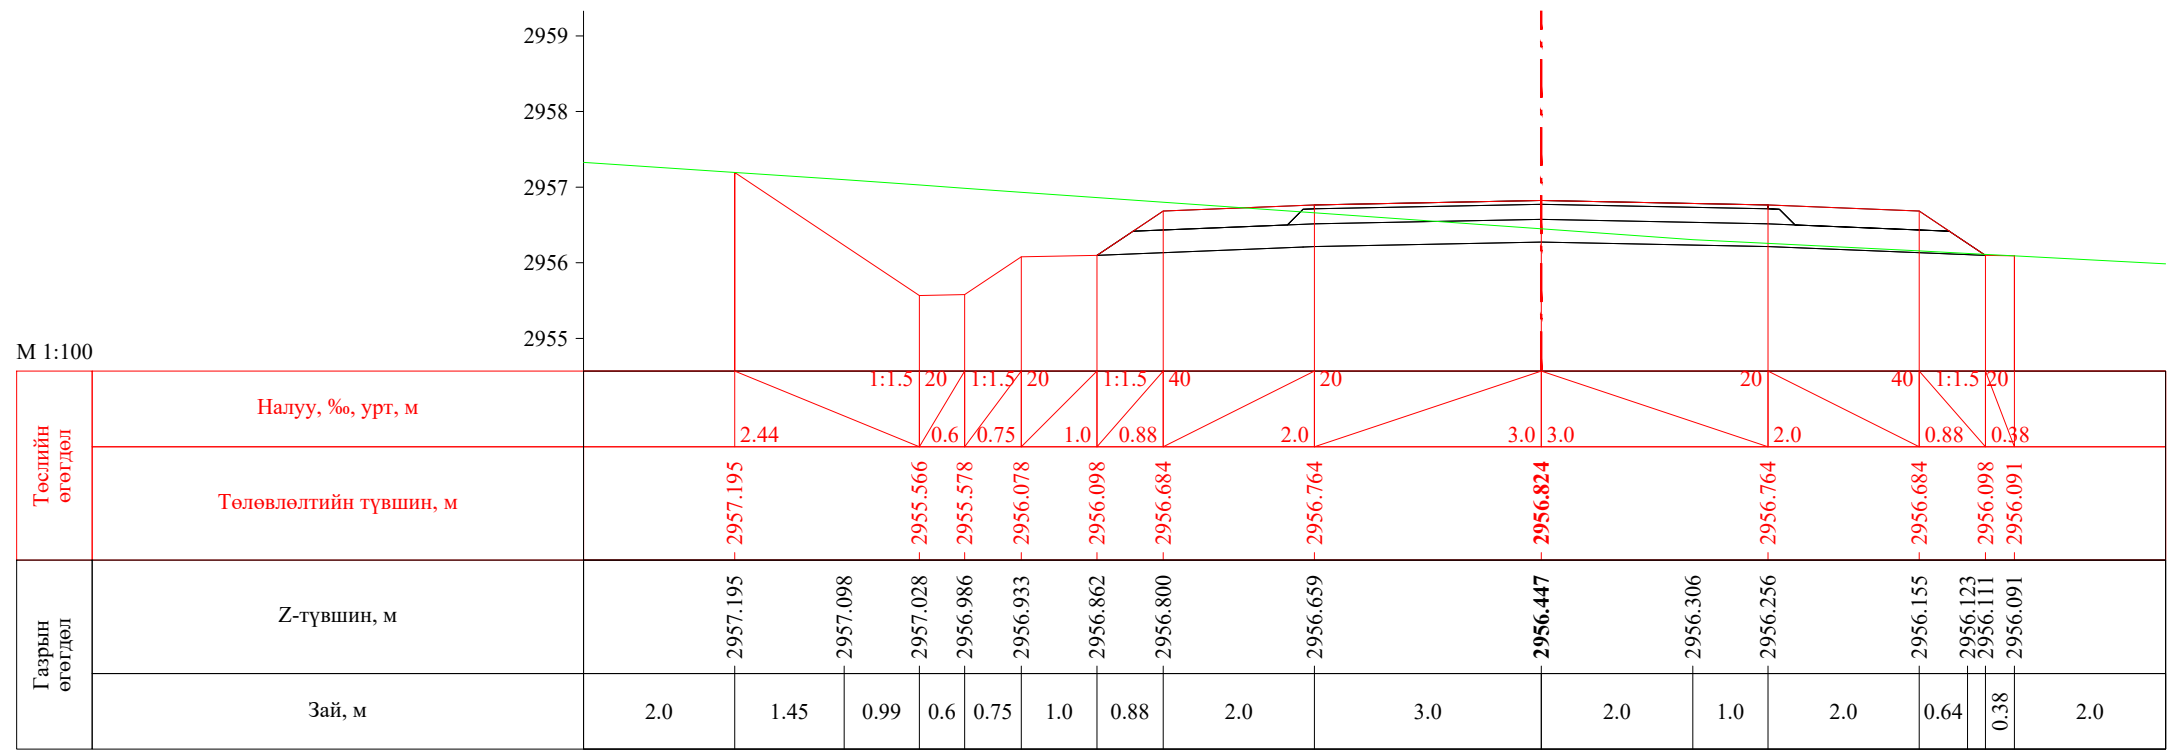


ПК 29+744.22

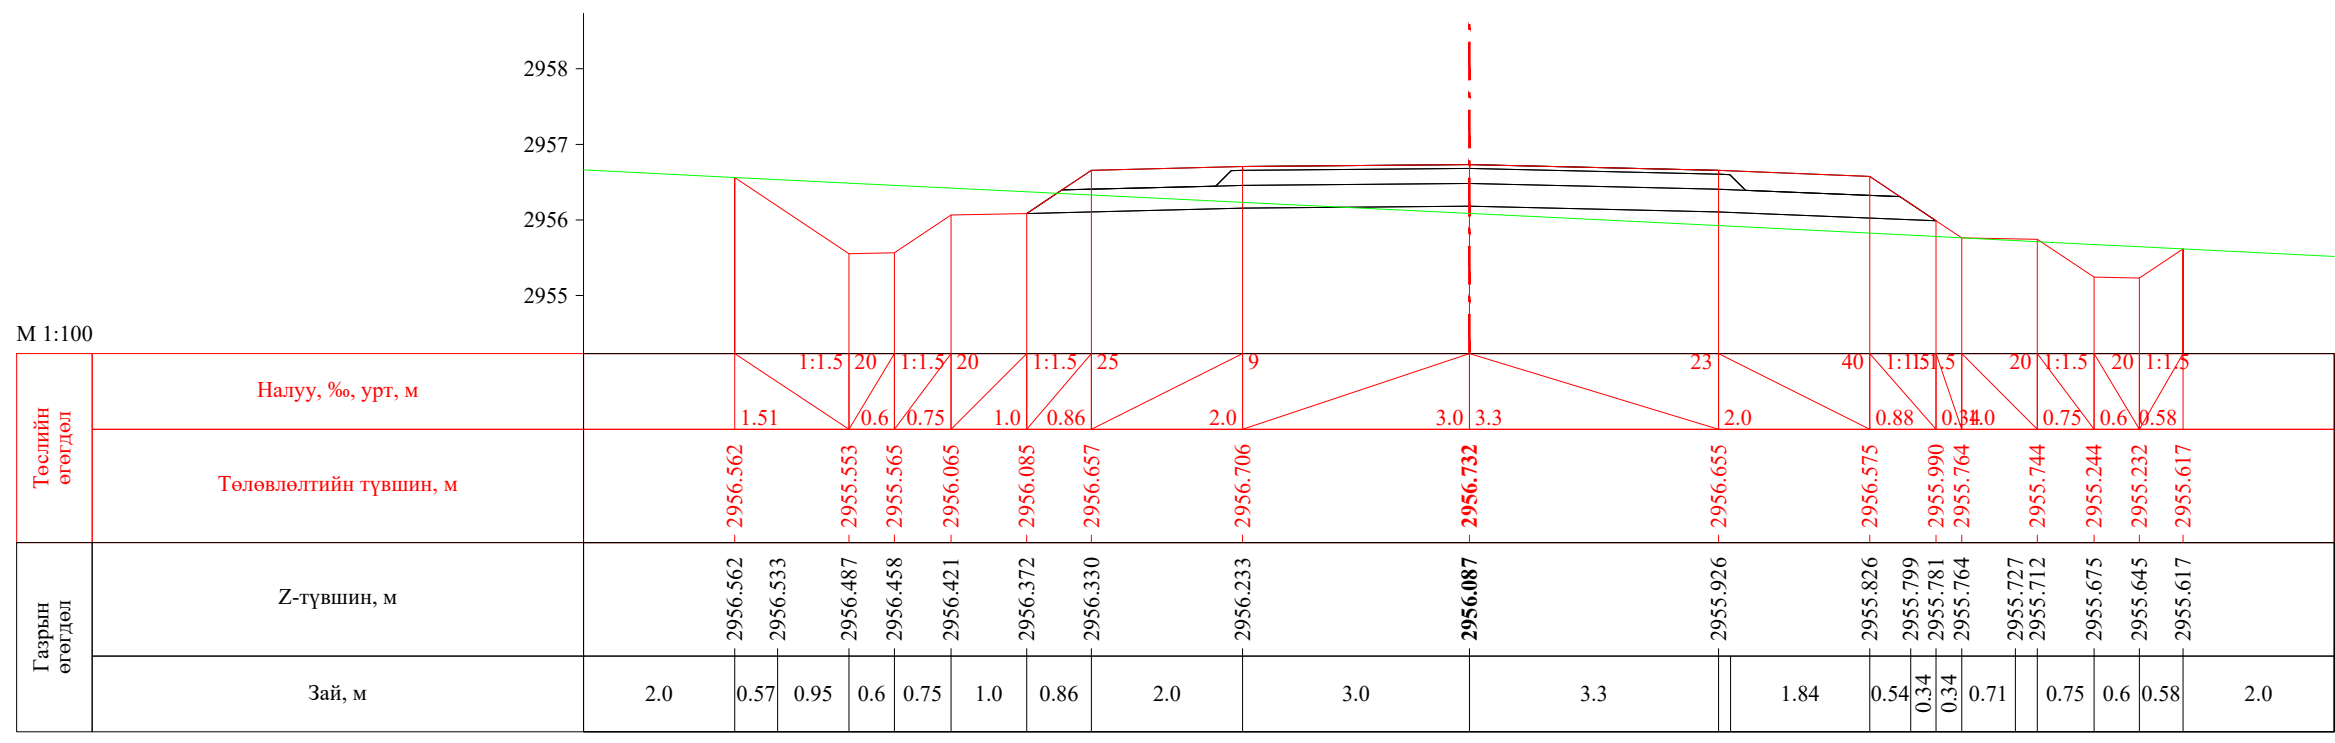


ПК 29+760.00


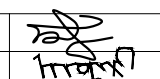


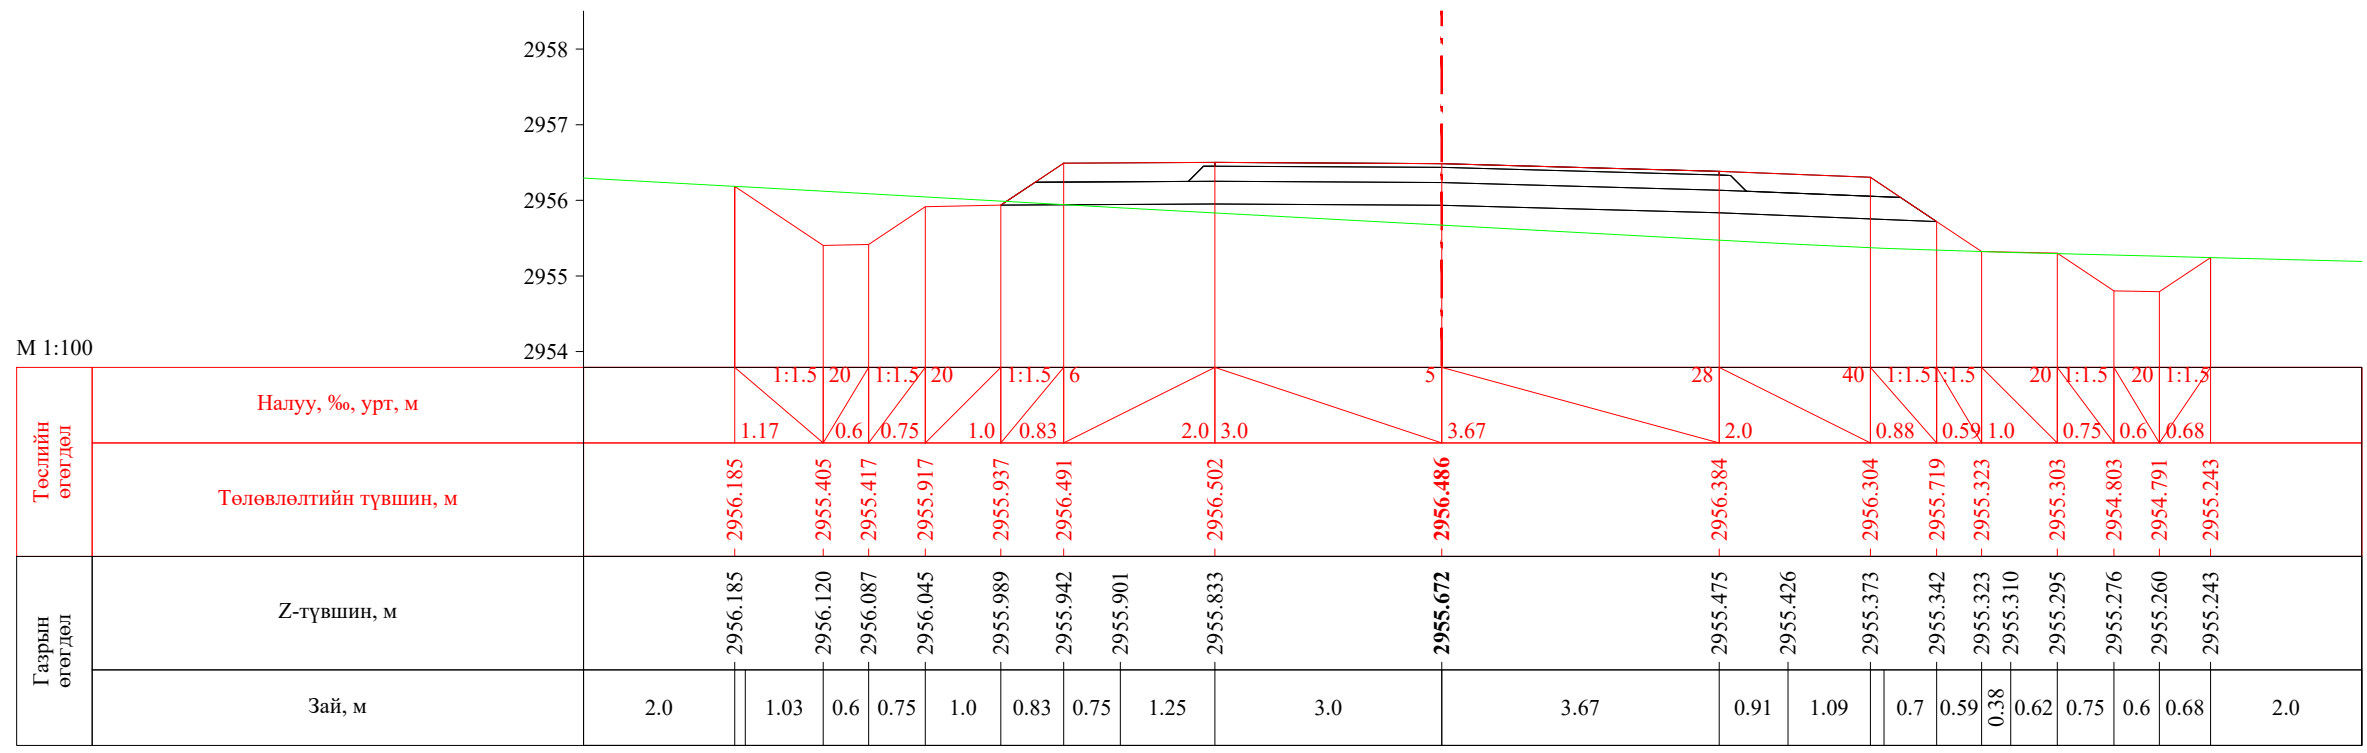 УБ хот. СБД 8-р хороо, Залуучуудын Өргөн Чөлөө, 13-байр 6 тоот "ГЕО ЗУРАГЛАЛ" ХХК	Баруун босоо тэнхлэгийн авто замаас Ховд аймгийн Мөнххайрхан сум чиглэлийн 63.50км авто замын нарийвчилсан зураг төсөл			ХО		
	Захирал	Ж.Батнасан	 Хөндлөн огтлол	Масштаб: 1/100		
	Зур. Инженер	С.Анударь		Үе шат	Хуудас	Бүх хуудас
	Зур. Инженер	Б.Нэргүй		А3	892	2080
Шалгасан	Ж.Зориглон	Ж.Зориглон	ЕГ шифр: - 22/06	ТГ шифр: 2022.10		

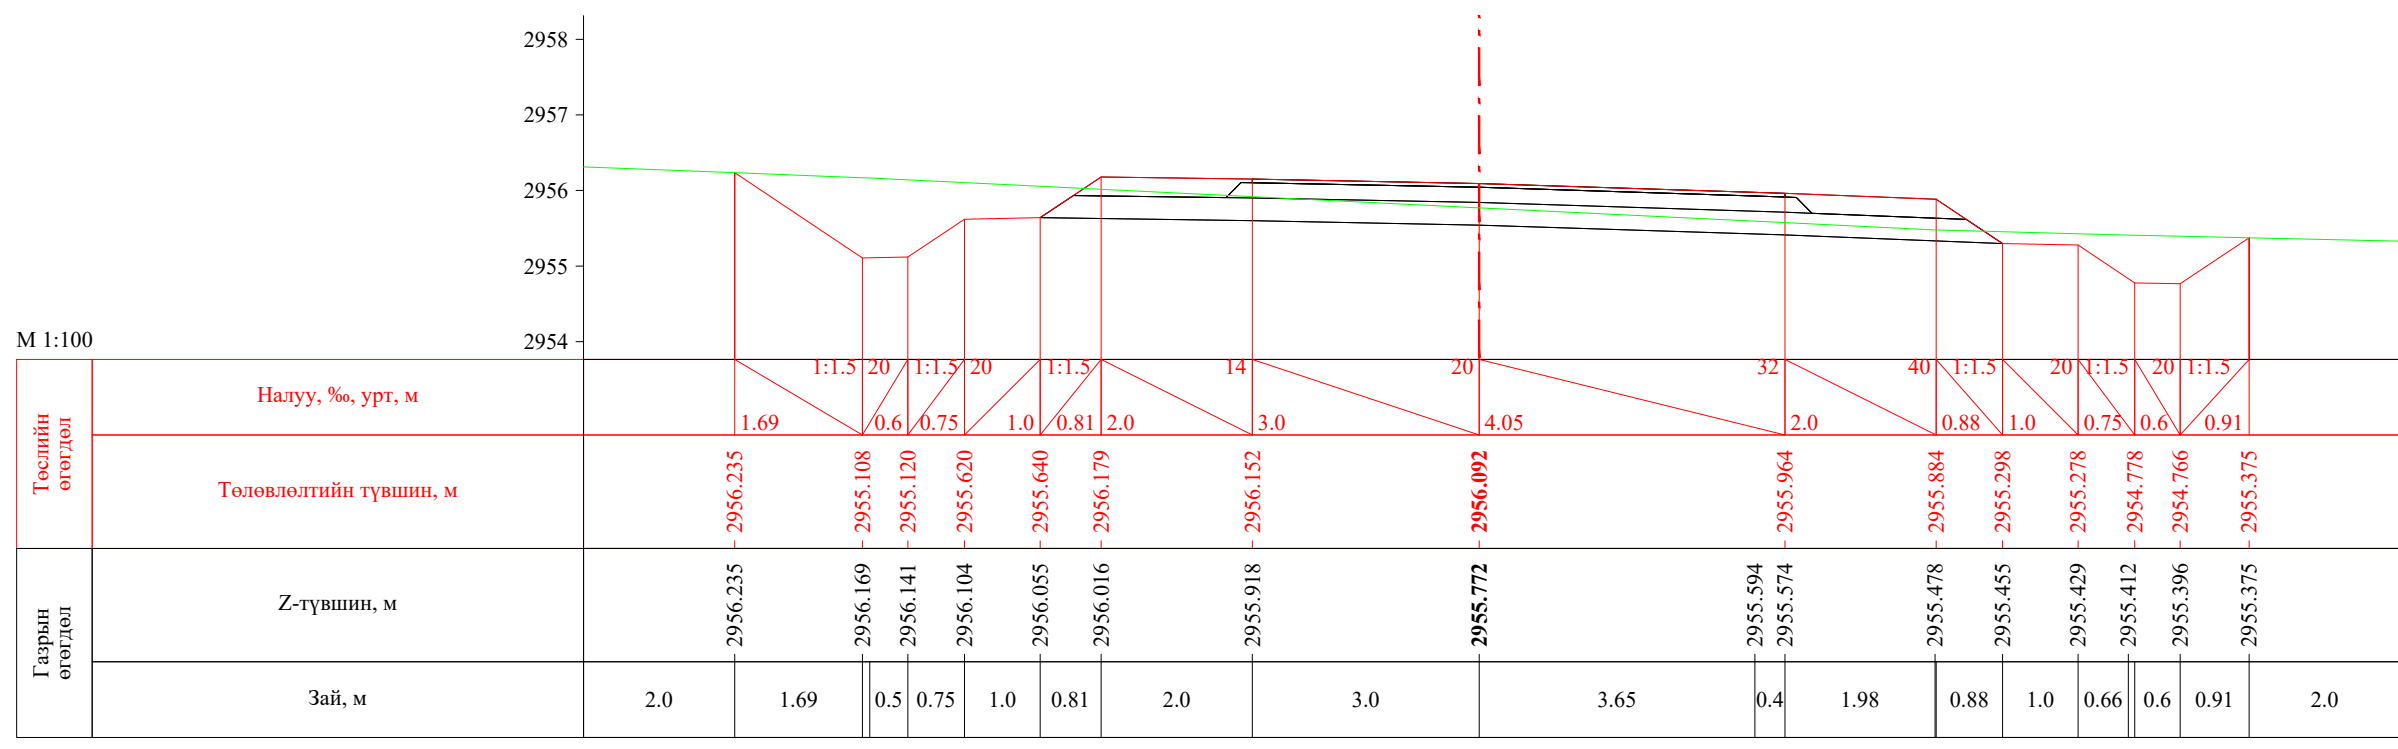


ПК 29+780.00




ПК 29+800.00


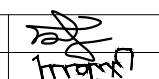
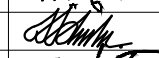


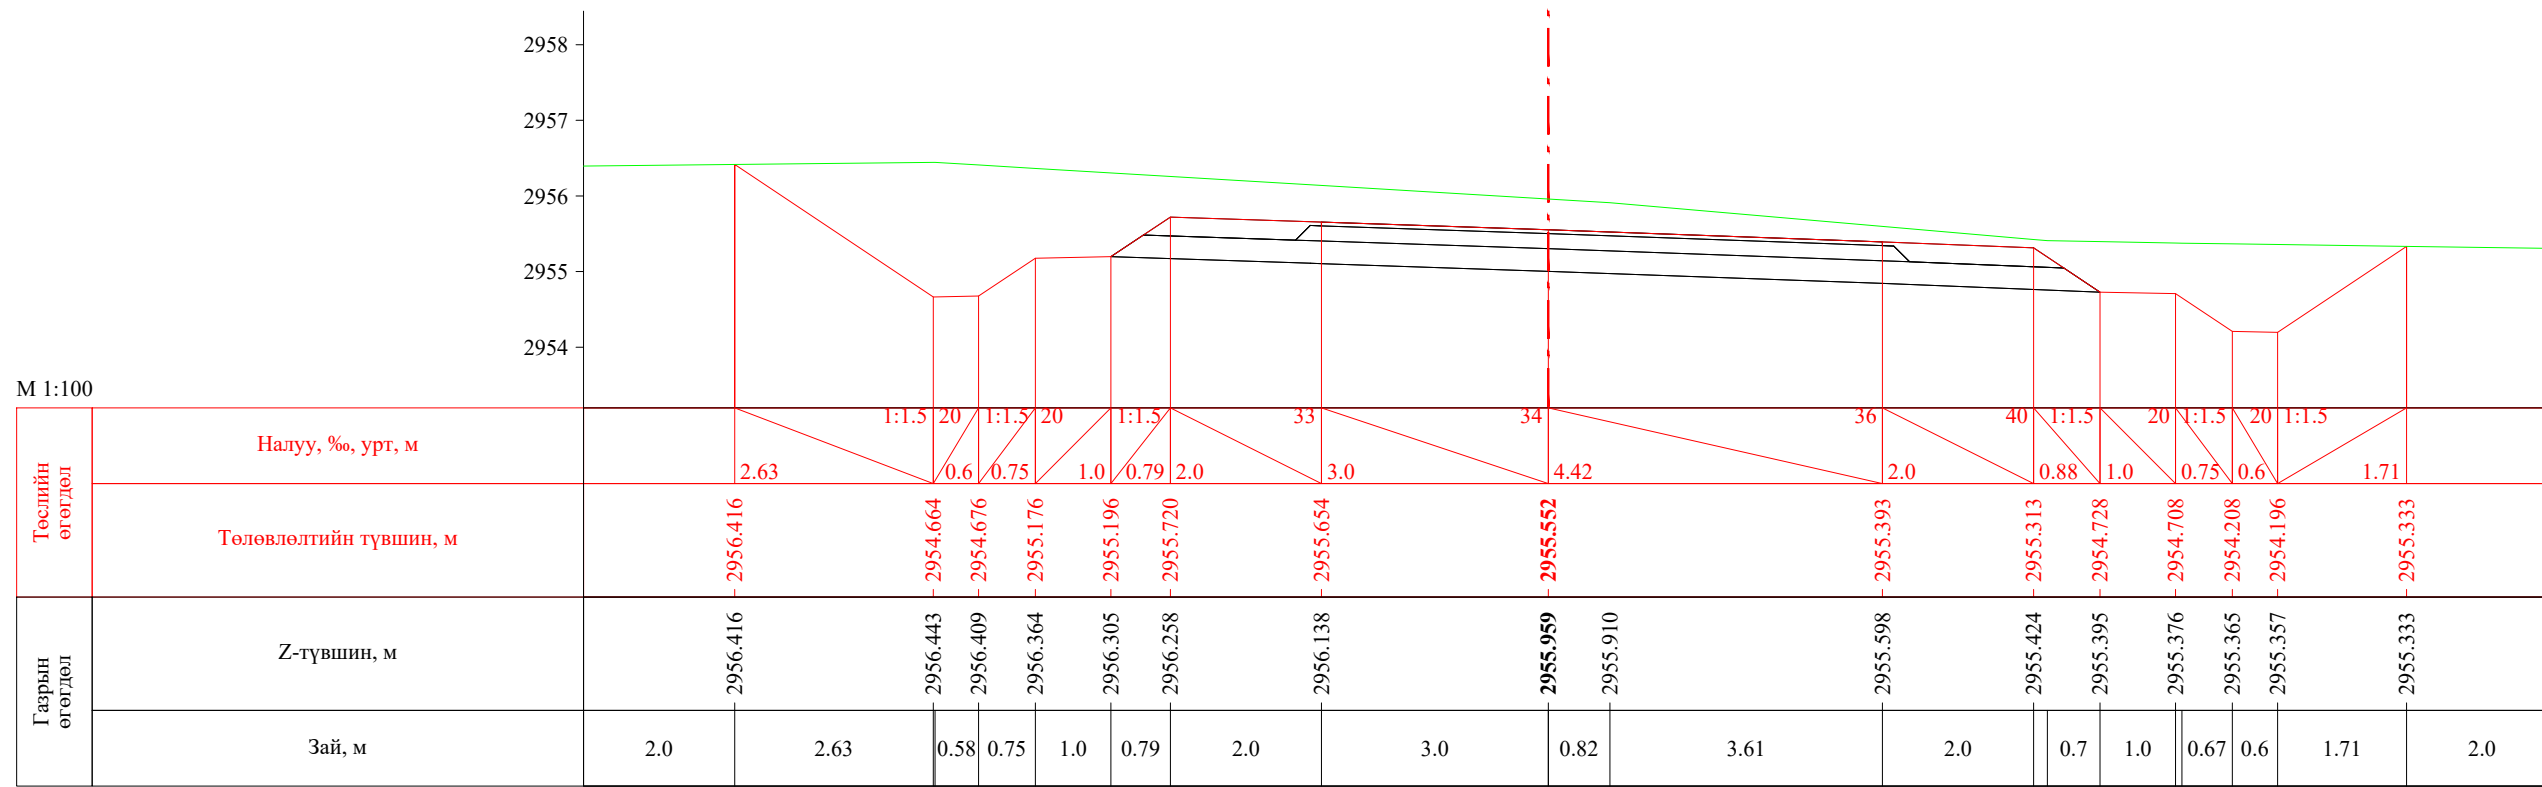 УБ хот. СБД 8-р хороо, Залуучуудан Өргөн Чөлөө, 13-байр 6 тоот "ГЕО ЗУРАГЛАЛ" ХХК	Баруун босоо тэнхлэгийн авто замаас Ховд аймгийн Мөнххайрхан сум чиглэлийн 63.50км авто замын нарийвчилсан зураг төсөл			ХО				
	Захирал	Ж.Батнасан	   	Хөндлөн огтлол				
	Зур. Инженер	С.Анударь		Масштаб: 1/100				
	Зур. Инженер	Б.Нэргүй		Үе шат Хуудас Бүх хуудас				
Шалгасан	Ж.Зориглон	ЕГ шифр: - 22/06			А3	893	2080	
			ТГ шифр:			2022.10		

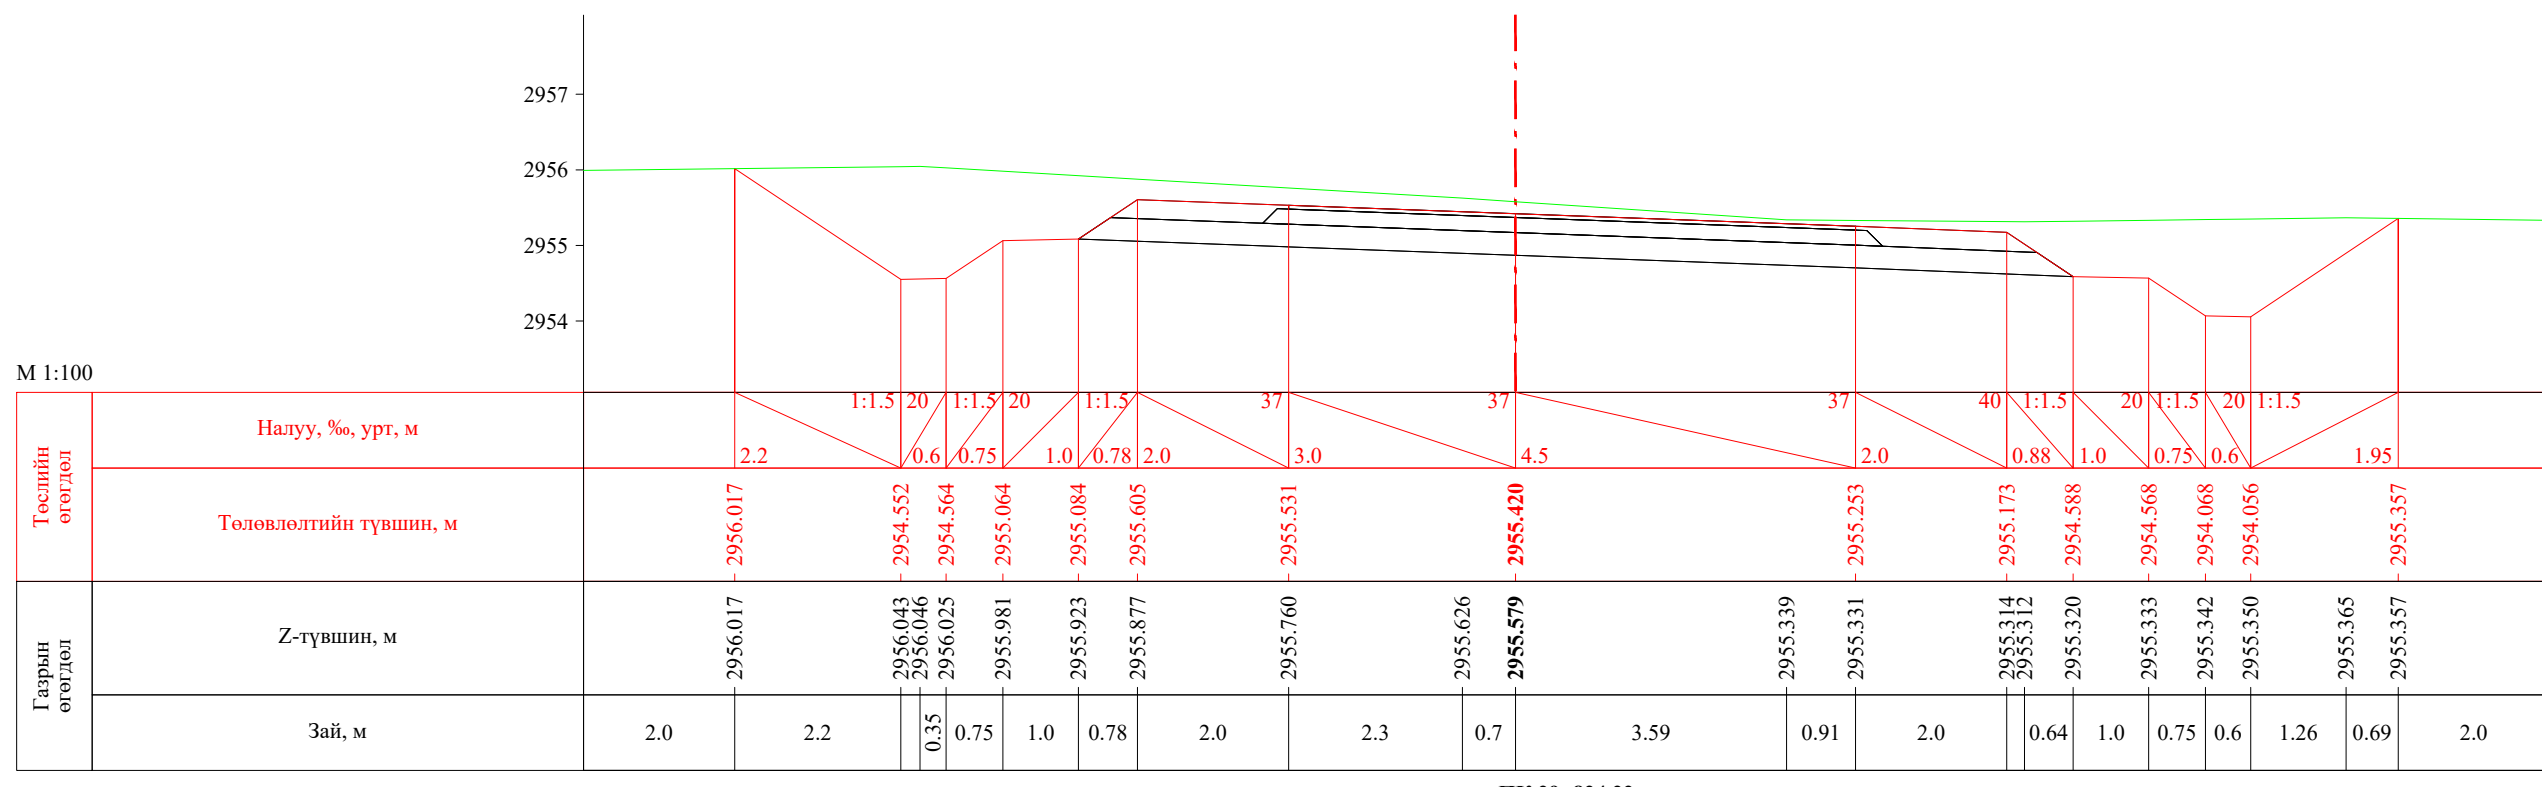


ПК 29+820.00




ПК 29+824.22


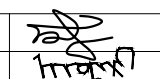


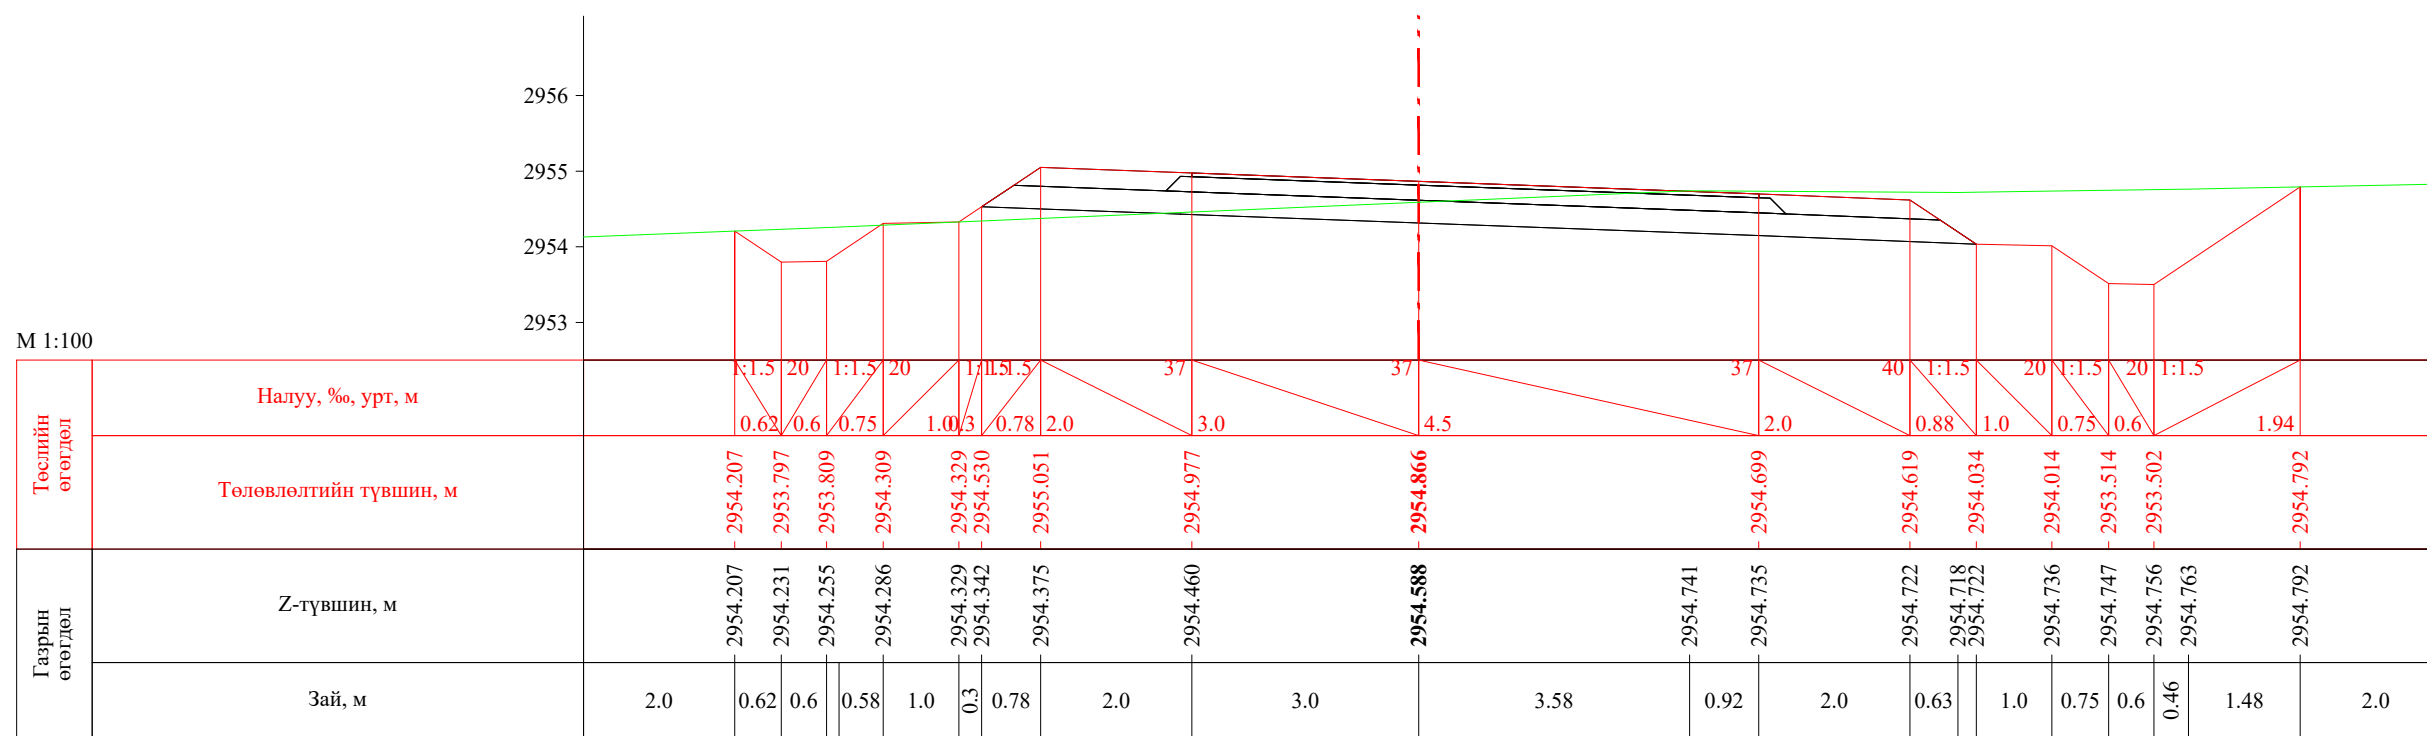 УБ хот. СБД 8-р хороо, Залуучуудын Өргөн Чөлөө. 13-байр 6 тоот "ГЕО ЗУРАГЛАЛ" ХХК	Баруун босоо тэнхлэгийн авто замаас Ховд аймгийн Мөнххайрхан сум чиглэлийн 63.50км авто замын нарийвчилсан зураг төсөл			ХО		
	Захирал	Ж.Батнасан	   	Хөндлөн огтлол		
	Зур. Инженер	С.Анударь		Масштаб: 1/100		
	Зур. Инженер	Б.Нэргүй		Үе шат	Хуудас	Бүх хуудас
Шалгасан	Ж.Зориглон	ЕГ шифр: - 22/06	А3	894	2080	
		ТГ шифр:	2022.10			

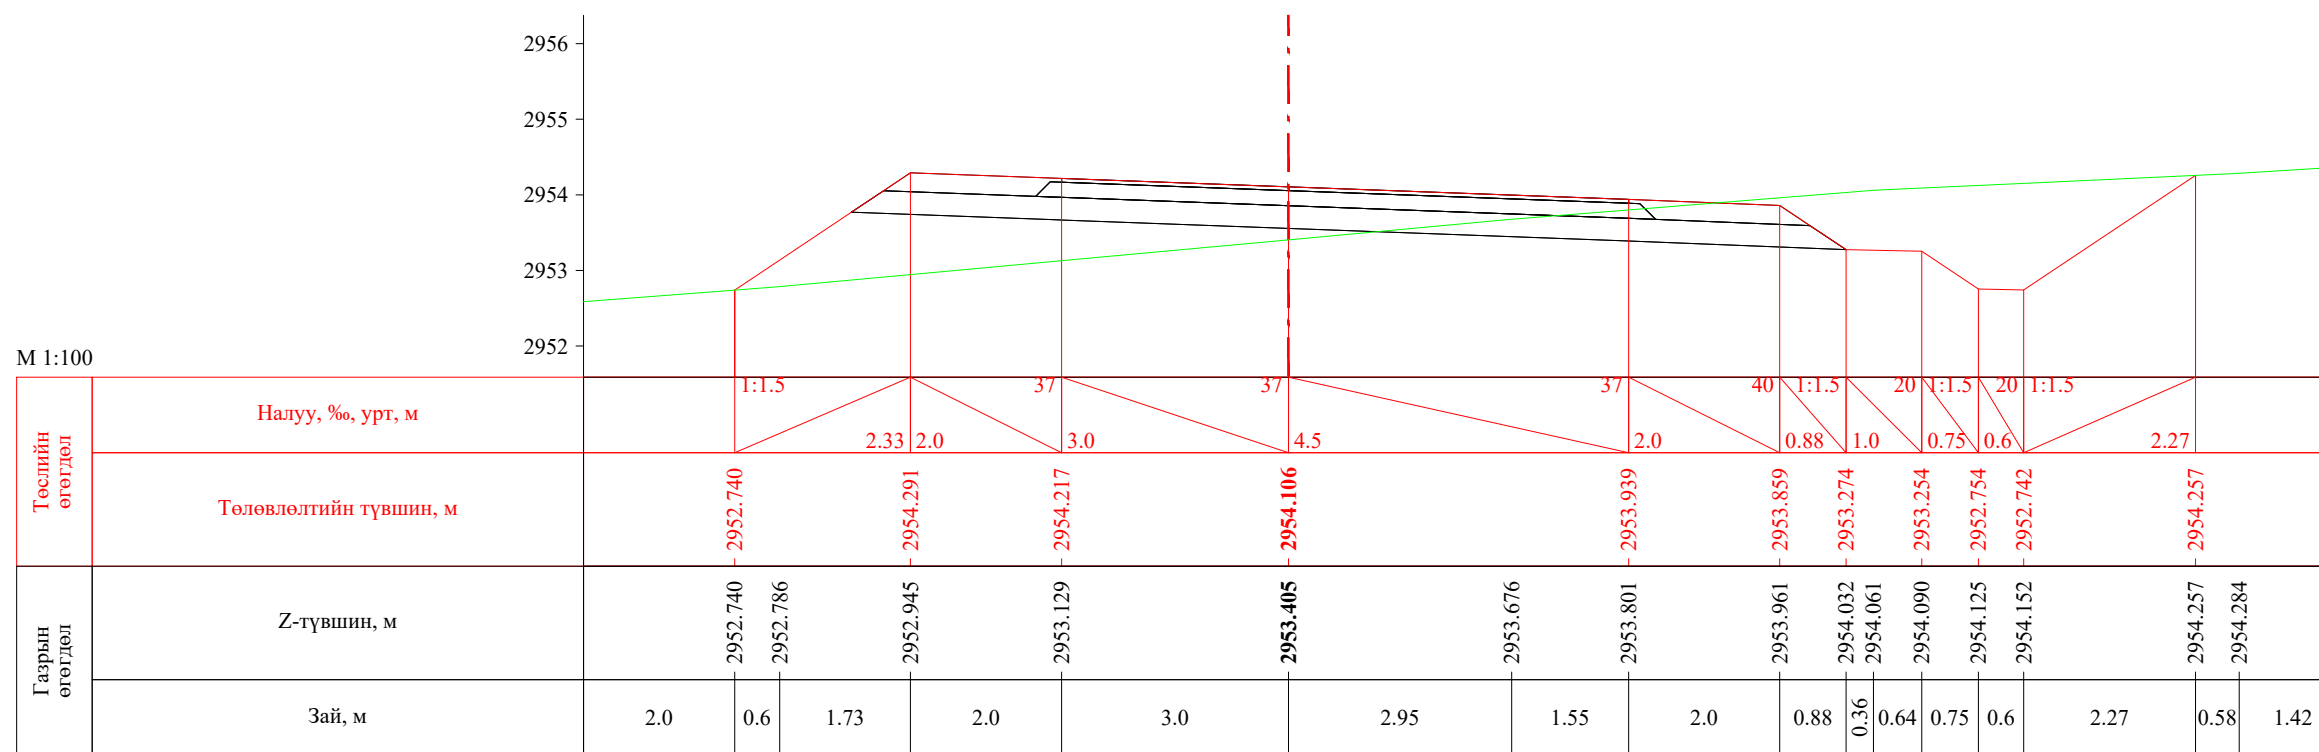


ПК 29+840.00




ПК 29+860.00


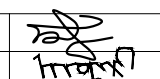
 УБ хот, СБД 8-р хороо, Залуучуудын Өргөн Чөлөө, 13-байр 6 тоот	Баруун босоо тэнхлэгийн авто замаас Ховд аймгийн Мөнххайрхан сум чиглэлийн 63.50км авто замын нарийвчилсан зураг төсөл			ХО		
	Захирал	Ж.Батнасан	  	Хөндлөн огтлол		
	Зур. Инженер	С.Анударь		Масштаб: 1/100		
	Зур. Инженер	Б.Нэргүй		Үе шат Хуудас Бүх хуудас		
"ГЕО ЗУРАГЛАЛ" ХХК	Шалгасан	Ж.Зориглон	ЕГ шифр: - 22/06	А3	895	2080
			ТГ шифр:	2022.10		

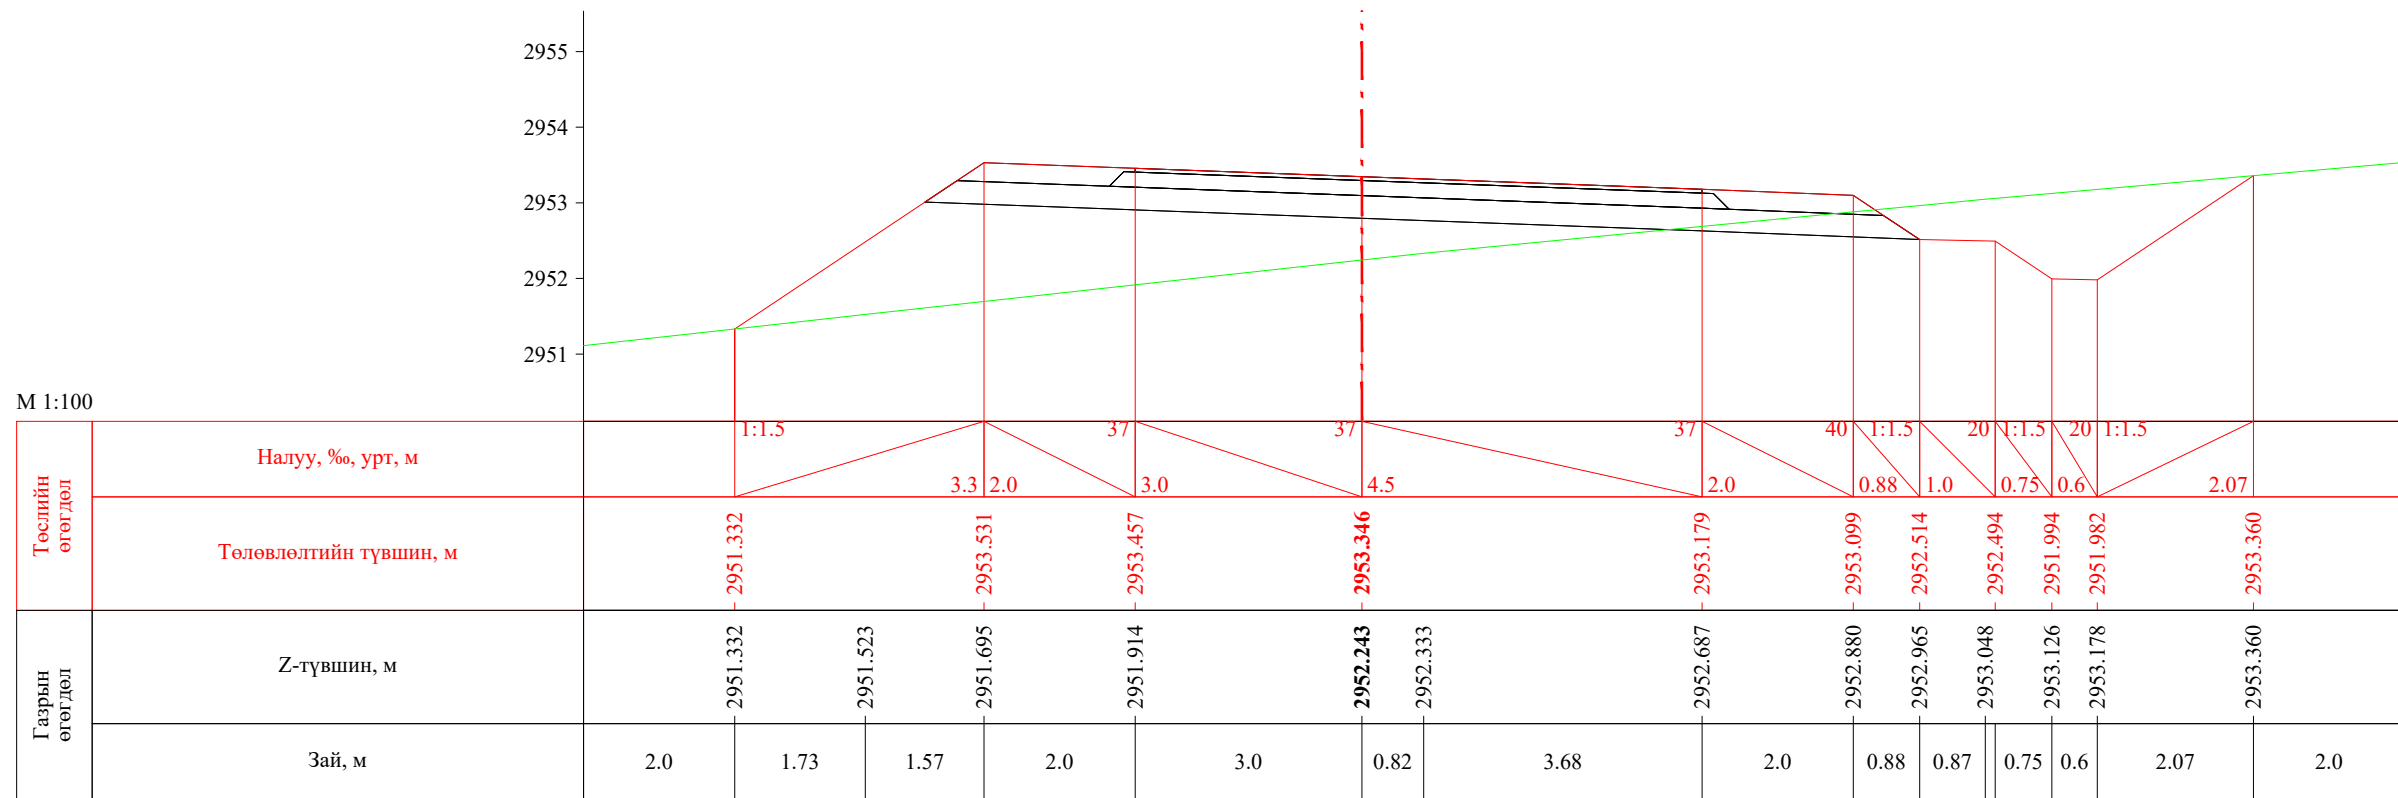


ПК 29+880.00

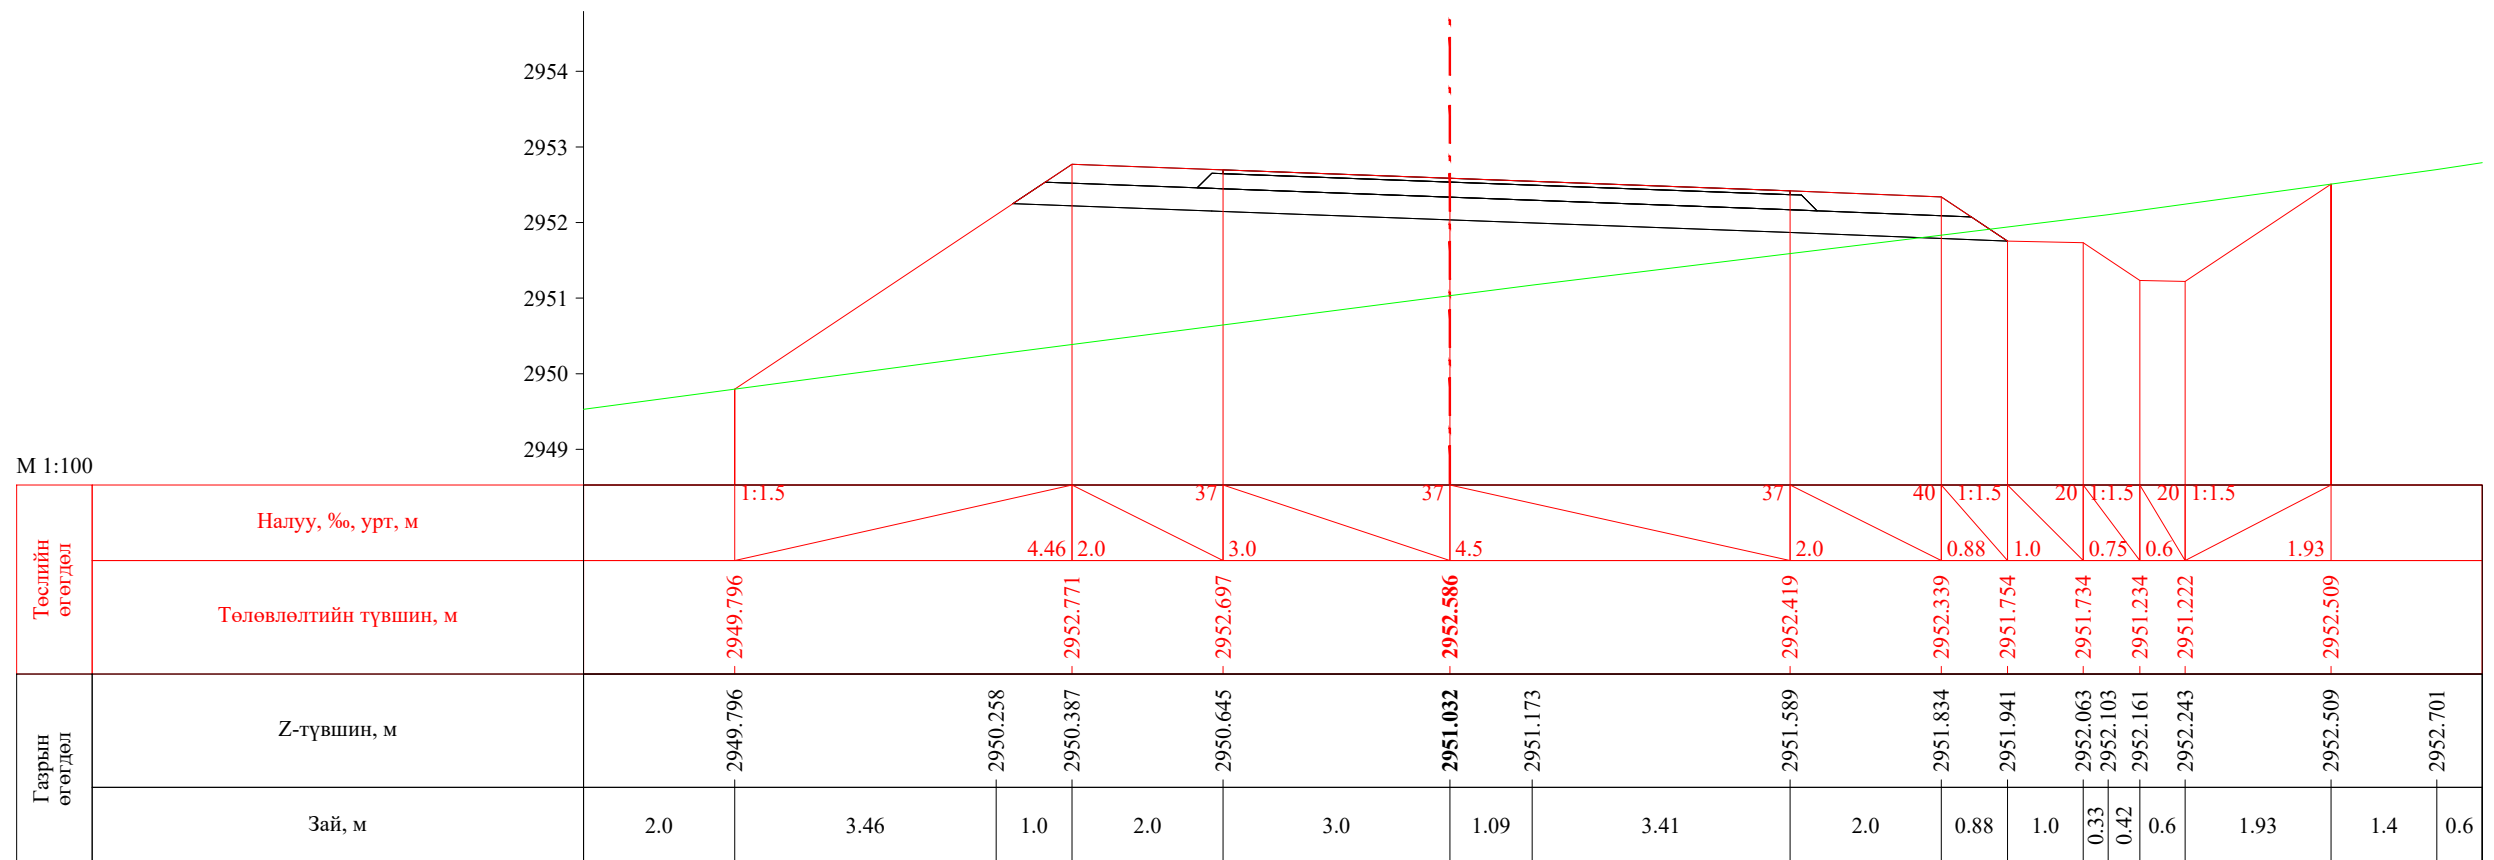


ПК 29+900.00


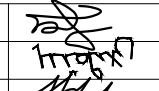

 УБ хот. СБД 8-р хороо, Залуучуудын Өргөн Чөлөө. 13-байр 6 тоот "ГЕО ЗУРАГЛАЛ" ХХК	Баруун босоо тэнхлэгийн авто замаас Ховд аймгийн Мөнххайрхан сум чиглэлийн 63.50км авто замын нарийвчилсан зураг төсөл			ХО		
	Захирал	Ж.Батнасан	 Хөндлөн огтлол	Масштаб: 1/100		
	Зур. Инженер	С.Анударь		Үе шат	Хуудас	Бүх хуудас
	Зур. Инженер	Б.Нэргүй	ЕГ шифр: - 22/06	А3	896	2080
Шалгасан	Ж.Зориглон	ТГ шифр:	2022.10			

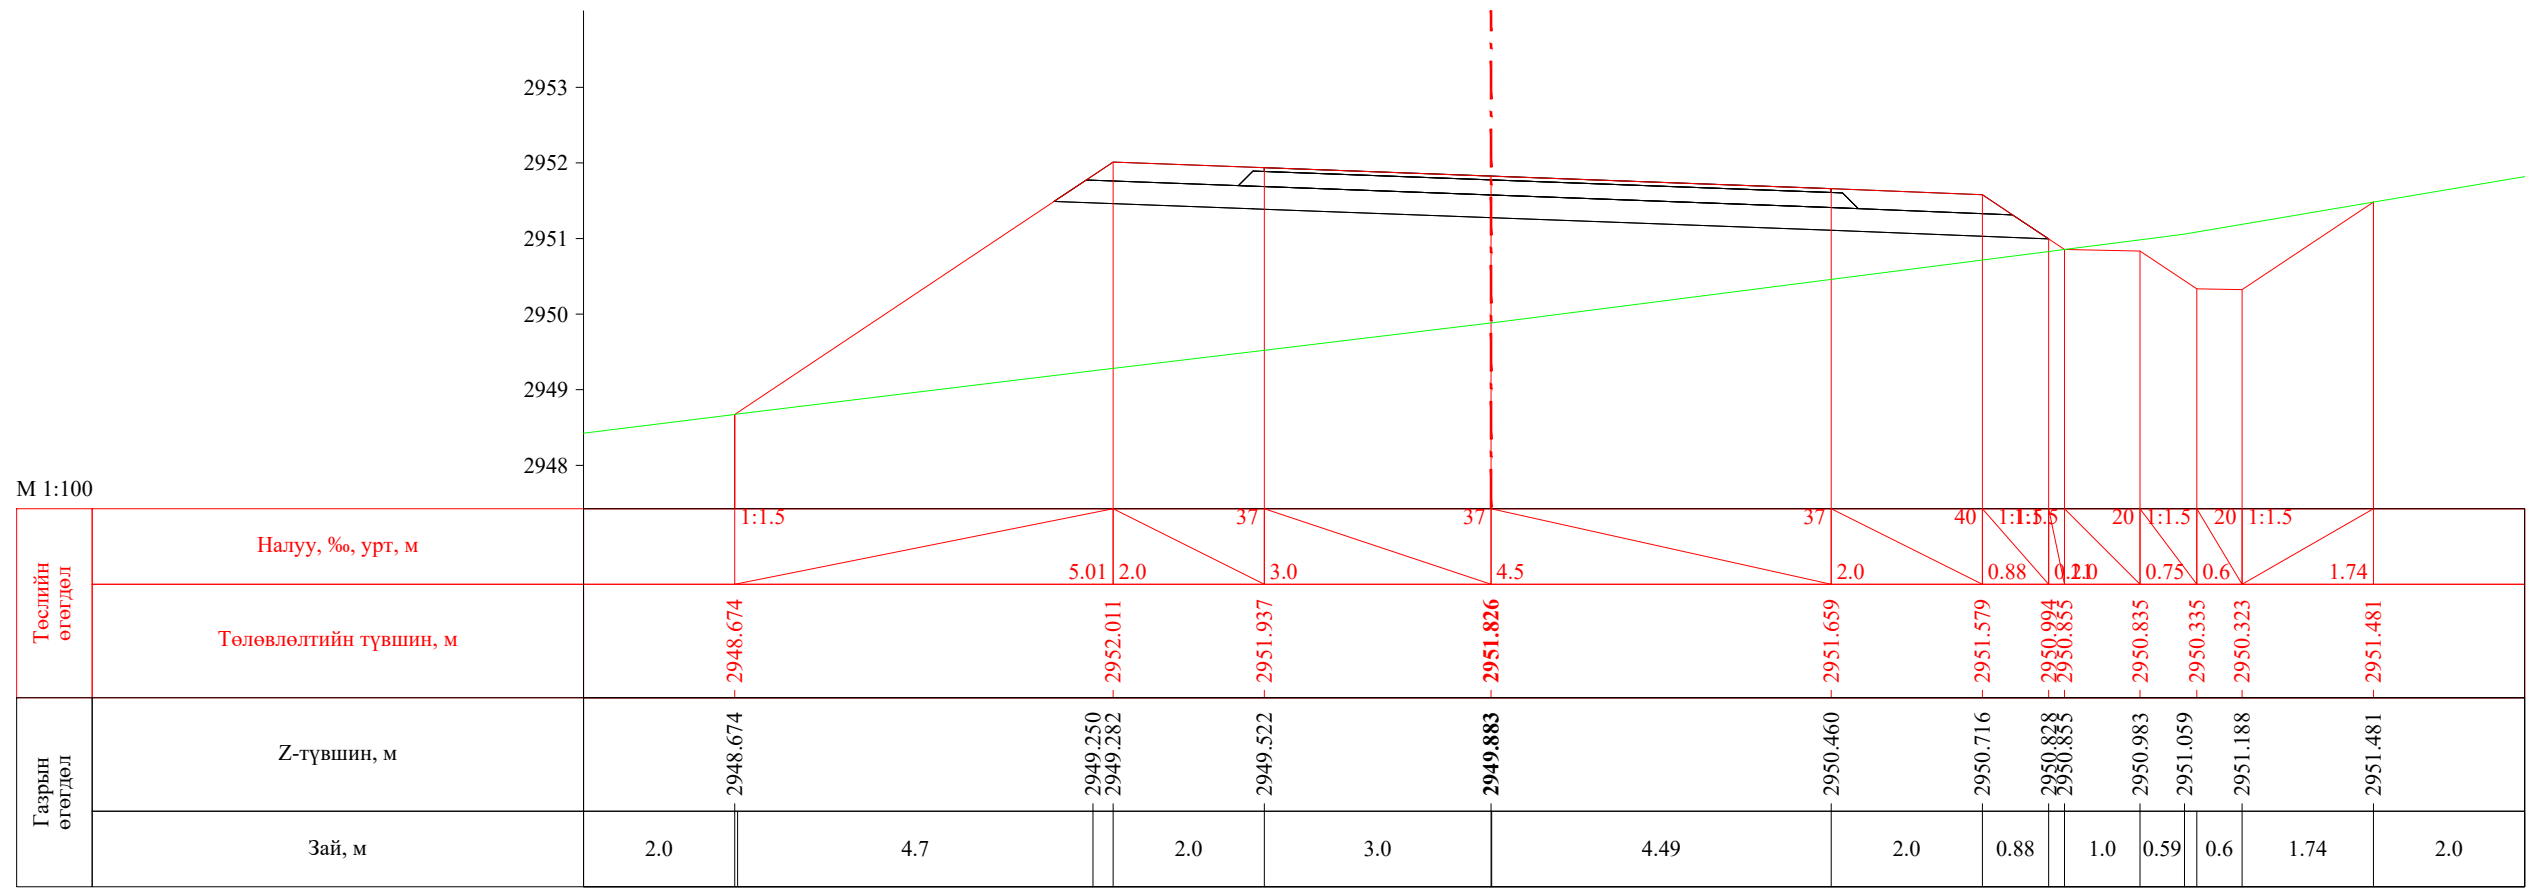


ПК 29+920.00

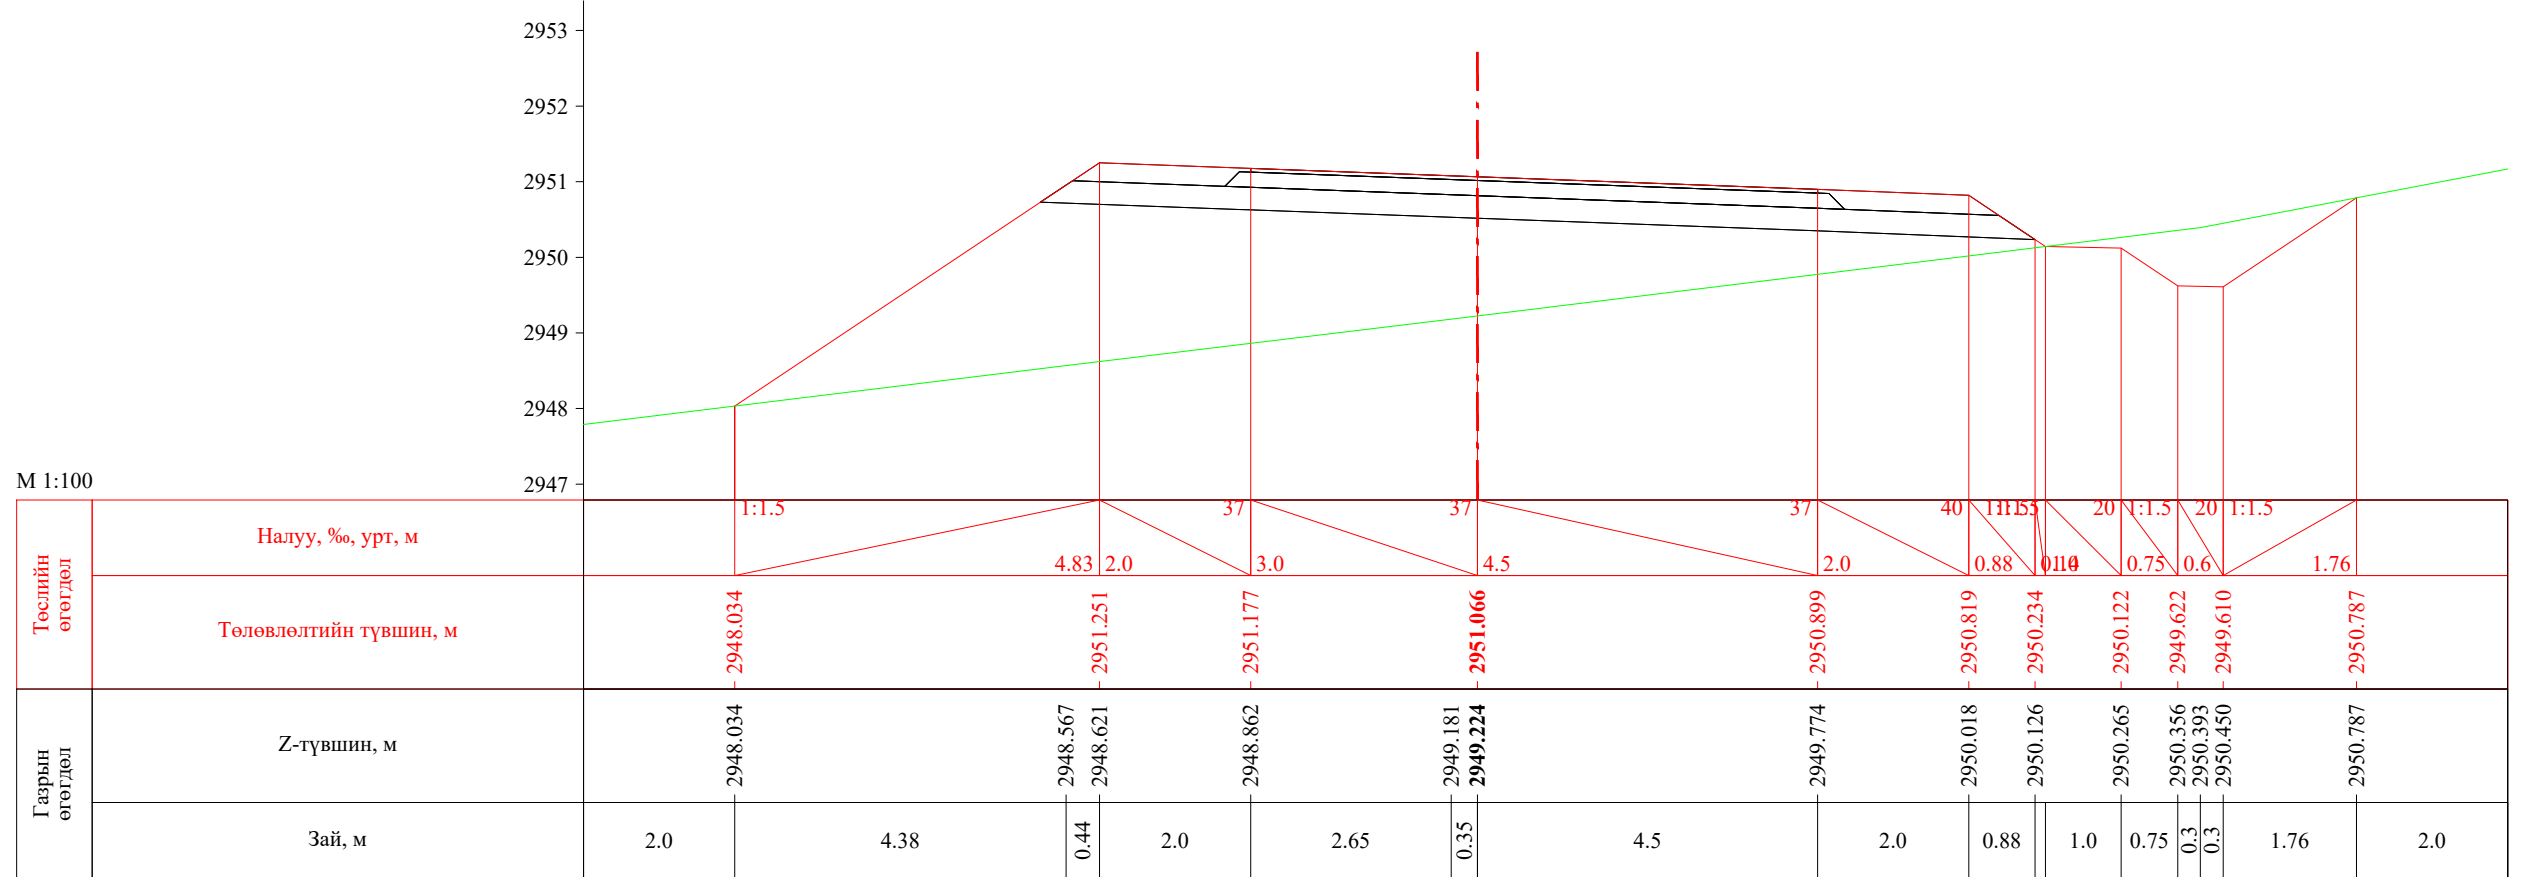


ПК 29+940.00


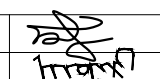
 УБ хот. СБД 8-р хороо, Залуучуудын Өргөн Чөлөө. 13-байр 6 тоот "ГЕО ЗУРАГЛАЛ" ХХК	Баруун босоо тэнхлэгийн авто замаас Ховд аймгийн Мөнххайрхан сум чиглэлийн 63.50км авто замын нарийвчилсан зураг төсөл			ХО		
	Захирал	Ж.Батнасан	 Хөндлөн огтлол	Масштаб: 1/100		
	Зур. Инженер	С.Анударь		Үе шат	Хуудас	Бүх хуудас
	Зур. Инженер	Б.Нэргүй		А3	897	2080
Шалгасан	Ж.Зориглон	 ЕГ шифр: - 22/06 ТГ шифр:	2022.10			


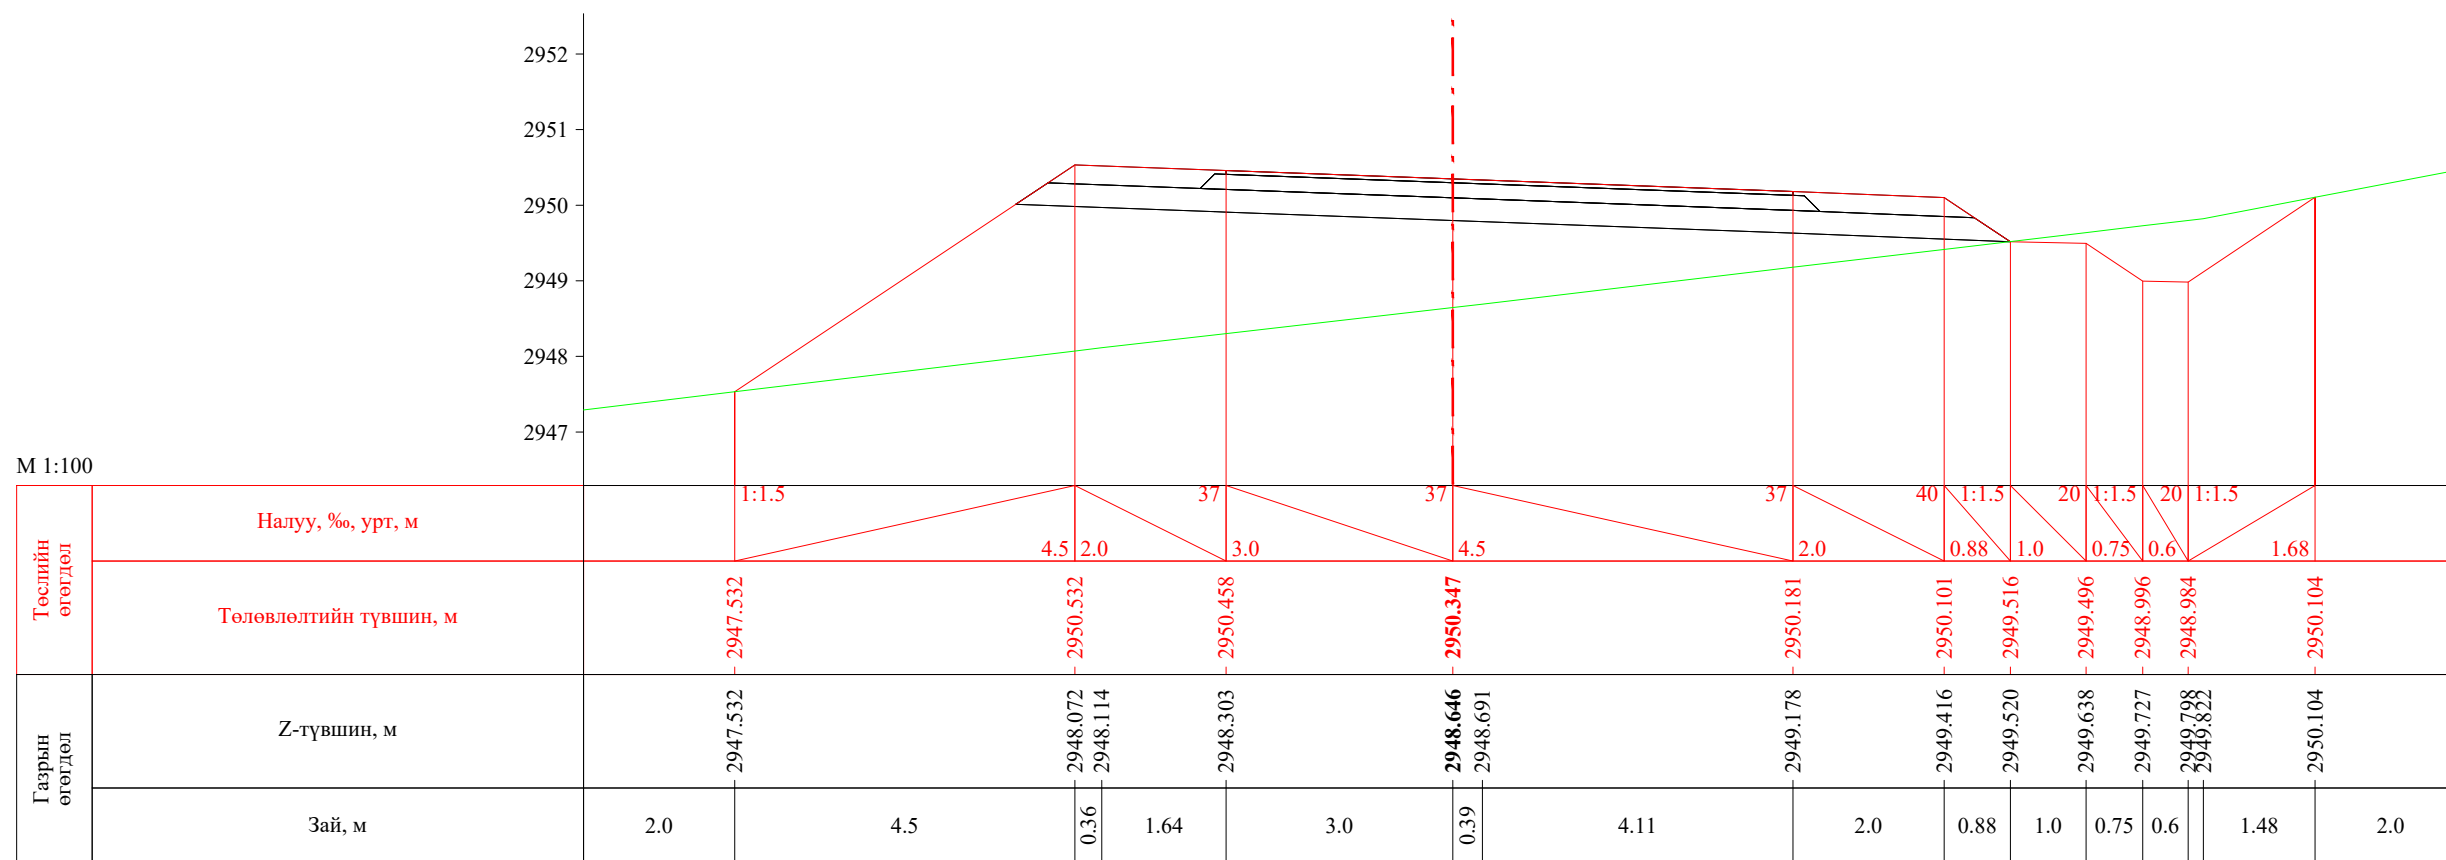



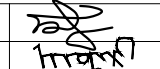


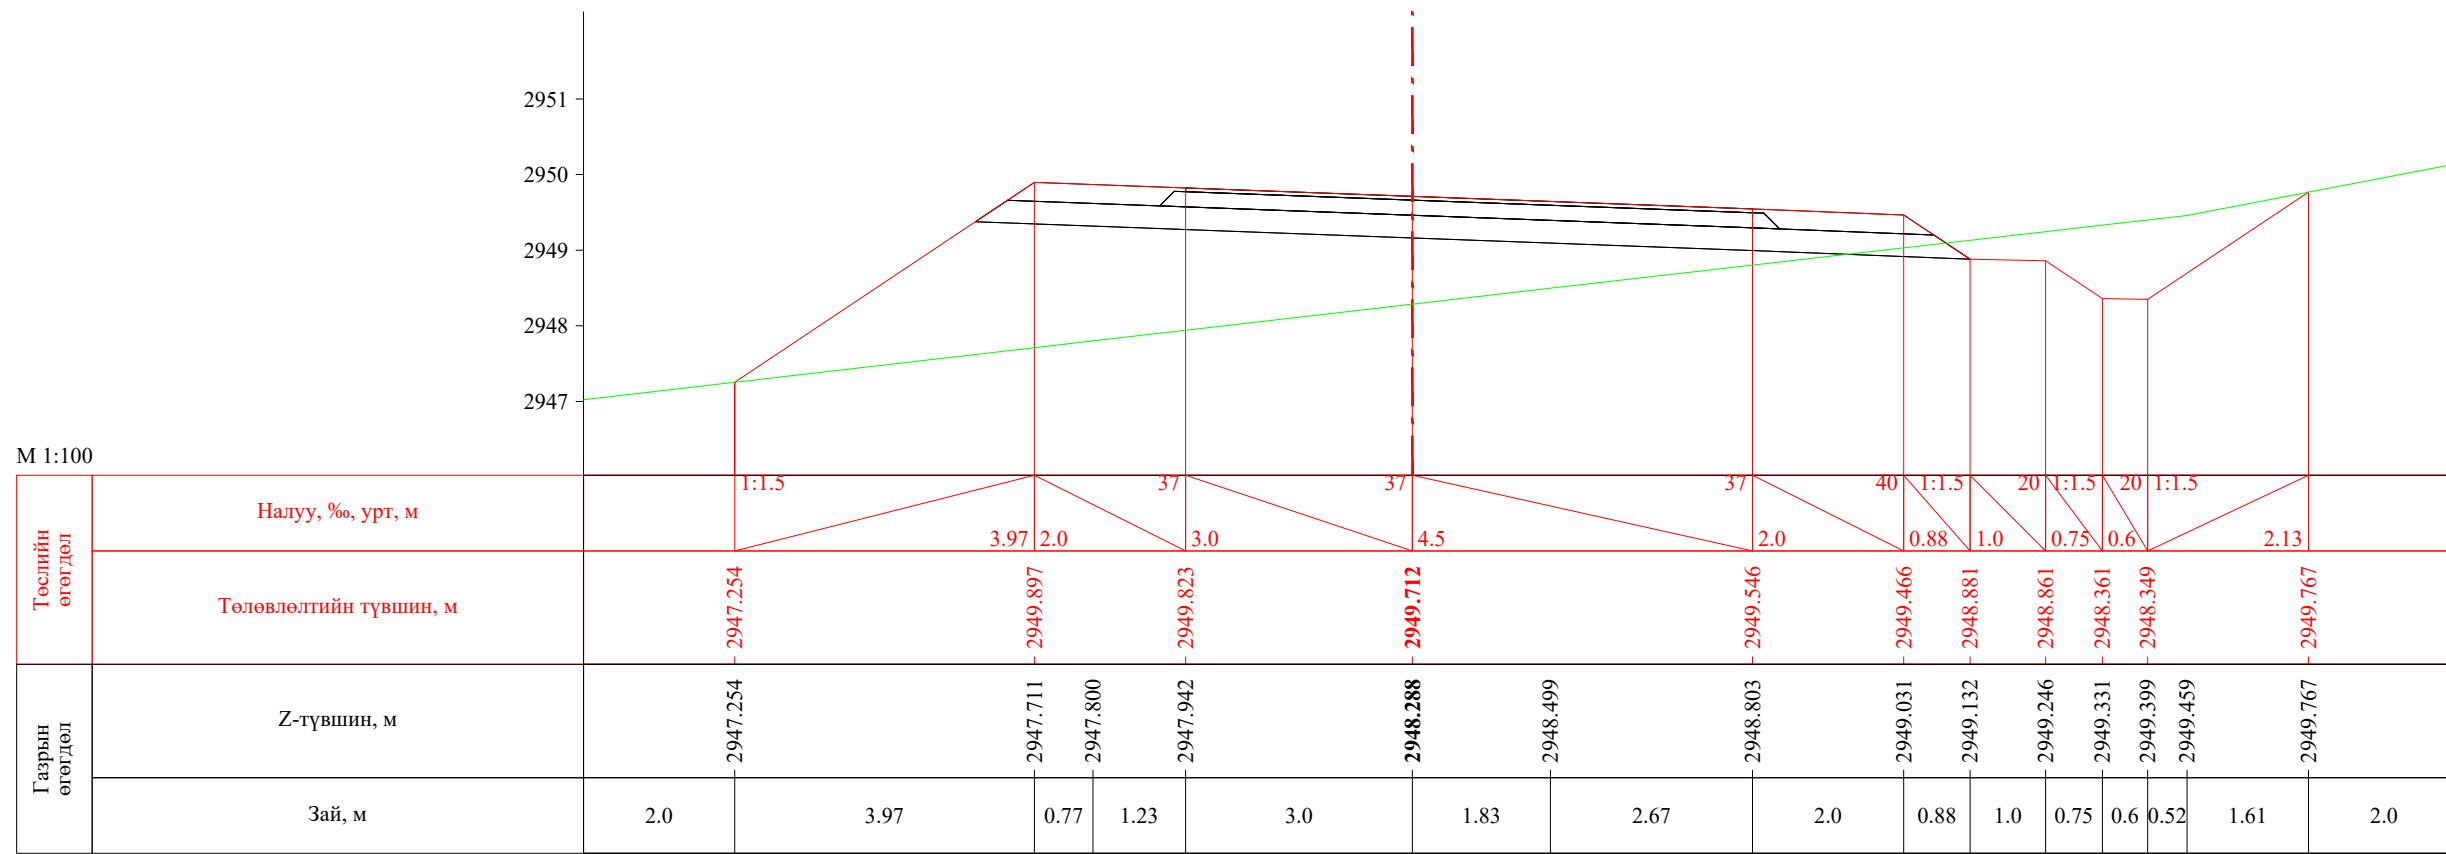ПК 29+960.00




ПК 29+980.00

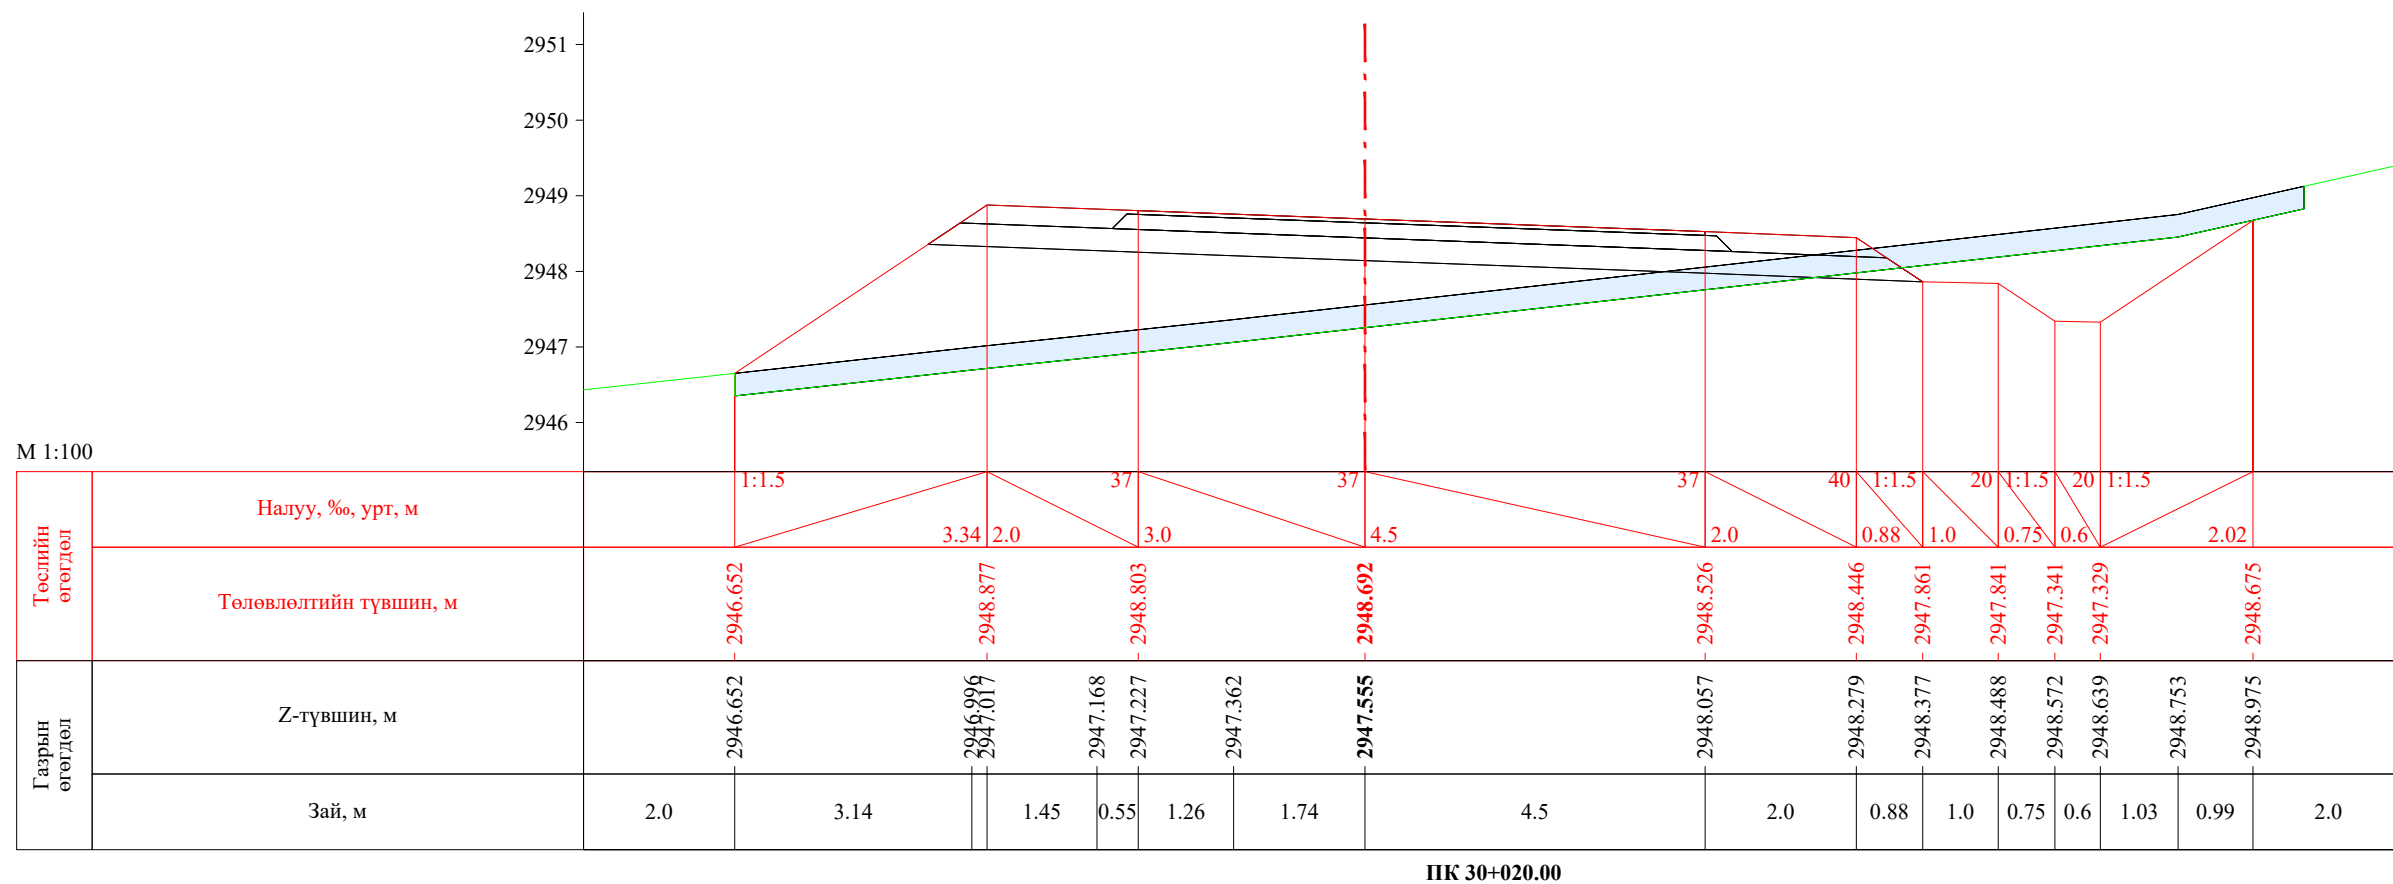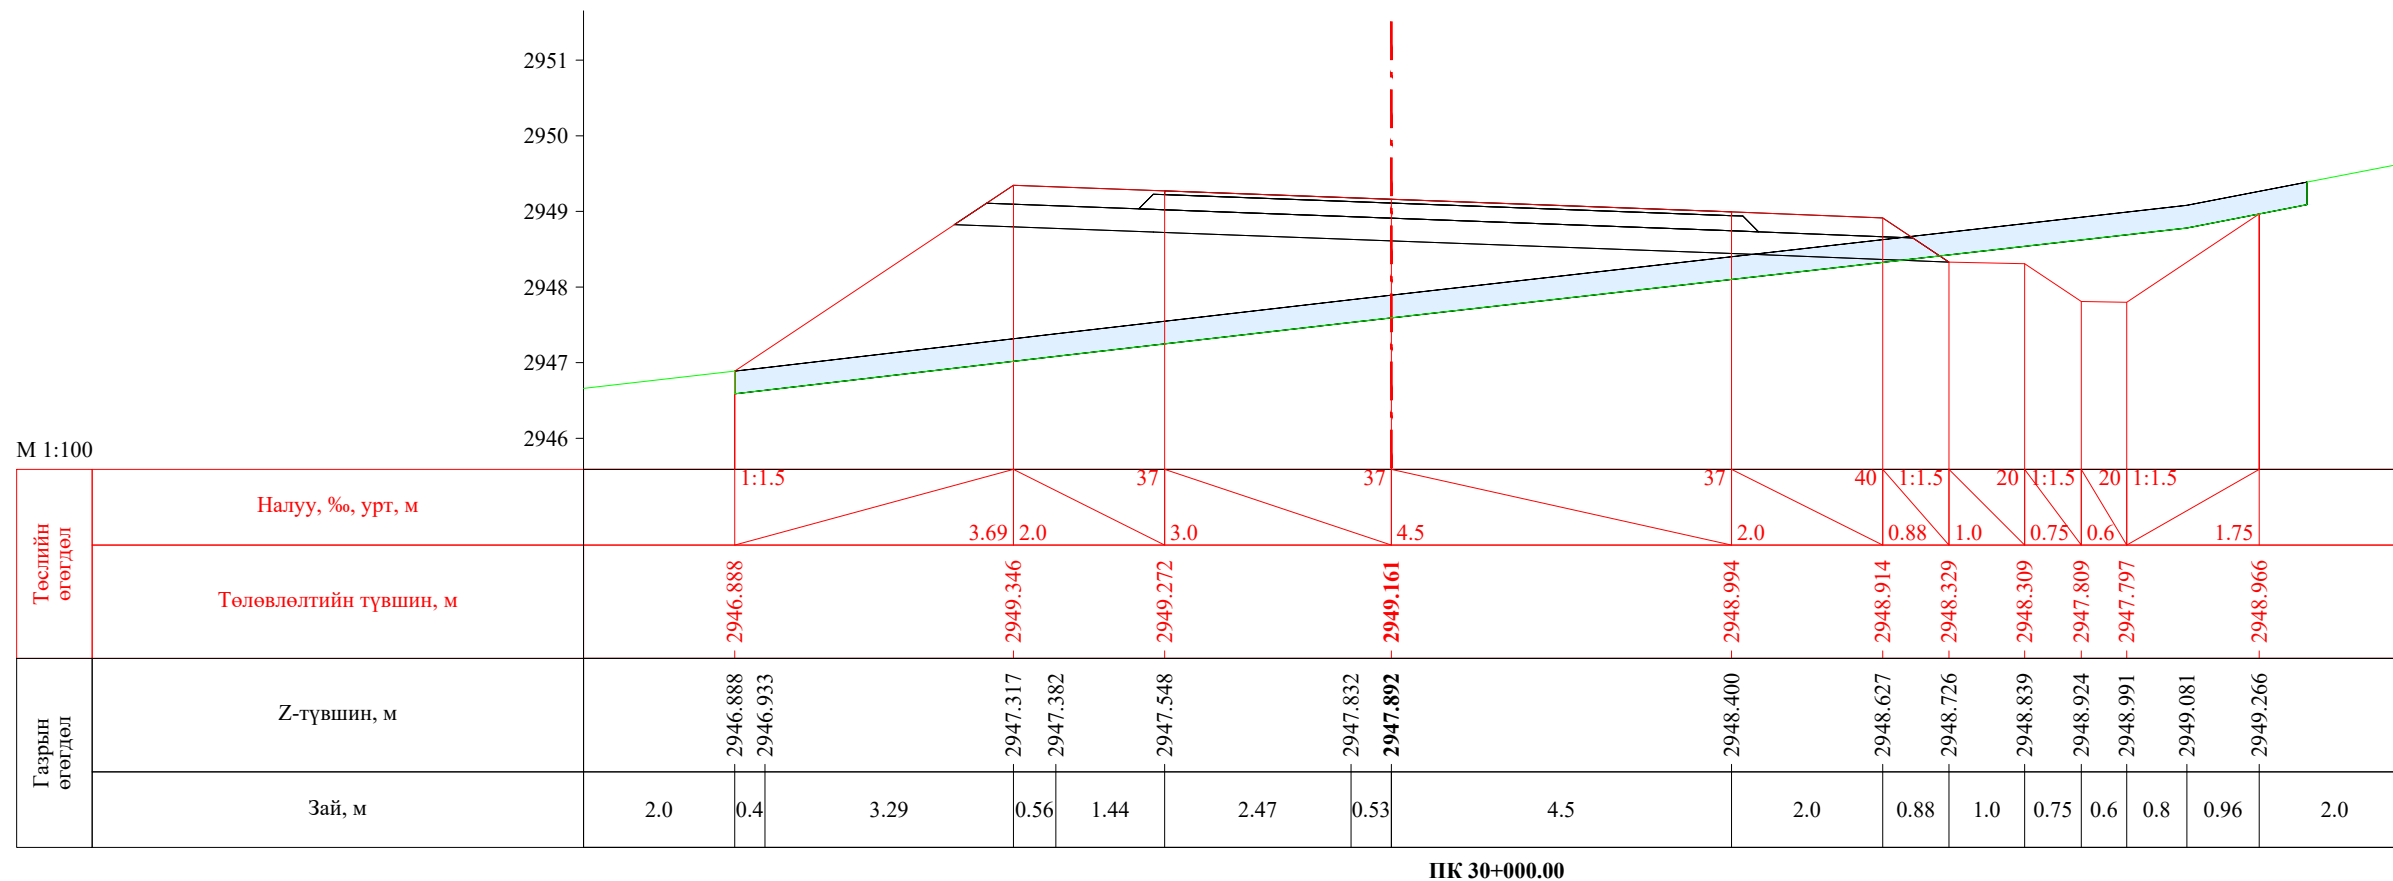
 УБ хот. СБД 8-р хороо, Залуучуудын Өргөн Чөлөө. 13-байр 6 тоот "ГЕО ЗУРАГЛАЛ" ХХК	Баруун босоо тэнхлэгийн авто замаас Ховд аймгийн Мөнххайрхан сум чиглэлийн 63.50км авто замын нарийвчилсан зураг төсөл			ХО		
	Захирал	Ж.Батнасан	 Хөндлөн огтлол	Масштаб: 1/100		
	Зур. Инженер	С.Анударь		Үе шат	Хуудас	Бүх хуудас
	Зур. Инженер	Б.Нэргүй	ЕГ шифр: - 22/06	А3	898	2080
Шалгасан	Ж.Зориглон	ТГ шифр:	2022.10			




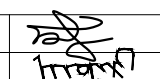
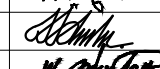

 УБ хот. СБД 8-р хороо, Залуучуудын Өргөн Чөлөө. 13-байр 6 тоот "ГЕО ЗУРАГЛАЛ" ХХК	Баруун босоо тэнхлэгийн авто замаас Ховд аймгийн Мөнххайрхан сум чиглэлийн 63.50км авто замын нарийвчилсан зураг төсөл			ХО				
	Захирал	Ж.Батнасан	   	Хөндлөн огтлол				
	Зур. Инженер	С.Анударь		Масштаб: 1/100				
	Зур. Инженер	Б.Нэргүй		Үе шат Хуудас Бүх хуудас				
Шалгасан	Ж.Зориглон	ЕГ шифр: - 22/06			А3	899	2080	
			ТГ шифр:			2022.10		

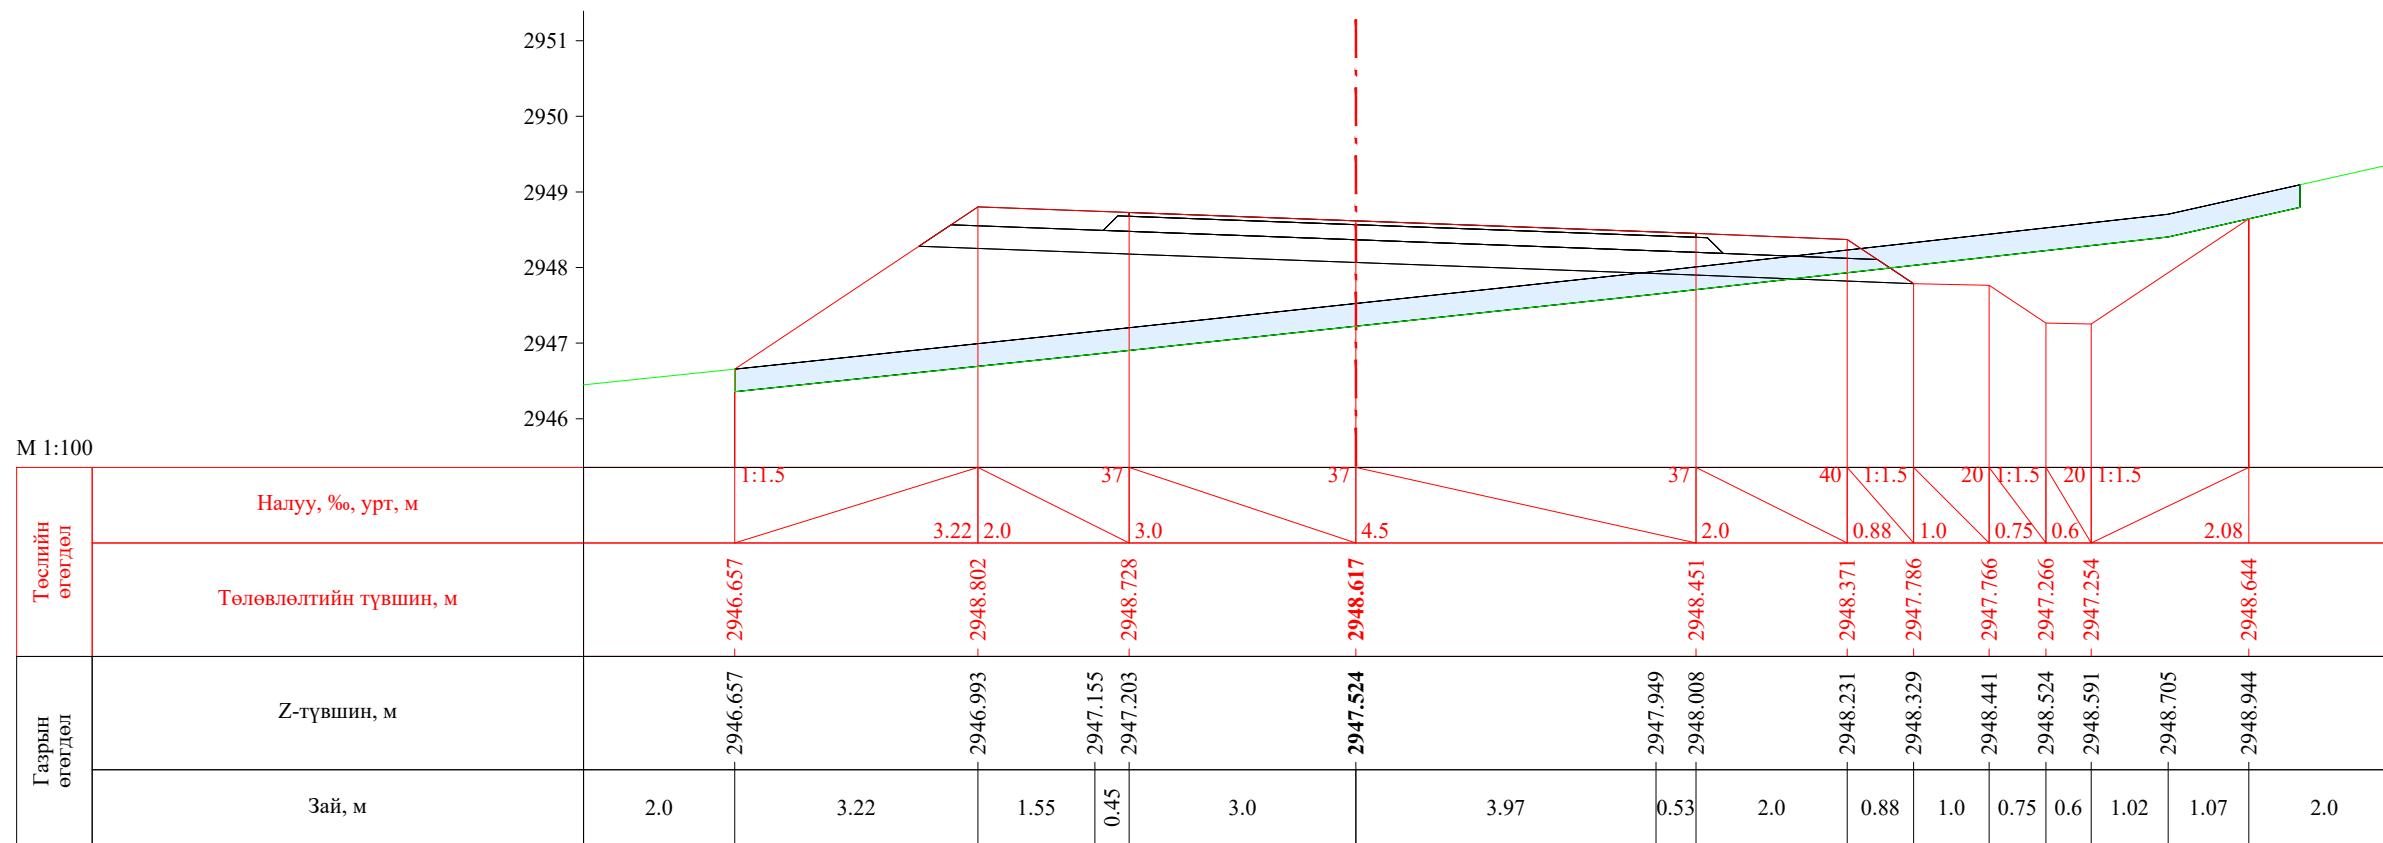


ПК 30+023.59

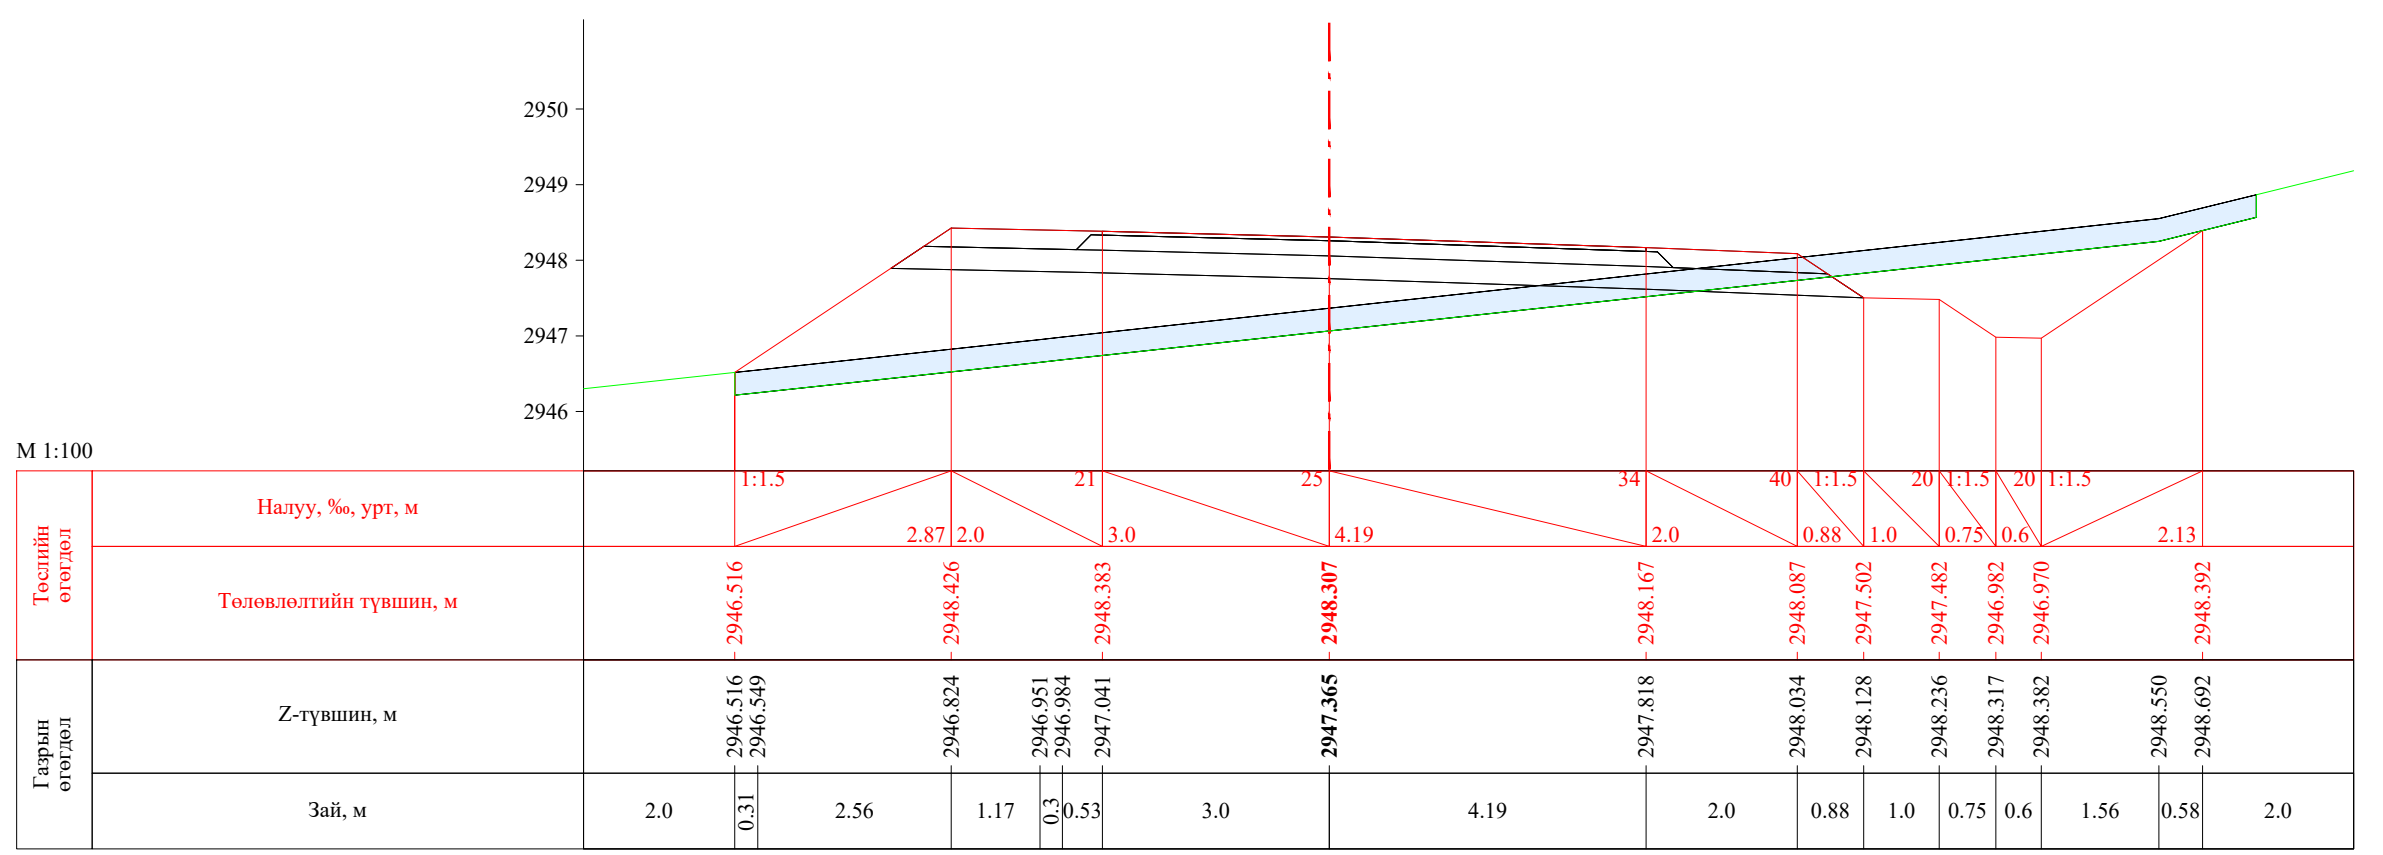


ПК 30+040.00


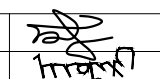


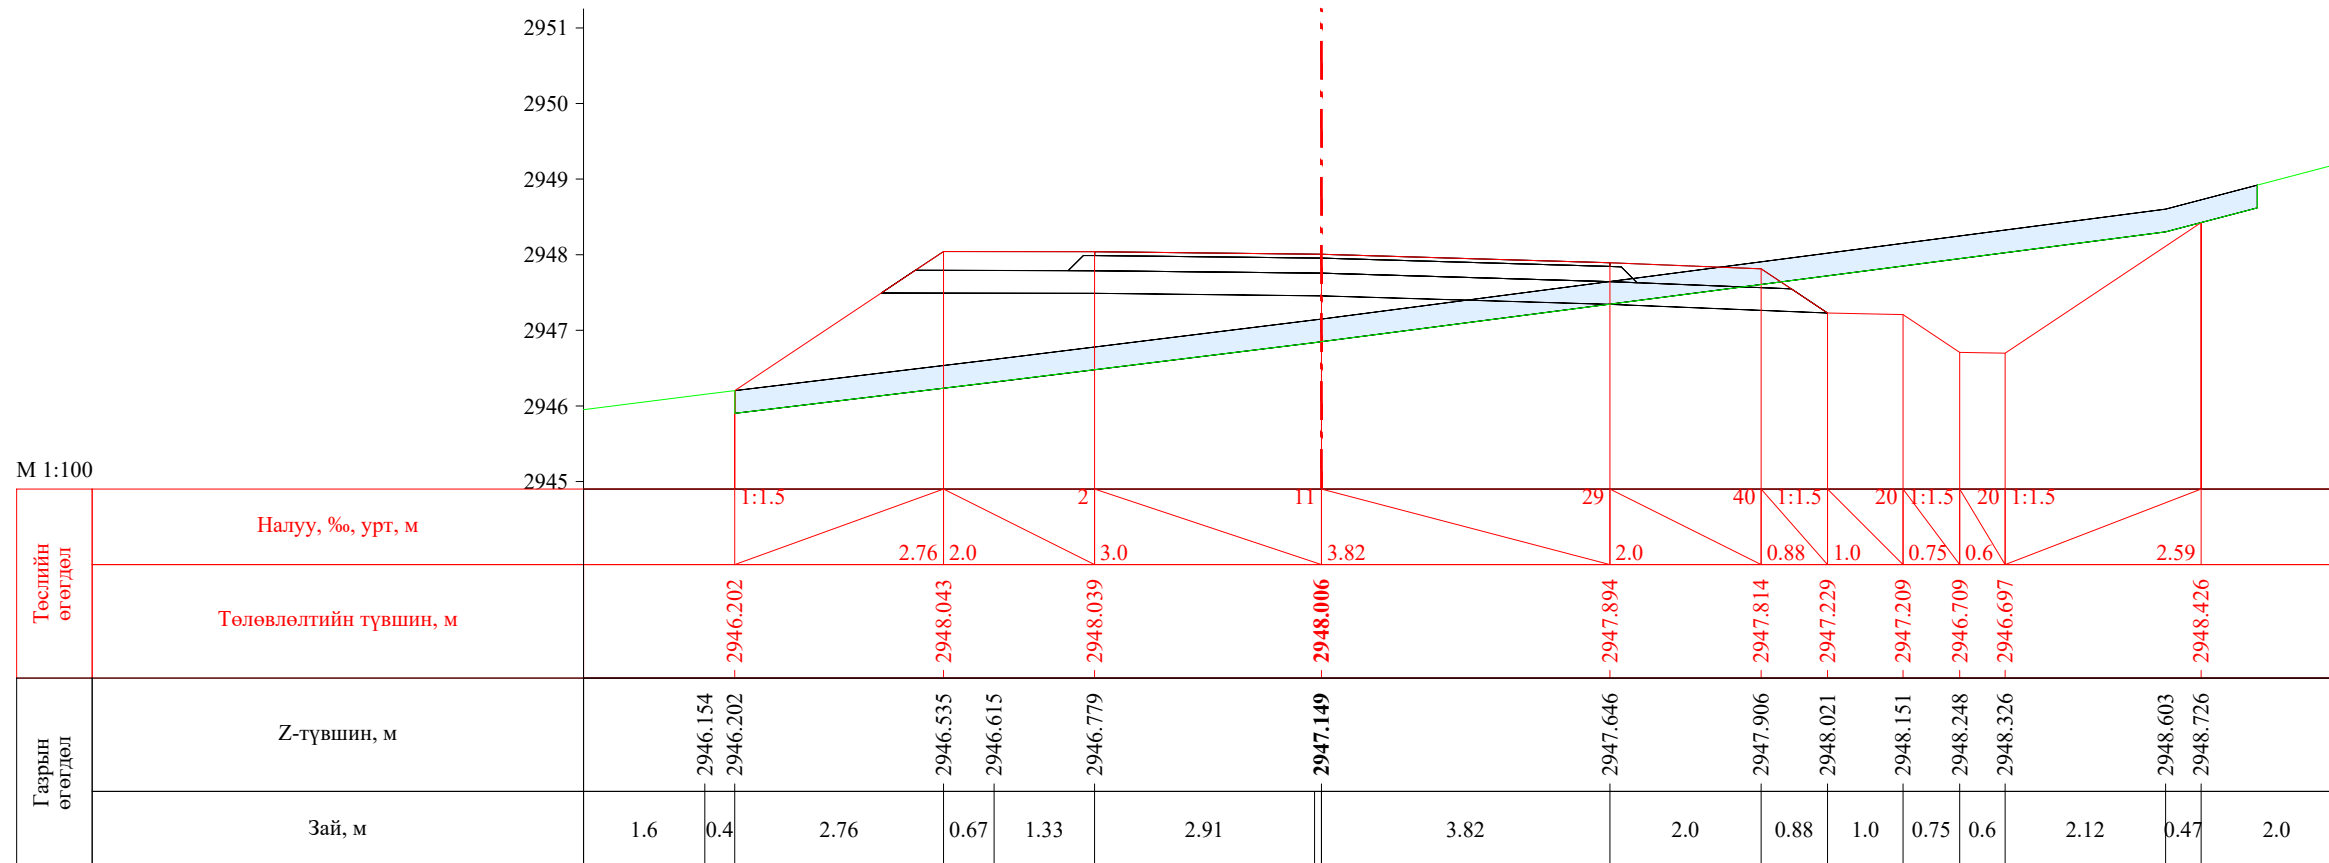 УБ хот. СБД 8-р хороо, Залуучуудан Өргөн Чөлөө. 13-байр 6 тоот "ГЕО ЗУРАГЛАЛ" ХХК	Баруун босоо тэнхлэгийн авто замаас Ховд аймгийн Мөнххайрхан сум чиглэлийн 63.50км авто замын нарийвчилсан зураг төсөл			ХО			
	Захирал	Ж.Батнасан	  	Хөндлөн огтлол			
	Зур. Инженер	С.Анударь		Масштаб: 1/100			
	Зур. Инженер	Б.Нэргүй		Үе шат	Хуудас	Бүх хуудас	
Шалгасан	Ж.Зориглон	ЕГ шифр: - 22/06			А3	900	2080
			ТГ шифр:			2022.10	


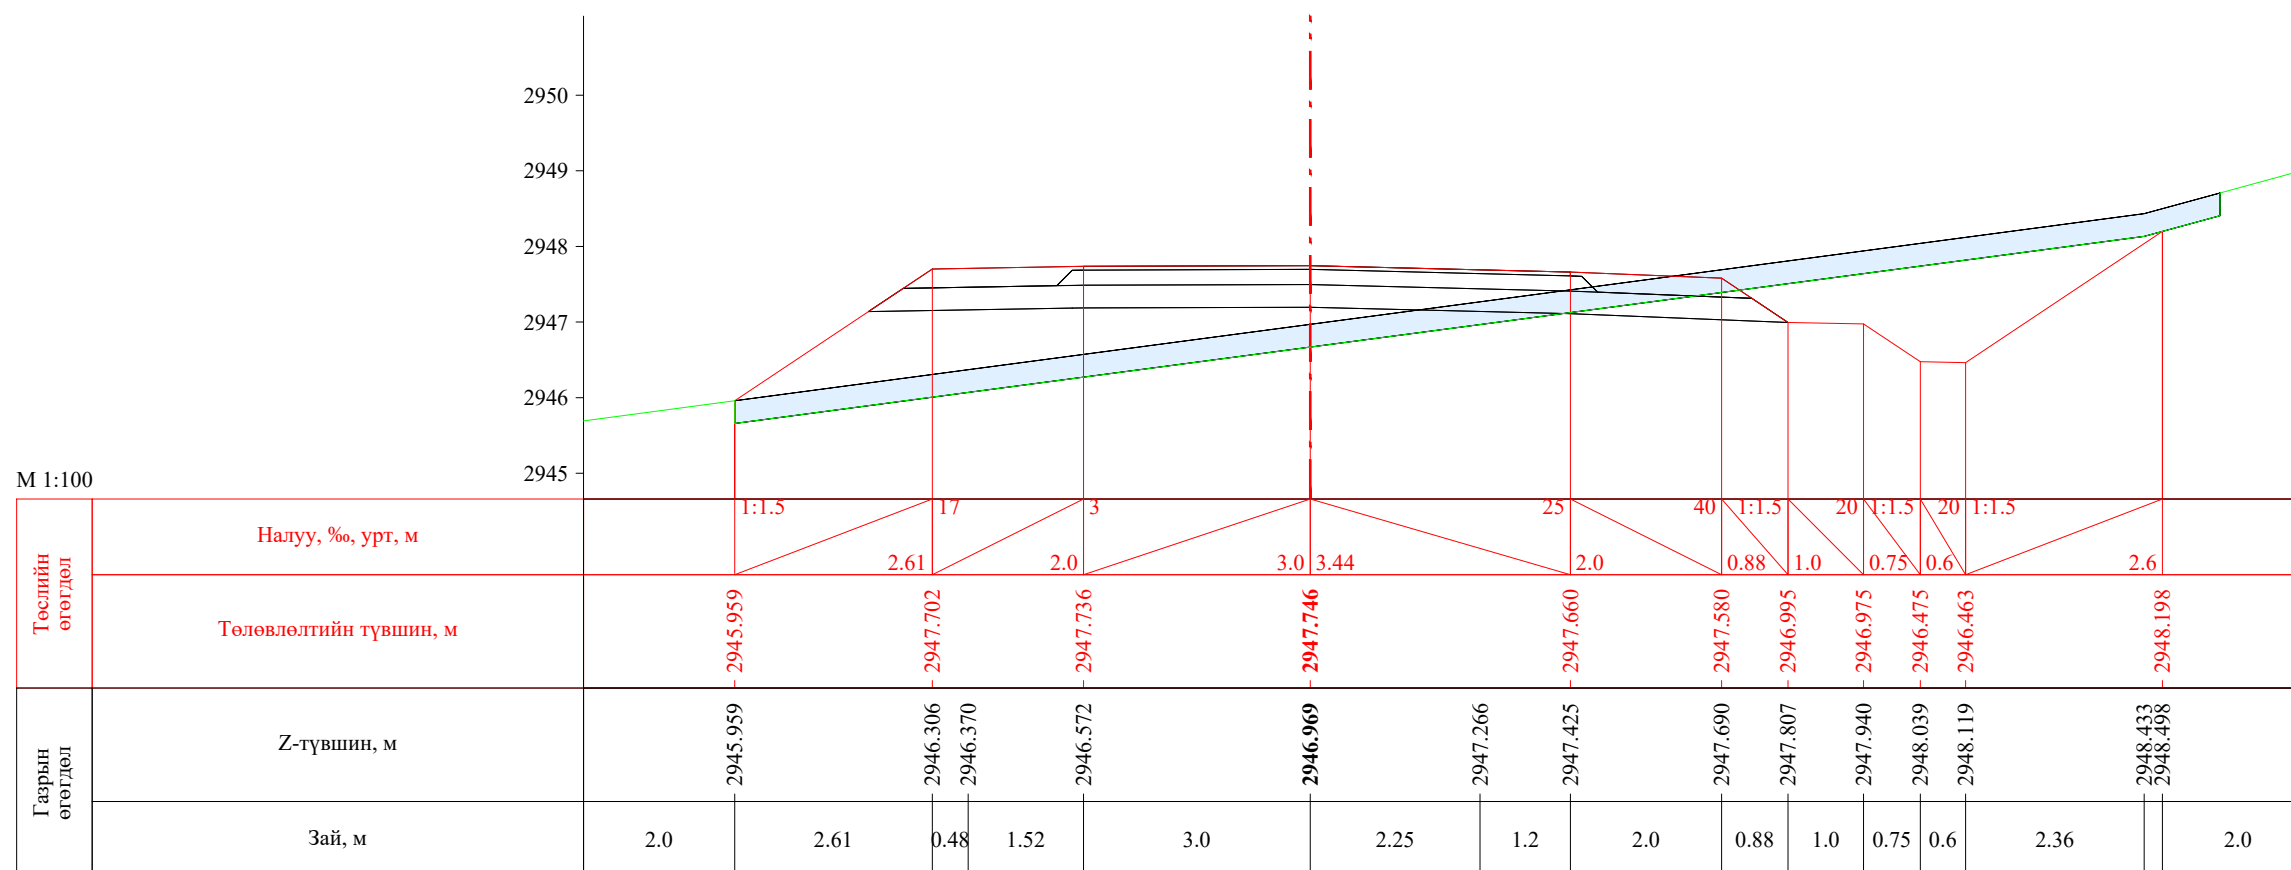



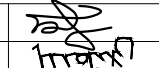
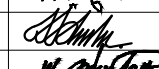
ПК 30+060.00






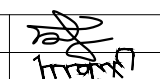
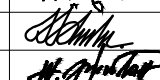
ПК 30+080.00


 УБ хот. СБД 8-р хороо, Залуучуудын Өргөн Чөлөө. 13-байр 6 тоот "ГЕО ЗУРАГЛАЛ" ХХК	Баруун босоо тэнхлэгийн авто замаас Ховд аймгийн Мөнххайрхан сум чиглэлийн 63.50км авто замын нарийвчилсан зураг төсөл			ХО				
	Захирал	Ж.Батнасан	  	Хөндлөн огтлол				
	Зур. Инженер	С.Анударь		Масштаб: 1/100				
	Зур. Инженер	Б.Нэргүй		Үе шат	Хуудас	Бүх хуудас		
Шалгасан	Ж.Зориглон	ЕГ шифр: - 22/06			А3	901	2080	
			ТГ шифр:			2022.10		

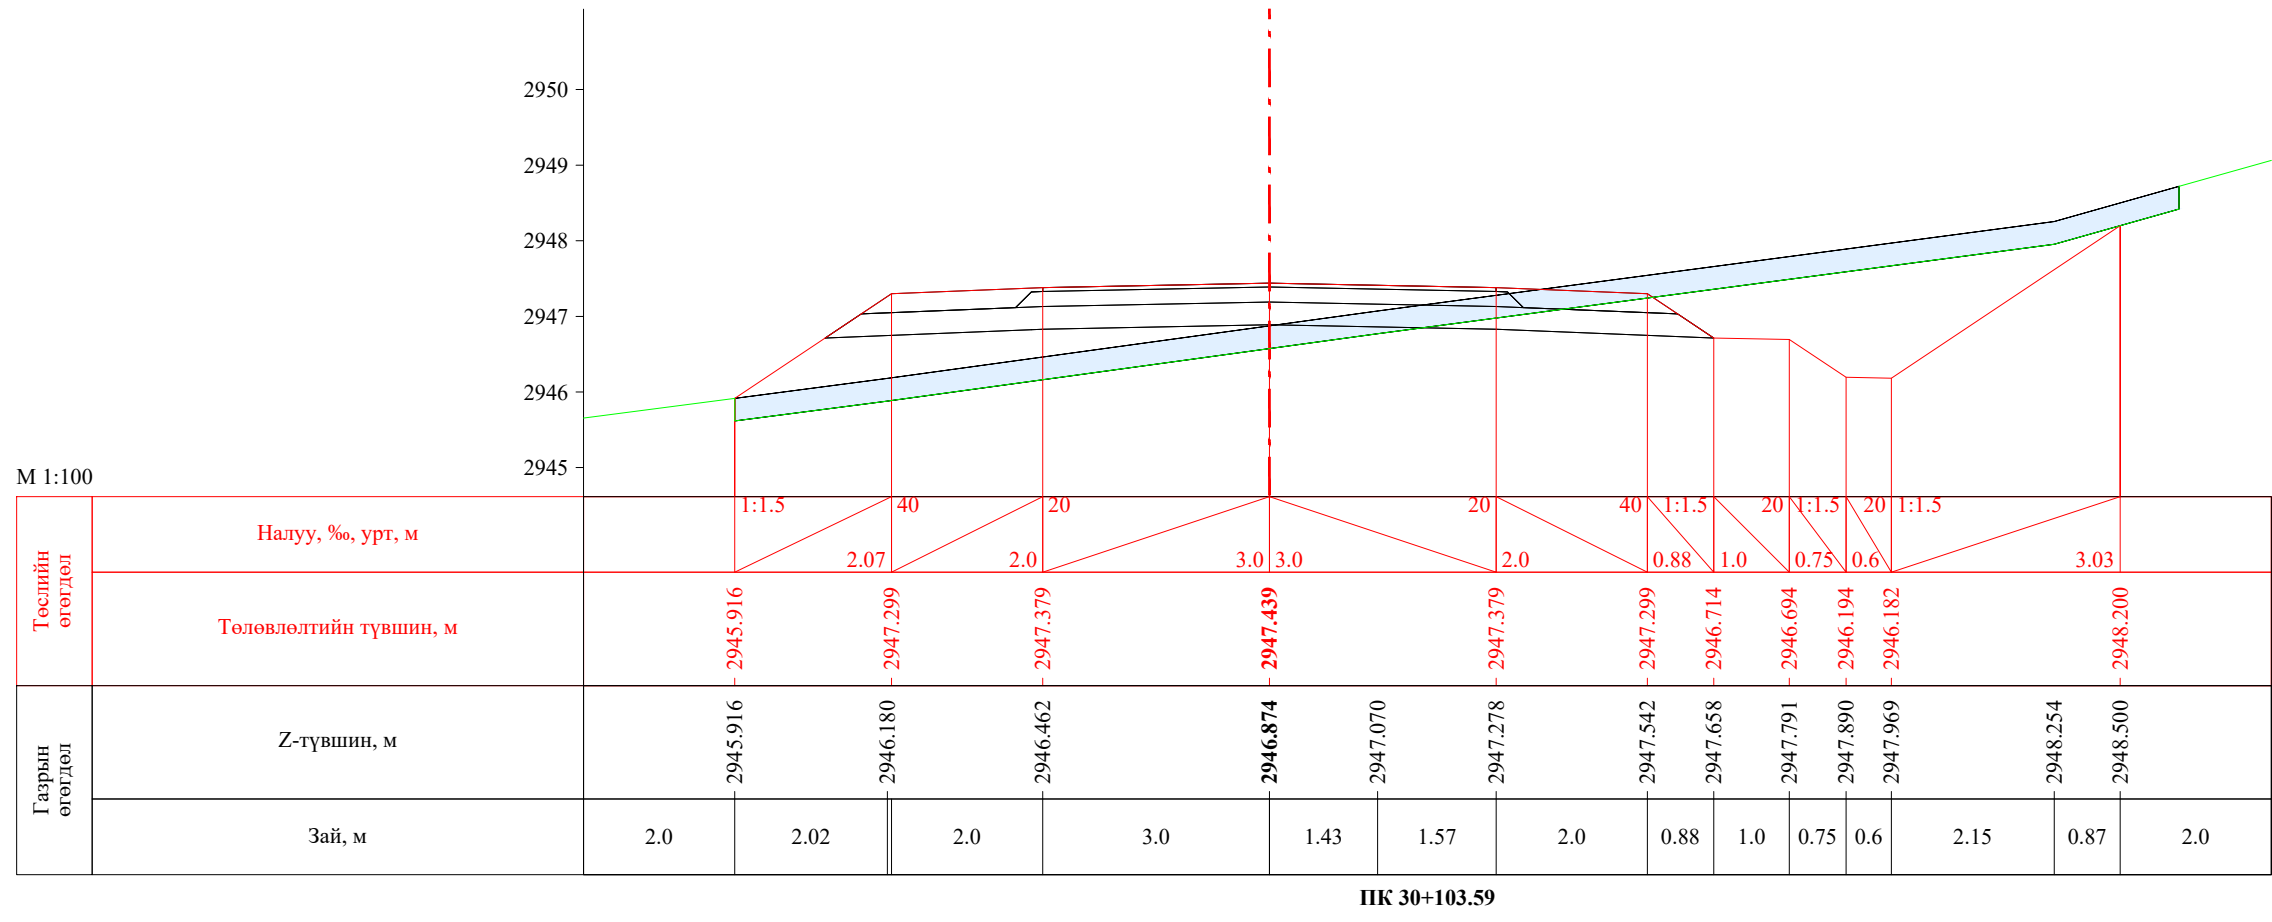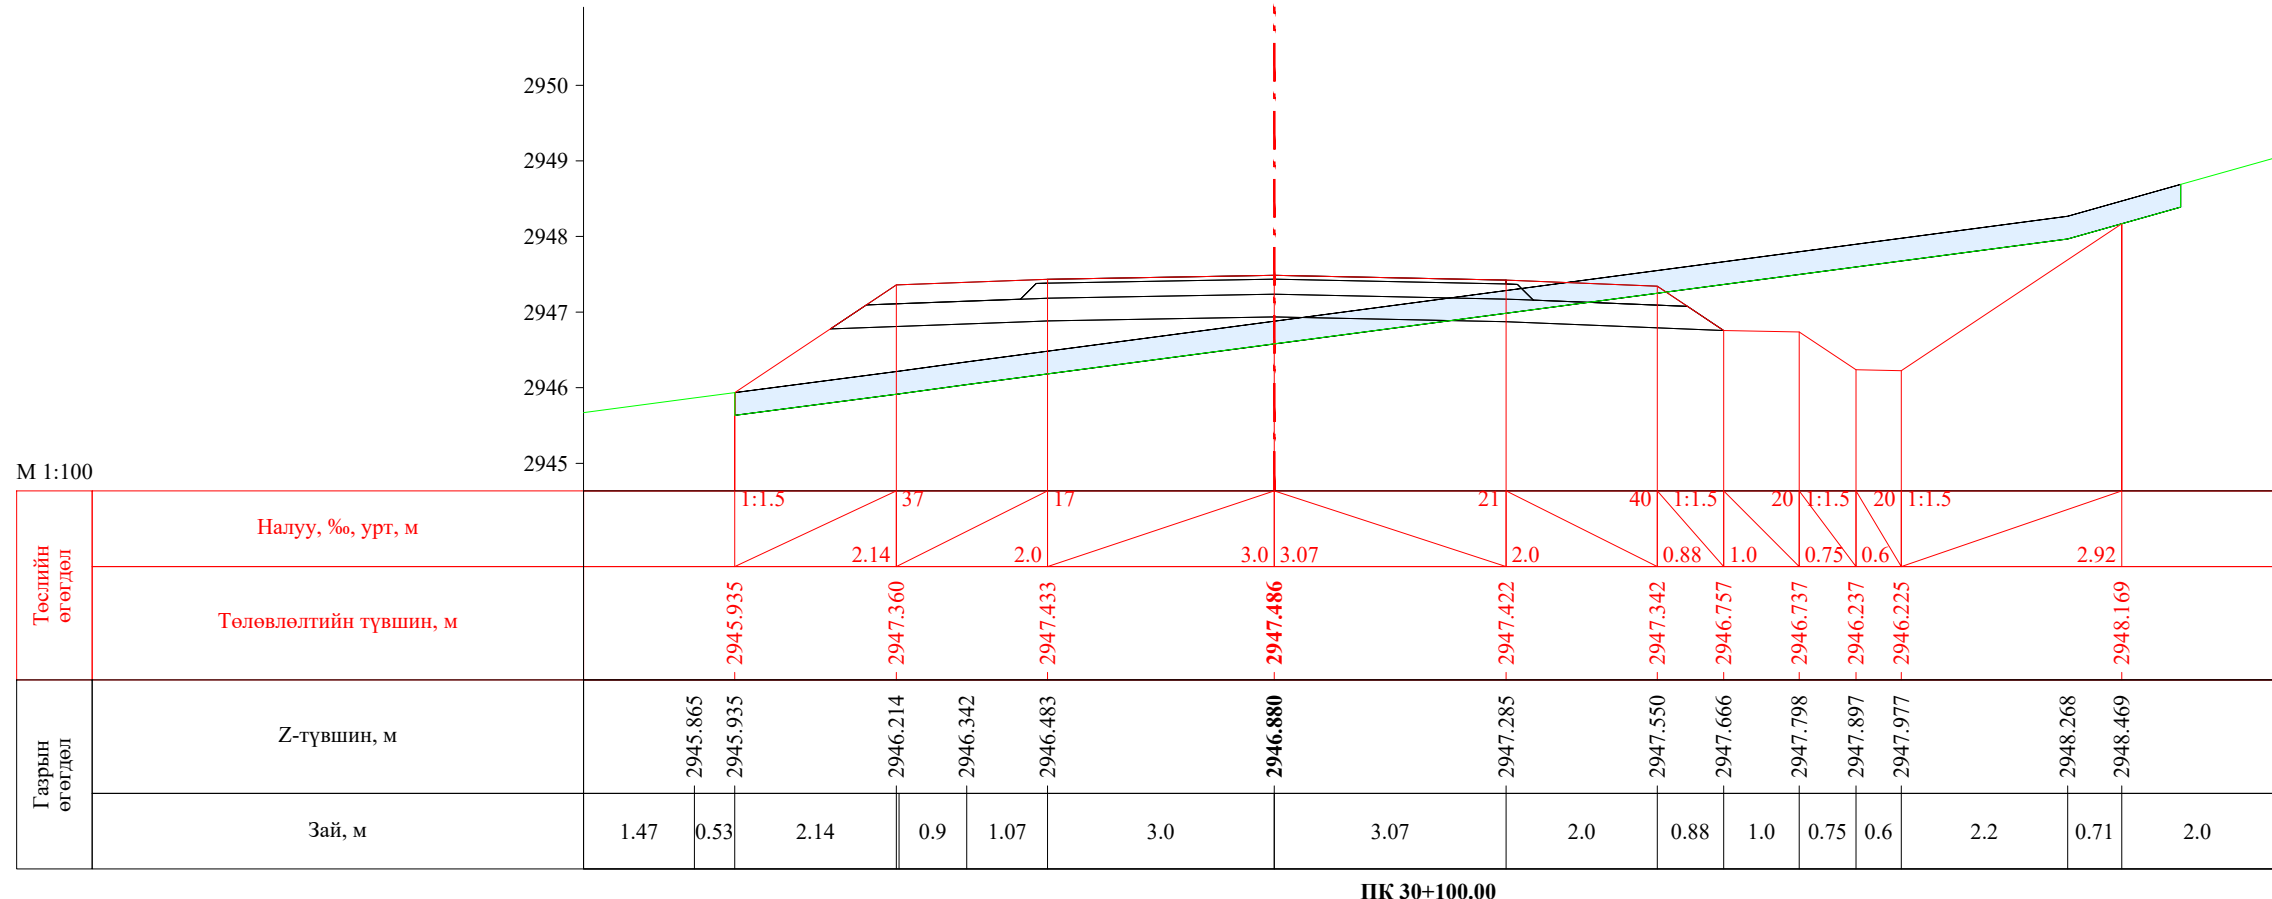


 УБ хот. СБД 8-р хороо, Залуучуудын Өргөн Чөлөө. 13-байр 6 тоот "ГЕО ЗУРАГЛАЛ" ХХК	Баруун босоо тэнхлэгийн авто замаас Ховд аймгийн Мөнххайрхан сум чиглэлийн 63.50км авто замын нарийвчилсан зураг төсөл			ХО		
	Захирал	Ж.Батнасан	 Хөндлөн огтлол	Масштаб: 1/100		
	Зур. Инженер	С.Анударь		Үе шат	Хуудас	Бүх хуудас
	Зур. Инженер	Б.Нэргүй		А3	902	2080
Шалгасан	Ж.Зориглон	 ТГ шифр:	ЕГ шифр: - 22/06 2022.10			

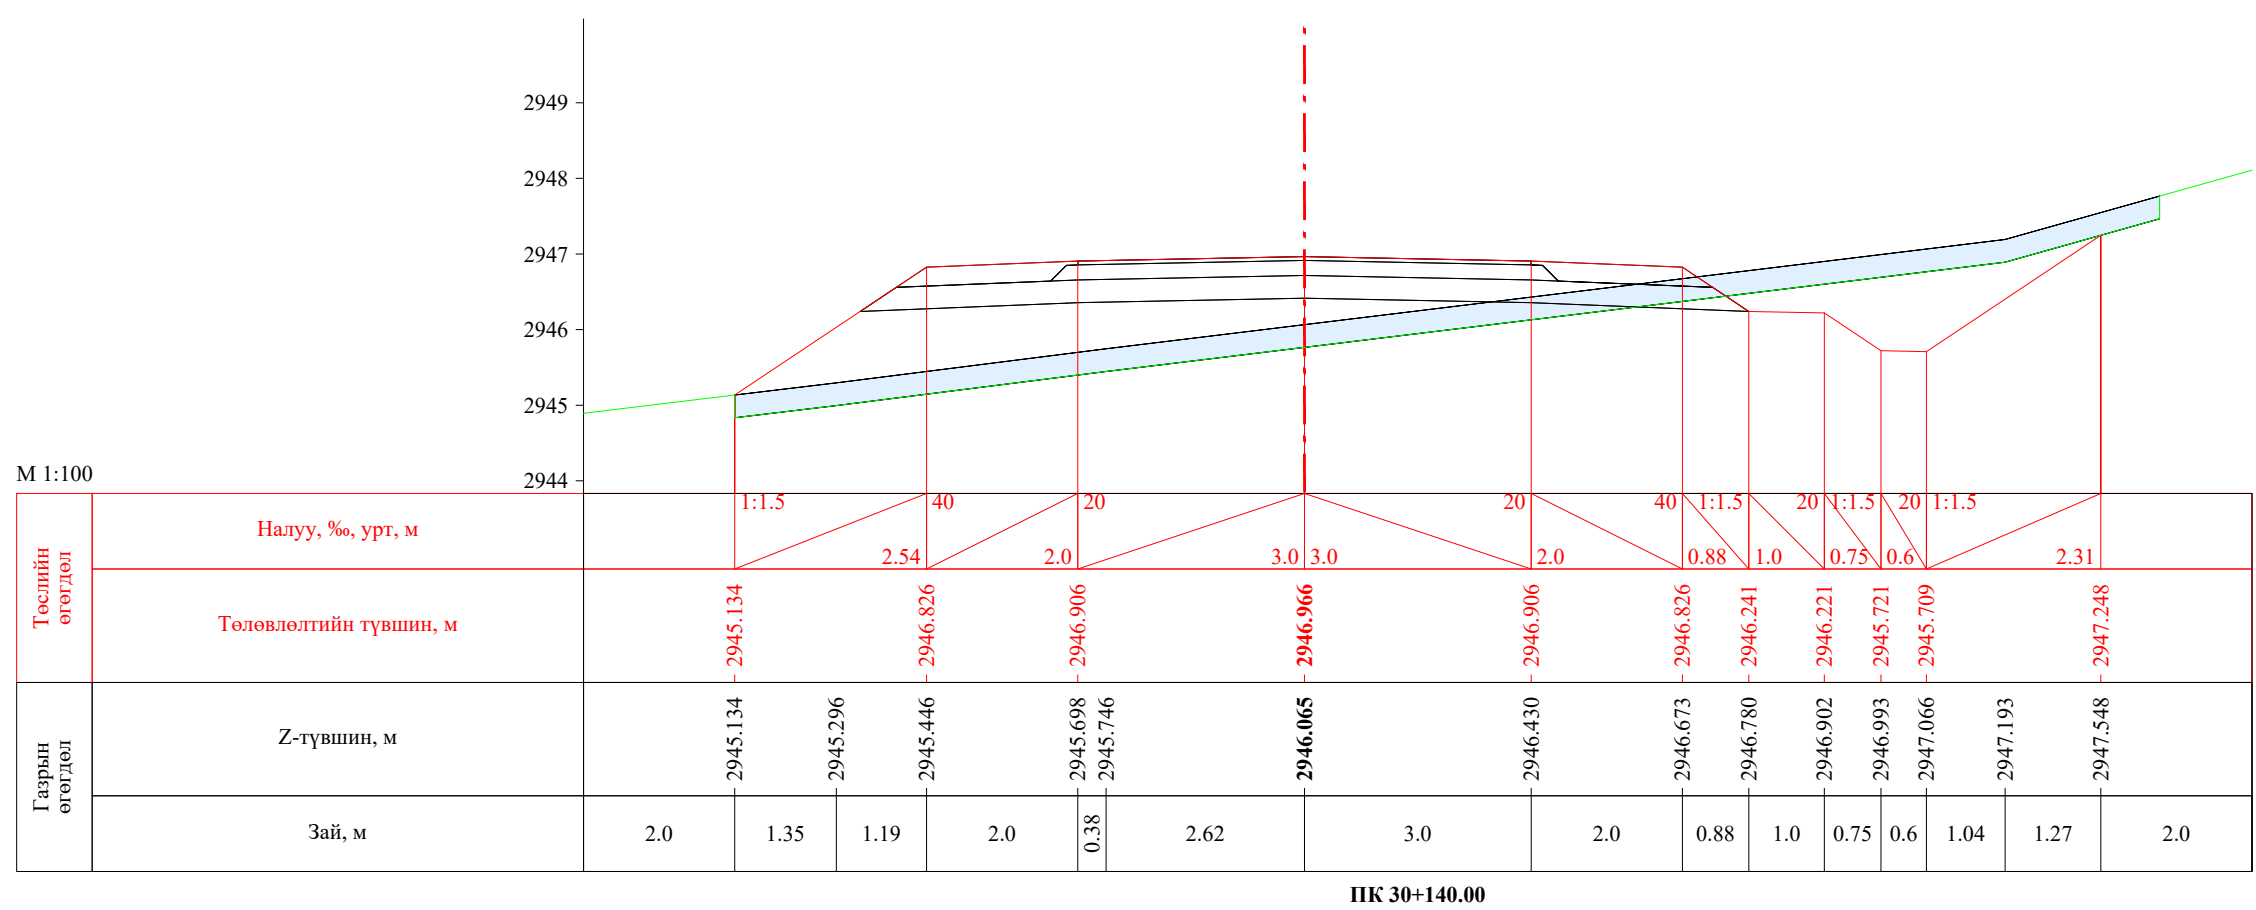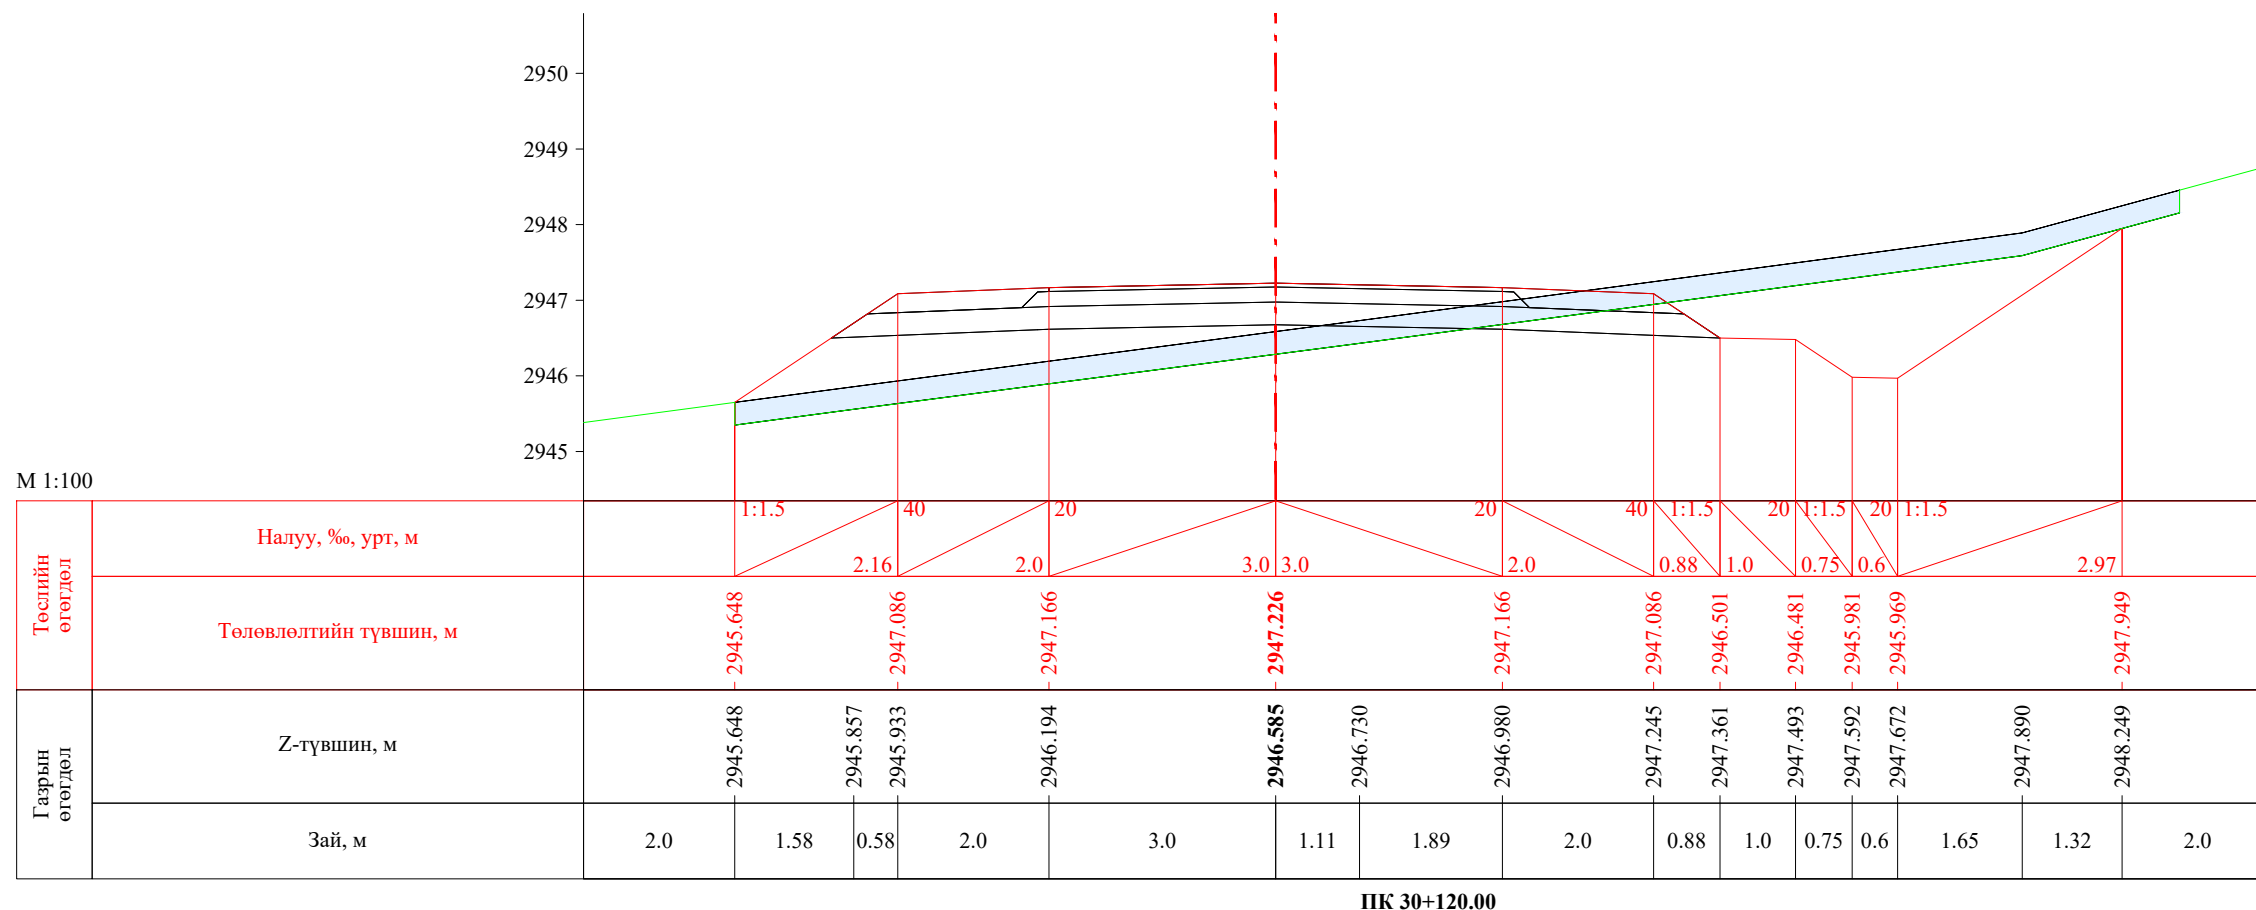


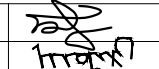
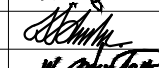

 УБ хот. СБД 8-р хороо, Залуучуудын Өргөн Чөлөө. 13-байр 6 тоот "ГЕО ЗУРАГЛАЛ" ХХК	Баруун босоо тэнхлэгийн авто замаас Ховд аймгийн Мөнххайрхан сум чиглэлийн 63.50км авто замын нарийвчилсан зураг төсөл			ХО		
	Захирал	Ж.Батнасан		Хөндлөн огтлол		
	Зур. Инженер	С.Анударь				
	Зур. Инженер	Б.Нэргүй		ЕГ шифр: - 22/06		
Шалгасан	Ж.Зориглон	ТГ шифр:				
					Масштаб: 1/100	
			Үе шат	Хуудас	Бүх хуудас	
			A3	903	2080	
			2022.10			

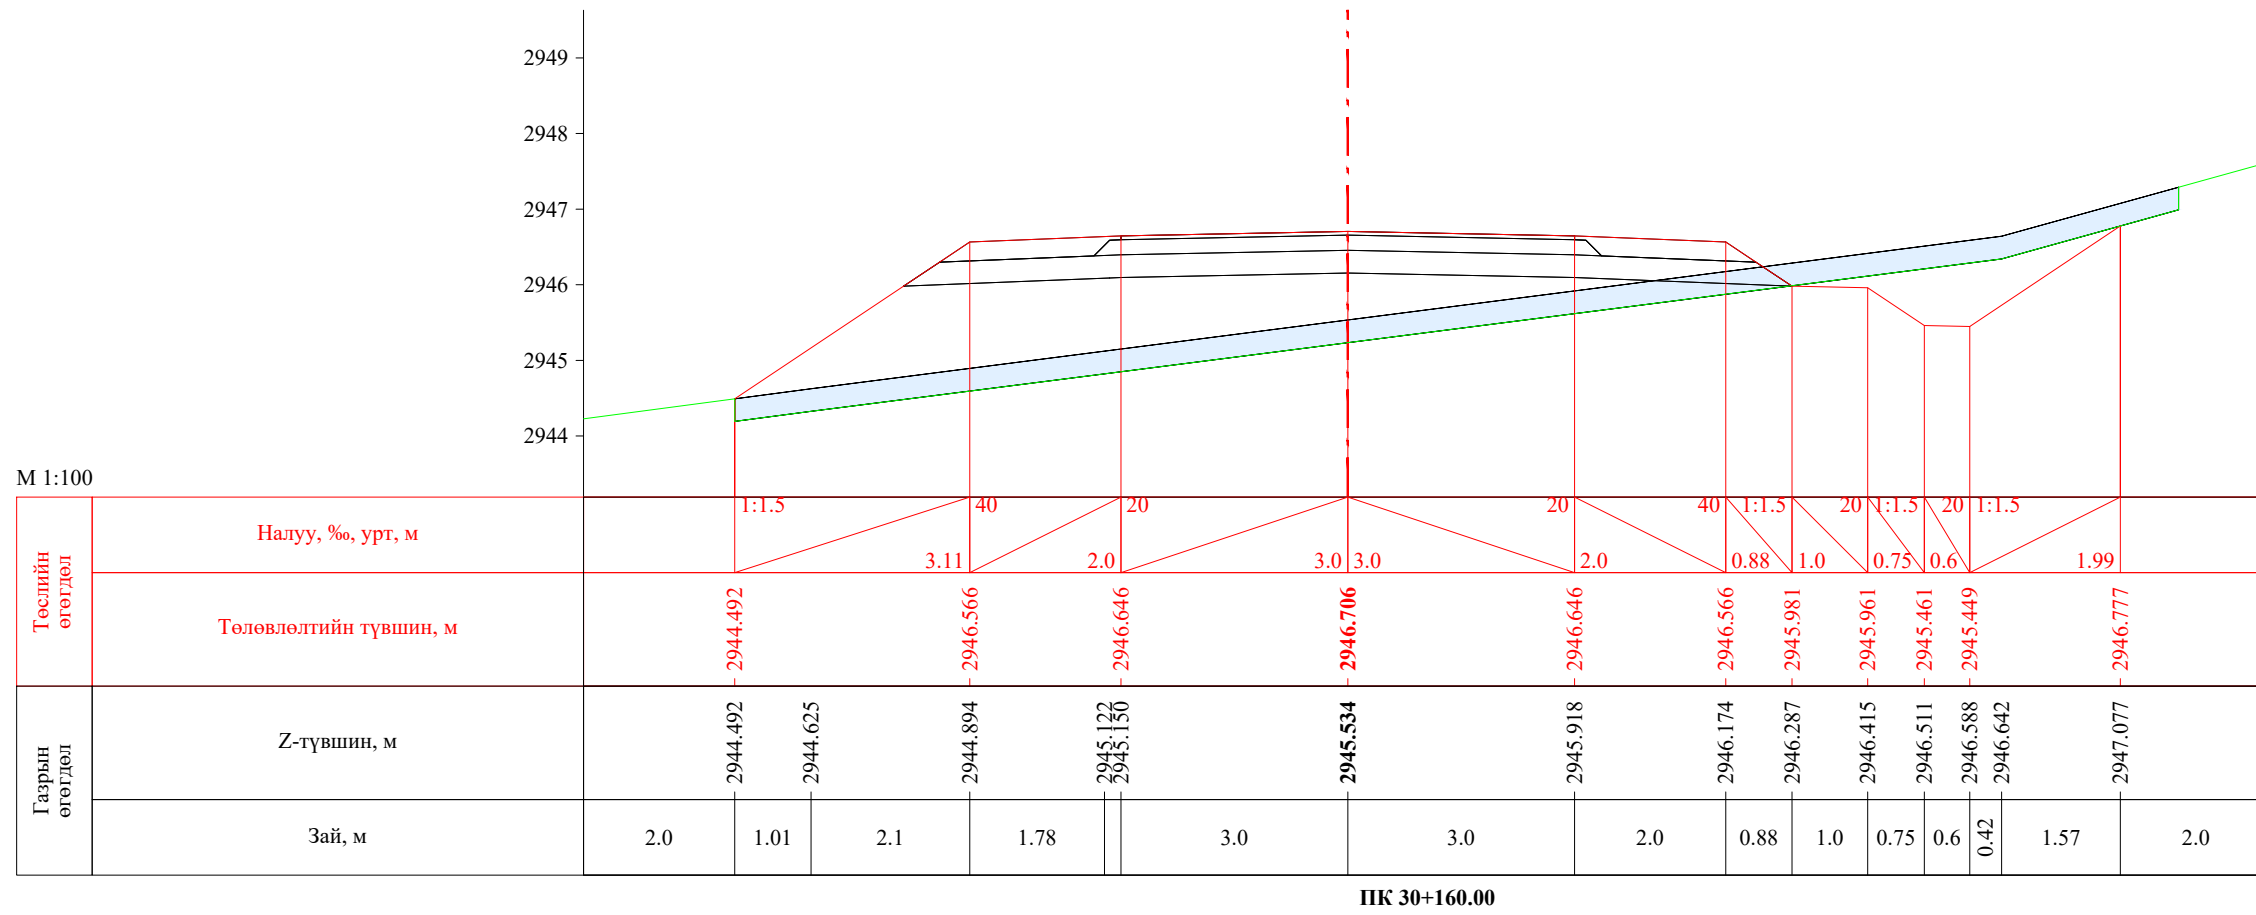


ПК 30+160.00

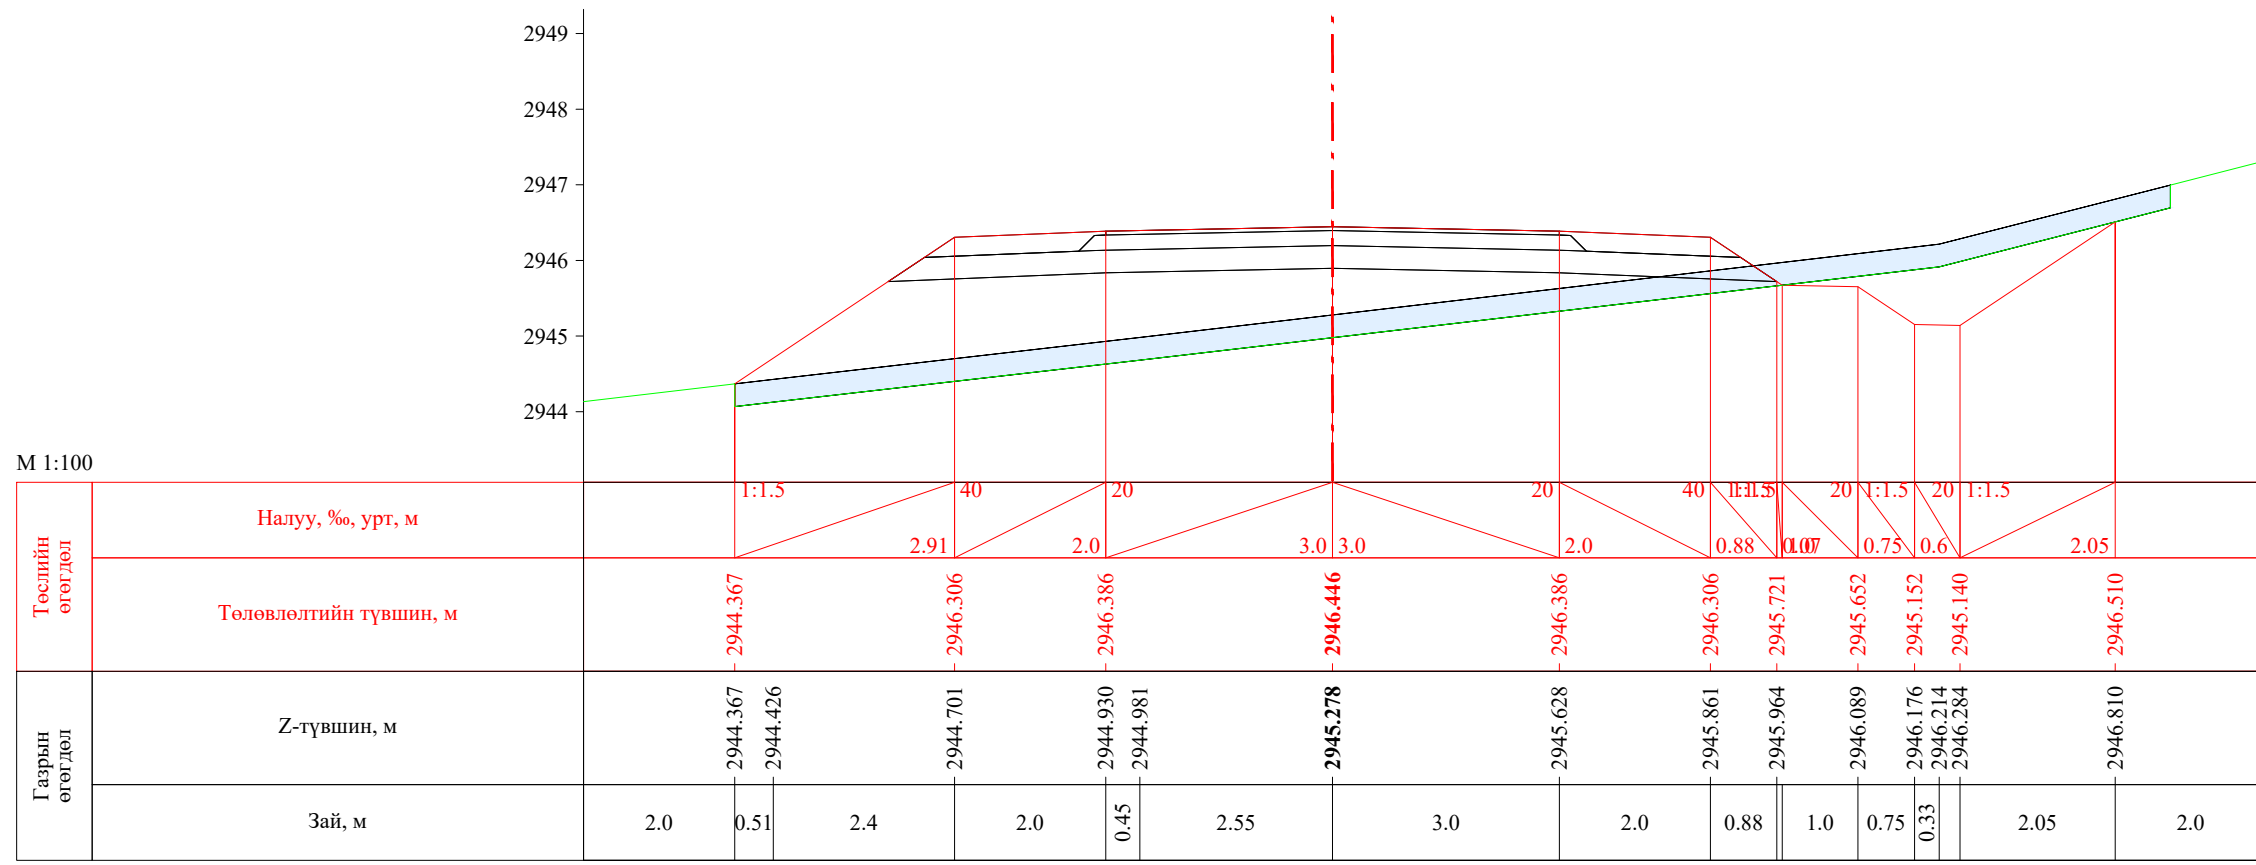


ПК 30+180.00


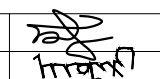
 УБ хот. СБД 8-р хороо, Залуучуудан Өргөн Чөлөө. 13-байр 6 тоот "ГЕО ЗУРАГЛАЛ" ХХК	Баруун босоо тэнхлэгийн авто замаас Ховд аймгийн Мөнххайрхан сум чиглэлийн 63.50км авто замын нарийвчилсан зураг төсөл			ХО		
	Захирал	Ж.Батнасан	 Хөндлөн огтлол	Масштаб: 1/100		
	Зур. Инженер	С.Анударь		Үе шат	Хуудас	Бүх хуудас
	Зур. Инженер	Б.Нэргүй	 ЕГ шифр: - 22/06	А3	904	2080
Шалгасан	Ж.Зориглон	 ТГ шифр:	2022.10			

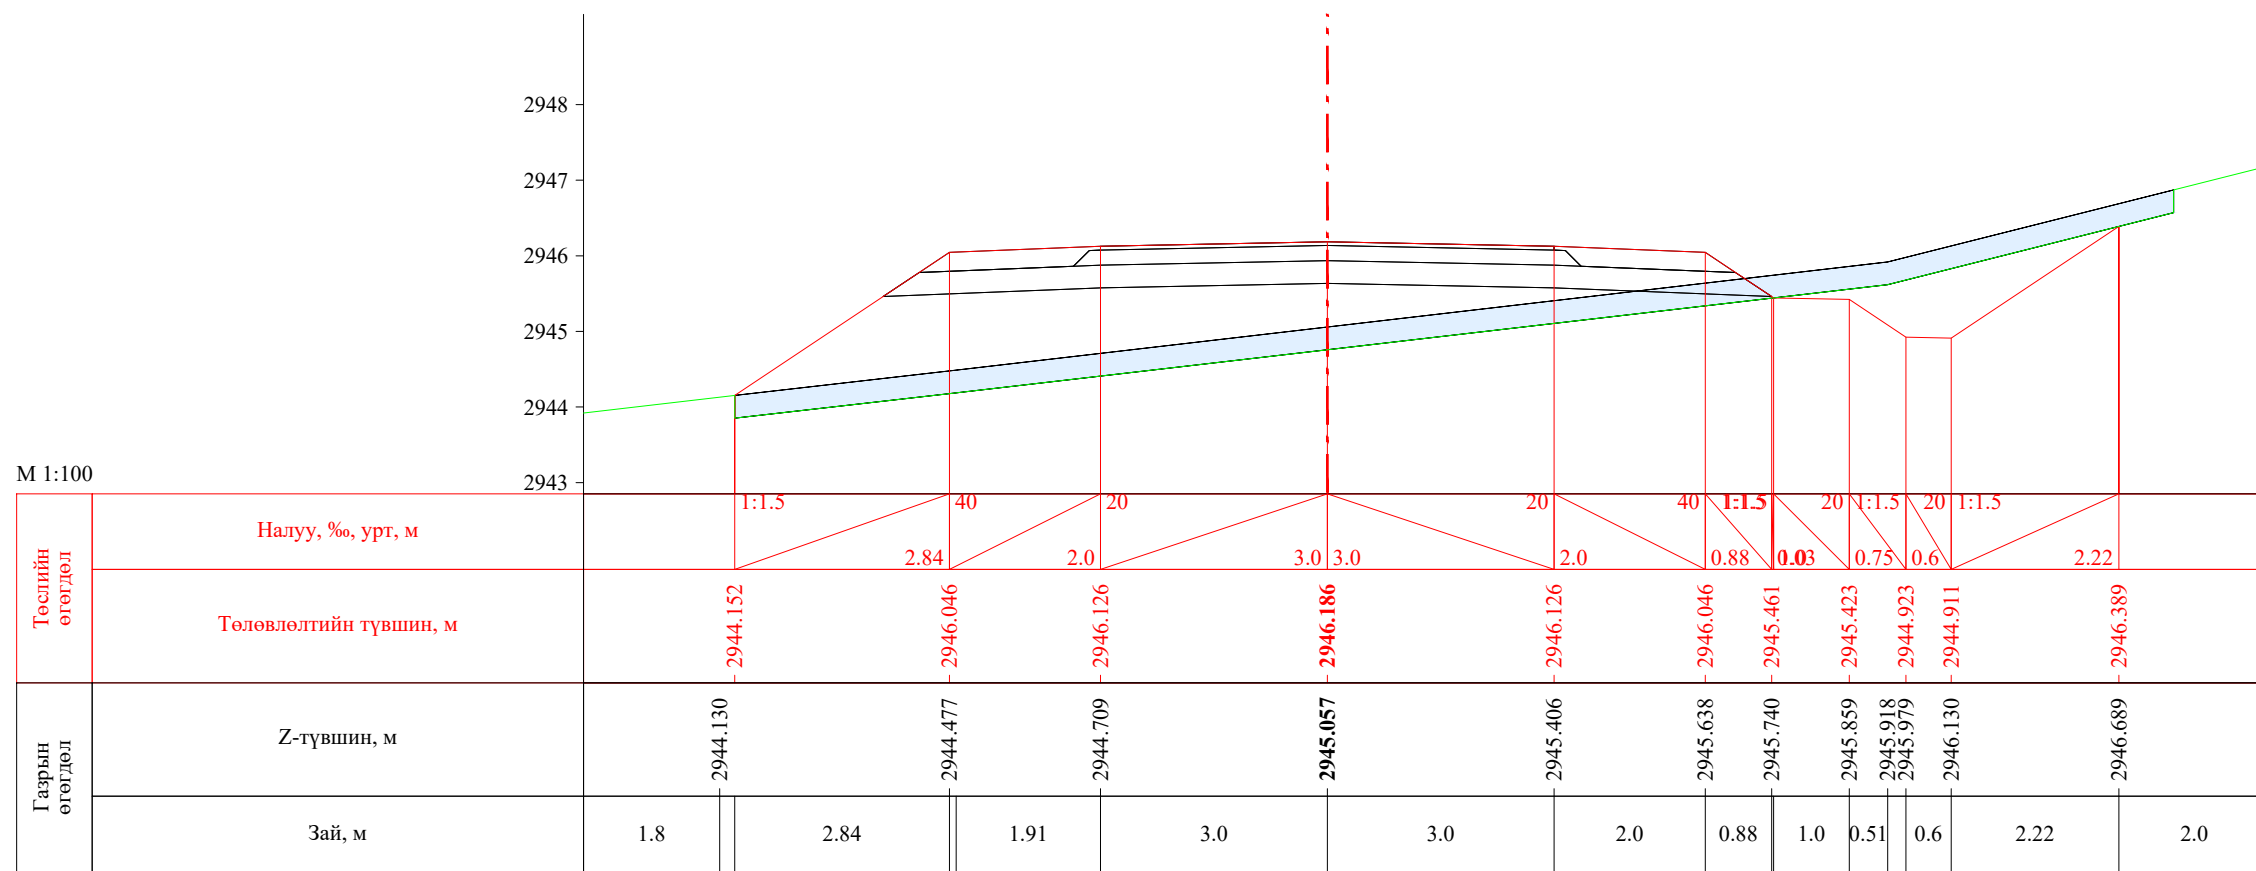


ПК 30+200.00

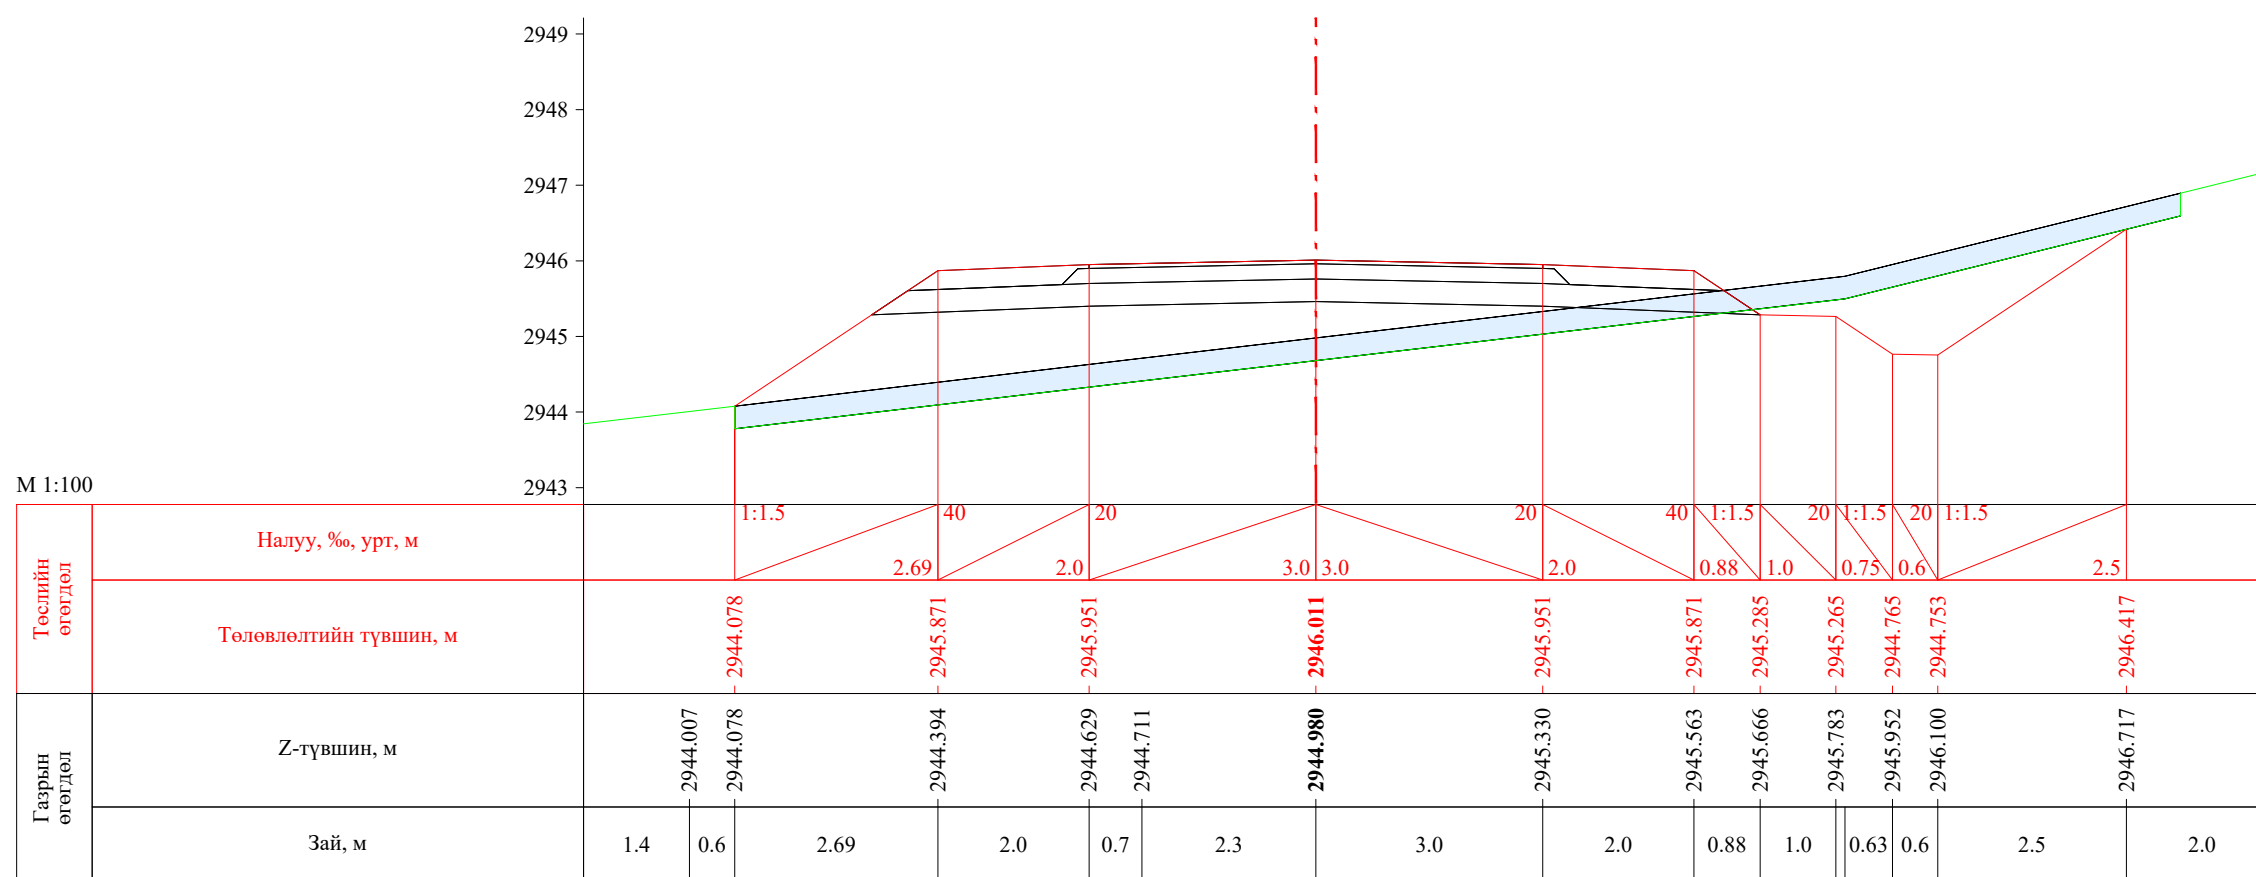


ПК 30+213.48


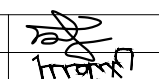
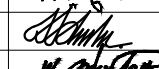

 УБ хот. СБД 8-р хороо, Залуучуудан Өргөн Чөлөө. 13-байр 6 тоот "ГЕО ЗУРАГЛАЛ" ХХК	Баруун босоо тэнхлэгийн авто замаас Ховд аймгийн Мөнххайрхан сум чиглэлийн 63.50км авто замын нарийвчилсан зураг төсөл			ХО		
	Захирал	Ж.Батнасан	 Хөндлөн огтлол	Масштаб: 1/100		
	Зур. Инженер	С.Анударь		Үе шат	Хуудас	Бүх хуудас
	Зур. Инженер	Б.Нэргүй	ЕГ шифр: - 22/06	А3	905	2080
Шалгасан	Ж.Зориглон	ТГ шифр:	2022.10			

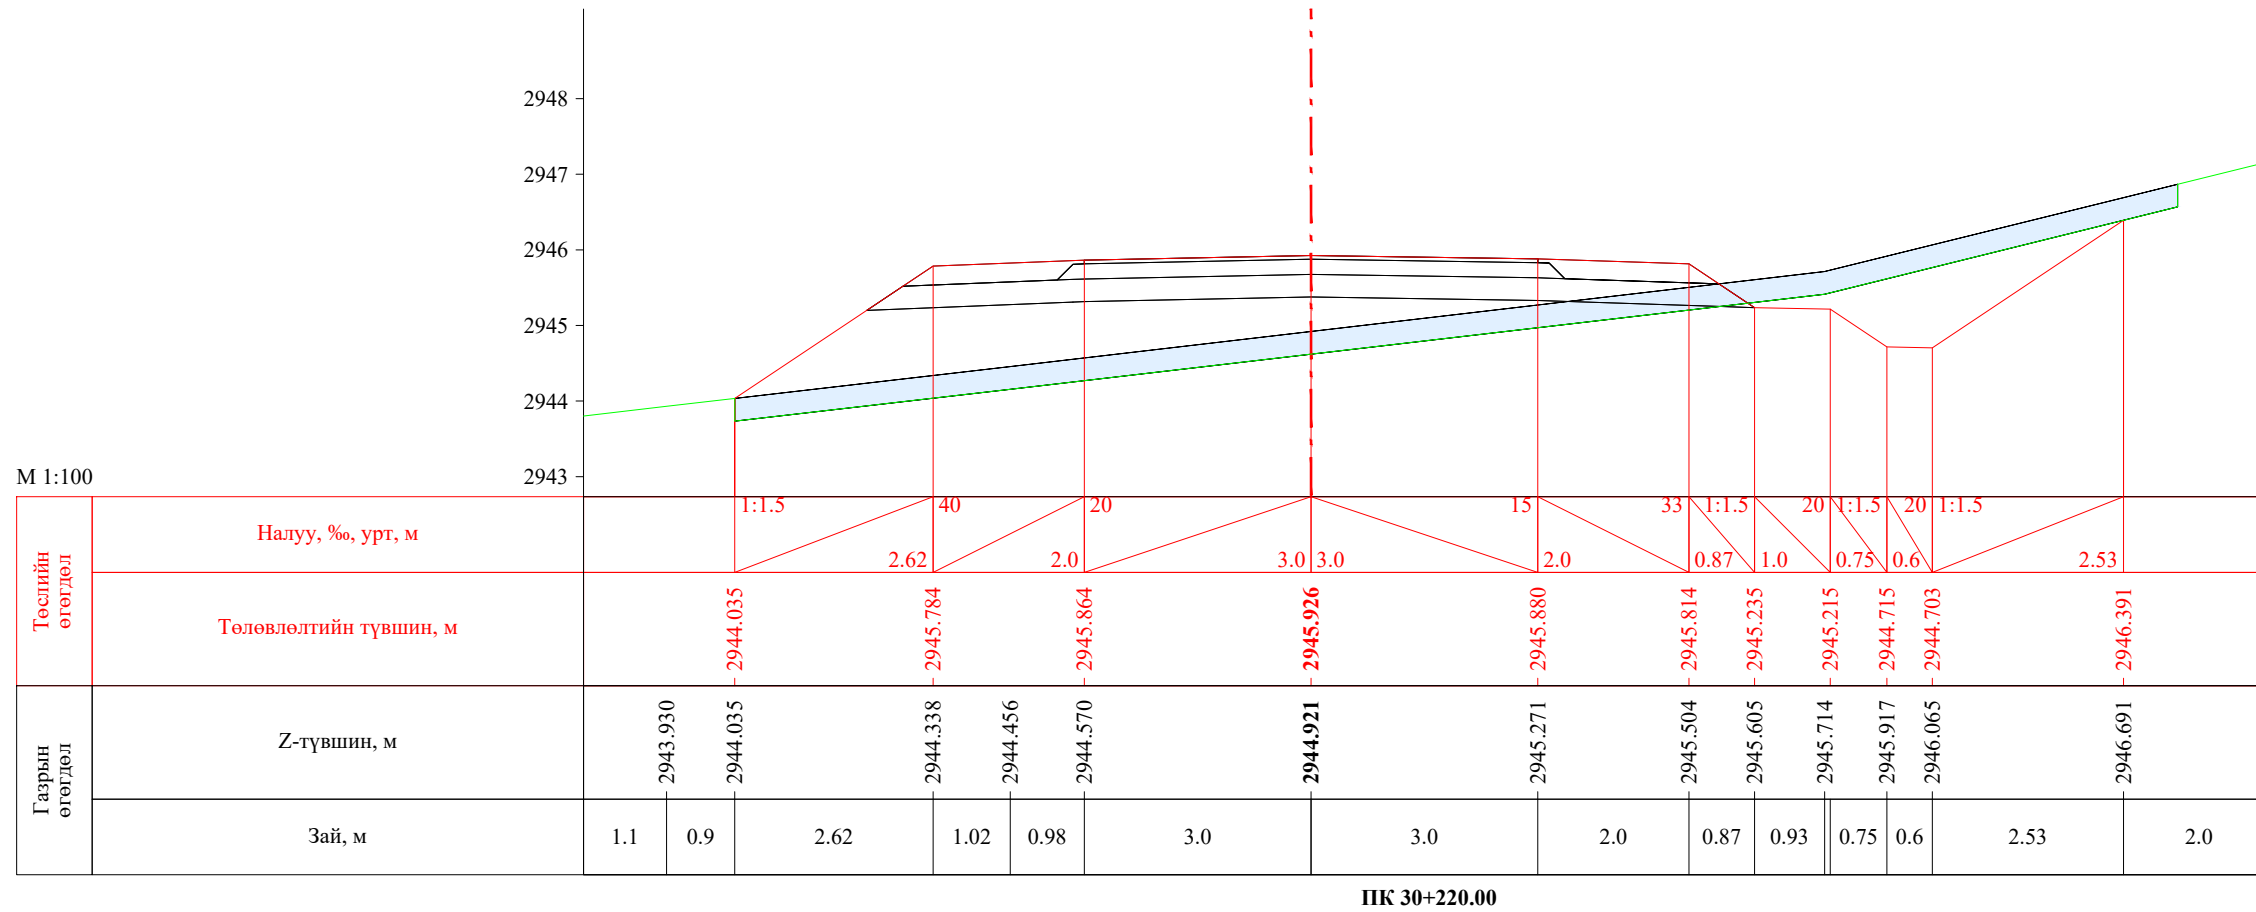


ПК 30+220.00

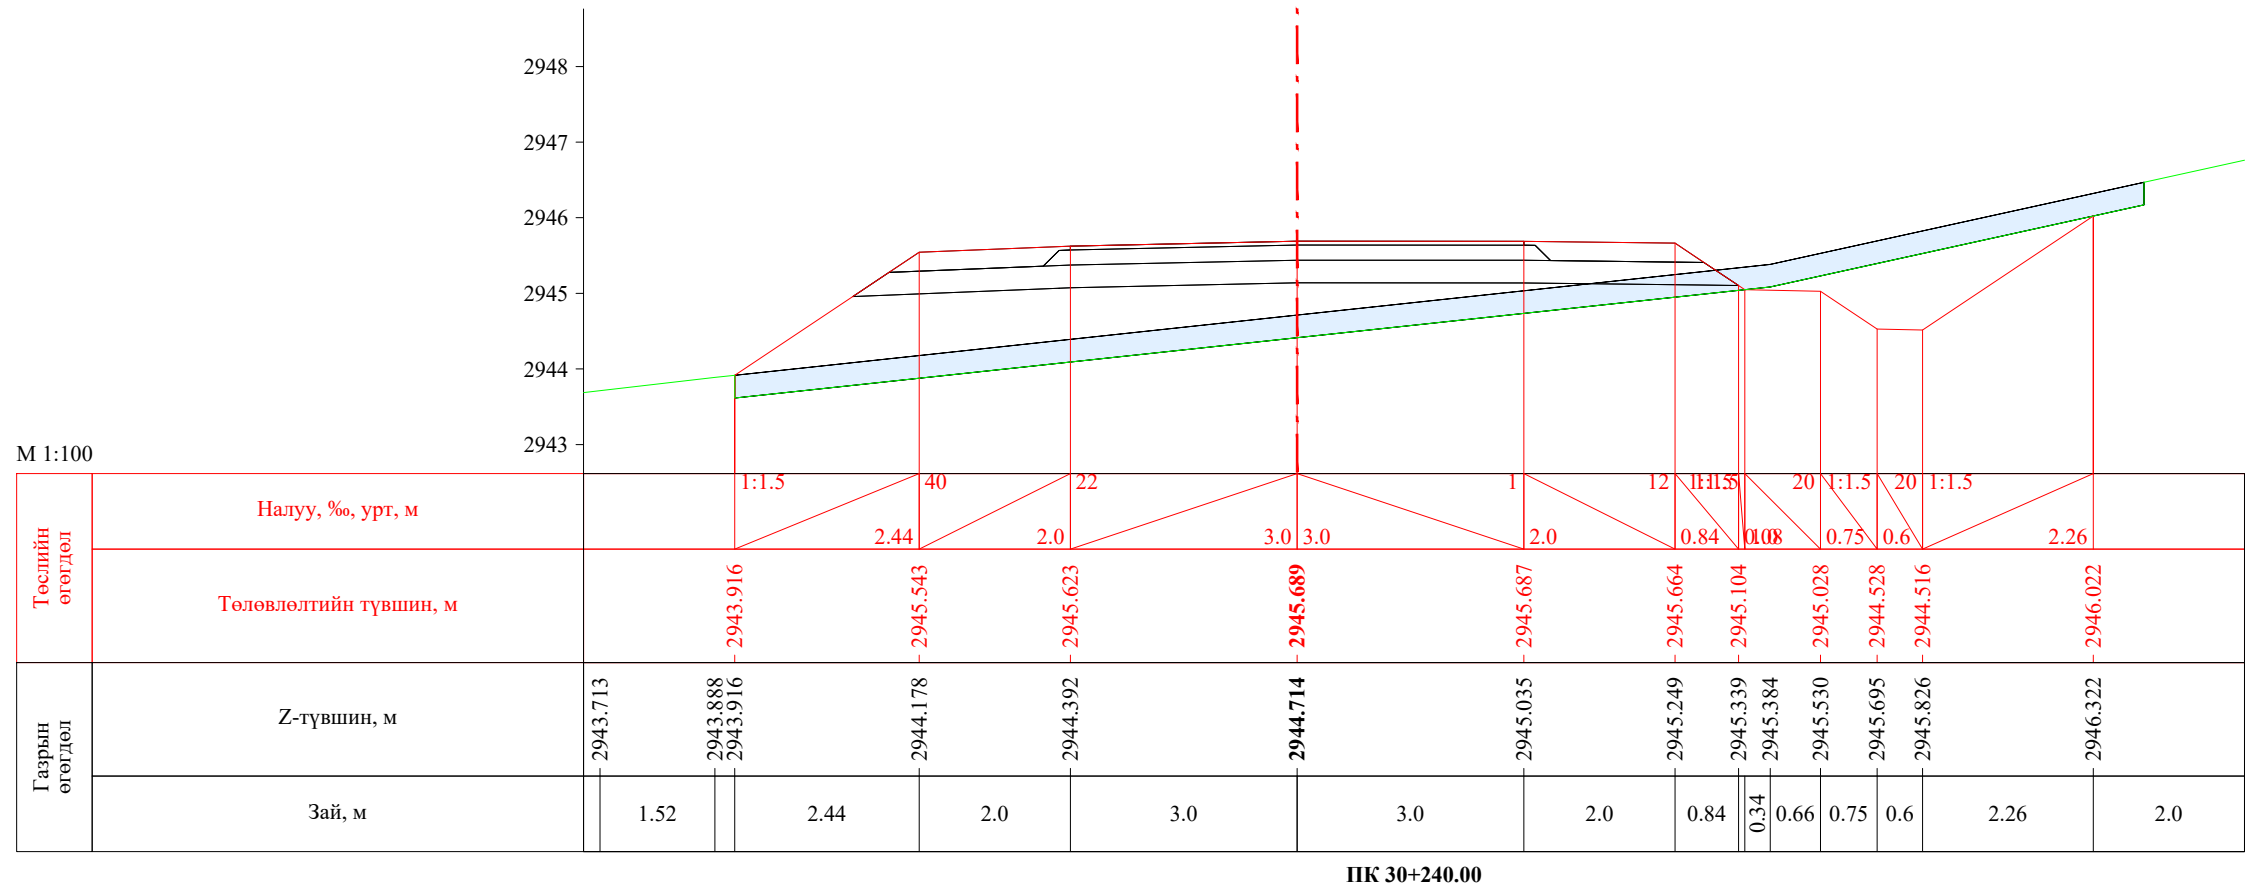

ПК 30+240.00


 УБ хот. СБД 8-р хороо, Залуучуудан Өргөн Чөлөө. 13-байр 6 тоот "ГЕО ЗУРАГЛАЛ" ХХК	Баруун босоо тэнхлэгийн авто замаас Ховд аймгийн Мөнххайрхан сум чиглэлийн 63.50км авто замын нарийвчилсан зураг төсөл			ХО		
	Захирал	Ж.Батнасан	  	Хөндлөн огтлол		
	Зур. Инженер	С.Анударь		Масштаб: 1/100		
	Зур. Инженер	Б.Нэргүй		Үе шат	Хуудас	Бүх хуудас
Шалгасан	Ж.Зориглон	ЕГ шифр: - 22/06	А3	906	2080	
ТГ шифр:			2022.10			

М 1:100

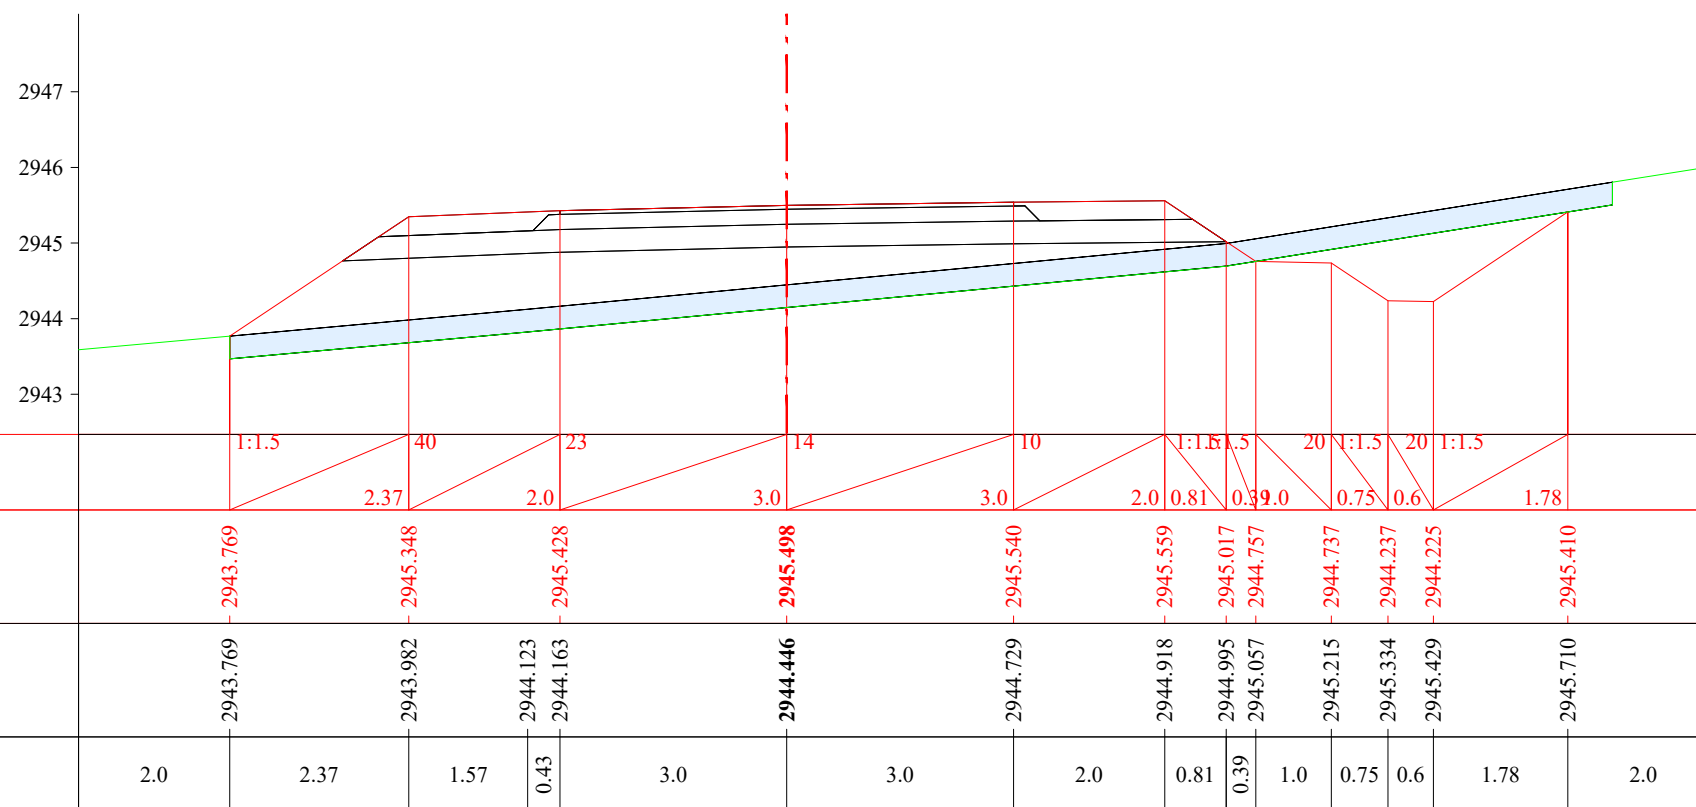
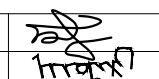



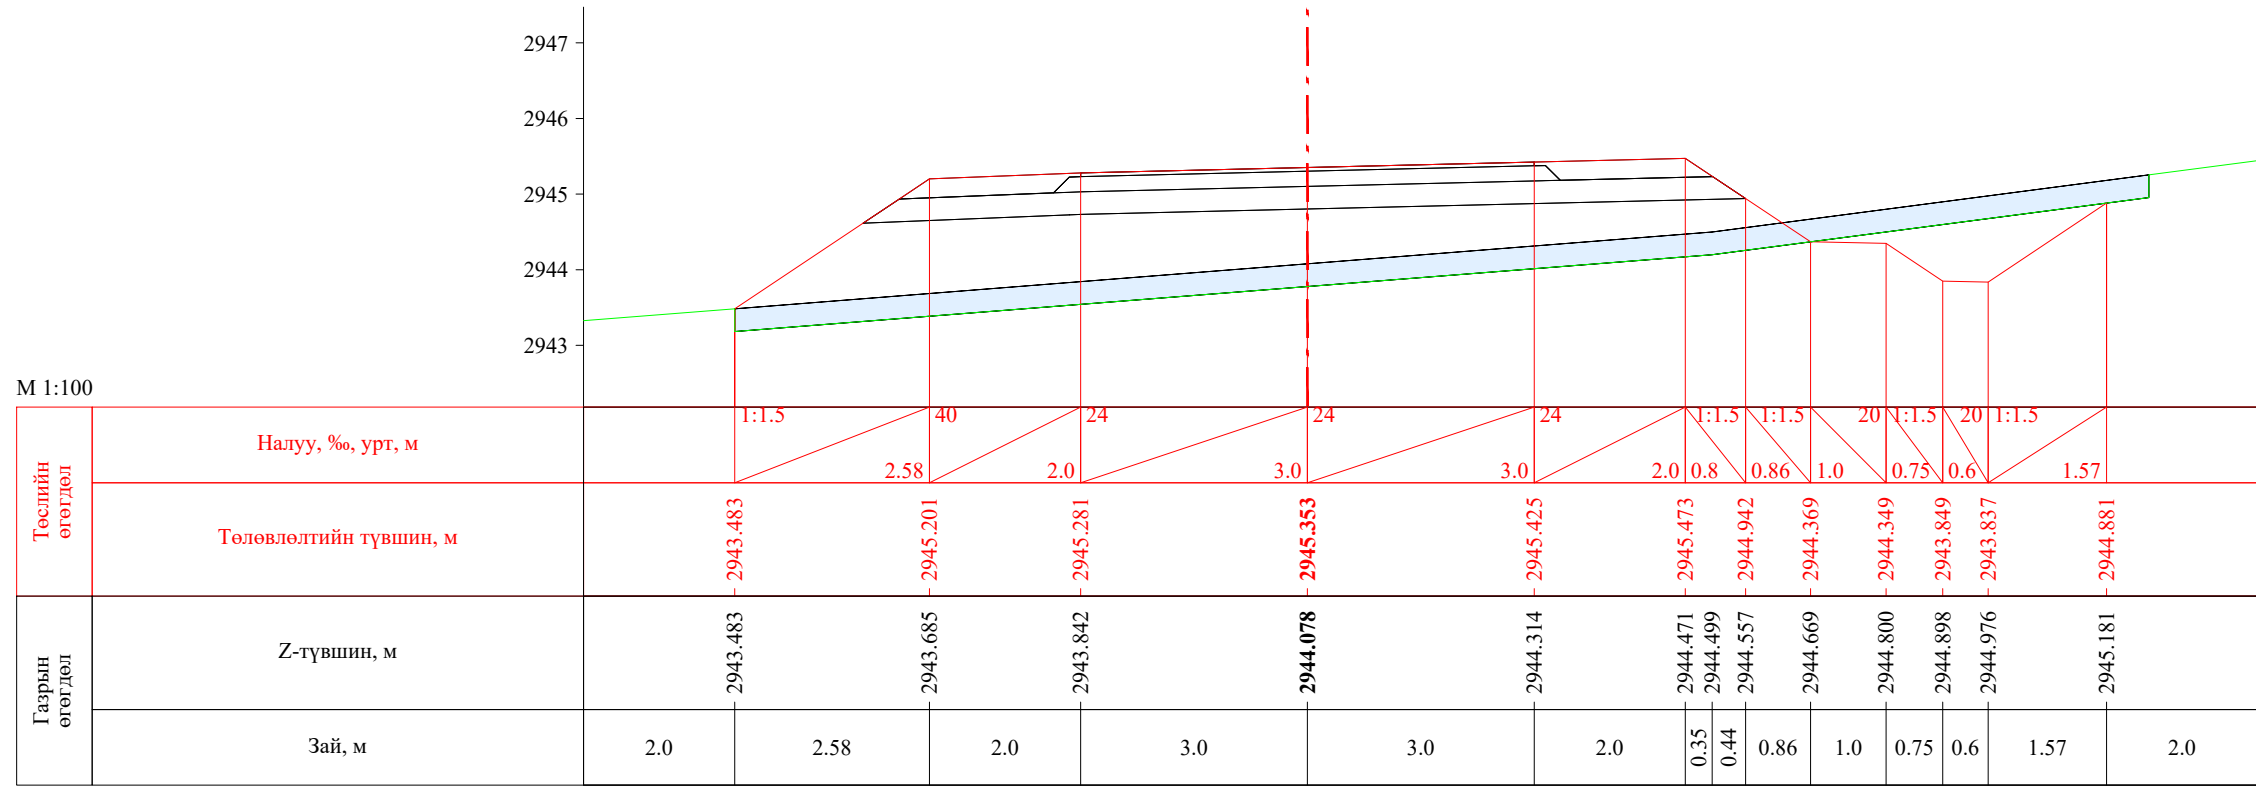
ПК 30+260.00

М 1:100

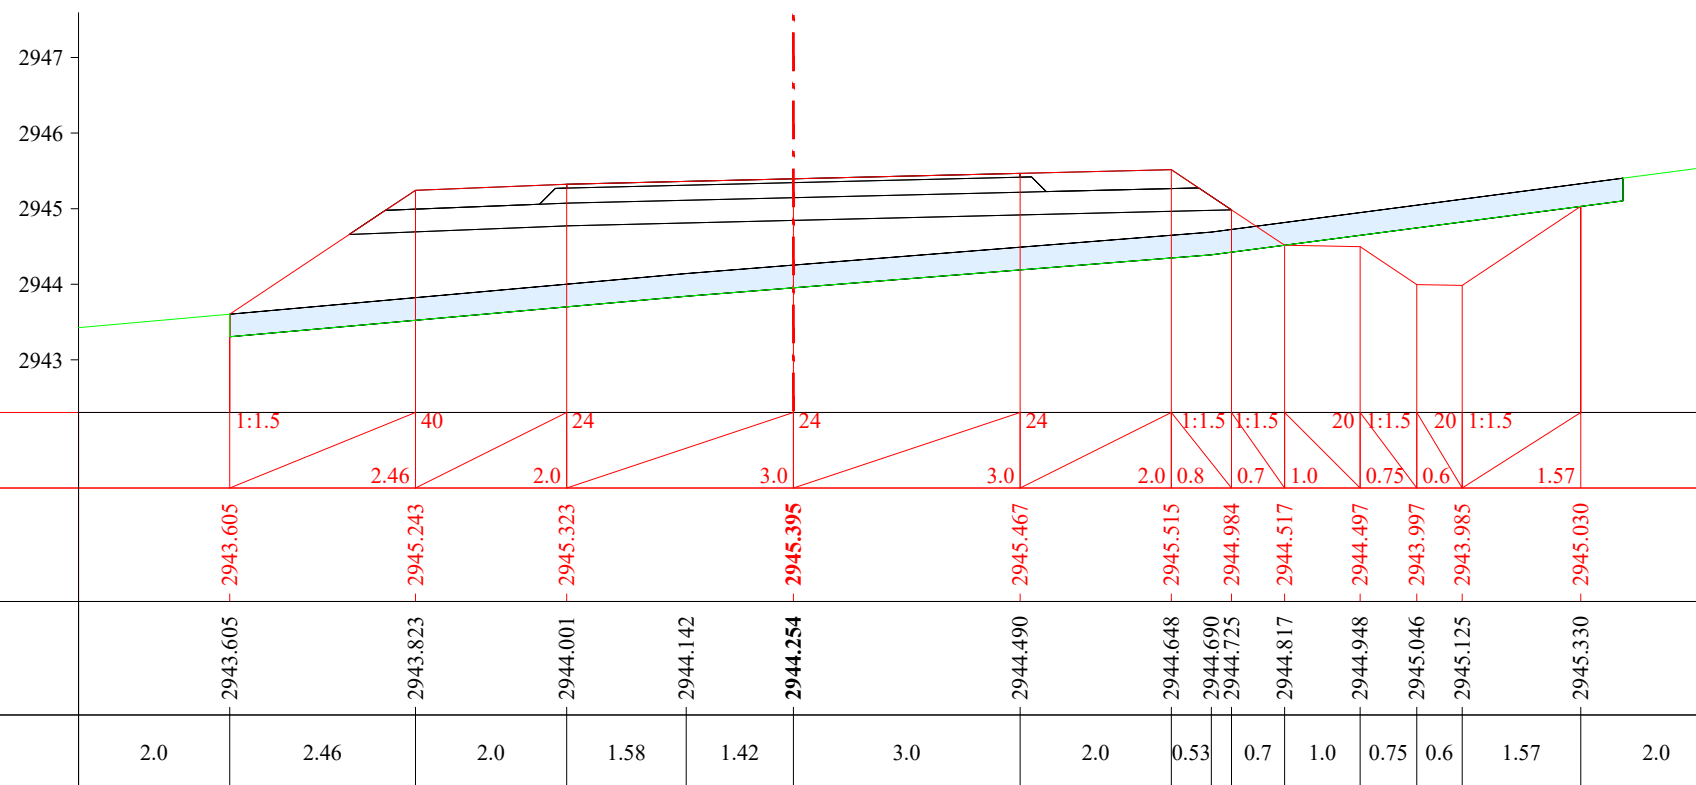


ПК 30+273.48


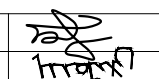
 УБ хот, СБД 8-р хороо, Залуучуудан Өргөн Чөлөө, 13-байр 6 тоот	Баруун босоо тэнхлэгийн авто замаас Ховд аймгийн Мөнххайрхан сум чиглэлийн 63.50км авто замын нарийвчилсан зураг төсөл			ХО		
	Захирал	Ж.Батнасан	 Хөндлөн огтлол	Масштаб: 1/100		
	Зур. Инженер	С.Анударь		Үе шат	Хуудас	Бүх хуудас
	Зур. Инженер	Б.Нэргүй		А3	907	2080
"ГЕО ЗУРАГЛАЛ" ХХК	Шалгасан	Ж.Зориглон	 ЕГ шифр: - 22/06 ТГ шифр:	2022.10		




ПК 30+280.00

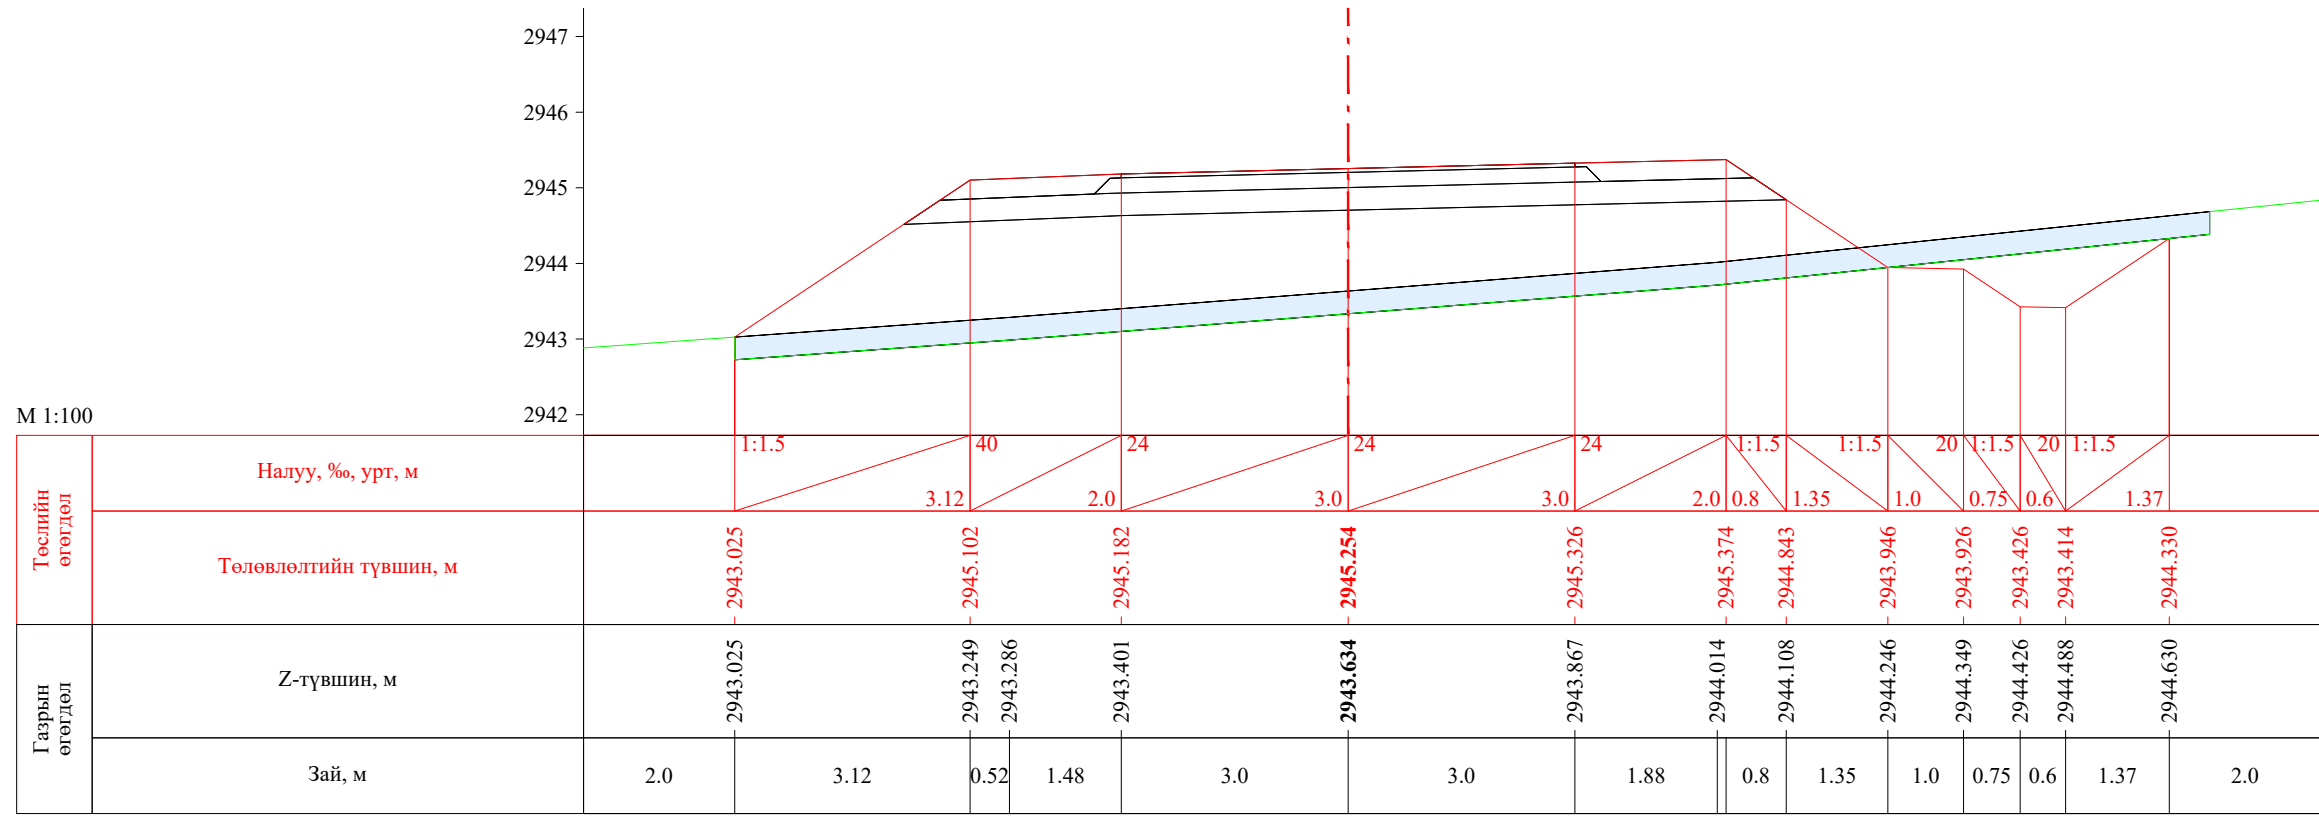


ПК 30+300.00


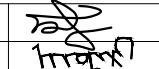
 УБ хот. СБД 8-р хороо, Залуучуудын Өргөн Чөлөө. 13-байр 6 тоот "ГЕО ЗУРАГЛАЛ" ХХК	Баруун босоо тэнхлэгийн авто замаас Ховд аймгийн Мөнххайрхан сум чиглэлийн 63.50км авто замын нарийвчилсан зураг төсөл			ХО		
	Захирал	Ж.Батнасан	 Хөндлөн огтлол	Масштаб: 1/100		
	Зур. Инженер	С.Анударь		Үе шат	Хуудас	Бүх хуудас
	Зур. Инженер	Б.Нэргүй		А3	908	2080
	Шалгасан	Ж.Зориглон	ЕГ шифр: - 22/06	2022.10		
			ТГ шифр:			


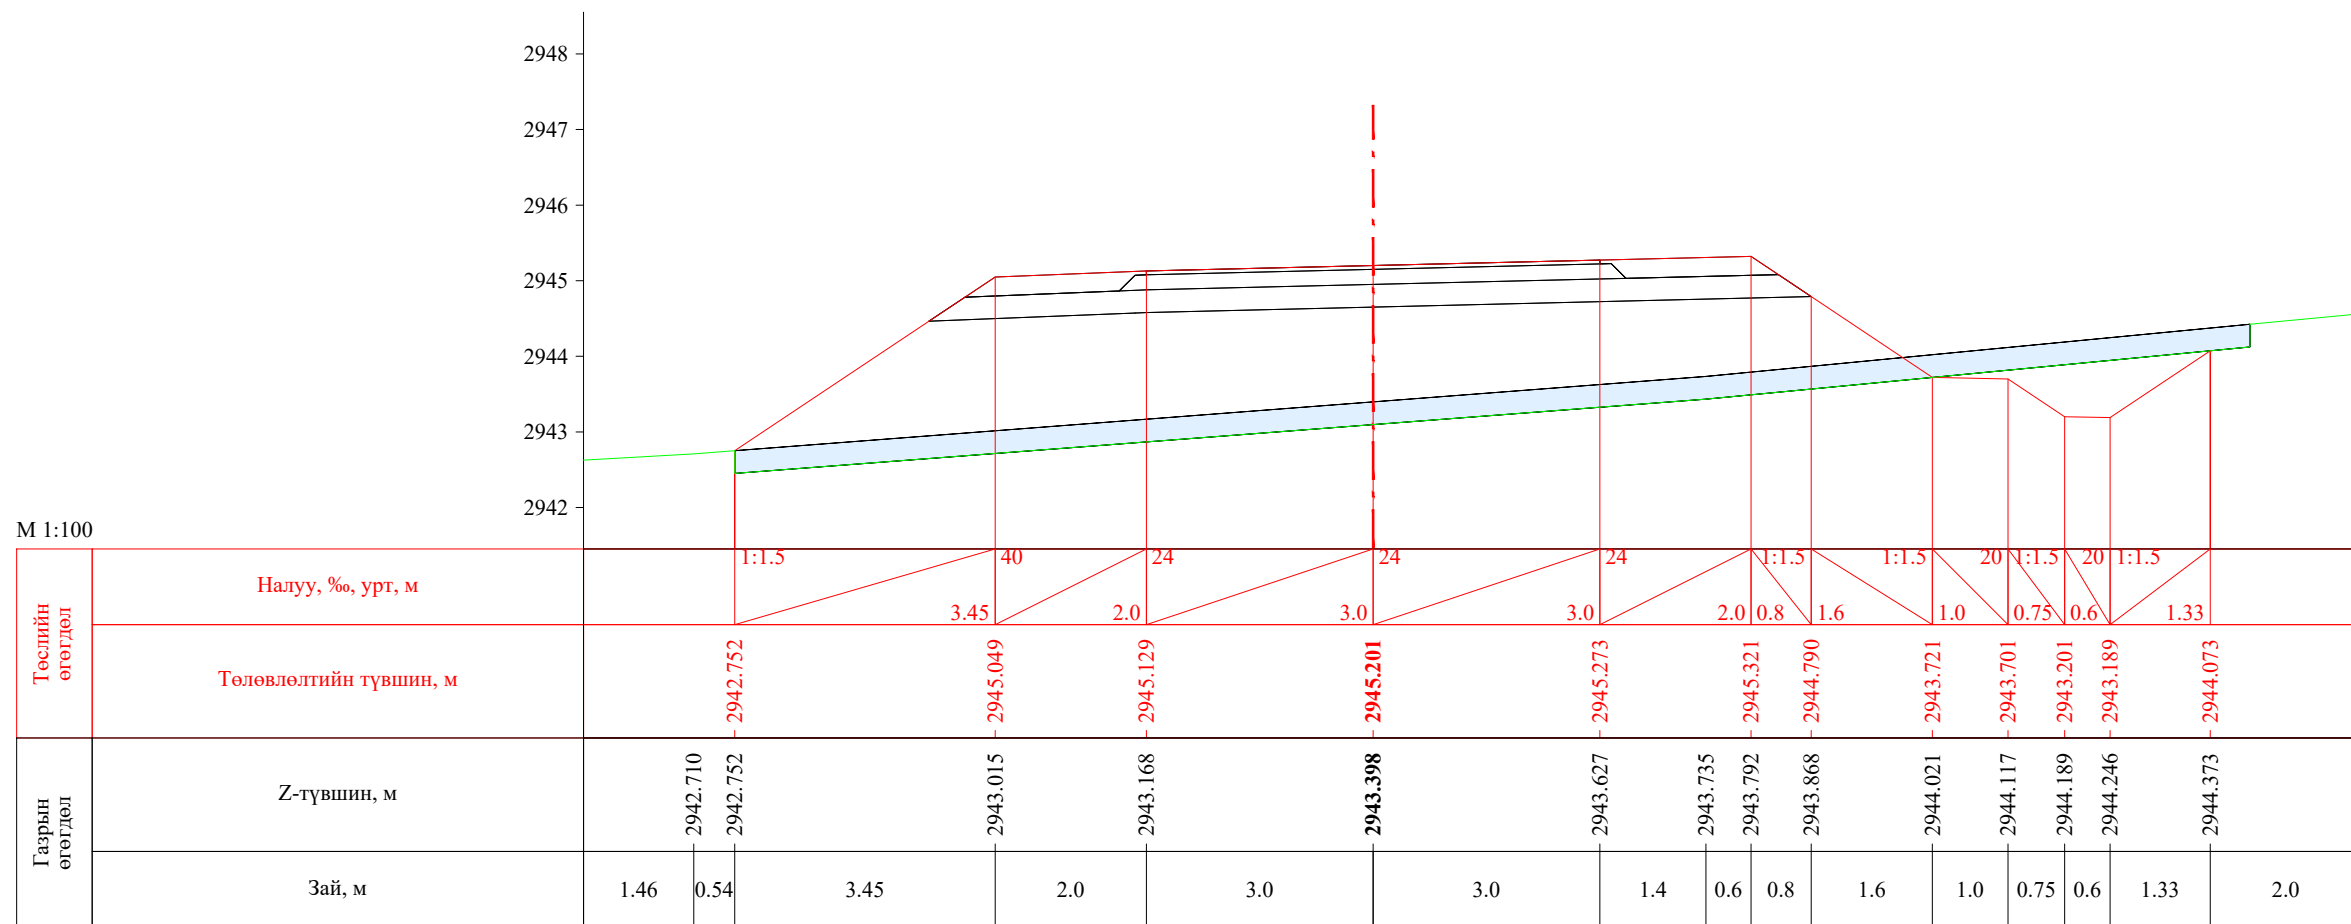



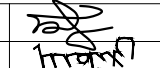
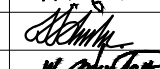

ПК 30+320.00

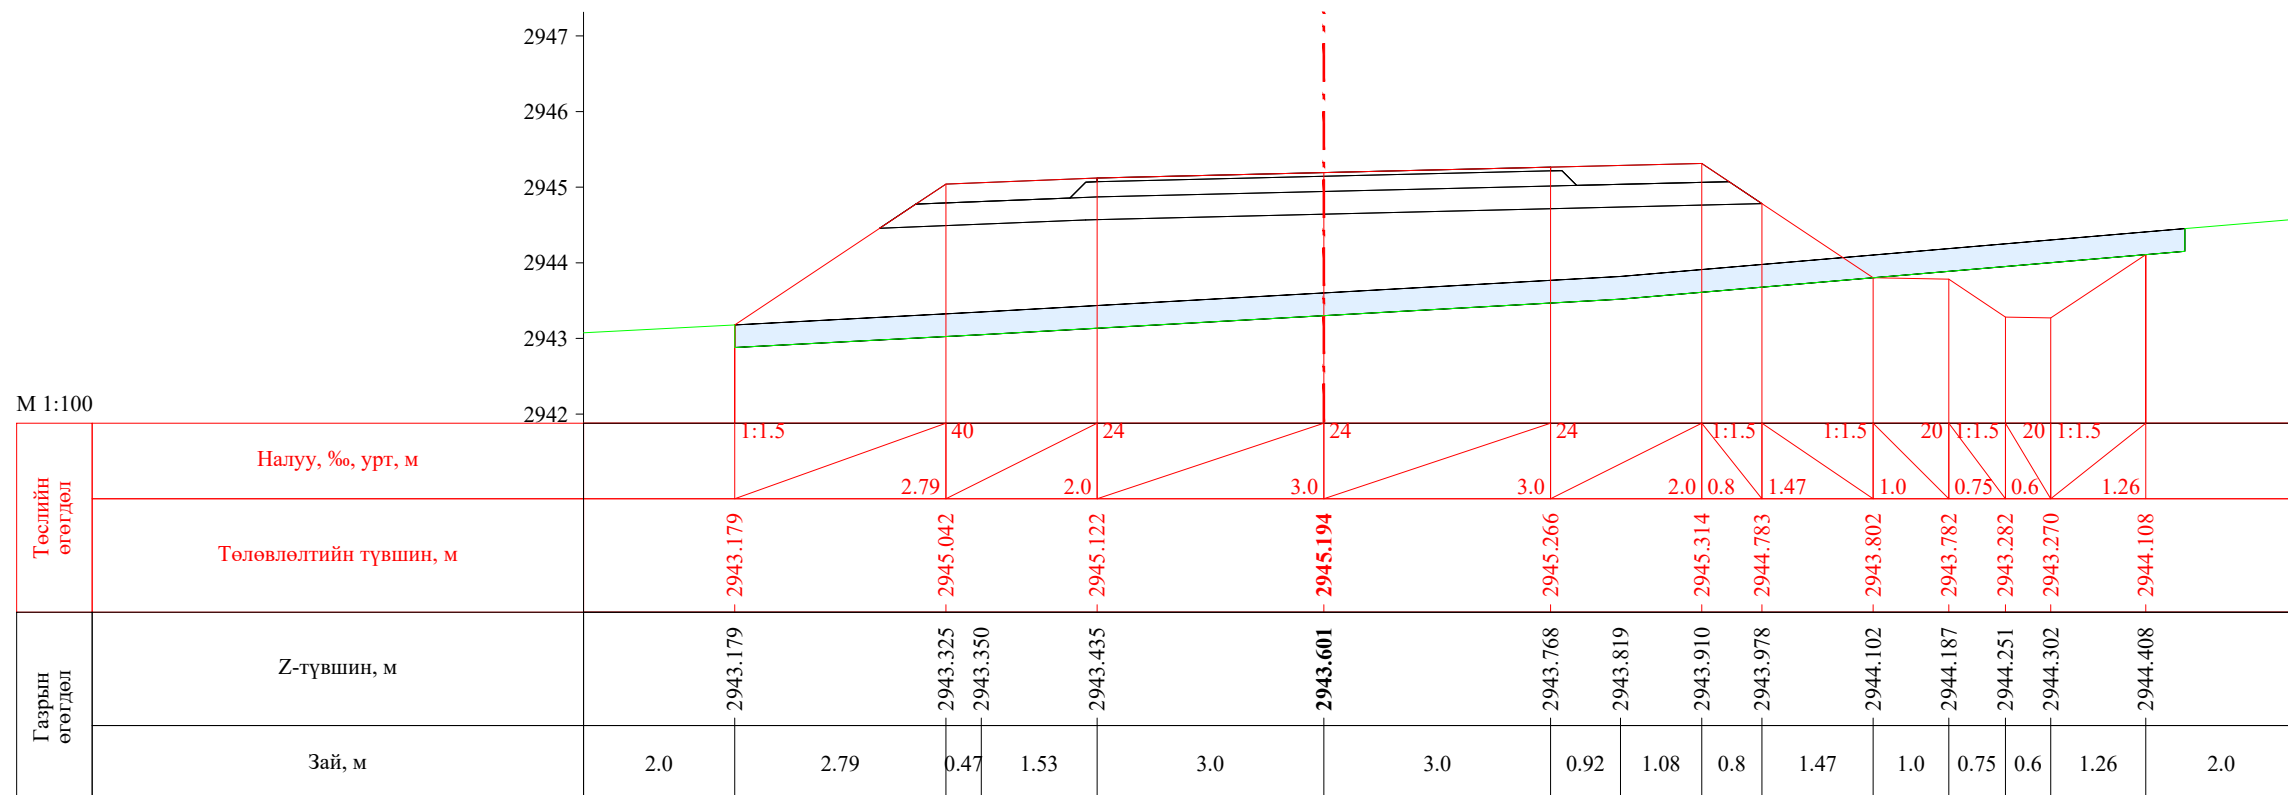


ПК 30+340.00


 УБ хот. СБД 8-р хороо, Залуучуудын Өргөн Чөлөө. 13-байр 6 тоот "ГЕО ЗУРАГЛАЛ" ХХК	Баруун босоо тэнхлэгийн авто замаас Ховд аймгийн Мөнххайрхан сум чиглэлийн 63.50км авто замын нарийвчилсан зураг төсөл			ХО		
	Захирал	Ж.Батнасан	 Хөндлөн огтлол	Масштаб: 1/100		
	Зур. Инженер	С.Анударь		Үе шат	Хуудас	Бүх хуудас
	Зур. Инженер	Б.Нэргүй	ЕГ шифр: - 22/06	А3	909	2080
Шалгасан	Ж.Зориглон	ТГ шифр:	2022.10			

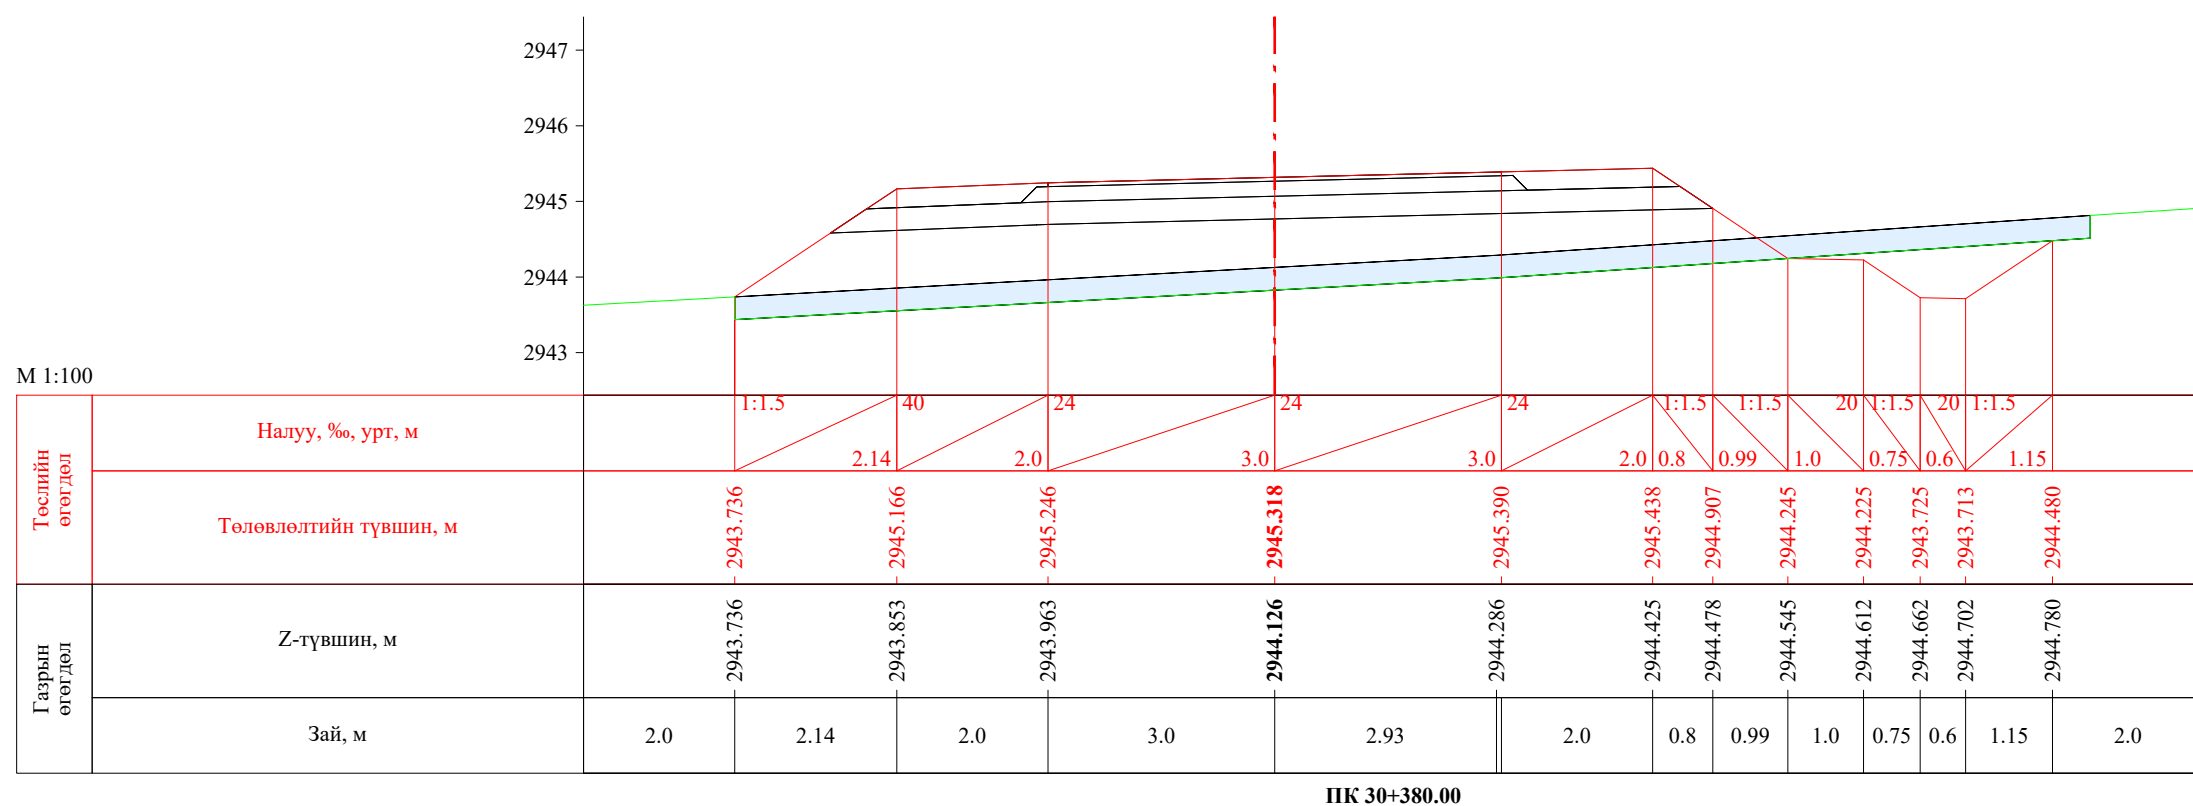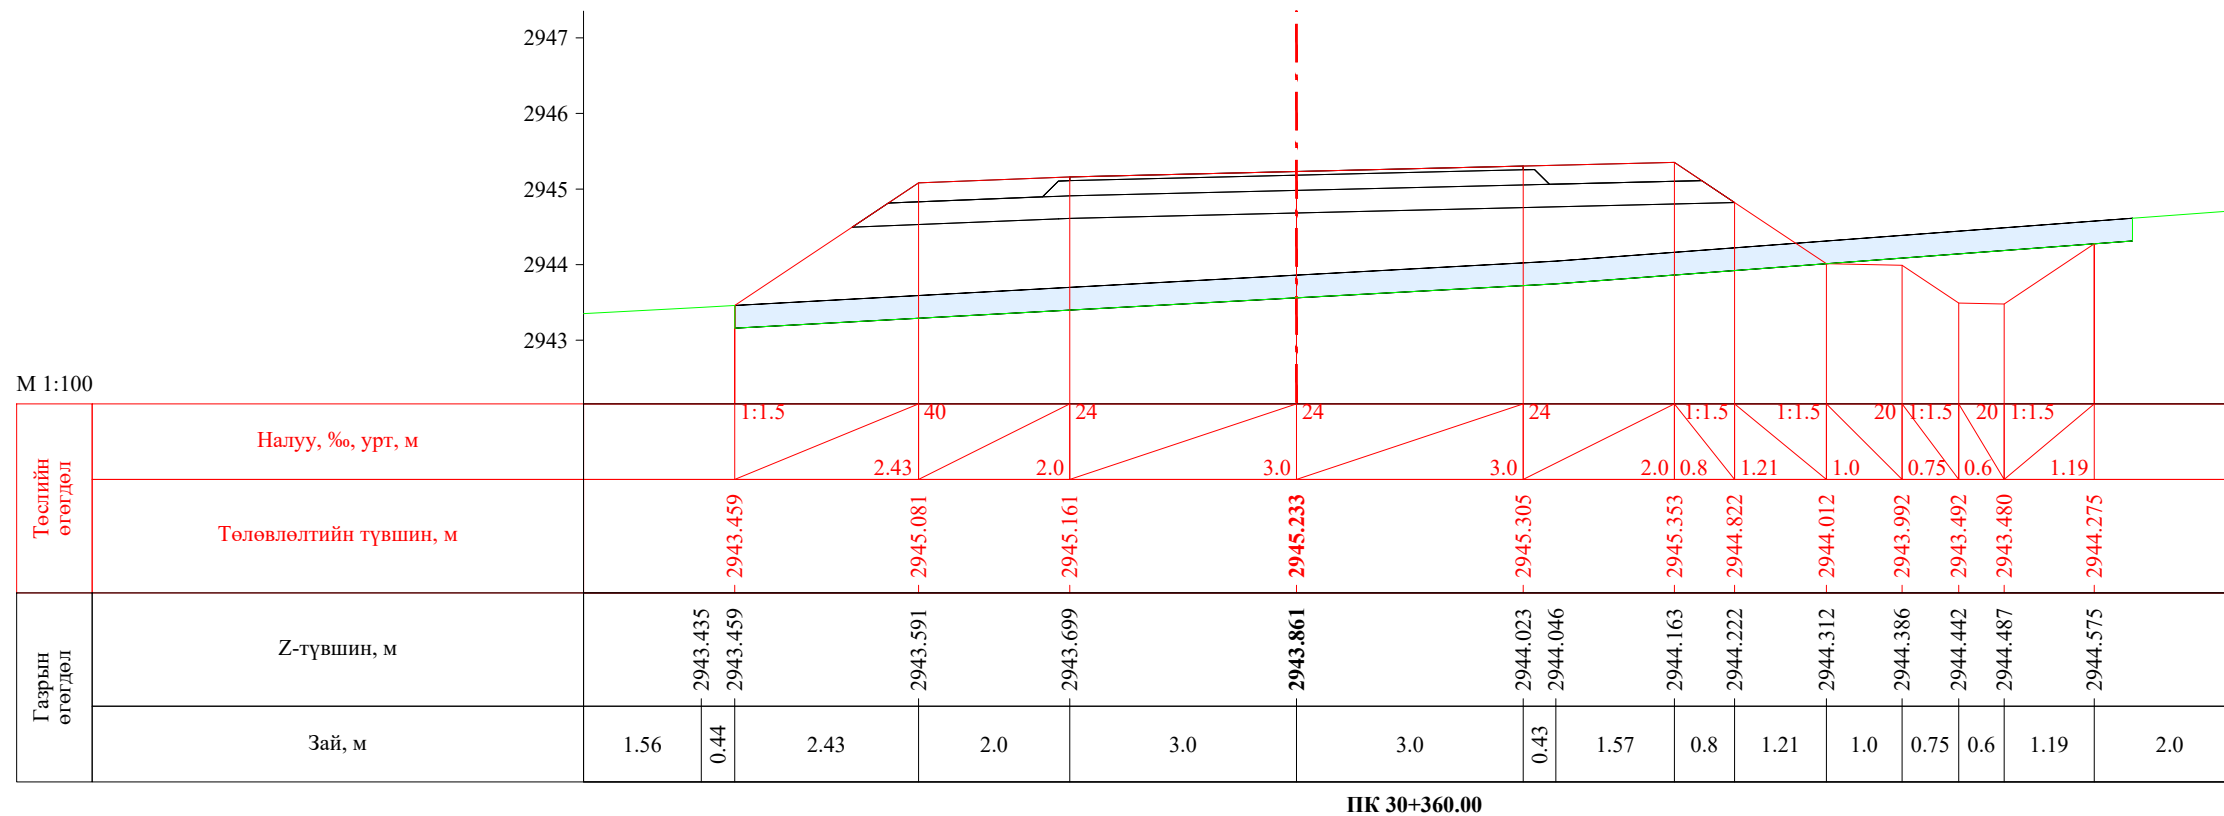


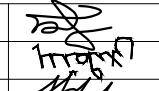

 УБ хот. СБД 8-р хороо, Залуучуудын Өргөн Чөлөө. 13-байр 6 тоот "ГЕО ЗУРАГЛАЛ" ХХК	Баруун босоо тэнхлэгийн авто замаас Ховд аймгийн Мөнххайрхан сум чиглэлийн 63.50км авто замын нарийвчилсан зураг төсөл			ХО				
	Захирал	Ж.Батнасан	  	Хөндлөн огтлол				
	Зур. Инженер	С.Анударь		Масштаб: 1/100				
	Зур. Инженер	Б.Нэргүй		Үе шат	Хуудас	Бүх хуудас		
Шалгасан	Ж.Зориглон	ЕГ шифр: - 22/06			А3	910	2080	
			ТГ шифр:			2022.10		


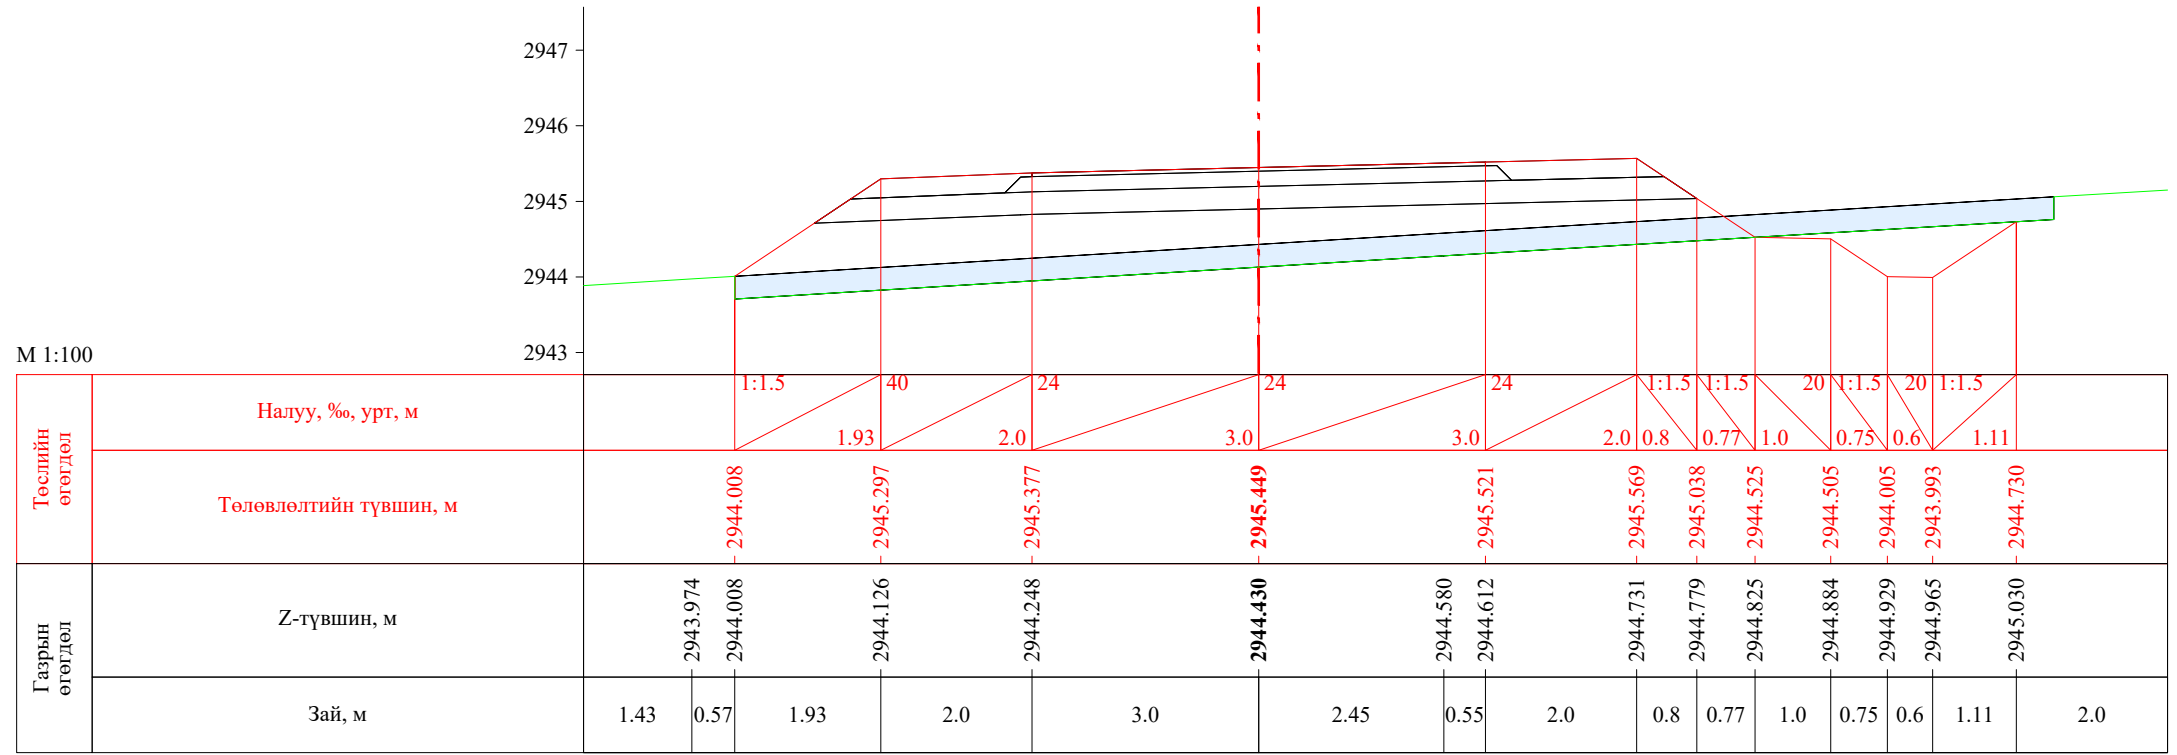



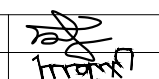

ПК 30+400.00

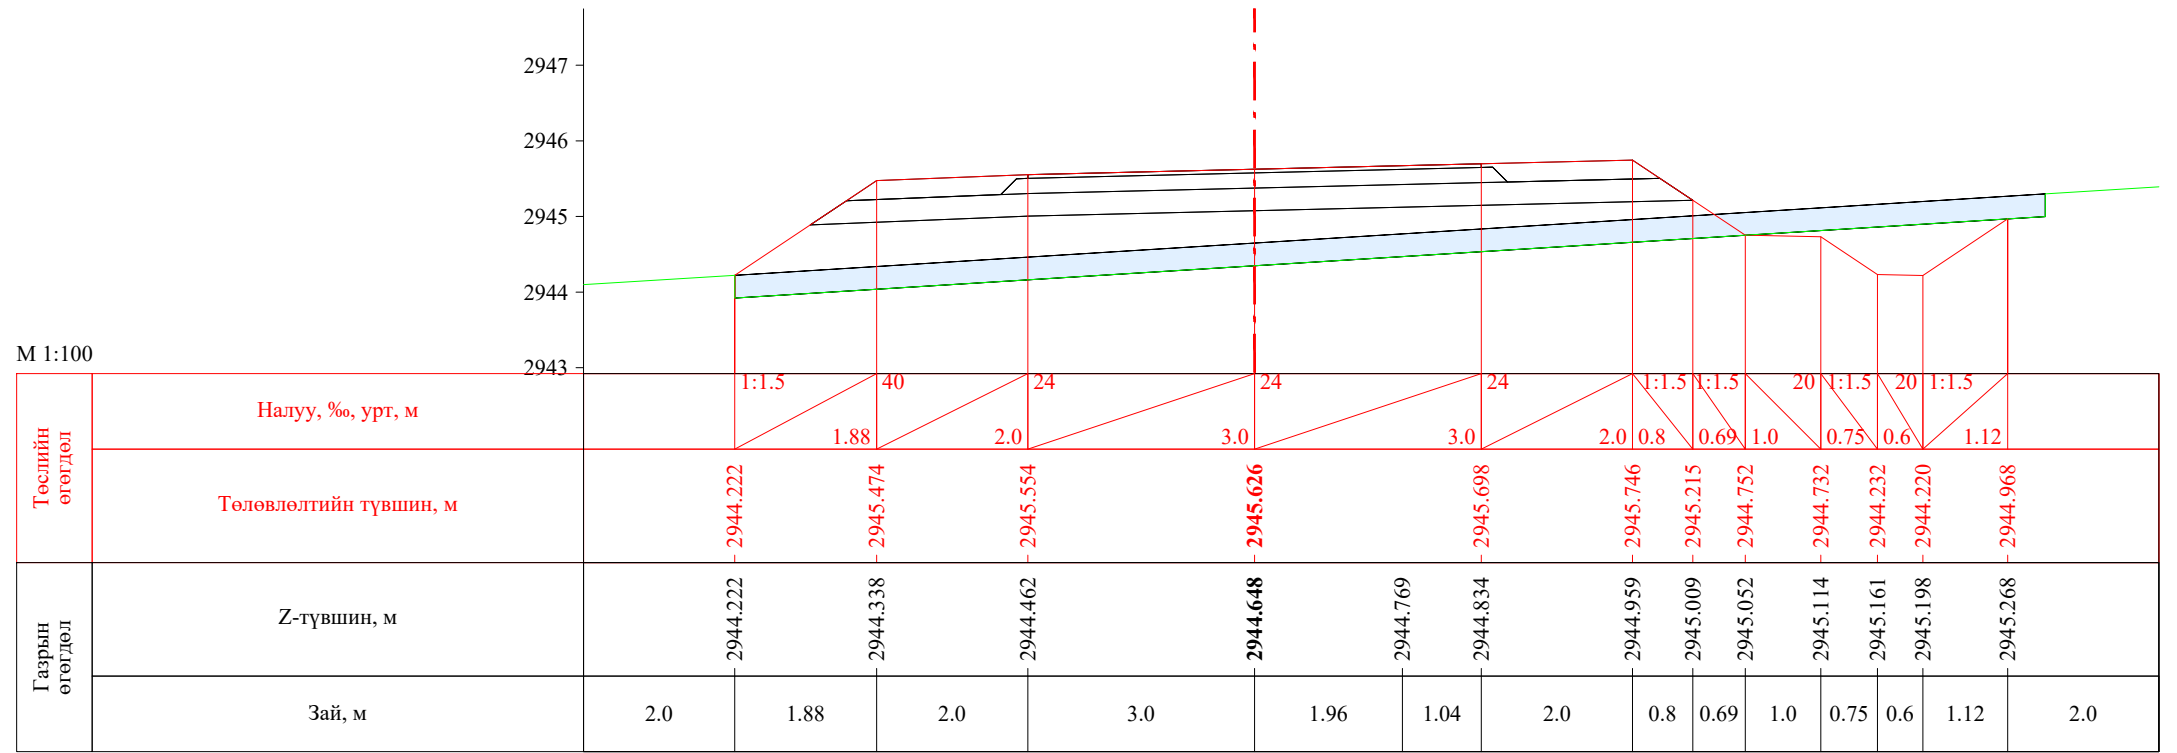


ПК 30+420.00


 УБ хот. СБД 8-р хороо, Залуучуудын Өргөн Чөлөө, 13-байр 6 тоот	Баруун босоо тэнхлэгийн авто замаас Ховд аймгийн Мөнххайрхан сум чиглэлийн 63.50км авто замын нарийвчилсан зураг төсөл			ХО		
	Захирал	Ж.Батнасан	 Хөндлөн огтлол	Масштаб: 1/100		
	Зур. Инженер	С.Анударь		Үе шат	Хуудас	Бүх хуудас
	Зур. Инженер	Б.Нэргүй		А3	911	2080
"ГЕО ЗУРАГЛАЛ" ХХК	Шалгасан	Ж.Зориглон	 ЕГ шифр: - 22/06 ТГ шифр:	2022.10		

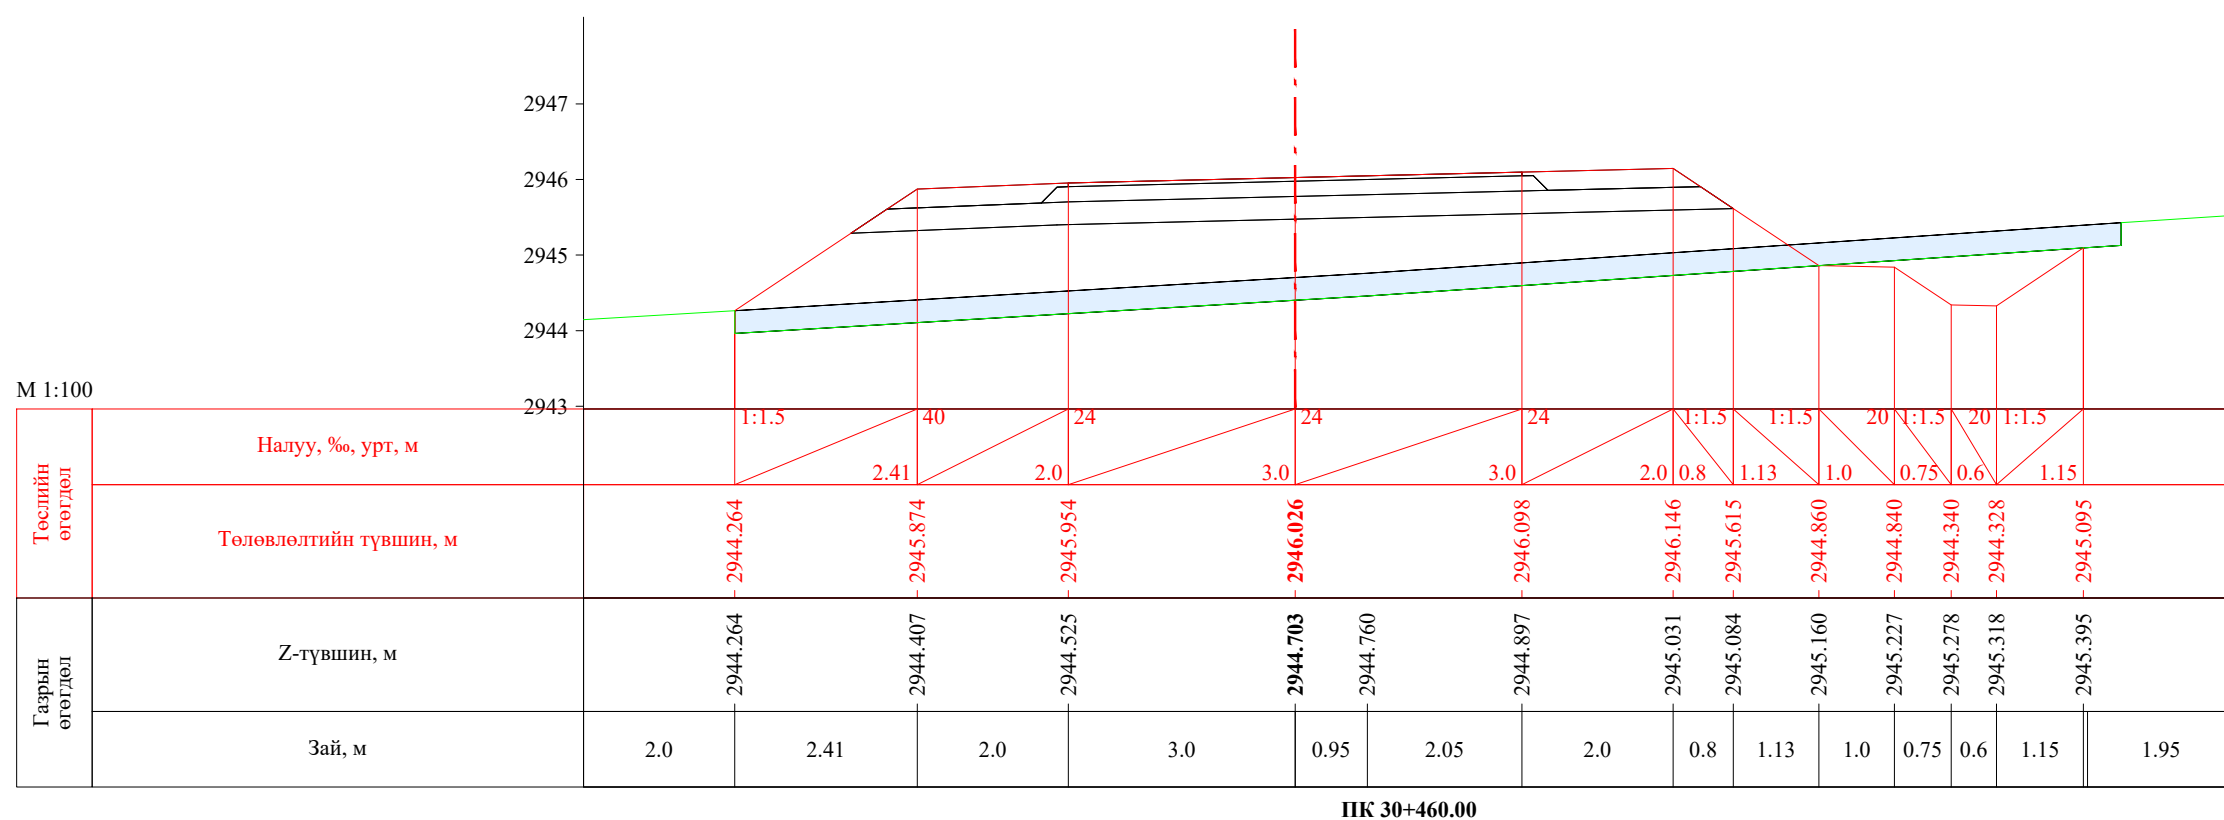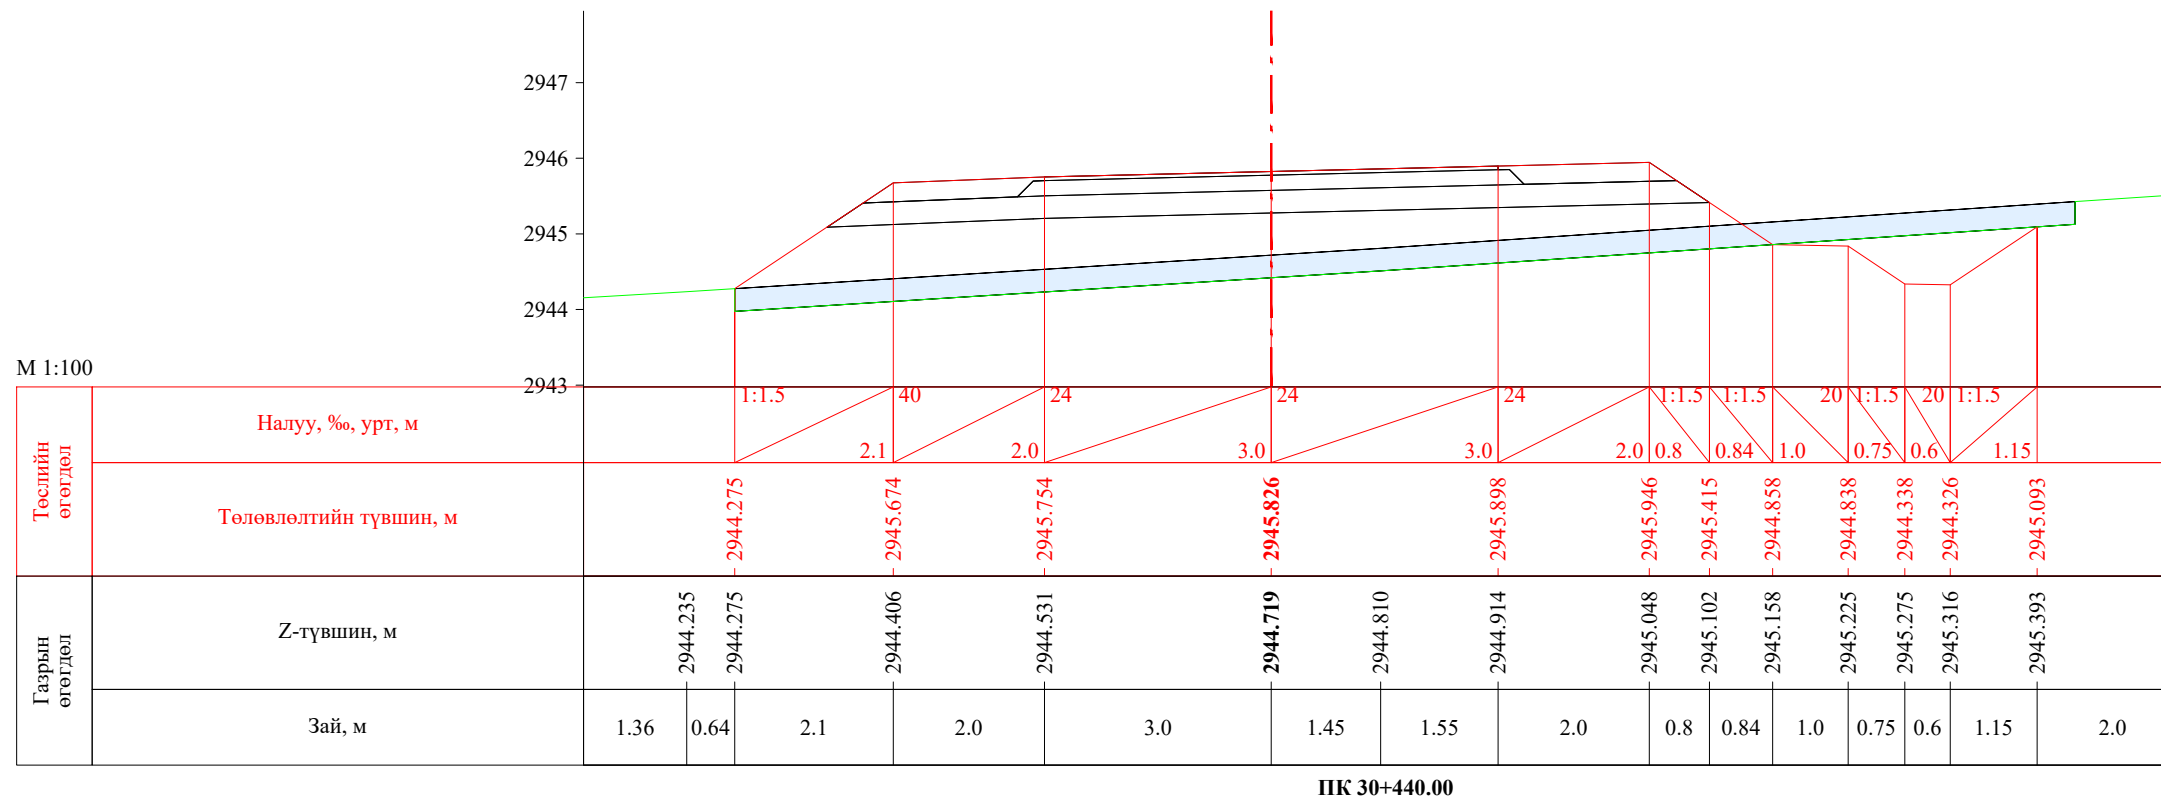


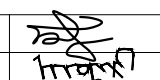
 УБ хот. СБД 8-р хороо, Залуучуудын Өргөн Чөлөө. 13-байр 6 тоот "ГЕО ЗУРАГЛАЛ" ХХК	Баруун босоо тэнхлэгийн авто замаас Ховд аймгийн Мөнххайрхан сум чиглэлийн 63.50км авто замын нарийвчилсан зураг төсөл			ХО		
	Захирал	Ж.Батнасан	 Хөндлөн огтлол	Масштаб: 1/100		
	Зур. Инженер	С.Анударь		Үе шат	Хуудас	Бүх хуудас
	Зур. Инженер	Б.Нэргүй		А3	912	2080
Шалгасан	Ж.Зориглон	 ТГ шифр:	ЕГ шифр: - 22/06 2022.10			


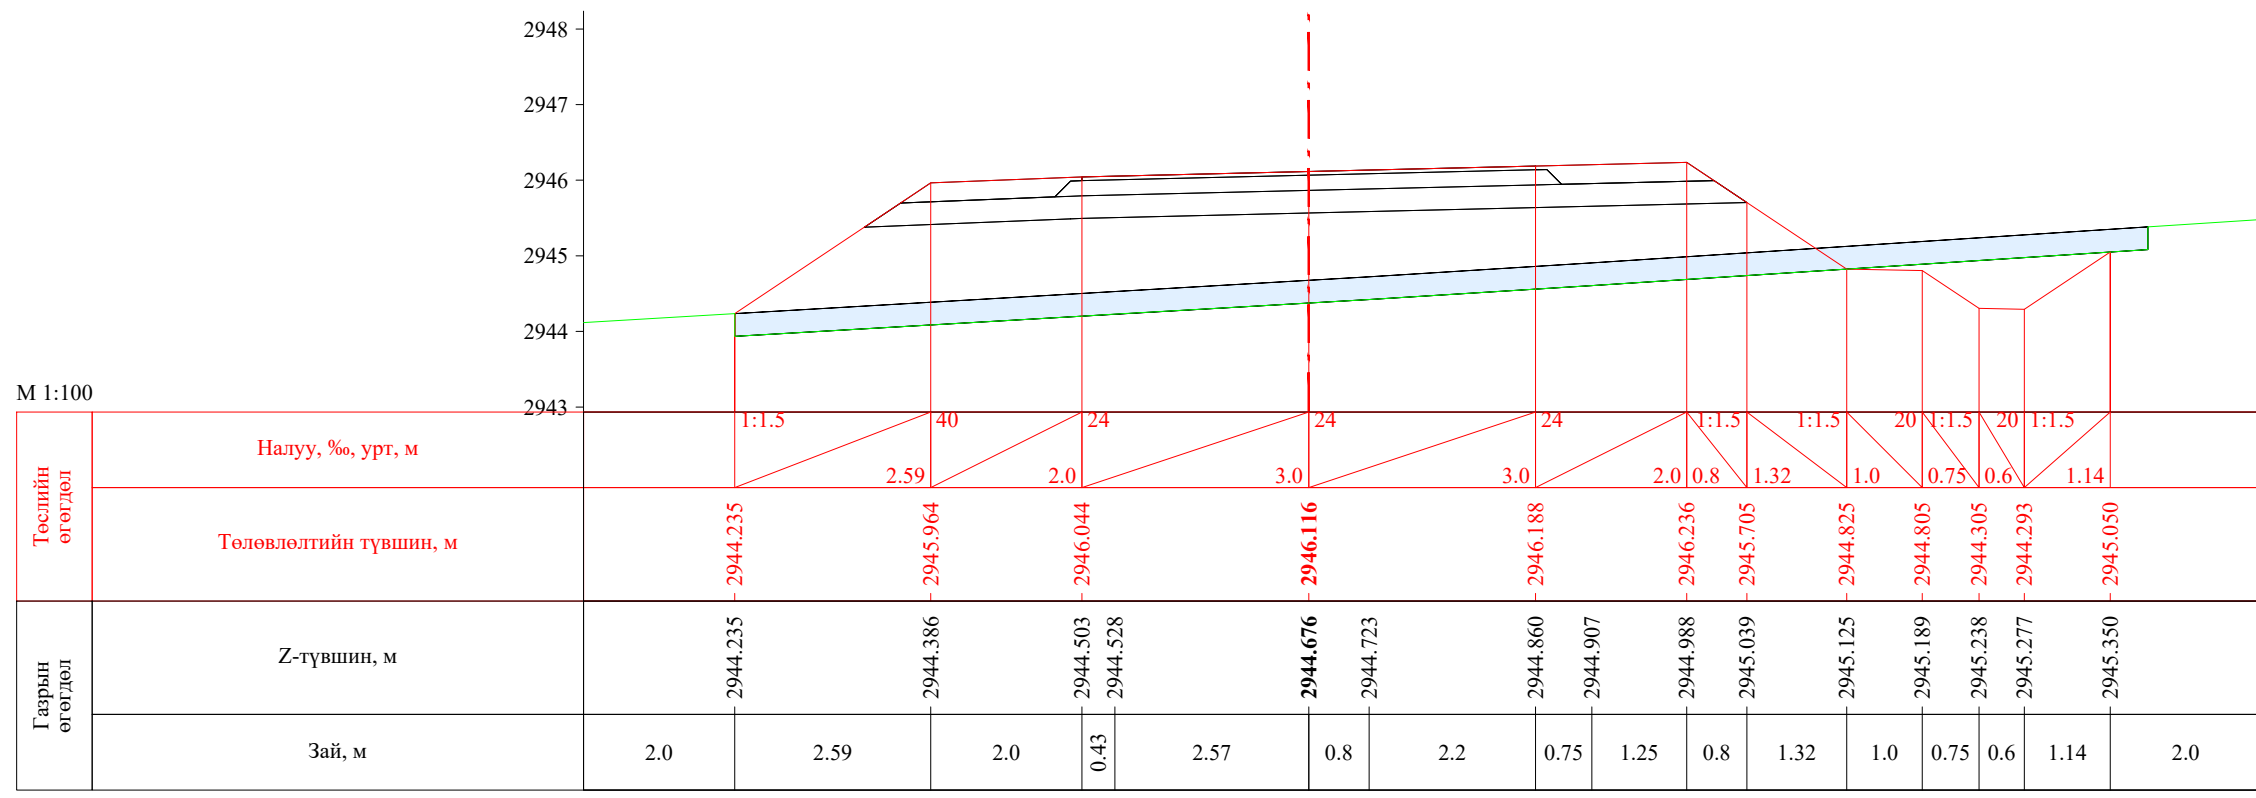



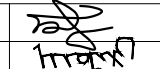

ПК 30+469.03

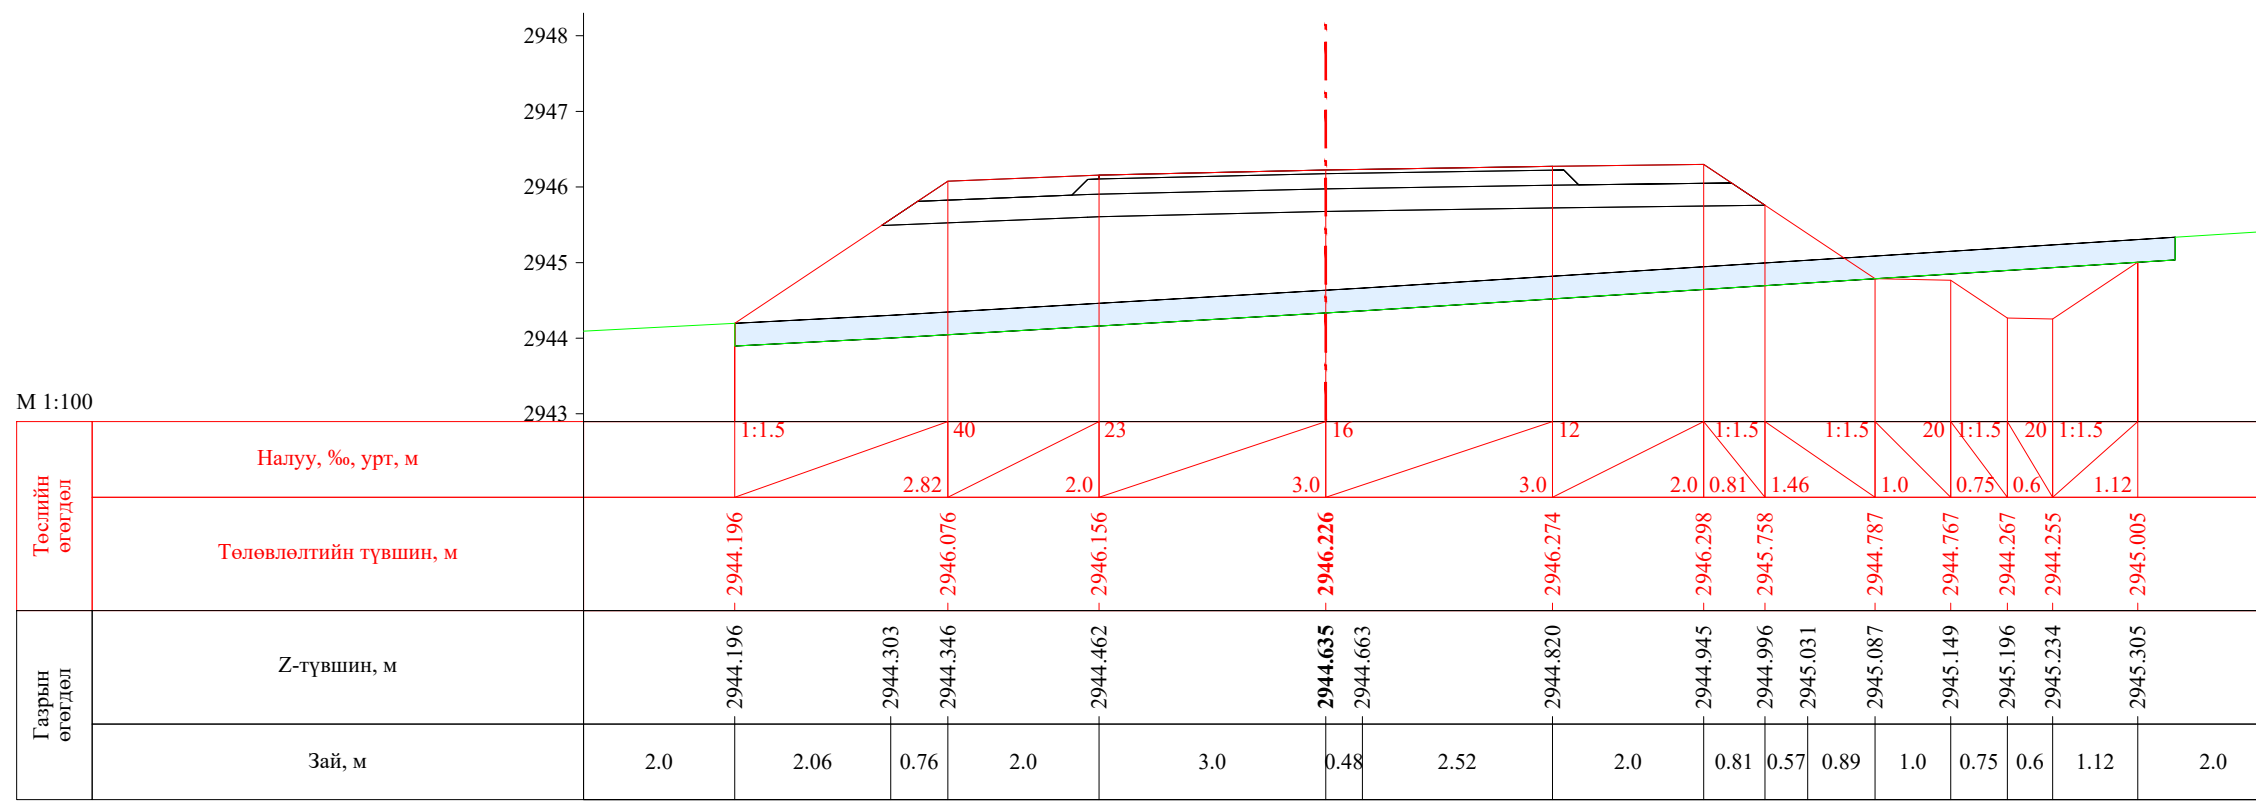


ПК 30+480.00


 УБ хот. СБД 8-р хороо, Залуучуудын Өргөн Чөлөө. 13-байр 6 тоот "ГЕО ЗУРАГЛАЛ" ХХК	Баруун босоо тэнхлэгийн авто замаас Ховд аймгийн Мөнххайрхан сум чиглэлийн 63.50км авто замын нарийвчилсан зураг төсөл			ХО		
	Захирал	Ж.Батнасан	 Хөндлөн огтлол	Масштаб: 1/100		
	Зур. Инженер	С.Анударь		Үе шат	Хуудас	Бүх хуудас
	Зур. Инженер	Б.Нэргүй	ЕГ шифр: - 22/06	А3	913	2080
Шалгасан	Ж.Зориглон	ТГ шифр:	2022.10			

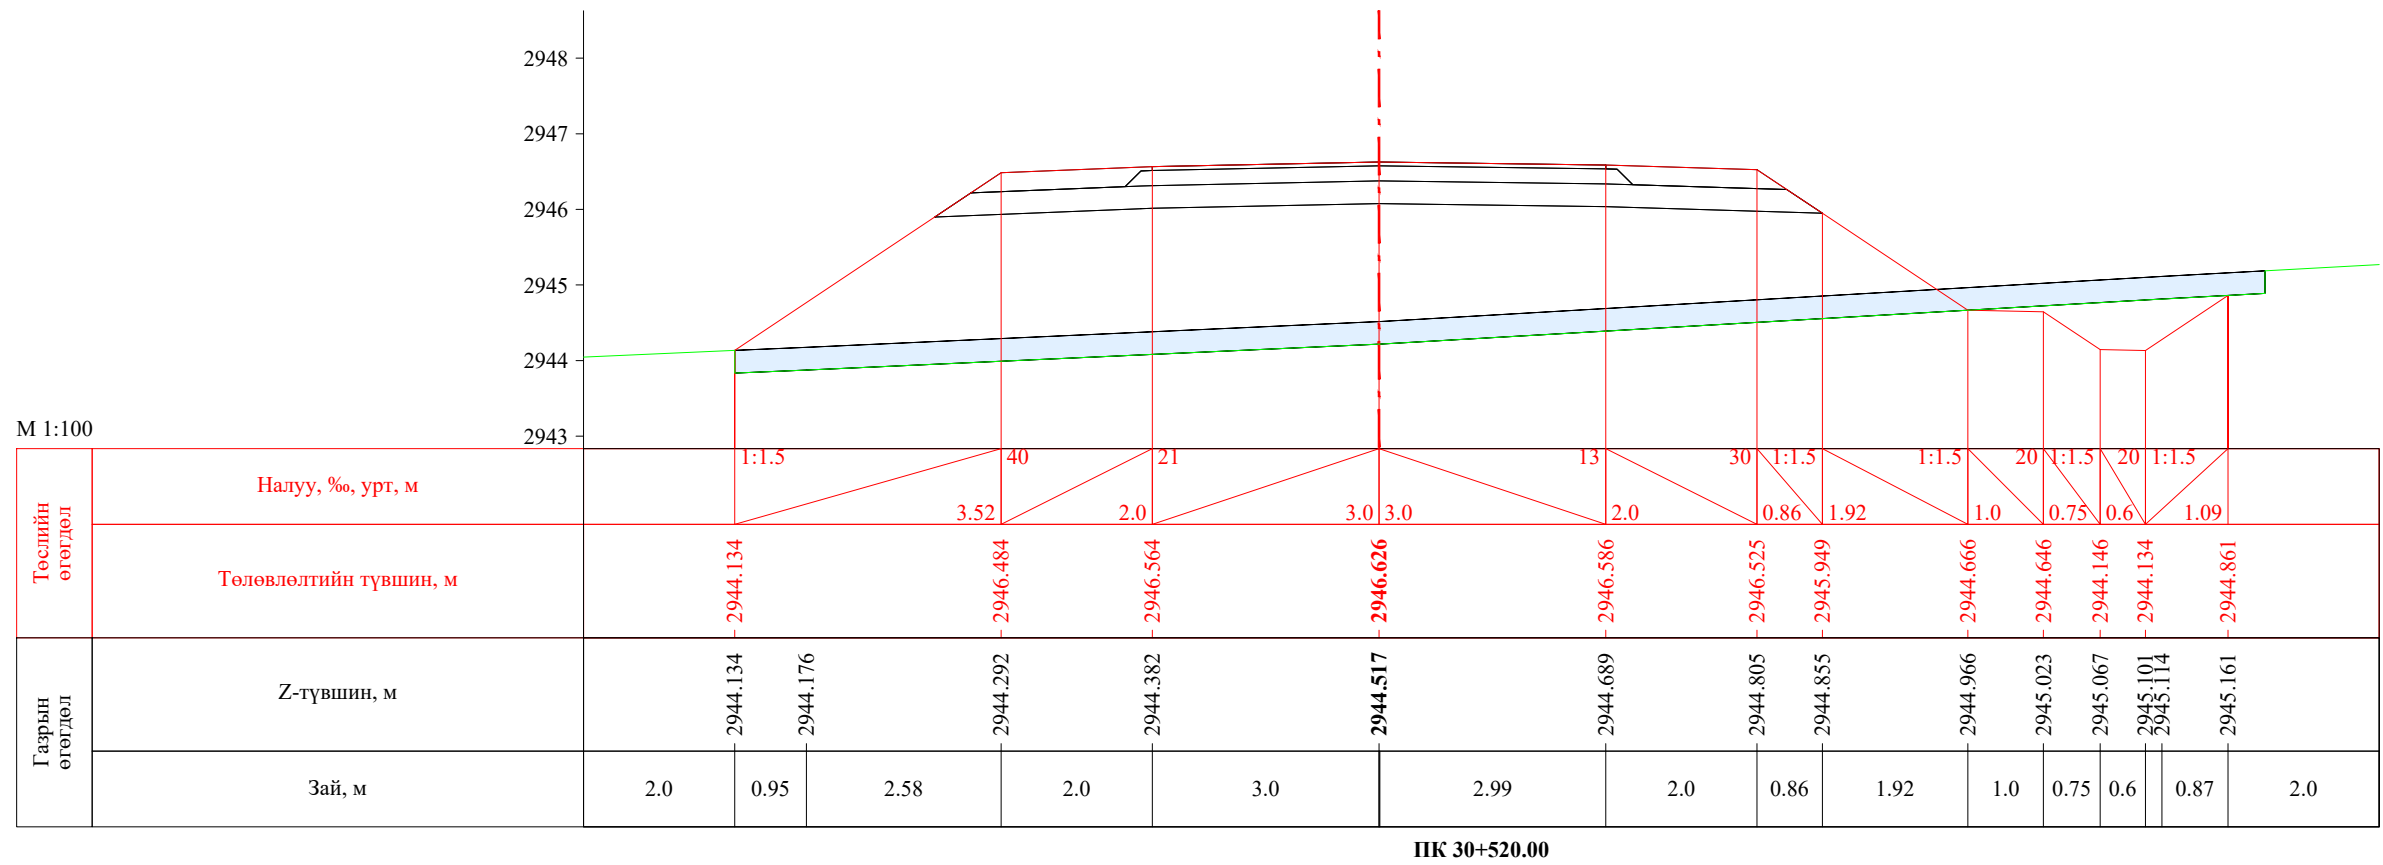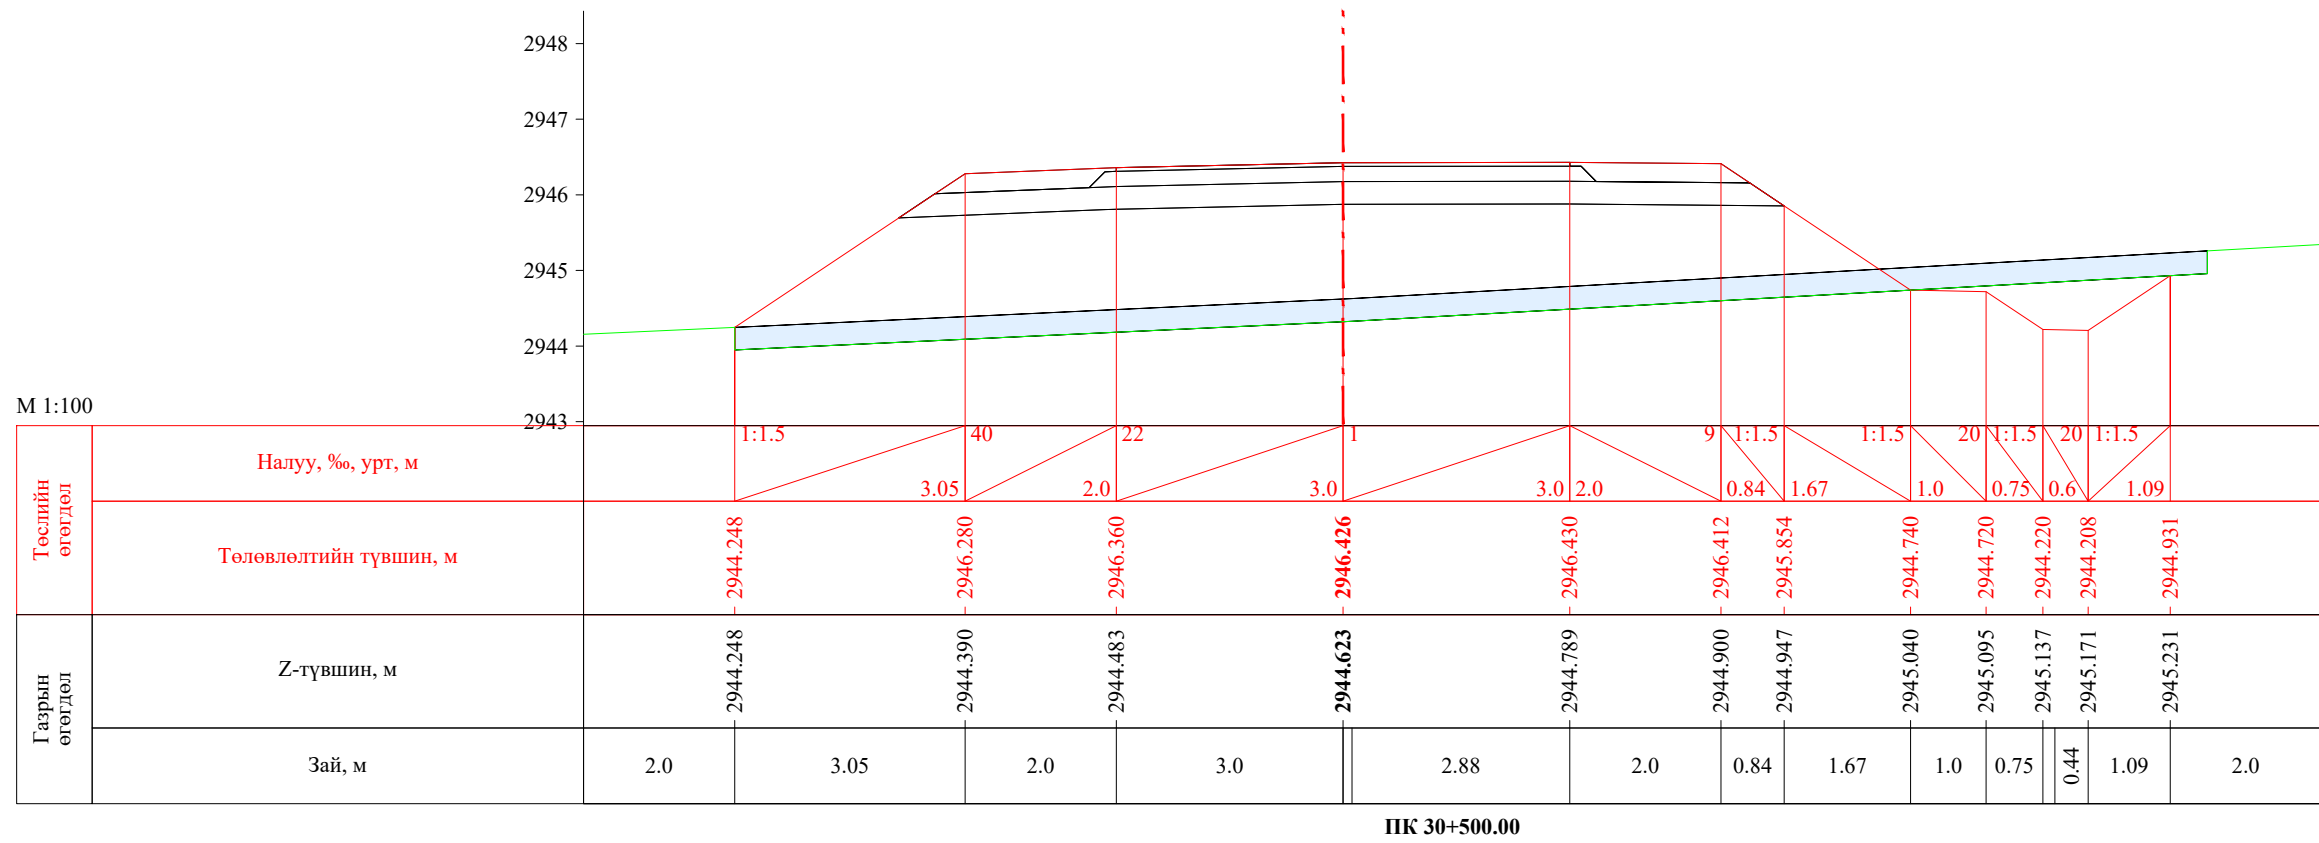


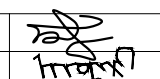

 УБ хот. СБД 8-р хороо, Залуучуудын Өргөн Чөлөө. 13-байр 6 тоот "ГЕО ЗУРАГЛАЛ" ХХК	Баруун босоо тэнхлэгийн авто замаас Ховд аймгийн Мөнххайрхан сум чиглэлийн 63.50км авто замын нарийвчилсан зураг төсөл			ХО		
	Захирал	Ж.Батнасан	 Хөндлөн огтлол	Масштаб: 1/100		
	Зур. Инженер	С.Анударь		Үе шат	Хуудас	Бүх хуудас
	Зур. Инженер	Б.Нэргүй	 ЕГ шифр: - 22/06	А3	914	2080
Шалгасан	Ж.Зориглон	ТГ шифр:		2022.10		


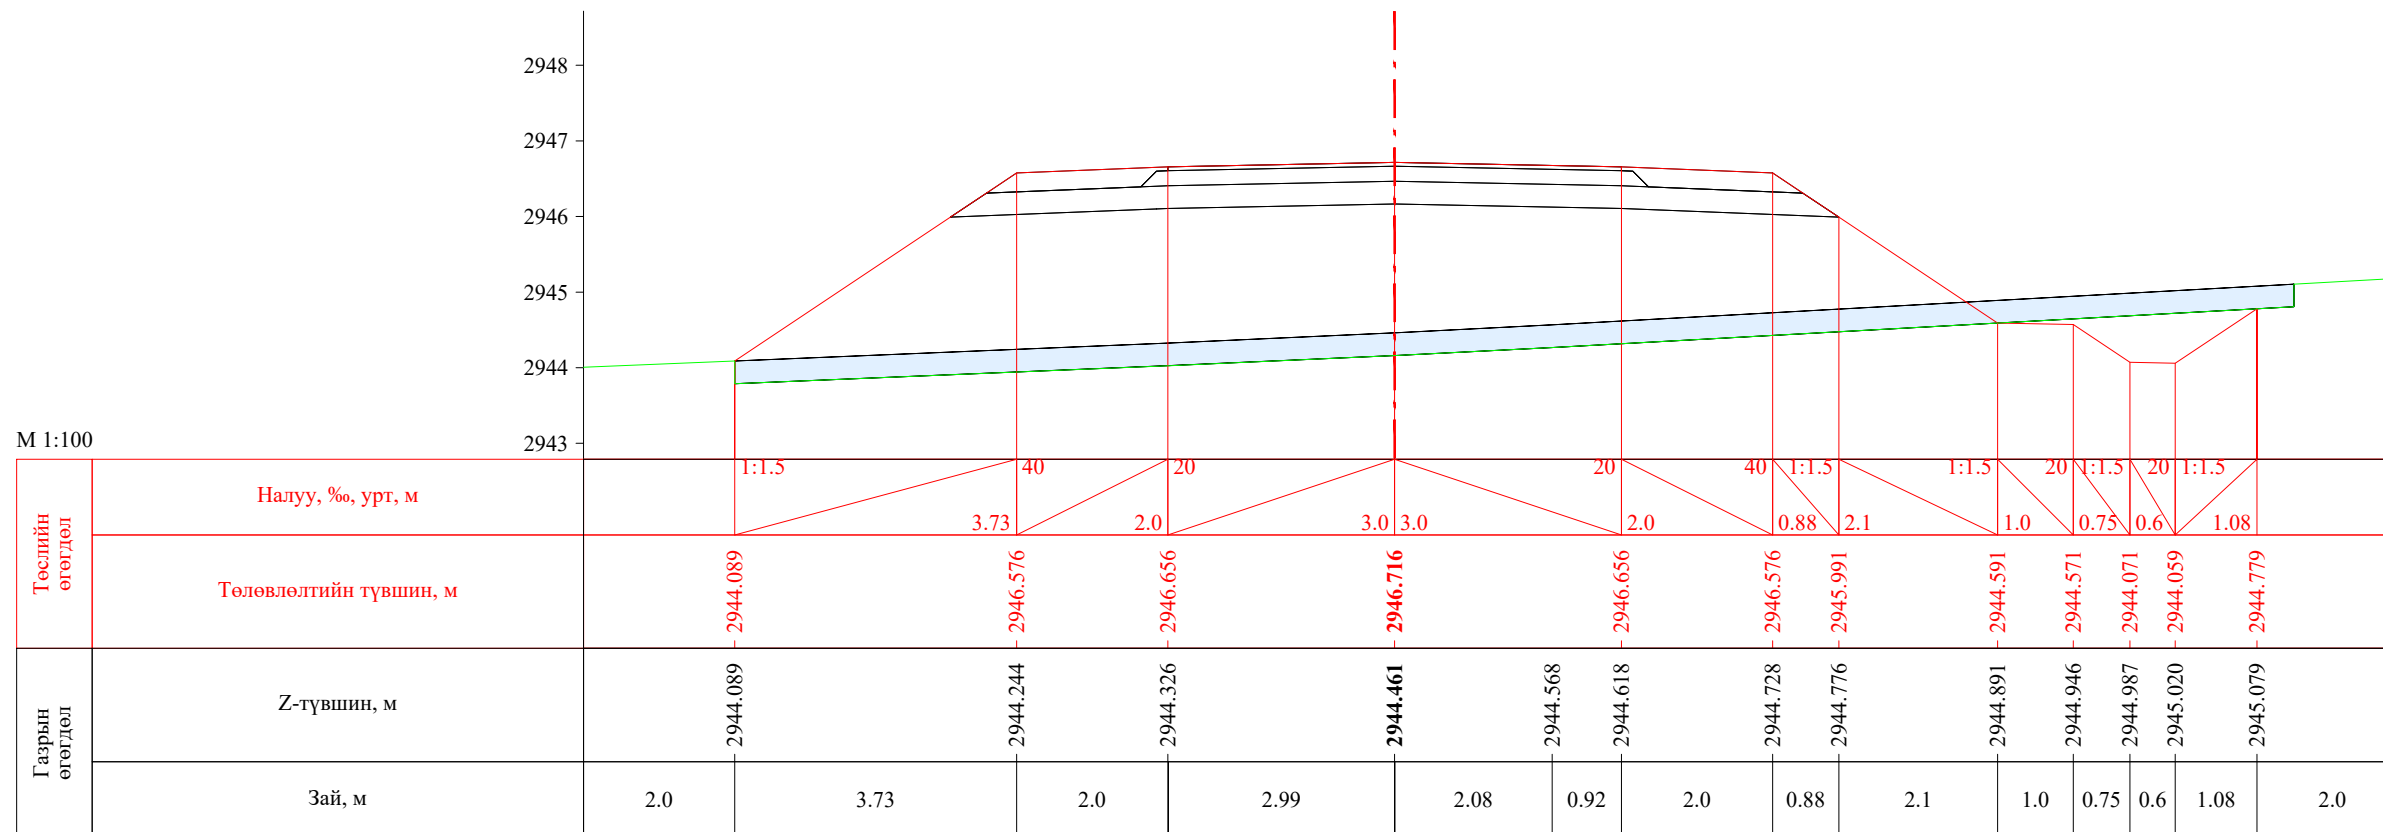



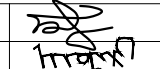


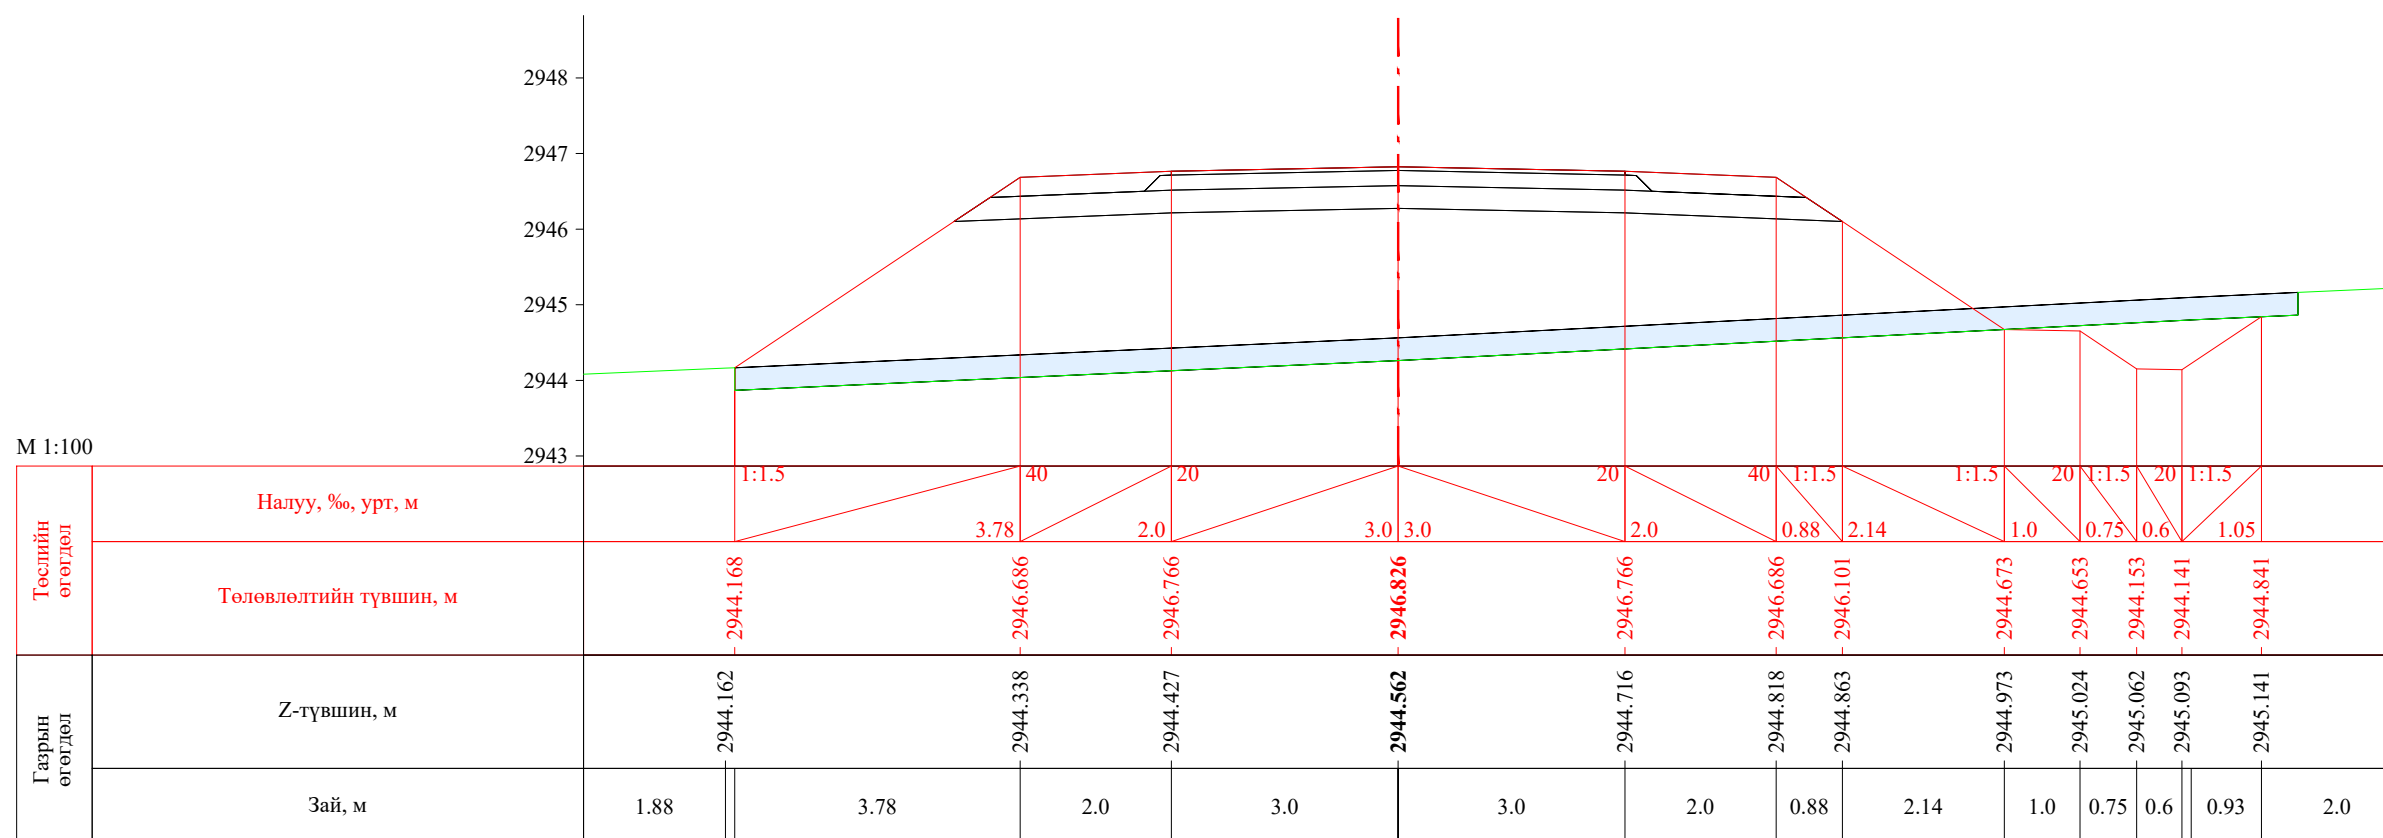ПК 30+529.03






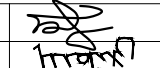

ПК 30+540.00

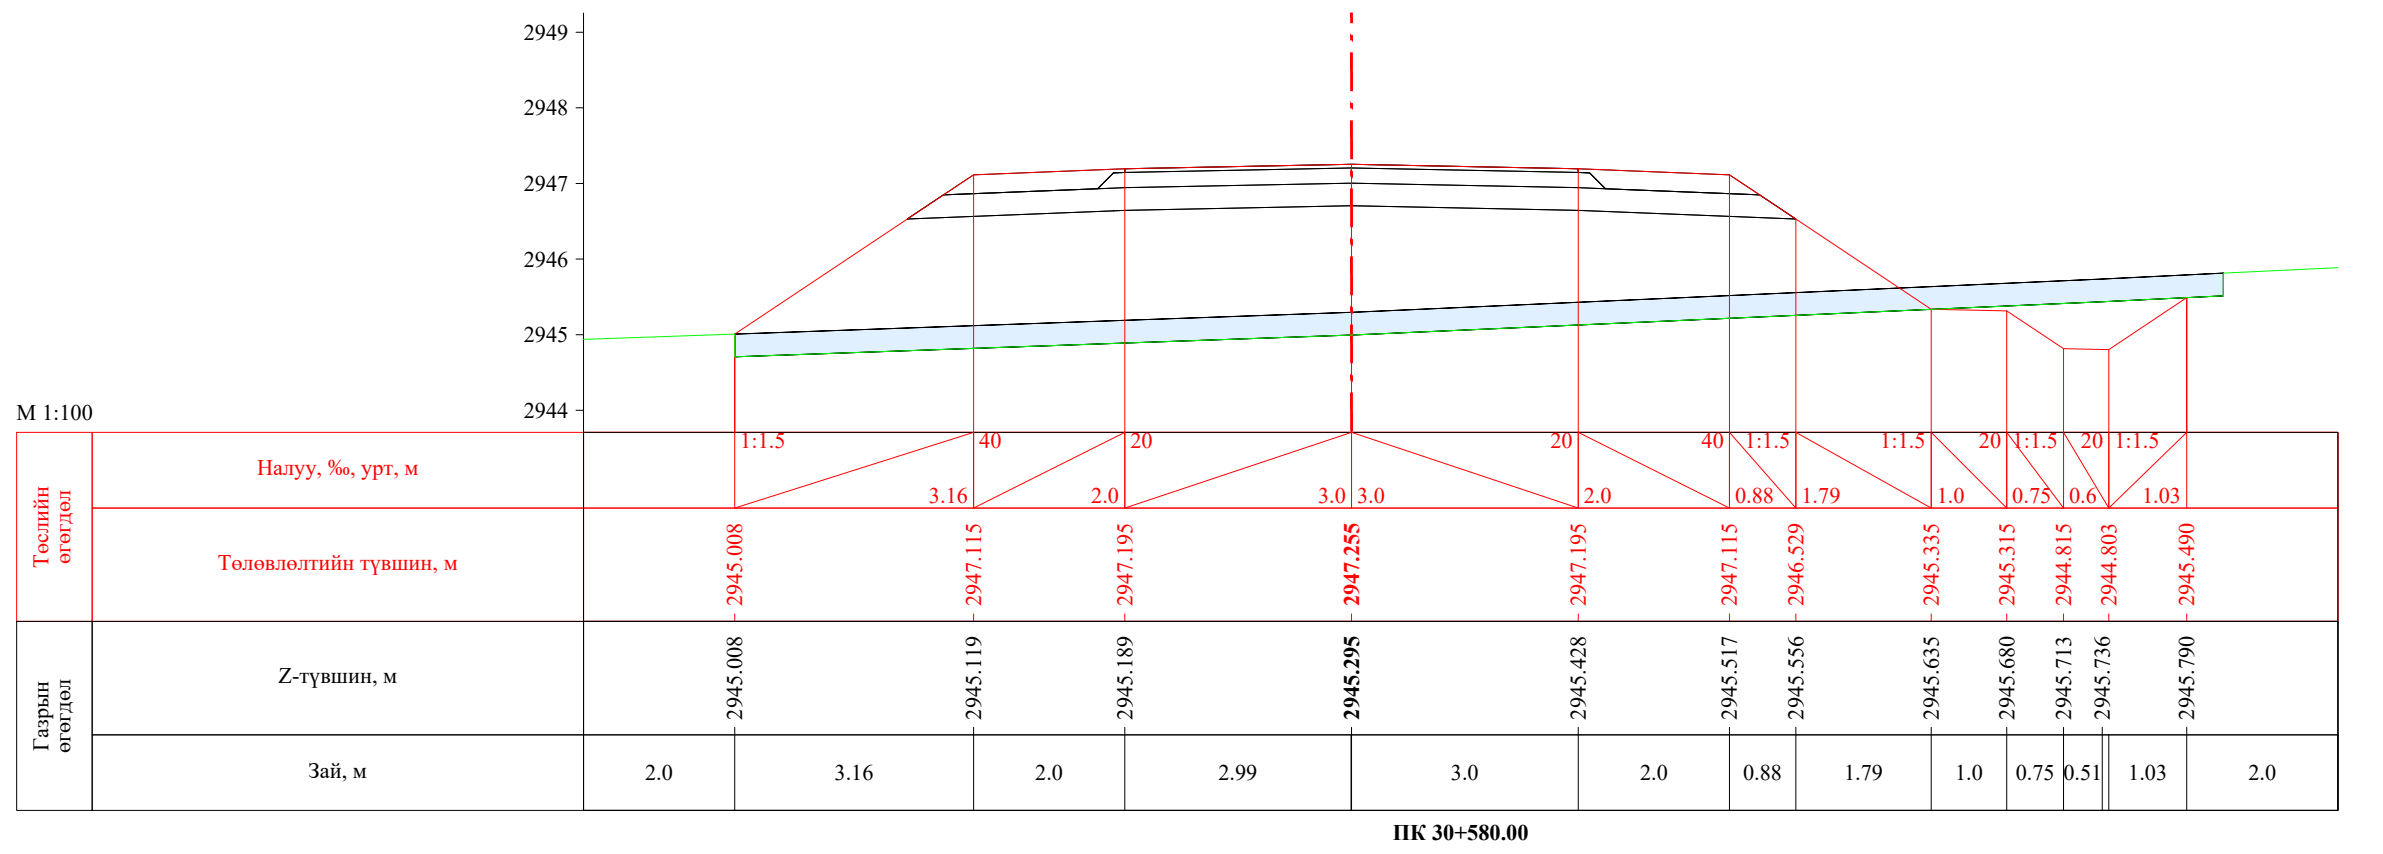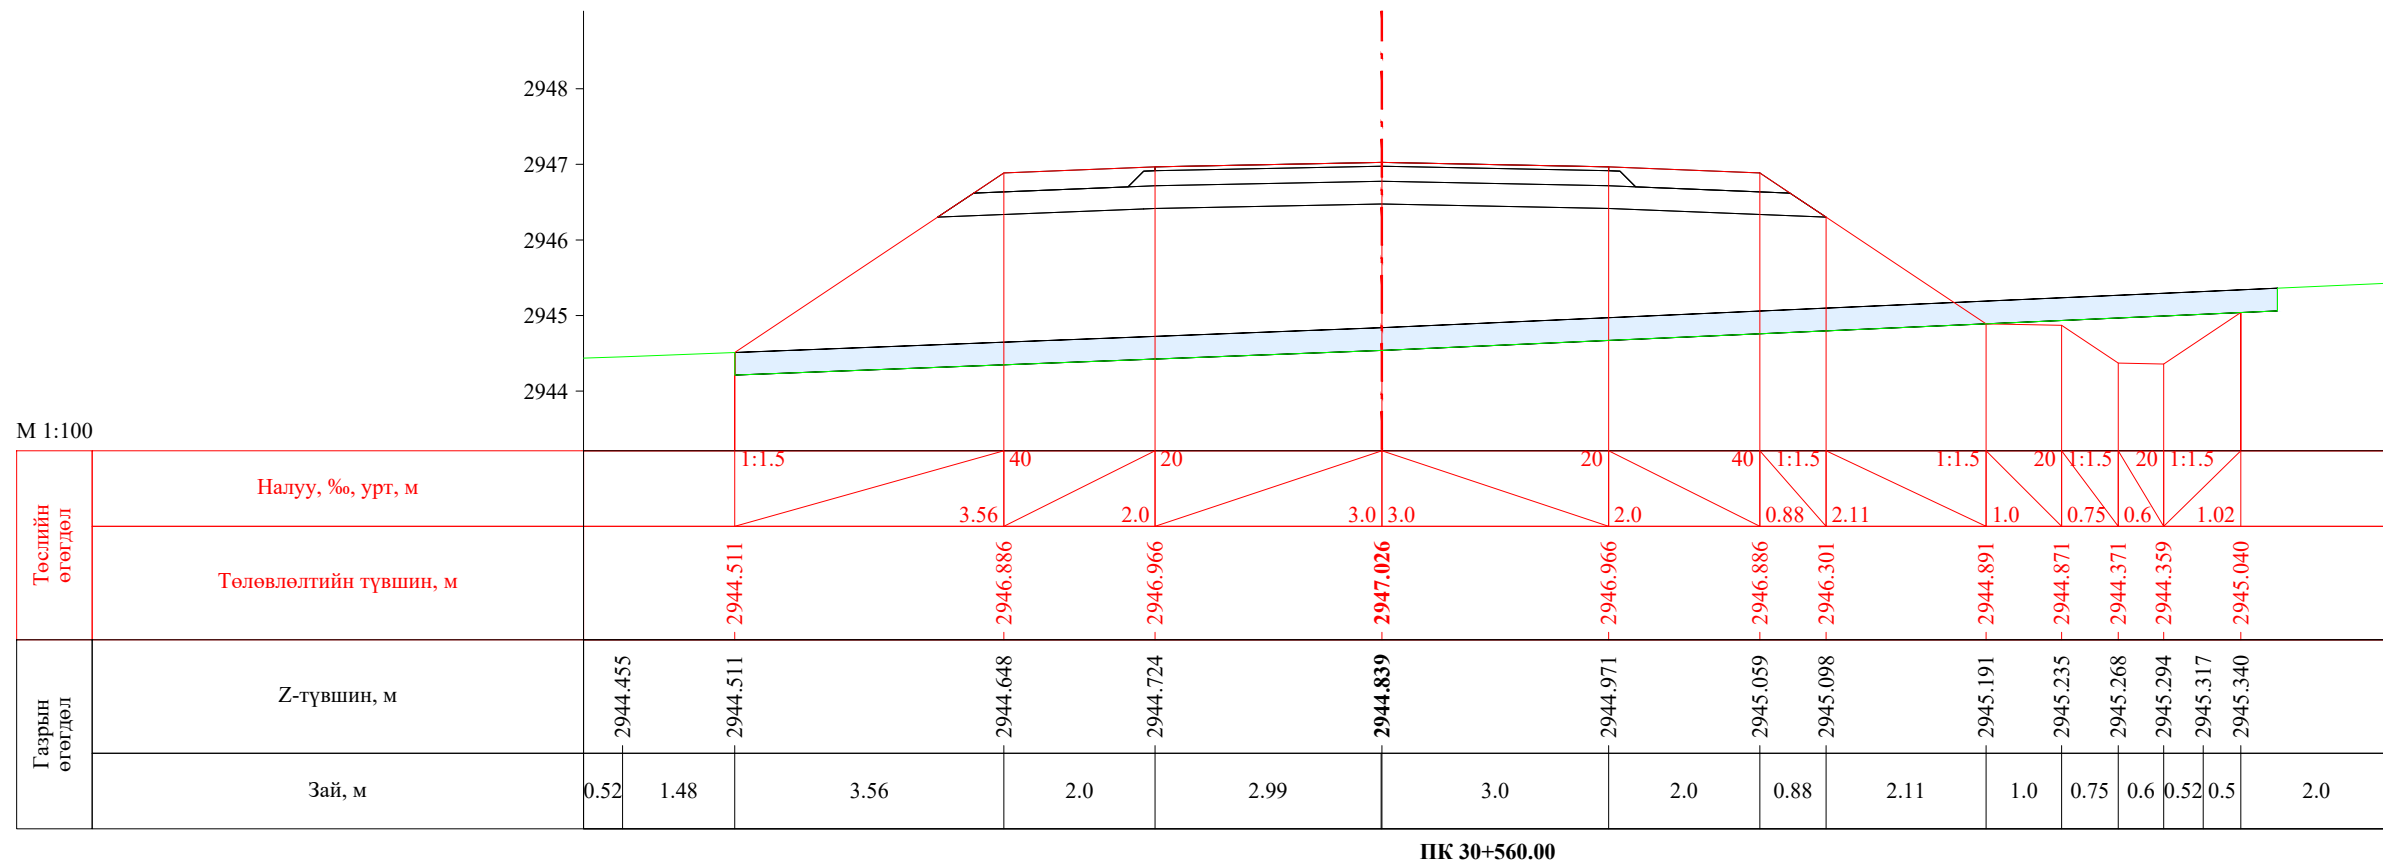
 УБ хот. СБД 8-р хороо, Залуучуудын Өргөн Чөлөө. 13-байр 6 тоот "ГЕО ЗУРАГЛАЛ" ХХК	Баруун босоо тэнхлэгийн авто замаас Ховд аймгийн Мөнххайрхан сум чиглэлийн 63.50км авто замын нарийвчилсан зураг төсөл			ХО		
	Захирал	Ж.Батнасан		Хөндлөн огтлол		
	Зур. Инженер	С.Анударь				
	Зур. Инженер	Б.Нэргүй		ЕГ шифр: - 22/06		
Шалгасан	Ж.Зориглон	ТГ шифр:				
			Масштаб: 1/100			
			Үе шат	Хуудас	Бүх хуудас	
			A3	915	2080	
			2022.10			




 УБ хот. СБД 8-р хороо, Залуучуудын Өргөн Чөлөө. 13-байр 6 тоот "ГЕО ЗУРАГЛАЛ" ХХК	Баруун босоо тэнхлэгийн авто замаас Ховд аймгийн Мөнххайрхан сум чиглэлийн 63.50км авто замын нарийвчилсан зураг төсөл			ХО		
	Захирал	Ж.Батнасан	 Хөндлөн огтлол	Масштаб: 1/100		
	Зур. Инженер	С.Анударь		Үе шат	Хуудас	Бүх хуудас
	Зур. Инженер	Б.Нэргүй	 ЕГ шифр: - 22/06	А3	916	2080
Шалгасан	Ж.Зориглон	 ТГ шифр:	2022.10			

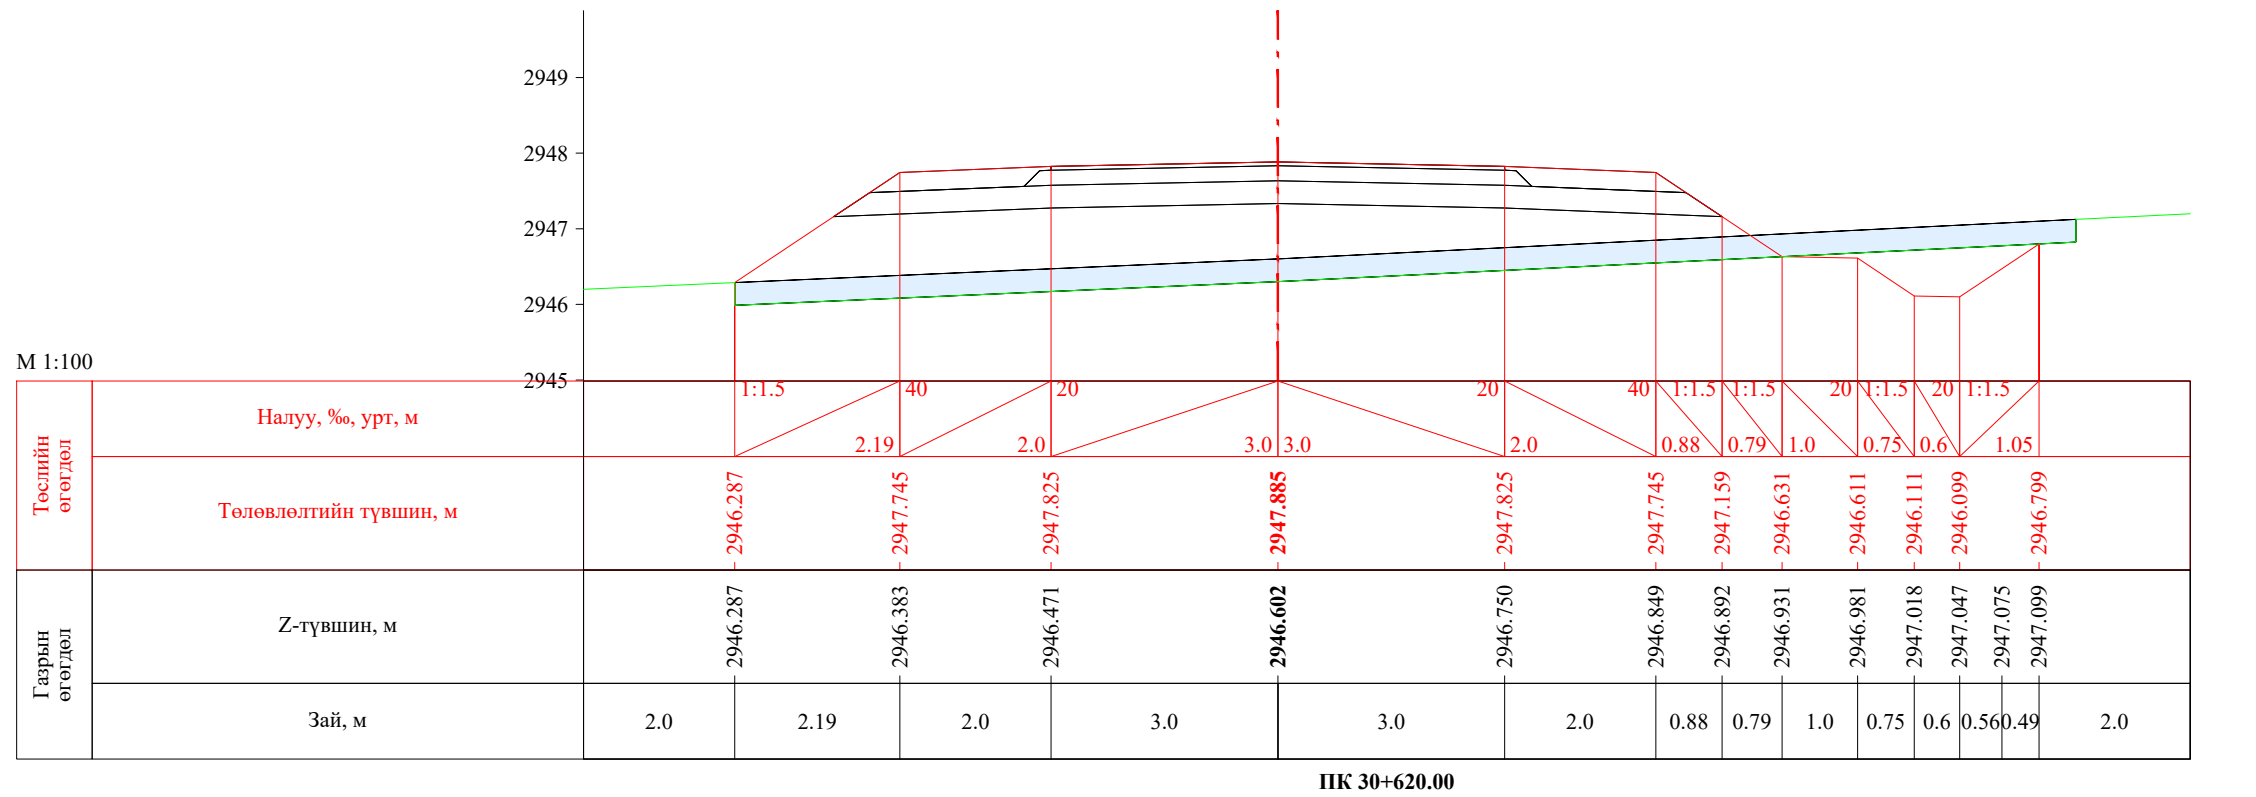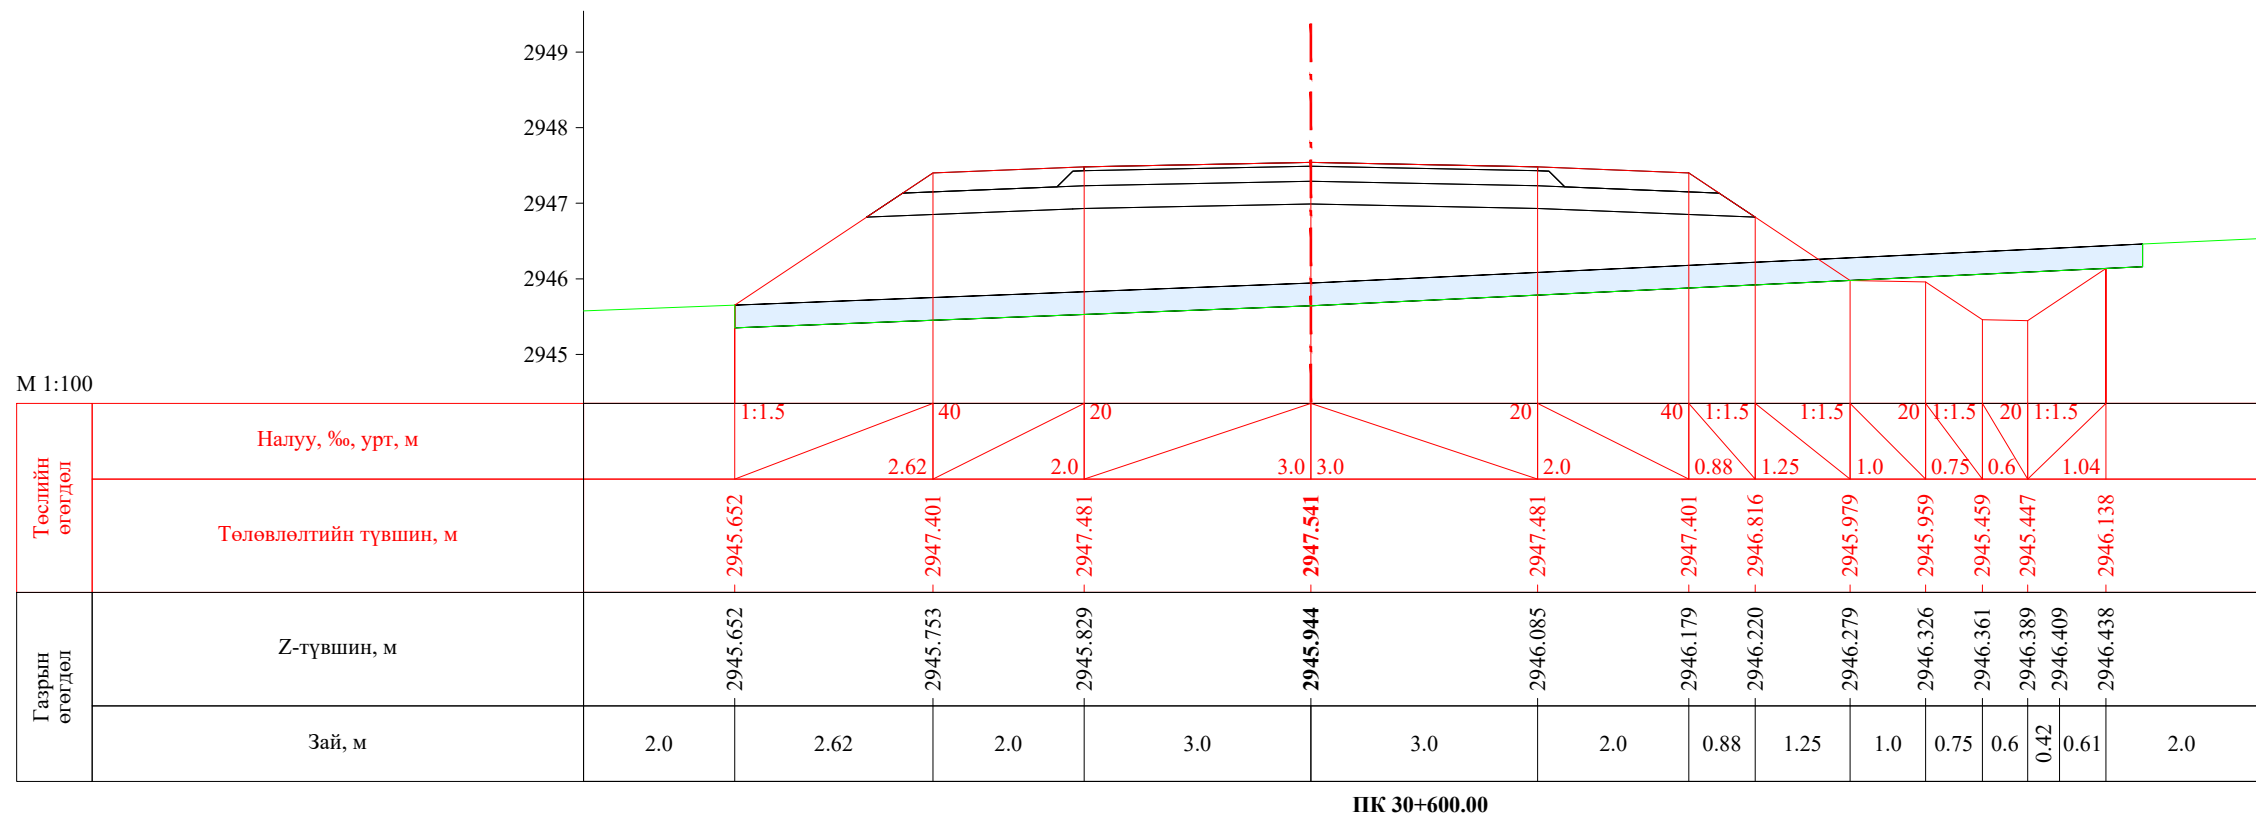


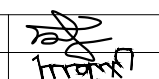
 УБ хот. СБД 8-р хороо, Залуучуудын Өргөн Чөлөө. 13-байр 6 тоот "ГЕО ЗУРАГЛАЛ" ХХК	Баруун босоо тэнхлэгийн авто замаас Ховд аймгийн Мөнххайрхан сум чиглэлийн 63.50км авто замын нарийвчилсан зураг төсөл			ХО		
	Захирал	Ж.Батнасан	 Хөндлөн огтлол	Масштаб: 1/100		
	Зур. Инженер	С.Анударь		Үе шат	Хуудас	Бүх хуудас
	Зур. Инженер	Б.Нэргүй		А3	917	2080
Шалгасан	Ж.Зориглон	 ТГ шифр:	ЕГ шифр: - 22/06			
			2022.10			


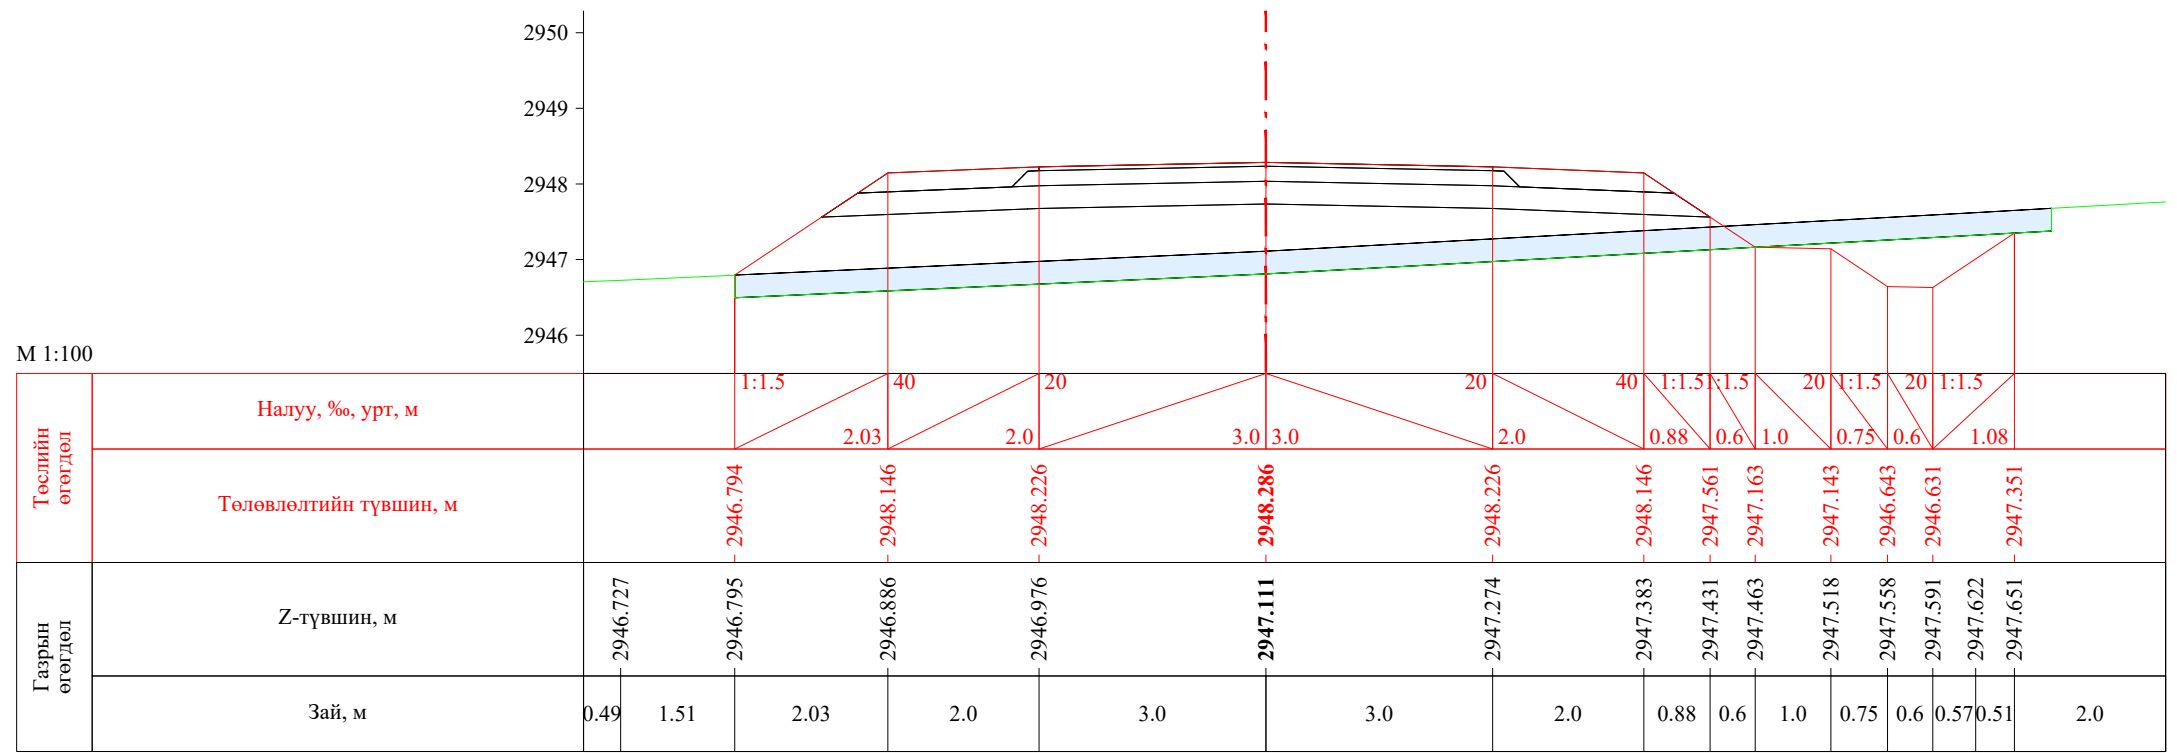



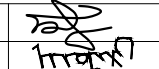
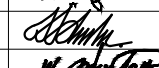

ПК 30+640.00


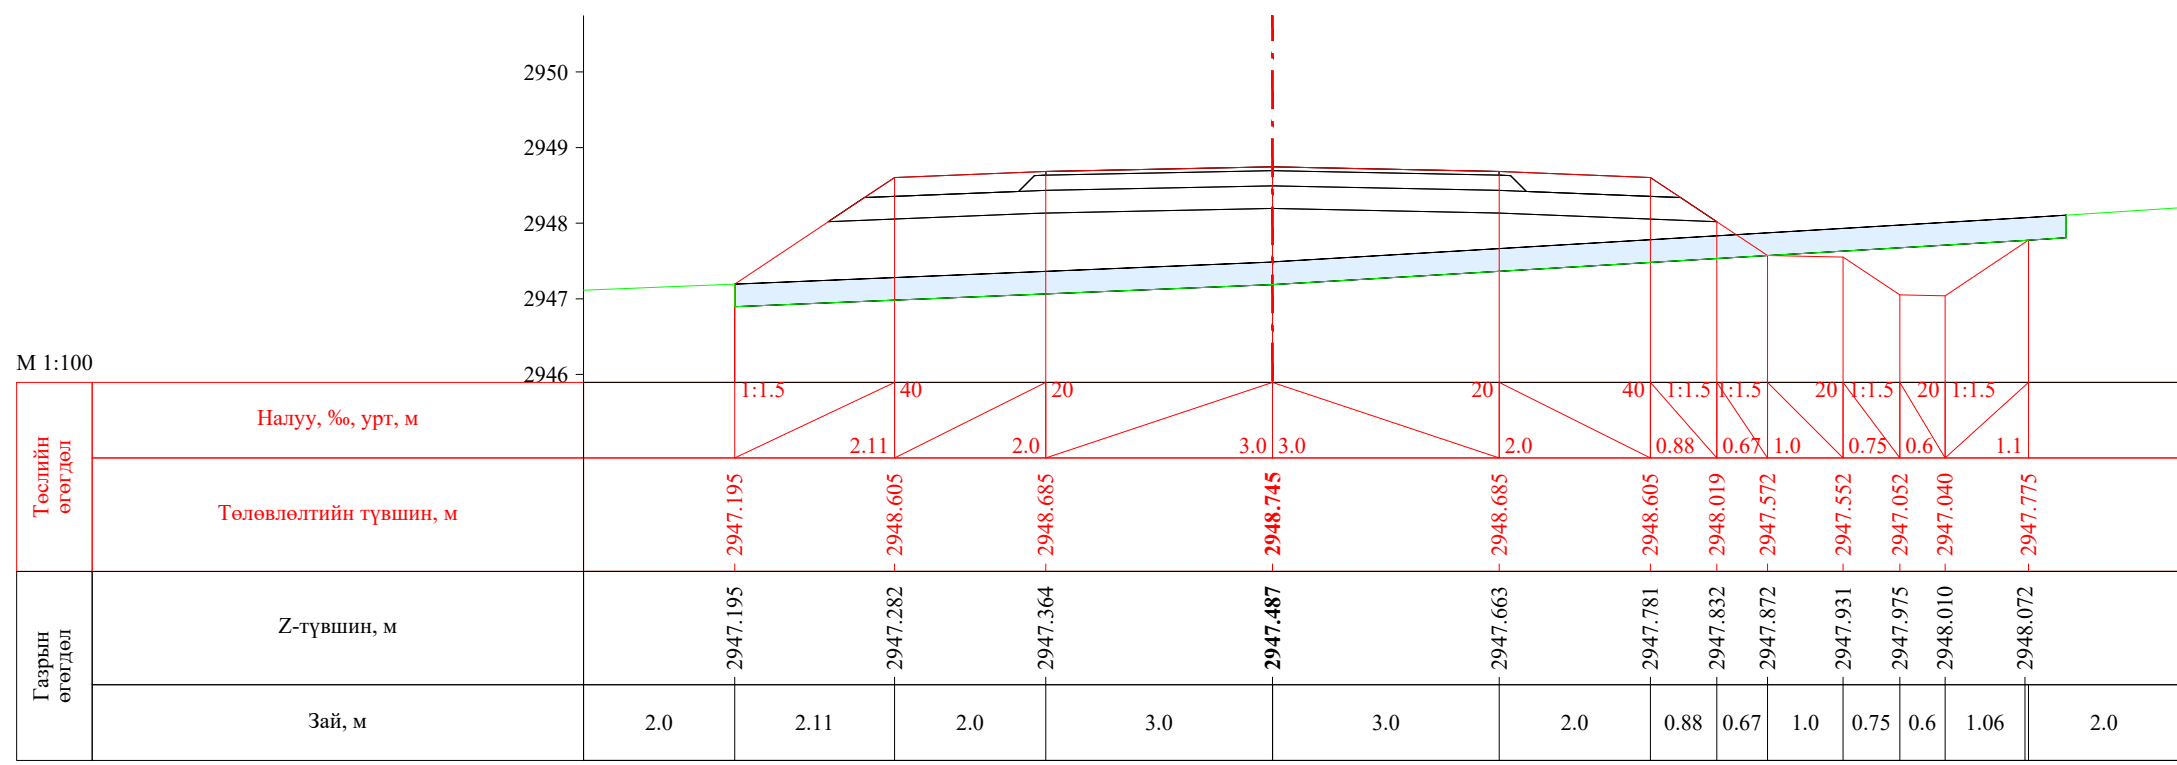



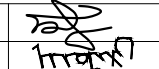

ПК 30+660.00



 УБ хот. СБД 8-р хороо, Залуучуудын Өргөн Чөлөө. 13-байр 6 тоот "ГЕО ЗУРАГЛАЛ" ХХК	Баруун босоо тэнхлэгийн авто замаас Ховд аймгийн Мөнххайрхан сум чиглэлийн 63.50км авто замын нарийвчилсан зураг төсөл			ХО		
	Захирал	Ж.Батнасан	 Хөндлөн огтлол	Масштаб: 1/100		
	Зур. Инженер	С.Анударь		Үе шат	Хуудас	Бүх хуудас
	Зур. Инженер	Б.Нэргүй	ЕГ шифр: - 22/06	А3	918	2080
Шалгасан	Ж.Зориглон	ТГ шифр:	2022.10			

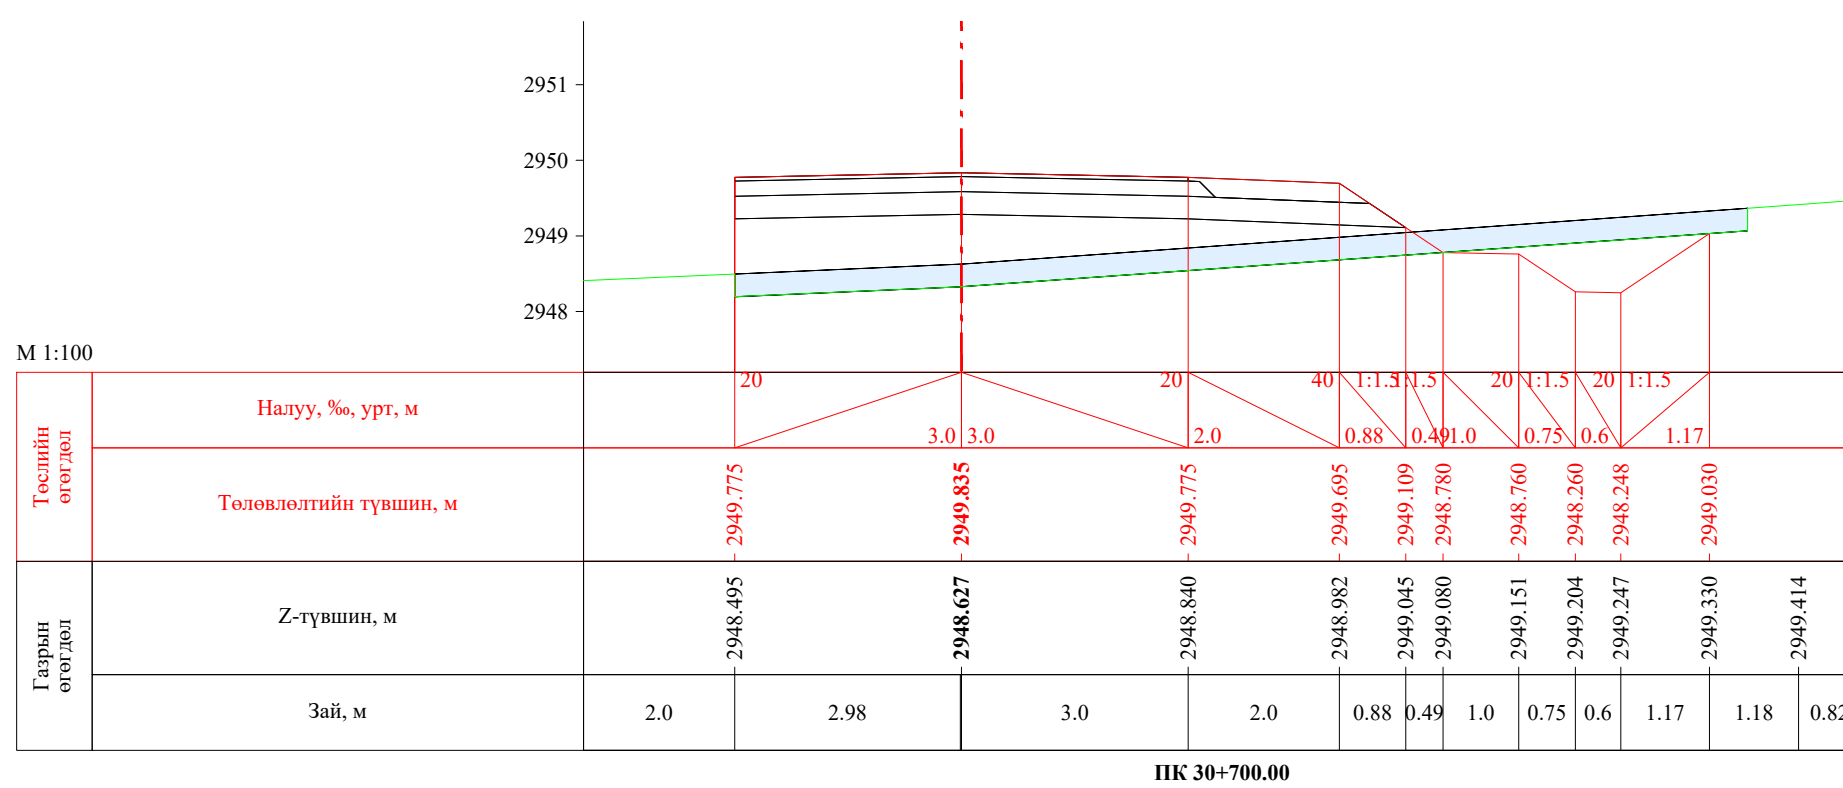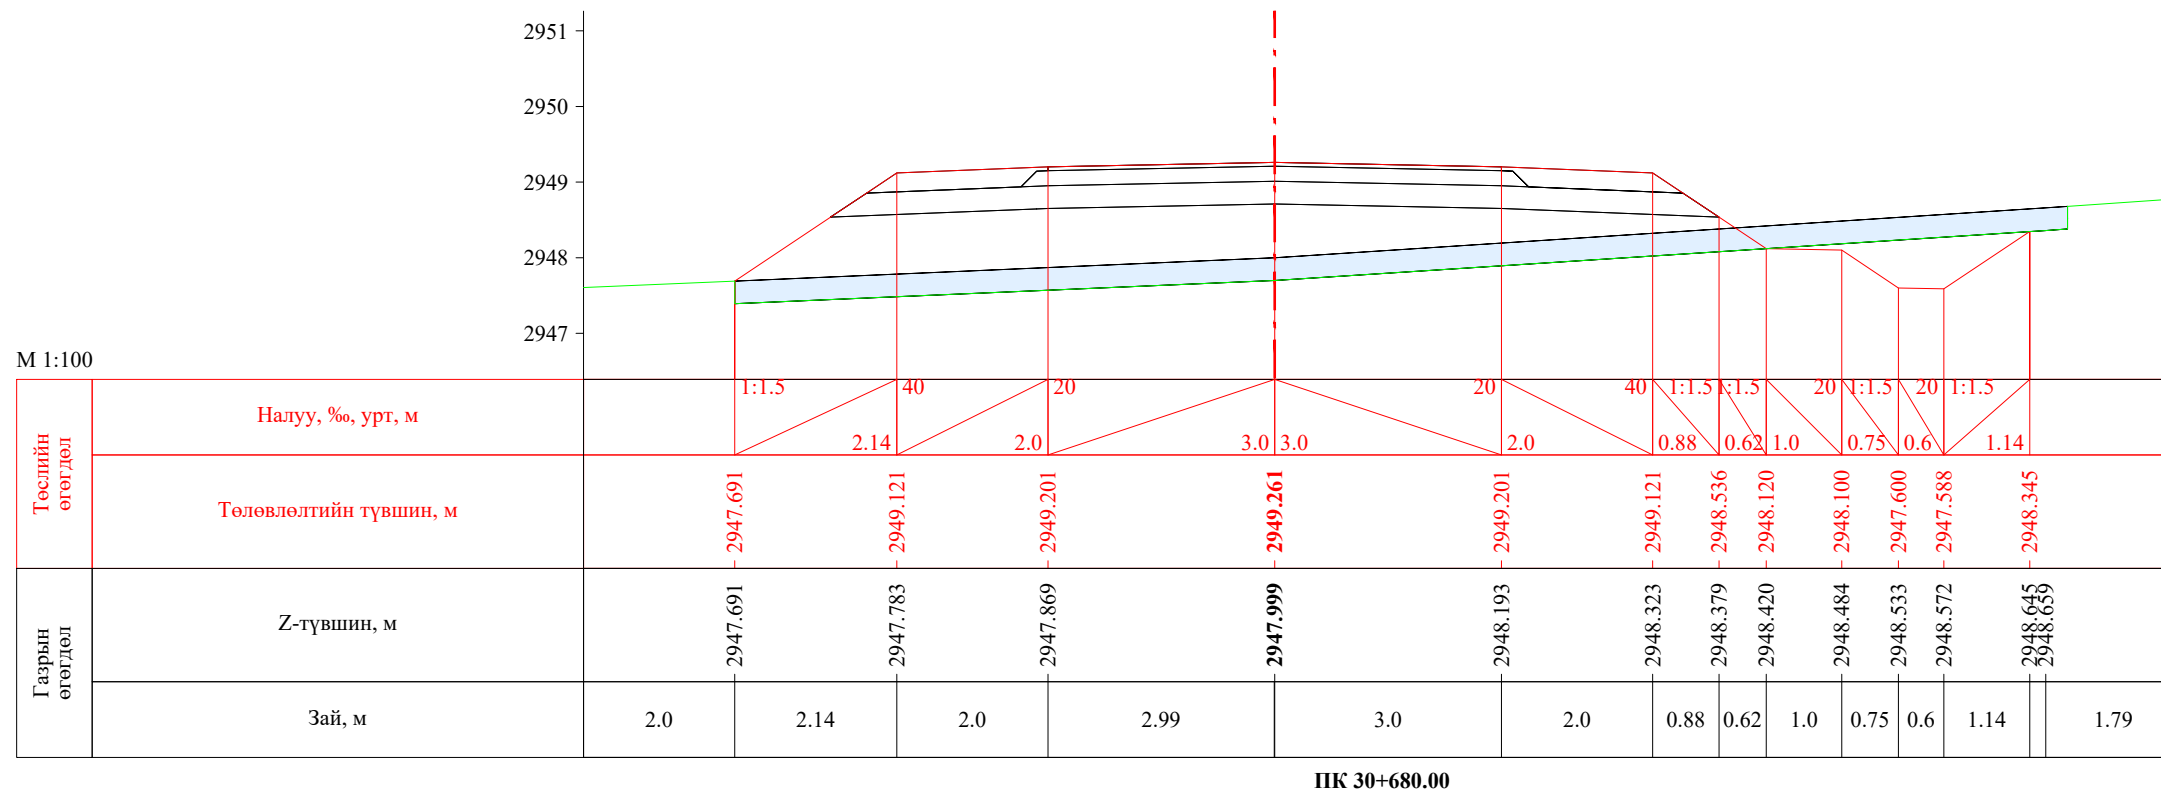
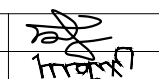
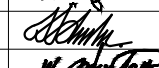



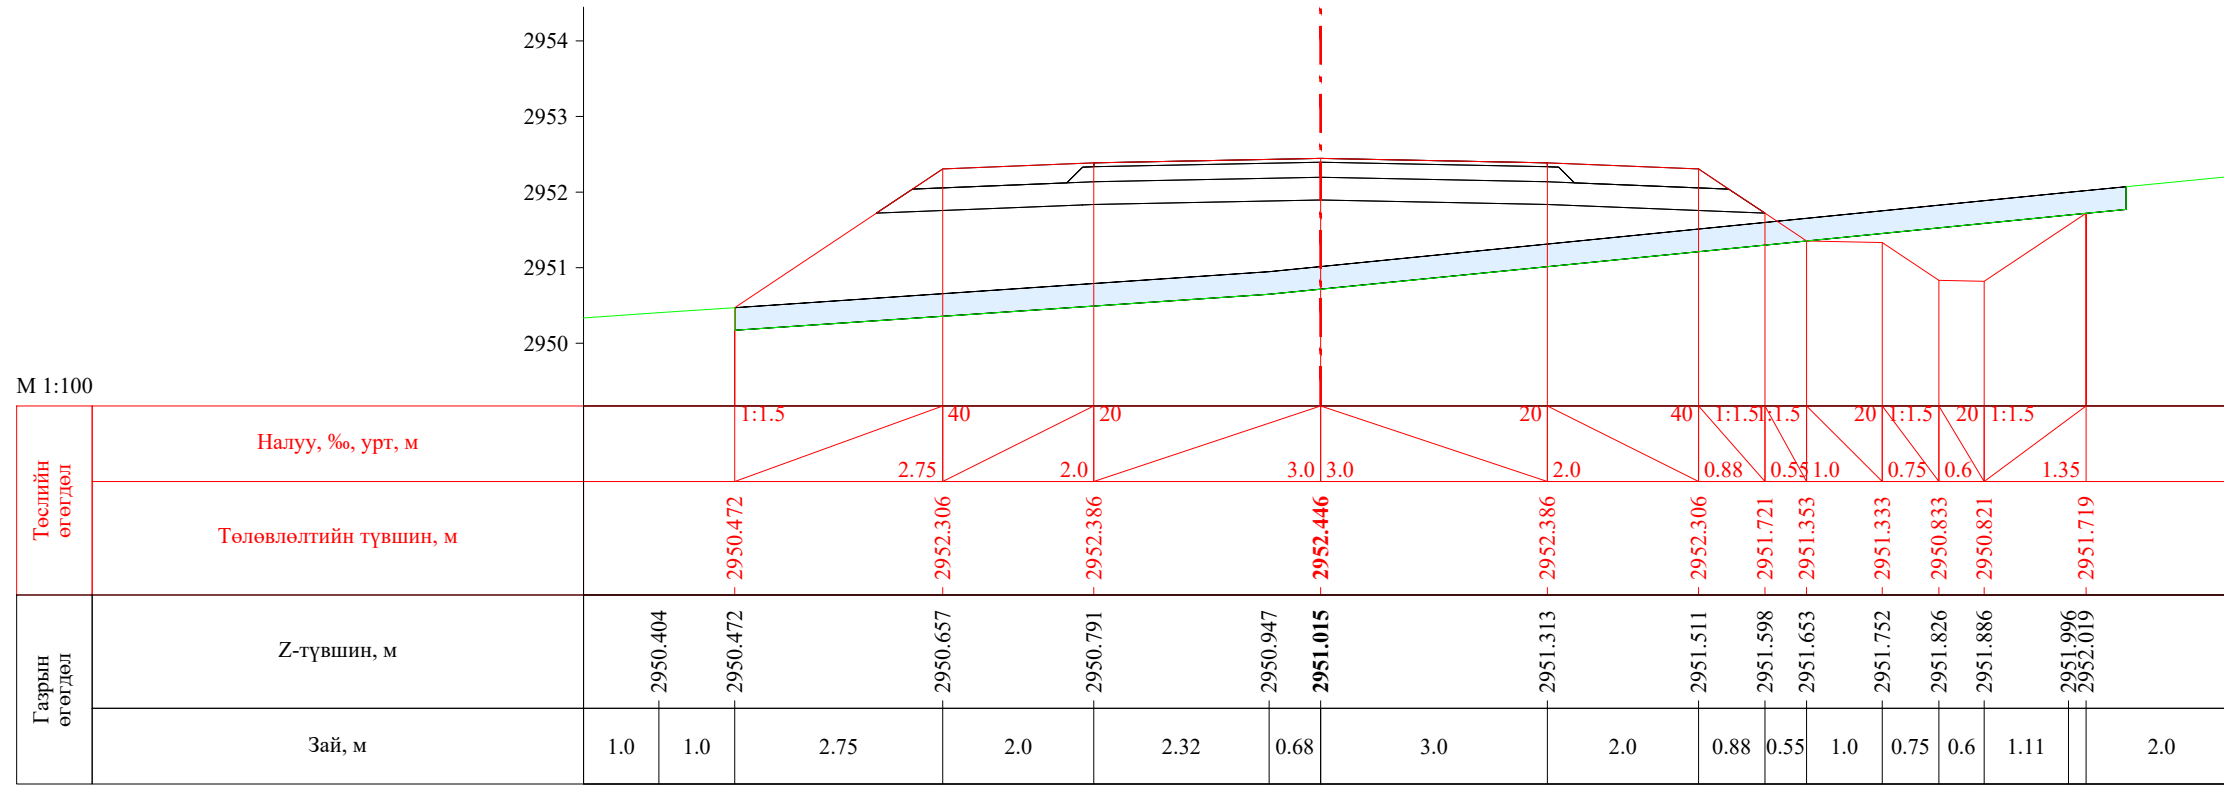
 УБ хот. СБД 8-р хороо, Залуучуудын Өргөн Чөлөө. 13-байр 6 тоот "ГЕО ЗУРАГЛАЛ" ХХК	Баруун босоо тэнхлэгийн авто замаас Ховд аймгийн Мөнххайрхан сум чиглэлийн 63.50км авто замын нарийвчилсан зураг төсөл			ХО		
	Захирал	Ж.Батнасан		Хөндлөн огтлол		
	Зур. Инженер	С.Анударь				
	Зур. Инженер	Б.Нэргүй		ЕГ шифр: - 22/06		
Шалгасан	Ж.Зориглон			ТГ шифр:		
			Масштаб: 1/100			
			Үе шат	Хуудас	Бүх хуудас	
			А3	919	2080	
			2022.10			

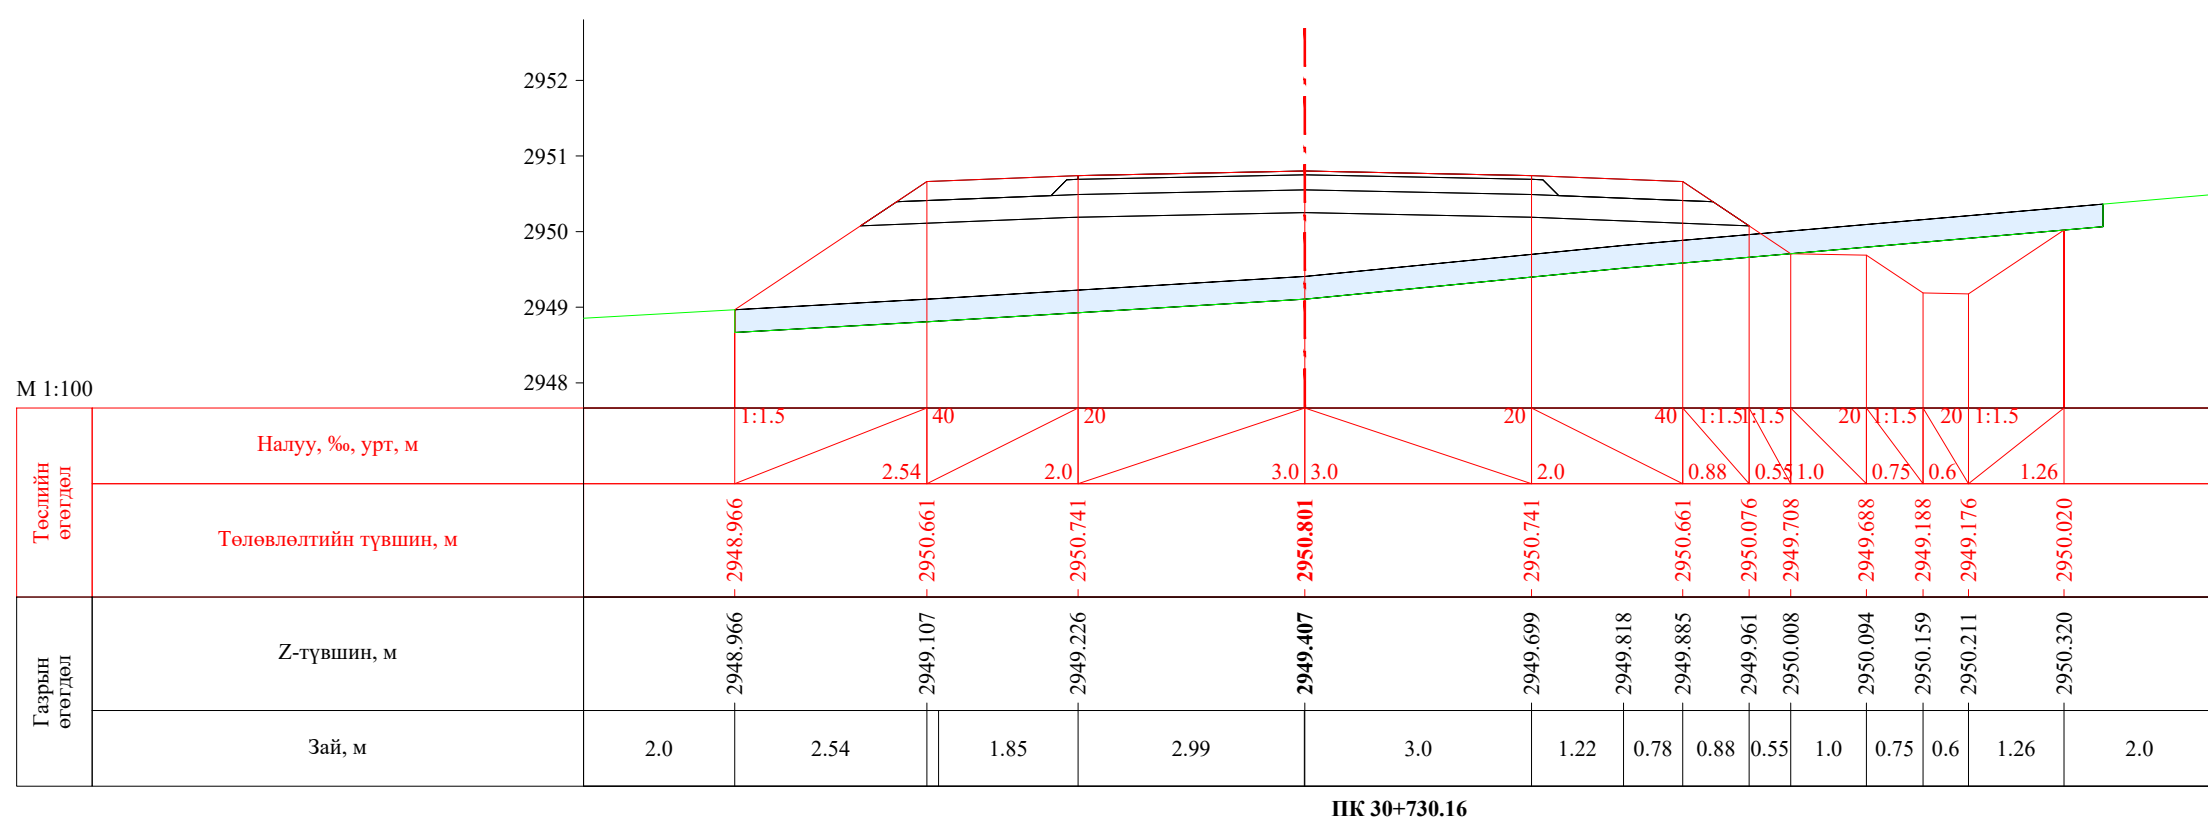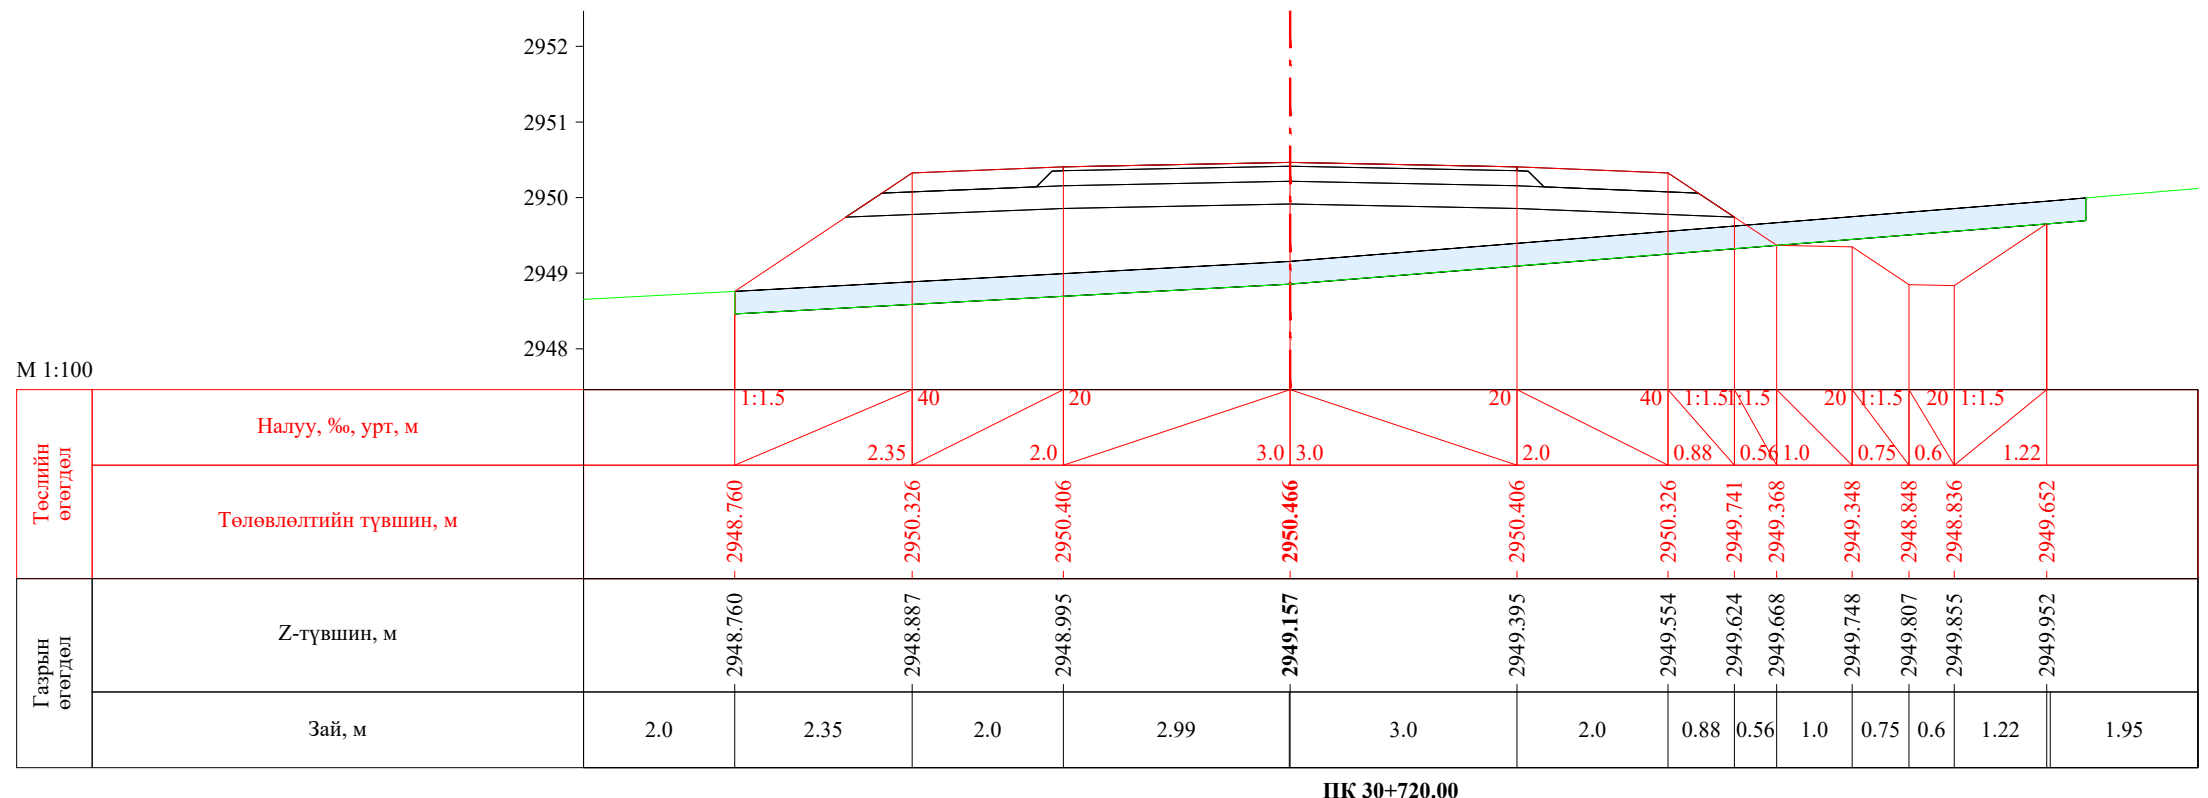


 УБ хот. СБД 8-р хороо, Залуучуудын Өргөн Чөлөө. 13-байр 6 тоот "ГЕО ЗУРАГЛАЛ" ХХК	Баруун босоо тэнхлэгийн авто замаас Ховд аймгийн Мөнххайрхан сум чиглэлийн 63.50км авто замын нарийвчилсан зураг төсөл			ХО		
	Захирал	Ж.Батнасан	 Хөндлөн огтлол	Масштаб: 1/100		
	Зур. Инженер	С.Анударь		Үе шат	Хуудас	Бүх хуудас
	Зур. Инженер	Б.Нэргүй		А3	920	2080
	Шалгасан	Ж.Зориглон	 ЕГ шифр: - 22/06 ТГ шифр:	2022.10		

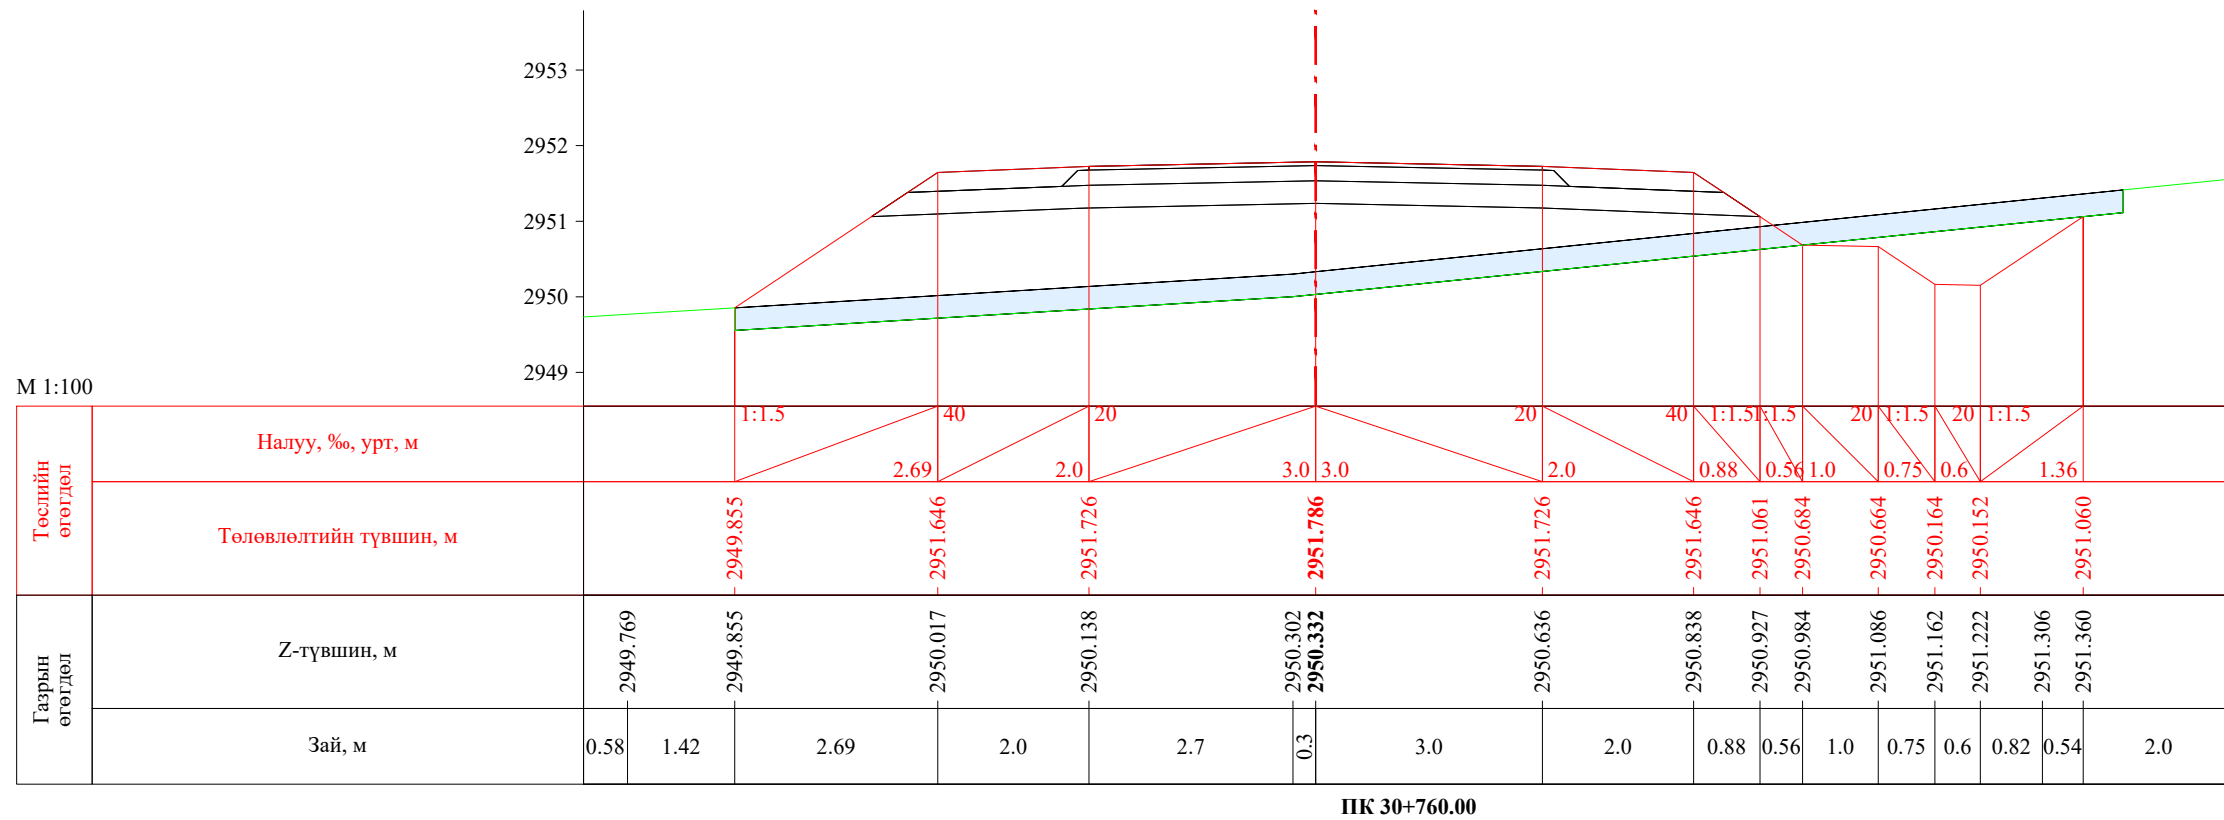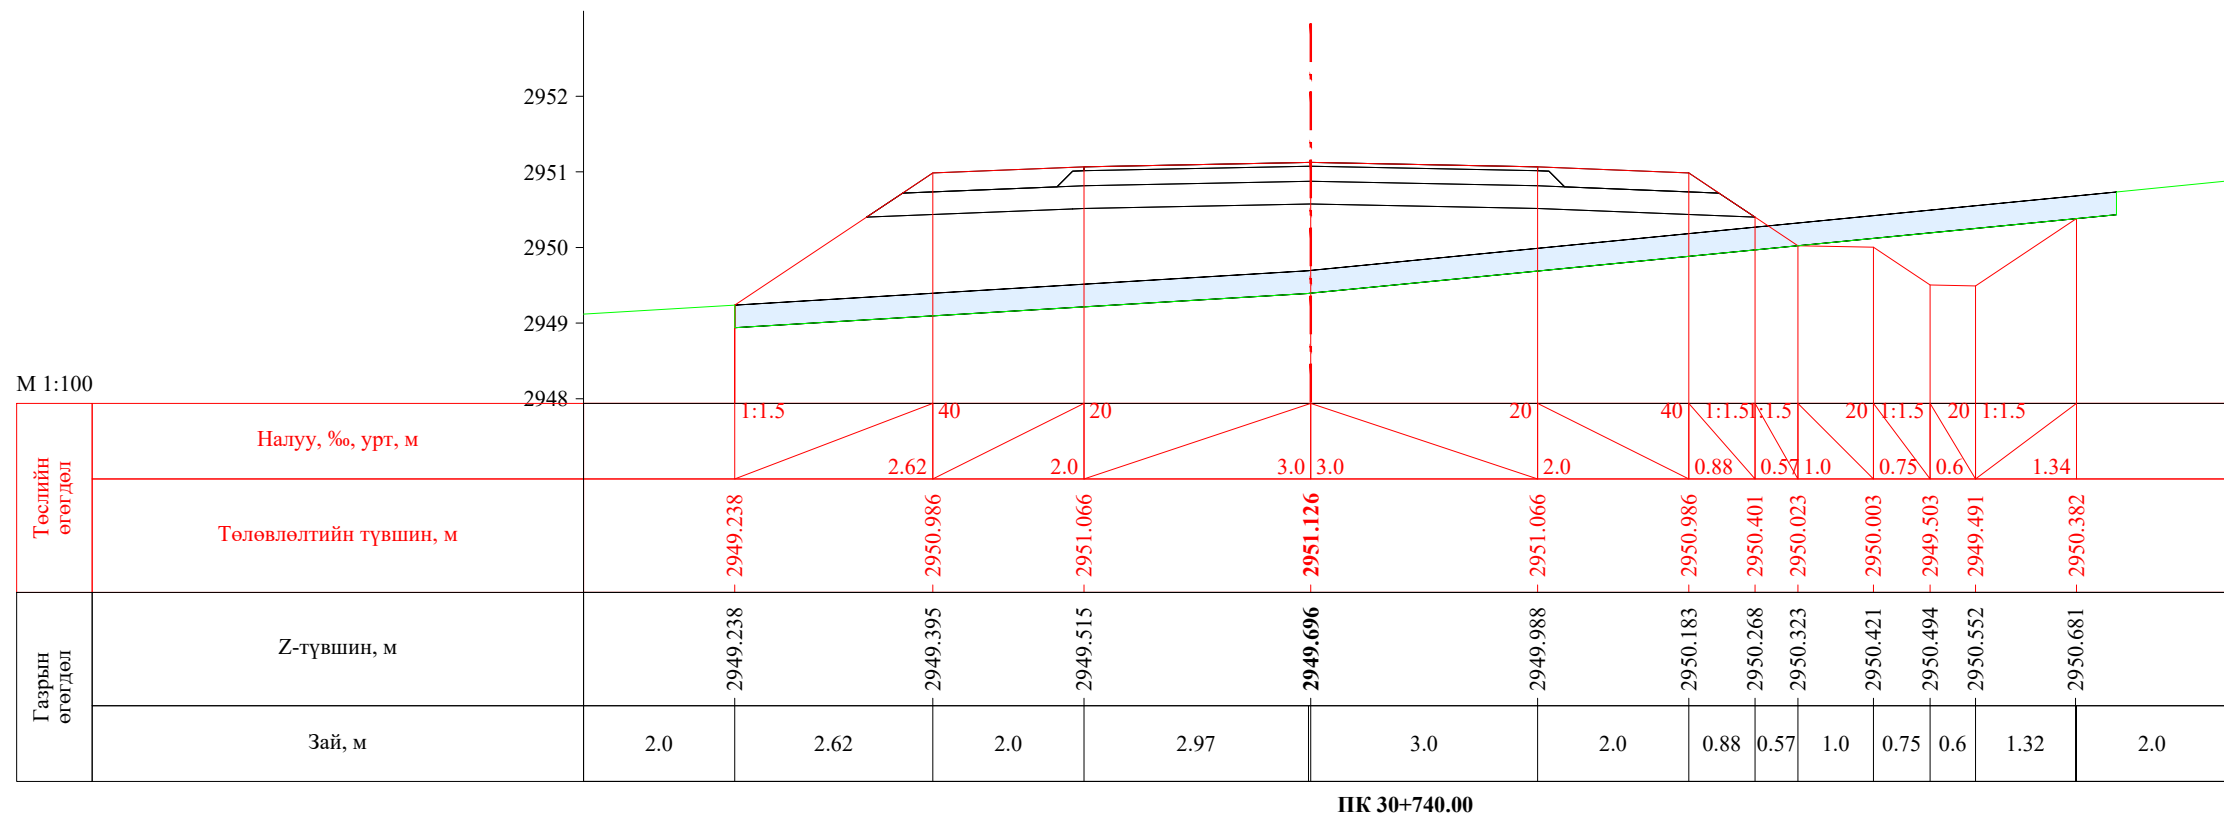


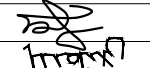
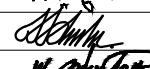

 УБ хот, СБД 8-р хороо, Залуучуудан Өргөн Чөлөө, 13-байр 6 тоот "ГЕО ЗУРАГЛАЛ" ХХК	Баруун босоо тэнхлэгийн авто замаас Ховд аймгийн Мөнххайрхан сум чиглэлийн 63.50км авто замын нарийвчилсан зураг төсөл			ХО					
	Захирал	Ж.Батнасан	   	Хөндлөн огтлол			Масштаб: 1/100		
	Зур. Инженер	С.Анударь		Үе шат	Хуудас	Бүх хуудас			
	Зур. Инженер	Б.Нэргүй		ЕГ шифр: - 22/06	А3	921	2080		
Шалгасан	Ж.Зориглон	ТГ шифр:	2022.10						




ПК 30+780.00

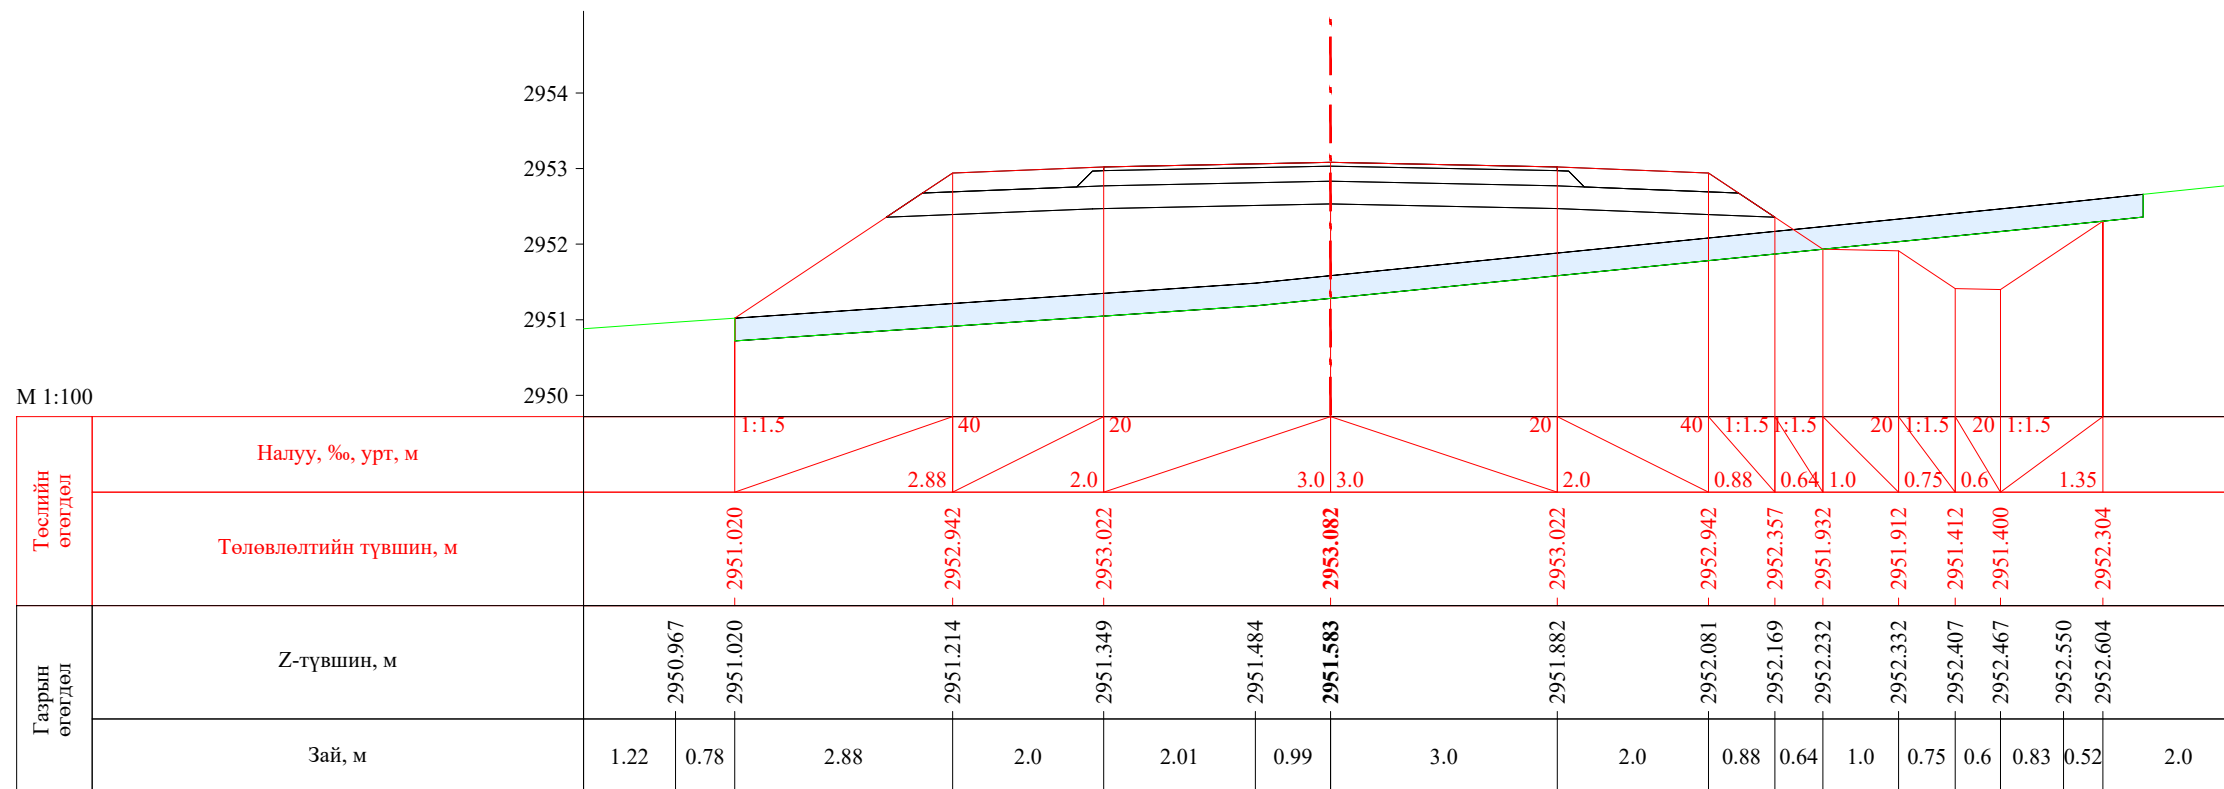

ПК 30+800.00


 УБ хот. СБД 8-р хороо, Залуучуудан Өргөн Чөлөө. 13-байр 6 тоот "ГЕО ЗУРАГЛАЛ" ХХК	Баруун босоо тэнхлэгийн авто замаас Ховд аймгийн Мөнххайрхан сум чиглэлийн 63.50км авто замын нарийвчилсан зураг төсөл			ХО			
	Захирал	Ж.Батнасан	  	Хөндлөн огтлол			
	Зур. Инженер	С.Анударь		Масштаб: 1/100			
	Зур. Инженер	Б.Нэргүй		Үе шат Хуудас Бүх хуудас			
Шалгасан	Ж.Зориглон	ЕГ шифр: - 22/06			А3	922	2080
			ТГ шифр:			2022.10	

М 1:100

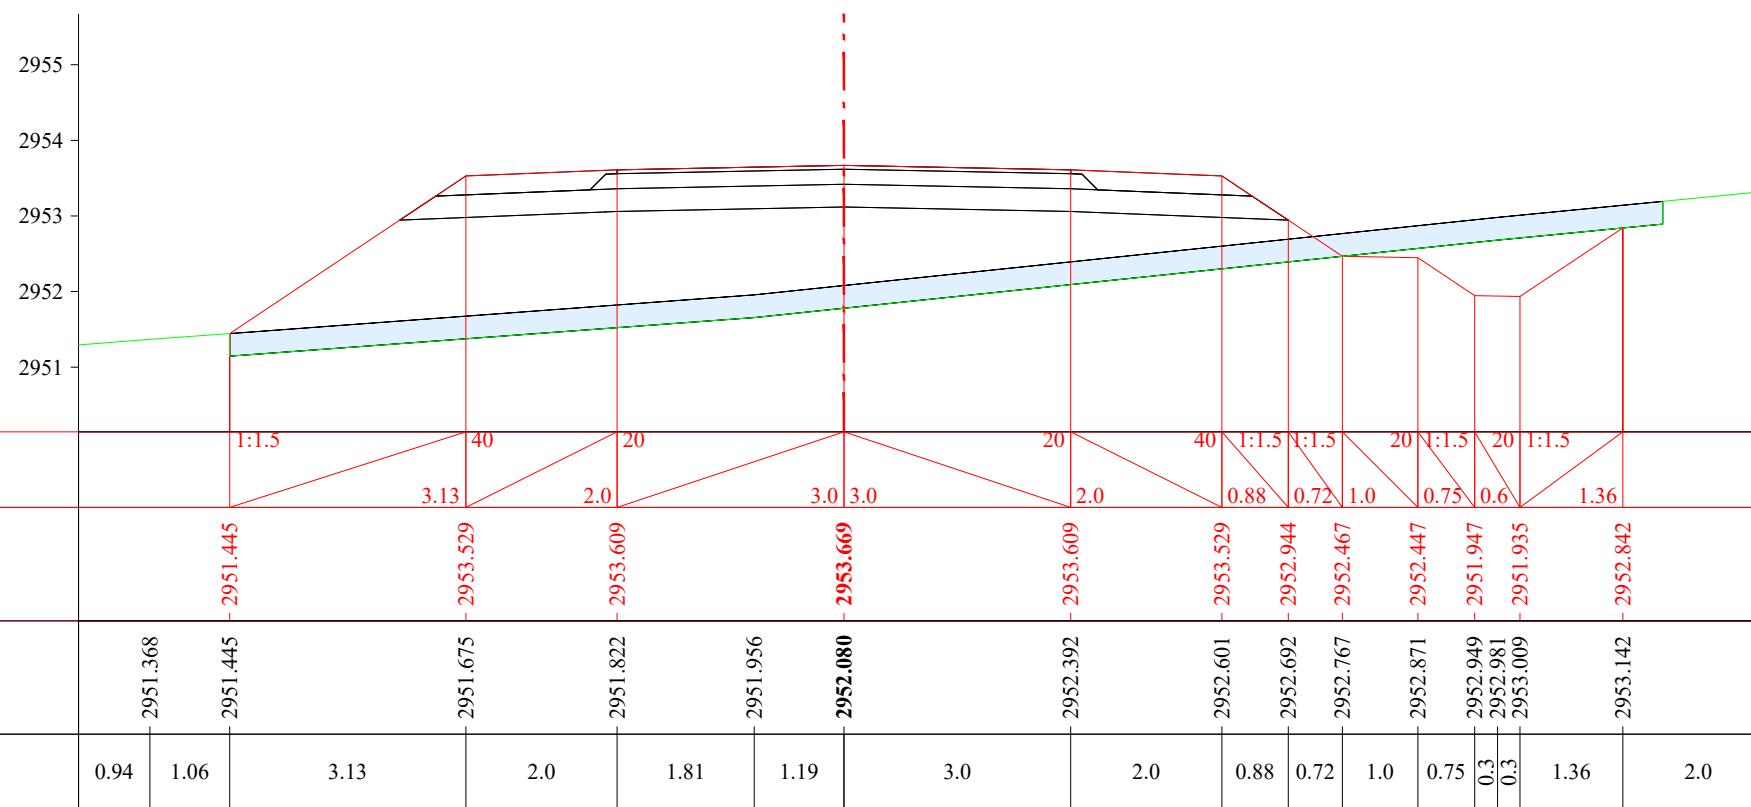
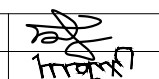
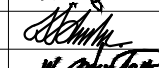



ПК 30+820.00


М 1:100

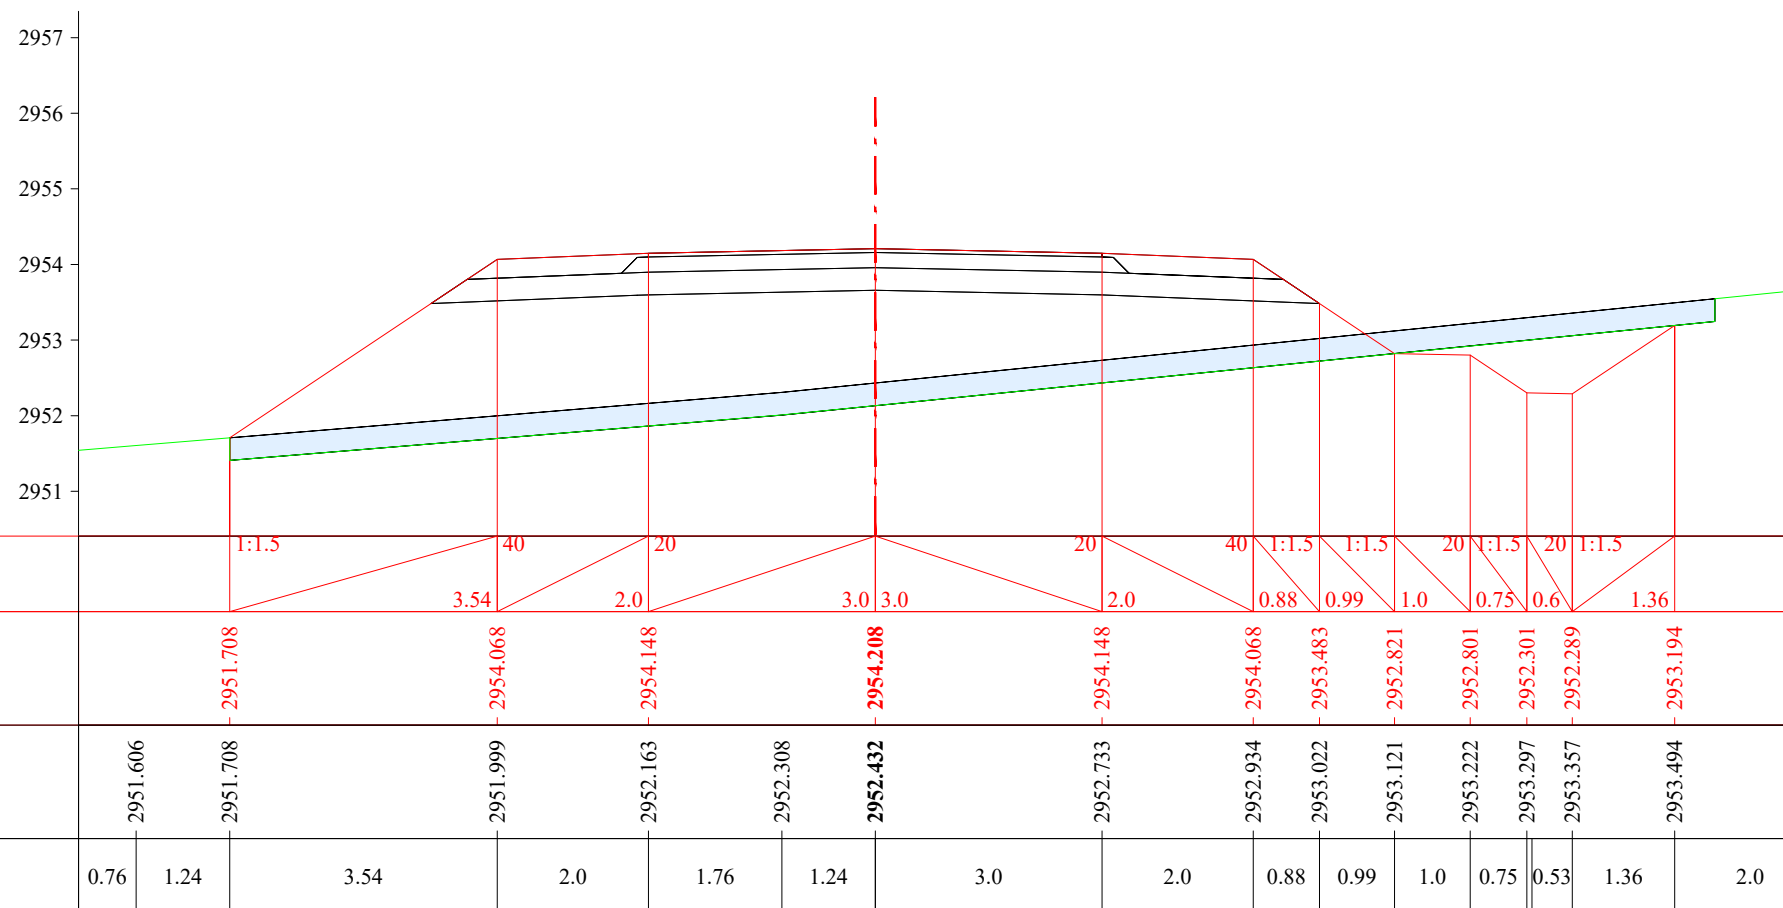

ПК 30+840.00


 УБ хот. СБД 8-р хороо, Залуучуудын Өргөн Чөлөө. 13-байр 6 тоот "ГЕО ЗУРАГЛАЛ" ХХК	Баруун босоо тэнхлэгийн авто замаас Ховд аймгийн Мөнххайрхан сум чиглэлийн 63.50км авто замын нарийвчилсан зураг төсөл			ХО				
	Захирал	Ж.Батнасан	   	Хөндлөн огтлол				
	Зур. Инженер	С.Анударь		Масштаб: 1/100				
	Зур. Инженер	Б.Нэргүй		Үе шаг Хуудас Бүх хуудас				
Шалгасан	Ж.Зориглон	ЕГ шифр: - 22/06			А3	923	2080	
			ТГ шифр:			2022.10		

М 1:100

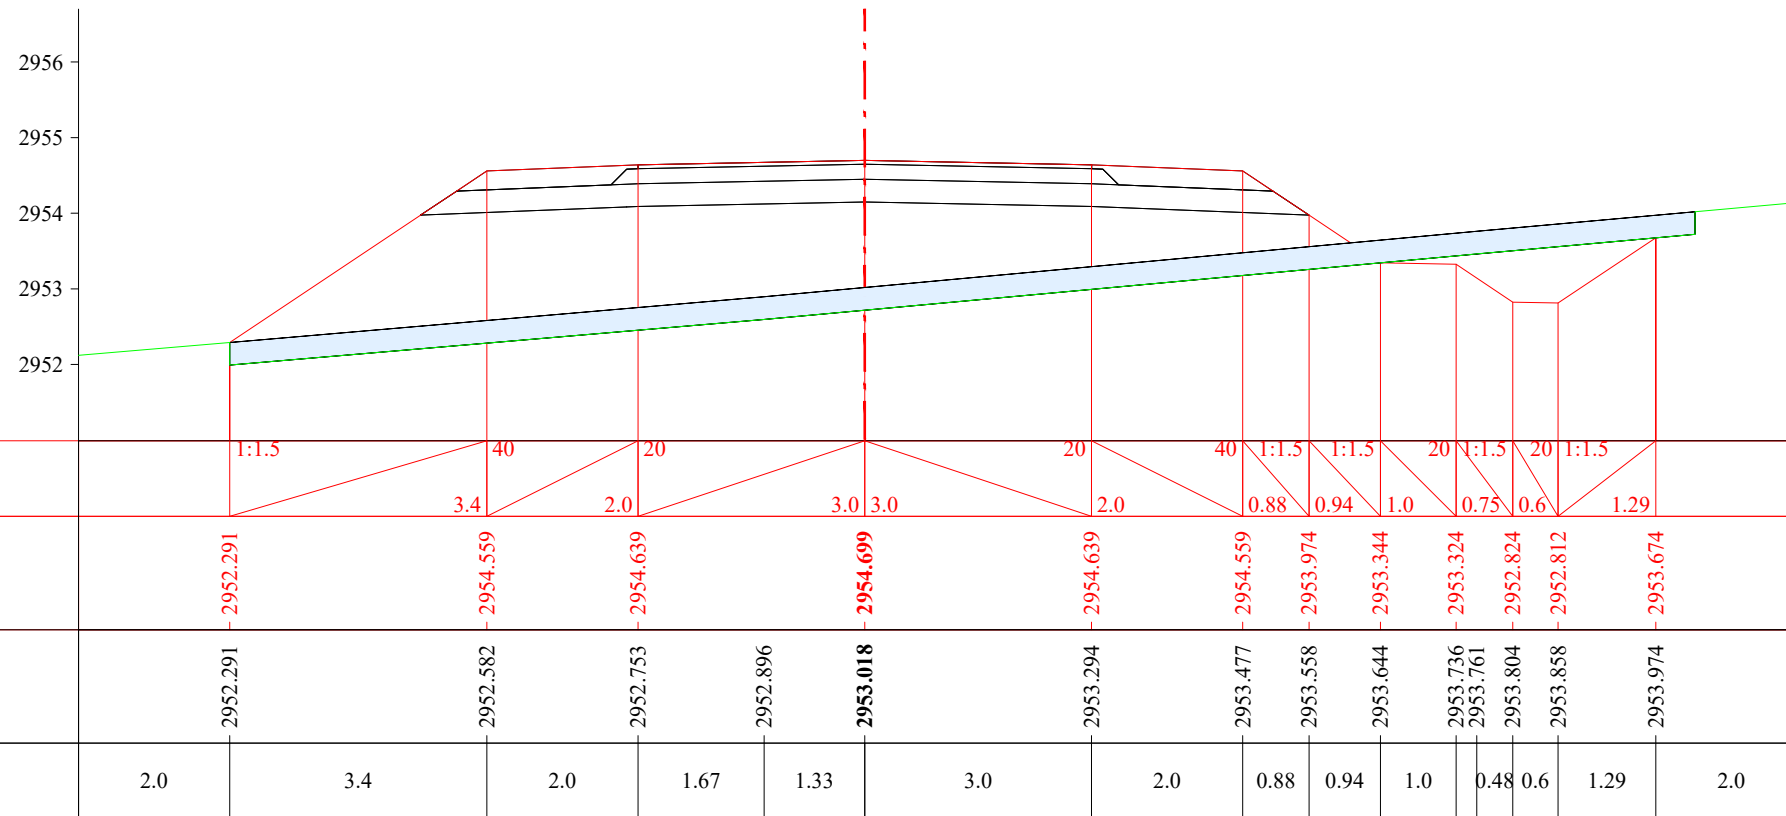
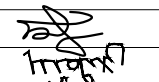



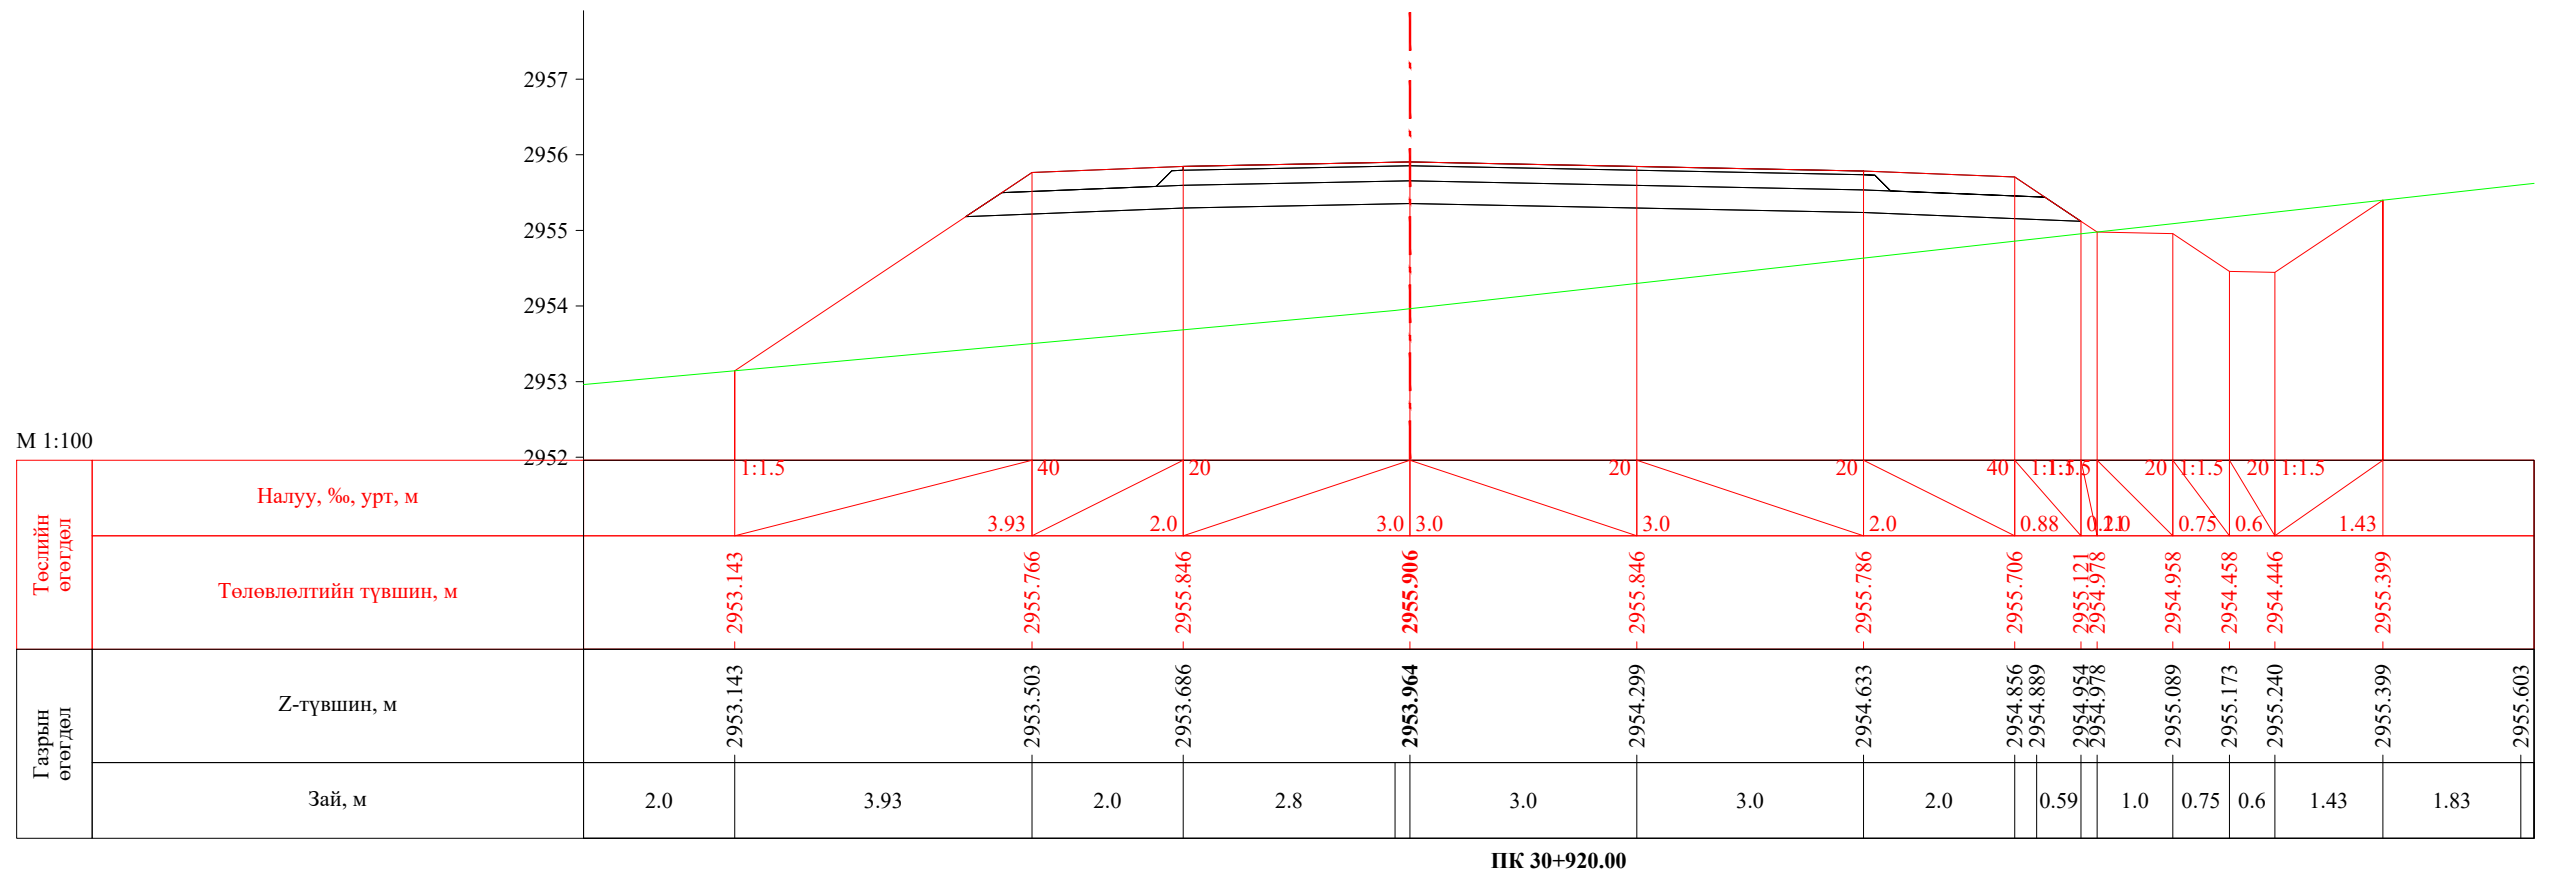
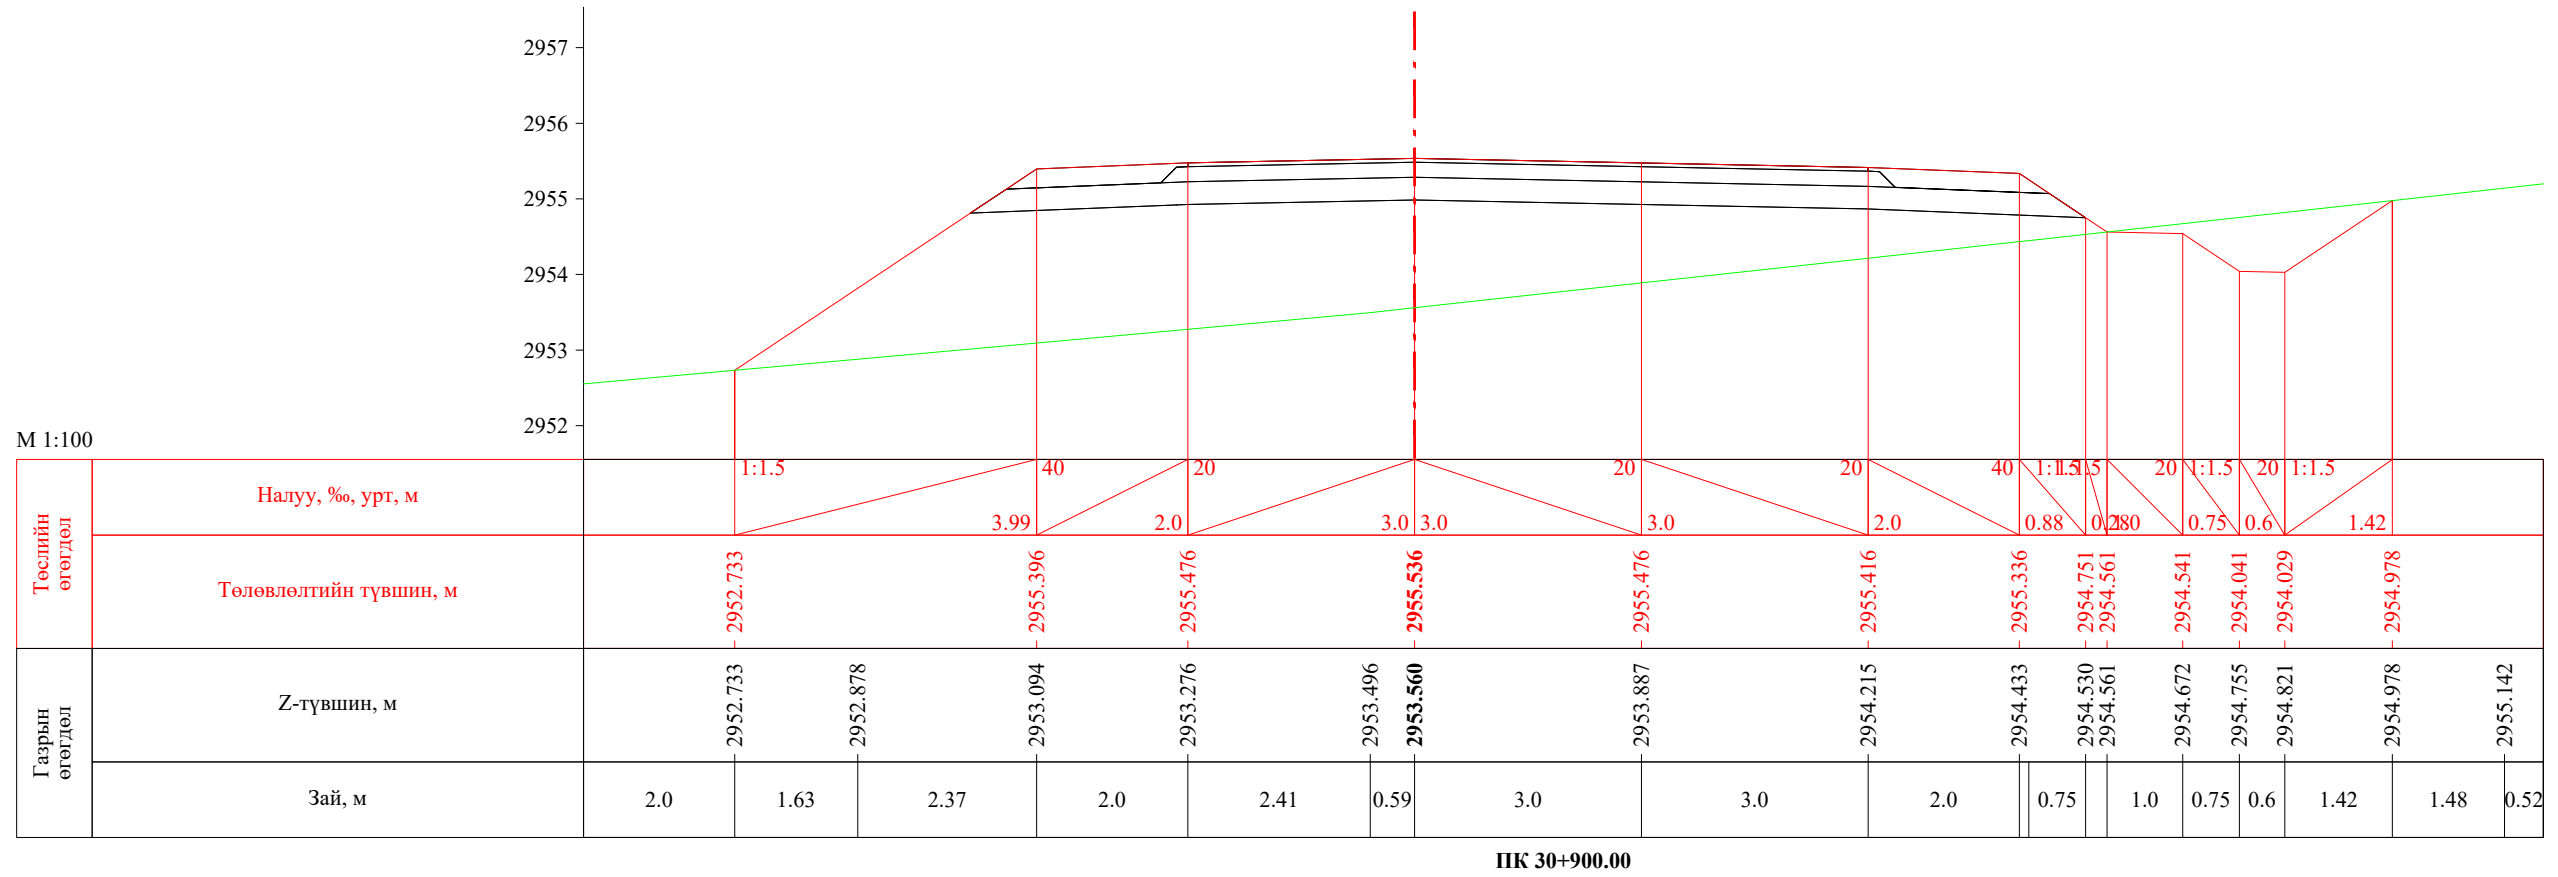
ПК 30+860.00


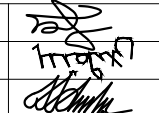
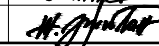
М 1:100

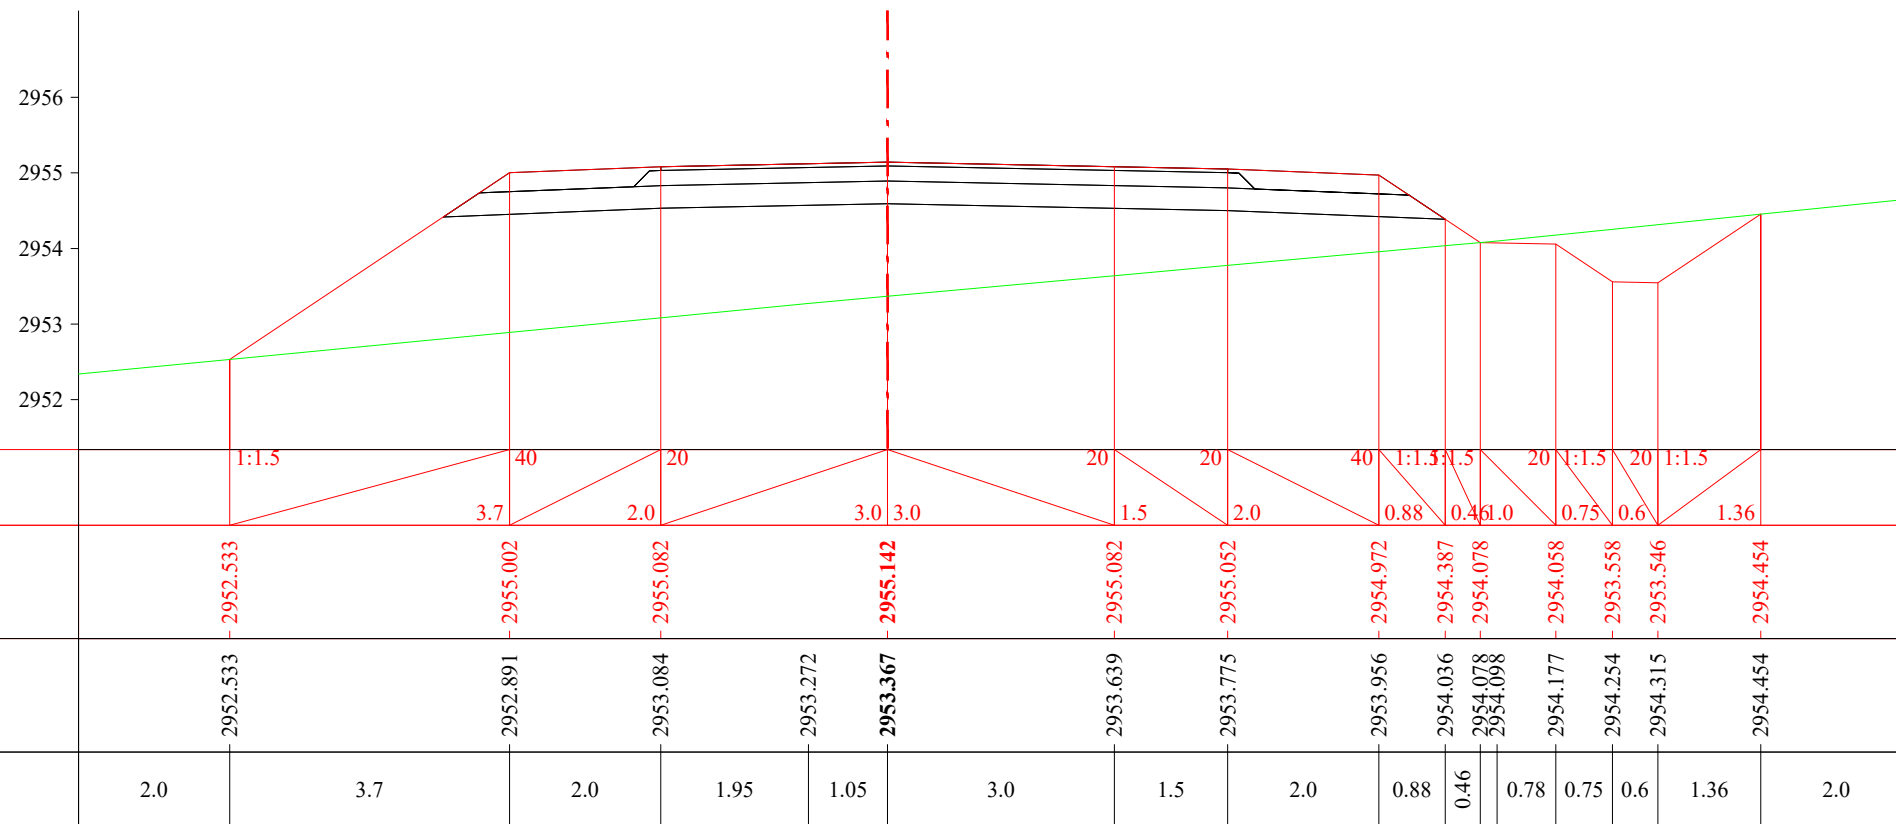

ПК 30+880.00


 УБ хот. СБД 8-р хороо, Залуучуудын Өргөн Чөлөө. 13-байр 6 тоот "ГЕО ЗУРАГЛАЛ" ХХК	Баруун босоо тэнхлэгийн авто замаас Ховд аймгийн Мөнххайрхан сум чиглэлийн 63.50км авто замын нарийвчилсан зураг төсөл			ХО		
	Захирал	Ж.Батнасан	 Хөндлөн огтлол	Масштаб: 1/100		
	Зур. Инженер	С.Анударь		Үе шат	Хуудас	Бүх хуудас
	Зур. Инженер	Б.Нэргүй		А3	924	2080
	Шалгасан	Ж.Зориглон	 ЕГ шифр: - 22/06 ТГ шифр:	2022.10		




 УБ хот. СБД 8-р хороо, Залуучуудан Өргөн Чөлөө. 13-байр 6 тоот "ГЕО ЗУРАГЛАЛ" ХХК	Баруун босоо тэнхлэгийн авто замаас Ховд аймгийн Мөнххайрхан сум чиглэлийн 63.50км авто замын нарийвчилсан зураг төсөл			ХО		
	Захирал	Ж.Батнасан	 Хөндлөн огтлол	Масштаб: 1/100		
	Зур. Инженер	С.Анударь		Үе шат	Хуудас	Бүх хуудас
	Зур. Инженер	Б.Нэргүй		А3	925	2080
Шалгасан	Ж.Зориглон	 ТГ шифр:	ЕГ шифр: - 22/06			2022.10

Баруун босоо тэнхлэгийн авто замаас Ховд аймгийн Мөнххайрхан сум чиглэлийн 63.50км авто замын нарийвчилсан зураг төсөл


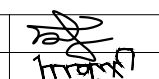
Л

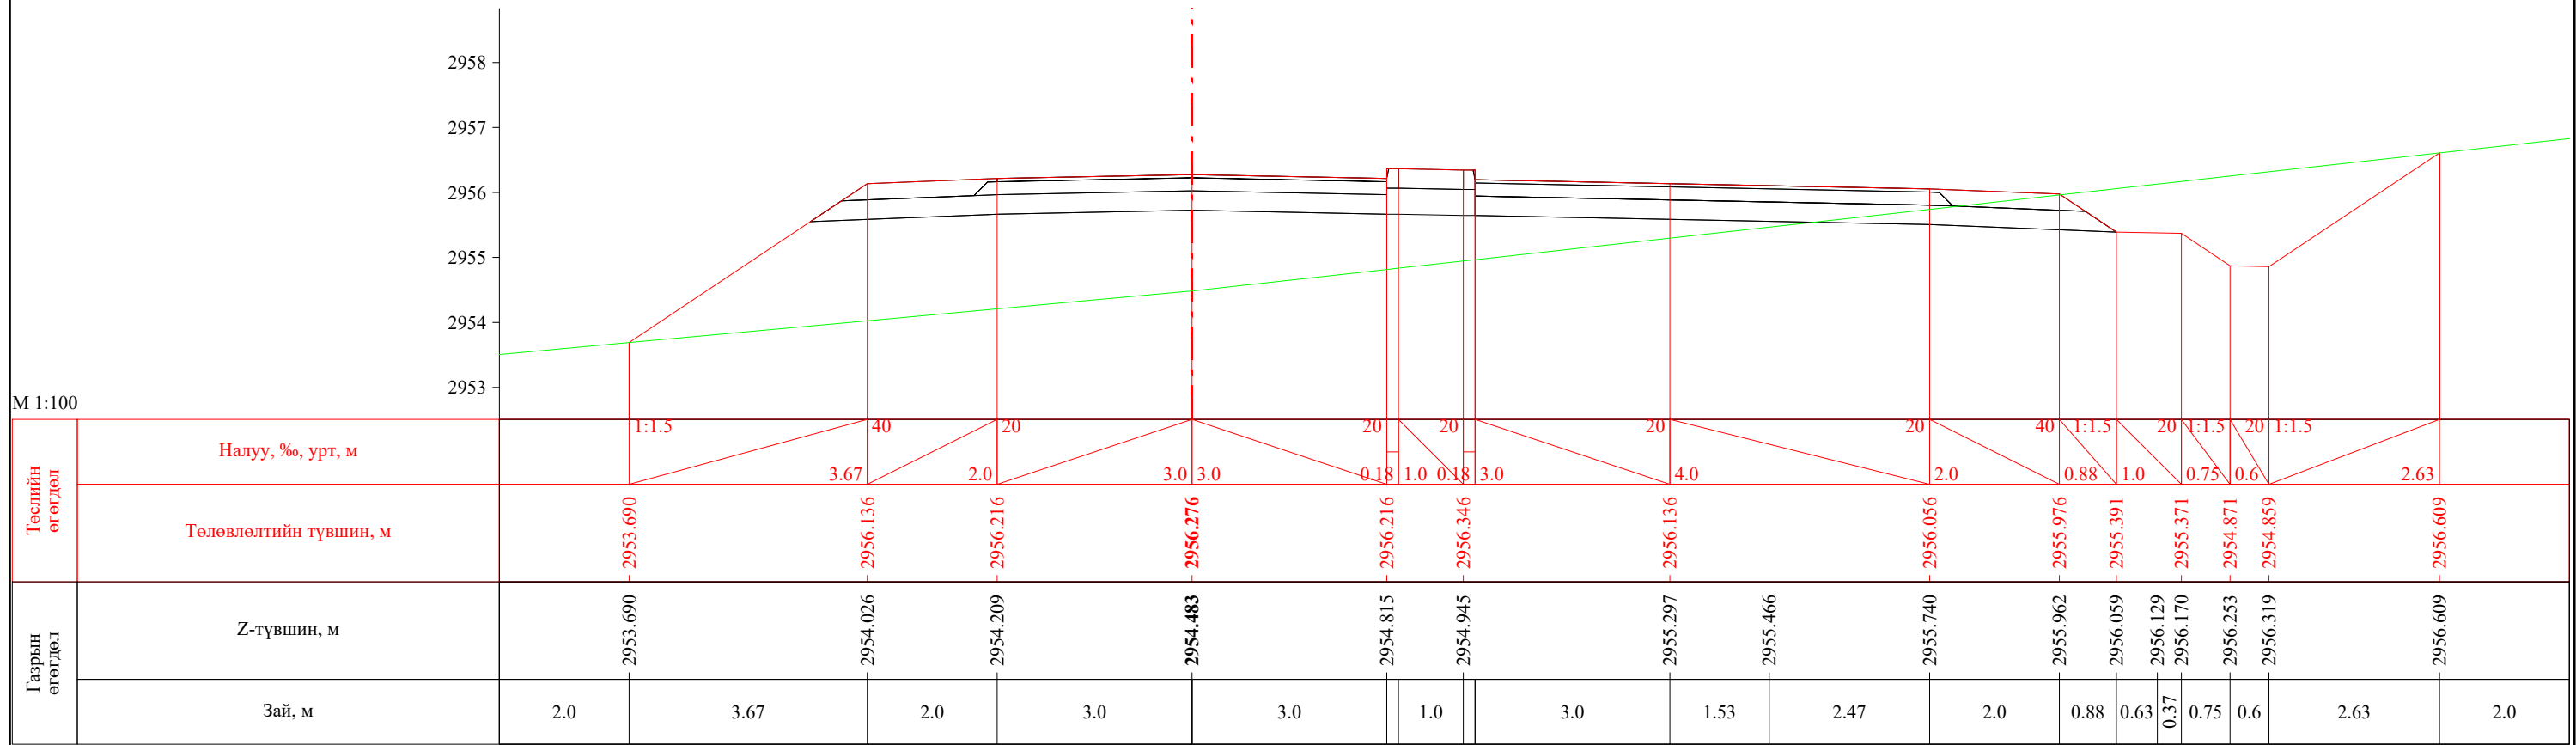

ПК 30+940.00

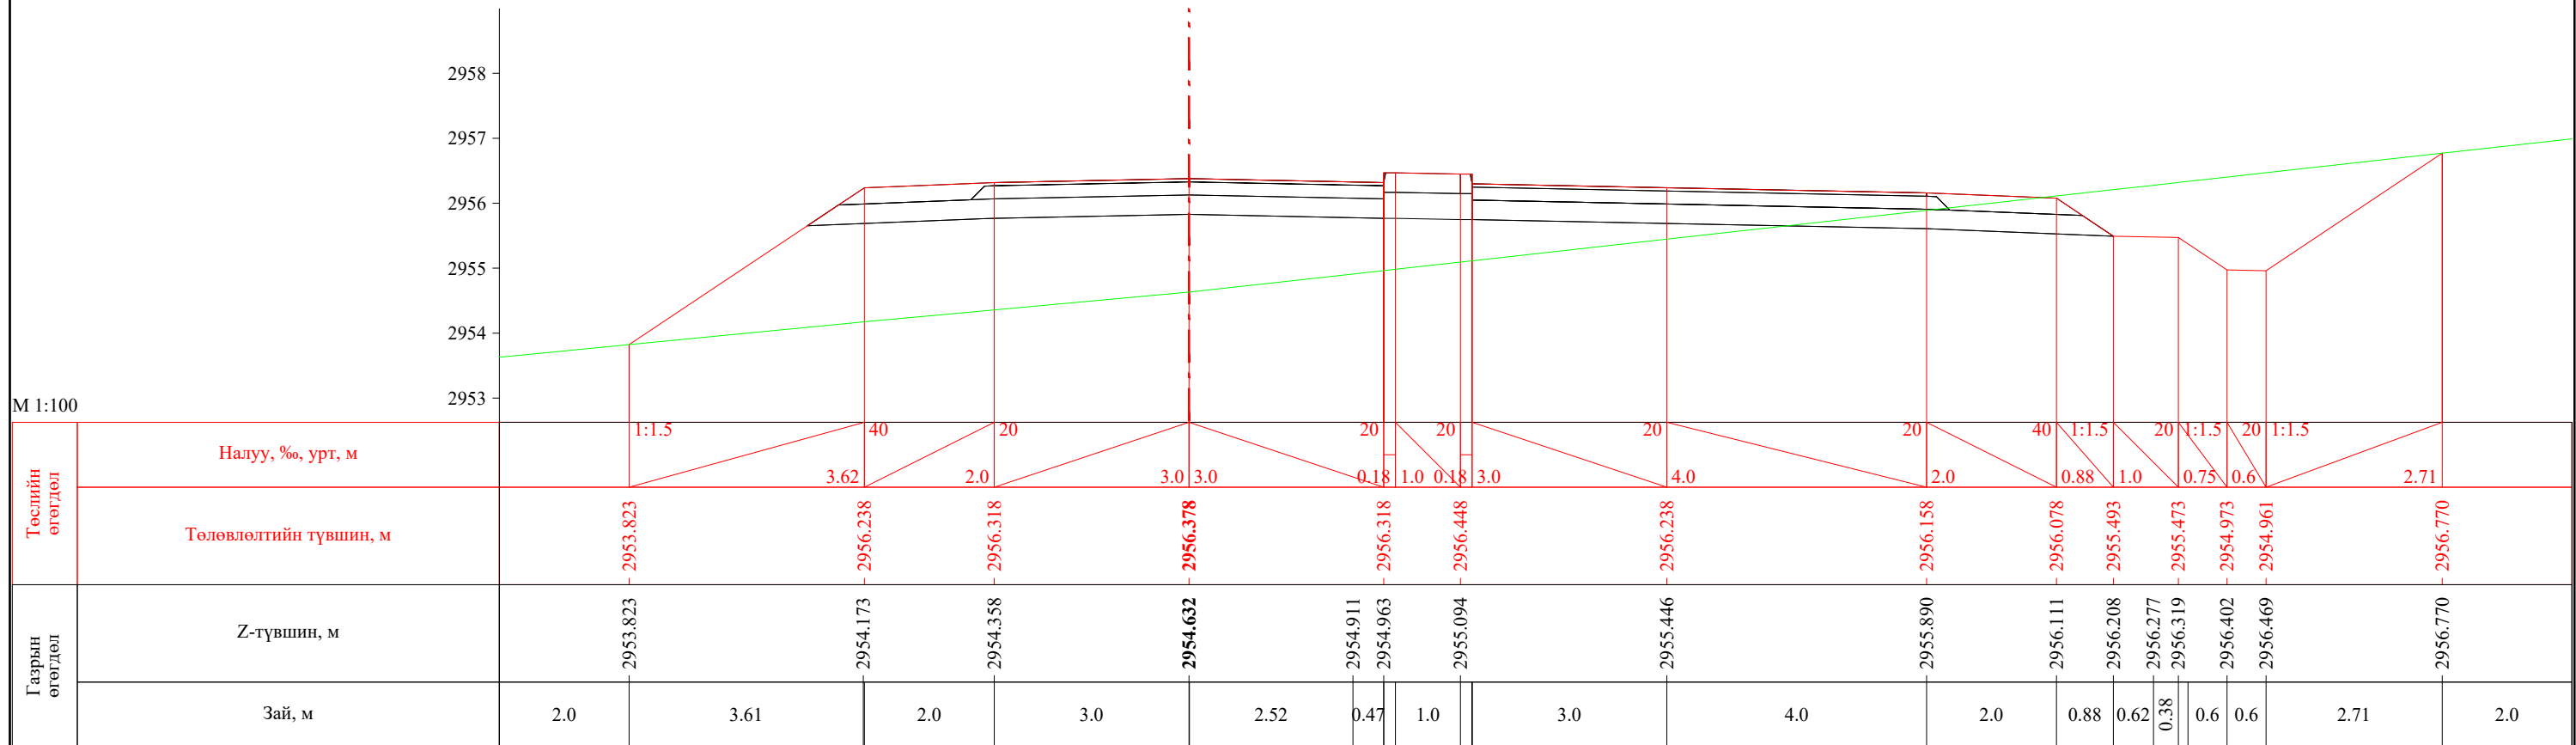


ПК 30+945.51


 УБ хот. СБД 8-р хороо, Залуучуудан Өргөн Чөлөө. 13-байр 6 тоот "ГЕО ЗУРАГЛАЛ" ХХК	Баруун босоо тэнхлэгийн авто замаас Ховд аймгийн Мөнххайрхан сум чиглэлийн 63.50км авто замын нарийвчилсан зураг төсөл			ХО		
	Захирал	Ж.Батнасан	 Хөндлөн огтлол	Масштаб: 1/100		
	Зур. Инженер	С.Анударь		Үе шаг	Хуудас	Бүх хуудас
	Зур. Инженер	Б.Нэргүй	ЕГ шифр: - 22/06	А3	926	2080
Шалгасан	Ж.Зориглон	ТГ шифр:	2022.10			

Баруун босоо тэнхлэгийн авто замаас Ховд аймгийн Мөнххайрхан сум чиглэлийн 63.50км авто замын нарийвчилсан зураг төсөл


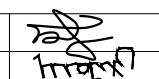
Л

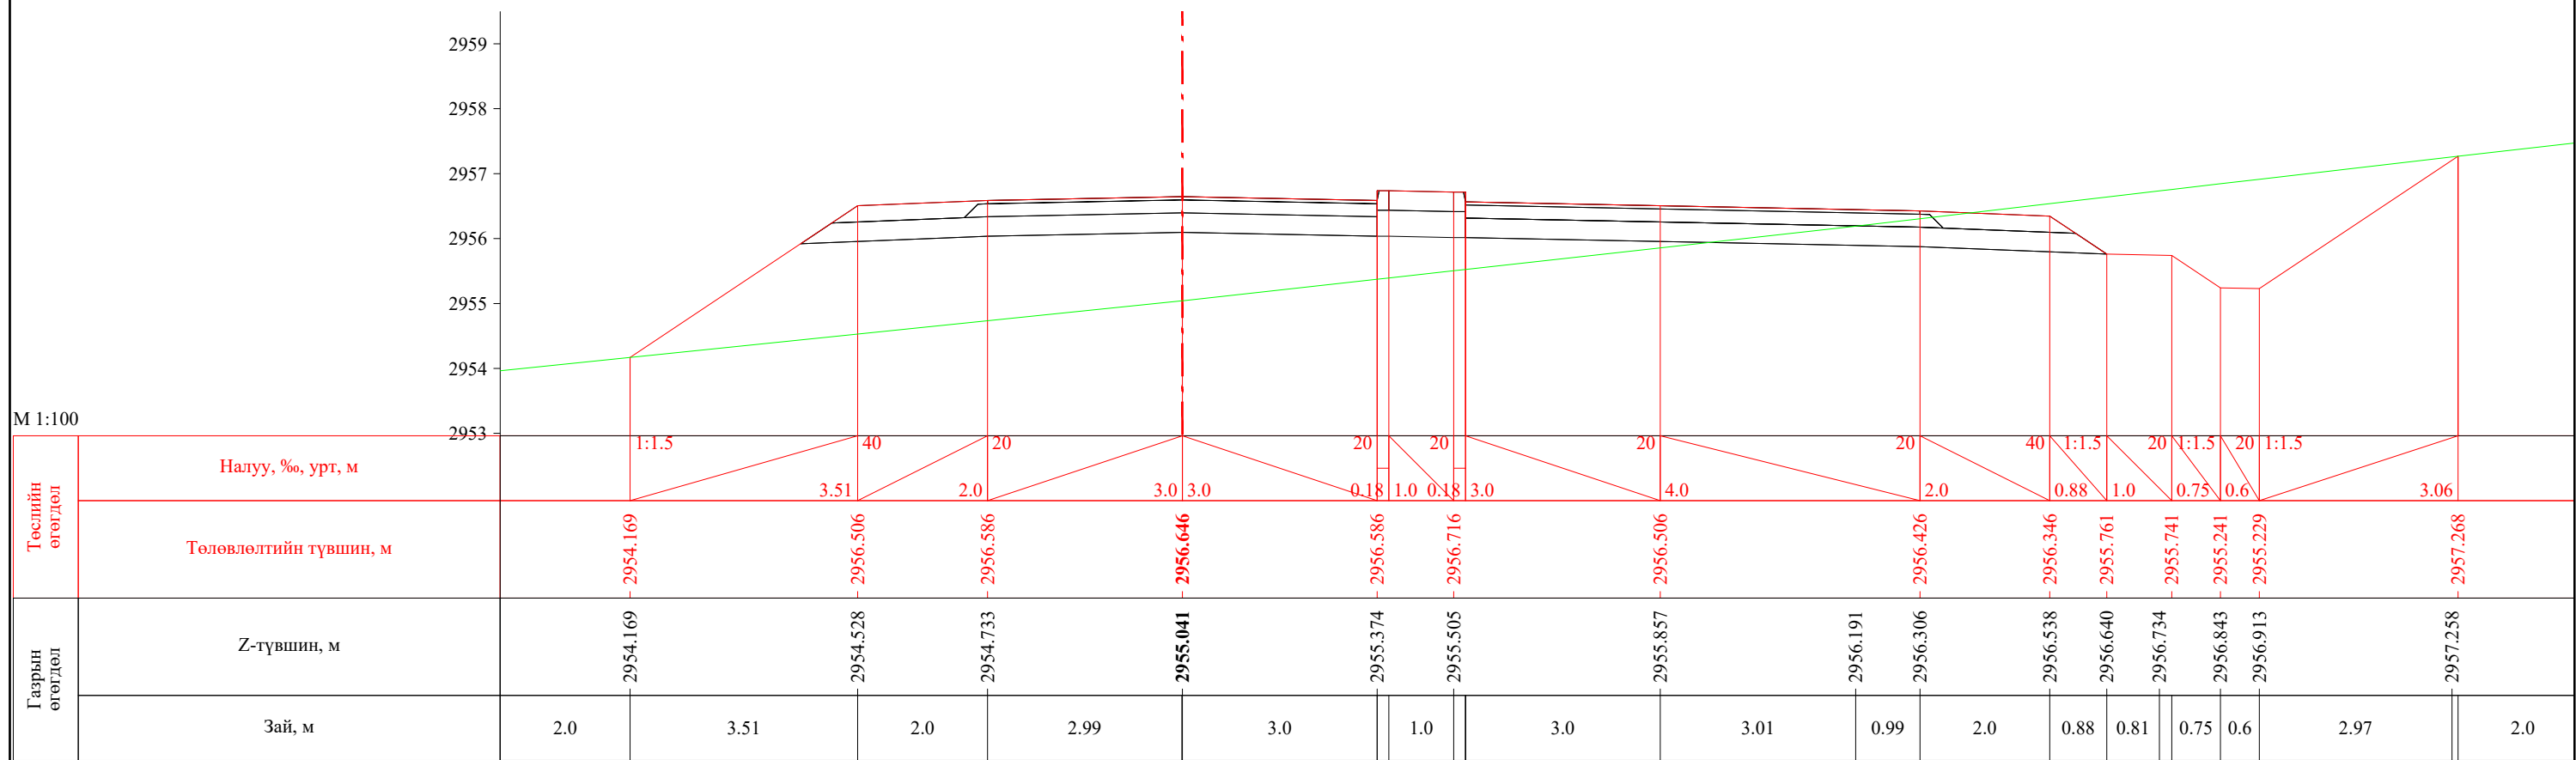


ПК 30+960.00

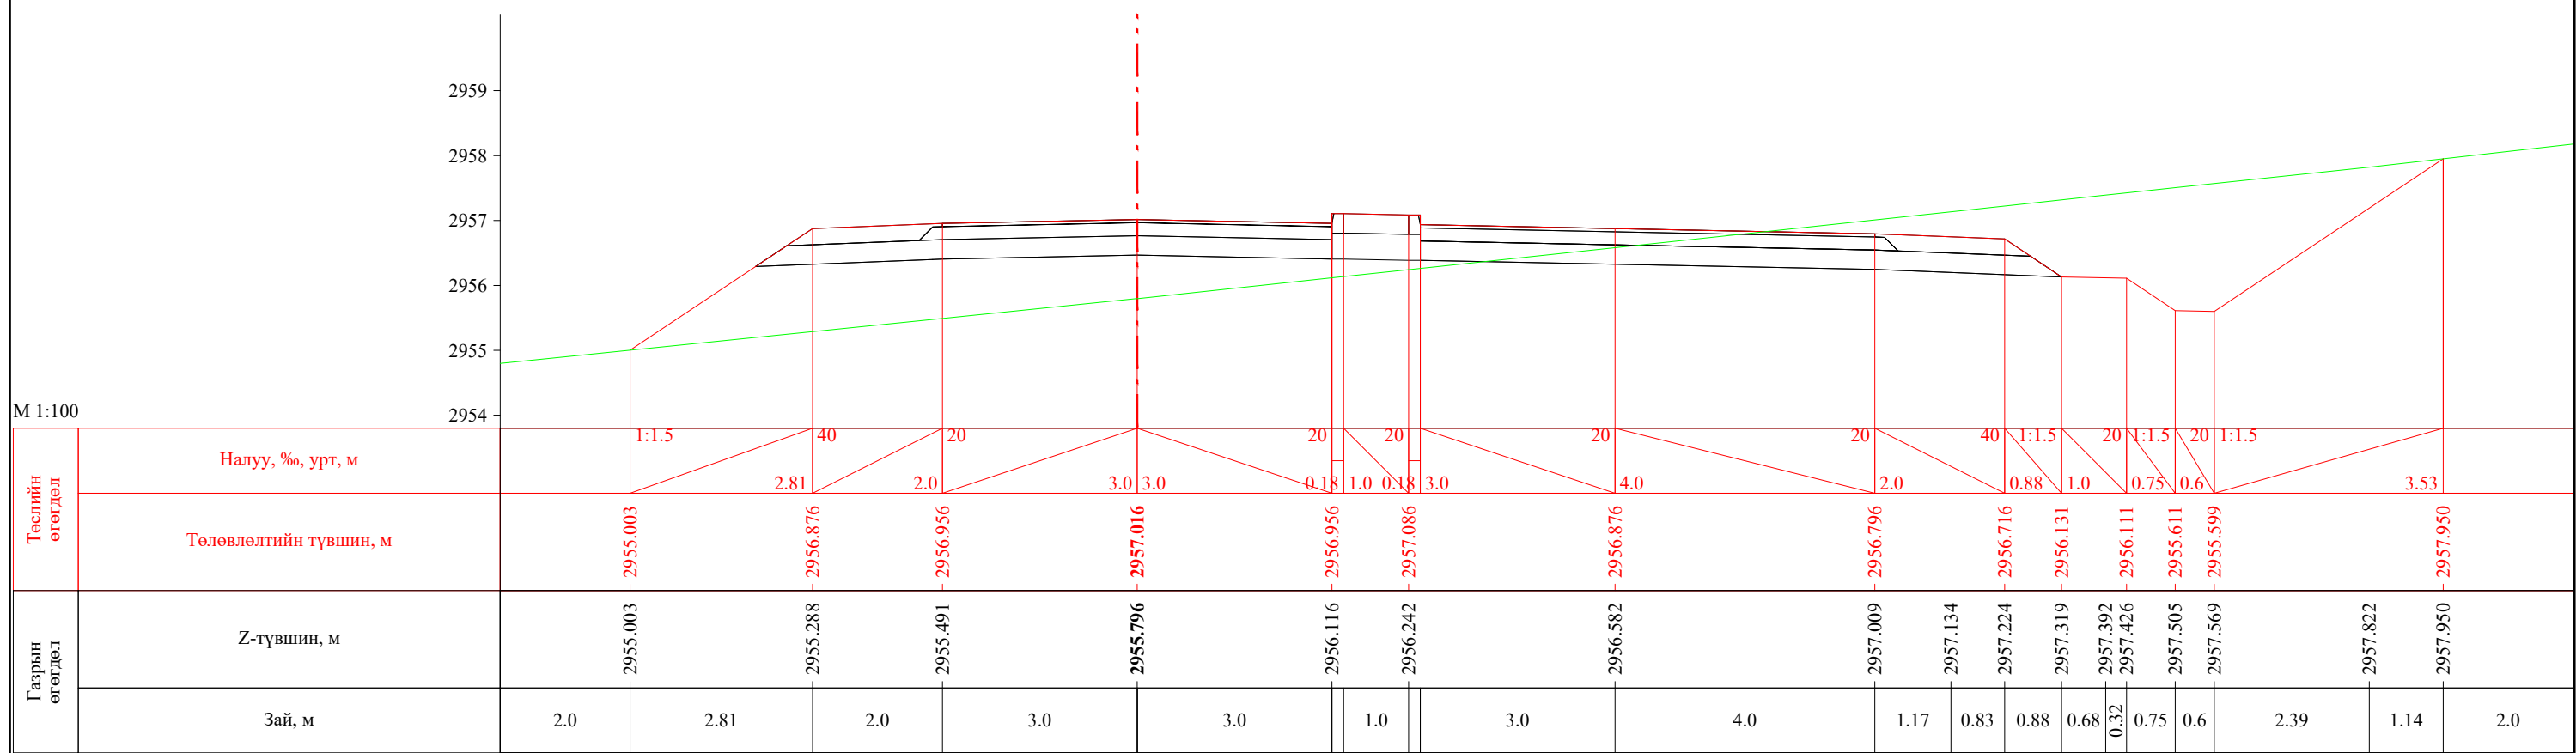


ПК 30+980.00


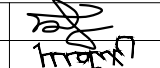


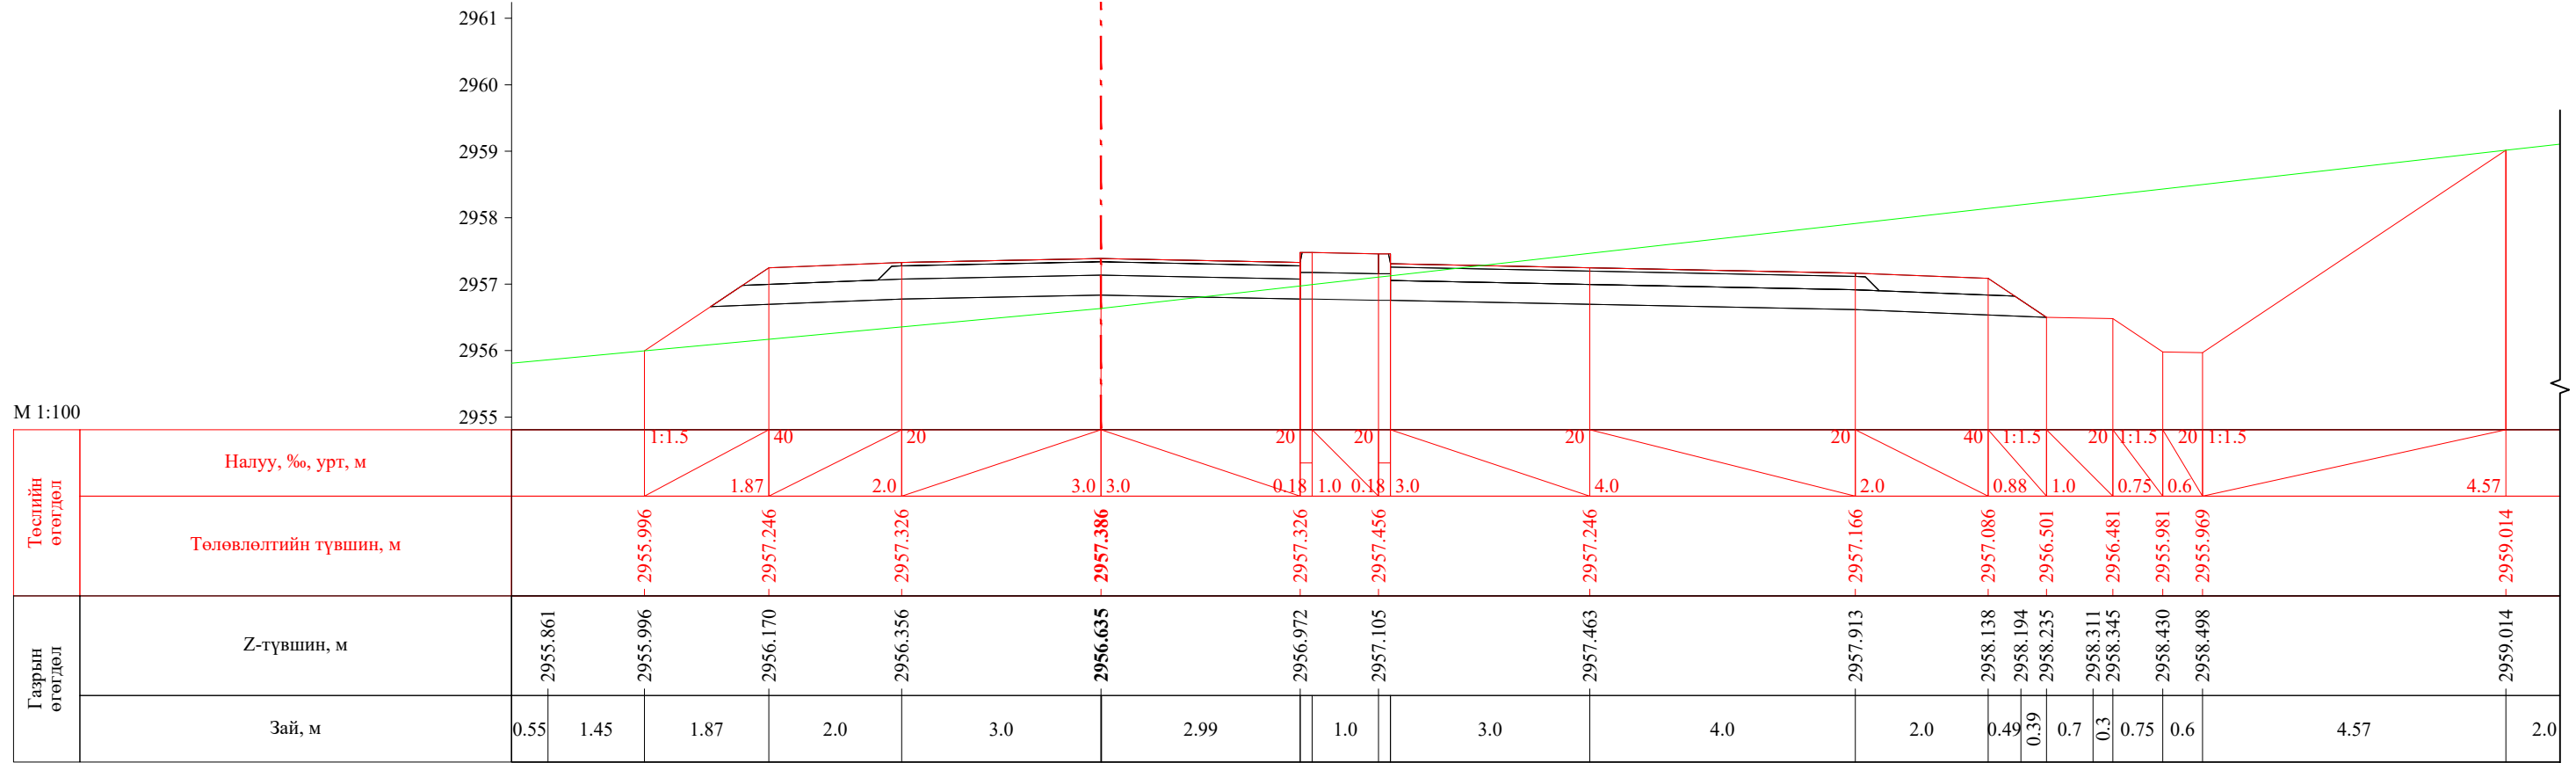 УБ хот. СБД 8-р хороо, Залуучуудан Өргөн Чөлөө. 13-байр 6 тоот "ГЕО ЗУРАГЛАЛ" ХХК	Баруун босоо тэнхлэгийн авто замаас Ховд аймгийн Мөнххайрхан сум чиглэлийн 63.50км авто замын нарийвчилсан зураг төсөл			ХО		
	Захирал	Ж.Батнасан	 Хөндлөн огтлол	Масштаб: 1/100		
	Зур. Инженер	С.Анударь		Үе шат	Хуудас	Бүх хуудас
	Зур. Инженер	Б.Нэргүй		А3	927	2080
	Шалгасан	Ж.Зориглон	ЕГ шифр: - 22/06	2022.10		
			ТГ шифр:			

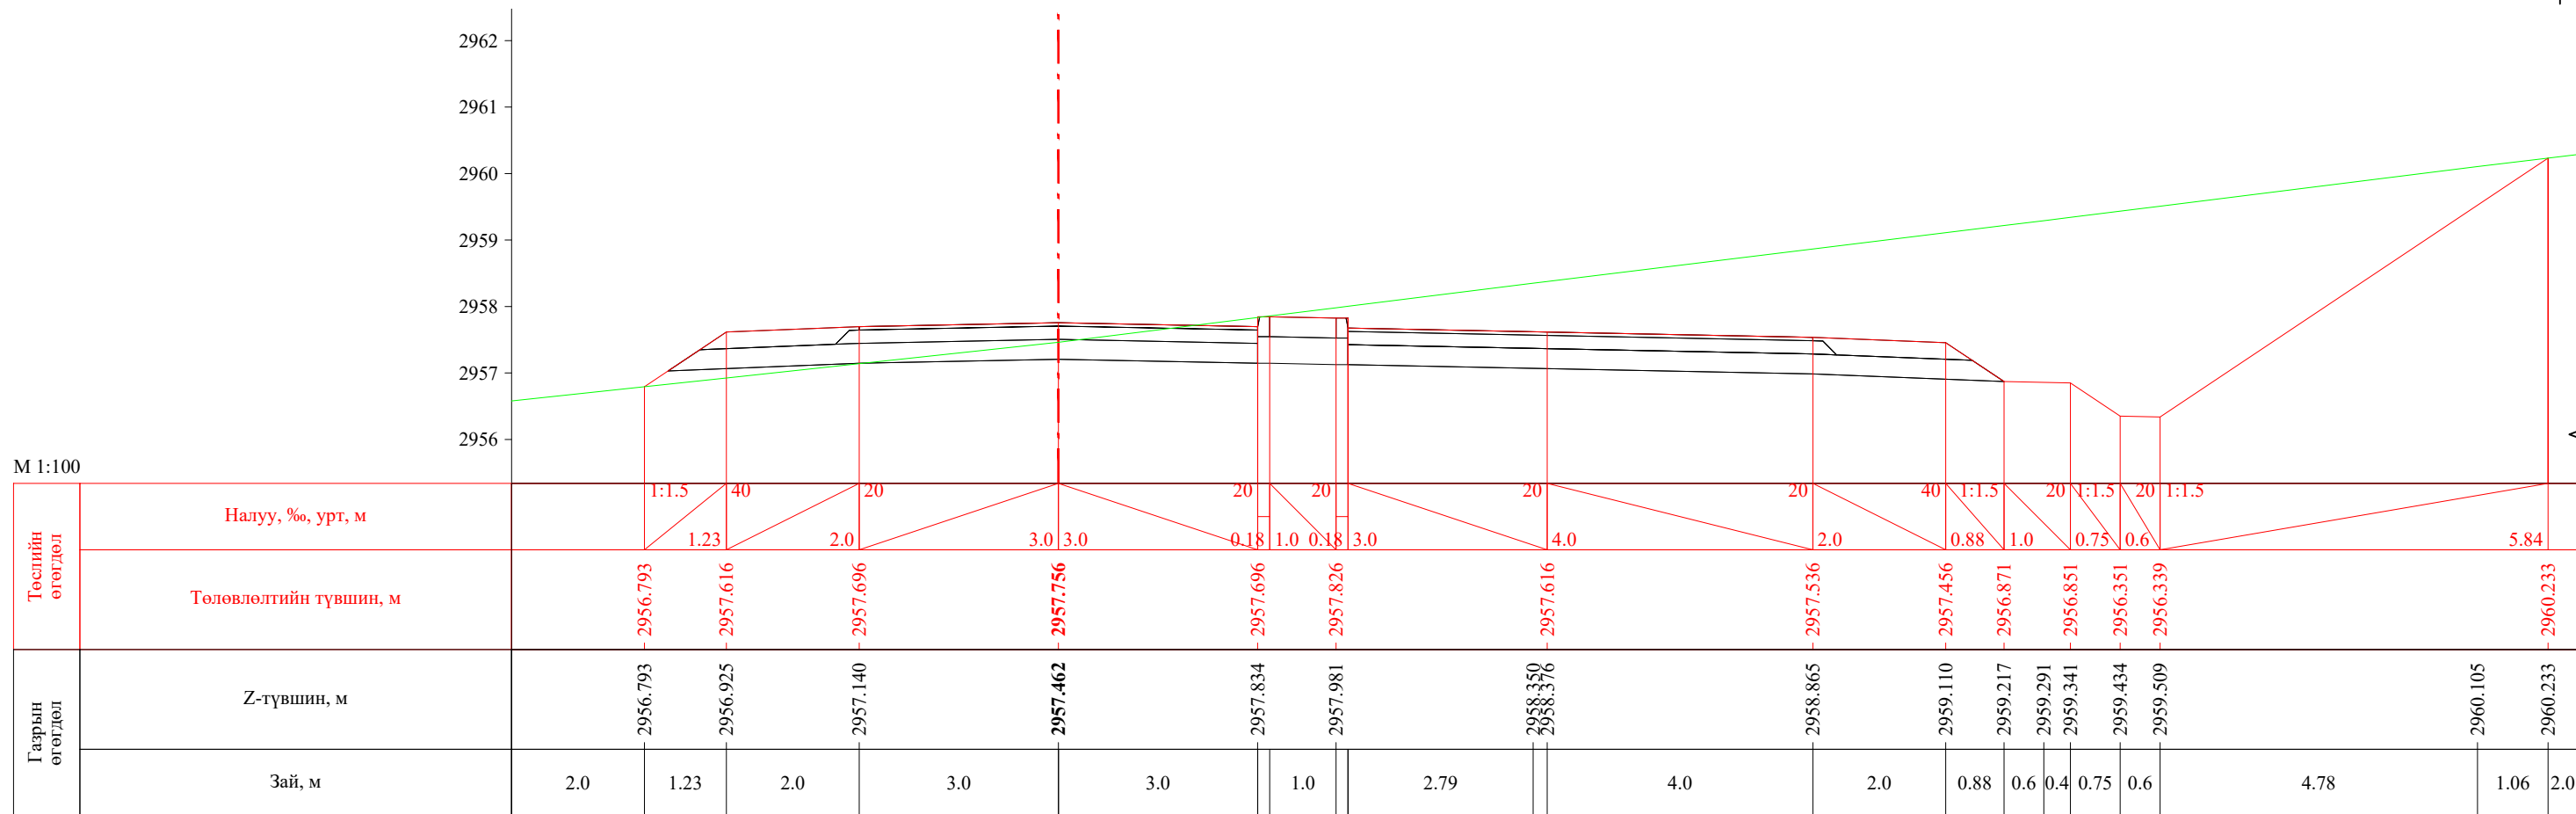


ПК 31+000.00




ПК 31+020.00


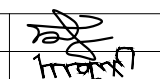

 УБ хот. СБД 8-р хороо, Залуучуудан Өргөн Чөлөө. 13-байр 6 тоот "ГЕО ЗУРАГЛАЛ" ХХК	Баруун босоо тэнхлэгийн авто замаас Ховд аймгийн Мөнххайрхан сум чиглэлийн 63.50км авто замын нарийвчилсан зураг төсөл			ХО				
	Захирал	Ж.Батнасан	   	Хөндлөн огтлол				
	Зур. Инженер	С.Анударь		ЕГ шифр: - 22/06	Масштаб: 1/100	Үе шат	Хуудас	Бүх хуудас
	Зур. Инженер	Б.Нэргүй		ТГ шифр:	А3	928	2080	
Шалгасан	Ж.Зориглон					2022.10		

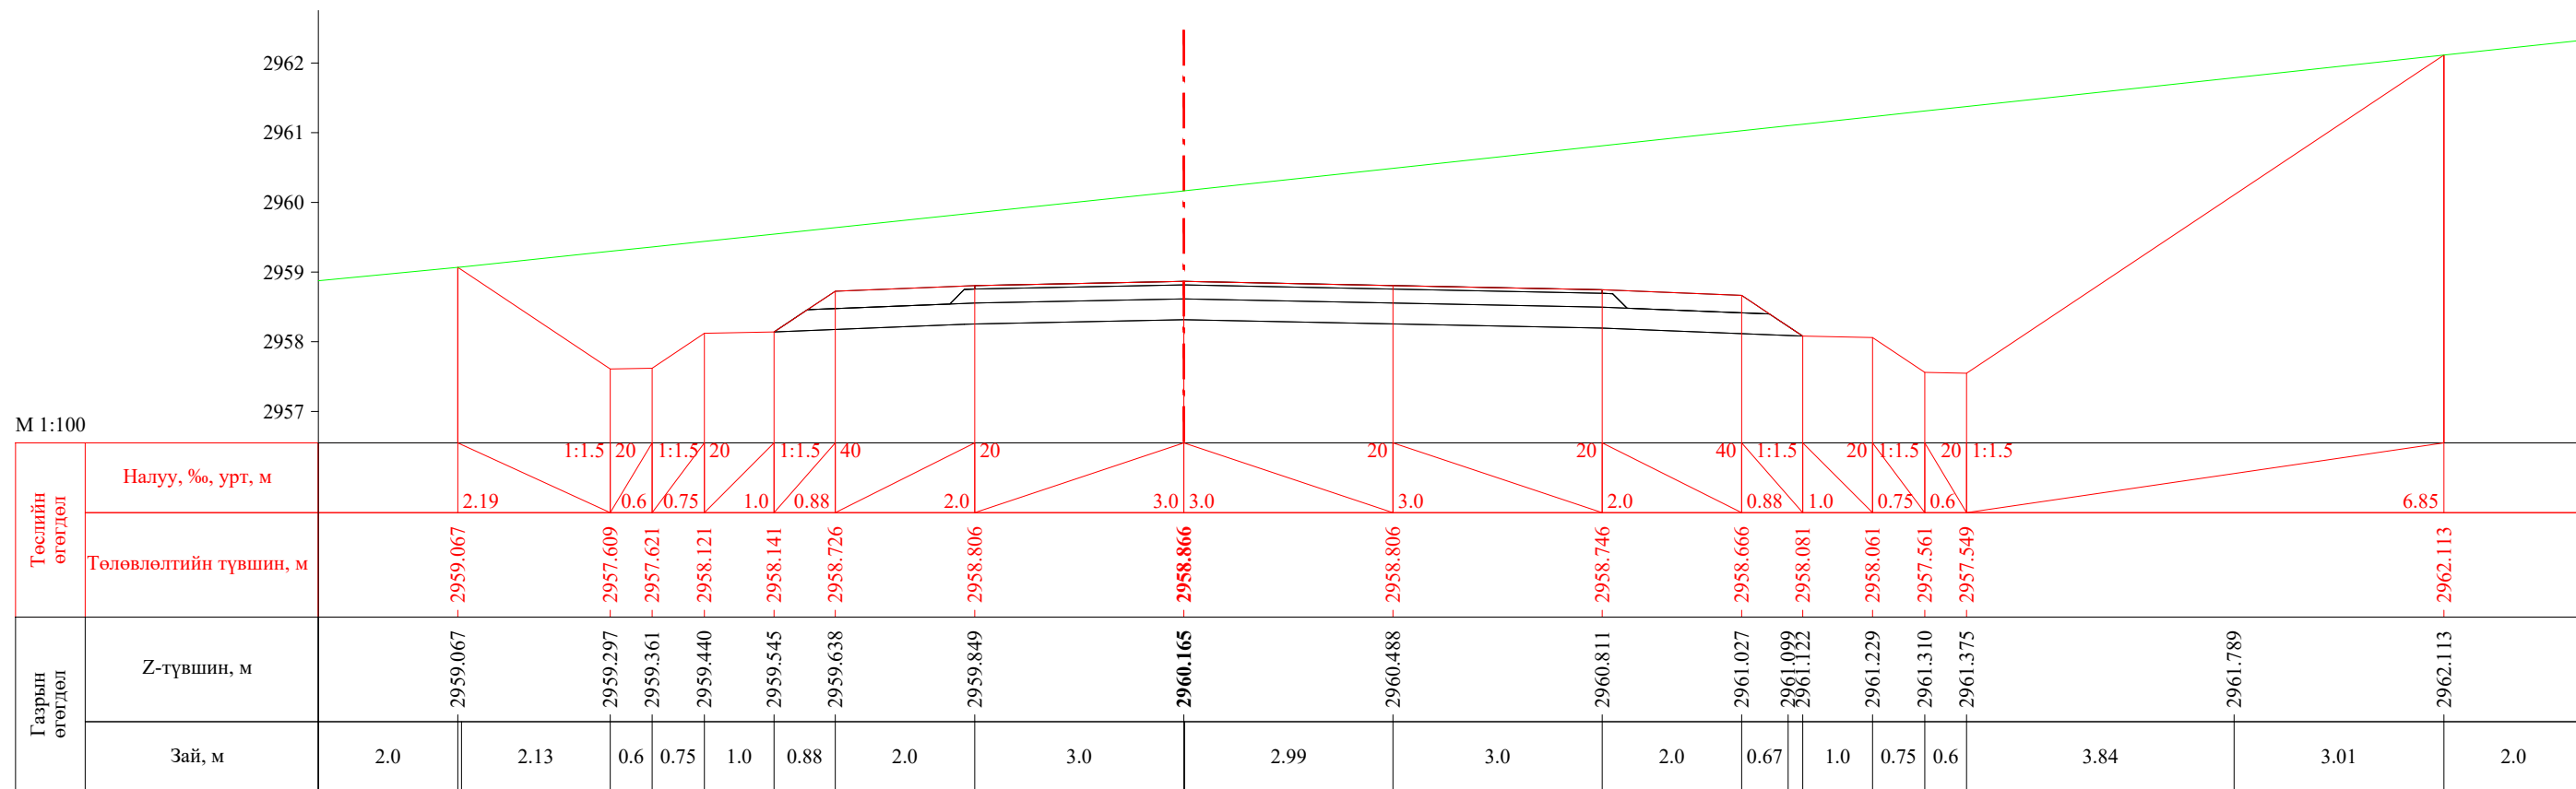

ПК 31+080.00

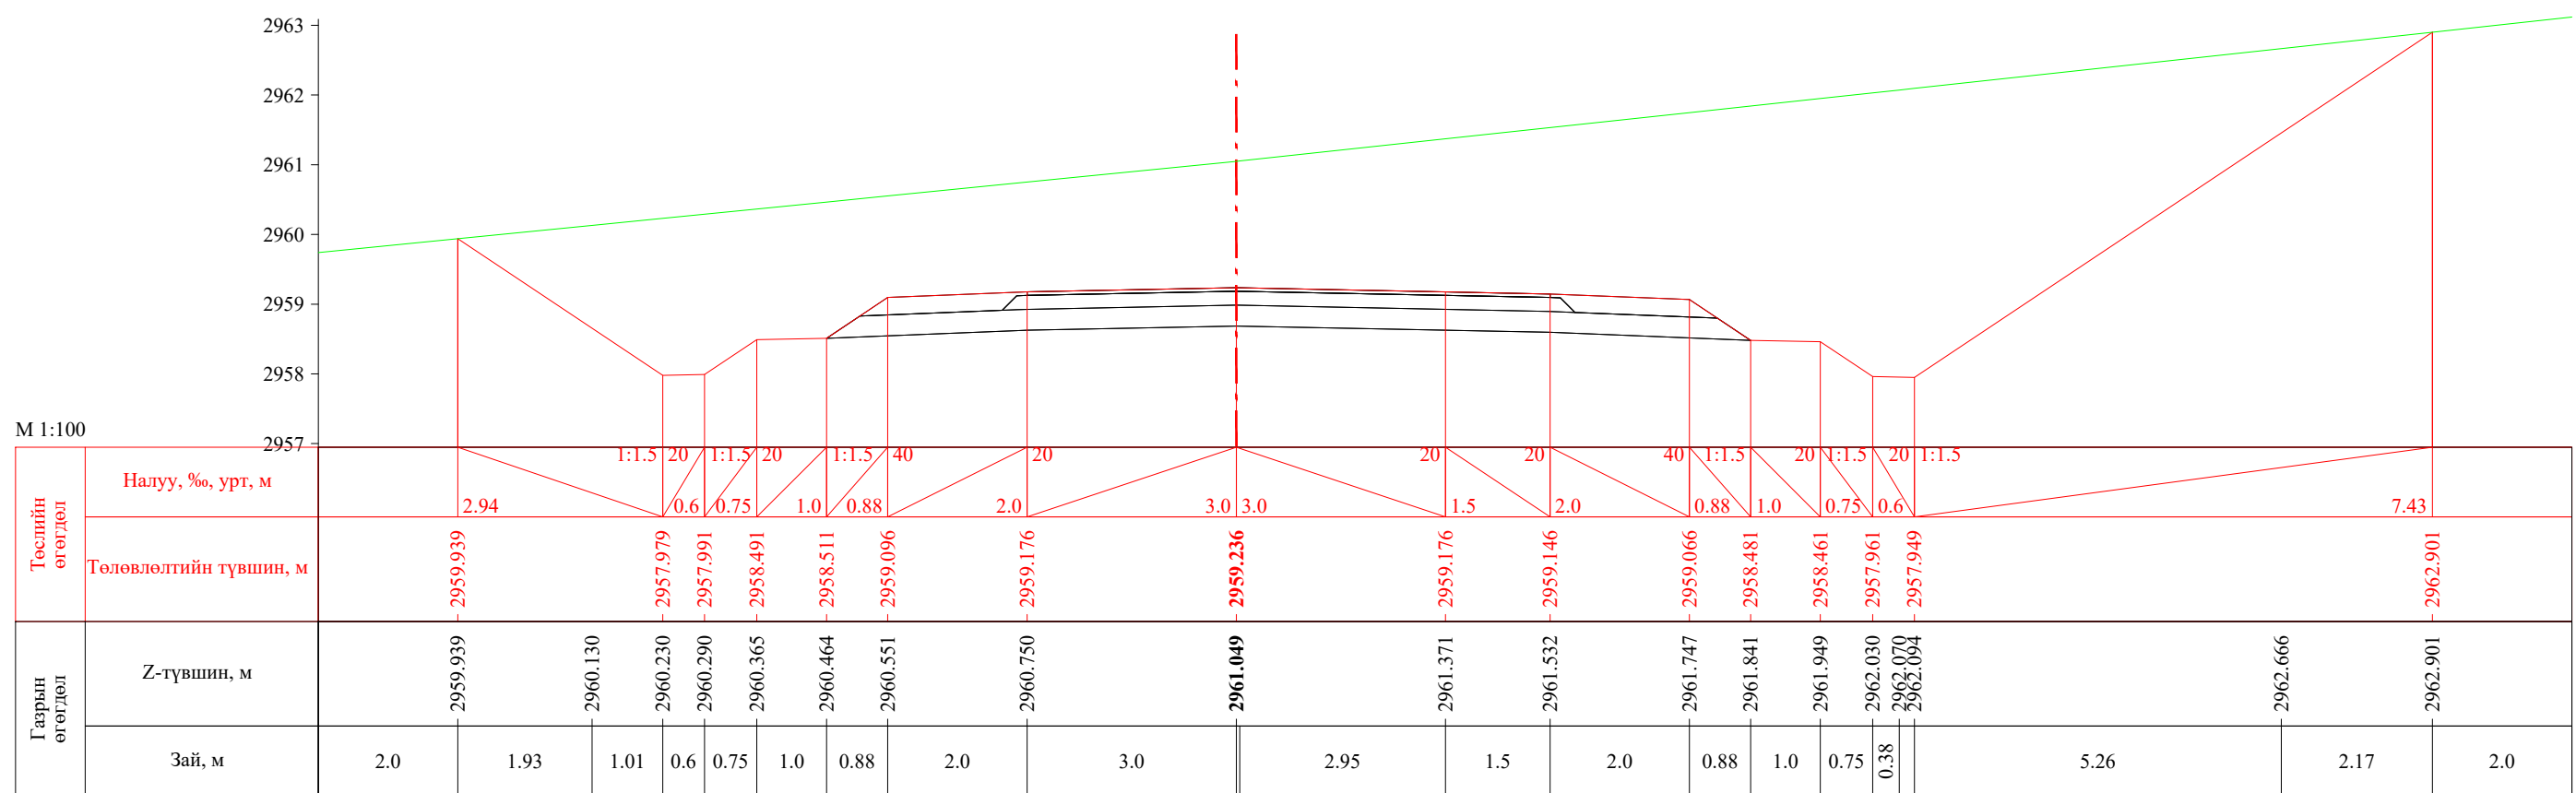


ПК 31+100.00

 УБ хот. СБД 8-р хороо, Залуучуудан Өргөн Чөлөө. 13-байр 6 тоот "ГЕО ЗУРАГЛАЛ" ХХК	Баруун босоо тэнхлэгийн авто замаас Ховд аймгийн Мөнххайрхан сум чиглэлийн 63.50км авто замын нарийвчилсан зураг төсөл			ХО		
	Захирал	Ж.Батнасан		Хөндлөн огтлол		
	Зур. Инженер	С.Анударь				
	Зур. Инженер	Б.Нэргүй		ЕГ шифр: - 22/06		
Шалгасан	Ж.Зориглон	ТГ шифр: 2022.10				
				Масштаб: 1/100		
				Үе шат	Хуудас	Бүх хуудас
				A3	930	2080

Баруун босоо тэнхлэгийн авто замаас Ховд аймгийн Мөнххайрхан сум чиглэлийн 63.50км авто замын нарийвчилсан зураг төсөл


Л

М 1:100

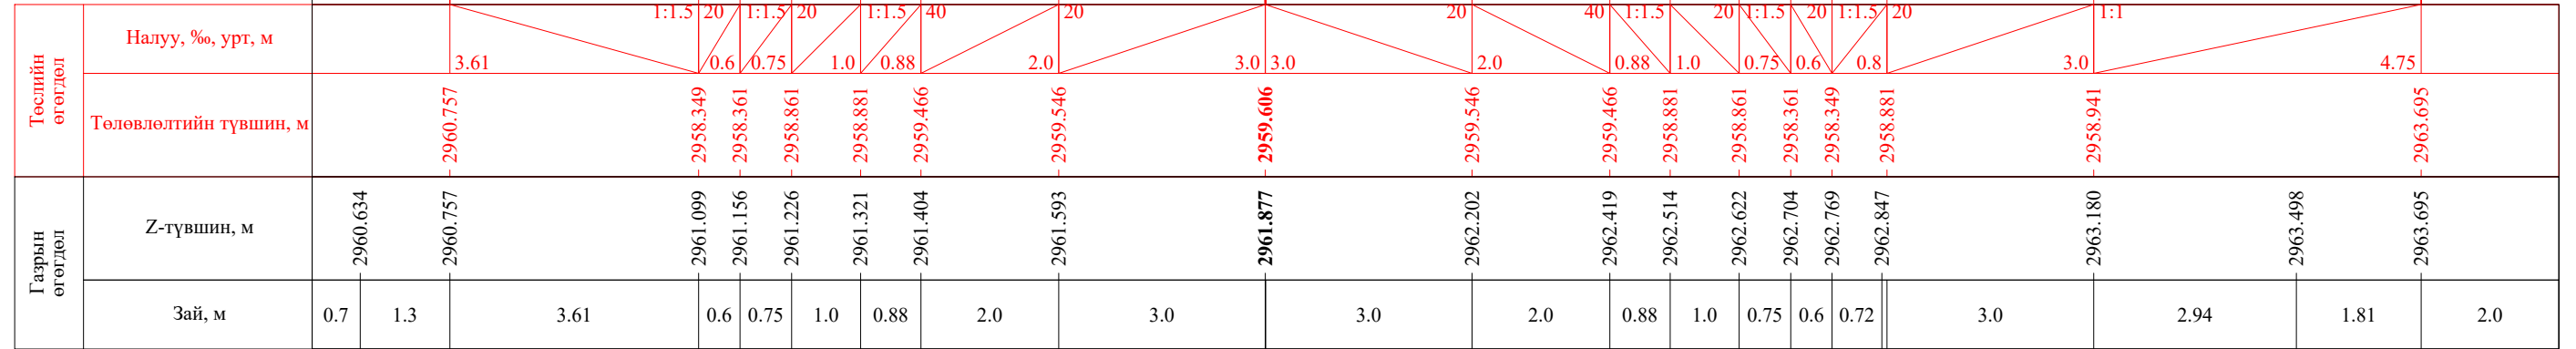
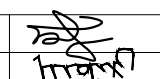



ПК 31+120.00

М 1:100

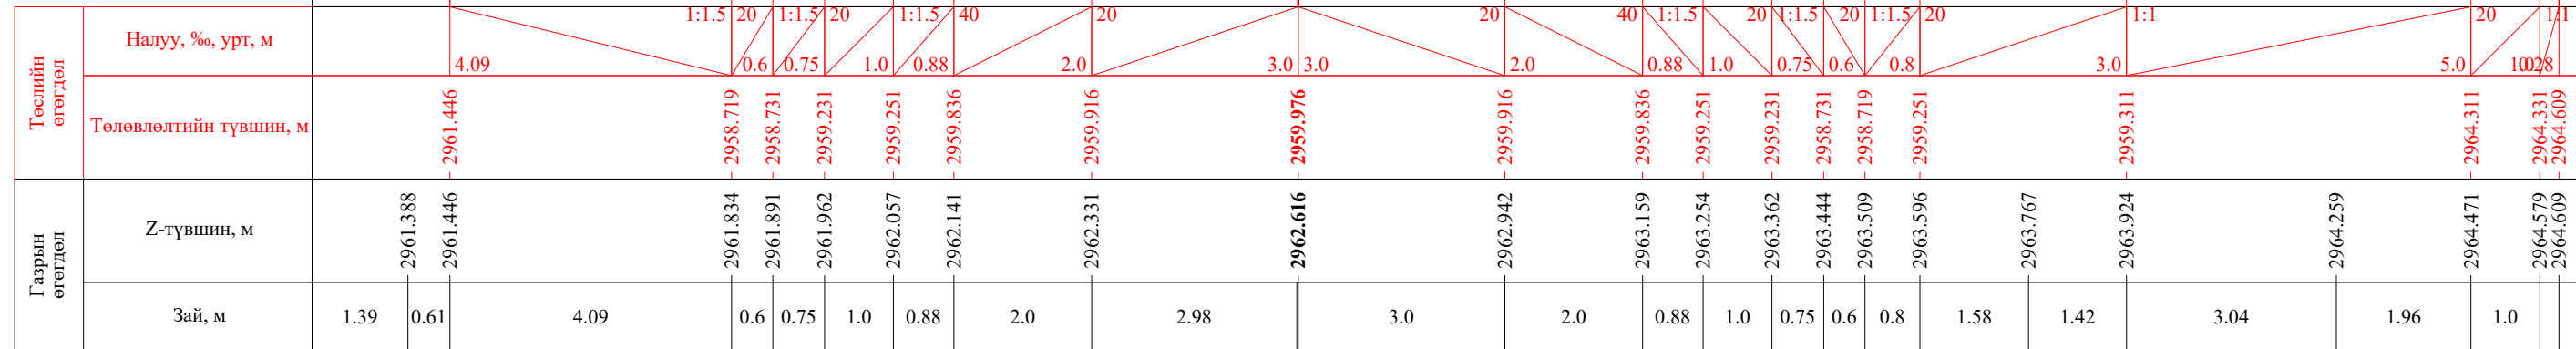
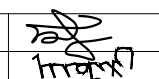



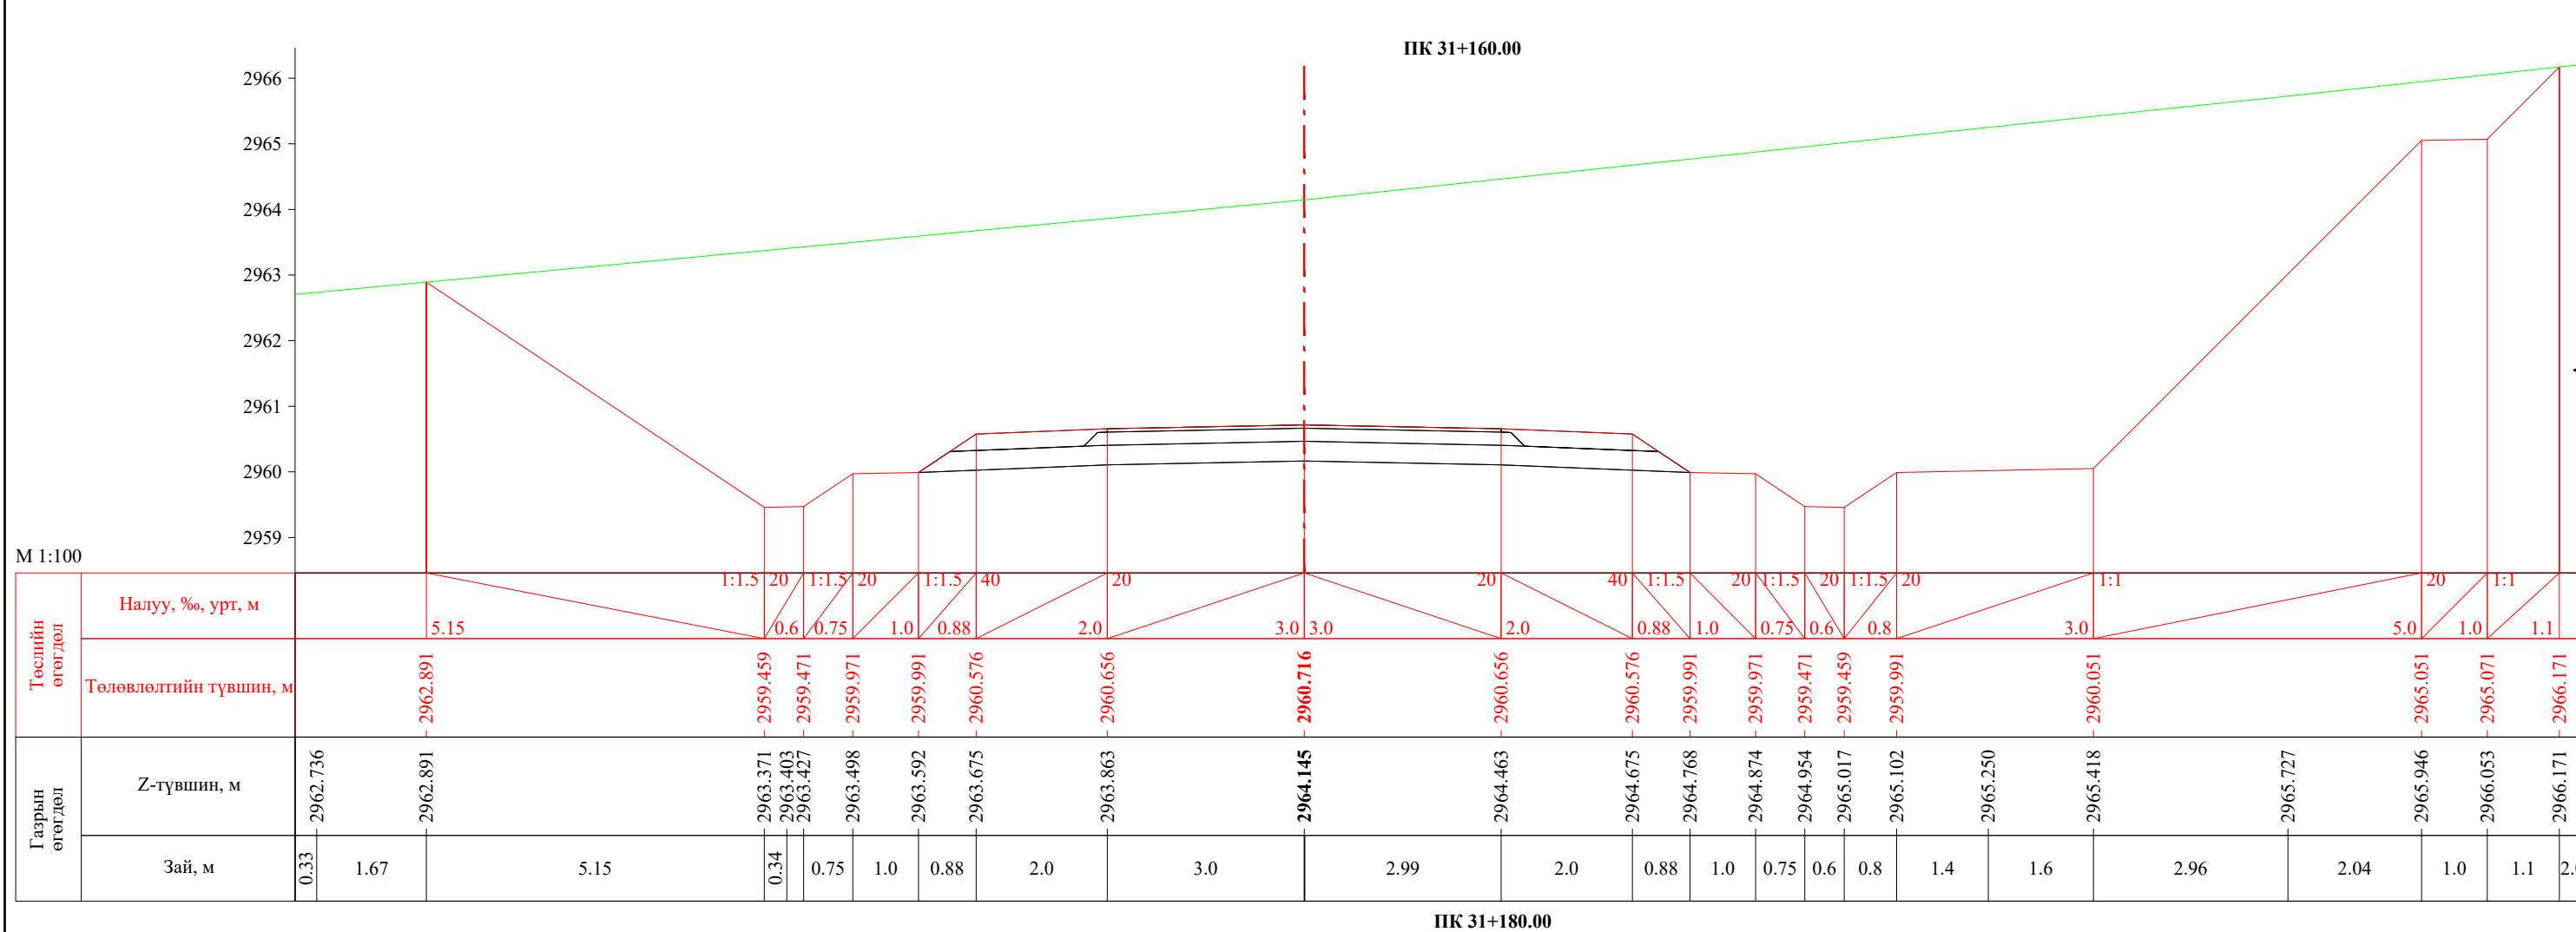
ПК 31+140.00

 УБ хот. СБД 8-р хороо, Залуучуудан Өргөн Чөлөө. 13-байр 6 тоот "ГЕО ЗУРАГЛАЛ" ХХК	Баруун босоо тэнхлэгийн авто замаас Ховд аймгийн Мөнххайрхан сум чиглэлийн 63.50км авто замын нарийвчилсан зураг төсөл			ХО		
	Захирал	Ж.Батнасан	 Хөндлөн огтлол	Масштаб: 1/100		
	Зур. Инженер	С.Анударь		Үе шат	Хуудас	Бүх хуудас
	Зур. Инженер	Б.Нэргүй	ЕГ шифр: - 22/06	А3	931	2080
Шалгасан	Ж.Зориглон	ТГ шифр:	2022.10			

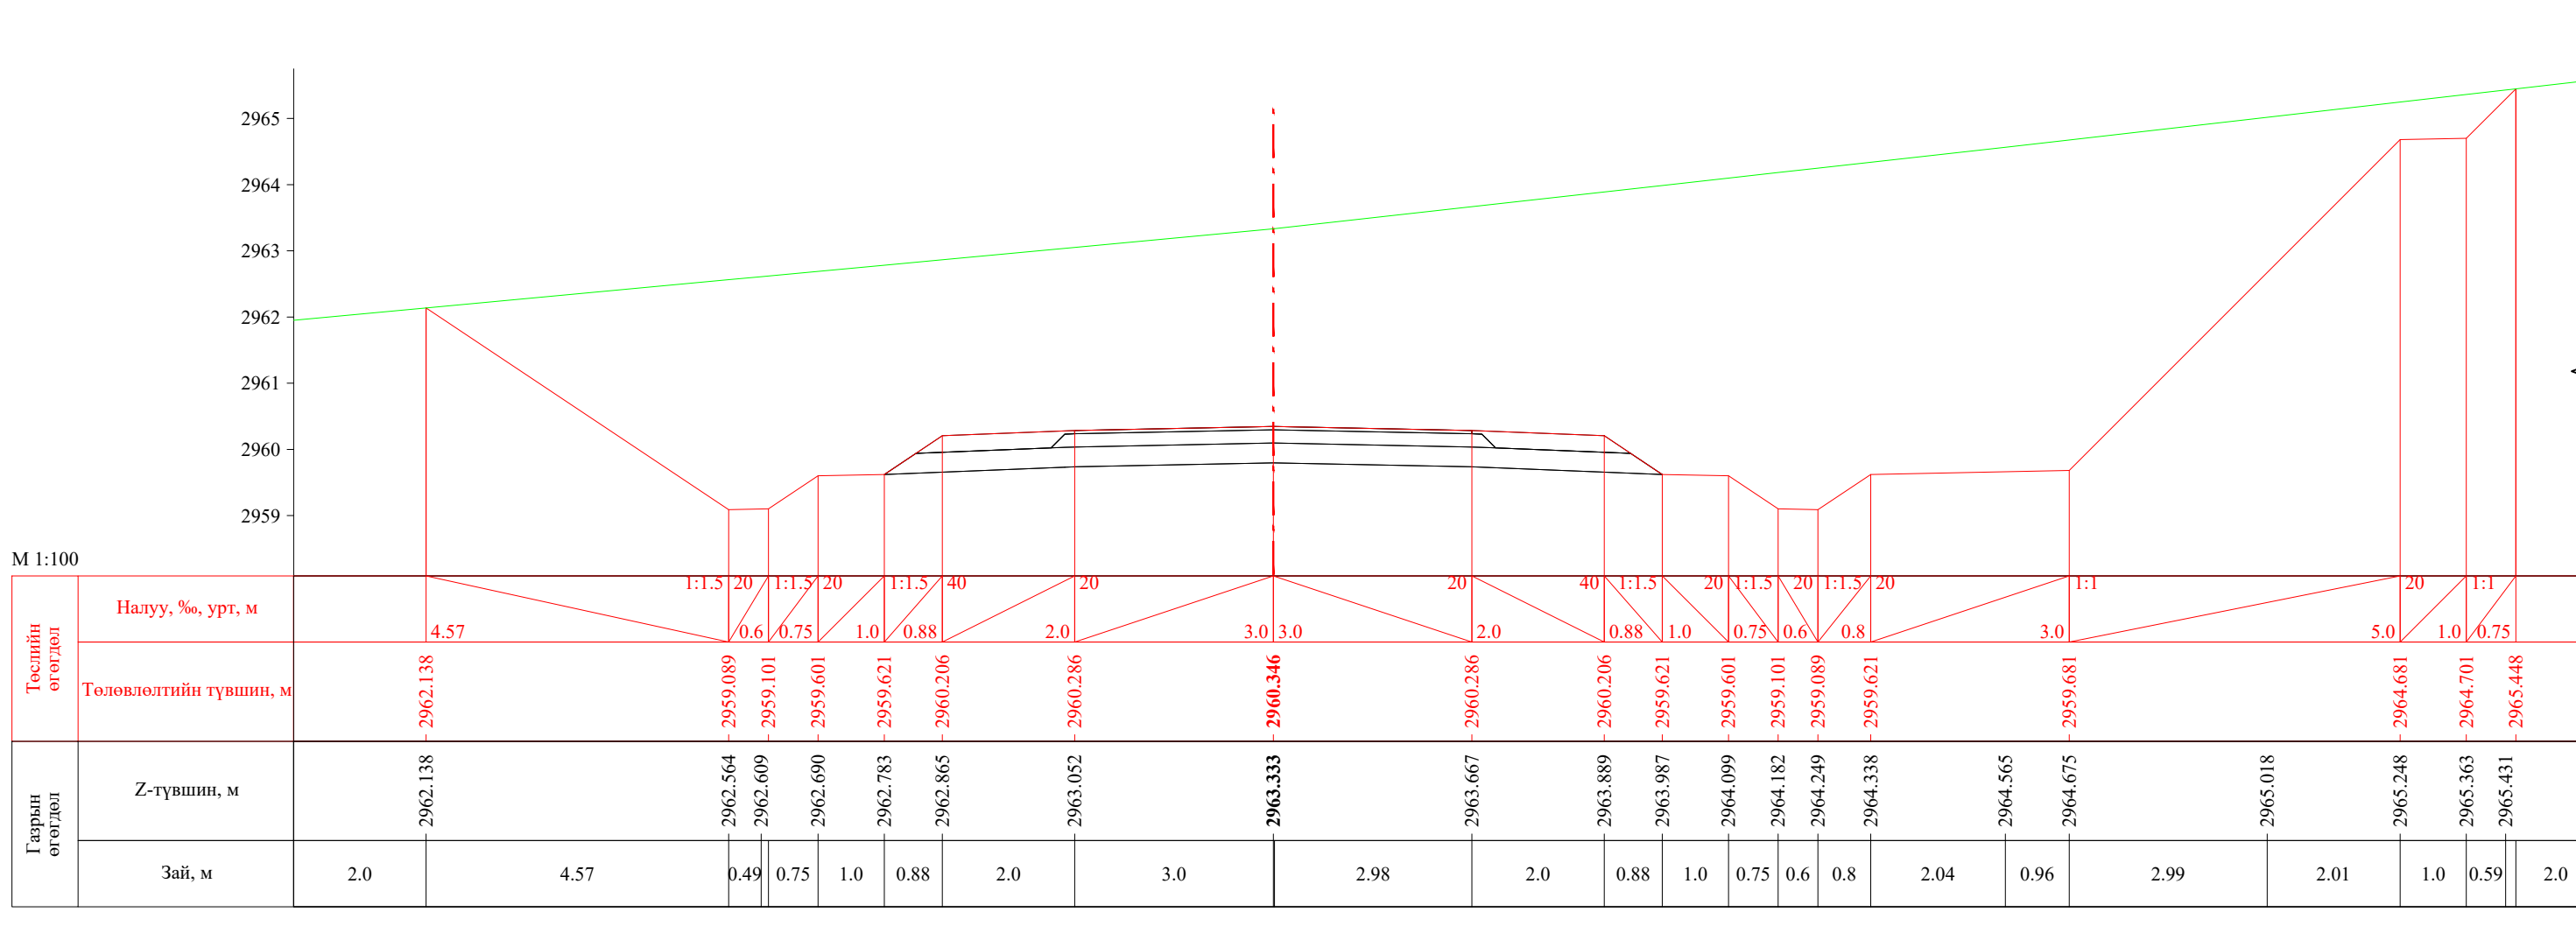
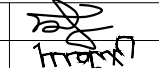





М 1:100


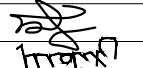

 УБ хот. СБД 8-р хороо, Залуучуудын Өргөн Чөлөө. 13-байр 6 тоот "ГЕО ЗУРАГЛАЛ" ХХК	Баруун босоо тэнхлэгийн авто замаас Ховд аймгийн Мөнххайрхан сум чиглэлийн 63.50км авто замын нарийвчилсан зураг төсөл			ХО		
	Захирал	Ж.Батнасан	 Хөндлөн огтлол	Масштаб: 1/100		
	Зур. Инженер	С.Анударь		Үе шат	Хуудас	Бүх хуудас
	Зур. Инженер	Б.Нэргүй		А3	932	2080
Шалгасан	Ж.Зориглон	 ТГ шифр:	2022.10			




ПК 31+180.00


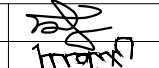
 УБ хот. СБД 8-р хороо, Залуучуудан Өргөн Чөлөө. 13-байр 6 тоот	Баруун босоо тэнхлэгийн авто замаас Ховд аймгийн Мөнххайрхан сум чиглэлийн 63.50км авто замын нарийвчилсан зураг төсөл			ХО		
	Захирал	Ж.Батнасан	 Хөндлөн огтлол	Масштаб: 1/100		
	Зур. Инженер	С.Анударь		Үе шат	Хуудас	Бүх хуудас
	Зур. Инженер	Б.Нэргүй	 ЕГ шифр: - 22/06	А3	933	2080
"ГЕО ЗУРАГЛАЛ" ХХК	Шалгасан	Ж.Зориглон	 ТГ шифр:	2022.10		

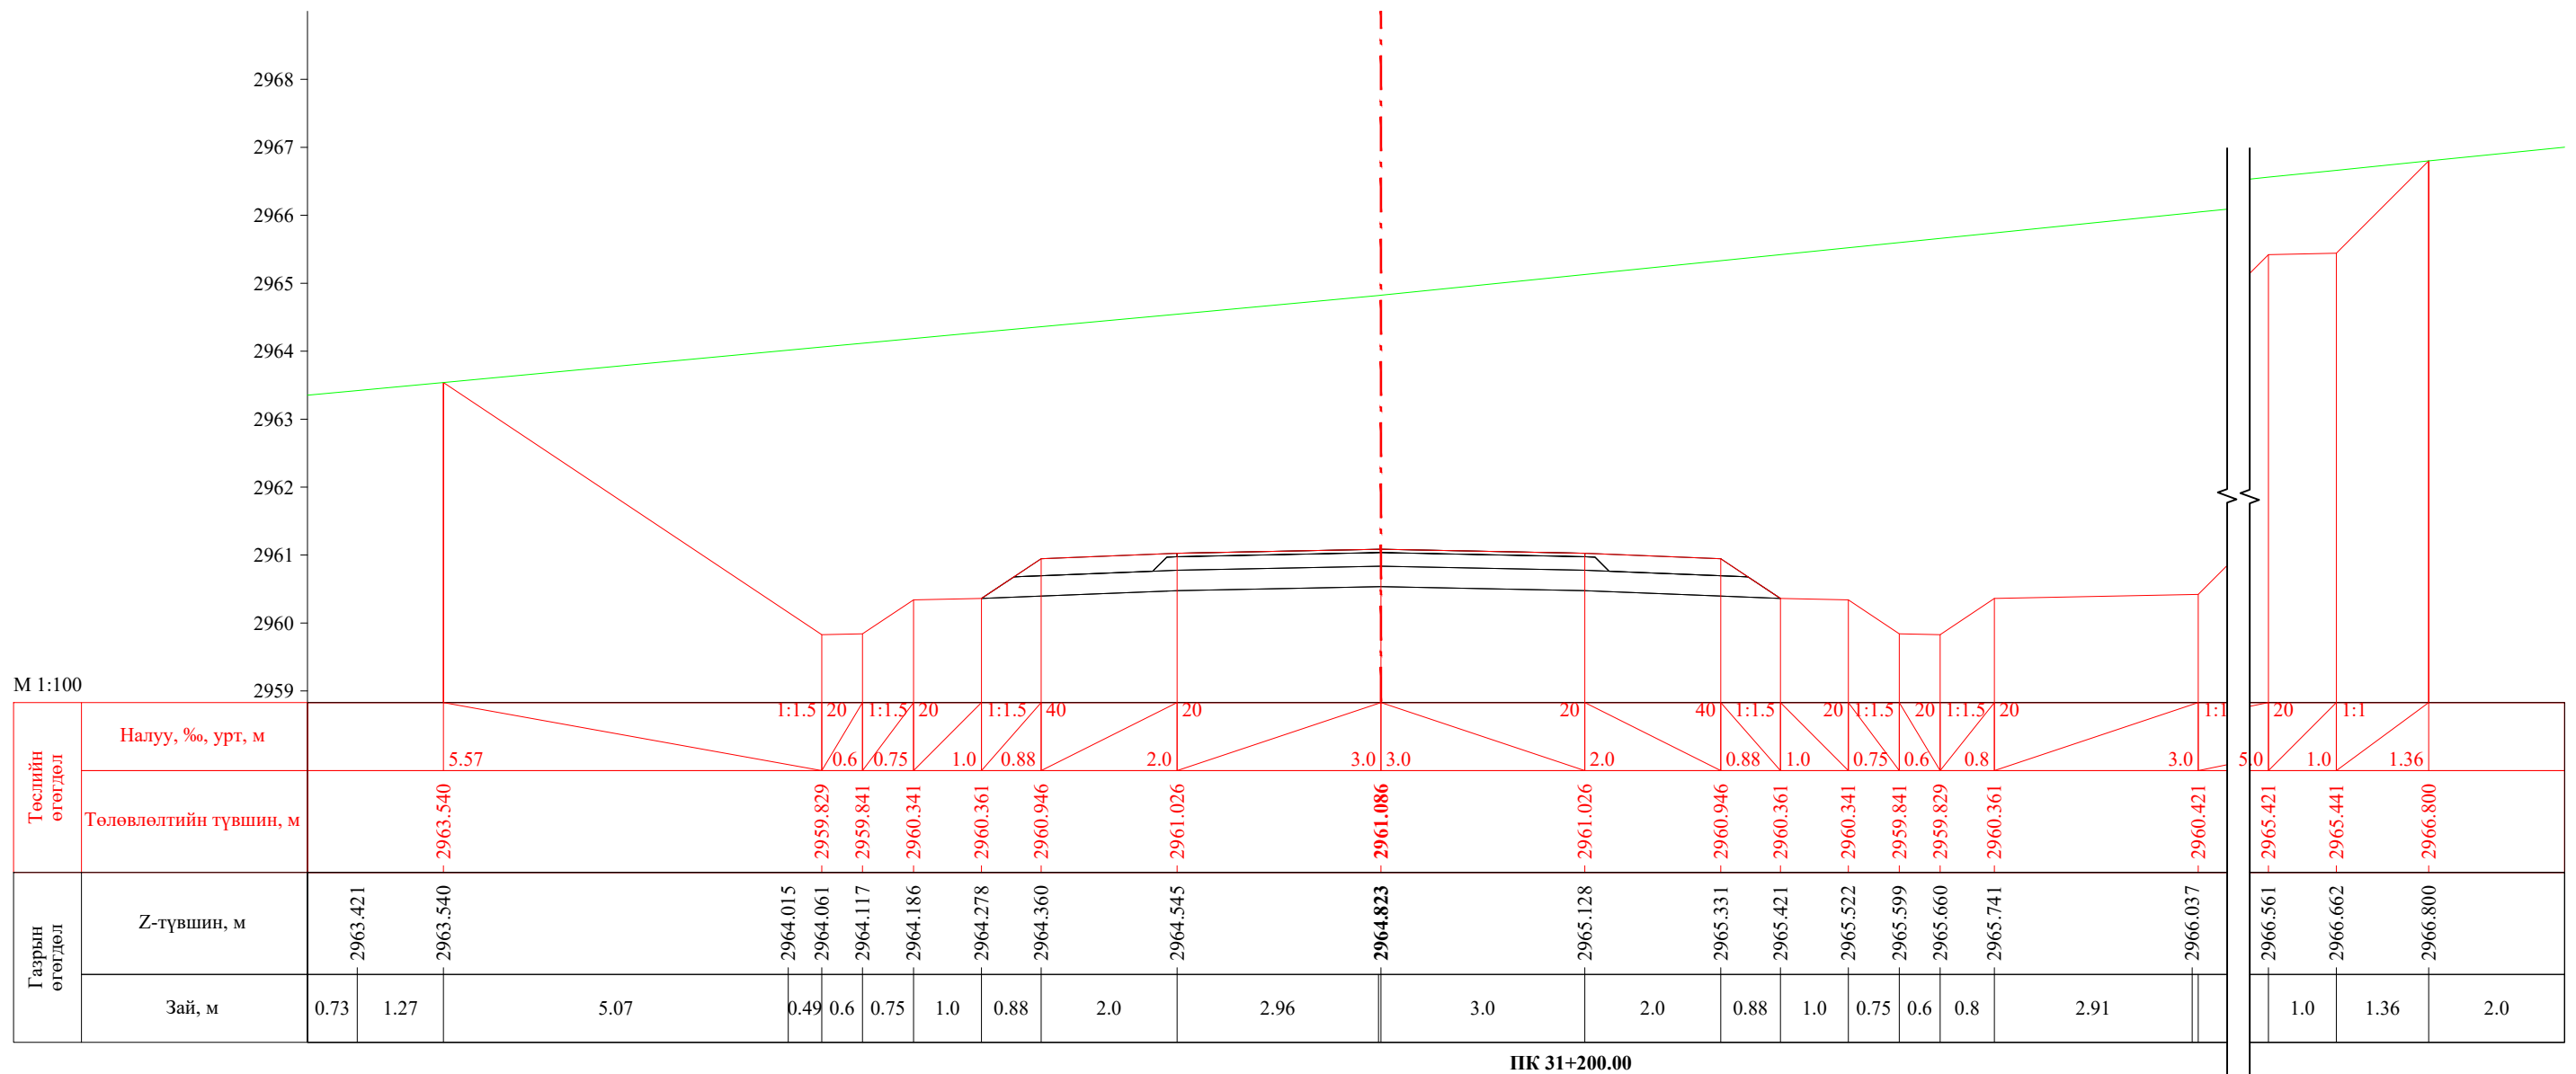


 УБ хот. СБД 8-р хороо, Залуучуудан Өргөн Чөлөө. 13-байр 6 тоот	Баруун босоо тэнхлэгийн авто замаас Ховд аймгийн Мөнххайрхан сум чиглэлийн 63.50км авто замын нарийвчилсан зураг төсөл			ХО		
	Захирал	Ж.Батнасан	 Хөндлөн огтлол	Масштаб: 1/100		
	Зур. Инженер	С.Анударь		Үе шат	Хуудас	Бүх хуудас
	Зур. Инженер	Б.Нэргүй		А3	934	2080
"ГЕО ЗУРАГЛАЛ" ХХК	Шалгасан	Ж.Зориглон	 ТГ шифр:	2022.10		

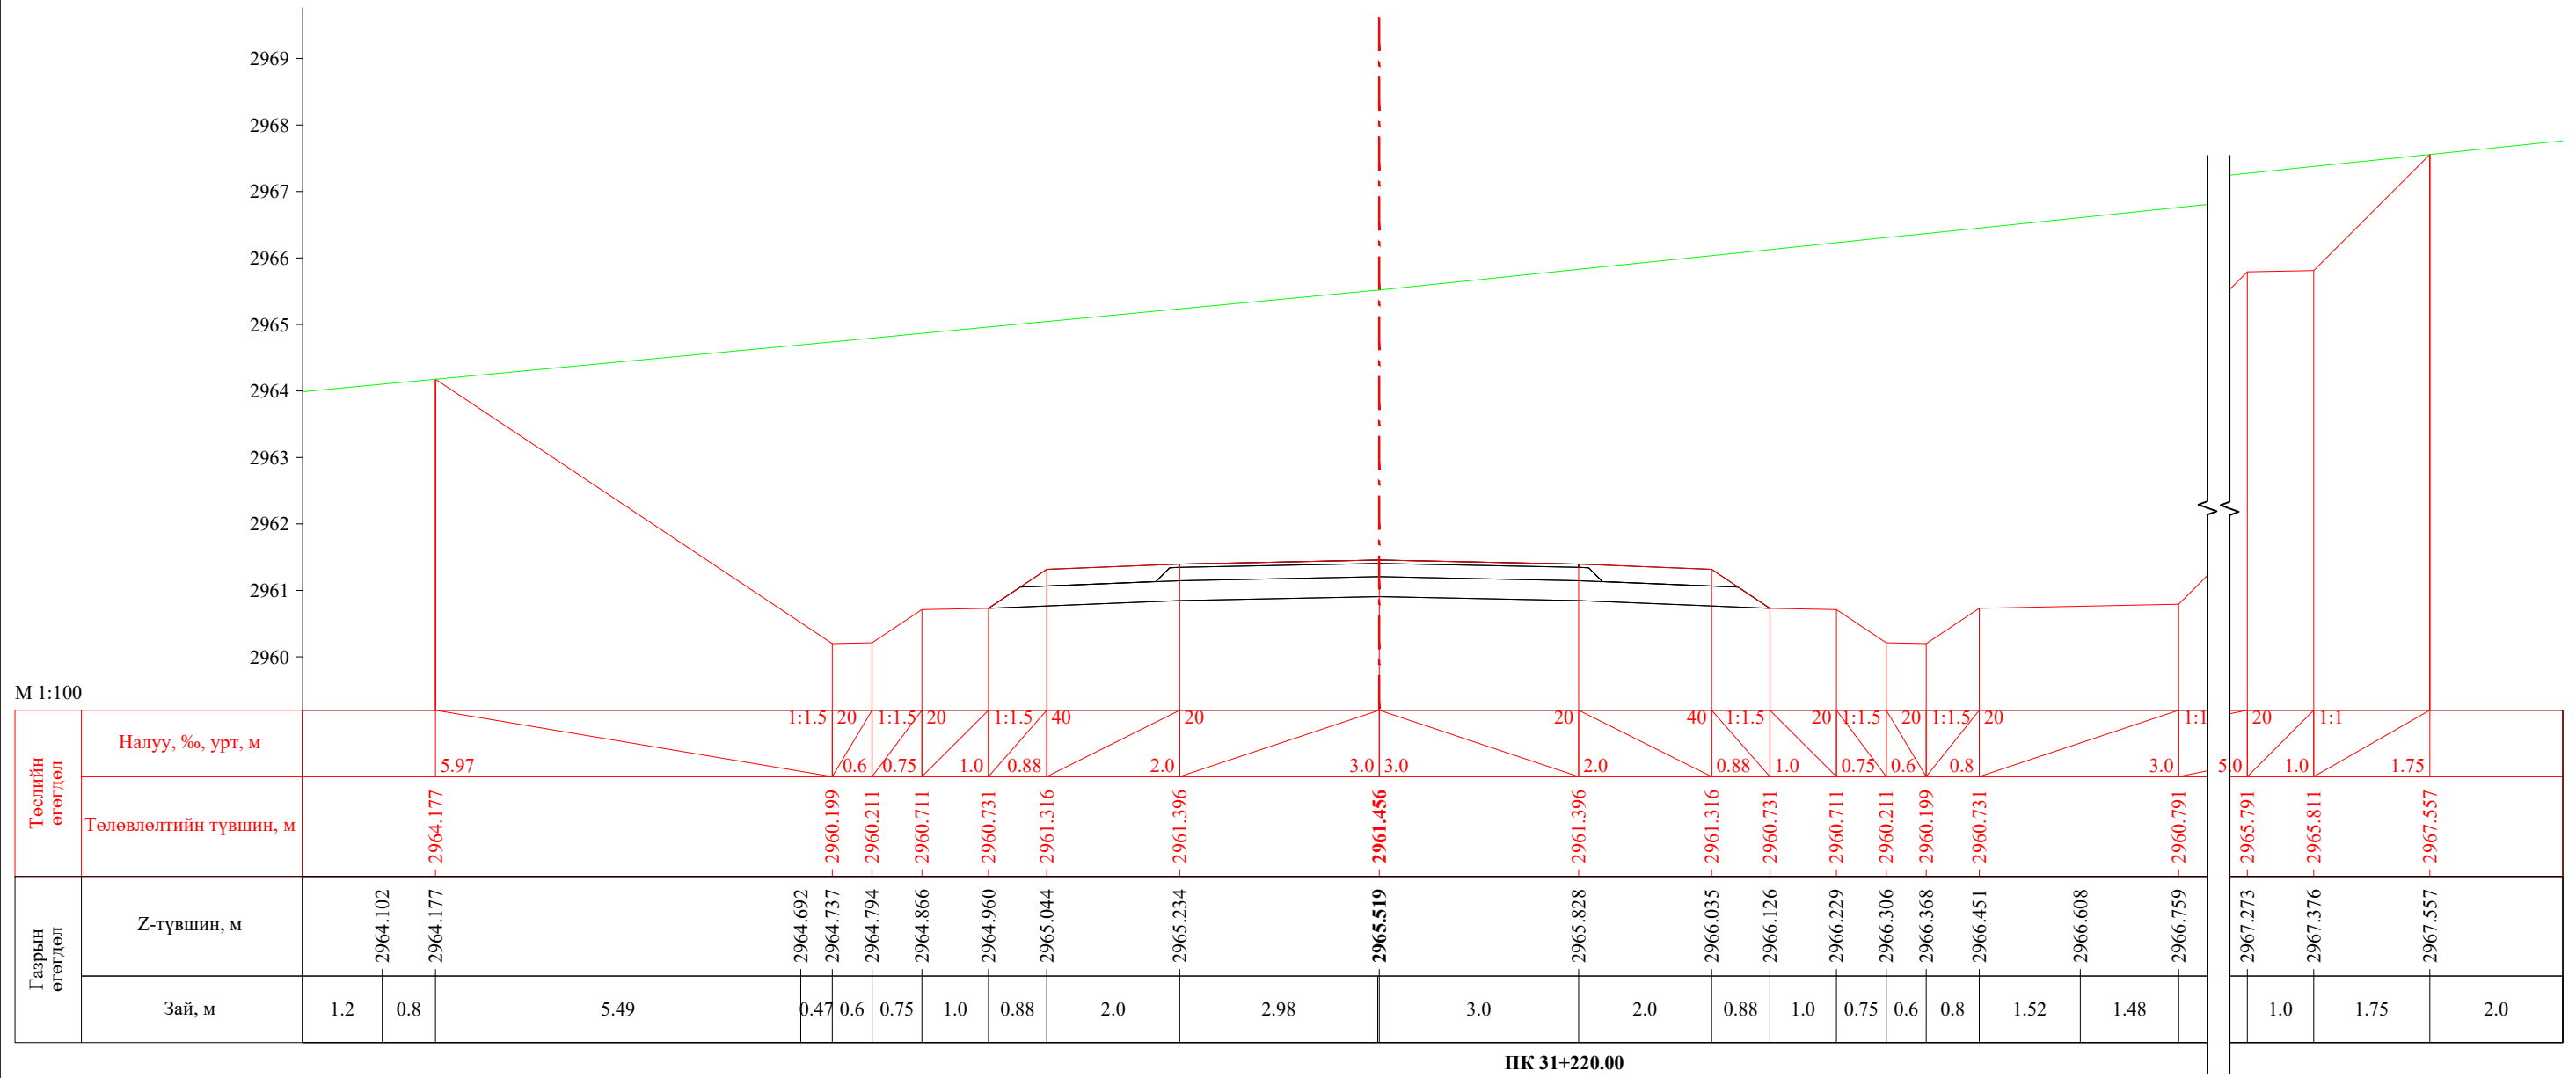
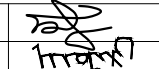
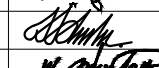



ПК 31+220.00

 УБ хот. СБД 8-р хороо, Залуучуудын Өргөн Чөлөө. 13-байр 6 тоот "ГЕО ЗУРАГЛАЛ" ХХК	Баруун босоо тэнхлэгийн авто замаас Ховд аймгийн Мөнххайрхан сум чиглэлийн 63.50км авто замын нарийвчилсан зураг төсөл			ХО		
	Захирал	Ж.Батнасан	 Хөндлөн огтлол	Масштаб: 1/100		
	Зур. Инженер	С.Анударь		Үе шат	Хуудас	Бүх хуудас
	Зур. Инженер	Б.Нэргүй	ЕГ шифр: - 22/06	А3	935	2080
Шалгасан	Ж.Зориглон	ТГ шифр:	2022.10			

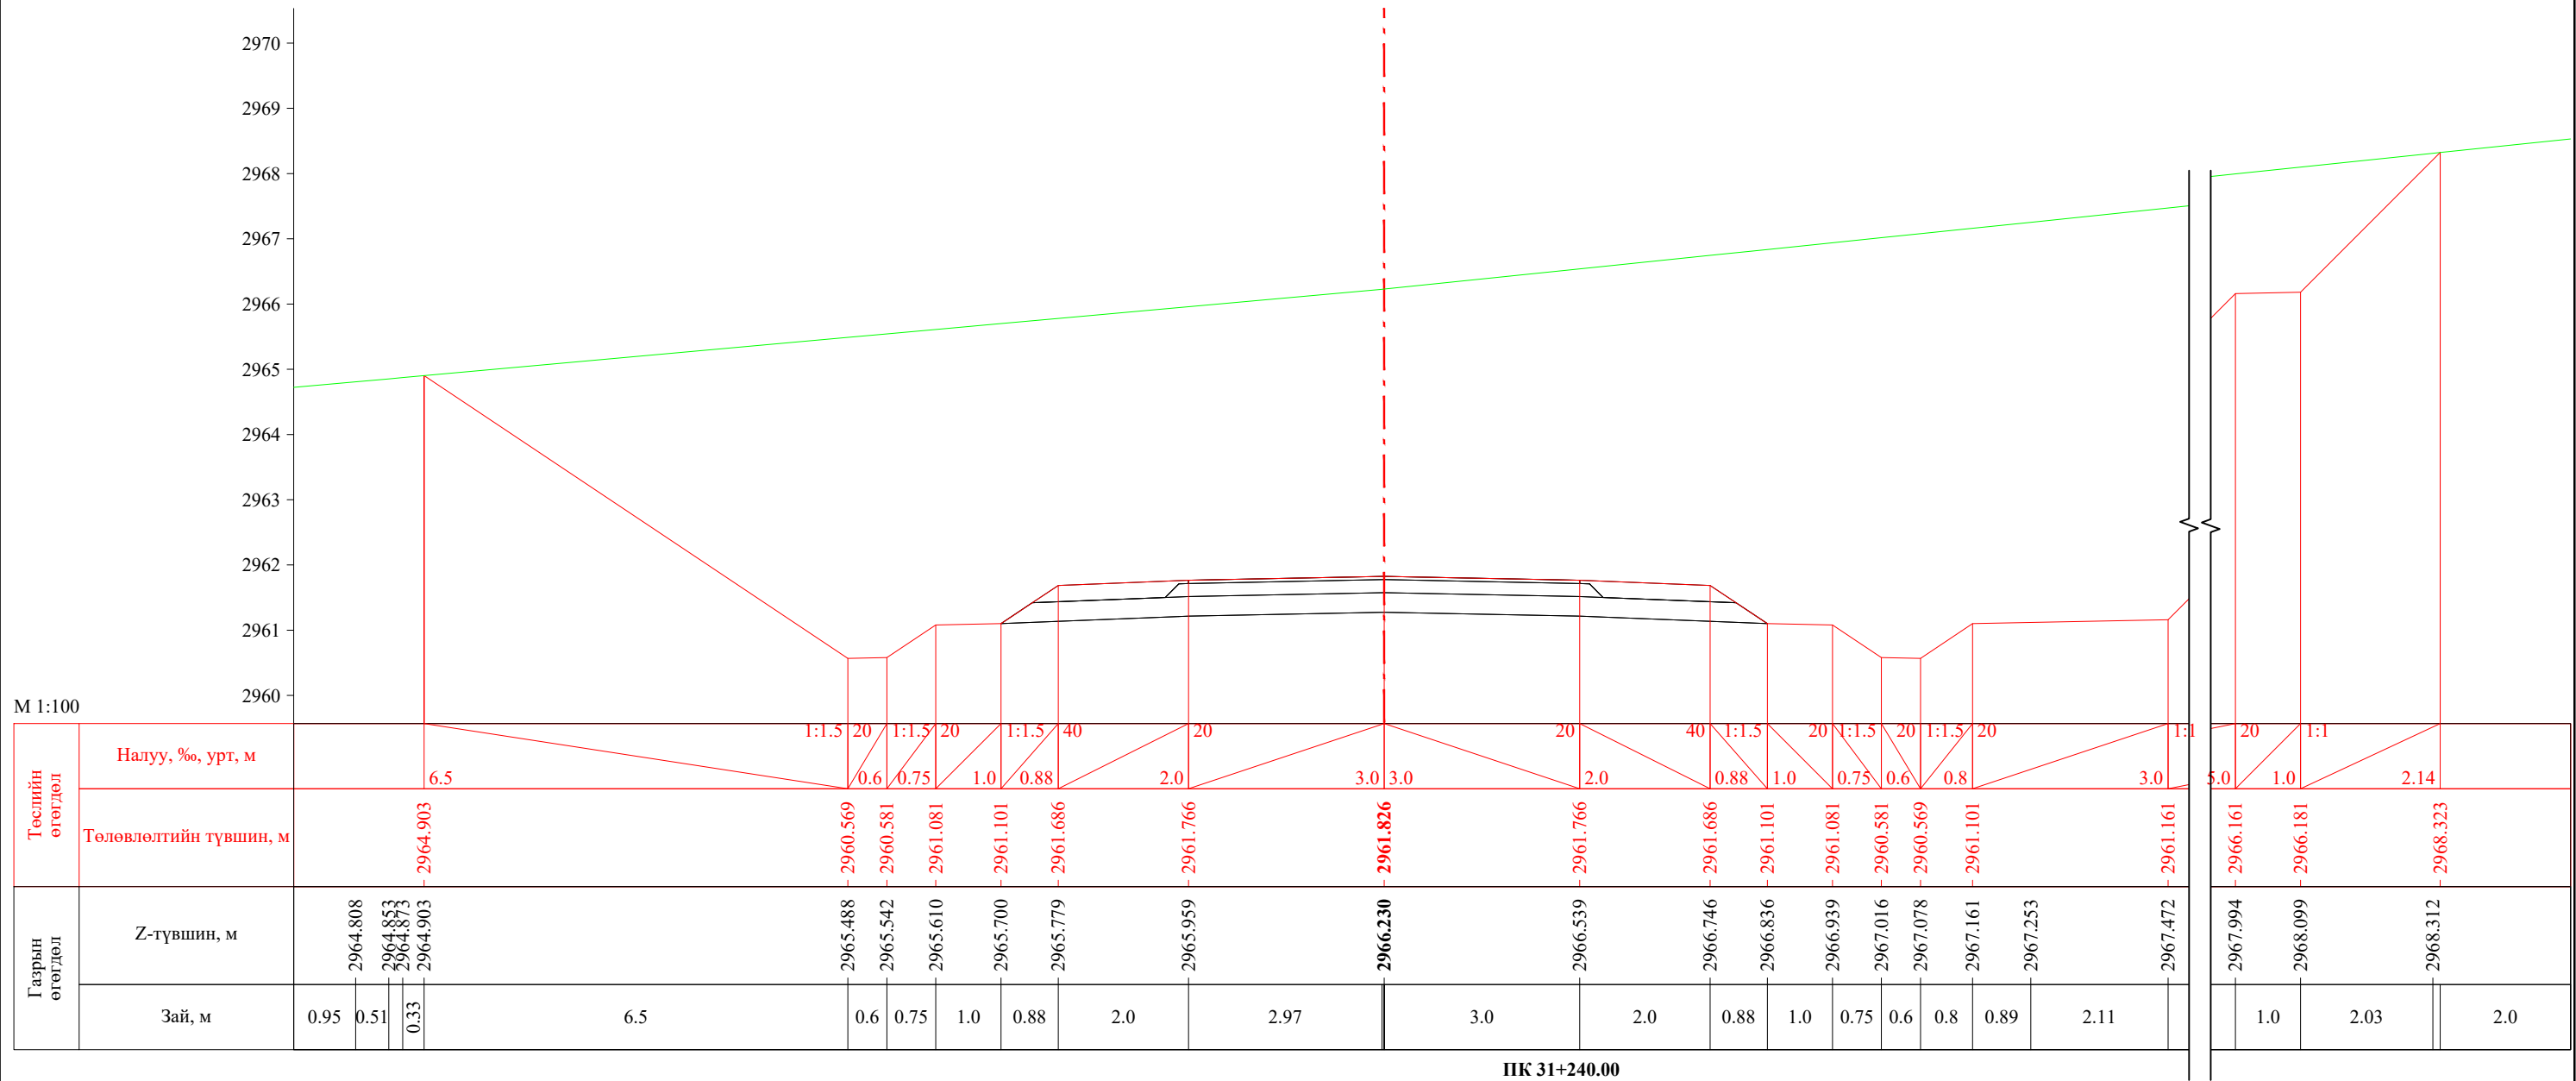
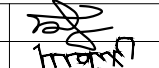



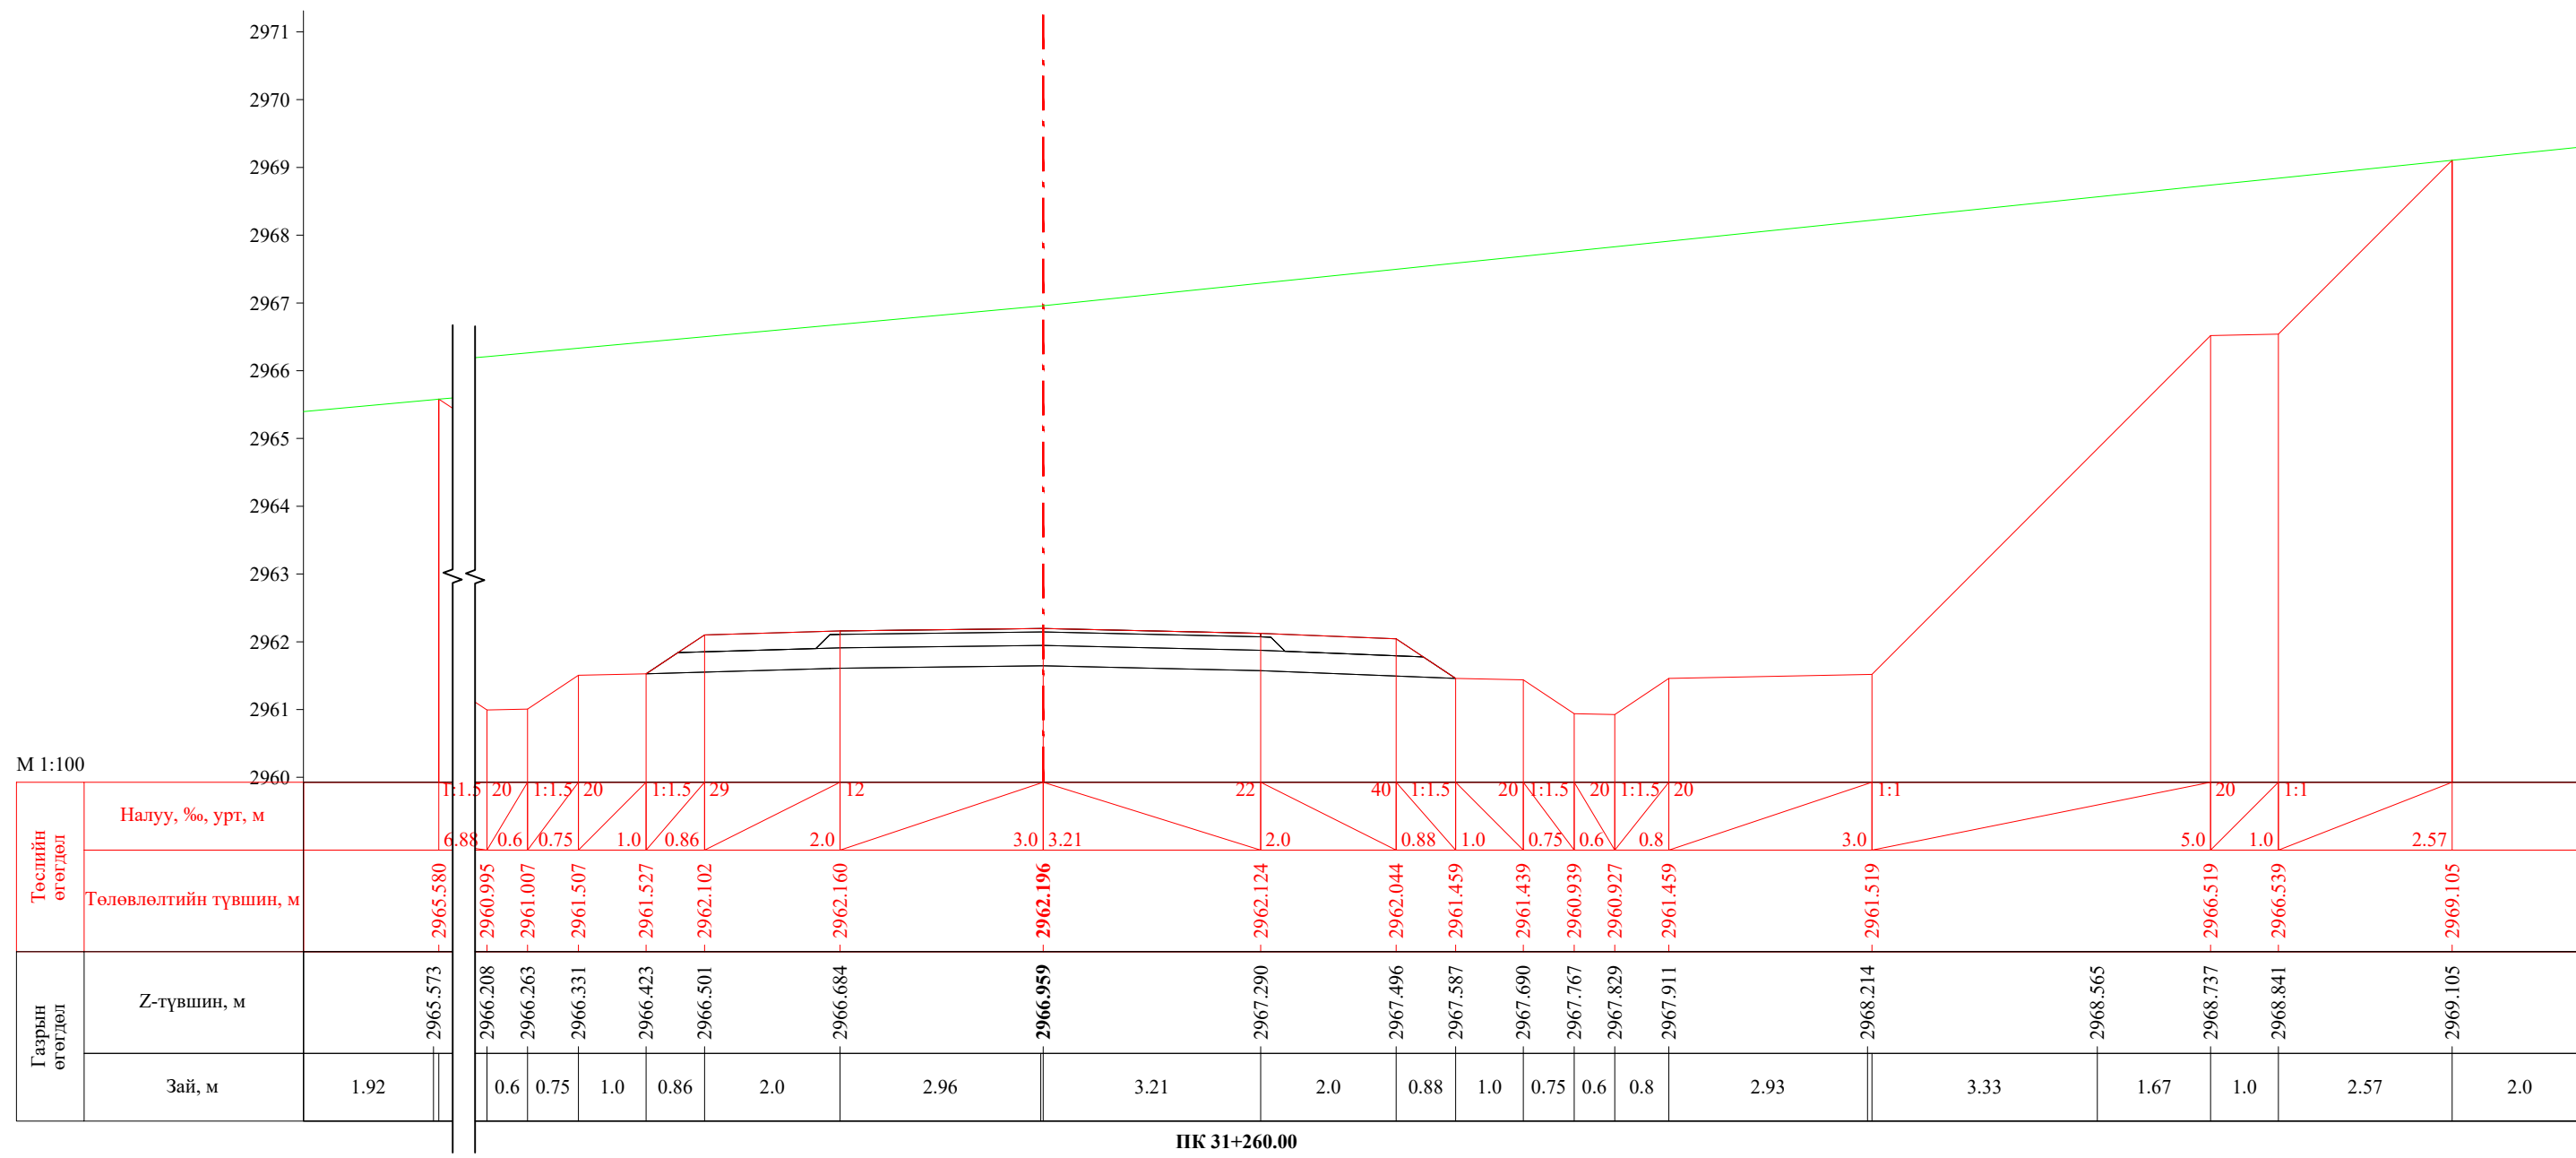
ПК 31+240.00

 УБ хот. СБД 8-р хороо, Залуучуудан Өргөн Чөлөө. 13-байр 6 тоот	Баруун босоо тэнхлэгийн авто замаас Ховд аймгийн Мөнххайрхан сум чиглэлийн 63.50км авто замын нарийвчилсан зураг төсөл			ХО		
	Захирал	Ж.Батнасан	 Хөндлөн огтлол	Масштаб: 1/100		
	Зур. Инженер	С.Анударь		Үе шат	Хуудас	Бүх хуудас
	Зур. Инженер	Б.Нэргүй	 ЕГ шифр: - 22/06	А3	936	2080
Шалгасан	Ж.Зориглон	ТГ шифр:		2022.10		

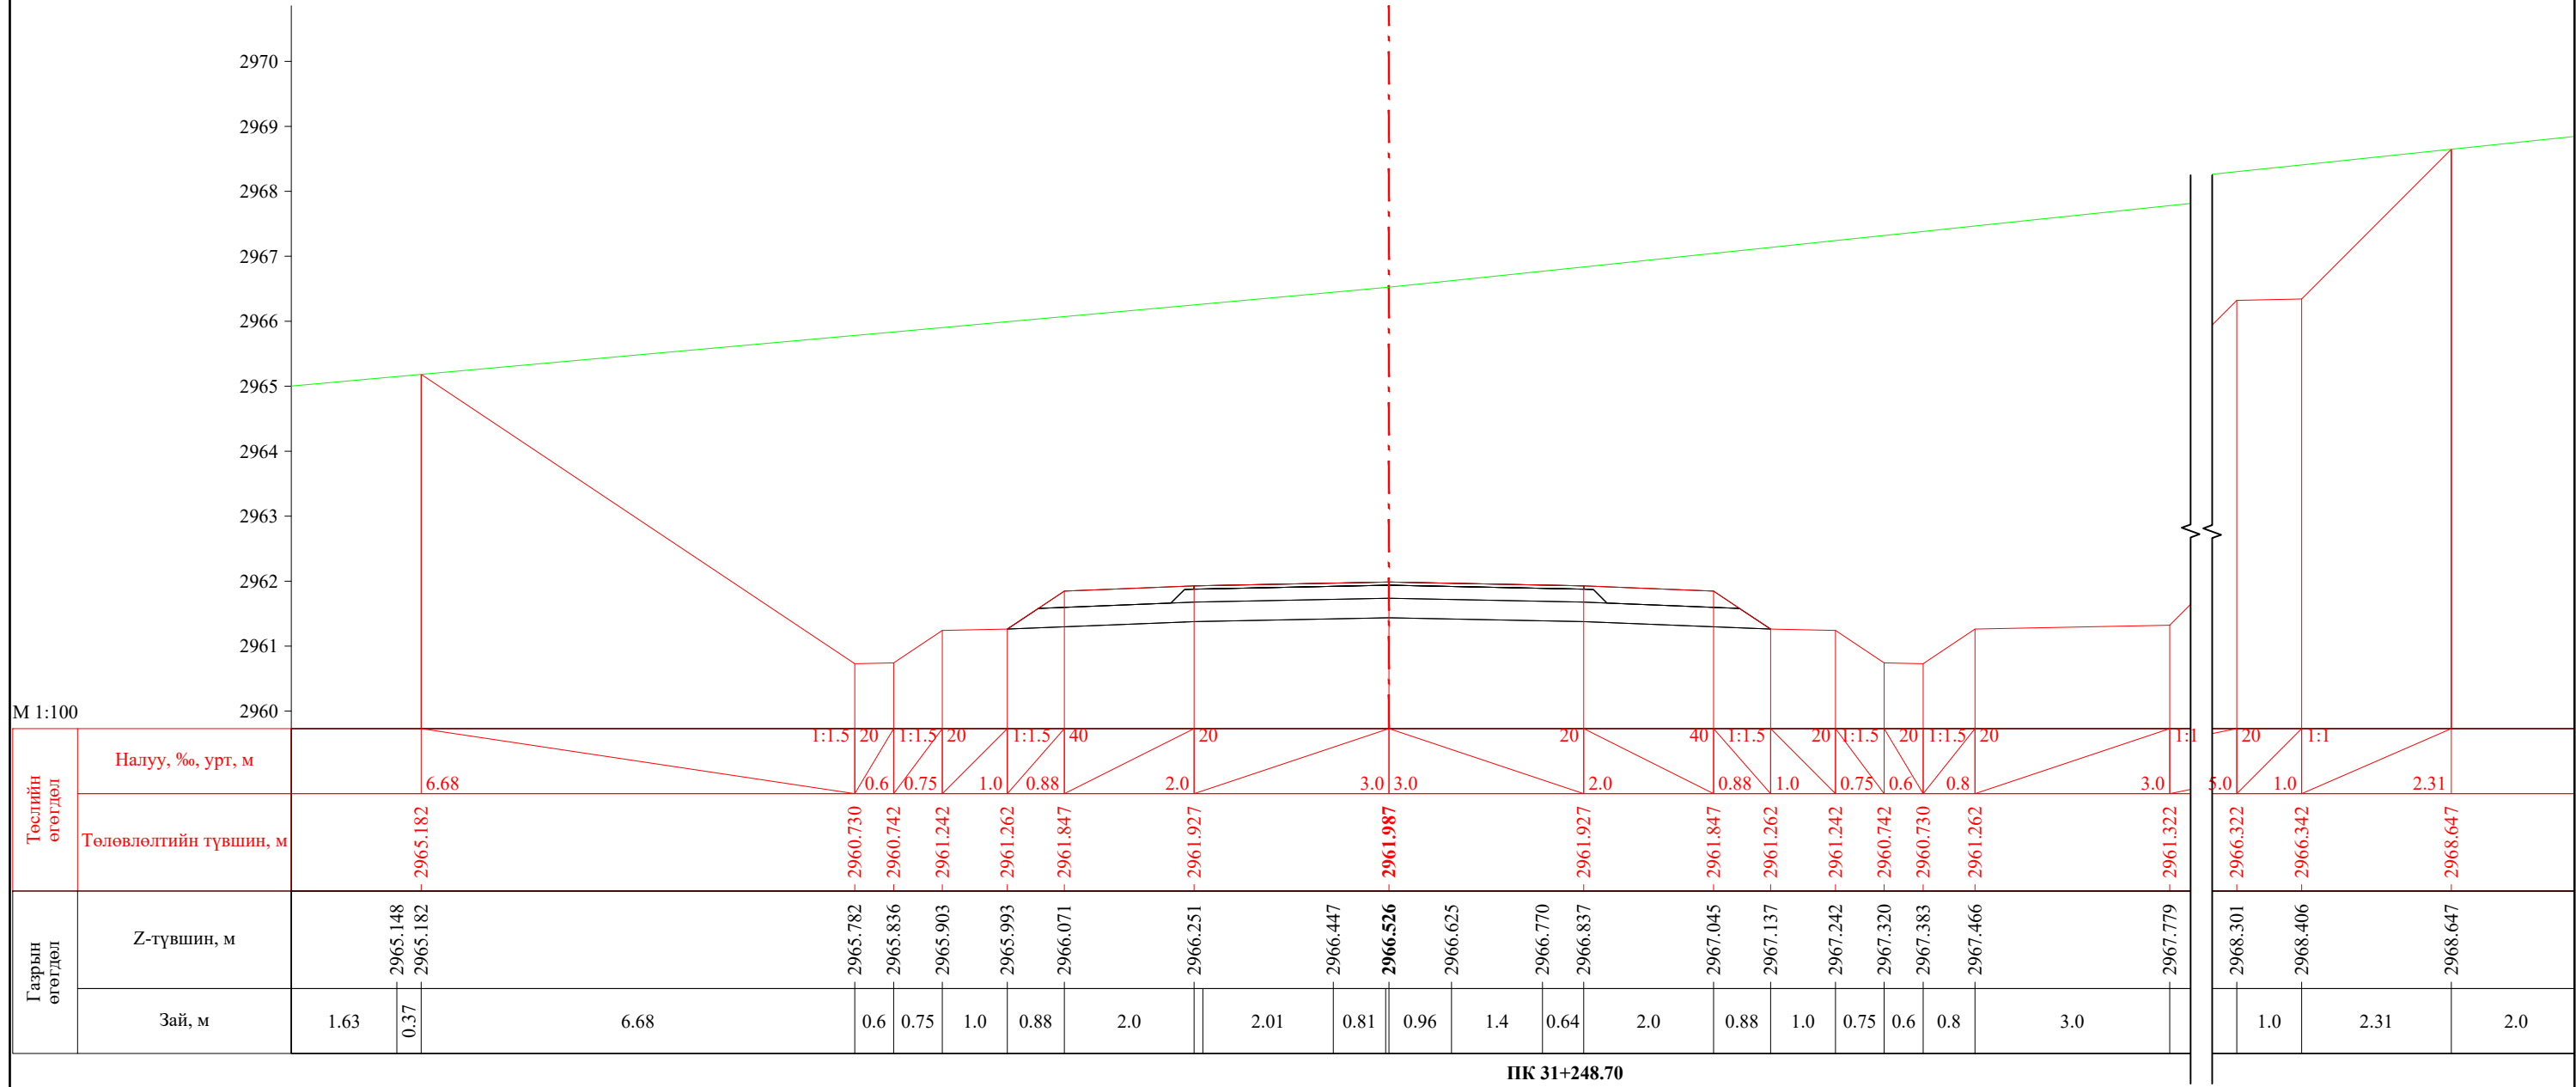
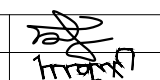



ПК 31+248.70

 УБ хот. СБД 8-р хороо, Залуучуудын Өргөн Чөлөө. 13-байр 6 тоот "ГЕО ЗУРАГЛАЛ" ХХК	Баруун босоо тэнхлэгийн авто замаас Ховд аймгийн Мөнххайрхан сум чиглэлийн 63.50км авто замын нарийвчилсан зураг төсөл			ХО		
	Захирал	Ж.Батнасан	 Хөндлөн огтлол	Масштаб: 1/100		
	Зур. Инженер	С.Анударь		Үе шат	Хуудас	Бүх хуудас
	Зур. Инженер	Б.Нэргүй		А3	937	2080
Шалгасан	Ж.Зориглон	 ТГ шифр:	ЕГ шифр: - 22/06 2022.10			


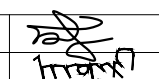
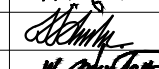



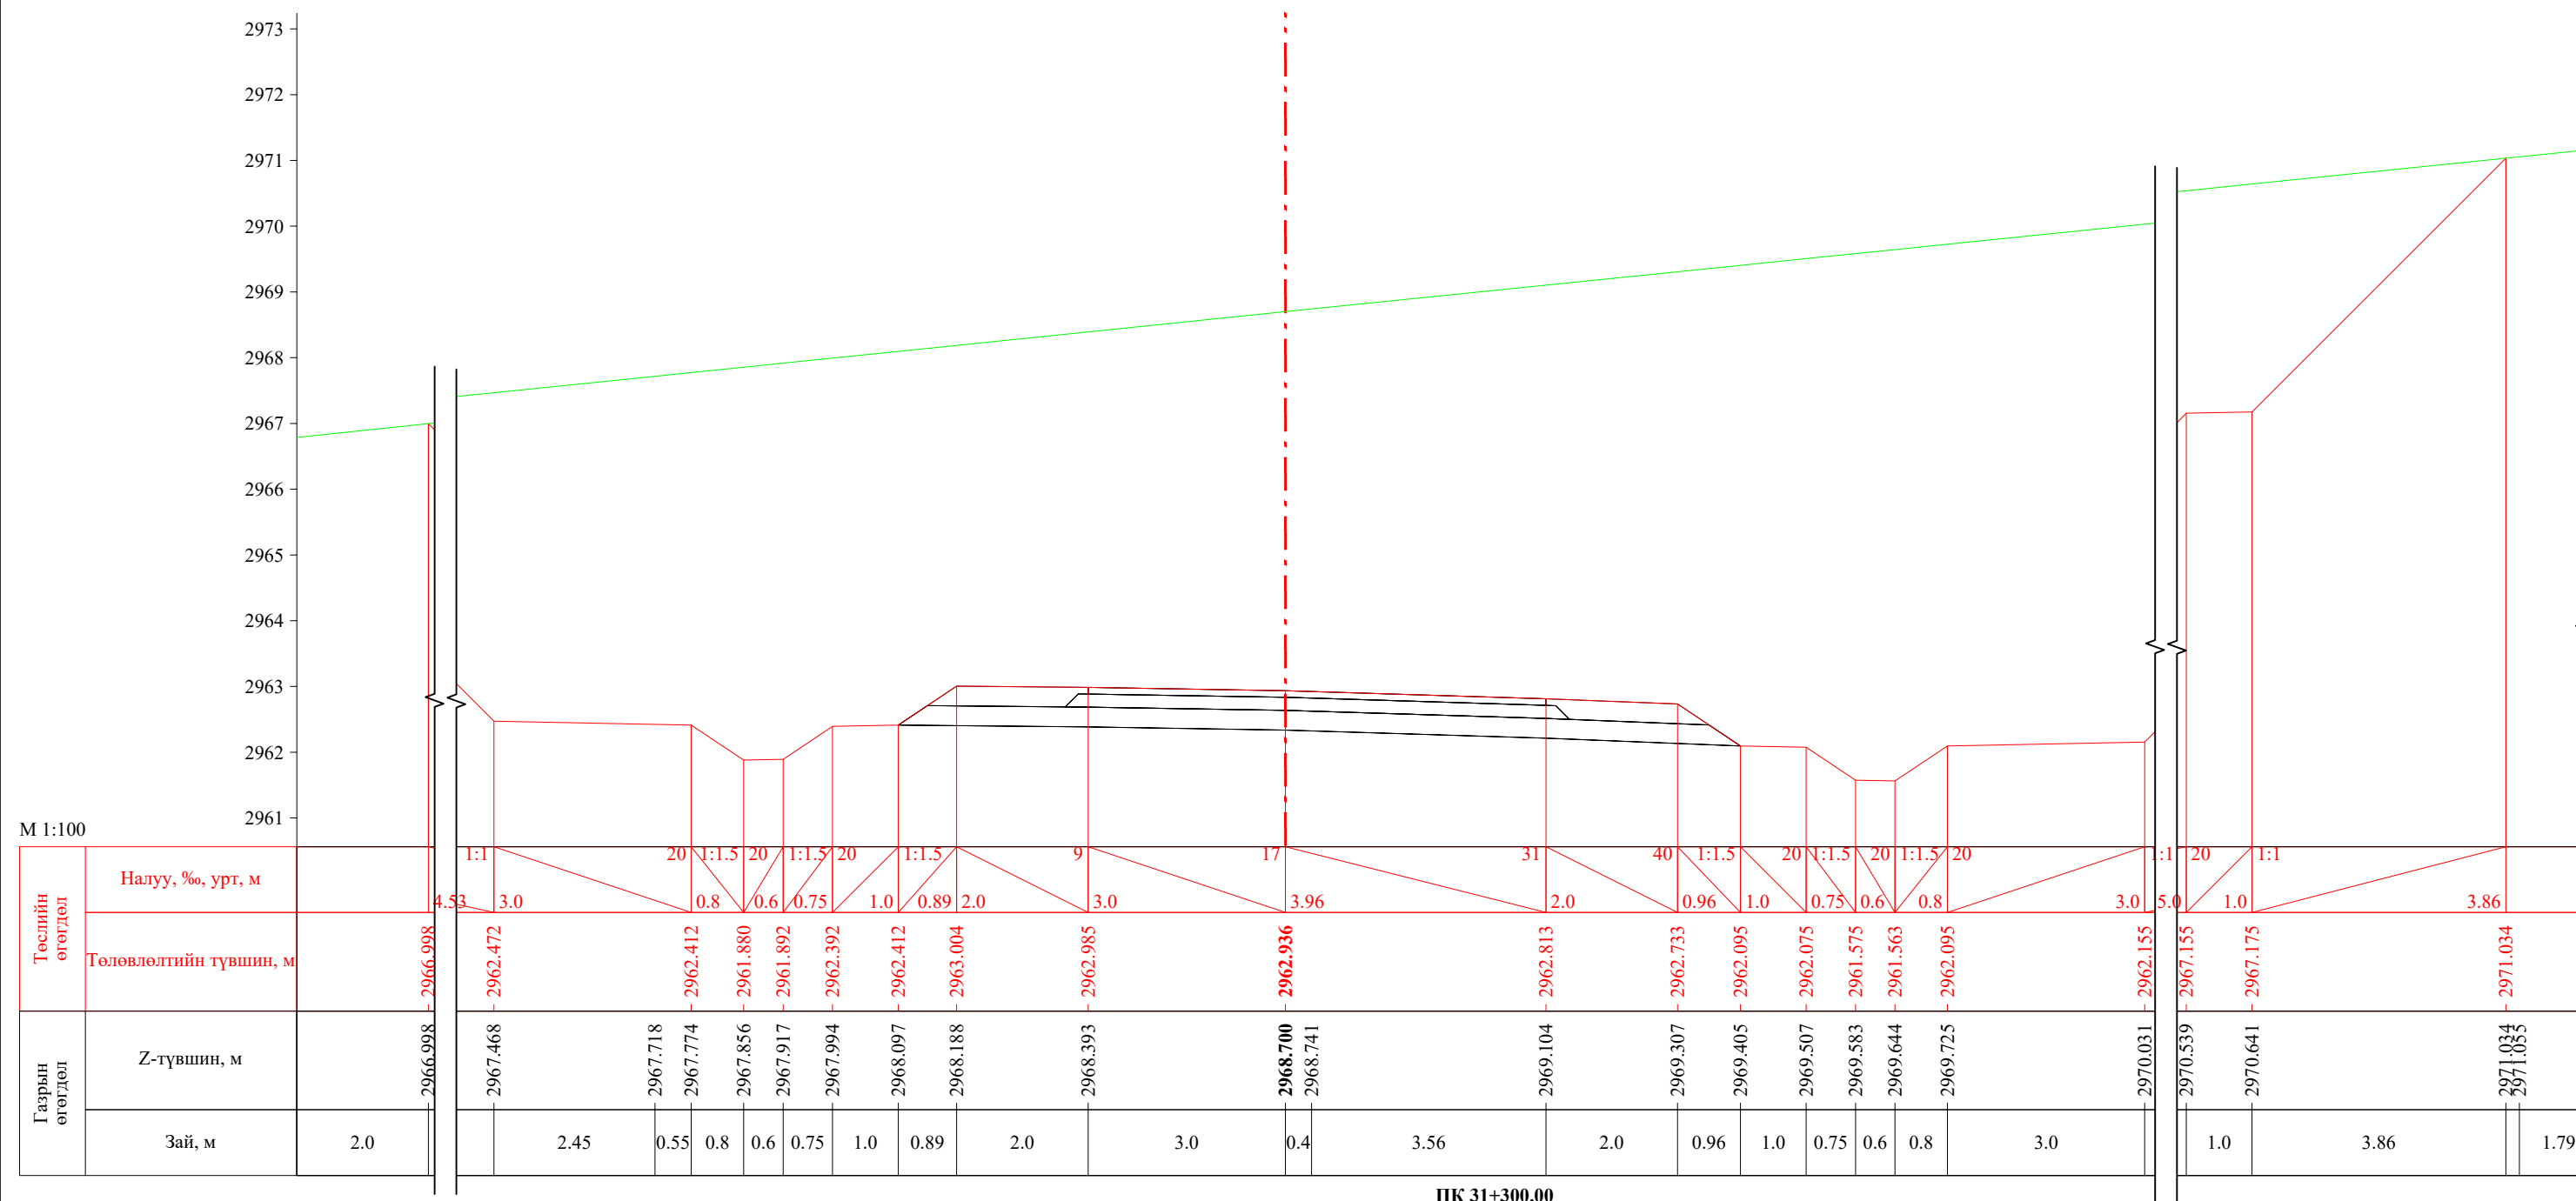
ПК 31+260.00


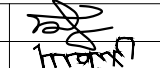

 УБ хот. СБД 8-р хороо, Залуучуудан Өргөн Чөлөө. 13-байр 6 тоот	Баруун босоо тэнхлэгийн авто замаас Ховд аймгийн Мөнххайрхан сум чиглэлийн 63.50км авто замын нарийвчилсан зураг төсөл			ХО		
	Захирал	Ж.Батнасан	 Хөндлөн огтлол	Масштаб: 1/100		
	Зур. Инженер	С.Анударь		Үе шат	Хуудас	Бүх хуудас
	Зур. Инженер	Б.Нэргүй	ЕГ шифр: - 22/06	А3	938	2080
"ГЕО ЗУРАГЛАЛ" ХХК	Шалгасан	Ж.Зориглон	ТГ шифр:	2022.10		

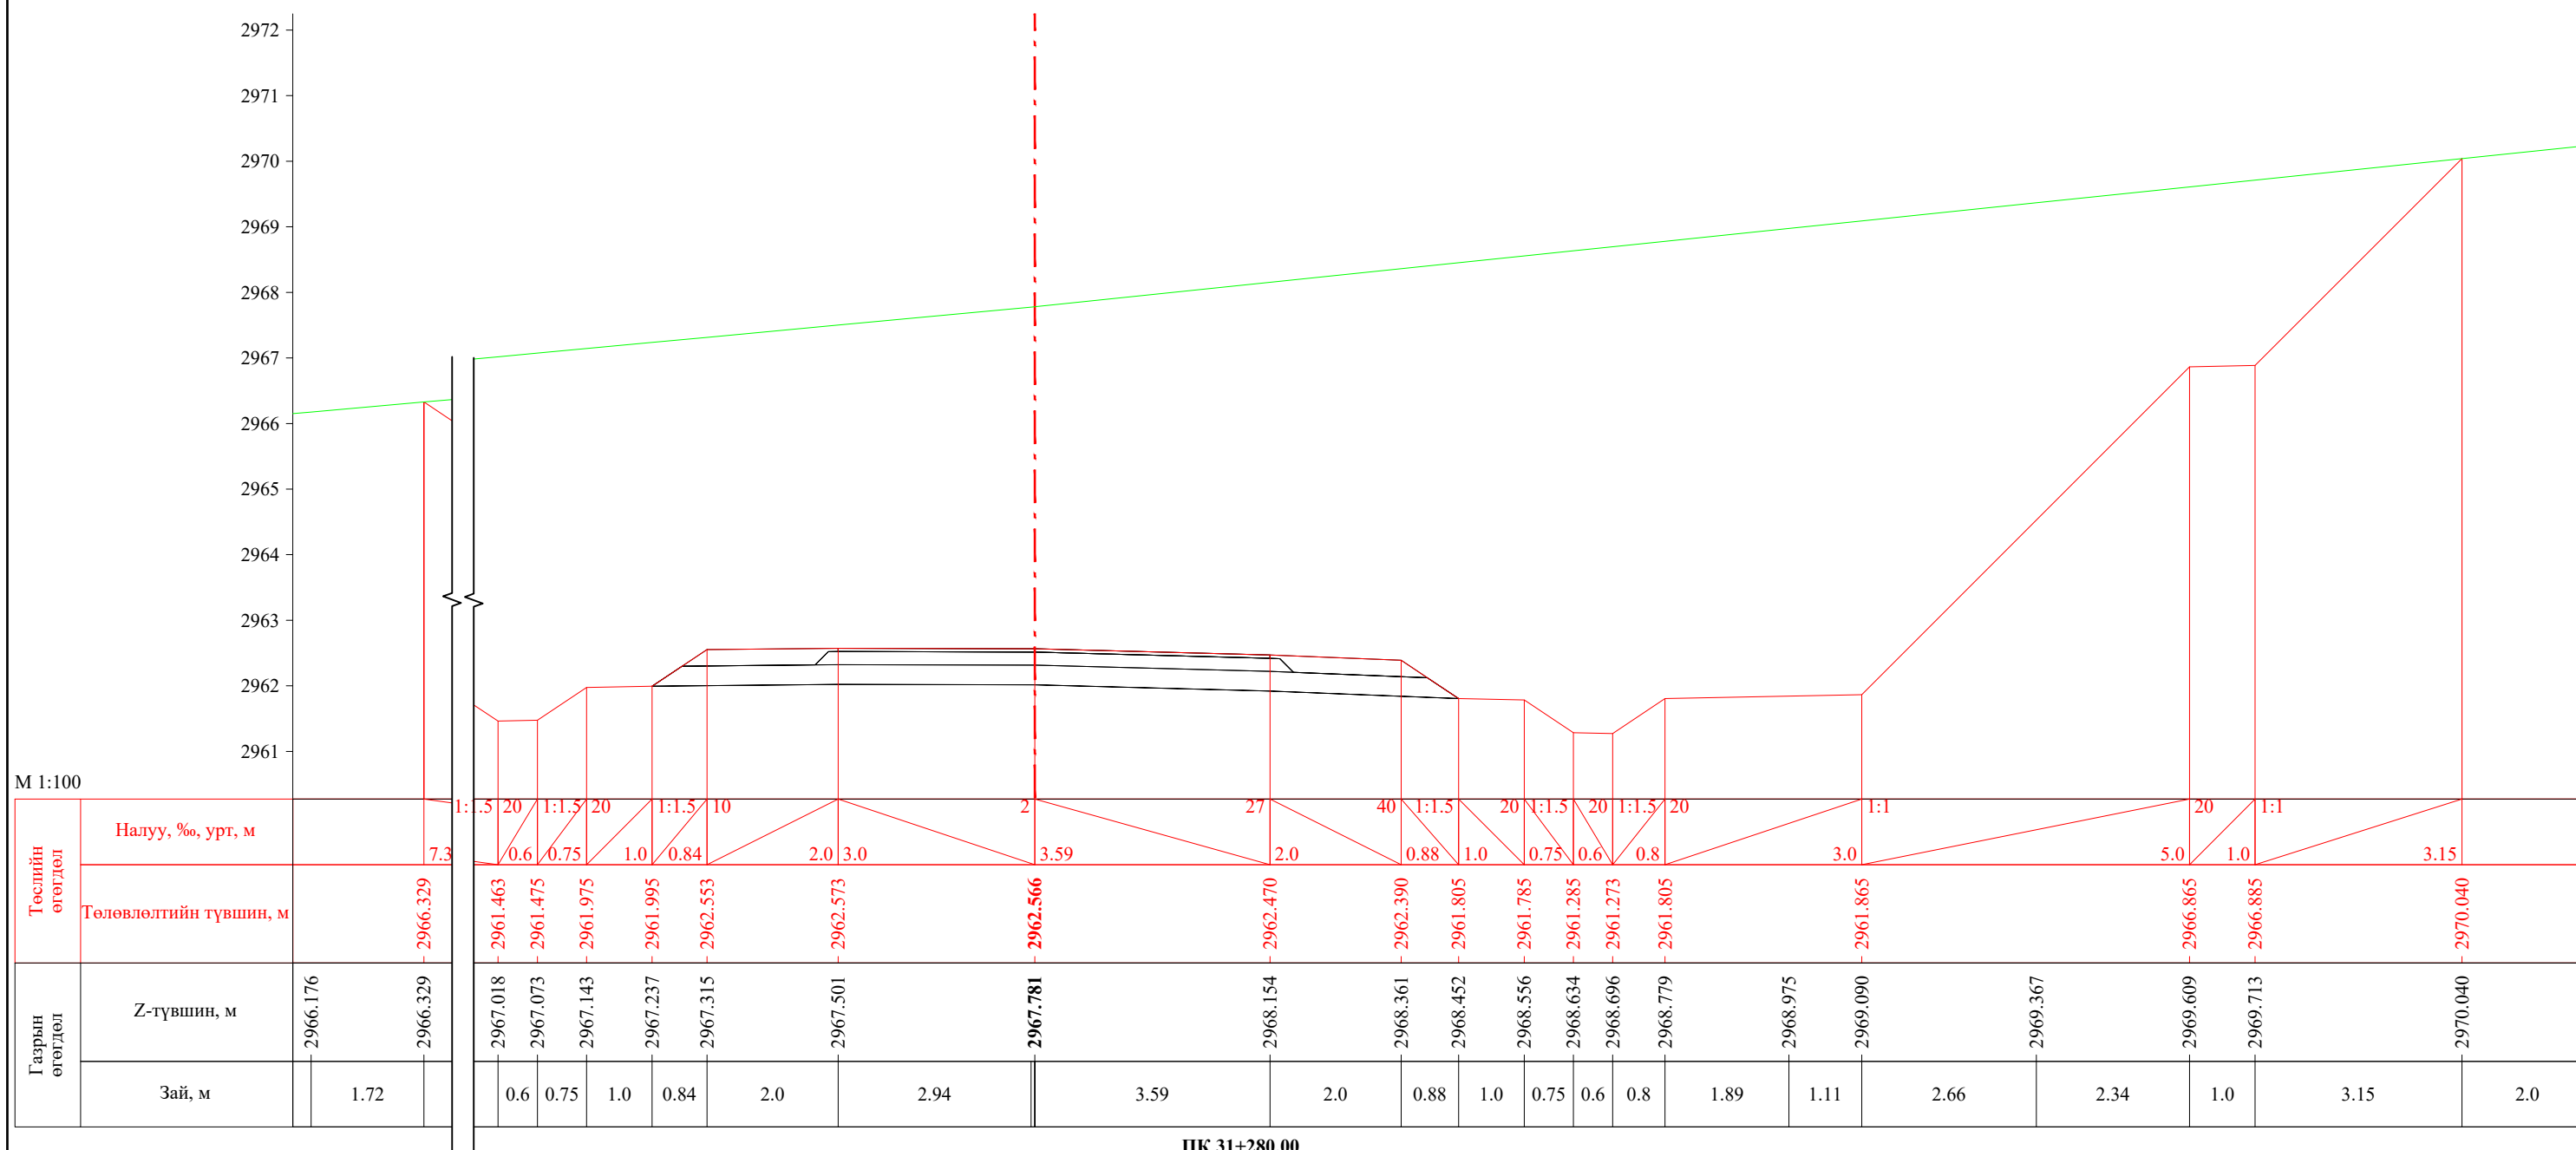


ПК 31+280.00


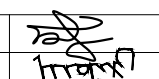
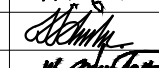

 УБ хот. СБД 8-р хороо, Залуучуудын Өргөн Чөлөө. 13-байр 6 тоот "ГЕО ЗУРАГЛАЛ" ХХК	Баруун босоо тэнхлэгийн авто замаас Ховд аймгийн Мөнххайрхан сум чиглэлийн 63.50км авто замын нарийвчилсан зураг төсөл			ХО		
	Захирал	Ж.Батнасан	 Хөндлөн огтлол	Масштаб: 1/100		
	Зур. Инженер	С.Анударь		Үе шат	Хуудас	Бүх хуудас
	Зур. Инженер	Б.Нэргүй	 ЕГ шифр: - 22/06	А3	939	2080
Шалгасан	Ж.Зориглон	 ТГ шифр:	2022.10			




 УБ хот. СБД 8-р хороо, Залуучуудан Өргөн Чөлөө. 13-байр 6 тоот "ГЕО ЗУРАГЛАЛ" ХХК	Баруун босоо тэнхлэгийн авто замаас Ховд аймгийн Мөнххайрхан сум чиглэлийн 63.50км авто замын нарийвчилсан зураг төсөл			ХО		
	Захирал	Ж.Батнасан	 Хөндлөн огтлол	Масштаб: 1/100		
	Зур. Инженер	С.Анударь		Үе шат	Хуудас	Бүх хуудас
	Зур. Инженер	Б.Нэргүй		А3	940	2080
Шалгасан	Ж.Зориглон	 ТГ шифр:	ЕГ шифр: - 22/06 2022.10			

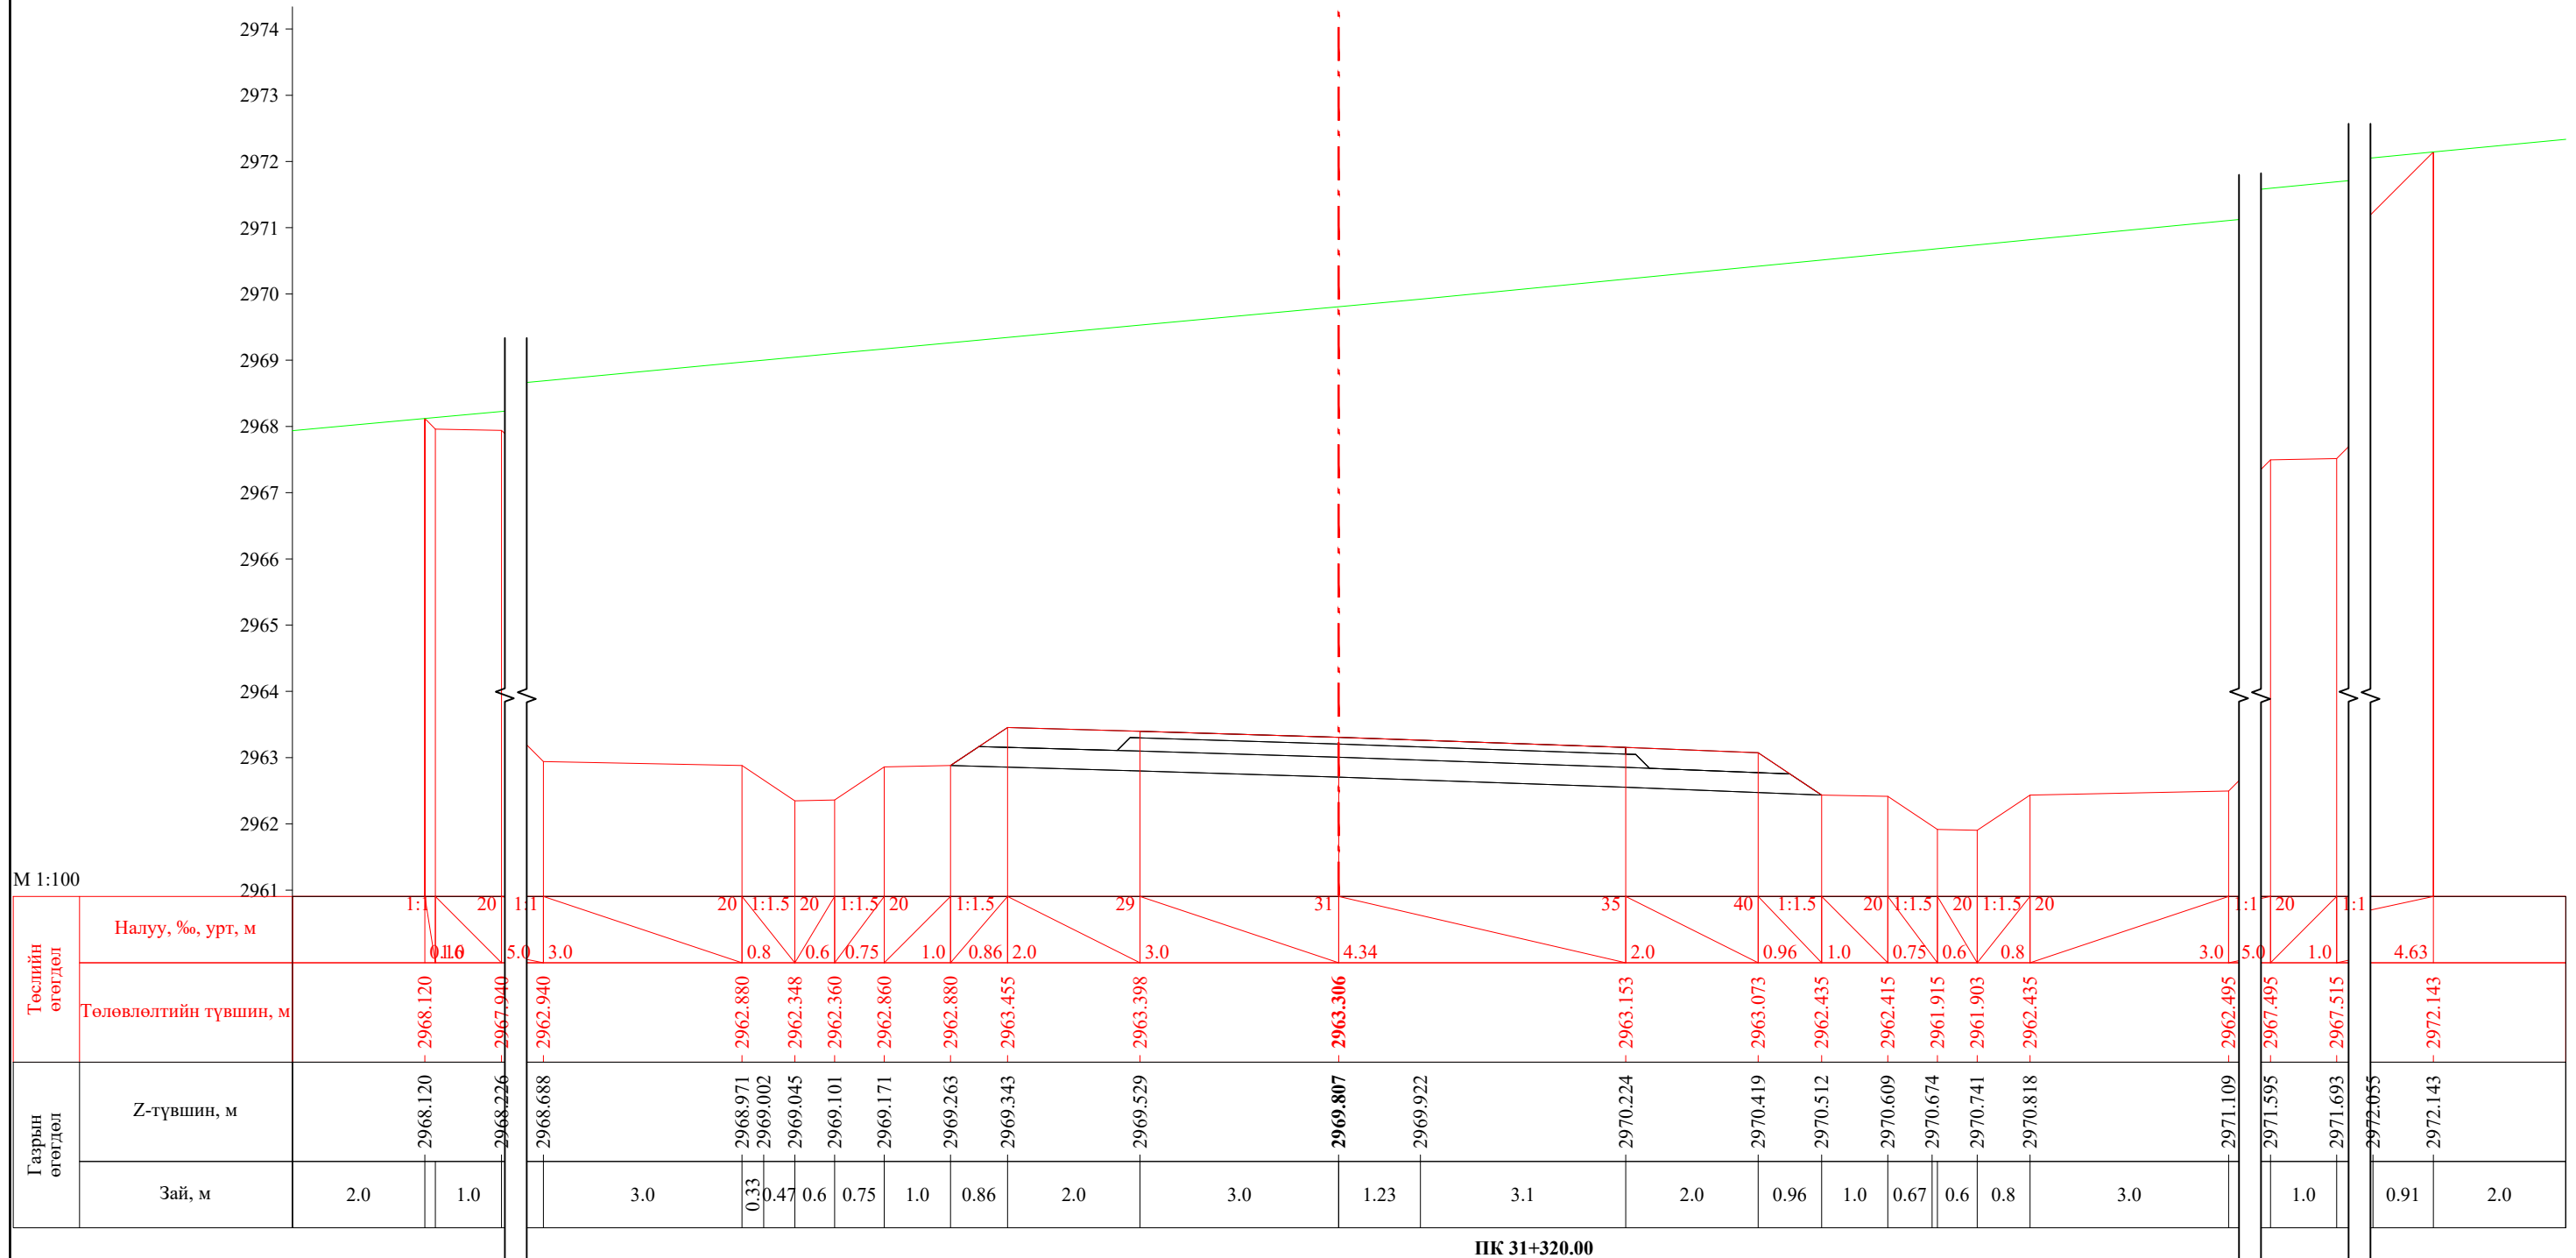
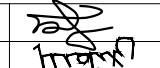



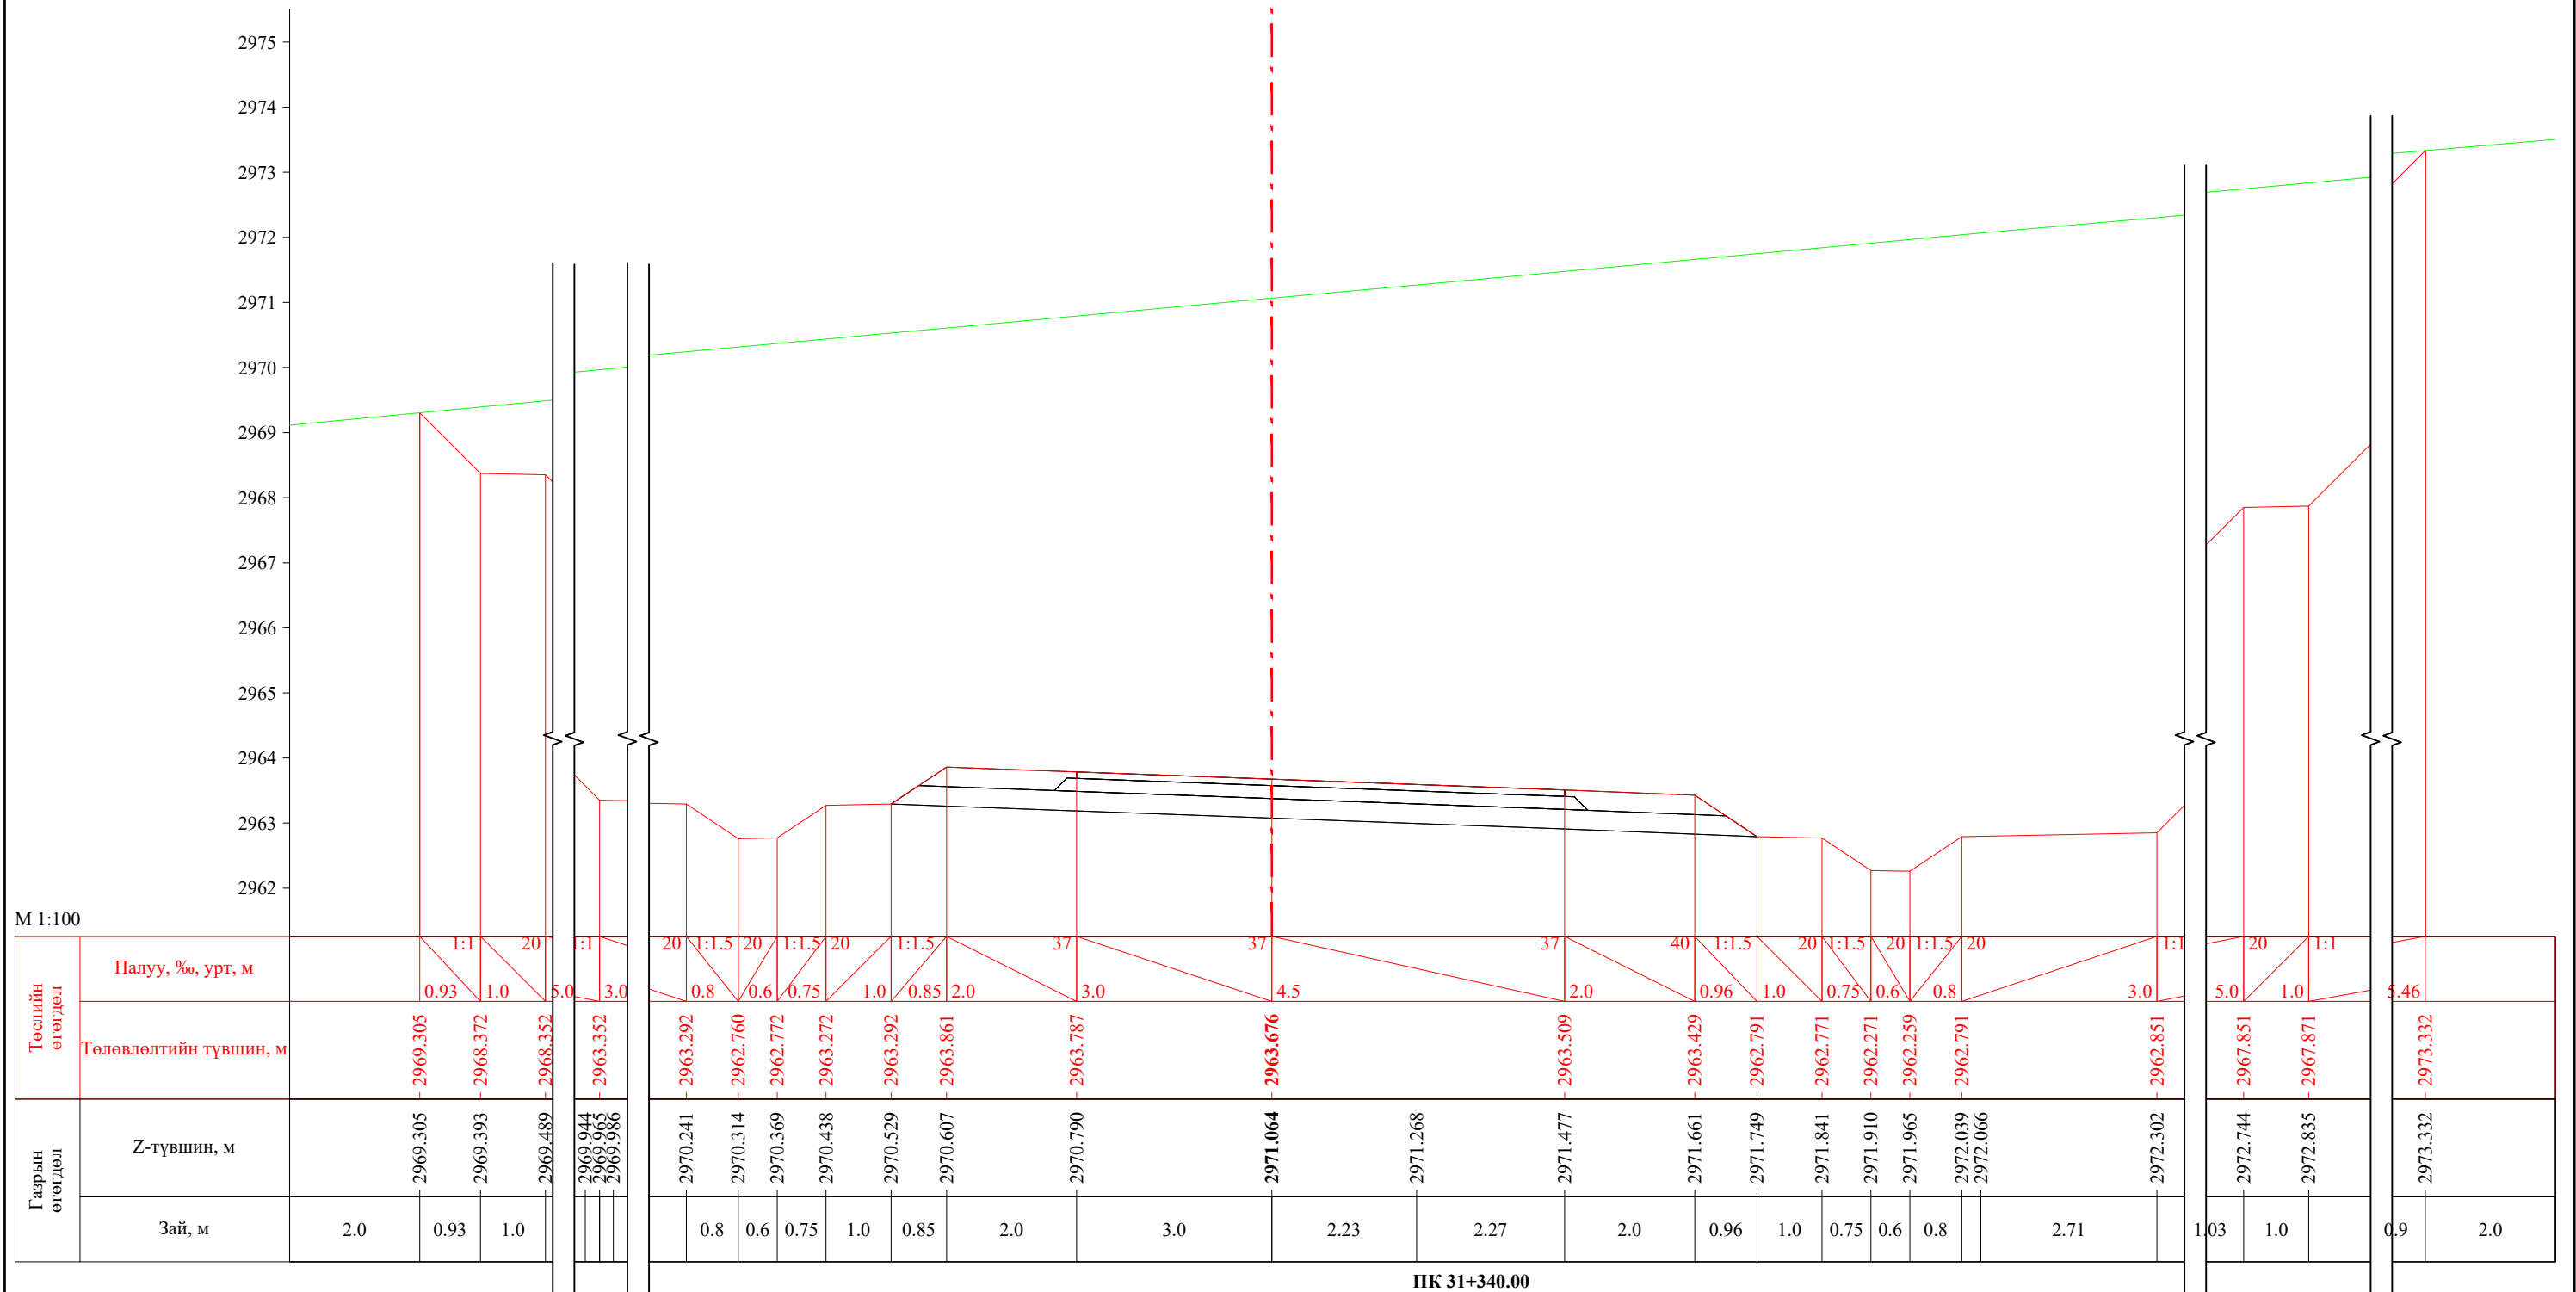
ПК 31+320.00

 УБ хот. СБД 8-р хороо, Залуучуудан Өргөн Чөлөө. 13-байр 6 тоот	Баруун босоо тэнхлэгийн авто замаас Ховд аймгийн Мөнххайрхан сум чиглэлийн 63.50км авто замын нарийвчилсан зураг төсөл			ХО		
	Захирал	Ж.Батнасан	  	Хөндлөн огтлол		
	Зур. Инженер	С.Анударь		Масштаб: 1/100		
	Зур. Инженер	Б.Нэргүй		Үе шат	Хуудас	Бүх хуудас
"ГЕО ЗУРАГЛАЛ" ХХК	Шалгасан	Ж.Зориглон	ЕГ шифр: - 22/06	А3	941	2080
			ТГ шифр:	2022.10		

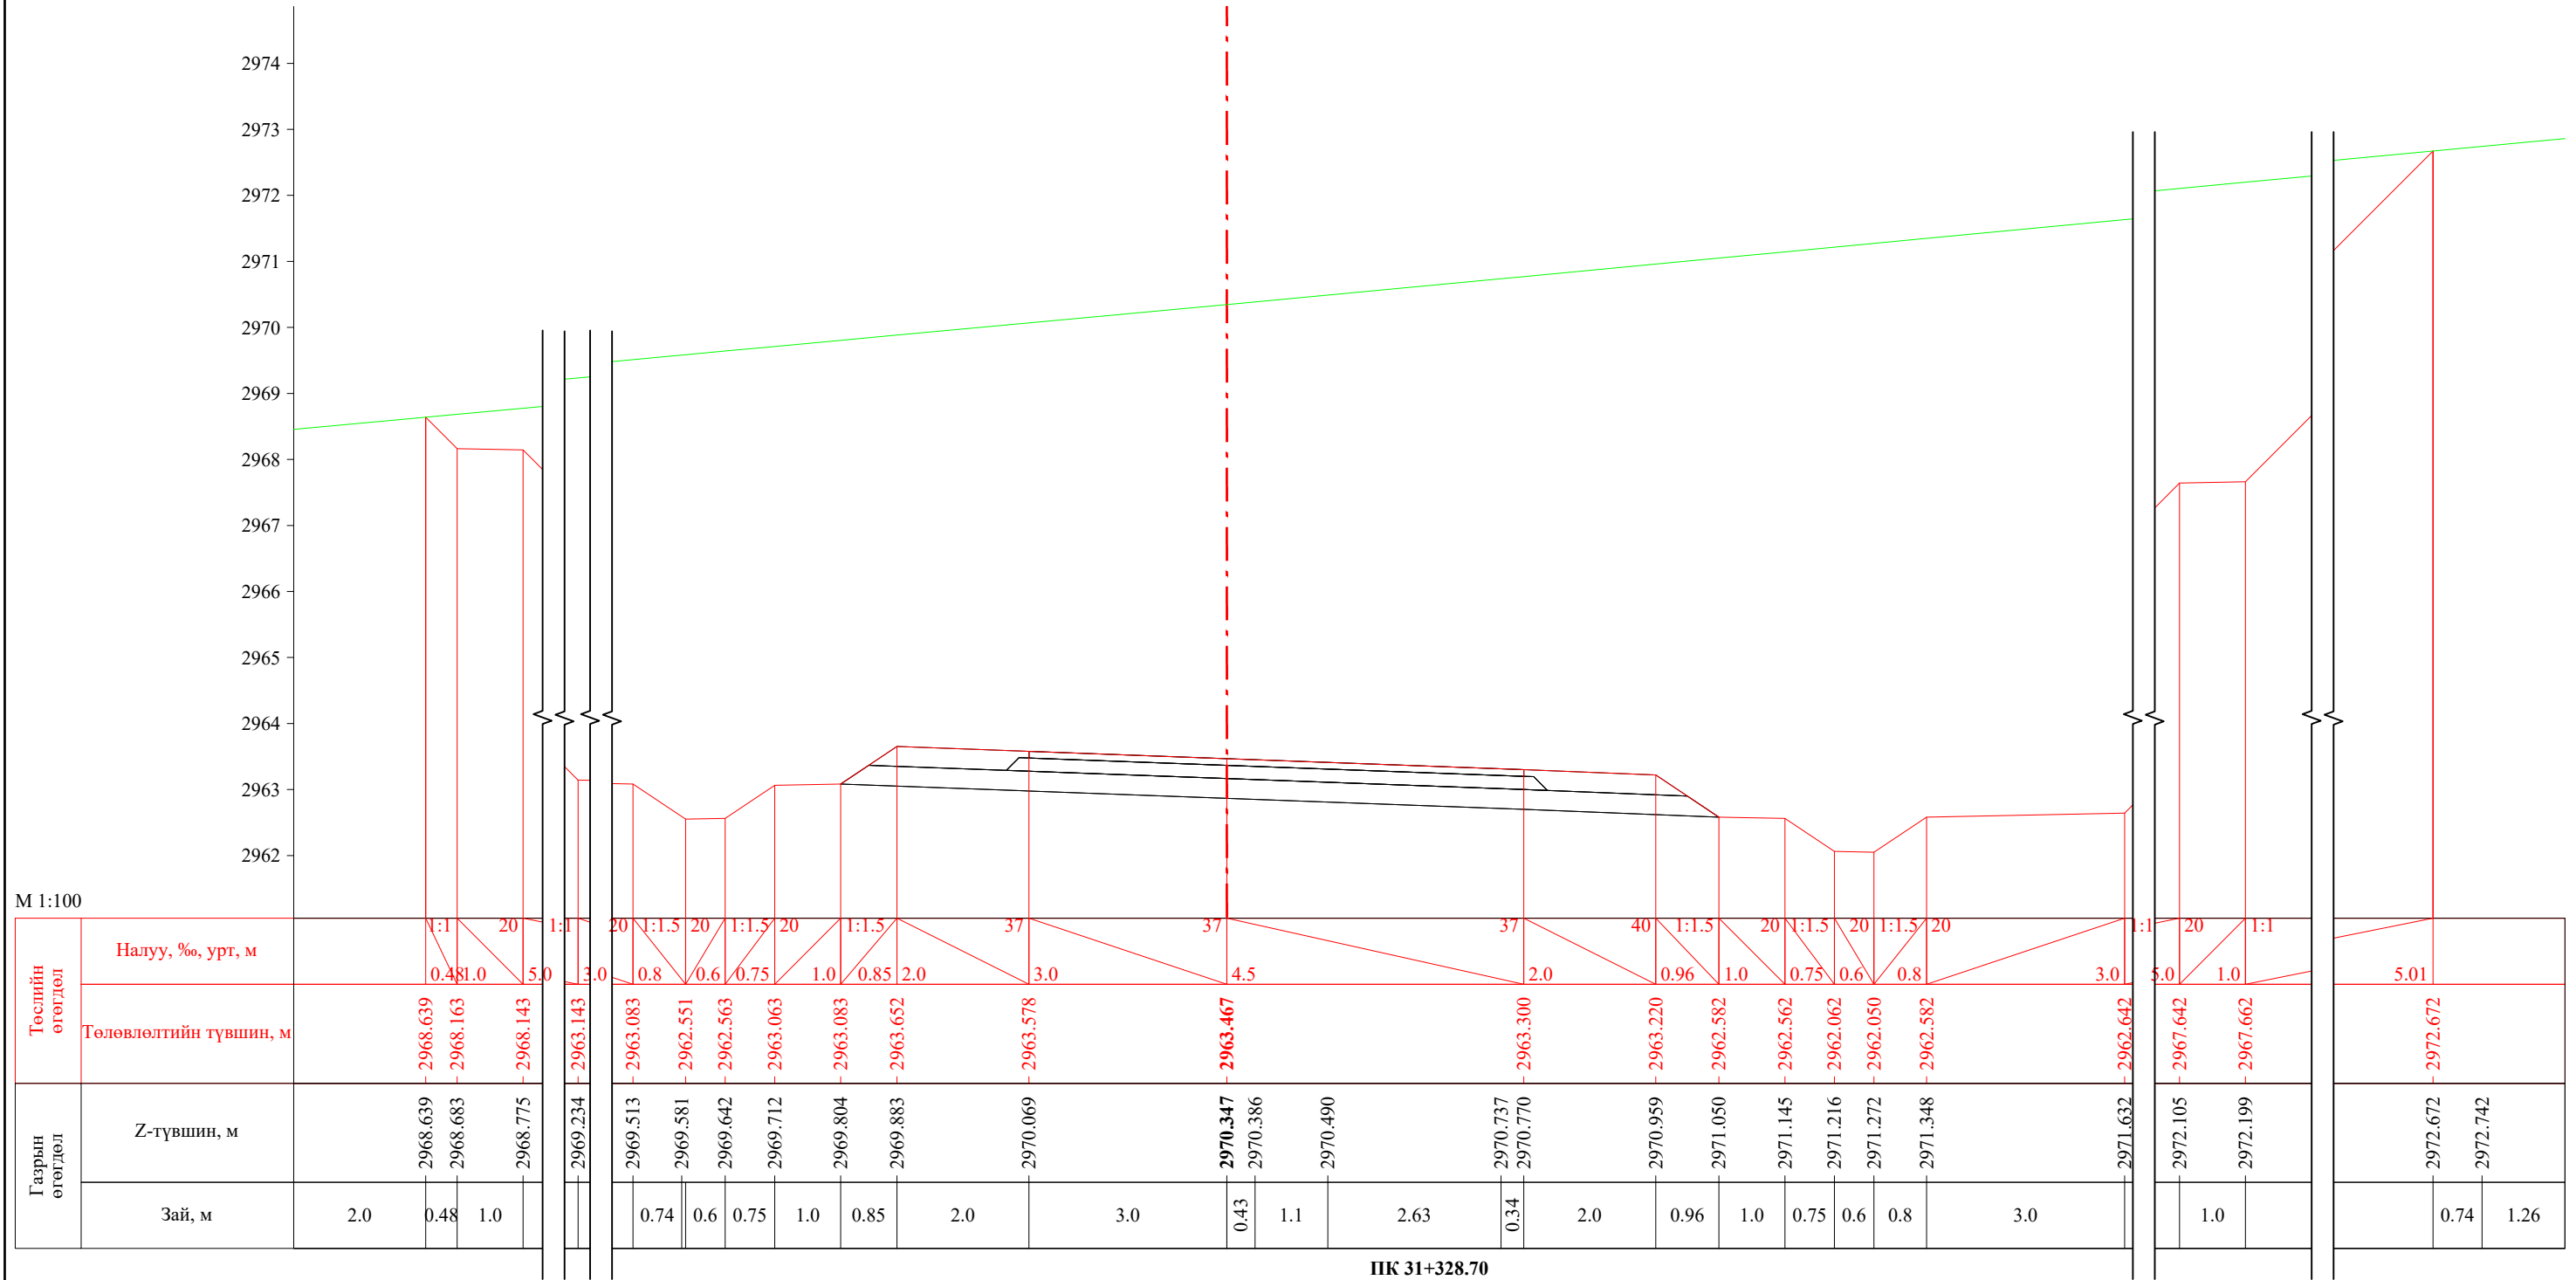
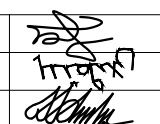
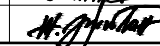



ПК 31+328.70


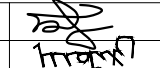
 УБ хот. СБД 8-р хороо, Залуучуудын Өргөн Чөлөө. 13-байр 6 тоот "ГЕО ЗУРАГЛАЛ" ХХК	Баруун босоо тэнхлэгийн авто замаас Ховд аймгийн Мөнххайрхан сум чиглэлийн 63.50км авто замын нарийвчилсан зураг төсөл			ХО		
	Захирал	Ж.Батнасан	 Хөндлөн огтлол	Масштаб: 1/100		
	Зур. Инженер	С.Анударь		Үе шат	Хуудас	Бүх хуудас
	Зур. Инженер	Б.Нэргүй		А3	942	2080
Шалгасан	Ж.Зориглон	 ЕГ шифр: - 22/06 ТГ шифр:	2022.10			




ПК 31+340.00


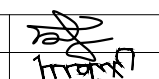

 УБ хот. СБД 8-р хороо, Залуучуудан Өргөн Чөлөө. 13-байр 6 тоот "ГЕО ЗУРАГЛАЛ" ХХК	Баруун босоо тэнхлэгийн авто замаас Ховд аймгийн Мөнххайрхан сум чиглэлийн 63.50км авто замын нарийвчилсан зураг төсөл			ХО		
	Захирал	Ж.Батнасан	 Хөндлөн огтлол	Масштаб: 1/100		
	Зур. Инженер	С.Анударь		Үе шат	Хуудас	Бүх хуудас
	Зур. Инженер	Б.Нэргүй		А3	943	2080
Шалгасан	Ж.Зориглон	 ЕГ шифр: - 22/06 ТГ шифр:	2022.10			

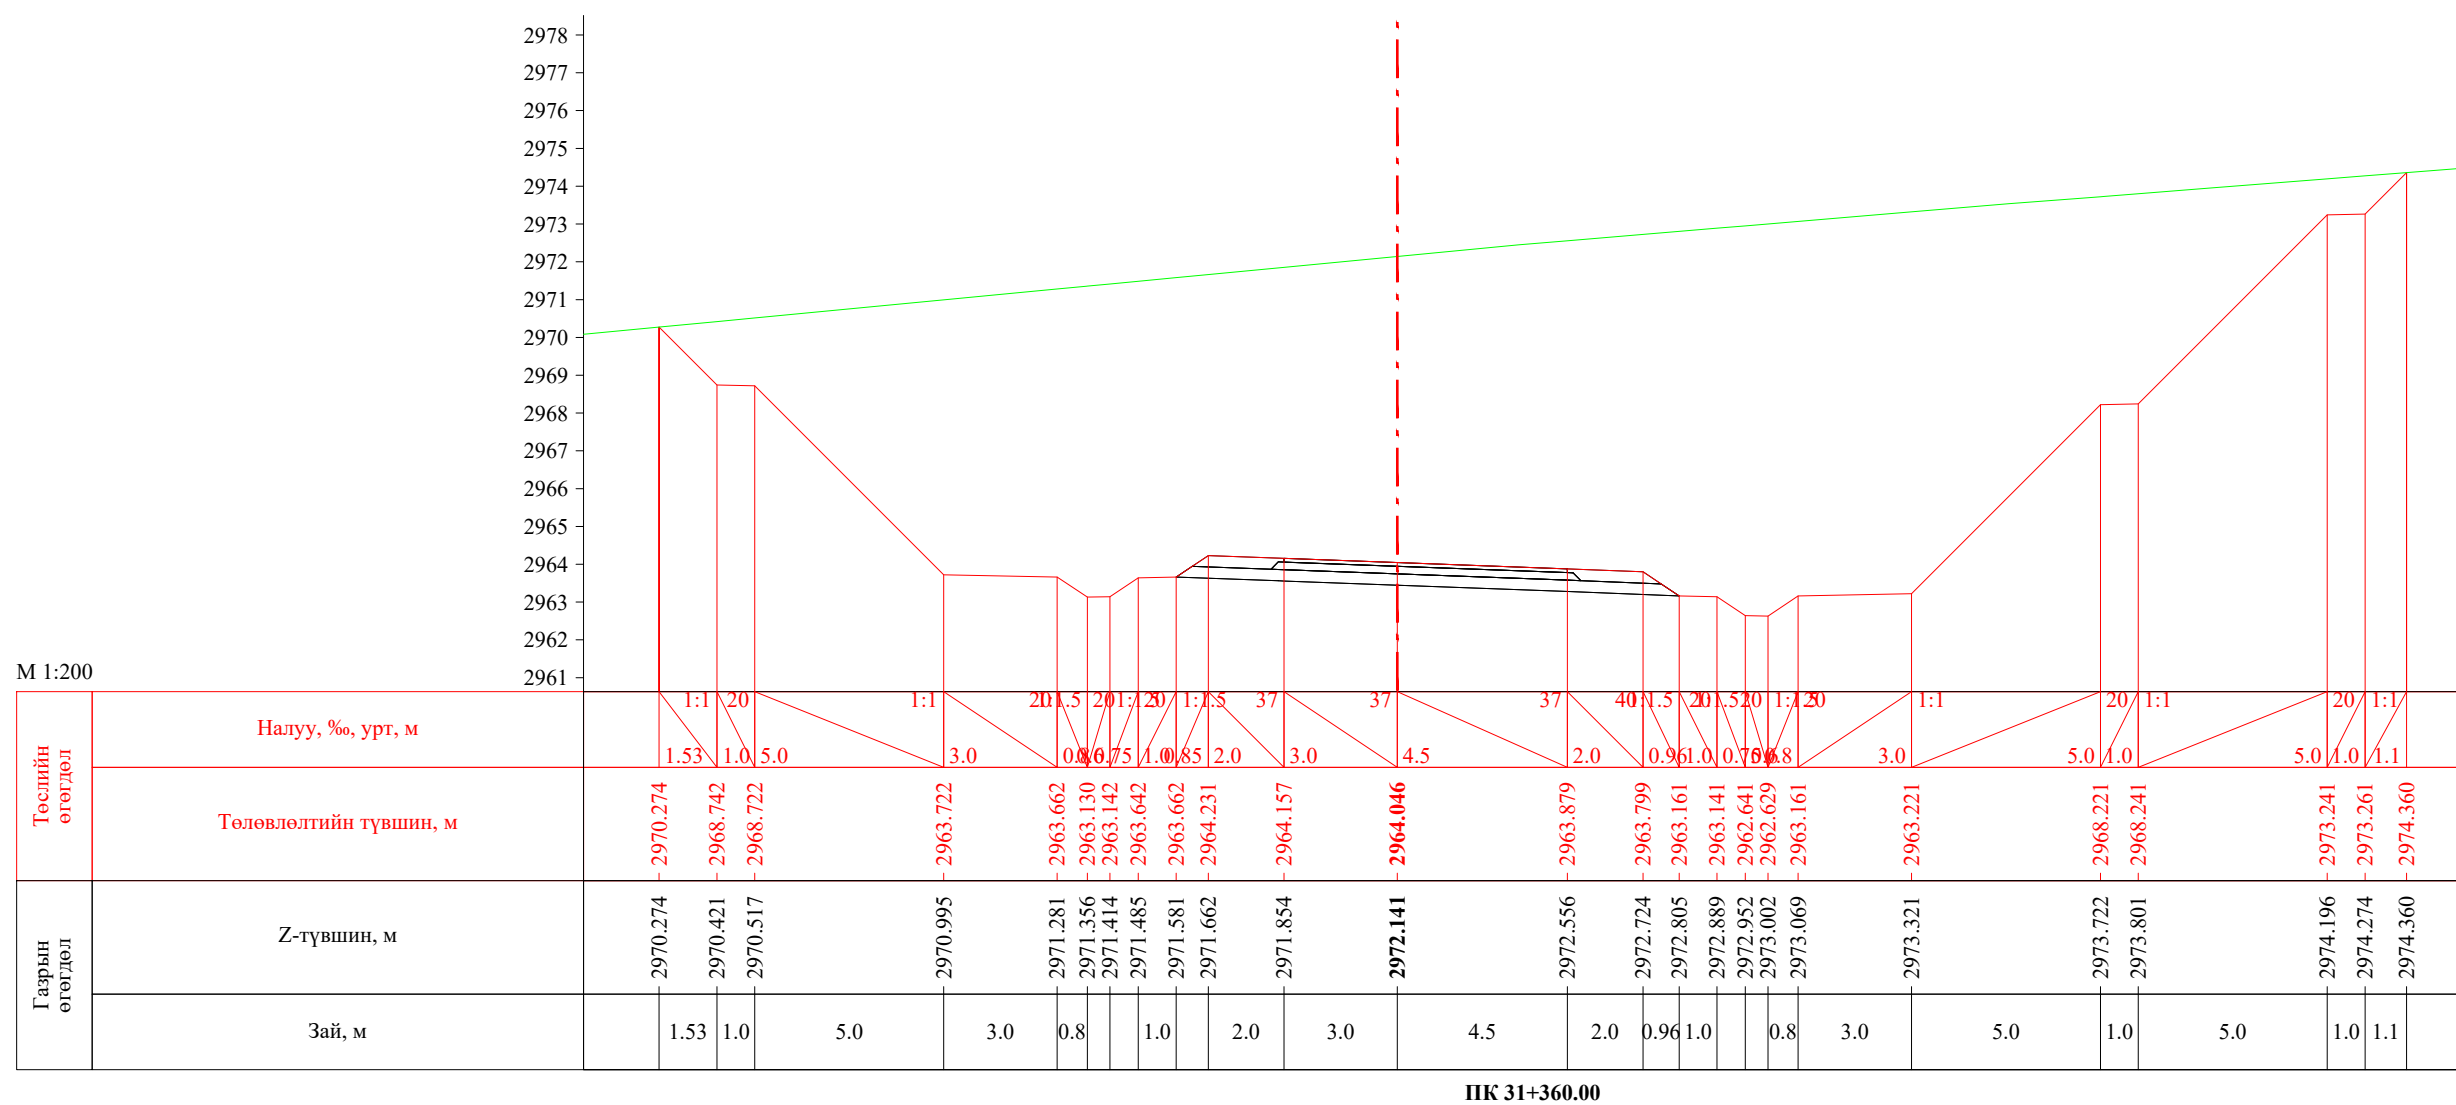


 УБ хот. СБД 8-р хороо, Залуучуудан Өргөн Чөлөө. 13-байр 6 тоот "ГЕО ЗУРАГЛАЛ" ХХК	Баруун босоо тэнхлэгийн авто замаас Ховд аймгийн Мөнххайрхан сум чиглэлийн 63.50км авто замын нарийвчилсан зураг төсөл			ХО		
	Захирал	Ж.Батнасан	 Хөндлөн огтлол	Масштаб: 1/100		
	Зур. Инженер	С.Анударь		Үе шат	Хуудас	Бүх хуудас
	Зур. Инженер	Б.Нэргүй	ЕГ шифр: - 22/06	А3	944	2080
Шалгасан	Ж.Зориглон	ТГ шифр:	2022.10			

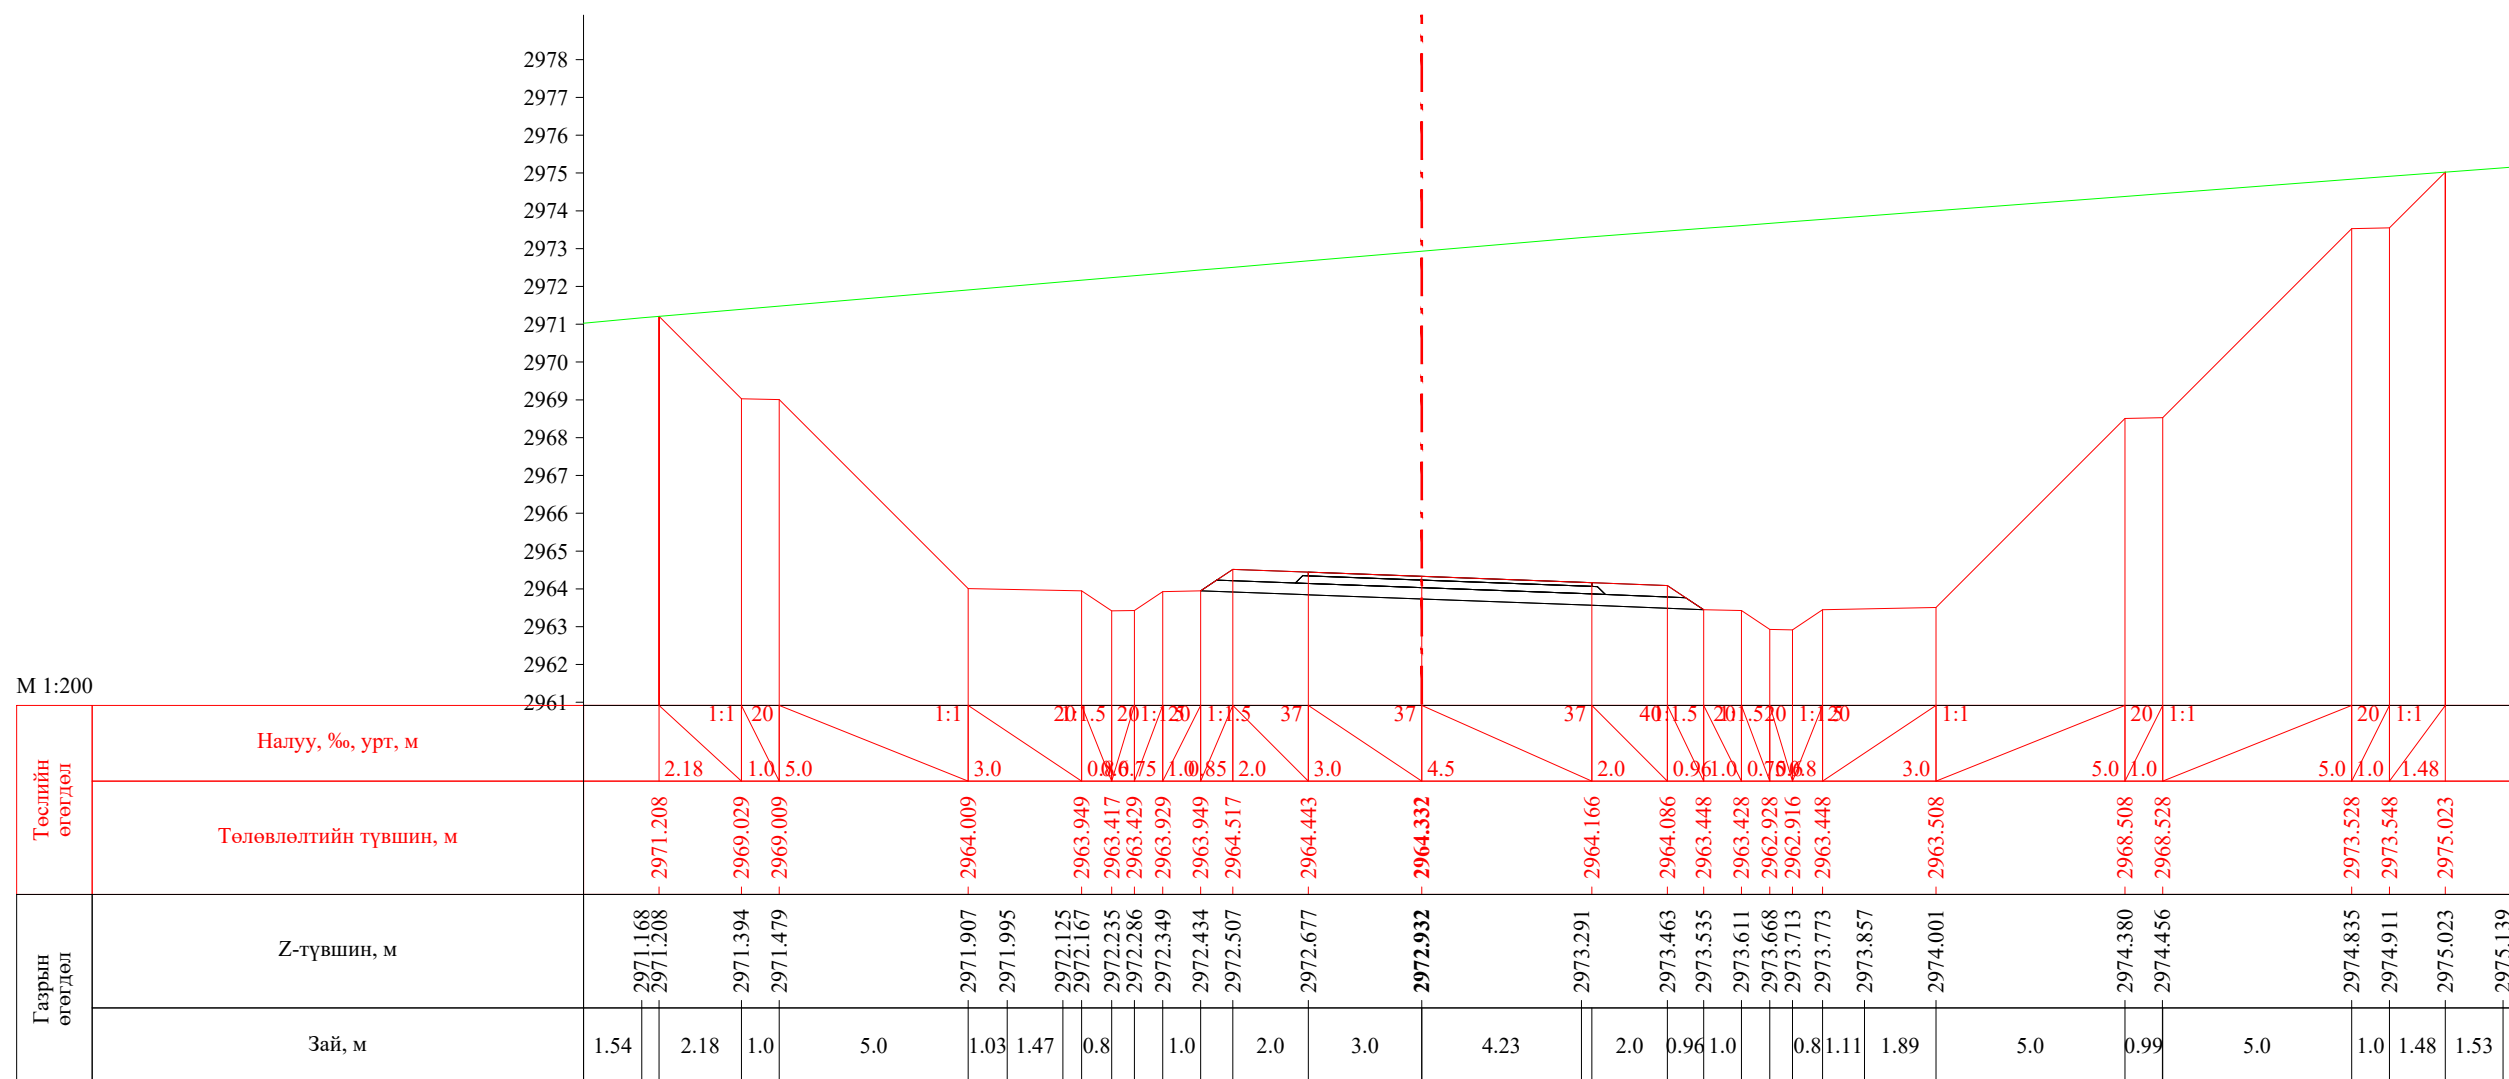
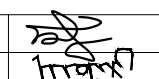



ПК 31+380.00

 УБ хот. СБД 8-р хороо, Залуучуудан Өргөн Чөлөө. 13-байр 6 тоот "ГЕО ЗУРАГЛАЛ" ХХК	Баруун босоо тэнхлэгийн авто замаас Ховд аймгийн Мөнххайрхан сум чиглэлийн 63.50км авто замын нарийвчилсан зураг төсөл			ХО		
	Захирал	Ж.Батнасан	 Хөндлөн огтлол	Масштаб: 1/100		
	Зур. Инженер	С.Анударь		Үе шат	Хуудас	Бүх хуудас
	Зур. Инженер	Б.Нэргүй		А3	945	2080
Шалгасан	Ж.Зориглон	 ТГ шифр:	ЕГ шифр: - 22/06 2022.10			

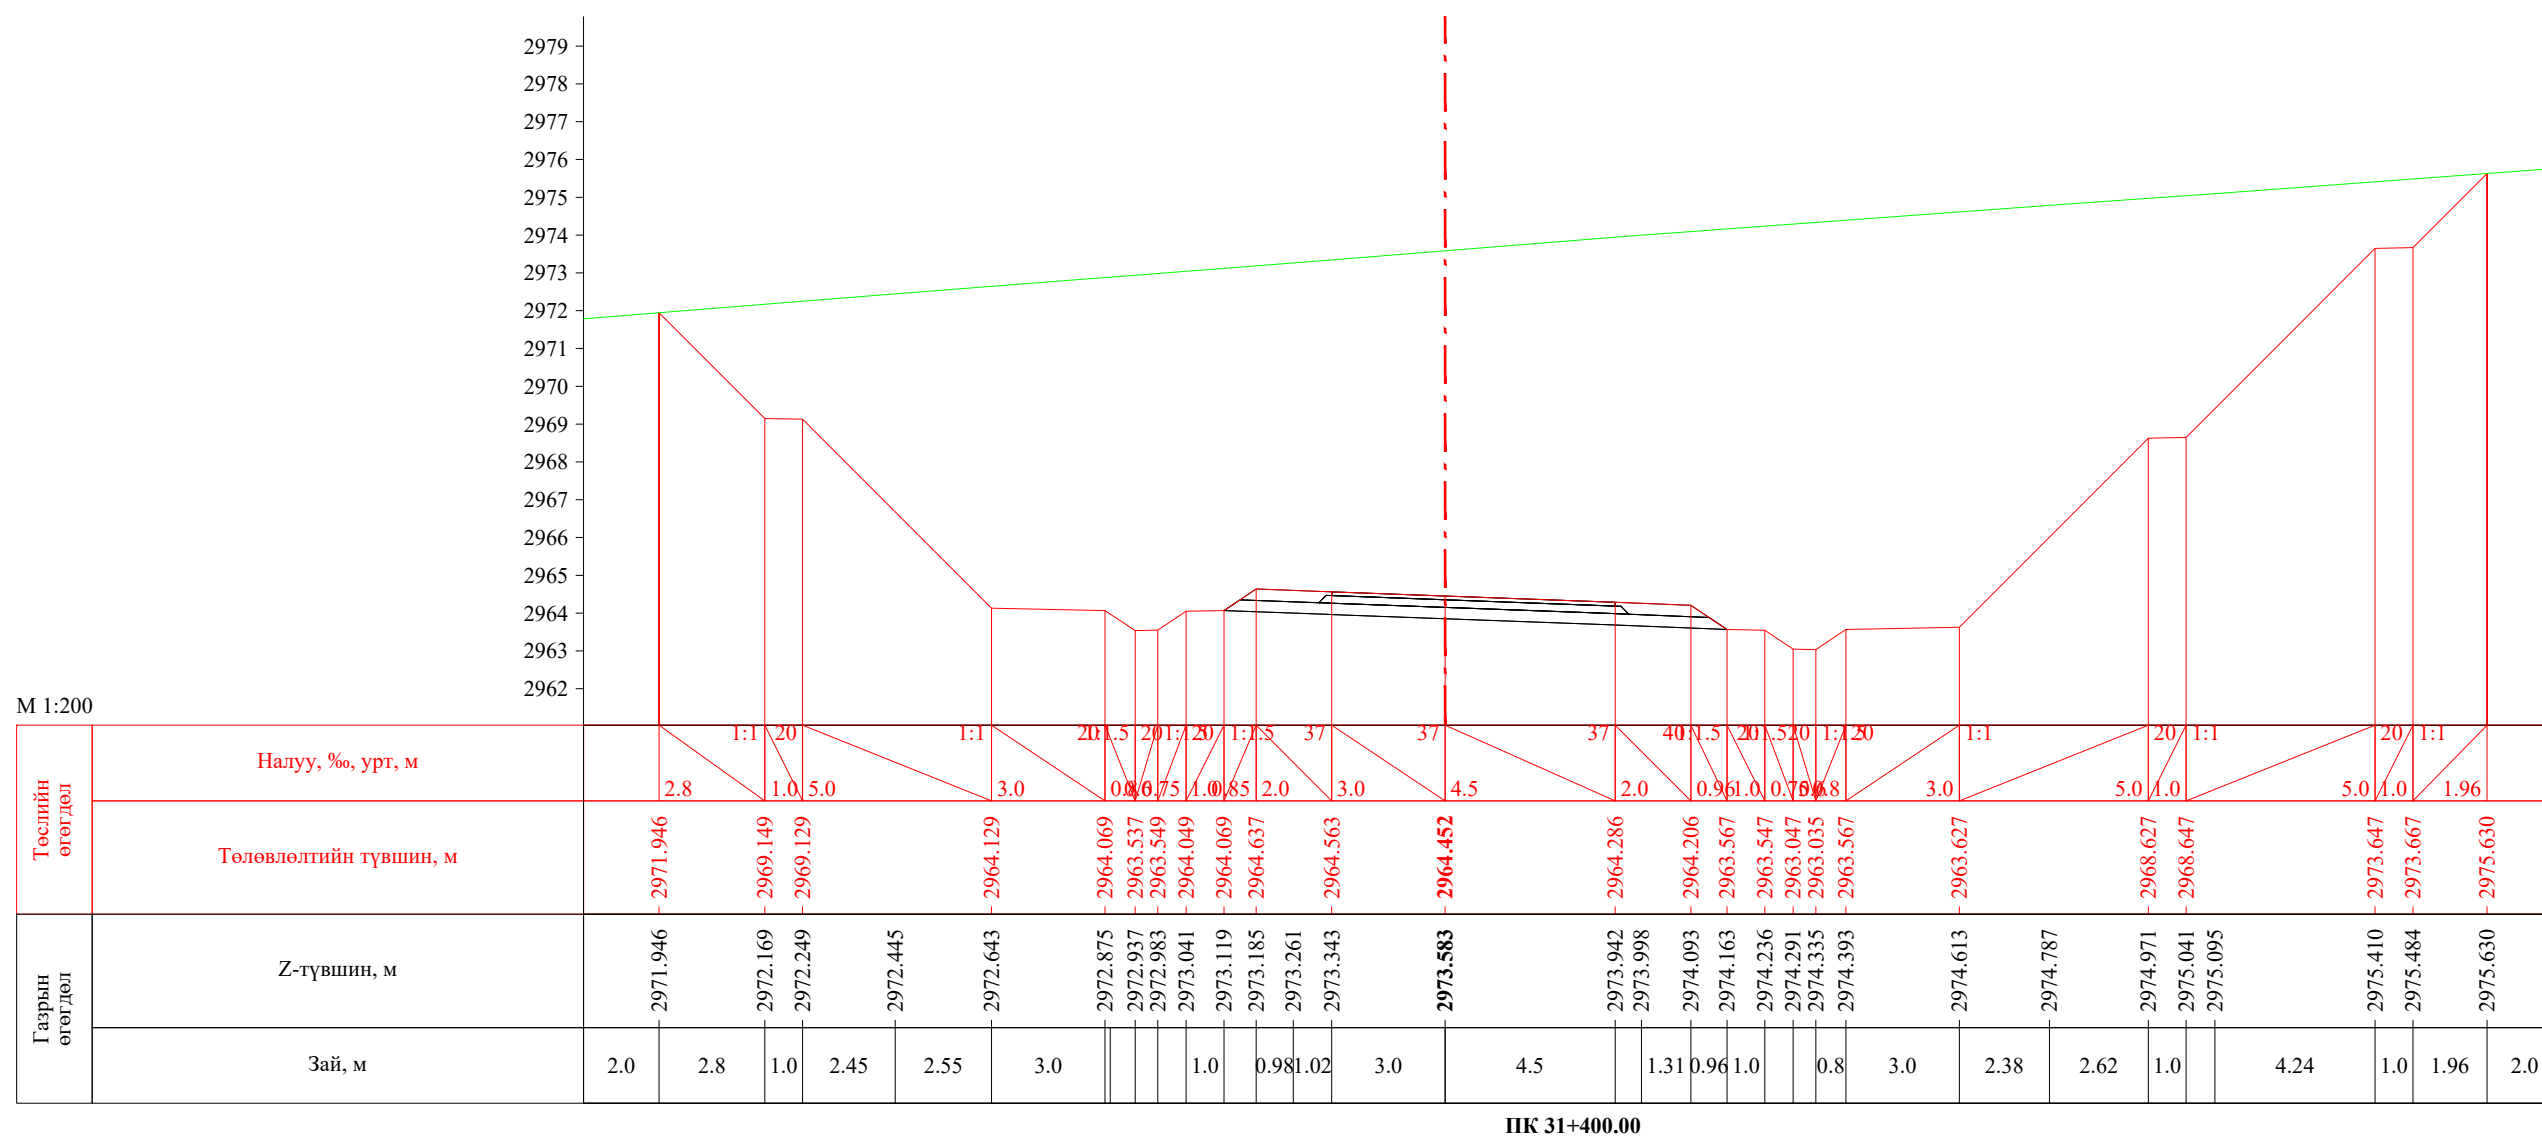
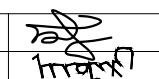



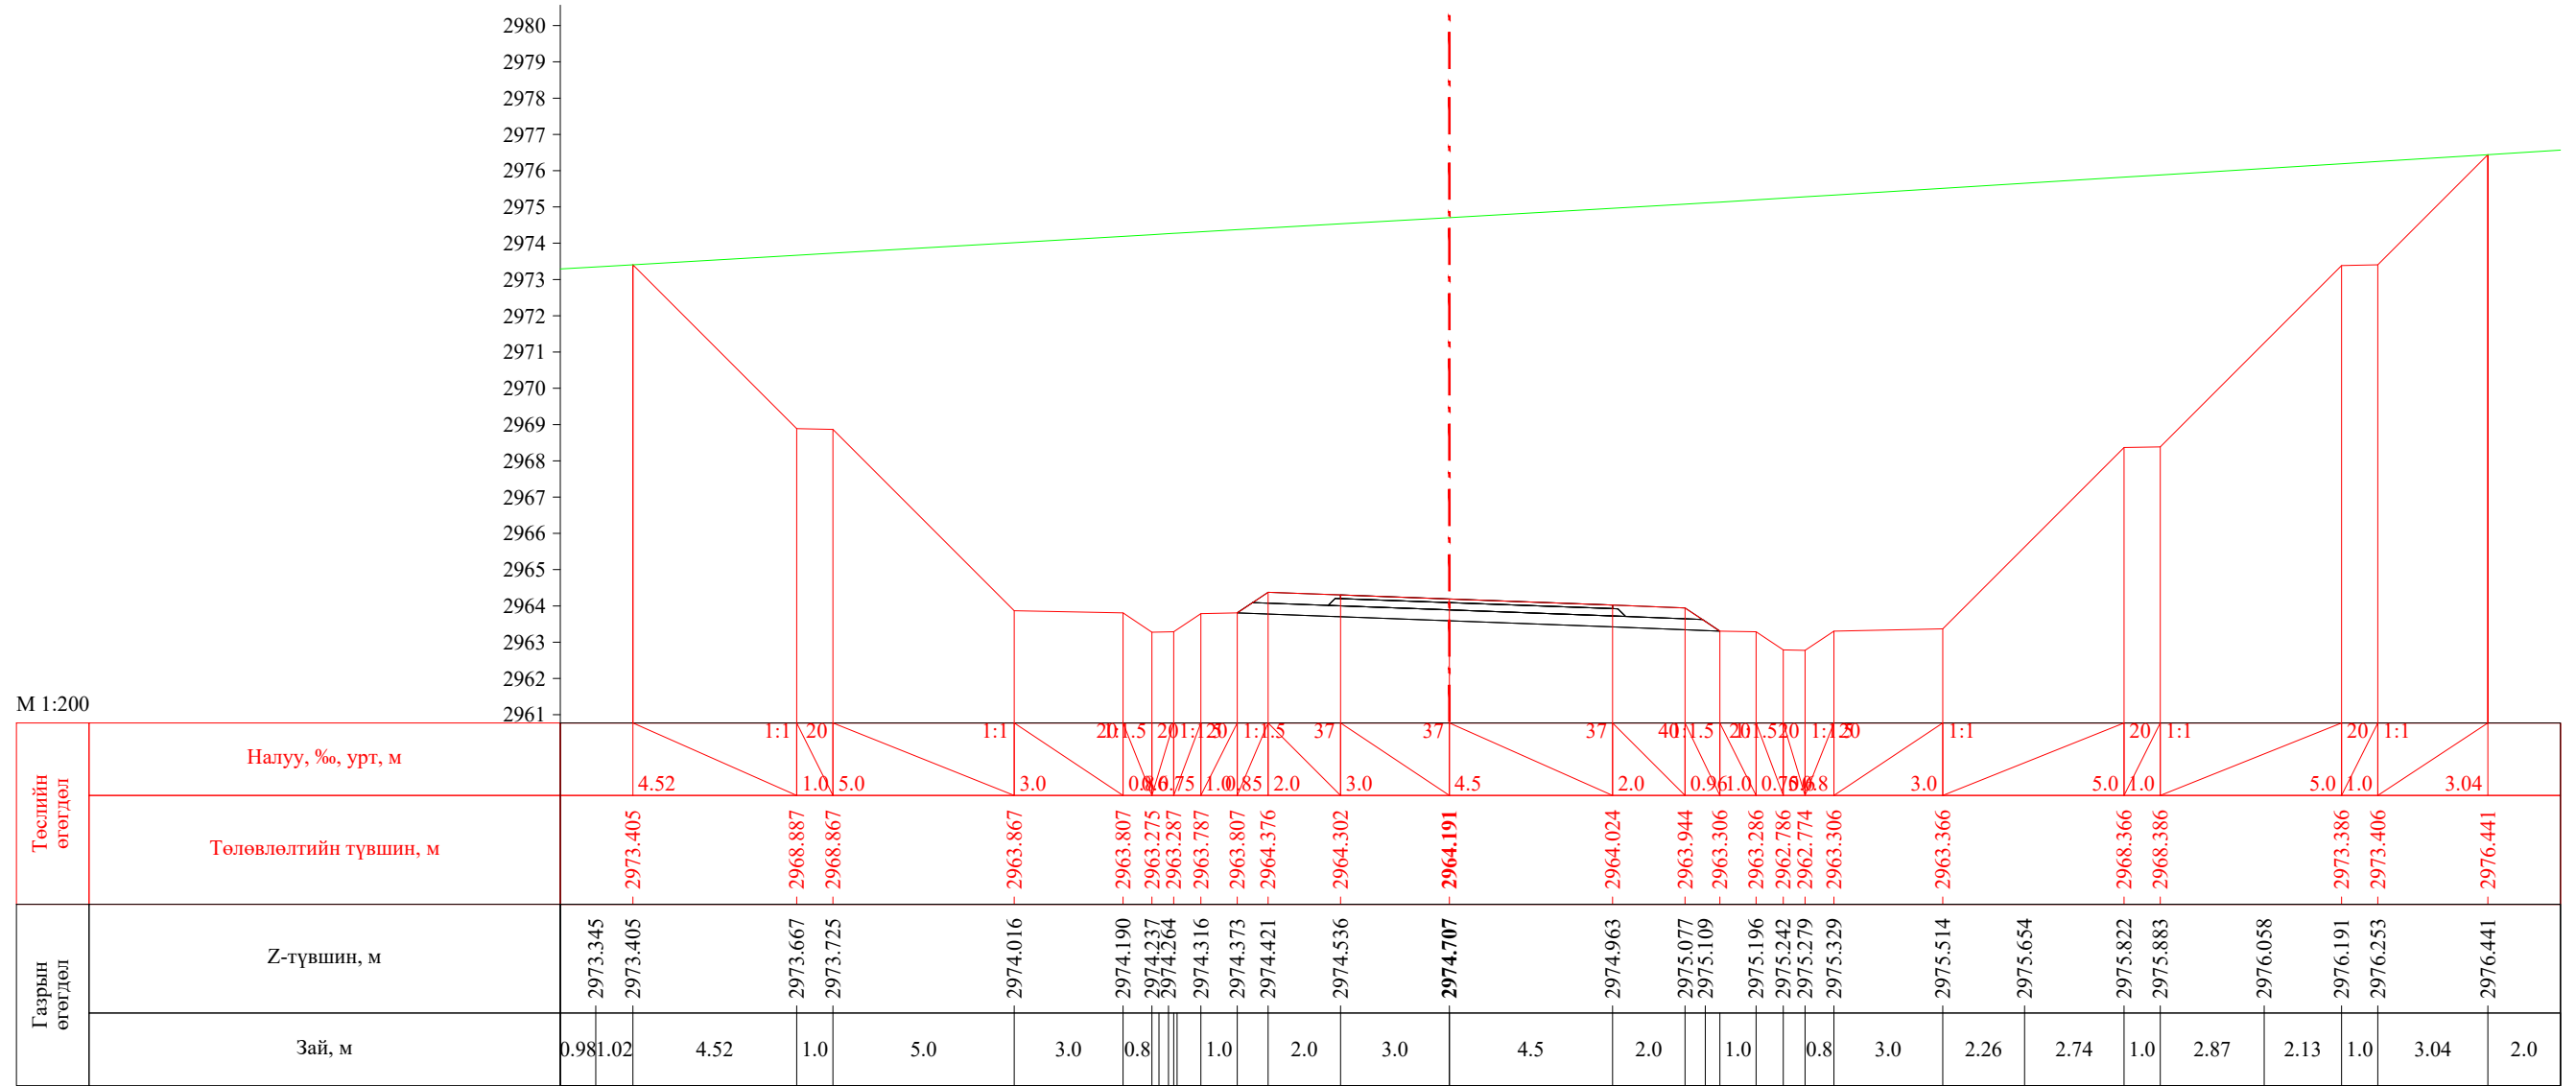
ПК 31+400.00

 УБ хот. СБД 8-р хороо, Залуучуудан Өргөн Чөлөө. 13-байр 6 тоот "ГЕО ЗУРАГЛАЛ" ХХК	Баруун босоо тэнхлэгийн авто замаас Ховд аймгийн Мөнххайрхан сум чиглэлийн 63.50км авто замын нарийвчилсан зураг төсөл			ХО		
	Захирал	Ж.Батнасан	 Хөндлөн огтлол	Масштаб: 1/100		
	Зур. Инженер	С.Анударь		Үе шат	Хуудас	Бүх хуудас
	Зур. Инженер	Б.Нэргүй	ЕГ шифр: - 22/06	А3	946	2080
Шалгасан	Ж.Зориглон	ТГ шифр:	2022.10			

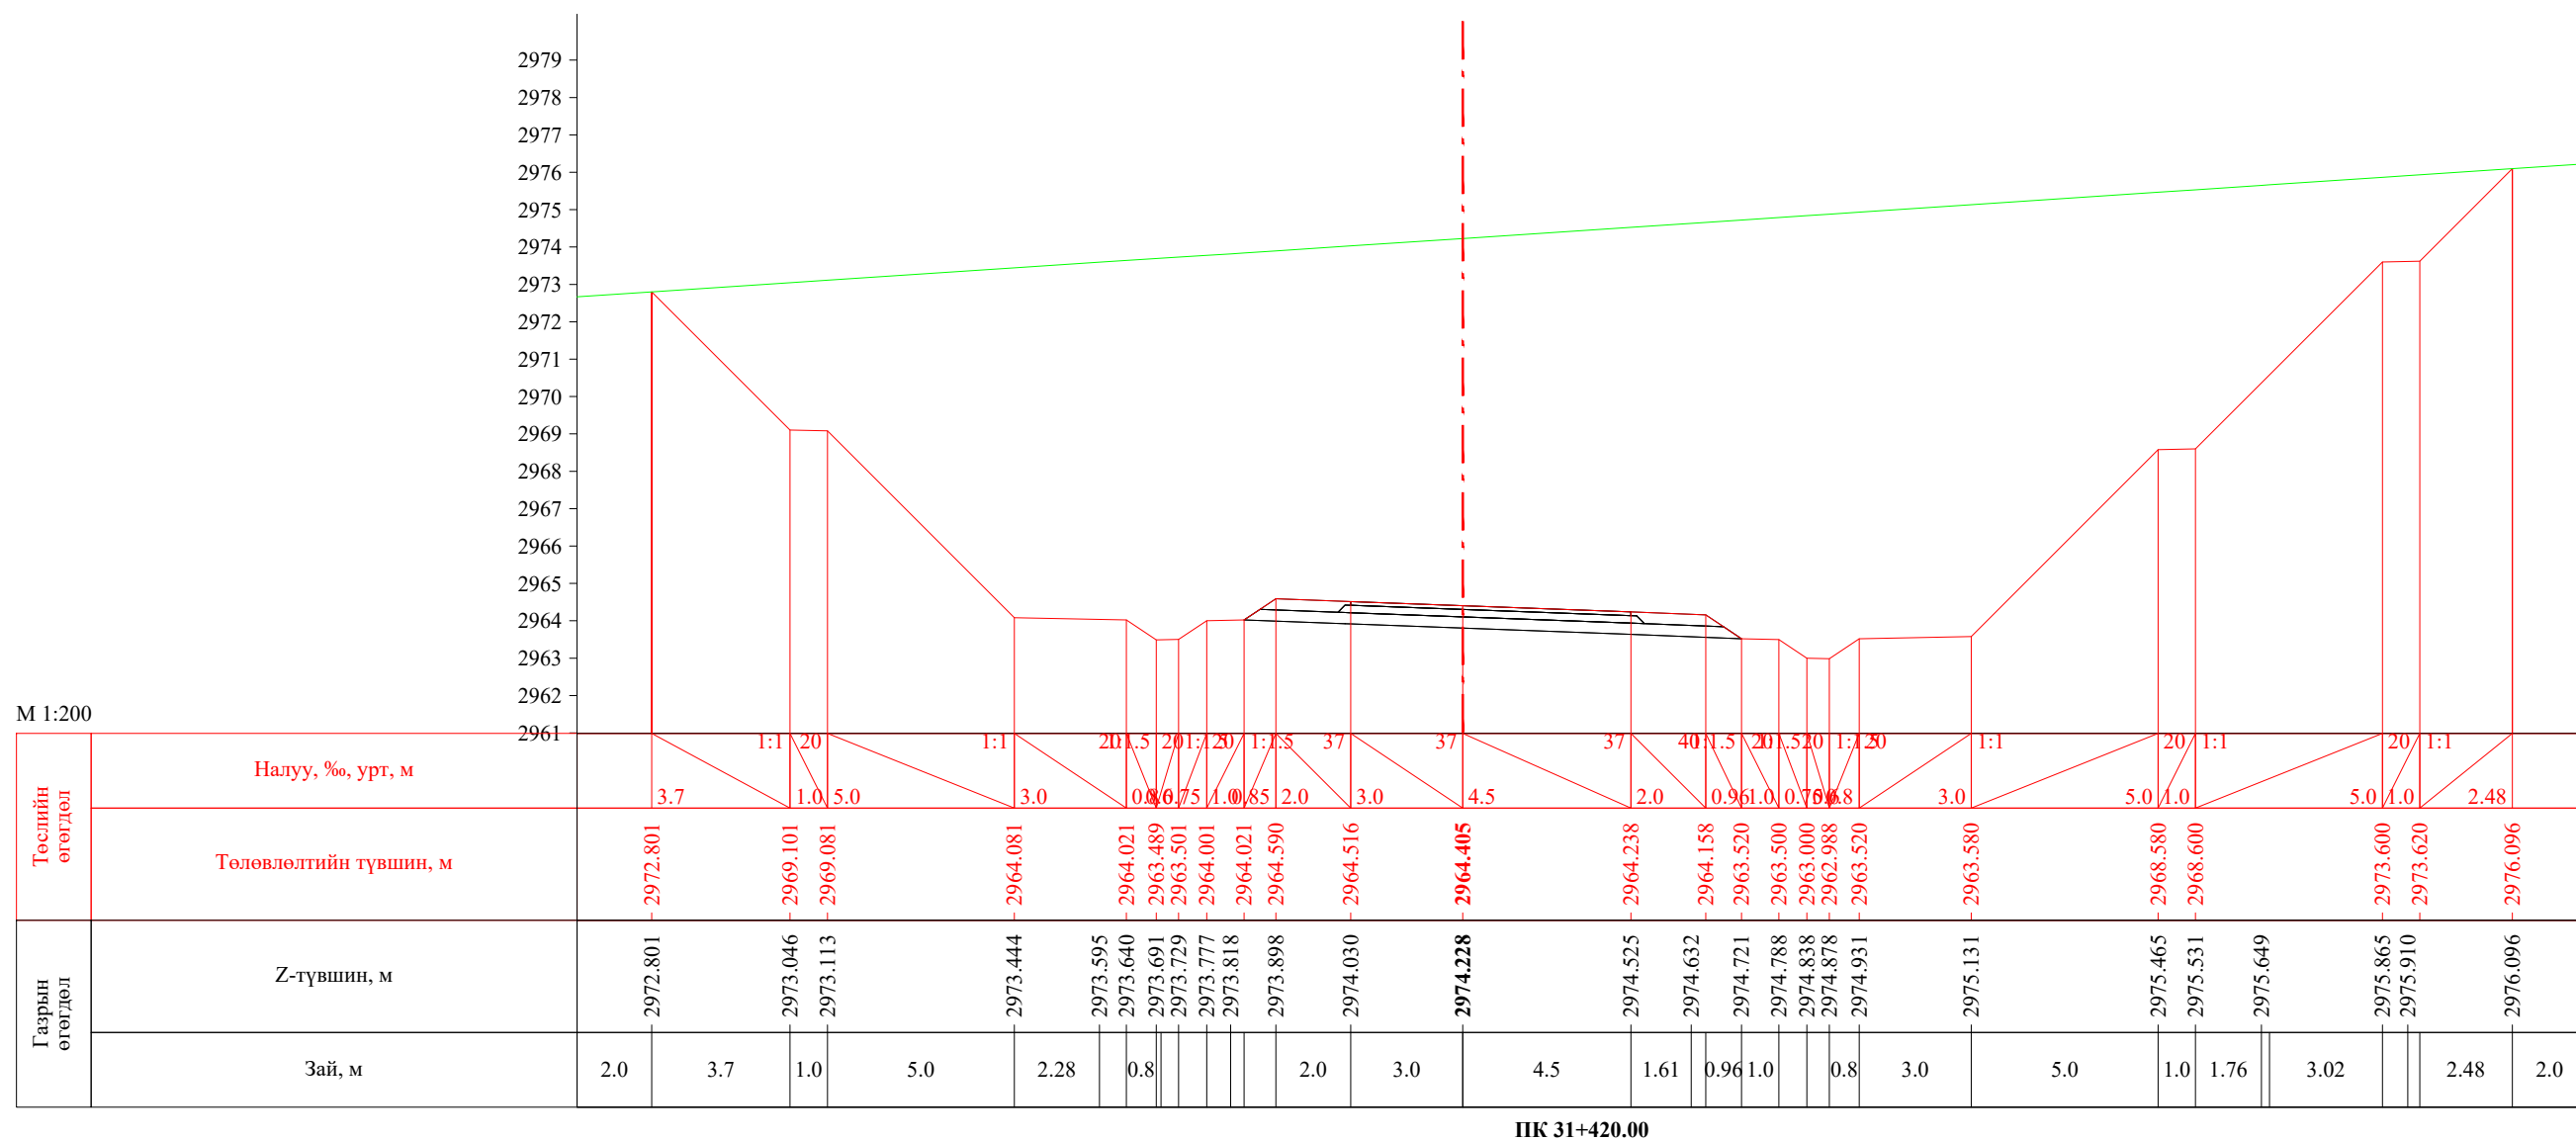
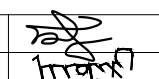
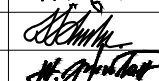



ПК 31+420.00

 УБ хот. СБД 8-р хороо, Залуучуудан Өргөн Чөлөө, 13-байр 6 тоот "ГЕО ЗУРАГЛАЛ" ХХК	Баруун босоо тэнхлэгийн авто замаас Ховд аймгийн Мөнххайрхан сум чиглэлийн 63.50км авто замын нарийвчилсан зураг төсөл			ХО		
	Захирал	Ж.Батнасан	 Хөндлөн огтлол	Масштаб: 1/100		
	Зур. Инженер	С.Анударь		Үе шат	Хуудас	Бүх хуудас
	Зур. Инженер	Б.Нэргүй		А3	947	2080
Шалгасан	Ж.Зориглон	 ЕГ шифр: - 22/06 ТГ шифр:	2022.10			


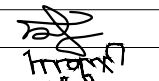



ПК 31+440.00

 УБ хот. СБД 8-р хороо, Залуучуудан Өргөн Чөлөө. 13-байр 6 тоот	Баруун босоо тэнхлэгийн авто замаас Ховд аймгийн Мөнххайрхан сум чиглэлийн 63.50км авто замын нарийвчилсан зураг төсөл			ХО		
	Захирал	Ж.Батнасан		Хөндлөн огтлол		
	Зур. Инженер	С.Анударь				
	Зур. Инженер	Б.Нэргүй		ЕГ шифр: - 22/06		
Шалгасан	Ж.Зориглон	ТГ шифр:				
			А3	948	2080	2022.10

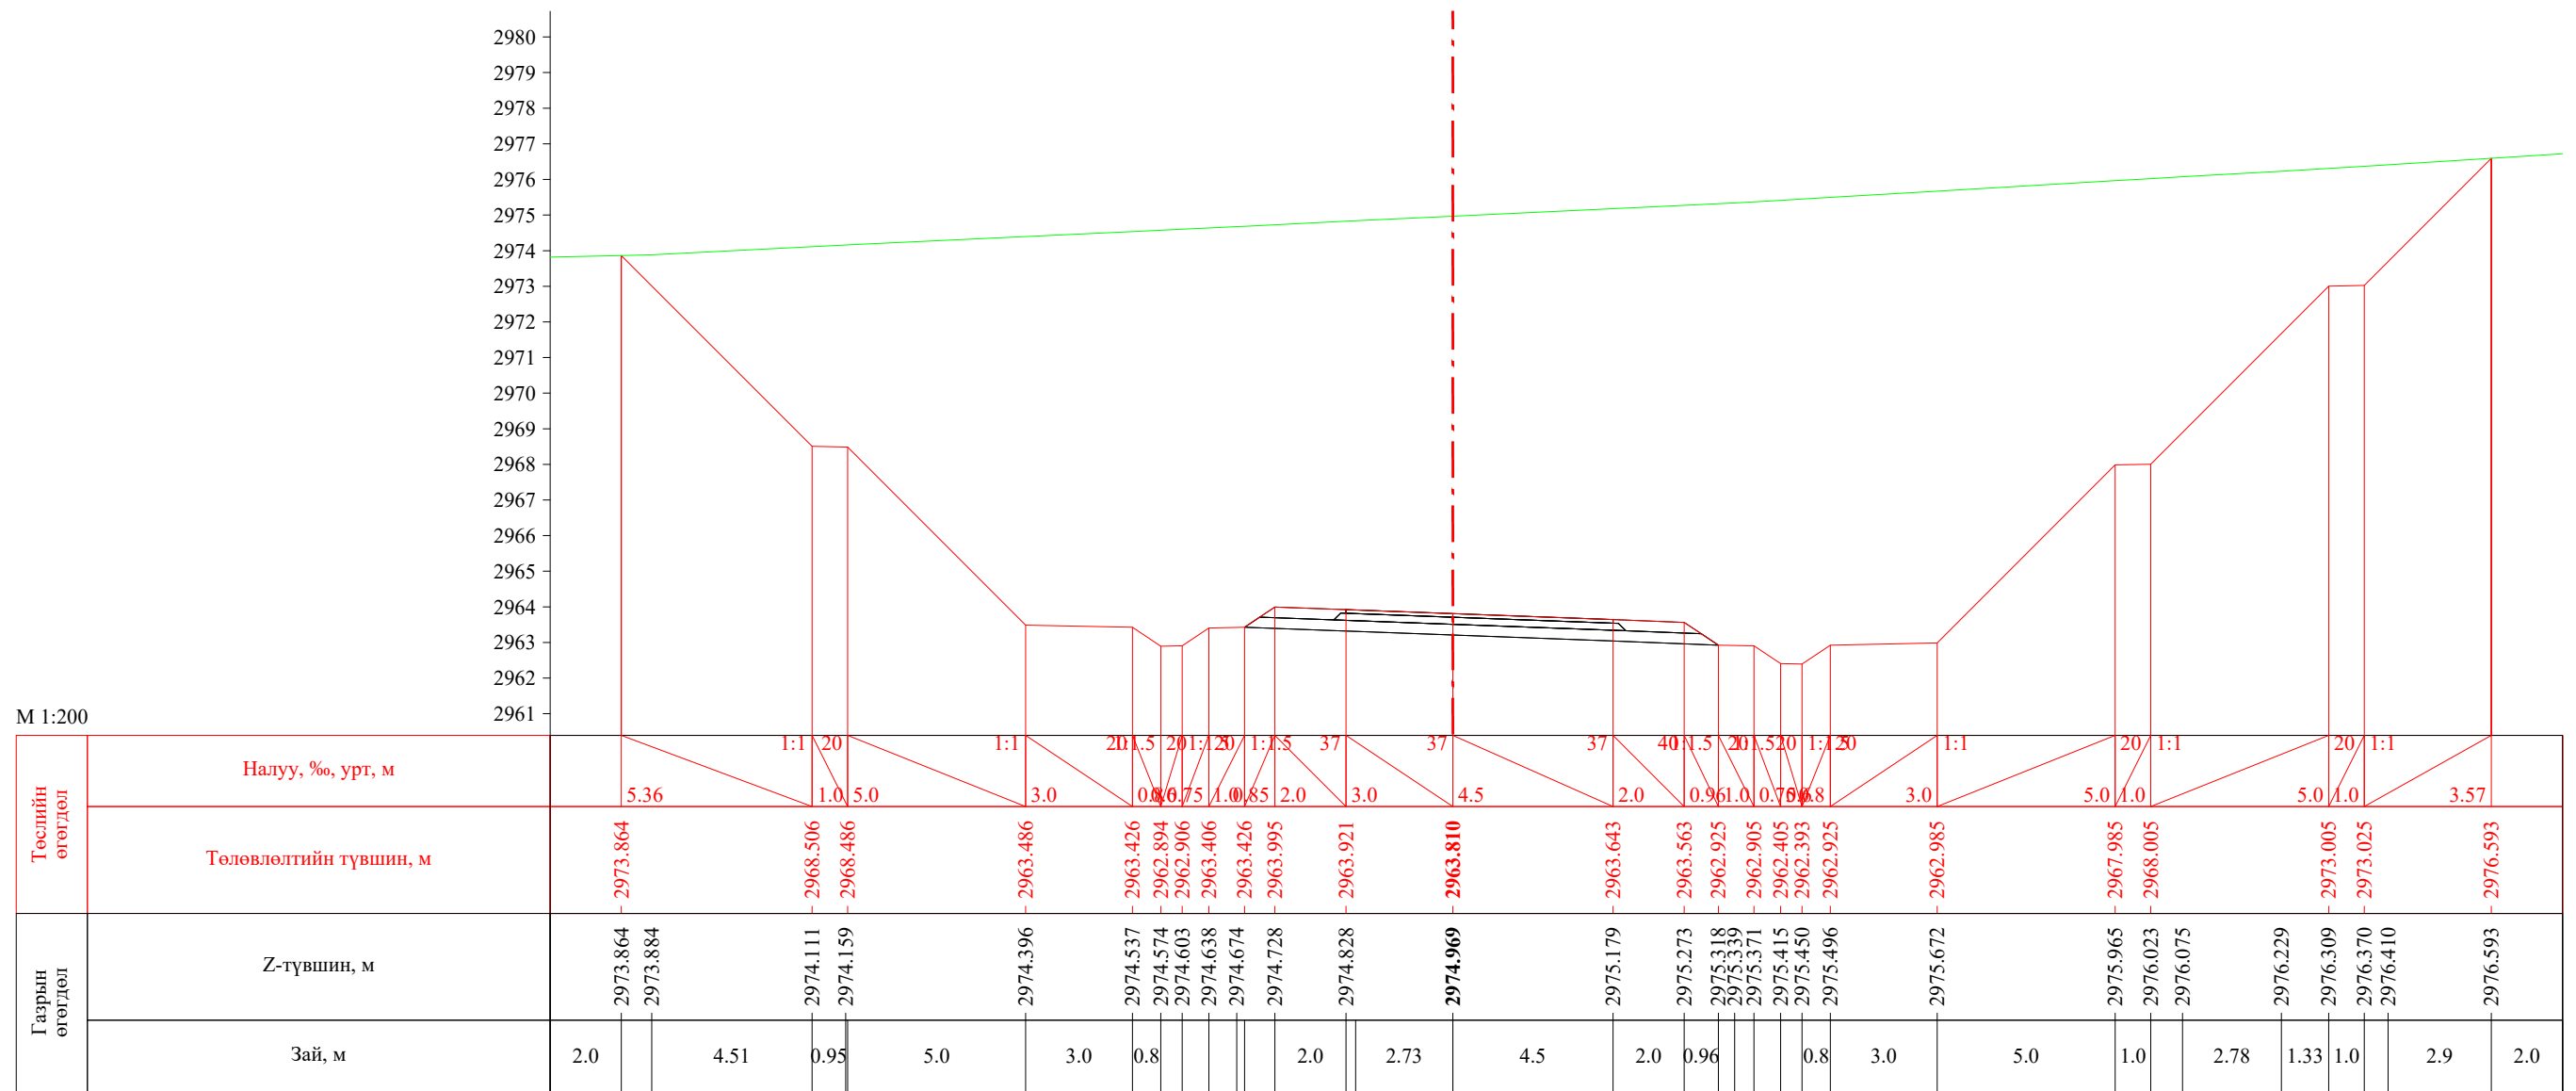
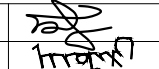



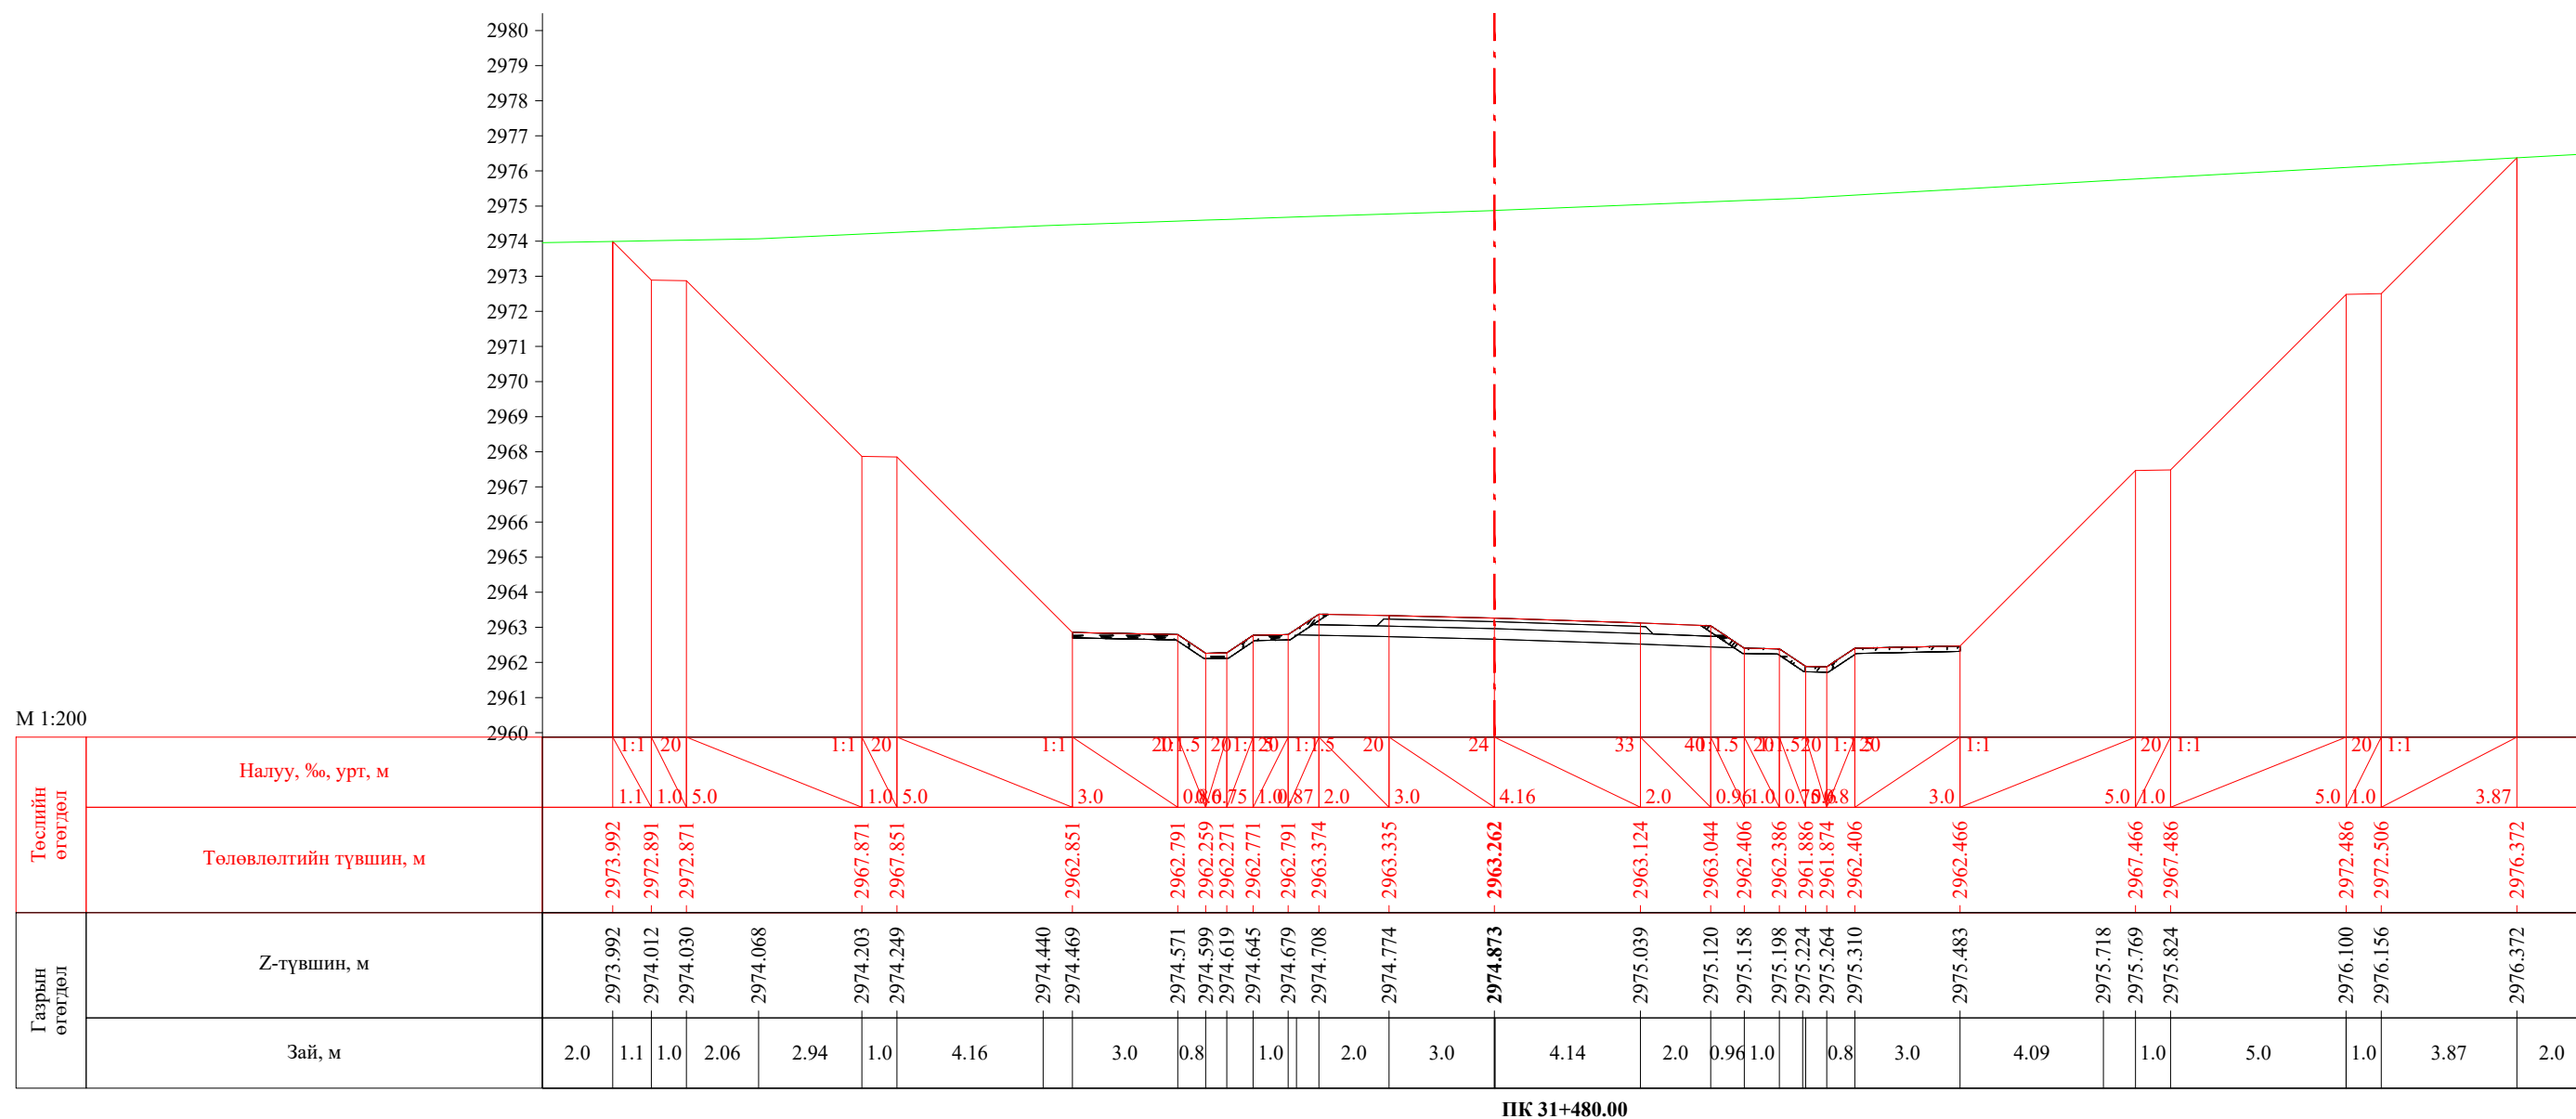
ПК 31+460.00


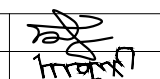
 УБ хот. СБД 8-р хороо, Залуучуудан Өргөн Чөлөө. 13-байр 6 тоот	Баруун босоо тэнхлэгийн авто замаас Ховд аймгийн Мөнххайрхан сум чиглэлийн 63.50км авто замын нарийвчилсан зураг төсөл			ХО		
	Захирал	Ж.Батнасан	 Хөндлөн огтлол	Масштаб: 1/100		
	Зур. Инженер	С.Анударь		Үе шат	Хуудас	Бүх хуудас
	Зур. Инженер	Б.Нэргүй		А3	949	2080
"ГЕО ЗУРАГЛАЛ" ХХК	Шалгасан	Ж.Зориглон	ЕГ шифр: - 22/06 ТГ шифр:	2022.10		

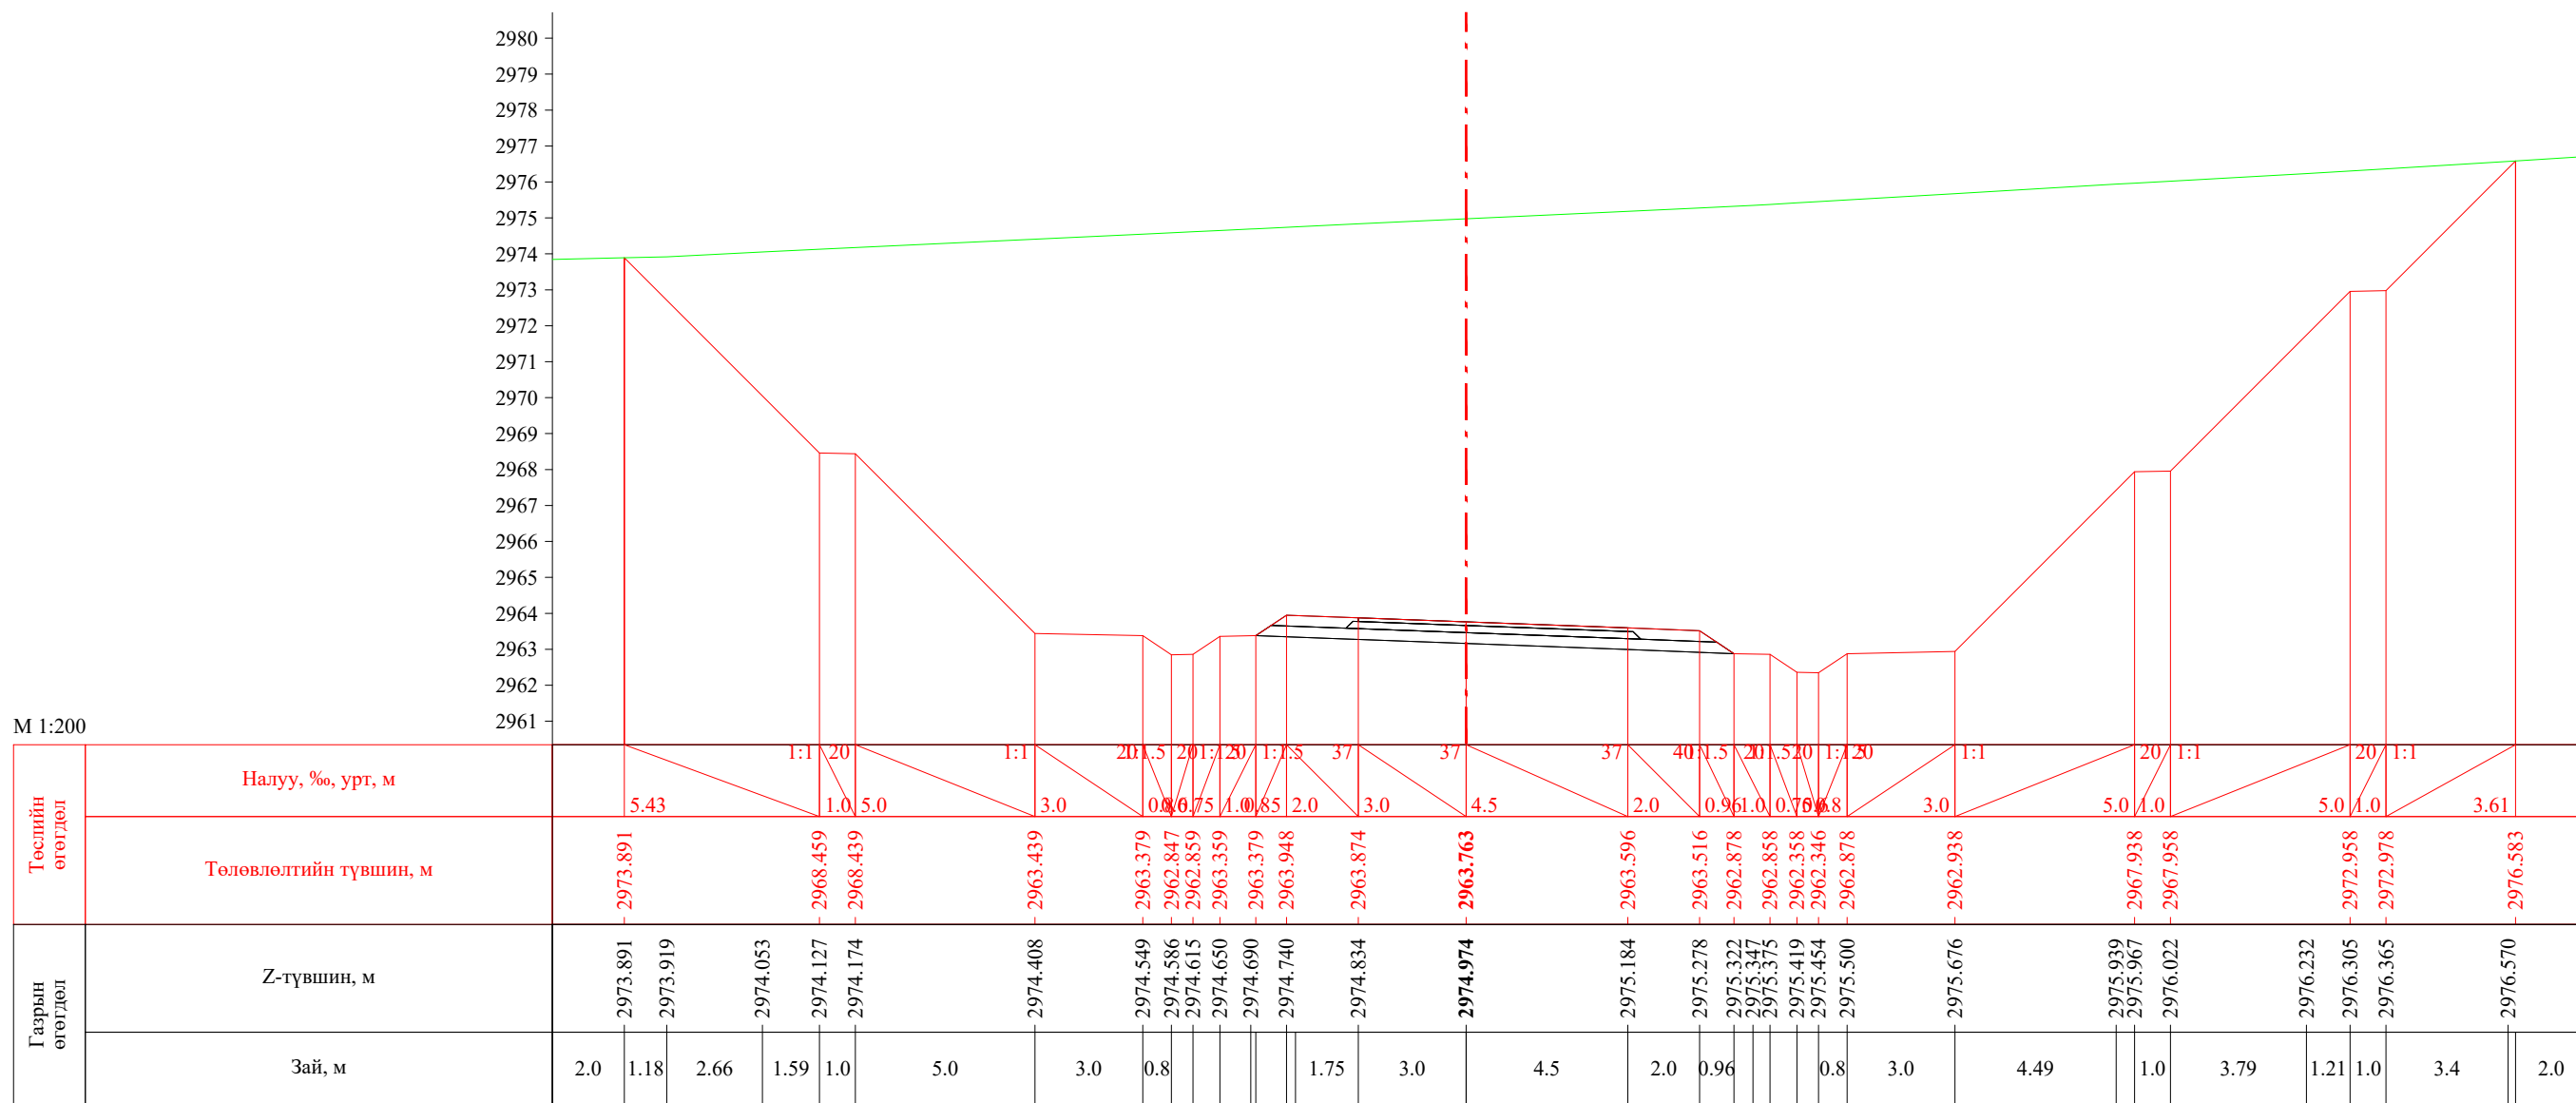



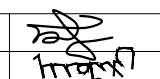
ПК 31+462.00


 УБ хот. СБД 8-р хороо, Залуучуудын Өргөн Чөлөө. 13-байр 6 тоот	Баруун босоо тэнхлэгийн авто замаас Ховд аймгийн Мөнххайрхан сум чиглэлийн 63.50км авто замын нарийвчилсан зураг төсөл			ХО		
	Захирал	Ж.Батнасан	 Хөндлөн огтлол	Масштаб: 1/100		
	Зур. Инженер	С.Анударь		Үе шат	Хуудас	Бүх хуудас
	Зур. Инженер	Б.Нэргүй		А3	950	2080
"ГЕО ЗУРАГЛАЛ" ХХК	Шалгасан	Ж.Зориглон	 ЕГ шифр: - 22/06 ТГ шифр:	2022.10		




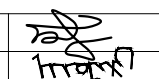
 УБ хот, СБД 8-р хороо, Залуучуудын Өргөн Чөлөө, 13-байр 6 тоот	Баруун босоо тэнхлэгийн авто замаас Ховд аймгийн Мөнххайрхан сум чиглэлийн 63.50км авто замын нарийвчилсан зураг төсөл			ХО		
	Захирал	Ж.Батнасан	 Хөндлөн огтлол	Масштаб: 1/100		
	Зур. Инженер	С.Анударь		Үе шат	Хуудас	Бүх хуудас
	Зур. Инженер	Б.Нэргүй		А3	951	2080
"ГЕО ЗУРАГЛАЛ" ХХК	Шалгасан	Ж.Зориглон	ЕГ шифр: - 22/06 ТГ шифр:	2022.10		

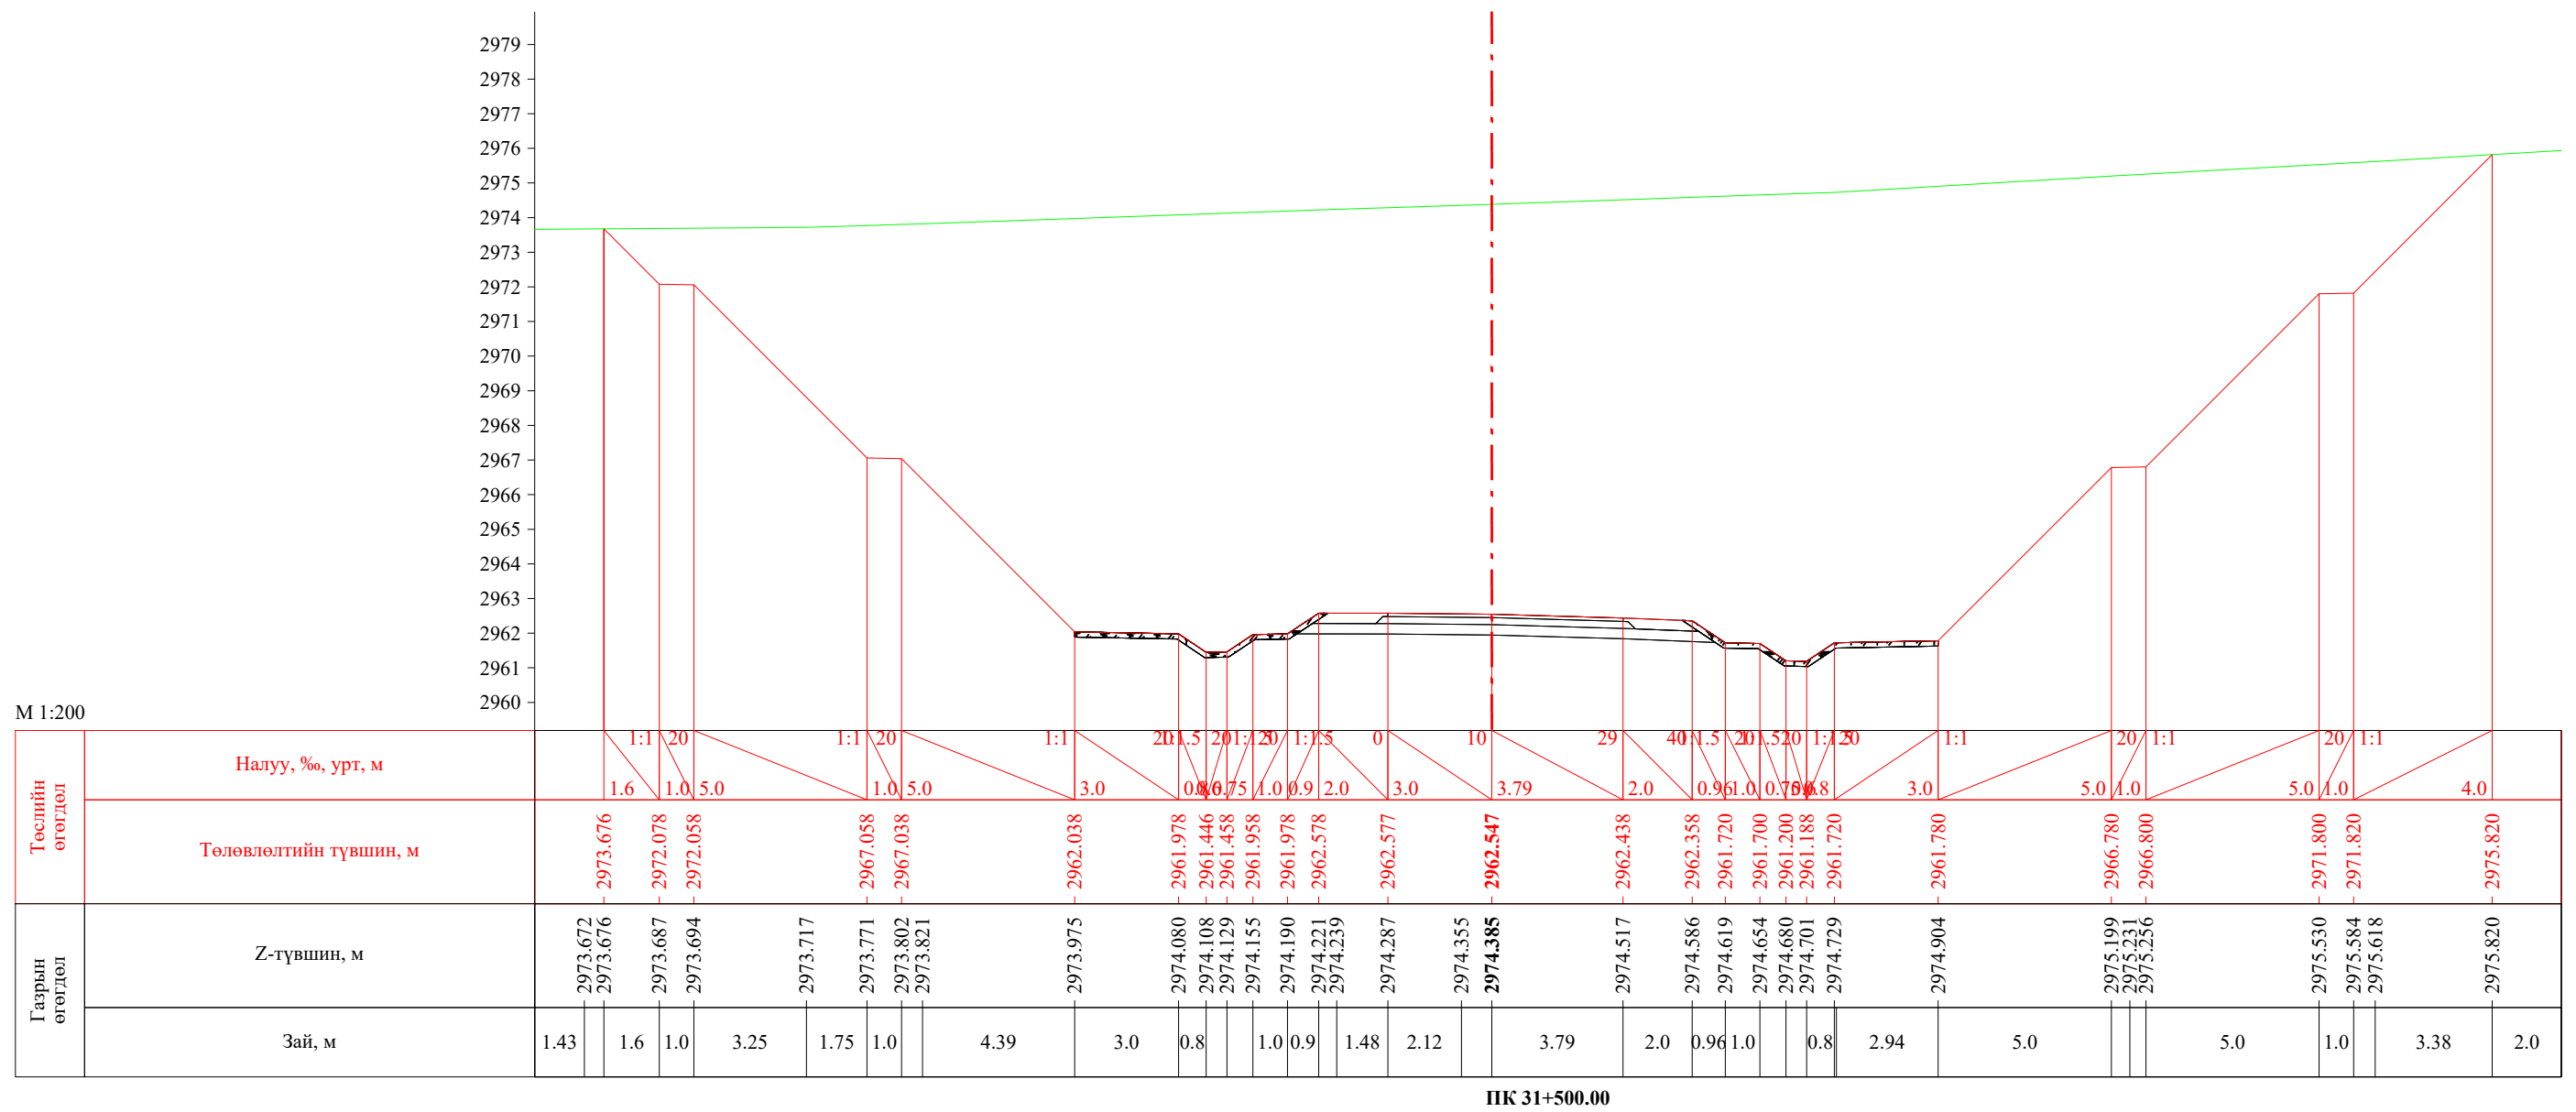


 УБ хот. СБД 8-р хороо, Залуучуудан Өргөн Чөлөө. 13-байр 6 тоот "ГЕО ЗУРАГЛАЛ" ХХК	Баруун босоо тэнхлэгийн авто замаас Ховд аймгийн Мөнххайрхан сум чиглэлийн 63.50км авто замын нарийвчилсан зураг төсөл			ХО		
	Захирал	Ж.Батнасан	 Хөндлөн огтлол	Масштаб: 1/100		
	Зур. Инженер	С.Анударь		Үе шат	Хуудас	Бүх хуудас
	Зур. Инженер	Б.Нэргүй		А3	952	2080
	Шалгасан	Ж.Зориглон	ЕГ шифр: - 22/06	2022.10		
			ТГ шифр:			

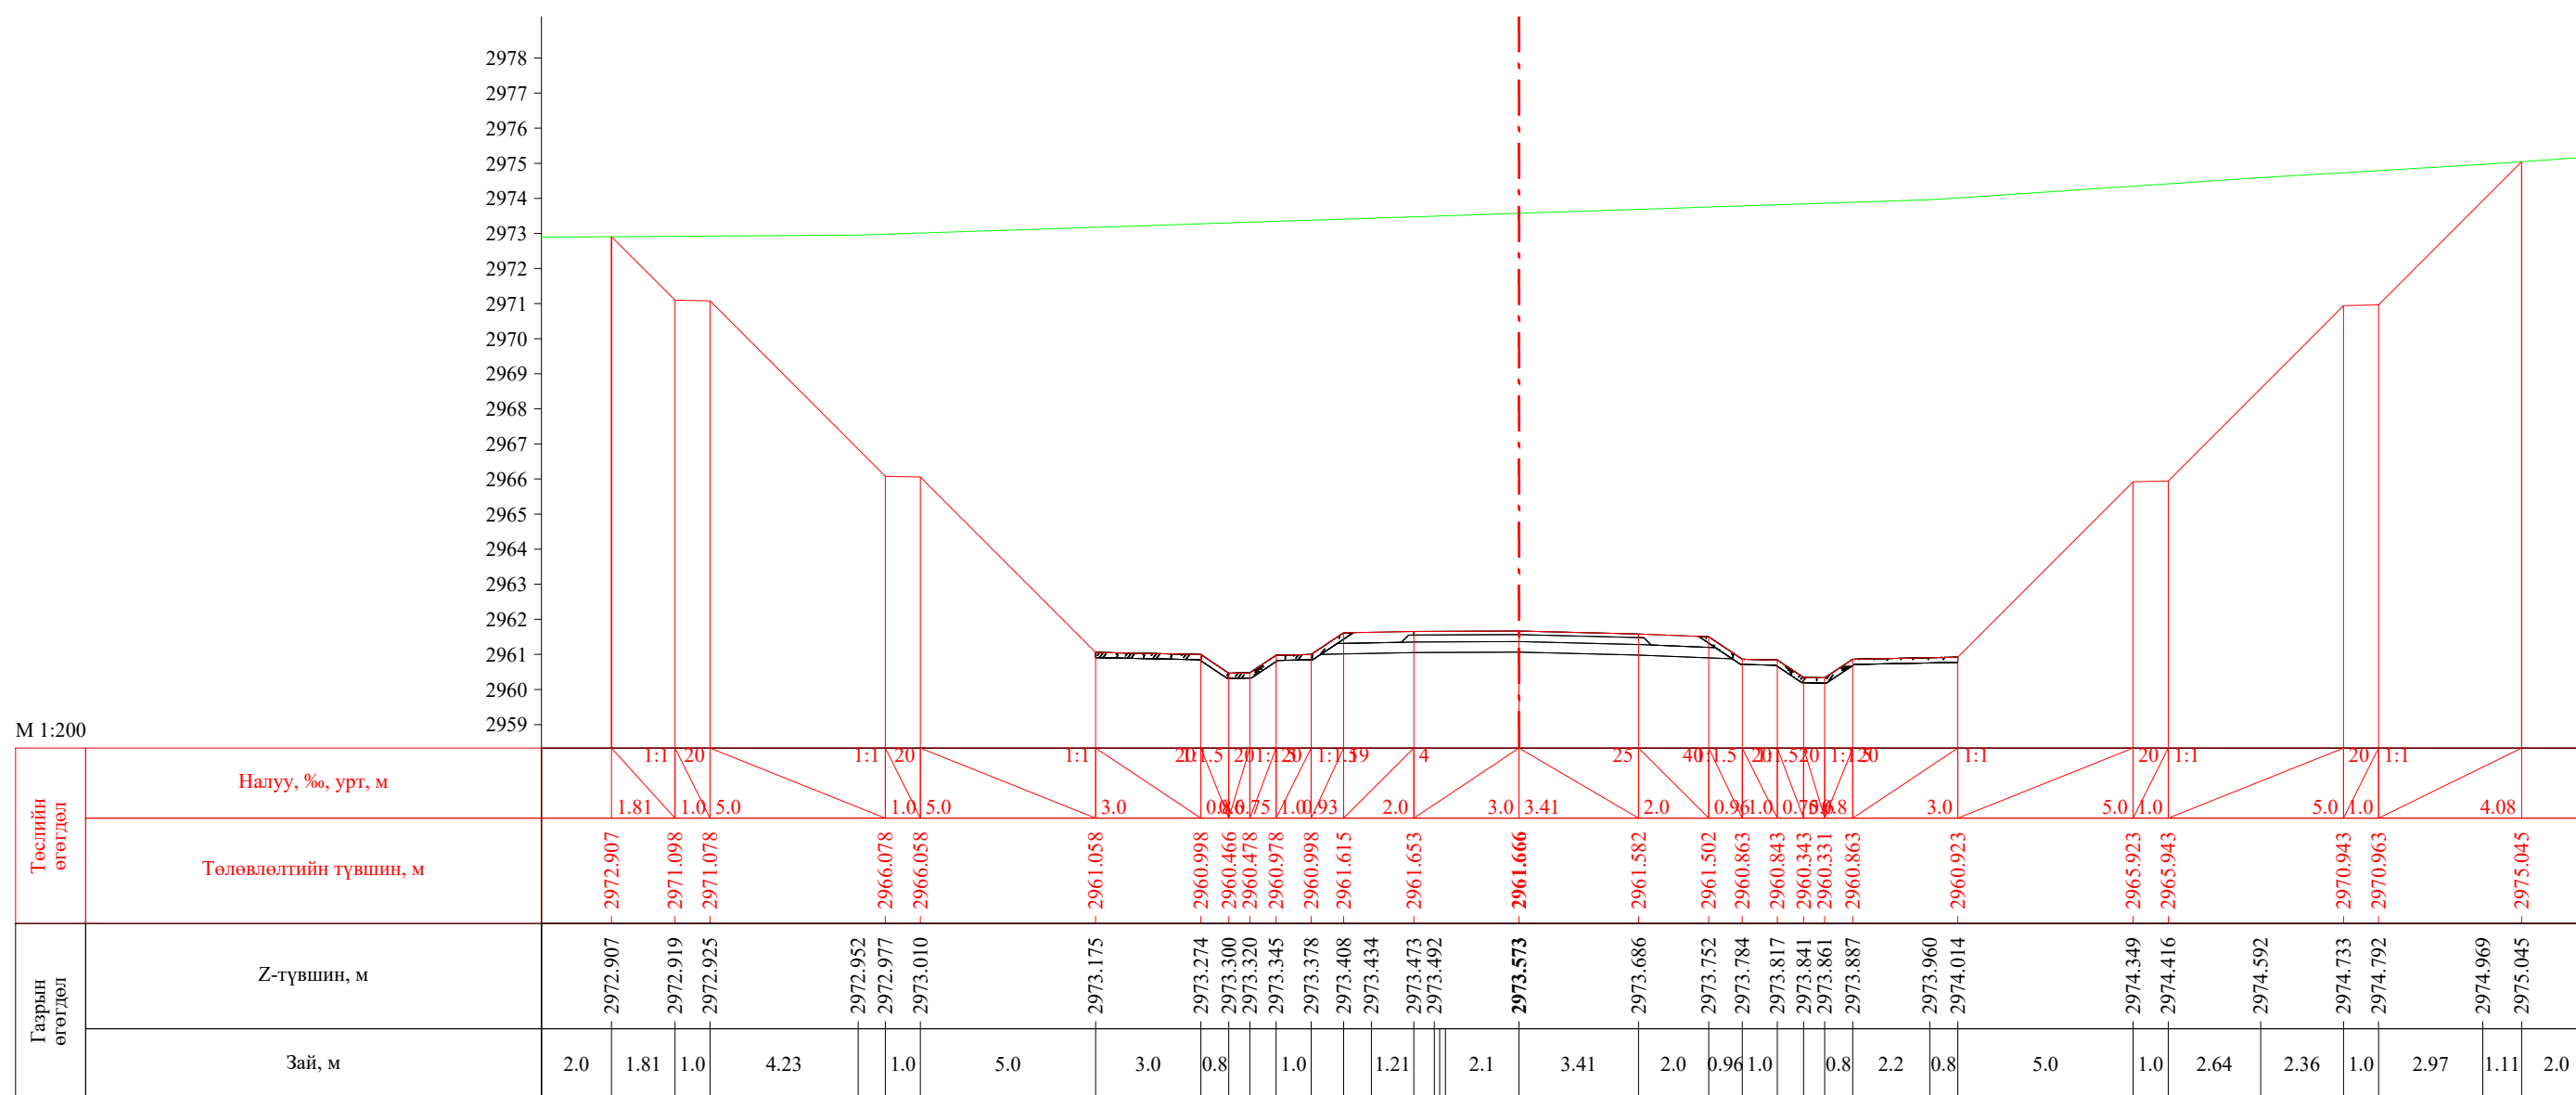
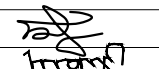
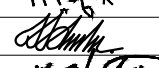



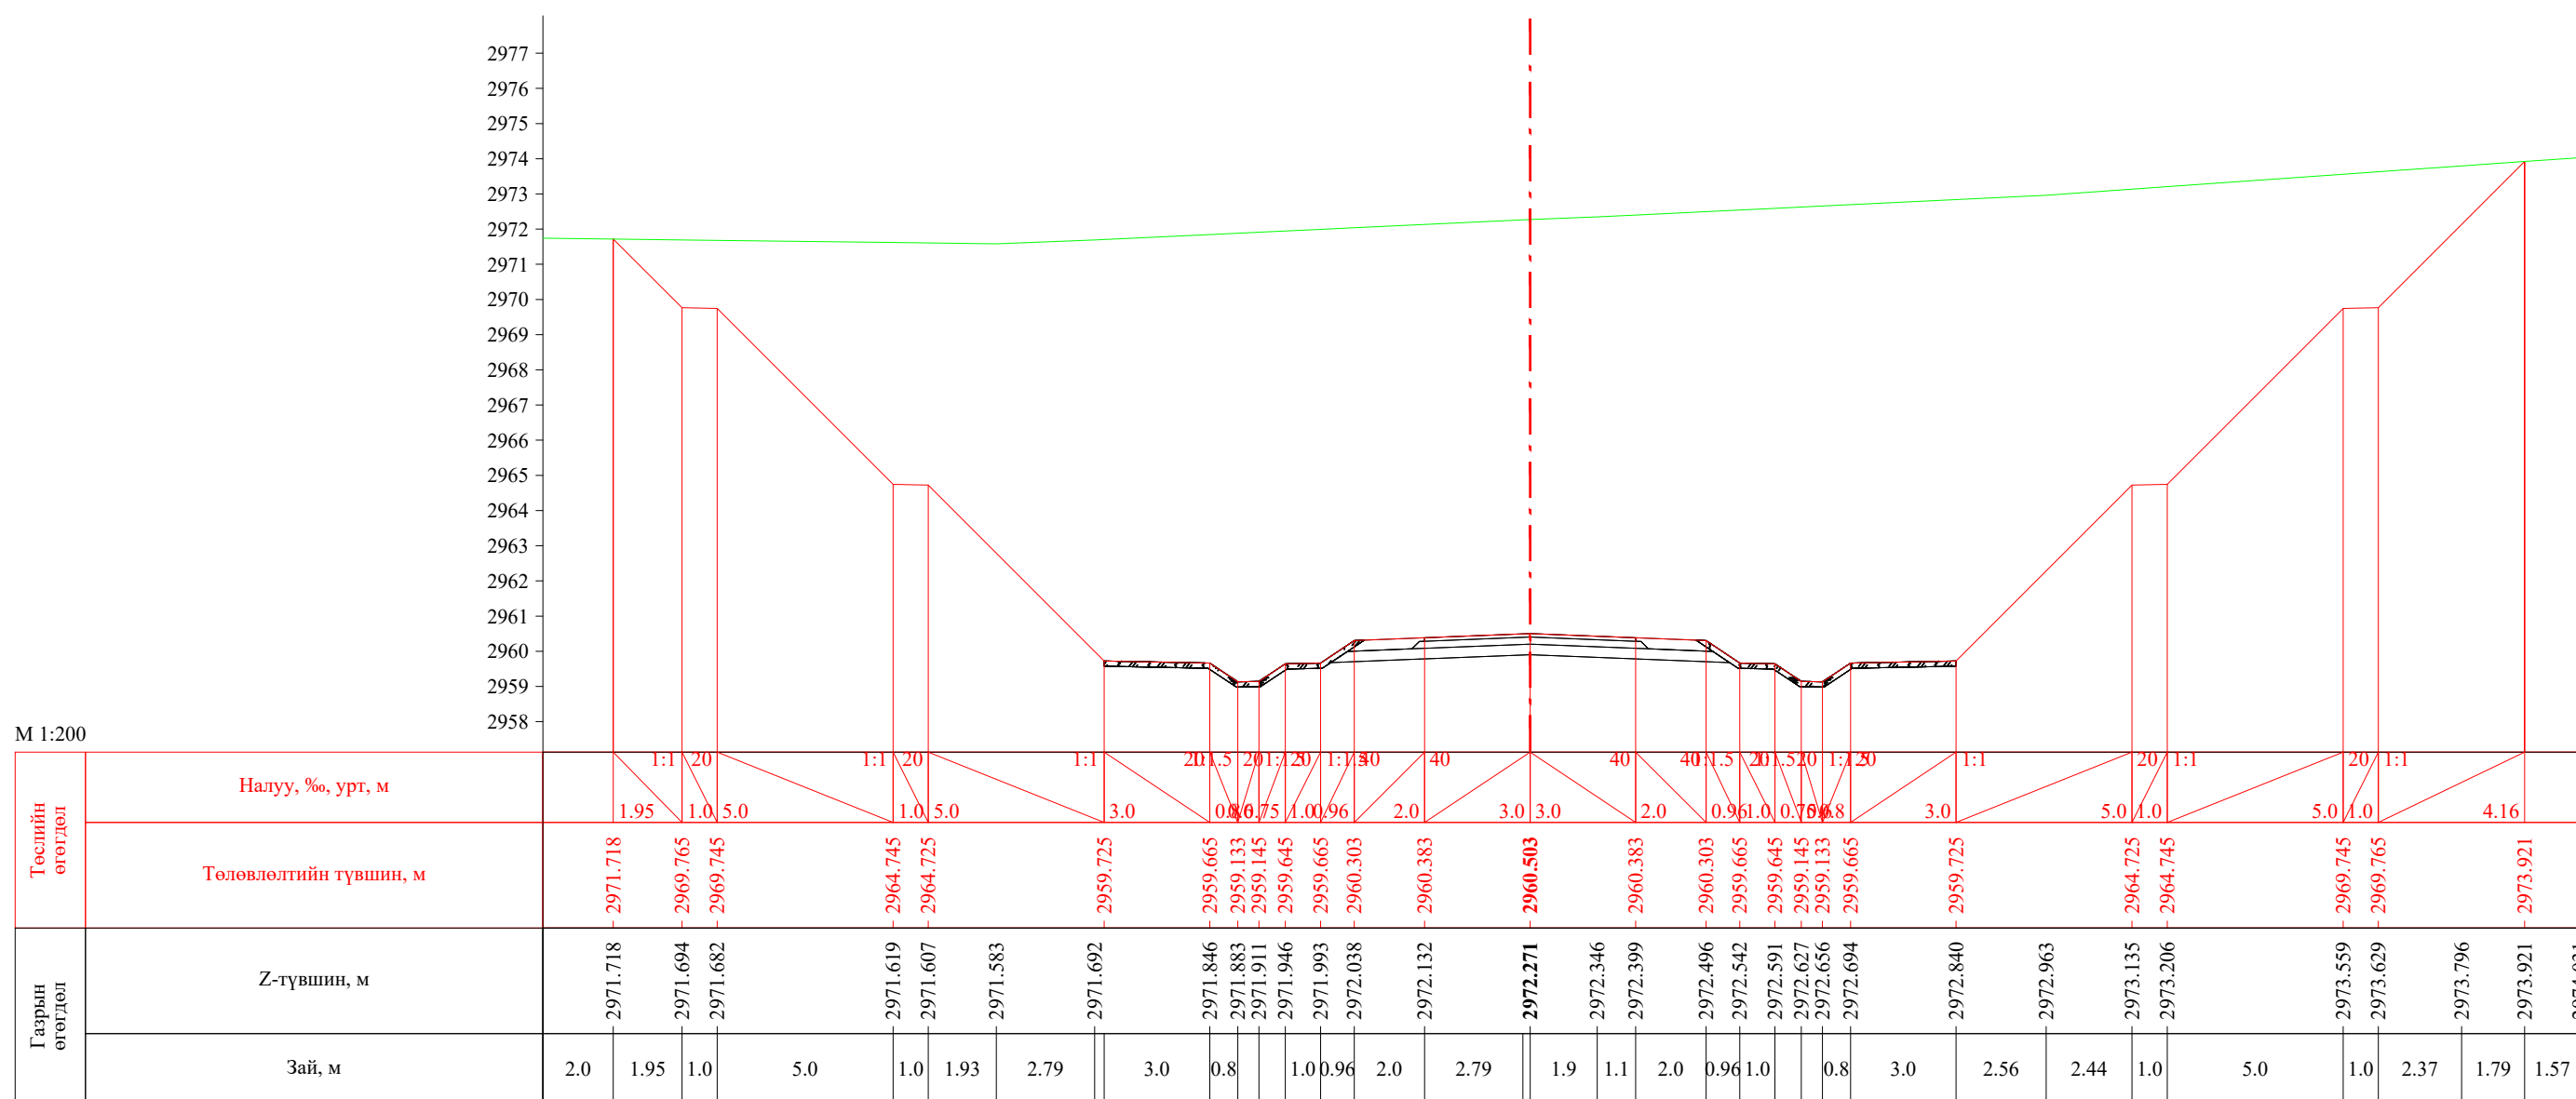
ПК 31+520.00

 УБ хот. СБД 8-р хороо, Залуучуудын Өргөн Чөлөө. 13-байр 6 тоот "ГЕО ЗУРАГЛАЛ" ХХК	Баруун босоо тэнхлэгийн авто замаас Ховд аймгийн Мөнххайрхан сум чиглэлийн 63.50км авто замын нарийвчилсан зураг төсөл			ХО		
	Захирал	Ж.Батнасан	 Хөндлөн огтлол	Масштаб: 1/100		
	Зур. Инженер	С.Анударь		Үе шат	Хуудас	Бүх хуудас
	Зур. Инженер	Б.Нэргүй		А3	953	2080
	Шалгасан	Ж.Зориглон	ЕГ шифр: - 22/06	2022.10		
			ТГ шифр:			

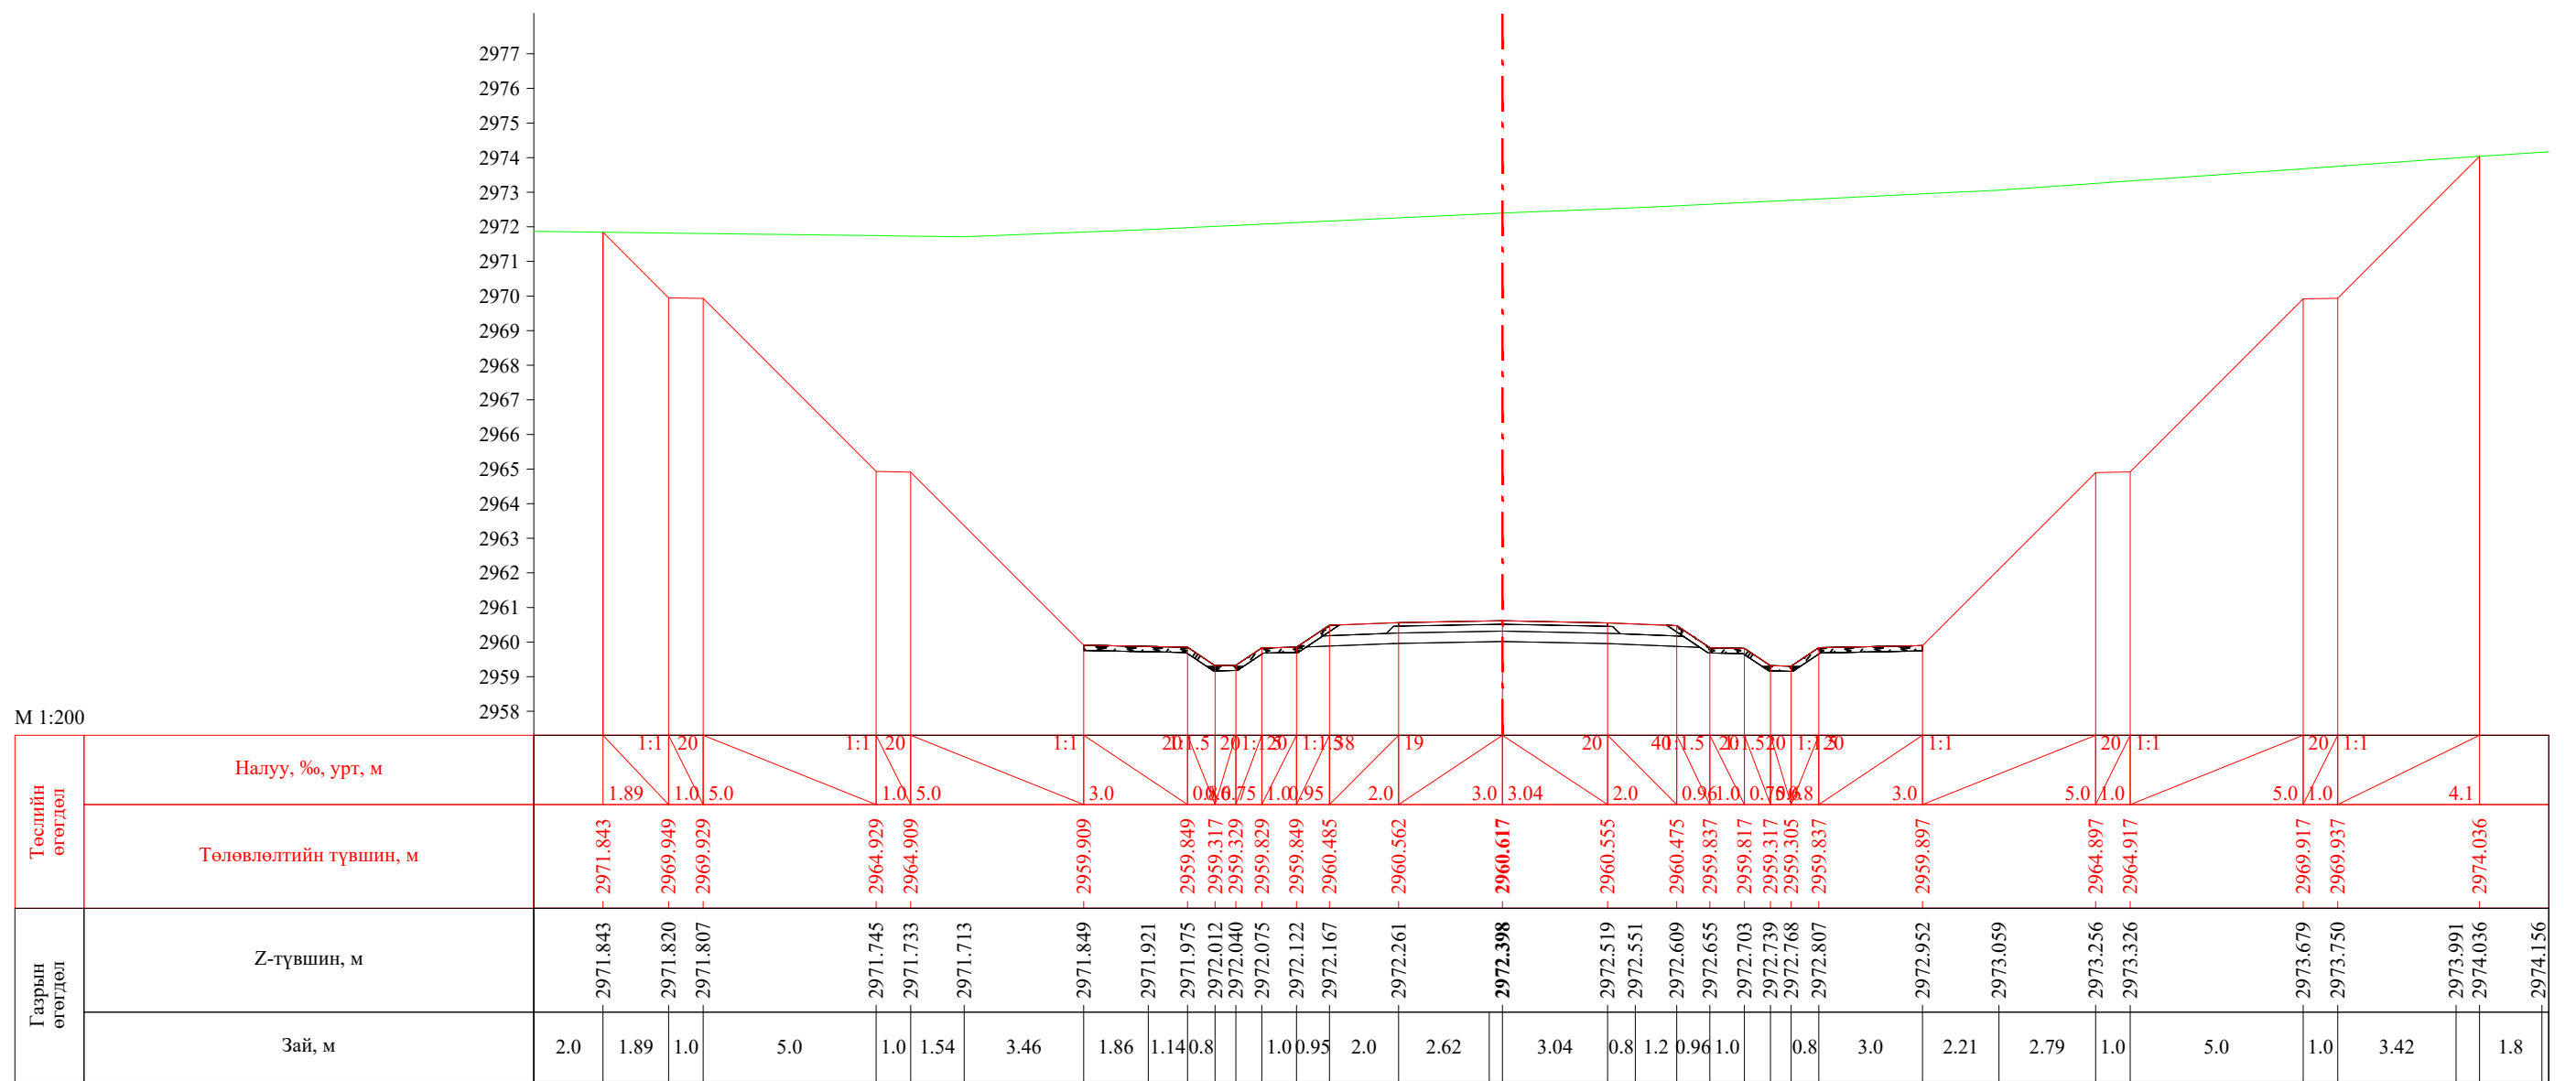
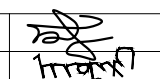





ПК 31+540.00

 УБ хот. СБД 8-р хороо, Залуучуудан Өргөн Чөлөө. 13-байр 6 тоот "ГЕО ЗУРАГЛАЛ" ХХК	Баруун босоо тэнхлэгийн авто замаас Ховд аймгийн Мөнххайрхан сум чиглэлийн 63.50км авто замын нарийвчилсан зураг төсөл			ХО		
	Захирал	Ж.Батнасан	  	Хөндлөн огтлол		
	Зур. Инженер	С.Анударь		Масштаб: 1/100		
	Зур. Инженер	Б.Нэргүй		Үе шат	Хуудас	Бүх хуудас
Шалгасан	Ж.Зориглон	ЕГ шифр: - 22/06	А3	954	2080	
		ТГ шифр:	2022.10			


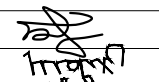



ПК 31+542.00

 УБ хот. СБД 8-р хороо, Залуучуудан Өргөн Чөлөө. 13-байр 6 тоот "ГЕО ЗУРАГЛАЛ" ХХК	Баруун босоо тэнхлэгийн авто замаас Ховд аймгийн Мөнххайрхан сум чиглэлийн 63.50км авто замын нарийвчилсан зураг төсөл			ХО			
	Захирал	Ж.Батнасан	  	Хөндлөн огтлол			
	Зур. Инженер	С.Анударь		Масштаб: 1/100			
	Зур. Инженер	Б.Нэргүй		Үе шат	Хуудас	Бүх хуудас	
Шалгасан	Ж.Зориглон	ЕГ шифр: - 22/06			А3	955	2080
			ТГ шифр:			2022.10	

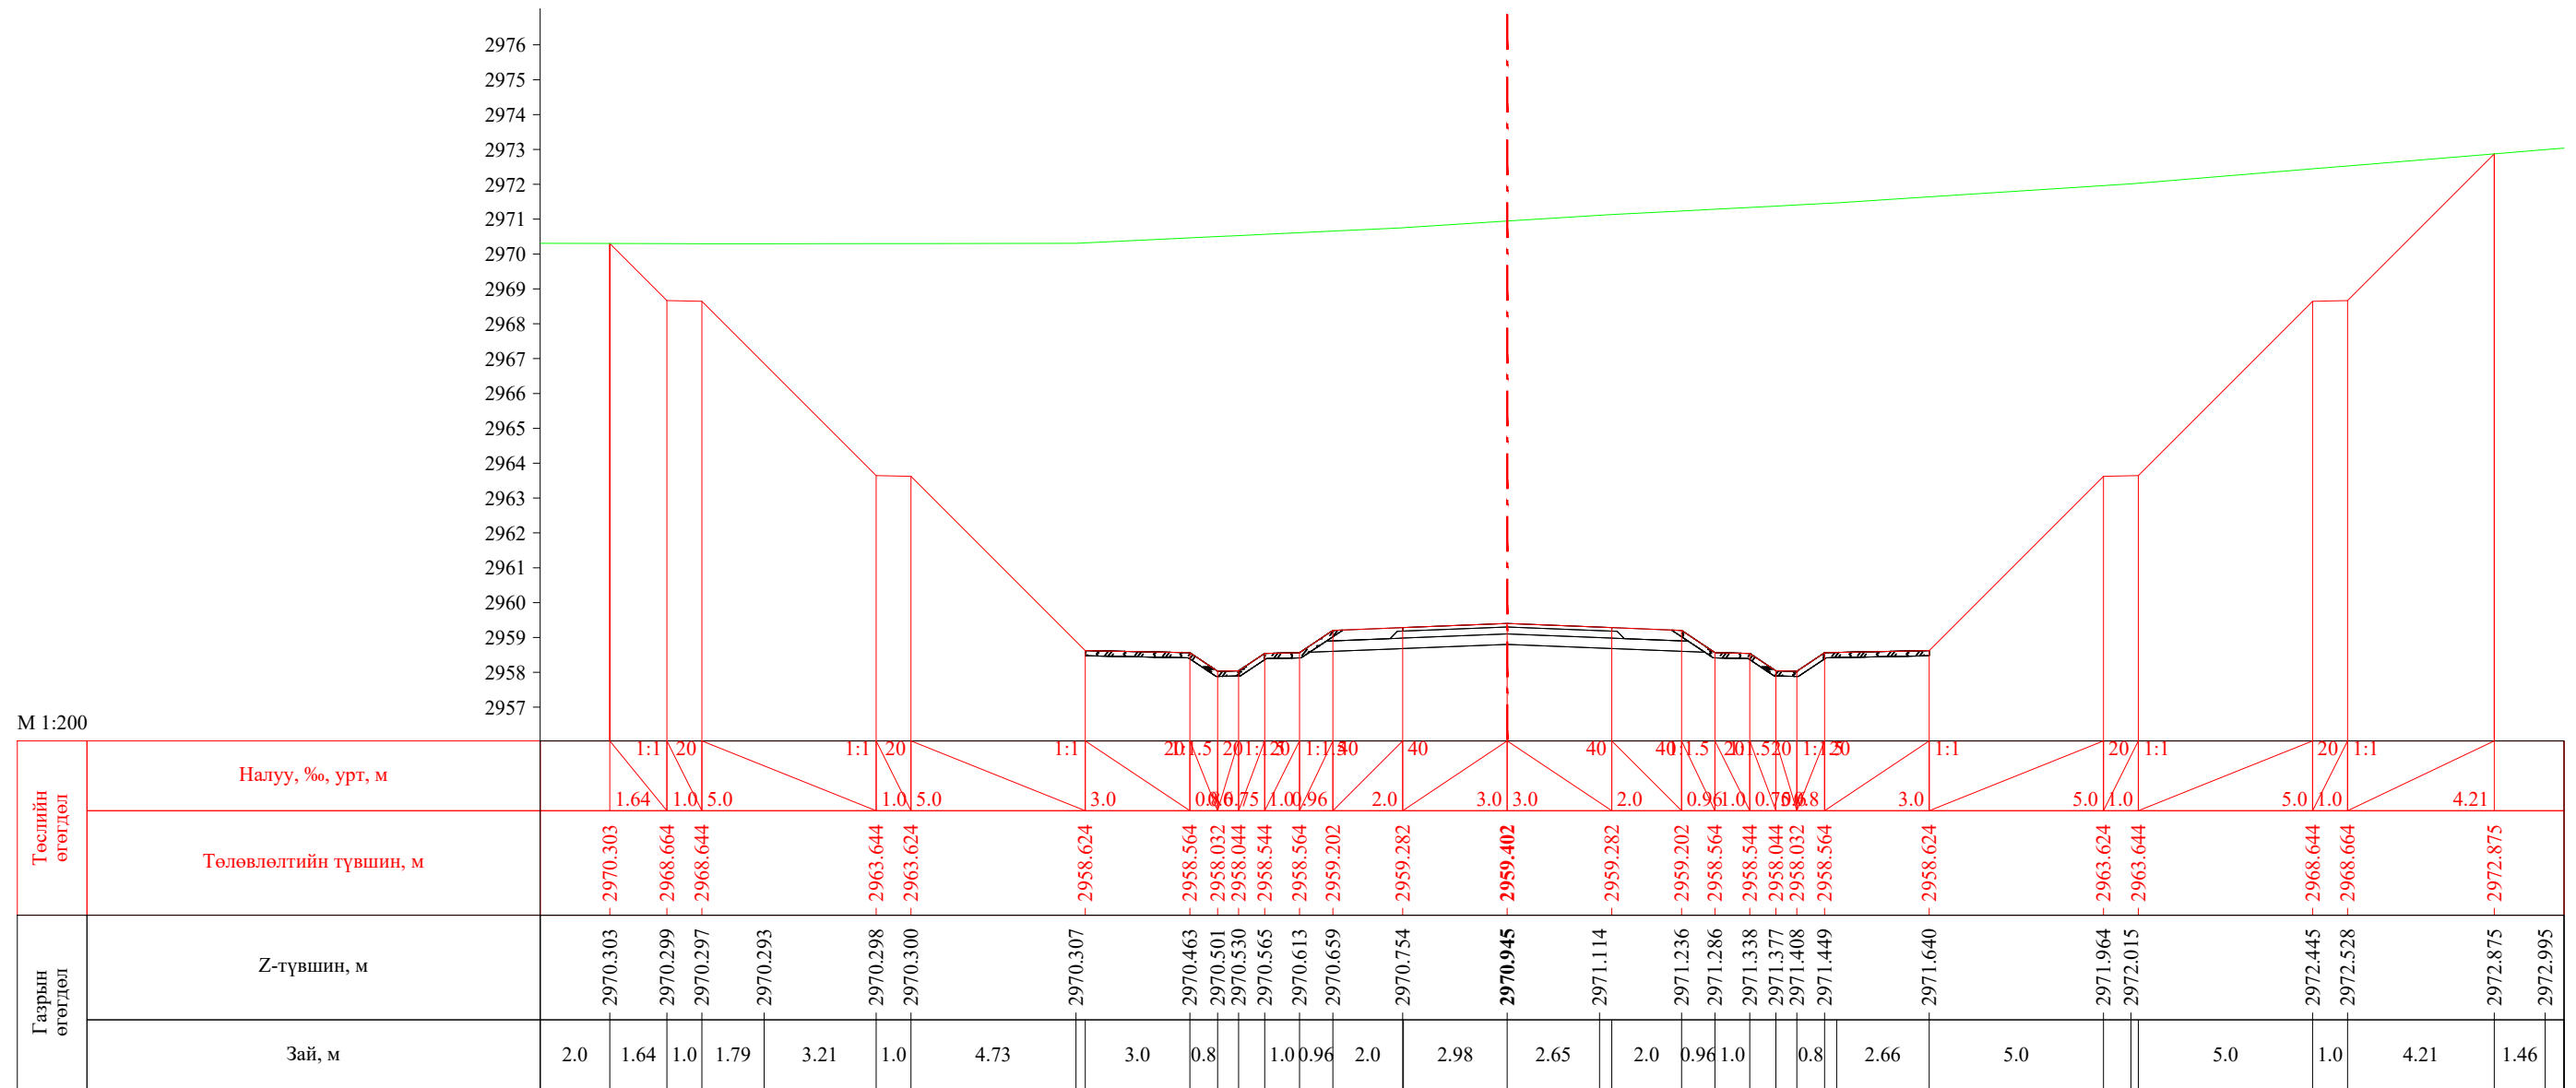
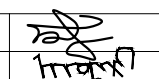



ПК 31+560.00


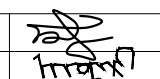


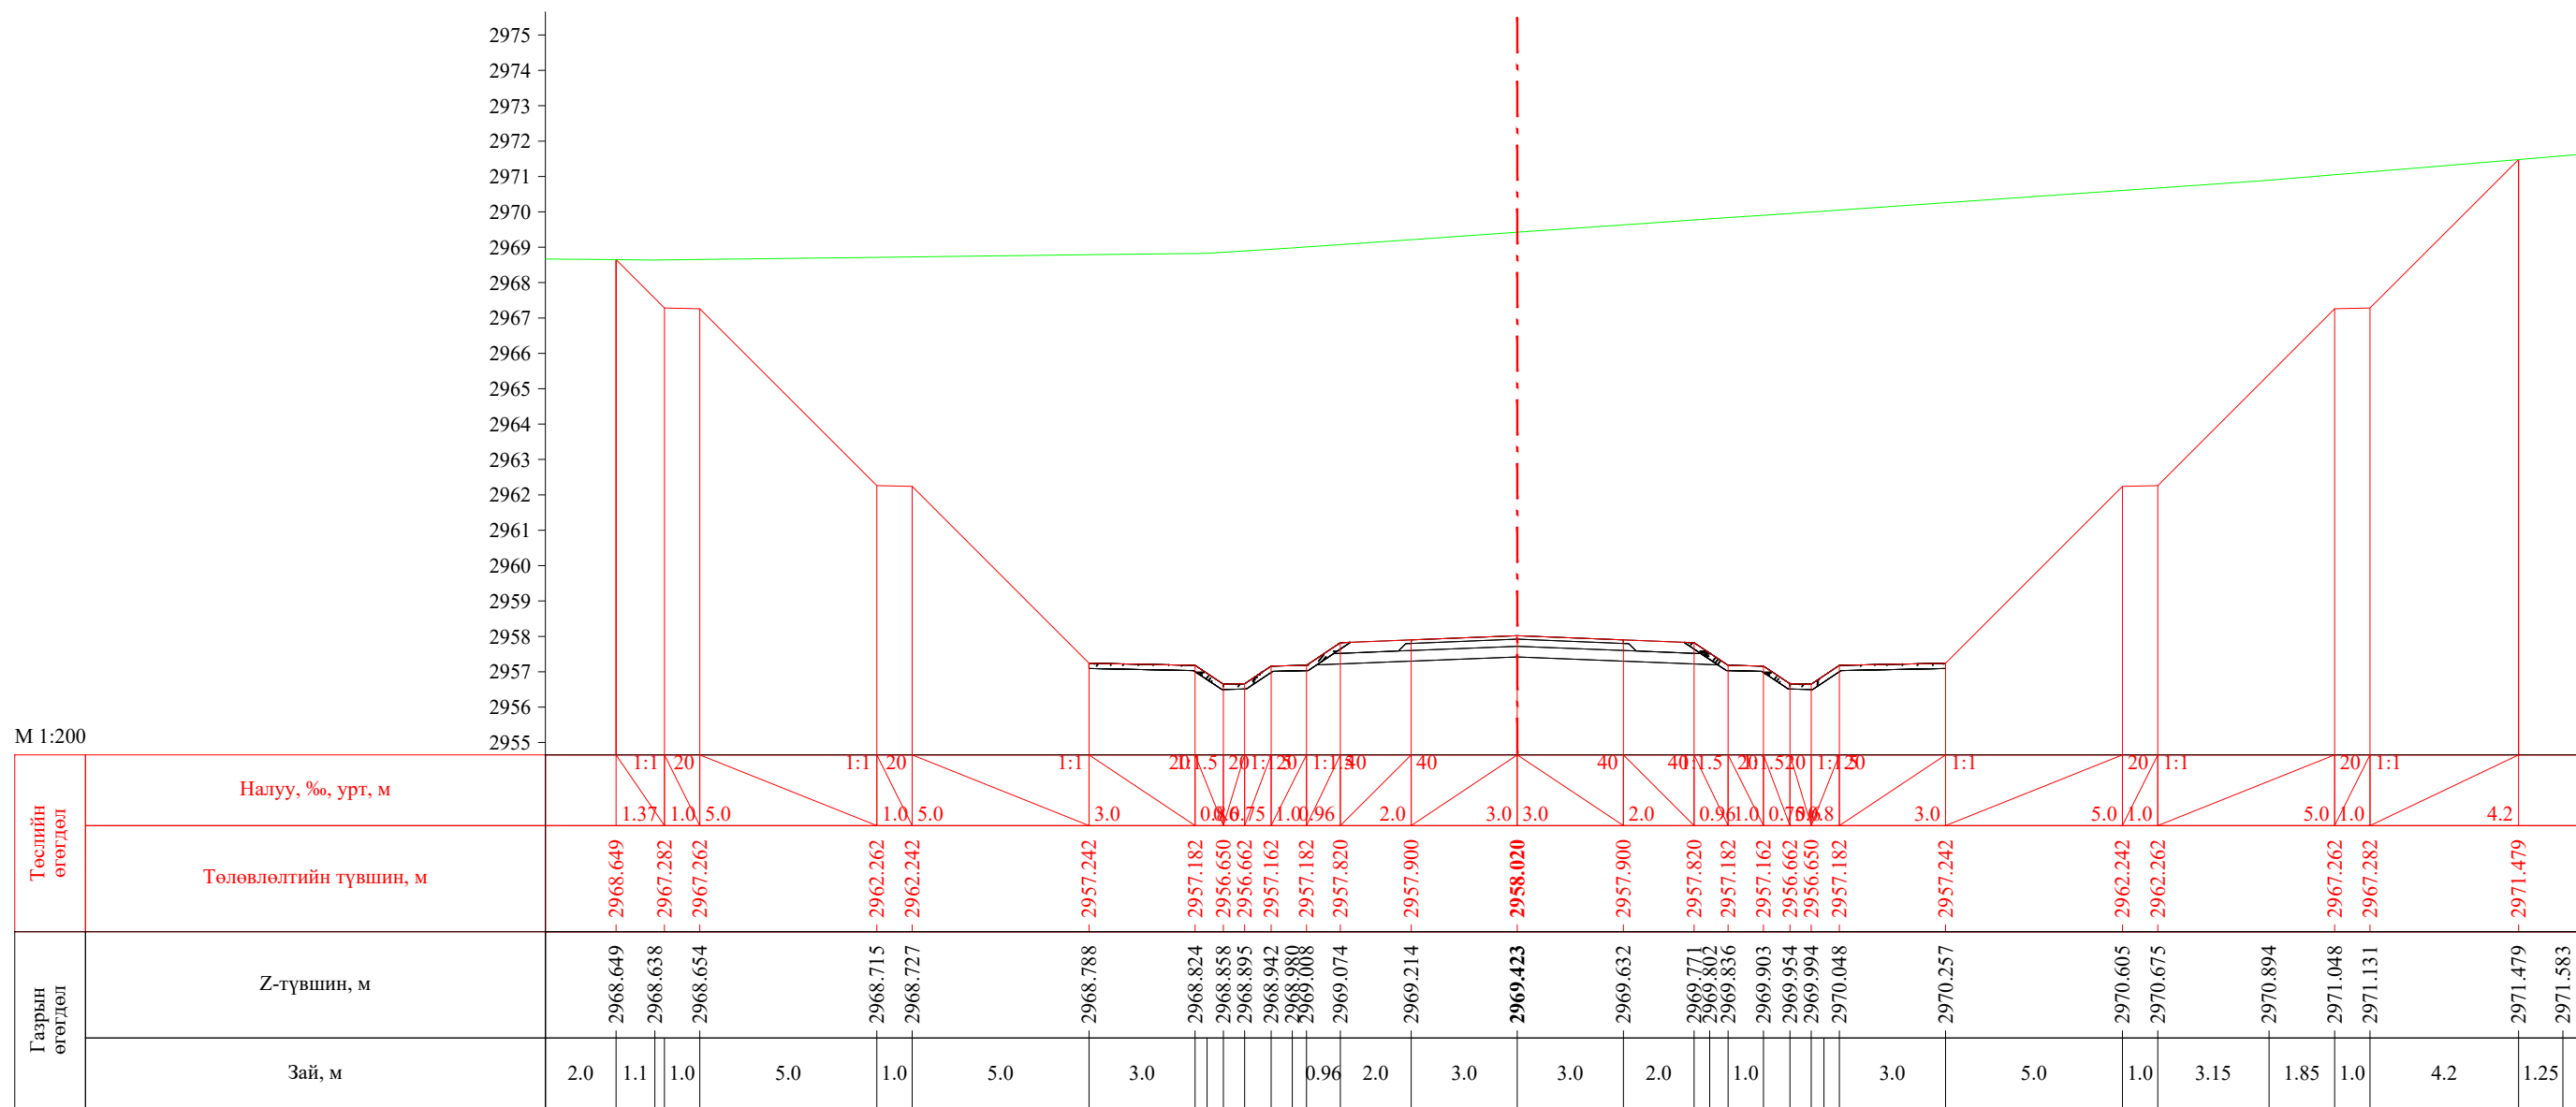 УБ хот. СБД 8-р хороо, Залуучуудан Өргөн Чөлөө, 13-байр 6 тоот	Баруун босоо тэнхлэгийн авто замаас Ховд аймгийн Мөнххайрхан сум чиглэлийн 63.50км авто замын нарийвчилсан зураг төсөл			ХО		
	Захирал	Ж.Батнасан	 Хөндлөн огтлол	Масштаб: 1/100		
	Зур. Инженер	С.Анударь		Үе шат	Хуудас	Бүх хуудас
	Зур. Инженер	Б.Нэргүй		А3	956	2080
"ГЕО ЗУРАГЛАЛ" ХХК	Шалгасан	Ж.Зориглон	ЕГ шифр: - 22/06	2022.10		
			ТГ шифр:			




ПК 31+580.00

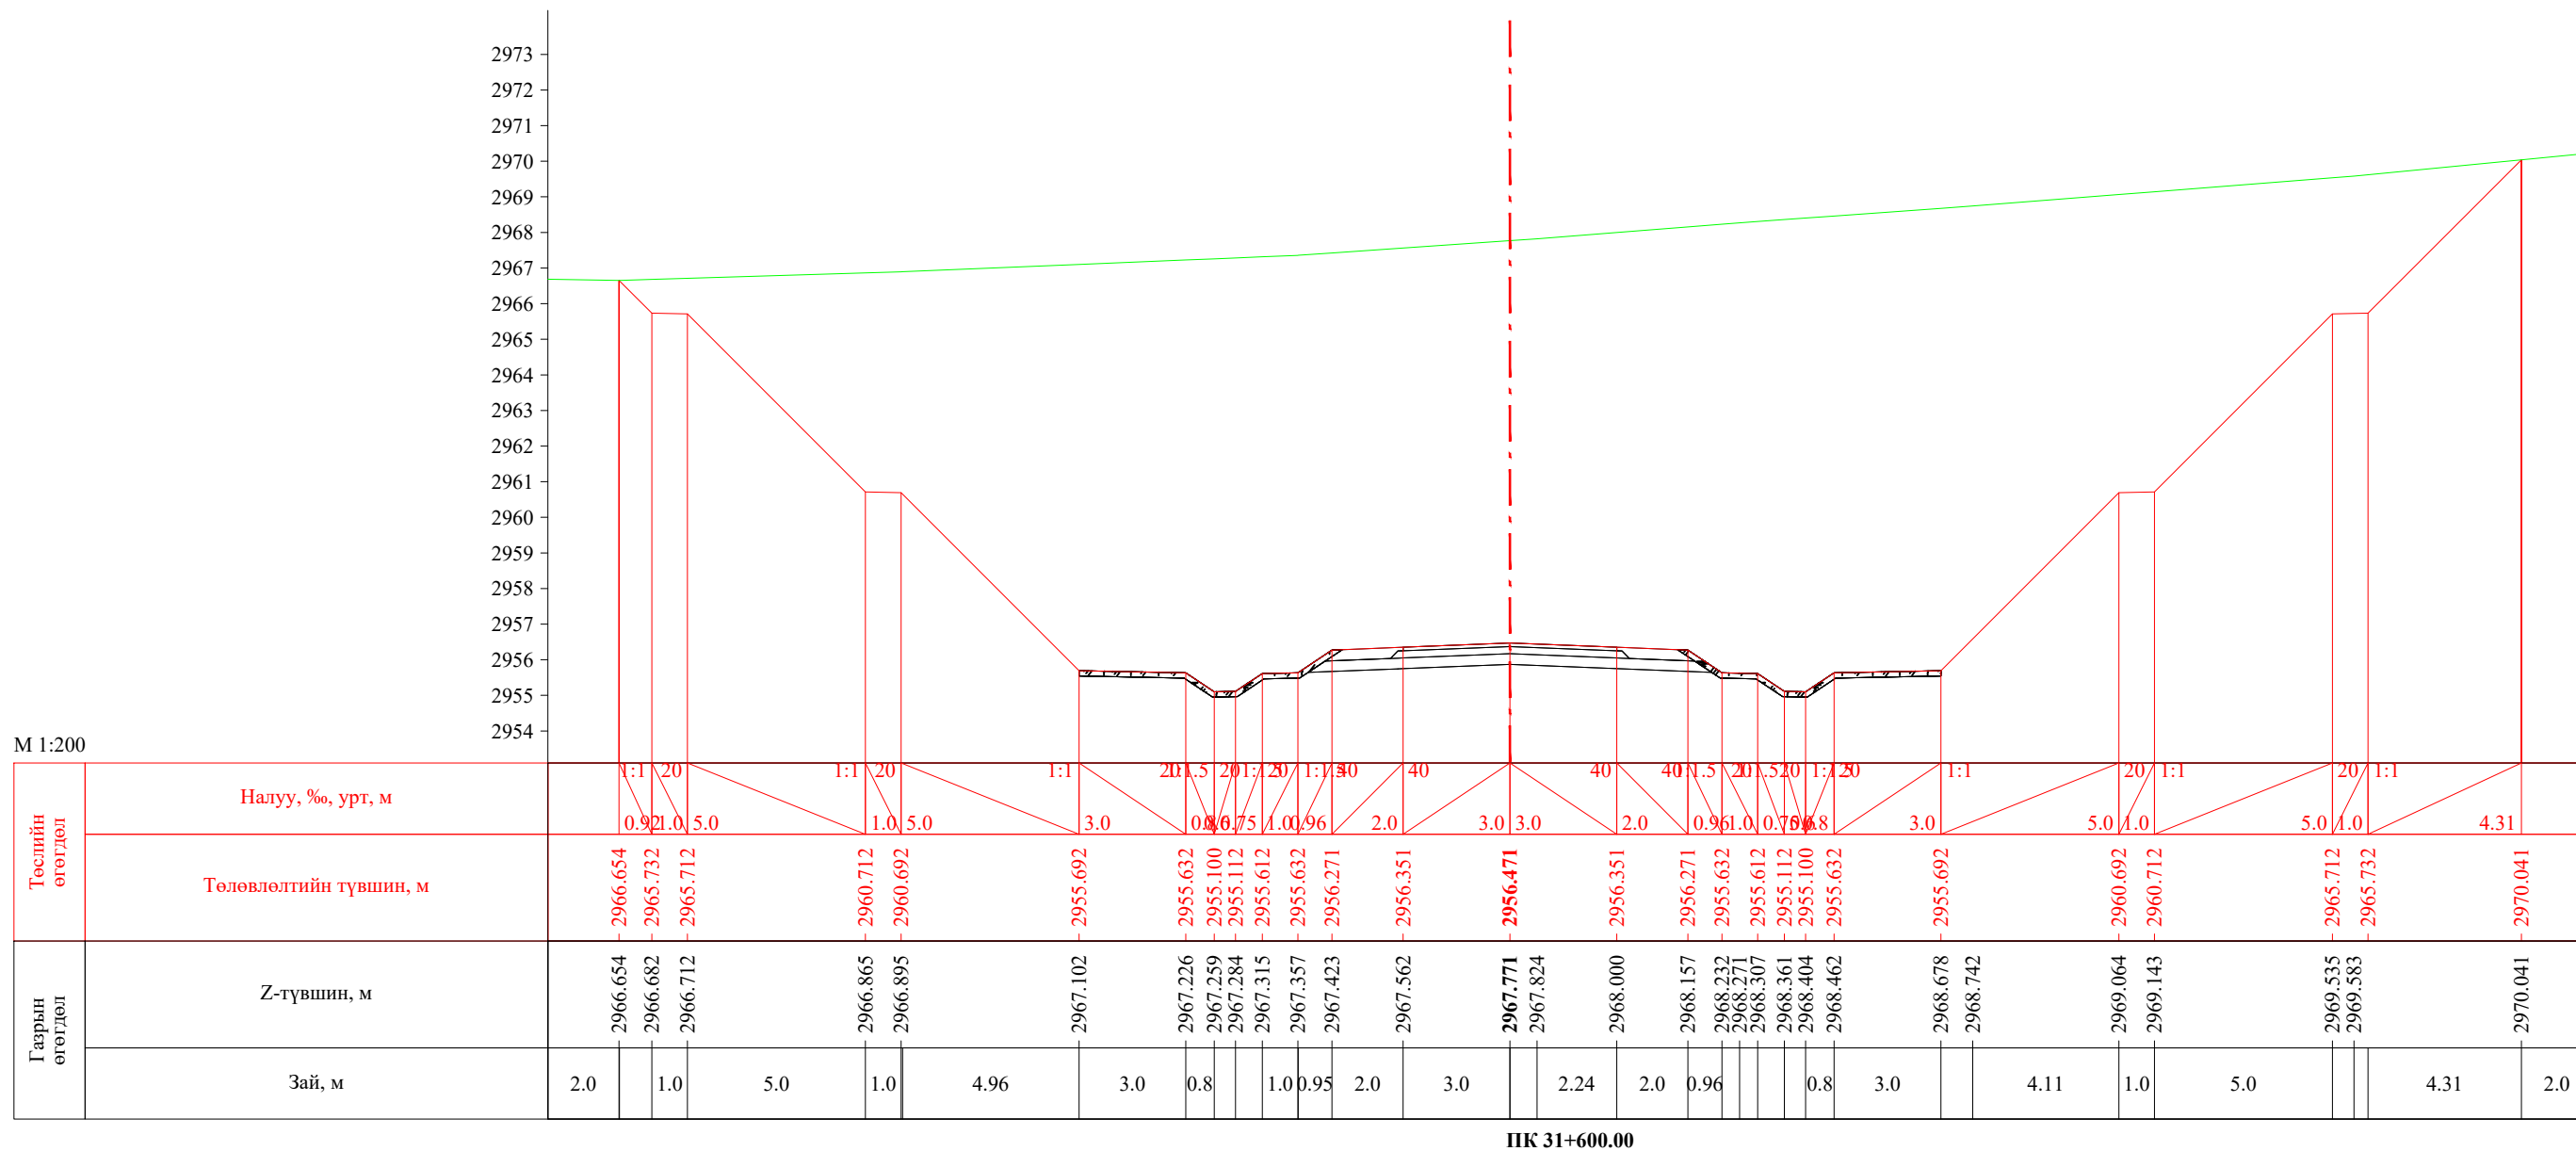
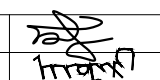


 УБ хот. СБД 8-р хороо, Залуучуудан Өргөн Чөлөө. 13-байр 6 тоот "ГЕО ЗУРАГЛАЛ" ХХК	Баруун босоо тэнхлэгийн авто замаас Ховд аймгийн Мөнххайрхан сум чиглэлийн 63.50км авто замын нарийвчилсан зураг төсөл			ХО		
	Захирал	Ж.Батнасан	 Хөндлөн огтлол	Масштаб: 1/100		
	Зур. Инженер	С.Анударь		Үе шат	Хуудас	Бүх хуудас
	Зур. Инженер	Б.Нэргүй		А3	957	2080
	Шалгасан	Ж.Зориглон	ЕГ шифр: - 22/06 ТГ шифр:	2022.10		

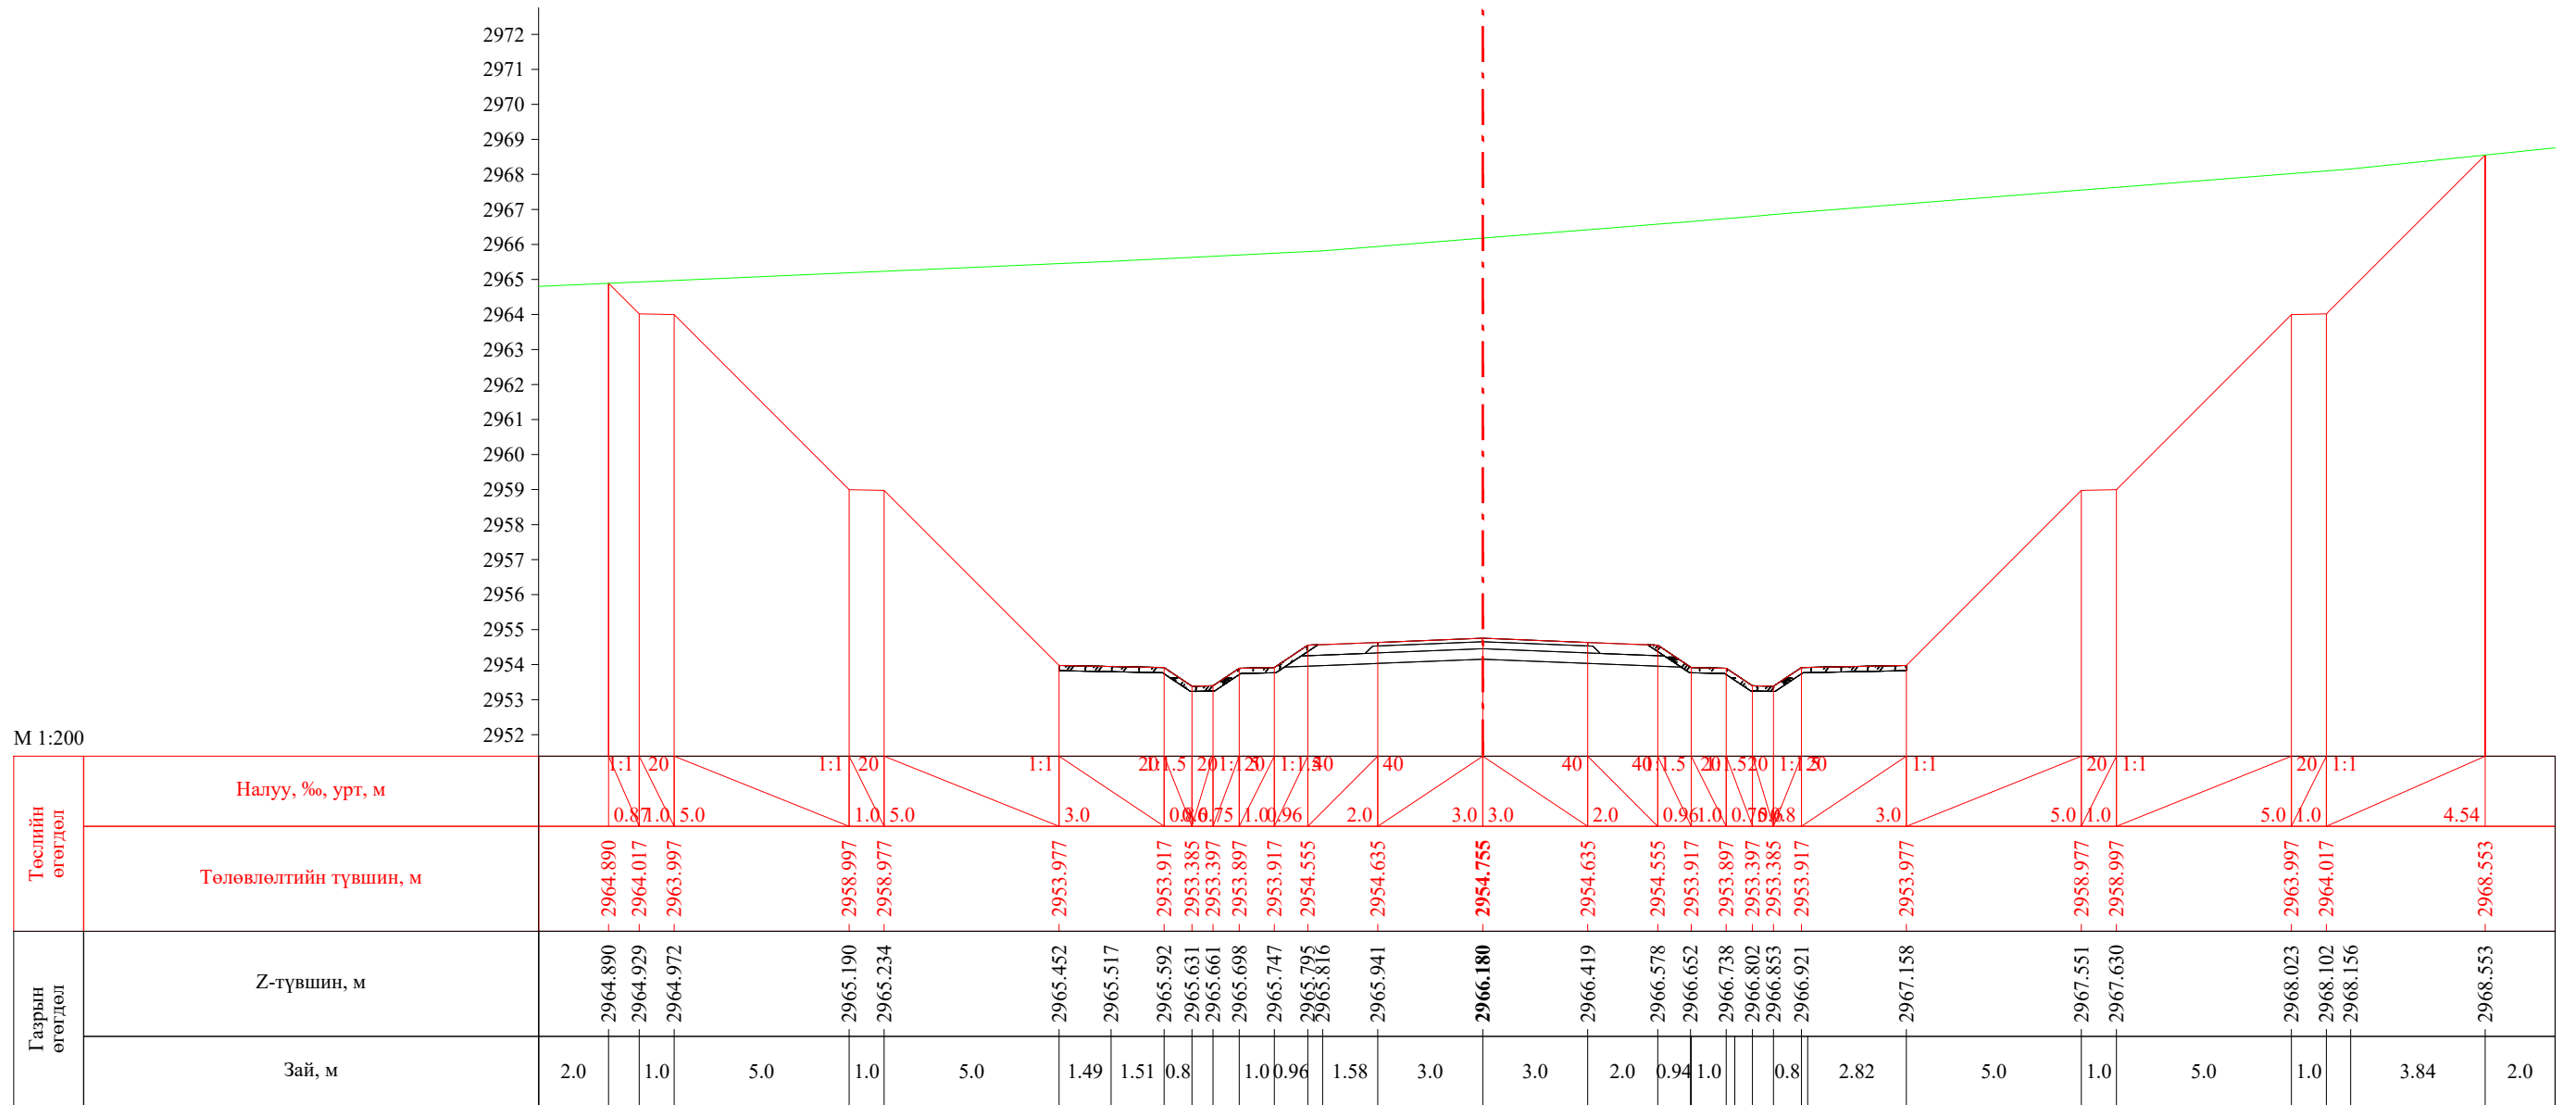



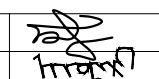
 УБ хот. СБД 8-р хороо, Залуучуудан Өргөн Чөлөө. 13-байр 6 тоот "ГЕО ЗУРАГЛАЛ" ХХК	Баруун босоо тэнхлэгийн авто замаас Ховд аймгийн Мөнххайрхан сум чиглэлийн 63.50км авто замын нарийвчилсан зураг төсөл			ХО		
	Захирал	Ж.Батнасан	  	Хөндлөн огтлол		
	Зур. Инженер	С.Анударь		Үе шат	Хуудас	Бүх хуудас
	Зур. Инженер	Б.Нэргүй		А3	958	2080
	Шалгасан	Ж.Зориглон	ЕГ шифр: - 22/06	2022.10		
			ТГ шифр:			




ПК 31+620.00



 УБ хот. СБД 8-р хороо, Залуучуудын Өргөн Чөлөө. 13-байр 6 тоот "ГЕО ЗУРАГЛАЛ" ХХК	Баруун босоо тэнхлэгийн авто замаас Ховд аймгийн Мөнххайрхан сум чиглэлийн 63.50км авто замын нарийвчилсан зураг төсөл			ХО					
	Захирал	Ж.Батнасан	  	Хөндлөн огтлол			Масштаб: 1/100		
	Зур. Инженер	С.Анударь					Үе шат	Хуудас	Бүх хуудас
	Зур. Инженер	Б.Нэргүй		ЕГ шифр: - 22/06	А3	959	2080		
Шалгасан	Ж.Зориглон	ТГ шифр:	2022.10						

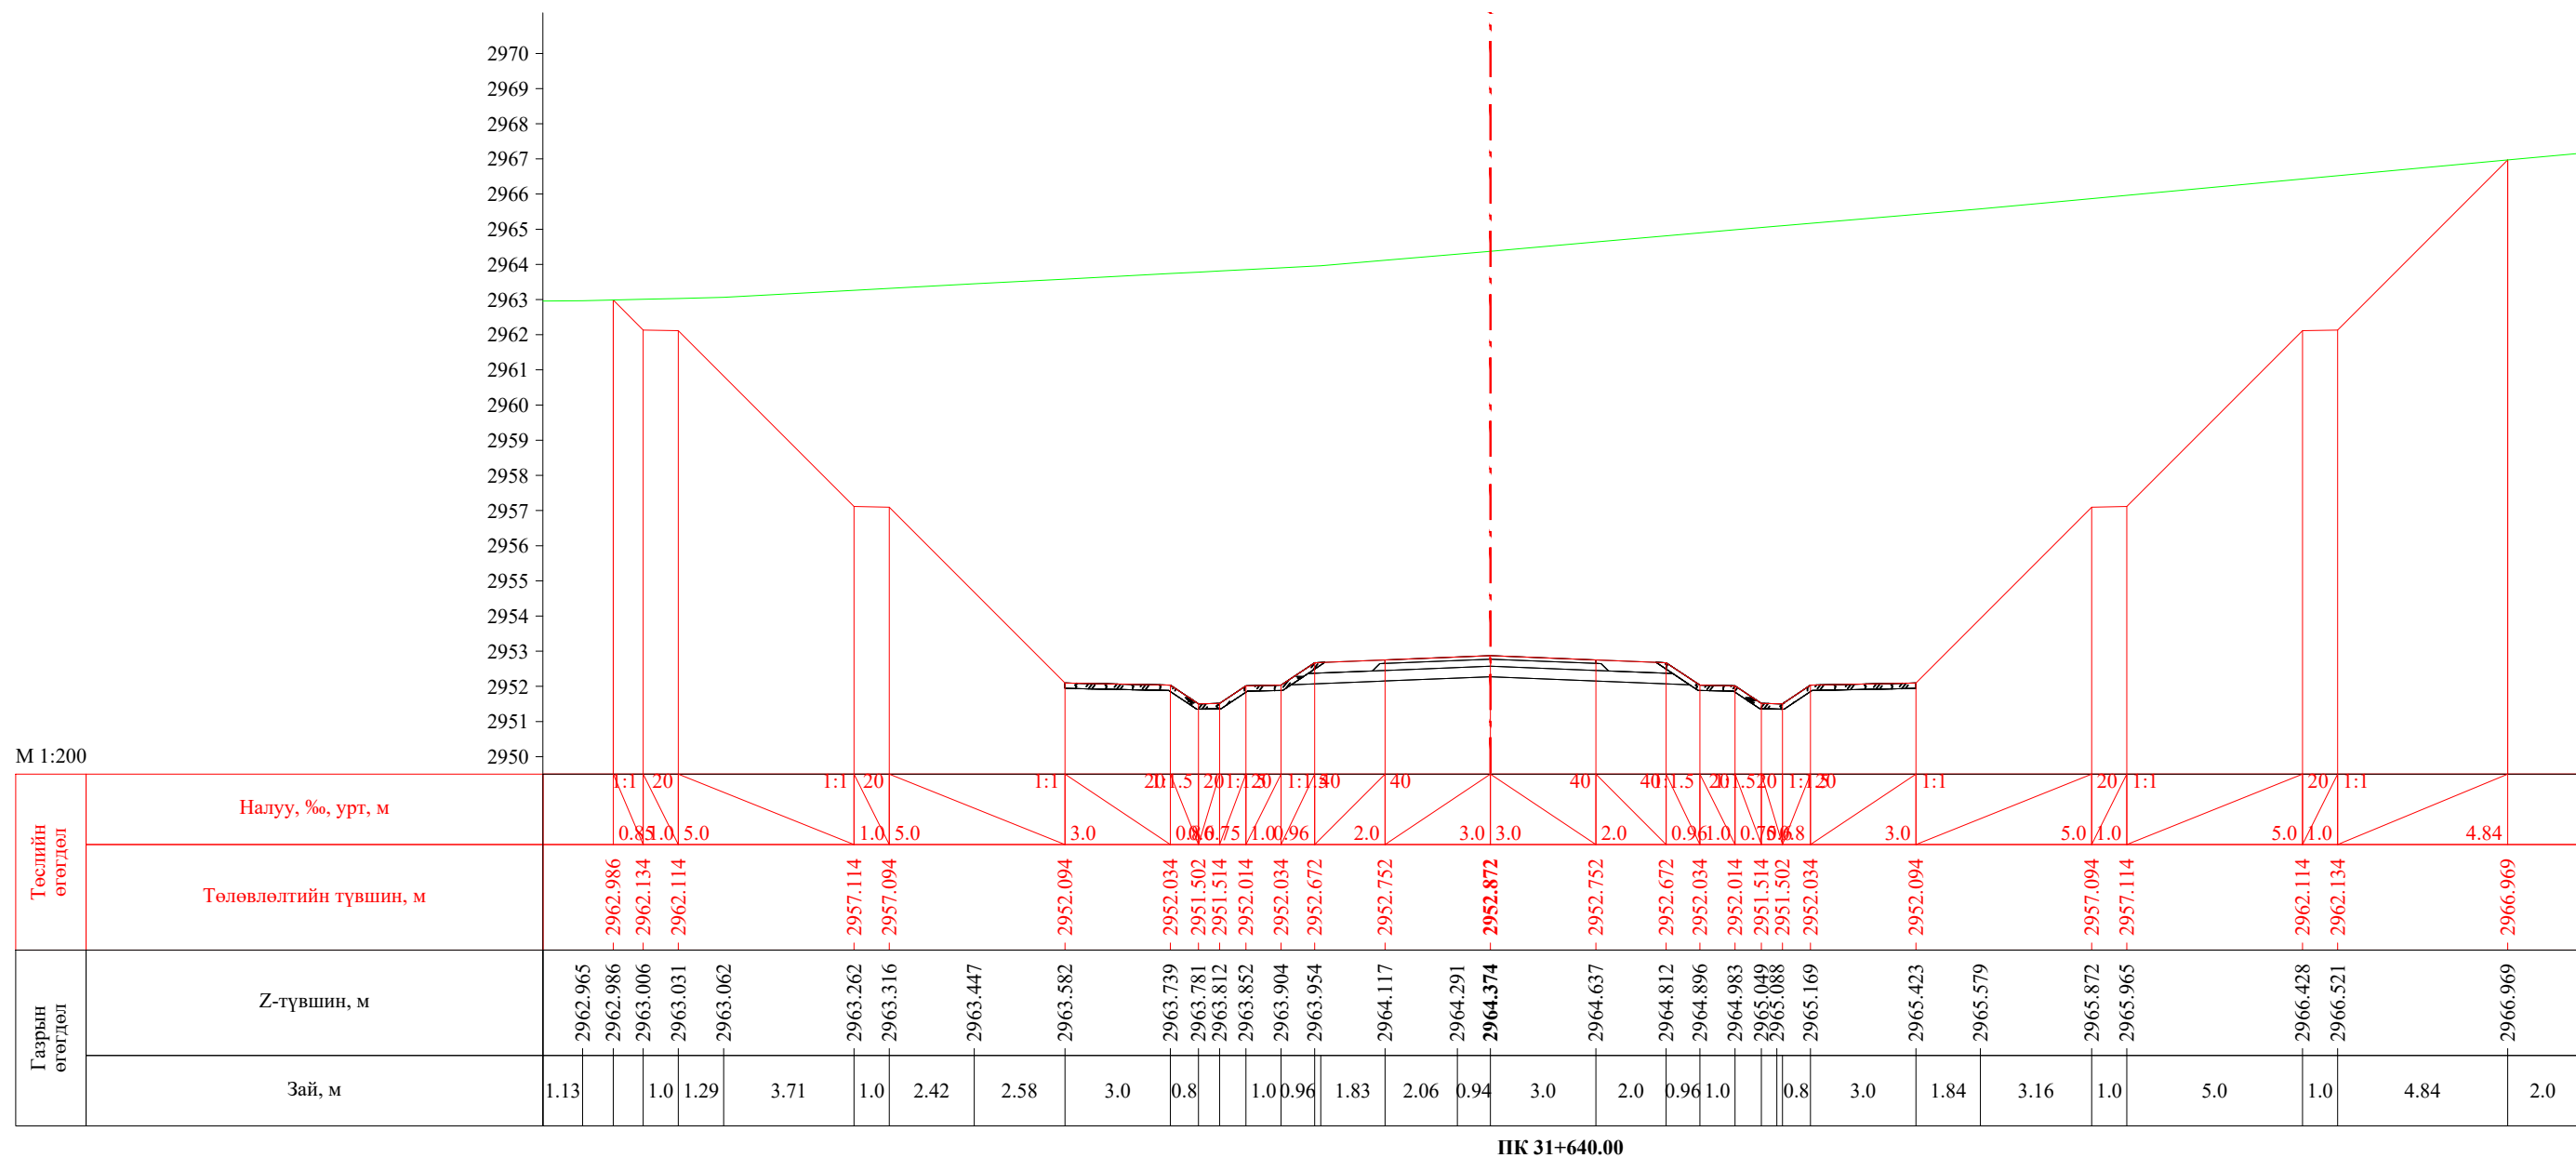



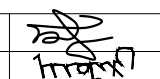
 УБ хот. СБД 8-р хороо, Залуучуудын Өргөн Чөлөө. 13-байр 6 тоот	Баруун босоо тэнхлэгийн авто замаас Ховд аймгийн Мөнххайрхан сум чиглэлийн 63.50км авто замын нарийвчилсан зураг төсөл			ХО		
	Захирал	Ж.Батнасан	 Хөндлөн огтлол	Масштаб: 1/100		
	Зур. Инженер	С.Анударь		Үе шат	Хуудас	Бүх хуудас
	Зур. Инженер	Б.Нэргүй		А3	960	2080
"ГЕО ЗУРАГЛАЛ" ХХК	Шалгасан	Ж.Зориглон	ЕГ шифр: - 22/06 ТГ шифр:	2022.10		

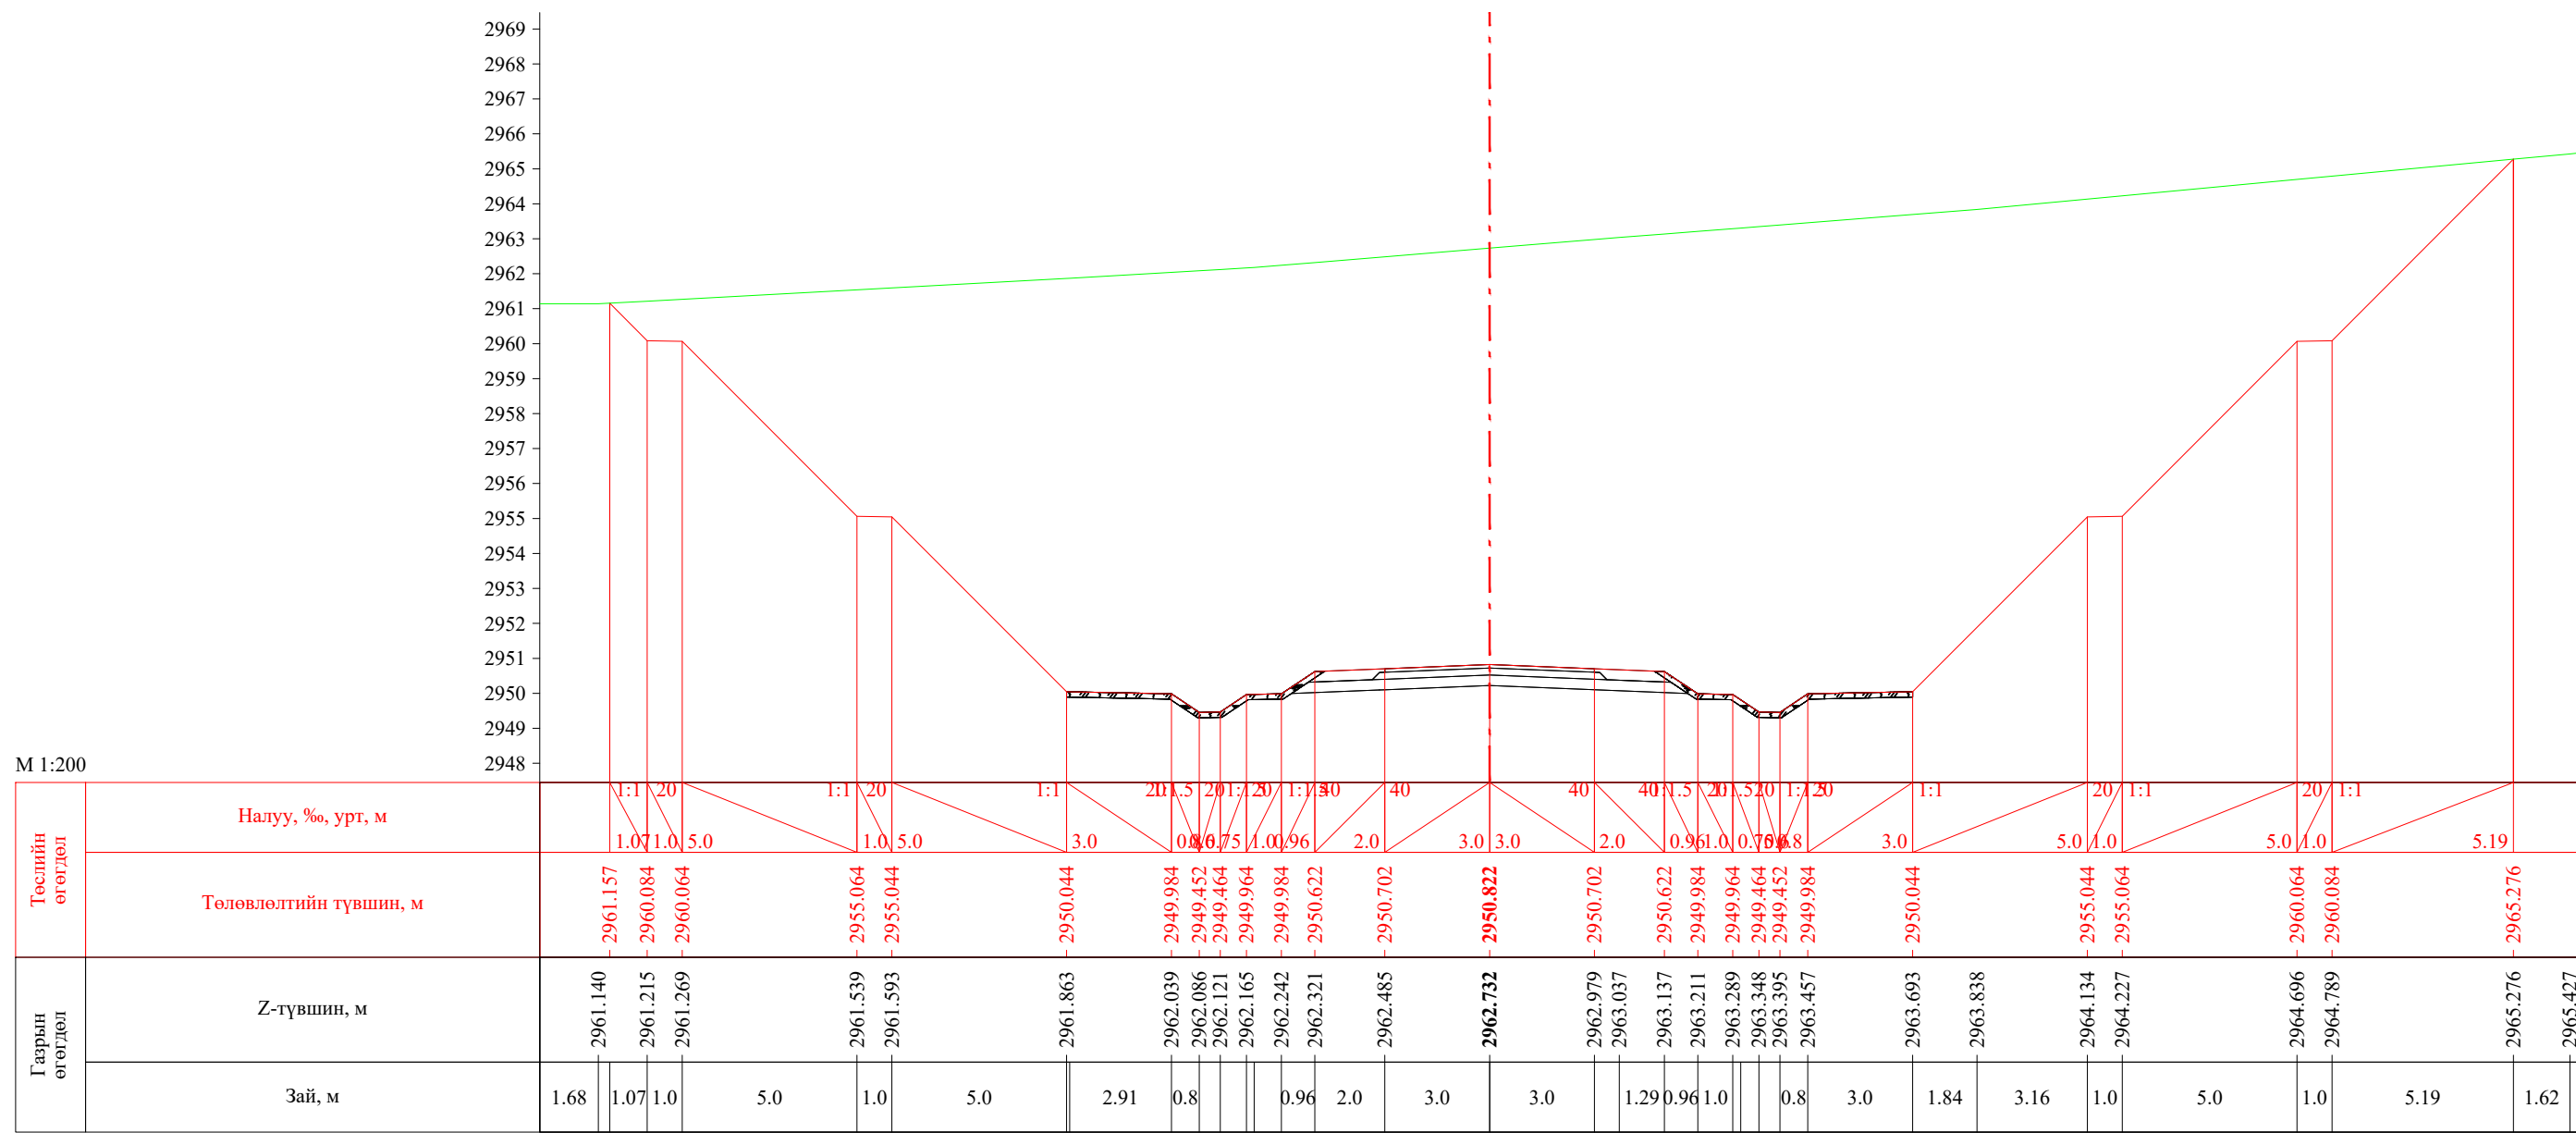


ПК 31+660.00

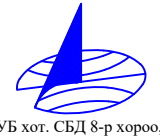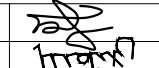
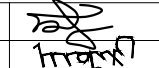

 УБ хот, СБД 8-р хороо, Залуучуудан Өргөн Чөлөө, 13-байр 6 тоот	Баруун босоо тэнхлэгийн авто замаас Ховд аймгийн Мөнххайрхан сум чиглэлийн 63.50км авто замын нарийвчилсан зураг төсөл			ХО		
	Захирал	Ж.Батнасан	 Хөндлөн огтлол	Масштаб: 1/100		
	Зур. Инженер	С.Анударь		Үе шат	Хуудас	Бүх хуудас
	Зур. Инженер	Б.Нэргүй		А3	961	2080
"ГЕО ЗУРАГЛАЛ" ХХК	Шалгасан	Ж.Зориглон	ЕГ шифр: - 22/06 ТГ шифр:	2022.10		

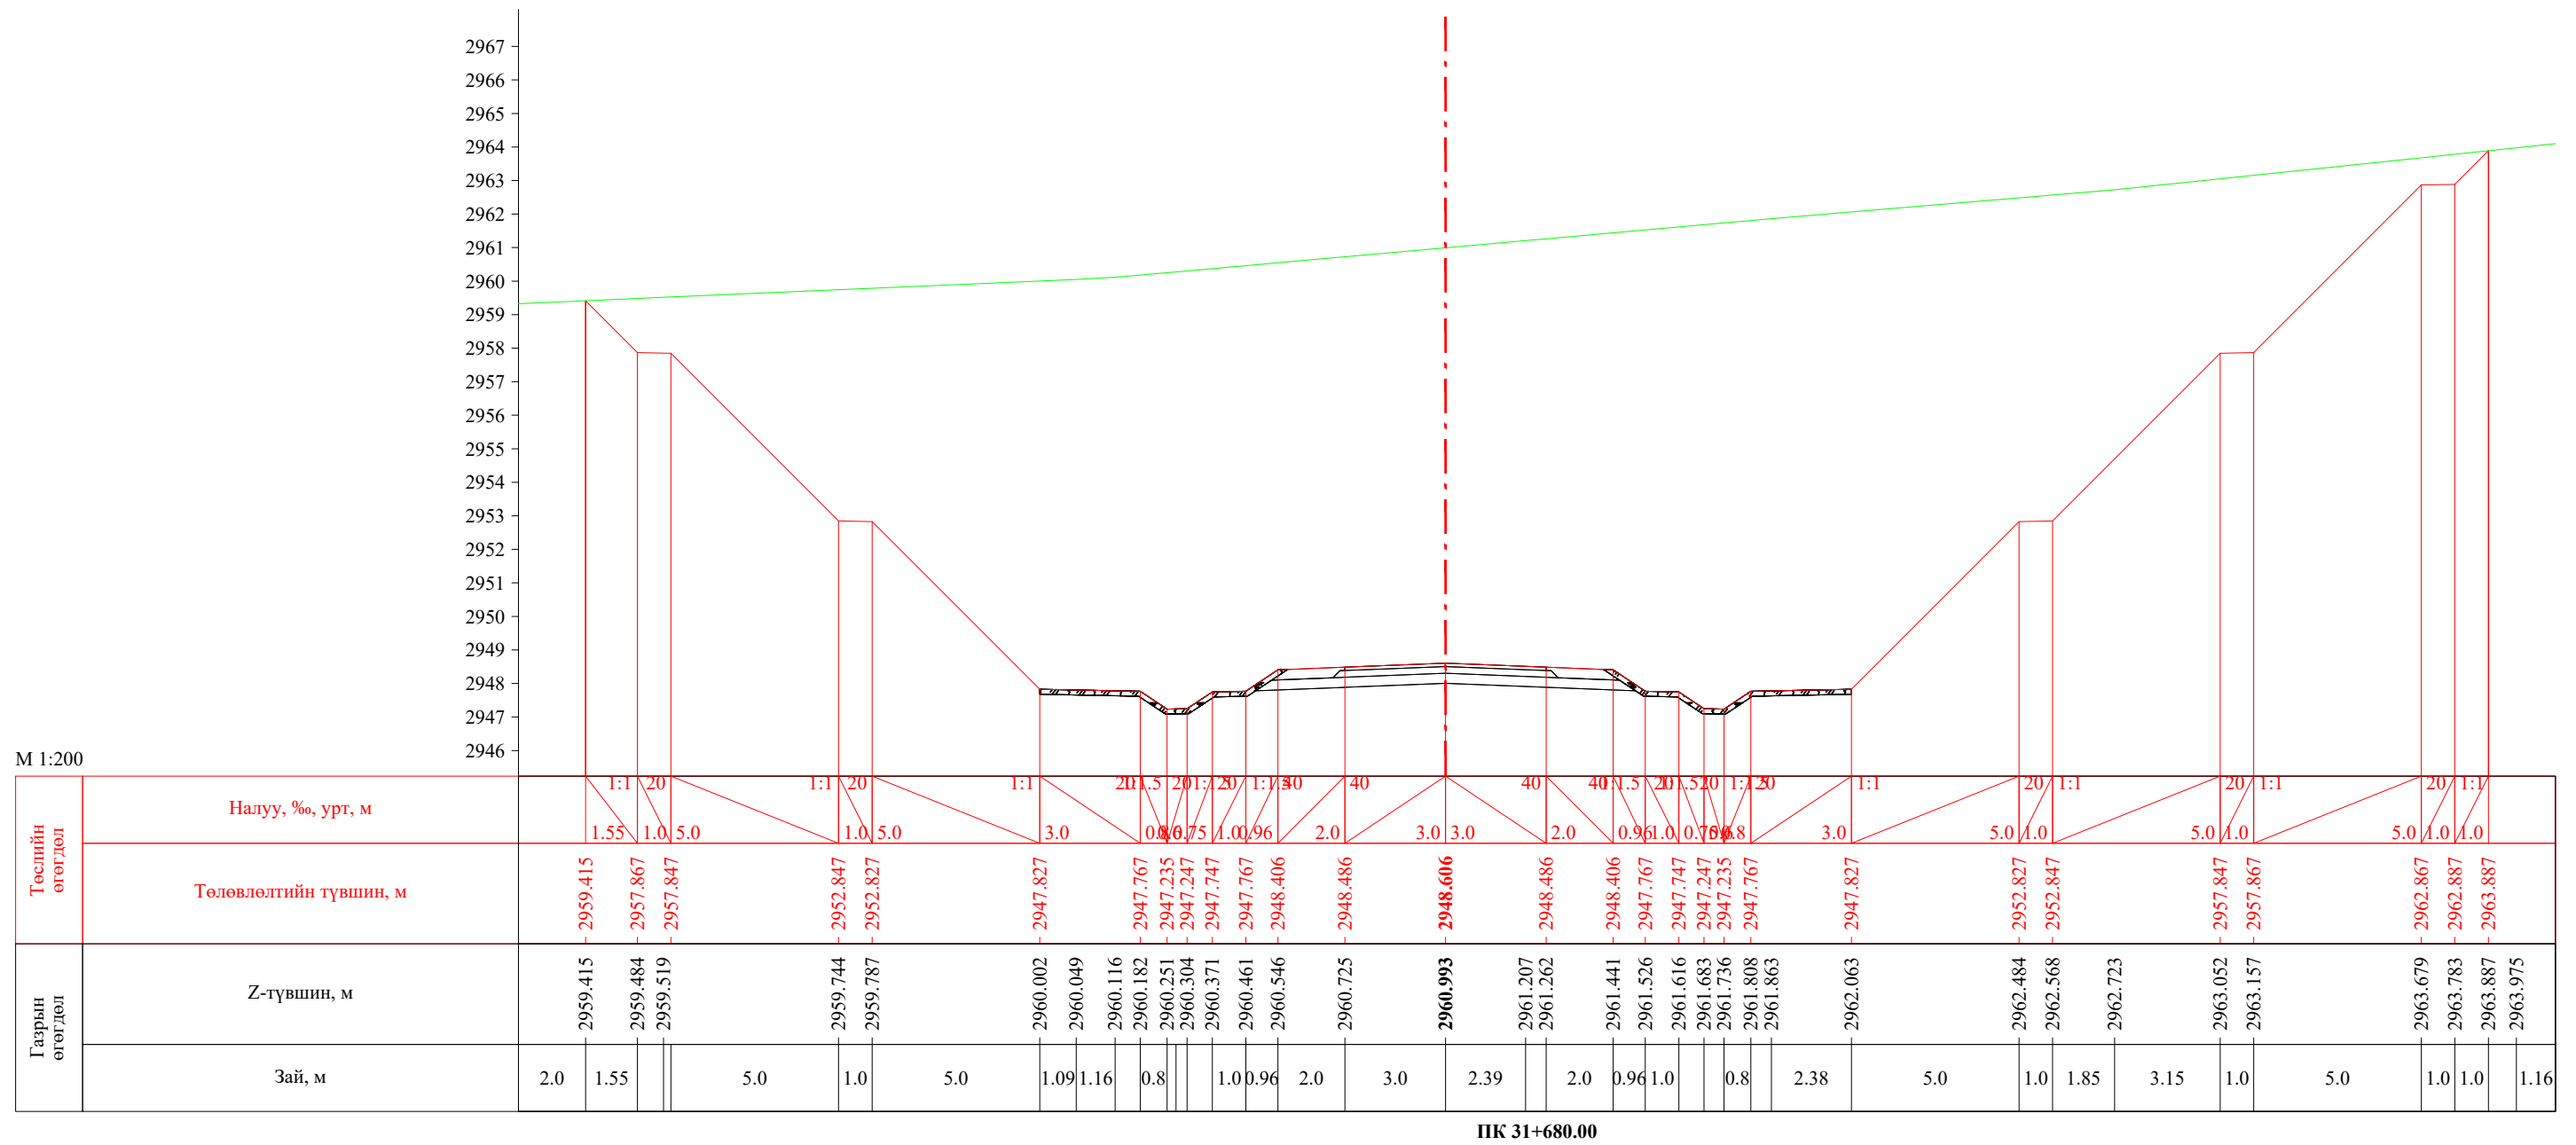


 УБ хот, СБД 8-р хороо, Залуучуудан Өргөн Чөлөө, 13-байр 6 тоот	Баруун босоо тэнхлэгийн авто замаас Ховд аймгийн Мөнххайрхан сум чиглэлийн 63.50км авто замын нарийвчилсан зураг төсөл			ХО		
	Захирал	Ж.Батнасан	 Хөндлөн огтлол	Масштаб: 1/100		
	Зур. Инженер	С.Анударь		Үе шат	Хуудас	Бүх хуудас
	Зур. Инженер	Б.Нэргүй	ЕГ шифр: - 22/06	А3	962	2080
"ГЕО ЗУРАГЛАЛ" ХХК	Шалгасан	Ж.Зориглон	ТГ шифр:	2022.10		

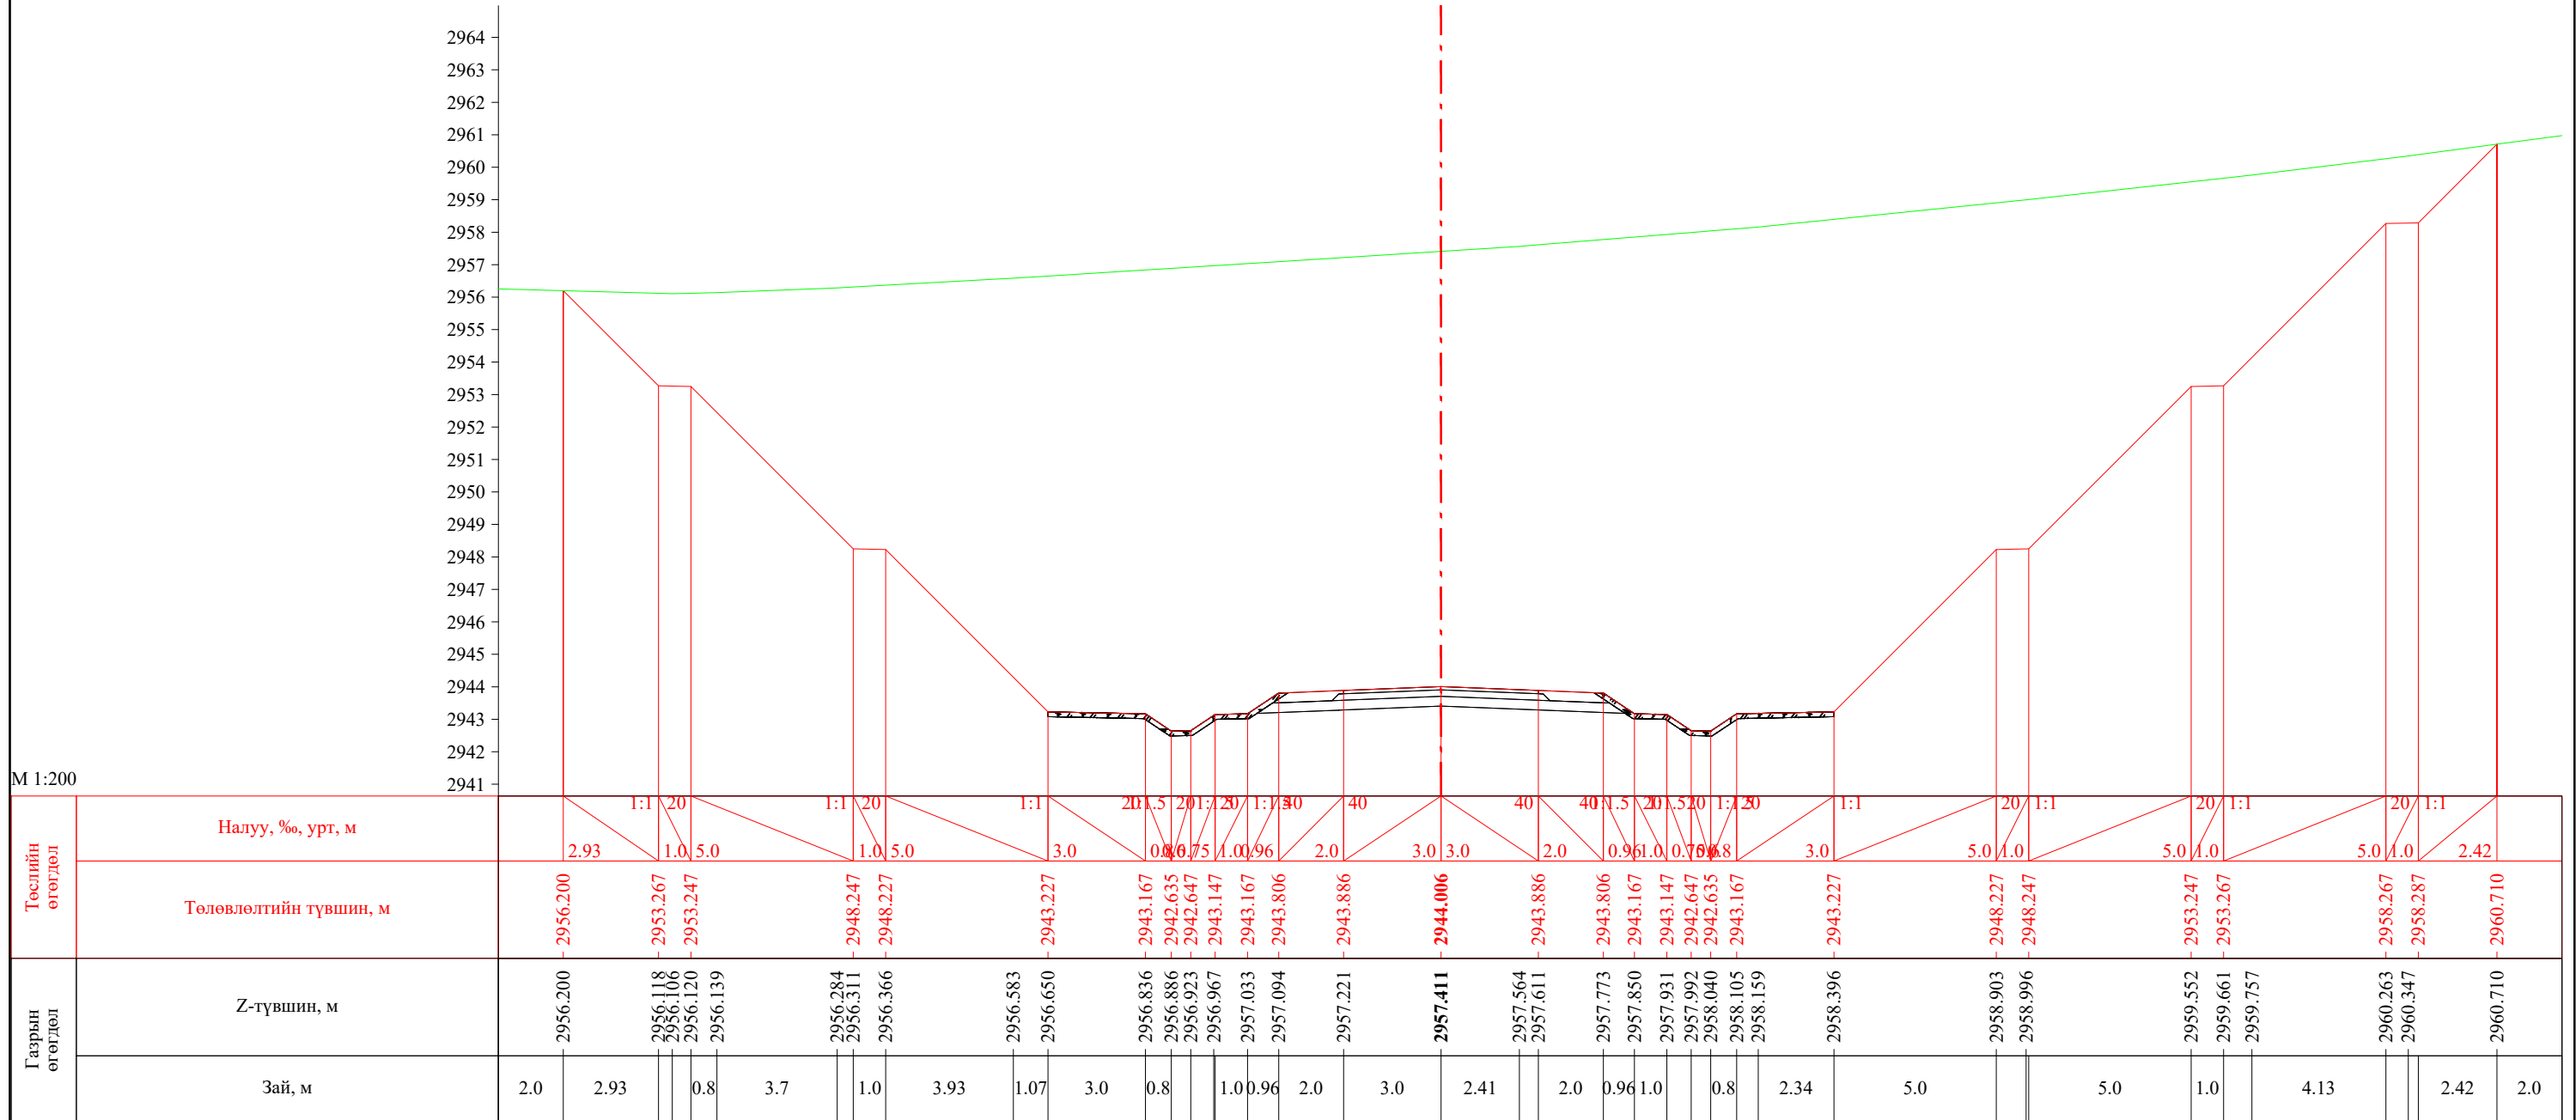
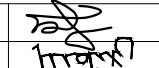
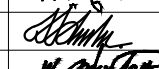



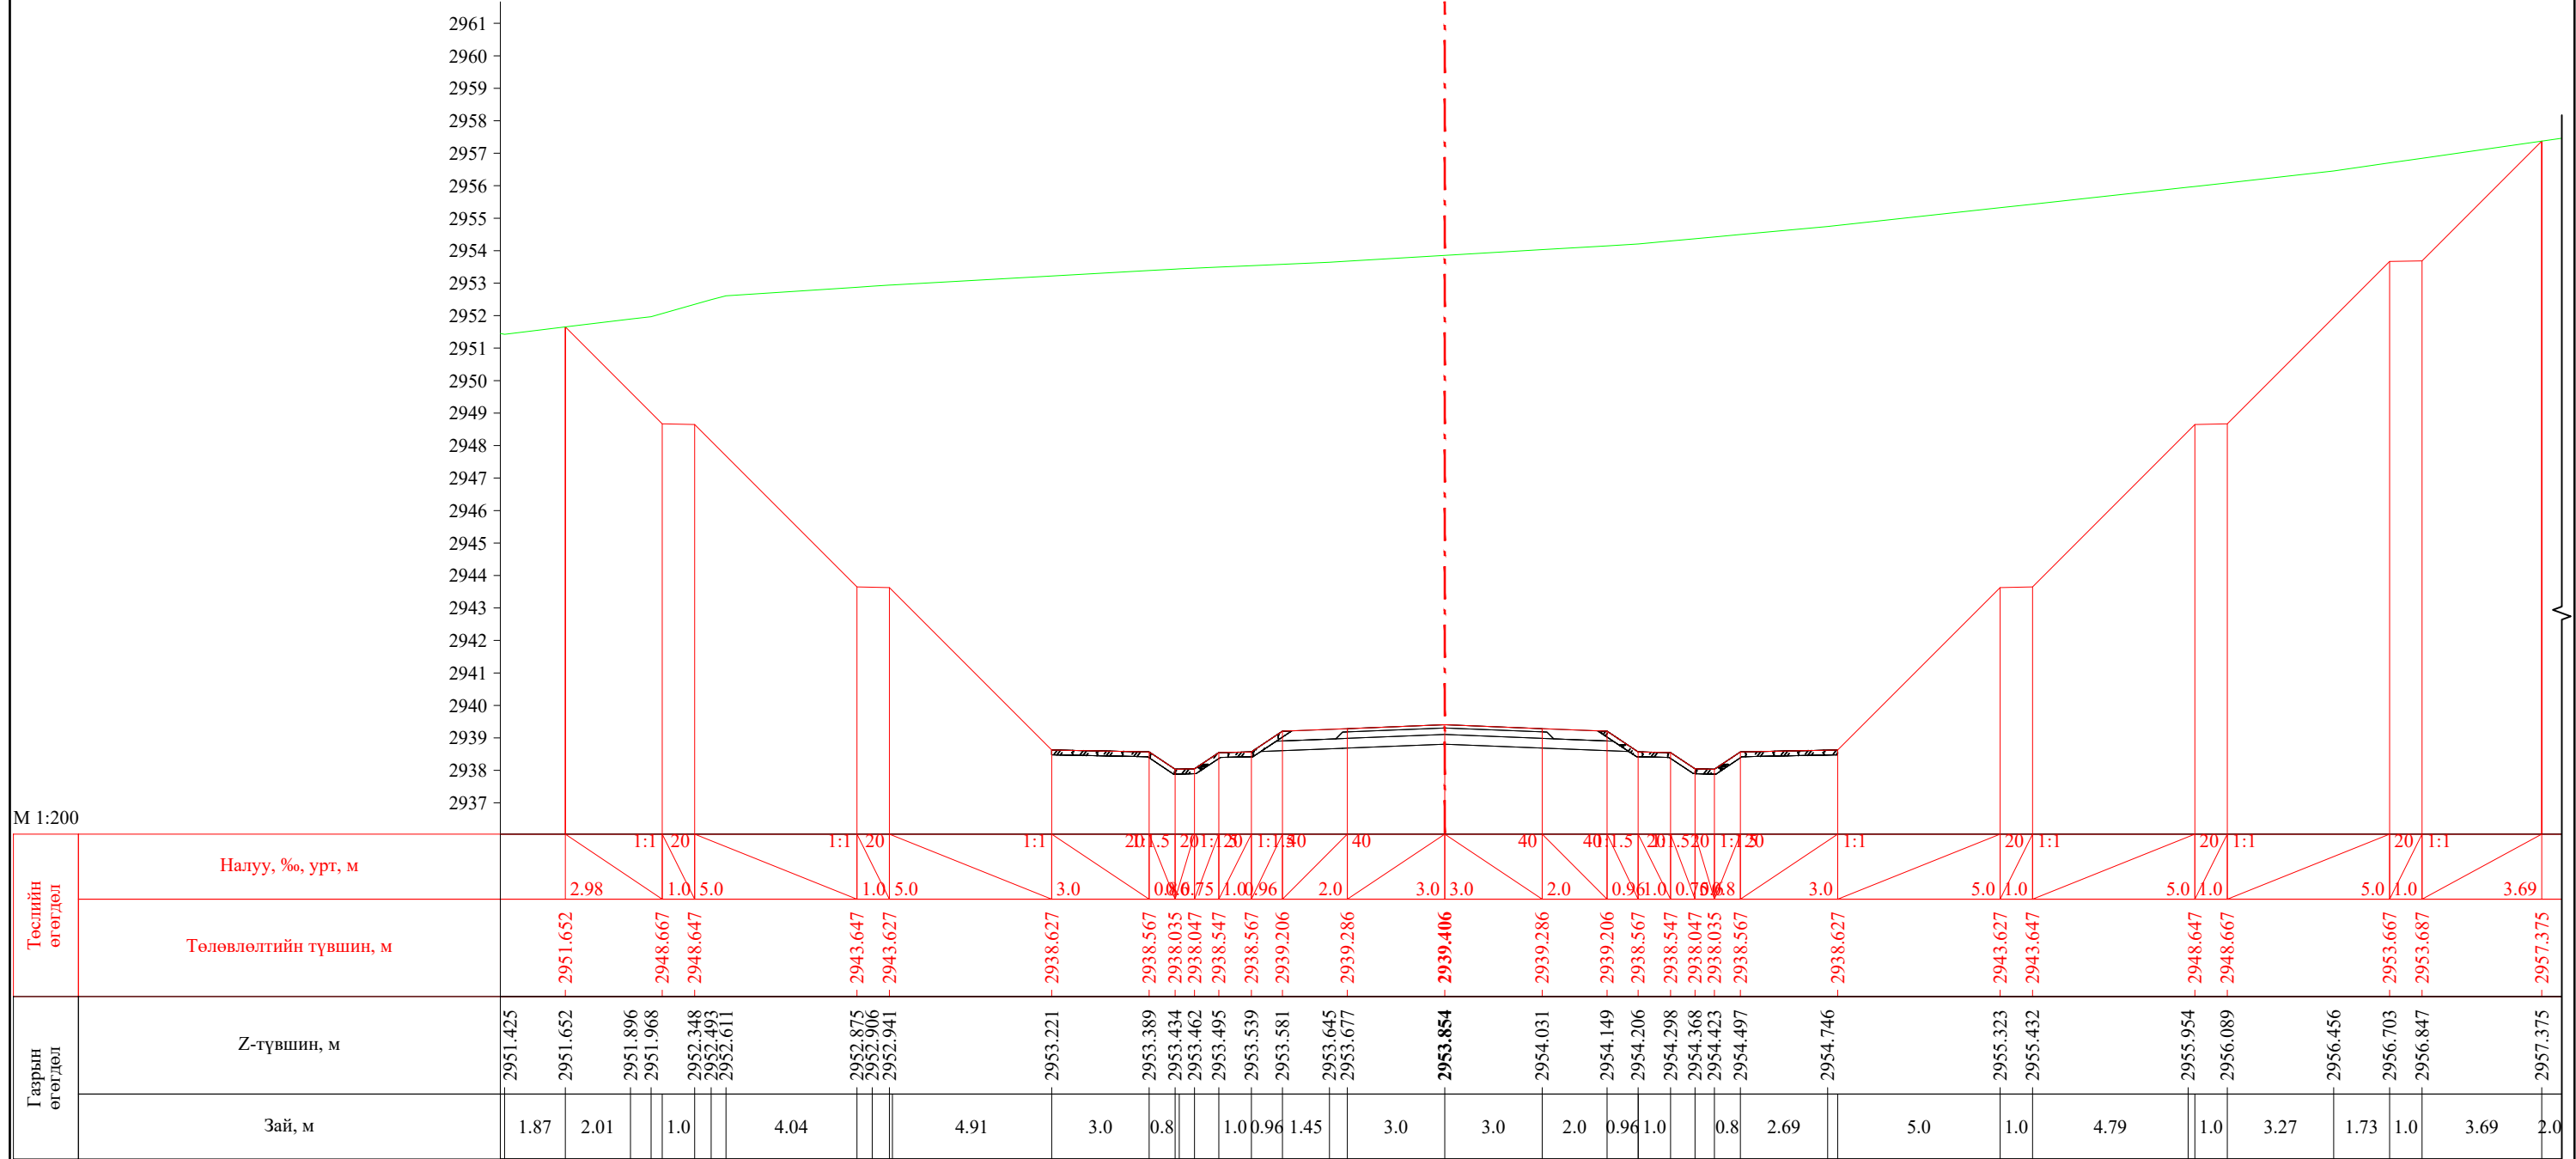
ПК 31+720.00

 УБ хот. СБД 8-р хороо, Залуучуудан Өргөн Чөлөө. 13-байр 6 тоот "ГЕО ЗУРАГЛАЛ" ХХК	Баруун босоо тэнхлэгийн авто замаас Ховд аймгийн Мөнххайрхан сум чиглэлийн 63.50км авто замын нарийвчилсан зураг төсөл			ХО		
	Захирал	Ж.Батнасан	 Хөндлөн огтлол	Масштаб: 1/100		
	Зур. Инженер	С.Анударь		Үе шаг	Хуудас	Бүх хуудас
	Зур. Инженер	Б.Нэргүй		А3	964	2080
Шалгасан	Ж.Зориглон	 ТГ шифр:	ЕГ шифр: - 22/06 2022.10			

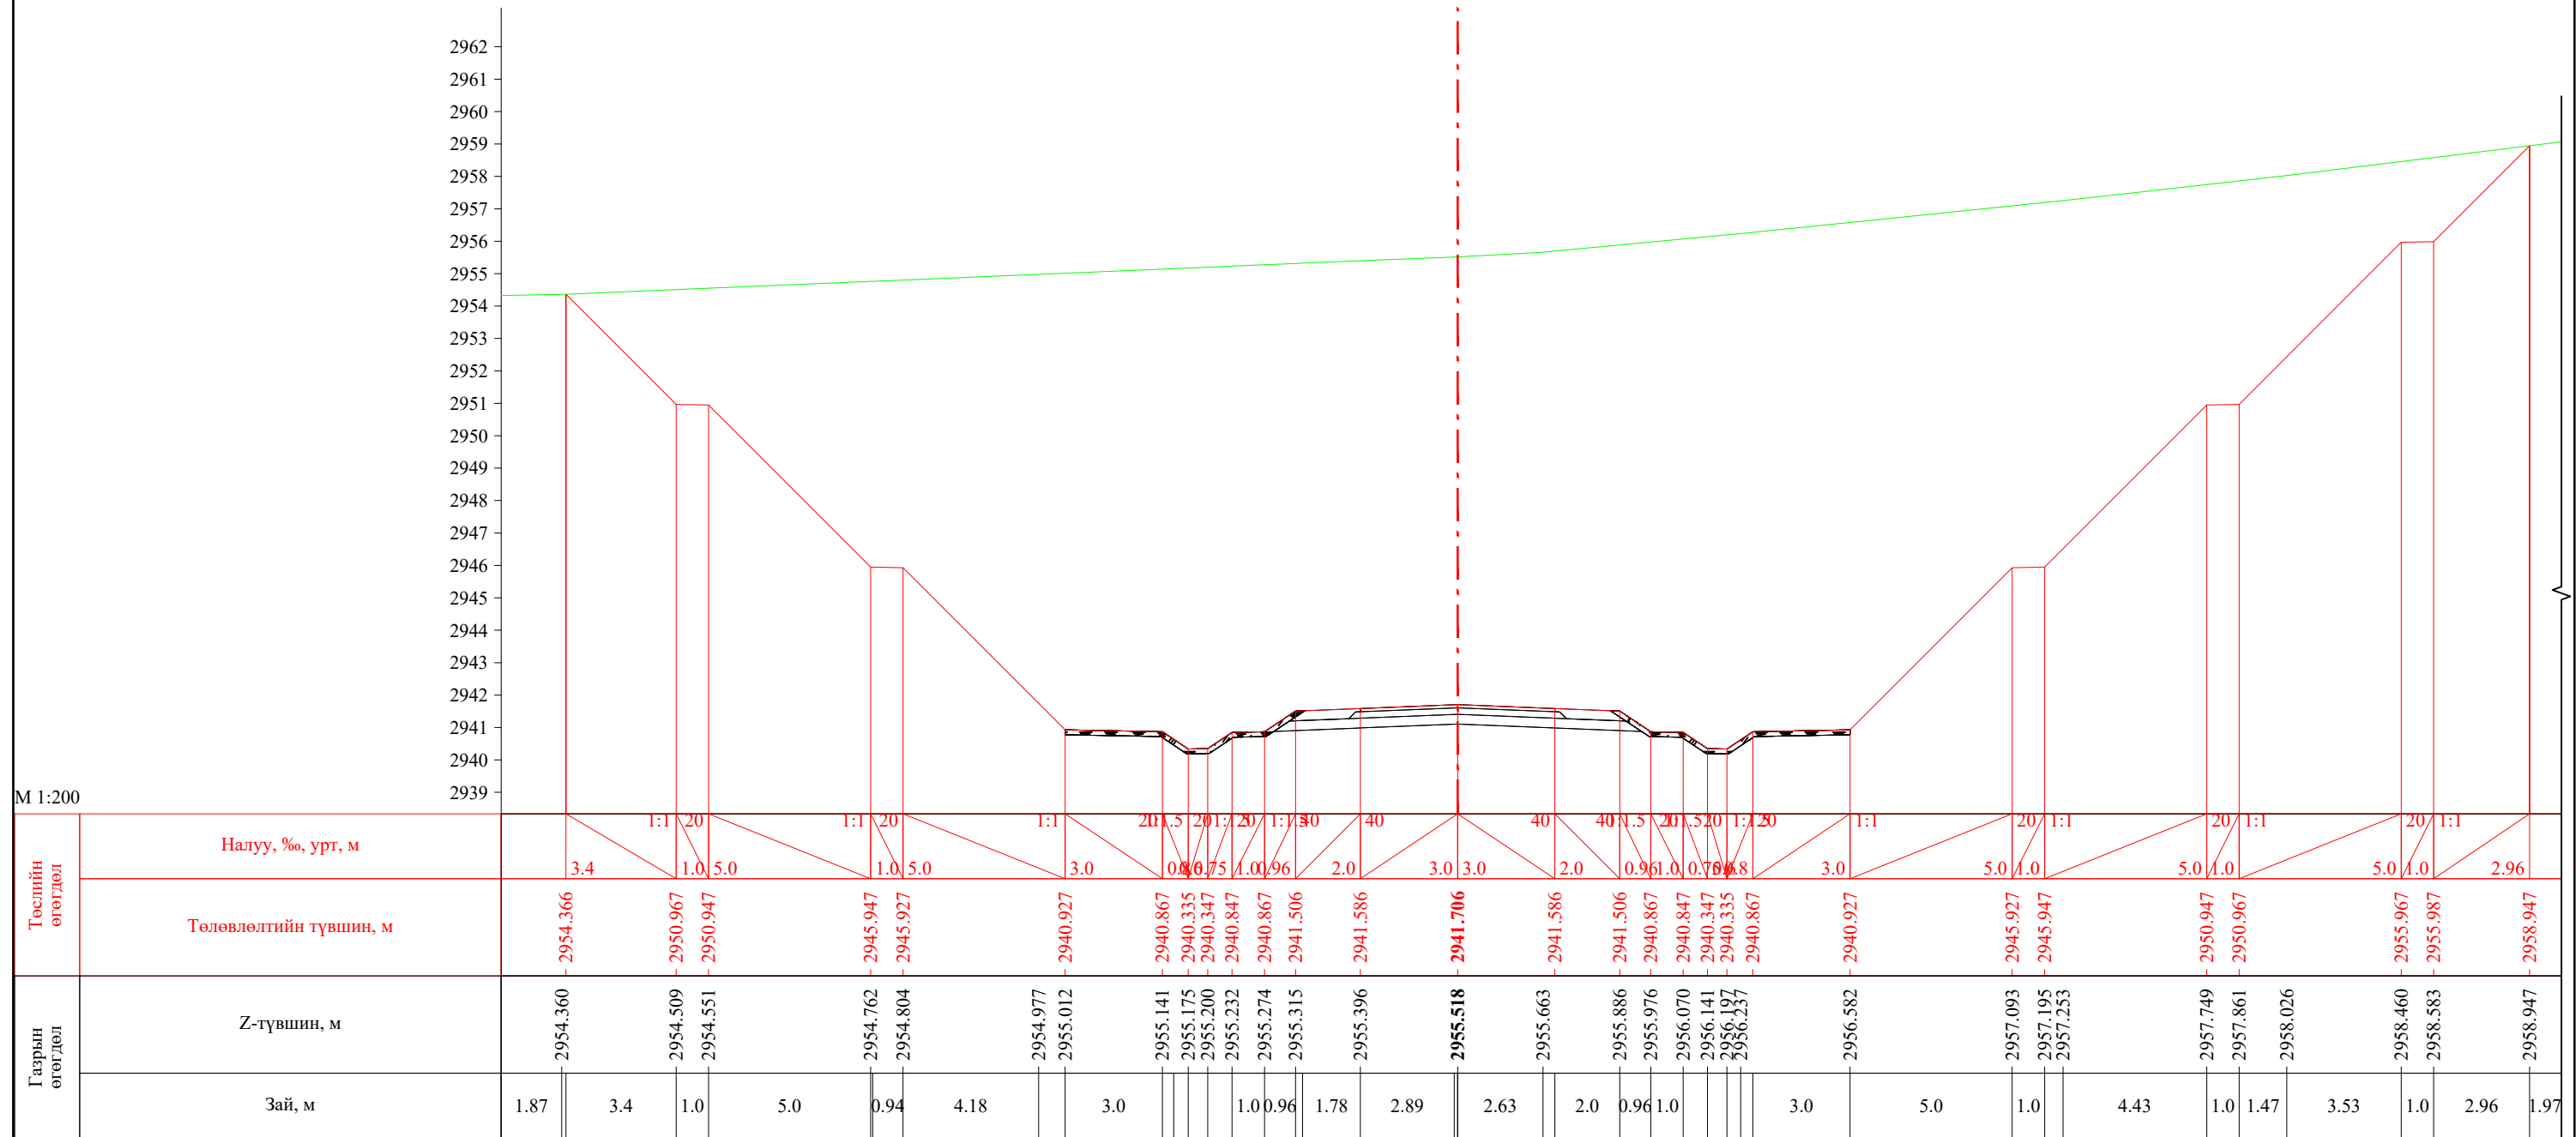
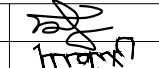



ПК 31+740.00

 УБ хот. СБД 8-р хороо, Залуучуудан Өргөн Чөлөө. 13-байр 6 тоот "ГЕО ЗУРАГЛАЛ" ХХК	Баруун босоо тэнхлэгийн авто замаас Ховд аймгийн Мөнххайрхан сум чиглэлийн 63.50км авто замын нарийвчилсан зураг төсөл			ХО		
	Захирал	Ж.Батнасан	  	Хөндлөн огтлол		
	Зур. Инженер	С.Анударь		Үе шаг	Хуудас	Бүх хуудас
	Зур. Инженер	Б.Нэргүй		А3	965	2080
Шалгасан	Ж.Зориглон	ЕГ шифр: - 22/06	ТГ шифр:			
			2022.10			


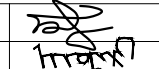



ПК 31+760.00

 УБ хот. СБД 8-р хороо, Залуучуудан Өргөн Чөлөө. 13-байр 6 тоот "ГЕО ЗУРАГЛАЛ" ХХК	Баруун босоо тэнхлэгийн авто замаас Ховд аймгийн Мөнххайрхан сум чиглэлийн 63.50км авто замын нарийвчилсан зураг төсөл			ХО		
	Захирал	Ж.Батнасан	 Хөндлөн огтлол	Масштаб: 1/100		
	Зур. Инженер	С.Анударь		Үе шат	Хуудас	Бүх хуудас
	Зур. Инженер	Б.Нэргүй	ЕГ шифр: - 22/06	А3	966	2080
Шалгасан	Ж.Зориглон	ТГ шифр:	2022.10			

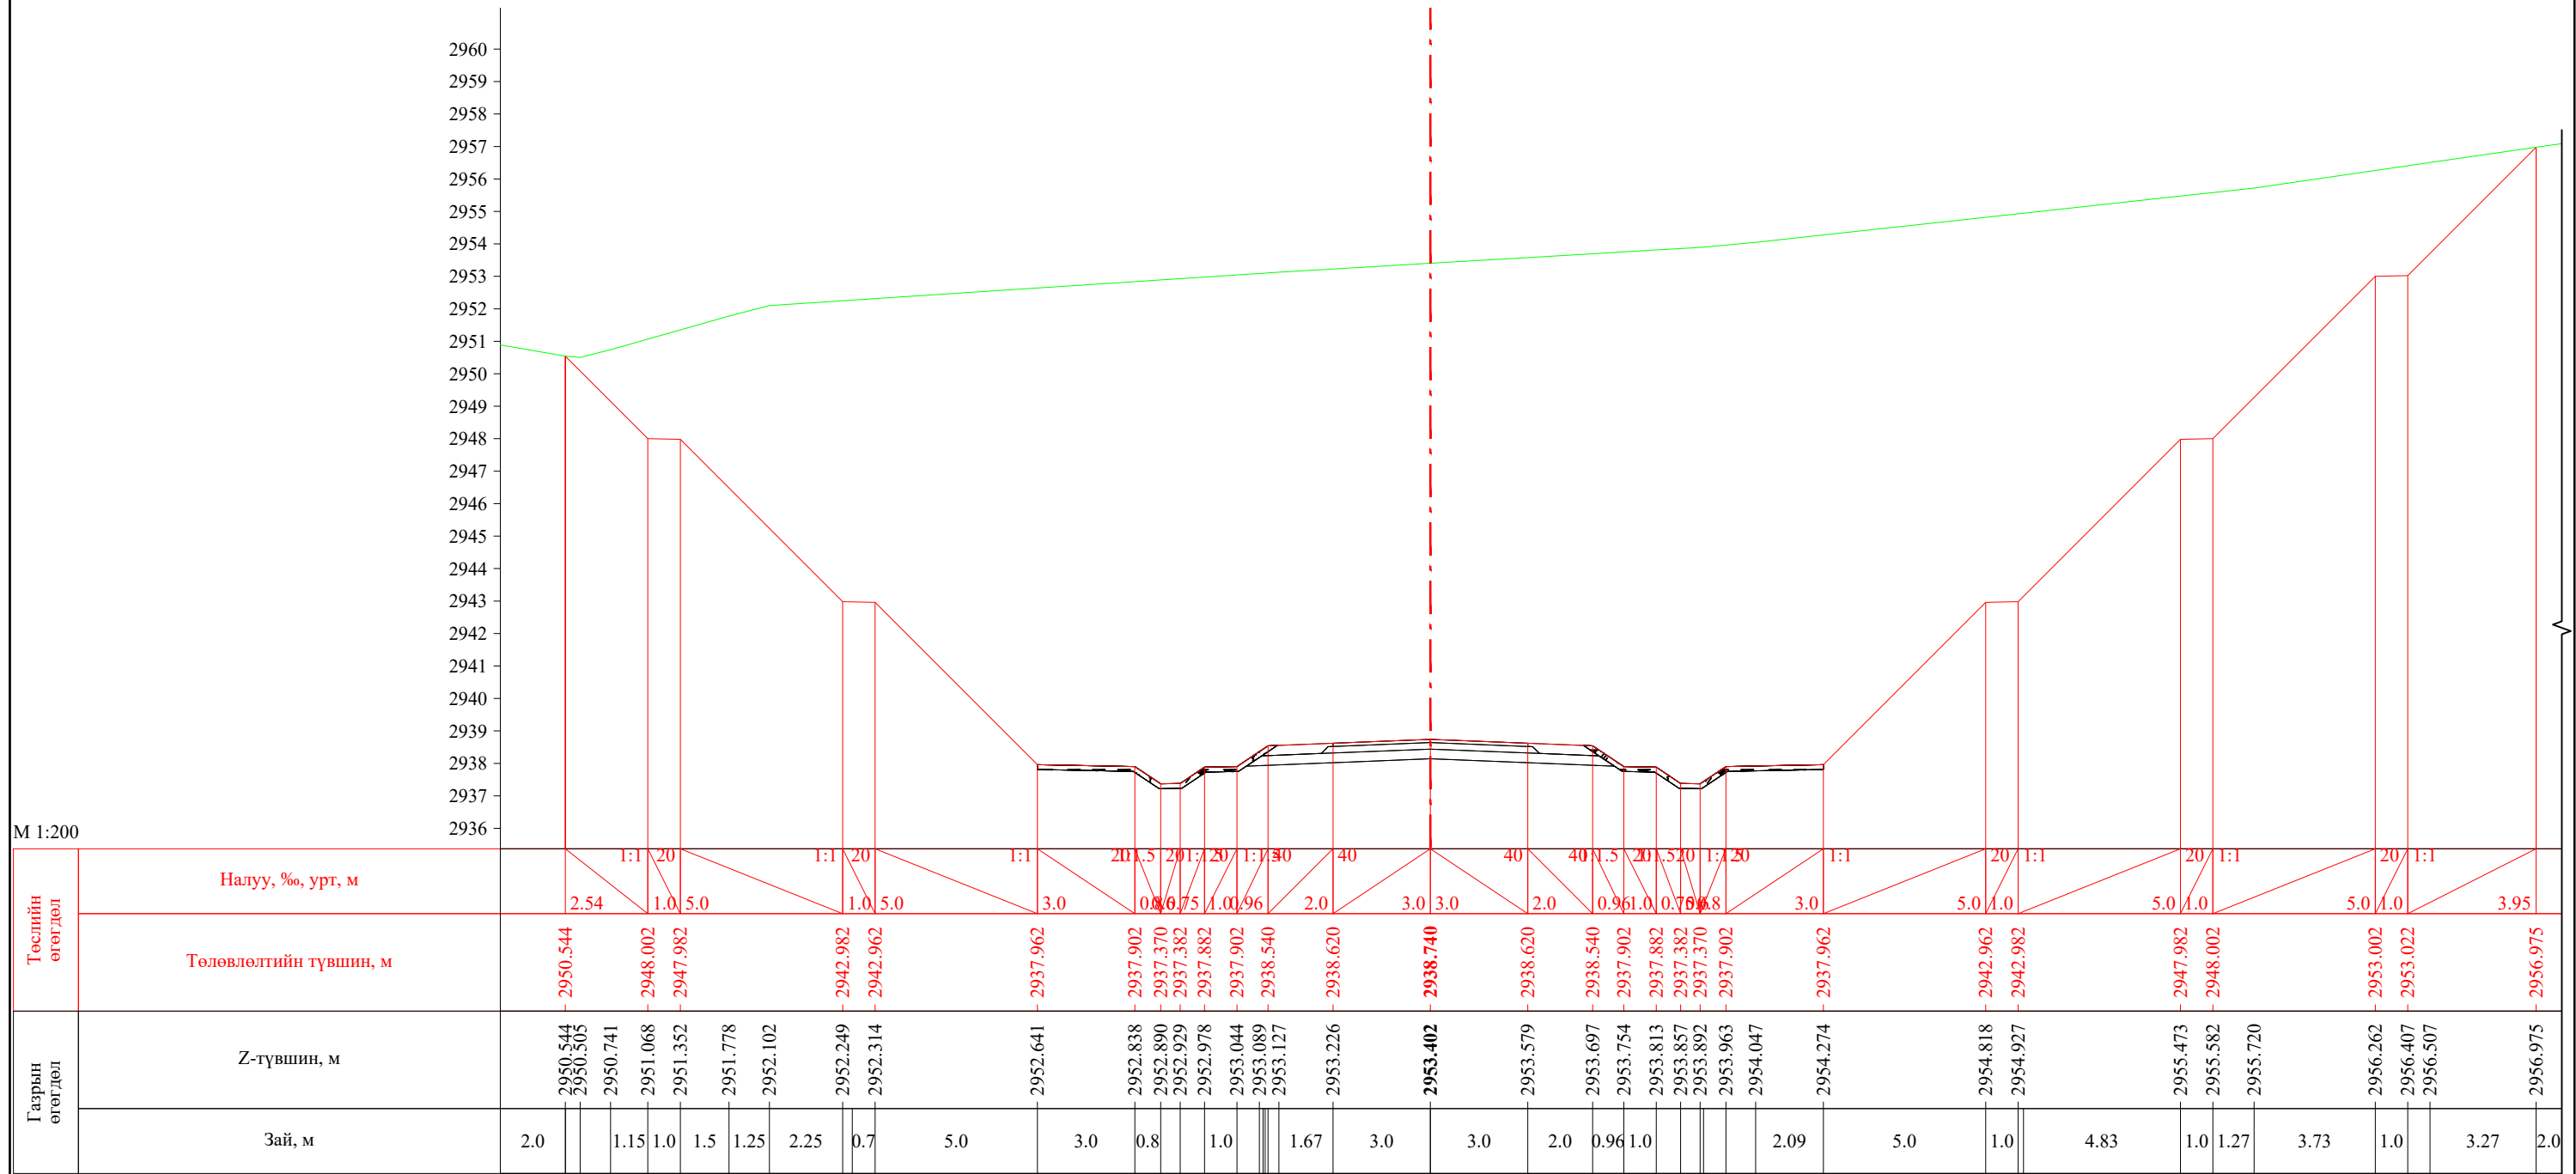
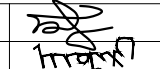



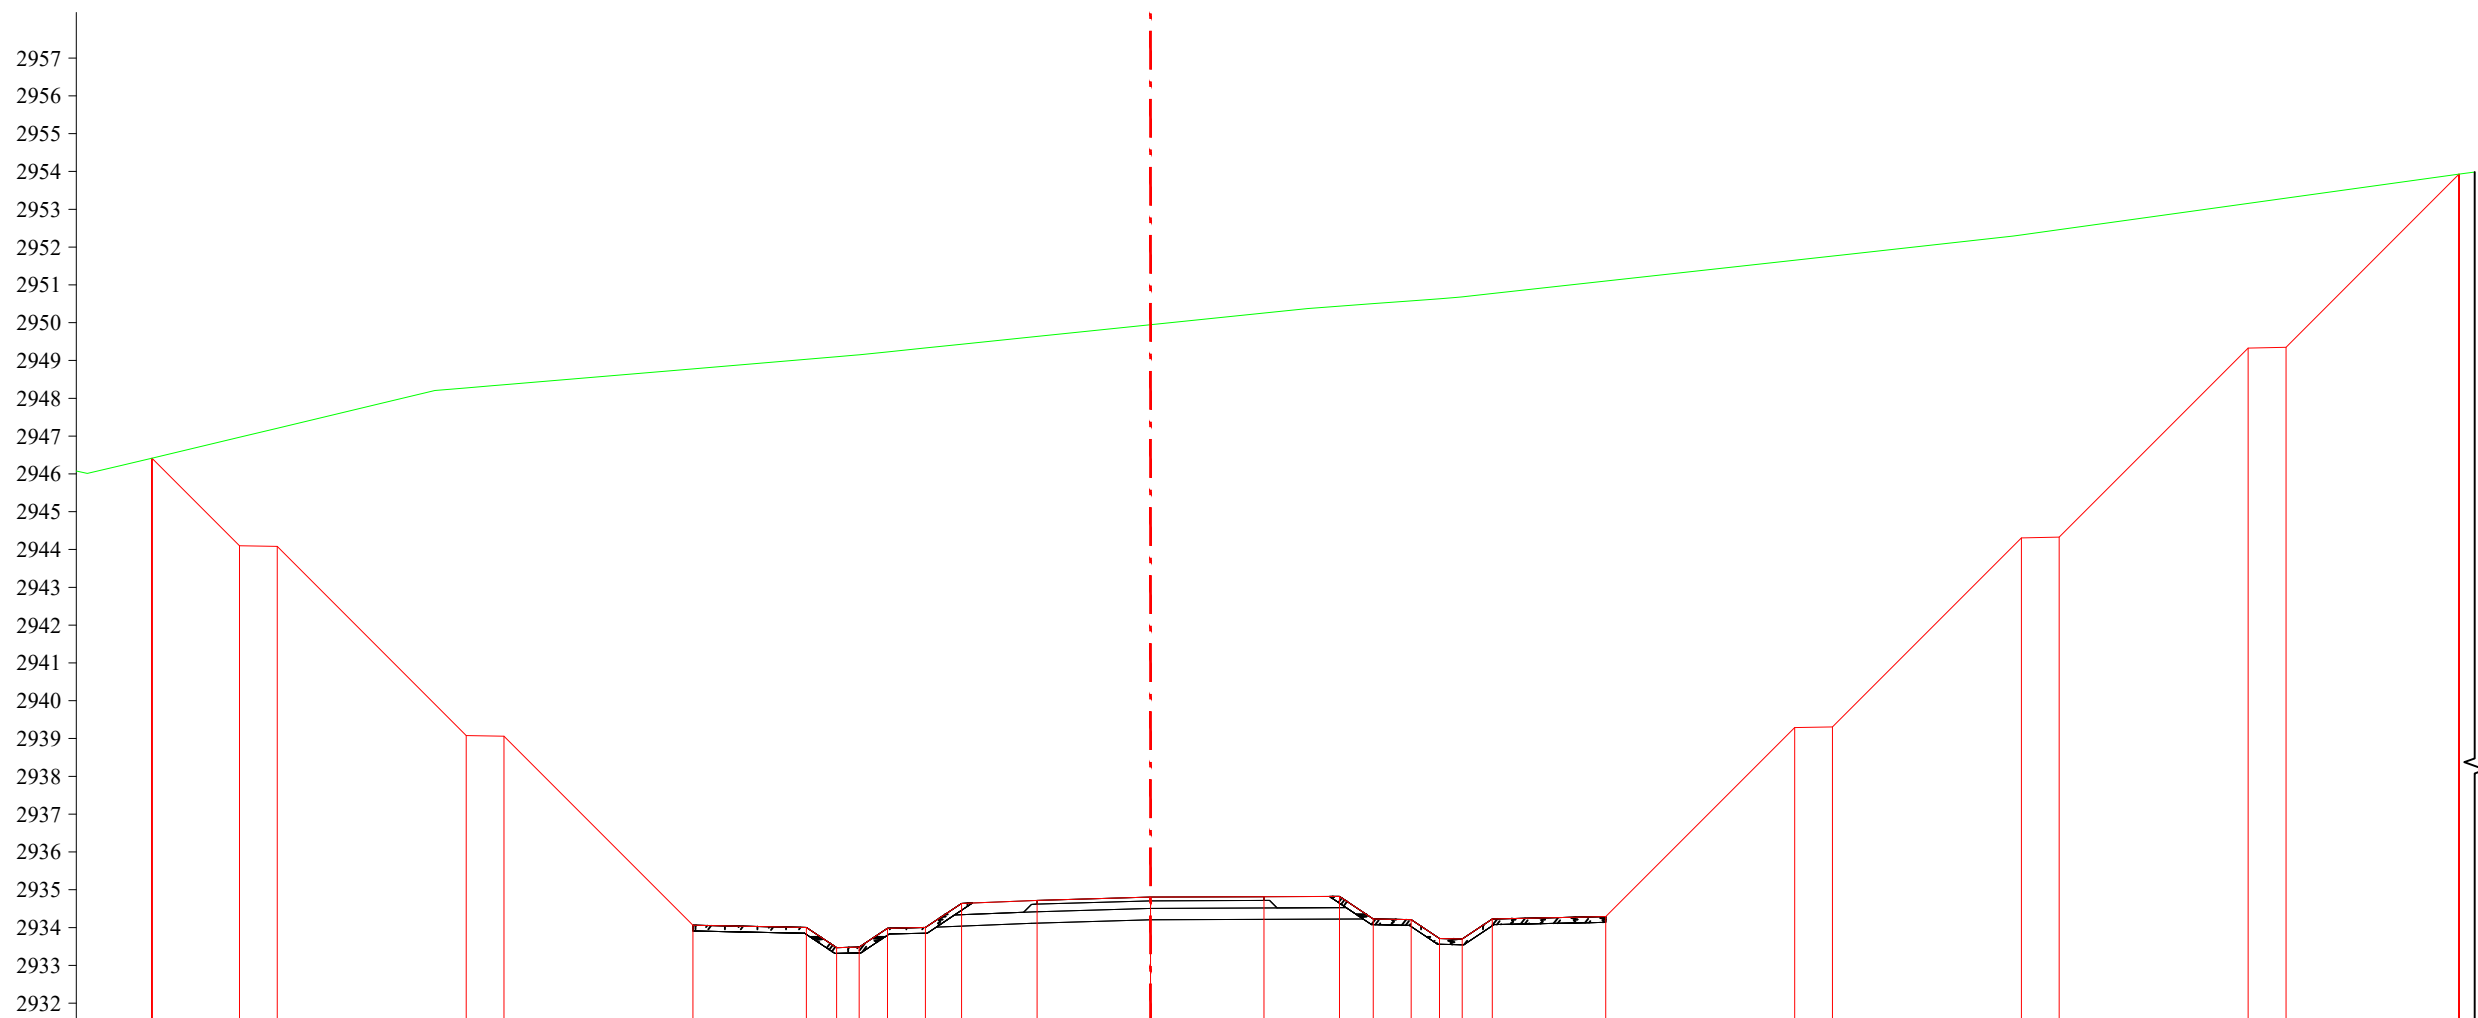
ПК 31+765.79

 УБ хот. СБД 8-р хороо, Залуучуудан Өргөн Чөлөө. 13-байр 6 тоот "ГЕО ЗУРАГЛАЛ" ХХК	Баруун босоо тэнхлэгийн авто замаас Ховд аймгийн Мөнххайрхан сум чиглэлийн 63.50км авто замын нарийвчилсан зураг төсөл			ХО		
	Захирал	Ж.Батнасан	 Хөндлөн огтлол	Масштаб: 1/100		
	Зур. Инженер	С.Анударь		Үе шат	Хуудас	Бүх хуудас
	Зур. Инженер	Б.Нэргүй	ЕГ шифр: - 22/06	А3	967	2080
Шалгасан	Ж.Зориглон	ТГ шифр:	2022.10			

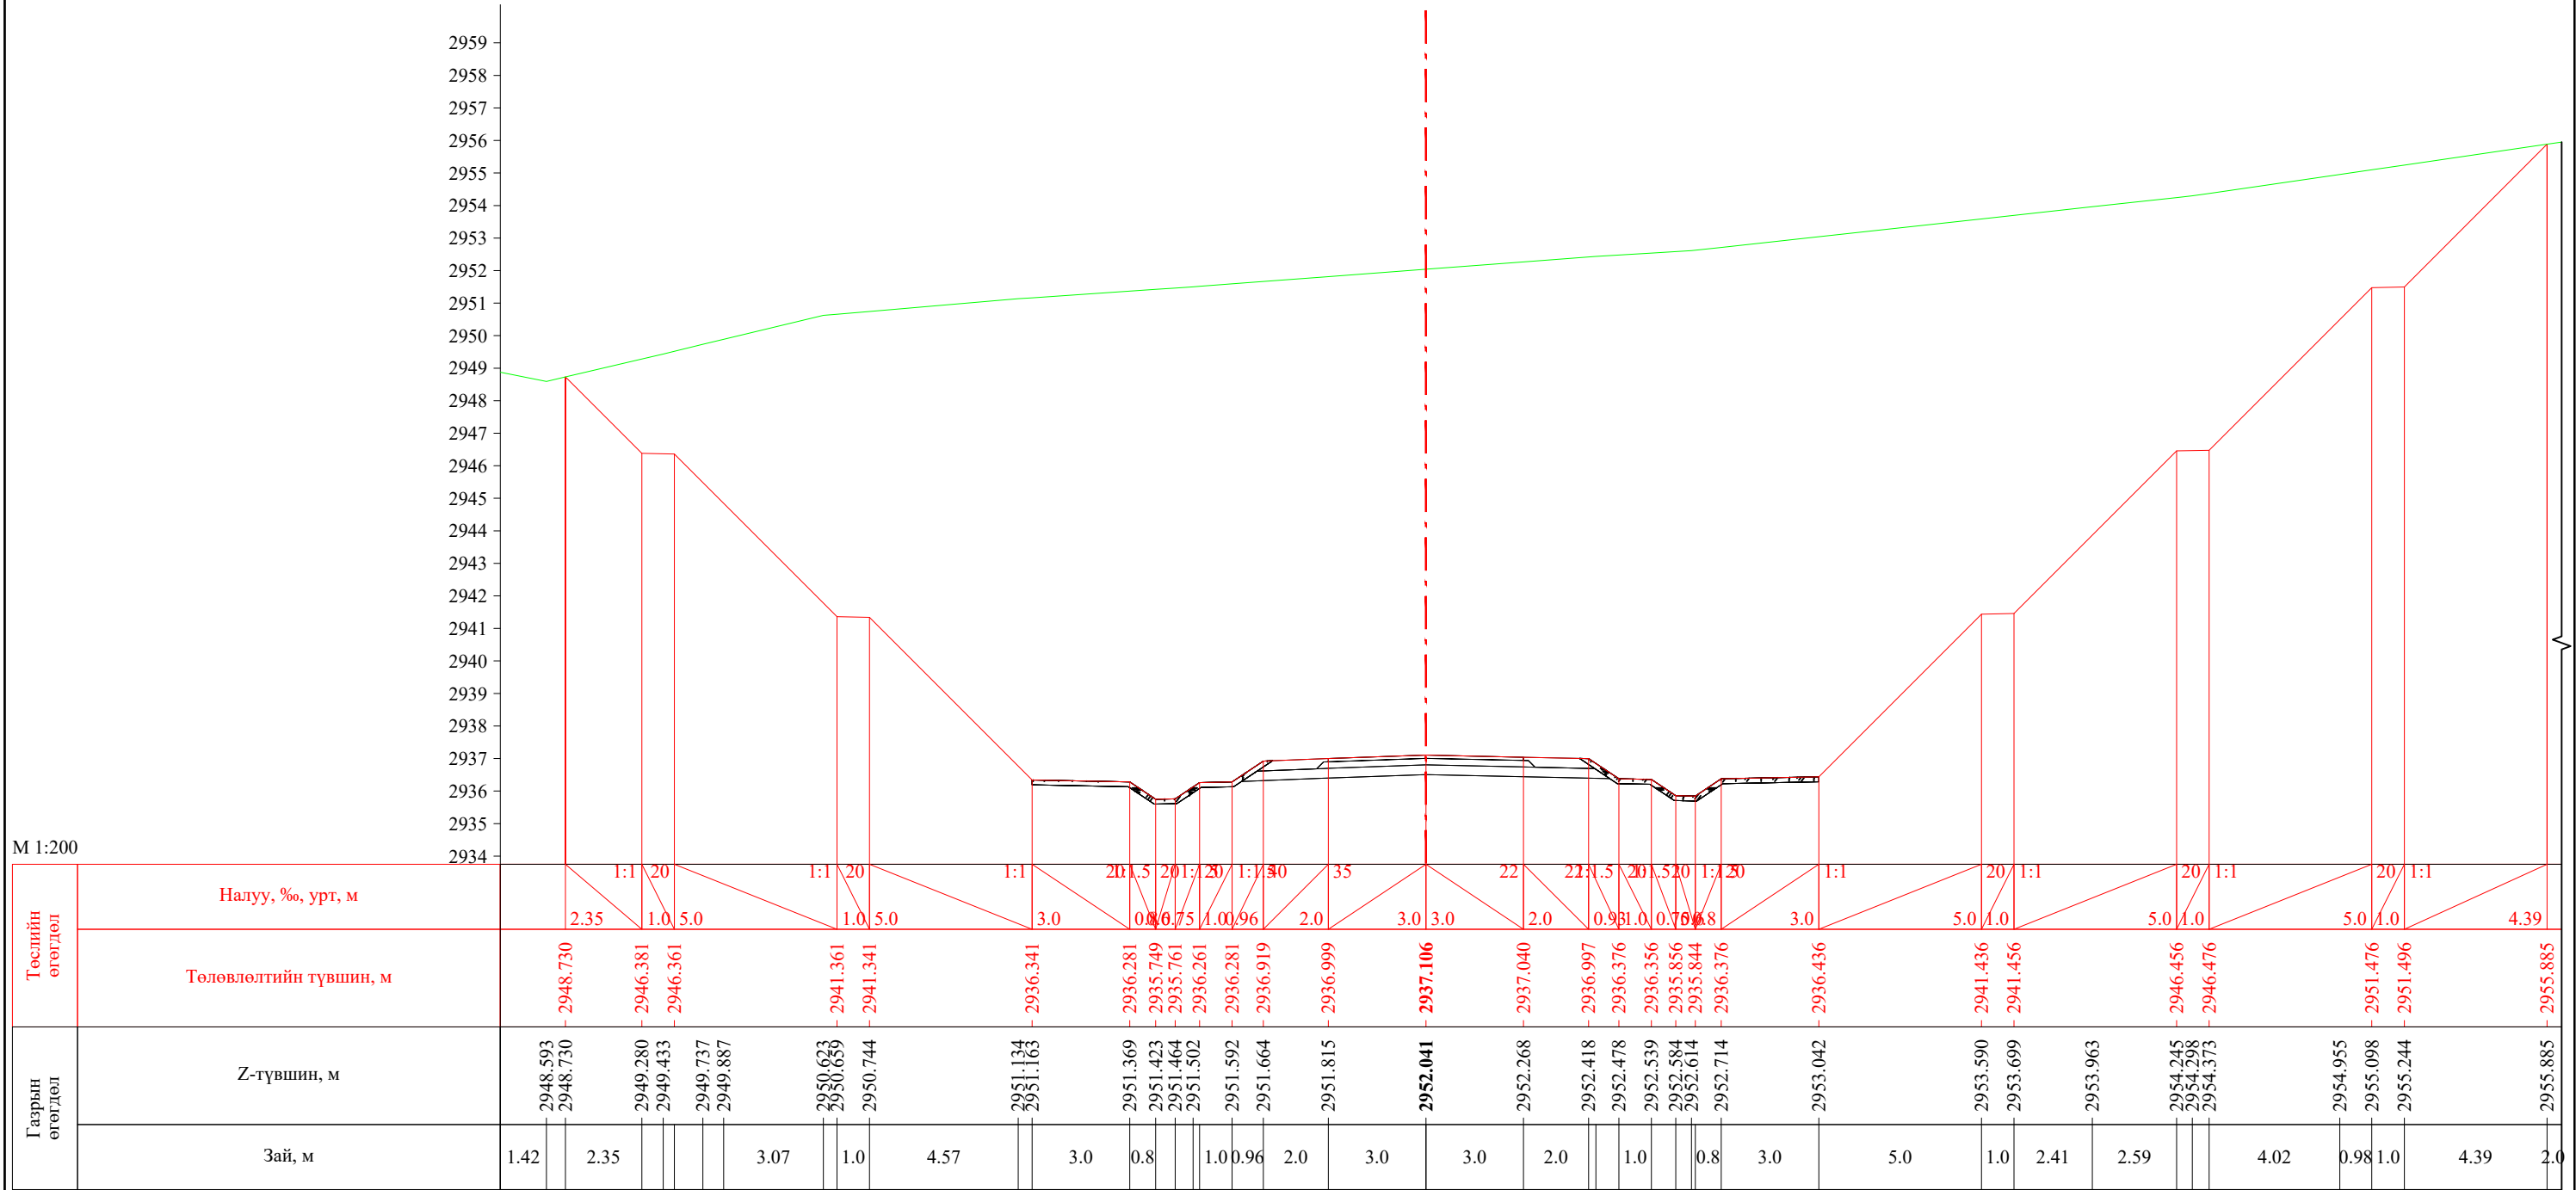

ПК 31+780.00


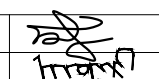
 УБ хот. СБД 8-р хороо, Залуучуудан Өргөн Чөлөө, 13-байр 6 тоот	Баруун босоо тэнхлэгийн авто замаас Ховд аймгийн Мөнххайрхан сум чиглэлийн 63.50км авто замын нарийвчилсан зураг төсөл			ХО		
	Захирал	Ж.Батнасан	 Хөндлөн огтлол	Масштаб: 1/100		
	Зур. Инженер	С.Анударь		Үе шат	Хуудас	Бүх хуудас
	Зур. Инженер	Б.Нэргүй	 ЕГ шифр: - 22/06	A3	968	2080
Шалгасан	Ж.Зориглон	ТГ шифр:		2022.10		




М 1:200


Төслийн өгөгдөл	Налуу, %, урт, м	
		2.32
Төлөвлөлтийн түвшин, м		
	2946.416	2944.100 2944.080
Гаарын өгөгдөл	Z-түвшин, м	
	2946.011 2946.211 2946.416	2946.970 2947.208
Зай, м		
	2.32	1.0 3.02 1.15
	5.0	3.0 0.8 1.0 0.96 2.0 3.0 3.0 1.16 1.0 0.8 3.0 5.0 1.0 4.5 1.0 5.0 1.0 4.58 1.85


ПК 31+800.00

 УБ хот. СБД 8-р хороо, Залуучуудан Өргөн Чөлөө. 13-байр 6 тоот "ГЕО ЗУРАГЛАЛ" ХХК	Баруун босоо тэнхлэгийн авто замаас Ховд аймгийн Мөнххайрхан сум чиглэлийн 63.50км авто замын нарийвчилсан зураг төсөл			ХО		
	Захирал	Ж.Батнасан	 Хөндлөн огтлол	Масштаб: 1/100		
	Зур. Инженер	С.Анударь		Үе шат	Хуудас	Бүх хуудас
	Зур. Инженер	Б.Нэргүй	ЕГ шифр: - 22/06	А3	969	2080
Шалгасан	Ж.Зориглон	ТГ шифр:	2022.10			

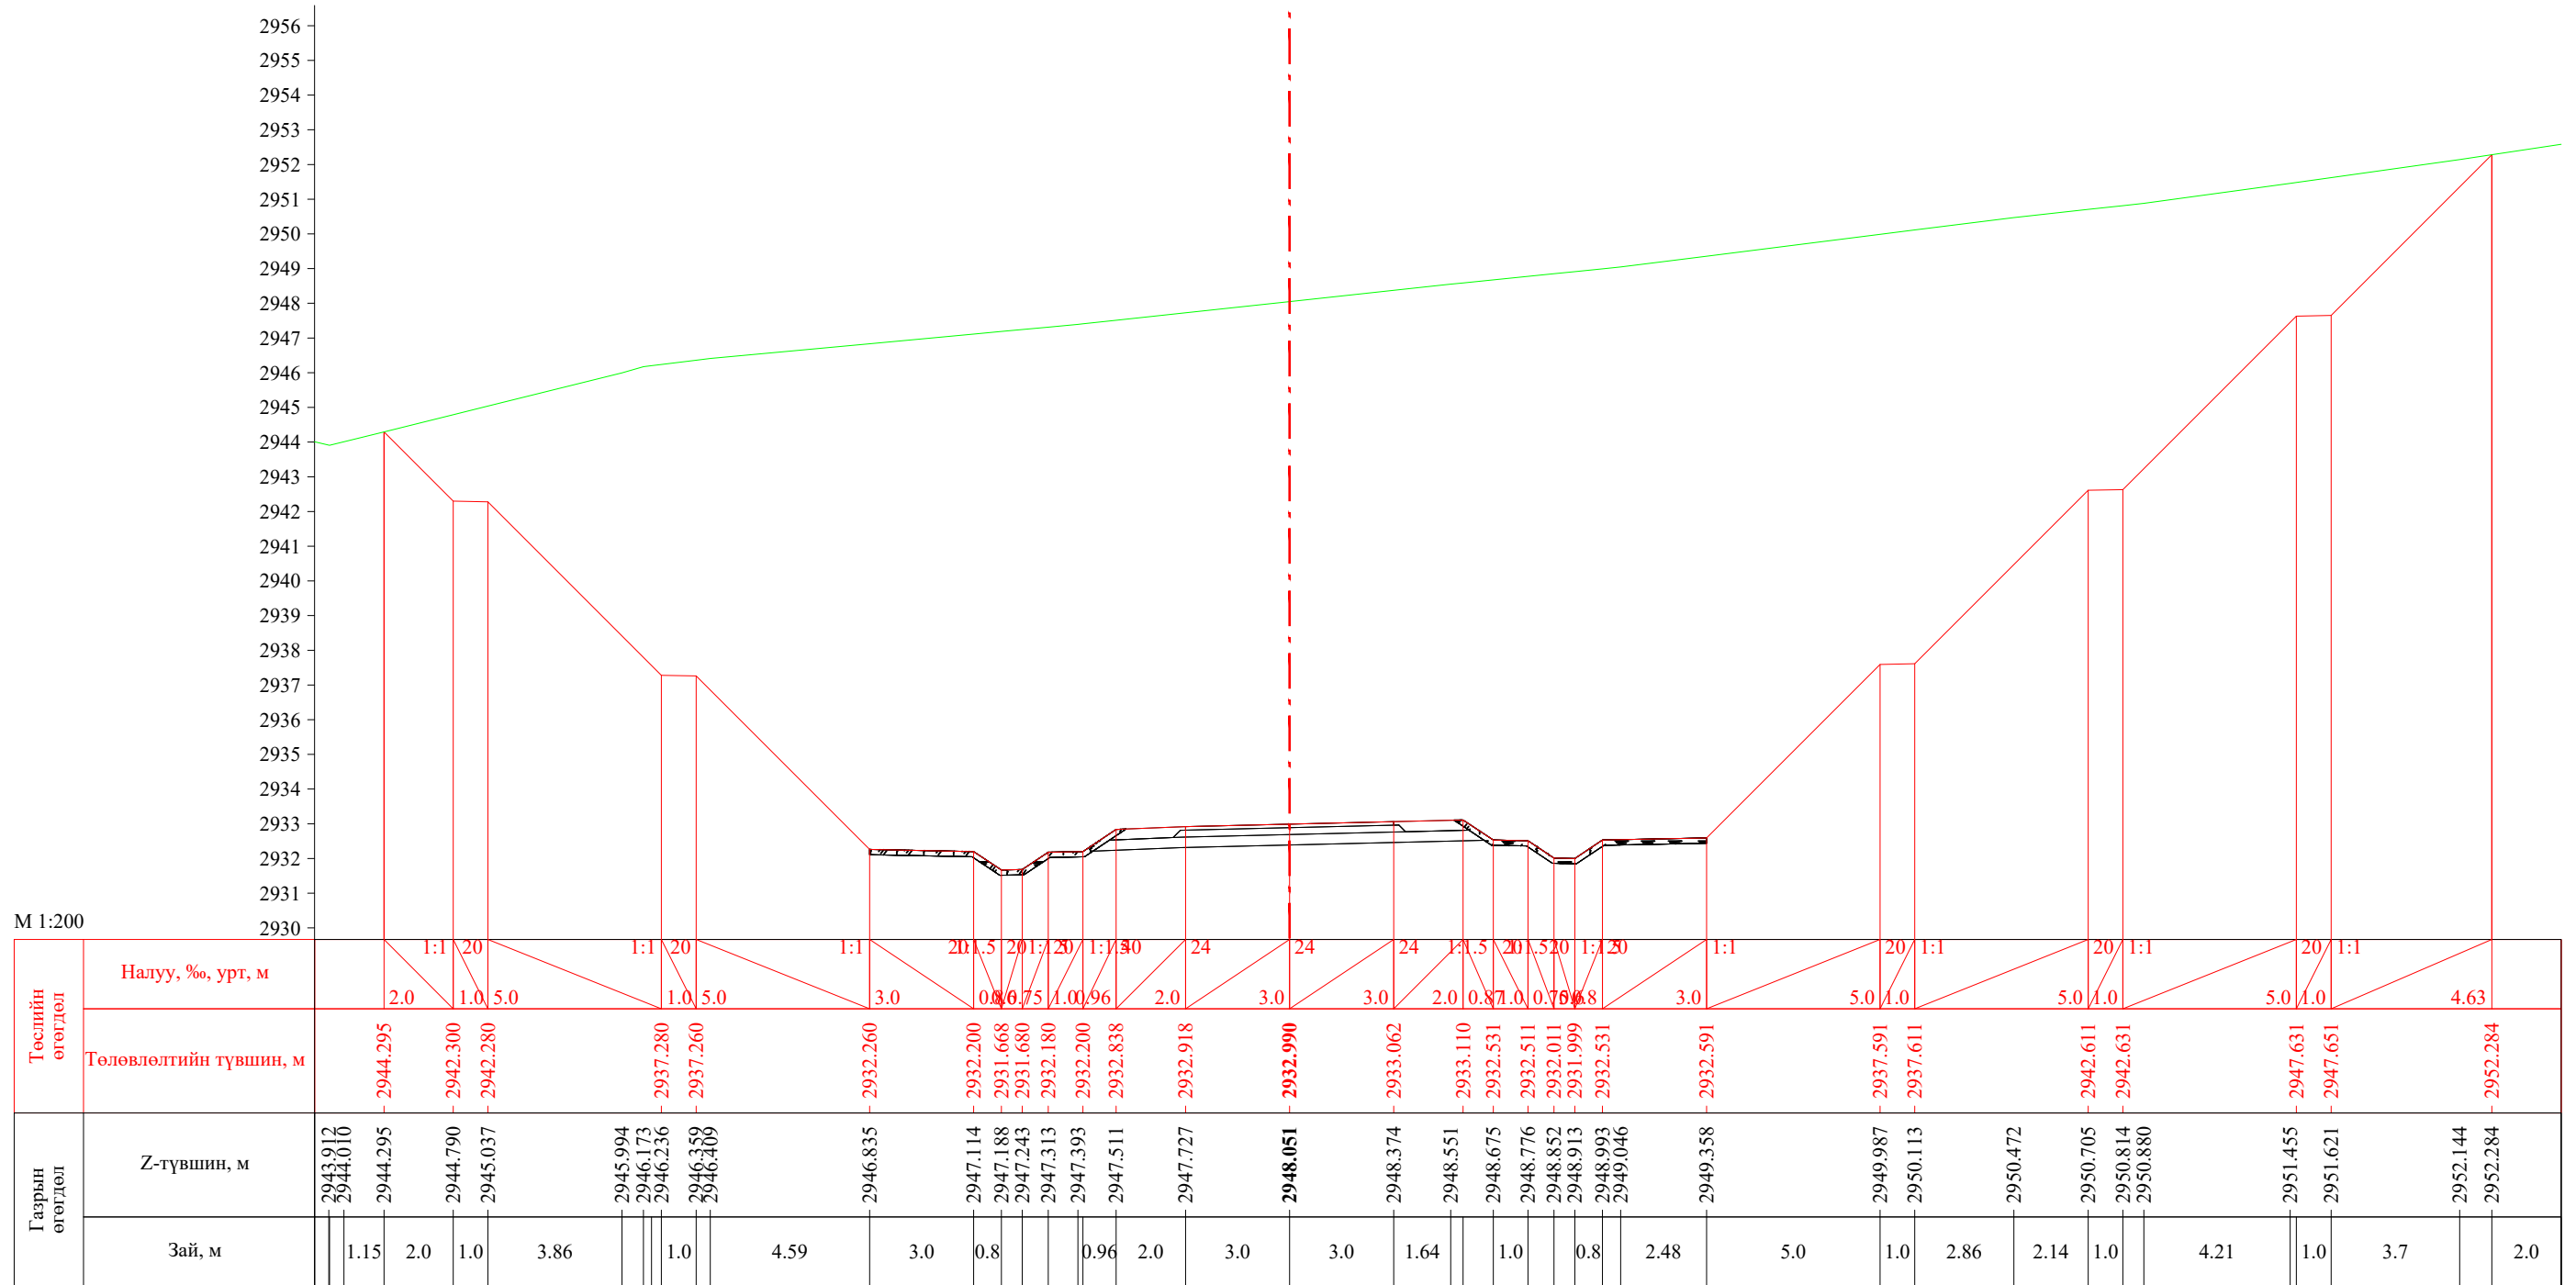
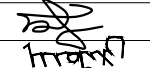



ПК 31+815.79

Баруун босоо тэнхлэгийн авто замаас Ховд аймгийн Мөнххайрхан сум чиглэлийн 63.50км авто замын нарийвчилсан зураг төсөл			ХО			
 УБ хот. СБД 8-р хороо, Залуучуудын Өргөн Чөлөө. 13-байр 6 тоот "ГЕО ЗУРАГЛАЛ" ХХК	Захирал	Ж.Батнасан	Хөндлөн огтлол			
	Зур. Инженер	С.Анударь				
	Зур. Инженер	Б.Нэргүй	ЕГ шифр: - 22/06	АЗ	970	2080
	Шалгасан	Ж.Зориглон	ТГ шифр:	2022.10		

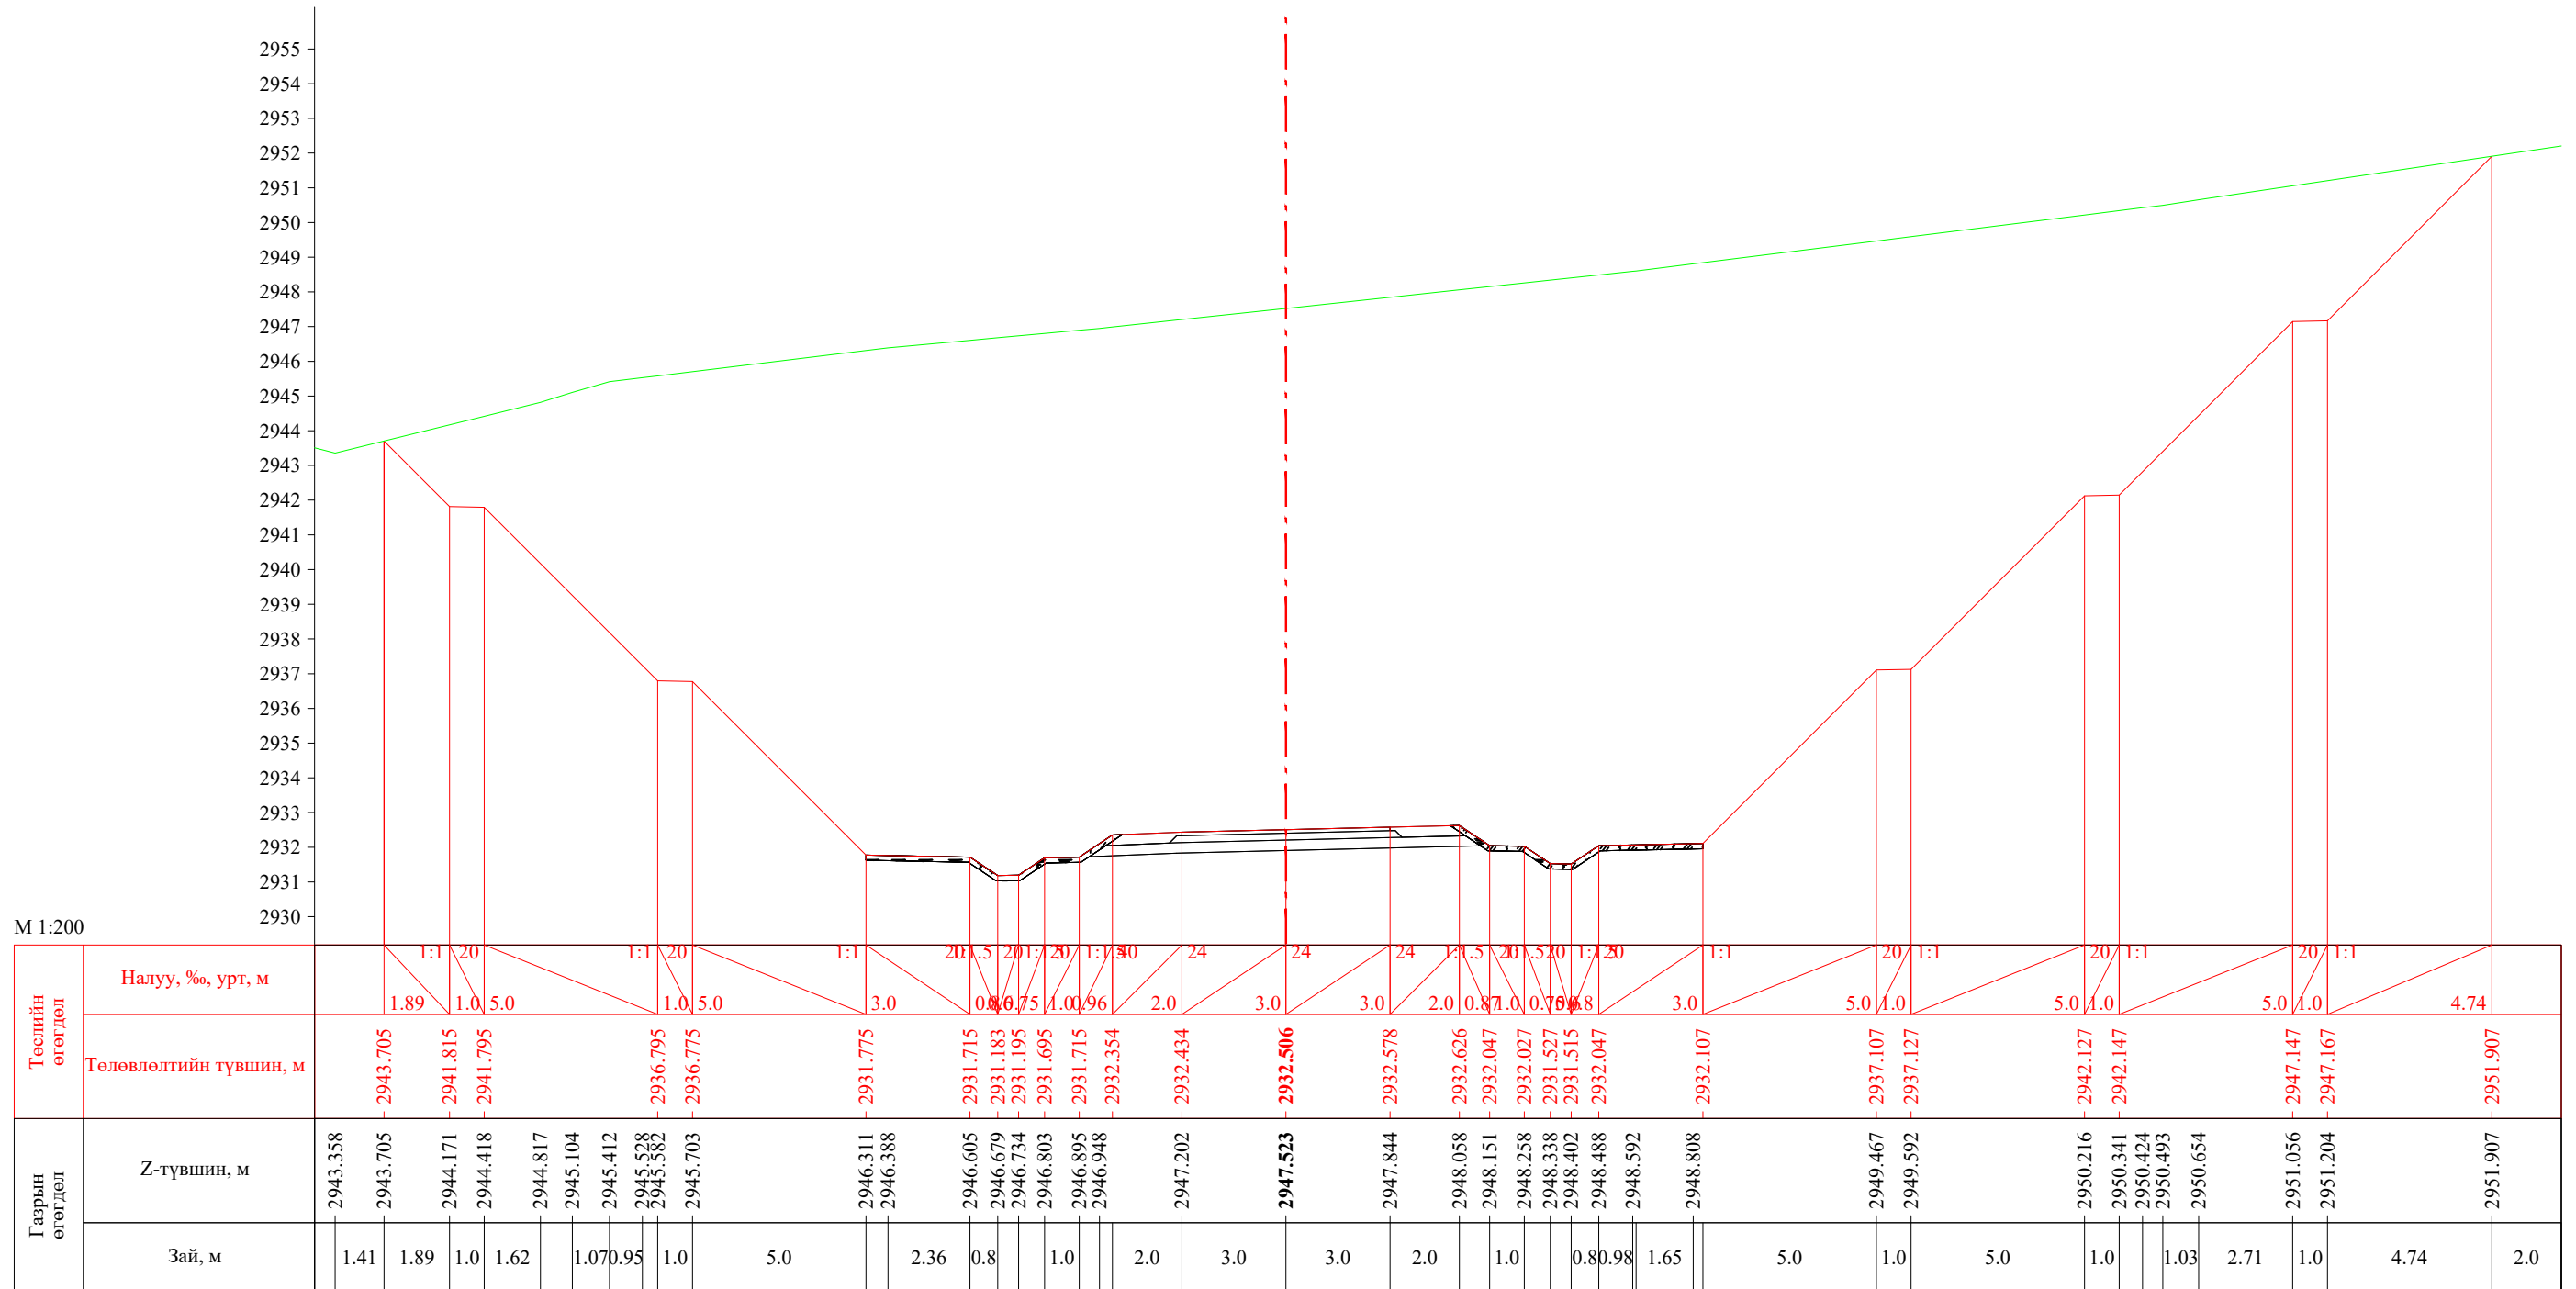
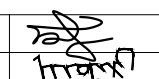
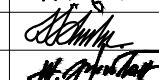



ПК 31+820.00

 УБ хот. СБД 8-р хороо, Залуучуудан Өргөн Чөлөө. 13-байр 6 тоот "ГЕО ЗУРАГЛАЛ" ХХК	Баруун босоо тэнхлэгийн авто замаас Ховд аймгийн Мөнххайрхан сум чиглэлийн 63.50км авто замын нарийвчилсан зураг төсөл			ХО		
	Захирал	Ж.Батнасан	 Хөндлөн огтлол	Масштаб: 1/100		
	Зур. Инженер	С.Анударь		Үе шат	Хуудас	Бүх хуудас
	Зур. Инженер	Б.Нэргүй	ЕГ шифр: - 22/06	А3	971	2080
Шалгасан	Ж.Зориглон	ТГ шифр:	2022.10			

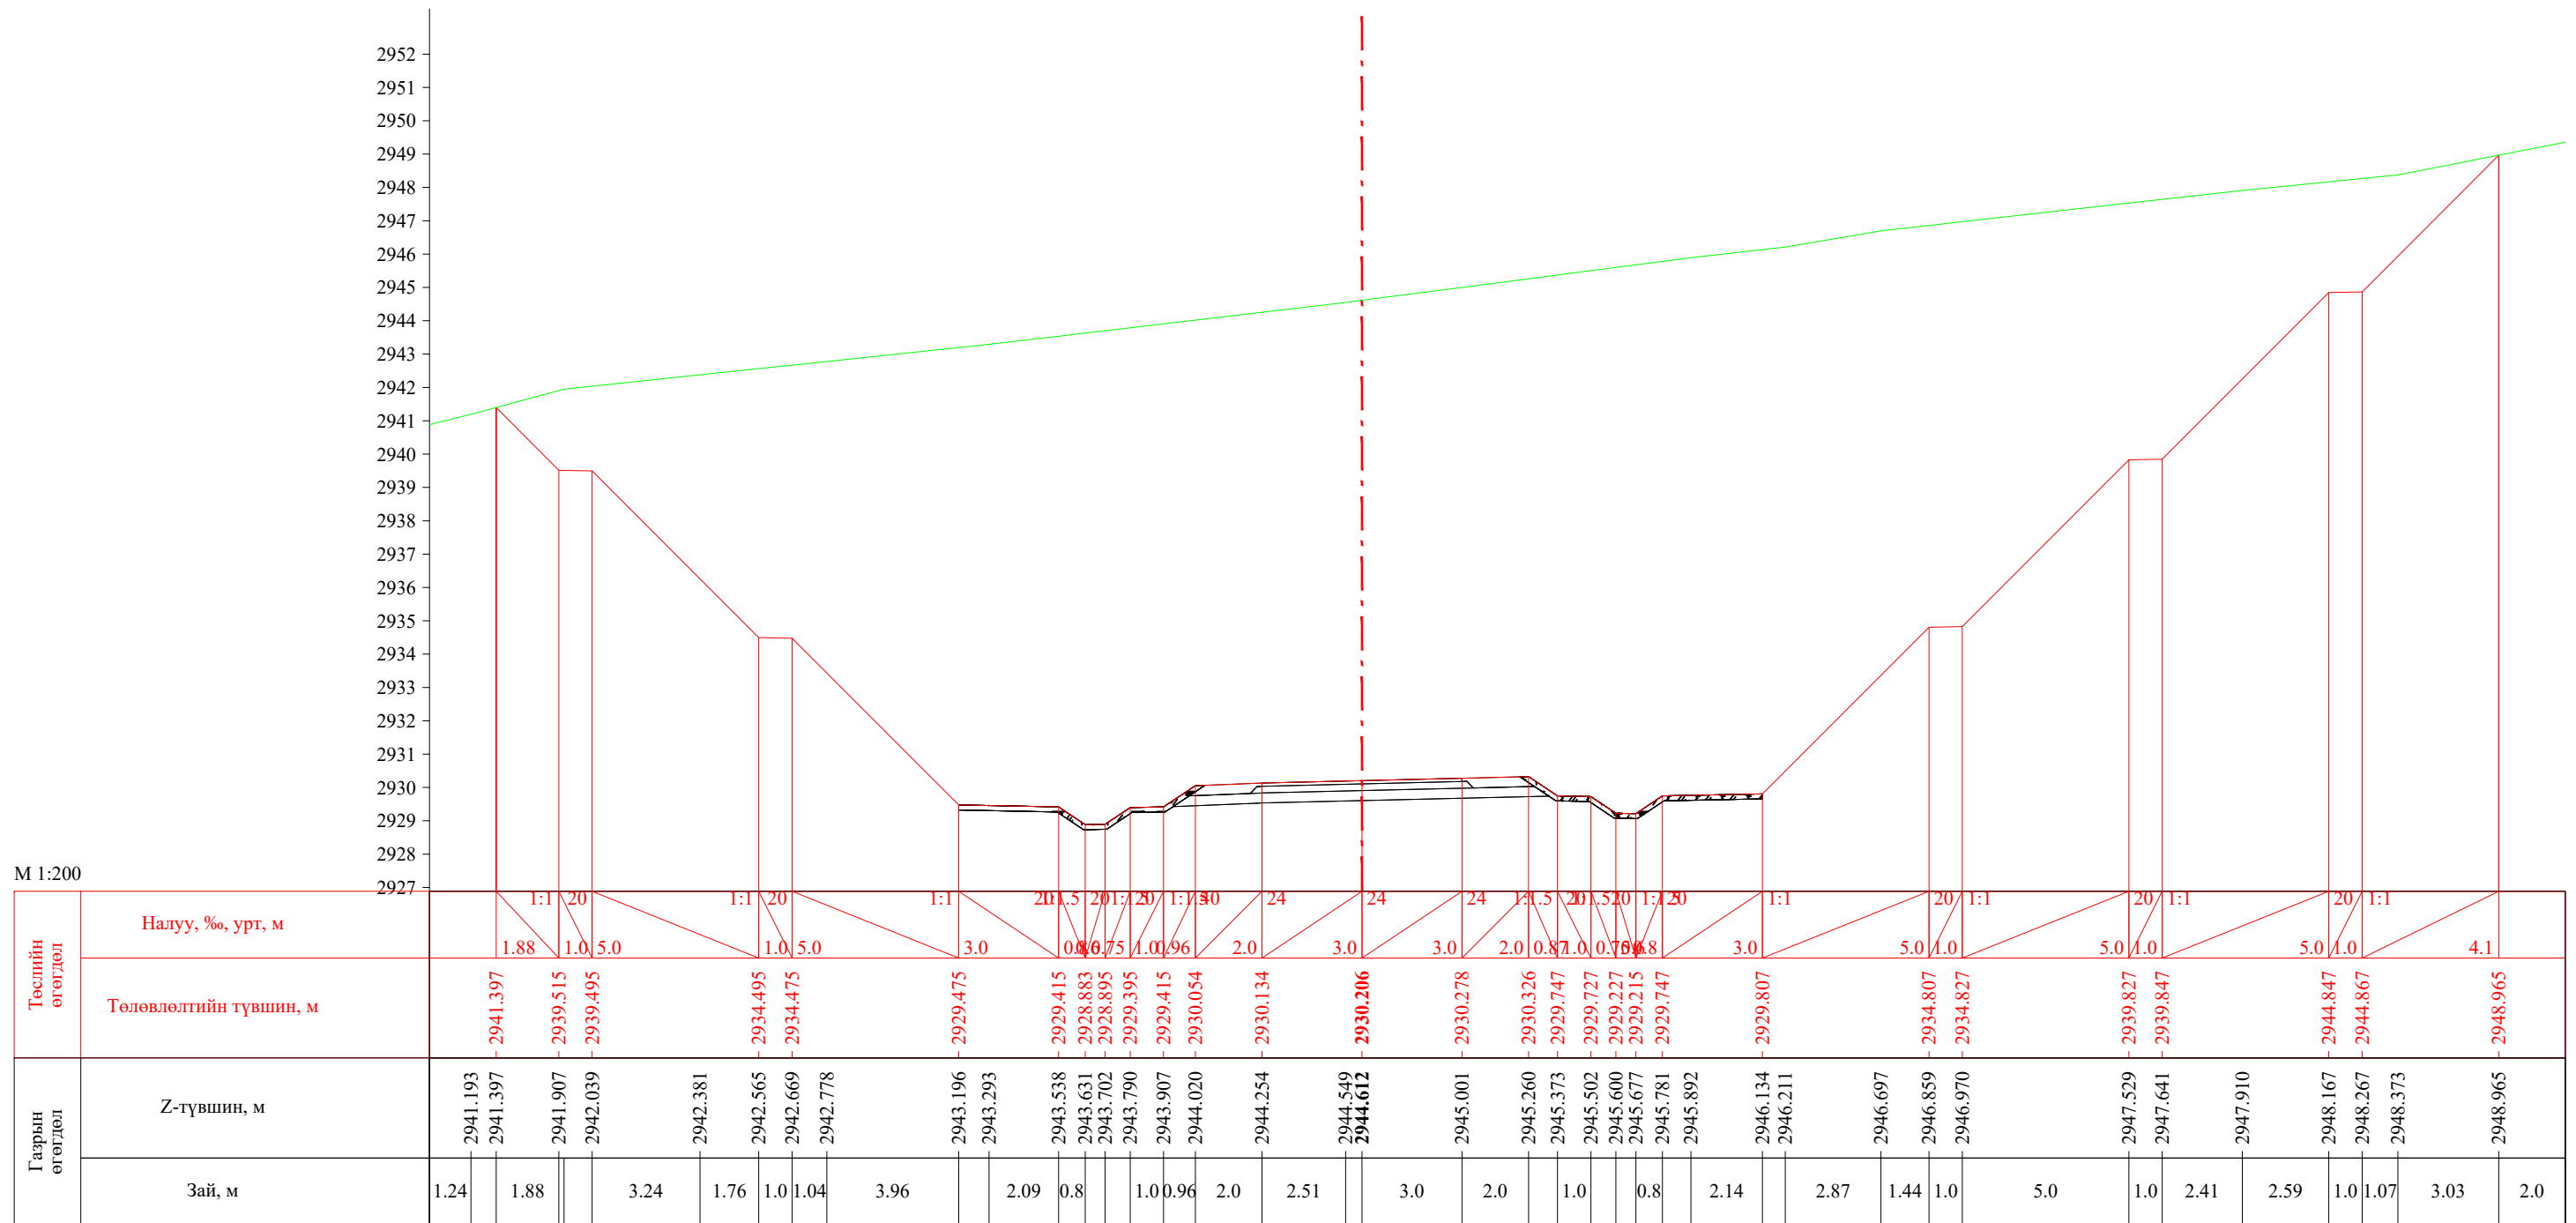
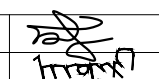
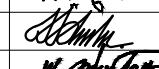



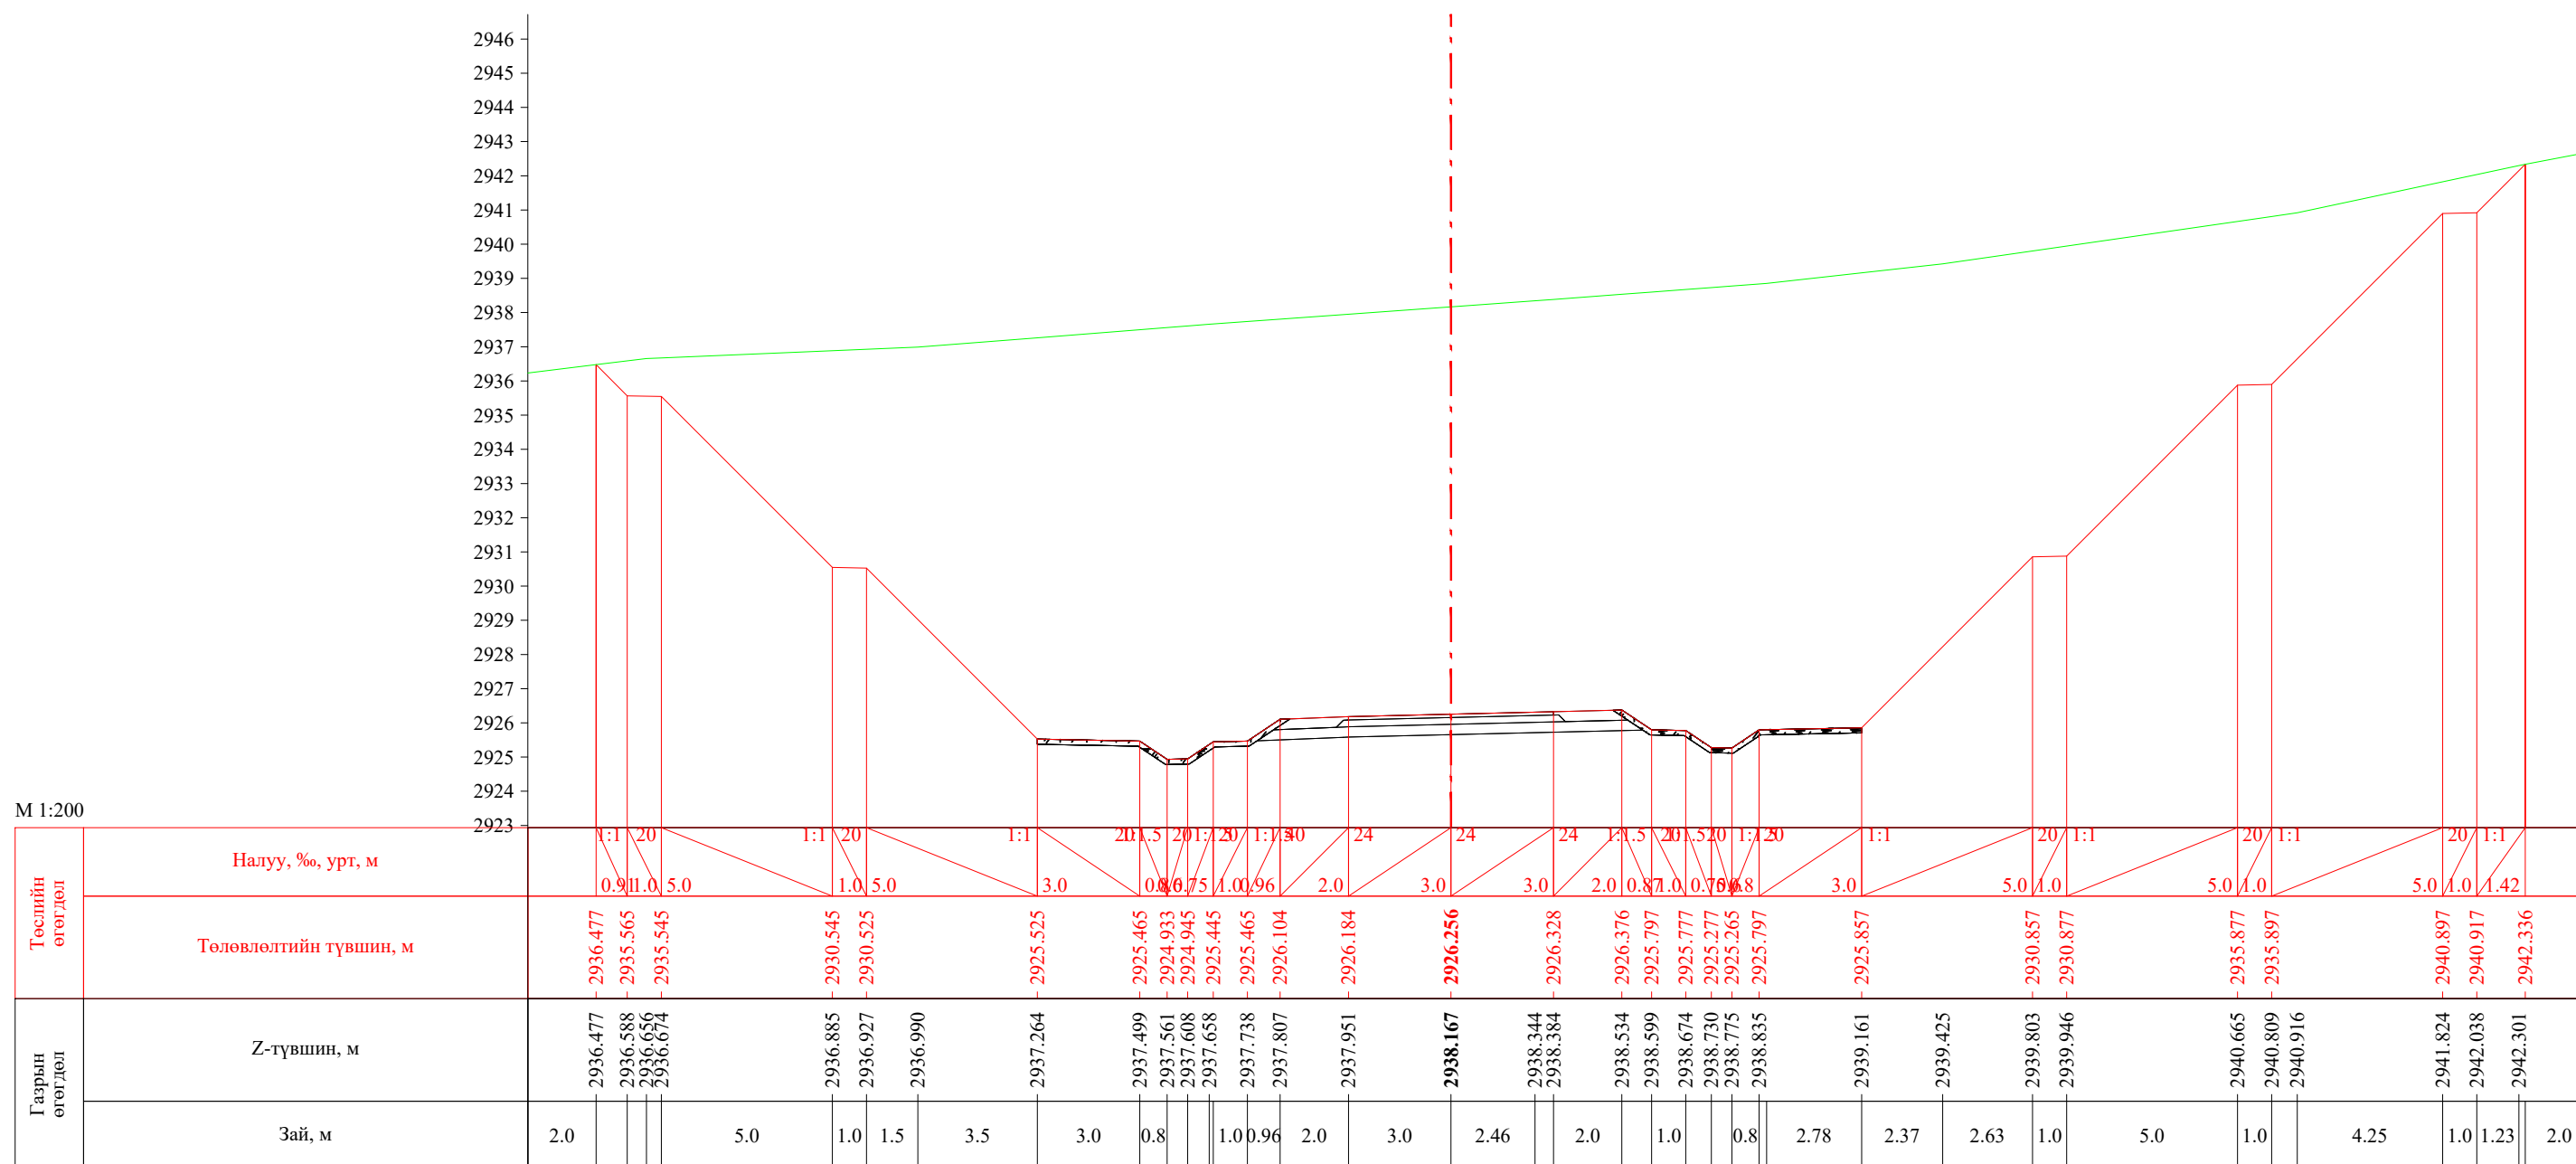
ПК 31+840.00

 УБ хот. СБД 8-р хороо, Залуучуудан Өргөн Чөлөө. 13-байр 6 тоот "ГЕО ЗУРАГЛАЛ" ХХК	Баруун босоо тэнхлэгийн авто замаас Ховд аймгийн Мөнххайрхан сум чиглэлийн 63.50км авто замын нарийвчилсан зураг төсөл			ХО		
	Захирал	Ж.Батнасан	 Хөндлөн огтлол	Масштаб: 1/100		
	Зур. Инженер	С.Анударь		Үе шат	Хуудас	Бүх хуудас
	Зур. Инженер	Б.Нэргүй	 ЕГ шифр: - 22/06 ТГ шифр:	А3	972	2080
Шалгасан	Ж.Зориглон	2022.10				

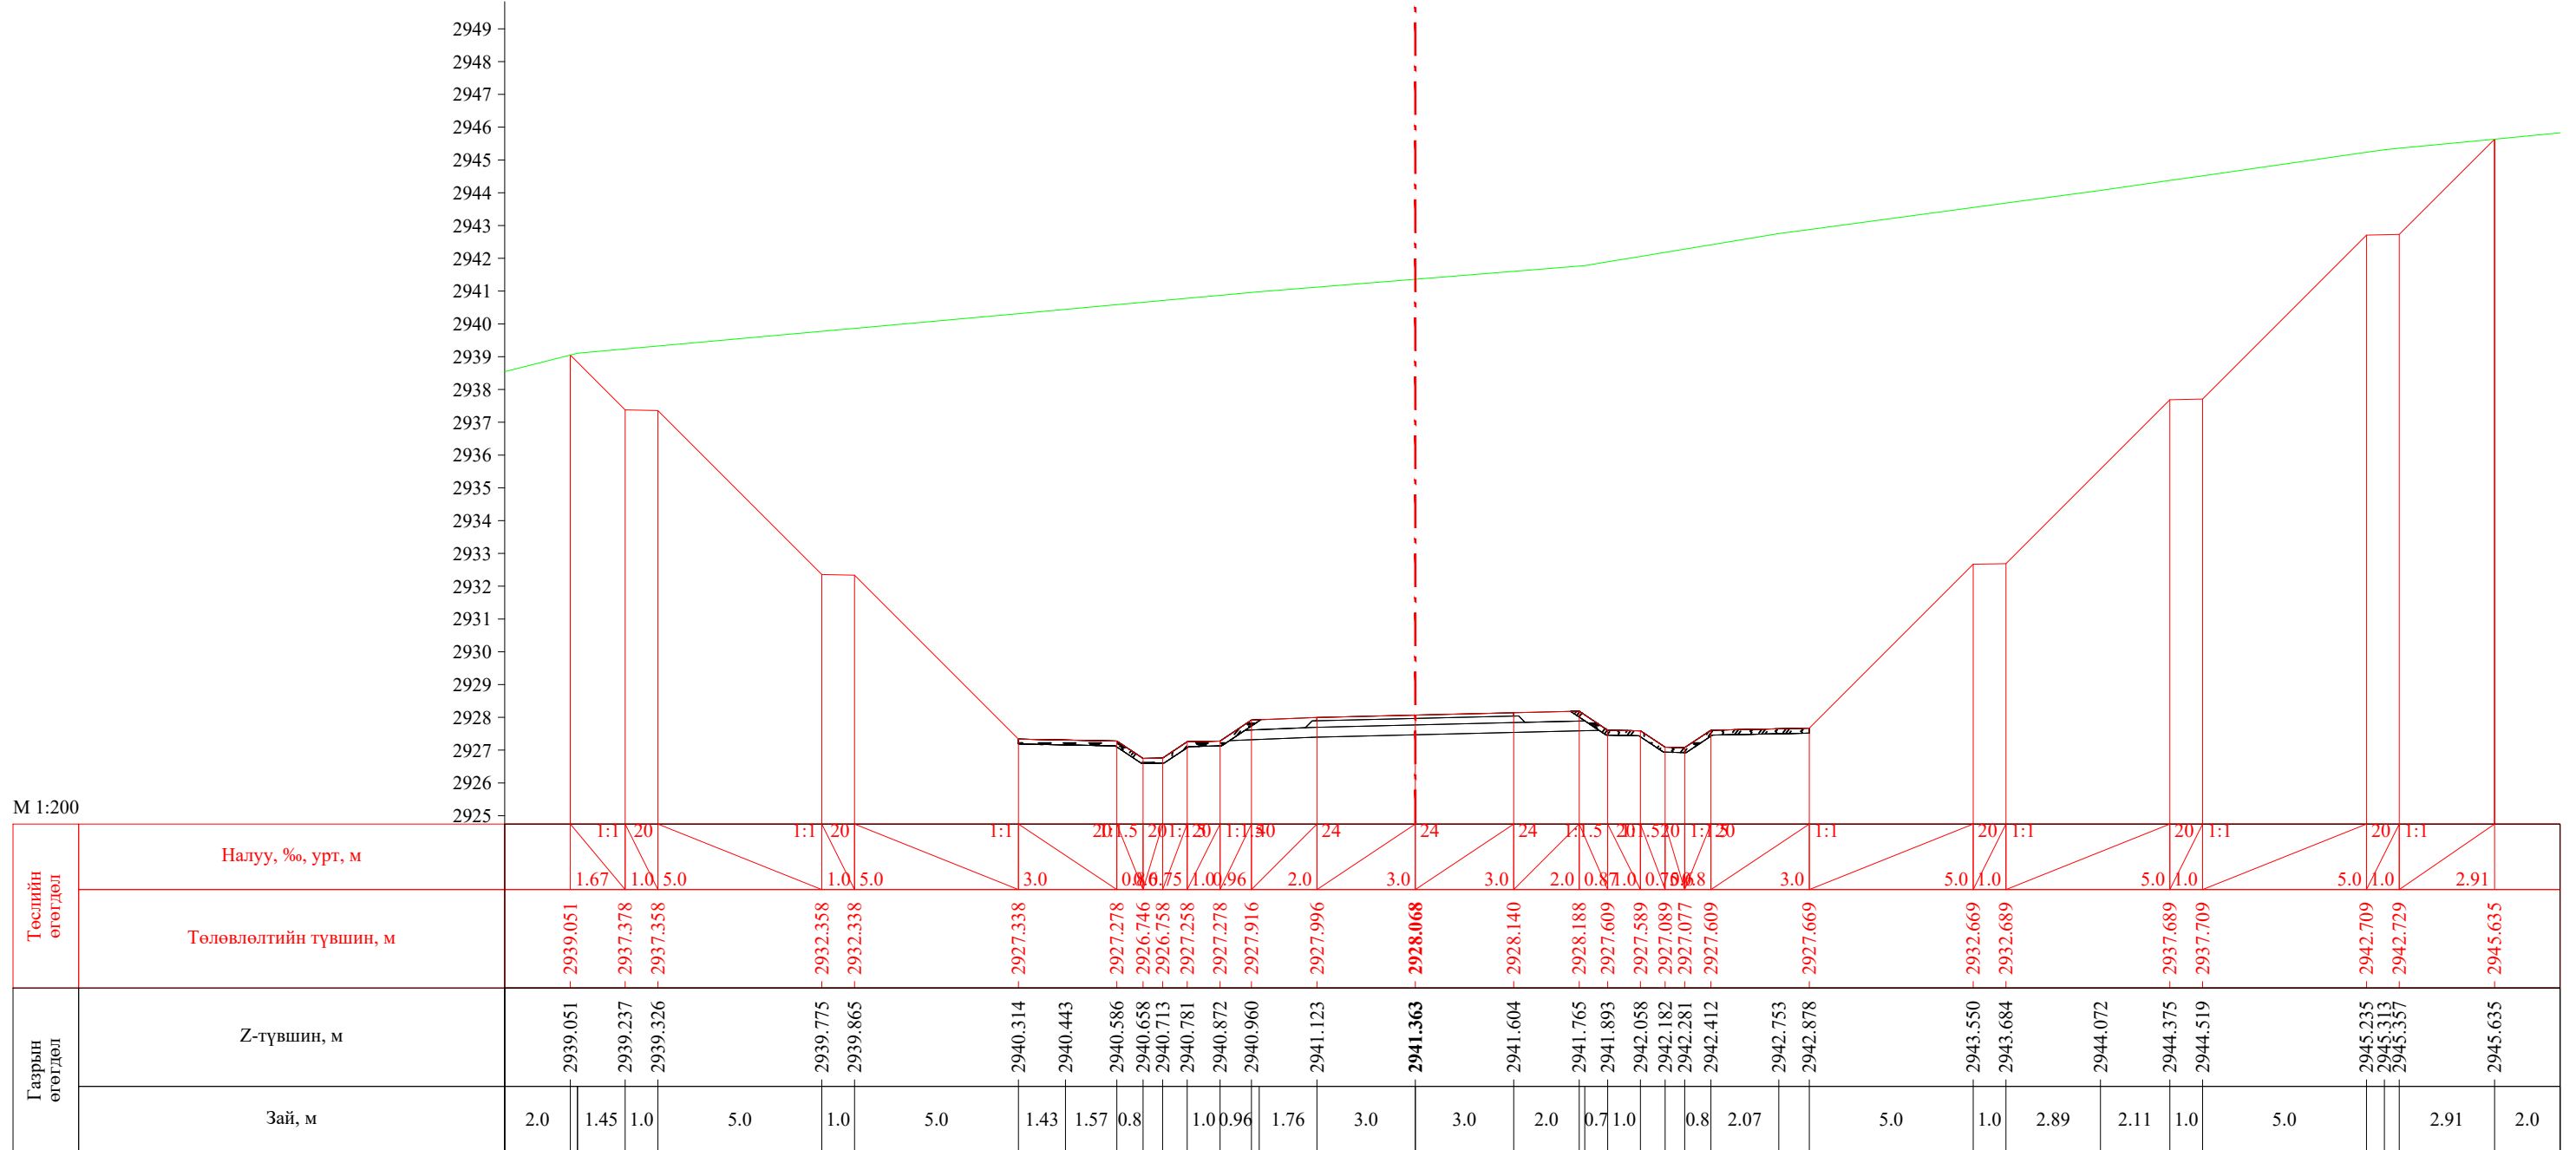
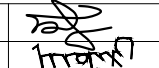



ПК 31+860.00

 УБ хот. СБД 8-р хороо, Залуучуудан Өргөн Чөлөө. 13-байр 6 тоот "ГЕО ЗУРАГЛАЛ" ХХК	Баруун босоо тэнхлэгийн авто замаас Ховд аймгийн Мөнххайрхан сум чиглэлийн 63.50км авто замын нарийвчилсан зураг төсөл			ХО			
	Захирал	Ж.Батнасан	  	Масштаб: 1/100			
	Зур. Инженер	С.Анударь		Хөндлөн огтлол			
	Зур. Инженер	Б.Нэргүй		ЕГ шифр: - 22/06			
Шалгасан	Ж.Зориглон	ТГ шифр:			А3 973 2080		
				2022.10			


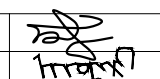





ПК 31+880.00

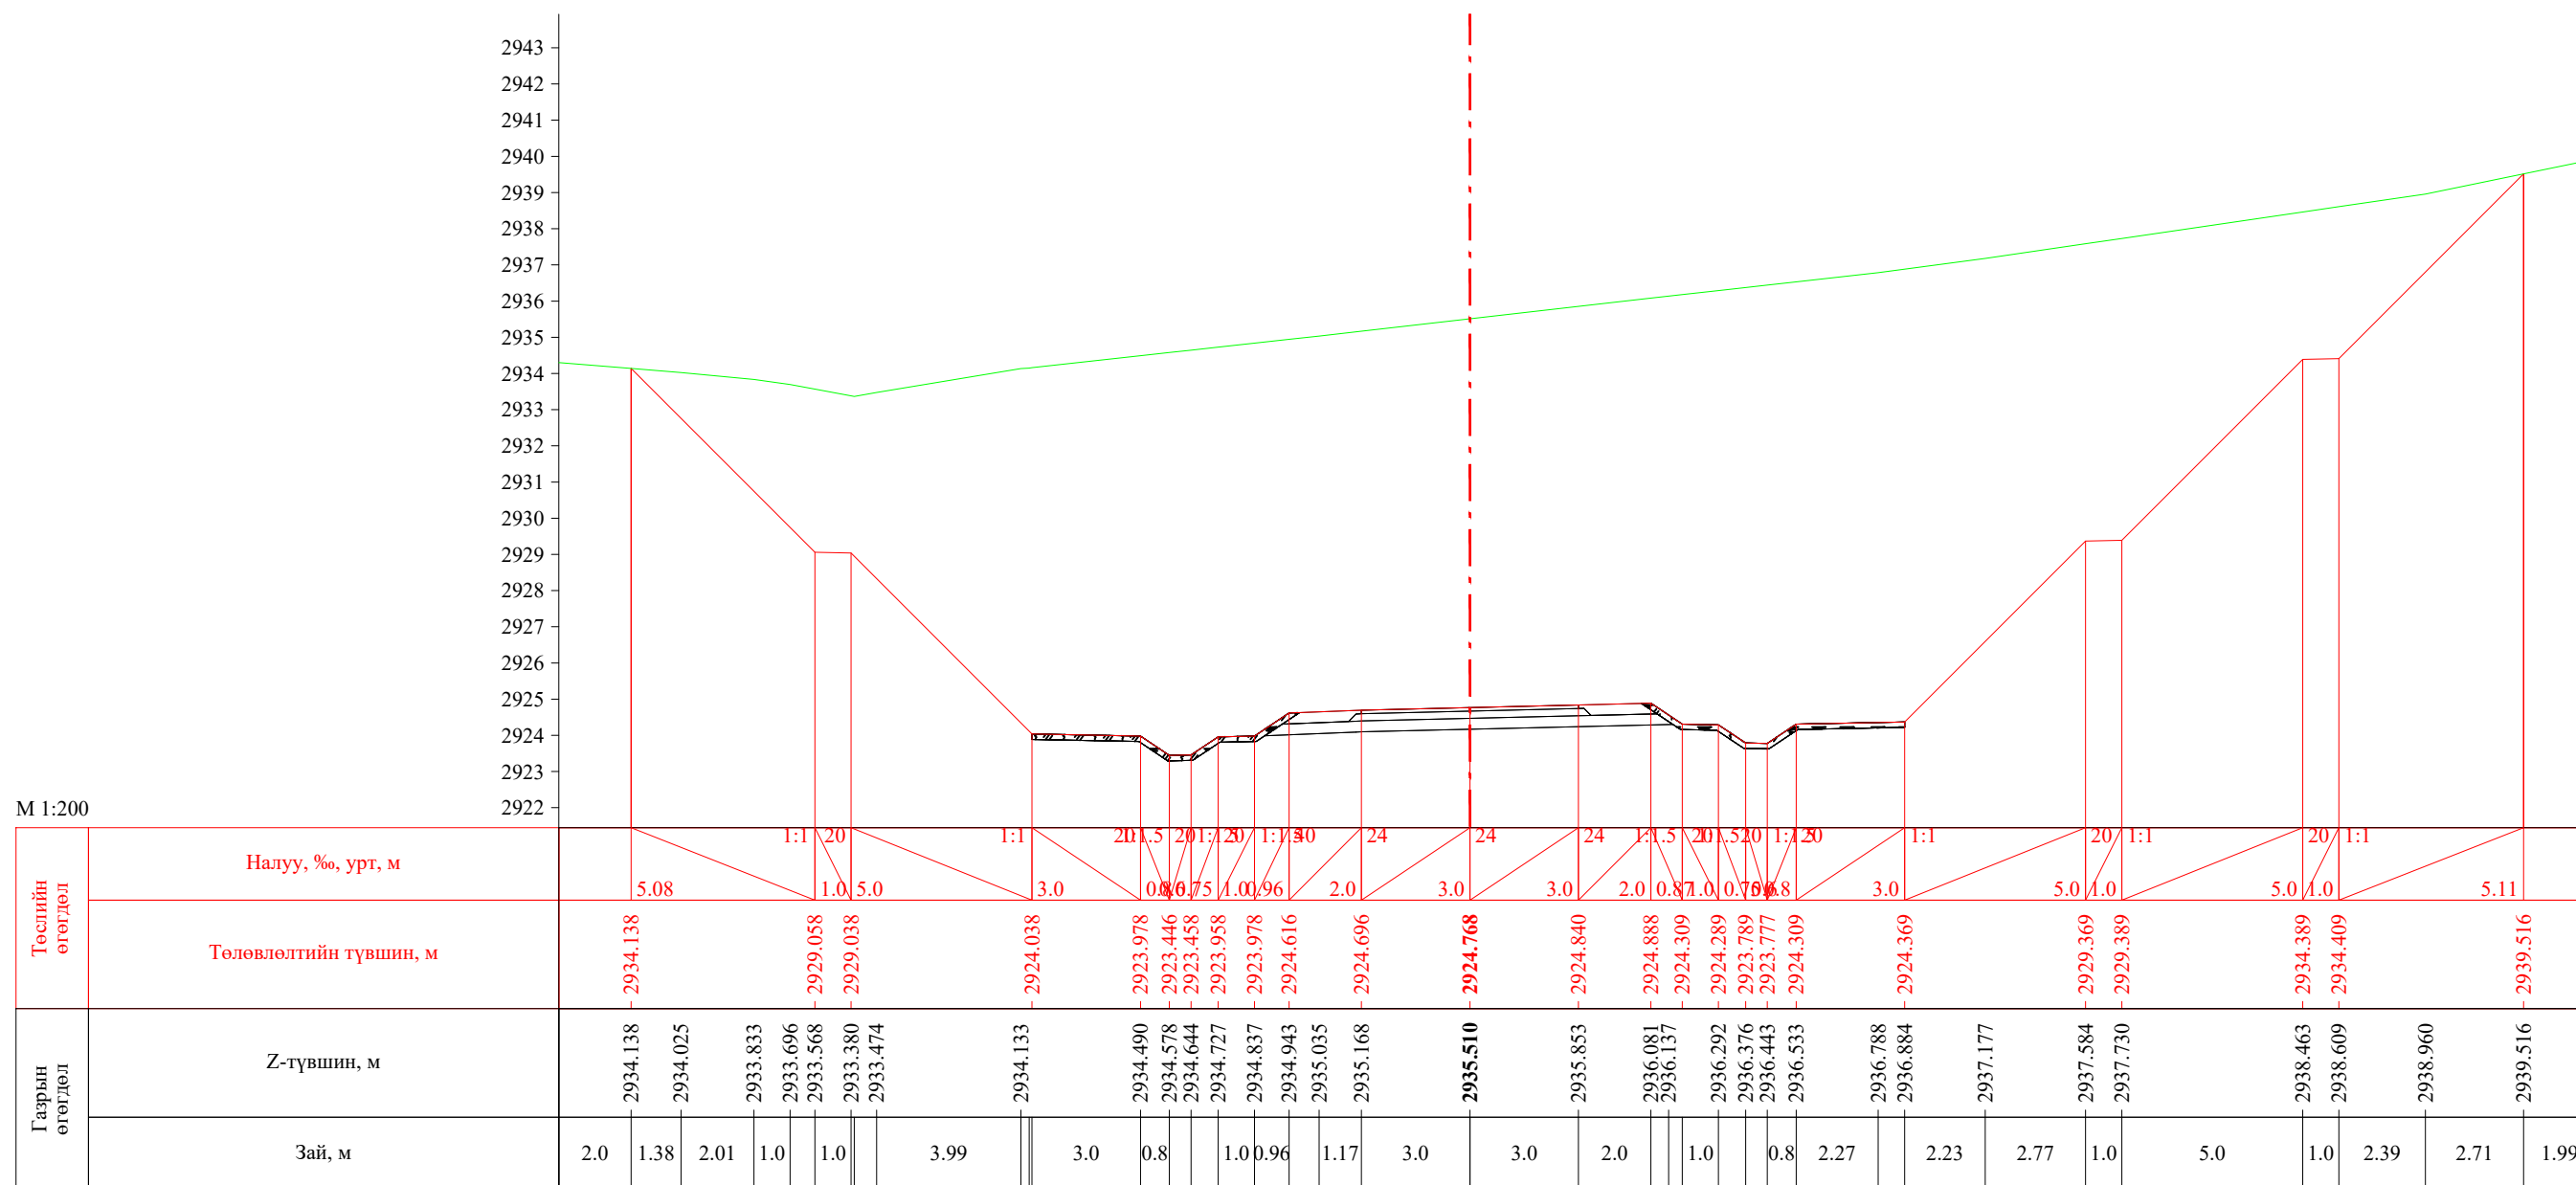
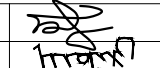
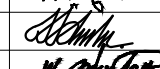

 УБ хот. СБД 8-р хороо, Залуучуудан Өргөн Чөлөө. 13-байр 6 тоот "ГЕО ЗУРАГЛАЛ" ХХК	Баруун босоо тэнхлэгийн авто замаас Ховд аймгийн Мөнххайрхан сум чиглэлийн 63.50км авто замын нарийвчилсан зураг төсөл			ХО		
	Захирал	Ж.Батнасан	 Хөндлөн огтлол	Масштаб: 1/100		
	Зур. Инженер	С.Анударь		Үе шат	Хуудас	Бүх хуудас
	Зур. Инженер	Б.Нэргүй	ЕГ шифр: - 22/06	А3	974	2080
Шалгасан	Ж.Зориглон	ТГ шифр:	2022.10			





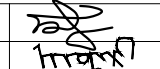

ПК 31+900.00


 УБ хот. СБД 8-р хороо, Залуучуудан Өргөн Чөлөө, 13-байр 6 тоот	Баруун босоо тэнхлэгийн авто замаас Ховд аймгийн Мөнххайрхан сум чиглэлийн 63.50км авто замын нарийвчилсан зураг төсөл			ХО		
	Захирал	Ж.Батнасан	 Хөндлөн огтлол	Масштаб: 1/100		
	Зур. Инженер	С.Анударь		Үе шат	Хуудас	Бүх хуудас
	Зур. Инженер	Б.Нэргүй	 ЕГ шифр: - 22/06	А3	975	2080
"ГЕО ЗУРАГЛАЛ" ХХК	Шалгасан	Ж.Зориглон	 ТГ шифр:	2022.10		

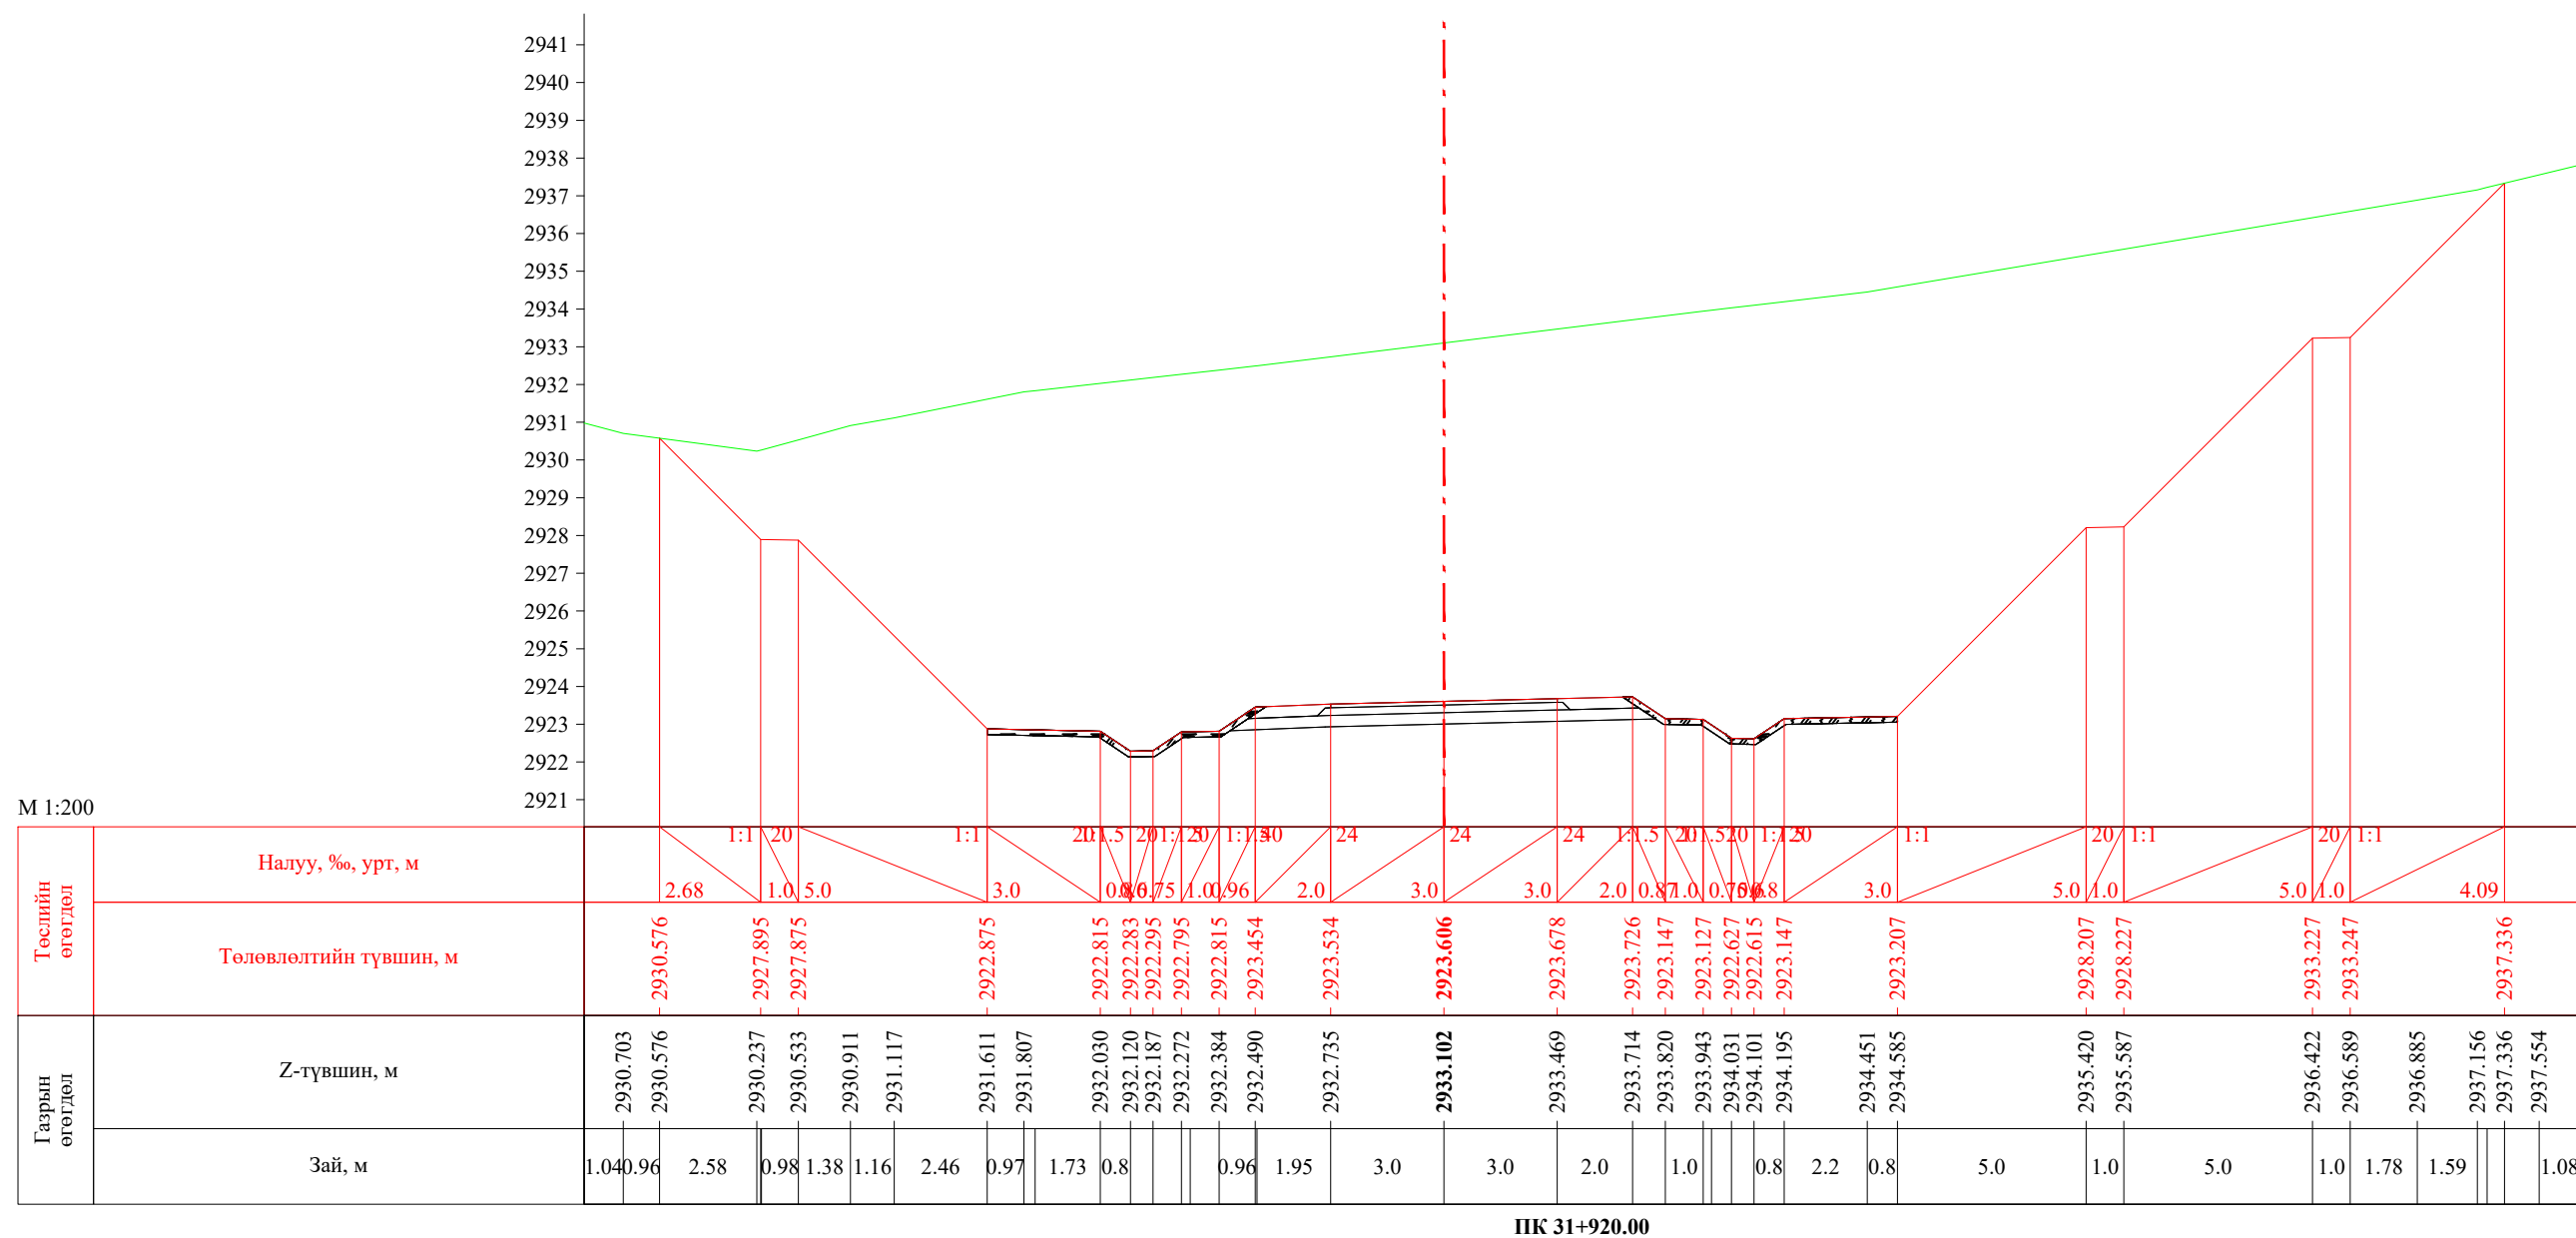
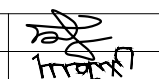



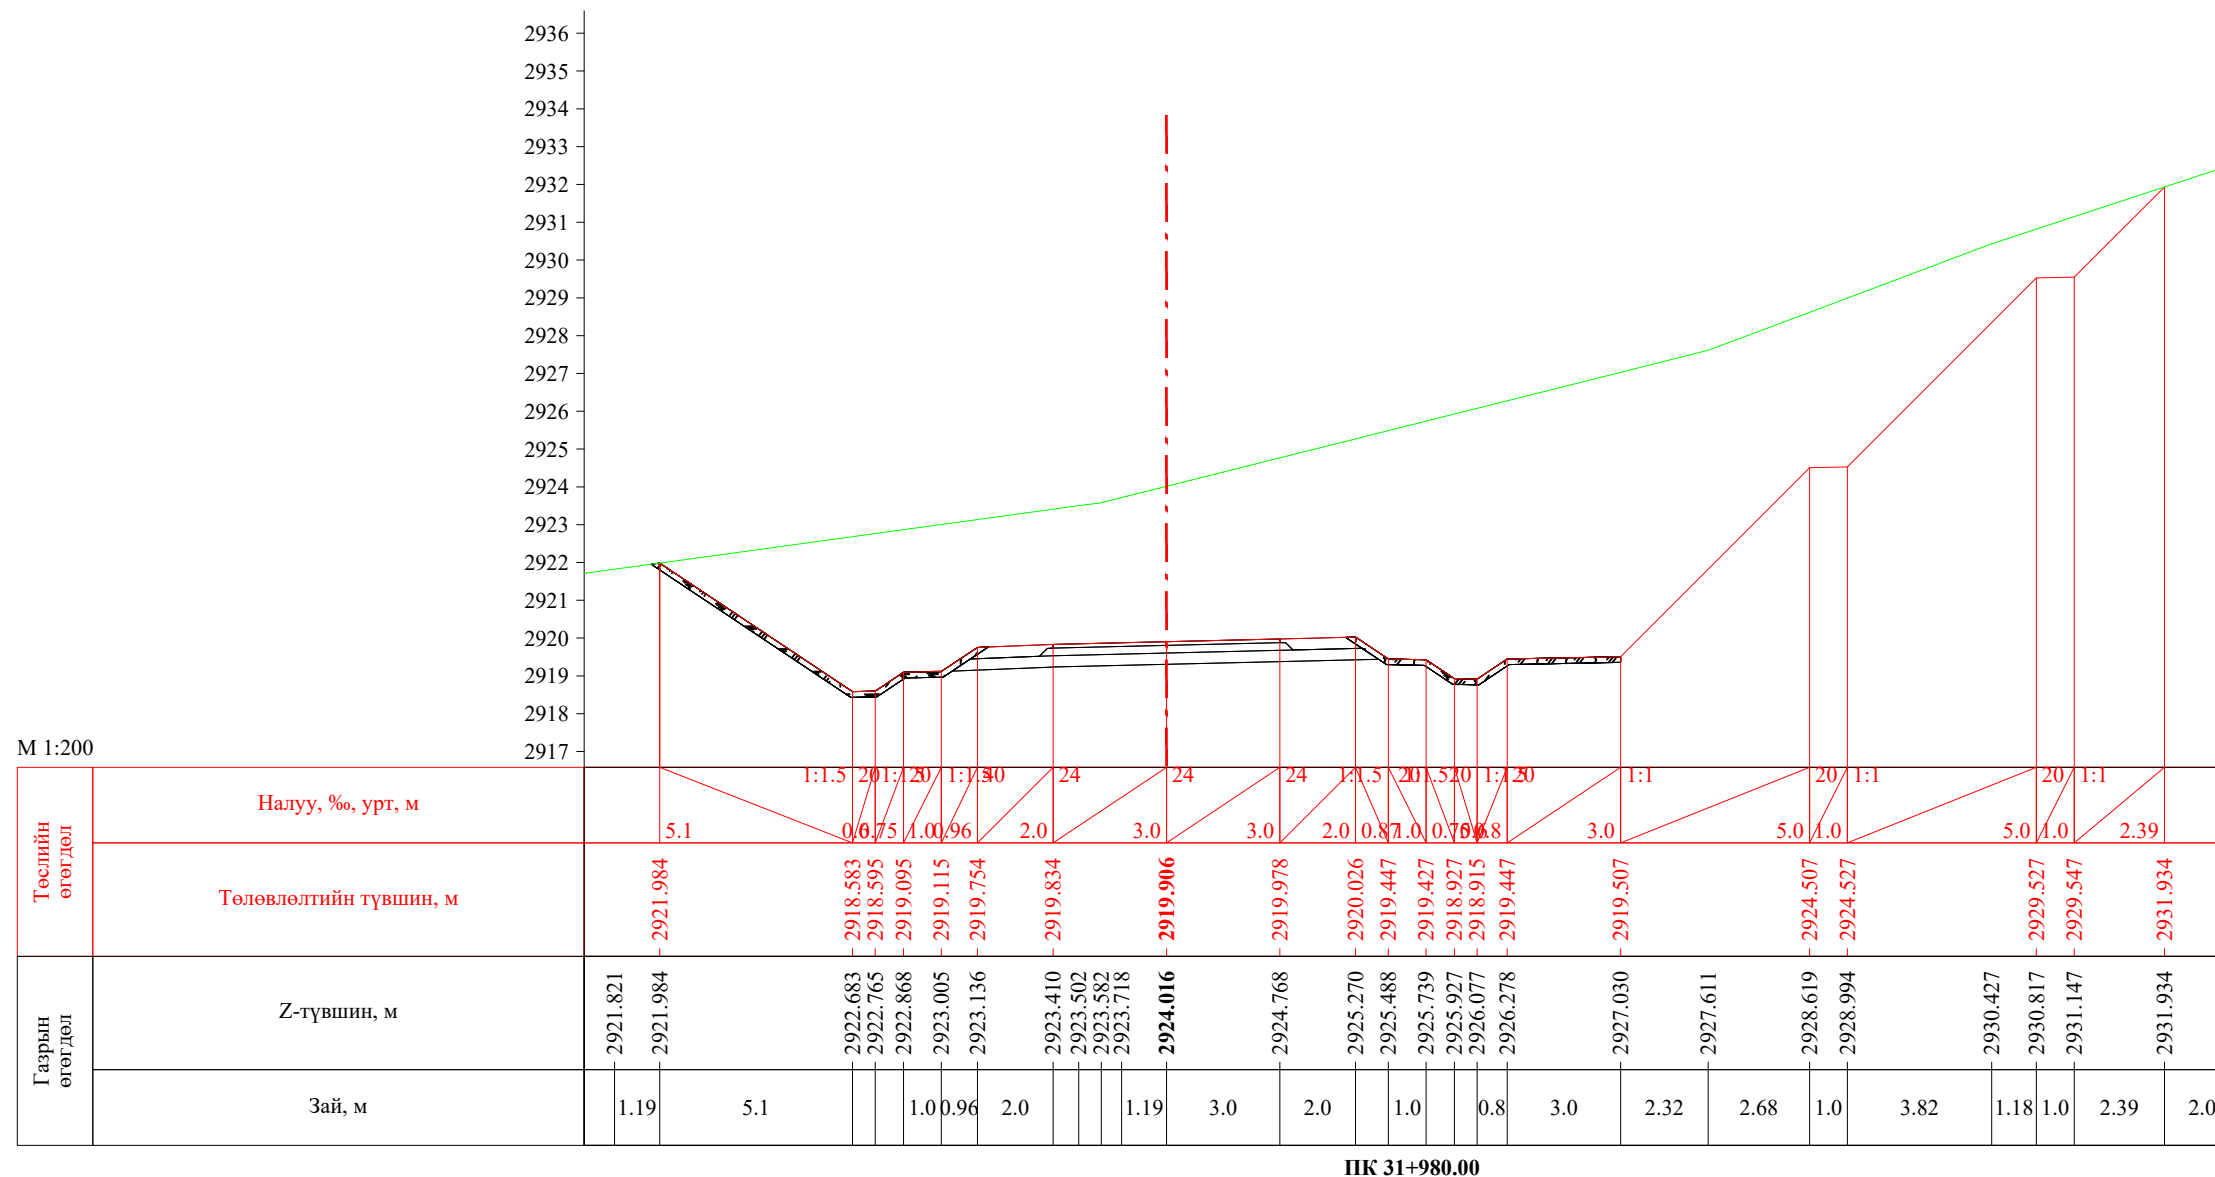
 УБ хот. СБД 8-р хороо, Залуучуудан Өргөн Чөлөө. 13-байр 6 тоот "ГЕО ЗУРАГЛАЛ" ХХК	Баруун босоо тэнхлэгийн авто замаас Ховд аймгийн Мөнххайрхан сум чиглэлийн 63.50км авто замын нарийвчилсан зураг төсөл			ХО		
	Захирал	Ж.Батнасан	  	Хөндлөн огтлол		
	Зур. Инженер	С.Анударь		Масштаб: 1/100		
	Зур. Инженер	Б.Нэргүй		Үе шат	Хуудас	Бүх хуудас
Шалгасан	Ж.Зориглон	ЕГ шифр: - 22/06	А3	976	2080	
		ТГ шифр:	2022.10			

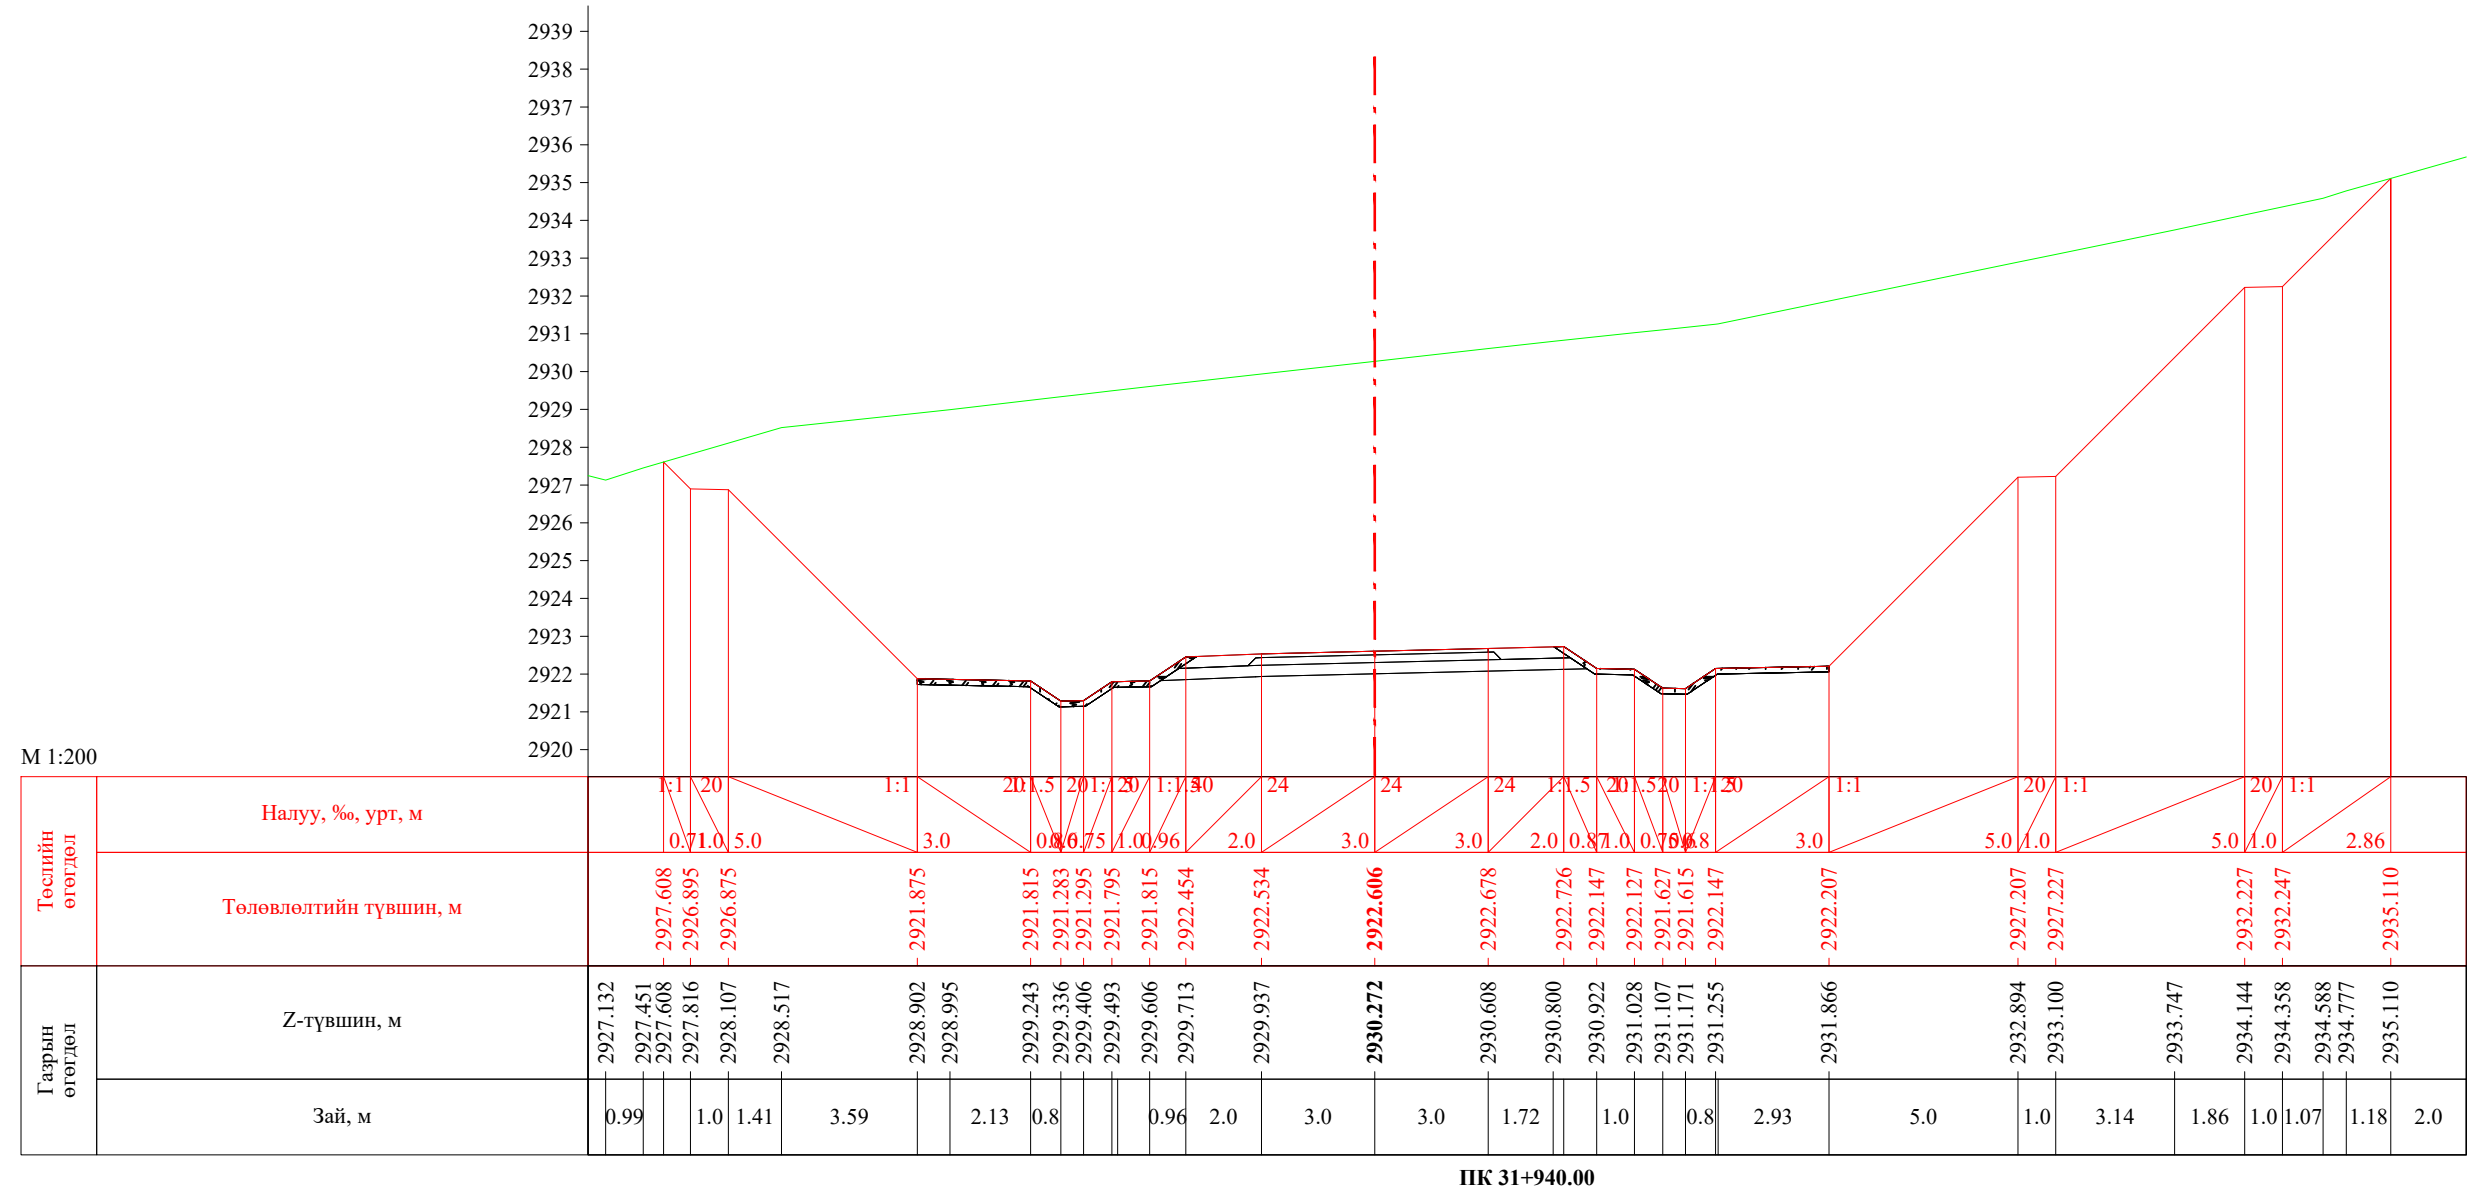


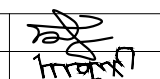


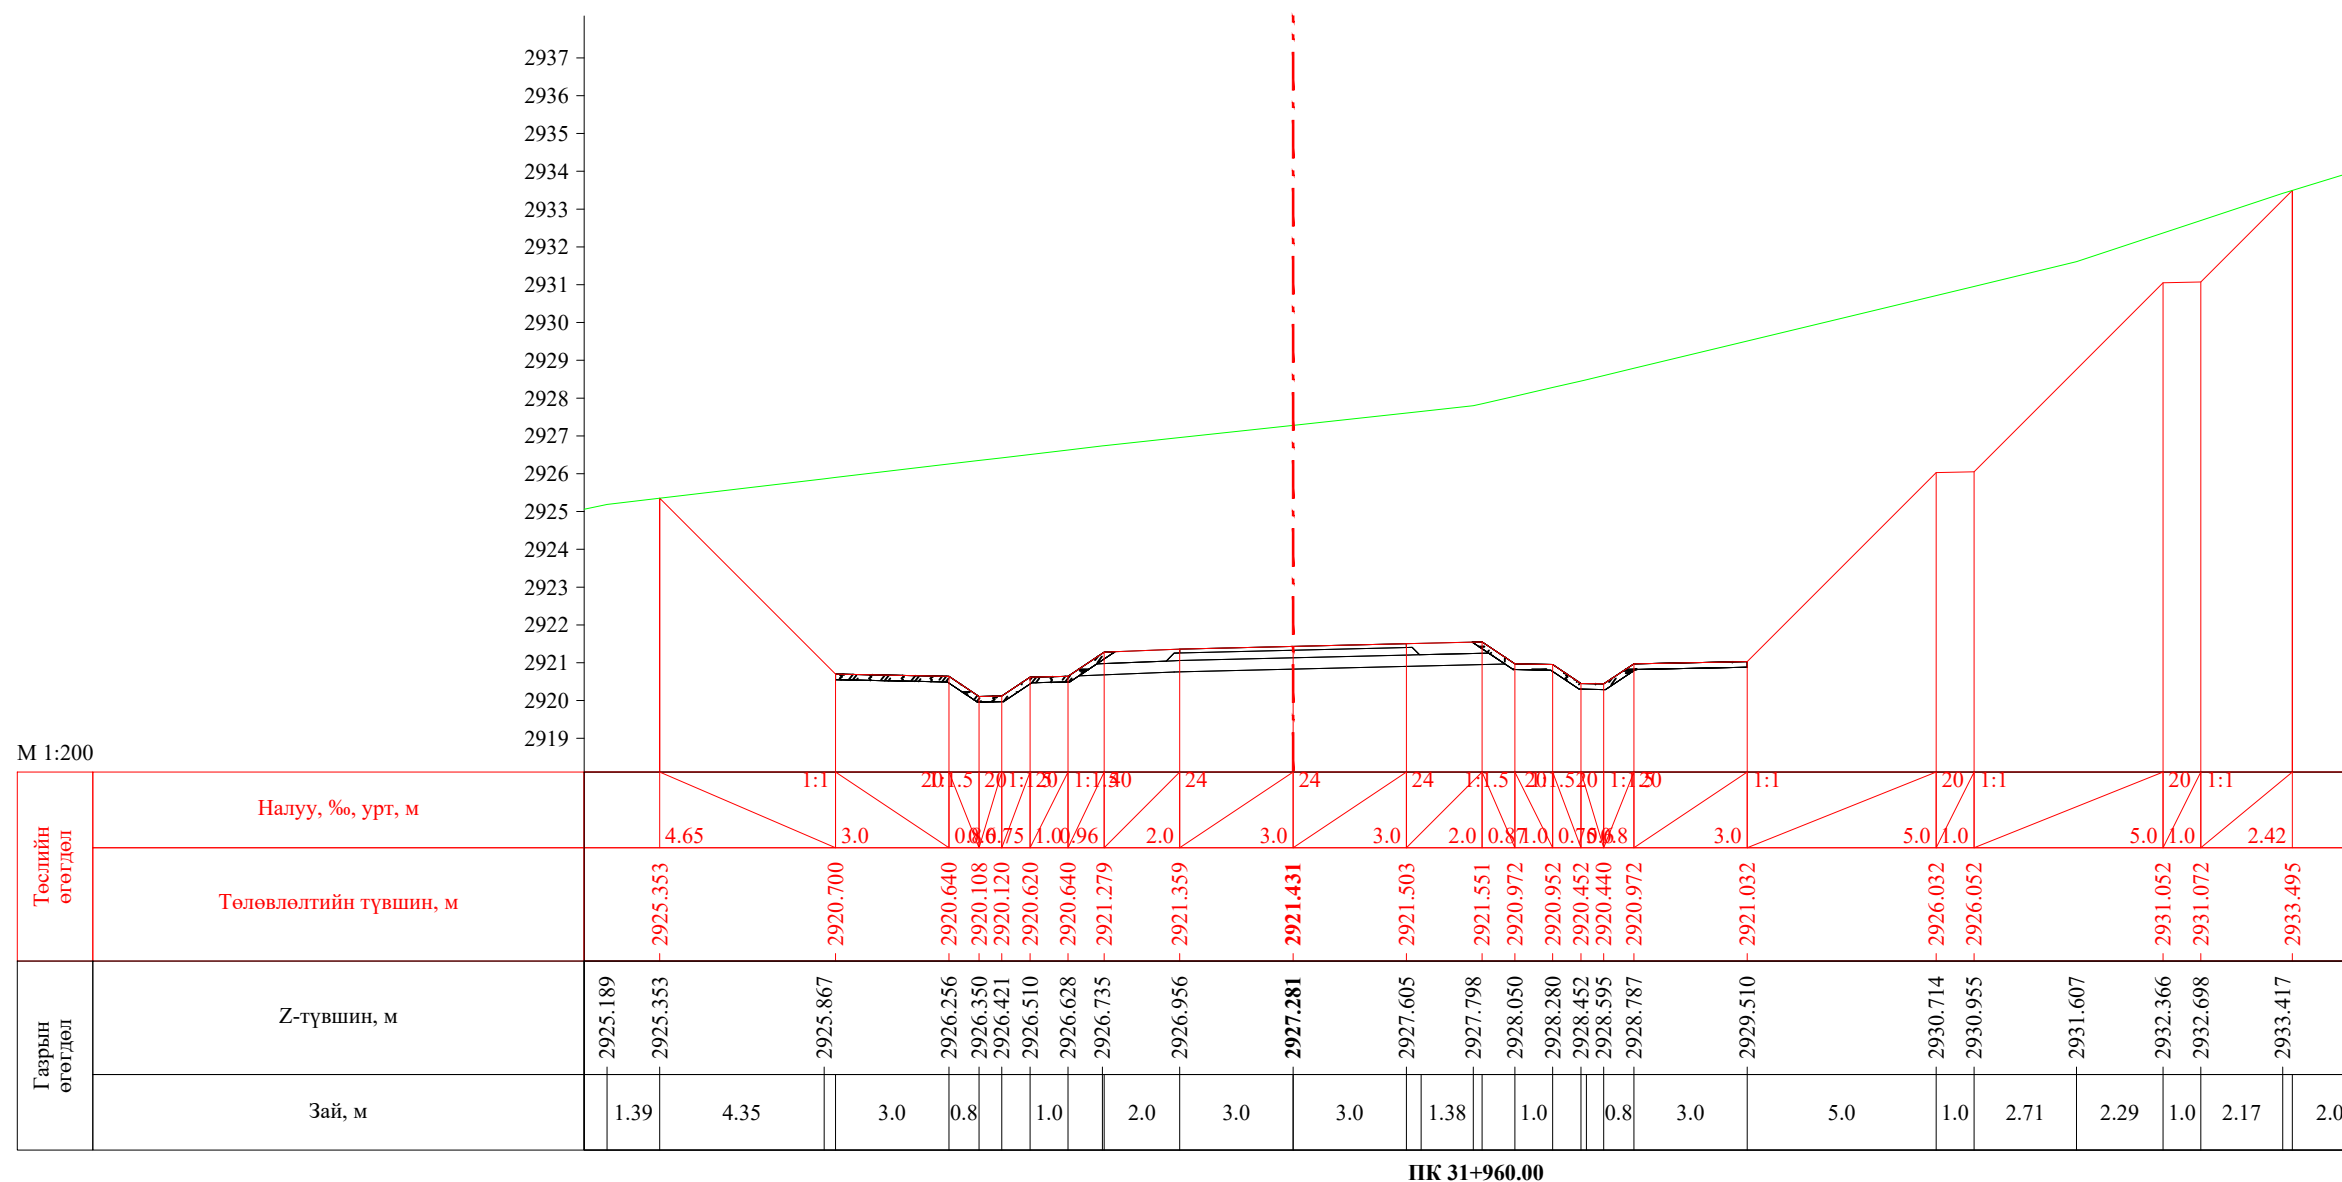 УБ хот. СБД 8-р хороо, Залуучуудан Өргөн Чөлөө. 13-байр 6 тоот "ГЕО ЗУРАГЛАЛ" ХХК	Баруун босоо тэнхлэгийн авто замаас Ховд аймгийн Мөнххайрхан сум чиглэлийн 63.50км авто замын нарийвчилсан зураг төсөл			ХО		
	Захирал	Ж.Батнасан	 Хөндлөн огтлол	Масштаб: 1/100		
	Зур. Инженер	С.Анударь		Үе шат	Хуудас	Бүх хуудас
	Зур. Инженер	Б.Нэргүй	 ЕГ шифр: - 22/06	А3	977	2080
Шалгасан	Ж.Зориглон	ТГ шифр:		2022.10		





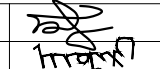
 УБ хот. СБД 8-р хороо, Залуучуудын Өргөн Чөлөө. 13-байр 6 тоот	Баруун босоо тэнхлэгийн авто замаас Ховд аймгийн Мөнххайрхан сум чиглэлийн 63.50км авто замын нарийвчилсан зураг төсөл			ХО		
	Захирал	Ж.Батнасан	 Хөндлөн огтлол	Масштаб: 1/100		
	Зур. Инженер	С.Анударь		Үе шат	Хуудас	Бүх хуудас
	Зур. Инженер	Б.Нэргүй		А3	978	2080
"ГЕО ЗУРАГЛАЛ" ХХК	Шалгасан	Ж.Зориглон	 ЕГ шифр: - 22/06 ТГ шифр:	2022.10		





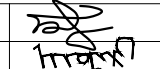

ПК 31+980.00


 УБ хот. СБД 8-р хороо, Залуучуудын Өргөн Чөлөө. 13-байр 6 тоот "ГЕО ЗУРАГЛАЛ" ХХК	Баруун босоо тэнхлэгийн авто замаас Ховд аймгийн Мөнххайрхан сум чиглэлийн 63.50км авто замын нарийвчилсан зураг төсөл			ХО		
	Захирал	Ж.Батнасан		Хөндлөн огтлол		
	Зур. Инженер	С.Анударь				
	Зур. Инженер	Б.Нэргүй		ЕГ шифр: - 22/06		
Шалгасан	Ж.Зориглон			ТГ шифр:		
			Үе шат	Хуудас	Бүх хуудас	
			А3	979	2080	
			2022.10			

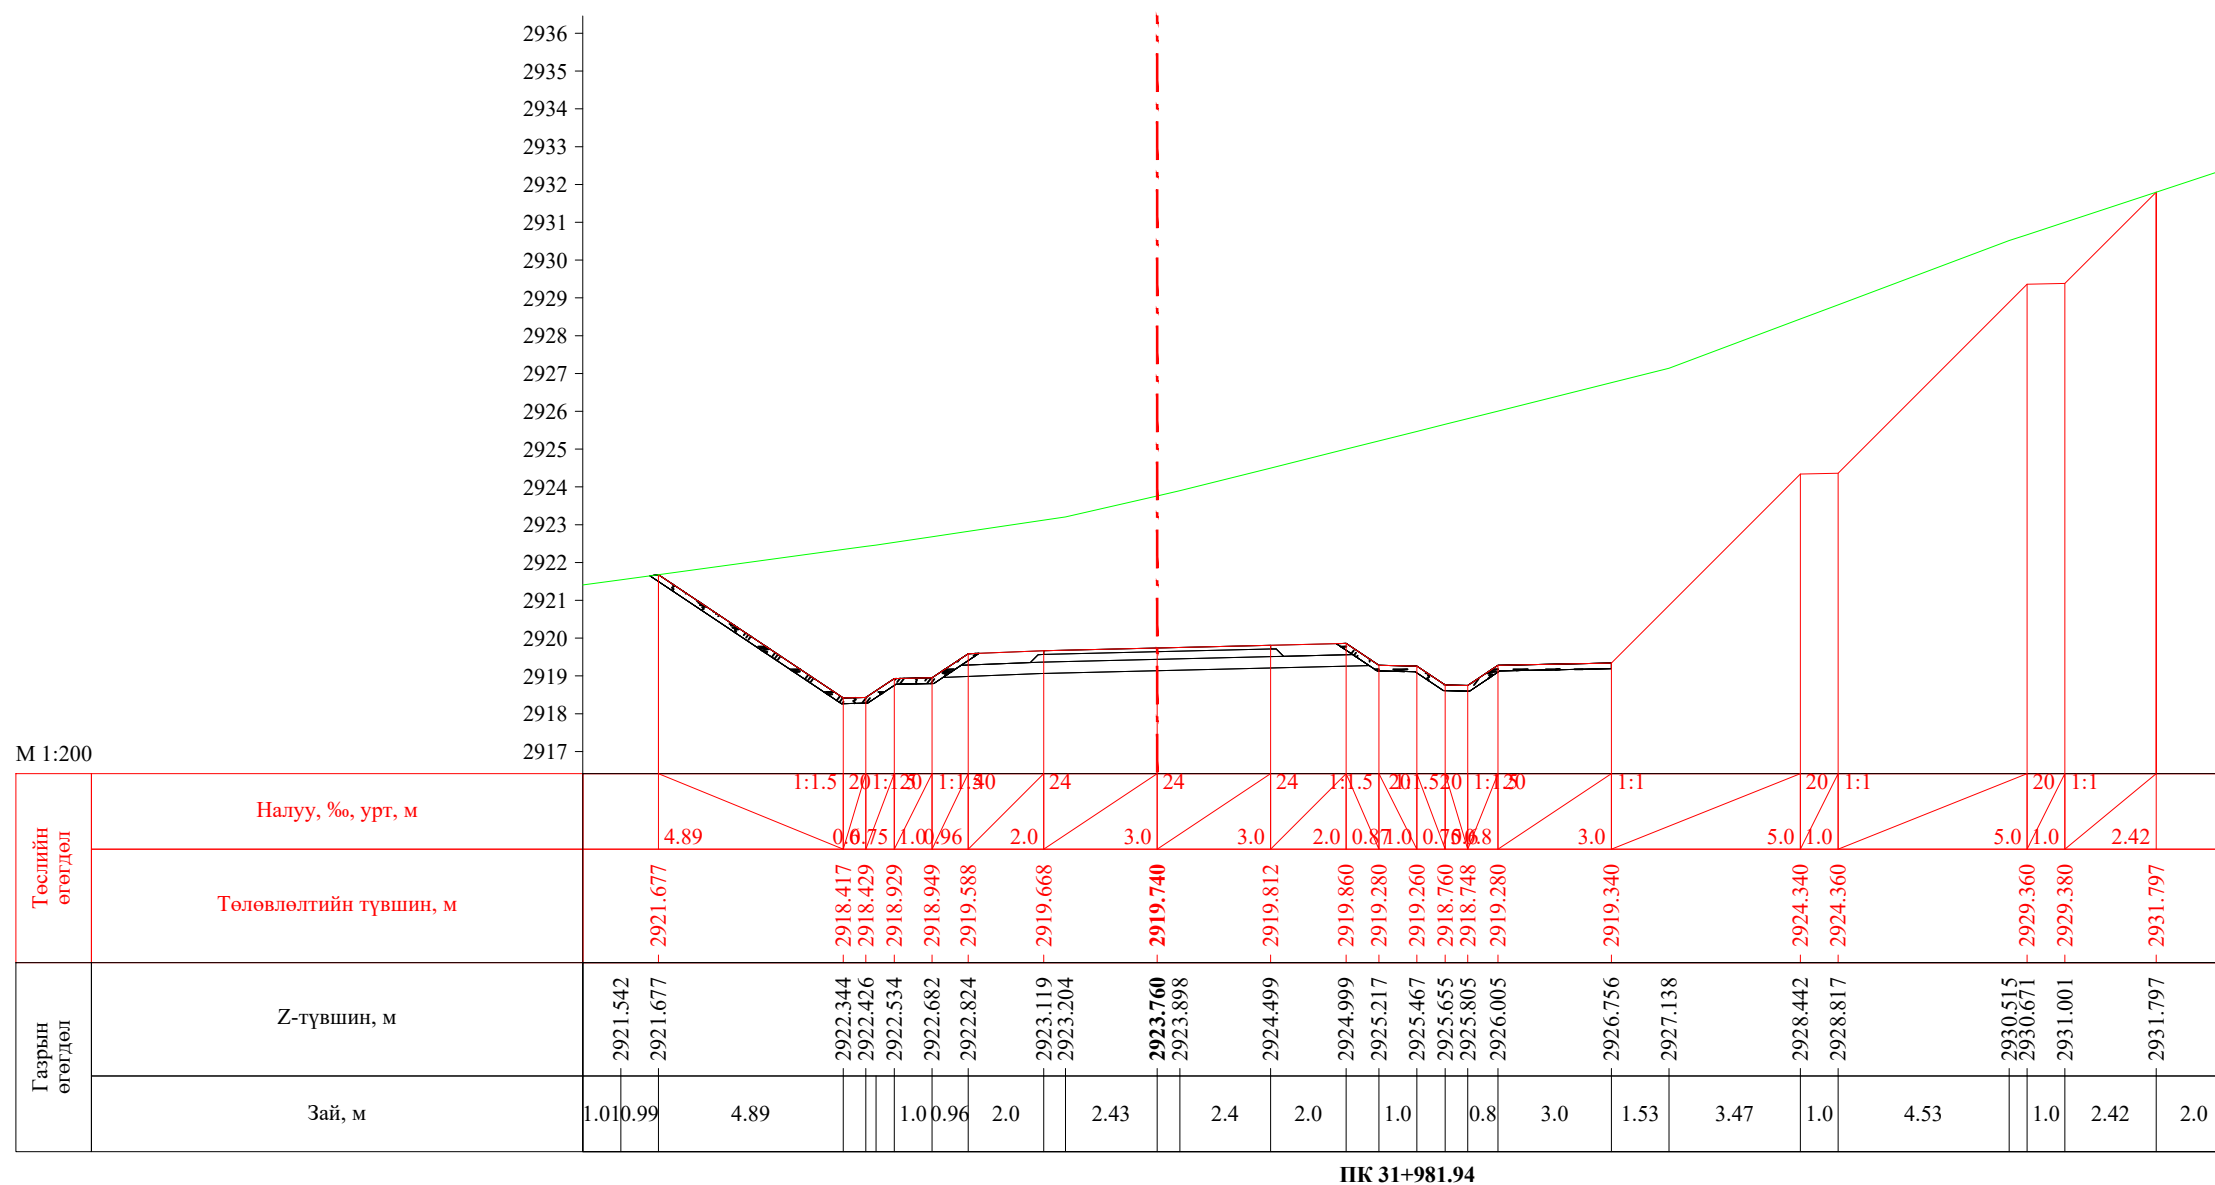


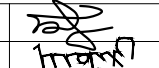
 УБ хот, СБД 8-р хороо, Залуучуудын Өргөн Чөлөө, 13-байр 6 тоот	Баруун босоо тэнхлэгийн авто замаас Ховд аймгийн Мөнххайрхан сум чиглэлийн 63.50км авто замын нарийвчилсан зураг төсөл			ХО		
	Захирал	Ж.Батнасан	 Хөндлөн огтлол	Масштаб: 1/100		
	Зур. Инженер	С.Анударь		Үе шат	Хуудас	Бүх хуудас
	Зур. Инженер	Б.Нэргүй		А3	980	2080
"ГЕО ЗУРАГЛАЛ" ХХК	Шалгасан	Ж.Зориглон	ЕГ шифр: - 22/06	ТГ шифр:		
				2022.10		

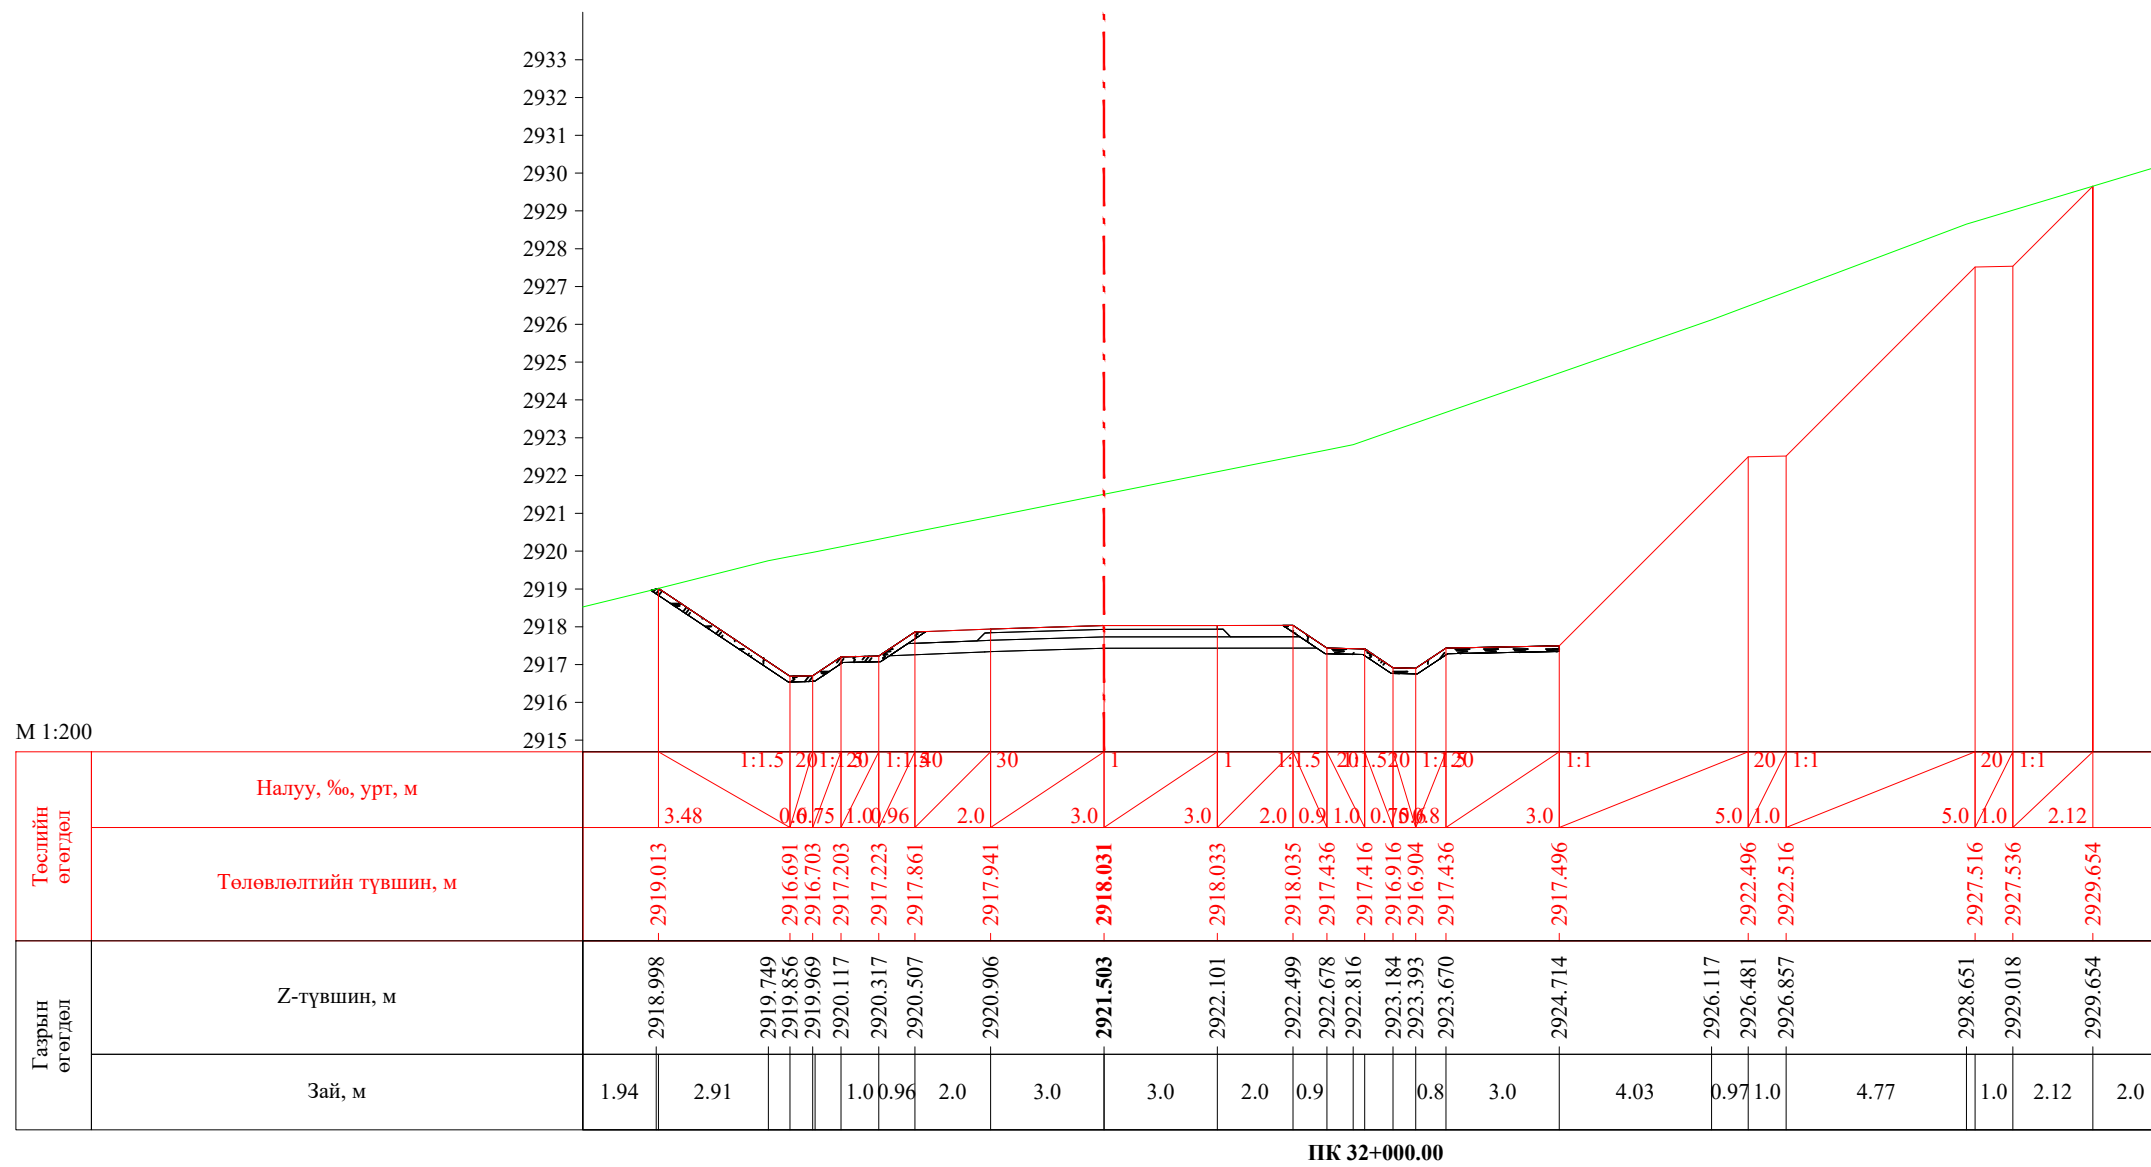


 УБ хот. СБД 8-р хороо, Залуучуудан Өргөн Чөлөө. 13-байр 6 тоот "ГЕО ЗУРАГЛАЛ" ХХК	Баруун босоо тэнхлэгийн авто замаас Ховд аймгийн Мөнххайрхан сум чиглэлийн 63.50км авто замын нарийвчилсан зураг төсөл			ХО		
	Захирал	Ж.Батнасан	 Хөндлөн огтлол	Масштаб: 1/100		
	Зур. Инженер	С.Анударь		Үе шат	Хуудас	Бүх хуудас
	Зур. Инженер	Б.Нэргүй	 ЕГ шифр: - 22/06	А3	981	2080
Шалгасан	Ж.Зориглон	ТГ шифр:		2022.10		

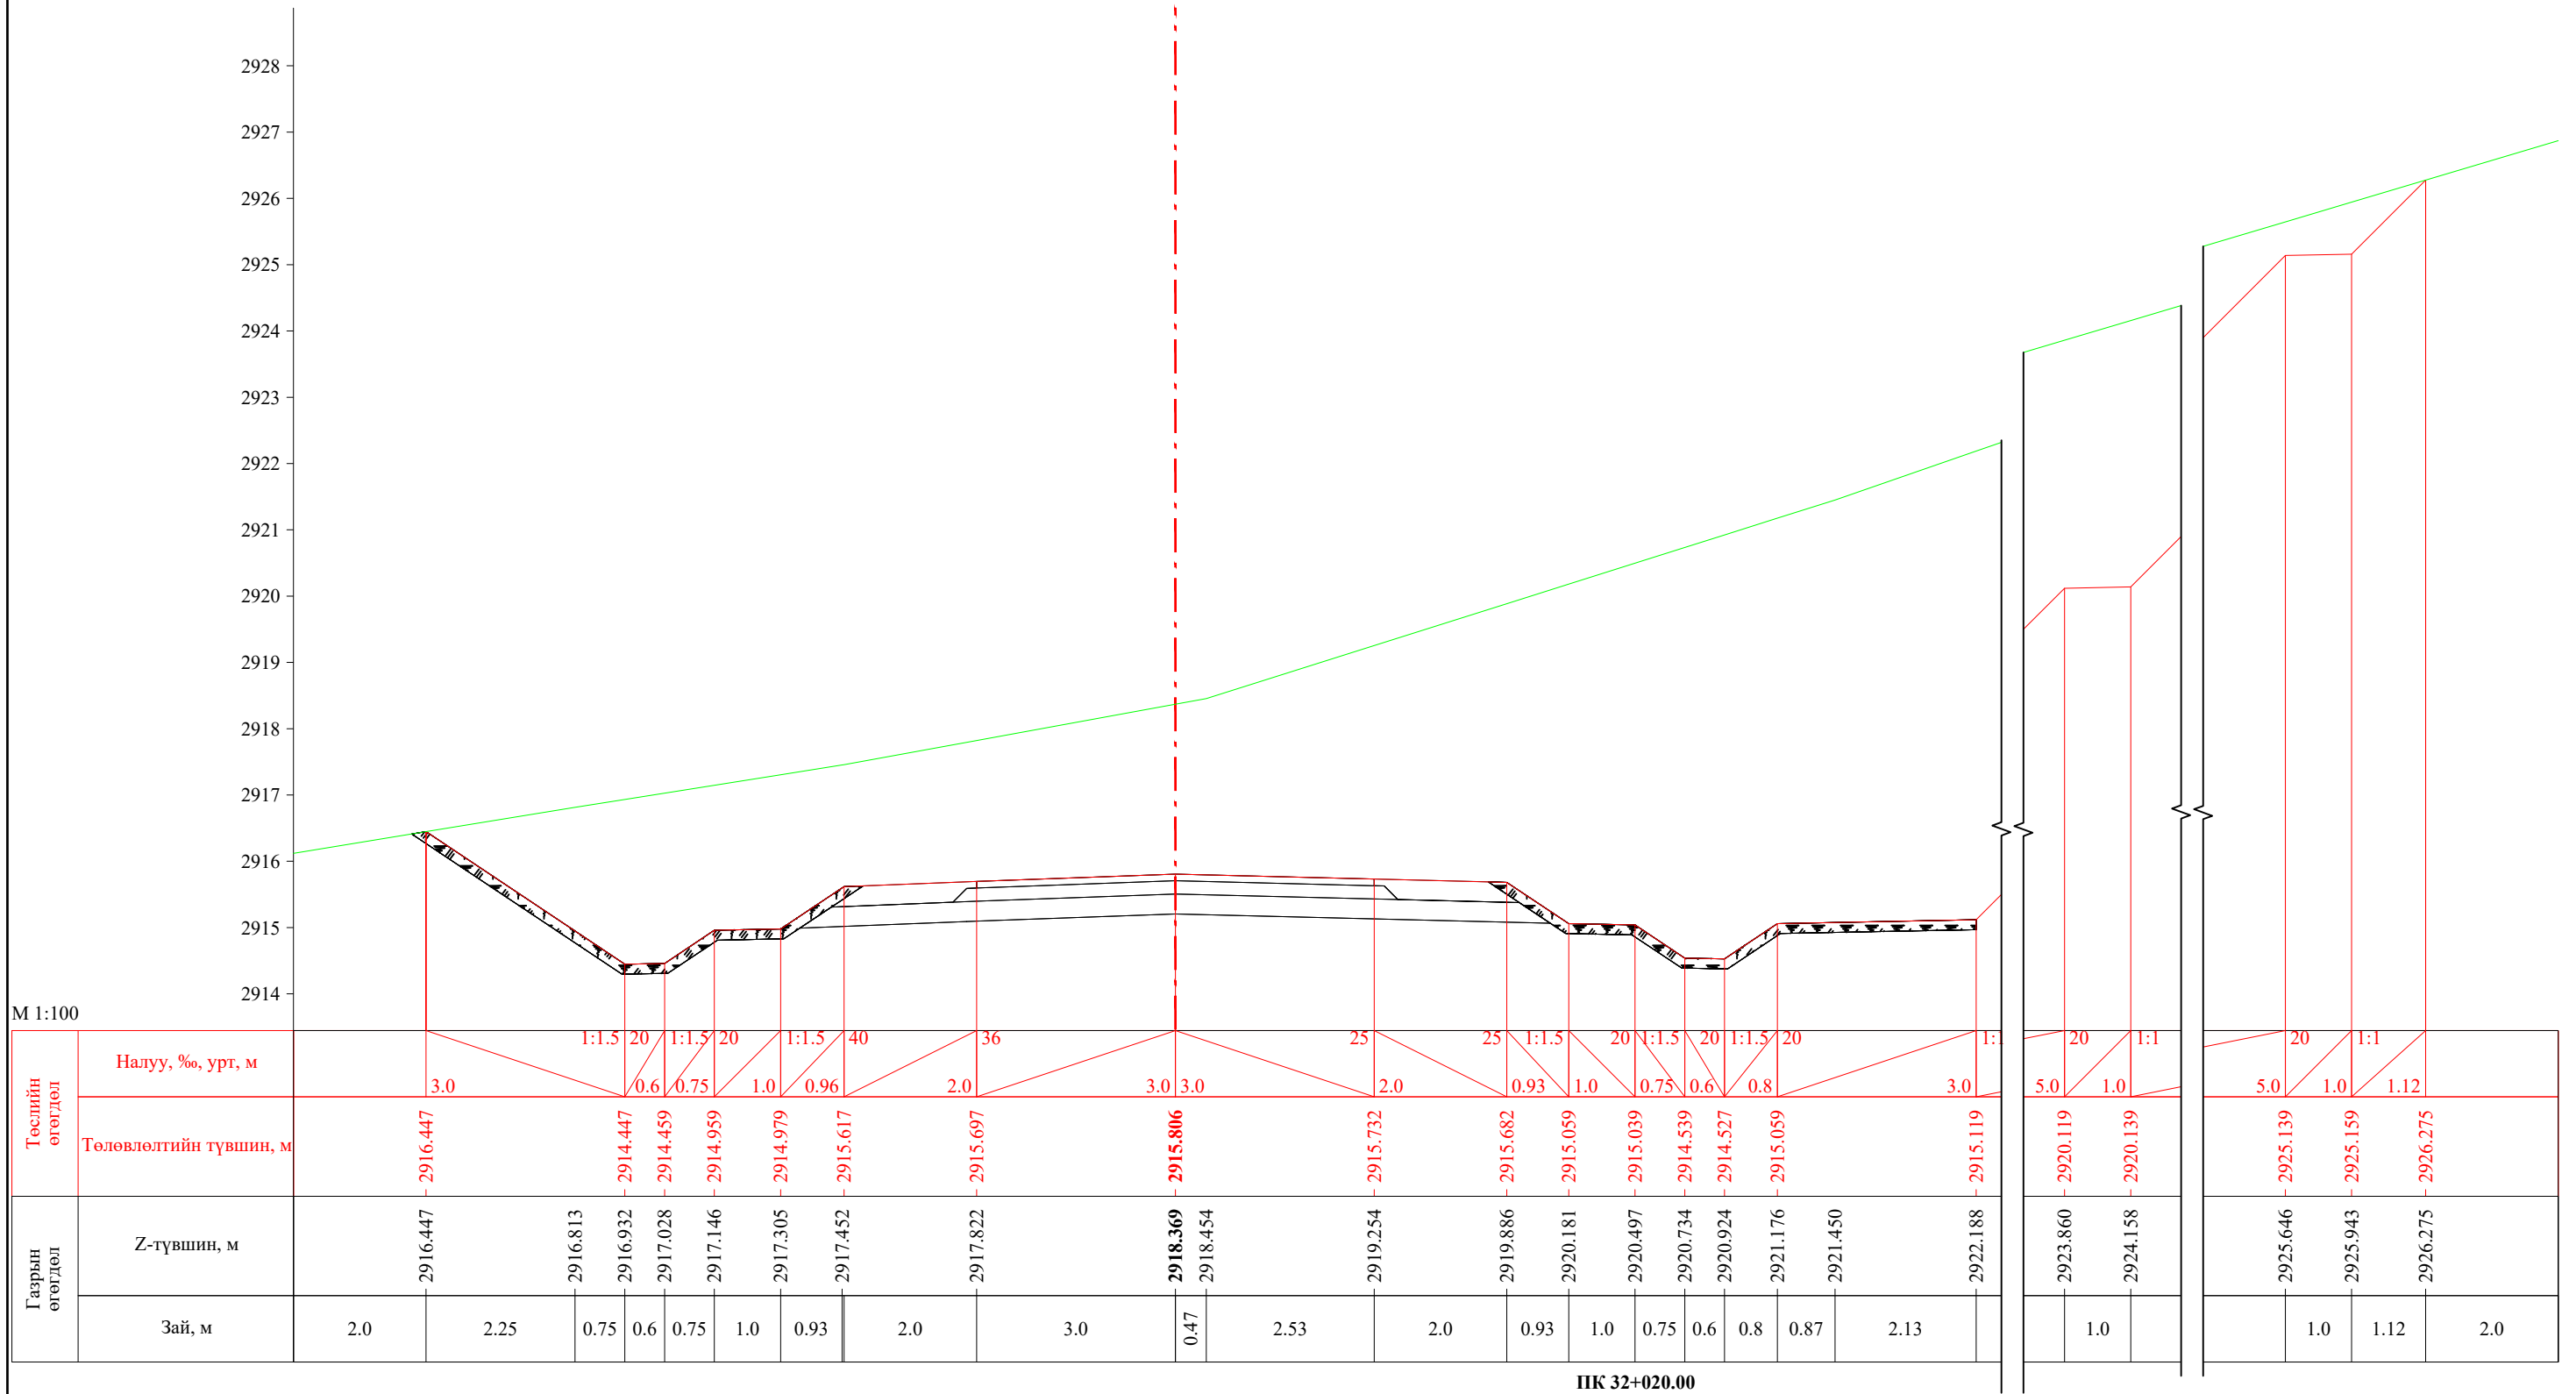
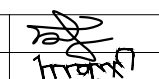
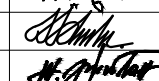



ПК 32+020.00


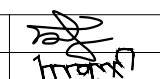

 УБ хот. СБД 8-р хороо, Залуучуудан Өргөн Чөлөө. 13-байр 6 тоот "ГЕО ЗУРАГЛАЛ" ХХК	Баруун босоо тэнхлэгийн авто замаас Ховд аймгийн Мөнххайрхан сум чиглэлийн 63.50км авто замын нарийвчилсан зураг төсөл			ХО		
	Захирал	Ж.Батнасан	 Хөндлөн огтлол	Масштаб: 1/100		
	Зур. Инженер	С.Анударь		Үе шат	Хуудас	Бүх хуудас
	Зур. Инженер	Б.Нэргүй	ЕГ шифр: - 22/06	А3	982	2080
Шалгасан	Ж.Зориглон	ТГ шифр:	2022.10			

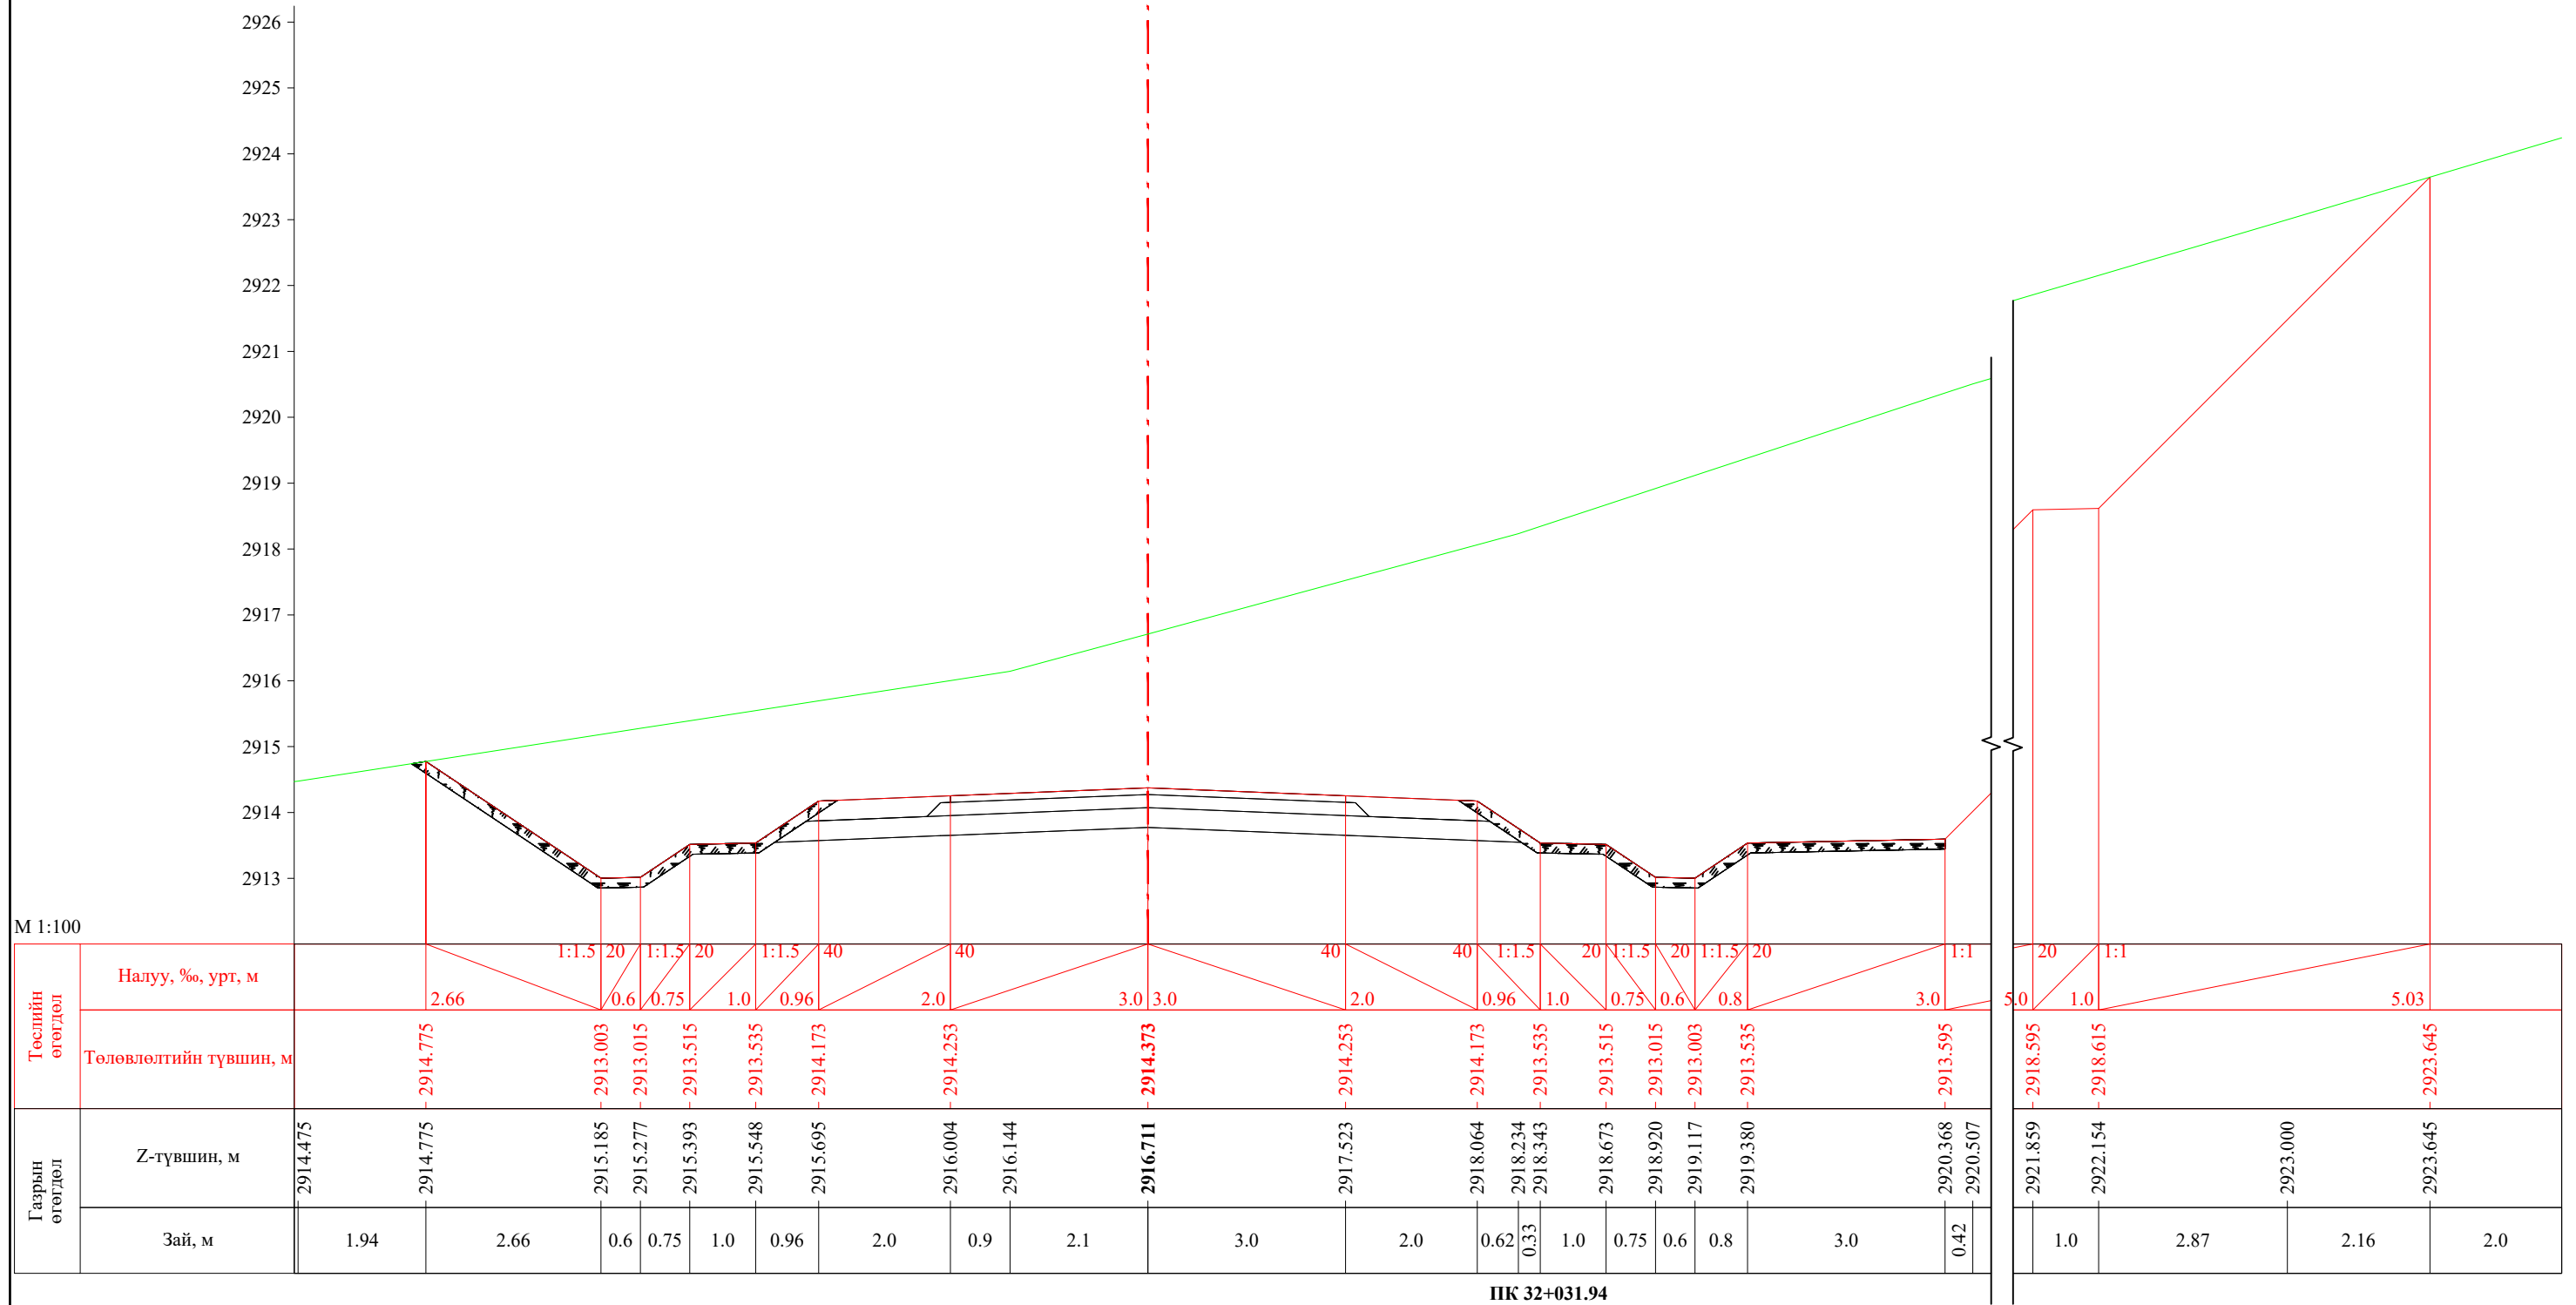


ПК 32+031.94


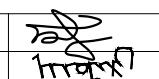
 УБ хот. СБД 8-р хороо, Залуучуудан Өргөн Чөлөө. 13-байр 6 тоот "ГЕО ЗУРАГЛАЛ" ХХК	Баруун босоо тэнхлэгийн авто замаас Ховд аймгийн Мөнххайрхан сум чиглэлийн 63.50км авто замын нарийвчилсан зураг төсөл			ХО		
	Захирал	Ж.Батнасан		Хөндлөн огтлол		
	Зур. Инженер	С.Анударь				
	Зур. Инженер	Б.Нэргүй		ЕГ шифр: - 22/06		
Шалгасан	Ж.Зориглон	ТГ шифр:				
				Масштаб: 1/100		
				Үе шат	Хуудас	Бүх хуудас
				A3	983	2080
				2022.10		

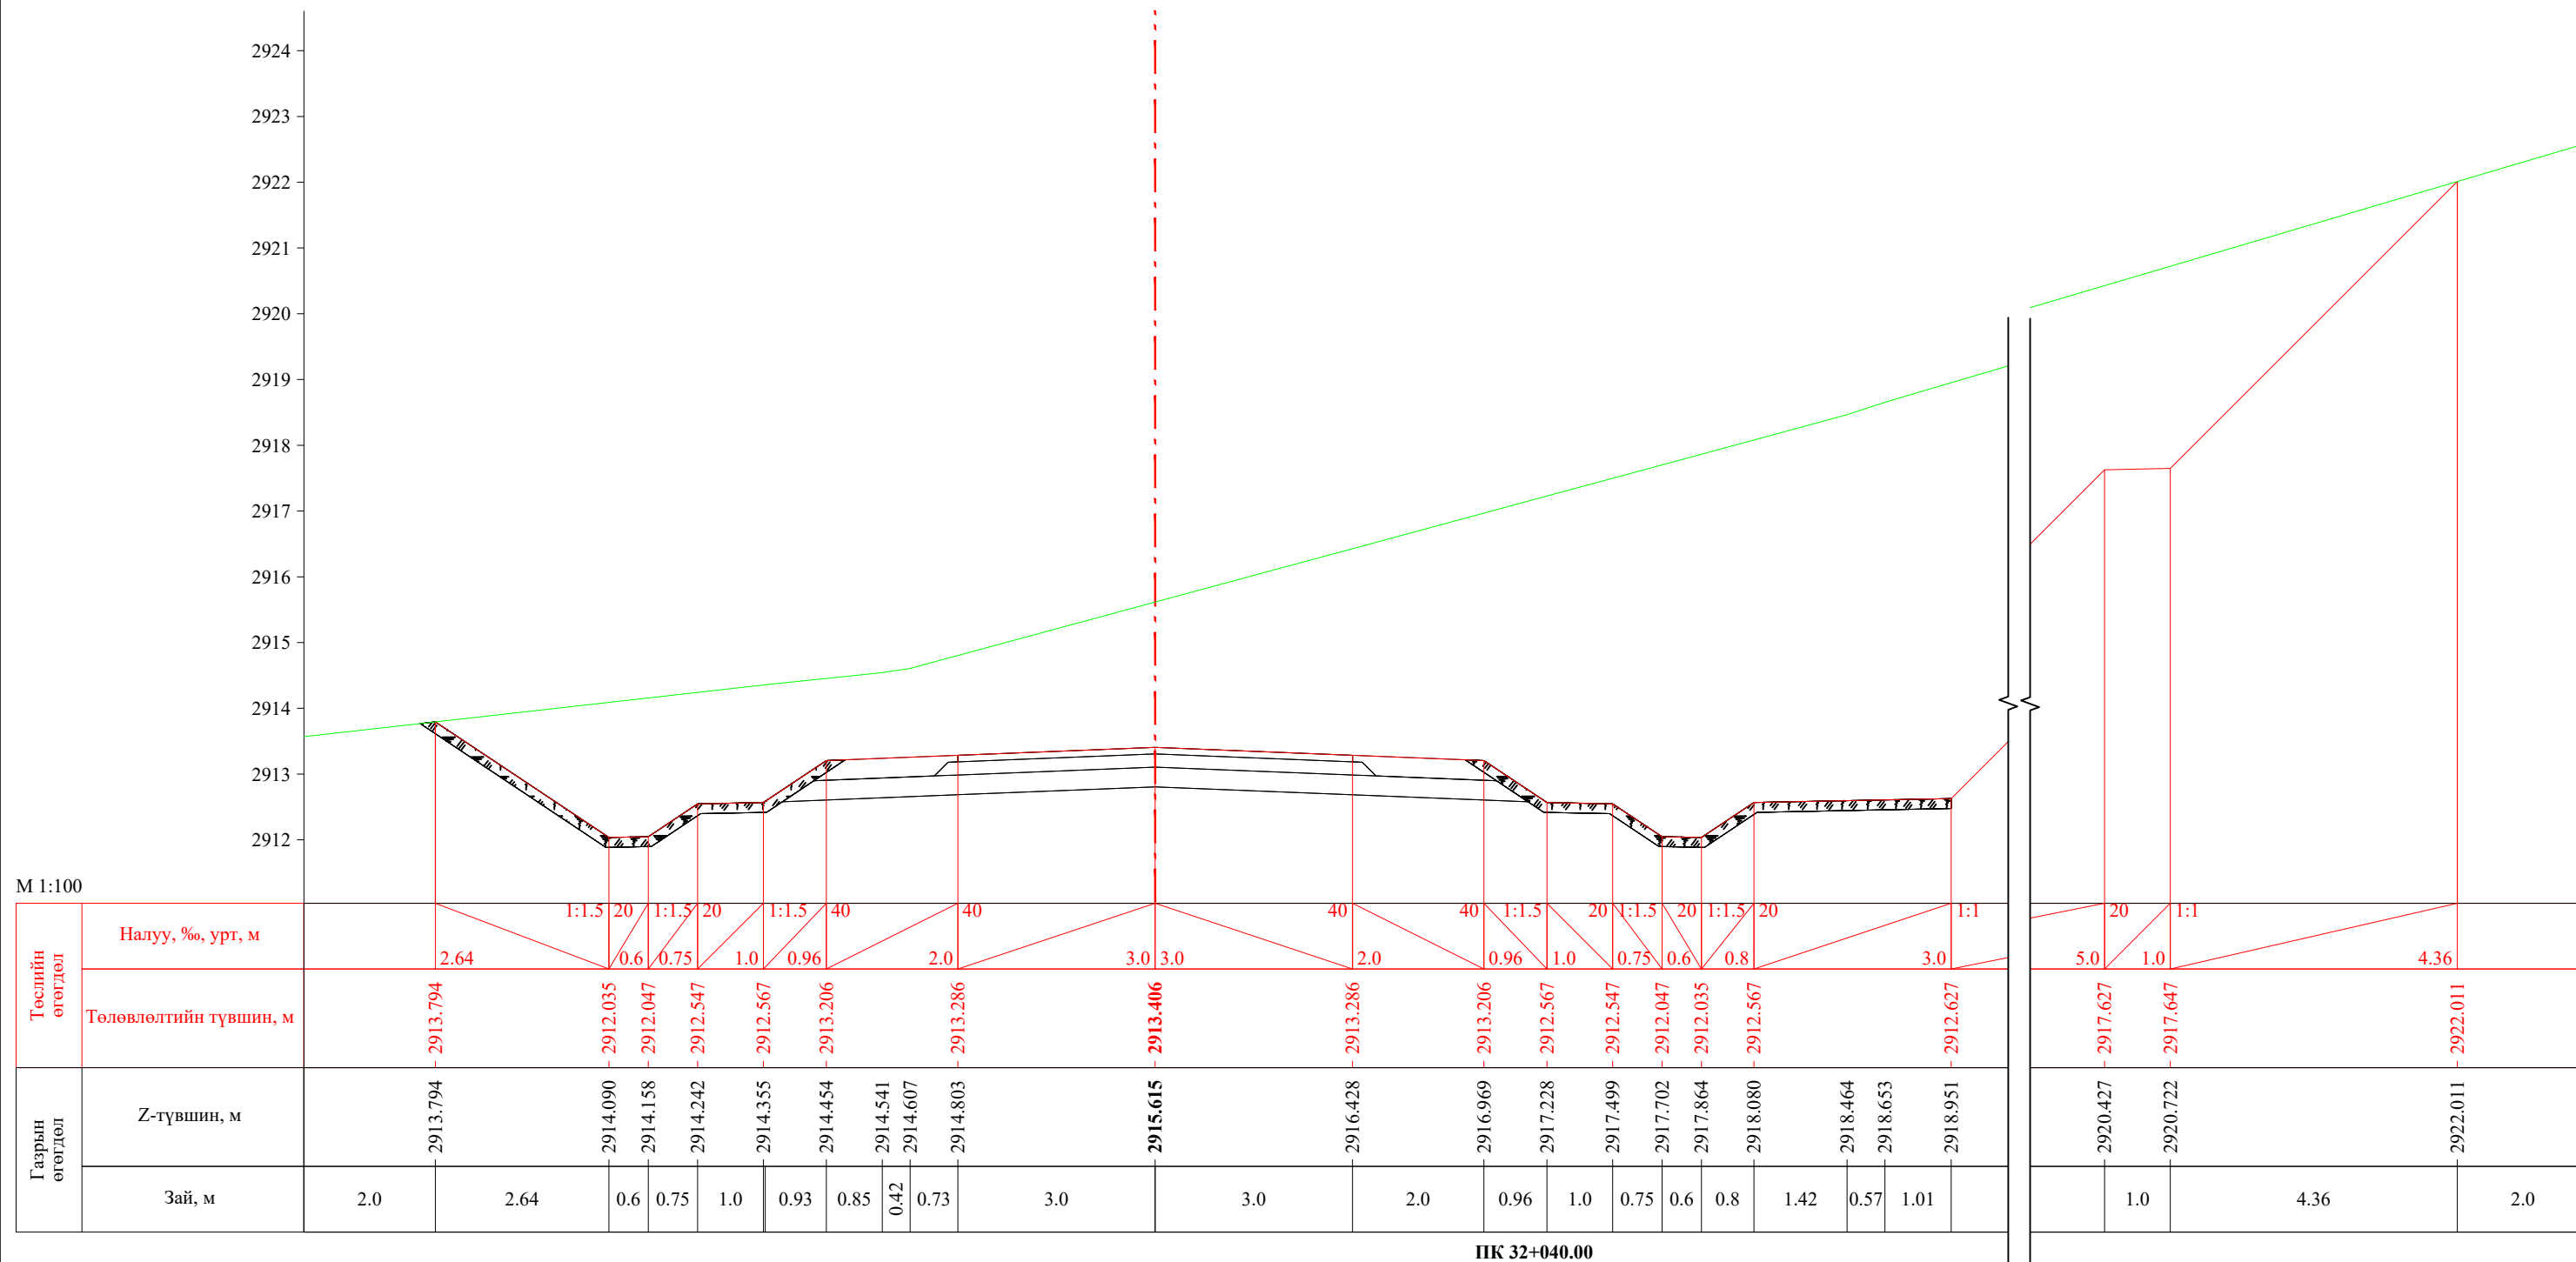


 УБ хот. СБД 8-р хороо, Залуучуудан Өргөн Чөлөө. 13-байр 6 тоот "ГЕО ЗУРАГЛАЛ" ХХК	Баруун босоо тэнхлэгийн авто замаас Ховд аймгийн Мөнххайрхан сум чиглэлийн 63.50км авто замын нарийвчилсан зураг төсөл			ХО		
	Захирал	Ж.Батнасан	 Хөндлөн огтлол	Масштаб: 1/100		
	Зур. Инженер	С.Анударь		Үе шаг	Хуудас	Бүх хуудас
	Зур. Инженер	Б.Нэргүй		А3	984	2080
Шалгасан	Ж.Зориглон	 ТГ шифр:	2022.10			

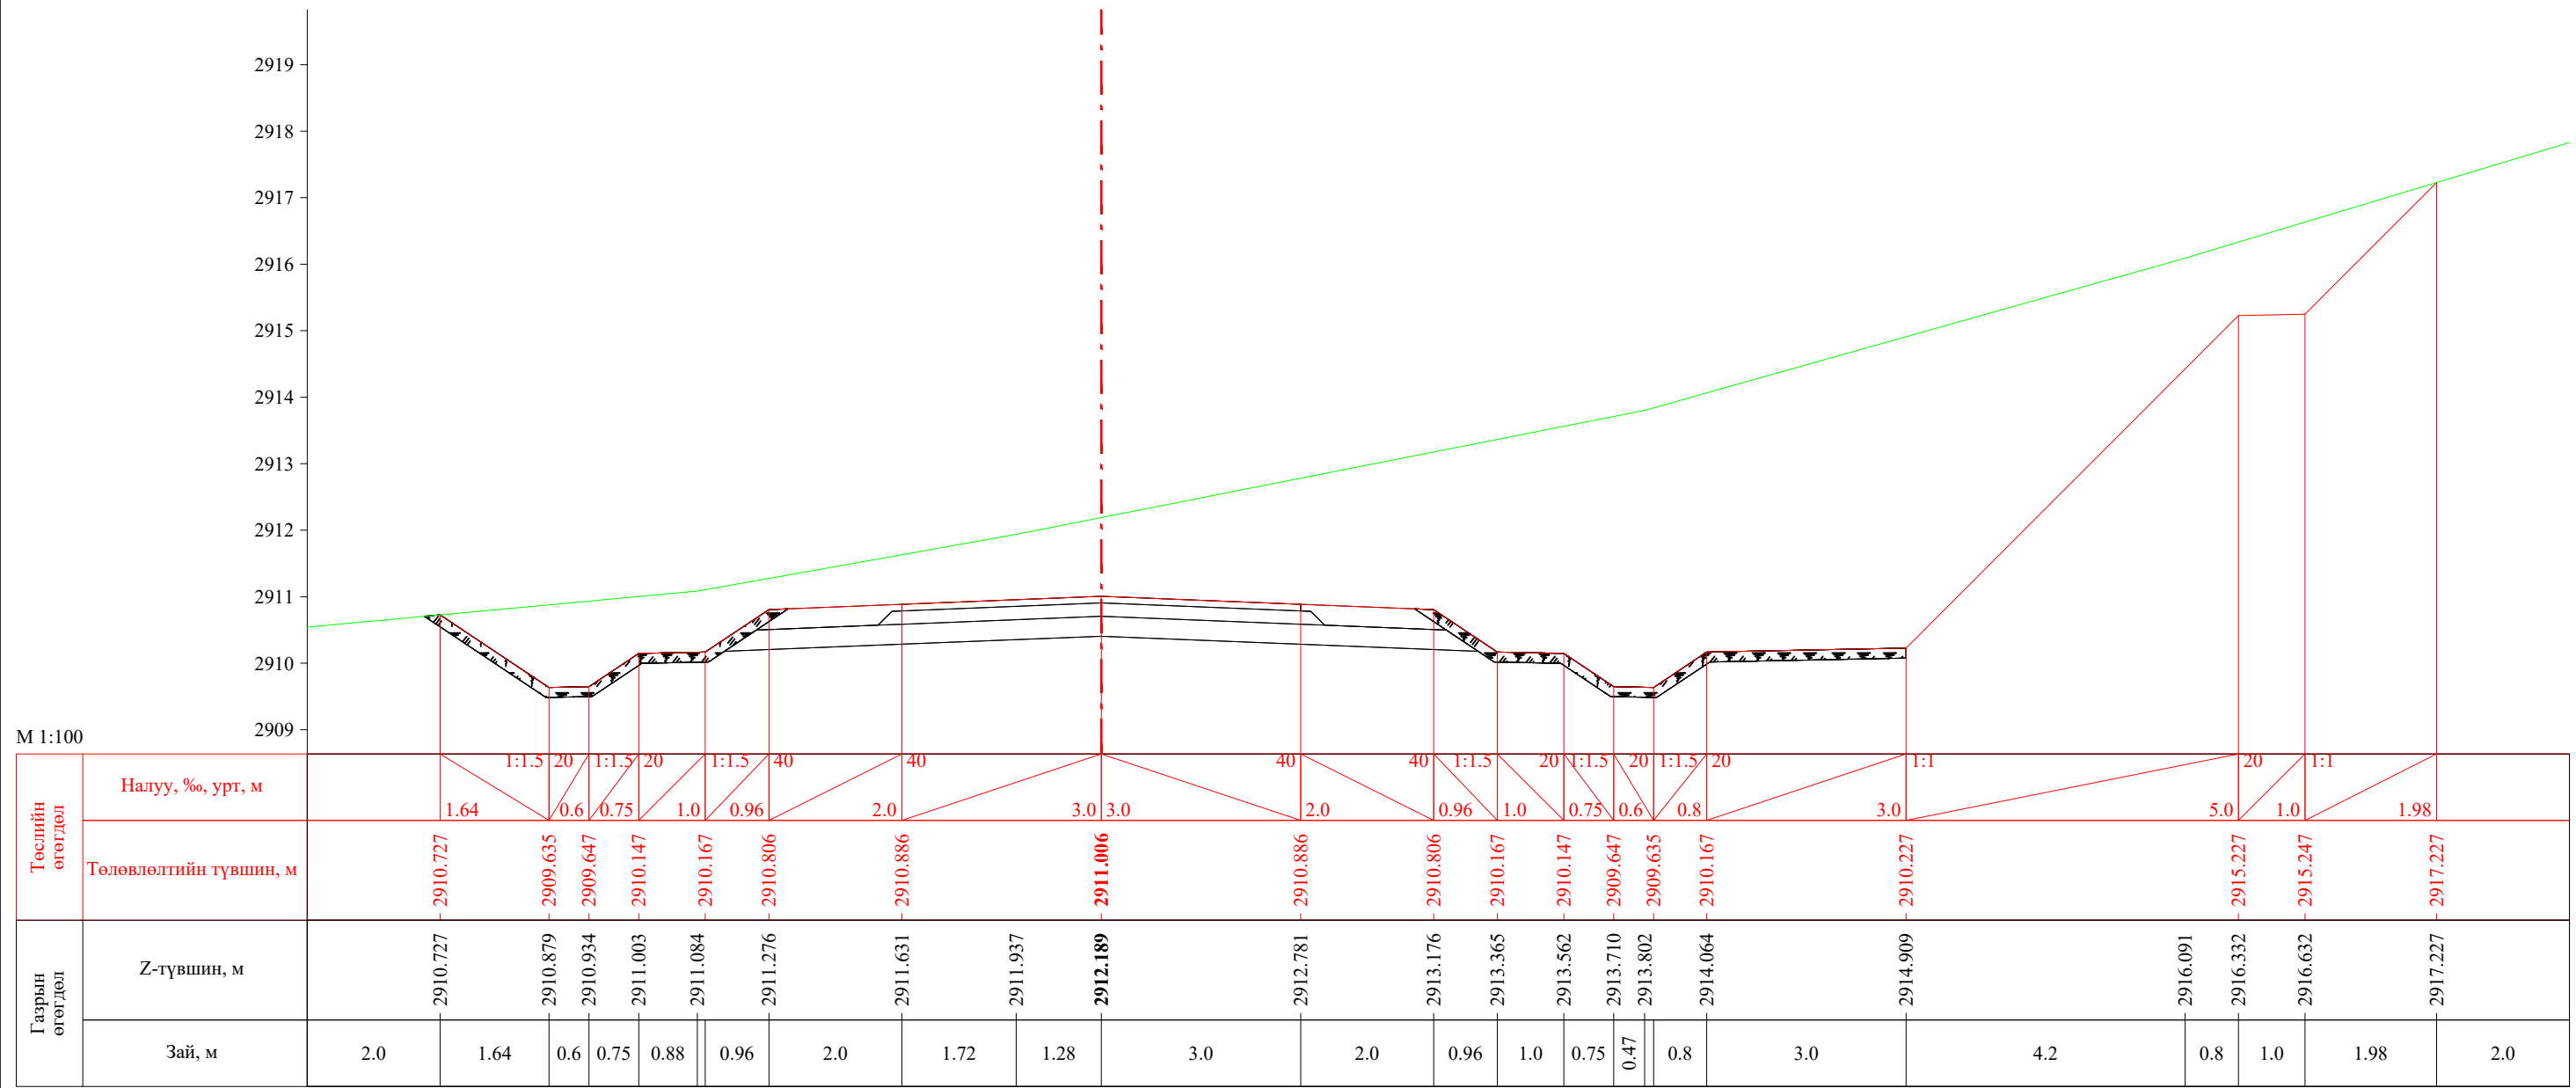
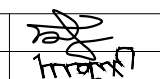

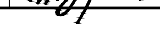



ПК 32+060.00

 УБ хот. СБД 8-р хороо, Залуучуудан Өргөн Чөлөө, 13-байр 6 тоот "ГЕО ЗУРАГЛАЛ" ХХК	Баруун босоо тэнхлэгийн авто замаас Ховд аймгийн Мөнххайрхан сум чиглэлийн 63.50км авто замын нарийвчилсан зураг төсөл			ХО		
	Захирал	Ж.Батнасан	 Хөндлөн огтлол	Масштаб: 1/100		
	Зур. Инженер	С.Анударь		Үе шат	Хуудас	Бүх хуудас
	Зур. Инженер	Б.Нэргүй	ЕГ шифр: - 22/06	А3	985	2080
Шалгасан	Ж.Зориглон	ТГ шифр:	2022.10			

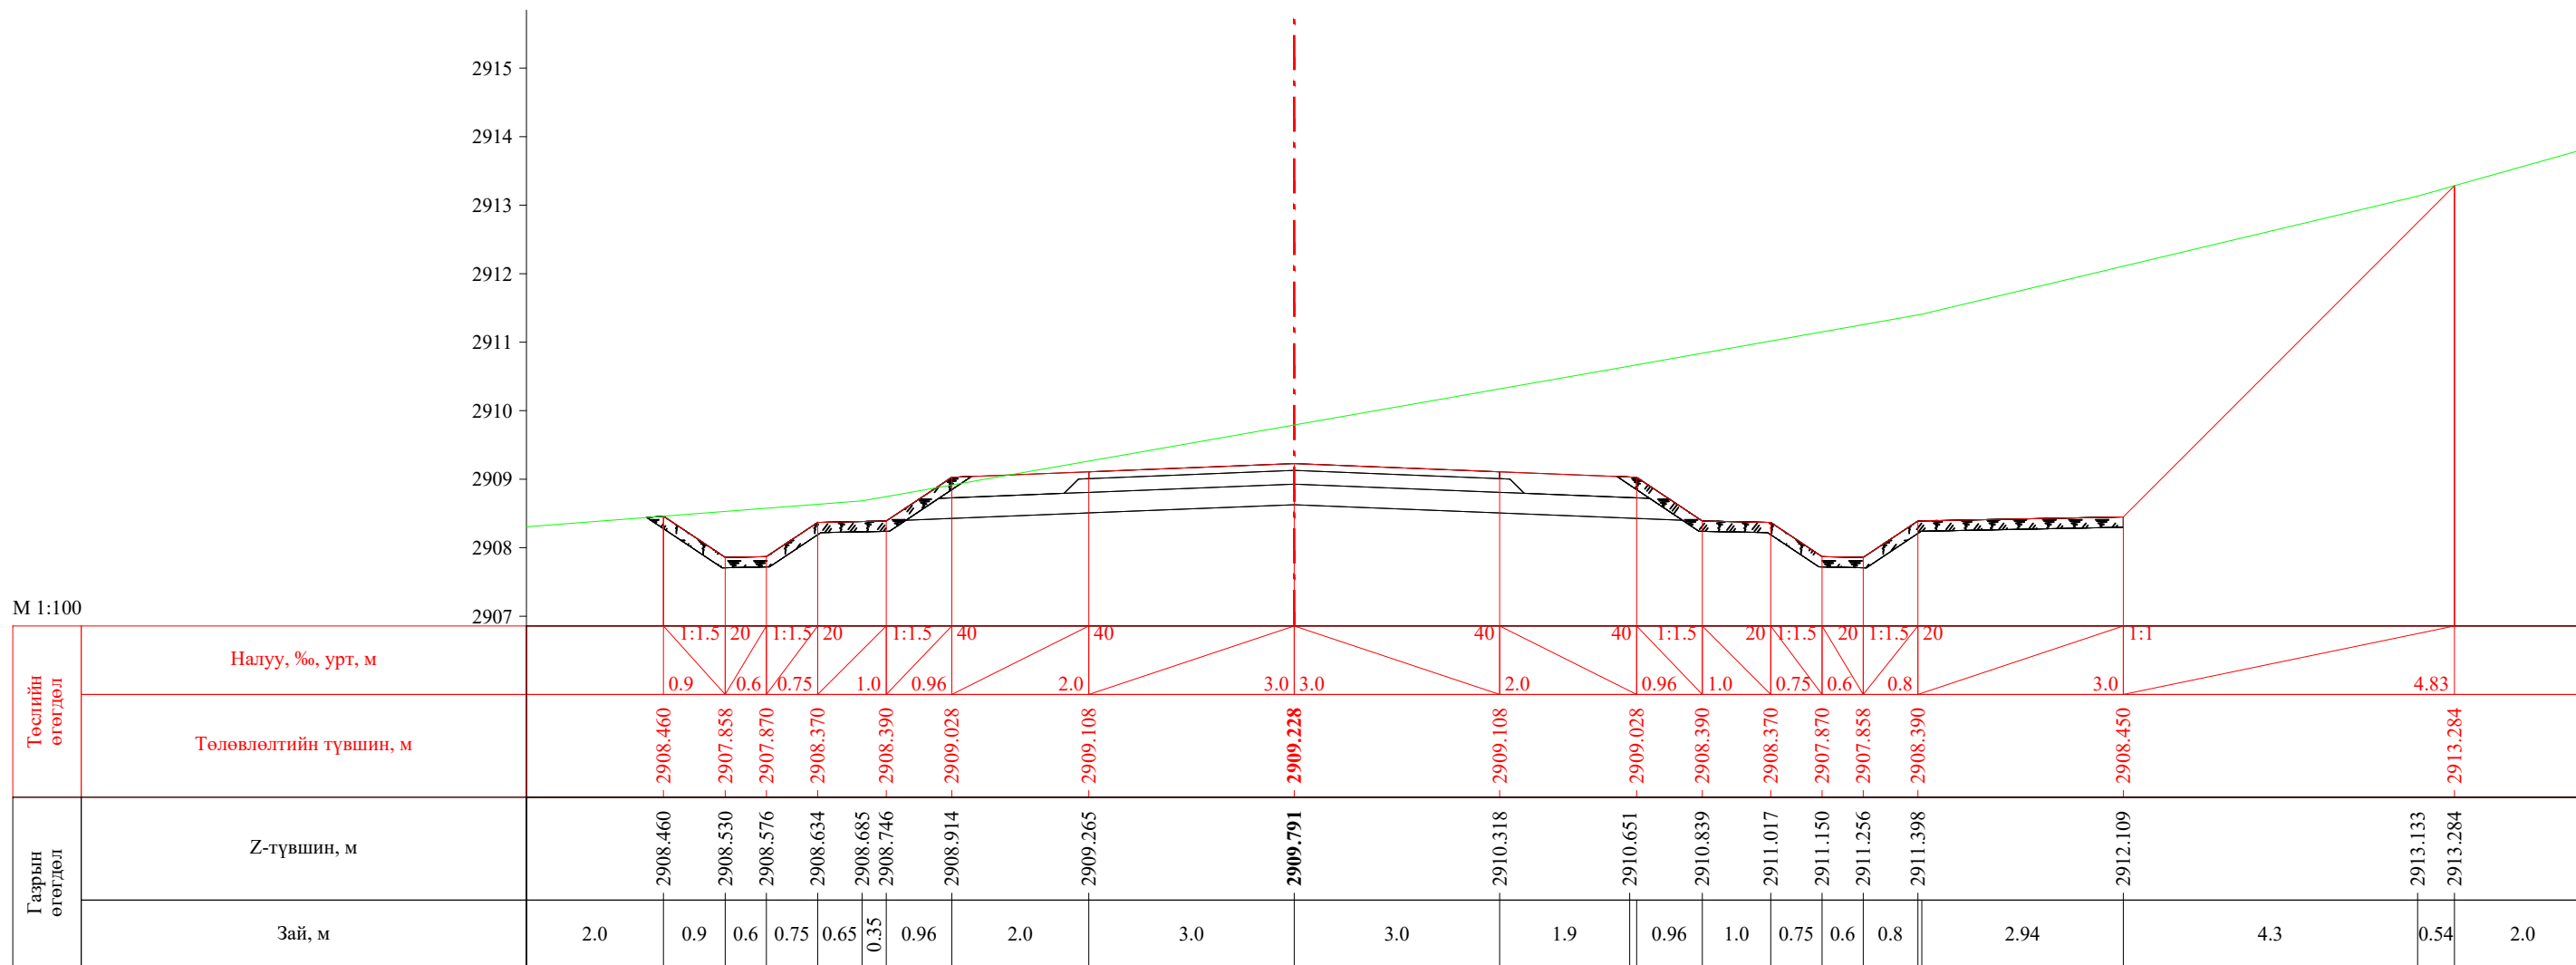
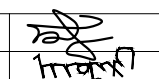



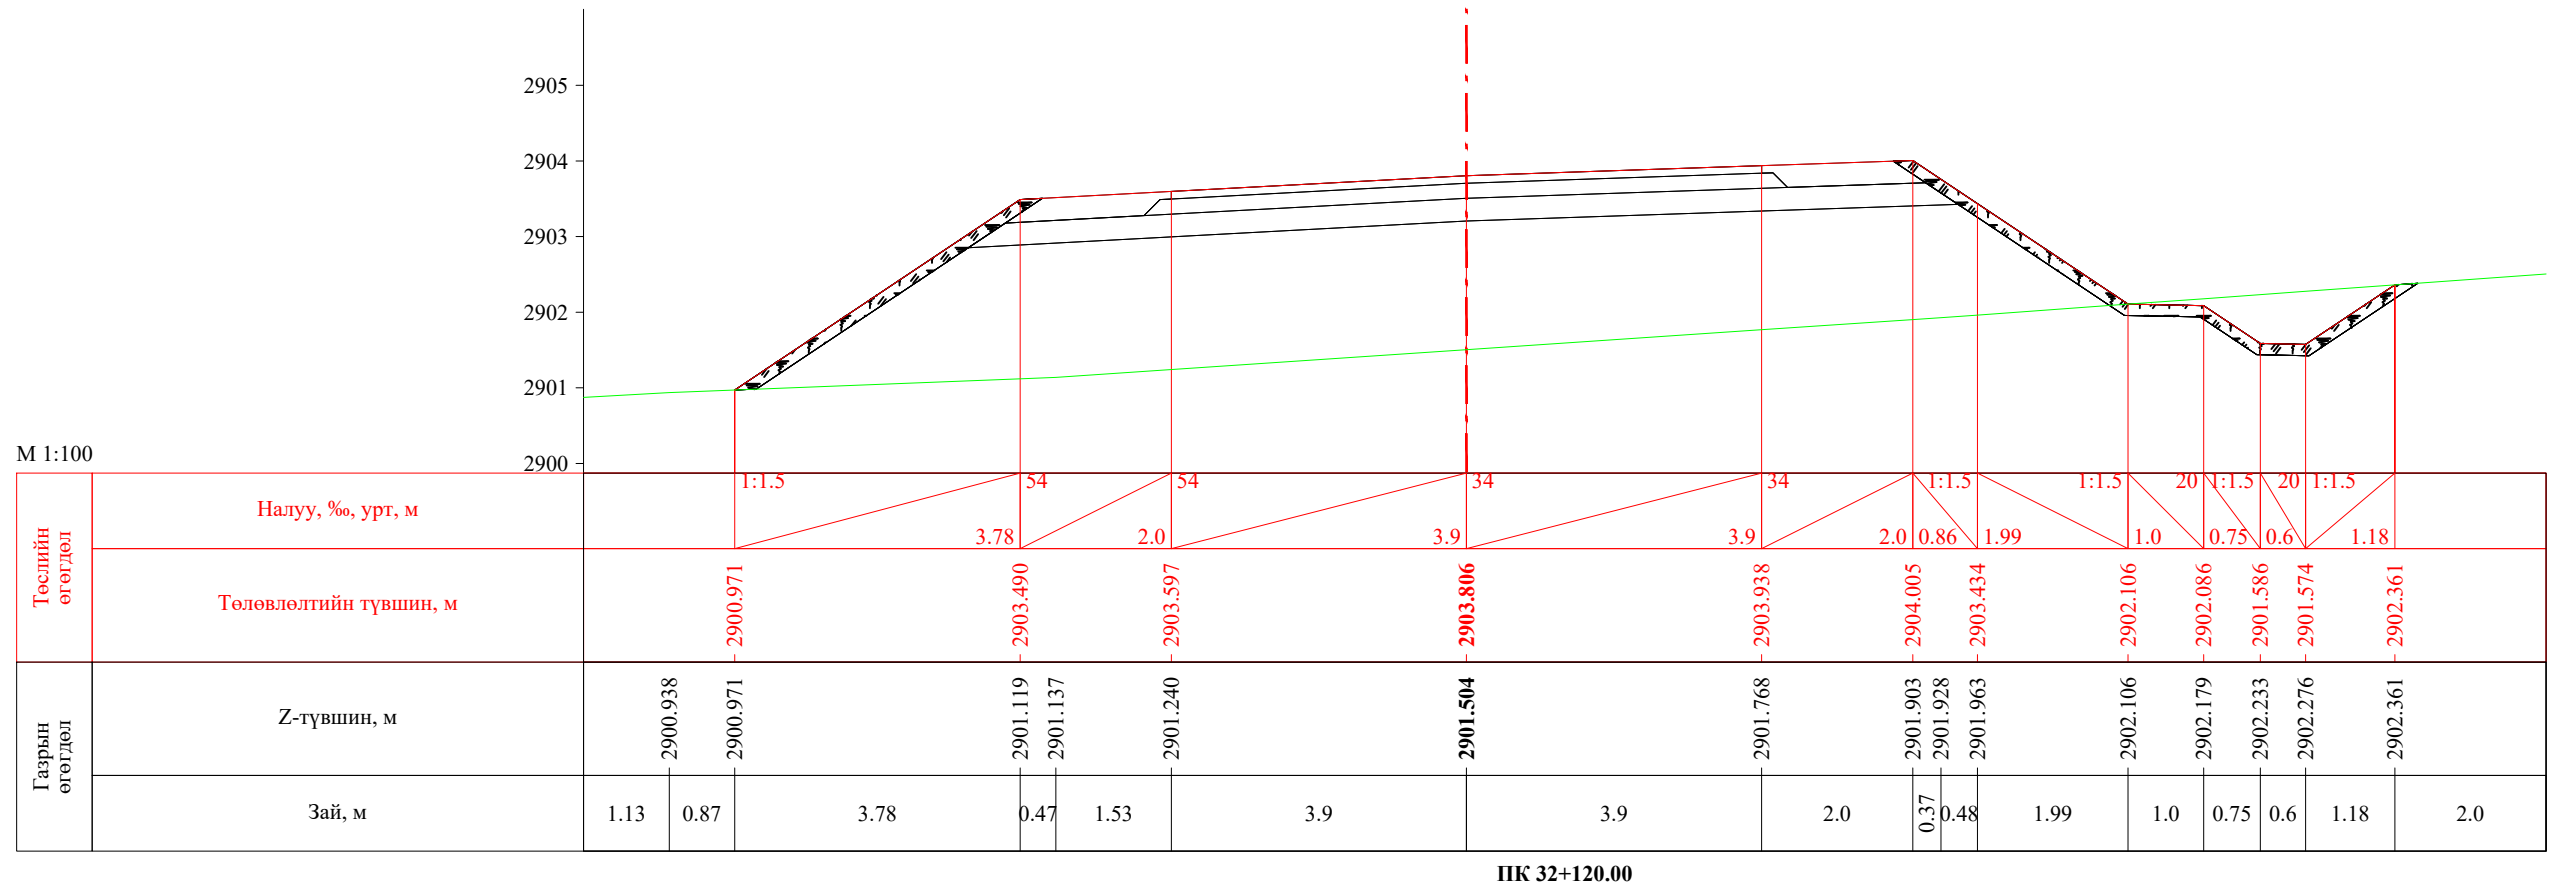
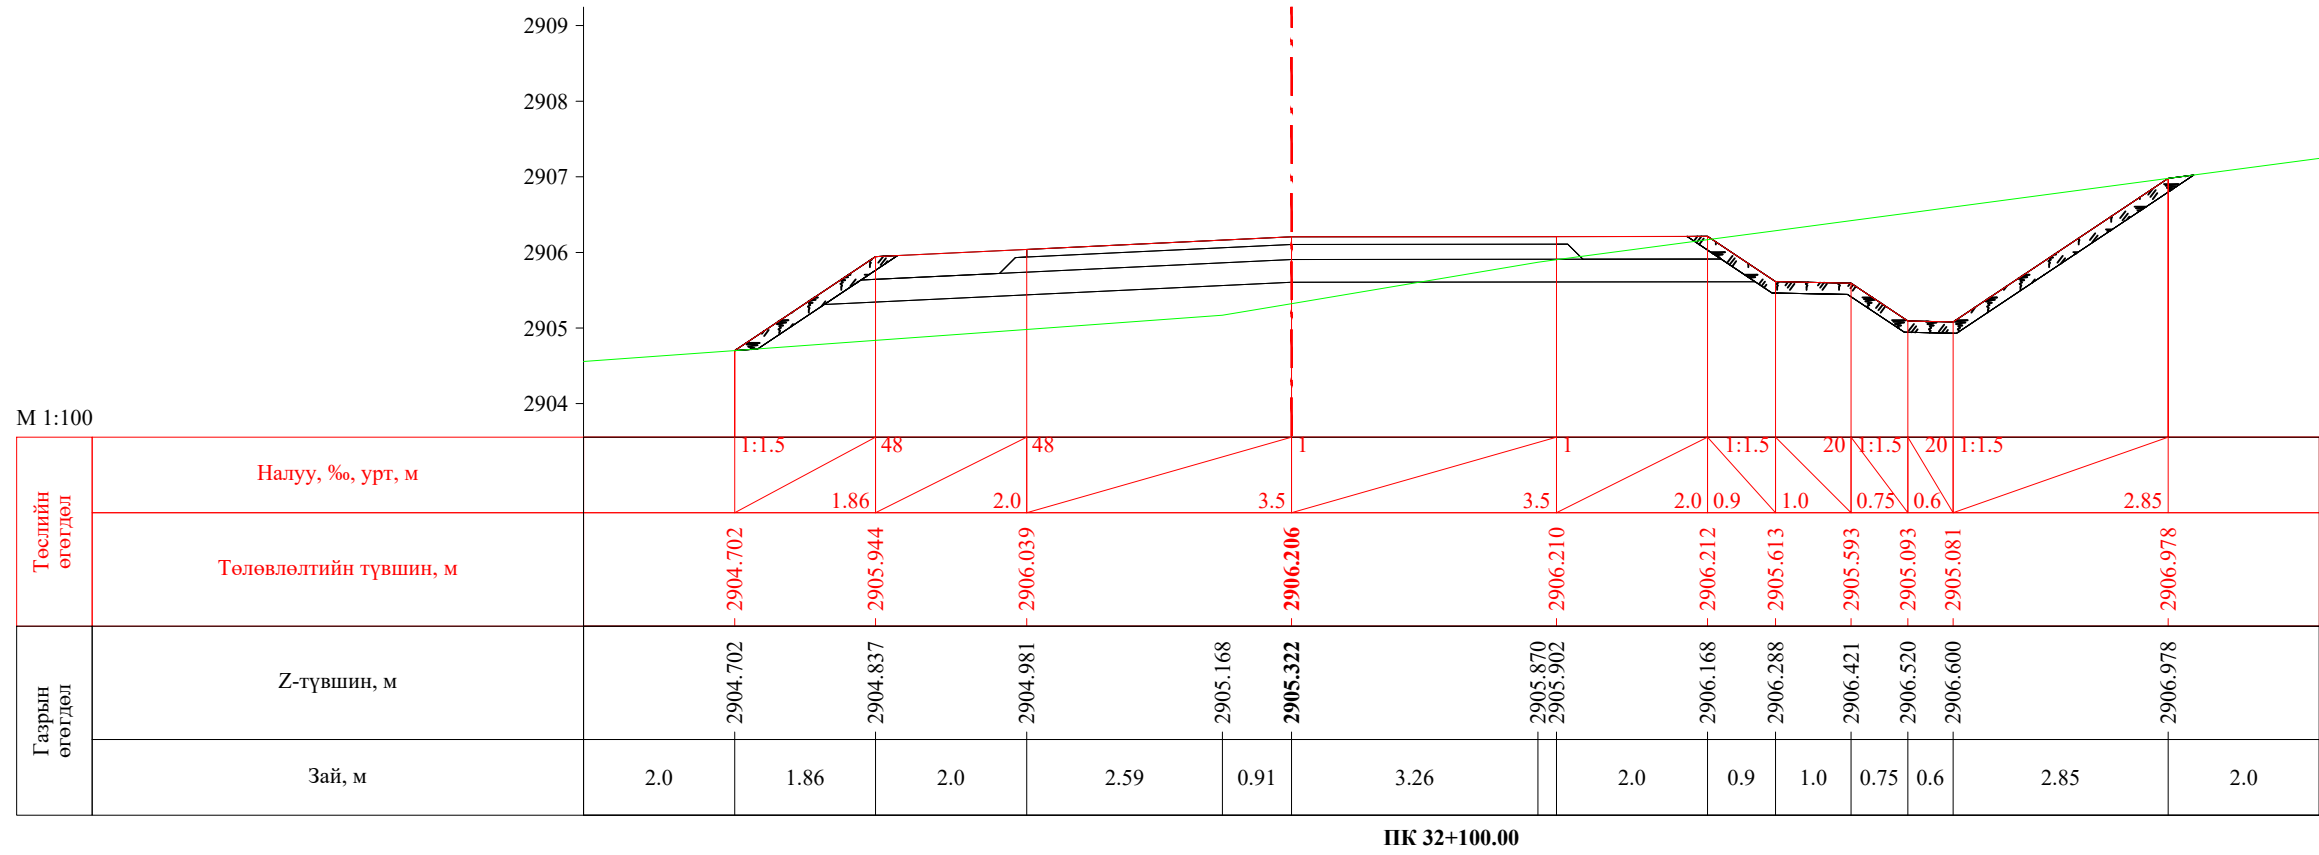
ПК 32+074.81


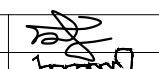
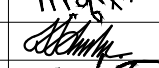

 УБ хот. СБД 8-р хороо, Залуучуудын Өргөн Чөлөө. 13-байр 6 тоот	Баруун босоо тэнхлэгийн авто замаас Ховд аймгийн Мөнххайрхан сум чиглэлийн 63.50км авто замын нарийвчилсан зураг төсөл			ХО		
	Захирал	Ж.Батнасан		Хөндлөн огтлол		
	Зур. Инженер	С.Анударь				
	Зур. Инженер	Б.Нэргүй		ЕГ шифр: - 22/06		
Шалгасан	Ж.Зориглон			ТГ шифр:		
			Масштаб: 1/100	Үе шат	Хуудас	Бүх хуудас
			А3	986	2080	2022.10

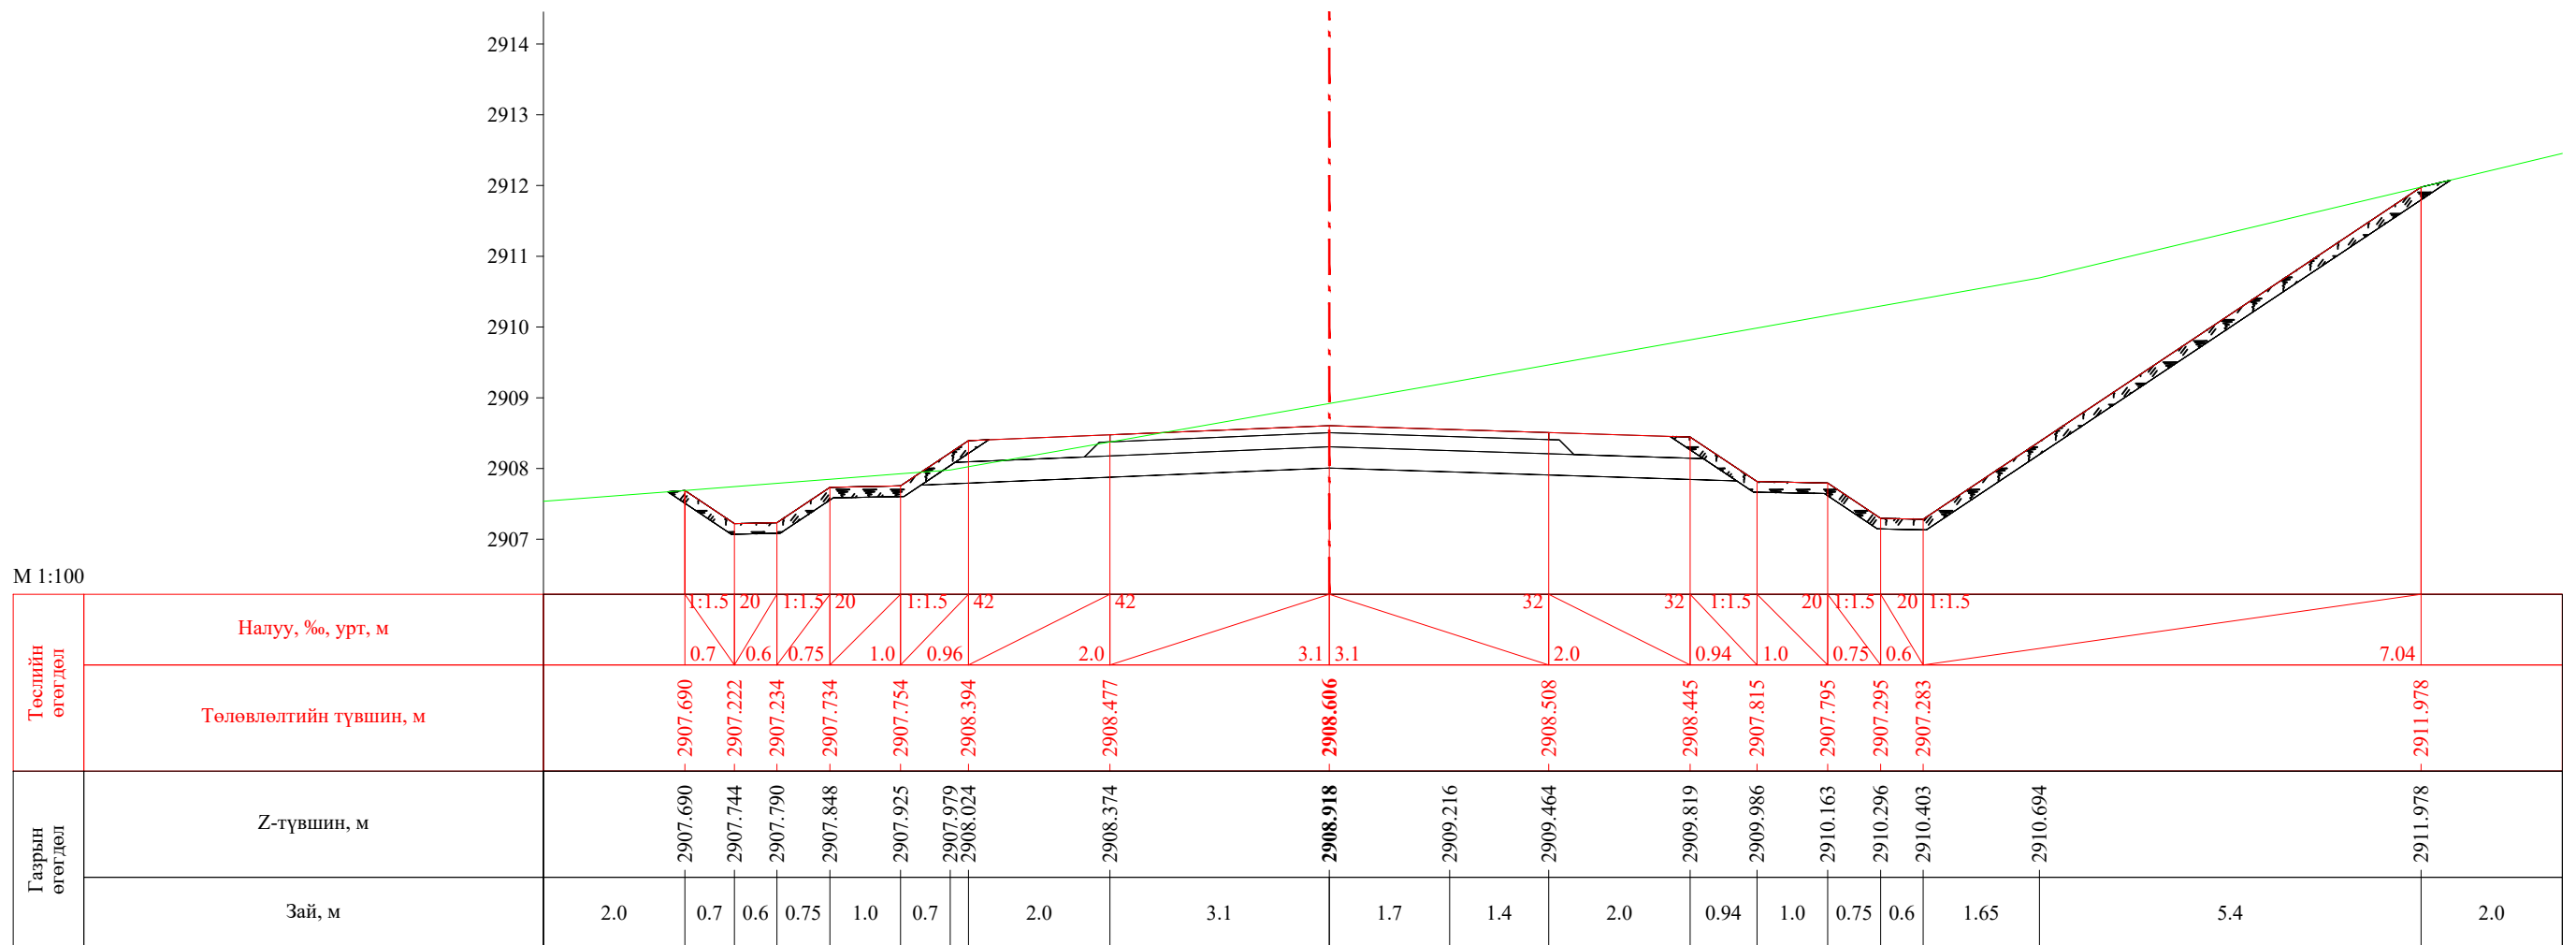


ПК 32+080.00


 УБ хот. СБД 8-р хороо, Залуучуудан Өргөн Чөлөө. 13-байр 6 тоот "ГЕО ЗУРАГЛАЛ" ХХК	Баруун босоо тэнхлэгийн авто замаас Ховд аймгийн Мөнххайрхан сум чиглэлийн 63.50км авто замын нарийвчилсан зураг төсөл			ХО		
	Захирал	Ж.Батнасан	 Хөндлөн огтлол	Масштаб: 1/100		
	Зур. Инженер	С.Анударь		Үе шат	Хуудас	Бүх хуудас
	Зур. Инженер	Б.Нэргүй		А3	987	2080
	Шалгасан	Ж.Зориглон	 ЕГ шифр: - 22/06 ТГ шифр:	2022.10		




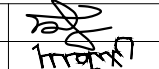

 УБ хот. СБД 8-р хороо, Залуучуудан Өргөн Чөлөө. 13-байр 6 тоот "ГЕО ЗУРАГЛАЛ" ХХК	Баруун босоо тэнхлэгийн авто замаас Ховд аймгийн Мөнххайрхан сум чиглэлийн 63.50км авто замын нарийвчилсан зураг төсөл			ХО				
	Захирал	Ж.Батнасан	   	Хөндлөн огтлол				
	Зур. Инженер	С.Анударь		Масштаб: 1/100				
	Зур. Инженер	Б.Нэргүй		Үе шат Хуудас Бүх хуудас				
Шалгасан	Ж.Зориглон	ЕГ шифр: - 22/06			А3	988	2080	
			ТГ шифр:			2022.10		

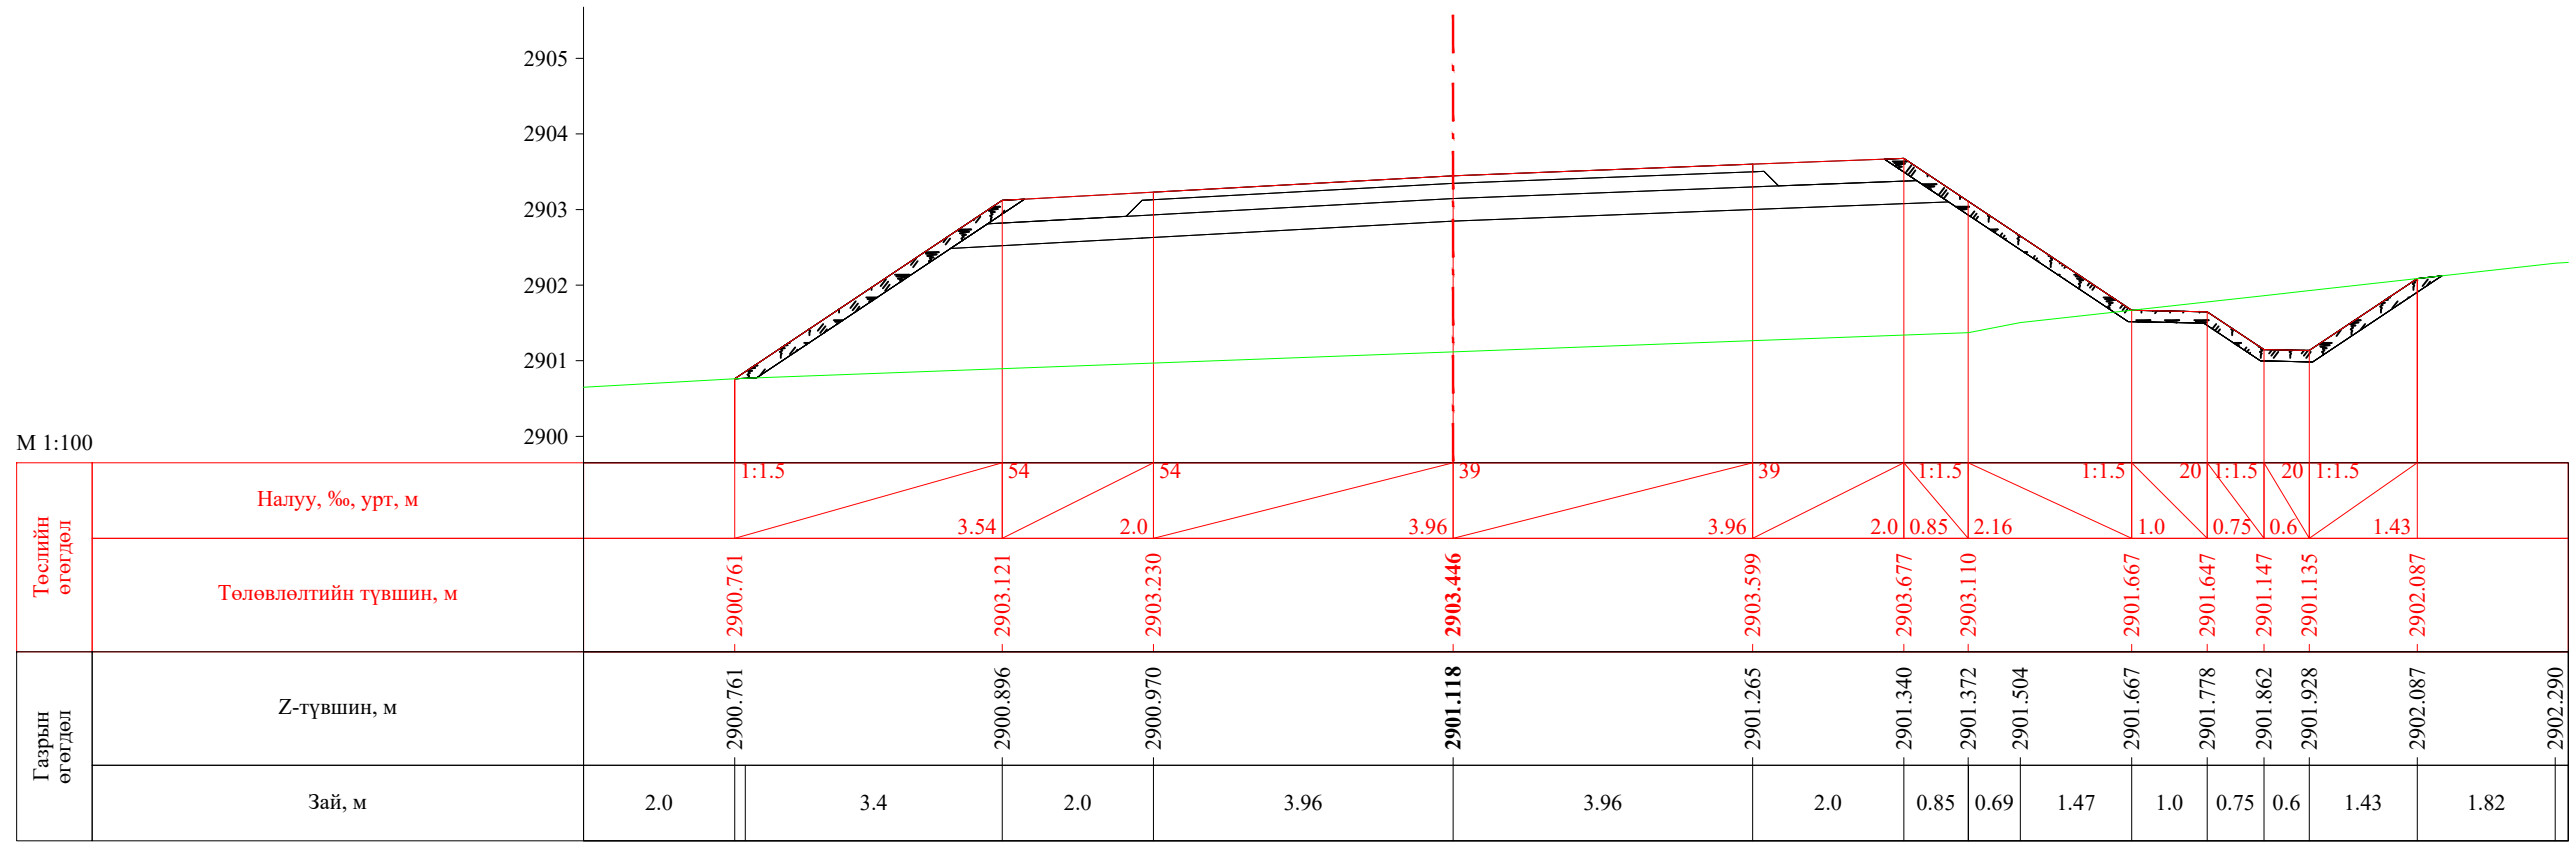


ПК 32+123.00

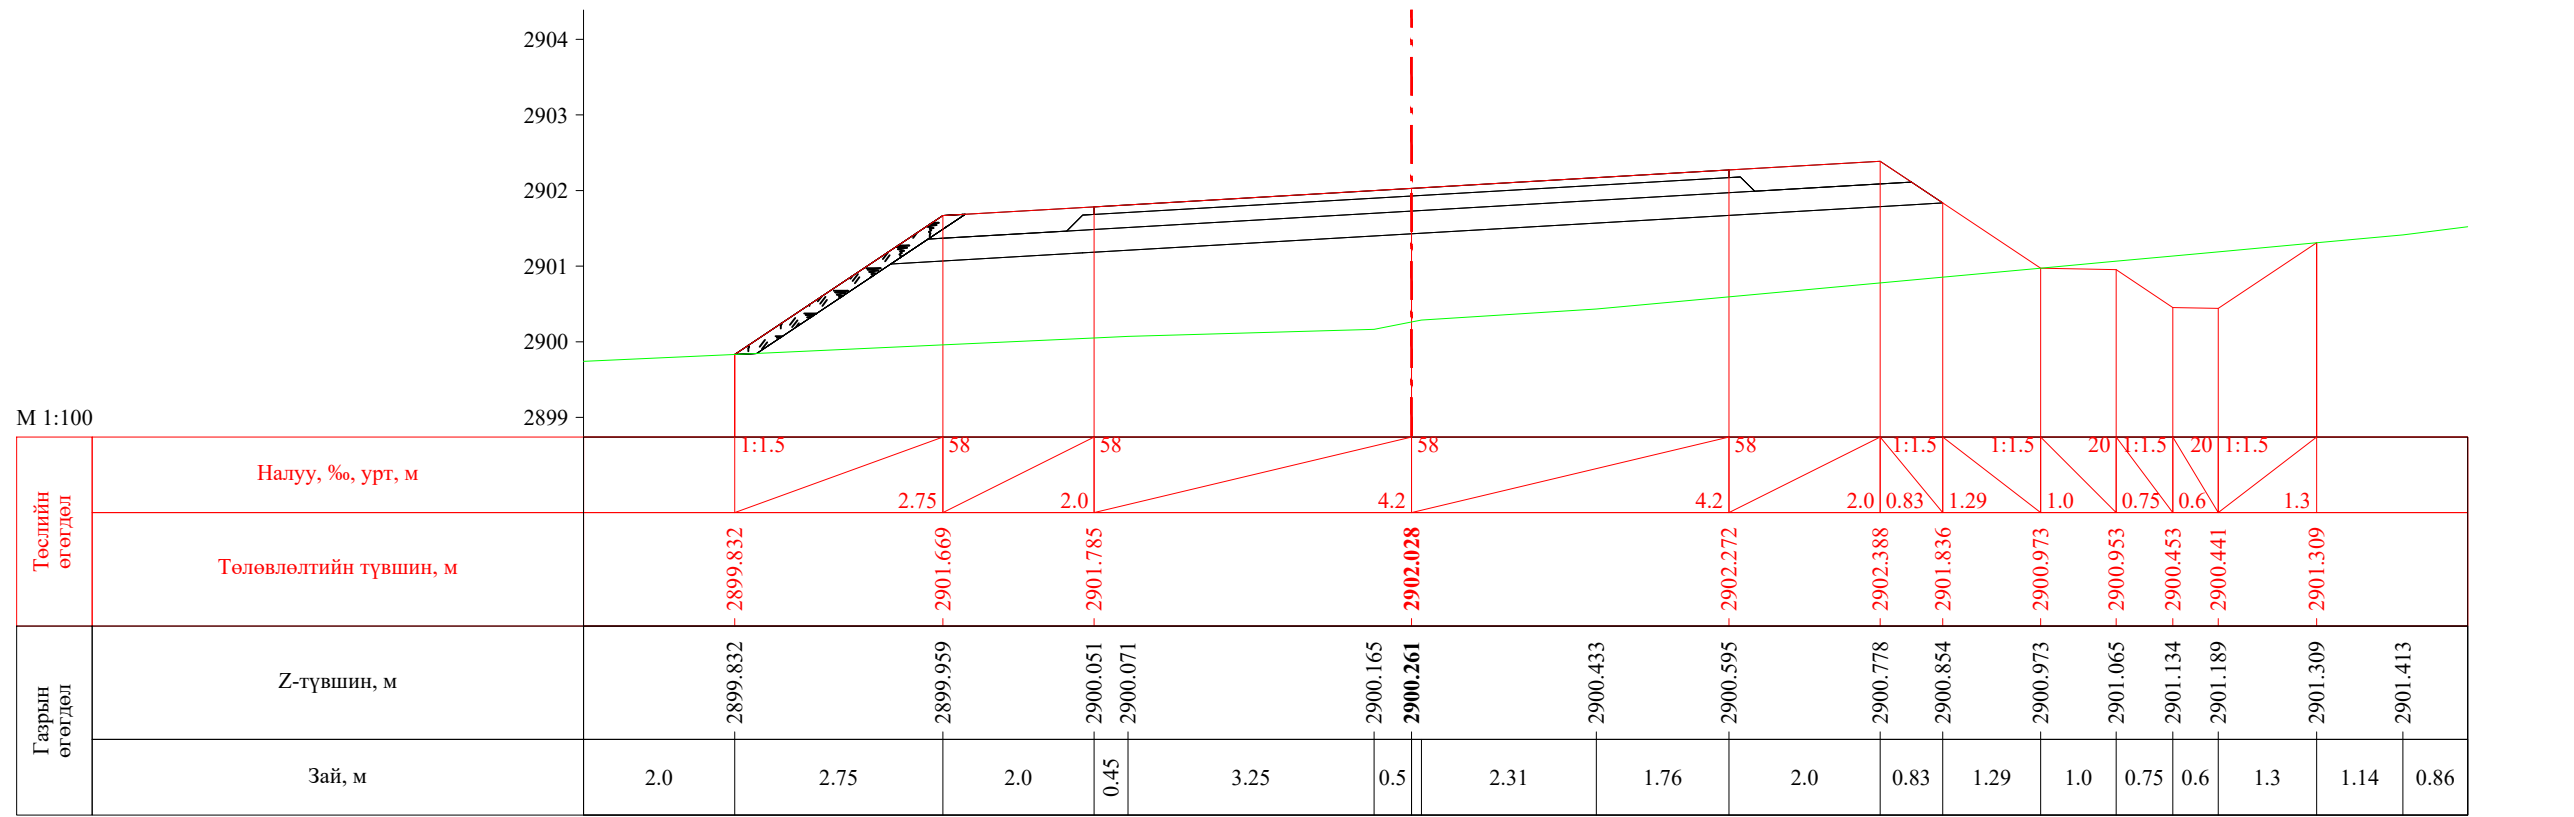


ПК 32+134.81


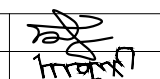


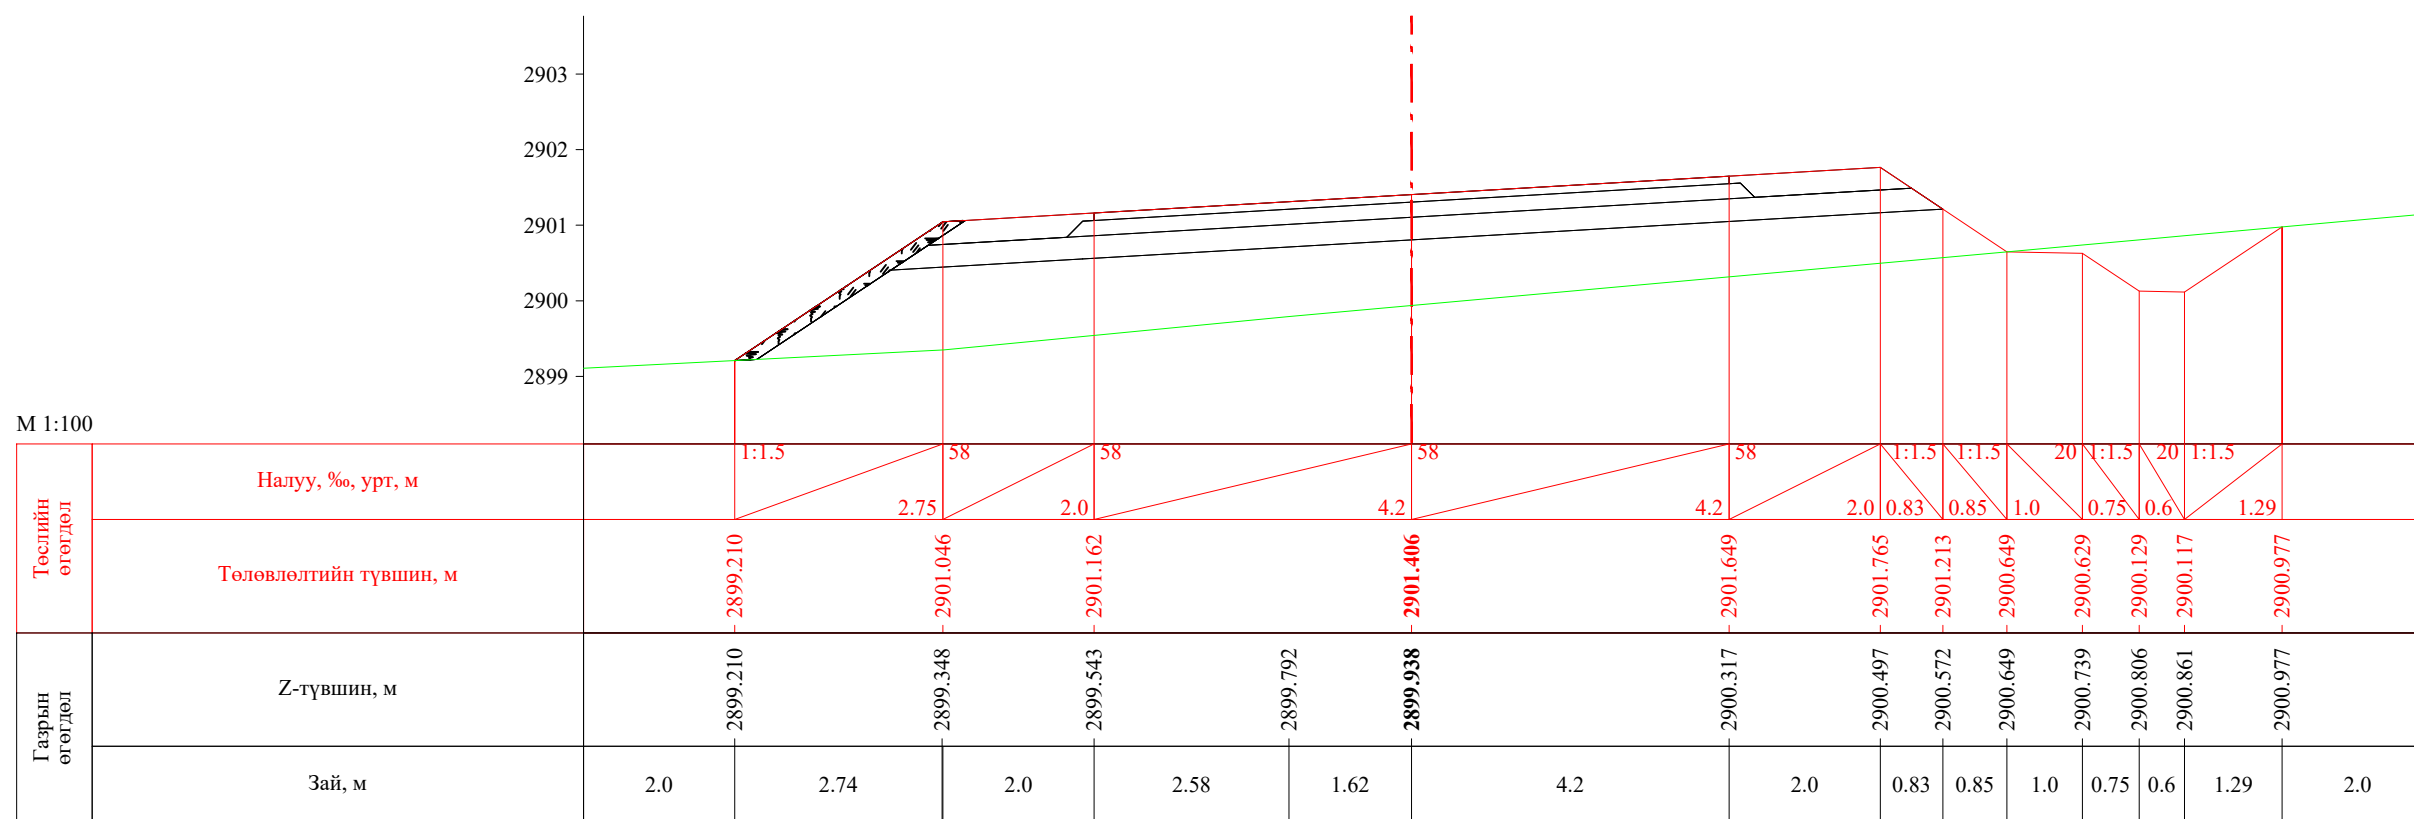 УБ хот. СБД 8-р хороо, Залуучуудын Өргөн Чөлөө. 13-байр 6 тоот "ГЕО ЗУРАГЛАЛ" ХХК	Баруун босоо тэнхлэгийн авто замаас Ховд аймгийн Мөнххайрхан сум чиглэлийн 63.50км авто замын нарийвчилсан зураг төсөл			ХО		
	Захирал	Ж.Батнасан	 Хөндлөн огтлол	Масштаб: 1/100		
	Зур. Инженер	С.Анударь		Үе шат	Хуудас	Бүх хуудас
	Зур. Инженер	Б.Нэргүй		А3	989	2080
Шалгасан	Ж.Зориглон	 ЕГ шифр: - 22/06 ТГ шифр:	2022.10			

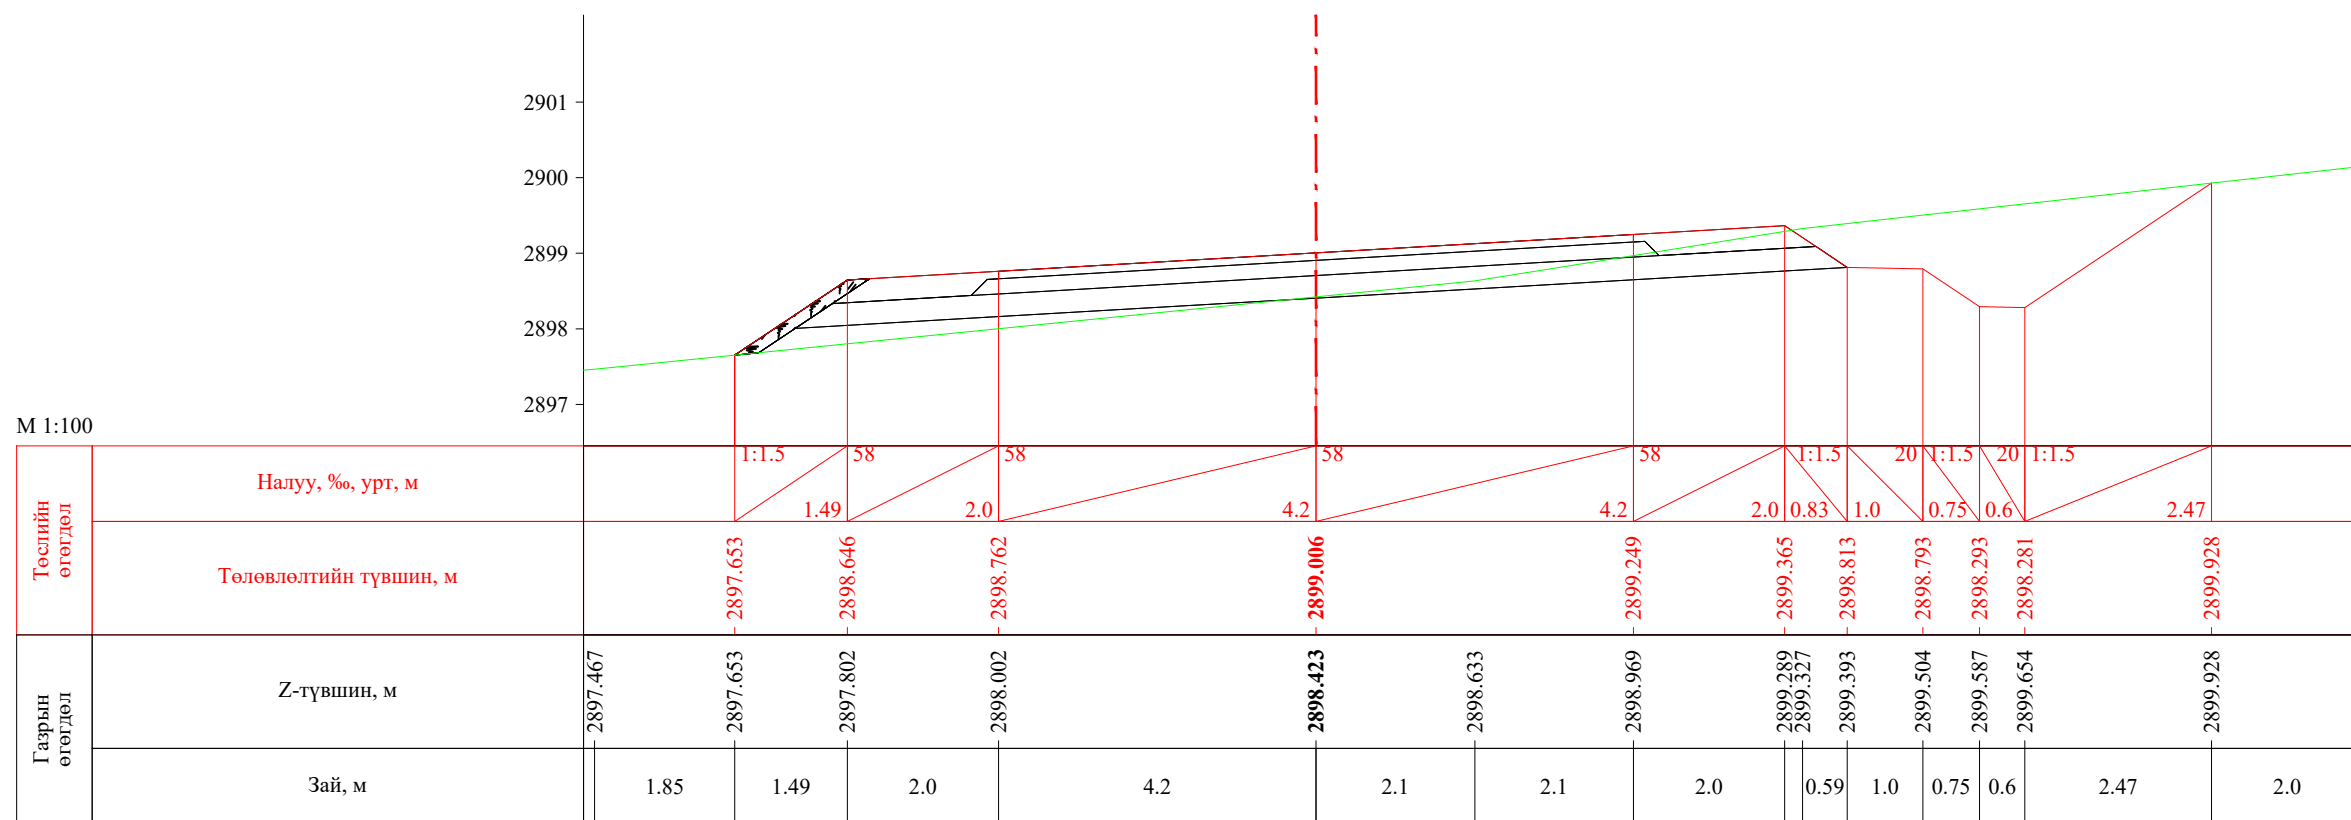

ПК 32+140.00




ПК 32+160.00


 УБ хот. СБД 8-р хороо, Залуучуудын Өргөн Чөлөө. 13-байр 6 тоот "ГЕО ЗУРАГЛАЛ" ХХК	Баруун босоо тэнхлэгийн авто замаас Ховд аймгийн Мөнххайрхан сум чиглэлийн 63.50км авто замын нарийвчилсан зураг төсөл			ХО		
	Захирал	Ж.Батнасан	   	Хөндлөн огтлол		
	Зур. Инженер	С.Анударь		ЕГ шифр: - 22/06		
	Зур. Инженер	Б.Нэргүй		ТГ шифр:		
Шалгасан	Ж.Зориглон		Масштаб: 1/100			
			Үе шаг	Хуудас	Бүх хуудас	
			А3	990	2080	
			2022.10			

Баруун босоо тэнхлэгийн авто замаас Ховд аймгийн Мөнххайрхан сум чиглэлийн 63.50км авто замын нарийвчилсан зураг төсөл


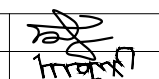
Л

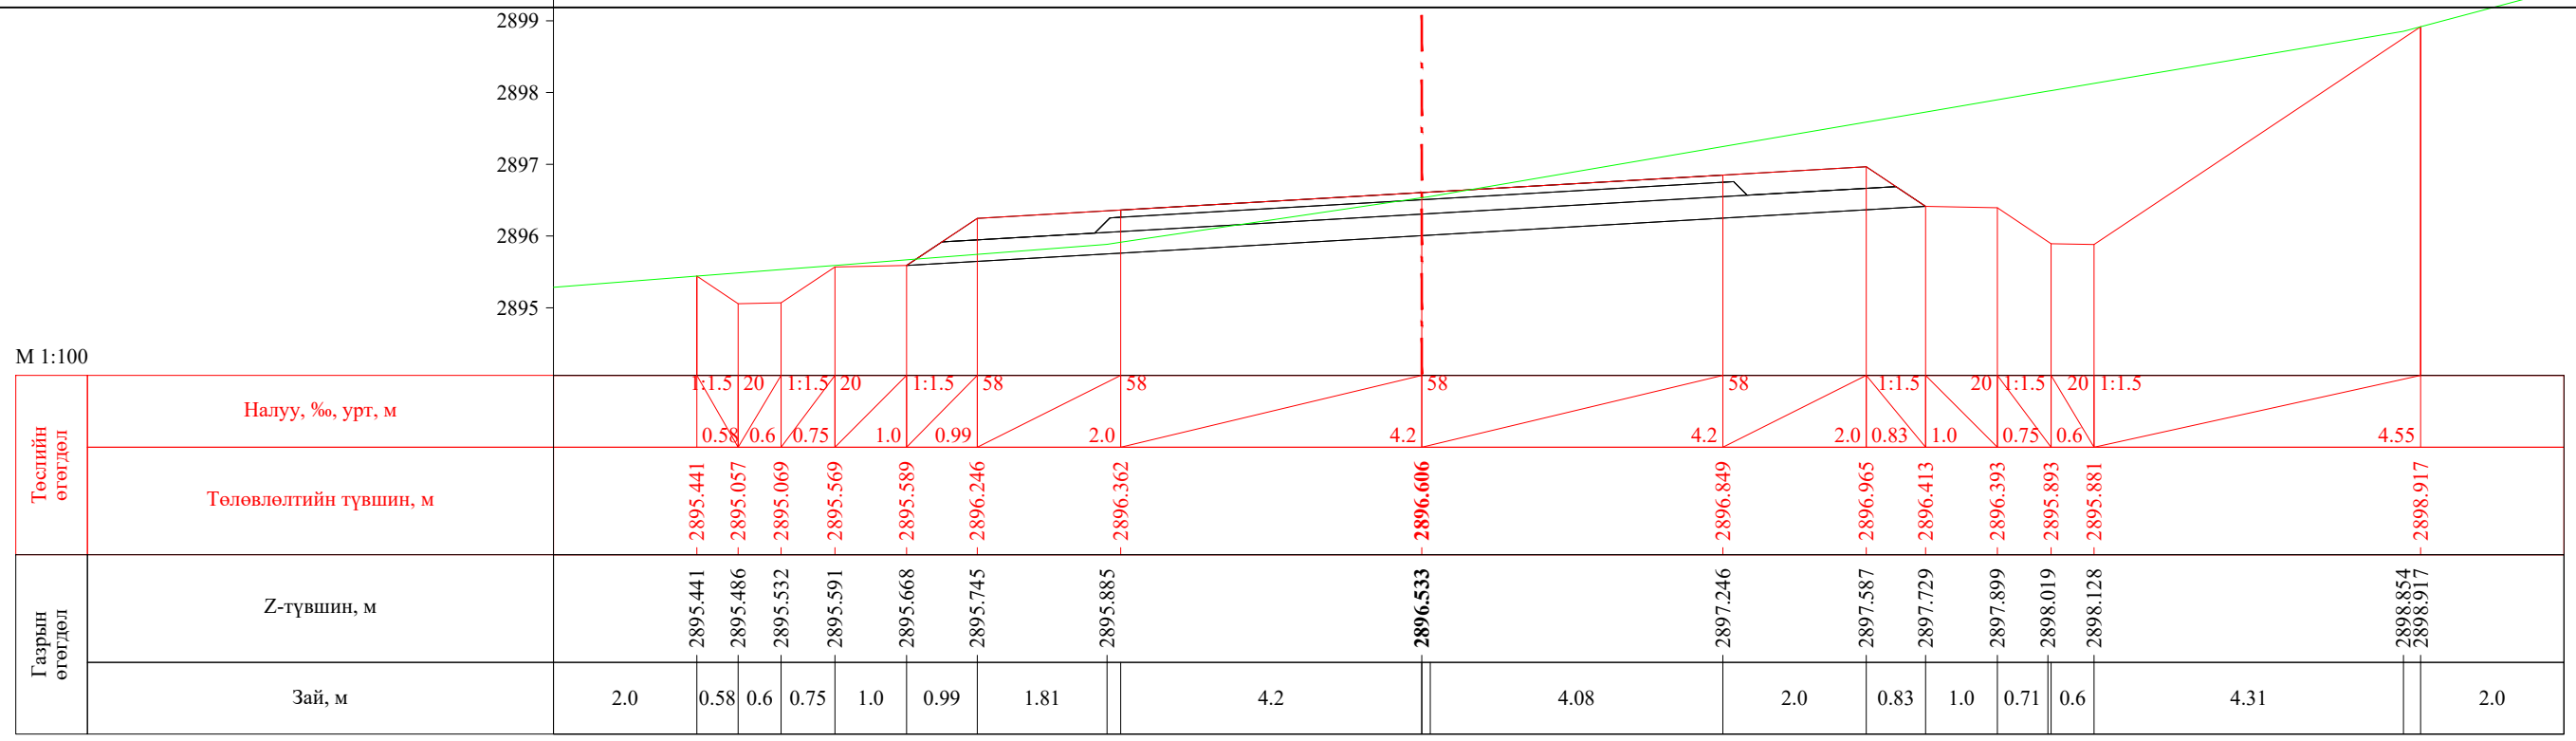


ПК 32+180.00

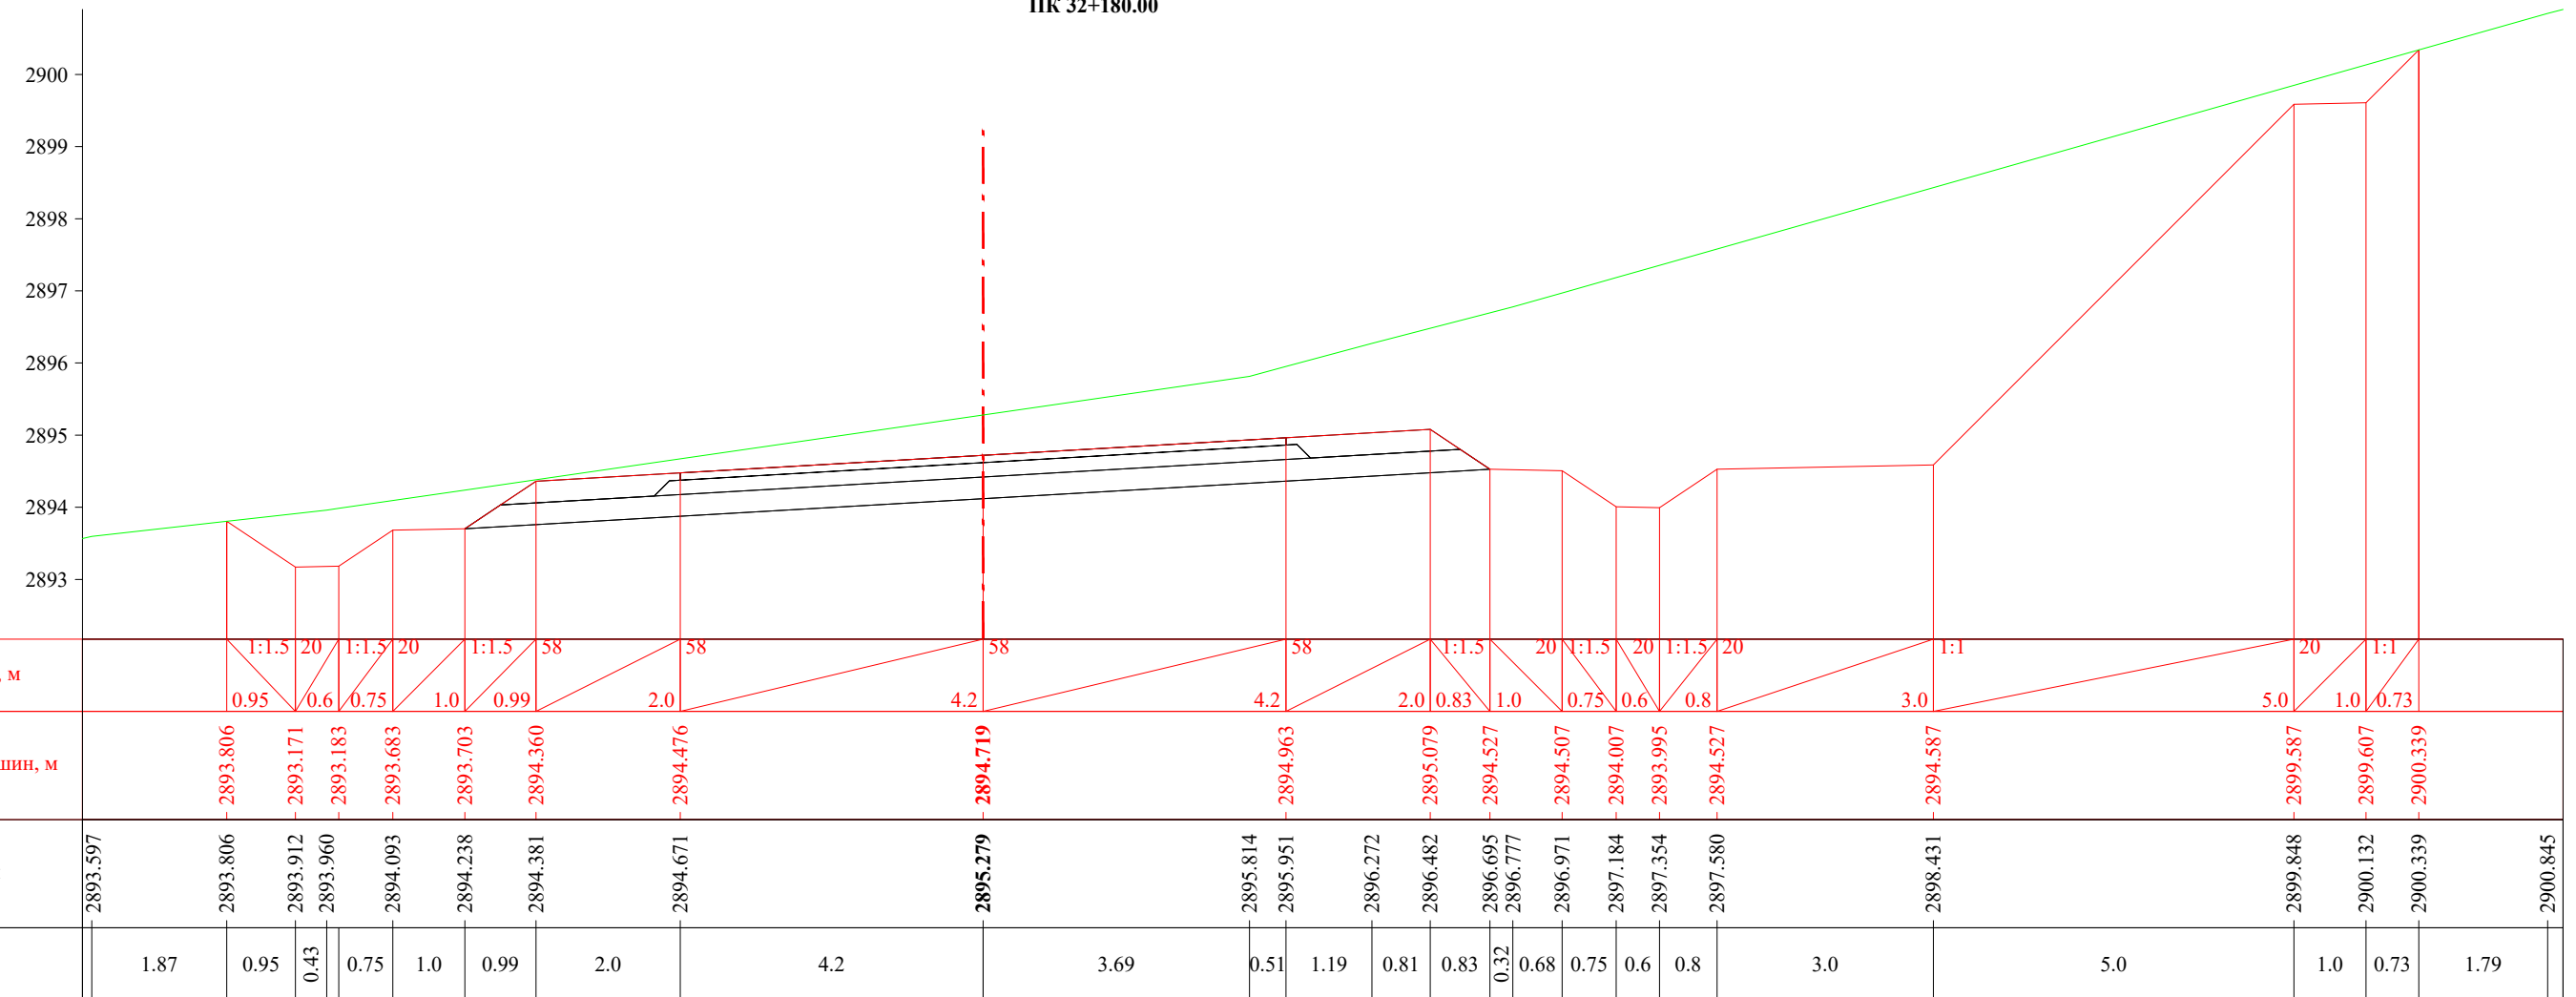
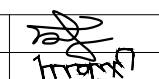
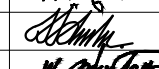



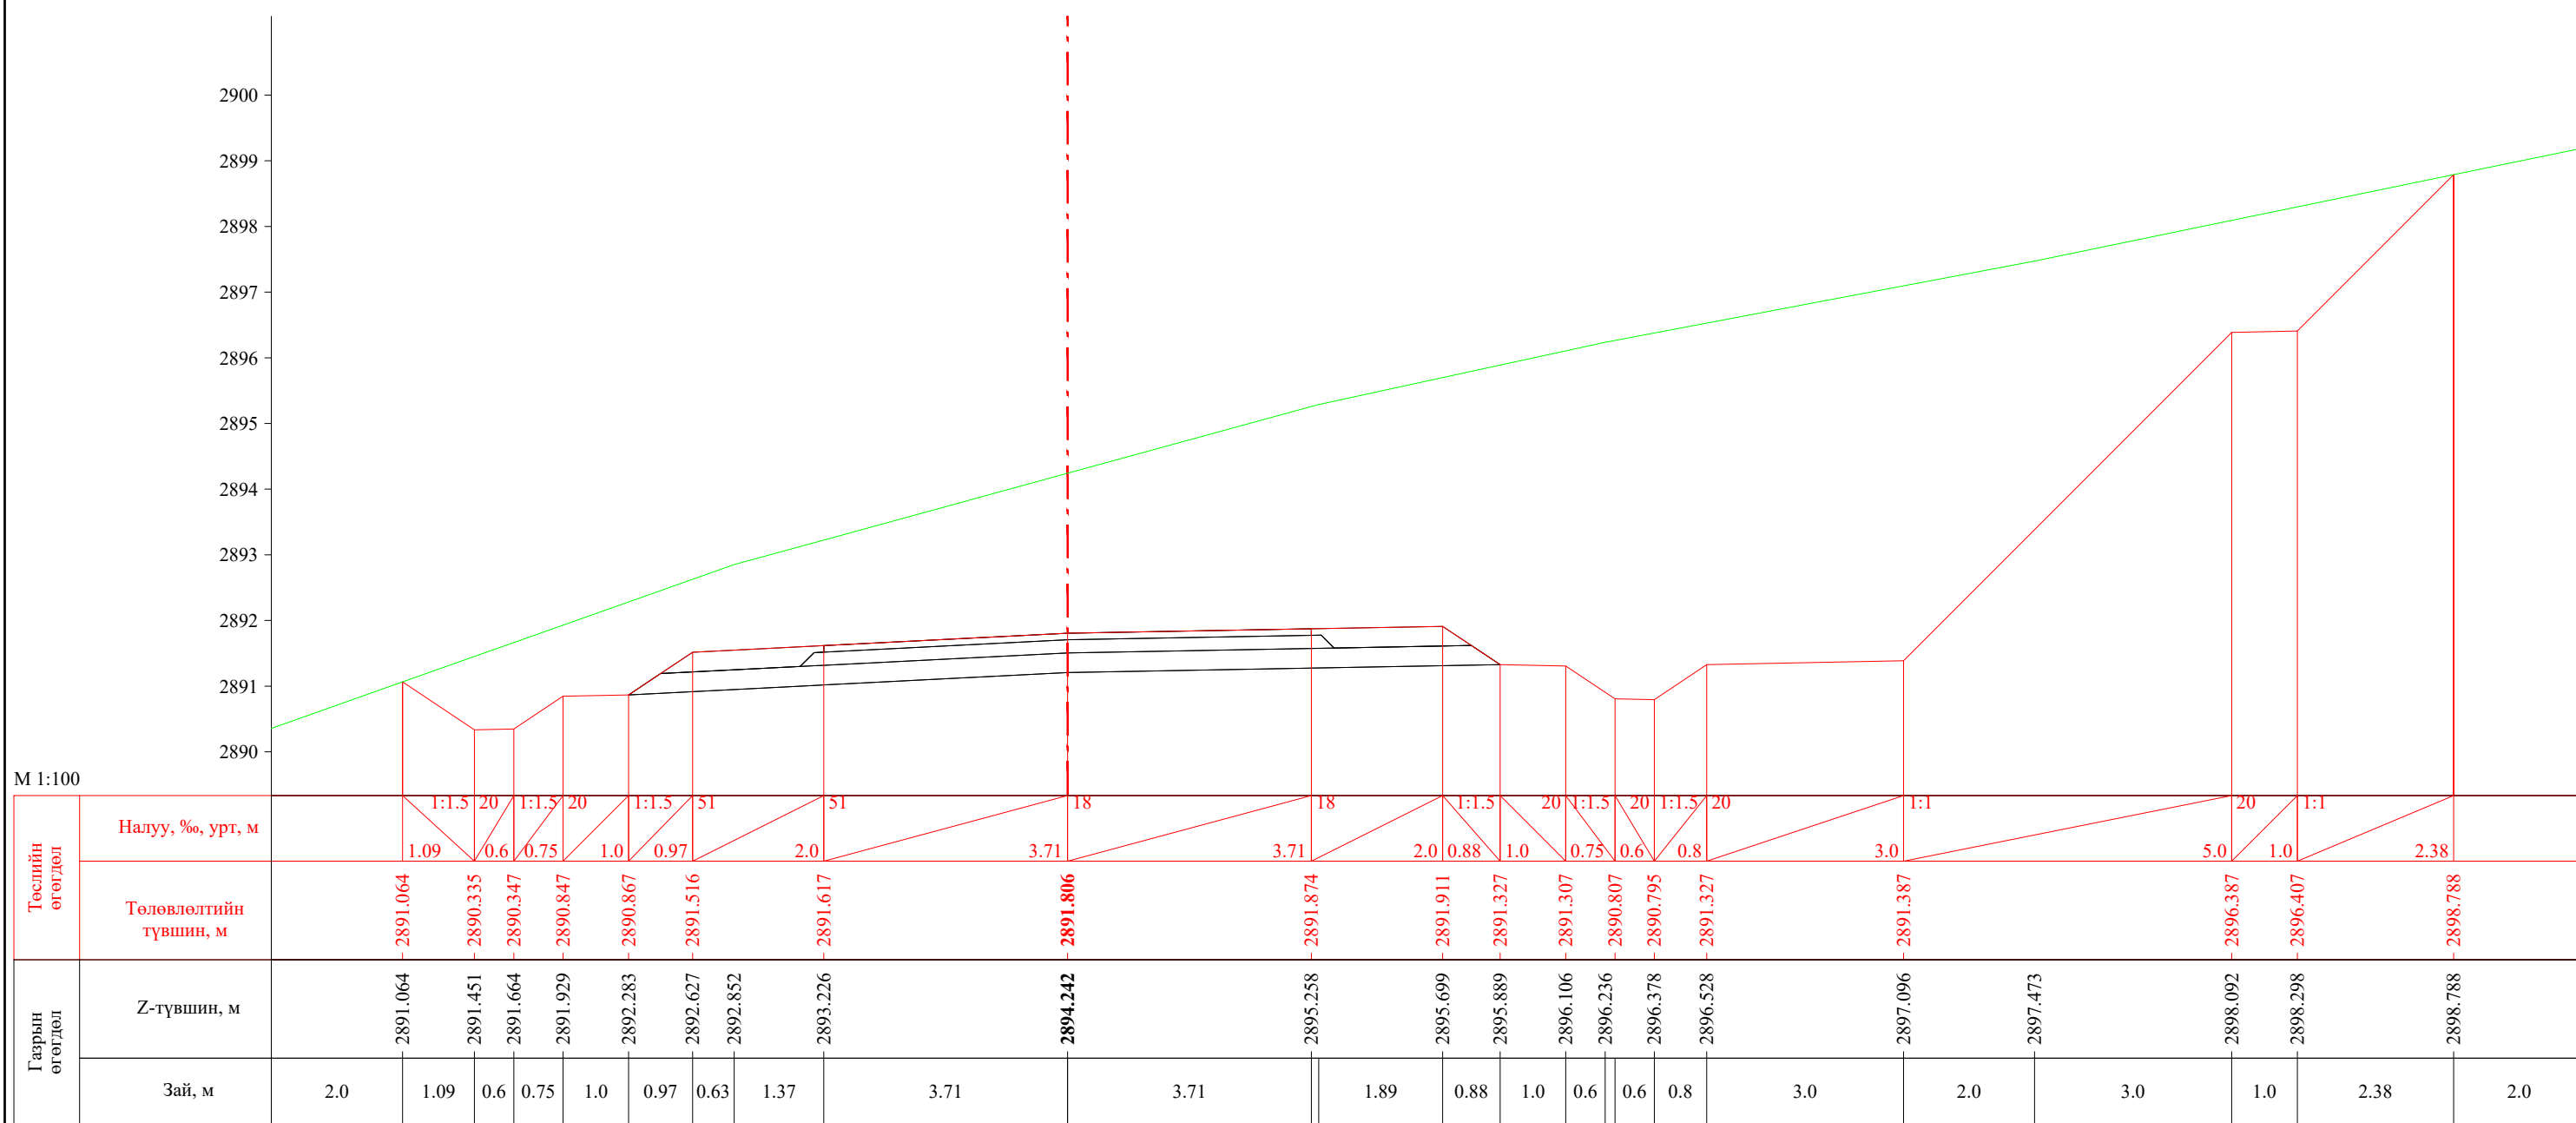
ПК 32+195.72

 УБ хот. СБД 8-р хороо, Залуучуудан Өргөн Чөлөө. 13-байр 6 тоот "ГЕО ЗУРАГЛАЛ" ХХК	Баруун босоо тэнхлэгийн авто замаас Ховд аймгийн Мөнххайрхан сум чиглэлийн 63.50км авто замын нарийвчилсан зураг төсөл			ХО		
	Захирал	Ж.Батнасан	 Хөндлөн огтлол	Масштаб: 1/100		
	Зур. Инженер	С.Анударь		Үе шат	Хуудас	Бүх хуудас
	Зур. Инженер	Б.Нэргүй	ЕГ шифр: - 22/06	А3	991	2080
Шалгасан	Ж.Зориглон	ТГ шифр:	2022.10			

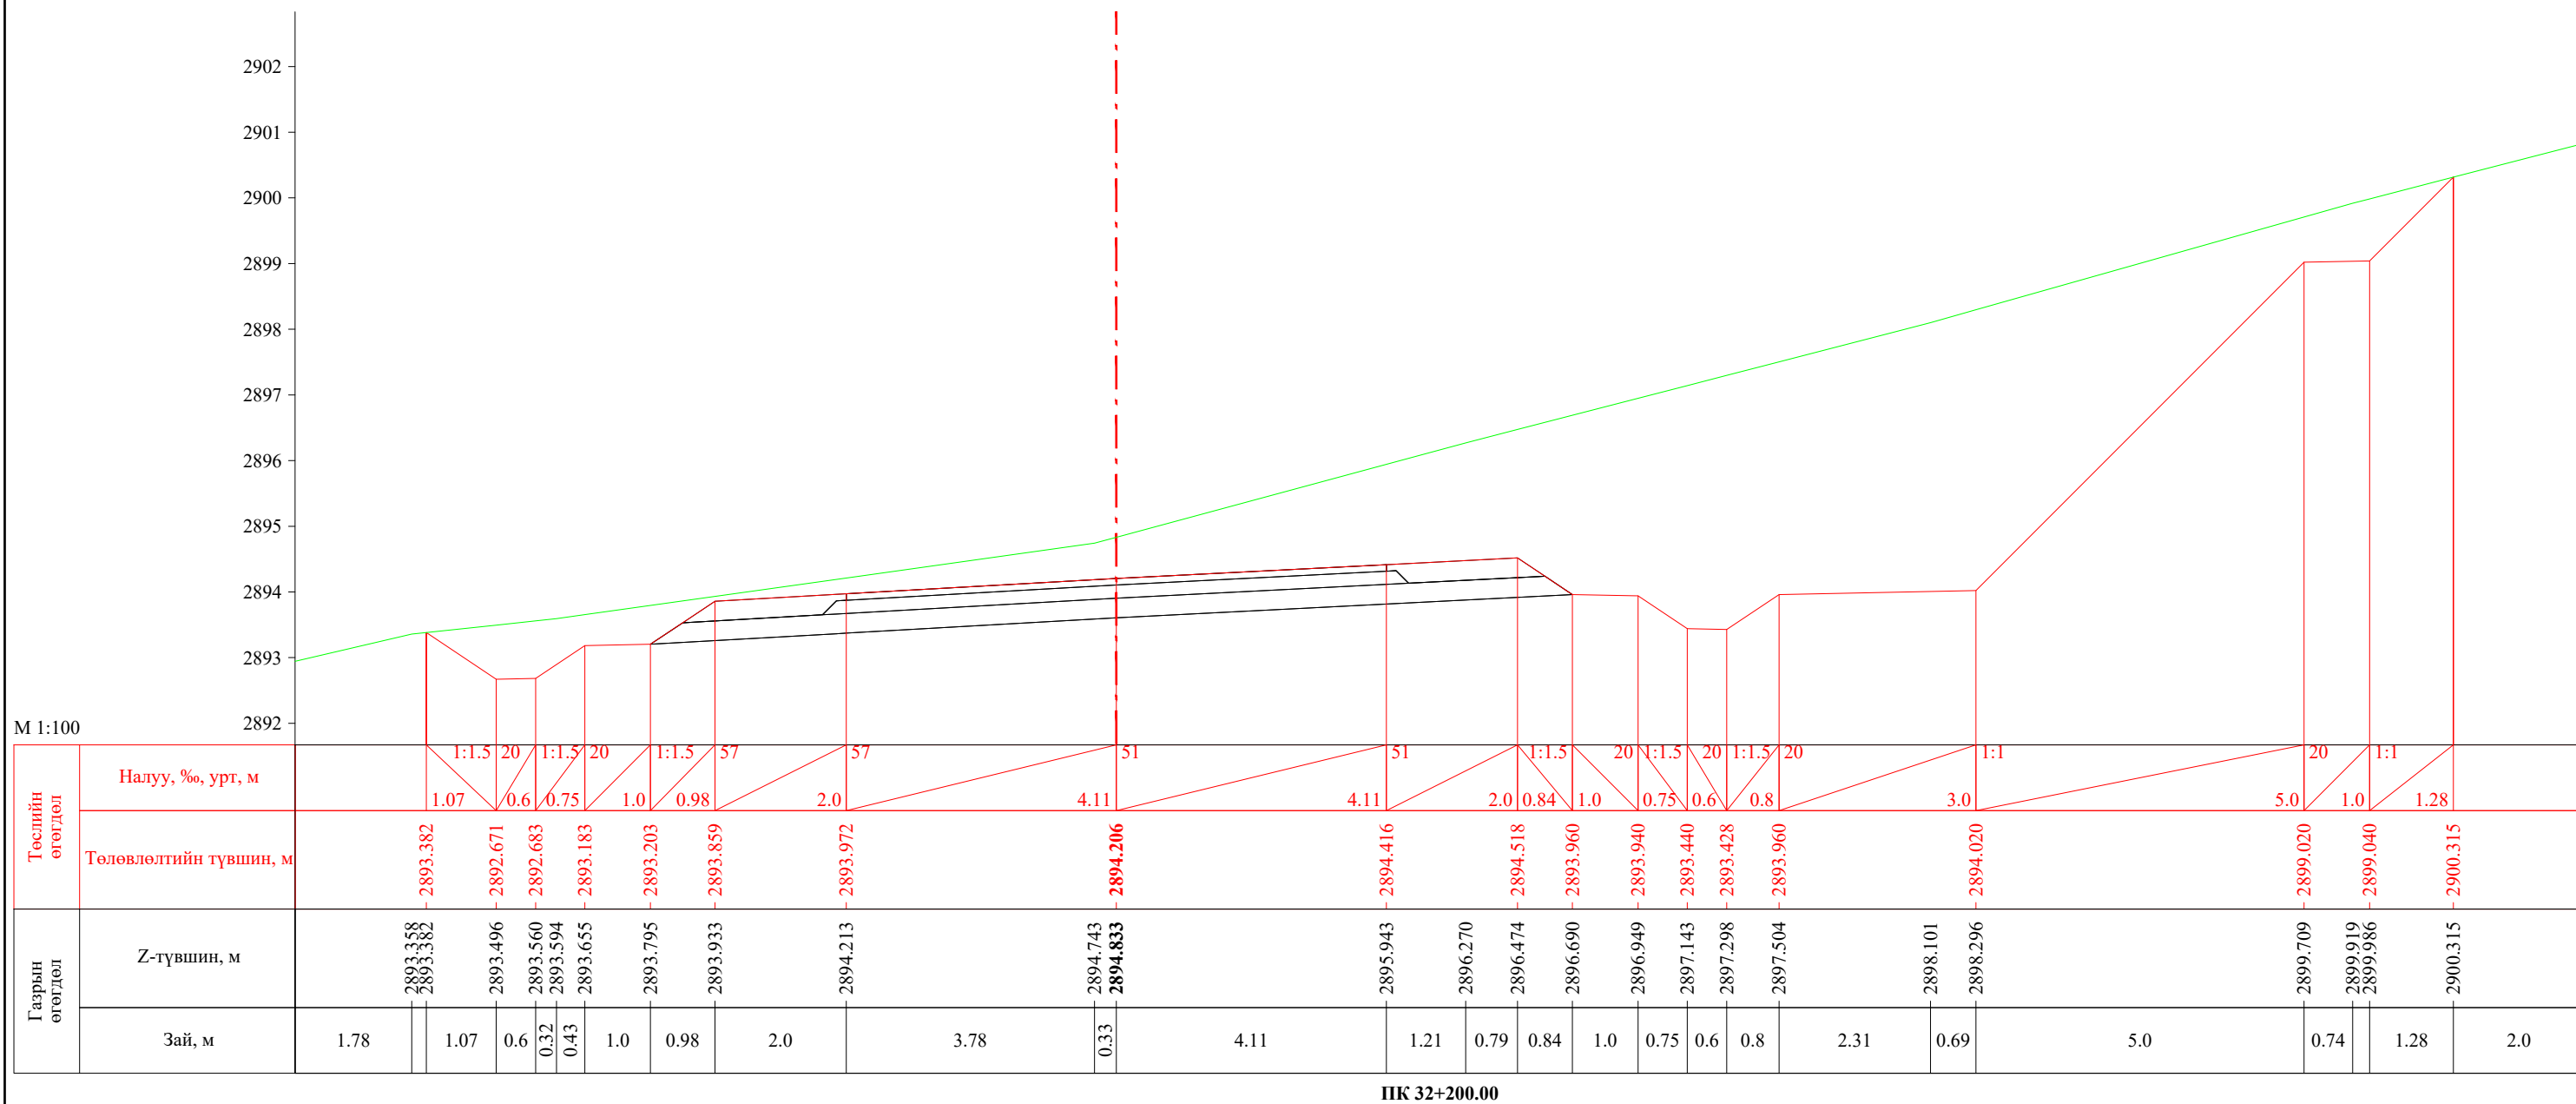
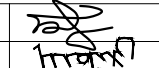



ПК 32+200.00

 УБ хот. СБД 8-р хороо, Залуучуудан Өргөн Чөлөө. 13-байр 6 тоот "ГЕО ЗУРАГЛАЛ" ХХК	Баруун босоо тэнхлэгийн авто замаас Ховд аймгийн Мөнххайрхан сум чиглэлийн 63.50км авто замын нарийвчилсан зураг төсөл			ХО		
	Захирал	Ж.Батнасан	 Хөндлөн огтлол	Масштаб: 1/100		
	Зур. Инженер	С.Анударь		Үе шат	Хуудас	Бүх хуудас
	Зур. Инженер	Б.Нэргүй	 ЕГ шифр: - 22/06	А3	992	2080
Шалгасан	Ж.Зориглон	 ТГ шифр:	2022.10			


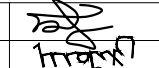



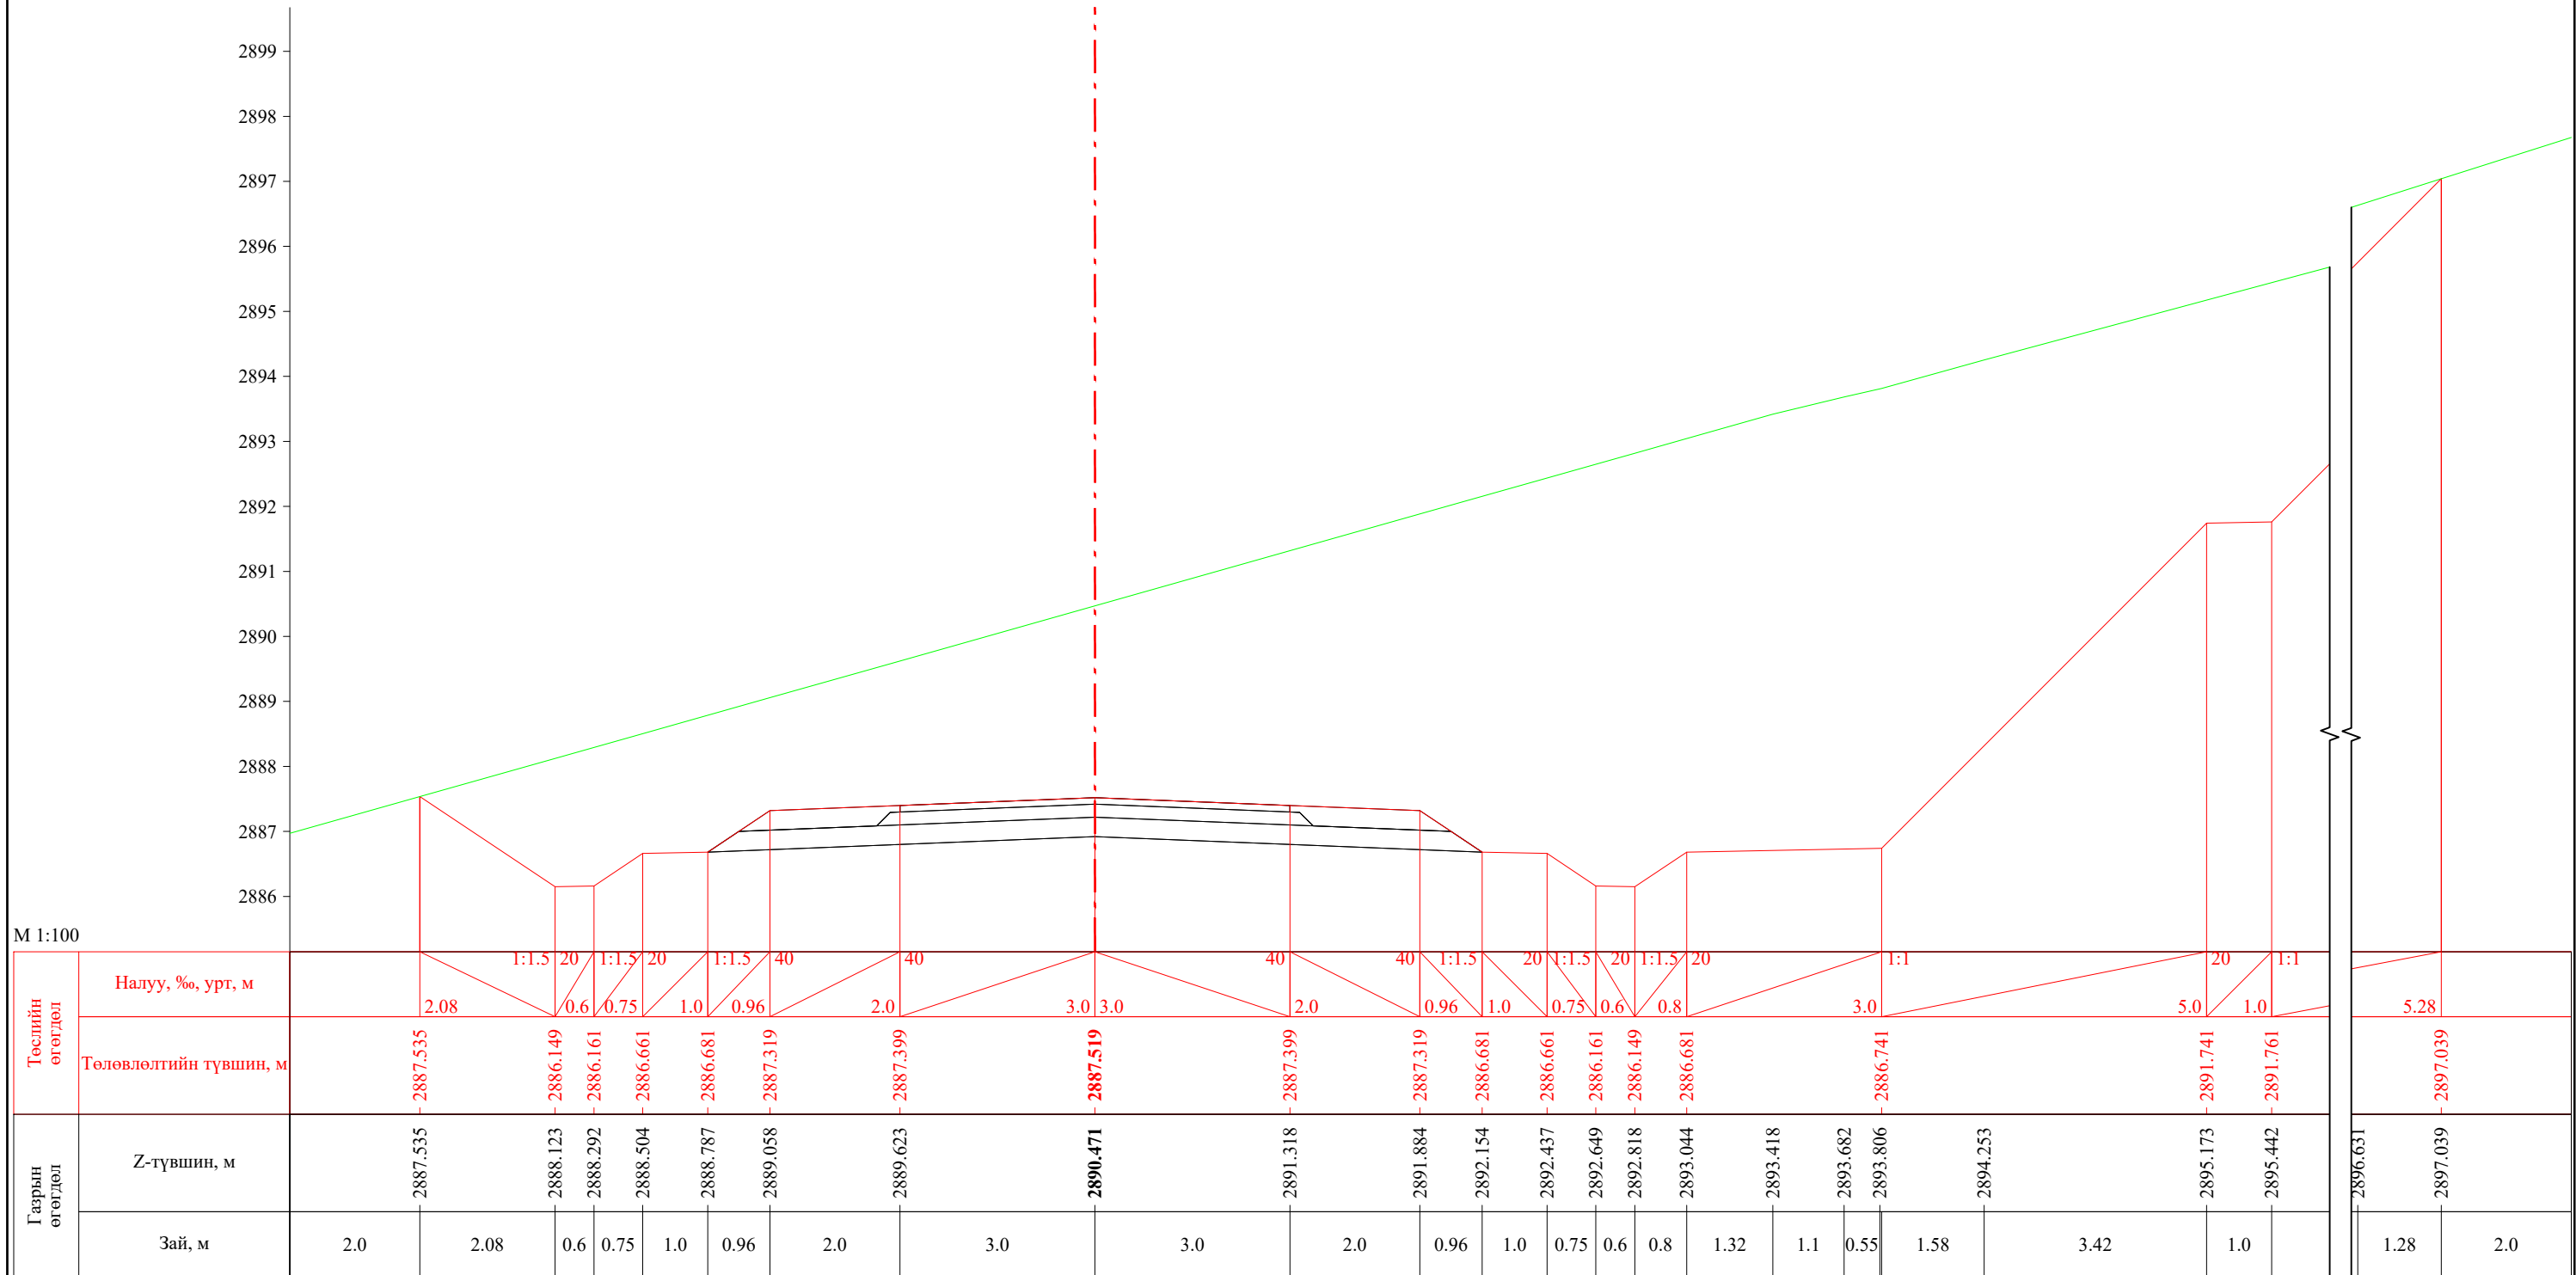
ПК 32+220.00

 УБ хот. СБД 8-р хороо, Залуучуудан Өргөн Чөлөө. 13-байр 6 тоот "ГЕО ЗУРАГЛАЛ" ХХК	Баруун босоо тэнхлэгийн авто замаас Ховд аймгийн Мөнххайрхан сум чиглэлийн 63.50км авто замын нарийвчилсан зураг төсөл			ХО		
	Захирал	Ж.Батнасан	 Хөндлөн огтлол	Масштаб: 1/100		
	Зур. Инженер	С.Анударь		Үе шат	Хуудас	Бүх хуудас
	Зур. Инженер	Б.Нэргүй	ЕГ шифр: - 22/06	А3	993	2080
Шалгасан	Ж.Зориглон	ТГ шифр:	2022.10			

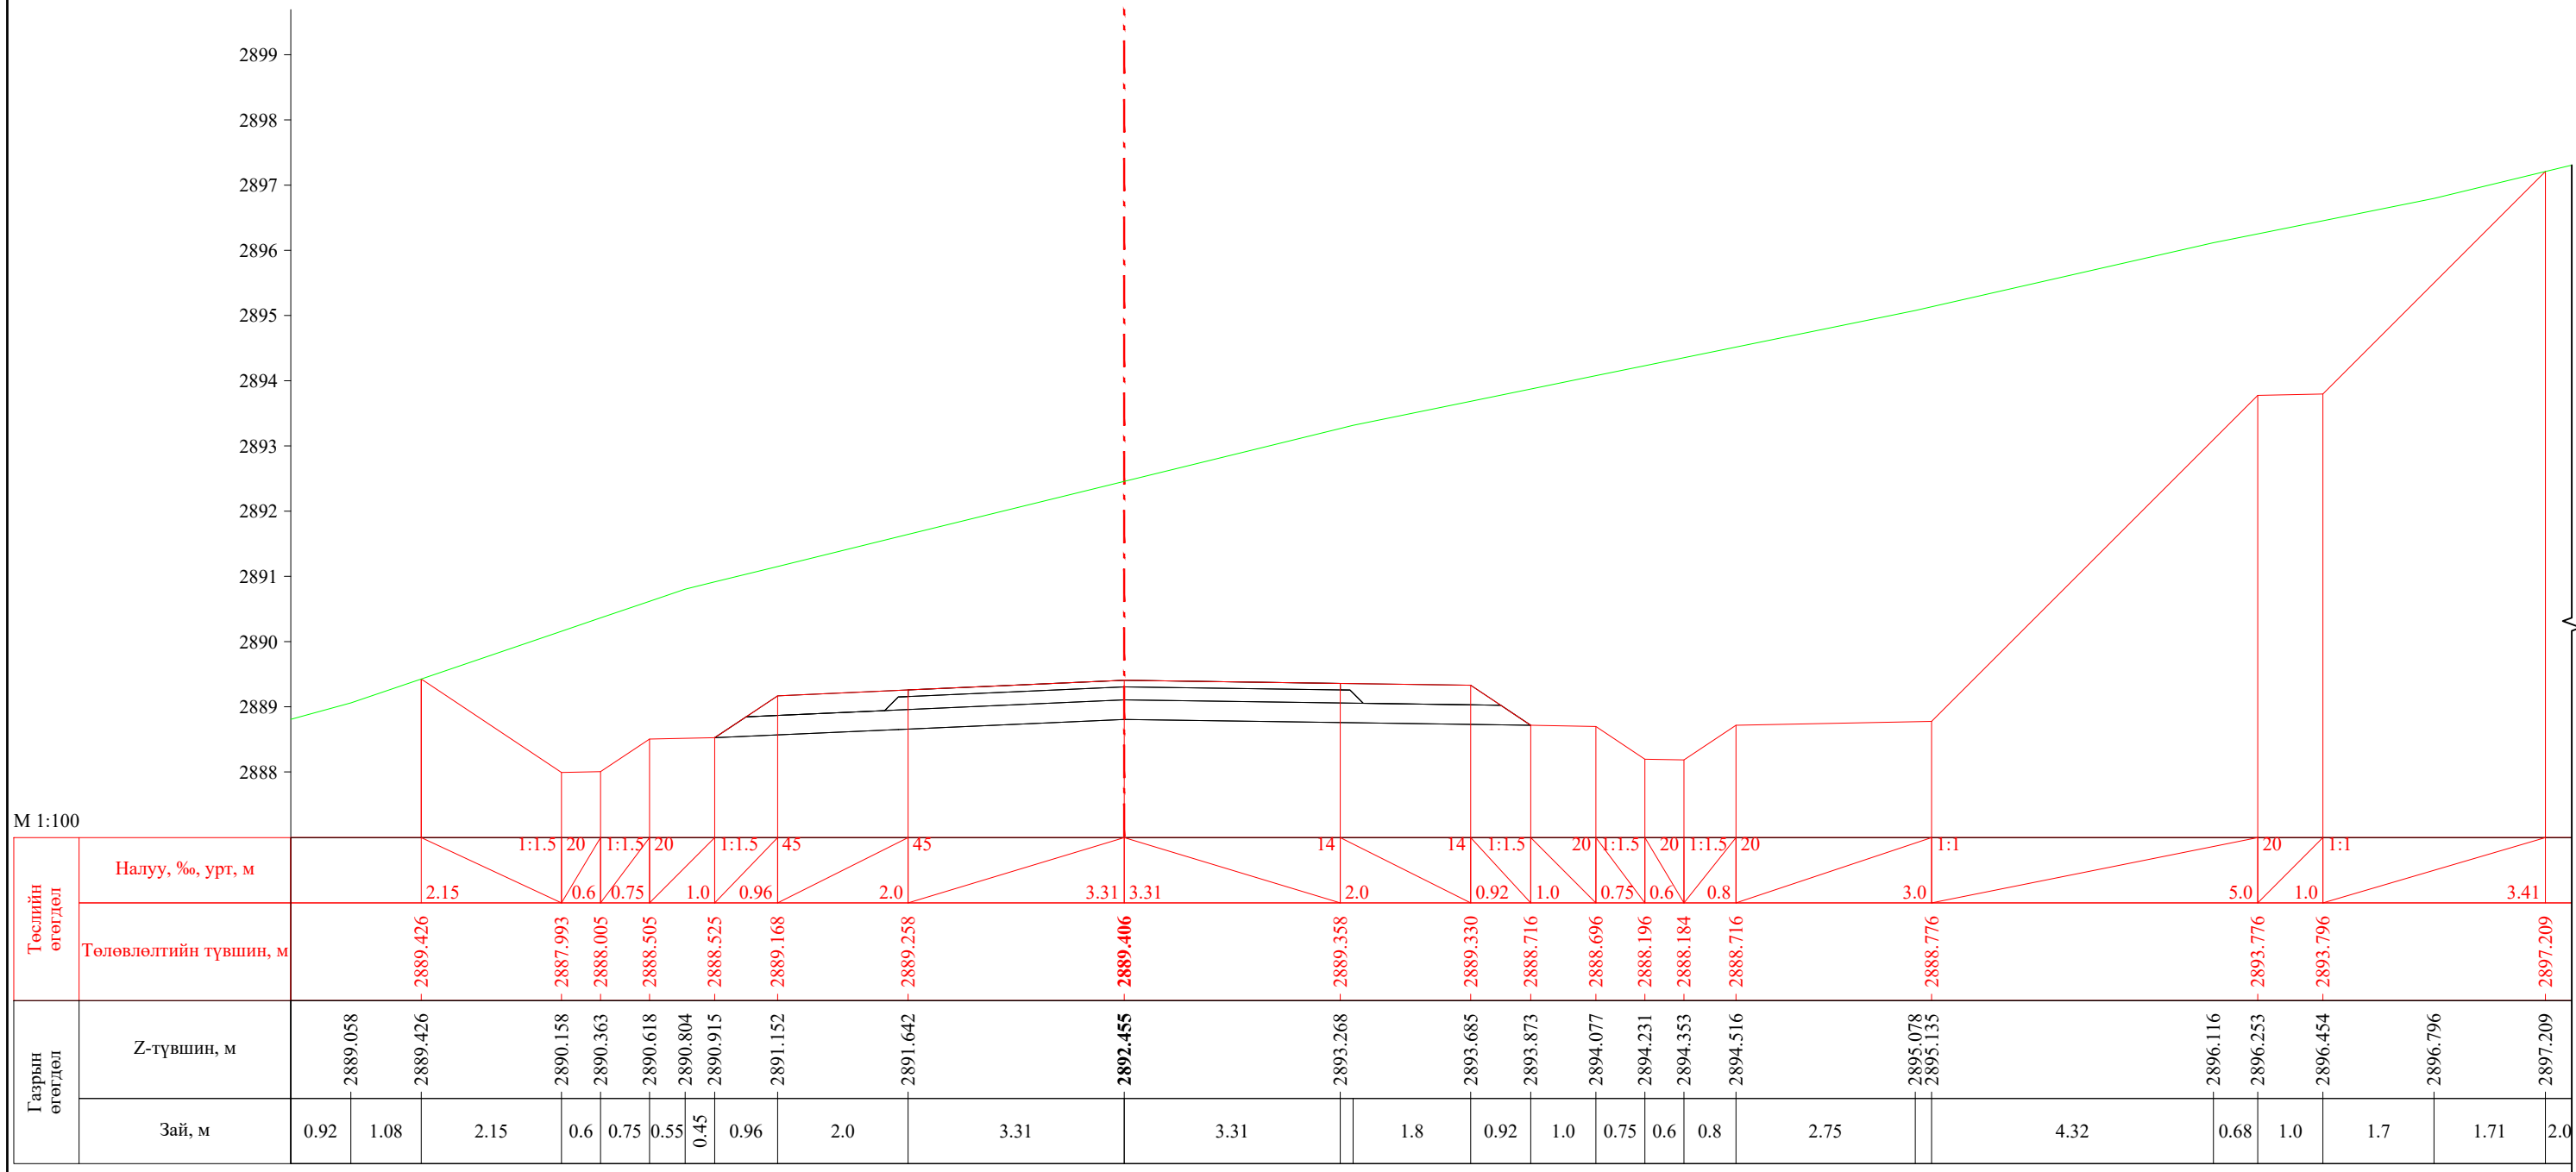
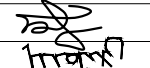
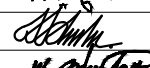



ПК 32+240.00

 УБ хот, СБД 8-р хороо, Залуучуудан Өргөн Чөлөө, 13-байр 6 тоот	Баруун босоо тэнхлэгийн авто замаас Ховд аймгийн Мөнххайрхан сум чиглэлийн 63.50км авто замын нарийвчилсан зураг төсөл			ХО		
	Захирал	Ж.Батнасан	 Хөндлөн огтлол	Масштаб: 1/100		
	Зур. Инженер	С.Анударь		Үе шат	Хуудас	Бүх хуудас
	Зур. Инженер	Б.Нэргүй	 ЕГ шифр: - 22/06	А3	994	2080
Шалгасан	Ж.Зориглон	ТГ шифр:		2022.10		


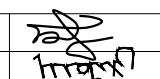



ПК 32+255.72

 УБ хот. СБД 8-р хороо, Залуучуудан Өргөн Чөлөө. 13-байр 6 тоот "ГЕО ЗУРАГЛАЛ" ХХК	Баруун босоо тэнхлэгийн авто замаас Ховд аймгийн Мөнххайрхан сум чиглэлийн 63.50км авто замын нарийвчилсан зураг төсөл			ХО		
	Захирал	Ж.Батнасан		Масштаб: 1/100		
	Зур. Инженер	С.Анударь		Үе шат	Хуудас	Бүх хуудас
	Зур. Инженер	Б.Нэргүй		Хөндлөн огтлол		
Шалгасан	Ж.Зориглон	ЕГ шифр: - 22/06		А3	995	2080
			ТГ шифр:			2022.10

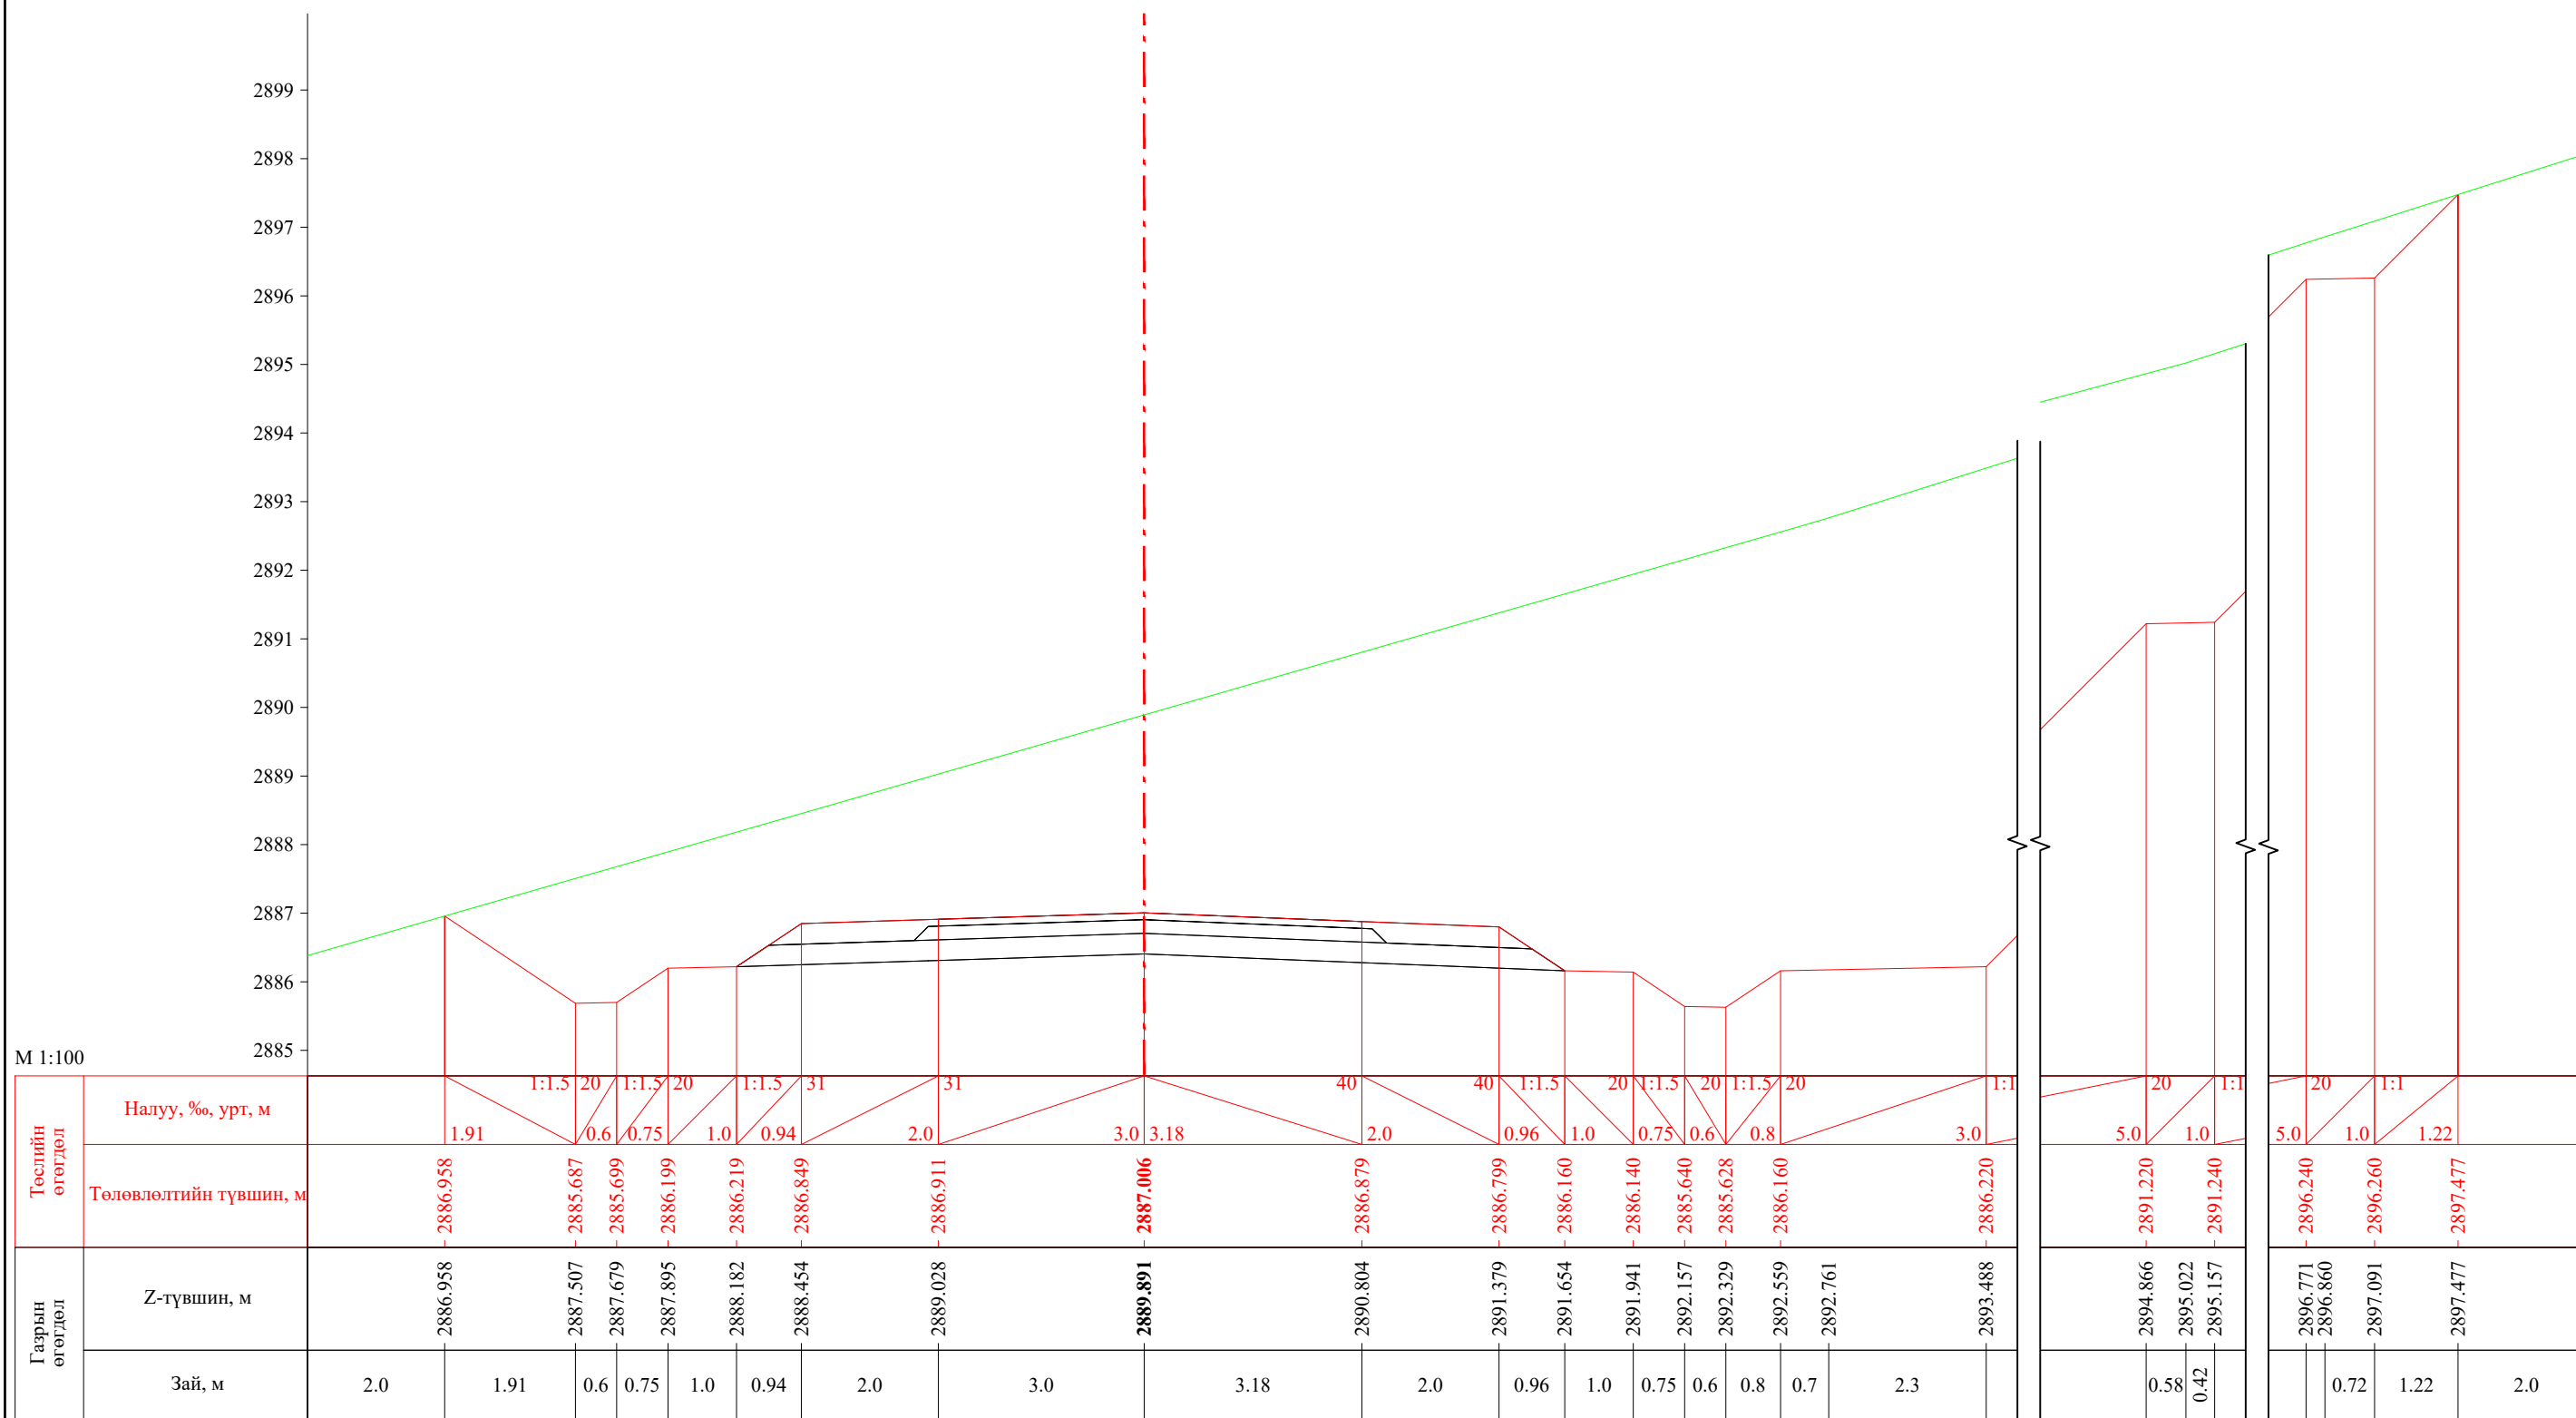
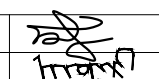
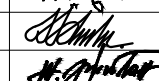



ПК 32+260.00

 УБ хот. СБД 8-р хороо, Залуучуудан Өргөн Чөлөө. 13-байр 6 тоот "ГЕО ЗУРАГЛАЛ" ХХК	Баруун босоо тэнхлэгийн авто замаас Ховд аймгийн Мөнххайрхан сум чиглэлийн 63.50км авто замын нарийвчилсан зураг төсөл			ХО		
	Захирал	Ж.Батнасан	 Хөндлөн огтлол	Масштаб: 1/100		
	Зур. Инженер	С.Анударь		Үе шат	Хуудас	Бүх хуудас
	Зур. Инженер	Б.Нэргүй	ЕГ шифр: - 22/06	А3	996	2080
Шалгасан	Ж.Зориглон	ТГ шифр:	2022.10			

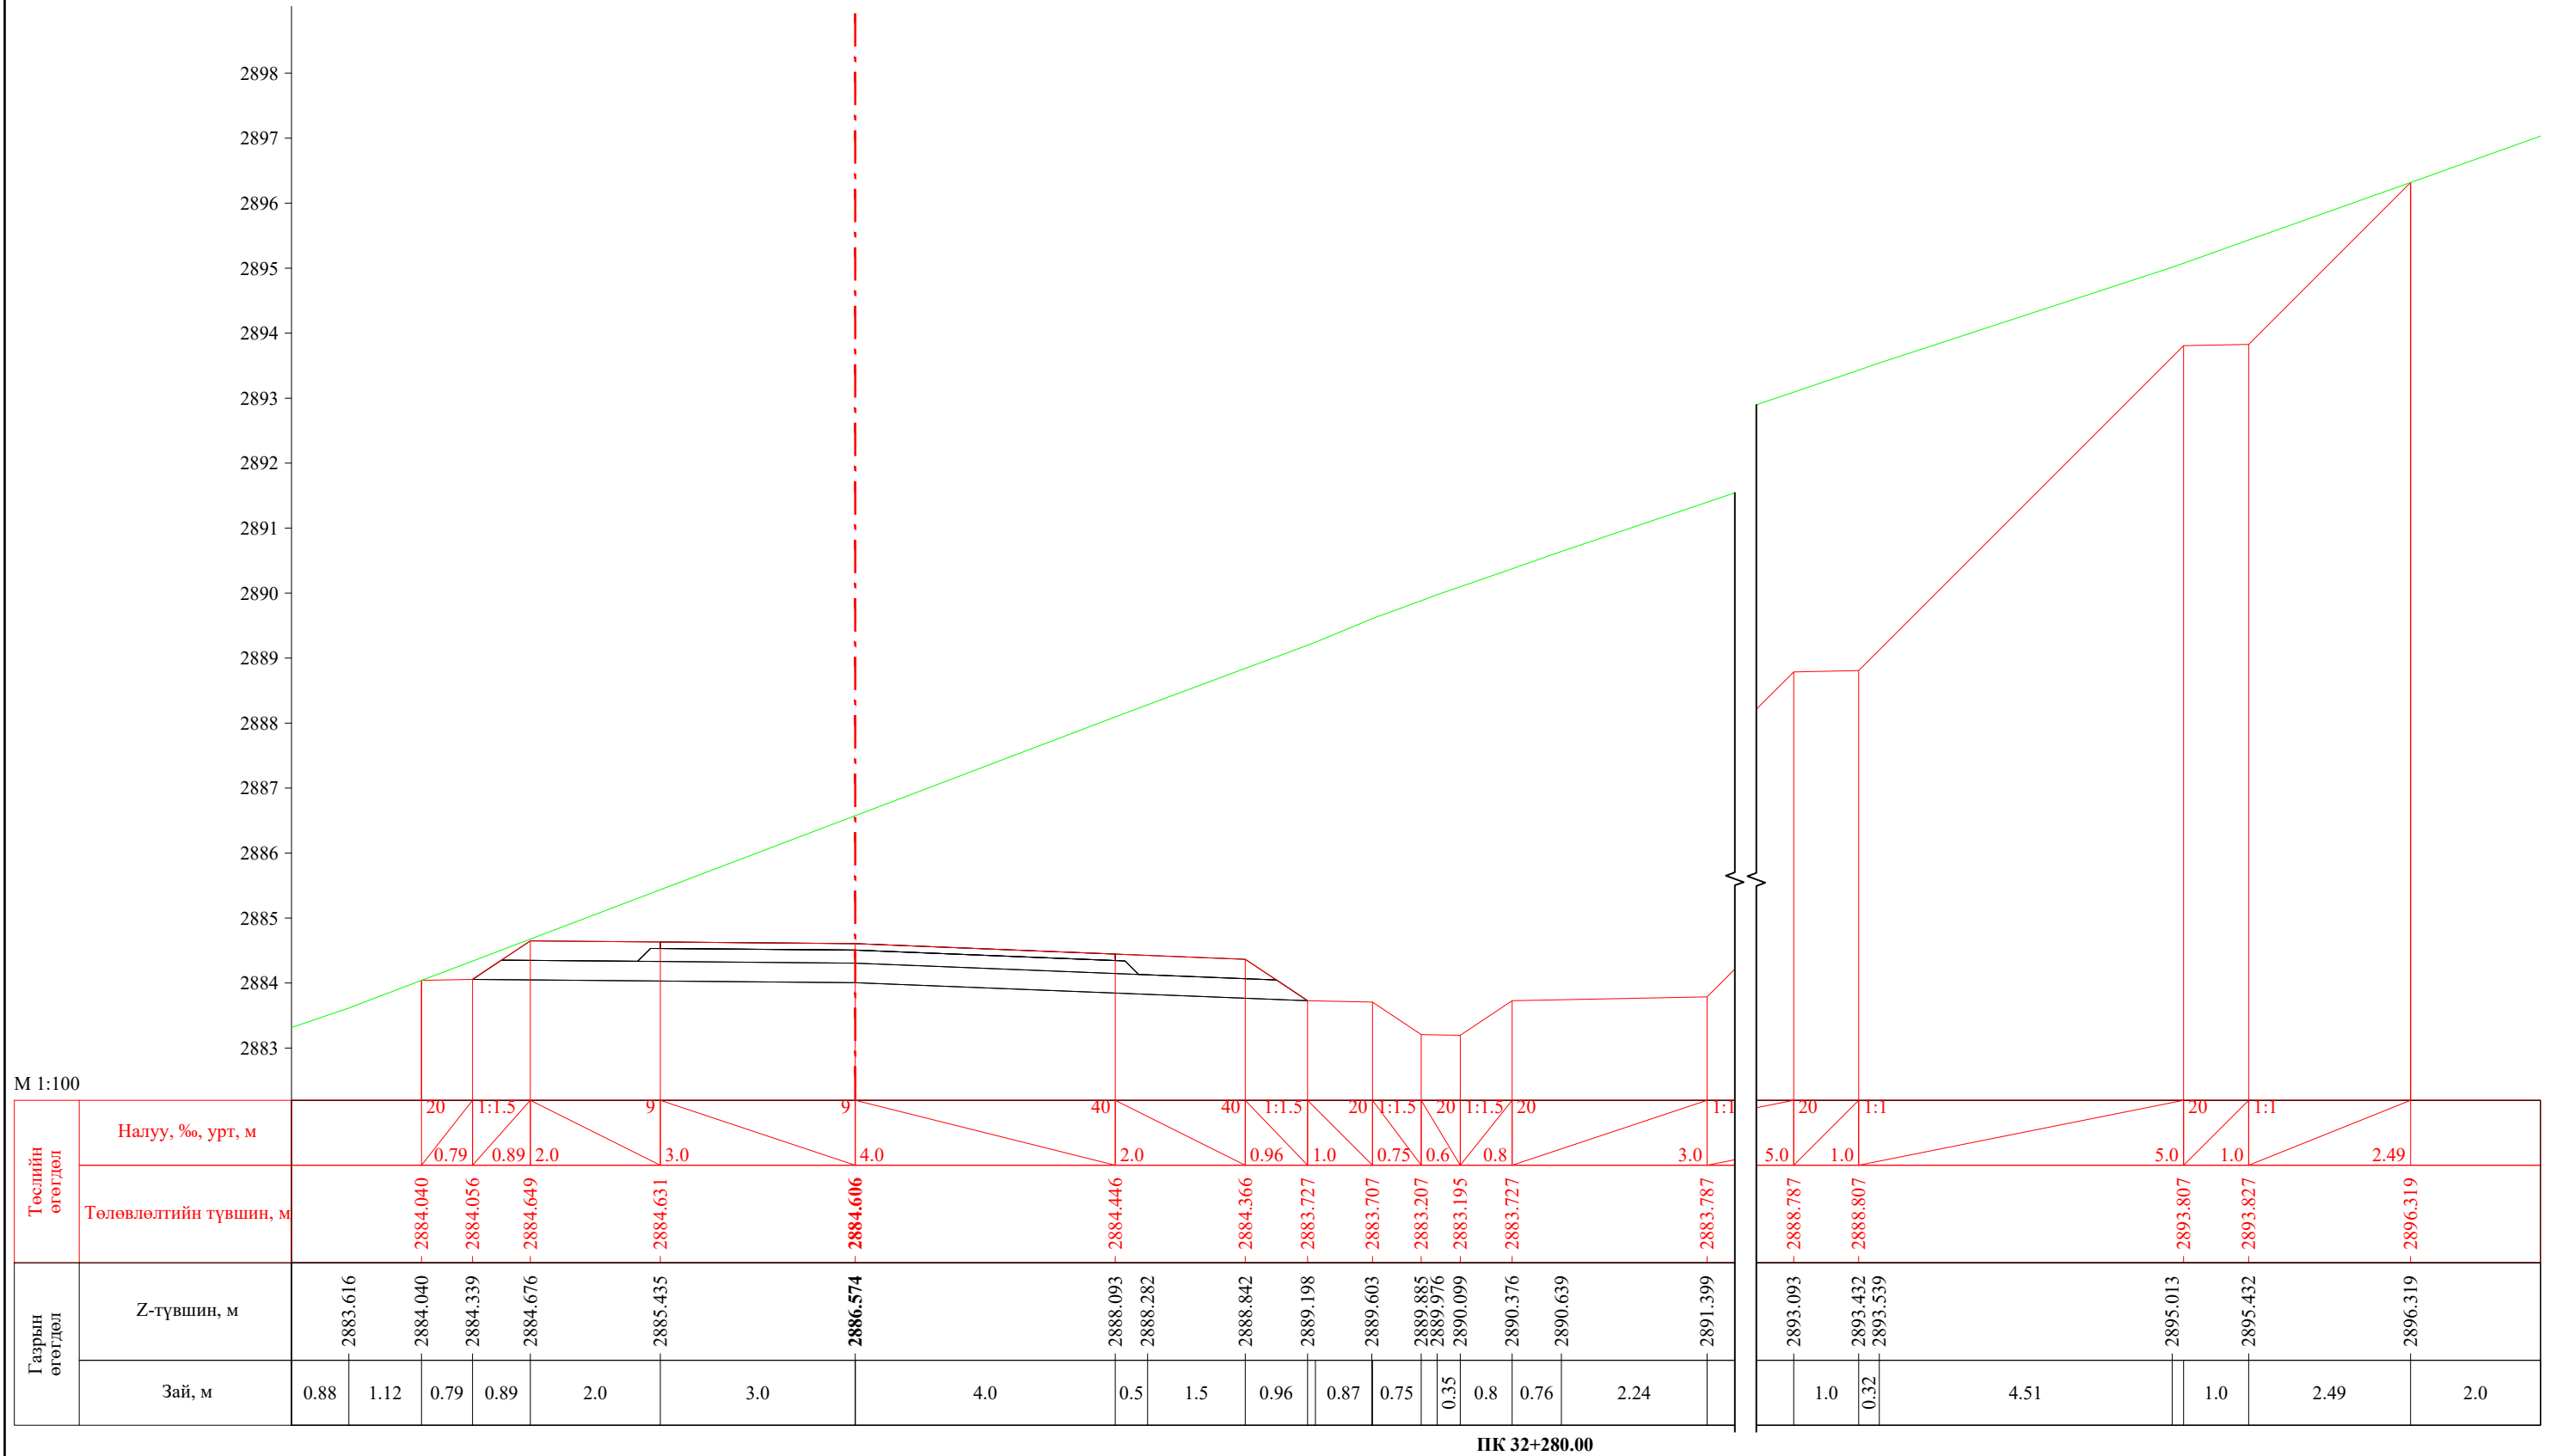
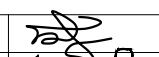
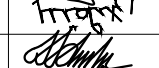
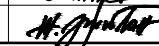



ПК 32+280.00

 УБ хот. СБД 8-р хороо, Залуучуудын Өргөн Чөлөө. 13-байр 6 тоот	Баруун босоо тэнхлэгийн авто замаас Ховд аймгийн Мөнххайрхан сум чиглэлийн 63.50км авто замын нарийвчилсан зураг төсөл			ХО		
	Захирал	Ж.Батнасан		Хөндлөн огтлол		
	Зур. Инженер	С.Анударь				
	Зур. Инженер	Б.Нэргүй		ЕГ шифр: - 22/06		
Шалгасан	Ж.Зориглон	ТГ шифр:				
			Үе шат	Хуудас	Бүх хуудас	
			A3	997	2080	
			2022.10			

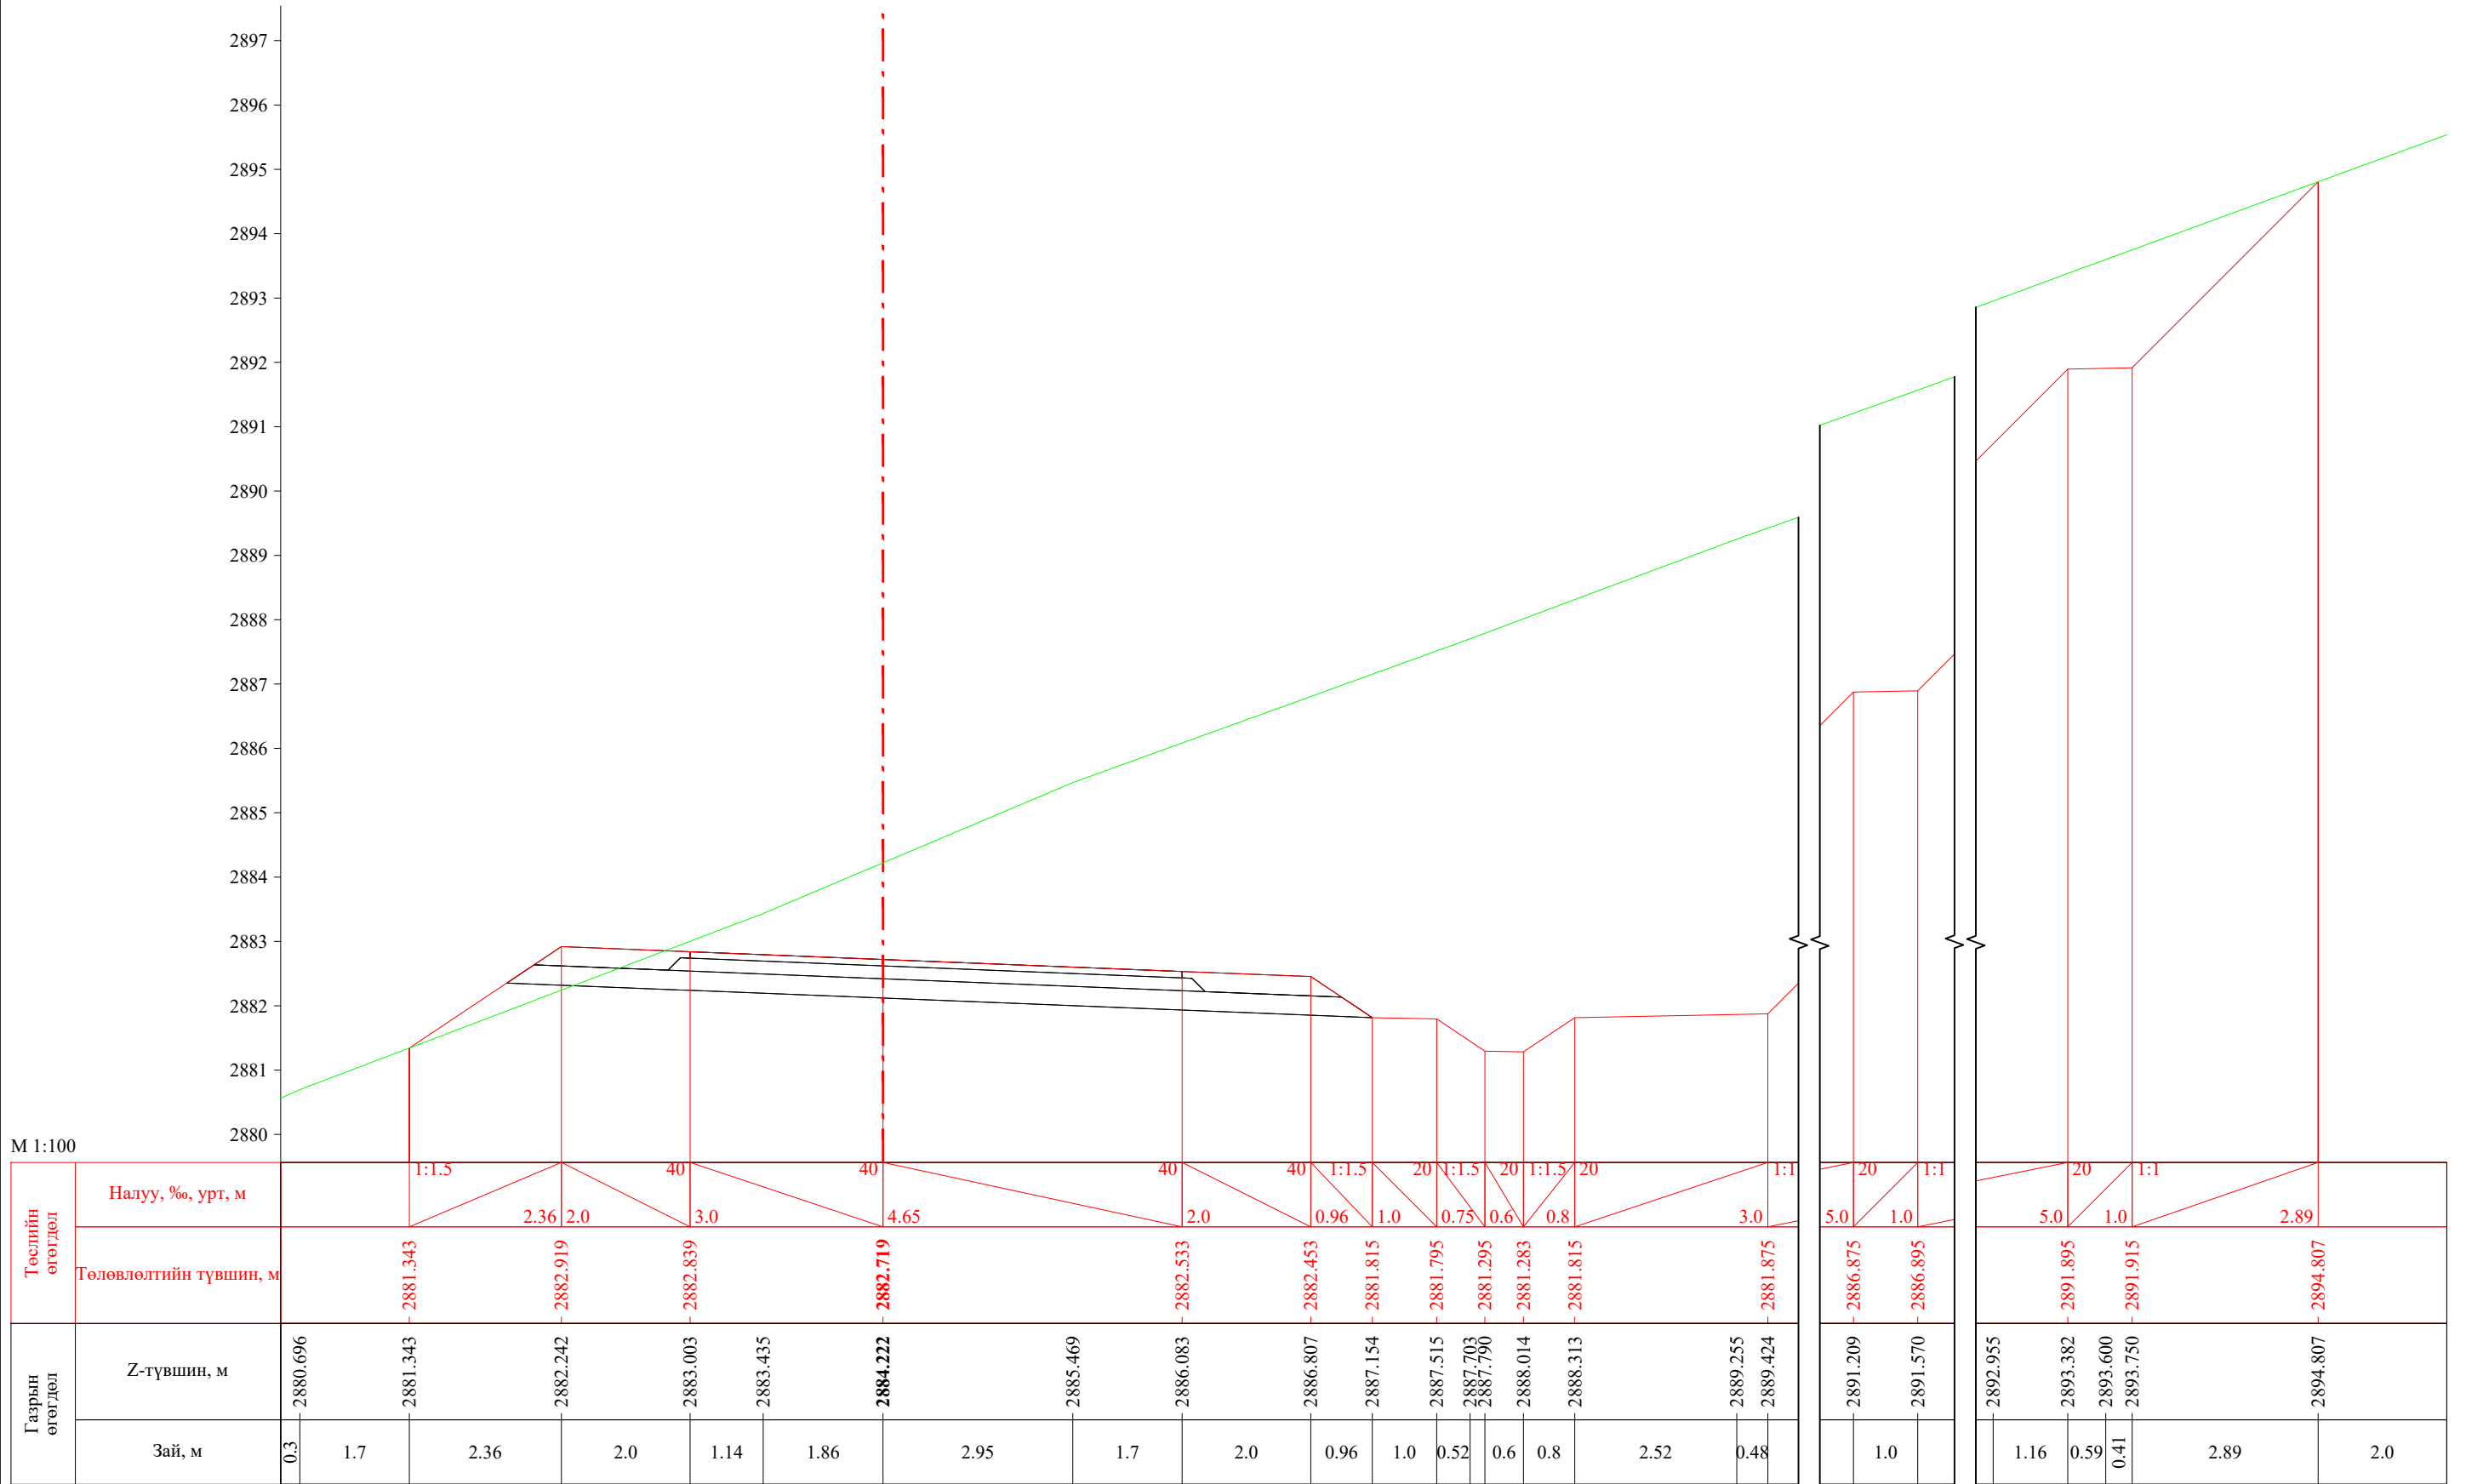

ПК 32+295.72


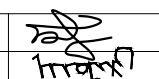


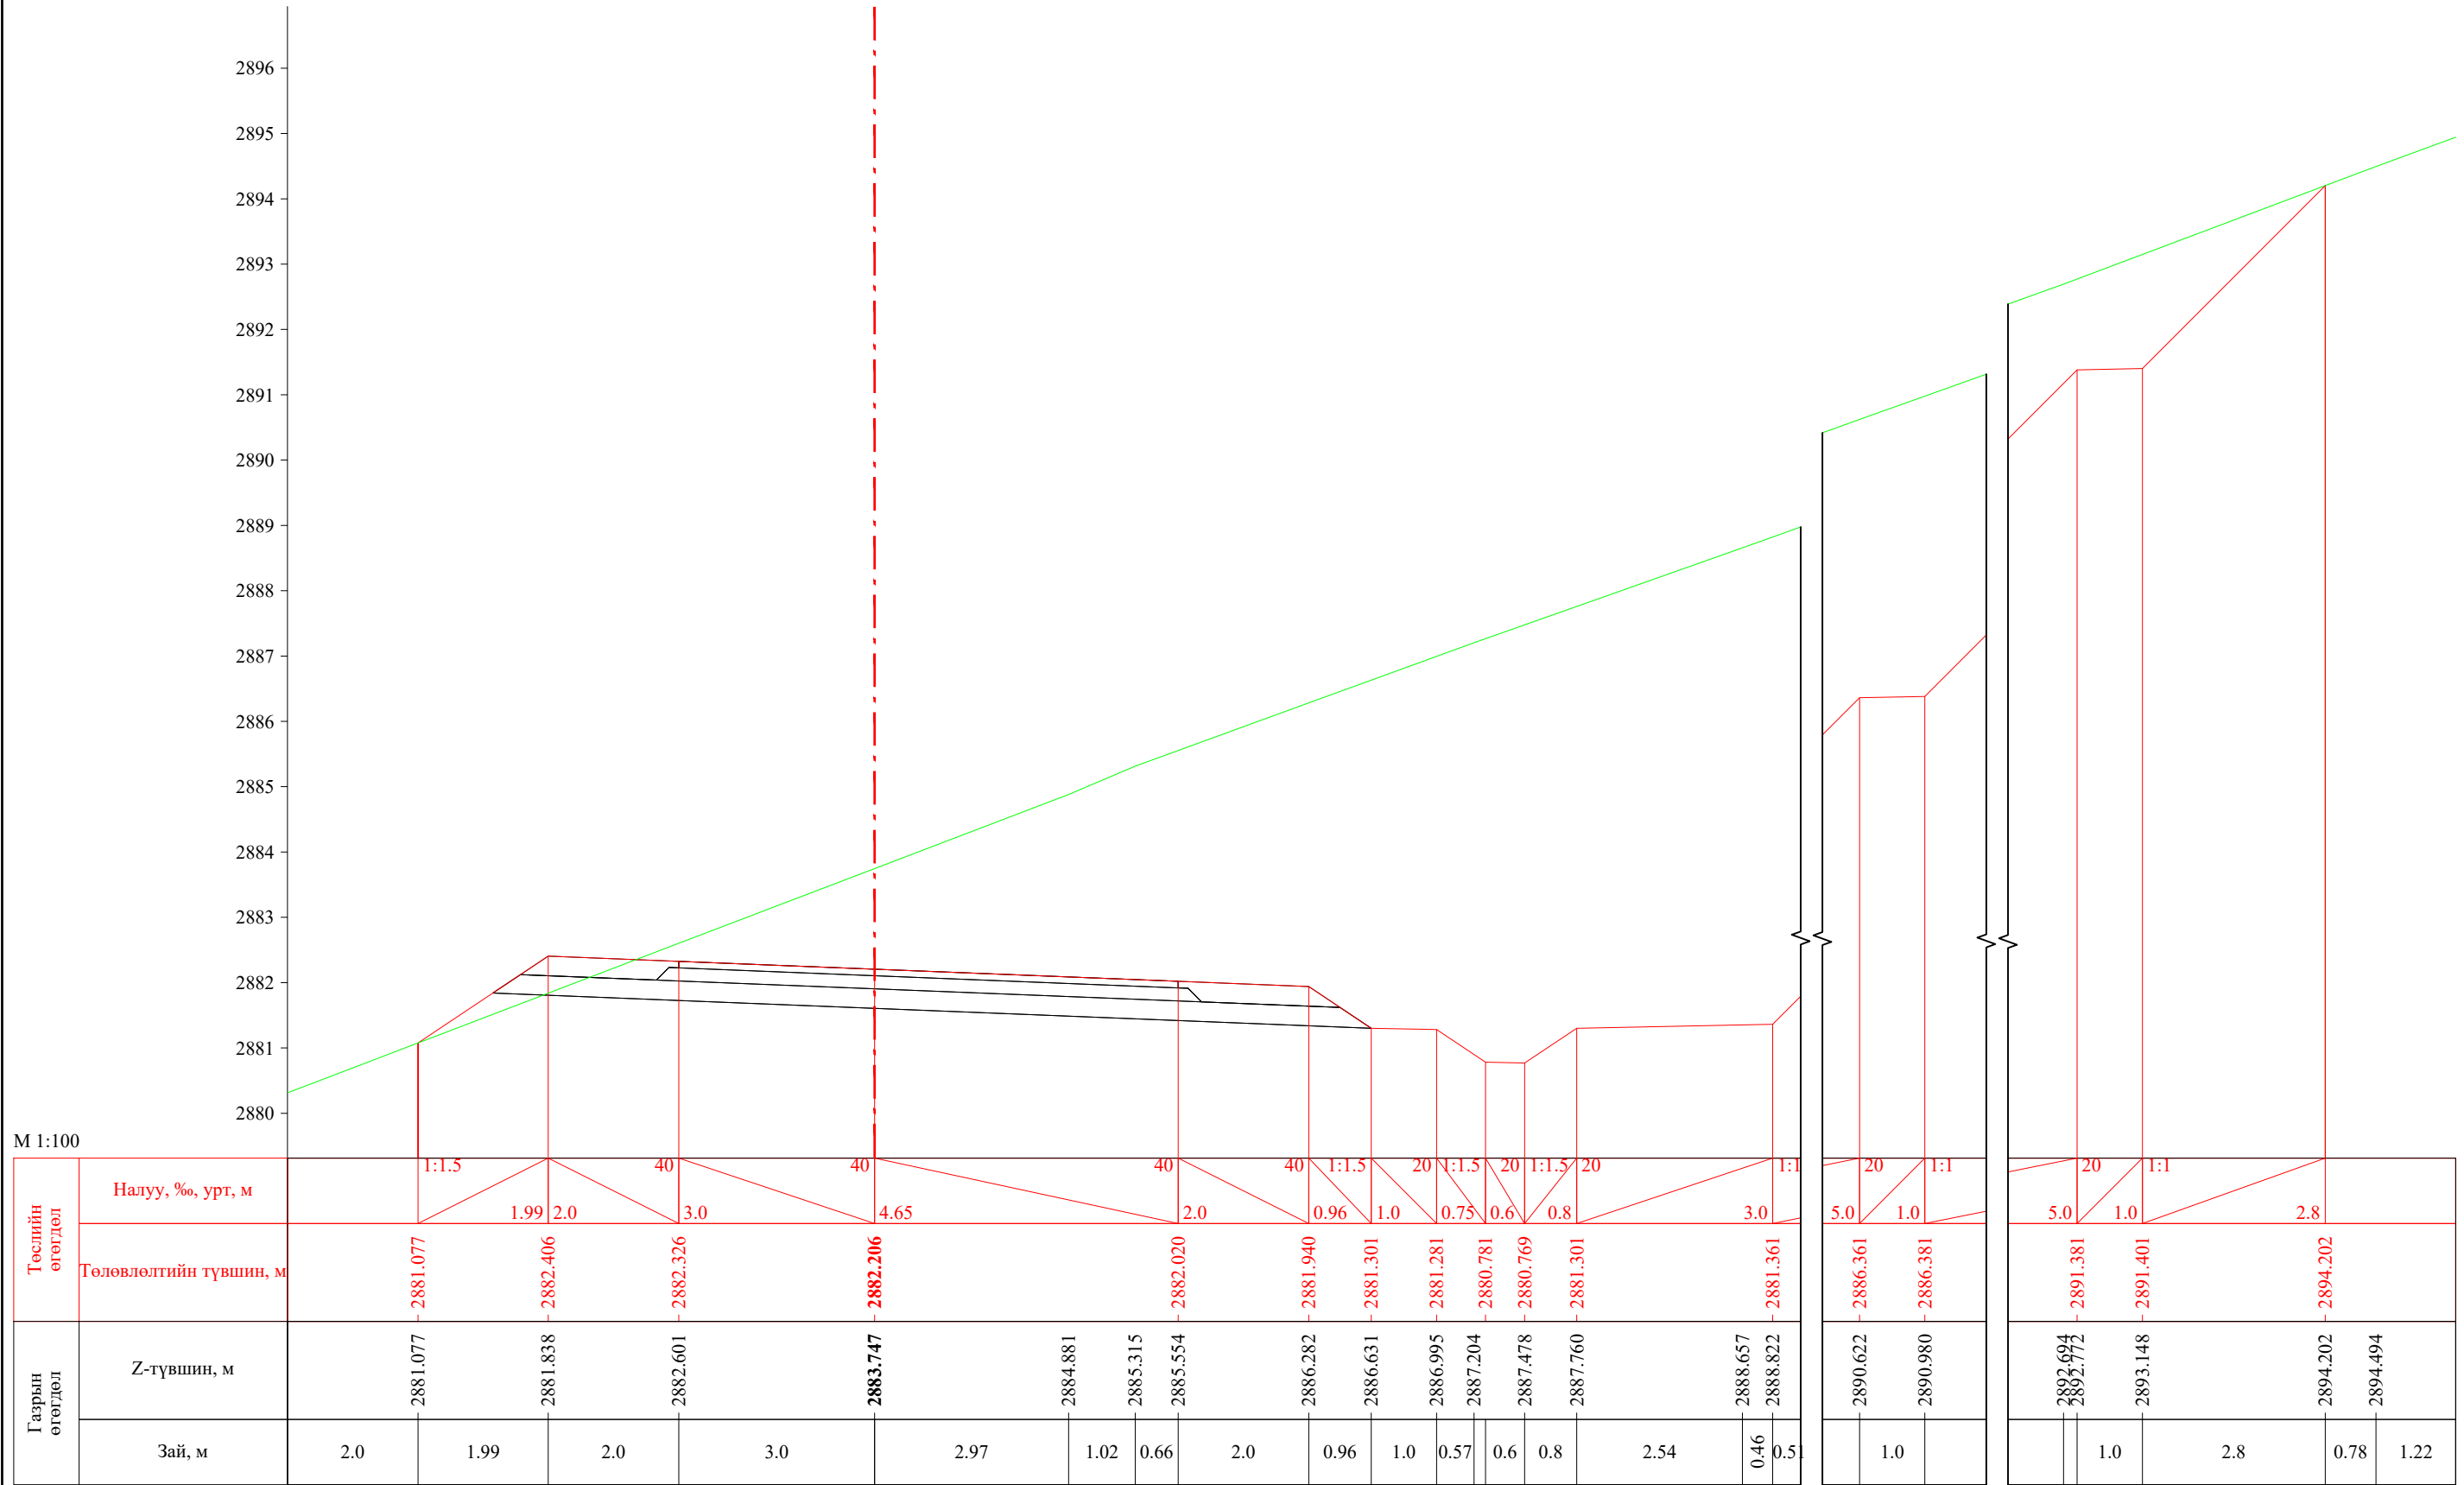
 УБ хот. СБД 8-р хороо, Залуучуудын Өргөн Чөлөө. 13-байр 6 тоот	Баруун босоо тэнхлэгийн авто замаас Ховд аймгийн Мөнххайрхан сум чиглэлийн 63.50км авто замын нарийвчилсан зураг төсөл			ХО		
	Захирал	Ж.Батнасан	  	Хөндлөн огтлол		
	Зур. Инженер	С.Анударь		Масштаб: 1/100		
	Зур. Инженер	Б.Нэргүй		Үе шат	Хуудас	Бүх хуудас
"ГЕО ЗУРАГЛАЛ" ХХК	Шалгасан	Ж.Зориглон	ЕГ шифр: - 22/06	А3	998	2080
			ТГ шифр:	2022.10		




М 1:100


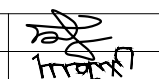
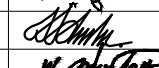

Төслийн өгөгдөл	Налуу, %, урт, м																						
	Төлөвлөлтийн түвшин, м																						
Газрын өгөгдөл	Z-түвшин, м	2881.077	2881.838	2882.601	2883.747	2884.881	2885.315	2885.554	2886.282	2886.631	2886.995	2887.204	2887.478	2887.760	2888.657	2888.822	2890.622	2890.980	2892.694	2892.772	2893.148	2894.202	2894.494
	Зай, м	2.0	1.99	2.0	3.0	2.97	1.02	0.66	2.0	0.96	1.0	0.57	0.6	0.8	2.54	0.46	0.5	1.0	1.0	1.0	2.8	0.78	1.22


ПК 32+300.00

 УБ хот. СБД 8-р хороо, Залуучуудан Өргөн Чөлөө. 13-байр 6 тоот "ГЕО ЗУРАГЛАЛ" ХХК	Баруун босоо тэнхлэгийн авто замаас Ховд аймгийн Мөнххайрхан сум чиглэлийн 63.50км авто замын нарийвчилсан зураг төсөл			ХО					
	Захирал	Ж.Батнасан	   	Хөндлөн огтлол			Масштаб: 1/100		
	Зур. Инженер	С.Анударь		ЕГ шифр: - 22/06	Үе шат	Хуудас	Бүх хуудас		
	Зур. Инженер	Б.Нэргүй			А3	999	2080		
Шалгасан	Ж.Зориглон		ТГ шифр:	2022.10					

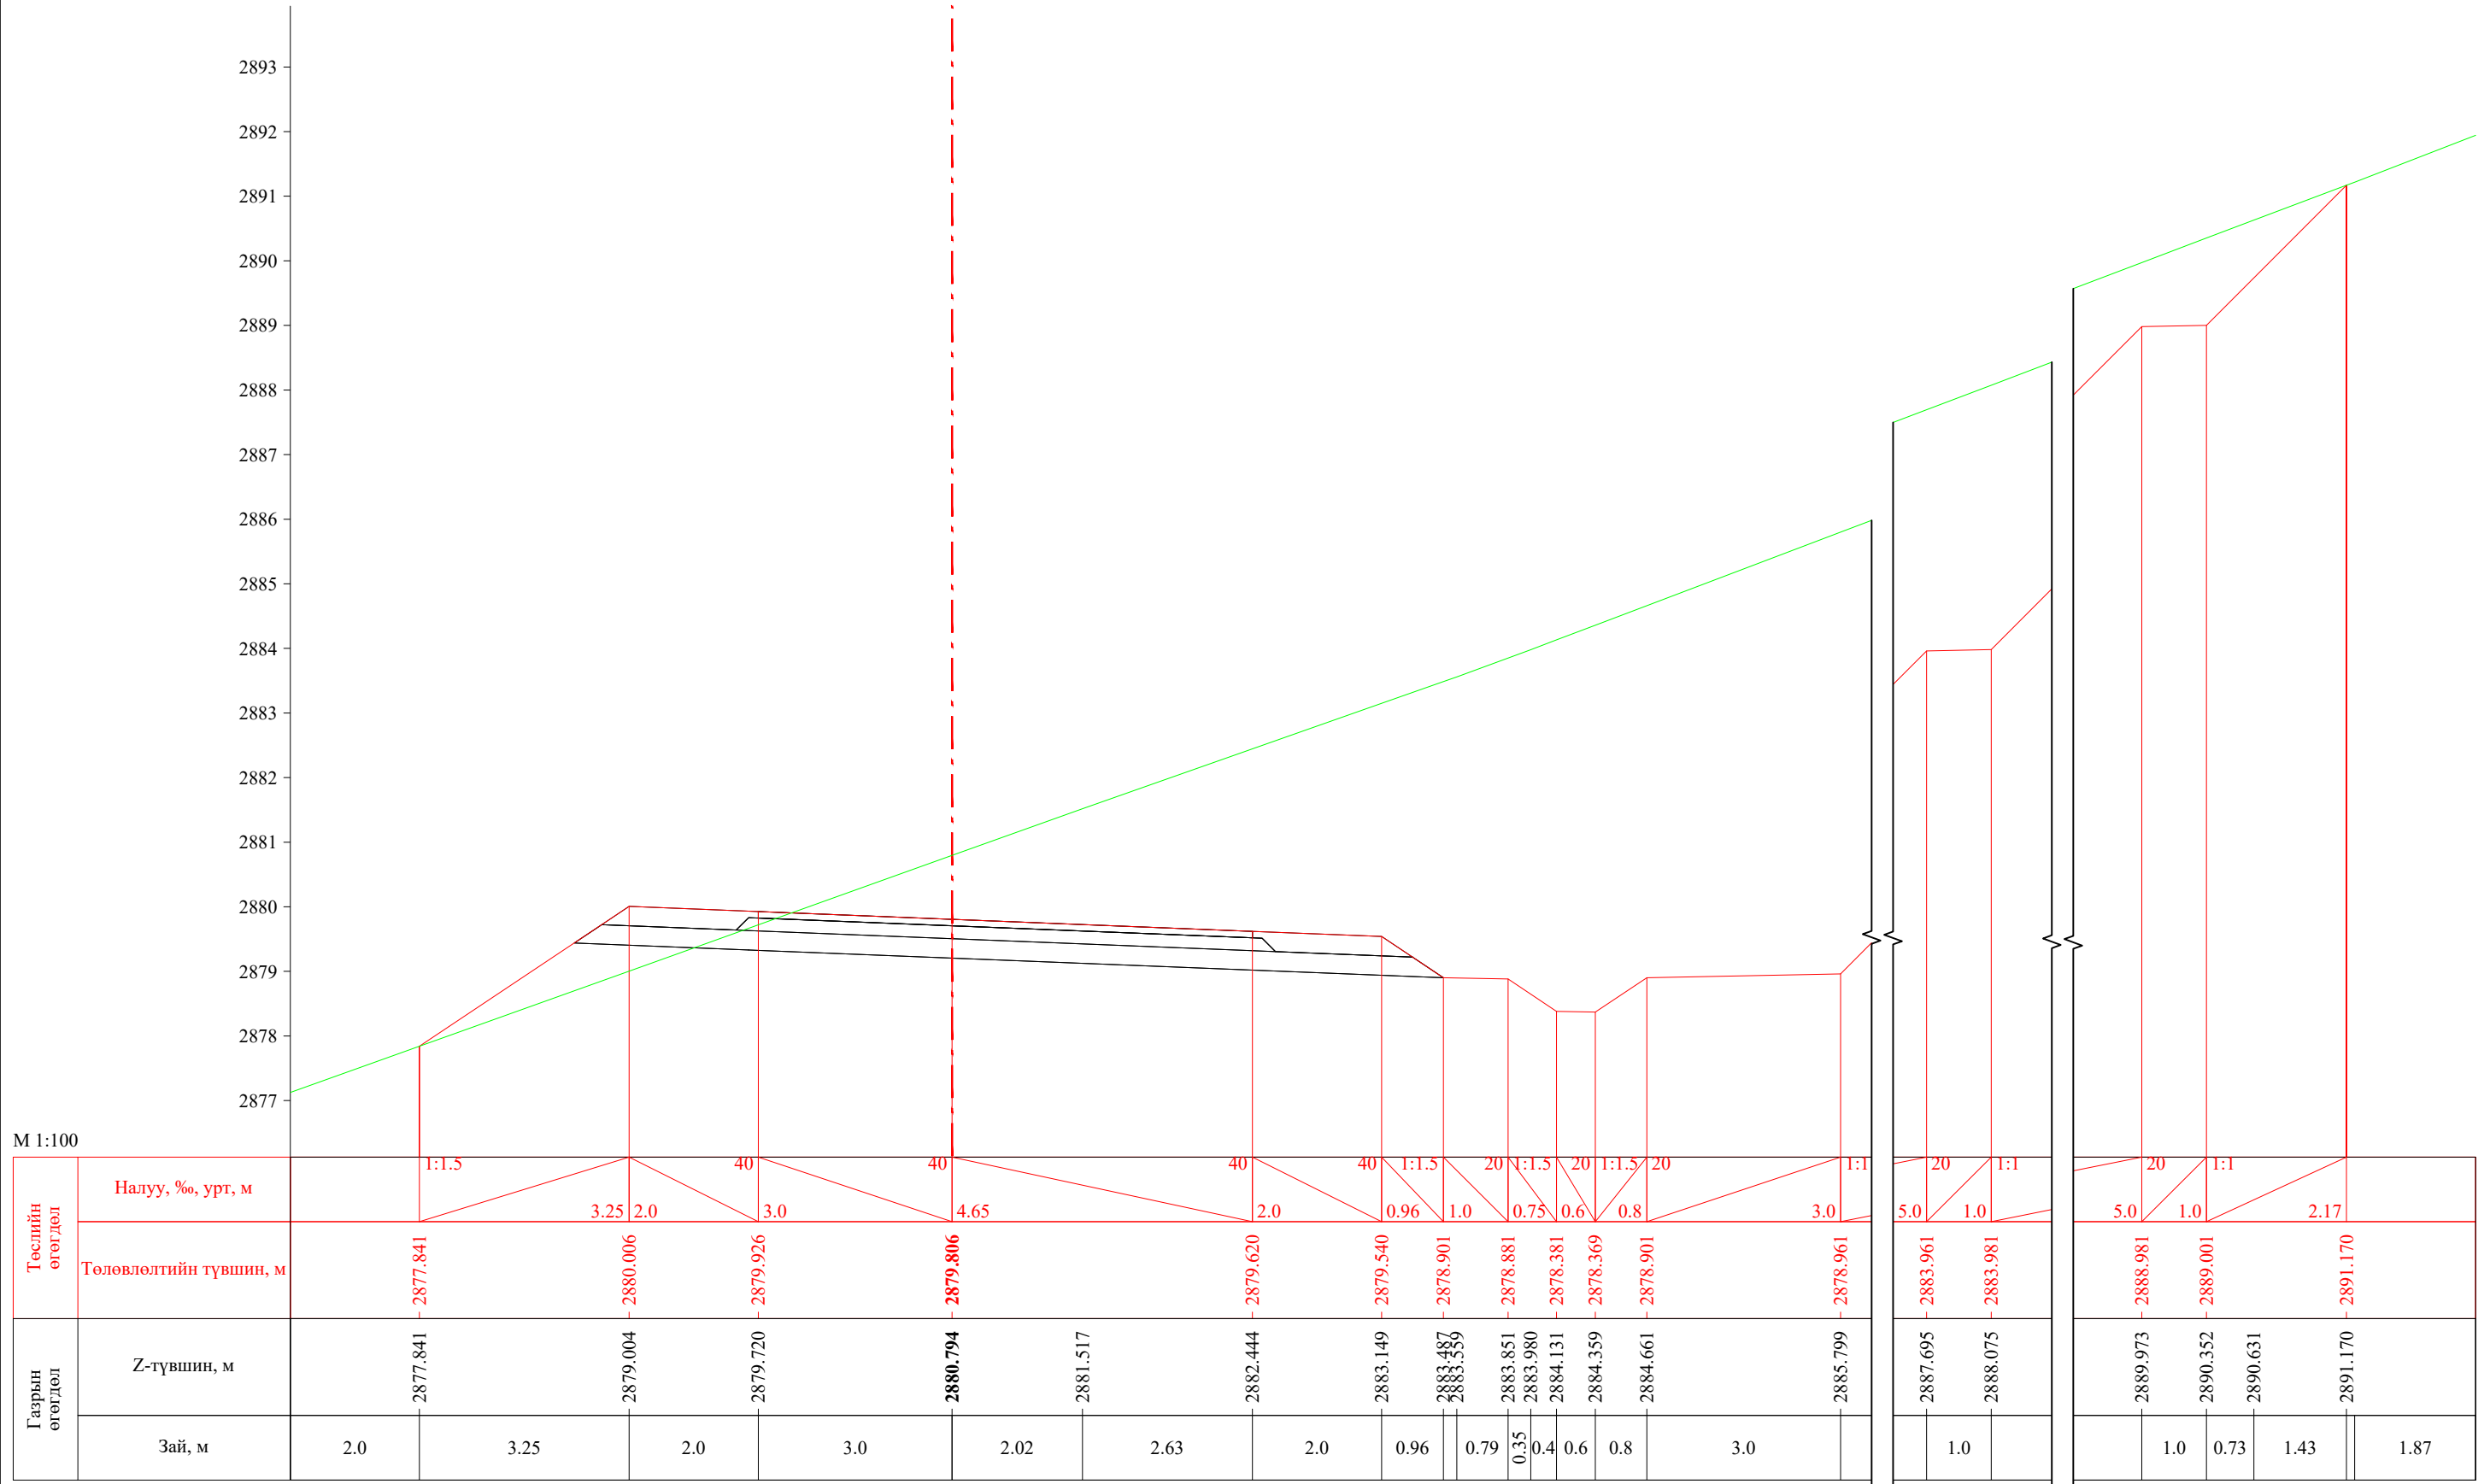

ПК 32+320.00


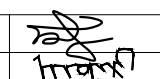
 УБ хот. СБД 8-р хороо, Залуучуудан Өргөн Чөлөө. 13-байр 6 тоот "ГЕО ЗУРАГЛАЛ" ХХК	Баруун босоо тэнхлэгийн авто замаас Ховд аймгийн Мөнххайрхан сум чиглэлийн 63.50км авто замын нарийвчилсан зураг төсөл			ХО		
	Захирал	Ж.Батнасан	  	Хөндлөн огтлол		
	Зур. Инженер	С.Анударь		Масштаб: 1/100		
	Зур. Инженер	Б.Нэргүй		Үе шаг	Хуудас	Бүх хуудас
Шалгасан	Ж.Зориглон	ЕГ шифр: - 22/06	А3	1000	2080	
			ТГ шифр:	2022.10		

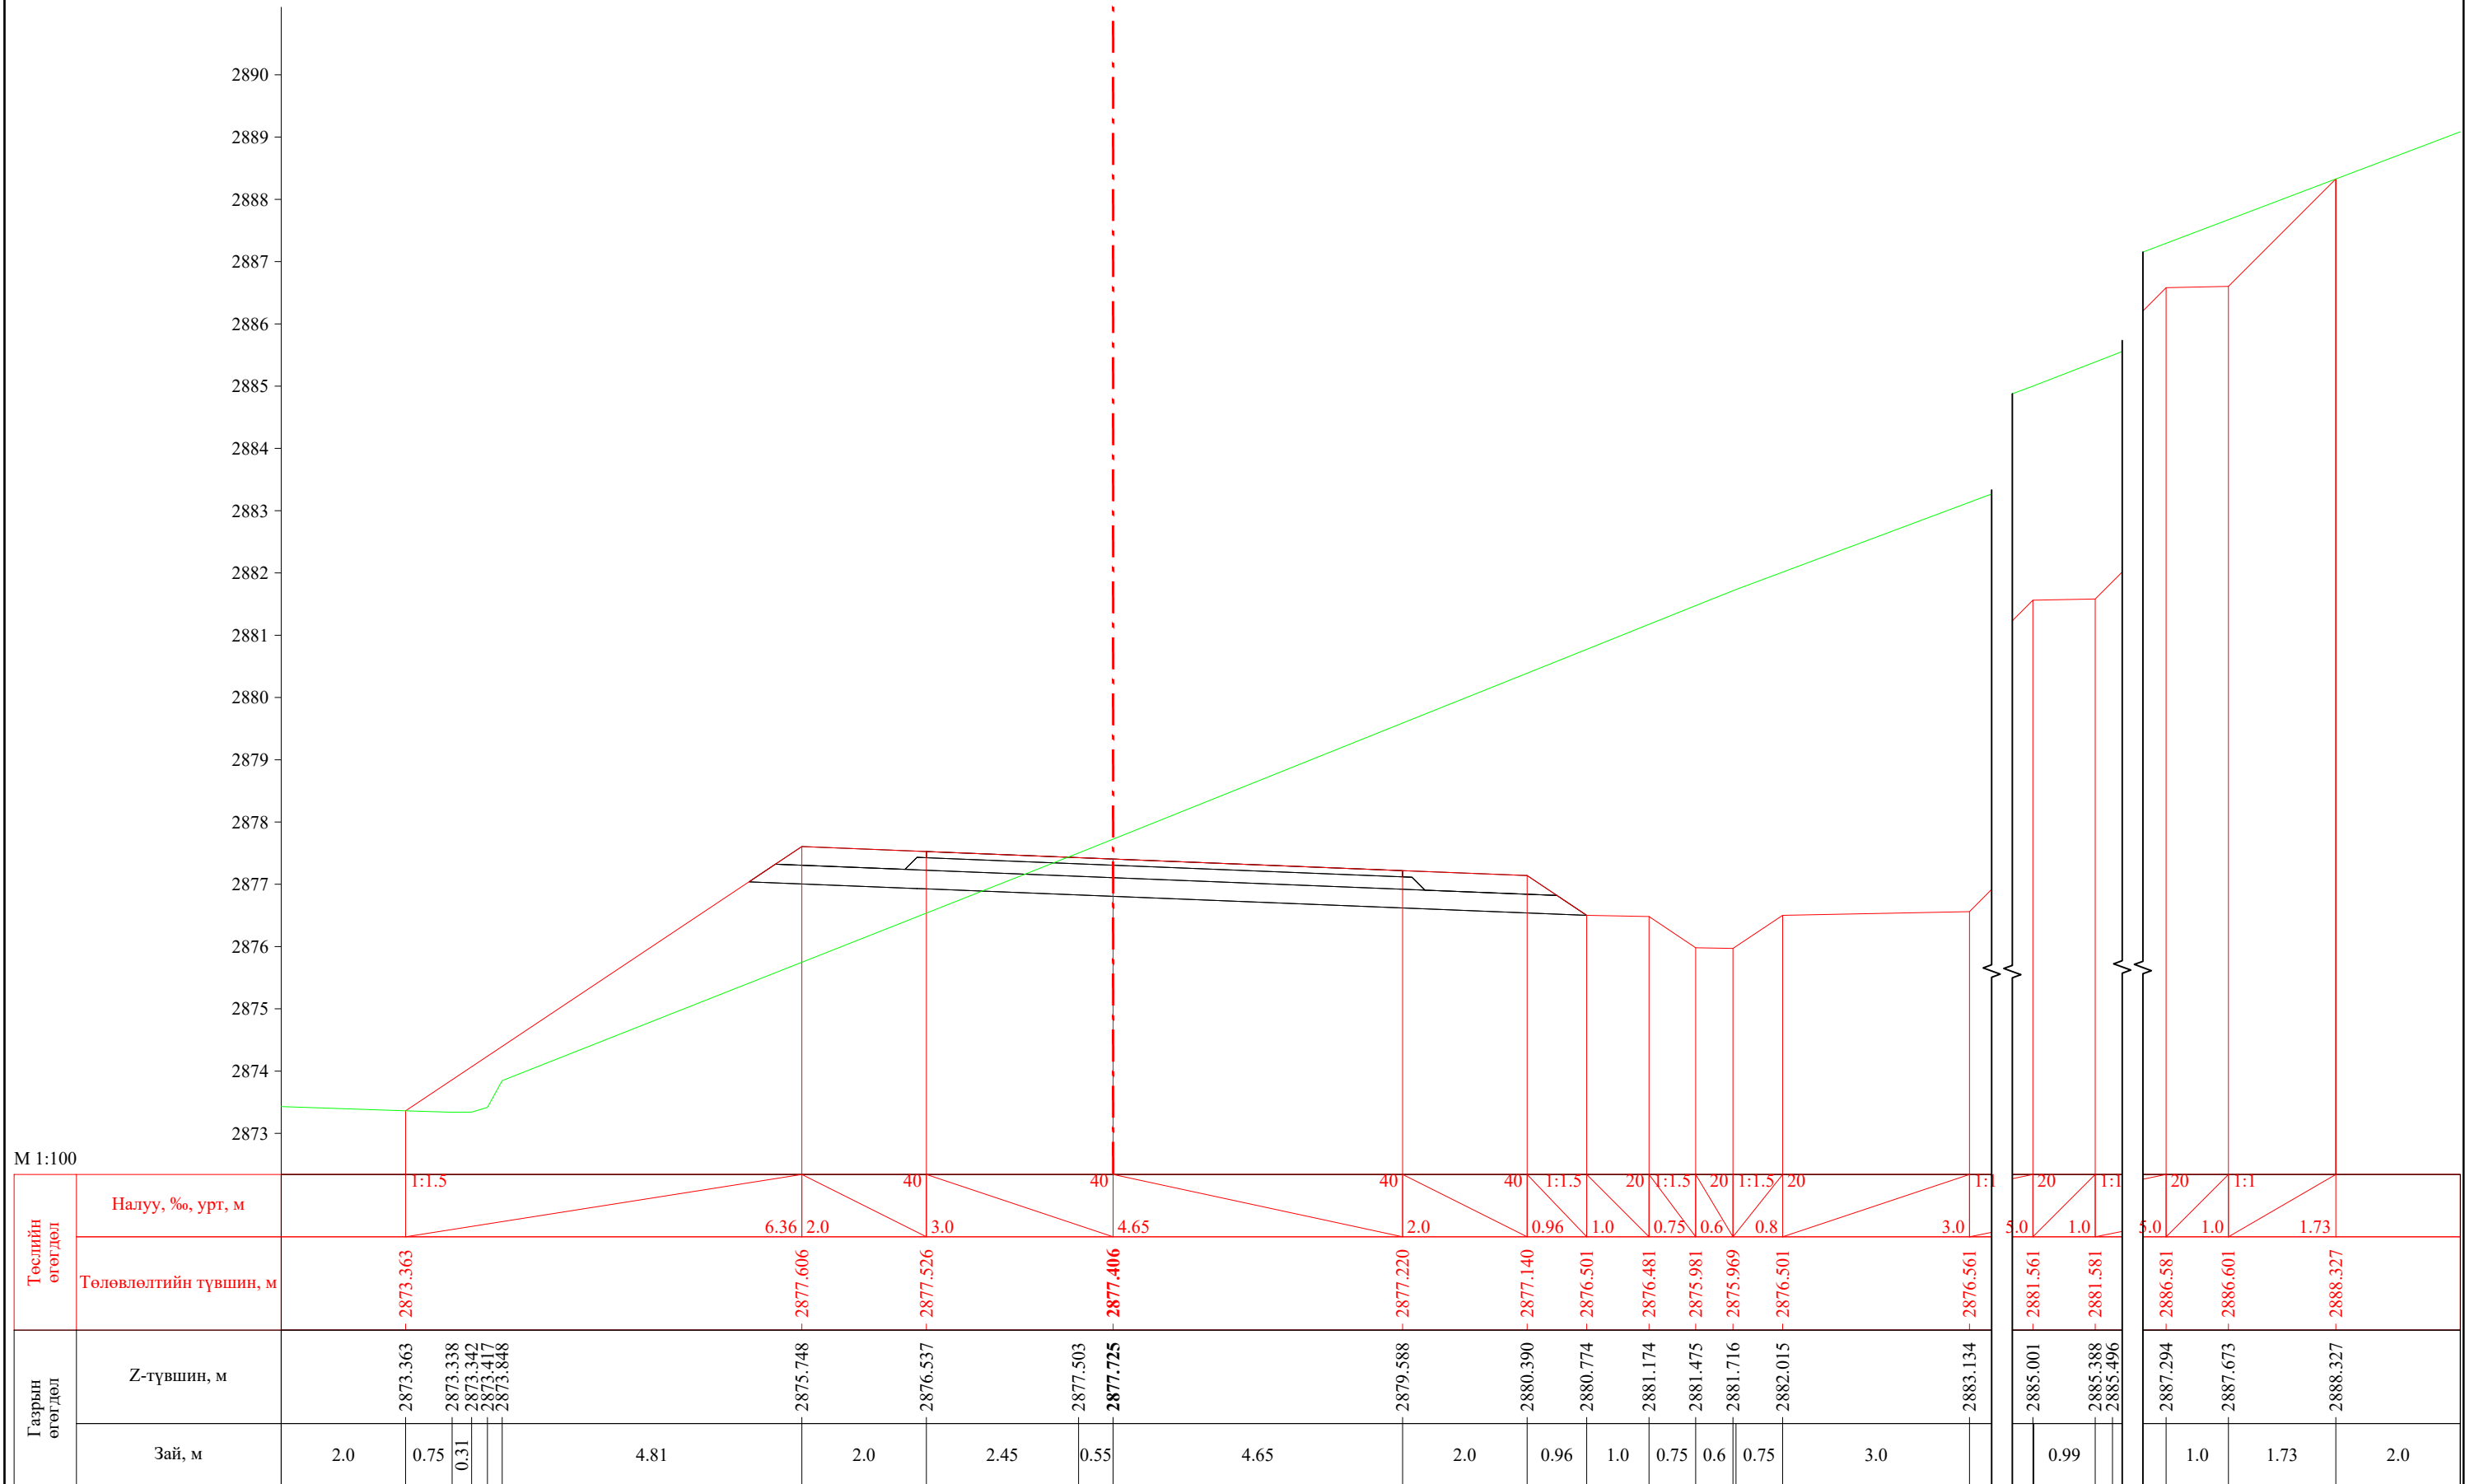


М 1:100

Төслийн өгөгдөл	Налуу, ‰, урт, м	
	Төлөвлөлтийн түвшин, м	
Газрын өгөгдөл	Z-түвшин, м	
	Зай, м	

ПК 32+340.00


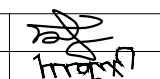

 УБ хот. СБД 8-р хороо, Залуучуудын Өргөн Чөлөө. 13-байр 6 тоот "ГЕО ЗУРАГЛАЛ" ХХК	Баруун босоо тэнхлэгийн авто замаас Ховд аймгийн Мөнххайрхан сум чиглэлийн 63.50км авто замын нарийвчилсан зураг төсөл			ХО		
	Захирал	Ж.Батнасан	 Хөндлөн огтлол	Масштаб: 1/100		
	Зур. Инженер	С.Анударь		Үе шат	Хуудас	Бүх хуудас
	Зур. Инженер	Б.Нэргүй		А3	1001	2080
	Шалгасан	Ж.Зориглон	ЕГ шифр: - 22/06	2022.10		
			ТГ шифр:			

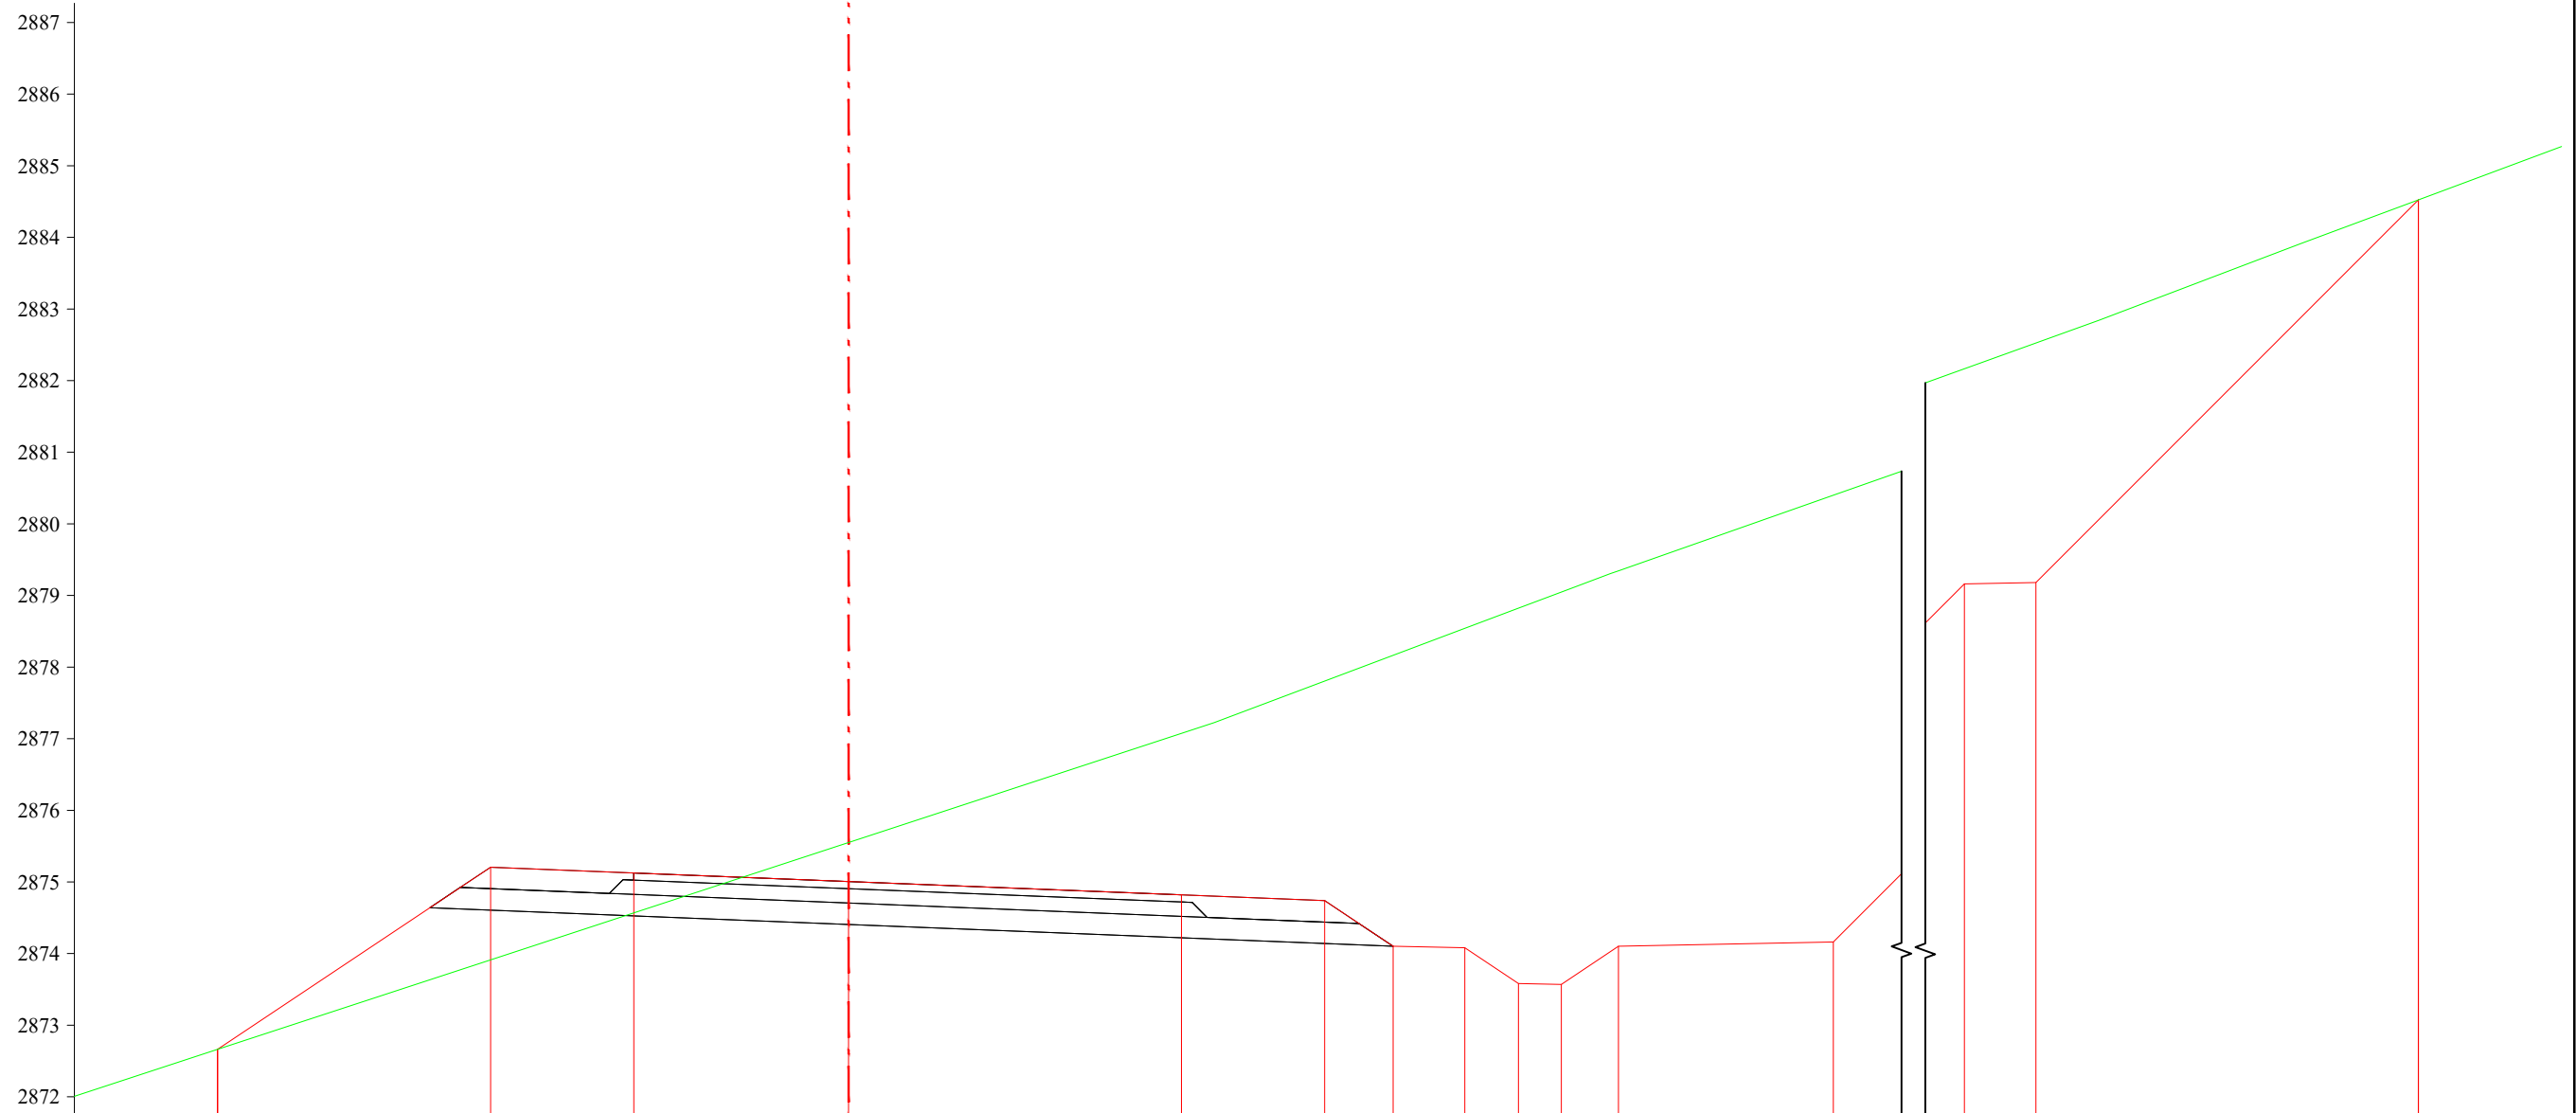


М 1:100


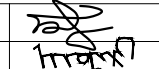
Төслийн өгөгдөл	Налуу, %, урт, м																		
	Төлөвлөлтийн түвшин, м	2872.663	2875.006																
Газрын өгөгдөл	Z-түвшин, м	2872.663	2873.913	2874.568	2875.551	2877.075	2877.225	2877.805	2878.164	2878.540	2878.822	2879.048	2879.305	2880.400	2882.165	2882.526	2882.845	2883.910	2884.524
	Зай, м	2.0	3.81	2.0	3.0	4.65	0.46	1.54	0.96	1.0	0.75	0.6	0.68	3.0	1.0	0.89	2.81	1.65	2.0


ПК 32+360.00

 УБ хот. СБД 8-р хороо, Залуучуудын Өргөн Чөлөө. 13-байр 6 тоот "ГЕО ЗУРАГЛАЛ" ХХК	Баруун босоо тэнхлэгийн авто замаас Ховд аймгийн Мөнххайрхан сум чиглэлийн 63.50км авто замын нарийвчилсан зураг төсөл			ХО		
	Захирал	Ж.Батнасан		Хөндлөн огтлол		
	Зур. Инженер	С.Анударь				
	Зур. Инженер	Б.Нэргүй		ЕГ шифр: - 22/06		
Шалгасан	Ж.Зориглон	ТГ шифр:				
				Масштаб: 1/100		
				Үе шат	Хуудас	Бүх хуудас
				А3	1002	2080
				2022.10		

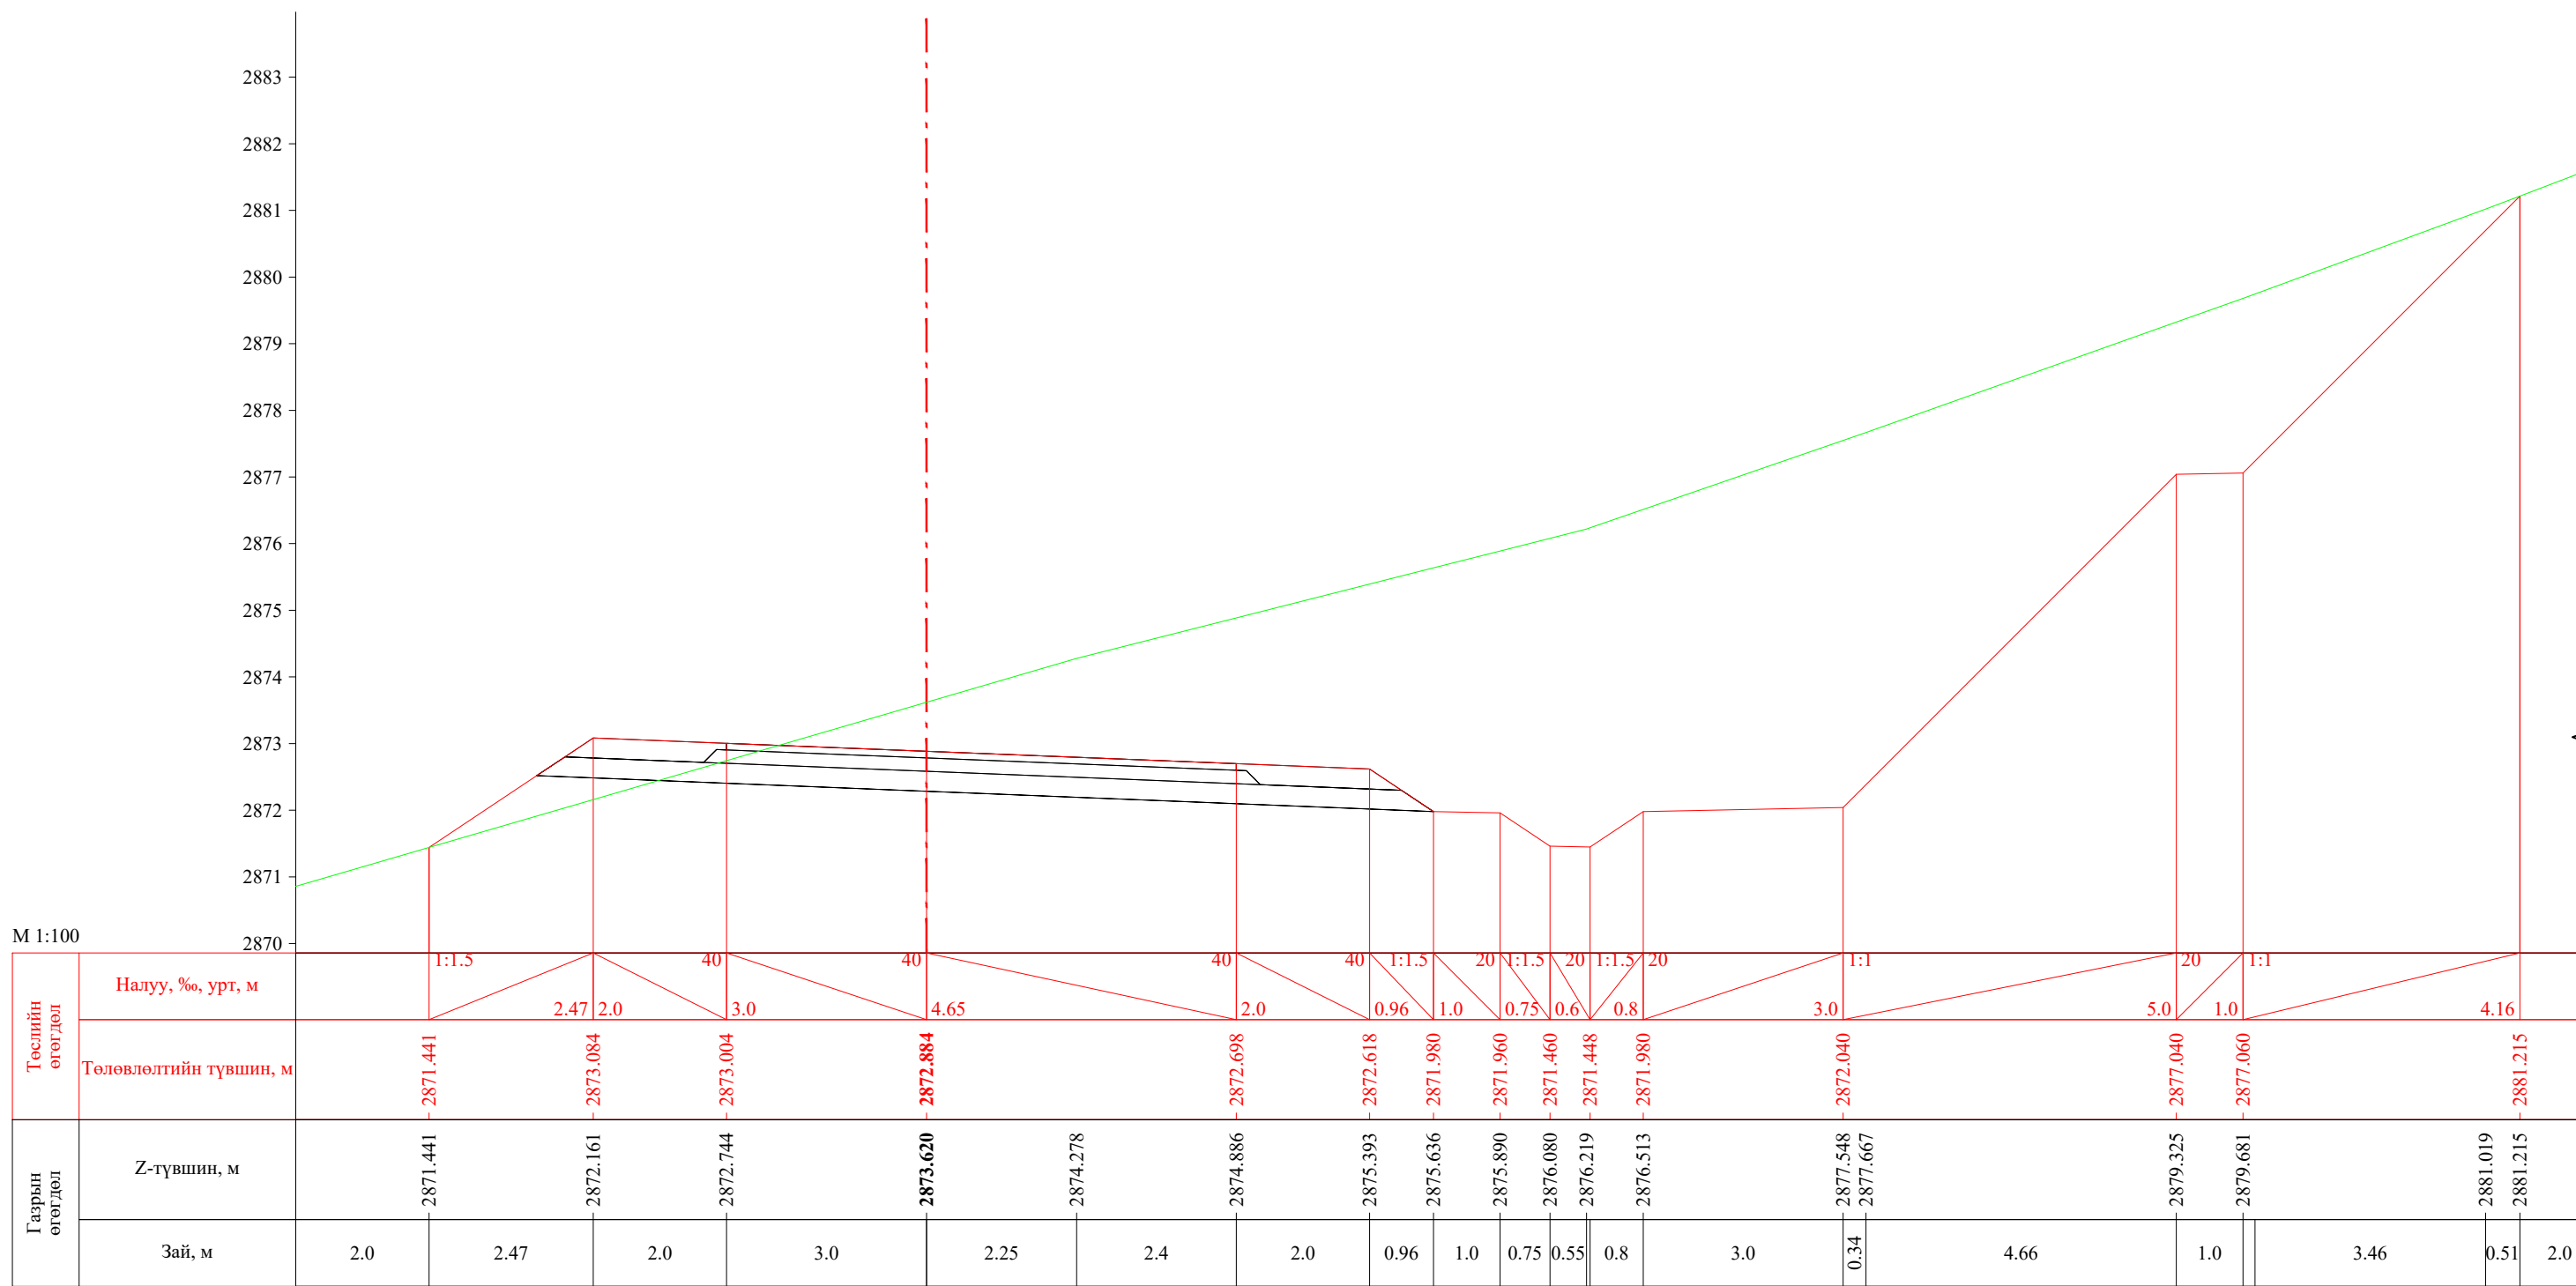
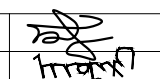
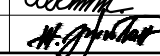



ПК 32+377.96

 УБ хот. СБД 8-р хороо, Залуучуудан Өргөн Чөлөө. 13-байр 6 тоот "ГЕО ЗУРАГЛАЛ" ХХК	Баруун босоо тэнхлэгийн авто замаас Ховд аймгийн Мөнххайрхан сум чиглэлийн 63.50км авто замын нарийвчилсан зураг төсөл			ХО		
	Захирал	Ж.Батнасан	 Хөндлөн огтлол	Масштаб: 1/100		
	Зур. Инженер	С.Анударь		Үе шат	Хуудас	Бүх хуудас
	Зур. Инженер	Б.Нэргүй	ЕГ шифр: - 22/06	А3	1003	2080
Шалгасан	Ж.Зориглон	ТГ шифр:	2022.10			

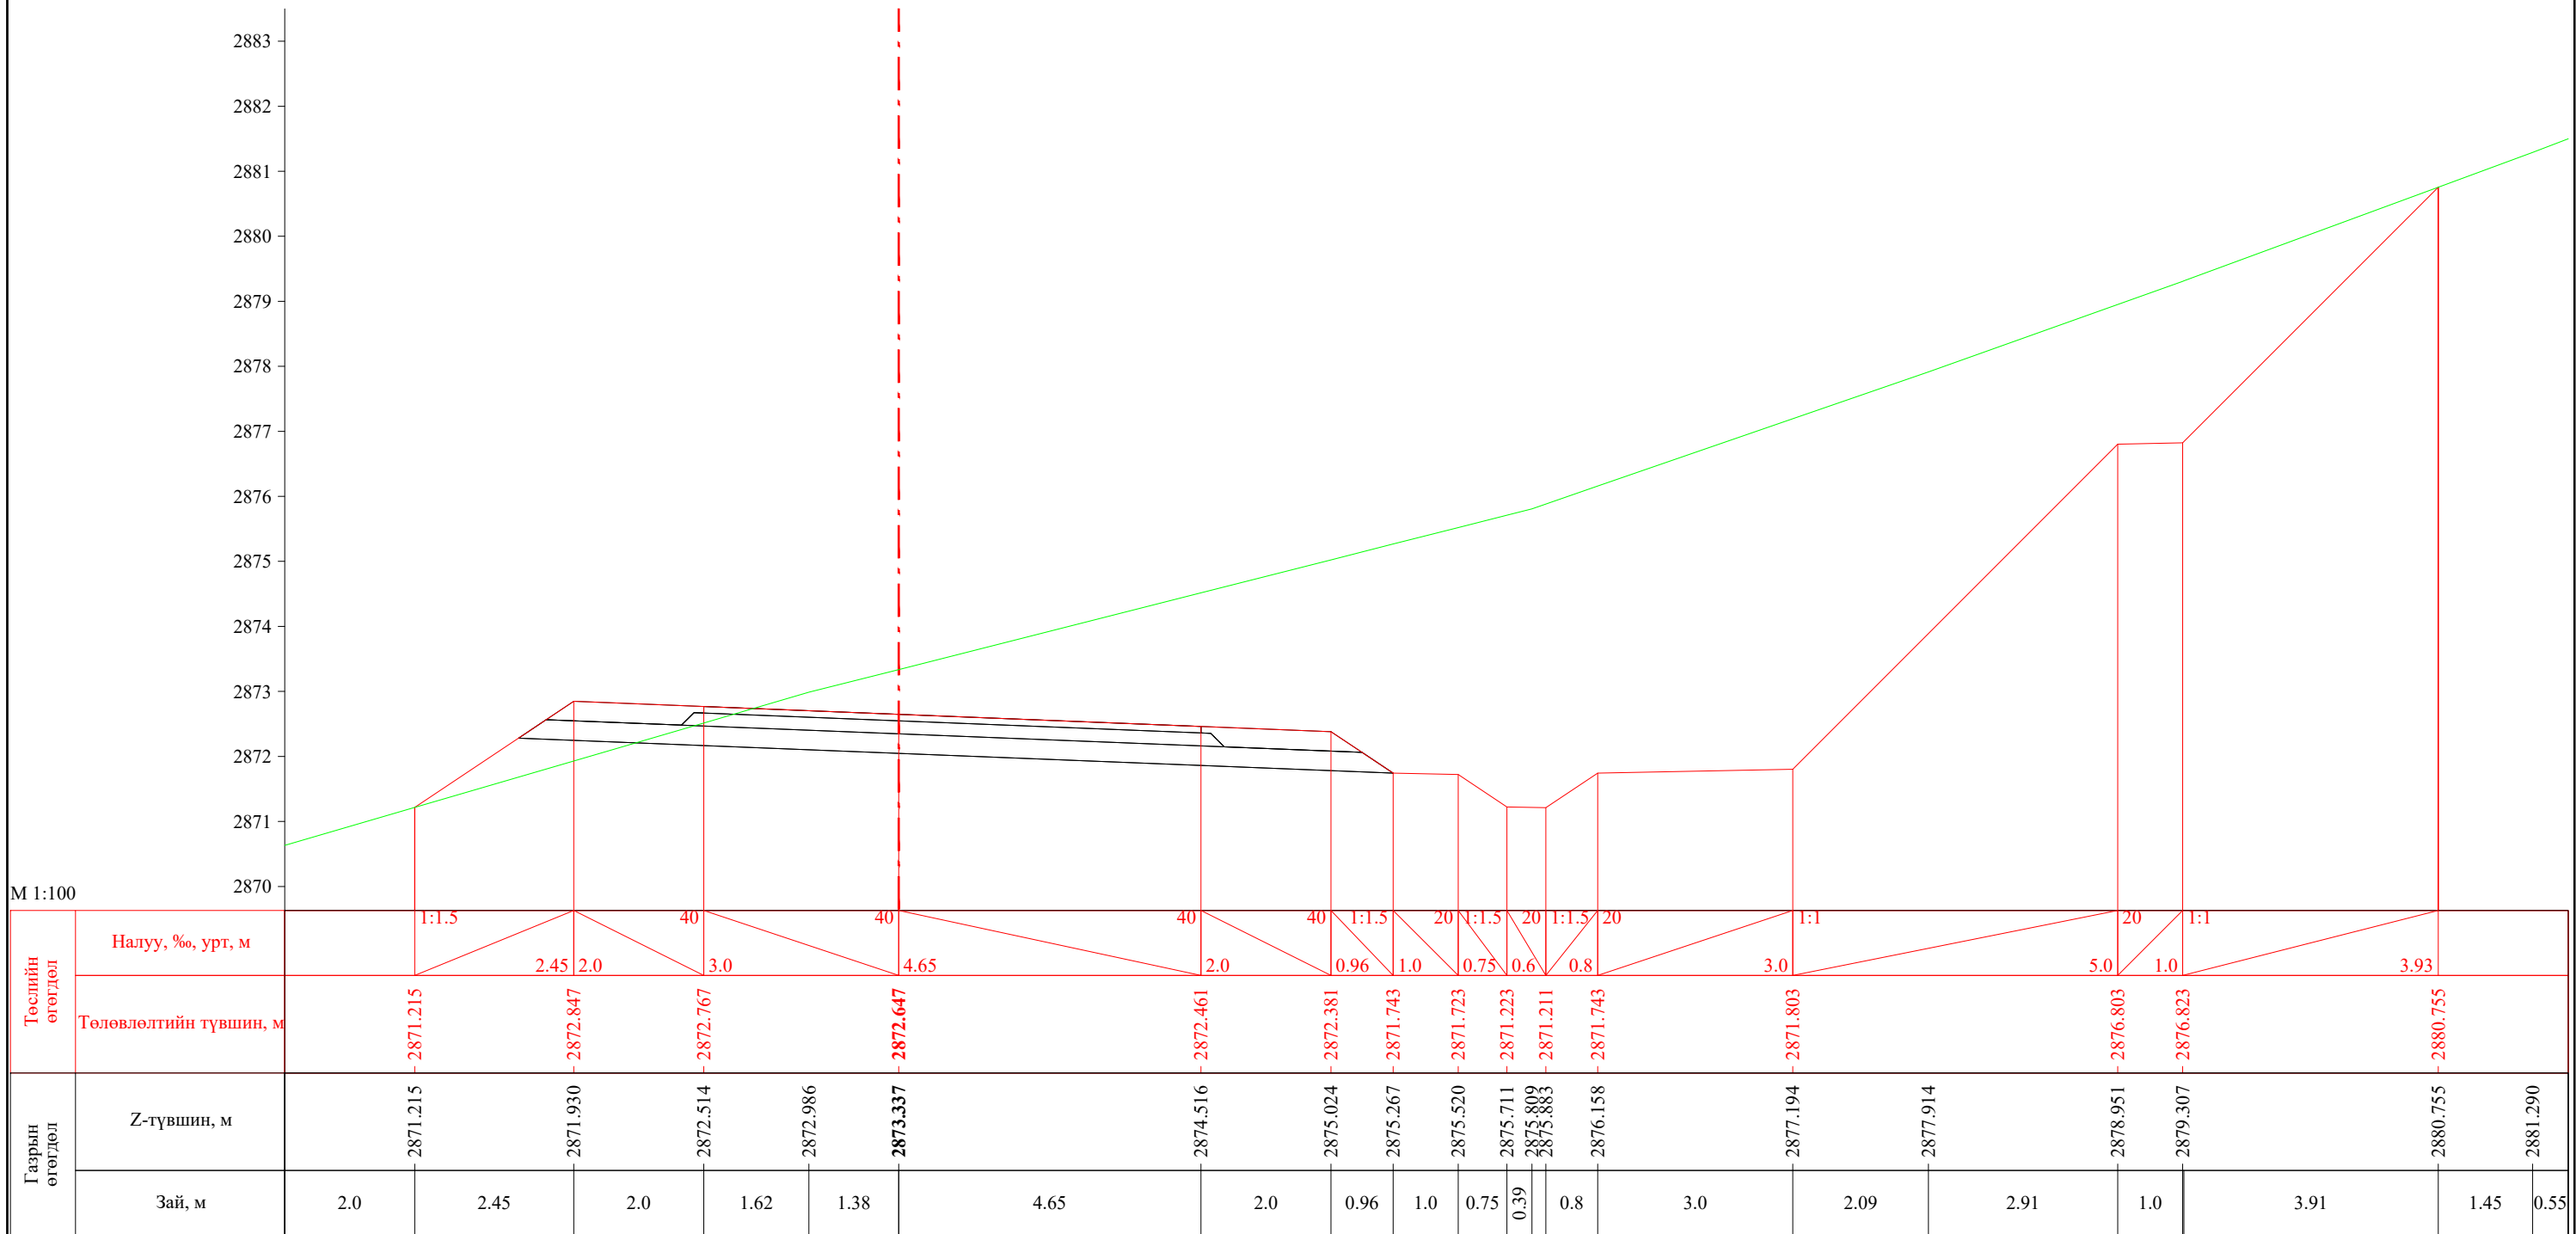
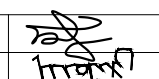



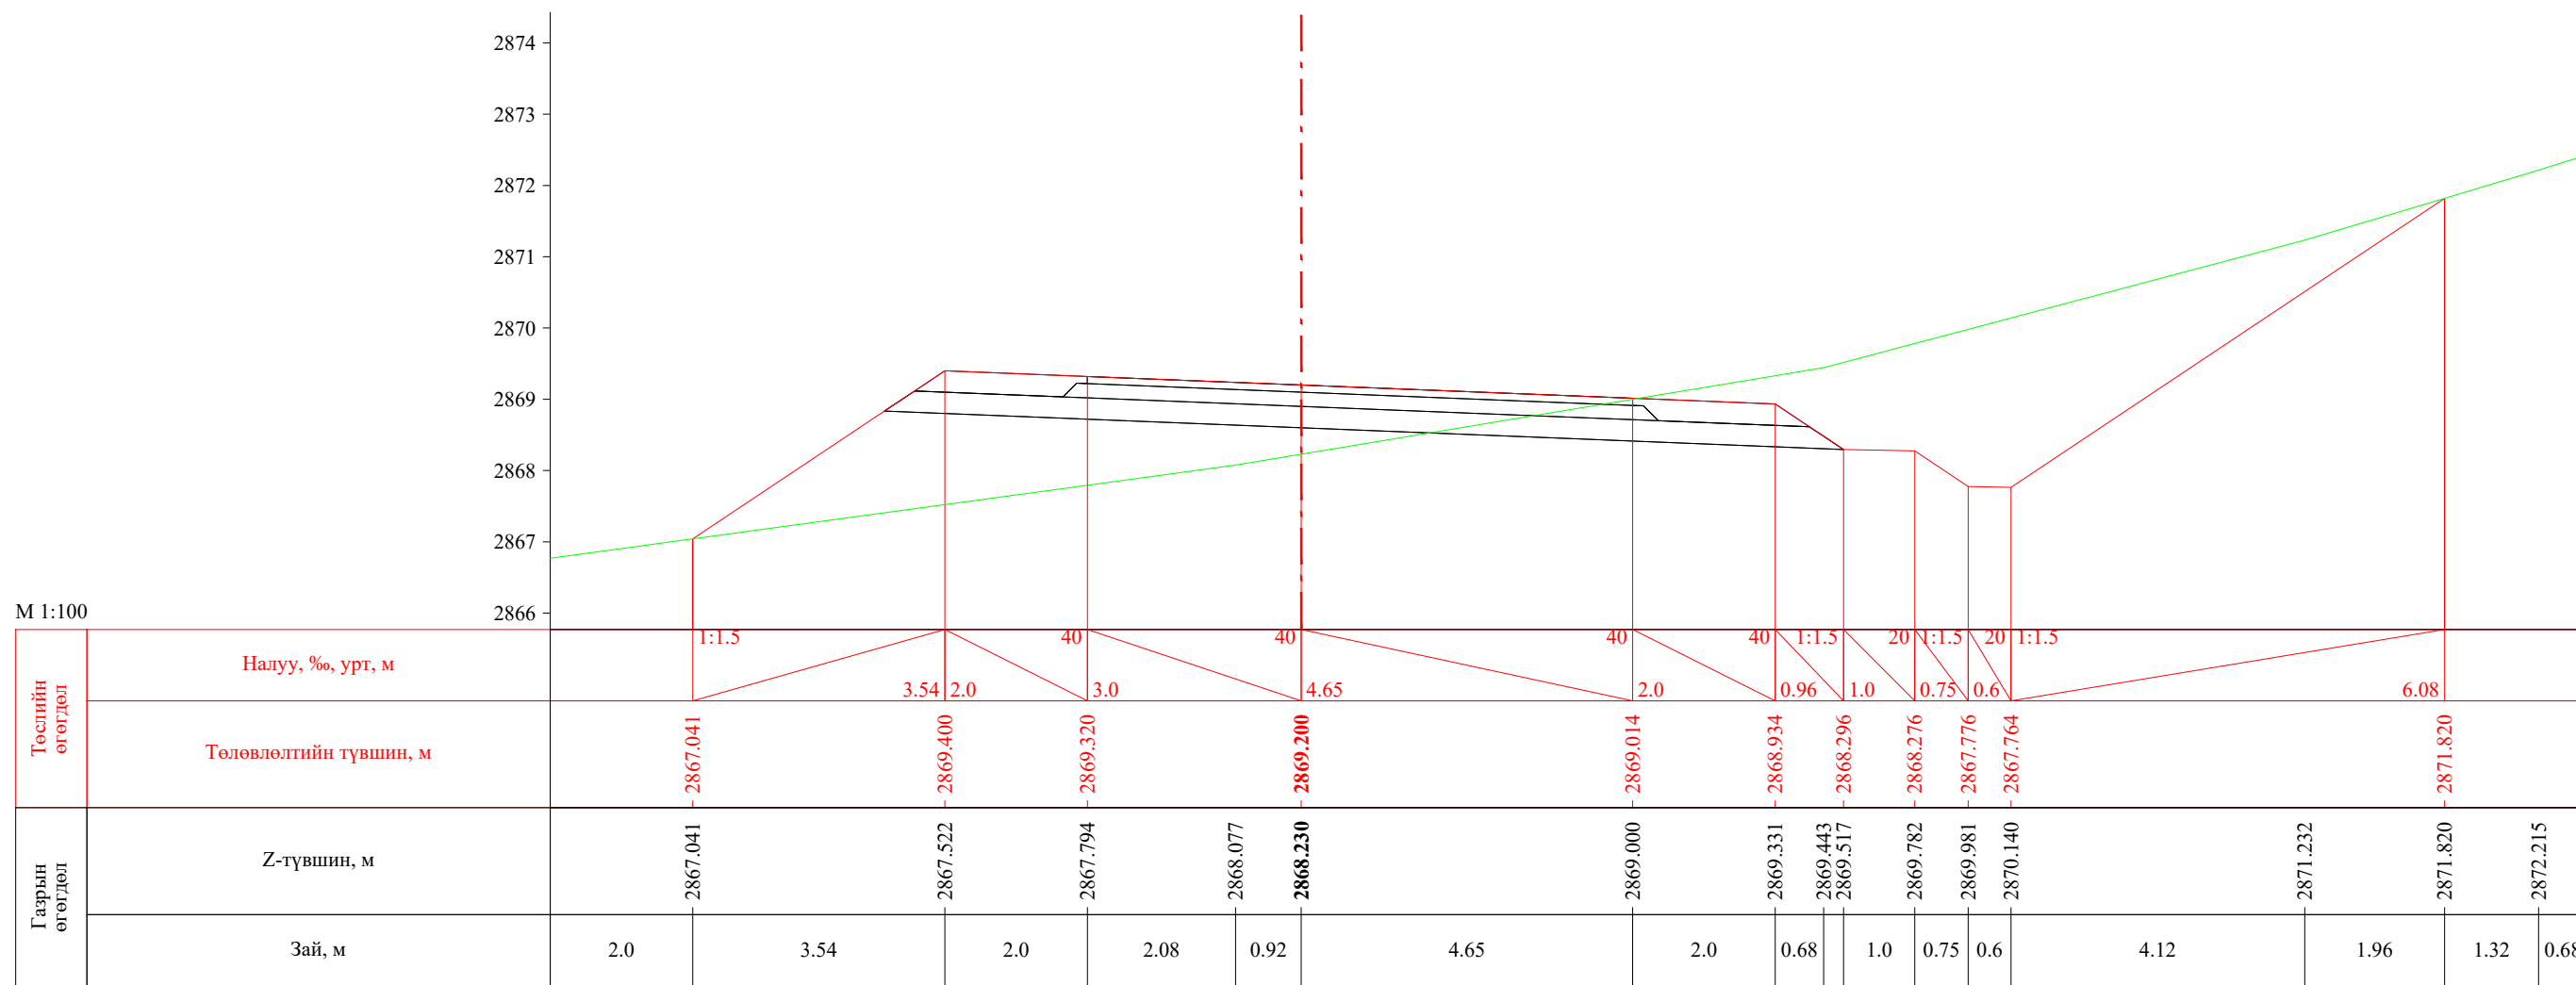
ПК 32+380.00

 УБ хот. СБД 8-р хороо, Залуучуудын Өргөн Чөлөө. 13-байр 6 тоот "ГЕО ЗУРАГЛАЛ" ХХК	Баруун босоо тэнхлэгийн авто замаас Ховд аймгийн Мөнххайрхан сум чиглэлийн 63.50км авто замын нарийвчилсан зураг төсөл			ХО		
	Захирал	Ж.Батнасан	 Хөндлөн огтлол	Масштаб: 1/100		
	Зур. Инженер	С.Анударь		Үе шат	Хуудас	Бүх хуудас
	Зур. Инженер	Б.Нэргүй		А3	1004	2080
Шалгасан	Ж.Зориглон	 ТГ шифр:	ЕГ шифр: - 22/06 2022.10			

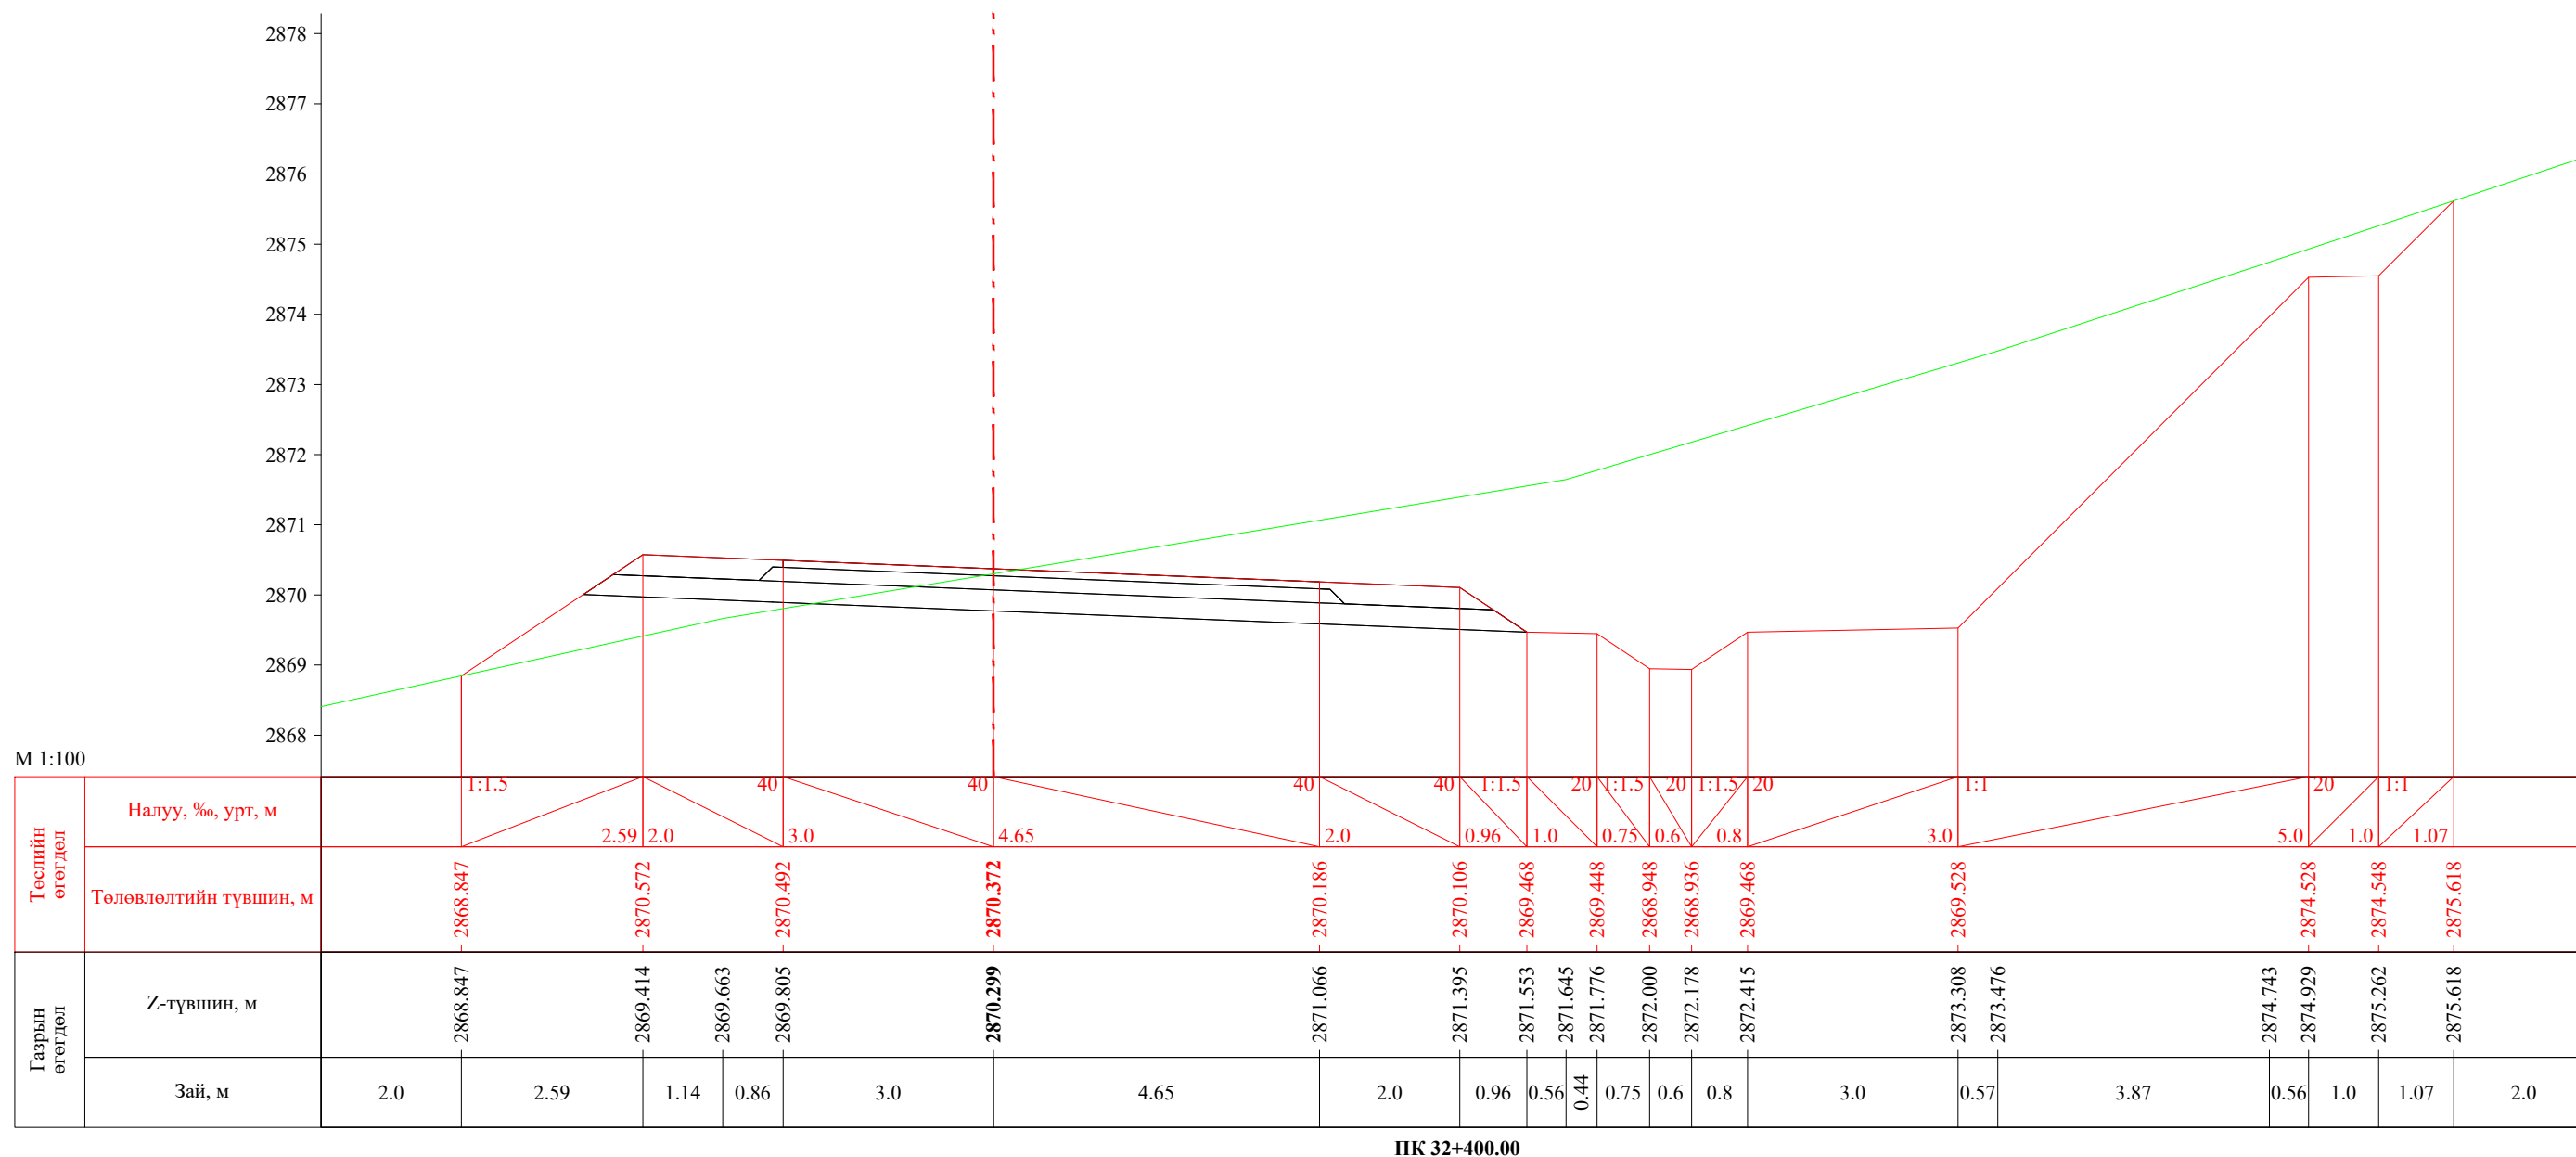
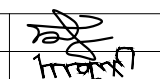

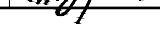



ПК 32+400.00

 УБ хот. СБД 8-р хороо, Залуучуудан Өргөн Чөлөө. 13-байр 6 тоот "ГЕО ЗУРАГЛАЛ" ХХК	Баруун босоо тэнхлэгийн авто замаас Ховд аймгийн Мөнххайрхан сум чиглэлийн 63.50км авто замын нарийвчилсан зураг төсөл			ХО		
	Захирал	Ж.Батнасан	 Хөндлөн огтлол	Масштаб: 1/100		
	Зур. Инженер	С.Анударь		Үе шат	Хуудас	Бүх хуудас
	Зур. Инженер	Б.Нэргүй		А3	1005	2080
	Шалгасан	Ж.Зориглон	 ЕГ шифр: - 22/06 ТГ шифр:	2022.10		


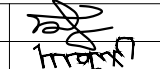



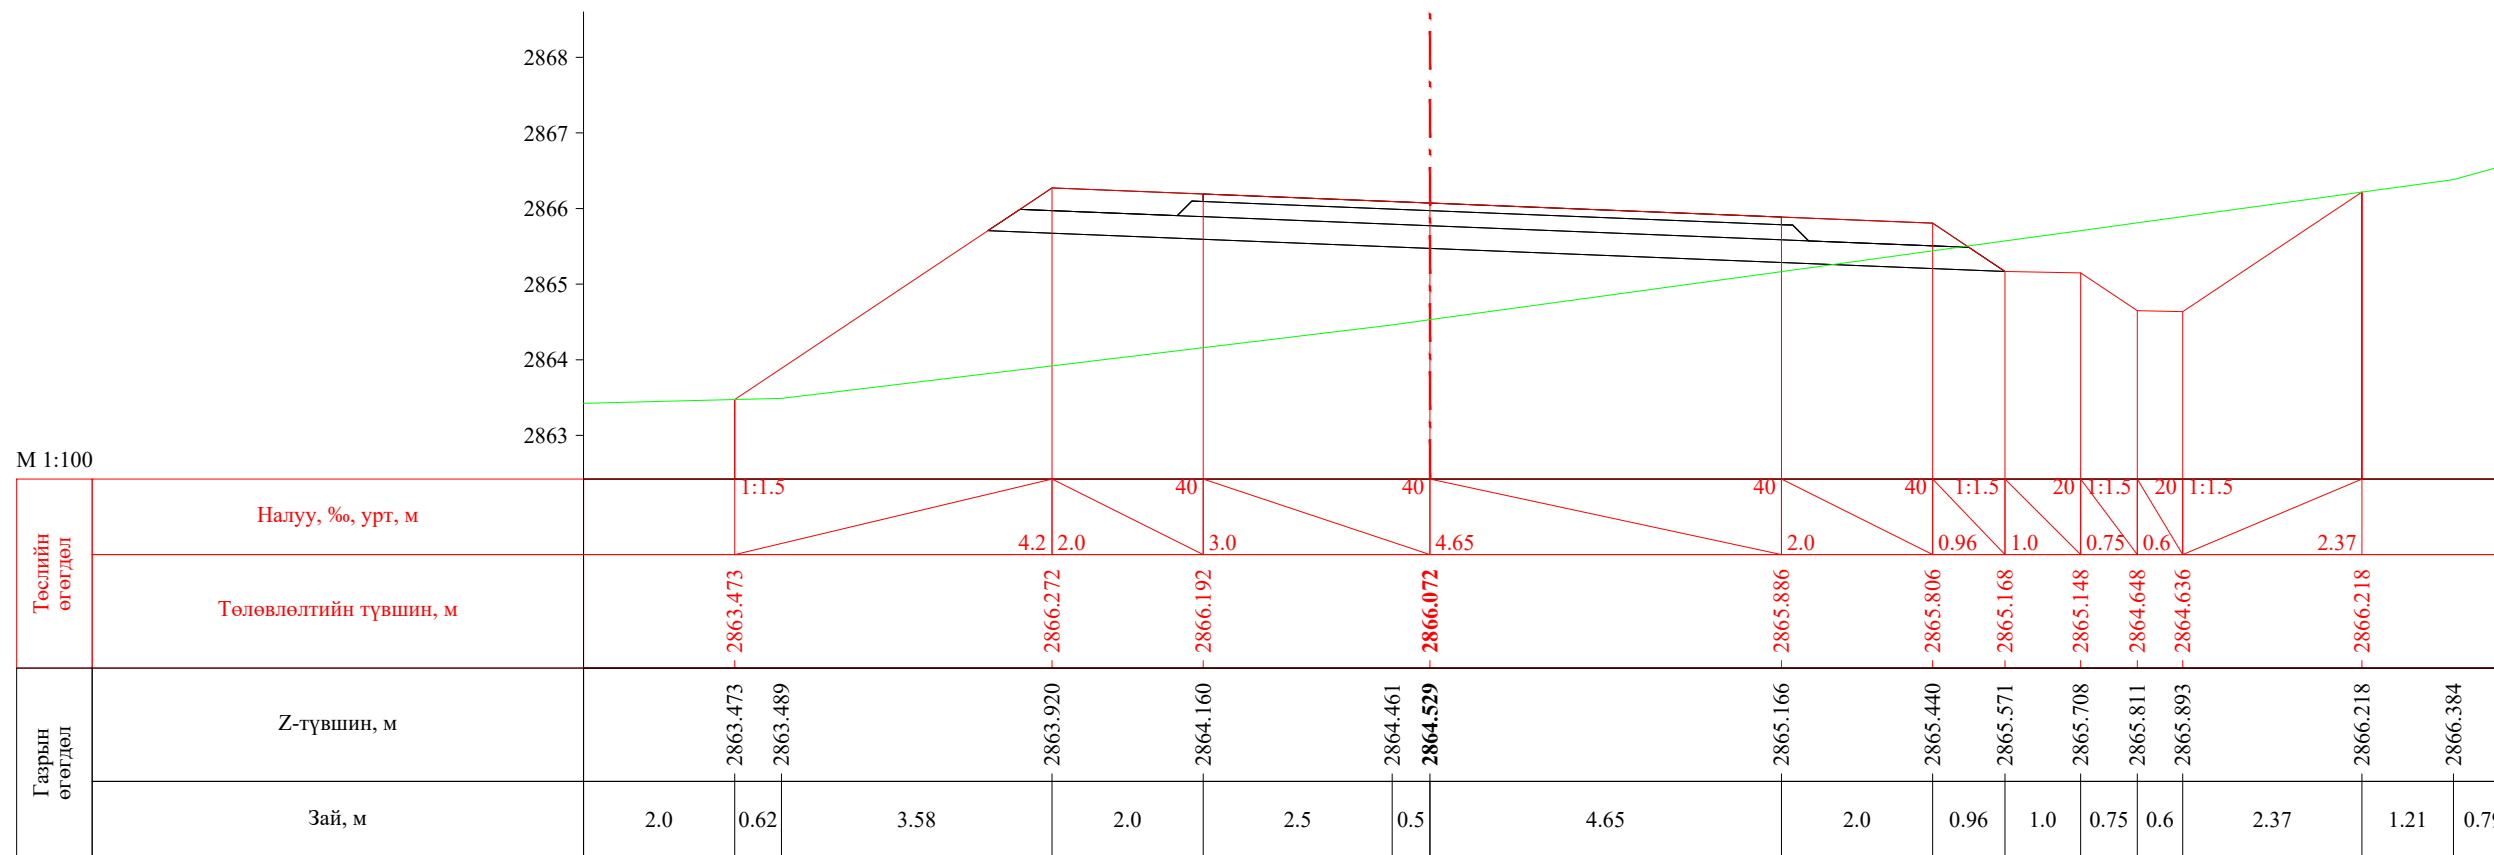
ПК 32+410.60

 УБ хот. СБД 8-р хороо, Залуучуудан Өргөн Чөлөө. 13-байр 6 тоот "ГЕО ЗУРАГЛАЛ" ХХК	Баруун босоо тэнхлэгийн авто замаас Ховд аймгийн Мөнххайрхан сум чиглэлийн 63.50км авто замын нарийвчилсан зураг төсөл			ХО		
	Захирал	Ж.Батнасан		Хөндлөн огтлол		
	Зур. Инженер	С.Анударь				
	Зур. Инженер	Б.Нэргүй		ЕГ шифр: - 22/06		
Шалгасан	Ж.Зориглон			ТГ шифр:		
			Масштаб: 1/100			
			Үе шат	Хуудас	Бүх хуудас	
			А3	1006	2080	
			2022.10			

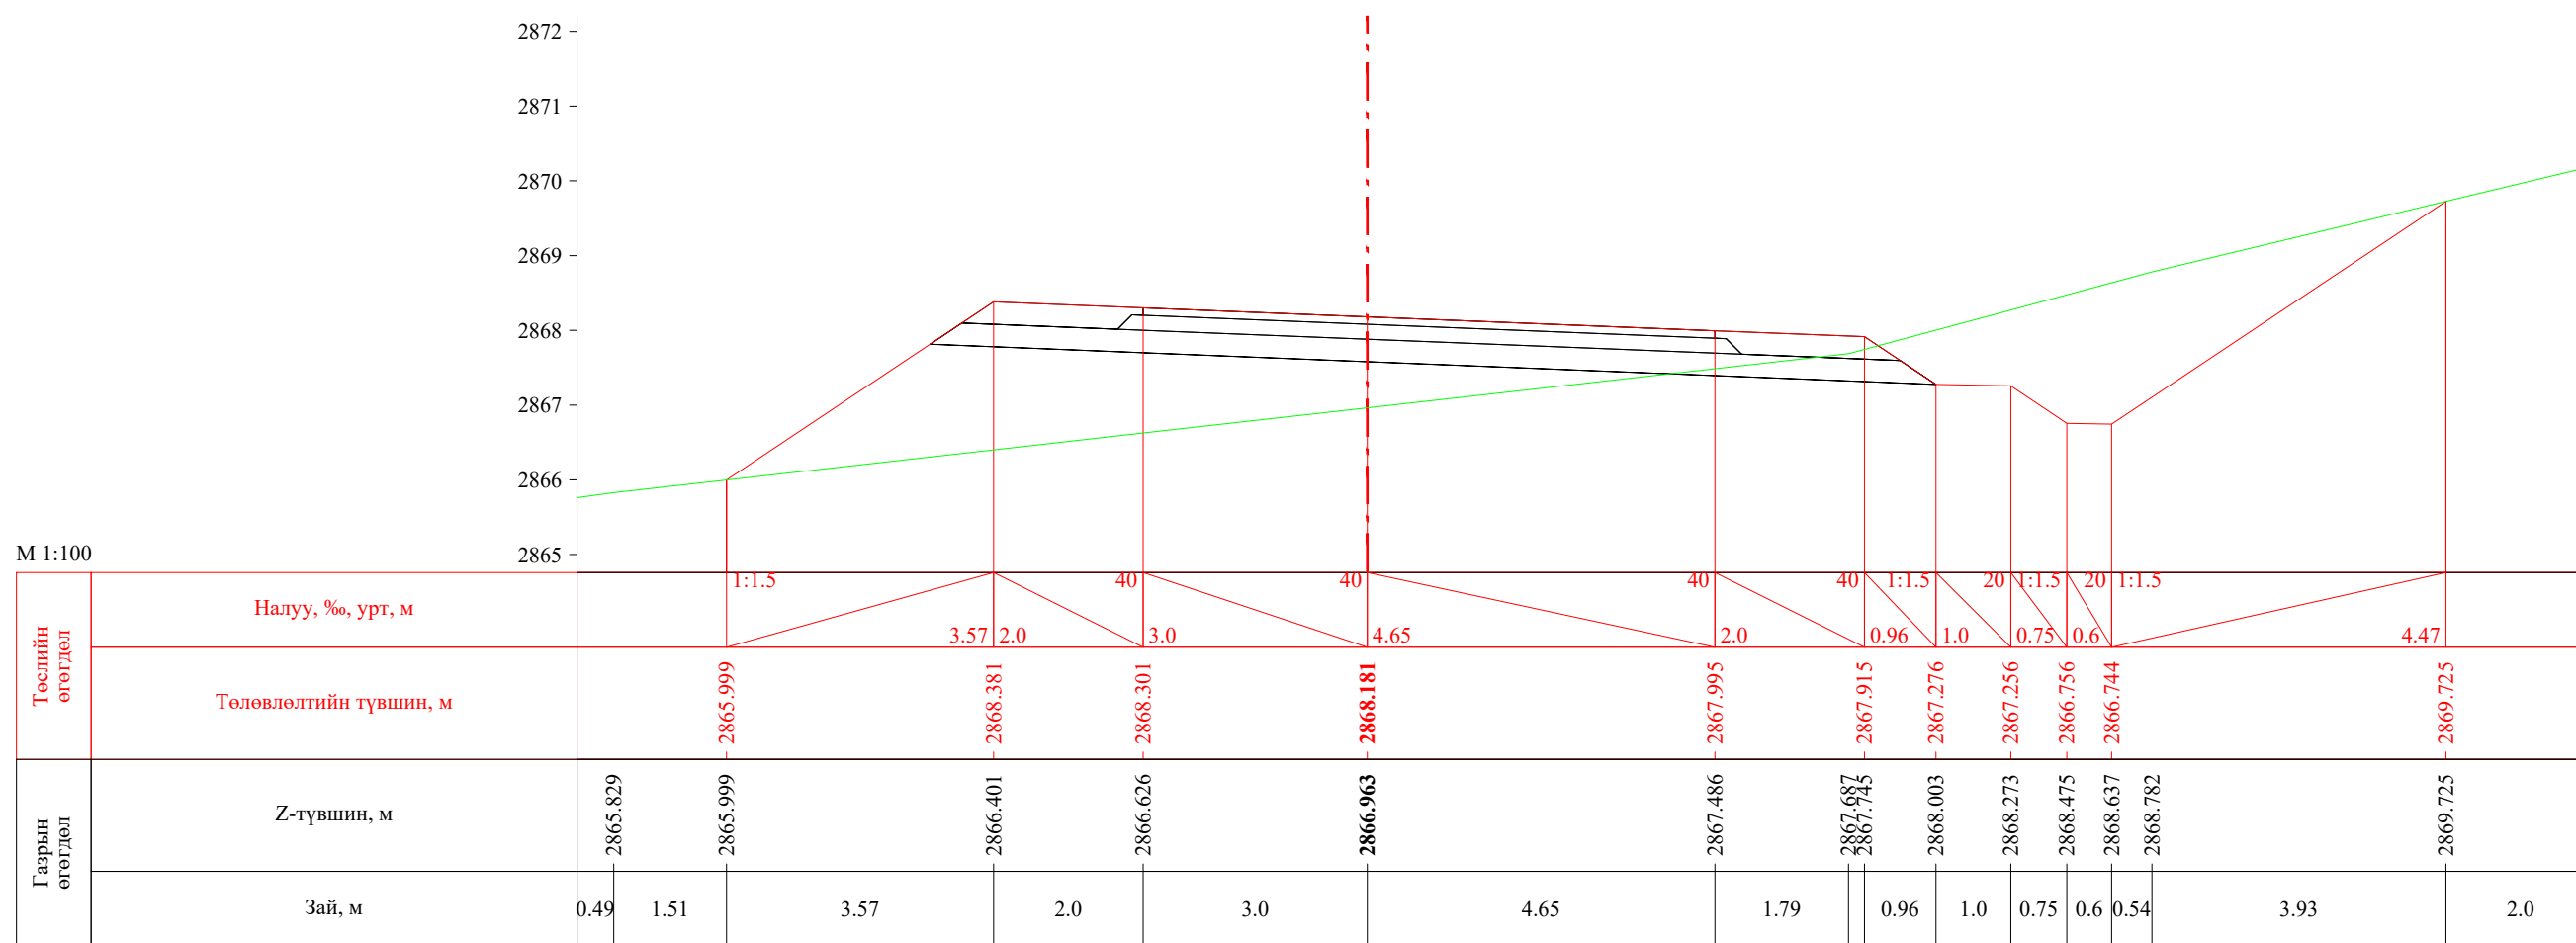


ПК 32+420.00


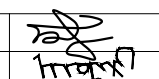


 УБ хот. СБД 8-р хороо, Залуучуудан Өргөн Чөлөө. 13-байр 6 тоот "ГЕО ЗУРАГЛАЛ" ХХК	Баруун босоо тэнхлэгийн авто замаас Ховд аймгийн Мөнххайрхан сум чиглэлийн 63.50км авто замын нарийвчилсан зураг төсөл			ХО		
	Захирал	Ж.Батнасан	 Хөндлөн огтлол	Масштаб: 1/100		
	Зур. Инженер	С.Анударь		Үе шат	Хуудас	Бүх хуудас
	Зур. Инженер	Б.Нэргүй		А3	1007	2080
	Шалгасан	Ж.Зориглон	 ЕГ шифр: - 22/06 ТГ шифр:	2022.10		

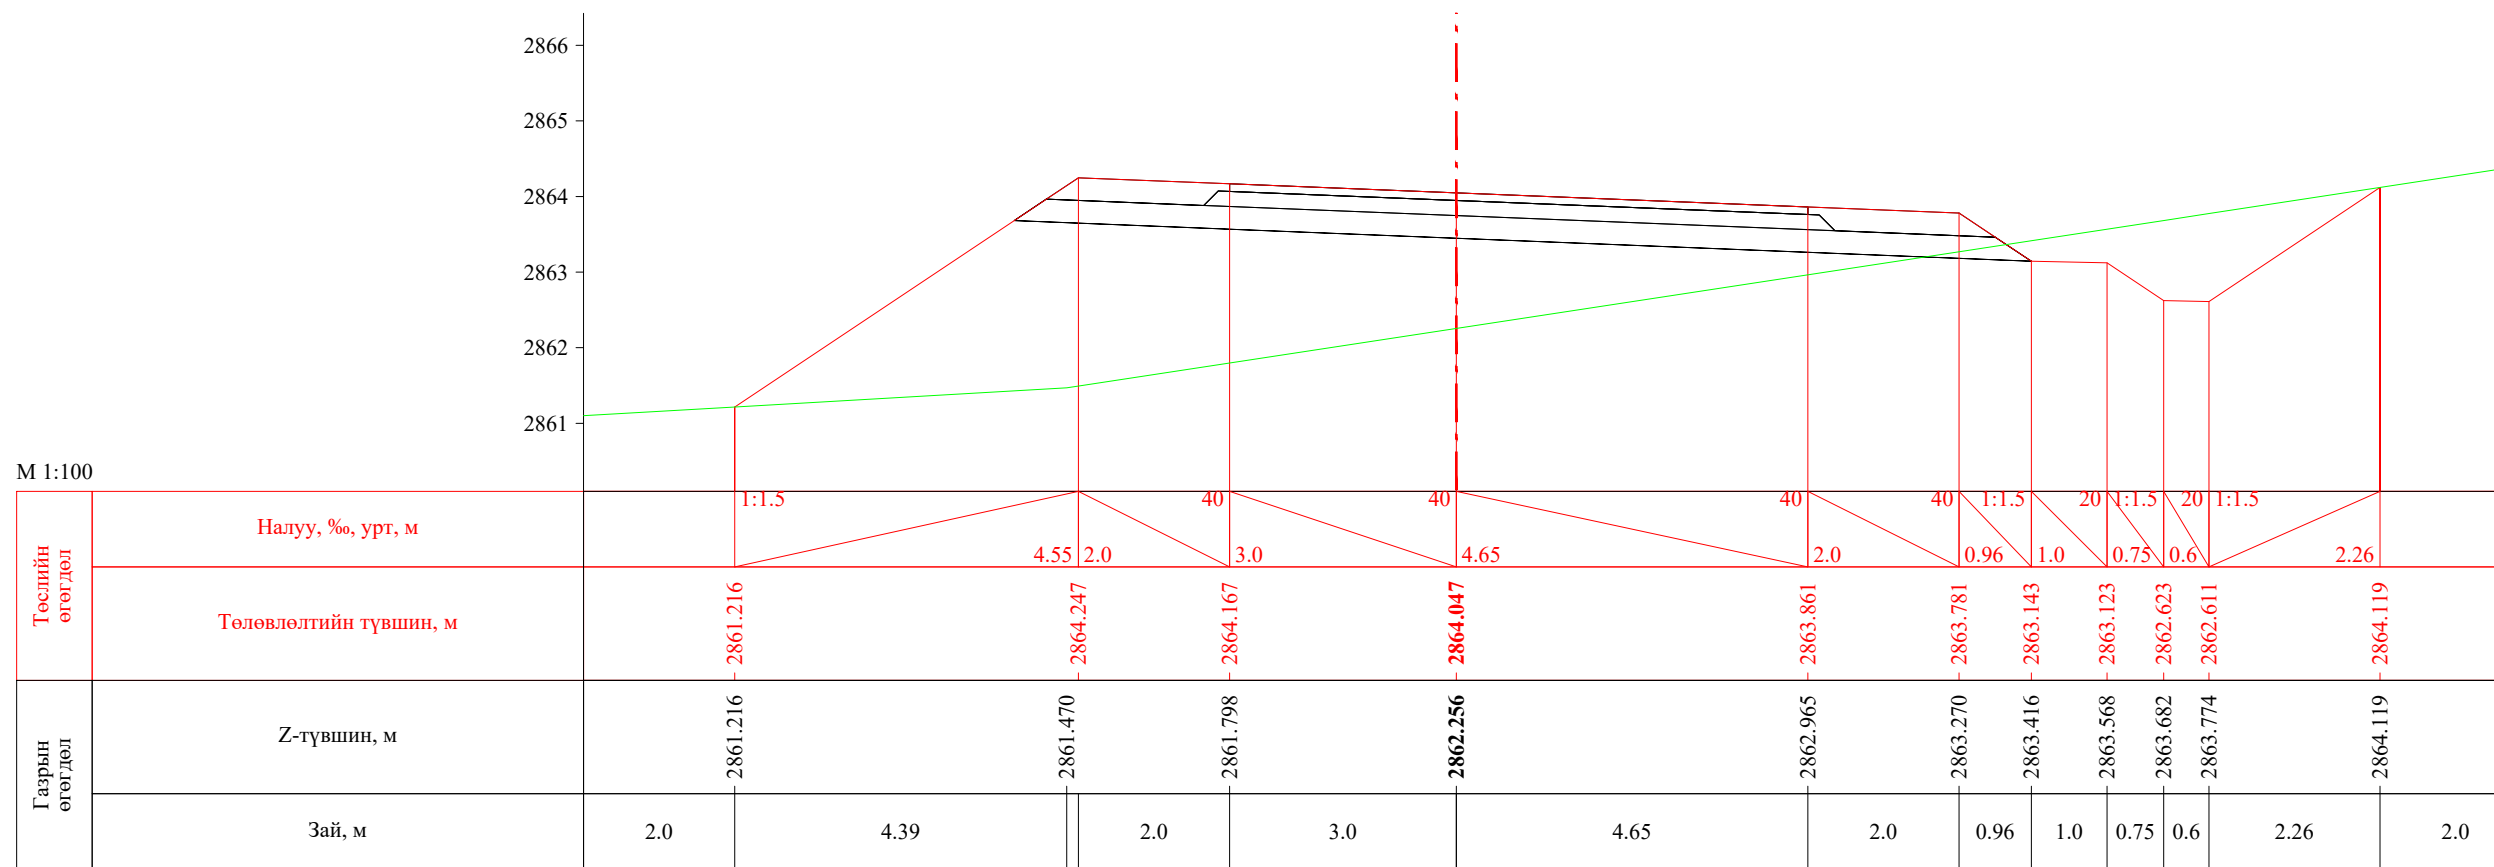


ПК 32+440.00




ПК 32+460.00


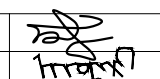

 УБ хот. СБД 8-р хороо, Залуучуудын Өргөн Чөлөө. 13-байр 6 тоот "ГЕО ЗУРАГЛАЛ" ХХК	Баруун босоо тэнхлэгийн авто замаас Ховд аймгийн Мөнххайрхан сум чиглэлийн 63.50км авто замын нарийвчилсан зураг төсөл			ХО				
	Захирал	Ж.Батнасан	  	Хөндлөн огтлол				
	Зур. Инженер	С.Анударь		Масштаб: 1/100				
	Зур. Инженер	Б.Нэргүй		Үе шаг	Хуудас	Бүх хуудас		
Шалгасан	Ж.Зориглон	ЕГ шифр: - 22/06			А3	1008	2080	
			ТГ шифр:			2022.10		


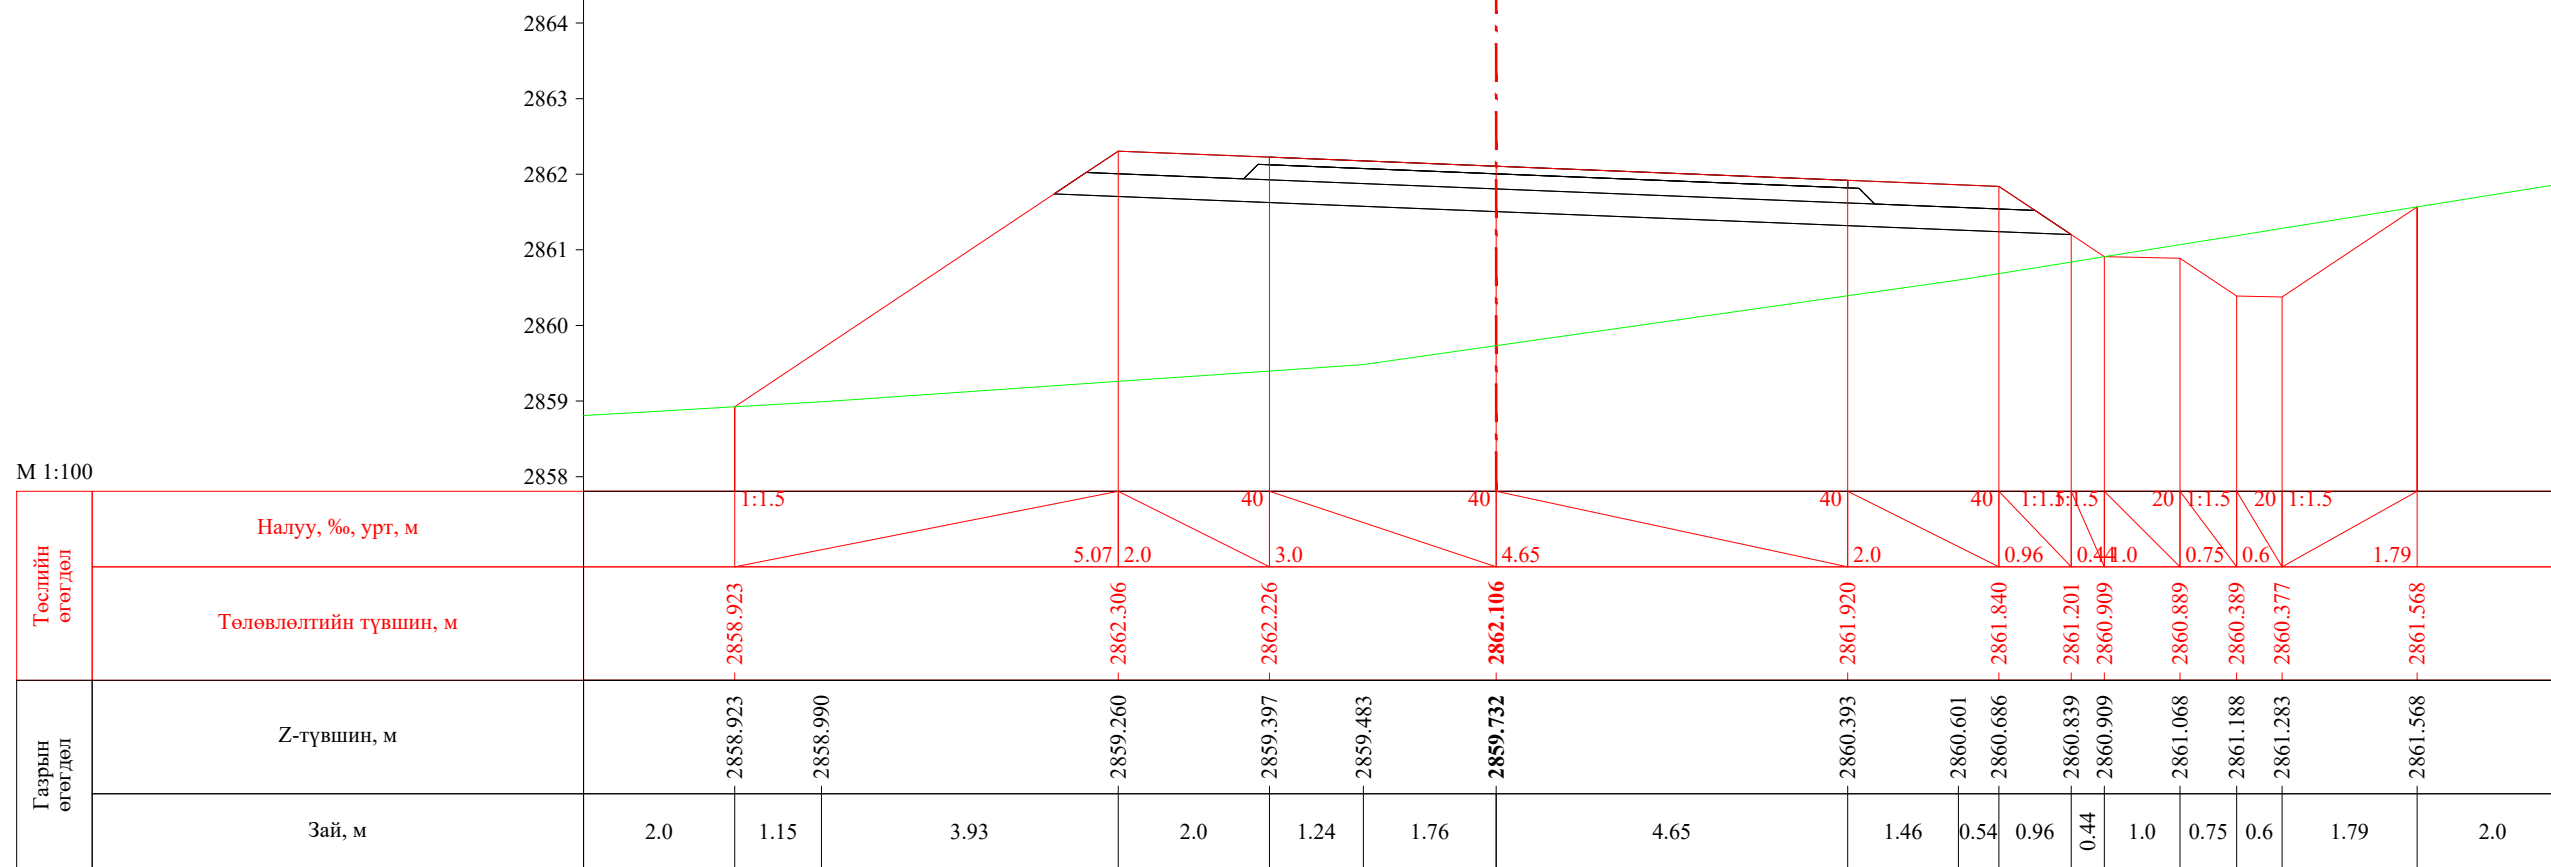



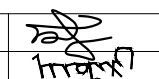
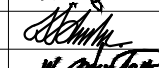

ПК 32+480.00

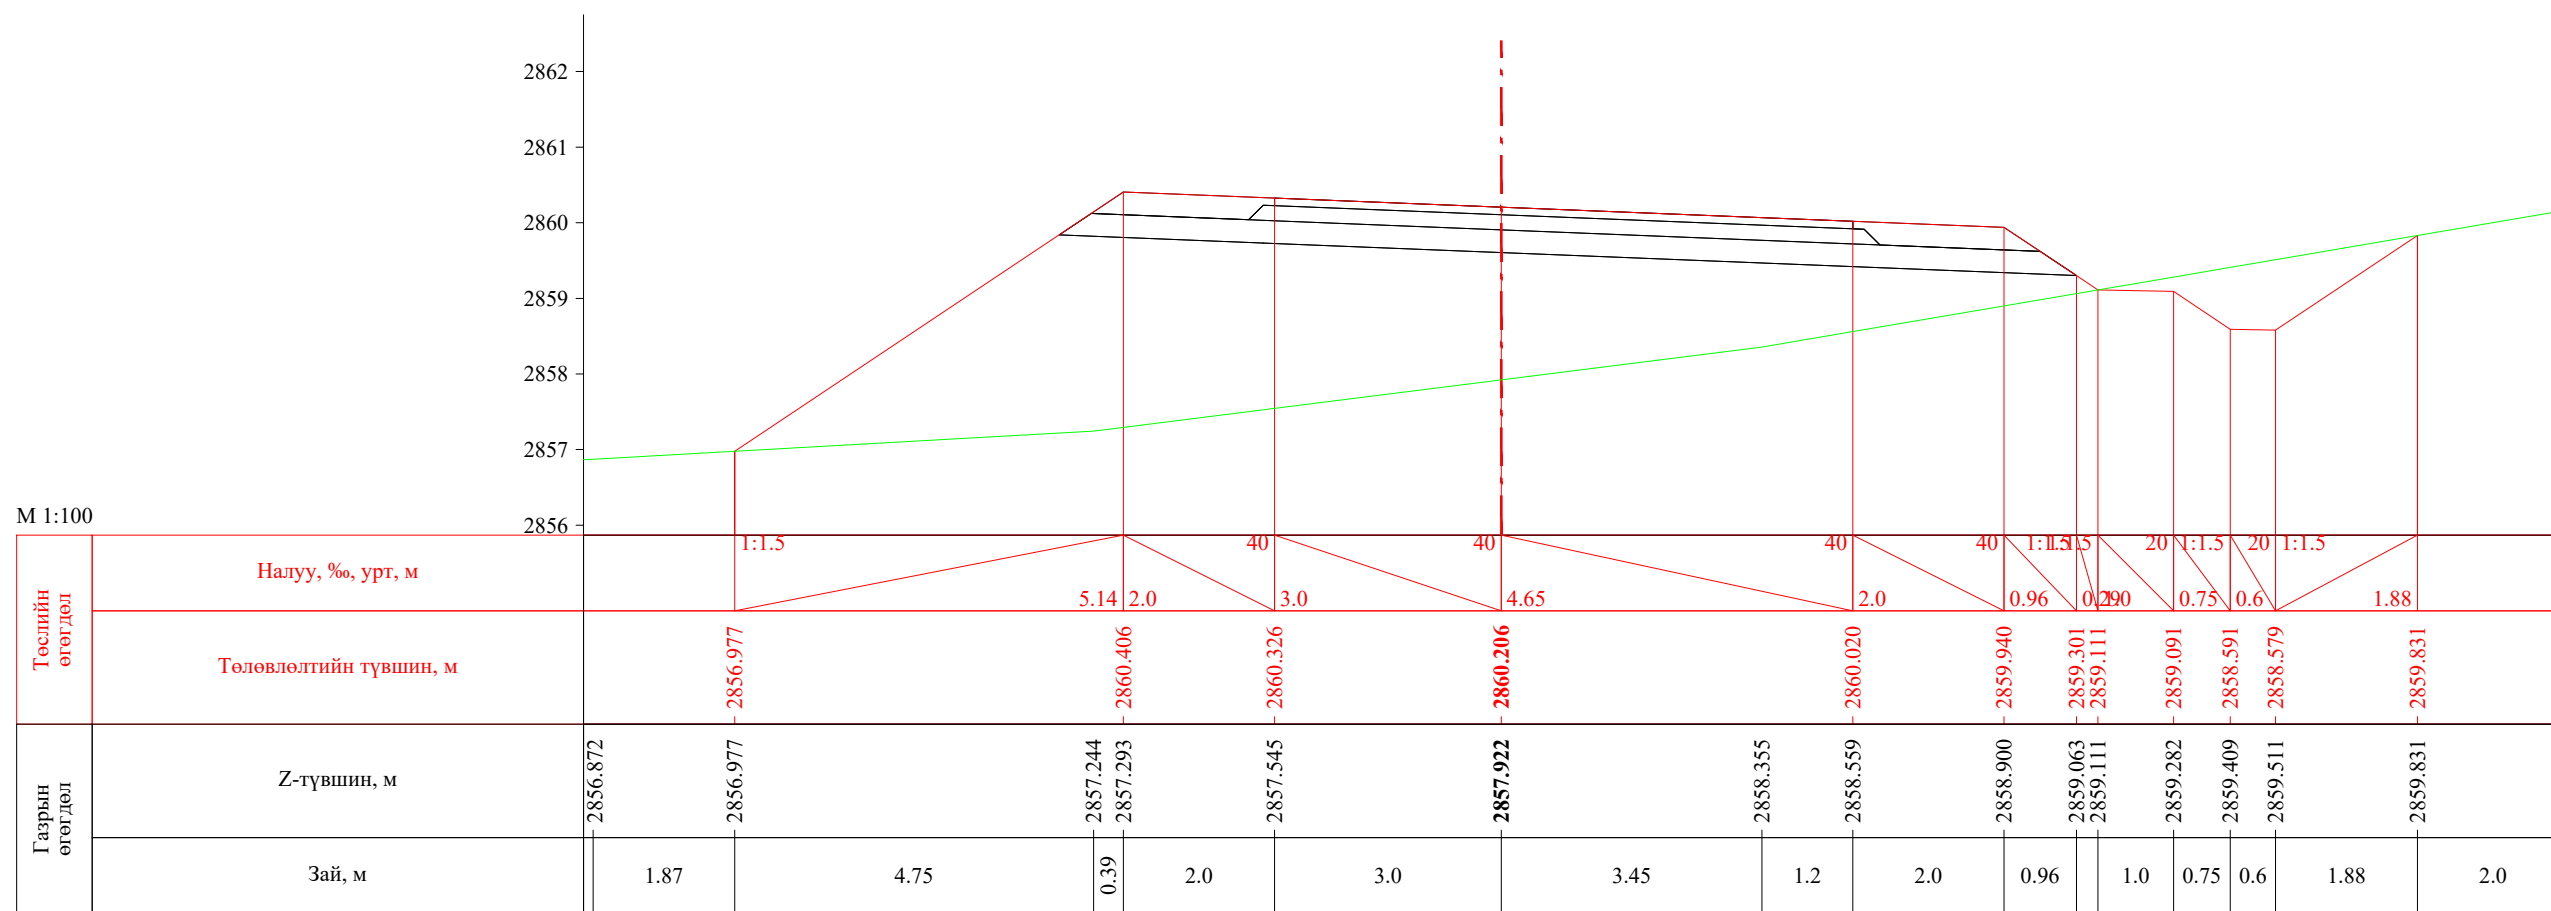


ПК 32+500.00


 УБ хот. СБД 8-р хороо, Залуучуудын Өргөн Чөлөө. 13-байр 6 тоот	Баруун босоо тэнхлэгийн авто замаас Ховд аймгийн Мөнххайрхан сум чиглэлийн 63.50км авто замын нарийвчилсан зураг төсөл			ХО		
	Захирал	Ж.Батнасан	 Хөндлөн огтлол	Масштаб: 1/100		
	Зур. Инженер	С.Анударь		Үе шат	Хуудас	Бүх хуудас
	Зур. Инженер	Б.Нэргүй		А3	1009	2080
"ГЕО ЗУРАГЛАЛ" ХХК	Шалгасан	Ж.Зориглон	 ЕГ шифр: - 22/06 ТГ шифр:	2022.10		

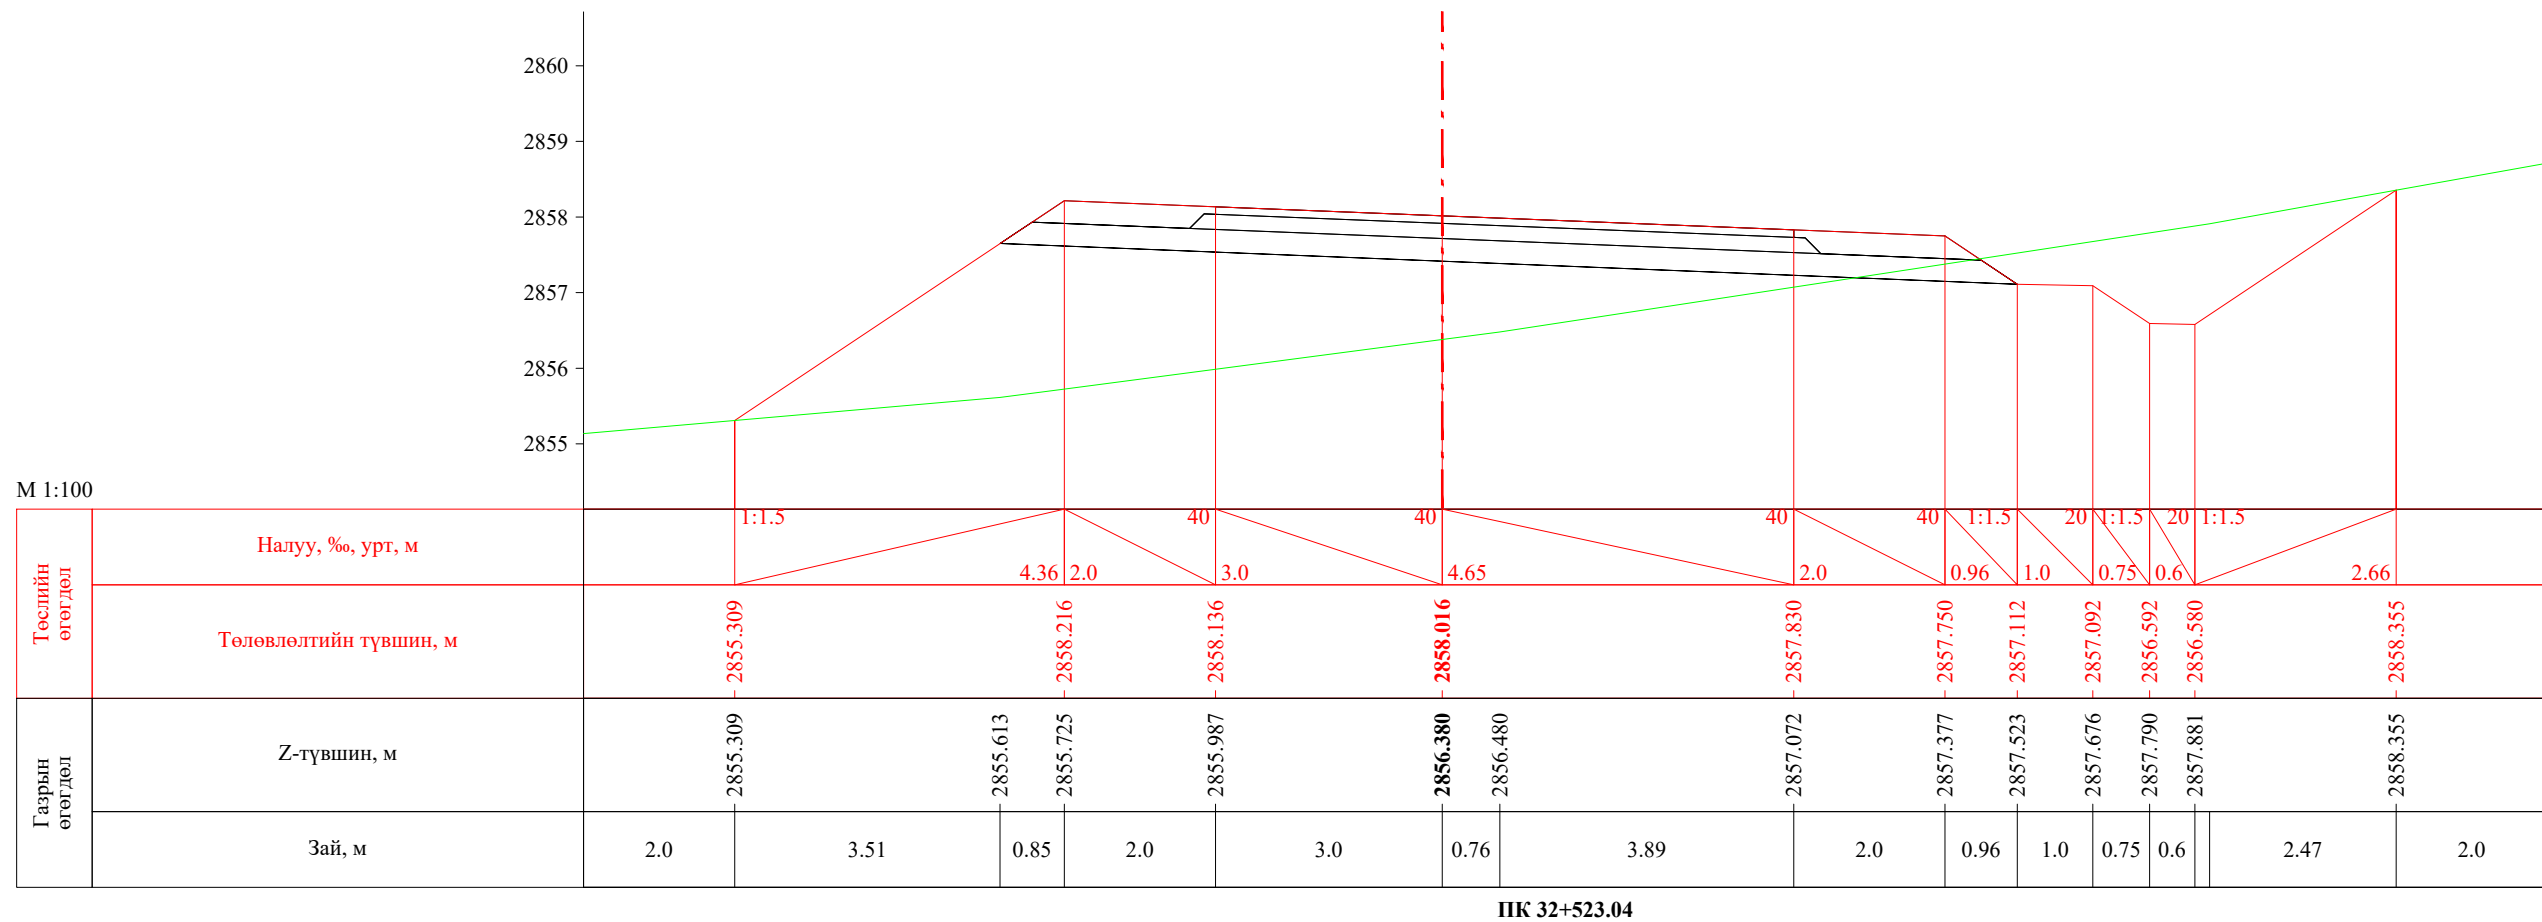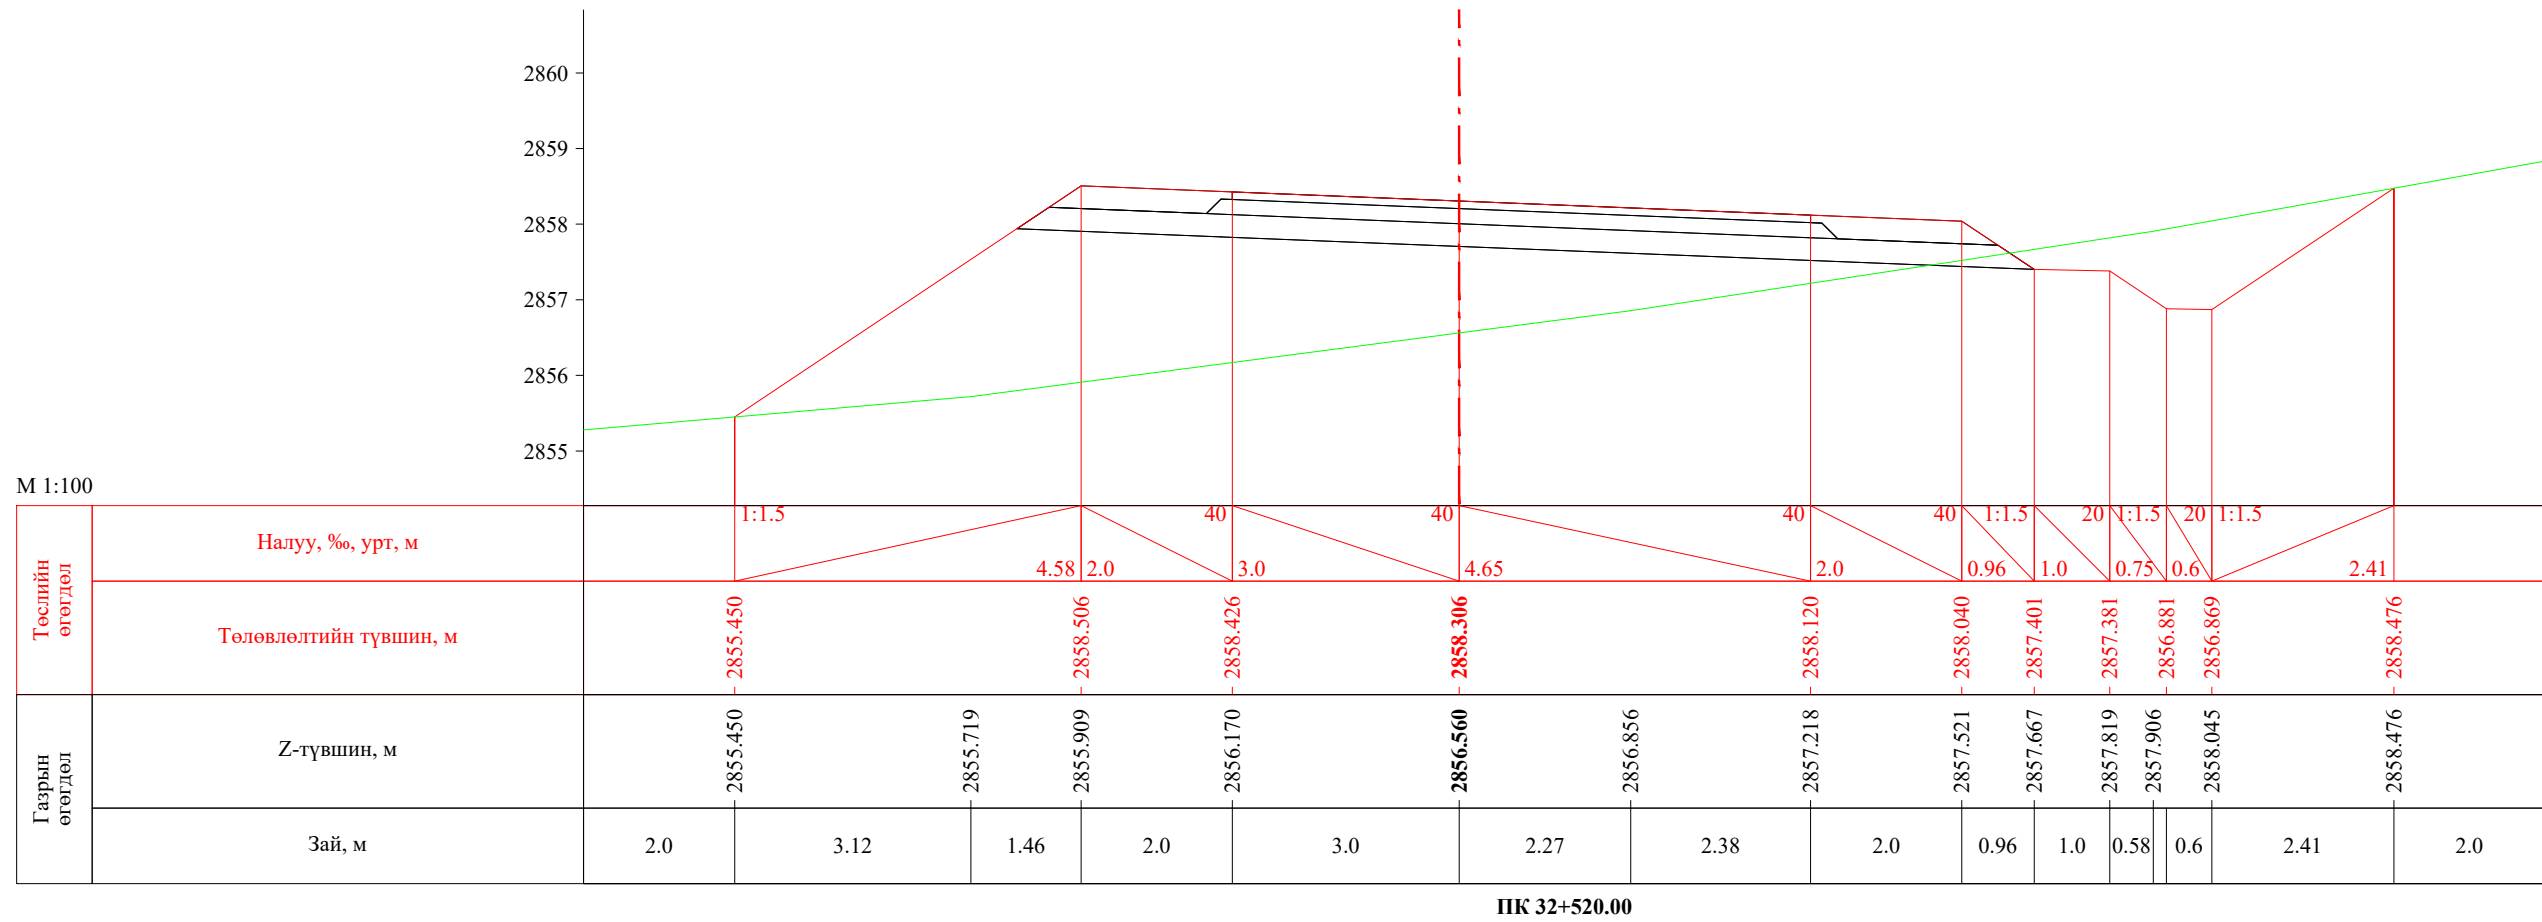


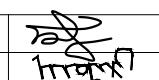

Баруун босоо тэнхлэгийн авто замаас Ховд аймгийн Мөнххайрхан сум чиглэлийн 63.50км авто замын нарийвчилсан зураг төсөл				ХО		
 УБ хот. СБД 8-р хороо, Залуучуудын Өргөн Чөлөө. 13-байр 6 тоот "ГЕО ЗУРАГЛАЛ" ХХК	Захирал	Ж.Батнасан	  	Хөндлөн огтлол		
	Зур. Инженер	С.Анударь		Үе шат	Хуудас	Бүх хуудас
	Зур. Инженер	Б.Нэргүй		А3	1010	2080
Шалгасан	Ж.Зориглон	ЕГ шифр: - 22/06			ТГ шифр:	
				2022.10		

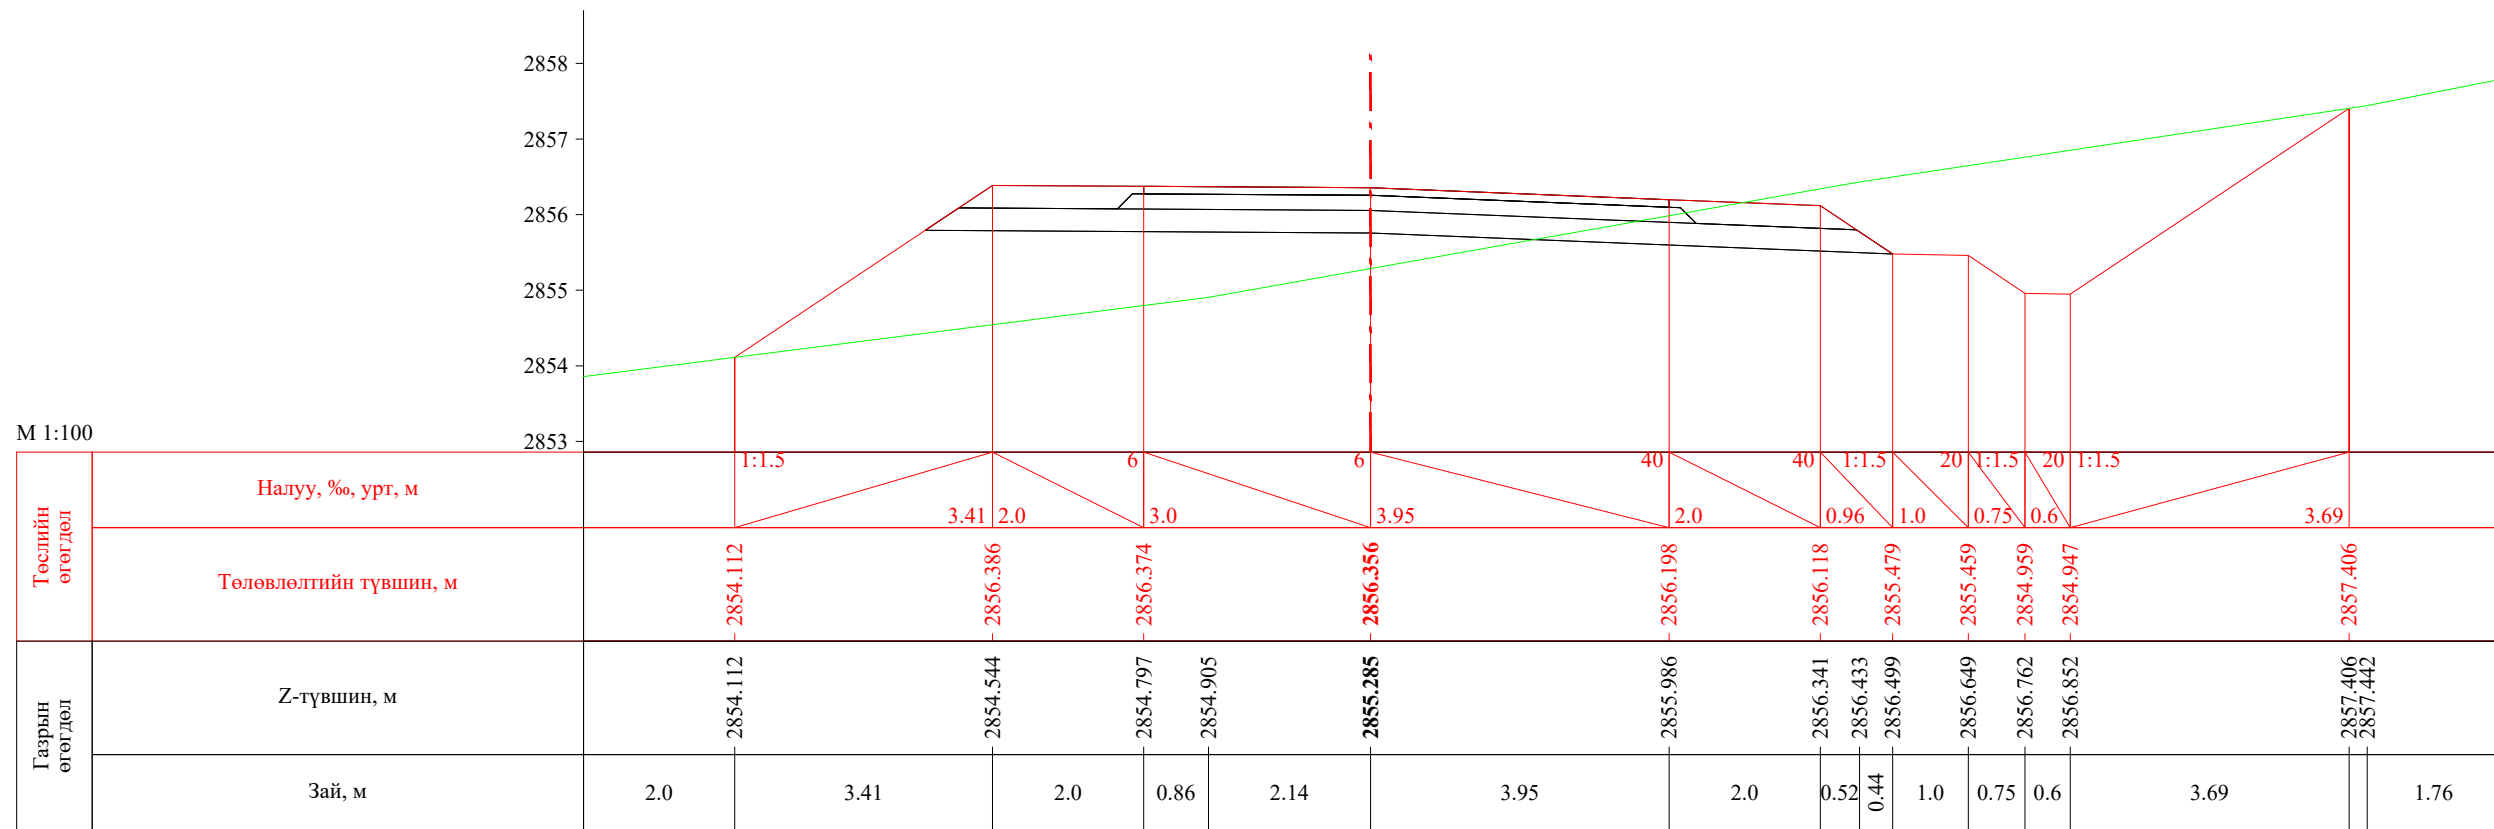


ПК 32+540.00

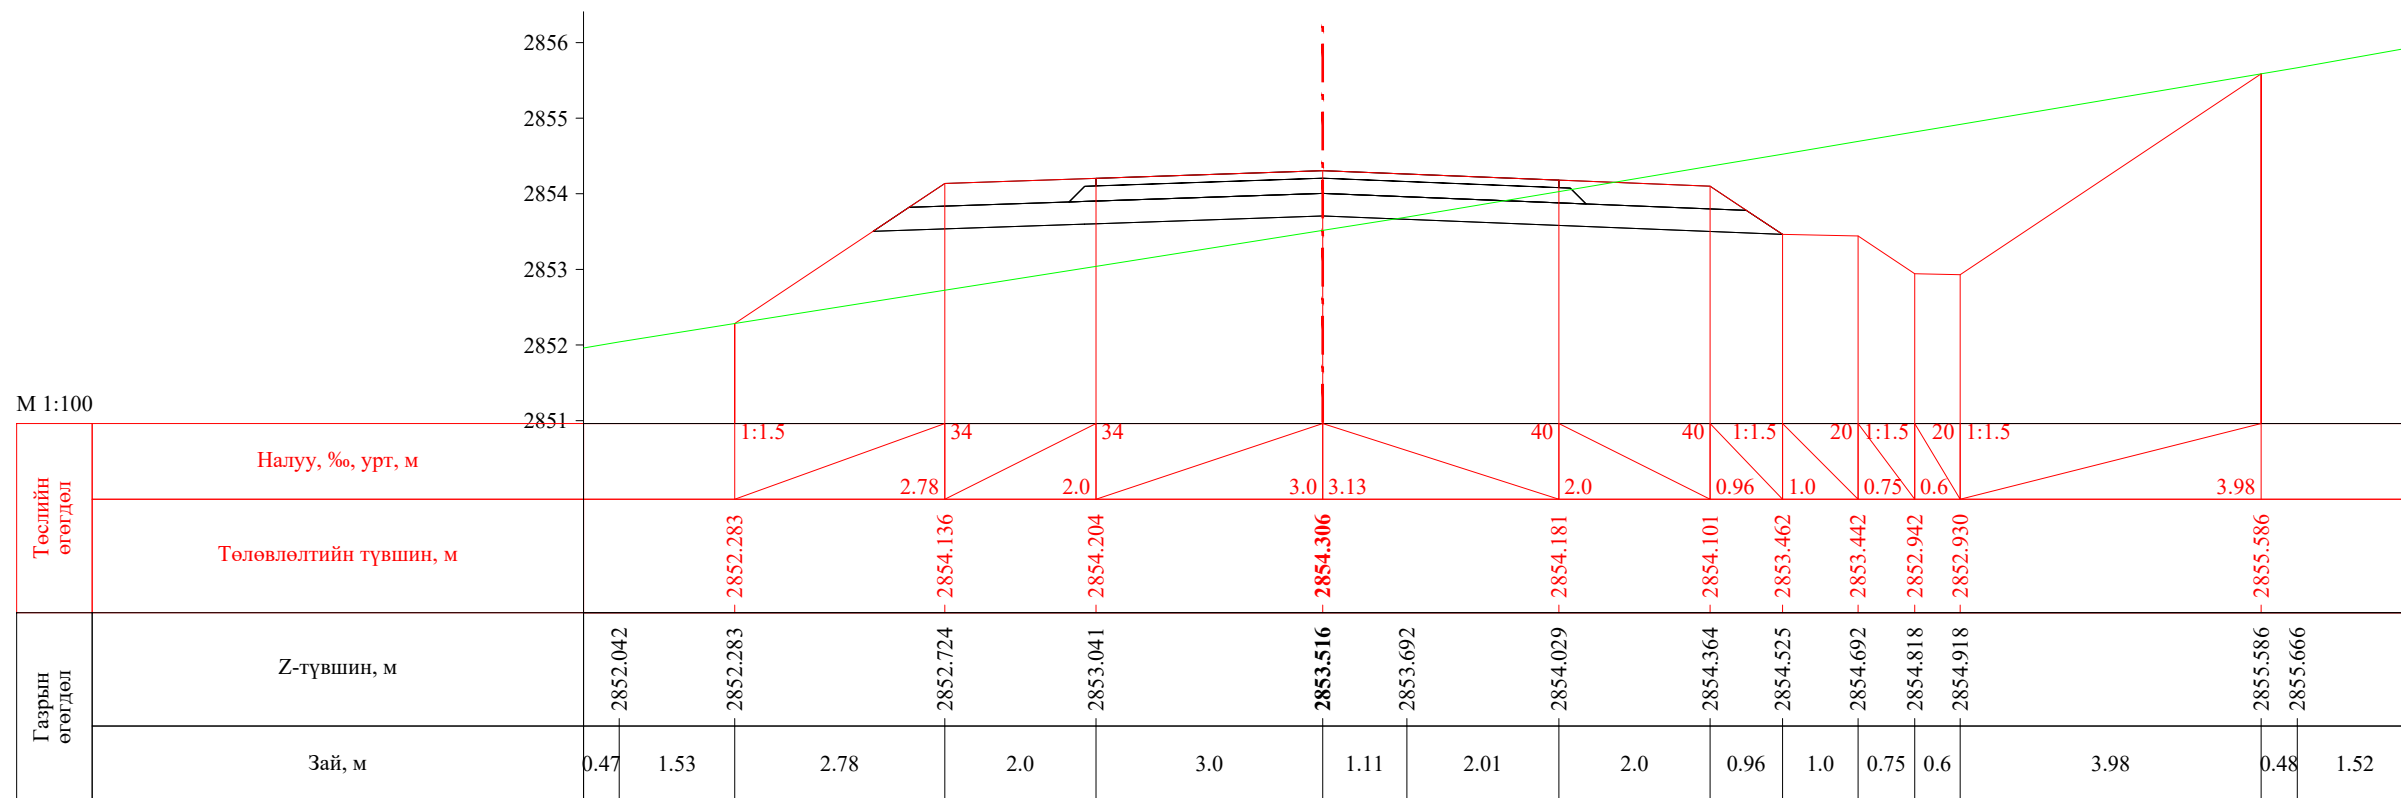


ПК 32+560.00


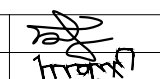

 УБ хот. СБД 8-р хороо, Залуучуудын Өргөн Чөлөө. 13-байр 6 тоот "ГЕО ЗУРАГЛАЛ" ХХК	Баруун босоо тэнхлэгийн авто замаас Ховд аймгийн Мөнххайрхан сум чиглэлийн 63.50км авто замын нарийвчилсан зураг төсөл			ХО		
	Захирал	Ж.Батнасан	 Хөндлөн огтлол	Масштаб: 1/100		
	Зур. Инженер	С.Анударь		Үе шат	Хуудас	Бүх хуудас
	Зур. Инженер	Б.Нэргүй		А3	1011	2080
Шалгасан	Ж.Зориглон	 ЕГ шифр: - 22/06 ТГ шифр:	2022.10			

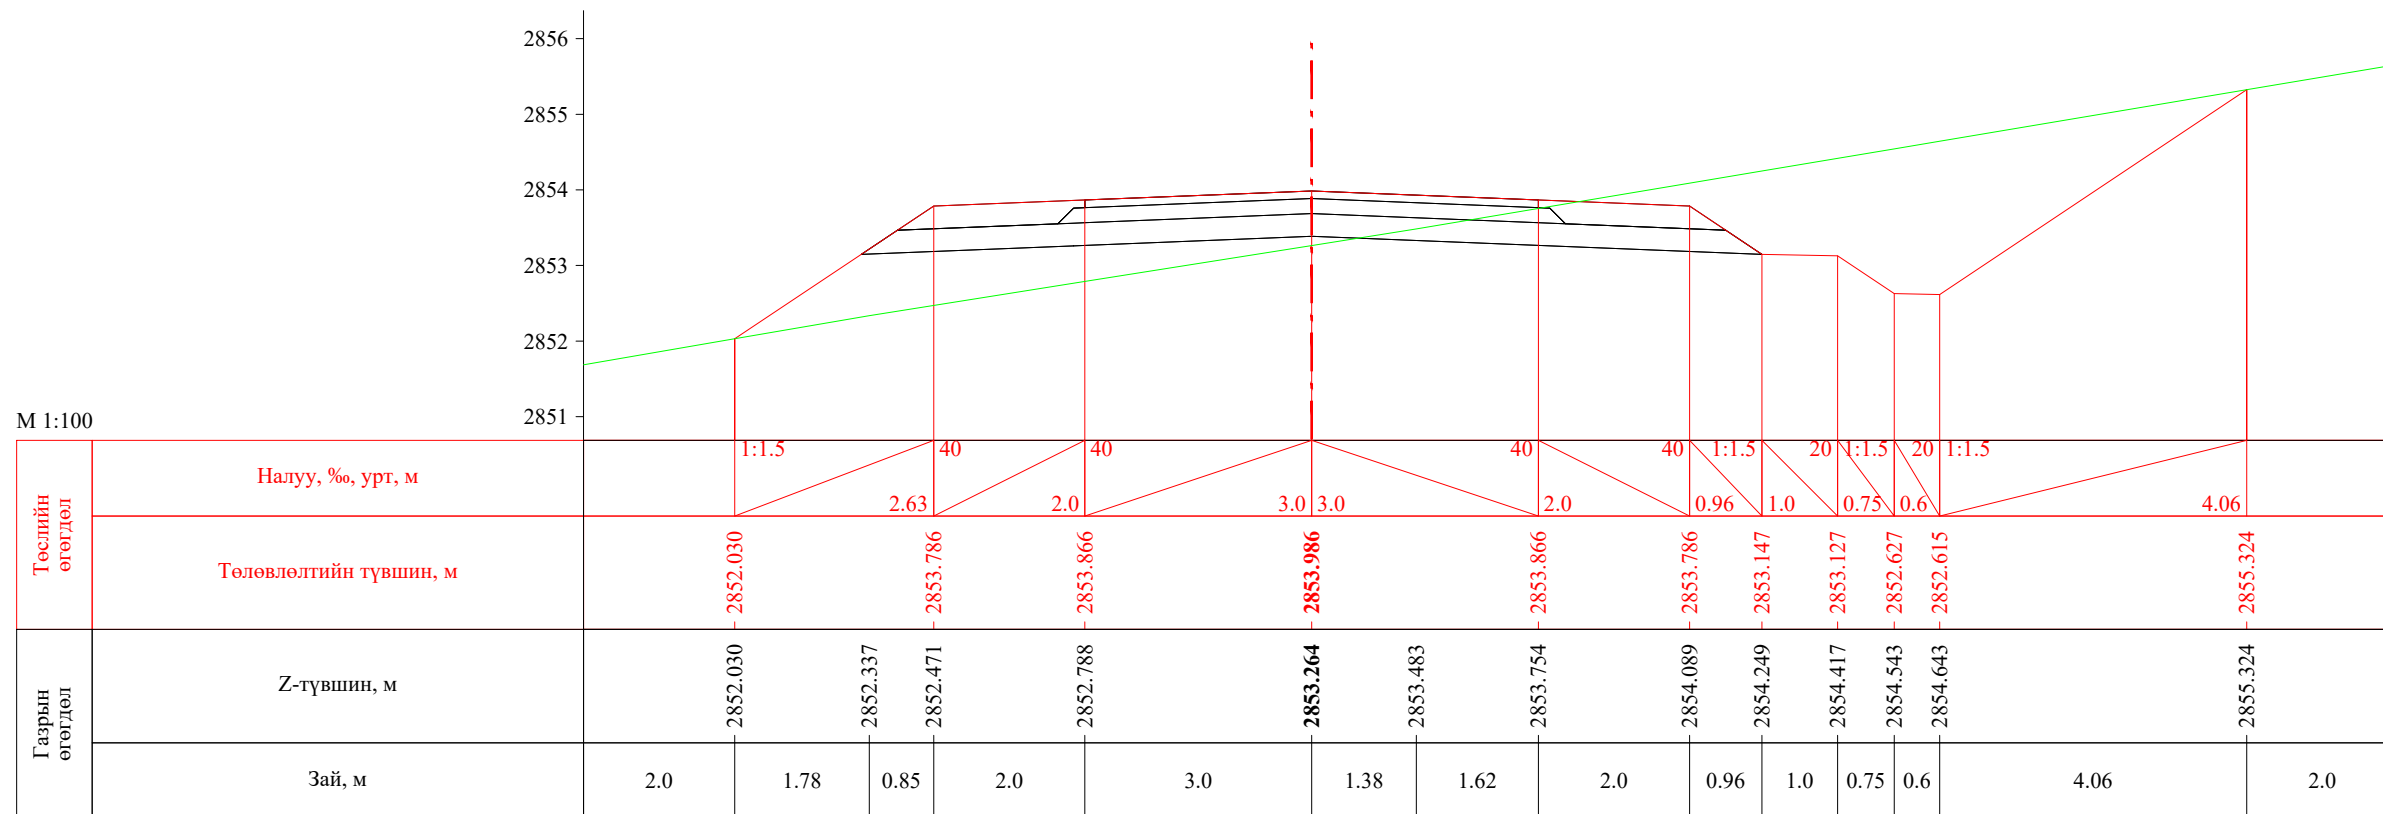


ПК 32+563.04

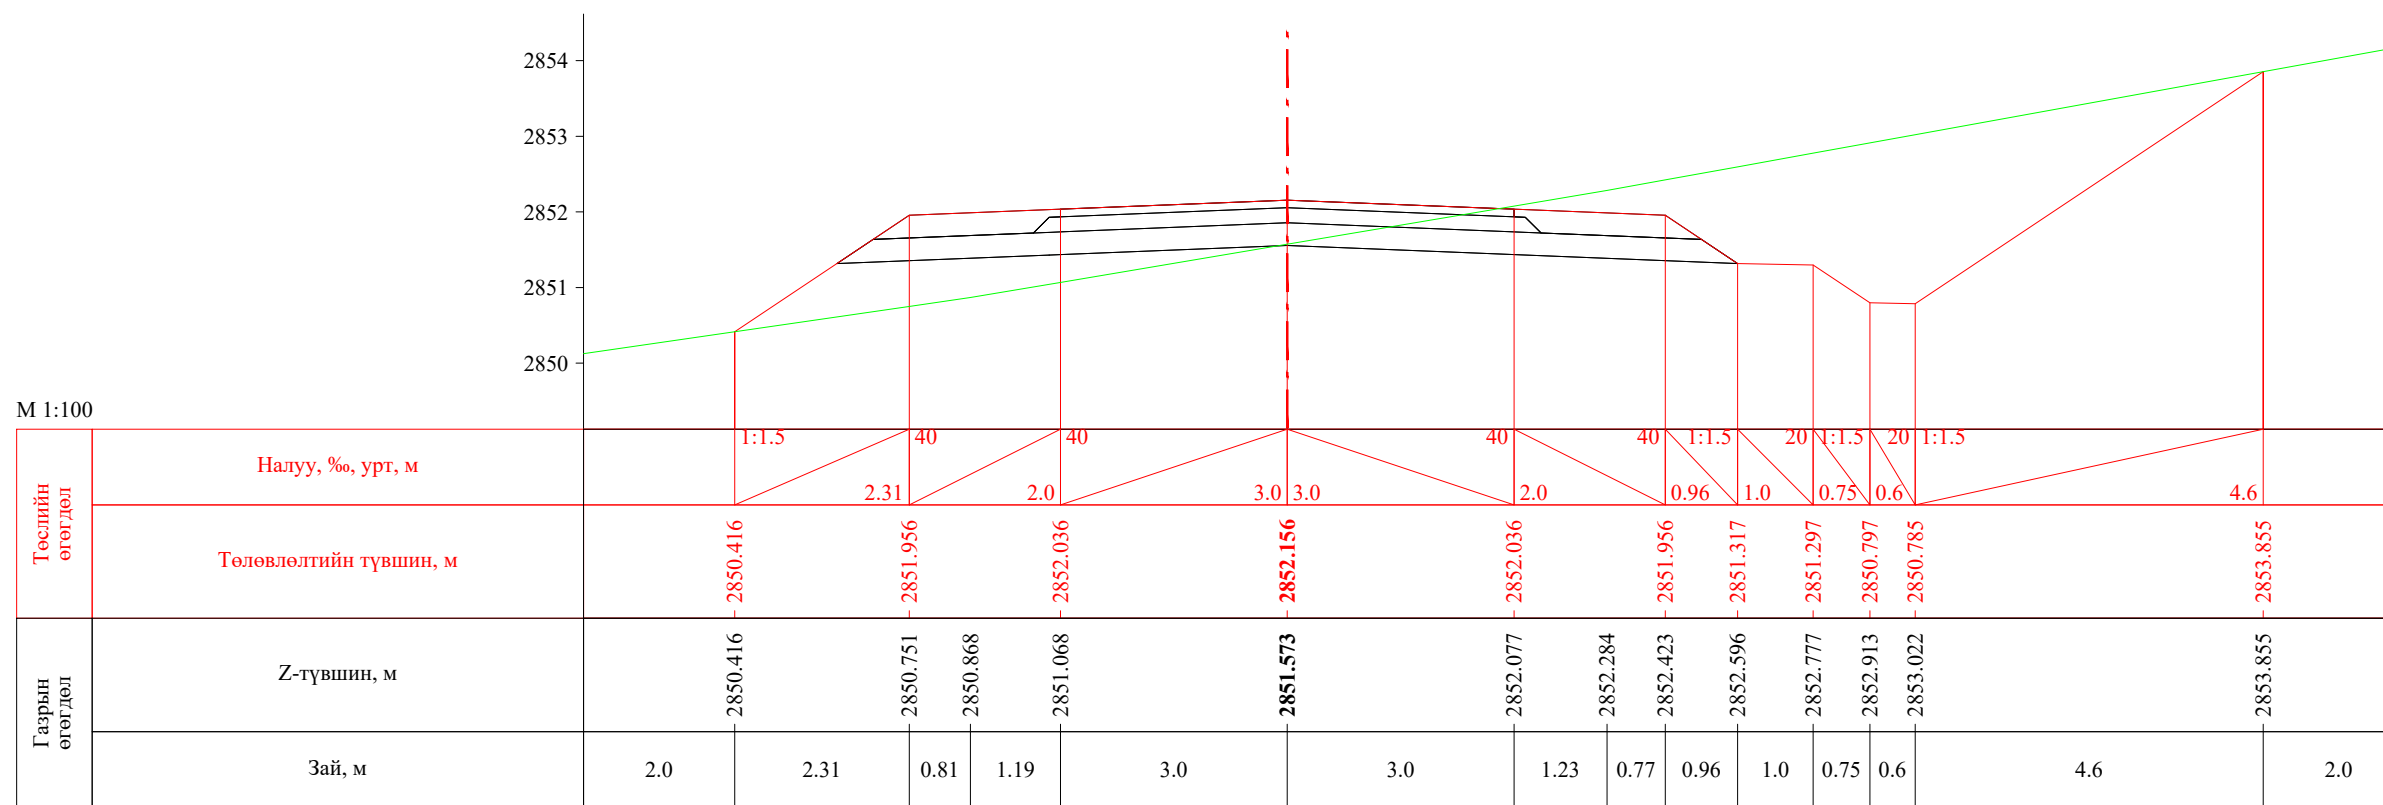


ПК 32+580.00


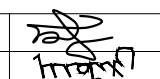

 УБ хот. СБД 8-р хороо, Залуучуудан Өргөн Чөлөө. 13-байр 6 тоот "ГЕО ЗУРАГЛАЛ" ХХК	Баруун босоо тэнхлэгийн авто замаас Ховд аймгийн Мөнххайрхан сум чиглэлийн 63.50км авто замын нарийвчилсан зураг төсөл			ХО		
	Захирал	Ж.Батнасан	 Хөндлөн огтлол	Масштаб: 1/100		
	Зур. Инженер	С.Анударь		Үе шат	Хуудас	Бүх хуудас
	Зур. Инженер	Б.Нэргүй		А3	1012	2080
	Шалгасан	Ж.Зориглон	 ЕГ шифр: - 22/06 ТГ шифр:	2022.10		

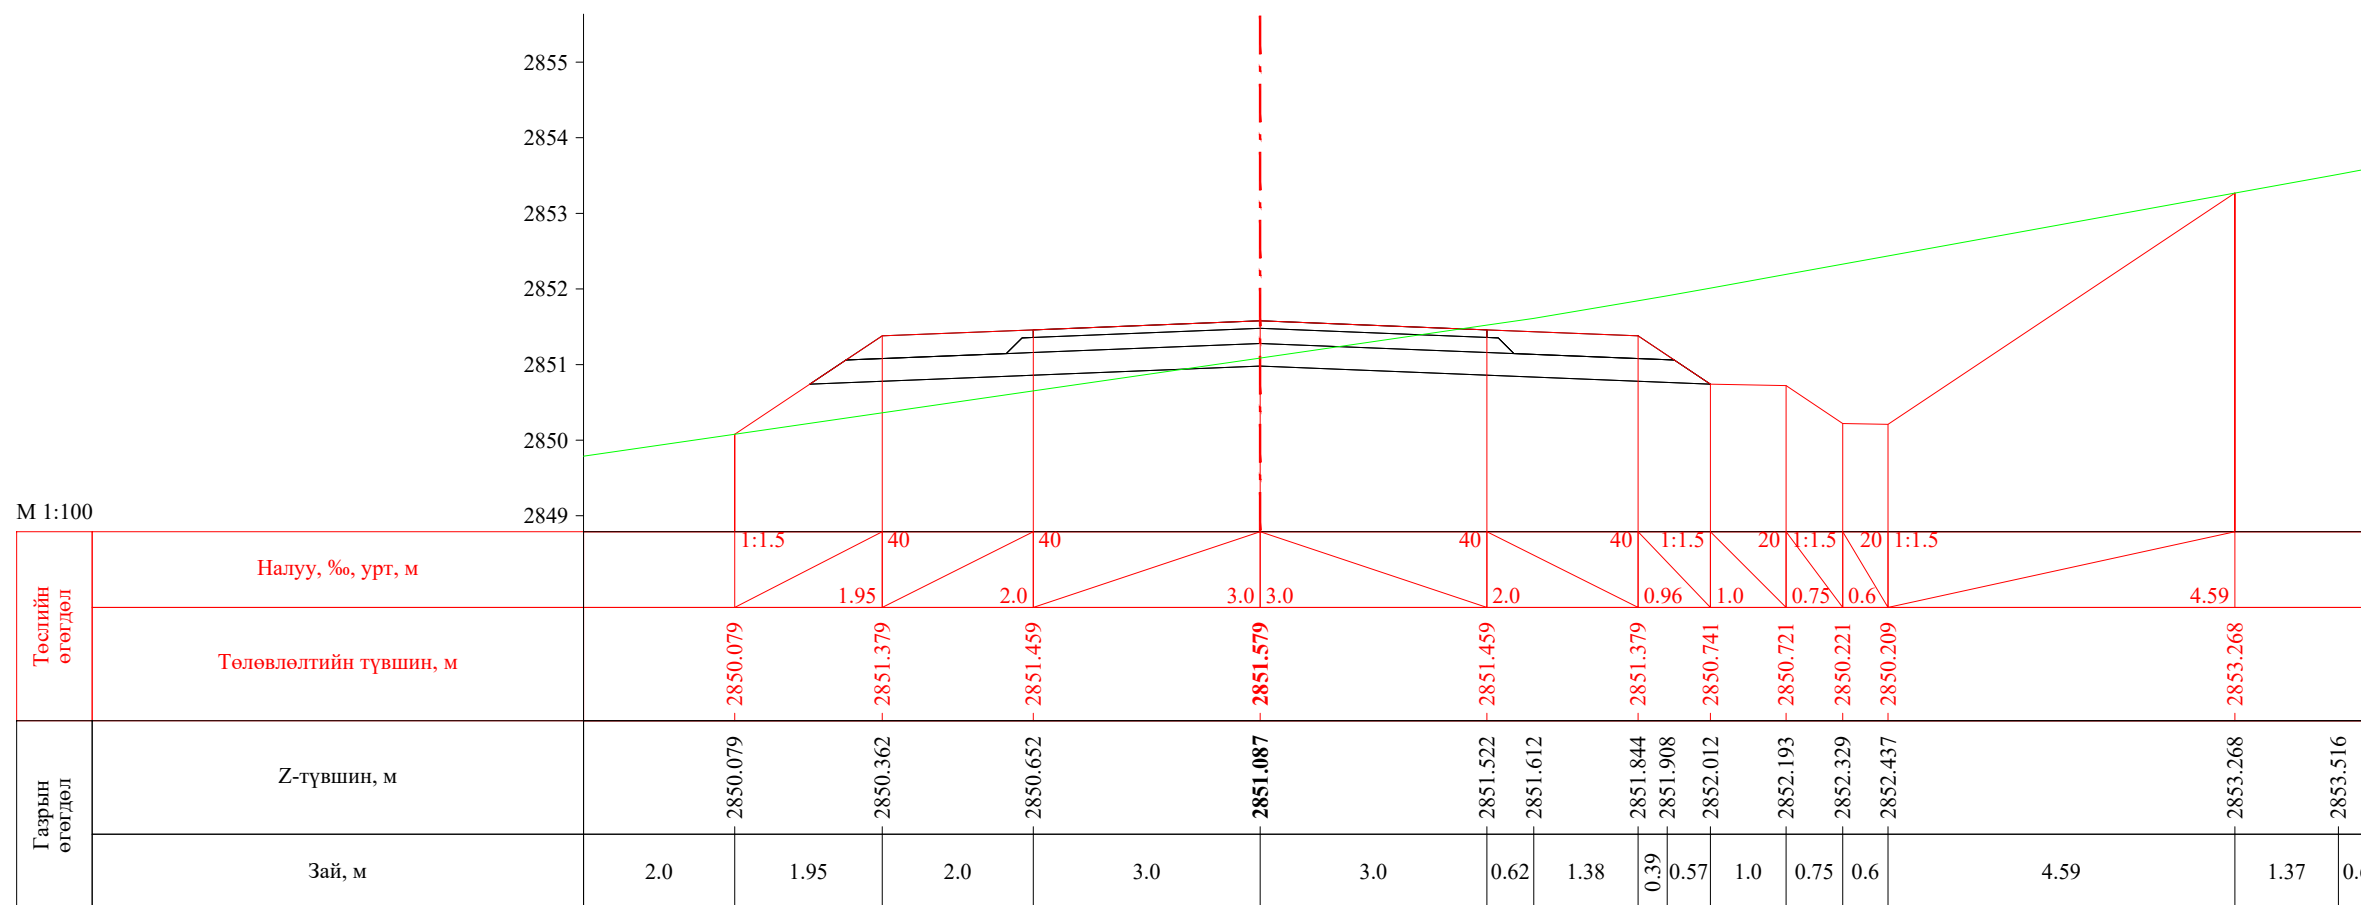

ПК 32+585.21

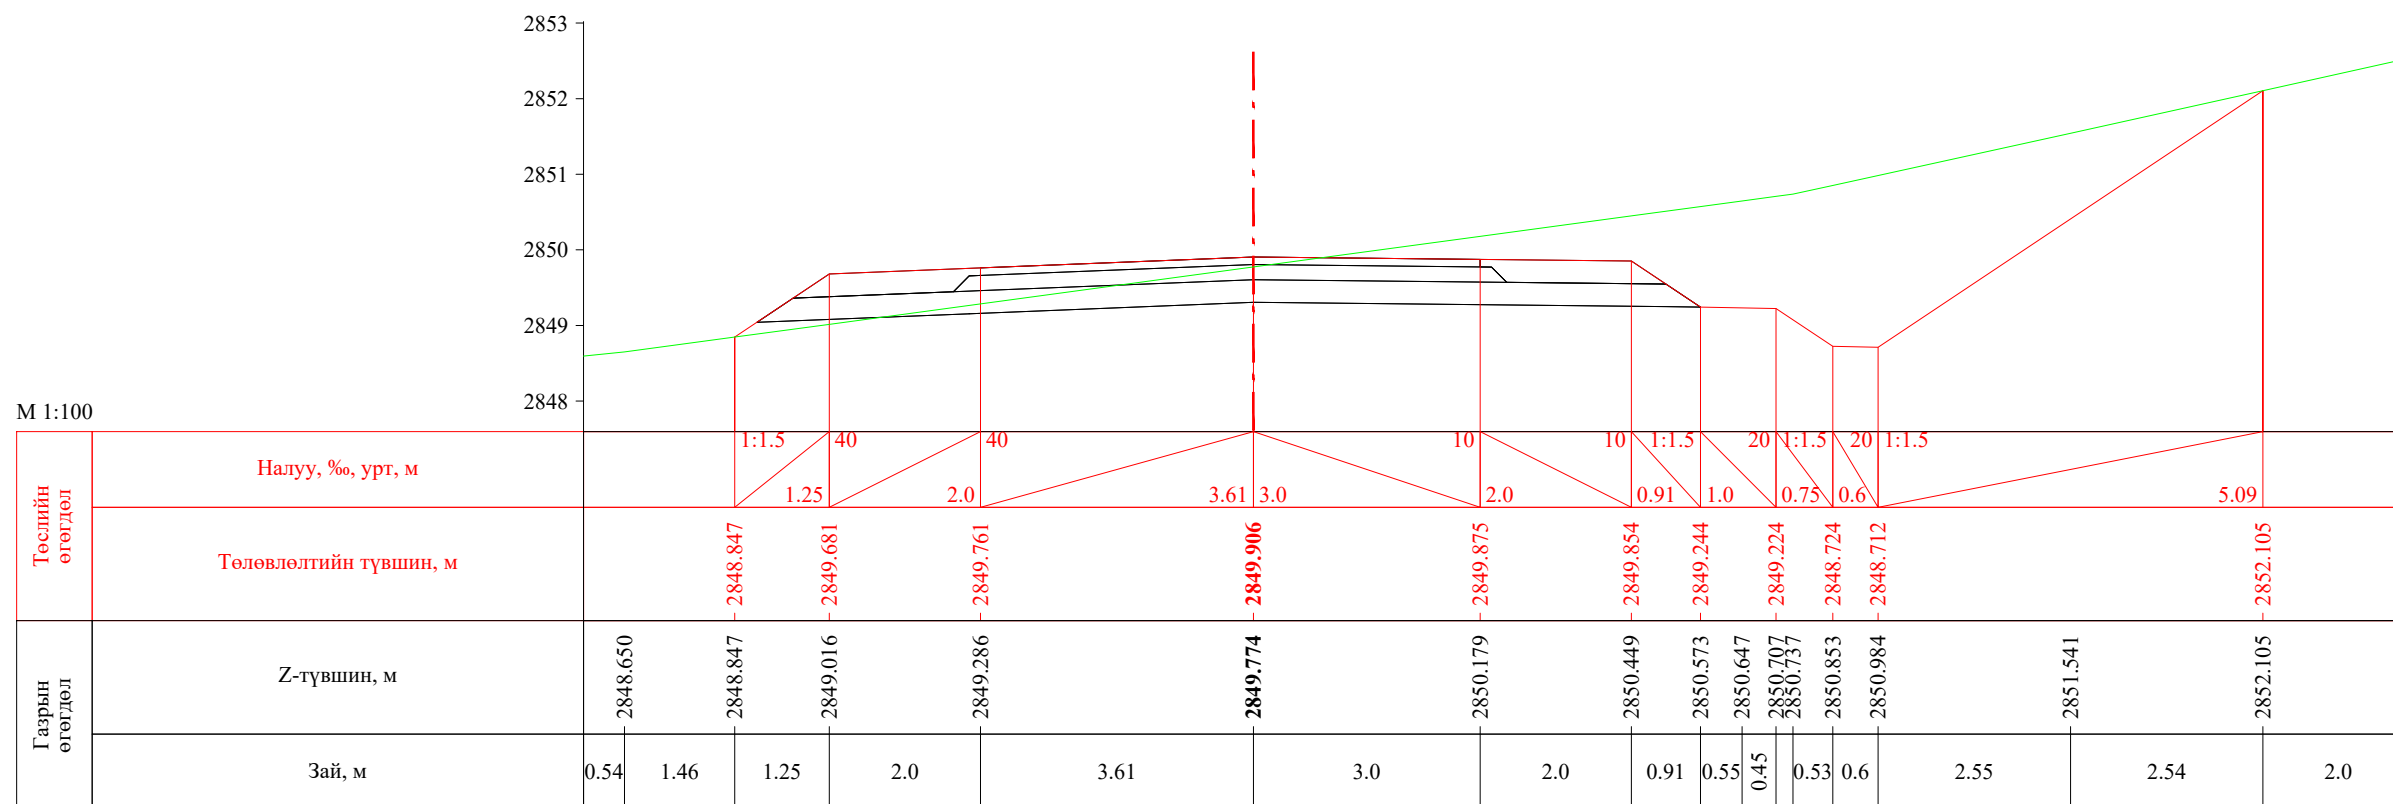


ПК 32+600.00


 УБ хот. СБД 8-р хороо, Залуучуудан Өргөн Чөлөө. 13-байр 6 тоот "ГЕО ЗУРАГЛАЛ" ХХК	Баруун босоо тэнхлэгийн авто замаас Ховд аймгийн Мөнххайрхан сум чиглэлийн 63.50км авто замын нарийвчилсан зураг төсөл			ХО		
	Захирал	Ж.Батнасан	 Хөндлөн огтлол	Масштаб: 1/100		
	Зур. Инженер	С.Анударь		Үе шат	Хуудас	Бүх хуудас
	Зур. Инженер	Б.Нэргүй		А3	1013	2080
Шалгасан	Ж.Зориглон	 ЕГ шифр: - 22/06 ТГ шифр:	2022.10			

Баруун босоо тэнхлэгийн авто замаас Ховд аймгийн Мөнххайрхан сум чиглэлийн 63.50км авто замын нарийвчилсан зураг төсөл


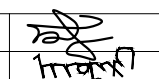


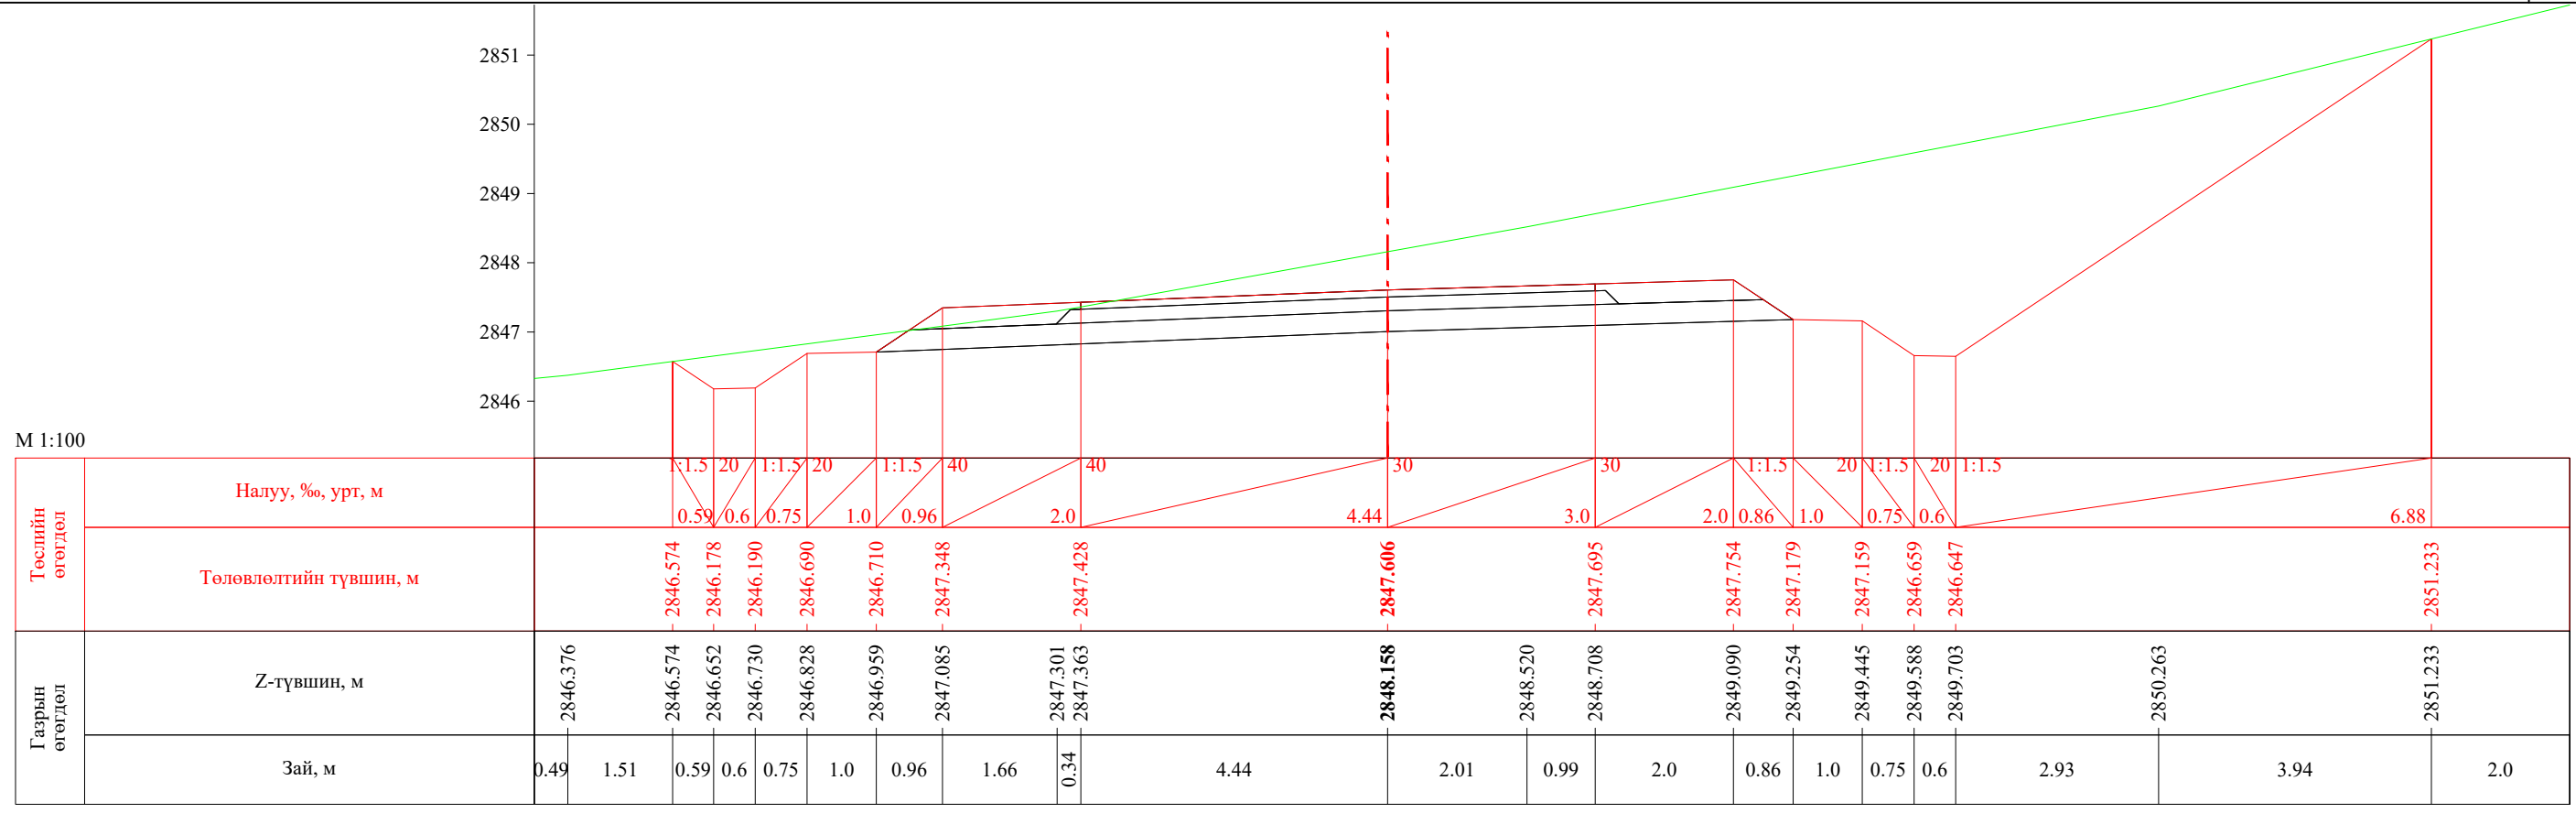Л

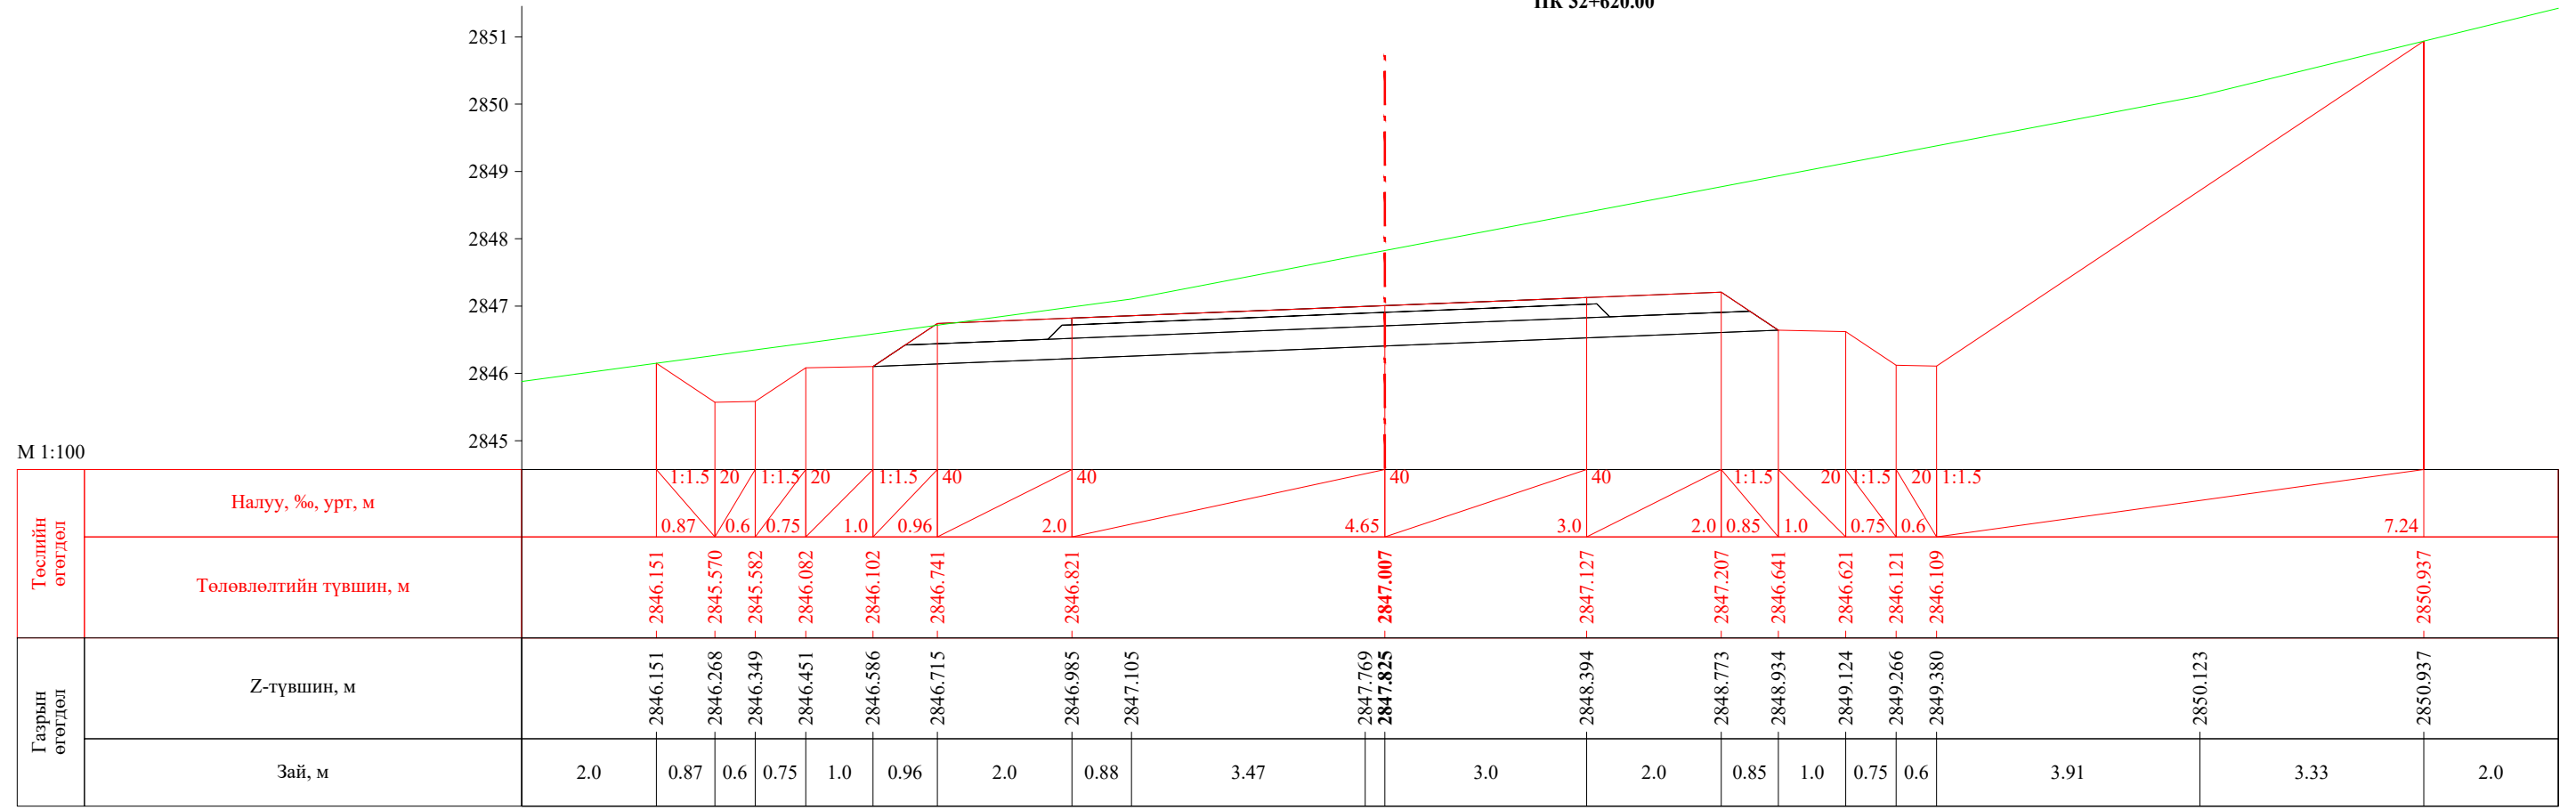


ПК 32+620.00


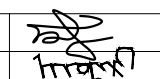





ПК 32+625.21

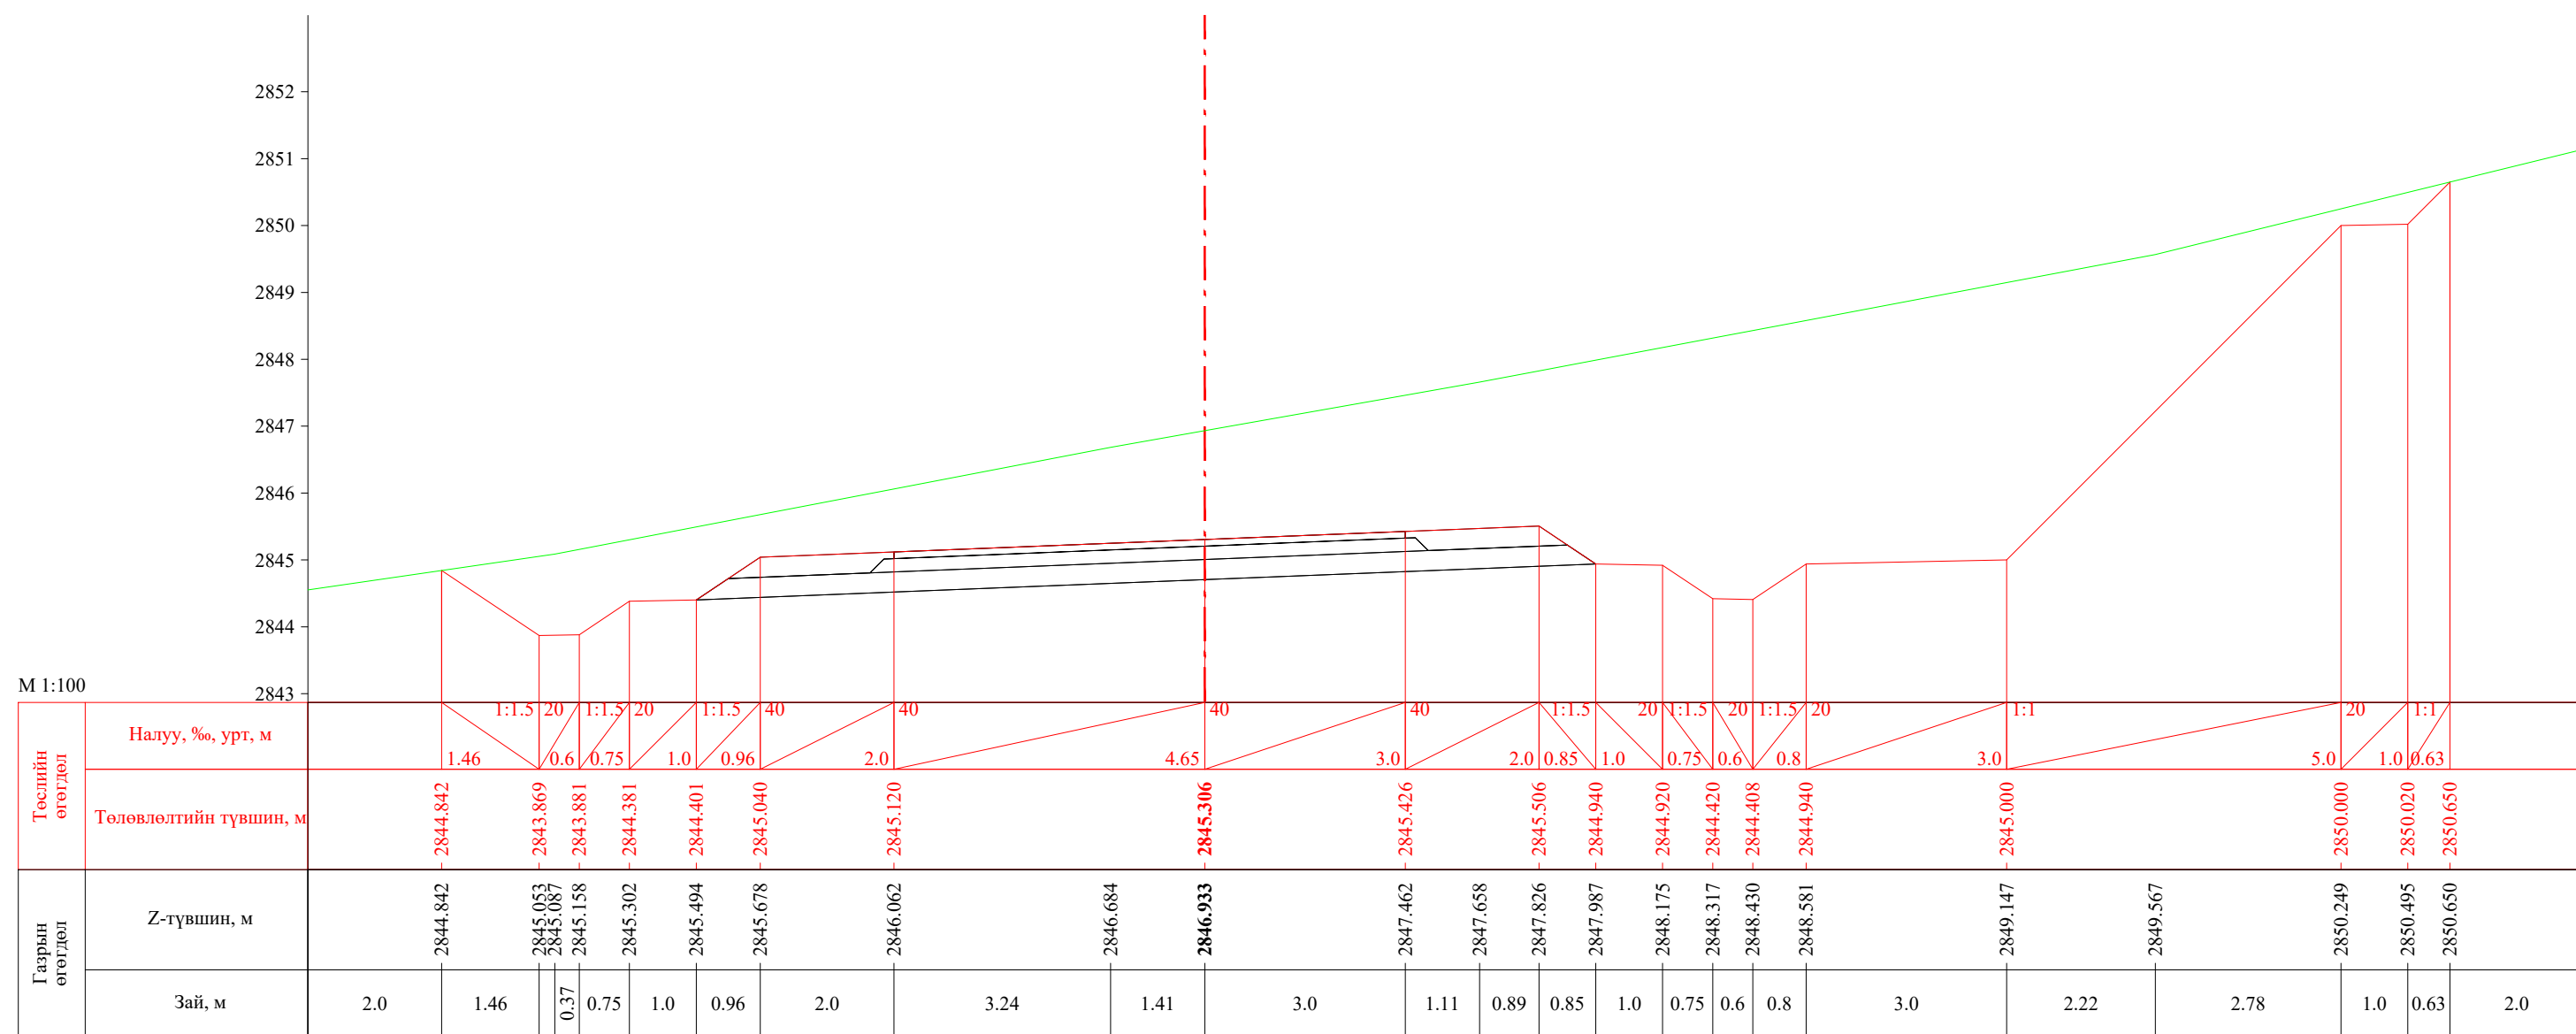 УБ хот. СБД 8-р хороо, Залуучуудын Өргөн Чөлөө, 13-байр 6 тоот "ГЕО ЗУРАГЛАЛ" ХХК	Баруун босоо тэнхлэгийн авто замаас Ховд аймгийн Мөнххайрхан сум чиглэлийн 63.50км авто замын нарийвчилсан зураг төсөл			ХО		
	Захирал	Ж.Батнасан	 Хөндлөн огтлол	Масштаб: 1/100		
	Зур. Инженер	С.Анударь		Үе шат	Хуудас	Бүх хуудас
	Зур. Инженер	Б.Нэргүй	 ЕГ шифр: - 22/06	A3	1014	2080
Шалгасан	Ж.Зориглон	 ТГ шифр:	2022.10			


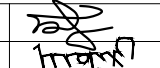
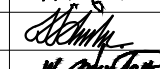



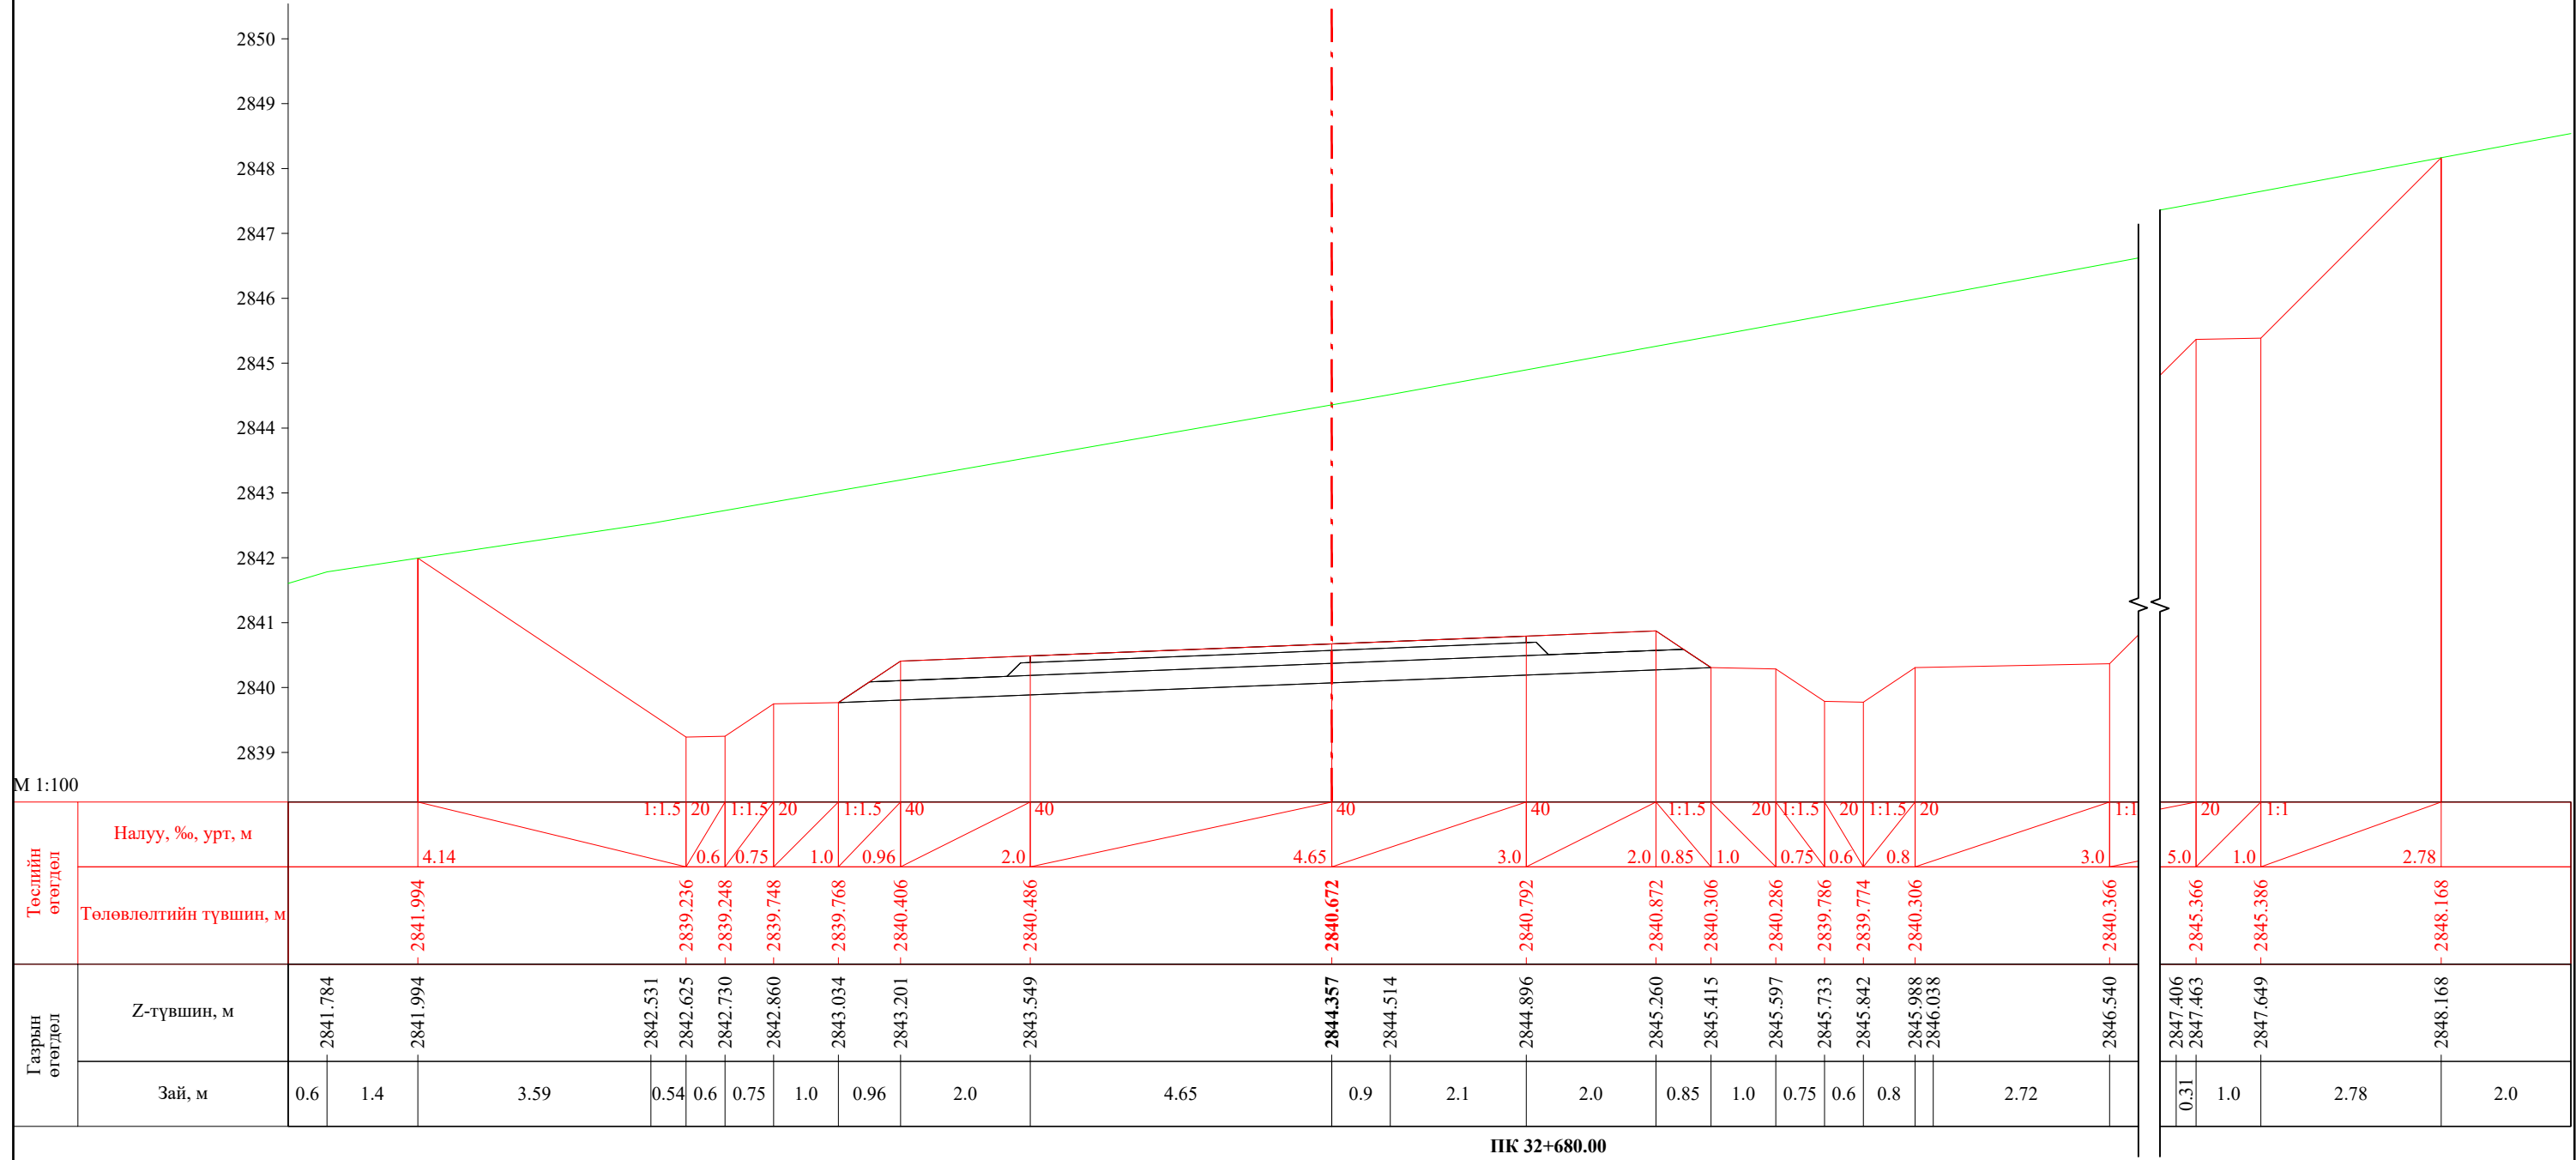
ПК 32+640.00

 УБ хот. СБД 8-р хороо, Залуучуудан Өргөн Чөлөө, 13-байр 6 тоот "ГЕО ЗУРАГЛАЛ" ХХК	Баруун босоо тэнхлэгийн авто замаас Ховд аймгийн Мөнххайрхан сум чиглэлийн 63.50км авто замын нарийвчилсан зураг төсөл			ХО		
	Захирал	Ж.Батнасан	 Хөндлөн огтлол	Масштаб: 1/100		
	Зур. Инженер	С.Анударь		Үе шат	Хуудас	Бүх хуудас
	Зур. Инженер	Б.Нэргүй	 ЕГ шифр: - 22/06	А3	1015	2080
Шалгасан	Ж.Зориглон	 ТГ шифр:	2022.10			

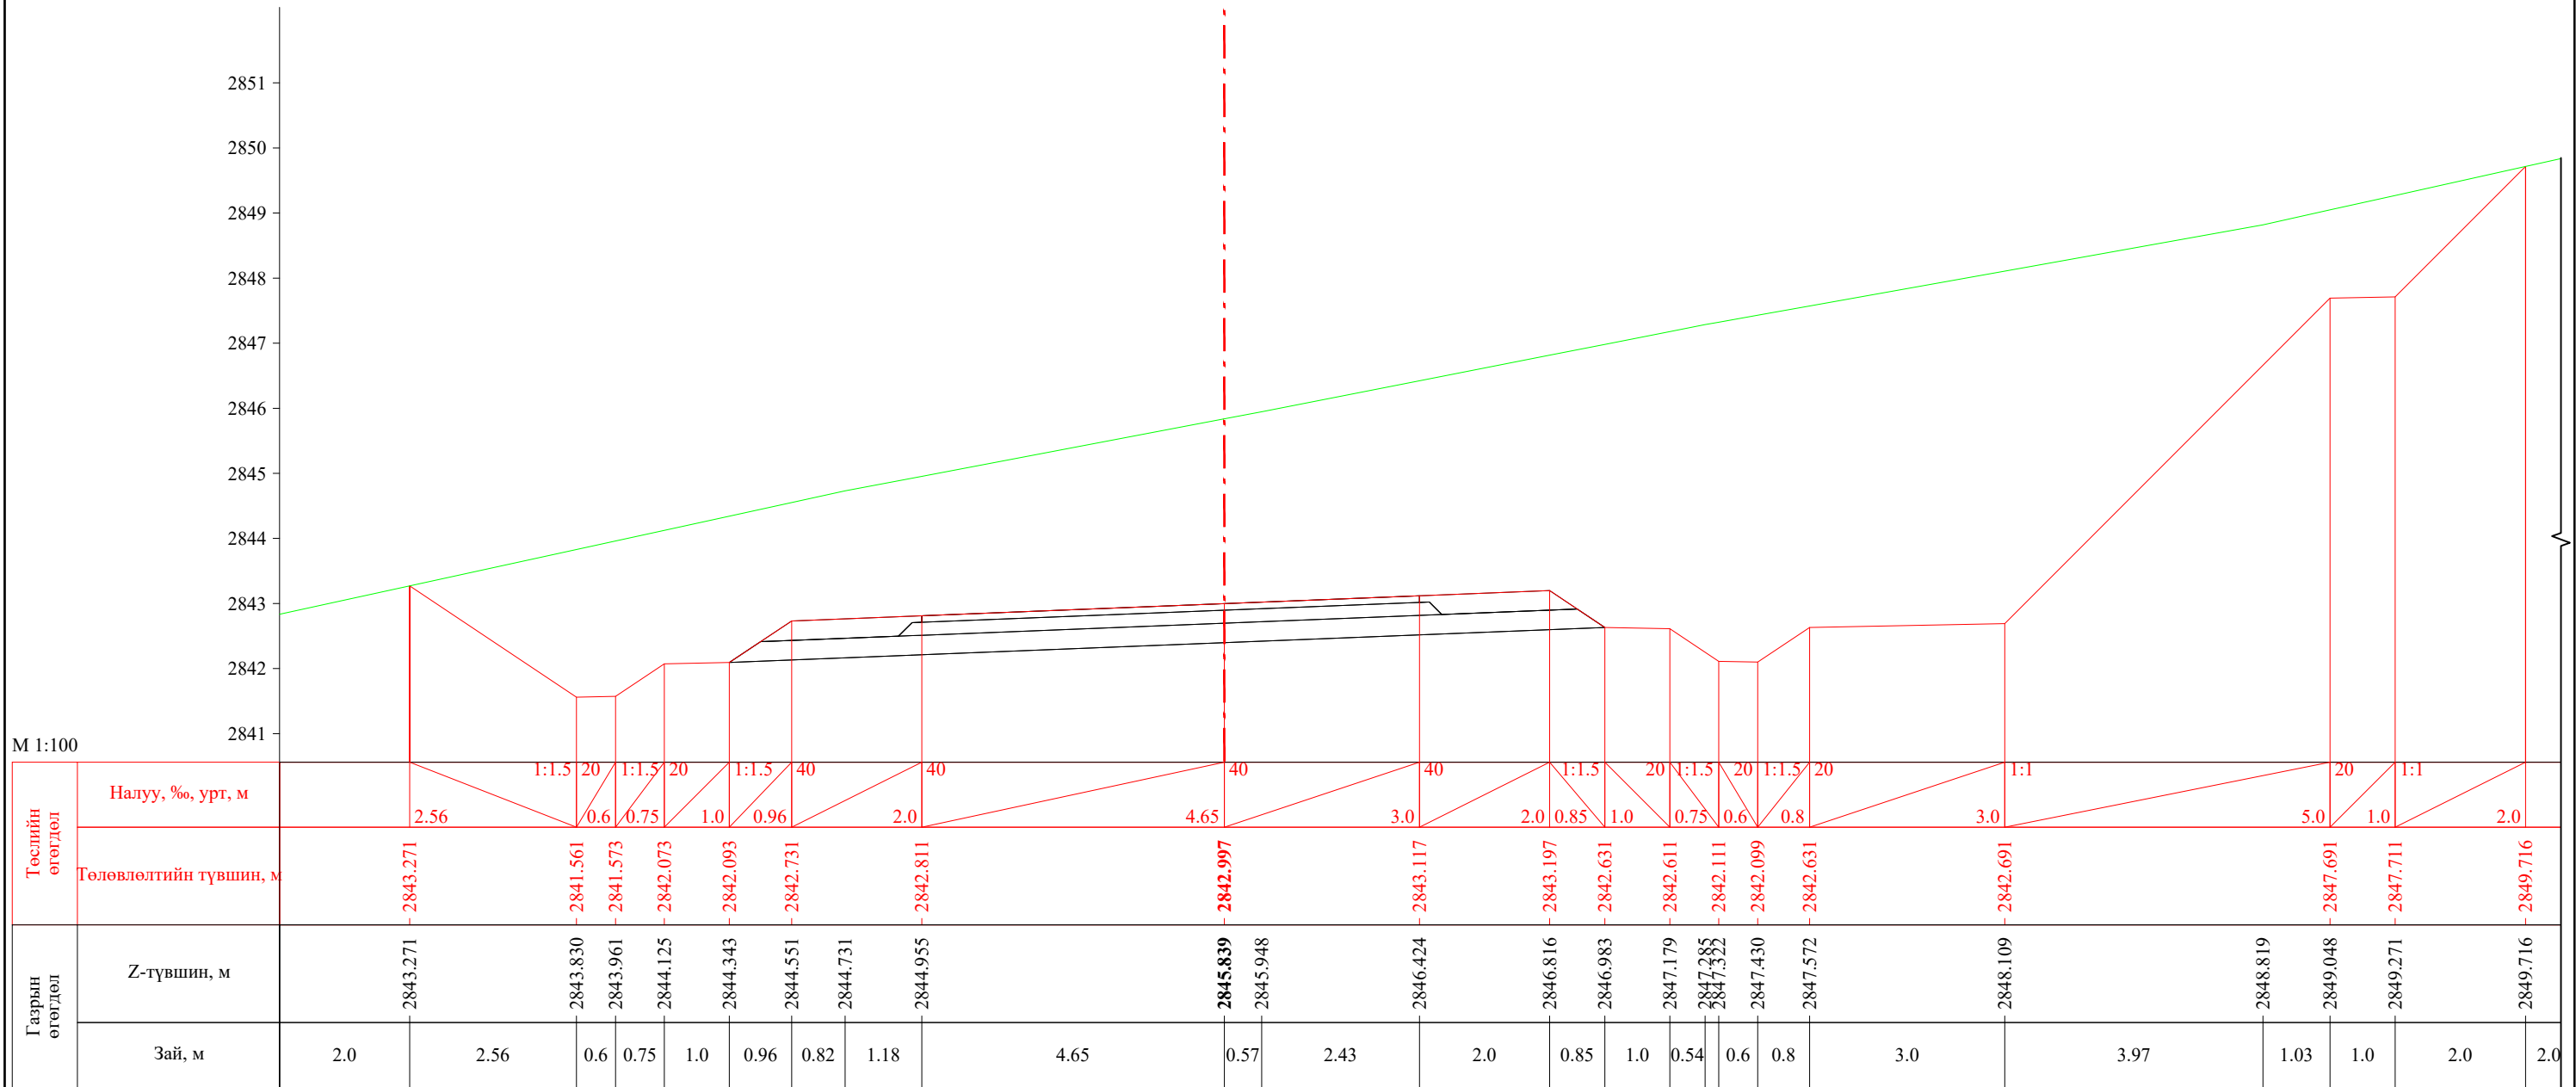
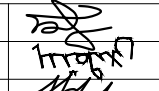



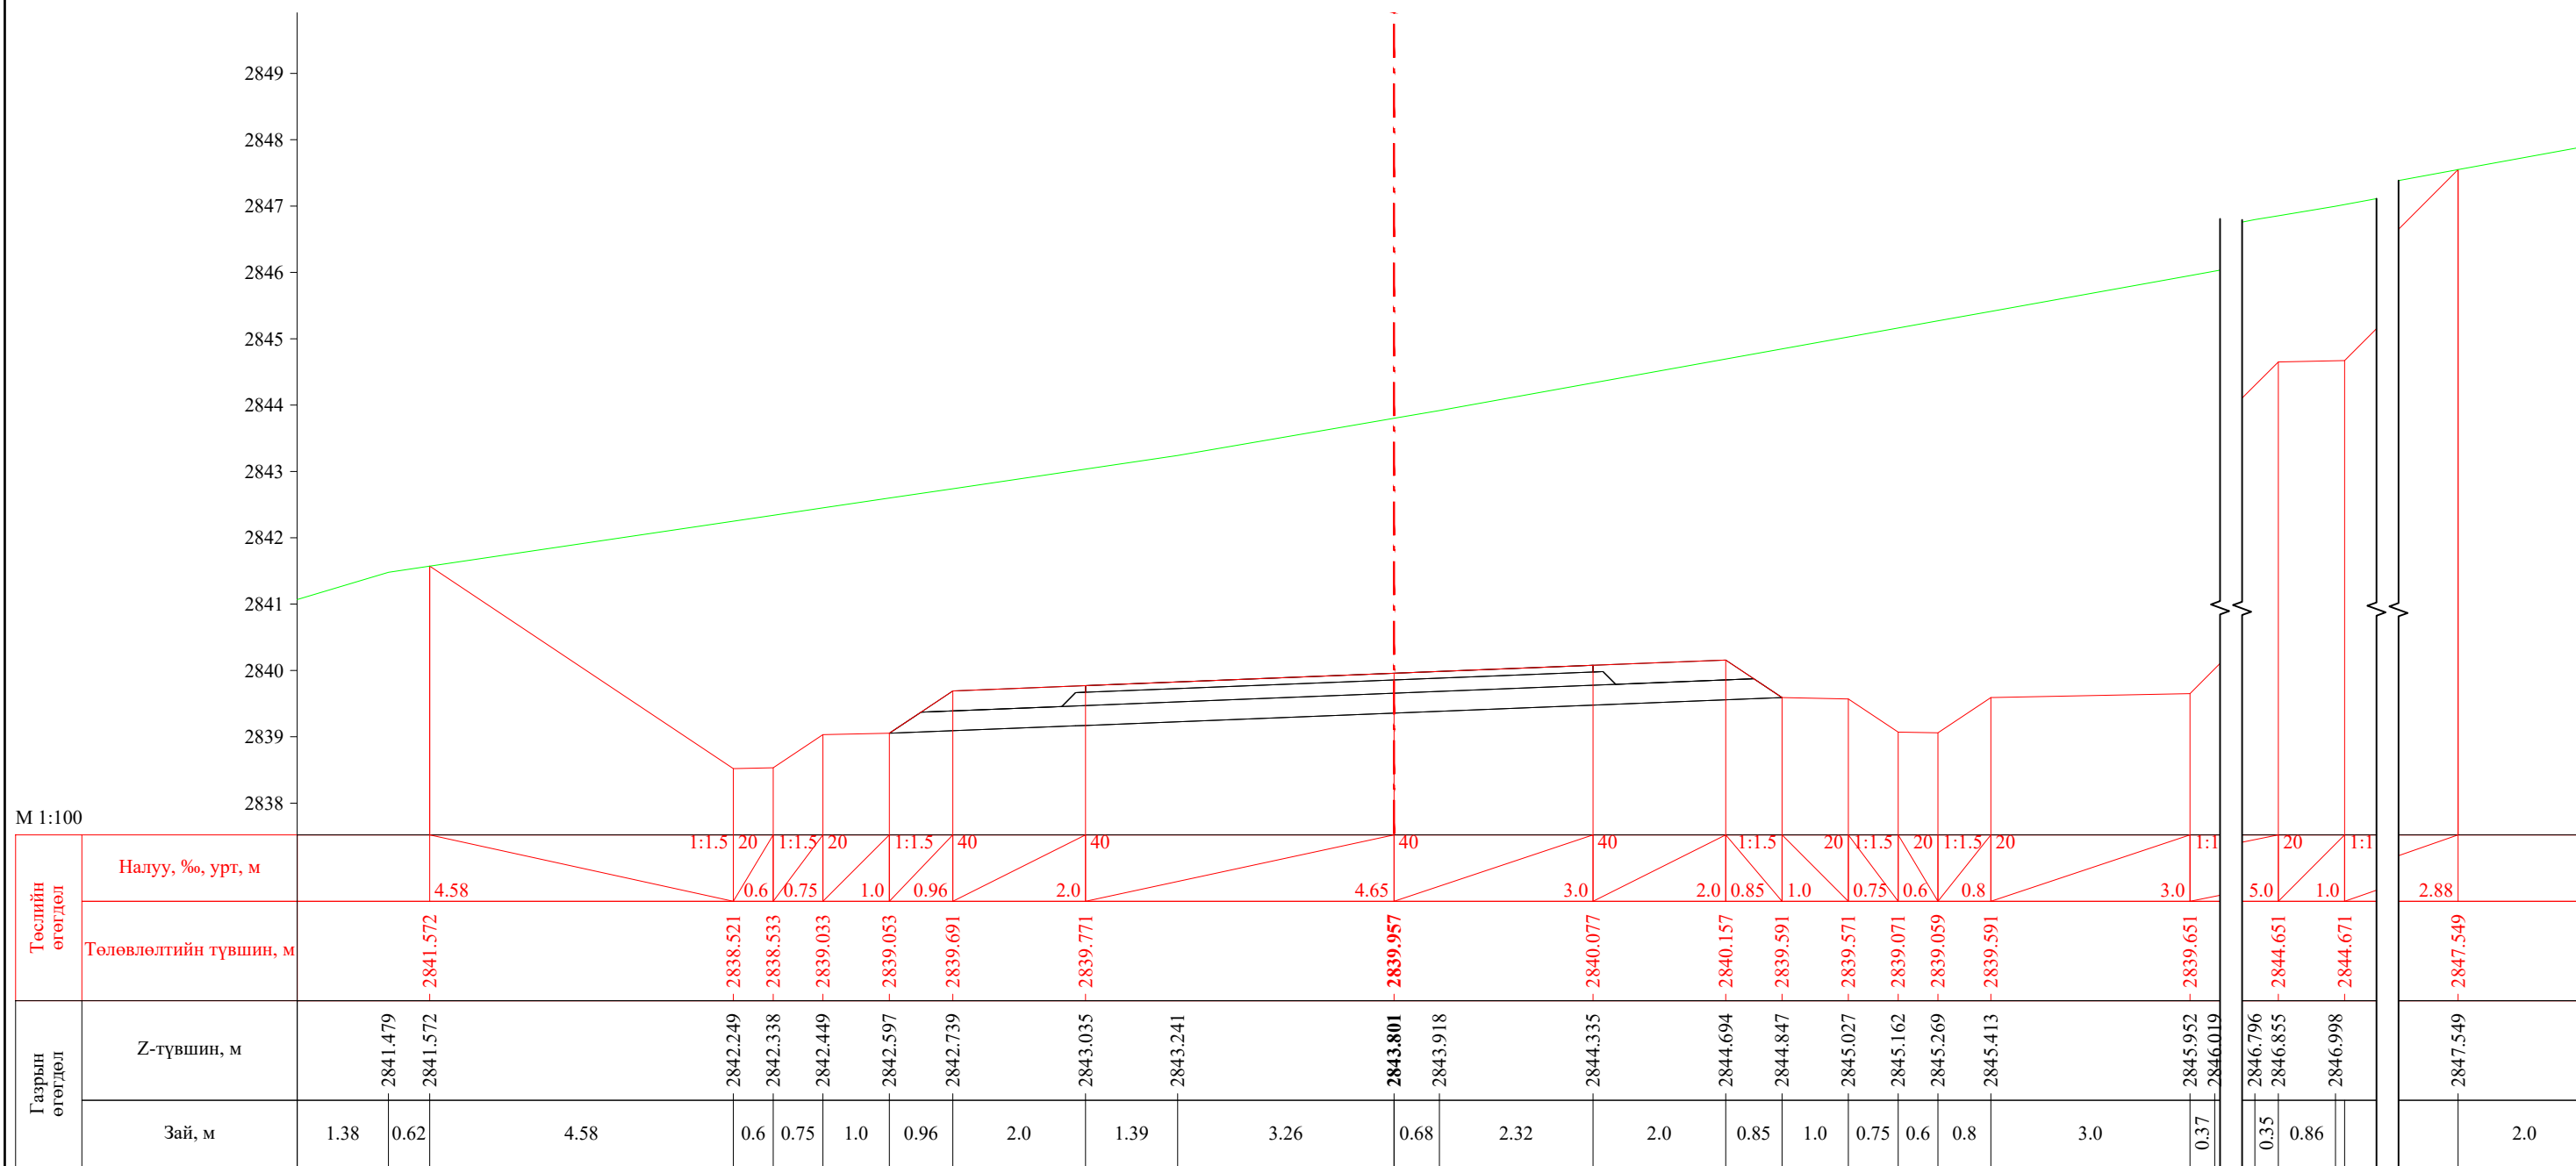
ПК 32+660.00

 УБ хот. СБД 8-р хороо, Залуучуудан Өргөн Чөлөө. 13-байр 6 тоот	Баруун босоо тэнхлэгийн авто замаас Ховд аймгийн Мөнххайрхан сум чиглэлийн 63.50км авто замын нарийвчилсан зураг төсөл			ХО		
	Захирал	Ж.Батнасан	  	Хөндлөн огтлол		
	Зур. Инженер	С.Анударь		Масштаб: 1/100		
	Зур. Инженер	Б.Нэргүй		Үе шат	Хуудас	Бүх хуудас
"ГЕО ЗУРАГЛАЛ" ХХК	Шалгасан	Ж.Зориглон	ЕГ шифр: - 22/06	А3	1016	2080
			ТГ шифр:	2022.10		


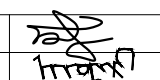



ПК 32+680.00

 УБ хот. СБД 8-р хороо, Залуучуудын Өргөн Чөлөө. 13-байр 6 тоот "ГЕО ЗУРАГЛАЛ" ХХК	Баруун босоо тэнхлэгийн авто замаас Ховд аймгийн Мөнххайрхан сум чиглэлийн 63.50км авто замын нарийвчилсан зураг төсөл			ХО		
	Захирал	Ж.Батнасан	 Хөндлөн огтлол	Масштаб: 1/100		
	Зур. Инженер	С.Анударь		Үе шат	Хуудас	Бүх хуудас
	Зур. Инженер	Б.Нэргүй		А3	1017	2080
Шалгасан	Ж.Зориглон	 ТГ шифр:	2022.10			


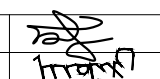



ПК 32+686.13

 УБ хот. СБД 8-р хороо, Залуучуудын Өргөн Чөлөө. 13-байр 6 тоот "ГЕО ЗУРАГЛАЛ" ХХК	Баруун босоо тэнхлэгийн авто замаас Ховд аймгийн Мөнххайрхан сум чиглэлийн 63.50км авто замын нарийвчилсан зураг төсөл			ХО		
	Захирал	Ж.Батнасан	 Хөндлөн огтлол	Масштаб: 1/100		
	Зур. Инженер	С.Анударь		Үе шат	Хуудас	Бүх хуудас
	Зур. Инженер	Б.Нэргүй		А3	1018	2080
	Шалгасан	Ж.Зориглон	ЕГ шифр: - 22/06	2022.10		
			ТГ шифр:			

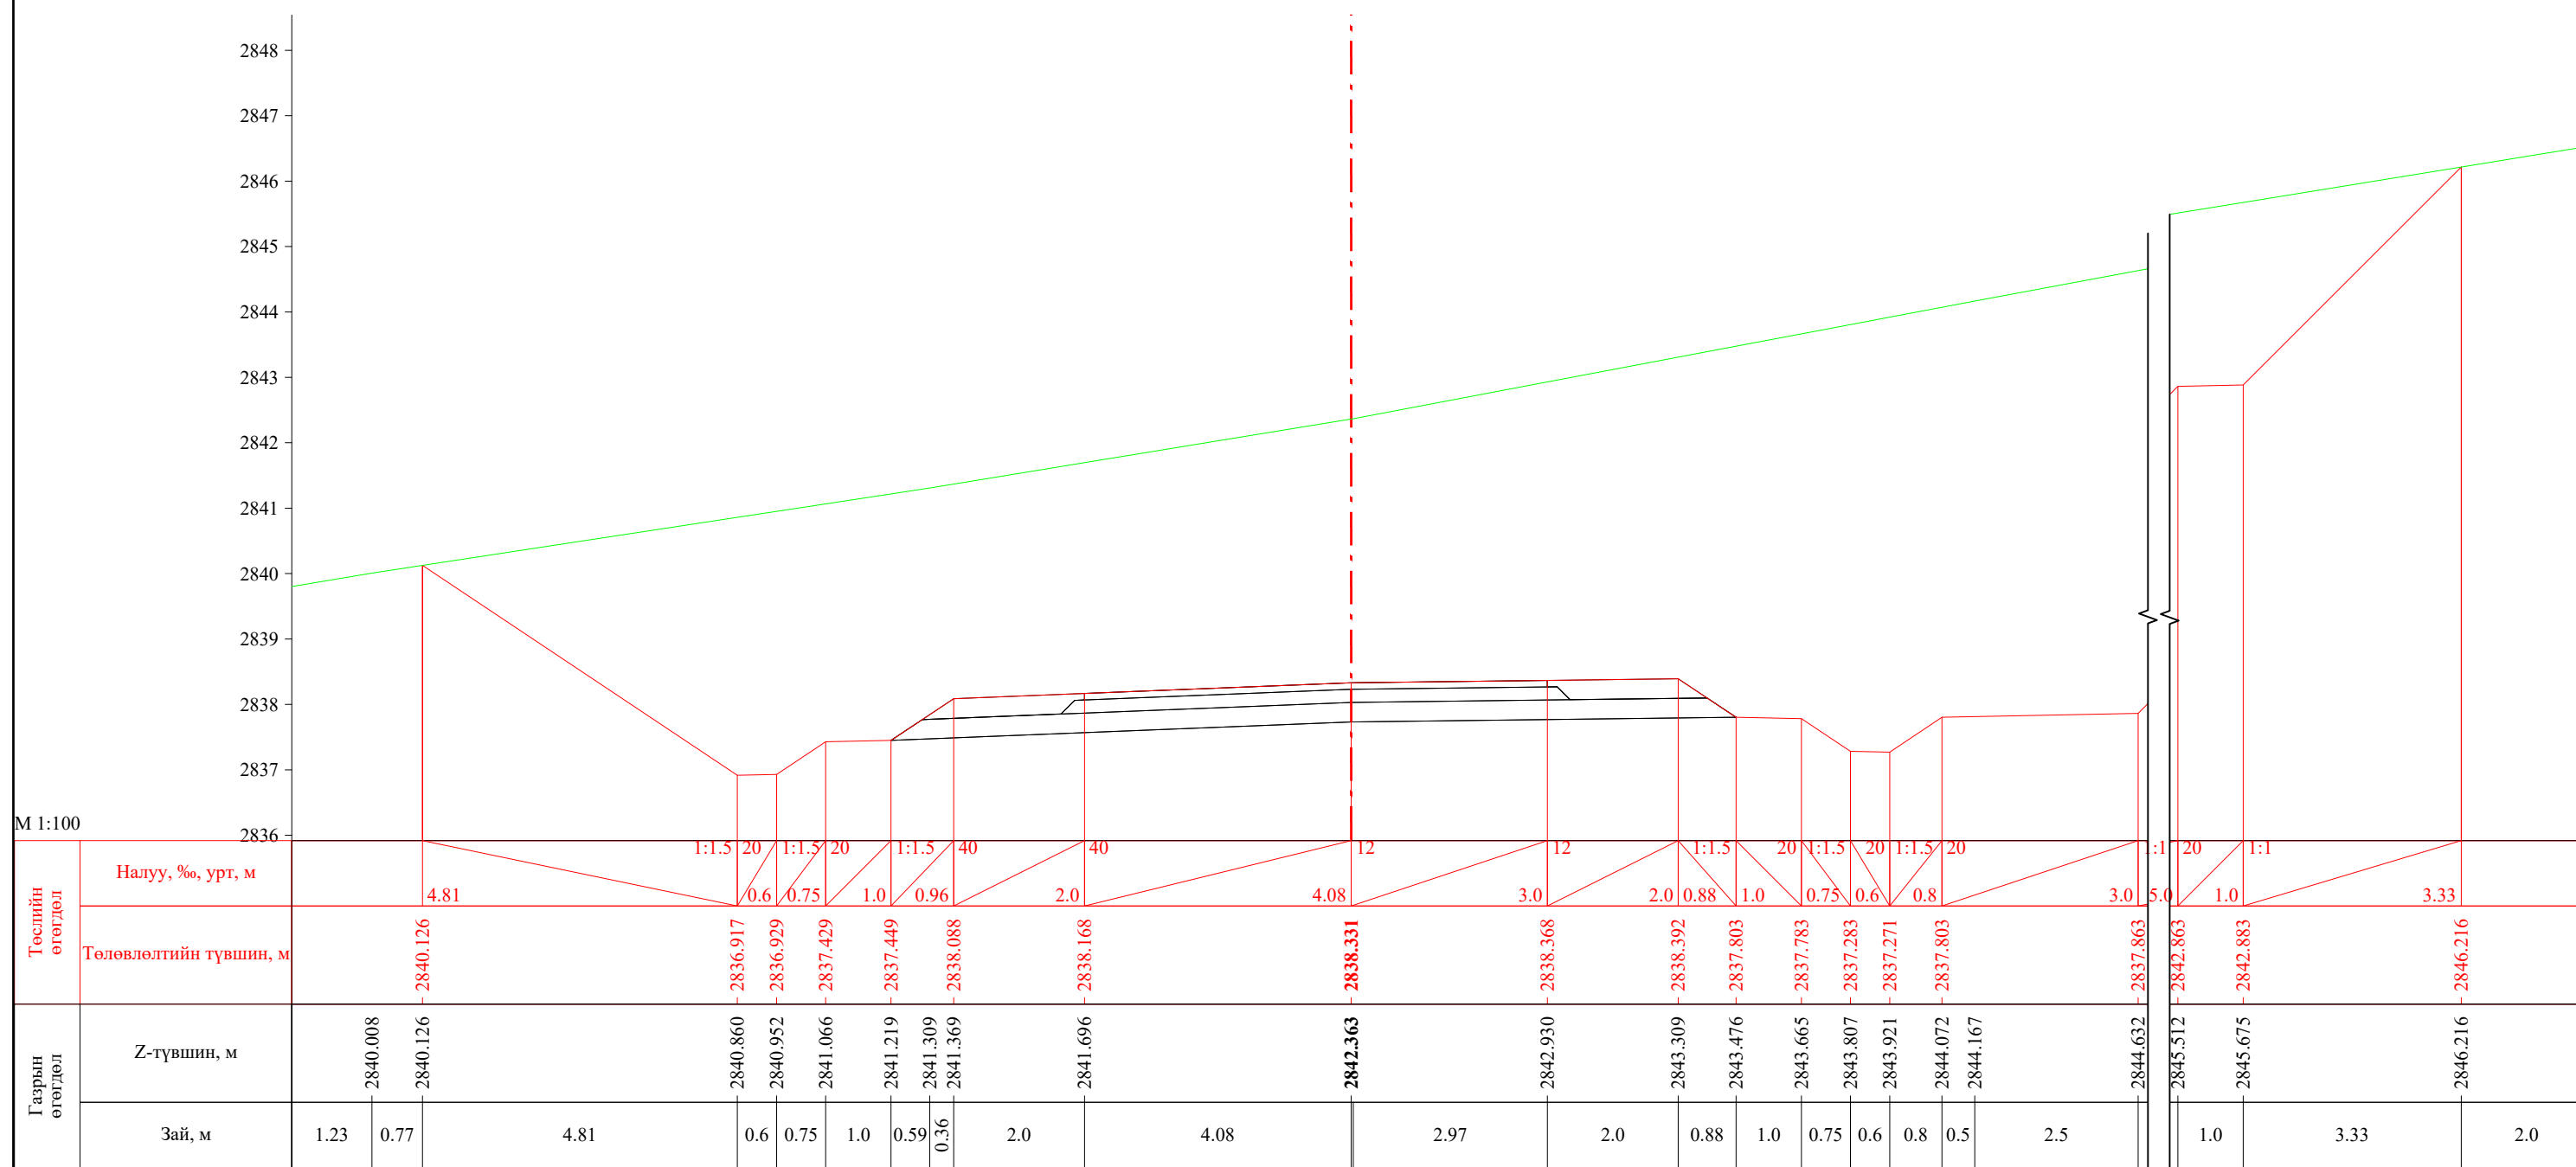
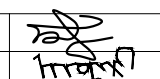


ПК 32+700.00

 УБ хот. СБД 8-р хороо, Залуучуудан Өргөн Чөлөө. 13-байр 6 тоот "ГЕО ЗУРАГЛАЛ" ХХК	Баруун босоо тэнхлэгийн авто замаас Ховд аймгийн Мөнххайрхан сум чиглэлийн 63.50км авто замын нарийвчилсан зураг төсөл			ХО		
	Захирал	Ж.Батнасан	 Хөндлөн огтлол	Масштаб: 1/100		
	Зур. Инженер	С.Анударь		Үе шат	Хуудас	Бүх хуудас
	Зур. Инженер	Б.Нэргүй		А3	1019	2080
Шалгасан	Ж.Зориглон	Ж.Зориглон	ЕГ шифр: - 22/06	2022.10		
			ТГ шифр:			

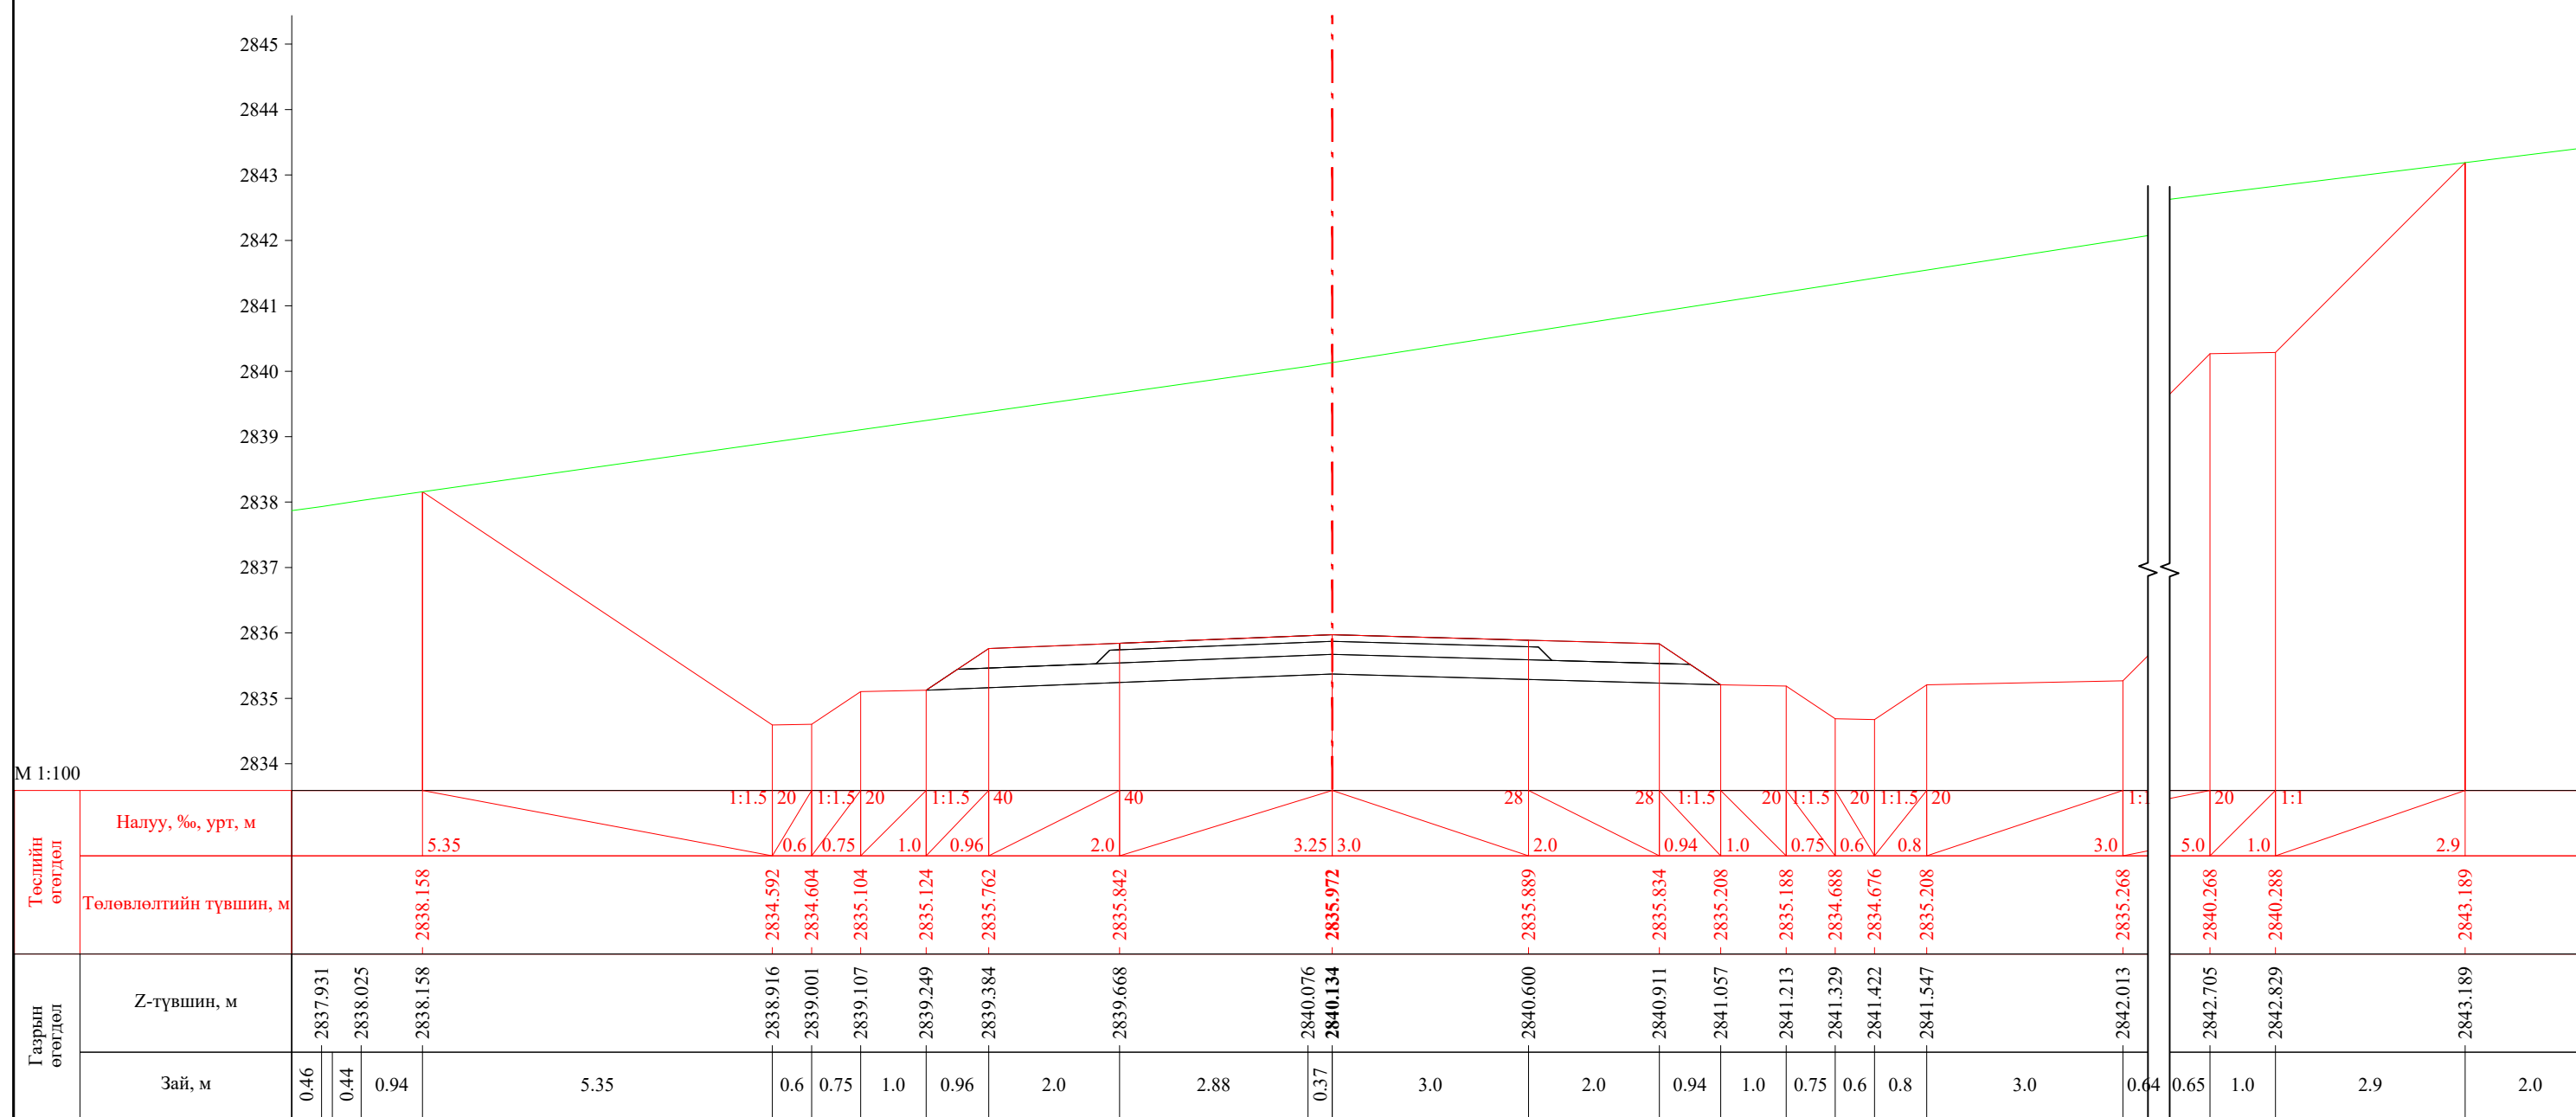

ПК 32+720.00

 УБ хот. СБД 8-р хороо, Залуучуудан Өргөн Чөлөө. 13-байр 6 тоот "ГЕО ЗУРАГЛАЛ" ХХК	Баруун босоо тэнхлэгийн авто замаас Ховд аймгийн Мөнххайрхан сум чиглэлийн 63.50км авто замын нарийвчилсан зураг төсөл			ХО		
	Захирал	Ж.Батнасан	 Хөндлөн огтлол	Масштаб: 1/100		
	Зур. Инженер	С.Анударь		Үе шат	Хуудас	Бүх хуудас
	Зур. Инженер	Б.Нэргүй	ЕГ шифр: - 22/06	А3	1020	2080
Шалгасан	Ж.Зориглон	ТГ шифр:	2022.10			