



БҮЖ КОНСТРАКШ ХХК

/Хаяг: БТД, 28-р хороо, Цогцол/
Умсаг: /80407013, 80307013/

БТ Шуфр: БУ-03/2023

УЛААНБААТАР ХОТ, СОЛГИНОХАЙРХАН, 29-Р ХОРОО

СОЛГИНОХАЙРХАН ДҮҮРГИЙН АНХАН ШАТНЫ ШҮҮХИЙН БАРИЛГЫН
1-Р ДАВХРЫН ҮҮДНИЙ ХЭСЭГ, ХОНГИЛЫН ИНТЕРПЕР

(ажлын зураг)
ИНТЕРПЕРЫН ЗҮРАГ



/Г.Чойжамц/

Архитектор /Б.Наранзүл/

Улаанбаатар хот
2023 он

1	2	3	4	5	6	7	8	А3
<p style="text-align: center;">ЗҮРГИЙН ЖАГСГААЛТ, ТАНИХ ТЭМДЭГ</p>								F
<p style="text-align: center;">ЗЭРГИЙН ЖАГСГААЛТ, ТАНИХ ТЭМДЭГ</p>								
<p style="text-align: center;">СОЛННОХАЙРХАН ДҮҮРГИЙН АНХАН ШАТНЫ ШҮҮХНИН БАРИЛЫН 1-Р ДАВХРЫН ҮҮДНИЙ ХЭСЭГ, ХОНЛИЛЫН ИНТЕРПЕР</p>								E
<p style="text-align: center;">ЗҮРГИЙН ЖАГСГААЛТ, ТАНИХ ТЭМДЭГ</p>								
<p style="text-align: center;">ЗЭРГИЙН ЖАГСГААЛТ, ТАНИХ ТЭМДЭГ</p>								D
<p style="text-align: center;">ЗЭРГИЙН ЖАГСГААЛТ, ТАНИХ ТЭМДЭГ</p>								
<p style="text-align: center;">ЗЭРГИЙН ЖАГСГААЛТ, ТАНИХ ТЭМДЭГ</p>								C
<p style="text-align: center;">ЗЭРГИЙН ЖАГСГААЛТ, ТАНИХ ТЭМДЭГ</p>								
<p style="text-align: center;">ЗЭРГИЙН ЖАГСГААЛТ, ТАНИХ ТЭМДЭГ</p>								B
<p style="text-align: center;">ЗЭРГИЙН ЖАГСГААЛТ, ТАНИХ ТЭМДЭГ</p>								
<p style="text-align: center;">ЗЭРГИЙН ЖАГСГААЛТ, ТАНИХ ТЭМДЭГ</p>								A
<p style="text-align: center;">ЗЭРГИЙН ЖАГСГААЛТ, ТАНИХ ТЭМДЭГ</p>								

А3	8	7	6	5	4	3	2	1
Ер. шифр: БУ-03/2023 Т.Г.Шифр: 02ноо: 2023 он		Массаб: Бүрэлд. дугаар: 1 Бүх хугацаа: 17		Архитектор: Б.Наранзул Гүйцэтгэсэн: Б.Наранзул		Б.Наранзул Б.Наранзул		F
Ye шам: А.3 Имперер		БУЖ КОНСТРАКШН ХХК БУЖ КОНСТРАКШН ХХК		БУЖ КОНСТРАКШН ХХК БУЖ КОНСТРАКШН ХХК		Б.Наранзул Б.Наранзул		

ТАНИХ ТЭМДЭГ	
Тэмдэглэгээ	Тайлбар
Ц-1	Цонх
ЦХ-1	Цонхтой хаалга
Х-1	Хаалга
ХШ-1	Хаалга шүлэн
ХМ-1	Хаалга мөмөл
Ш-1	Шүрээ
ШҮ-1	Шүүгээ
Д-1	Данс
МС-1	Мэдээллийн сандар
Г-1	Гэрэл
О	Огцомын дугаар
1	Брөөний дугаар

ЗҮРГИЙН ЖАГСГААЛТ	
Д/Д	ЗҮРГИЙН НЭР
ХҮҮДАСНЫ МАРК	
1	ЗҮРГИЙН ЖАГСГААЛТ, ТАНИХ ТЭМДЭГ
2	БАЙГУУЛАЛТ
3	ТЕХНОЛОГИЙН БАЙГУУЛАЛТ
4	ХАНЫН ДЭЛГЭЭС "1А", "1В"
5	ХАНЫН ДЭЛГЭЭС "1С", "1Д", "1Н" ПЛИНТЧУСЫ ТҮҮВЭР
6	ХААЛГАНЫ ТҮҮВЭР
7	Ш-1, Ш-2 ШИРЭЭНИЙ БАЙГУУЛАЛТ ОГТЛОЛ, НҮҮР ТАЛ
8	Ш-3 ШИРЭЭ, ШҮ-1 ШҮҮГЭЭ, Б-1 БҮЙДЭЛГИЙН БАЙГУУЛАЛТ, ОГТЛОЛ, НҮҮР ТАЛ
9	ШАННЫ БАЙГУУЛАЛТ
10	ТААЭ, ГЭРЛИЙН БАЙГУУЛАЛТ, ОГТЛОЛ 1-1
11	ИНТЕРПЕР ЗҮРАГ
12	ИНТЕРПЕР ЗҮРАГ
13	ИНТЕРПЕР ЗҮРАГ
14	ИНТЕРПЕР ЗҮРАГ
15	ИНТЕРПЕР ЗҮРАГ
16	ИНТЕРПЕР ЗҮРАГ
17	ИНТЕРПЕР ЗҮРАГ

Өрөөний тодорхойлолт		Нийт мэдээ	97.59 м²
Д/д	Өрөөний нэр	Талбай (м²)	Төрөл
1	Үүдний хэсэг	51.93	Чигүү
2	Хонгуу	17.37	Чигүү
3	Хонгуу	28.29	Чигүү

Шифр	ТАВИЛГЫН НЭР	ӨНӨ	/м/	100
Ш-1	Шүрээ 4000x500x750ч	Цагаан		1
Ш-2	Шүрээ 4000x900x750ч	Цагаан+	Модны өнгө	1
Ш-3	Шүрээ 2400x400x1050ч	Цагаан		1
С-1	Сандаг дугуйцү	Хар		6
СД-1	Сандаг дугуйцау	Хар		3
Б-1	Бүрдэн мөхөө	Хар савху+	Модны өнгө	1
Ш-1	Шүрээ 2920x190x600ч	Саарал		1
Ш-2	Хамын шүүгээ 800x340x1900ч	Модны өнгө		1


Шифр	НЭР	ХЭМЖЭЭ	/м/	100
Ш-1	GEREGE кюск дагасу	420x580ч		1
Д-2	Мэдрэгчмэл дагасу			1
МС-1	Мэдээллийн самбар	1800x900ч		1
Д-3	Зургагч	42"		2

Үе шат:	А.3	Интерьер
Бүтэц:	Бүтэц	42"
Бүтэц:	Бүтэц	42"
Бүтэц:	Бүтэц	42"

Архитектор	Б.Наранзул
Гүйцэтгэсэн	Б.Наранзул
Масштаб:	М:1:75
Эргүүлсэн өгсгөр:	Э
Бүх хуудас:	17
Эг. шифр:	Б.1-03/2023
Огноо:	2023 он

БҮЖ КОНСТРАКШН ХХК
BUI CONSTRUCTION
 Бүтэц: 80407013, 80307013
 Үе шат: А.3



CONGHOAIPHAN ДҮҮРГИЙН АНХАН ШАТНЫ
 ШҮҮХИЙН БАРИЛГЫН 1-Р ДАВХРЫН ҮҮДНИЙ
 ХЭСЭГ, ХОНГИЙН ИНТЕРЬЕР
 ТЕХНОЛОГИЙН БАЙГУУЛАЛТ

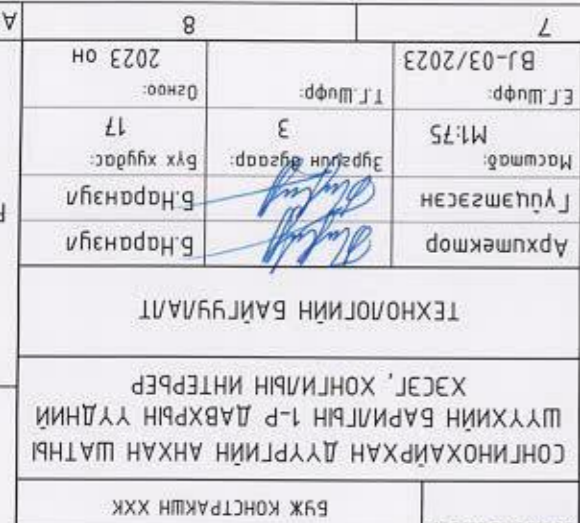

1	Чигүү	51.93
2	Чигүү	17.37
3	Чигүү	28.29

А3	8	7	6	5	4	3	2	1
F	Б.Наранзул Б.Наранзул Бүх хуудас: 17 Т.Г.Шифр: 4 Огноо: 2023 он		Б.Наранзул М:1.75 Т.Г.Шифр: В.1-03/2023		ТАЙЛАГ: Хэмжээг өөрчлөх хэмжээг бодуу хэмжээнд үү тулган бэлтгэжүүлжээ.			
	Архитектор Б.Наранзул		Гүйцэтгэгч Б.Наранзул		ХАНЫН ДЭЛГЭЭС "1А", "1Б"			
	БУЖ КОНСТРАКШН ХХК БУЖ CONSTRUCTION Улаанбаатар хот, 28-р хороо, Цэцэрлэг Утас: 80407013, 80307013		БУЖ КОНСТРАКШН ХХК		ХАНЫН ДЭЛГЭЭС "1Б" М:1.50			
	Иммерсер Ye шам: А.3		Иммерсер		ХАНЫН ДЭЛГЭЭС "1А" М:1.50			
	БУЖ КОНСТРАКШН ХХК		БУЖ КОНСТРАКШН ХХК		ХАНЫН ДЭЛГЭЭС "1А", "1Б"			
E	Иммерсер Ye шам: А.3		Иммерсер		ХАНЫН ДЭЛГЭЭС "1А" М:1.50			
	БУЖ КОНСТРАКШН ХХК		БУЖ КОНСТРАКШН ХХК		ХАНЫН ДЭЛГЭЭС "1А", "1Б"			
D	Иммерсер Ye шам: А.3		Иммерсер		ХАНЫН ДЭЛГЭЭС "1А" М:1.50			
	БУЖ КОНСТРАКШН ХХК		БУЖ КОНСТРАКШН ХХК		ХАНЫН ДЭЛГЭЭС "1А", "1Б"			
	Иммерсер Ye шам: А.3		Иммерсер		ХАНЫН ДЭЛГЭЭС "1А" М:1.50			
C	Иммерсер Ye шам: А.3		Иммерсер		ХАНЫН ДЭЛГЭЭС "1А" М:1.50			
	БУЖ КОНСТРАКШН ХХК		БУЖ КОНСТРАКШН ХХК		ХАНЫН ДЭЛГЭЭС "1А", "1Б"			
B	Иммерсер Ye шам: А.3		Иммерсер		ХАНЫН ДЭЛГЭЭС "1А" М:1.50			
	БУЖ КОНСТРАКШН ХХК		БУЖ КОНСТРАКШН ХХК		ХАНЫН ДЭЛГЭЭС "1А", "1Б"			
A	Иммерсер Ye шам: А.3		Иммерсер		ХАНЫН ДЭЛГЭЭС "1А" М:1.50			
	БУЖ КОНСТРАКШН ХХК		БУЖ КОНСТРАКШН ХХК		ХАНЫН ДЭЛГЭЭС "1А", "1Б"			

- ТЭМДЭГЛЭГЭЭ
- Амылс саарал /Light grey, 6500 Bungalow #dcdfe0/
 - Модны хэз, өнгөтэй DSB
 - Хөнгөн цагаан плинтус h=100мм
 - DSB хадман саарал
 - DSB хадман цагаан

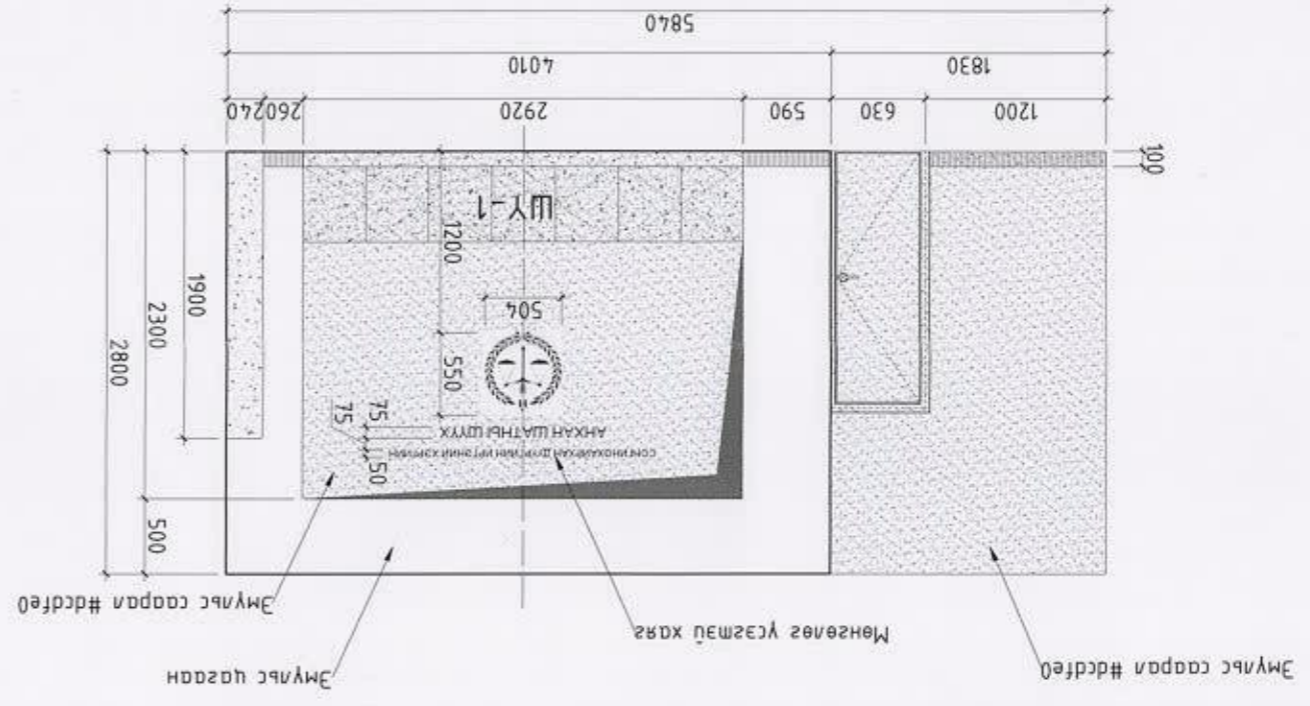
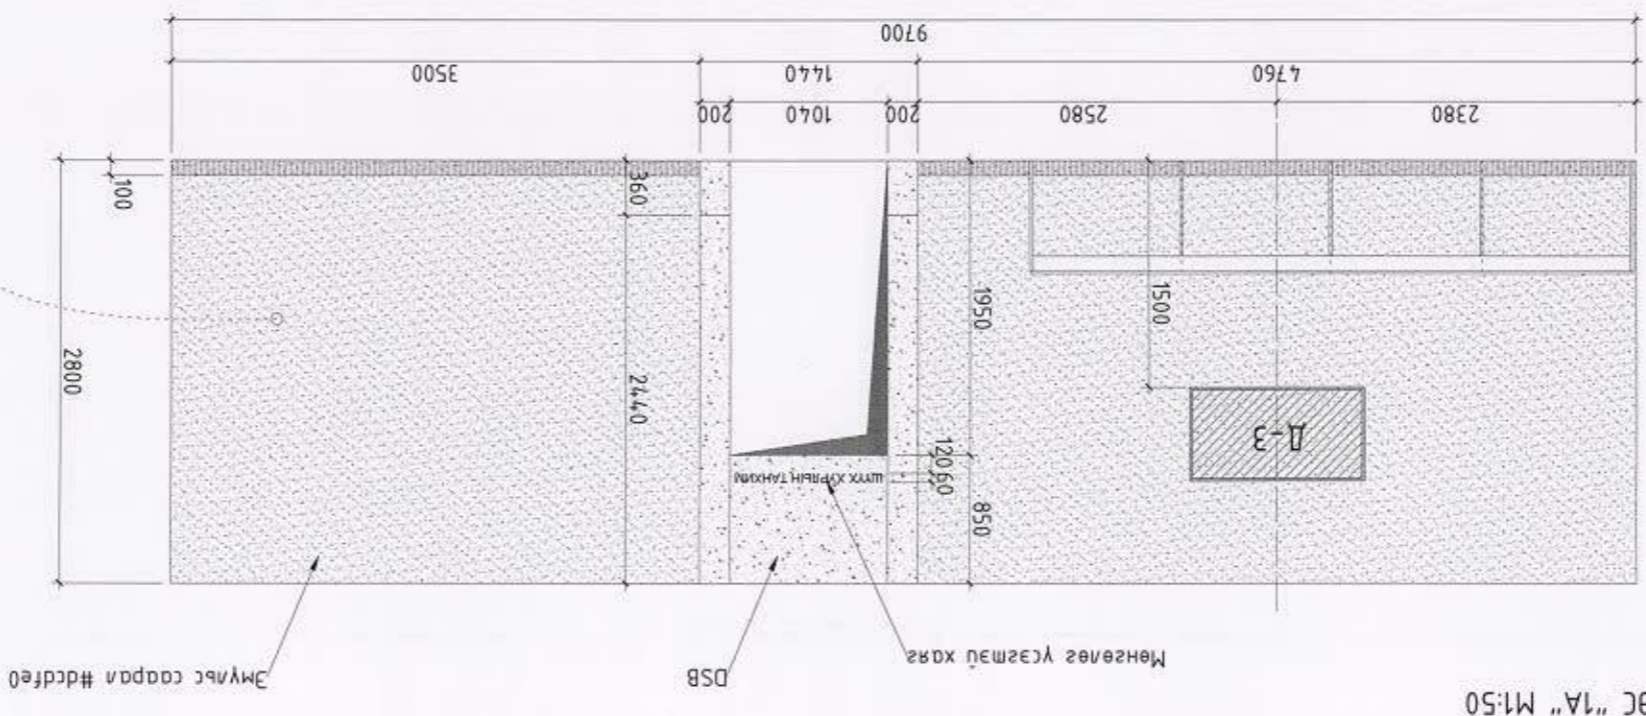


ХАНЫН ТӨДӨРХӨЙЛӨТ "1С"		ШИФР	НЭР	ХЭМЖЭЭ	ӨНӨ
1	Эмьлэц	Саарал #dcdfe0	9.96		
ДЭЛЭЦ, СААРЫН ТӨДӨРХӨЙЛӨТ					
ШИФР	НЭР	ХЭМЖЭЭ	ӨНӨ		
1	Эмьлэц	Саарал #dcdfe0	7.10		
2	DSB хадман	Модны өнгө	13.03		
ХАНЫН ТӨДӨРХӨЙЛӨТ "1D"					
ШИФР	НЭР	ХЭМЖЭЭ	ӨНӨ		
1	НЭР	ХЭМЖЭЭ	100		
Д-1	GEREGE кюок дагач	420x580ш	1		
Д-2	Мэдрэгчмэл дагач		1		
МС-1	Мэдээллийн самбар	1800x900ш	1		
Д-3	Зургагч	42"	2		
GEREGE кюок дагач:					
					
ЛИНИТЧНЫ ТҮҮВЭР					
Нийт урм: 65.50 м					
ӨРӨӨ	ДҮГААР	НЭР	Урм /м/	ӨНӨ	
1		Лиунгус хөнгөнцагаан	19.00	Мөнгөлөг	
2		Лиунгус хөнгөнцагаан	19.00	Мөнгөлөг	
2		Лиунгус хөнгөнцагаан	19.00	Мөнгөлөг	
2		Лиунгус хөнгөнцагаан	27.50	Мөнгөлөг	
Инмерер					
Бүж констракшн ХХК					
					
Бүж констракшн ХХК					
СОНГОХАЙРХАН ДҮҮРГИЙН АНХАН ШАТНЫ ШҮҮХИЙН БАРИЛГЫН 1-Р ДАВХРЫН ҮҮДНИЙ ХЭСЭГ, ХОНГИЙН ИНТЕРЕР					
ХАНЫН ДЭЛЭГЭЭ "1С", "1D", ЛИНИТЧНЫ ТҮҮВЭР					
Архитектор		Б.Наранзул			
Масштаб:		М:1:75			
Эргүүлэн өгсгөөр:		5			
Бүж хугацаа:		17			
Эгнээ:		02.03.2023 он			

ТАЙЛАР:
Хэмжээгээр өрсөн хэмжээг бодит хэмжээтэй үү.
Хамгийн багадаа ажлын дараа эхлэнэ үү.


ТЭМДЭГЛЭГЭЭ

- Эмьлэц саарал /light grey, G500
- Бунгалов #dcdfe0/
- Модны хээ, өнгөтэй DSB
- Хөнгөн цагаан лиунгус h=10мм
- DSB хадман саарал
- DSB хадман цагаан

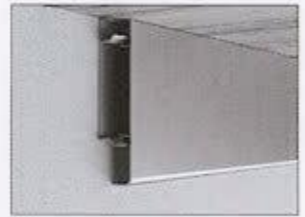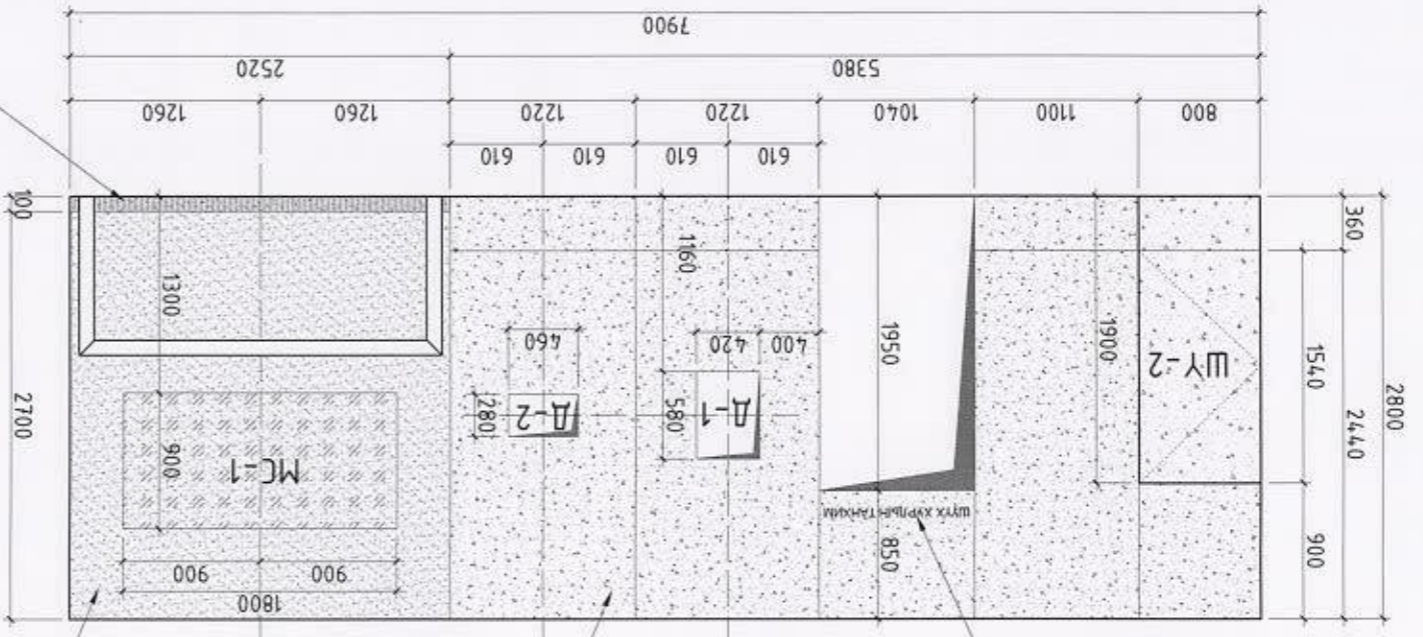

Лиунгус хөнгөнцагаан, мөнгөлөг

Эмьлэц саарал #dcdfe0

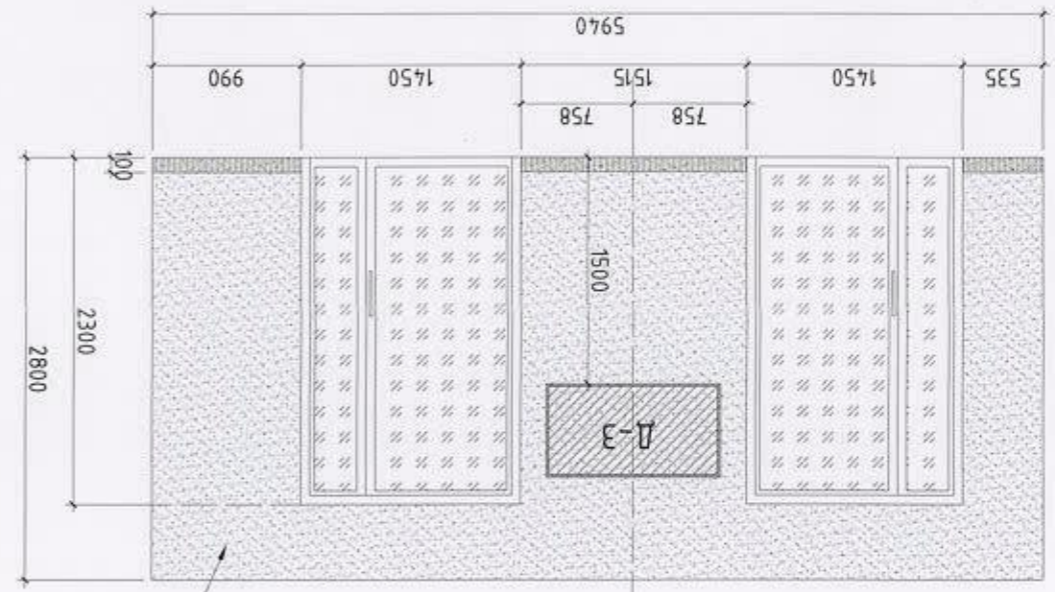


ХАНЫН ДЭЛЭГЭЭ "1D" М:1:50

ХАНЫН ДЭЛЭГЭЭ "1С" М:1:50

ХААЛГАНЫ ТҮҮВЭР М1:50

А	ХААЛГАНЫ МАРК	Х-1	Модон хаалга
Б	ХААЛГАНЫ МӨРӨЛ	Модон хаалга	
В	Х-2	Модон хаалга	
С	ХМ-1	Одоо байгаа мөмөл хаалга	
Д	Х-3	Модон хаалга	
Е	Х-4	Модон хаалга	

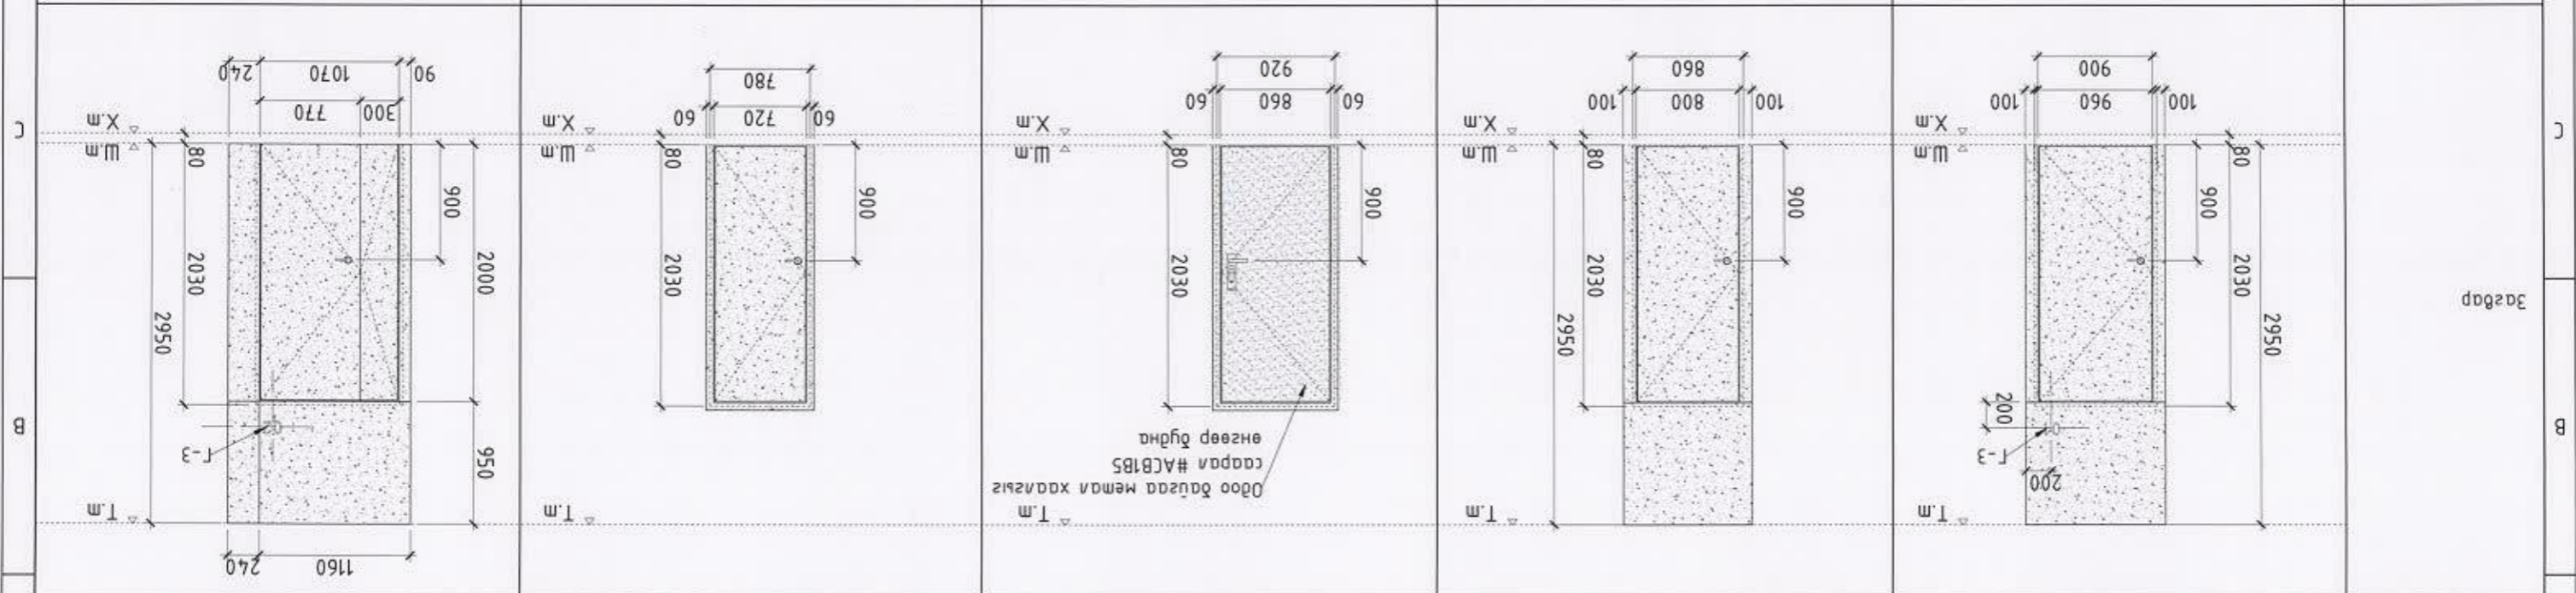

Нүүд хэмжээ	960x2030ч		1210x2100ч		780x2030ч		1070x2030ч	
Байршил	Шүүх хяргын өрөө		Гонх		Техникун өрөө		Техникун өрөө	
Онголим	Баруун		Зүүн		Баруун		Зүүн	
Зориун дэхарм	3	6	1	1	1	1	1	1
Нүүд мөө шүрхэг	9		2		1		1	
Назж мадац	3.18м ²		2.89м ²		1.73м ²		4.13м ²	
Нүүд мадац	28.62м ²		2.89м ²		1.73м ²		4.13м ²	

Үе шам: А.3	Инжеер	
Бүж. 28-р хороо, Цагаан Умас: 80407013, 80307013	БҮЖ КОНСТРАКШН ХХК	
СОНГИНОХАЙРАН ДҮҮРГИЙН АНХАН ШАТНЫ ШҮҮХИЙН БАРИЛГЫН 1-Р ДАВХРЫН ҮГДНИЙ ХЭСЭГ, ХОНЛИЙН ИНТЕРЬЕР ХААЛГАНЫ ТҮҮВЭР		
Архитектор: Б.Нарангуу	Гүйцэтгэгч: М.Т.С	Масштаб: М:1:50
Эргүүлж зураг: Б.Нарангуу	Эргүүлж зураг: Б.Нарангуу	Бүх хуудас: 6
Огноо: 2023 он	Т.Шуфр: Б.Нарангуу	Т.Шуфр: В.Нарангуу

ТАЙЛАР:
Хэмжээгээр өдсөн хэмжээг доош хэмжээтэй үүсгэж, дараагийн үйлдвэрлэлд оруулахыг зармаар өгнө.

ТЭМДЭГЛЭГЭЭ

- Модны хээ, өнгөтэй ДСВ
- Саарал #АСВ185 өнгөөр будах


ХААЛГАНЫ ДУГААР ЗЭРЛЭГ ӨДӨГ
Шүүх хяргын цахилгааны мөмөл хэсэг хуудас

Аруун цэврийн өрөөний хэсэгт байгаа: ХААЛГАНЫ ТЭМДЭГЛЭГЭЭ

Шар өнгүүн зармаар

Шар өнгүүн зармаар






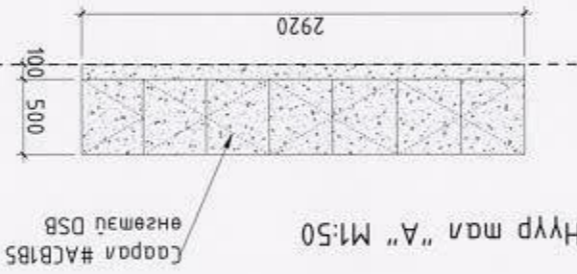
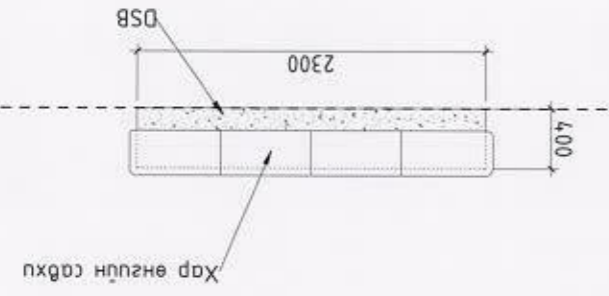
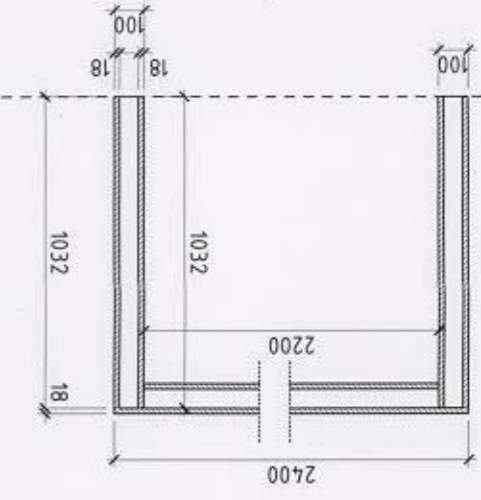
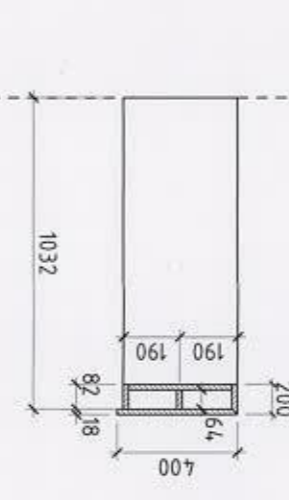
Шар өнгүүн зармаар

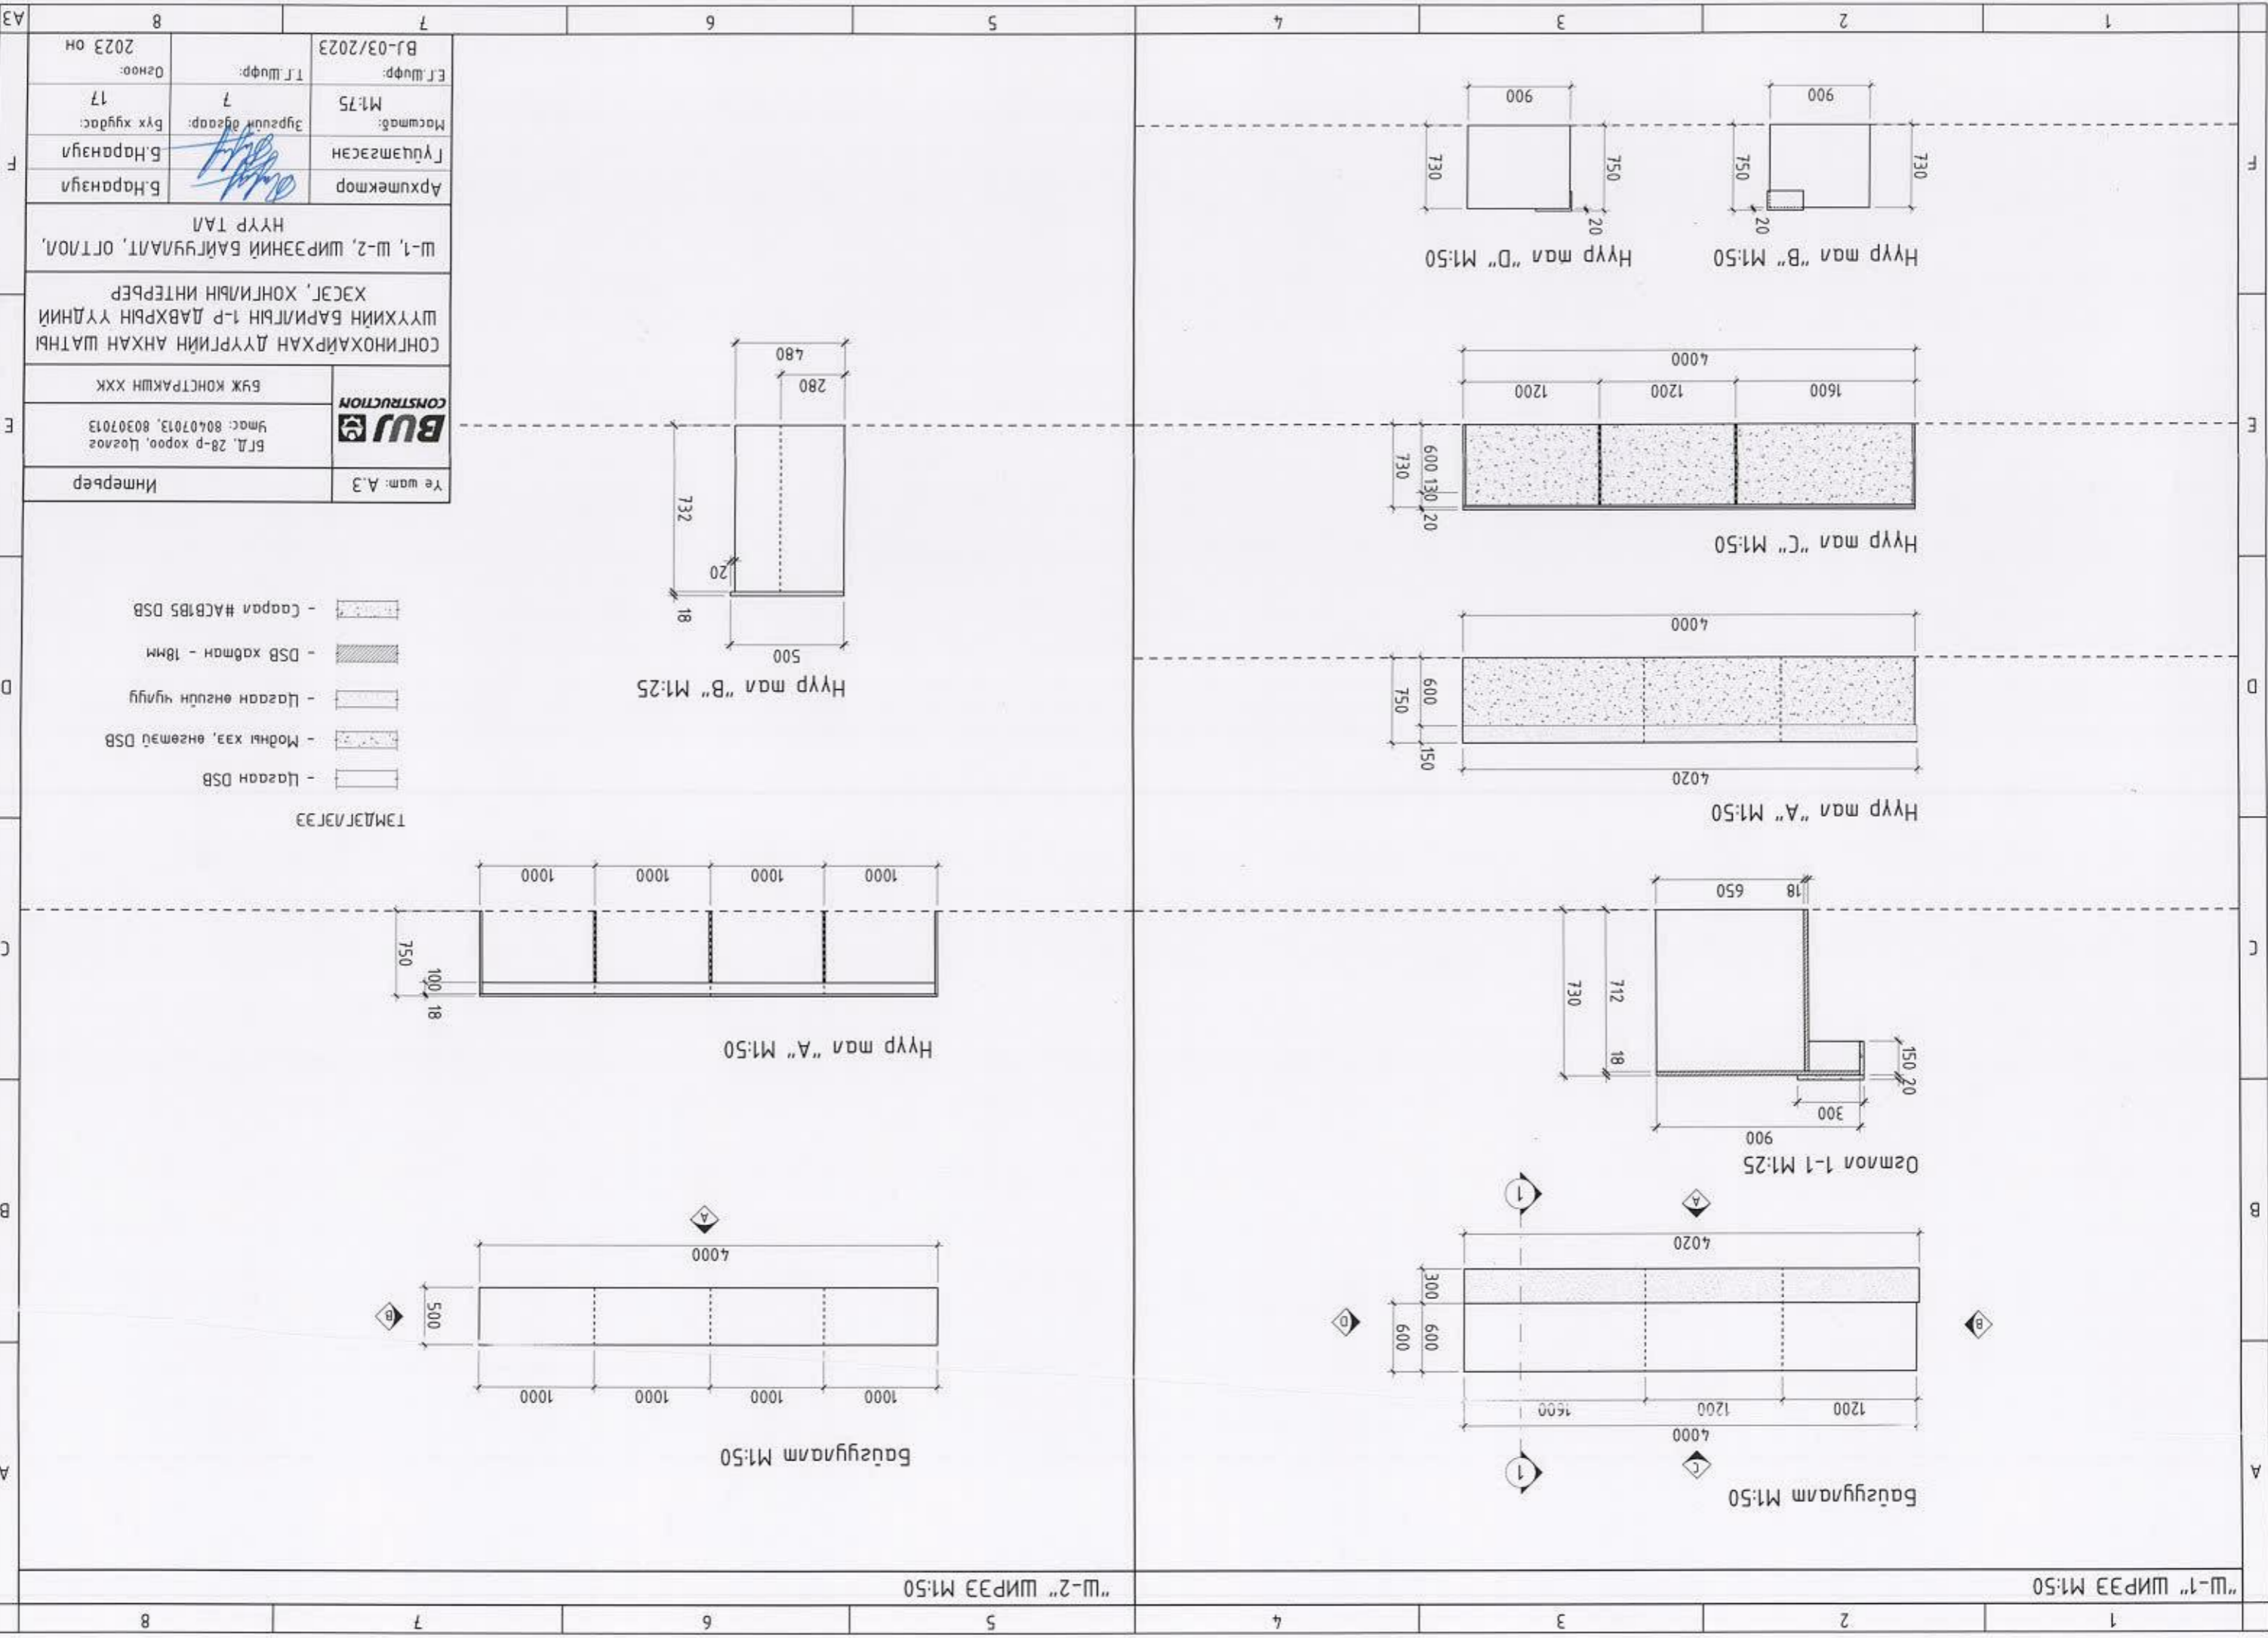


№ шам: А.3	Инмөргөөр	Б.Т.Д. 28-р хороо, Цэцэг Умсаг: 80407013, 80307013	BUR CONSTRUCTION	БҮЖ КОНСТРАКШН ХХК	СОНГНОХАЙРХАН ДҮҮРГИЙН АНХАН ШАТНЫ ШҮҮХИЙН БАРИЛГЫН 1-Р ДАВХРЫН ҮҮДНИЙ ХЭСЭГ, ХОНГИЛЫН ИНТЕРЬЕР	Архитектор Б.Нарангуй	Гуцамгэсэн	Масштаб: M1:75	Эргүүл өгсөөр: 7	Т.Г.Шуур: Б.У-03/2023	Өгнөөр: 2023 он
------------	-----------	---	----------------------------	--------------------	---	--------------------------	------------	-------------------	---------------------	--------------------------	--------------------

- ТЭМДЭГЛЭГЭЭ
- Цагаан DSB
 - Мөнх хэз, өнгөмөй DSB
 - Цагаан өнгүүн чулуу
 - DSB хадман - 18мм
 - Саарал #АСВ185 DSB

"Ш-1" ШИРЭЭ M1:50
"Ш-2" ШИРЭЭ M1:50
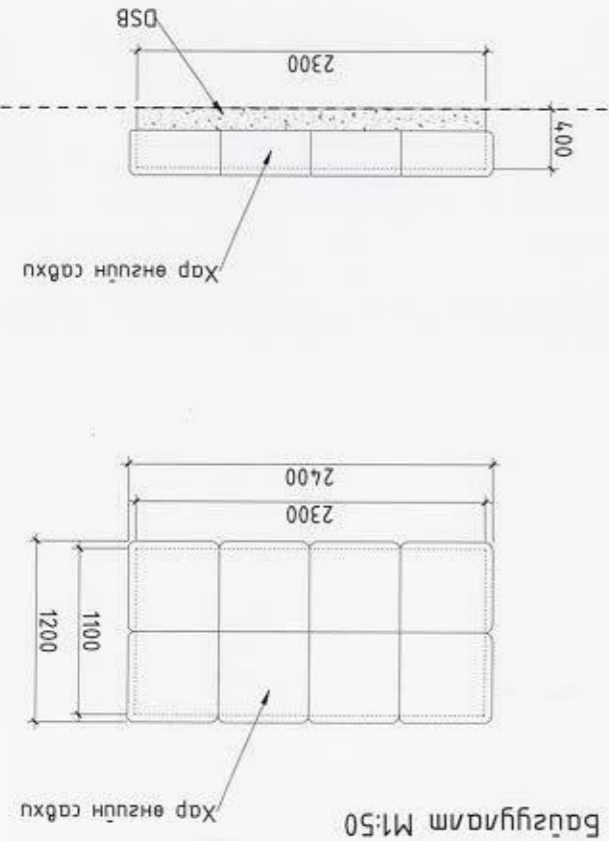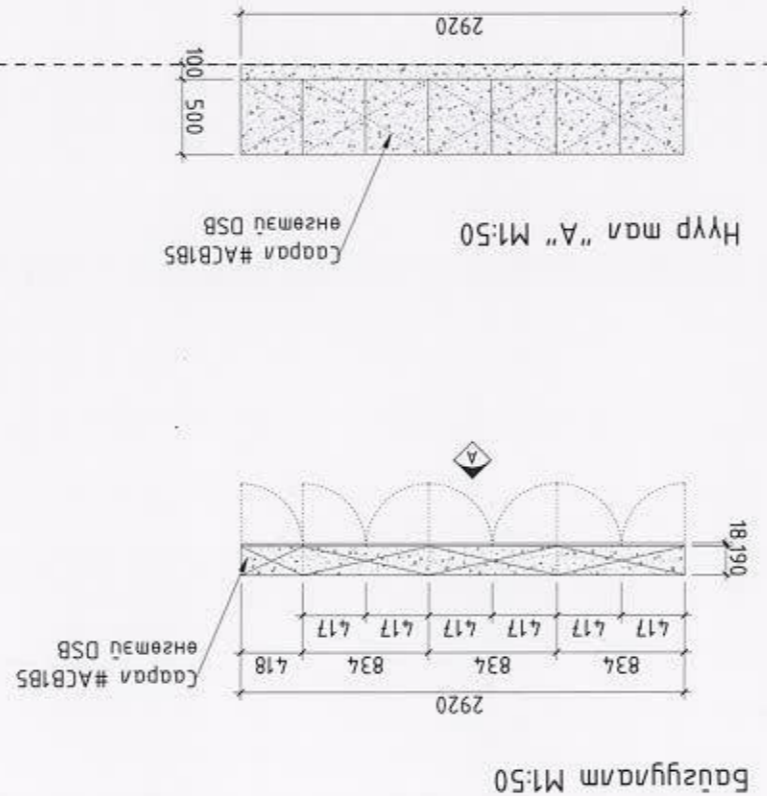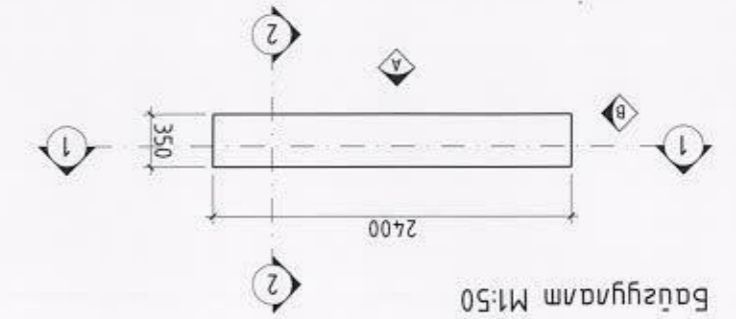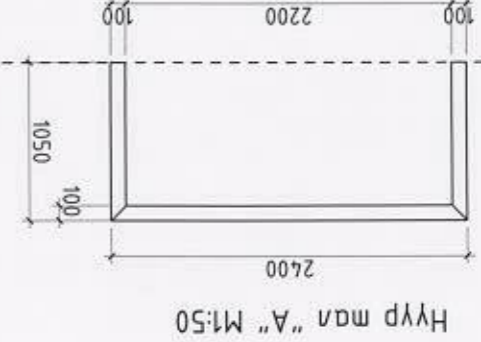
<p>А3</p> <p>8</p> <p>7</p> <p>6</p> <p>5</p> <p>4</p> <p>3</p> <p>2</p> <p>1</p>	<p>Е.Г.Шифр: БУ-03/2023</p> <p>Масштаб: М1:75</p> <p>Гүйцэтгэгч: Б.Наранзул</p> <p>Архитектор: Б.Наранзул</p> <p>Ш-3 ШИРЭЭ, ШҮ-1 ШҮҮГЭЭ, Б-1 БҮИДАНГИЙН БАЙГУУЛАЛТ, ОЛТЛОН, НҮҮР ТАЛ</p> <p>СОЛННОХАЙРХАН ДҮҮРГИЙН АНХАН ШАТНЫ ШҮҮХИЙН БАРИЛЫН 1-Р ДАВХРЫН ҮҮДНИЙ ХЭСЭГ, ХОНГИЛЫН ИНТЕРПЕР</p> <p>БҮЖ КОНСТРАКШН ХХК</p> <p>BUJ CONSTRUCTION</p> <p>Гал. 28-р хороо, Цэцэгш замын 80407013, 80307013</p> <p>Имгээр</p> <p>Үе шам: А.3</p>	<p>“Б-1” БҮИДАН МӨЛХӨӨ М1:50</p> 	<p>“ШҮ-1” ШҮҮГЭЭ М1:50</p> 	<p>“Ш-3” ШИРЭЭ М1:50</p> 	<p>“А” М1:50</p> 	<p>“Б” М1:50</p> 	<p>“А” М1:50</p> 	<p>“Б” М1:50</p> 	<p>Озмол 1-1 М1:25</p> 	<p>Озмол 2-2 М1:25</p> 	<p>Тэмдэглэл</p> <ul style="list-style-type: none"> - Цагаан ДSB - Модны хээ, өнгөтэй ДSB - Цагаан өнгүүн чулуу - ДSB хадман - 18мм - Саарал #ACB185 ДSB
---	---	--	---	--	--	--	--	--	--	--	---

ӨРӨНИЙ ТОДОРХОЙЛОЛТ		
Нийт мэдэл	97.59 м²	
Д/э	ӨРӨНИЙ НЭР	
ТАЛБАН	(м²)	
ШАЛНЫ	ТӨРӨЛ	
1	Үүднүү хэсэг	51.93
2	Хонгуу	17.37
3	Хонгуу	28.29
Чулуу		

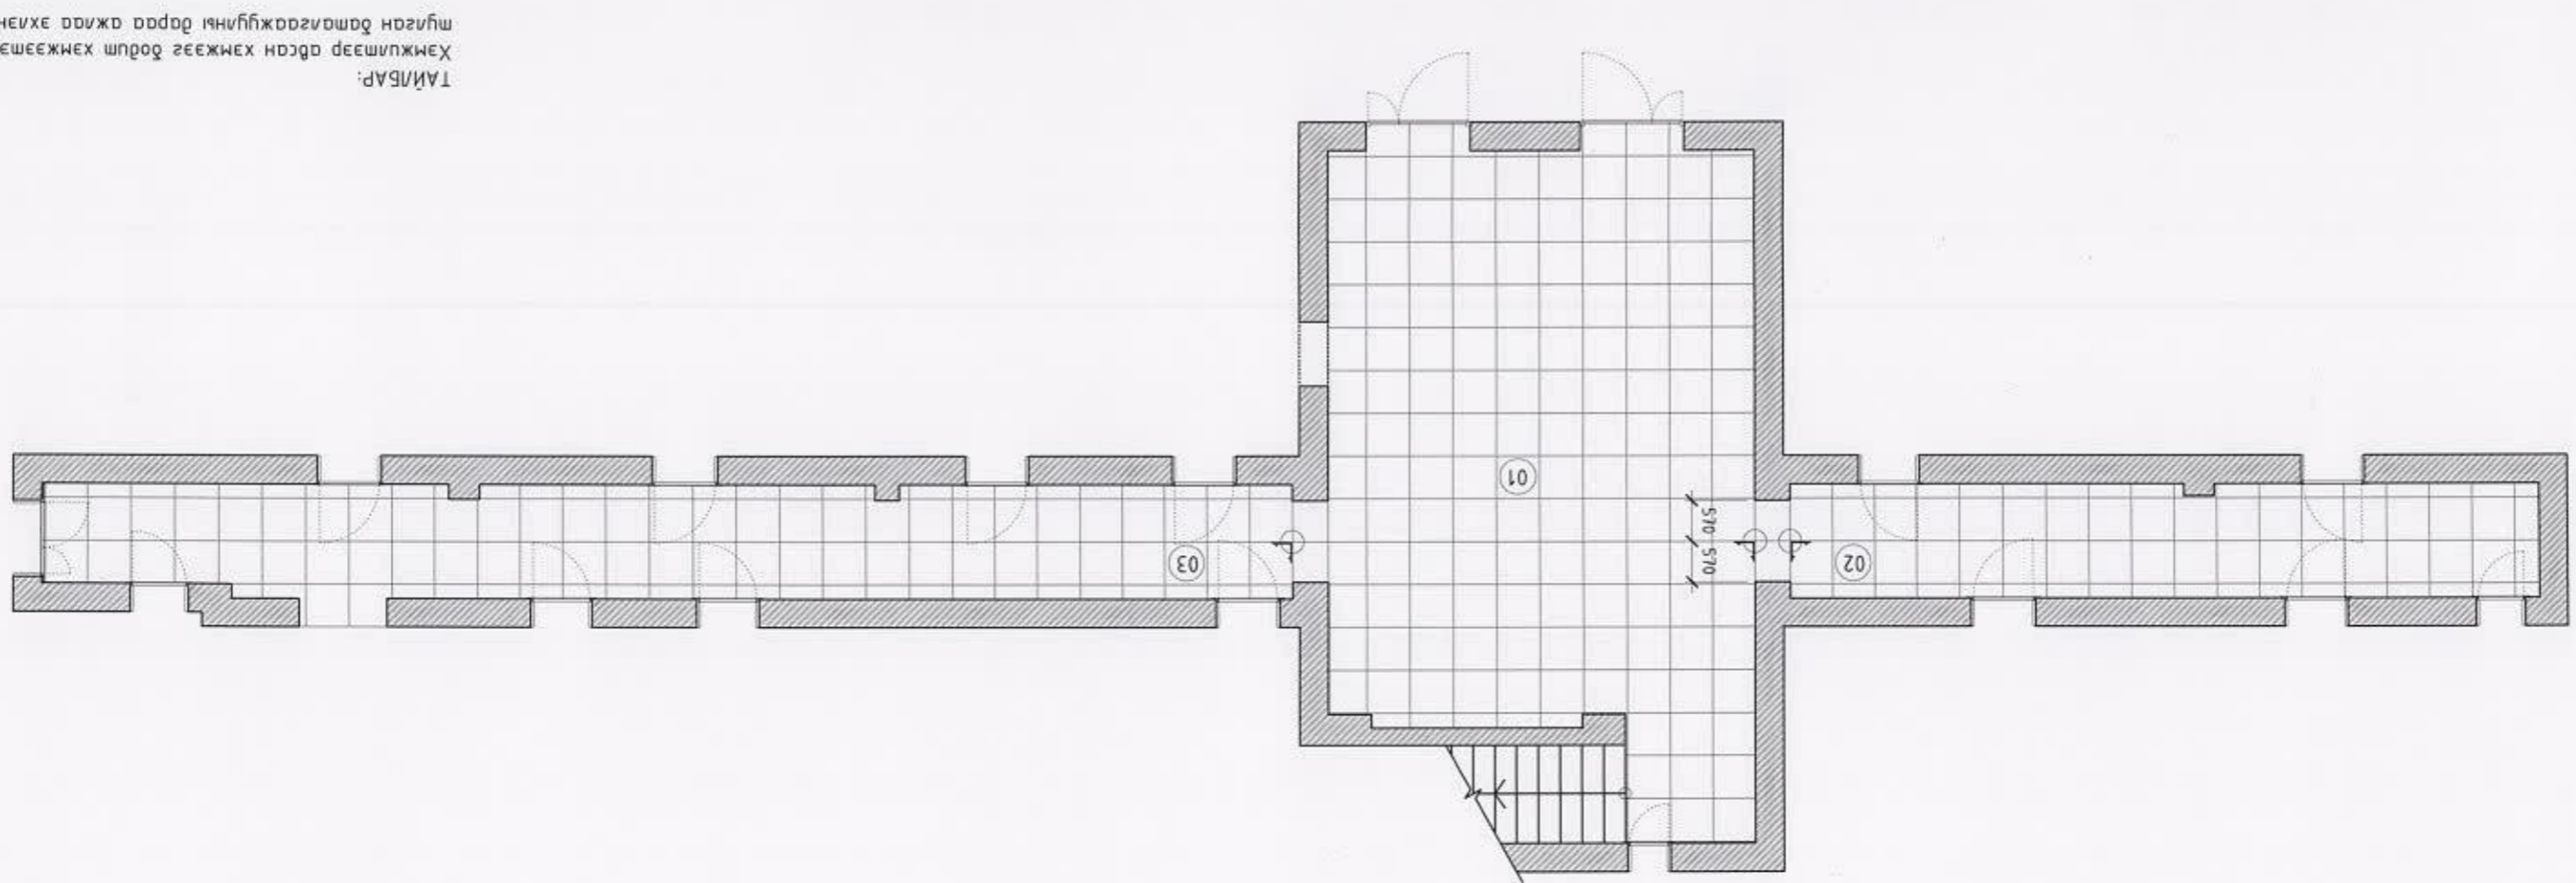

ТАЛБАР:
Хэмжээгээр өрсөн хэмжээг доош хэмжээтэй үү.
Хүлээн зөвшөөрөгдсөн баримт зургийн үндсэн дээр өргөтгөлийг хийжээ.


Имдээр	№ шат: А.3
БТД, 28-р хороо, 122023 Утас: 80407013	
БҮЖ КОНСТРАКШН ХХК	
СОНИНОХИРХАН ДҮҮРГИЙН АНХАН ШАТНЫ ШҮҮХИЙН БАРИЛЫН 1-Р ДАВХРЫН ҮҮДНИЙ ХЭСЭГ, ХОНГИЙН ИНТЕРЬЕР	
ШАЛНЫ БАЙГУУЛАЛТ	



Архитектор	Б.Наранзул
Гүйцэтгэгч	Б.Наранзул
Масштаб:	M1:100
Т.шүфр:	Б.1-03/2023
Эргэлтийн дугаар:	9
Бүх хуудас:	17
Огноо:	2023 он

Нийт талбай	97.59 м²
Д/д	ӨРӨННИЙ НЭР
ШАЛНЫ ТӨРӨЛ	ТАЛБАН (м²)
1	Үүднүү хэсэг
2	Хонгуу
3	Хонгуу
Чулуу	51.93
Чулуу	17.37
Чулуу	28.29

ТАЙЛАР:
Хэмжээгэр өвсөн хэмжээг бодуш хэмжээтэй үү.
тулгаар бодомжаар хийжээ.

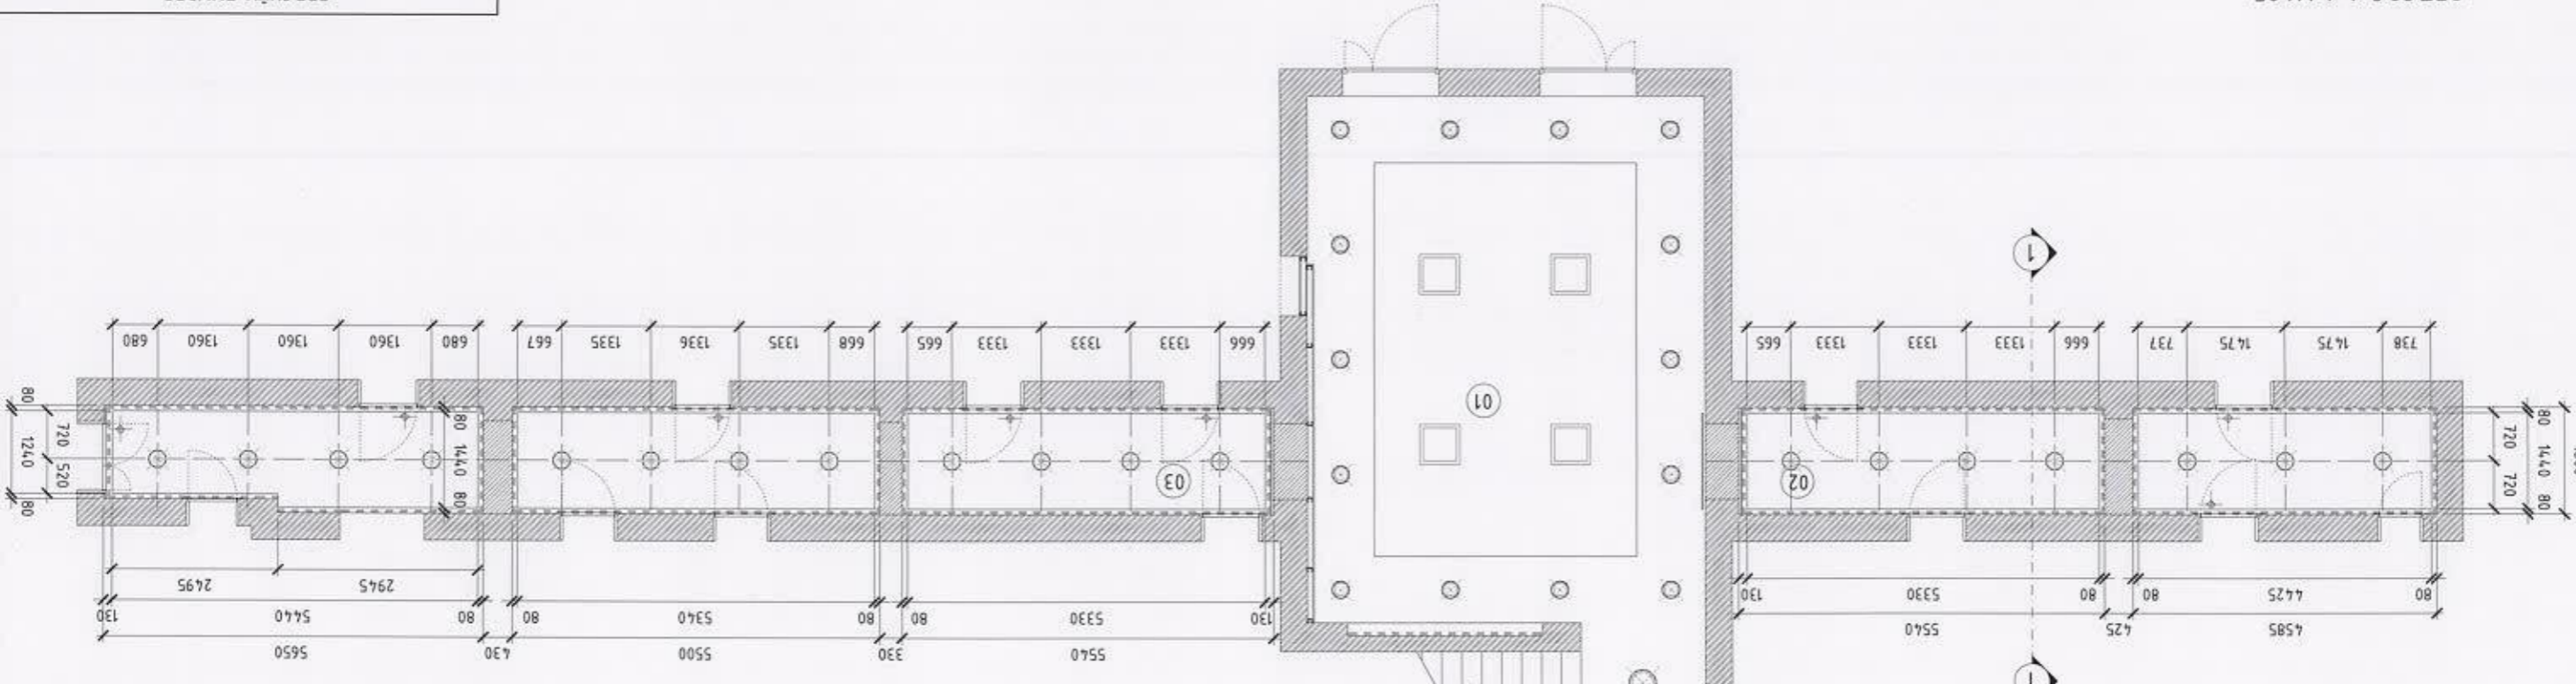


ГЭРЛИЙН ТҮҮВЭР	
ШИФР	НЭР
Г-1	Төвдөж бүл нүдэн гэрэл
Г-2	Төвдөж бүл муган гэрэл
Инмээр	№ шат: А.3
Б.Д. 28-р хороо, Цэцэг	
Утас: 80407013	
БҮЖ КОНСТРАКШН ХХК	
СОНГОХАЙРХАН ДҮҮРГИЙН АНХАН ШАТНЫ ШҮҮХИЙН БАРИЛГЫН 1-Р ДАВХРЫН ҮҮДИЙН ХЭСЭГ, ХОНГИЙН ИНТЕРЕР	
ТААЗ, ГЭРЛИЙН БАЙГУУЛАЛТ, ОЛТЛОЛ 1-1	
Архитектор	Б.Нарангя
Гүйцэтгэсэн	Б.Нарангя
Масштаб: М1:100	Эргүүлж бичсэн: 10
Т.Шуур: В.О.О. 2023 он	Огноо: 2023 он

ТАЙЛАР:
Шүүх хурлын тэнхимын хяналтанд нь өөр дээрээ гэрэл өсдөг дугармац.

ТЭМДЭГ АЛТЭЭ

- - Төвдөж бүл нүдэн гэрэл "Г-1"
- - Төвдөж бүл муган гэрэл "Г-2"
- + - Төвдөж бүл хааган дугармац гэрэл "Г-3"
- - Өдөө багцаа /LED гэрэл 60x60
- ⊗ - Өдөө багцаа гэрэл
- - Өдөө багцаа нүдэн гэрэл

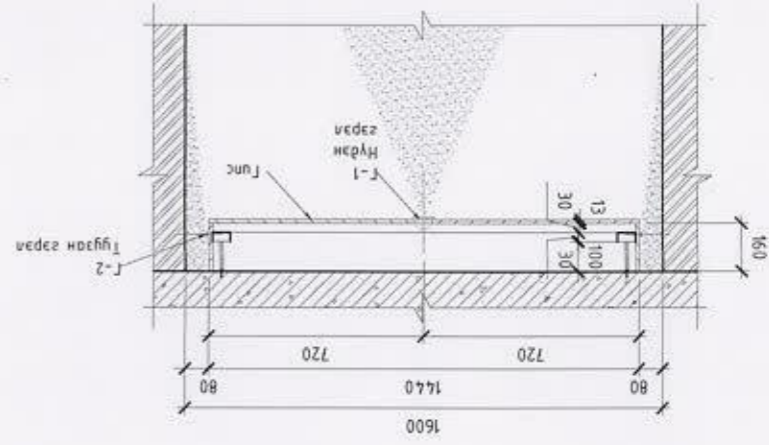

ОЛТЛОЛ 1-1 М:25

1 2 3 4 5 6 7 8 А3

ИНТЕРПЕР ЗУРАГ	
Архитектор	Б.Наранзул
Гүйцэтгэсэн	Б.Наранзул
Масштаб:	Зургийн өргөсөр: 1:1
Эгц шүүр:	Огноо: 2023 он
БЛ-03/2023	



1 2 3 4 5 6 7 8 А

СОНГОХАЙРХАН ДҮҮРГИЙН АНХАН ШАТНЫ
 ШҮҮХИЙН БАРИЛЫН 1-Р ДАВХРЫН ҮҮДНИЙ
 ХЭСЭГ, ХОНГИЙН ИНТЕРПЕР

ИНТЕРПЕР ЗУРАГ

1 2 3 4 5 6 7 8 АЗ

А В С D E F

АРХИТЕКТОР: *[Signature]* Б.Наранцул
 ГҮЦЭМГЭСЭН: *[Signature]* Б.Наранцул
 МАСШТАБ: Эргүүлэн зурагд: 1:2
 Т.Г.Шуур: 2023 он
 Огноо: 2023 он



1 2 3 4 5 6 7 8 ИНТЕРЬЕР ЗУРАГ

8 7 6 5 4 3 2 1

ЭГ ШУФР: ВЛ-03/2023		ЭГ ШУФР: 2023 он	
Т.ШУФР: 13		Огноо: 17	
Масштаб: Зургийн дугаар: Бүх хуудас: 17		Архитектор: Б.Наранзл	
Гүйцэтгэсэн: Б.Наранзл		Ф	
ИНТЕРЬЕР ЗУРАГ			
СОНГОХАЙРХАН ДҮҮРГИЙН АНХАН ШАТНЫ ШҮҮХИЙН БАРИЛГЫН 1-Р ДАВХРЫН ҮҮДНИЙ ХЭСЭГ, ХОНЛИВЫН ИНТЕРЬЕР			



ИНТЕРЬЕР ЗУРАГ 1 2 3 4 5 6 7 8

А3	8	7	6	5	4	3	2	1
Огноо: 2023 он Т.Г.Шуур:		Б.Г.Шуур: В.1-03/2023						
Бүх хуудас: 17		Зургийн дугаар: 14						
Архитектор: Б.Наранзул		Гүйцэтгэсэн: Б.Наранзул						
ИНТЕРПЕР ЗУРАГ								
ШҮҮХИЙН БАРИЛГЫН 1-Р ДАВХРЫН ҮҮДНИЙ ХЭСЭГ, ХОНГИЛЫН ИНТЕРПЕР								
СОНИНОХАЙРХАН ДҮҮРГИЙН АНХАН ШАТНЫ								



	8	7	6	5	4	3	2	1
ИНТЕРПЕР ЗУРАГ								

1 2 3 4 5 6 7 8

F

E

D

C

B

A

1 2 3 4 5 6 7 8



ИНТЕРПЕР ЗҮРЛЭГ		ИНТЕРПЕР ЗҮРЛЭГ	
Архитектор	Б.Наранзул	Масштаб:	Гүцэмгэсэн
Т.Г.Шуур:	15	Зургийн дугаар:	Бүх хуудас: 17
Огноо:	2023 он	Б.Г.Шуур:	Б.Наранзул
Б.Г.Шуур: В.Г-03/2023		ШҮҮХНИЙ БАРИЛГЫН 1-Р ДАВХРЫН ҮҮДНИЙ ХЭСЭГ, ХОНГИЛЫН ИНТЕРПЕР	

ИНТЕРПЕР ЗҮРЛЭГ

1 2 3 4 5 6 7 8 АЭ

ИНТЕРПЕР ЗУРАГ		Архитектор	Б.Наранцга
ХЭСЭЛ, ХОНЛИВЫН ИНТЕРПЕР		Гуцамгасан	Б.Наранцга
ШҮҮХНИЙ БАРИЛГЫН 1-Р ДАВХРЫН ҮҮДНИЙ		Масштаб:	Зургийн өгсгөөр:
СОНГОХАЙРХАН ДҮҮРГИЙН АНХАН ШАТНЫ		Эгц шифр:	Бүх хуудас:
		БГ-03/2023	16
		Огноо:	2023 он



1 2 3 4 5 6 7 8

F

E

D

C

B

A

ИНТЕРПЕР ЗУРАГ

1 2 3 4 5 6 7 8 АЗ

Интерьер зураг		ЭГ.Шуфф: ВЛ-03/2023	Т.Г.Шуфф: 17	Огноо: 2023 он
Архитектор: Б.Наранзул		Масштаб:	Зургийн өргөрөг: 17	Бүх хуудас: 17
Гүйцэтгэсэн: Б.Наранзул				



1 2 3 4 5 6 7 8 ИНТЕРЬЕР ЗУРАГ