

БАТЛАВ: АЙМГИЙН ЕРӨНХИЙ АРХИТЕКТОР:

Г.МАНДАТ




ӨЛГИЙ СУМЫН ЕРӨНХИЙ БОЛОВСРОЛЫН 9 ДҮГЭЭР СУРГУУЛИЙН СПОРТ ЗААЛНЫ ЗАСВАРЫН АЖЛЫН ЗУРАГ

ЗАХИАЛАГЧ: ЗӨВШӨӨРСӨН	Гарын үсэг	нэр	Гүйцэтгэгч: Зураг төслийн	Гарын үсэг	нэр
Аймгийн ХБТХОХ-ын дарга		Х.БАХЫТГУЛ	МЭРГЭШСЭН ТӨСӨВЧИН	 МОНГОЛ УЛС 19-1126 АТӨТ Х.ЖАГСЫН ЖАГСҮҮЛ МЭРГЭШСЭН ТӨСӨВЧИН Т-БУЗА ХУГАЦААГУЙ	Х.ЖАГСЫГУЛ


2024 ОН

1-р давхарын байгуулалт, т.0.00 / хэмжээлт /

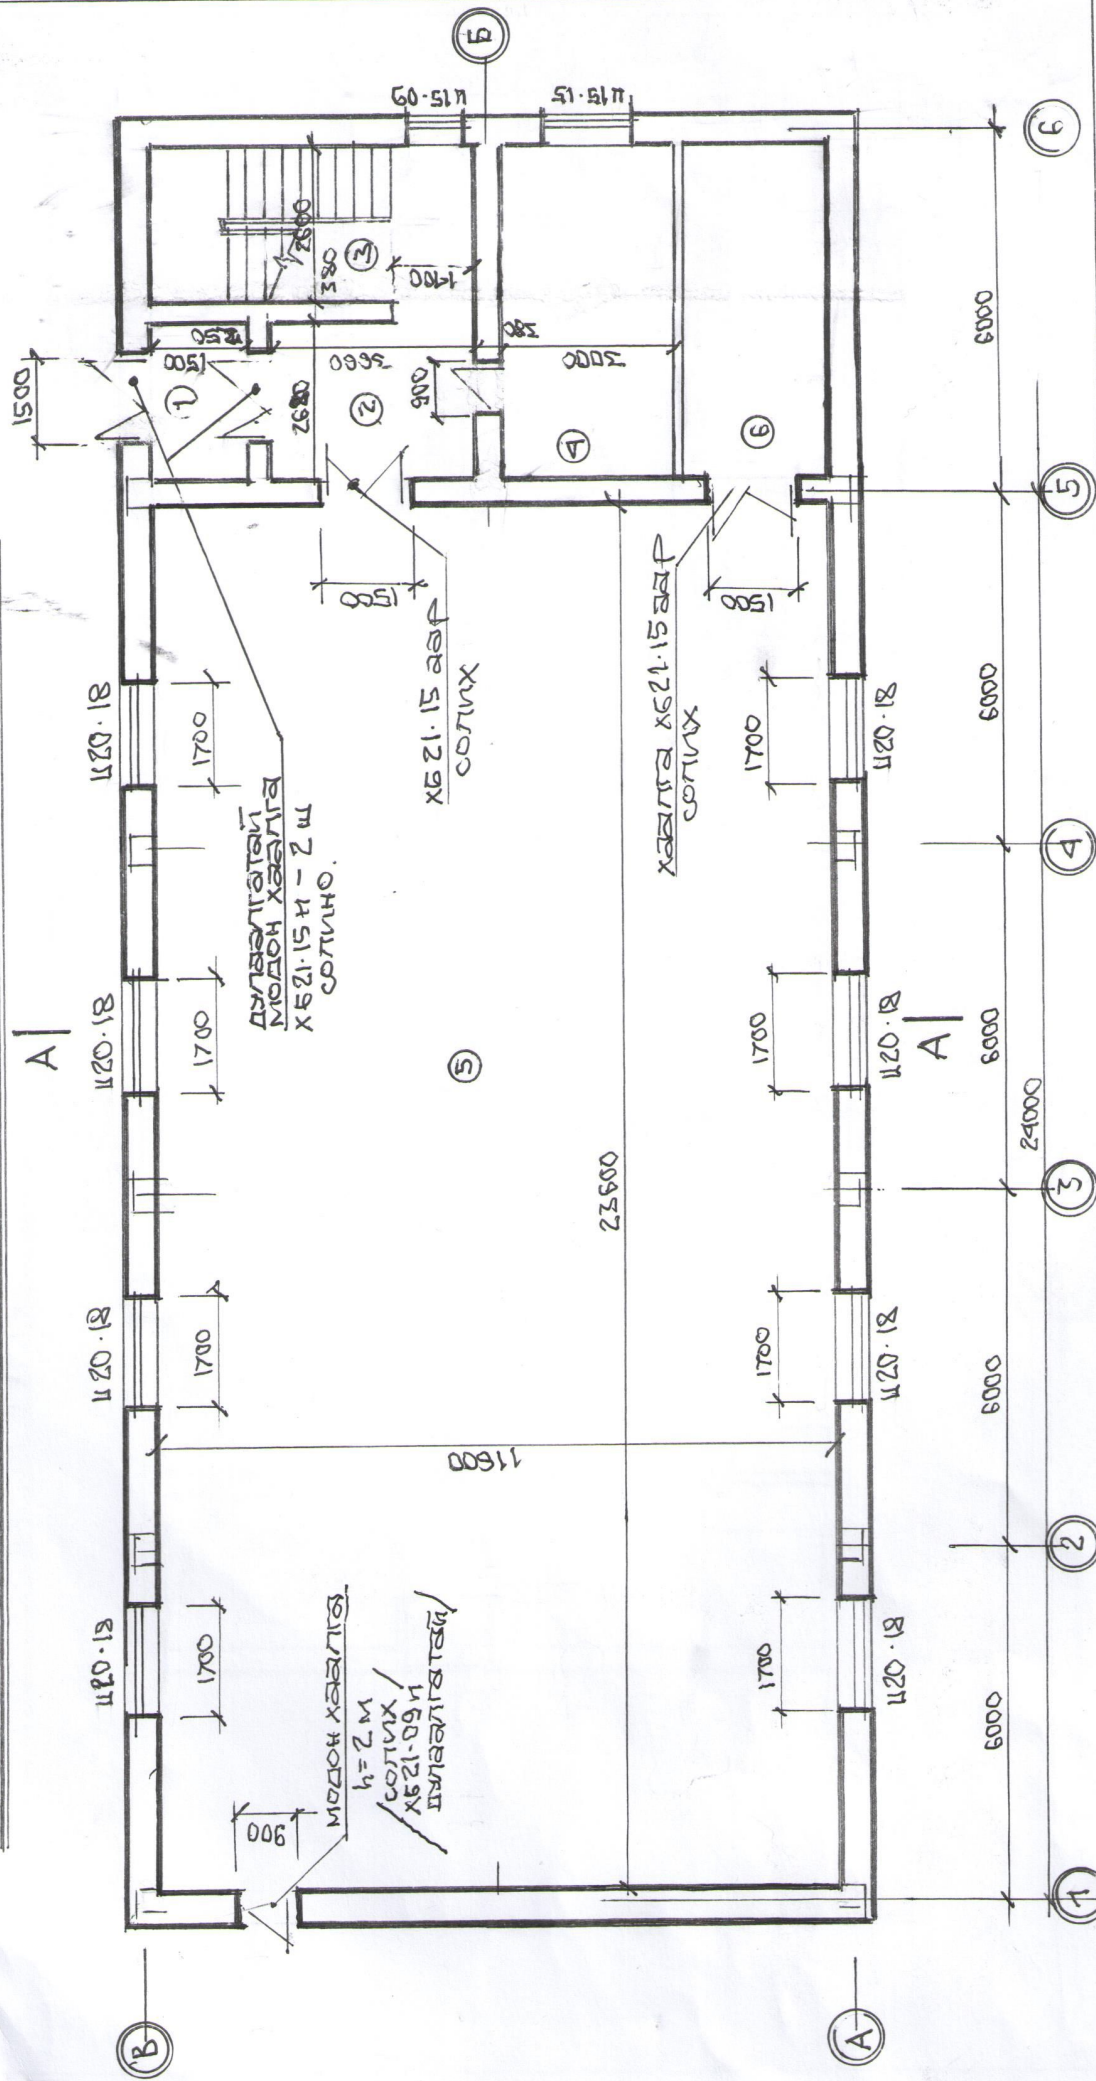

ТЭХ-А; В ханын уртыг давуулж цонхны дээд талын 25 см өдрийн гэрлэмийг асч буулгаж.	ӨЛЭНГ СҮМБИН ББ-ЫН 9-Р СУРАГУУЛГИЙН СПОРТ ЗАЛ	БА-1
ТЭХ-1; 5-н ханын дагуу 4 ш розеткийг, унтрааныг нөхөж угсарч шинэчлэх.	1-Р ДАВХАРЫН БАЙГУУЛАЛТ	УЧАТ ХУД. БУХ.Х
	ГҮЙЦЭГ. СЕРКВАЙ	АЗ 1 3
		М 1:125

2-Р ДАВХАРЫН БАЙГУУЛАЛТ. 7.3.00
ХЭМЖИЛТИЙН ЗУРАГ

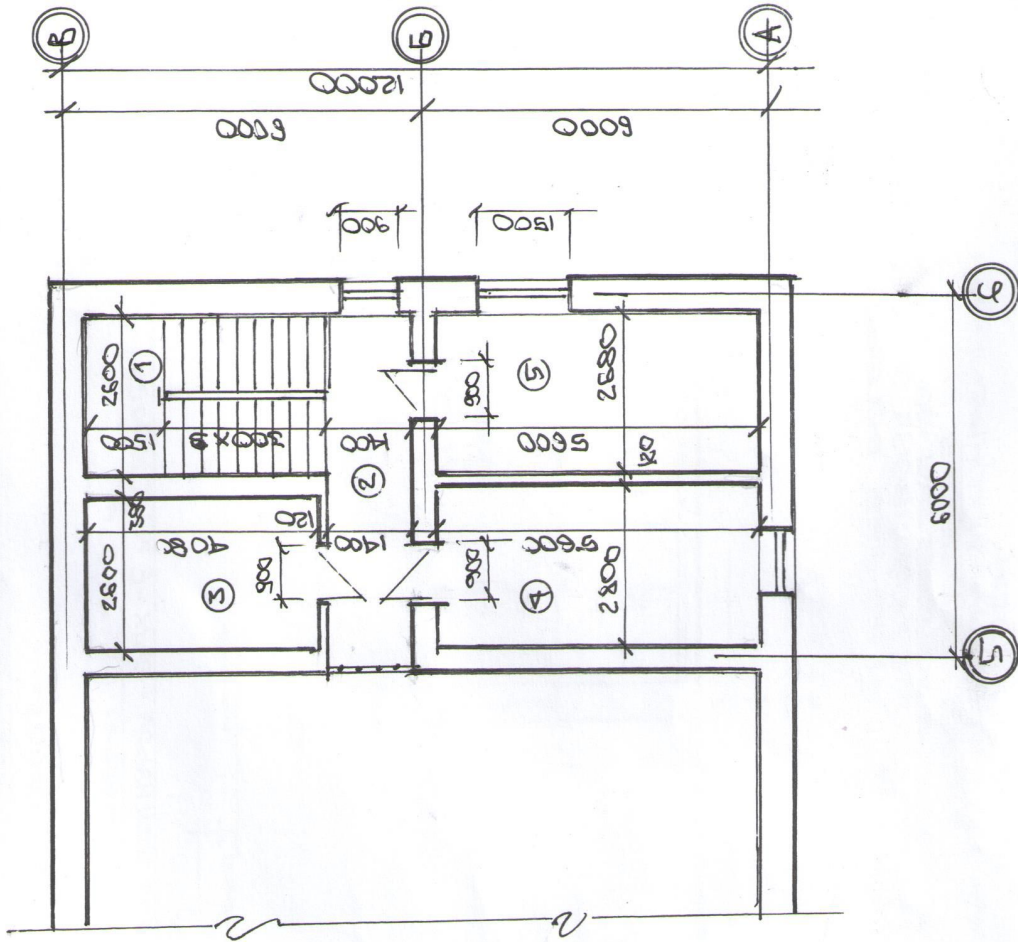

ӨРӨӨ ТАСАЛГАВАНЫ ТОДОР-
ХОЙЛОЛТ.

НОЗ №	ЕРӨӨНИЙ НЭР	ТАЛБАН М ²	ТАЙЛБАР
1-Р ДАВХАГ			
1	ТАМБАР	4.0	h=1.8 м ХИРТЭЛ ХАНЫВ ТОСОХ БУДАГ БУДАГ ТАВГАХ БУДАГ БУДАГ
2	ХӨЛИЙН ӨРӨӨ	9.8	—
3	ШАТНЫ ХОНЕЛ	14.55	—
4	БЭВШИЙН ӨРӨӨ	16.8	—
5	ЗААЛ	273.8	ХАНЫВ БУХЭЛДЭЭ ТОСОХ БУДАГ БУДАГ БУУЦНА. ШАЛ-10.1.МӨНӨХ
6	АВУУЛАХ	13.9	h=1.8 м ХИРТЭН ТОСОХ БУДАГ УЛСАН ХЭСЭГ ЭМУУЛС БУДАГ
2-Р ДАВХАГ			
1	ШАТНЫ ХОНЕЛ	10.92	h=1.80 м ТОСОХ БУДАГ УЛСАН ХЭСЭГ ЭМУУЛС БУУЦГААР БУДАГ.
2	ХОНЕЛ	7.84	—
3	АВУУЛАХ	10.5	—
4	ХУВЬСЭС СУЛХ	15.5	—
5	—	15.0	—

ӨМӨН СУМЫН ӨБ-ЫН 9-Р СУРГУУЛИЙН
СНОРТ БАЗАЛ

БА.2

ИЙЦЭТГЭС. СЕРИКВАЙ	2-Р ДАВХАРЫН БАЙГУУЛАЛТ	ВЕШАТ. ХУД	СХ.ХУ
		АЗ	2
			3
			М1:125


БАРИЛГЫН ОГТЛОЛ А-А

Тайлбар

ХУЧИЛТЫН СЕНДВИЧ

ДЭГЭ ДЭМНЭРЭЭ $[12 \text{ } 91.70 \text{ м}]$
 ТЭШЭЭ ДЭМНЭРЭЭ - $81 \times 6 \text{ м}, I30 + 55$.

7.40
 ТЭЭГЭНЭЙ
 ДЭЭД ТУВШИН

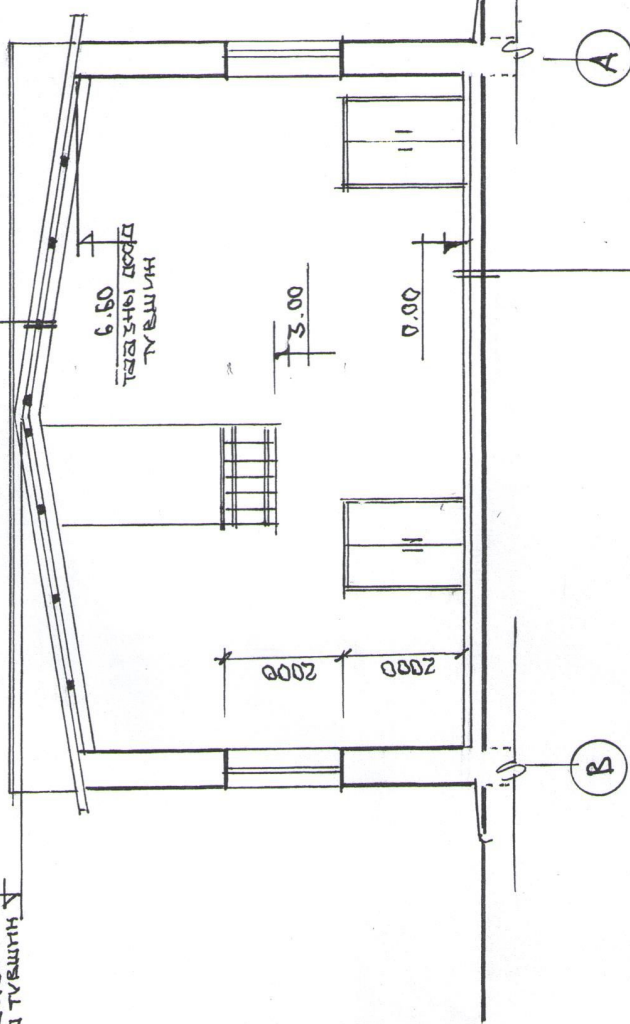

Модон шалтай байгаа бөгөөд энэ-тэнд шалны модонрейк цоорч хугарч эвдэрч байгаа тул 10%-ийг сольж засварлаж шалыг бүх талбайгаар будаж өнгөөлнө. Модонрейкийн огтлол нь $8 = 5 \times 5 \text{ см}$.

ЕБ-ын 9-р сургуулийн спорт заалны засварын зураг төсвийг захиалагчийн хүсэлтийг үндэслэж газар дээр нь хэмжилт хийж гүйцэтгэв. Үүнд:

- 1) поз-5 өрөөнийг 8 ш цонх, 3 ш хаалгыг солино.
- 2) Гэрэлтүүлгийн 2 прожекторыг тэнх1; 5 хананы голд /h=6 м түвшинд/ шинээр угсарав.
- 3) поз-3; 4 өрөөнийг цонхнуудыг солино.
- 4) поз-1; 2 өрөөнийг 2 ш хаалгыг /хб 21.15 м/ сольж угсарна.
- 5) Хучилтын сендвичийн улсвар засвар-

руудвас тос, шороо, хөөс орж ирдэг ансарь бий болсоныг шингэн хөөс шахаж, гол, төмрийг нээж /гадна- дотор талгаас/ дөхлөх зэрэг засвар хийнэ.

6) Бхад засварыг зураг, тайлбаргаас харах.

Өмнөх сумын ЕБ-ын 9-р сур-ийн спорт заал		БА-3	
Гүйцэтгэс. Берикбаян	Огтлол, Тайлбар	Угшат АЗ	Бүх.х З
			МТ: 125