


БА МАРКТАЙ ЗҮРТГИЙН ҮНДСЭН БҮРДЛИЙН ЖАГСААЛТ

Д/Д	ЗҮРТГИЙН НЭР	Хуудасны марк
1	НҮҮР ХУДАС	-----
2	ЗҮРТГИЙН ЖАГСААЛТ, ТАЙЛБАР БИЧИГ	БА-1
3	БАЙГУУЛАЛТ	БА-1-1
4	ОТГОЛ 1-1	БА-2
5	ХАШААНЫ СХЕМ ТҮҮВЭР	БА-3
6	ПЕРСПЕКТИВ	БА-4
7	ПЕРСПЕКТИВ	БА-5
8	ПЕРСПЕКТИВ	БА-6
9	ПЕРСПЕКТИВ	БА-7
10	ПЕРСПЕКТИВ	БА-8

Толм зураг:

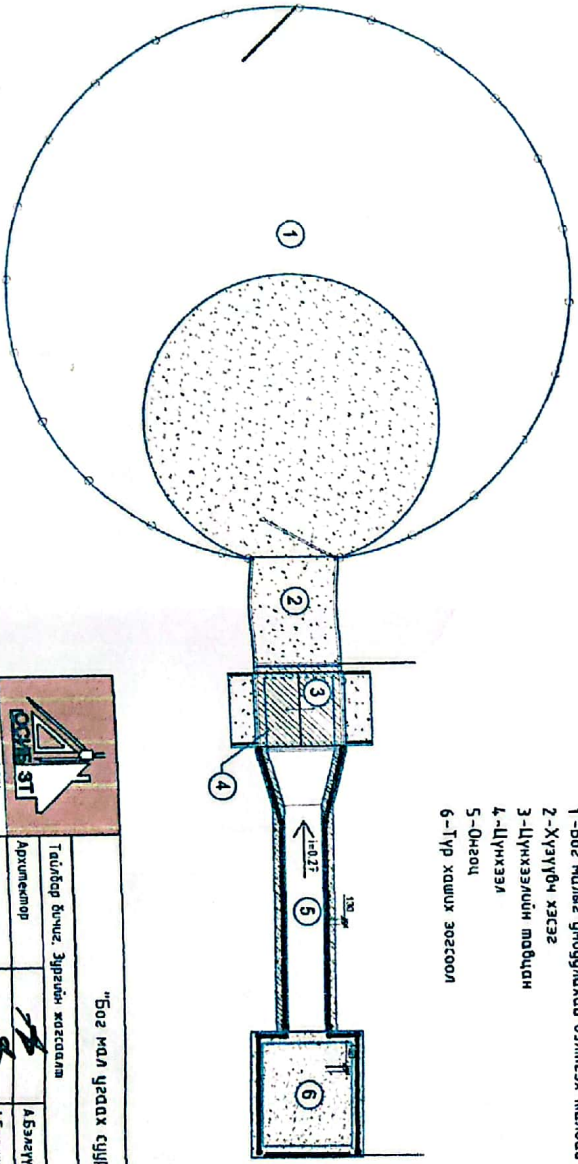


- 1-Бог малгаз унбуулахаад бэлтгэх малгай
- 2-Хүүвэрийн хэсэг
- 3-Цүнхээлийн модон
- 4-Цүнхээл
- 5-Огноц
- 6-1-рр хашах зогсоол

ТАЙЛБАР БИЧИГ:

Мал эмнэлгийн ерөнхий газрын захиалагаар -Зөх зээл ба бэлчээрийн үйлдвэрийн хөгжил төсөл"-ийн санхүүжилтээр "Бог мал ураах сурцын байгууллага"-ийн ажлын зургийг 2021 оны 12 сард барилгын зураг төслийн "ОСБ-ЗТ" ХХК-д боловсруулав.

Бог мал ураах сурцын байгууллага нь 10м-ээс багавгүй диаметр талбай бүхий мөнгөр хашаа, бог малгаз ураагад оруулахын өмнөх мал шунбуулах хэсэгт 2.4 м х 3.0 м-ийн мөнгөр хашаа, бог малгаз ураагад хэсэгт хоёр мидшээ нээгдэж, буцаж нүдийг 2.0 м х 1.2 м хэмжээтэй мөнгөр талбайн, мал шунбуулах ураах мөнгөр бөмбөлөг, хангай ураагаар хэсгээс бүрдэнэ.

Бог мал ураах сурцын байгууллага дахь бөхирдсөн усыг монофилмоор сорцуулж гадаргуулагдана.

 <p>ОСБН ДУУЛ ИРГЭЖИЙН БИЙЛГЭ ЭРХТ ТӨСӨЛ ЗӨВЛӨХ ҮЙЧИЛГЭЭ</p>		<p>"Бог мал ураах сурцын байгууллагын ажлын зураг"</p>		<p>Үе шал: А/3</p>	
Тайлбар бүтэц, зургийн хэсгээс	Архитектор	А.Бэлчүүдэй	ЕГ Шифр: ОСБ-ЗТ	Масштаб 1:500	Огноо 2021
Гүйцэтгэгч	Шалбарсан	Ц.Доржиев	ТГ Шифр	Зургийн дугаар БА-1	Хуудас 9
				<p>8</p>	
				<p>А3</p>	