



ТОХИЖИЛТЫН АЖИЛ (УЛААНБААТАР ХОТ, БАЯНЗҮРХ ДҮҮРЭГ,  
41 ДҮГЭЭР ХОРОО)-ЫН ЗУРГИЙН ДААЛГАВАР

2024 оны 01 дүгээр сарын 22-ны өдөр


Улаанбаатар хот

1	Зураг төсөл боловсруулах үндэслэл	<ul style="list-style-type: none"><li>- Баянзүрх дүүргийн иргэдийн Төлөөлөгчдийн Хурлын 2023 оны 12 дугаар сарын 13-ны өдрийн 15 дугаар хуралдааны 80 дугаар тогтоол;</li><li>- Хот байгуулалт хөгжлийн газрын ХТХ2022/00-178 дугаартай төлөвлөлтийн даалгавар;</li></ul>
2	Байршил, эдэлбэр газрын хэмжээ	<ul style="list-style-type: none"><li>- Баянзүрх дүүргийн 41 дүгээр хороо, 202 дугаар байрны зүүн талд 1030м2 талбайд хийх;</li></ul>
3	Зориулалт, хүчин чадал	<p><u>Орчны нөхцөл байдалд уялдуулан</u></p> <ul style="list-style-type: none"><li>- Ногоон байгууламж;</li><li>- Тохижилт;</li><li>- Гэрэлтүүлэг;</li><li>- Явган зам;</li><li>- Авто зогсоол;</li></ul>
4	Зураг төслийн бүрдэл	<p><u>Зураг төсөлд тавигдах шаардлага:</u></p> <ul style="list-style-type: none"><li>- Тохижилтын элементүүдийг норм дүрмийн дагуу төлөвлөх ба ерөнхий харагдах байдлыг 3D буюу 3 хэмжээст зураглалаар гүйцэтгэх;</li><li>- Зураг төслийг хот байгуулалтын мэдээллийн санд хүлээж авахад тавигдах шаардлага;<ul style="list-style-type: none"><li>а. Хот байгуулалтын мэдээллийн сангийн стандартыг мөрдөх;</li><li>б. Хийгдэж буй төслийн дэвсгэр зургийн WGS-84, UTM буюу солбицлын нэгдсэн тогтолцоонд хийж гүйцэтгэх;</li></ul></li></ul>
5	Зураг төсөл зохиох үе шат, хугацаа	<ul style="list-style-type: none"><li>- Захиалагч, гүйцэтгэгч талуудын хооронд байгуулсан гэрээнд заасан хугацааг үндэслэл болгох;</li></ul>
6	Зураг төслийн байгууллага	<ul style="list-style-type: none"><li>- Захирамжийн дагуу сонгон шалгаруулалтаар шалгарсан байгууллага байх;</li></ul>
7	Хөрөнгө оруулагч (захиалагч) байгууллага	<ul style="list-style-type: none"><li>- Баянзүрх дүүргийн Засаг даргын Тамгын газар;</li></ul>
8	Инженерийн хангамж	<ul style="list-style-type: none"><li>- Эрх бүхий байгууллагаас холбогдох техникийн нөхцөлийг авч, техникийн нөхцөлийн дагуу зураг төсвийг боловсруулан угсралтын ажлыг хийж гүйцэтгэх;</li></ul>

9	Онцгой нөхцөл	<p><u>Анхаарах зүйл:</u></p> <ul style="list-style-type: none"> <li>- Орчин нөхцөл байдалд уялдуулан сандал, саравч, хогийн сав, төлөвлөхдөө бат бөх чанартай материал сонгох мөн хавсралтад заасан стандарт болон дүйцэхүйц материал, чанарыг хангах;</li> <li>- Тендерт үнийн санал ирүүлэхдээ газар дээр нь судалж, ажлын тоо хэмжээг тооцож ирүүлэх;</li> <li>- Ажлын зураг төсвийг боловсруулж, магадлалаар баталгаажуулсны дараа угсралтын ажлыг эхлүүлэх;</li> <li>- Явган хүний замын чиглэл, хөдөлгөөний эрчмийг тооцоолох;</li> <li>- Хөгжлийн бэрхшээлтэй иргэдийн хэрэгцээ шаардлагыг хангах;</li> <li>- Автомашины дугуй цохигч тооцоолох;</li> <li>- Борооны ус зайлуулах байгууламж тооцох;</li> </ul>
10	Төлөвлөлтөд тавигдах шаардлага	<p><u>Дараах байгууллагуудтай заавал зөвшилцсөн байна:</u></p> <ul style="list-style-type: none"> <li>- Хот байгуулалт, хөгжлийн газар;</li> <li>- Баянзүрх дүүргийн Засаг даргын Тамгын газар;</li> <li>- Холбогдох бусад байгууллагатай;</li> </ul>
11	Ерөнхий төлөвлөгөө, Зураг төсөв боловсруулах	<p><u>Хууль тогтоомжууд:</u></p> <ul style="list-style-type: none"> <li>- Хот, тосгоны эрх зүйн байдлын тухай хууль;</li> <li>- Барилгын тухай хууль;</li> <li>- Газрын тухай хууль;</li> <li>- Хот байгуулалтын тухай хууль;</li> </ul> <p><u>Норм, нормативууд:</u></p> <ul style="list-style-type: none"> <li>- “Хотын стандарт-Ногоон байгууламжийн төлөвлөлтөд тавих шаардлага” UCS 0801A стандартыг мөрдөх;</li> <li>- “Хотын стандарт-Гэрэлтүүлгийн тоног төхөөрөмжид тавих шаардлага” UCS 1901B, UCS 1902A стандартыг мөрдөх;</li> <li>- “Хотын стандарт-Явган хүний зам, талбайн төлөвлөлт, хучилт, угсралтад тавих шаардлага” UCS 0901B стандартыг мөрдөх;</li> <li>- “Хотын стандарт-Саравч, сүүдрэвчинд тавигдах ерөнхий шаардлага” UCS 1404B стандартыг мөрдөх;</li> <li>- “Хотын стандарт-Хүүхдийн тоглоомын талбайн ерөнхий шаардлага” UCS 1405B стандартыг мөрдөх;</li> <li>- “Хотын стандарт-Нийтийн эзэмшлийн гудамж, талбайд байршуулах хогийн саванд тавих шаардлага” UCS 1406B стандартыг мөрдөх;</li> <li>- “Хотын стандарт-Нийтийн эзэмшлийн талбайд сандалд тавих ерөнхий шаардлага” UCS 1407B стандартыг мөрдөх;</li> <li>- “Хотын стандарт-Хашаа, хайс, хашлагад тавих ерөнхий шаардлага” UCS 1410B стандартыг мөрдөх;</li> <li>- Явган хүн, хөгжлийн бэрхшээлтэй иргэдэд зориулсан замыг төлөвлөх заавар (MNS6056:2009)</li> <li>- “Хотын стандарт-Тээврийн хэрэгслийн ил зогсоолыг төлөвлөх, хучилтад тавих ерөнхий шаардлага” /UCS 0902B/</li> <li>- Хот, тосгоны төлөвлөлт, барилгажилтын норм ба дүрэм /БНБД 30-01-04/;</li> <li>- Барилгын орчны тохижилтын ажлын норм ба дүрэм /БНБД 3.01-06-90/;</li> <li>- Барилгын төсөв зохиох дүрэм БНБД 81-95-12</li> <li>- Бусад холбогдох норм, дүрэм;</li> </ul>


		<p><u>Төсөл, хөтөлбөрүүд:</u></p> <ul style="list-style-type: none"> <li>- Нийслэлийг 2021-2025 онд хөгжүүлэх таван жилийн үндсэн чиглэл;</li> <li>- Нийслэлийн Засаг дарга бөгөөд Улаанбаатар хотын захирагчийн 2020-2024 оны үйл ажиллагааны хөтөлбөр;</li> <li>- Баянзүрх дүүргийн Засаг даргын 2020-2024 оны үйл ажиллагааны хөтөлбөр;</li> </ul>
12	Эдийн засгийн тооцоо, төсөв	<ul style="list-style-type: none"> <li>- Төсвийг ESTIMATOR-PRO программ болон бусад зохих эрх бүхий байгууллагаас зөвшөөрсөн бусад программаар тооцох;</li> </ul>

ХЯНАСАН:  
ТӨЛӨВЛӨЛТ, ГҮЙЦЭТГЭЛИЙН  
УДИРДЛАГЫН ХЭЛТСИЙН ДАРГА

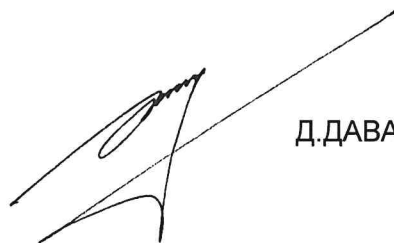

Д.ДАВААСАМБУУ

БОЛОВСРУУЛСАН:  
ТӨЛӨВЛӨЛТ, ГҮЙЦЭТГЭЛИЙН УДИРДЛАГЫН  
ХЭЛТСИЙН МЭРГЭЖИЛТЭН

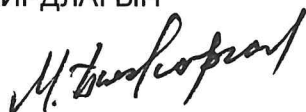

М.БИЛЭГЖАРГАЛ



	<p>төлөвлөлт, хучилт, угсралтад тавигдах шаардлага (UCS 0901B:2020)-д нийцүүлэн төлөвлөх</p> <ul style="list-style-type: none"> <li>- Явган хүн хөгжлийн бэрхшээлтэй иргэдэд зориулсан замыг төлөвлөх заавар (MNS 6056:2009)-стандарт, Тахир дутуу хүнд зориулсан барилгын төлөвлөлтийн нормаль (БД 31-101-04), Хөгжлийн бэрхшээлтэй иргэдийн шаардлага хангасан зураг төсөл зохиох заавар (БД 31-112-11) норм стандартын шаардлага хангасан замын өргөн, орон зайтай байх</li> <li>- Нийтийн эзэмшлийн талбай, авто зогсоол, нийтийн тээврийн зогсоол, цэцэрлэгт хүрээлэн болон авто зам дагуу байрлах явган замыг төлөвлөхдөө зорчигчийн аюулгүй байдлыг хангах, саадгүй зорчих нөхцөл бүрдүүлэх, ая тухтай, орон зай хангалттай, тэмдэг тэмдэглэгээ бүрэн бүтэн байж хүртээмжтэй төлөвлөлт хийх</li> <li>- Явган зорчигчдын тав тухтай зорчих нөхцөлийг хангахын тулд ихэвчлэн налуу зам төсөллөнө тодорхой байршлуудад явган хүний зам, талбайн төлөвлөлт, хучилт, угсралтад тавигдах шаардлага (UCS 0901B:2020)-д нийцүүлэн шат төлөвлөхийг зөвшөөнө</li> <li>- Зорчигчдын амрах талбай болон хүний хөдөлгөөнийг салгаж явган зорчигчдын хөдөлгөөнийг сайжруулж орц гарцыг нэмэгдүүлж төлөвлөх</li> </ul> <p><b>Дугуйн зам, зогсоол:</b></p> <ul style="list-style-type: none"> <li>- Хот, тосгоны төлөвлөлт, барилгажилт (БНБД 30-01-04)-ийг баримтлан Унадаг дугуйн замыг төлөвлөхөд тавих ерөнхий шаардлага (MNS 5683:2016) болон унадаг дугуйн замын төлөвлөлт, хучилтад тавигдах шаардлага (UCS 0903B:2020)-д нийцүүлэн төлөвлөх</li> </ul> <p><b>Авто зам, зогсоол:</b></p> <ul style="list-style-type: none"> <li>- Авто замыг, зогсоолыг барьж байгуулахдаа Нийслэлийн Замын хөгжлийн газартай зөвшилцөх</li> <li>- Тээврийн хэрэгслийн ил зогсоолыг төлөвлөхдөө тухайн орчмын ерөнхий төлөвлөлттэй уялдуулан Тээврийн хэрэгслийн ил зогсоолыг төлөвлөх, байгуулахад тавигдах ерөнхий шаардлага (UCS 0902B:2020)-д нийцүүлэн төлөвлөх</li> </ul> <p><b>Хүүхдийн тоглоомын талбай:</b></p> <ul style="list-style-type: none"> <li>- Хүүхдийн тоглоомын талбайн эрүүл аюулгүй орчныг бүрдүүлэхэд тавигдах ерөнхий шаардлага (UCS 0001-01:2019) мөрдөх</li> <li>- Тоглоомын аюулгүй байдлын стандартыг хангах; MNS ISO8124-1:2011, MNS ISO8124-2:2011 MNS ISO8124-3:2011, MNS ISO8124-4:2011</li> <li>- Хүүхдийн тоглоомын талбайг хүүхдийн насны онцлогт тохируулан, танин мэдэхүйн зориулалттайгаар ангилан бүсчлэх, зөрчилдөөнтэй үйлдлээс гарч болох эрсдлийг тооцон төлөвлөх</li> <li>- Хөгжлийн бэрхшээлтэй хүүхэд тоглох стандартын шаардлагыг хангасан орчин бүрдүүлэх</li> </ul> <p><b>Чийрэгжүүлэх талбай:</b></p> <p>-Чийрэгжүүлэх талбайн төлөвлөлт, тоног төхөөрөмжид тавигдах ерөнхий шаардлага (UCS 1403B:2020)-д нийцүүлэн төлөвлөх</p> <p><b>АРХИТЕКТУРЫН БАГА ЭЛЕМЕНТҮҮД:</b></p> <p><b>Хашаа хайс:</b></p> <ul style="list-style-type: none"> <li>- Нийслэлийн нутаг дэвсгэрт хашаа, хайс, барих, ашиглах, буулгах журмыг баримтлах мөн Хашаа, хайс, хашлагад тавигдах ерөнхий шаардлага, хэрэглээ (UCS 0001-02:2019)-д нийцсэн байх</li> <li>- Дээрх журмын 5. Хашаа, хайс барихыг хориглох заалтуудыг зөрчсөн иргэн, аж ахуйн нэгж, байгууллагыг Нийслэл, дүүргийн газрын асуудал эрхэлсэн байгууллага болон Нийслэлийн барилга, хот байгуулалтын асуудал эрхэлсэн байгууллагад мэдэгдэж хамтран ажиллах</li> </ul> <p><b>Гэрэлтүүлэг:</b></p> <ul style="list-style-type: none"> <li>- Байгалийн ба зохиомол гэрэлтүүлэг (БНБД 23-02-08), Гэрэлтүүлэг чимэглэлийн ажлын хөдөлмөр зарцуулалтын жишиг (БНБД 83-27-00) баримтлан Нийтийн эзэмшлийн гудамж, зам талбайд байршуулах гэрэлтүүлгийн тоног төхөөрөмжид тавигдах шаардлага (UCS 1901B:2020)-д нийцүүлэн төлөвлөх</li> <li>- Гэрэлтүүлэг нь аюулгүй орчныг бүрдүүлэх, оновчтой байршилтай, эдийн засгийн үр ашигтай, эрчим хүчний хэмнэлттэй, нарны эрчим хүчийг ашигласан эко байхаар төлөвлөх</li> </ul>
--	---

		<p>- Мэргэжлийн хяналтаар баталгаажсан олон улсын шаардлагад нийцсэн дизайн загвар нь орчны тохижилтод нийцсэн сайн чанарын гэрэл төлөвлөх</p> <p>- Тохижилтын талбайг гэрэлтүүлэх хангамжийн бие даасан сэргээгдэх эрчим хүчний эх үүсвэрээс хангагдах хэсгийн мэдээлэл, эх үүсвэрийн хүчин чадал, ачаалал зэргийг тооцож төлөвлөх</p> <p><b>Сандал:</b></p> <p>- Нийтийн эзэмшлийн гудамж, зам талбайд байршуулах сандалд тавигдах шаардлага (UCS 1404C:2020)-д нийцүүлэн төлөвлөх</p> <p><b>Саравч, сүүдрэвч:</b></p> <p>- Саравч, сүүдрэвчинд тавигдах ерөнхий шаардлага (UCS 1201C:2020)-д нийцүүлэн төлөвлөх</p> <p><b>Хогийн сав:</b></p> <p>- Нийтийн эзэмшлийн гудамж зам талбайд байршуулах хогийн саванд тавигдах шаардлага (UCS 1403C:2020)-д нийцүүлэн төлөвлөх</p> <p><b>Усан оргилуур:</b></p> <p>- Боломжтой байршилд усан оргилуур төлөвлөхдөө Нийтийн эзэмшлийн талбайд байгуулах усан оргилуурт тавигдах ерөнхий шаардлага (UCS 1402B:2020)-д нийцүүлэх</p> <p><b>Бусад:</b></p> <p>- Хяналтын камер, тэмдэг тэмдэглэгээ, спортын тоног төхөөрөмж, бусад элементүүдийг төлөвлөх</p> <p>- Архитектур орон зайн төлөвлөлтөд нийцсэн тохижилтын элементүүдийг зорчих хөдөлгөөнд саад учруулахгүй байхаар төлөвлөх</p> <p>-Хүндэтгэлийн, олон нийтийн, амралтын, спортын талбайг судалгаа шинжилгээ, эрэлт хэрэгцээнд тохируулж орчны төлөвлөлттэй уялдуулан төлөвлөх боломжтой, шаардлагатай гудамж талбайг автомашингүй болгон төлөвлөх боломжтой</p> <p>- Нийтийн тээврийн зогсоол талбайг төлөвлөхдөө Хот, тосгоны төлөвлөлт, барилгажилт (БНБД 30-01-04), Нийтийн тээврийн хэрэгслийн зогсоолын төлөвлөлт (БД 32-101-37), Нийтийн тээвэр Замналын зогсоол. Ангилал.Техникийн шаардлага (MNS 5879:2012), Нийтийн тээврийн хэрэгслийн зогоолд тавигдах шаардлага (UCS 1601B:2020)-д нийцүүлэх</p> <p>- Бүх төрлийн талбайд мэргэжлийн хяналтаар баталгаажсан сайн чанарын тоног төхөөрөмж тавьж, Олон улсын стандартад нийцсэн хэмжээтэй төлөвлөх</p> <p>- Хүний анхан шатны хэрэгцээ болох цэвэр ус уух цорго төлөвлөх</p>
8	Инженерийн дэд бүтцэд тавигдах шаардлага	<p>- Эдэлбэр газарт газрын зураглалын тодруулалт хийлгэх, газар доорх болон дээрх шугам сүлжээг тодруулсны үндсэн дээр зураг төслийг боловсруулах, инженерийн шугам сүлжээний засвар, арчлалтын арга хэмжээтэй уялдсан төлөвлөлтийн шийдлийг сонгох</p> <p>- Гадаргуугийн ус зайлуулах арга хэмжээг орчны байгууламжуудтай нэгдсэн байдлаар иж бүрэн шийдвэрлэх</p>
9	Төслийн иж бүрдэл	<p><b>Зургийн иж бүрдэл:</b></p> <p><u>Зурган мэдээлэл, судалгаа.</u></p> <ul style="list-style-type: none"> <li>- Одоогийн байдал, судалгааны танилцуулга</li> <li>- Байршлын схем М1:10000</li> <li>- Орчны тойм М1:5000</li> <li>- Байрзүйн дэвсгэр зураг М1:500</li> <li>- Одоогийн байгаа явган зам, талбай, автозамын сүлжээ М1:1000</li> <li>- Одоогийн ногоон байгууламжийн байгуулалт /Дендрологийн байгуулалт/</li> </ul> <p><u>Төлөвлөлтийн зураг</u></p> <ul style="list-style-type: none"> <li>- Нүүр хуудас /Батлагдах хуудас/</li> <li>- Төлөвлөлтийн танилцуулга /Архитекторын шийдэл/</li> <li>- Гудамж замын сүлжээ М1:1000</li> <li>- Ерөнхий төлөвлөгөө М1:1000 /Батлагдах хуудас/</li> <li>- Хөдөлгөөний схем М1:2000</li> <li>- Явган зам, авто зам талбайн байгуулалт</li> <li>- Гэрэлтүүлгийн байгуулалт</li> <li>- Харагдах байдал /Төлөвлөлтийн орчинд эвлүүлсэн зураглал/</li> <li>- Дендрологийн байгуулалт</li> <li>- Дендрологийн шилжүүлсэн байгуулалт</li> </ul>

		<ul style="list-style-type: none"> <li>- Өндөржилт М1:1000</li> <li>- Улаан шугам М1:5003</li> <li>- Ус зайлуулах сувгийн зураг М1:1000</li> <li>- Инженерийн шугам сүлжээний хамгаалалтын зурвас М1:1000</li> <li>- Хог, хаягдалын төвлөрүүлж, тээвэрлэх, зөвөөрлөх цэгийн схем М1:2000</li> </ul> <p><b>Зураг төсөлд стандарт масштабыг хэрэглэнэ.</b></p>
10	Онцгой нөхцөл	<ul style="list-style-type: none"> <li>- Хууль, дүрэм журмаар зөвшөөрсөн барилга, байгууламжийг барилгын норм ба дүрмийн дагуу, мэргэжлийн байгууллагын зөвшөөрснөөр төлөвлөх</li> <li>- Төслийг боловсруулахдаа эзэмшил газар, төлөвлөгдсөн авто зам байгаа эсэхийг тухайн хариуцсан байгууллагуудаас авч хамтран ажиллах</li> <li>- Зураг төслийн болон ажил гүйцэтгэх явцад тухайн нутаг дэвсгэрийн инженерийн шугам сүлжээний хариуцах байгууллагатай болон газар эзэмшигч холбогдох газруудтай зөвшилцөх</li> <li>- Амьд ургамлан хайсыг ногоон байгууламжийн хамгаалалт гоёл чимэглэлд хэрэглэх бөгөөд амрах хэсэгтэй уялдуулах.</li> <li>- Гудамжны зорчих хөдөлгөөний орц, гарцыг судалж оновчтой байдлаар төлөвлөх.</li> <li>- Нисдэг тэрэг буух, нисэх талбай төлөвлөх боломжит байршлыг судлан, эрх бүхий байгууллагын зөвшөөрснөөр төлөвлөх</li> <li>- Хотын өнгө үзэмжийг нэмэгдүүлэх шинэлэг загвар дизайн бүхий тохижилтын элементүүдийг төлөвлөх</li> <li>- Төлөвлөж буй талбайд инженерийн шугам сүлжээний хамгаалалтын зурвас бүсэд хамрагдаж байгаа тул холбогдох хууль дүрэм журмын дагуу төлөвлөх.</li> <li>- Тухайн байршилд батлагдсан зураг төсөл, цаашид хэрэгжүүлэх төсөл хөтөлбөр арга хэмжээтэй уялдуулан нэгдсэн байдлаар төлөвлөх</li> <li>- Орчны өнгө үзэмж, ногоон байгууламж нэмэгдүүлэх шинэлэг загвар дизайн бүхий тохижилтын элементүүдийг төлөвлөх.</li> <li>- Борооны болон гадаргуугийн ус зайлуулах арга хэмжээ авах</li> <li>- Тохижилтын талбайг нэмэгдүүлэн төлөвлөх боломжийг судлан зураг төсөлд тусгах, ногоон байгууламжийг нэмэгдүүлэн төлөвлөх</li> <li>- Төлөвлөлтөд тусгагдсан шаардлагатай хэсгийн бетон болон явган замын хучилтыг хуулж, шаардлагатай хэсэгт хөрсийг нөхөн сэргээж ногоон байгууламжийг нэмэгдүүлэх.</li> <li>- Төлөвлөлтөд саад болж буй одоо байгаа мод, бут сөөгний үндэсийг гэмтээхгүйгээр шилжүүлэн суулгах, Шилжүүлэх байршлыг тодорхой болгох</li> <li>- Гудамжны зорчих хөдөлгөөний орц, гарцыг судалж оновчтой байдлаар төлөвлөх</li> <li>- Тухайн хорооны нутаг дэвсгэрт тохижилтын даалгаврын схем зурагт тусгагдаагүй нийтийн эдэлбэрт төлөвлөлт хийх боломжтой</li> </ul>
11	Захиалагчийн нэр, утас	Нийслэлийн Баянзүр дүүргийн Засаг даргын Тамгын газар, И.Баттөгс; Утас: 976 – 11 – 266359;

**Анхааруулга:**

1. Монгол Улсын хуулиуд, Хот байгуулалтын тухай хууль, Барилгын тухай хууль, Газрын тухай хууль, Усны тухай хууль, Бусад холбогдох хуулиуд, бодлогын баримт бичиг, төсөл, хөтөлбөрүүд, УИХ-ын 2013 оны 2-р сарын 08-ны 23 дугаар тогтоолоор батлагдсан "Улаанбаатар хотын 2020 оны ерөнхий төлөвлөгөөний тодотгол, 2030 оны хөгжлийн чиг хандлага"-ын баримт бичиг, Бодлогын баримт бичиг, төсөл, хөтөлбөрүүд, Норм, дүрэм, Хот, тосгоны төлөвлөлт, барилгажилтын норм ба дүрэм /БНБД 30-01-04/, Хот, суурины хөгжлийн ерөнхий төлөвлөгөө боловсруулах аргачилсан заавар /УББ 11-202-00/, Барилгын орчны тохижилтын ажил /БНБД 3.01.06-90/, Бусад холбогдох норм, дүрмүүдийг баримтална.
2. Зураг төслийг хот байгуулалтын мэдээллийн санд хүлээж авахад тавигдах шаардлага:
  - Хот байгуулалтын мэдээллийн сангийн стандартыг мөрдөх.
  - Хийгдэж буй төслийн дэвсгэр зургийг UTM48N /WGS84/ буюу солбицлын нэгдсэн тогтолцоонд хийж гүйцэтгэх.
  - Загвар зургийн эх сурвалж /AutoCAD, 3D MAX, Sketchup, Lumion/-ийн файлыг хүлээлгэн өгөх. Мөн material, texture хавсаргах.
3. Тохижилтын зураг төслийг боловсруулахдаа даалгаварт заасан нэр, зориулалт, хэмжээнээс хэтрүүлсэн тохиолдолд загвар зураг батлагдахгүй болно.

2022 оны 05-р сарын 19

4. "Нийслэлийн хэмжээнд мөрдүүлэх стандарт, шаардлага" UCS 0901B:2020, UCS 0902B:2020, UCS 0903B:2020, UCS 0001-01:2019, UCS 0001-02:2019, UCS 0002-02:2019, UCS 1901B:2020, UCS 1403C:2020, UCS 1404C:2020-г тус тус мөрдөх.
5. Тохижилтын ажлын төлөвлөлтийн даалгавар батлагдсанаас хойш 1 жилийн хугацаанд хүчинтэй.

ХЯНАСАН

ХОТ БАЙГУУЛАЛТ, ХӨГЖЛИЙН ГАЗРЫН

ХОТ ТӨЛӨВЛӨЛТИЙН ХЭЛТСИЙН ДАРГА

С.ДАЛАНЖАРГАЛ

БОЛОВСРУУЛСАН

ХОТ БАЙГУУЛАЛТ, ХӨГЖЛИЙН ГАЗРЫН

ХОТ БАЙГУУЛАЛТ ХАРИУЦСАН МЭРГЭЖИЛТЭН


А.УНДРАМ

БҮГДНИЙ АРХИВ  
20 20 03 14



**ТОХИЖИЛТЫН АЖЛЫН СХЕМ ЗУРАГ**  
(ХТХ2022/00-178 дугаартай тохижилтын ажлын төлөвлөлтийн даалгаврын хавсралт)

<b>Байршил</b>	<b>Эзэмшигч</b>	<b>Зориулалт</b>
Баянзүрх дүүргийн 05 дугаар хороо	Баянзүрх дүүргийн Засаг даргын Тамгын газар	Гадна талбайн нэгдсэн тохижилт

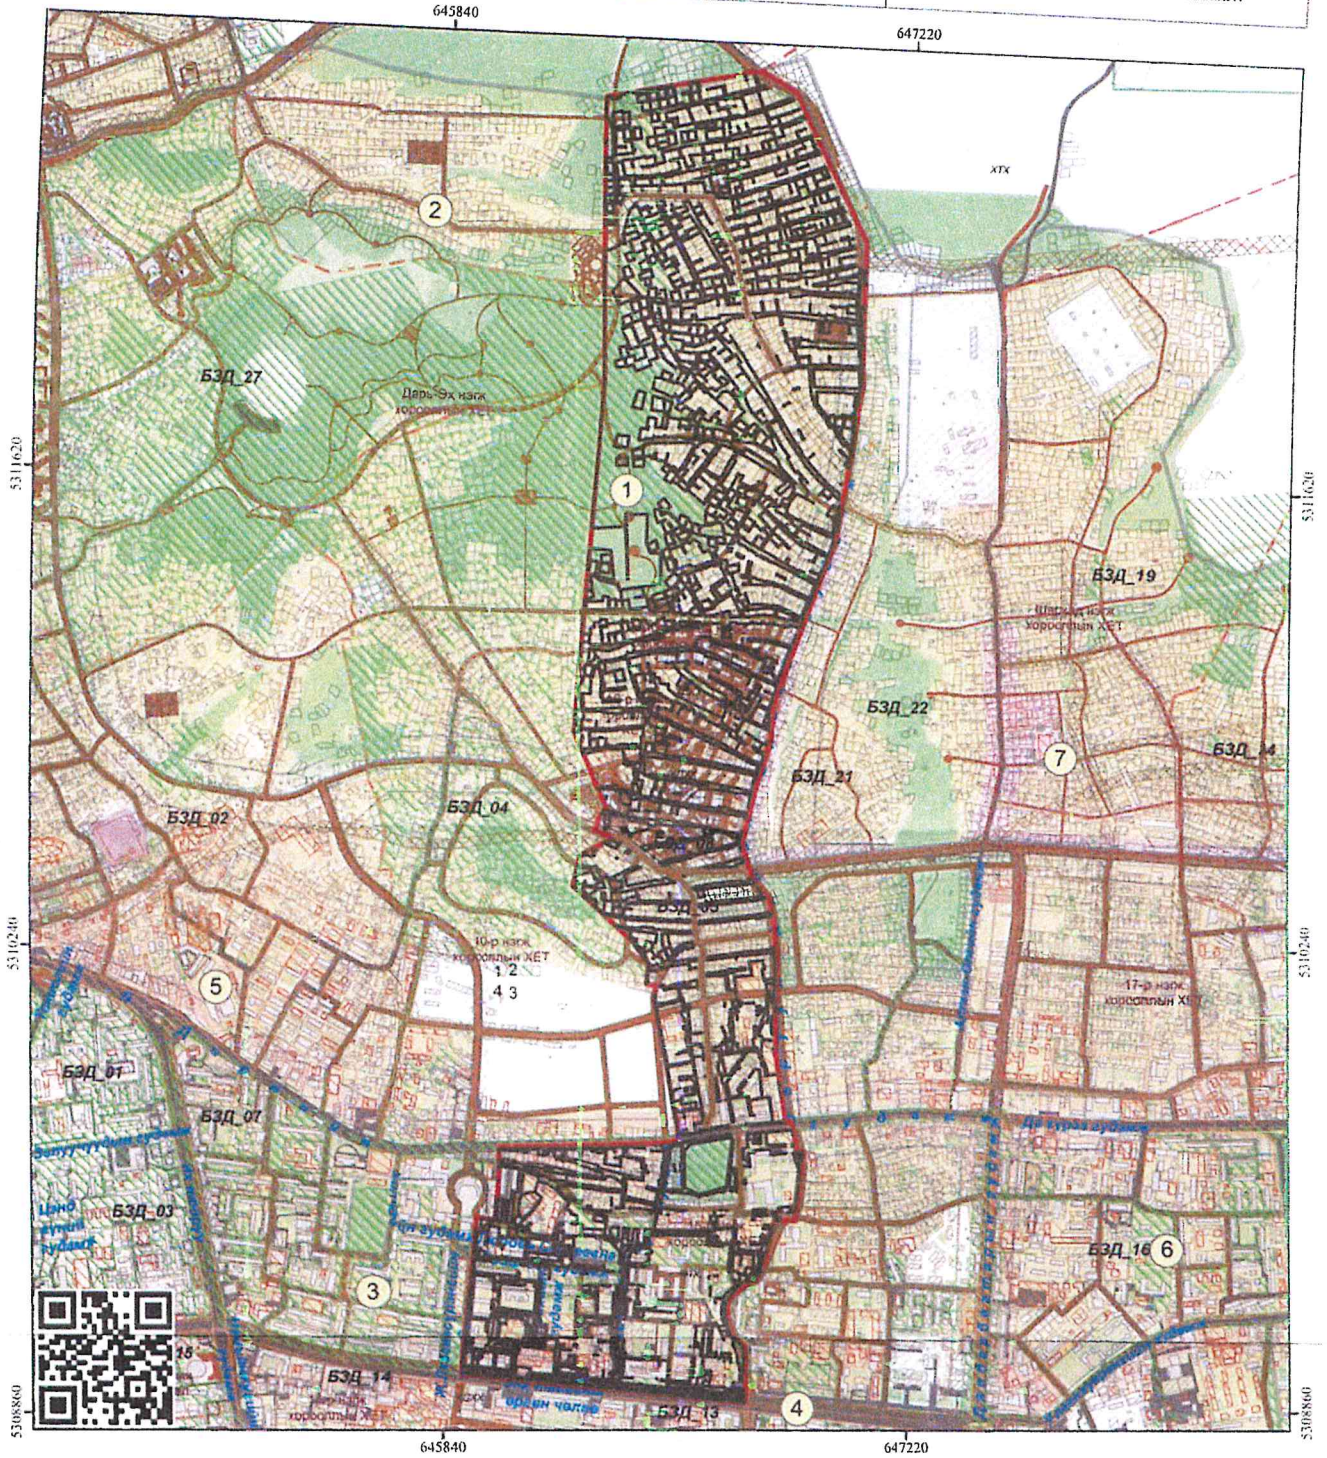

Масштаб 1:14,000

**ТАНИХ ТЭМДЭГ**

- ШУУСАН БАРИЛГА (Баянзүрх дүүргийн 05 дугаар хороо)
- ДЭГЖИЛЭГ БАРИЛГА (Баянзүрх дүүргийн 05 дугаар хороо)
- ОДОО БАЙГАА БАРИЛГА (Баянзүрх дүүргийн 05 дугаар хороо)
- БАРИЛГА ТӨЛӨВӨЛӨГДӨН
- АЖИО ЗЭМ (Төлөвлөгдсөн)
- ТӨХИЖИЛТ (Төлөвлөгдсөн)
- Төрийн эзэмшээ
- Дундахи шугам
- Цэвэр усны шугам
- Баялаг усны шугам
- Хэв маяг шугам
- Төрийн эзэмшээ шугам

Тусгаг : WGS 1984 UTM Zone 48N  
ТОДОРХОЙЛОЛТ

1	Төлөвлөж буй нутаг дэвсгэр
2	Төлөвлөгдсөн авто зам
3	Орос 14-р сургууль
4	Энхтайвны өргөн чөлөө
5	ШУТИС КТМС
6	44-р сургууль
7	Төлөвлөж буй ЕБС

**ТОХИЖИЛТЫН ТАЛБАЙН ТОДОРХОЙЛОЛТ**

Эдэлбэр газар (м2)	-
Тохижилтын талбай	630059.2 м2
Байршлын дугаар	627968

(Зураг боловсруулах даалгаврын хамт хүчирхэг.)

**ЭРГЭЛТИЙН ЦЭГҮҮДИЙН СОЛБИЦОЛ**

№	X	Y	Тал=урт(м)
Эргэлтийн цэгүүдийг цахим хэлбэр (shp, dwg)-ээр гаргуулан авч зураг төсөл боловсруулах шаардлагатай			

02 03 14