


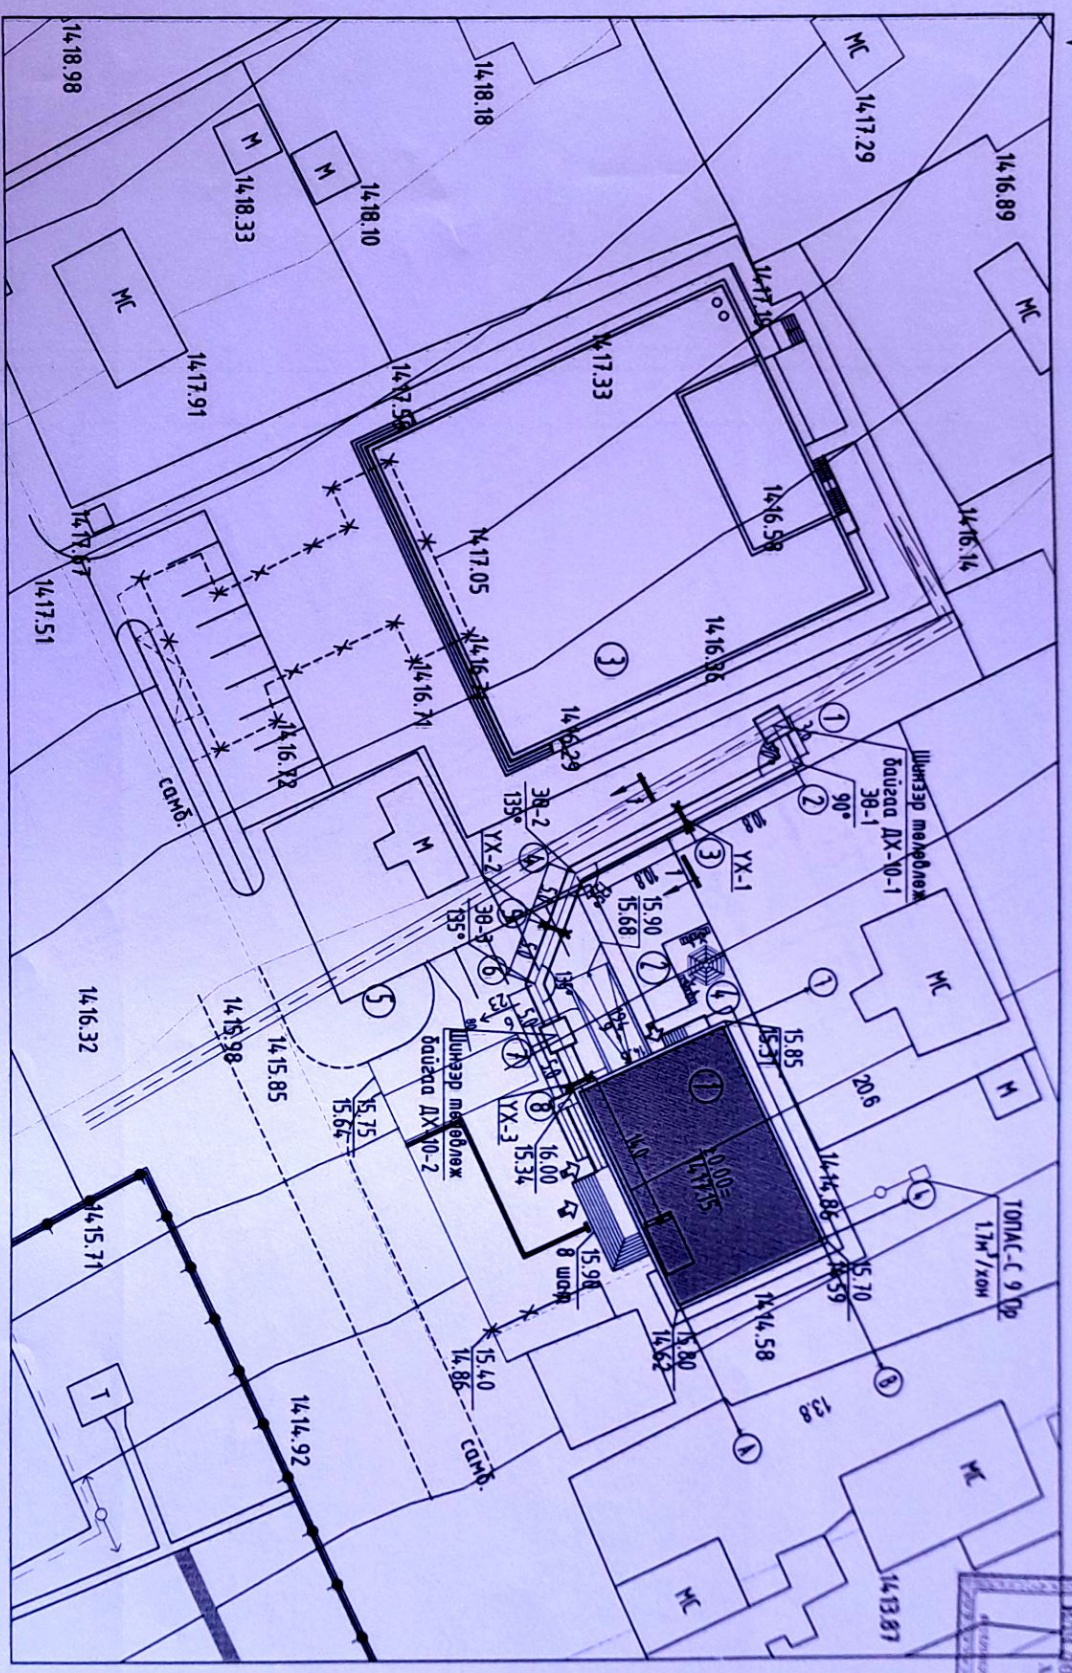

ГАНДА ДУЛАГНЫ ШУГАМЫН БАЙГУУЛАЛТ М1:500

Зөвшөөрсөн
"ИЛЧ ДӨЛ ТРЕЙД" ХХК-ийн захурагч

/ Ж.Сэр-Од /



- Тодруулалт
1. Тэмдэглэж буй барилга.
 2. Тэмдэглэж буй өмнө зостгол.
 3. Соёлын мөрдлийн барилга
 4. Ганда талбай
 5. Хязгаарлах цэг

Томъёолсон тэмдэглэгээ

- 0.4 кВа цахилгаан кабель
- 0.6 кВа цахилгаан кабель
- Бохир усны шугам
- Цэдэр усны шугам
- 0.4 кВа цахилгаан кабель
- Хойбооны кабель
- Үл хөдлөх тулгуур
- Онцлох цэгийн дугаар

| | | | | | |
|---------------|--|-------------------------------------|---------------------------|----------------------------------|------------------------------|
| | | Засаг даргын тамгын газрын барилга. | | Зөвшөөрөгдсөн | |
| | | Захирагч Инженер | А.Ичинхорлоо А.Солонго | Ганда дулааны шугамын байгуулалт | Үе шал АЗ |
| "Илч-Дол" ХХК | | Шалгарсан | Ч.Мярмаш | ЕГ шифр: ВМ-12-11 | Масштаб М:500 |
| | | | | ТГ шифр: | Бүх хуудас 9 |
| | | | | | Бүрдгүүн дугаар: 02ноо: 2021 |
| | | | | | Г.АШ-4 |




ГАДНА ДУЛААНЫ ШУГАМЫН БАЙГУУЛАЛТ М:500

"ИЛЧ ДӨЛ ТРЕЙД" ХХК-ий захирал

/ Ж.Сэр-Од /

Зөвшөөрсөн:

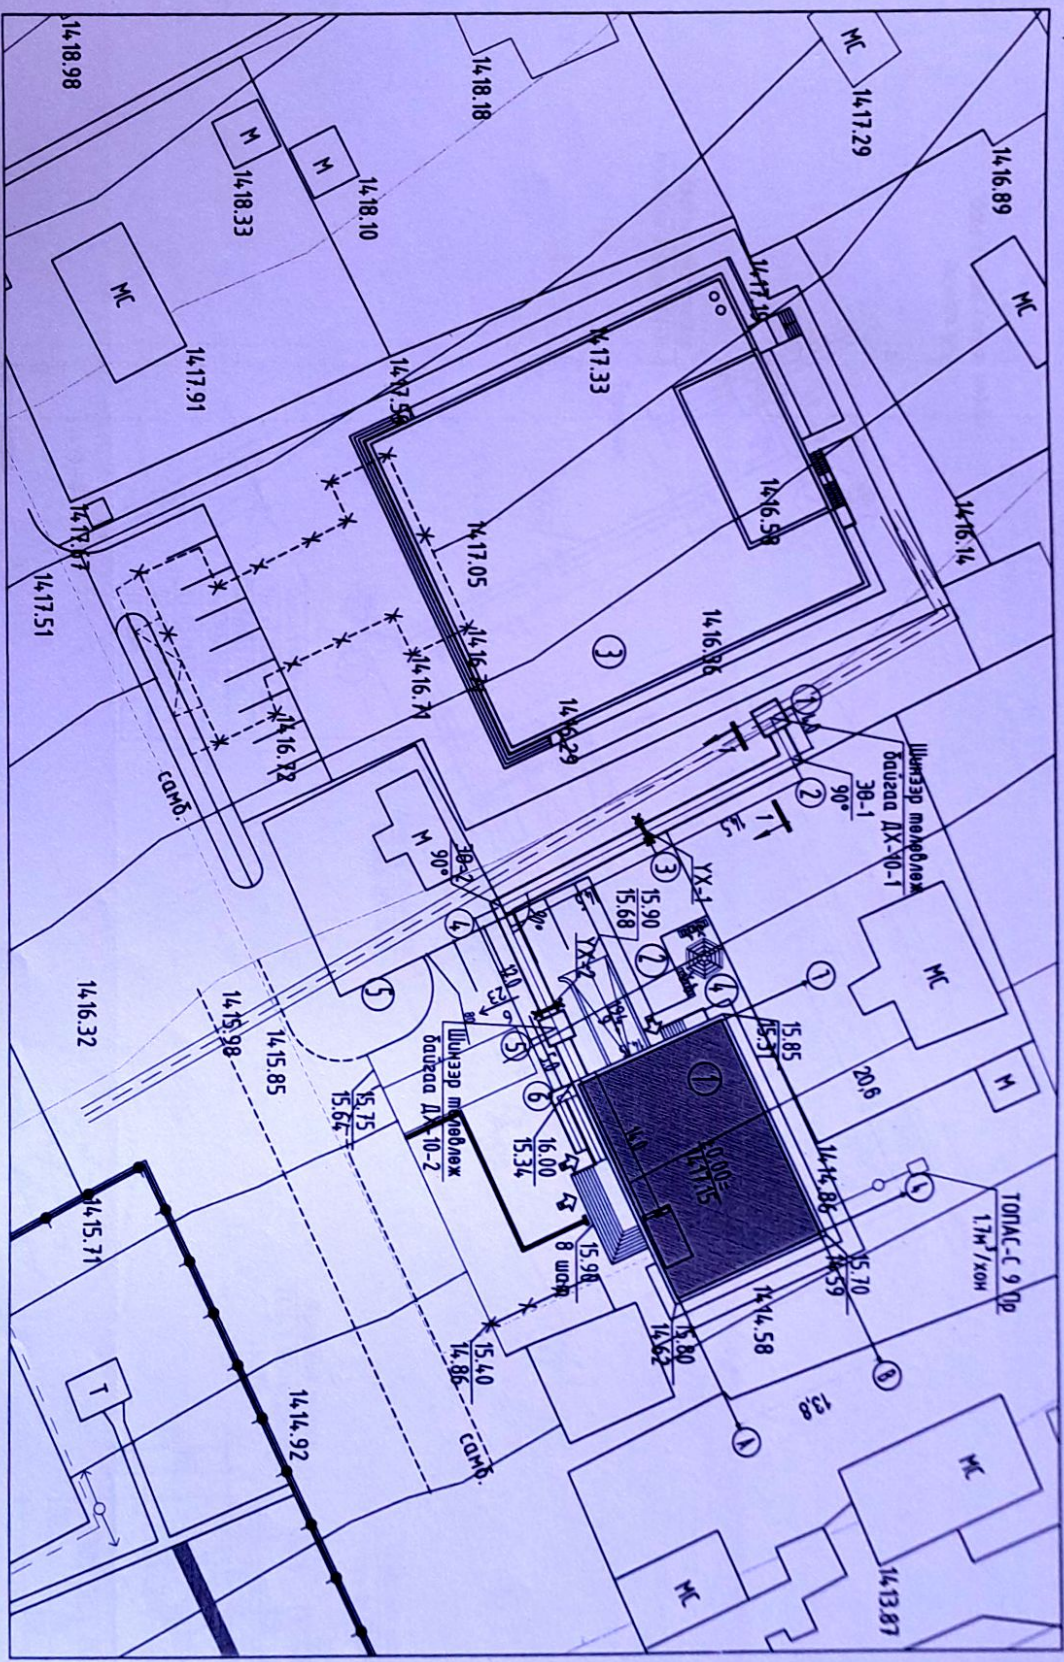

- Тодорхойлолт
1. Төлвөлж буй барилга.
 2. Төлвөлж буй өмнө зогсоол.
 3. Соёлын төдийн барилга
 4. Гадна талбай
 5. Хөг хэвдлийн цэвэр




Төмбөлгсөн тэмдэглэлээсээ



- | | | | |
|--|--------------------------|--|--------------------------|
| | Төмбөлж байгаа дугаар | | 0.4 кВа цахилгаан кабель |
| | Бохир усны шугам | | Хойдооны кабель |
| | Цэвэр усны шугам | | Ул хөдлөх тулгагчур |
| | 0.6 кВа цахилгаан кабель | | Онцлох цэгийн дугаар |

| | | | | | | | |
|--------------------------------------|------------|--------------------------------------|-----------|--------------------------------------|---------------|--------------------------------------|-----------|
| | | Захирагч | | Инженер | | Шилэгсэн | |
| | | А.Мичихорлоо | | А.Солонго | | Ч.Мармааш | |
| Гадна дулааны шугамын байгуулалт | | Захирагч | | Инженер | | Шилэгсэн | |
| Эдгээр дугаарын тэмдэгт сүм. | | Эдгээр дугаарын тэмдэгт сүм. | | Эдгээр дугаарын тэмдэгт сүм. | | Эдгээр дугаарын тэмдэгт сүм. | |
| Засаг даргын тамганы газрын барилга. | |
| ЭТ | О.Шинэбаяр | УХАТ | В.Анхзаяа | ГХ | Ч.Чулэманбаяр | ЛЦ | М.Анхбаяр |
| Масштаб | М:500 | Бүх хуудас | 9 | Хуудас | 9 | Хуудас | 9 |
| Т.ш.фр. | ВН-12-21 | Т.ш.фр. | Т.ш.фр. | Т.ш.фр. | Т.ш.фр. | Т.ш.фр. | Т.ш.фр. |
| Зургийн дугаар | ГДШ-4 | Зургийн дугаар | ГДШ-4 | Зургийн дугаар | ГДШ-4 | Зургийн дугаар | ГДШ-4 |
| Баян | 2021 | Баян | 2021 | Баян | 2021 | Баян | 2021 |

Одоо байгаа Сетлим төвийн
Корпусын үрүү

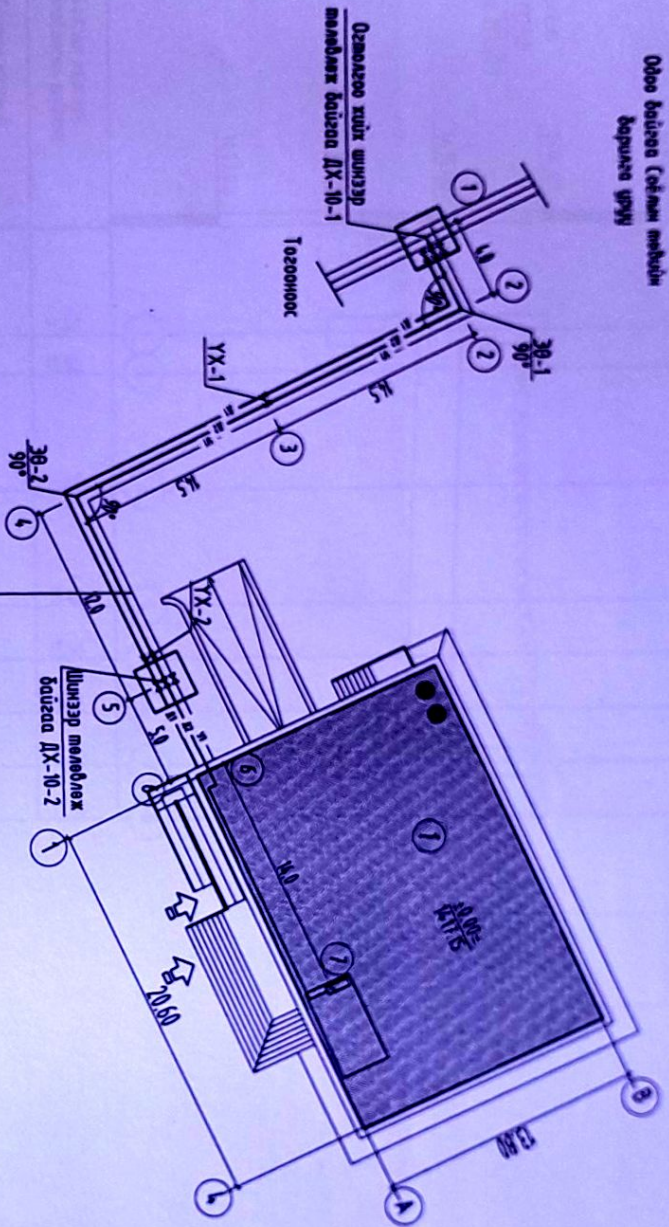


Тогорхойлол
1. Төмбөлөг бүцэ Засаг даргын Төмгийн газрын барилга.

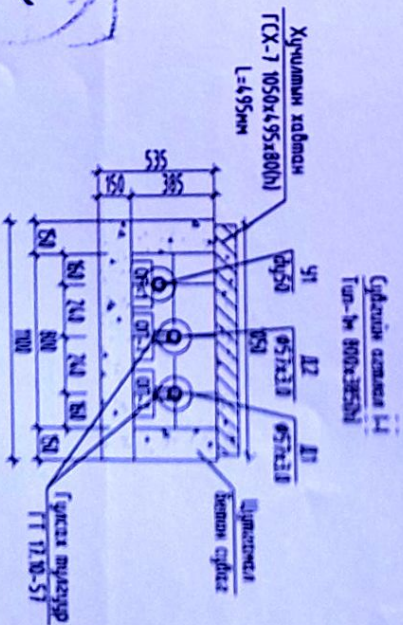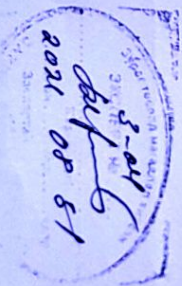

| | | | | | | | |
|--|--------------------|--------------------|------------------------|--------------------------------------|--------------------------------|--|--|
|  "Валуй-Нив" ХХК | | | | Зөвлөх өгөгч: Баянжиг Сүм | | | |
| | | | | Засаг даргын төмрийн газрын барилга. | | | |
| Захираг | Инженер | Шалгатсан | Ухралтын төмөр, огноол | | Үе шал АЗ | | |
| <i>[Signature]</i> | <i>[Signature]</i> | <i>[Signature]</i> | Амьчигчлолоо | ЕГ шифр: ВМ-12-71 | Матшиабуу | | |
| | | | А.Салонго | ТТ шифр: | М.Г.ҮИ | | |
| | | | Ч.Нармааш | | Эргэгийн дугаар: Өзгөнөө: 2021 | | |
| | | | | | Г.ДШ-5 | | |


1-Р ЦЭГИЙН ШИНЭЭР ТӨЛӨВЛӨЖ БАЙГАА
ДХ-10-1 ХУДГИЙН БАЙГУУЛАЛТ М1:25

Одоо байгаа Гегийн модийн барилгасруу

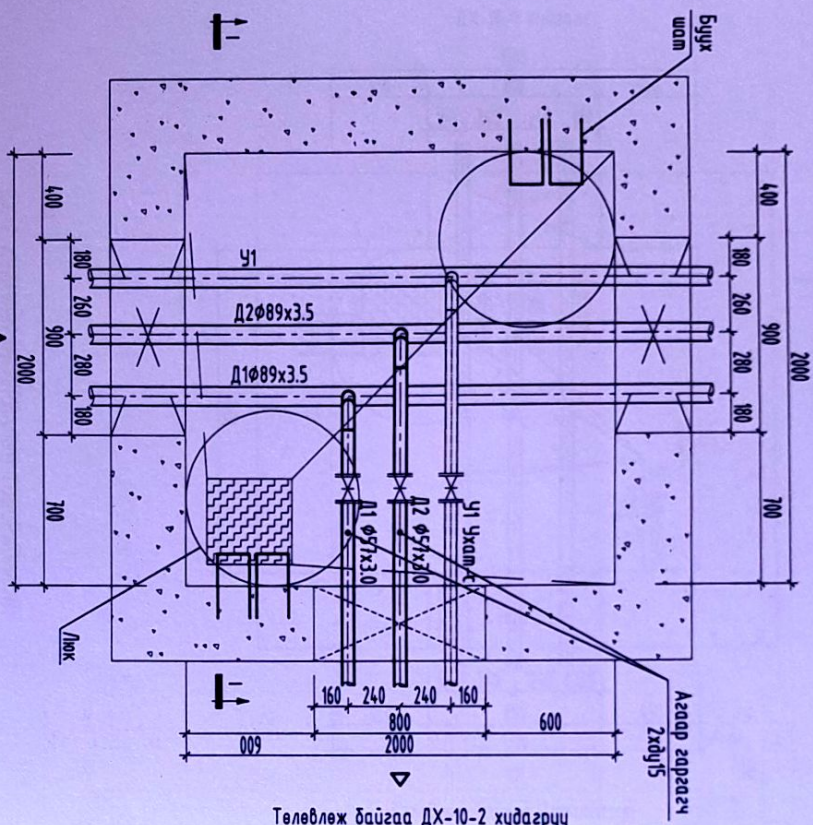

Төлөвлөж байгаа ДХ-10-2 худагзруу

1-Р ЦЭГИЙН ШИНЭЭР ТӨЛӨВЛӨЖ БАЙГАА
ДХ-10-1 ХУДГИЙН БАЙГУУЛАЛТ 1-1 М1:25

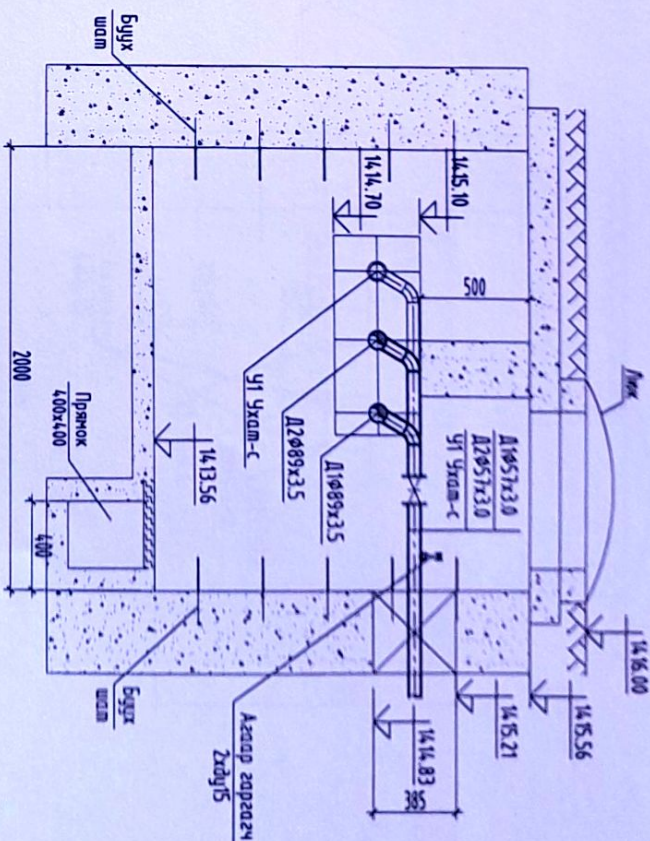

ДХ-2 ХУДГИЙН МАТЕРИАЛЫН ТОДОРХОЙЛОЛТ

Тогсооноос

| Д/д | Тэмдэглэгээ | Материалын нэр | Тоо шур | Нэгж жин | Тайлбар |
|-----|------------------------------------|--|---------|----------|---------|
| 1 | Серия Г-991-1, Вып-2, Лист-1 | Цугагмаа бетон худаг ТК-2 2000x2000x2000(ш) ДХ-10-1 худаг Худгийн хананд сүдэг дээр тавих явцгүй ДР-12,12,22-1 1250x120x220(ш) | 10 | ш | |
| 2 | ГОСТ 10704-91 | Цохилгаан гэгнэст шүүцүүн задасгт ган явданд Ø57x3.0, 1100°C Явдандгийн хагас цилиндр хэмэвэрли дүлдлага Ø57x3.0 | 2.0 | ш | |
| 3 | ГОСТ 10704-91 | Цохилгаан гэгнэст шүүцүүн задасгт ган явданд Ø57x3.0, 1100°C Явдандгийн хагас цилиндр хэмэвэрли дүлдлага Ø57x3.0 | 2.5 | 4.00 | г/м |
| 4 | Пенополиуретан б-50мм λ=0.030м/м°C | | 2.5 | | г/м |


| | | | | | |
|---|-----------------------|---|-----|-------|----|
| 5 | | Дулааглын гадгур 1 үе ороох шилэн давц | 12 | | м2 |
| 6 | ГОСТ 12815-80 Т±150°C | Бөмбөлгөн хаалт дү50 фланц, | 2.0 | 2.8 | ш |
| 7 | ГОСТ 17315-2001 Рү16 | Хэвлэмэл ган омбод 120° дү50 | 2.0 | 0.6кг | ш |
| 8 | ГОСТ 12815-80 Т±150°C | Агаар гаргах хаалт дү15 Рү16 жүрээвчүүн хант. | 2.0 | 0.9 | ш |

Зөвхөн аунгаз, Баянлэс сүм.
Засаг даргын тамгын газрын барилга.


| | | | | | | |
|-----------------|--|-----------|-------------|-------------------|-----------------------|--------------|
| "Өлзий-Мий" ХХК | | Захирал | АНЧинхорлоо | ЕГ шифр: ВМ-12-21 | Масштаб М1:25 | Бүх худагс 9 |
| | | Инженер | А.Солонго | ТГ шифр: | | |
| Шалгасан | | Ч.Мартааш | | | Зургийн дүгээр: ГДШ-1 | Огноо: 2021 |

7-Р ЦЭГИЙН ШИНЭЭР ТӨЛӨВЛӨЖ БАЙГАА
 ДХ-10-2 ХУДГИЙН БАЙГУУЛАЛТ №25

7-Р ЦЭГИЙН ШИНЭЭР ТӨЛӨВЛӨЖ БАЙГАА
 ДХ-10-2 ХУДГИЙН БАЙГУУЛАЛТ №25

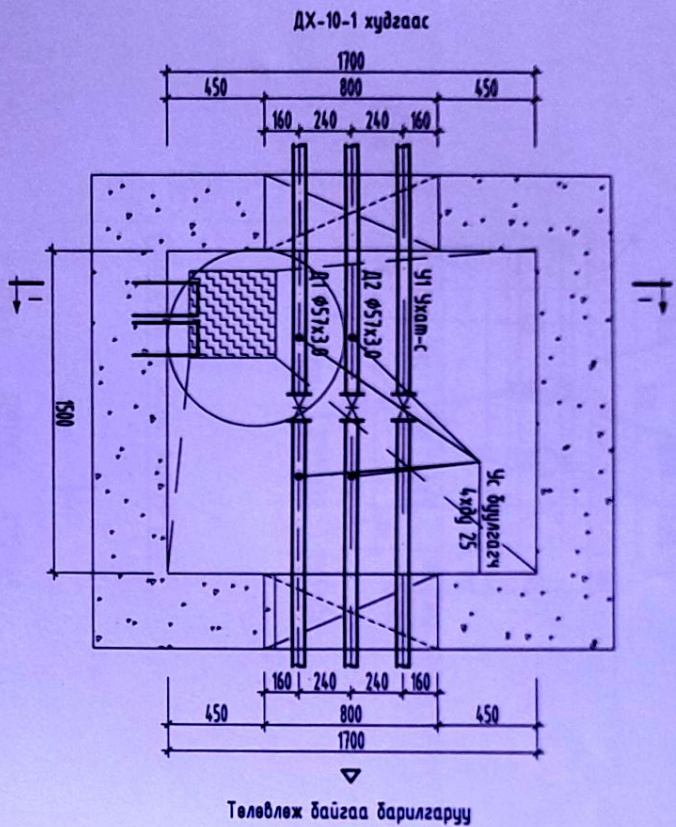

Төлөвлөх байгаа барилгаруу

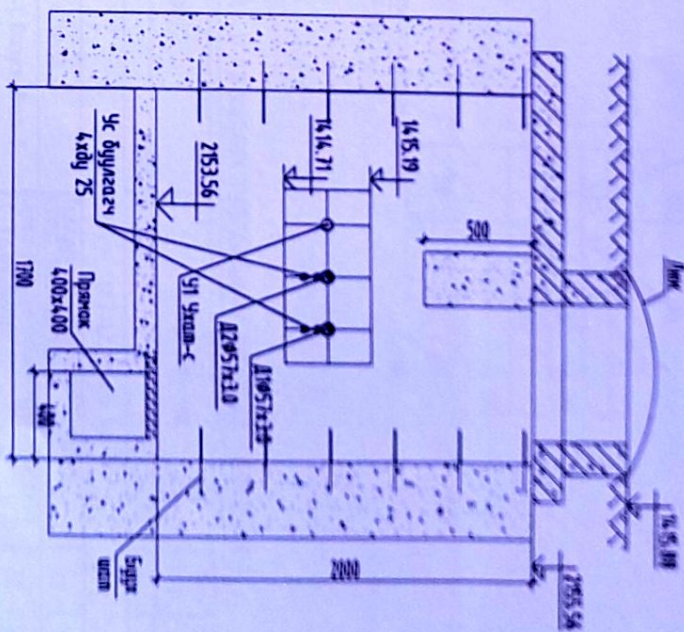

ДХ-2 ХУДГИЙН МАТЕРИАЛЫН ТОДОРХОЙЛОЛТ

| Д/д | Тэмдэглэгээ | Материалын нэр | Тоо шир | Нэгж хич | Тайлбар |
|-----|------------------------------------|---|---------|----------|---------|
| 1 | 2 | ДХ-10-2 худаг | 4 | 5 | 6 |
| 1 | Серия Г-991-1, Вып-2, Лист-1 | Шугамга бетон худаг ТК-1 1700x1500x200(н) ДХ-10-2 худаг Худгын хананд сууцга бээр тавих явцуу ДН-12.12.22-1 (1250x120x220(н)) | 1.0 | | ш |
| 2 | | Цохилгоой сагнааст шүүцүн задардаг ган явдан Ø57x3.0: Т100°С Яриандуулин хагас цилиндр хэлбэрлэл дийлэнгид Ø57x3.0 | 4.0 | | ш |
| 3 | ГОСТ 10704-91 | | 5.0 | 4.00 | ц/м |
| 4 | Пенополиуретан б=50мм λ=0.030м/м°С | | 5.0 | | ц/м |

| | | | | | |
|---|---------------------------|--|-----|-----|----|
| 5 | | Цураагагчид гэдгээр 1 үр ороох шүлэн дарагч | 3.0 | | м2 |
| 6 | LD, ГОСТ 12815-80 Т±150°С | Бөмбөлгөн хосол бүтэц | 2.0 | 2.8 | ш |
| 7 | LD, ГОСТ 12815-80 Т±150°С | Ус нүлээт бөмбөлгөн хосол бүтэц Рүтс жүрэгээрчид хосол | 4.0 | 0.9 | ш |
| 8 | | | | | |

Зөвхөн алимаг Баянхөгс г.м.


Засаг даргын тамгын гэдэрын барилгаа.

7-р цэгийн шинээр төлөвлөж байгаа ДХ-10-2 худагийн байгуулалт.


| | | | | | |
|-----------|-----------|------------|----------|--------------|---------|
| Захирагч | Инженер | Шаллагсан | ТТ шифр: | Бүтэц хуудас | Өгөнөө: |
| А.Солонго | А.Солонго | Ч.Мадрагаш | МТ-12-21 | 9 | 2021 |

ҮХТ-12.3/ ҮН ХӨДЛӨХ ТҮЛГҮЭРНИ БАЙГУУЛАЛТ, ОРТЛОЛ, ТҮҮВЭР

ОРТЛОЛ 2-2 М125

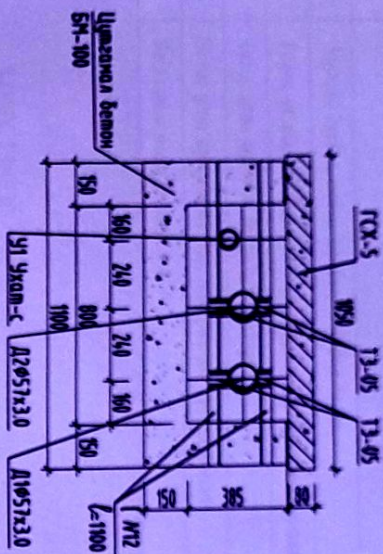


ОРТЛОЛ 5-5 М125

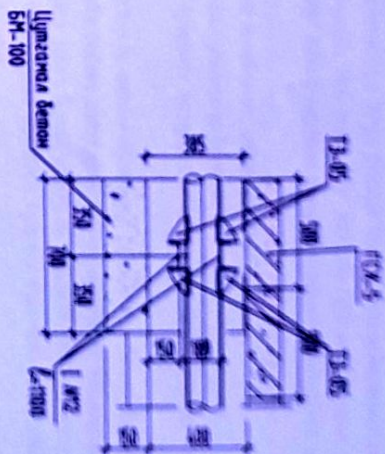


ҮХТ-1/ ҮН ХӨДЛӨХ ТҮЛГҮЭРНИ МАТЕРИАЛЫН ТОДОРХИЙЛГАЛТ

СЭВАГ ДАХЬ ҮН ХӨДЛӨХ ТҮЛГҮЭР М125

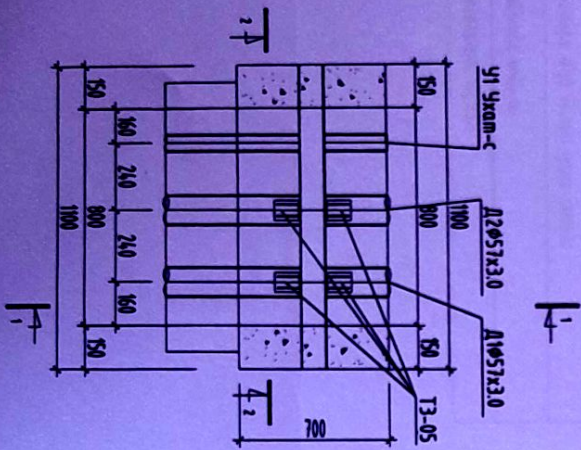

| А/д | Тэмдэглэгээ | Материалын нэр | Төрөл | Нэгж | Тайлбар |
|-----|-----------------------------|---|-------|-------|---------|
| 1 | 2 | УХТ-12.3-Налим Эн | 4 | 5 | 6 |
| 1 | ГОСТ 8240-56 | Цугагмаг халиу Шредингс М12 грам нь L=1000 (80x40x5.0) | 2.0 | 16.92 | м |
| 2 | Серия Г-015-1 Вилгук Акси-3 | Цугаг дахь үн хөдлөх түлгүүр Ø57x3.0 L=13.05 /грам/ | 2.0 | 0.445 | кг |
| 3 | | Цугагмаг бетон халиу, үн SM-100 | 0.22 | | м³ |
| 4 | | Бетон халиуны халиу сэлбэрүүдэд халиу болонгоор 2 дэхийн бүлэг | 15% | | м³ |
| 5 | | | | | |

| | | | | | |
|---|------------|----------|-----------------|---------|--------|
|  <p>“Daryun” LLC</p> | | | | | |
| <p>Зөвхөн өмнөд байрлал сүм</p> <p>Зөвхөн дараах талын газрын барилга</p> | | | | | |
| Захирагч | Мэргэжлээр | АМХК-аар | ЕГ шифр | Масштаб | Үе шим |
| Ижтэй | А.Солонго | МН-12-21 | МН-25 | хүдэл | 9 |
| Шалгарсан | Ч.Наранаш | ТГ шифр | Эзрүүний дугаар | Огноо | 2021 |
| | | | Г/ДШ-9 | | |

