



"МЕГОВАТТ" ХХК

Шифр: ММ- 07/2021

ЗАВХАН АЙМАГ. БАЯНТЭС СУМ. ЗАСАГ ДАРГЫН ТАМГЫН ГАЗРЫН БАРИЛГЫН
МЭДЭЭЛЭЛ ХОЛБООНЫ СҮЛЖЭЭНИЙ ГАДНА ХОЛБООНЫ АЖЛЫН ЗУРАГ

"МЕГОВАТТ" ХХК-ийн захирал

Ч.Зундуй-Осор

ЗАВХАН АЙМАГ, БАЯНТЭС СУМ, ЗАСАГ ДАРГЫН ТАМГЫН ГАЗРЫН БАРИЛГЫН
МЭДЭЭЛЭЛ ХОЛБООНЫ СҮЛЖЭЭНИЙ ГАДАНА ХОЛБООНЫ АЖЛЫН ЗУРАГ

МАТЕРИАЛЫН ТҮҮВЭР

Д/Д	ЗАРДЛЫН НЭР	МАРК	ХЭМЖИХ НЭГЖ	ТОО ШИРХЭГ	ТАЙЛГААР
1	Шилэн кабелийн төгсгөлийн төхөөрөмж	FDG-12	ш	2	Төгсгөлийн төхөөрөмж
2	Сувагчлалын хуванцар хоолой (2+0)	РВС-φ110 мм	м	275	(550) у/м
3	Яндангийн муфт		ш	137	
4	Төмөр бетон худаг		ш	3	
5	Худгийн таг хүүцүү		ком	3	
6	Шилэн кабель сувагчлалаар	PE-12ax.F0	м	270	Хүдэг орогчлооноор
7	Шилэн кабель ханаар татах	PE-12ax.F0	м	50	Ханаар
8	Хуванцар хоолой	РВС-φ35 мм	м	50	Барилга дотор
9	Яндангийн бэхлэгээ		ш	50	
10	Кабелийн бирик		ш	6	Хүдэг доторх кабелинд
11	Анхааруулах тууз		м	265	Яндангийн завсрын
12	Элс		м3	18.55	Яндангийн завсрын
13	Бетон зурмаг		м3	0.9	Хүдгийн оролт, зам орогч
14	Уян хоолой		м	2.0	Барилгын оролтонд

ҮНДСЭН МАТЕРИАЛ

1. FDF -12 2 ш
2. 12 кор шилэн кабель 320 м
3. Төмөр бетон худаг L5T 2 ш
4. 12 кор муфт 1 ш
5. РВС 110 мм (2+0) хоолой 275 м

ЗҮРГИЙН ЖАГСГАЛТ

Д/Д	НЭР	МАСШТАБ	ХУУДАС
1	НҮР ХУУДАС	—	ГХ-1
2	Байршлын схем, кабель шугамын трасс	1:3000	ГХ-2
3	Сувагчлалын байгуулалт хэсэг-1/	1:500	ГХ-3
4	Сувагчлалын байгуулалт хэсэг-2/	1:500	ГХ-4
5	Кабелийн хуваарилгалтын схем	—	ГХ-5

ТАЙЛГААР

Завхан аймгийн Баянтэс сум, Засаг даргын Тамгын Газрын Барилгын Мэдээлэл холбооны сүлжээний гадна холбооны ажлын зураг төслийг тус аймгийн Мэдээлэл Холбооны Сүлжээ ТӨХЖ-ийн 2021.05.06-ны өдрийн ТН-2/112 тоот төслийн нөхцөлийг үндэслэн боловсруулав.

НЭГ. СУВАГЧЛАЛЫН БАЙГУУЛАЛТ.


Холбооны шугамыг байгуулахдаа техникийн нөхцөлд заасны дагуу Холбооны барилгаас төлөвлөж байгаа болон ордоо байгаа ерөнхий боловсролын сургуулийн барилгын чиглэлд шинээр зургаат үзүүлсний дагуу L5T-1, L5T-2, L5T-3 хуудастай (2+0) элсээ яндантай сувагчлал байгуулна. Сувагчлалын янданг 1,2 метрийн гүнд хийж ба хамгаалалтын элсэн дэвсгэр, хүчилт хийж яндангийн дээгүүр анхааруулах тууз татна. Худаг болон барилгад оруулах яндангийн оролт бүрт ус чиг орохоос хамгаалсан бетон блок хийж өгөх шаардлагатай. Ажлын гүйцэтгэлийн үед трассын дагуу инженерийн шугам сүлжээний байгуулалтаар хөндлөн таарч байгаа тул газар шорооны ажлыг туйлын болгоомжтой заавал гараар гүйцэтгэнэ.

ХОЁР. КАБЕЛЬ ШУГАМЫН БАЙГУУЛАЛТ.

-12 корын шилэн кабелийг холбооны барилгаас ордоо байгаа L5T-1-ээс L5T-2, L5T-3 хуудгуудаар дамжуулан бэлэн сувагчлалаар сүлжээ барилгад оролт хийж зориулалтын SERVER өрөөнд оруулан төгсгөлийн байгууламсууд FDF-д холбоно. Шинээр байгуулж байгаа кабель шугамыг худаг бүрт бирикүүлэх шаардлагатай. Урсгалтын ажлыг эхлүүлэхийн өмнө инженерийн шугам сүлжээний байгуулалтаартай зөвшөөрөлтөх ба шаардлагатай үед ашиглагч байгууллагын мэргэжлийн төлөөлөгчийг газар дээр нь байлцуулан гүйцэтгээл зохино. Ажлыг гүйцэтгэхдээ холбооны худаг сувагчлал, кабель шугам байгуулах стандарт, норм, норматив, шинэ техник, технологийн шаардлагын дагуу хийж гүйцэтгэх ба хөдөлмөрийн аюулгүйн ажиллагааны дүрмийг хатуу мөрдөж ажиллавал зохино.

 ХУД, III хороо "Моговат" ХХК Утас: 89189172		Захирагч Ч.Энхтүвшин-Осор Инженер Ч.Чулганчимбалар Гүйцэтгэсэн Г.Орлов		НҮР ХУУДАС ET шифр: ӨЙ-1221 TT шифр: MW-0721		М1: FX 2021 оны 06 сар	
ЗАВХАН АЙМАГ, БАЯНТЭС СУМ, ЗАСАГ ДАРГЫН ТАМГЫН ГАЗРЫН БАРИЛГЫН МЭДЭЭЛЭЛ ХОЛБООНЫ СҮЛЖЭЭНИЙ ГАДАНА ХОЛБООНЫ АЖЛЫН ЗУРАГ							

ЗАВХАН АЙМГАГ БАЯНТЭС СУМ ЗАСАГ ДАРГЫН ТАМРЫН ГАЗРЫН БАРИЛГЫН
 МЭДЭЭЛЭГ ХОЛБООНЫ СҮТЖЭЭНИЙ ГЭДНА ХОЛБООНЫ АЖЛЫН ЗУРАГ

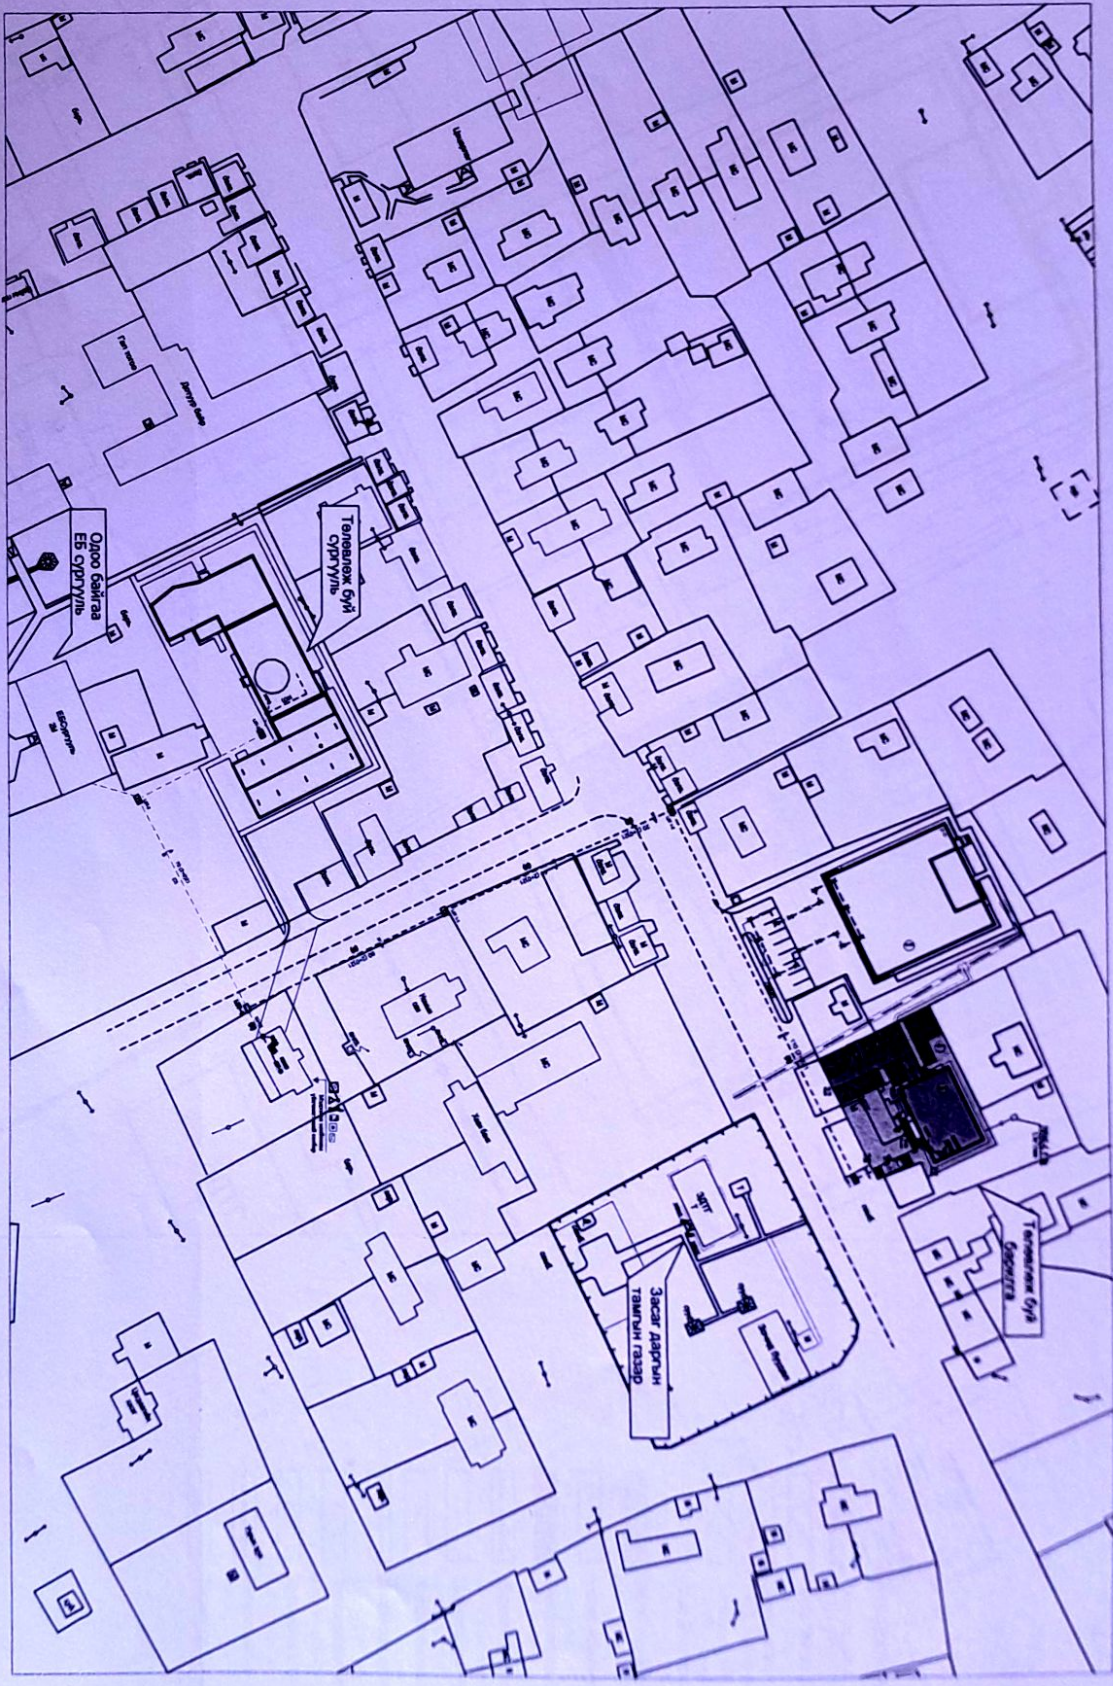

Зөвшөөрөгдсөн



ЗАВХАН АЙМГИЙН МЭДЭЭЛЭГ ХОЛБООНЫ СҮТЖЭЭ ТӨХ-ИЙН ГАЗРЫН
 ЕРӨНХИЙ ИНЖЕНЕР Д.ЭРДЭДСЭХИДАН




ХУД, III хороо
 "Моговт" ХХК
 Утас: 89189172

Захирагч	Ч.Зундуй-Оюу	БАРИЛГЫН СХЕМ
Инженер	Ч.Чултэмнямбалр	Үе шир: Хууль Бүтээгч
Гүйцэтгэсэн	Ч.Чултэмнямбалр	Аж: 2
Шалгасан	А.Жайнаган	ТТ шифр: ММ-07/21

М: 3000	ГХ
2021 оны 06 сар	

3/10/2021 №
 [Handwritten signature]

ЗАВХАН АЙМАГ, БАЯНТЭС СУМ, ЗАСАГ ДАРГЫН ТАМЛЫН ГАЗРЫН БАРИЛГЫН
МЭДЭЭЛЭЛ ХОЛБООНЫ СҮЛЖЭЭНИЙ ГАДИН ХОЛБООНЫ АЖЛЫН ЗУРАГ

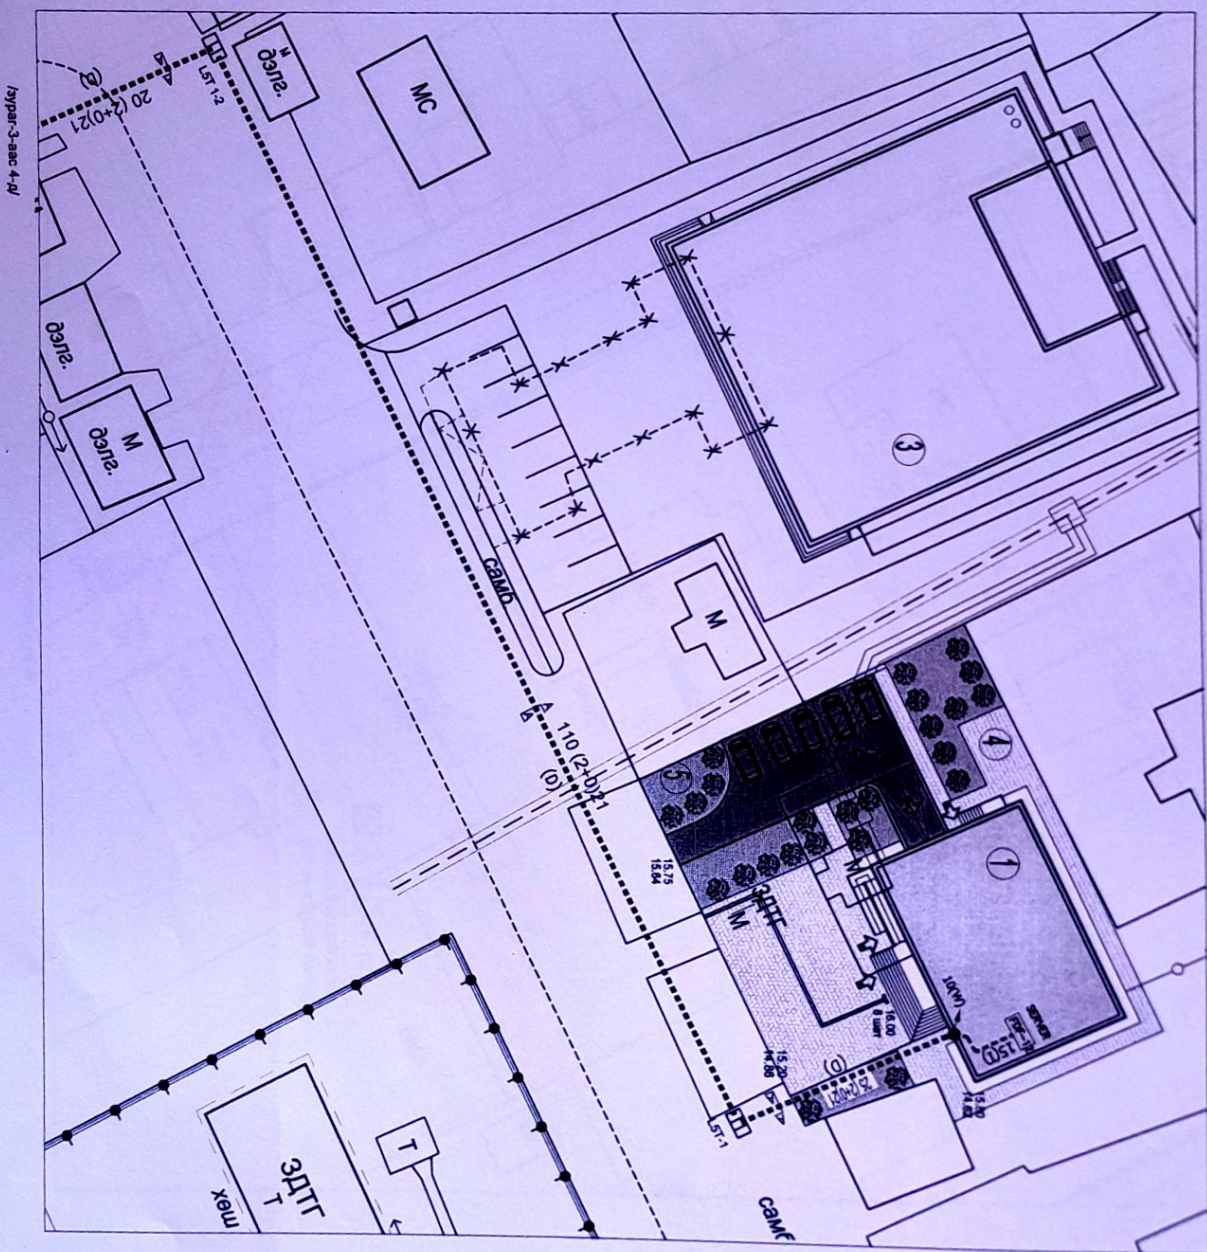


- Тэмдэглэгдсэн тэмдэг**
- Төмөрлөг буй барилга, барилганах
 - Одоо байрлас барираг
 - Одоо байрлас замнар
 - Төмөрлөг буй алс зам, тэрбай
 - Алс замнар (3 шугам)
 - Бартаг тээвэр зам
 - Бонор гууш шугам
 - Төмөрлөг буй алс зам байгууламж
 - Дундаг, цусар гууш шугам
 - Цахиргааны шугам
 - Хариуцсан эргэлт шугам
 - Хариуцсан хуар ороо шугам
 - Хуураархал шугам
 - Хариуцсан 1 мөргөж хуар
 - Төмөрлөг буй ороо шугам
 - Төмөрлөг буй ороо шугам



		ЗАВХАН АЙМАГ, БАЯНТЭС СУМ, ЗАСАГ ДАРГЫН ТАМЛЫН ГАЗРЫН БАРИЛГЫН МЭДЭЭЛЭЛ ХОЛБООНЫ СҮЛЖЭЭНИЙ ГАДИН ХОЛБООНЫ АЖЛЫН ЗУРАГ		М1: 500
		Захиран: ХҮД, III хороо "Метоварт" ХХК Утас: 89189172 Гүйцэтгэсэн: Гүйцэтгэсэн: А. Жайнаган		
Завханы байгуулалт Хэсэг-1/		Сувагчдын байгуулалт Хэсэг-1/		ГХ
Шалтгаан: А. Жайнаган		Үе шат: Хувиар АЗ 3 5		

ЗАВХАН АЙМАГ, БАЯНТЭС СУМ, ЗАСАГ ДАРГЫН ТАМГЫН ГАЗРЫН БАРИЛТЫ 1
МЭДЭЭЛЭЛ ХОЛБООНЫ СУЛЖЭЭНИЙ ГАРНА ХОЛБООНЫ АЖЛЫН ЗУРАГ

1/3 паг-4-аас 3-д

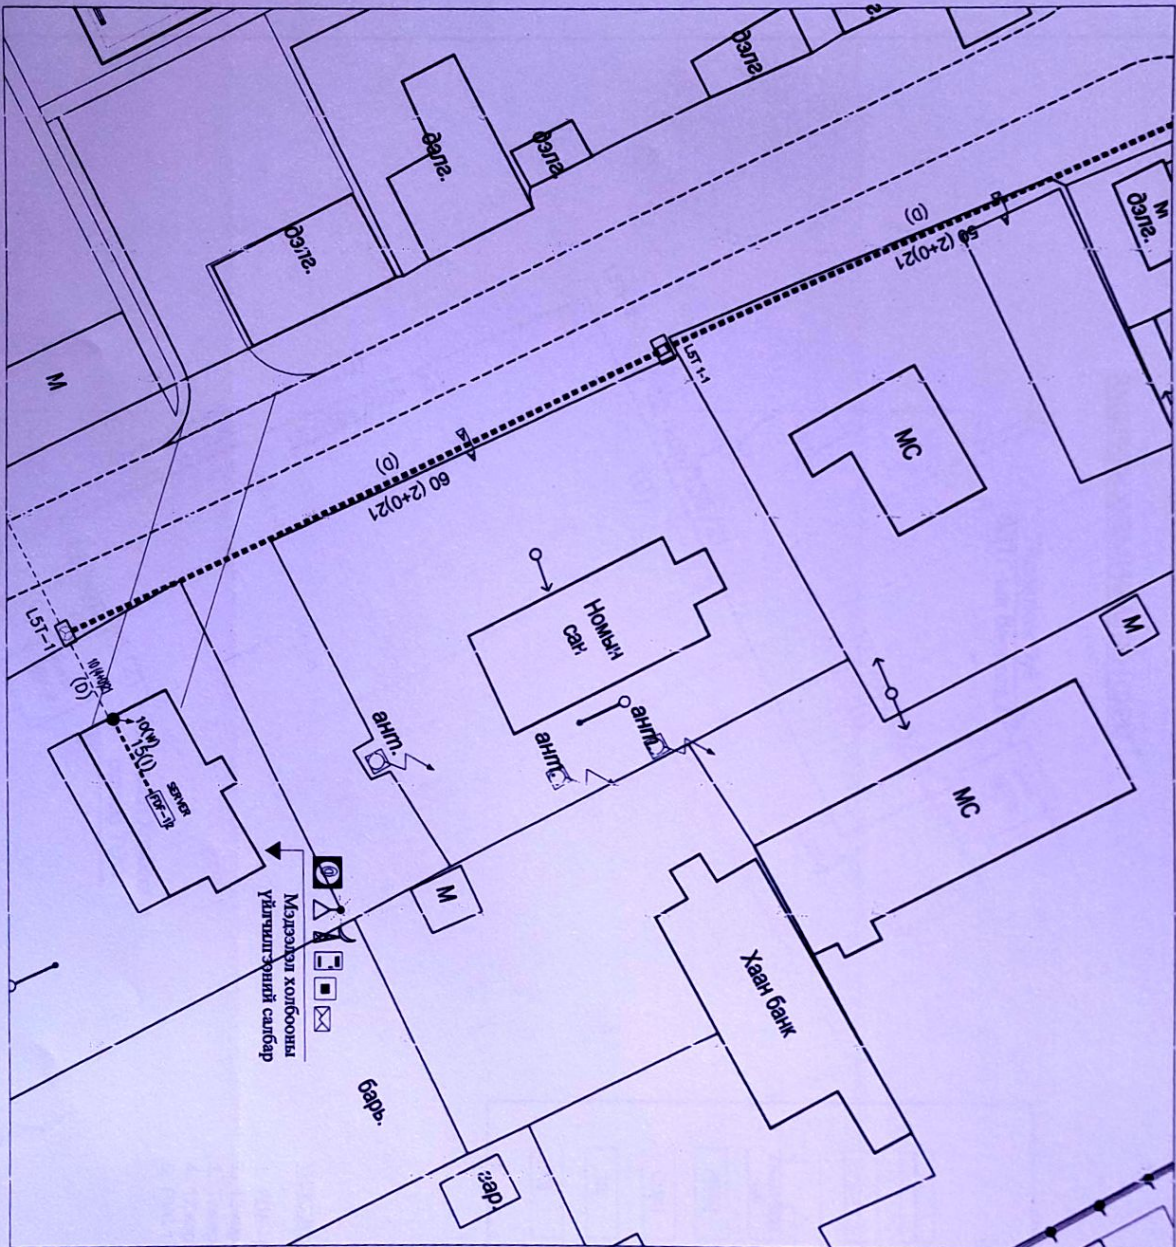

Д/д	ТООГШЛИГ	ТАЙЛБАР
1.	Тоонож буй орнууд	Тоонож буй
2.	Огоо байгаа орнууд	Огоо байгаа
3.	Мэргээн зохиогчийн орнууд	Огоо байгаа
4.	Төлөөлж буй сэрвэжүүд	Төлөөлж буй

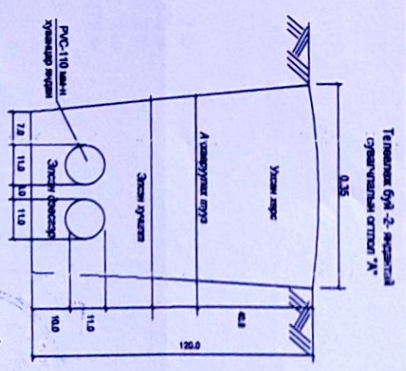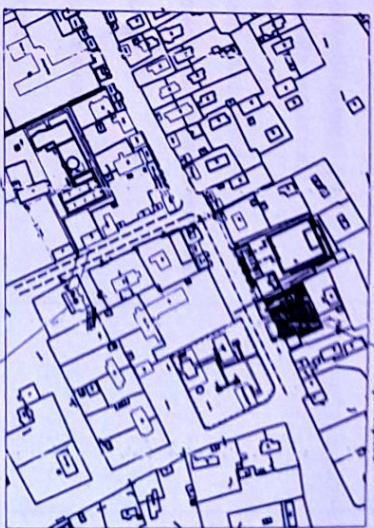


ХУД III хороо
"Монголт" ХХК
Утас: 89189172
Төлөөлөгч ХХК

Зөвшөөрөгч	Ч.Энхтүвшин-Осор	Сувачлалын байгуулалт	МТ: 500
Инженер	<i>[Signature]</i>	Хэвсэг-2	Үе шэл
Гүйцэтгэгч	<i>[Signature]</i>	ЕГ шифр: Ө.7-1221	Хувиар
Шалтгаан	А. Жайнагэн	ТТ шифр: М.М-0721	Бусад

ЗАВХАН АЙМАГ, БАЯНТЭС СУМ, ЗАСАГ ДАРГЫН ТАМГЫН ГАЗРЫН БАРИЛТЫ 1
 МЭДЭЭЛЭЛ ХОЛБООНЫ СҮЛЖЭЭНИЙ ГАДНА ХОЛБООНЫ АЖЛЫН ЗУРАГ

КАБЕЛИЙН ХУВААРИЛАЛТЫН СХЕМ

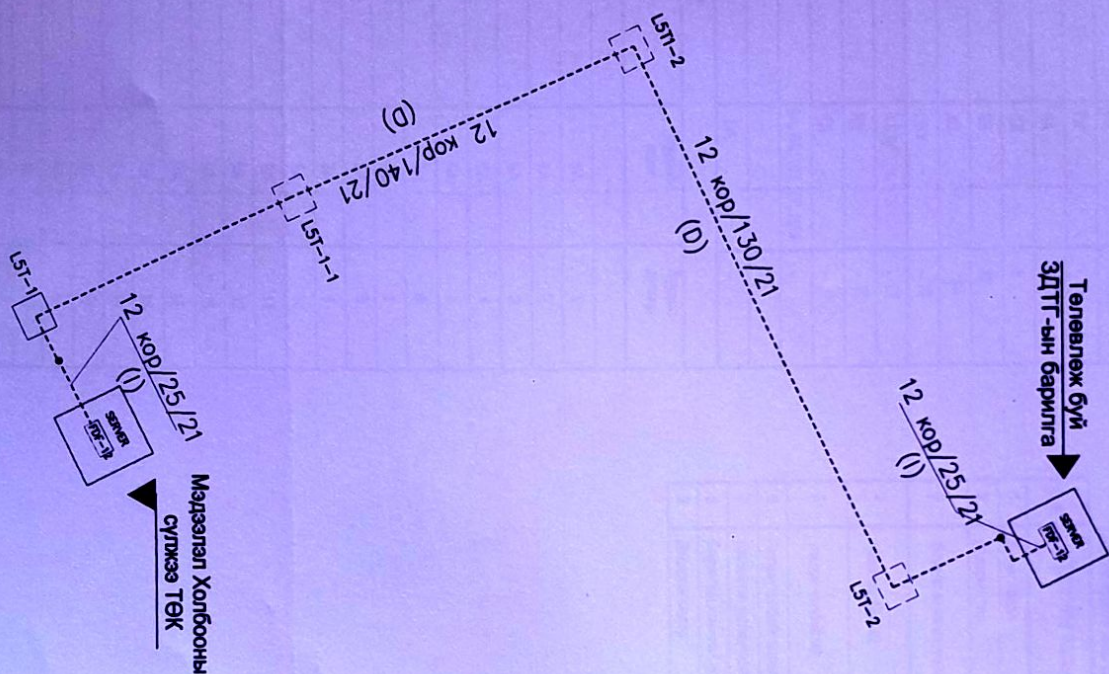

Томьёолсон тэмдэглэлээ:

- Төгөлж буй шилэн кабель
- Төгөлж буй ЛСТ хуааг
- Шилэн кабелийн хосын тоо
- Шилэн кабелийн урт
- Сувагчлаагаар сүвлэх кабель
- Шилэн кабелийн төгсгөлийн тэхээрэмж
- Кабелийн муфт
- Сувагчлаагаар сүвлэх
- Ханаар татах

Үндсэн материал

1. FDF -12 2 ш
2. 12 кор шилэн кабель 320 м
3. Төмөр бетон хуааг ЛСТ 2 ш
4. 12 кор муфт 1 ш
5. PVC 110 мм (2+0) хоолой 275 м

Handwritten signature and stamp

	ЗАВХАН АЙМАГ, БАЯНТЭС СУМ, ЗАСАГ ДАРГЫН ТАМГЫН ГАЗРЫН БАРИЛТЫН МЭДЭЭЛЭЛ ХОЛБООНЫ СҮЛЖЭЭНИЙ ГАДНА ХОЛБООНЫ АЖЛЫН ЗУРАГ		МН-2000 2021 оны 06 сар
	Захирагч Инженер Гүйцэтгэсэн Шалтсан	Ч.Энхтүвшин-Оюу Ч.Чулганпаламар Ч.Чулганпаламар А.Жайнасан	