



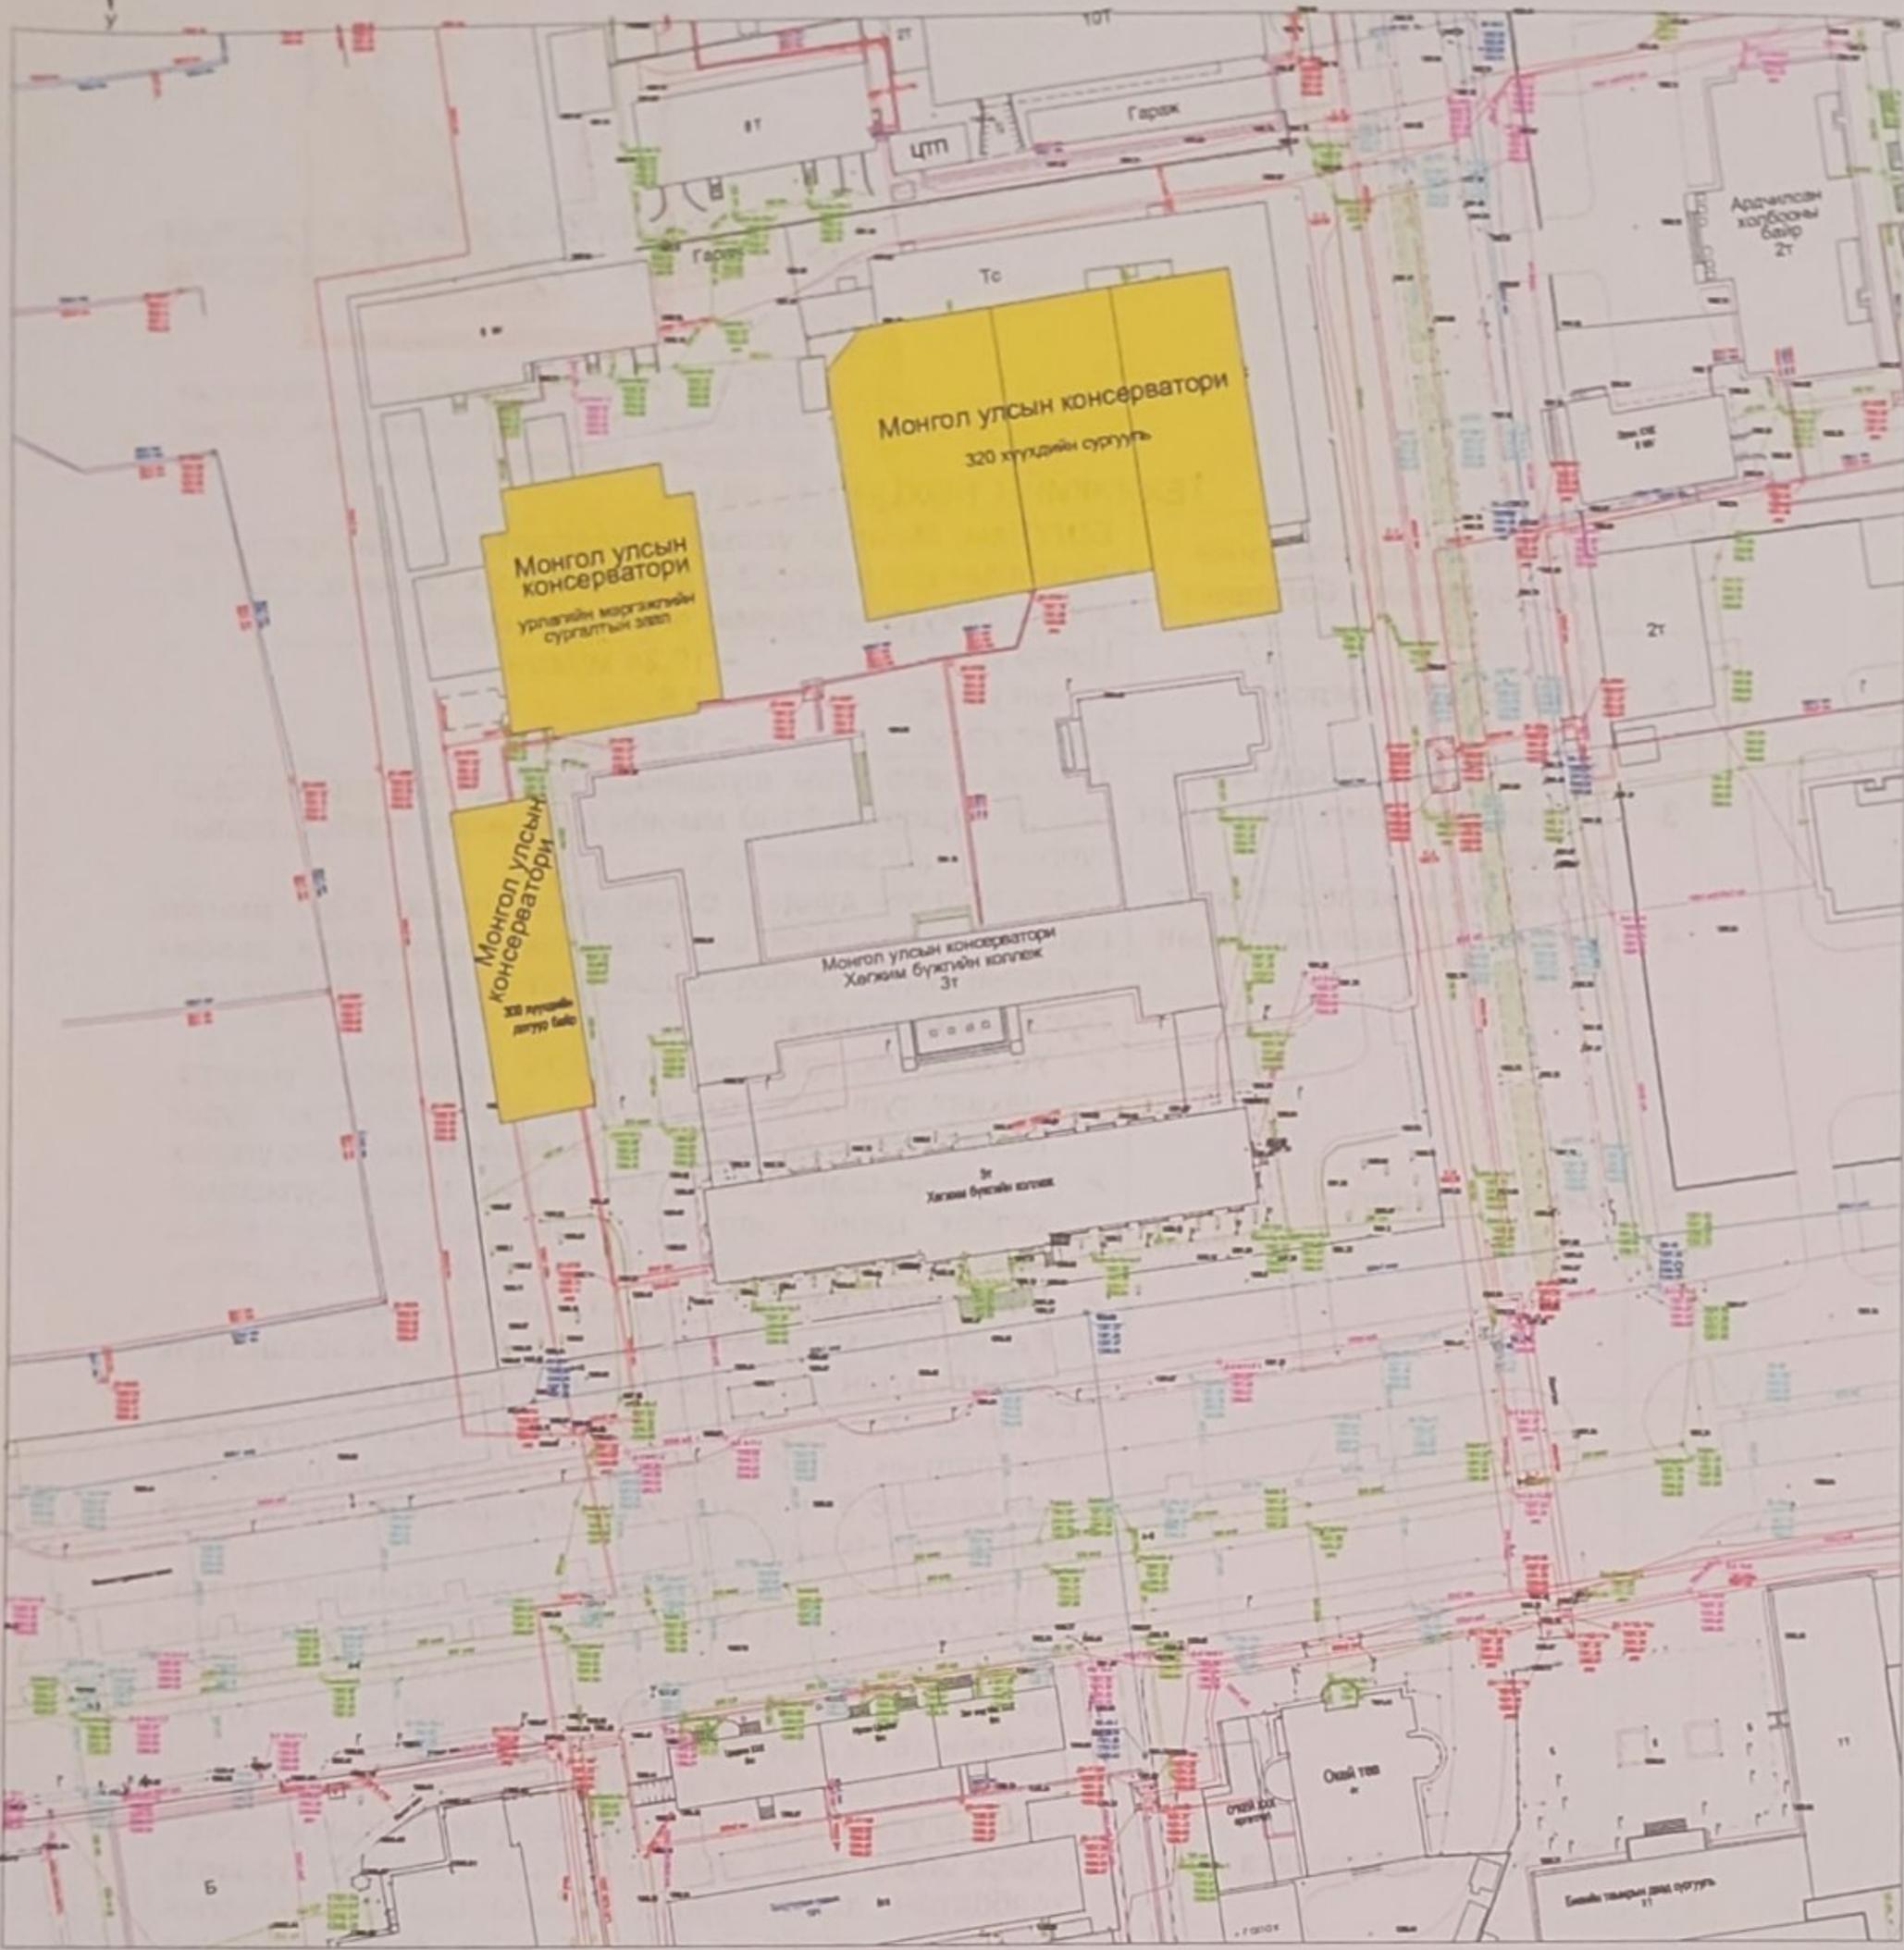
УС СУВГИЙН УДИРДАХ ГАЗРЫН
ДАРГА Т.ВАНДАНДОРЖ

ТТБ2579А.2117568

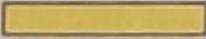
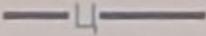
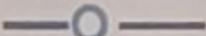
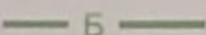
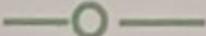
УСУГ-ын Техникийн нөхцөл олгох комиссын
2024 оны 01-р сарын 11-ний өдрийн хурлын
шийдвэрийг үндэслэн зөвшөөрөв.

ТЕХНИКИЙН НӨХЦӨЛ № 08 \ 24

1	Барилга байгууламжийн нэр, зориулалт, байршил	БШУЯам, Монгол улсын консерватори, консерваторийн сургалтын цогцолбор 2-5 давхар 3 блок барилга, СБД 7-р хороо, Эрхүүгийн гудамж, өөрийн хашаанд
2	Нийт усны хэрэглээ:	Цэвэр усны – 19,24 м ³ /хон Галын усны – 2,5 л/с Бохир усны – 19,24 м ³ /хон
3	Цэвэр усны холболт хийх цэгийн байршил, шугамын диаметр	Төвийн цэвэр усны шугамнаас холболттой өөрийн одоо байгаа барилгын Ф100 мм-ийн шугамнаас холбох, ажлын зургийн явцад зөвшилцөх
4	Бохир усны холболт хийх цэгийн байршил, шугамын диаметр	Хэрэглэгчдийн дундын бохир усны салбар Ф300 мм-ийн шугамыг зөвшилцөж шинэчлэн зөөж шилжүүлэн, зөөсөн шугамын худагт холбох, ажлын зургийн явцад зөвшилцөх
5	Нэмэлт нөхцөл	Бусад шаардлага: <ul style="list-style-type: none">➢ Ус хангамж, ариутгах татуургын системийн угаалга, шахалт, туршилт тохируулгын ажлын зардлыг зураг төсөвт тусгах. Ус нөөцлөх сан, өргөлтийн насос угсрах➢ Барилгын гадна цэвэр, бохир усны шугам сүлжээний холбох цэгийг өөрчлөх тохиолдолд хүсэлт тавьж хянуулан, хангагч байгууллагын зөвшөөрлөөр гүйцэтгэнэ.➢ Холбогдох Хууль, БНБД, стандартыг мөрдөх➢ Гадна шугамын ажлын зургийг ХБХГ-тай зөвшилцөх➢ Стандартын дагуу тос баригч суурилуулах
6	Тавигдах шаардлага	<ol style="list-style-type: none">1.Барилгыг "Хот суурины ус хангамж, ариутгах татуургын ашиглалтын тухай" хуулийн дагуу цэвэр усны шугамын тэнхлэгээс 5 м, бохир усны шугамын тэнхлэгээс 6 метр зайд барих2.Хот, суурины ус хангамж, ариутгах татуургын ашиглалтын тухай" хуулийн 15.1.10 –ын дагуу хангагч нь хэрэглэгчийн шугамнаас дамжуулан шинээр хэрэглэгч холбох техникийн нөхцөл олгосон тохиолдолд батлагдсан ажлын зураг, төслийн дагуу дараагийн хэрэглэгчийг холбуулах.3.Борооны ус зайлуулах шугам сүлжээг тусад нь төлөвлөх, борооны усыг бохир усны шугаманд нийлүүлэхгүй байх.4.Цэвэр, бохир усны шугамын угсралт, шахалт туршилт, холболтын ажлын явцад ашиглалтын байгууллагын хяналтын инженерийг байлцуулж ил, далд ажлын акт хөтөлнө. Гадна ЦУХ-т галын гидрант суурилуулах5.Төвийн болон хэрэглэгчийн цэвэр, бохир усны худаг, шугам сүлжээн дээр болон хамгаалалтын бүсэд зам талбай, хашаа, авто зогсоол, барилгын довжоо, хүүхдийн тоглоомын талбай, шугам сүлжээ зэргийг төлөвлөсөн тохиолдолд засвар үйлчилгээ хийх боломжийг бүрдүүлэх, засварын дараахь нөхөн сэргээлтийн ажлыг өөрсдөө бүрэн хариуцах6.Техникийн нөхцлийн хүчинтэй хугацаа 2 жил.
7	Объект барих дээд газрын шийдвэр:	➢ Газар эзэмших эрхийн 000010701 дугаартай гэрчилгээ ➢ МЗХ2023/43-04 тоот архитектур төлөв-тийн даалгавар
8	Хэрэглэгчийн нэр, утас:	БШУЯам, МУ-ын консерватори, Утас: 262227, 94912445



ТАНИХ ТЭМДЭГ

-  Шугам сүлжээнд холбогдох барилга
-  Цэвэр усны шугам
-  Цэвэр усны худаг
-  Бохир усны шугам
-  Бохир усны худаг

ТОДОРХОЙЛОЛТ

1	Төлөвлөж буй барилгууд
2	Одоо байгаа Консерваторийн барилга
3	Орчны барилгууд
4	Авто зам, талбай

Ус Сувгийн Удирдах Газрын 802 тоот Утас: 70157018- 182, website: <http://usug.mn>

УСУГ-ЫН ТЕХНИКИЙН НӨХЦЛИЙН ИНЖЕНЕР

Ц.ЦЭРЭНДУЛАМ