




"МӨНХИЙН ТОД ЗАМ" ХХК

ШИФР 18/23


ХӨНДЛӨН ОГТЛОЛЫН ЗУРАГ

УЛААНБААТАР ХОТ 2023 он


Хөндлөн огтлолын зураг

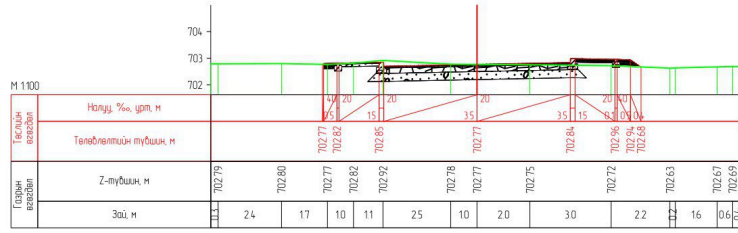


ПК 0+000.00

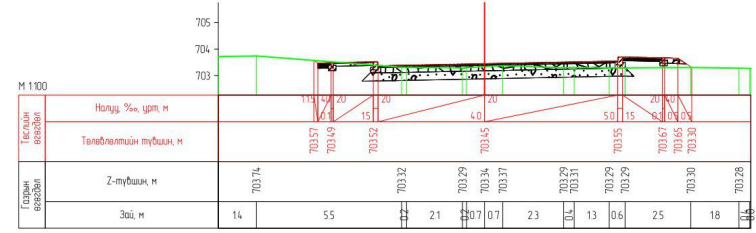


ПК 0+660.00

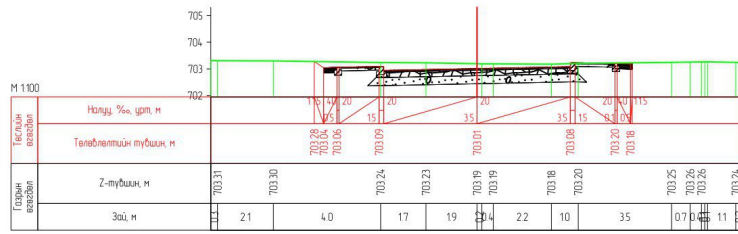


ПК 0+200.00

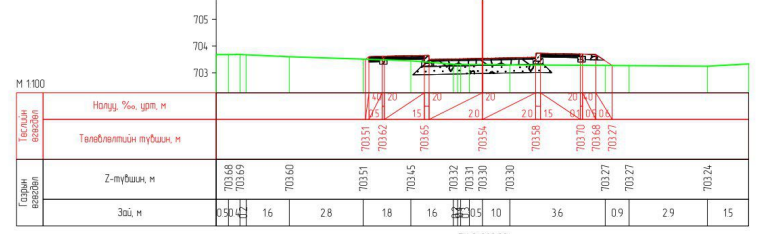

ПК 0+880.00

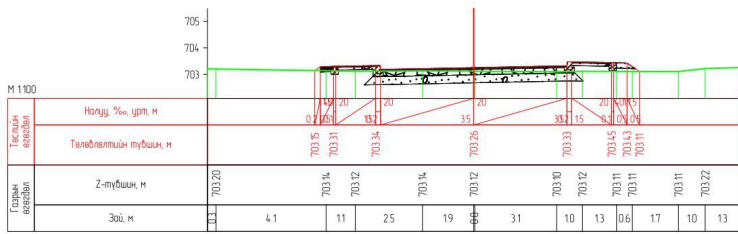

ПК 0+040.00

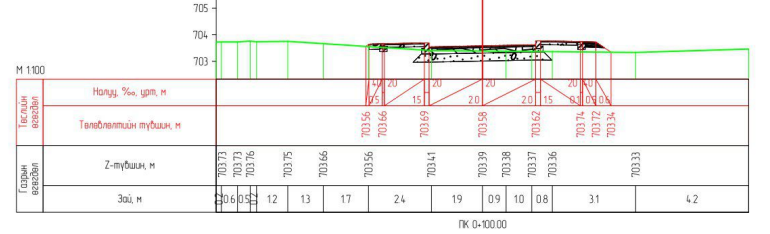

ПК 0+100.00



Мөнхийн Тод Зам
ХХК

ХАТУУ ХУЧИЛТТАЙ АВТО ЗАМ, ЗОГСООЛ
ОД ЦОГЦОЛБОР СУРГУУЛИЙН "А" БАЙР

Хөндлөн огтлолын зураг

Баанзүрх Дүүрэг 12-р
Хороолол 3-р Хороо 125а
Байр
Утас: 976-11-455160

Захирал
Ер/Инженер
Гүйцэтгэсэн

Г.Энхмөнх
Э.Түвшинсанаа
Б.Сумьяа

(Signatures)

Төслийн дугаар:
18/23

Үе шат:
А.3




Бүх хуудас:
4

Хуудас:
1

Огноо:
2023-11

Масштаб:
16 А1

Хөндлөн огтлолын зураг

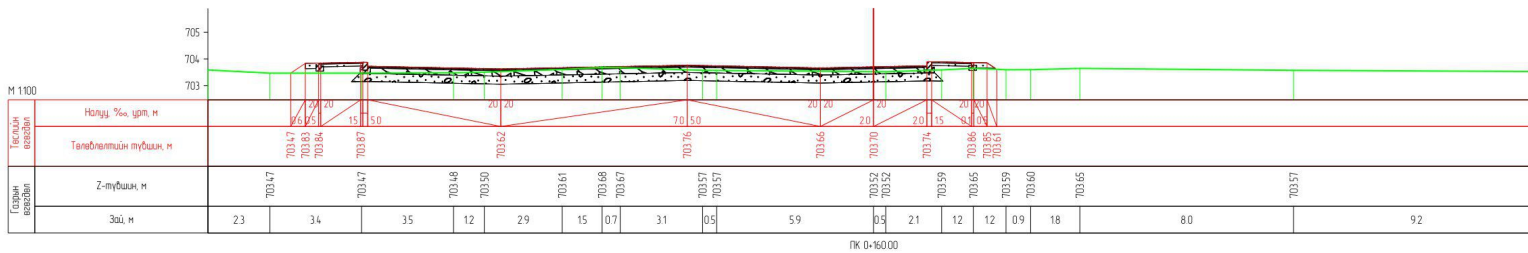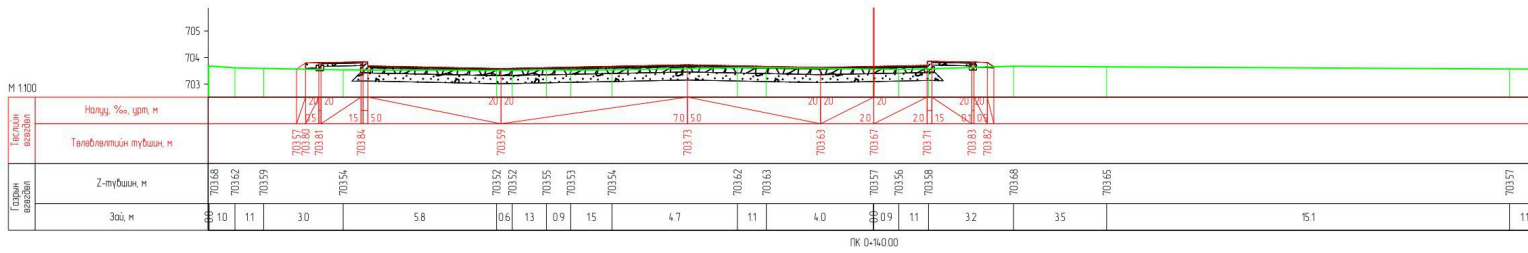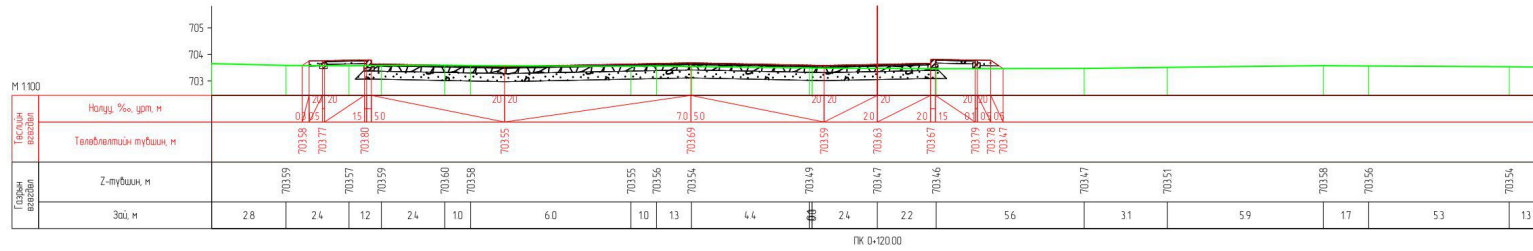

Мөнхийн Тод Зам
ХХК

ХАТУУ ХУЧИЛТТАЙ АВТО ЗАМ, ЗОГСООЛ
ОД ЦОГЦОЛБОР СУРГУУЛИЙН "А" БАЙР

Хөндлөн огтлолын зураг

Баянзүрх Дүүрэг 12-р
Хороолол 3-р Хороо 125а
Байр
Утас: 976-11-455160

Захирал
Ер/Инженер
Гүйцэтгэсэн

Г.Энхмөнх
Э.Түвшинсанаа
Б.Сумьяа

[Signatures]

Төслийн дугаар:
18/23

Бүх хуудас:
4

Огноо:
2023-11







Масштаб:
16 А1


Үе шат:
А.3

Хуудас:
2








М


Хөндлөн огтлолын зураг

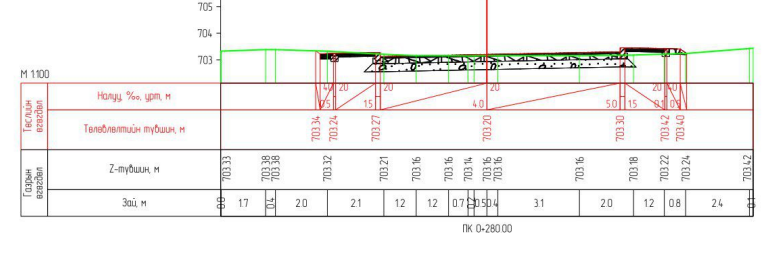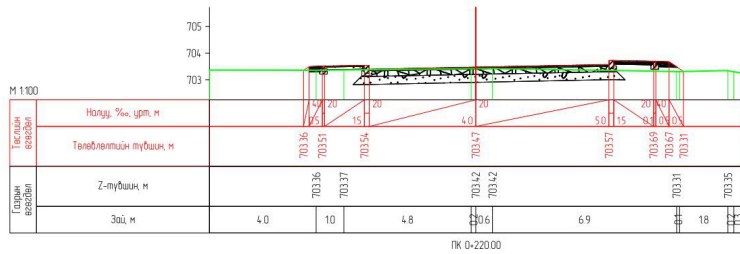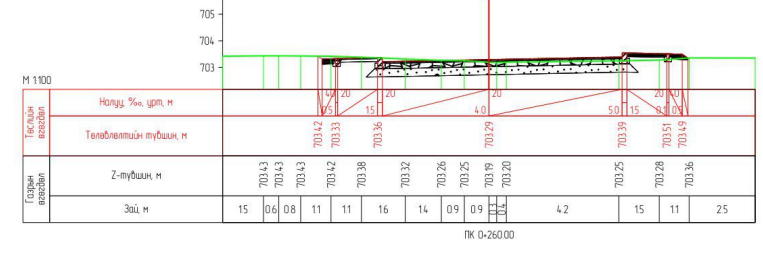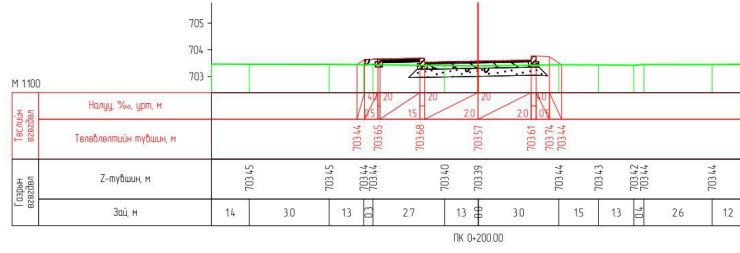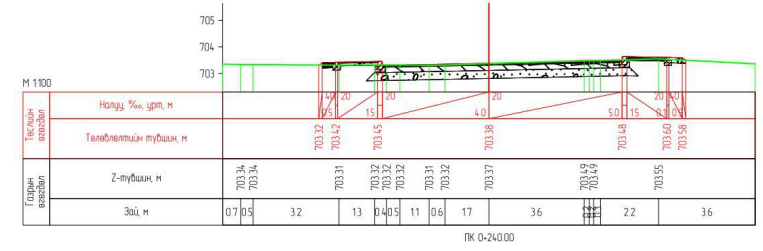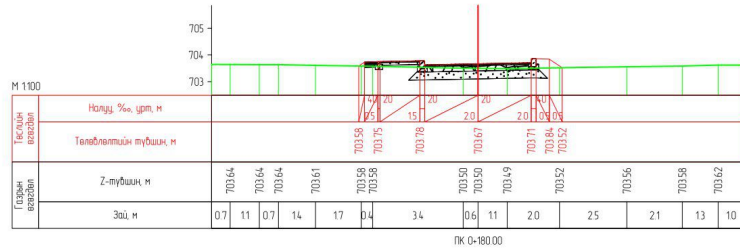

 Мөнхийн Тод Зам ХХК	ХАТУУ ХУЧИЛТАЙ АВТО ЗАМ, ЗОГСООЛ ОД ЦОГЦОЛБОР СУРГУУЛИЙН "А" БАЙР			Төслийн дугаар:	Үе шат:
	Хөндлөн огтлолын зураг			18/23	A.3
	Баанзүрх Дүүрэг 12-р Хороолол 3-р Хороо 125а Байр Утас: 976-11-455160			Бүх хуудас:	Хуудас:
Захирал Ер/Инженер Гүйцэтгэсэн			Г.Энхмөнх Э.Түвшинсанаа Б.Сумьяа	4	3
			Огноо:	2023-11	
			Масштаб:	1:6	

Хөндлөн огтлолын зураг

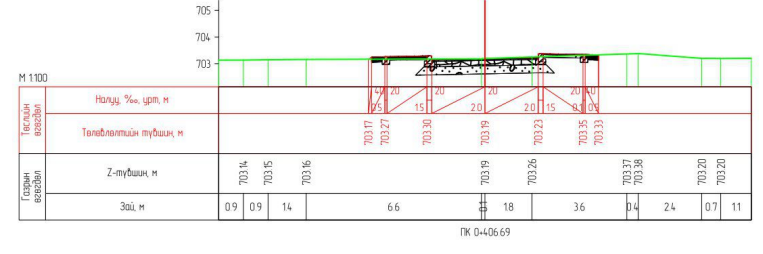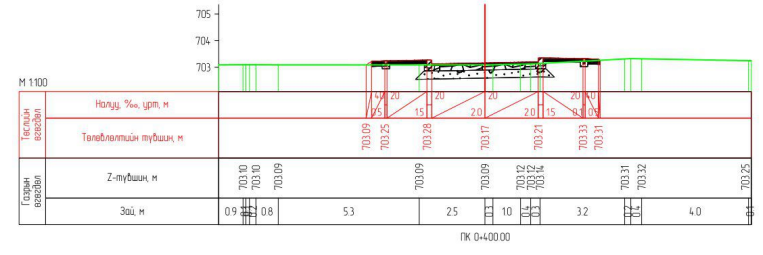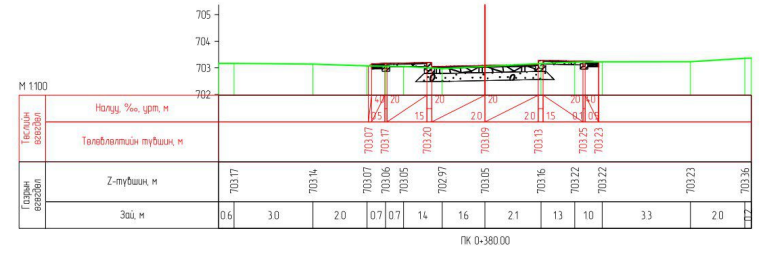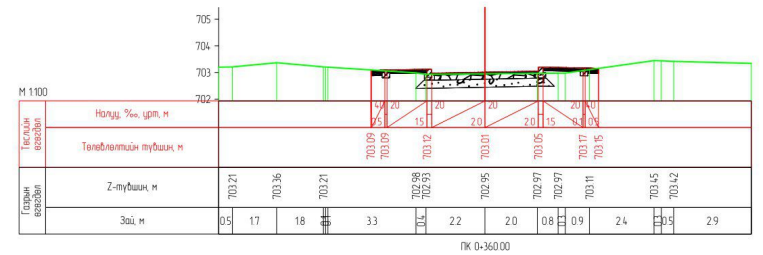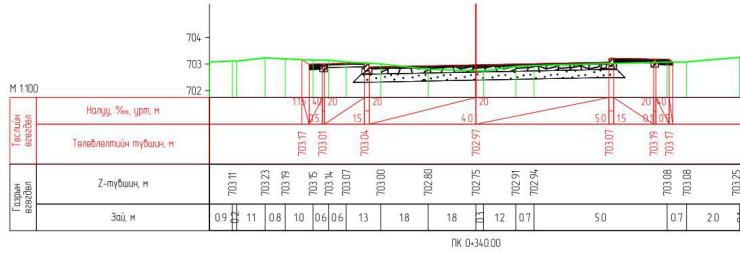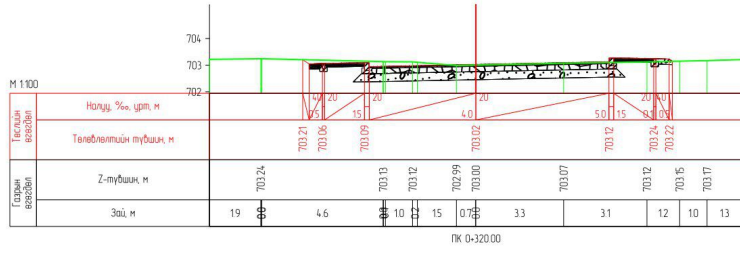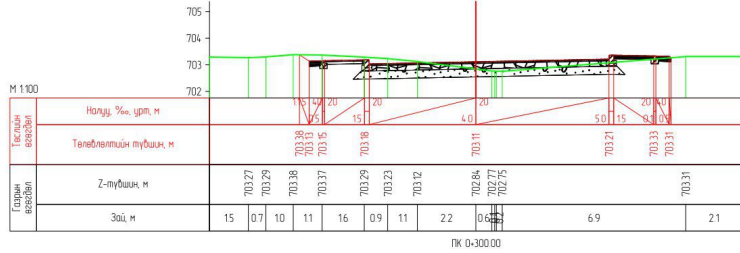

 Мөнхийн Тод Зам ХХК	ХАТУУ ХУЧИЛТТАЙ АВТО ЗАМ, ЗОГСООЛ ОД ЦОГЦОЛБОР СУРГУУЛИЙН "А" БАЙР				Төслийн дугаар:	Үе шат:
	Хөндлөн огтлолын зураг				18/23	A.3
	Баянзүрх Дүүрэг 12-р Хороолол 3-р Хороо 125а Байр Утас: 976-11-455160				Бүх хуудас:	Хуудас:
Захирал		Г.Энхмөнх		4	4	
Ер/Инженер		Э.Түвшинсанаа		Огноо:	2023-11	
Гүйцэтгэсэн		Б.Сумьяа		Масштаб:	16 A1	



"МӨНХИЙН ТОД ЗАМ" ХХК

ШИФР 18/23


ЯВГАН ХҮНИЙ ГАРЦНЫ ЗУРАГ

УЛААНБААТАР ХОТ 2023 он


Гарц нь дээрх явган хүний замын нарийвчилсан зураг

SCALE 1:20


1. Шулуун хэсэгт

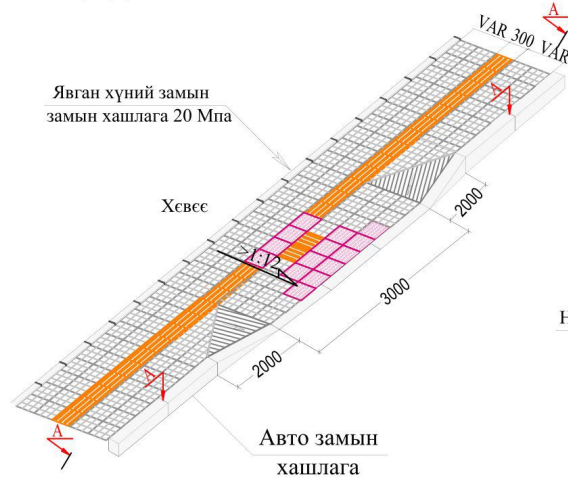


2. Тойрог хэсэгт

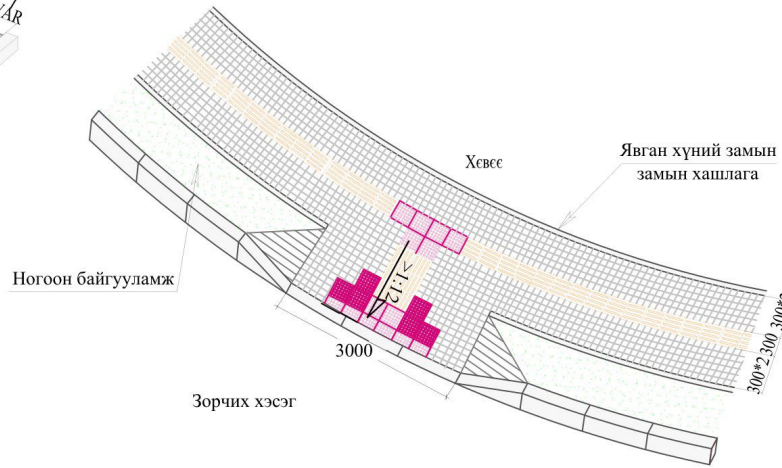

3. Гарц хэсэгт

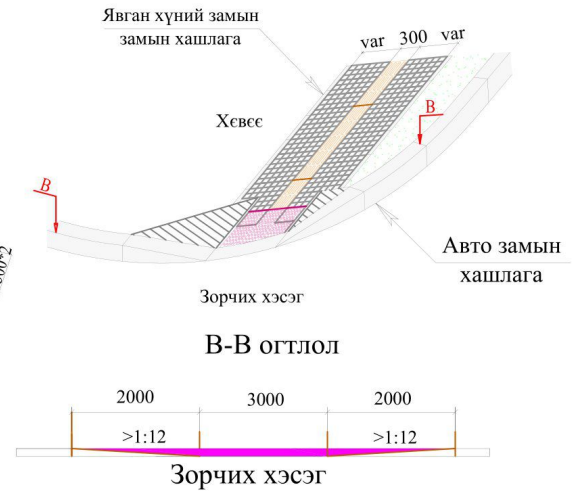

В-В огтлол

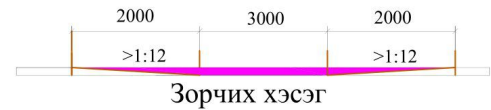


Хөтөч хавтан

SCALE 1:20



А-А огтлол



Шулуун явах хэсэгт хийх чиглүүлэгч хавтан

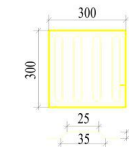

Уулзвар хэсэгт хийх анхааруулах хавтан

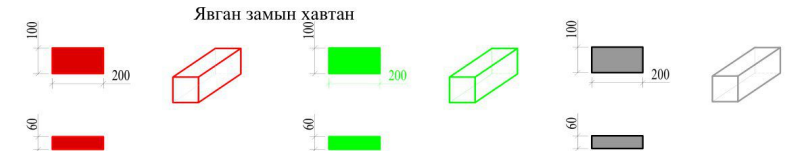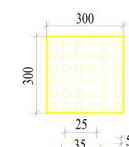

ТАЙЛБАР:

1. Явган хүний замыг "Явган хүний зам, талбай төлөвлөлт, техникийн шаардлага" MNS 6808:2019 -ын дагуу хийнэ.
2. Явган замын өнгөт хавтанг халтирдаггүй барзгар гадаргуутай хавтангаар хийнэ. Гадаргуун базгаржилт 36 БПН -с бага байна.
3. Явган хүний замын 100 x 200 x 60 хавтанг улаан, ногоон, цагаан өнгөтэй хавтангаар хийнэ.
4. Хавтангийн өрөлтийн барилга угсралтын ажил эхэлхээс өмнө хэв загварыг хотын өнгө үзэмжид тохируулан захиалагч болон зургийн автортай зөвшилцсөний дагуу сайжруулан хийж болно.



Мөнхийн Тод Зам
ХХК

ХАТУУ ХУЧИЛТТАЙ АВТО ЗАМ, ЗОГСООЛ
ОД ЦОГЦОЛБОР СУРГУУЛИЙН "А" БАЙР

ЯВГАН ХҮНИЙ ГАРЦНЫ ЗУРАГ

Баянзүрх Дүүрэг 12-р
Хороолол 3-р Хороо 125а
Байр
Утас: 976-11-455160

Захирал
Ер/Инженер
Гүйцэтгэсэн

Г.Энхмөнх
Э.Түвшинсанаа
Б.Сумьяа

Төслийн дугаар:
18/23
Бүх хуудас:
1
Огноо:
2023-11
Масштаб:
1:200

Үе шат:
А.3
Хуудас:
1
2023-11
Масштаб:
1:200



"МӨНХИЙН ТОД ЗАМ" ХХК

ШИФР 18/23





АЖЛЫН ТОО ХЭМЖЭЭ

УЛААНБААТАР ХОТ 2023 он

АЖЛЫН ТОО ХЭМЖЭЭ

№	Ажлын нэр	Х/Н	Нийт тоо хэмжээ
0. Талбайн цэвэрлэгээ хийх			
1	Одоо байгаа асфальтбетон хуулах	м ³	14.3
1. Замын чиг сэргээх			
1	Замын чиг сэргээх	Км	0.406
2. Газар шорооны ажил			
1	Ухмал ухаж зайлуулах	м ³	1210
2	Ургамлын үе хуулах h=20cm	м ³	322
3	Ул хөрс тэгшилж нягтруулах	м ³	241.5
4	Зөвөрөөр далан байгуулах	м ³	310
5	Хажуу налуу тэгшлэх	м ²	50
3. Суурийн ажил			
1	Буталсан чулуун суурь байгуулах /20см/	м ³	350
2	Суурийн доод үе байгуулах /30см/	м ³	525
4. Хучилтын ажил			
1	Асфальтбетон хучилт /Өнгө үе 3 см/	м ³	129.90
2	Асфальтбетон хучилт /Тэгшилгээний үе 0-5 см/	м ³	173.20
3	Эко хавтан хийх	м ²	917.40
3	Хайрган хөвөө байгуулах	м ³	81.20
4	Шингэн цацлага хийх	м ²	3410.00
5	Шингэн түрхлэг хийх	м ²	3410.00
6	Авто замын хашлага хуулах	м	610.00
7	Авто замын хашлага шинэчлэх	м	933.30
5. Явган хүний замын ажил			
1	Явган хүний замын өнгөт хавтан	м ²	1143.50
2	Элс хайрган суурь	м ³	114.30
3	Явган хүний замын хашлага	м	762.30
6. Замын тоноглол			
1	Замын тэмдэг	ш	5.00
2	Замын хэвтээ тэмдэглэгээ	м	515.00
7. Объектыг ашиглалтанд оруулах			
1	Объектыг ашиглалтанд оруулах	1км	0.406

№	Ажлын нэр	Х/Н	Холбооны шугам	Цахилгааны шугам
Инженерийн шугам сүлжээ хүчитгэх ажил				
1	Ухмал байгуулах	м3	23.4	56.3
2	Ул хөрснийг тэгшилж нягтруулах h = 15 см	м3	7.8	0.0
3	Буталсан чулуун суурь байгуулах h=15см	м3	5.9	0.0
4	Хүчитгэсэн таг байрлуулах Л-1	м	130.0	225.0
5	Тэвш байрлуулах	м	130.0	225.0
6	Буцаан дүүргэлт хийх	м3	13.7	56.3
6	0.4кв цахилгааны кабель шилжүүлэх	м	0.0	225.0

 Мөнхийн Тод Зам ХХК	ХАТУУ ХУЧИЛТТАЙ АВТО ЗАМ, ЗОГСООЛ ОД ЦОГЦОЛБОР СУРГУУЛИЙН "Б" БАЙР			Төслийн дугаар: 18/23	Үе шат: А.3
	Ажлын тоо хэмжээ			Бүх хуудас: 1	Хуудас: 1
	Баянзүрх Дүүрэг 12-р Хороолол 3-р Хороо 125а Байр Утас: 976-11-455160	Захирал Ер/Инженер Гүйцэтгээн	Г.Энхмөнх Э.Түвшинсанаа Б.Сумьяа	  	Огноо: 2023-11