



"ГЭРЭЛТХАШ" ХХК

Баянгол дүүрэг, 3-р хороо, Нарны хороолол, 11-204 тоот
РД: 5085314, Утас: 99108632

ЕГ шифр: ГХ-02-05/2023

Өмнөговь аймаг, Номгон сум.
ЗДТГ-ын Цэнгэлдэхийн засвар, тохижилтын ажил

"ГОЛ АСАР"-ын засвар

/ БА - Ажлын зураг /

БОЛОВСРЧУЛСАН:

"Гэрэлт хаш" ХХК-ийн
Захирал
Архитектор



Э.Содмандах
Э.Содмандах

Улаанбаатар хот 2023 он

Зургийн жагсаалт, Тайлбар бичиг


Барилгын техник эдийн засгийн үндэслэл

Д/д	Хуудасны нэр	Хэмжих нэгж	Марк	Тайлбар
1	Давхрын тоо	тоо	1	зоорьгүй
2	Хүчин чадал	"Гол асар"		
3	Барилгажилтын талбай	м ²	162.32	-
4	Ажлын талбай	м ²	78.3	-
5	Барилгын эзэлхүүн	м ³	-	-
6	Ашигтай талбай	м ²	80.3	-
7	K1 Сах/Саж	-	1.02	-
8	K2 V/Саж	-	-	-


БА зургийн жагсаалт

Д/д	Хуудасны нэр	Марк	Хуудас
1	Нүүр хуудас /БА-Ажлын зураг/		
2	Зургийн жагсаалт, Тайлбар бичиг	БА	1
3	Хэмжилтийн байгуулалт, Засварын ажлын байгуулалт		2
4	Дээврийн байгуулалт, Огтлол 1-1 /тэнхлэг А-Б/, Огтлол 2-2 /тэнхлэг 2 дагцух/		3
5	Нүүр тал		4
6	Одоогийн байдал /фото зураг/		5

Байгуулалтын схем М1:200

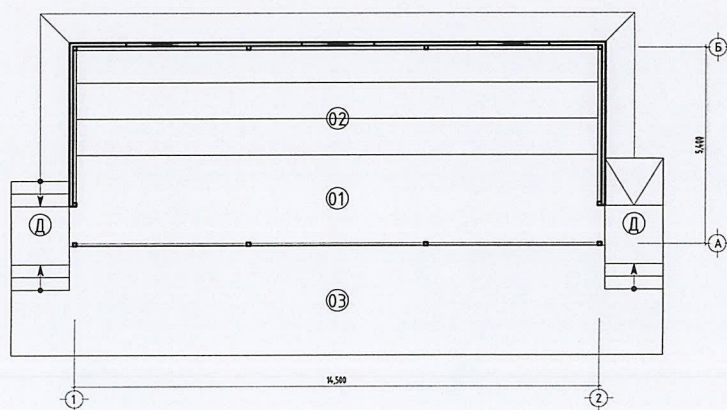

Огтлолын схем М1:200

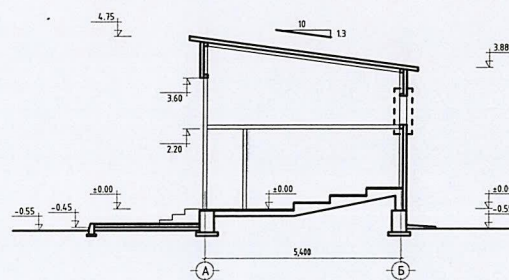

Үндэслэл:

- Өмнөговь аймгийн Номгон сумын Засаг даргын 2023 оны ... сарын ... өдрийн А/ ... дугаар захирамжаар олгосон Номгон сумын нутаг дэвсгэрт 30,000м² газар олголт.

- Өмнөговь аймгийн Засаг даргын 2023 оны 10 сарын 16 өдрийн №ЗТ-84/2023 дугаар зураг төсөл боловсруулах даалгавар.

- Өмнөговь аймгийн Ерөнхий архитекторын 2023 оны 11 сарын 15 өдрийн № ... дугаар Архитектур төлөвлөлтийн даалгавар.

- Номгон сумын дэвсгэр зугуйн тодотгол.

- Хот тосгоны төлөвлөлт, барилгажилтын норм ба дүрэм БНӨД 30.01.04-г үндэслэн ерөнхий төлөвлөгөөний зургийг гүйцэтгэв.

Ерөнхий хэсэг

Өмнөговь аймаг, Номгон сумын нутаг дэвсгэрт баригдах ЗДТГ-ын Цэнгэлдэхийн засвар, тохижилтын ажлын "ГОЛ АСАР"-ын засварын ажил нь:

14.5*5.4м тэнхлэгийн хэмжээтэй, нэг давхар, хүндэт зочид болон үзэгчид суух задгай саравчит асраар төлөвлөгдсөн.

Байгаль цаг уурын үндсэн өгөгдлүүд:

- Газар хөдлөлийн балл: 8
- Гадна агаарын тооцооны температур /3 хоног/ -22.2°С
- Цасны ачаалал: 30кг/м²
- Галын ангилалын категор: 2
- Галд тэсвэржилтийн зэрэг: 2
- Салхины ачаалал: 55кг/м²

байх ба хөрсний геологийн бүтэц, даацыг барилга бүтээцийн зурагт үзнэ.

Үндсэн хийцлэл нь:

- Шугаман суурь, төмөр багана
- Төмөр дамнуруу, тэгш өнцөгт туслах холбоос, сэндрвичин хана, хучилт
- Цутгамал бетон шал, бетон өнгөлгөөтэй шал, асарын хэсгийн суудлын хэсэг нь шаталсан бетон шалтай.

Номгон сумын ЗДТГ-н захиалгаар уг "ГОЛ АСАР"-н засварын ажлын зураг төслийг гүйцэтгэсэн.

Архитектур төлөвлөлт


Саравчны задгай хэсэг нь наадмын гол талбайруу харсан ба саравчны 2 хажуу талруу 2 гарц төлөвлөсөн. Саравчны шаталсан суудлын хэсэгт 4 эгнээ суух боломжтой төмөр суудалтай.

Анхааруулга:

Барилгын төмөр болон модон хийцийг ээврэлт, шаталт, өмхрөлт, ялзралт, мөөгөнцрөөс хамгаалах арга хэмжээг холбогдох норм дүрмүүдэд заасны дагуу абсан байх шаардлагатай.


Барилгын зураг төслийг боловсруулахдаа, барилга угсралтын ажлыг дулааны улиралд гүйцэтгэхээр тусгасан бөгөөд, хэрэв хүйтний улиралд хийх бол холбогдох норм дүрмийн заалтыг мөрдлөг болгоно.

Гадна заслалын ажлыг хүйтний улиралд гүйцэтгэхийг хатуу хориглоно.


	Өмнөговь аймаг, Номгон сум.				
	ЗДТГ-ын Цэнгэлдэхийн засвар, тохижилтын ажил "ГОЛ АСАР"-ын засвар				
	Зургийн жагсаалт, Тайлбар бичиг				Үе шат: А.3
	Архитектор	Э.Содмандах	ЕГ Шифр: ГХ-02-05/2023	Масштаб: 1:-	Огноо: 2023
Гүйцэтгэсэн	Ж.Жаргал	ТГ Шифр: -	Зургийн дугаар: БА-01	Хуудас: 05	
Шалгасан	Э.Содмандах				

Байгуулалт М1:100

Хэмжилтийн байгуулалт

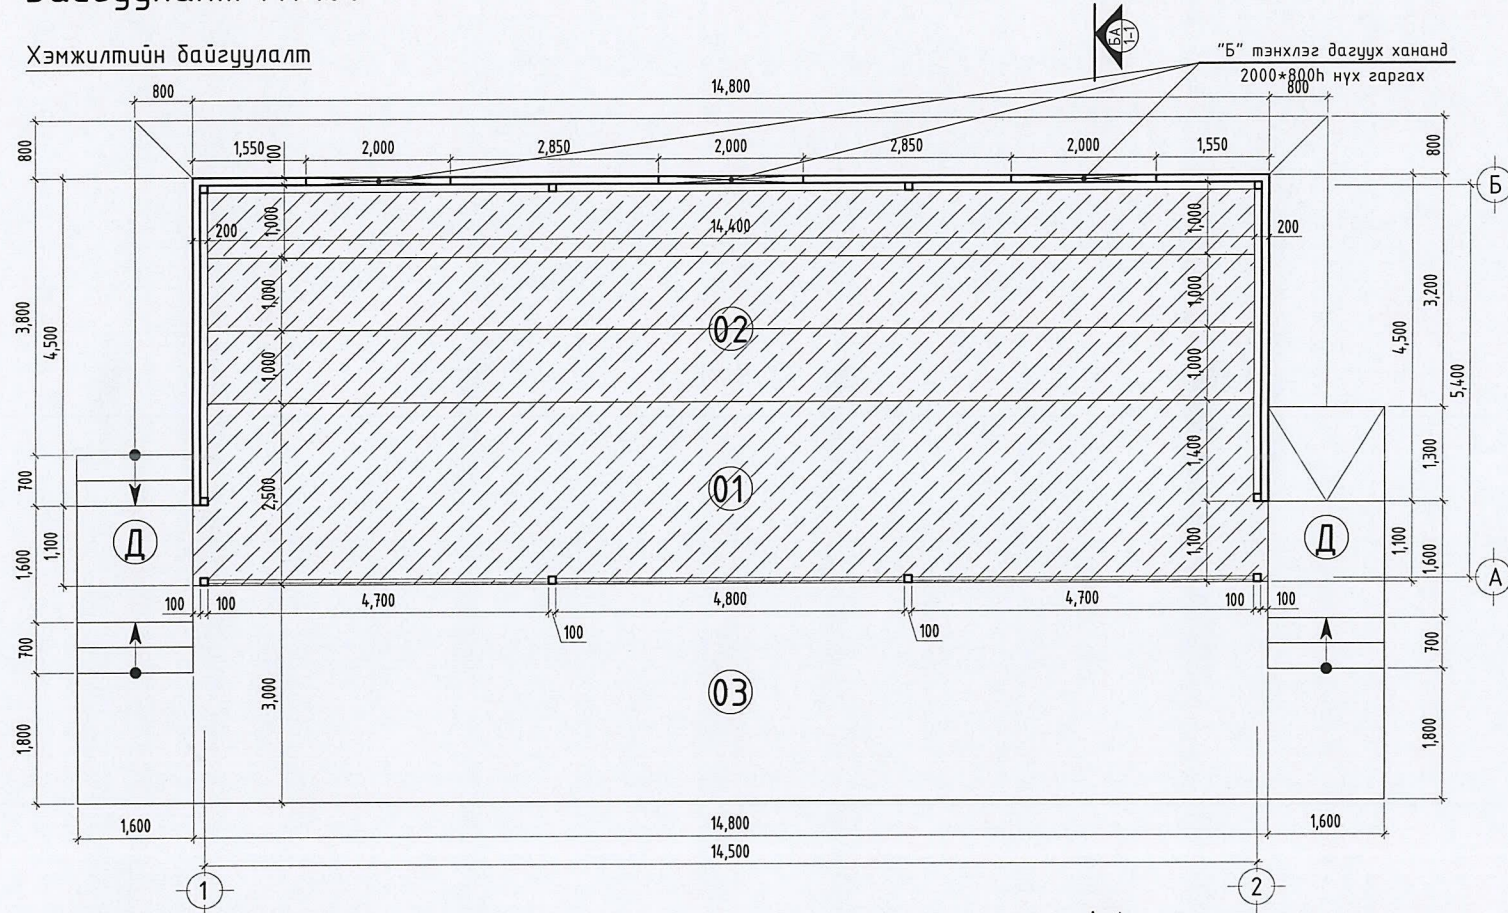

Засварын ажлын байгуулалт

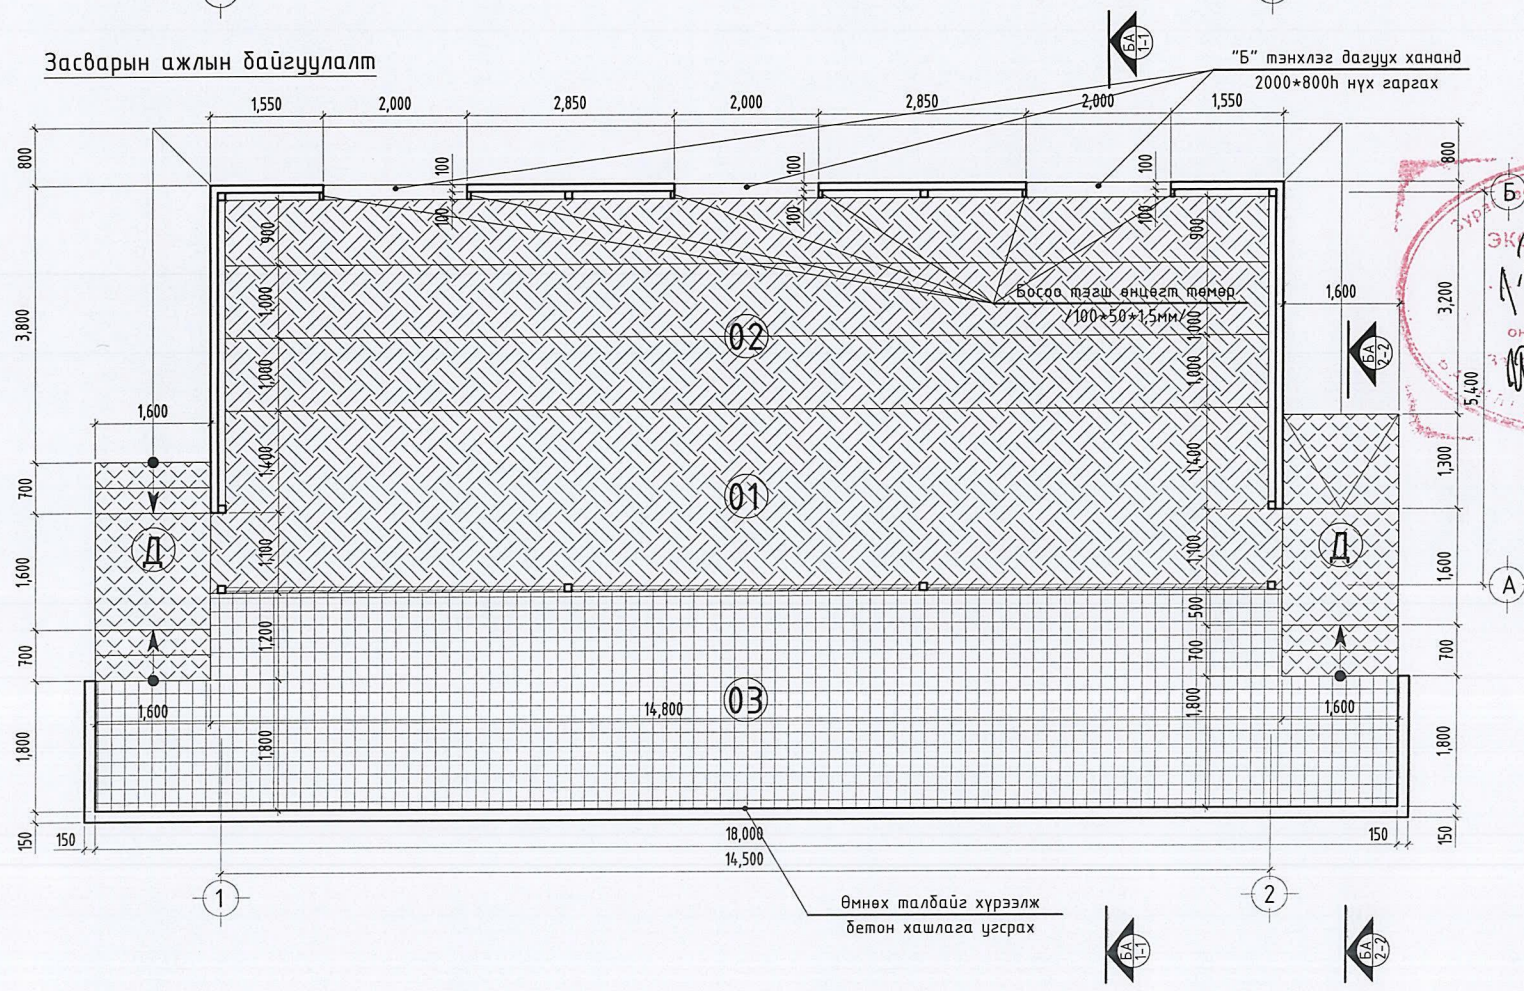


Буулгах ажлын хэмжээ:				
Д/д	Ажлын төрөл	Ажлын тоо		Тайлбар
		Хэмжих нэгж	Нийт хэмжээ	
1	Хүндэт зочдын хэсгийн тосон будаг хусах	м ²	36.5	
2	Үзэгчдийн суудлын хэсгийн тосон будаг хусах	м ²	43.8	хэвтээ босоо
3	"Б" тэнхлэг дагуух хананд 2000*800h нүх гаргах	м ²	1.6*3ш	
Засварын ажлын хэмжээ:				
1	"Б" тэнхлэг дагуух хананд гарсан нүхийг цайрдсан төмрөөр хүрээлэх /өргөн 300мм/	м	5.6*3	
2	Б тэнхлэг дагуух хананд гарсан нүхийг тэгш өнцөгт төмрөөр хүрээлэх /100*50*1,5мм/	м	2.0*3 1.44*2*3	хэвтээ босоо
3	Хүндэт зочдын хэсгийн талбайд сайжруулсан тэгшилгээ хийж тосон будгаар будах	м ²	36.5	Бандер
4	Үзэгчдийн суудлын хэсгийн талбайд сайжруулсан тэгшилгээ хийж тосон будгаар будах	м ²	43.8 8.76	Бандер хар замаск
5	Өмнөх талбайд гадна чулуу наах	м ²	50.16	
6	Шат, ловжоо, пандуст чулуу наах	м ²	10.56 0.24*9	хэвтээ босоо
7	Өмнөх талбайг хүрээлж бетон хашлага угсрах	м	21.9	
8	Шат, довжоо, пандус, "А" тэнхлэгийн дагуух цоколийн хананд Сайжруулсан шавардлага, эмульсэн өнгөлгөө хийх	м ²	10.53	

Урьдчилсан магадлан хийсэн
ЭКСПЕРТ №.....
Төрийн үсэг
Сар... Өдөр...
Хүндэтгэсэн...

Таних тэмдэг:


- Хүндэт зочдын хэсэг, Үзэгчдийн суудлын хэсгийн - Тосон будаг хусах
- Сайжруулсан тэгшилгээ /бандер/ хийж тосон будгаар будах
- Өмнөх талбайд гадна чулуу наах
- Шат, довжоо, пандуст чулуу наах /600*600мм/

Талбайн тодорхойлолт:		
Д/д	Талбайн нэр	Талбай /м ² /
Д	Довжоо	10.56
01	Хүндэт зочдын хэсэг	36.50
02	Үзэгчдийн суудлын хэсэг	43.80
03	Өмнөх талбай	50.16
Нийт		141.02

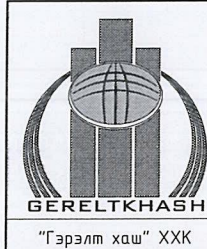


Өмнөговь аймаг, Номгон сум.				
ЗДТГ-ын Цэнгэлдэхийн засвар, тохижилтын ажил "ГОЛ АСАР"-ын засвар				
Хэмжилтийн байгуулалт, Засварын ажлын байгуулалт				Үе шат: А.3
Архитектор	Э.Содмандах	ЕГ Шифр: ГХ-02-05/2023	Масштаб: 1:100	Огноо: 2023
Гүйцэтгэсэн	Ж.Жаргал	ТГ Шифр: -	Зургийн дугаар: БА-02	Хуудас: 05
Шалгасан	Э.Содмандах			


Дээврийн байгуулалт М1:100

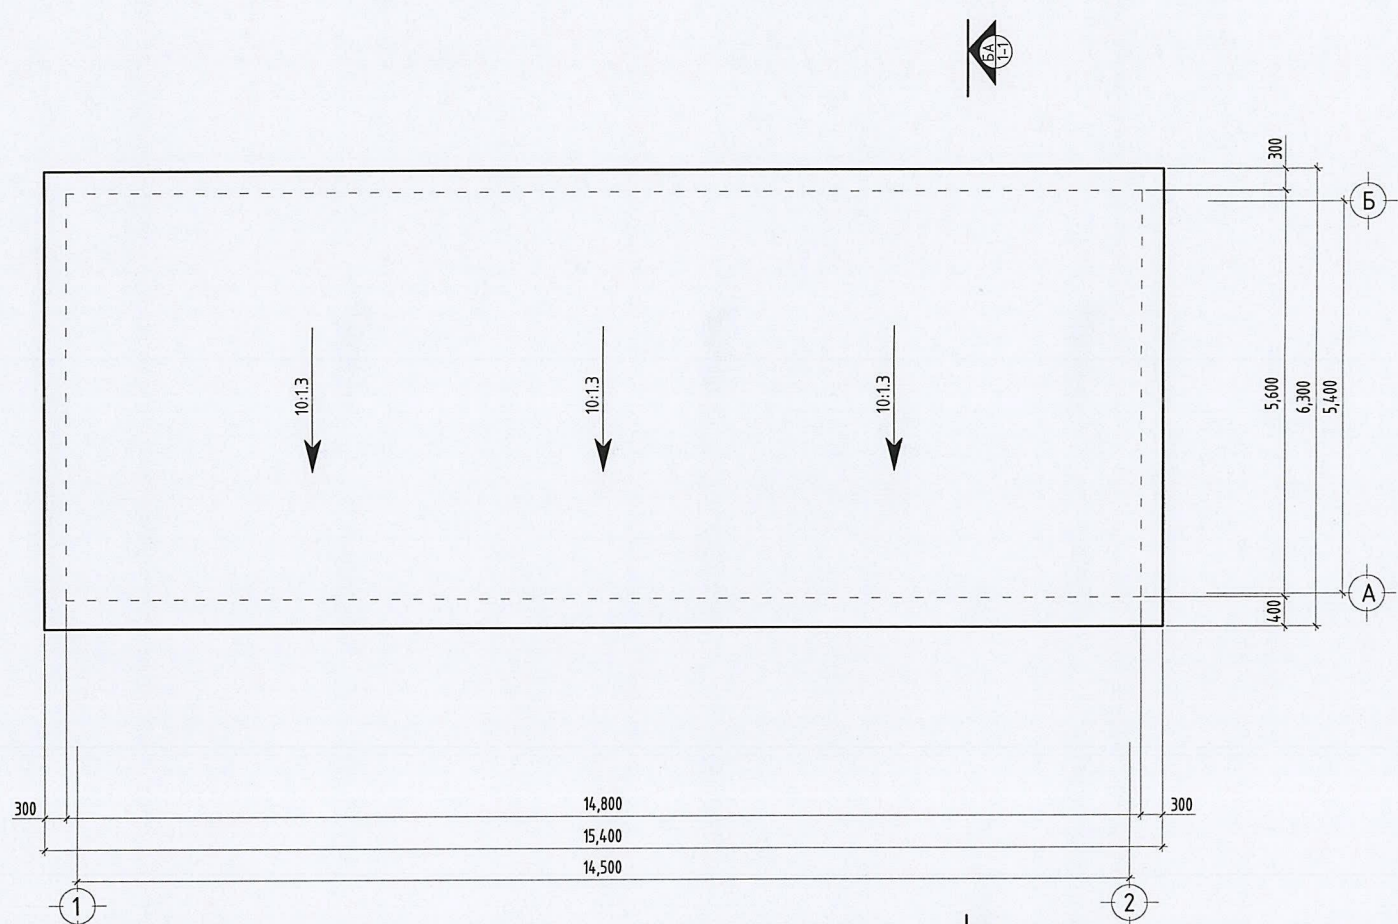


Огтлол 2-2 /тэнхлэг 2 дагуух/ М1:50

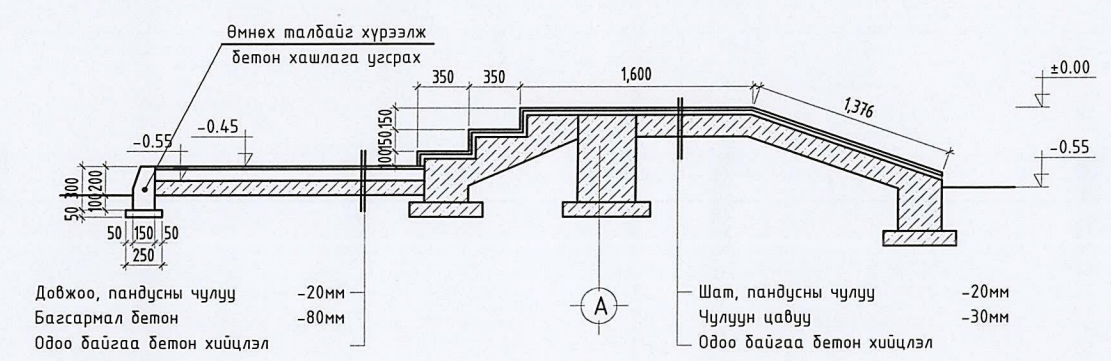

Таних тэмдэг:

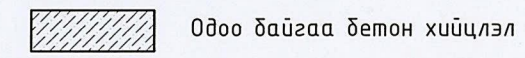


Огтлол 1-1 /тэнхлэг А-Б/

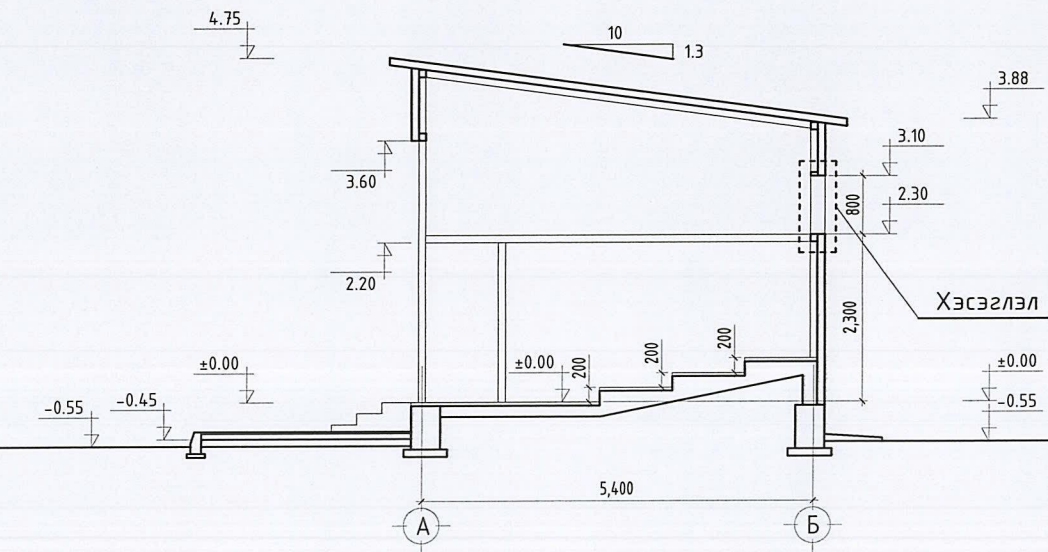




Хэсэглэл М1:25

/"Б" тэнхлэг дагуух хананд 2000*800h нүх гаргах/

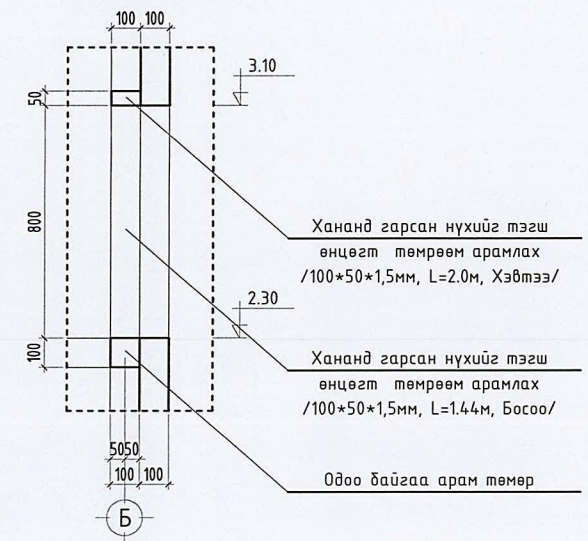

<p>GERELTKHASH "Гэрэлт хаш" ХХК</p>	Өмнөговь аймаг, Номгон сум.			
	ЗДТГ-ын Цэнгэлдэхийн засвар, тохижилтын ажил "ГОЛ АСАР"-ын засвар			
	Дээврийн байгуулалт, Огтлол 1-1 /тэнхлэг А-Б/, Огтлол 2-2 /тэнхлэг 2 дагуух/			
Архитектор	Э.Содмандах	ЕГ Шифр: ГХ-02-05/2023	Масштаб: 1:100, 50	Үе шат: А.3
Гүйцэтгэсэн	Ж.Жаргал	ТГ Шифр: -	Зургийн дугаар: БА-03	Огноо: 2023
Шалгасан	Э.Содмандах			Хуудас: 05


Нүүр тал М1:100

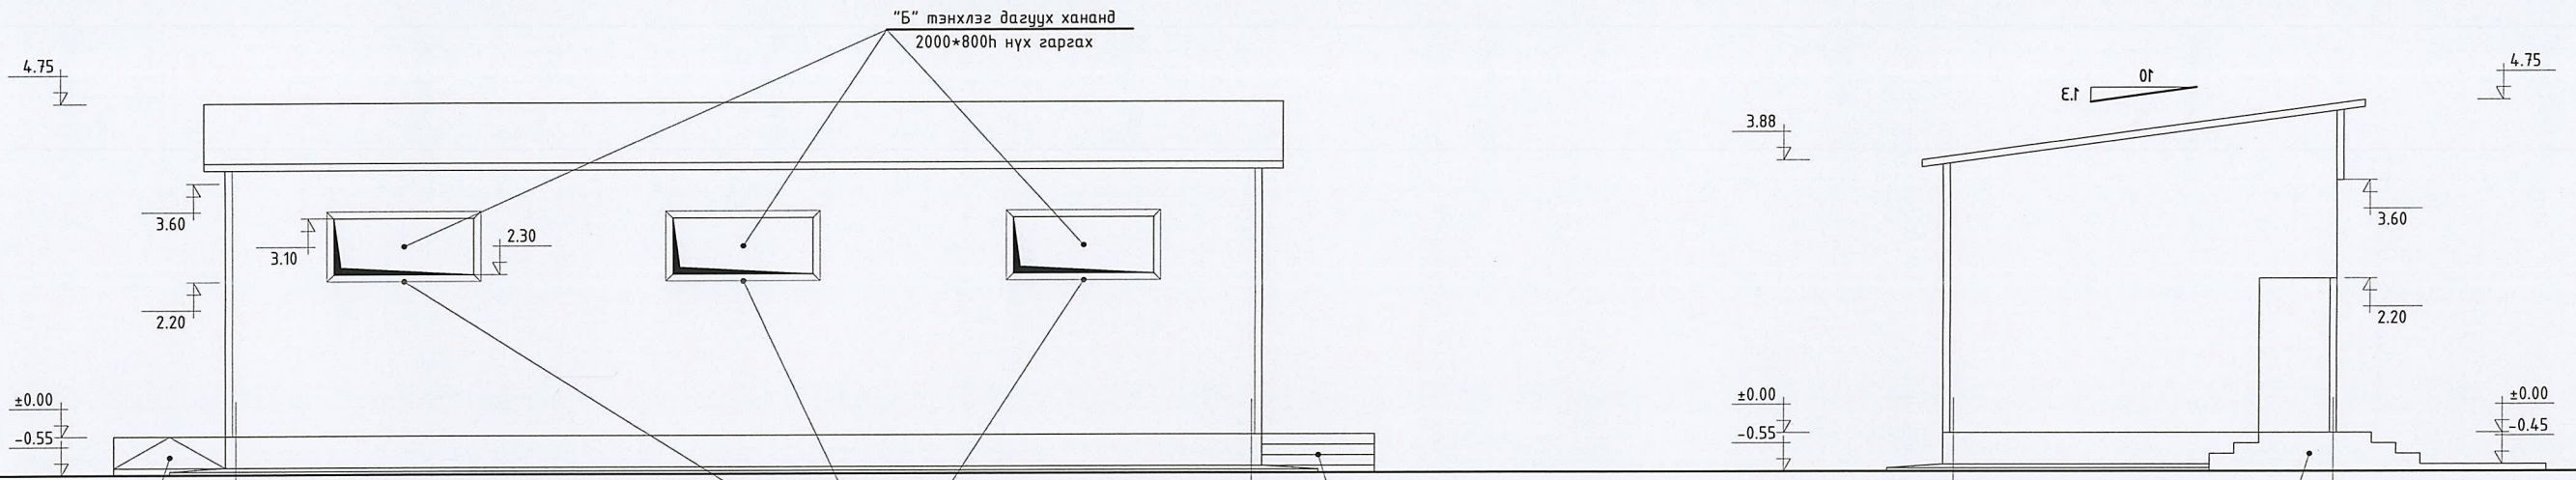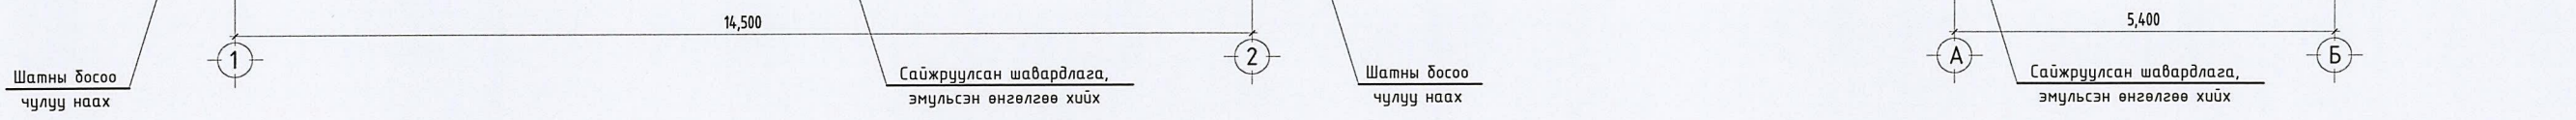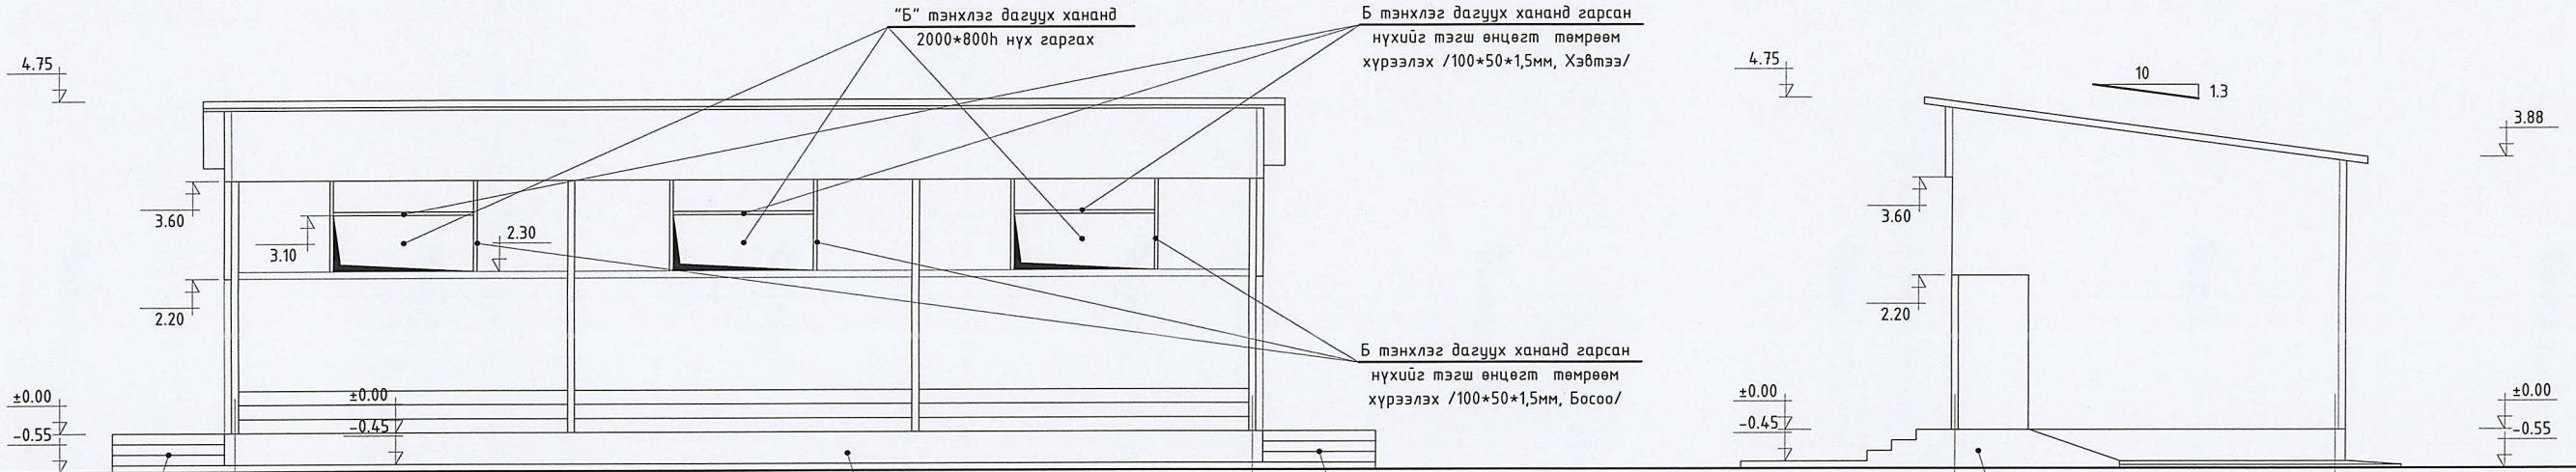

Өмнөговь аймаг, Номгон сум.				
ЗДТГ-ын Цэнгэлдэхийн засвар, тохижилтын ажил "ГОЛ АСАР"-ын засвар				
Нүүр тал				Үе шат:
				А.3
Архитектор	Э.Содмандах	ЕГ Шифр:	Масштаб:	Огноо:
Гүйцэтгэсэн	Ж.Жаргал	ГХ-02-05/2023	1:100	2023
Шалгасан	Э.Содмандах	ТГ Шифр:	Зургийн дугаар:	Хуудас:
		-	БА-04	05

Одоогийн байдал /фото зураг/



 <p>“Гэрэлт хаш” ХХК</p>	Өмнөговь аймаг, Номгон сум. ЗДТГ-ын Цэнгэлдэхийн засвар, тохижилтын ажил “ГОЛ АСАР”-ын засвар					
	Одоогийн байдал /фото зураг/					Үе шат: А.3
	Архитектор	Э.Содмандах	ЕГ Шифр: ГХ-02-05/2023	Масштаб: 1:-	Огноо: 2023	
	Гүйцэтгэсэн	Ж.Жаргал	ТГ Шифр: -	Зургийн дугаар: БА-05	Хуудас: 05	
Шалгасан	Э.Содмандах					