


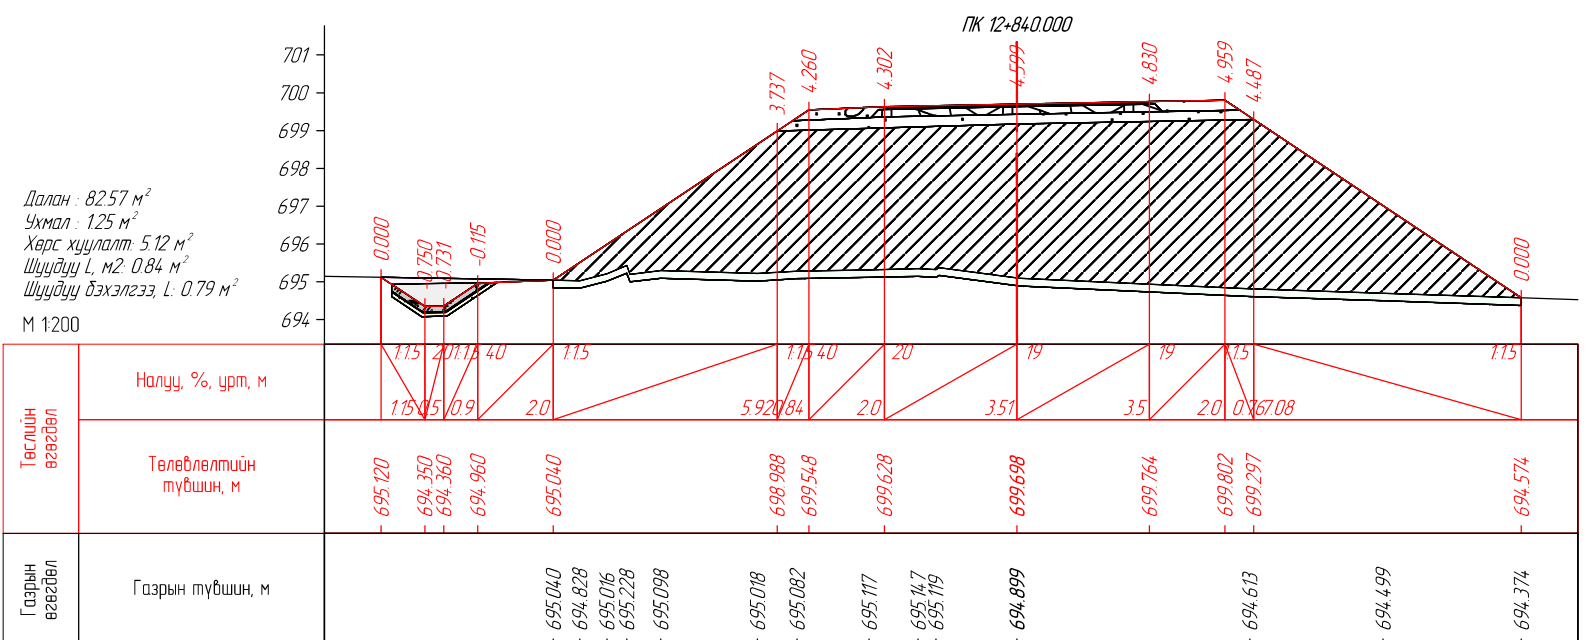
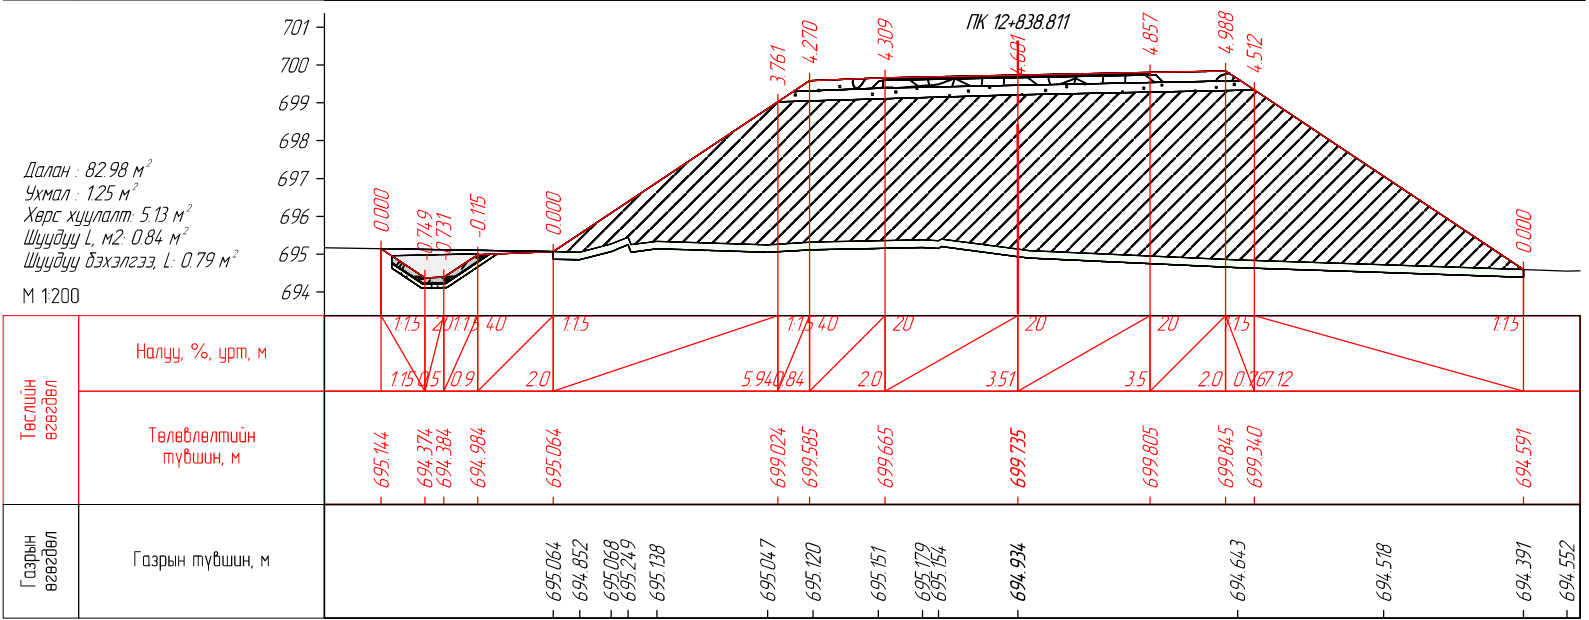
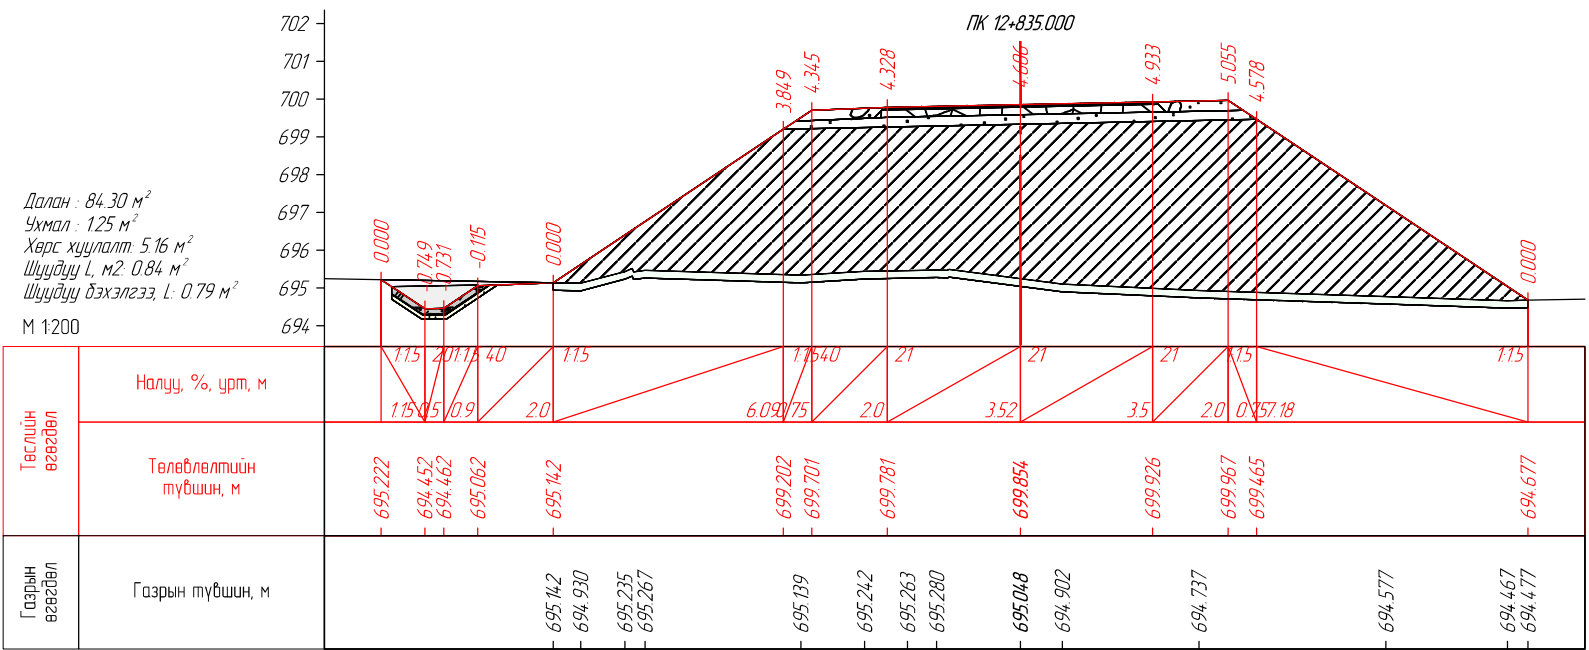



 ENGINEER CONSULTING MONGOLIA LLC "Эс Ар Пи Инженер Консалтинг Монголиа" ХХК	СЭЛЭНГЭ АЙМГИЙН ЕРӨӨ СУМ - БУГАНТ ТОСГОН ЧИГЛЭЛИЙН АВТО ЗАМЫН ИНЖЕНЕРИЙН НАРИЙВЧИЛСАН ЗУРАГ ТӨСӨЛ			Зургийн шифр: 05/21		
	Захирал	Г.Уугандабаяр		НАРИЙВЧИЛСАН ХӨНДЛӨН ОГТ/ОЛ		
	Инженер	Б.Мөнх-Эрдэнэ		Масштаб 1:200		
	Гүйцэтгэсэн	Т.Эрдэнэнэмэх		Үе шат	Хуудас	Бүх хуудас
Шалгасан	А.Пүрэвсүрэн	А3		233	563	
ПК12+820.000-ПК12+830.000				2022 оны 12 сар		

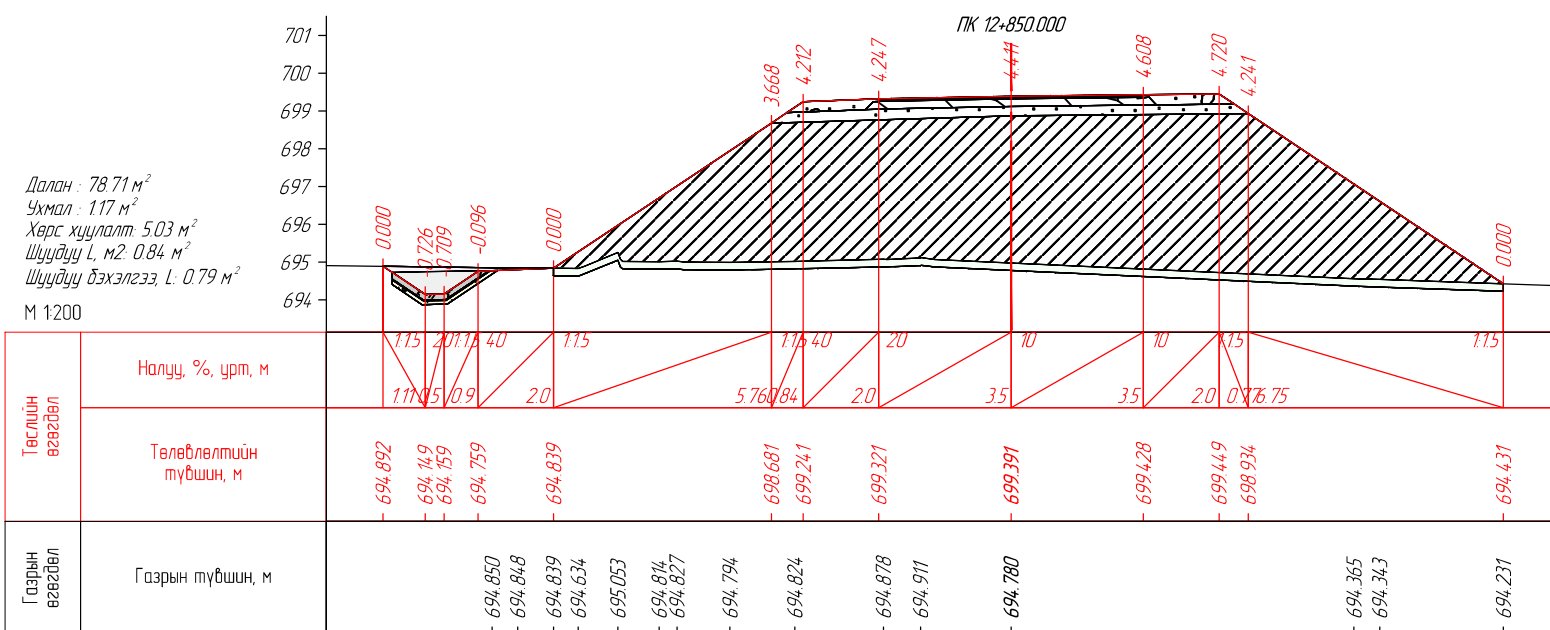

 ENGINEER CONSULTING MONGOLIA LLC "Эс Ар Пи Инженер Консалтинг Монголиа" ХХК	СЭЛЭНГЭ АЙМГИЙН ЕРӨӨ СУМ - БУГАНТ ТОСГОН ЧИГЛЭЛИЙН АВТО ЗАМЫН ИНЖЕНЕРИЙН НАРИЙВЧИЛСАН ЗУРАГ ТӨСӨЛ			Зургийн шифр: 05/21		
	Захирал	Г.Ууганбаяр		НАРИЙВЧИЛСАН ХӨНДЛӨН ОГТ/ОЛ		
	Инженер	Б.Мөнх-Эрдэнэ		Масштаб 1:200		
	Гүйцэтгэгсэн	Т.Эрдэнэнэмэх		Үе шат	Хуудас	Бүх хуудас
Шалгасан	А.Пүрэвсүрэн	А3		234	563	
ПК12+835.000-ПК12+840.000				2022 оны 12 сар		

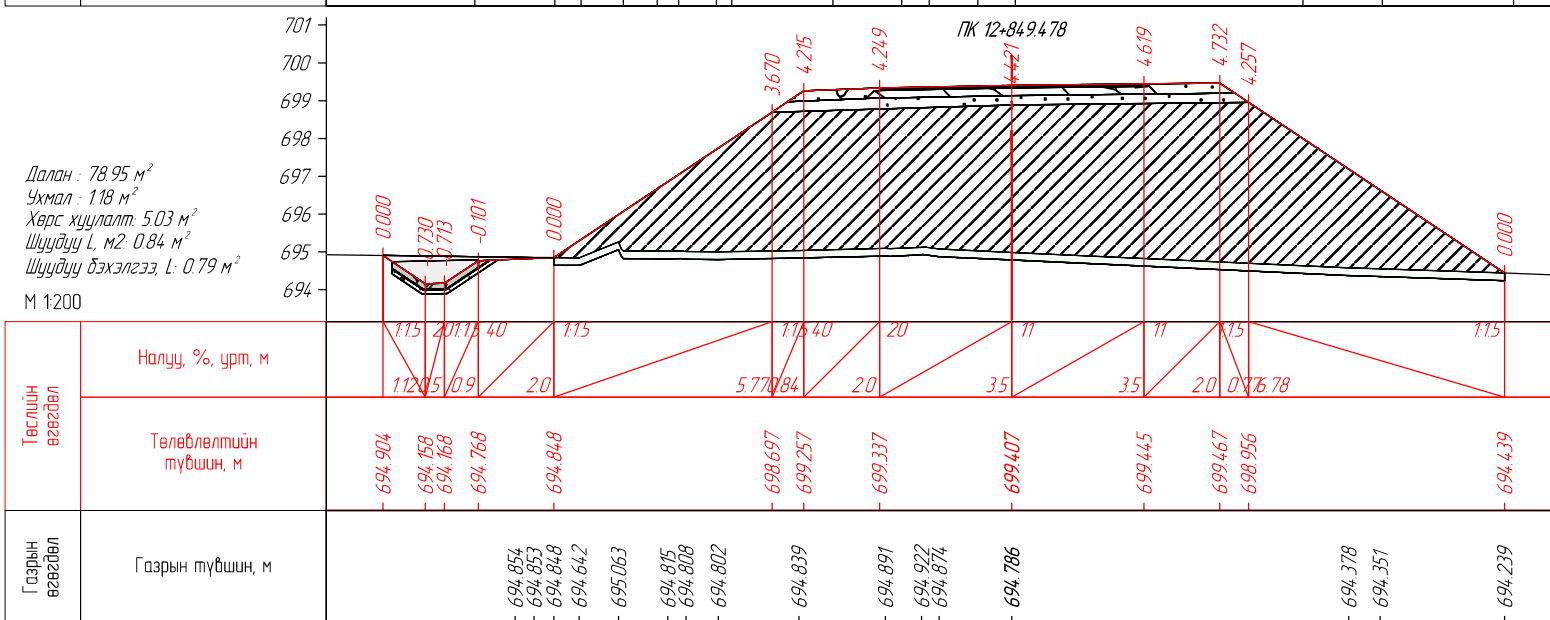


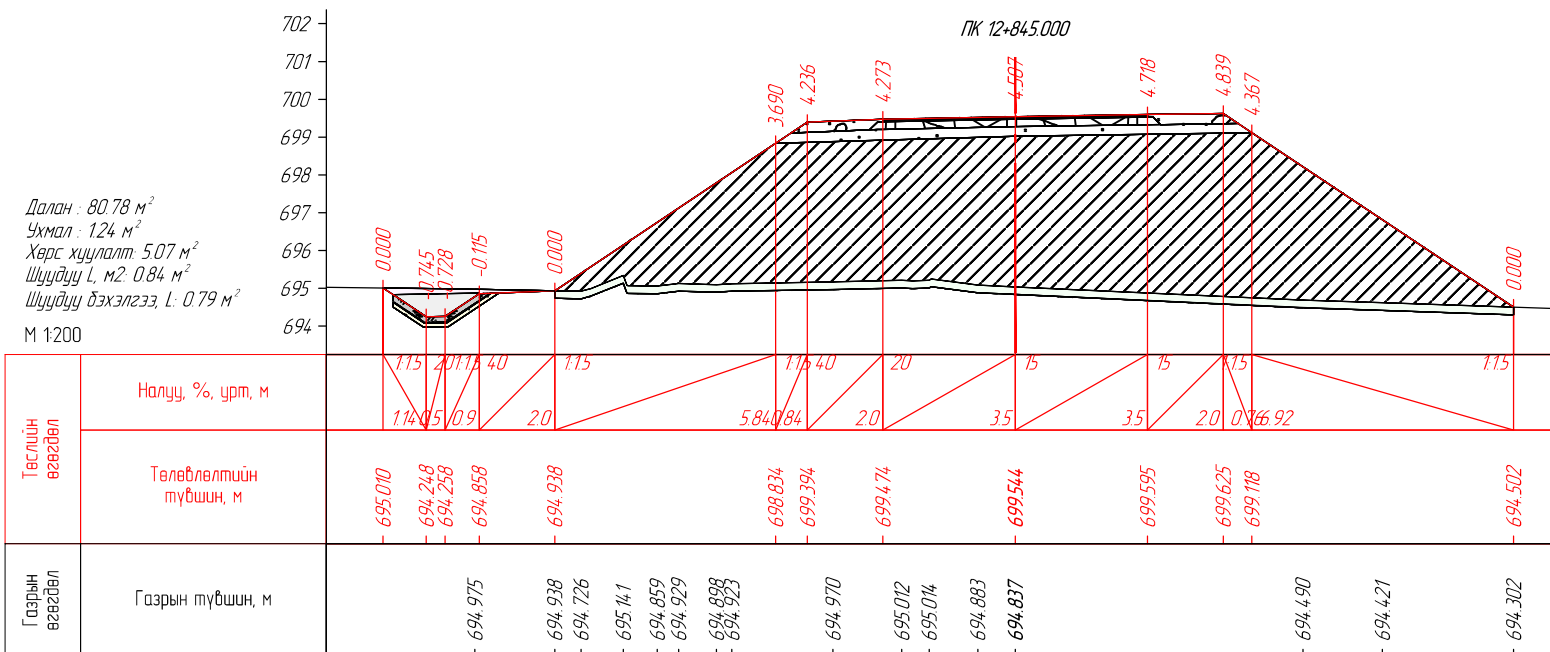

SRP
ENGINEER CONSULTING MONGOLIA LLC

"Эс Ар Пи Инженер Консалтинг Монголиа" ХХК

СЭЛЭНГЭ АЙМГИЙН ЕРӨӨ СҮМ – БУГАНТ ТОСГОН ЧИГЛЭЛИЙН АВТО
ЗАМЫН ИНЖЕНЕРИЙН НАРИЙВЧИЛСАН ЗУРАГ ТӨСӨЛ

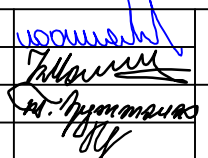
Захирал	Г.Ууганбаяр		НАРИЙВЧИЛСАН ХӨНДЛӨН ОГТ/ОЛ		
Инженер	Б.Мөнх-Эрдэнэ		Үе шат	Хуудас	Бүх хуудас
Гүйцэтгэсэн	Т.Эрдэнэнэмэх		А3	235	563
Шалгасан	А.Пүрэвсүрэн		ПК12+845.000-ПК12+850.000		

Зургийн шифр:
05/21


Масштаб 1:200

2022 оны 12 сар


Далан : 76.52 м²
 Ужмал : 1.16 м²
 Хэрс хууламт: 4.96 м²
 Шүүдүү L, м: 0.84 м²
 Шүүдүү дэхэлгээ, L: 0.79 м²
 М 1200

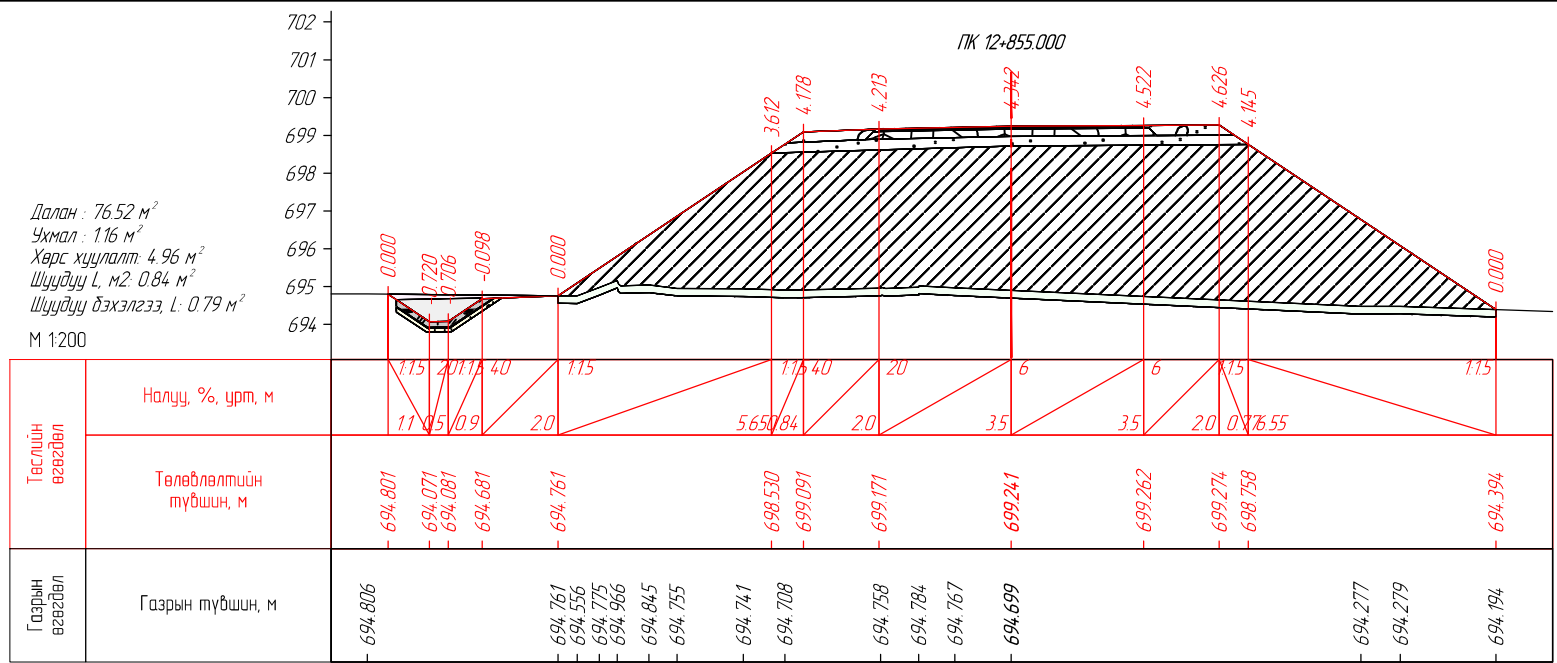

Далан : 74.56 м²
 Ужмал : 1.16 м²
 Хэрс хууламт: 4.89 м²
 Шүүдүү L, м: 0.84 м²
 Шүүдүү дэхэлгээ, L: 0.79 м²
 М 1200

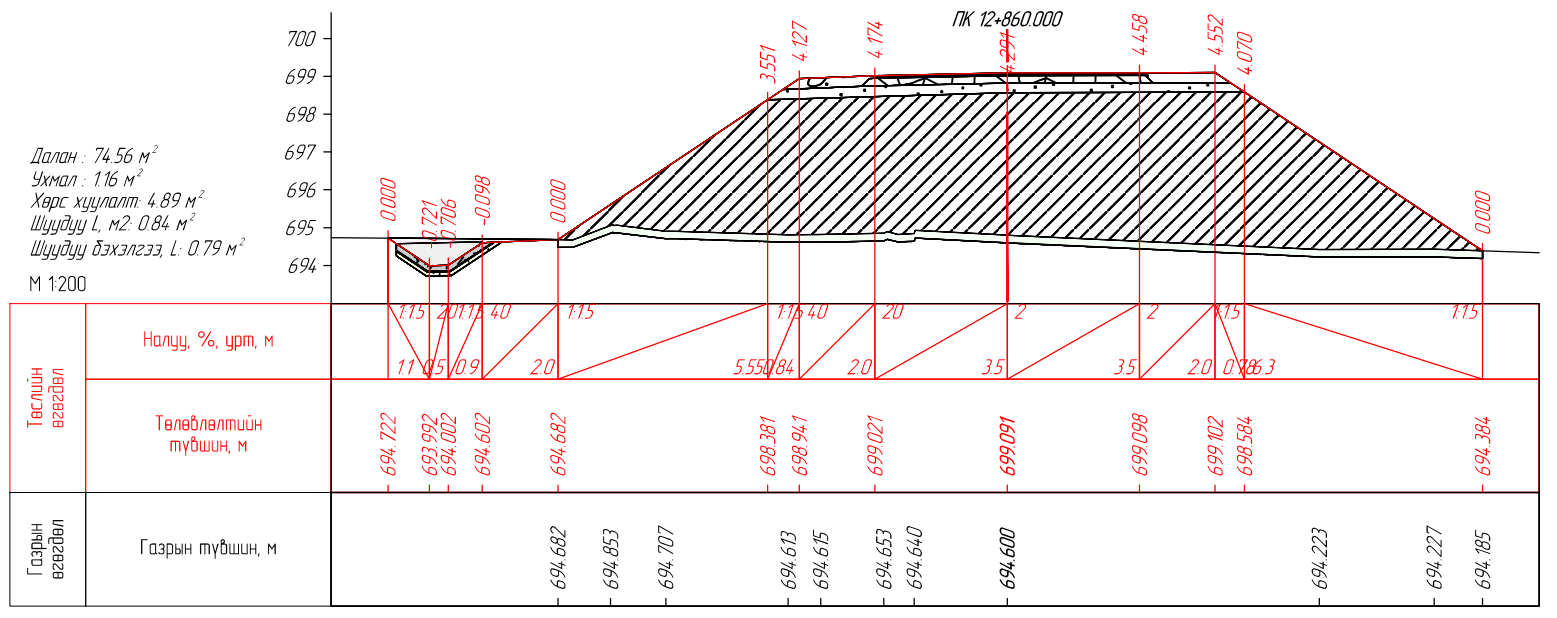

Далан : 73.82 м²
 Ужмал : 1.16 м²
 Хэрс хууламт: 4.87 м²
 Шүүдүү L, м: 0.84 м²
 Шүүдүү дэхэлгээ, L: 0.79 м²
 М 1200

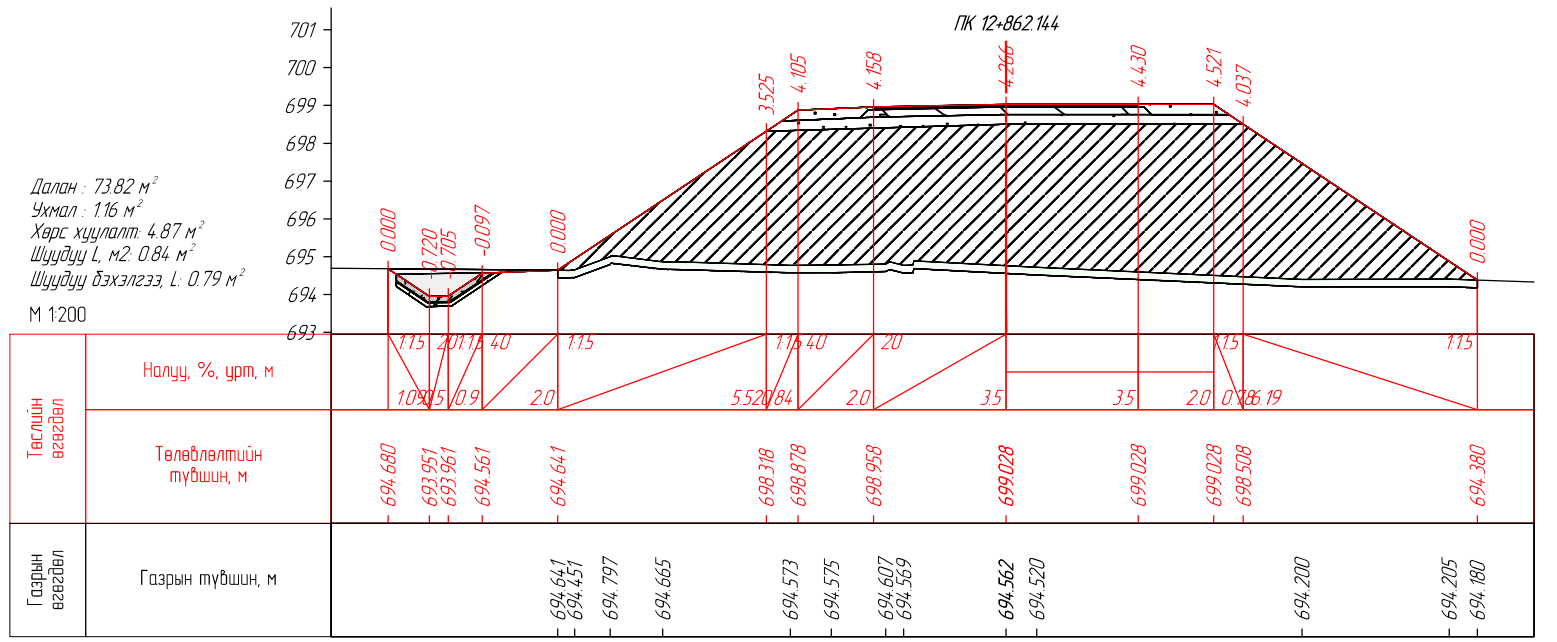

“Эс Ар Пи Инженер Консалтинг Монголиа” ХХК

СЭЛЭНГЭ АЙМГИЙН ЕРӨӨ СУМ – БУГАНТ ТОСГОН ЧИГЛЭЛИЙН АВТО
 ЗАМЫН ИНЖЕНЕРИЙН НАРИЙВЧИЛСАН ЗУРАГ ТӨСӨЛ

Захирал	Г.Ууганбаяр		НАРИЙВЧИЛСАН ХӨНДЛӨН ОГТ/ОЛ ПК12+855.000-ПК12+862.144
Инженер	Б.Мөнх-Эрдэнэ		
Гүйцэтгэсэн	Т.Эрдэнэнэмэх		
Шалгасан	А.Пүрэвсүрэн		

Зургийн шифр: 05/21



Масштаб 1:200

Үе шат	Хуудас	Бүх хуудас
А3	236	563

2022 оны 12 сар



Далан : 72.89 м²
 Укмал : 1.16 м²
 Хөрс хуулалт: 4.83 м²
 Шуудуу L, м: 0.84 м²
 Шуудуу дэхэлгээ, L: 0.79 м²

Далан : 71.25 м²
 Укмал : 1.04 м²
 Хөрс хуулалт: 4.78 м²
 Шуудуу L, м: 0.84 м²
 Шуудуу дэхэлгээ, L: 0.79 м²

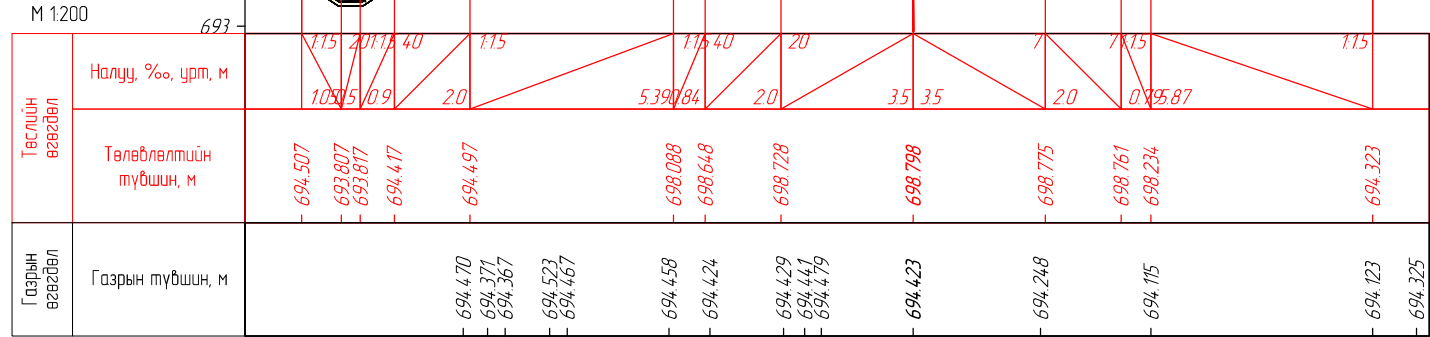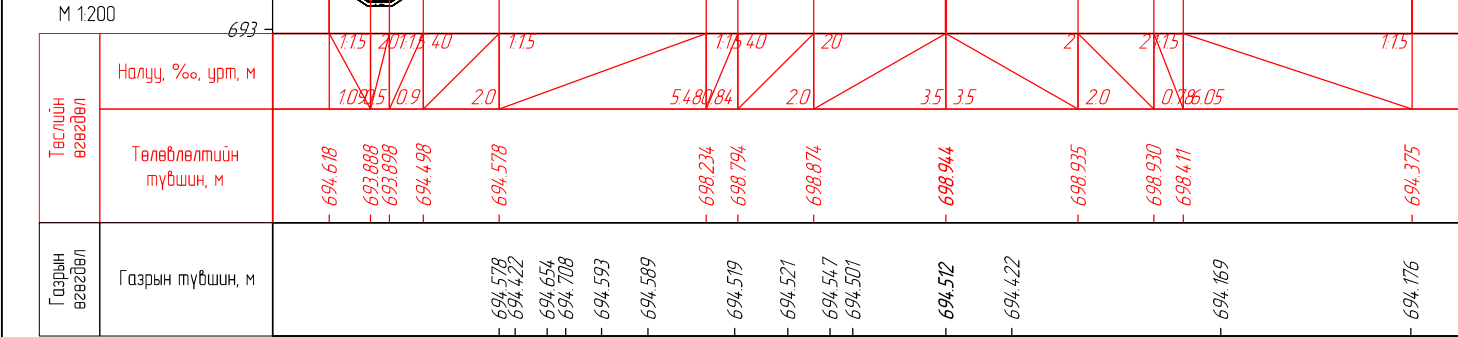



Далан : 69.71 м²
 Укмал : 0.85 м²
 Хөрс хуулалт: 4.71 м²
 Шуудуу L, м: 0.84 м²
 Шуудуу дэхэлгээ, L: 0.79 м²


Далан : 68.36 м²
 Укмал : 0.76 м²
 Хөрс хуулалт: 4.66 м²
 Шуудуу L, м: 0.77 м²
 Шуудуу дэхэлгээ, L: 0.76 м²

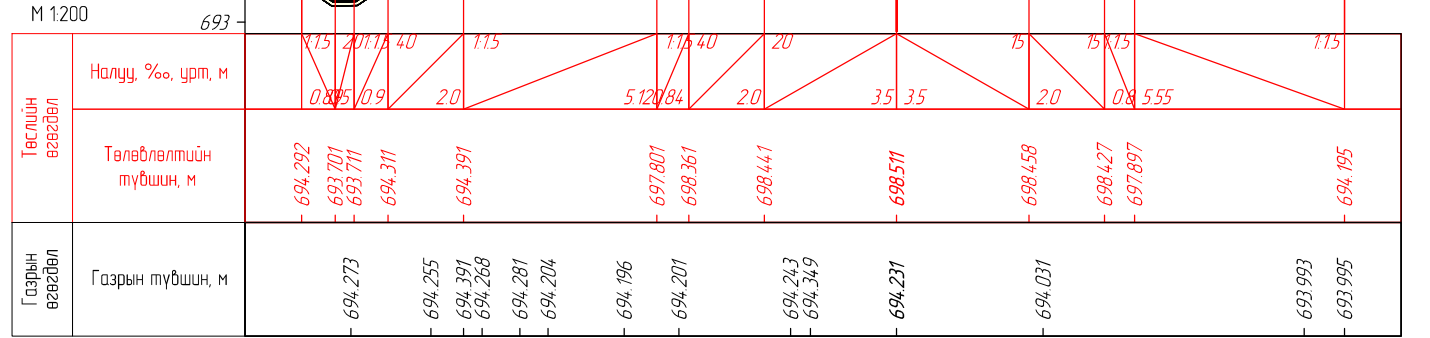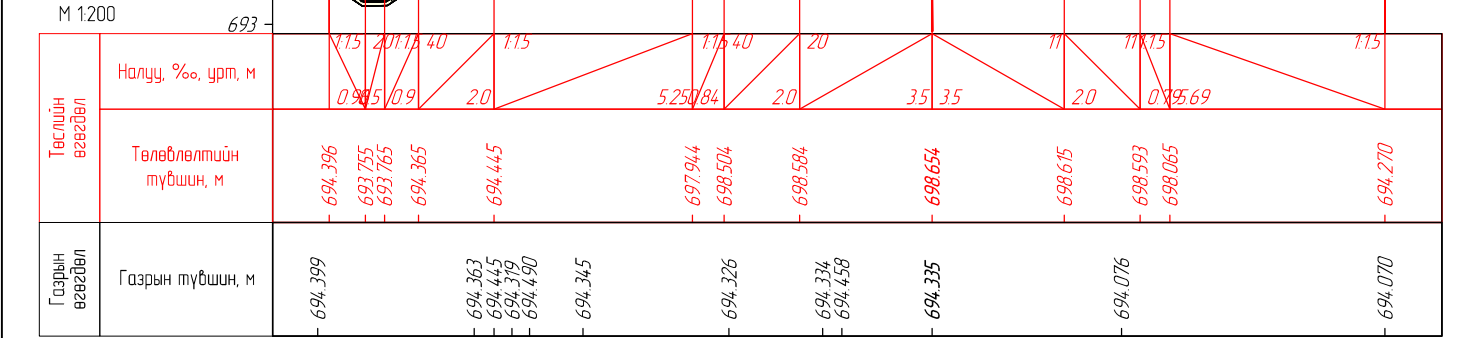

Далан : 66.67 м²
 Укмал : 0.72 м²
 Хөрс хуулалт: 4.60 м²
 Шуудуу L, м: 0.67 м²
 Шуудуу дэхэлгээ, L: 0.72 м²

Далан : 66.51 м²
 Укмал : 0.71 м²
 Хөрс хуулалт: 4.59 м²
 Шуудуу L, м: 0.66 м²
 Шуудуу дэхэлгээ, L: 0.71 м²

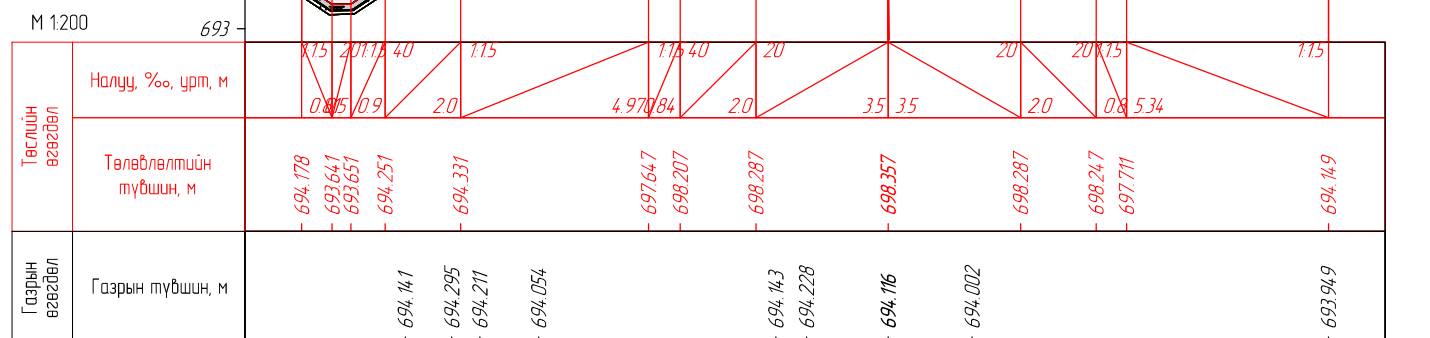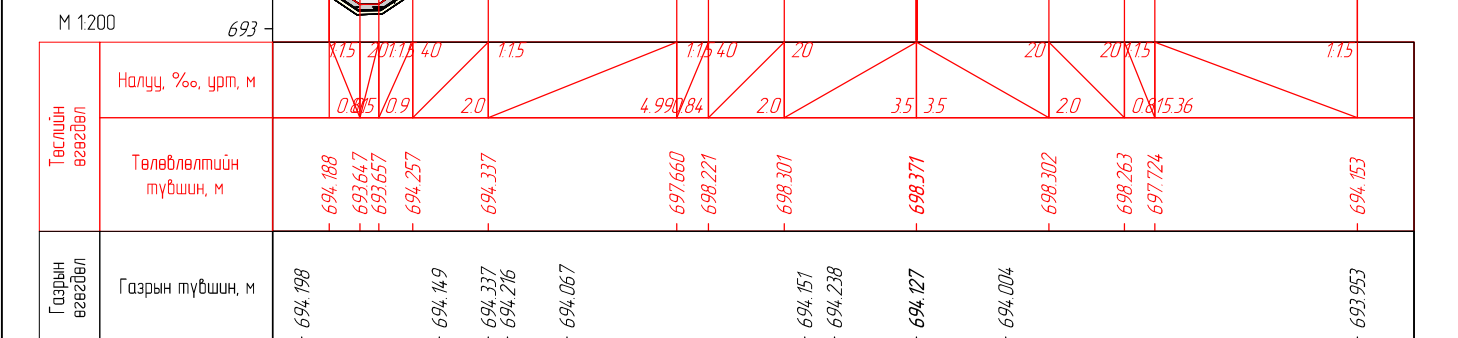




ENGINEER CONSULTING MONGOLIA LLC

"Эс Ар Пи Инженер Консалтинг Монголиа" ХХК

СЭЛЭНГЭ АЙМГИЙН ЕРӨӨ СҮМ - БУГАНТ ТОСГОН ЧИГ ЛЭЛИЙН АВТО
 ЗАМЫН ИНЖЕНЕРИЙН НАРИЙВЧИЛСАН ЗУРАГ ТӨСӨЛ

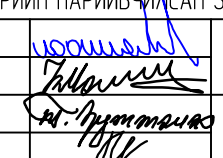Захирагч	Г.Ууганбаяр		НАРИЙВЧИЛСАН ХӨНДЛӨН ОГТ/ОЛ
Инженер	Б.Мөнх-Эрдэнэ		
Гүйцэтгэгч	Т.Эрдэнэнэмэх		
Шалгасан	А.Пүрэвсүрэн		







ПК12+865.000-ПК12+885.478

Зургийн шифр: 05/21

Масштаб 1:200

Үе шат	Хуудас	Бүх хуудас
A3	237	563

2022 оны 12 сар

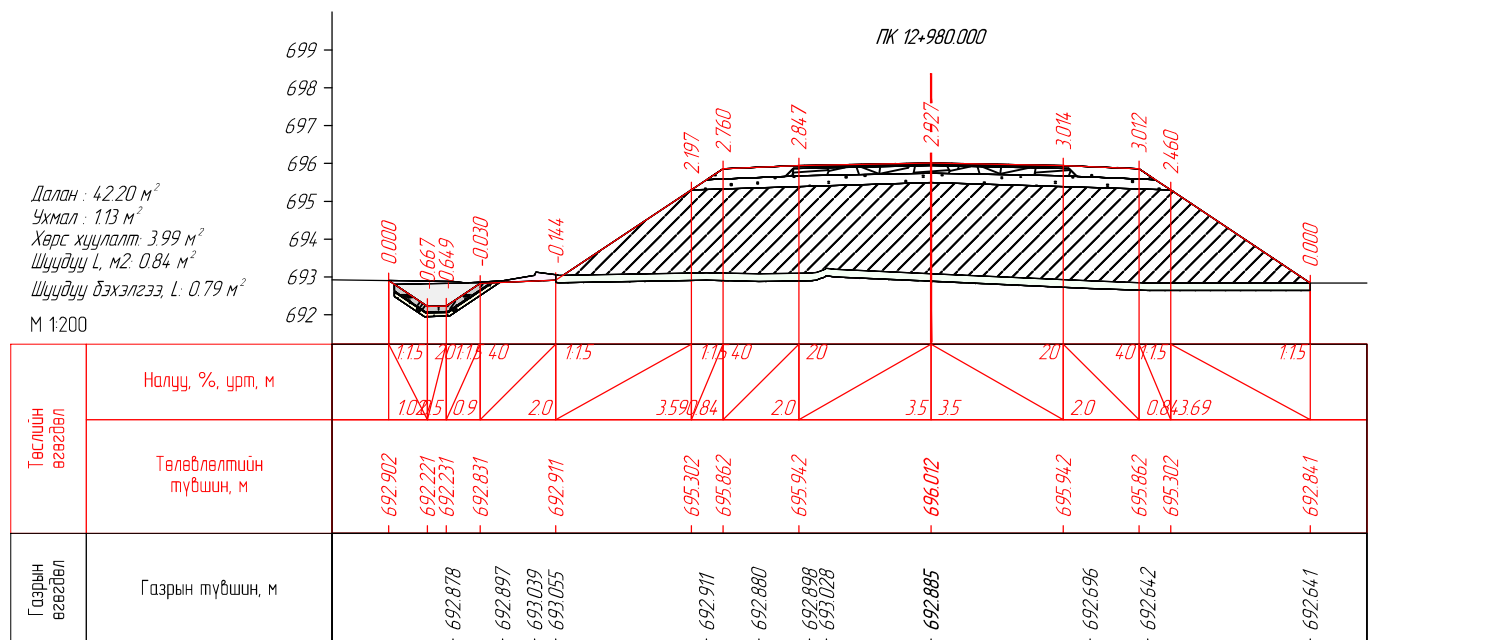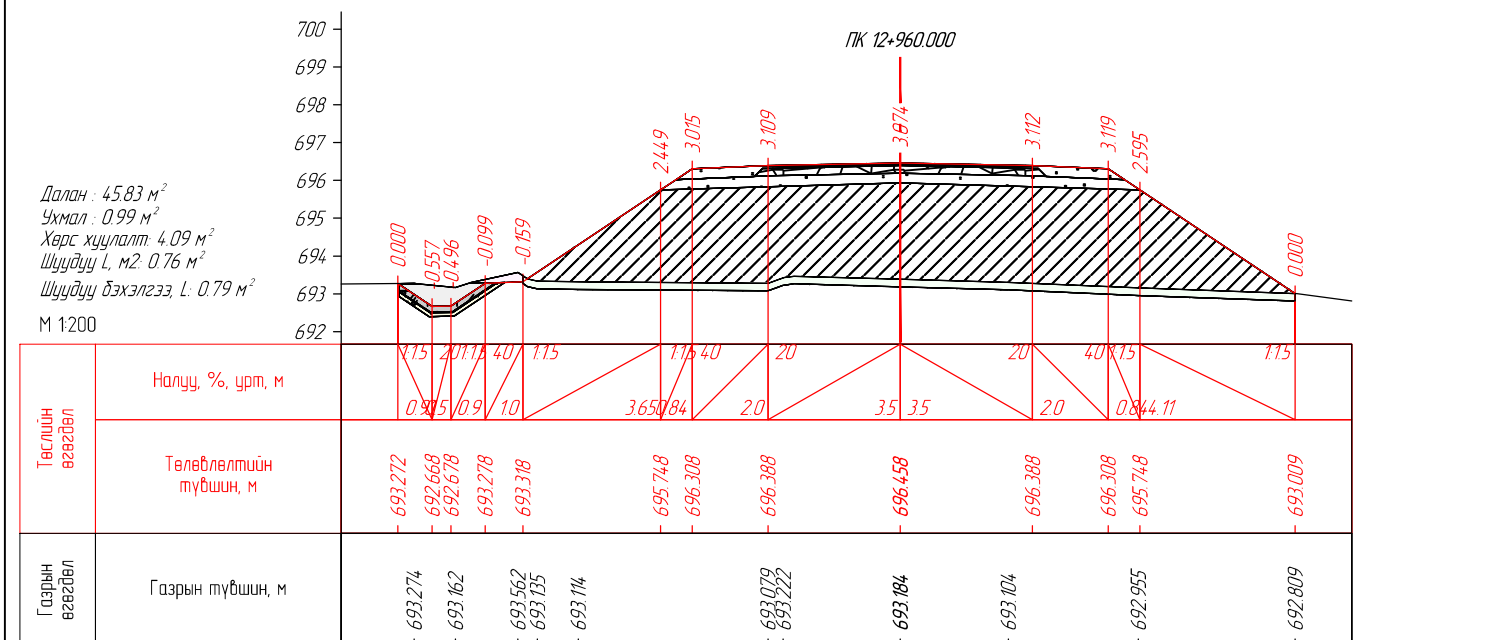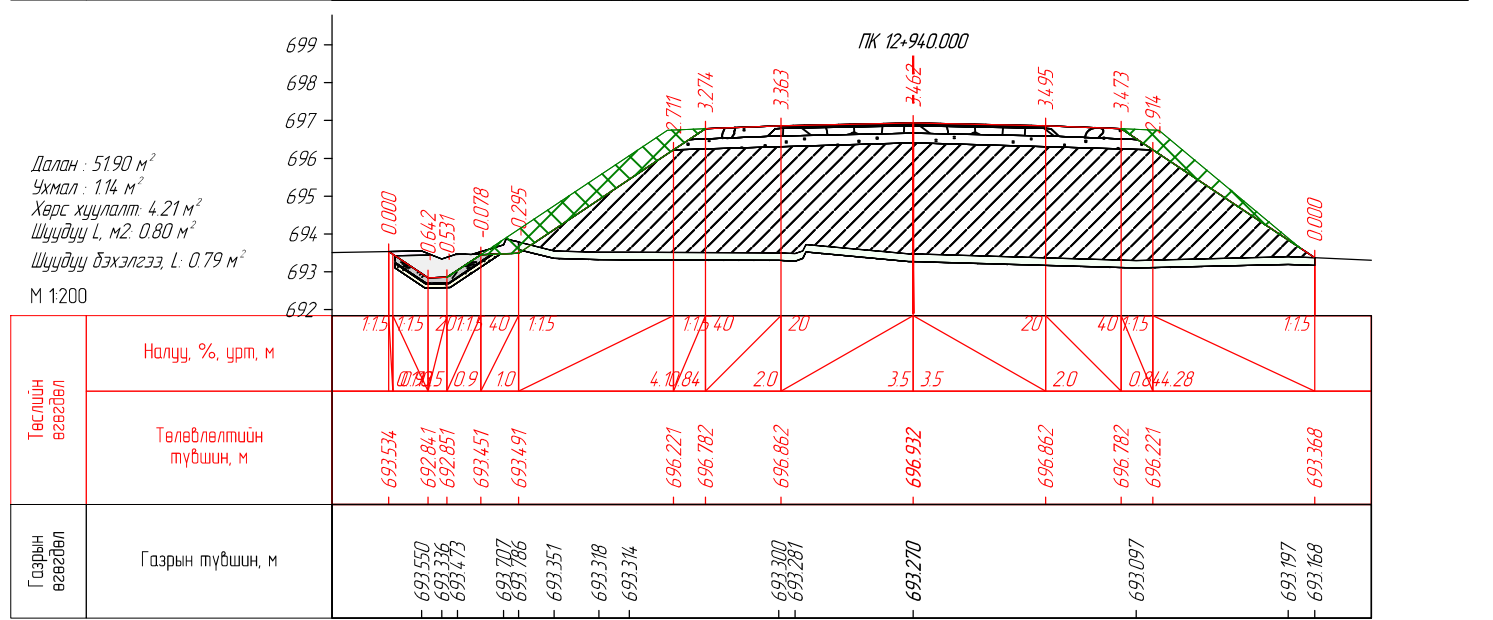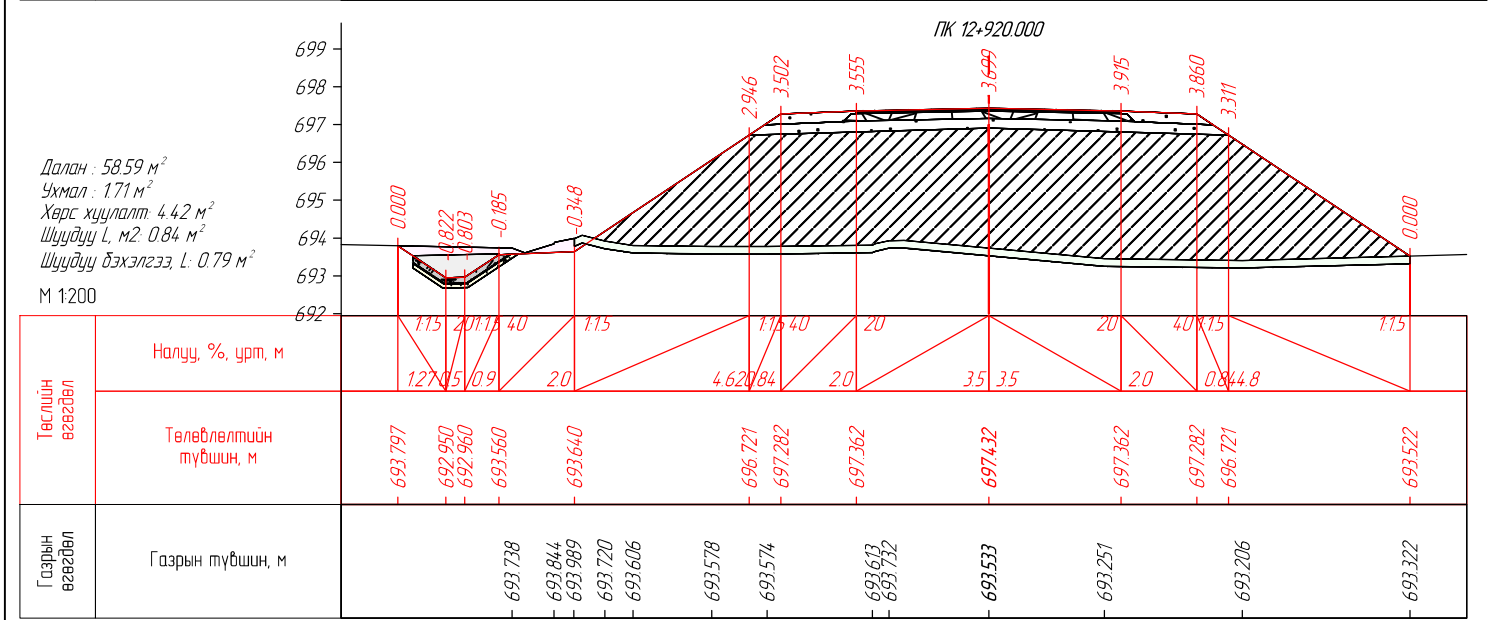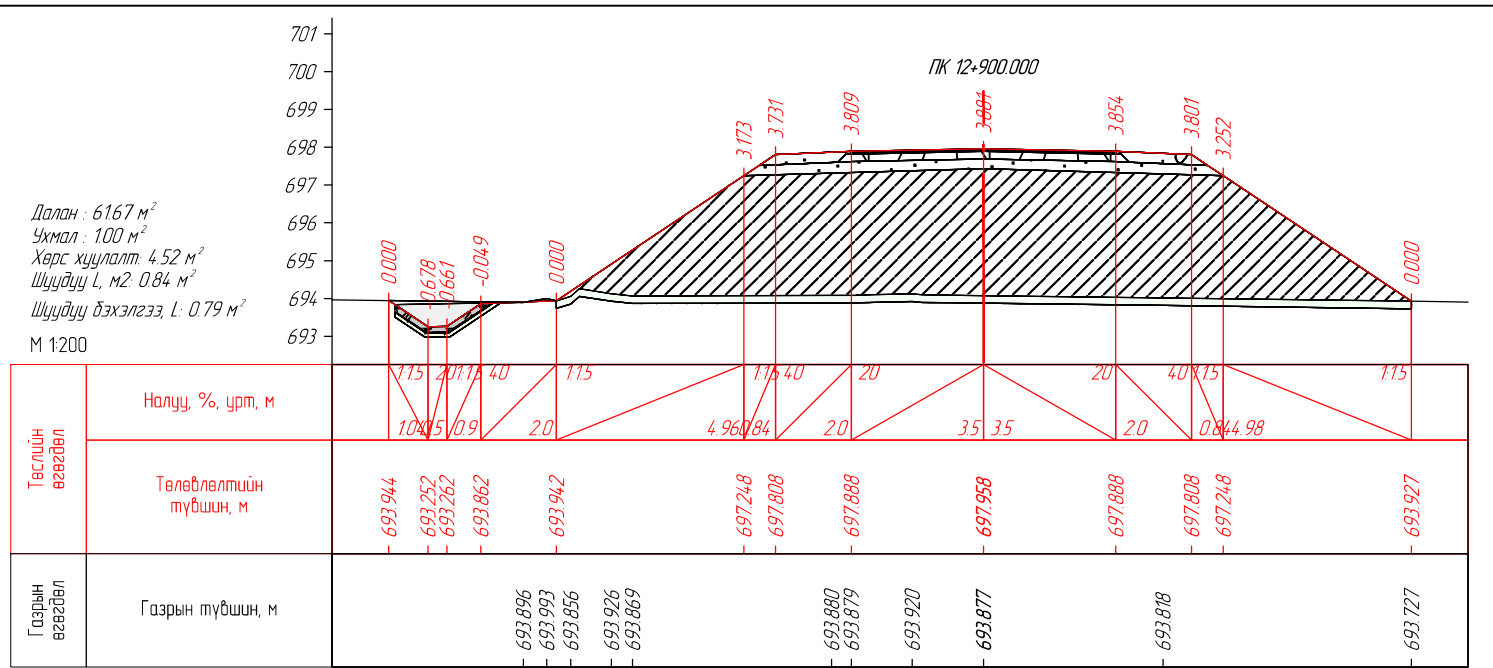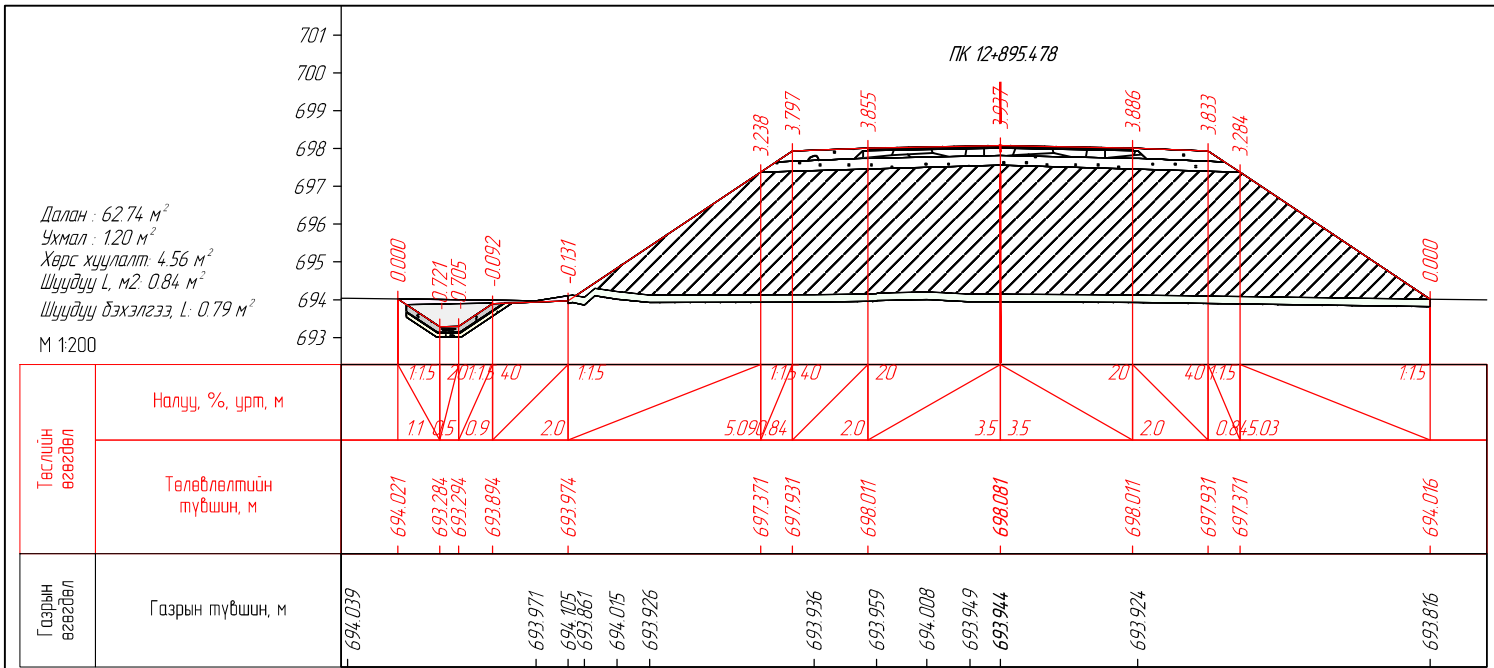

“Эс Ар Пи Инженер Консалтинг Монголиа” ХХК

СЭЛЭНГЭ АЙМГИЙН ЕРӨӨ СҮМ – БУГАНТ ТОСГОН ЧИГ ЛЭЛИЙН АВТО ЗАМЫН ИНЖЕНЕРИЙН НАРИЙВЧИЛСАН ЗУРАГ ТӨСӨЛ

Захирал	Г.Уугандабаяр		НАРИЙВЧИЛСАН ХӨНДЛӨН ОГТ/ОЛ
Инженер	Б.Мөнх-Эрдэнэ		
Гүйцэтгэгч	Т.Эрдэнэнэмэх		
Шалгасан	А.Пүрэвсүрэн		

ПК12+895.478-ПК12+980.000


Зургийн шифр: 05/21

Масштаб 1:200


Үе шат	Хуудас	Бүх хуудас
А3	238	563

2022 оны 12 сар


Далан : 38.54 м²
 Ухмал : 1.22 м²
 Хөрс хуулагт 3.85 м²
 Шүүдүү L, м2: 0.79 м²
 Шүүдүү бэхлэгээ, L: 0.79 м²
 М 1200

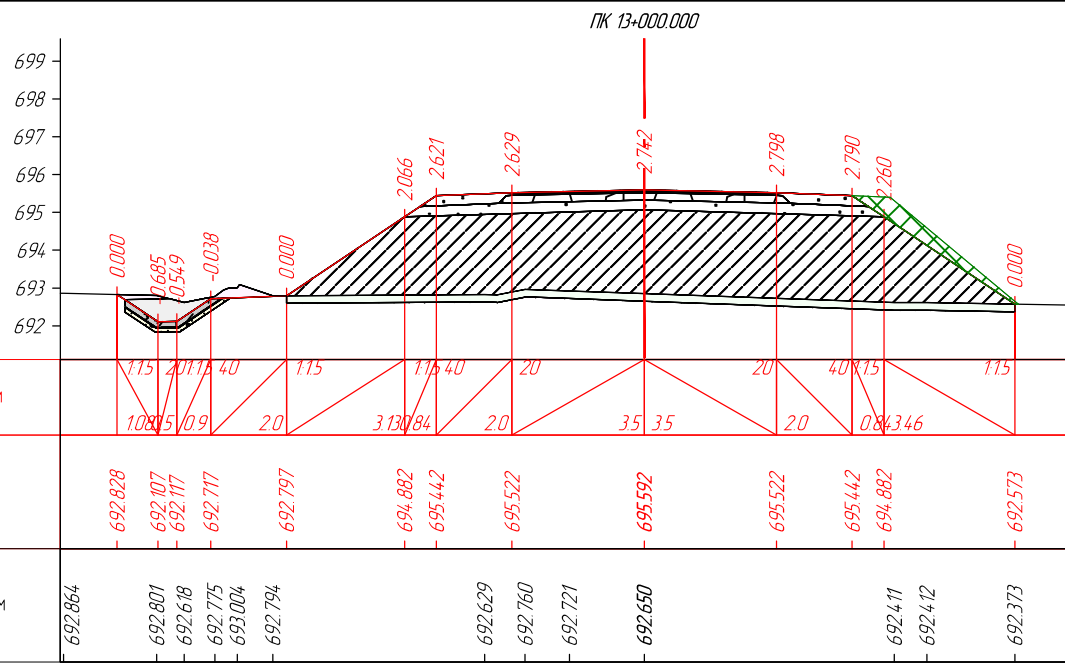


Далан : 36.33 м²
 Ухмал : 1.22 м²
 Хөрс хуулагт 3.77 м²
 Шүүдүү L, м2: 0.82 м²
 Шүүдүү бэхлэгээ, L: 0.79 м²
 М 1200

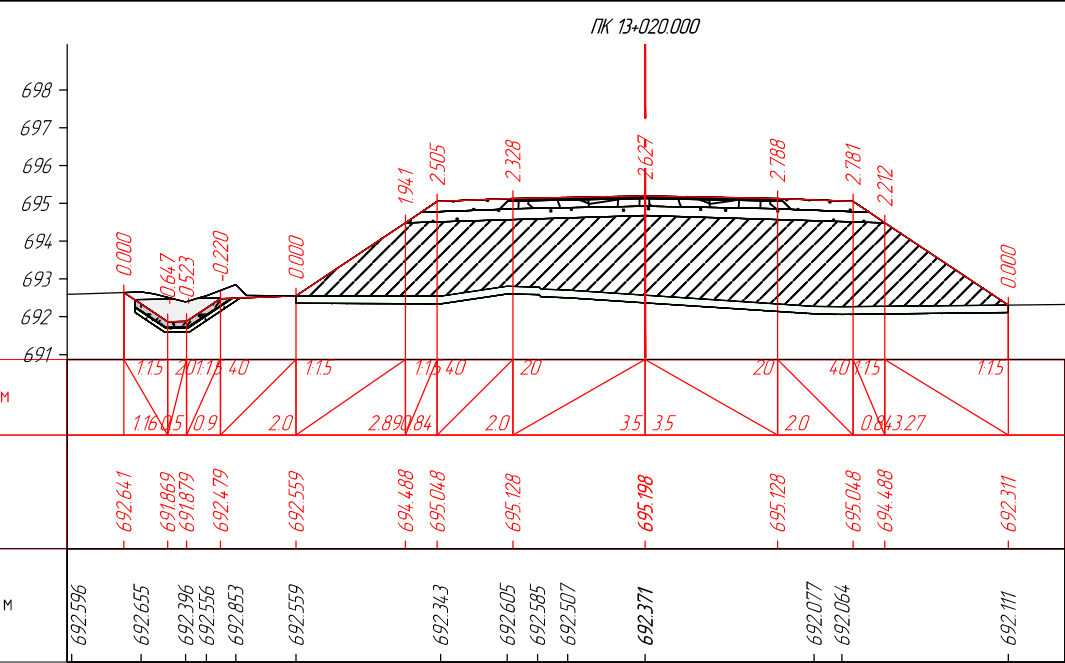


Далан : 31.47 м²
 Ухмал : 1.03 м²
 Хөрс хуулагт 3.67 м²
 Шүүдүү L, м2: 0.68 м²
 Шүүдүү бэхлэгээ, L: 0.73 м²
 М 1200

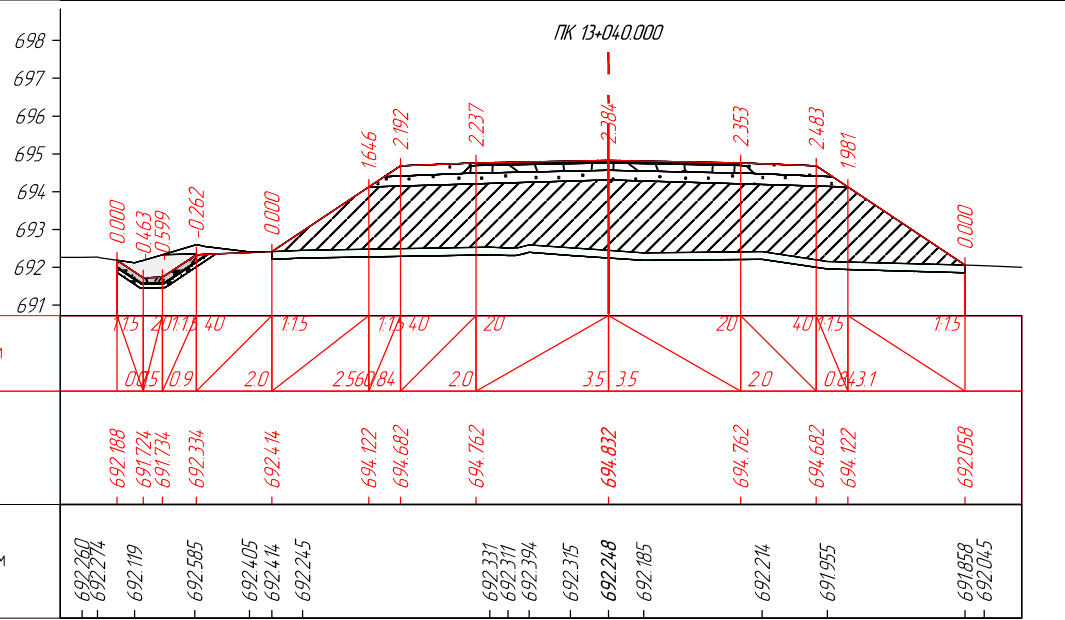


Далан : 29.82 м²
 Ухмал : 1.37 м²
 Хөрс хуулагт 3.61 м²
 Шүүдүү L, м2: 0.83 м²
 Шүүдүү бэхлэгээ, L: 0.79 м²
 М 1200

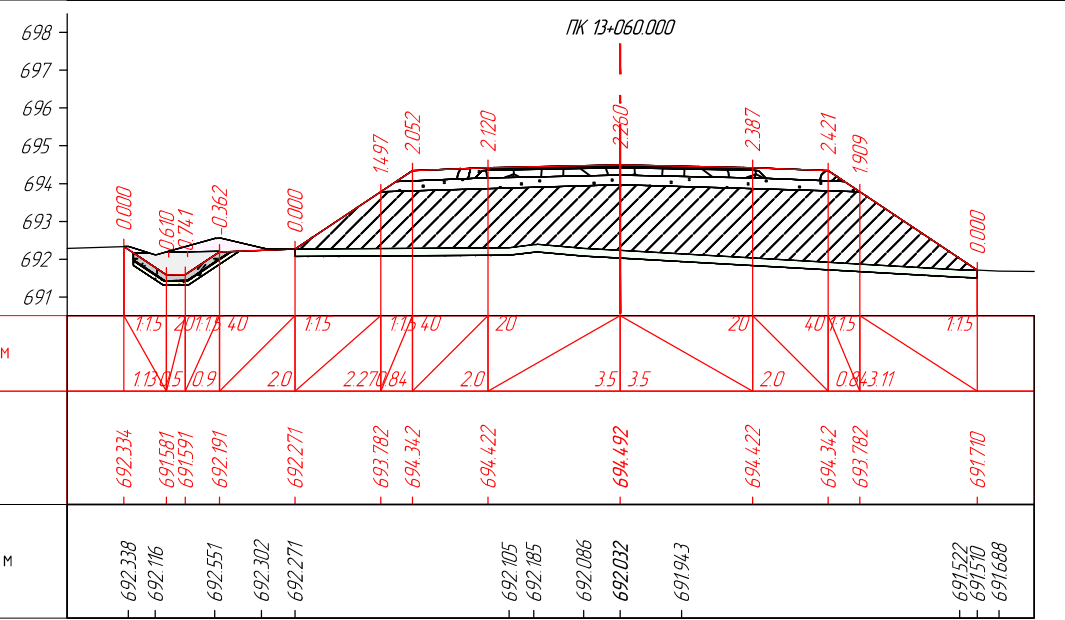


Далан : 26.45 м²
 Ухмал : 1.31 м²
 Хөрс хуулагт 3.48 м²
 Шүүдүү L, м2: 0.84 м²
 Шүүдүү бэхлэгээ, L: 0.79 м²
 М 1200

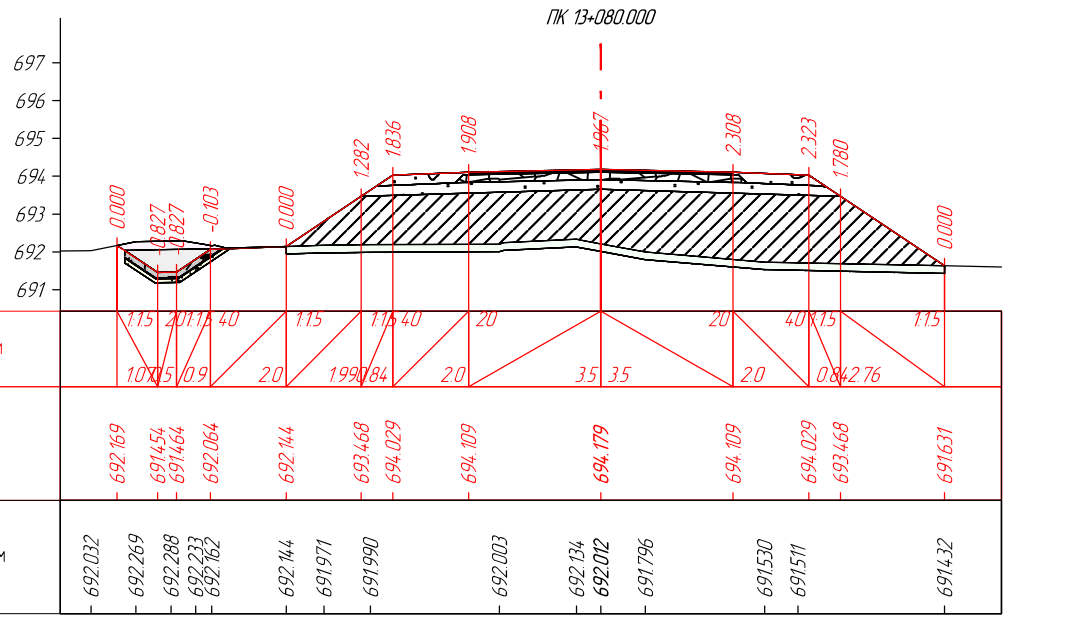

Далан : 22.69 м²
 Ухмал : 1.22 м²
 Хөрс хуулагт 3.35 м²
 Шүүдүү L, м2: 0.84 м²
 Шүүдүү бэхлэгээ, L: 0.79 м²
 М 1200

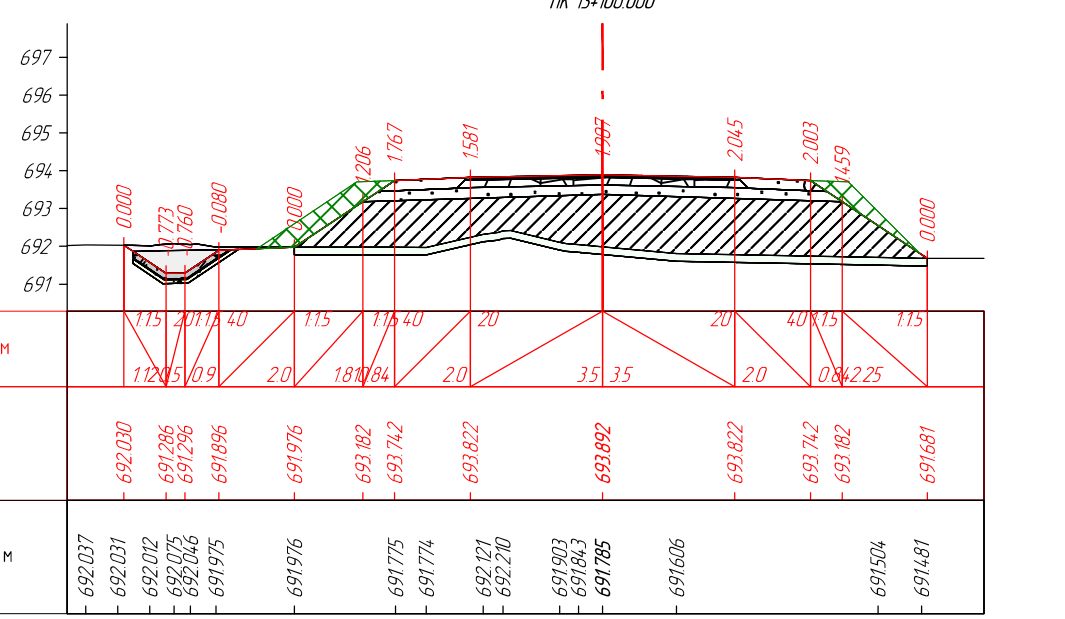










ENGINEER CONSULTING MONGOLIA LLC


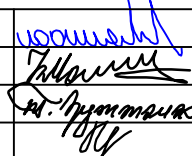
"Эс Ар Пи Инженер Консалтинг Монголиа" ХХК







СЭЛЭНГЭ АЙМГИЙН ЕРӨӨ СУМ - БУГАНТ ТОСГОН ЧИГ ЛЭЛИЙН АВТО
 ЗАМЫН ИНЖЕНЕРИЙН НАРИЙВЧИЛСАН ЗУРАГ ТӨСӨЛ

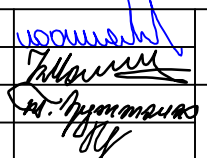
Захирал	Г.Ууганбаяр	 НАРИЙВЧИЛСАН ХӨНДЛӨН ОГТ/ЛОЛ	Зургийн шифр: 05/21		
Инженер	Б.Мөнх-Эрдэнэ		Масштаб 1:200		
Гүйцэтгэгсэн	Т.Эрдэнэнэмэх		Үе шат	Хуудас	Бүх хуудас
Шалгасан	А.Пүрэвсүрэн		A3	239	563

2022 оны 12 сар

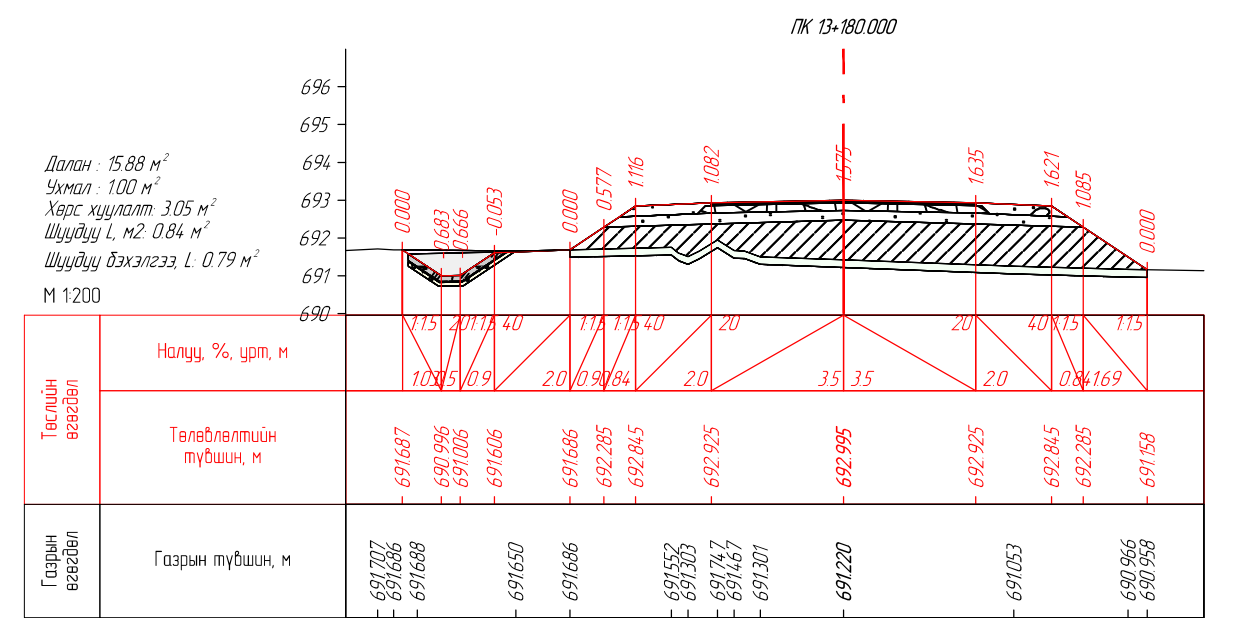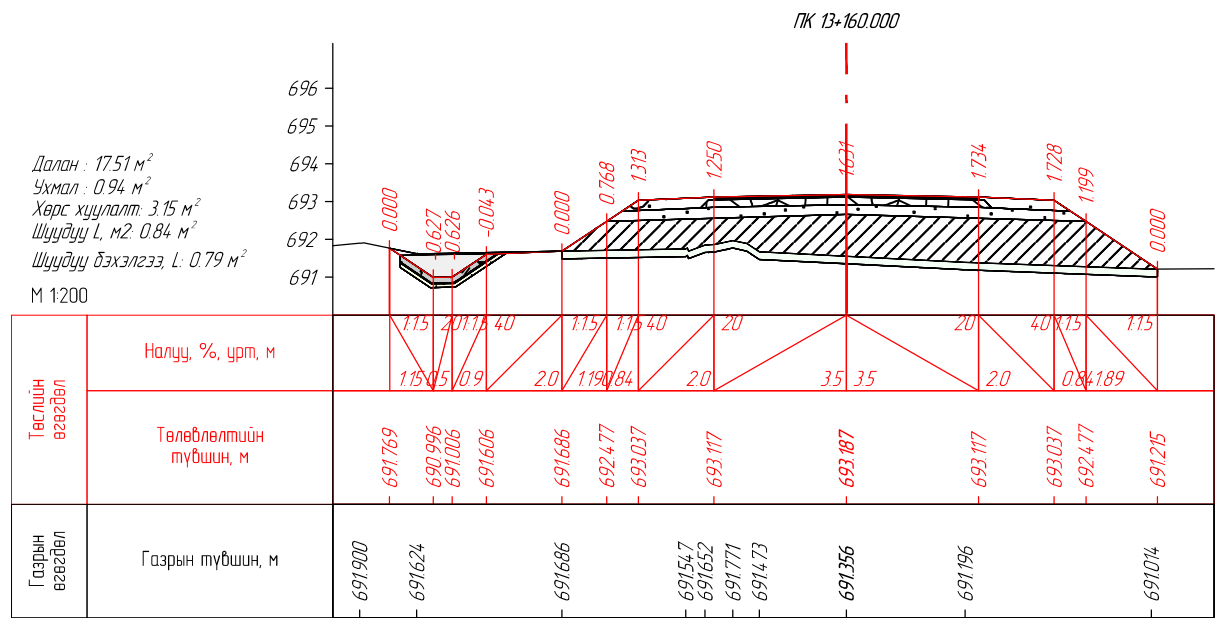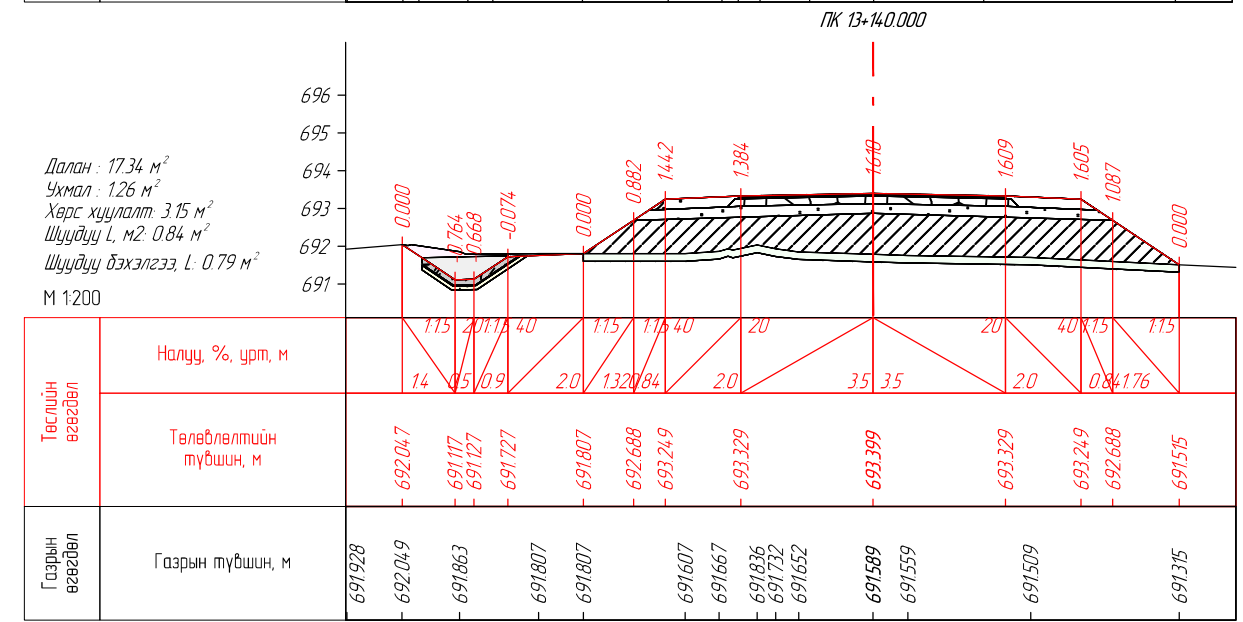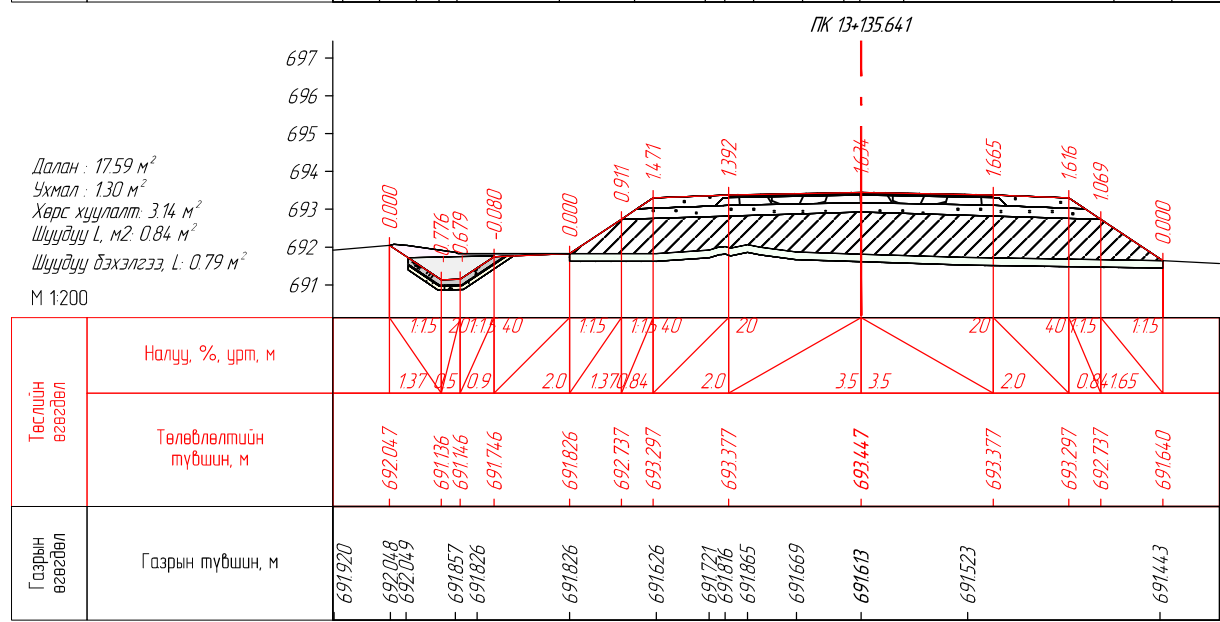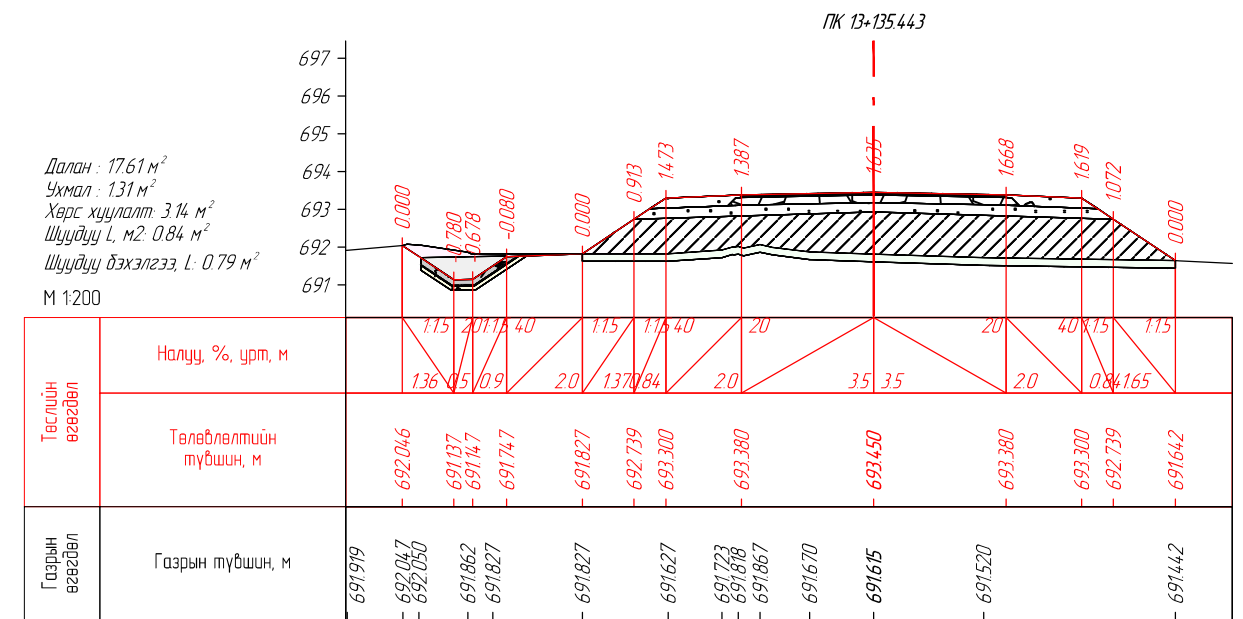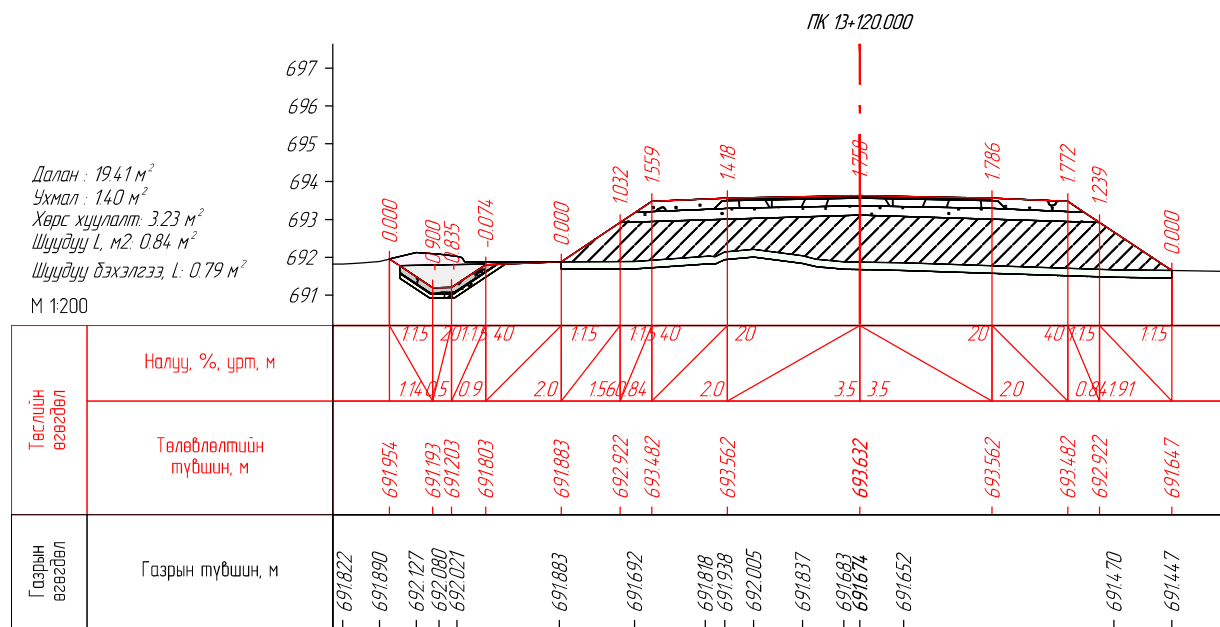

 SRP ENGINEER CONSULTING MONGOLIA LLC "Эс Ар Пи Инженер Консалтинг Монголиа" ХХК	СЭЛЭНГЭ АЙМГИЙН ЕРӨӨ СУМ – БУГАНТ ТОСГОН ЧИГЛЭЛИЙН АВТО ЗАМЫН ИНЖЕНЕРИЙН НАРИЙВЧИЛСАН ЗУРАГ ТӨСӨЛ			Зургийн шифр: 05/21		
	Захирал	Г.Уугандабаяр		НАРИЙВЧИЛСАН ХӨНДЛӨН ОГТ/ОЛ		
	Инженер	Б.Мөнх-Эрдэнэ		Үе шат	Хуудас	Бүх хуудас
	Гүйцэтгэгсэн	Т.Эрдэнэнэмэх		А3	240	563
Шалгасан	А.Пүрэвсүрэн	2022 оны 12 сар				
ПК13+120.000-ПК13+180.000						

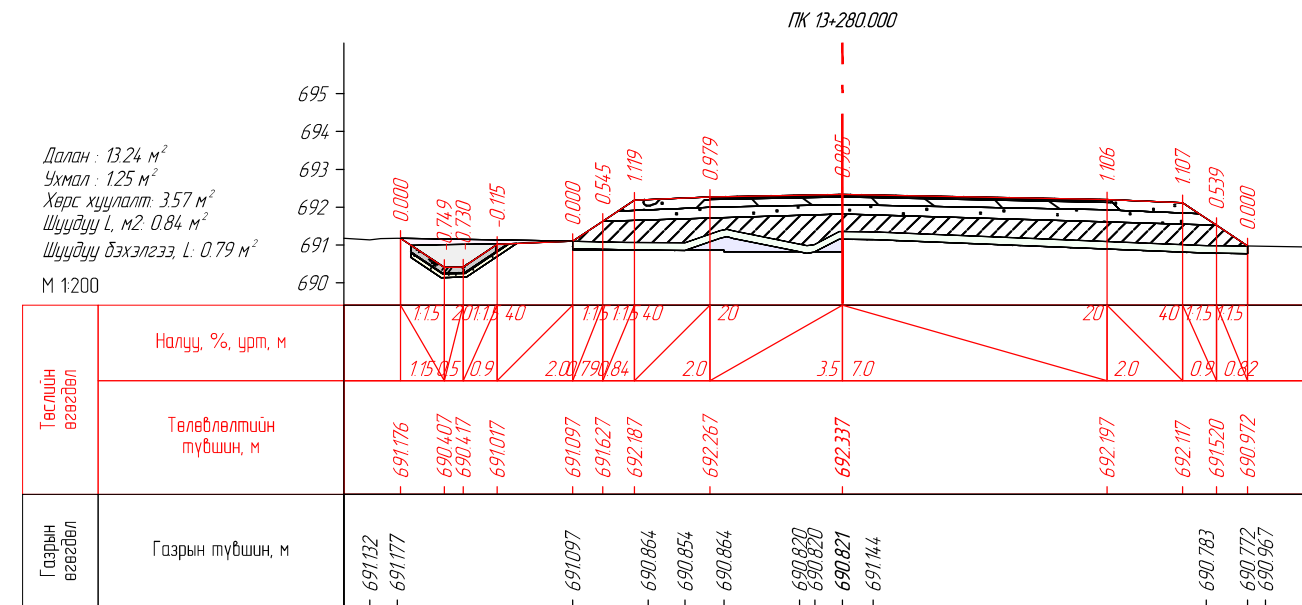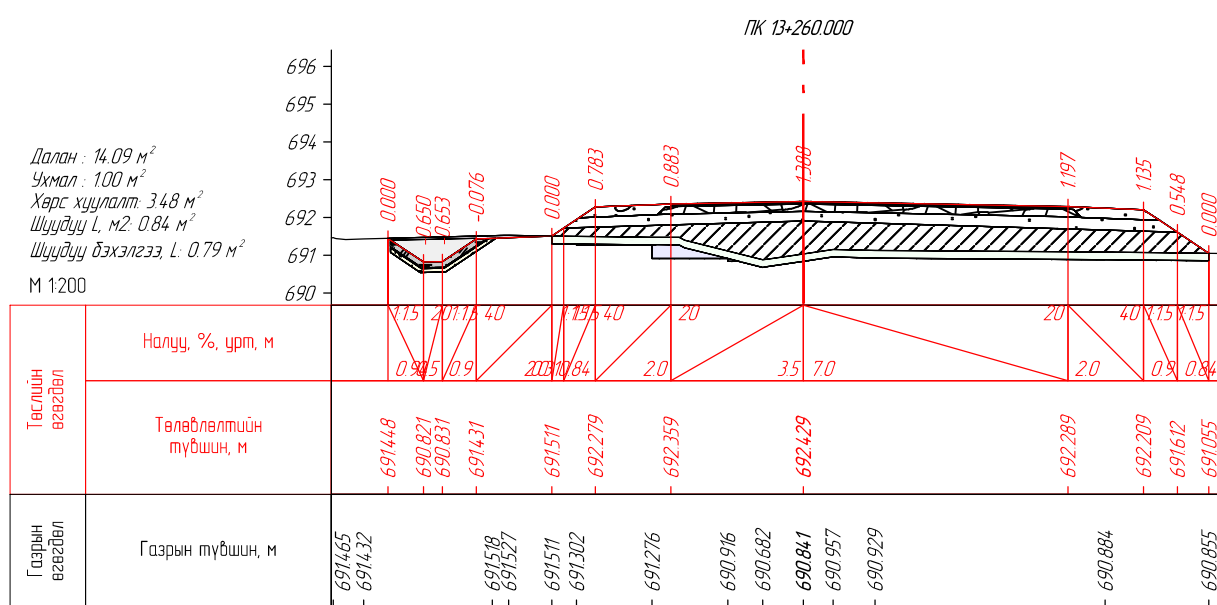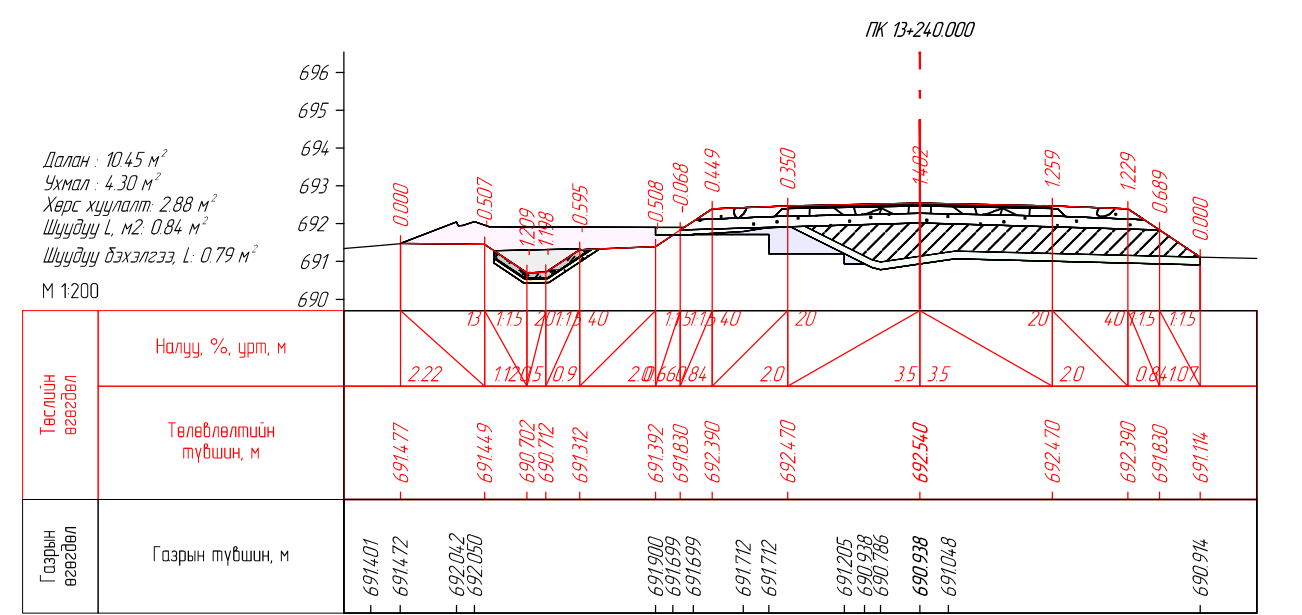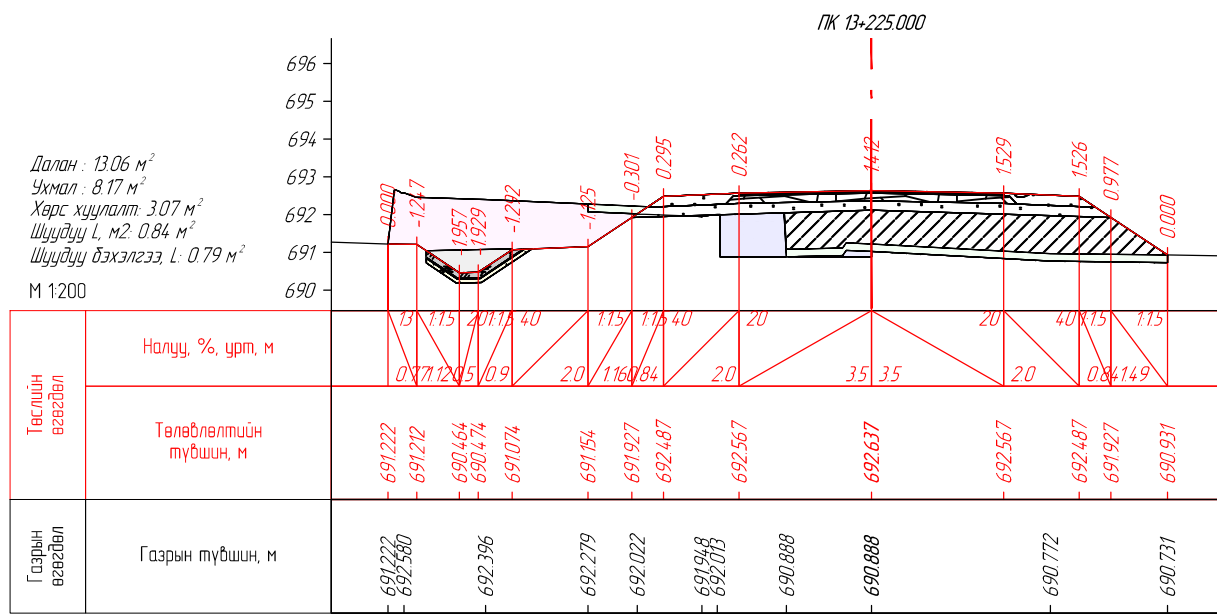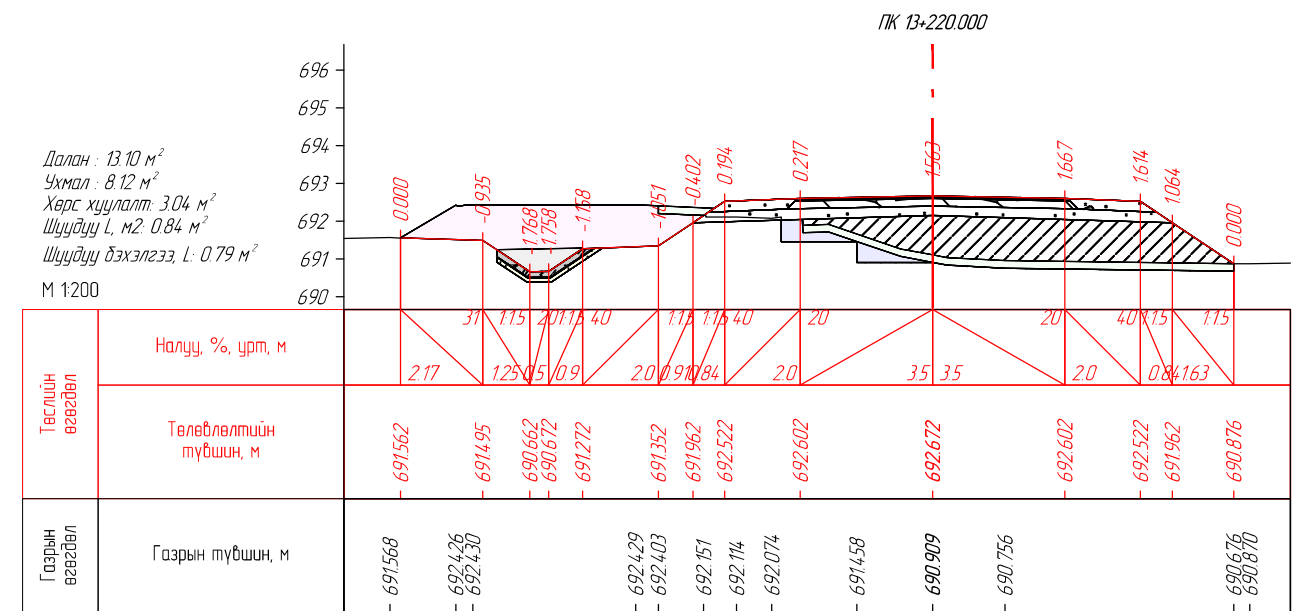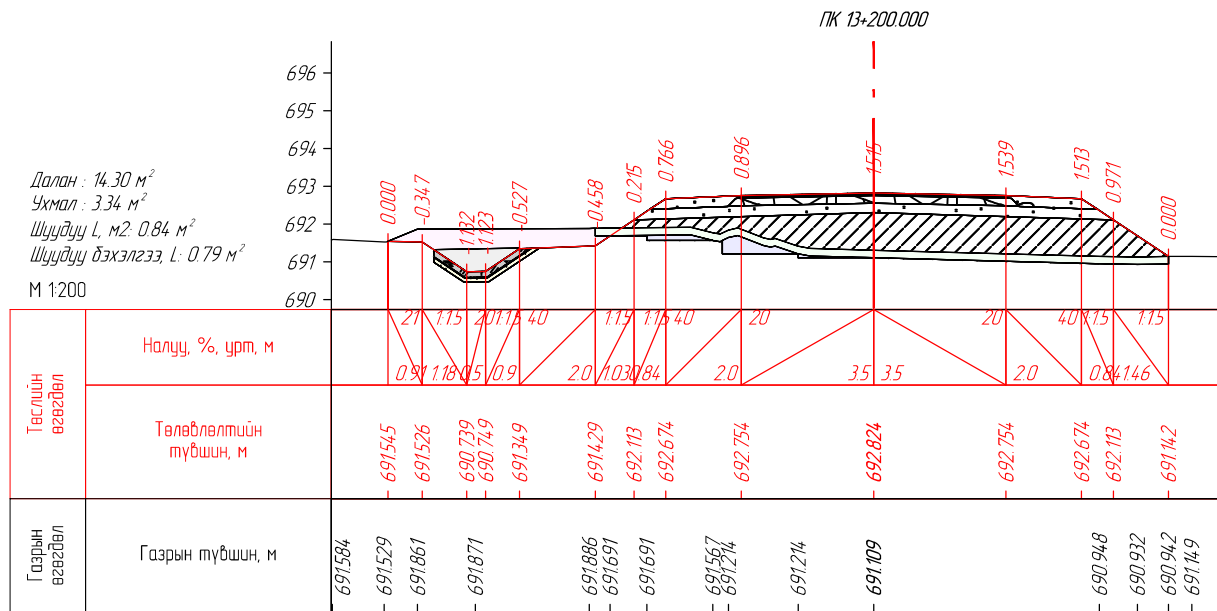




SRP
ENGINEER CONSULTING MONGOLIA LLC

"Эс Ар Пи Инженер Консалтинг Монголиа" ХХК

СЭЛЭНГЭ АЙМГИЙН ЕРӨӨ СУМ - БУГАНТ ТОСГОН ЧИГЛЭЛИЙН АВТО
ЗАМЫН ИНЖЕНЕРИЙН НАРИЙВЧИЛСАН ЗУРАГ ТӨСӨЛ






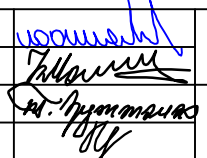
Захирал	Г.Ууганбаяр		НАРИЙВЧИЛСАН ХӨНДЛӨН ОГТ/ОЛ ПК13+200.000-ПК13+280.000
Инженер	Б.Мөнх-Эрдэнэ		
Гүйцэтгэсэн	Т.Эрдэнэнэмэх		
Шалгасан	А.Пүрэвсүрэн		

Зургийн шифр:
05/21







Масштаб 1:200

Үе шат	Хуудас	Бүх хуудас
A3	241	563







2022 оны 12 сар

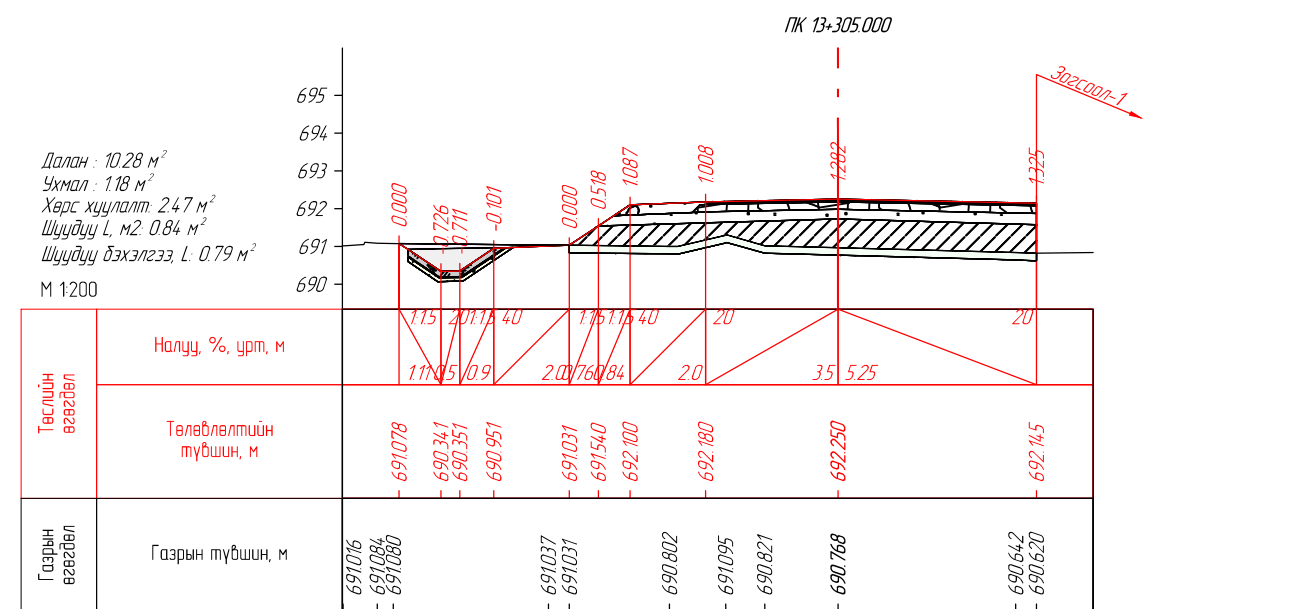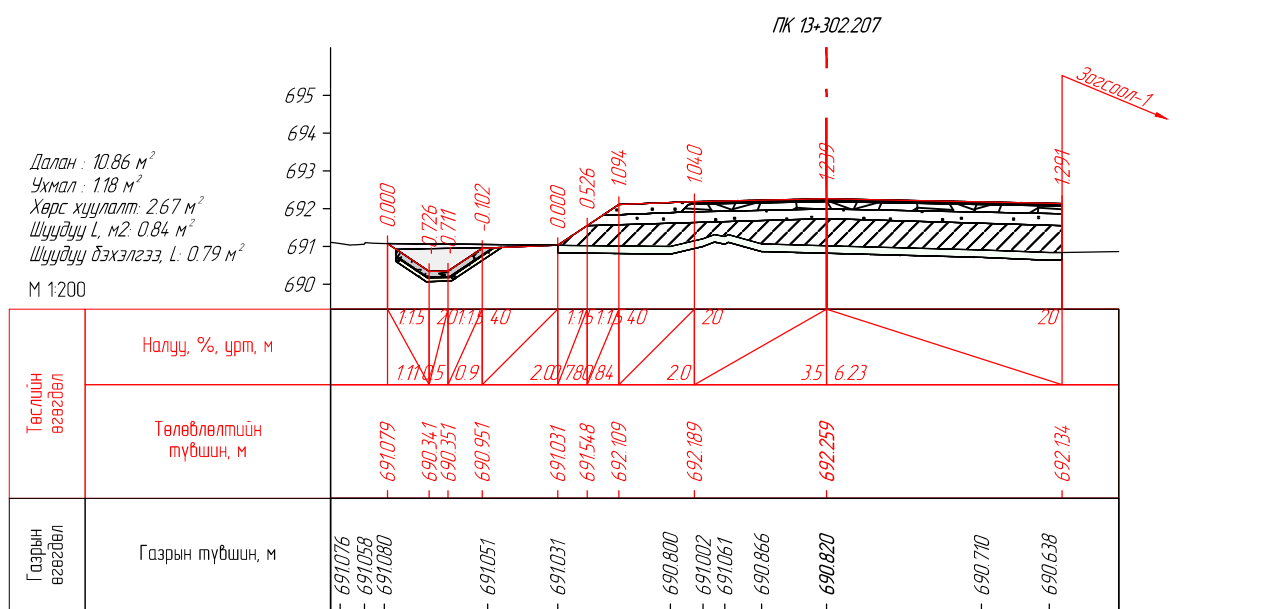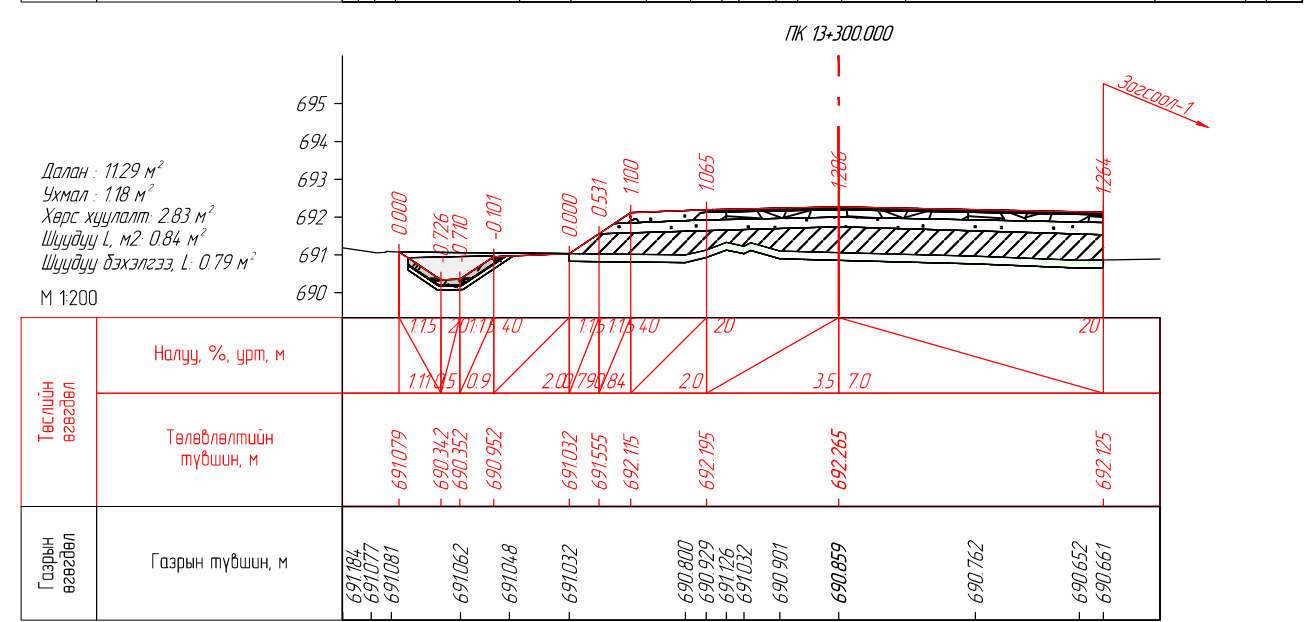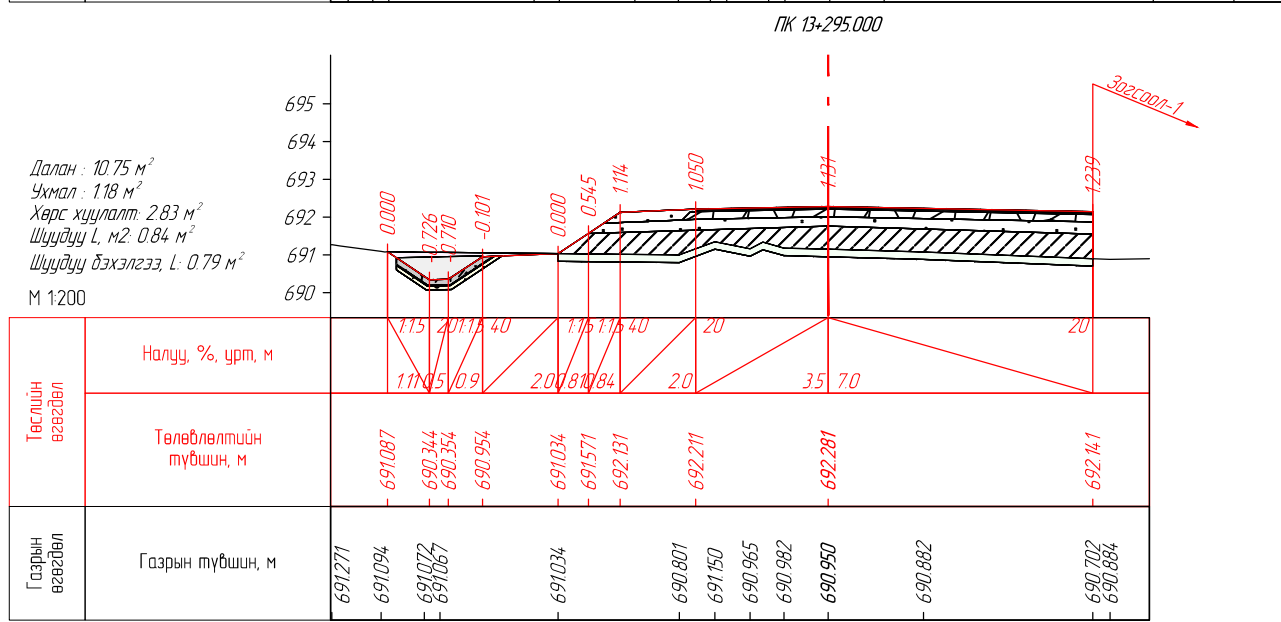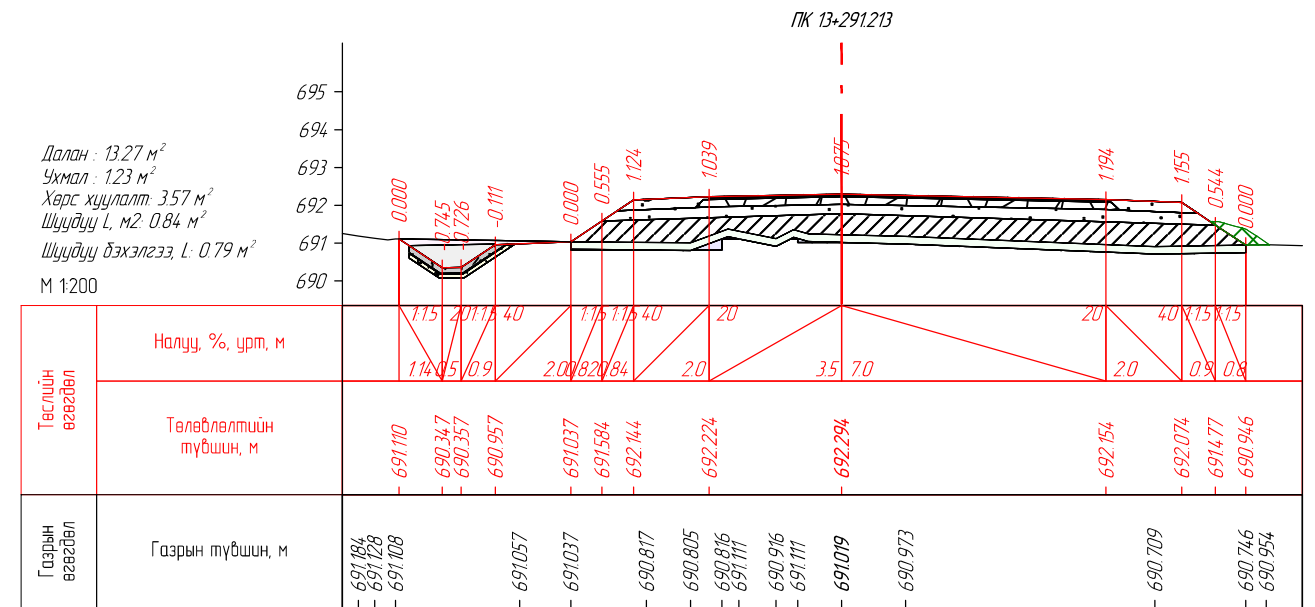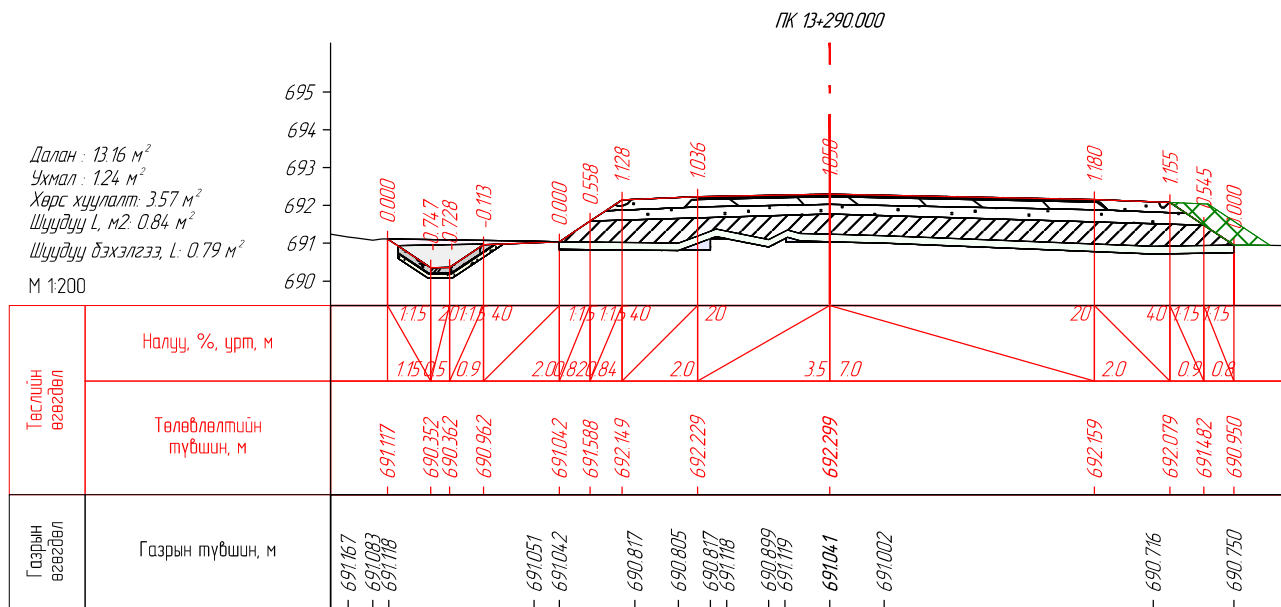
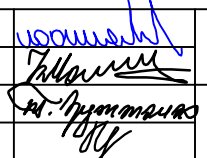








<p>ENGINEER CONSULTING MONGOLIA LLC</p> <p>"Эс Ар Пи Инженер Консалтинг Монголиа" ХХК</p>	СЭЛЭНГЭ АЙМГИЙН ЕРӨӨ СҮМ – БУГАНТ ТОСГОН ЧИГЛЭЛИЙН АВТО ЗАМЫН ИНЖЕНЕРИЙН НАРИЙВЧИЛСАН ЗУРАГ ТӨСӨЛ			Зургийн шифр: 05/21			
	Захирал	Г.Ууганбаяр		НАРИЙВЧИЛСАН ХӨНДЛӨН ОГТ/ОЛ			Масштаб 1:200
	Инженер	Б.Мөнх-Эрдэнэ		Үе шат	Хуудас	Бүх хуудас	
	Гүйцэтгэгсэн	Т.Эрдэнэнэмэх		A3	242	563	
Шалгасан	А.Пүрэвсүрэн	ПК13+290.000-ПК13+305.000			2022 оны 12 сар		

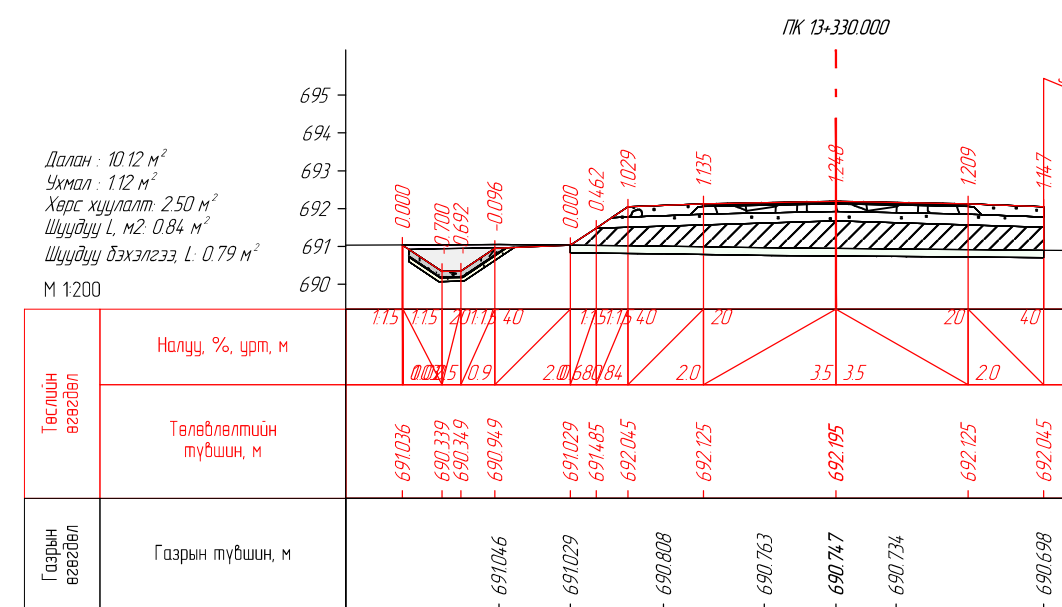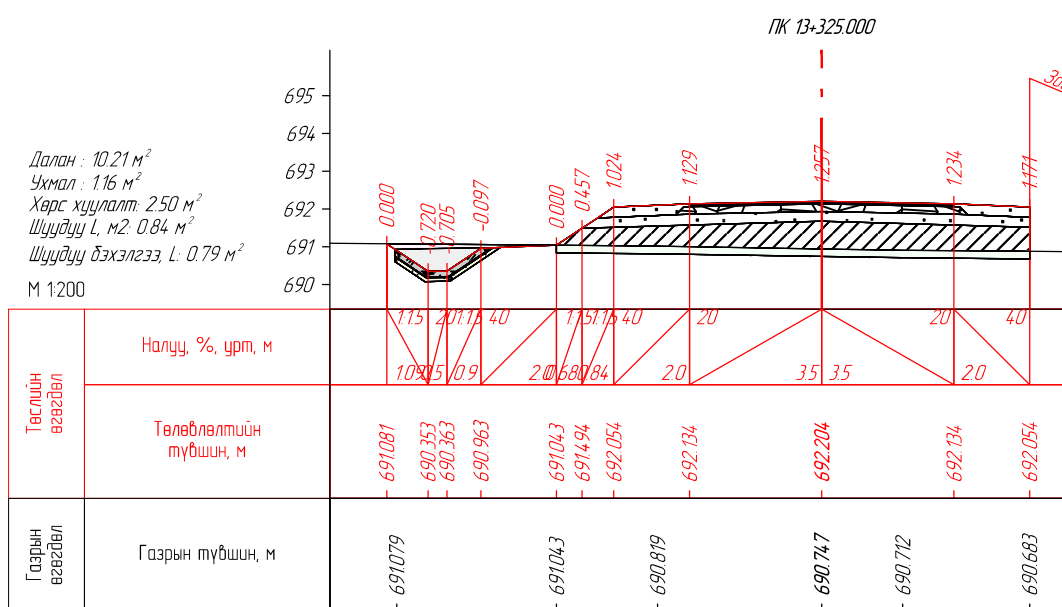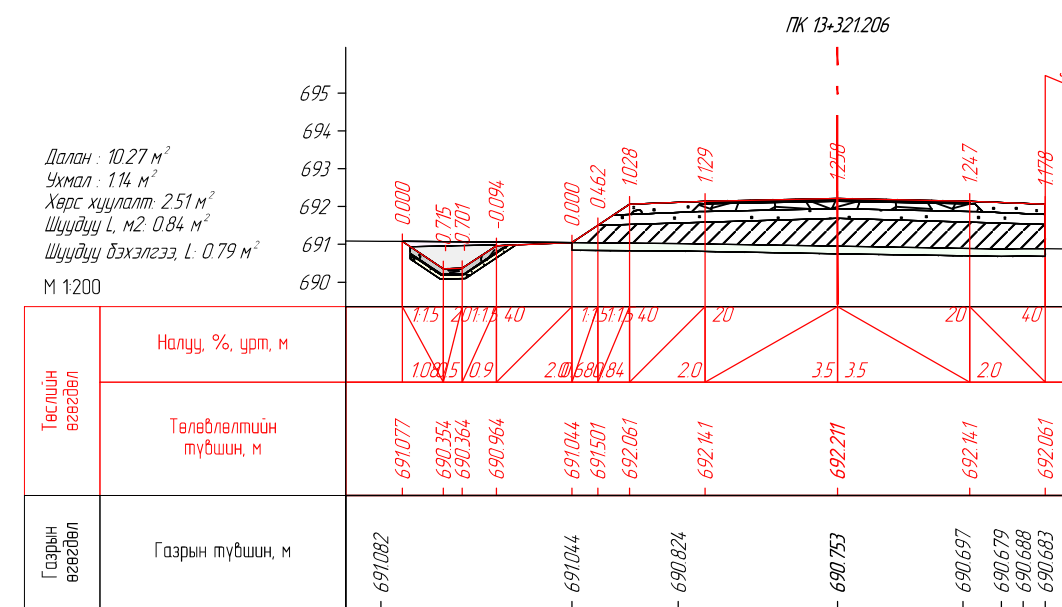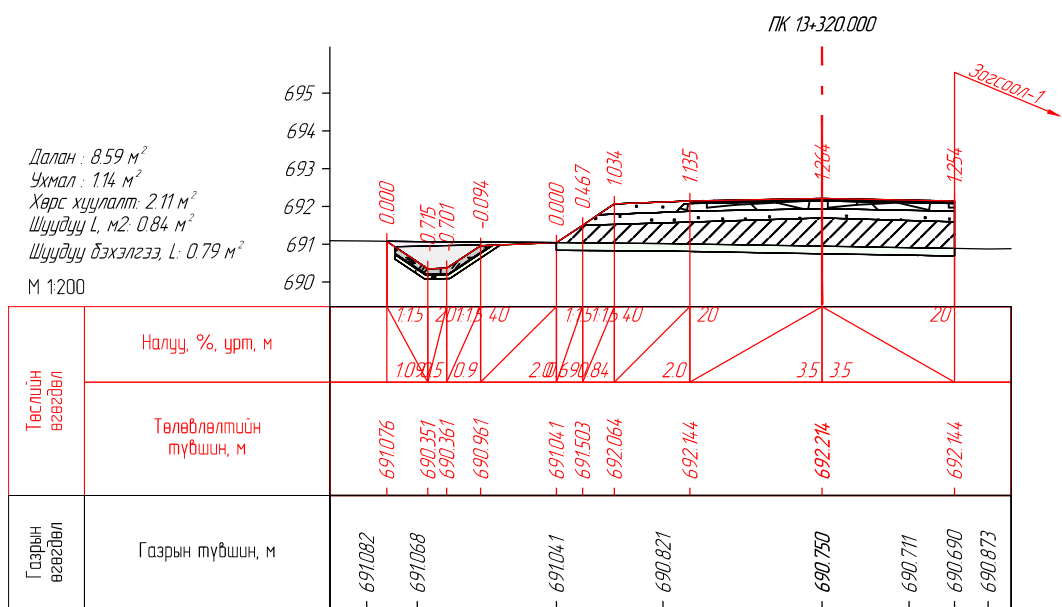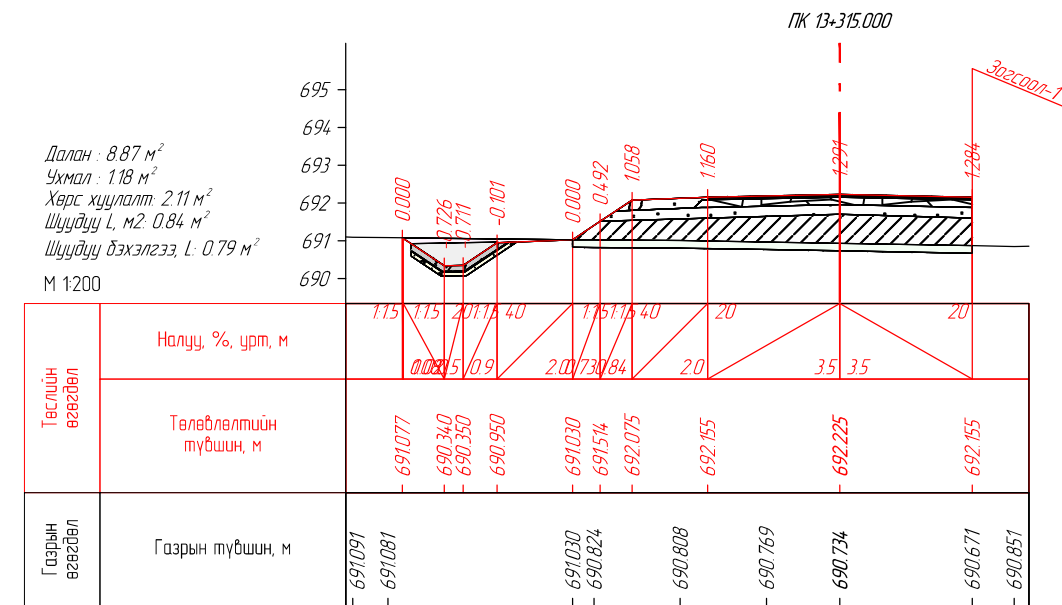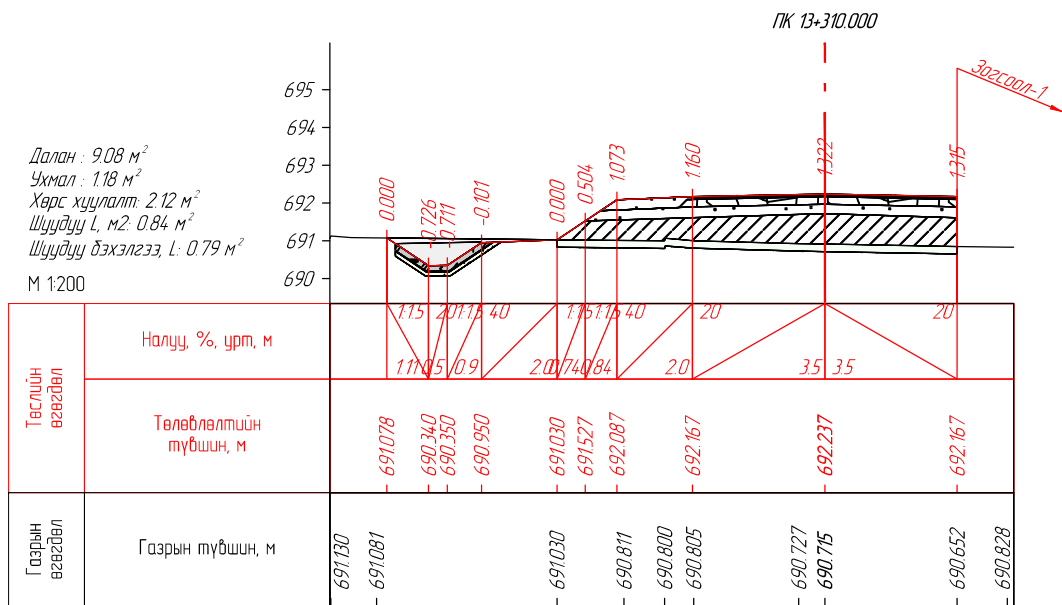
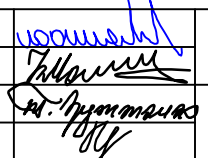








<p>ENGINEER CONSULTING MONGOLIA LLC</p> <p>"Эс Ар Пи Инженер Консалтинг Монголиа" ХХК</p>	СЭЛЭНГЭ АЙМГИЙН ЕРӨӨ СУМ – БУГАНТ ТОСГОН ЧИГЛЭЛИЙН АВТО ЗАМЫН ИНЖЕНЕРИЙН НАРИЙВЧИЛСАН ЗУРАГ ТӨСӨЛ			Зургийн шифр: 05/21					
	Захирал	Г.Ууганбаяр		НАРИЙВЧИЛСАН ХӨНДЛӨН ОГТЛОЛ			Масштаб 1:200		
	Инженер	Б.Мөнх-Эрдэнэ					Үе шат	Хуудас	Бүх хуудас
	Гүйцэтгэсэн	Т.Эрдэнэнэмэх		ПК13+310.000-ПК13+330.000			A3	243	563
Шалгасан	А.Пүрэвсүрэн	2022 оны 12 сар							

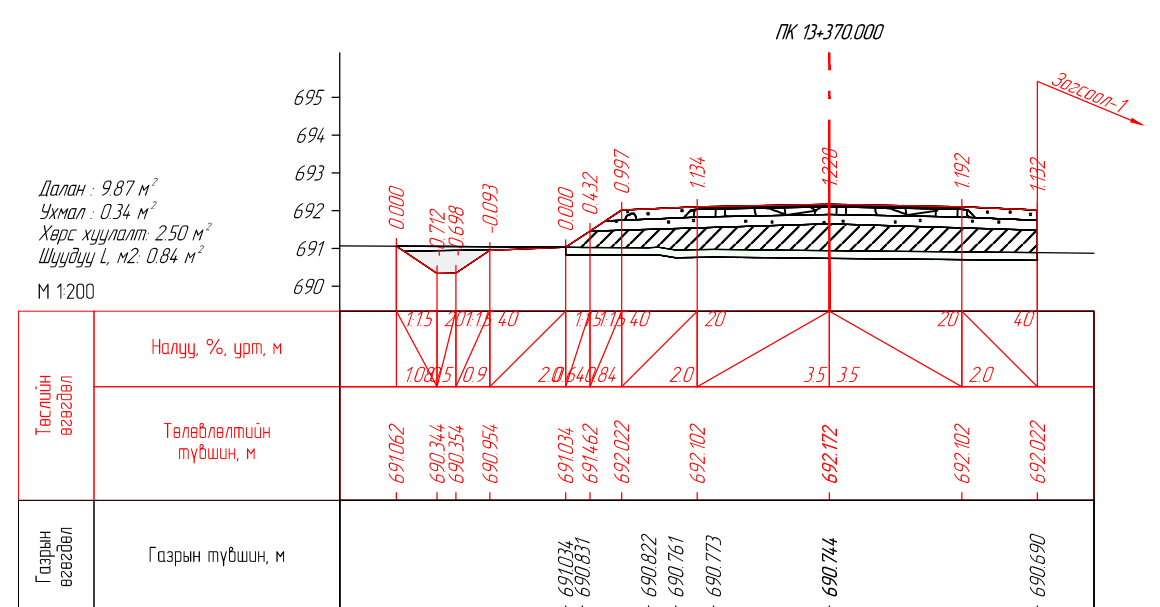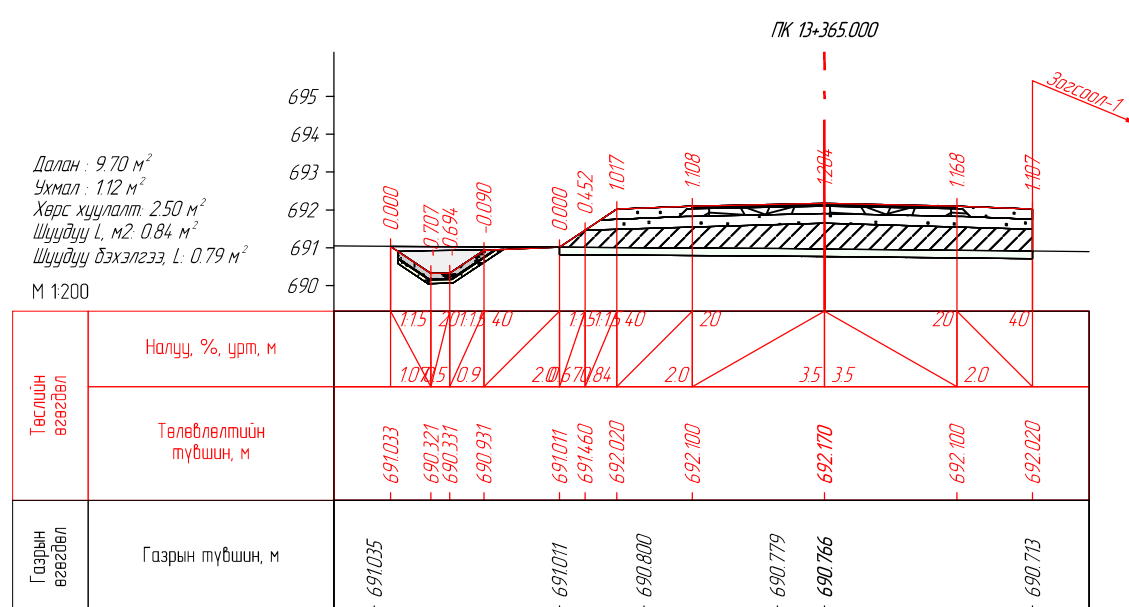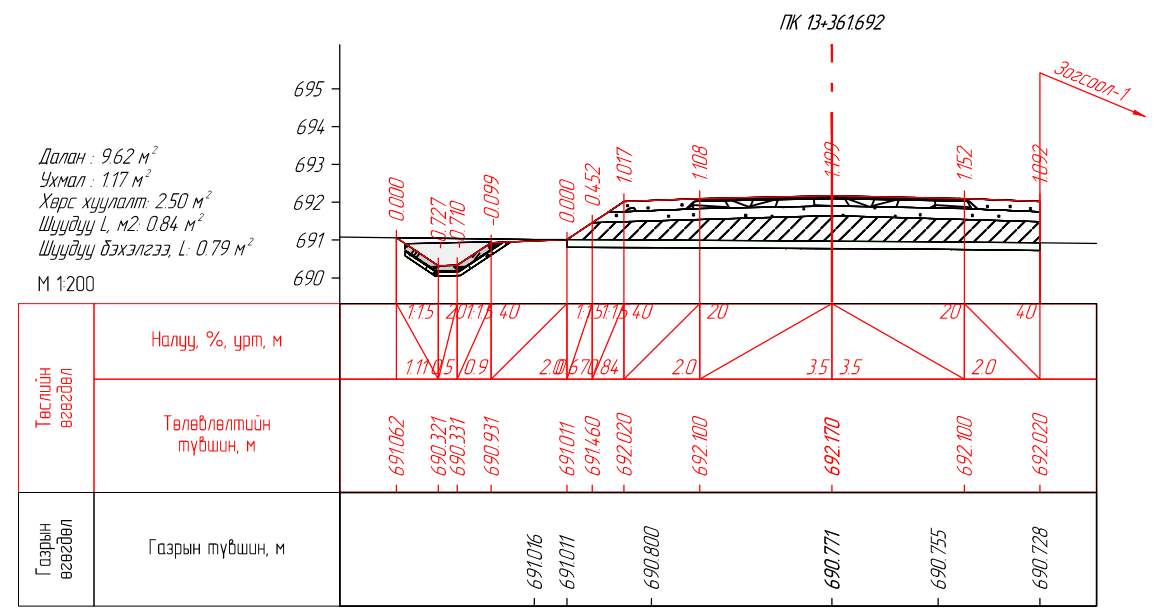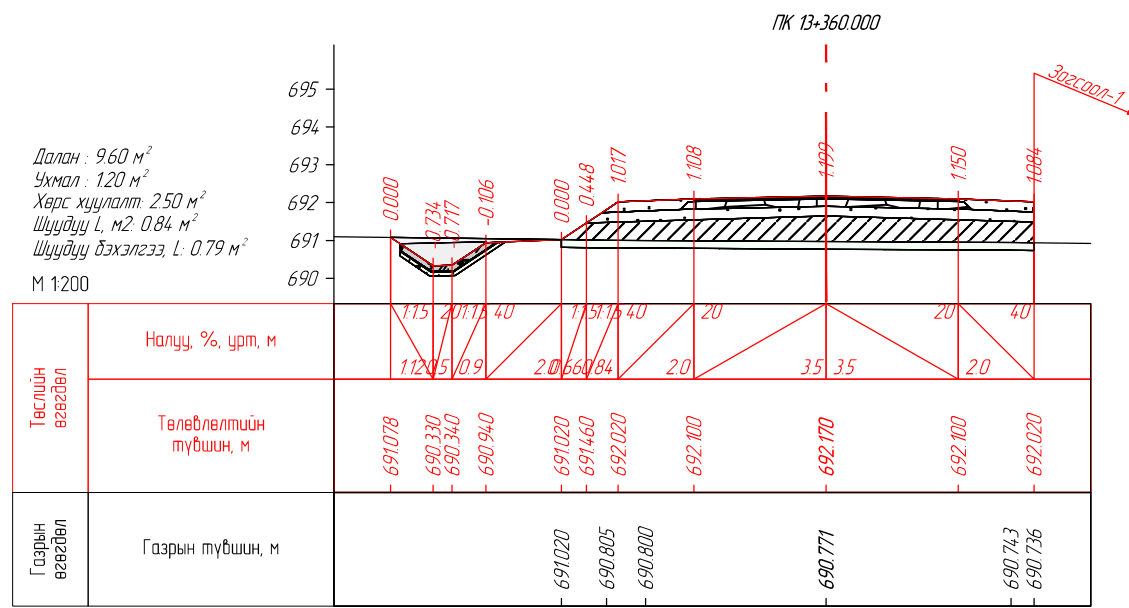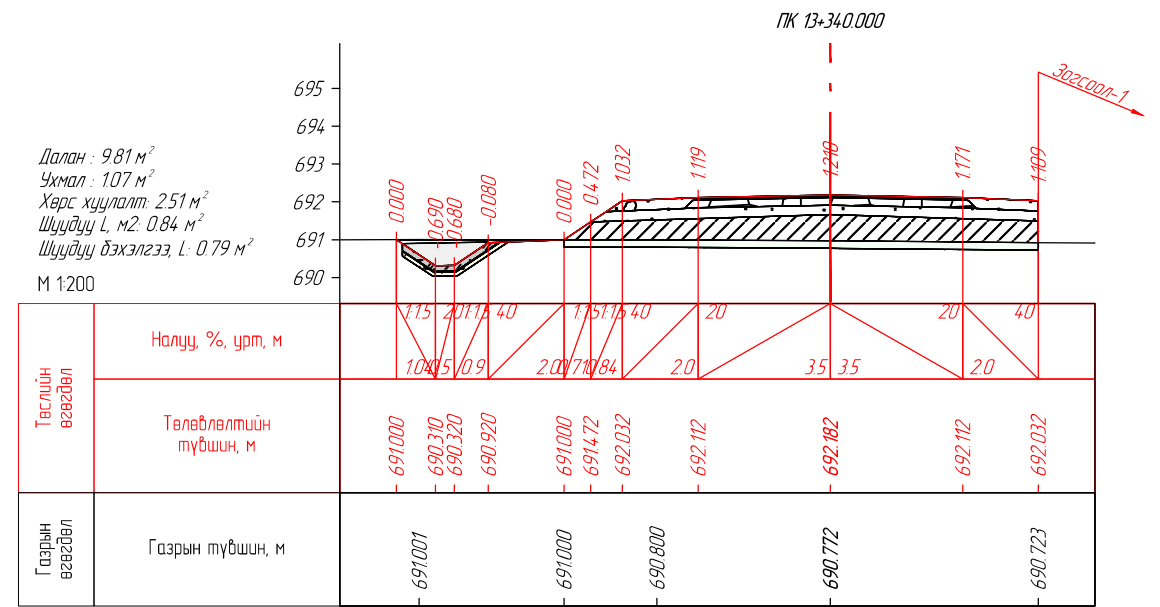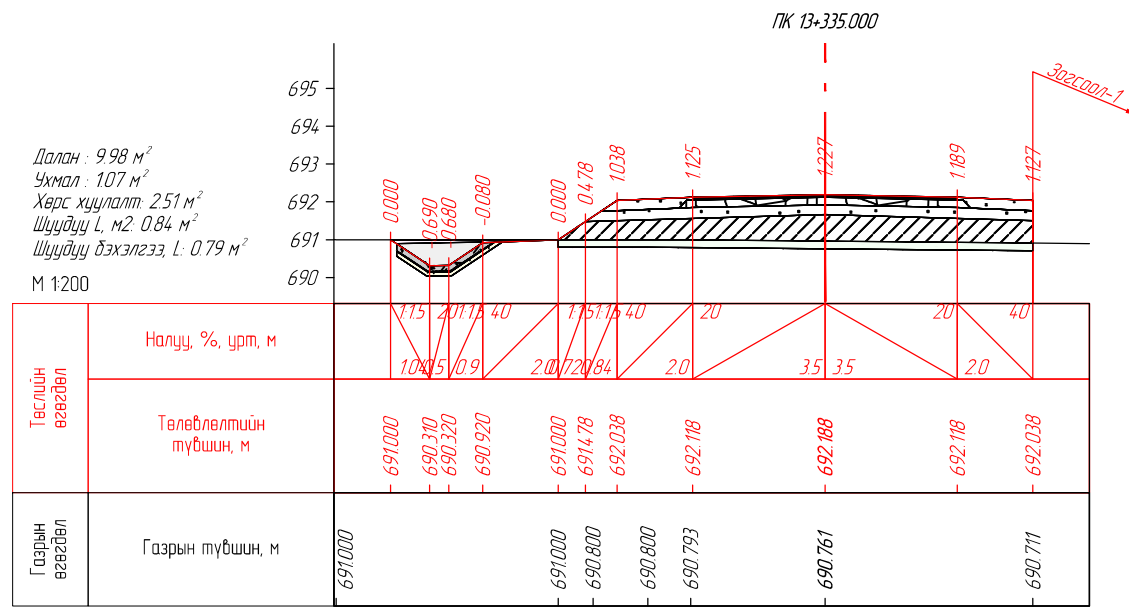







 SRP ENGINEER CONSULTING MONGOLIA LLC "Эс Ар Пи Инженер Консалтинг Монголиа" ХХК	СЭЛЭНГЭ АЙМГИЙН ЕРӨӨ СУМ – БУГАНТ ТОСГОН ЧИГ ЛЭЛИЙН АВТО ЗАМЫН ИНЖЕНЕРИЙН НАРИЙВЧИЛСАН ЗУРАГ ТӨСӨЛ			Зургийн шифр: 05/21		
	Захирал	Г.Ууганбаяр		НАРИЙВЧИЛСАН ХӨНДЛӨН ОГТ/ОЛ		
	Инженер	Б.Мөнх-Эрдэнэ		Үе шат	Хуудас	Бүх хуудас
	Гүйцэтгэсэн	Т.Эрдэнэнэмэх		А3	244	563
Шалгасан	А.Пүрэвсүрэн	2022 оны 12 сар				
ПК13+335.000-ПК13+370.000						

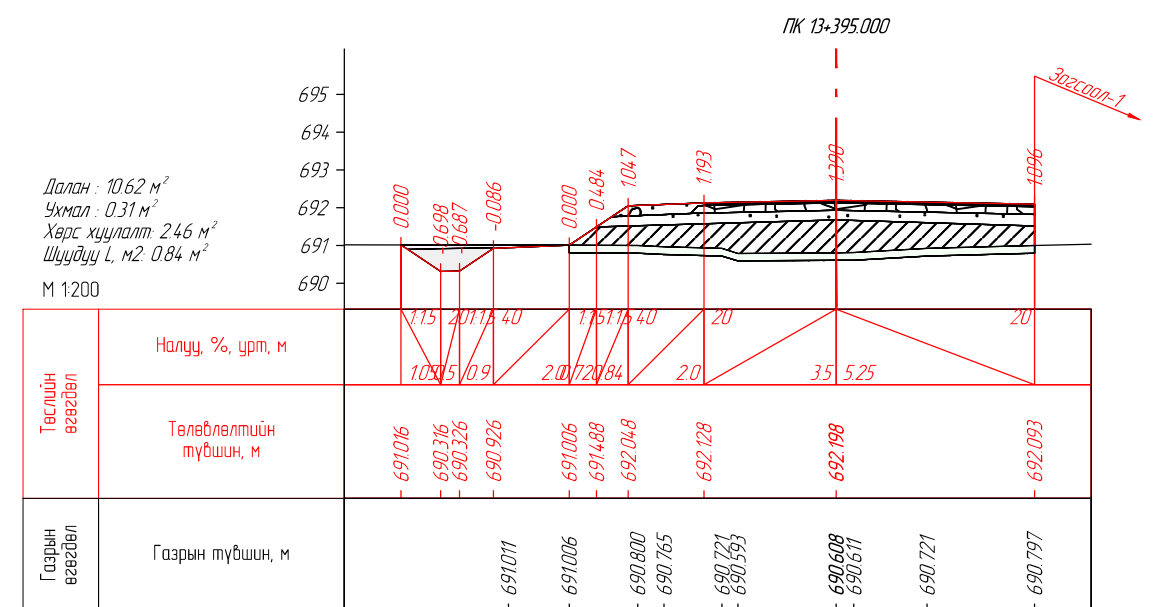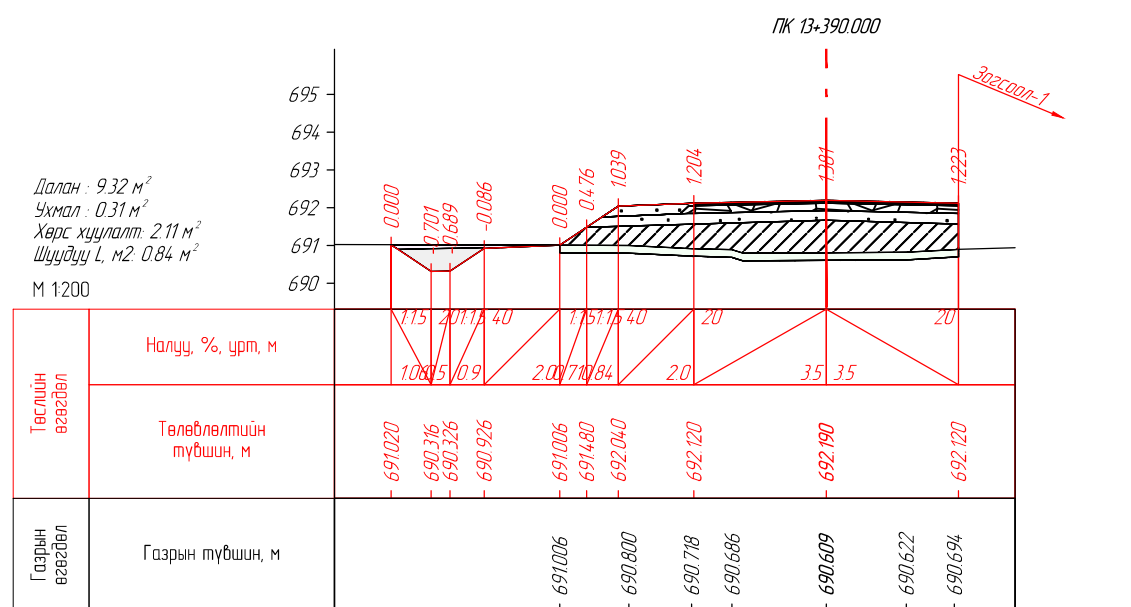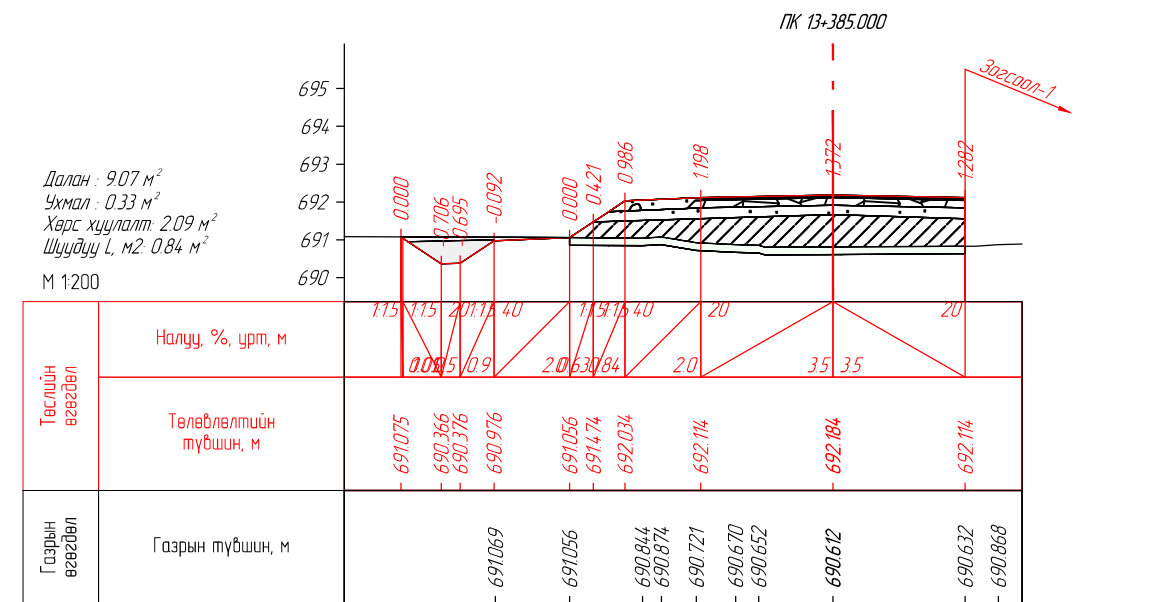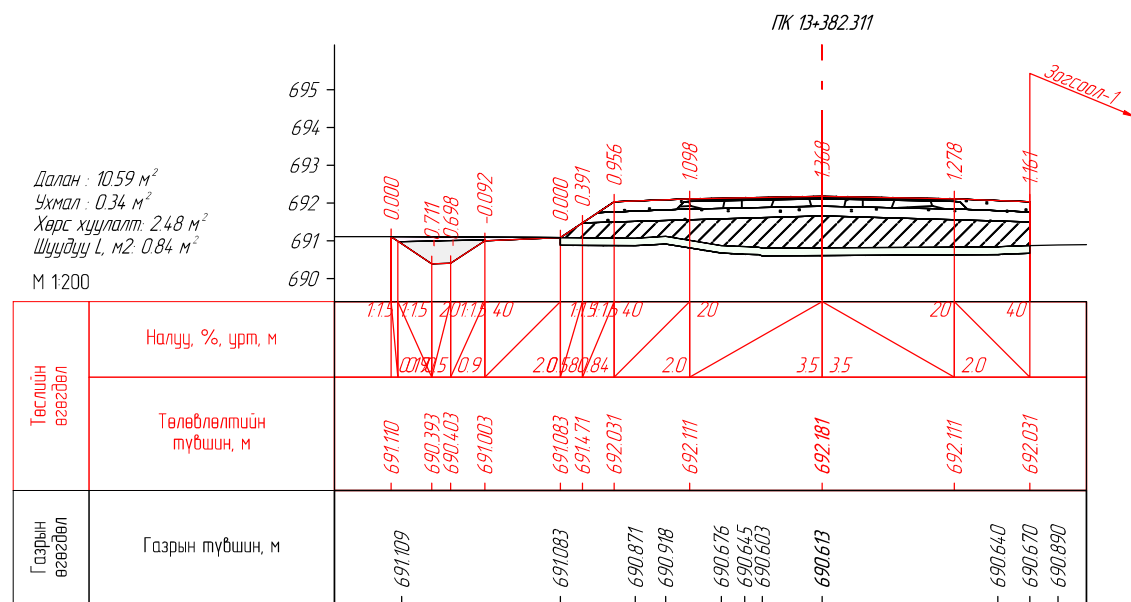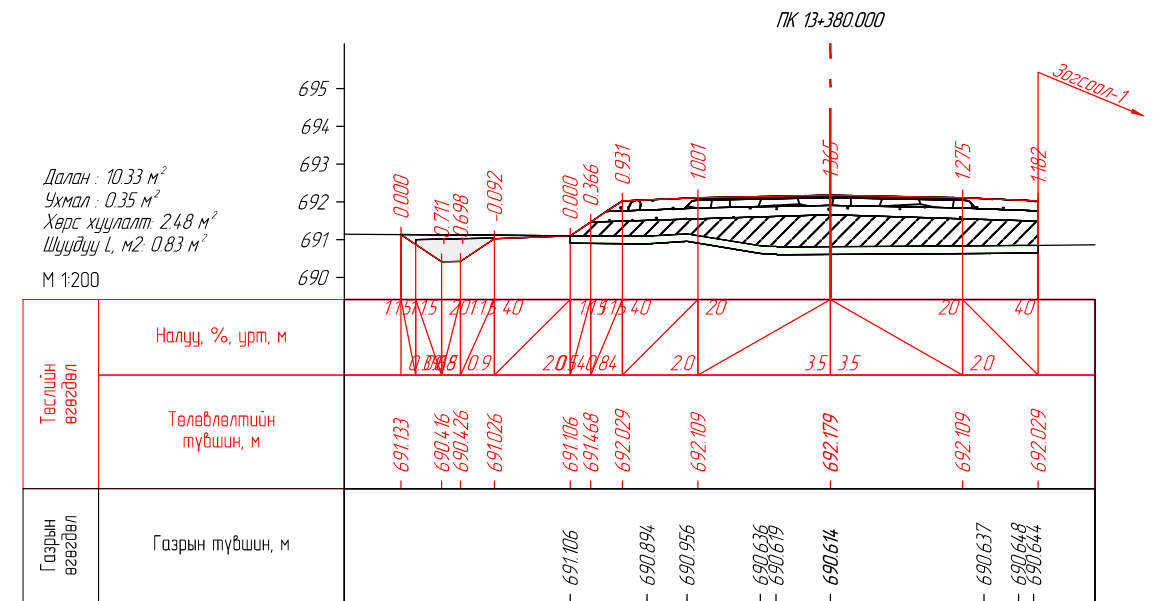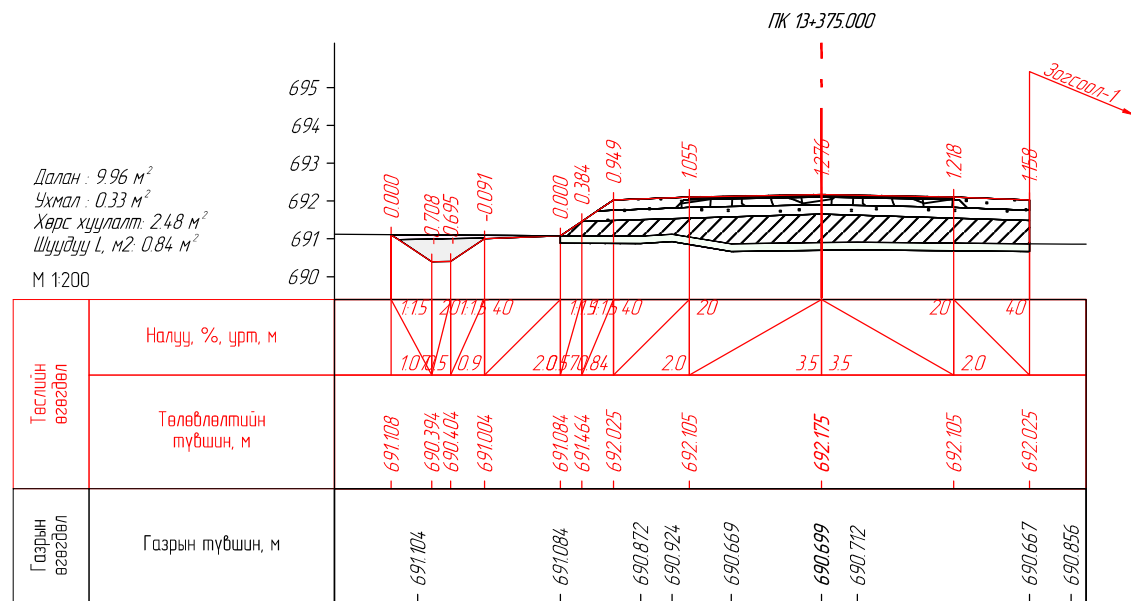







 SRP ENGINEER CONSULTING MONGOLIA LLC "Эс Ар Пи Инженер Консалтинг Монголиа" ХХК	СЭЛЭНГЭ АЙМГИЙН ЕРӨӨ СУМ – БУГАНТ ТОСГОН ЧИГ ЛЭЛИЙН АВТО ЗАМЫН ИНЖЕНЕРИЙН НАРИЙВЧИЛСАН ЗУРАГ ТӨСӨЛ			Зургийн шифр: 05/21			
	Захирал	Г.Ууганбаяр		НАРИЙВЧИЛСАН ХӨНДЛӨН ОГТЛОЛ			Масштаб 1:200
	Инженер	Б.Мөнх-Эрдэнэ		Үе шат	Хуудас	Бүх хуудас	
	Гүйцэтгэгсэн	Т.Эрдэнэнэмэх		A3	245	563	
Шалгасан	А.Пүрэвсүрэн	ПК13+375.000-ПК13+395.000			2022 оны 12 сар		

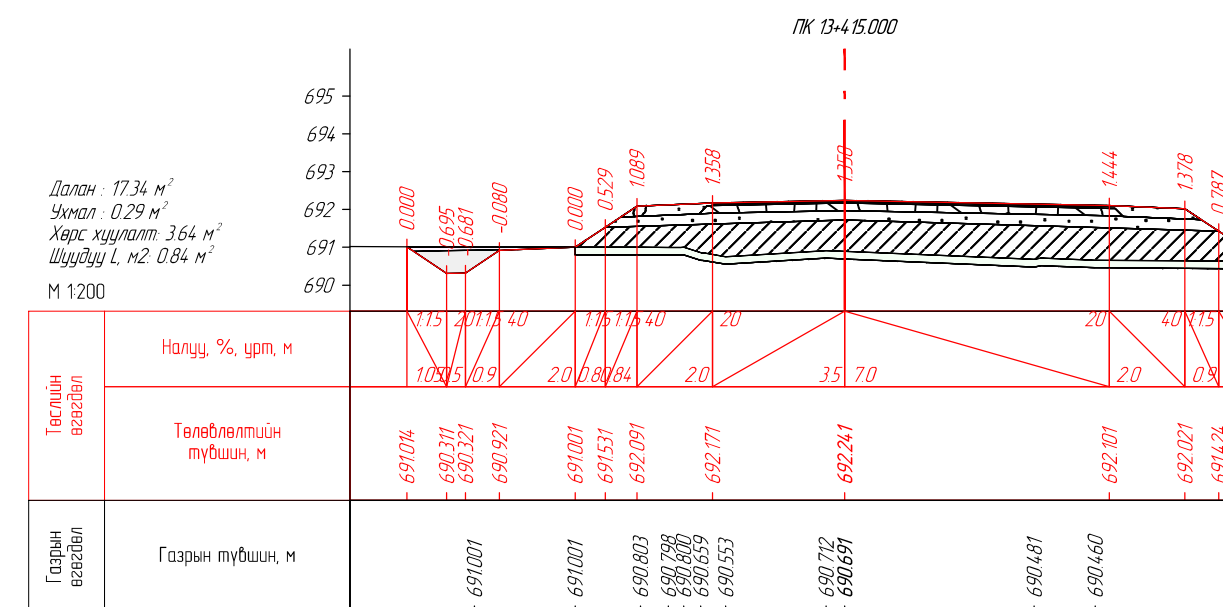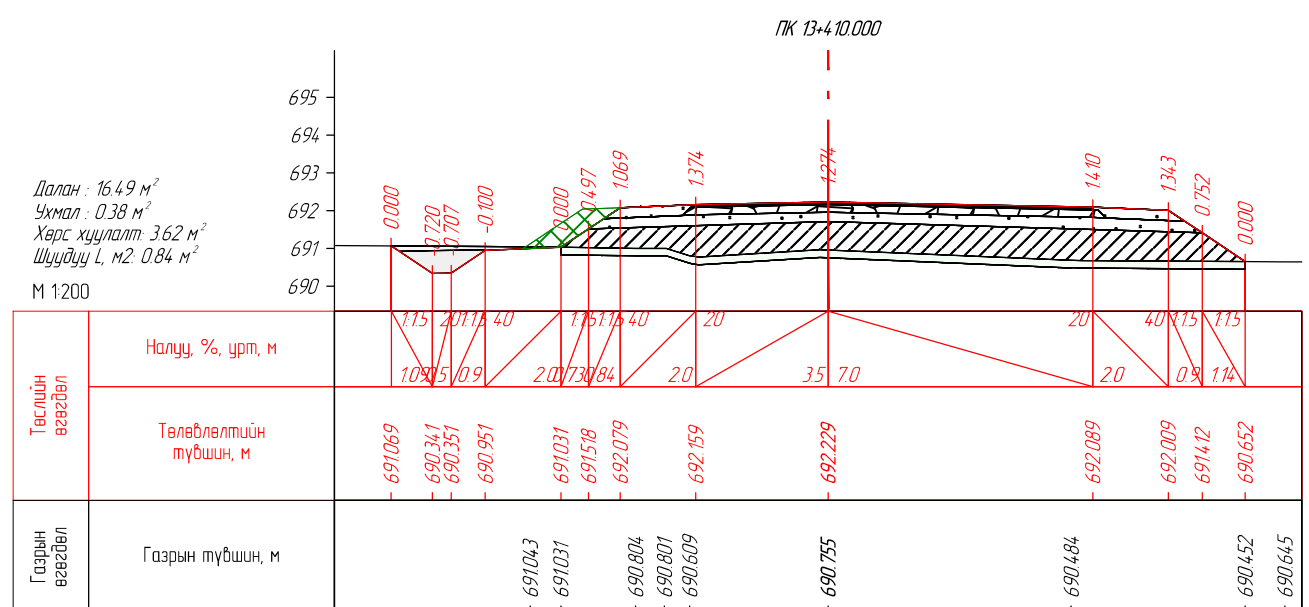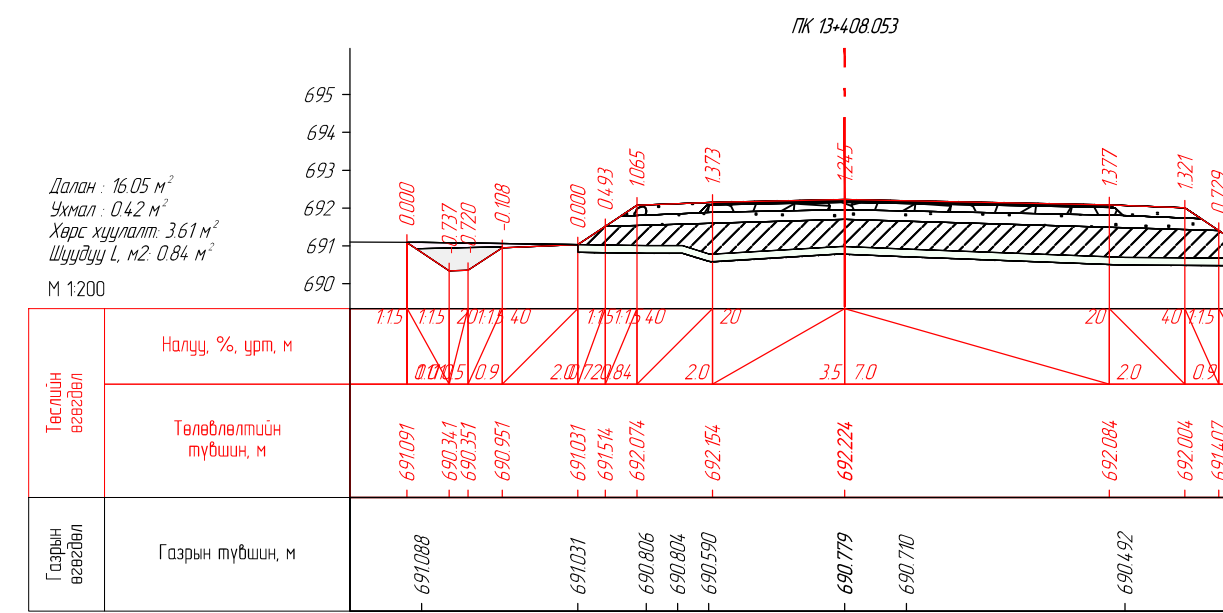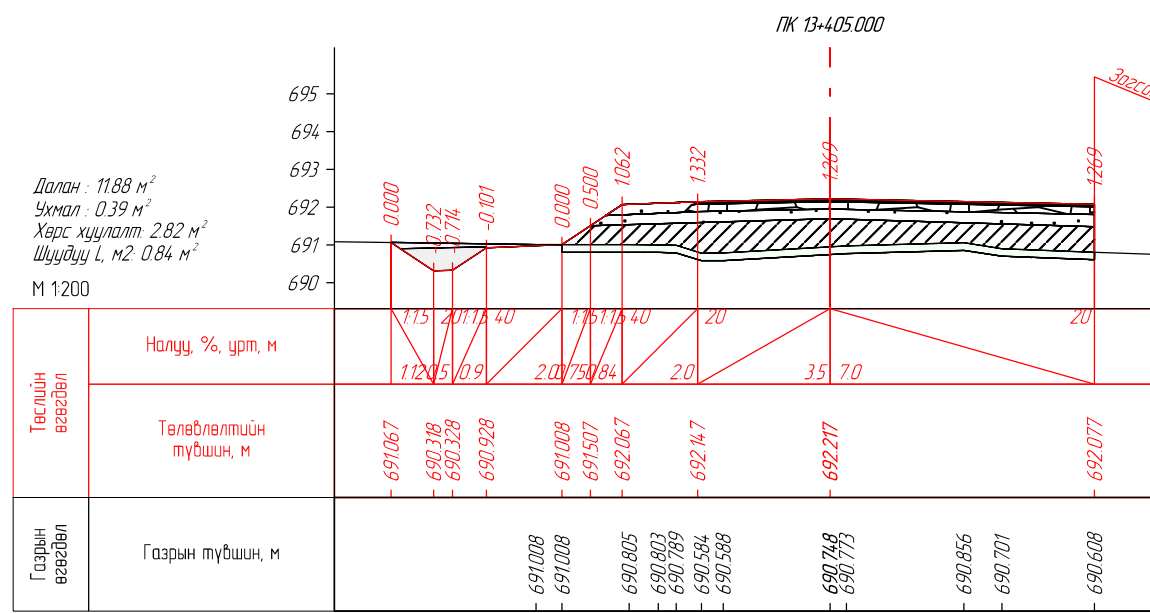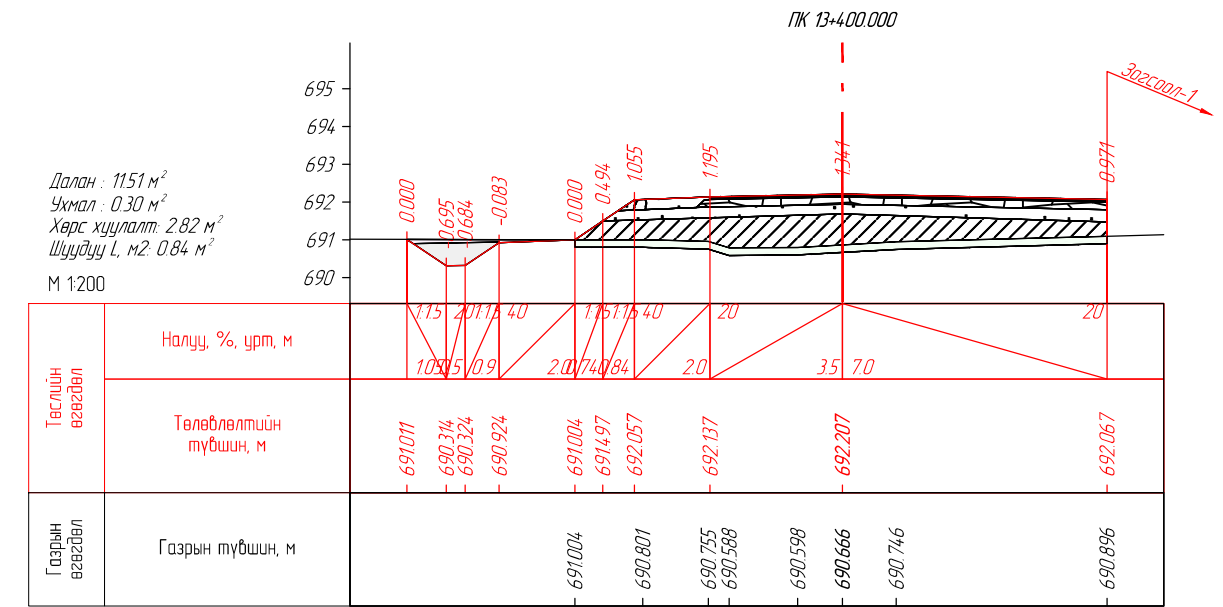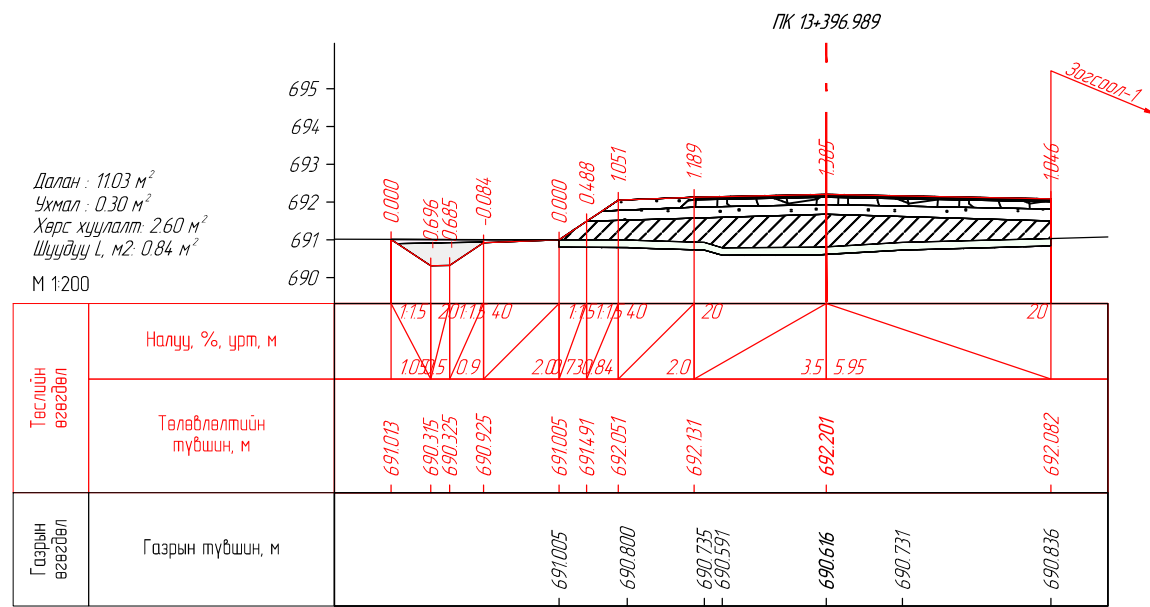
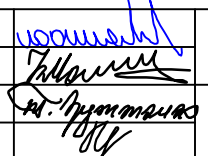








<p>ENGINEER CONSULTING MONGOLIA LLC</p> <p>"Эс Ар Пи Инженер Консалтинг Монголиа" ХХК</p>	<p>СЭЛЭНГЭ АЙМГИЙН ЕРӨӨ СУМ - БУГАНТ ТОСГОН ЧИГЛЭЛИЙН АВТО ЗАМЫН ИНЖЕНЕРИЙН НАРИЙВЧИЛСАН ЗУРАГ ТӨСӨЛ</p>			<p>Зургийн шифр: 05/21</p>					
	Захирал	Г.Ууганбаяр		<p>НАРИЙВЧИЛСАН ХӨНДЛӨН ОГТ/ОЛ</p>			<p>Масштаб 1:200</p>		
	Инженер	Б.Мөнх-Эрдэнэ		Үе шат	Хуудас	Бүх хуудас			
	Гүйцэтгэсэн	Т.Эрдэнэнэмэх		А3	246	563			
Шалгасан	А.Пүрэвсүрэн	<p>ПК13+396.989-ПК13+415.000</p>			<p>2022 оны 12 сар</p>				

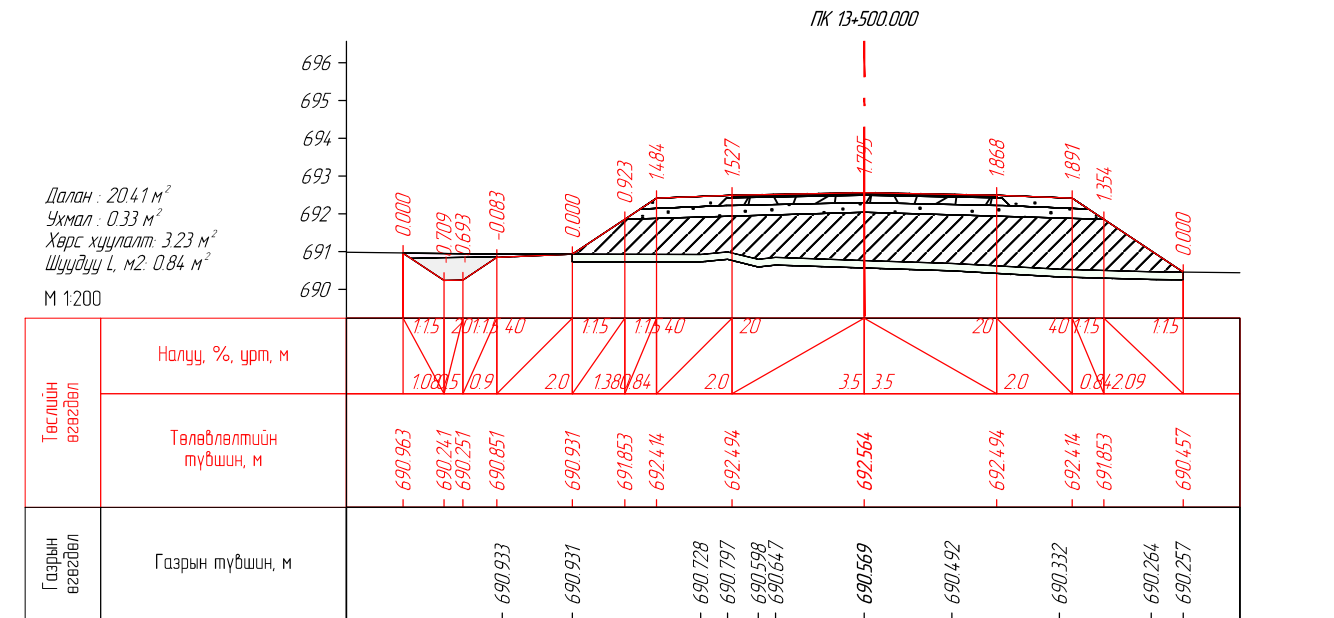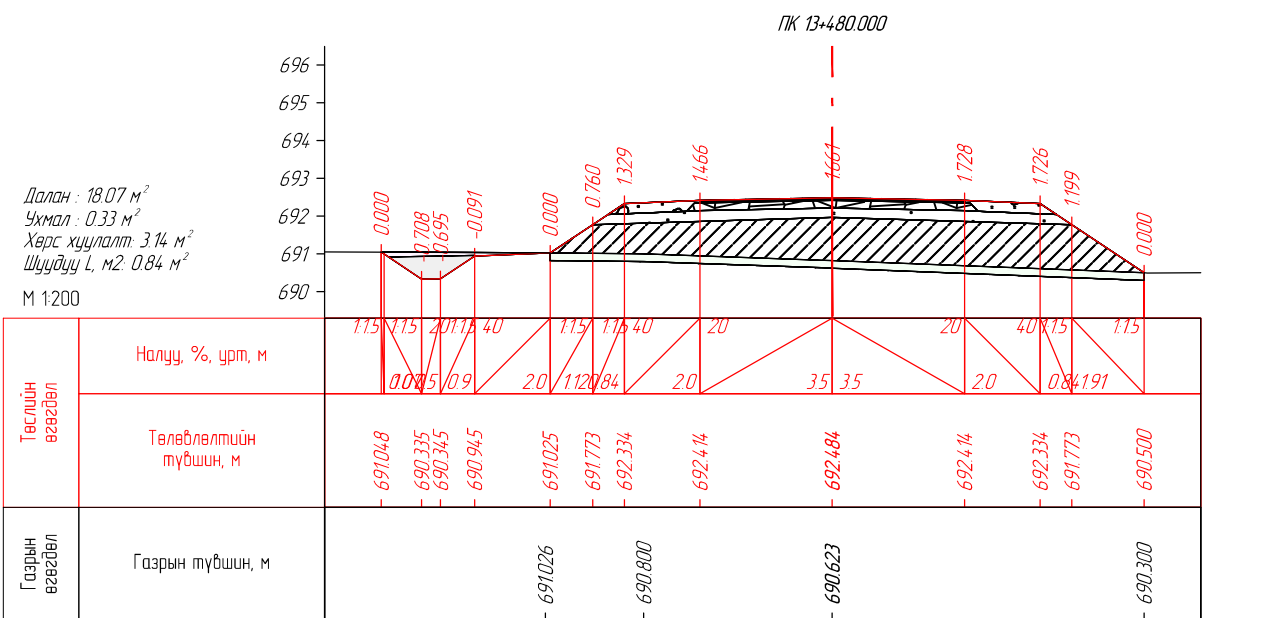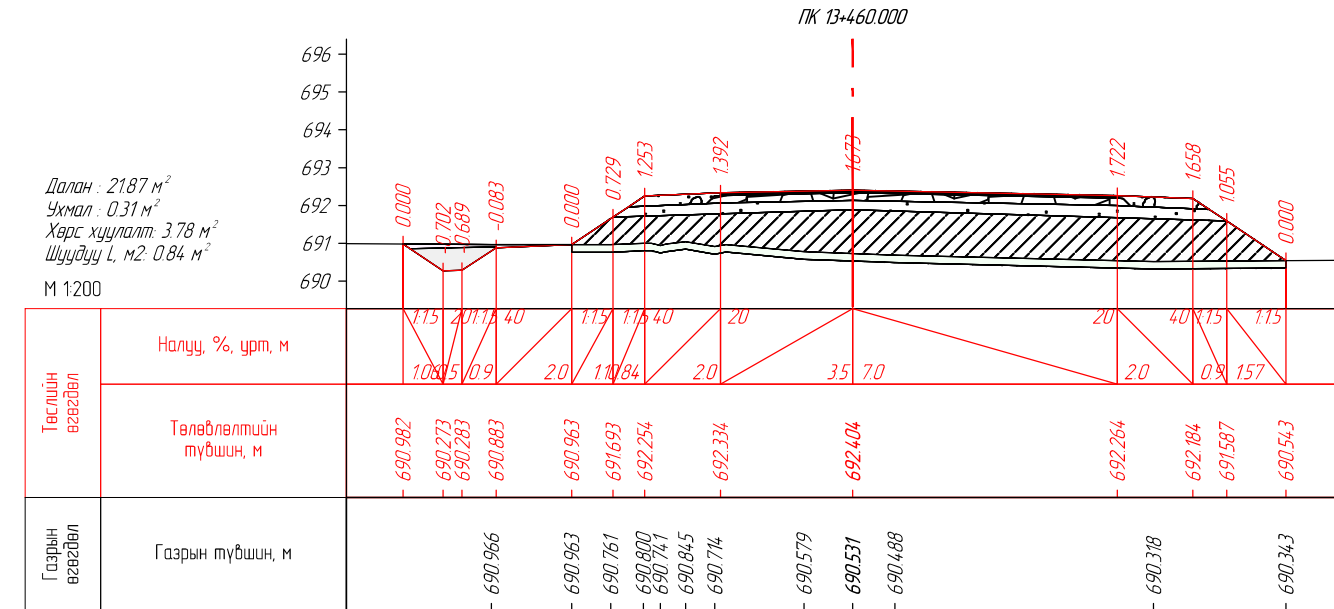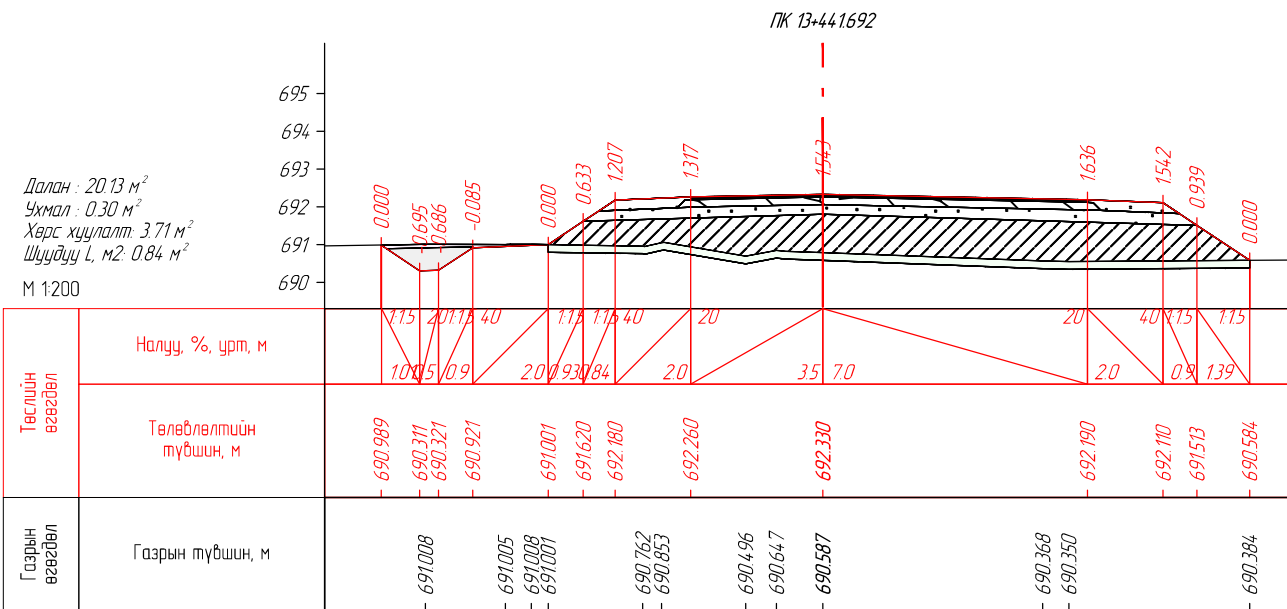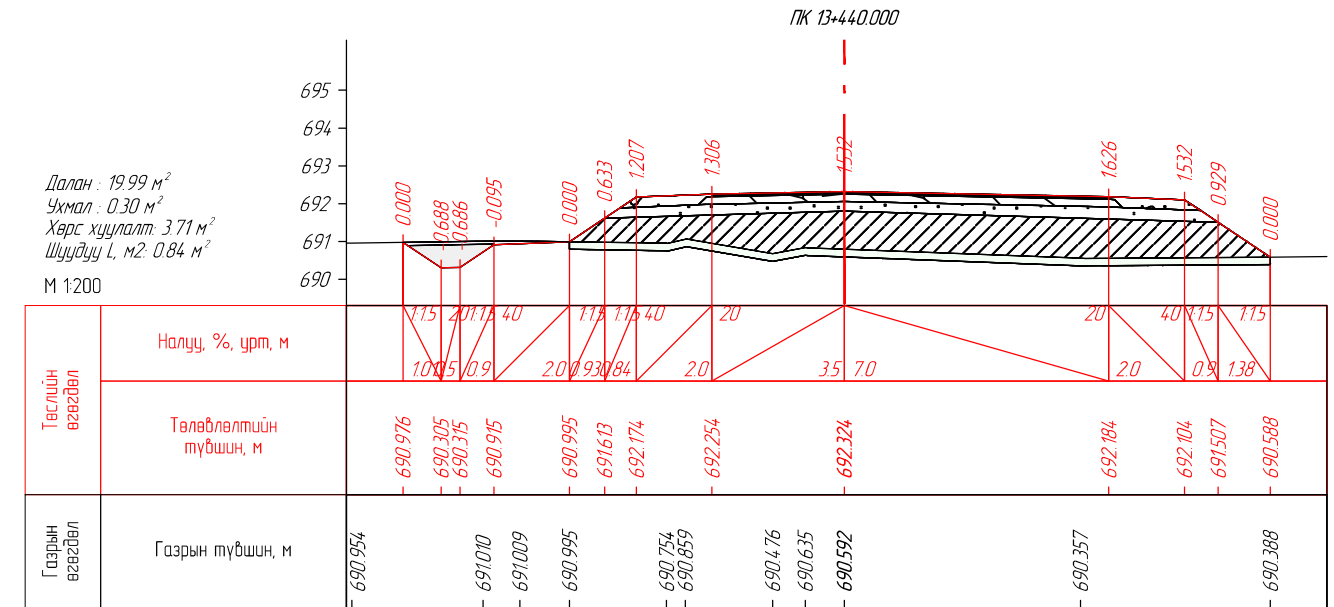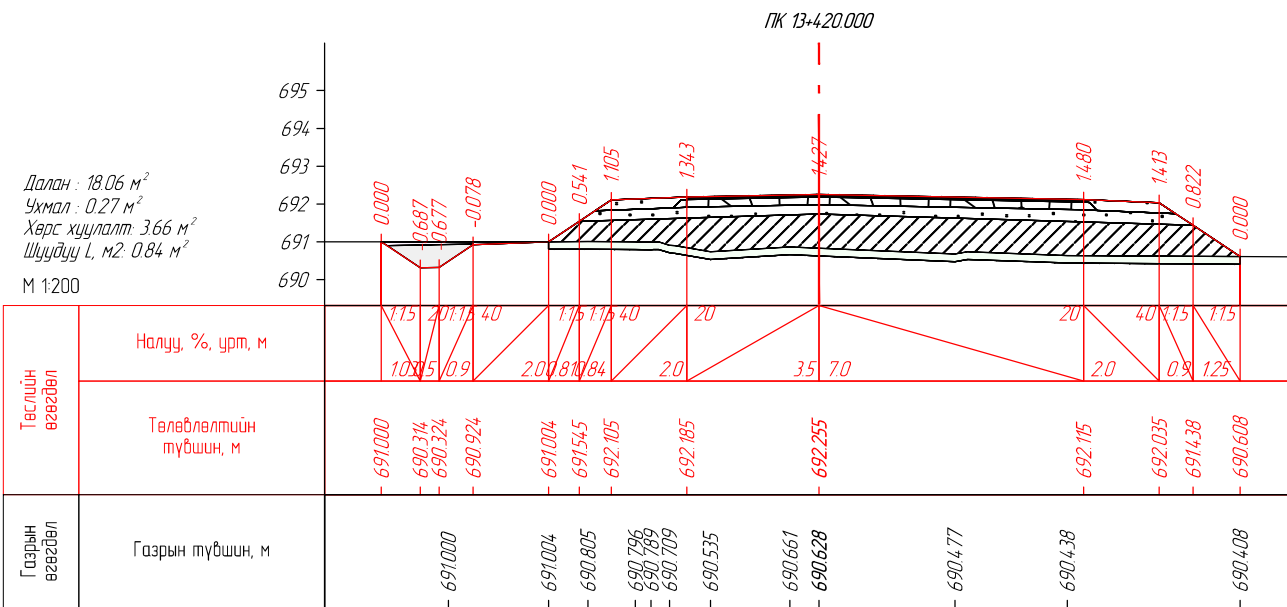


<p>ENGINEER CONSULTING MONGOLIA LLC</p> <p>"Эс Ар Пи Инженер Консалтинг Монголиа" ХХК</p>	<p>СЭЛЭНГЭ АЙМГИЙН ЕРӨӨ СУМ - БУГАНТ ТОСГОН ЧИГЛЭЛИЙН АВТО ЗАМЫН ИНЖЕНЕРИЙН НАРИЙВЧИЛСАН ЗУРАГ ТӨСӨЛ</p>			<p>Зургийн шифр: 05/21</p>			
	Захирал	Г.Ууганбаяр		<p>НАРИЙВЧИЛСАН ХӨНДЛӨН ОГТ/ОЛ</p>			Масштаб 1:200
	Инженер	Б.Мөнх-Эрдэнэ		Үе шат	Хуудас	Бүх хуудас	
	Гүйцэтгэгсэн	Т.Эрдэнэнэмэх		А3	247	563	
Шалгасан	А.Пүрэвсүрэн	<p>ПК13+420.000-ПК13+500.000</p>			2022 оны 12 сар		

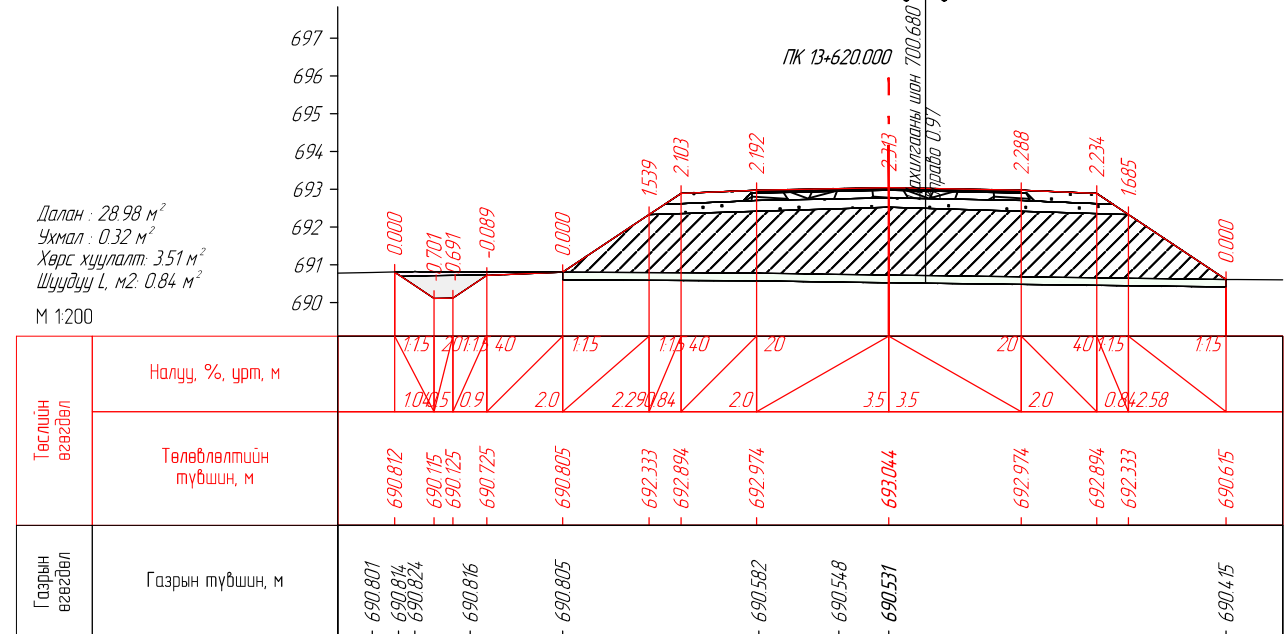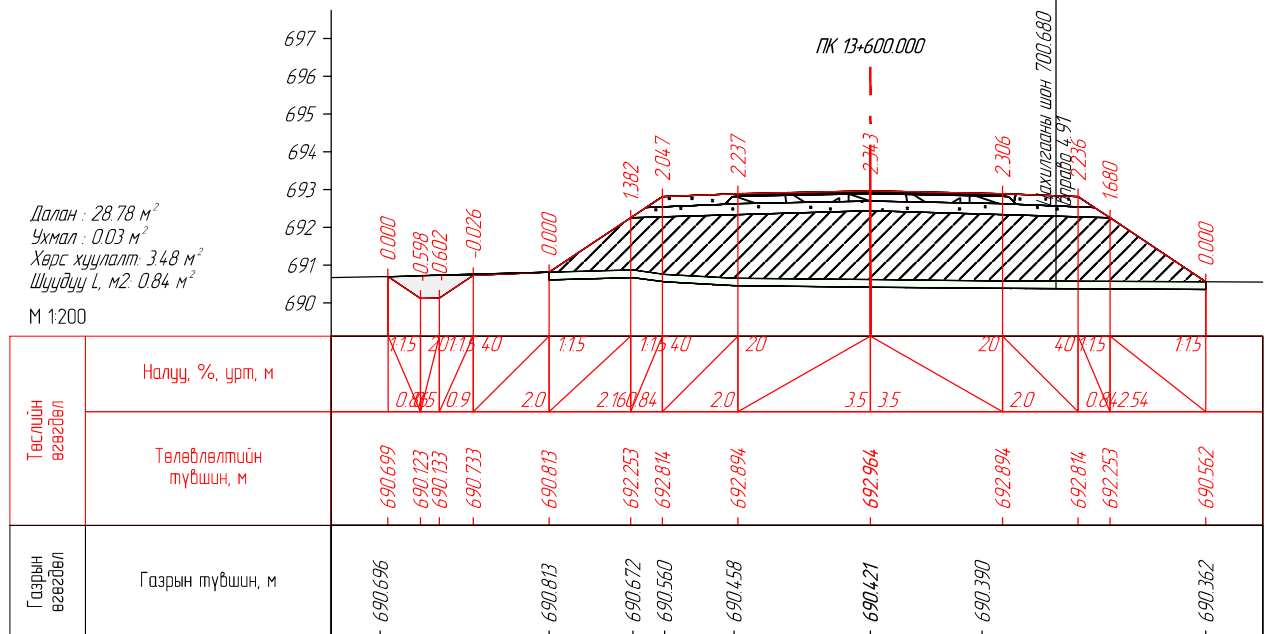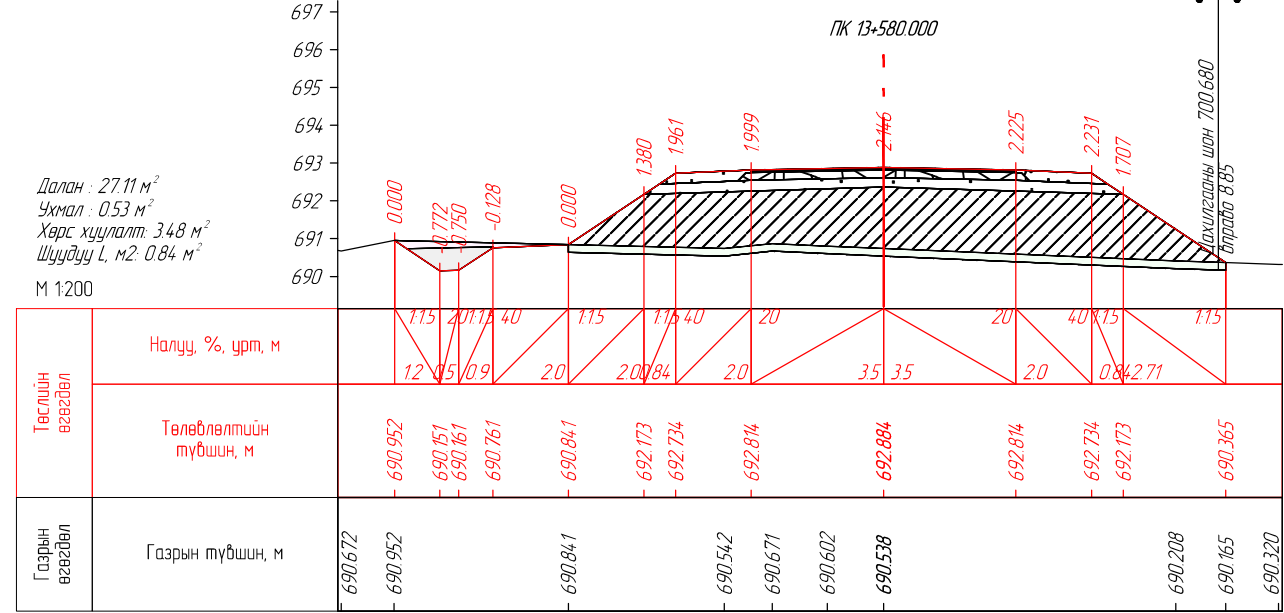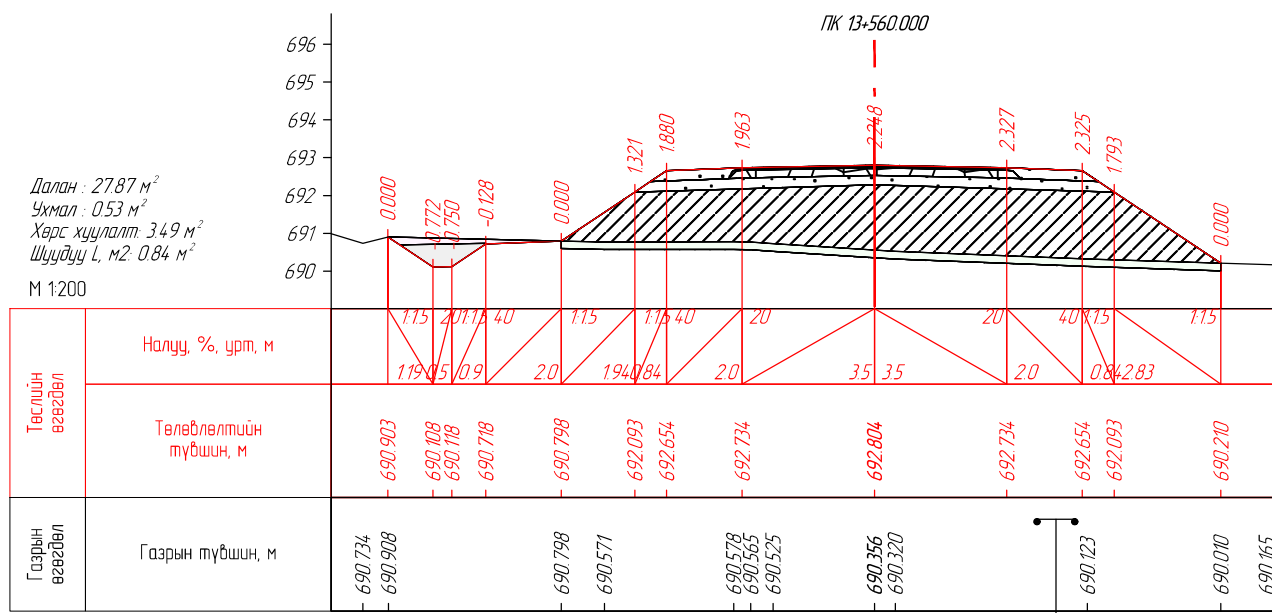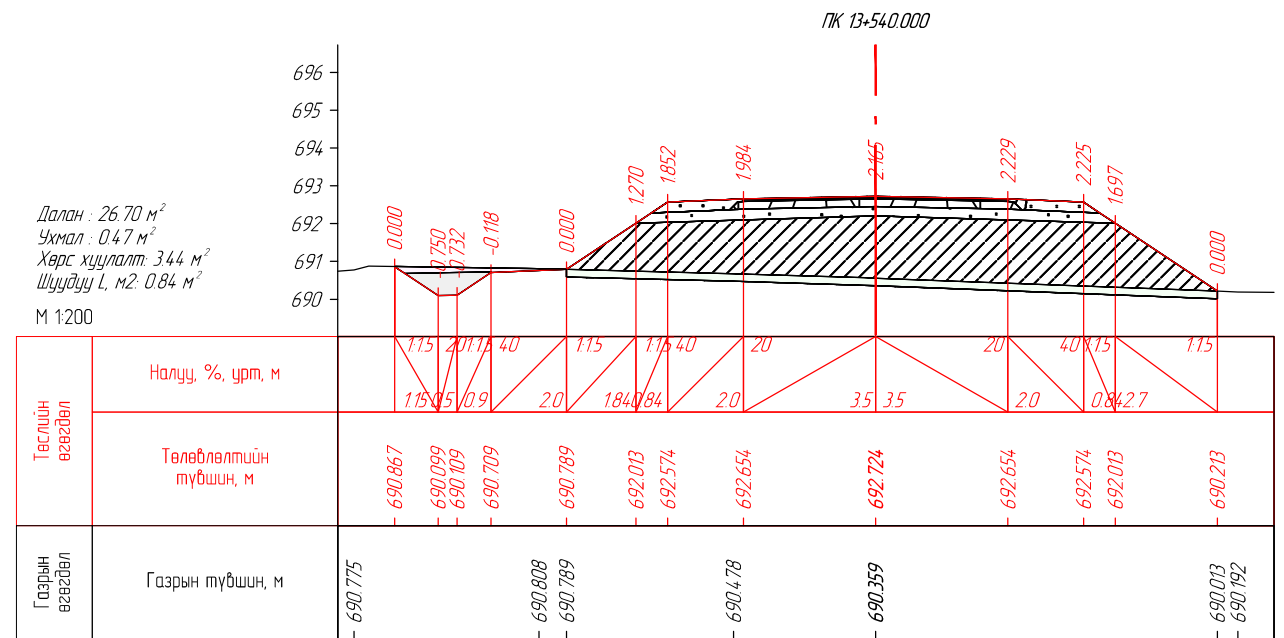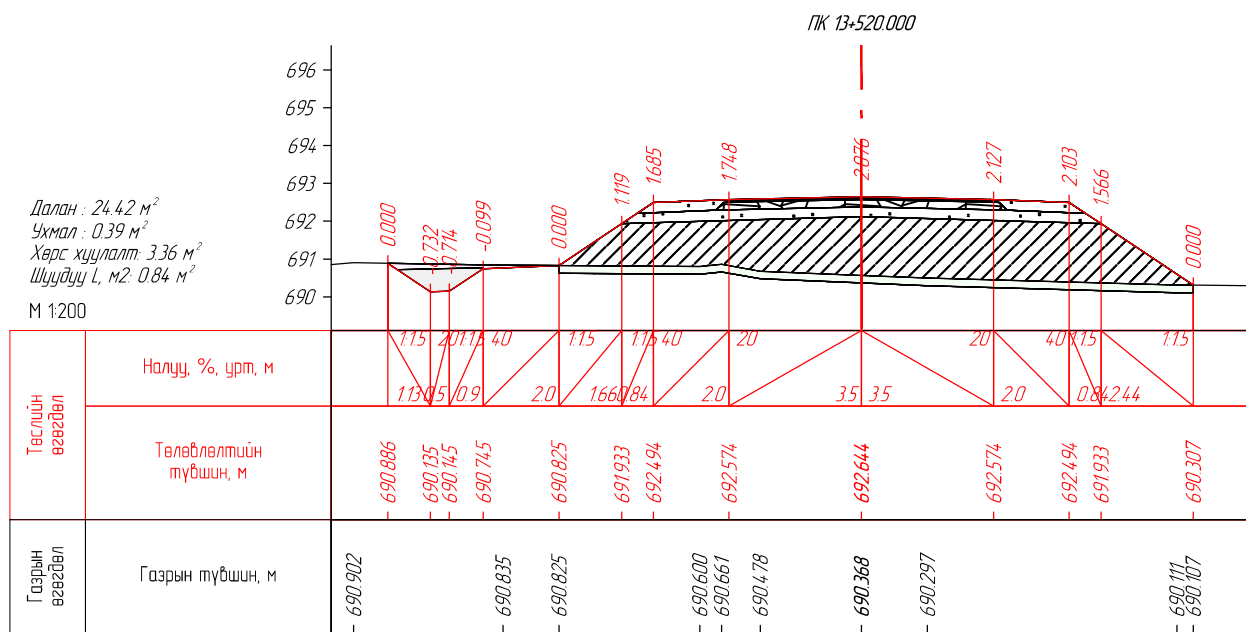

 SRP ENGINEER CONSULTING MONGOLIA LLC "Эс Ар Пи Инженер Консалтинг Монголиа" ХХК	СЭЛЭНГЭ АЙМГИЙН ЕРӨӨ СУМ - БУГАНТ ТОСГОН ЧИГ ЛЭЛИЙН АВТО ЗАМЫН ИНЖЕНЕРИЙН НАРИЙВЧИЛСАН ЗУРАГ ТӨСӨЛ			Зургийн шифр: 05/21		
	Захирал	Г.Уугандабаяр		МАРИЙВЧИЛСАН ХӨНДЛӨН ОГТ/ЛОЛ		
	Инженер	Б.Мөнх-Эрдэнэ		Үе шат	Хуудас	Бүх хуудас
	Гүйцэтгэсэн	Т.Эрдэнэнэмэх		А3	248	563
Шалгасан	А.Пүрэвсүрэн	2022 оны 12 сар				
ПК13+520.000-ПК13+620.000						

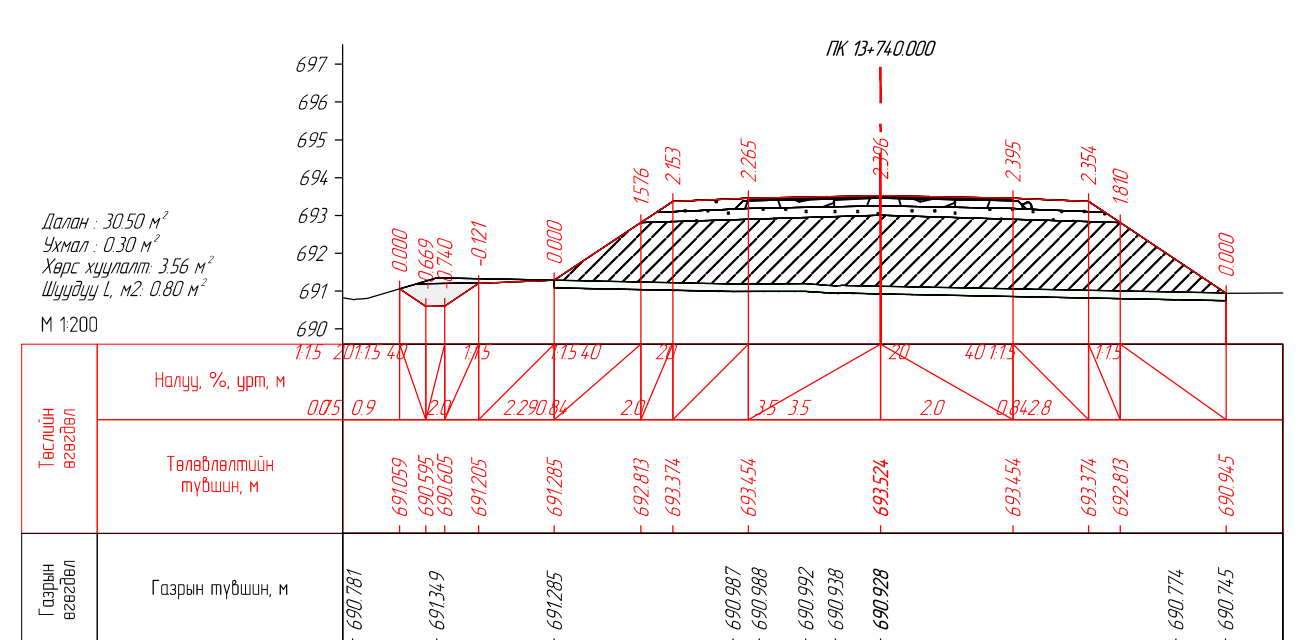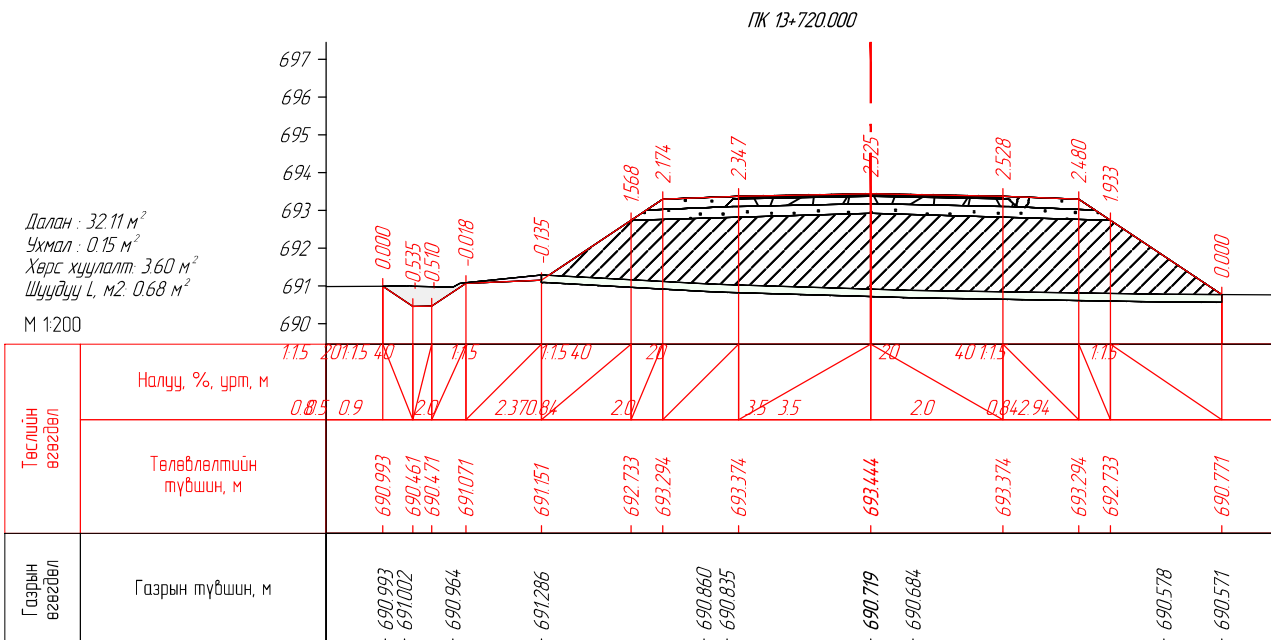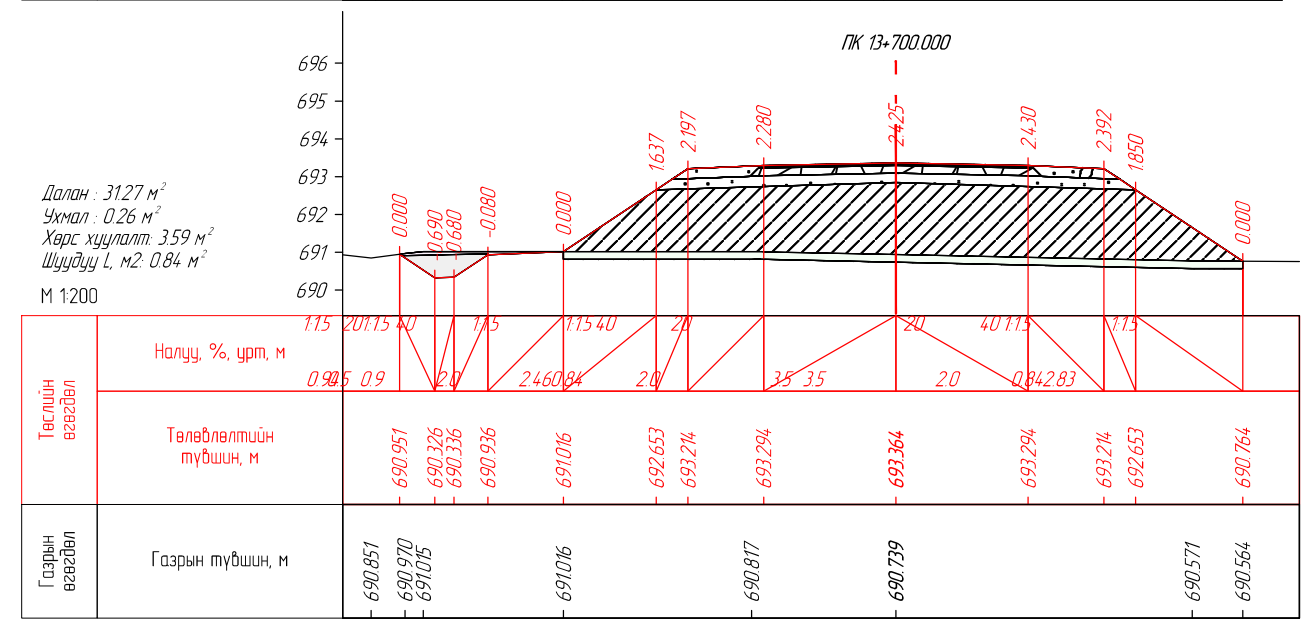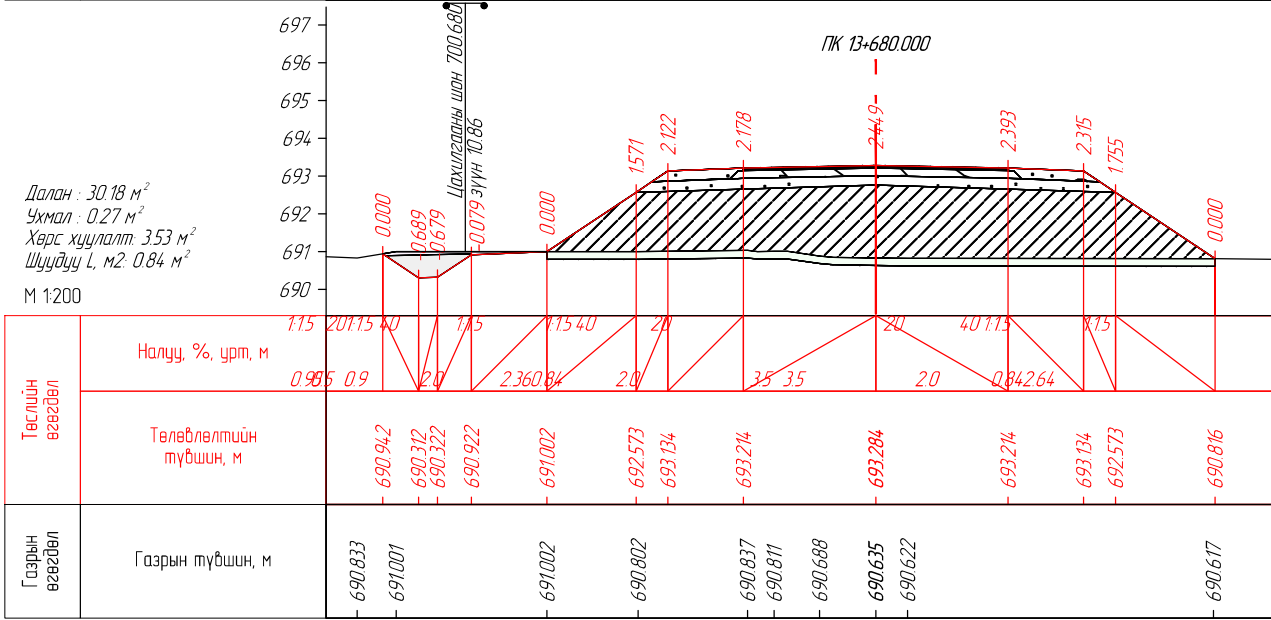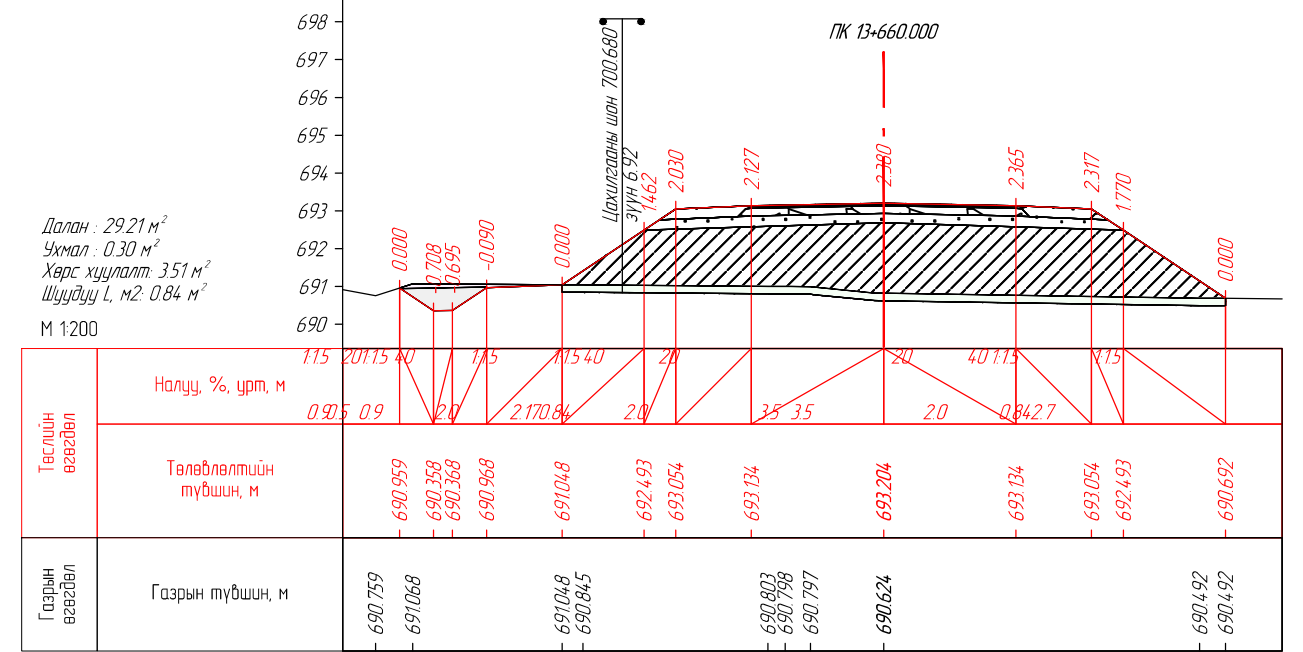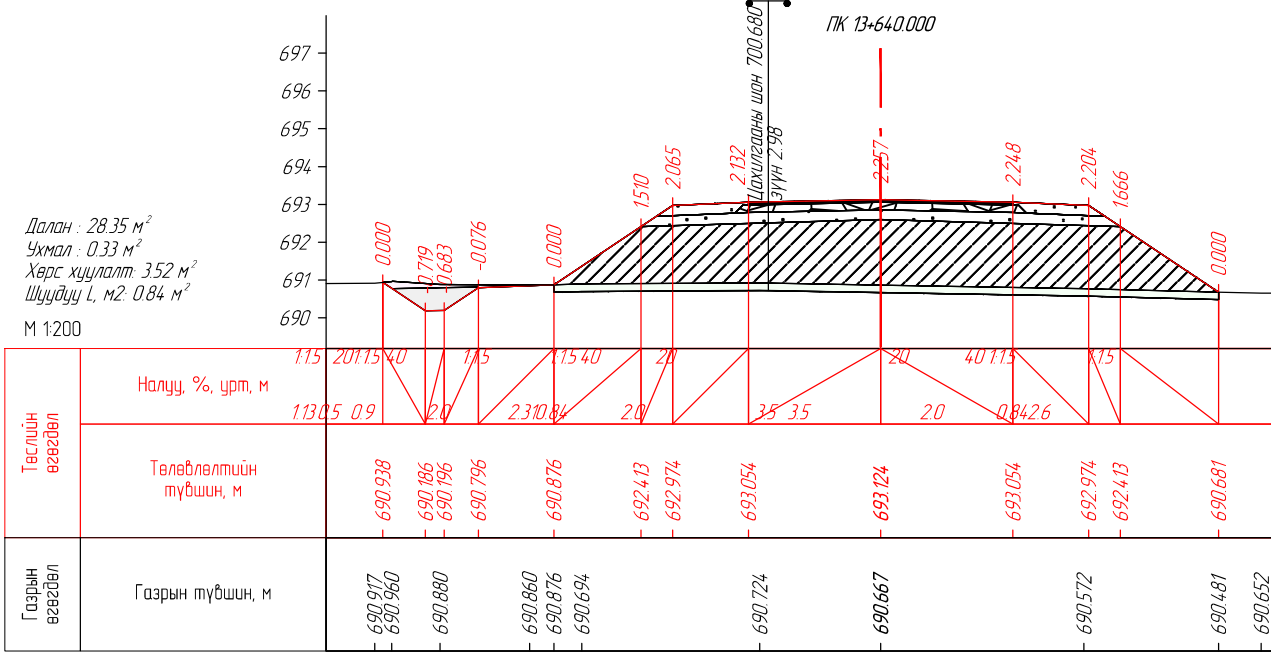



SRP
ENGINEER CONSULTING MONGOLIA LLC

"Эс Ар Пи Инженер Консалтинг Монголиа" ХХК


СЭЛЭНГЭ АЙМГИЙН ЕРӨӨ СУМ – БУГАНТ ТОСГОН ЧИГЛЭЛИЙН АВТО
ЗАМЫН ИНЖЕНЕРИЙН НАРИЙВЧИЛСАН ЗУРАГ ТӨСӨЛ







Зургийн шифр: 05/21


Масштаб 1:200

Үе шат	Хуудас	Бүх хуудас
А3	249	563

2022 оны 12 сар

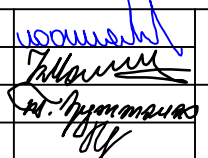Захирал	Г.Ууганбаяр		НАРИЙВЧИЛСАН ХӨНДЛӨН ОГТ/ОЛ
Инженер	Б.Мөнх-Эрдэнэ		
Гүйцэтгэсэн	Т.Эрдэнэнэмэх		
Шалгасан	А.Пүрэвсүрэн		
ПК13+640.000-ПК13+740.000			

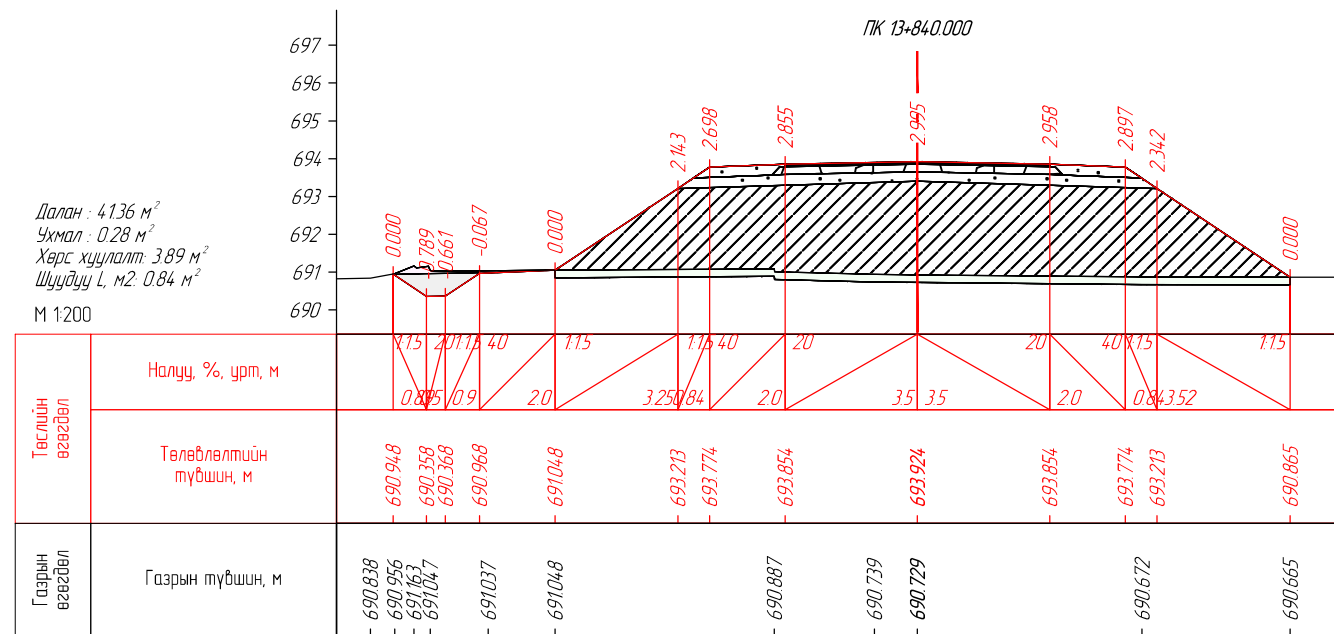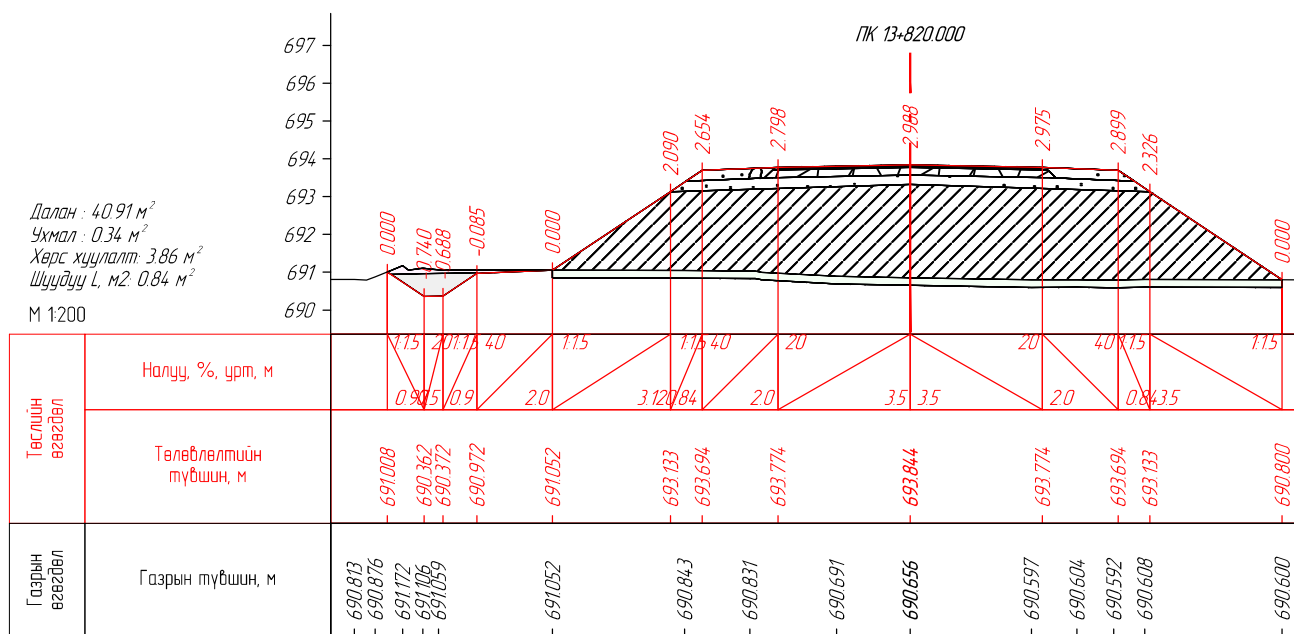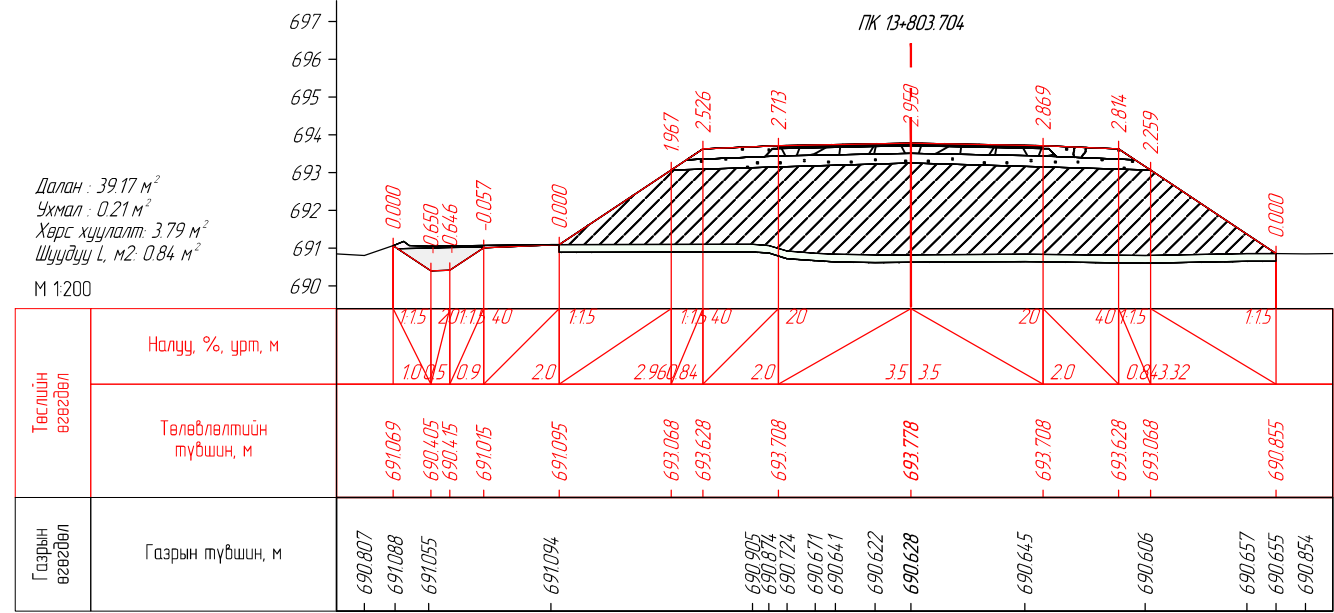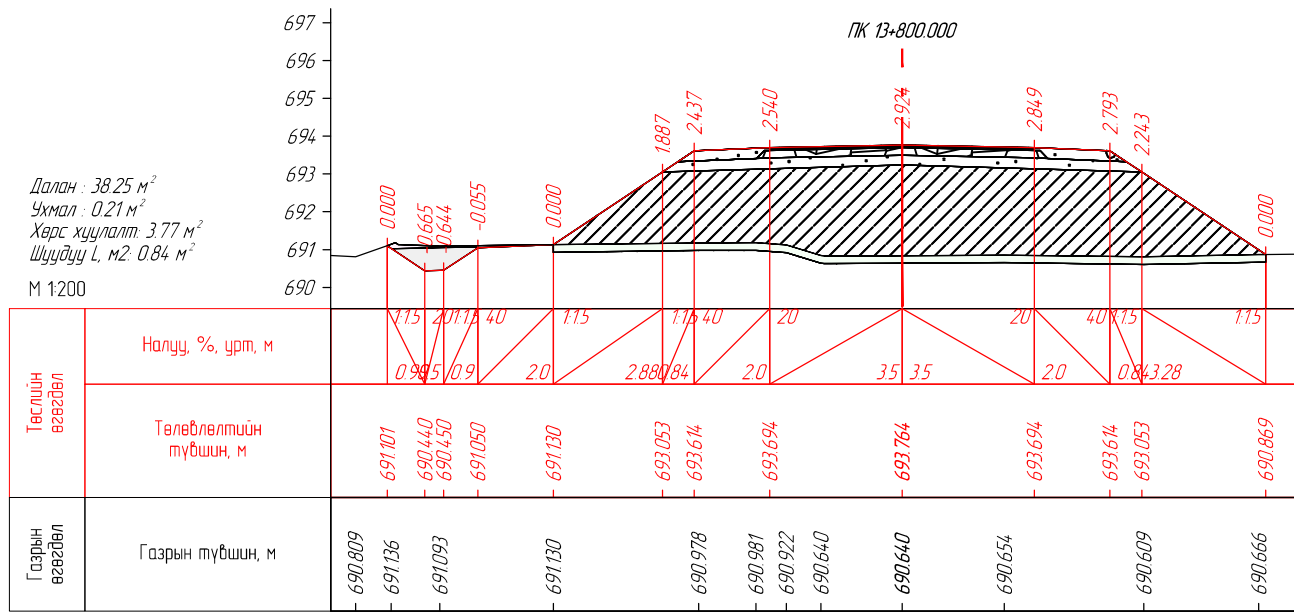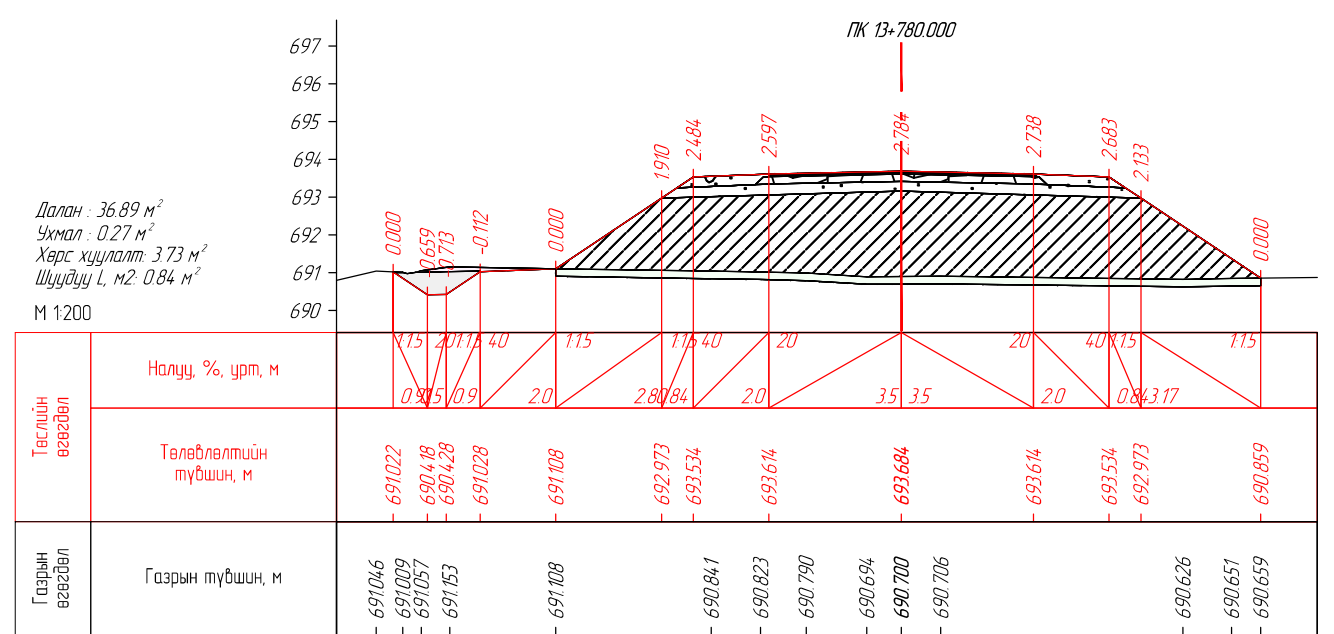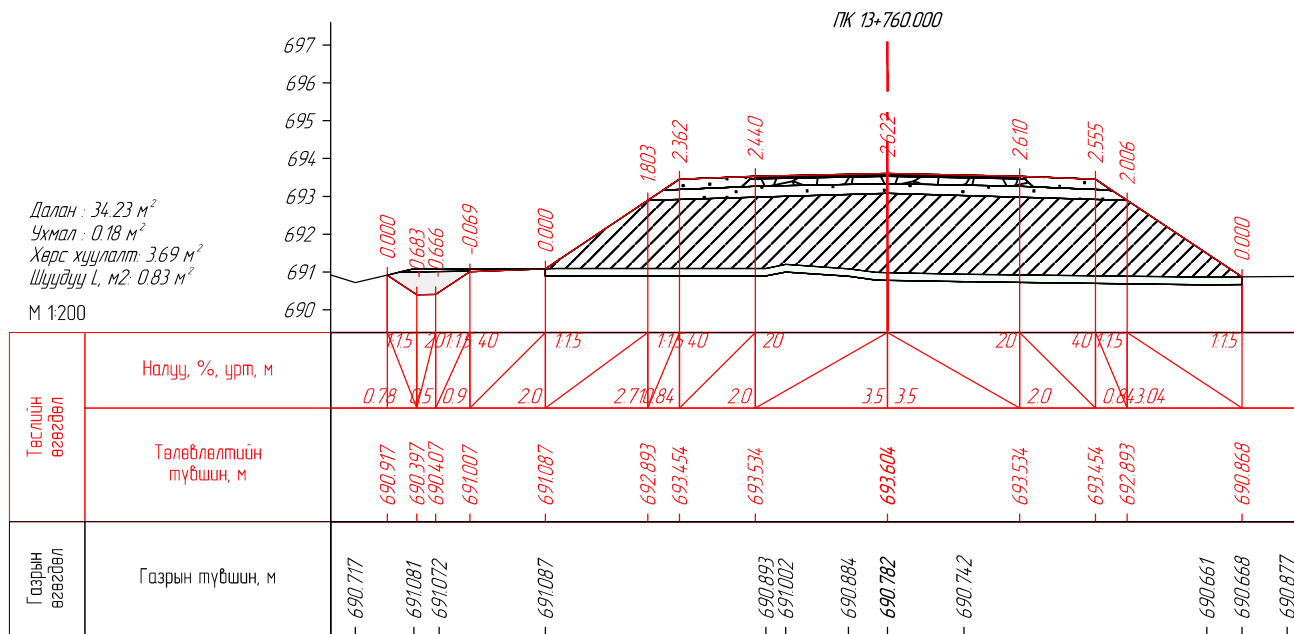




ENGINEER CONSULTING MONGOLIA LLC

"Эс Ар Пи Инженер Консалтинг Монголиа" ХХК

СЭЛЭНГЭ АЙМГИЙН ЕРӨӨ СУМ – БУГАНТ ТОСГОН ЧИГ ЛЭЛИЙН АВТО
ЗАМЫН ИНЖЕНЕРИЙН НАРИЙВЧИЛСАН ЗУРАГ ТӨСӨЛ

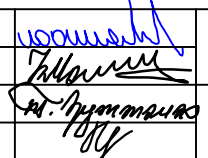Захирал	Г.Уугандабаяр		НАРИЙВЧИЛСАН ХӨНДЛӨН ОГТ/ЛОЛ ПК13+760.000-ПК13+840.000
Инженер	Б.Мөнх-Эрдэнэ		
Гүйцэтгэсэн	Т.Эрдэнэнэмэх		
Шалгасан	А.Пүрэвсүрэн		


Зургийн шифр: 05/21

Масштаб 1:200


Үе шат	Хуудас	Бүх хуудас
А3	250	563

2022 оны 12 сар


Далан : 4.25 м²
 Ужмал : 0.25 м²
 Хөрс хууцалт: 3.91 м²
 Шуудуу L, м: 0.83 м²
 М 1:200

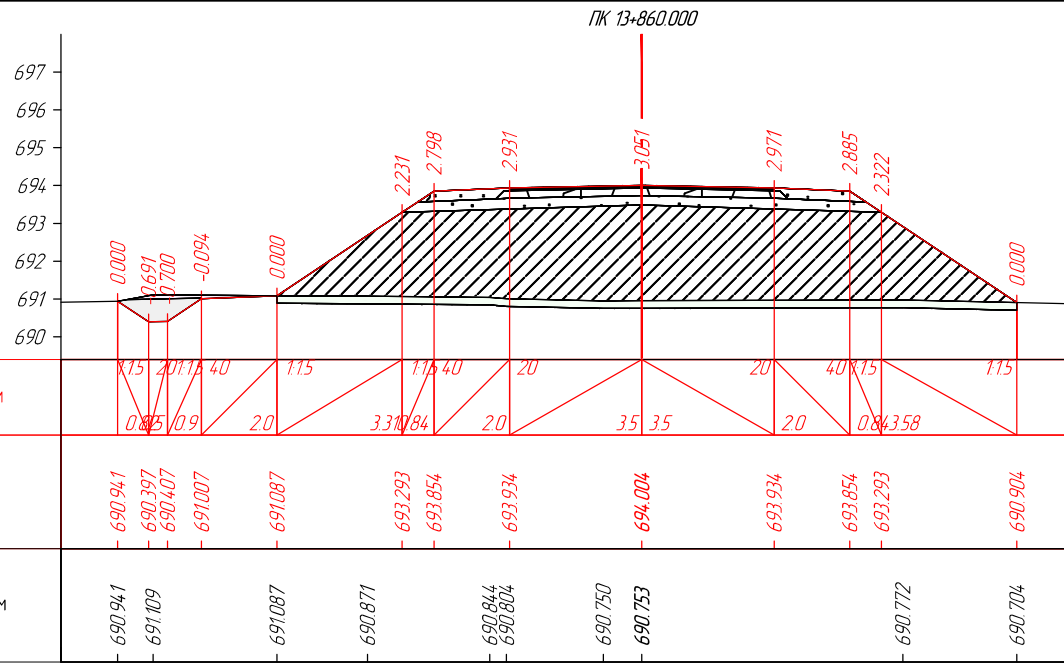


Далан : 4.392 м²
 Ужмал : 0.19 м²
 Хөрс хууцалт: 3.97 м²
 Шуудуу L, м: 0.84 м²
 М 1:200

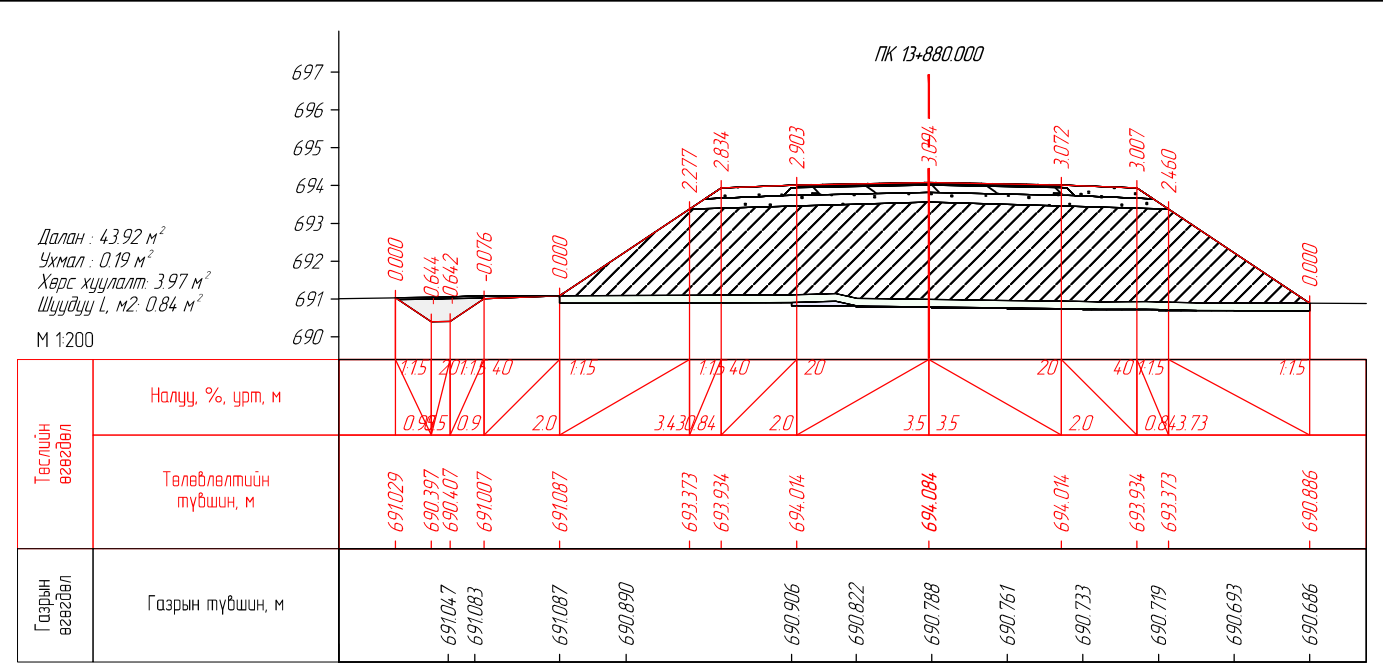


Далан : 4.460 м²
 Ужмал : 0.24 м²
 Хөрс хууцалт: 4.01 м²
 Шуудуу L, м: 0.84 м²
 М 1:200

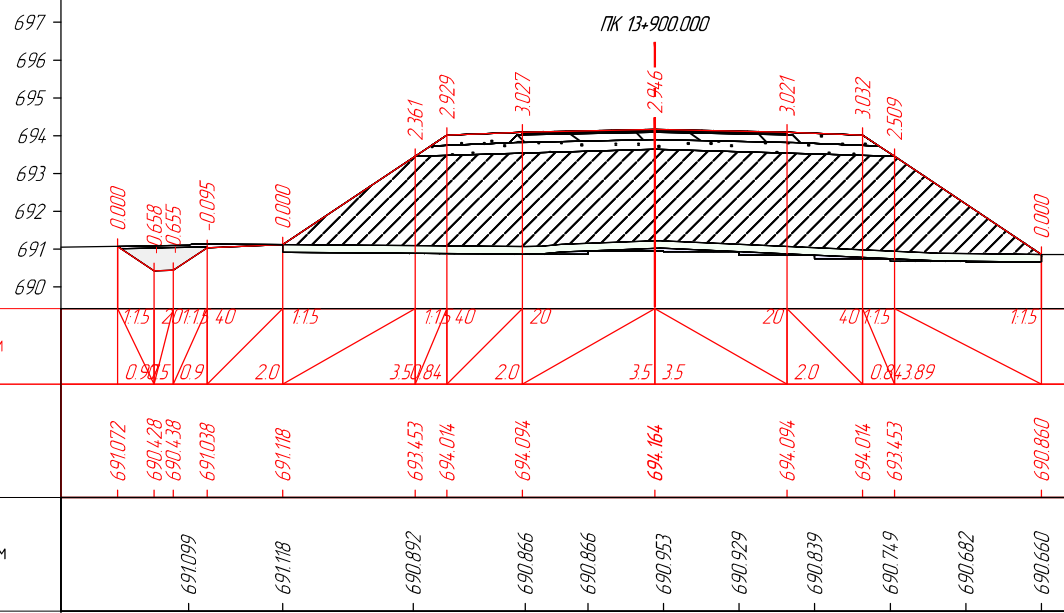


Далан : 4.738 м²
 Ужмал : 0.27 м²
 Хөрс хууцалт: 4.11 м²
 Шуудуу L, м: 0.84 м²
 М 1:200

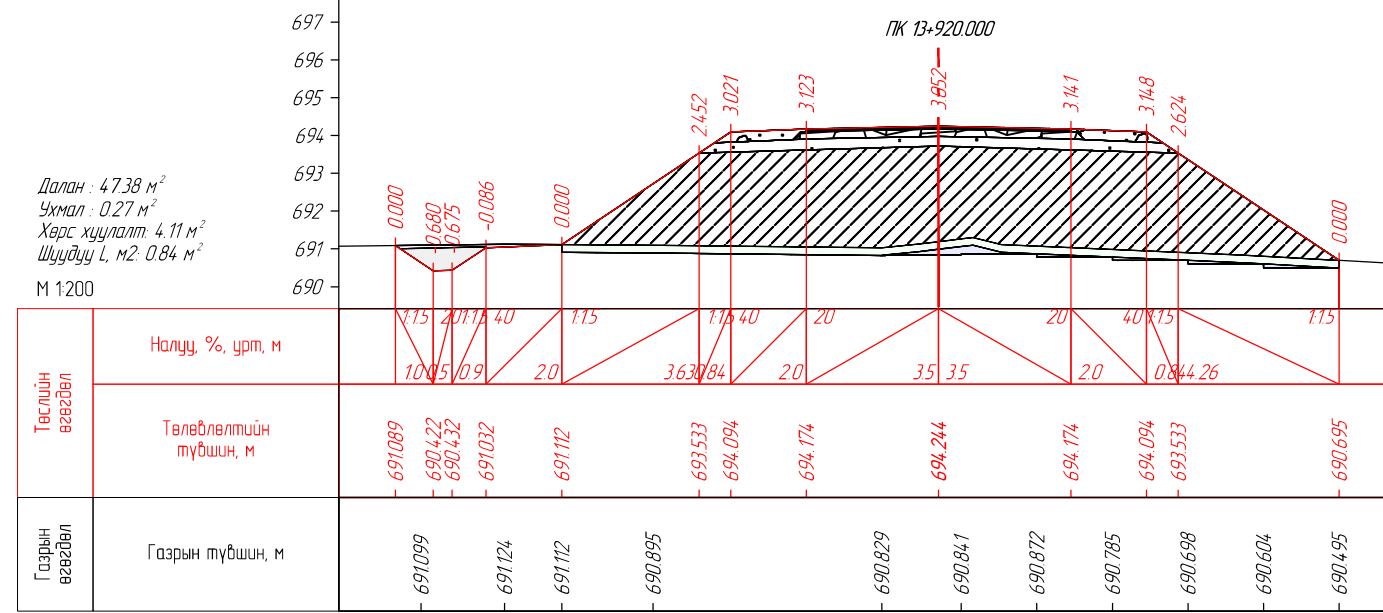

Далан : 5.225 м²
 Ужмал : 0.65 м²
 Хөрс хууцалт: 4.30 м²
 Шуудуу L, м: 0.84 м²
 М 1:200

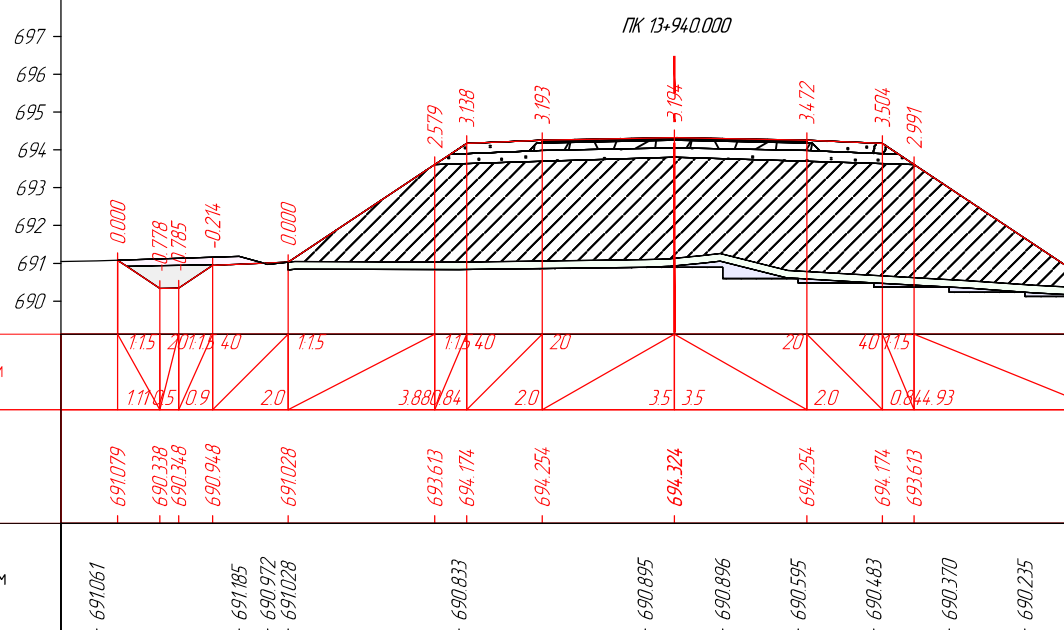


Далан : 5.432 м²
 Ужмал : 0.41 м²
 Хөрс хууцалт: 4.41 м²
 Шуудуу L, м: 0.84 м²
 М 1:200

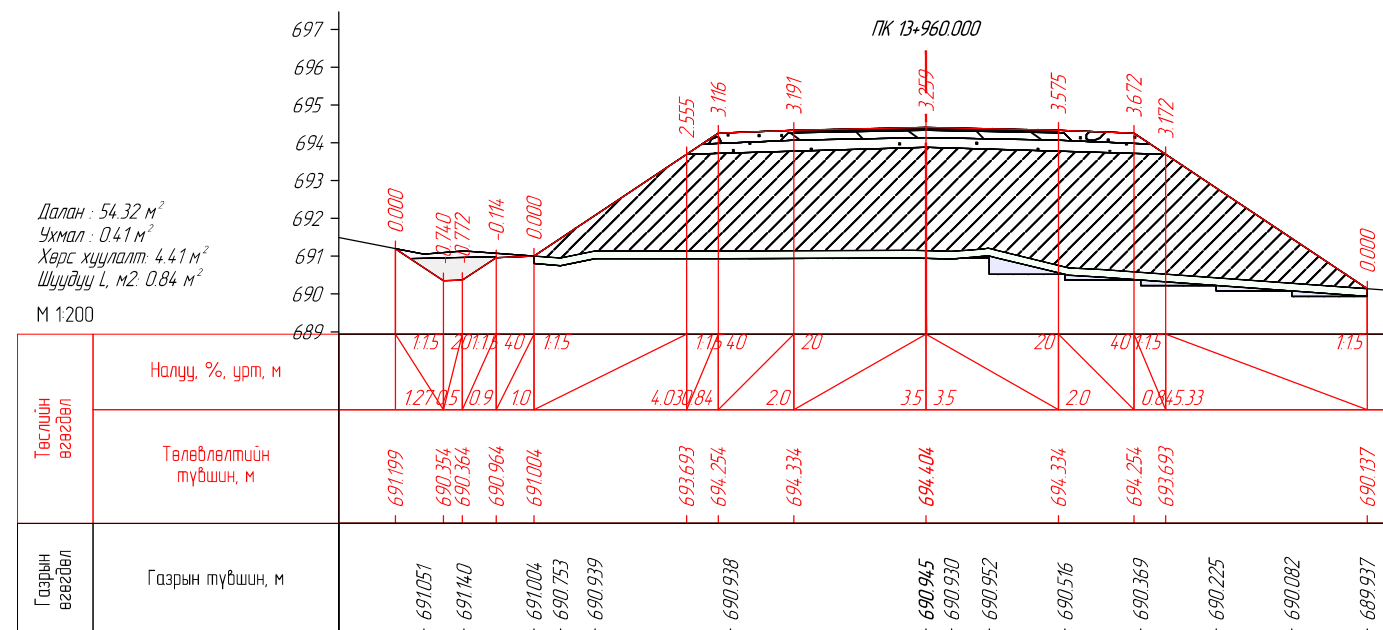


<p>ENGINEER CONSULTING MONGOLIA LLC</p> <p>"Эс Ар Пи Инженер Консалтинг Монголиа" ХХК</p>	СЭЛЭНГЭ АЙМГИЙН ЕРӨӨ СУМ - БУГАНТ ТОСГОН ЧИГЛЭЛИЙН АВТО ЗАМЫН ИНЖЕНЕРИЙН НАРИЙВЧИЛСАН ЗУРАГ ТӨСӨЛ			Зургийн шифр: 05/21			
	Захирал	Г.Ууганбаяр		НАРИЙВЧИЛСАН ХӨНДЛӨН ОГТ/ОЛ			Масштаб 1:200
	Инженер	Б.Мөнх-Эрдэнэ		Үе шат	Хуудас	Бүх хуудас	
	Гүйцэтгэгч	Т.Эрдэнэнэмэх		А3	251	563	
Шалгасан	А.Пүрэвсүрэн	PK13+860.000-PK13+960.000			2022 оны 12 сар		

Далан : 54.88 м²
 Ухмал : 0.12 м²
 Хөрс хуулаглт: 4.32 м²
 Шуудуу L, м: 0.64 м²
 М 1:200

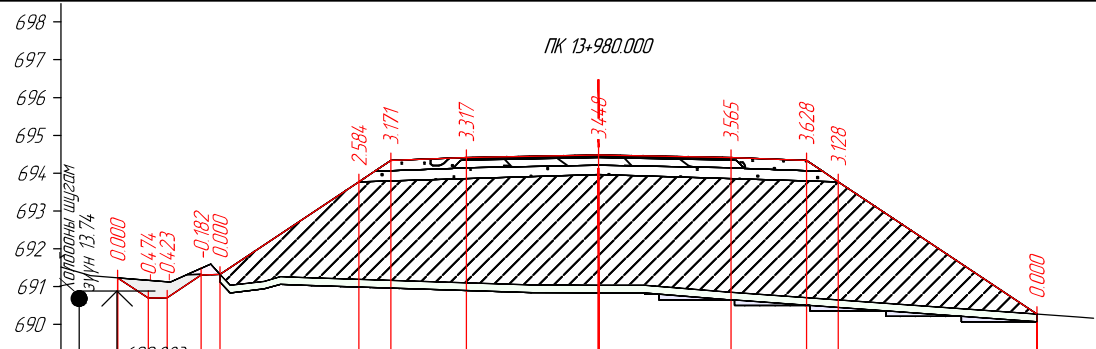


Төслийн өвгөдөл	Налуу, %, урт, м	
	Төлөвлөлийн түвшин, м	Газрын түвшин, м

Далан : 51.77 м²
 Ухмал : 0.35 м²
 Хөрс хуулаглт: 4.22 м²
 Шуудуу L, м: 0.64 м²
 М 1:200

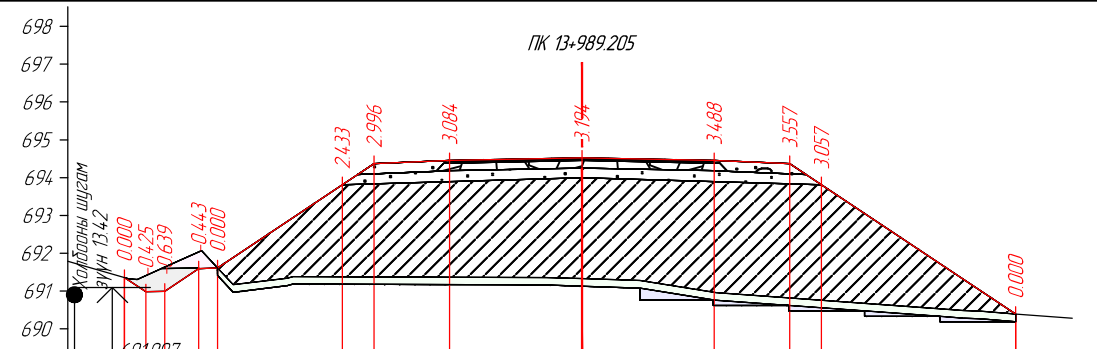


Төслийн өвгөдөл	Налуу, %, урт, м	
	Төлөвлөлийн түвшин, м	Газрын түвшин, м

Далан : 48.86 м²
 Ухмал : 0.58 м²
 Хөрс хуулаглт: 4.07 м²
 Шуудуу L, м: 0.84 м²
 М 1:200

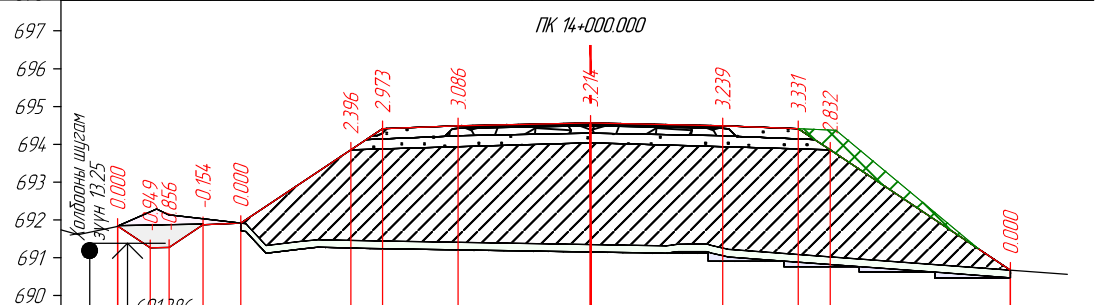


Төслийн өвгөдөл	Налуу, %, урт, м	
	Төлөвлөлийн түвшин, м	Газрын түвшин, м

Далан : 45.57 м²
 Ухмал : 0.84 м²
 Хөрс хуулаглт: 4.04 м²
 Шуудуу L, м: 0.84 м²
 М 1:200

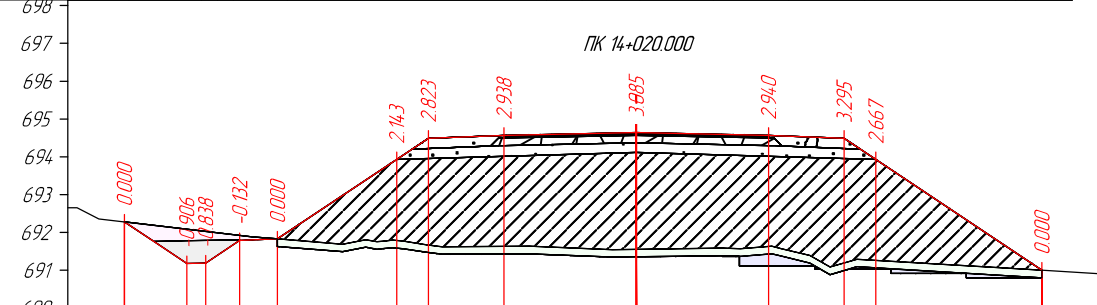


Төслийн өвгөдөл	Налуу, %, урт, м	
	Төлөвлөлийн түвшин, м	Газрын түвшин, м

Далан : 40.99 м²
 Ухмал : 1.17 м²
 Хөрс хуулаглт: 3.81 м²
 Шуудуу L, м: 0.84 м²
 М 1:200

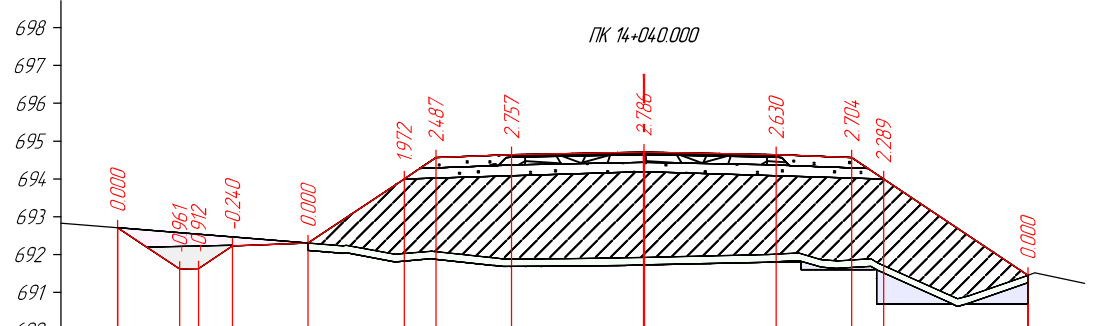


Төслийн өвгөдөл	Налуу, %, урт, м	
	Төлөвлөлийн түвшин, м	Газрын түвшин, м

Далан : 31.26 м²
 Ухмал : 1.32 м²
 Хөрс хуулаглт: 3.55 м²
 Шуудуу L, м: 0.84 м²
 М 1:200

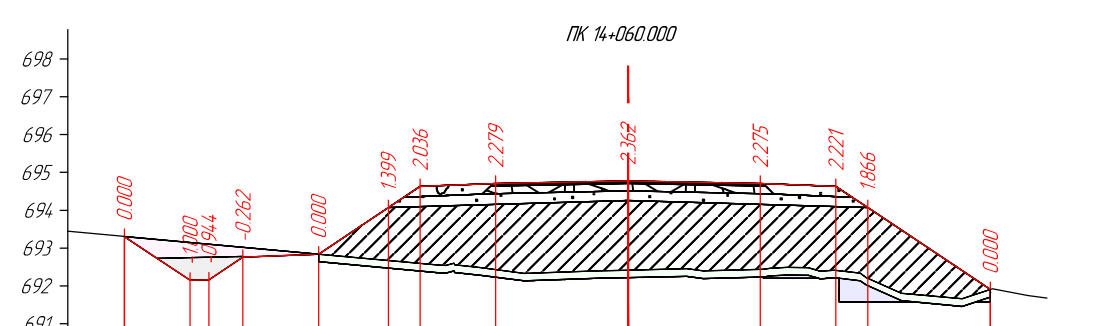

Төслийн өвгөдөл	Налуу, %, урт, м	
	Төлөвлөлийн түвшин, м	Газрын түвшин, м



ENGINEER CONSULTING MONGOLIA LLC

"Эс Ар Пи Инженер Консалтинг Монголиа" ХХК

СЭЛЭНГЭ АЙМГИЙН ЕРӨӨ СҮМ – БУГАНТ ТОСГОН ЧИГ ЛЭЛИЙН АВТО
 ЗАМЫН ИНЖЕНЕРИЙН НАРИЙВЧИЛСАН ЗУРАГ ТӨСӨЛ

Зургийн шифр: 05/21


Масштаб 1:200

Үе шат	Хуудас	Бүх хуудас
A3	252	563

2022 оны 12 сар

Захирал


Г.Ууганбаяр

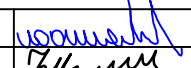

НАРИЙВЧИЛСАН ХӨНДЛӨН ОГТ/ОЛ


Инженер

Б.Мөнх-Эрдэнэ

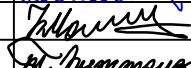

Гүйцэтгэгч







Т.Эрдэнэнэмэх


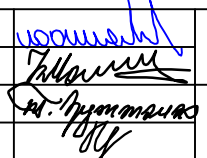








Шалгасан


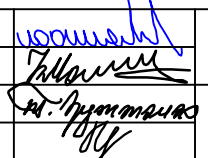
А.Пүрэвсүрэн







PK13+980.000-PK14+060.000

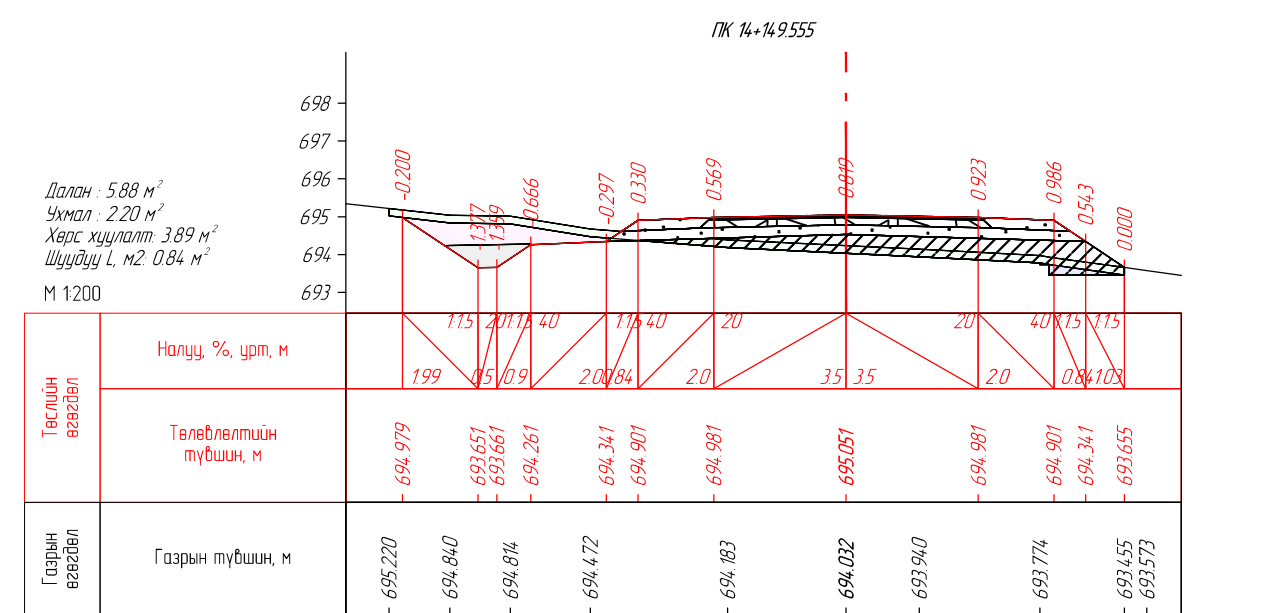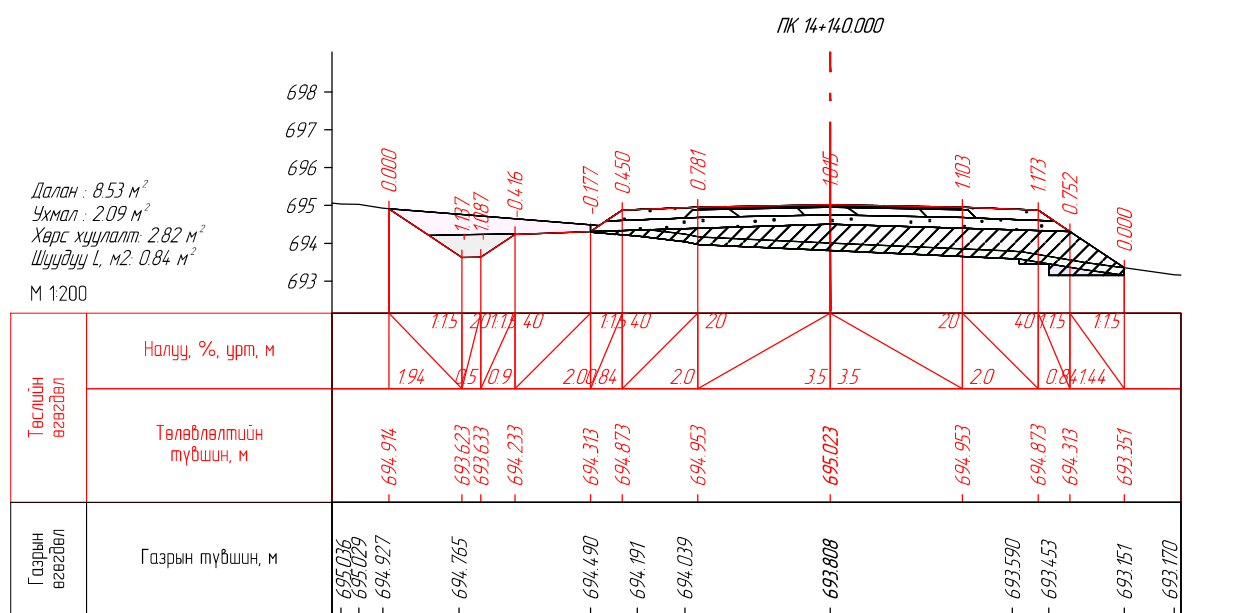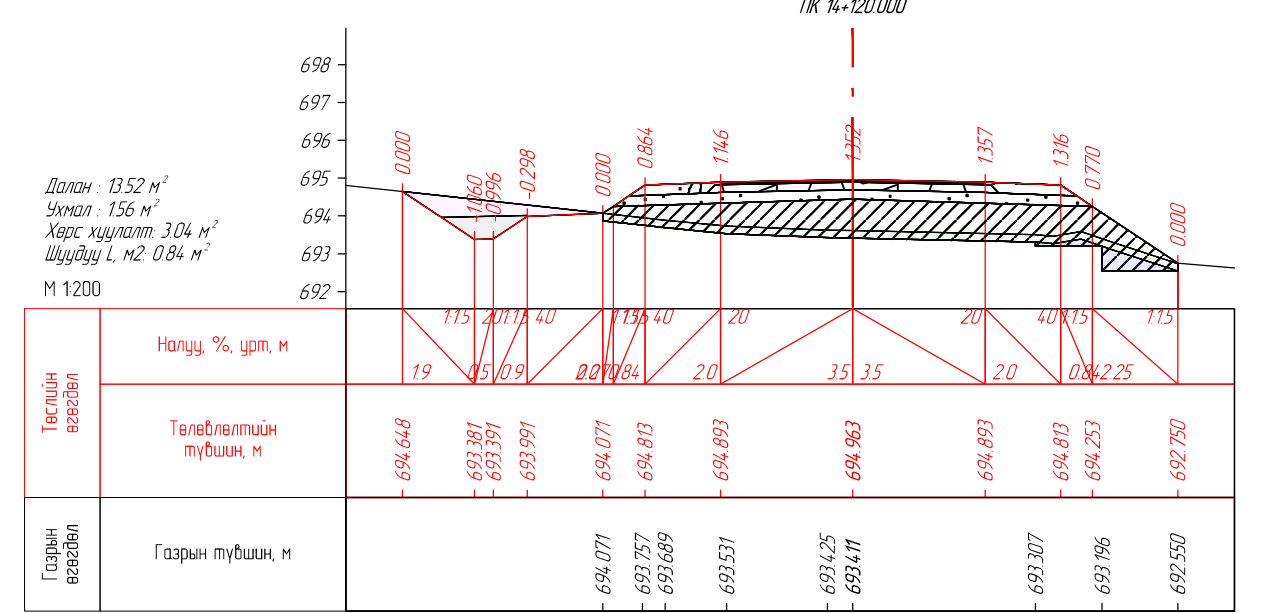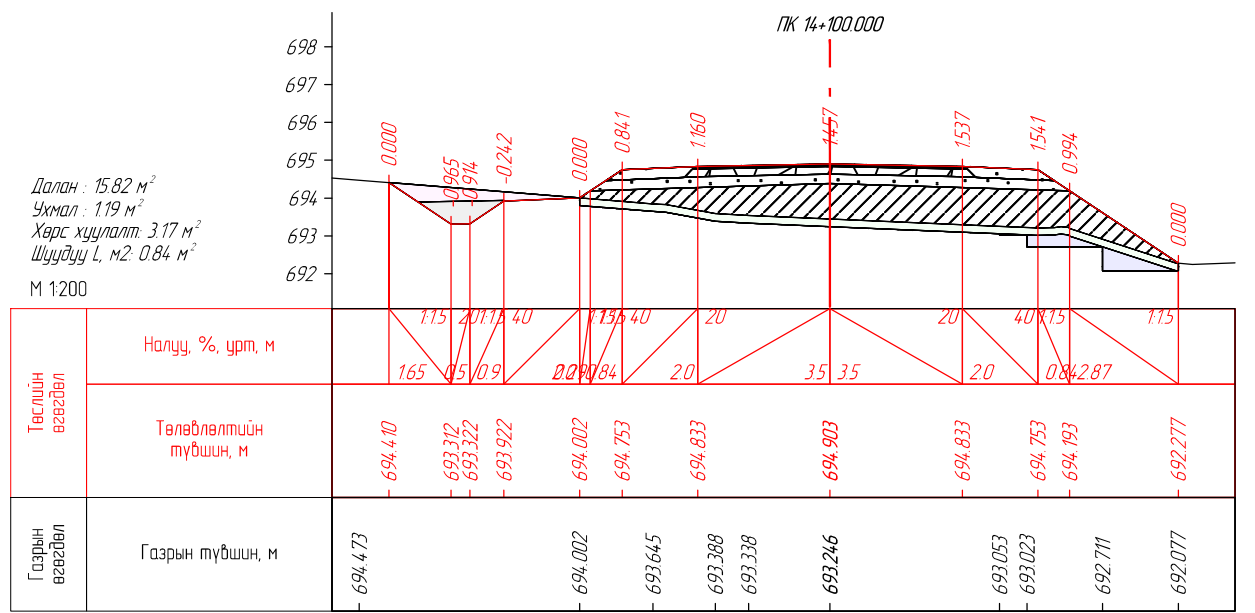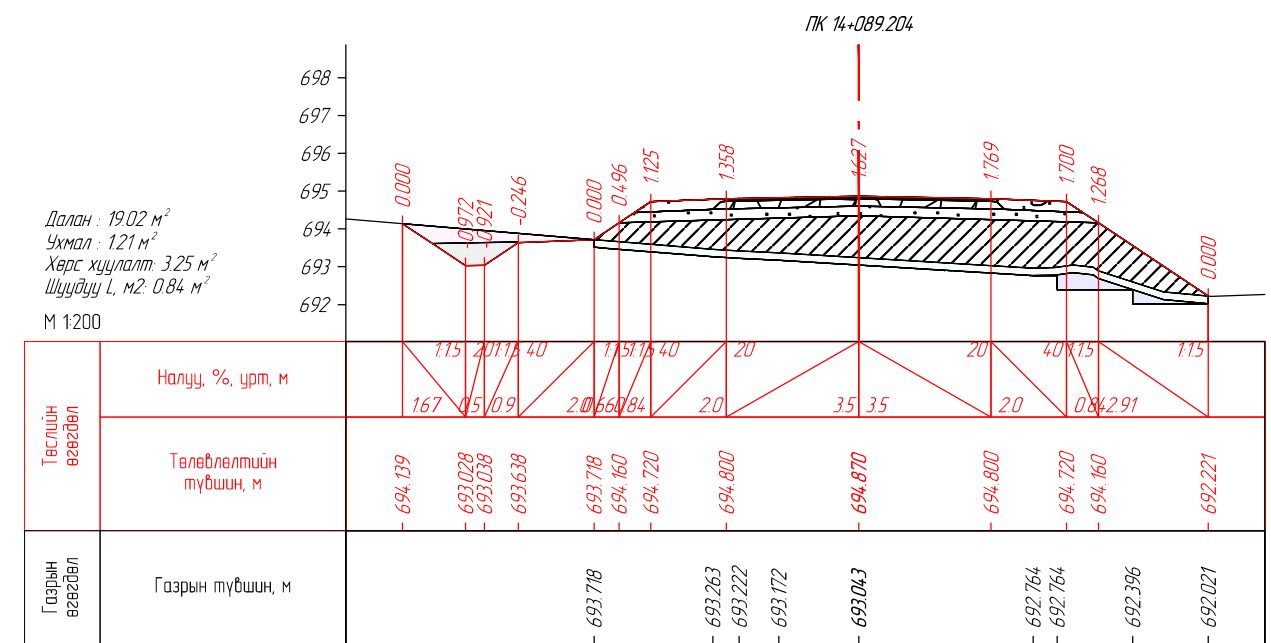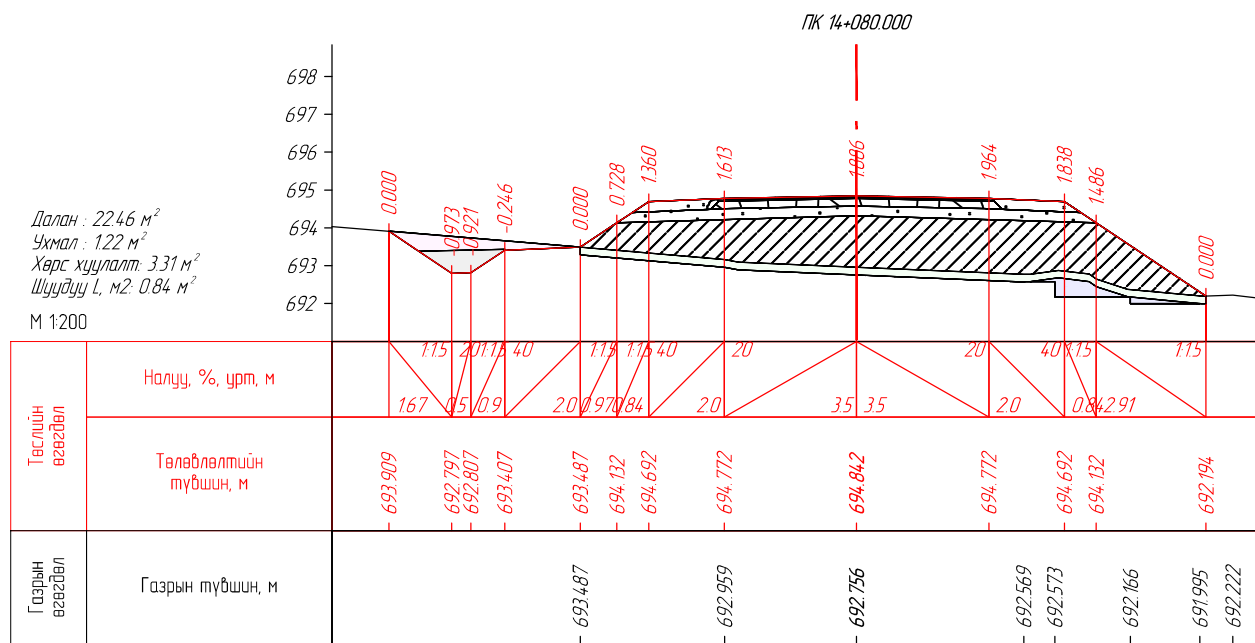







 SRP ENGINEER CONSULTING MONGOLIA LLC "Эс Ар Пи Инженер Консалтинг Монголиа" ХХК	СЭЛЭНГЭ АЙМГИЙН ЕРӨӨ СҮМ – БУГАНТ ТОСГОН ЧИГЛЭЛИЙН АВТО ЗАМЫН ИНЖЕНЕРИЙН НАРИЙВЧИЛСАН ЗУРАГ ТӨСӨЛ			Зургийн шифр: 05/21		
	Захирал	Г.Ууганбаяр		НАРИЙВЧИЛСАН ХӨНДЛӨН ОГТ/ОЛ		
	Инженер	Б.Мөнх-Эрдэнэ		Масштаб 1:200		
	Гүйцэтгэсэн	Т.Эрдэнэнэмэх		Үе шат	Хуудас	Бүх хуудас
Шалгасан	А.Пүрэвсүрэн	А3		253	563	
ПК14+080.000-ПК14+149.555				2022 оны 12 сар		

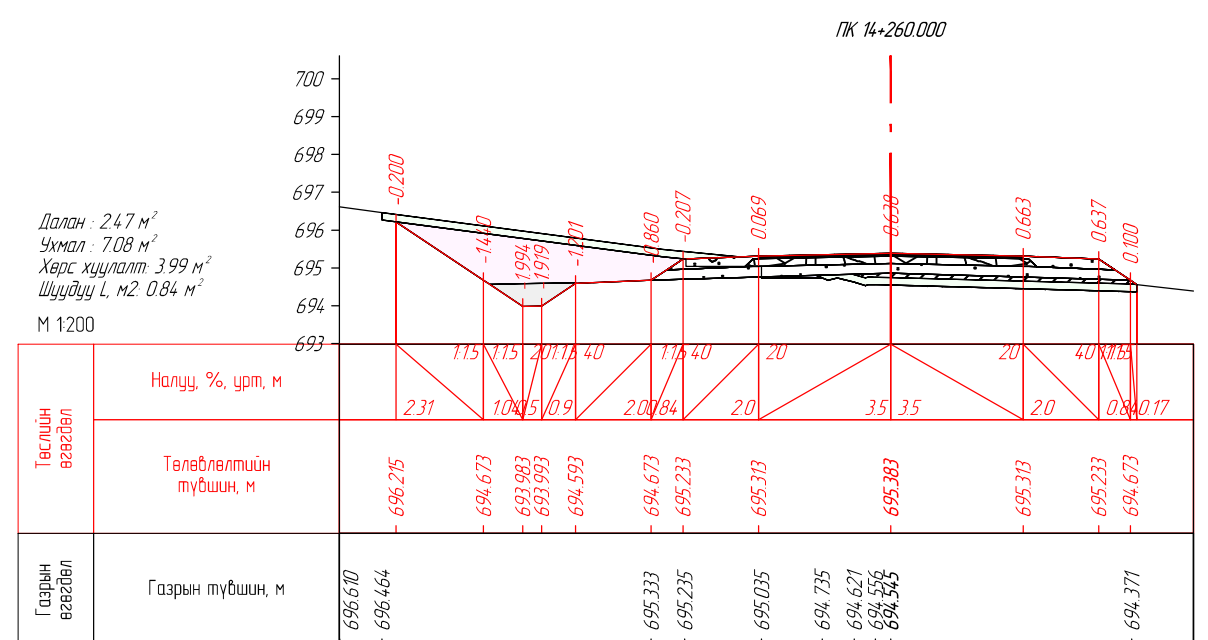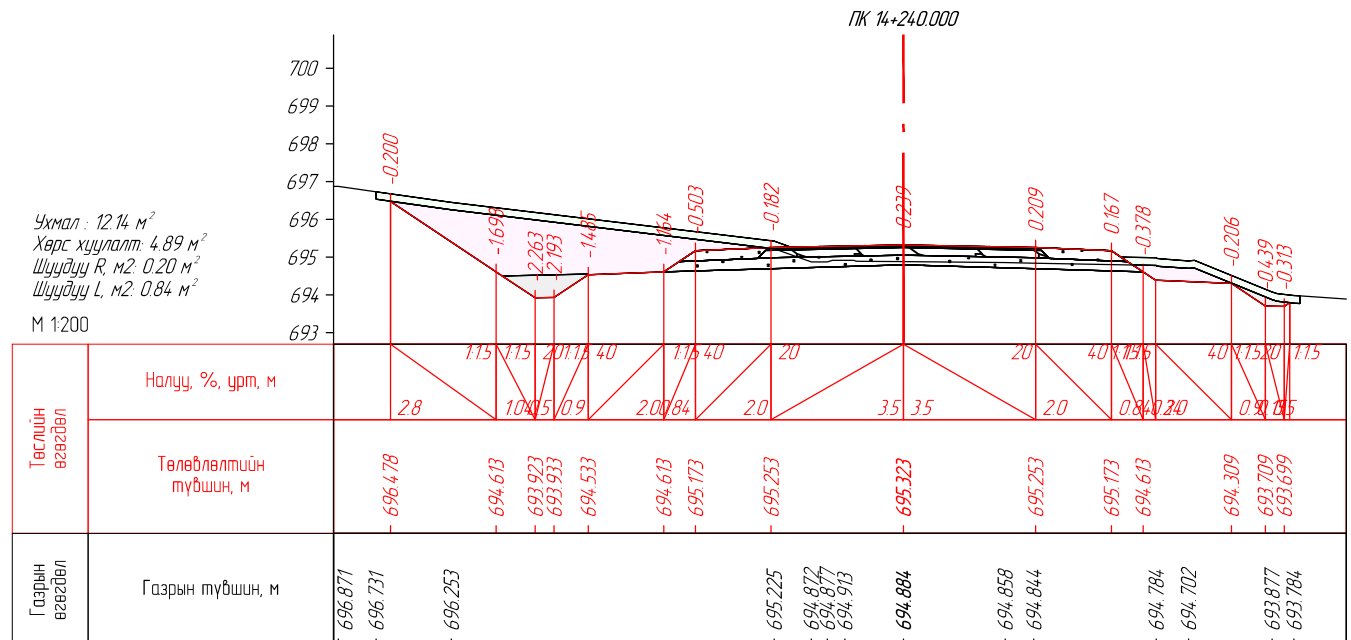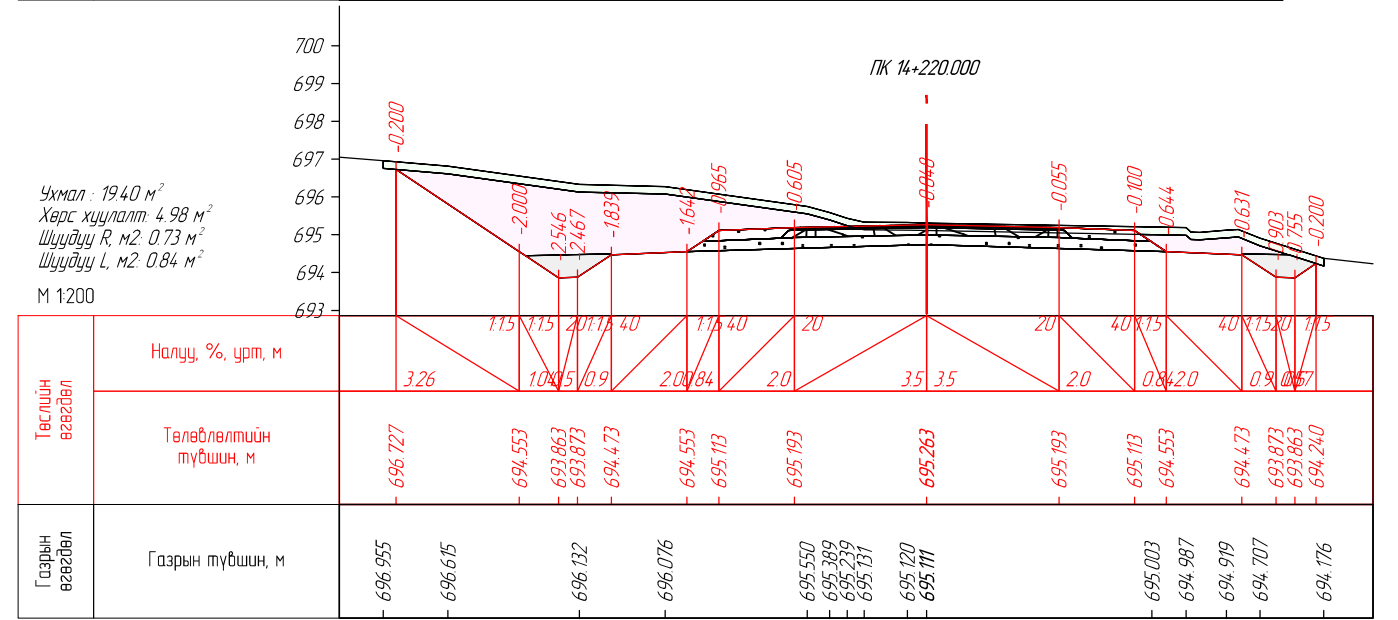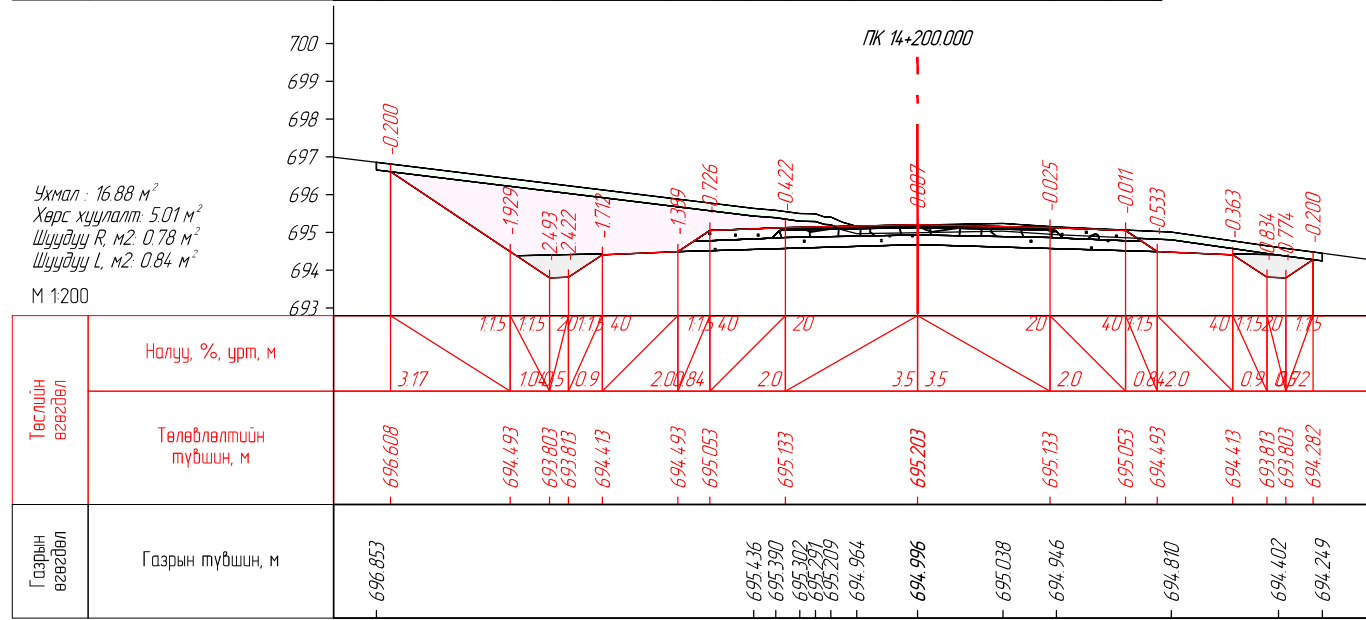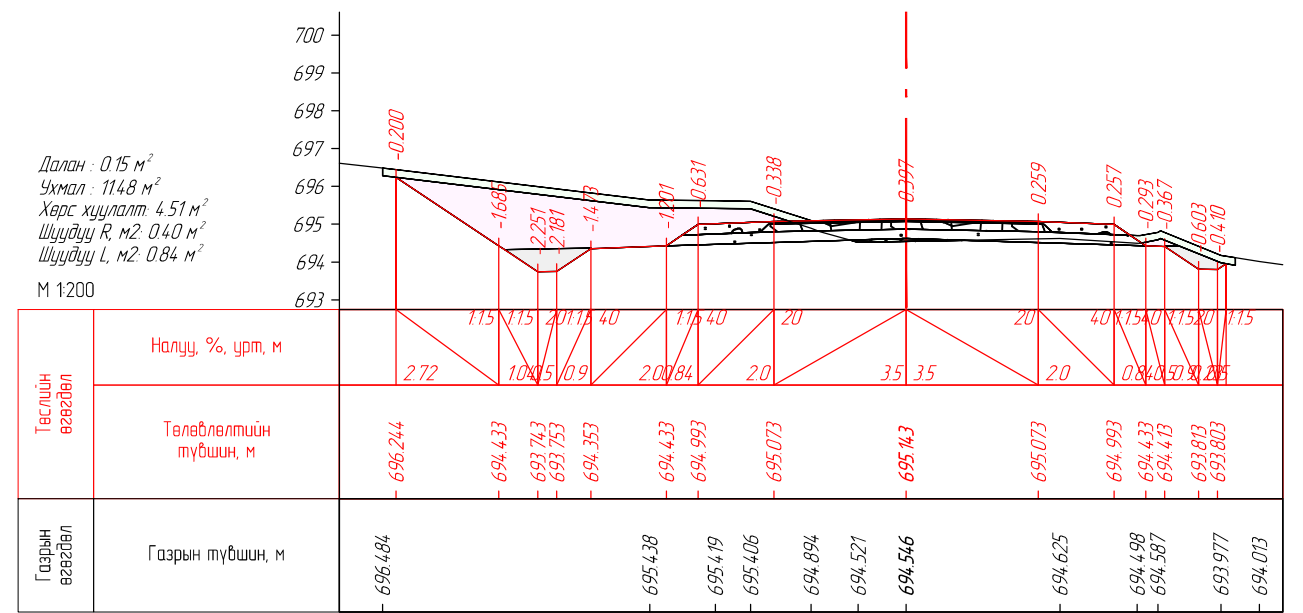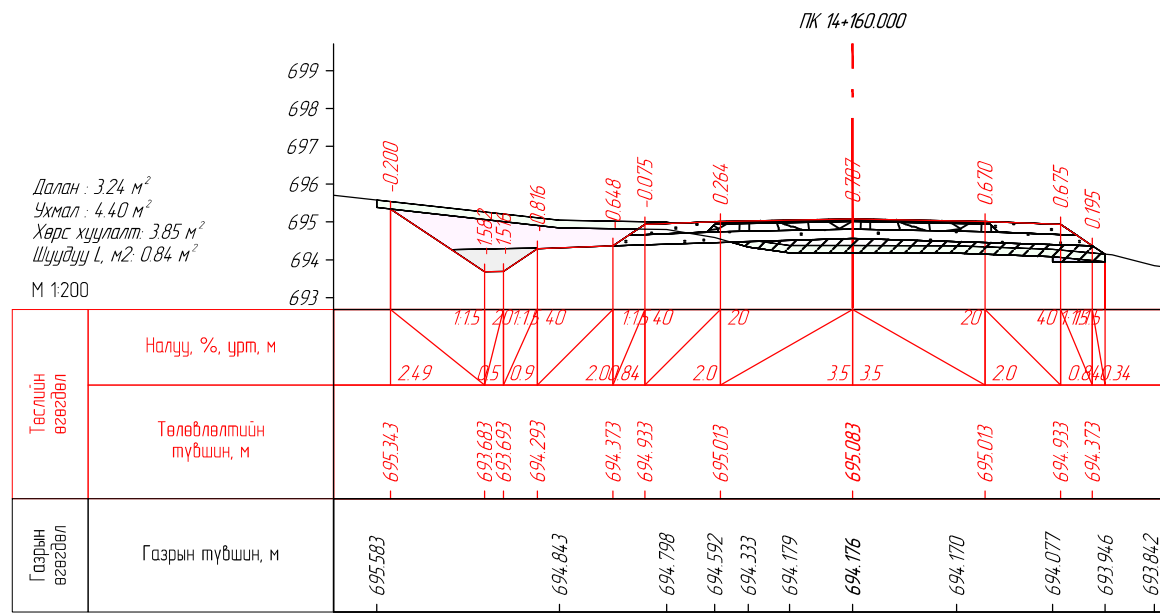


 SRP ENGINEER CONSULTING MONGOLIA LLC "Эс Ар Пи Инженер Консалтинг Монголиа" ХХК	СЭЛЭНГЭ АЙМГИЙН ЕРӨӨ СУМ – БУГАНТ ТОСГОН ЧИГЛЭЛИЙН АВТО ЗАМЫН ИНЖЕНЕРИЙН НАРИЙВЧИЛСАН ЗУРАГ ТӨСӨЛ			Зургийн шифр: 05/21			
	Захирал	Г.Ууганбаяр		НАРИЙВЧИЛСАН ХӨНДЛӨН ОГТЛОЛ			Масштаб 1:200
	Инженер	Б.Мөнх-Эрдэнэ		Үе шат	Хуудас	Бүх хуудас	
	Гүйцэтгэгсэн	Т.Эрдэнэнэмэх		А3	254	563	
Шалгасан	А.Пүрэвсүрэн	ПК14+160.000-ПК14+260.000			2022 оны 12 сар		

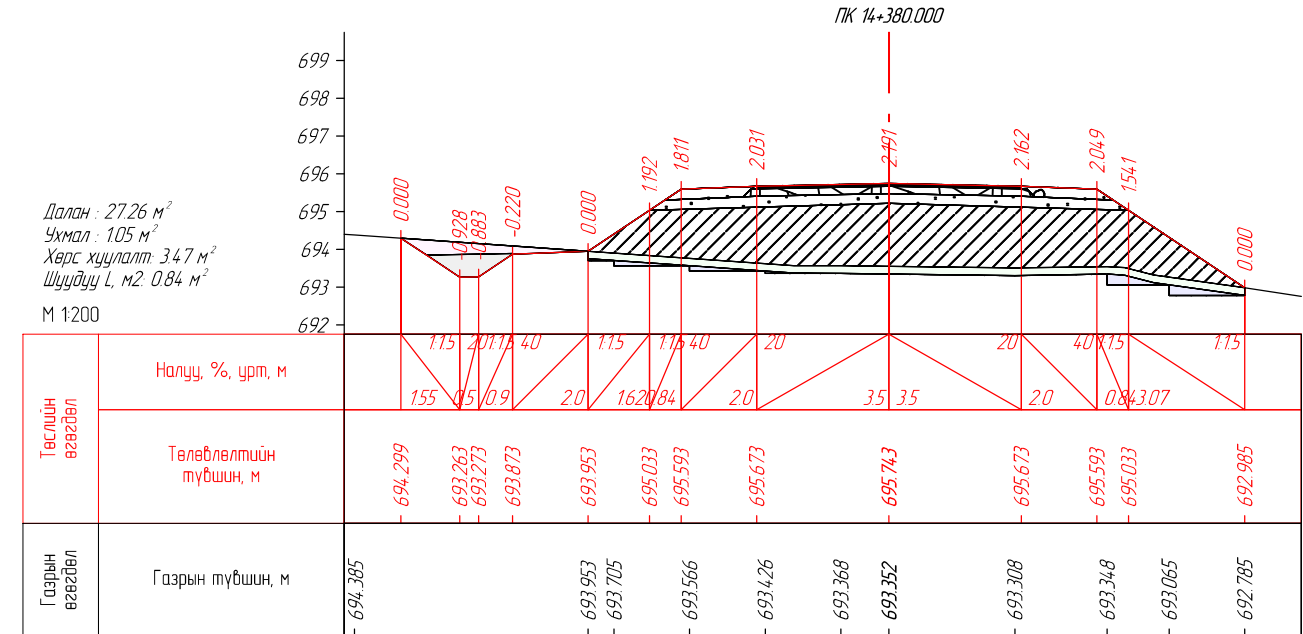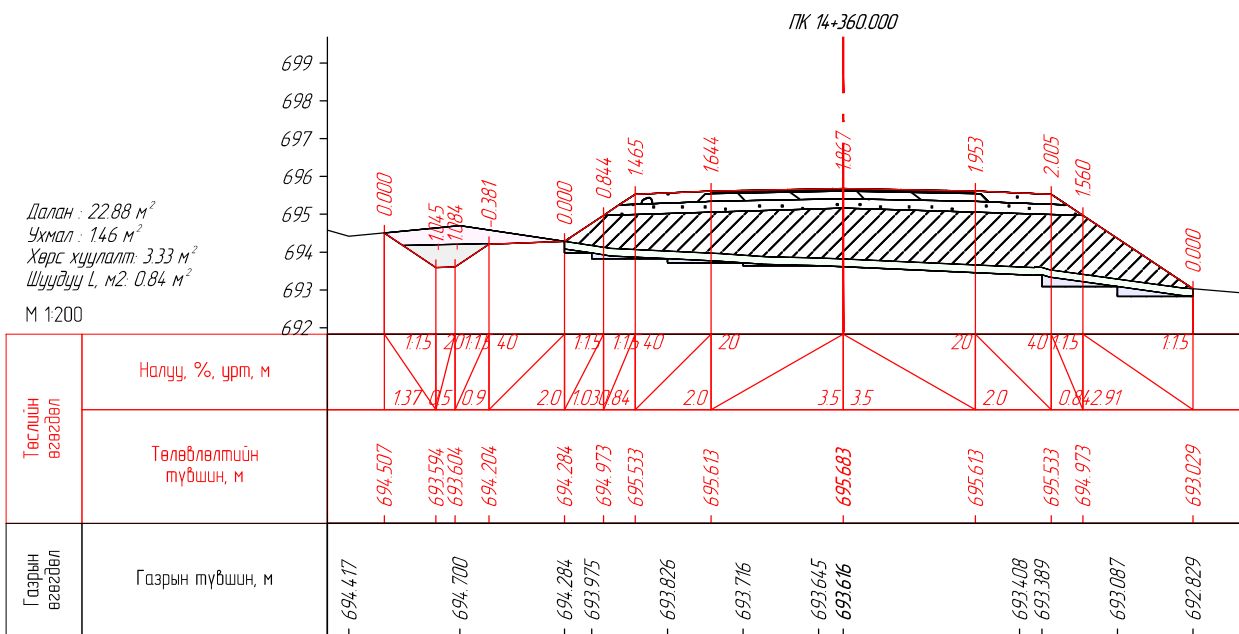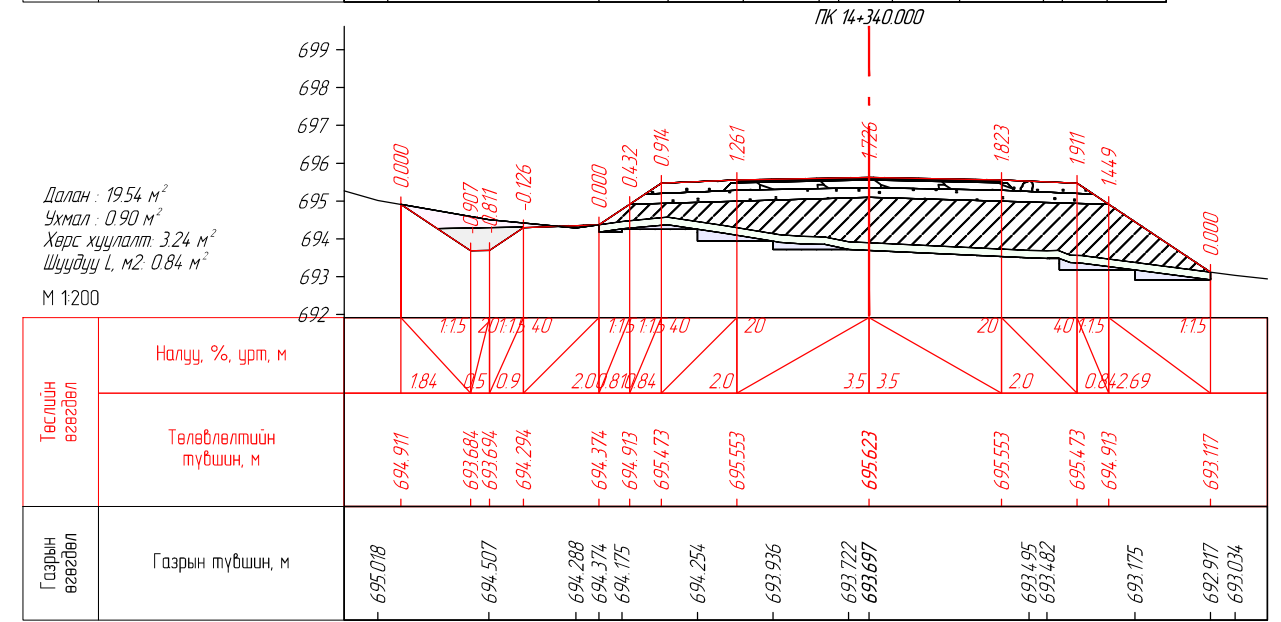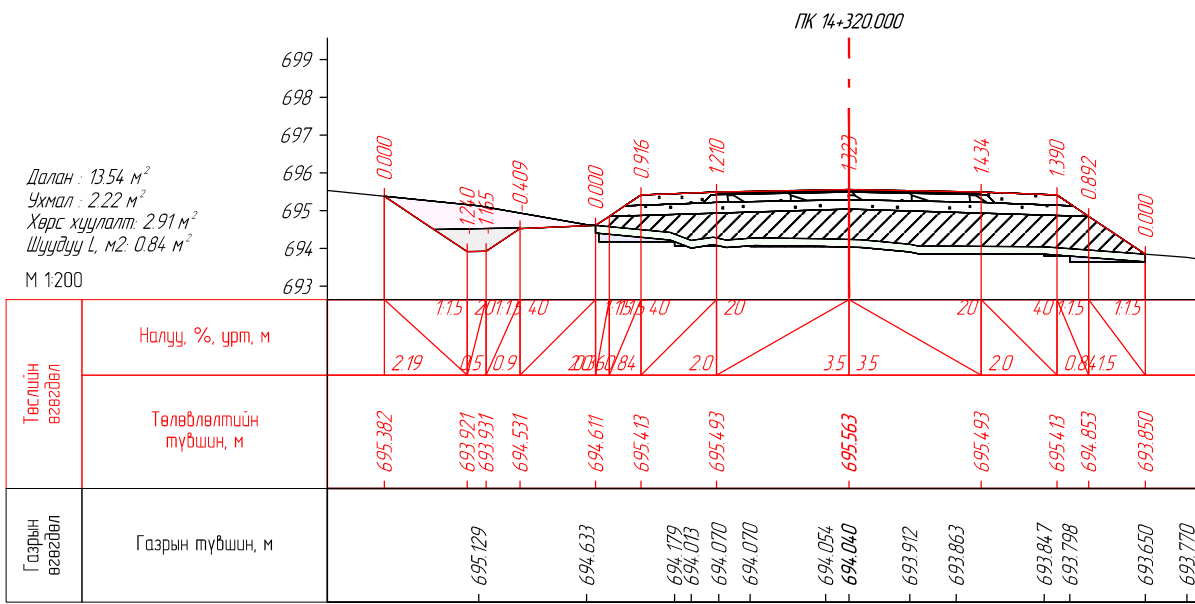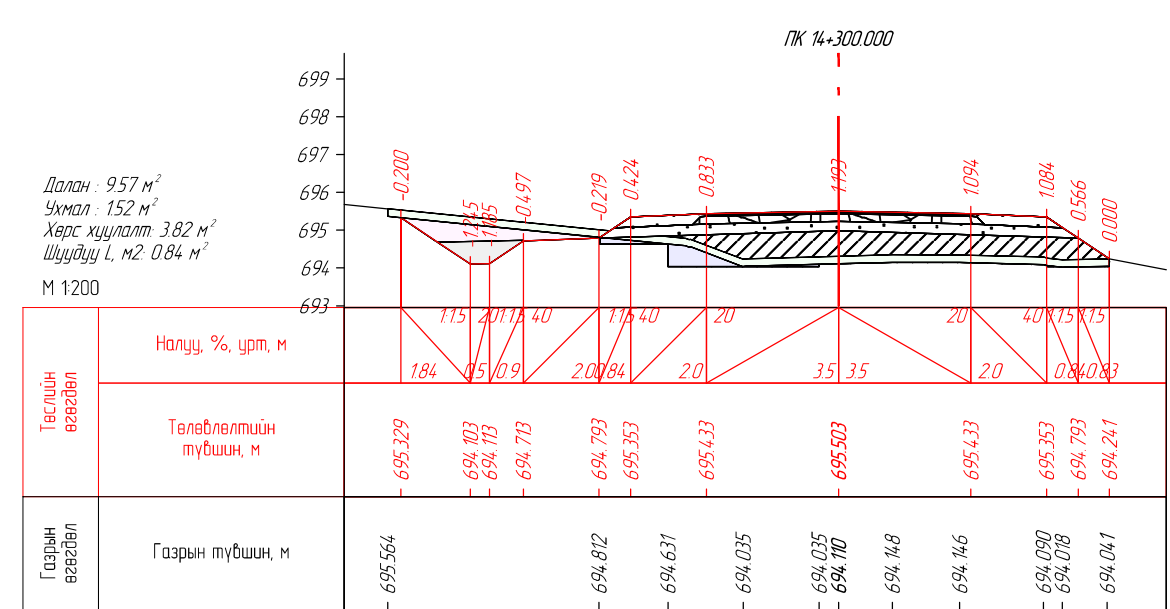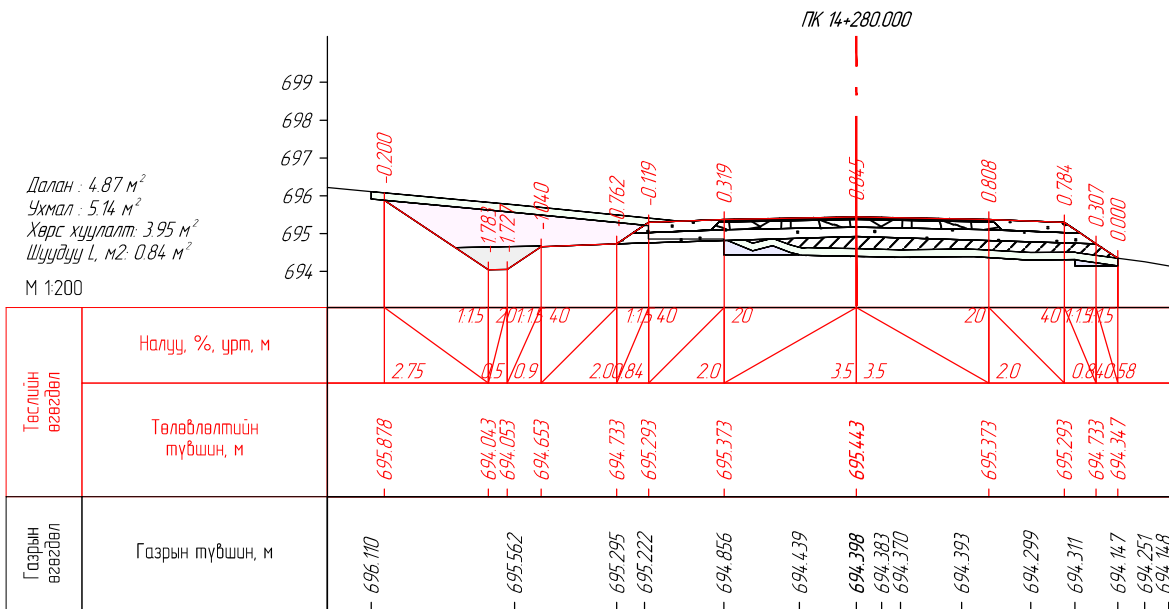

<p>ENGINEER CONSULTING MONGOLIA LLC</p> <p>"Эс Ар Пи Инженер Консалтинг Монголиа" ХХК</p>	<p>СЭЛЭНГЭ АЙМГИЙН ЕРӨӨ СУМ – БУГАНТ ТОСГОН ЧИГЛЭЛИЙН АВТО ЗАМЫН ИНЖЕНЕРИЙН НАРИЙВЧИЛСАН ЗУРАГ ТӨСӨЛ</p>			<p>Зургийн шифр: 05/21</p>		
	Захирал	Г.Ууганбаяр		<p>НАРИЙВЧИЛСАН ХӨНДЛӨН ОГТ/ЛОЛ</p>		
	Инженер	Б.Мөнх-Эрдэнэ		Үе шат	Хуудас	Бүх хуудас
	Гүйцэтгэгч	Т.Эрдэнэнэмэх		А3	255	563
Шалгасан	А.Пүрэвсүрэн	<p>ПК14+280.000-ПК14+380.000</p>				
<p>2022 оны 12 сар</p>						

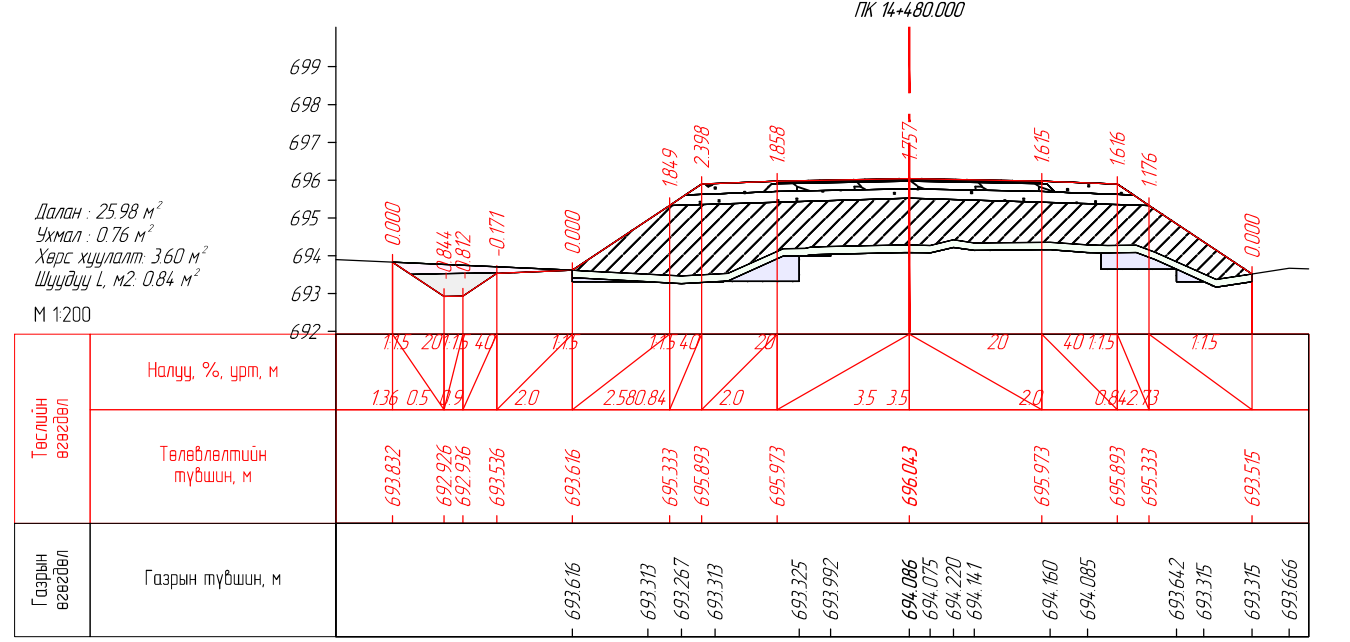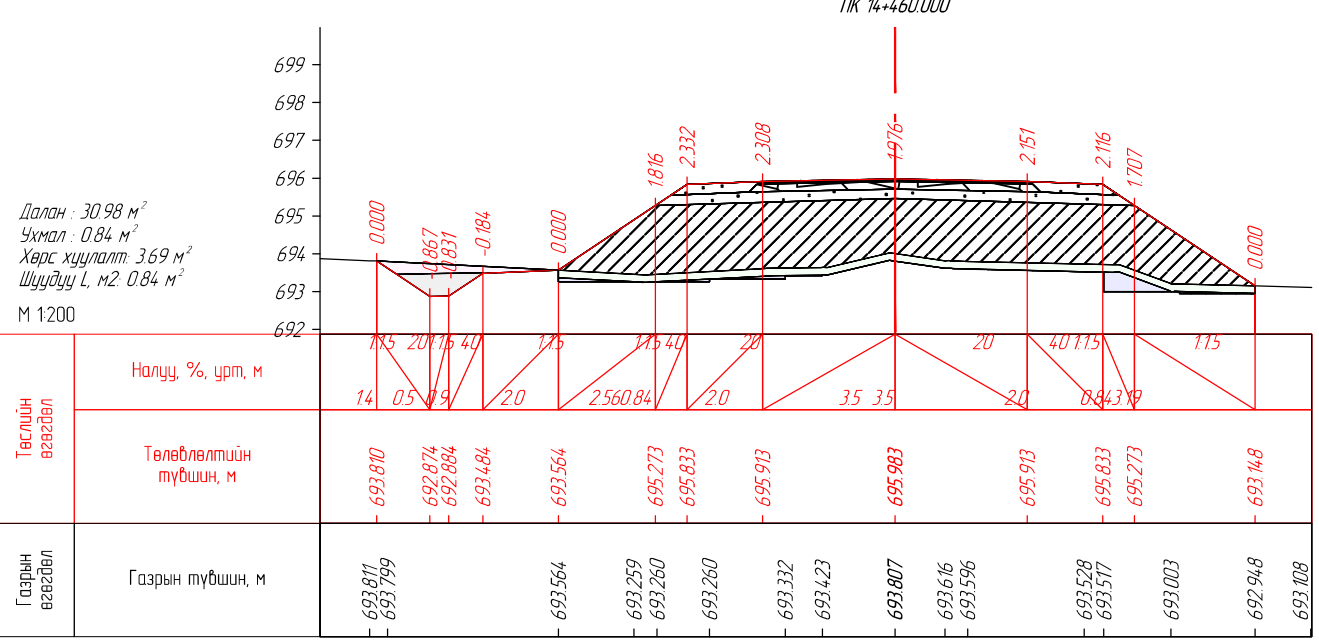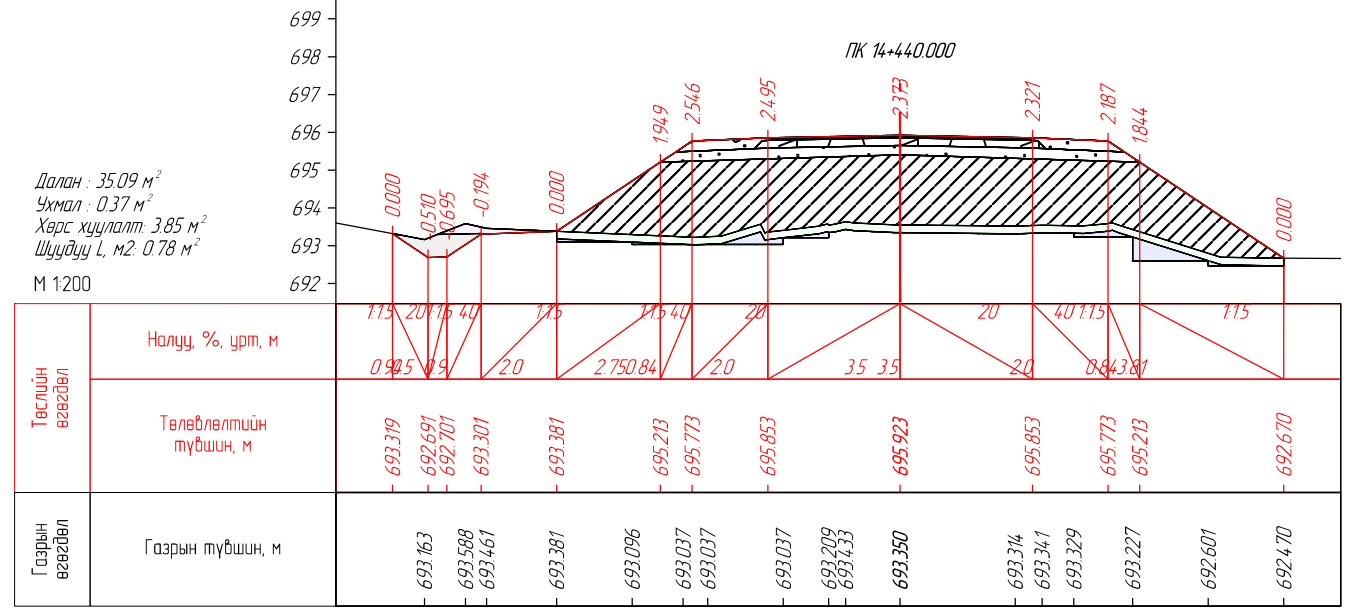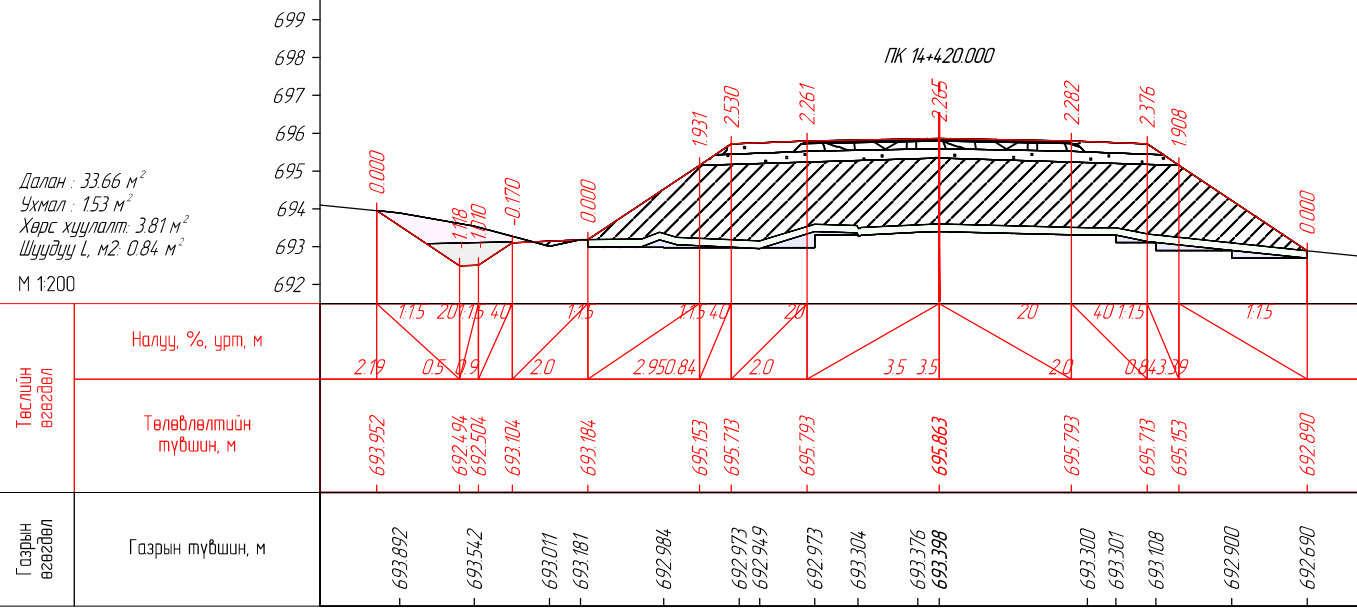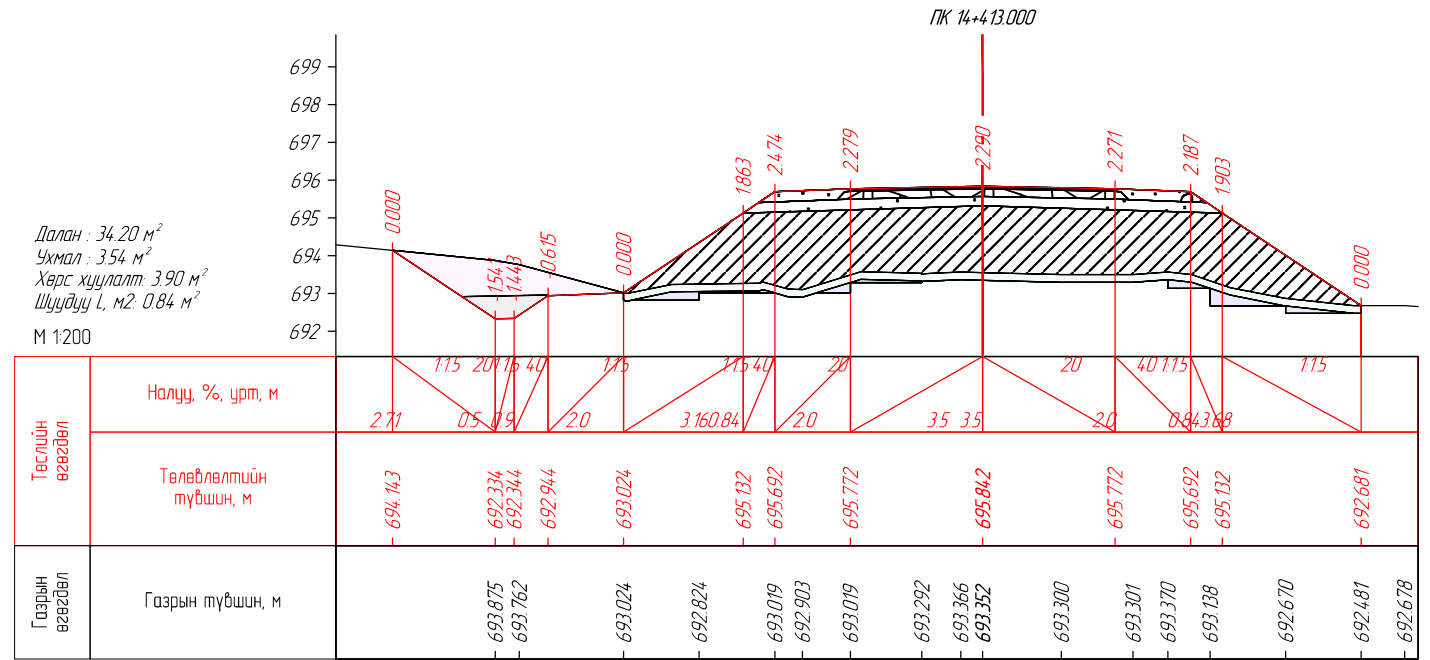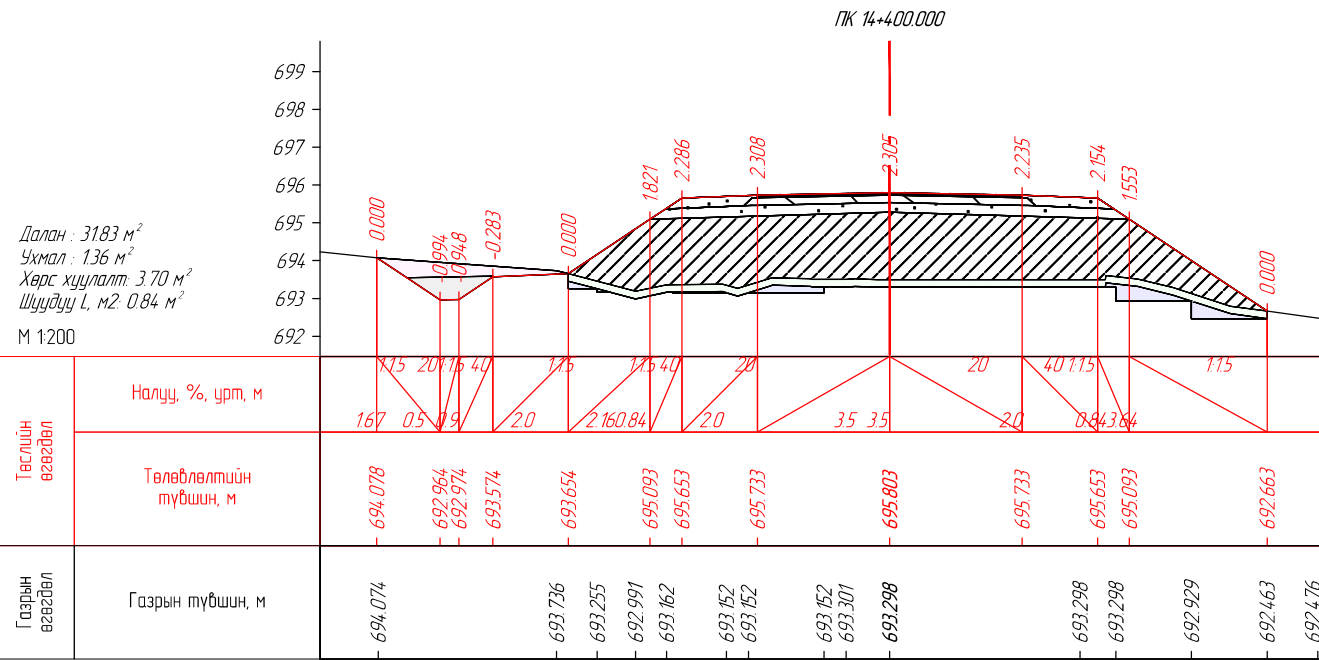




SRP
ENGINEER CONSULTING MONGOLIA LLC

"Эс Ар Пи Инженер Консалтинг Монголиа" ХХК

СЭЛЭНГЭ АЙМГИЙН ЕРӨӨ СУМ - БУГАНТ ТОСГОН ЧИГ ЛЭЛИЙН АВТО
ЗАМЫН ИНЖЕНЕРИЙН НАРИЙВЧИЛСАН ЗУРАГ ТӨСӨЛ






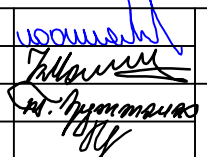
Захирал	Г.Ууганбаяр		НАРИЙВЧИЛСАН ХӨНДЛӨН ОГТ/ЛОЛ ПК14+400.000-ПК14+480.000
Инженер	Б.Мөнх-Эрдэнэ		
Гүйцэтгэсэн	Т.Эрдэнэнэмэх		
Шалгасан	А.Пүрэвсүрэн		

Зургийн шифр: 05/21

Масштаб 1:200

Үе шат	Хуудас	Бүх хуудас
A3	256	563







2022 оны 12 сар

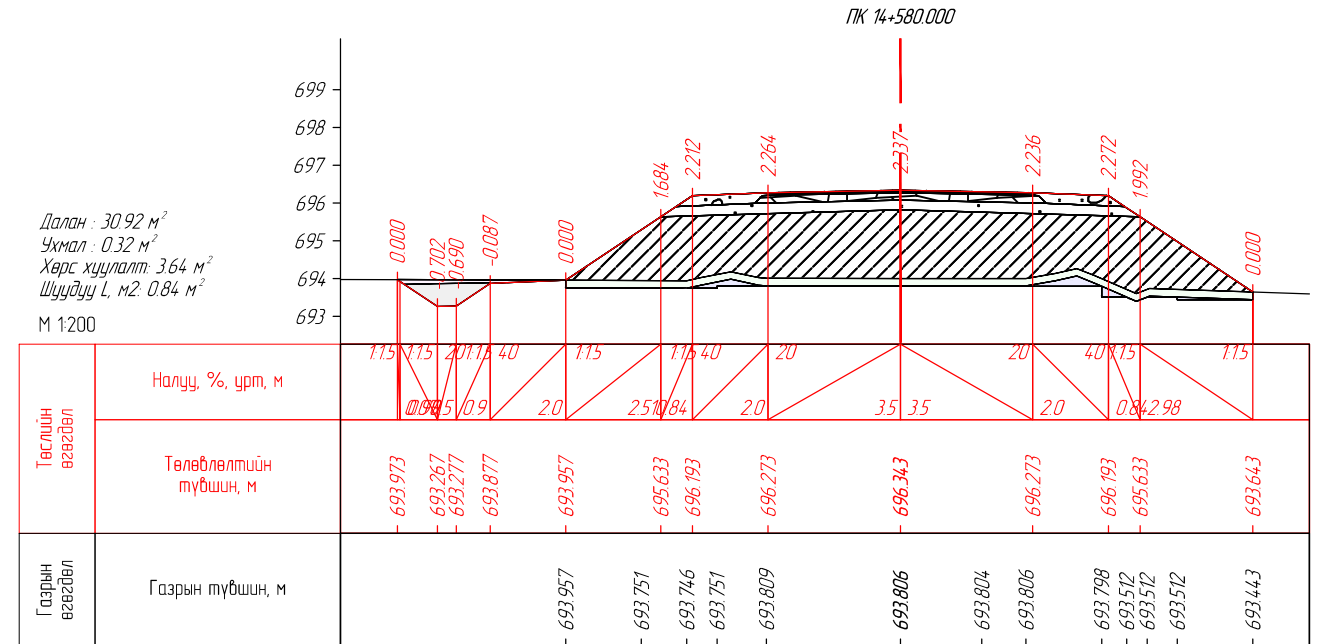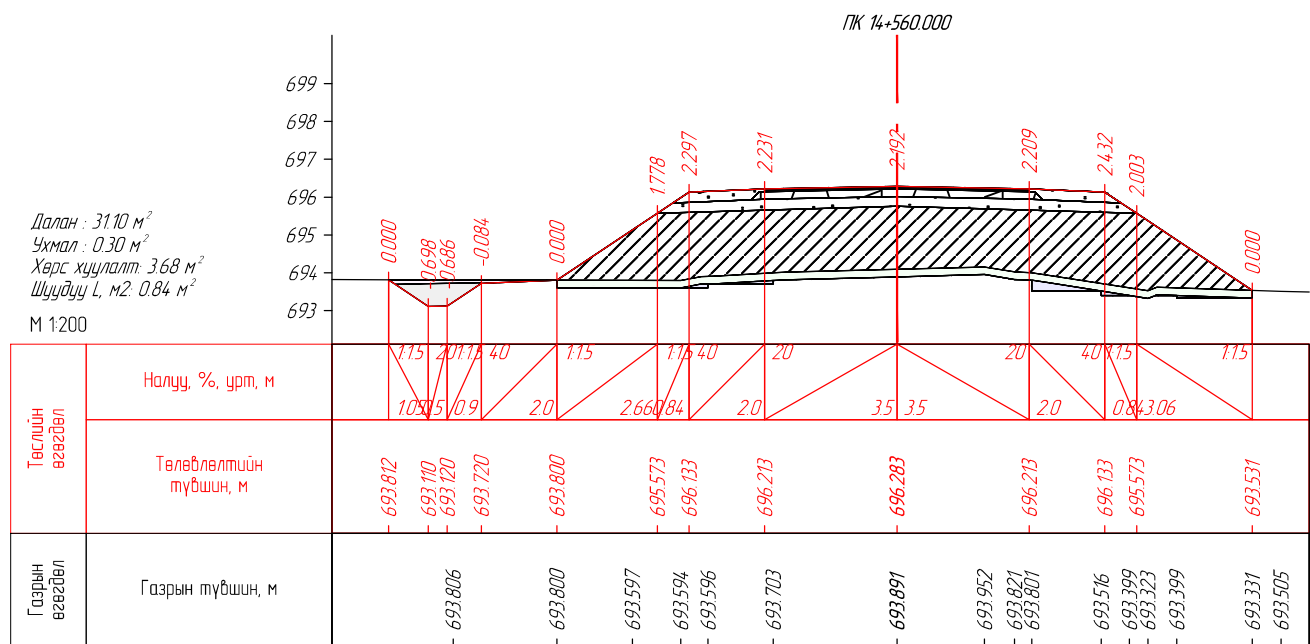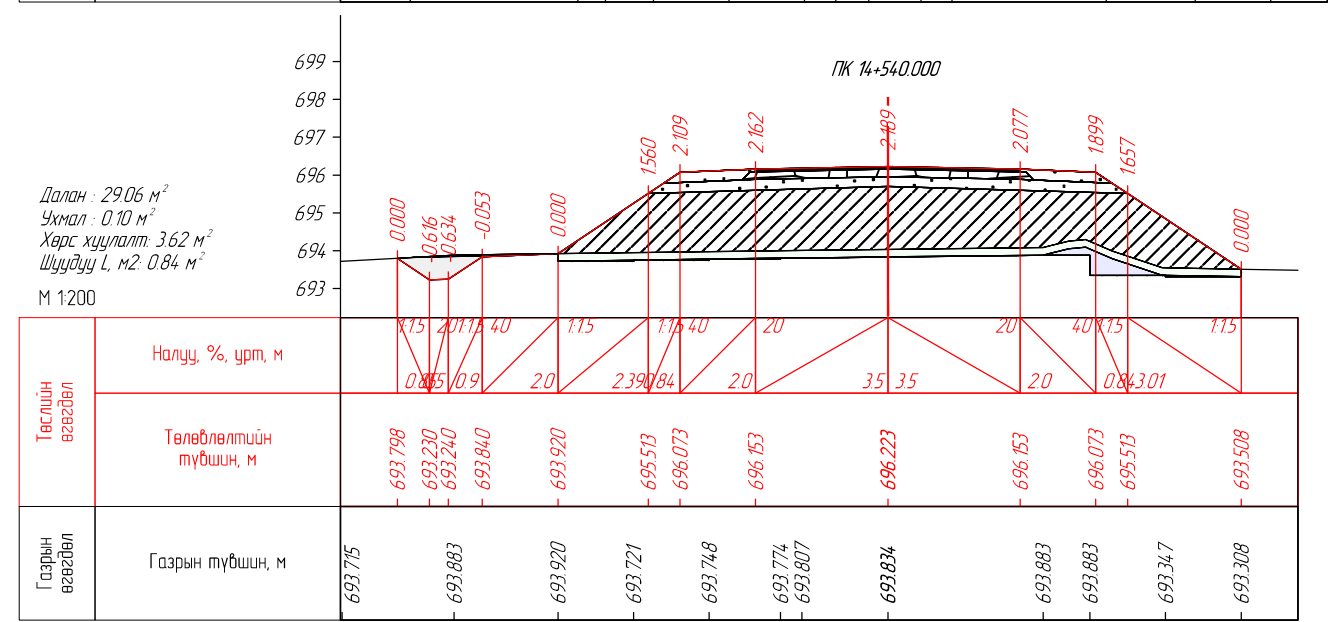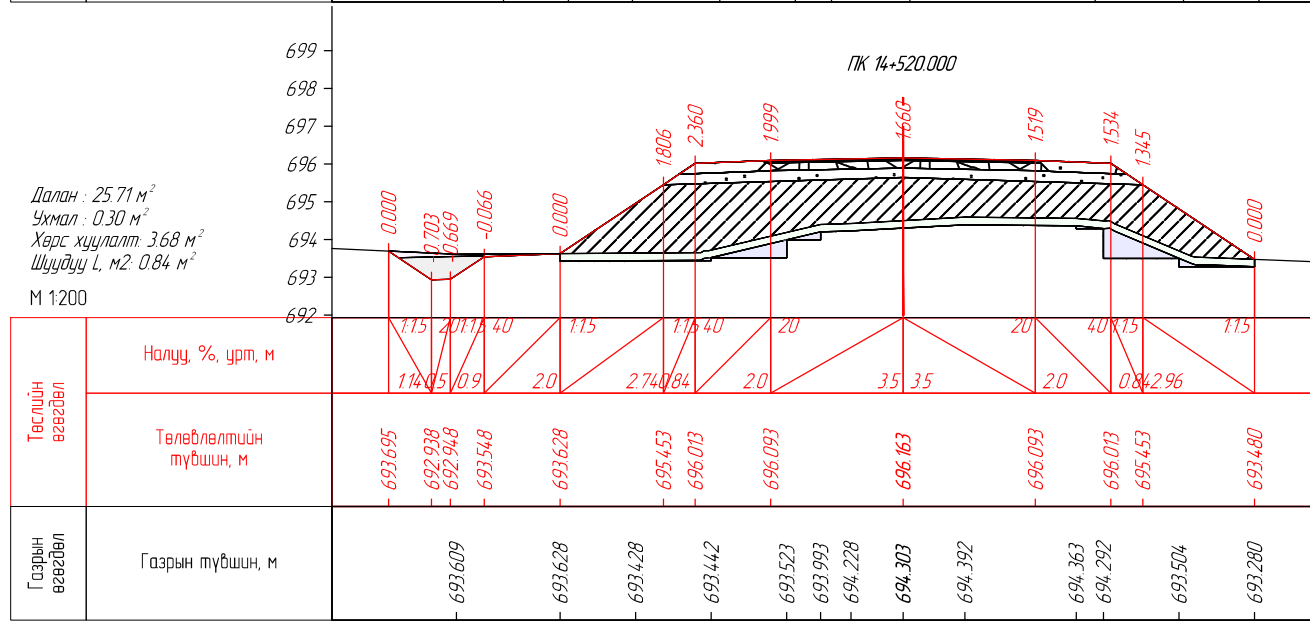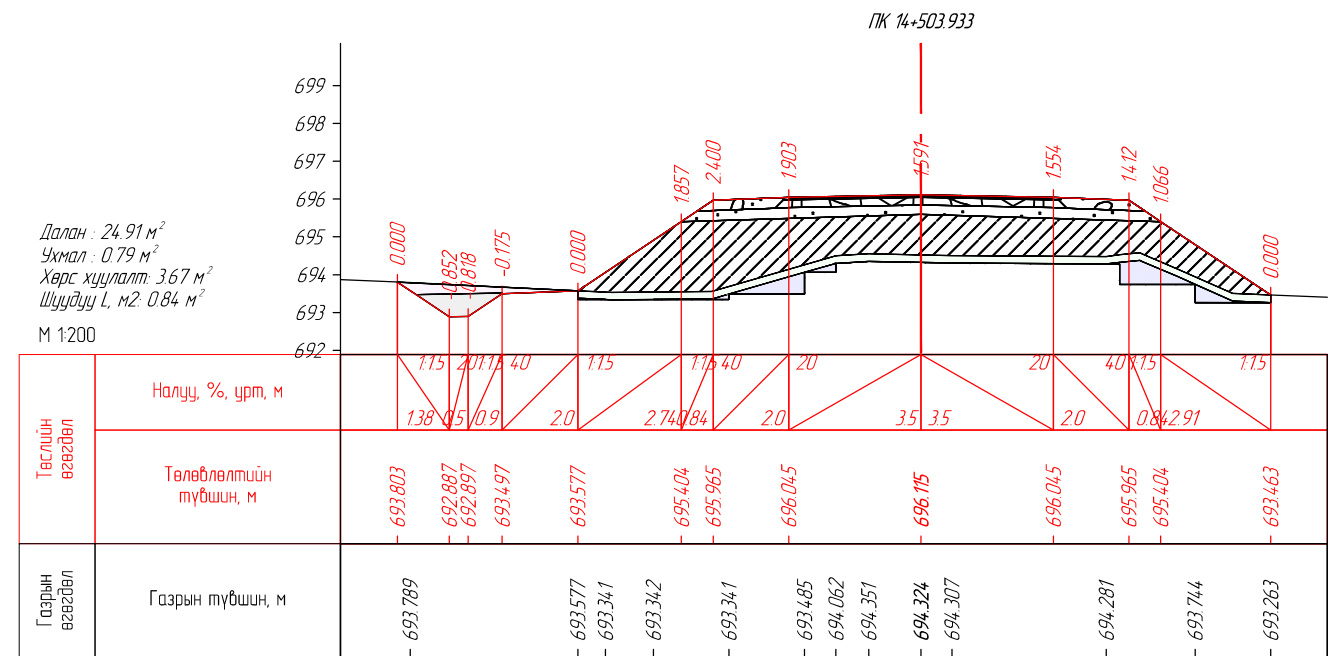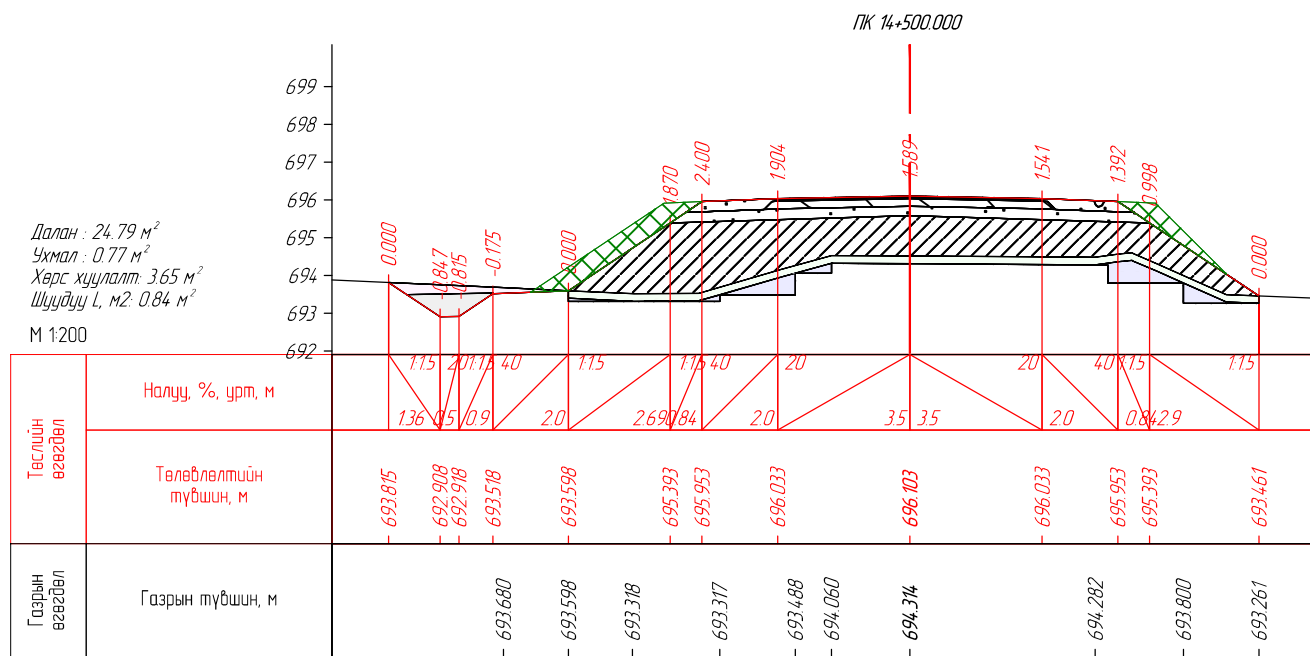

"Эс Ар Пи Инженер Консалтинг Монголиа" ХХК

СЭЛЭНГЭ АЙМГИЙН ЕРӨӨ СҮМ – БУГАНТ ТОСГОН ЧИГ ЛЭЛИЙН АВТО
ЗАМЫН ИНЖЕНЕРИЙН НАРИЙВЧИЛСАН ЗУРАГ ТӨСӨЛ

Захирал	Г.Ууганбаяр	[Signature]	НАРИЙВЧИЛСАН ХӨНДЛӨН ОГТ/ЛОЛ	Зургийн шифр: 05/21		
Инженер	Б.Мөнх-Эрдэнэ			Масштаб 1:200		
Гүйцэтгэгсэн	Т.Эрдэнэнэмэх	[Signature]	ПК14+500.000-ПК14+580.000	Үе шат	Хуудас	Бүх хуудас
Шалгасан	А.Пүрэвсүрэн			А3	257	563
				2022 оны 12 сар		

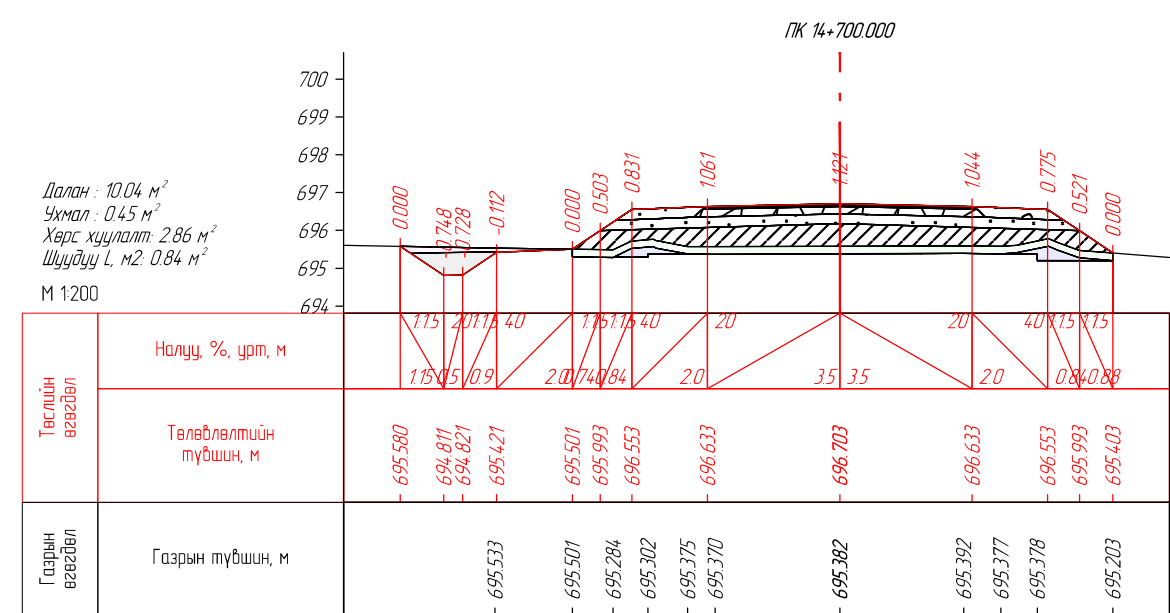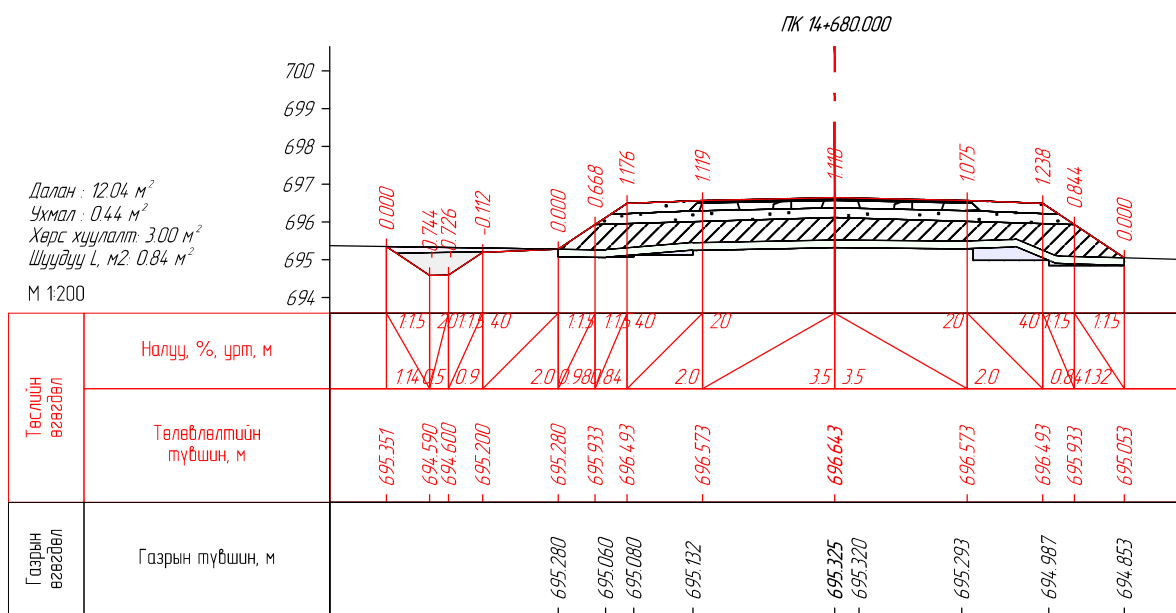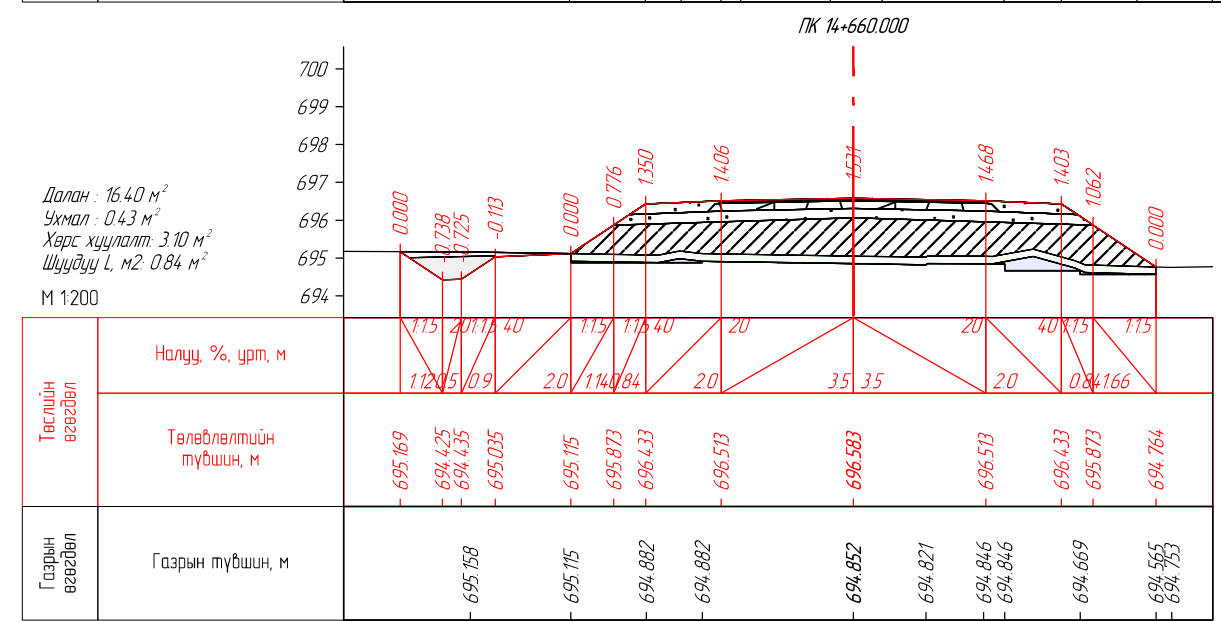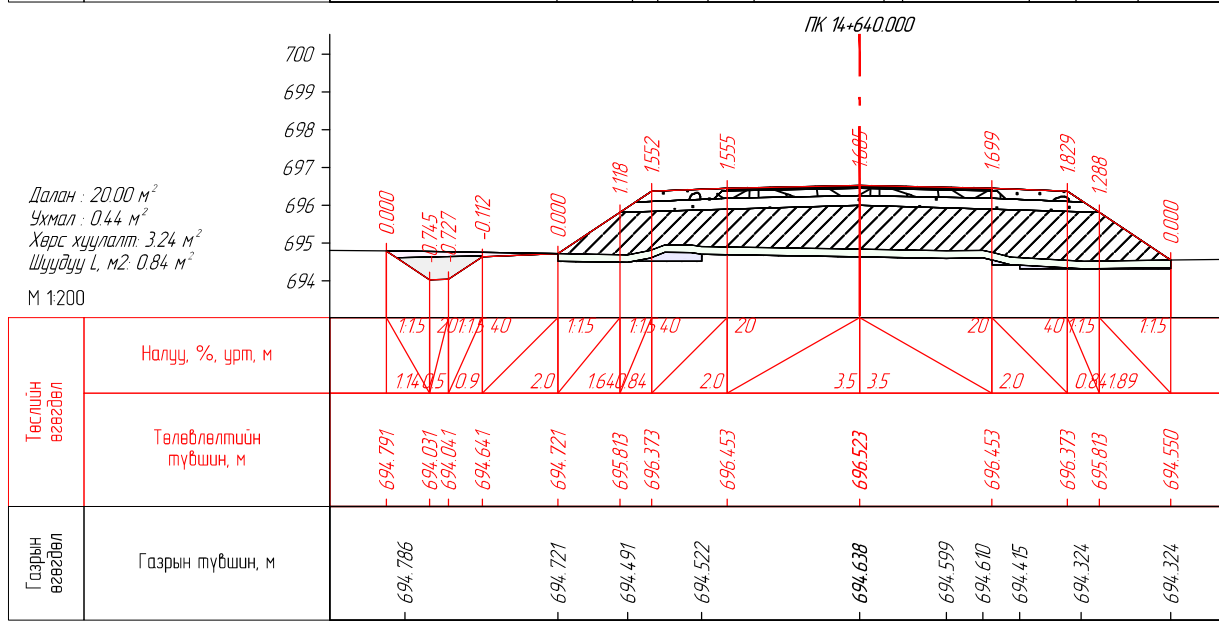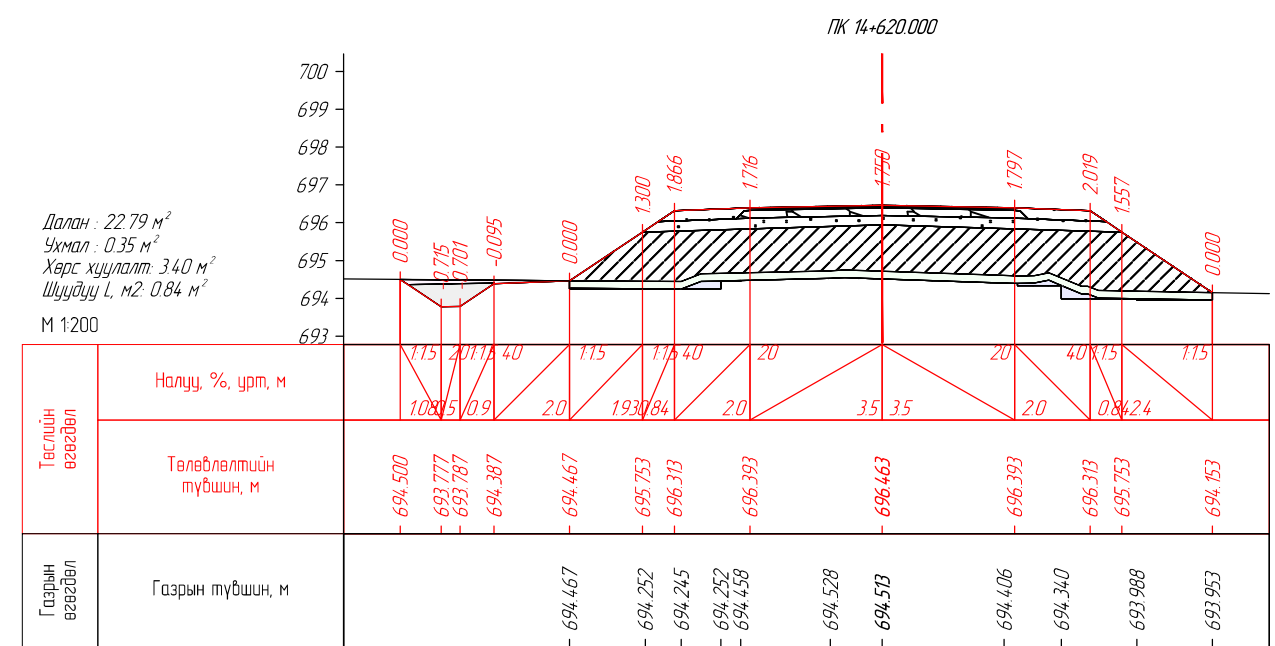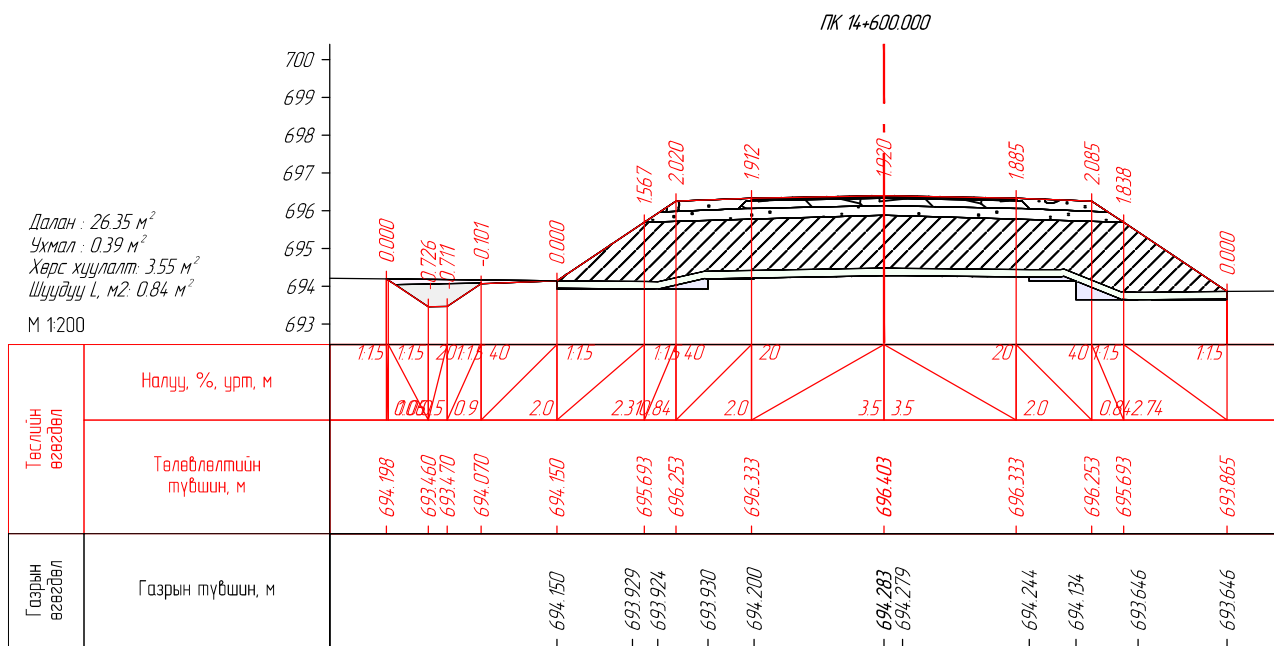







"Эс Ар Пи Инженер Консалтинг Монголиа" ХХК


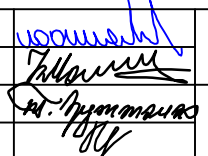
СЭЛЭНГЭ АЙМГИЙН ЕРӨӨ СҮМ - БУГАНТ ТОСГОН ЧИГЛЭЛИЙН АВТО
ЗАМЫН ИНЖЕНЕРИЙН НАРИЙВЧИЛСАН ЗУРАГ ТӨСӨЛ







Захирал	Г.Ууганбаяр	 	НАРИЙВЧИЛСАН ХӨНДЛӨН ОГТ/ОЛ	Эцэслэгч		
Инженер	Б.Мөнх-Эрдэнэ			Үе шат	Хуудас	Бүх хуудас
Гүйцэтгэгсэн	Т.Эрдэнэзмэх			А3	258	563
Шалгасан	А.Пүрэвсүрэн			2022 оны 12 сар		

Зургийн шифр: 05/21
Масштаб 1:200







ПК14+600.000-ПК14+700.000

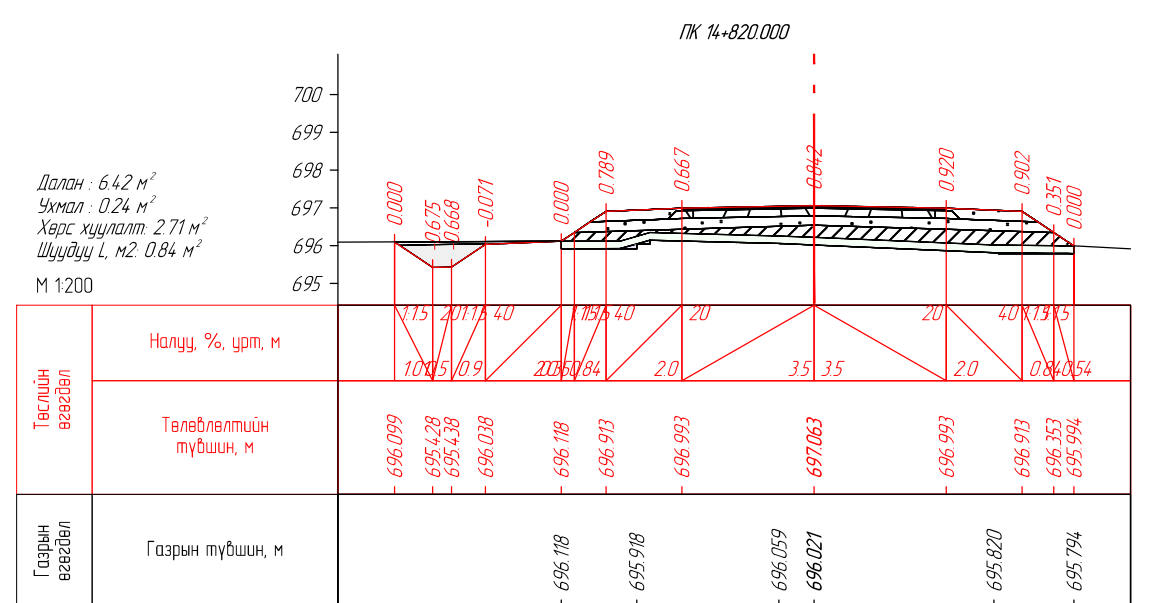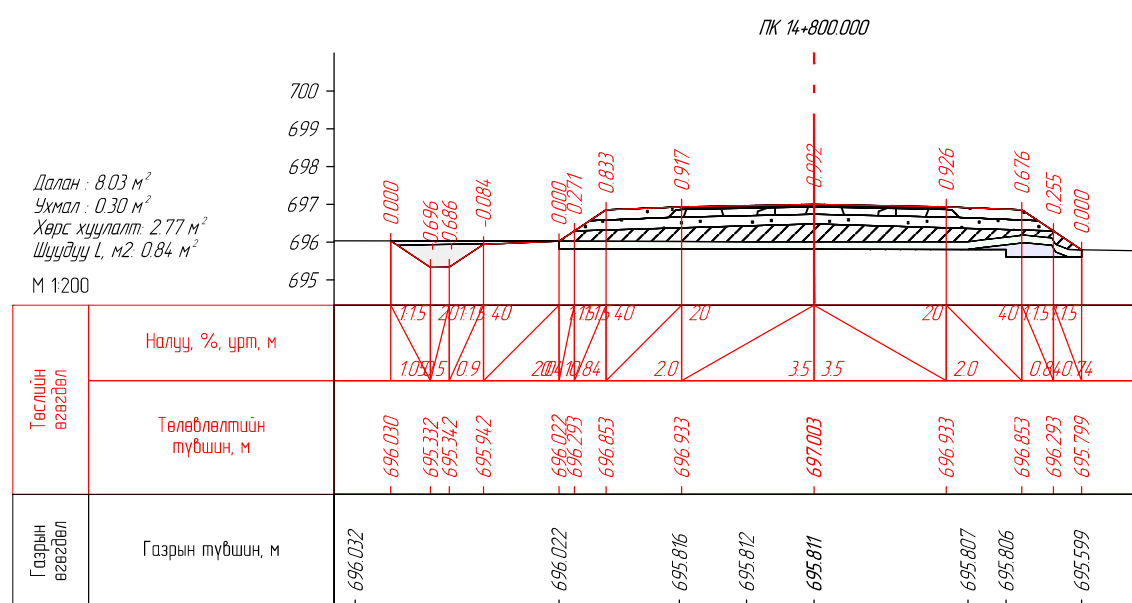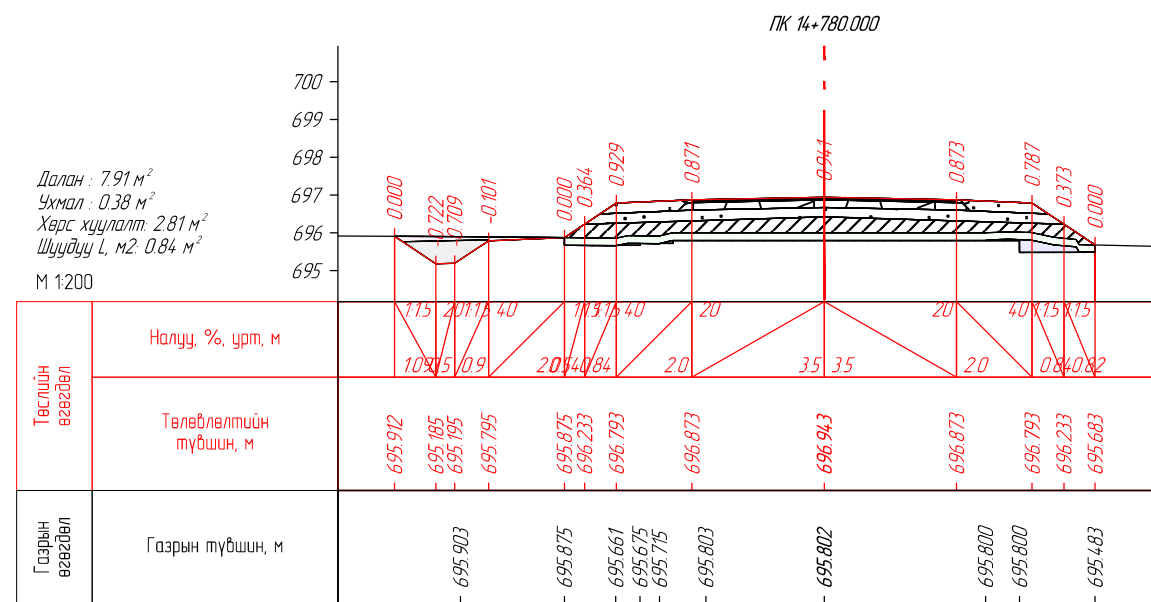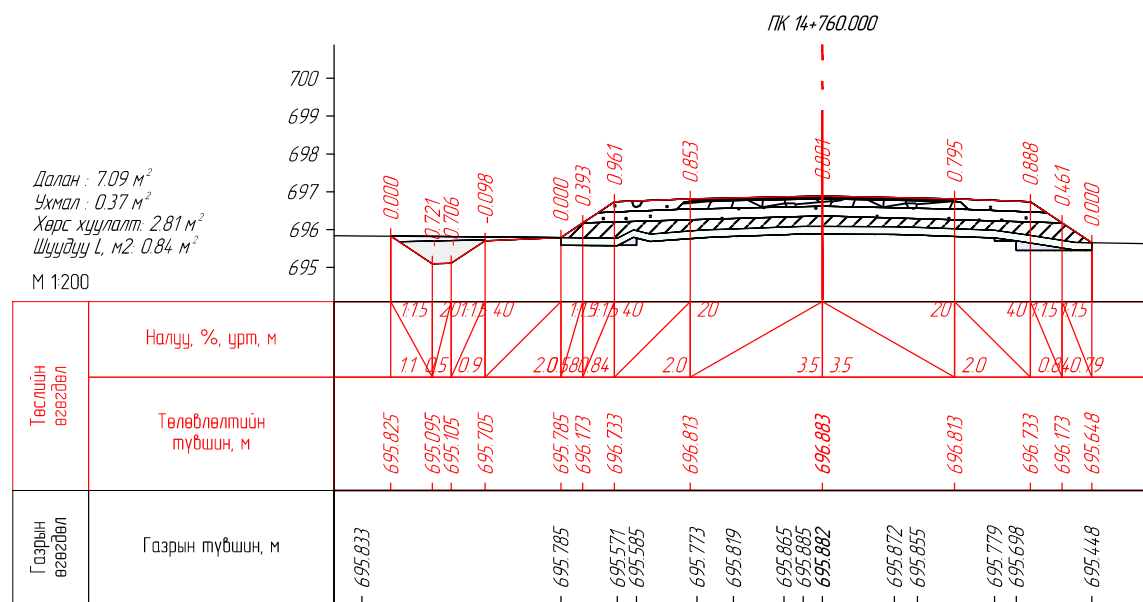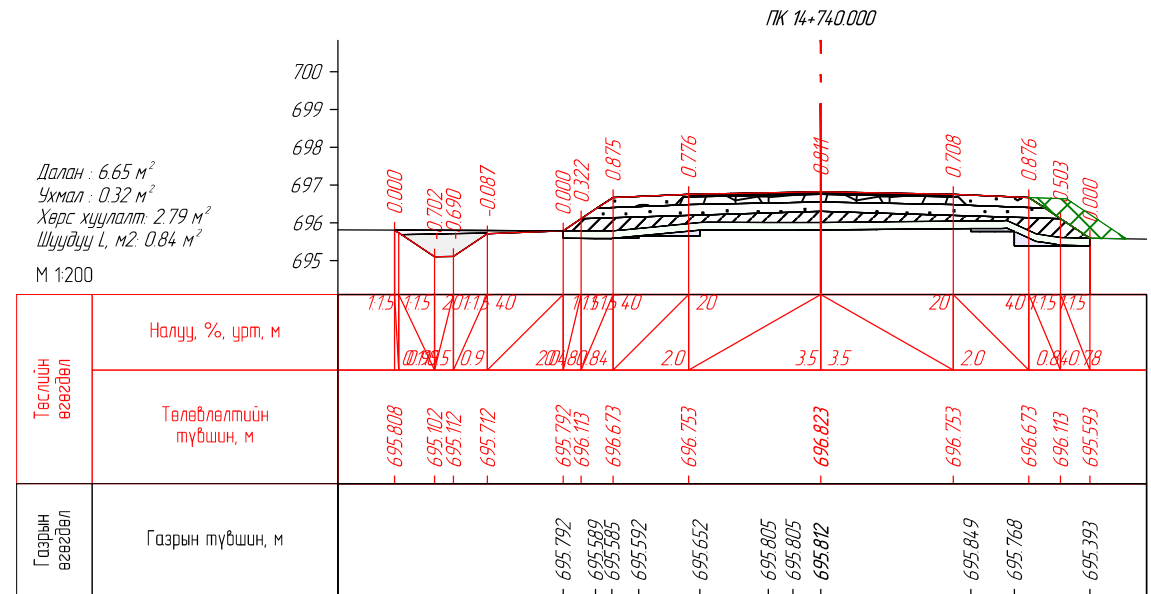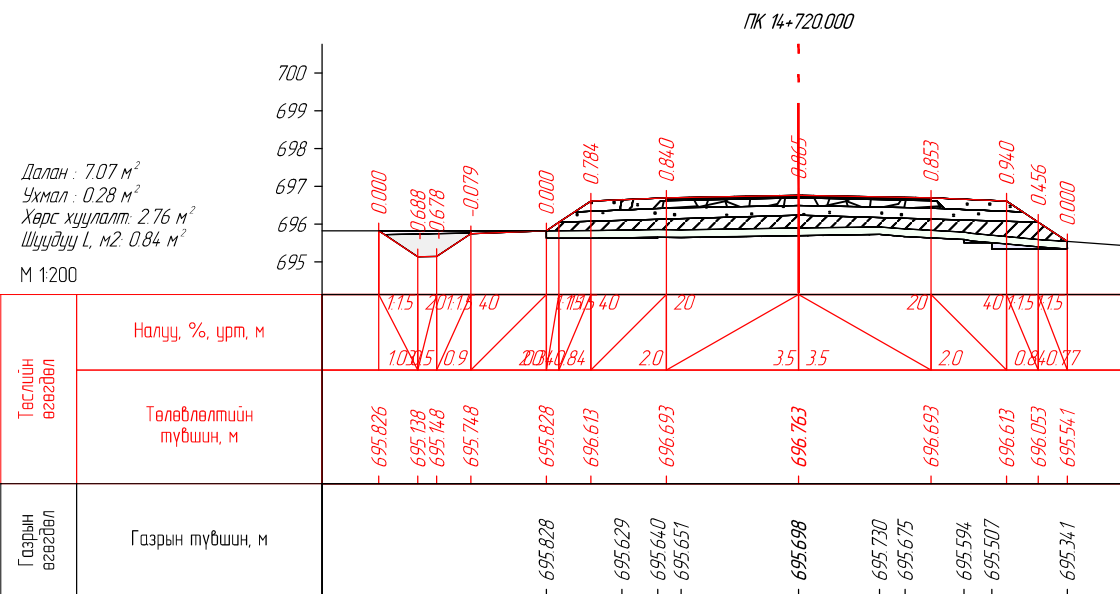
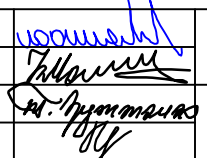








 SRP ENGINEER CONSULTING MONGOLIA LLC "Эс Ар Пи Инженер Консалтинг Монголиа" ХХК	СЭЛЭНГЭ АЙМГИЙН ЕРӨӨ СҮМ - БУГАНТ ТОСГОН ЧИГЛЭЛИЙН АВТО ЗАМЫН ИНЖЕНЕРИЙН НАРИЙВЧИЛСАН ЗУРАГ ТӨСӨЛ			Зургийн шифр: 05/21		
	Захирал	Г.Ууганбаяр		НАРИЙВЧИЛСАН ХӨНДЛӨН ОГТ/ОЛ		
	Инженер	Б.Мөнх-Эрдэнэ		Үе шат	Хуудас	Бүх хуудас
	Гүйцэтгэсэн	Т.Эрдэнэнэмэх		A3	259	563
Шалгасан	А.Пүрэвсүрэн	ПК14+720.000-ПК14+820.000 2022 оны 12 сар				

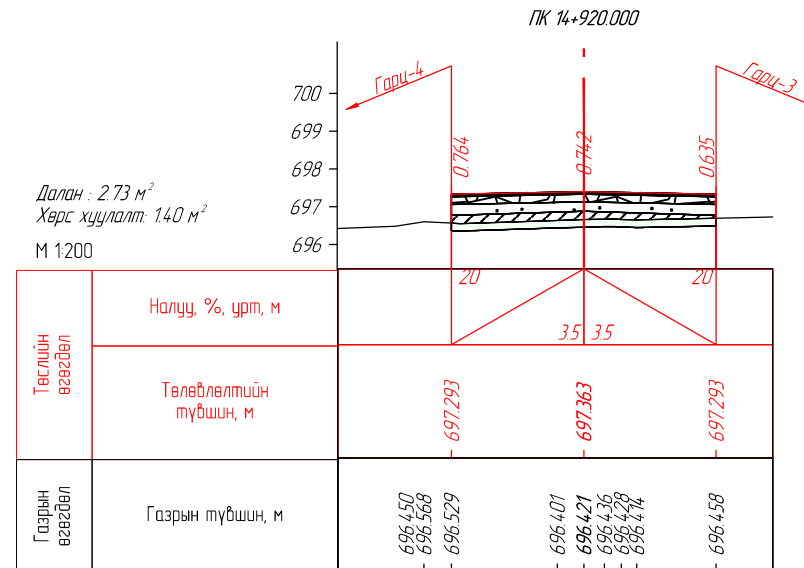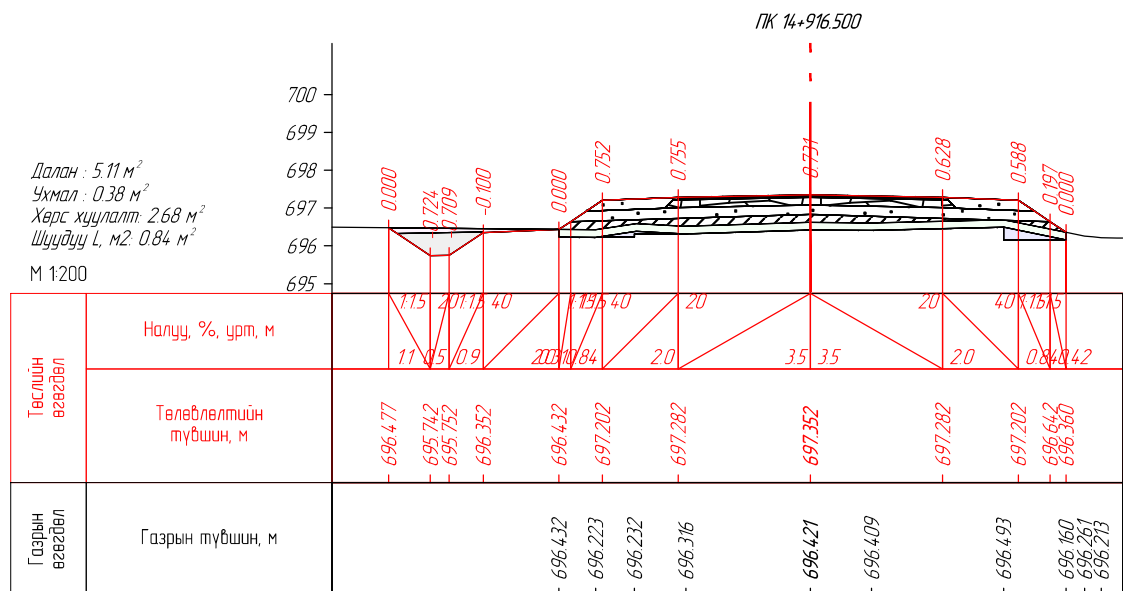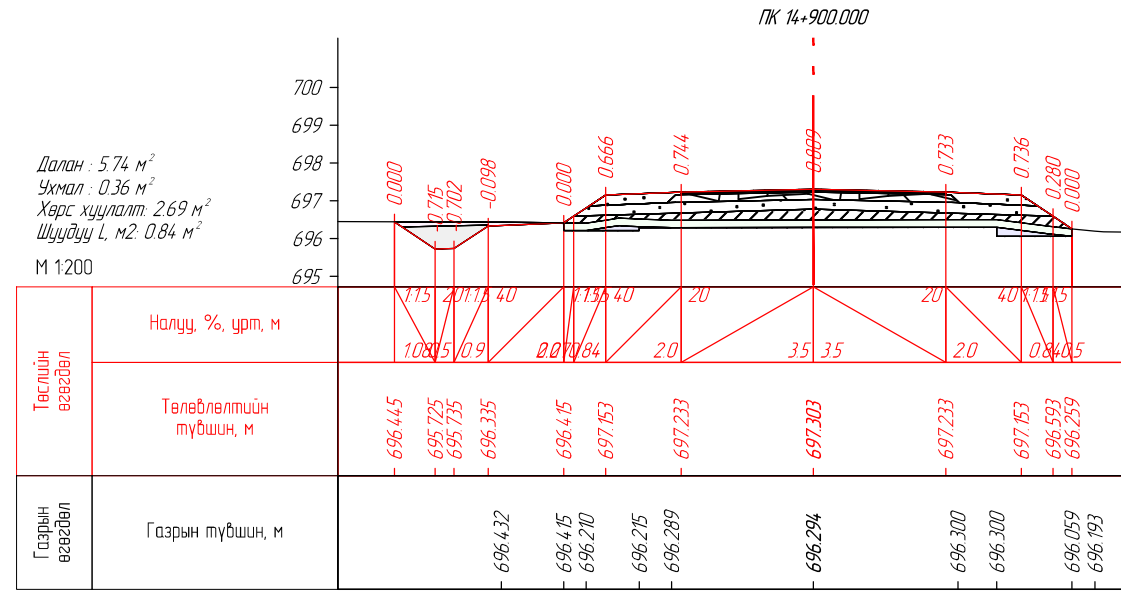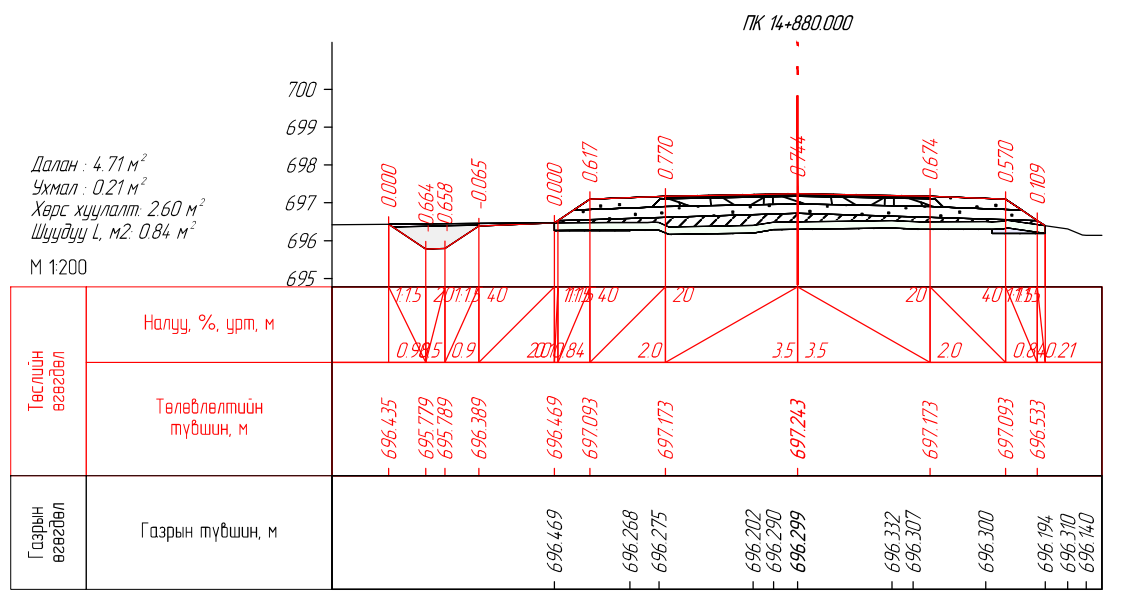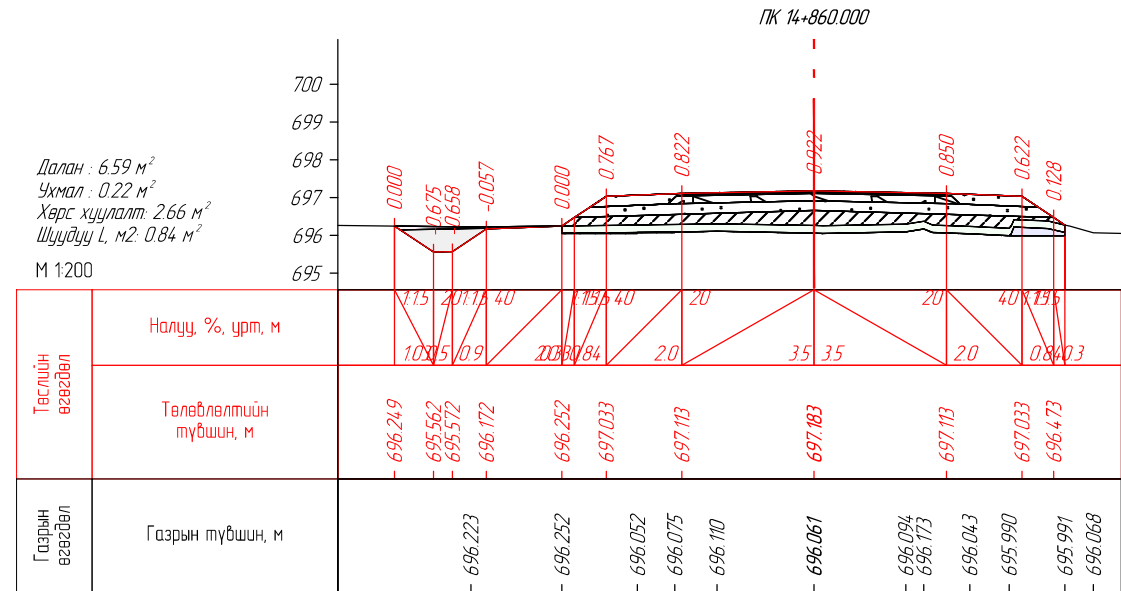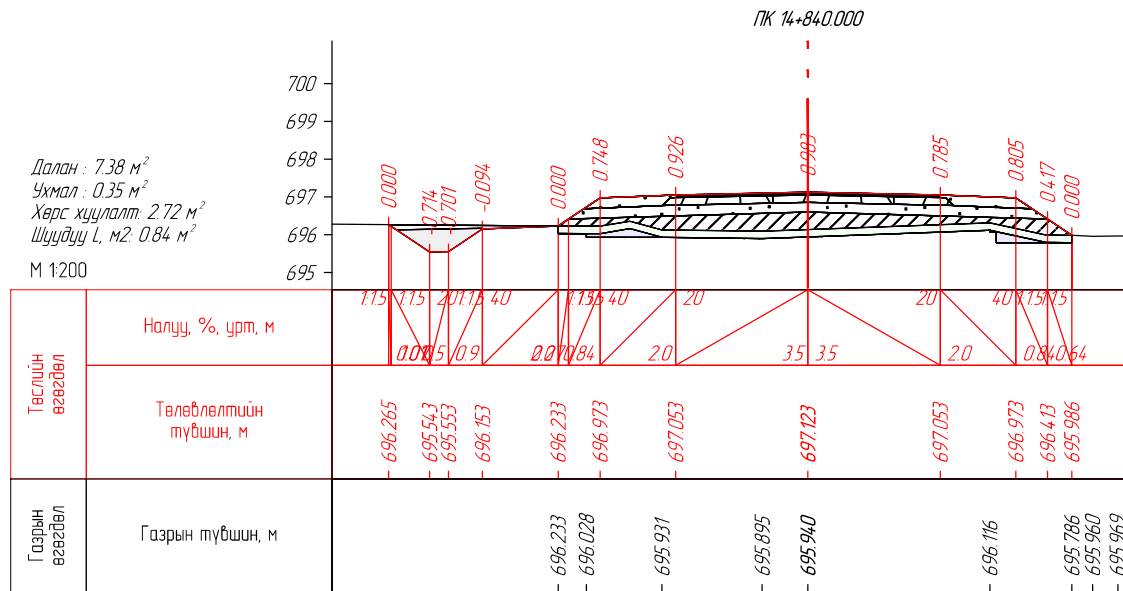







<p>ENGINEER CONSULTING MONGOLIA LLC</p> <p>"Эс Ар Пи Инженер Консалтинг Монголиа" ХХК</p>	СЭЛЭНГЭ АЙМГИЙН ЕРӨӨ СҮМ – БУГАНТ ТОСГОН ЧИГЛЭЛИЙН АВТО ЗАМЫН ИНЖЕНЕРИЙН НАРИЙВЧИЛСАН ЗУРАГ ТӨСӨЛ			Зургийн шифр: 05/21		
	Захирал	Г.Уугандабаяр		НАРИЙВЧИЛСАН ХӨНДЛӨН ОГТ/ОЛ		
	Инженер	Б.Мөнх-Эрдэнэ		Үе шат	Хуудас	Бүх хуудас
	Гүйцэтгэгсэн	Т.Эрдэнэнэмэх		А3	260	563
Шалгасан	А.Пүрэвсүрэн	2022 оны 12 сар				
<p>ПК14+840.000-ПК14+920.000</p>						

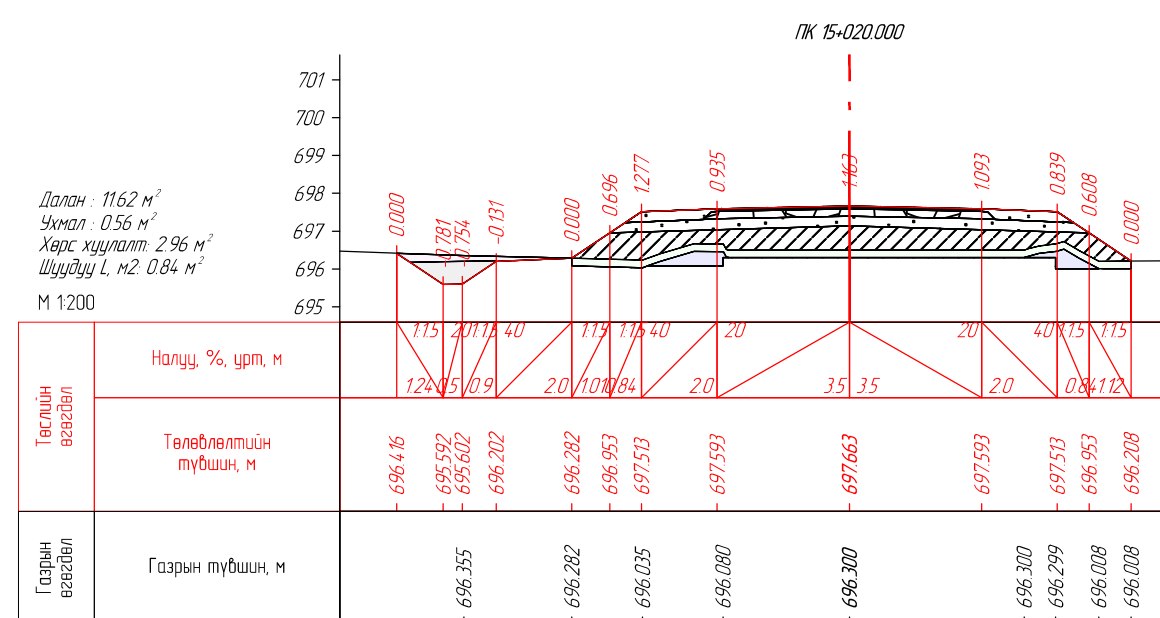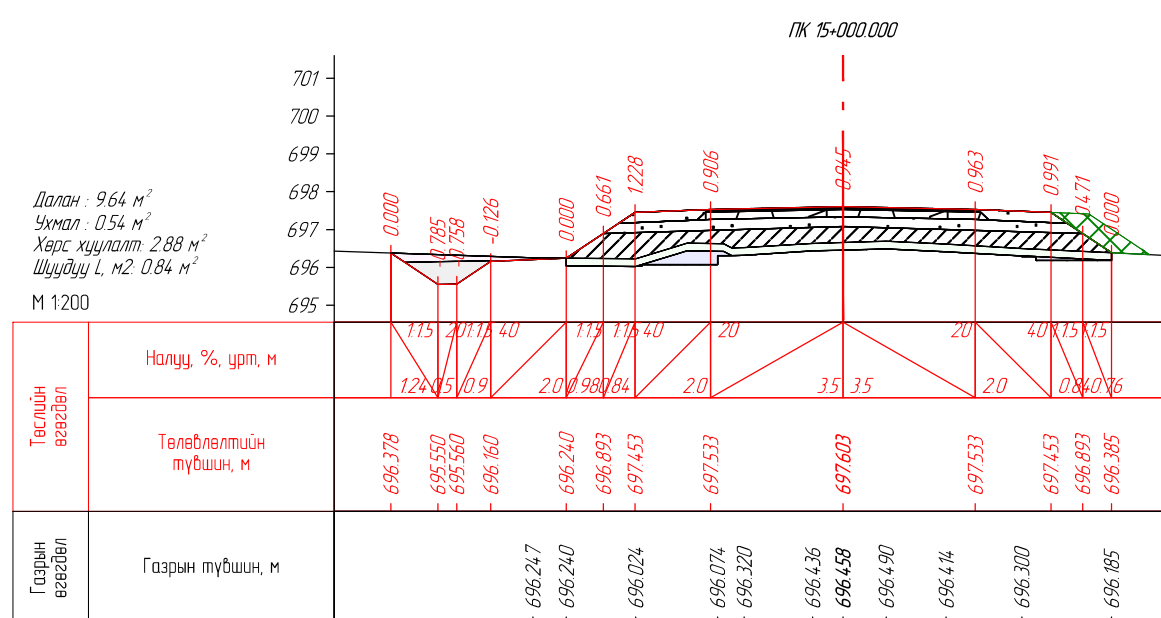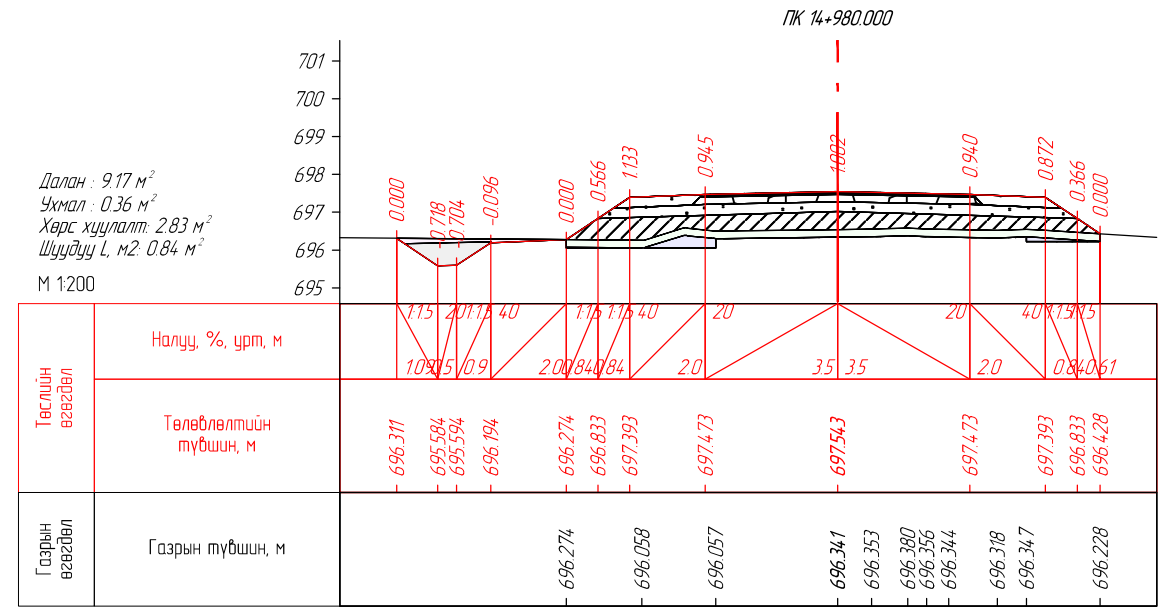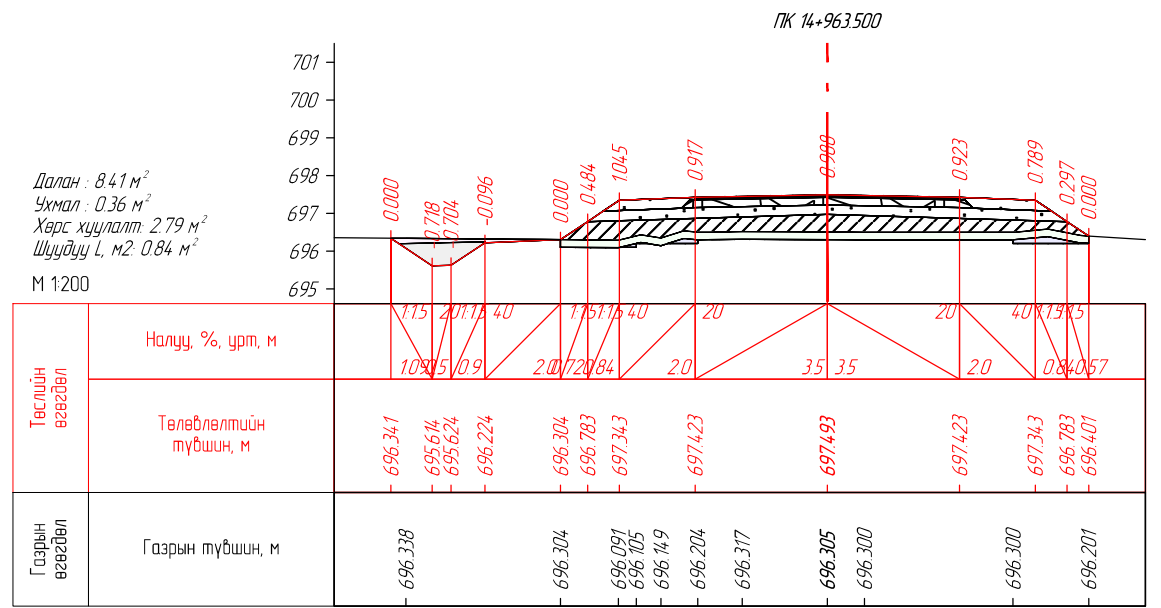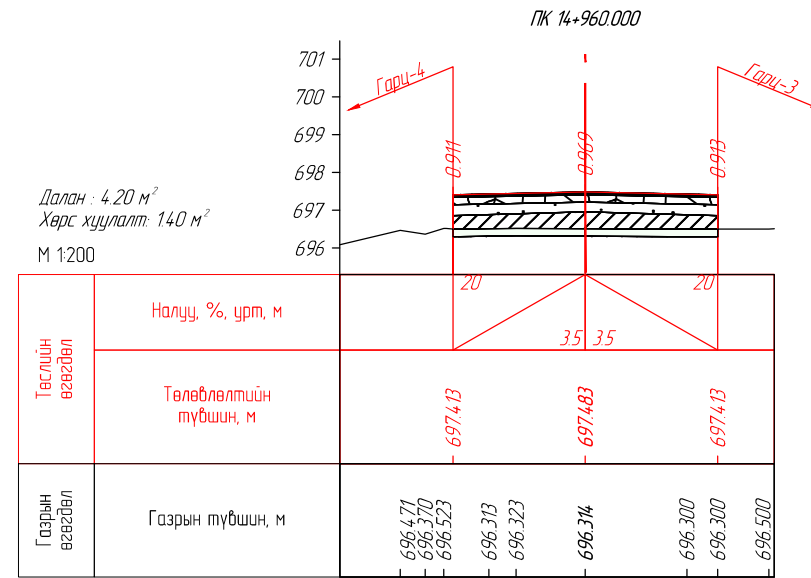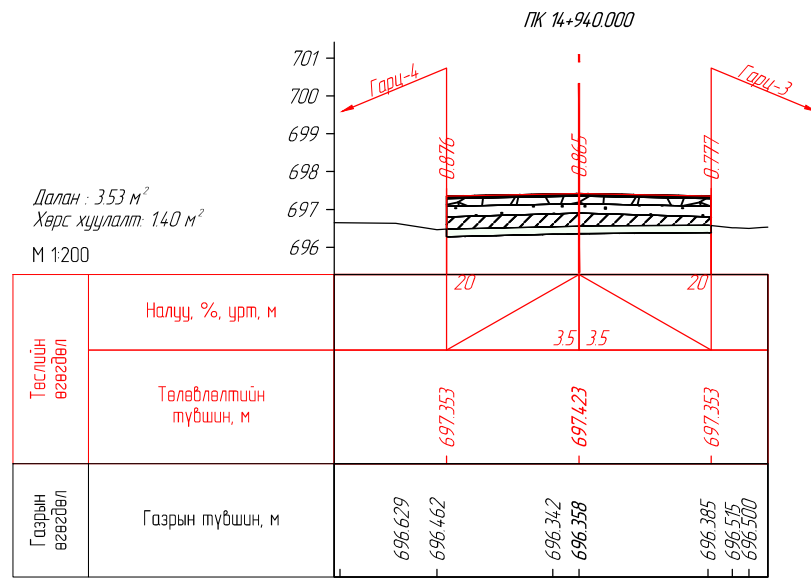
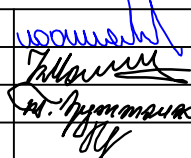
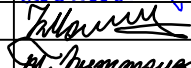



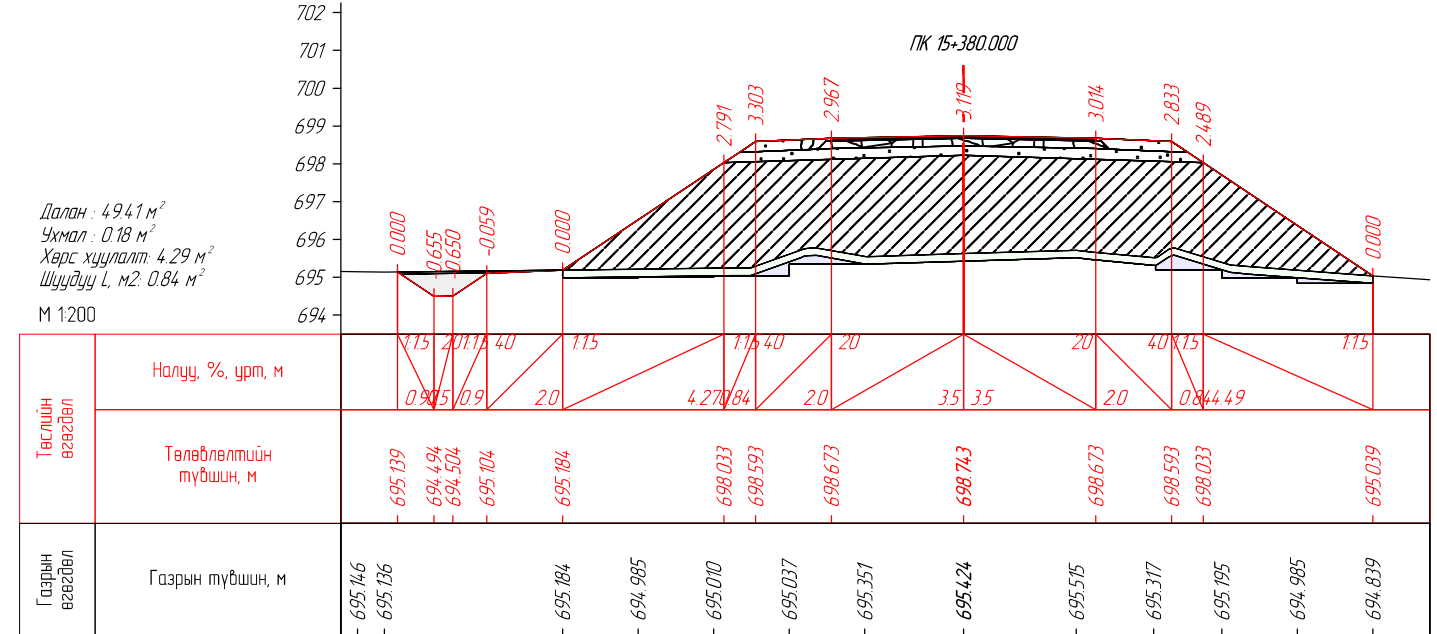
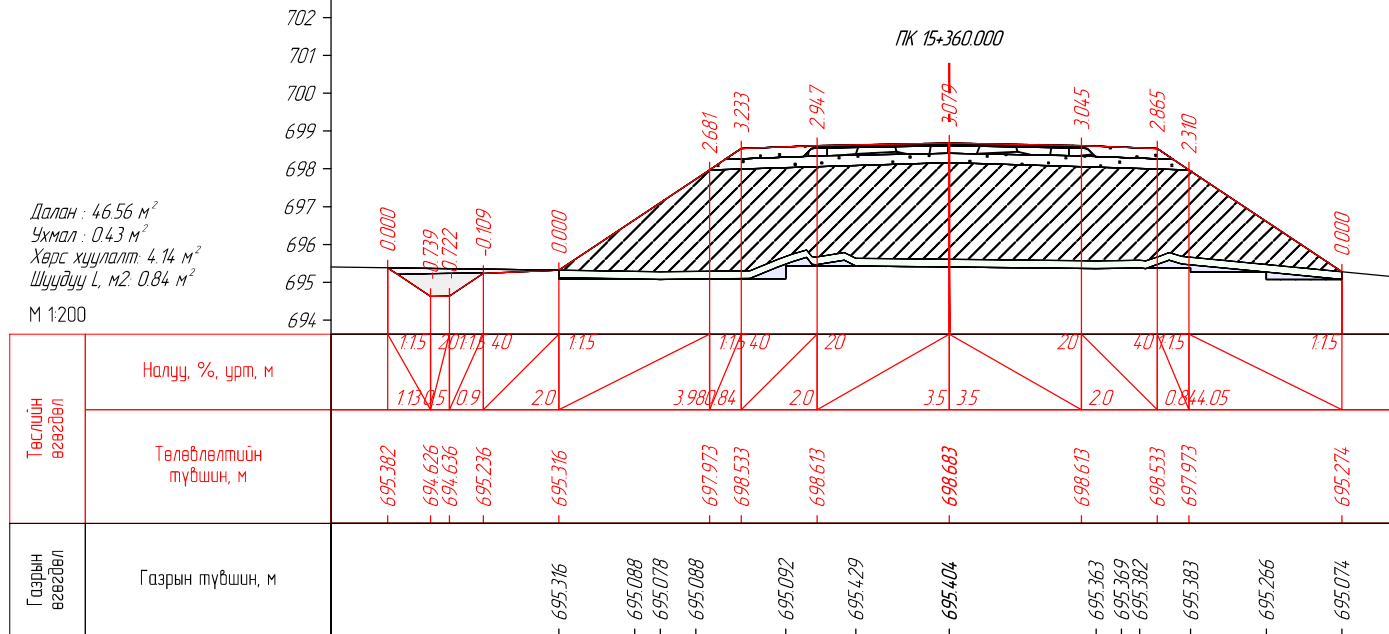
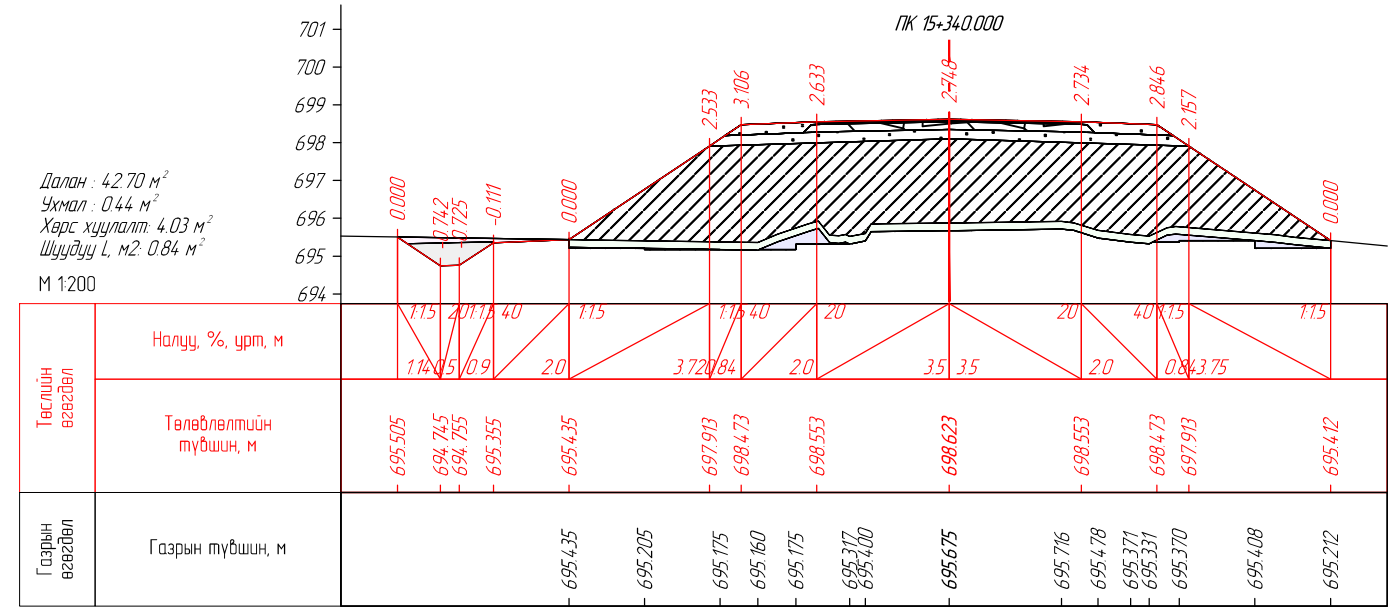
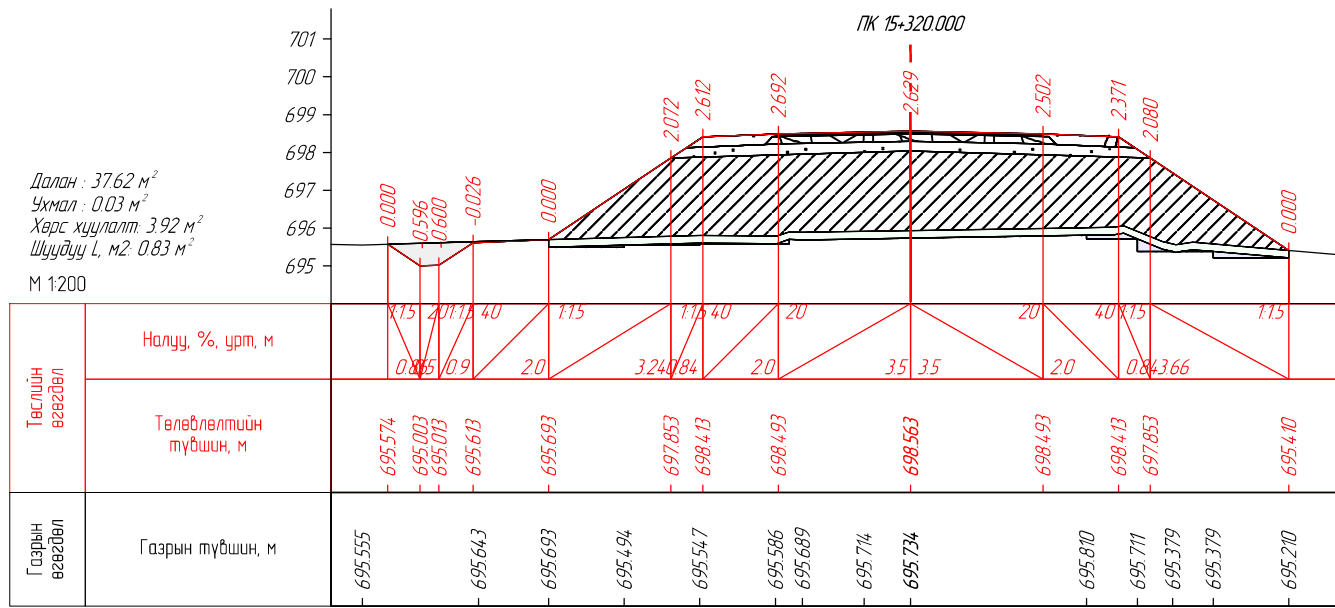
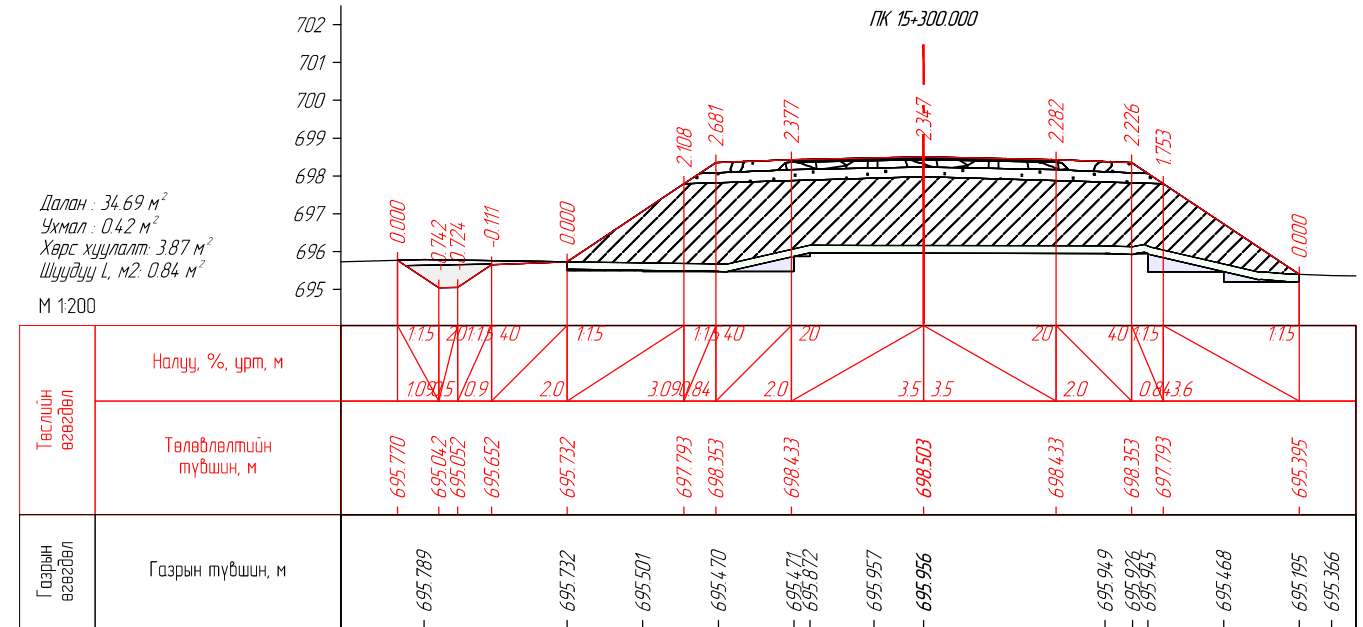
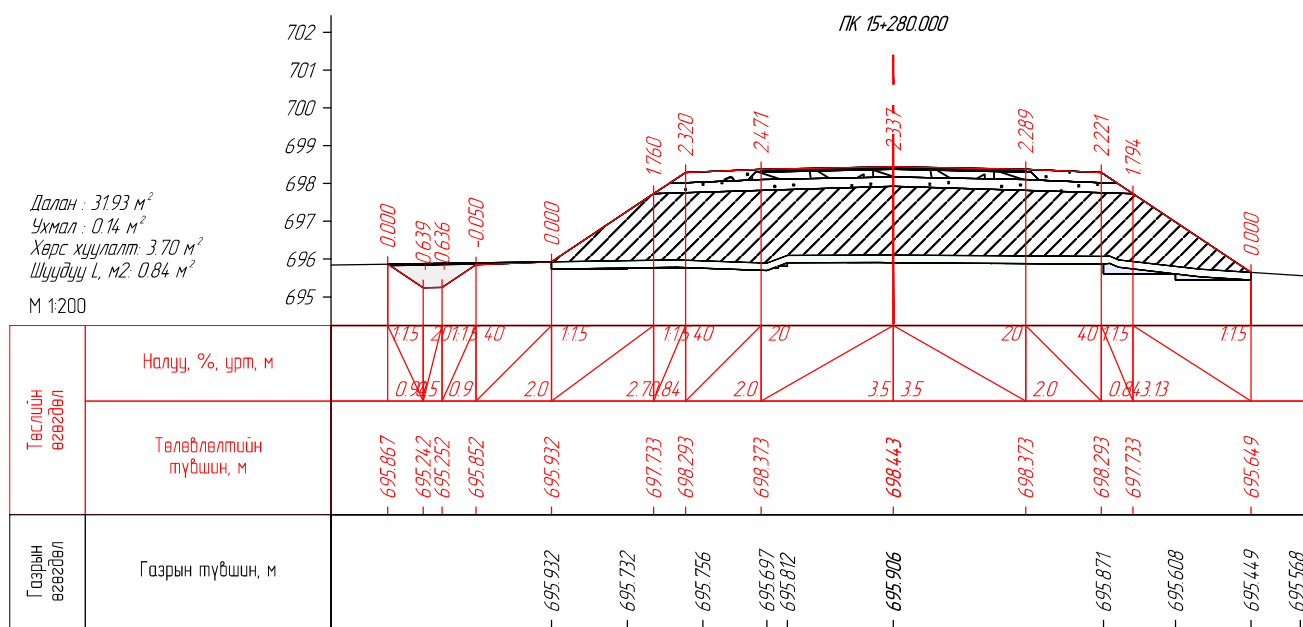
 SRP ENGINEER CONSULTING MONGOLIA LLC "Эс Ар Пи Инженер Консалтинг Монголиа" ХХК	СЭЛЭНГЭ АЙМГИЙН ЕРӨӨ СУМ - БУГАНТ ТОСГОН ЧИГЛЭЛИЙН АВТО ЗАМЫН ИНЖЕНЕРИЙН НАРИЙВЧИЛСАН ЗУРАГ ТӨСӨЛ			Зургийн шифр: 05/21		
	Захирал	Г.Уугандабаяр		НАРИЙВЧИЛСАН ХӨНДЛӨН ОГТ/ОЛ		
	Инженер	Б.Мөнх-Эрдэнэ		Үе шат	Хуудас	Бүх хуудас
	Гүйцэтгэсэн	Т.Эрдэнэнэмэх		А3	261	563
Шалгасан	А.Пүрэвсүрэн	ПК14+940.000-ПК15+020.000				
2022 оны 12 сар						

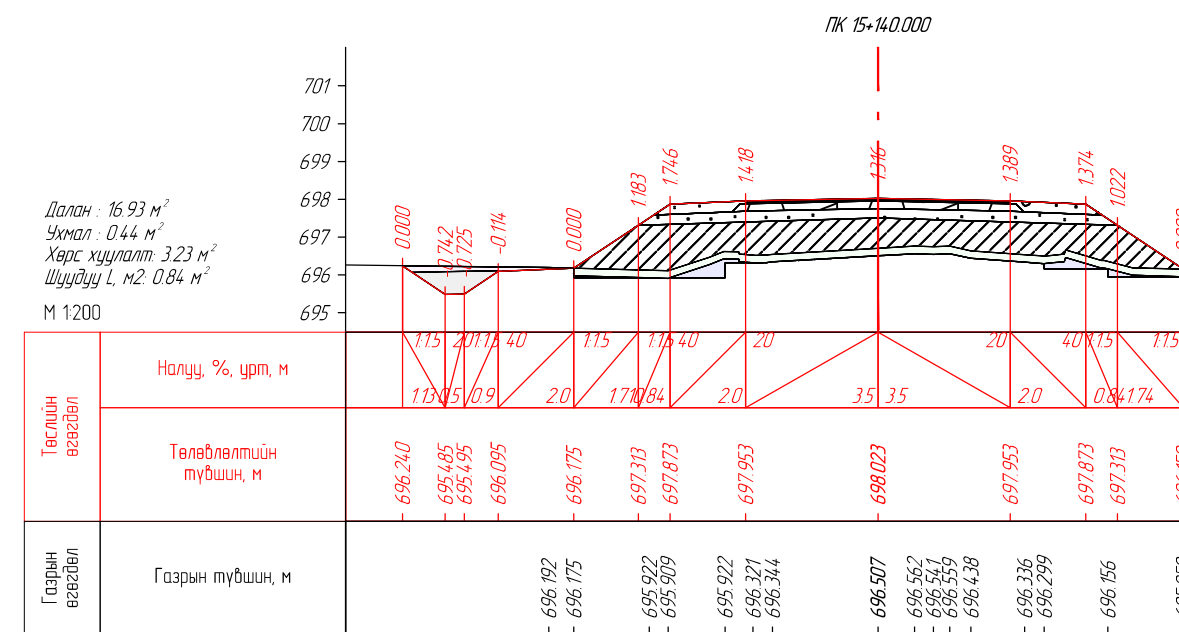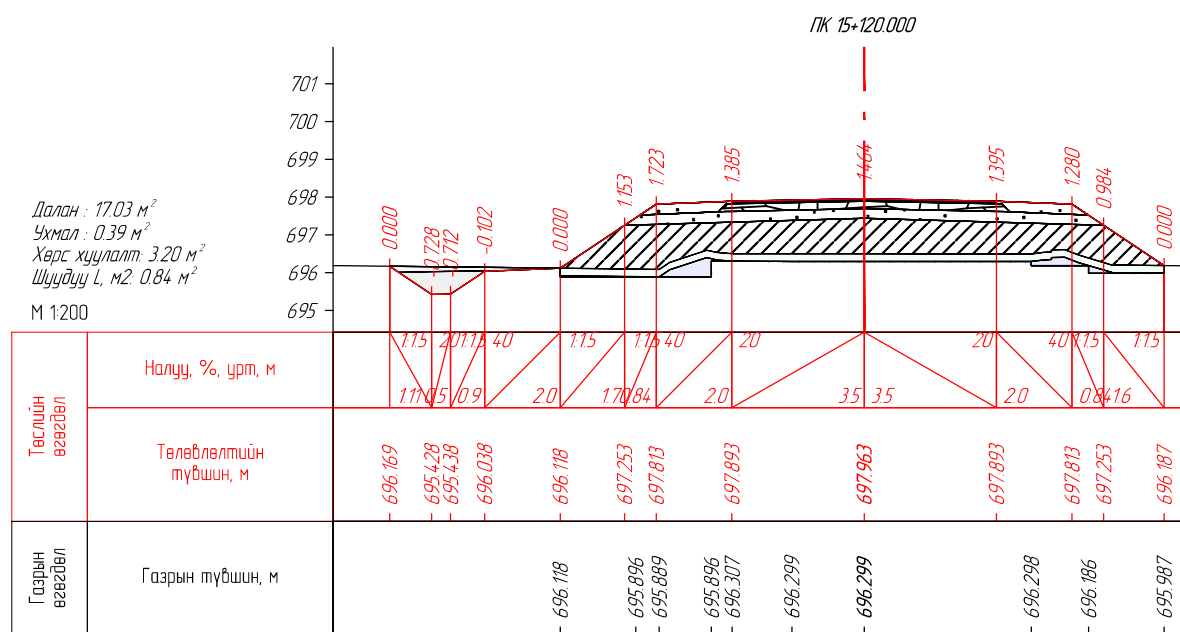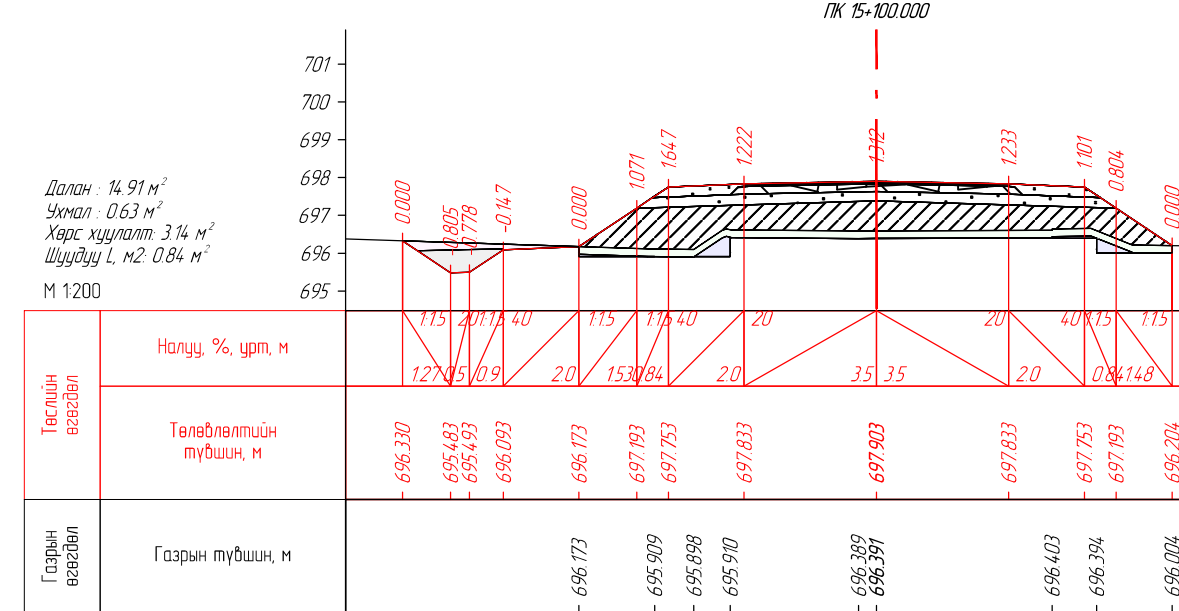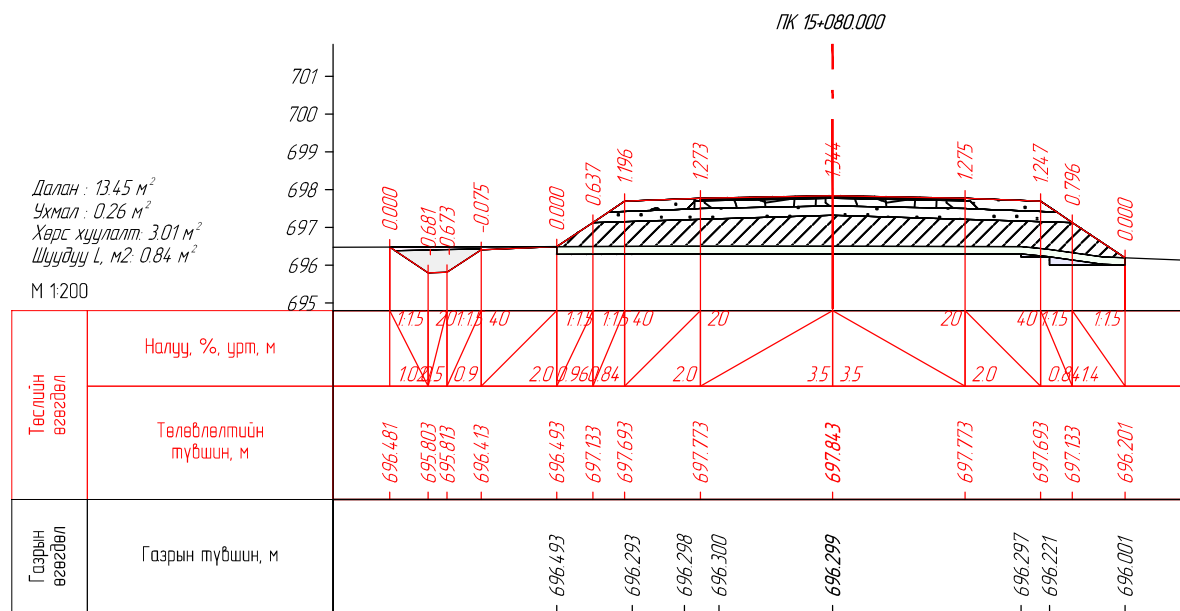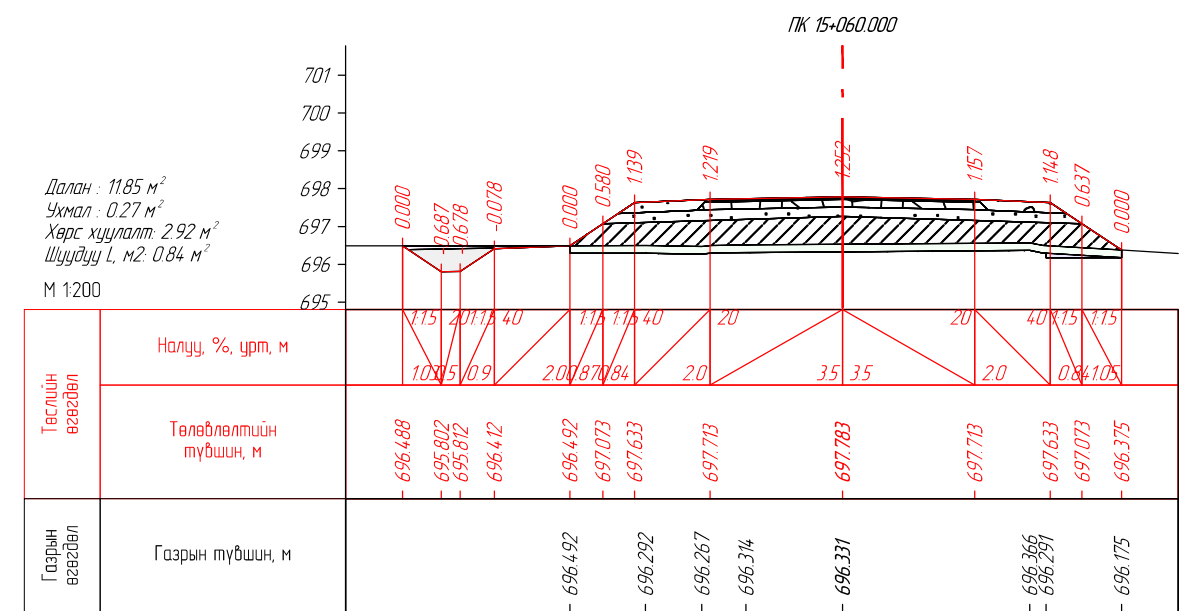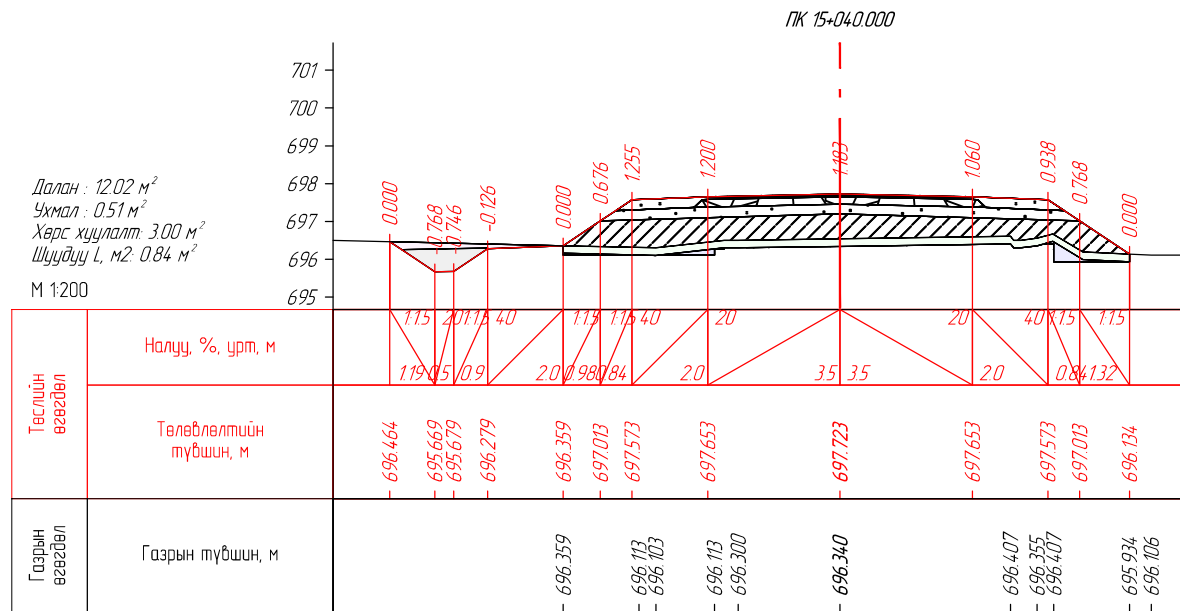







 ENGINEER CONSULTING MONGOLIA LLC "Эс Ар Пи Инженер Консалтинг Монголиа" ХХК	СЭЛЭНГЭ АЙМГИЙН ЕРӨӨ СУМ – БУГАНТ ТОСГОН ЧИГ ЛЭЛИЙН АВТО ЗАМЫН ИНЖЕНЕРИЙН НАРИЙВЧИЛСАН ЗУРАГ ТӨСӨЛ			Зургийн шифр: 05/21		
	Захирал	Г.Ууганбаяр		НАРИЙВЧИЛСАН ХӨНДЛӨН ОГТ/ЛОЛ		
	Инженер	Б.Мөнх-Эрдэнэ		Масштаб 1:200		
	Гүйцэтгэгсэн	Т.Эрдэнэнэмэх		Үе шат	Хуудас	Бүх хуудас
Шалгасан	А.Пүрэвсүрэн	А3		262	563	
ПК15+040.000-ПК15+140.000				2022 оны 12 сар		

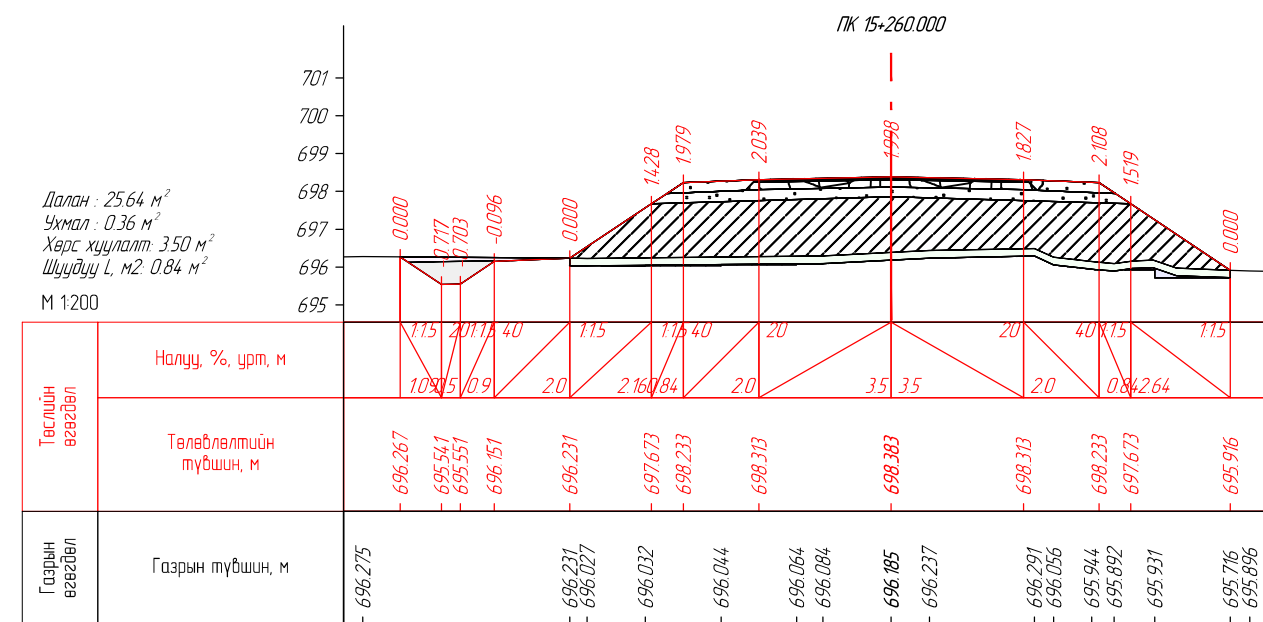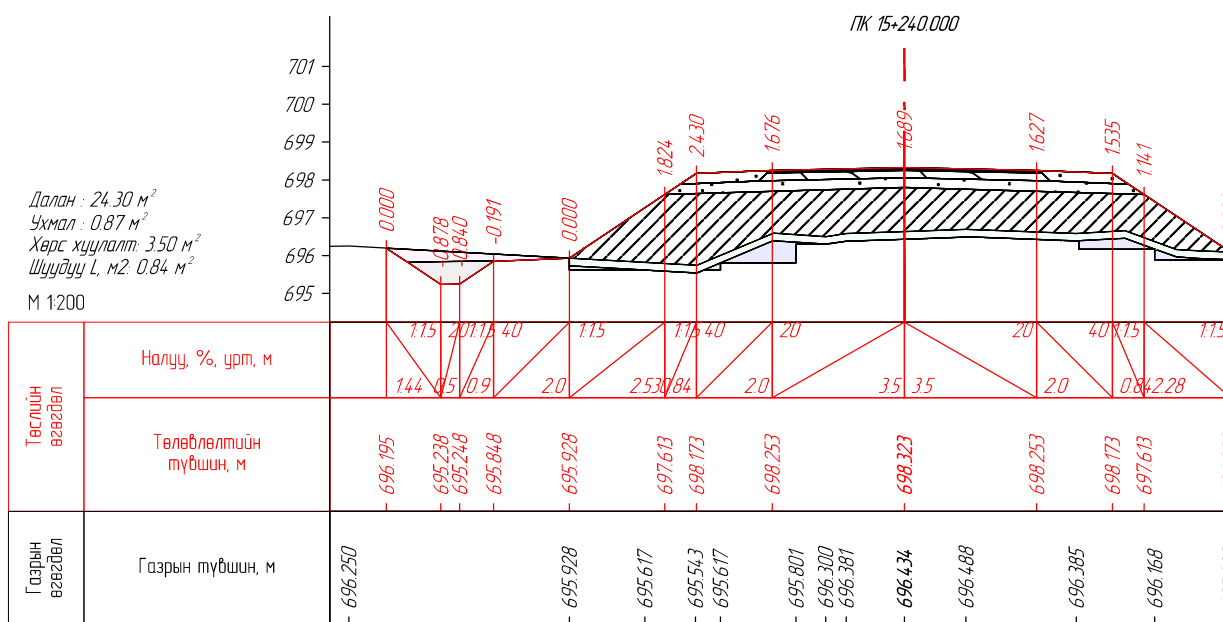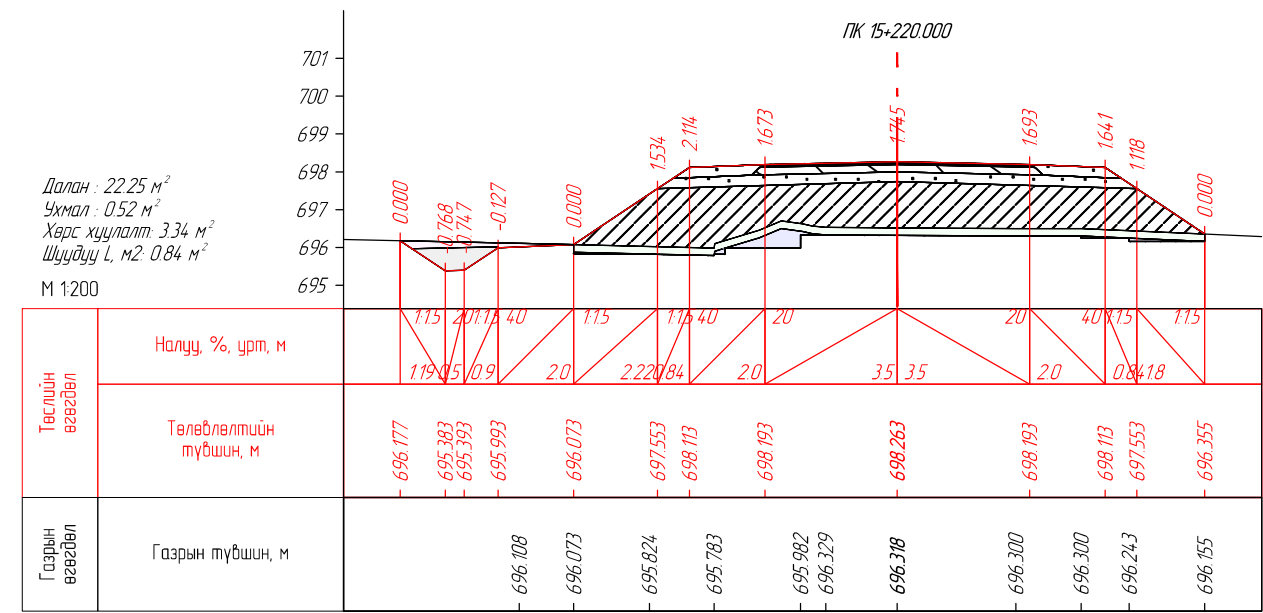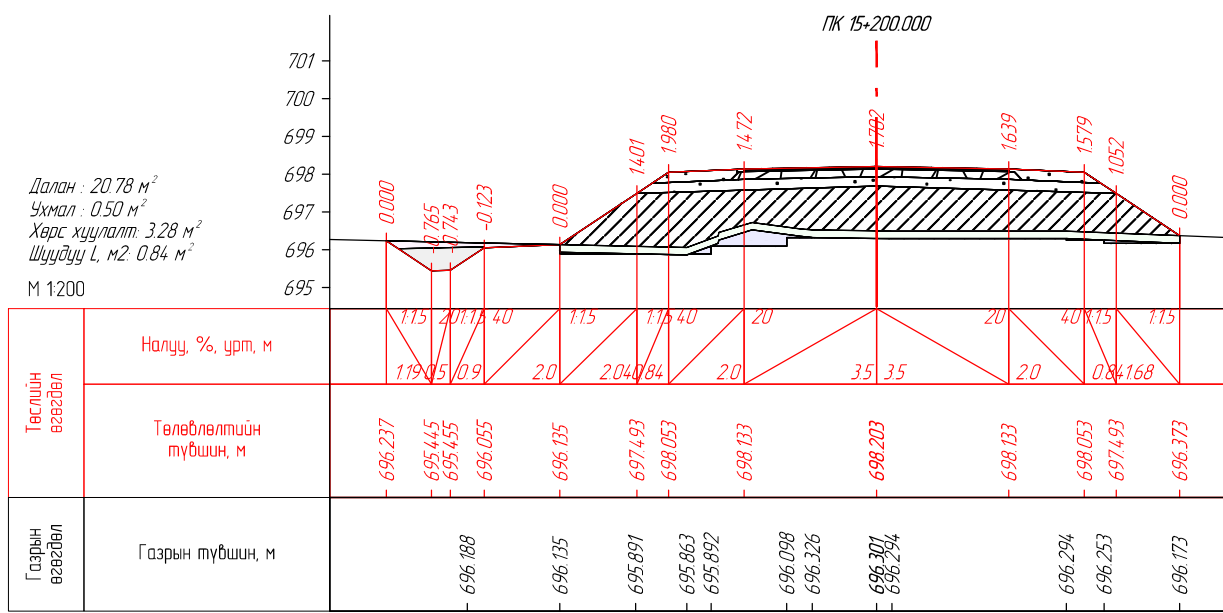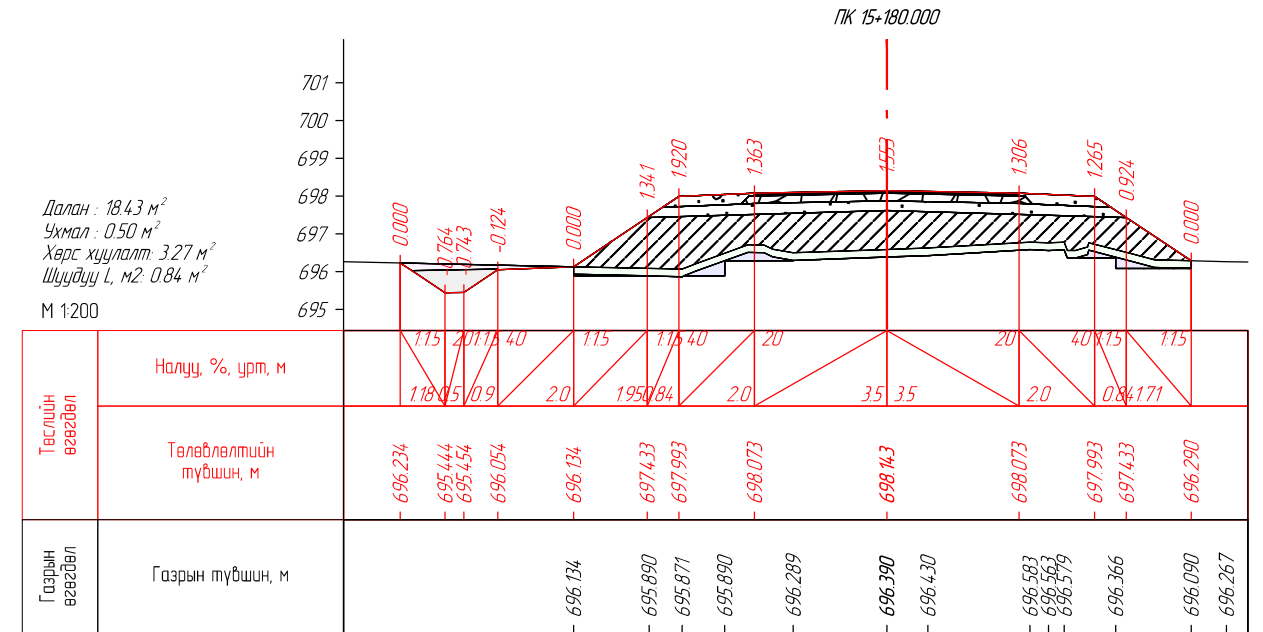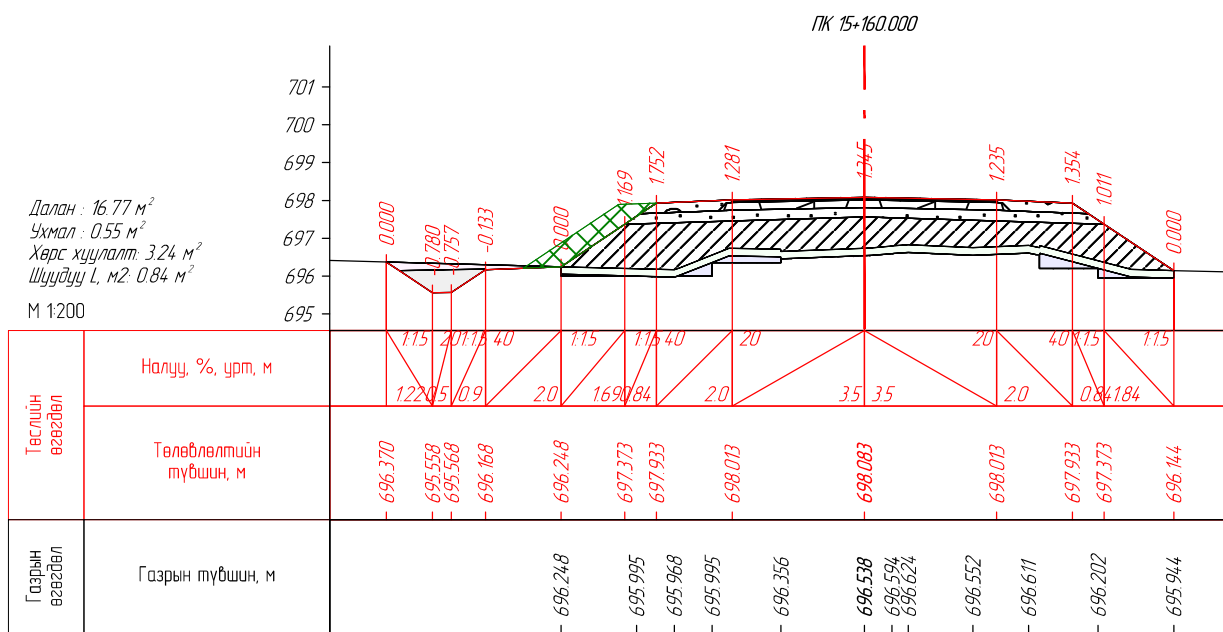


 SRP ENGINEER CONSULTING MONGOLIA LLC "Эс Ар Пи Инженер Консалтинг Монголиа" ХХК	СЭЛЭНГЭ АЙМГИЙН ЕРӨӨ СУМ – БУГАНТ ТОСГОН ЧИГЛЭЛИЙН АВТО ЗАМЫН ИНЖЕНЕРИЙН НАРИЙВЧИЛСАН ЗУРАГ ТӨСӨЛ			Зургийн шифр: 05/21			
	Захирал	Г.Ууганбаяр	  	МАРИЙВЧИЛСАН ХӨНДЛӨН ОГТЛОЛ			Масштаб 1:200
	Инженер	Б.Мөнх-Эрдэнэ		Үе шат	Хуудас	Бүх хуудас	
	Гүйцэтгэсэн	Т.Эрдэнэзмэх		А3	263	563	
Шалгасан	А.Пүрэвсүрэн	ПК15+160.000-ПК15+260.000			2022 оны 12 сар		



 ENGINEER CONSULTING MONGOLIA LLC "Эс Ар Пи Инженер Консалтинг Монголиа" ХХК	СЭЛЭНГЭ АЙМГИЙН ЕРӨӨ СҮМ – БУГАНТ ТОСГОН ЧИГ ЛЭЛИЙН АВТО ЗАМЫН ИНЖЕНЕРИЙН НАРИЙВЧИЛСАН ЗУРАГ ТӨСӨЛ			Зургийн шифр: 05/21		
	Захирал	Г.Ууганбаяр		НАРИЙВЧИЛСАН ХӨНДЛӨН ОГТЛОЛ		
	Инженер	Б.Мөнх-Эрдэнэ		Масштаб 1:200		
	Гүйцэтгэгсэн	Т.Эрдэнэнэмэх		Үе шат	Хуудас	Бүх хуудас
Шалгасан	А.Пүрэвсүрэн	А3		264	563	
ПК15+280.000-ПК15+380.000				2022 оны 12 сар		

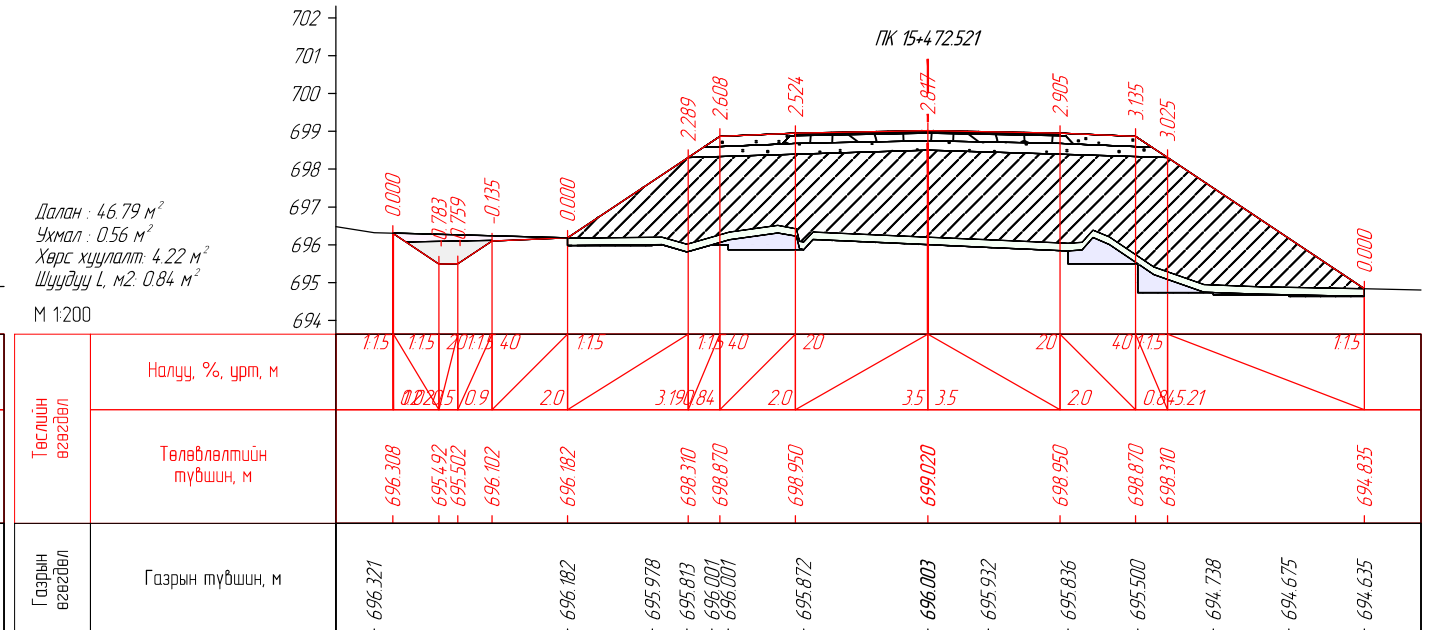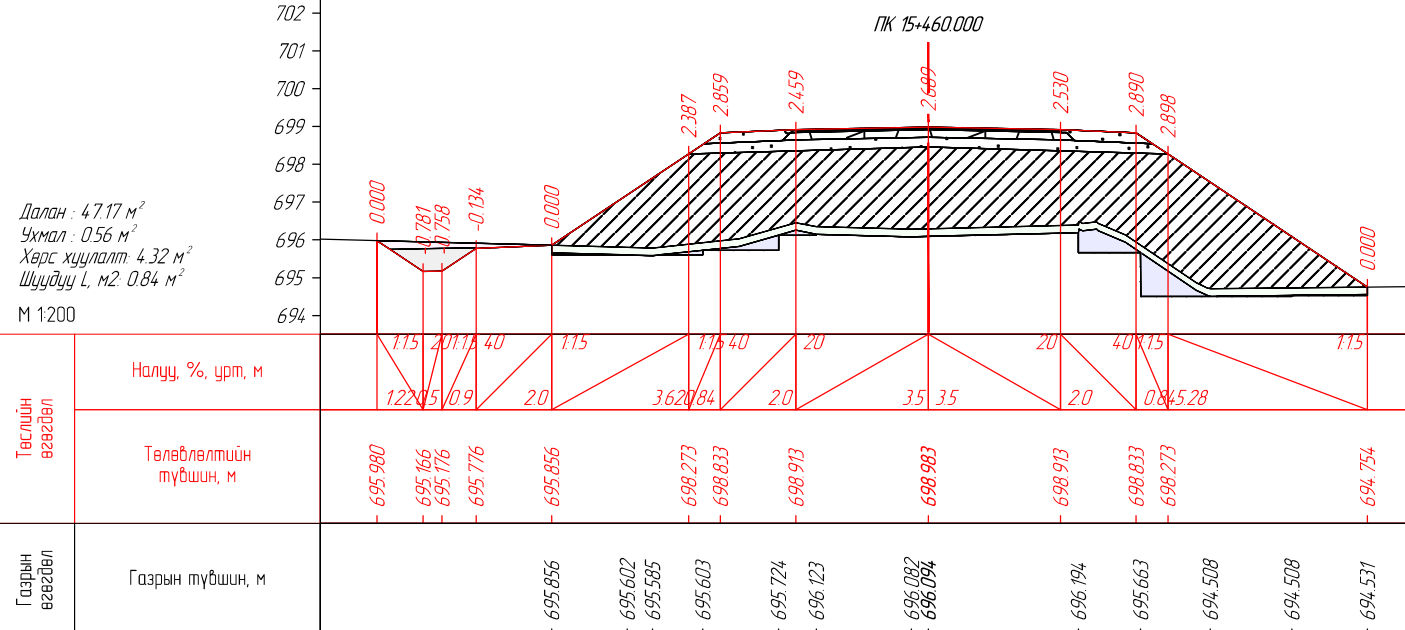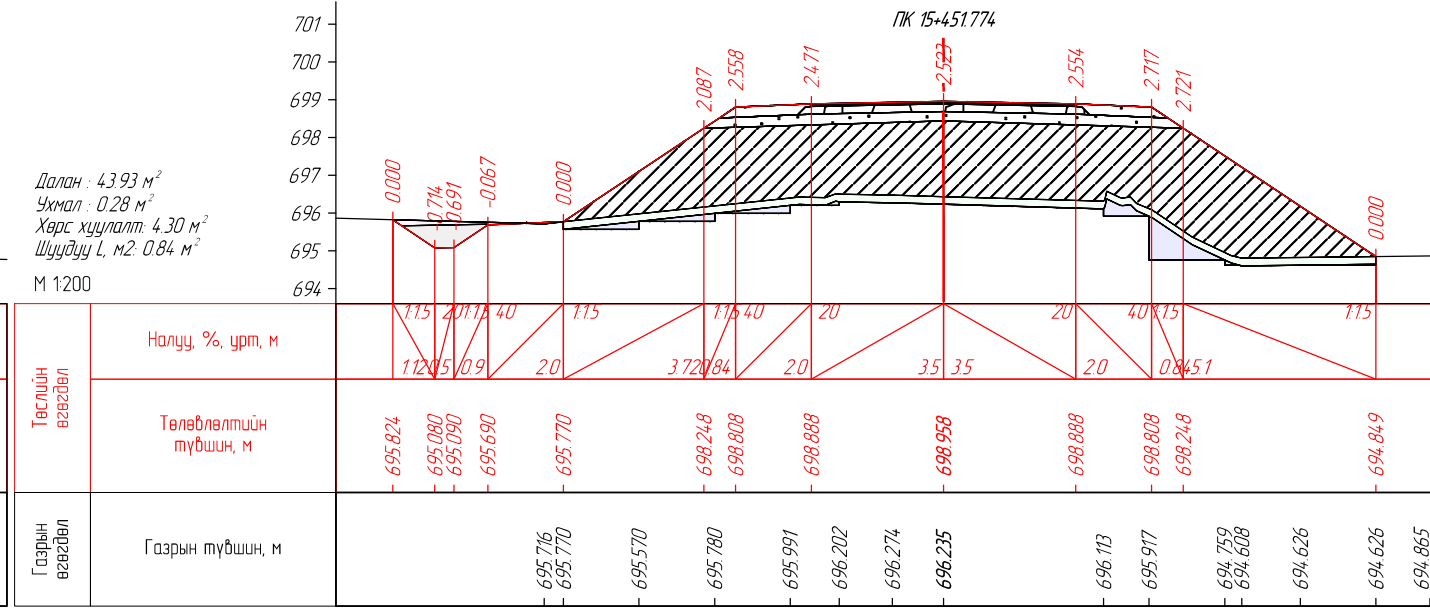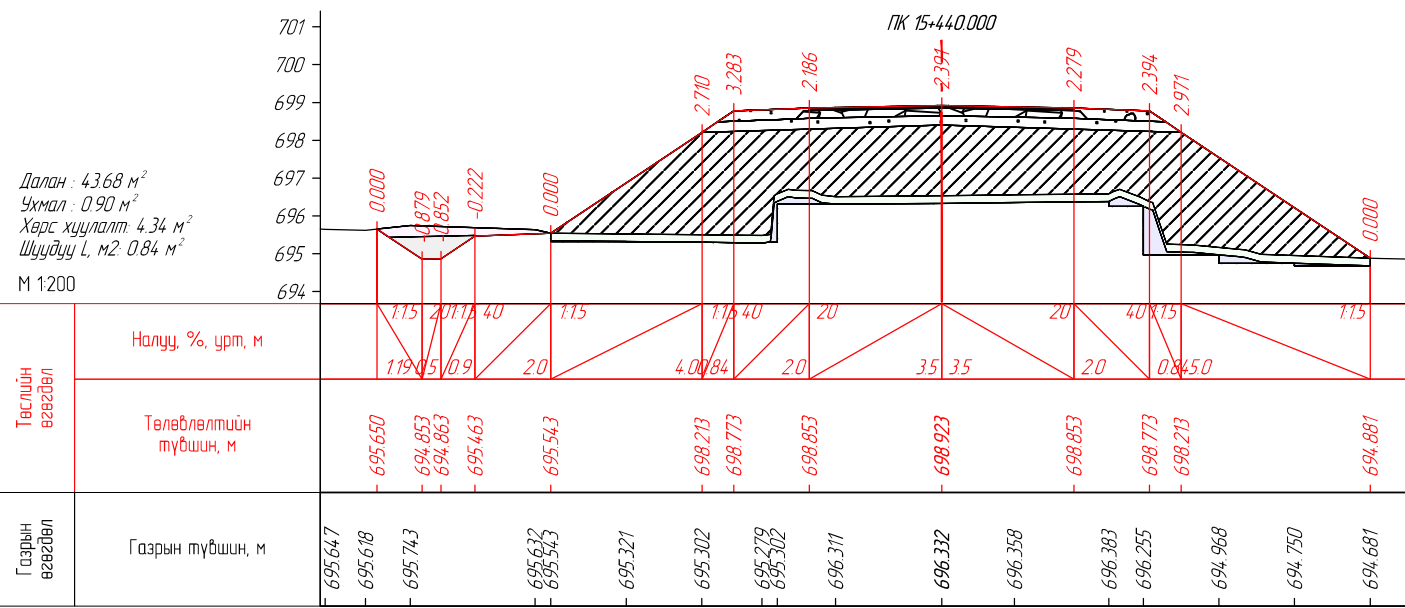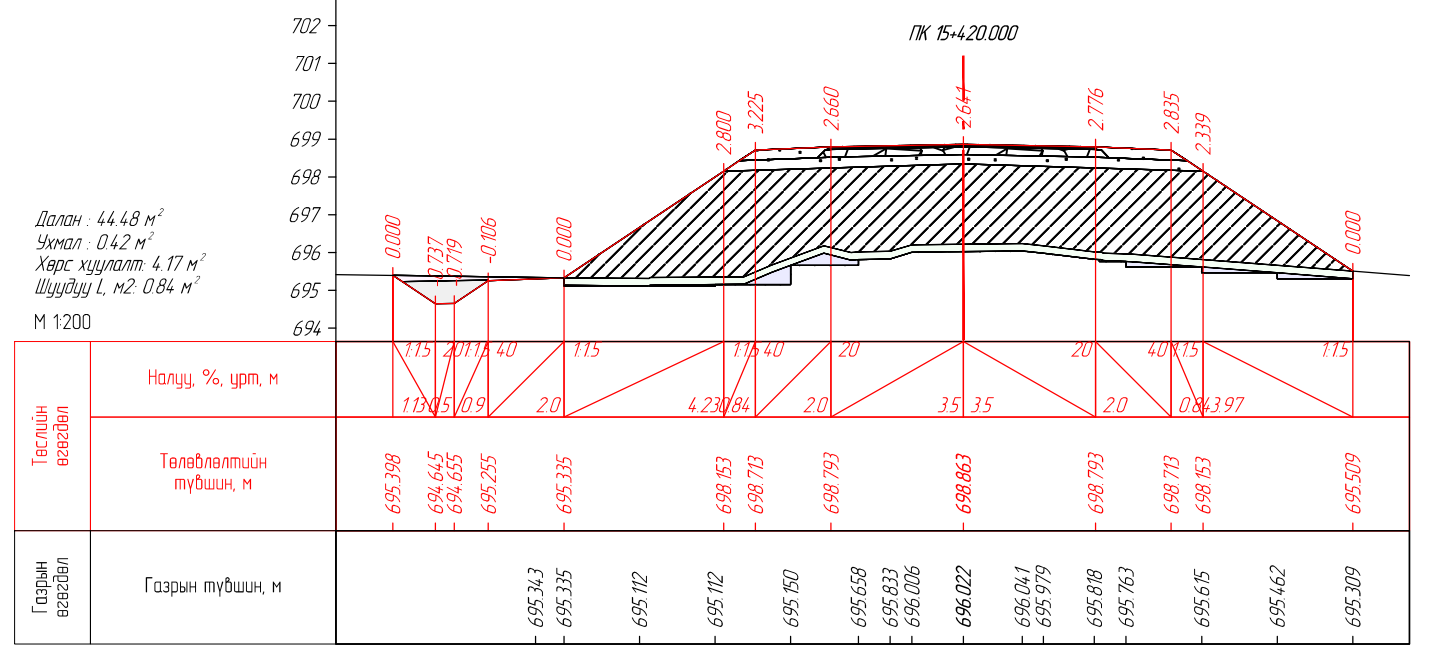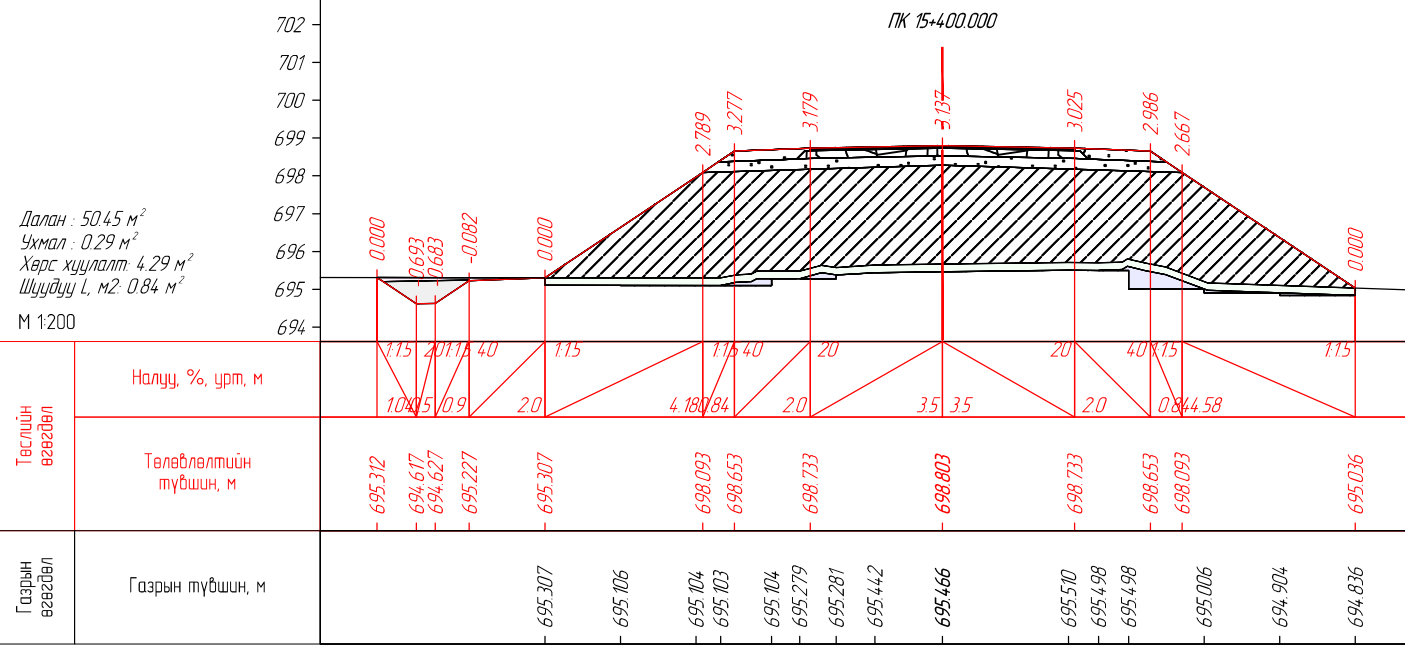




ENGINEER CONSULTING MONGOLIA LLC

"Эс Ар Пи Инженер Консалтинг Монголиа" ХХК

СЭЛЭНГЭ АЙМГИЙН ЕРӨӨ СҮМ – БУГАНТ ТОСГОН ЧИГ ЛЭЛИЙН АВТО
ЗАМЫН ИНЖЕНЕРИЙН НАРИЙВЧИЛСАН ЗУРАГ ТӨСӨЛ

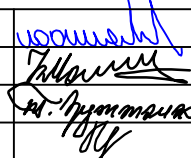Захирал	Г.Ууганбаяр	 Нарийвчилсан Хөндлөн Огтлол
Инженер	Б.Мөнх-Эрдэнэ	
Гүйцэтгэсэн	Т.Эрдэнэнэмэх	
Шалгасан	А.Пүрэвсүрэн	


ПК15+400.000-ПК15+472.521

Зургийн шифр: 05/21


Масштаб 1:200

Үе шат	Хуудас	Бүх хуудас
А3	265	563


2022 оны 12 сар

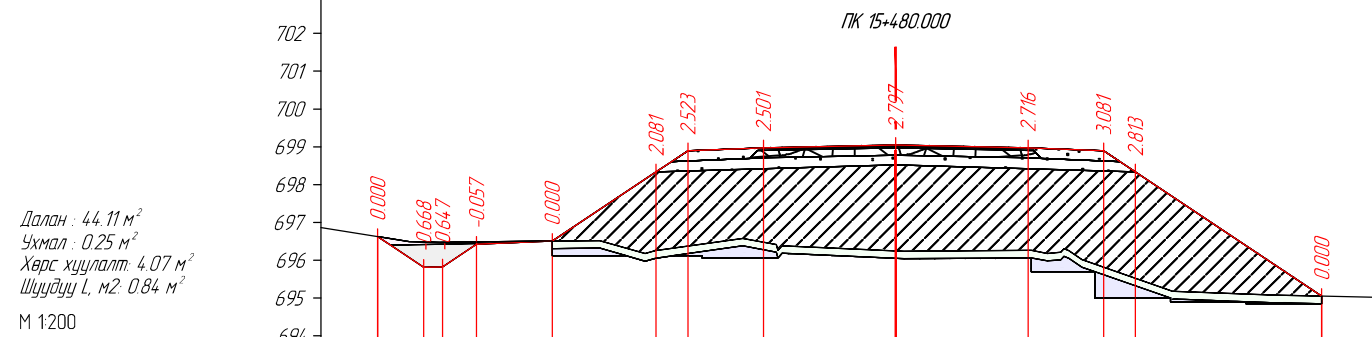


Төслийн өгөгдөл	Налуу, %, урт, м													
	115	20	115	40	20	35	35	20	40	15	115			
Төлөвлөлтийн түвшин, м	696.626	695.814	695.824	696.424	696.504	698.336	698.896	698.976	699.046	698.976	698.896	698.336	695.049	
Газрын түвшин, м	696.494	696.470	696.504	696.115	695.975	696.115	696.116	696.063	696.049	696.061	695.695	694.998	694.903	694.849

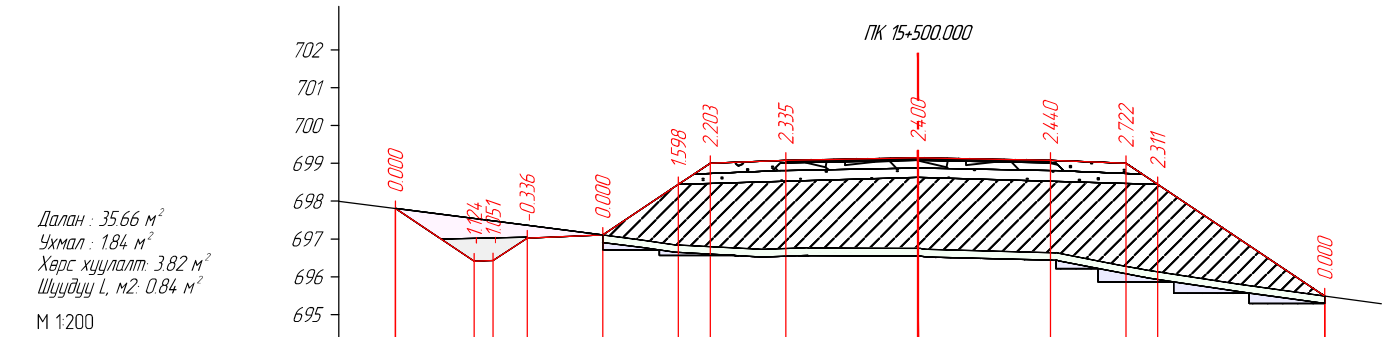


Төслийн өгөгдөл	Налуу, %, урт, м												
	115	20	115	40	20	35	35	20	40	15	115		
Төлөвлөлтийн түвшин, м	697.806	696.415	696.425	697.025	697.105	698.440	699.000	699.080	699.150	699.080	699.000	698.440	695.493
Газрын түвшин, м	697.105	696.707	696.562	696.522	696.557	696.550	696.437	696.221	695.866	695.570	695.293	695.293	695.293

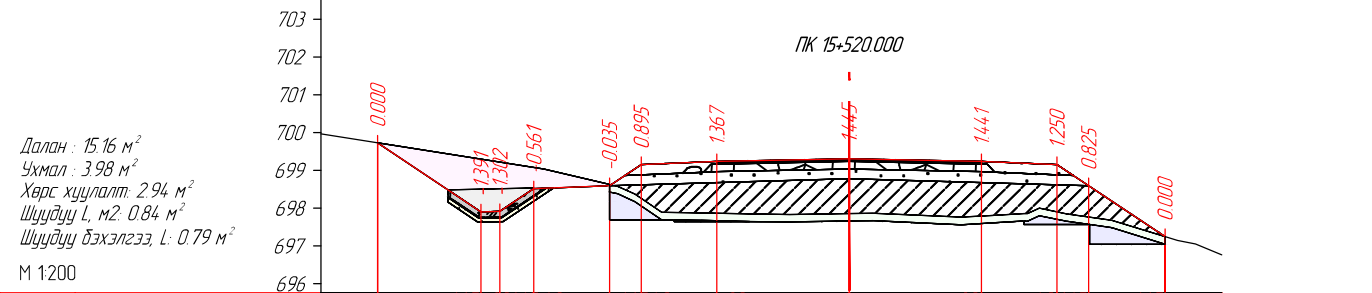


Төслийн өгөгдөл	Налуу, %, урт, м												
	115	20	115	40	20	35	35	20	40	15	115		
Төлөвлөлтийн түвшин, м	699.726	697.904	697.914	698.514	698.594	699.154	699.234	699.304	699.234	699.154	698.594	697.904	697.056
Газрын түвшин, м	699.034	698.629	697.666	697.649	697.636	697.659	697.669	697.565	697.608	697.661	697.566	697.049	697.056

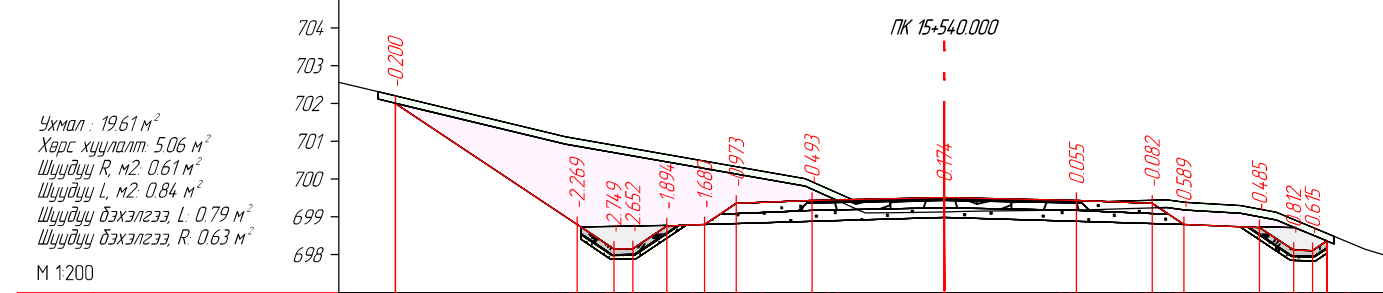

Төслийн өгөгдөл	Налуу, %, урт, м												
	115	20	115	40	20	35	35	20	40	15	115		
Төлөвлөлтийн түвшин, м	702.002	698.798	698.148	698.158	698.758	698.798	699.358	699.438	699.508	699.438	698.798	698.148	698.108
Газрын түвшин, м	702.315	700.922	699.814	699.104	699.109	699.134	699.146	699.188	699.252	699.180	699.099	698.918	698.287

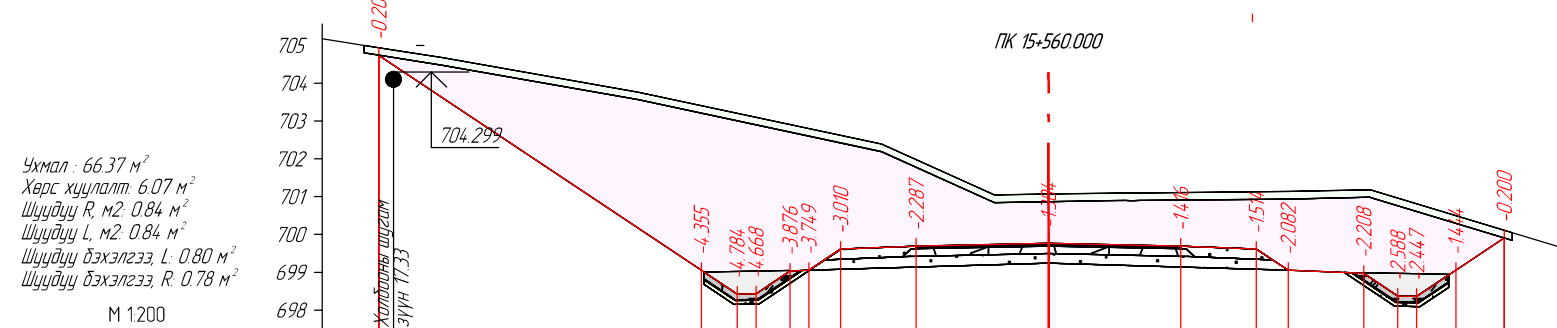


Төслийн өгөгдөл	Налуу, %, урт, м												
	115	20	115	40	20	35	35	20	40	15	115		
Төлөвлөлтийн түвшин, м	704.740	699.052	698.422	698.432	699.032	699.052	699.612	699.692	699.762	699.692	698.422	698.432	699.908
Газрын түвшин, м	705.001	704.709	704.474	703.564	702.192	700.845	700.866	700.897	700.934	700.983	699.845	699.662	699.662



ENGINEER CONSULTING MONGOLIA LLC

"Эс Ар Пи Инженер Консалтинг Монголиа" ХХК

СЭЛЭНГЭ АЙМГИЙН ЕРӨӨ СУМ - БУГАНТ ТОСГОН ЧИГЛЭЛИЙН АВТО
ЗАМЫН ИНЖЕНЕРИЙН НАРИЙВЧИЛСАН ЗУРАГ ТӨСӨЛ

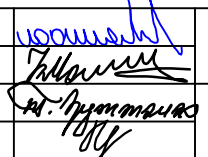
Захирал	Г.Ууганбаяр		НАРИЙВЧИЛСАН ХӨНДЛӨН ОГТ/ОЛ ПК15+480.000-ПК15+560.000
Инженер	Б.Мөнх-Эрдэнэ		
Гүйцэтгэсэн	Т.Эрдэнэнэмэх		
Шалгасан	А.Пүрэвсүрэн		

Зургийн шифр: 05/21

Масштаб 1:200


Үе шат	Хуудас	Бүх хуудас
А3	266	563

2022 оны 12 сар

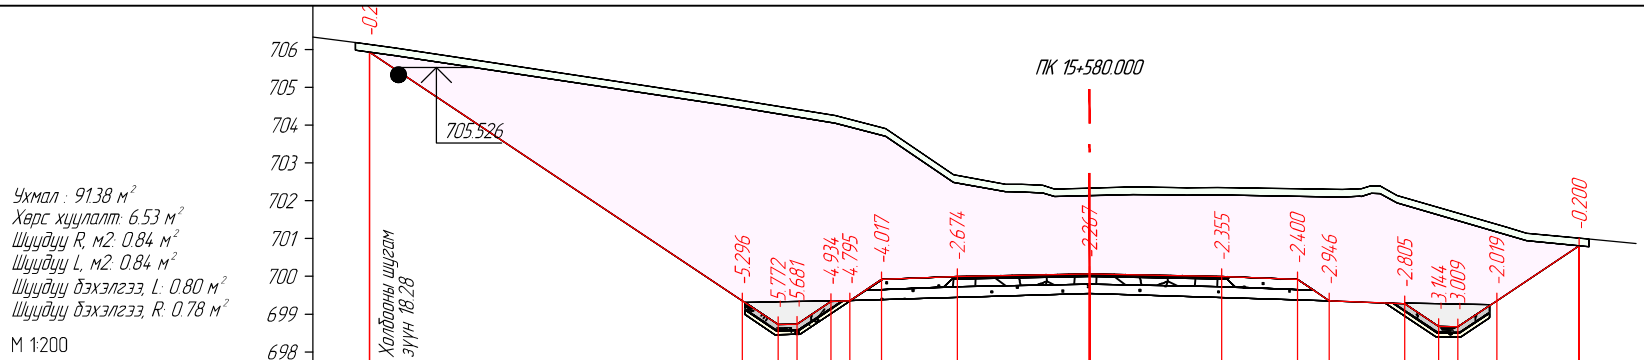


Укмал : 9138 м²
Хөрс хуулаглт 6.53 м²
Шүүдүү R, м2: 0.84 м²
Шүүдүү L, м2: 0.84 м²
Шүүдүү бэхэлгээ, L: 0.80 м²
Шүүдүү бэхэлгээ, R: 0.78 м²
М 1200

Төслийн өгөгдөл	Налуу, %, урт, м	9.86	1.15	1.15	2.01	1.15	4.01	1.15	4.0	2.0	3.5	3.5	2.0	4.0	1.15	4.0	1.15	1.15	2.18	
	Төлөвлөлтийн түвшин, м	705.931	699.356	698.726	698.736	699.336	699.356	699.916	699.996	700.066	699.996	699.916	699.356	699.276	698.676	698.666	699.356	700.810		
Газрын өгөгдөл	Газрын түвшин, м	705.181 705.841	704.533	704.053	703.706	702.487	702.238	702.232	702.206	702.133	702.163	702.150	702.153	702.096	702.118	702.189	701.940	701.099	700.941	700.786

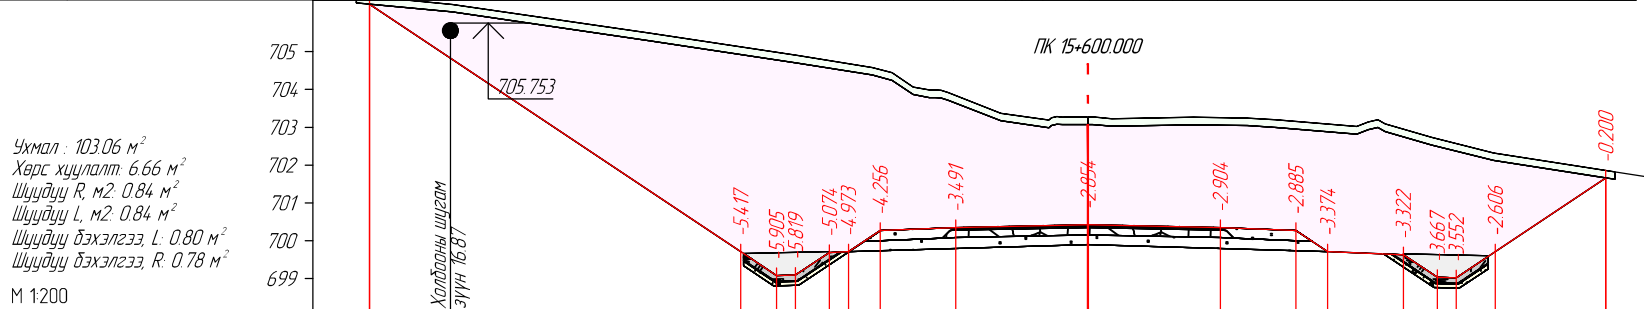


Укмал : 10306 м²
Хөрс хуулаглт 6.66 м²
Шүүдүү R, м2: 0.84 м²
Шүүдүү L, м2: 0.84 м²
Шүүдүү бэхэлгээ, L: 0.80 м²
Шүүдүү бэхэлгээ, R: 0.78 м²
М 1200

Төслийн өгөгдөл	Налуу, %, урт, м	9.82	1.15	1.15	2.01	1.15	4.01	1.15	4.0	2.0	3.5	3.5	2.0	4.0	1.15	4.0	1.15	1.15	2.92		
	Төлөвлөлтийн түвшин, м	706.259	699.710	699.080	699.090	699.690	699.710	700.270	700.350	700.420	700.350	699.710	699.270	699.630	699.030	699.020	699.710	701.659			
Газрын өгөгдөл	Газрын түвшин, м	706.492 706.051	705.293	704.702	704.381	704.245	703.864	703.787	703.719	703.173	702.989	703.074	703.029	703.065	703.044	703.001	702.821	702.999	702.535	702.123	701.621

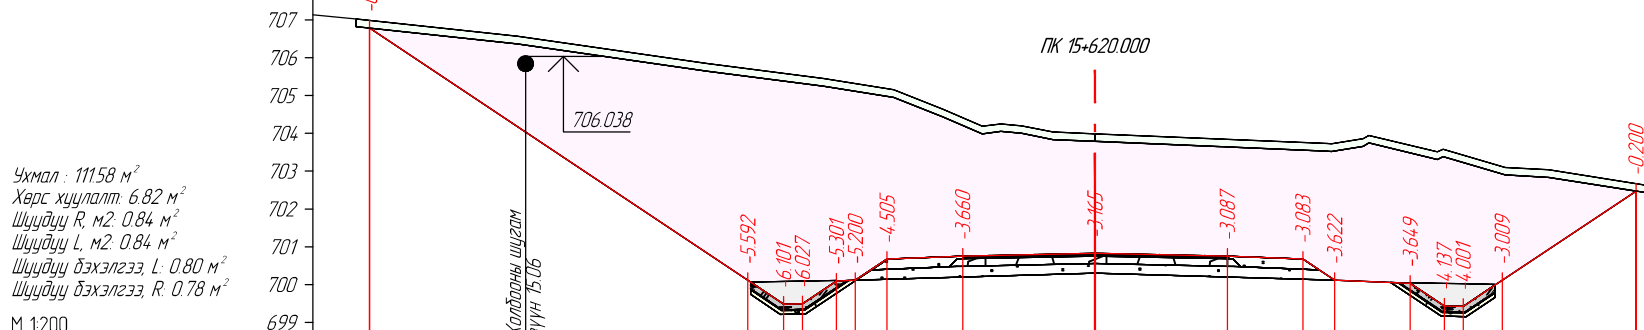

Укмал : 11158 м²
Хөрс хуулаглт 6.82 м²
Шүүдүү R, м2: 0.84 м²
Шүүдүү L, м2: 0.84 м²
Шүүдүү бэхэлгээ, L: 0.80 м²
Шүүдүү бэхэлгээ, R: 0.78 м²
М 1200


Төслийн өгөгдөл	Налуу, %, урт, м	10.01	1.15	1.15	2.01	1.15	4.01	1.15	4.0	2.0	3.5	3.5	2.0	4.0	1.15	4.0	1.15	1.15	3.54
	Төлөвлөлтийн түвшин, м	706.786	700.114	699.484	699.494	700.094	700.114	700.674	700.754	700.824	700.754	700.674	700.114	700.034	699.434	699.424	700.114	702.472	
Газрын өгөгдөл	Газрын түвшин, м	707.042 706.369	705.645	705.249	704.951	704.438	703.989	704.051	704.001	703.835	703.789	703.547	703.522	703.658	703.310	702.900	702.834	702.434	



SRP
ENGINEER CONSULTING MONGOLIA LLC

"Эс Ар Пи Инженер Консалтинг Монголиа" ХХК

СЭЛЭНГЭ АЙМГИЙН ЕРӨӨ СУМ – БУГАНТ ТОСГОН ЧИГЛЭЛИЙН АВТО
ЗАМЫН ИНЖЕНЕРИЙН НАРИЙВЧИЛСАН ЗУРАГ ТӨСӨЛ



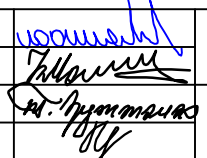
Захирал	Г.Ууганбаяр		НАРИЙВЧИЛСАН ХӨНДЛӨН ОГТ/ОЛ ПК15+580.000-ПК15+620.000
Инженер	Б.Мөнх-Эрдэнэ		
Гүйцэтгэгсэн	Т.Эрдэнэнэмэх		
Шалгасан	А.Пүрэвсүрэн		

Зургийн шифр: 05/21




Масштаб 1:200


Үе шат	Хуудас	Бүх хуудас
A3	267	563

2022 оны 12 сар

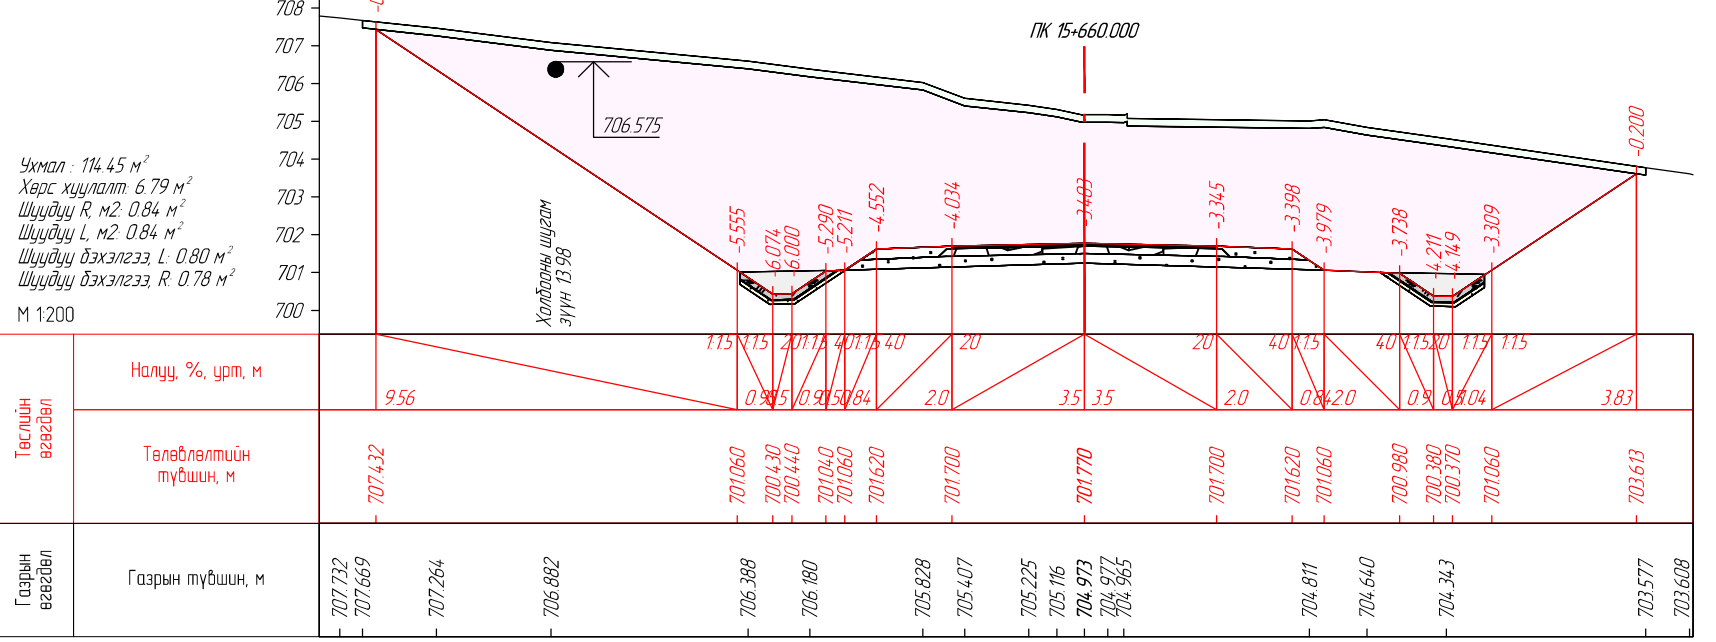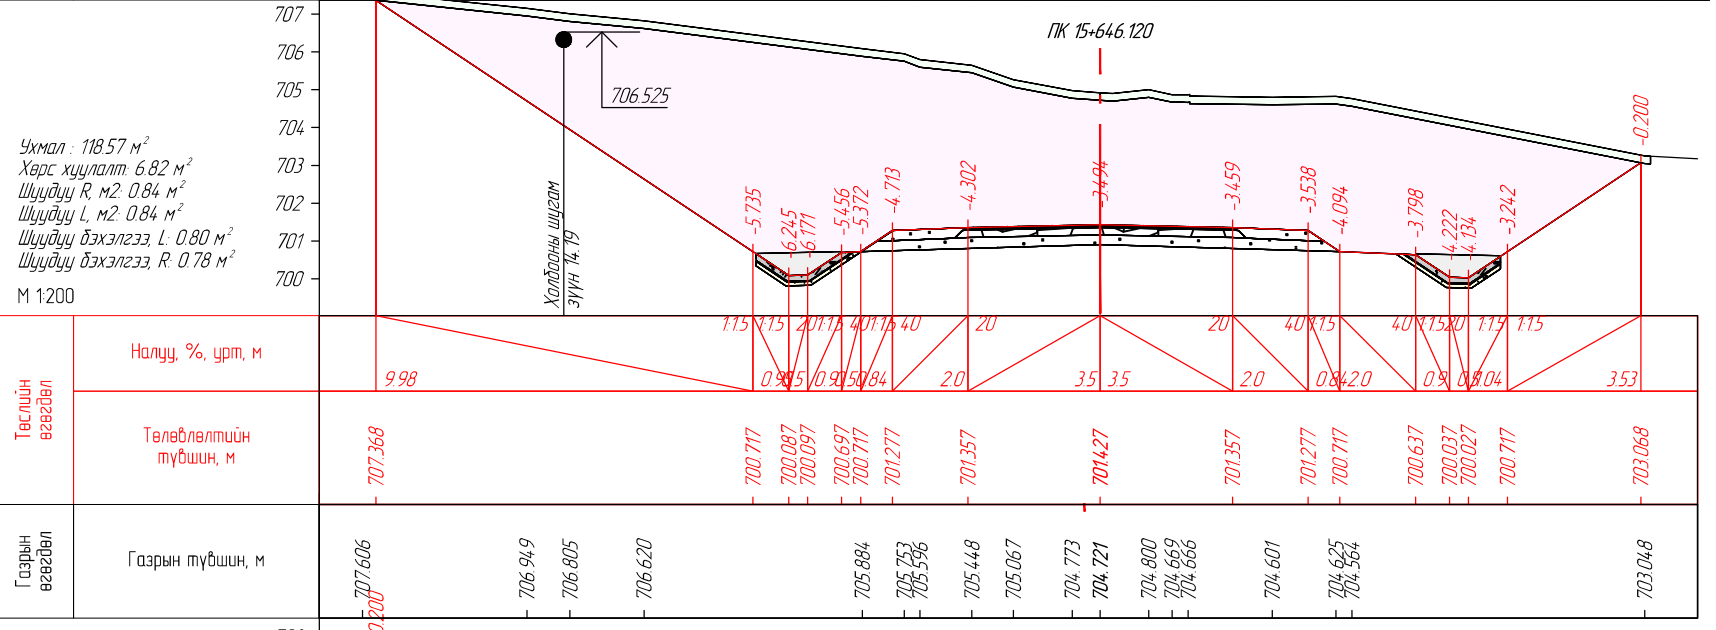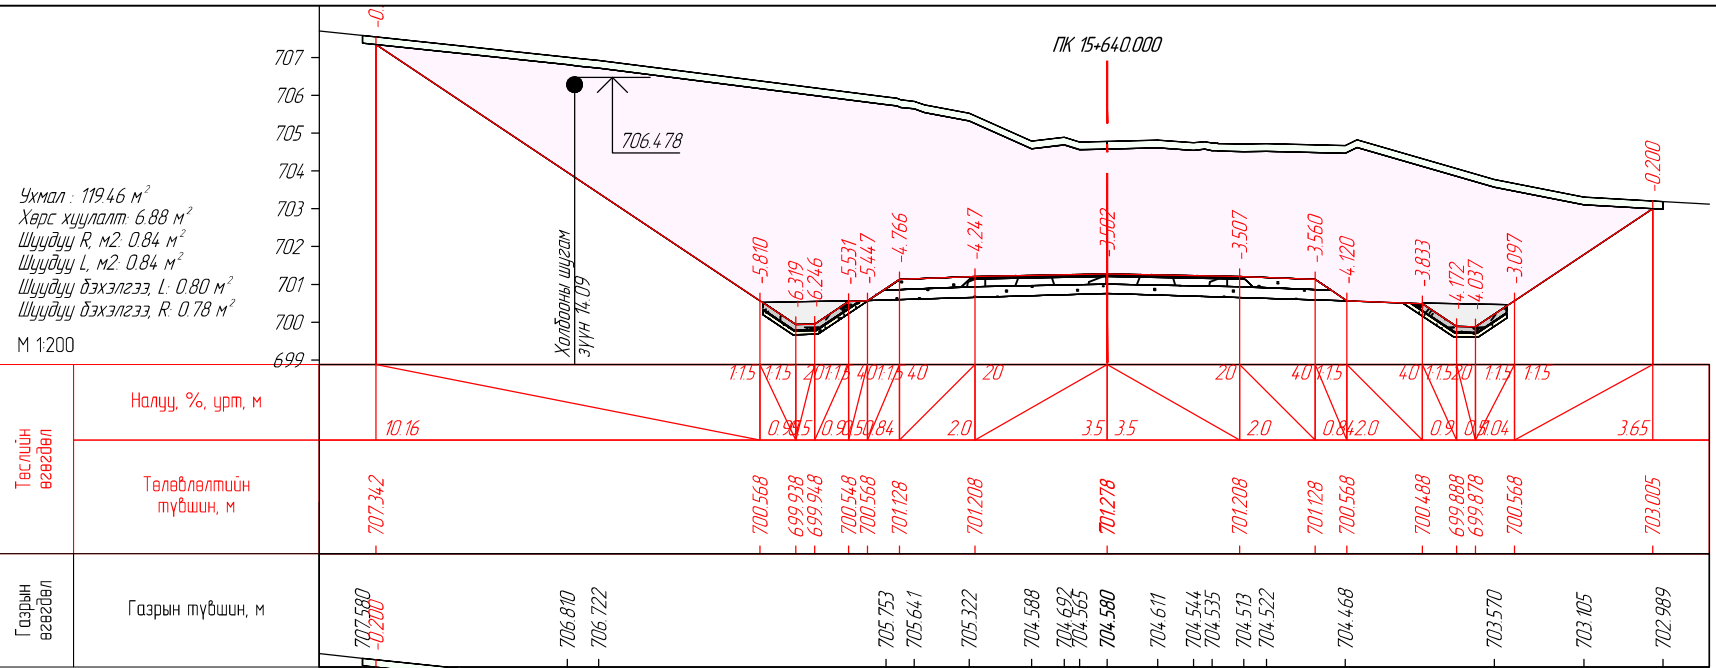

	СЭЛЭНГЭ АЙМГИЙН ЕРӨӨ СУМ – БУГАНТ ТОСГОН ЧИГЛЭЛИЙН АВТО ЗАМЫН ИНЖЕНЕРИЙН НАРИЙВЧИЛСАН ЗУРАГ ТӨСӨЛ			Зургийн шифр: 05/21		
	Захирал	Г.Ууганбаяр		НАРИЙВЧИЛСАН ХӨНДЛӨН ОГТ/ОЛ		
	Инженер	Б.Мөнх-Эрдэнэ		Үе шат	Хуудас	Бүх хуудас
	Гүйцэтгэгсэн	Т.Эрдэнэнэмэх		А3	268	563
Шалгасан	А.Пүрэвсүрэн	2022 оны 12 сар				
"Эс Ар Пи Инженер Консалтинг Монголиа" ХХК		ПК15+640.000-ПК15+660.000				

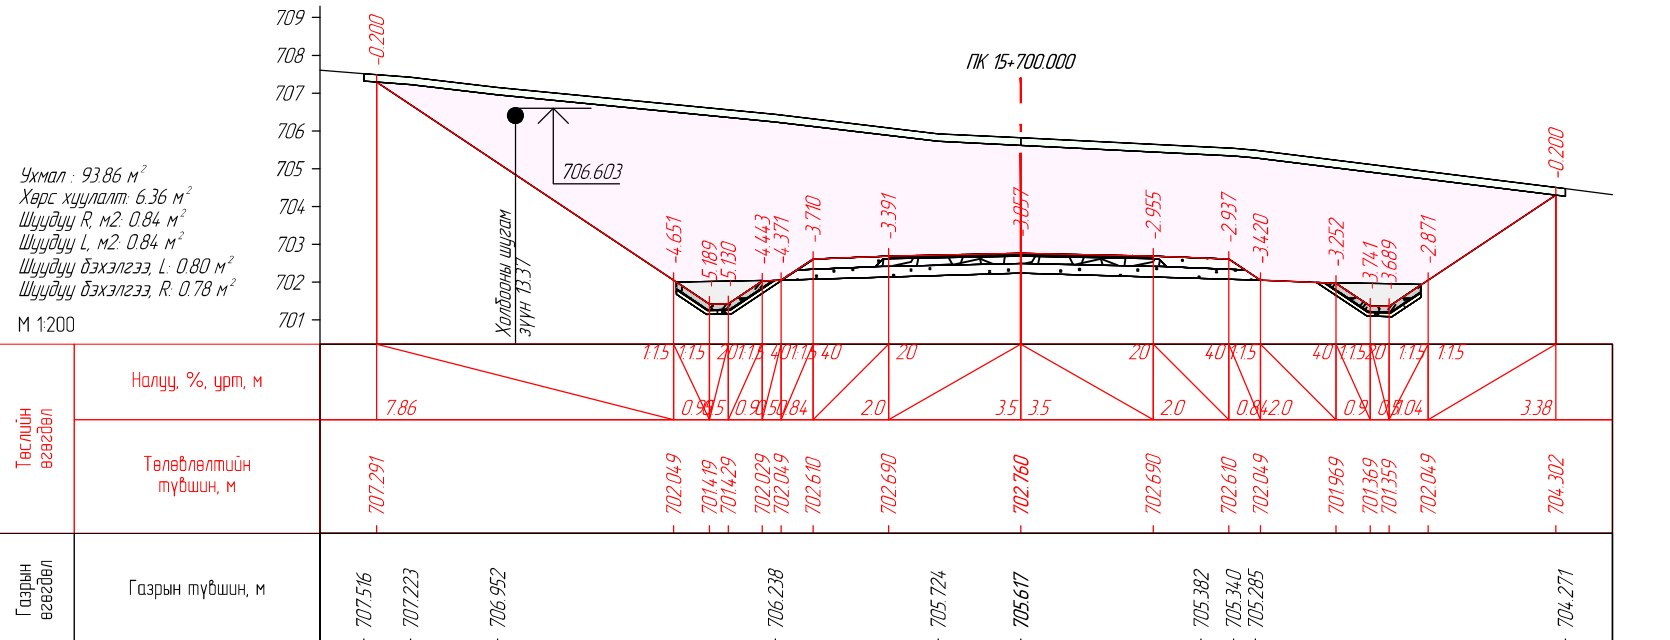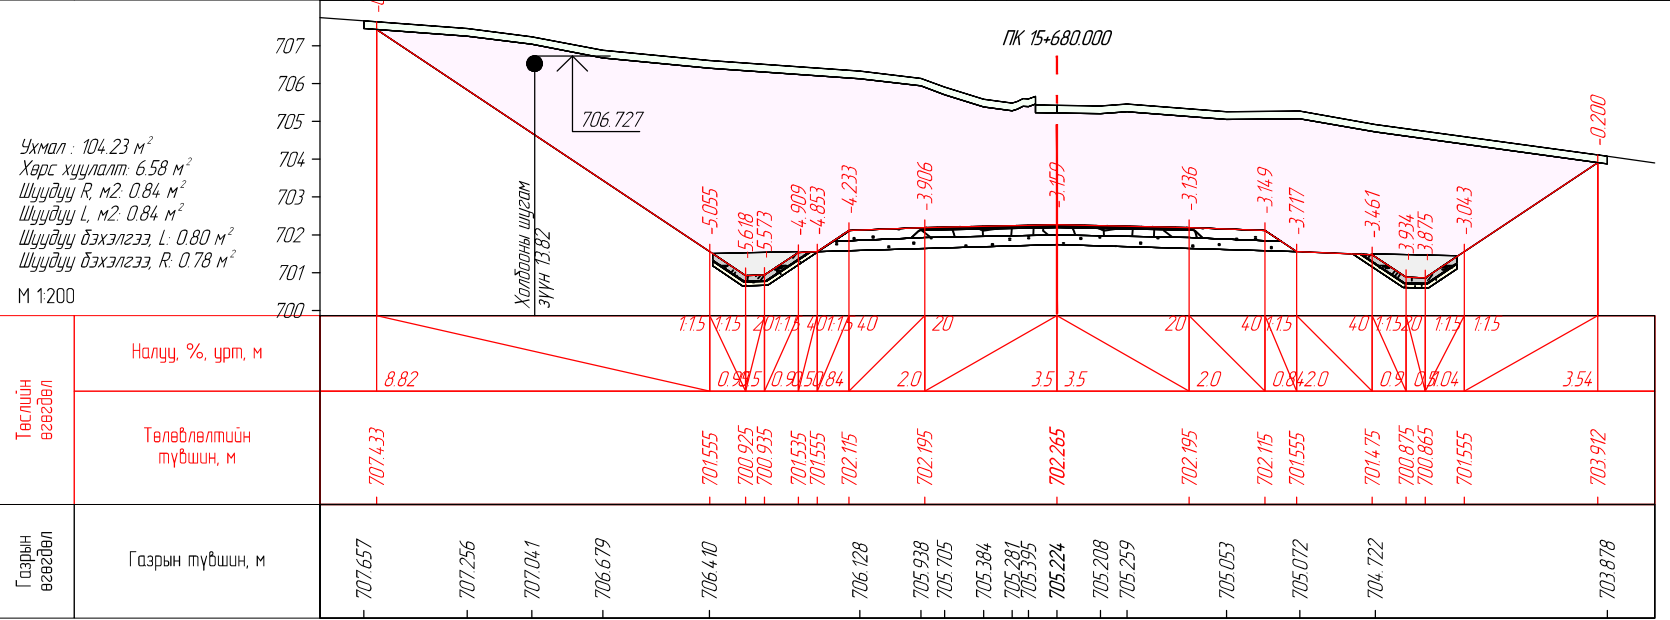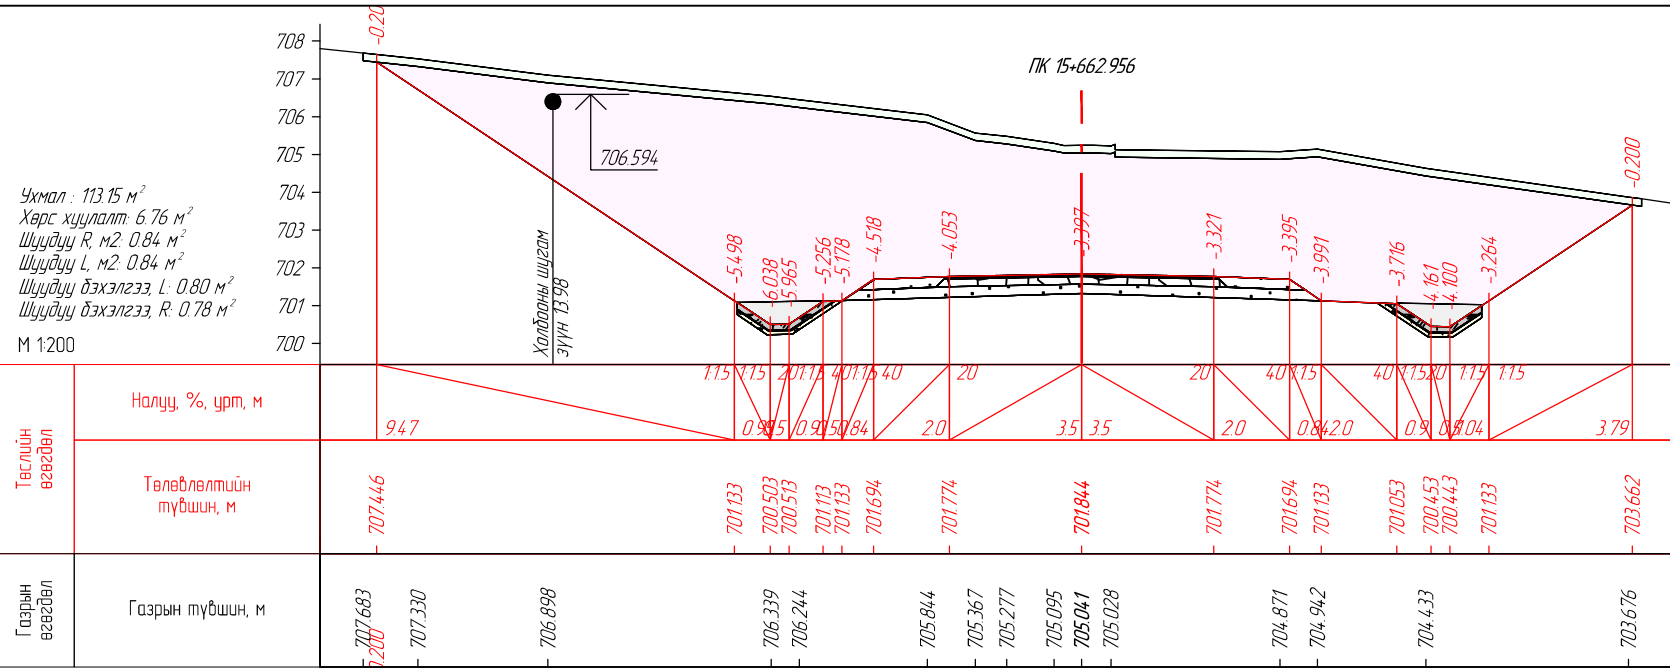



SRP
ENGINEER CONSULTING MONGOLIA LLC

"Эс Ар Пи Инженер Консалтинг Монголиа" ХХК

СЭЛЭНГЭ АЙМГИЙН ЕРӨӨ СУМ - БУГАНТ ТОСГОН ЧИГЛЭЛИЙН АВТО
ЗАМЫН ИНЖЕНЕРИЙН НАРИЙВЧИЛСАН ЗУРАГ ТӨСӨЛ


Зургийн шифр: 05/21

Масштаб 1:200




Үе шат Хуудас Бүх хуудас


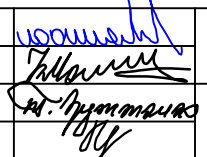
A3 269 563







2022 оны 12 сар

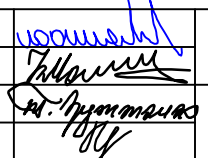Захирал	Г.Уугандабаяр		НАРИЙВЧИЛСАН ХӨНДЛӨН ОГТ/ОЛ
Инженер	Б.Мөнх-Эрдэнэ		
Гүйцэтгэгсэн	Т.Эрдэнэнэмэх		
Шалгасан	А.Пүрэвсүрэн		







ПК15+662.956-ПК15+700.000

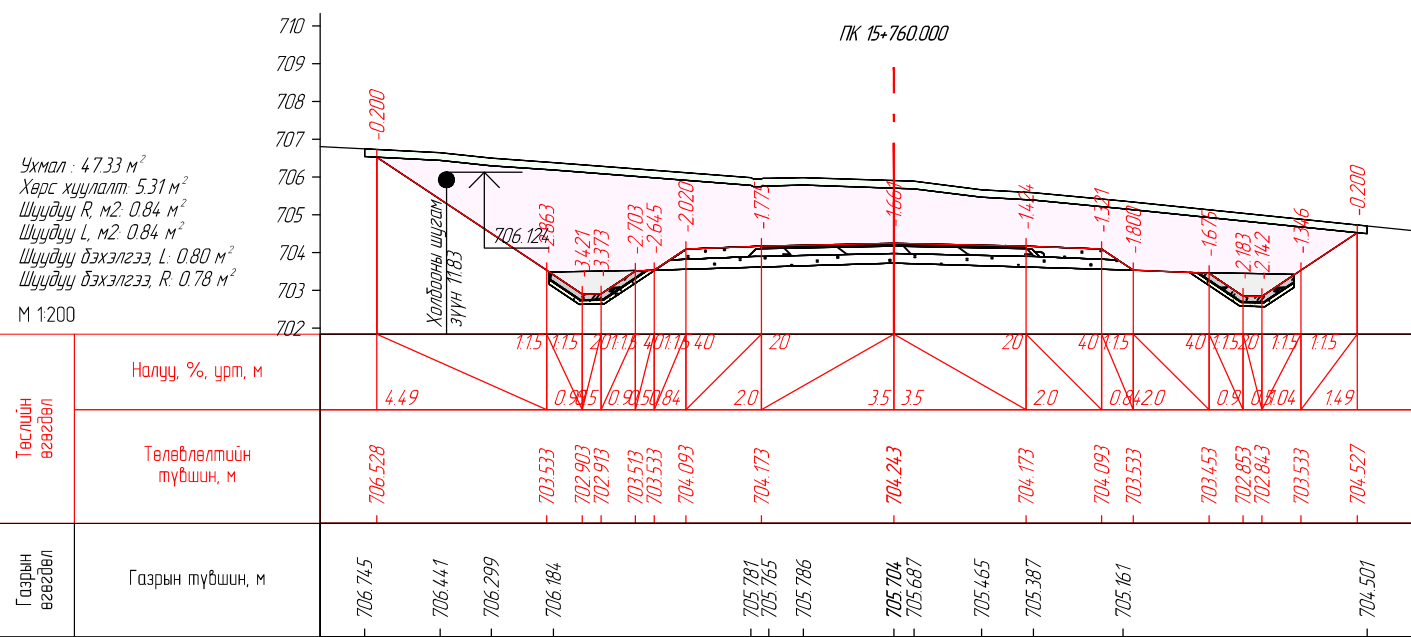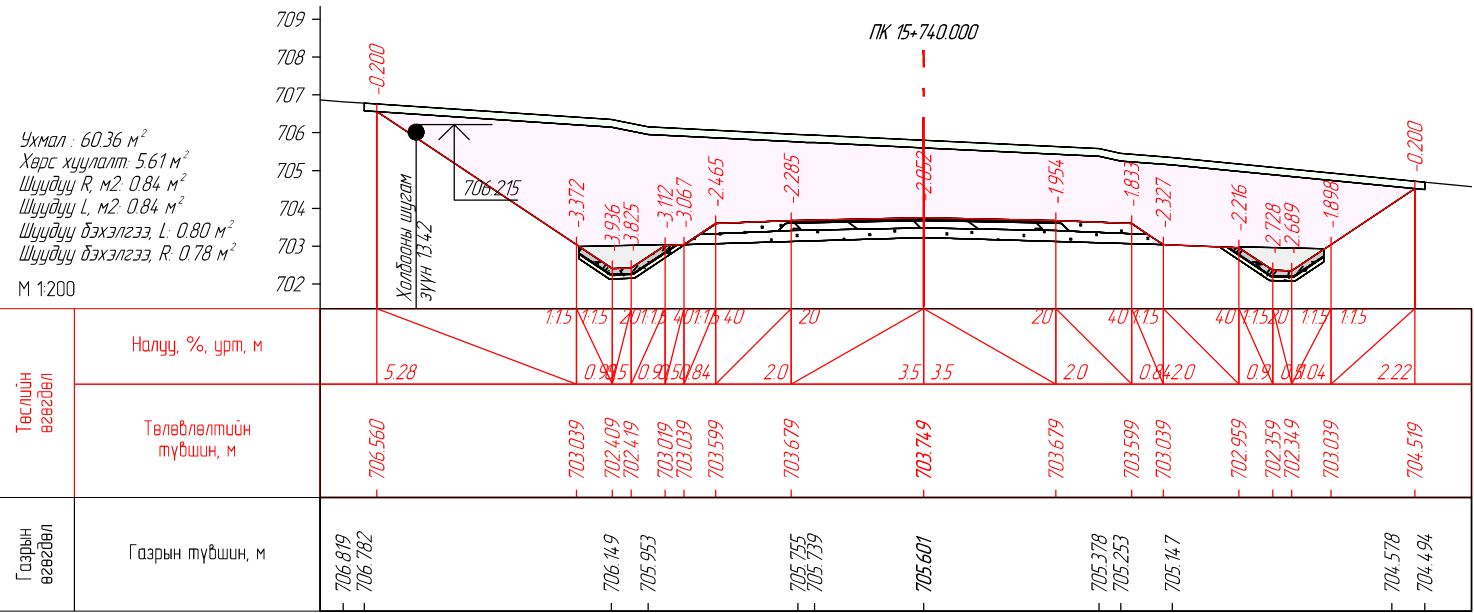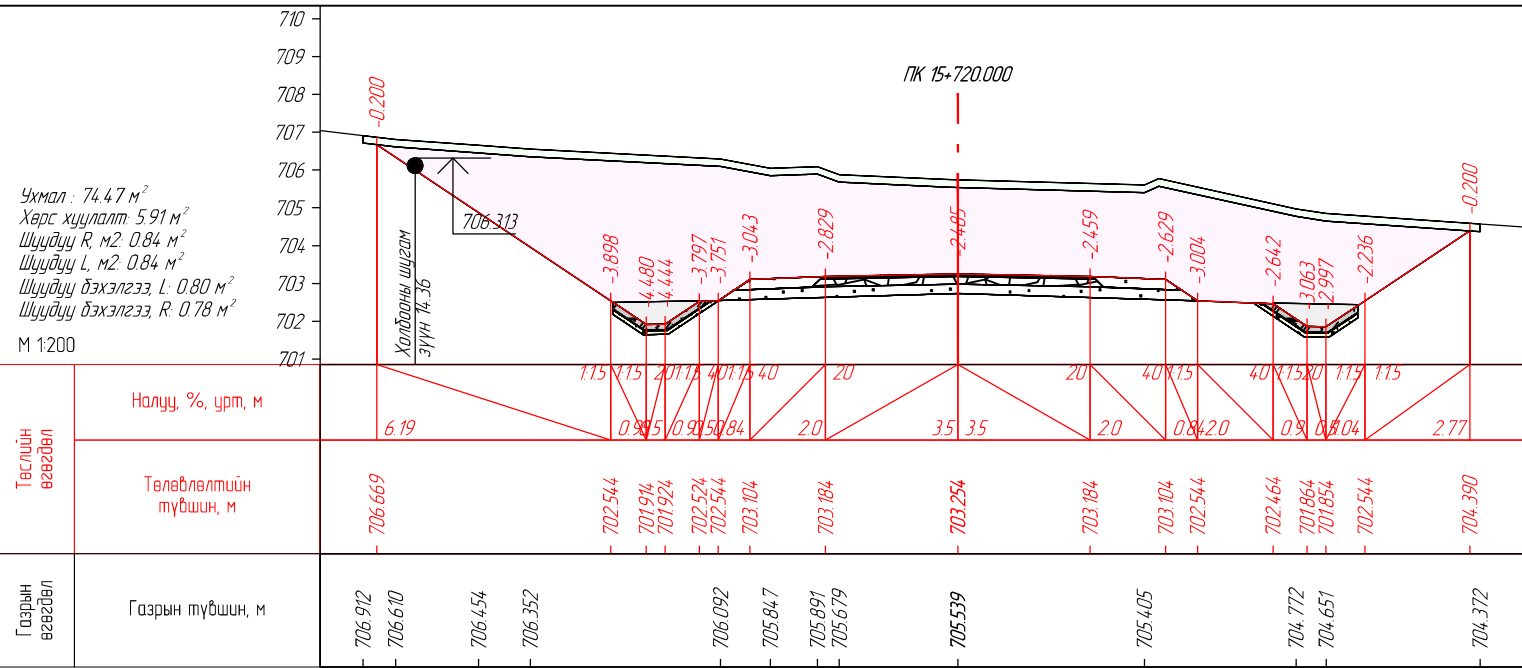


 SRP ENGINEER CONSULTING MONGOLIA LLC "Эс Ар Пи Инженер Консалтинг Монголиа" ХХК	СЭЛЭНГЭ АЙМГИЙН ЕРӨӨ СУМ - БУГАНТ ТОСГОН ЧИГЛЭЛИЙН АВТО ЗАМЫН ИНЖЕНЕРИЙН НАРИЙВЧИЛСАН ЗУРАГ ТӨСӨЛ			Зургийн шифр: 05/21		
	Захирал	Г.Ууганбаяр		МАРИЙВЧИЛСАН ХӨНДЛӨН ОГТ/ОЛ		
	Инженер	Б.Мөнх-Эрдэнэ		Үе шат	Хуудас	Бүх хуудас
	Гүйцэтгэсэн	Т.Эрдэнэнэмэх		A3	270	563
Шалгасан	А.Пүрэвсүрэн	PK15-720.000-PK15-760.000			2022 оны 12 сар	

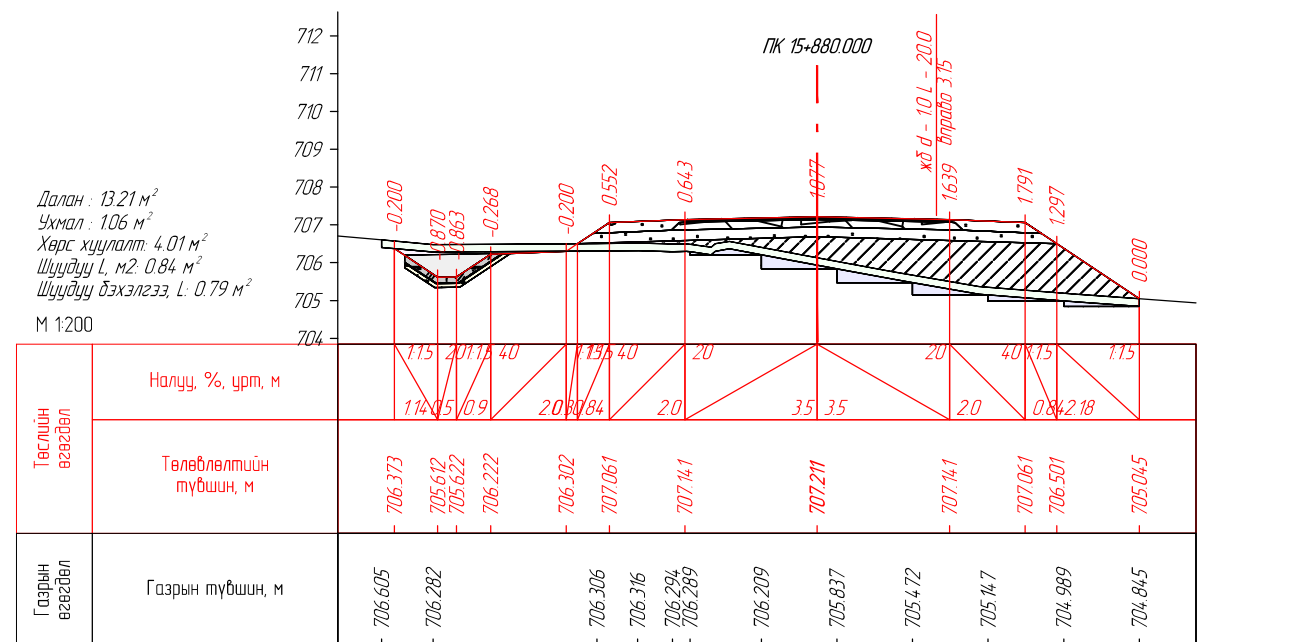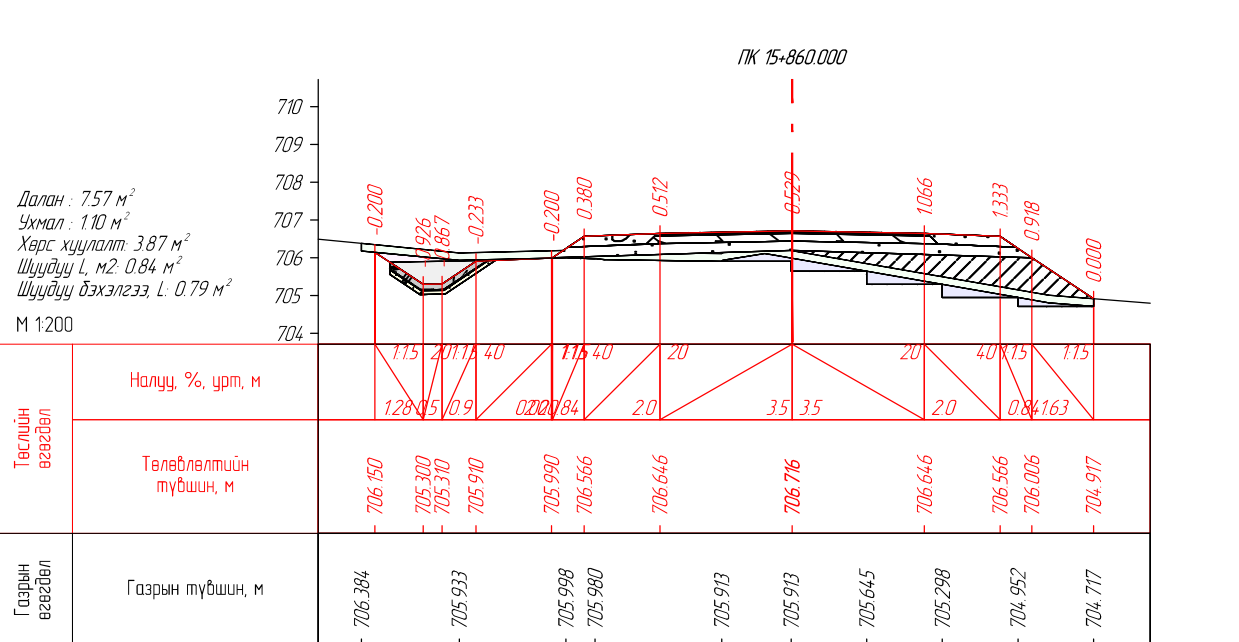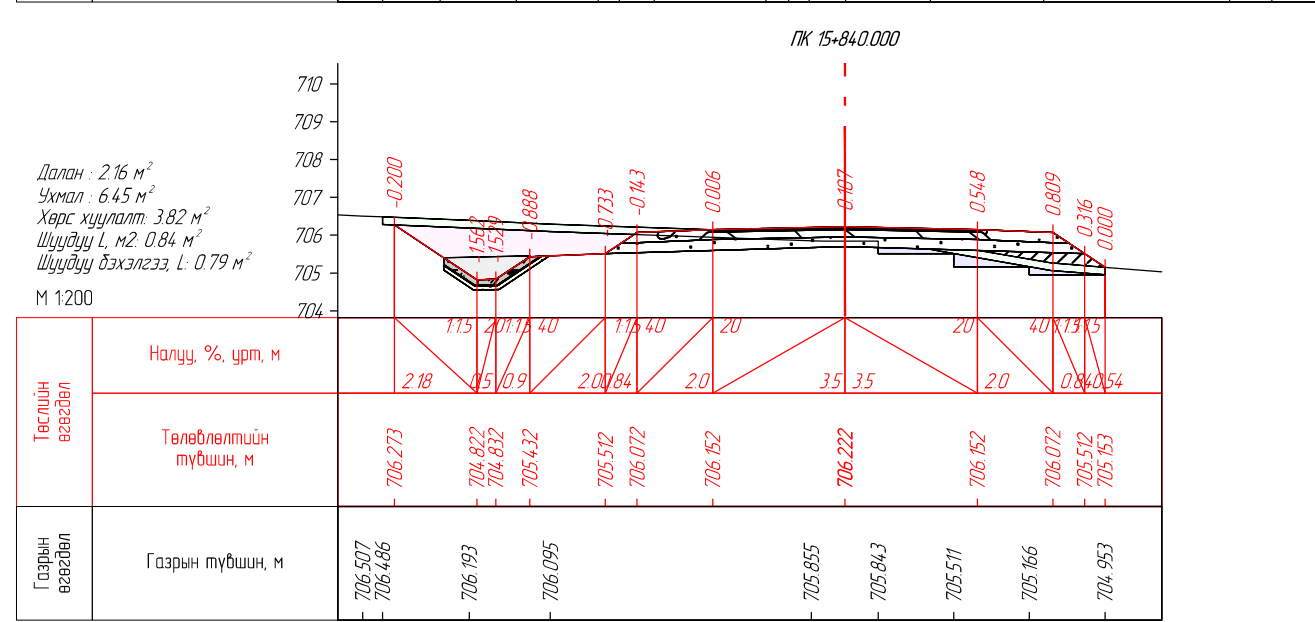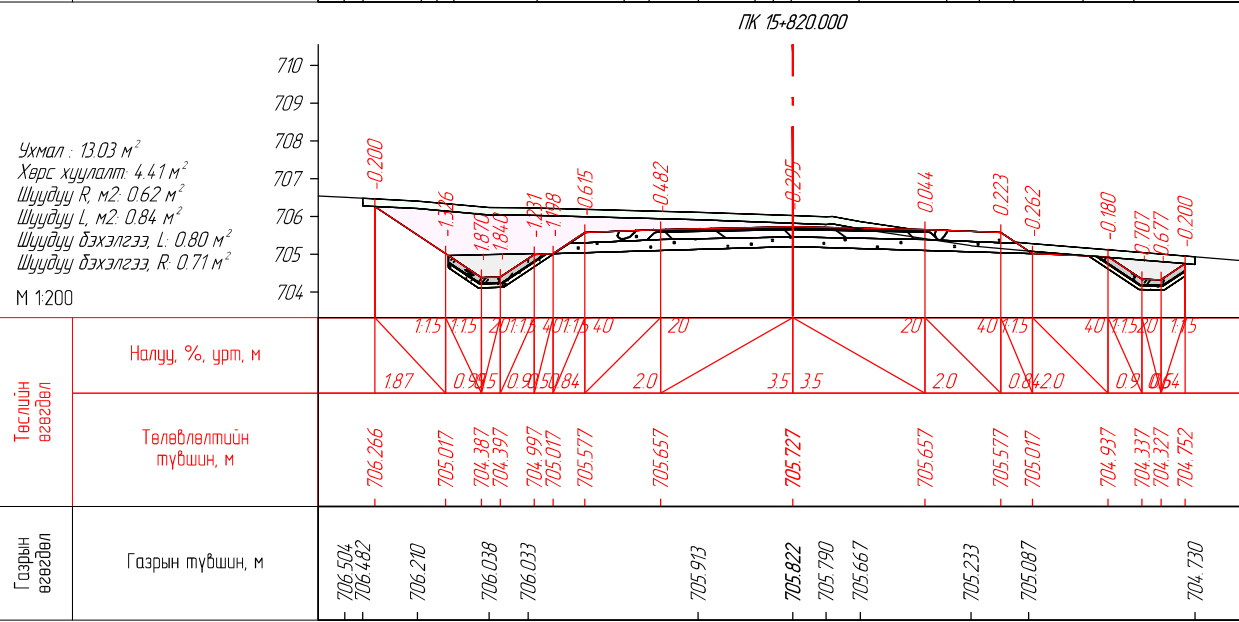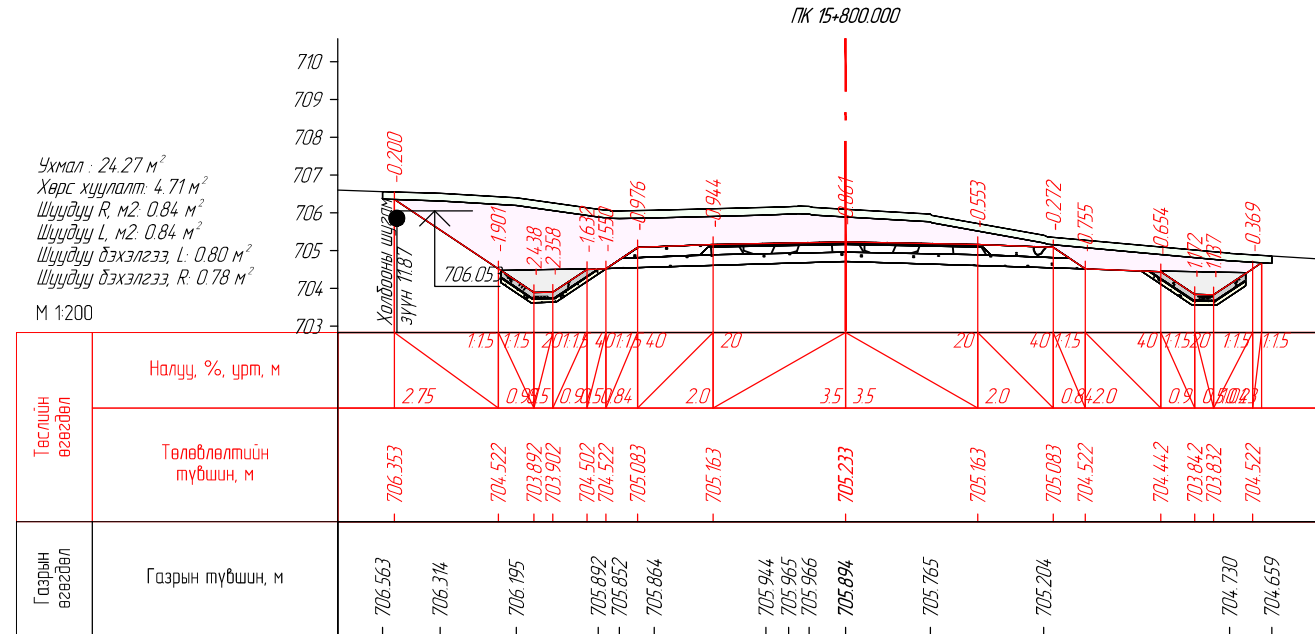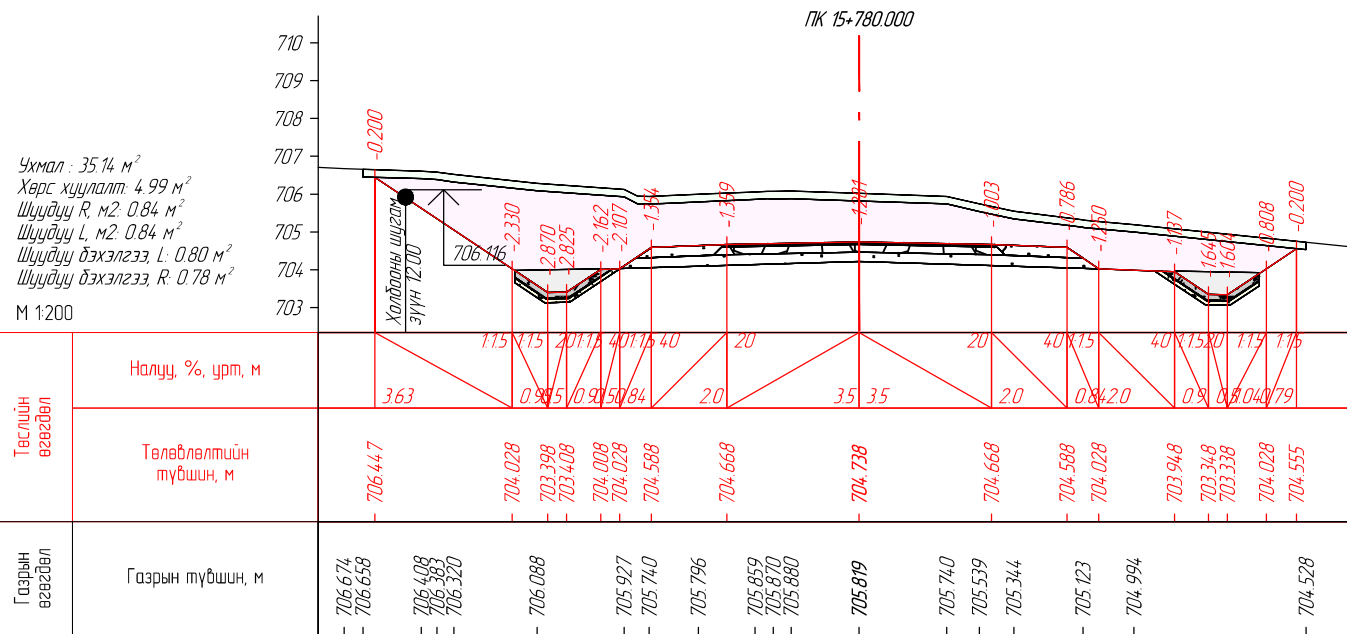


<p>ENGINEER CONSULTING MONGOLIA LLC</p> <p>"Эс Ар Пи Инженер Консалтинг Монголиа" ХХК</p>	СЭЛЭНГЭ АЙМГИЙН ЕРӨӨ СУМ - БУГАНТ ТОСГОН ЧИГ ЛЭЛИЙН АВТО ЗАМЫН ИНЖЕНЕРИЙН НАРИЙВЧИЛСАН ЗУРАГ ТӨСӨЛ			Зургийн шифр: 05/21			
	Захирал	Г.Ууганбаяр		НАРИЙВЧИЛСАН ХӨНДЛӨН ОГТ/ОЛ			Масштаб 1:200
	Инженер	Б.Мөнх-Эрдэнэ		Үе шат	Хуудас	Бүх хуудас	
	Гүйцэтгэгсэн	Т.Эрдэнэнэмэх		A3	271	563	
Шалгасан	А.Пүрэвсүрэн	ПК15+780.000-ПК15+880.000			2022 оны 12 сар		

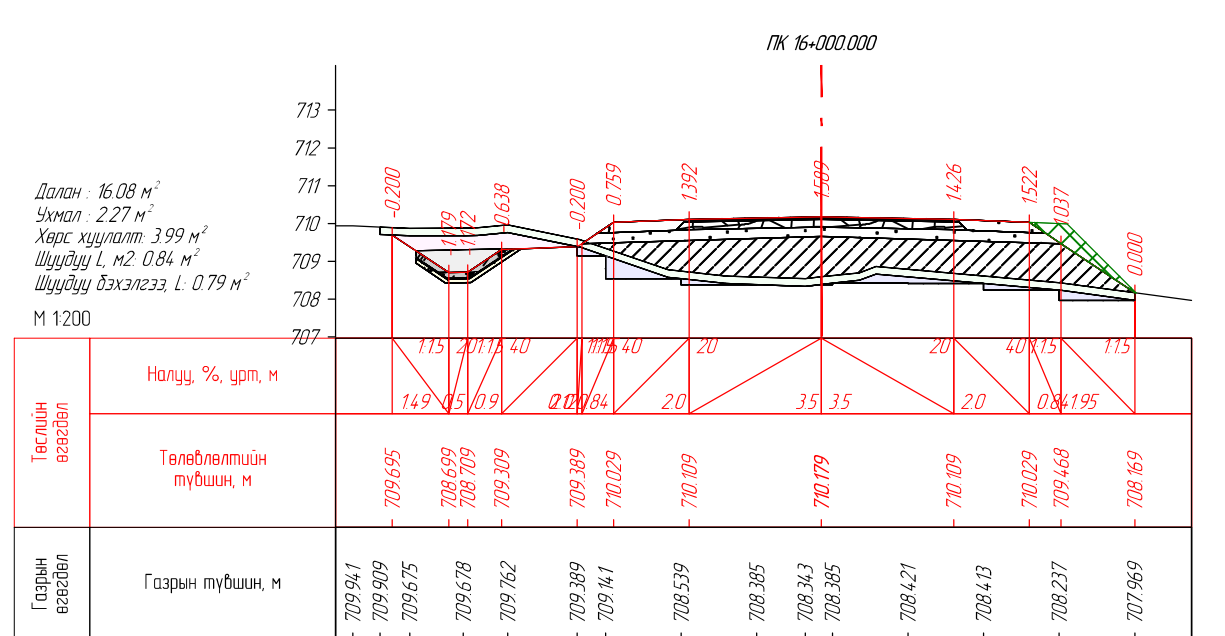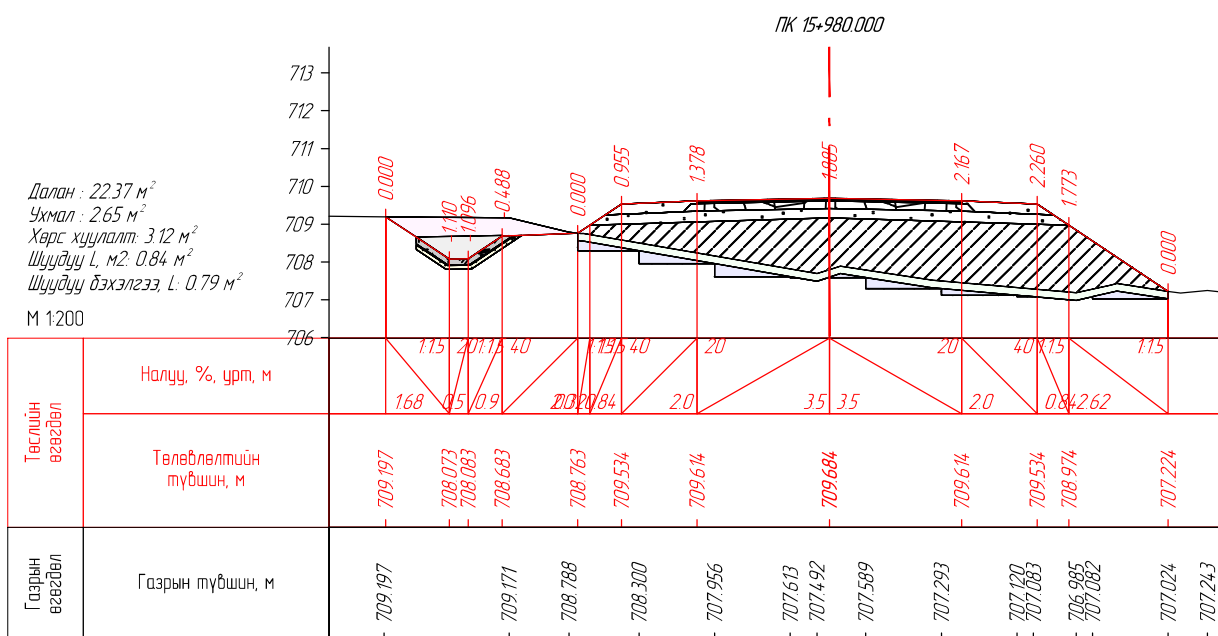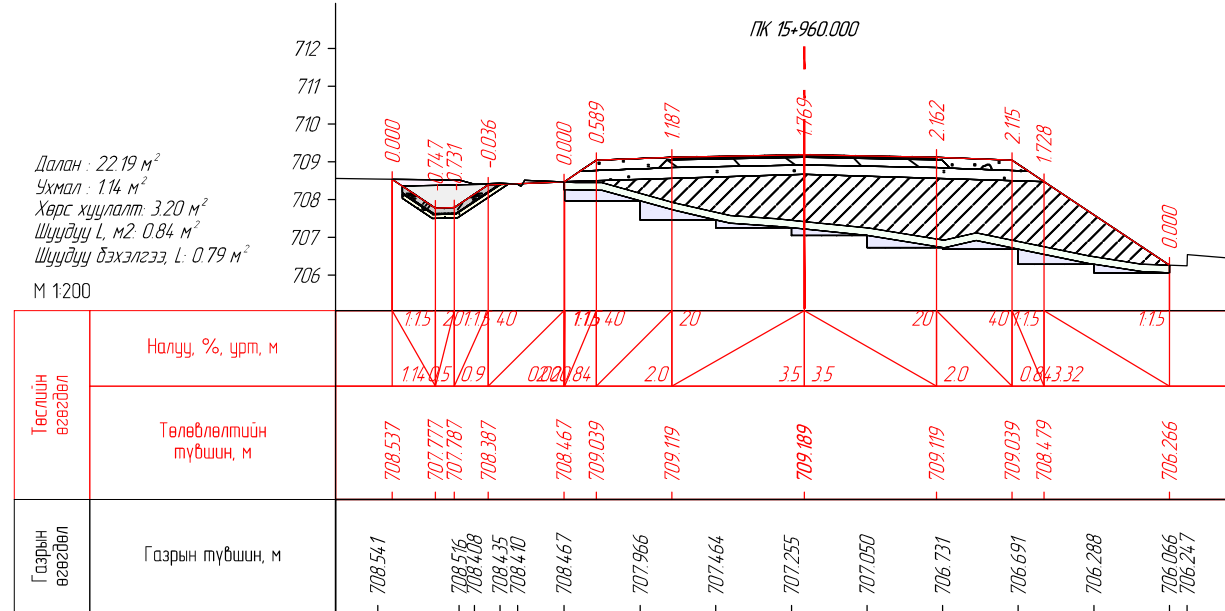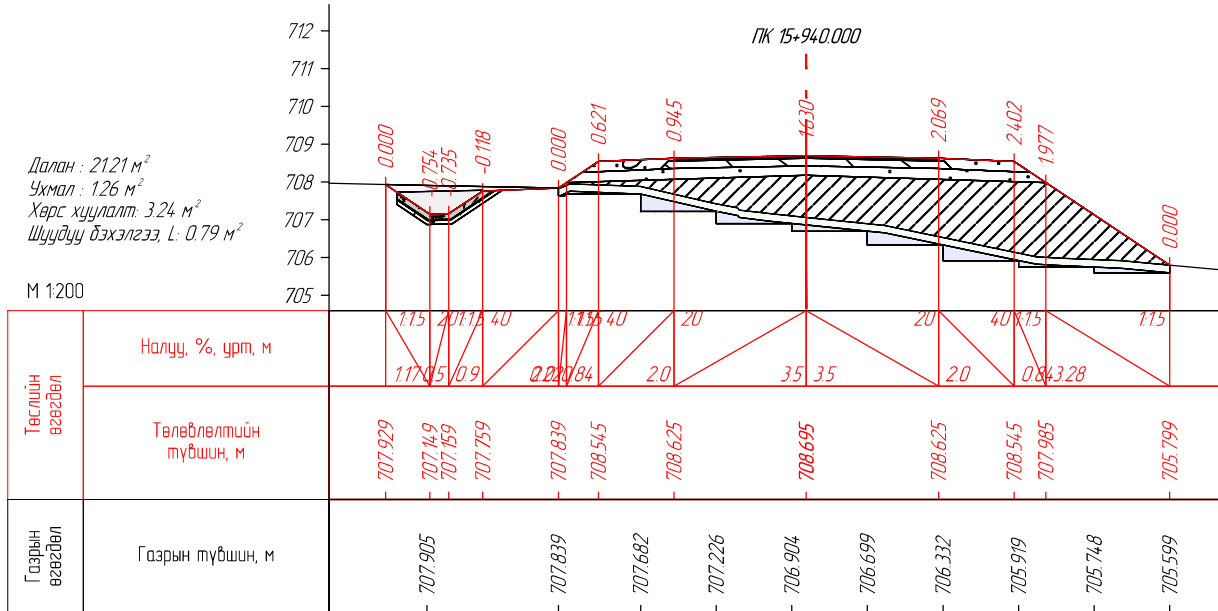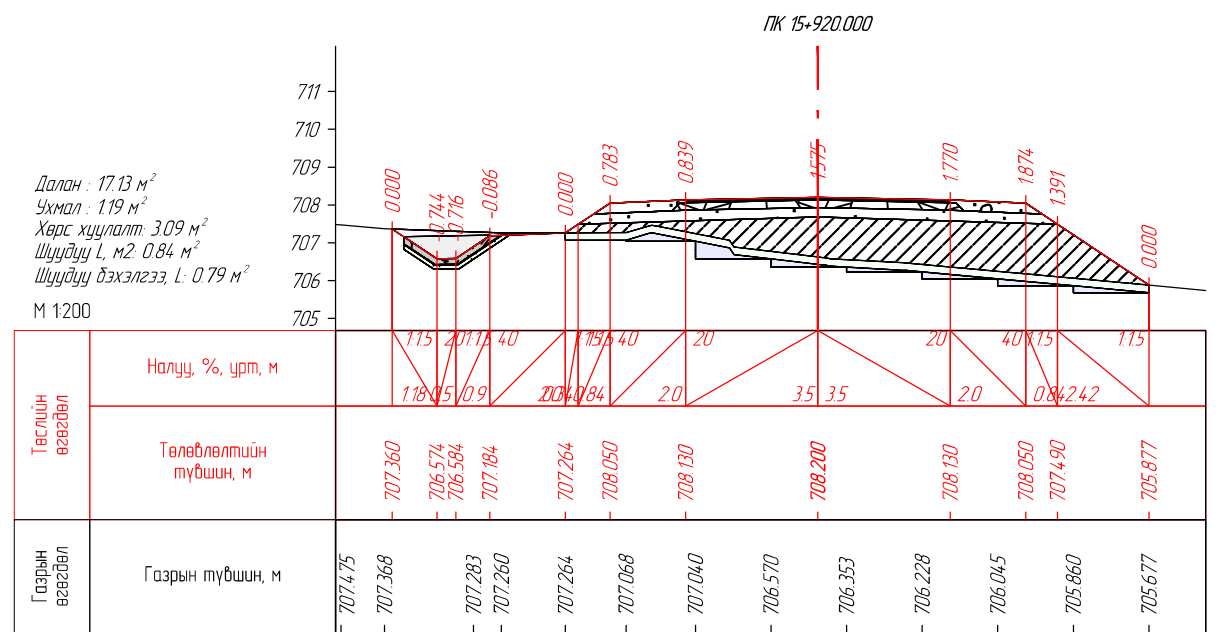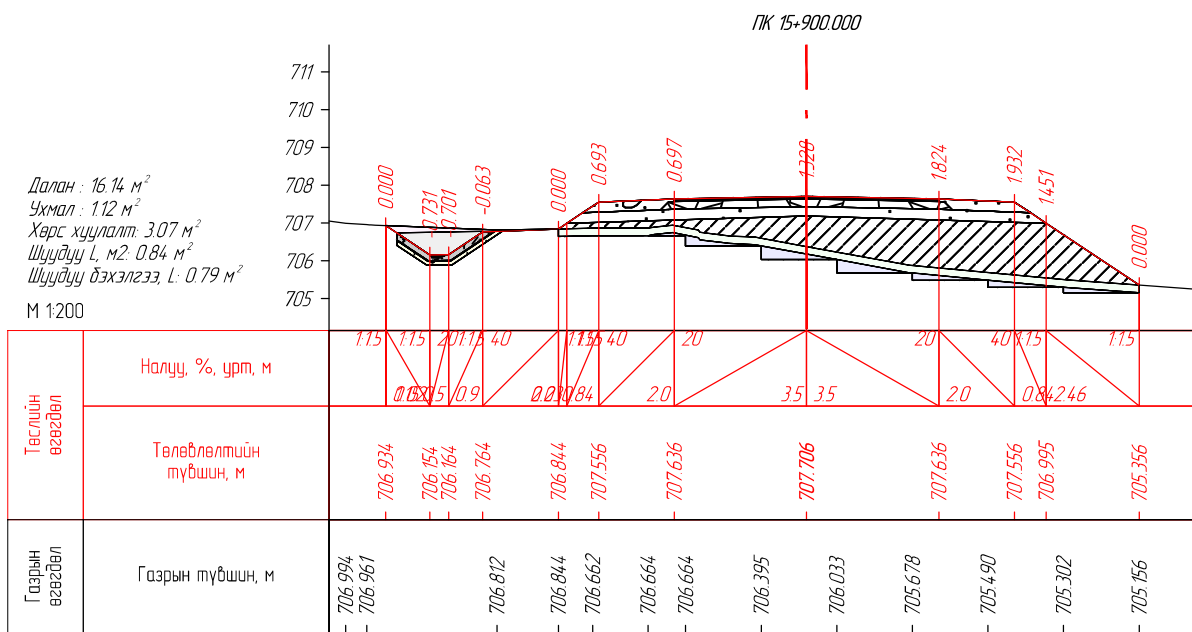


<p>ENGINEER CONSULTING MONGOLIA LLC</p> <p>"Эс Ар Пи Инженер Консалтинг Монголиа" ХХК</p>	СЭЛЭНГЭ АЙМГИЙН ЕРӨӨ СУМ - БУГАНТ ТОСГОН ЧИГЛЭЛИЙН АВТО ЗАМЫН ИНЖЕНЕРИЙН НАРИЙВЧИЛСАН ЗУРАГ ТӨСӨЛ			Зургийн шифр: 05/21			
	Захирал	Г.Ууганбаяр		НАРИЙВЧИЛСАН ХӨНДЛӨН ОГТ/ОЛ			Масштаб 1:200
	Инженер	Б.Мөнх-Эрдэнэ		Үе шат	Хуудас	Бүх хуудас	
	Гүйцэтгэгсэн	Т.Эрдэнэнэмэх		A3	272	563	
Шалгасан	А.Пүрэвсүрэн	ПК15+900.000-ПК16+000.000			2022 оны 12 сар		

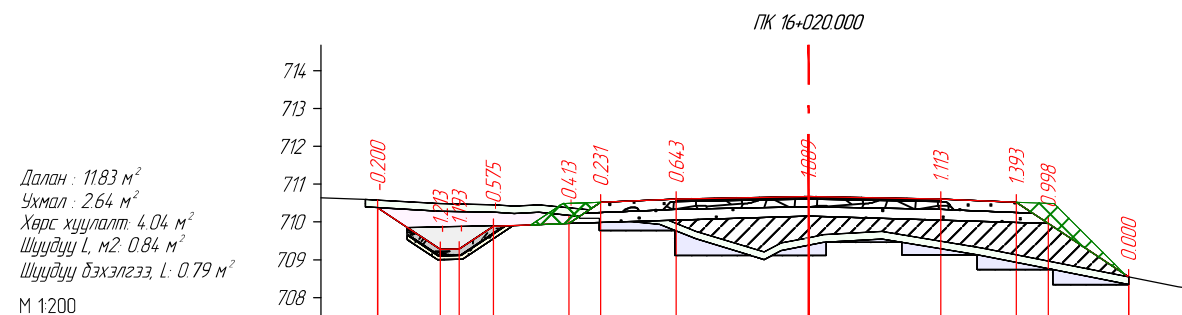


Төслийн өгөгдөл	Налуу, %, урт, м	115 20 115 40 115 40 20 35 35 20 40 15 115
	Төлөвлөлтийн түвшин, м	710.378 709.273 709.283 709.883 709.963 710.523 710.603 710.673 710.603 710.523 709.963 708.545
Газрын өгөгдөл	Газрын түвшин, м	710.594 710.286 710.257 710.221 710.255 710.148 710.095 709.774 709.117 709.117 709.117 709.461 709.131 708.740 708.345 708.287

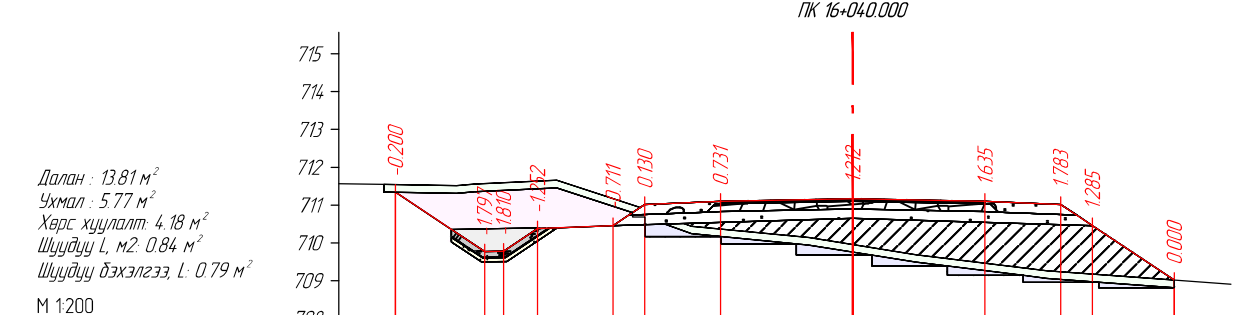


Төслийн өгөгдөл	Налуу, %, урт, м	115 20 115 40 115 40 20 35 35 20 40 15 115
	Төлөвлөлтийн түвшин, м	711.340 709.768 709.778 710.378 710.458 711.018 711.098 711.168 711.098 711.018 710.458 709.013
Газрын өгөгдөл	Газрын түвшин, м	711.546 711.312 711.353 711.454 710.801 710.166 709.974 709.674 709.385 709.139 708.960 708.813

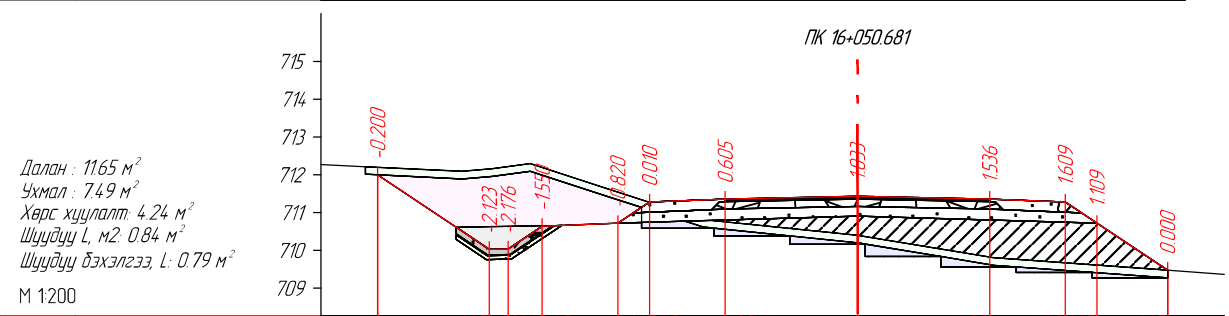


Төслийн өгөгдөл	Налуу, %, урт, м	115 20 115 40 115 40 20 35 35 20 40 15 115
	Төлөвлөлтийн түвшин, м	712.000 710.031 710.041 710.641 710.721 711.281 711.361 711.431 711.361 711.281 710.721 709.478
Газрын өгөгдөл	Газрын түвшин, м	712.215 711.893 711.961 712.095 711.452 711.140 710.587 710.382 710.167 709.838 709.565 709.421 709.278 709.371

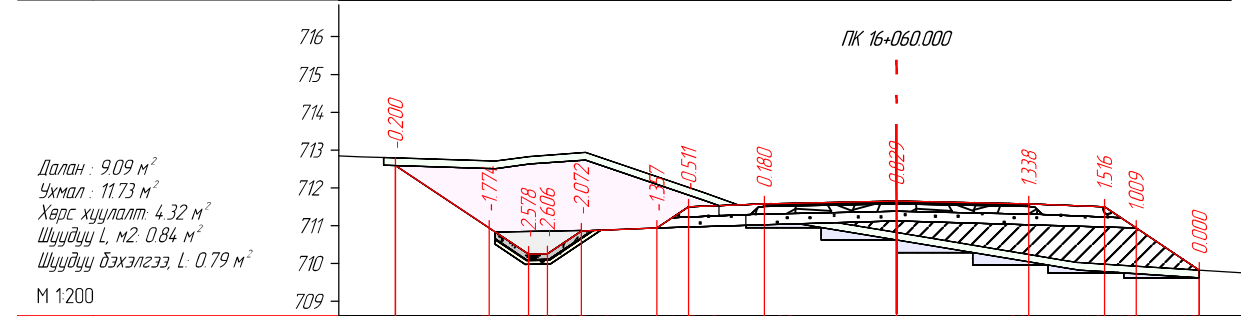

Төслийн өгөгдөл	Налуу, %, урт, м	115 20 115 40 115 40 20 35 35 20 40 15 115
	Төлөвлөлтийн түвшин, м	712.594 710.938 710.248 710.258 710.858 710.938 711.498 711.578 711.648 711.578 711.498 710.938 709.623
Газрын өгөгдөл	Газрын түвшин, м	712.824 712.804 712.507 712.631 712.738 711.668 711.280 710.949 710.617 710.286 709.956 709.749 709.623



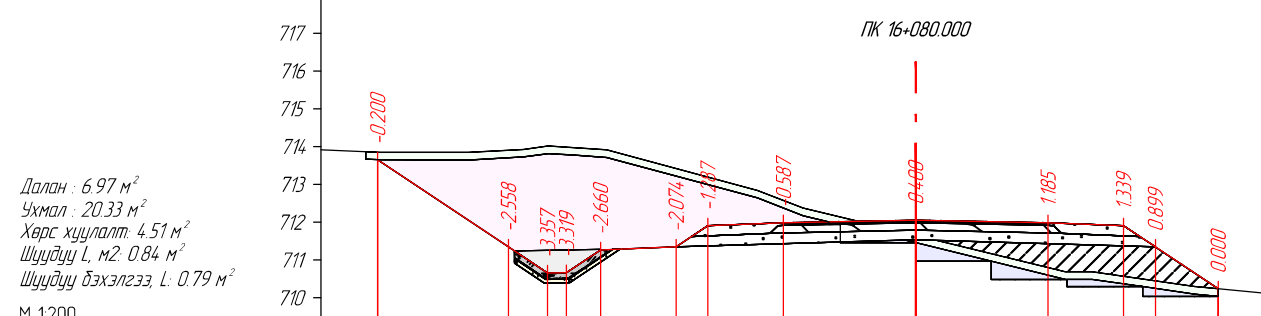


Төслийн өгөгдөл	Налуу, %, урт, м	115 20 115 40 115 40 20 35 35 20 40 15 115
	Төлөвлөлтийн түвшин, м	713.652 711.345 710.655 710.665 711.265 711.345 711.905 711.985 712.055 711.985 711.905 711.345 710.238
Газрын өгөгдөл	Газрын түвшин, м	713.866 713.646 713.725 713.815 713.775 713.715 712.640 712.170 712.009 711.454 710.966 710.487 710.295 710.038



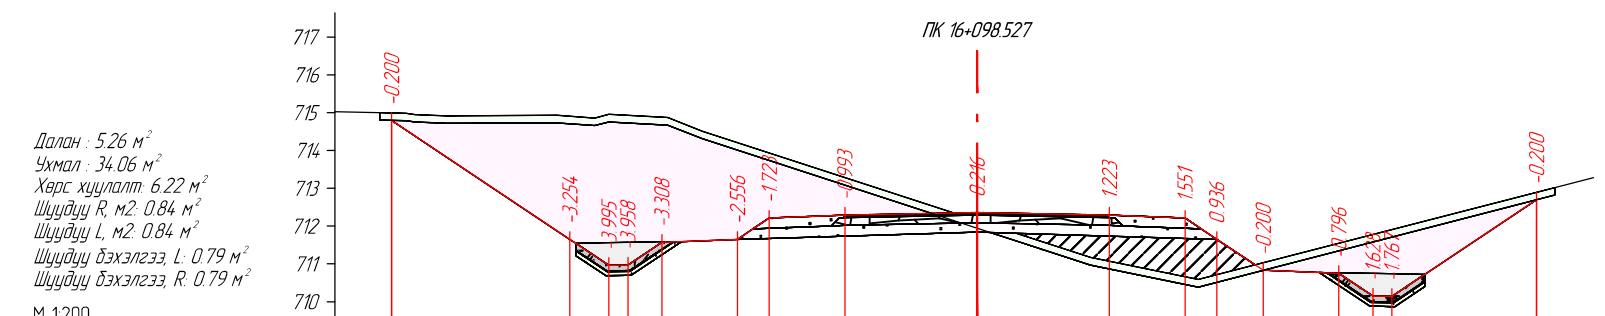



Төслийн өгөгдөл	Налуу, %, урт, м	115 20 115 40 115 40 20 35 35 20 40 15 115 40 15 115
	Төлөвлөлтийн түвшин, м	714.795 711.651 710.961 710.971 711.571 711.651 712.211 712.291 712.361 712.291 712.211 711.651 710.832 710.752 710.152 710.142 712.697
Газрын өгөгдөл	Газрын түвшин, м	715.002 714.786 714.719 714.729 714.659 714.670 714.310 711.945 710.971 710.388 710.752 710.152 710.142 712.823

<p>ENGINEER CONSULTING MONGOLIA LLC</p> <p>"Эс Ар Пи Инженер Консалтинг Монголиа" ХХК</p>	СЭЛЭНГЭ АЙМГИЙН ЕРӨӨ СУМ - БУГАНТ ТОСГОН ЧИГ ЛЭЛИЙН АВТО ЗАМЫН ИНЖЕНЕРИЙН НАРИЙВЧИЛСАН ЗУРАГ ТӨСӨЛ			Зургийн шифр: 05/21			
	Захирал	Г.Ууганбаяр		НАРИЙВЧИЛСАН ХӨНДЛӨН ОГТ/ОЛ			Масштаб 1:200
	Инженер	Б.Мөнх-Эрдэнэ		Үе шат	Хуудас	Бүх хуудас	
	Гүйцэтгэгсэн	Т.Эрдэнэнэмэх		А3	273	563	
Шалгасан	А.Пүрэвсүрэн	ПК16+020.000-ПК16+098.527			2022 оны 12 сар		

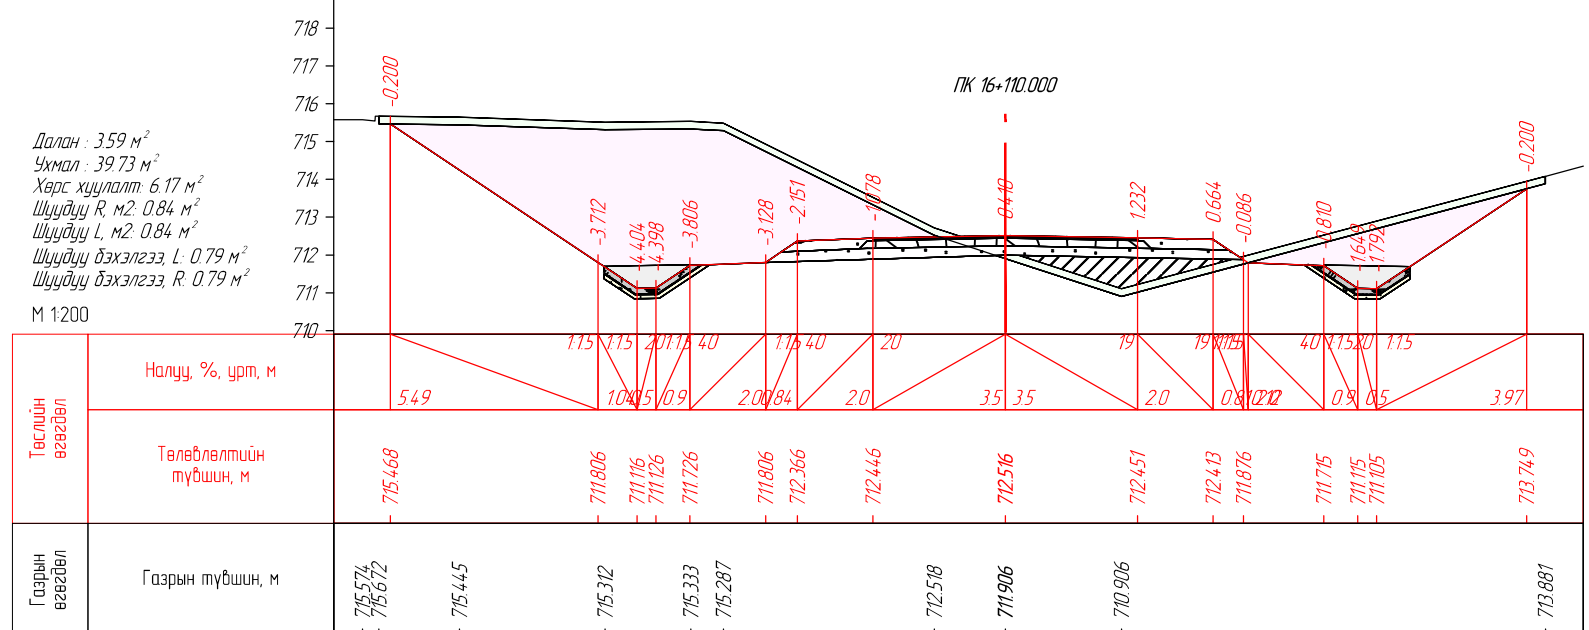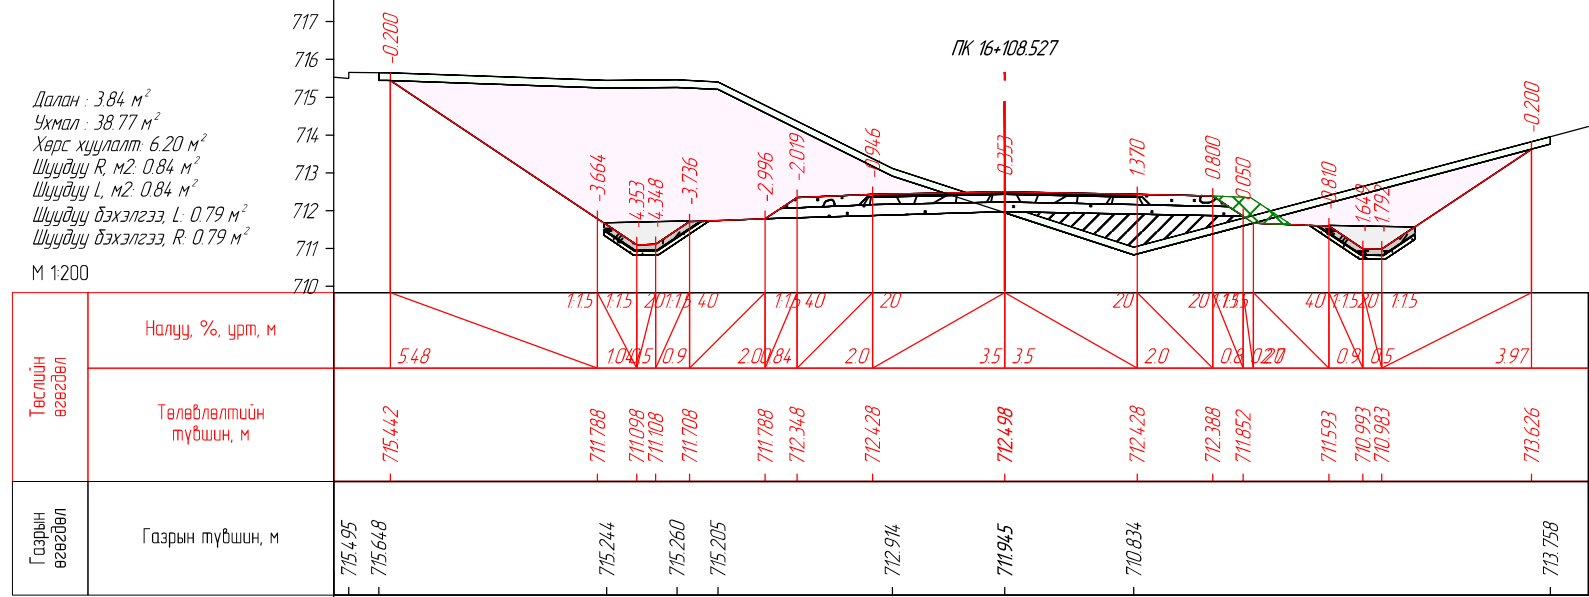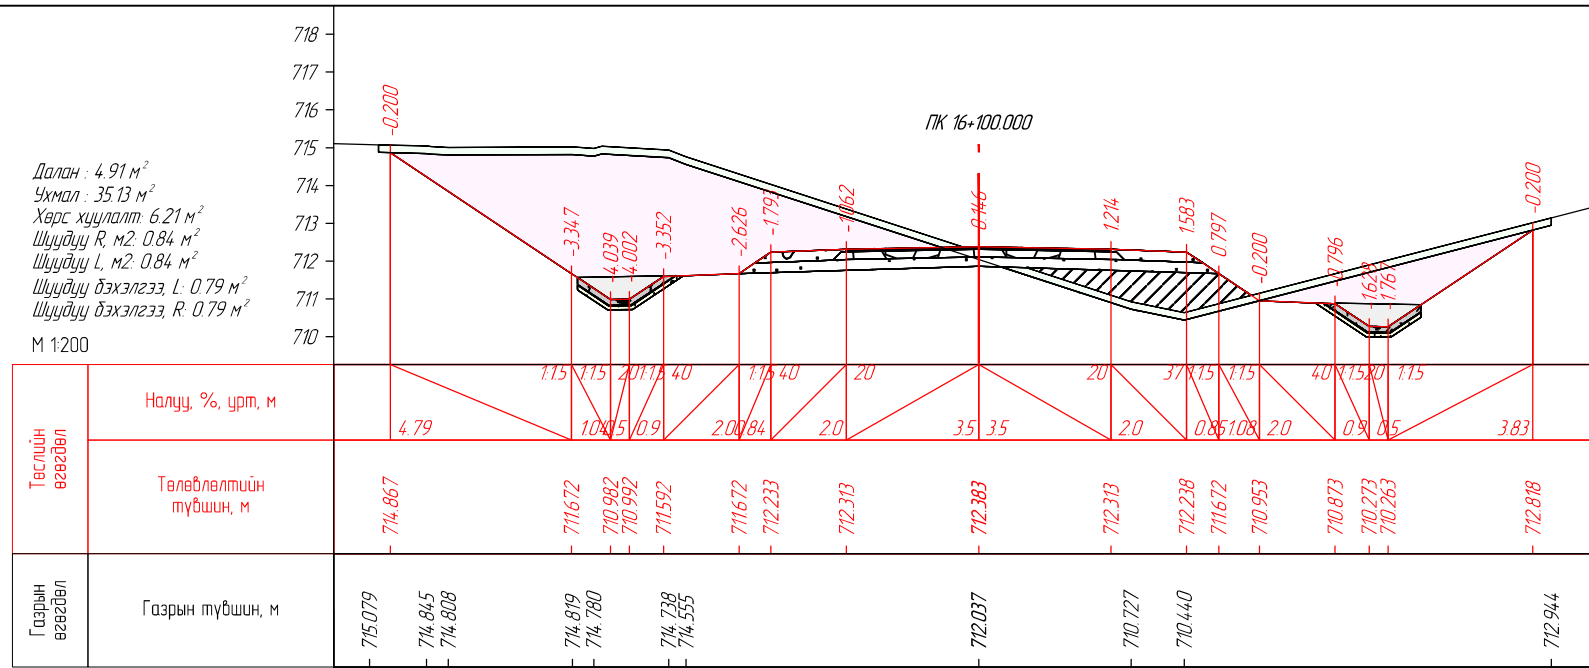

<p>“Эс Ар Пи Инженер Консалтинг Монголиа” ХХК</p>	СЭЛЭНГЭ АЙМГИЙН ЕРӨӨ СУМ – БУГАНТ ТОСГОН ЧИГЛЭЛИЙН АВТО ЗАМЫН ИНЖЕНЕРИЙН НАРИЙВЧИЛСАН ЗУРАГ ТӨСӨЛ		Зургийн шифр: 05/21
	Захирал	Г.Ууганбаяр	НАРИЙВЧИЛСАН ХӨНДЛӨН ОГТ/ОЛ
	Инженер	Б.Мөнх-Эрдэнэ	
	Гүйцэтгэсэн	Т.Эрдэнэнэмэх	ПК16+100.000-ПК16+110.000
Шалгасан	А.Пүрэвсүрэн		
			Масштаб 1:200
			Үе шат
			Хуудас
			Бүх хуудас
			А3
			274
			563
			2022 оны 12 сар

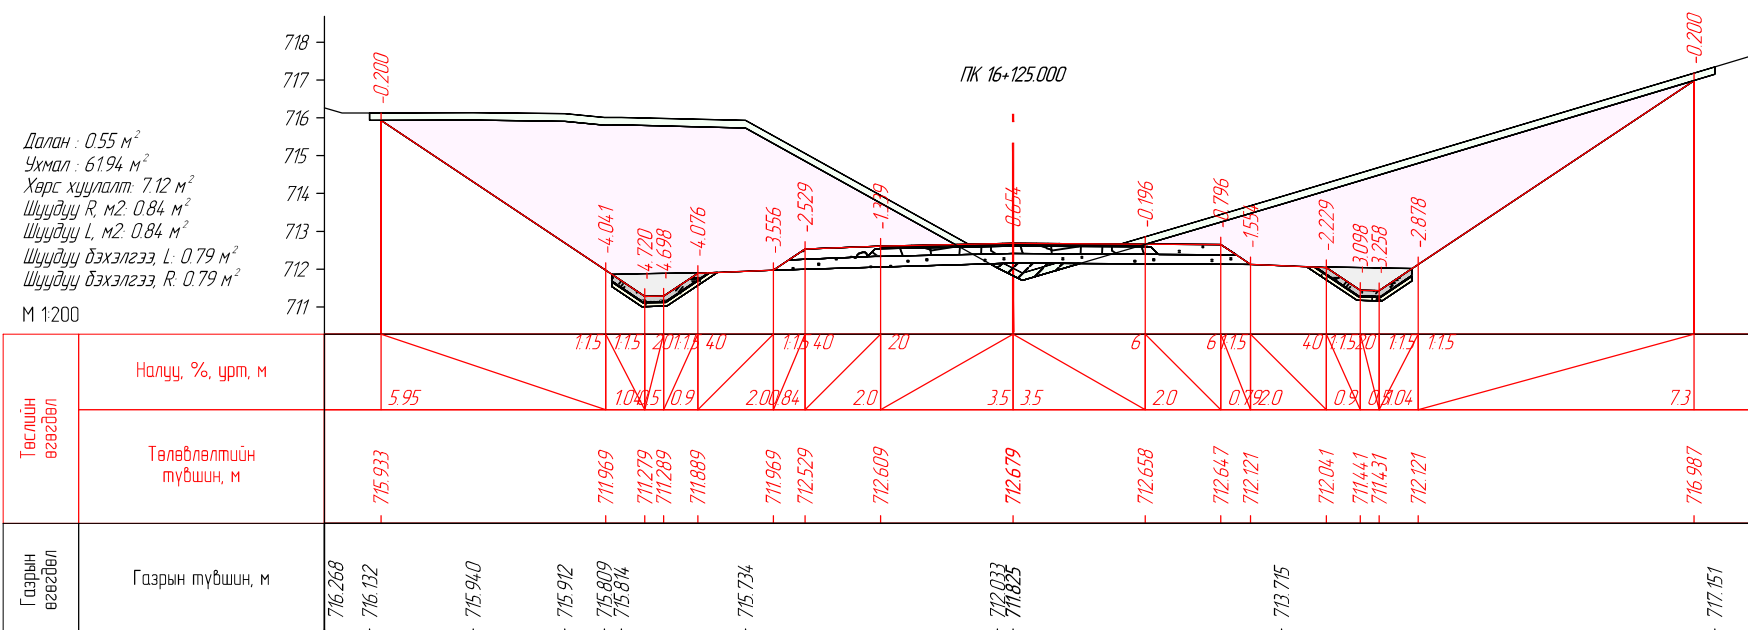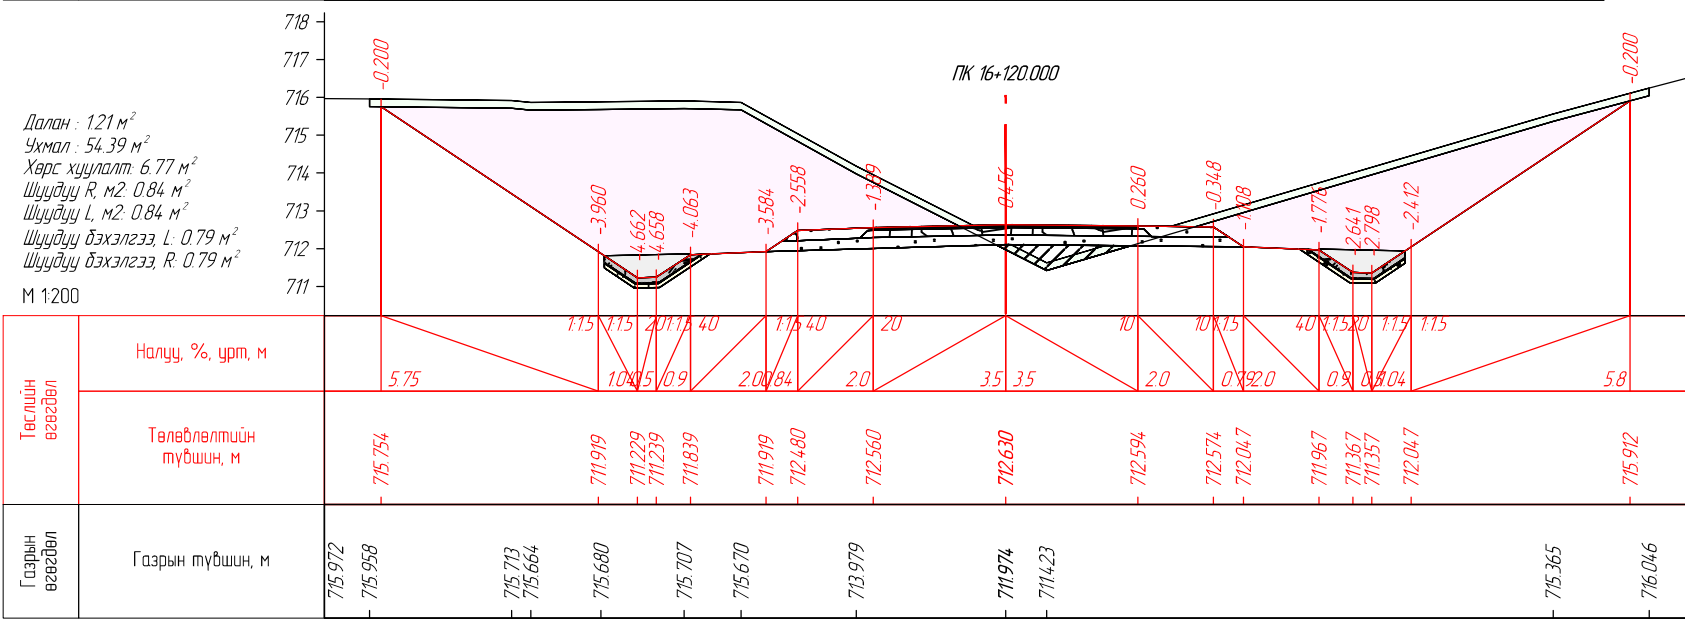
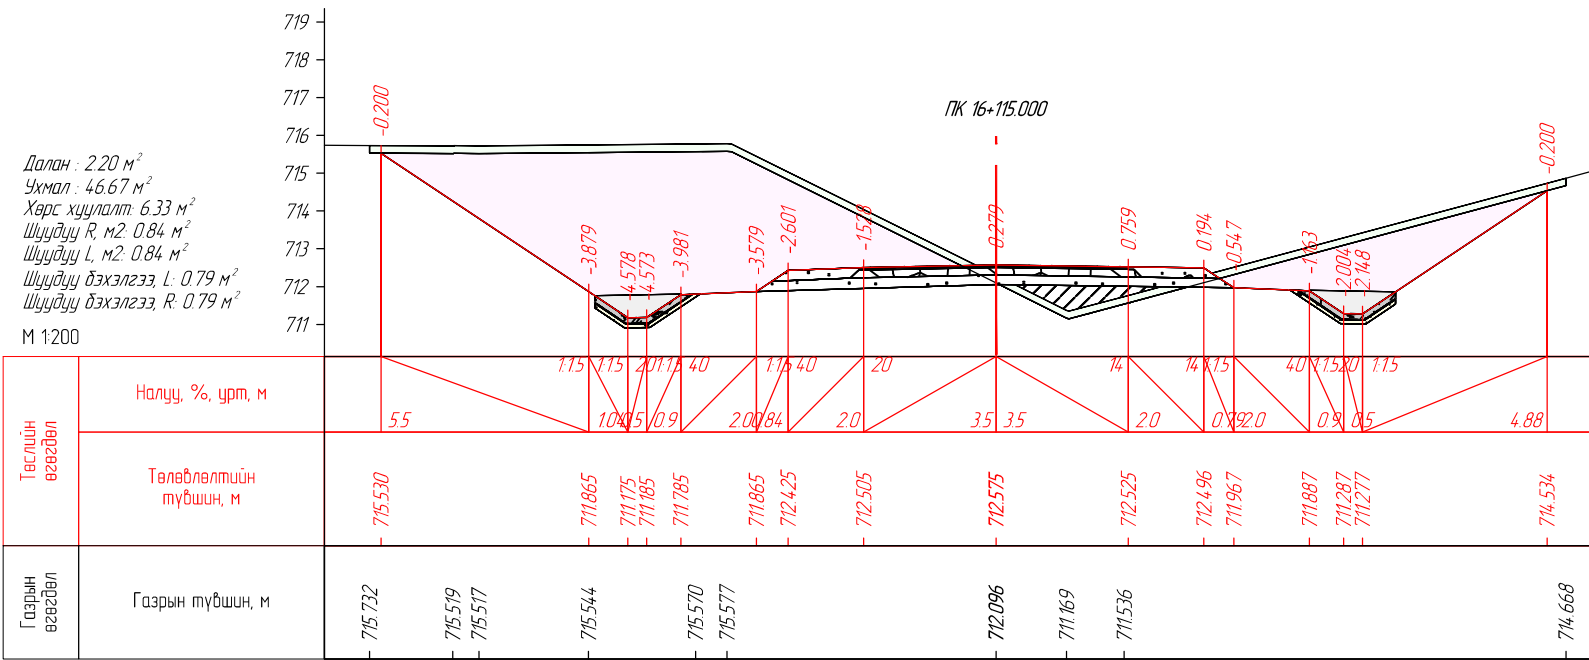

 




SRP
ENGINEER CONSULTING MONGOLIA LLC

"Эс Ар Пи Инженер Консалтинг Монголиа" ХХК

СЭЛЭНГЭ АЙМГИЙН ЕРӨӨ СУМ - БУГАНТ ТОСГОН ЧИГЛЭЛИЙН АВТО
ЗАМЫН ИНЖЕНЕРИЙН НАРИЙВЧИЛСАН ЗУРАГ ТӨСӨЛ

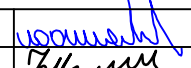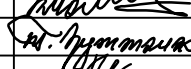Захирал	Г.Ууганбаяр	
Инженер	Б.Мөнх-Эрдэнэ	
Гүйцэтгэсэн	Т.Эрдэнэнэмэх	
Шалгасан	А.Пүрэвсүрэн	

НАРИЙВЧИЛСАН ХӨНДЛӨН ОГТЛОЛ




ПК16+115.000-ПК16+125.000


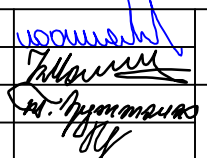
Зургийн шифр: 05/21



Масштаб 1:200

Үе шат	Хуудас	Бүх хуудас
А3	275	563



2022 оны 12 сар

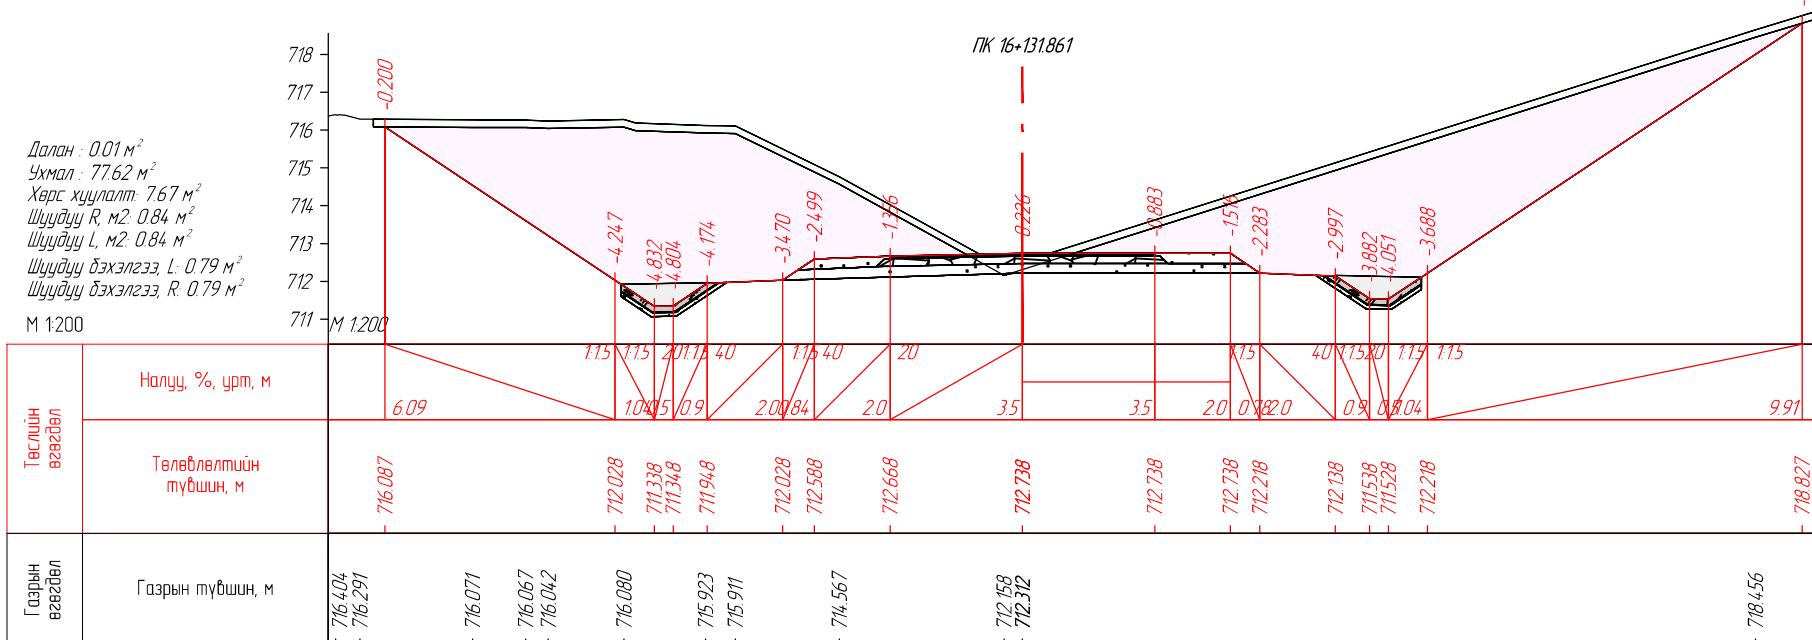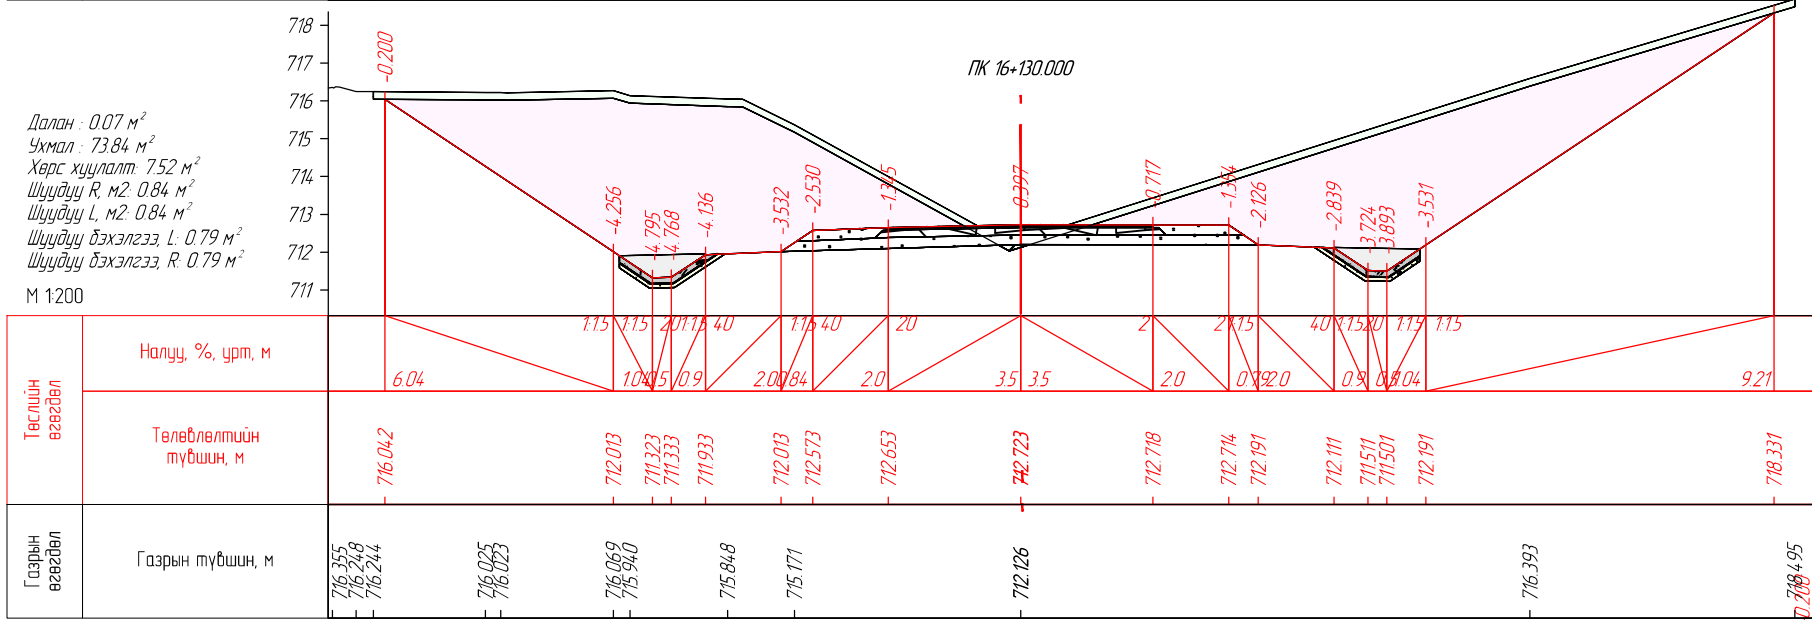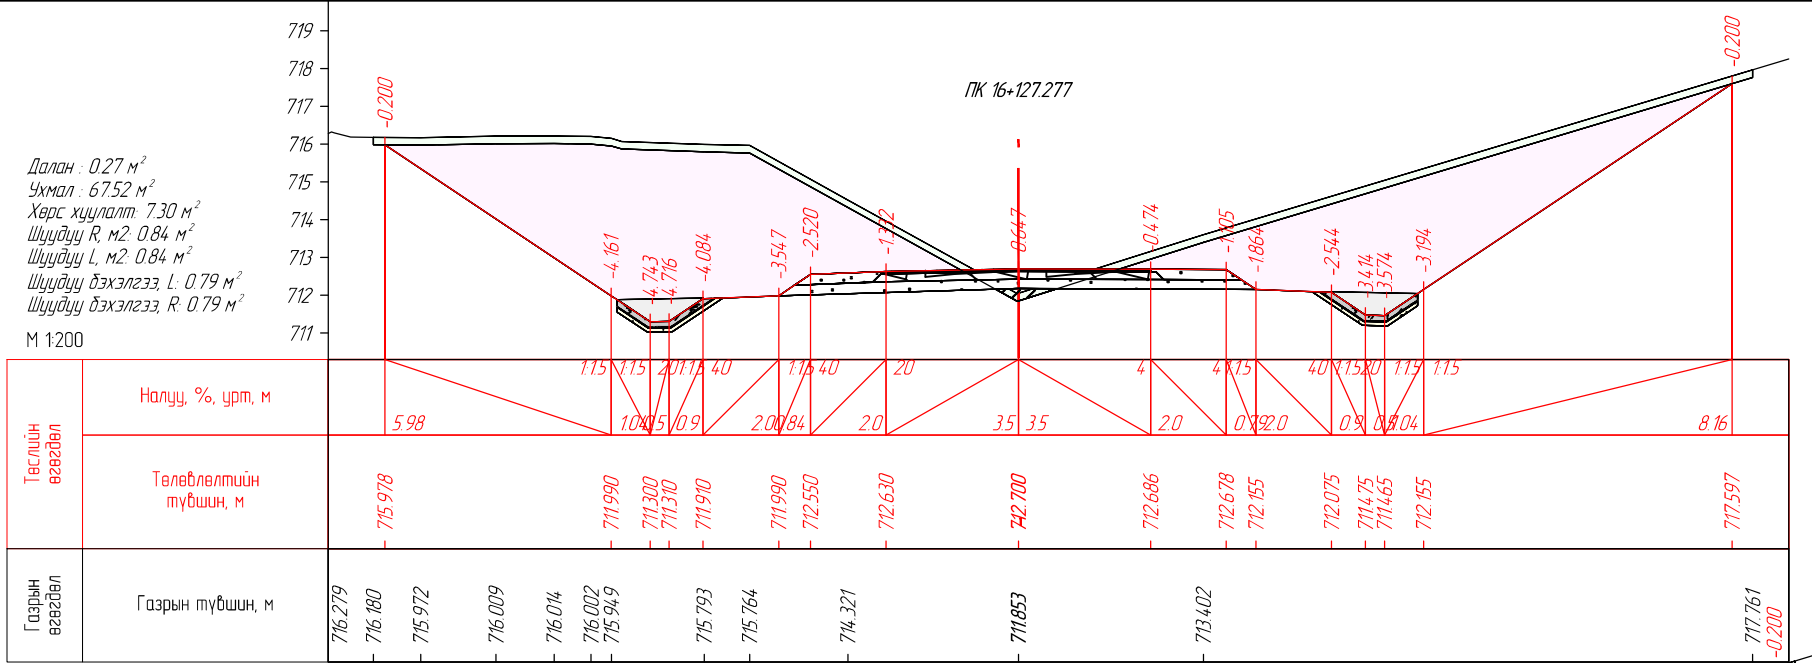


 ENGINEER CONSULTING MONGOLIA LLC "Эс Ар Пи Инженер Консалтинг Монголиа" ХХК	СЭЛЭНГЭ АЙМГИЙН ЕРӨӨ СУМ - БУГАНТ ТОСГОН ЧИГЛЭЛИЙН АВТО ЗАМЫН ИНЖЕНЕРИЙН НАРИЙВЧИЛСАН ЗУРАГ ТӨСӨЛ			Зургийн шифр: 05/21		
	Захирал	Г.Ууганбаяр		НАРИЙВЧИЛСАН ХӨНДЛӨН ОГТ/ОЛ		
	Инженер	Б.Мөнх-Эрдэнэ		Үе шат	Хуудас	Бүх хуудас
	Гүйцэтгэсэн	Т.Эрдэнэнэмэх		A3	276	563
Шалгасан	А.Пүрэвсүрэн	ПК16+127.277-ПК16+131.861				
				2022 оны 12 сар		

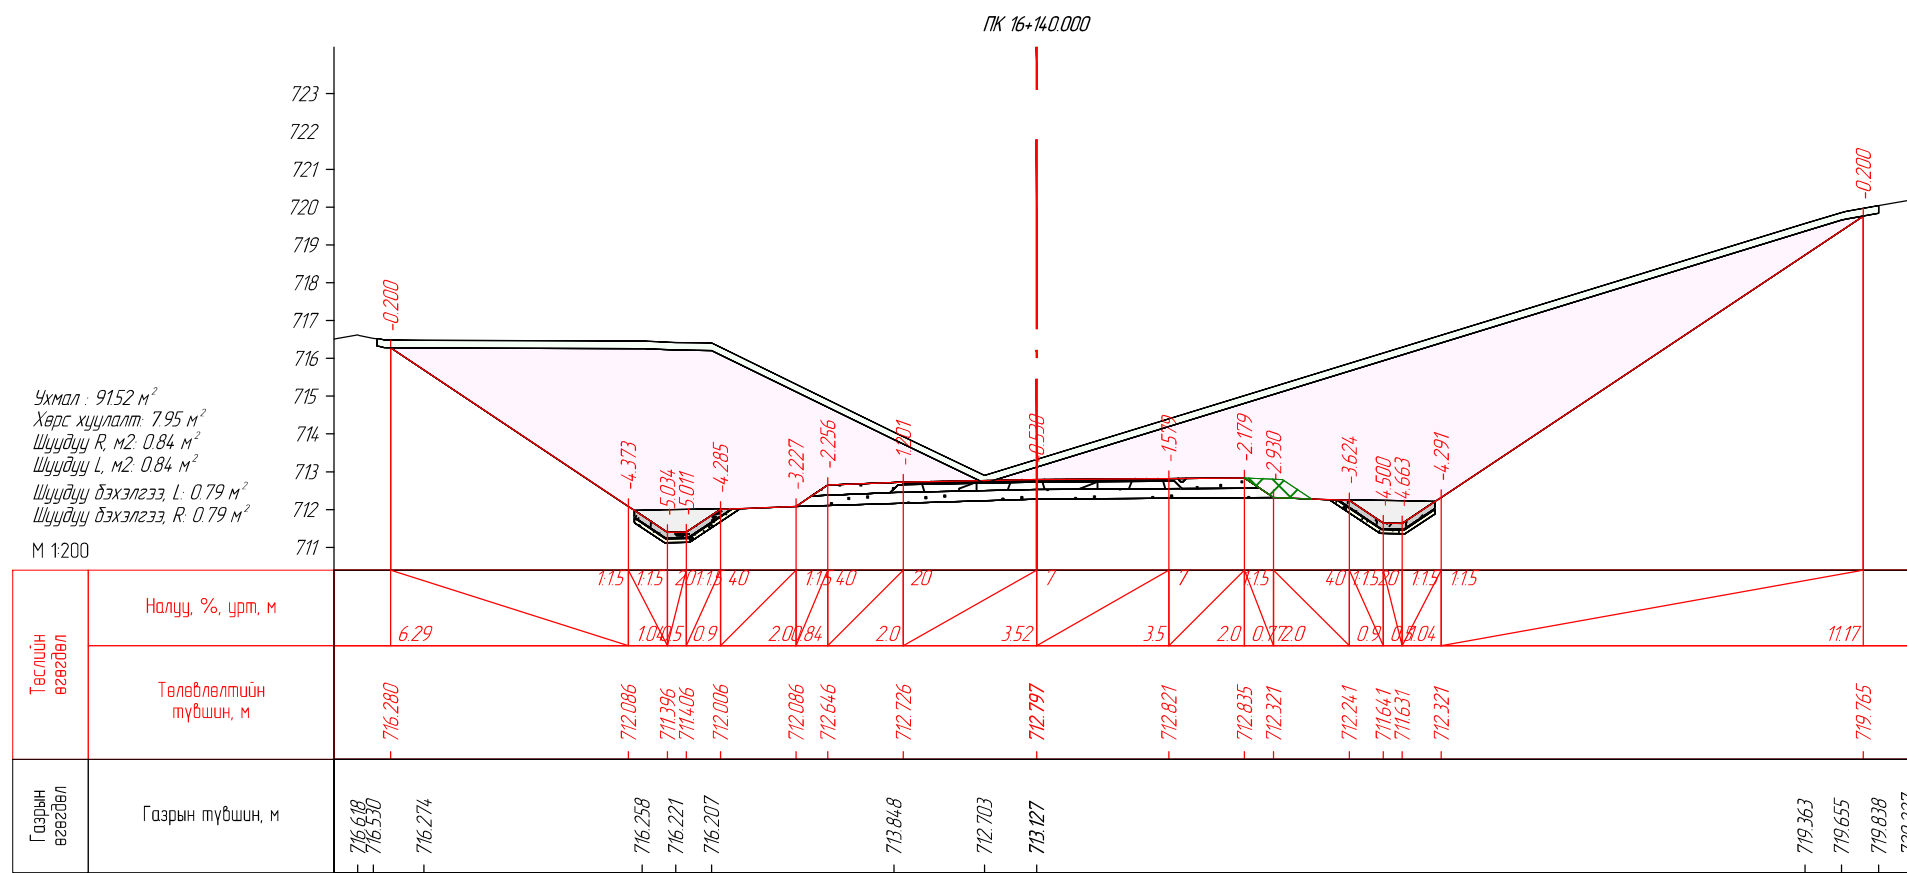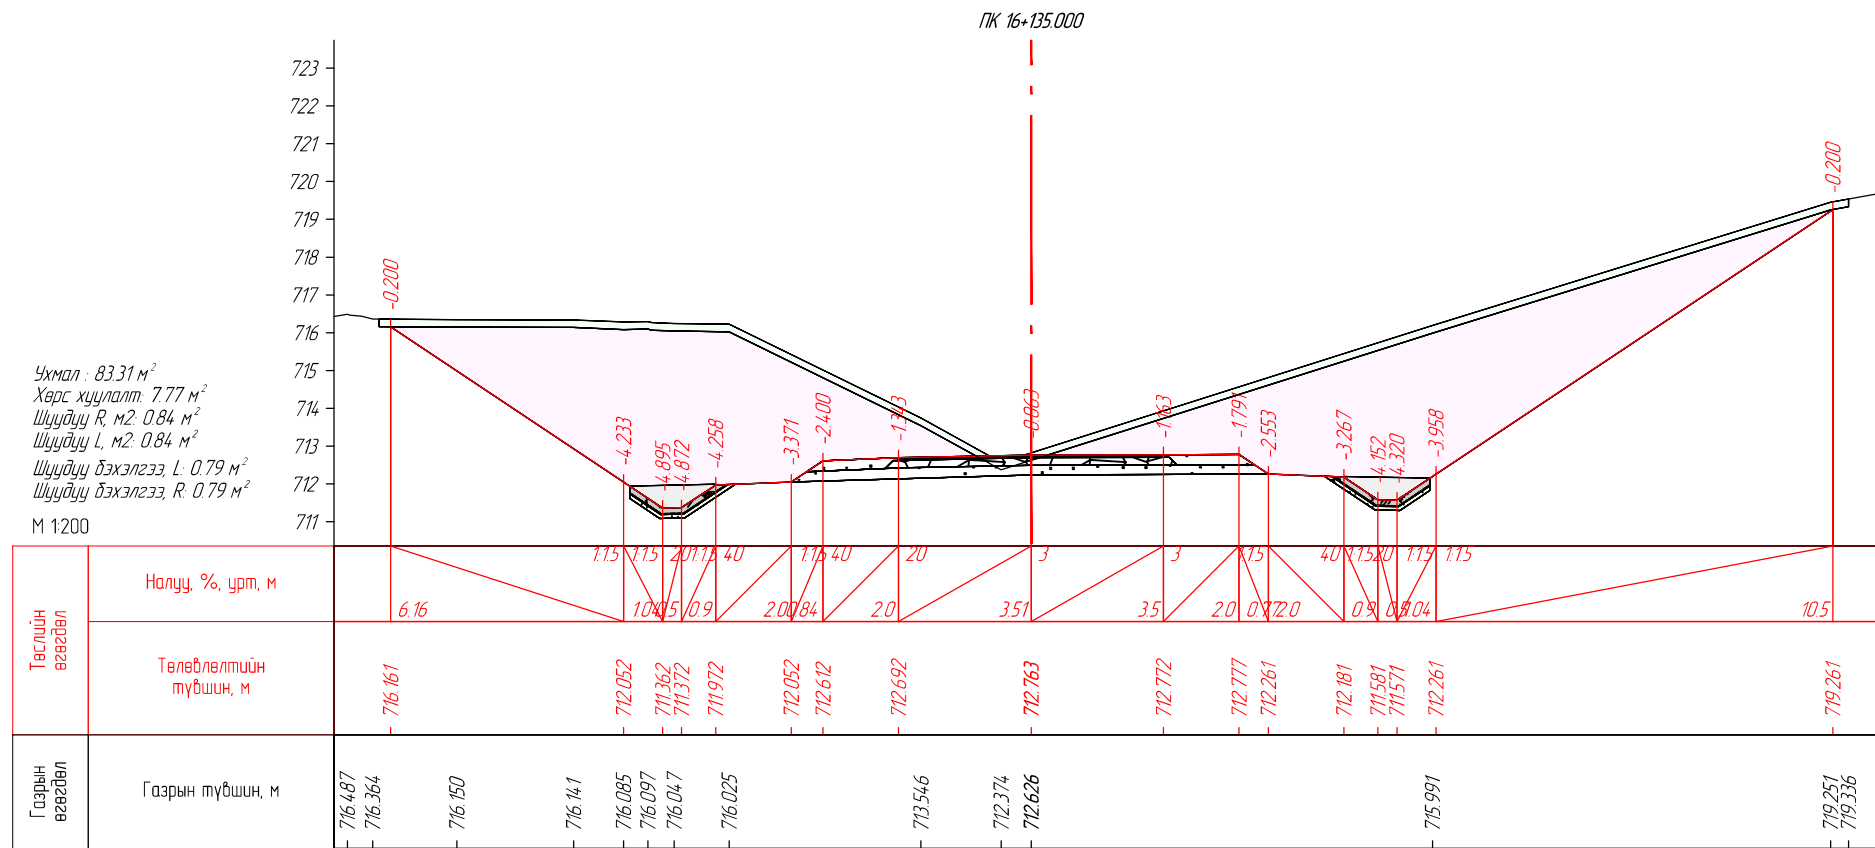

 "Эс Ар Пи Инженер Консалтинг Монголиа" ХХК	СЭЛЭНГЭ АЙМГИЙН ЕРӨӨ СУМ - БУГАНТ ТОСГОН ЧИГЛЭЛИЙН АВТО ЗАМЫН ИНЖЕНЕРИЙН НАРИЙВЧИЛСАН ЗУРАГ ТӨСӨЛ			Зургийн шифр: 05/21		
	Захирал	Г.Ууганбаяр		НАРИЙВЧИЛСАН ХӨНДЛӨН ОГТ/ОЛ		
	Инженер	Б.Мөнх-Эрдэнэ				
	Гүйцэтгэгсэн	Т.Эрдэнэнэмэх		Масштаб 1:200		
Шалгасан	А.Пүрэвсүрэн	Үе шат		Хуудас	Бүх хуудас	
				А3		
				277		
				563		
				2022 оны 12 сар		

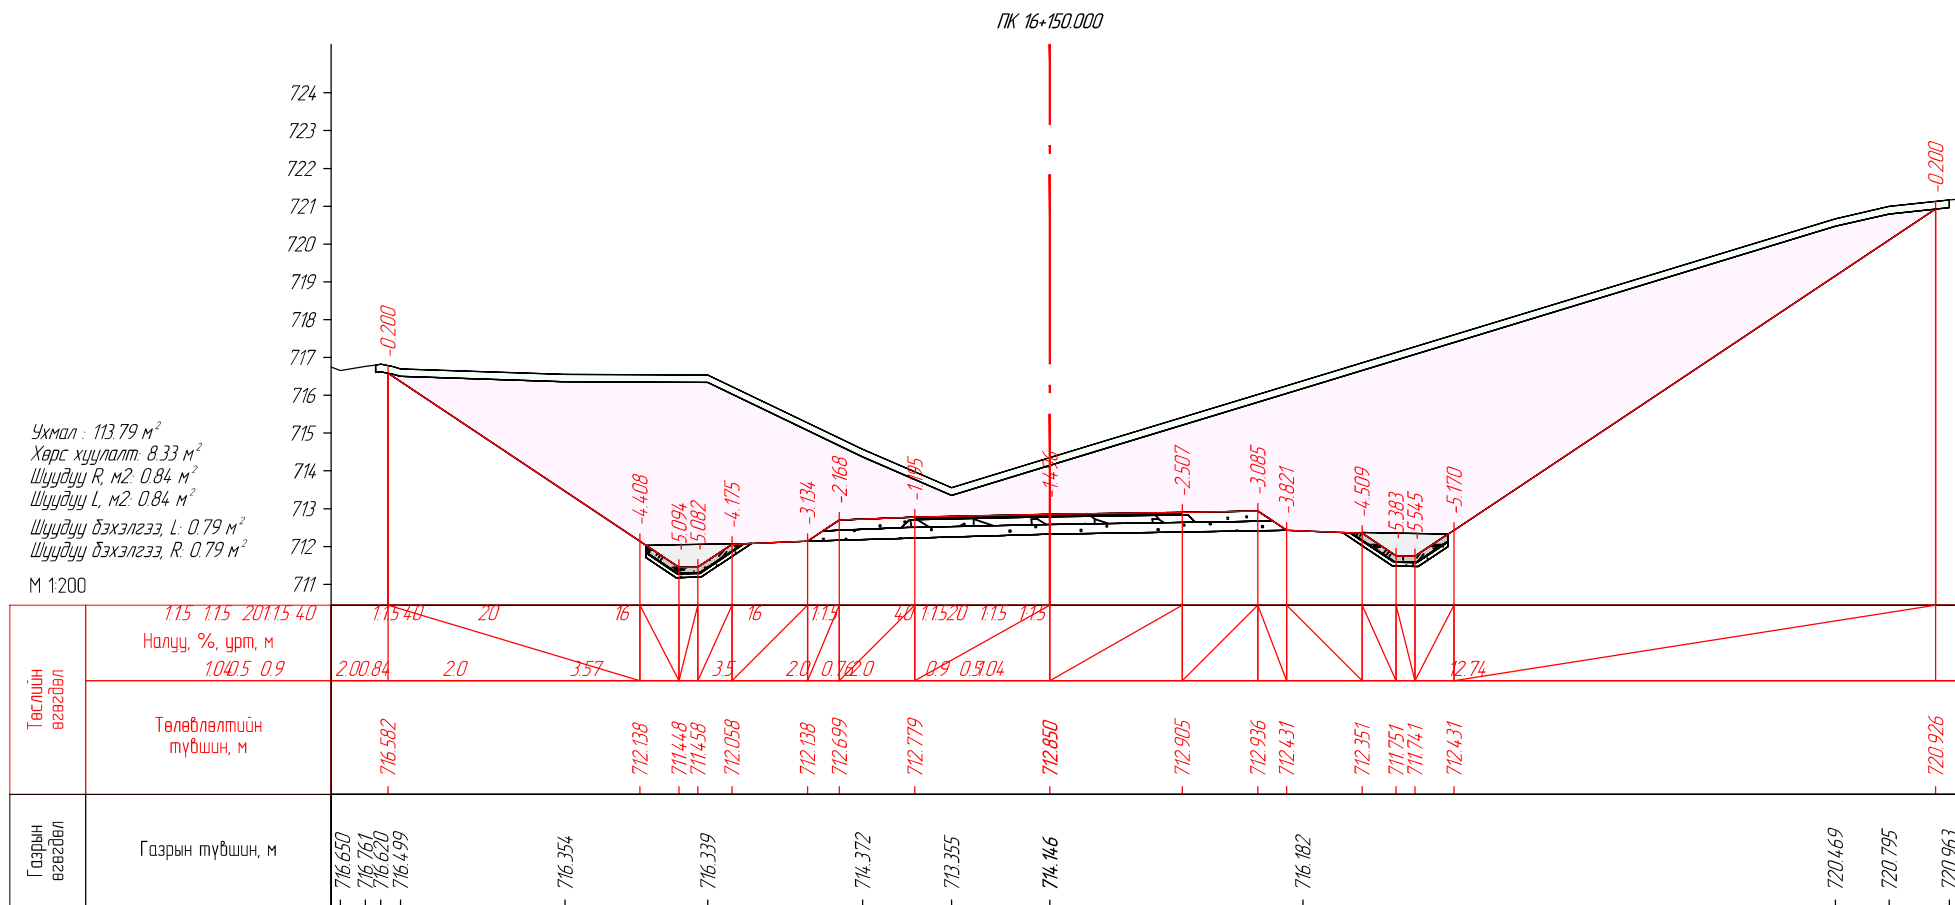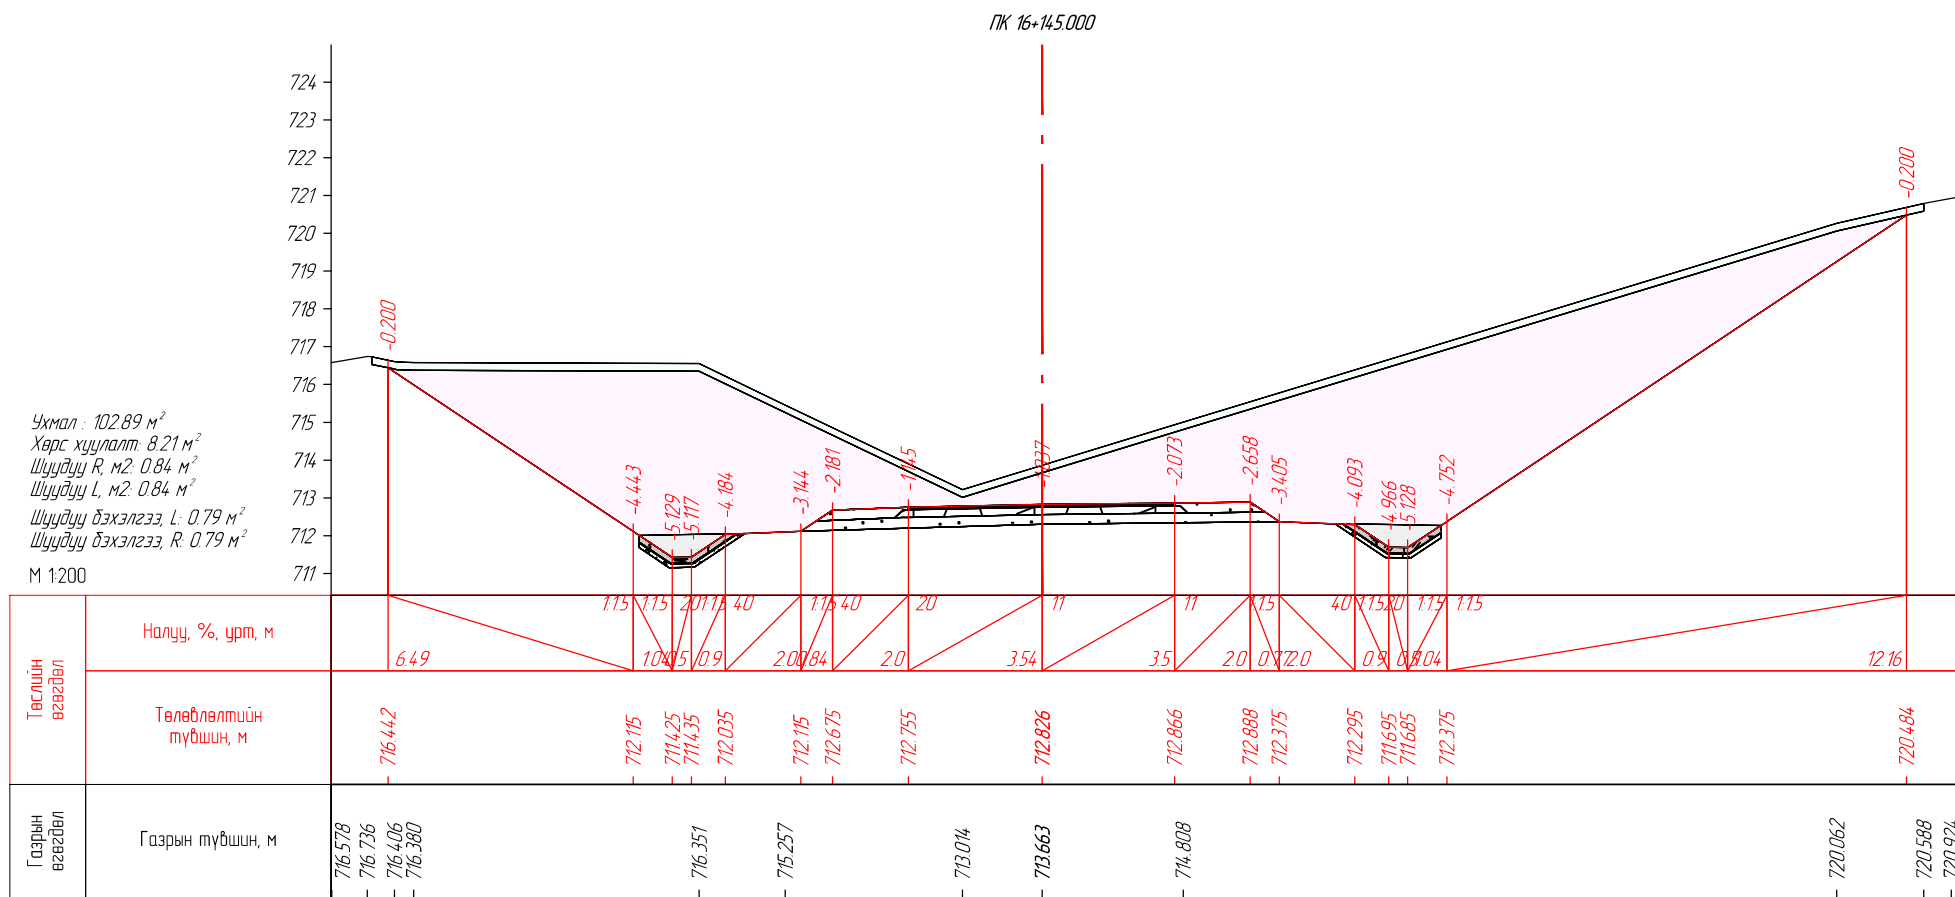


667



SRP
ENGINEER CONSULTING MONGOLIA LLC

"Эс Ар Пи Инженер Консалтинг Монголиа" ХХК

СЭЛЭНГЭ АЙМГИЙН ЕРӨӨ СУМ - БУГАНТ ТОСГОН ЧИГЛЭЛИЙН АВТО
ЗАМЫН ИНЖЕНЕРИЙН НАРИЙВЧИЛСАН ЗУРАГ ТӨСӨЛ


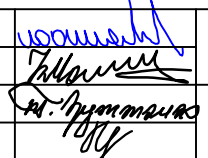
Захирал	Г.Ууганбаяр		НАРИЙВЧИЛСАН ХӨНДЛӨН ОГТ/ОЛ ПК16+145.000-ПК16+150.000
Инженер	Б.Мөнх-Эрдэнэ		
Гүйцэтгэгсэн	Т.Эрдэнэнэмэх		
Шалгасан	А.Пүрэвсүрэн		


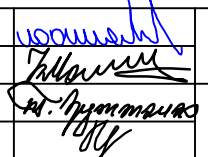
Зургийн шифр:
05/21

Масштаб 1:200

Үе шат	Хуудас	Бүх хуудас
А3	278	563

2022 оны 12 сар

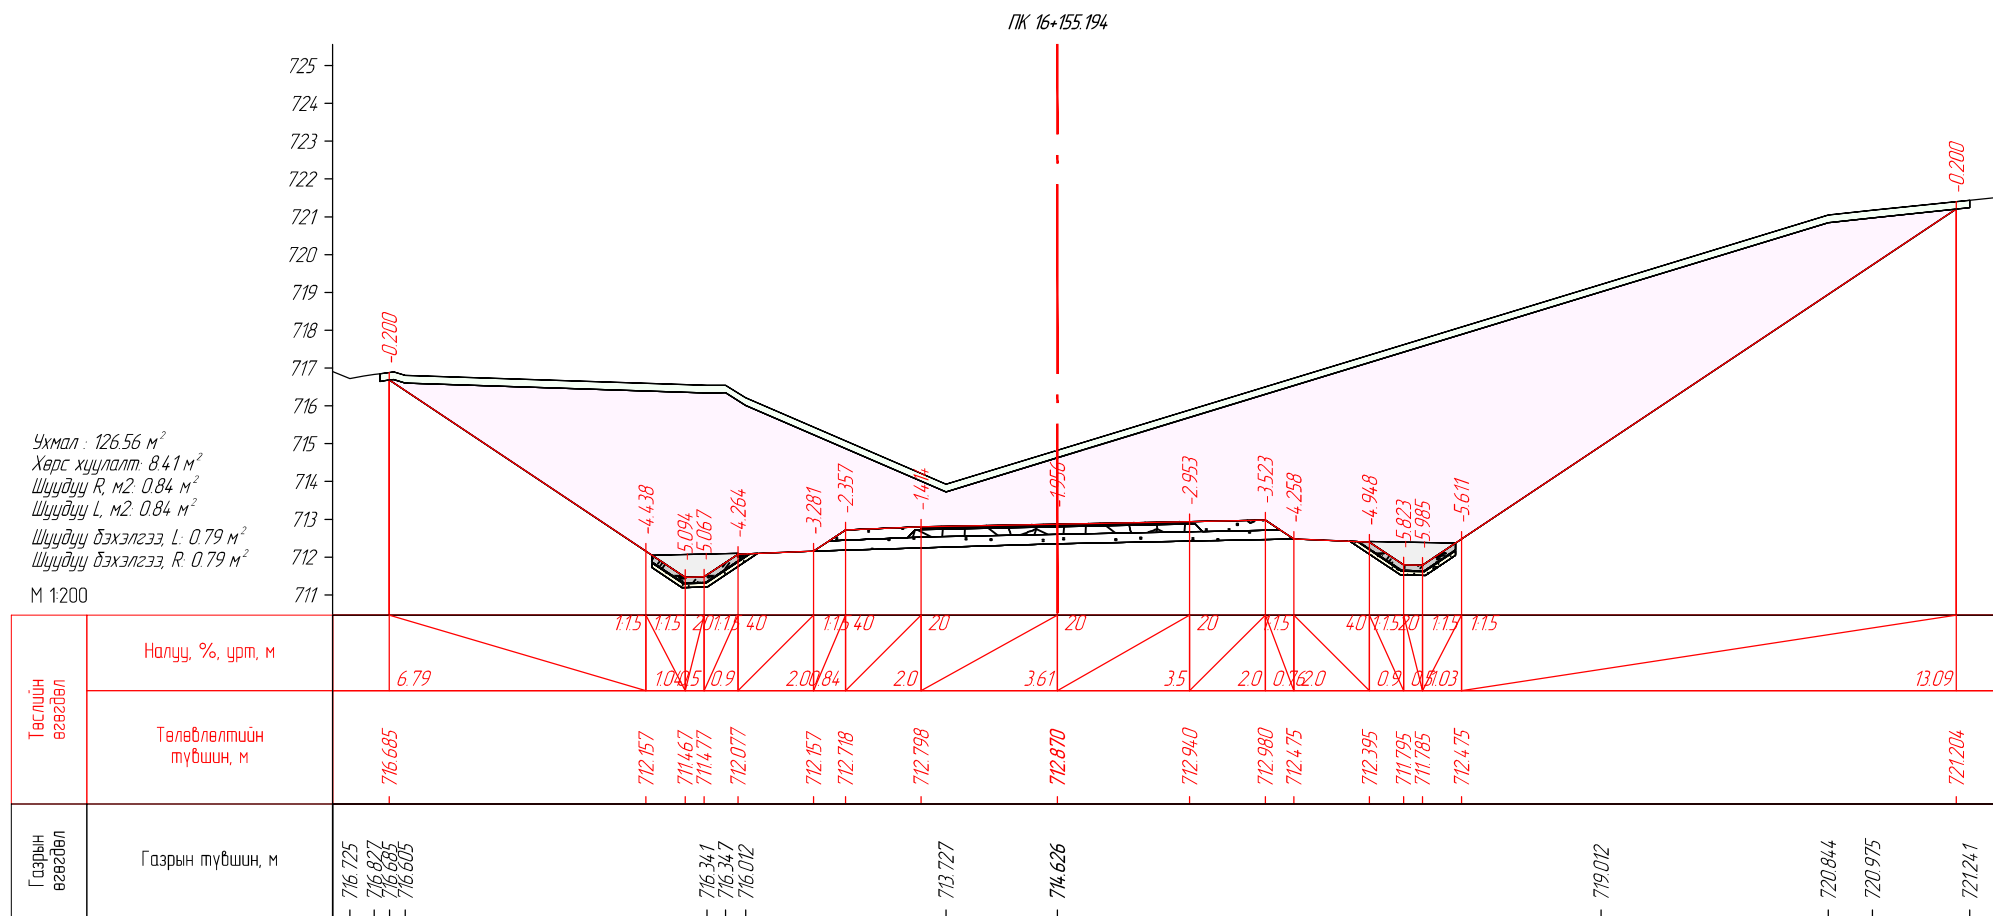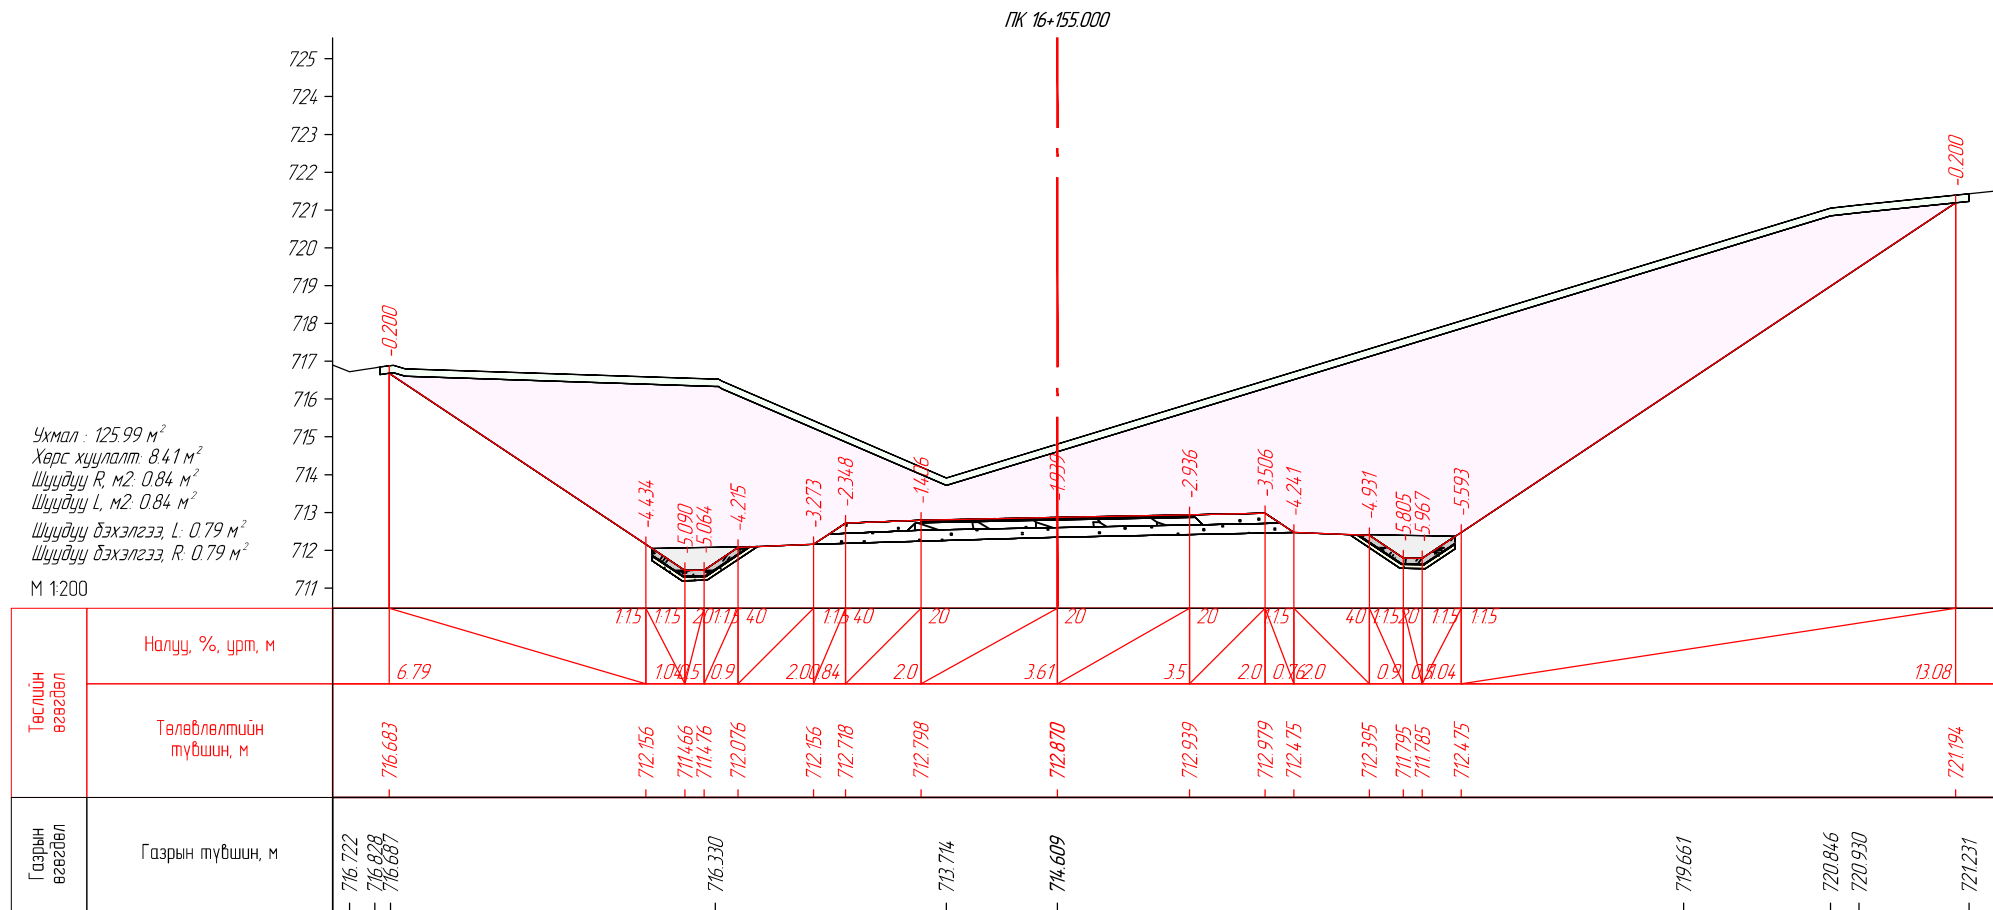

 SRP ENGINEER CONSULTING MONGOLIA LLC "Эс Ар Пи Инженер Консалтинг Монголиа" ХХК	СЭЛЭНГЭ АЙМГИЙН ЕРӨӨ СУМ - БУГАНТ ТОСГОН ЧИГЛЭЛИЙН АВТО ЗАМЫН ИНЖЕНЕРИЙН НАРИЙВЧИЛСАН ЗУРАГ ТӨСӨЛ			Зургийн шифр: 05/21		
	Захирал	Г.Уугандабаяр		НАРИЙВЧИЛСАН ХӨНДЛӨН ОГТ/ОЛ		
	Инженер	Б.Мөнх-Эрдэнэ				
	Гүйцэтгэсэн	Т.Эрдэнэнэмэх		Үе шат	Хуудас	Бүх хуудас
Шалгасан	А.Пүрэвсүрэн	А3		279	563	
ПК16+155.000-ПК16+155.194				2022 оны 12 сар		