



"УРАНТОД ЦЭГ" ХХК

Барилгын зураг төслийн тусгай зөвшөөрлийн дугаар ЗТ56-693/19,
Хаяг: Хэнтий аймаг, Хэрлэн сум 1-р баг "Эрдэнэ төв" 2 давхар
Утас: 80006394, 98889300

Зургийн шифт: УТЦ-2024/004

ХЭНТИЙ АЙМАГ. ГАЛШАР СУМЫН БАЯНБУЛАГ БАГИЙН НУТАГ ДЭВСГЭРТ БАЙРЛАХ

ЦЭЦЭРЛЭГИЙН ГАДНА ТОГЛООМЫН ТАЛБАЙ ШИНЭЧЛЭХ

/ТОХИЖИЛТЫН ЗУРАГ/

ЗӨВШӨӨРСӨН:

БОЛОВСРУУЛСАН:

| Захиалагч: | | | | Гүйцэтгэгч: | | | |
|------------|--------------------------|-------------|------------|-------------|----------------------------------|------------|------------|
| | Галшар сумын Засаг дарга | Нэр | Гарын үсэг | | "Урантод цэг" ХХК-ийн Захирал | Нэр | Гарын үсэг |
| | | Д.Нямбаатар | | | | П. Ганцоож | |

ЧИНГИС ХОТ 2024 ОН

ТАЙЛБАР БИЧИГ, ЗУРГИЙН ЖАГСААЛТ

ЗУРГИЙН ЖАГСААЛТ

| № | Зургийн нэр | Хуудасны марк |
|----|---|------------------|
| 1 | Тайлбар бичиг, зургийн жагсаалт | БА-1 |
| 2 | Байршлын ерөнхий схем | ЕТ-1 |
| 3 | Ерөнхий төлөвлөгөө | ЕТ-2 |
| 4 | Зай хэмжээ | ЕТ-3 |
| 5 | Харагдах байдал | БА-2 |
| 6 | Харагдах байдал | БА-3 |
| 7 | Харагдах байдал | БА-4 |
| 8 | Харагдах байдал | БА-5 |
| 9 | Хэсэгчилсэн байгуулалт /Мини сагс, волейболын талбай/ | БА-6 |
| 10 | Харагдах байдал /Мини сагс, волейболын талбай/ | БА-7 |
| 11 | Харагдах байдал /Мини сагс, волейболын талбай/ | БА-8 |
| 12 | Жижиг сандал, хаалга, шийд /Мини сагс, волейболын талбай/ | БА-9 |
| 13 | Сандал, хогын сав, төмөр торон хашаа | БА-10 |
| 14 | Хэсэгчилсэн байгуулалт /Элсний талбай/ | БА-11 |
| 15 | Харагдах байдал /Элсний талбай/ | БА-12 |

ЕРӨНХИЙ ТАЛБАР ХЭСЭГ

ЕРӨНХИЙ ХЭСЭГ:

Хэнтий аймгийн Галшар сумын Баянбулаг багт байрлах "ЦЭЦЭРЛЭГИЙН ГАДНА ТОГЛООМЫН ТАЛБАЙ ШИНЭЧЛЭХ" тохижилтын ажлын зураг төслийг Хэнтий аймгийн Галшар сумын Засаг даргын Тамгын газартай байгуулсан УТЦ-2024/004 дугаартай гэрээг үндэслэн "Урантод цэг" ХХК-ийн барилгын зураг төслийн газарт боловсруулав.

БАРИЛГЫН БАЙРШИЛ:

Хэнтий аймгийн Галшар сумын Баянбулаг багт байрлана.

АРХИТЕКТУР ТӨЛӨВЛӨЛТ:

Галшар сумын ЗДТГ-аас өгсөн зургийн даалгаврыг үндэслэн дараах ажлуудыг төлөвлөв. Үүнд:

- Спорт тоглоомын талбайг байгуулахдаа одоо байгаа хөрсийг хуулан, нягтруулсны дараа бетон хучилт хийнэ.
- Спорт тоглоомын талбайд резинэн хавтан шал хийж, иж дүрэн гулгуур болон дүүжин даажин, савлуур байршуулна. Талбайд сагдал, хогийн сав суурьлуулна.
- Сагс, хөл дөмбөгийн талбайд стандартын /мини/ хэвтээ тэмдэглэгээ дүхий резинэн шал хийх
- Сагс болон хөл дөмбөгийн талбайн гадна төмөр торон хашаа / h=0.6 / - 50.0 м 50 байр
- Элсний талбай /Хүрээ дүхий элсэн талбай/ - жижиг сүүдрэвч

БАЙРШЛЫН СХЕМ

Галшар сум. Баянбулаг баг.
Цэцэрлэгийн хашаанд байрлана.



Галшар сум. Баянбулаг баг
Цэцэрлэгийн гадна
тоглоомын талбай
ШИНЭЧЛЭХ

| | |
|-------------|------------|
| Захирал | П.Ганцоож |
| Архитектор | Т.Бариашир |
| Гүйцэтгэсэн | Т.Бариашир |
| Шалгасан | П.Ганцоож |

Зургийн нэр:
Тайлбар бичиг,
зургийн жагсаалт


БА-01

Масштаб -

| Үе шат | Хуудас | Бүх хуудас | |
|-----------------------|--------|------------|----|
| ЕТ шифр: УТЦ-2024/004 | А3 | 01 | 15 |

ТГ шифр: 2024 он 02 сар

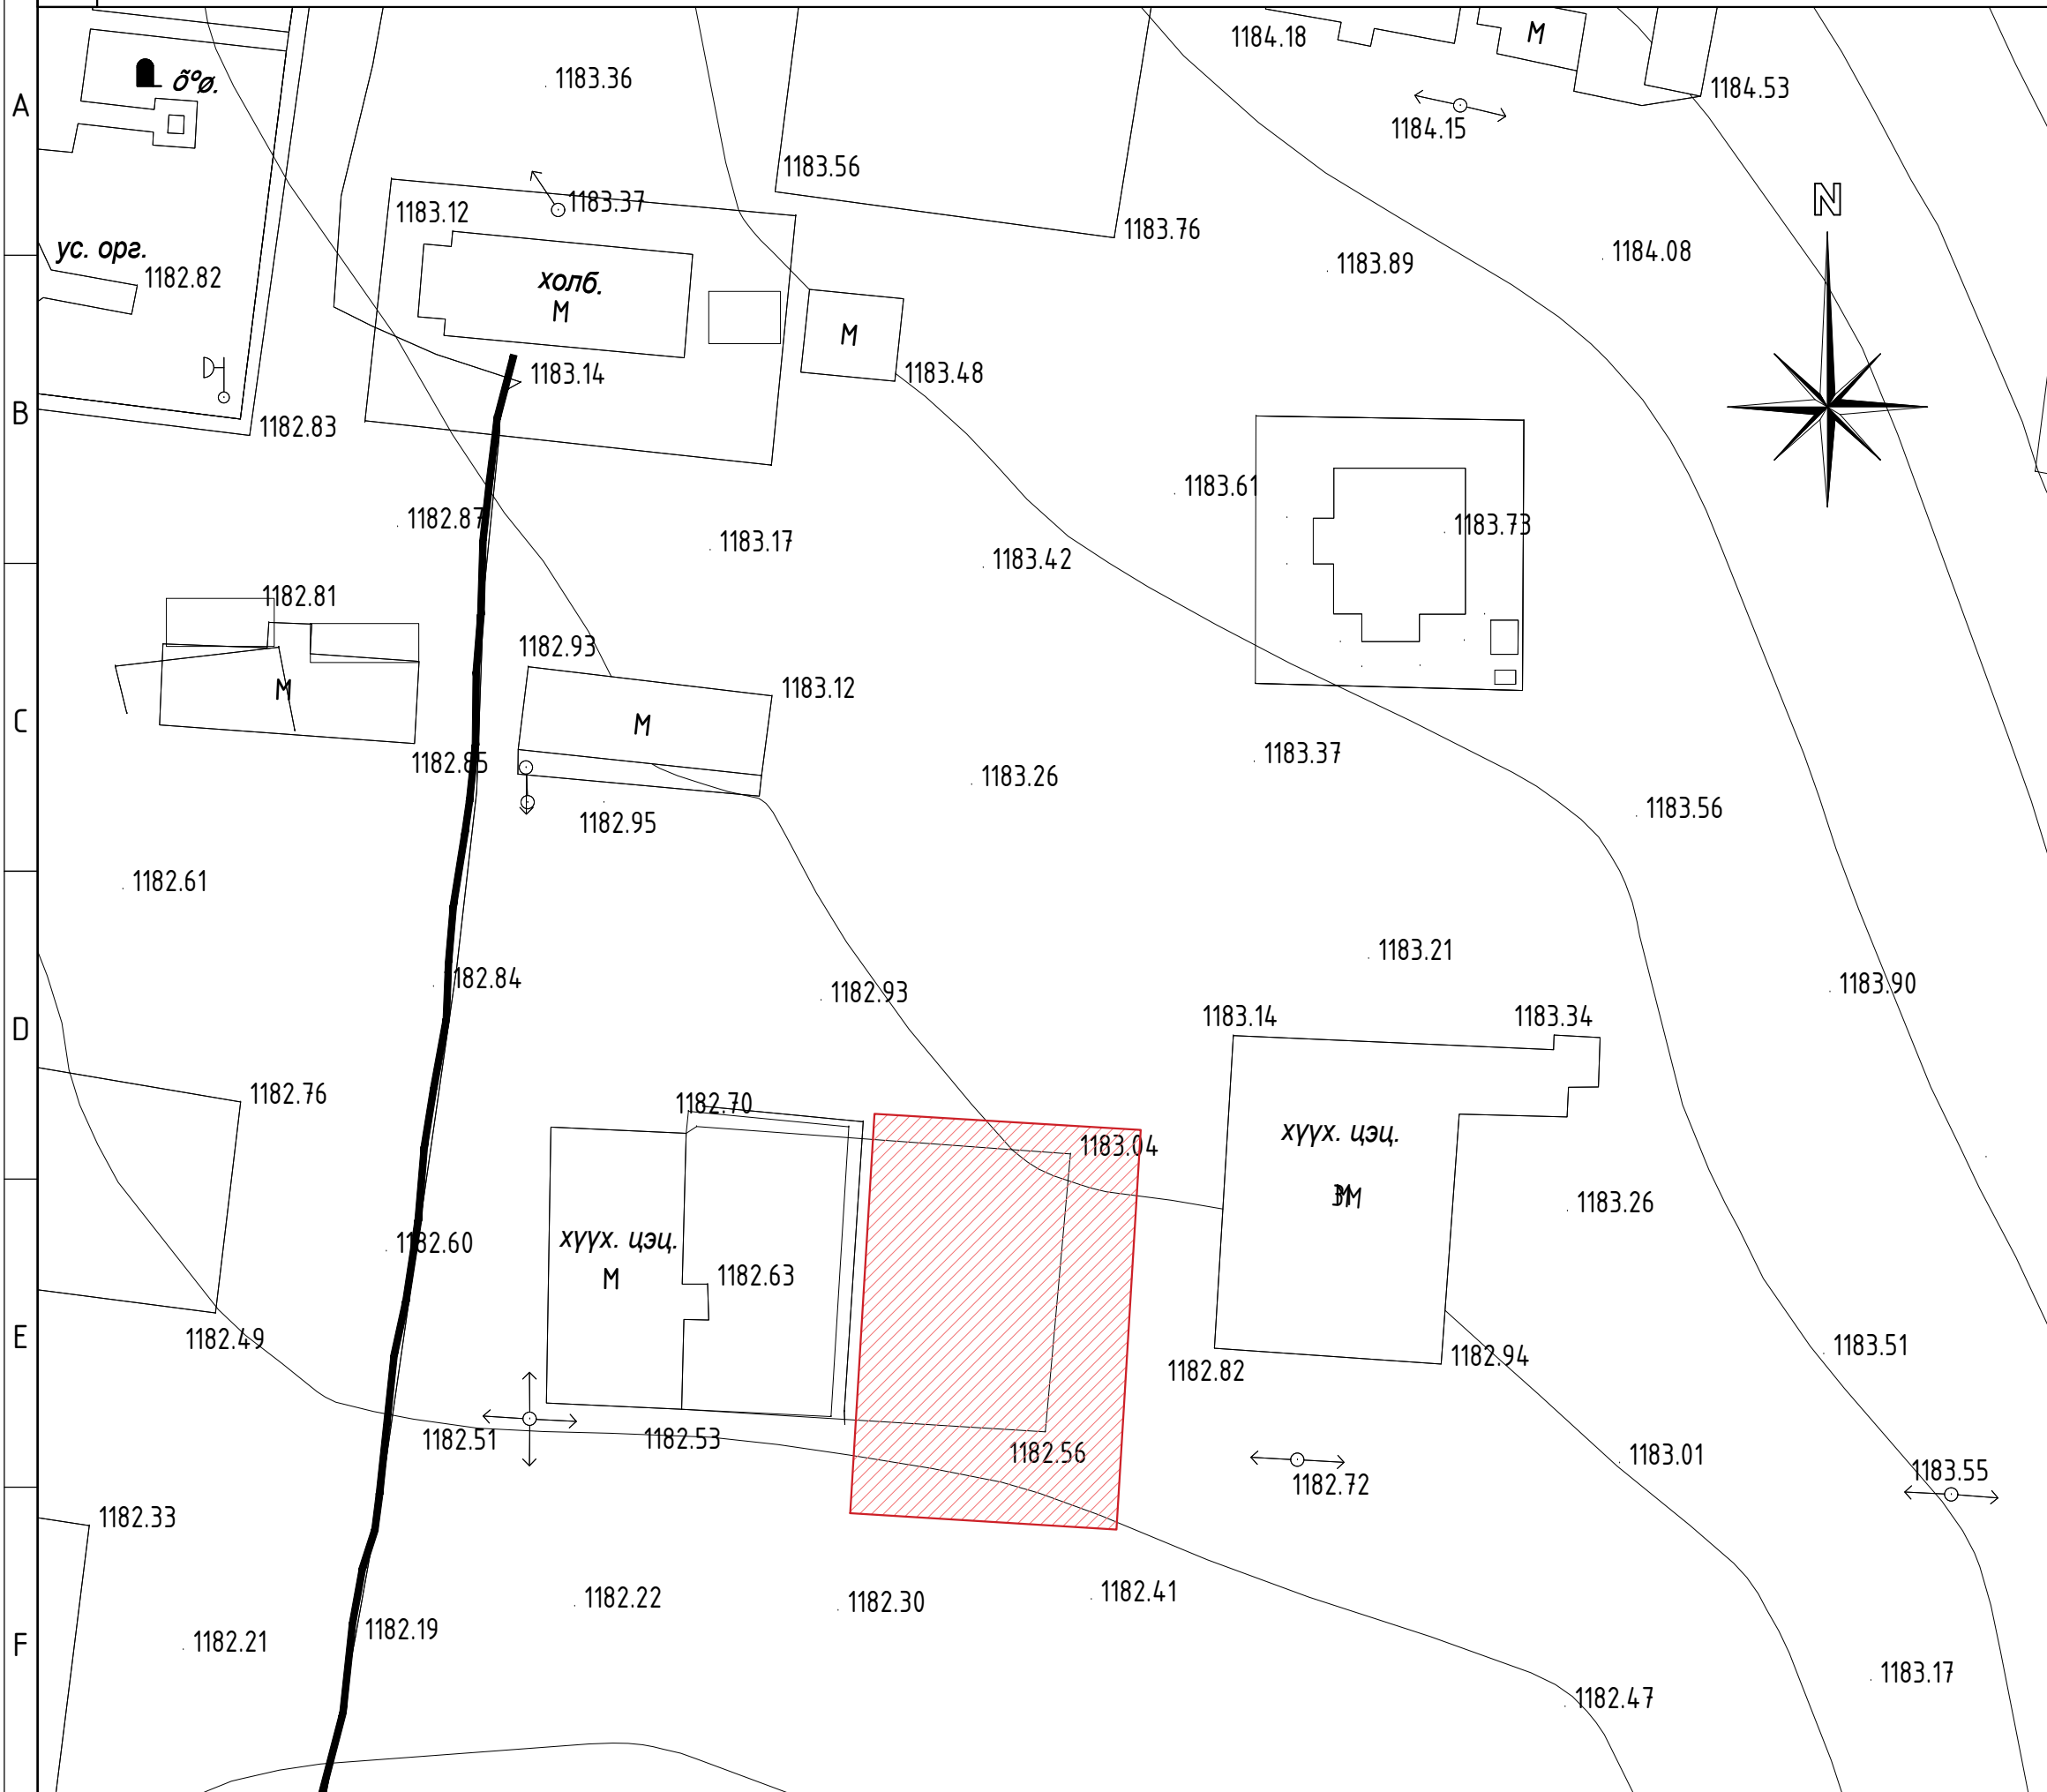




 

БАЙРШЛЫН ЕРӨНХИЙ СХЕМ Масштаб 1:500



БАЙРШЛЫН ЕРӨНХИЙ СХЕМ

Галшар сум. Баянбулаг баг.
Цэцэрлэгийн хашаанд байрлана.

ТАНИХ ТЭМДЭГ

  -  Тохжилт хийх байршил
-  Одоо байгаа барилга
-  Дулааны шугам
-  Цэвэр усны шугам
-  Бохир усны шугам
-  Цахилгааны шугам
-  Холбооны шугам



Галшар сум. Баянбулаг баг
Цэцэрлэгийн гадна
тоглоомын талбай
ШИНЭЧЛЭХ

| | |
|-------------|------------|
| Захирал | П.Ганцоож |
| Архитектор | Т.Бариашир |
| Гүйцэтгэсэн | Т.Бариашир |
| Шалгасан | П.Ганцоож |

(Handwritten signatures)

Зургийн нэр:
**Байршлын ерөнхий
схем**

ЕТ-01

Масштаб 1:500



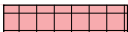



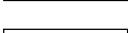
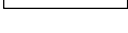

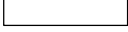

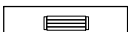

| | | | |
|-----------------------|----------------|----|----|
| ЕГ шифр: УТЦ-2024/004 | А3 | 02 | 15 |
| ТГ шифр: | 2024 он 02 сар | | |


| | | |
|--------|--------|------------|
| Үе шат | Хуудас | Бүх хуудас |
| А3 | 02 | 15 |

БАЙРШЛЫН ЕРӨНХИЙ СХЕМ

Галшар сум. Баянбулаг баг.
Цэцэрлэгийн хашаанд байрлана.

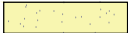
ТАНИХ ТЭМДЭГ

-  Элсэн талбай - 11.84м²
-  Ногоон байгууламж
-  Резин хавтан наах - 180.0м²
-  Резинэн шал - 75.96м²
-  Бетон талбай - 453.47м²
-  Хиймэл зүлэг - 26.04м²
-  Явган замын хашлага - 62.5 м
-  Дүүжин даажин - 2ш
-  Иж дүрэн гулгуур - 1ш
-  Савлуур - 1ш
-  Сандал /үйлдвэрийн/L=2м/ - 6ш
-  Хогийн сав /үйлдвэрийн/ - 4ш
-  Торон хашаа /h=0.6/ - 50.0м

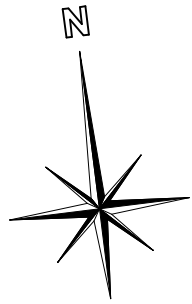

Элсний талбай

Резинэн хавтан талбай /30мм/

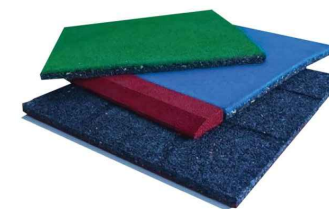

Мини сагсан бөмбөгийн талбай

Мини хөл бөмбөгийн талбай

Хэсэгчилсэн байгуулалт



Галшар сум. Баянбулаг баг
Цэцэрлэгийн гадна тоглоомын талбай ШИНЭЧЛЭХ

Захирал П.Ганцоож
Архитектор Т.Бариашир
Гүйцэтгэсэн Т.Бариашир
Шалгасан П.Ганцоож

Зургийн нэр:
Ерөнхий төлөвлөгөө

ЕТ-02



Масштаб 1:200

ЕГ шифр: УТЦ-2024/004

ТГ шифр:

| Үе шат | Хуудас | Бүх хуудас |
|--------|--------|------------|
| А3 | 03 | 15 |

2024 он 02 сар

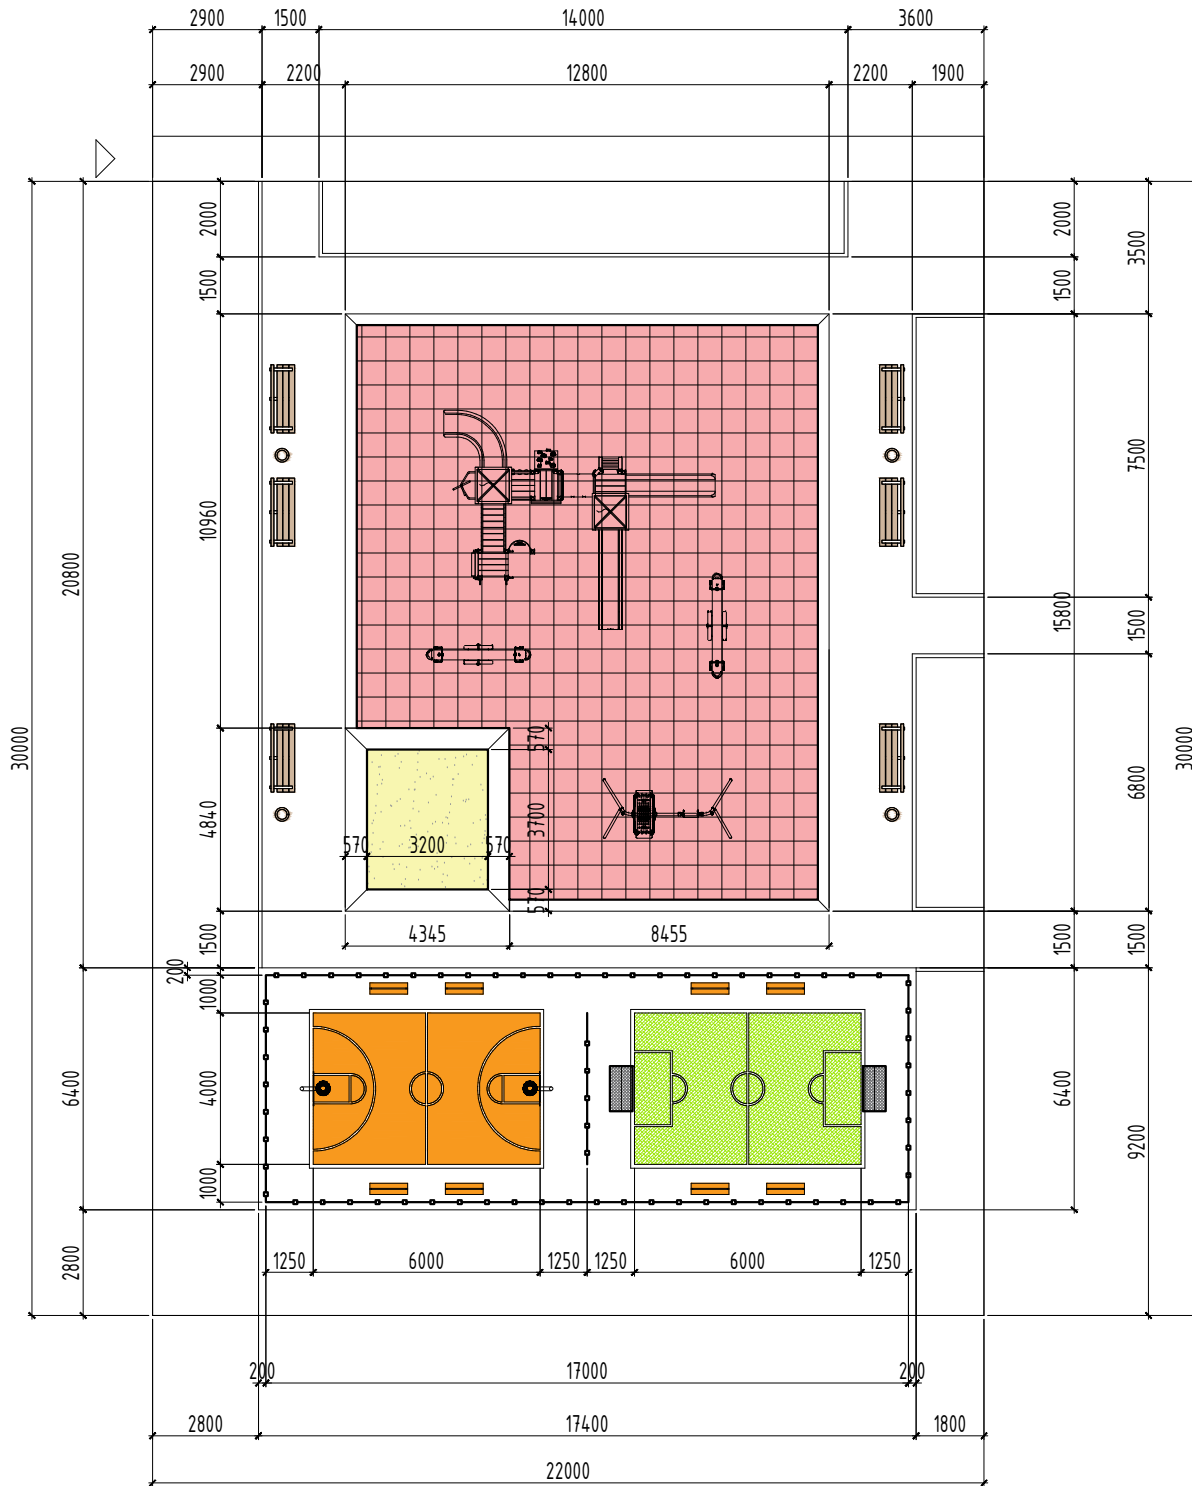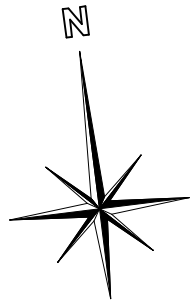

БАЙРШЛЫН ЕРӨНХИЙ СХЕМ

Галшар сум. Баянбулаг баг.
Цэцэрлэгийн хашаанд байрлана.

ТАНИХ ТЭМДЭГ

- Элсэн талбай - 11.84м²
- Ногоон байгууламж
- Резин хавтан наах - 180.0м²
- Резинэн шал - 75.96м²
- Бетон талбай - 453.47м²
- Хиймэл зүлэг - 26.04м²
- Явган замын хашлага - 62.5 м
- Дүүжин даажин - 2ш
- Иж дүрэн гулгуур - 1ш
- Савлуур - 1ш
- Сандал /үйлдвэрийн/L=2м/ - 6ш
- Хогийн сав /үйлдвэрийн/ - 4ш
- Торон хашаа /h=0.6/ - 50.0м



Галшар сум. Баянбулаг баг
Цэцэрлэгийн гадна
тоглоомын талбай
ШИНЭЧЛЭХ

Захирал П.Ганцоож
Архитектор Т.Бариашир
Гүйцэтгэсэн Т.Бариашир
Шалгасан П.Ганцоож

Зургийн нэр:

Зай хэмжээ

ET-03

Масштаб 1:200


ЕГ шифр: УТЦ-2024/004

ТГ шифр:

| Үе шат | Хуудас | Бүх хуудас |
|--------|--------|------------|
| А3 | 04 | 15 |

2024 он 02 сар

ХАРАГДАХ БАЙДАЛ

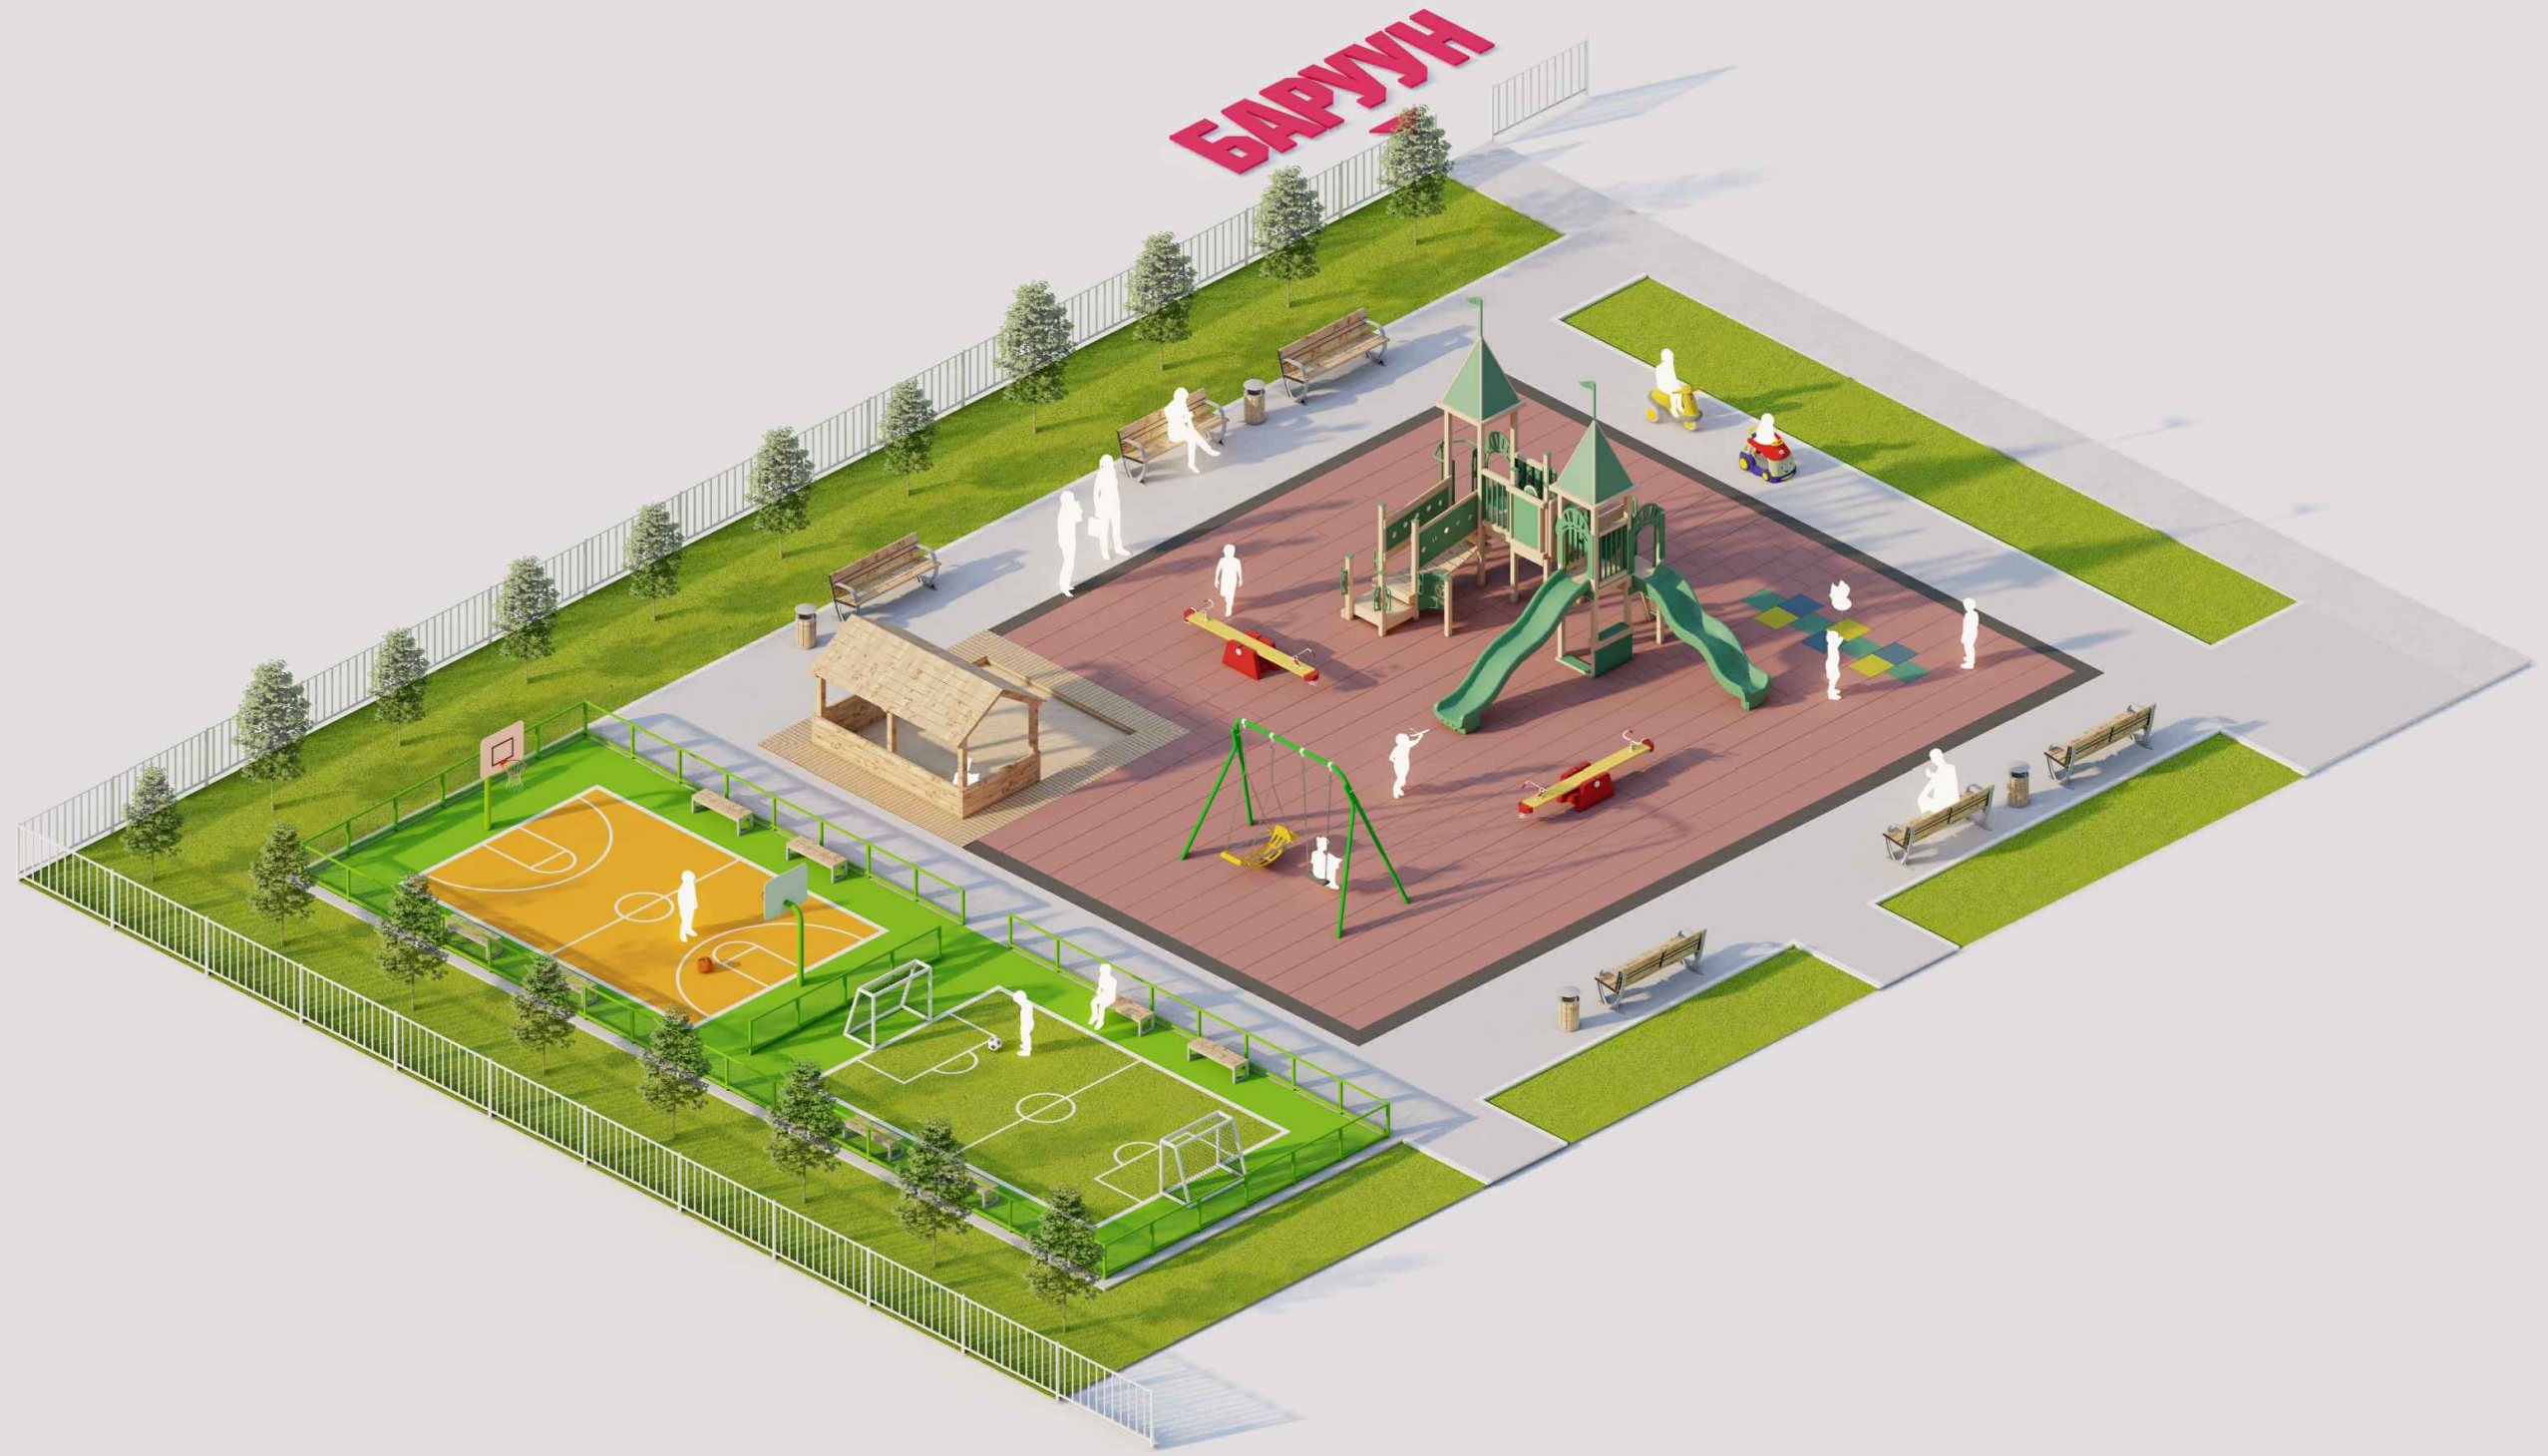

"УРАНТОД ЦЭГ" ХХК

Галшар сум, Баянбулаг баг
Цэцэрлэгийн гадна тоглоомын талбай шинэчлэх

БА-02

| | | | | | | |
|-------------|------------|---------------------------------|-----------------------|----------------|----|----|
| Захирал | П.Ганцоож | Зургийн нэр: Харагдах байдал | Масштаб - | | | |
| Архитектор | Т.Бариашир | | | | | |
| Гүйцэтгэсэн | Т.Бариашир | | ЕГ шифр: УТЦ-2024/004 | А3 | 05 | 15 |
| Шалгасан | П.Ганцоож | | ТГ шифр: | 2024 он 02 сар | | |

ХАРАГДАХ БАЙДАЛ



"ЧРАНТОД ЦЭГ" ХХК

| | | | | | |
|--|------------|--------------------------------|------------------|--------|------------|
| Галшар сум, Баянбулаг баг Цэцэрлэгийн гадна тоглоомын талбай шинэчлэх | | | БА-03 | | |
| Захирал | П.Ганцоож | Зургийн нэр: Харгдах байдал | Масштаб - | | |
| Архитектор | Т.Бариашир | | Үе шат | Хуудас | Бүх хуудас |
| Гүйцэтгэсэн | Т.Бариашир | | А3 | 06 | 15 |
| Шалгасан | П.Ганцоож | | 2024 он 02 сар | | |
| ЕГ шифр: УТЦ-2024/004 | | ТГ шифр: | | | |

ХАРАГДАХ БАЙДАЛ



"ЧРАНТОД ЦЭГ" ХХК

Галшар сум, Баянбулаг баг
Цэцэрлэгийн гадна тоглоомын талбай шинэчлэх

БА-04

| | | | | | | | | | | | | | | | | | |
|----------------|------------|---------------------------------|--|--|--|------------|--|--|--------|--------|------------|----|----|----|----------------|--|--|
| Захирал | П.Ганцоож | Зургийн нэр: Харагдах байдал | <table border="1"> <tr> <td colspan="3">Масштаб -</td> </tr> <tr> <td>Үе шат</td> <td>Хуудас</td> <td>Бүх хуудас</td> </tr> <tr> <td>А3</td> <td>07</td> <td>15</td> </tr> <tr> <td colspan="3">2024 он 02 сар</td> </tr> </table> | | | Масштаб - | | | Үе шат | Хуудас | Бүх хуудас | А3 | 07 | 15 | 2024 он 02 сар | | |
| Масштаб - | | | | | | | | | | | | | | | | | |
| Үе шат | Хуудас | | | | | Бүх хуудас | | | | | | | | | | | |
| А3 | 07 | | | | | 15 | | | | | | | | | | | |
| 2024 он 02 сар | | | | | | | | | | | | | | | | | |
| Архитектор | Т.Бариашир | | | | | | | | | | | | | | | | |
| Гүйцэтгэсэн | Т.Бариашир | | | | | | | | | | | | | | | | |
| Шалгасан | П.Ганцоож | | | | | | | | | | | | | | | | |
| | | ЕГ шифр: УТЦ-2024/004 | | | | | | | | | | | | | | | |
| | | ТГ шифр: | | | | | | | | | | | | | | | |

1

2

3

4

5

6

7

8

А3

ХАРАГДАХ БАЙДАЛ



"ЧРАНТОД ЦЭГ" ХХК

Галшар сум, Баянбулаг баг
Цэцэрлэгийн гадна тоглоомын талбай шинэчлэх

БА-05

| | | | | | | | | | | | | | | | | | |
|----------------|------------|---------------------------------|--|--|--|------------|--|--|--------|--------|------------|----|----|----|----------------|--|--|
| Захирал | П.Ганцоож | Зургийн нэр: Харагдах байдал | <table border="1"> <tr> <td colspan="3">Масштаб -</td> </tr> <tr> <td>Үе шат</td> <td>Хуудас</td> <td>Бүх хуудас</td> </tr> <tr> <td>А3</td> <td>08</td> <td>15</td> </tr> <tr> <td colspan="3">2024 он 02 сар</td> </tr> </table> | | | Масштаб - | | | Үе шат | Хуудас | Бүх хуудас | А3 | 08 | 15 | 2024 он 02 сар | | |
| Масштаб - | | | | | | | | | | | | | | | | | |
| Үе шат | Хуудас | | | | | Бүх хуудас | | | | | | | | | | | |
| А3 | 08 | | | | | 15 | | | | | | | | | | | |
| 2024 он 02 сар | | | | | | | | | | | | | | | | | |
| Архитектор | Т.Бариашир | | | | | | | | | | | | | | | | |
| Гүйцэтгэсэн | Т.Бариашир | | | | | | | | | | | | | | | | |
| Шалгасан | П.Ганцоож | | | | | | | | | | | | | | | | |
| | | ЕГ шифр: УТЦ-2024/004 | | | | | | | | | | | | | | | |
| | | ТГ шифр: | | | | | | | | | | | | | | | |

1

2

3

4

5



6

7

8

А3

ХЭСЭГЧИЛСЭН БАЙГУУЛАЛТ /Мини сагс, волейболын талбай/ Масштаб М1:100

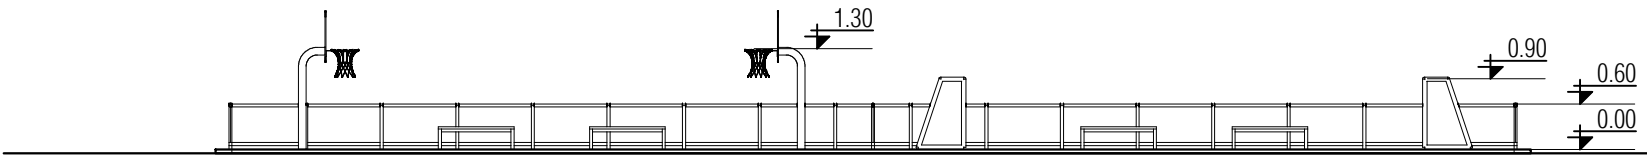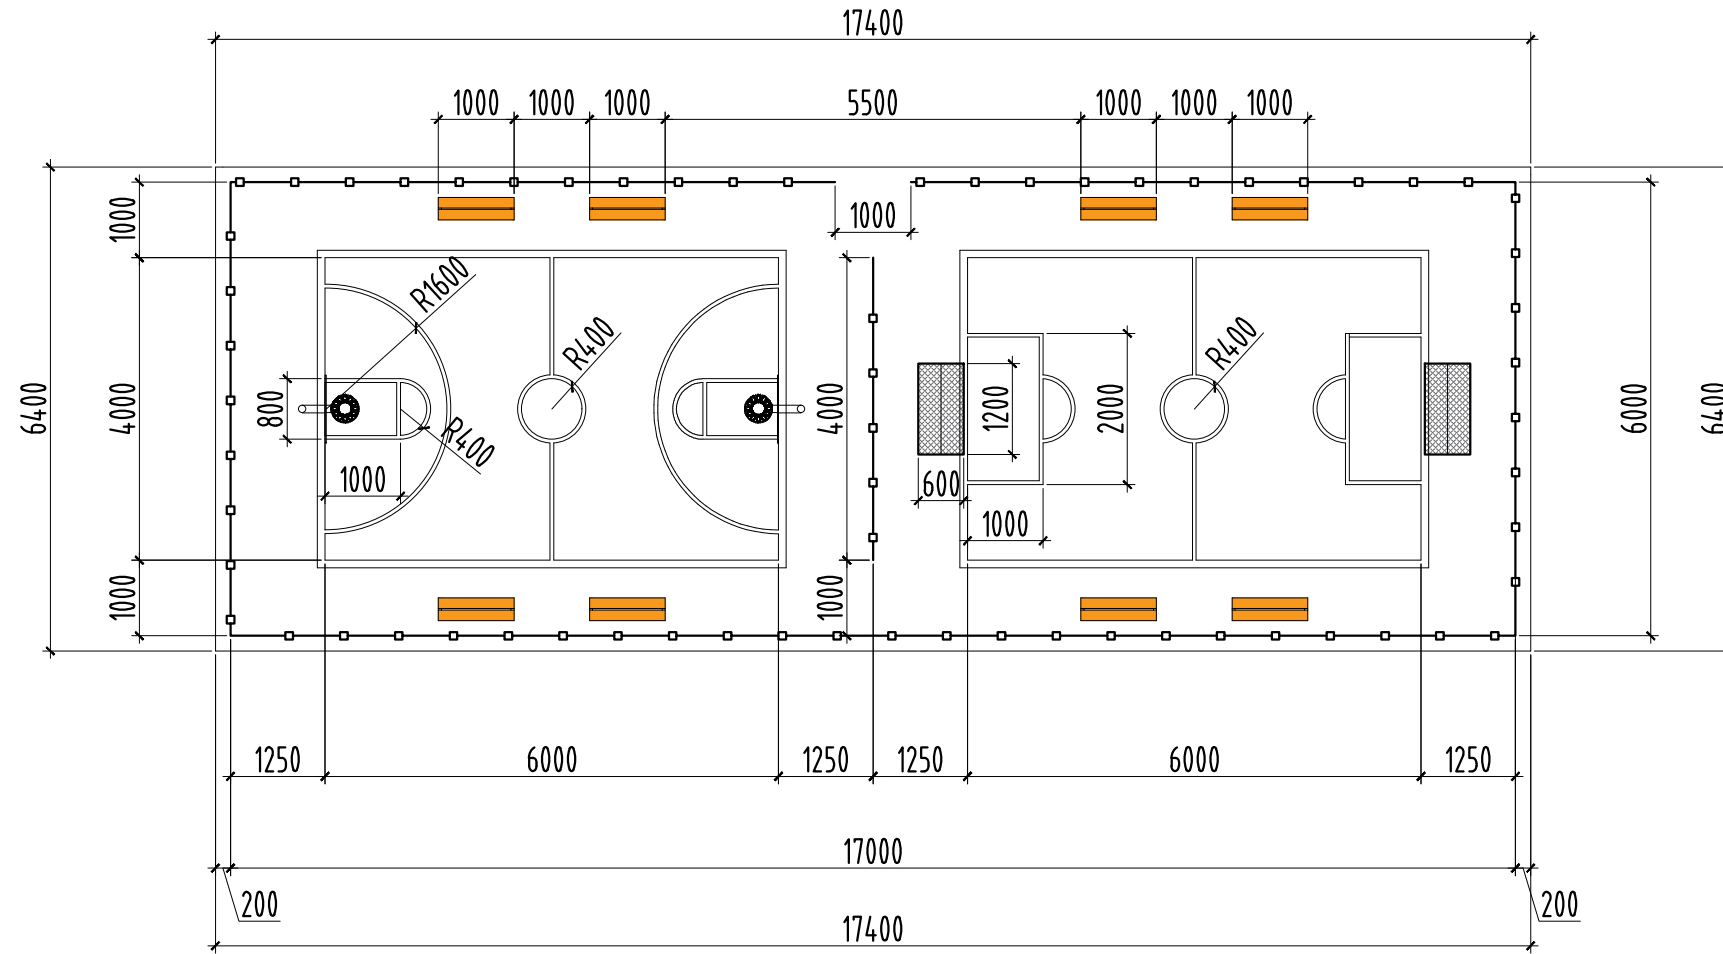

"ЧРАНТОД ЦЭГ" ХХК

Галшар сум, Баянбулаг баг
Цэцэрлэгийн гадна тоглоомын талбай шинэчлэх

БА-06

| | | | | | |
|-------------|------------|--|----------------|--------|------------|
| Захирал | П.Ганцоож | Зургийн нэр: Хэсэгчилсэн байгуулалт /Мини сагс, волейболын талбай/ | Масштаб 1:100 | | |
| Архитектор | Т.Бариашир | | Үе шат | Хуудас | Бүх хуудас |
| Гүйцэтгэсэн | Т.Бариашир | | А3 | 09 | 15 |
| Шалгасан | П.Ганцоож | | 2024 он 02 сар | | |
| | | ЕГ шифр: УТЦ-2024/004 | | | |
| | | ТГ шифр: | | | |

1

2

3

4

5


6

7

8

А3

ХАРАГДАХ БАЙДАЛ /Мини сагс, волейболын талбай/

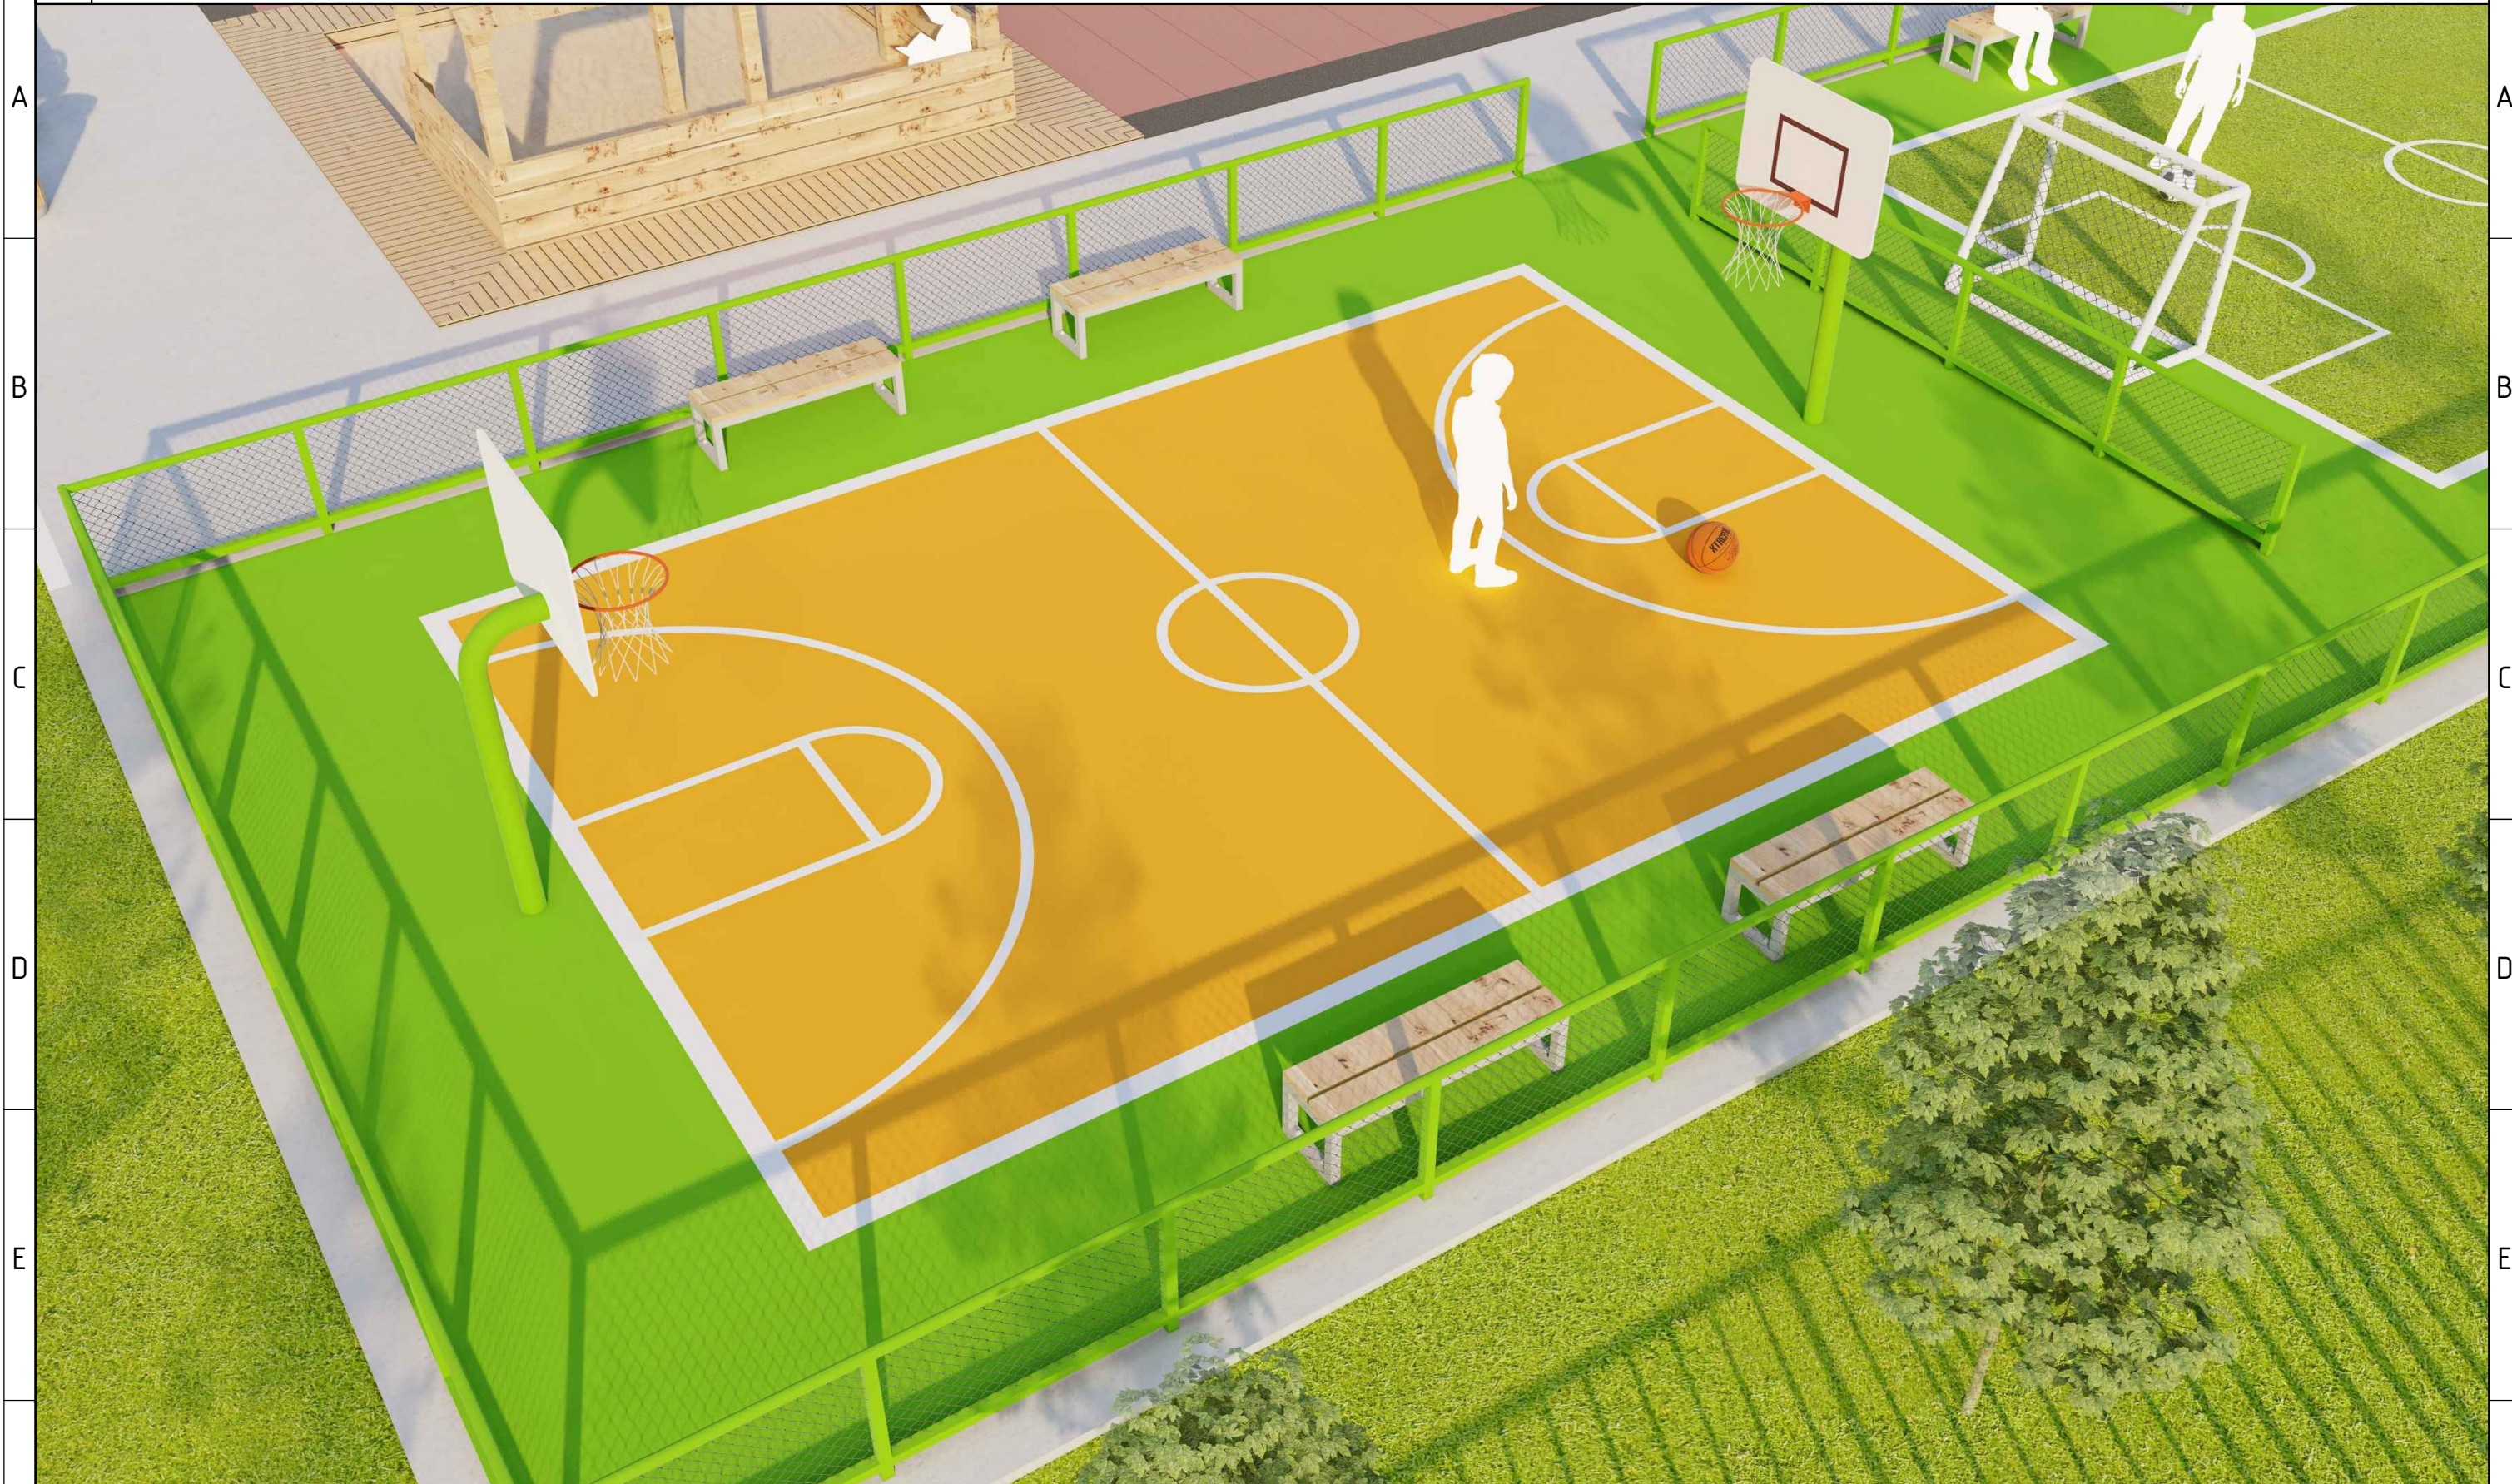

"УРАНТОД ЦЭГ" ХХК

Галшар сум, Баянбулаг баг
Цэцэрлэгийн гадна тоглоомын талбай шинэчлэх

БА-07

Масштаб 1:100

| | | |
|-------------|------------|---|
| Захирал | П.Ганцоож | Зургийн нэр: Харагдах байдал /Мини сагс, волейболын талбай/ |
| Архитектор | Т.Бариашир | |
| Гүйцэтгэсэн | Т.Бариашир | ЕГ шифр: УТЦ-2024/004 |
| Шалгасан | П.Ганцоож | ТГ шифр: |

| | | |
|----------------|--------|------------|
| Үе шат | Хуудас | Бүх хуудас |
| А3 | 10 | 15 |
| 2024 он 02 сар | | |

ХАРАГДАХ БАЙДАЛ /Мини сагс, волейболын талбай/



"ЧРАНТОД ЦЭГ" ХХК

Галшар сум, Баянбулаг баг
Цэцэрлэгийн гадна тоглоомын талбай шинэчлэх

БА-08


Масштаб 1:100

| | | |
|-------------|------------|--|
| Захирал | П.Ганцоож | Зургийн нэр: Харагдах байдал /Мини сагс, волейболын талбай/ ЕГ шифр: УТЦ-2024/004 ТГ шифр: |
| Архитектор | Т.Бариашир | |
| Гүйцэтгэсэн | Т.Бариашир | |
| Шалгасан | П.Ганцоож | |


| | | |
|----------------|--------|------------|
| Үе шат | Хуудас | Бүх хуудас |
| А3 | 11 | 15 |
| 2024 он 02 сар | | |

ЖИЖИГ САНДАЛ, ХААЛГА, ШИЙД /Мини сагс, волейболын талбай/ Масштаб М1:25



ШИЙД /САМБАР, КОЛЬЦО/ Масштаб М1:25

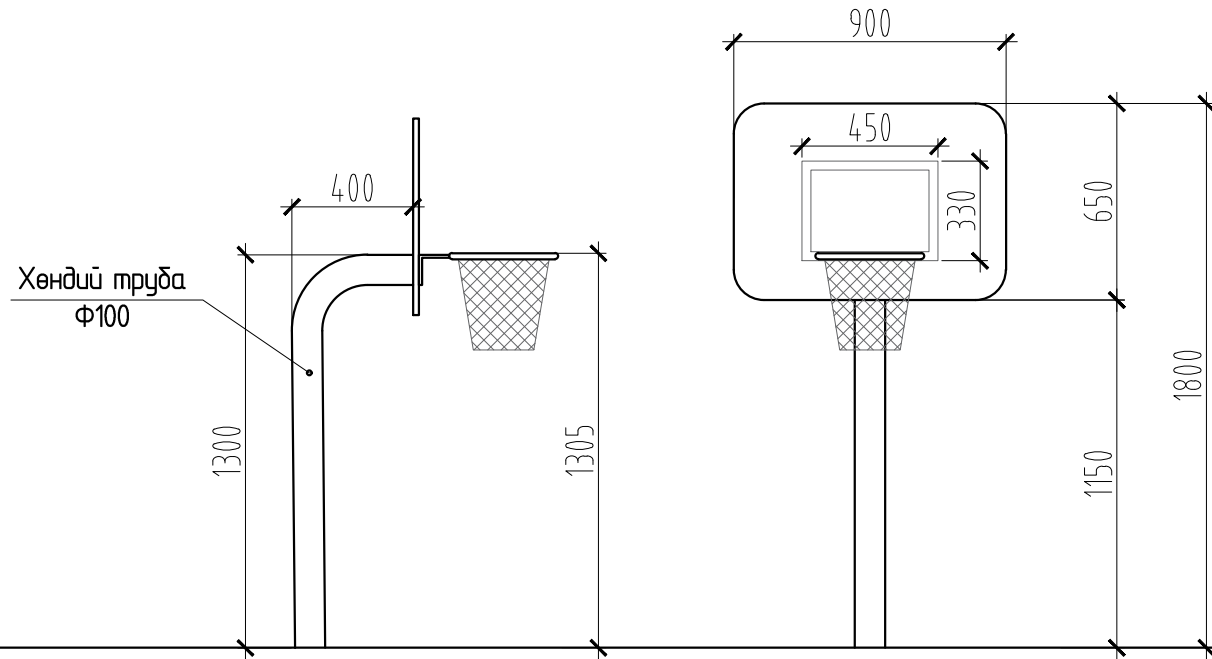

ХӨЛ БӨМБӨГИЙН МИНИ ХААЛГА Масштаб М1:25

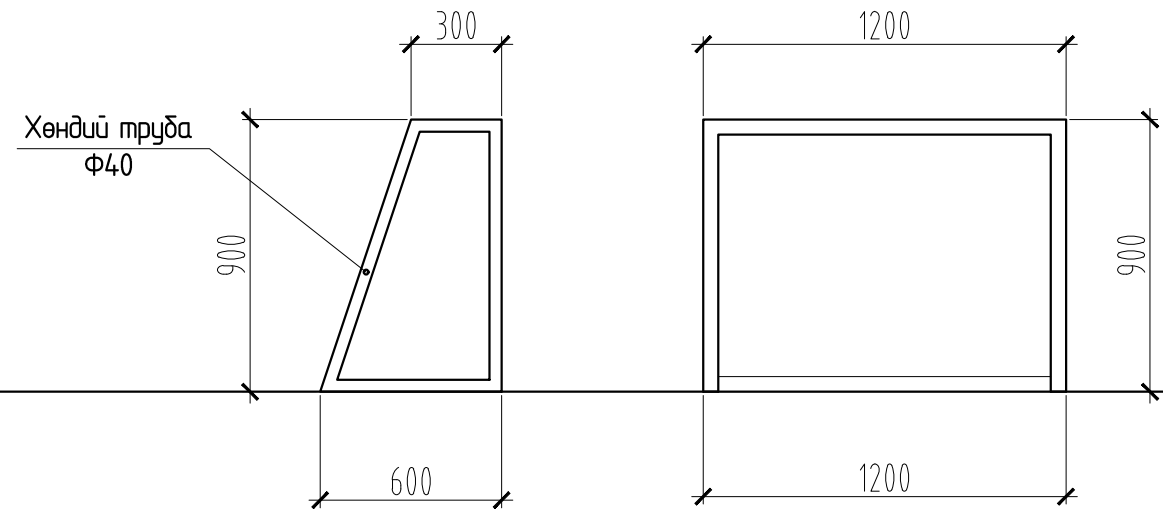

ЖИЖИГ САНДАЛ Масштаб М1:25

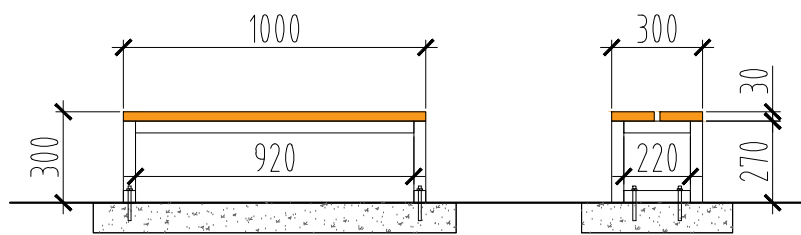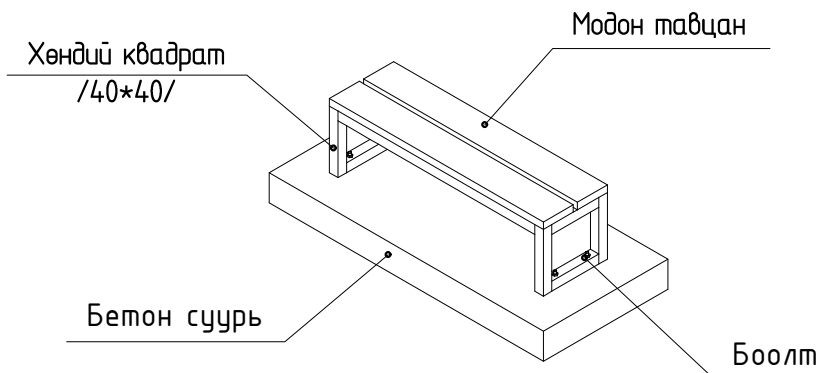

ЖИЖИГ САНДАЛД ОРОХ МАТЕРИАЛЫН ТҮҮВЭР

| Д/Д | Ажлын нэр төрөл | Хэм/ нэгж | Тоо хэмжээ |
|-----|------------------------|-----------|------------|
| 1 | Хөндий кв 40*40*2 | м | 3.8 |
| 2 | Модон тавцан | м2 | 0.3 |
| 3 | Боолт /Бэхэлгээ/ | ш | 4 |
| 4 | Төмрийн будаг /Саарал/ | м2 | 0.028 |



"ЧРАНТОД ЦЭГ" ХХК


Галшар сум, Баянбулаг баг
Цэцэрлэгийн гадна тоглоомын талбай шинэчлэх

БА-09


| | | | | | | |
|-------------|------------|--|-----------------------|----------------|------------|----|
| Захирал | П.Ганцоож | Зургийн нэр: Жижиг сандал, хаалга, шийд /Мини сагс, волейболын талбай/ | Масштаб 1:100 | | | |
| Архитектор | Т.Бариашир | | Үе шат | Хуудас | Бүх хуудас | |
| Гүйцэтгэсэн | Т.Бариашир | | ЕГ шифр: УТЦ-2024/004 | А3 | 12 | 15 |
| Шалгасан | П.Ганцоож | | ТГ шифр: | 2024 он 02 сар | | |

САНДАЛ, ХОГЫН САВ, ТӨМӨР ТОРОН ХАШАА М1:25

САНДАЛ, ХОГЫН САВ М1:25

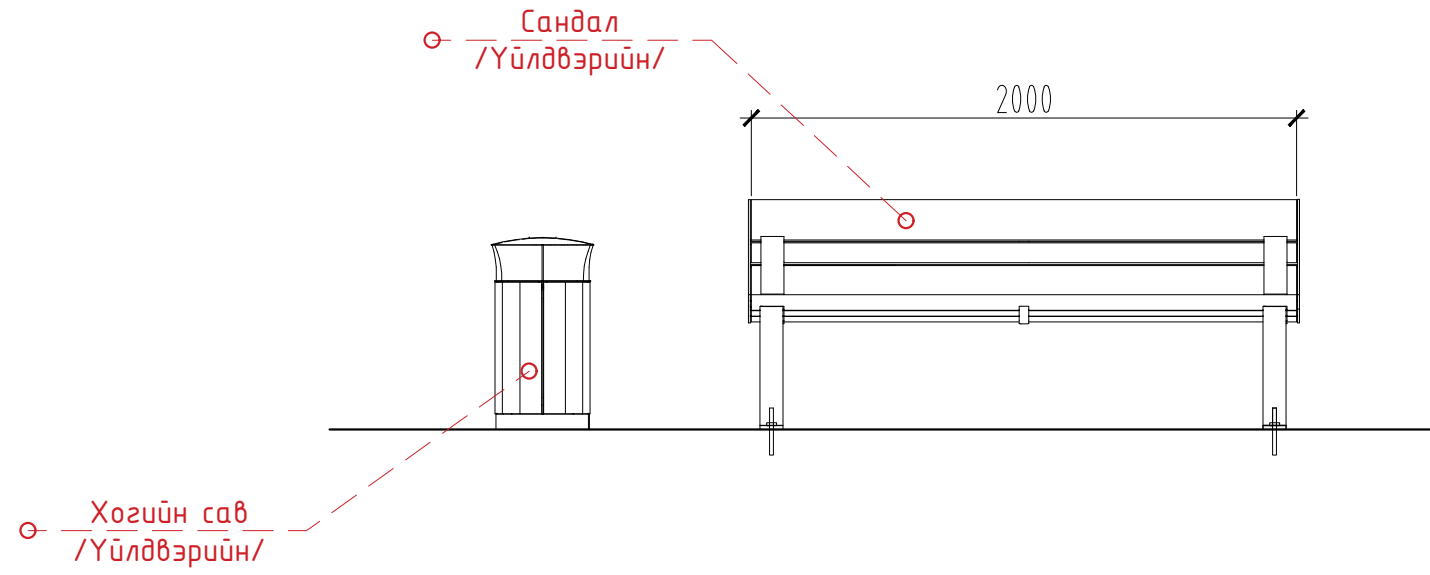

ТӨМӨР ТОРОН ХАШАА М1:25

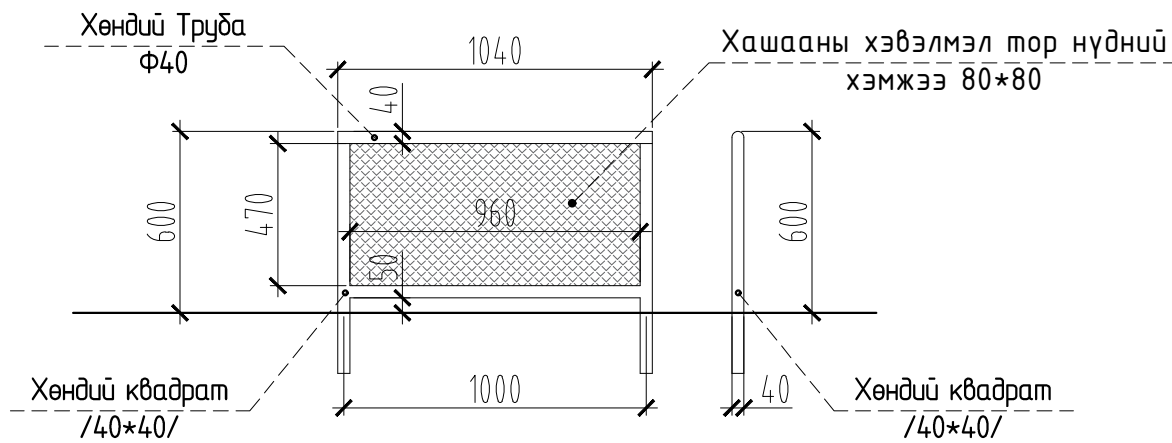

ТӨМӨР ТОРОН ХАШААНЫ МАТЕРИАЛ, АЖЛЫН ТҮҮВЭР НЭГ БАЙР ХАШАА

| Д/Д | Ажлын нэр төрөл | Хэм/нэгж | Тоо хэмжээ |
|-----|---|----------|------------|
| 1 | Хашааны байр гэгнэж бэлтгэх /байр 1.0*0.6м/ | байр | 1 |
| 2 | Хөл кв 40*40*2 /l=0.96м/ | ш | 1 |
| 3 | Хөл кв 40*40*2 /l=1.0м/ | ш | 1 |
| 4 | Хөндий труба Ф40 | м | 1.0 |
| 5 | Хэвлэмэл төмөр тор 8x8см | м2 | 0.45 |
| 6 | Суурийн бетон В7,5 | м3 | 0.016 |




"ЧРАНТОД ЦЭГ" ХХК

Галшар сум, Баянбулаг баг
Цэцэрлэгийн гадна тоглоомын талбай шинэчлэх

БА-10

| | | | | | |
|-------------|------------|---|----------------|--------|------------|
| Захирал | П.Ганцоож | Зургийн нэр: Сандал, хогын сав, төмөр торон хашаа | Масштаб М1:100 | | |
| Архитектор | Т.Бариашир | | Үе шат | Хуудас | Бүх хуудас |
| Гүйцэтгэсэн | Т.Бариашир | | А3 | 13 | 15 |
| Шалгасан | П.Ганцоож | | 2024 он 02 сар | | |
| | | ЕГ шифр: УТЦ-2024/004 | | | |
| | | ТГ шифр: | | | |

ХАРАГДАХ БАЙДАЛ /Элсний талбай/

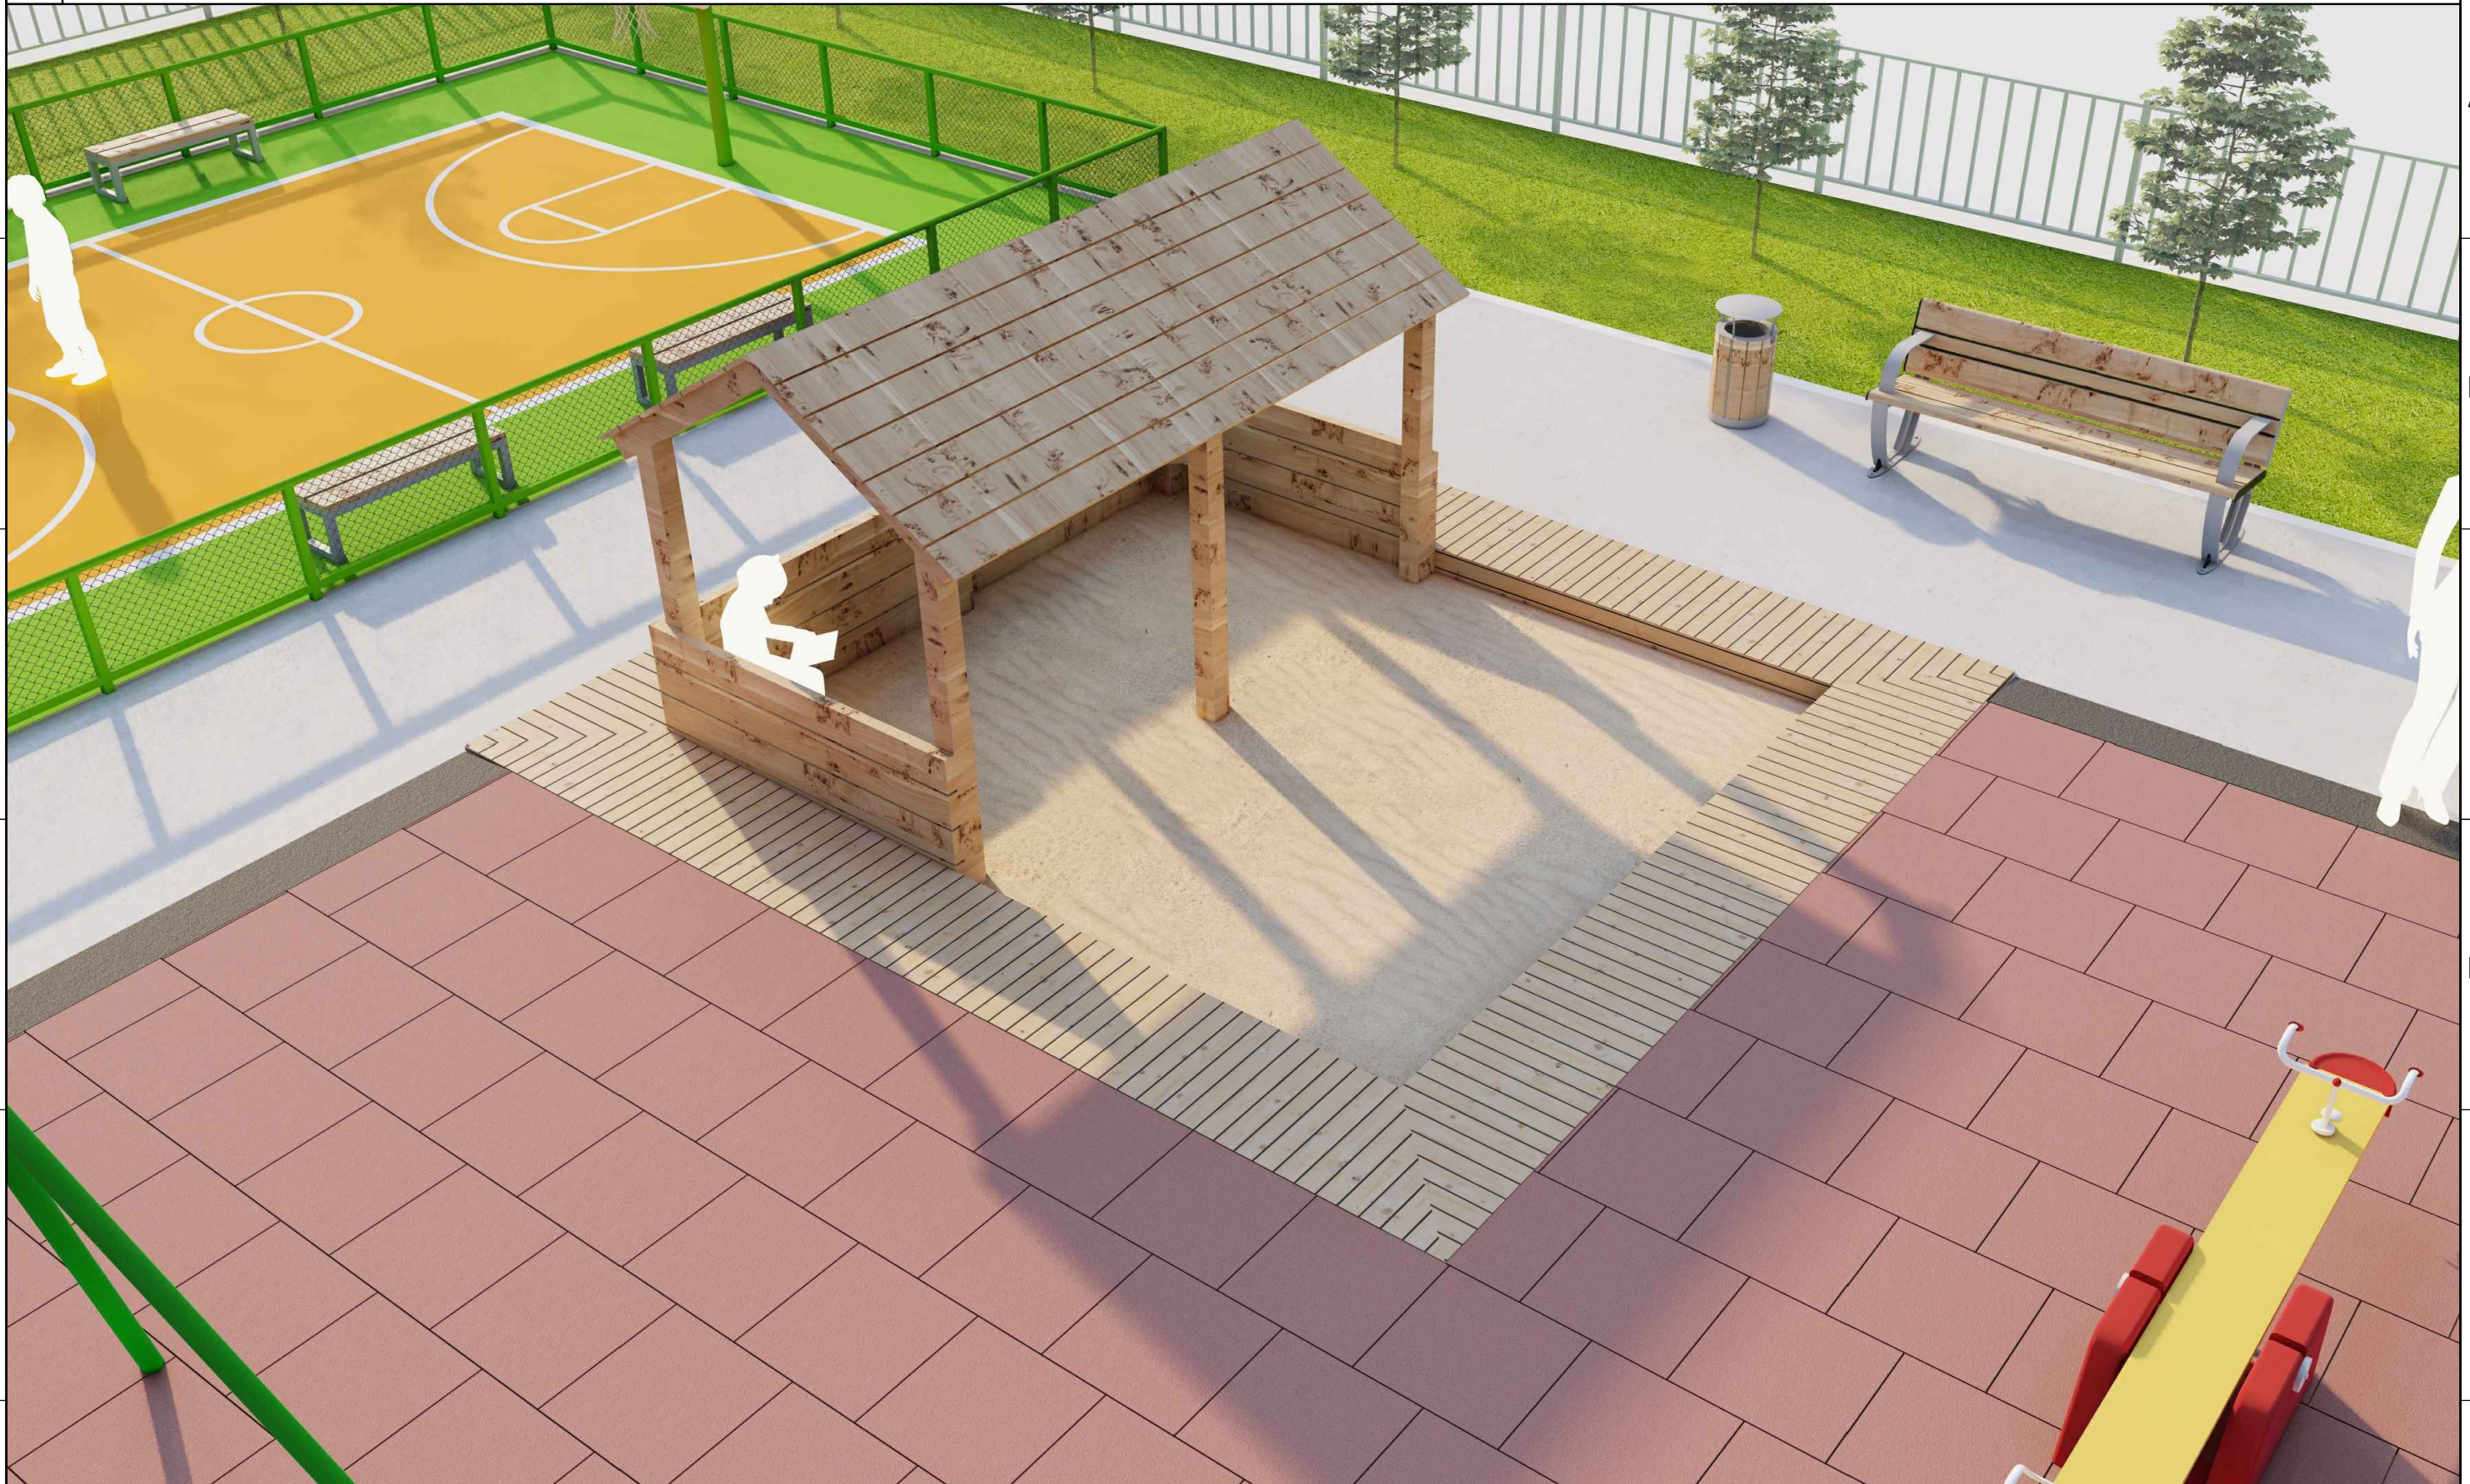

"ЧРАНТОД ЦЭГ" ХХК

Галшар сум, Баянбулаг баг
Цэцэрлэгийн гадна тоглоомын талбай шинэчлэх

БА-12

Масштаб 1:100

| | | |
|-----------------------|------------|--|
| Захирал | П.Ганцоож | Зургийн нэр: Харагдах байдал /Элсний талбай/ |
| Архитектор | Т.Бариашир | |
| Гүйцэтгэсэн | Т.Бариашир | |
| Шалгасан | П.Ганцоож | |
| ЕГ шифр: УТЦ-2024/004 | | ТГ шифр: |

| | | |
|--------|--------|------------|
| Үе шат | Хуудас | Бүх хуудас |
| А3 | 15 | 15 |

2024 он 02 сар