



ЕГ Шифр: СП-А322/22

Улаанбаатар хот, сангинохайрхан дүүрэг, 18-р хороо
"НИЙСЛЭЛИЙН ХҮҮХДИЙН СЭРГЭЭН ЗАСАХ ЭРҮҮЛ ҮРС ТӨВ"-Н
БУУЛГАХ БАРИЛГА
/ХЭМЖИЛТЫН ЗУРАГ/

Улаанбаатар хот
2022 он



ЕРӨНХИЙ ТӨЛӨВЛӨГӨӨ М1:500



Д/Д	ТОДОРХОЙЛОЛТ	ТАЙЛБАР
1.	Одоо байгаа сэргээн засах эмнэлэг	Нураах барилга
2.	Одоо байгаа сэргээн засах эмнэлэгийн барилга	Одоо байгаа
3.	Урлах эрдмийн дээд сургууль	Одоо байгаа

ТЭМДЭГЛЭГЭЭ

- Одоо байгаа нураах барилга байгууламж
- Төлөвлөж дүй авто зам
- Төлөвлөж дүй явган хүний зам
- Төлөвлөж дүй дугуйн зам
- Төлөвлөж дүй авто зогсоол
- Төлөвлөж дүй ногоон байгууламж
- Архитектур төлөвлөлтийн даалгаврын схемийн хил хязгаар
- Эзэмшил газрын хил хязгаар
- Одоо байгаа барилга
- Одоо байгаа явган хүний зам
- Одоо байгаа авто зам
- Бохир усны шугам
- Дулааны шугам
- Цэвэр усны шугам
- Цахилгааны шугам



"STEEL PROJECT" ХХК


Улаанбаатар хот, сонгинохайрхан дүүрэг, 18-р хороо
"НИЙСЛЭЛИЙН ХҮҮХДИЙН СЭРГЭЭН ЗАСАХ ЭРҮҮЛ ҮРС ТӨВ"-Н БУУЛГАХ БАРИЛГА-Н ХЭМЖИЛТЭЙН ЗУРАГ

ЕРӨНХИЙ ТӨЛӨВЛӨГӨӨ

Архитектор		ЧМөнхзүл	ЕГ Шифр СП-А322/22	Масштаб 500	Огноо 2022
Гүйцэтгэсэн		Г Отгонбаяр	ТГ Шифр	Зургийн дугаар ЕТ-01	Хуудас 5
Шалгасан		ЧМөнхзүл			

ХЭМЖИЛТИЙН БАЙГУУЛАЛТ

№	ӨРӨӨНИЙ НЭР	ТАЛБАЙ М2
1	ГОНХ	6.57
2	ХҮЛЭЭЛГИЙН ХЭСЭГ	35.87
3	ЭМЧИЛГЭЭНИЙ ХЭСЭГ-1	55.54
4	ЭМЧИЛГЭЭНИЙ ХЭСЭГ-2	25.11
5	АРИУН ЦЭВРИЙН ӨРӨӨ	12.92
6	АХЛАХ СУВИЛАГЧИЙН ӨРӨӨ	5.67
7	ҮЗЛЭГИЙН ӨРӨӨ	5.67
8	ЭМЧИЛГЭЭНИЙ ХЭСЭГ-3	45.77
9	ЭМЧИЛГЭЭНИЙ ХЭСЭГ-4	26.08
10	АРИУН ЦЭВРИЙН ӨРӨӨ	10.11
11	АРХИВЫН ӨРӨӨ	8.10
12	ГОНХ	5.34
13	АГУУЛАХ	5.32
14	ГАЛ ТОГОО	19.44
15	КОРИДОР	22.04
16	ХУУРАЙ УГААЛГА	14.04
17	АРИУН ЦЭВРИЙН ӨРӨӨ	4.32
18	УЗЭЛЬ	9.63
19	ЭМЧИЙН ӨРӨӨ	15.06
20	ХООЛНЫ ӨРӨӨ	28.70
НИЙТ		361.30

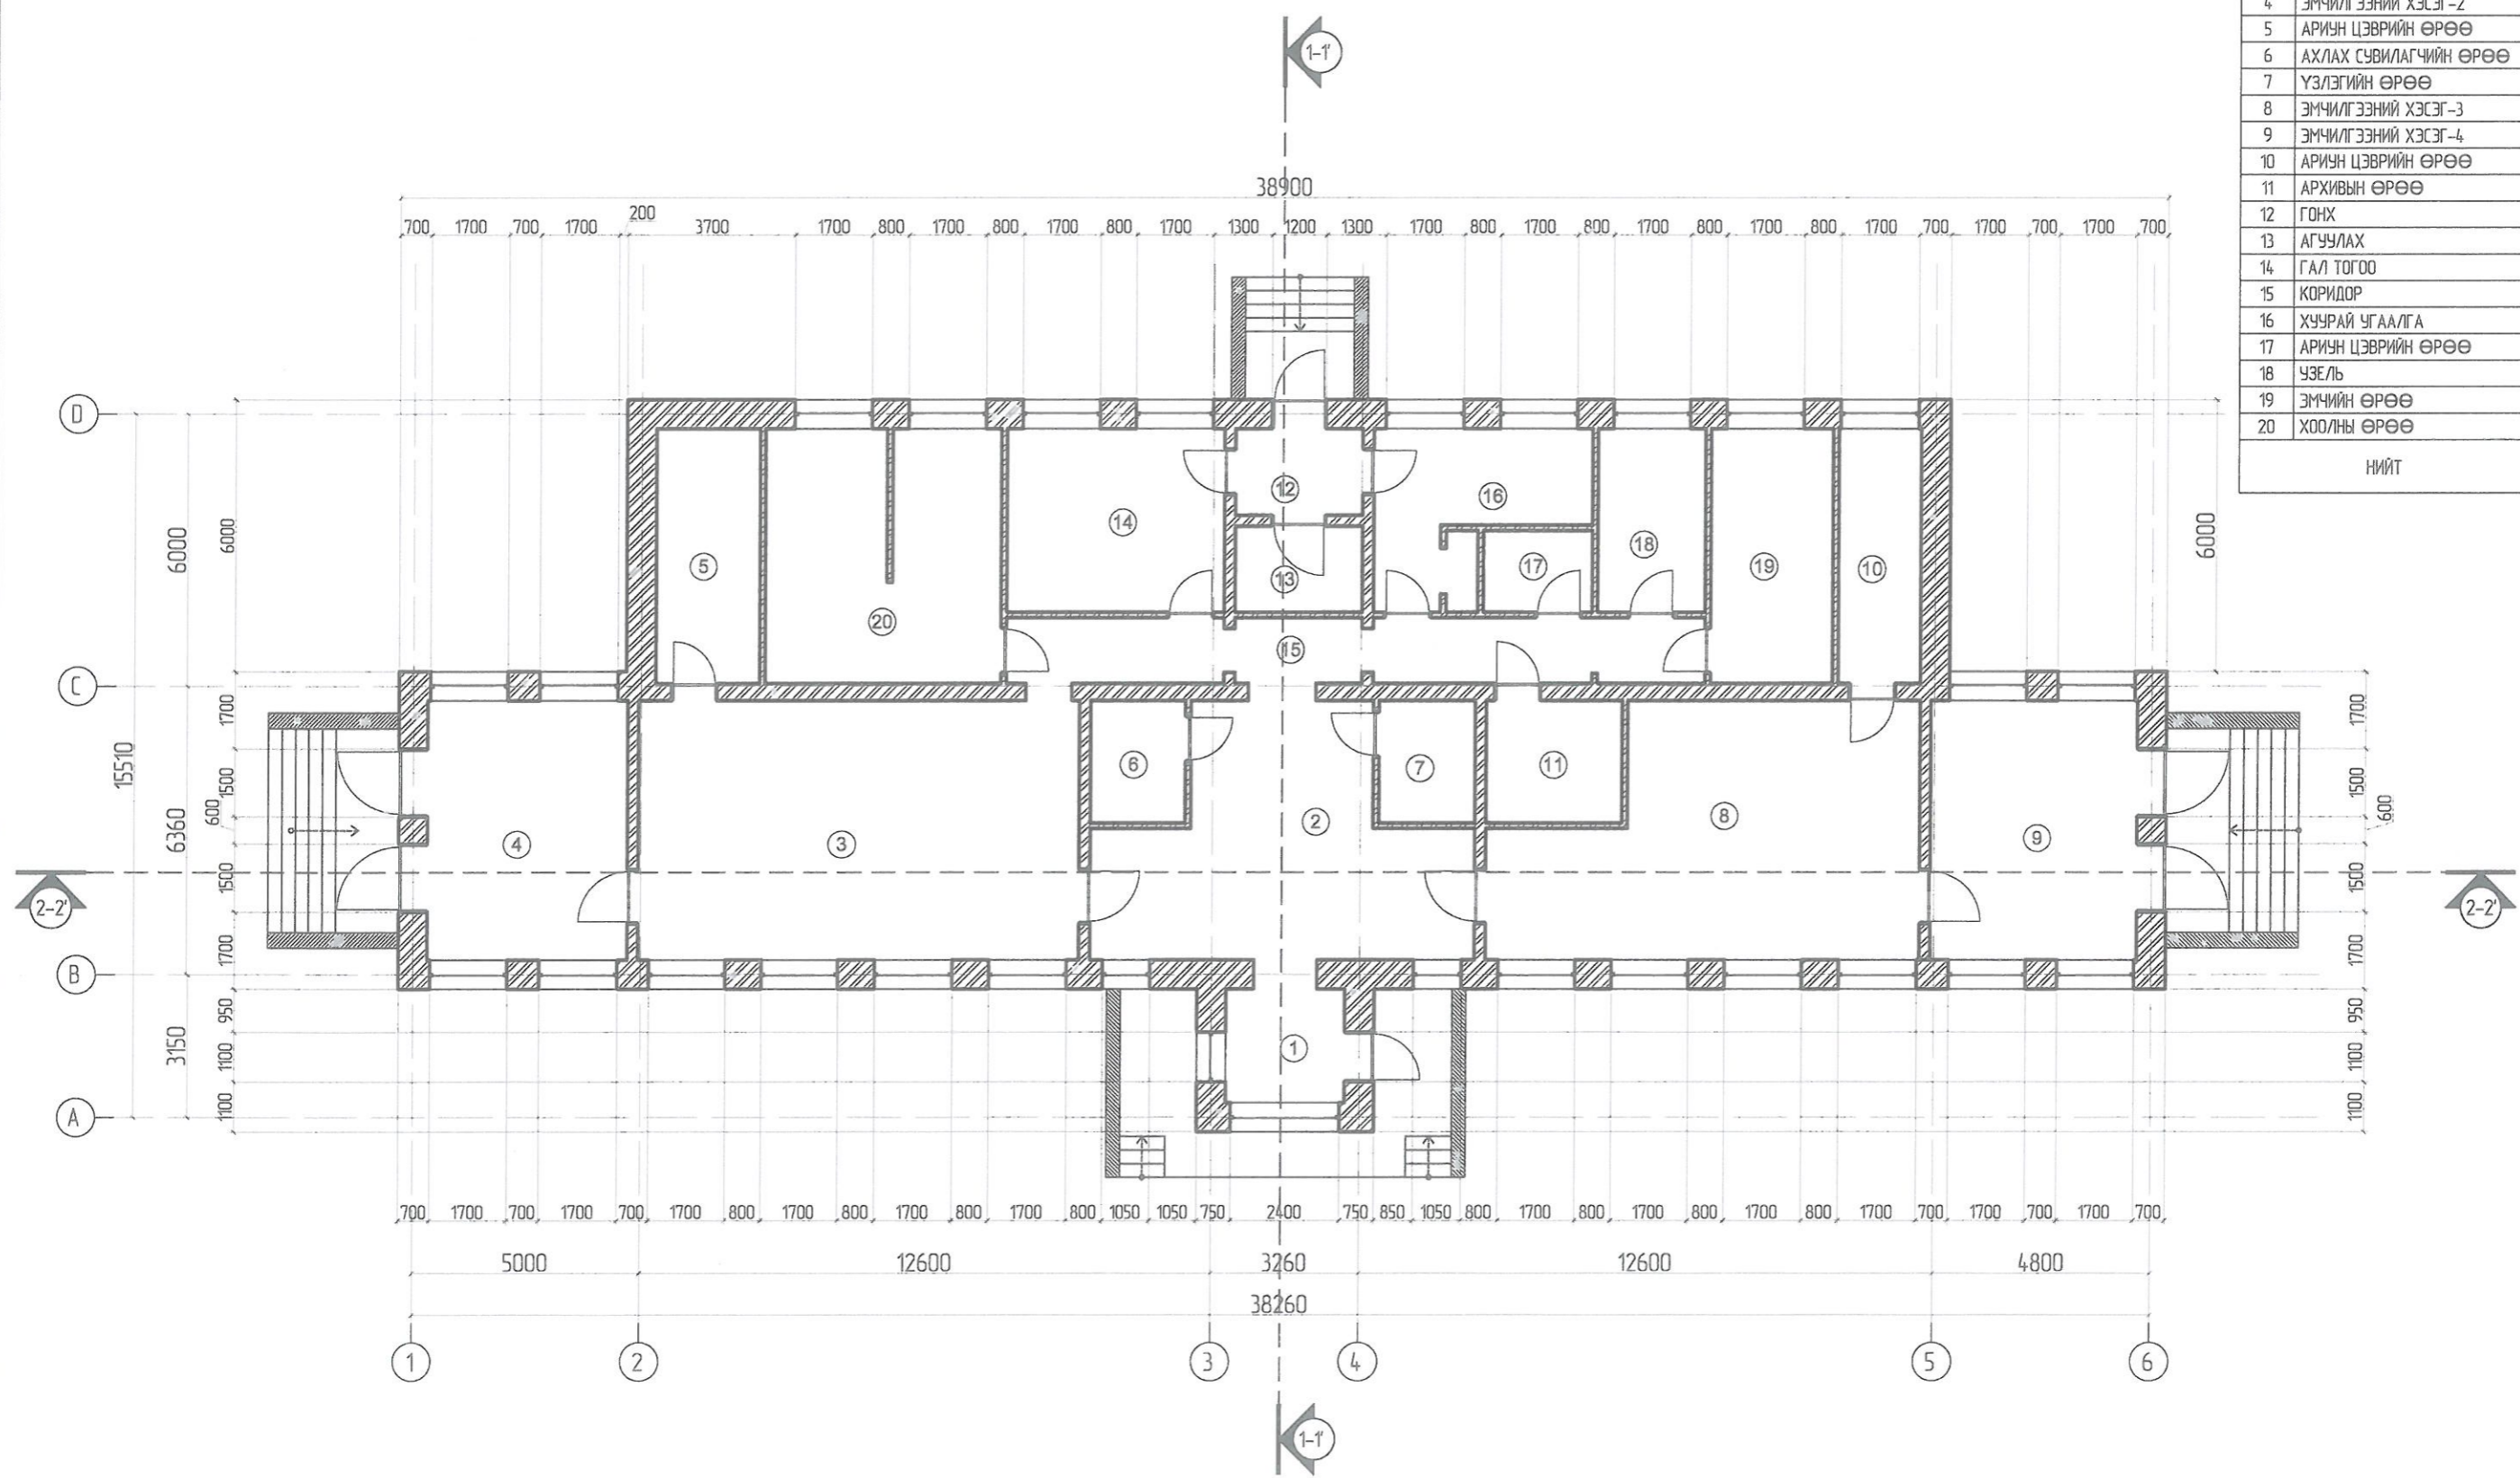


- ТАЙЛБАР**
- 1 Буулгах ажлыг гүйцэтгэхдээ ажил гүйцэтгэх төслийг мэргэжлийн байгууллагаар хийлгэх
 - 2 ХАБАЭ-н инженерийн хяналт доор оюулгүй ажиллагааны зааварчилгааг баримтлан ажиллах шаардлагатай



"STEEL PROJECT" ХХК

Улаанбаатар хот, сонгинохайрхан дүүрэг, 18-р хороо					
"НИЙСЛЭЛИЙН ХҮҮХДИЙН СЭРГЭЭН ЗАСАХ ЭРҮҮЛ ҮРС ТӨВ"-Н БУУЛГАХ БАРИЛГА-Н ХЭМЖИЛТЭЙН ЗУРАГ					
ХЭМЖИЛТИЙН БАЙГУУЛАЛТ					
Архитектор	<i>Handwritten signature</i>	Ч Мөнхзүл	ЕГ Шифр	Масштаб	Огноо
Гүйцэтгэсэн	<i>Handwritten signature</i>	Г.Отгонбаяр	СП-А322/22	150	2022
Шалгасан	<i>Handwritten signature</i>	Ч Мөнхзүл	ТГ Шифр	Зургийн дугаар	Хувдас
				БА-01	

Сүүлийн хэвлэсэн огноо 8/12/2022

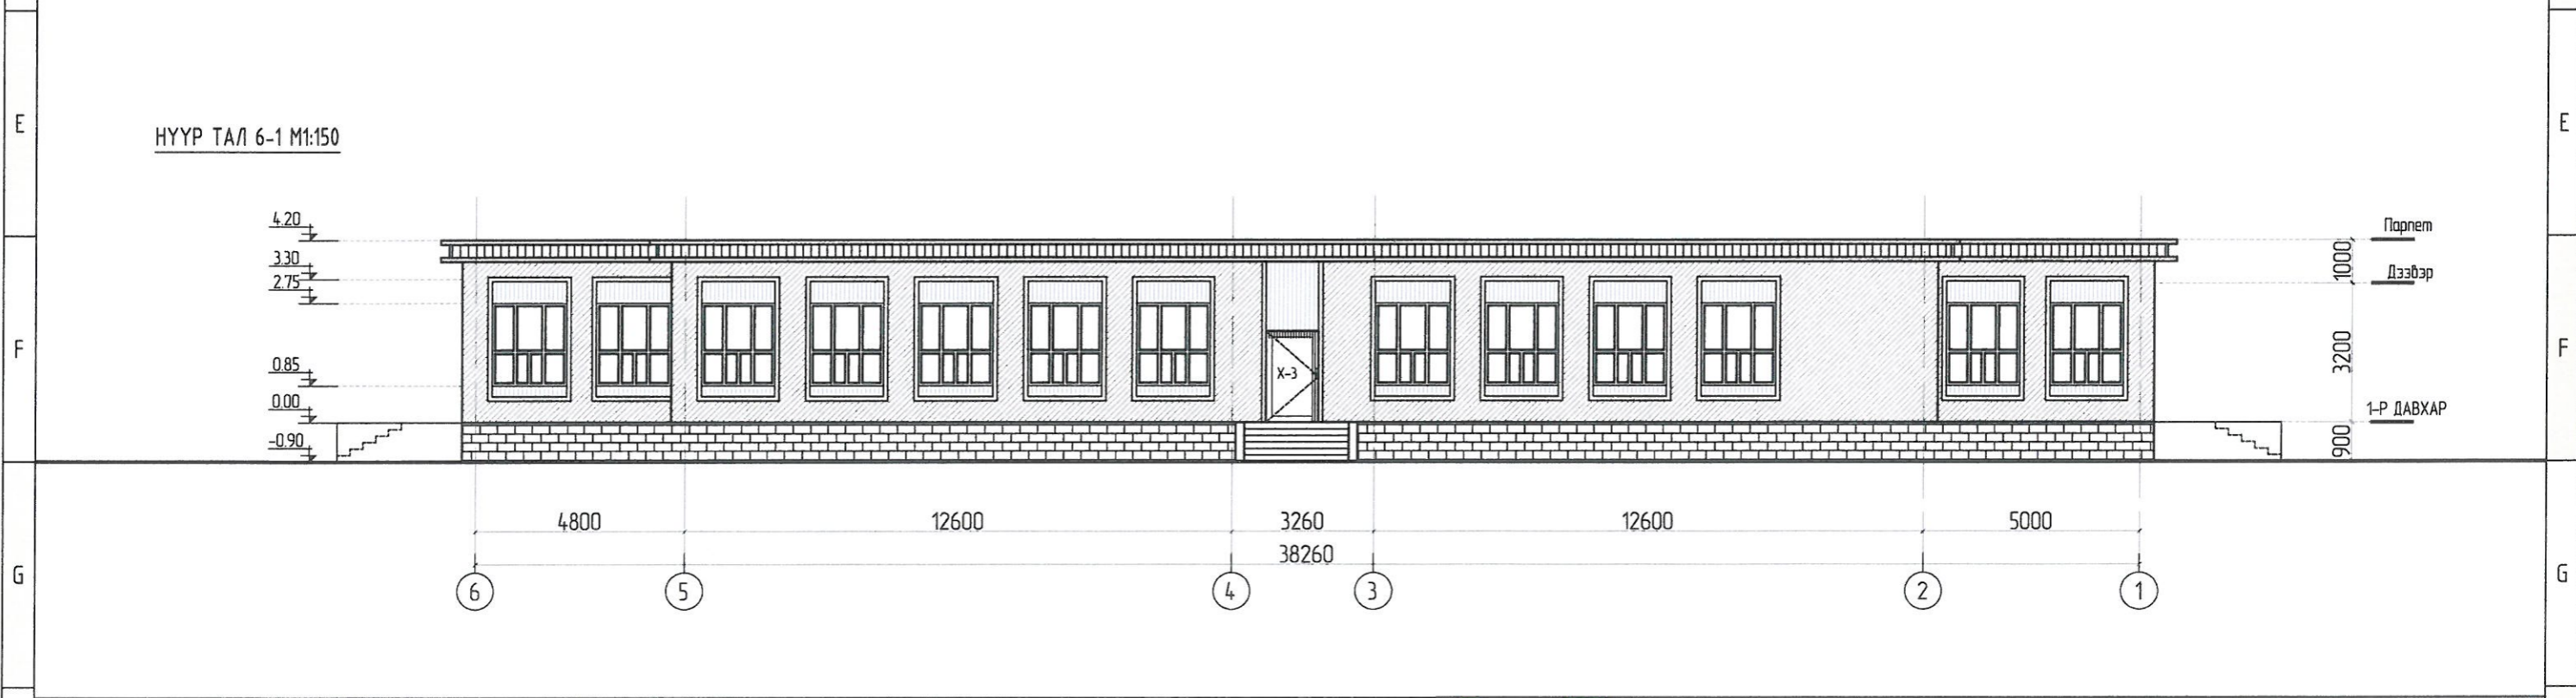

Тайлбар


- 1 Буулгах ажлыг гүйцэтгэхдээ ажил гүйцэтгэх төслийг нэргэжлийн байгууллагаар хийлгэх.
- 2 ХАБАЗ-н инженерийн хяналт доор өвлгүй ажиллагааны зааварчилгааг баримтлан ажиллах шаардлагатай

Сүүлийн хэсгээр өөрчлөгдөх нөхцөл 6/12/2022




Улаанбаатар хот, сонгинохайрхан дүүрэг, 18-р хороо					
"НИЙСЛЭЛИЙН ХҮҮХДИЙН СЭРГЭЭН ЗАСАХ ЭРҮҮЛ ҮРС ТӨВ"-н БУУЛГАХ БАРИЛГА-н ХЭМЖИЛТЫН ЗУРАГ					
НҮҮР ТАЛ 1-6, 6-1					
Архитектор	<i>Ч.Мөнхцүл</i>	Ч.Мөнхцүл	ЕГ Шифр	Масштаб	Огноо
Гүйцэтгэсэн	<i>Г.Отгонбаяр</i>	Г.Отгонбаяр	СП-А322/22	1:50	2022
Шалгасан	<i>Ч.Мөнхцүл</i>	Ч.Мөнхцүл	ТГ Шифр	Зургийн дугаар	Хуудас
				БА-02	

НҮҮР ТАЛ А-D M1:150

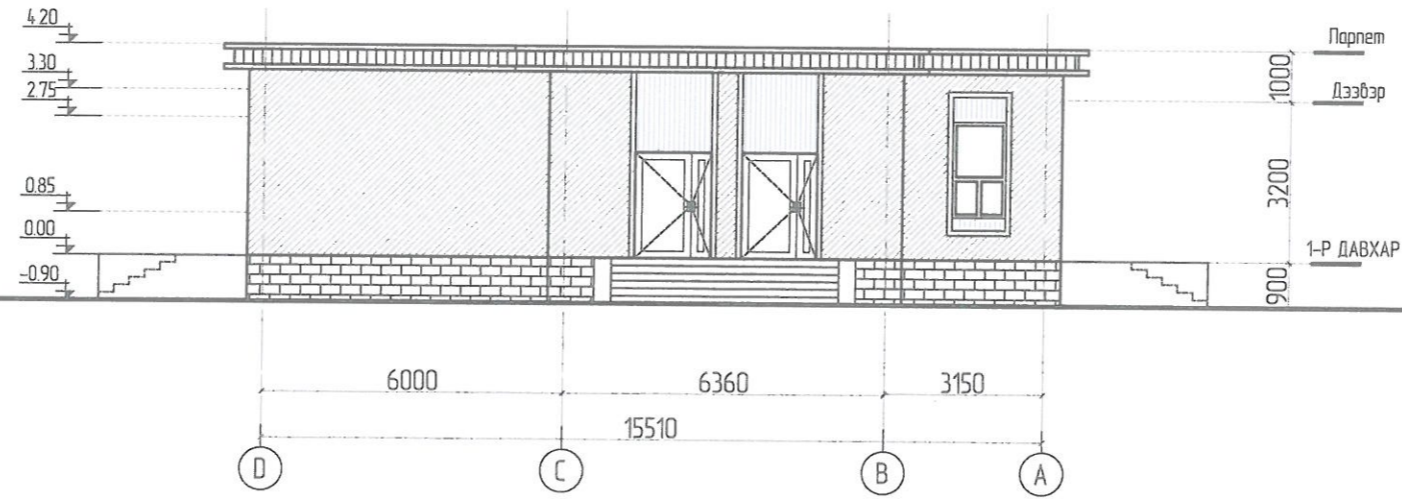

НҮҮР ТАЛ D-A M1:150

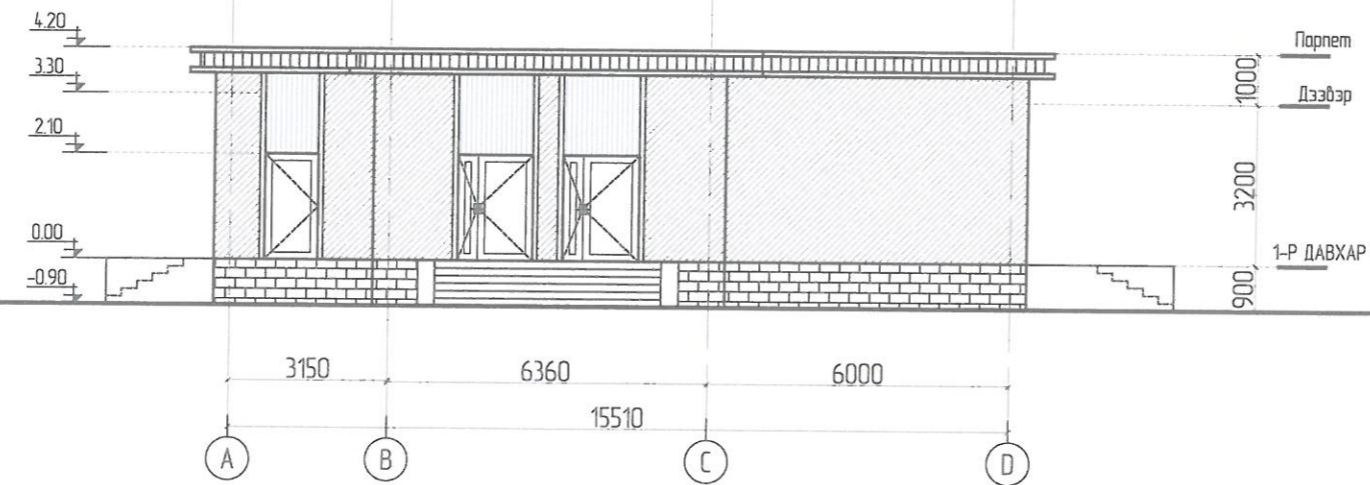

ТАЙЛБАР

1. Буулгах ажлыг гүйцэтгэхдээ ажил гүйцэтгэх төслийг нэрэгжлийн байгууллагаар хийлгэх
2. ХАБАЗ-н инженерийн хяналт доор аюулгүй ажиллагааны зааварчилгааг баримтлон ажиллах шаардлагатай





"STEEL PROJECT" XXK

Улаанбаатар хот, сонгинохайрхан дүүрэг, 18-р хороо
"НИЙСЛЭЛИЙН ХҮҮХДИЙН СЭРГЭЭН ЗАСАХ ЭРҮҮЛ ҮРС ТӨВ"-Н БУУЛГАХ БАРИЛГА-Н ХЭМЖИЛТЭЙН ЗУРАГ

НҮҮР ТАЛ А-D, D-A

Архитектор	<i>Handwritten signature</i>	Ч Мөнхзул	ЕГ Шифр СП-А322/22	Масштаб 150	Огноо 2022
Гүйцэтгэсэн	<i>Handwritten signature</i>	Г Отгонбаяр	ТГ Шифр	Зургийн дугаар БА-03	Хуудас
Шалгасан	<i>Handwritten signature</i>	Ч Мөнхзул			

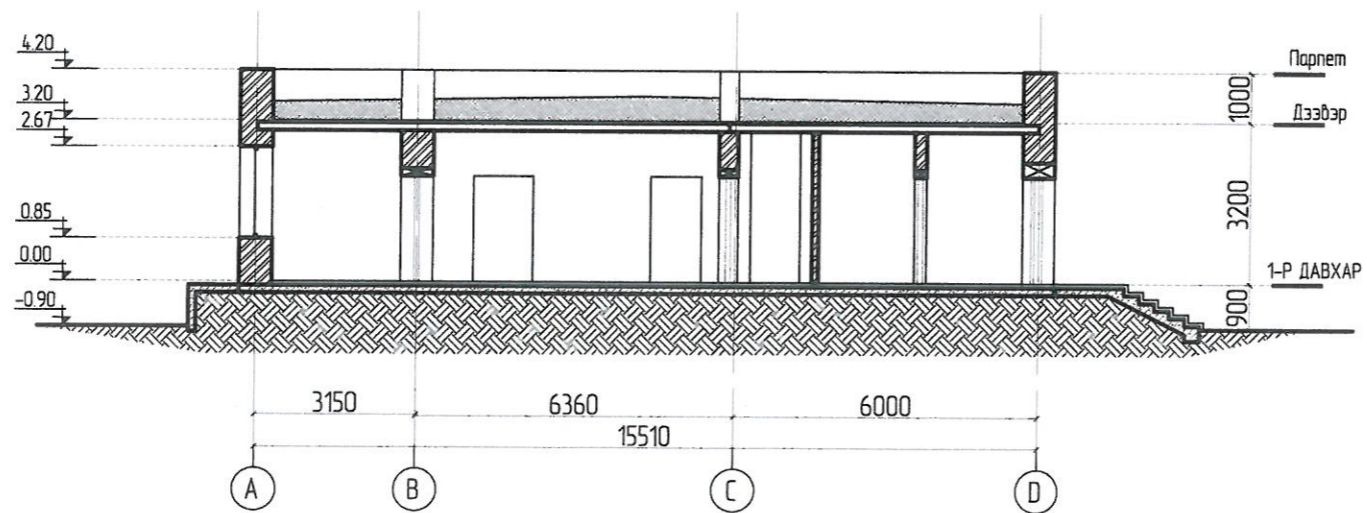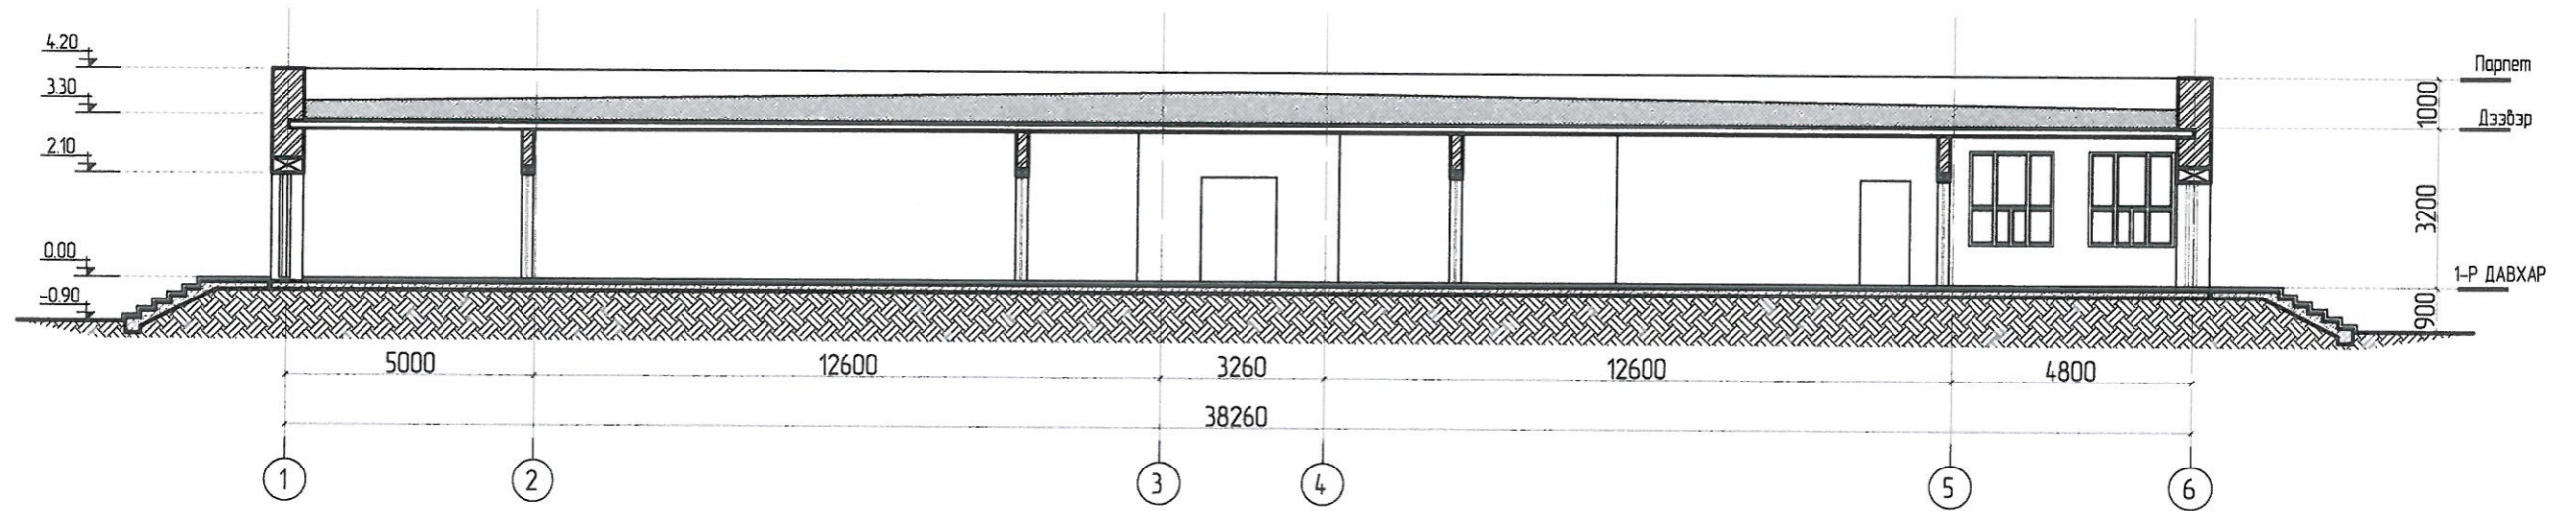

ТАЙЛБАР

- 1 Буулгах ажлыг гүйцэтгэхдээ ажил гүйцэтгэх төслийг нэргэжлийн байгууллагаар хийлгэх.
- 2 ХАБАЗ-н инженерийн хяналт доор аялгүй ажиллагааны зааварчилгааг даримтлан ажиллах шаардлагатай.



"STEEL PROJECT" ХХК

Улаанбаатар хот, сонгинохайрхан дүүрэг, 18-р хороо
 "НИЙСЛЭЛИЙН ХҮҮХДИЙН СЭРГЭЭН ЗАСАХ ЭРҮҮЛ ҮРС ТӨВ"-Н БУУЛГАХ БАРИЛГА-Н ХЭМЖИЛТЭЙН ЗУРАГ

ОГТ/ОЛ 1-1, 2-2

Архитектор	<i>Handwritten signature</i>	Ч Мөнхзул	ЕГ Шифр СП-А322/22	Масштаб 150	Огноо 2022
Гүйцэтгэсэн	<i>Handwritten signature</i>	Г Отгонбаяр	ТГ Шифр	Зургийн дугаар БА-04	Хуудас
Шалгасан	<i>Handwritten signature</i>	Ч Мөнхзул			