
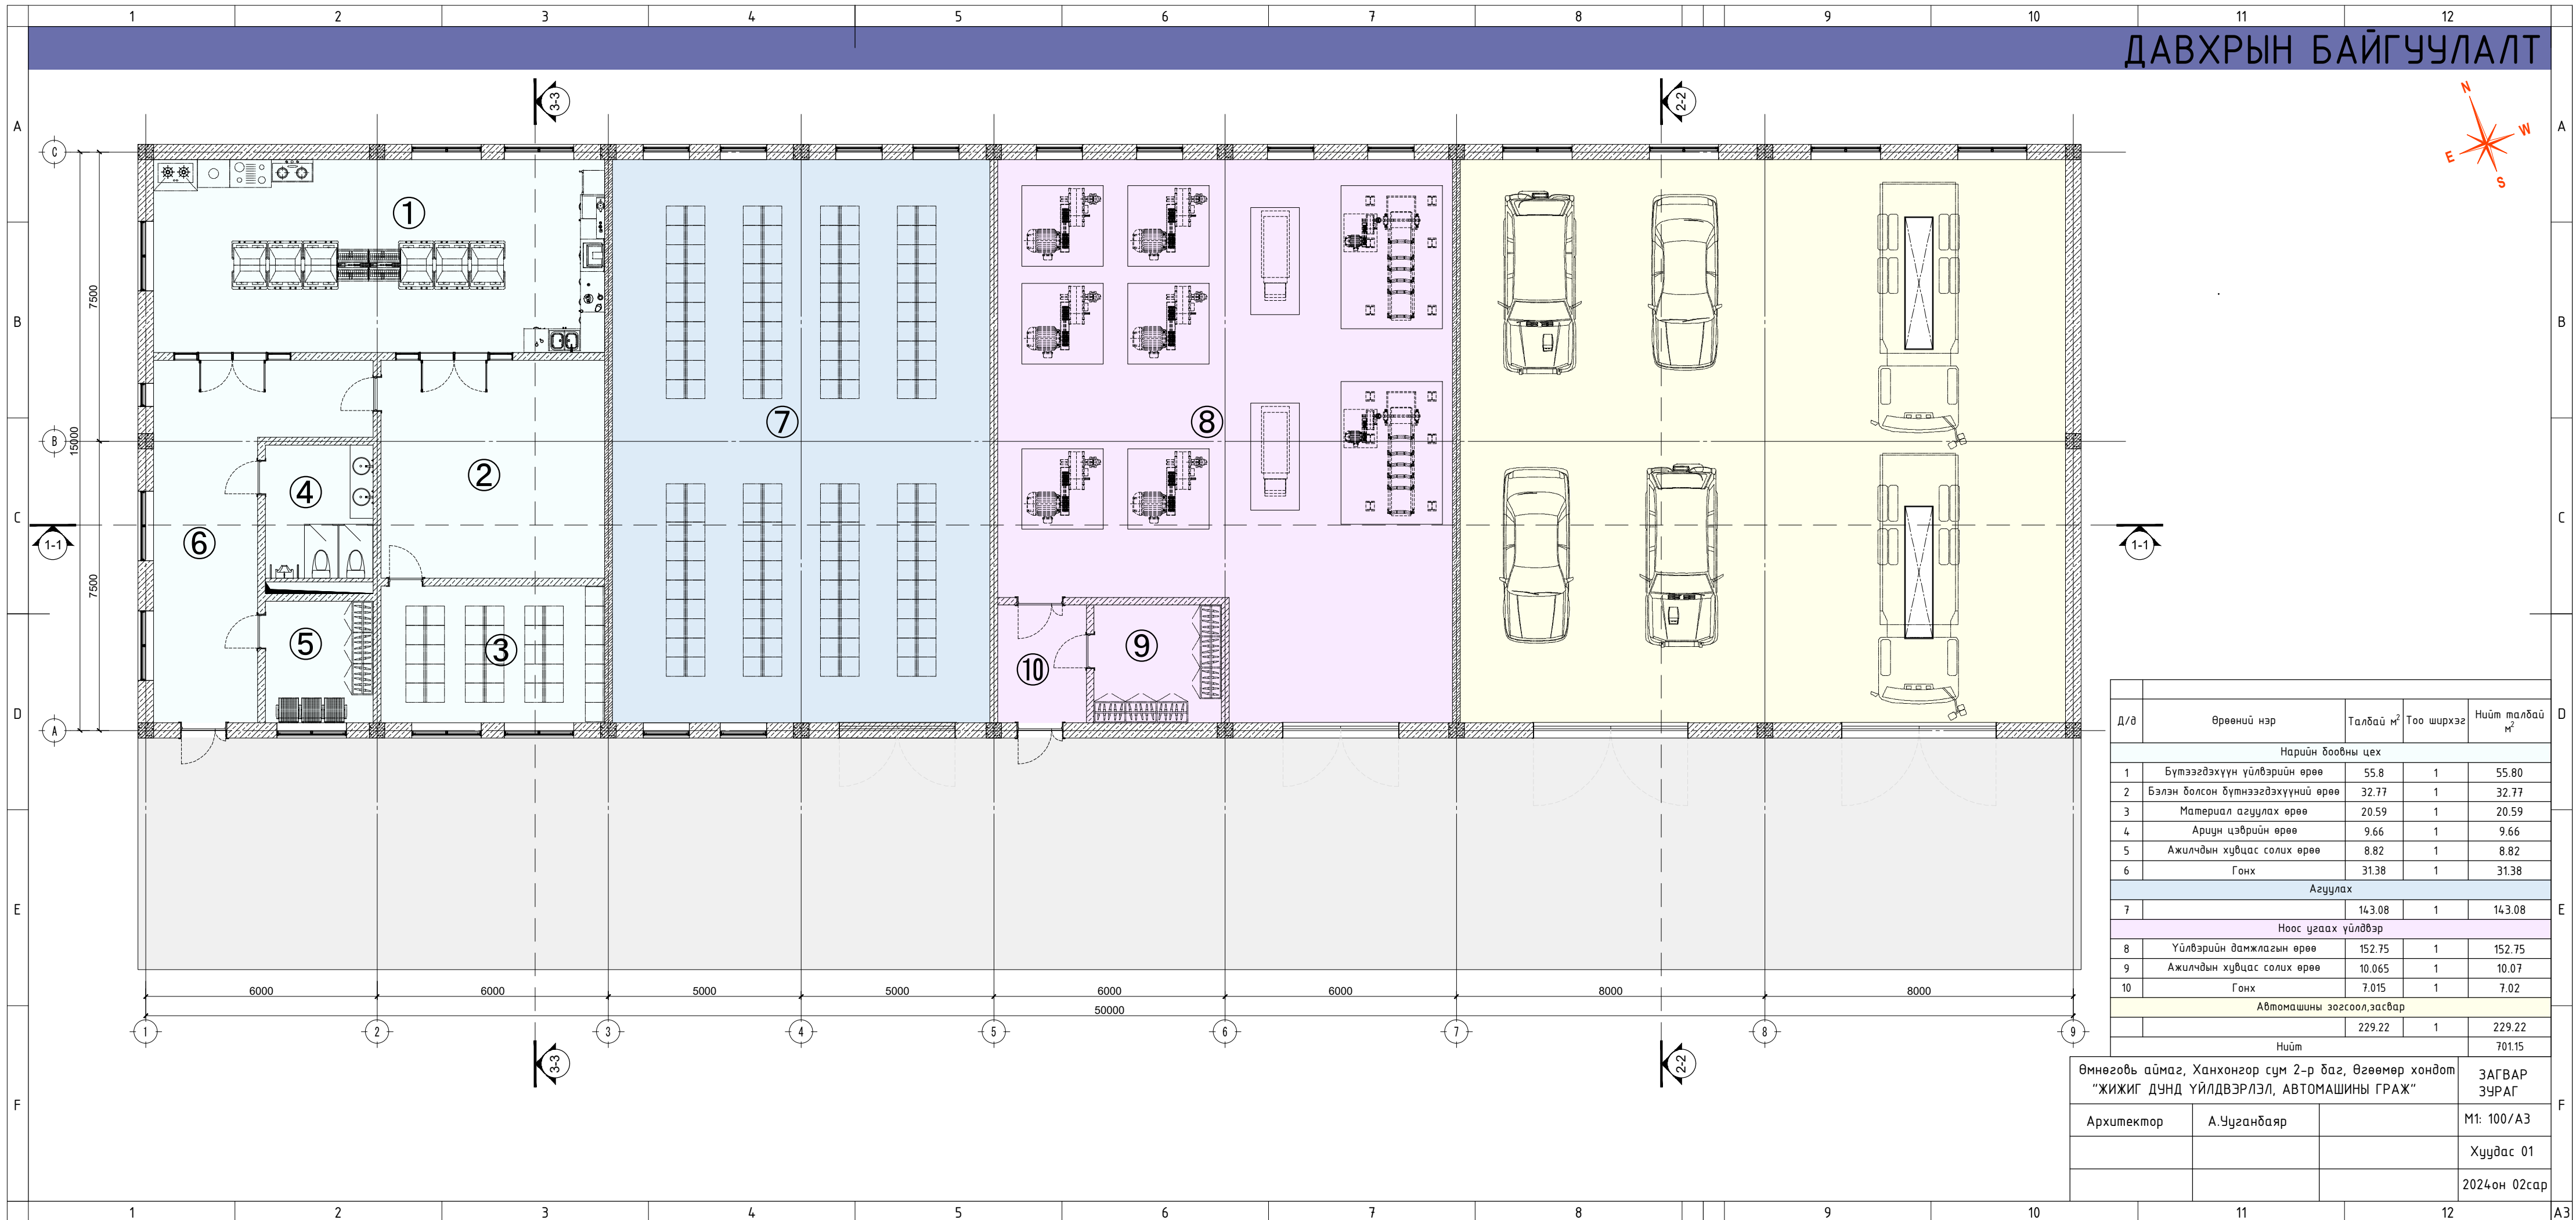


ДАВХРЫН БАЙГУУЛАЛТ

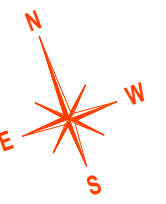


Д/д	Өрөөний нэр	Талбай м ²	Тоо ширхэг	Нийт талбай м ²
Нарийн дообны цех				
1	Бүтээгдэхүүн үйлвэрийн өрөө	55.8	1	55.80
2	Бэлэн болсон дүтнээгдэхүүний өрөө	32.77	1	32.77
3	Материал агуулах өрөө	20.59	1	20.59
4	Ариун цэврийн өрөө	9.66	1	9.66
5	Ажилчдын хувцас солих өрөө	8.82	1	8.82
6	Гонх	31.38	1	31.38
Агуулах				
7		143.08	1	143.08
Ноос угаах үйлдвэр				
8	Үйлвэрийн дамжлагын өрөө	152.75	1	152.75
9	Ажилчдын хувцас солих өрөө	10.065	1	10.07
10	Гонх	7.015	1	7.02
Автомашин зогсоол, засвар				
		229.22	1	229.22
Нийт				701.15

Өмнөговь аймаг, Ханхонгор сум 2-р баг, Өгөөмөр хондом
 "ЖИЖИГ ДУНД ҮЙЛДВЭРЛЭЛ, АВТОМАШИНЫ ГРАЖ"


Архитектор: А.Чуганбаяр

М1: 100/А3
 Хуудас 01
 2024 он 02 сар


ОГТЛОЛ 1-1

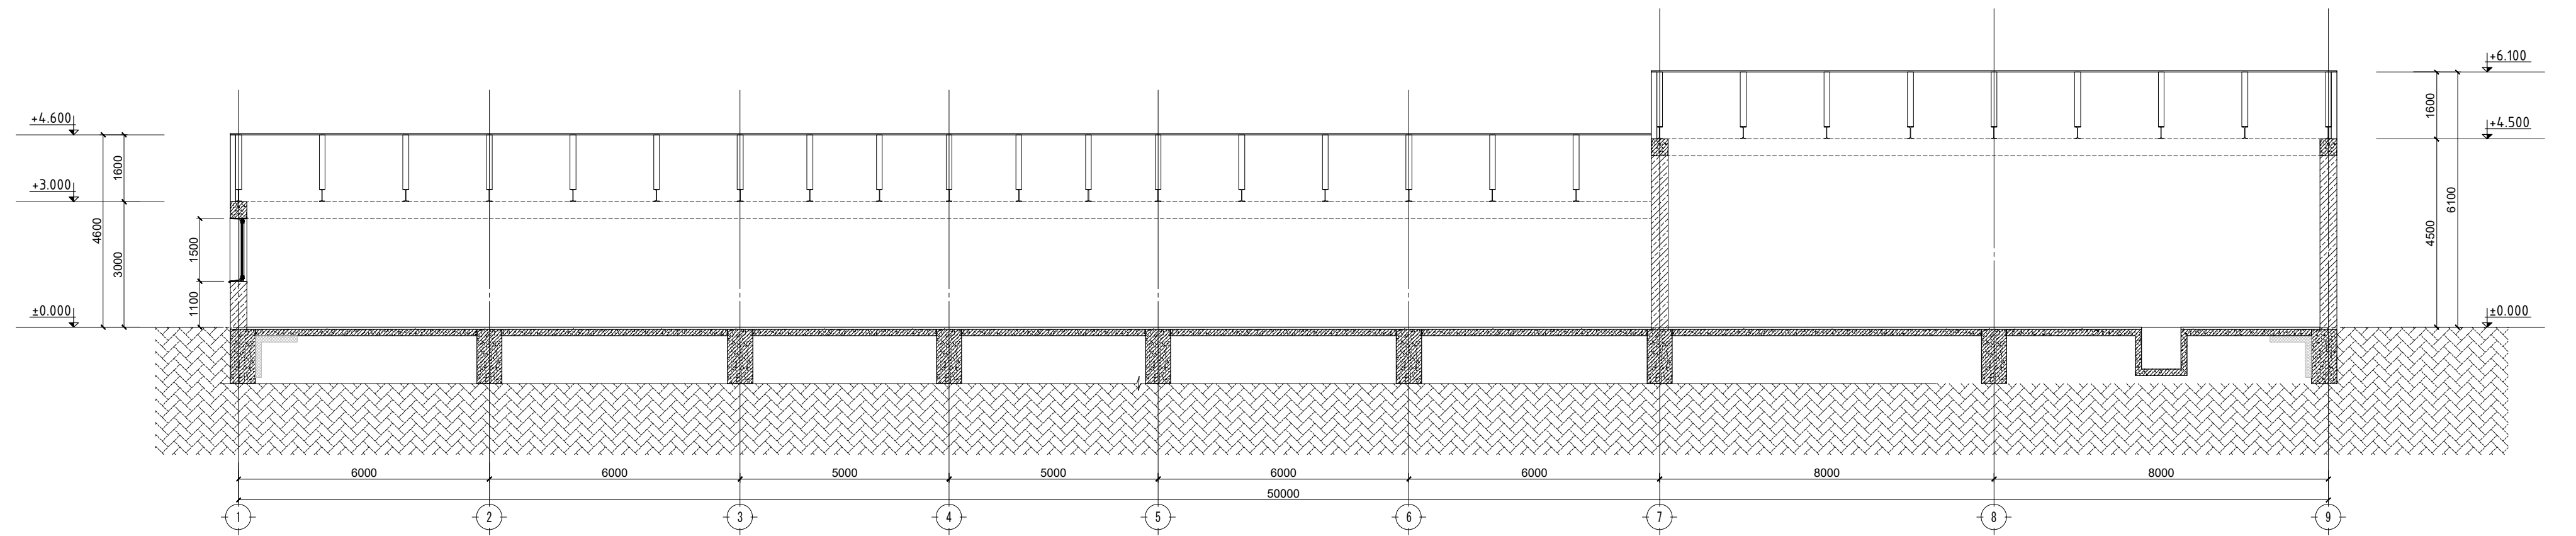


Өмнөговь аймаг, Ханхонгор сум 2-р баг, Өгөөмөр хондом "ЖИЖИГ ДУНД ҮЙЛДВЭРЛЭЛ, АВТОМАШИНЫ ГРАЖ"			ЗАГВАР ЗУРАГ
Архитектор	А.Чуганбаяр		М1: 100/А3
			Хуудас 02
			2024 он 02 сар

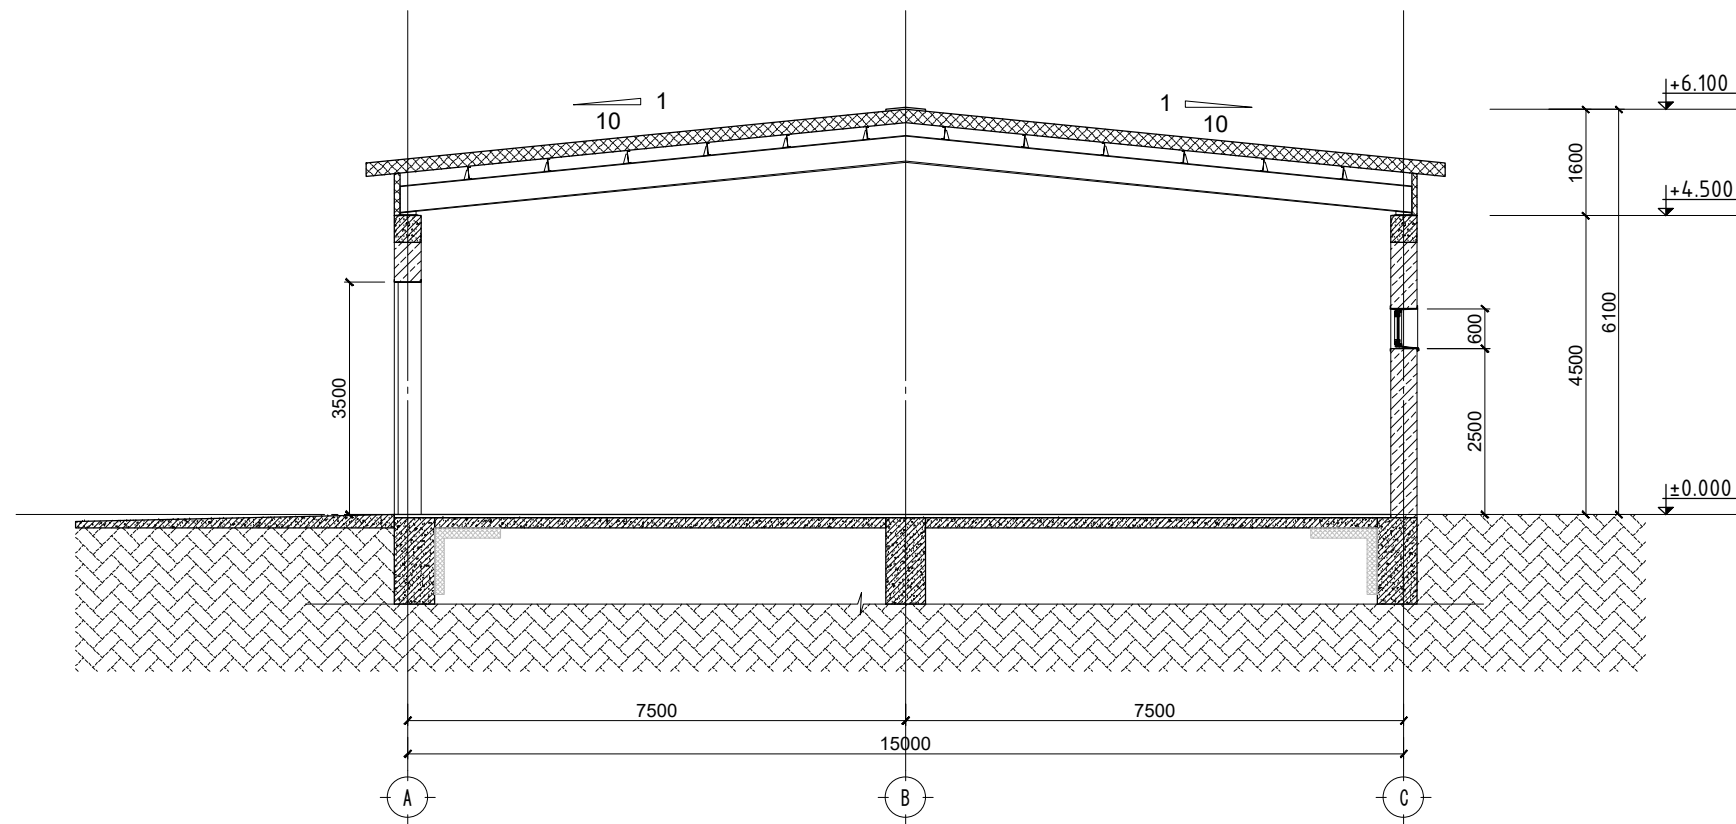


Өмнөговь аймаг, Ханхонгор сум 2-р баг, Өгөөмөр хондом "ЖИЖИГ ДУНД ҮЙЛДВЭРЛЭЛ, АВТОМАШИНЫ ГРАЖ"			ЗАГВАР ЗУРАГ
Архитектор	А.Ууганбаяр		М1: 100/АЗ
			Хуудас 03
			2024он 02сар

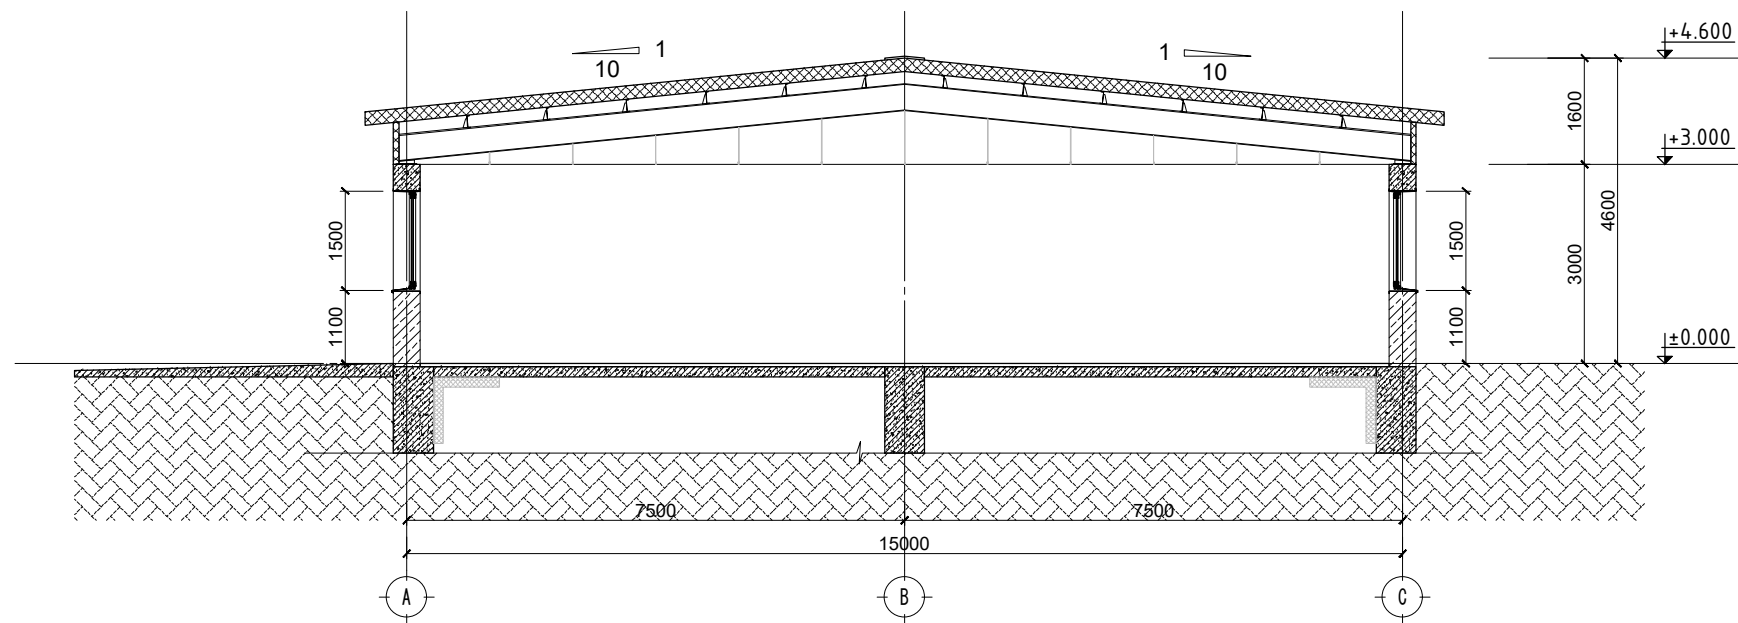


Өмнөговь аймаг, Ханхонгор сум 2-р баг, Өгөөмөр хондом "ЖИЖИГ ДУНД ҮЙЛДВЭРЛЭЛ, АВТОМАШИНЫ ГРАЖ"			ЗАГВАР ЗУРАГ
Архитектор	А.Ууганбаяр		М1: 100/А3
			Хуудас 04
			2024 он 02 сар

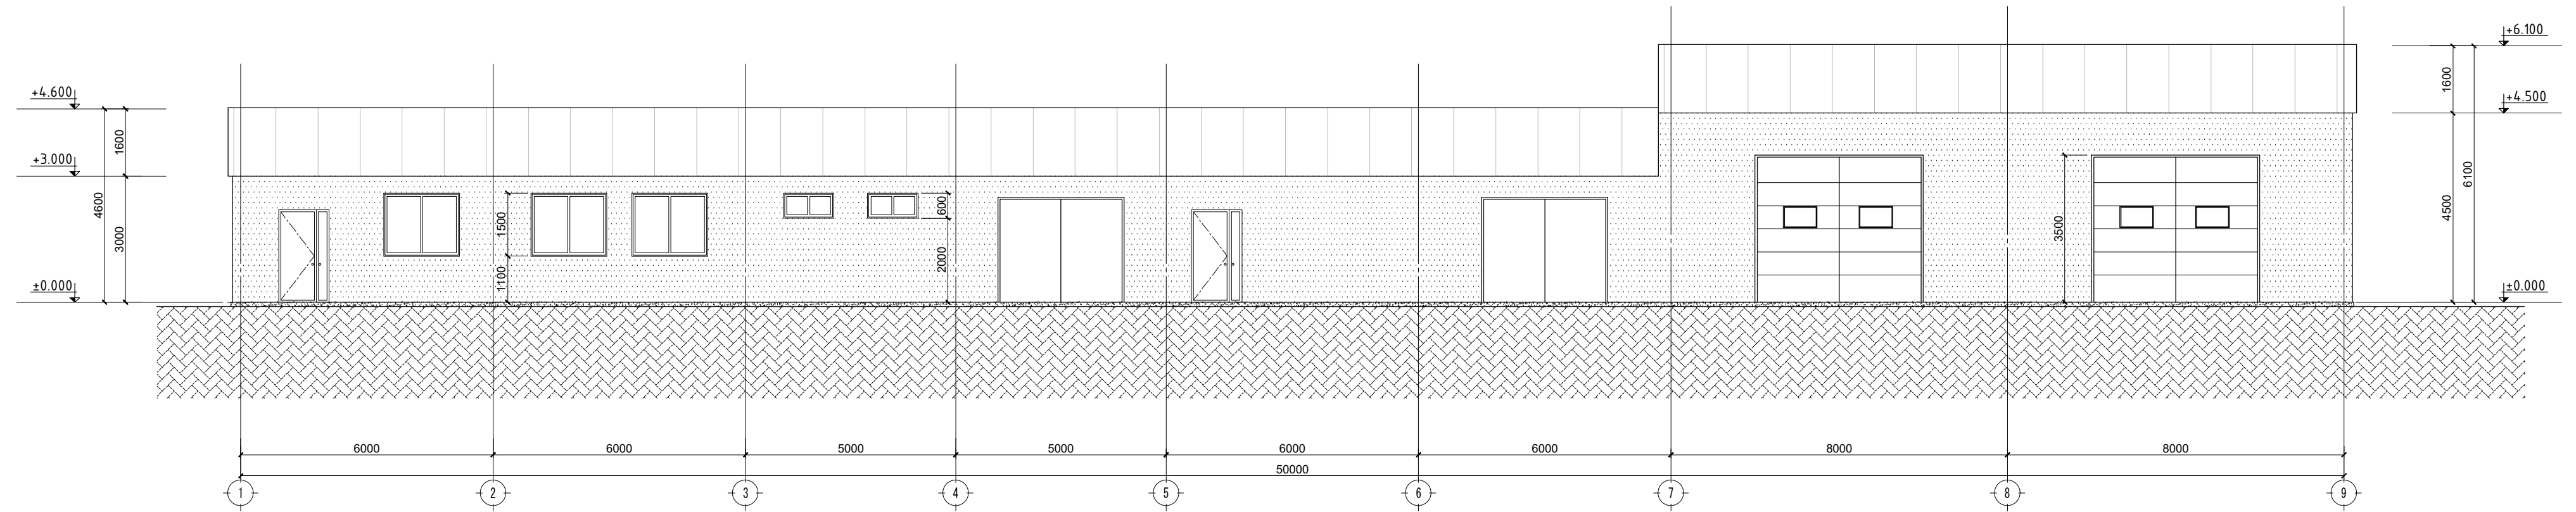


Өмнөговь аймаг, Ханхонгор сум 2-р баг, Өгөөмөр хондом "ЖИЖИГ ДУНД ҮЙЛДВЭРЛЭЛ, АВТОМАШИНЫ ГРАЖ"			ЗАГВАР ЗУРАГ
Архитектор	А.Чуганбаяр		М1: 100/А3
			Хуудас 05
			2024 он 02 сар

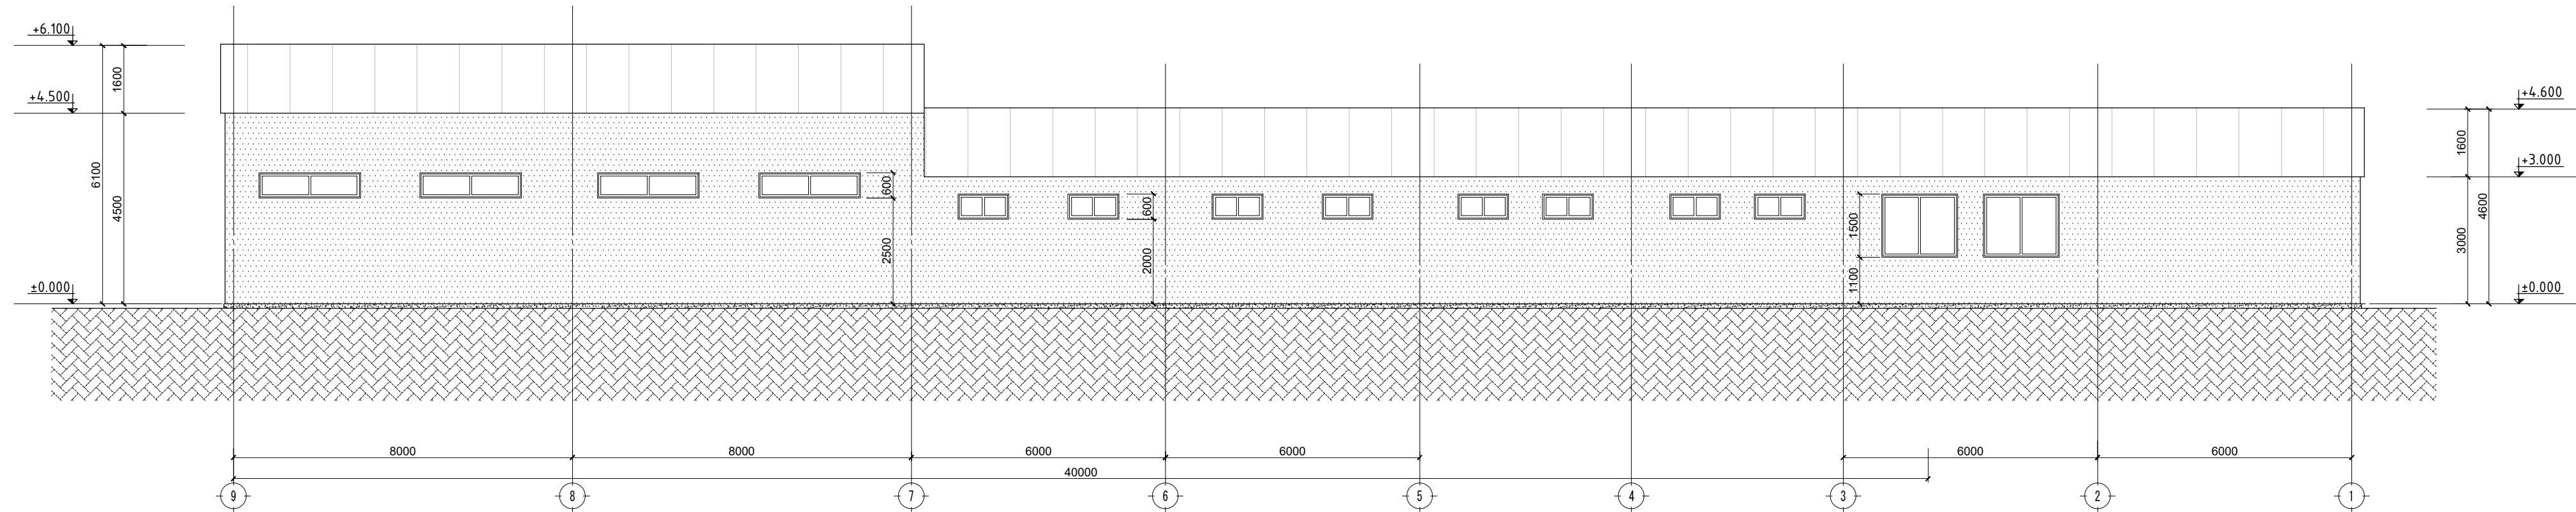

Өмнөговь аймаг, Ханхонгор сум 2-р баг, Өгөөмөр хондом "ЖИЖИГ ДУНД ҮЙЛДВЭРЛЭЛ, АВТОМАШИНЫ ГРАЖ"			ЗАГВАР ЗУРАГ
Архитектор	А.Чуганбаяр		М1: 100/А3
			Хуудас 06
			2024 он 02 сар

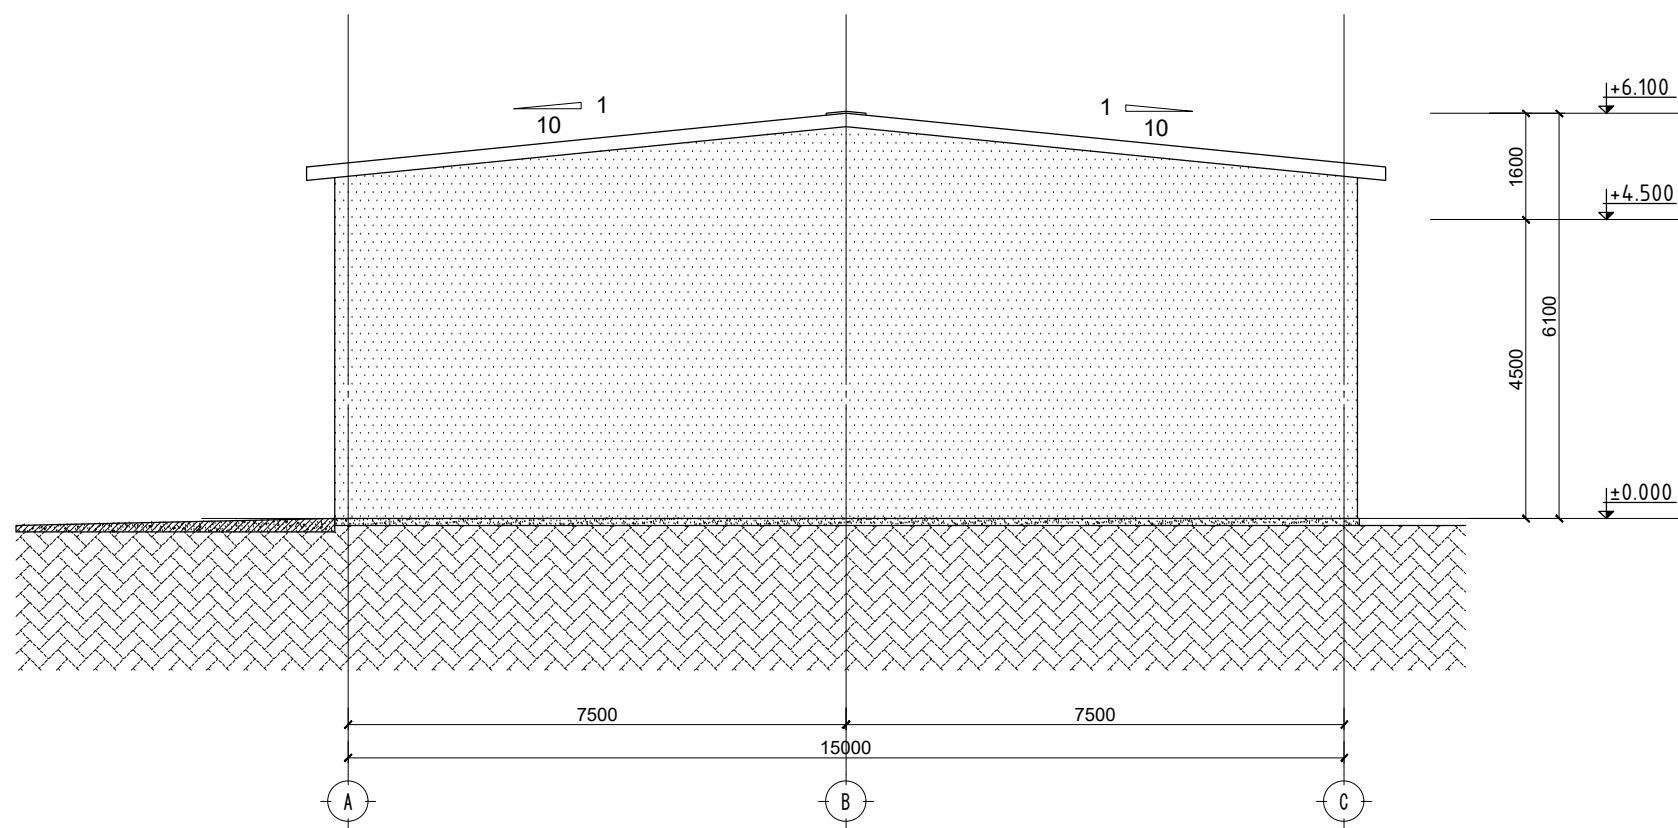

Өмнөговь аймаг, Ханхонгор сум 2-р баг, Өгөөмөр хондом "ЖИЖИГ ДУНД ҮЙЛДВЭРЛЭЛ, АВТОМАШИНЫ ГРАЖ"			ЗАГВАР ЗУРАГ
Архитектор	А.Ууганбаяр		М1: 100/А3
			Хуудас 07
			2024 он 02 сар

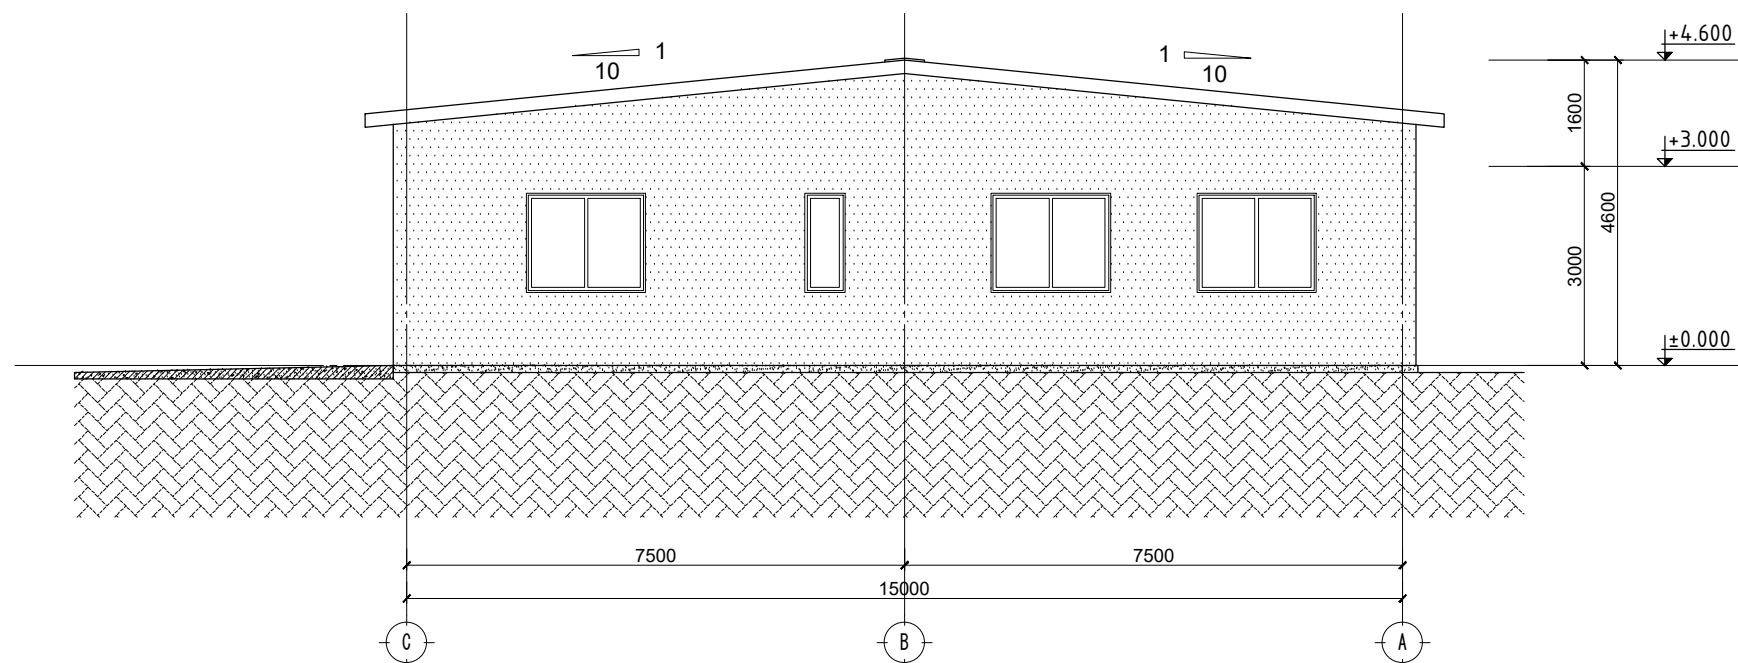

Өмнөговь аймаг, Ханхонгор сум 2-р баг, Өгөөмөр хондом "ЖИЖИГ ДУНД ҮЙЛДВЭРЛЭЛ, АВТОМАШИНЫ ГРАЖ"			ЗАГВАР ЗУРАГ
Архитектор	А.Ууганбаяр		М1: 100/АЗ
			Хуудас 08
			2024 он 02 сар