




ОГТЛОЛ /1-1/ M1:100

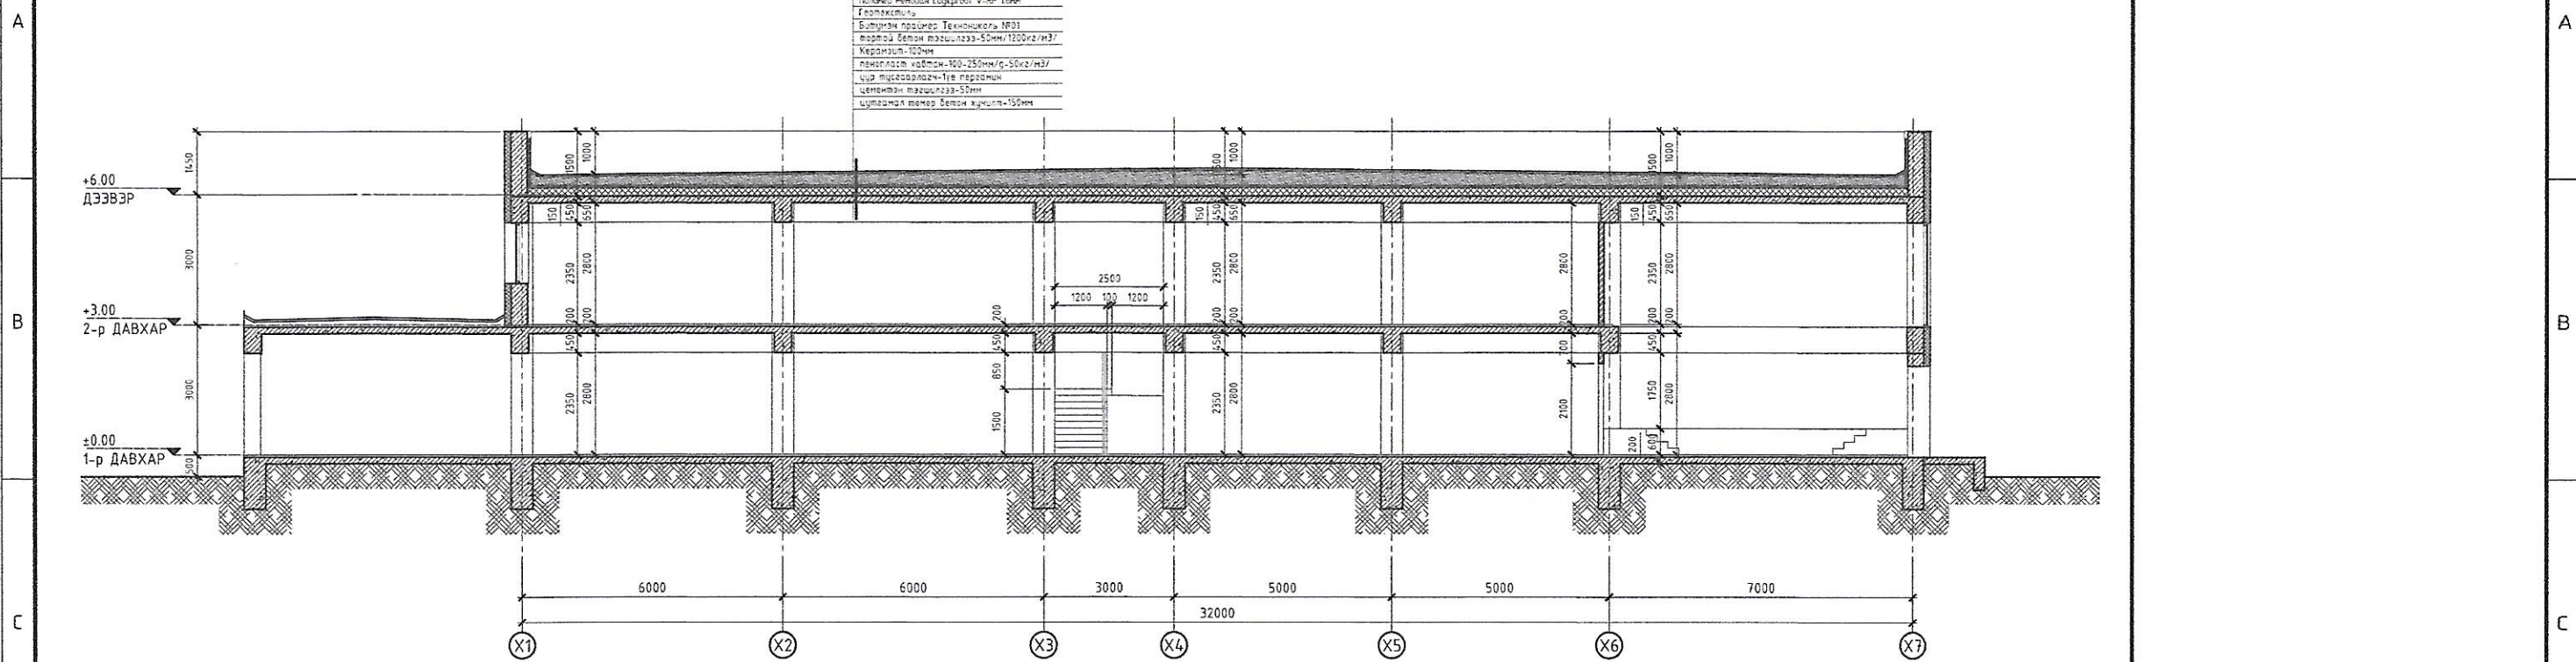


ОГТЛОЛ /2-2/ M1:100

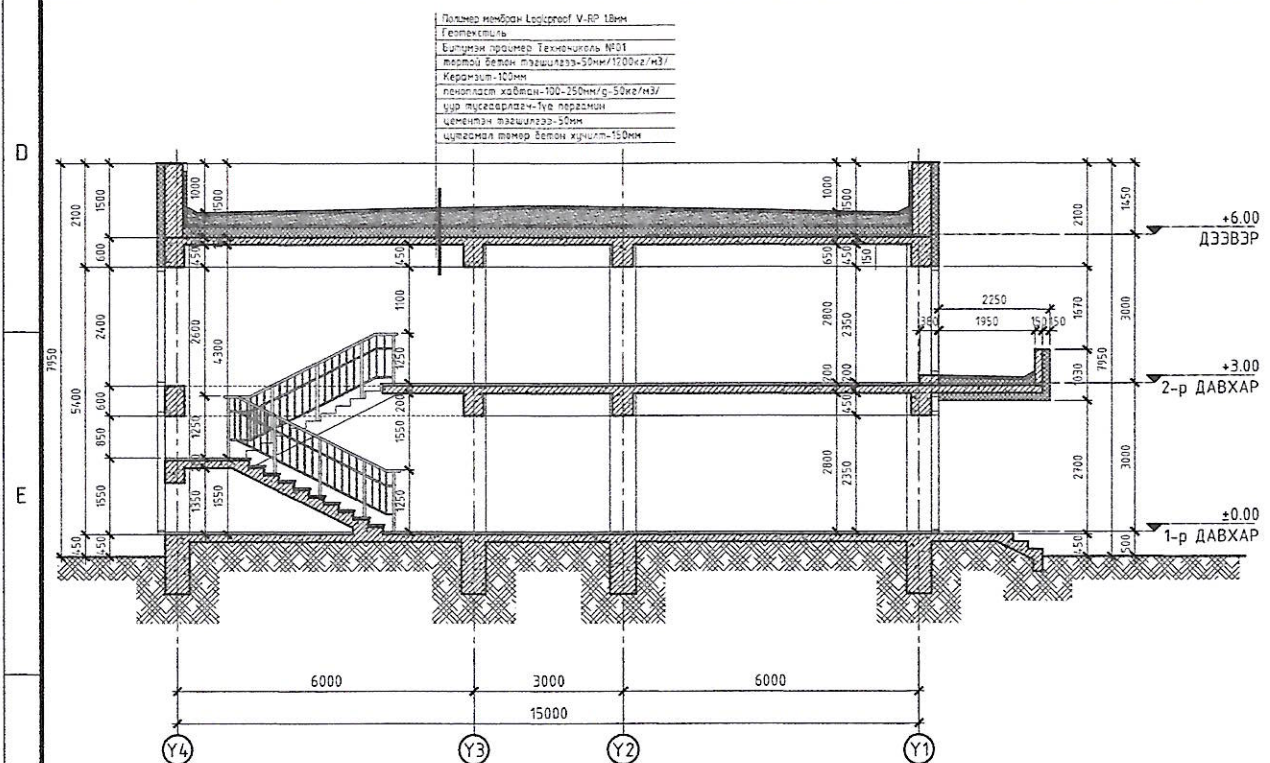

ОГТЛОЛ /3-3/ M1:100

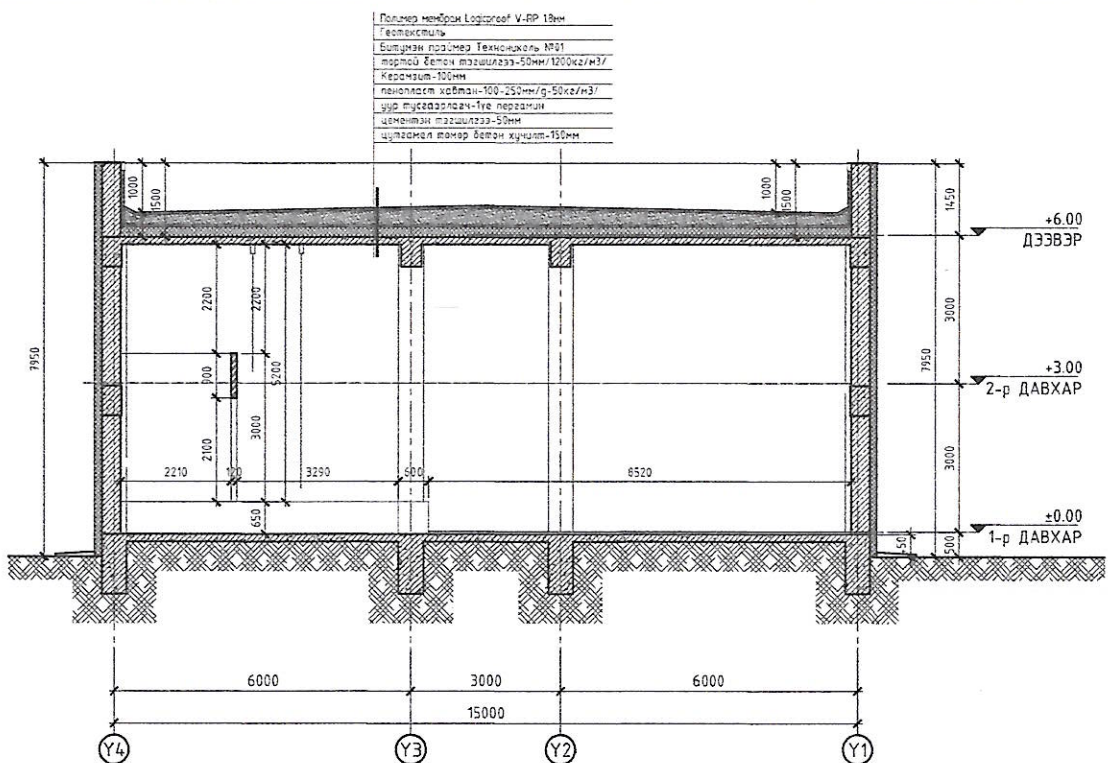


БЛОКЧИЛСОН СХЕМ

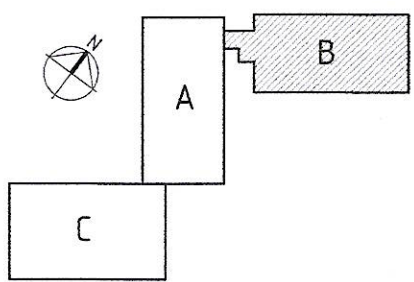

**ТАЙЛБАР**  
 1. Гадна ханыг зургал зааснаар периметрийн дагуу тойруулан 150мм-ийн шилэн хөвөн дулаалаагар дулаалж гадуур нь сайн чанарын металл хөвтөнөөр бүрэн.  
 2. Огтлолын зурагийг БА-2, БА-3, БА-6, БА-7 зургуудтай хамт үзнэ.  
 3. Олон нийт, иргэдийн барилга БНБД, 31-03-03\*/11, Заслын ажил БНБД 31-10-05 норм дүрмүүдийг үндэслэн хийнэ.

**ТАНИХ ТЭМДЭГ**

	Тоосгон хана		Төмөр бетон
	Хөвсөнцөр дулаалга		Хөнгөн блок

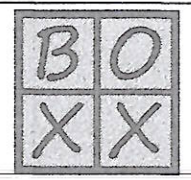

ДОРНОГОВЬ АЙМГИЙН ХӨВСГӨЛ СУМЫН 4-Р БАГТ БАРИГДАХ 150 ХҮҮХДИЙН СУУДАЛТАЙ СҮРГУУЛИЙН БАРИЛГА

ОТЛОЛ /1-1/, /2-2/, /3-3/ Үе шат: АЗ

Архитектор	Л.Ням-Очир	Е.Г.Шифр:	Масштаб:	Огноо:
Гүйцэтгэсэн	Л.Ням-Очир	ВОХ-06/2023	M1:100	2023
Шалгасан	Э.Ренчиндавуу	Т.Г.Шифр:	Зургийн дугаар:	Бүх хуудас:
			БА-5	21