

БАРИЛГЫН ЗУРАГ ТӨСЛИЙН  
 "БИ ӨҮ ЭКС ЭКС" ХХК

Тусгай зөвшөөрлийн дугаар ЗТ17-1093/19  
 Улаанбаатар хот БГД-дүүрэг. 2-р хороо, Тайм Центр  
 204 тоот



Дорноговь аймгийн Ерөнхий архитектор



Г.Очирсүх

ЕГ Шифр: BOX-22/23

ДОРНОГОВЬ АЙМАГИЙН ХӨВСГӨЛ СУМЫН ЕБС- ИЙН 240 ХҮҮХДИЙН ХИЧЭЭЛИЙН  
 БАЙРНЫ ГАДНА ФАСАДНЫ ЗАСВАРЫН АЖИЛ

(ажлын зураг)

ЗӨВШӨӨРӨЛЦСӨН		БОЛДӨВСРЧҮҮЛСАН	
Албан тушаал	Нэр	Гарын үсэг	Гүйцэтгэгч
Дорноговь аймгийн Газрын харилцаа, Барилга Хот байгуулалт газрын дарга	Ц.Оюунсайхан		"Би Өү Экс Экс ХХК"-ний захирал
Дорноговь аймгийн эрүүл мэндийн газрын хяналт шалгалтын хэлтсийн дарга	Л.Бямбатүяа		Вахилагч
Дорноговь аймгийн Онцгой Байдлын Газрын Дарга хурандаа	Г.Бат-Эрдэнэ		Дорноговь аймгийн Хөвсгөл сумын Засаг дарга
Дорноговь аймгийн Онцгой Байдлын Газрын Гал Түймрийн Хяналтын Улсын байцаагч	Хошууч Г.Ганбаяр		



Улаанбаатар хот  
 2023 он

1

2

3

4

5

6

7

8

БАРИЛГЫН ЗУРАГ ТӨСЛИЙН  
 "БИ ӨҮ ЭКС ЭКС" ХХК

Тусгай зөвшөөрлийн дугаар ЭТ17-1093/19  
 Улаанбаатар хот БГД-дүүрэг, 2-р хороо, Тайм Центр  
 204 тоом

ЕГ Шифр: В0Х-22/23

ДОРНОГОВЬ АЙМАГИЙН ХӨВСГӨЛ СУМЫН ЕБС- ИЙН 240 ХҮҮХДИЙН ХИЧЭЭЛИЙН  
 БАЙРНЫ ГАДНА ФАСАДНЫ ЗАСВАРЫН АЖИЛ

(ажлын зураг)

Барилга-архитектурын хэсэг- БА



Захирал ..... /Ч.Сугар/  
 Архитектор ..... /Л.Ням-Очир/

Улаанбаатар хот  
 2023 он

1

2

3

4

5

6

7

8

A3


Зургийн жагсаалт				Ажлын тоо хэмжээ			
Д/а	Хуудасны нэр	Хуудасны марк	Масштаб	Д/а	Ажлын нэр	Хэмжих нэгж	Тоо хэмжээ
1	Нүүр хуудас	БА-00	None	1	Метал хавтан А Блок	м2	741.22
2	Тайлбар бичиг, зургийн жагсаалт ажлын тоо хэмжээ	БА-01	M1:100	2	Хаяавч бетон /250марк 100мм/ А Блок	м3	69.12
3	Одоогийн байдал фото зураг	БА-02	M1:500	3	Метал хавтан С Блок	м2	674.71
4	А блок /Хэмжилтийн Нүүр тал-1,2/	БА-03	M1:500	4	Хаяавч бетон /250марк 100мм/ С Блок	м3	69.39
5	А блок /Хэмжилтийн Нүүр тал-3,4/	БА-04	M1:100				
6	А блок /Шинэчилсэн Нүүр тал-1,2/	БА-05	M1:100				
7	А блок /Шинэчилсэн Нүүр тал-3,4/	БА-06	M1:100				
8	А блок /Хаяавчны байгуулалт/	БА-07	M1:100				
9	С блок /Хэмжилтийн Нүүр тал-1,2/	БА-08	M1:100				
10	С блок /Хэмжилтийн Нүүр тал-3,4/	БА-09	M1:100				
11	С блок /Шинэчилсэн Нүүр тал-1,2/	БА-10	M1:100				
12	С блок /Шинэчилсэн Нүүр тал-3,4/	БА-11	M1:100				
13	С блок /Хаяавчны байгуулалт/	БА-12	M1:100				
14	Хэсэглэл-хананы бүтэц	БА-13	M1:100				
15	Харагдах байдал-1	БА-14	M1:100				
16	Харагдах байдал-2	БА-15	M1:100				
17	Харагдах байдал-3	БА-16	M1:100				
18	Харагдах байдал-4	БА-17	M1:100				
19	Харагдах байдал-5	БА-18	M1:100				
20	Харагдах байдал-6	БА-19	M1:100				
21	Харагдах байдал-7	БА-20	M1:100				
22	Харагдах байдал-8	БА-21	M1:100				
23	Харагдах байдал-9	БА-22	M1:100				

**ТАЙЛБАЙР БИЧИГ:**

Одоо байгаа хуучин барилгыг төрийн албан хаагчдын орон сууц болгон засаж янзлах. Үүнд: нэмэлтээр дулаан, цэвэр бохир усанд холбох, дээвэр гадна засвар, дотор бүрэн засвар, хаяавч цутгах, шал цутгаж солих, хаалга цонх солих гэх ажилууд багтсан болно.




<b>БО</b> <b>ХХ</b>						ДОРНОГОВЬ АЙМАГИЙН ХӨВСГӨЛ СУМЫН ЕБС- ИЙН 240 ХҮҮХДИЙН ХИЧЭЭЛИЙН БАЙРНЫ ГАДНА ФАСАДНЫ ЗАСВАРЫН АЖИЛ Тайлбар бичиг, зургийн жагсаалт, ажлын тоо хэмжээ					
Архитектор		Л.Ням-очир		ЕГ Шуфр: BOX-22/23		Масштаб: M1:100		Огноо: 2023			
Гүйцэтгэсэн		Л.Ням-очир		ТГ Шуфр:		Зургийн дугаар: БА-01		Хуудас: 23			
"БИ ӨҮ ЭКС ЭКС" ХХК		Шалгасан		Б.Тулга							

# ОДООГИЙН БАЙДАЛ ФОТО ЗУРАГ



ТАЙЛБАЙР БИЧИГ:  
одоо байгаа барилгын фото зураг.

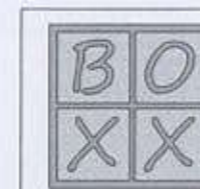

"БИ ӨҮ ЭКС ЭКС" ХХК

ДОРНОГОВЬ АЙМАГИЙН ХӨВСГӨЛ СУМЫН ЕБС- ИЙН 240 ХҮҮХДИЙН ХИЧЭЭЛИЙН  
БАЙРНЫ ГАДНА ФАСАДНЫ ЗАСВАРЫН АЖИЛ

Одоогийн байдал фото зураг

Архитектор	<i>Л.Ням-очир</i>	Л.Ням-очир	ЕГ Шуфр: BOX-22/23	Масштаб:	Огноо: 2023
Гүйцэтгэсэн	<i>Л.Ням-очир</i>	Л.Ням-очир	ТГ Шуфр:	Зургийн дугаар: БА-02	Хуудас: 23
Шалгасан	<i>Б.Тулга</i>	Б.Тулга			

**А блок /Хэмжилтийн Нүүр тал-1/**

Гадна сайдизэнг хүрэн бор



Гадна эмүльсэн будаг цагаан




**А блок /Хэмжилтийн Нүүр тал-2/**

Гадна эмүльсэн будаг цагаан

Гадна сайдизэнг хүрэн бор

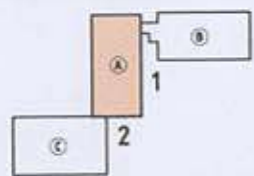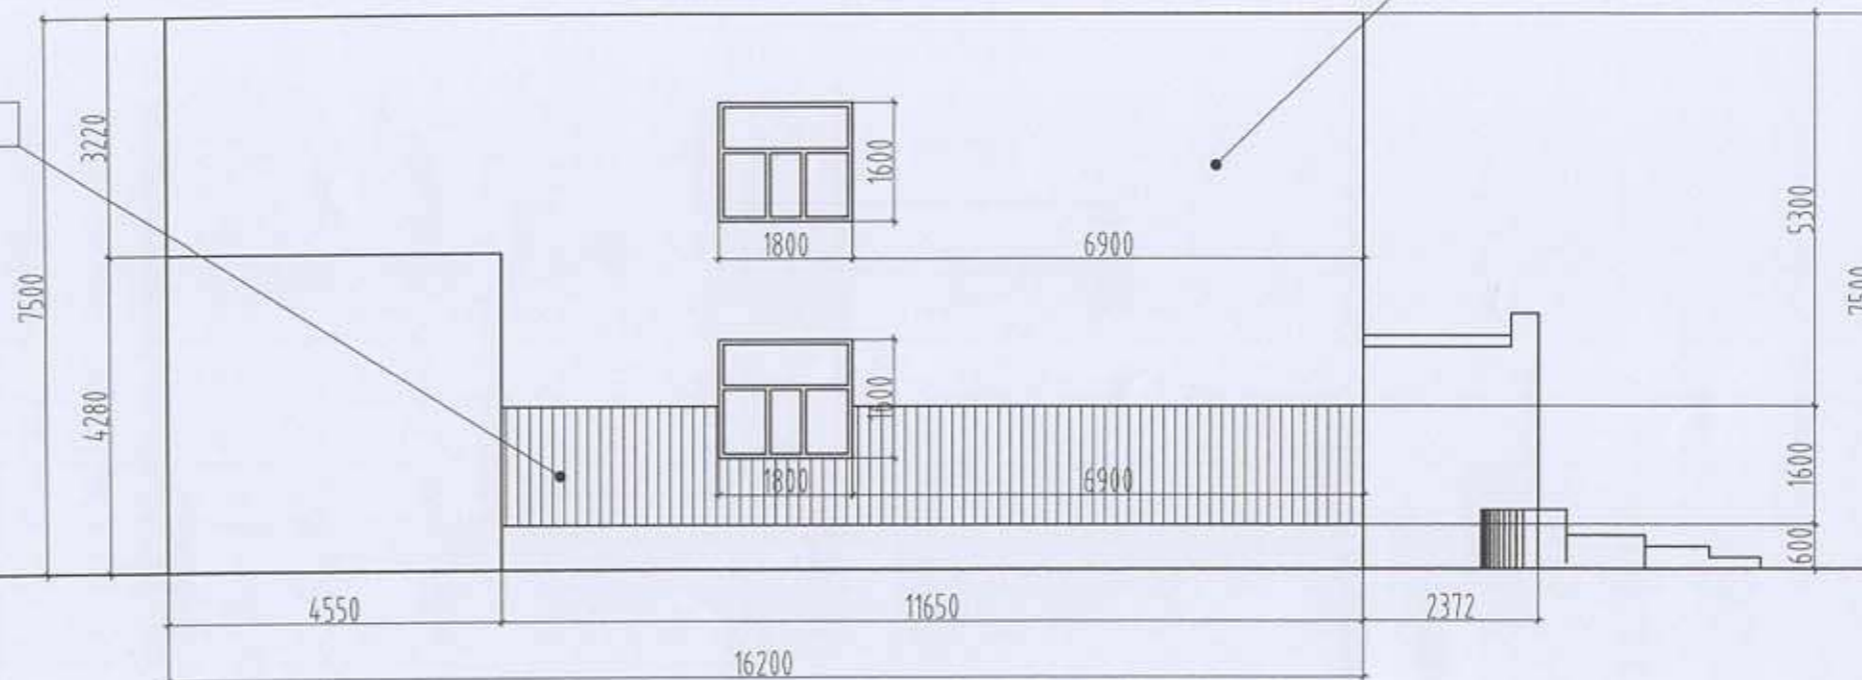

**ТАЙЛБАЙР БИЧИГ:**  
Одоо байгаа гадна фасад нь

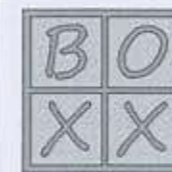

"БИ ВҮ ЭКС ЭКС" ХХК

ДОРНОГОВЬ АЙМАГИЙН ХӨВСГӨЛ СУМЫН ЕБС- ИЙН 240 ХҮҮХДИЙН ХИЧЭЭЛИЙН  
БАЙРНЫ ГАДНА ФАСАДНЫ ЗАСВАРЫН АЖИЛ

А блок /Хэмжилтийн Нүүр тал-1,2/

Архитектор	<i>Л.Ням-очир</i>	Л.Ням-очир	ЕГ Шифр: ВОХ-22/23	Масштаб: М1:100	Огноо: 2023
Гүйцэтгэсэн	<i>Л.Ням-очир</i>	Л.Ням-очир	ТГ Шифр:	Зургийн дугаар: БА-03	Хуудас: 23
Шалгасан	<i>Б.Тулга</i>	Б.Тулга			



А блок /Хэмжилтийн Нүүр тал-3/

Гадна сайдиэнг хүрэн бор


Гадна эмульсэн будаг цагаан



А блок /Хэмжилтийн Нүүр тал-4/

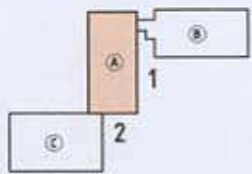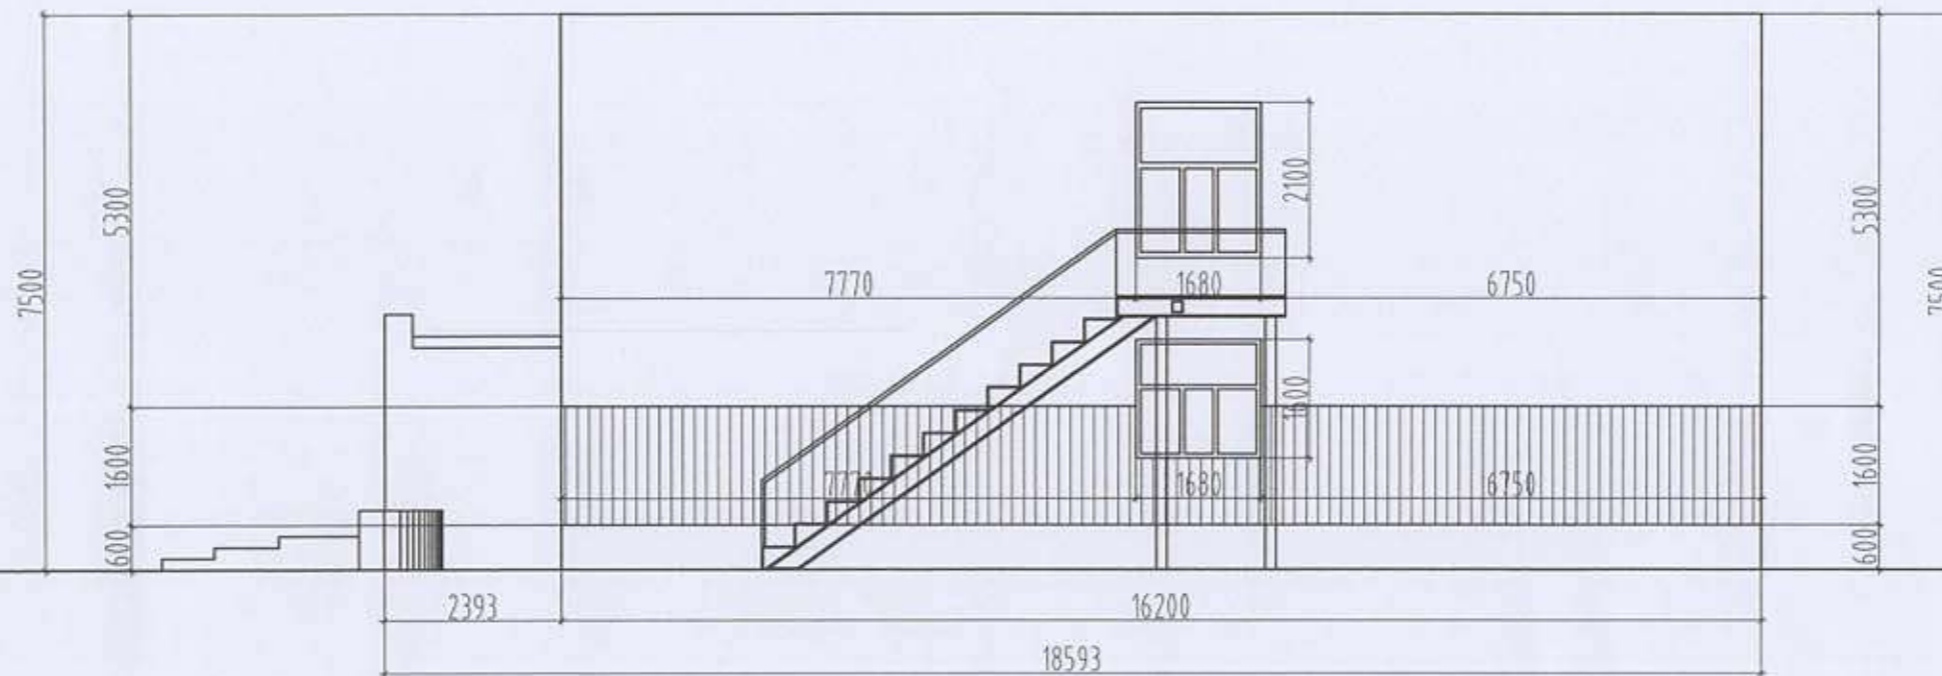

ТАЙЛБАЙР БИЧИГ:  
Одоо байгаа гадна фасад нь

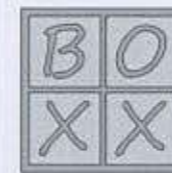


"БИ ӨҮ ЭКС ЭКС" ХХК


ДОРНОГОВЬ АЙМАГИЙН ХӨВСГӨЛ СУМЫН ЕБС- ИЙН 240 ХҮҮХДИЙН ХИЧЭЭЛИЙН  
БАЙРНЫ ГАДНА ФАСАДНЫ ЗАСВАРЫН АЖИЛ  
А блок /Хэмжилтийн Нүүр тал-3,4/

Архитектор	Л.Ням-очир	ЕГ Шифр:	Масштаб:	Огноо:
Гүйцэтгэсэн	Л.Ням-очир	ВОХ-22/23	М1:100	2023
Шалгасан	Б.Тулга	ТГ Шифр:	Зургийн дугаар:	Хуудас:
			БА-04	23


### А блок /Шинэчилсэн Нүүр тал-1/

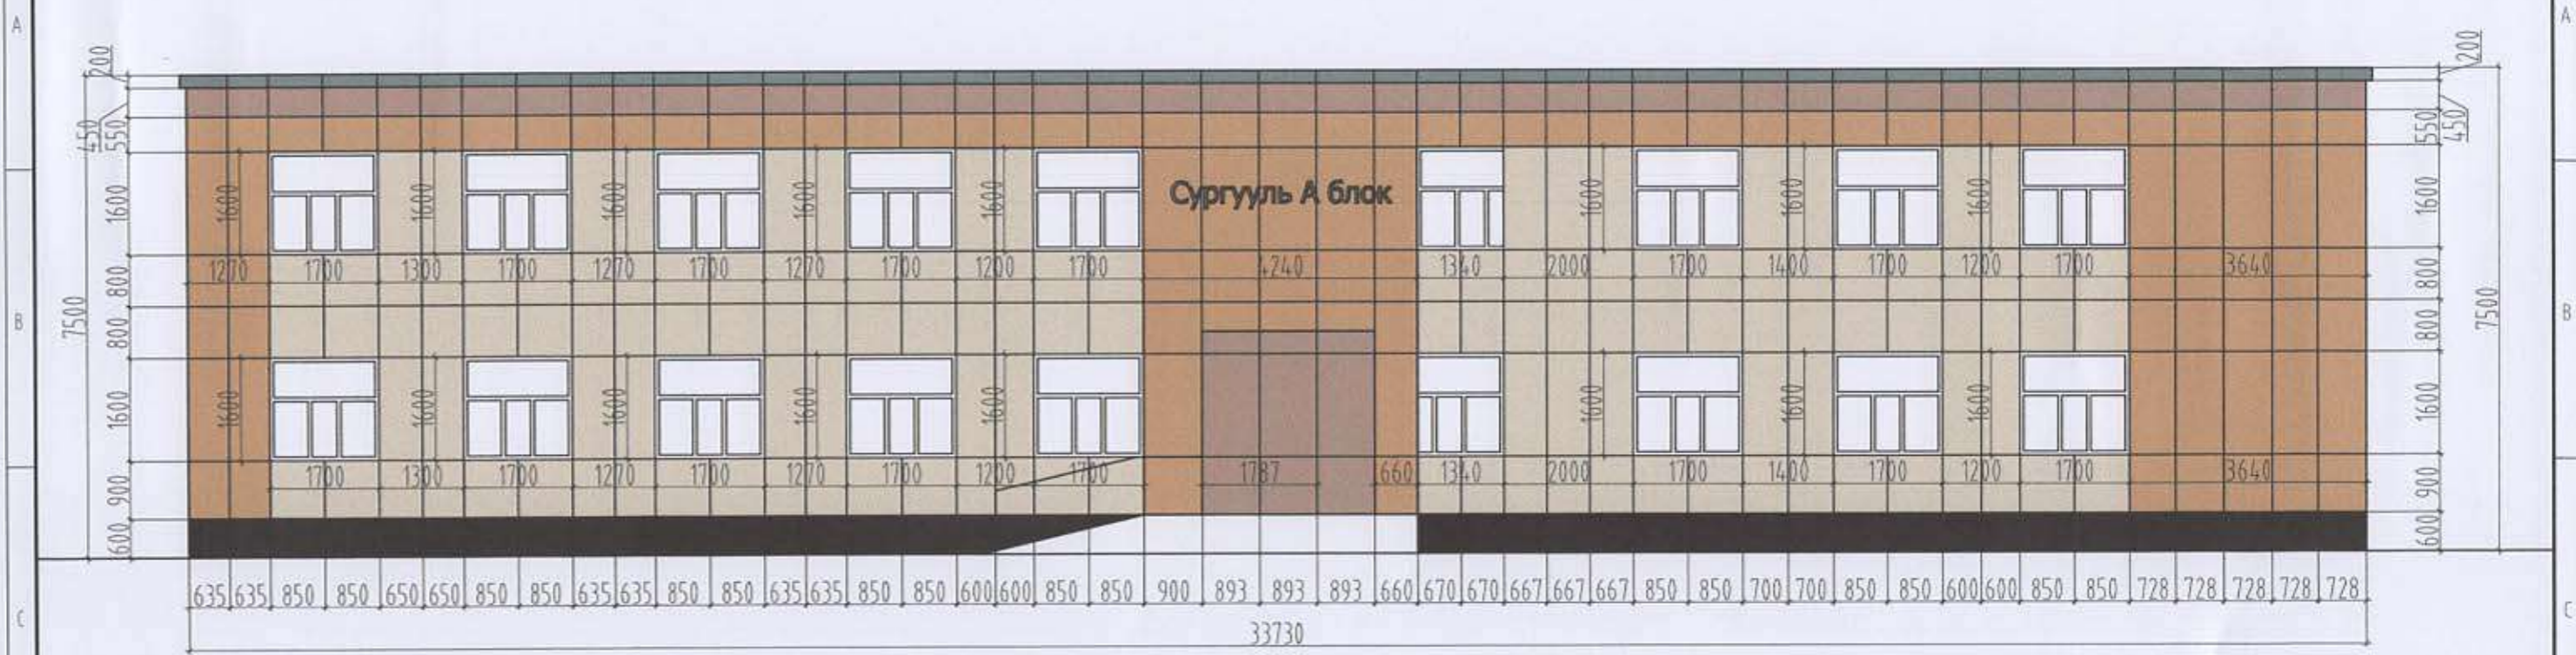


### А блок /Шинэчилсэн Нүүр тал-2/

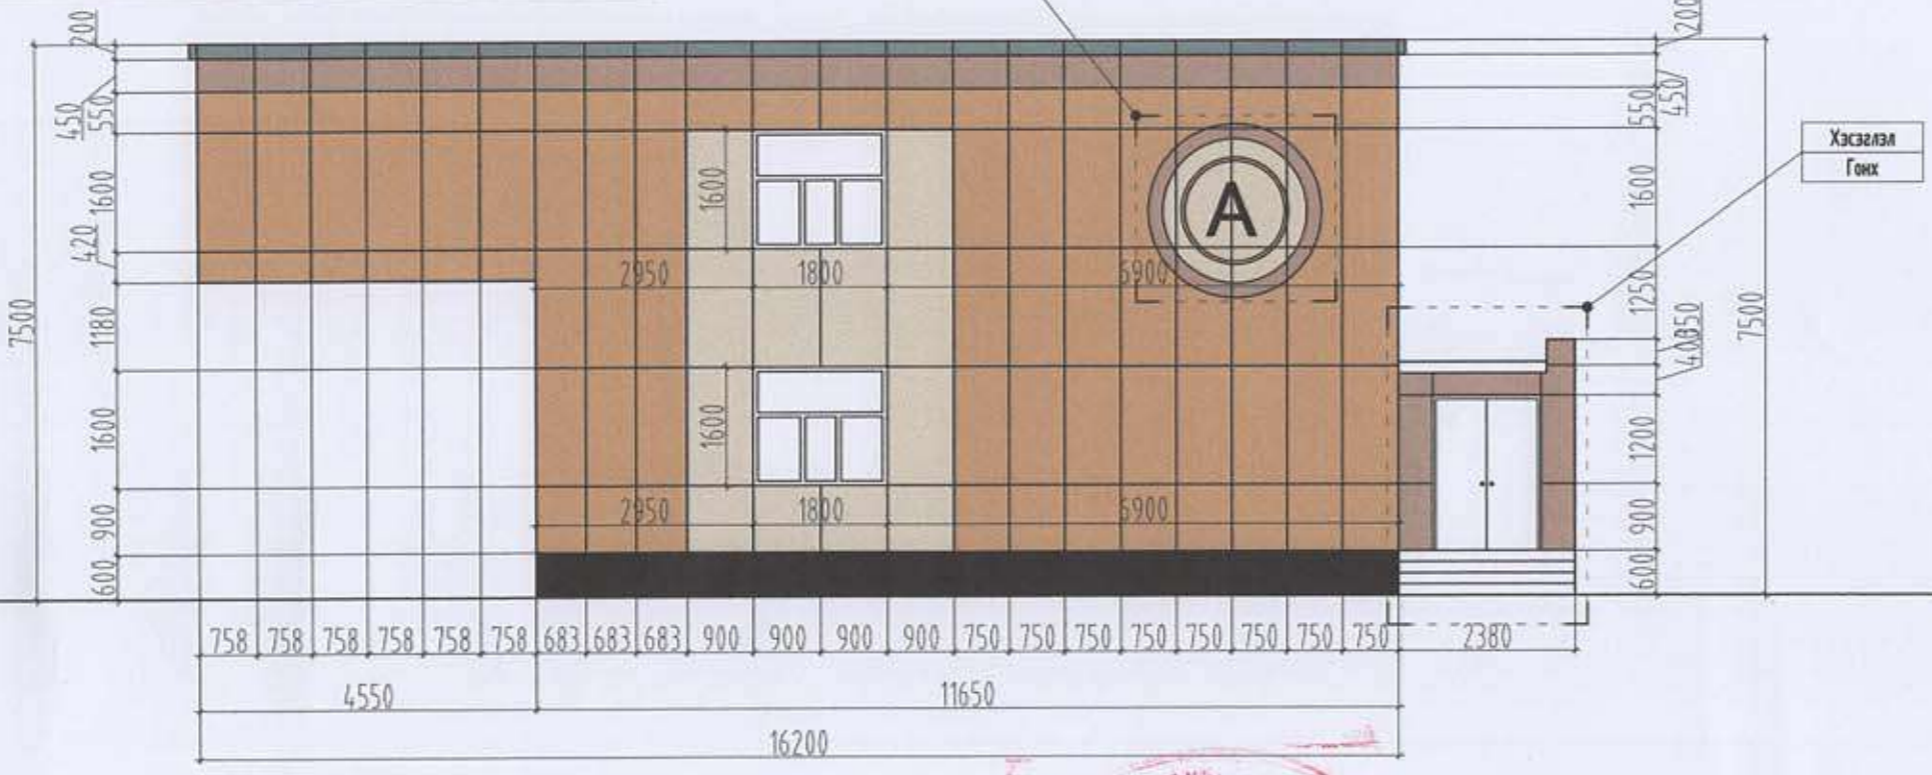

МАТЕРИАЛЫН ТОДОРХОЙЛОЛТ			
Дугаар	Тэмдэглэгээ	Талбай	Тайлбар
Метал хавтан өнгөний код: R108,G103,B109		71.55м2	-Парпетны хүрээ хийх метал хавтан
Метал хавтан өнгөний код: R165,G121,B112		32.78м2	-Гадна пасадны өнгөлгөөний метал хавтан
Метал хавтан өнгөний код: R193,G139,B95		127.15м2	-Гадна пасадны өнгөлгөөний метал хавтан
Метал хавтан өнгөний код: R201,G188,B169		107.05м3	-Гадна пасадны өнгөлгөөний метал хавтан
Метал хавтан өнгөний код: R165,G159,B159		23.92м3	-Хаявчны өнгөлгөөний метал хавтан

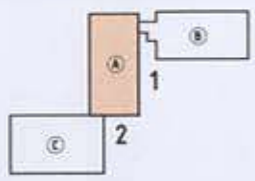


ТАЙЛБАЙР БИЧИГ:  
Одоо байгаа гадна фасад нь

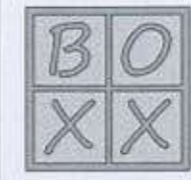


ДОРНОГОВЬ АЙМАГИЙН ХӨВСГӨЛ СУМЫН ЕБС- ИЙН 240 ХҮҮХДИЙН ХИЧЭЭЛИЙН БАЙРНЫ ГАДНА ФАСАДНЫ ЗАСВАРЫН АЖИЛ				
А блок /Шинэчилсэн Нүүр тал-1,2/				
Архитектор		Л.Ням-очир	ЕГ Шифр: ВОХ-22/23	Масштаб: М1:100
Гүйцэтгэсэн		Л.Ням-очир	ТГ Шифр:	Зургийн дугаар: БА-05
Шалгасан		Б.Тулга		Огноо: 2023
				Хуудас: 23


### А блок /Шинэчилсэн Нүүр тал-3/

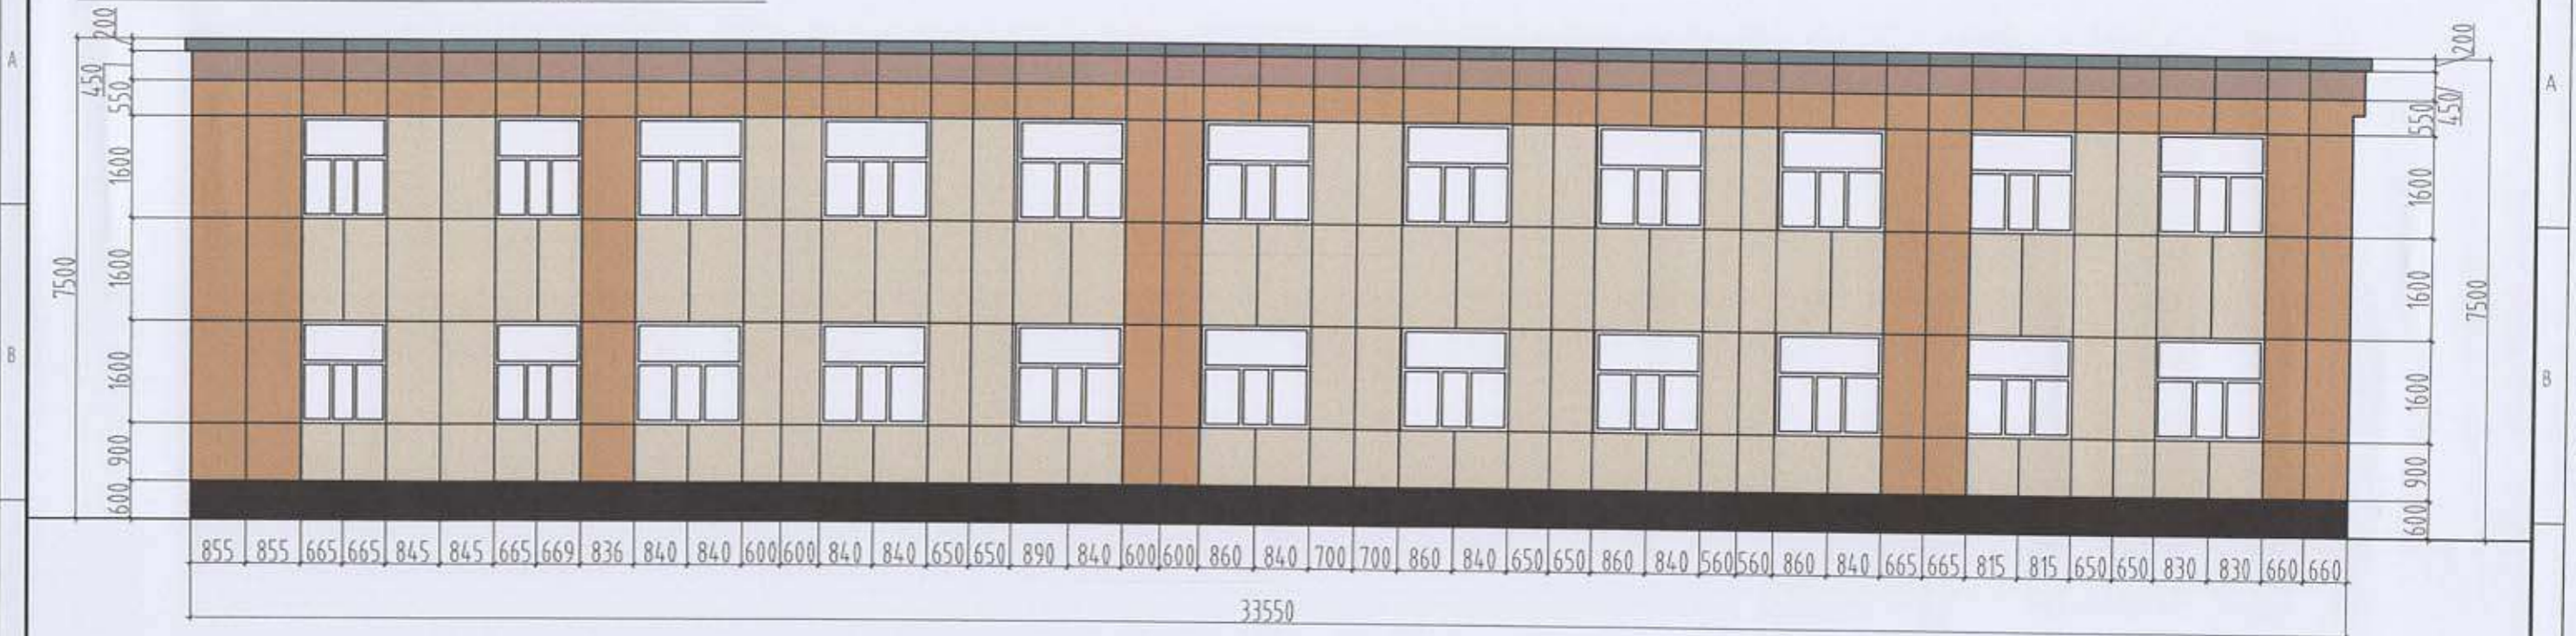


### А блок /Шинэчилсэн Нүүр тал-4/

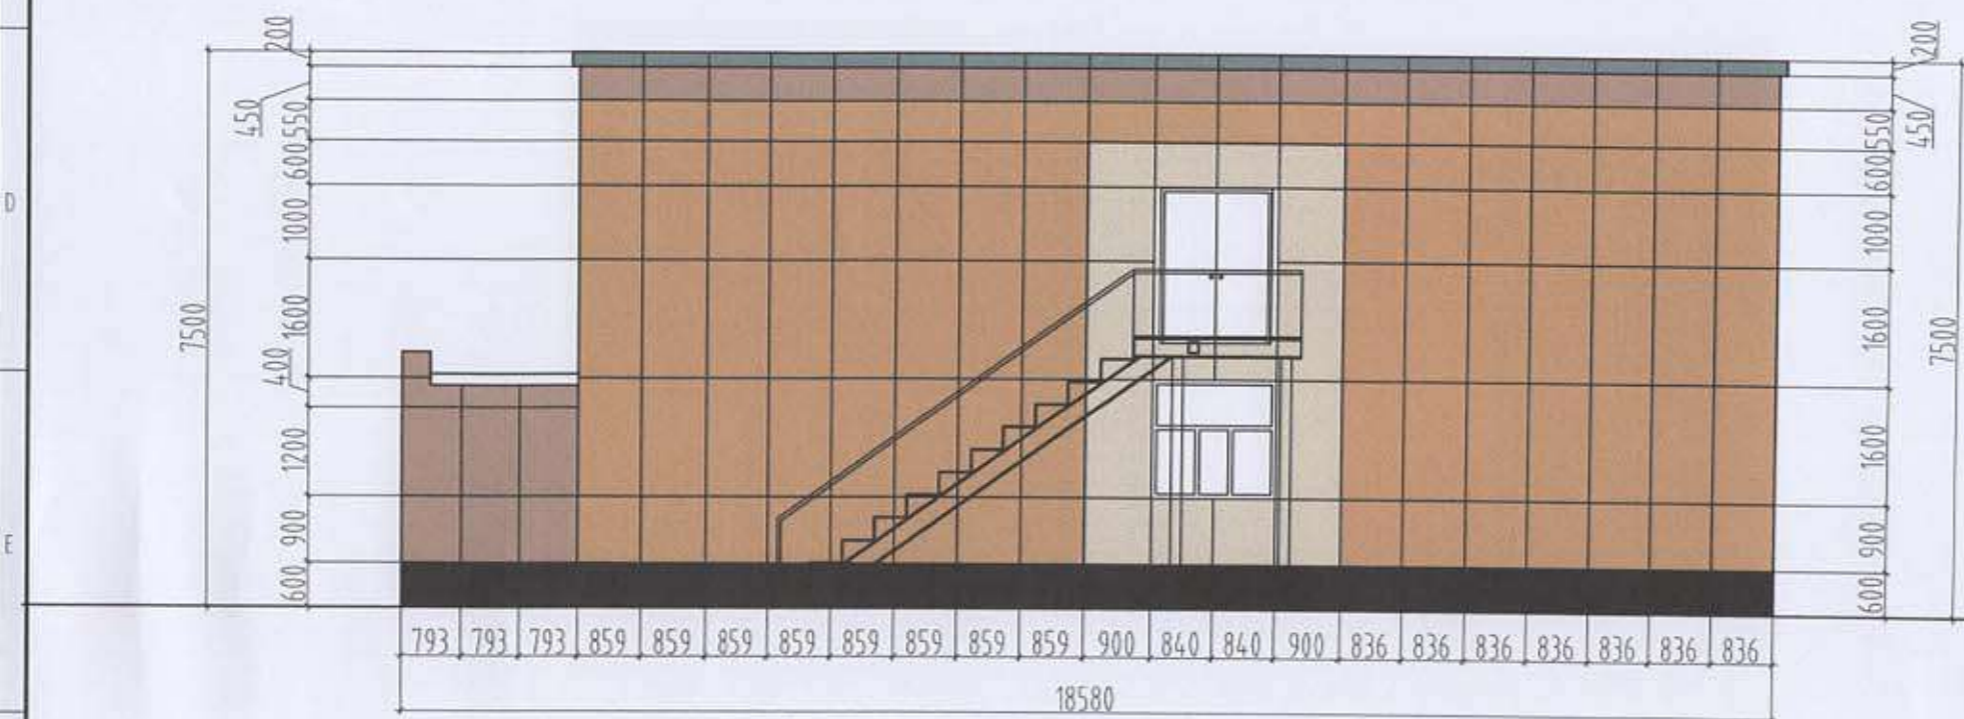

МАТЕРИАЛЫН ТОДОРХОЙЛОЛТ			
Дугаар	Тэмдэглэгээ	Талбай	Тайлбар
Метал хавтан өнгөний код: R108,G103,B109		71.55м2	-Парпетны хүрээ хийх метал хавтан
Метал хавтан өнгөний код: R165,G121,B112		28.34м2	-Гадна пасадны өнгөлгөөний метал хавтан
Метал хавтан өнгөний код: R193,G139,B95		136.35м2	-Гадна пасадны өнгөлгөөний метал хавтан
Метал хавтан өнгөний код: R201,G188,B169		111.27м3	-Гадна пасадны өнгөлгөөний метал хавтан
Метал хавтан өнгөний код: R165,G159,B159		31.26м3	-Хаяавчны өнгөлгөөний метал хавтан

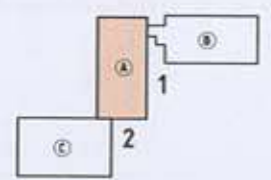

ТАЙЛБАЙР БИЧИГ:  
Одоо байгаа гадна фасад нь


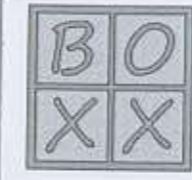


"БИ ӨҮ ЭКС ЭКС" ХХК


ДОРНОГОВЬ АЙМАГИЙН ХӨВСГӨЛ СУМЫН ЕБС- ИЙН 240 ХҮҮХДИЙН ХИЧЭЭЛИЙН БАЙРНЫ ГАДНА ФАСАДНЫ ЗАСВАРЫН АЖИЛ				
А блок /Шинэчилсэн Нүүр тал-3,4/				
Архитектор	Л.Ням-очир	ЕГ Шифр: BOX-22/23	Масштаб: М1:100	Огноо: 2023
Гүйцэтгэсэн	Л.Ням-очир	ТГ Шифр:	Зургийн дугаар: БА-06	Хуудас: 23
Шалгасан	Б.Тулга			



А блок /Хаяавчны байгуулалт/

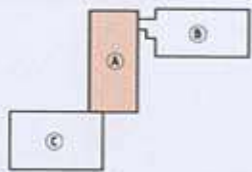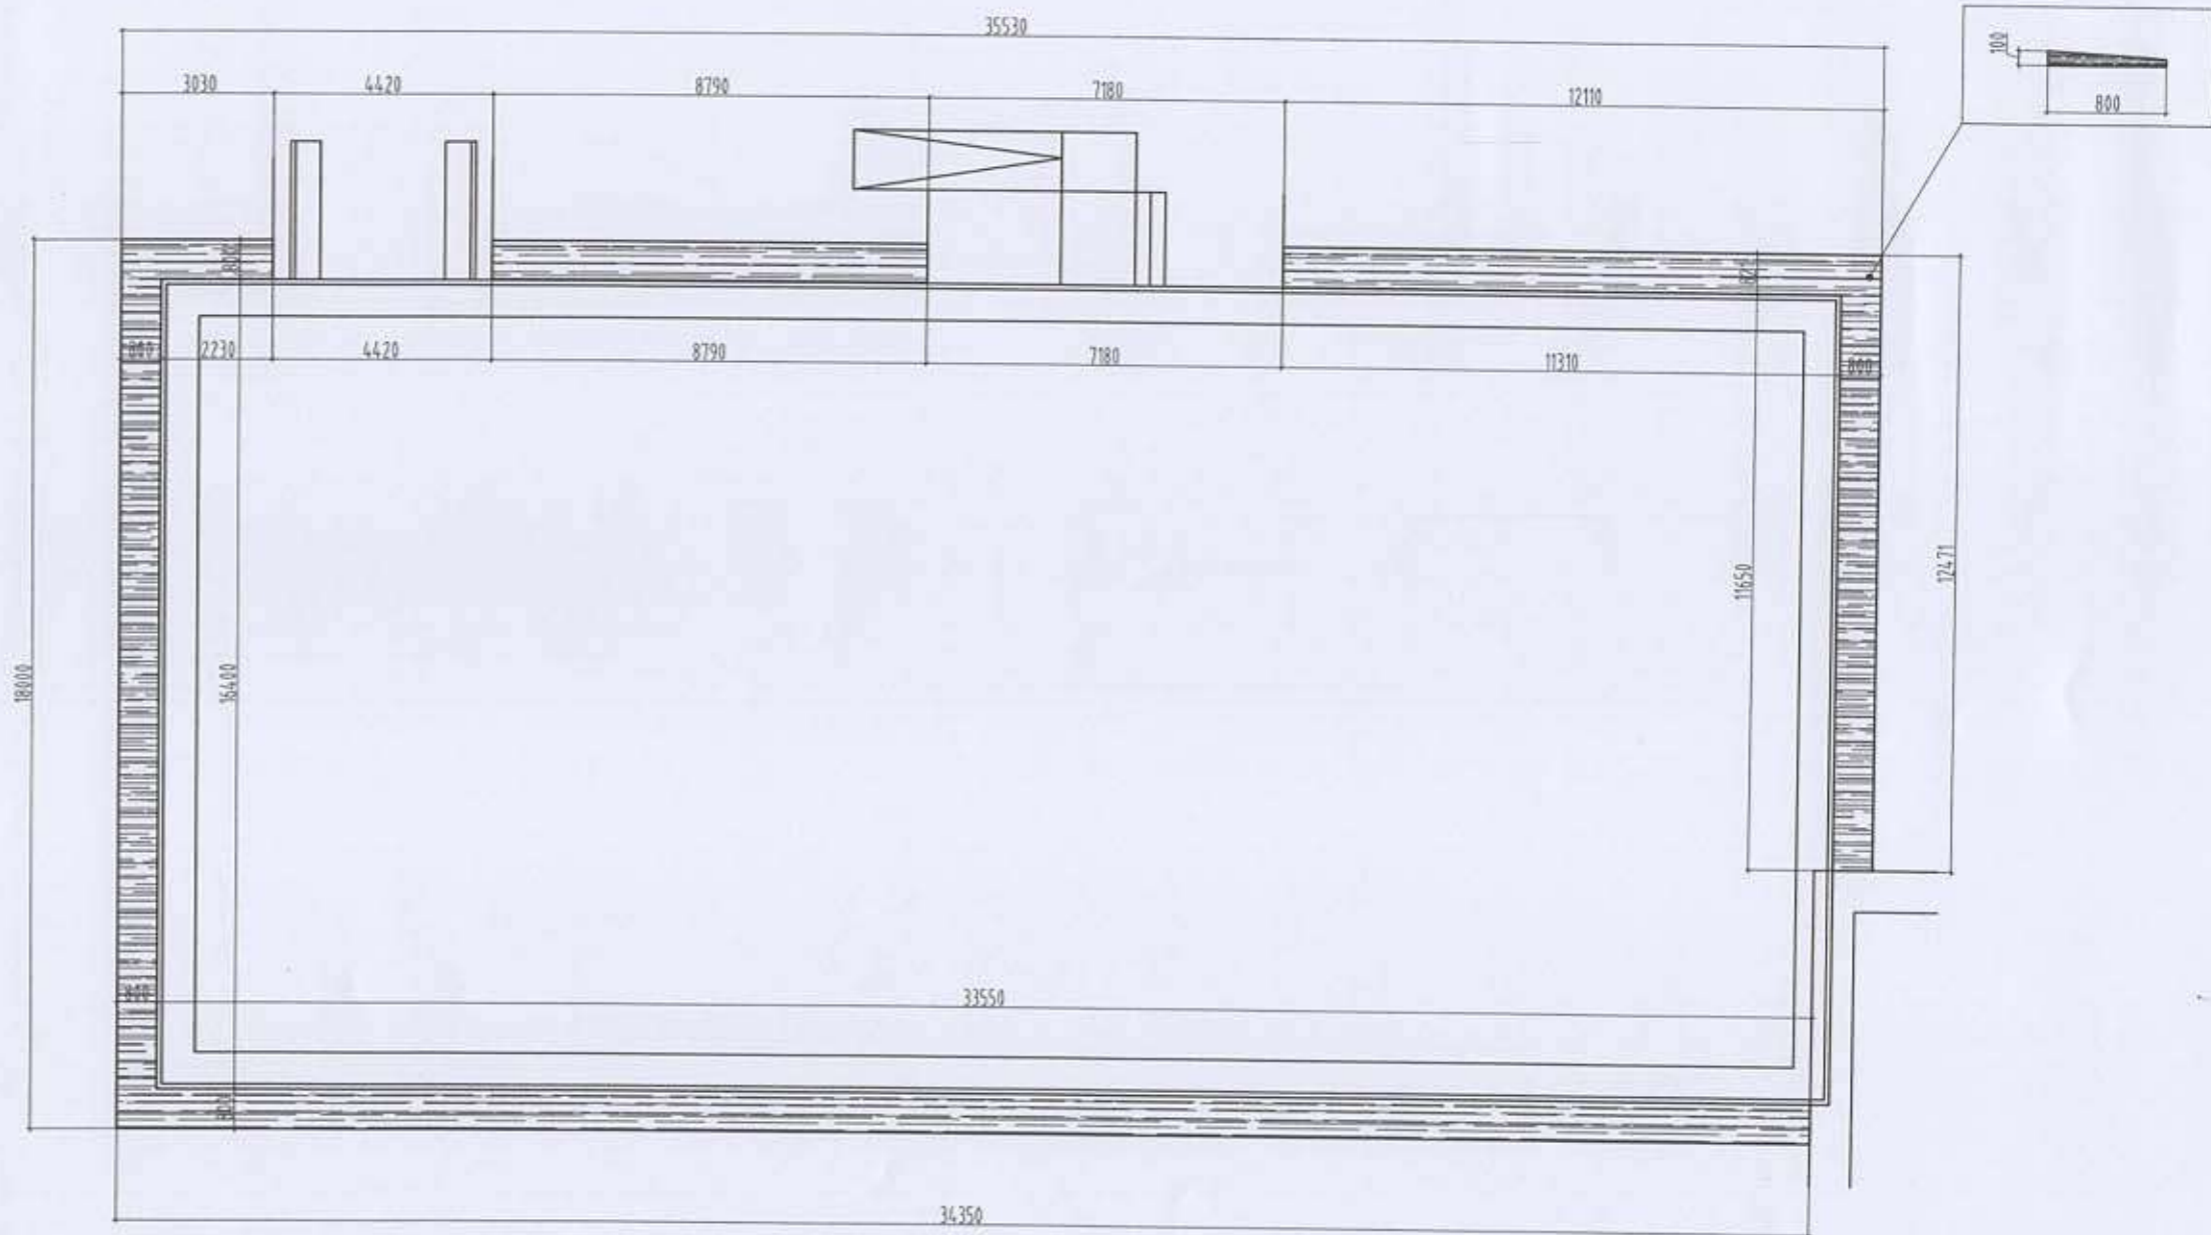

ТАЙЛБАЙР БИЧИГ:  
Одоо байгаа гадна фасад нь

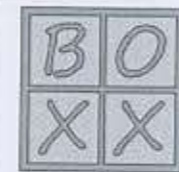


"БИ ӨҮ ЭКС ЭКС" ХХК

ДОРНОГОВЬ АЙМАГИЙН ХӨВСГӨЛ СУМЫН ЕБС- ИЙН 240 ХҮҮХДИЙН ХИЧЭЭЛИЙН  
БАЙРНЫ ГАДНА ФАСАДНЫ ЗАСВАРЫН АЖИЛ


МАТЕРИАЛЫН ТОДОРХОЙЛОЛТ			
Дугаар	Тэмдэглэгээ	Талбай	Тайлбар
Метал хавтан өнгөний код: R108,G103,B109		69.12м2	-250 маркын бетон 100см зузаан цутгах

А блок /Хаяавчны байгуулалт/					
Архитектор		Л.Ням-очир	ЕГ Шифр:	Масштаб:	Огноо:
Гүйцэтгэсэн		Л.Ням-очир	ВОХ-22/23	М1:100	2023
Шалгасан		Б.Тулга	ТГ Шифр:	Зургийн дугаар:	Хуудас:
				БА-07	23


С блок /Хэмжилтийн Нүүр тал-1/

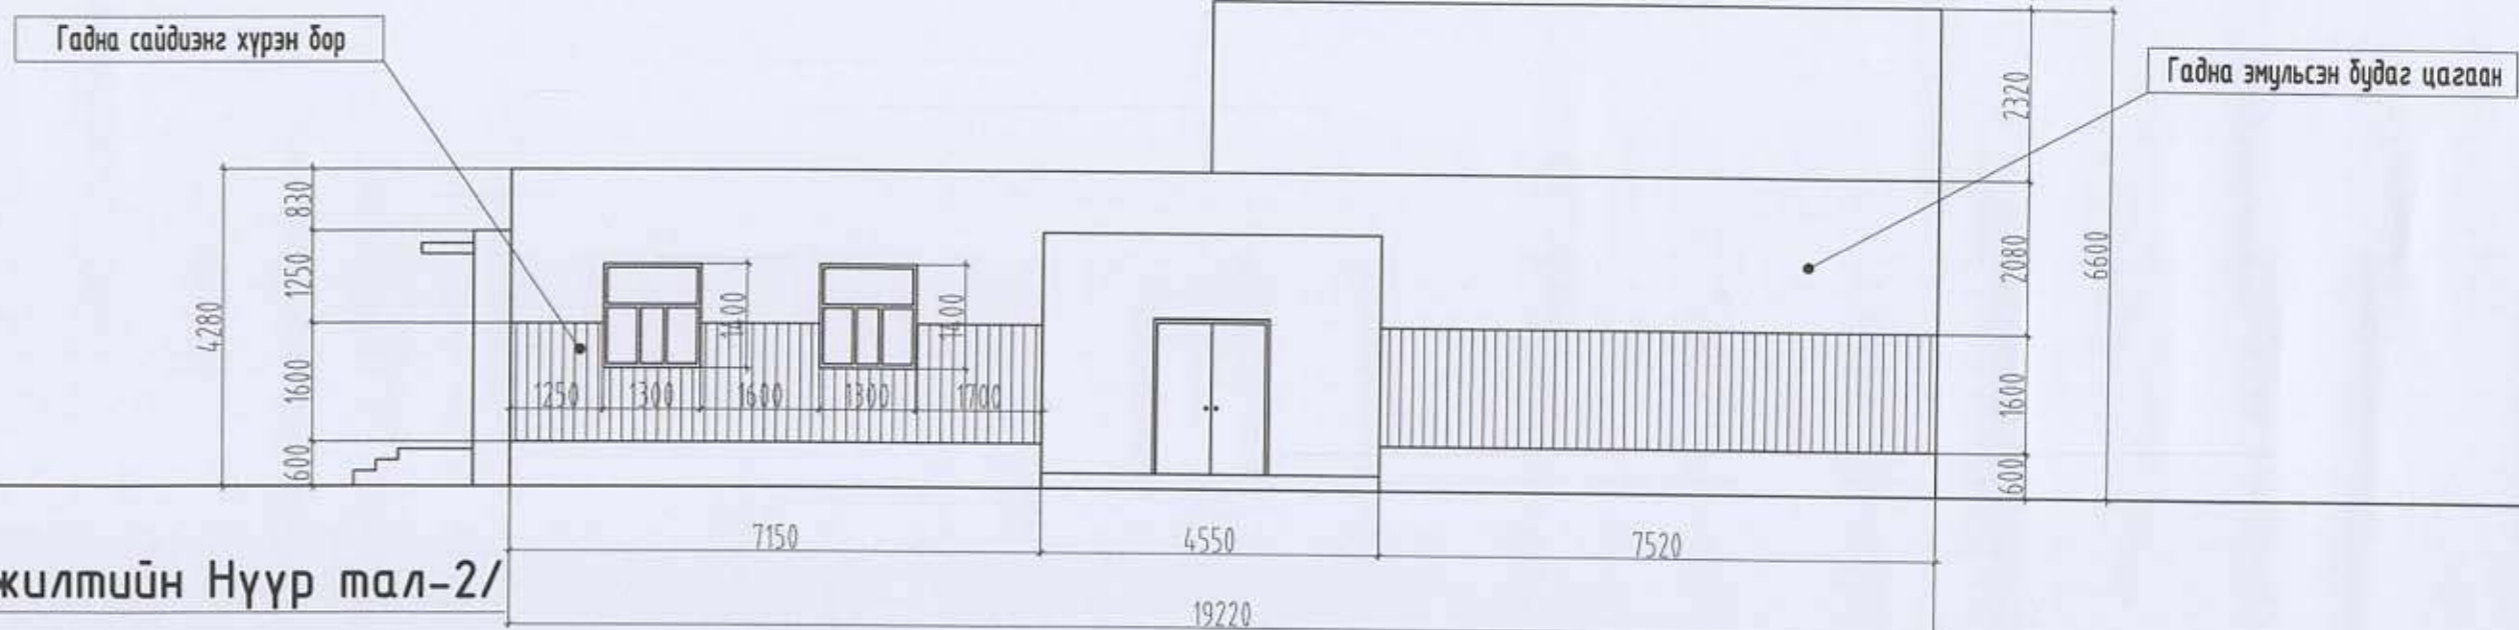

С блок /Хэмжилтийн Нүүр тал-2/

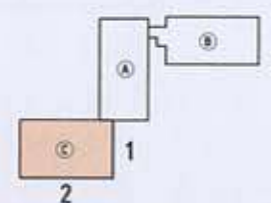

ТАЙЛБАЙР БИЧИГ:  
Одоо байгаа гадна фасад нь

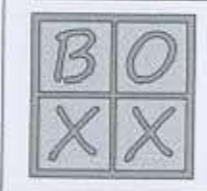

"БИ ӨҮ ЭКС ЭКС" ХХК

ДОРНОГОВЬ АЙМАГИЙН ХӨВСГӨЛ СУМЫН ЕБС- ИЙН 240 ХҮҮХДИЙН ХИЧЭЭЛИЙН  
БАЙРНЫ ГАДНА ФАСАДНЫ ЗАСВАРЫН АЖИЛ

С блок /Хэмжилтийн Нүүр тал-1,2/

Архитектор	<i>[Signature]</i>	Л.Ням-очир	ЕГ Шифр:	Масштаб:	Огноо:
Гүйцэтгэсэн	<i>[Signature]</i>	Л.Ням-очир	ВОХ-22/23	М1:100	2023
Шалгасан	<i>[Signature]</i>	Б.Тулга	ТГ Шифр:	Зургийн дугаар:	Хуудас:
				БА-08	23

С блок /Хэмжилтийн Нүүр тал-3/

Гадна эмүлсэн будаг цагаан



Гадна сайдиэнг хүрэн бор




С блок /Хэмжилтийн Нүүр тал-4/

Гадна эмүлсэн будаг цагаан

Гадна сайдиэнг хүрэн бор

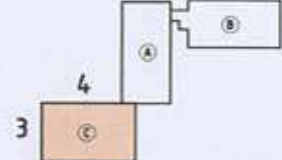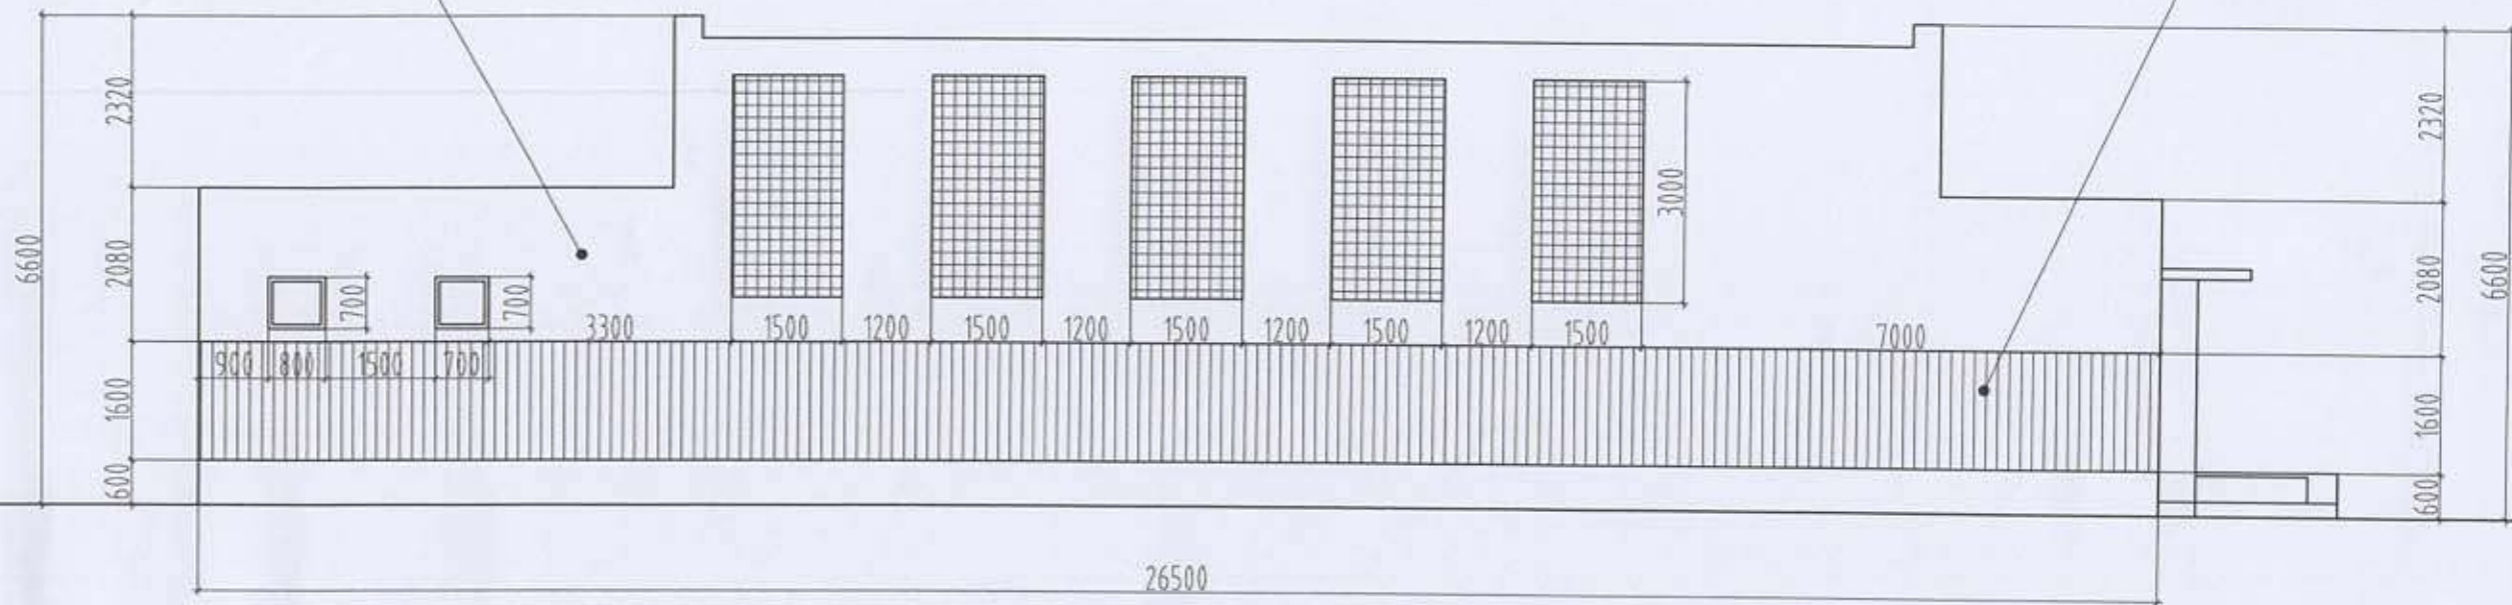

ТАЙЛБАЙР БИЧИГ:  
Одоо байгаа гадна фасад нь сайдиэнг болон

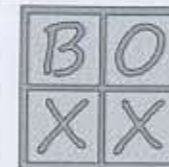

"БИ ӨҮ ЭКС ЭКС" ХХК

ДОРНОГОВЬ АЙМАГИЙН ХӨВСГӨЛ СУМЫН ЕБС- ИЙН 240 ХҮҮХДИЙН ХИЧЭЭЛИЙН  
БАЙРНЫ ГАДНА ФАСАДНЫ ЗАСВАРЫН АЖИЛ  
С блок /Хэмжилтийн Нүүр тал-3,4/

Архитектор	<i>М.Ор</i>	Л.Ням-очир	ЕГ Шифр:	Масштаб:	Огноо:
Гүйцэтгэсэн	<i>М.Ор</i>	Л.Ням-очир	ВОХ-22/23	М1:100	2023
Шалгасан	<i>Б.Тулга</i>	Б.Тулга	ТГ Шифр:	Зургийн дугаар:	Хуудас:
				БА-09	23


### С блок /Шинэчилсэн Нүүр тал-2/




### С блок /Шинэчилсэн Нүүр тал-1/



МАТЕРИАЛЫН ТОДОРХОЙЛОЛТ			
Дугаар	Тэмдэглэгээ	Талбай	Тайлбар
Метал хавтан өнгөний код: R108,G103,B109		121.9м2	-Парпетны хүрээ хийх метал хавтан
Метал хавтан өнгөний код: R165,G121,B112		59.15м2	-Гадна пасадны өнгөлгөөний метал хавтан
Метал хавтан өнгөний код: R193,G139,B95		75.34м2	-Гадна пасадны өнгөлгөөний метал хавтан
Метал хавтан өнгөний код: R201,G188,B169		87.23м3	-Гадна пасадны өнгөлгөөний метал хавтан
Метал хавтан өнгөний код: R165,G159,B159		27.31м3	-Хаяавчны өнгөлгөөний метал хавтан

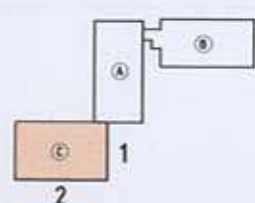

ТАЙЛБАЙР БИЧИГ:  
Одоо байгаа гадна фасад нь

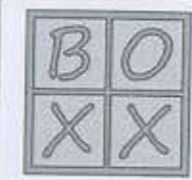


"БИ ӨҮ ЭКС ЭКС" ХХК


ДОРНОГОВЬ АЙМАГИЙН ХӨВСГӨЛ СУМЫН ЕБС- ИЙН 240 ХҮҮХДИЙН ХИЧЭЭЛИЙН  
БАЙРНЫ ГАДНА ФАСАДНЫ ЗАСВАРЫН АЖИЛ  
С блок /Шинэчилсэн Нүүр тал-1,2/

Архитектор	<i>Л.Ням-очир</i>	Л.Ням-очир	ЕГ Шифр: В0Х-22/23	Масштаб: М1:100	Огноо: 2023
Гүйцэтгэсэн	<i>Л.Ням-очир</i>	Л.Ням-очир	ТГ Шифр:	Зургийн дугаар: БА-10	Хуудас: 23
Шалгасан	<i>Б.Тулга</i>	Б.Тулга			


С блок /Шинэчилсэн Нүүр тал-4/

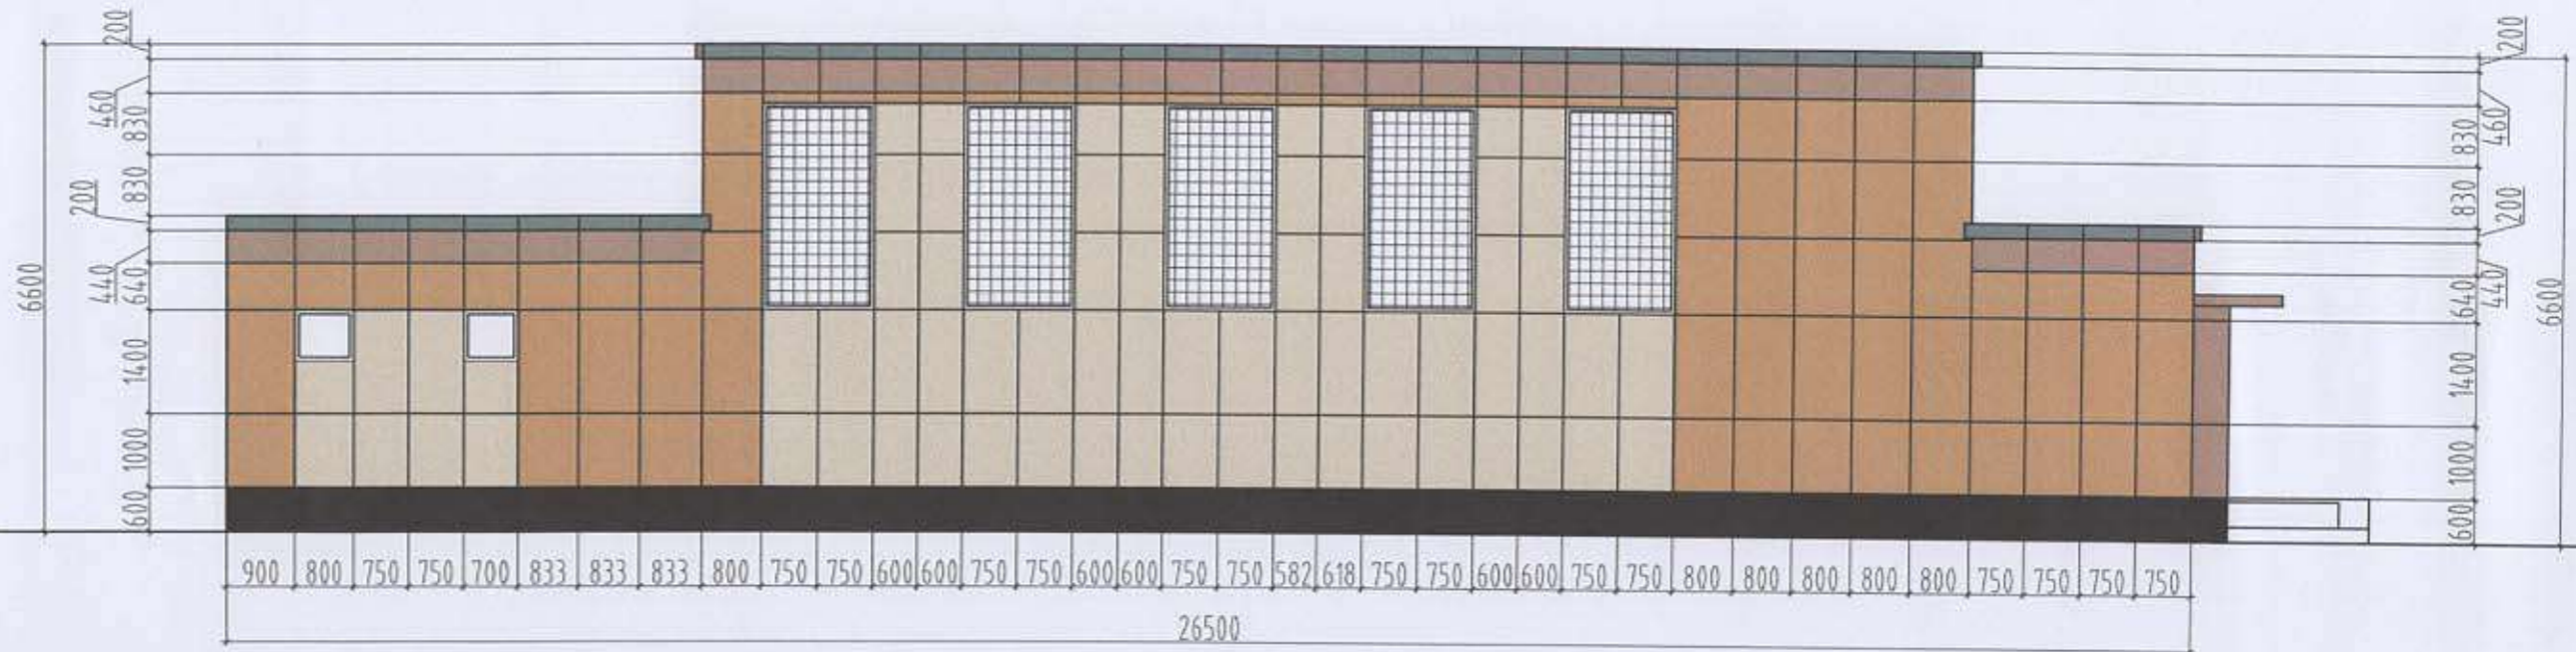


С блок /Шинэчилсэн Нүүр тал-3/

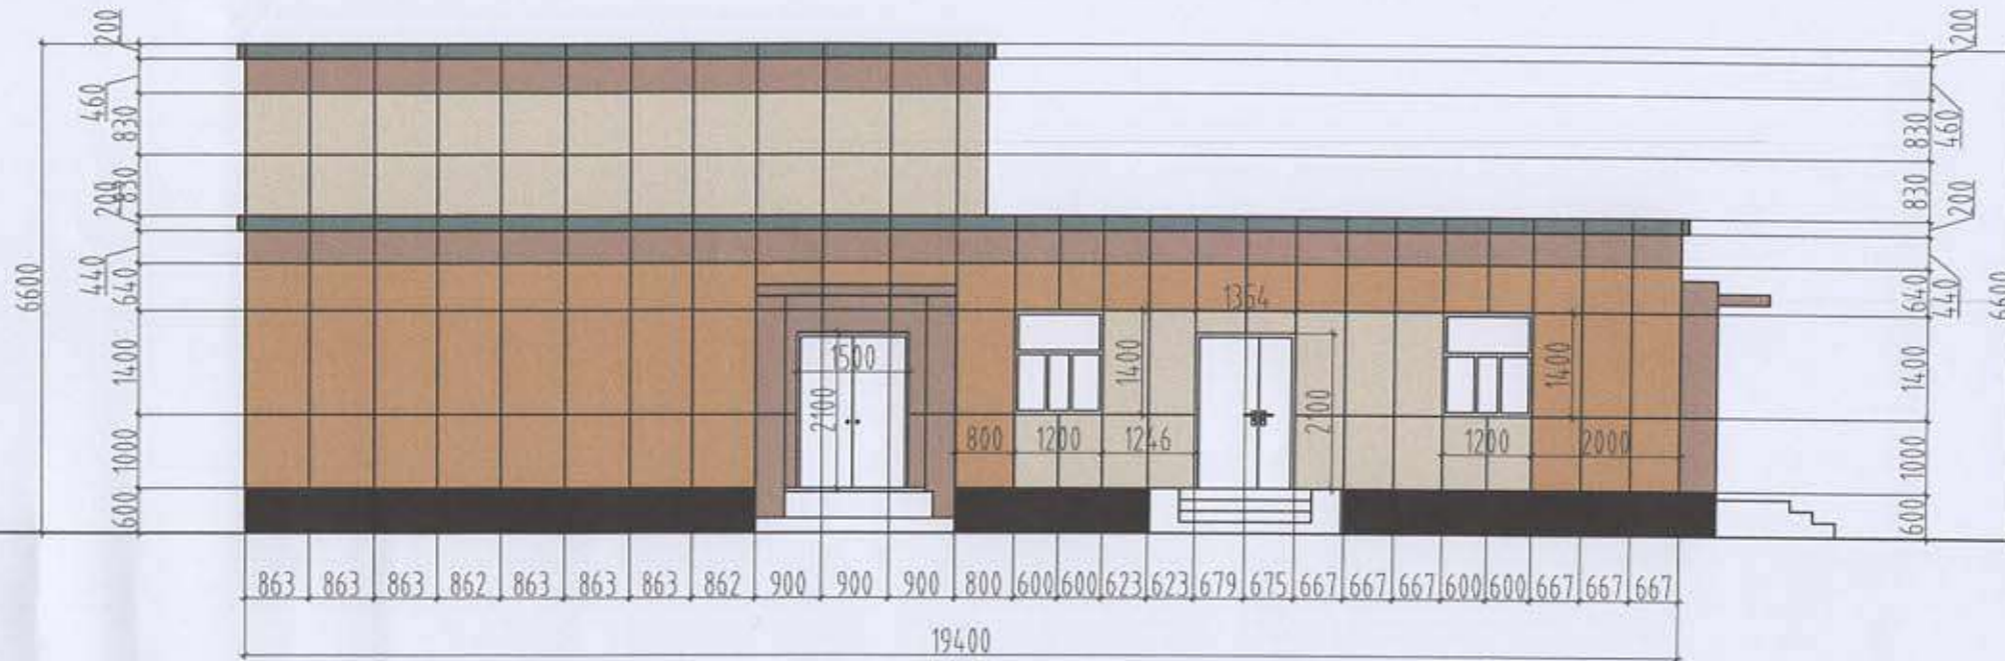

МАТЕРИАЛЫН ТОДОРХОЙЛОЛТ			
Дугаар	Тэмдэглэгээ	Талбай	Тайлбар
Метал хавтан өнгөний код: R108,G103,B109		86.41м2	-Парпетны хүрээ хийх метал хавтан
Метал хавтан өнгөний код: R165,G121,B112		32.7м2	-Гадна пасадны өнгөлгөөний метал хавтан
Метал хавтан өнгөний код: R193,G139,B95		83.44м2	-Гадна пасадны өнгөлгөөний метал хавтан
Метал хавтан өнгөний код: R201,G188,B169		76.3м3	-Гадна пасадны өнгөлгөөний метал хавтан
Метал хавтан өнгөний код: R165,G159,B159		24.93м3	-Хаявчны өнгөлгөөний метал хавтан

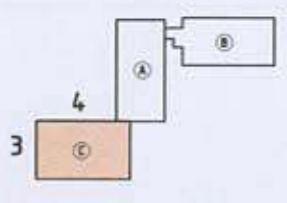

ТАЙЛБАЙР БИЧИГ:  
Одоо байгаа гадна фасад нь

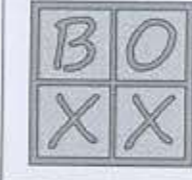


"БИ ӨҮ ЭКС ЭКС" ХХК


ДОРНОГОВЬ АЙМАГИЙН ХӨВСГӨЛ СУМЫН ЕБС- ИЙН 240 ХҮҮХДИЙН ХИЧЭЭЛИЙН  
БАЙРНЫ ГАДНА ФАСАДНЫ ЗАСВАРЫН АЖИЛ  
С блок /Шинэчилсэн Нүүр тал-3,4/

Архитектор	<i>Л.Ням-очир</i>	Л.Ням-очир	ЕГ Шифр:	Масштаб:	Огноо:
Гүйцэтгэсэн	<i>Л.Ням-очир</i>	Л.Ням-очир	ВОХ-22/23	М1:100	2023
Шалгасан	<i>Б.Тулга</i>	Б.Тулга	ТГ Шифр:	Зургийн дугаар:	Хуудас:
				БА-11	23


С блок /Хаяавчны байгуулалт/

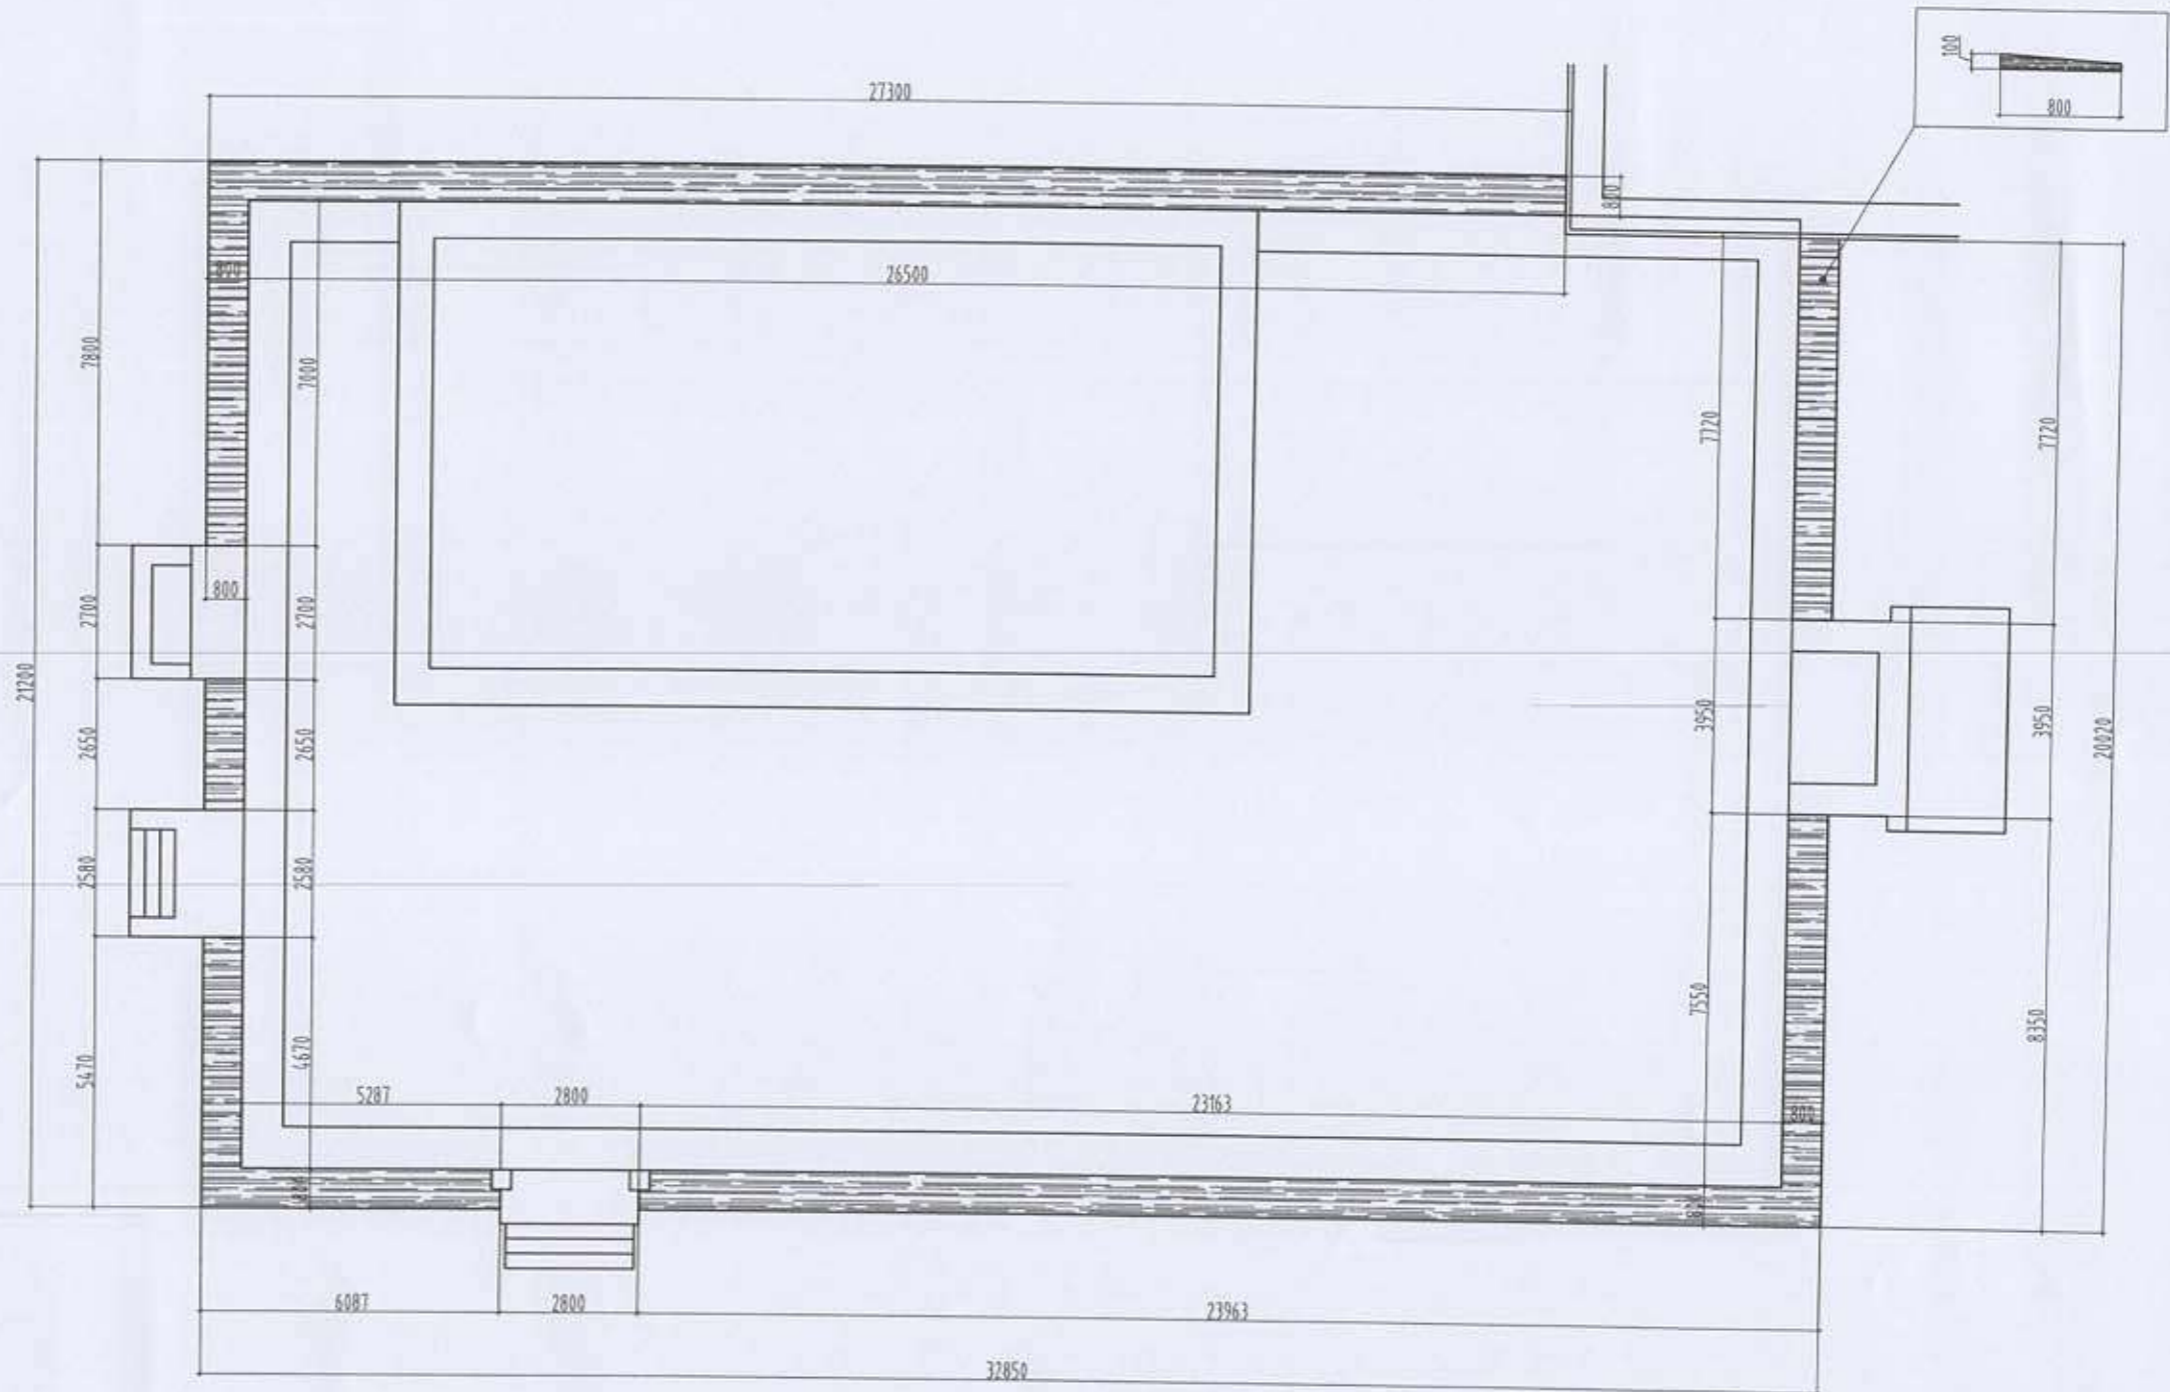

МАТЕРИАЛЫН ТОДОРХОЙЛОЛТ			
Дугаар	Тэмдэглэгээ	Талбай	Тайлбар
Метал хавтан өнгөний код: R108,G103,B109		69.39м2	-250 маркын бетон 100см зузаан цутгах

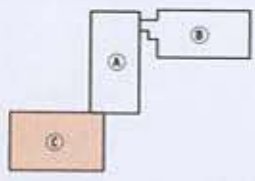

ТАЙЛБАЙР БИЧИГ:  
Одоо байгаа гадна фасад нь

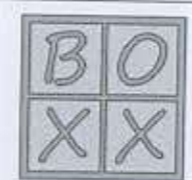


"БИ ӨҮ ЭКС ЭКС" ХХК

ДОРНОГОВЬ АЙМАГИЙН ХӨВСГӨЛ СУМЫН ЕБС- ИЙН 240 ХҮҮХДИЙН ХИЧЭЭЛИЙН БАЙРНЫ ГАДНА ФАСАДНЫ ЗАСВАРЫН АЖИЛ  
С блок /Хаяавчны байгуулалт/


Архитектор	<i>Л.Ням-очир</i>	Л.Ням-очир	ЕГ Шифр: BOX-22/23	Масштаб: М1:100	Огноо: 2023
Гүйцэтгэсэн	<i>Б.Тулга</i>	Б.Тулга	ТГ Шифр:	Зургийн дугаар: БА-12	Хуудас: 23
Шалгасан					

# ХЭСЭГЛЭЛ-ХАНАНЫ БҮТЭЦ


## Хэсэглэл- Газартай уулзах уулзвар

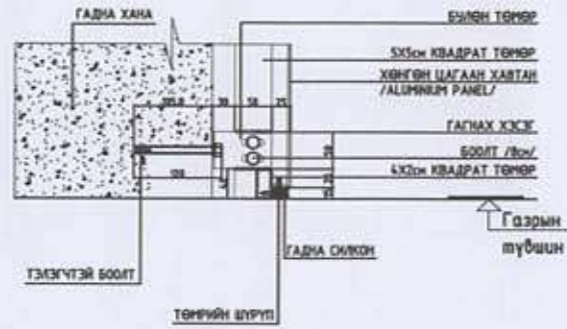


## Хэсэглэл- Цонхны уулзвар

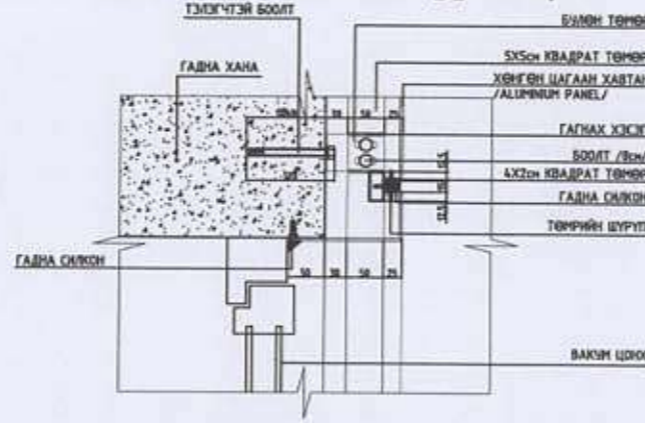


## Хэсэглэл- Хананы уулзвар

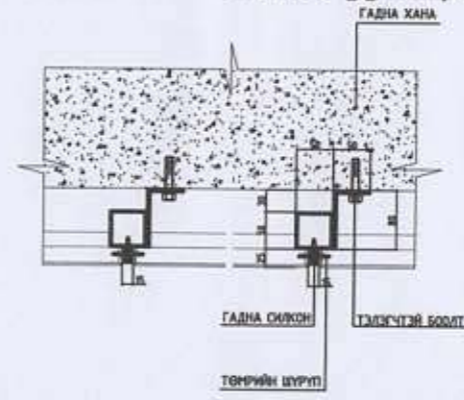


## Хэсэглэл- Булангын уулзвар

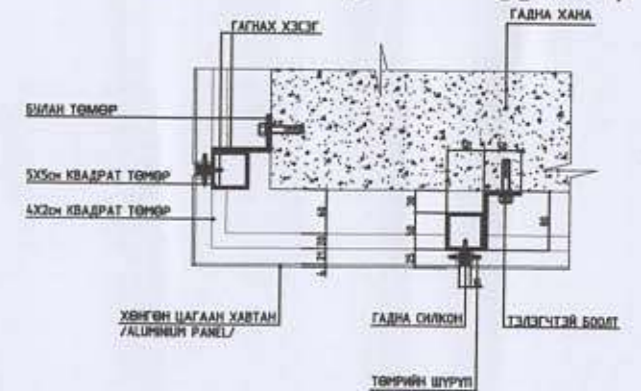



## Хэсэглэл- Парпетны уулзвар

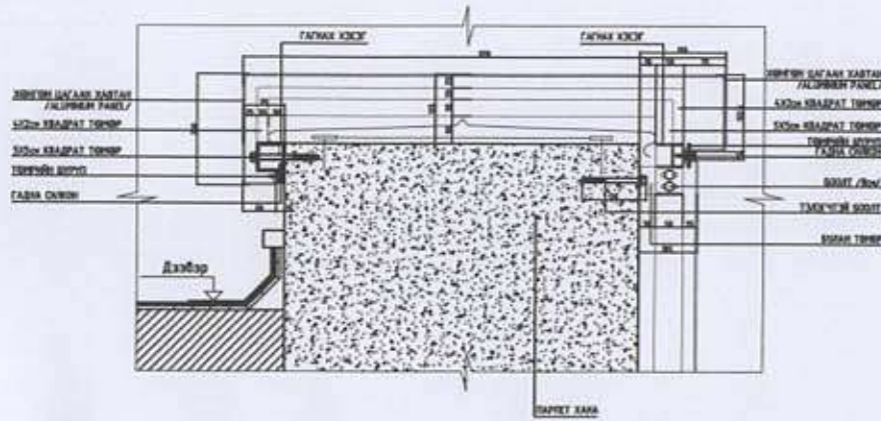


## Хэсэглэл- Ус зайлуулах хоолой

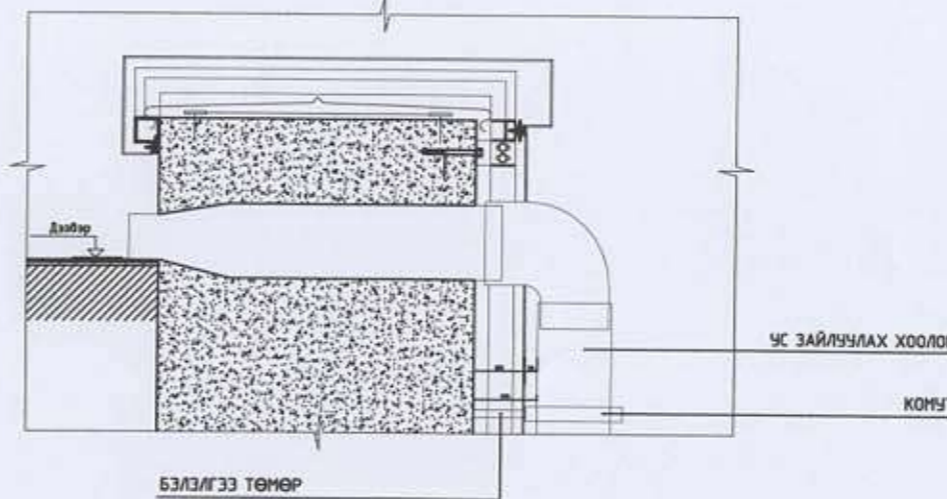

## Хэсэглэл- Хаалганы уулзвар

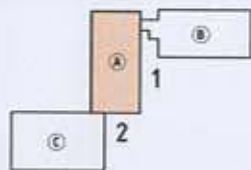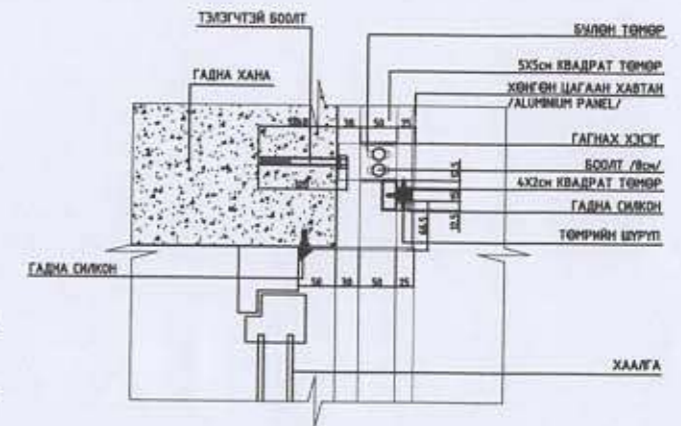

ТАЙЛБАЙР БИЧИГ:  
Одоо байгаа гадна фасад нь

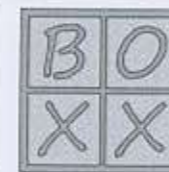


"БИ ӨҮ ЭКС ЭКС" ХХК

ДОРНОГОВЬ АЙМАГИЙН ХӨВСГӨЛ СУМЫН ЕБС- ИЙН 240 ХҮҮХДИЙН ХИЧЭЭЛИЙН  
БАЙРНЫ ГАДНА ФАСАДНЫ ЗАСВАРЫН АЖИЛ

Хэсэглэл-хананы бүтэц

Архитектор	<i>МОН</i>	Л.Ням-очир	ЕГ Шифр:	Масштаб:	Огноо:
Гүйцэтгэсэн	<i>МОН</i>	Л.Ням-очир	ВОХ-22/23	М1:100	2023
Шалгасан	<i>МОН</i>	Б.Тулга	ТГ Шифр:	Зургийн дугаар:	Хуудас:
				БА-13	23

# ХАРАГДАХ БАЙДАЛ

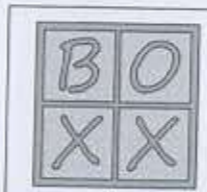

"БИ ӨҮ ЭКС ЭКС" ХХК


ДОРНОГОВЬ АЙМАГИЙН ХӨВСГӨЛ СУМЫН ЕБС- ИЙН 240 ХҮҮХДИЙН ХИЧЭЭЛИЙН  
БАЙРНЫ ГАДНА ФАСАДНЫ ЗАСВАРЫН АЖИЛ

Харагдах байдал

Архитектор	<i>М.Дор</i>	Л.Ням-очир	ЕГ Шифр: BOX-22/23	Масштаб:	Огноо: 2023
Гүйцэтгэсэн	<i>М.Дор</i>	Л.Ням-очир	ТГ Шифр:	Зургийн дугаар: БА-14	Хуудас: 23
Шалгасан	<i>Б.Тулга</i>	Б.Тулга			



# ХАРАГДАХ БАЙДАЛ

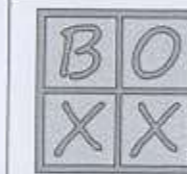


"БИ ВҮ ЭКС ЭКС" ХХК

ДОРНОГОВЬ АЙМАГИЙН ХӨВСГӨЛ СУМЫН ЕБС- ИЙН 240 ХҮҮХДИЙН ХИЧЭЭЛИЙН  
БАЙРНЫ ГАДНА ФАСАДНЫ ЗАСВАРЫН АЖИЛ

Харагдах байдал

Архитектор	<i>М.Очир</i> Л.Ням-очир	ЕГ Шифр:	Масштаб:	Огноо:
Гүйцэтгэсэн	<i>М.Очир</i> Л.Ням-очир	ВОХ-22/23		2023
Шалгасан	<i>Б.Тулга</i> Б.Тулга	ТГ Шифр:	Зургийн дугаар:	Хуудас:
			БА-15	23

# ХАРАГДАХ БАЙДАЛ

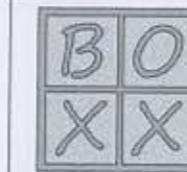


"БИ ӨҮ ЭКС ЭКС" ХХК

ДОРНОГОВЬ АЙМАГИЙН ХӨВСГӨЛ СУМЫН ЕБС- ИЙН 240 ХҮҮХДИЙН ХИЧЭЭЛИЙН  
БАЙРНЫ ГАДНА ФАСАДНЫ ЗАСВАРЫН АЖИЛ

Харагдах байдал

Архитектор	<i>Л.Ням-очир</i>	Л.Ням-очир	ЕГ Шифр:	Масштаб:	Огноо:
Гүйцэтгэсэн	<i>Л.Ням-очир</i>	Л.Ням-очир	ВОХ-22/23		2023
Шалгасан	<i>Б.Тулга</i>	Б.Тулга	ТГ Шифр:	Зургийн дугаар:	Хуудас:
				БА-16	23

# ХАРАГДАХ БАЙДАЛ

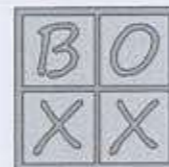


"БИ ӨҮ ЭКС ЭКС" ХХК

ДОРНОГОВЬ АЙМАГИЙН ХӨВСГӨЛ СУМЫН ЕБС- ИЙН 240 ХҮҮХДИЙН ХИЧЭЭЛИЙН  
БАЙРНЫ ГАДНА ФАСАДНЫ ЗАСВАРЫН АЖИЛ

Харагдах байдал

Архитектор	<i>Л.Ням-очир</i>	Л.Ням-очир	ЕГ Шифр: ВОХ-22/23	Масштаб:	Огноо: 2023
Гүйцэтгэсэн	<i>Л.Ням-очир</i>	Л.Ням-очир	ТГ Шифр:	Зургийн дугаар: БА-17	Хуудас: 23
Шалгасан	<i>Б.Тулга</i>	Б.Тулга			

# ХАРАГДАХ БАЙДАЛ

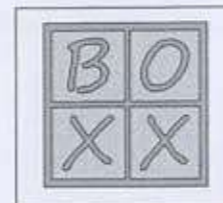


"БИ ӨҮ ЭКС ЭКС" ХХК

ДОРНОГОВЬ АЙМАГИЙН ХӨВСГӨЛ СУМЫН ЕБС- ИЙН 240 ХҮҮХДИЙН ХИЧЭЭЛИЙН  
БАЙРНЫ ГАДНА ФАСАДНЫ ЗАСВАРЫН АЖИЛ

Харагдах байдал

Архитектор	<i>Л.Ням-очир</i>	Л.Ням-очир	ЕГ Шифр: ВОХ-22/23	Масштаб:	Огноо: 2023
Гүйцэтгэсэн	<i>Л.Ням-очир</i>	Л.Ням-очир	ТГ Шифр:	Зургийн дугаар: БА-18	Хуудас: 23
Шалгасан	<i>Б.Тулга</i>	Б.Тулга			

# ХАРАГДАХ БАЙДАЛ

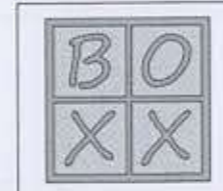


"БИ ӨҮ ЭКС ЭКС" ХХК

ДОРНОГОВЬ АЙМАГИЙН ХӨВСГӨЛ СУМЫН ЕБС- ИЙН 240 ХҮҮХДИЙН ХИЧЭЭЛИЙН  
БАЙРНЫ ГАДНА ФАСАДНЫ ЗАСВАРЫН АЖИЛ

Харагдах байдал

Архитектор	<i>Л.Ням-очир</i>	Л.Ням-очир	ЕГ Шифр: BOX-22/23	Масштаб:	Огноо: 2023
Гүйцэтгэсэн	<i>Л.Ням-очир</i>	Л.Ням-очир	ТГ Шифр:	Зургийн дугаар: БА-19	Хуудас: 23
Шалгасан	<i>Б.Тулга</i>	Б.Тулга			

# ХАРАГДАХ БАЙДАЛ

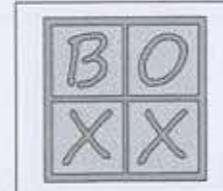


"БИ ВУ ЭКС ЭКС" ХХК

ДОРНОГОВЬ АЙМАГИЙН ХӨВСГӨЛ СУМЫН ЕБС- ИЙН 240 ХҮҮХДИЙН ХИЧЭЭЛИЙН  
БАЙРНЫ ГАДНА ФАСАДНЫ ЗАСВАРЫН АЖИЛ

Харагдах байдал

Архитектор	<i>Л.Ням-очир</i>	Л.Ням-очир	ЕГ Шифр: BOX-22/23	Масштаб:	Огноо: 2023
Гүйцэтгэсэн	<i>Л.Ням-очир</i>	Л.Ням-очир	ТГ Шифр:	Зургийн дугаар: БА-20	Хуудас: 23
Шалгасан	<i>Б.Тулга</i>	Б.Тулга			

# ХАРАГДАХ БАЙДАЛ

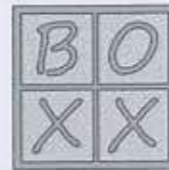


"БИ ӨҮ ЭКС ЭКС" ХХК

ДОРНОГОВЬ АЙМАГИЙН ХӨВСГӨЛ СУМЫН ЕБС- ИЙН 240 ХҮҮХДИЙН ХИЧЭЭЛИЙН  
БАЙРНЫ ГАДНА ФАСАДНЫ ЗАСВАРЫН АЖИЛ

Харагдах байдал

Архитектор	<i>Л.Ням-очир</i>	Л.Ням-очир	ЕГ Шифр: ВОХ-22/23	Масштаб:	Огноо: 2023
Гүйцэтгэсэн	<i>Л.Ням-очир</i>	Л.Ням-очир	ТГ Шифр:	Зургийн дугаар: БА-21	Хуудас: 23
Шалгасан	<i>Б.Тулга</i>	Б.Тулга			

# ХАРАГДАХ БАЙДАЛ

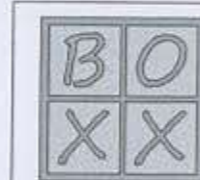

"БИ ӨҮ ЭКС ЭКС" ХХК

ДОРНОГОВЬ АЙМАГИЙН ХӨВСГӨЛ СУМЫН ЕБС- ИЙН 240 ХҮҮХДИЙН ХИЧЭЭЛИЙН  
БАЙРНЫ ГАДНА ФАСАДНЫ ЗАСВАРЫН АЖИЛ

Харагдах байдал

Архитектор	<i>Л.Ням-очир</i>	Л.Ням-очир	ЕГ Шифр:	Масштаб:	Огноо:
Гүйцэтгэсэн	<i>Л.Ням-очир</i>	Л.Ням-очир	ВОХ-22/23		2023
Шалгасан	<i>Б.Тулга</i>	Б.Тулга	ТГ Шифр:	Зургийн дугаар:	Хуудас:
				БА-22	23