



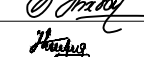
 


Untitled Map

Write a description for your map.

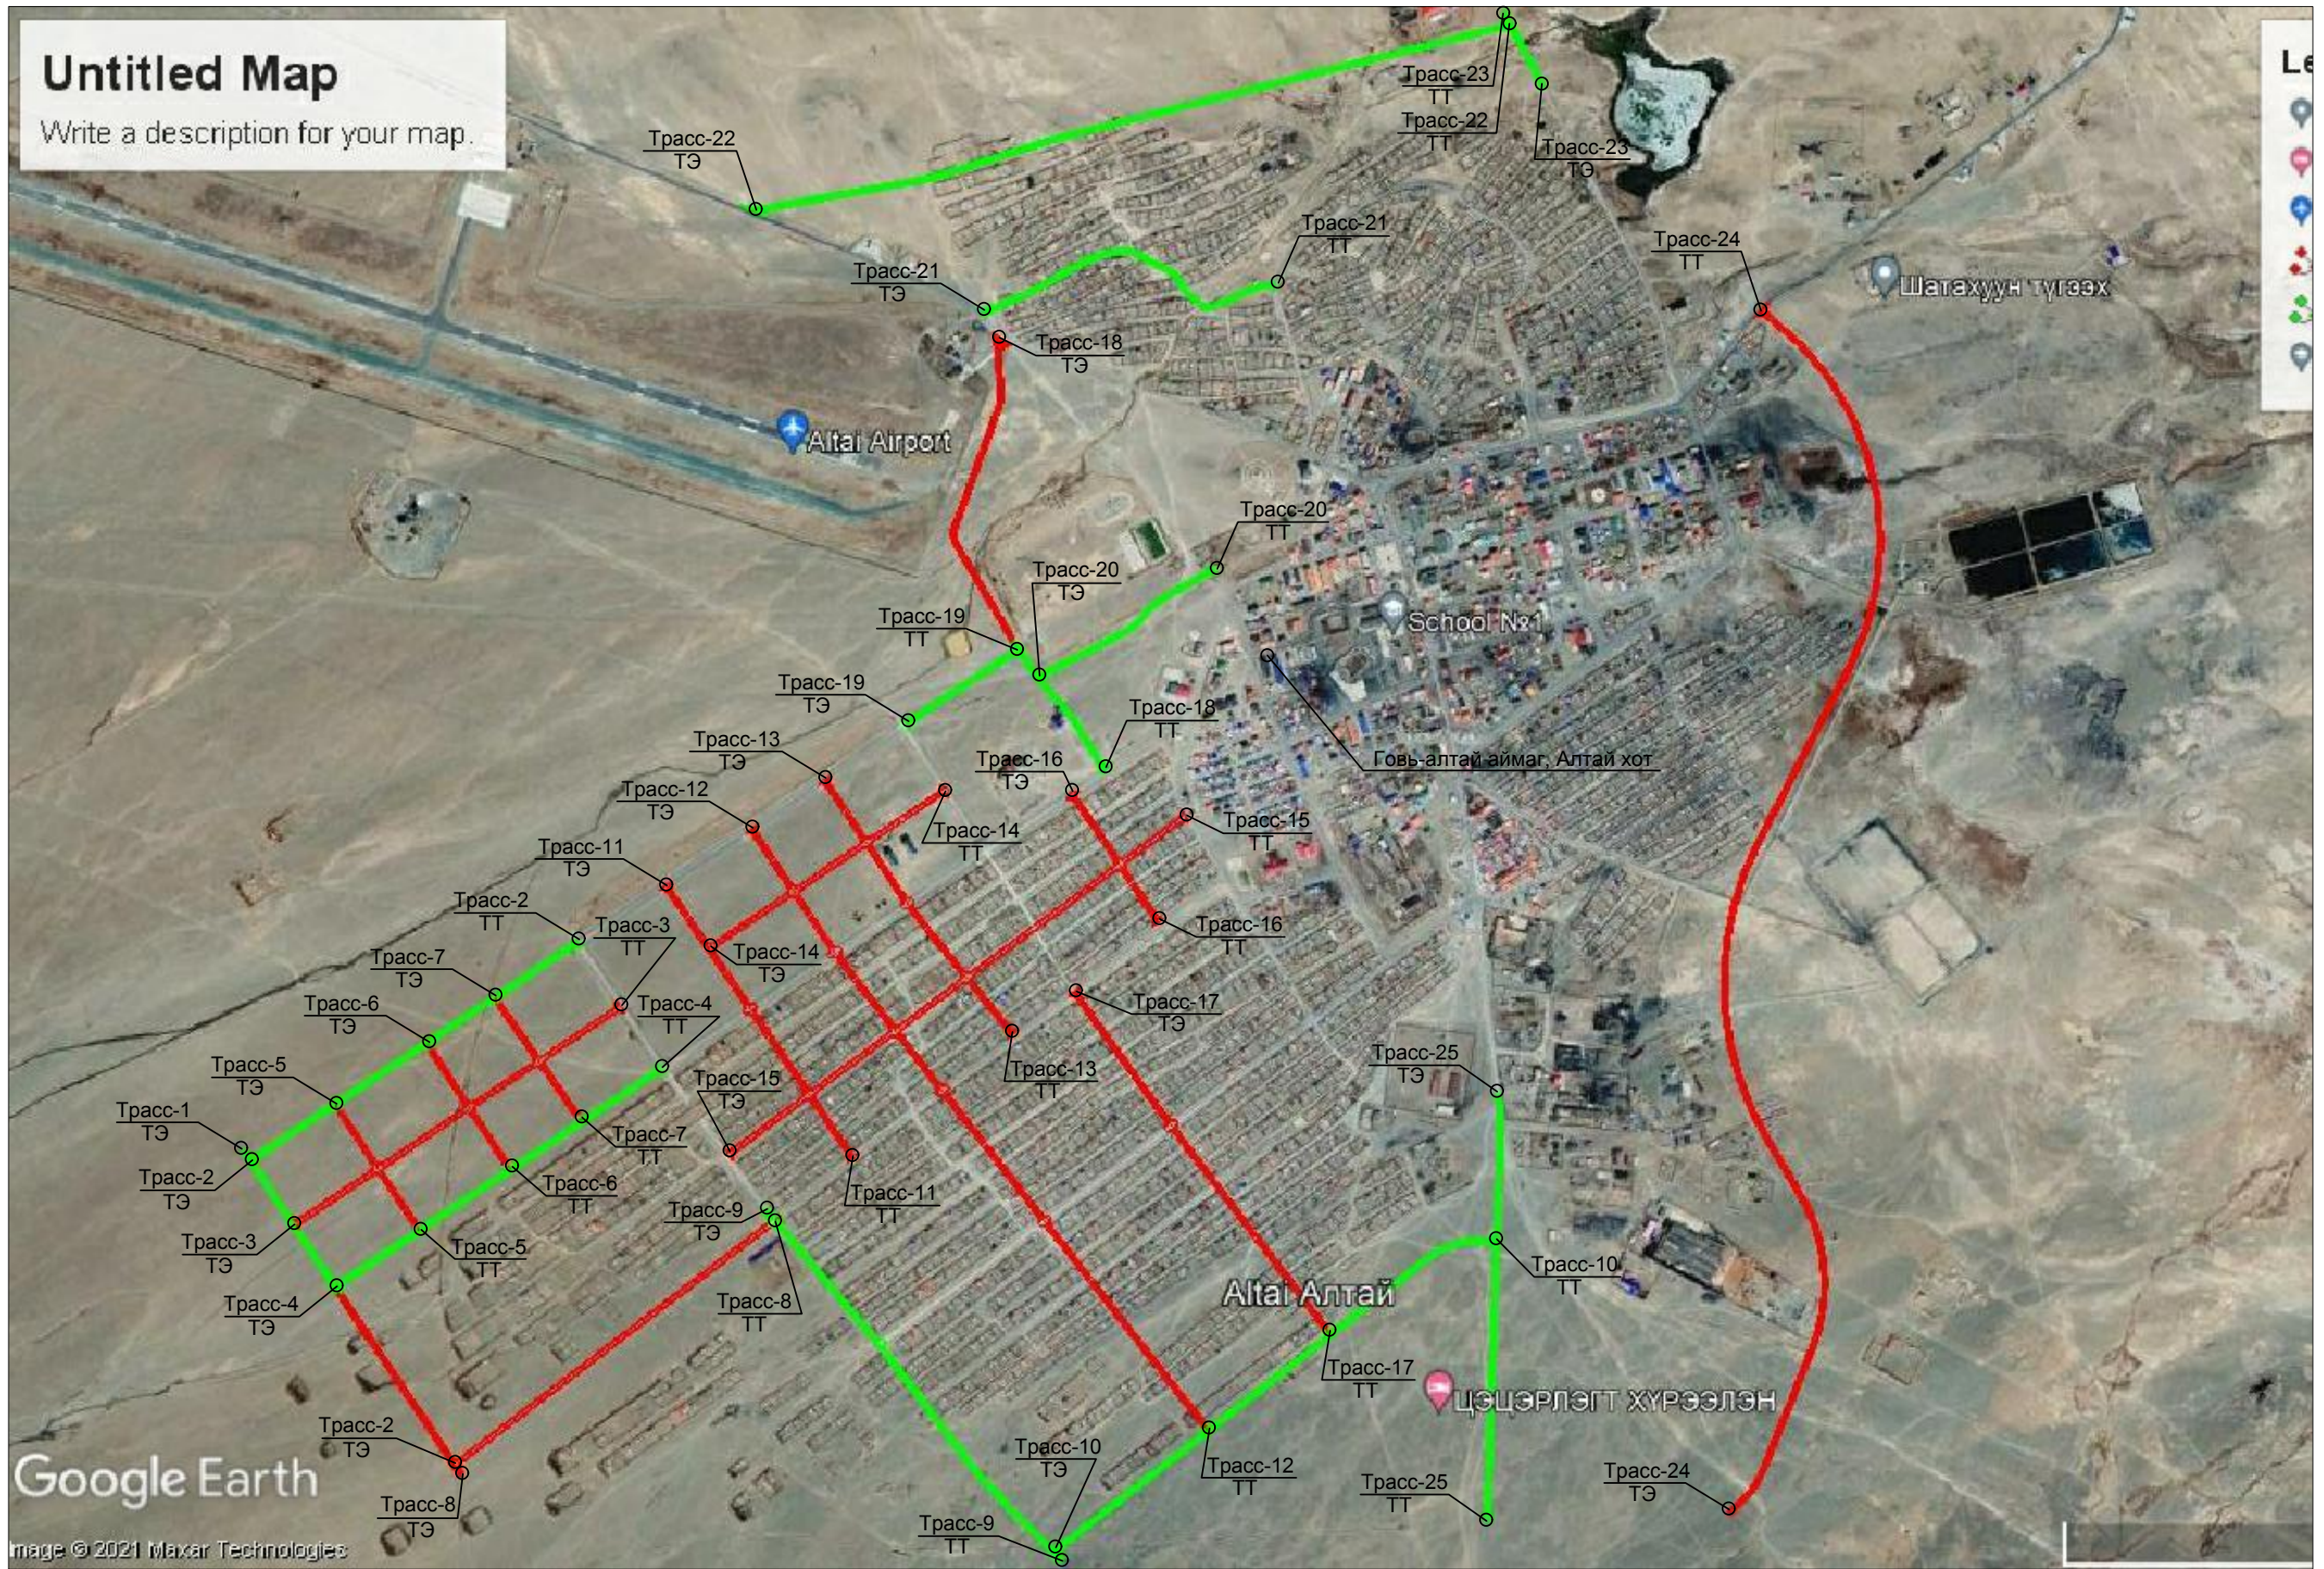

- Төлөвлөж буй авто зам Багц-I
- Төлөвлөж буй авто зам Багц-II
- ТЭ Трассын эхлэл
- ТТ Трассын төгсгөл

 УБ хот, СБД, 7-р хороолол, Алтайн гудамж, Хоймор оффис 407 тоот "Кадсүрвэй" ХХК	ГОВЬ-АЛТАЙ АЙМГИЙН АЛТАЙ ХОТЫН ТӨВД ШИНЭЭР БАРИГДАХ 26.3KM ХАТУУ ХУЧИЛТТАЙ АВТО ЗАМЫН БАРИЛГЫН АЖЛЫН ЗУРАГ ТӨСӨЛ			БС		
	З/Е инженер	Б.Мөнгөншагай		Байршлын схем		
	Зургийн инж	Э.Билгүүнзаяа				
	Гүйцэтгэсэн	Б.Энхбат		Шифр: 50/21		
Шалгасан	Н.Сэмжид					
Масштаб:				үе шат	хуудас	бүх хууд
				A3	1	1
				2021/08 Сар		