

БАТЛАВ:
СЭЛЭНГЭ АЙМГИЙН ЕРӨНХИЙ АРХИТЕКТОР


Б.ХАНГАЛ



ЕГ ШИФР: БМА-05/2022

СЭЛЭНГЭ АЙМАГ, МАНДАЛ СУМ

БИЕИЙН ТАМИР СПОРТЫН ГАЗРЫН ЗААЛНЫ ХАНА, ШАЛ СОЛИХ ЗАСВАРЫН АЖИЛ (АЖЛЫН ЗУРАГ)

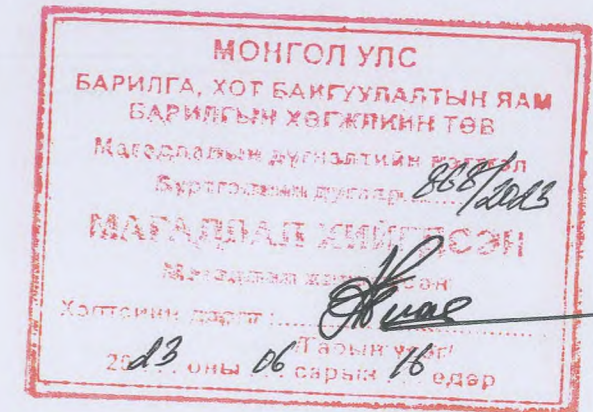

ЗӨВШӨӨРСӨН:

БОЛОВСРУУЛСАН:

Албан тушаал	Нэр	Гарын үсэг	Гүйцэтгэгч:	Нэр	Гарын үсэг
Сэлэнгэ аймгийн онцгой байдлын газрын дарга, хурандаа	Г.Галбадрах		"Блю Мандал Арт" ХХК-ийн захирал	Х.Эрдэнэсоёл	
			Захиалагч:	У.Батмөнх	
		Сэлэнгэ аймаг, Биеийн тамир спортын газрын дарга			




Улаанбаатар хот
2022 он

ЗУРГЫН ЖАГСААЛТ, ТАЙЛБАР БИЧИГ

ЗУРГИЙН ЖАГСААЛТ

№	Зургийн нэр	Зургийн марк
1	Нүүр хуудас	
2	Зургын жагсаалт, тайлбар бичиг	БА-01
3	Одоогийн байдал	БА-02
4	Хэмжилтийн байгуулалт	БА-03
5	Ханын дэлгээс 2-1	БА-04
6	Ханын дэлгээс А-Б	БА-05
7	Ханын дэлгээс 1-2	БА-06
8	Ханын дэлгээс Б-А	БА-07
9	Шалны байгуулалт	БА-08
10	Ханын дэлгээс-1	БА-09
11	Ханын дэлгээс-2	БА-10
12	Ханын дэлгээс-3	БА-11
13	Ханын дэлгээс-4	БА-12
14	Харагдах байдал	БА-13
15	Харагдах байдал	БА-14
16	Харагдах байдал	БА-15
17	Харагдах байдал	БА-16
18	Харагдах байдал	БА-17
19	Харагдах байдал	БА-18
20		

БАЙГУУЛАЛТ М1:500

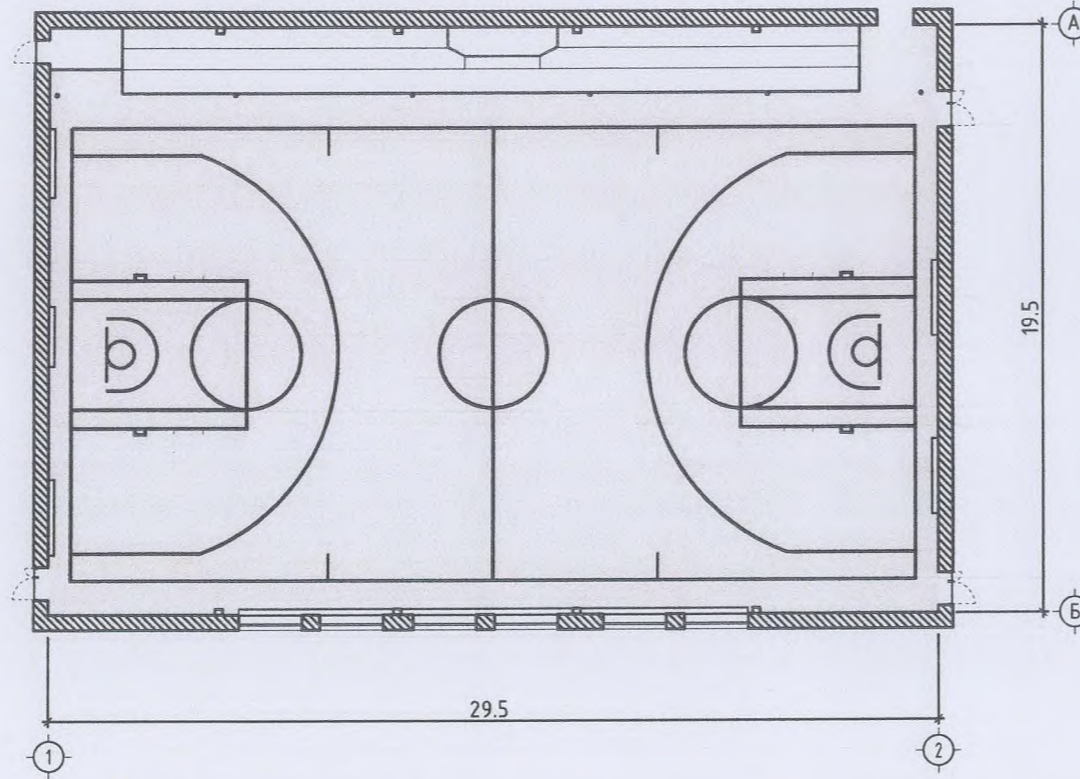

АЖЛЫН ЗУРАГ БОЛОВСРУУЛАХ ҮНДЭСЛЭЛ

Сэлэнгэ аймаг, Биеийн тамир спортын газрын захиалгаар хана, шал солих зураг төсвийг "Блю Мандал Арт" ХХК-д 2022 онд боловсруулав.

БАЙРШИЛ

Төлөвлөж буй барилга нь Сэлэнгэ аймаг, Мандал сум

ЕРӨНХИЙ ТОДОРХОЙЛОЛТ

Засварлаж буй спорт заал нь 29.5мx19.5м-ийн хэмжээтэй, таазны өндөр 9.2м гол хэсэгтээ 9.5м байна.

БАЙГАЛЬ ЦАГ УУРЫН ҮНДСЭН ӨГӨГДЛҮҮД

- Газар хөдлөлийн хүч - 7 балл
- Гадна агаарын температур - -28.9°C
- Цасны ачаалал - 50кг/м²
- Салхины ачаалал - 22кг/м²
- Барилгын ангилал - II зэрэг
- Галд тэсвэрлэлтийн зэрэг - II зэрэг


Барилгын дотор хана болон шалны ажлыг гүйцэтгэхдээ энэхүү зураг төсөл, холбогдох норм дүрэм, стандартын шаардлага хангасан материал эдэлхүүнээр, технологийн заавар, техникийн шаардлагын дагуу чанартай хийж гүйцэтгэнэ.

Жич: Заалны хана, шал солих ажлыг гүйцэтгэхэд шаардагдах материал, түүхий эд нь Монгол улсад хүчин төгөлдөр мөрдөгдөж буй MNS стандартын шаардлагыг дүрэн хангасан байх ёстой. Хананы акустик хавтанг угсрах ажлын явцад техникийн шийдэл гаргах шаардлагатай болсон тохиолдолд гүйцэтгэгч нь захиалагчаар дамжуулан шийдвэрлүүлнэ.


МАТЕРИАЛЫН ТҮҮВЭР /ХАНАНД/

№	Нэр	Хэмжих нэгж	Хэмжээ
1	Цайвар шар өнгийн акустик хавтан	м2	241.4
2	Цайвар шаргал өнгийн акустик хавтан	м2	246.3
3	Шаргал өнгийн акустик хавтан	м2	235.5
4	Нийт акустик хавтангийн талбай	м2	723.2
5	Рек-савх	м2	57.5

ХАНЫН ДЭЛГЭЭС М1:500

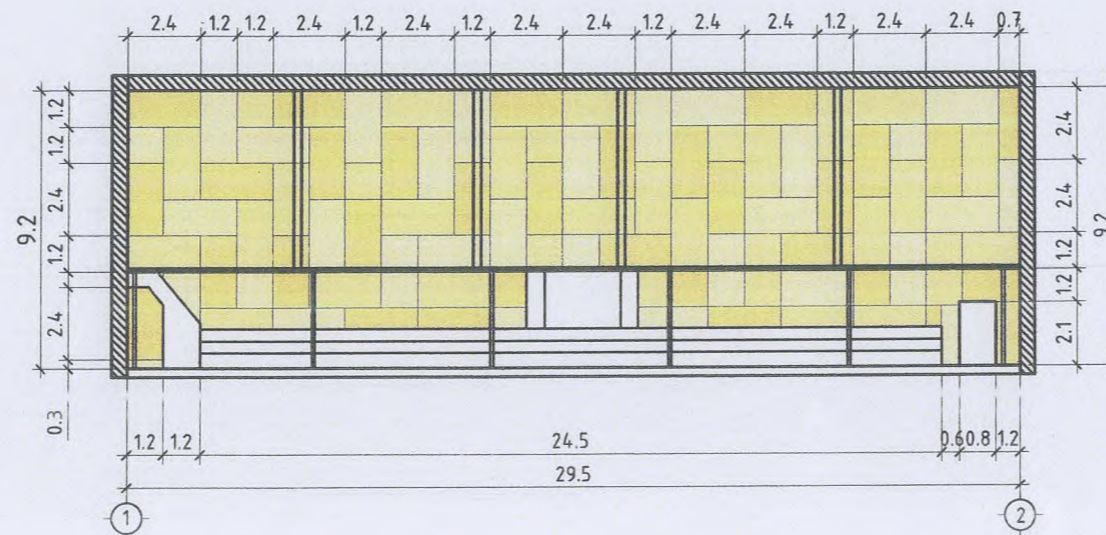

Акустик хавтан

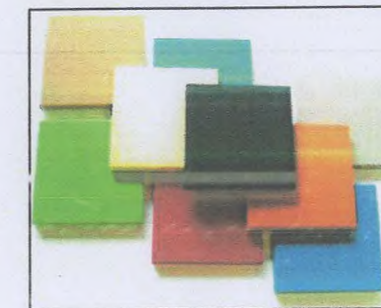

Рек



МАТЕРИАЛЫН ТҮҮВЭР /ШАЛАНД/

№	Нэр	Хэмжих нэгж	Хэмжээ
1	Шинэс модон шал		
-	2 давхар модон суурь шал δ=24мм		
-	2 Yem полиуретан Neoshok зөөлөвч		
-	Ус тусгаарлагч үе /Андереп/ Төмөрбетон шуграмад хучилт δ= 150мм	м2	521.35
-	Нягтруулсан хөрс		



БЛЮ МАНДАЛ АРТ ХХК

СЭЛЭНГЭ АЙМАГ МАНДАЛ СУМ
БИЕИЙН ТАМИР СПОРТЫН ГАЗРЫН ЗААЛНЫ ХАНА, ШАЛ СОЛИХ ЗАСВАРЫН АЖИЛ

ЗУРГИЙН ЖАГСААЛТ, ТАЙЛБАР БИЧИГ

Архитектор	Д.Гантөгс	ЕГ.Шифр:	Масштаб:	Огноо:
Гүйцэтгэсэн	С.Оргилболд	БМА-5/2022	М1:	2022/12
Шалгасан	Д.Гантөгс	ТГ.Шифр:	Зургийн дугаар:	Хуудас
			БА-01	18

ОДООГИЙН БАЙДАЛ





СЭЛЭНГЭ АЙМАГ МАНДАЛ СҮМ
БИЕЙН ТАМИР СПОРТЫН ГАЗРЫН ЗААЛНЫ ХАНА, ШАЛ СОЛИХ ЗАСВАРЫН АЖИЛ

ОДООГИЙН БАЙДАЛ

Архитектор	<i>Д.Гантөгс</i>	Д.Гантөгс	ЕГ.Шифр: БМА-5/2022	Масштаб: М1:120	Огноо: 2022/12
Гүйцэтгэсэн	<i>С.Оргилболд</i>	С.Оргилболд	ТГ.Шифр:	Зургийн дугаар: БА-02	Хуудас 18
Шалгасан	<i>Д.Гантөгс</i>	Д.Гантөгс			



БЛЮ МАНДАЛ АРТ ХХК

ХЭМЖИЛТИЙН БАЙГУУЛАЛТ М1:100

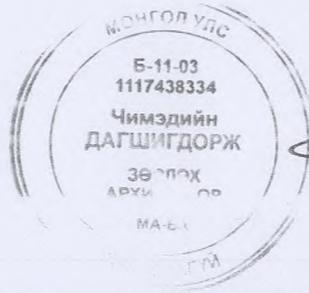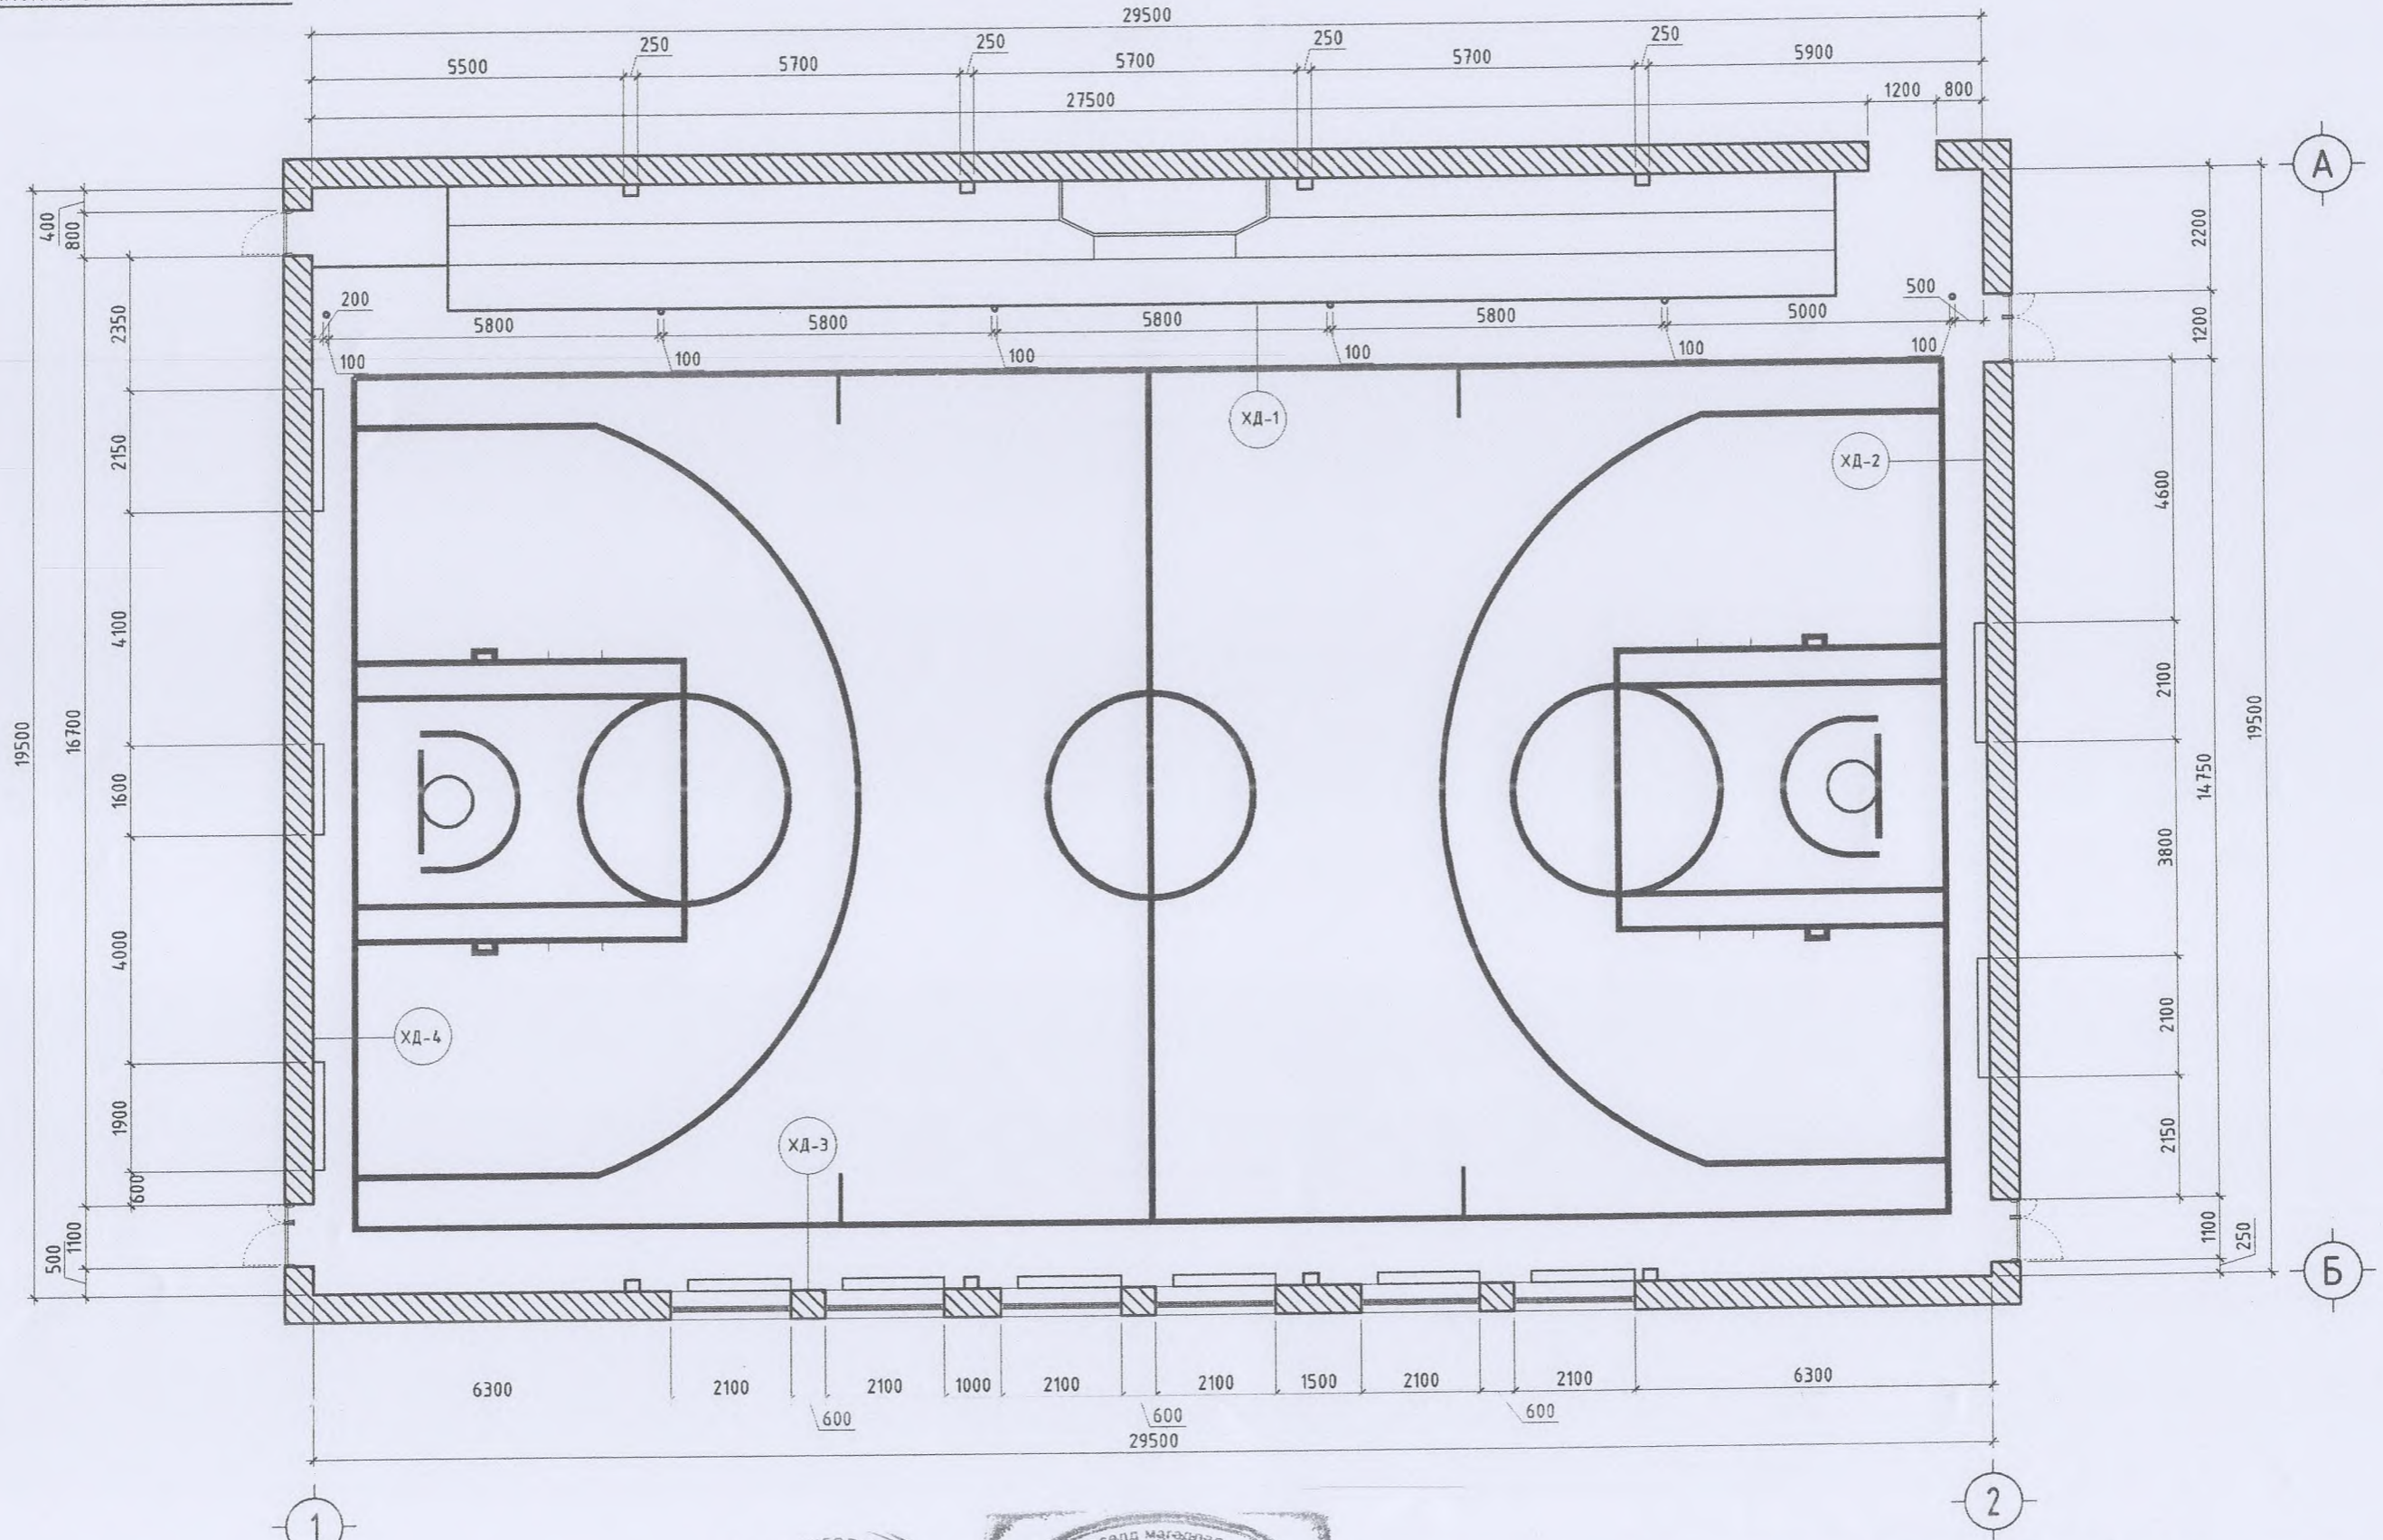


СЭЛЭНГЭ АЙМАГ МАНДАЛ СУМ				
БИЕЙН ТАМИР СПОРТЫН ГАЗРЫН ЗААЛНЫ ХАНА, ШАЛ СОЛИХ ЗАСВАРЫН АЖИЛ				
ХЭМЖИЛТИЙН БАЙГУУЛАЛТ				
Архитектор	Д.Гантөгс	ЕГ.Шифр:	Масштаб:	Огноо:
Гүйцэтгэгсэн	С.Оршилболд	ТГ.Шифр:	Зургийн дугаар:	Хуудас:
БЛЮ МАНДАЛ АРТ ХХК	Шалгасан		БА-03	18

ХЭМЖИЛТИЙН БАЙГУУЛАЛТ:
ОГТЛОЛ 2-1 М1:100

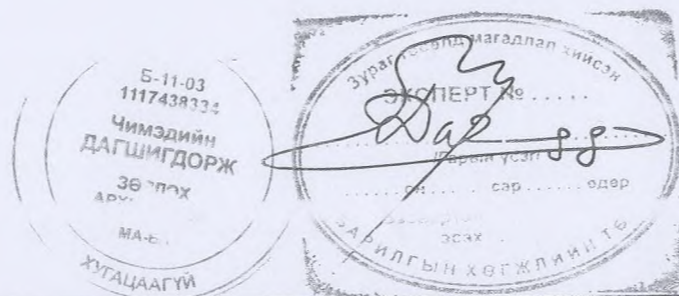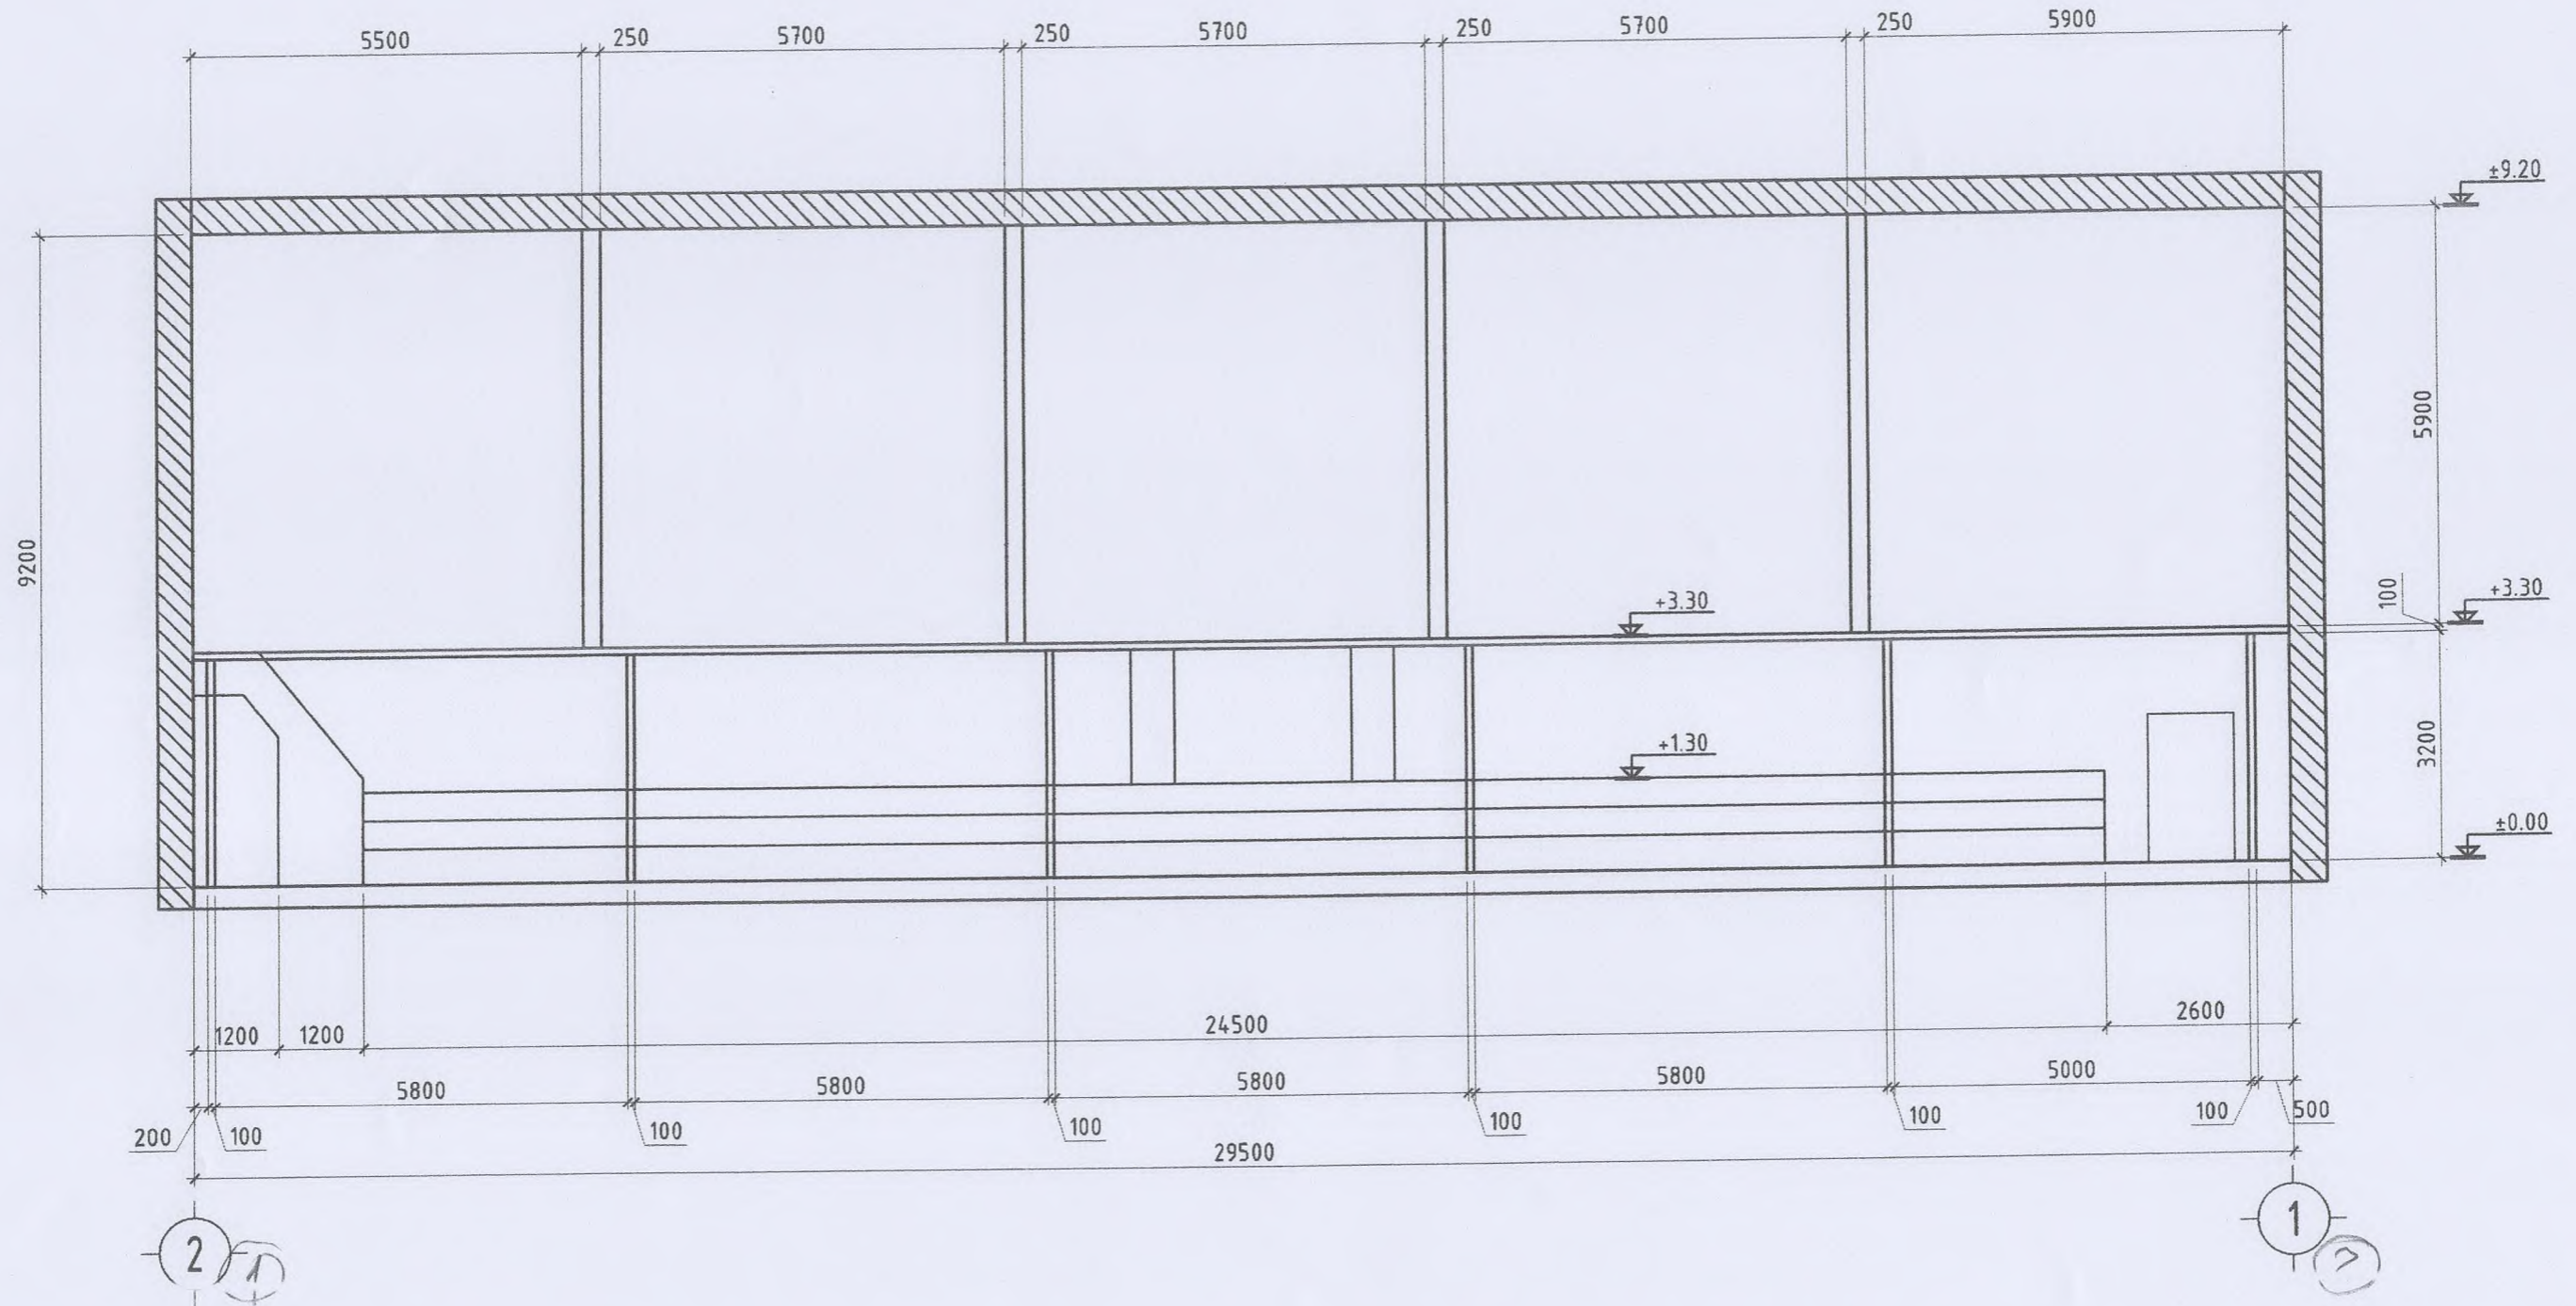



СЭЛЭНГЭ АЙМАГ МАНДАЛ СУМ					
БИЕЙН ТАМИР СПОРТЫН ГАЗРЫН ЗААЛНЫ ХАНА, ШАЛ СОЛИХ ЗАСВАРЫН АЖИЛ					
ОГТЛОЛ 2-1					
Архитектор	<i>[Signature]</i>	Д.Гантөгс	ЕГ.Шифр: БМА Б/2022	Масштаб: М1:100	Огноо: 2022/12
Гүйцэтгэсэн	<i>[Signature]</i>	С.Оргилбалд	ТГ.Шифр:	Зургийн дугаар: БА-04	Хуудас 18
БЛЮ МАНДАЛ АРТ ХХК	Шалгасан	<i>[Signature]</i>	Д.Гантөгс		

ХЭМЖИЛТИЙН БАЙГУУЛАЛТ:
ОГТЛОЛ А-Б М1:100

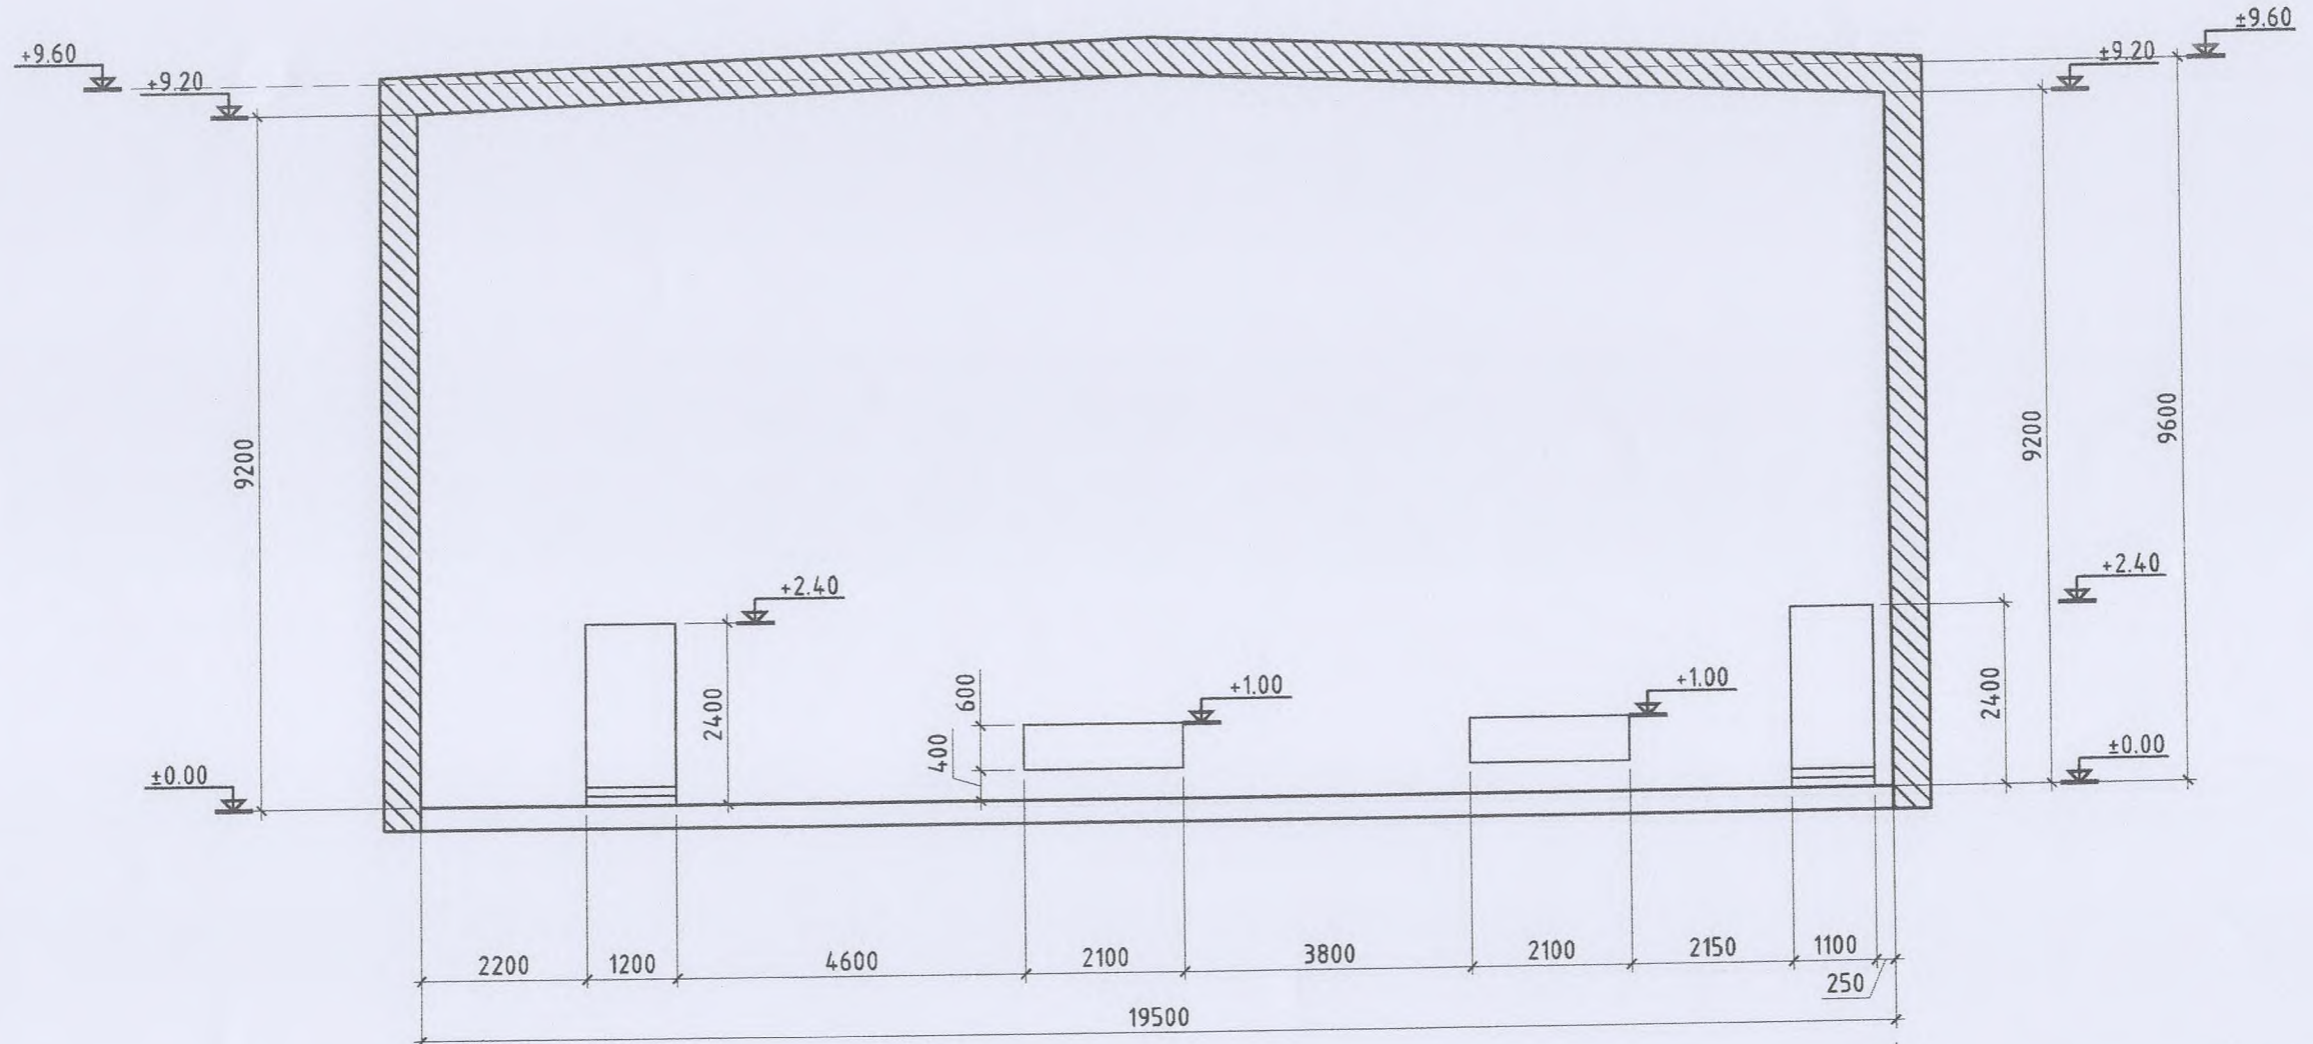



А

Б

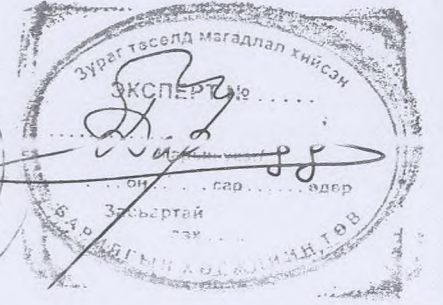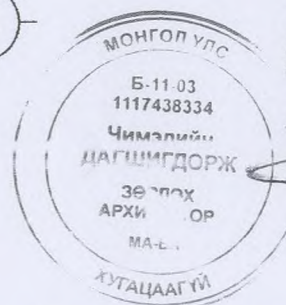

	СЭЛЭНГЭ АЙМАГ МАНДАЛ СУМ				
	БИЕИЙН ТАМИР СПОРТЫН ГАЗРЫН ЗААЛНЫ ХАНА, ШАЛ СОЛИХ ЗАСВАРЫН АЖИЛ				
	ОГТЛОЛ А-Б				
Архитектор	<i>[Signature]</i>	Д.Гантөгс	ЕГ.Шифр: БМА Б/2022	Масштаб: М1:100	Огноо: 2022/12
Гүйцэтгэсэн	<i>[Signature]</i>	С.Оргилдоло	ТГ.Шифр:	Зургийн дугаар: БА-05	Хуудас 18
БЛЮ МАНДАЛ АРТ ХХК	Шалгасан	<i>[Signature]</i>	Д.Гантөгс		

ХЭМЖИЛТИЙН БАЙГУУЛАЛТ
ОГТЛОЛ 1-2 М1:100

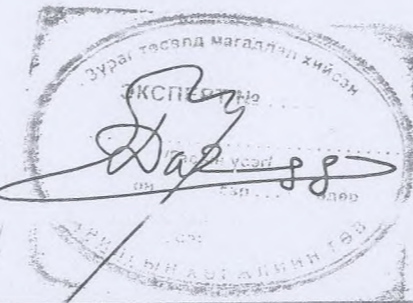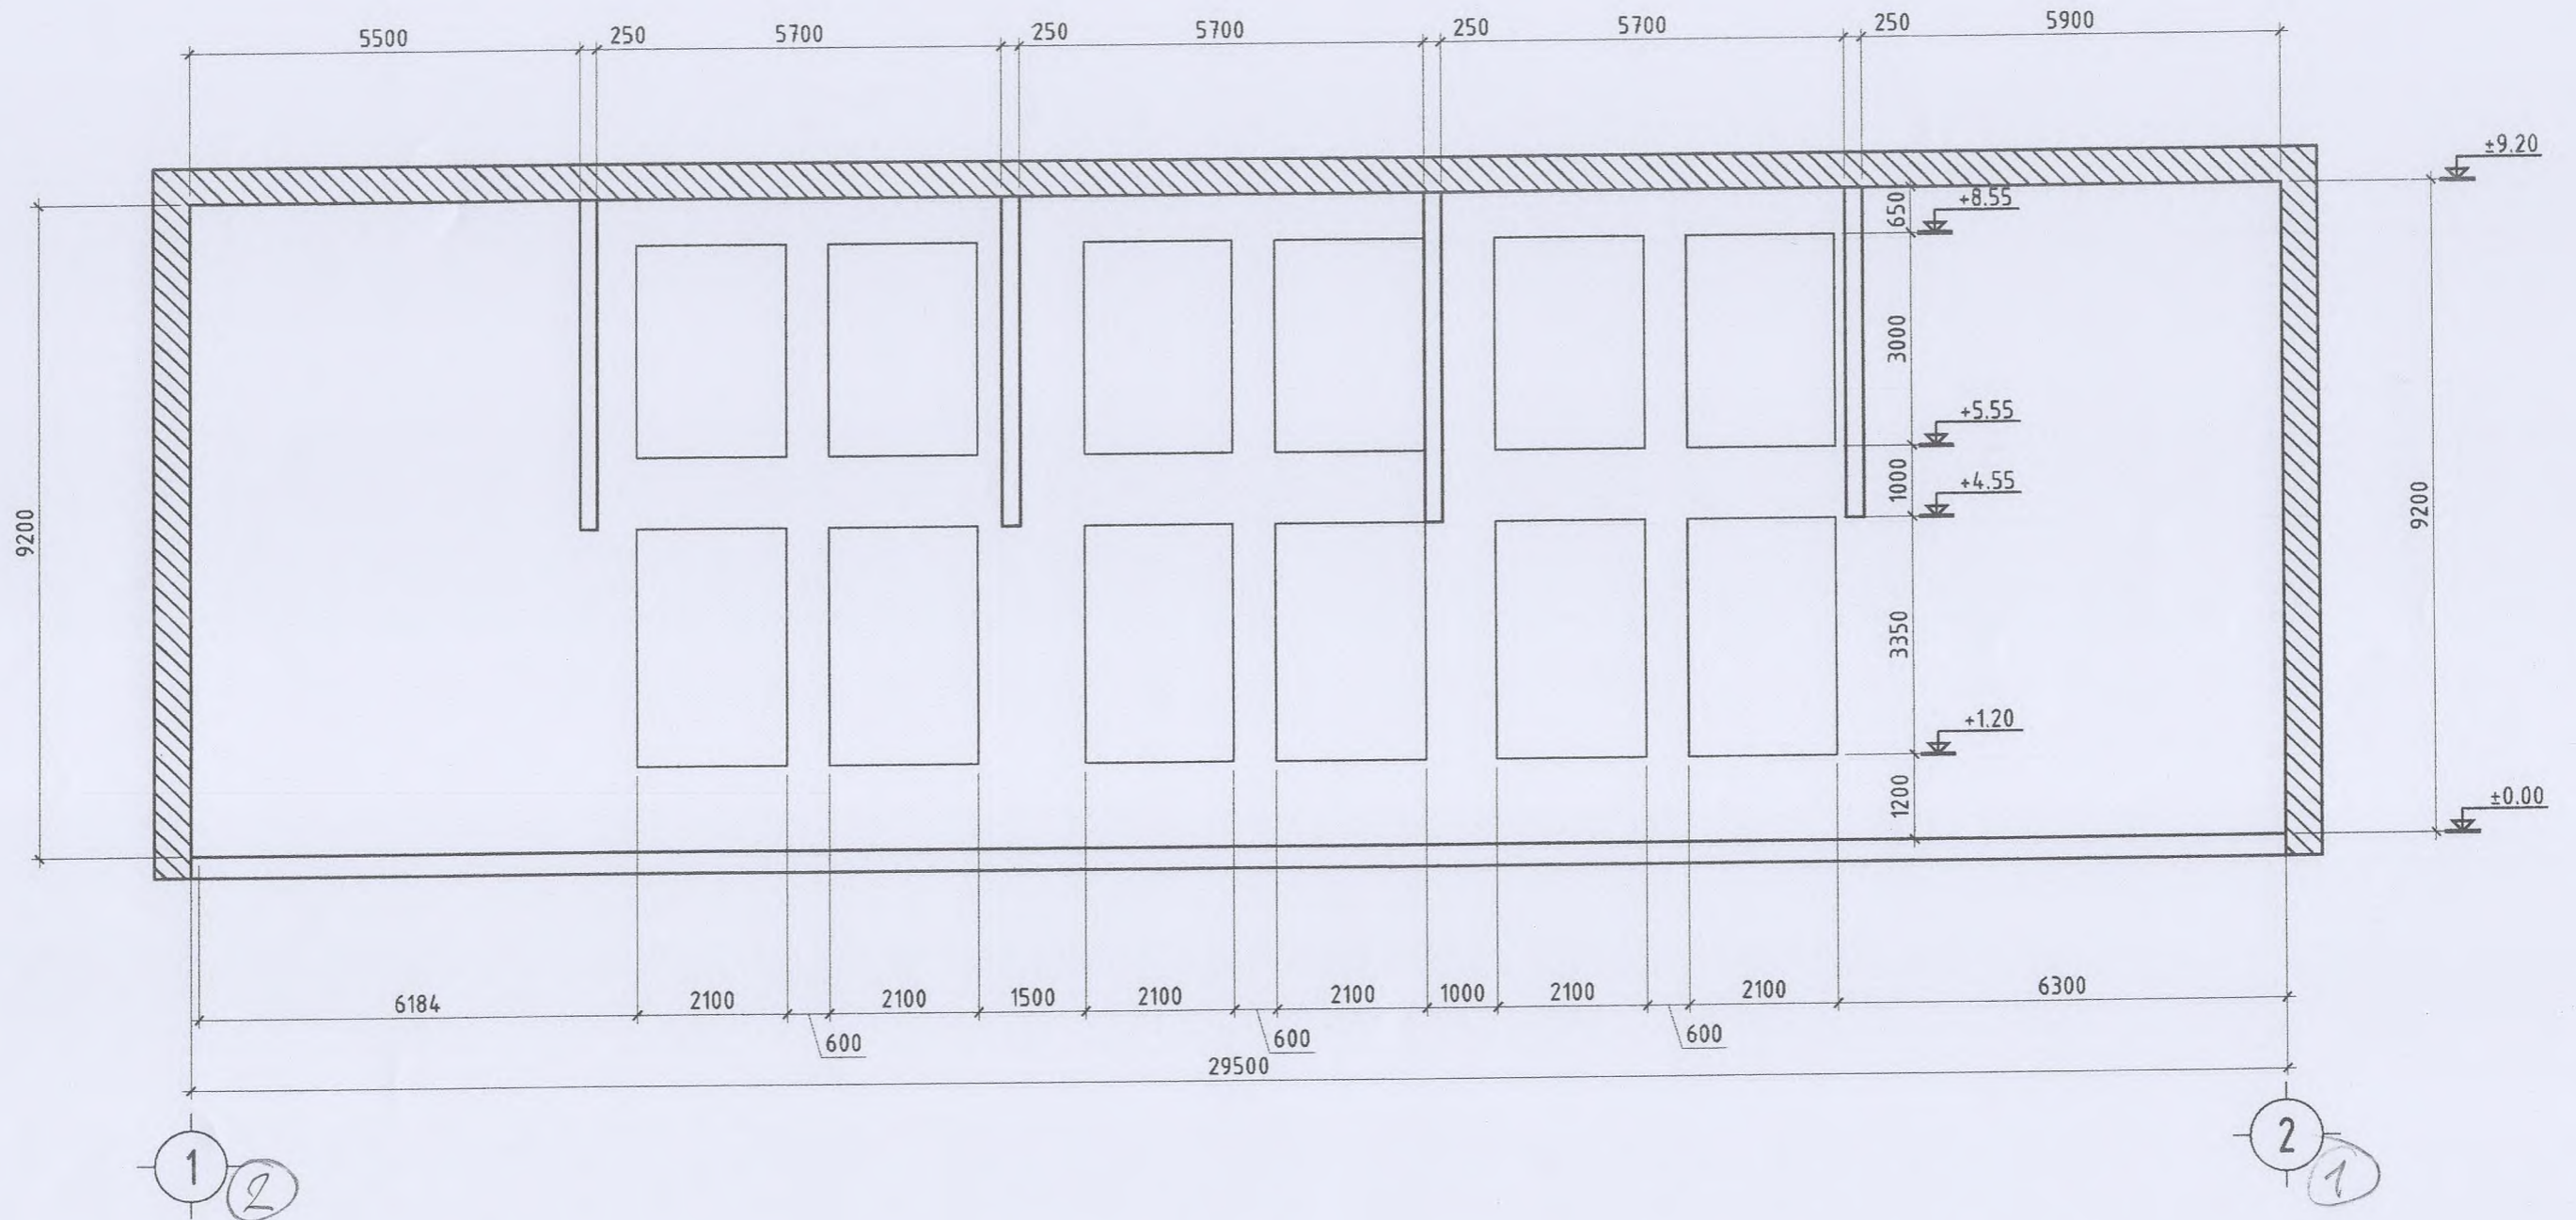

СЭЛЭНГЭ АЙМАГ МАНДАЛ СУМ
БИЕЙН ТАМИР СПОРТЫН ГАЗРЫН ЗААЛНЫ ХАНА, ШАЛ СОЛИХ ЗАСВАРЫН АЖИЛ

ОГТЛОЛ 1-2

Архитектор	<i>[Signature]</i>	Д.Гантөгс	ЕГ.Шифр:	Масштаб:	Огноо:
Гүйцэтгэсэн	<i>[Signature]</i>	С.Оргилдал	ТГ.Шифр:	Зургийн дугаар:	Хуудас
Шалгасан	<i>[Signature]</i>	Д.Гантөгс		БА-06	18

1

2

3

4

5


6

7

8


А3

ХЭМЖИЛТИЙН БАЙГУУЛАЛТ:
ОГТЛОЛ Б-А М1:100

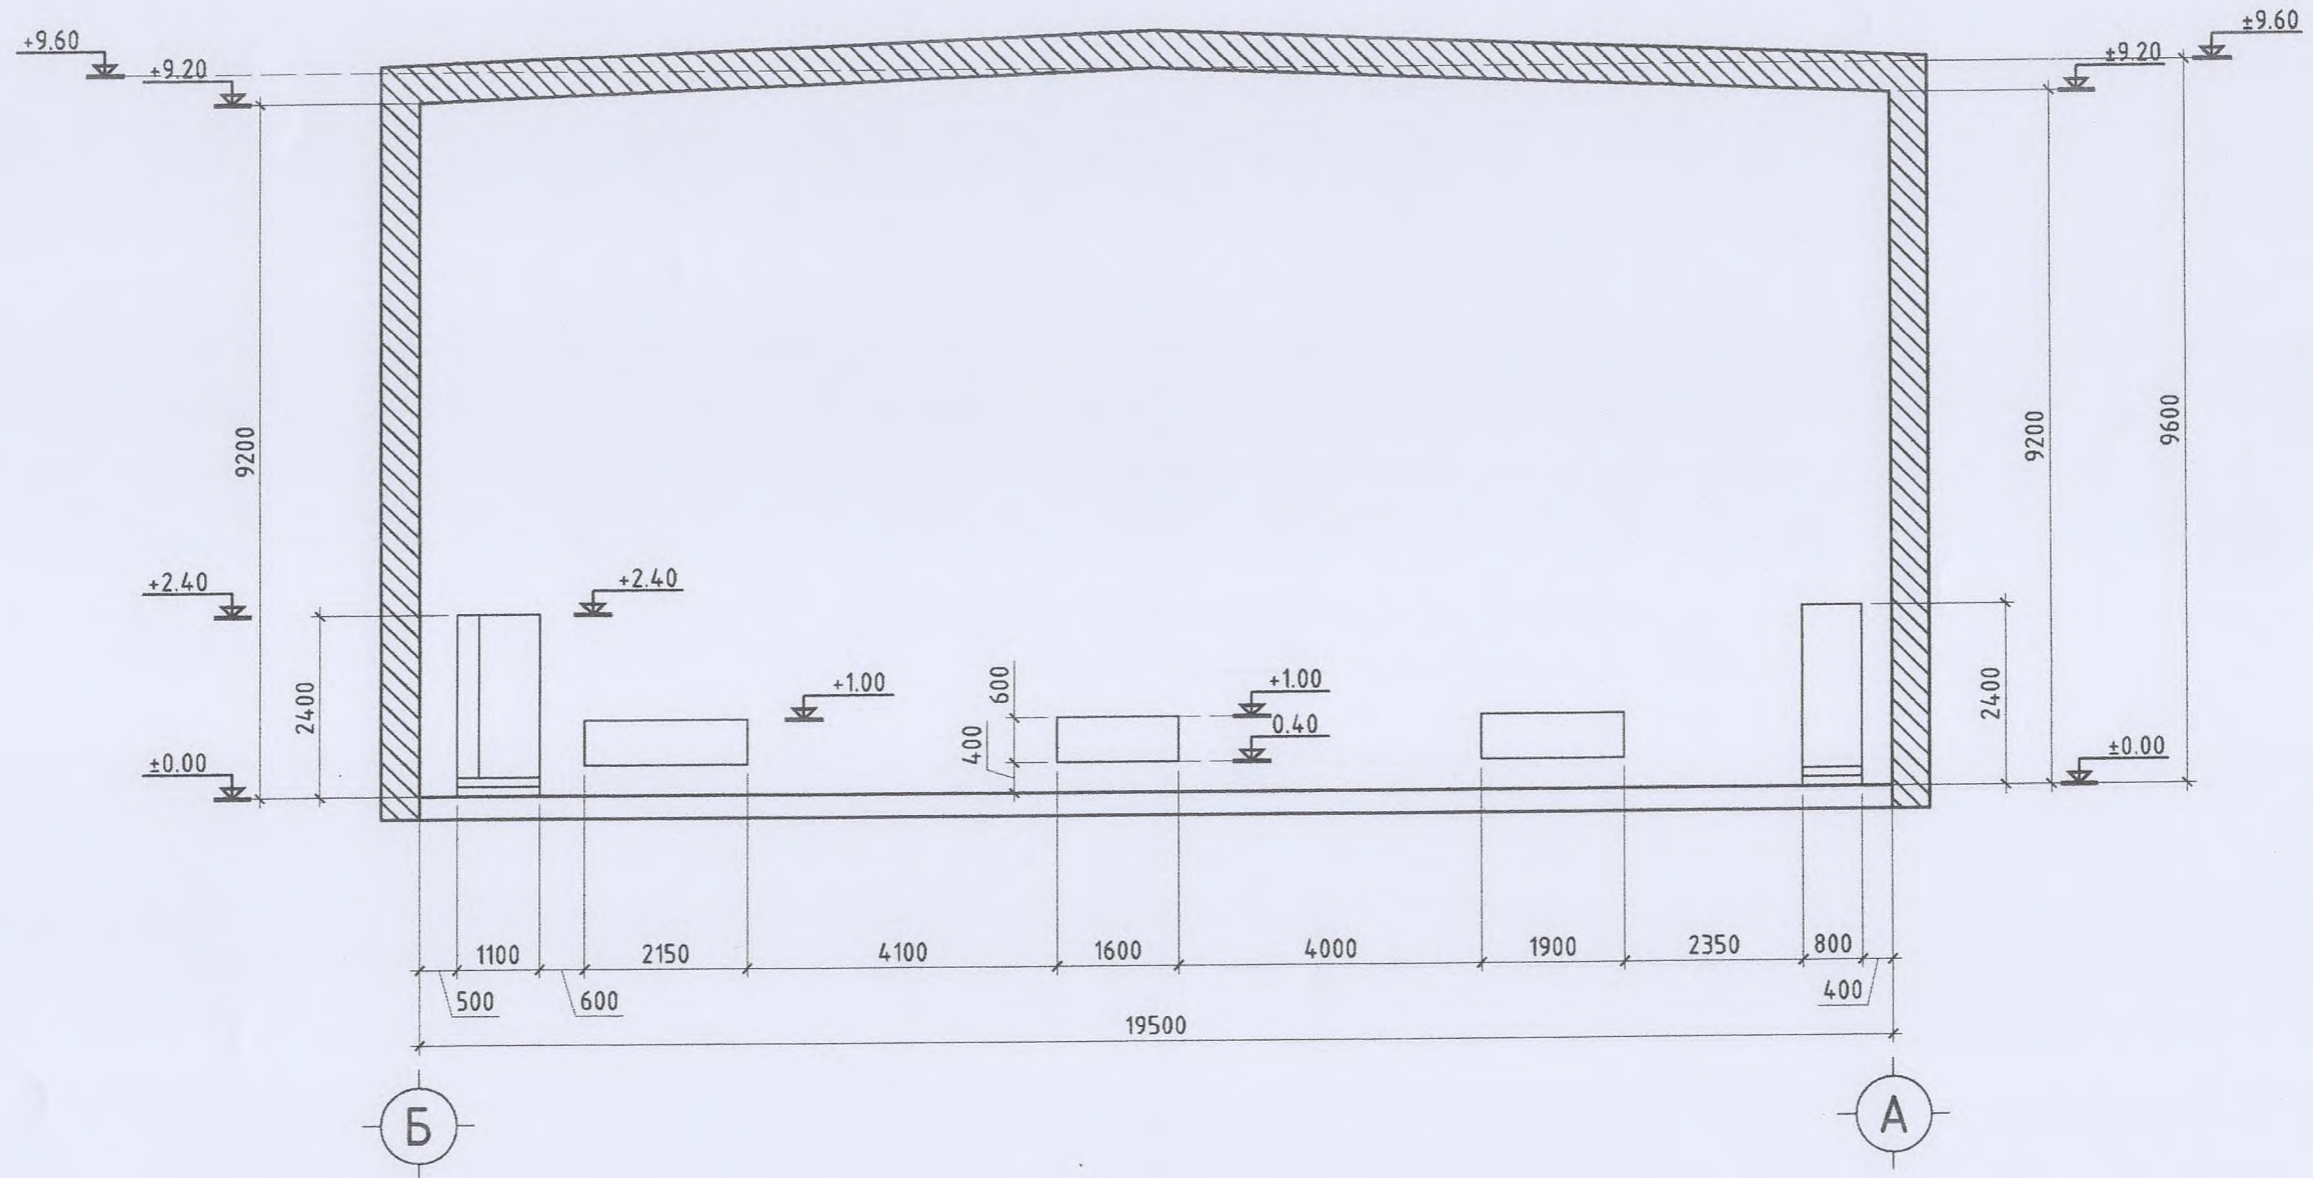

СЭЛЭНГЭ АЙМАГ МАНДАЛ СУМ				
БИЕЙН ТАМИР СПОРТЫН ГАЗРЫН ЗААЛНЫ ХАНА, ШАЛ СОЛИХ ЗАСВАРЫН АЖИЛ				
ОГТЛОЛ Б-А				
Архитектор	Д.Гантөгс	ЕГ.Шифр:	Масштаб:	Огноо:
Гүйцэтгэсэн	С.Оргилболд	ТГ.Шифр:	Зургийн дугаар:	Хуудас:
БЛЮ МАНДАЛ АРТ ХХК	Шалгасан	Д.Гантөгс	БА-07	18

ШАЛНЫ БАЙГУУЛАЛТ М1:100

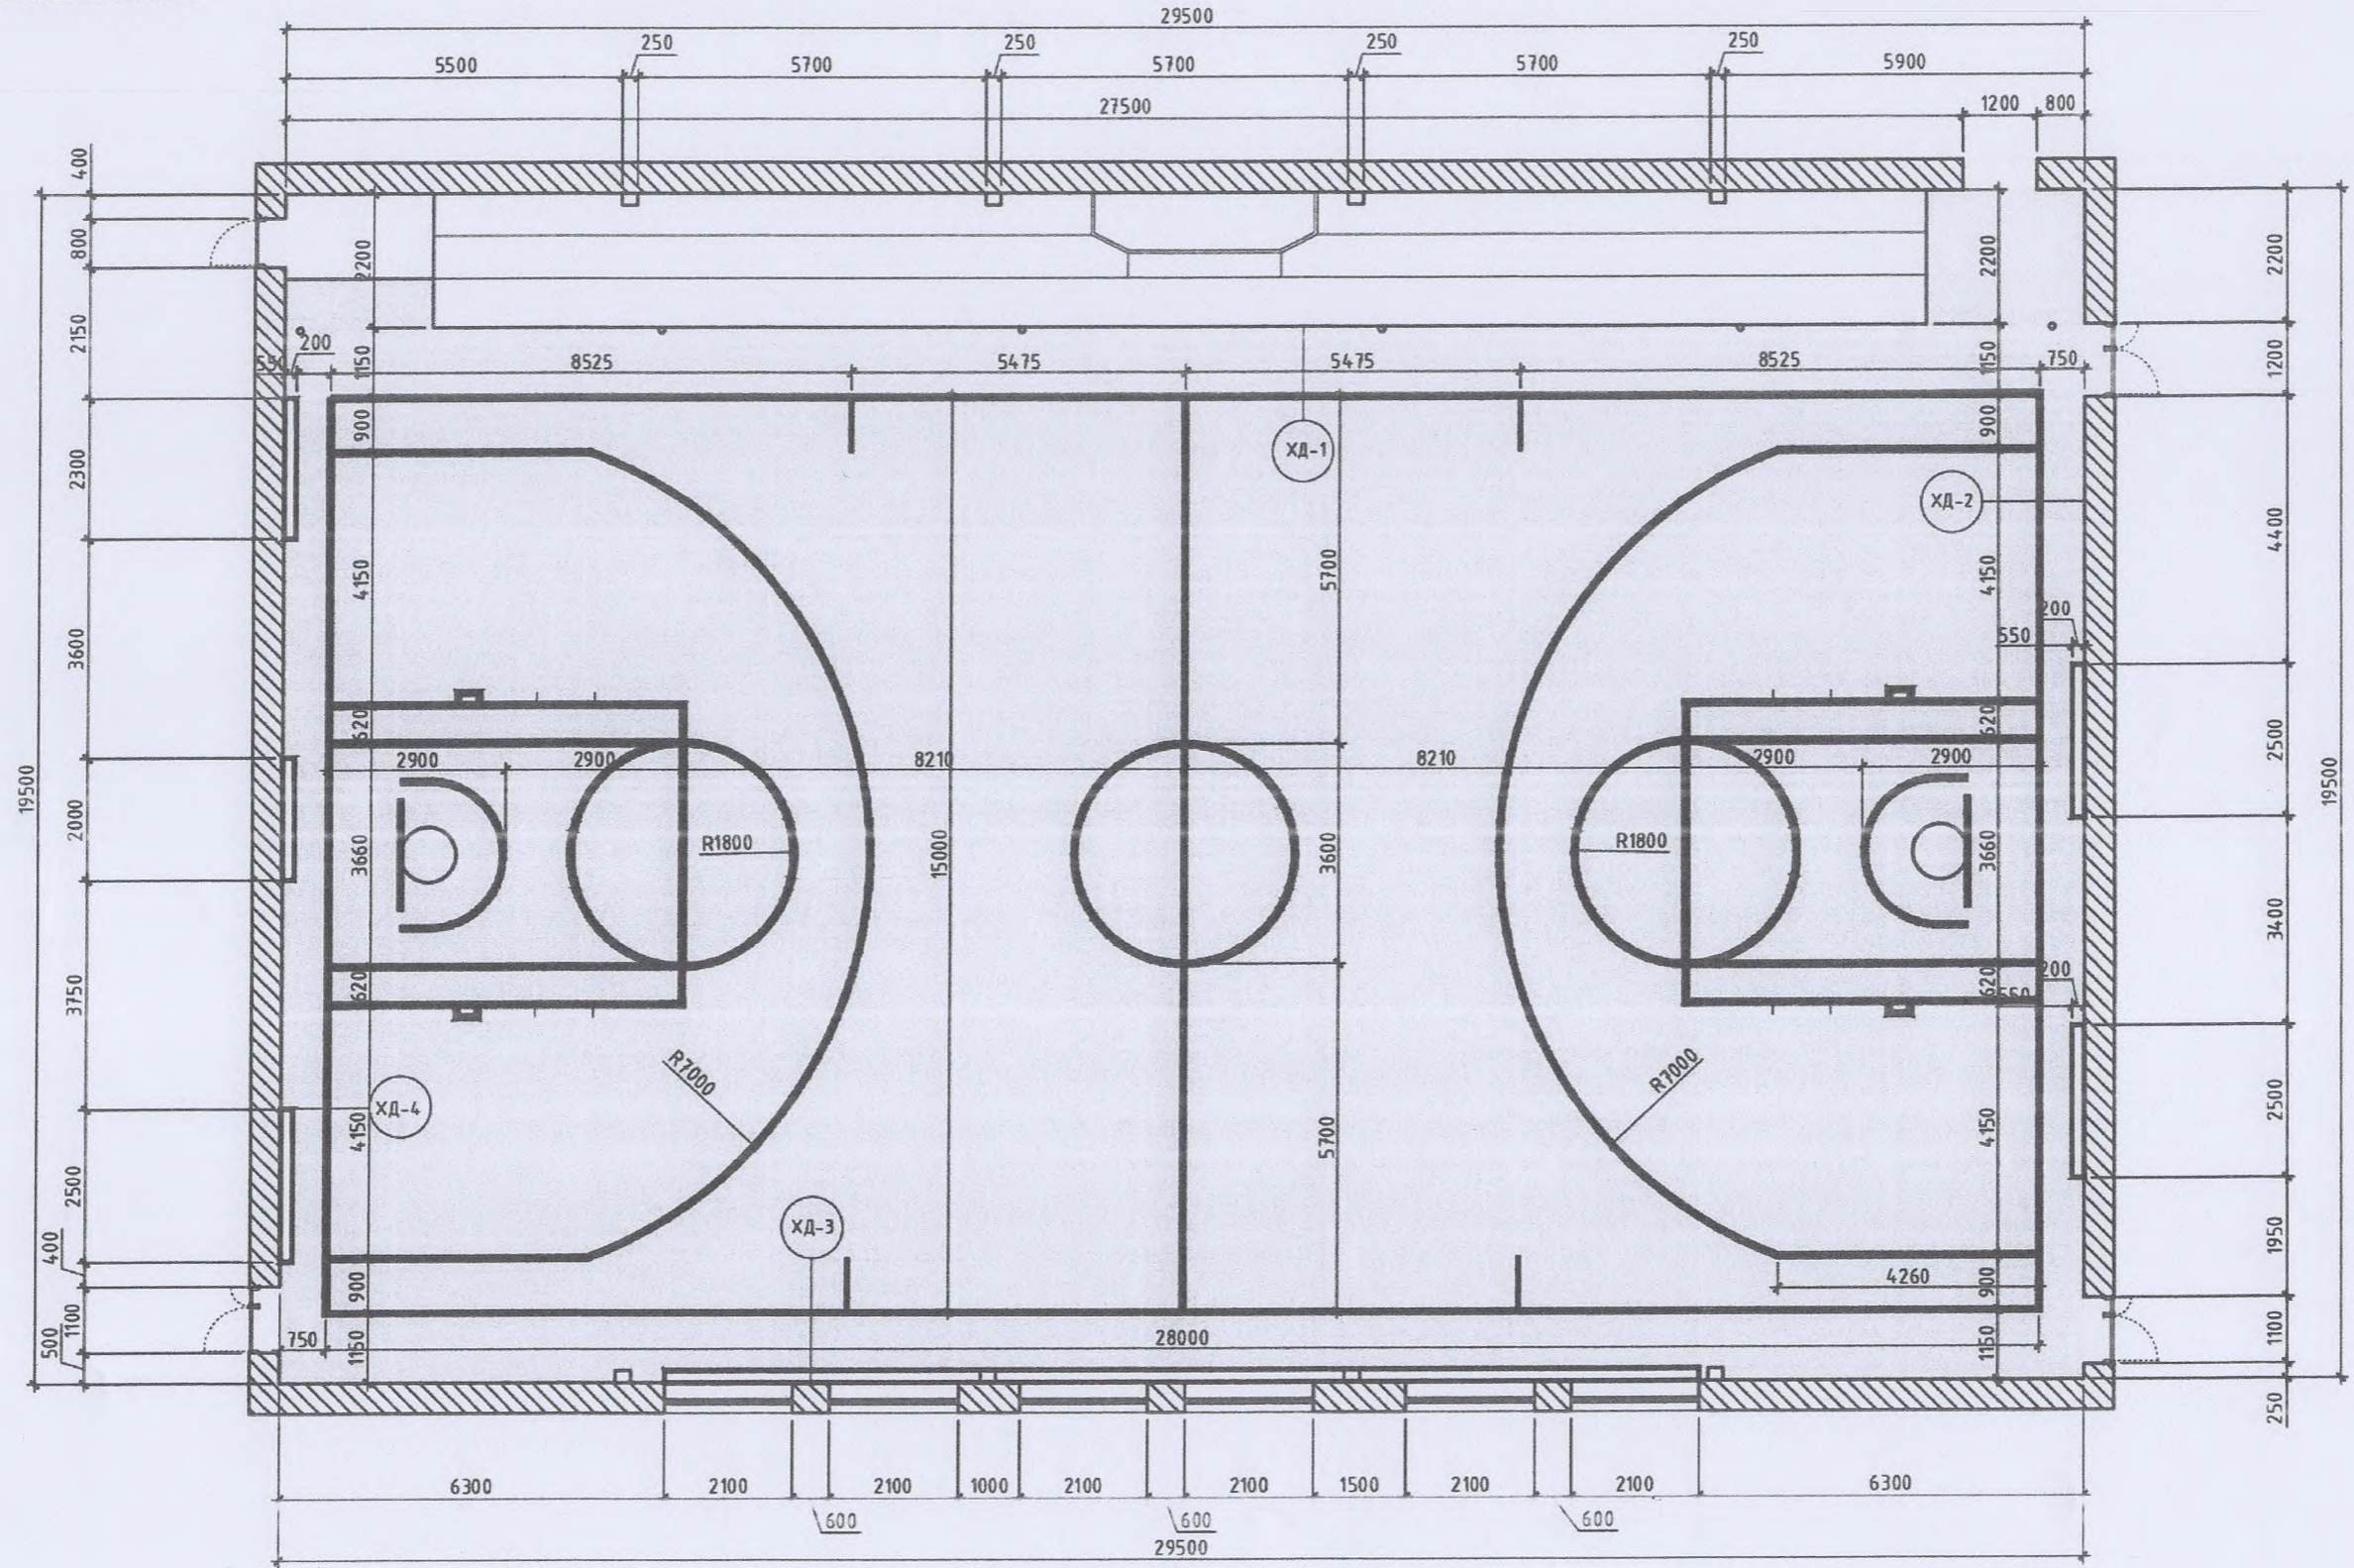

1

2

МОНГОЛ УЛС
Б-11-03
1117438334
Чимэдийн
ДАГШИНГДОРЖ
ЗӨЛӨХ
АРХИ

Зураг тасалд магадлан хийсэн
ЭХСТӨР №.....
Handwritten signature
Б.А. Засвартай.
ИЛГЭН ХӨГЖЛИЙН




БЛЮ МАНДАЛ АРТ ХХК

СЭЛЭНГЭ АЙМАГ МАНДАЛ СҮМ
БИЕЙН ТАМИР СПОРТЫН ГАЗРЫН ЗААЛНЫ ХАНА, ШАЛ СОЛИХ ЗАСВАРЫН АЖИЛ


ШАЛНЫ БАЙГУУЛАЛТ

Архитектор	<i>Handwritten signature</i>	Д.Гантөгс	ЕГ.Шифр:	Масштаб:	Огноо:
Гүйцэтгэсэн	<i>Handwritten signature</i>	С.Оргилдолод	ТГ.Шифр:	Зургийн дугаар:	Хуудас
Шалгасан	<i>Handwritten signature</i>	Д.Гантөгс		БА-08	18

ХАНЫН ДЭЛГЭЭС-1 М1:100

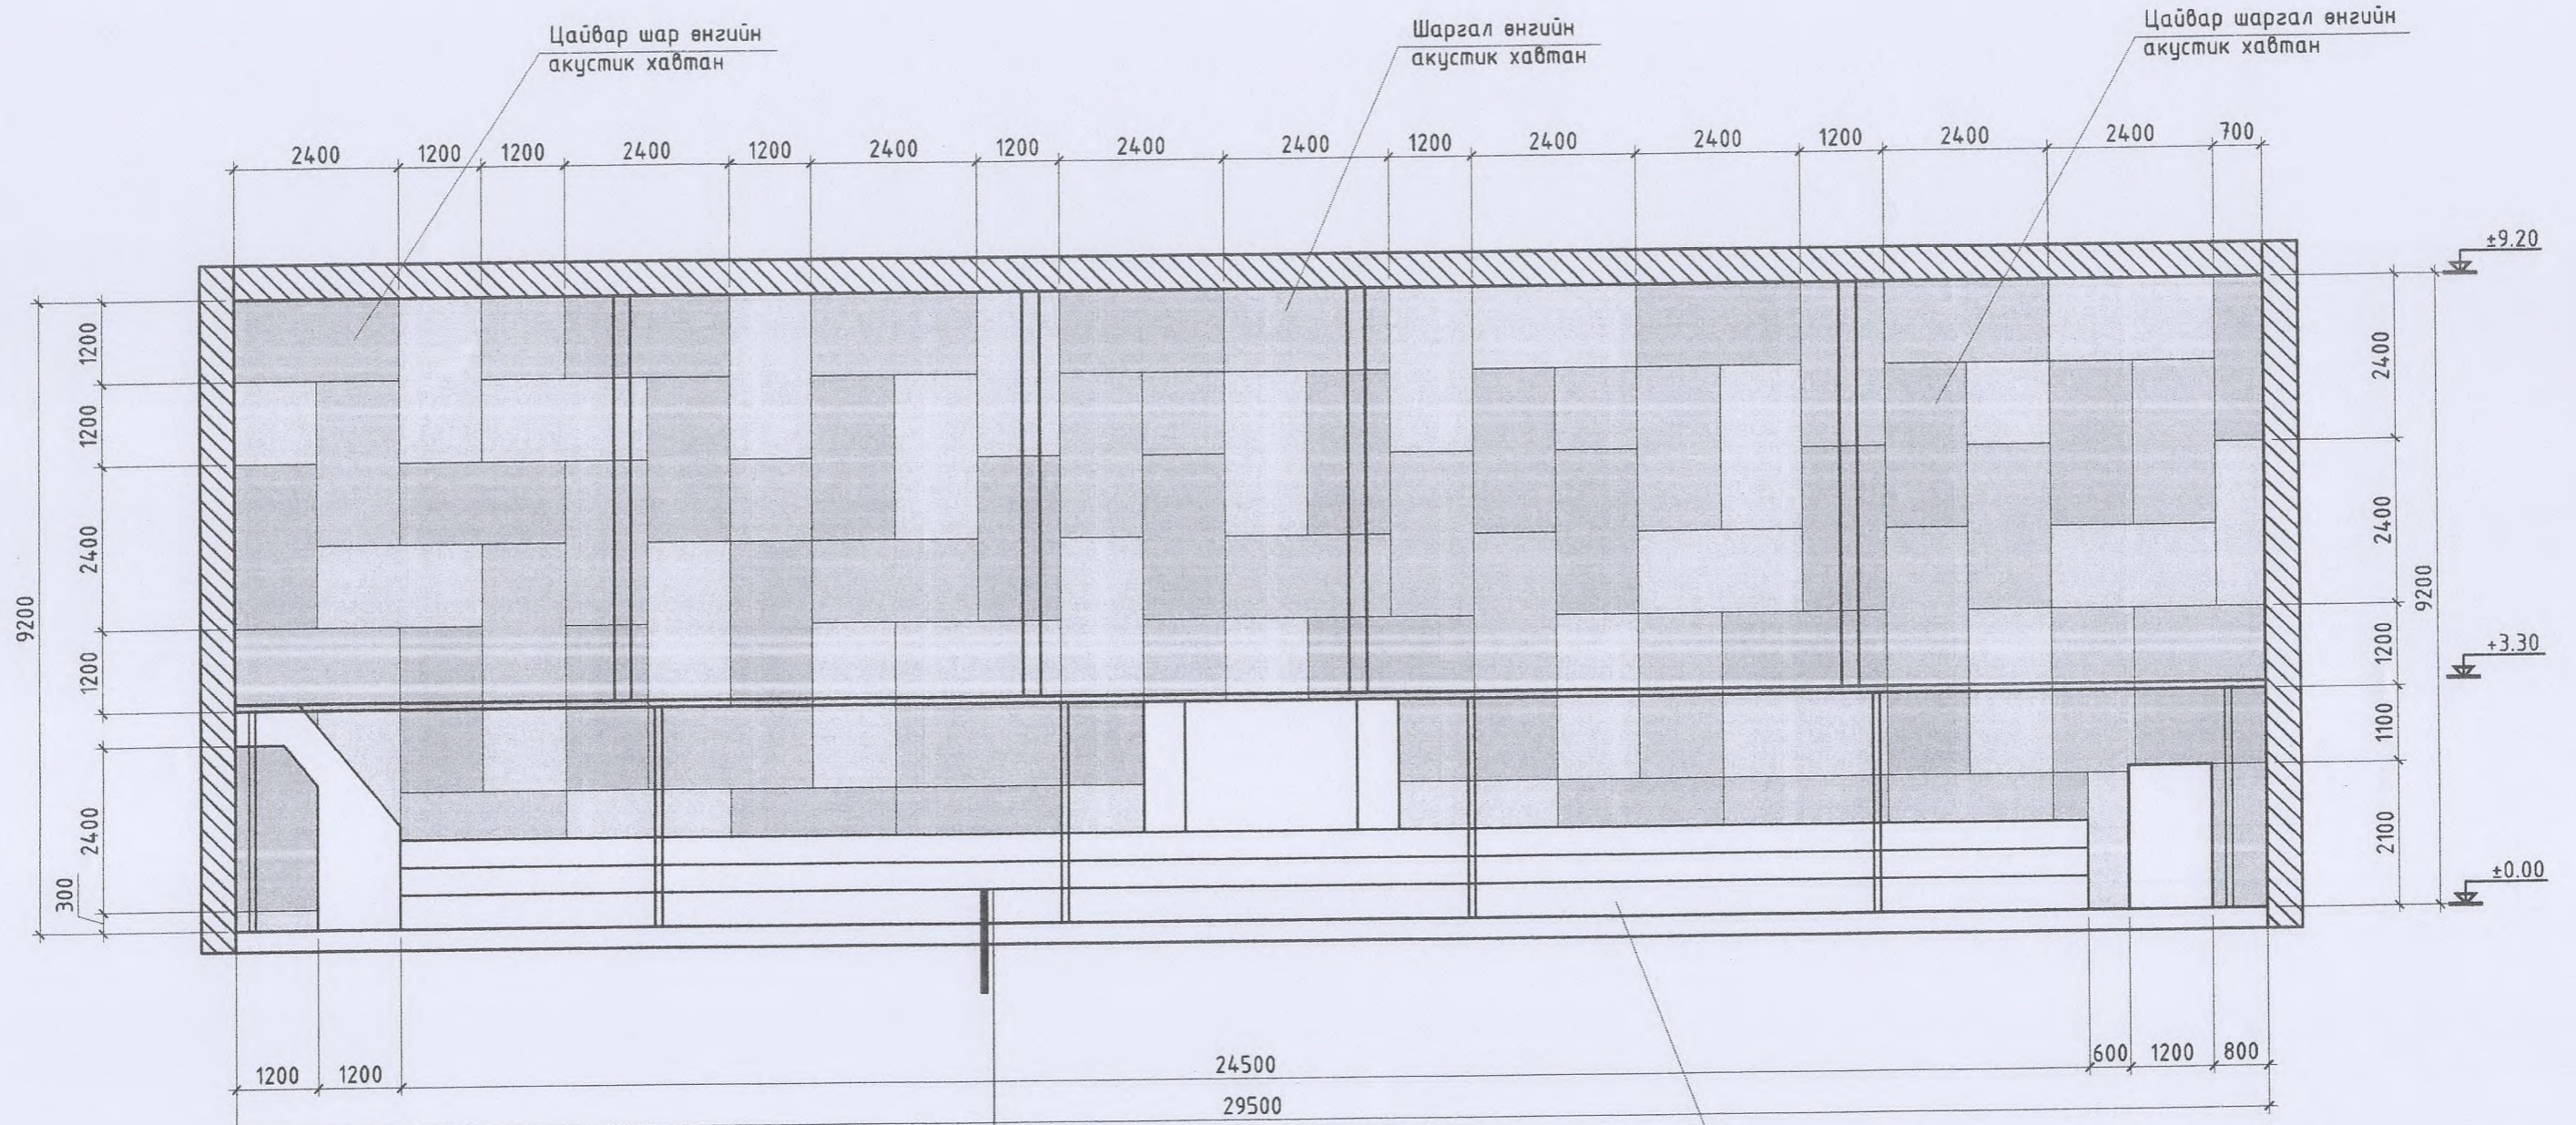

- Шинэс модон шал
- 2 давхар модон хавтантай суурь шал δ=24мм
- 2 Үет полиуретан Neoshok зөөлөвч
- Ус тусгаарлагч үе
- Төмөрбетон цутгамал хучилт δ= 150мм
- Нягтруулсан хөрс

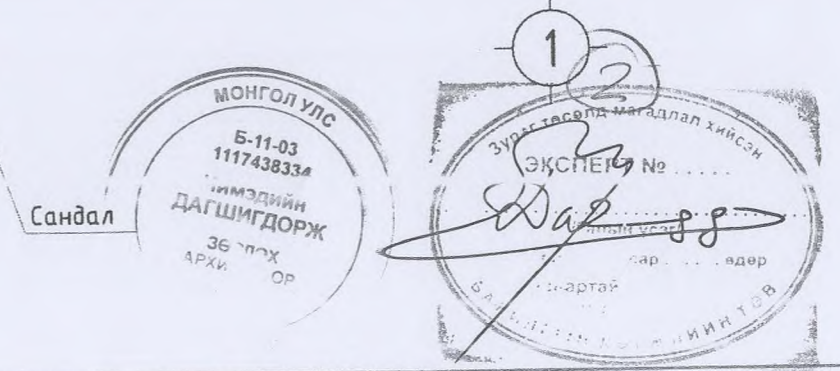



-Цайвар шар өнгийн акустик хавтан C-35 M-44 Y-81 K-11
 -Цайвар шаргал өнгийн акустик хавтан C-36 M-44 Y-76 K-11
 -Шаргал өнгийн акустик хавтан C-33 M-33 Y-55 K-2

Шалны схем		Шалны элементийн өгөгдлүүд		Шалны талбай /м2/		Ханын элементийн өгөгдлүүд		Ханын талбай /м2/		
	1		2		3		4			
	-Шинэс модон шал		-2 давхар модон хавтантай суурь шал δ=24мм		521.35		1 Цайвар шар өнгийн акустик хавтан		241.4	
	-2 Үет полиуретан Neoshok зөөлөвч		-Ус тусгаарлагч үе				2 Цайвар шаргал өнгийн акустик хавтан		246.3	
	-Төмөрбетон цутгамал хучилт δ= 150мм /одоо байгаа/		-Нягтруулсан хөрс /одоо байгаа/				3 Шаргал өнгийн акустик хавтан		433.5	
				4 Рек			57.5			
						Нийт талбай		780.7		

СЭЛЭНГЭ АЙМАГ МАНДАЛ СУМ
БИЕИЙН ТАМИР СПОРТЫН ГАЗРЫН ЗААЛНЫ ХАНА, ШАЛ СОЛИХ ЗАСВАРЫН АЖИЛ
ХАНЫН ДЭЛГЭЭС-1


Архитектор	<i>[Signature]</i>	Д.Гантөгс	ЕГ.Шифр:	Масштаб:	Огноо:
Гүйцэтгэсэн	<i>[Signature]</i>	С.Оргилболд	ТГ.Шифр:	Зургийн дугаар:	Хуудас:
Шалгасан	<i>[Signature]</i>	Д.Гантөгс		БА-09	18

БЛЮ МАНДАЛ АРТ ХХК

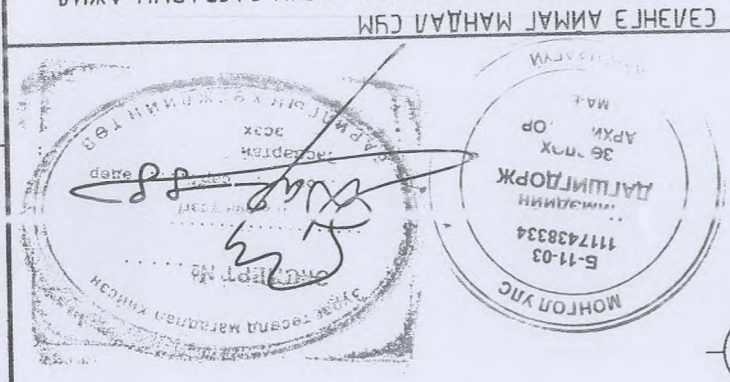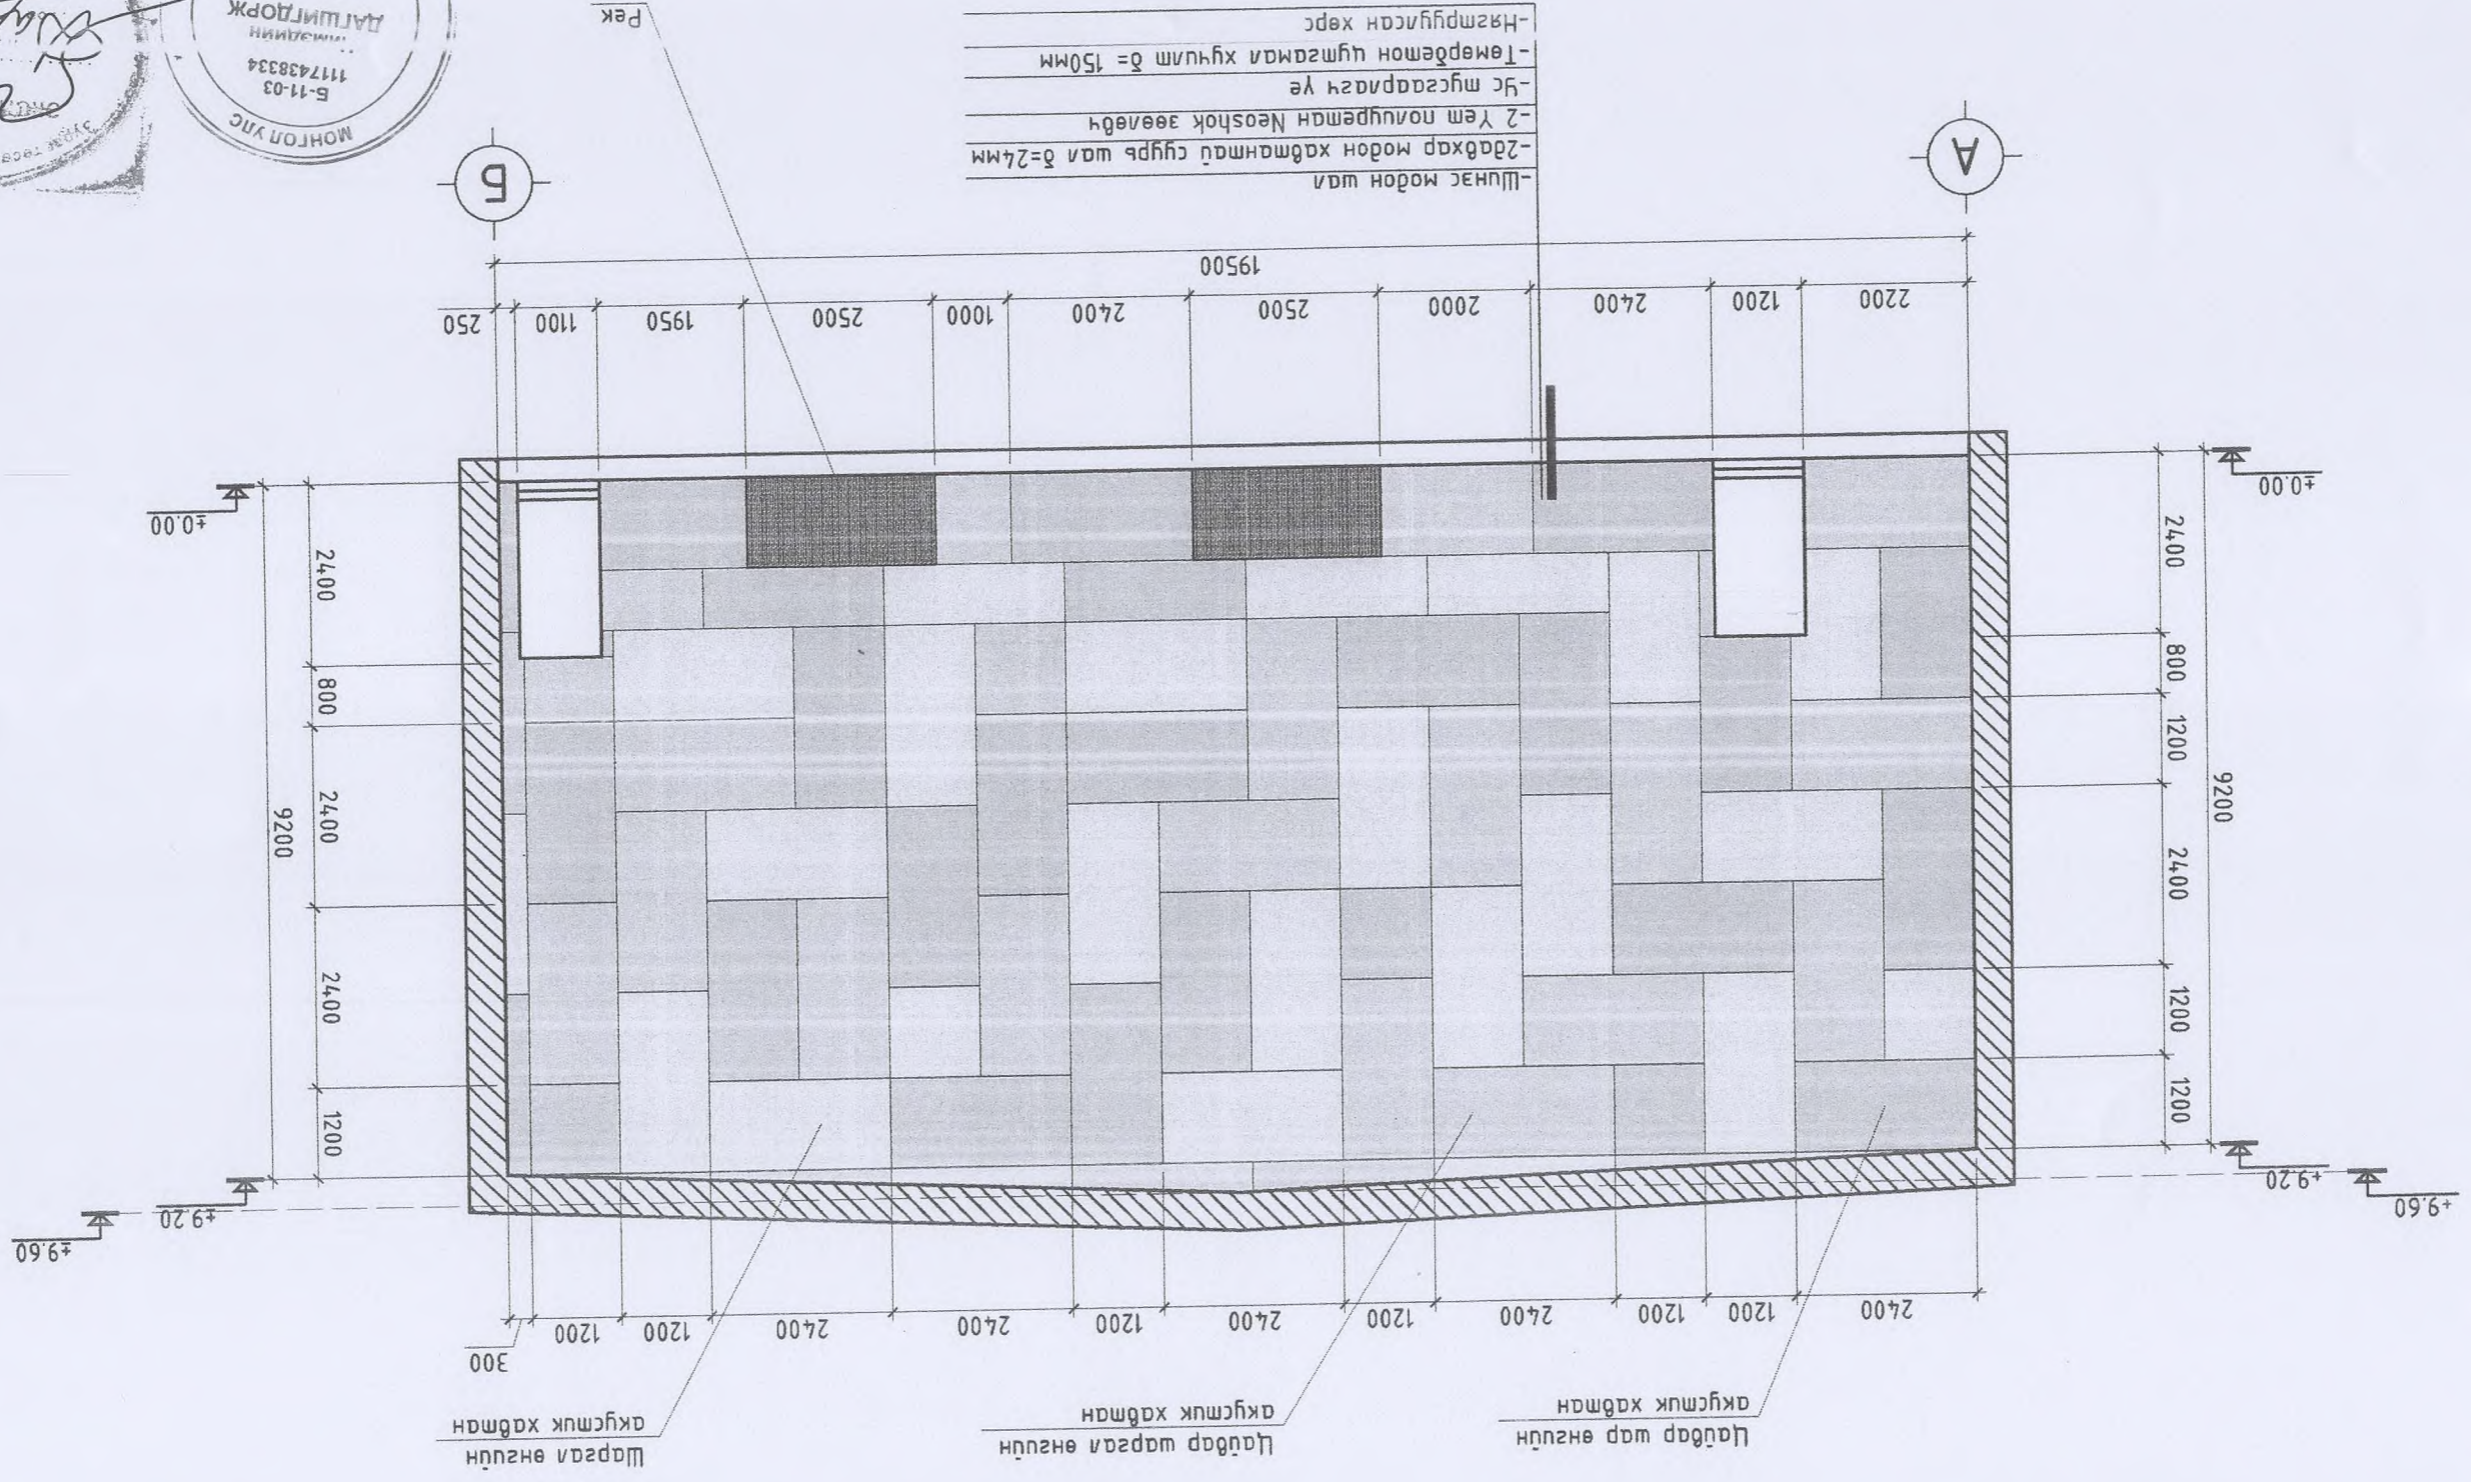


Ханын элементийн өгөгдөл	Ханын элементийн өгөгдөл	Ханын элементийн өгөгдөл	Ханын элементийн өгөгдөл	Ханын элементийн өгөгдөл	Ханын элементийн өгөгдөл	Ханын элементийн өгөгдөл	Ханын элементийн өгөгдөл	Ханын элементийн өгөгдөл	Ханын элементийн өгөгдөл
1	Цагар шар өнгүүн акгусик хавтан	241.4	Цагар шар өнгүүн акгусик хавтан	246.3	Цагар шар өнгүүн акгусик хавтан	246.3	Цагар шар өнгүүн акгусик хавтан	57.5	Цагар шар өнгүүн акгусик хавтан
2	Цагар шар өнгүүн акгусик хавтан	241.4	Цагар шар өнгүүн акгусик хавтан	246.3	Цагар шар өнгүүн акгусик хавтан	246.3	Цагар шар өнгүүн акгусик хавтан	57.5	Цагар шар өнгүүн акгусик хавтан
ХАНЫН ДЭЛГЭЭС-2 М:1:100

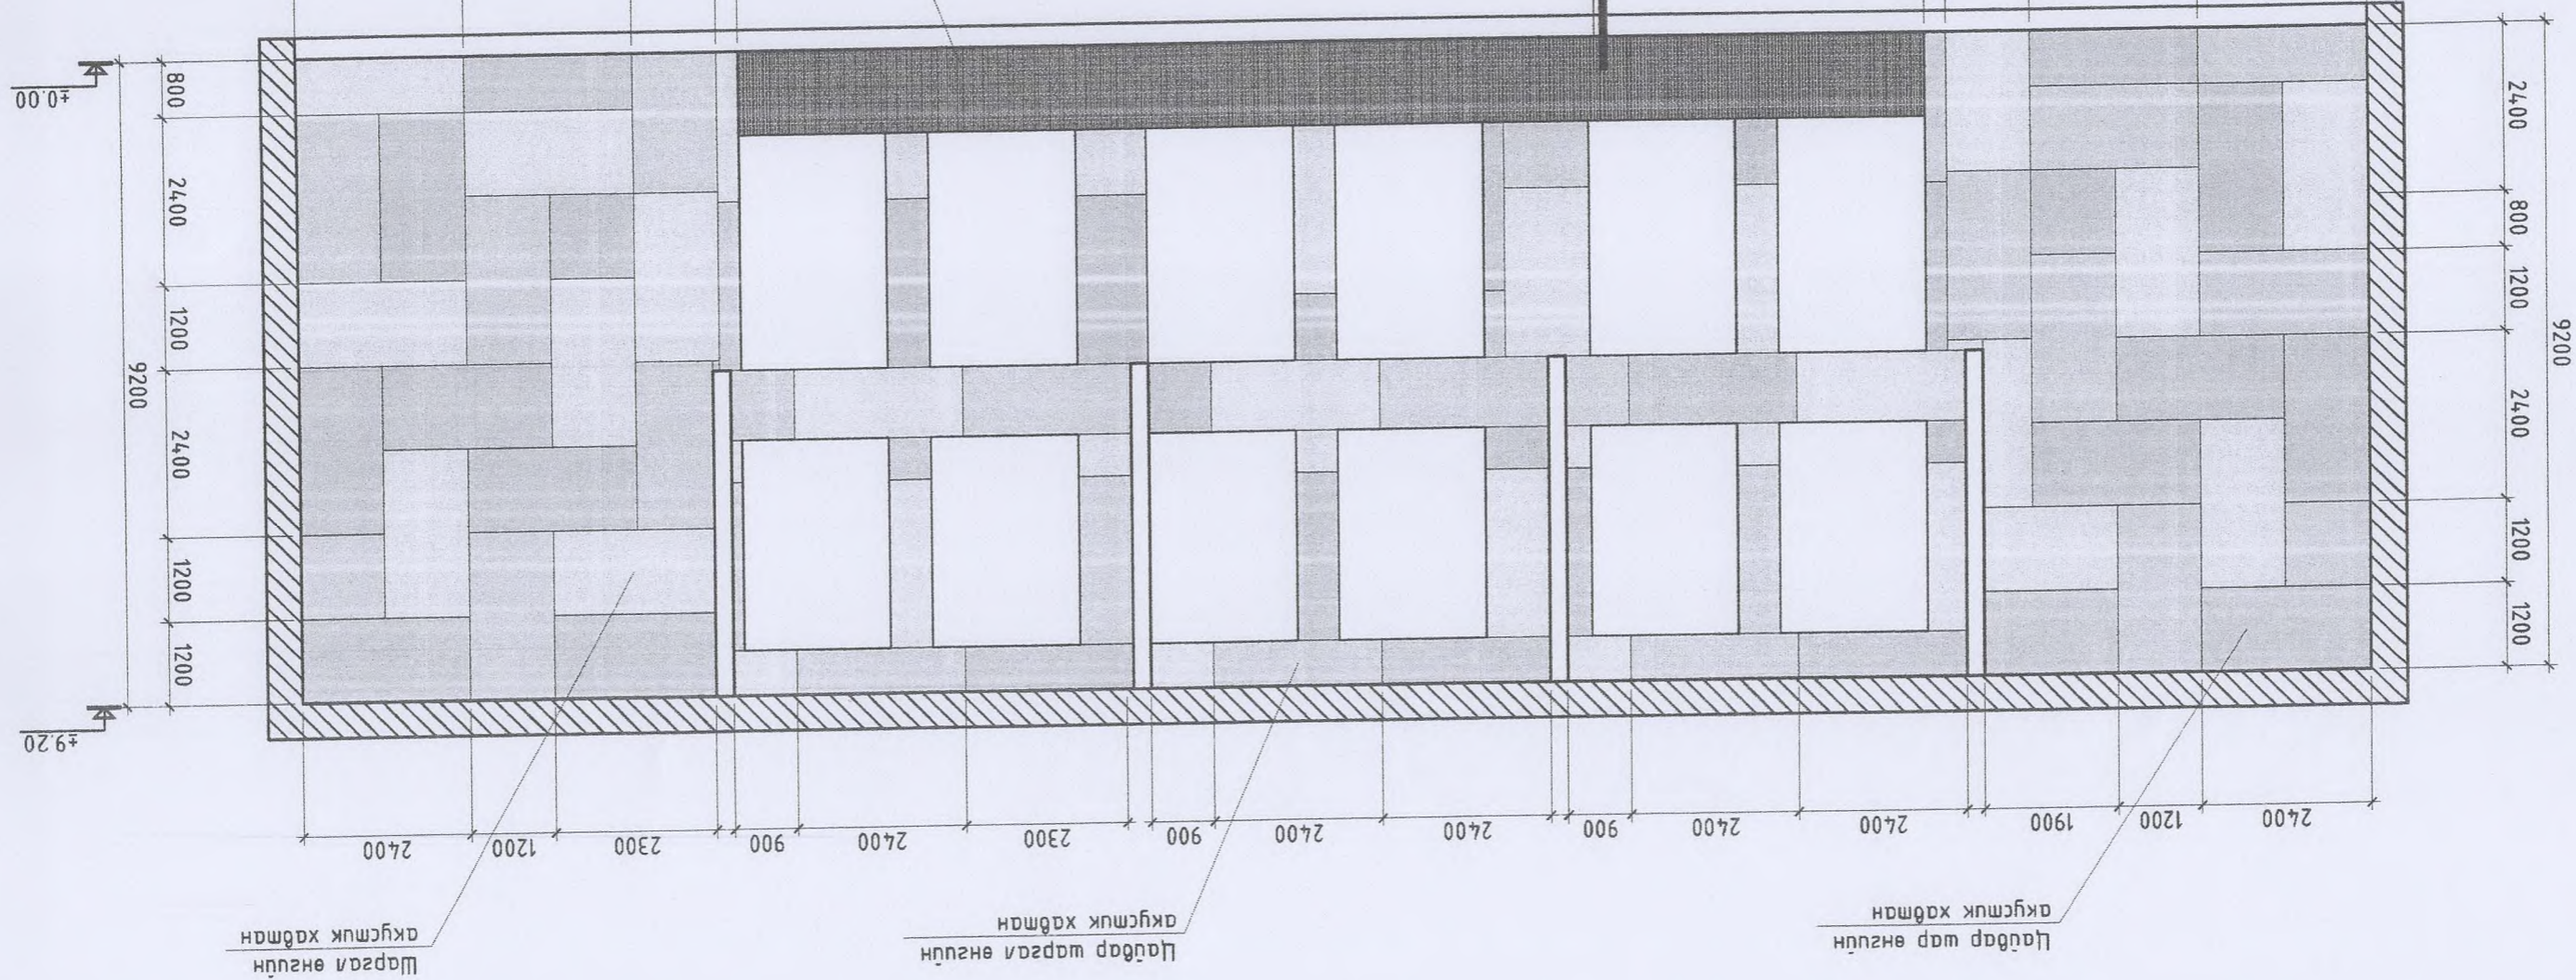



-Шинэ модон шал
 -2 давхар модон хадганамай суурь шал δ=24мм
 -2 Үет нолуурман Neoshok зөөлөвч
 -Үс нугсаарлагч үе
 -Төмөрбөмөн цугсамай хучимт δ=150мм
 -Нэгдүүлсэн хөрс

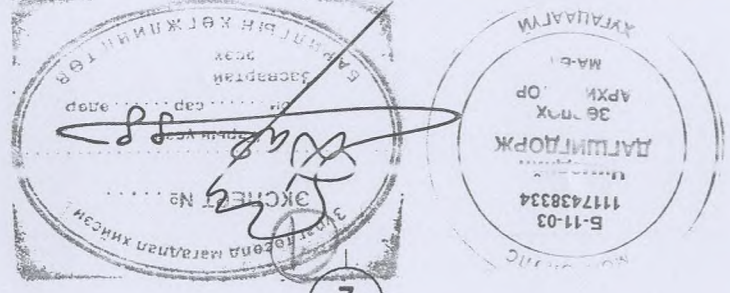

Ханын эзлэмэгийн өсгөдлүүд	Шалны марад /м2/	Ханын марад /м2/
1 Цагаар шар өнгүүн агцсук хадман	241.4	241.4
2 Цагаар шаргал өнгүүн агцсук хадман	246.3	246.3
3 Шаргал өнгүүн агцсук хадман	57.5	57.5
4 Перк	780.7	780.7

Шалны эзлэмэгийн өсгөдлүүд	Шалны марад /м2/	Ханын марад /м2/
1 Шинэ модон шал	241.4	241.4
2 Давхар модон хадганамай суурь шал δ=24мм	246.3	246.3
3 Үс нугсаарлагч үе	57.5	57.5
4 Нэгдүүлсэн хөрс /одоо бөгөөд/	780.7	780.7

БНУ МАНДАЛ АРТ ХХК
 Д/а Ханын эзлэмэгийн өсгөдлүүд
 Шалны марад /м2/ 780.7
 Ханын марад /м2/ 780.7
 Архитектор: [Signature]
 Гүйцэтгэсэн: [Signature]
 Шагсаан: [Signature]
 Д/а-амгэсг: [Signature]
 Т.Шуфр: [Signature]
 С.Орзуололд
 Д/а-амгэсг: [Signature]
 Т.Шуфр: [Signature]
 Масштаб: 1:100
 Огноо: 2022/12
 Хуудас 18

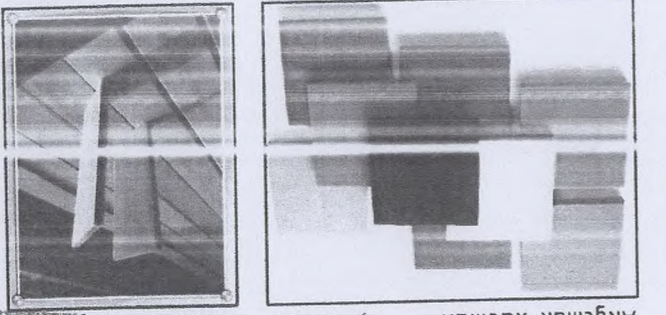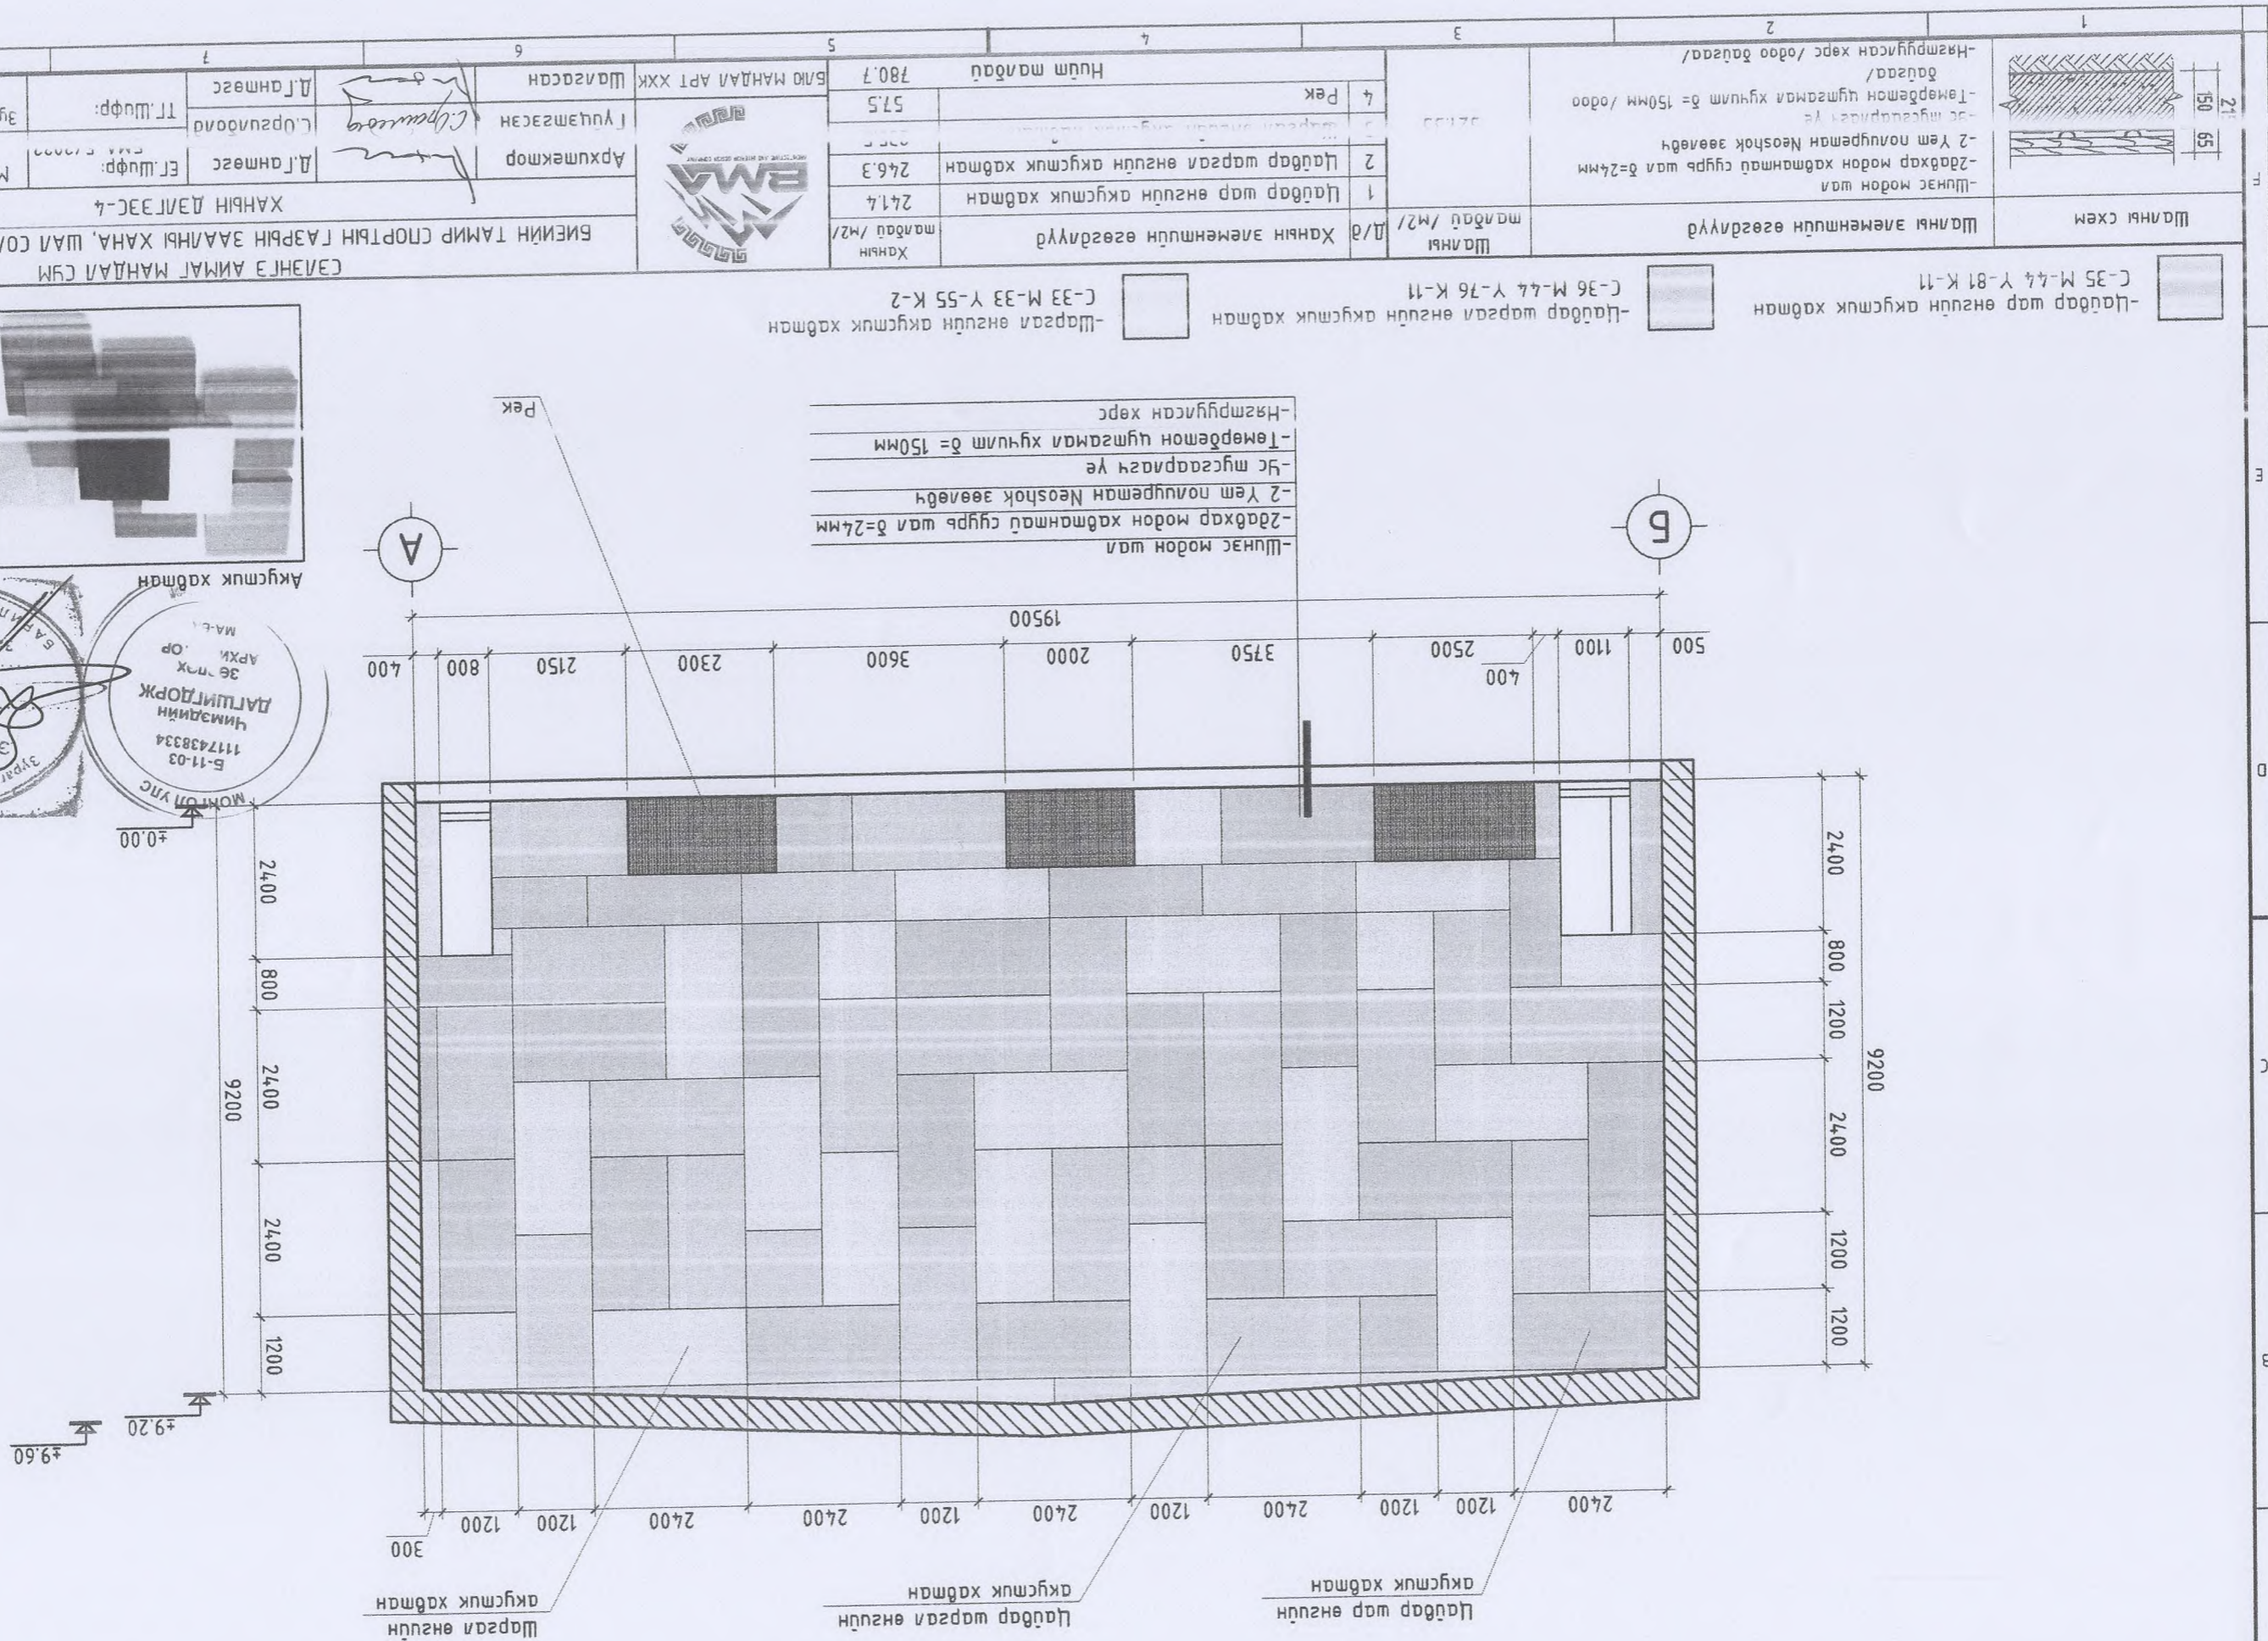

Акустук хөдмөн

МА-6
Ор
36 тэрх
АРХИ
ДАШГДОРЖ
Чимэгийн
117438334
Б-11-03
МОНГОЛ УЛС

ЭРХАТ ТӨРӨГ
ЭКОНОМ
№
СЭВЭНЭ АИМАГ
ХАНЫН ДЭЛГЭЭС-4


Ханын элементийн өсгөлдүүд	Шалны элементийн өсгөлдүүд	Шалны талбай /м2/	Д/а	Ханын талбай /м2/	Ханын элементийн өсгөлдүүд	Шалны элементийн өсгөлдүүд	Шалны талбай /м2/	Д/а	Ханын талбай /м2/
Цабар шар өнгүүн акустук хөдмөн	Цабар шар өнгүүн акустук хөдмөн	241.4	1	241.4	Цабар шар өнгүүн акустук хөдмөн	Цабар шар өнгүүн акустук хөдмөн	246.3	2	246.3
Цабар шаргал өнгүүн акустук хөдмөн	Цабар шаргал өнгүүн акустук хөдмөн	57.5	4	57.5	Цабар шаргал өнгүүн акустук хөдмөн	Цабар шаргал өнгүүн акустук хөдмөн	57.5	4	57.5
Шаргал өнгүүн акустук хөдмөн	Шаргал өнгүүн акустук хөдмөн	780.7		780.7	Шаргал өнгүүн акустук хөдмөн	Шаргал өнгүүн акустук хөдмөн	780.7		780.7

СЭВЭНЭ АИМАГ МАНДАЛ СҮМ
БИЙН ТАМИР СПОРТЫН ГАЗРЫН ЗААЛНЫ ХАНА, ШАЛ СОЛИХ ЗАСВАРЫН АЖИЛ
ХАНЫН ДЭЛГЭЭС-4

Архитектор
Д.Ганмэгэ
Эр.шүфр:
МАНДАЛ СҮМ
2022/12

Т.шүфр:
Ц.Орзуулбаяр
Д.Ганмэгэ
Хуудас 18

Хуудас 18

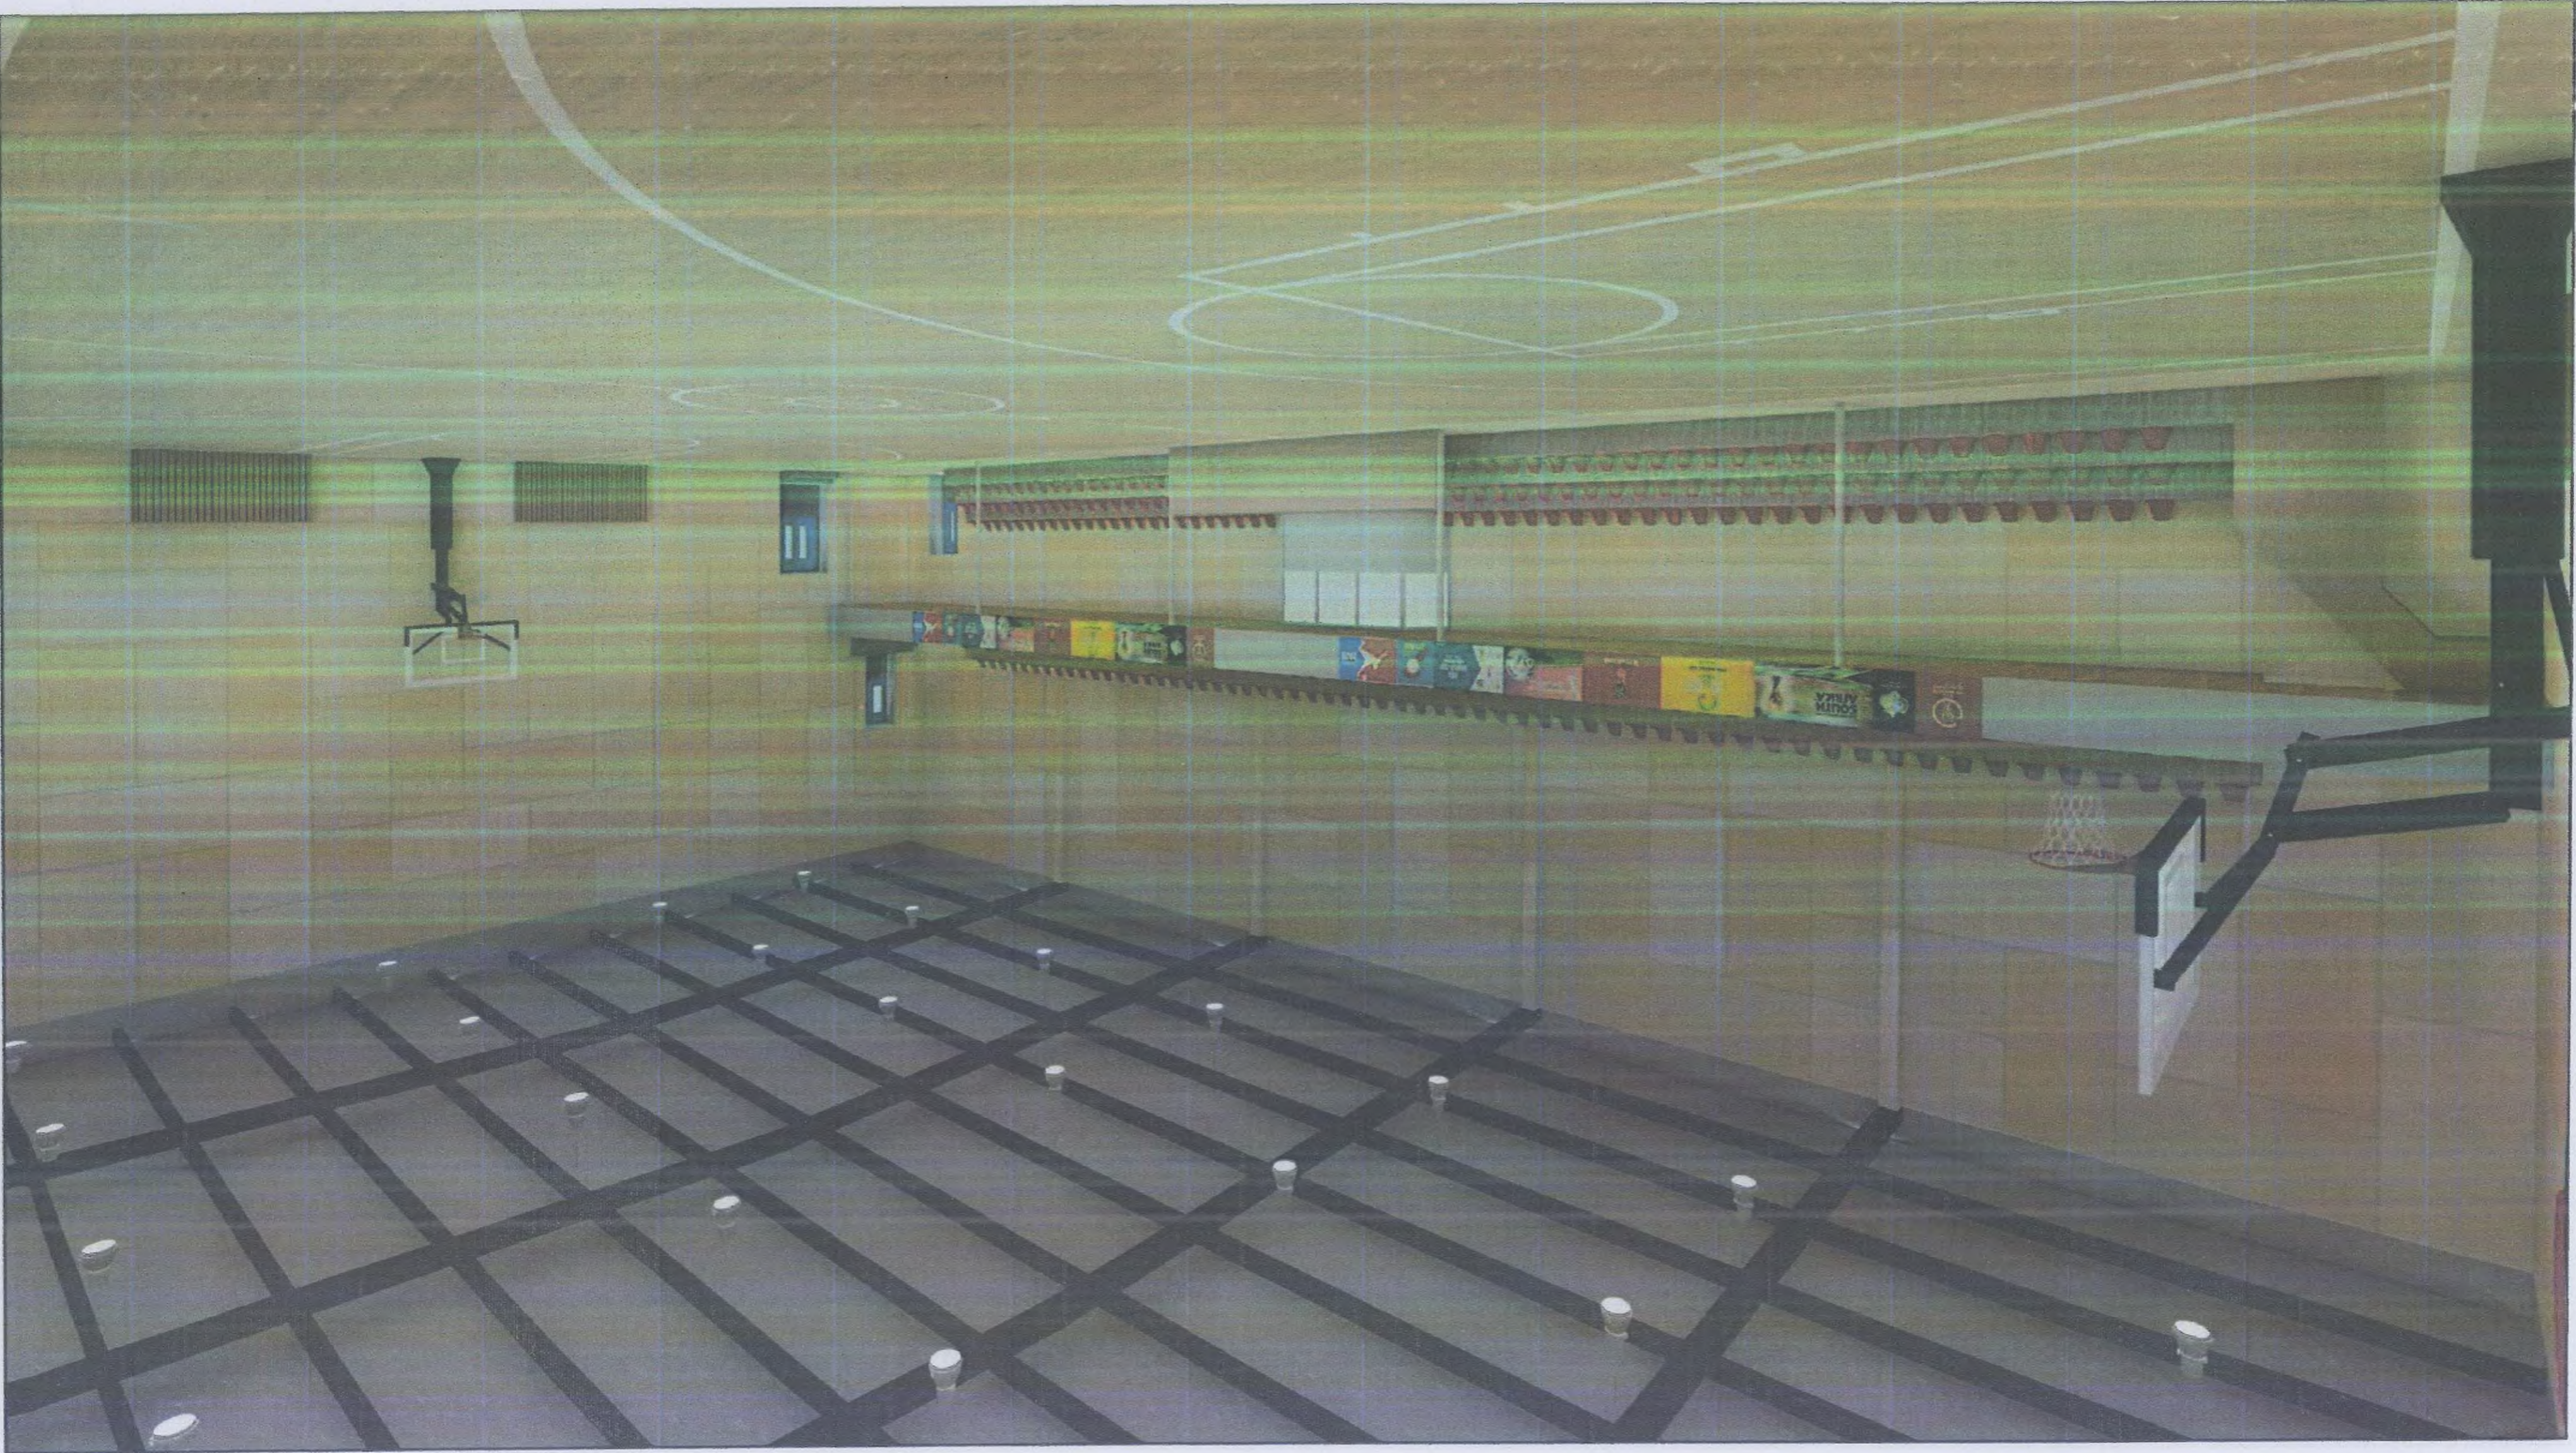8	7	6	5	4	3	2	1
А3							
Хугацаа: 2022/12	Масштаб: М1:100	ЭТ.Шуфр: БМА-5/2022	Д.Гантөгс	Архитектор	Гучамсээн	Шалбарсан	БНУ МАНДАЛ АРТ ХХК
Эргэлтийн дугаар: БА-13	ТТ.Шуфр:	Д.Гантөгс	С.Орзулболд	Гучамсээн	Шалбарсан	БНУ МАНДАЛ АРТ ХХК	БНУ МАНДАЛ АРТ ХХК
ХАРАГДАХ БАЙДАЛ							
СЭВНЭЭ АИМАГ МАНДАЛ СҮМ БИЕИЙН ТАМИР СПОРТЫН ГАЗРЫН ЗААЛНЫ ХАНА, ШАЛ СОЛИХ ЗАСВАРЫН АЖИЛ							
							
А	В	С	Д	Е	А	В	А
8	7	6	5	4	3	2	1

ХАРАГДАХ БАЙДАЛ

8	7	6	5	4	3	2	1
А3	8	7	6	5	4	3	2
Хүдсэг 18	Эргүүлэн дуусгах БА-16	ТТ Шууд: БМА-5/2022	Д.Гантөсө C.Орзулов	Архитектор Д.Гантөсө	Гууцмэсээн C.Орзулов	Шалтсан Шалтсан	БНЮ МАНДАЛ АРТ ХХК
Огноо: 2022/12	Масштаб: М1:100	ХАРАГДАХ БАЙДАЛ				СЭВНЭГ АИМАГ МАНДАЛ СҮМ БИЭЙН ТАМИР СПОРТЫН ГАЗРЫН ЗААЛНЫ ХАНА, ШАЛ СОЛИХ ЗАСВАРЫН АЖИЛ	
8	7	6	5	4	3	2	1
А	В	С	Д	Е	Ж	З	И

ХАРАГДАХ БАЙДАЛ

ХАРАГДАХ БАЙДАЛ




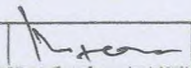
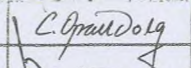
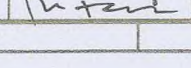
СЭЛЭНГЭ АИМАГ МАНДАЛ СҮМ
 БИЕЙН ТАМИР СПОРТЫН ГАЗРЫН ЗААЛНЫ ХАНА, ШАЛ СОЛИХ ЗАСВАРЫН АЖИЛ

ХАРАГДАХ БАЙДАЛ

Архитектор	<i>Д.Гантөгс</i>	Д.Гантөгс	ЕГ.Шифр:	Масштаб:	Огноо:
Гүйцэтгэсэн	<i>С.Оргилболд</i>	С.Оргилболд	БМА-5/2022	М:100	2022/12
Шалгасан	<i>Д.Гантөгс</i>	Д.Гантөгс	ТГ.Шифр:	Зургийн дугаар:	Хуудас
БЛЮ МАНДАЛ АРТ ХХК				БА-16	18

ХАРАГДАХ БАЙДАЛ



	СЭЛЭНГЭ АЙМАГ МАНДАЛ СҮМ БИЕЙН ТАМИР СПОРТЫН ГАЗРЫН ЗААЛНЫ ХАНА, ШАЛ СОЛИХ ЗАСВАРЫН АЖИЛ					
	ХАРАГДАХ БАЙДАЛ					
	Архитектор Гүйцэтгэсэн Шалгасан	 Д.Гантөгс  С.Оргулболд  Д.Гантөгс	ЕГ.Шифр: БМА-57/2022	Масштаб: М1:100	Огноо: 2022/12	Хуудас 18

БЛЮ МАНДАЛ АРТ ХХК

ХАРАГДАХ БАЙДАЛ



БЛЮ МАНДАЛ АРТ ХХК

СЭЛЭНГЭ АЙМАГ МАНДАЛ СУМ					
БИЕИЙН ТАМИР СПОРТЫН ГАЗРЫН ЗААЛНЫ ХАНА, ШАЛ СОЛИХ ЗАСВАРЫН АЖИЛ					
ХАРАГДАХ БАЙДАЛ					
Архитектор	<i>Д.Гантөгс</i>	Д.Гантөгс	ЕГ.Шифр:	Масштаб:	Огноо:
Гүйцэтгэсэн	<i>С.Оргилболд</i>	С.Оргилболд	БМА-5/2022	1:100	2022/12
Шалгасан	<i>Д.Гантөгс</i>	Д.Гантөгс	ТГ.Шифр:	Зургийн дугаар:	Хуудас
				БА-13	18

ХАРАГДАХ БАЙДАЛ



СЭЛЭНГЭ АЙМАГ МАНДАЛ СУМ					
БИЕЙН ТАМИР СПОРТЫН ГАЗРЫН ЗААЛНЫ ХАНА, ШАЛ СОЛИХ ЗАСВАРЫН АЖИЛ					
ХАРАГДАХ БАЙДАЛ					
Архитектор	<i>[Signature]</i>	Д.Гантөгс	ЕГ.Шифр:	Масштаб:	Огноо:
Гүйцэтгэсэн	<i>[Signature]</i>	С.Оргилболд	БМА-5/2022	M1:100	2022/12
Шалгасан	<i>[Signature]</i>	Д.Гантөгс	ТГ.Шифр:	Зургийн дугаар:	Хуудас
				БА-14	18

БЛЮ МАНДАЛ АРТ ХХК

ХАРАГДАХ БАЙДАЛ



СЭЛЭНГЭ АЙМАГ МАНДАЛ СУМ
БИЕИЙН ТАМИР СПОРТЫН ГАЗРЫН ЗААЛНЫ ХАНА, ШАЛ СОЛИХ ЗАСВАРЫН АЖИЛ

ХАРАГДАХ БАЙДАЛ

Архитектор	<i>Д.Гантөгс</i>	Д.Гантөгс	ЕГ.Шифр:	Масштаб:	Огноо:
Гүйцэтгэсэн	<i>С.Оргилболд</i>	С.Оргилболд	БМА-5/2022	1:100	2022/12
Шалгасан	<i>Д.Гантөгс</i>	Д.Гантөгс	ТГ.Шифр:	Зургийн дугаар:	Хуудас
БЛЮ МАНДАЛ АРТ ХХК				БА-15	18

ХАРАГДАХ БАЙДАЛ



БЛЮ МАНДАЛ АРТ ХХК

СЭЛЭНГЭ АЙМАГ МАНДАЛ СУМ
БИЕЙН ТАМИР СПОРТЫН ГАЗРЫН ЗААЛНЫ ХАНА, ШАЛ СОЛИХ ЗАСВАРЫН АЖИЛ

ХАРАГДАХ БАЙДАЛ

Архитектор	<i>Д.Гантөгс</i>	Д.Гантөгс	ЕГ.Шифр:	Масштаб:	Огноо:
Гүйцэтгэсэн	<i>С.Оргилболд</i>	С.Оргилболд	БМА-5/2022	1:100	2022/12
Шалгасан	<i>Д.Гантөгс</i>	Д.Гантөгс	ТГ.Шифр:	Зургийн дугаар:	Хуудас:
				БА-17	18