

СЭЛЭНГЭ АЙМАГ, ЕРӨӨ СУМ, 1-Р БАГ, ТАВИН 4-Р ГУДАМЖ, 401᠒ ТООТ
2 ДАВХАР ЭМНЭЛЭГИЙН ӨРЛӨТӨЛИЙН БАРИЛГЫН ДЭРГЭД БАРИГДАХ
ГЕНЕРАТОРЫН БАЙР

БАРИЛГА АРХИТЕКТУРЫН ХЭСЭГ /БА/


"НОЁДЫН ТҮРЬ" ХХК-ИЙН ЗАХИРАЛ
Н.АРИУНБОЛД
"НОЁДЫН ТҮРЬ" ХХК-ИЙН АРХИТЕХТОРХК
П.ОТГОНХҮҮ



ДАРХАН УУЛ АЙМАГ 2021 ОН

ДАРХАН-УУЛ АЙМАГ

"НОЁДЫН ТҮРЬ" ХХК
ЗТ 37-508/19

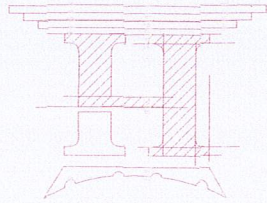


ЗҮРГИЙН ШИФР: НТ-11/2021

Д/Д	Эргүүлн нэр	Марк
1	Эргүүлн жасгаарм, Табулор дүрүс-1	БА-01
2	Давхарын даусгуулам М1:25	БА-02
3	Фрө нүүр мал М1:25	БА-03
4	Ховд нүүр мал М1:25	БА-04
5	Баруун нүүр мал М1:25	БА-05
6	Зүүн нүүр мал М1:25	БА-06
7	Дэвсгүүлн даусгуулам М1:25	БА-07
8	Хэсэглэлийд М1:20	БА-08


ЭРГИЙН ЖАГСААЛТ

БАРИЛГА АРХИТЕКТУРЫН ХЭСЭГ:
 Тус барилгын мөвдөлгөм нь 4.61 x 3.23 хэмжээтэй 1 давхар генератор дүрлэх барилга.
 БАРИЛГА БҮТЭЭЦИЙН ШИНДЭЛ:
 Үг эмнэлгийн дарууга нь мөнхлэсээрээ 4.61 x 3.23м хэмжээтэй маш өнцөгт хэлбэртэй, сөндрүүлн хадгана нөрвүүлн хадгана мөвдөлгө.

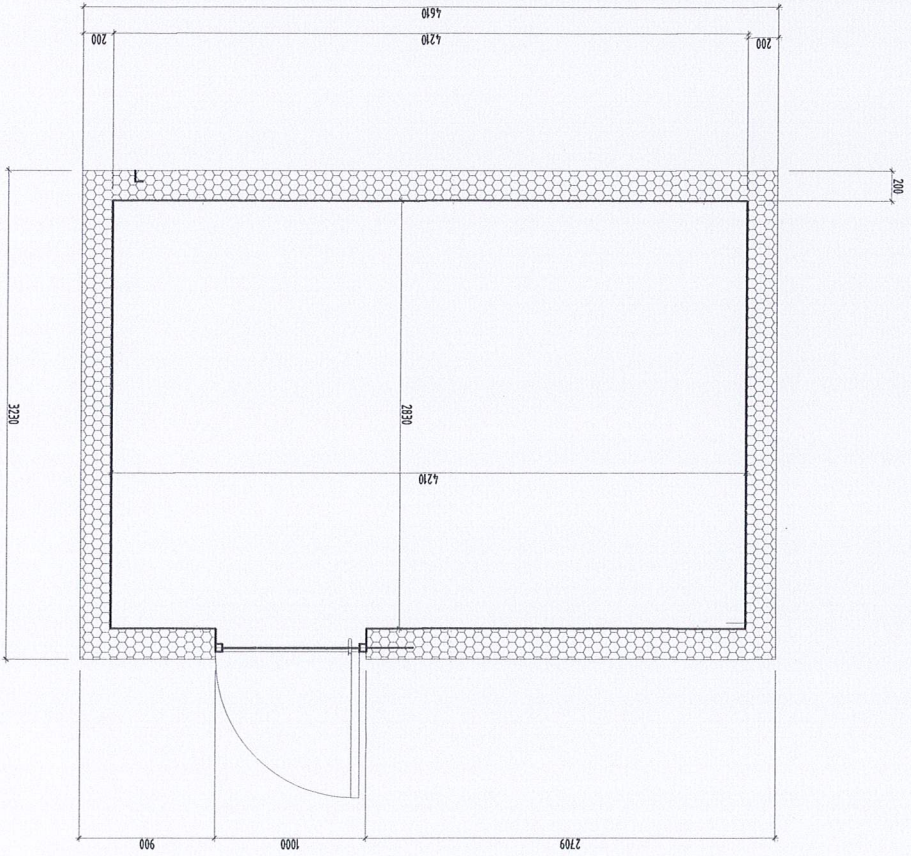


ЕРӨНХИЙ СХЕМ

"НОЁДЫН ТҮҮРЬ" ХХК		Инженер	П.Омзонхүү	Масштаб: М1:25	Огноо: 2021.08
Шалгарсан		Гүйцэтгэгч	П.Омзонхүү	Шууд: НТ-11/2021	Хугаца: 08
Инженер		Инженер	П.Омзонхүү	Масштаб: М1:25	Огноо: 2021.08
Инженер		Гүйцэтгэгч	П.Омзонхүү	Шууд: НТ-11/2021	Хугаца: 08

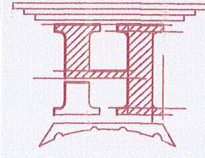


2 ДАВХАР ЭМНЭЛГИЙН ӨРГӨТӨЛИЙН БАРИЛГЫН ДЭРГЭД БАРИЛГАХ ГЕНЕРАТОРЫН БАЙР
 Сэлэнгэ аймга, Ерөө сум, 1-р баг, Табулн 4-р гудамж, 401а тоом

Инженер	П.Омзонхүү	Инженер	П.Омзонхүү
Гүйцэтгэсэн	П.Омзонхүү	Шалгасан	Д.Ганболор
Шуфр:	НТ-11/2021	ТТ Шуфр:	БА-02
Масштаб:	М1:25	Хувьдас:	08
Огноо:	2021.08	Огноо:	2021.08

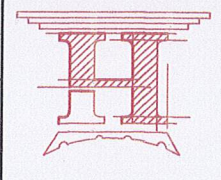


МАТЕРИАЛЫН ТЭМДЭГ/ЛЭГЭЭ
 Сэндүүч хана

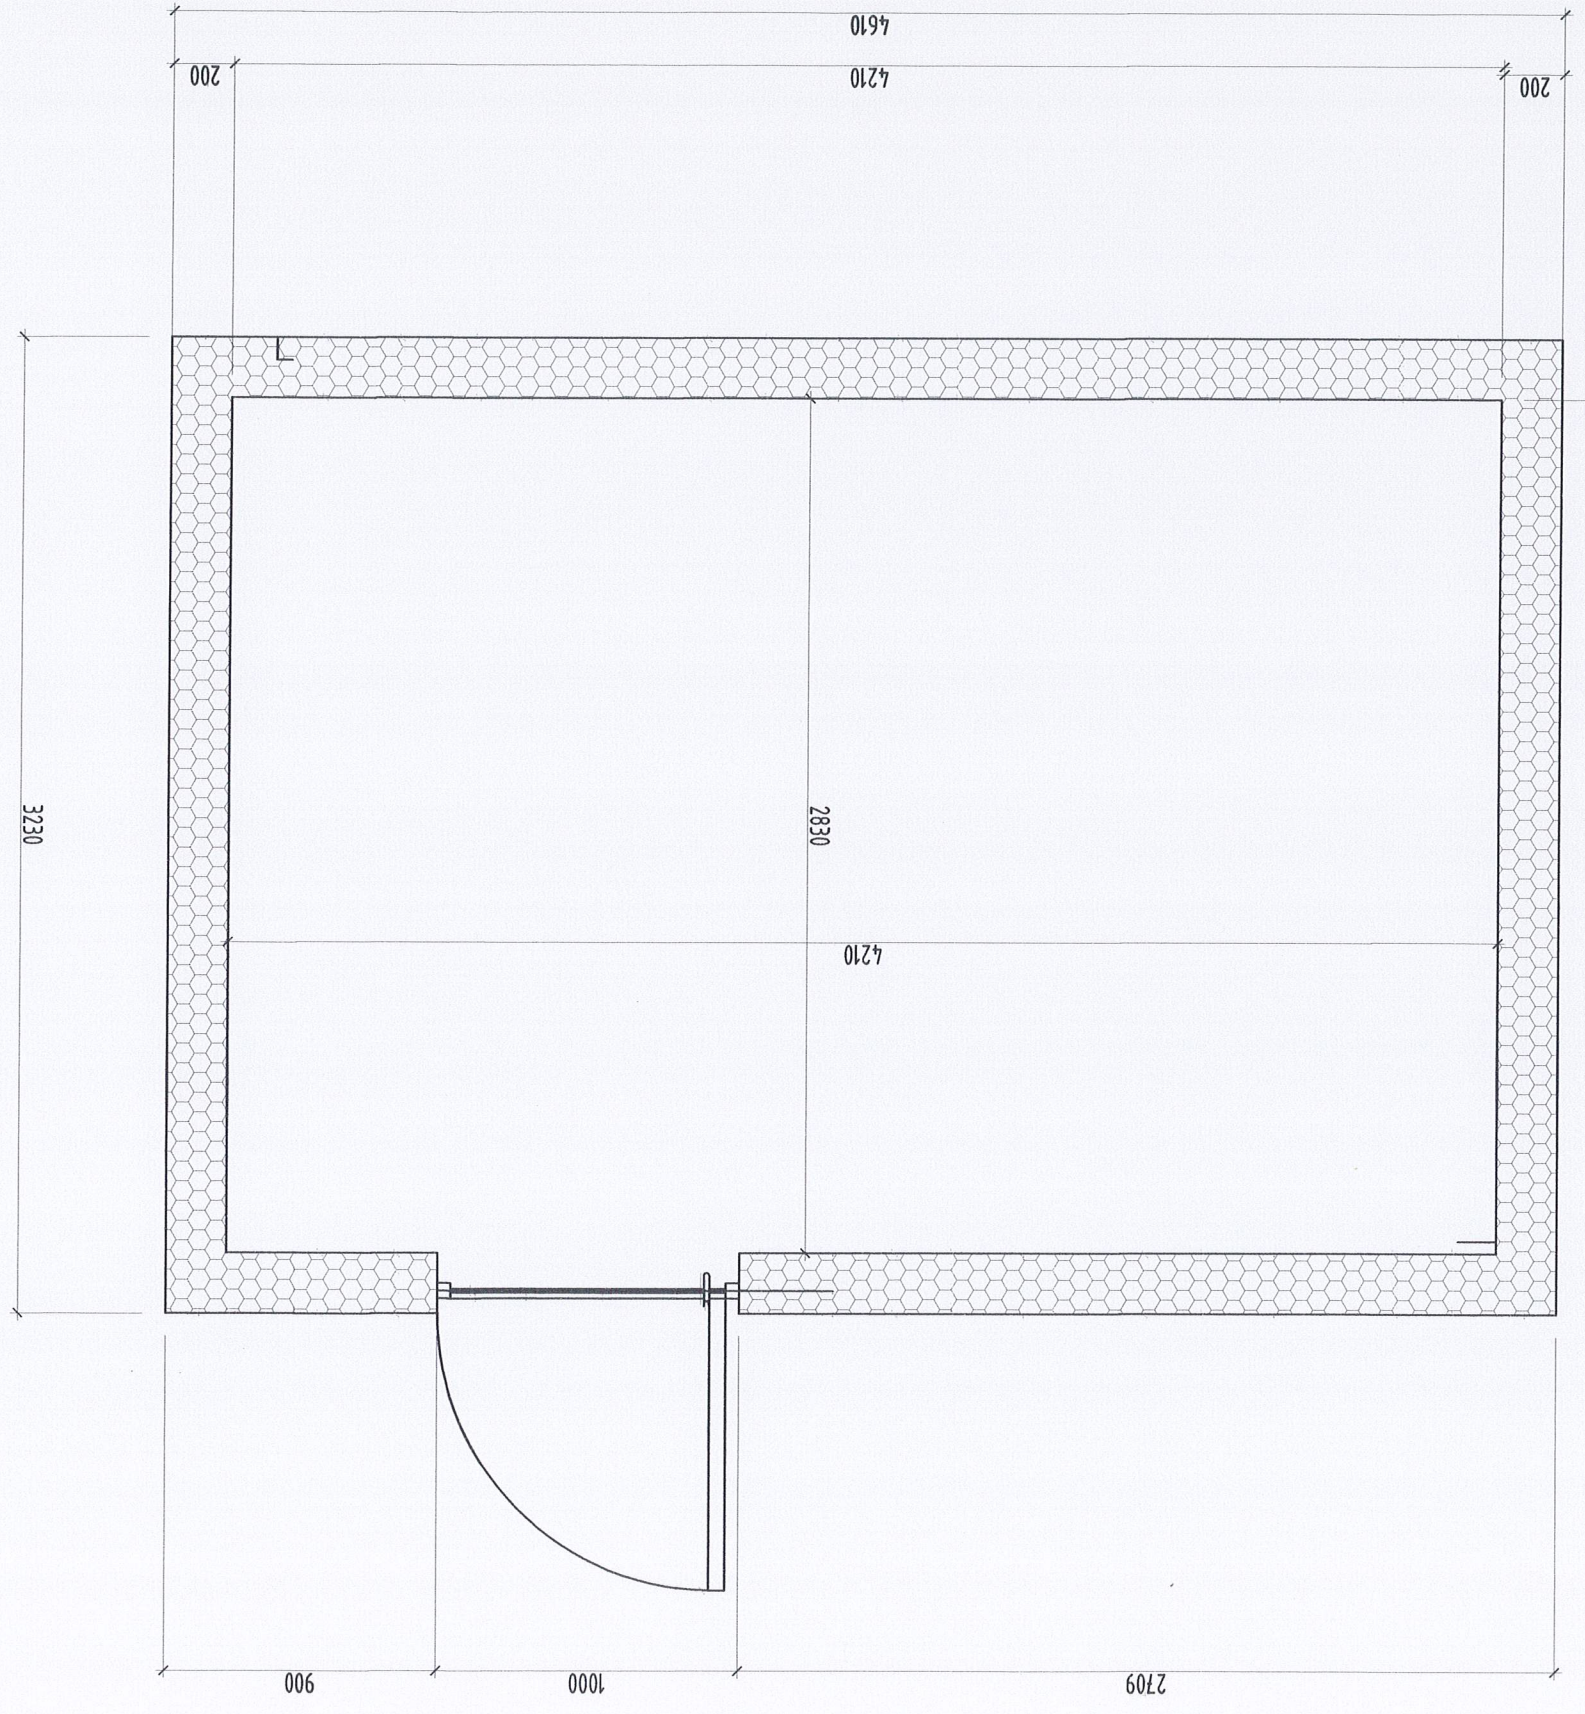


1	2	3	4	5	6	7	8	9	10	11	12
A	B	C	D	E	F	G	H				

"НӨЁДЫН ТҮРП" ХХК		Инженер		П.Омзонхүү	
Шалсан		Гүйцэтгэсэн		П.Омзонхүү	
Д.Ганболор		Л.Омзонхүү		П.Омзонхүү	
Шуудангийн дугаар: БА-03		Шуудангийн дугаар: М1:25		Масштаб: М1:25	
Хугацаа: 08		Огноо: 2021.08		Хугацаа: 08	
ТТ Шуур: НТ-11/2021		Шуур: МТ-11/2021		ТТ Шуур: НТ-11/2021	


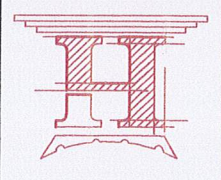


2 ДАВХАР ЭМНЭЛЭГИЙН ӨРГӨТӨЛИЙН БАРИЛГЫН ДЭРГЭД БАРИЛДАХ ГЕНЕРАТОРЫН БАЙР


Сэлэнгэ аймгаас, Ерөө сум, 1-р баг, Табун 4-р гудамж, 401а тоот

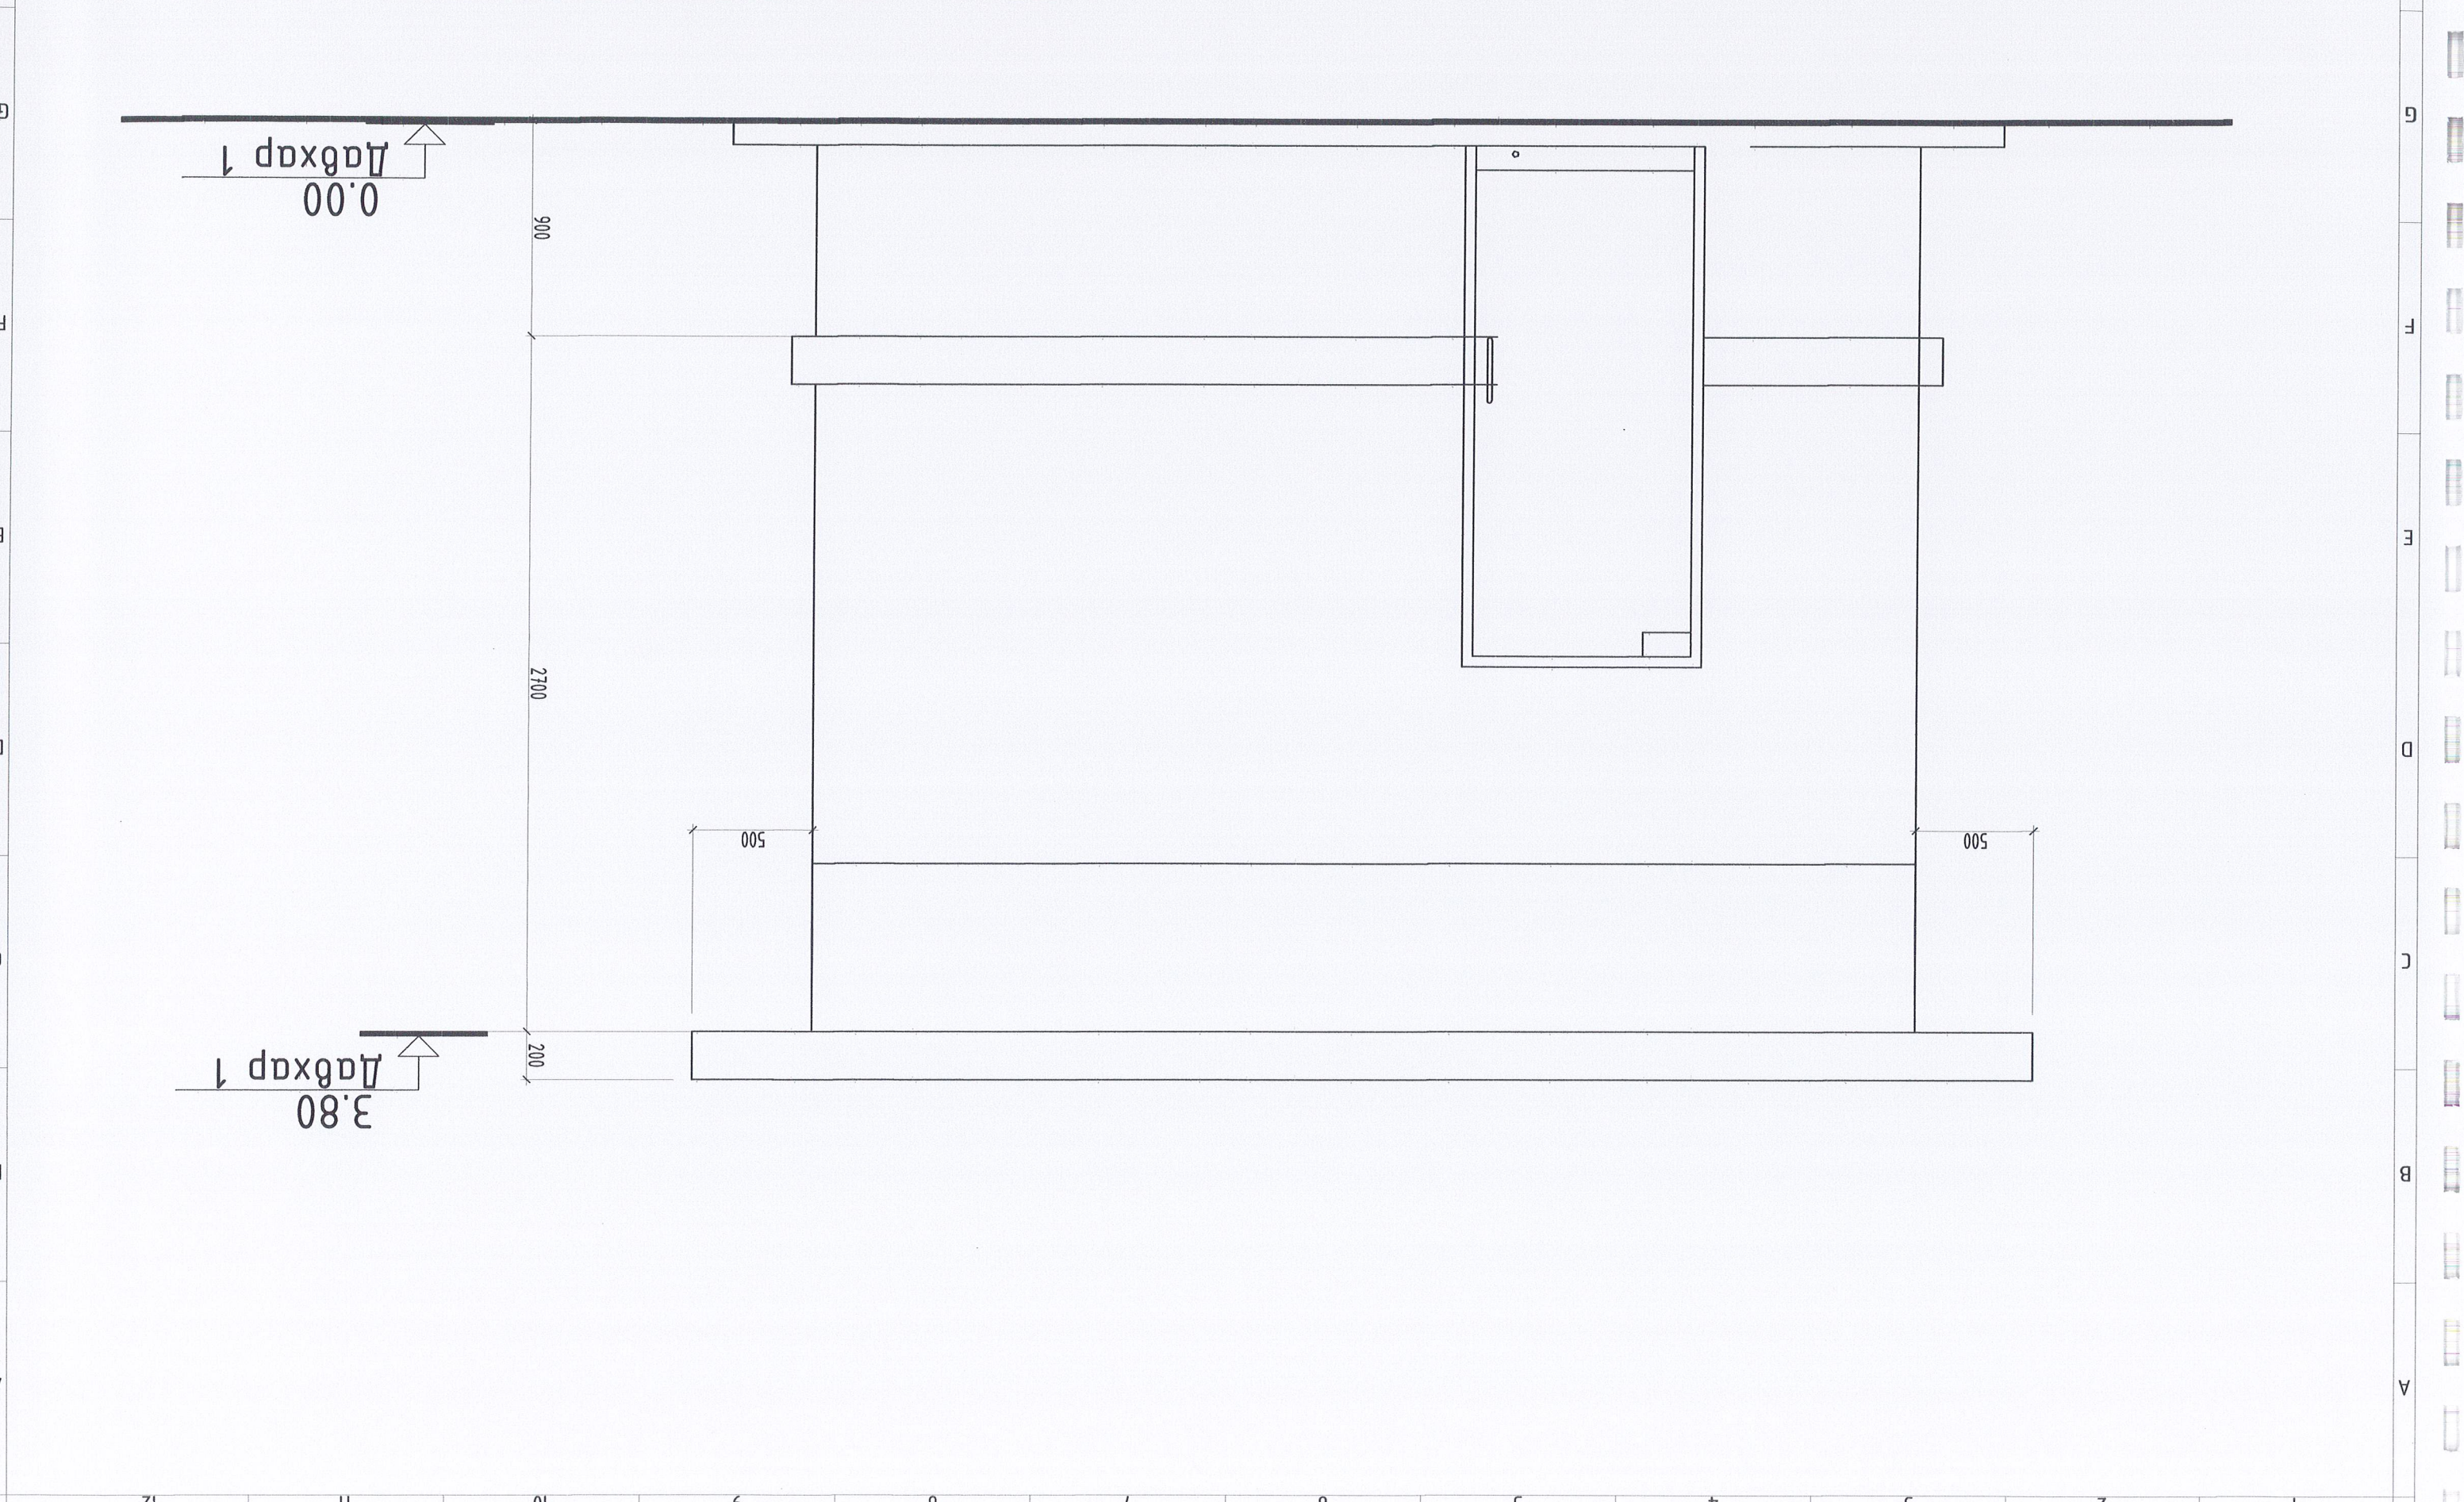


Инженер		П.Омзонхуу	Шуфр:	Масштаб:	Огноо:
Гүйцэтгэсэн		П.Омзонхуу	ТТ Шуфр:	М1:25	2021.08
Шалгарсан		Д.Ганзориг	ТТ Шуфр:	МТ-11/2021	2021.08
"НОЁДЫН ТҮҮРЬ" ХХК			Эргэлтийн дугаар:	БА-04	08
2 ДАВХАР ЭМНЭЛЭЙНИН ӨРГӨТӨЛИЙН БАРИЛГЫН ДЭРГЭД БАРИЛДАХ ГЕНЕРАТОРЫН БАЙР Саянзэ агнаг, Ерөө сум, 1-р баг, Төвн 4-р гудамж, 401а ноом					

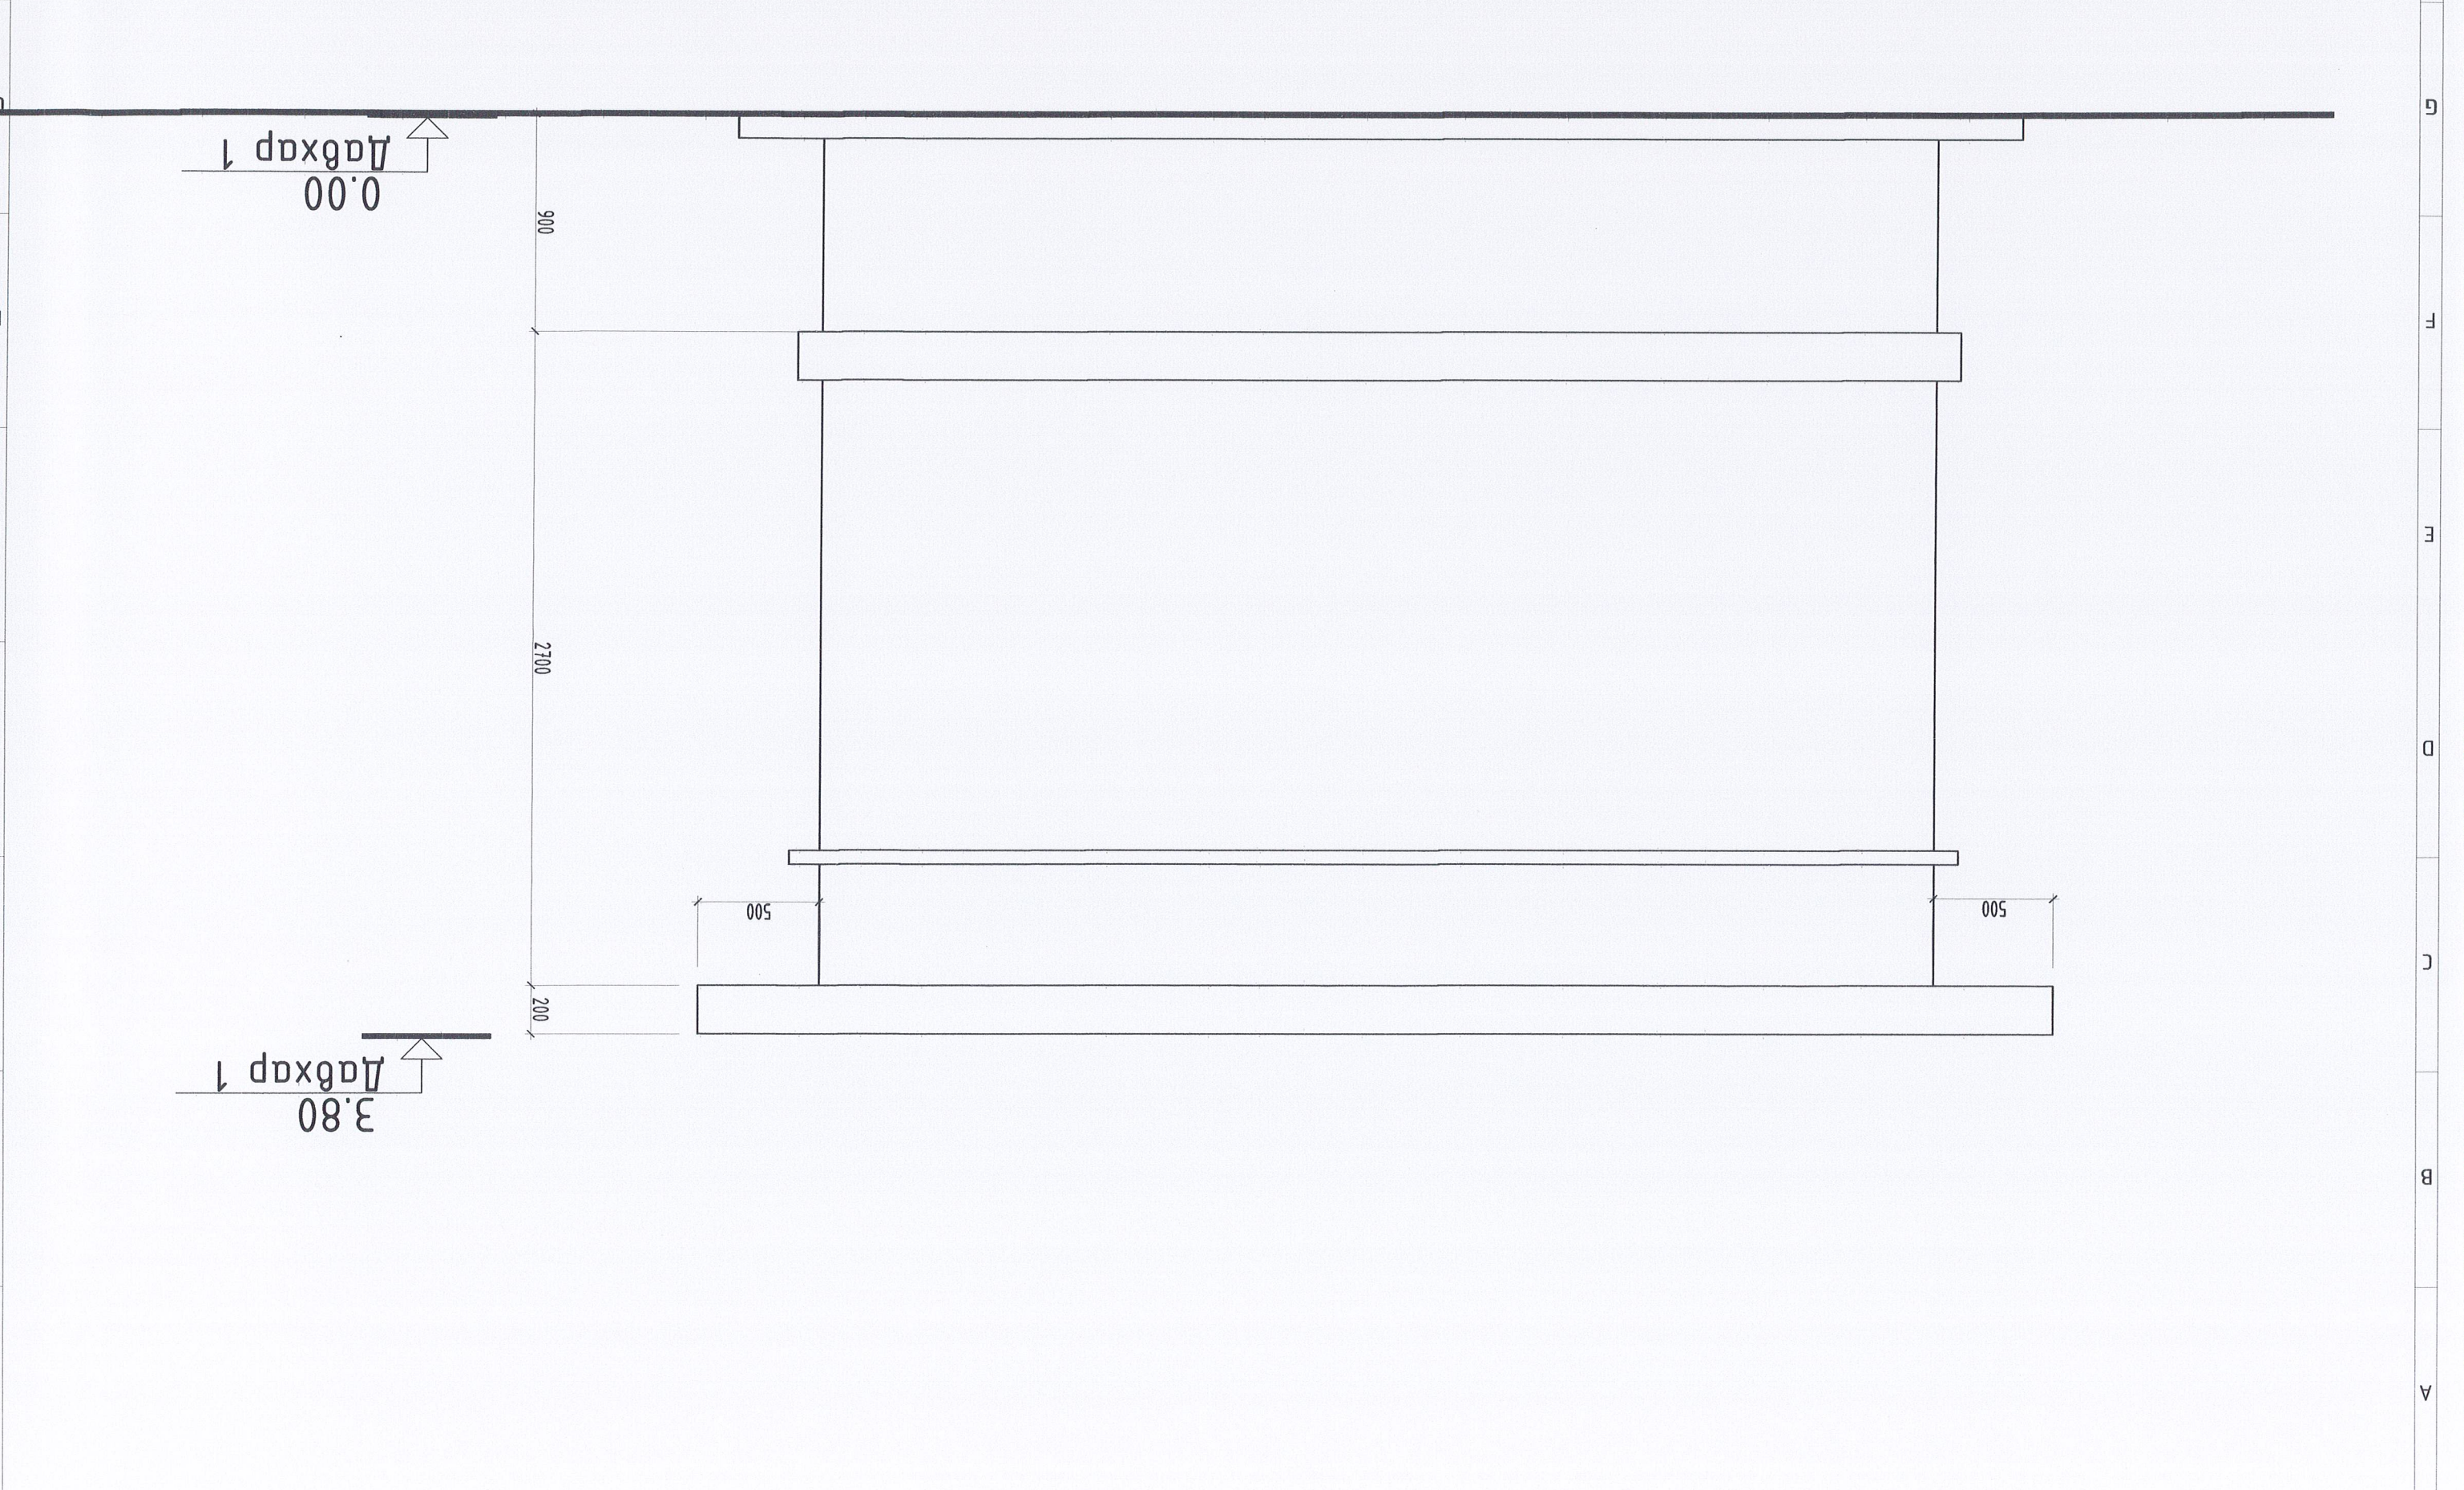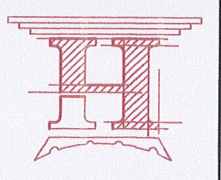



"НОЁДЫН ТУУРЬ" ХХК		Шагасан		Инженер	
Л.Омгонхүү		Л.Омгонхүү		Л.Омгонхүү	
Гүйцэтгэсэн		Гүйцэтгэсэн		Гүйцэтгэсэн	
Д.Ганболор		Д.Ганболор		Д.Ганболор	
Шуфр: ШТ-11/2021		Шуфр: ШТ-11/2021		Шуфр: ШТ-11/2021	
Масштаб: М1:25		Масштаб: М1:25		Масштаб: М1:25	
Огноо: 2021.08		Огноо: 2021.08		Огноо: 2021.08	
Хугаца: 08		Хугаца: 08		Хугаца: 08	
Эргүүлн дугаар: БА-05		Эргүүлн дугаар: БА-05		Эргүүлн дугаар: БА-05	
Аз 12		Аз 12		Аз 12	

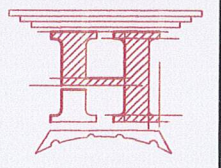



Сэлэнгэ аймаг, Ерөө сум, 1-р баг, Табин 4-р гудамж, 401а тоом
 2 ДАВХАР ЭМНЭЛЭГНИН ӨРГӨТӨЛИЙН БАРИЛГЫН ДЭРГЭД БАРИГДАХ ГЕНЕРАТОРЫН БАЙР

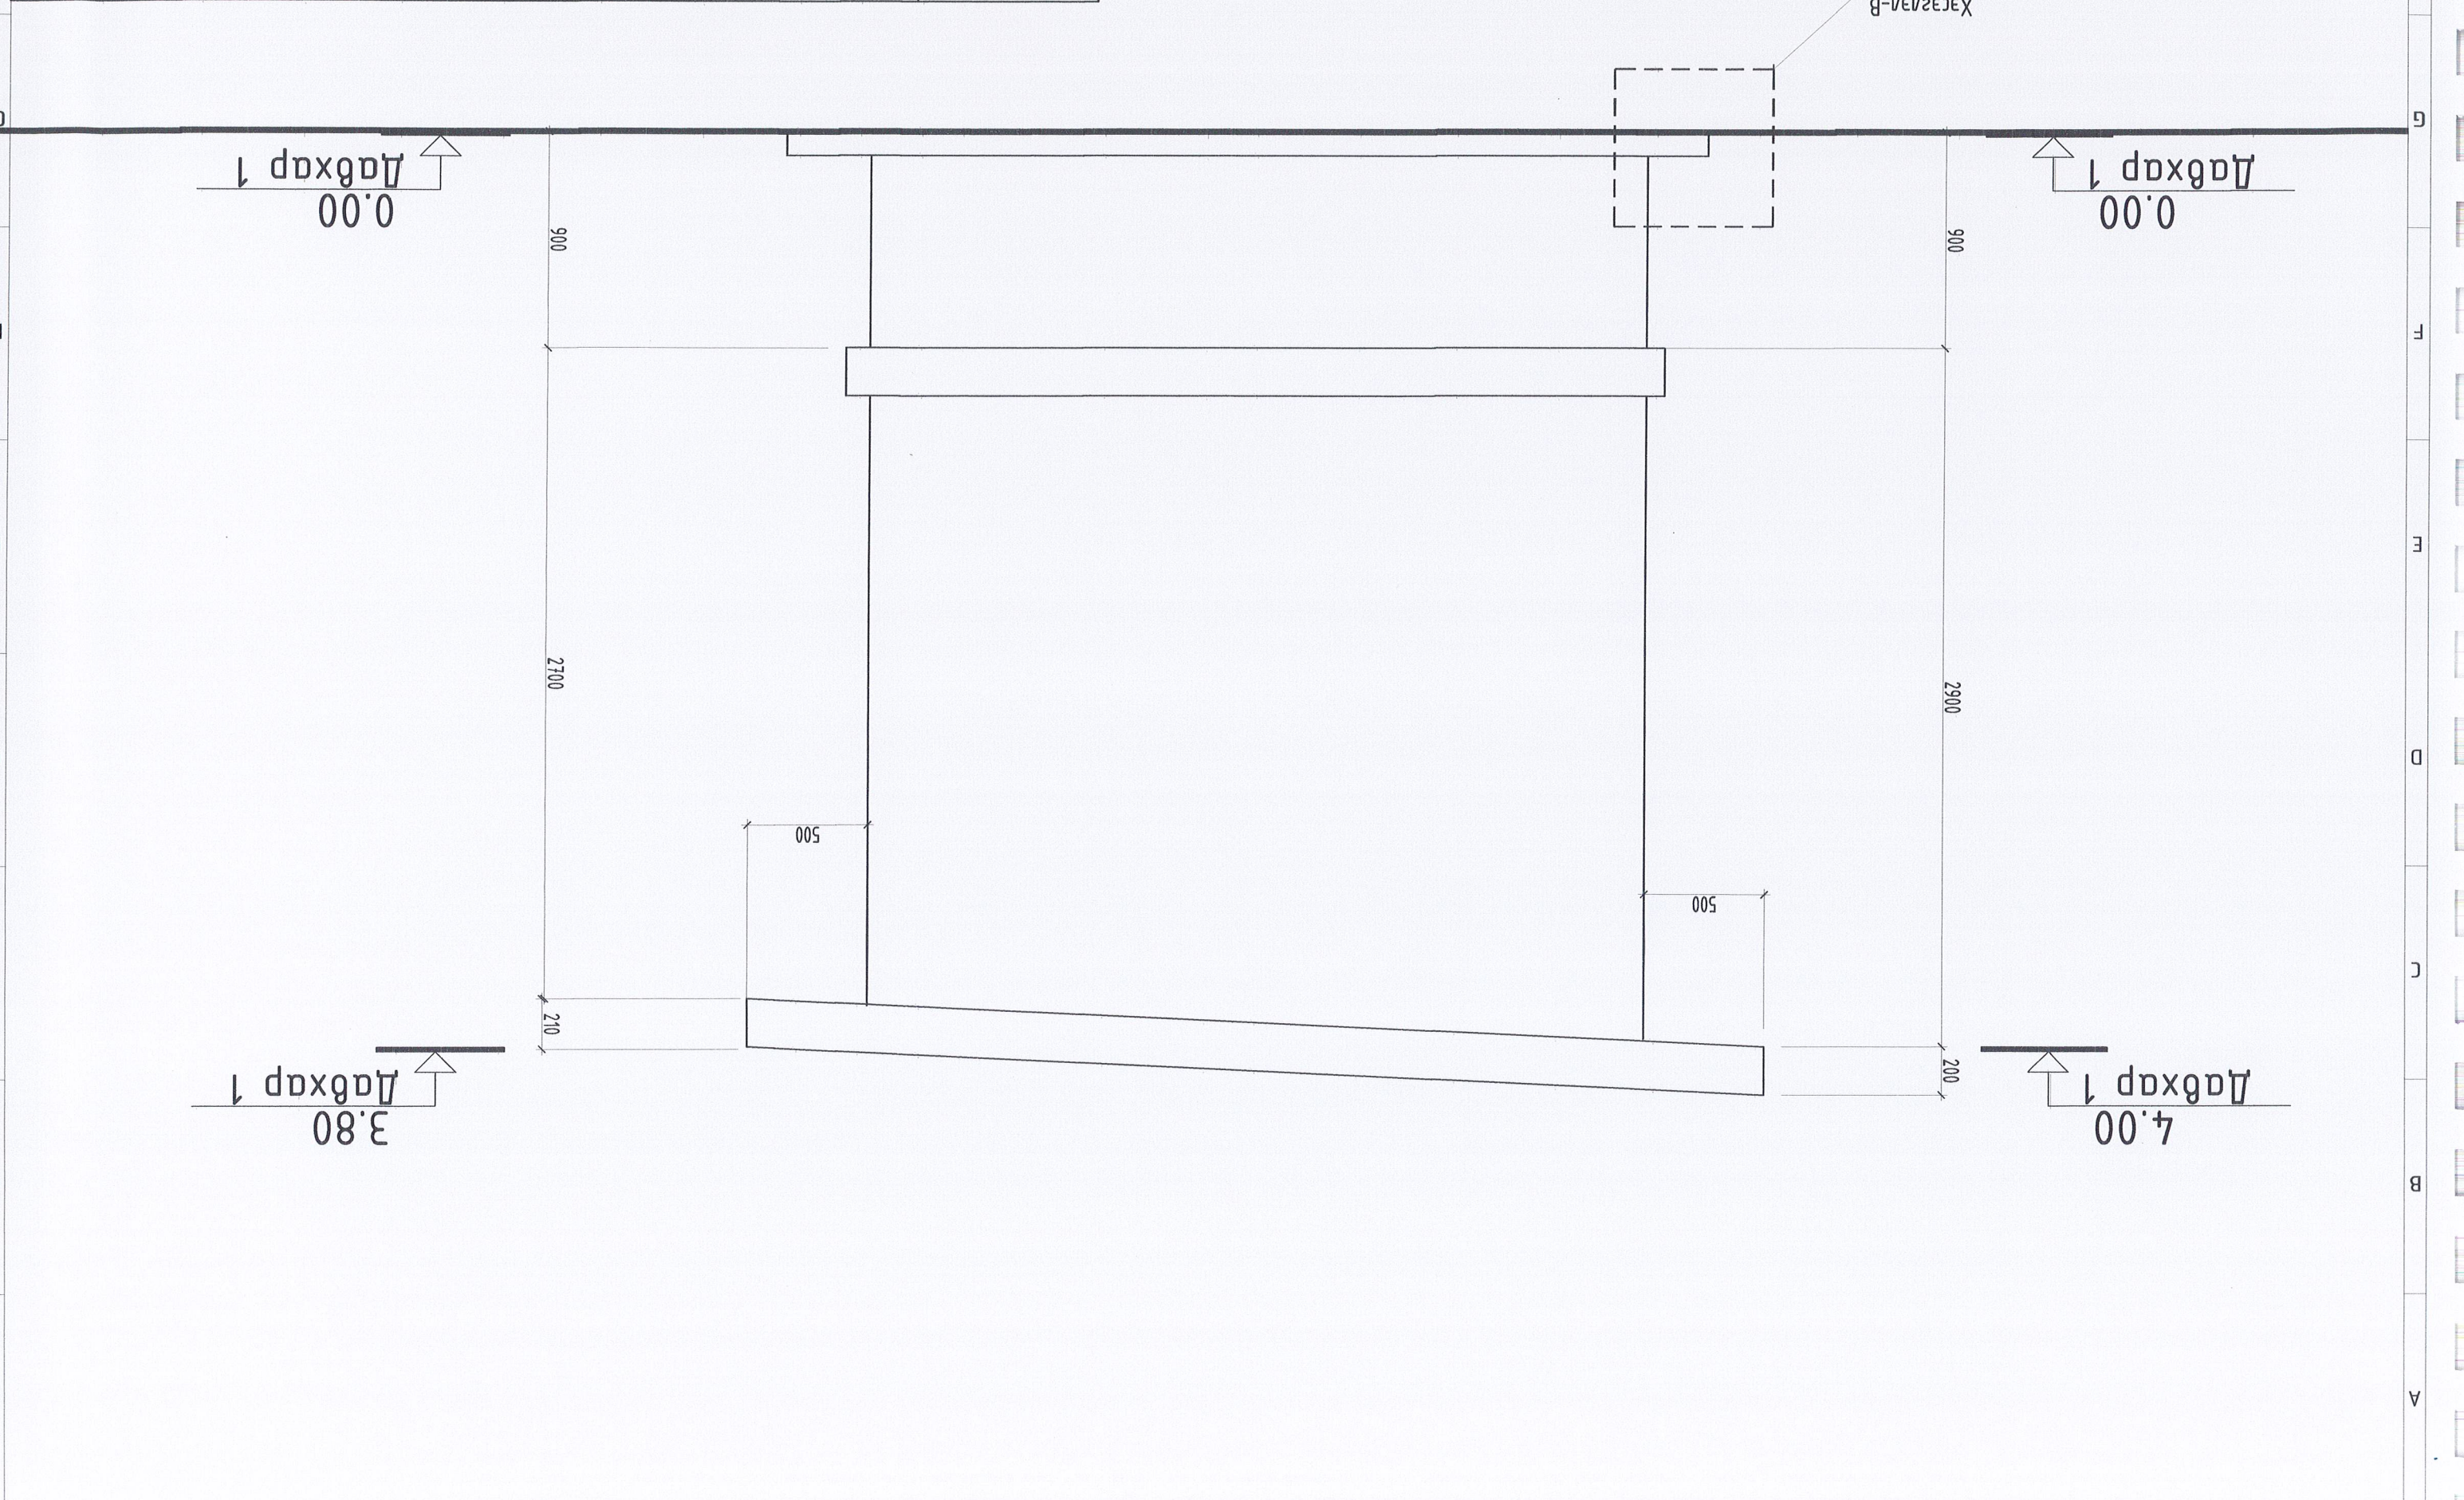


"НОЁДЫН ТҮҮРЬ" ХХК		Инженер	П.Омгонхүү	Шуфр:	Масштаб:	Огноо:	2021.08
"НОЁДЫН ТҮҮРЬ" ХХК		Гүйцэтгэсэн	П.Омгонхүү	ТТ Шуфр:	М:25	Хугацаа:	08
Шалгасан		Д.Ганболор	П.Омгонхүү	ТТ Шуфр:	НТ-11/2021	Эргүүлн дугаар:	БА-06
<p>Цэвнэг зураг, Ерөө сүм, 1-р баг, Табуи 4-р зүгэмж, 4.01а мoom</p> <p>2 ДАВХАР ЭМНЭЛГИЙН ӨРГӨТӨЛИЙН БАРИЛГЫН ДЭРГЭД БАРИЛДАХ ГЕНЕРАТОРЫН БАЙР</p>							

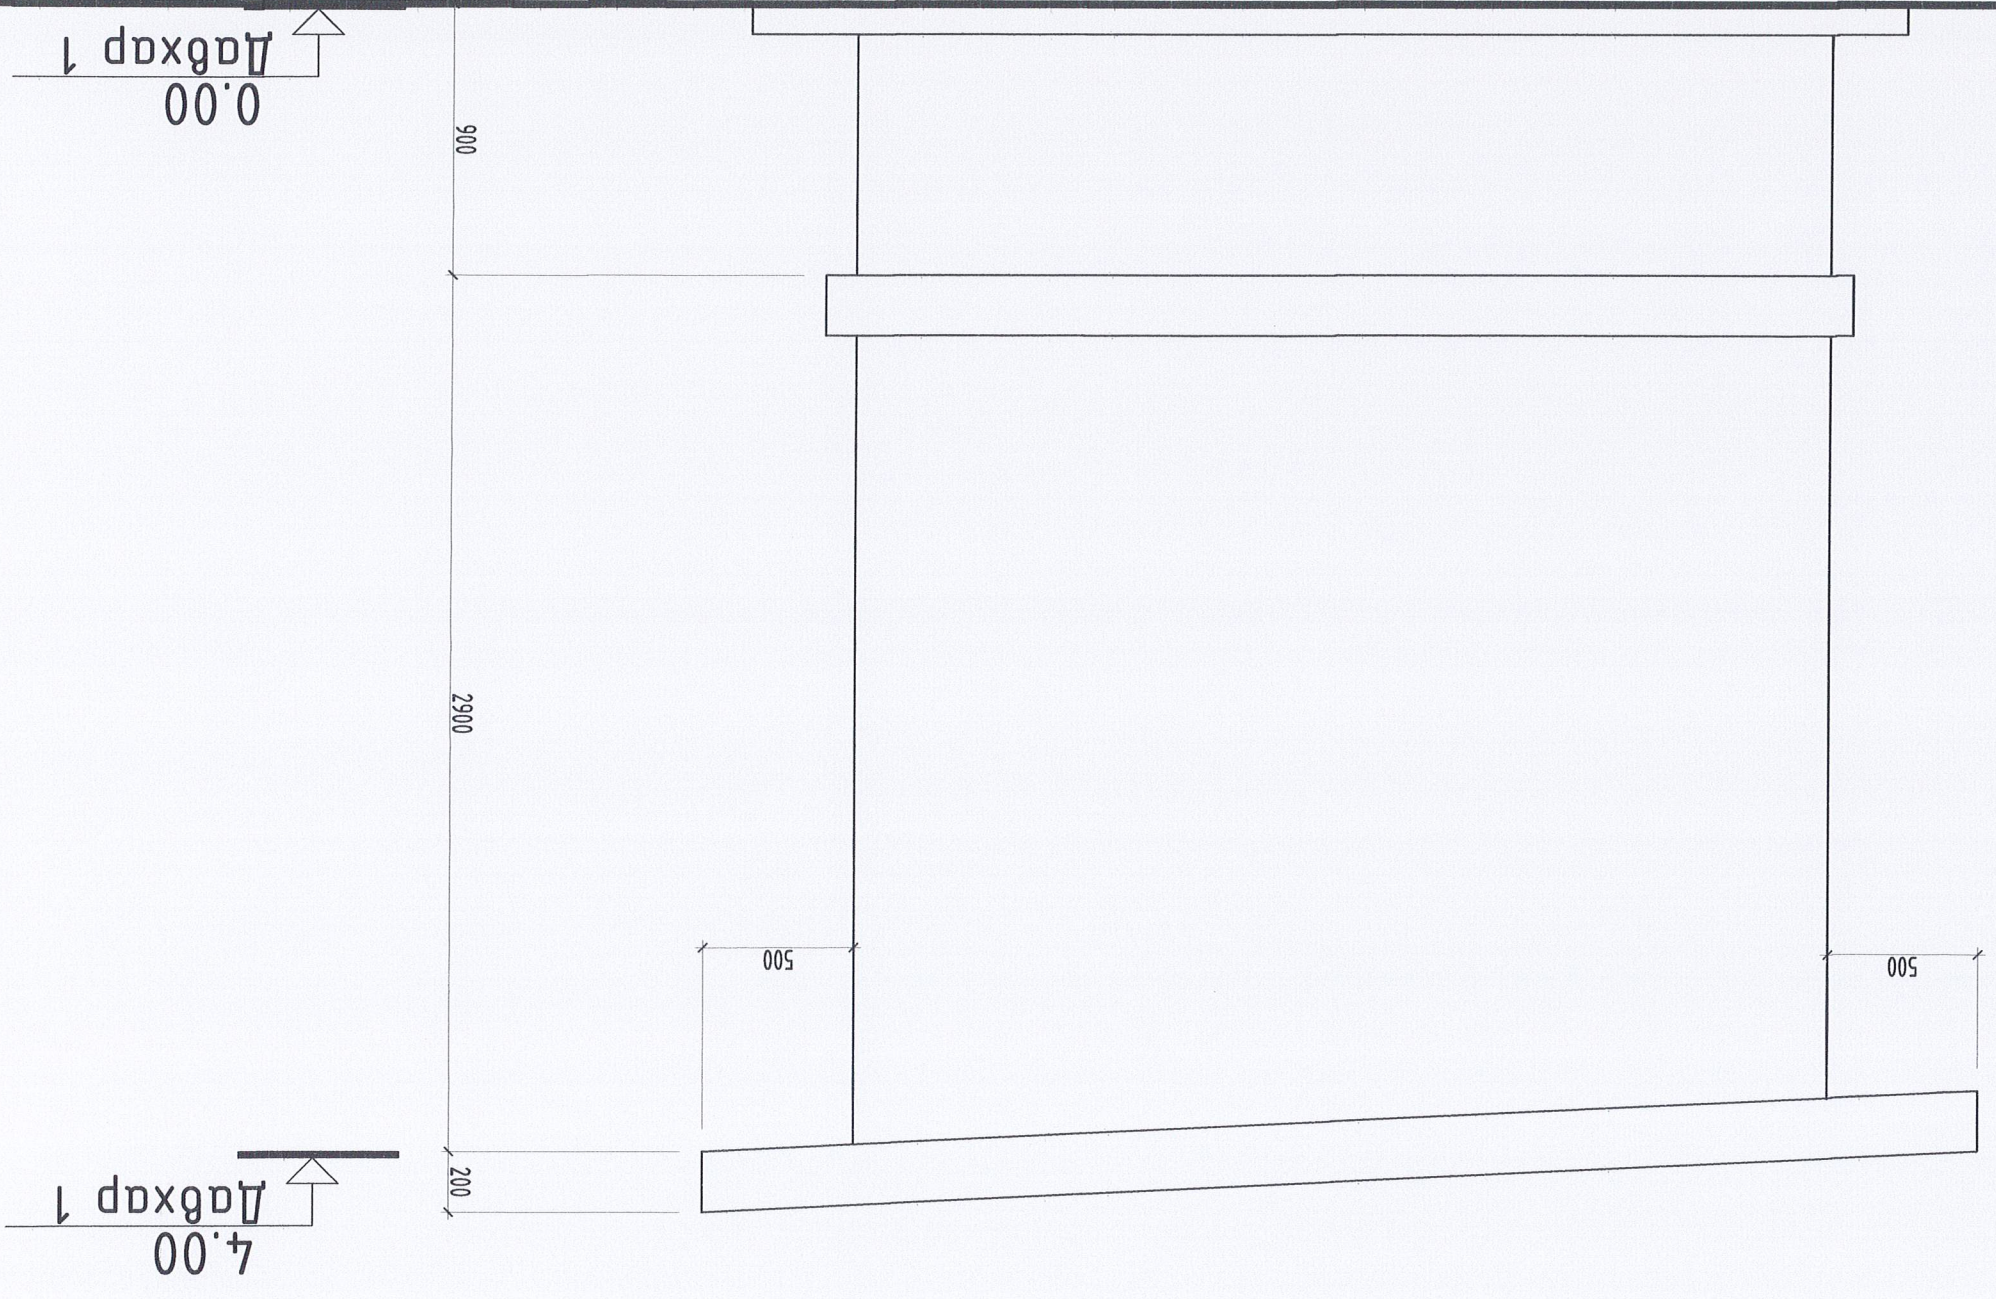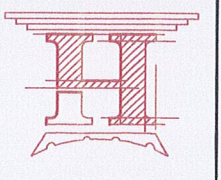

Инженер		П.Омгонхуу	Шуфр:	Масштаб:	Огноо:
Гүйцэтгэсэн		П.Омгонхуу	ТГ Шуфр:	М1:25	2021.08
"НОЁДЫН ТҮҮРЬ" ХХК		Д.Ганболор	Шуфр:	МТ-11/2021	2021.08
Шалгарсан		Д.Ганболор	Эргүүлн дугаар:	БА-07	08
2 ДАВХАР ЭМНЭЛГИЙН ӨРӨТӨЛИЙН БАРИЛГЫН ДЭРГЭД БАРИГДАХ ГЕНЕРАТОРЫН БАЙР Цэвэр усны цуглуулгын тусгай тусгагч, 1-р баг, Табуу 4-р сүлдэмж, 401а мoom					

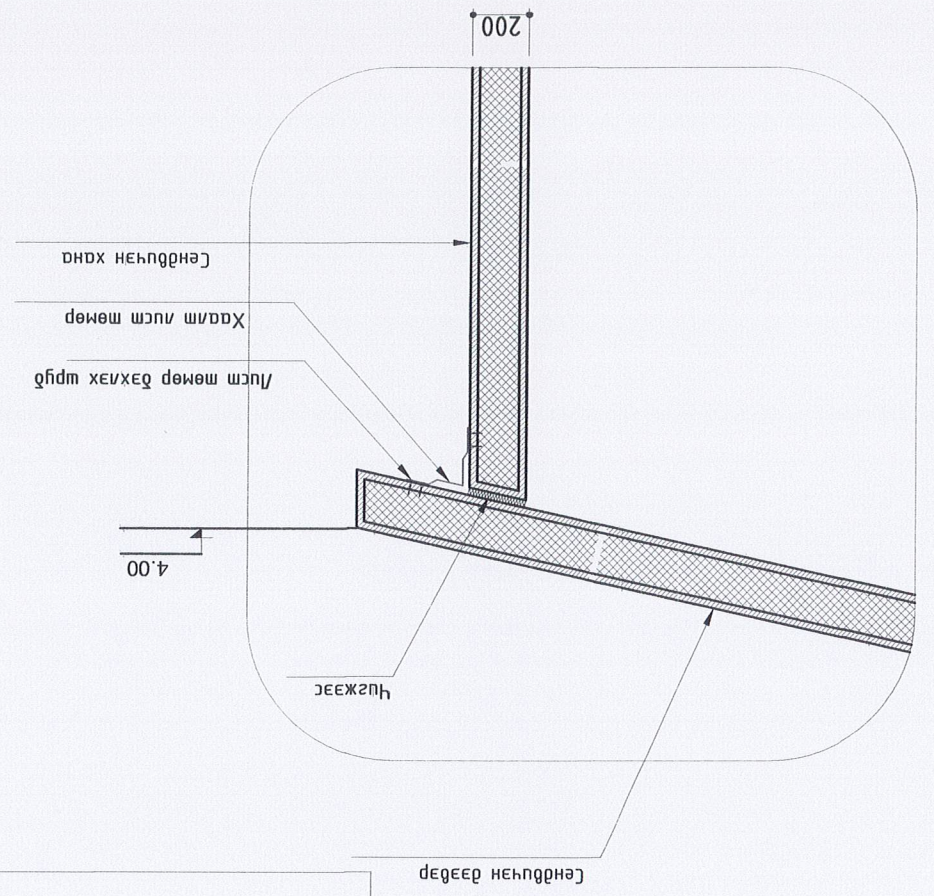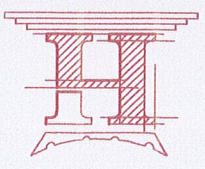


ХЭСЭГ/А/А - Б М1:20

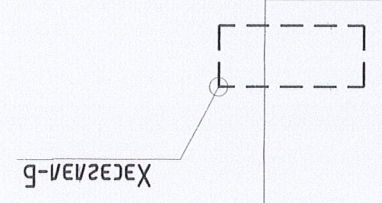


! = 3°

! = 3°


Инженер		П.Омгонхуу	Шуфр:	Масштаб:	Огноо:
Гүйцэтгэсэн		П.Омгонхуу	НТ-11/2021	М1:20	2021.08
Шалдсан		Д.Ганболор	ТТ Шуфр:	Эхрүүн дугаар:	Хугаца:
"НОЁДЫН ТҮҮРЬ" ХХК				БА-08	08

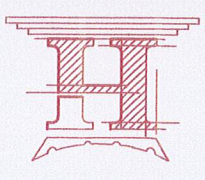


СЭЛЭГЭ АЦАГС. Ерөө сүм, 1-р баг, Табун 4-р гудамж, 401а тоот
2 ДАВХАР ЭМНЭЛГИЙН ӨРГӨТӨЛИЙН БАРИЛТЫН ДЭРТЭД БАРИГДАХ ГЕНЕРАТОРЫН БАЙР

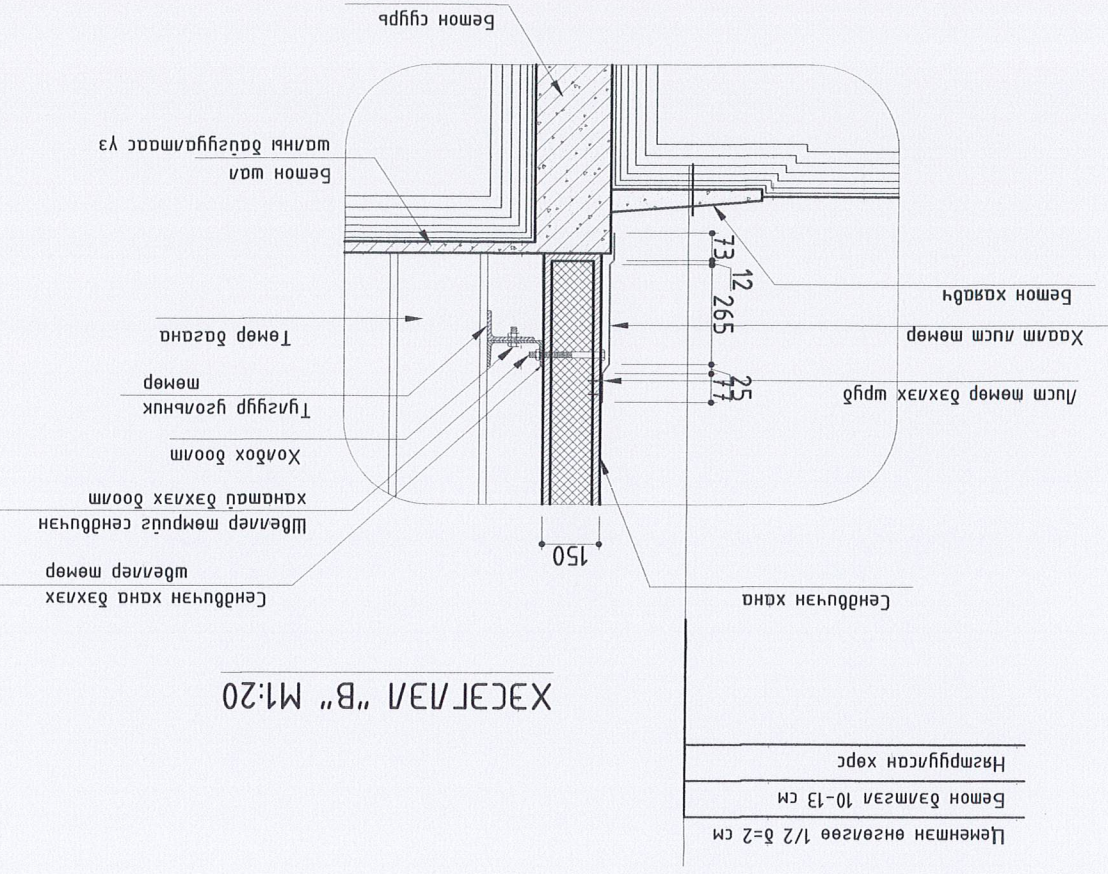

ХЭСЭГ/Э/А "В" М1:20

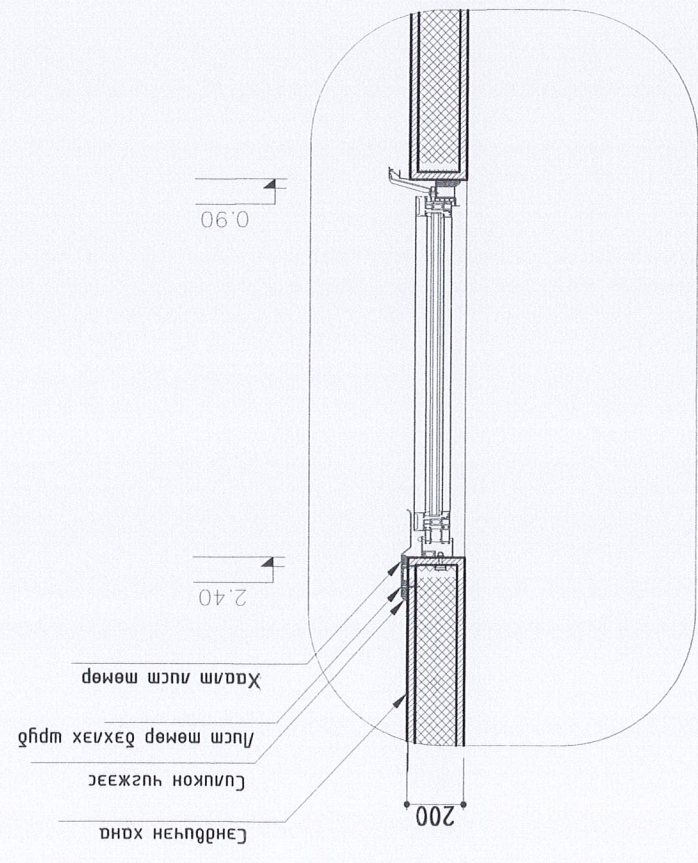

ХЭСЭГ/Э/А "А" М1:20

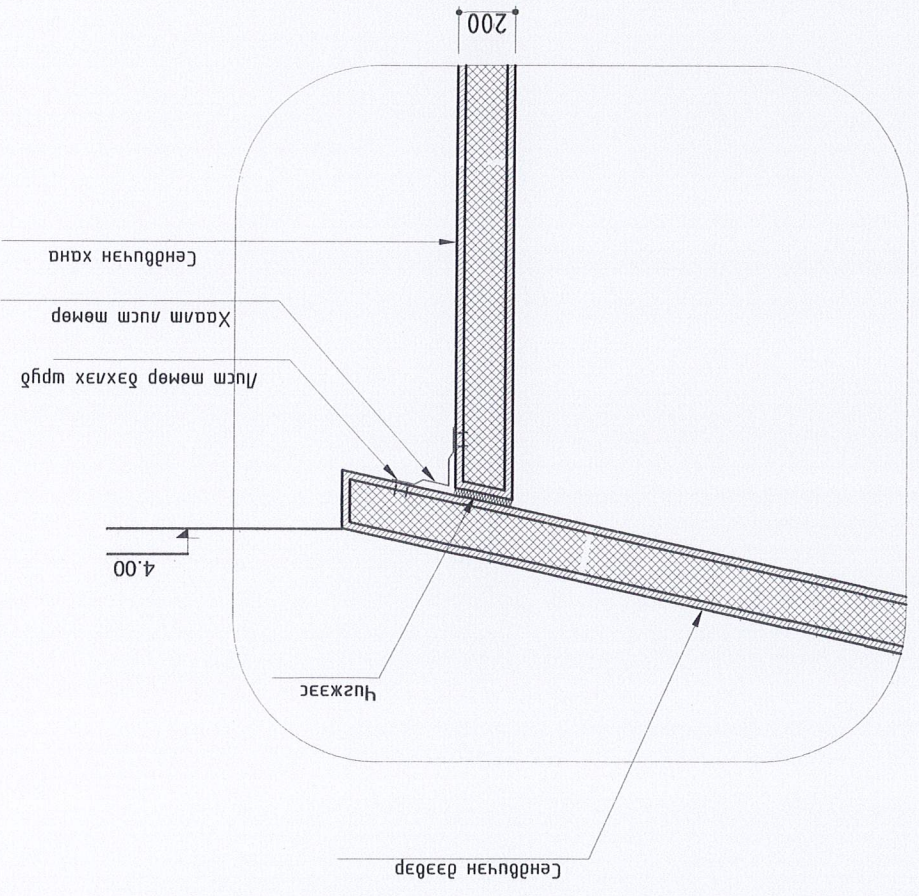

ХЭСЭГ/Э/А "Б" М1:20

