


СЭЛЭНГЭ АЙМАГ, ЕРӨӨ СҮМ, 1-Р БАГ, ТАВИН 4-Р ГҮДАМЖ, 401А ТООТ  
2 ДАВХАР ЭМНЭЛЭГИЙН ӨРГӨТӨЛИЙН БАРИЛГА

ДОТОР ХОЛБОО ДОХИООЛОРЫН АЖЛЫН ЗҮРАГ - ХД

“НОЁДЫН ТҮРЬ” ХХК-ИЙН ЗАХИРАЛ  
“НОЁДЫН ТҮРЬ” ХХК-ИЙН ИНЖЕНЕР  
Н.АРИУНБОЛД  
Ж.ДАЛАЙ



“НОЁДЫН ТҮРЬ” ХХК  
ЗТ 37-508/19

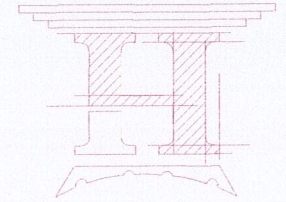


ЗҮРГИЙН ШИФР: НТ-11/2021

ДАРХАН-УУЛ АЙМАГ

ДАРХАН УУЛ АЙМАГ 2021 ОН


ЭРГИЙН ИЖ БҮРДЛИЙН ЖАГСААЛТ

Хүдас	Нэр	Хүдас
ХД-1	Зургийн иж бүрдлийн жагсаалт	ХД-2
ХД-2	Тайлбар	ХД-3
ХД-3	Материалын мүүдэр	ХД-4
ХД-4	Томьёолсон тэмдэг, таних тэмдэг	ХД-5
ХД-5	Үсрэлтийн дүгүүрч	ХД-6
ХД-6	1-р давхрын галиг дохиолол, зарлаг мэдээлэл, судлагагч дүгдэх системийн дүгүүлэл	ХД-7
ХД-7	1-р давхрын холбоо мэдээлэл, хяналтын камерийн дүгүүлэл	ХД-8
ХД-8	2-р давхрын галиг дохиолол, зарлаг мэдээлэл, судлагагч дүгдэх системийн дүгүүлэл	ХД-9
ХД-9	2-р давхрын холбоо мэдээлэл, хяналтын камерийн дүгүүлэл	М 1:100

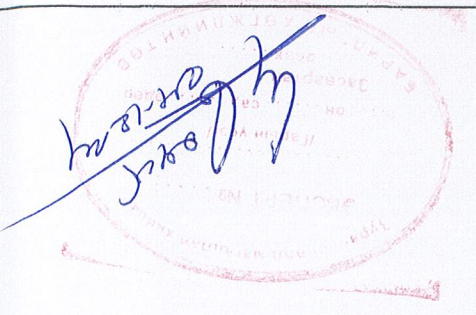

СЭЛНГЭ АЙМАГ, ӨРӨӨ СҮМ, 1-Р БАГ, ТАВИН 4-Р ГҮДЭМЖ, 401А ТООТ  
 "2 ДАВХАР ЭМНЭЛЭГИЙН ӨРГӨТӨЛ"-НИЙ БАРИЛА  
 Зургийн иж бүрдлийн жагсаалт

Инженер	Ж.Далай	Ж.Далай	О.Эрдэнэчимэг
	Гүйцэтгэсэн	Ж.Далай	Шалгарсан
Масштаб:	М1:100	ТТ Шуфр:	ХД-03
Огноо:	2021.08	ТТ Шуфр:	ХТ-11/2021
Хүдас:	09	Зургийн дугаар:	

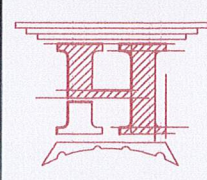

A B C D E F

A B C D E F

1 2 3 4 5 6 7 8

1 2 3 4 5 6 7 8




МАТЕРИАЛЫН ТҮҮВЭР

А/а	Материалын нэр	Хэм нэгж	Тоо	Тайлбар
	СҮРИН ТЕЛЕФОН			
1	Телефоны 20х2 мөсгөлүүн мөхөөрөмж	м	1	хананд
2	Телефоны 10х2 мөсгөлүүн мөхөөрөмж	м	1	хананд
3	Телефоны розетка /4 яльмасын коннектор/ modem	м	22	
4	Эс дамжуулагчтай повлешивен муссаарлагчтай повлешивен дүрхлүүлэмд 4 гүдэстэй гмас /ердүн/ Cat 6E UTP 4x2x0.5mm	м	386	
	КОМПЬЮТЕР (ИНТЕРНЕТИЙН) СҮЛЖЭЭ			
	Компьютерийн сүлжээний санагч	м	1	
	Switch 16 port	м	1	
1	Компьютерийн сүлжээний санагч	м	1	
2	Кабелүүн мөвдүүлэн розетка	м	5	хананд
1	Кабелүүн мөвдүүлэн өсгүүр	м	1	
	КАБЕЛИЙН ТЕЛЕВИЗ			
	PC=50BT	м	1	
2	Кабелүүн мөвдүүлэн розетка	м	5	хананд
3	Эс дамжуулагчтай повлешивен муссаарлагчтай дүрхлүүлэмд коаксаль кабель	м	1	
4	Эс дамжуулагчтай повлешивен муссаарлагчтай дүрхлүүлэмд коаксаль кабель	м	1	
5	Эс дамжуулагчтай повлешивен муссаарлагчтай дүрхлүүлэмд коаксаль кабель	м	250	
	ЗАРЛАН МЭДЭЭЛЭХ СИСТЕМ			
	Зарлан мэдээлэх системийн станц /500watt/ channel-2	м	1	
1	Микрофон	м	1	
2	Тасанд байд сүүрүүлүүгч чанга яругч	м	6	
	10W, 90db	м	6	
3	Эс дамжуулагчтай повлешивен муссаарлагчтай повлешивен дүрхлүүлэмд ган хос гмас	м	102	
	UTP 2x1.2mm	м	102	
4	Пластмассан хоолой / нумгэн ханамд гян/ ГАЛЫН ДОХИОЛОН	м	90	
1	Галын дохиоллын станц /дүсүн хяналтын блок хамт/ 20 zone	м	1	
2	Умаа мэдрэх галын дохиоллын мэдээлэгч	м	46	
	I=100мкА Rx-1kOM	м	46	
3	Дуулан мэдрэх галын дохиоллын мэдээлэгч	м	6	
	80db	м	6	
4	80db хурман галын дохиоллын мэдээлэгч	м	6	
	80db	м	6	
5	Гарар гүдүүрх галын дохиоллын мэдээлэгч /мөвдүүлэн ховдогчтой/ нхны дохиоллын мэдээлэгч	м	6	
6	Эс дамжуулагчтай повлешивен муссаарлагчтай повлешивен дүрхлүүлэмд гал мэдэрэмд хамсаарлагчтай кабель	м	370	
	UTP 3x2mm	м	370	
7	Пластмассан хоолой / нумгэн ханамд гян/ Пластмассан хоолой / нумгэн ханамд гян/	м	350	
	PVC-20mm	м	350	
8	Тэжээлийн блок	м	1	



“НОЙДЫН ТҮРБ” ХХК	Инженер	Ж.Далай	Масштаб:	М1:100	Огноо:	2021.08
	Гүйцэтгэгч	Ж.Далай	ТТ Шуфр:	НТ-11/2021	Хугацаа:	09
	Шалгарсан	О.Эрдэненчигээ	Эргүүлэн гугаар:	ХД-03		

А/а	Материалын нэр	Хэм нэгж	Тоо	Тайлбар
	Материалын нэр			
	ДҮРС АЖИЛАЛТЫН ХЯНАЛТЫН СИСТЕМ			
1	Дүрс ажлалтын дохиолон хүлээн авах станц /дүгээс хүүх хугацаа хамгийн багадаа 30 хоног	м	1	
	NVR channel-16	м	1	
2	Сүлжээний санагч / PoE switch /	м	1	
	16 port	м	1	
3	Дүрс ажлалтын дохиоллын санагч	м	1	
	21"	м	1	
4	Борлуулсан домор сүүрүүлүүгч хөдөлгөөнтэй IP хяналтын камер	м	9	
	Full HD 90°+, 4mpixel-1080p	м	9	
5	Борлуулсан гадна сүүрүүлүүгч хөдөлгөөнтэй IP хяналтын камер	м	1	
6	Эс дамжуулагчтай повлешивен муссаарлагчтай повлешивен дүрхлүүлэмд эрүүлсэн хос кабель	м	184	домор
	UTP 4x2x0.5mm	м	184	
7	Эс дамжуулагчтай повлешивен муссаарлагчтай повлешивен дүрхлүүлэмд эрүүлсэн хос кабель	м	30	гадна
	UTP 4x2x0.5mm	м	30	
8	Пластмассан хоолой / нумгэн ханамд гян/ Пластмассан хоолой / нумгэн ханамд гян/	м	200	
	PVC-20mm	м	200	
	СҮВИЛГЭГЧ ДҮГЭЛЭХ СИСТЕМ			
1	Сүлжээний гүдүүрх системийн хүлээн авах станц	м	1	
2	Сүлжээний гүдүүрх системийн гүдүүрх системийн контролер	м	1	
3	Сүлжээний гүдүүрх системийн өвчний дүгдлага	м	20	
	хүүх станц / орнош /	м	20	
4	Сүлжээний гүдүүрх системийн өвчний дүгдлага	м	6	
	хүүх станц / 00 өрөөнд /	м	6	
4	Сүлжээний гүдүүрх системийн мэдээлэх зэрэг /үүрдэнд,коридорд/	м	20	
	W=400mm	м	4	
7	Кабелүүн мэдүүр	м	4	
	W=400mm	м	4	
8	Гарар гүдүүрх системийн шунтэй холдох гмас	м	15	
	1x16mm	м	15	

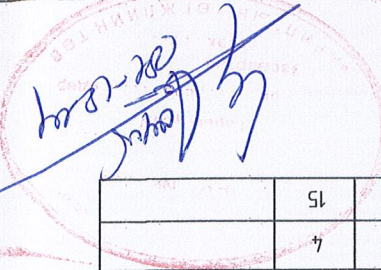

СЭВНЭГЭ АЙМАГ, ЕРӨӨ СҮМ, 1-Р БАГ, ТАВИН 4-Р ГҮДЭМЖ, 401А ТООТ  
 “2 ДАВХАР ЭМНЭЛГИЙН ӨРЛӨТӨЛ”-ИЙН БАРИЛГА  
 Материалын шүүдэр






1-р давхрын газрын дохиолол, зардан  
Мэдээлэх системийн байгууламт




Хэргийн төрөл	Модель	Хэмжээ	Тайлбар
1	Төмөр мэдүүлэгч	380x50т.ч	
2	Хөдөлгөөний машин	600x50т.ч	
3	ЭД Камаган	380/50т.ч	
4	Бидийн үйлдлийн P2510	400x1600	
1	Өвөр хөдөлгөөний модоорхойлолт	400x360x200	Мэдээлэх системийн байгууламт
2	Эх ороогооны аппарат	1380x450x700	800мм 220/50т.ч
3	Корпус	880x450x1800	220/50т.ч
4	Домс	620x260x20	150мм 220/50т.ч

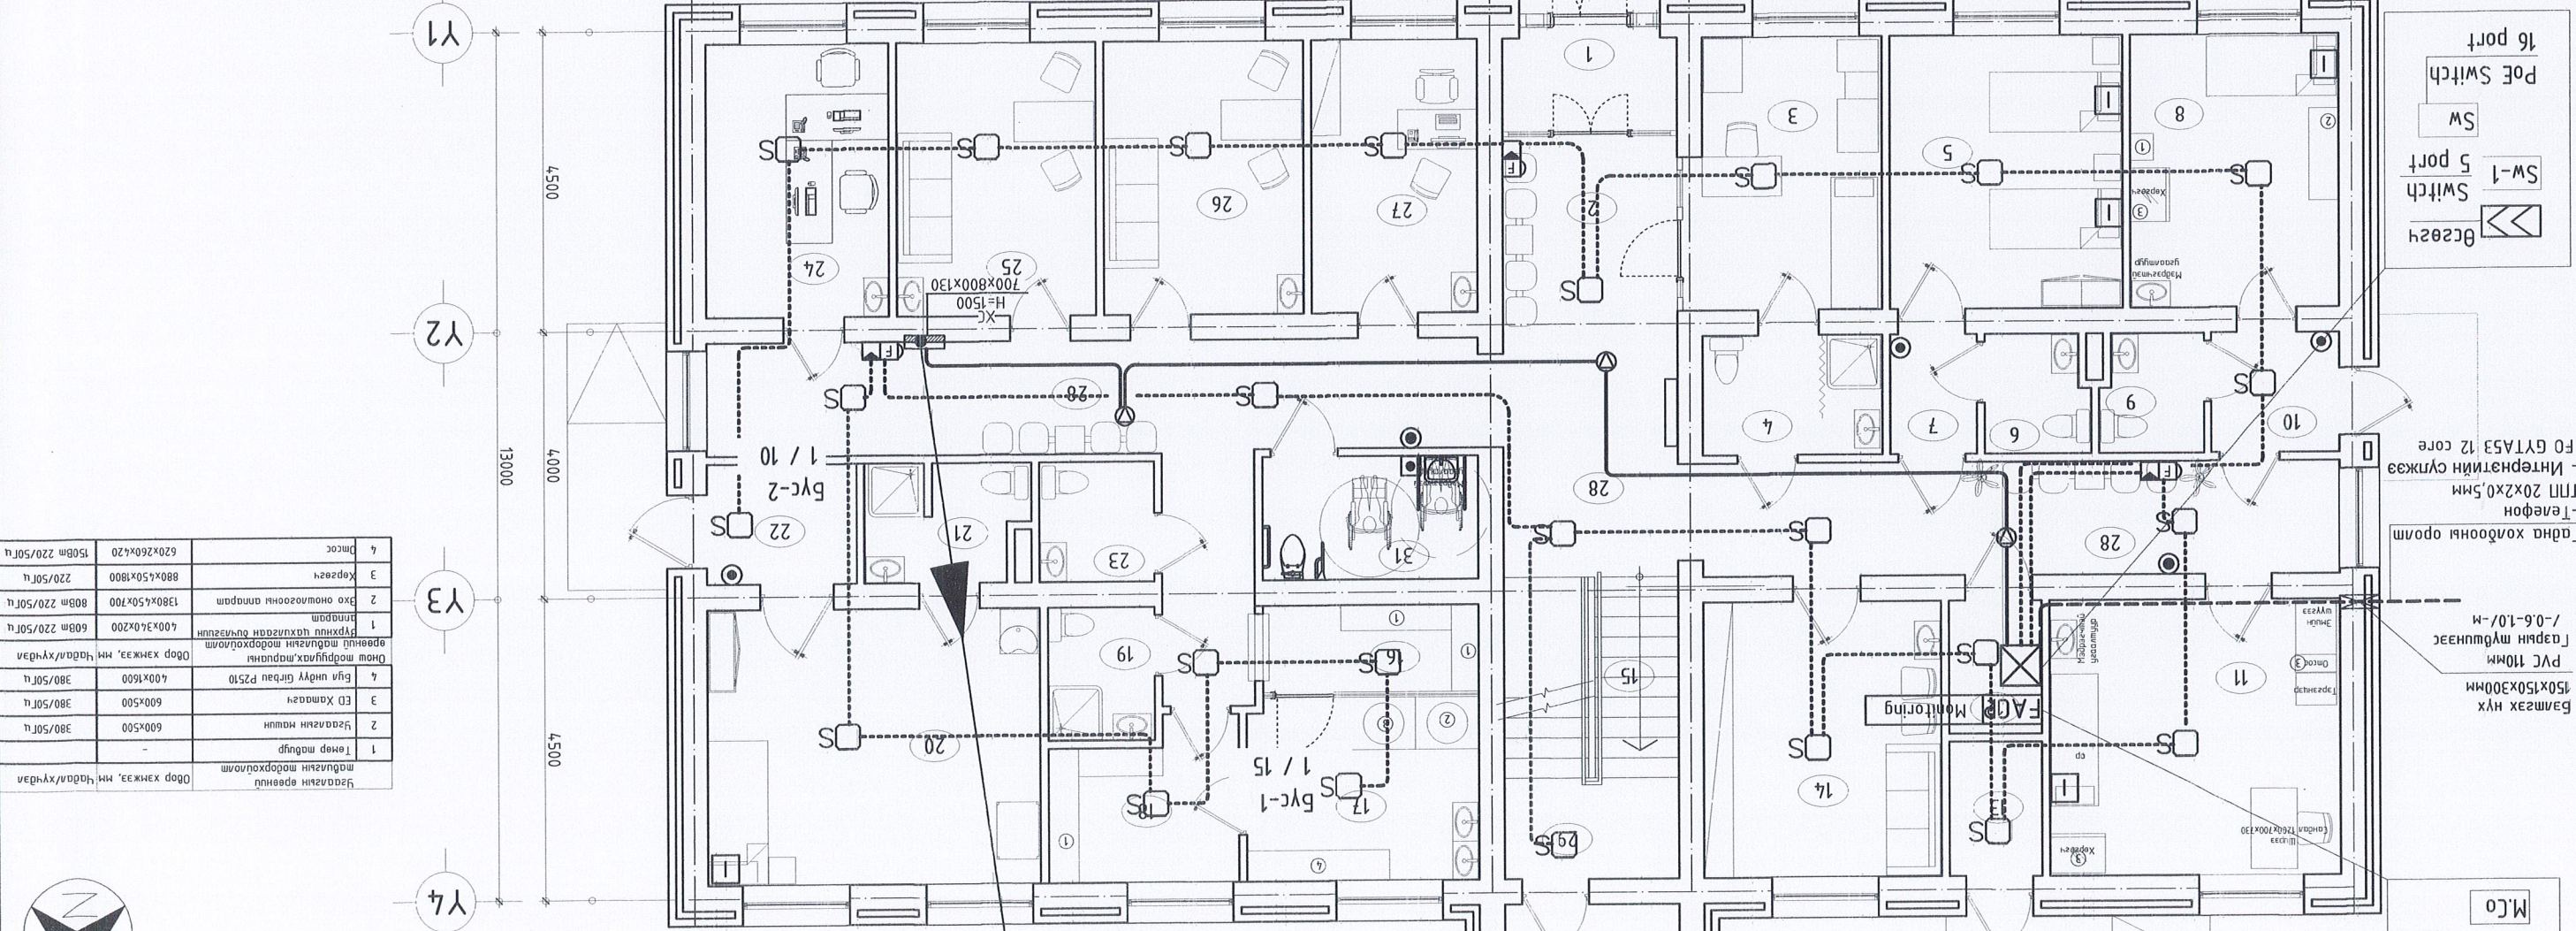

ХТ.ДТ	Гарын үсэг
БА	П.Омгонхүү
ББ	Б.Болормаа
ХАС	С.Арвинжаргал
ЦБҮ	Х.Баянгуя
ХТ.ДТ	Г.Нарантуяа

№	Төрөл	Хэмжээ	Материал	Тайлбар
1	Гонх	3.66	Чулуу /мазока	
2	Хөндий өрөө	8.54	Чулуу /мазока	
3	Хүлээн авах үйлдвэрийн өрөө	11.78	Хувидаг	
4	Арвун цэвэрчллийн өрөө	4.85	Лампа	
5	2-ормог эхлэн амрах өрөө	14.38	Хувидаг	
6	Арвун цэвэрчллийн өрөө	2.72	Лампа	
7	Коридор	2.34	Чулуу /мазока	
8	1 ормог онош модруулах өрөө	13.02	Хувидаг	
9	Арвун цэвэрчллийн өрөө	2.73	Лампа	
10	Гонх	3.47	Чулуу /мазока	
11	Тарууны өрөө	18.08	Хувидаг	
12	Хөдөөний гэрэл	2.78	Госон дугаг	
13	Цахилгаан гэрэл	2.80	Госон дугаг	
14	Ажлынханы хувидагсний өрөө	14.67	Хувидаг	
15	Шам	11.80	Чулуу	
16	Бохир цагаан хэрэгсэлн дах өрөө	4.22	Хувидаг	
17	Цагаан үндэглэлийн өрөө	4.44	Хувидаг	
18	Цагаан хэрэгсэлн,аруулгасан хэрэгсэлн үүр хэргэсний өрөө	6.30	Хувидаг	
19	Арвун цэвэрчллийн өрөө /ажилчдийн	3.18	Лампа	
20	Харваргын 1 ормог өрөө	20.55	Хувидаг	
21	Арвун цэвэрчллийн өрөө /дүш/	4.03	Лампа	
22	Боксруу орох орын мэдүүлэгч	4.04	Хувидаг	
23	Арвун цэвэрчллийн өрөө	3.15	Лампа	
24	Чанарын менежер, санхүү	11.30	Хувидаг	
25	Чамжигалтын эмчлүү өрөө	12.33	Хувидаг	
26	Домрын эмчлүү өрөө	12.33	Хувидаг	
27	Эмчлүү өрөө	10.27	Хувидаг	
28	Коридор	4.04	Хувидаг	
29	Гонх	3.15	Лампа	
30	Хүлээн авах хонги	5.80	Чулуу /мазока	
31	ХБНгээлийн арвун цэвэрчллийн өрөө	6.01	Лампа	
0	Нүгд	282.18	Хувидаг	

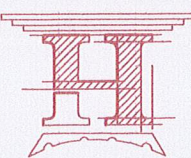

СЭВШЭГ АЙМАГ, ӨРӨӨ СҮМ, 1-Р БАГ, ТАВИН 4-Р ГҮДЭМЖ, 401А ТООТ  
"2 ДАВХАР ЭМНЭЛГИЙН ӨРГӨТӨГЛ"-ИЙН БАРИЛА

1-р давхрын газрын дохиолол, зардан нэмдэгдэл, судалгааг гүйцэтгэх системийн байгууламт

Т.Шүфр:	Масштаб:	Огноо:
Т.Шүфр: HT-11/2021	Масштаб: М:1:00	Огноо: 2021.08

Инженер	Гүйцэтгэсэн	Шагсаан
Ж.Далай	Ж.Далай	Ж.Далай

"НОЁДЫН ТҮҮРЬ" ХХК

О.Эрдэнэчимэг


ХД-06

Хувидаг: 09

11	Тарууны өрөө	Хувидаас	18.08	Хувидаас	21	Аруун цэвэрлэх өрөө /dym/	4.03	Лампа
10	Гонх	Чулуу	3.47	Халдвартайн 1 ормоу өрөө	20	Хувидаас	20.55	Хувидаас
9	Аруун цэвэрлэх өрөө	Лампа	2.73	Аруун цэвэрлэх өрөө /ажууны өрөө	19	Лампа	3.18	Лампа
8	1 ормоу оноо шогруулах өрөө	Хувидаас	13.02	Хэрэглэж үлдсэн хэргүүдийг хувидаас	18	Хувидаас	6.30	Хувидаас
7	Коридор	Чулуу	2.34	Хэрэглэж үлдсэн хэргүүдийг хувидаас	17	Хувидаас	4.44	Хувидаас
6	Аруун цэвэрлэх өрөө	Лампа	2.72	Хэрэглэж үлдсэн хэргүүдийг хувидаас	27	Эмчлэх өрөө	10.27	Хувидаас
5	2-ормоу эхлэх амрах өрөө	Хувидаас	14.38	Бохир цагаан хэрэглэж үлдсэн хэргүүдийг хувидаас	26	Домрын эмчлэх өрөө	12.33	Хувидаас
4	Аруун цэвэрлэх өрөө	Лампа	4.85	Шам	25	Чамжигамтын эмчлэх өрөө	12.33	Хувидаас
3	Хүлээн авах үзвэл өрөө	Хувидаас	11.78	Ажууны хувидаас өрөө	24	Чанарын менежер, санхүү	11.30	Хувидаас
2	Хөндлөн өрөө	Мэзэцкэ	8.54	Цахилгаан гэрэл	23	Аруун цэвэрлэх өрөө	3.15	Лампа
1	Гонх	Мэзэцкэ	3.66	Холбооны гэрэл	22	Боксруу орох оруун шатдур	4.04	Хувидаас

СЭВНЭГ АЙМАГ, ӨРӨӨ СУМ, 1-Р БАГ, ТАВИН 4-Р ГҮДЭМЖ, 401А ТООТ  
 "2 ДАВХАР ЭМНЭЛЭЙН ӨРГӨЛТӨЛ"-НИЙ БАРИЛГА  
 1-р давхрын холбоо мэдээлэл, хяналтын камерүүн дэвсгэглэл

ХТ, ДТ	Г. Нараншяра
ЦБҮ	Х. Баянгуяа
ХАС	С. Аруунжаргал
ББ	Б. Борормаа
БА	П. Омгонхүү
Нар	Гарын үсэг

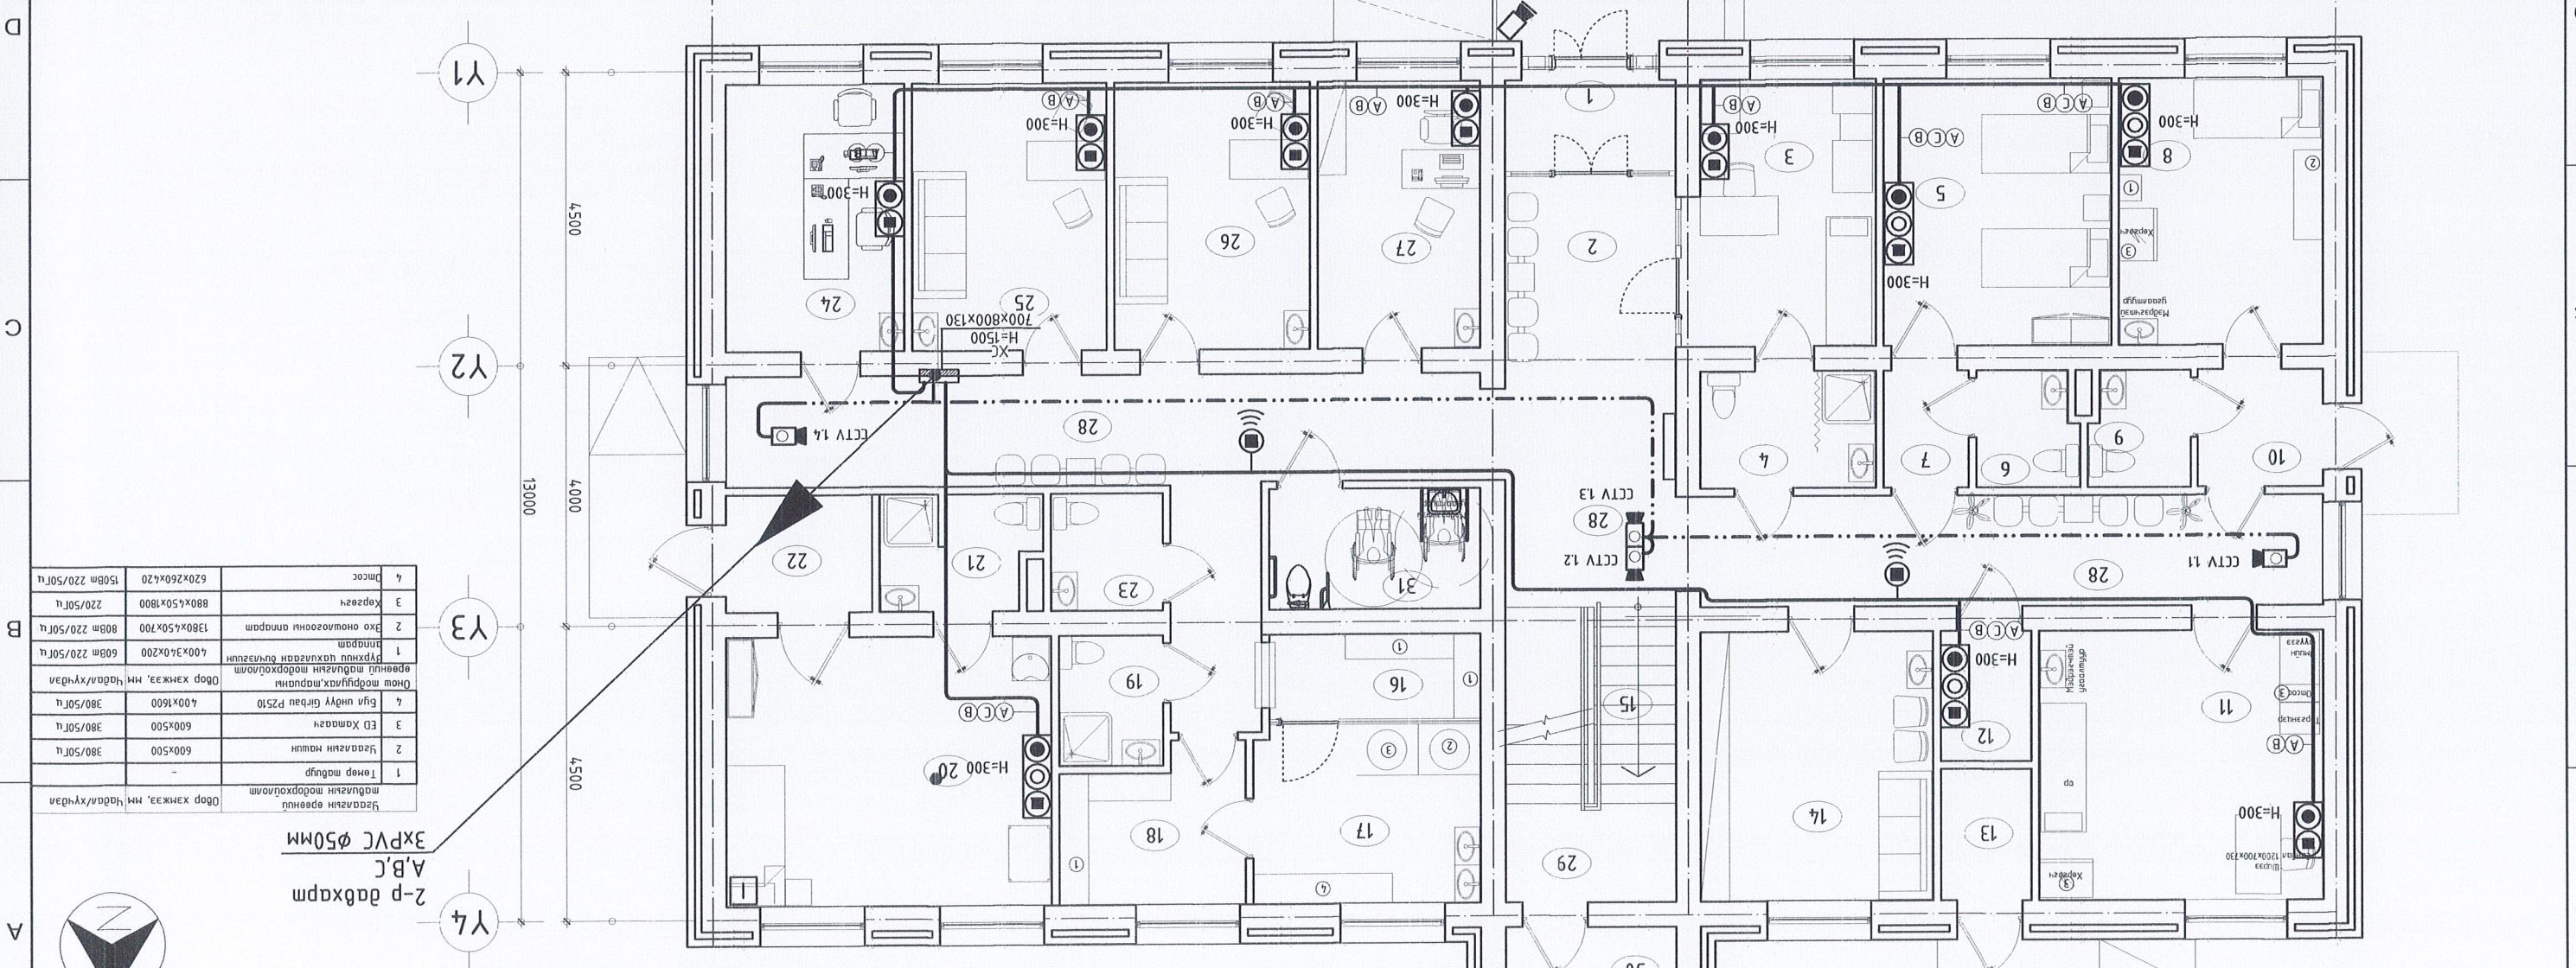

1	Төгрөг шалбар	600x500	380/50	1
2	Хүлээн авах машин	600x500	380/50	2
3	ЭД Ханагац	600x500	380/50	3
4	Бүтэцтэй гэрэл Р2510	400x1600	380/50	4
5	Өрөөний гэрэлний тодорхойлолт	Өрөө хэмжээ, м/м	Чаргал/хувидаас	1
6	Аруун цэвэрлэх өрөөний тодорхойлолт	400x340x200	608/220/50	1
7	Хэрэглэж үлдсэн хэргүүдийг хувидаас	1380x50x700	808/220/50	2
8	Хэрэглэж үлдсэн хэргүүдийг хувидаас	880x450x1800	220/50	3
9	Хэрэглэж үлдсэн хэргүүдийг хувидаас	620x260x20	1508/220/50	4

1-р давхрын холбоо мэдээлэл, хяналтын камерүүн дэвсгэглэл  
 2-р давхарт А,В,С ЭХЛЭГ Ø50мм





