

## "ӨРНӨХ ГҮНТ" ХХК

Улаанбаатар хот Сүхбаатар дүүрэг, 9-р хороо, МБЛ-88.3 Радио  
телевизийн байр, 3 давхар 306тоот, утас: 70171929

Шифр: ӨГ/109-03-23

(ХӨВСГӨЛ АЙМАГ, МӨРӨН СУМ)

# АХМАД НАСТНЫ АСРАМЖ ҮЙЛЧИЛГЭЭНИЙ ТӨВИЙН БАРИЛГА

( АЖЛЫН ЗУРАГ )

ГАДНА ХОЛБОО-ГХ



Инженер ..... /Б.Одбаяр/  
Захирагч ..... /Ц.Булганчимэг/

Улаанбаатар хот  
2023он

### Зургийн бүрдэл

Хуудас	Зургийн нэр	Тайлбар
ГХ-1	Зургийн бүрдэл, Тайлбар, Байршлын тойм	
ГХ-2	Таних тэмдэг, Материалын түүвэр, Салбар кабелийн тархалт	
ГХ-3	Гадна холбооны байгуулалт	M1:500
ГХ-4	Огтлол	

#### ТАЙЛБАР

1. Зураг хийх үндэслэл  
 1.1 "МХС" ХХК-ийн 2023 оны 03-р сарын 03-ны өдрийн дугаар D-A2/ тоот техникийн нөхцөл

1.2 Холбооны MNS4908-2017, MNS5016-2001, MNS5015-2001, MNS5017-2001, MNS5277-2001, MNS5280-2003, MNS6305 : 2012, MNS 6305 : 2013 стандартууд

#### 2.Зургийн шийдэл

А. Агаарын баганын байгуулалт

2.1 Хөвсгөл аймгийн Мөрөн суманд баригдах гэж буй ахмадын асрамжийн газрын баруун урд талд 1 ширхэг агаарын тулгууртай багана суурилуулахаар төлөвлөв.

2.2 Шинээр татах кабелийг төлөвлөж байгаа 2 ширхэг агаарын баганаар дамжуулан татна.

Б. Салбар кабелийн холболт

2.4 ХБ дээрх шилэн кабелийн муфтнээс 12 шөрмөсийн шилэн кабелиар гарган одоо байгаа 1 ширхэг агаарын баганаар болон шинээр босгох агаарын баганаар дамжуулан татаж барилгад оруулан шилэн кабелийн төгсгөлийн төхөөрөмжид цэнэглэхээр төлөвлөв.

2.5 Төлөвлөж буй барилгуудын 1-р давхарт 4 шөрмөсийн шилэн кабелийн төгсгөлийн төхөөрөмж суурилуулна.


2.6 Кабелийн худагаар дамжиж буй кабель, кабелийн залгаа бүрт кабелийн хос, дугаарыг заасан дорж зүүж өгнө.

#### 3.Онцгой нөхцөл

3.1 Бүх угсралтын ажлыг холбооны техник, аюулгүй ажиллагааны дүрмийн дагуу ХХЗХ-ээс олгогдсон тусгай зөвшөөрөлтэй байгууллага, аж ахуйн нэгжээр гүйцэтгүүлэх шаардлагатай.

3.2 Барилгын ажил дууссаны дараа хотын мэдээллийн санд инженерийн шугам сүлжээний зураг төслийг нэгтгэн өгч баталгаажуулна.

### Байршлын тойм

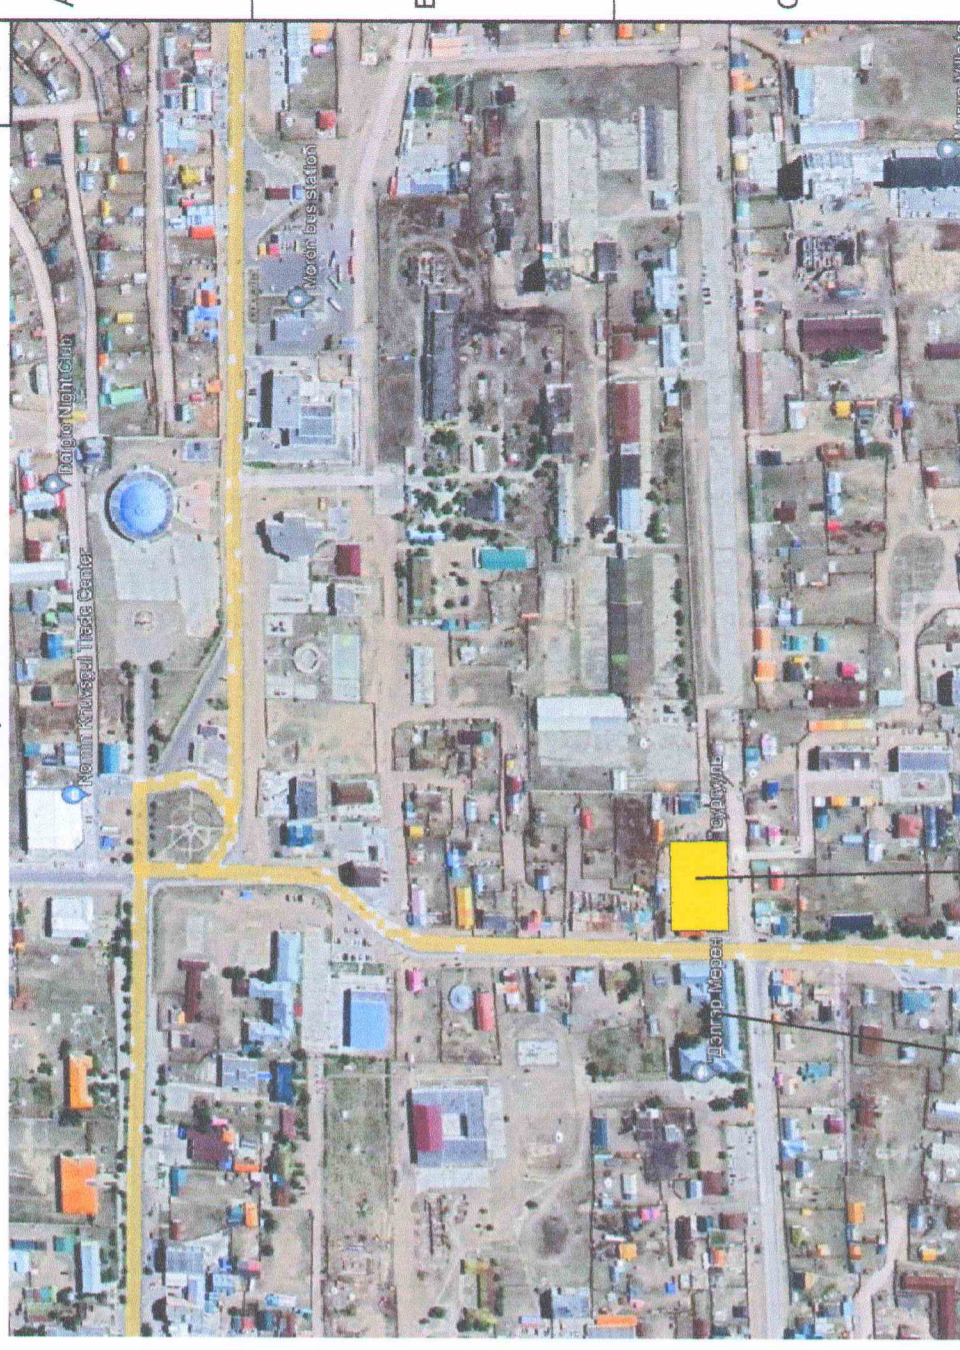

1-р ЕБСургууль

Төлөвлөж буй барилга

Хөвсгөл аймаг, Мөрөн сум  
 "АХМАД НАСТНЫ АСРАМЖ ҮЙЛЧИЛГЭЭНИЙ ТӨВИЙН БАРИЛГА"



Барилгын зураг төслийн  
 "ВРНВХ ГҮНТ" ХХК

Зургийн бүрдэл, Тайлбар, Байршлын тойм

Захирал

Инженер

Гүйцэтгэсэн

Шалгасан

Ц.Булганчимэг

Б.Одбаяр

С.Мөнхбат

Б.Одбаяр

ЕГ Шифр:

ӨГ/109-03-23

ТГ Шифр:

ГХ-1

Үе шат:

А.3

Масштаб:

M1:

Зургийн дугаар:

ГХ-1


Огноо:

2023

Хуудас:

4


Телефон сүлжээний тэмдэглэгээ

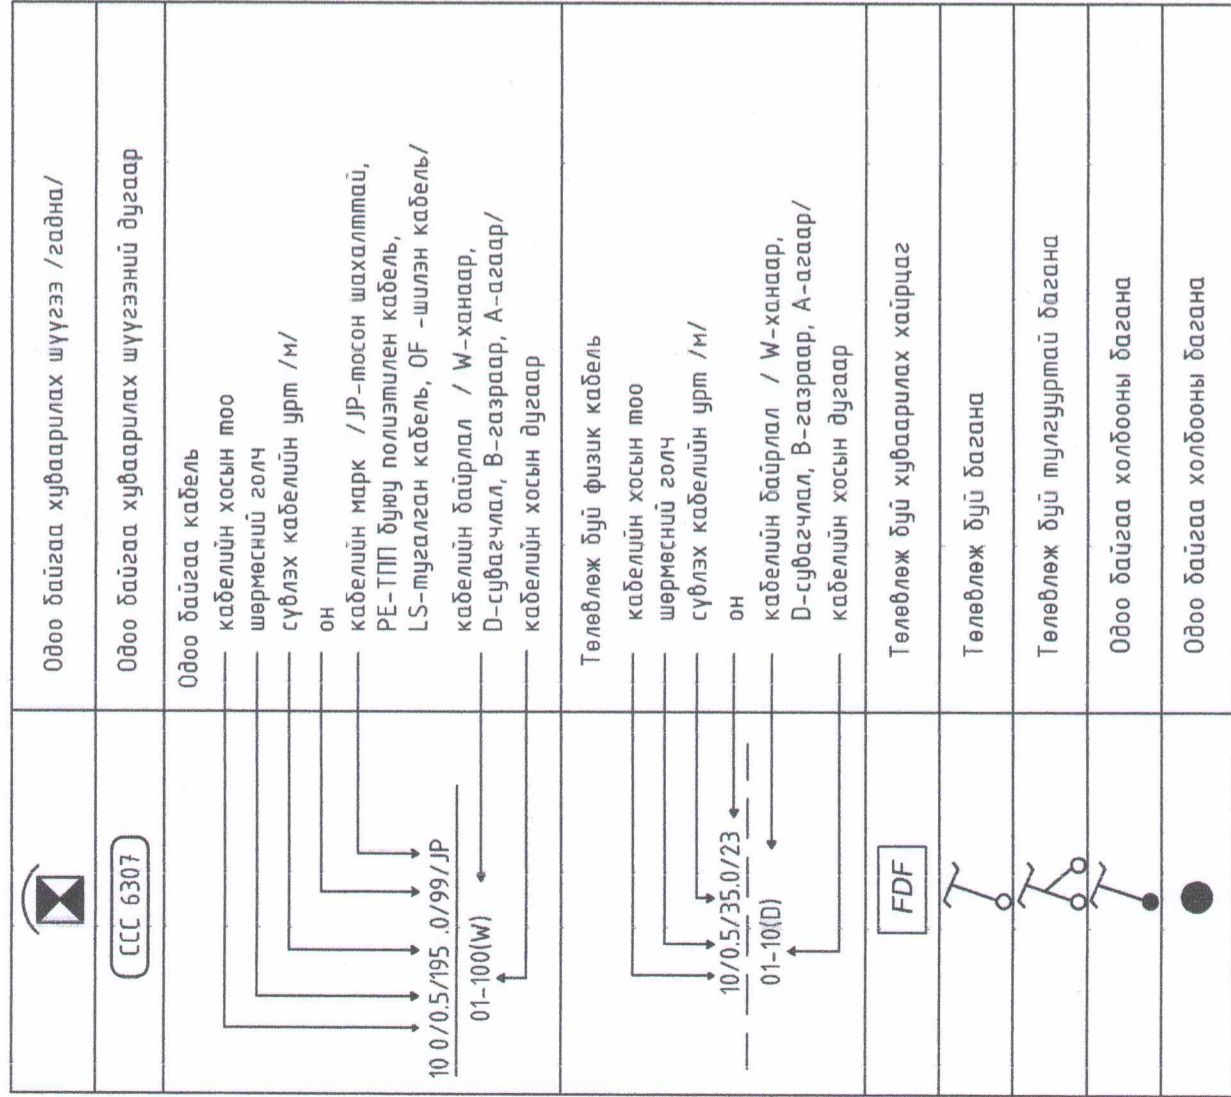

Материалын түүвэр

Д/д	Материалын нэр	Марк	Хэмжих нэгж	Тоо ширхэг	Тайлбар
1	Хамгаалалтын хоолой	L=6м, HDPE Ф50мм	м	1	
2	Агаарын багана	Төмөр бетон h=9м	ш	2	
3	Агаарын баганын тулгуур	Төмөр бетон h=9м	ш	2	
4	Агаарын баганын тулгуурын дэхэлгээ	Төмөр	ш	1	
5	Агаарын кабелийн дэхэлгээ	12 шөрмөс	ш	7	
6	Шилэн кабелийн төгсгөлийн төхөөрөмж (FDF)	12 шөрмөс	ш	2	
7	Медиа конвэртер	L=5м	ш	2	
8	Жампер кабель	L=5м	ш	4	
9	Агаарын шилэн кабель	12 шөрмөс	м	200	

Салбар кабелийн тархалт

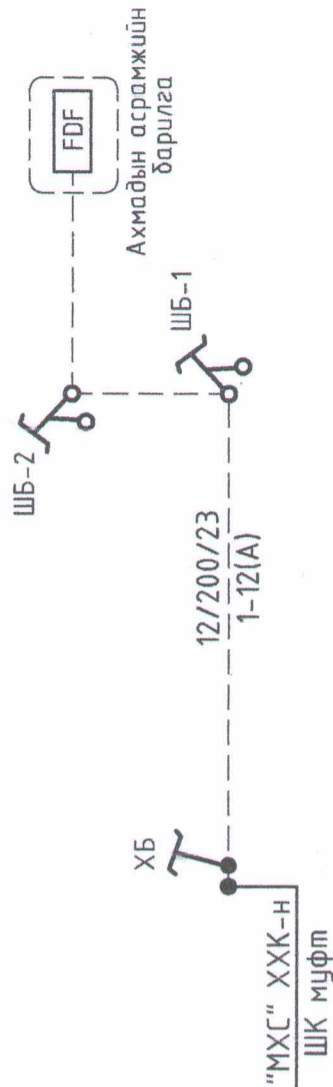

Хөвсгөл аймаг, Мөрөн сум

"АХМАД НАСТНЫ АСРАМЖ ҮЙЛЧИЛГЭЭНИЙ ТӨВИЙН БАРИЛГА"

Таних тэмдэг, Материалын түүвэр, Салбар кабелийн тархалт



Барилгын зургаа төслийн "ӨРНӨХ ГҮНТ" ХХК

Захирагч

Инженер

Гүйцэтгэгч

Шалгасан

Ц.Булганчимэг

Б.Одбаяр

Г.Мөнхбат

Б.Одбаяр

ЕГ Шифр:

ӨГ/109-03-23

ТГ Шифр:

ГХ-2

Масштаб:

М1:

Зургийн дугаар:

ГХ-2

Үе шат:

А.З

Огноо:


2023


Хуудас:

4



# Огтлол

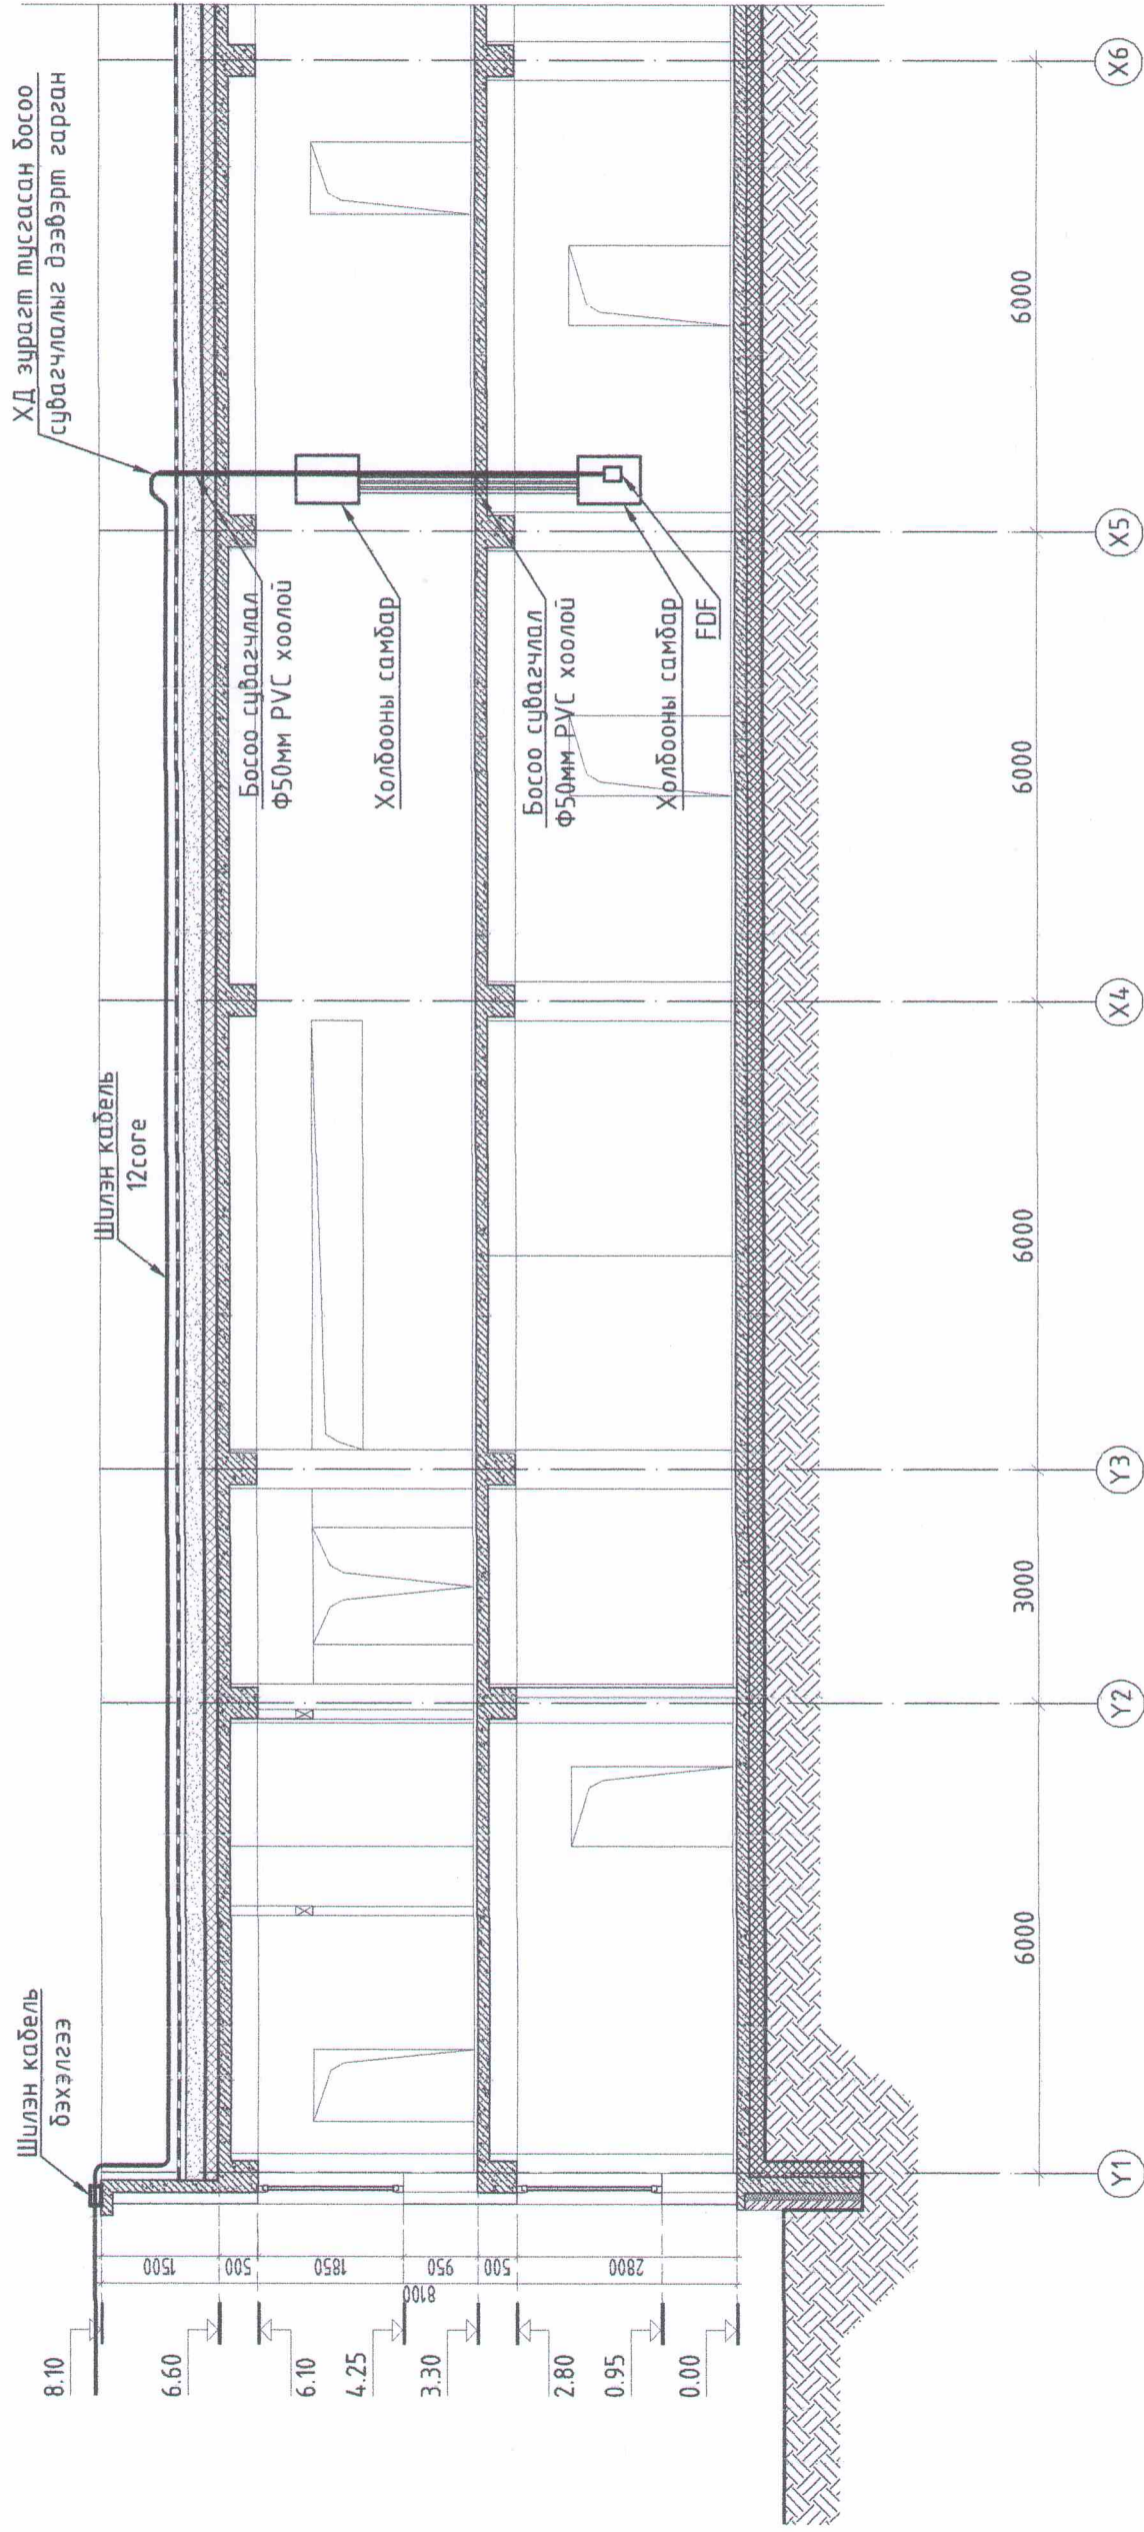

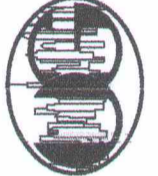

Барилгын зураг төслийн  
"ӨРНӨХ ГҮНТ" ХХК

Хөвсгөл аймаг, Мөрөн сум  
"АХМАД НАСТНЫ АСРАМЖ ҮЙЛЧИЛГЭЭНИЙ ТӨВИЙН БАРИЛГА"

Огтлол						Үе шат: А.3
Захирагч	Ц.Булганчимэг	ЕГ Шифр:	ӨГ/109-03-23	Масштаб:	М1:	Огноо: 2023
Инженер	Б.Одбаяр	ТГ Шифр:		Зургийн дугаар:	ГХ-4	Хуудас: 4
Гүйцэтгэгсэн	Г.Мөнхбат					
Шалгасан	Б.Одбаяр					