

ЭРДЭНЭТ ХОТЫН ЗАХИРАГЧИЙН АЛБА  
/ЭРДЭНЭТ ХОТ, УРТБУЛАГ БАГ, НУТГИЙН УДИРДЛАГЫН ОРДОН/

ЕГ шифр : ХЗА -120/2023

Орхон аймаг, Баян-Өндөр сум,

# ЭМНЭЛГИЙН АРЫН ДОРойТСОН ОЙД ОЙЖУЧУЛАЛТ ХИЙЖ, ОЙН САН БҮХИЙ ГАЗРЫГ НӨХӨН СЭРГЭЭХ

(АЖЛЫН ЗУРАГ)

БОЛОВСРЧУЛСАН:

ХОТЫН ЗАХИРАГЧИЙН АЛБАНЫ ДАРГА:

Б.ОДГЭРЭЛ

АРХИТЕКТОР:

*Э.Энхтамир*

Э.ЭНХТАМИР

Эрдэнэт хот  
2023 он

ТАЙЛБАР БИЧИГ, ЗУРГИЙН ЖАГСААЛТ

ТОДОРХОЙЛОЛТ

ЗУРГИЙН ЖАГСААЛТ

№	Зургийн нэр	Марк
1	Нүүр хуудас	
2	Зургийн жагсаалт, тайлбар бичиг	ЕТ-1
3	Ерөнхий төлөвлөгөө	ЕТ-2
4	Улаан шугам, Зай хэмжээ	ЕТ-3
5	Ойжуулах байгуулалт	ЕТ-4
6	Суулгац тарих байгуулалт	ЕТ-5

Орхон аймгийн Баян-Өндөр сумын Сархиай уулын доройтсон ойд ойжуулах, нөхөн сэргээх ажил хийгдэнэ.

Тарих мод:

5-7 настай Шинэс/дормогтой/ модыг 2678 ш ийг тарьна. Модыг тарихдаа /MNS 1795-94/ стандартын дагуу тарина.

Үе шат

А3



ХОТЫН ЗАХИРАГЧИЙН  
АЛБА

ЭРДЭНЭТ ХОТ,  
УРТБУЛАГ БАГ,  
НУТГИЙН УДИРДЛАГЫН  
ОРДОН

Гүйцэтгэсэн

Э. Энхтамир *Энхтамир*

Архитектор

Э. Энхтамир *Энхтамир*

Шалгасан

Ш. Отгонцэцэг

ОРХОН АЙМАГ, БАЯН-ӨНДӨР СУМ,  
ЭМНЭЛГИЙН АРЫН ДОРОЙТСОН ОЙД  
ОЙЖУУЛАЛТ ХИЙЖ, ОЙН САН БҮХИЙ  
ГАЗРЫГ НӨХӨН СЭРГЭЭХ

ТАЙЛБАР БИЧИГ, ЗУРГИЙН ЖАГСААЛТ

Е.Г. Шифр:  
ХЗА -120/2023

Масштаб: Огноо:  
2023

Т.Г. Шифр:

Зургийн дугаар Хуудас:  
ЕТ-01 00

ЕРӨНХИЙ ТӨЛӨВЛӨГӨӨ М 1:500

ТОДОРХОЙЛОЛТ:

1. Нөхөн сэргээх талбай	Төлөвлөж буй
2.	
3.	
4.	

БАЙРШЛЫН СХЕМ



ТАНИХ ТЭМДЭГ:

- Төлөвлөж буй хашаажуулах байршил
- Тарьсан мод

Үе шат



ХОТЫН ЗАХИРАГЧИЙН АЛБА

ЭРДЭНЭТ ХОТ,  
УРТБУЛАГ БАГ,  
НУТГИЙН ЧДИРДЛАГЫН  
ОРДОН

Гүйцэтгэсэн	Э. Энхтамир	
Архитектор	Э. Энхтамир	
Шалгасан	Ш. Отгонцэцэг	

ОРХОН АЙМАГ, БАЯН-ӨНДӨР СУМ,  
ЭМНЭЛГИЙН АРЫН ДОРОЙТСОН ОЙД  
ОЙЖУУЛАЛТ ХИЙЖ, ОЙН САН БҮХИЙ  
ГАЗРЫГ НӨХӨН СЭРГЭЭХ

ЕРӨНХИЙ ТӨЛӨВЛӨГӨӨ




Е.Г. Шифр:	Масштаб:	Огноо:
ХЗА -120/2023		2023
Т.Г. Шифр:	Зургийн дугаар	Хуудас:
	ЕТ-02	00




УЛААН ШУГАМ, ЗАЙ ХЭМЖЭЭ М 1:500

ТОДОРХОЙЛОЛТ:




ТАНИХ ТЭМДЭГ:

-  Төлөвлөж дүй хашаажуулах талбай 13.2 га
-  Координат
-  Тарьсан мод

Үе шам		А3
 <p>ХОТЫН ЗАХИРАГЧИЙН АЛБА</p>		
<p>ЭРДЭНЭГ ХОТ, УРТБУЛАГ БАГ, НУТГИЙН УДИРДЛАГЫН ОРДОН</p>		
Гүйцэтгэсэн	Э. Энхтамир	
Архитектор	Э. Энхтамир	
Шалгасан	Ш. Отгонцэцэг	
<p>ОРХОН АЙМАГ, БАЯН-ӨНДӨР СУМ, ЭМНЭЛГИЙН АРЫН ДОРОЙТСОН ОЙД ОЙЖУУЛАЛТ ХИЙЖ, ОЙН САН БҮХИЙ ГАЗРЫГ НӨХӨН СЭРГЭЭХ</p>		
<p>УЛААН ШУГАМ, ЗАЙ ХЭМЖЭЭ</p>		
Е.Г. Шифр:	Масштаб:	Огноо:
-		2023
Т.Г. Шифр:	Зургийн дугаар	Хуудас:
	ЕТ-03	00

231.2

127.0

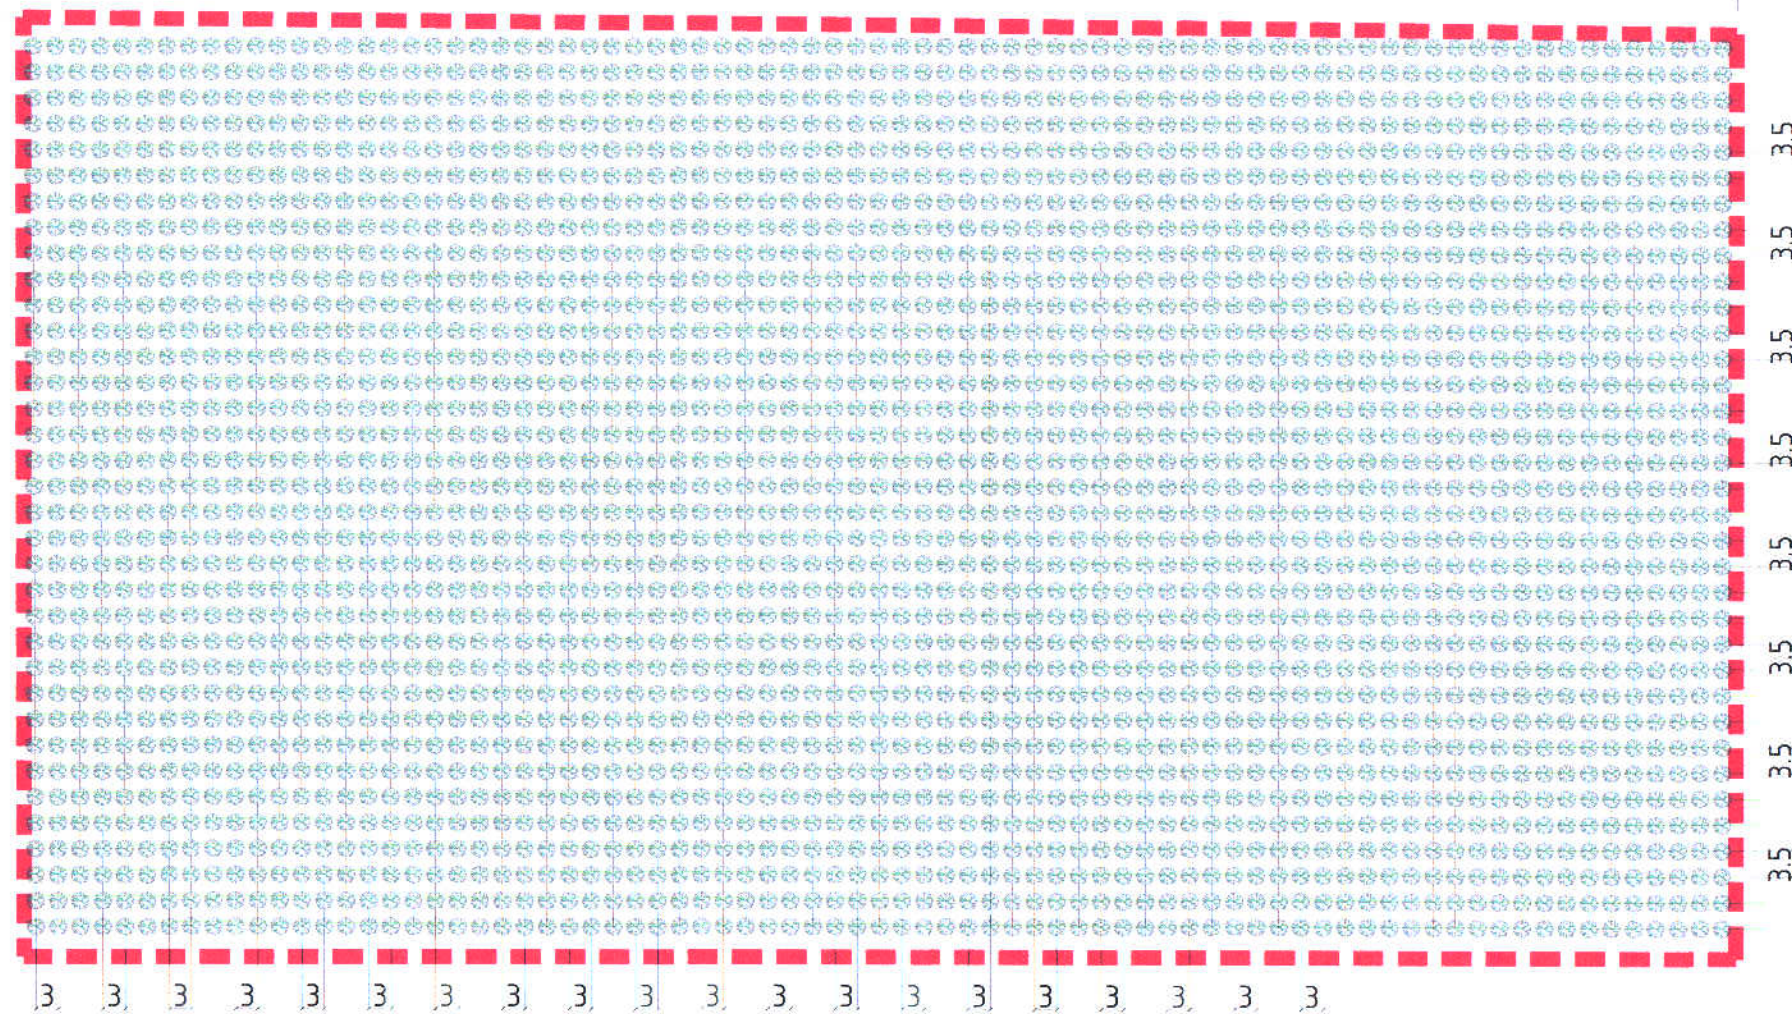

МОД ТАРЬЖ ЭХЛЭХ ТАЛБАЙ



Суулгац тарих нүхийг бэлдэх:

- Шинэсний 6-10 настай суулгац тарих нүхний диаметр 50 см, гүн 50 см байна.
- Нүхнээс гарсан хөрсийг том чулуунаас цэвэрлэн, хөрсөө эргүүлэн ашиглана.
- Суулгацыг тарихаас өмнө ухсан нүхийг усаар дүүргэн нэвчтэл услана.

Тарих:

- Ухсан нүхний ёроолд бага зэрэг холимог хөрс хийж өгсний дараа, шороотой нь ухсан суулгацыг ургамал хооронд нь 2-3 м, эгнээ хооронд нь 3,5 м зайтайгаар тарина.
- Хийж дүй шороо нь нүхний ирмэгээс 5-8 см доор байвал зохино. Үндсийг булж дүй шороог сайтар гишгэн чигжээд сайтар усалж, ус гүйцэд шингээсний дараа нойтон шорооны өнгөн хэсгийг хуурай шороогоор хүчиж өгнө.

ТАНИХ ТЭМДЭГ:



Бортогтой Шинэс мод  
5-7 настай 2678 ш мод тарих



Мод тарьж эхлэх хэсэг

Үе шам



ХОТЫН ЗАХИРАГ-ВИЙН  
АЛБА

ЭРДЭНЭТ ХОТ,  
ЧРТБУЛАГ БАГ,  
НУТГИЙН УДИРДЛАГЫН  
ОРДОН

Гүйцэтгэсэн Э. Энхтамир  
Архитектор Э. Энхтамир  
Шалгасан Ш. Отгонцэцэг


ОРХОН АЙМАГ, БАЯН-ӨНДӨР СУМ,  
ЭМНЭЛГИЙН АРЫН ДОРОЙТСОН ОЙД  
ОЙЖУУЛАЛТ ХИЙЖ, ОЙН САН БҮХИЙ  
ГАЗРЫГ НӨХӨН СЭРГЭЭХ

ОЙЖУУЛАХ БАЙГУУЛАЛТ

Е.Г. Шифр: Масштаб: Огноо:  
ХЗА -120/2023 2023  
Т.Г. Шифр: Зургийн дугаар Хуудас:  
ЕТ-04 00

СУУЛГАЦ ТАРИХ БАЙГУУЛАЛТ

ТОДОРХОЙЛОЛТ

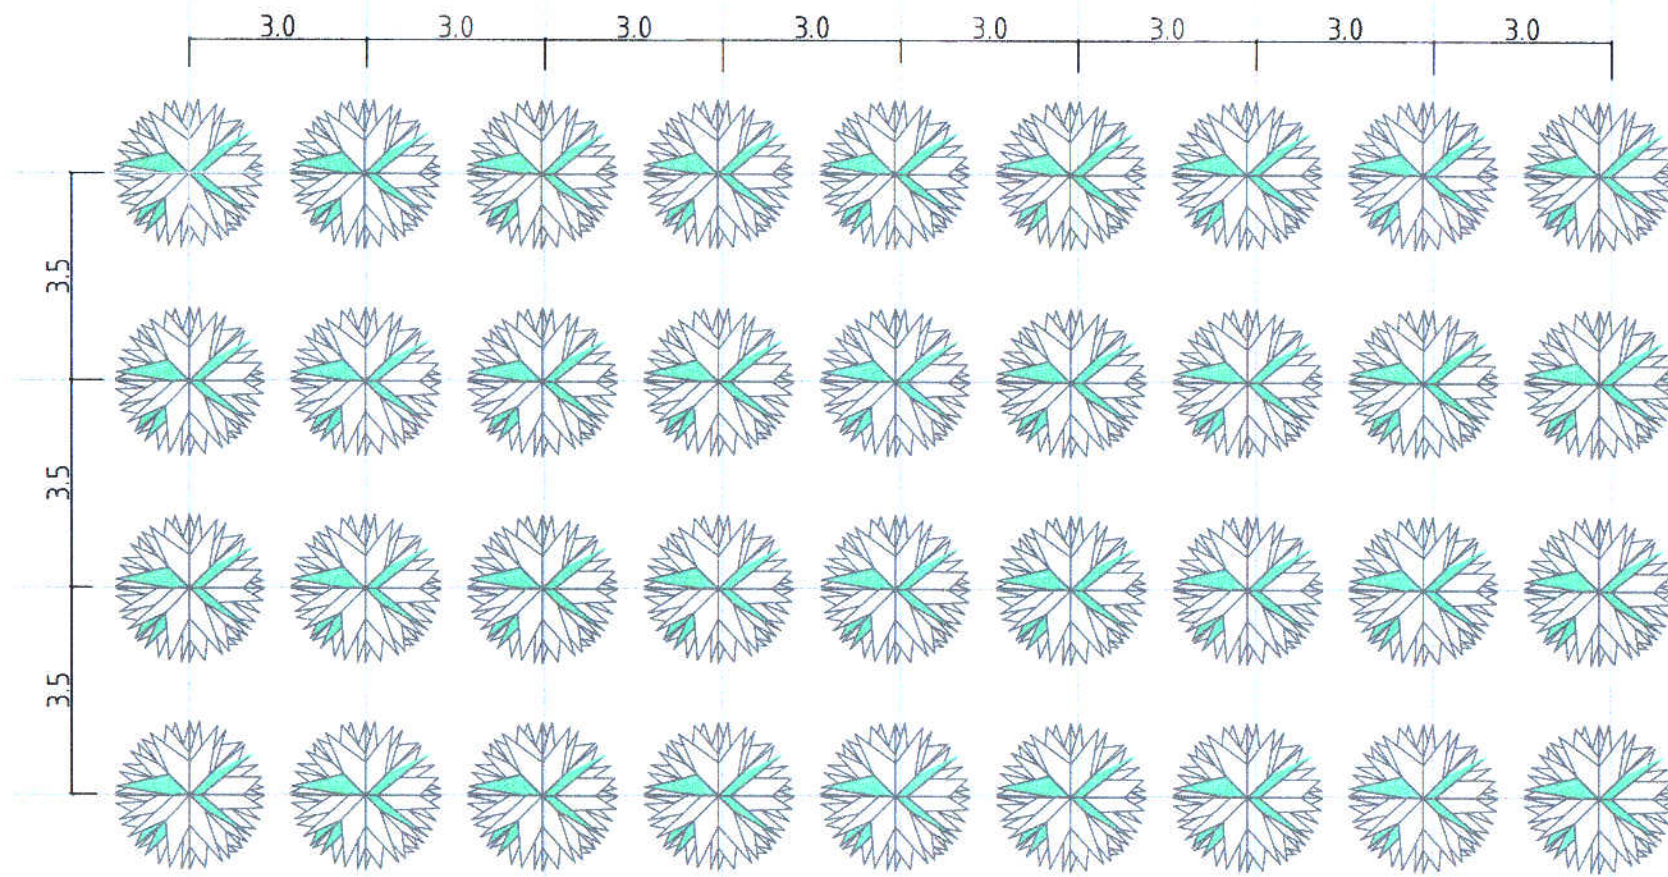

ТАНИХ ТЭМДЭГ:



Бортогтой Шинэс мод  
5-7 настай 2678 ш мод тарих

Суулгац тарих нүхийг бэлдэх:

- Шинэсний 6-10 настай суулгац тарих нүхний диаметр 50 см, гүн 50 см байна.
- Нүхнээс гарсан хөрсийг том чулуунаас цэвэрлэн, хөрсөө эргүүлэн ашиглана.
- Суулгацыг тарихаас өмнө ухсан нүхийг усаар дүүргэн нэвчтэл услана.

Тарих:

- Ухсан нүхний ёроолд бага зэрэг холимог хөрс хийж өгсний дараа, шороотой нь ухсан суулгацыг ургамал хооронд нь 2-3 м, эгнээ хооронд нь 3,5 м зайтайгаар тарина.
- Хийж дүй шороо нь нүхний ирмэгээс 5-8 см доор байвал зохино. Үндсийг булж дүй шороог сайтар гишгэн чигжээд сайтар усалж, ус гүйцэд шингээсний дараа нойтон шорооны өнгөн хэсгийг хуурай шороогоор хучиж өгнө.

Үе шат

A3



ХОВД ХАИРАГЧИЙН  
АЛТАЙ

ЭРДЭНЭТ ХОТ,  
ЧРТБУЛАГ БАГ,  
НУТГИЙН УДИРДЛАГЫН  
ОРДОН

Гүйцэтгэсэн	Э. Энхтамир	<i>[Signature]</i>
Архитектор	Э. Энхтамир	<i>[Signature]</i>
Шалгасан	Ш. Отгонцэцэг	

ОРХОН АЙМАГ, БАЯН-ӨНДӨР СУМ,  
ЭМНЭЛГИЙН АРЫН ДОРойТСОН ОЙД  
ОЙЖУУЛАЛТ ХИЙЖ, ОЙН САН БҮХИЙ  
ГАЗРЫГ НӨХӨН СЭРГЭЭХ

СУУЛГАЦ ТАРИХ БАЙГУУЛАЛТ

Е.Г. Шифр:	Масштаб:	Огноо:
ХЗА -120/2023		2023
Т.Г. Шифр:	Зургийн дугаар	Хуудас:
	ЕТ-05	00

A3