

ЭРДЭНЭТ ХОТЫН ЗАХИРАГЧИЙН АЛБА
/ЭРДЭНЭТ ХОТ, ЧРТБУЛАГ БАГ, НУТГИЙН УДИРДЛАГЫН ОРДОН/

ЕГ шифр : ХЗА -117/2023

Орхон аймаг, Баян-Өндөр сум, Шанд баг

ШАНД БАГТ ТАРИМАЛ ОЙН ТӨГӨЛ БАЙГУУЛАХ /ХАЙС, ХАШИЛТ/


(АЖЛЫН ЗУРАГ)

БОЛОВСРУУЛСАН:

ХОТЫН ЗАХИРАГЧИЙН АЛБАНЫ ДАРГА:

АРХИТЕКТОР:

Э. Энхтамир

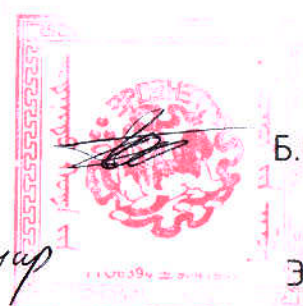

Б.ОДГЭРЭЛ

Э.ЭНХТАМИР

Эрдэнэт хот
2023 он

ЗУРГИЙН ЖАГСААЛТ

№	Зургийн нэр	Марк
1	Нүүр хуудас	
2	Зургийн жагсаалт, тайлбар бичиг	ЕТ-1
3	Ерөнхий төлөвлөгөө	ЕТ-2
4	Улаан шугам	ЕТ-3
5	Зай хэмжээ	ЕТ-4
6	Модны байгуулалт	ЕТ-5
7	Хашааны байгуулалт	ЕТ-6
8	Хашааны байгуулалт	ЕТ-7

ХАШААНЫ ХАРАГДАХ БАЙДАЛ



3м урт, 1.5м өндөр, нүдний зай 8см×18см, эзвэрлтээс хамгаалсан цайртай. 50мм квадратаан шонтой.

Ерөнхий хэсэг:

Орхон аймгийн 2024 онд Орон нутгийн хөрөнгө оруулалтаар хийгдэх ажлын хүрээнд "Шанд багт таримал ойн төгөл байгуулах /хайс, хашилт/" -ын зураг төсөлийг Хотын захирагчийн албанд боловсруулав.

Ерөнхий төлөвлөгөө:

Таримал ойн төгөлийг Баян-Өндөр сум Шанд багийн нутаг дэвсгэрт уулын оргил өөд алхах "Эрүүл мэндийн зам"-ын эргэн тойронд байгуулна. Хайс хашилтыг зурагт үзүүлсний дагуу хашаална.

Хашаа:

Шонгийн нүх ухаж төмөр шонтой, торон хашаа угсрана. h=1500мм

Мод:

Шар хуайс модыг зурагт үзүүлсэн байгуулалтын дагуу 482 м т 4820 ш ийг суулгана.
1 м тутамд 10 ш суулгана.

Үе шам

A3



ХОТЫН ЗАХИРАГЧИЙН АЛБА

ЭРДЭНЭТ ХОТ,
УРТБУЛАГ БАГ,
НУТГИЙН УДИРЛАГЫН
ОРДОН

Гүйцэтгэсэн Э. Энхтамир
Архитектор Э. Энхтамир
Шалгасан Ш. Отгонцэцэг

ОРХОН АЙМАГ, БАЯН-ӨНДӨР СУМ,
ШАНД БАГТ ТАРИМАЛ ОЙН ТӨГӨЛ
БАЙГУУЛАХ /ХАЙС, ХАШИЛТ/

ТАЙЛБАР БИЧИГ, ЗУРГИЙН ЖАГСААЛТ

Е.Г. Шифр: ХЗА -117/2023
Т.Г. Шифр:
Масштаб:
Зургийн дугаар
Огноо: 2023
Хуудас: 00
ЕТ-01

ЕРӨНХИЙ ТӨЛӨВЛӨГӨӨ М 1:1000



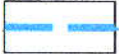
ТӨДӨРХӨЙЛӨЛТ

1. Төгөл байгуулах талбай	Төлөвлөж буй
2.	
3.	
4.	

БАЙРШЛЫН СХЕМ



ТАНИХ ТЭМДЭГ:

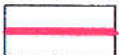-  Төлөвлөж буй ойжуулах талбай-12.2 га
-  Шар хуайс-4820ш
-  Төлөвлөж буй хашаажуулах талбай-3.72 га

Үе шат

A3



ХОТЫН ЗАХИРАГЧИЙН АЛБА

ЭРДЭНЭТ ХОТ,
УРТБУЛАГ БАГ,
НҮТГИЙН УДИРДЛАГЫН
ОРДОН

Гүйцэтгэсэн Э. Энхтамир
Архитектор Э. Энхтамир
Шалгасан Ш. Отгонцэцэг

ОРХОН АЙМАГ, БАЯН-ӨНДӨР СУМ,
ШАНД БАГТ ТАРИМАЛ ОЙН ТӨГӨЛ
БАЙГУУЛАХ /ХАЙС, ХАШИЛТ/


ЕРӨНХИЙ ТӨЛӨВЛӨГӨӨ

Е.Г. Шифр: Масштаб: Огноо:
ХЗА -117/2023 2023
Т.Г. Шифр: Зургийн дугаар Хуудас:
ЕТ-02 00

A3

УЛААН ШУГАМ М 1:1000

ТОДОРХОЙЛОЛТ

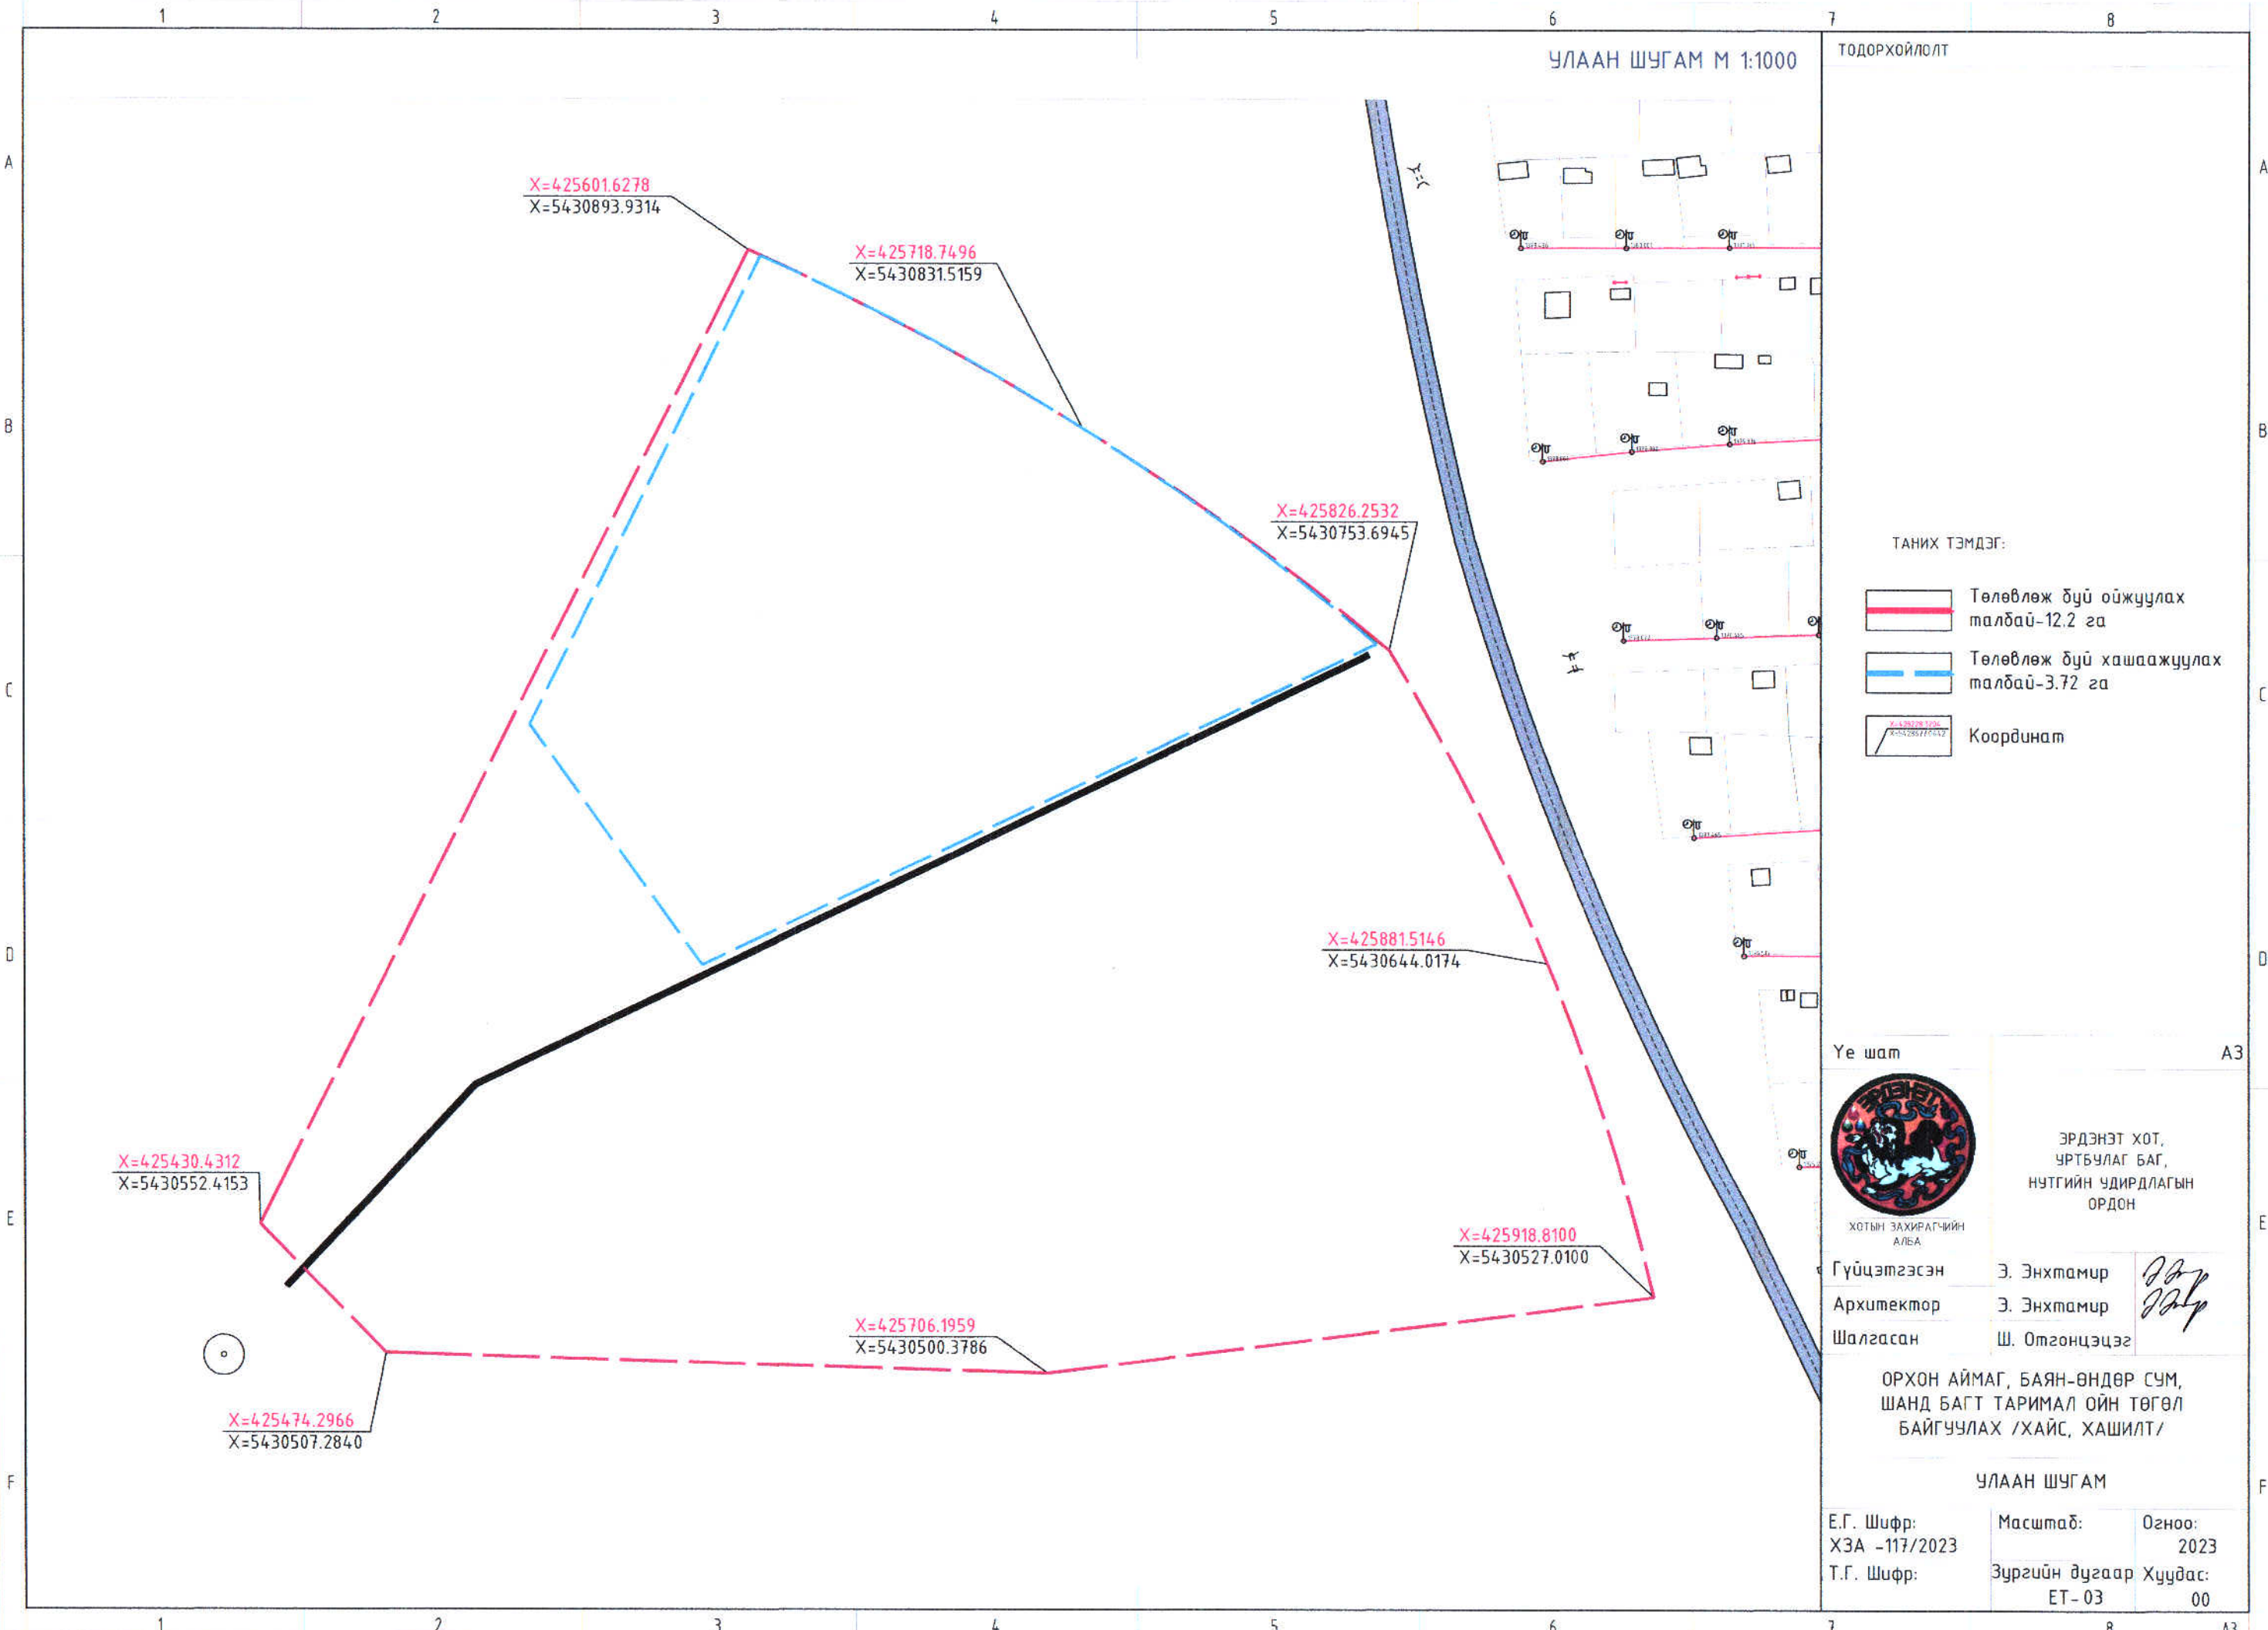

X=425601.6278
X=5430893.9314

X=425718.7496
X=5430831.5159

X=425826.2532
X=5430753.6945

X=425881.5146
X=5430644.0174




X=425918.8100
X=5430527.0100

X=425430.4312
X=5430552.4153

X=425474.2966
X=5430507.2840

X=425706.1959
X=5430500.3786

ТАНИХ ТЭМДЭГ:

-  Төлөвлөж дүй ойжуулах талбай-12.2 га
-  Төлөвлөж дүй хашаажуулах талбай-3.72 га
-  Координат

Үе шат



ЭРДЭНЭТ ХОТ,
УРТБУЛАГ БАГ,
НУТГИЙН УДИРДЛАГЫН
ОРДОН

Гүйцэтгэсэн Э. Энхтамир
Архитектор Э. Энхтамир
Шалгасан Ш. Отгонцэцэг

ОРХОН АЙМАГ, БАЯН-ӨНДӨР СУМ,
ШАНД БАГТ ТАРИМАЛ ОЙН ТӨГӨЛ
БАЙГУУЛАХ /ХАЙС, ХАШИЛТ/



УЛААН ШУГАМ

Е.Г. Шифр: ХЗА -117/2023
Т.Г. Шифр: Зургийн дугаар ET-03
Огноо: 2023
Хуудас: 00

ЗАЙ ХЭМЖЭЭ М 1:1000

ТОДОРХОЙЛОЛТ

ТАНИХ ТЭМДЭГ:

-  Төлөвлөж дүй ойжуулах талбай-12.2 га
-  Шар хуайс-4820ш

Үе шам

А3



ЭРДЭНЭТ ХОТ,
УРТБУЛАГ БАГ,
НУТГИЙН УДИРДЛАГЫН
ОРДОН


ХОТЫН ЗАХИРАГЧИЙН
АЛБА

Гүйцэтгэсэн	Э. Энхтамир	<i>Э. Энхтамир</i>
Архитектор	Э. Энхтамир	<i>Э. Энхтамир</i>
Шалгасан	Ш. Отгонцэцэг	

ОРХОН АЙМАГ, БАЯН-ӨНДӨР СУМ,
ШАНД БАГТ ТАРИМАЛ ОЙН ТӨГӨЛ
БАЙГУУЛАХ /ХАЙС, ХАШИЛТ/

ЗАЙ ХЭМЖЭЭ

Е.Г. Шифр: ХЗА -117/2023	Масштаб:	Огноо: 2023
Т.Г. Шифр:	Зургийн дугаар ЕТ-04	Хуудас: 00

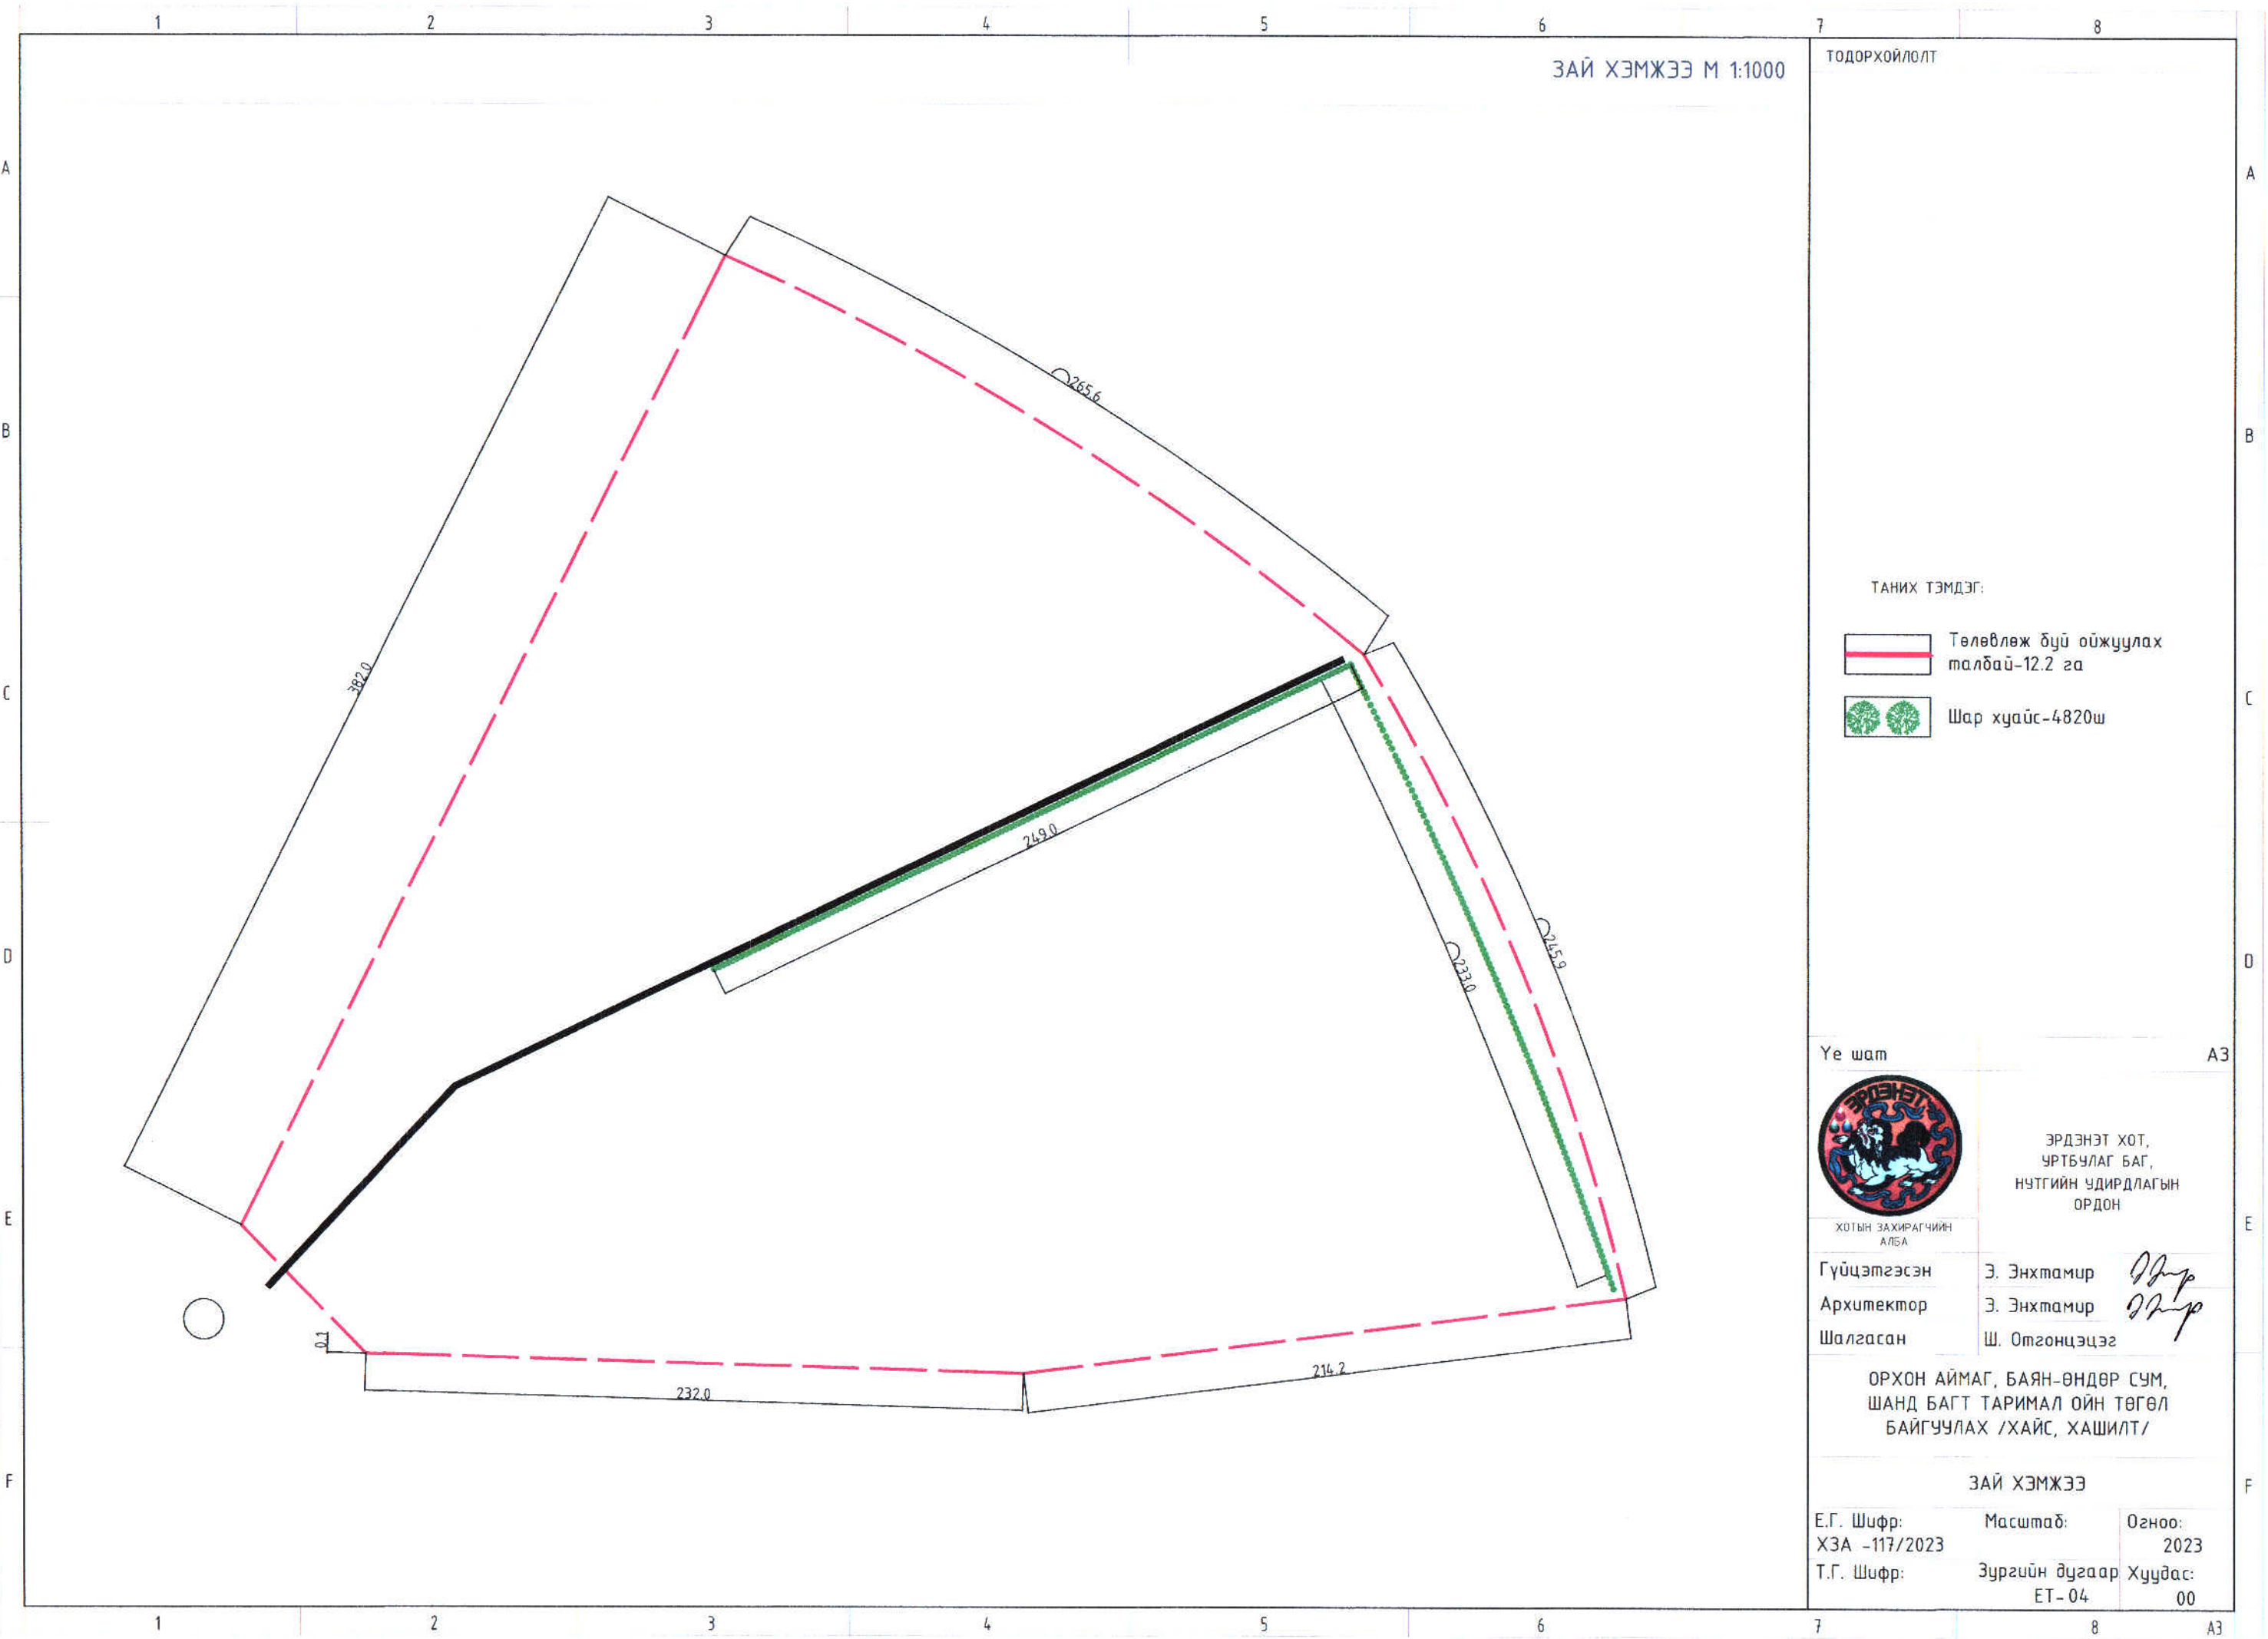


ШАР ХУАЙС МОДНЫ БАЙГУУЛАЛТ


ТОДОРХОЙЛОЛТ

100 100 100 100 100 100 100 100 100 100 100 100 100 100 100 100



ТАНИХ ТЭМДЭГ:

 Шар хуайс-4820ш

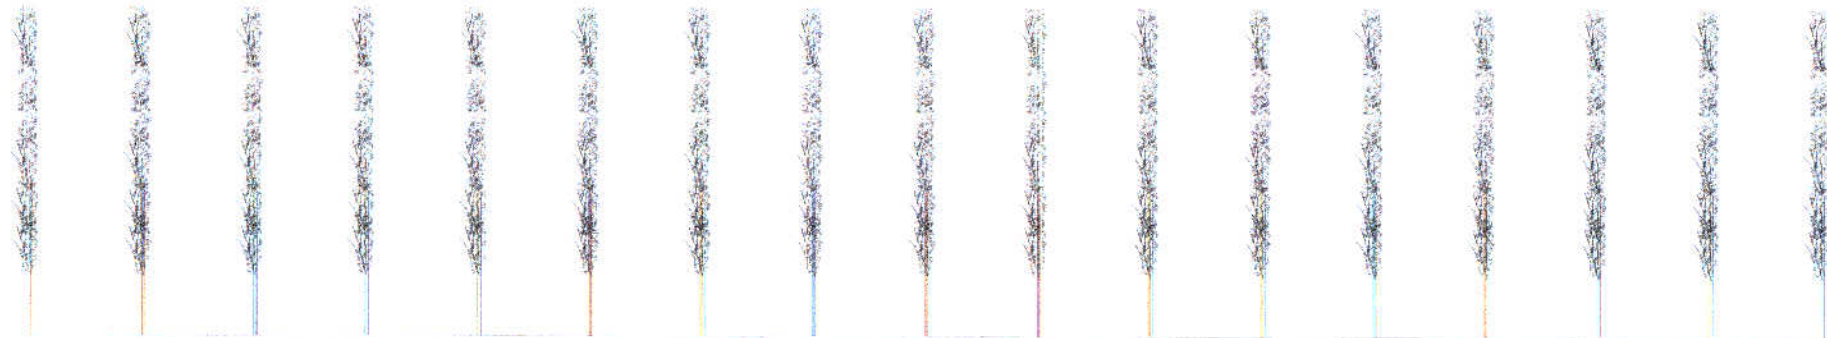

800

100 100 100 100 100 100 100 100 100 100 100 100 100 100 100 100

Шар хуайс модны тарилтын ажлыг БОАЖГ-ын мэргэжилтний удирдлага доор хийж гүйцэтгэх шаардлагатай. Шар хуайсыг 1 м тутамд 10 ш байхаар, хоорондоо 100 мм ийн зайтай хашаалж тарина.

Үе шат АЗ



ЭРДЭНЭТ ХОТ,
УРТБУЛАГ БАГ,
НУТГИЙН УДИРДЛАГЫН
ОРДОН

ХОТЫН ЗАХИРАГЧИЙН
АЛБА

Гүйцэтгэсэн	Э. Энхтамир	<i>Э. Энхтамир</i>
Архитектор	Э. Энхтамир	<i>Э. Энхтамир</i>
Шалгасан	Ш. Отгонцэцэг	

ОРХОН АЙМАГ, БАЯН-ӨНДӨР СУМ,
ШАНД БАГТ ТАРИМАЛ ОЙН ТӨГӨЛ
БАЙГУУЛАХ /ХАЙС, ХАШИЛТ/

ХАШААНЫ БАЙГУУЛАЛТ


Е.Г. Шифр: ХЗА -117/2023	Масштаб: Зургийн дугаар ЕТ-05	Огноо: 2023 Хуудас: 00
-----------------------------	-------------------------------------	---------------------------------

1 2 3 4 5 6 7 8


ХАШААНЫ БАЙГУУЛАЛТ М 1:1000

ТОДОРХОЙЛОЛТ

ТАНИХ ТЭМДЭГ:

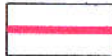
 Төлөвлөж буй ойжуулах талбай-12.2 га

 Шар хуайс-4820ш

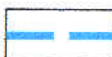 Төлөвлөж буй хашаажуулах талбай-3.72 га

Тайлбар:

Нийт 800 м урт хашаа дарина. 267 ш шон суулгана. Хашаа нь төмөр шонтой, торон хашаа угсрахаар төлөвлөв. h=1500

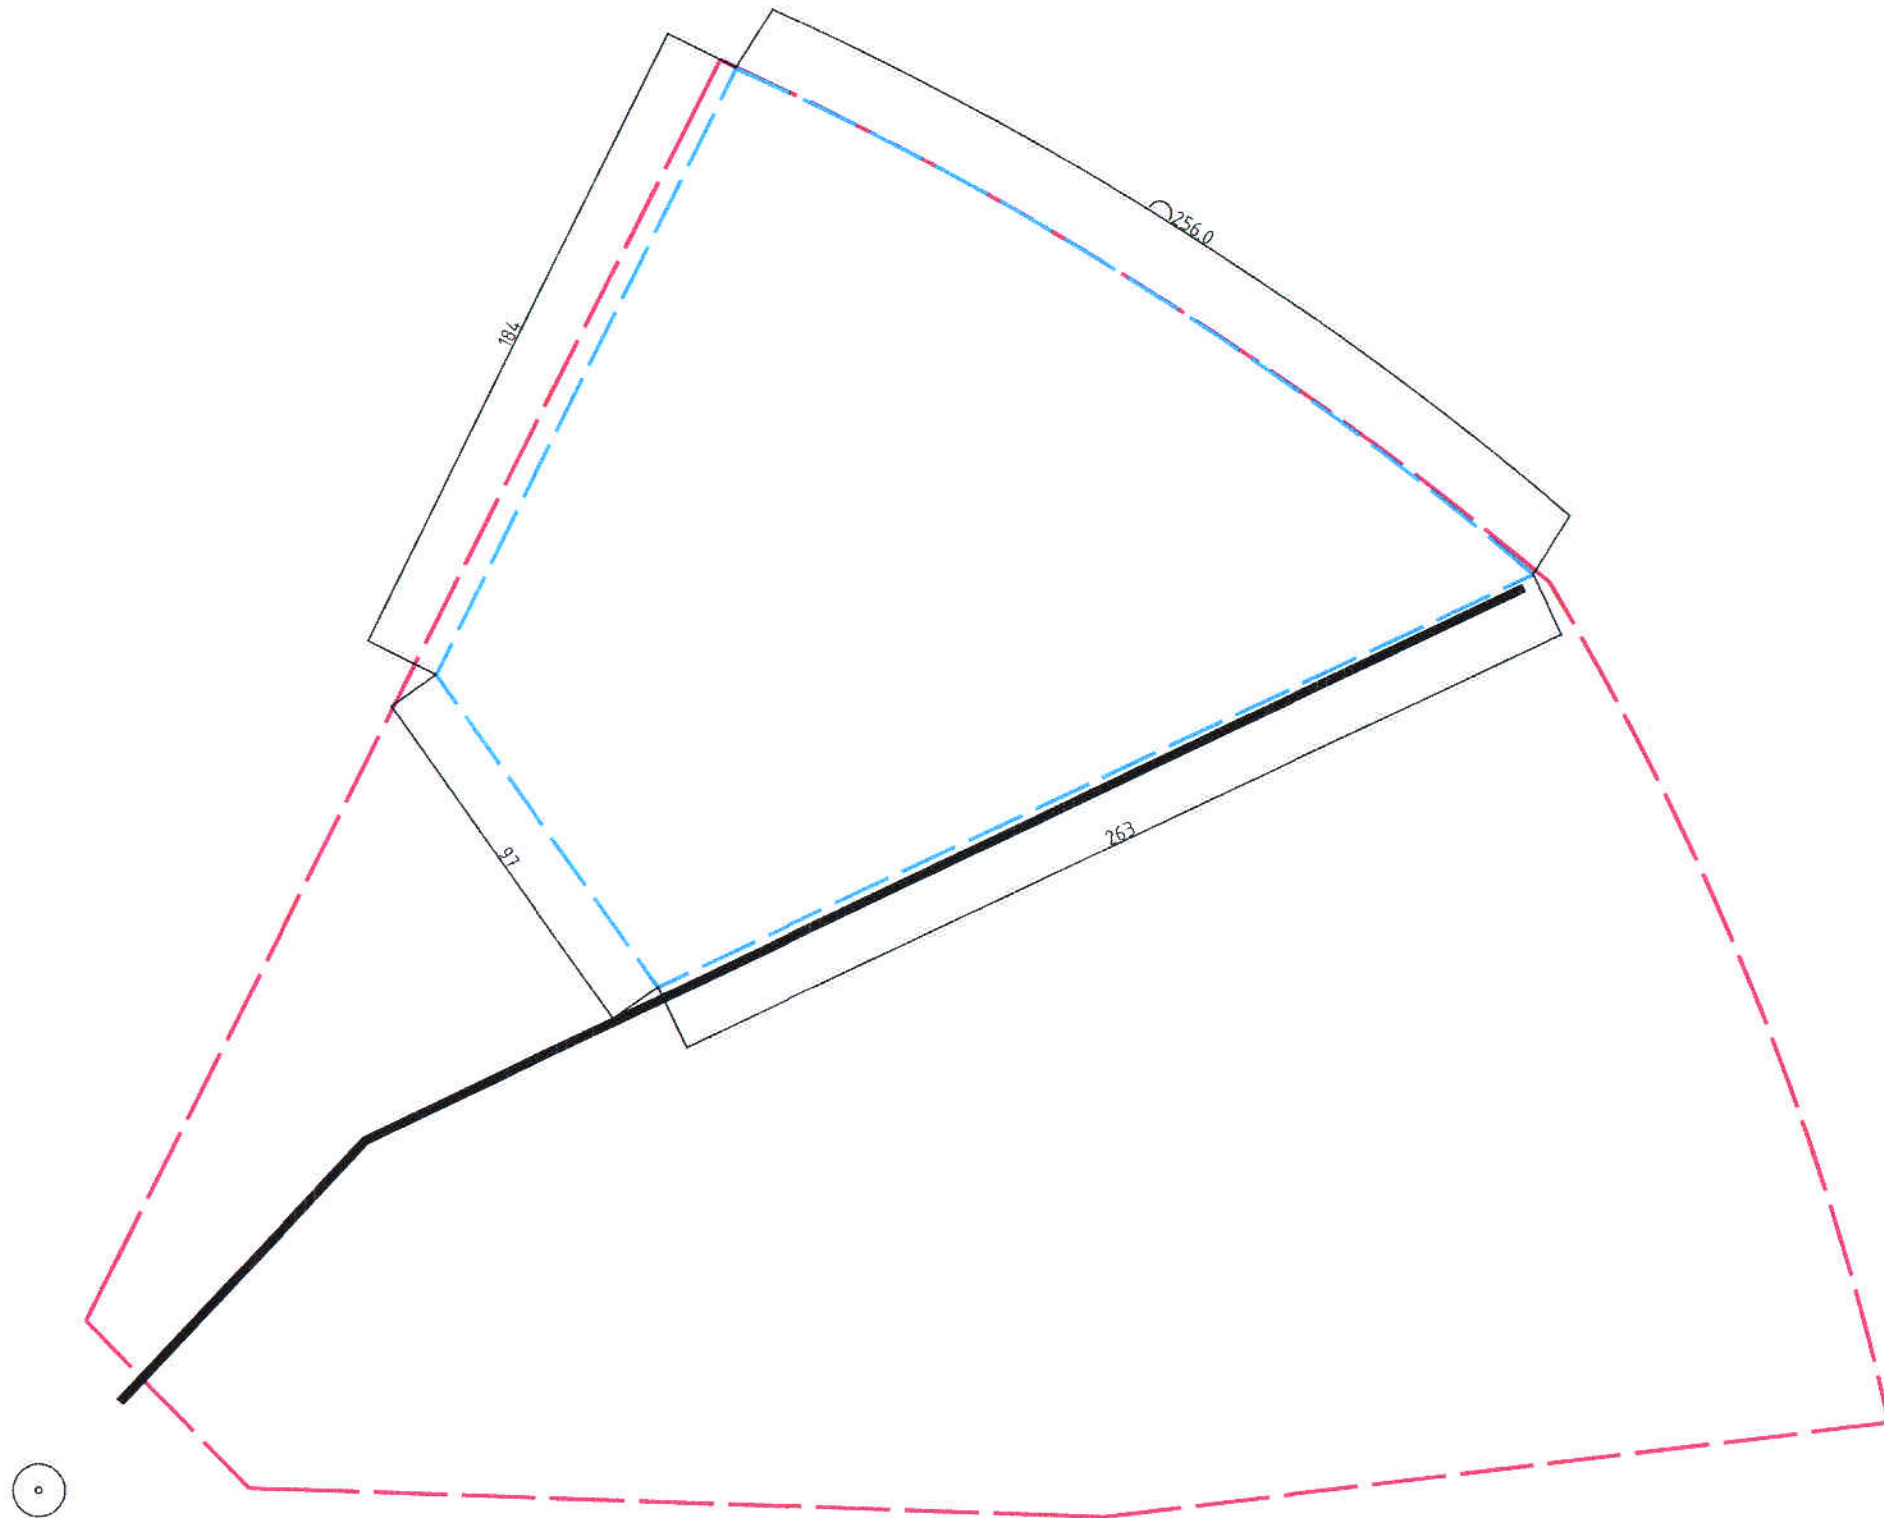

Үе шат

A3



ХОТЫН ЗАХИРАГЧИЙН АЛБА

ЭРДЭНЭТ ХОТ,
ЧРТБЧЛАГ БАГ,
НУТГИЙН УДИРДЛАГЫН
ОРДОН

Гүйцэтгэсэн Э. Энхтамир

Архитектор Э. Энхтамир

Шалгасан Ш. Отгонцэцэг

ОРХОН АЙМАГ, БАЯН-ӨНДӨР СУМ,
ШАНД БАГТ ТАРИМАЛ ОЙН ТӨГӨЛ
БАЙГУУЛАХ /ХАЙС, ХАШИЛТ/

ХАШААНЫ БАЙГУУЛАЛТ

Е.Г. Шифр: ХЗА -117/2023

Масштаб:

Огноо: 2023

Т.Г. Шифр:

Зургийн дугаар

Хуудас:


ЕТ-06

00

1 2 3 4 5 6 7 8

Төмөр тор 1500*3000 мм

Төмөр багана
50*50мм

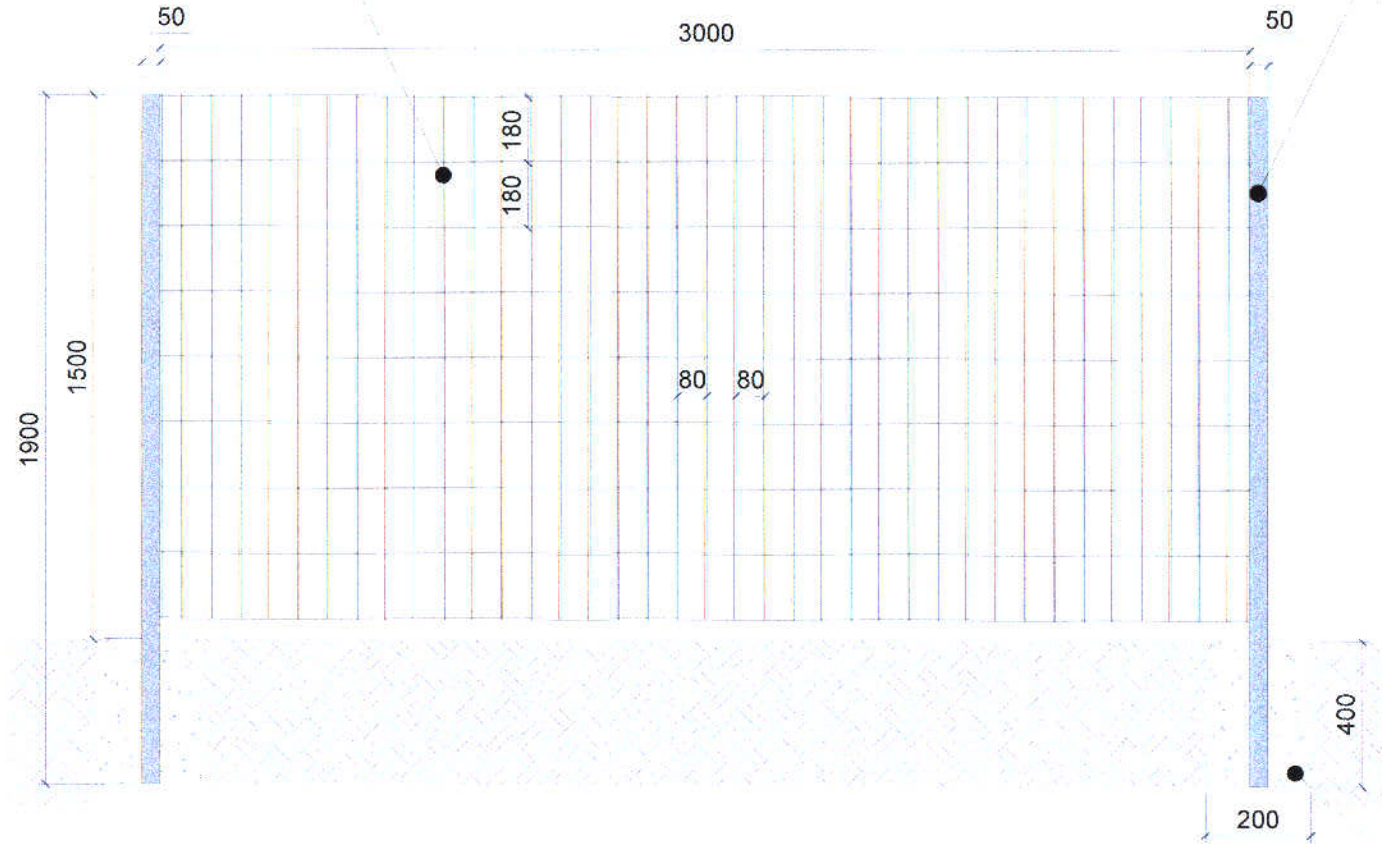

БМ 150 бетон
чигжээс

МАТЕРИАЛЫН ТОДОРХОЙЛОЛТ

Марк	Тэмдэглэгээ	Нэр	Хэмжих нэгж	Тоо /ширхэг/
-	-	-	-	-
1	50*50 багана	50*50 L=1900	ш	267
2	Төмөр тор	1500x3000	м	800
3	БМ 150 бетон /баганын чигжээс/		м ³	4.3 м ³

Үе шат

А3



ХОТЫН ЗАХИРАГЧИЙН
АЛБА

ЭРДЭНЭТ ХОТ,
УРТБУЛАГ БАГ,
НУТГИЙН УДИРДЛАГЫН
ОРДОН

Гүйцэтгэсэн Э. Энхтамир
Архитектор Э. Энхтамир
Шалгасан Ш. Отгонцэцэг

ОРХОН АЙМАГ, БАЯН-ӨНДӨР СУМ,
ШАНД БАГТ ТАРИМАЛ ОЙН ТӨГӨЛ
БАЙГУУЛАХ /ХАЙС, ХАШИЛТ/

ХАШААНЫ БАЙГУУЛАЛТ

Е.Г. Шифр: ХЗА -117/2023
Т.Г. Шифр: ЕТ-07
Масштаб: Огноо: 2023
Зургийн дугаар Хуудас: 00

А3