


МОНГОЛЫН БАРИЛГЫН
ЗУРАГ ТӨСӨЛ
ЗОХИОГЧДЫН ХОЛБОО

“ДООТ” БГБХН
Дорнод аймаг, Хэрлэн сум, 7-р баг, 52-байр 06 тоот

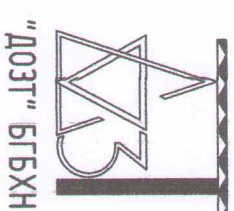

“ДООТ” БГБХН


ЕГ Шифр: До-09/2023

Дорнод аймаг, Хэрлэн сум, Мянган хороолол “ОРОН СУУЦНЫ 43А БАЙРНЫ ДЭЭВРИЙН ЗАСВАРЫН АЖИЛ”

БАРИЛГ АРХИТЕКТУР-БА

Захирагч *Ч.Лхагвасүрэн*

Архитектор *Э.Бадамсэрээжид*

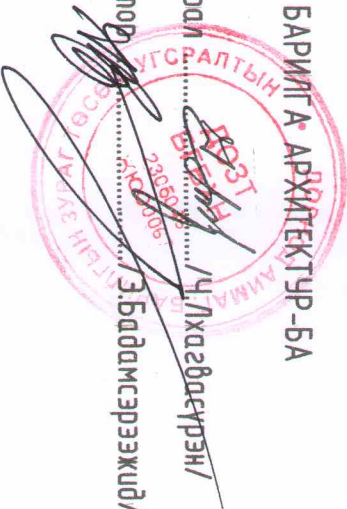

Чойбалсан хот
2023он

ЗҮРГИЙН ЖАГСГАЛТ ТАЙЛБАР БИЧИГ
М1:100

Д/д	ЗҮРГИЙН НЭР	Хуудас марк
1	Тайлбар бичиг, БА марктай зургийн жагсаалт	БА-01
2	Орон сууцны 43А байрны дээврийн хэмжилтийн байгуулалт	БА-02
3	Орон сууцны 43А байрны дээврийн байгуулалт, хэсэглэл 1, 2, 3.	БА-03

Засваргаар хийгдэх ажлууд:


- Үндэ: 1. Одоо байгаа шувуу нуруу гөлмөн төмөр дээврийг 100% задлан бүцлгэх.
2. Бетон тэгшилгээ 100% шинээр хийх, хуихдээ дээврийн налуулгыг зарим хэсэгт гаргаж өгөх.
3. Шинээр РҮС мөмбөр дээвэр хийх.
4. Салхибичийн сүвгийг засварлах, шохойдох, гөлмөн төмөр малайдч болон тоотсон малайдчид засварлах
5. Бетон тэгшилгээний дээр суурь түрхлэг /хөрсжүүлэлт ТУ-5173-01- 17925162-2003 / - ийг хийх
6. Дээврийн хашлага ханы дээд талд гөлмөн төмөр дээвэр хийх зэрэг ажлуудыг хийхээр зураг төсөвт нүсгэгсэн болно.
Дээврийн хуучлааг хийх технологи, ажлын дэс дараалал.
Дээврийн засварын ажлыг гүйцэтгэхдээ " Билшн- полимер материалар дээврийн хуучлааг төлөвлөх ба гүйцэтгэх"
БД 31-108-08, " Дээврийн ажил" БНБД 31-07-05, " Дээврийн хуучлааг" БНБД 31-02-03- ийн зохих заалтуудыг баримтлан гүйцэтгэнэ.

Шинээр хийх бетон тэгшилгээ нь дээврийн эдлэгээний хугацаанд онцгой нөлөөтэй тул түүнийг 40-50мм-ийн зузаантай, В12,5 ангийн 5мм-ийн шүрхээглэл бүхий хайрган дүүргээгчтэй бетоноор гүйцэтгэнэ. Бетон тэгшилгээний дараа налруулагчид шүүд хэрэглэдэг праймерыг сайн хутгаад гадаргууд жигд түрхэнэ. Дээврийн РҮС мөмбөр материалыг дээврийн хашлага хананд цоройгож наахдаа тэгш гадаргуутай адил тэгшилгээ ба парпешны дотор талын түүш мөнгөнд тилгасад 3-4см-ийн өргөн мөмбөр 20-40мм-ийн зайтайгаар тэлээгчтэй шүрлээр тэхэлнэ. Дээврийн хийц хэсэглэлд нэмэлт үе наахдаа боод үндсэн үеийнхээ хар цаастай ижил төрөл, марктай байна.
7. Голын хэсгийн ус зайлуулах сүвгийг цайрссан төмөрөөр хийнэ. 150х200 мм түшмэнд хананд сайтар тэхлэж тогтооно. Огтлол хэсэглэл хэмжээ байршлыг холбогдох ажлын зургандуудад үзнэ үү.


Жич: Засваргаар хийгдэх ажлуудыг холбогдох ажлын зурагнаас үзэж ажлыг гүйцэтгэнэ.

Тайлбар БИЧИГ
Үндэслэл:
Дорнод аймгийн Хэрлэн сумын "ОРОН СУУЦНЫ 43А БАЙРНЫ ДЭЭВРИЙН ЗАСВАРЫН АЖИЛ"-ын ажлын зураг төсвийг Дорнод аймгийн ЗДТГ, ГХБХБГ 2023 оны дугаар сарын - ны өдөр хийсэн тоот зураг төсвө зохих зэрэг, зургийн даалгавар, засварын ажлаар хийгдэх ажлын нэр төрөл, жагсаалтыг үндэслэн, Дорнод аймгийн дарлалын зураг төсвө, угсралтын "Д03Т" БГБХНхөрлөлд 2023 оны дугаар сард хийж гүйцэтгэв.
Тооцооны өгөгдлүүд:
Барилгад хэрэглэх цур амьсгал ба геофизикийн үзүүлэлт БНБД 2.01.01-93-ын заалтын дагуу :
Гайда агаарын тооцооны хэм - 34,2 *С;
Цасны норматив ачаа -50 кг/м2;
Салхины норматив ачаа - 45,0 кг/м2;
Газар чичирхийлэлийн балл -5;


Ерөнхий хэсэг:
Ашиглалтанд орсноос хойш урсгал засвар хийгдэж байсан. 2023 оны 08-р сард ашиглагч байгууллагад хамтран газар дээр нь хэмжилт хийж, засваргаар хийгдэх ажлын хэмжээ, нэр төрлийг тодорхойлол. Тус барилга нь тэгш өнцөгт хэлбэртэй, 5 давхар, шувуу нуруу дээвэртэй барилга болно.

 <p>Дорнод аймг Хэрлэн сум Т-р байр 52-р байр 6 тоот "Д03Т" БГБХН</p>	Дорнод аймг, Хэрлэн сум, Мянгат хороолол				"ОРОН СУУЦНЫ 43А БАЙРНЫ ДЭЭВРИЙН ЗАСВАРЫН АЖИЛ"						
	Зургийн жагсаалт тайлбар бичиг		Э.Байдамсүрэн		Э.Г.Шифр: 10-09/2023		Масштаб:		Огноо: 2023		
Архитектор		Гүйцэтгэсэн		Ч.Лхагвасүрэн		Т.Г.Шифр:		Зургийн дугаар: БА-01		Хуудас: 03	

ДЭЭВРИЙН ӨӨРЧИЛСӨН БАЙГУУЛАЛТ
М1:100

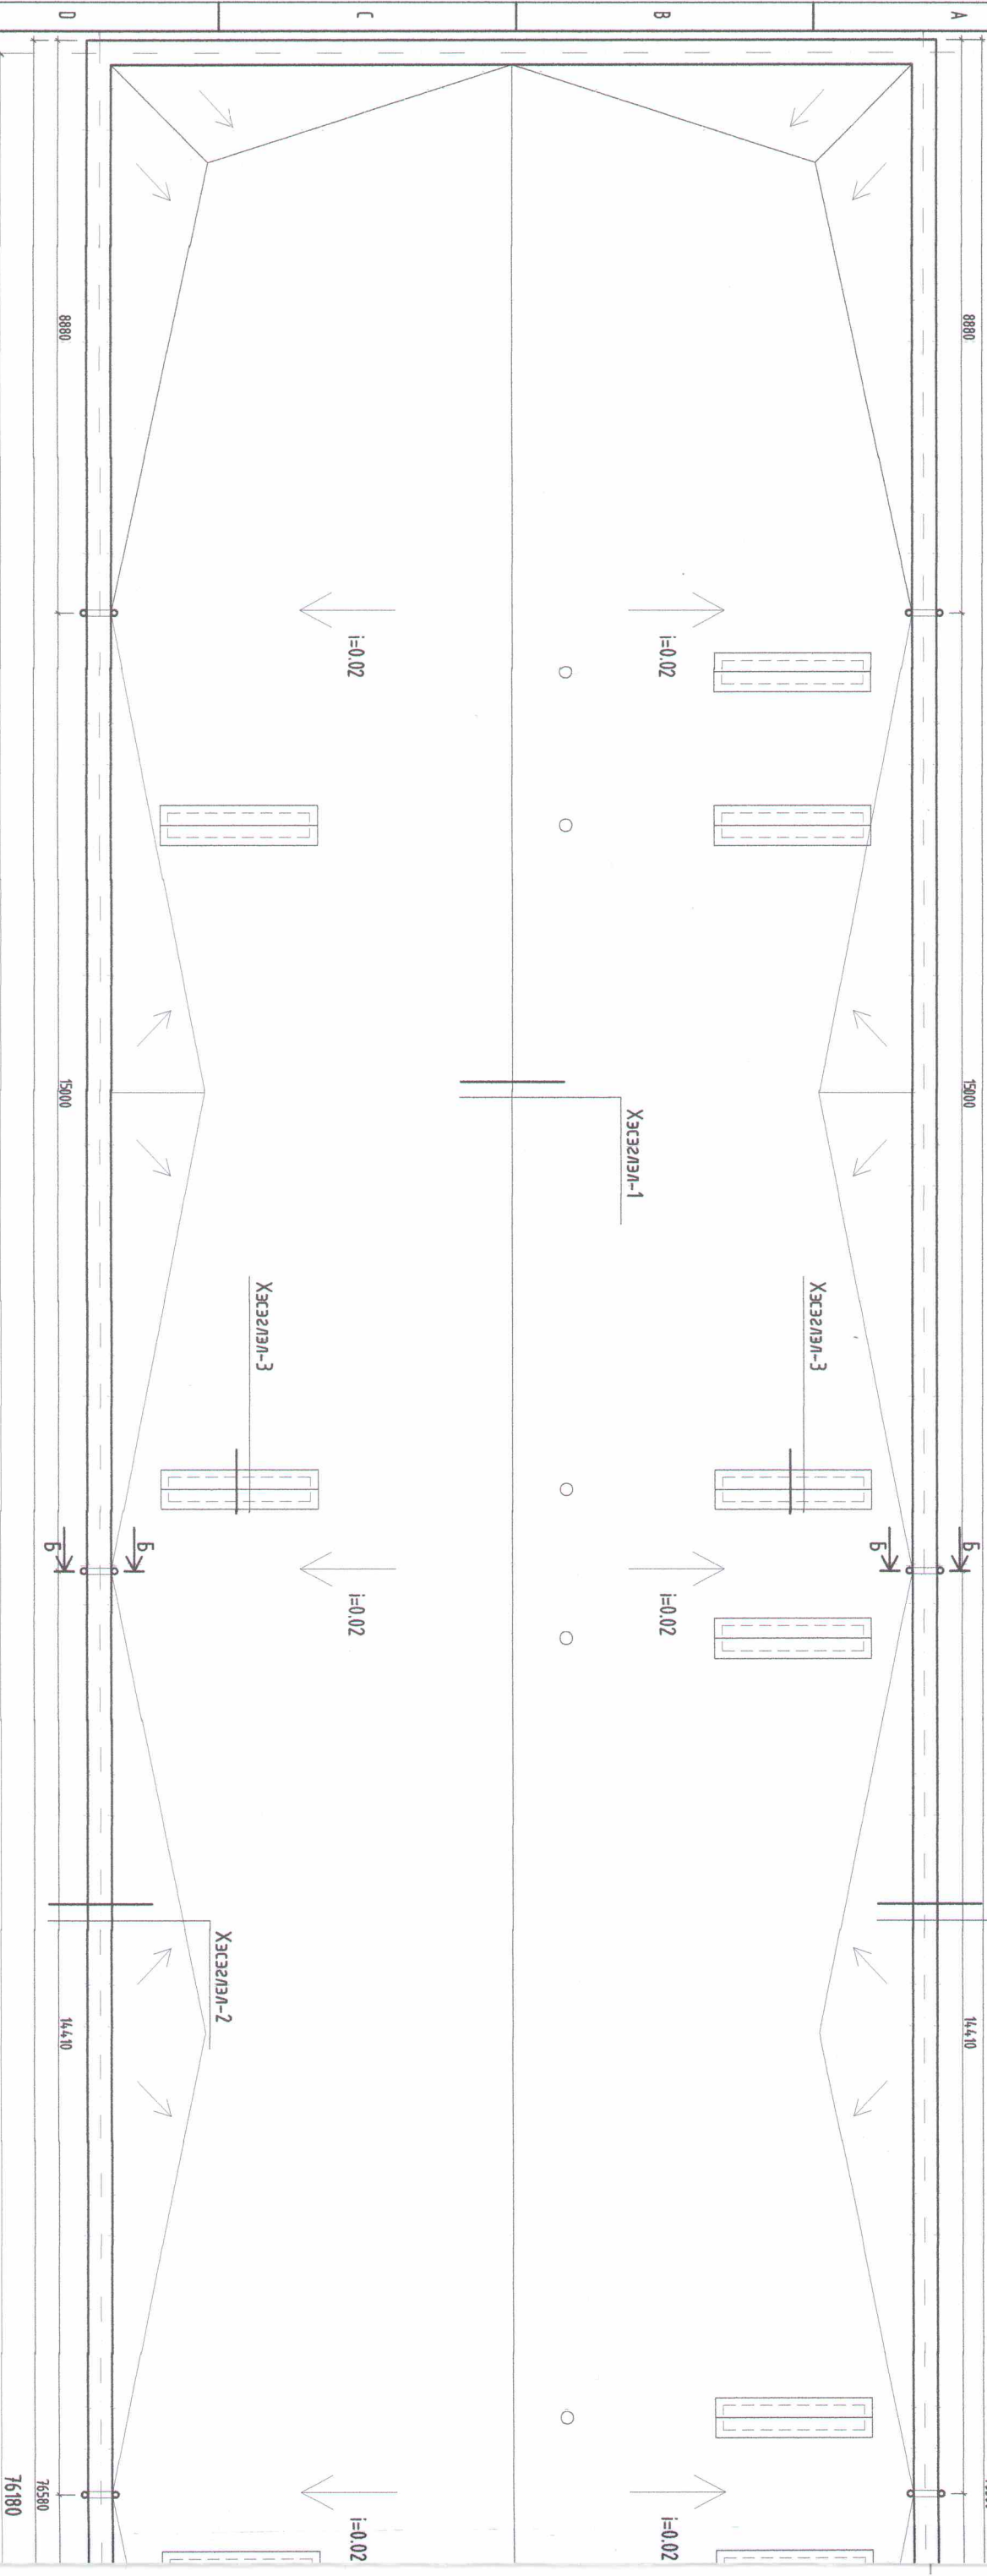


ХЭСЭГ/ЛЭЛ-1
М1:25

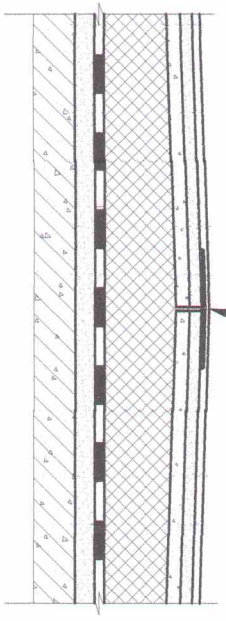


Дээврийн зориулалтын PVС мембран


ХЭСЭГ/ЛЭЛ-2
М1:25

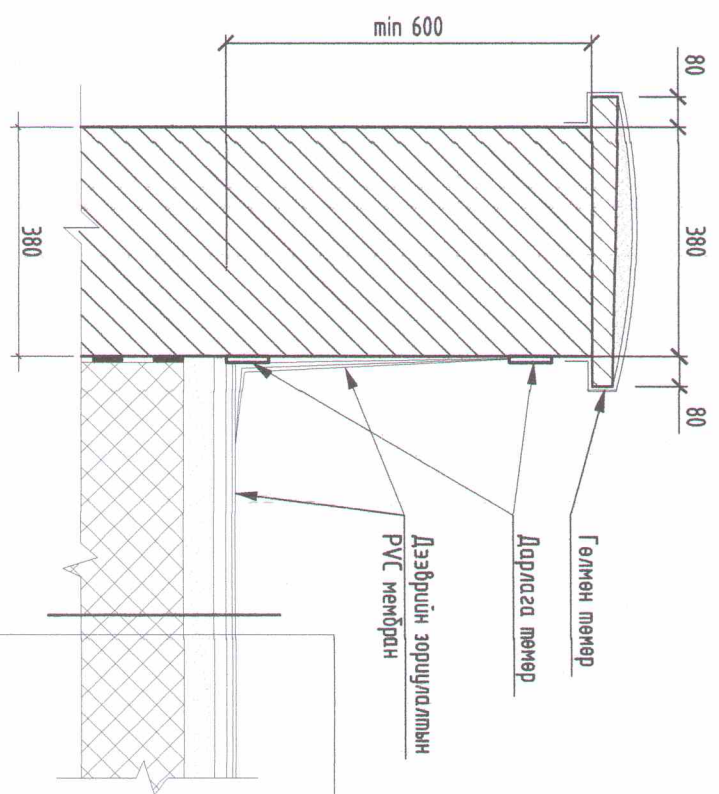


Дээврийн зориулалтын PVС мембран
Тортой цементэн мазгилгаа $\delta=50$ мм М100
Гад тасвартэй үе чигцүн хөвөн дуулагла
Чур тусгаарлагч үе пергамин П-350
Нүхтэй хучилтын хадсан төслөөр


ХЭСЭГ/ЛЭЛ-3
М1:25

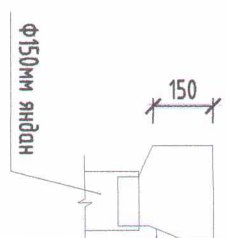

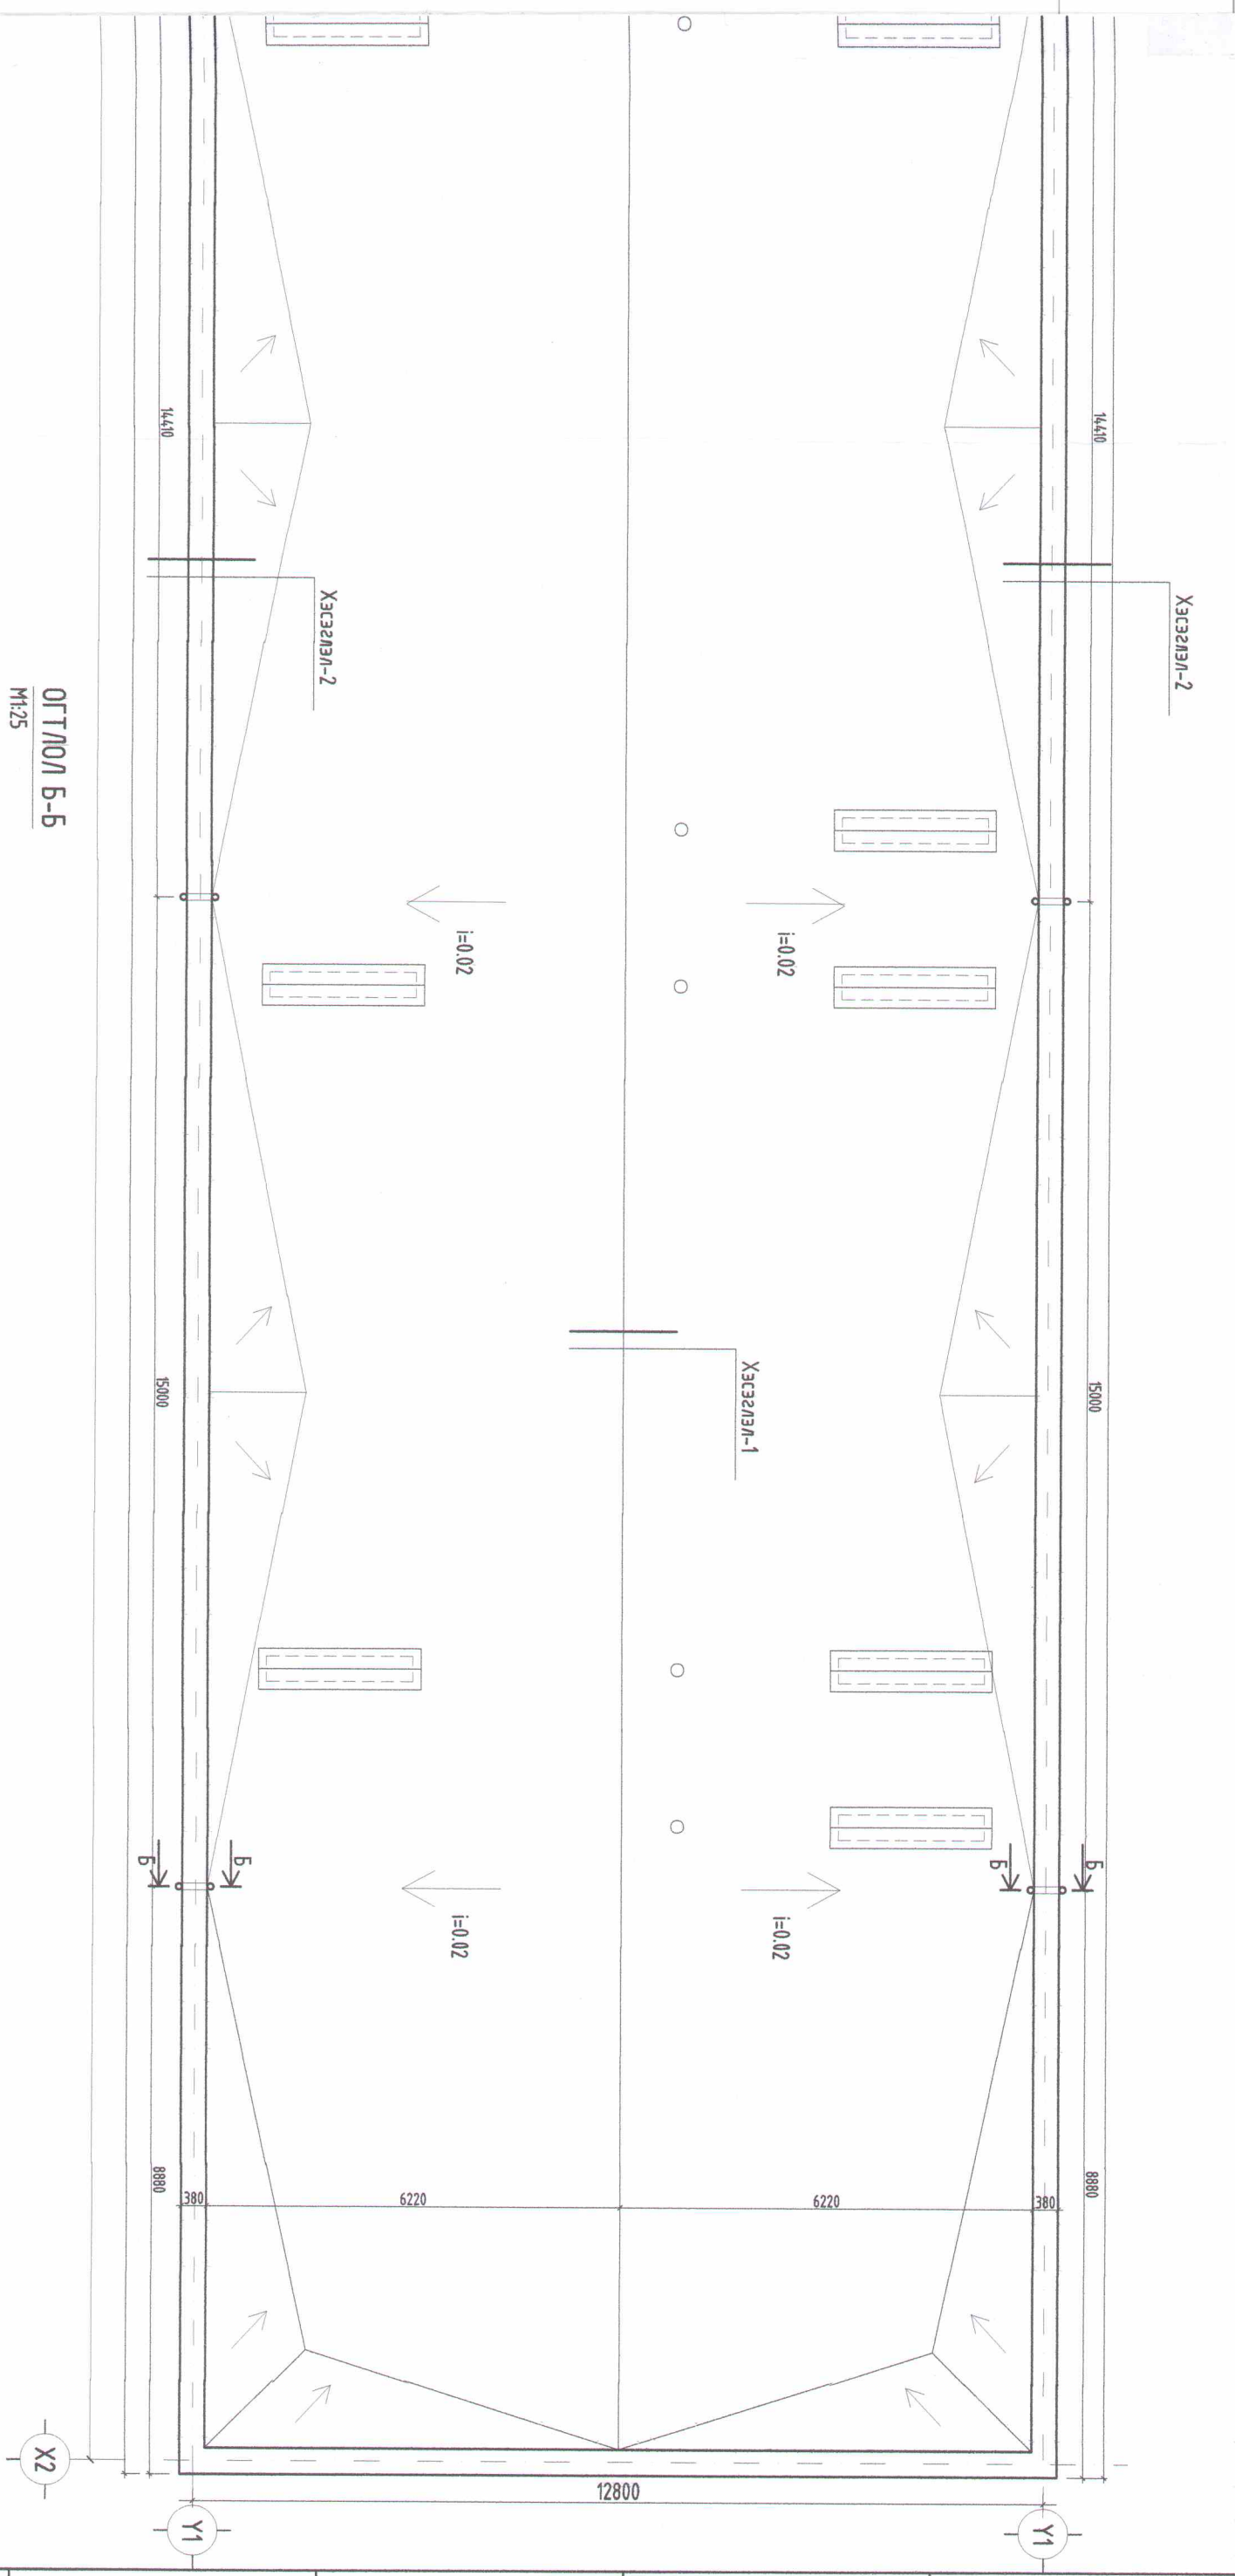


ОГТЛОЛ Б-Б
М:25

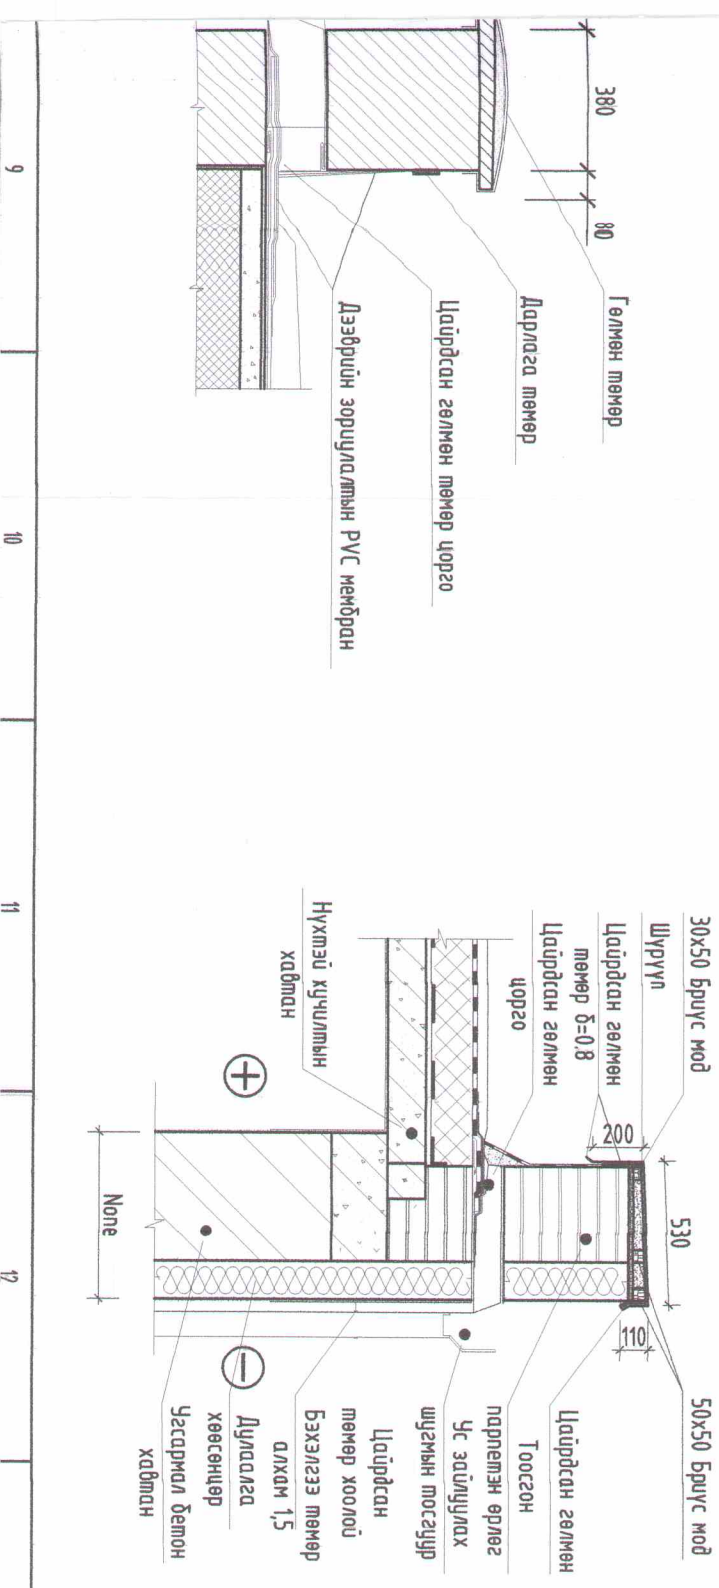

 <p>Дорнод аймаг Хэрлэн сум 1-р баг 52-р байр 6 тоол</p>	Дорнод аймаг, Хэрлэн сум, Мянгат хороолол		"ОРН СУУЦНЫ 43А БАЙРНЫ ДЭЭВРИЙН ЗАСВАРЫН АЖИЛ"	
	Дээврийн өөрчилсөн байгуулалт			
Архитектор	Э.Байжсэрээжид	Е.Г.Шифр:	До-09/2023	Масштаб:
Гүйцэтгэсэн	Э.Байжсэрээжид	Т.Г.Шифр:		М:100
Шалгасан	Ч.Лхагваасүрэн	Зургийн дугаар:	БА-03	Огноо:
		Хурдас:	03	2023

ДЭЭВРИЙН ХЭМЖИЛТИЙН БАЙГУУЛАЛТ
М:100

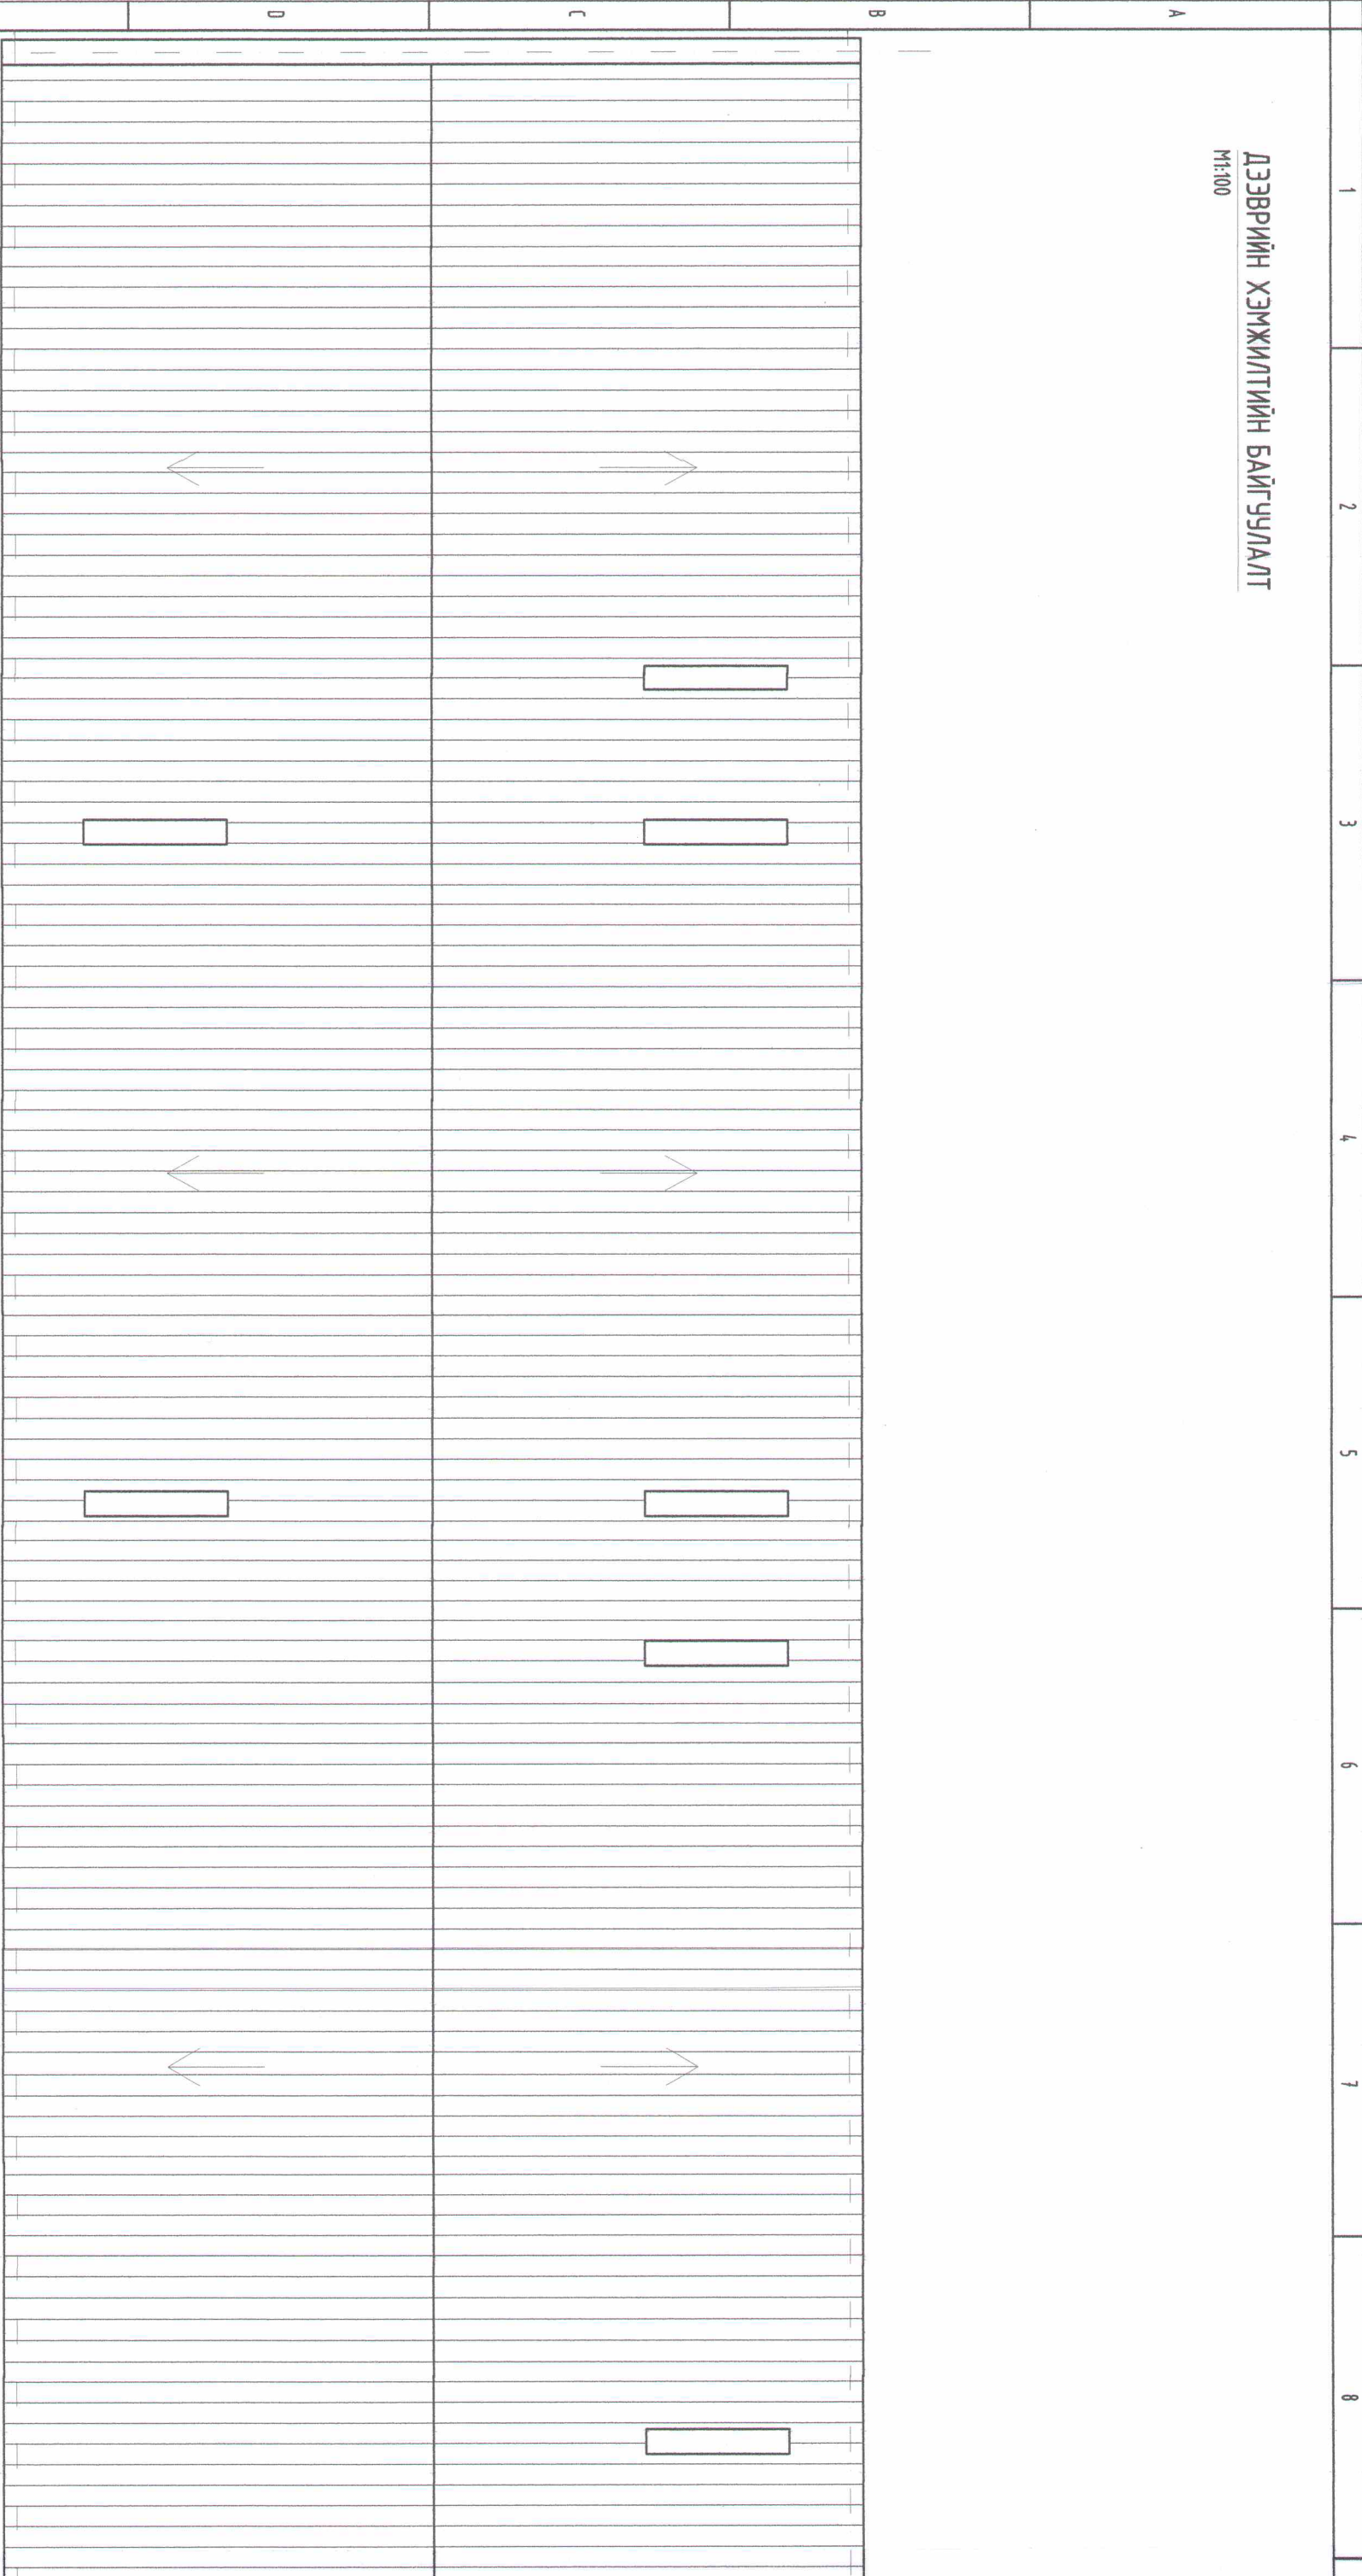

75820
76580
76180

X1

F

E


D

C

B

A

1 2 3 4 5 6 7 8

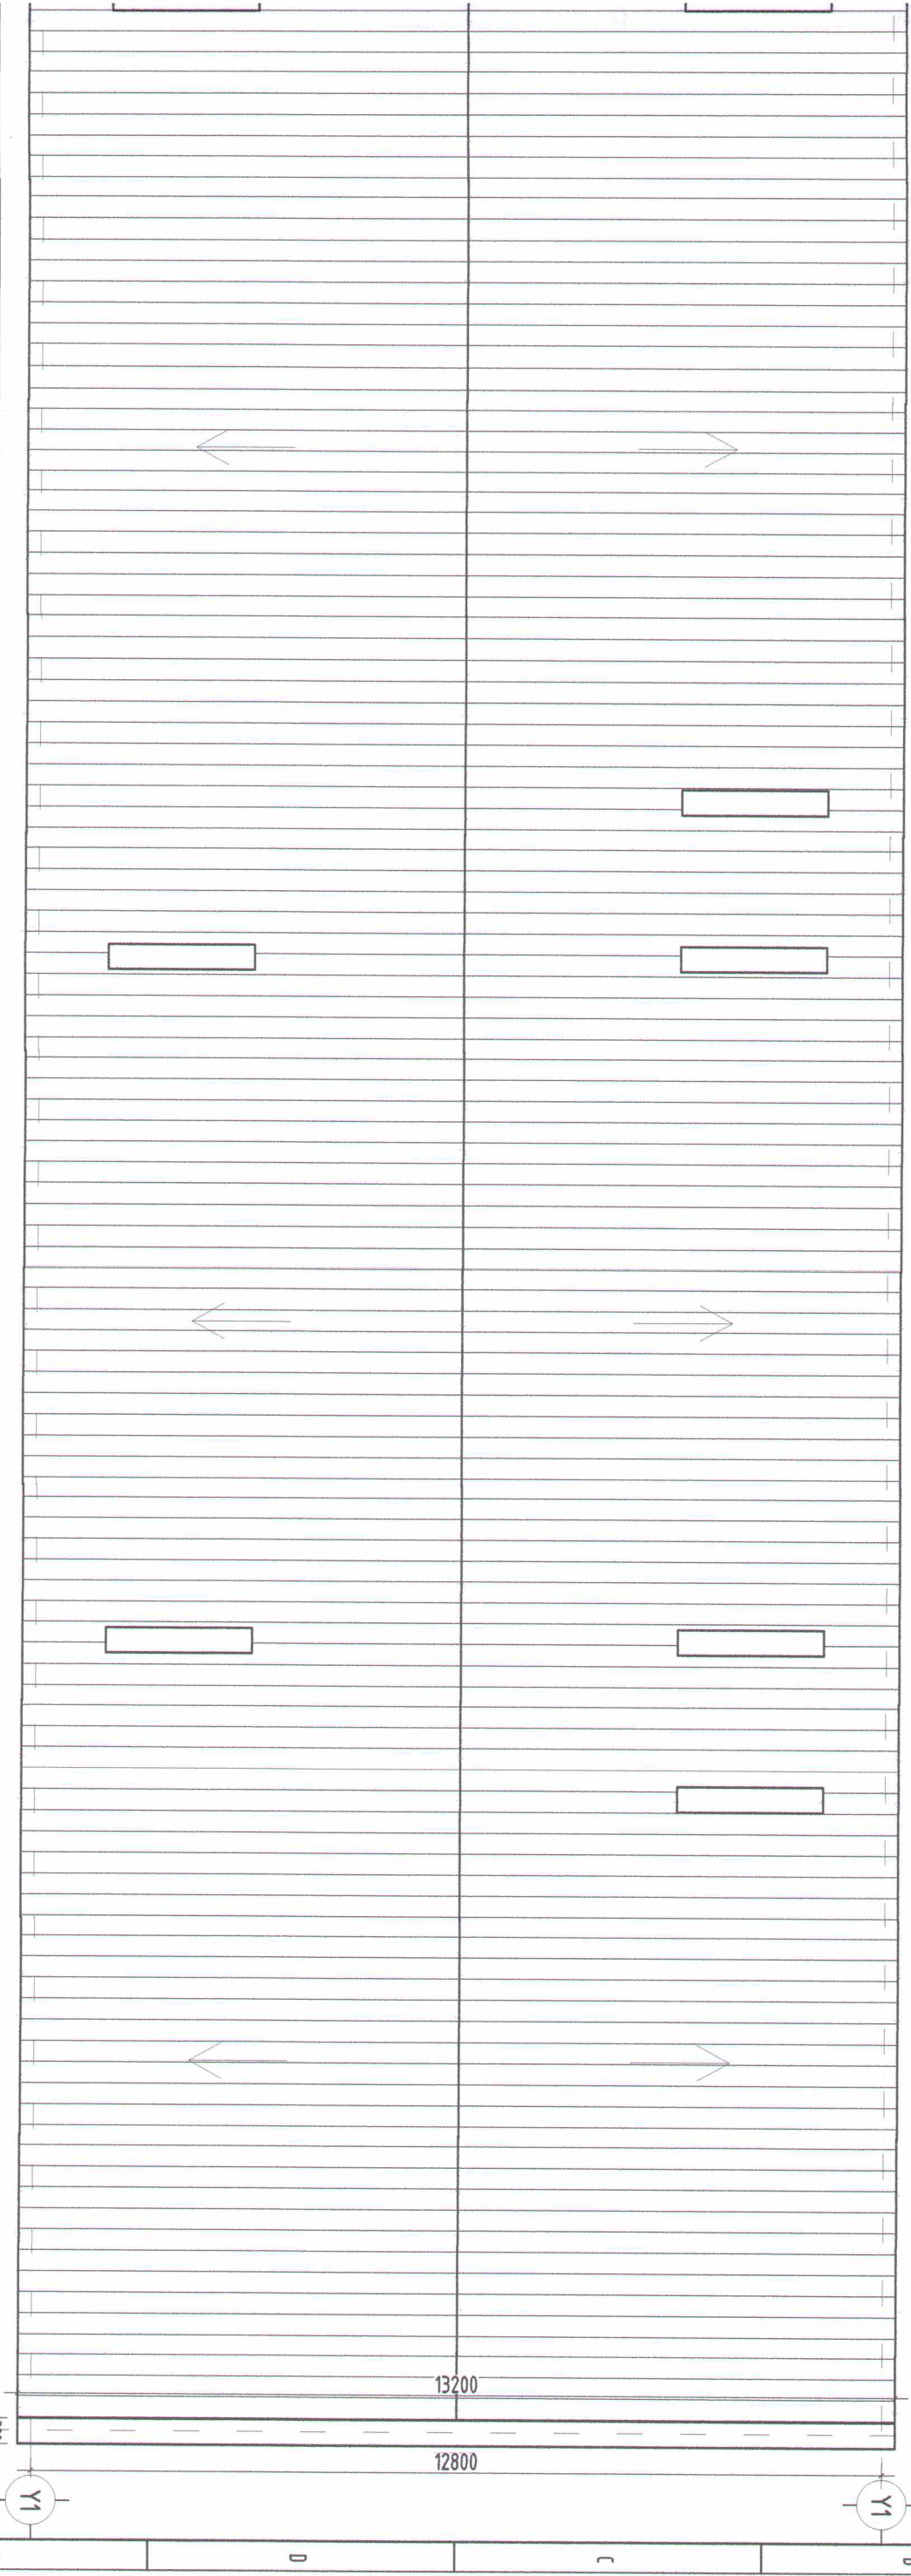


X2

Y1

Y1

Дорнод аймаг, Хэрлэн сум, Мянгал хороолол
 "ОРОН СҮҮЦҮНҮЙ 4ЭА БАЙРНЫ ДЭЭВРИЙН ЭАСВАРЫН АЖИЛ"

Дээрхийн хэмжээний байгуулалт

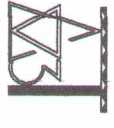 Дорнод аймаг Хэрлэн сум 1-р баг 52-р байр 6 мөнгө "ДОСТ" БТХН	Архитектор Гүйцэтгэсэн Шалгасан	Э.Бадмагсарзэвжид Э.Бадмагсарзэвжид Ч.Лхагвасүрэн	Е.Г.Шифр: ДО-09/2023 Т.Г.Шифр:	Масштаб: М1:100 Зургийн дугаар: БА-02	Огноо: 2023 Хуудас: 03
---	---------------------------------------	---	--------------------------------------	--	---------------------------------