


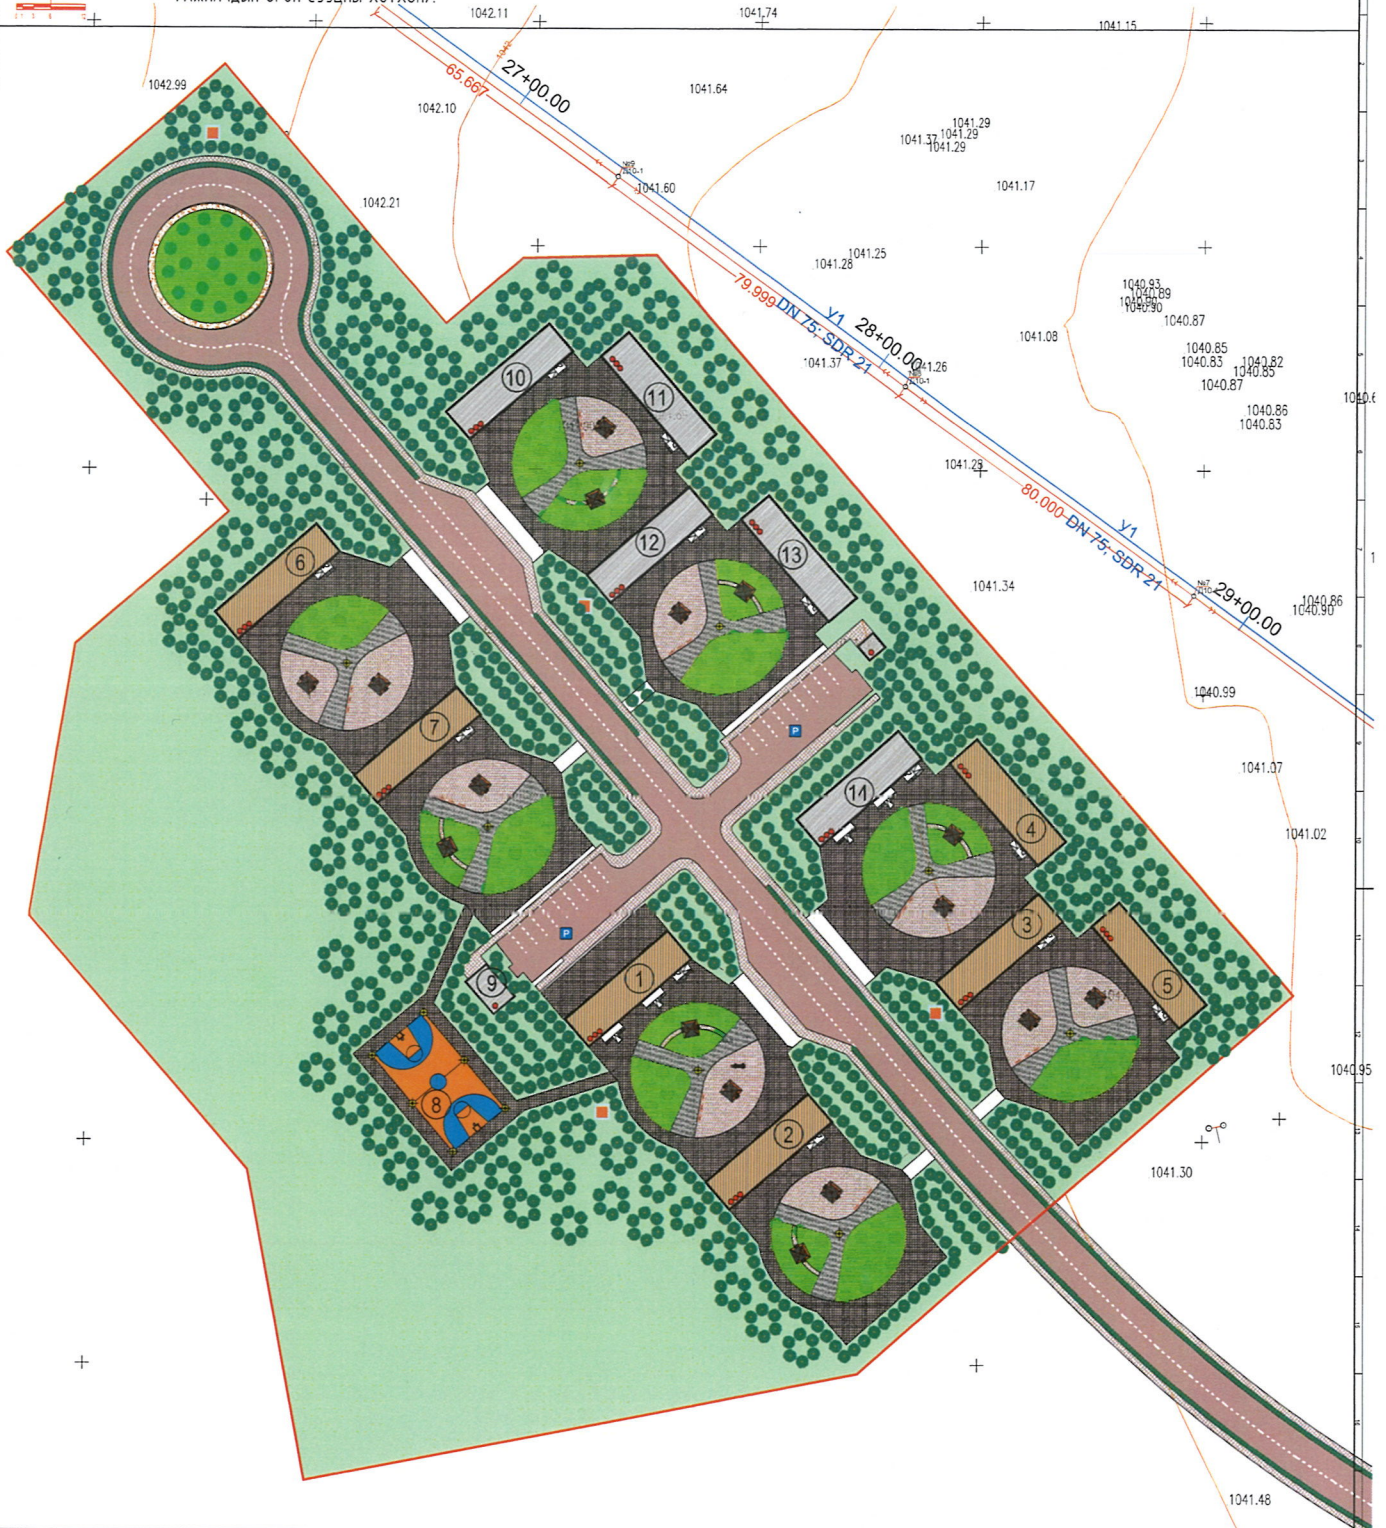

ӨМНӨГОВЬ АЙМАГ, ХАНБОГД СУМ
ХИЛИЙН "ГАСУУН-СУХАЙТ" БООМТЫН БАРИЛГА,
БАЙГУУЛАМЖ, ЗАМ ТАЛБАЙ ӨРГӨТГӨЛ ШИНЭЧЛЭЛТ.
/АЖИЛЧДЫН ОРОН СУУЦНЫ ХОТХОН/.

ЕРӨНХИЙ ТӨЛӨВЛӨГӨӨ



Д/Д	ТОДОРХОЙЛОЛТ	ТАЙЛБАР
1	Ажилчдын орон сууц Г-1 блок	Төлөвлөж буй
2	Ажилчдын орон сууц Г-2 блок	Төлөвлөж буй
3	Ажилчдын орон сууц Г-3 блок	Төлөвлөж буй
4	Ажилчдын орон сууц Г-4 блок	Төлөвлөж буй
5	Ажилчдын орон сууц Г-5 блок	Төлөвлөж буй
6	Ажилчдын орон сууц Б блок	Төлөвлөж буй
7	Ажилчдын орон сууц В блок	Төлөвлөж буй
8	Сэгсэн дөмбөгийн талбай	Төлөвлөж буй
9	Цахилгааны дэд өртөө	Төлөвлөж буй
10	Ажилчдын орон сууц Г-6 блок	Төлөвлөж буй
11	Ажилчдын орон сууц Г-7 блок	Төлөвлөж буй
12	Ажилчдын орон сууц Г-8 блок	Төлөвлөж буй
13	Ажилчдын орон сууц А-1 блок	Төлөвлөж буй
14	Ажилчдын орон сууц А-2 блок	Төлөвлөж буй

ТАНИХ ТЭМДЭГ:

- Төлөвлөж буй барилга, байгууламж
- Төлөвлөж буй бетон зам талбай
- Төлөвлөж буй явган хүний шигтэмэл зам
- Төлөвлөж буй ногоон байгууламж
- Архитектур төлөвлөлтийн даалгаврын схемийн хил хязгаар
- Одоо байгаа авто зам
- Бохир усны шугам
- Дулааны шугам
- Цэвэр усны шугам
- Цахилгааны шугам