


АЖЛЫН ТОО ХЭМЖЭЭНИЙ ЖАГСААЛТ


25 КГ-Н САВЛАГААНЫ БАЙРНЫ ДУЛААЛГА ХИЙХ АЖИЛ			
Д/Д	Ажлын нэр	Нэгж	Тоо хэмжээ
1	Хананд шүршдэг хөөсөн дулаалга хийх	м2	214
2	Таазанд шүршдэг хөөсөн дулаалга хийх	м2	910

25КГ-Н САВАЛГААНЫ ХЭСЭГТ 18Х50М ХЭМЖЭЭТЭЙ ХАНА ТААЗ ДУЛААЛГЫН ХӨӨСӨӨР ДУЛААЛАХ



БАЙГУУЛАЛТ М1:400

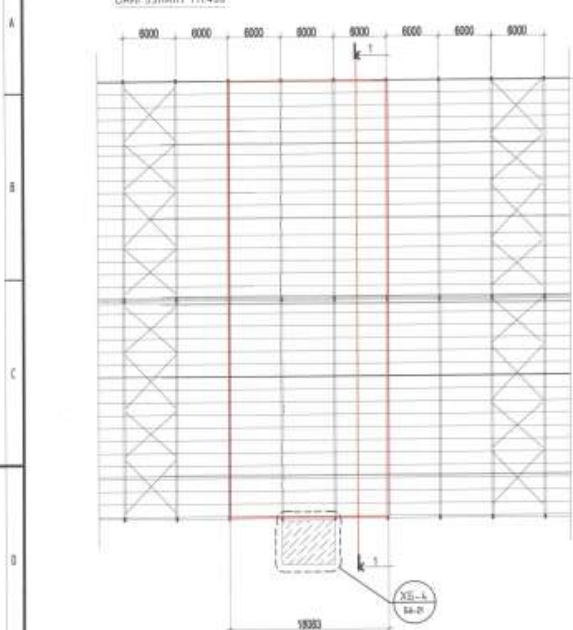

ХАНАНЫ ДЭЛГЭЭС-1 М1:400

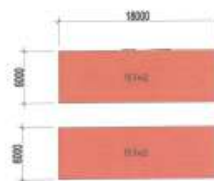


ДЭЭВРИЙН ДЭЛГЭЭС-1 М1:400

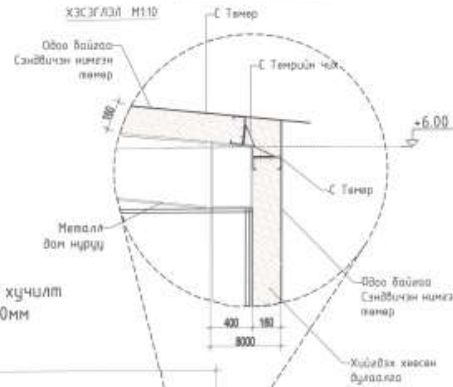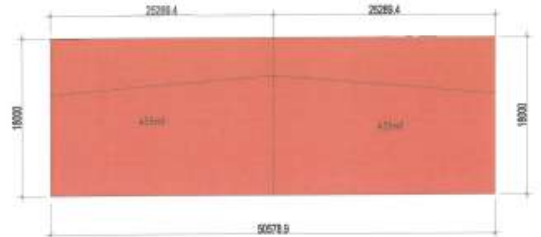


-Сэндвич хавтан хүчлэлт
-Метал рам δ=520мм

МАТЕРИАЛЫН ТЭМДЭГЛЭГЭЭ
 ДЭЭВРИЙН ШАХДАГ ХӨӨСӨН
 ДУЛААЛГА-112442

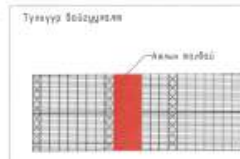

ОГТЛОЛ 1-1 М1:200

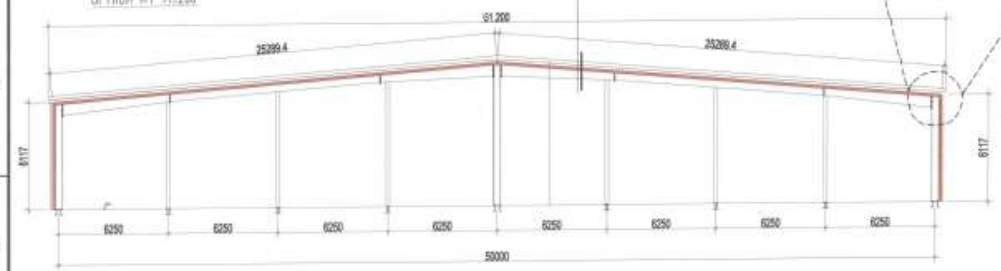

АХ/ЫН ЭРЭГ		
	Мэдээллийн хэл, Губаагаар Үерийн 3-р хороо, Үерийн 100-25 тал: 7704444	
“ЭН ДИ 20 Ж” ХХК	О.Зогосоо	О.Зогосоо
Архитектор	М.Хамгаа	М.Хамгаа
Гүйцэтгэл	Б.Эрхэмбаяр	Б.Эрхэмбаяр
Шинжлэх		
ТАВАНТОЛГОЙ ТУЛА: ХАНАНЫ БАЛЧИН ҮЙЛДЭВРИЙН 3-Р ЦЕХИЙН БАЛЧИН А БАЙГУУЛАГЧИЙН ЧЭСГЭЙ ЗАСВАР		
Хана тааз дулаалгын хөвсөөр дулаалах		
Масштаб 1:200	Эргэлт дугаар БА-20	Хуудас 32
ГТ/Эрэг 23/37-27	ТГ/Эрэг	Огноо 2023-08