

ТӨСВИЙН НҮҮР ХУУДАС

Төсвийн дугаар: 202312101

Захиалагч: Хэрлэн сумын Засаг даргын Тамгын газар

Дорнод аймаг, Хэрлэн сум, 9 дүгээр баг "Найрамдал"
цэцэрлэгт хүрээлэнд баригдах "3х3" сагсан бөмбөгийн
талбай -н төсөв

Төсөвт өртгийн дүн: 90,591,456

(ерэн сая, таван зуун ерэн-нэг мянга, дөрвөн зуун тавин-зургаан
төгрөг)

Баталгаажуулсан

Зураг төслийн: "Тоонто-гранд"ХХК

Захирал: /Э.Зоригтбаатар/

Огноо: 2023.12.10

Хянасан


Тэргүүлэх /мэргэшсэн/ төсөвчин:...../

Огноо:


ГҮЙЦЭТГЭСЭН

Мэргэшсэн төсөвчин: /Ж.Чимэд/

Төсөв тооцсон огноо: 2023.12.10

 Хаяг: Улаанбаатар хот, Чингэлтэй дүүрэг, 4-р хороо, Улз төв 3-н давхар

 Имэйл: toontogrand@gmail.com

 Дугаар: 89003199

ТӨСВИЙН ТОВЧ ТАЙЛБАР

БАЙГУУЛЛАГЫН НЭР: "ТООНТО ГРАНД"ХХК

ТУСГАЙ ЗӨВШӨӨРЛИЙН ДУГААР:

МЭРГЭШСЭН ТӨСӨВЧИН: Ж.ЧИМЭД

АЖЛЫН ЗУРГЫН НЭР, БАЙРШИЛ, ШИФР: ДОРНОД АЙМАГ, ХЭРЛЭН СУМ, 9 ДҮГЭЭР БАГ "НАЙРАМДАЛ"
ЦЭЦЭРЛЭГТ ХҮРЭЭЛЭНД БАРИГДАХ "ЗХЗ" САГСАН БӨМБӨГИЙН ТАЛБАЙ -Н ТӨСӨВ

№	ТӨСВИЙН ТУХАЙ ТЭМДЭГЛЭЛ
1	БХБ Сайдын 2020 оны 30 дугаар тушаалаар батлагдсан барилгын төсөв зохиох дүрэм
2	БХБ Сайдын 2006 оны 142 дугаар тушаалаар батлагдсан Барилга сантехникийн ажлын төсвийн суурь норм
3	ДБС-ын 2004 оны 177 дугаар тушаалаар батлагдсан Барилгын цахилгаан, холбооны угсралтын ажлын төсвийн суурь норм, түүний хавсралтууд, нэмэлтүүд
4	БХБСайдын 2016 оны 202 дугаар тушаалаар батлагдсан Барилга, сантехник, цахилгааны ажлын төсвийн суурь нормын нэмэлт №5
5	БХБСайдын 2017 оны 199 дугаар тушаалаар батлагдсан Барилга, сантехник, цахилгааны ажлын төсвийн суурь норм. Нэмэлт №6
6	ДБХ Сайдын 1999 оны 40 дугаар тушаалаар батлагдсан Нефтийн бүтээгдэхүүн хадгалах сав, тоног төхөөрөмж усграх ажлын төсвийн норм
7	БХБ Сайдын 2019 оны 217-дугаар тушаалаар батлагдсан барилгын ажилтны тарифт цалин
8	ЗТХ сайдын 2022 оны А/233-р тушаалаар батлагдсан автомашинаар ачаа тээвэрлэх жишиг тариф

ТӨСӨВТ ӨРТГИЙН ДҮН: 90,591,456

төгрөг

ТАЙЛБАР БИЧСЭН:

Мэргэшсэн төсөвчин: /Ж.Чимэд/МЭРГЭШСЭН ТӨСӨВЧИЙН
Тамга

360-02

☎ Дугаар: 89003199

✉ Имэйл: toontogrand@gmail.com

📍 Хаяг: Улаанбаатар хот, Чингэлтэй дүүрэг, 4-р хороо, Улз төв 3-н давхар

ТӨСӨВТ ӨРТГИЙН НЭГДСЭН ТОВЧОО

Д/Д	Зардлын нэр	Бүгд өртөг /төгрөг/
1	Ажиллах хүчний зардал	14,115,172
2	Материал	45,284,788
3	Тээвэр	1,906,148
4	Машин ашиглалт	1,873,152
	Шууд зардлын дүн	63,179,260
5	Барилгын удирдлага, зохион байгуулалтын зардал /72.3 %/	5,213,846
6	Ашиг / 15%/	10,258,966
	Барилга угсралтын ажлын дүн	78,652,071
7	НӨАТ 10%	7,865,207
8	Нормчлолын сан 0.18%	141,574
	Дүн	86,658,852
9	Захиалагчийн техник хяналтын зардал	1,573,041
10	Инженер хайгуул, зураг төслийн ажлын дүн	0
11	Зураг төсөл зохиогчийн хяналтын зардал	786,521
	Дүн	89,018,414
12	Магадлашгүй ажил 2 %	1,573,041
13	Бусад нэмэлт зардал	0
	Дүн	90,591,456

Төсөв зохиосон: / Ж.Чимэд/



ЦАЛИНГИЙН НЭГТГЭЛ

ГАЗРЫН АЖИЛ

Үндэслэл	Гүйцэтгэх ажлын нэр	Хэмжих нэгж	Тоо хэмжээ	Дундаж зэргийн хөдөлмөр зарцуулалт (үндсэн ажил / тэт ачиж буулгах)					
				Зэрэг	Нэгж хүн-цаг	Бүгд хүн-цаг	Тарифт	Нийт цалин	Бүгд цалин
01-200-01	Экскаватороор 1-р зэргийн хөрсийг ухаж овоолох	м3	165.6	3.3 / 2	.27 / .29	44.71 / 47.86	6381 / 5212	285307 / 249438	534,745
01-270-01	Экскаватороор 1-р зэргийн хөрсийг ухаж шороог автосамосвалд ачих	м3	165.6	4.0 / 2	.23 / .29	38.09 / 47.86	6921 / 5212	263607 / 249438	513,045
01-350-01	Талбайн хөрсийн механизмгаар тэгшлэх	м2	414	3.0 / 2	.28 / .09	116.33 / 36.85	6150 / 5212	715454 / 192041	907,495
25-07-20	Талбайн суурийг уулын буталсан чулуу, дайрганы хольцоор хийх б=30 см	1м3	124	3.4 / 2	.26 / .00	32.34 / .46	6459 / 5212	208911 / 2391	211,302
01-190-01	Хийн доргиурт индүүгээр нягтруулах	м3	124	3.3 / 2	.23 /	28.52 / .04	6381 / 5212	181986 / 207	182,193
25-07-20	Талбайн суурийг элс-хайрганы хольцоор хийх б=20 см	1м3	82.8	3.4 / 2	.26 /	21.6 /	6459 / 5212	139499 /	139,499
01-190-01	Хийн доргиурт индүүгээр нягтруулах	м3	82.8	3.3 / 2	.63 /	52.16 /	6381 / 5212	332858 /	332,858

Нийт Хүн/цаг: 333.759712 / 133.06128

Үндсэн цалин: 2,821,138

479,593

Инженер техникийн ажилчдын цалин 17%:

1,043,821

Нэмэгдэл цалин 37% :

4,344,552

Нийт цалин:

586,515

590,859

5,521,926

Нийгмийн даатгал, эрүүл мэндийн даатгалын байгууллагын төлөх шимтгэлийн дүн 13.5%:

Ажлын багаж, хувцас, хэрэглэл:

Ажиллах хүчний зардал:

ТАЛБАЙН АЖИЛ

Үндэслэл	Гүйцэтгэх ажлын нэр	Хэмжих нэгж	Тоо хэмжээ	Дундаж зэргийн хөдөлмөр зарцуулалт (үндсэн ажил / тэт ачиж буулгах)					
				Зэрэг	Нэгж хүн-цаг	Бүгд хүн-цаг	Тарифт	Нийт цалин	Бүгд цалин
25-06-08	Цементбетон хольцоор талбайг гараар хийх б=15см	1м3	56.1	3.4 / 2	1.64 /	91.98 /	6459 / 5212	594127 /	594,127
11-440-04	Гадна талбайд угсардаг Лего PVC хавтан угсрах	м2	252	2.0 / 2	.32 /	80.64 / .08	5212 / 5212	420296 / 394	420,690
01-040-01	0.6м хүртэл гүн шонгийн нVх 1-р зэргийн хөрсөнд гараар ухах	м3	9.2	2.9 / 2	1.77 /	16.31 /	6056 / 5212	98789 /	98,789
09-510-06	4.0*2.0 м төмөр торон хашаа хийж угсрах	м2	312	2.1 / 2	.25 / .55	77.38 / 172.97	5306 / 5212	410557 / 901534	1,312,091
06-010-05	Хашааны шонг бэхлэж бетон цугтах	м3	8.8	2.9 / 2	2.17 / 1.51	19.11 / 13.32	6056 / 5212	115757 / 69441	185,198
09-530-06	Төмөр хашаа хайсыг зэврэлтээс хамгаалах репко будгаар будах /шүршиж/	м2	126	2.6 / 2	.07 /	9.42 / .04	5774 / 5212	54419 / 230	54,649

ЦАЛИНГИЙН НЭГТГЭЛ

Нийт Хүн/цаг: 294.852165 / 186.4157 Үндсэн цалин: 2,665,543
 Инженер техникийн ажилчдын цалин 17%: 453,142
 Нэмэгдэл цалин 37% : 986,251
 Нийт цалин: 4,104,936
 Нийгмийн даатгал, эрүүл мэндийн даатгалын байгууллагын төлөх шимтгэлийн дүн 13.5%: 554,166
 Ажлын багаж, хувцас, хэрэглэл: 558,271
Ажиллах хүчний зардал: 5,217,374

ТОХИЖИЛТЫН АЖИЛ

Үндэслэл	Гүйцэтгэх ажлын нэр	Хэмжих нэгж	Тоо хэмжээ	Дундаж зэргийн хөдөлмөр зарцуулалт (үндсэн ажил / тэт ачиж буулгах)					
				Зэрэг	Нэгж хүн-цаг	Бүгд хүн-цаг	Тарифт	Нийт цалин	Бүгд цалин
10-260-08	Сагсны шит суурилуулах /"3*3" стандарт, үйлдвэрийн/	ш	1	3.5 / 2	4.95 / .34	4.95 / .34	6536 / 5212	32338 / 1772	34,110
37-230-04	Гадна талбайд төмөр хөлтэй модон тавцантай түшлэгтэй 1.5*0.9*0.5 хэмжээтэй сандал суурилуулах	ш	10	3.4 / 2	2.6 / .14	26.01 / 1.37	6459 / 5212	168024 / 7140	175,165
37-230-04	Гадна талбайд хогны сав суурилуулах	ш	2	3.4 / 2	1.6 / .14	3.2 / .27	6459 / 5212	20687 / 1428	22,115

Нийт Хүн/цаг: 34.1644 / 1.984 Үндсэн цалин: 231,389
 Инженер техникийн ажилчдын цалин 17%: 39,336
 Нэмэгдэл цалин 37% : 85,614
 Нийт цалин: 356,340
 Нийгмийн даатгал, эрүүл мэндийн даатгалын байгууллагын төлөх шимтгэлийн дүн 13.5%: 48,106
 Ажлын багаж, хувцас, хэрэглэл: 48,462
Ажиллах хүчний зардал: 452,908

ГЭРЭЛТҮҮЛГИЙН АЖИЛ

Үндэслэл	Гүйцэтгэх ажлын нэр	Хэмжих нэгж	Тоо хэмжээ	Дундаж зэргийн хөдөлмөр зарцуулалт (үндсэн ажил / тэт ачиж буулгах)					
				Зэрэг	Нэгж хүн-цаг	Бүгд хүн-цаг	Тарифт	Нийт цалин	Бүгд цалин
01-060-02	Кабелийн шуудуу гараар ухах	м3	48.2	2.8 / 2	3.15 /	151.6 /	5962 / 5212	903860 /	903,860
38-250-05	2*6мм2 гадна кабель утас	м	200	4.0 / 2	.12 /	23.8 / .02	6921 / 5212	164720 / 104	164,824
38-560-04	Хашааны шон дээр гэрэлтүүлэгч угсрах /2 м өндөр 150 вт/	ш	4	3.3 / 2	6.62 / .68	26.48 / 2.72	6381 / 5212	168969 / 14177	183,146

ЦАЛИНГИЙН НЭГТГЭЛ

38-530-04	Гадна гэрэлтүүлгийн самбар угсрах	ком	1	3.6 / 2	2.64 / .18	2.64 / .18	6613 / 5212	17458 / 938	18,396
-----------	-----------------------------------	-----	---	---------	------------	------------	-------------	-------------	--------

Нийт Хүн/цаг: 204.52346 / 2.92
 Үндсэн цалин: 1,270,226
 Инженер техникийн ажилчдын цалин 17%: 215,938
 Нэмэгдэл цалин 37% : 469,984
 Нийт цалин: 1,956,148
 Нийгмийн даатгал, эрүүл мэндийн даатгалын байгууллагын төлөх шимтгэлийн дүн 13.5%: 264,080
 Ажлын багаж, хувцас, хэрэглэл: 266,036
Ажиллах хүчний зардал: 2,486,264

КАМЕРЖУУЛАЛТЫН АЖИЛ

Үндэслэл	Гүйцэтгэх ажлын нэр	Хэмжих нэгж	Тоо хэмжээ	Дундаж зэргийн хөдөлмөр зарцуулалт (үндсэн ажил / тэт ачиж буулгах)					
				Зэрэг	Нэгж хүн-цаг	Бүгд хүн-цаг	Тарифт	Нийт цалин	Бүгд цалин
40-510-07	Сулжээний угас татах. UTR Sabell 6e гадна	м	40	2.1 / 2	.16 /	6.24 /	5306 / 5212	33109 /	33,109
40-250-05	Тэжээлийн хайрцаг суурилуулах	ш	1	3.0 / 2	.74 / .2	.74 / .2	6150 / 5212	4551 / 1042	5,593
38-520-46	Утасгүй цацагч, хүлээн авагч wireless антен суурилуулах	ш	1	3.4 / 2	1.03 / .34	1.03 / .34	6459 / 5212	6653 / 1772	8,425
40-480-05	Хяналтын камер суурилуулах /гадна чигийн 8 mp full hd 1080/	ш	2	3.1 / 2	.33 / .65	.66 / 1.3	6227 / 5212	4135 / 6776	10,910
38-520-42	Камер адаптер суурилуулах /24V/	ш	2	3.4 / 2	1.46 / .07	2.92 / .14	6459 / 5212	18860 / 730	19,590
40-290-06	Бичигч тохоромж суурилуулах, NVR 32 сувагтай Network	ш	1	5.0 / 2	5.91 /	5.91 /	7604 / 5212	44940 /	44,940
38-510-06	Сүлжээний толгой угсрах utp	ширхэг	4	4.0 / 2	.36 / .00	1.46 / .00	6921 / 5212	10088 / 21	10,110
38-270-05	2x2.5мм2 хүртэл огтлолтой тэжээлийн угсыг татах	1 м угас	40	2.6 / 2	.38 / .01	15.16 / .56	5774 / 5212	87534 / 2898	90,432

Нийт Хүн/цаг: 34.1216 / 2.54012
 Үндсэн цалин: 223,109
 Инженер техникийн ажилчдын цалин 17%: 37,929
 Нэмэгдэл цалин 37% : 82,550
 Нийт цалин: 343,588
 Нийгмийн даатгал, эрүүл мэндийн даатгалын төлөх шимтгэлийн дүн 13.5%: 46,384
 Ажлын багаж, хувцас, хэрэглэл: 46,728
Ажиллах хүчний зардал: 436,700

ЦАЛИНГИЙН НЭГТГЭЛ

Бүгд хүн/цаг: 901.421337 / 326.9211	Бүгд цалин:	7,211,405
Инженер техникийн ажилчдын цалин 17%:		1,225,939
Нэмэгдэл цалин 37%:		2,668,220
Нийт цалин:		11,105,564
Нийгмийн даатгал, эрүүл мэндийн даатгалын байгууллагын төлөх шимтгэлийн дүн 13.5%:		1,499,251
Ажлын багаж, хувцас, хэрэглэл:		1,510,357
Ажиллах хүчний зардал:		14,115,172

БҮЛЭГ ТУС БҮРИЙН МАТЕРИАЛ БА ТЭЭВРИЙН ЗАРДАЛ

ГАЗРЫН АЖИЛ

Шифр	Материалын нэр	Материал			Тээвэр			Зардал	
		Х/Н	Үнэ	Нийт орц	Нийт жин	Зай	Зэрэг		Тариф
1-0517	Төмөр гадас d13мм x500мм	Ш	334	10.7536	.0146	6	2	577.7	51
	Дэвсгэр хийх уулын чулуу	М3	15,000	124	210.8	5	1	485.82	512,054
1-4032	Зохиост ширхэглэлийн бүрэлдэхүүнтэй элс хайрганы хольц	М3	15,000	40.326	68.5542	12	1	320.13	263,355
3-2701	Мяндсан олс	М	300	2.9366	.0004	6	2	577.7	1

2,469,363

775,461

ТАЛБАЙН АЖИЛ

Шифр	Материалын нэр	Материал			Тээвэр			Зардал	
		Х/Н	Үнэ	Нийт орц	Нийт жин	Зай	Зэрэг		Тариф
1-4271	Ус	М3	500	1.1862	1.1862	1	1	1480	1,756
1-5105	Төмөр эдлэлийн репко будаг	КГ	9,500	39.375	.0394	400	1	248.58	3,915
1-3825	Хашааны томор тор 4,0*2,0 м	М2	12,000	288.912	2.8891	6	1	444.4	7,704
1-4264	Хаалганы нугас	Ш	8,000	6.552	.0007	6	1	444.4	2
1-4334	Хайрга	М3	15,000	54.55	95.4624	12	1	320.13	366,725
1-4025	Цемент м-400	ТН	500,000	15.5722	15.8837	6	1	444.4	42,352
1-0879	Электрод э-42	КГ	5,000	99.84	.1158	665	2	323	24,876
1-4547	Боолт	КГ	2,500	12.6	.0142	665	2	323	3,058
1-3825	Булан төмөр l-40 мм	М	7,500	26.832	.0537	665	1	248.58	8,871
1-4180	Бетон зуурмаг м-200	М3	160,200	1.056	2.5344	6	1	444.4	6,758
1-4543	Голын элс	М3	10,000	25.5667	42.1851	12	1	320.13	162,057
1-5239	Гадна талбайн угсардаг леги рVc хавтан	М2	40,000	252	.3024	655	2	323	63,977
1-4270	Леги хурээ	М	5,000	83.16	.0416	665	2	323	8,931
1-3825	Квадрат хөндий төмөр 100x100 мм	М	15,000	187.2	.936	6	1	444.4	2,496
1-0872	Квадрат хөндий төмөр 30*30мм	М	8,500	600.6	5.9219	6	2	577.7	20,527

32,064,063

724,004

ТОХИЖИЛТЫН АЖИЛ

БҮЛЭГ ТУС БҮРИЙН МАТЕРИАЛ БА ТЭЭВРИЙН ЗАРДАЛ

Шифр	Материалын нэр	Материал				Тээвэр				
		Х/Н	Үнэ	Нийт орц	Зардал	Нийт жин	Зай	Зэрэг	Тариф	Зардал
1-3825	Сагсны шит /үйлдвэрийн/	кг	1,500,000	1	1,500,000	.525	400	1	248.58	52,202
1-4270	Сандал	ш	350,000	10	3,500,000	.75	660	2	323	159,885
1-4270	Хогны сав /хөг ангилан ялгах 3 тасалгаатай/	ш	300,000	2	600,000	.15	660	2	323	31,977
1-4547	Боолт	кг	2,500	33.6	84,000	.038	665	2	323	8,155

5,684,000

252,219

ГЭРЭЛТҮҮЛГИЙН АЖИЛ

Шифр	Материалын нэр	Материал				Тээвэр				
		Х/Н	Үнэ	Нийт орц	Зардал	Нийт жин	Зай	Зэрэг	Тариф	Зардал
1-0306	Тусгаарлагч лент	кг	3,000	.081	243	.0001	30	2	362.3	1
2-2843	Хуванцар хоолой	м	1,000	.32	320	.0000	6	3	866.5	0
3-3605	Хамгаалалтын самбарын хайрцаг 10*15 см	ш	25,000	8	200,000	.416	6	2	577.7	1,442
1-0879	Электрод э-42	кг	5,000	1.2	6,000	.0014	665	2	323	299
3-3815	Гэрэлтүүлэгийн шон 2 м /ф-50 мм/	ш	16,000	8	128,000	.48	30	2	362.3	5,217
3-6361	Led гэрэлтүүлэгч толгой 150 вт	м	120,000	4	480,000	.052	30	3	543.4	848
3-4119	2*6мм2 кабель утас /гадна зориулалтын/	ш	4,500	200	900,000	.14	6	2	577.7	485

1,714,563

8,292

КАМЕРЖУУЛАЛТЫН АЖИЛ

Шифр	Материалын нэр	Материал				Тээвэр				
		Х/Н	Үнэ	Нийт орц	Зардал	Нийт жин	Зай	Зэрэг	Тариф	Зардал
	Сулжээний утас . итр sabell 6е гадна зориулалтын	100м	2,800	40	112,000	.0103	660	2	323	2,200
3-6469	Свич 5 порт	ш	45,000	1.6	72,000	.16	660	2	323	34,109
3-6469	Свич 8 порт	ш	65,000	1	65,000	.1	660	2	323	21,318
3-2957	Тэжээлийн утас 2х2.5 мм2	км	3,500	40	140,000	1.52	5	2	631.5	4,799
3-1098	Тэжээлийн хайрцаг 30х20 см	ш	35,000	1	35,000	.0005	660	2	323	107
	Хяналтын гадна чигийн камер 8 mp full hd 1080. ш?нийн тусгал 20-25м	ш	570,000	2	1,140,000	.0172	660	2	323	3,667
3-4112	Шилэн кабелийг чиглүүлэгч fdf 8 core	кг	120,000	.5	60,000	.0003	660	2	323	75
3-4112	Шилэн кабелийн хувиргагч жампер	ш	15,000	.5	7,500	.0003	660	2	323	75

БҮЛЭГ ТУС БҮРИЙН МАТЕРИАЛ БА ТЭЭВРИЙН ЗАРДАЛ

3-6472	Шилэн кабель агаарын тросстой 8 core	Ш	5,500	200	1,100,000	.34	660	2	323	72,481
3-3808	Автомат таслуур 16а	Ш	12,000	1	12,000	.46	5	2	631.5	1,452
1-3825	Антен суурь бүтээц /труба ф-50 мм/	кг	8,500	3.8	32,300	.0038	660	1	248.58	623
3-6475	Адаптер 24V, 5а	Ш	30,000	2	60,000	.002	660	2	323	426
3-5470	Дүрсний залгуур 3м hdmi	Ш	18,000	1	18,000	.0001	5	2	631.5	0
	Камерийн суурь	1 ком	35,000	2	70,000	.001	660	1	248.58	164
1-4212	Коннектор utp	Ш	1,000	4	4,000	.0041	660	1	248.58	676
2-0630	Медиа конвертор 1000 utp хувиргагч	Ш	160,000	.5	80,000	.0039	660	2	323	841
3-3808	Олон залгуур 16а	Ш	25,000	1	25,000	.46	5	2	631.5	1,452
3-6365	W/ireless антен 5 grts	Ш	320,000	1	320,000	.008	660	2	323	1,705

3,352,800

146,172

НИЙТ ЗАРДЛЫН ДҮН:


45,284,788

1,906,148


НИЙТ БАРИЛГЫН МАШИН МЕХАНИЗМЫН ХЭРЭГЦЭЭ

Шифр	Машин механизмын нэр	Нийт хэрэгцээ	Нэгж үнэ	Нийт үнэ
56*03	Рейкэн доргиулагч	3.93	9,115	35,795
9003	Цахилгаан өрөм	6.24	22,531	140,593
	Буун шүршигч	1.89	500	945
03*03	Автогрейдер 175м.х	.23	32,300	7,281
2028	Автокран 5тн	.17	59,489	10,137
2027	Автокран 3тн	.17	40,084	6,638
	Автомашин	5.29	53,184	281,290
85201	Ачааны машин	32.76	739	24,210
3033	Гагнуурын аппарат	84.78	1,964	166,512
05*04	Доргиурт хосолмол булт индүү 10-12тн	9.9	63,789	631,216
6015	Заадас зүсэгч хөрөө	2.33	14,359	33,494
53*01	Пикап	6.12	13,800	84,446
1005	Өндөр бүтээмжтэй 0.25м3 шанагатай эксковатор	6.61	65,000	429,484
	Үйлчилгээний машин	1.33	15,830	21,111

1,873,152

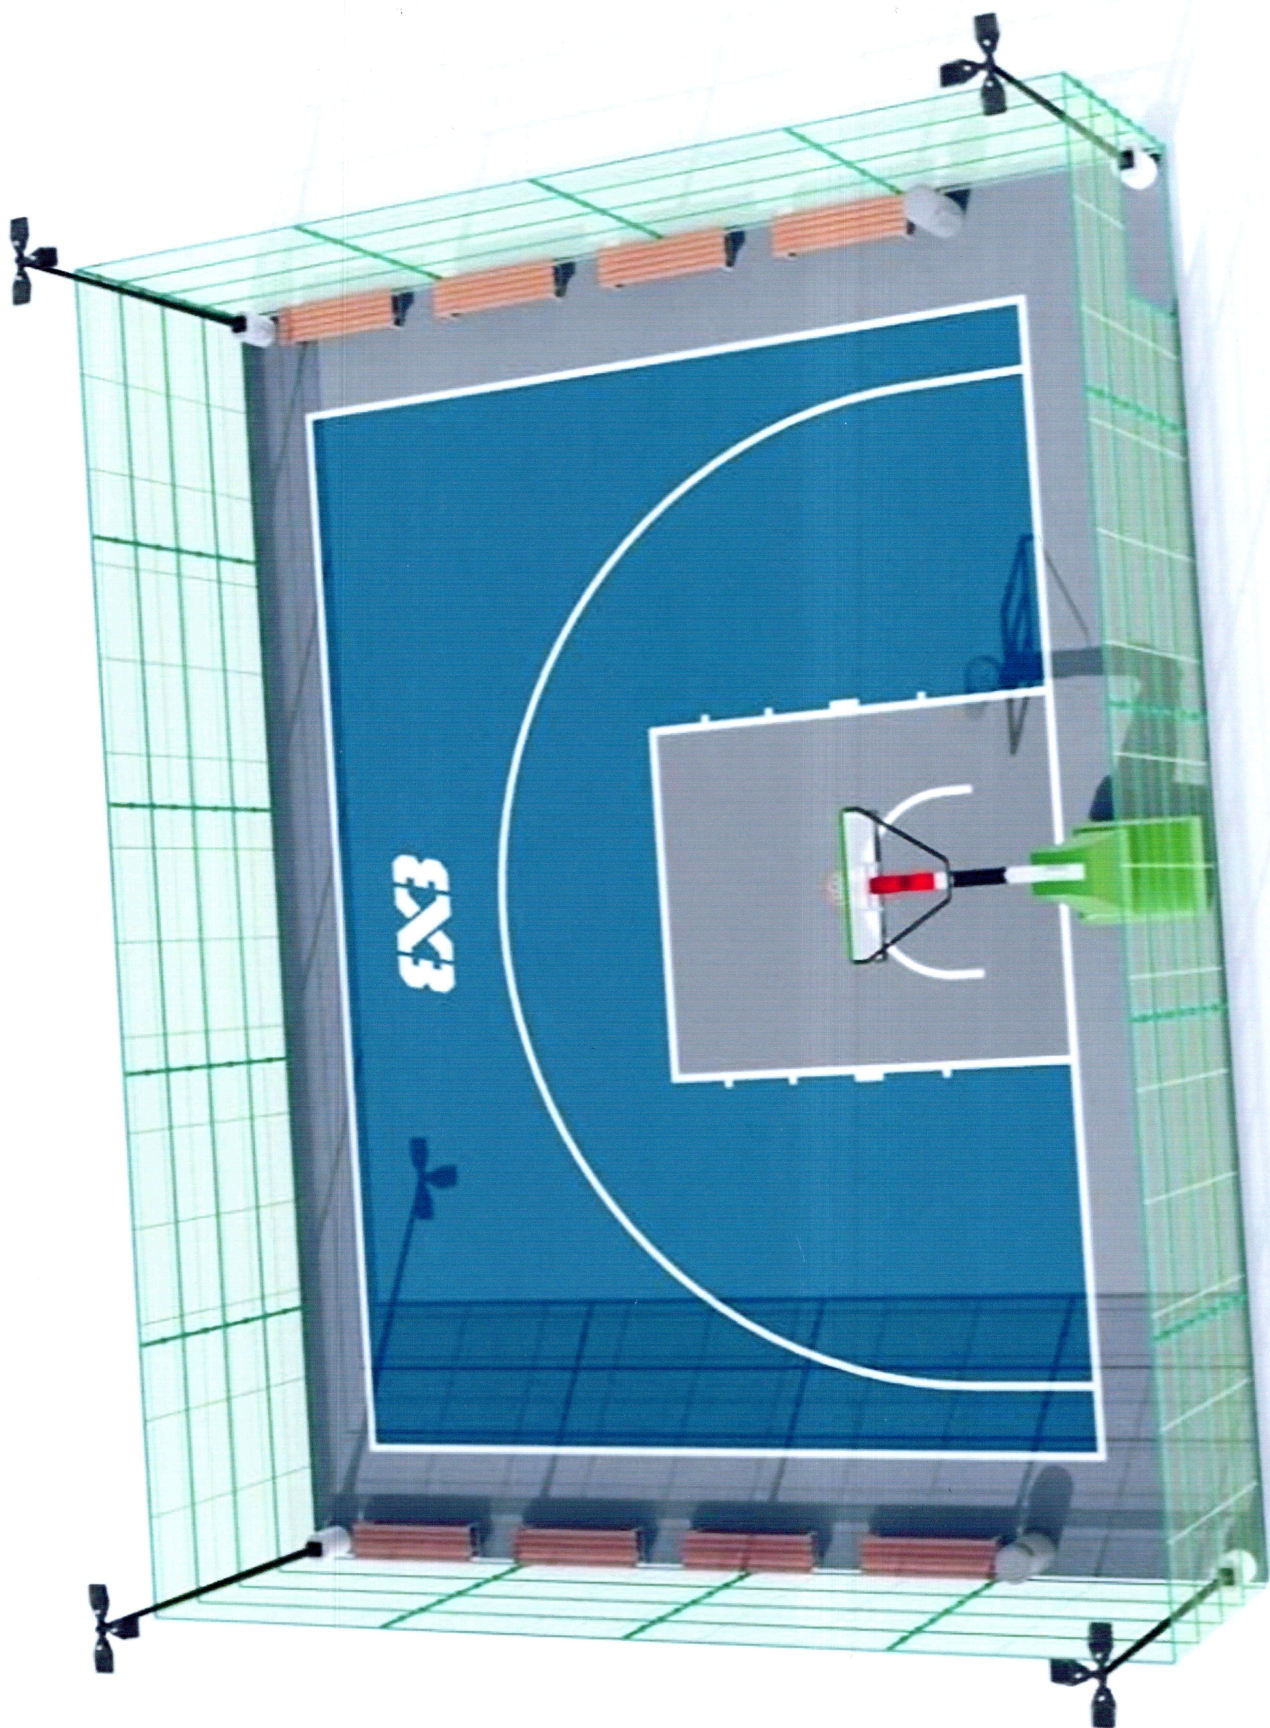


ДОРНОД АЙМАГ, ХЭРЛЭН СУМ, 9 ДҮГЭЭР БАГТ БАЙГУУЛАХ "ЗХЗ" САГСАН
 БӨМБӨГИЙН ТАЛБАЙН АЖЛЫН ЗУРАГ М1:100

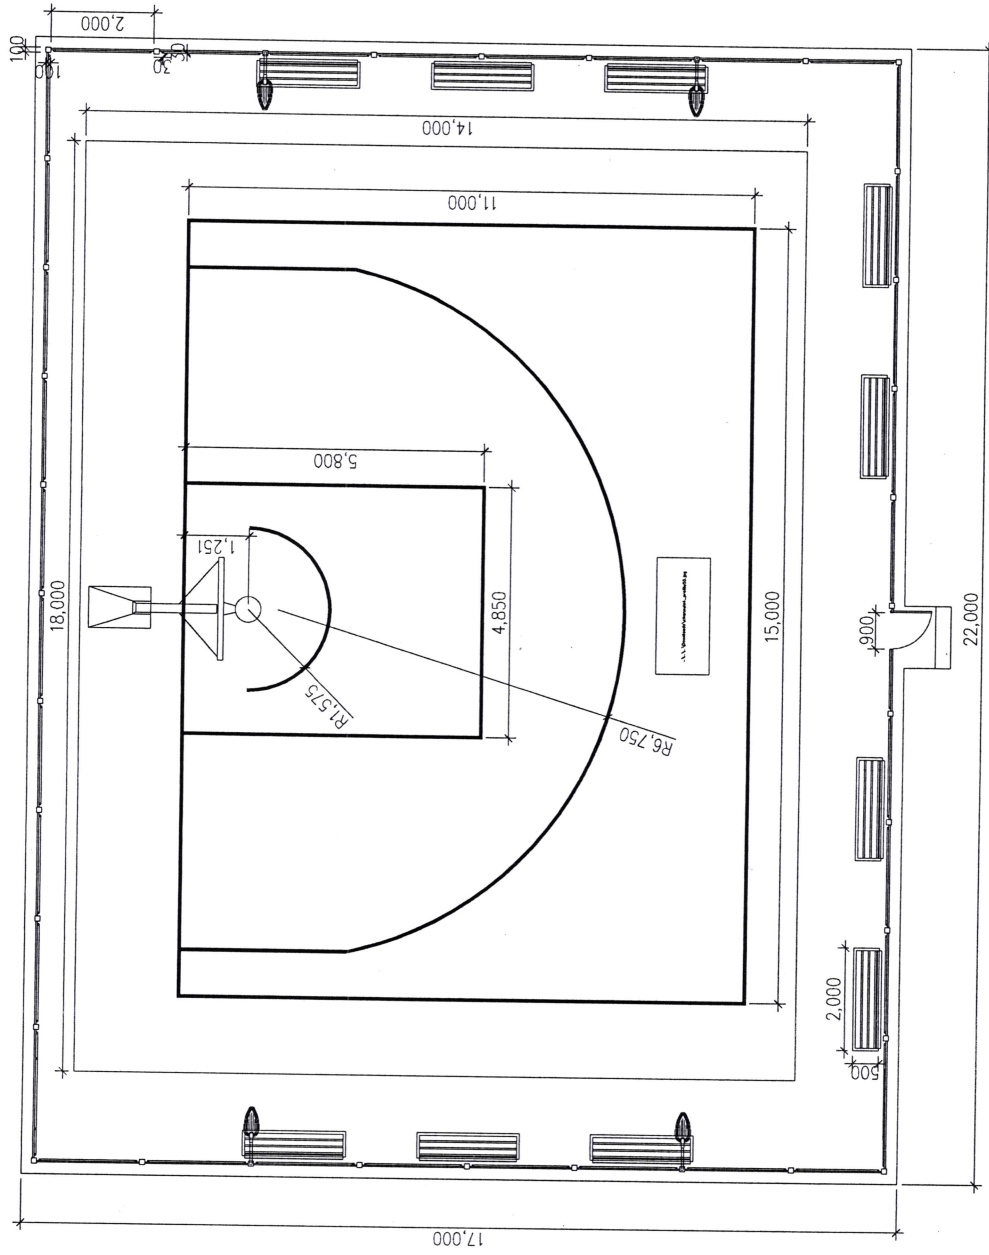

Дорнод, Хэрлэн, 8-р багийн ажлын албаны барилгын хэмжилтийн байгуулалт		Масштаб: 1:100	
Захирал	Талбайн зай хэмжээ	үе шат	хуудас
Инженер		А.4	1
Гүйцэтгэсэн	ЕГ шифр: -08/2023	2023 оны 11-р сар	
Шалтгасан	ТГ шифр:		

БА

ДОРНОД АЙМАГ, ХЭРЛЭН СУМ, 9 ДҮГЭЭР БАГТ БАЙГУУЛАХ "ЗХЗ" САГСАН
 БӨМБӨГИЙН ТАЛБАЙН АЖЛЫН ЗУРАГ М1;100

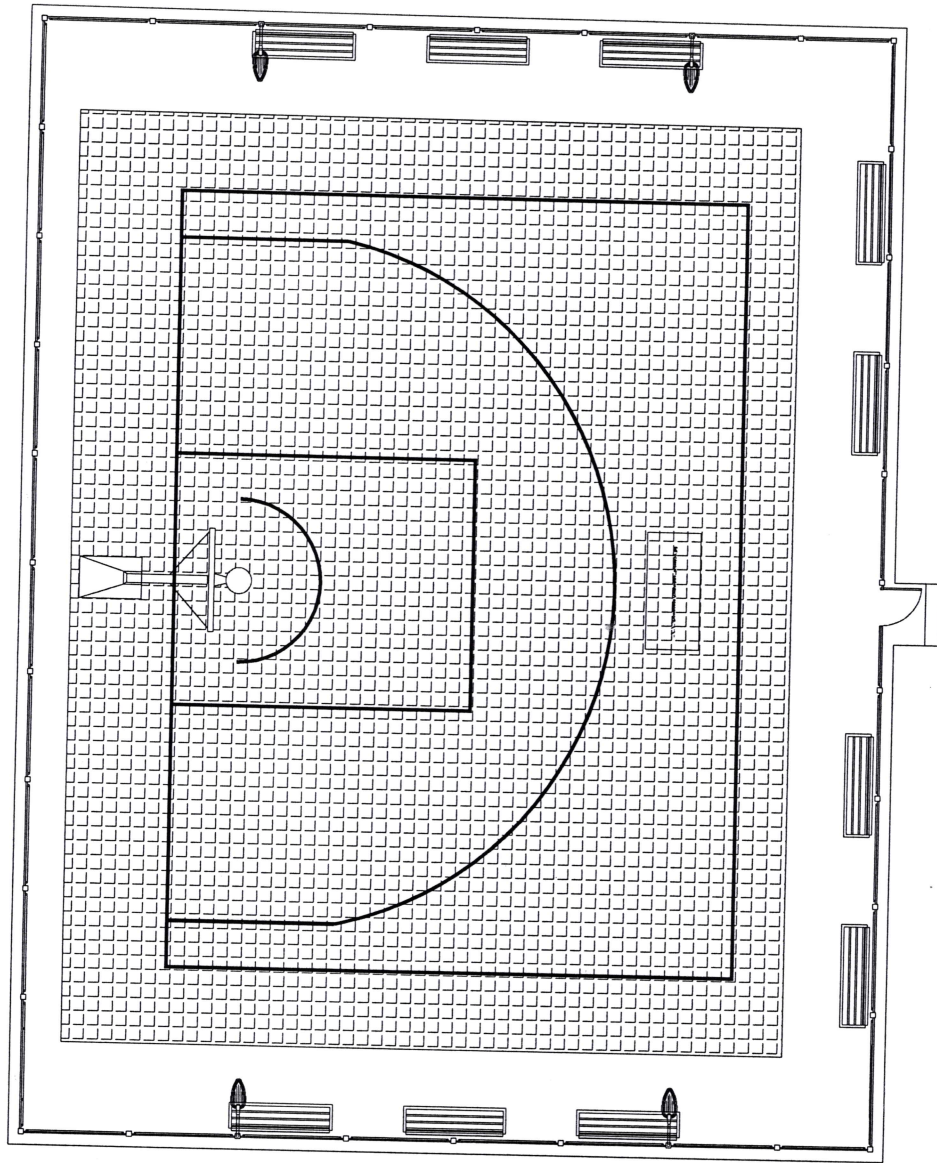

Дорнод, Хэрлэн, 9-р багт байгуулах "ЗХЗ" сагсан бөмбөгийн
 талбайн ажлын зураг

Захирал		Масштаб: 1:100	
Инженер		№ шат	хуудас
Гүйцэтгэсэн		А.3	1
Шалгасан		Ерөнхий төлөвлөгөө	
		ЕГ шифр: -08/2023	
		ТГ шифр:	
		2023 оны 11-р сар	

БА