





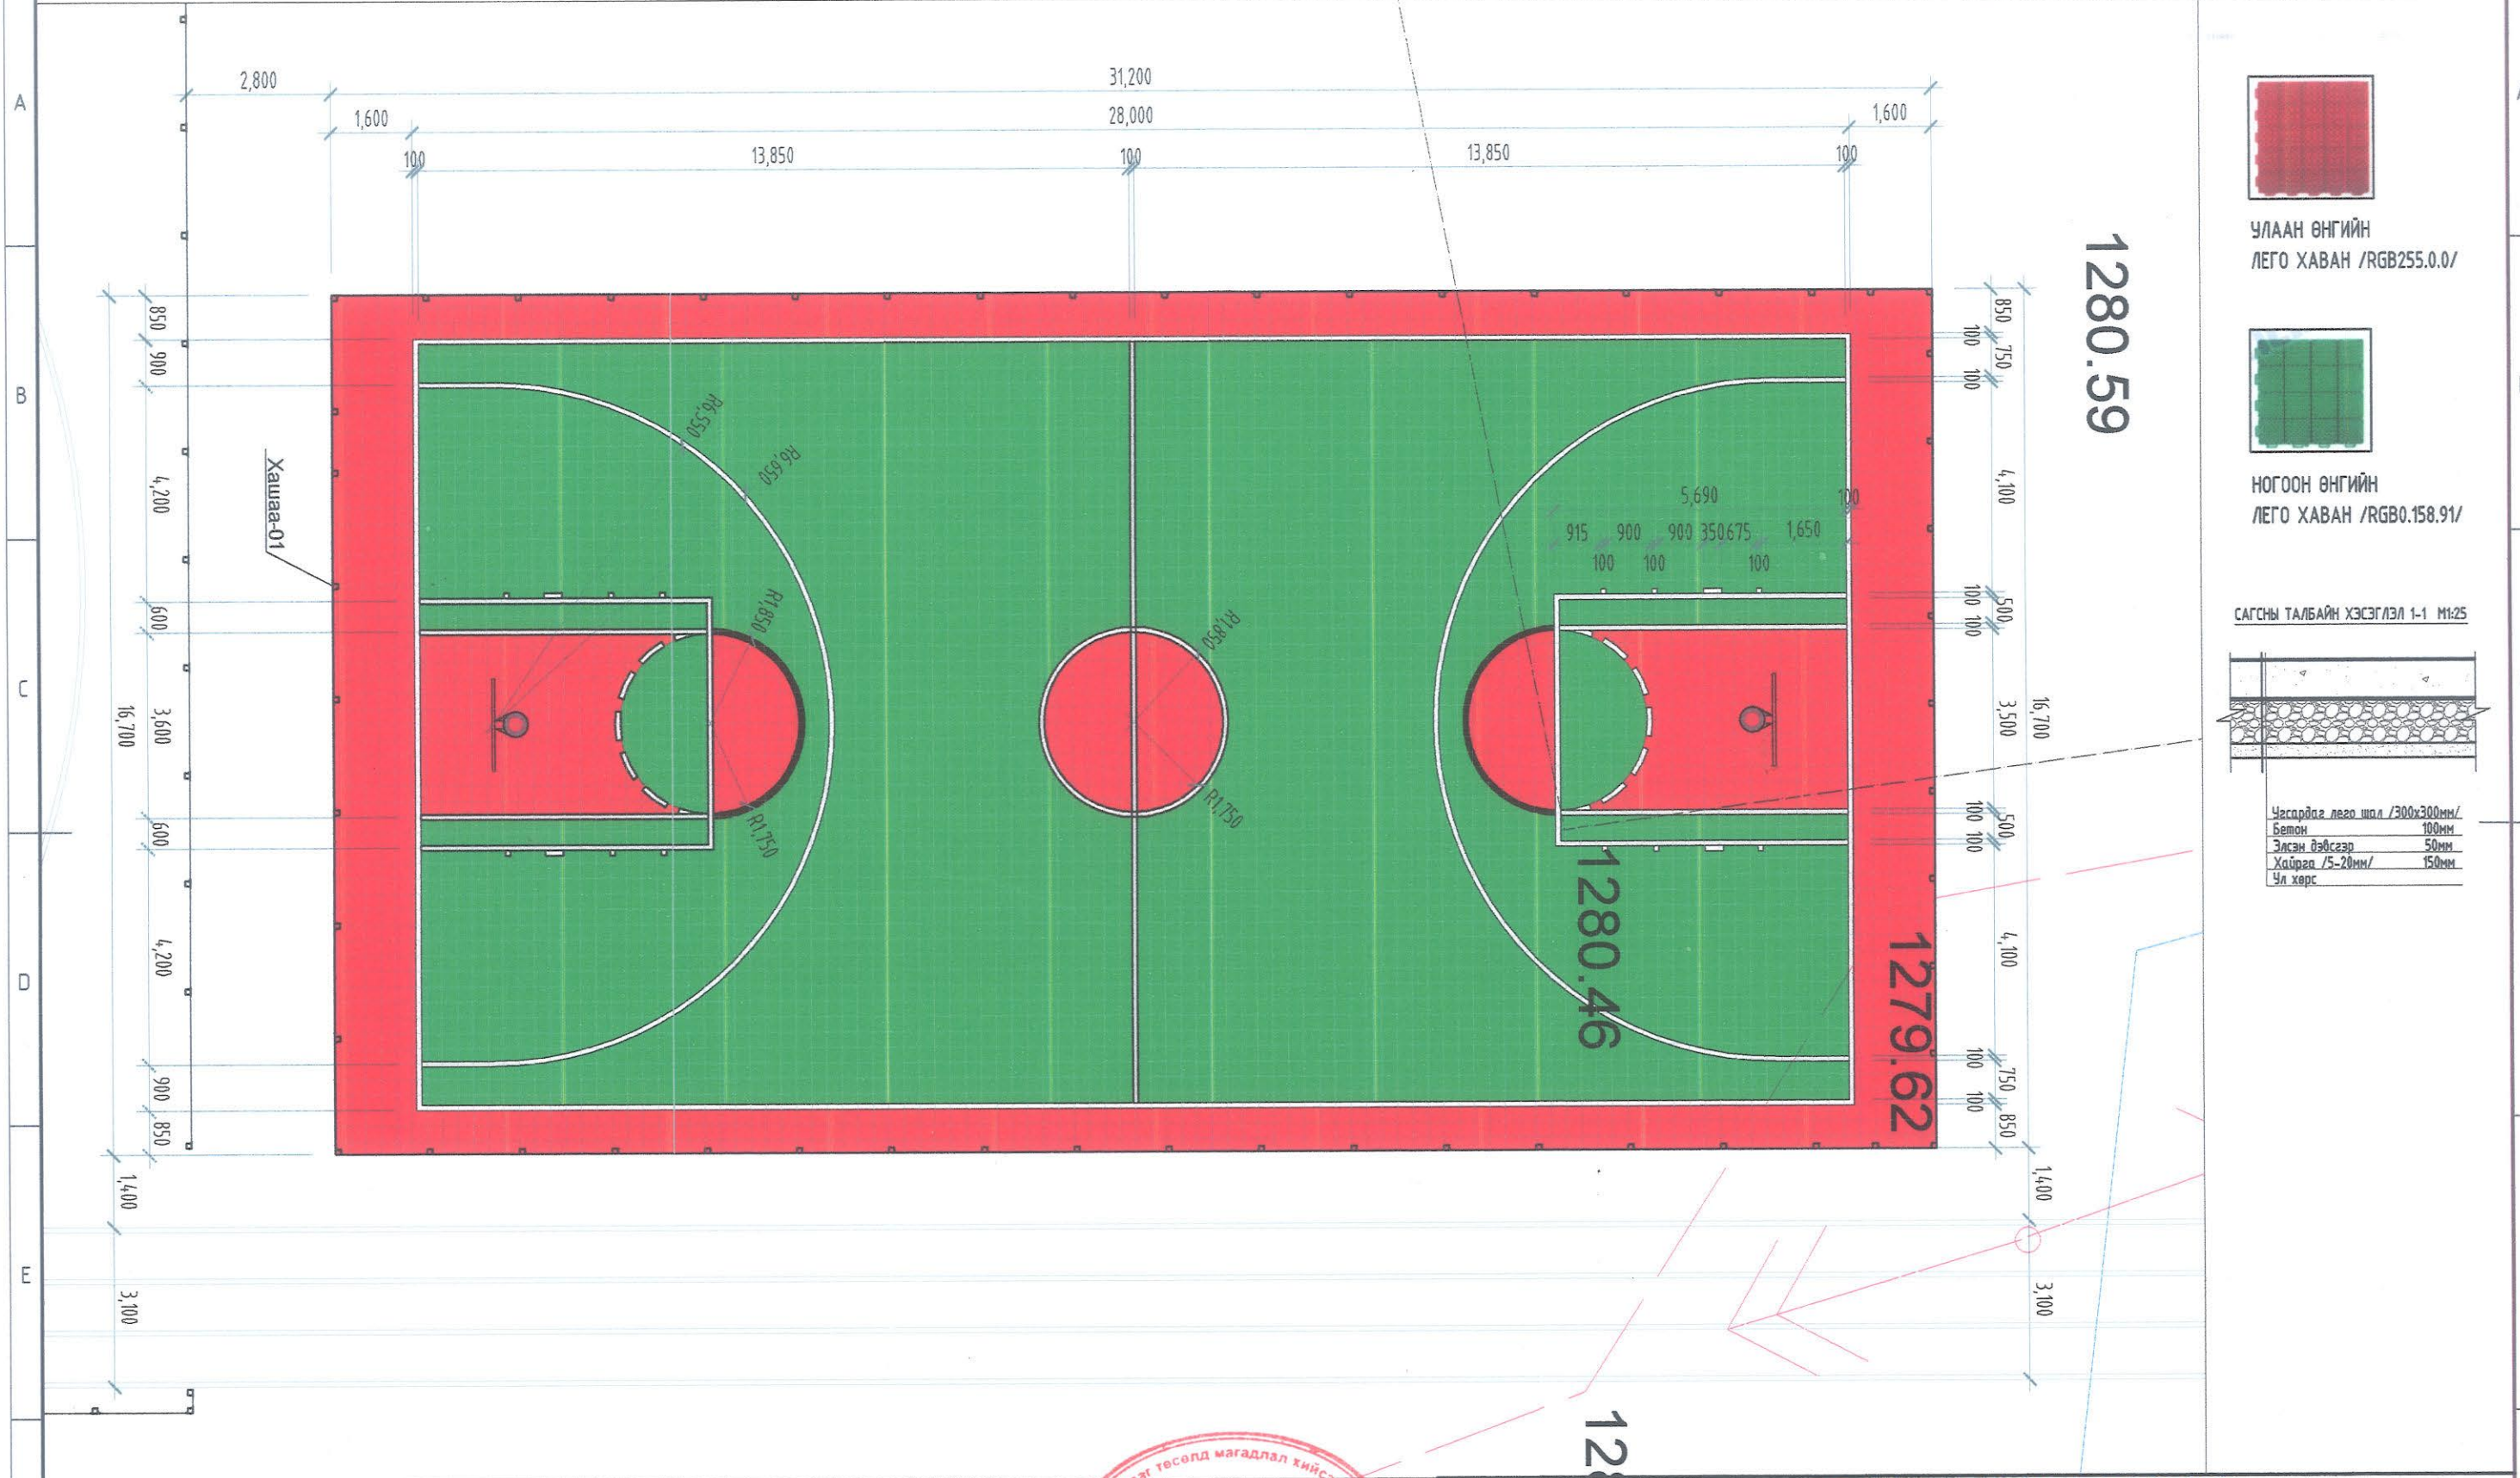


ХӨЛ БӨМБӨГИЙН ТАЛБАЙН ХААЛГАНЫ ХЭСЭГЛЭЛ

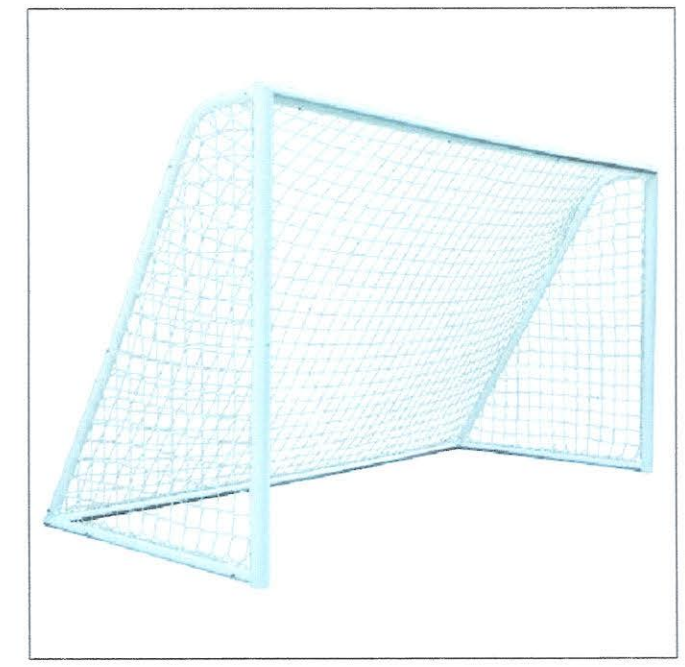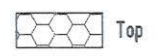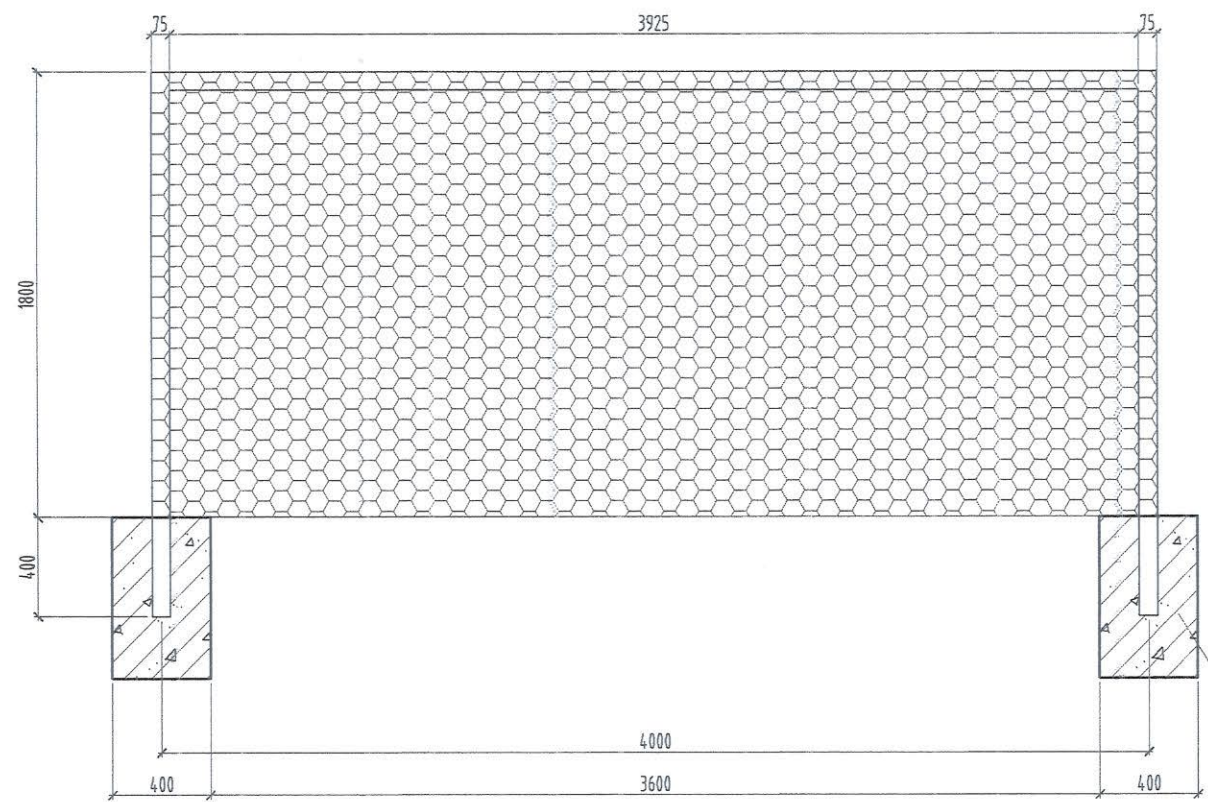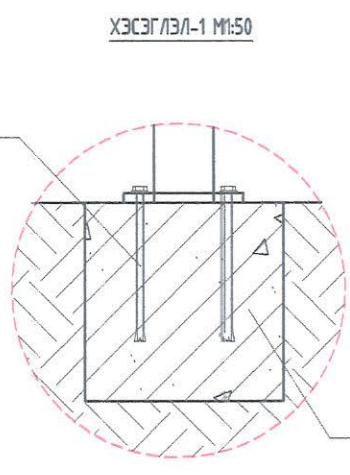


ТАЙЛБАР.
Хөл бөмбөгийн талбайн хаалга: Урт 4м, өргөн 1,4м, өндөр 1,8м хэмжээтэй цагаан өнгийн Ø75мм металл хийцтэй хаалга.

 "НЬЮ-ТОВЕР" ХХК БАРИГТЭЙ ЭЗЭН ТӨСЛӨД БАРИМГА УГСРАЛТ	Улаанбаатар хот, Хан-Уул дүүрэг, 1б-р хороо 7, 89-р СУРГУУЛИЙН СПОРТ ТАЛБАЙН ЗАСВАР, ШИНЭЧЛЭЛТ					
	ХӨЛ БӨМБӨГИЙН ТАЛБАЙН ХААЛГАНЫ ХЭСЭГЛЭЛ				Үе шал: ЕТ	
	Архитектор	<i>Б.Есенжолан</i>	Б.Есенжолан	ЕГ Шифр: NT-03/2024	Масштаб: М1:30	Огноо: 2024.02
	Гүйцэтгэсэн	<i>Б.Есенжолан</i>	Б.Есенжолан	ТГ Шифр:	Зургийн дугаар: ЕТ-07	Хуудас: ЕТ-12
Шалгасан		Н.Дамшран				

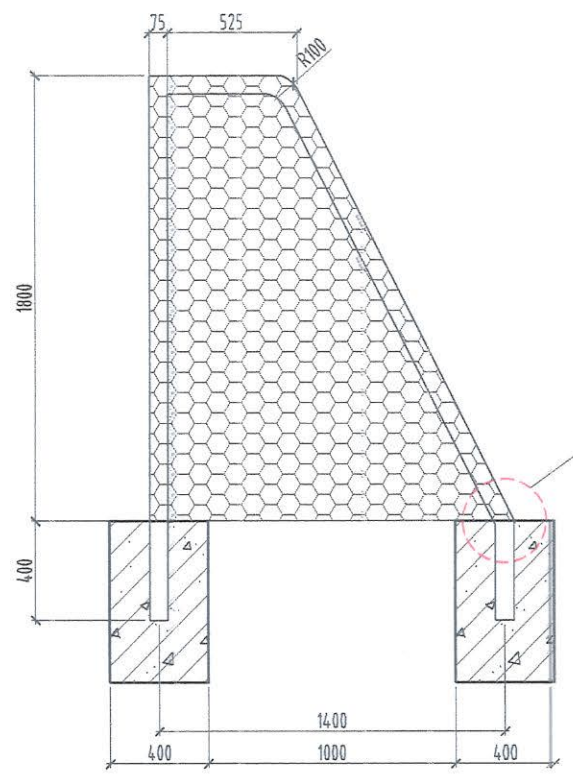

ТАЙЛБАР:

Одоо байгаа сагсан бөмбөгийн талбайг угсардаг лега хавтангаар зургийн дагуу тэмдэг тэмдэглээгээ, зориулалтын ам дарагч хавтанг ашиглан угсарсан байх. Мөн сагсан бөмбөгийн талбайн хашааны хэсэглэлийг ET-08 хуудастай хамт үзэх.

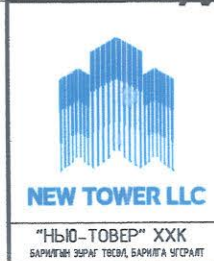


Улаанбаатар хот, Хан-Уул дүүрэг, 16-р хороо
7, 89-Р СУРГУУЛИЙН СПОРТ ТАЛБAYН ЗАСВАР, ШИНЭЧЛЭЛТ


САГСАН БӨМБӨГИЙН ТАЛБAYН ХЭСЭГЧИЛСЭН БАЙГУУЛАЛТ

Архитектор	<i>Б.Есөнхулан</i>	Б.Есөнхулан	EG Шифр: NT-03/2024	Масштаб: M1:200	Огноо: 2024.03
Гүйцэтгэгсэн	<i>Б.Есөнхулан</i>	Б.Есөнхулан	ТГ Шифр:	Зургийн дугаар: ET-08	Хуудас: ET-12
Шалгасан	<i>Н.Дамиран</i>	Н.Дамиран			


ХАШАА-01

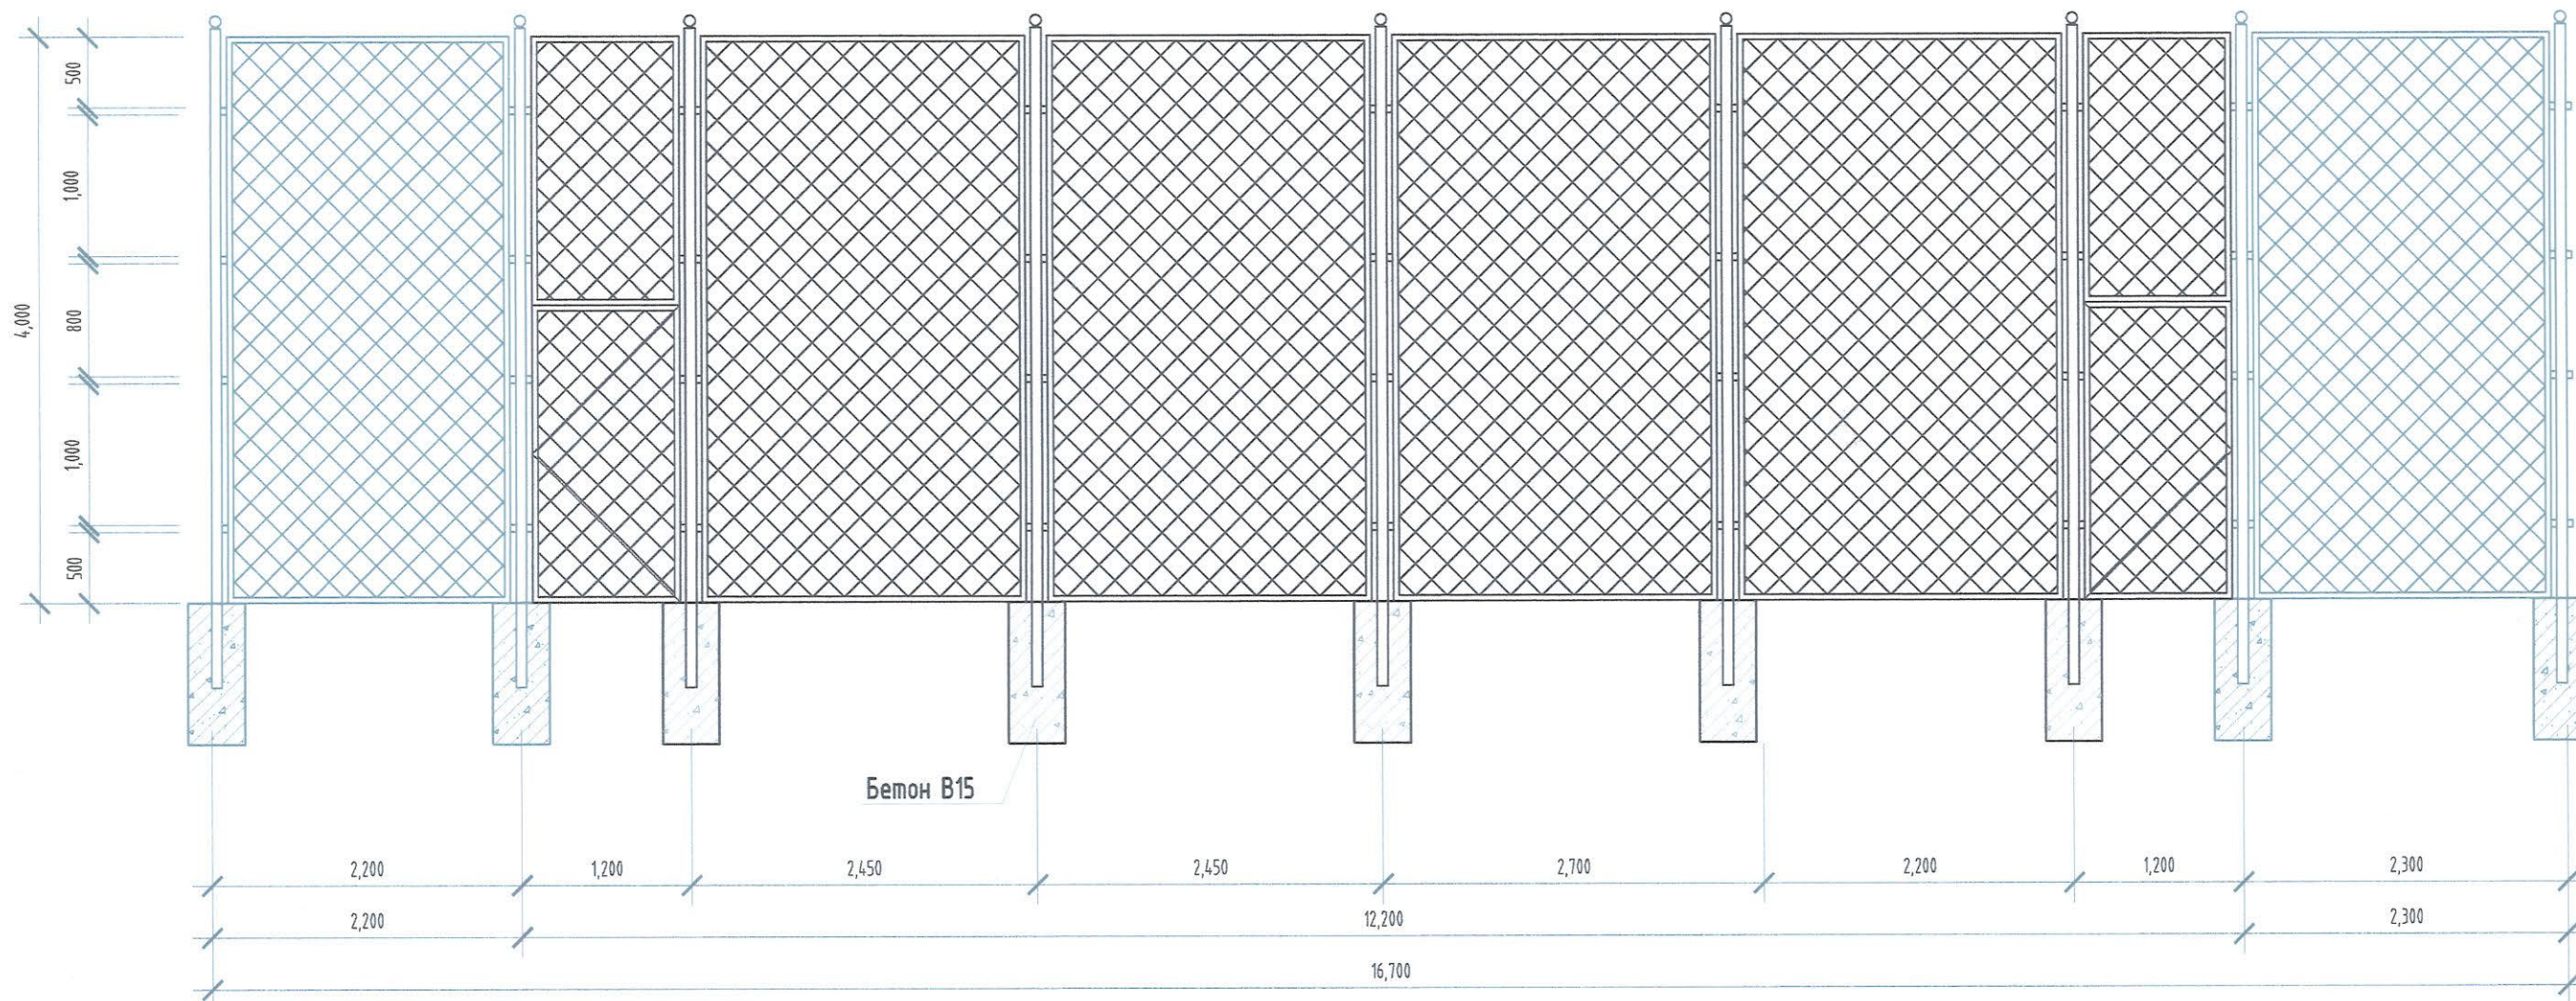

Бетон В15

 NEW TOWER LLC "НЬЮ-ТОВЕР" ХХК БАРИГЧИЙН ЗӨРӨГ ТӨСӨЛ, БАРИЛГА УГСРАЛТ	Улаанбаатар хот, Хан-Уул дүүрэг, 16-р хороо 7, 89-Р СУРГУУЛИЙН СПОРТ ТАЛБАЙН ЗАСВАР, ШИНЭЧЛЭЛТ					
	САГСАН БӨМБӨГИЙН ТАЛБАЙН ХАШААНЫ ХЭСЭГЛЭЛ			Ye шат: ET		
	Архитектор	<i>Б.Есөнхулан</i>	Б.Есөнхулан	ET Шифр:	Масштаб:	Огноо:
	Гүйцэтгэсэн	<i>Б.Есөнхулан</i>	Б.Есөнхулан	NT-03/2024	M1:50	
Шалгасан	<i>Н.Дамиран</i>	Н.Дамиран	TT Шифр:	Зургийн дугаар:	Хуудас:	
				ET-09	ET-12	

ЗАДГАЙ САНДАЛЫН БАЙГУУЛАЛТ

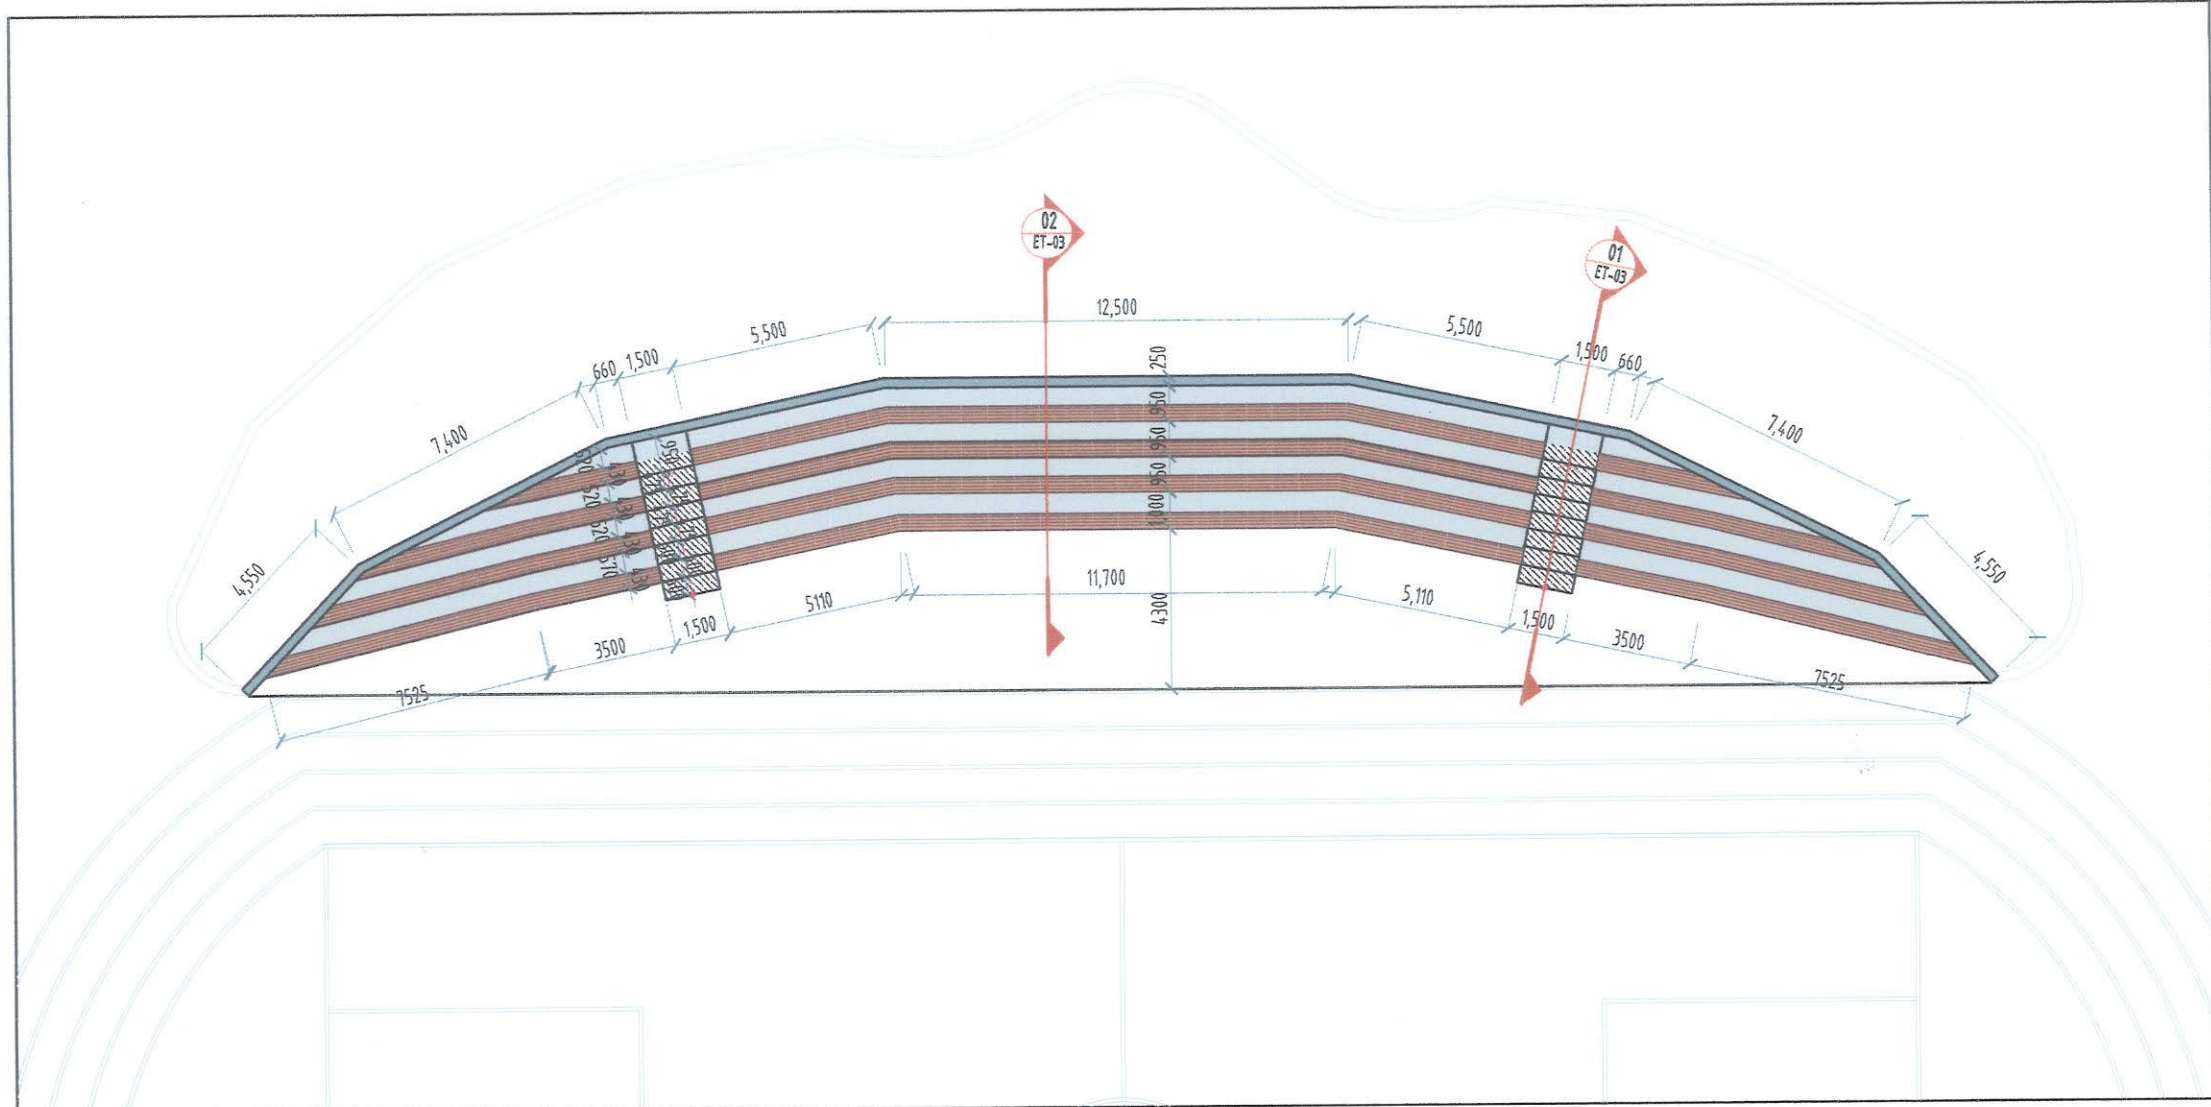


ТАНИХ ТЭМДЭГ

-  Задгай сандал
-  Саарал өнгийн резин будаг
-  Боржин чулуун шат
-  Саарал өнгийн эмчүлс


ТАЙЛБАР:


- Одоо байгаа задгай сандалд засвар шинэчлэлтийг хийхийн тулд.
1. Одоо байгаа модон сандлыг буулгаж бүх гадаргууг цэвэрлэх.
2. Задгай сандлыг шинээр зургийн дагуу модон материалаар хийх. Ингэхдээ амьлгүйн үүднээс харуулах, мөн модон материалын лакаар бүх хэсгүүдийг лакдах.
3. Задгай сандлын арын түшиц хананд саарал өнгийн эмчүлс хийх мөн хүүхэд суух хэсгийн задгай модон сандал байх хэсгээс бусад хэсгийг саарал өнгийн резин будаагаар будах.

ОГТЛОЛ 1-1

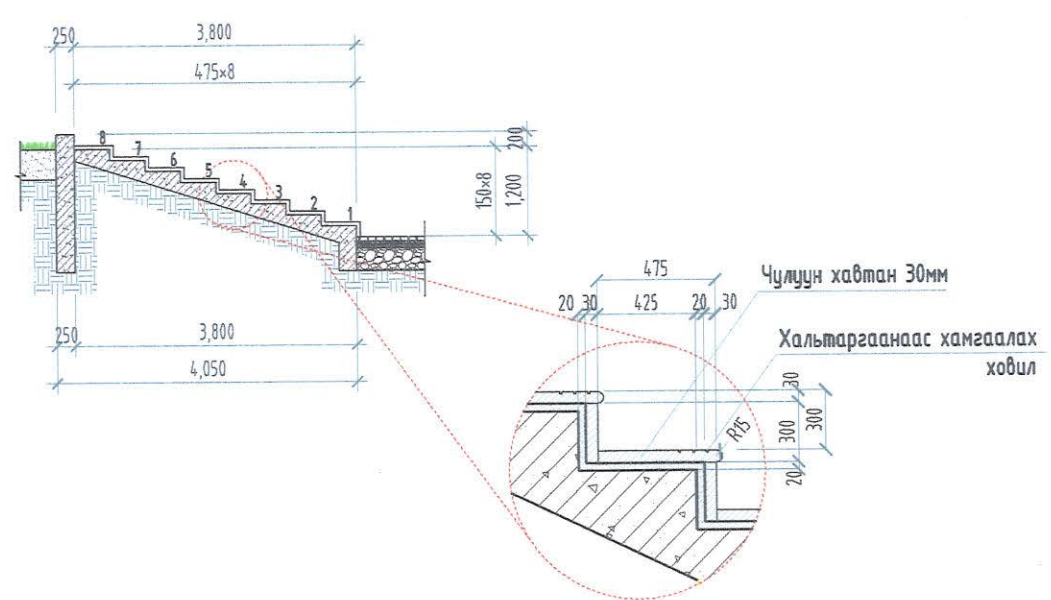



ОГТЛОЛ 2-2

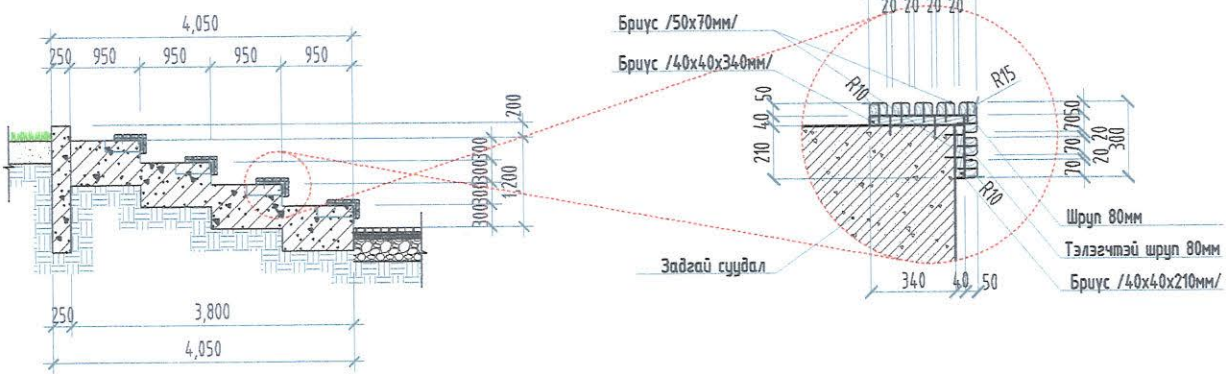

 <p>NEW TOWER LLC "НЬЮ-ТОВЕР" ХХК БАРИЛГИЙН ЭЗЭРХ ТӨСӨД, БАРИЛГА УГСРАЛТ</p>	Улаанбаатар хот, Хан-Уул дүүрэг, 16-р хороо 7, 89-Р СУРГУУЛИЙН СПОРТ ТАЛБАЙН ЗАСВАР, ШИНЭЧЛЭЛТ			Үе шат: ET	
	ЗАДГАЙ САНДАЛЫН БАЙГУУЛАЛТ				
Архитектор Гүйцэтгэсэн Шалгасан	<i>Б.Есөнхулан</i> <i>Б.Есөнхулан</i> Н.Дамиран	Б.Есөнхулан Б.Есөнхулан Н.Дамиран	ЕГ Шифр: NT-03/2024 ТГ Шифр:	Масштаб: М1:200 Зургийн дугаар: ET-10	Огноо: 2024.03 Хуудас: ET-12

ХОГИЙН САВНЫ БАЙГУУЛАЛТ М1:15


111

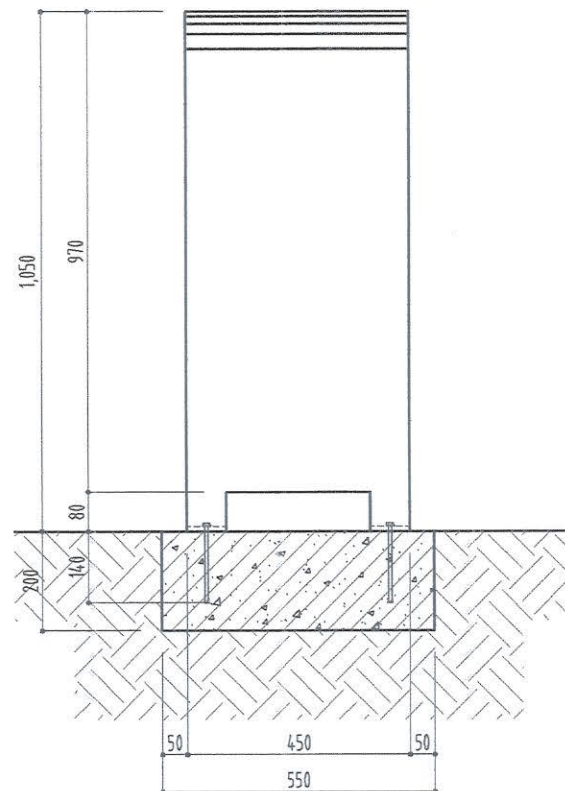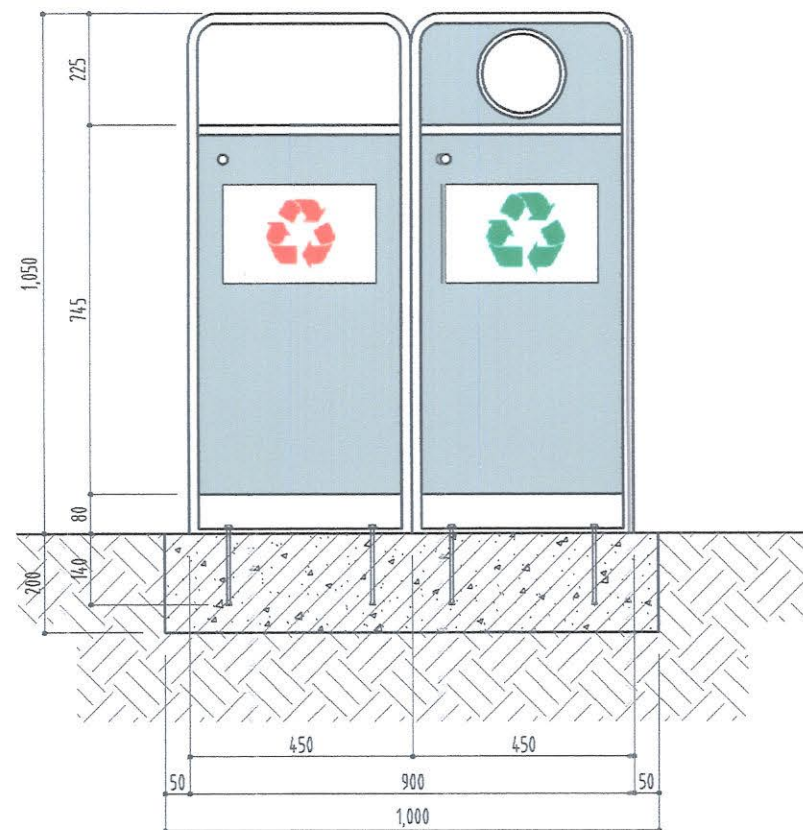


ТАЙЛБАР.

-Стандарт шаардлага хангасан зориулалтын хогийн сав суурилуулна. /UCS 1403С:2020/
 -Хогийн савыг байрлуулахдаа тэлэгч боолт ашиглаж суурьтай хөдөлгөөнгүй бэхэлнэ.

ХЭСЭГЛЭЛ-1 М1:10

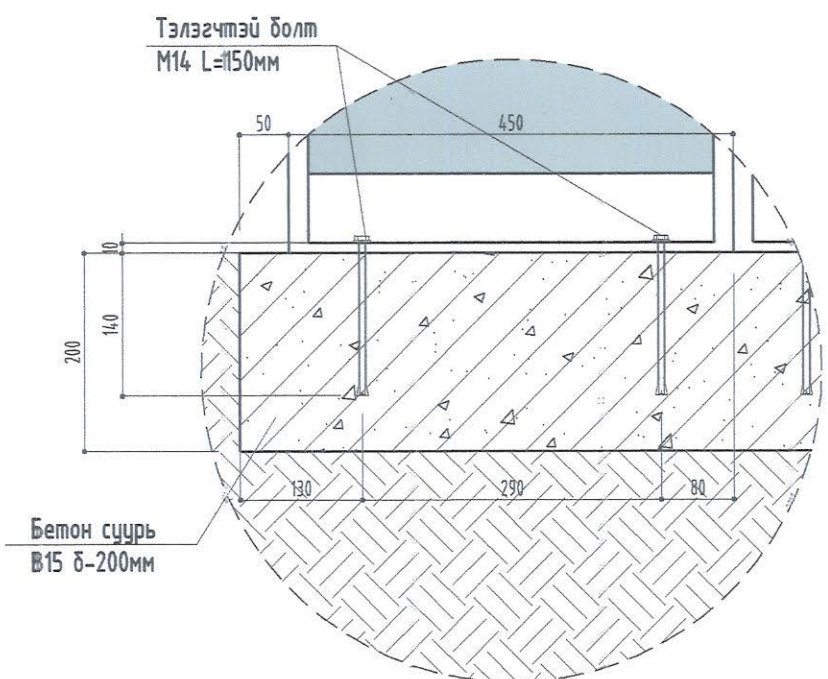

Д/д	Тэмдэглэгээ	Урт,мм	Хэмжих нэгж	Тоо хэмжээ	Нэгж жин /кг/	Нийт жин /кг/
ХОГИЙН САВ			ш	2		
1	Тэлэгчтэй болт М14	L=150	ш	16	0.1413	2.2608
Бетон суурь В15 анги /200марк/			м3		0.2200	



NEW TOWER LLC
"НЬЮ-ТОВЕР" ХХК
БАРИУМЫ ЗИРАГ ТАСАА, БАРИУГА УТГАЛАТ

Улаанбаатар хот, Хан-Уул дүүрэг, 16-р хороо
 7, 89-Р СҮРГУУЛИЙН СПОРТ ТАЛБАЙН ЗАСВАР, ШИНЭЧЛЭЛТ


ХОГИЙН САВНЫ БАЙГУУЛАЛТ

Архитектор	<i>Б.Есөнжолан</i>	Б.Есөнжолан	ЕГ Шифр:	Масштаб:	Огноо:
Гүйцэтгэсэн	<i>Б.Есөнжолан</i>	Б.Есөнжолан	NT-03/2024	M1:15	2024.02
Шалгасан	<i>Н.Дамшран</i>	Н.Дамшран	ТГ Шифр:	Зургийн дугаар:	Хуудас:
				ЕТ-11	ЕТ-12

Ye шат: ЕТ

2024-02

А3

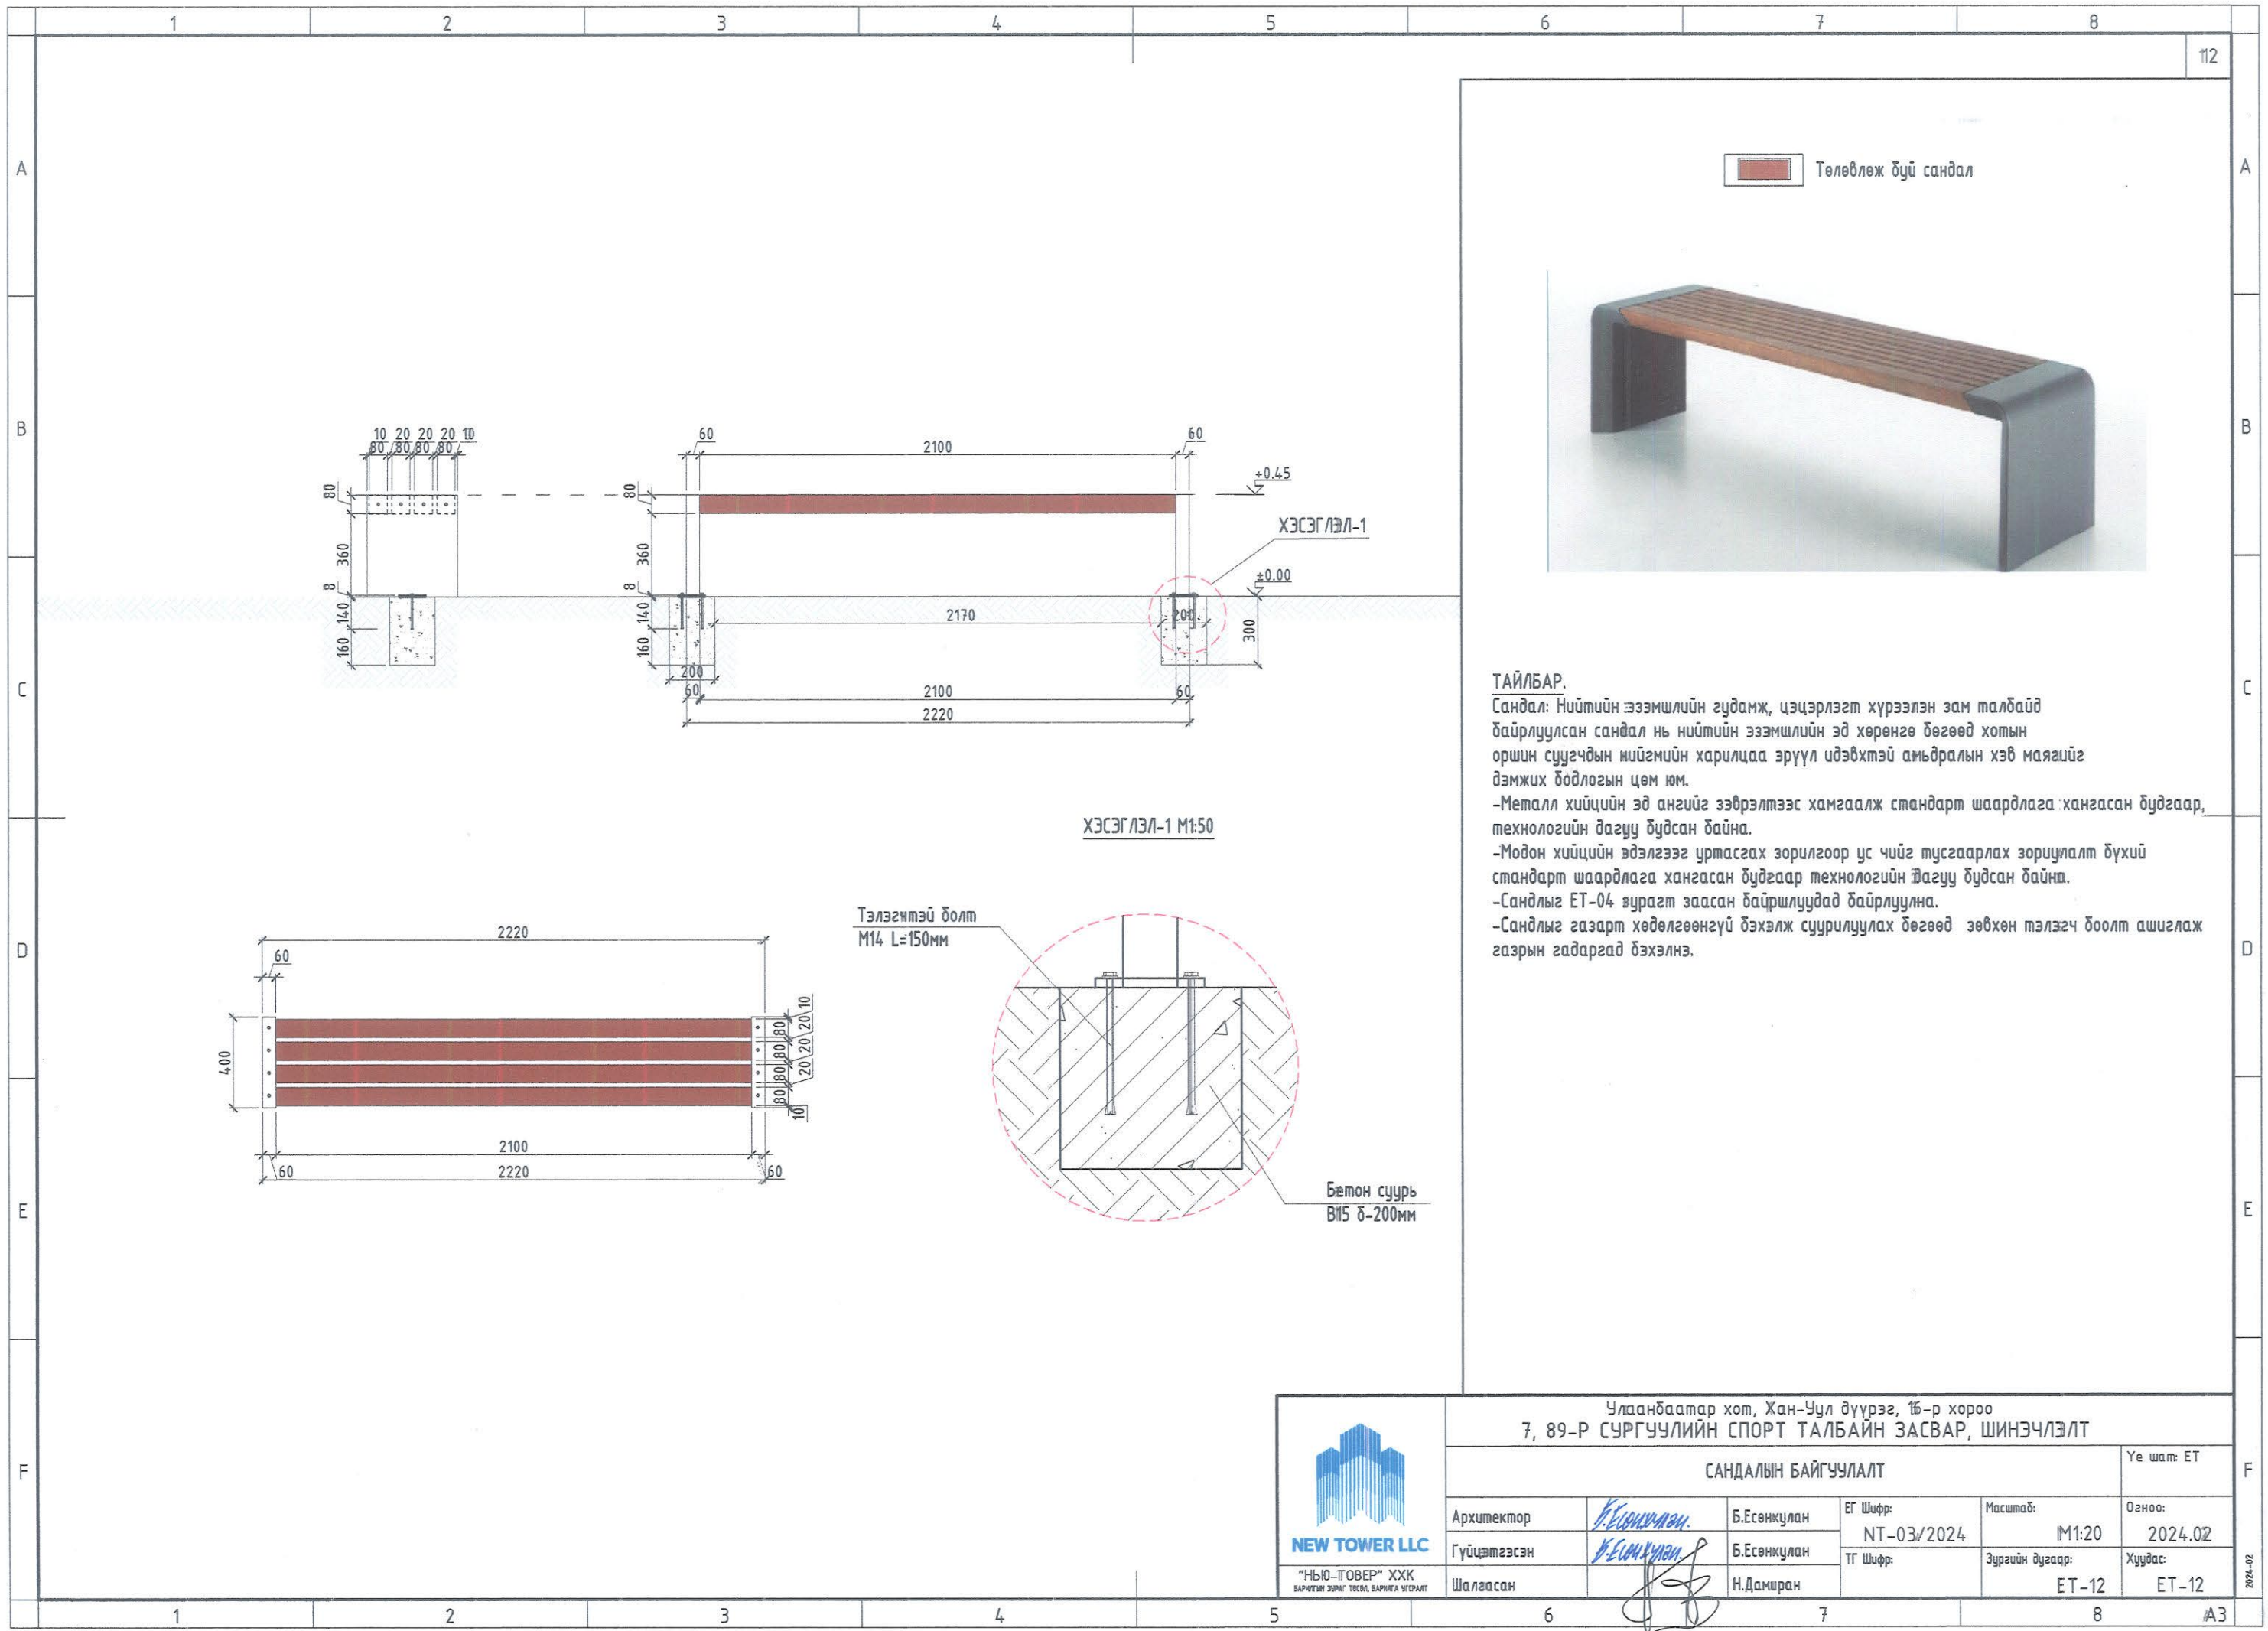


ТАЙЛБАР.
 Сандал: Нийтийн эзэмшлийн гудамж, цэцэрлэгт хүрээлэн зам талбайд байрлуулсан сандал нь нийтийн эзэмшлийн эд хөрөнгө бөгөөд хотын оршин суугчдын нийгмийн харилцаа эрүүл идэвхтэй амьдралын хэв маягийг дэмжих бодлогын цөм юм.
 -Металл хийцийн эд ангийг эвдрэлтээс хамгаалж стандарт шаардлага хангасан бугдаар, технологийн дагуу будсан байна.
 -Модон хийцийн эдэлгээг уртасгах зорилгоор ус чийг тусгаарлах зориулалт бүхий стандарт шаардлага хангасан бугдаар технологийн дагуу будсан байна.
 -Сандлыг ET-04 зурагт заасан байршлуудад байрлуулна.
 -Сандлыг газарт хөдөлгөөнгүй бэхэлж суурилуулах бөгөөд зөвхөн тэлэгч боолт ашиглаж газрын гадаргад бэхэлнэ.


ХЭСЭГ ЛЭЛ-1 М1:50


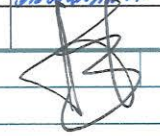
Тэлэгчтэй болт
 М14 L=150мм

Бетон суурь
 В15 б-200мм

 "НЬЮ-ТОВЕР" ХХК БАРИГТЭЙ ЗИРГИЙН ТӨСВИЙН БИРГИЙН ШИГЭЭЛТ	Улаанбаатар хот, Хан-Уул дүүрэг, 16-р хороо 7, 89-Р СҮРГУУЛИЙН СПОРТ ТАЛБAYН ЗАСВАР, ШИНЭЧЛЭЛТ				
	САНДАЛЫН БАЙГУУЛАЛТ				Үе шат: ET
	Архитектор	<i>Б.Есөнжулан</i>	Б.Есөнжулан	EG Шифр: NT-03/2024	Масштаб: M1:20
Гүйцэтгэсэн	<i>Б.Есөнжулан</i>	Б.Есөнжулан	ТГ Шифр:	Зургийн дугаар: ET-12	Хуудас: ET-12
Шалгаасан		Н.Дамцран			


ХАРАГДАХ БАЙДАЛ

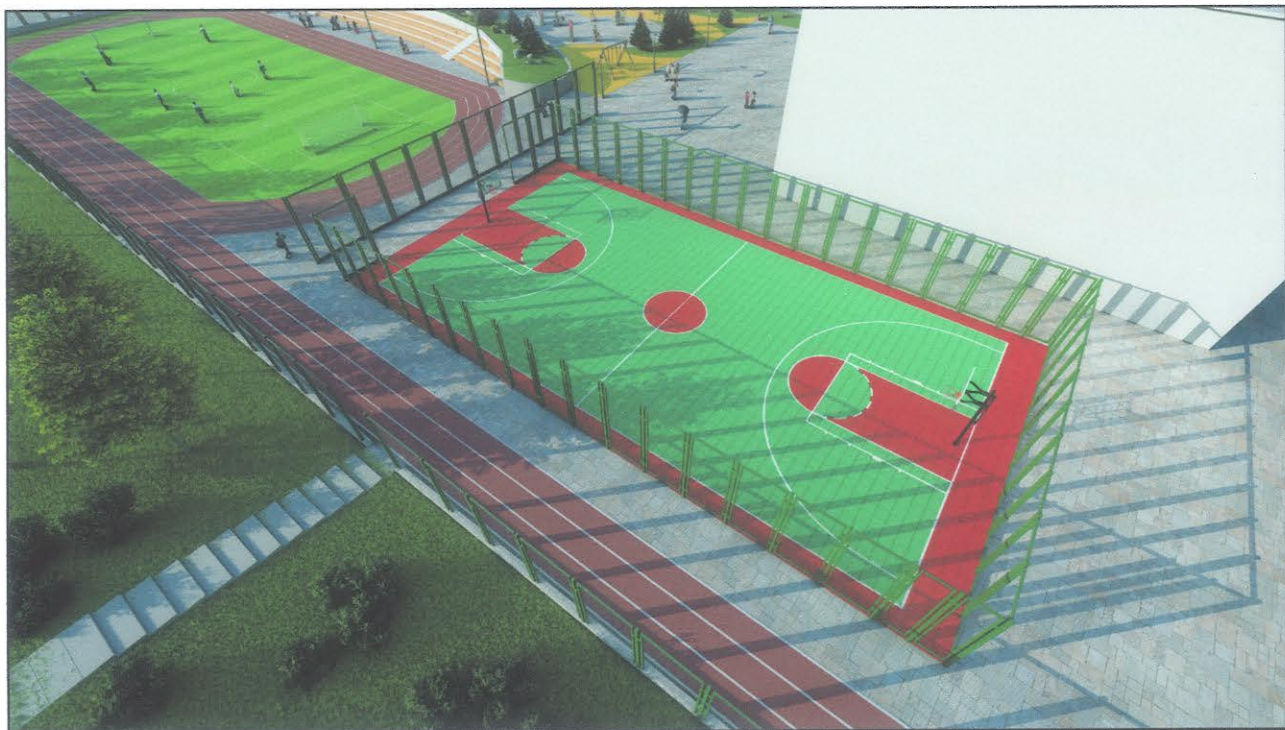


 <p>“НЬЮ-ТОВЕР” ХХК БАРИГДН ДУРАГ ТӨСӨЛ, БАРИГА УГСРАЛТ</p>	Улаанбаатар хот, Хан-Уул дүүрэг, 16-р хороо 7, 89-Р СУРГУУЛИЙН СПОРТ ТАЛБАЙН ЗАСВАР, ШИНЭЧЛЭЛТ					
	ХАРАГДАХ БАЙДАЛ					Үе шат: ЕТ
	Архитектор Гүйцэтгэсэн Шалгасан	<i>Б.Сөнхулан</i> <i>Б.Сөнхулан</i> 	Б.Сөнхулан Б.Сөнхулан Н.Дамиран	ЕГ Шифр: ТГ Шифр:	Масштаб: Зургийн дугаар:	Огноо: Хуудас:

2024-02

ХАРАГДАХ БАЙДАЛ

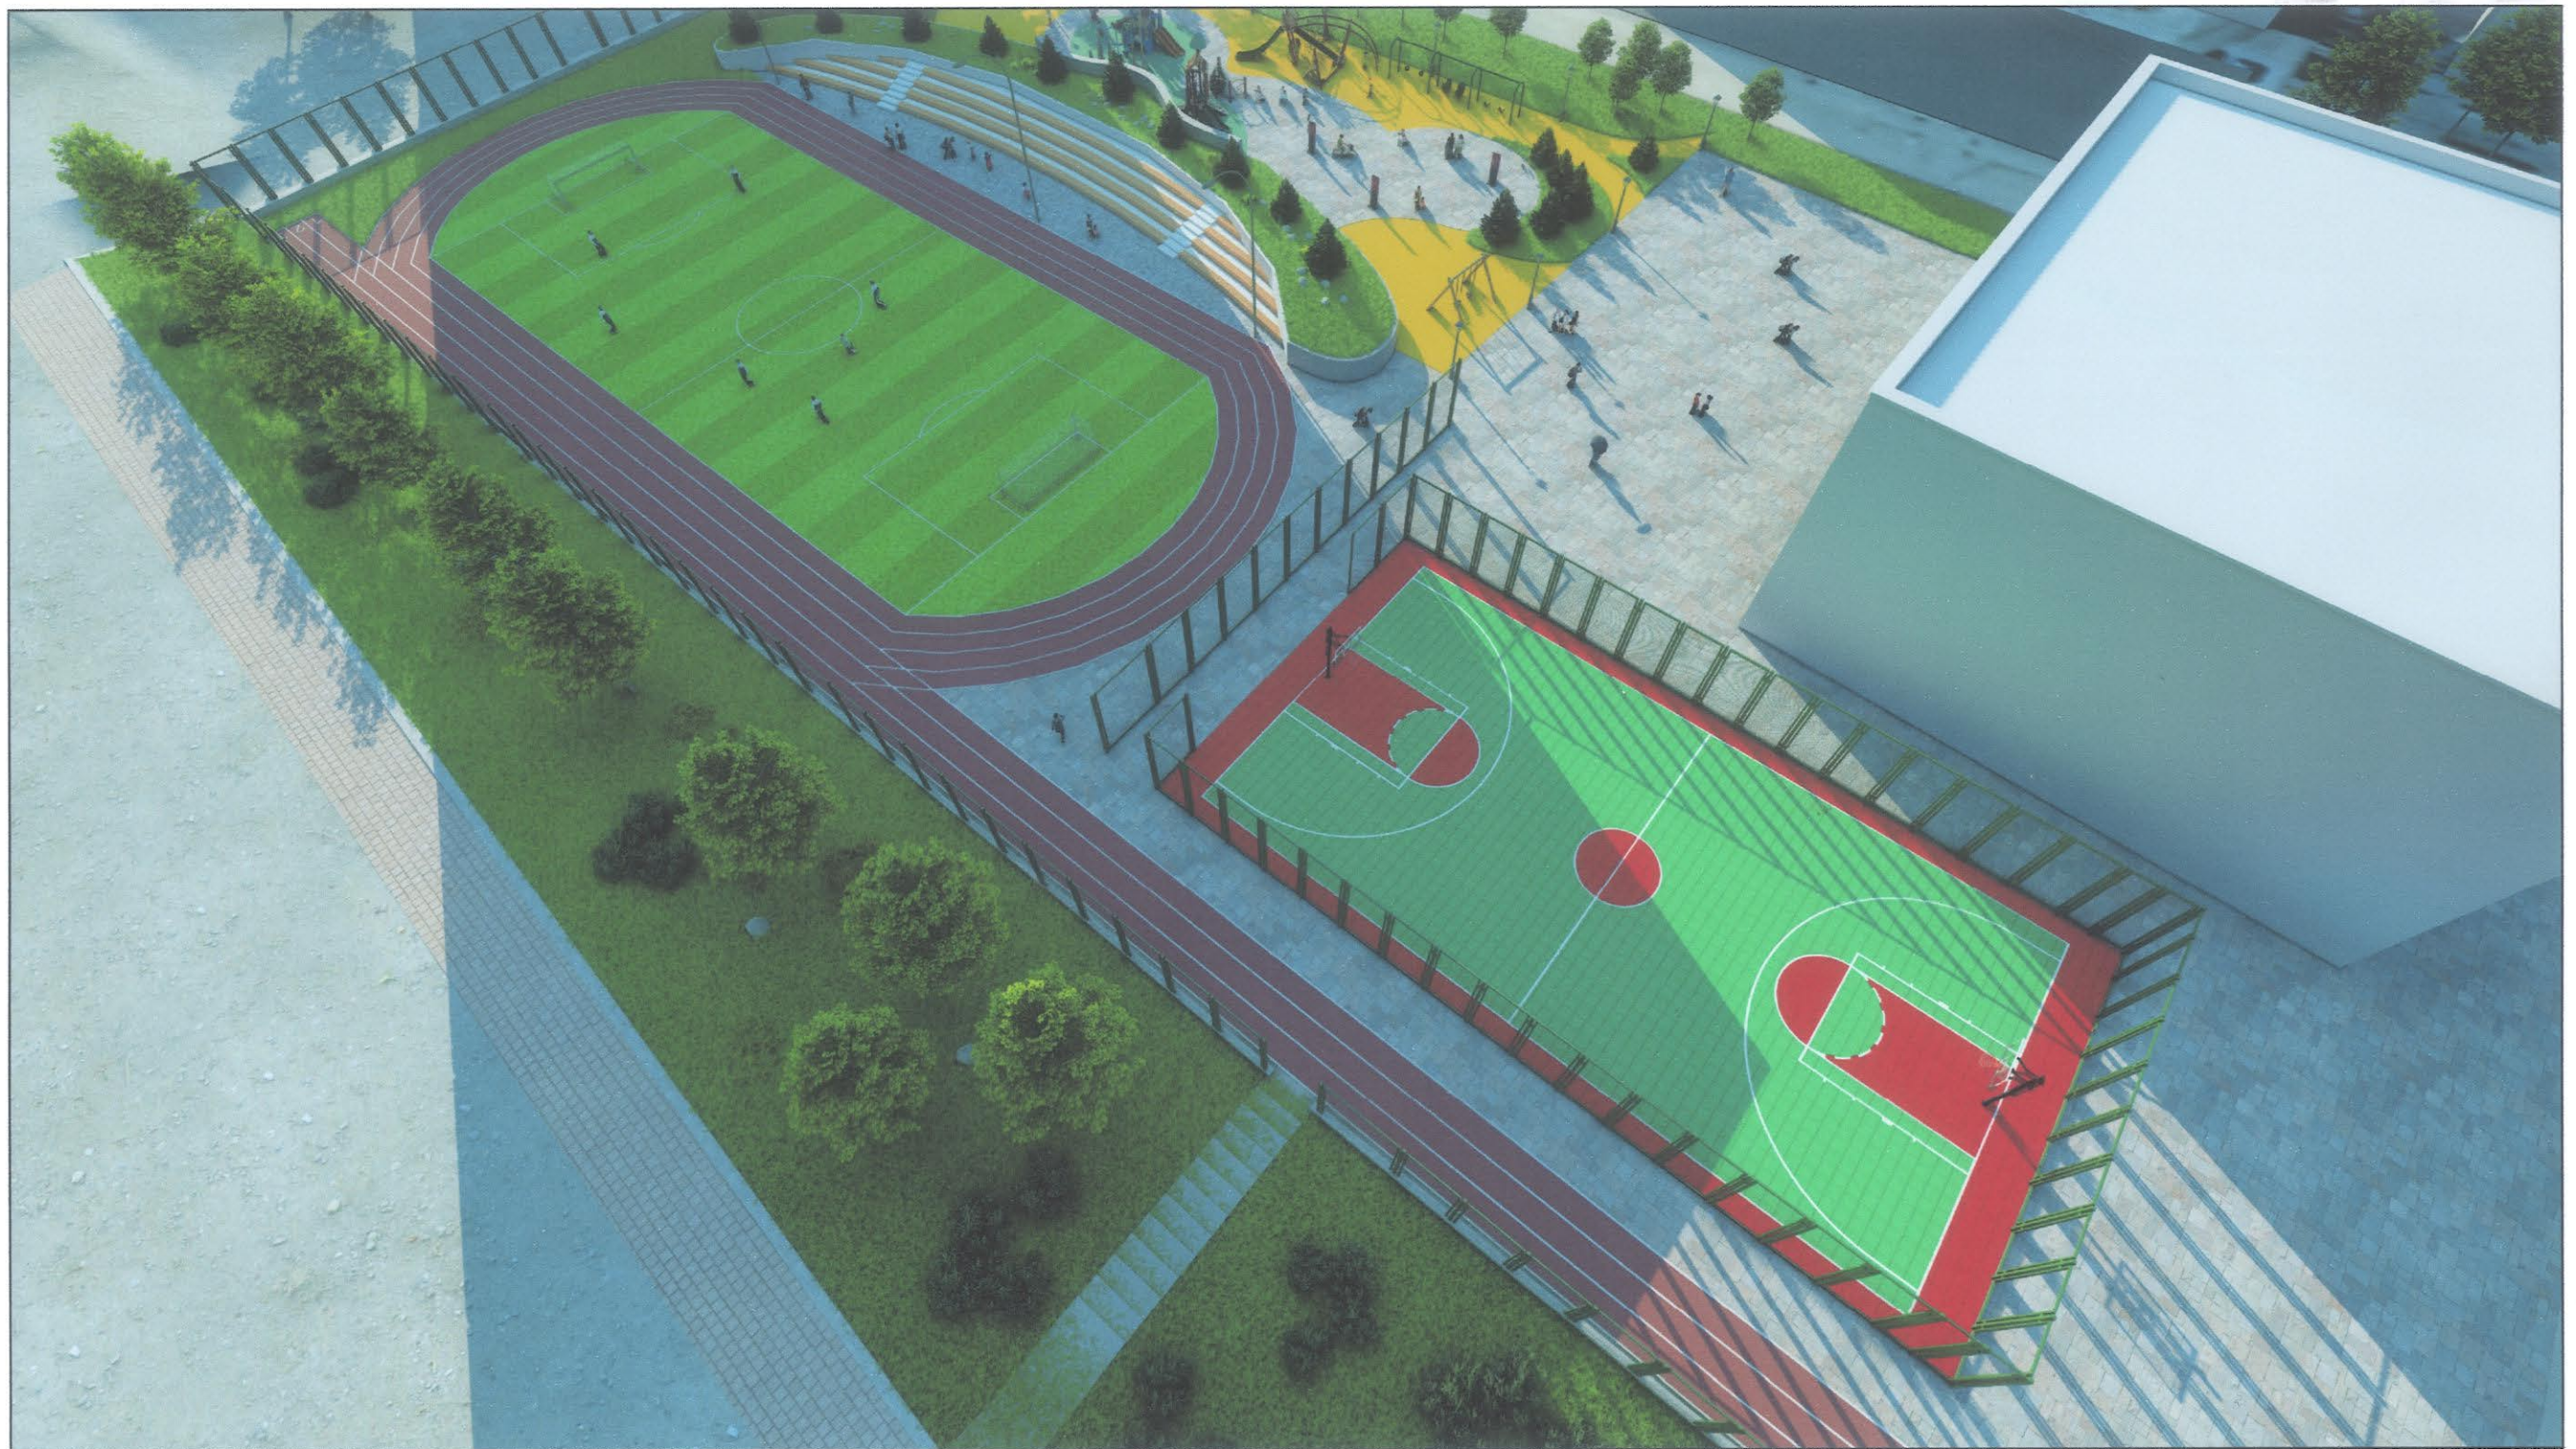

 NEW TOWER LLC "НЬЮ-ТОВЕР" ХХК БАРИГТН ЗИРАГ ТӨСӨЛ БАРИГА УГСАЛТ	Улаанбаатар хот, Хан-Уул дүүрэг, 16-р хороо 7, 89-Р СУРГУУЛИЙН СПОРТ ТАЛБАЙН ЗАСВАР, ШИНЭЧЛЭЛТ					
	ХАРАГДАХ БАЙДАЛ					Үе шат: ЕТ
	Архитектор	<i>Б.Есөнхулан</i>	Б.Есөнхулан	ЕГ Шифр:	Масштаб:	Огноо:
Гүйцэтгэсэн	<i>Б.Есөнхулан</i>	Б.Есөнхулан	ТГ Шифр:	Зургийн дугаар:	Хуудас:	
Шалгасан		Н.Дамиран				