

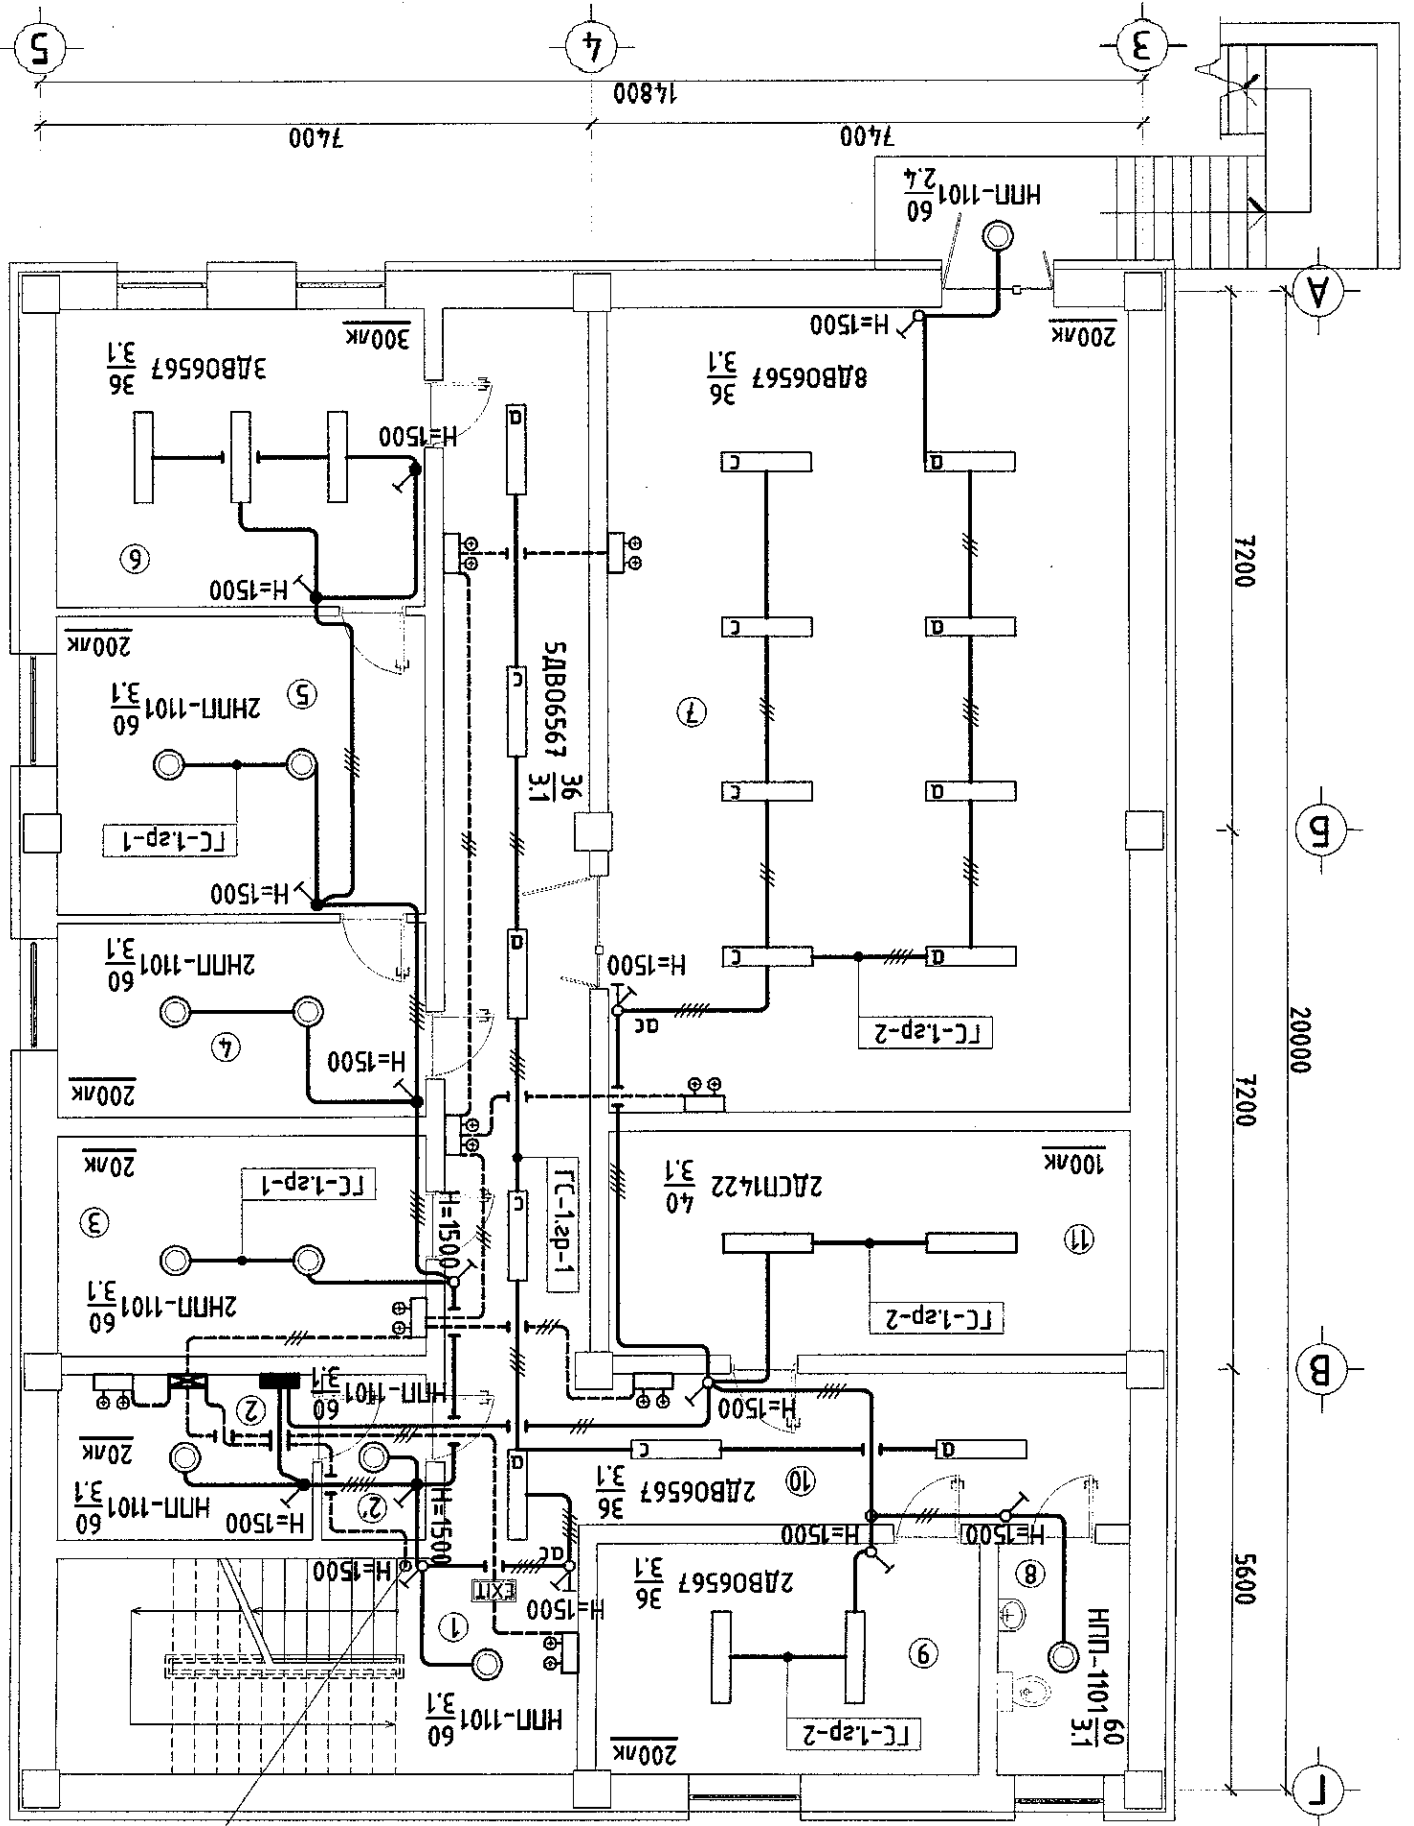


ЗООРИЙН ДАВХРЫН ГЭРЛТГҮҮЛИЙН БАЙГУУЛАЛТ, М:100

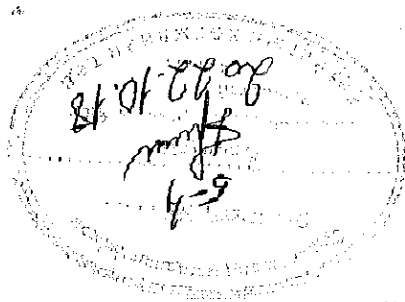

1/2-р давхар нүү
2/ПВ-3/1х2.5/нхФ-20/ ОГС. сп-2,3

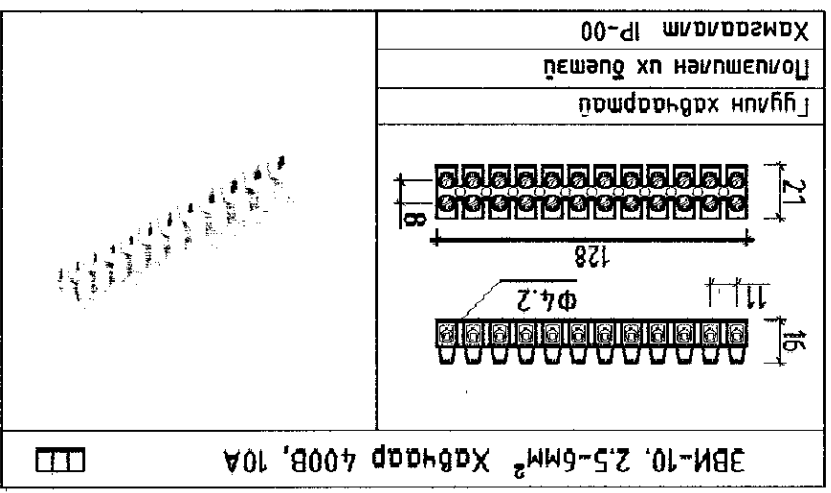

Барилгын зэрэг төслийн "ЭЛЭЙН-ИШ" ХХК /ТЭГЭЙН ЗӨВШӨРӨЛ НЭГЭЛЭ-1205/18 Улаанбаатар хот, Чингэлтэй дүүрэг, 2-р Хороо, Төмөрүүний эгдүүж, "Нэнхэм шар" баруун, 902 мoom, ямсаг 10164719	Захирал А.Ичхорлоо	Инженер Л.Амтүгээ	Шалбарсан Б.Банцсмаа	Архангай аймаг, Эрдэнэбилээн сум, 150 хүүхдийн чөлөөтэй дэргэд ЗООРИЙН ДАВХРЫН ГЭРЭМТҮҮЛЭГЧИЙН БАЙГУУЛАЛТ	Масштаб М:1:100 Зургийн дугаар ДТ-01 Хугацаа 23	Э.Г. Шурф: ӨН-09/22	Т.Г. Шурф: Огноо 2022.10.10
--	-----------------------	----------------------	-------------------------	--	--	------------------------	-----------------------------------

BA	А. Болдбаатар	А. Болдбаатар
BB	М. Уранбилэг	М. Уранбилэг
ХАС	А. Солонго	А. Солонго
ЦБҮ	В. Анхбаяр	В. Анхбаяр
ХД	Г. Ураншүрээ	Г. Ураншүрээ

Зөвшөөрөгчтөн

Хамг-ламтаа 1 мулт үнтр-лэг
Хамг-ламтаа 2 мулт үнтр-лэг

ГЦ-1сп-3
Ламбар, сүүл

Ламжүүлэгч гутасны тээвэр
H=1800 Тонголон суурилуулах өндөр

Гэрэмтүүлэгчийн тээвэр
ЗДВ06567 36 мазг чадал, суурилуулах өндөр

1200x20 ердүн лэд гэрэл
Хамсаалагдсан лэд гэрэл IP65

Ердүн 1 мулт үнтр-лэг
Ердүн 2 мулт үнтр-лэг
Ердүн 2 мулт үнтр-лэг

ТАИХ ТЭМДЭГ

1. Энэ хувьдсг ХТ-05, ХТ-07, ХТ-12 хувьдсгтай хамт үзэн,
2. Гэрэмтүүлэгчийн тээвэрийн хөвчдөрүү зориулалтын клям, төгсгөдч ашиглана.

ТАЙЛАР:


ЗООРИЙН ДАВХРЫН ГЭРЭМТҮҮЛЭГЧИЙН БАЙГУУЛАЛТ, М:1:100

№	Өрөөний нэр	Талбай /м²/
1	Шамны хонгил	17.6
2	Цахилгааны өрөө	8.6
2'	Хөвдөөний өрөө	2.0
3	Самтехникүйн өрөө	14.7
4	Цага өрөө	13.0
5	Хатаах өрөө	19.8
6	Индүүдэх өрөө	20.0
7	Чуцрэгжүүлэгчийн өрөө	76.0
8	Аргун чөдрийн өрөө	5.6
9	Ажлын амрах өрөө	16.1
10	Хонгил	44.1
11	Асуулах	21.1

ЗООРИЙН ДАВХАР

1-р давхрын гэрэлтүүл

2-р давхар луу

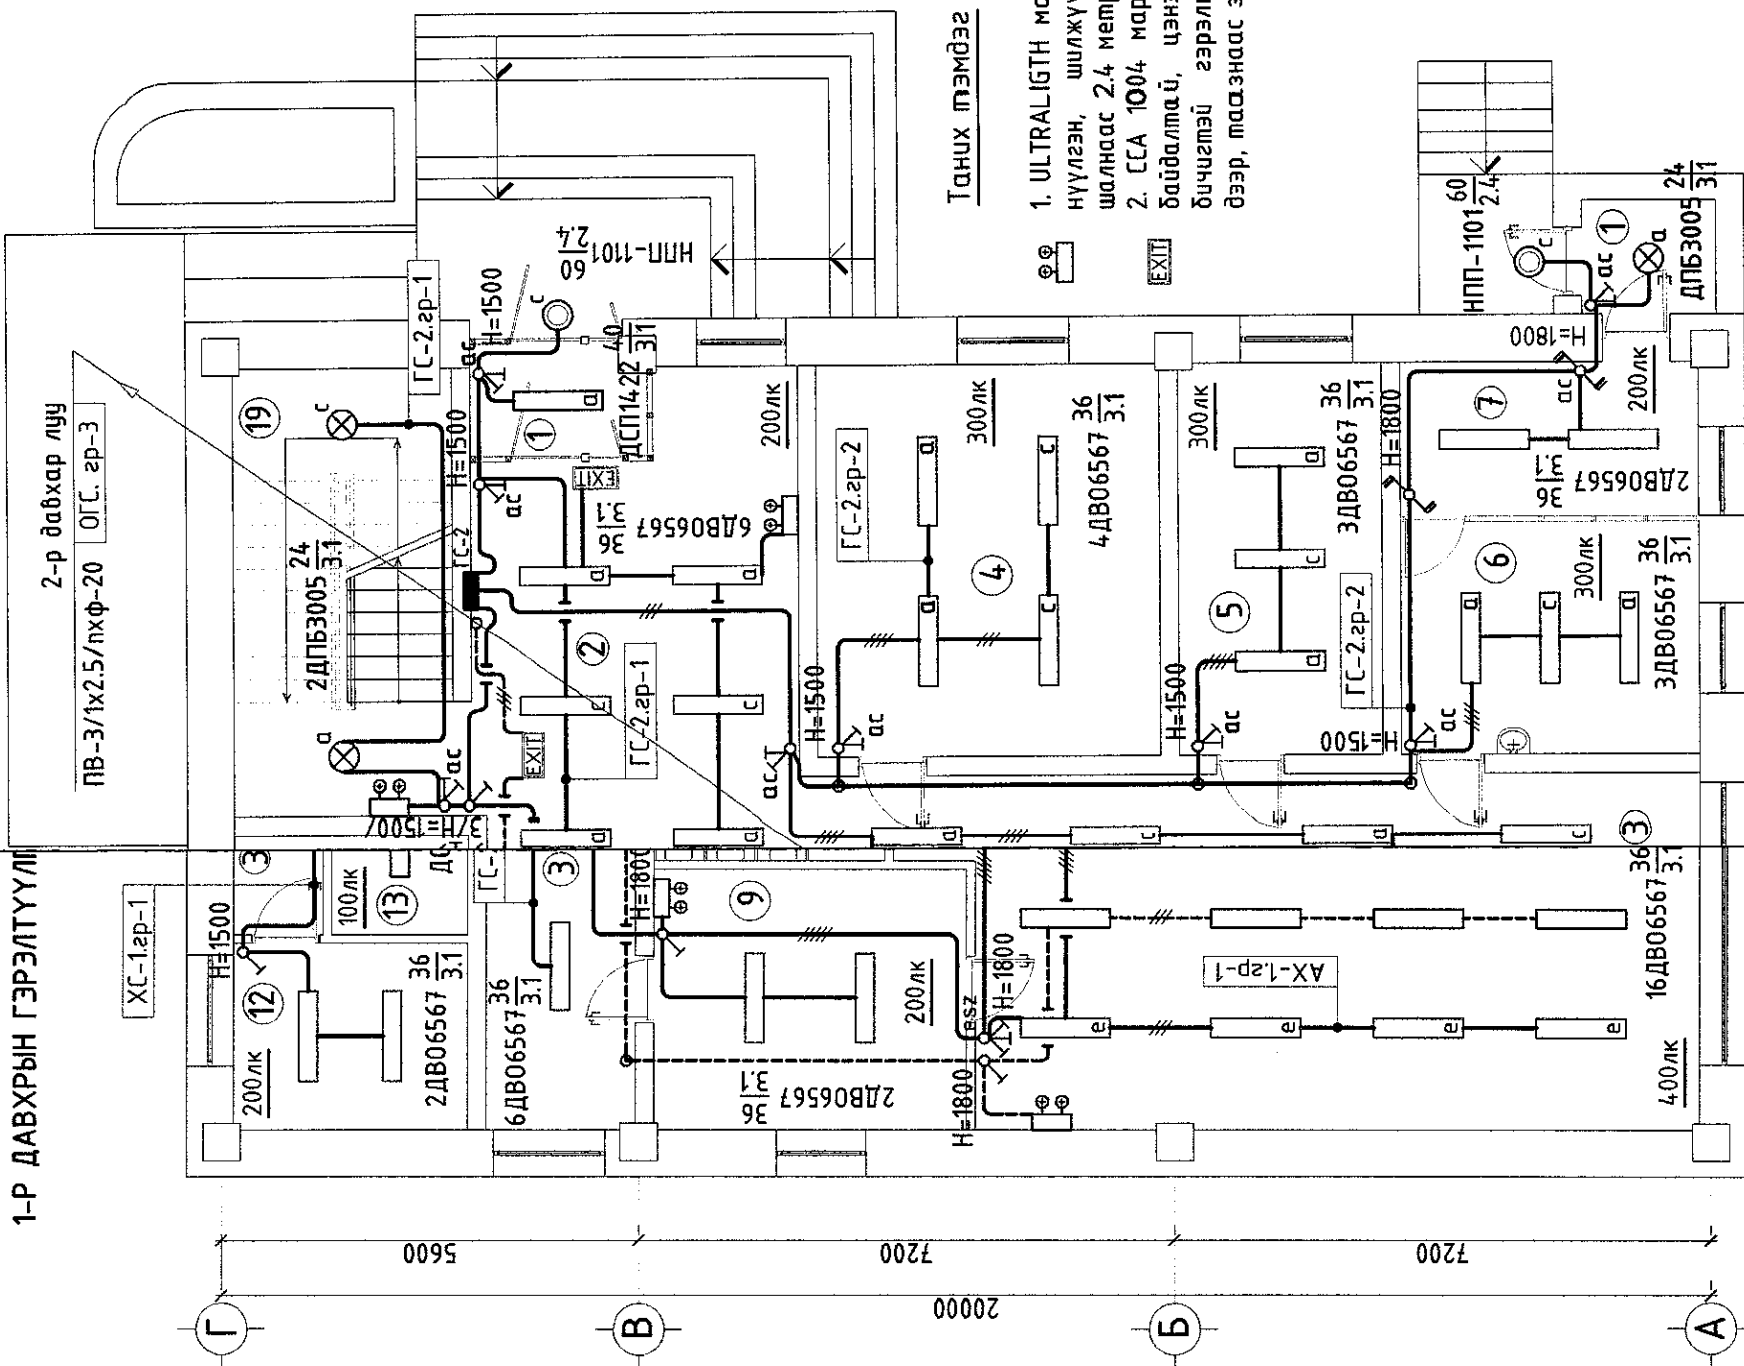


Өрөөний тодорхойлолт

№	Өрөөний тодорхойлолт	Талбай /м²
1	Гонх	6.1
2	Хөлийн өрөө	27.1
3	Хонгил	70.9
4	Эрхлэгчийн өрөө	24.3
5	Нягтлангийн өрөө	14.5
6	Эмчийн өрөө	12.6
7	Тусгаарлах өрөө	8.3
8	Бүлгийн анги /70.6х3/	211.8
9	Хуфцас солих өрөө /14.7х3/	44.1
10	Ариун цэврийн өрөө /11х3/	33.0
11	Агуулах /2.3х3/	6.9
12	Хуфцас солих өрөө	7.85
13	Бүтээгдэхүүний агуулах	5.1
14	Ногооны агуулах	4.7
15	Ариун цэврийн өрөө	2.7
16	Гал тогооны сав угаах өрөө	9.2
17	Бэлтгэх хэсэг	7.3
18	Гал тогоо	23.7
19	Шатны хонгил	17.6

Таних тэмдэг

1. ULTRALIGHT маркийн цэнэг баригчтай нүүлгэн, шилжүүлтийн гэрэлтүүлгийг шалнаас 2.4 метр өндөрт; /220В, 6Вт/
2. CCA 1004 маркийн 2 талын харагдах байдалтай, цэнэг баригчтай, "ГАРАХ" бичигтэй гэрэлтүүлгийг гарах гарцны дээр, тасалнаас зүүж; /220В, 3Вт/

2 талаас удирдах унтраалганы холболтын дүрвүүбч

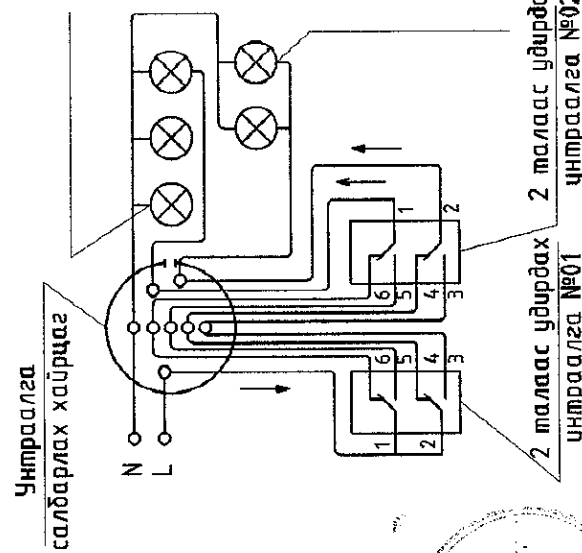

5-А
2022.10.18

1-р давхрын гэрэлтүүлгийн байгуулалт. МЭ:100

ТАЙЛБАР:

1. Энэ хуудсыг ХТ-05, ХТ-08, ХТ-10 хуудастай хамт үзнэ.
2. Гэрэлтүүлэгчийг тэжээлд холбохдоо зориулалтын клэм, төгсгөвч ашиглана.

ТАНИХ ТЭМДЭГ

- Гас Гэрэлтүүлэгчийг зөвхө эсвэл бүлэглэн агааж унтраах
- ГС-1.2р-3 Самбар, гругл
- Дамжуулагч утасны тоо
- Н=1800 Тонгелал суурилуулах өндөр
- ЗДВ06567 36 Гэрэлтүүлэгчийн тоо, магаг чадал, суурилуулах өндөр
- 1200х20 ердийн лэд гэрэл
- Хамгаалагдсан лэд гэрэл IP65
- Ердийн 2 талаас удирдах унтраалга

Зөвшөөрөгцөн

БА	А. Болдбаатар
ББ	М. Уранбилэг
ХАС	А. Солонго
ЦБУ	В. Анхбаяр
ХД	Г. Урантуяа

Цахилгаан хангамж



БАРМИГҮН ЗУРАГ ТӨСЛИМ
"ВЭЗЭГ-ИИ" ХХК
/УЧГАЙ ЗӨВШӨӨРӨЛ НЭТ18-1285/18
Улаанбаатар хив. Чингэлтэй дүүрэг, 2-р хороо, Гөмөрчиний цэцэрлэг,
"Чангагт ширээ" барилга,
902 өсөөг. Утас: 70146419

Засхирал	А.Ичинхорлоо
Инженер	Л.Гантулга
Шалсан	Б.Ванчигмаа

Архангай аймаг, Эрдэнэбулган сум,
150 хүүхдийн цэцэрлэгийн барилга
/8-р цэцэрлэг/

1-р давхрын гэрэлтүүлгийн байгуулалт	
Масштаб	Зургийн дугаар
МЭ:100	ДГ-02
Хуудас	Хуудас
23	23
Е.Г Шифр:	Т.Г Шифр:
ӨИ-09/22	Огноо
	2022.10.10

2-Р ДАВХРЫН ГЭРЭЛТҮҮЛГИЙН БАЙГУУЛАЛТ. М1:100

Өрөөний тодорхойлолт

№	Өрөөний тодорхойлолт	Талбай /м²/
1	Шалны хөнгөл	17.6
2	Хөнгөл	59.8
3	Хэрэглэлийн агуулах	13.7
4	Гимнастик, хөгжмийн танхим	84.1
5	Бүлгийн анги /70х3/	211.8
6	Хуфцас солих өрөө /14.7х3/	44.1
7	Аршун цэврийн өрөө /11х3/	33.0
8	Агуулах /2.3х3/	6.9
9	Засах аргын кабинет	23.8
10	Аршун цэврийн өрөө	6
11	Арсдэвчлэлийн өрөө	14.1
12	Няраагийн өрөө	10.5
13	Агуулах	11.1

2-р давхрын гэрэлтүүлгийн байгуулалт. М1:100

ТАЙЛБАР:
1 Энэ хуудсыг ХТ-05, ХТ-09, ХТ-11 хуудастай хамт үзнэ.

Зөдлөөрөгцсөн

БА	А. Болдбаатар
ББ	М. Уранбилэг
ХАС	А. Солонго
ЦБУ	В. Анхбаяр
ХД	Г. Урантула

Цахилгаан хангамж



Баригын зураг төслийн "БИЭИ-ИШ" ХХК
/ГДСАН ЗӨВШӨӨРӨЛ №ЭТ16-1285/16.
Улсынхаахир жол. Чангалмад буураг. 2-р хороо. Төмөрчиний гудамж, "Мөнөөл шараг" барилдаг. 902 тоол. Утас 76166419

Захирагч А.Мичинорлоо
Инженер Л.Гантулга
Шалгасан Б.Валчигмаа

Архангай аймаг, Эрдэнэбулган сум.
150 хүүхдийн цэцэрлэгийн барилга /8-р цэцэрлэг/

2-р давхрын гэрэлтүүлгийн байгуулалт

Масштаб	М1:100	Хуудас	23
Е.Г Шифр:	ВИ-09/22	Т.Г Шифр:	Огноо 2022.10.10

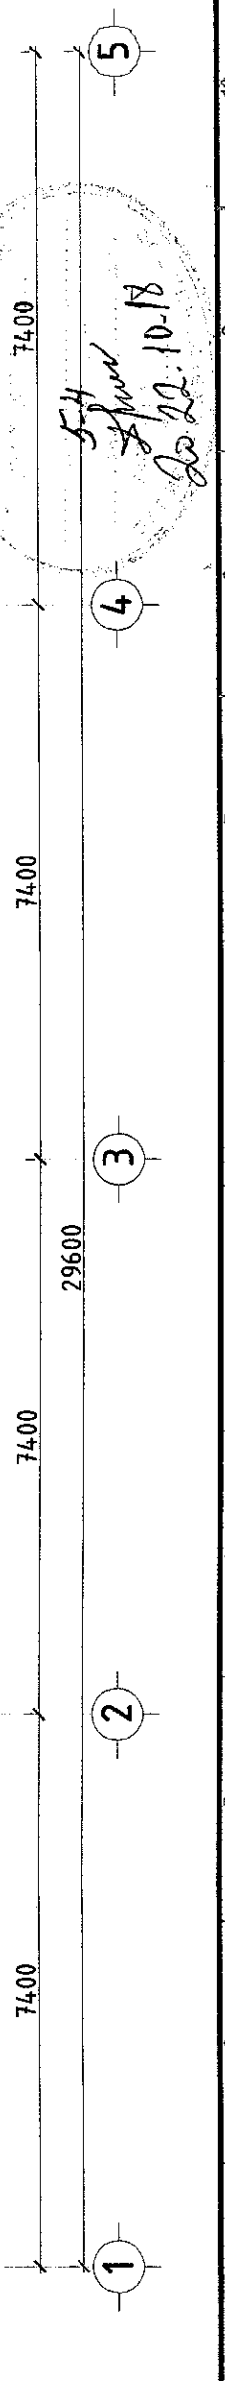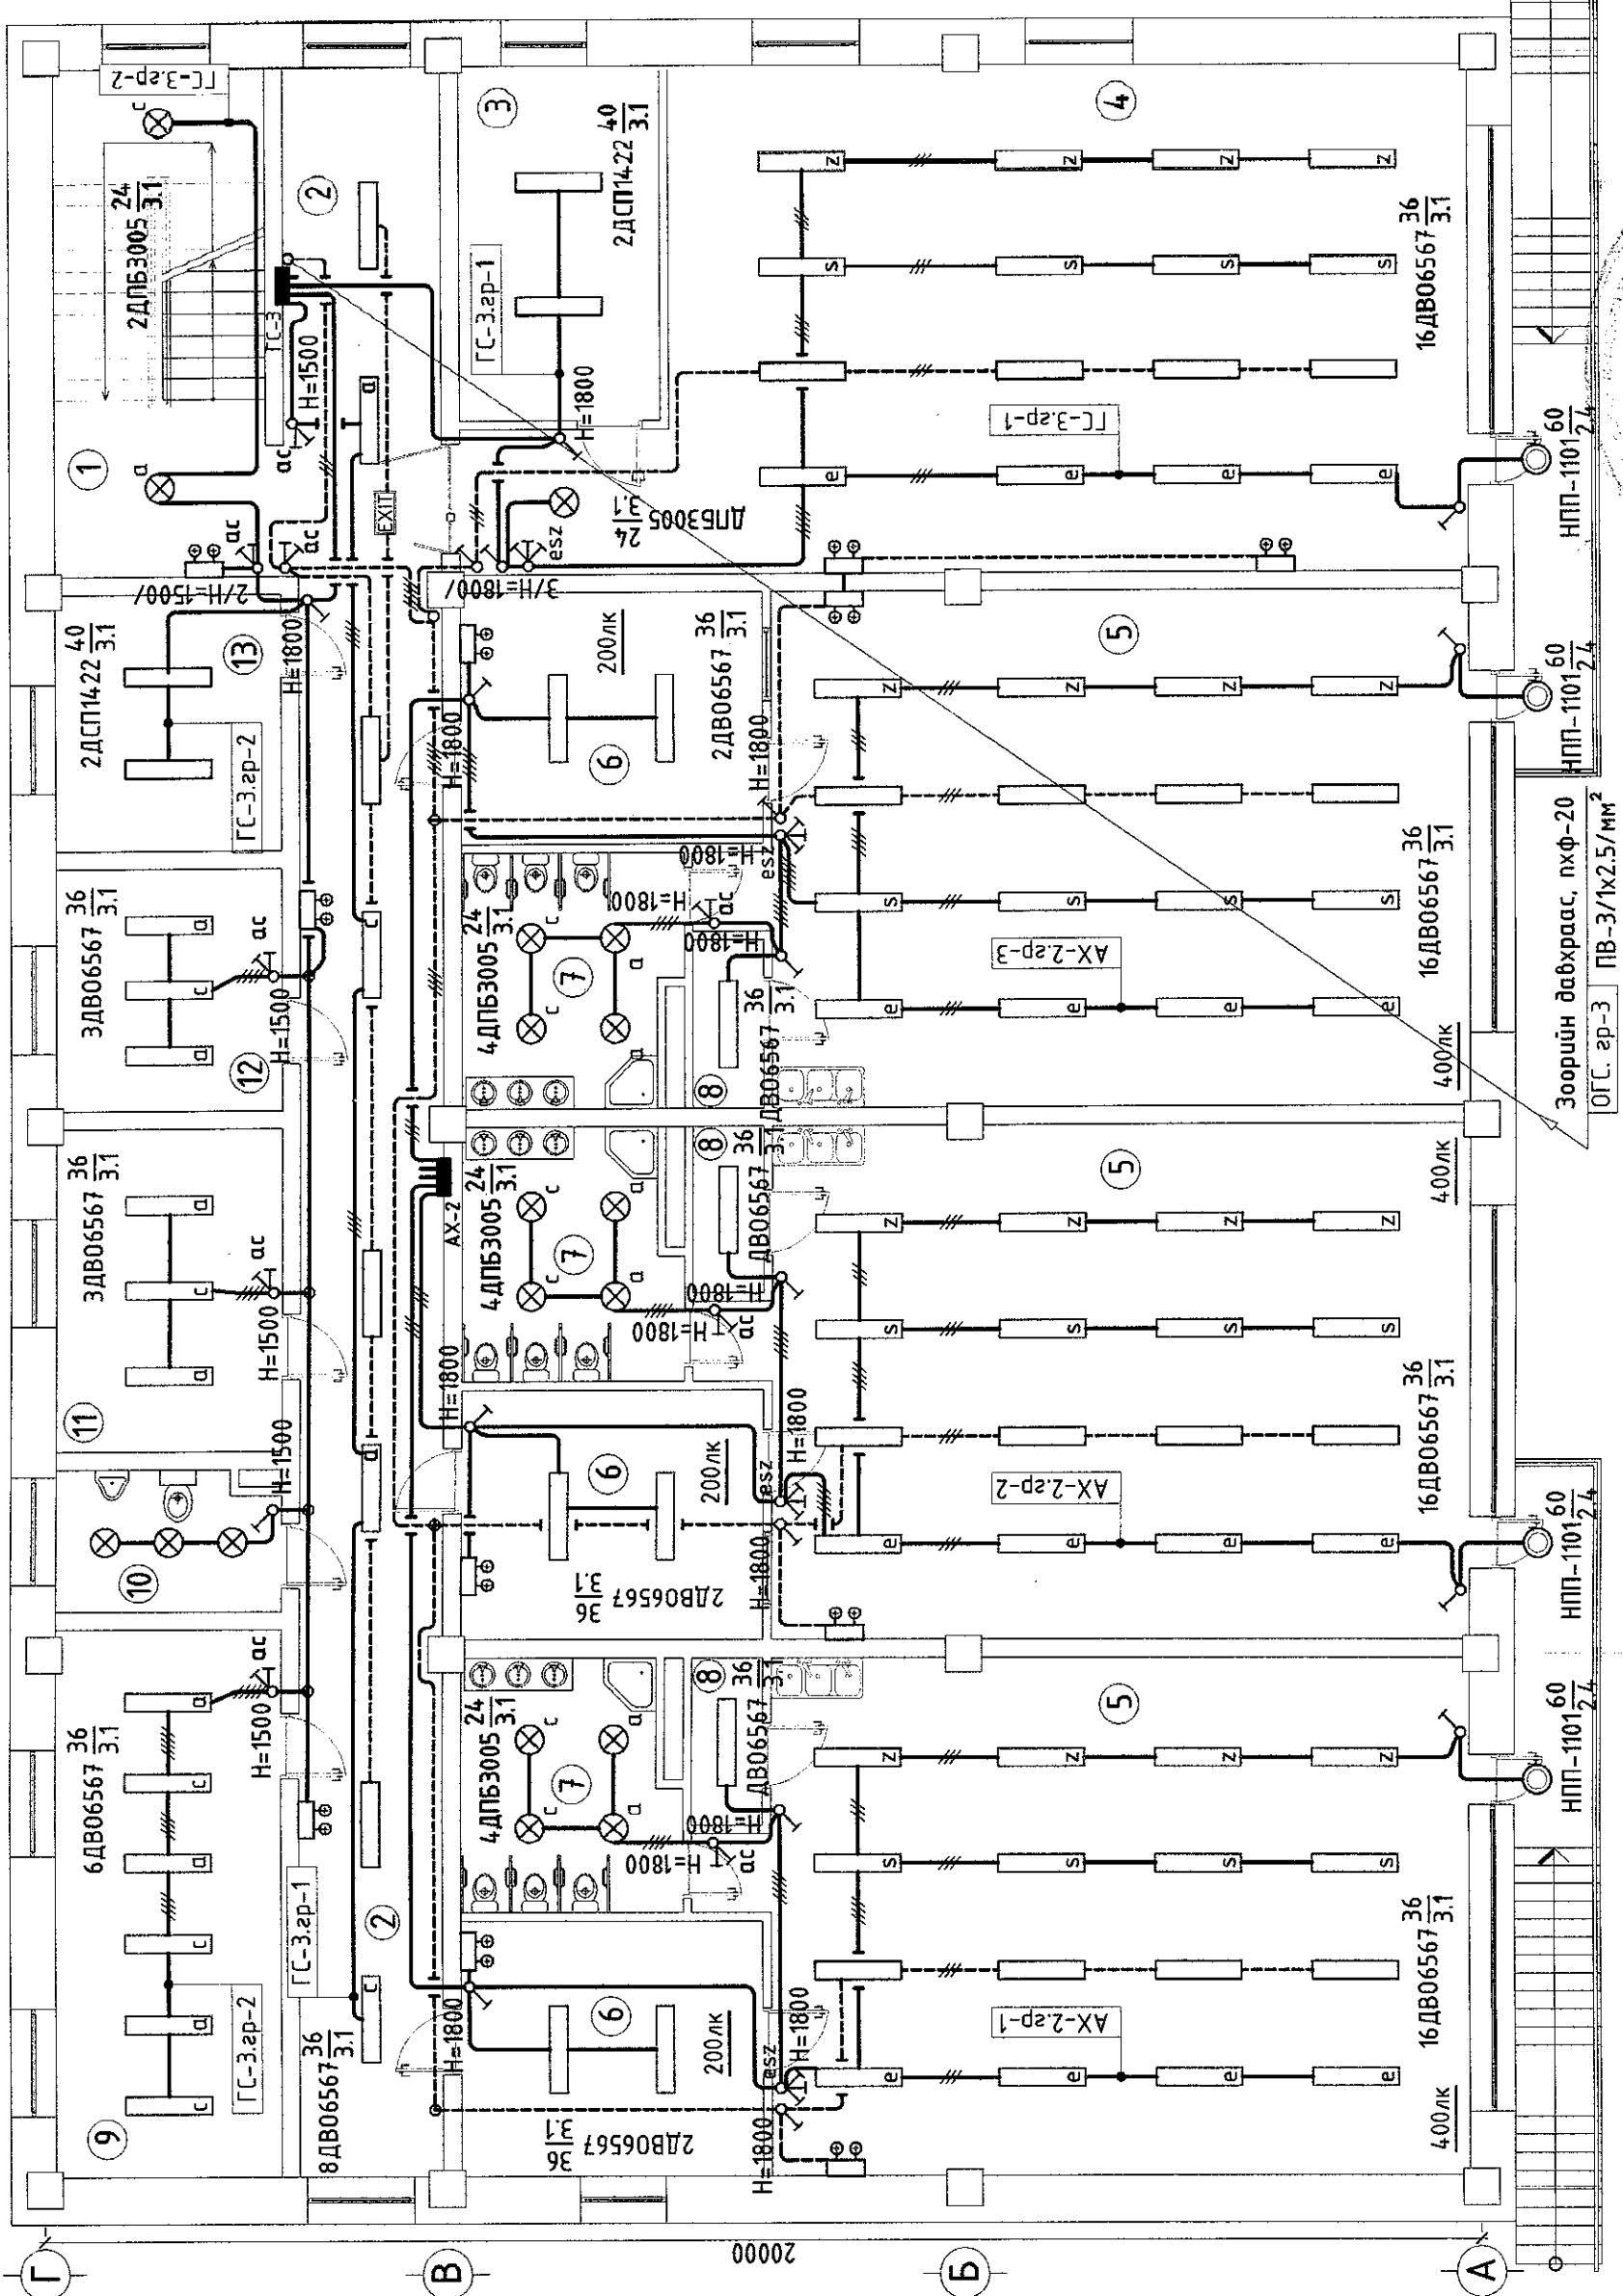

ГЭРЭЛТҮҮЛЭГЧИЙН МАЯГ

ULTRALIGHT 49414 UL-5038 2x12 Led 6Вт, 220В ФФ	
Цэнэг хураагууртай гэрэлтүүлэгч	
Хананд тоноглох	
Пластик бүрхүүлтэй	
Хамгаалалт IP-20	


ССА1001 3Вт, 220В EXIT	
Гарах дичигтэй гэрэлтүүлэгч	
Хананд тоноглох	
Пластик бүрхүүлтэй	
Хамгаалалт IP-20	

НПП 1101 60Вт, 220В ☉	
Улайсах чийдэнтэй	
Хана, таазанд тоноглох	
Пластик бүрхүүлтэй	
Хамгаалалт IP-54	

ДСП14-22, ИЭК 40Вт, 220В ☐	
Лэд чийдэнтэй	
Таазанд тоноглох	
Металл бүрхүүлтэй	
Хамгаалалт IP-65	

ДПБ3005 24Вт, 220В ⊗	
Лэд чийдэнтэй	
Хана, таазанд тоноглох	
Пластик бүрхүүлтэй	
Хамгаалалт IP-54	

ДВО 6567-Р 1x36Вт, 220В ☐	
Лэд чийдэнтэй	
Хана, таазанд тоноглох	
Пластик бүрхүүлтэй	
Хамгаалалт IP-20	

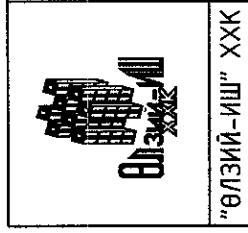

150 хүүхдийн 8-р цэцэрлэгийн барилга.

Архангай аймаг
Эрдэнэбулган сум

Гэрэлтүүлгийн маяг			
Захирал	А.Ичинхорлоо	Е.Г шифр:	Масштаб:
Инженер	Л.Гантулга	8И-09/22	Хуудас: 23
Шалгасан	Б.Ванчигмаа	Т.Г шифр:	Зургийн дугаар:
			ДГ-04

Үе шат:	А.Э
Огноо:	2022

1 2 3 4 5 6 7 8