



ЗООРИЙН ДАВХРЫН ТЕХНОЛОГИЙН  
БАЙГУУЛАЛТ М1:150

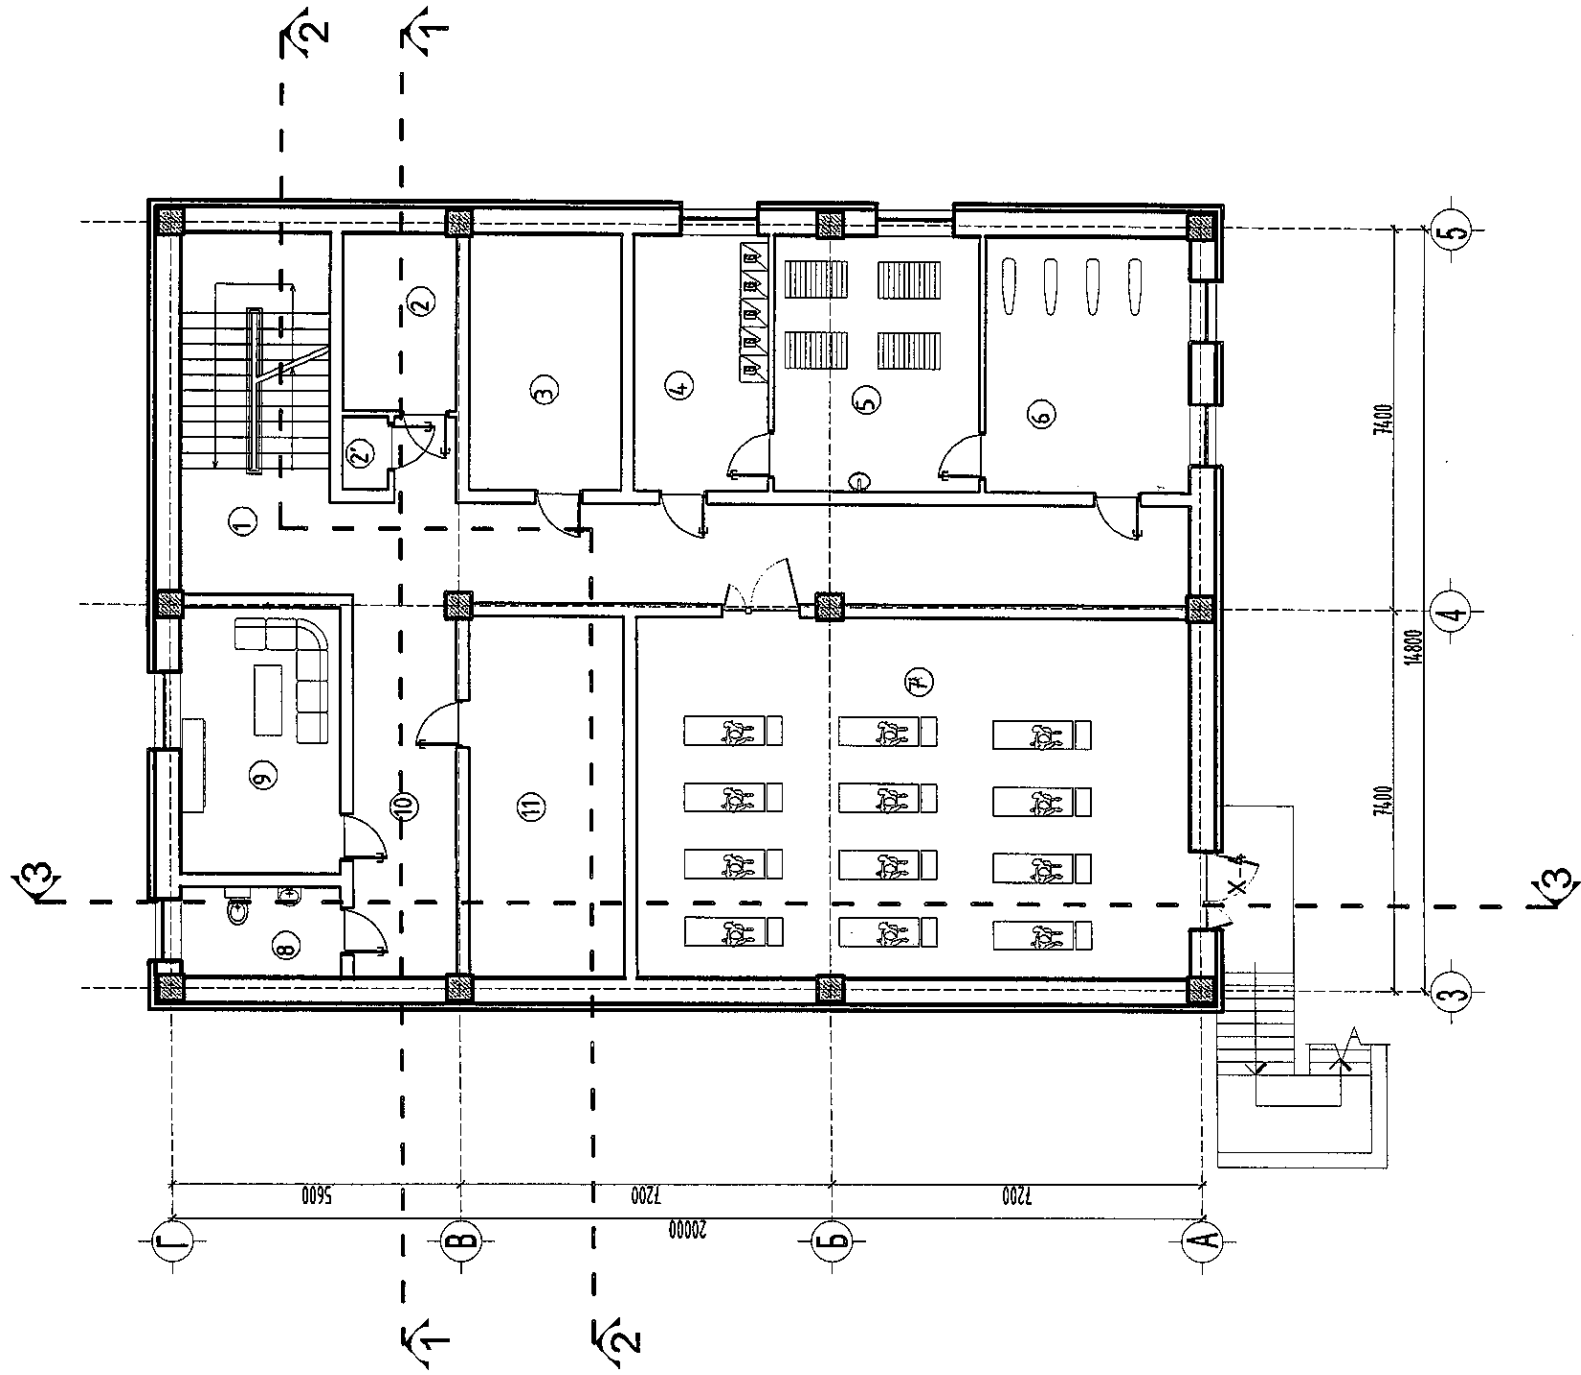

№	Өрөөний тодорхойлолт	Талбай /м <sup>2</sup> /	Шалны материал
1	Шалны хонгил	17.5	Шажмал чулуун хавтан
2	Цахилгааны өрөө	7.54	Хайлганцар
2'	Холбооны өрөө	3.08	Хайлганцар
3	Дулааны өрөө	14.7	Хайлганцар
4	Угаах өрөө	13	Хайлганцар
5	Хатаах өрөө	19.8	Хайлганцар
6	Индүүний өрөө	20	Хайлганцар
7	Чийрэгжүүлэлтийн өрөө	76	Худасан хавтан
8	Ариун цэврийн өрөө	5.6	Хайлганцар
9	Ажилчдын амрах өрөө	16.1	Худасан хавтан
10	Хонгил	44.1	Шажмал чулуун хавтан
11	Агуулах	21.1	Шажмал чулуун хавтан

Таних тэмдэг

1. - Хөргөгч
2. - Зуух
3. - Ханы табилга
4. - Ширээ
5. - Угсаагуур
6. - Угсаагуур машин
7. - Хувцасны Шүүгээ
8. - Сондал
9. - Буфер
10. - Шүүгээ

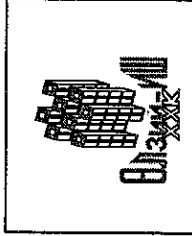

150 хүүхдийн 8-р  
цэцэрлэгийн байрлал

Архангай аймаг,  
Эрдэнэбулган сум,  
Зоорийн давхрын технологийн байгуулалт

"ӨЛЗИЙ-ИШ" ХХК

Захирал: А.Ичинхорлоо  
Архитектор: А.Болдсатар  
Шалгасан: Д.Жагар

Е.Г шифр: ӨИ-09-22  
Т.Г шифр: TX-1


Масштаб: М1:150  
Зургийн дугаар: 2022

Үе шат: А.3  
Хугацаа: TX-1

1 2 3 4 5 6 7 8 9 10 11 12

1-Р ДАВХРЫН ТЕХНОЛОГИЙН  
БАЙГУУЛАЛТ М1:150

№	Өрөөний төлөрхийлөгч	Шалны материал
1	Гонж	Шажмал чулуун хайрмал
2	Хөлийн өрөө	Хулдаасан хайрмал
3	Хонги	Хулдаасан хайрмал
4	Эрхлэгчийн өрөө	Хулдаасан хайрмал
5	Ивэлгэнэдийн өрөө	Хулдаасан хайрмал
6	Энгийн өрөө	Хулдаасан хайрмал
7	Гусасарлах өрөө	Хулдаасан хайрмал
8	Бүлгийн шил / 70.8 x 3 /	Хулдаасан хайрмал
9	Хулдас сэмж өрөө / 16.7 x 3 /	Хулдаасан хайрмал
10	Аршин цэврийн өрөө / 11 x 3 /	Хулдаасан хайрмал
11	Аудлах / 23 x 3 /	Хайрмал
12	Хулдас сэмж өрөө	Хулдаасан хайрмал
13	Хүнний бүтээгдээгүйн оюулмаж	Хулдаасан хайрмал
14	Ивэлгэнэдийн өрөө	Хайрмал
15	Аршин цэврийн өрөө	Хайрмал
16	Гал тээвэрний сав тээх өрөө	Хайрмал
17	Бэлтгэх хэсэг	Хайрмал
18	Гал тээвэр	Хайрмал
19	Шалны зөвлөл	Шажмал чулуун хайрмал

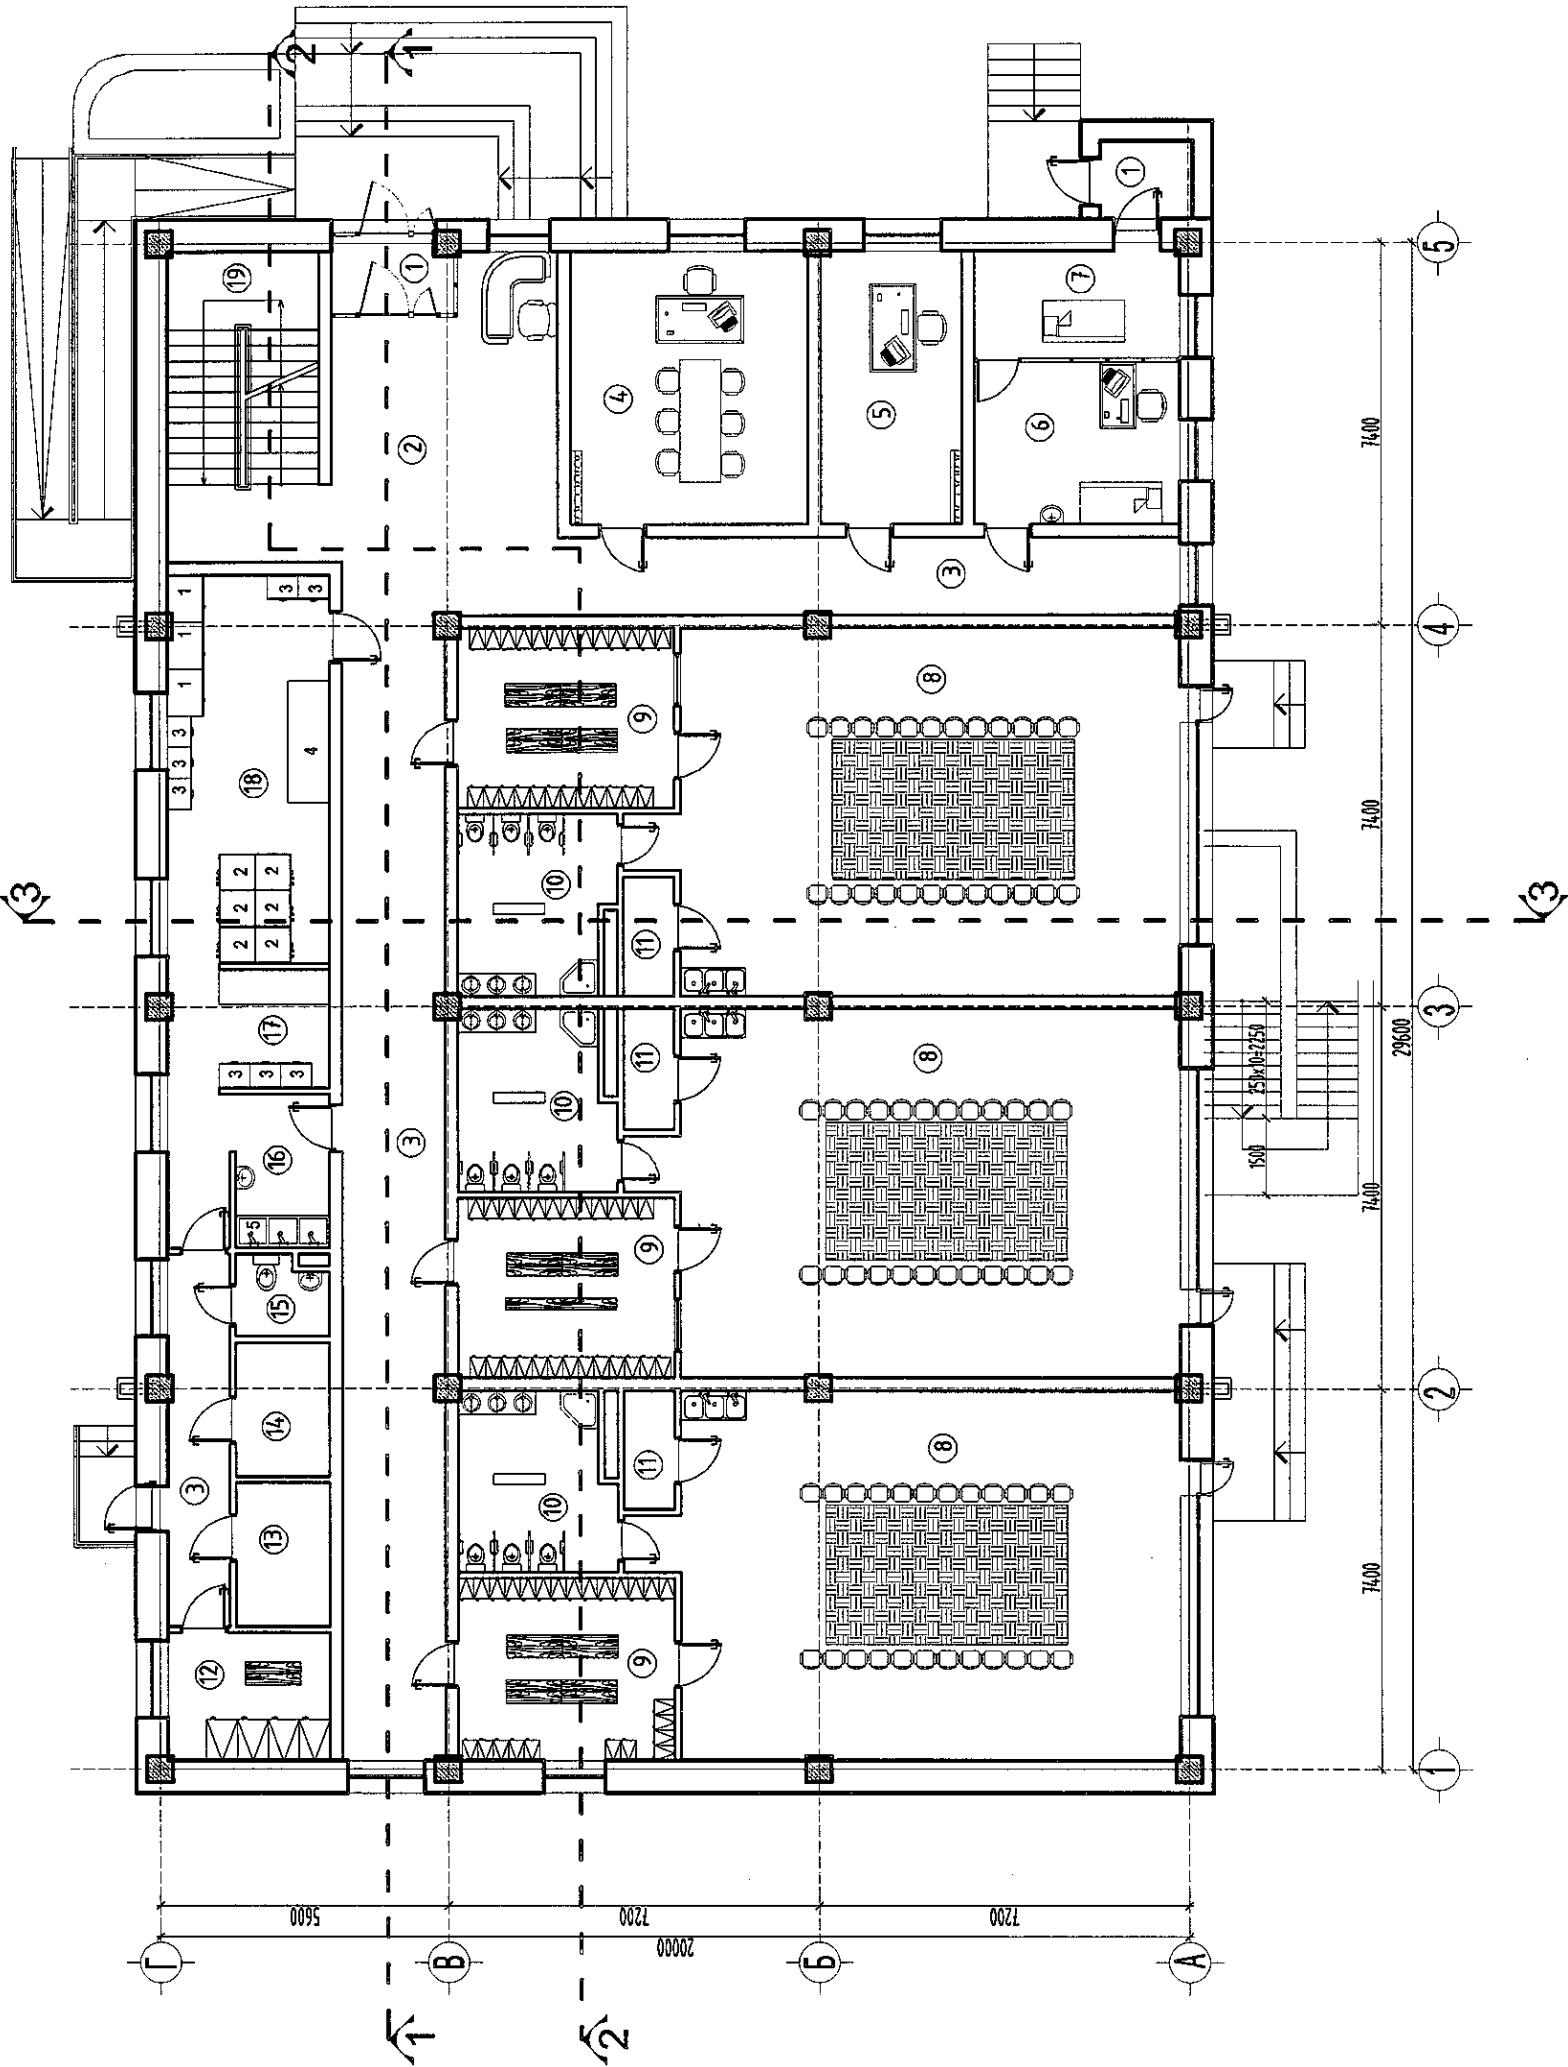

1. - Хөргөгч
2. - Зуух
3. - Ханы падылга
4. - Шүрээ
5. - Угаасуур 1800x500x1000
6. - Угаалгын машин
7. - Хувцасны Шүүгээ
8. - Сандал
9. - Буфет
10. - Шүүгээ

8-р цэцэрлэг

Архангай аймаг,  
Эрдэнэбулган сум.

1-р давхрын технологийн байгуулалт

Үе шат: А.3


Захирал	А.Минхорлоо	Е.Г шифр:	ӨИ-09-22	Масштаб:	М1:150	Хулдас:	
Архитектор	А.Болбаатар	Т.Г шифр:		Зургийн дугаар:	ТХ-2	Огноо:	2022
Шалгасан	Д.Жагар						



"ӨЛЗИЙ-ИШ" ХХК

1	2	3	4	5	6	7	8	9	10	11	12	А3
---	---	---	---	---	---	---	---	---	----	----	----	----

2-Р ДАВХРЫН ТЕХНОЛОГИЙН  
БАЙГУУЛАЛТ М1:150

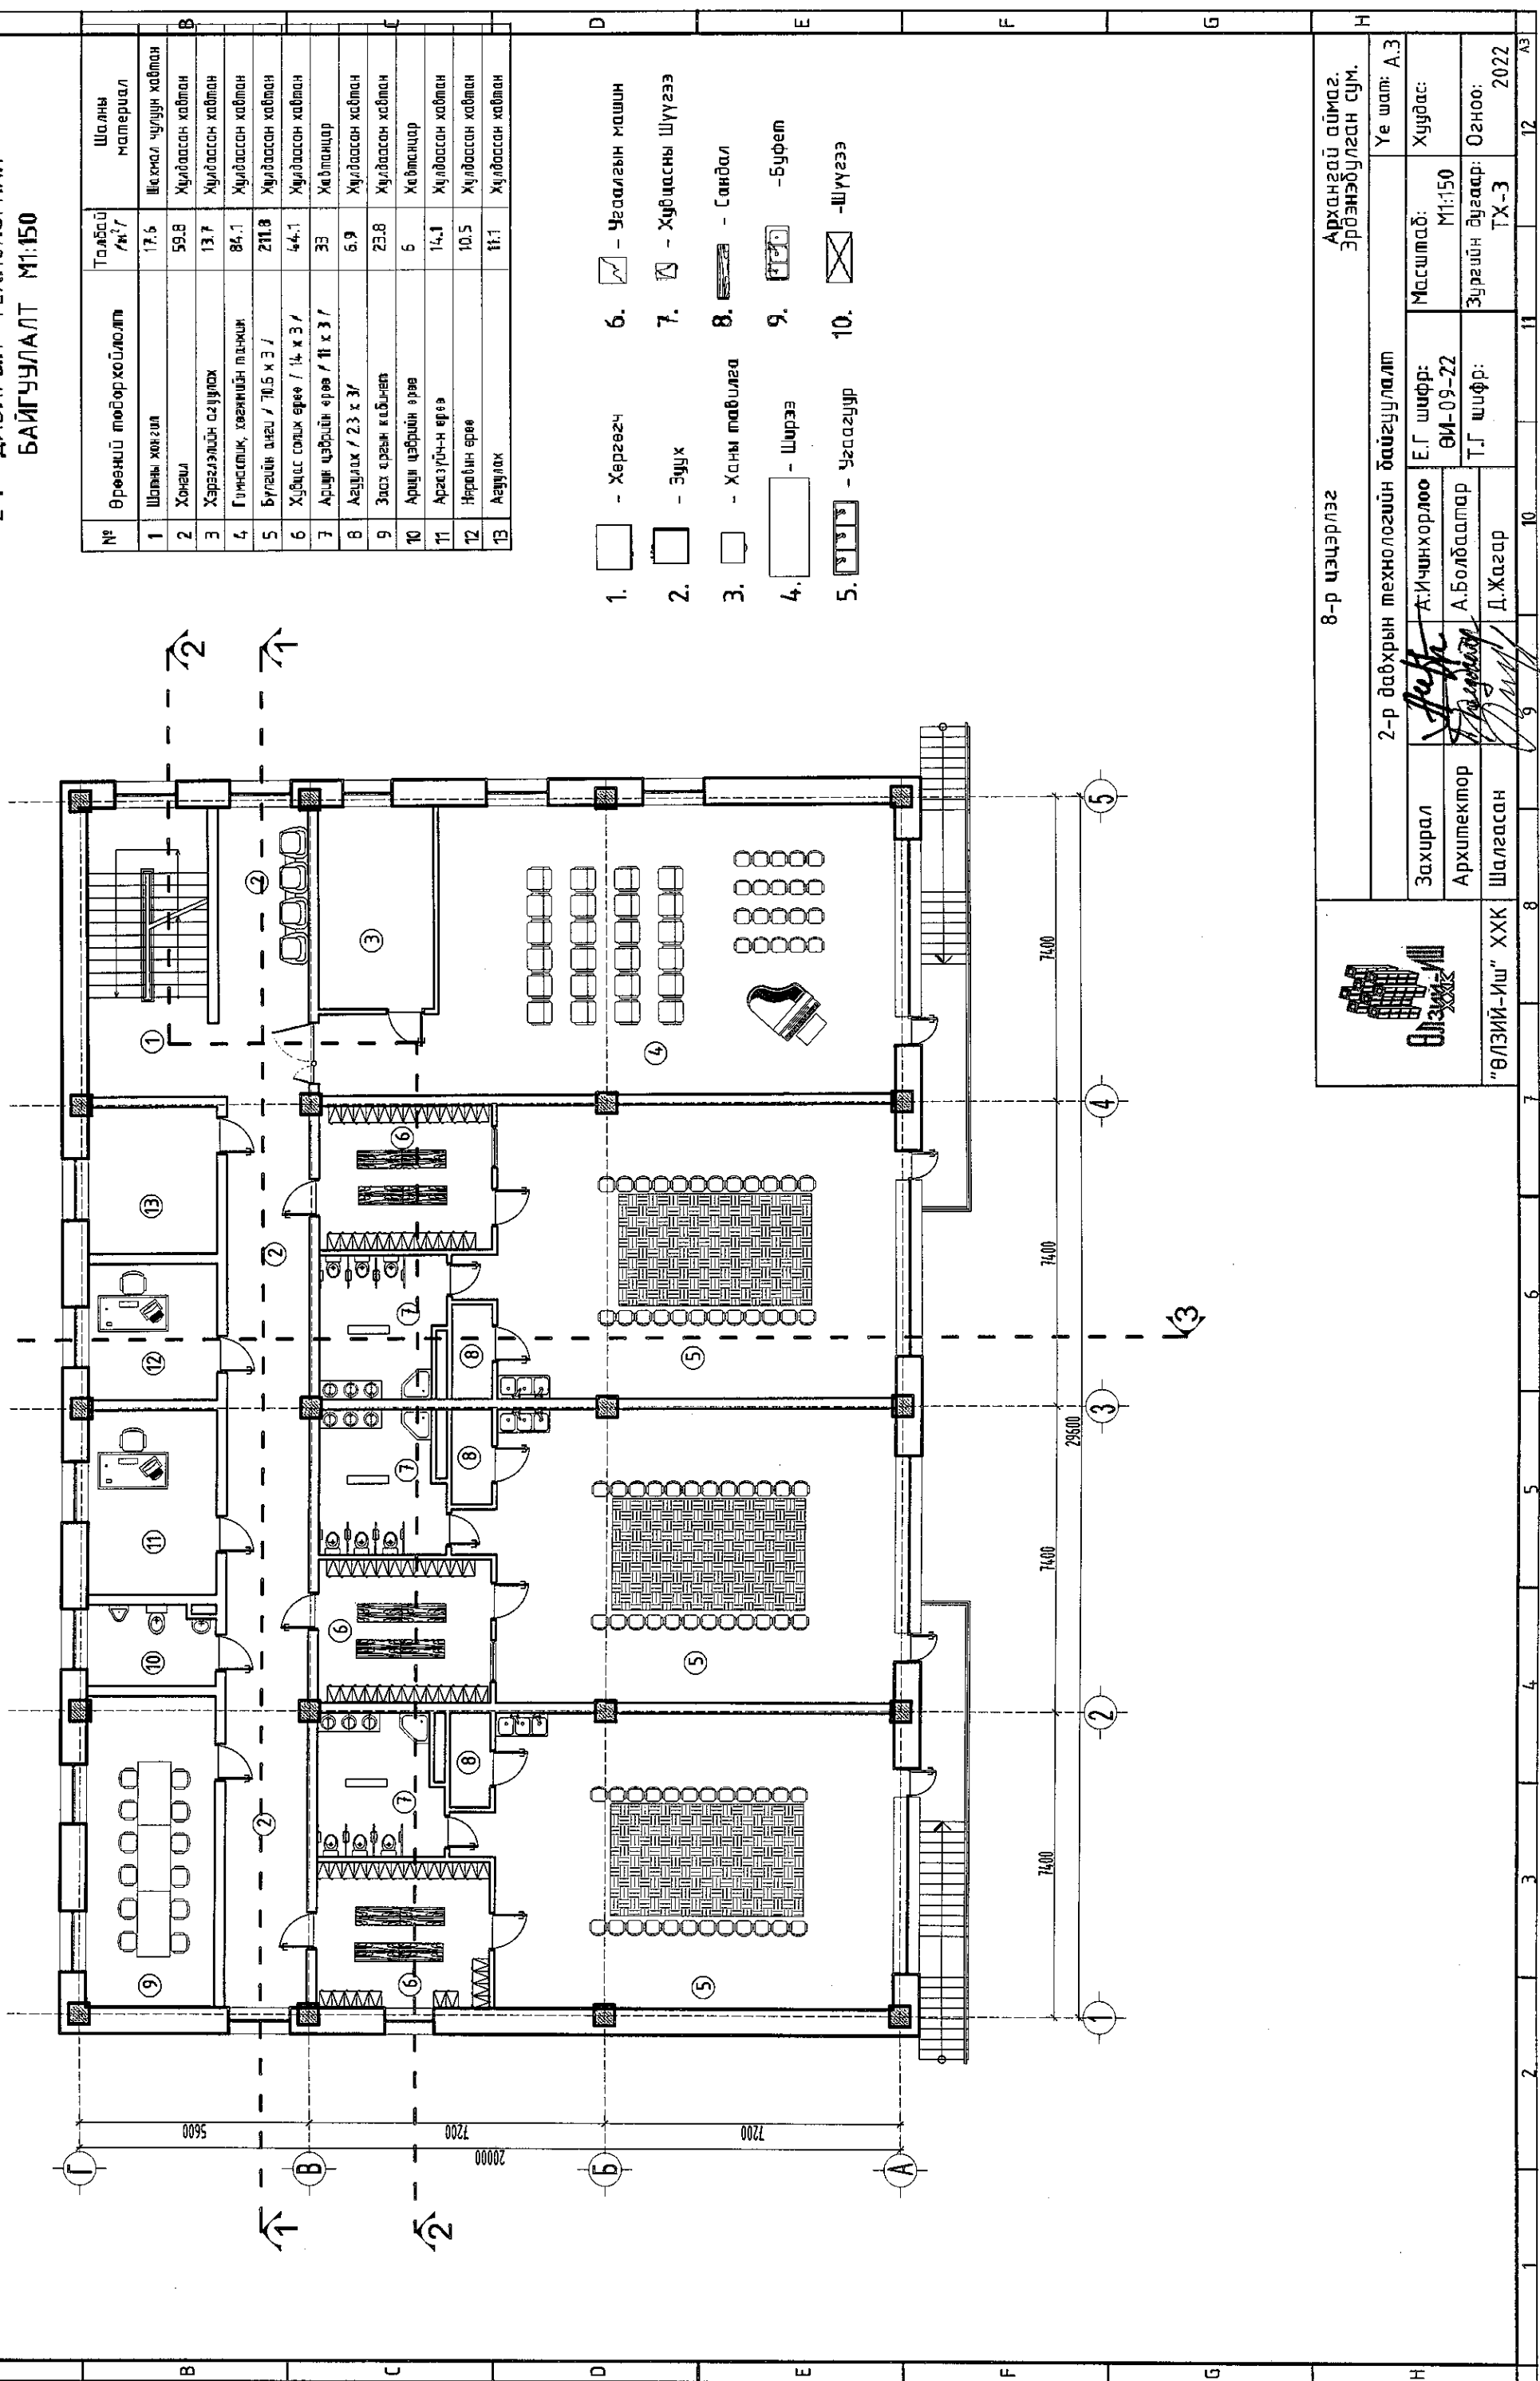

№	Өрөөний төлбөр хойлог	Талбай /м²	Шалны материал
1	Шалны хөнгөл	17.6	Шажал чулуун хайлган
2	Хонги	59.8	Хүлдэсэн хайлган
3	Хэрэгжлийн агуулах	13.7	Хүлдэсэн хайлган
4	Гүнцэглэлт, хөөгийн пэчжин	84.1	Хүлдэсэн хайлган
5	Булгийн агаар / 10.5 x 3 /	211.8	Хүлдэсэн хайлган
6	Хүлдэсэн солих өрөө / 14 x 3 /	44.1	Хүлдэсэн хайлган
7	Аршин цэврийн өрөө / 11 x 3 /	33	Хайлганцар
8	Агуулах / 23 x 3 /	6.9	Хүлдэсэн хайлган
9	Засч өргөн кабинет	23.8	Хүлдэсэн хайлган
10	Аршин цэврийн өрөө	6	Хайлганцар
11	Аржзүйчн өрөө	14.1	Хүлдэсэн хайлган
12	Нерабин өрөө	10.5	Хүлдэсэн хайлган
13	Агуулах	11.1	Хүлдэсэн хайлган

1. - Хөргөгч
2. - Зуух
3. - Холын тавилга
4. - Ширээ
5. - Усаагуур
6. - Усаалгын машин
7. - Хувцасны Шүүгээ
8. - Сандаг
9. - Буфер
10. - Шүүгээ

8-р цэцэрлэг

Архангай аймаг,  
Эрэнэндулган сум.

2-р давхрын технологийн байгуулалт

Захирал: *[Signature]* А.Ичинхорлоо

Архитектор: *[Signature]* А.Болдсатар

Шалгасан: *[Signature]* Д.Жагар

Масштаб: М1:150

Е.Г шифр: ӨИ-09-22

Т.Г шифр: ТХ-3

Үе шат: А.3

Хуудас: 2022

"ӨЛЗИЙ-Иш" ХХК