

ЗУРГИЙН БҮРДЭЛ

Д/Д	Хувдасны марк	Зургийн нэр	Тайлбар
1	УХАТ-1	Зургийн бүрдэл, таних тэмдэг, тайлбар бичиг,	
2	УХАТ-2	Гадна ус хангамж, ариутгах татуургын шугамын байгуулалт	
3	УХАТ-3	Бохир усны шугамын дагуугийн зүсвэр	
4	УХАТ-4	Шуудууны дагуугийн зүсэлт	
5	УХАТ-5	Цэвэр усны шугамын угсралтын тойм, огтлол, материалын түүвэр	
6	УХАТ-6	2-р цэвгийн шинээр төлөвлөж байгаа ДХ-1 хурдгийн байгуулалт, огтлол	
7	УХАТ-7	Бохир усны хурдгийн түүвэр, огтлол, материалын түүвэр	
8	УХАТ-8	Уналтын хурдгийн тойм, материалын түүвэр, огтлол	

ТАНИХ ТЭМДЭГ

Тэмдэглэгээ	Нэр
	Төлөвлөж байгаа цэвэр усны шугам /дулааны шугамтай хамт/
	Төлөвлөж буй бохир усны шугам
	Төлөвлөж буй бохир усны худаг
	Одоо байгаа бохир усны шугам
	Одоо байгаа цэвэр усны шугам
	Одоо байгаа бохир усны худаг
	Одоо байгаа холбооны кабель
	Одоо байгаа цахилгааны шугам

ТАЙЛБАР

Архангай аймаг, Эрдэнэбулган сумын нутаг дэвсгэрт баригдах 8-р цэцэрлэгийн өргөтгөлийн барилгын гадна усан хангамж, ариутгах татуургын шугамын ажлын зургийг "АР УС ЧИДАРГА" ХХК-ийн 2022 оны 06 сарын 15-ны өдрийн №15 тоот техникийн нөхцөл, "ӨЛЗИЙ-ИШ" ХХК-д хийгдсэн ерөнхий төлөвлөгөө өндөржилт, "АВАРГА ГЕОПРОЕКТ" ХХК-д хийгдсэн инженер геологийн судалгааны бүтээлт зэргийг үндэслэн зураг төслийг хийж гүйцэтгэв.

-Барилгын ерөнхий төлөвлөгөө, өндөржилт
-Инженер геологийн судалгааны бүтээлт
-БНБД 40-01-14 "Ариутгах татуурга, гадна сүлжээ ба байгуулалт"-г баримтлан хийв.

Усан хангамж:
Хэрэгцээний цэвэр усны эх үүсвэр нь төвийн шугамнаас хангагдана. Техникийн нөхцөлийн дагуу одоо байгаа 8-р цэцэрлэгийн хойд талын төвийн цэвэр усны 118-р худагас 50-ын цайрхсан ган хоолойгоор огтлолгоо авч шугамыг дулааны ДХ-1 худагруу оруулан дулааны шугам хамт явуулан барилгаруу оруулна. Цайрхсан ган хоолойг зэврэлтээс хамгаалж тосон бадгаар 2 давж будна. Халсалтын тоогоны барилгын өмнөх дулааны худаг болон цэвэр усны худагт ус буулгагч, халгал төлөвлөж өгсөн. Зургийг ГДШ-ын зурагтай хамтатган үзнэ.

Бохир ус:

Тус барилгаас гарах бохир усыг техникийн нөхцөлийн дагуу төвийн бохир усны худагт холбохоор төлөвлөв. Холболтыг одоо байгаа бохир усны худаг БУХ-477-д холбоно. Худанцар шугам хоолойг 5см-ийн зузаантай пенополиуретанаар дулаалж угсарна. Бүх шугамыг OSMA KG-System PVC худанцар хоолойгоор угсарна. Газар шорооны ажил эхлэхээс өмнө холбогдох байгууллагуудаас зөвшөөрөл авах ба биет төлөвлөгч байлгана. Шугам угсралтын ажлын явцад зураг төсөлд өөрчлөлт орох шаардлага гарвал зураг зохиогчийн зөвшөөрлөөр гүйцэтгэнэ. Угсралтын ажлын нормын дагуу холбогдох хурдаас эхлэн угсралтын ажлыг хийнэ. Уг шугамын угсралтын ажлыг хийхдээ шугам сүлжээтэй огтлолцсон хэсгийн газар шорооны ажлыг гар аргаар ухна. Усан хангамж, ариутгах татуургын системийн угсралт, шахалт, туршилт, тохируулгын ажлын зардлыг төсөвт тусгах шаардлагатай. Угсралтын ажлыг хийхдээ ХАБЭА-н хуулийг баримтлан ажлана.

"ЭНХ ӨРНӨЛТ" ХХК Архив №20-084 тоот инженер геологийн судалгааны бүтээлтээр:


Инженер геологийн дунд зэргийн төлөвлөлтэй нөхцөлтэй. /Хайрга агуулсан шабрануар ул хөрс хүчтэй обойлт үүсгэнэ. /

1. Хөрсний ус 6м-т илэрээгүй.
2. Улрлын хөлдөлтийн норматив гүн:

 - Хайрга агуулсан элсэнцэр ул хөрс-2.55м
 - Хайргархаг элсэн ул хөрс-2.70м
 - Хайрга агуулсан шабрануар ул хөрс-2.10м

Газар чичирхийлэлийн 8 баллын бүсэд хамаарна.

ЖИЧ: Гадна шугам сүлжээг угсрахдаа шугам хоолойн дагуу хүчтэй обойлт үүсэх хөрсийг бүрэн зайлуулж обойлтгүй хөрсөөр буцааж чигжинэ.



"Өлзий-Иш" ХХК

Архангай аймаг, Эрдэнэбулган сум, 8-р цэцэрлэг,
150 хүүхдийн цэцэрлэгийн барилга

Зургийн бүрдэл, таних тэмдэг, тайлбар бичиг, /Ус шат АЗ

Захирал	А.Ичинхорлоо	ЕГ шифр:	Масштаб	Бүх хуудас
Инженер	В.Анхбаяр	ВИ-09-22	М1: үгүй	8
Шалгасан	Р.Батсэргэлэн	ТГ шифр:	Зургийн дугаар:	Огноо:
			УХАТ-1	2022

ГАДНА УС ХАНГАМЖ, АРИУТГАХ ТАТУУРГЫН ШУГАМЫН БАЙГУУЛАЛТ М1:500


ЗӨВШӨӨРӨЛЦСӨН:
"АР УС УНДАРГА" ХХК-ийн захирал

Ц.БААТАРХУЯГ /


1. Төлөвлөж буй 8-р цэцэрлэгийн барилга
2. Төлөвлөж буй халалтын тосгооны барилга

ТАНИХ ТЭМДЭГ


- Төлөвлөж буй цэвэр усны шугам /булсааны шугамтай хамт/
- Төлөвлөж буй цэвэр усны шугам
- Төлөвлөж буй бохир усны шугам
- Одоо байгаа бохир усны худаг
- Одоо байгаа цэвэр усны шугам
- Одоо байгаа бохир усны шугам
- Холбооны кабель
- Цахилгааны шугам

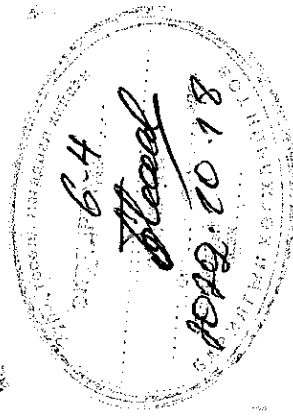


Зөвшөөрөлцсөн	
ЕТ	Т.Алтангэрэл
ГДШ	А.Солонго
ГЦ	Л.Гантулга
ГХ	Ч.Чултэмнэмбар

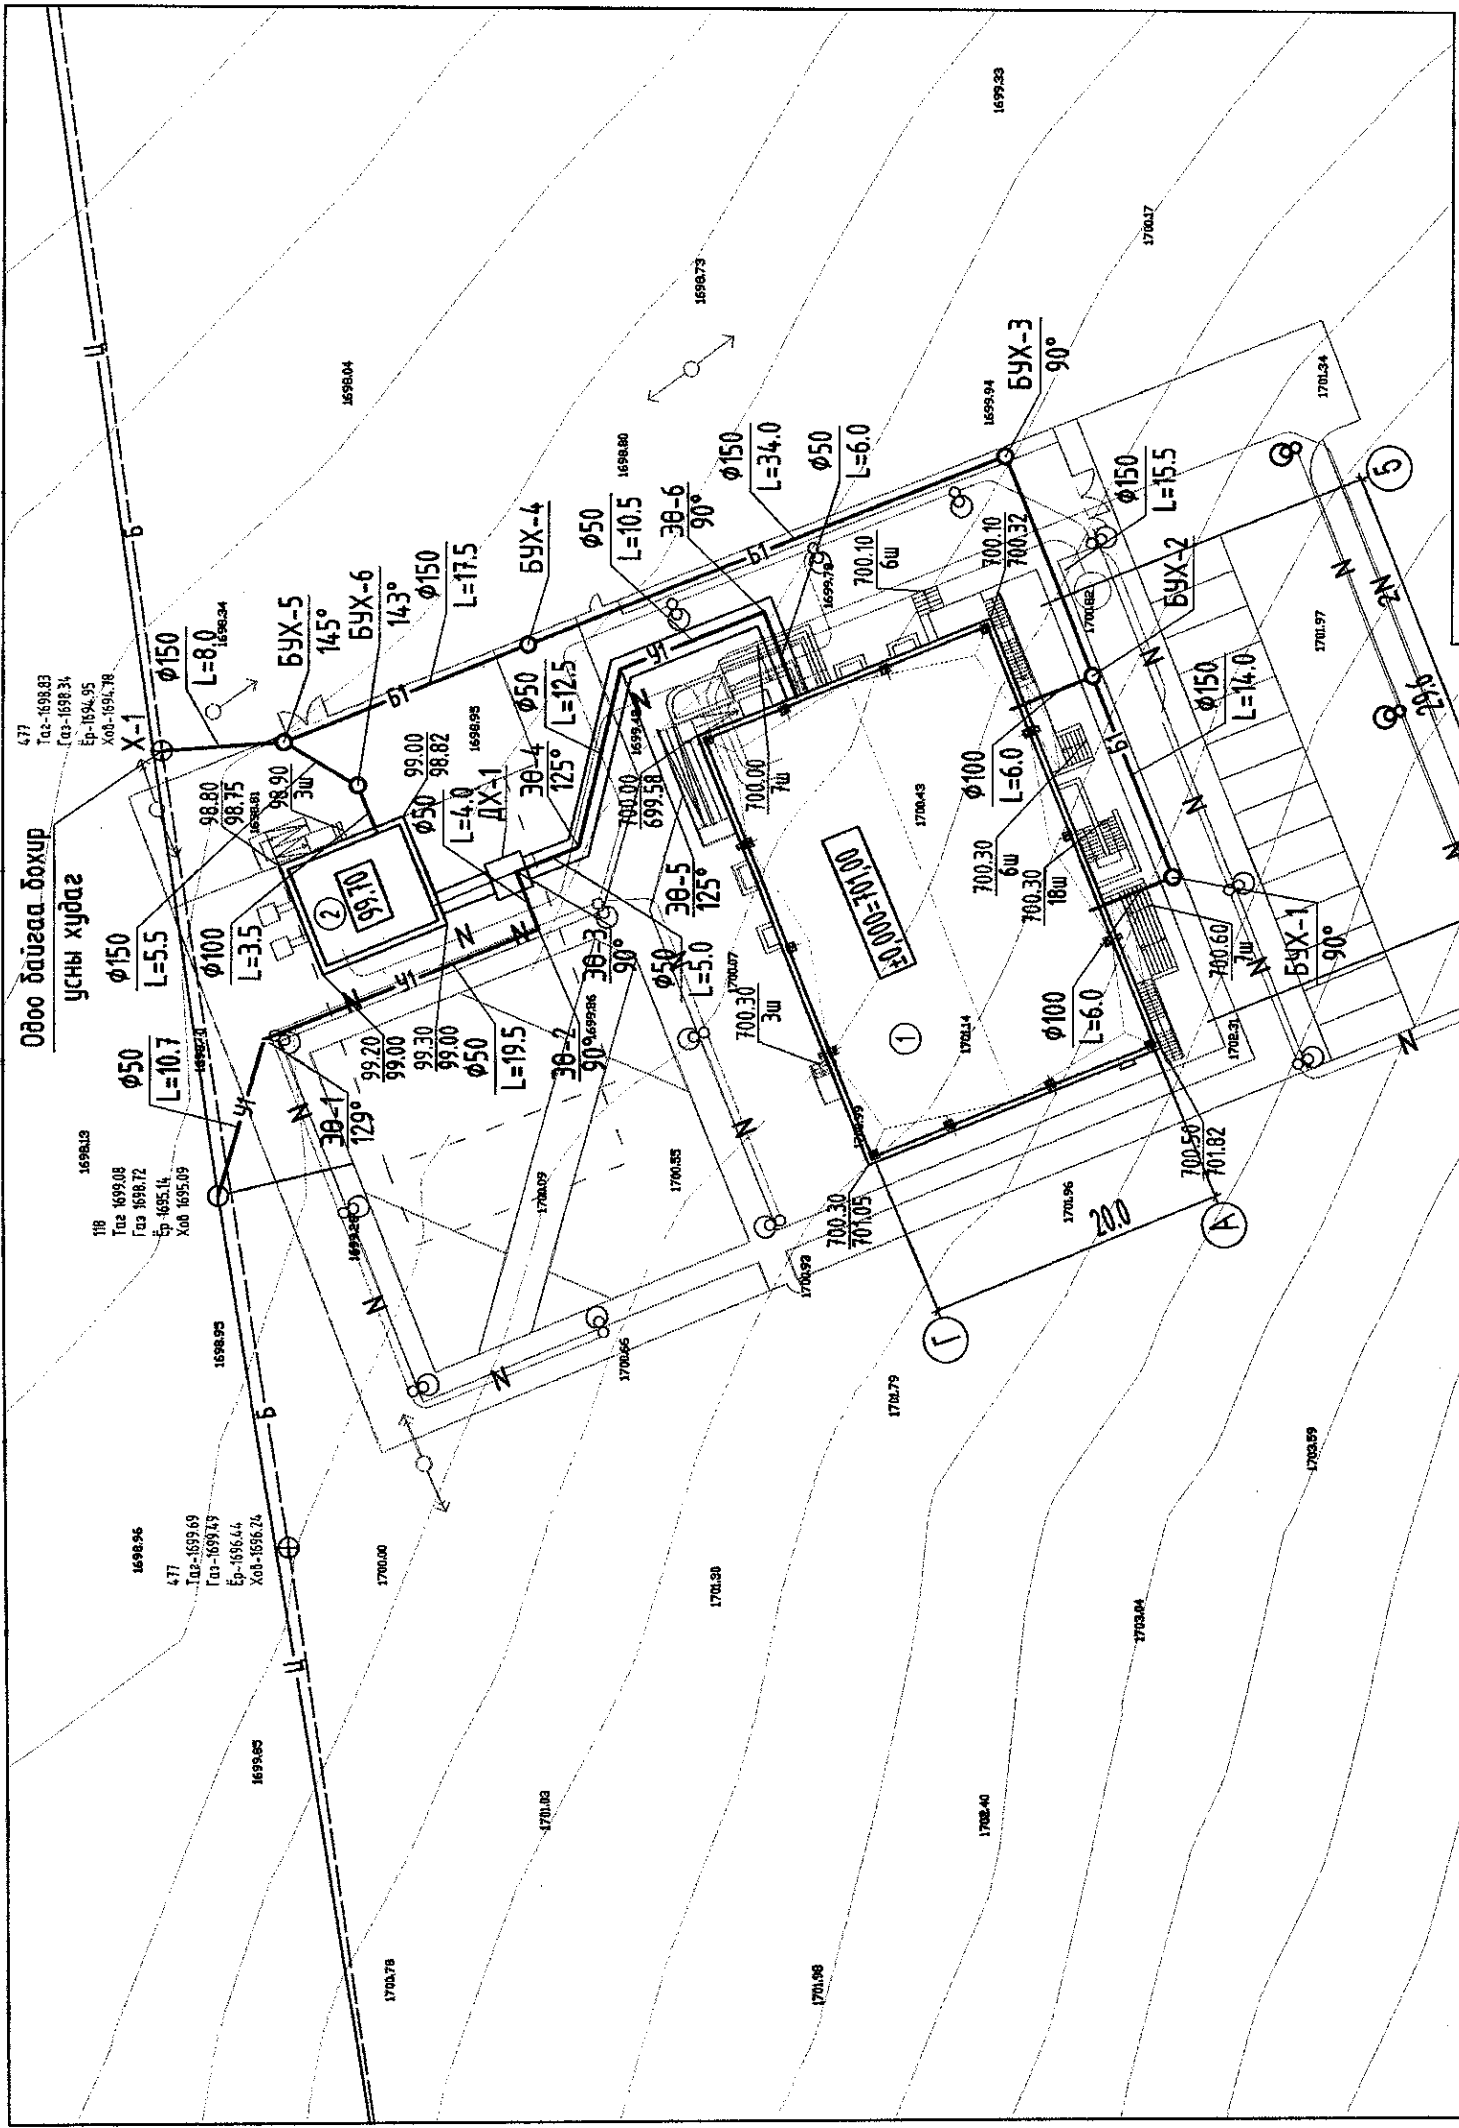

УСРАЛТЫН ТОЙМ, ОГТЛОЛ 1-1.

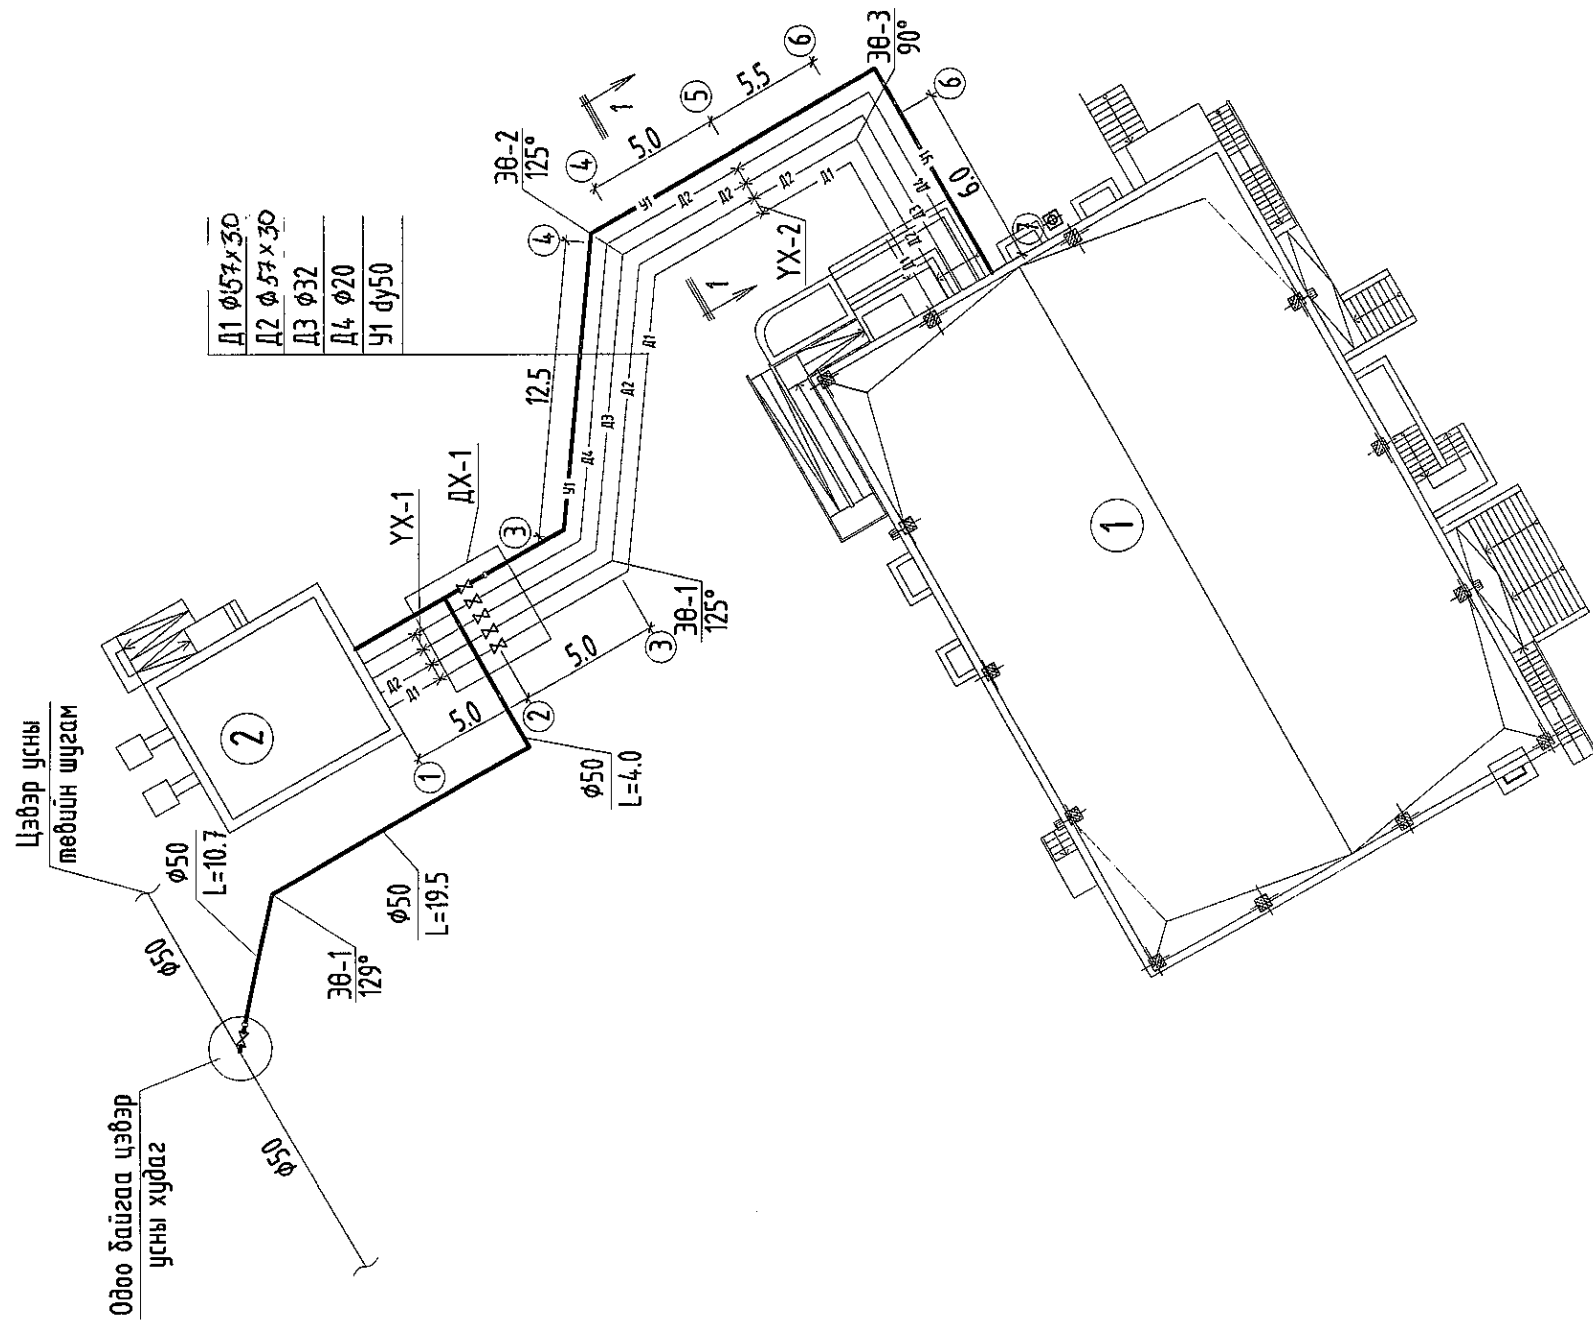


СУВГИЙН ОГТЛОЛ I-I
900X450(h)

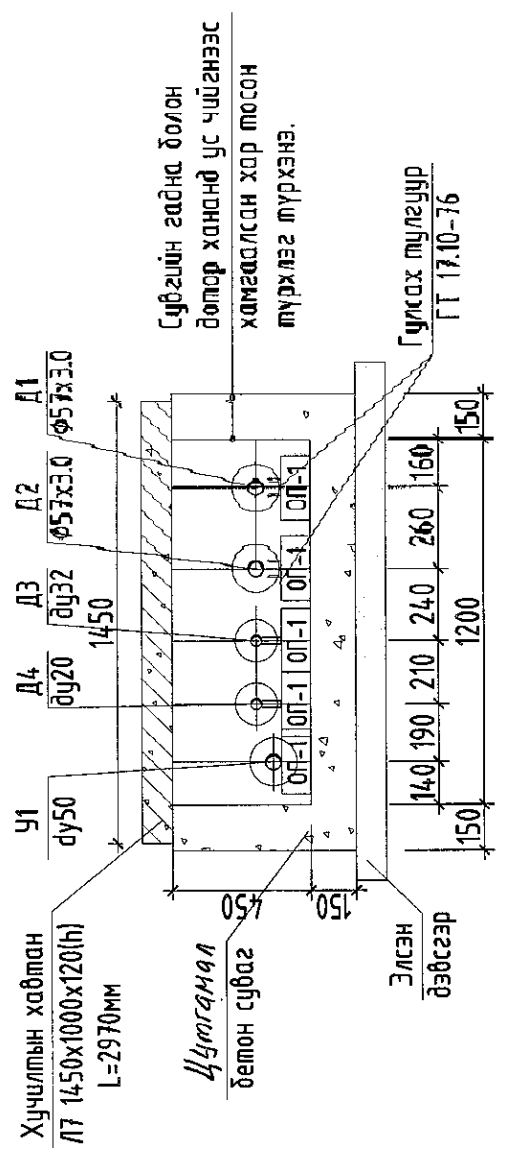

МАТЕРИАЛЫН ТҮҮВЭР

Д/А	Тэмдэглэгээ	Материалын нэр	Тоо	Нэгж ЖИ	Тайлбар
1	ГОСТ 3262-75	Цайрдагсан ган хоолой $\phi 50$	45.0	-	У/М
2	Пенополиуретан	Хоолойн дулаалагч $\phi 50$	75.0	-	У/М
3		Булан $\phi 50$ 90°	8	-	Ш
4		Булан $\phi 50$ 125°	2	-	Ш
5		Булан $\phi 50$ 129°	1	-	Ш
6		Хаалт $\phi 50$	2	-	Ш
7		Гуравлагч $\phi 50 \times 50 \times 50$	1	-	Ш
8		Ус дуулаагч $\phi 20$	2	-	Ш
9		Гулсах туйлуур $\phi 17.10-76$	14	-	Ш



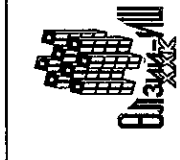


Архангай аймаг, Эрдэнэбүлээн сум, 8-р цэцэрлэг.
150 хүүхдийн цэцэрлэгийн барилга


Усралтын тойм, огтлол 2-2, материалын түүвэр		Үе шат	АЗ
Захирал	А.Ичинхорлоо	Масштаб	Бүх хуудас 8
Инженер	В.Анхбаяр	ЕГ шифр:	МН-09-22
Шалгасан	Р.Батсэргэлэн	ТГ шифр:	Зургийн дугаар: 0202
"Вилзи-Иш" ХХК		УХАТ-5	2022

2-Р ЦЭГИЙН ШИНЭЭР ТӨЛӨВЛӨХ БАЙГАА
 ДХ-1 ХУДГИЙН БАЙГУУЛАЛТ, ОГТЛОЛ 1-1 М1:25.

Төлөвлөж дүй тогсоноос

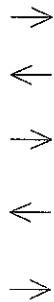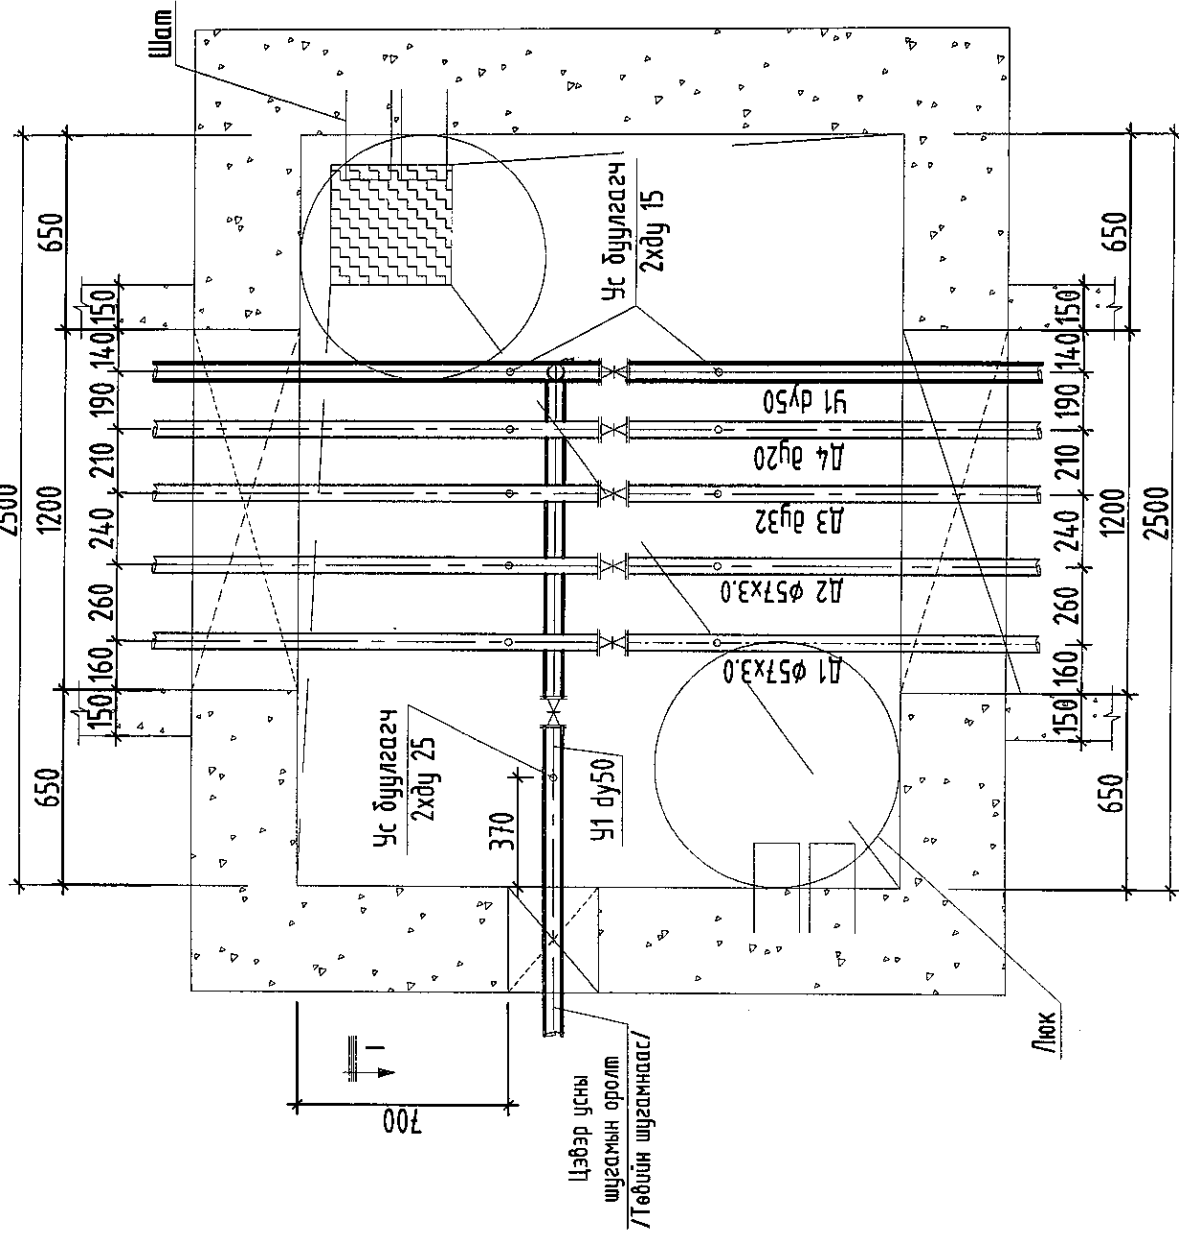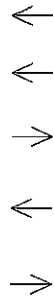

Төлөвлөж дүй барилгаруу

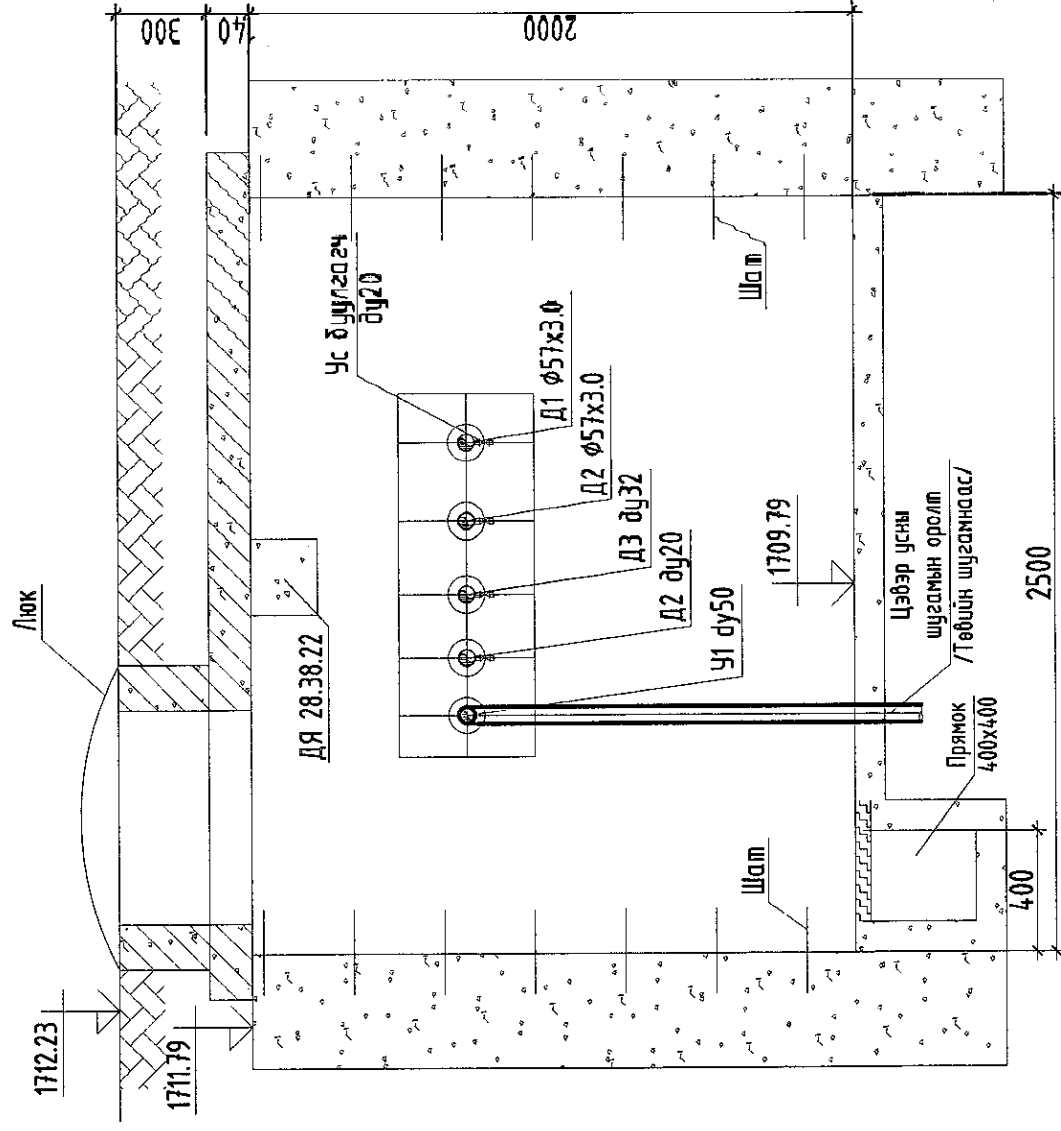

ТАЙЛБАР:

Энэхүү хуудасыг Гадна дулааны шугамын байгуулалт,
 цэсралтын тойм зурагтай уялдуулж үзнэ.




Архангай аймаг, Эрдэнэбүлгэн сум, 8-р цэцэрлэг,
 150 хүүхдийн цэцэрлэгийн барилга

4-р цэгийн шүүрэг төлөвлөж байгаа ДХ-1 ждгийн байгуулалт, оролт

Захирагч	А.Ичинхорлоо	Масштаб	М1:25	Үе шам	АЗ
Инженер	В.Анхзаяа	ЕГ шифр:	ВМ-09-22	Бух	Хуудас 8
Шалгасан	Р.Батсэргэлэн	ТГ шифр:		Зургийн дугаар:	Огноо: 2022
				УХАТ-6	

УНАЛТЫН ХУДГИЙН ТОЙМ

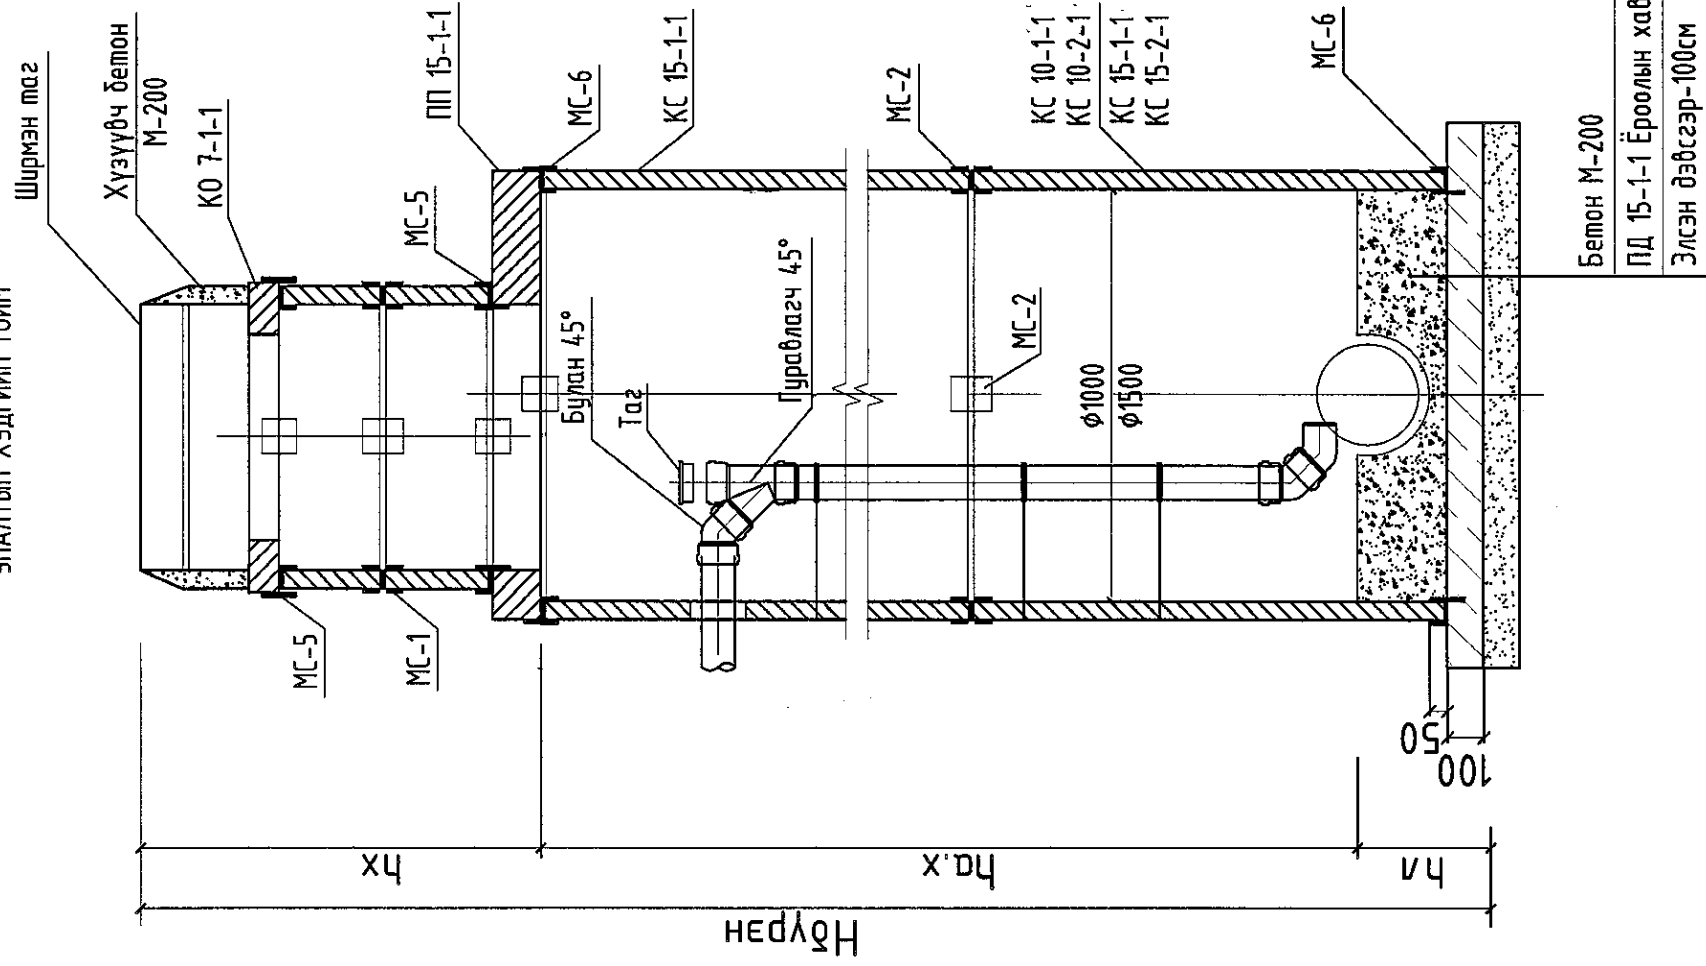


Бетон М-200
 ПД 15-1-1 Ёроолын хабтан
 Элсэн дэвсгэр-100см

МАТЕРИАЛЫН ТҮҮВЭР

Д/Д	Тэмдэглэгээ	Материалын нэр	Тоо	Нэгж ЖИН	Тайлбар
1	PVC-U	Хуванцар хоолой $\phi 150$	2.0	-	ц/м
2	PVC-U	Булан $\phi 150$ 45°	3	-	ш
3	PVC-U	Гуравлагч $\phi 150$ 45°	1	-	ш
4		Таг $\phi 150$	1	-	ш

ХӨНДЛӨН ОГТЛОЛ 1-1
 МАСШТАБГҮЙ

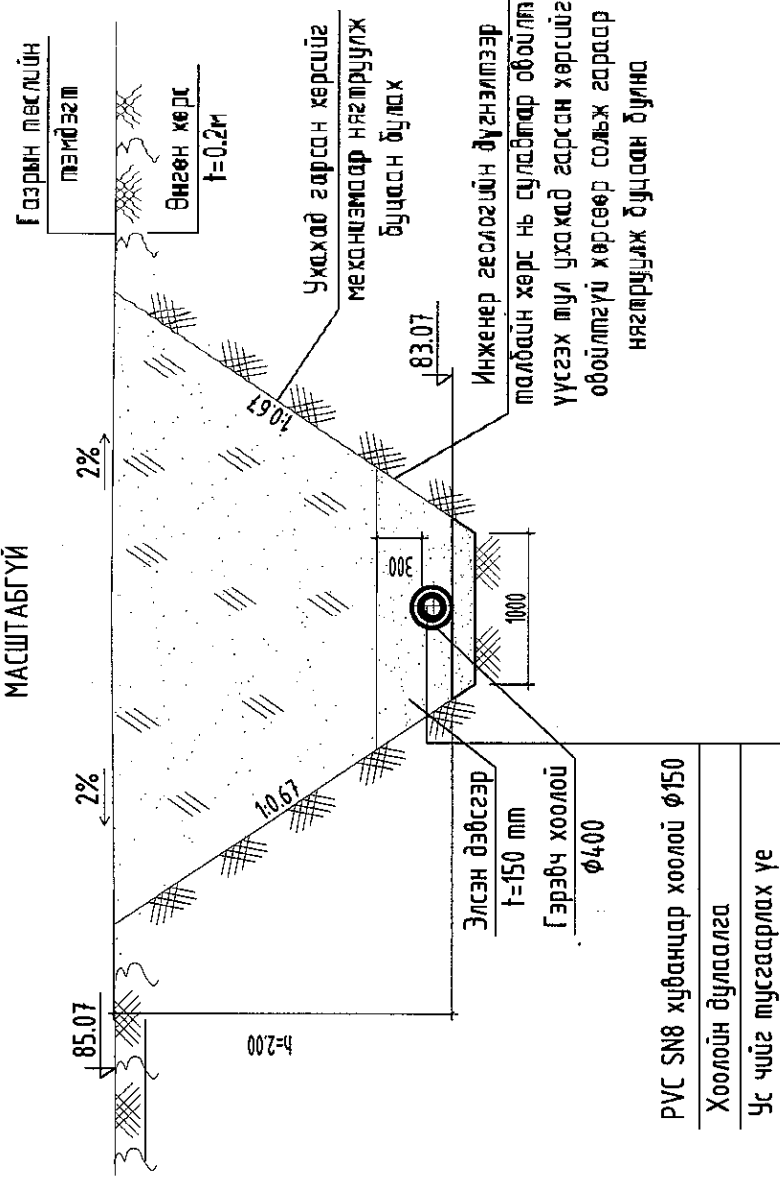

Элсэн дэвсгэр
 $t=150$ мм
 Гэрэвч хоолой
 $\phi 400$
 PVC SN8 хуванцар хоолой $\phi 150$
 Хоолойн дулаалга
 Ус чийг тусгаарлах үе

Архангай аймаг, Эрдэнэбулган сум, 8-р цэцэрлэг.
 150 хүүхдийн цэцэрлэгийн барилга

Уналтын хөдгийн тойм, материалын түүвэр, огтлол

Захирал	А.Ичинхорлоо	ЕГ шифр:	Масштаб	Үе шал	АЗ
Инженер	В.Анхзаяа	ӨМ-09-22	М: 1:50	Бүх хуудас	8
Шалгасан	Р.Батсэргэлэн	ТГ шифр:	Зургийн дугаар:	Огноо:	2022
			УХАТ-8		

“Өлзий-Иш” ХХК