

ХД МАРКТАЙ ХОЛБОО ДОХИОЛЛЫН ЗҮРГИЙН ЖАГСААЛТ

Дэс дугаар	Хуудасны марк	Зургийн нэр	Тайлбар
1	ХД-1	Зургийн жагсаалт, тайлбар дичиг	
2	ХД-2	Материалын түүвэр	
3	ХД-3	Угсралтын бүдүүвч	
4	ХД-4	Таних тэмдэг, Кабелийн марк	
5	ХД-5	1-р давхрын холбооны системийн байгуулалт	M1:150
6	ХД-6	2-р давхрын холбооны системийн байгуулалт	M1:150
7	ХД-7	3-р давхрын холбооны системийн байгуулалт	M1:150
8	ХД-8	1-р давхрын дохиоллын системийн байгуулалт	M1:150
9	ХД-9	2-р давхрын дохиоллын системийн байгуулалт	M1:150
10	ХД-10	3-р давхрын дохиоллын системийн байгуулалт	M1:150

ТАЙЛБАР БИЧИГ

- 1.ЗУРАГ ТӨСӨЛ БОЛОВСРУУЛАХ ҮНДЭСЛЭЛ:**
- 1.1 Архангай аймаг, Эрдэнэбулган сумын нутаг дэвсгэрт барихаар төлөвлөж буй "8-р цэцэрлэгийн барилга"-ын тодорхойлолт
 - 1.2 Тус барилга нь зоргийн давхартай 2 давхар цэцэрлэгийн зориулалттай болно.
 - Зоргийн давхар нь цахилгааны өрөө, дулааны өрөө, ажилчдын амрах өрөө зэрэг өрөөнүүдтэй
 - 1-р давхар нь гал тогоо, эрхлэгчийн өрөө, эмчийн өрөө, тусгаарлах өрөө, нягтлангчийн өрөө, бүлгийн анги зэрэг өрөөнүүдтэй
 - 2-р давхар нь дүлгийн ангиуд, геминастик хөгжмийн танхим, заах арга зүйн кабинет, арга зүйчийн өрөө зэрэг өрөөнүүдтэй
 - 1.3 Зураг төслийг боловсруулахдаа дараах норм, дүрэм, стандартуудыг баримтлан боловсруулав.
 - Үүнд:
 - Барилга байгууламжийн мэдээлэл, холбоо, дохиоллын ажлын зураг боловсруулах MNS 6586:2016
 - Барилга байгууламжийн гал унтраах төхөөрөмж, дохиоллын хэрэгсэл БНБД-21-04-05
 - Барилгын зураг, мэдээлэл, холбоо, дохиоллын тоног төхөөрөмжүүдийн тэмдэглэгээ MNS5532:2016
 - Барилгын дотор холбоо, дохиоллын сувагчлал ба кабелийн угсралт хийх MNS5471:2005
 - Барилга, орон сууц, гудамж талбайд тавих хяналтын камер. Ерөнхий шаардлага MNS 6423:2019
- 2. ҮНДСЭН ШИЙДЭЛ:**
- 2.1 ХОЛБООНЫ ӨРӨӨ, БОГОО БА ХӨНДЛӨН СУВАГЧЛАЛЫН ТӨЛӨВЛӨЛТ:
 - 2.1.1 Зоргийн давхрын №3 дулааны өрөөнд холбоо дохиоллын хуваарилал байгууламжуудыг 19инч, 42U-ийн холбооны шүүгээнд /гаск/ байрлуулахаар төлөвлөв.
 - 2.1.2 ХД-ын сүлжээний кабелийн замчлалд зориулан:
 - Зоргийн давхрын хуваарилал самбараас холбооны өрөө хүртэл 200мм-ийн өргөнтэй кабелийн тавиур суурилуулахаар төлөвлөв. Байгуулалтын зурагт тодорхой тусгасан болно.
 - 2.1.3 Давхрын хуваарилал самбар нь /ДХС/ 600x800x150 хэмжээтэй, төмөр хийцтэй, тагтай, давхар хооронд кабель сүлгэх, тоног төхөөрөмжид үйлчлээг хийх боломжтой байхаар суурилагдана. Дээрхи суурилуулалтыг хийхийн тулд барилгын хананд босоо хобилын орон зай, ДХС суурилуулах нүх (700x900x150 мм) гаргуулахаар Барилгын засварын зурагт (БА ,ББ) тусгуулахаар захиалга өгч хангуулав.
 - 2.1.4 Холбооны өрөөнөөс гаргах МХСС-ний дүтцийн кабелийн марк, тоо хэмжээг үндэслэн тооцож давхруудын хоорондын ачааллаас хамгааруулан босоо субгагцлагыг зоргийн давхраас дээврийн давхар хүртэл ф-50мм-ийн дотор диаметртэй хуванцар хоолойг /6-1 ширхэг/ суурилуулахаар төлөвлөв.
 - 2.1.5 Хэрэгжээгчийн кабель шугамыг шалны дэлгэцэд 22мм-ийн диаметртэй хуванцар хоолой далай суурилуулж байрлуулахаар төлөвлөж материалын түүвэрт тусгав.
 - 2.1.6 МХСС-ний хэрэгжээгчийн шугамын төгсгөлийн үүрийг хананд далай суурилуулахаар төлөвлөж материалыг түүвэрт тусгав.
 - 2.1.7 ХД-ийн системийн тоног төхөөрөмжийн тэмдэгийн хангамжинд зориулан 1-р давхрын холбооны шүүгээнд цахилгааны розетка, ДХС-дад ойролцоо самбараас цахилгааны тэмдэгийн кабель тамаж 1 розетка суурилуулах ба зургийн даалгаврыг хүчит төхөөрөмжийн сүлжээ төлөвлөж дүй ажилтнуудад өгч зураг төсөлд тусгуулав.

- 2.2 Телефон холбооны төлөвлөлт:
 - 2.2.1 Телефон холбооны төв станц нь холбооны өрөөнд 10 хосын төгсгөлийн төхөөрөмж, 10 хүртэлх хэрэглэгч холбох электрон телефон станц суурилуулахаар төлөвлөв.
 - 2.2.2 Түүнээс өрөөнүүдэд суурилуулах хэрэглэгчийн үүр хүртэл UTP 2x2x0.5 кабель тамаж холбохоор төлөвлөв.
 - 2.3 Компьютерийн сүлжээний төлөвлөлт:
 - 2.3.1 Компьютерийн сүлжээний төгсгөлийн төхөөрөмжүүдийг 1-р давхрын №4 эрхлэгчийн өрөөний шүүгээ /Rack/-нд суурилуулахаар төлөвлөв.
 - 2.3.2 Түүнээс 3ш UTP Cat6E 4x2x0.5мм кабель гарган зорь, 1-2-р давхрын ДХС-т суурилуулах сэлгээг /Switch/-нд холбон.
 - 2.3.2 ДХС-ын сэлгээг /Switch/-ээс өрөөнүүдэд суурилуулах төгсгөлийн үүр хүртэл UTP 4x2x0.5мм Cat6 маркийн кабель патна.
 - 2.4 ГАЛЫН ДОХИОЛЛЫН СИСТЕМИЙН ТӨЛӨВЛӨЛТ:
 - 2.4.1 Галын дохиоллын хүлээн авах станцыг 1-р давхрын коридорт байрлуулав. Хүлээн авах станцаас 19ш 1x2x0.5мм галд тэсвэртэй кабель гарган зорь, 1-2-р давхрын 19 бүстэй холбон.
 - 2.4.2 Галын дохиоллын утааны /S/, дулааны /N/ мэдээлэгчүүдийг 1x2x1.5 маркийн галд тэсвэртэй кабелиар холбохоор төлөвлөв.
 - 2.4.3 Галын дохиоллын станц нь үл тасалдах тэмдэгийн блокас тэмдэжээгдэнэ. Энэ нь цахилгаан эрчим хүч тасарсан үед 1 цагаас багагүй хугацаагаар найдвартай ажиллагааг хангана.
 - 2.4.4 Галын дохиоллын систем нь зарлан мэдээллийн системтэй RS-485 протоколоор холбогдож ажиллана.
 - 2.5 ДҮРС АЖИГЛАЛТЫН ХЯНАЛТЫН СИСТЕМИЙН ТӨЛӨВЛӨЛТ:
 - 2.5.1 1-р давхрын №4 эрхлэгчийн өрөөнд дүрс бичлэг үзэх төхөөрөмж /NVR/, дэлгэц, уж бүрэн компьютерийг суурилуулахаар төлөвлөв. Харах өнцөг зэргийг харгалзан нийт 14ш, барилгын гадна хананд 4ш IP бүрэнг UTP 4x2x0.5 маркийн кабелиар холбон.
 - 2.5.2 Дүрс ажиглалтын хяналтын системийн хүлээн авах төхөөрөмж нь үл тасалдах тэмдэгийн блокас тэмдэжээгдэнэ. Энэ нь цахилгаан эрчим хүч тасарсан үед 1 цагаас дээш хугацаагаар найдвартай ажиллагааг ханган ажиллана.
 - 2.6 ЗАРЛАН МЭДЭЭЛЛИЙН СИСТЕМИЙН ТӨЛӨВЛӨЛТ:
 - 2.6.1 1-р давхрын №4 эрхлэгчийн өрөөнд микрофон, чадлын өсгөгч, удирдлагын пультыг суурилуулна.
 - 2.6.2 Чадлын өсгөгчөөс зорь, 1-2-р давхрын коридорын тасанд суурилуулж чанга яригчудыг CRYY 1x2x0.7мм хөндлөн огтлол бүхий экрантай кабелиар холбон.
 - 2.6.3 Зарлан мэдээллийн системийг ердийн үед зар сурталчилгааны зориулалтаар ашиглах бол гал гарсан үед аюулын дохио өгөх, ослын үед нүүлгэн шилжүүлэлтийг удирдах зорилгоор ашиглана.
 - 2.8 ГАЗАРДУУЛАГ:
 - 2.8.1 Барилгын 1-р давхрын холбооны өрөөнд тоног төхөөрөмж суурилуулсан 19 инчийн холбооны шүүгээг шилнээр оруулсан газардуулгын шилнэй газардуулгын зориулалтын 16ммкв-ийн хөндлөн огтлолтой эзс кабелиар холбохоор, ДХС -ыг ойролцоо суурилуулсан цахилгааны тэмдэгийн самбарын газардуулгын шилнэй газардуулгын зориулалтын 16ммкв-ийн хөндлөн огтлолтой эзс кабелиар холбохоор төлөвлөж шаардлагатай материалыг түүвэрт тусгав.

III. УГСРАЛТЫН ҮЕД ТАВИГ ДАХ ШААРДЛАГА:

 - 3.1 Хананы розетка нь цахилгааны розеткаас 30см-ээс багагүй, доод шалнаас 30 см-ийн зайд суурилуулна.
 - 3.2 Галын дулааны ба утааны мэдээлэгчийг байрлуулахдаа өрөөний /орон, гарах/ агааржуулалтын нүхнээс 1м-ээс багагүй зайд байрлуулав. Галын дулааны мэдээлэгчийг дулаан ялгаруулах гэрэлтүүлэгчээс 0.5м-ээс багагүй зайд байрлуулав.
 - 3.3 Холбоо дохиоллын системийн угсралтын ажлыг гүйцэтгэх тусгай зөвшөөрөлтэй мэргэжлийн байгууллагаар зургийн дагуу монгол улсад мөрдөгдөж байгаа норм ба дүрэм, холбогдох журам стандарт, технологийн шаардлага болон үйлдвэрлэгчийн тоног төхөөрөмжийн угсралтын засварыг баримтлан гүйцэтгэнэ.
 - 3.4 Угсралтын ажлын явцад ажиллагсадын аюулгүй байдлыг хангахын тулд монгол улсын хэмжээнд мөрдөгдөж байгаа аюулгүй ажиллагааны дүрмийн шаардлагыг ханган ажиллах шаардлагатай.
 - 3.5 Угсралтын явцад байнгын хүнтэй байх хяналтын өрөө өөрчлөгдсөн тохиолдолд хяналтын техник хэрэгсэлийг шилжүүлэн суурилуулж болно.
 - 3.6 Төлөвлөгдөж байгаа тоног төхөөрөмж болон ажиллагсадын аюулгүй байдлыг хангахын тулд техник хэрэгсэлийн металл их диеийг барилгын газардуулгын хүрээнд гагнан холбон. Газардуулгын эсэргүүцэл 4,0 ом-оос хэтрэхгүй байна.

Энэхүү зураг төсөл нь "Өлзий-Иш" ХХК -ийг ОБУНЫ ӨНМ тул зориулалтын зөвшөөрөлтэй өөрчлөх болон салгуулахаар зориулав.



150 ХҮҮХДИЙН "8-р ЦЭЦЭРЛЭГ"-ИЙН БАРИЛГА

Архангай аймаг, Эрдэнэбулган сум.

№ ширээ: А.3

Хуудас: 10

Зургийн дугаар: 2022


Захирал	А.Мичинхорлоо	ЕГ шифр	ӨИ-09-22	Масштаб:	
Инженер	Г.Зантмуяа	ТГ шифр		Зургийн дугаар:	
Шалгасан	Д.Дондогмаа			Огноо:	2022

МАТЕРИАЛЫН ТҮҮВЭР

Д/в	Материалын нэр	Маяг	Хэм нэгж	Тоо	Тайлбар
	Суурин телефон				
1	10 хүртэлх телефон хэрэглэгч холдох электрон автомат телефон станц		ш	1	
2	Олон косын төгсгөлийн төхөөрөмж	DP-10	ш	1	
3	Телефоны хананы розетка /4ш ялтастай коннектор/	модем	ш	11	
4	Зэс дамжуулагчтай ползтилэн тусгаарлагчтай ползтилэн бүрхүүлтэй утас /ердийн/	UTP 2x2x0.5мм	м	220	
	Компьютерийн сүлжээ				
1	Шилэн кабелийн төгсгөлийн төхөөрөмж	FDF 12 core	ш	1	
2	Шилэн кабелийн хувирагч төхөөрөмж	Media converter	ш	1	
3	Компьютерийн сүлжээний салаалагч	Switch 16 port	ш	1	
4	Компьютерийн сүлжээний салаалагч	Switch 8 port	ш	1	
5	Компьютерийн сүлжээний салаалагч	Switch 4 port	ш	1	
6	Компьютерийн сүлжээний хананы розетка /8ш ялтастай коннектор/	Modem RG-45	ш	15	
7	Зэс дамжуулагчтай ползтилэн тусгаарлагчтай ползтилэн бүрхүүлтэй 8 судастай утас /ердийн/	Cat 6E UTP 4x2x0.5мм	м	300	
	Галын дохиоллын систем				
1	Галын дохиоллын хүлээн авах станц	Сигнал-20	ш	1	Захиалагчийн хүсэлтээр маягийг сонгоно.
2	Гараар удирдах галын дохиоллын мэдээллэгч /телефон утасны холбогчтой/	i=100мкА Rx-1.1кОм	ш	3	
3	80дб хүртэл авиа үүсгэх чадалтай түгшүүрийн дуул дохио өгөгч	i=100мкА Rx-1.1кОм	ш	3	
4	Галын дохиоллын утас мэдрэгч	i=100мкА Rx-1.1кОм	ш	62	
5	Галын дохиоллын дулаан мэдрэгч	i=100мкА Rx-1.1кОм	ш	3	
6	Галд мэсвэртэй кабель	1x2x1.5мм	м	1000	
7	Тэжээлийн кабель	1x2x1.5мм	м	10	

Д/в	Материалын нэр	Маяг	Хэм нэгж	Тоо	Тайлбар
	Дүрс ажиглалтын хяналтын систем				
1	Дүрс бичих хабалах боломжтой бичигч төхөөрөмж /HDMI гаралттай байх/	24 судас	ш	1	
2	Камерын бичлэгийн програм бүхий компьютер	IP PC	ш	1	
3	Ажиглалтын дэлгэц /HDMI оролттой байх/	32" Led дэлгэц	ш	1	
4	Сүлжээний салаалагч	Switch /4 port/	ш	1	
5	Сүлжээний салаалагч	PoE Switch /16 port/	ш	1	
6	Сүлжээний салаалагч	PoE Switch /8 port/	ш	1	
7	Сүлжээний салаалагч	PoE Switch /4 port/	ш	1	
8	Дүрс ажиглалтын IP дуран /Барилгын дотор/	2MP Full HD, 3.6мм, 90°С, 20-30м	ш	14	
9	Дүрс ажиглалтын IP дуран /Барилгын гадна/	3MP Full HD, 4мм, 80°С, 40-50м	ш	4	
10	Зэс дамжуулагчтай ползтилэн тусгаарлагчтай ползтилэн бүрхүүлтэй 8 судастай утас /ердийн/	Cat 6E UTP 4x2x0.5мм	м	280	дотор дурангаийн
11	Сүлжээний кабель	STP 4x2x0.5мм	м	120	гадна дурангаийн
	Зарлан мэдээлэх систем				
1	Нам давтамжийн өсгөгч /2оос доошгүй бүсэд ажиллах/	РС=100Вт	ш	1	
2	Удирдлагын пульс		ш	1	
3	Микрофон		ш	1	
4	Гэмтэл хязгаарлагч	150x150x50	ш	1	
5	Чанга яригч	6W	ш	8	паазад
6	Дууны уян холболтын кабель	1x2x0.7мм	м	130	
	Бусад материал моног төхөөрөмж				
1	Холбооны төхөөрөмжүүдийг моноголох шүүгээ /Rack/	19"	ш	1	
2	Давхрын холбооны самбар	600x800x150мм	ш	3	
3	Цахилгаан тэжээлийн шулуутгагч, гүйдэл хүчдэл баригч /UPS/	220В/24В 6А I=15мм P=2кВт	ш	1	
4	Пластмассан нимгэн ханатай уян яндан	Ф-22мм /ПВХ/	м	500	
5	Пластмассан нимгэн ханатай уян яндан	Ф-16мм /ПВХ/	м	1500	
6	Пластмассан хоолой /нимгэн ханатай, уян/ L=ЭМ	Ф=50мм	ш	19	5000 шүүгэмд 6-1 эгнээ
7	Газардуулгын утас	ПВ 5x1x161мм2	м	10	

Энэхүү зэрэг төсөл нь "Өлзий-Иш" ХХК-ний ӨМЧН-ийн өмчлөлд байгаа бөгөөд үүнийг өөрчлөх болон өөрчлөхгүйгээр ашиглахыг хориглоно.

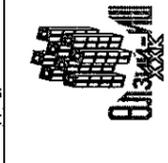


150 хүүхдийн "8-р цэцэрлэг"-ийн барилга

Захирагч	Материалын түрвэр	Үе шат:	A.3
Инженер	А.Ичинхорлоо	Масштаб:	Жуудас
Шалгасан	Г.Уралтуяа	ЭГ шифр:	ӨМ-09-22
	Д.Дондогмаа	Т.Г шифр:	ХД-2
		Зургийн дугаар:	2022

Архангай аймаг, Эрдэнэбулган сум.

УГСРАЛТЫН БУДУУВЧ

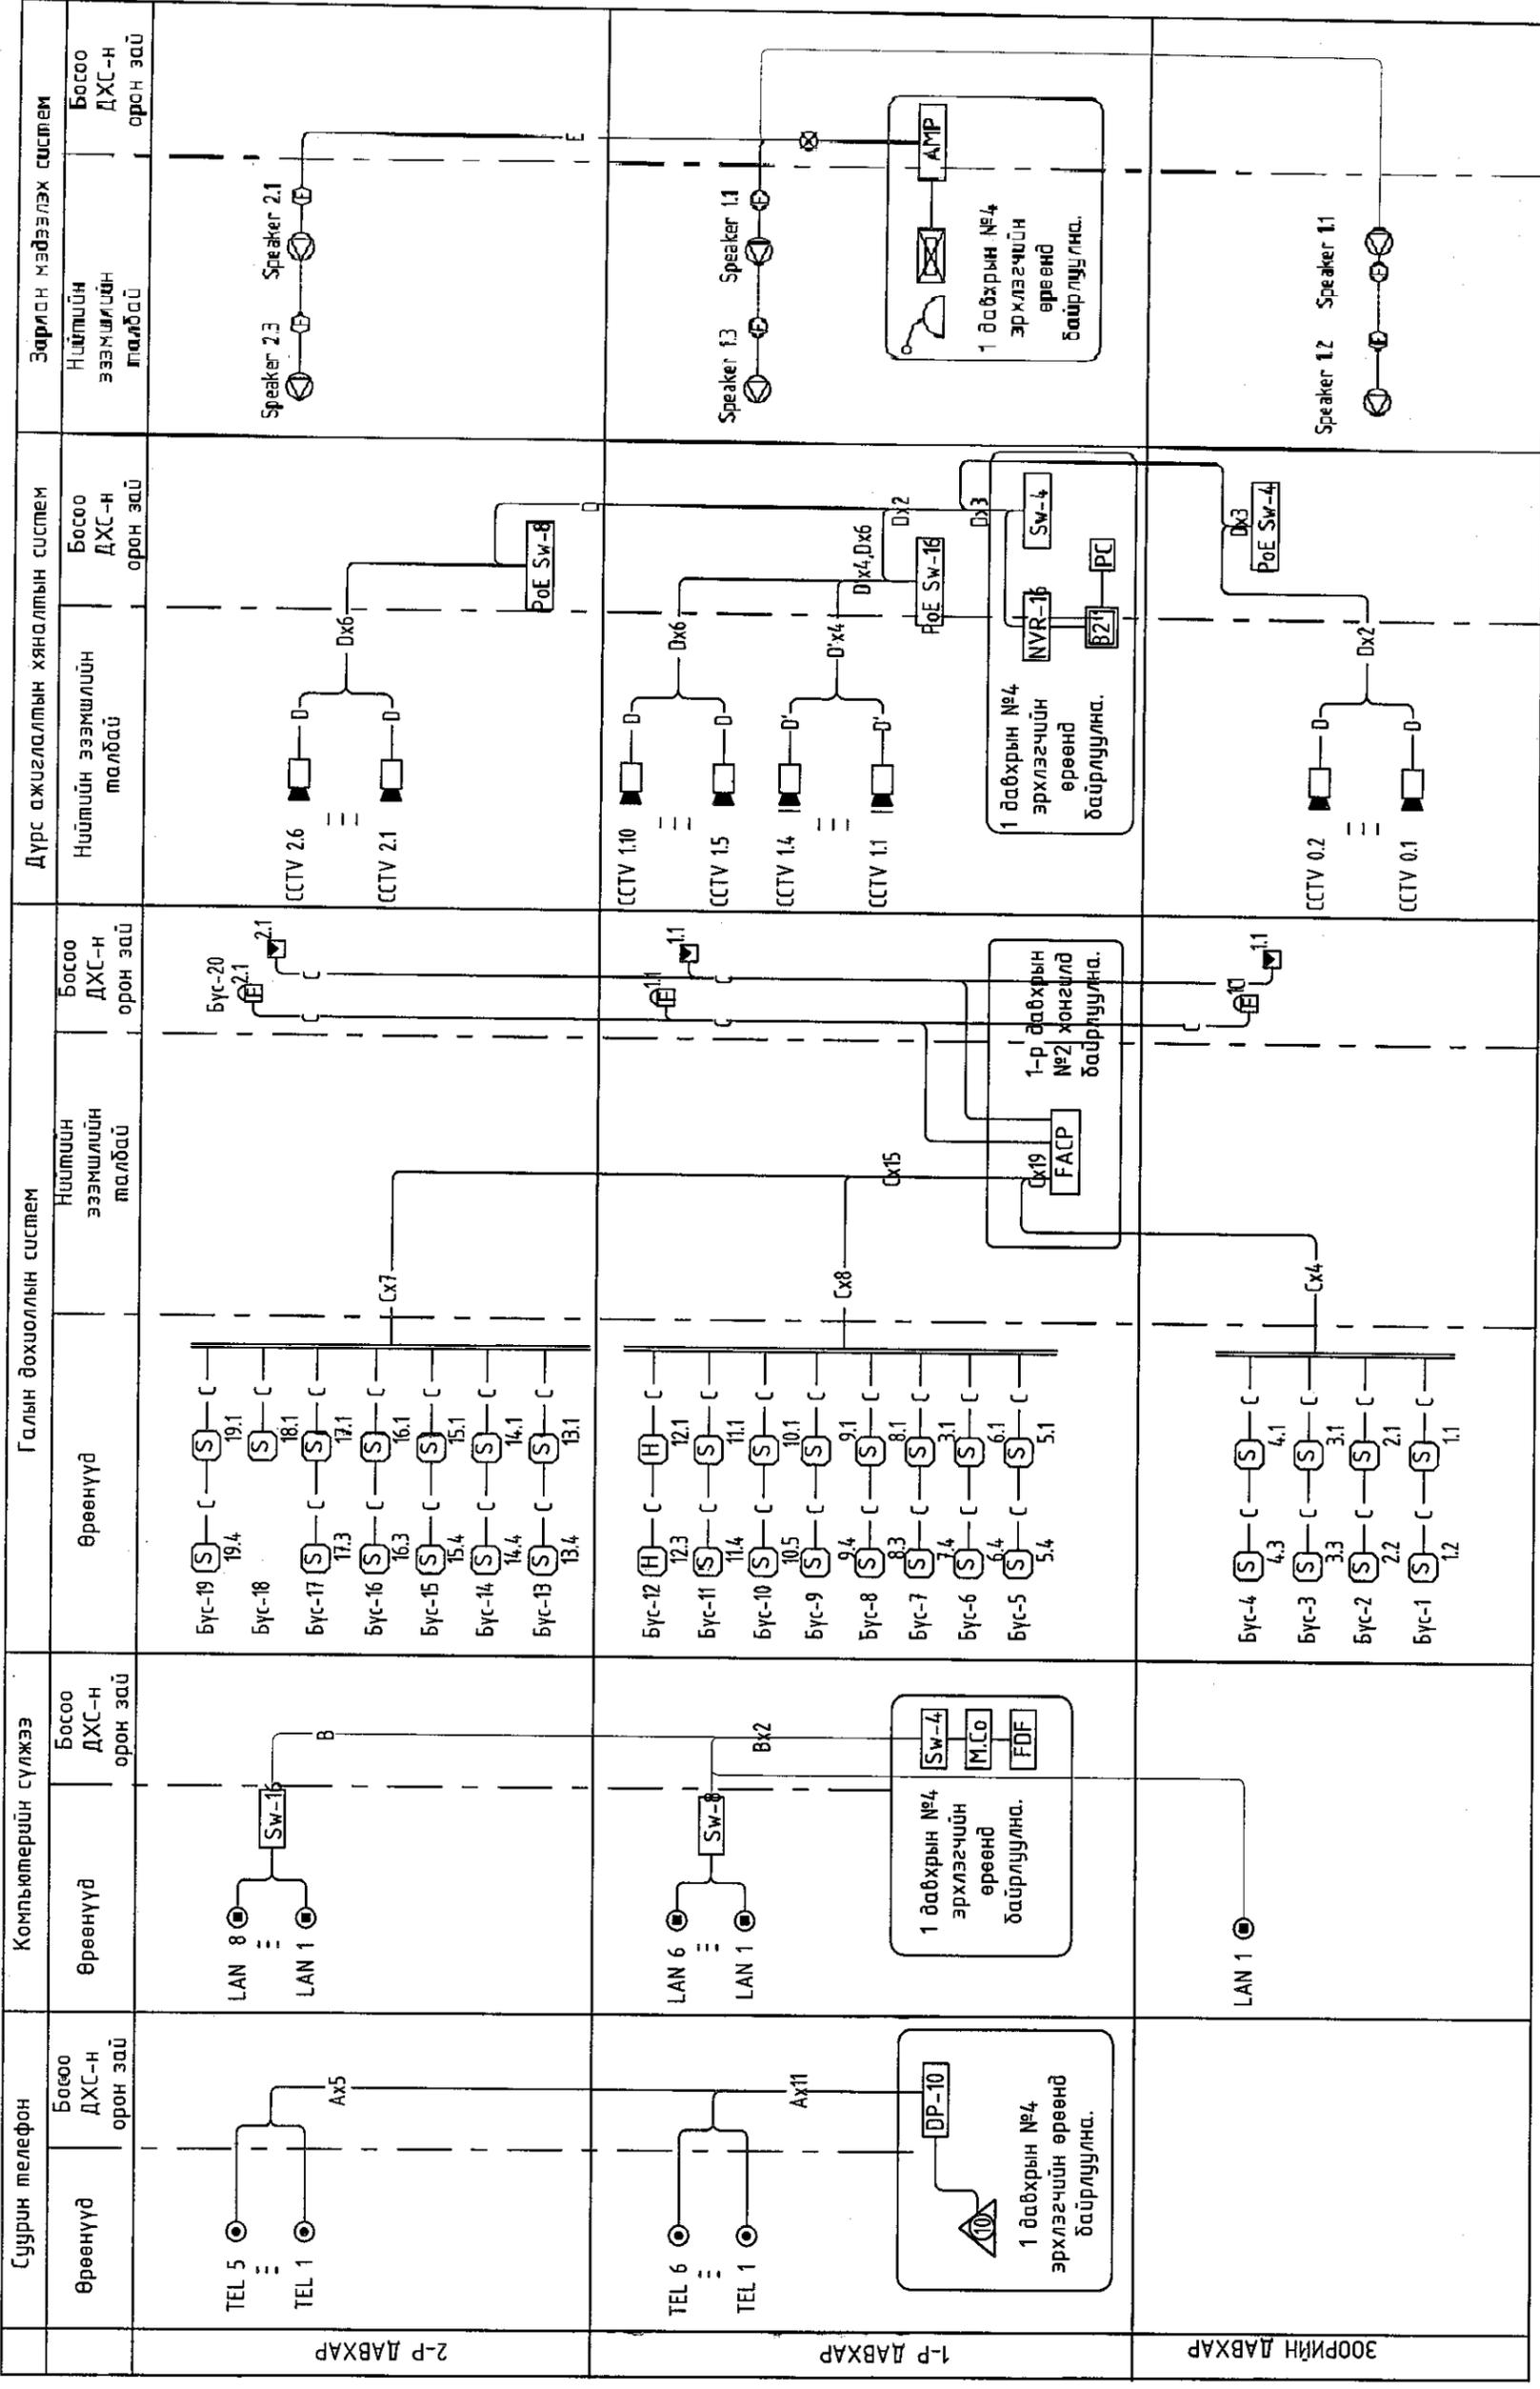

Энэхүү зураг төсөл нь "Өлзий-Иш" ХХК-ийн ӨВУУНЫ ӨМЧ түл зохихийн төлөөр хийгдсэн бөгөөд өөрчлөлтгүй өргөжүүлж, зарцуулахаар зөвшөөрөгдсөн.

		150 хүүхдийн "8-р цэцэрлэг"-ийн барилга		Архангай аймаг, Эрбэнзбулаг сум.	
Захирагч	Инженер	Шалгасан	Угсралтын бүтээгч	Масштаб:	Үе шат: А.3
А.Ичинхорлоо	Г.Урантуяа	Д.Дондогзмаа	Г.Урантуяа	VI-09-22	Хурдас: 10
				ТГ шифр:	Огноо: 2022
				Эргэлийн дугаар:	ХД-3

ТАНИХ ТЭМДЭГ


Таних тэмдэг	Нэр	Үсрэх тэмдэг, төрөл
	Телефон холбоо	
10	Олон хосын төгсгөлийн төхөөрөмж	
	Электрон автомат телефон станц	
	Хананд далд суурилуулах телефоны үүр, суурилуулах хосолсон үүр, үүрийн тоо	Шаланд+300мм
	Компьютерийн сүлжээ	
FDF	Шилэн кабелийн төгсгөлийн төхөөрөмж	
M.Co	Шилэн кабелийн хувирагч төхөөрөмж	
Sw	Компьютерийн сүлжээний сэлгэгч төхөөрөмж /Свич/	
1	Хананд далд суурилуулах компьютерийн сүлжээний үүр, суурилуулах үүрийн тоо	Шалнаас+300мм
	Галын дохиоллын систем	
FACP	Галын дохиоллын хүлээн авах станц	
S	Галын дохиоллын утас мэдрэгч	Таазанд
H	Галын дохиоллын дулаан мэдрэгч	Таазанд
F	Галын дохиоллын гар мэдрэгч	шалнаас+1500мм
	Галын дохиоллын дуут дохио өгөгч	шалнаас+2000мм
NVR	Дүрс ажиглалтын хяналтын систем	
32"	IP-дүрсангийн дүгчгч, дүгчлэг-үзэх-төхөөрөмж	
32"	Ажиглалтын дэлгэц	
POE Sw	Сүлжээний салаалагч	
	Барилгын дотор суурилуулах хөдөлгөөний хяналтын дуран	Таазанд
	Барилгын гадна суурилуулах хөдөлгөөний хяналтын дуран	Таазанд
	Зарлан мэдээлэх систем	
	Удирдлагын пульт	
AMP	Чадлын өсгөгч	
	Микрофон	
	Гэмтэл хязгаарлагч	
	Таазанд далд суурилуулах чанга яригч	

Таних тэмдэг	Нэр	Үсрэх тэмдэг, төрөл
	Бусад материал, тоног төхөөрөмж	
	Холбооны төхөөрөмжүүдийг тоноглох шүүгээ /Rack-19"/	
	Цахилгаан тэжээлийн шулуутгагч, хүчдэл, гүйдэл барилгач	
	Босоо субвагчлал оруулсан давхрын хуваарилалт самбар	
	Утас, кабелийн давхар хоорондын шилжилт	
	PVC хоолой /шалаар/	
	PVC хоолой /бүүжин таазаар/	

КАБЕЛИЙН МАРК, ТАНИХ ТЭМДЭГ



Таних тэмдэг	Кабелийн марк	Зориулалт
A	UTP 2x2x0.5мм	Суурин телефон
B	UTP Cat6E 0.5x4P	Компьютерийн сүлжээ
C	1x2x1.5мм	Галын дохиоллын систем
D	STP Cat6E 0.5x4P	Ажиглалтын дуран /дотор/
D'	STP Cat6E 0.5x4P	Ажиглалтын дуран /гадна/
E	1x2x0.7мм	Зарлан мэдээлэх систем
F	Тэжээлийн кабель 2x1.5мм	Хувьсах 220В тэжээлд
G	5x(1x16)мм2	Газардуулгын утас

Энэхүү зураг төсөл нь "Өлзий-Иш" ХХК-ийн ӨМӨОН-ын өмчлэлтэй байгаа бөгөөд өөрчлөлт хийхэд зөвшөөрлийг өргөмжлөх шаардлагатай болно.

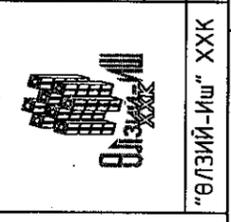


150 хүүхдийн "8-р цэцэрлэг"-ийн барилга		Архангай аймаг, Эрдэнэбулган сум.	
Захирал	Б.Г. шифр: АИ-09-22	Масштаб	Хуудас: А.3
Инженер	Г.Урантүвшин	Зургийн дугаар	Хуудас: 10
Шалсан	Д.Дондогмаа	Огноо:	2022

ЗООРИЙН ДАВХРЫН ХОЛБООНЫ БАЙГУУЛАЛТ 1:150

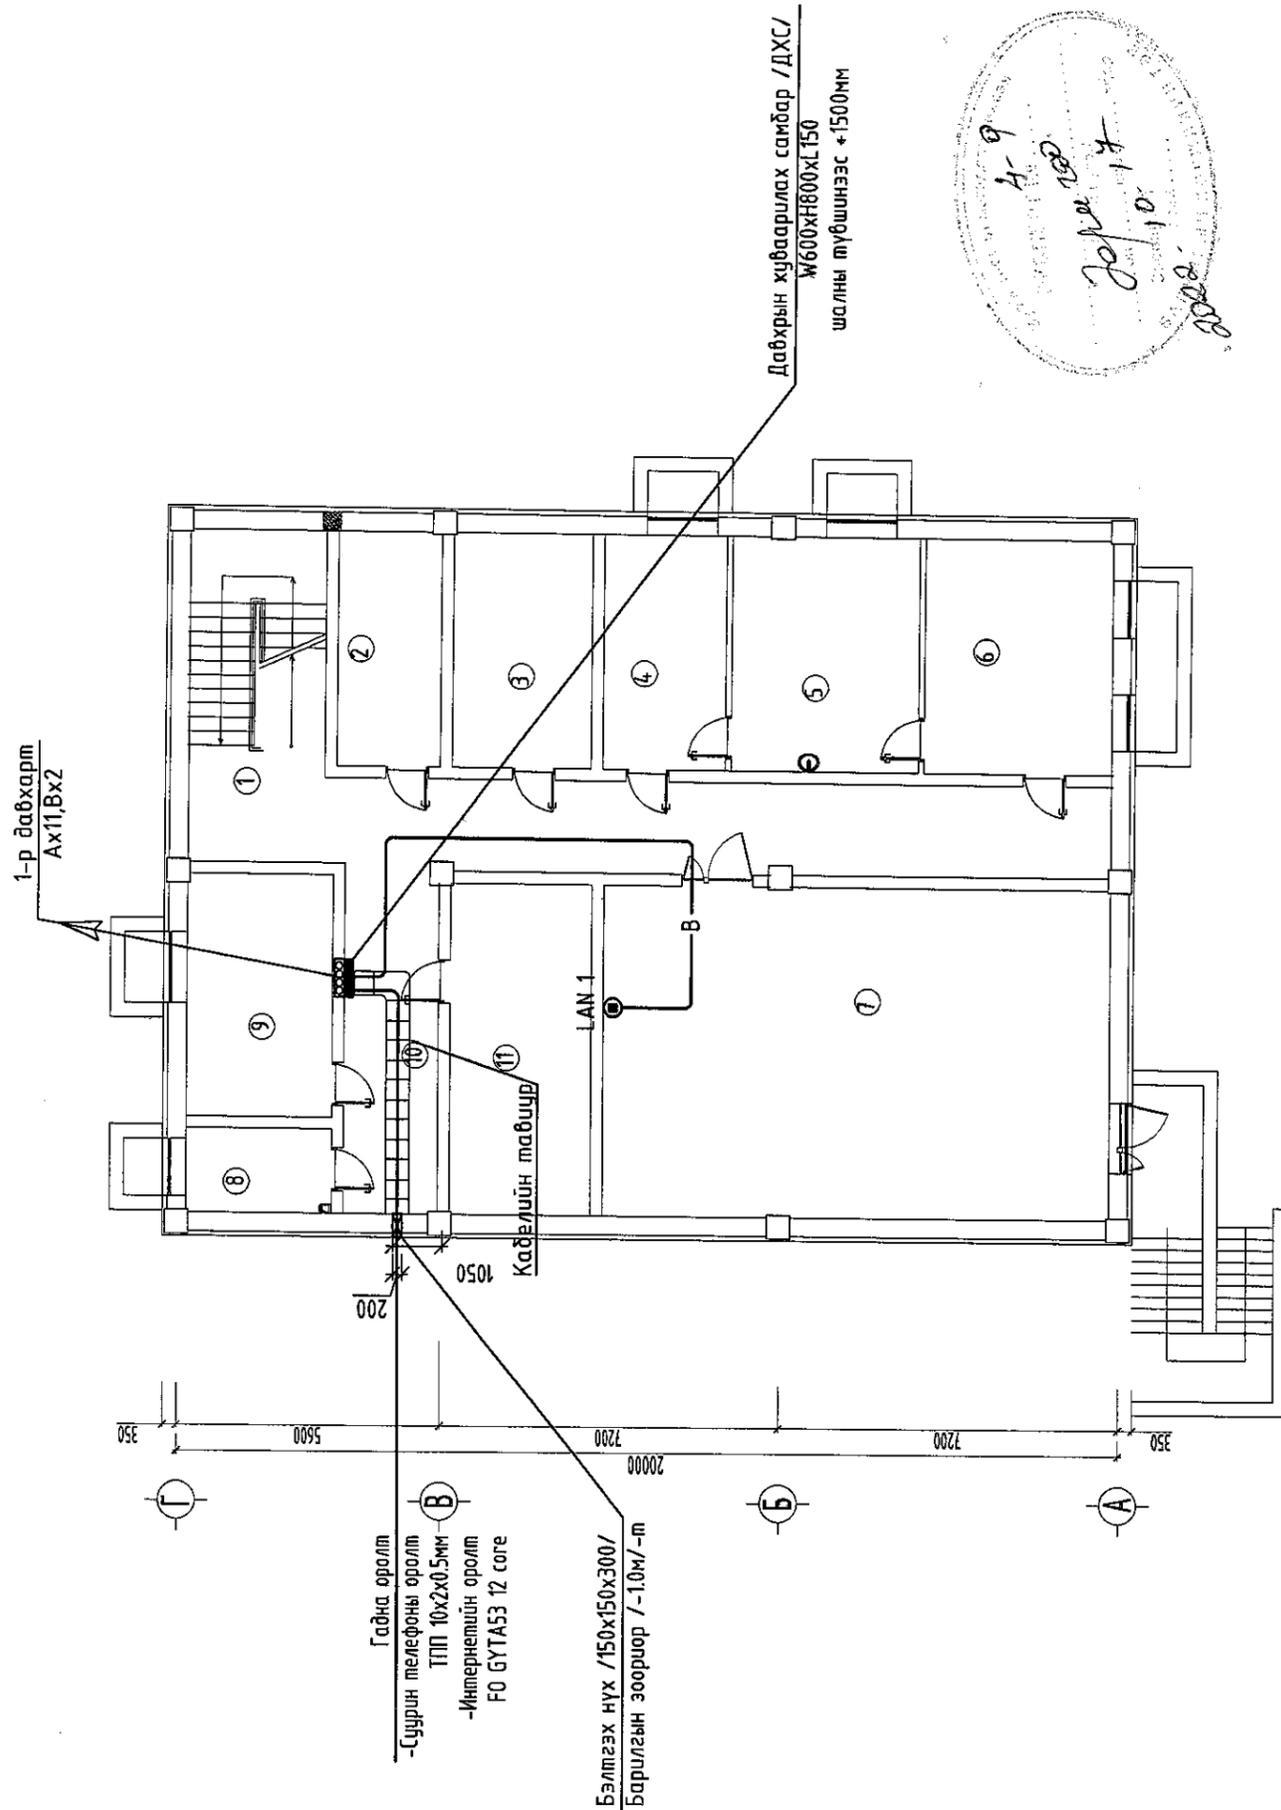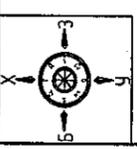

Д/д	Өрөөний нэр	Талбай /м2/
1	Шалны хонгил	17.6
2	Цахилгааны өрөө	10.9
3	Дулааны өрөө	14.7
4	Угсаах өрөө	13
5	Халгах өрөө	19.8
6	Индүүний өрөө	20
7	Цайрэгжүүлэлтийн өрөө	76
8	Ариун цэврийн өрөө	5.6
9	Ажилчдын амрах өрөө	16.1
10	Хонгил	44.1
11	Агуулах	21.1
Давхрын нийт талбай		258.9

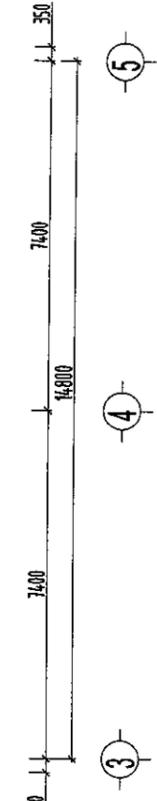

Энэхүү зураг төсөл нь "Өлзий-Иш" ХХК-ийн ОЮУНЫ ӨМЧ тус захиралын эрхийг эзэмшсэн байгааг харуулж байна.


Зөвшөөрөгчсөн	
БА	А.Болдбаатар
ББ	М.Уранбилэг
ХАС	А.Солонго
ЦБҮ	В.Анхзаяа
ХТ,ДГ	Л.Гантулга



150 хүүхдийн "8-р цэцэрлэг"-ийн барилда	
Захирагч	А.Ичинхорлоо
Инженер	Г.Урантулга
Шалгасан	Д.Дондогмаа
Масштаб	М1:150
ЕГ илрэл	ӨМ-09-22
Т.Г илрэл	ХД-5
Хуудас	10
Үе шалт	А.Э
Огноо	2022

Архангай аймаг,
Эрдэнэбулсан сум.

2-Р ДАВХРЫН ХОЛБООНЫ БАЙГУУЛАЛТ 1:150

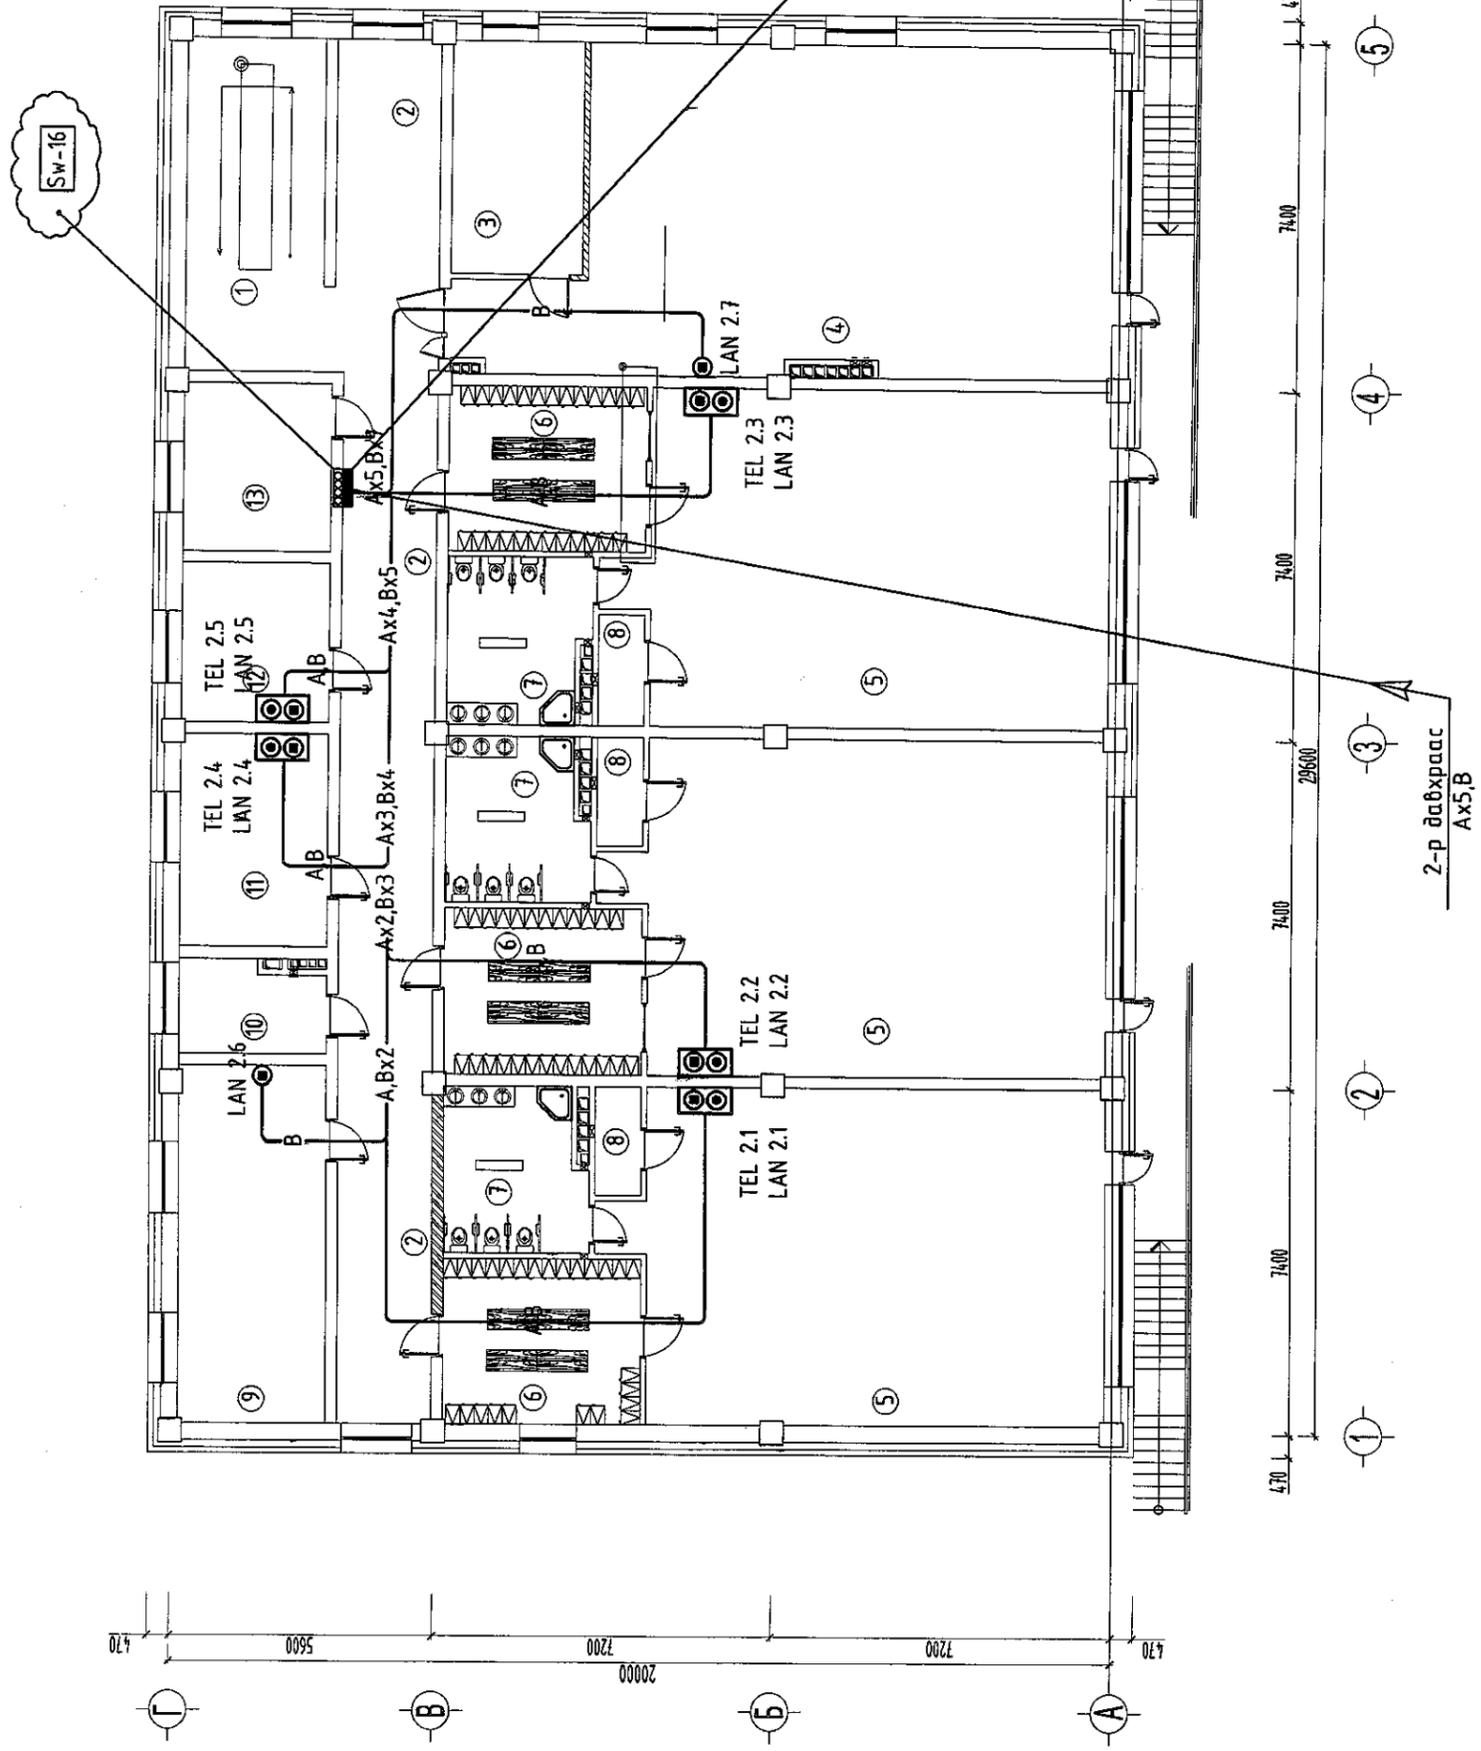


Д/д	Өрөөний нэр	Талбай /м2/
1	Шалны хонгил	17.6
2	Хонгил	59.8
3	Хэрэглэлийн агуулах	13.7
4	Ганнагшиг, хөгжмийн танхим	84.1
5	Бүлгийн ангу /70,6*3/	211.8
6	Хуфцас солих өрөө	44.1
7	Арцун цэврийн өрөө /11*3/	33
8	Агуулах /2.3*3/	6.9
9	Засах аргын кабинет	23.8
10	Арцун цэврийн өрөө	6
11	Аргазүйчийн өрөө	14.1
12	Няравын өрөө	10.5
13	Агуулах	11.1
Давхрын нийт талбай		536.5

Давхрын хуваарилах самбар /ДХС/
W600xH800xL150
шалны түвшнээс +1500мм

1-100
2022.10.17
2022

Энэхүү зураг төсөл нь "Өлзий-Иш" ХХК-ийн ОЮУНЫ ӨМЧ тэтгэлгээний зөвшөөрлөгдөж өргөтгөл хийгдсэн ажлын үр дүнд гаргасан байна.


Зөвшөөрөлцсөн	
БА	А.Болдбаатар
ББ	М.Уранбилэг
ХАС	А.Солонго
ЦБУ	В.Анхзаяа
ХТ,ДГ	Л.Гантулга

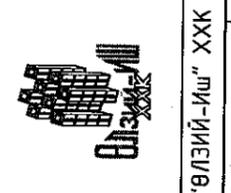

150 хүүхдийн "8-р цэцэрлэг" -ийн барилга	
Захирагч	А.Ичинхорлоо
Инженер	Г.Урантуяа
Шалгасан	С.Дондогмаа, Д.Дондогмаа
Т.Г шифр:	М1-150
ЭГ шифр:	ӨИ-09-22
Хуудас	ХД-7
Угсралтын дугаар	ХД-7
Огноо	2022

Архангай аймаг, Эрдэнэбулсан сум	
Угсралтын дугаар	ХД-7
Огноо	2022

ЗООРИЙН ДАВХРЫН ДОХИОЛЛЫН БАЙГУУЛАЛТ 1:150

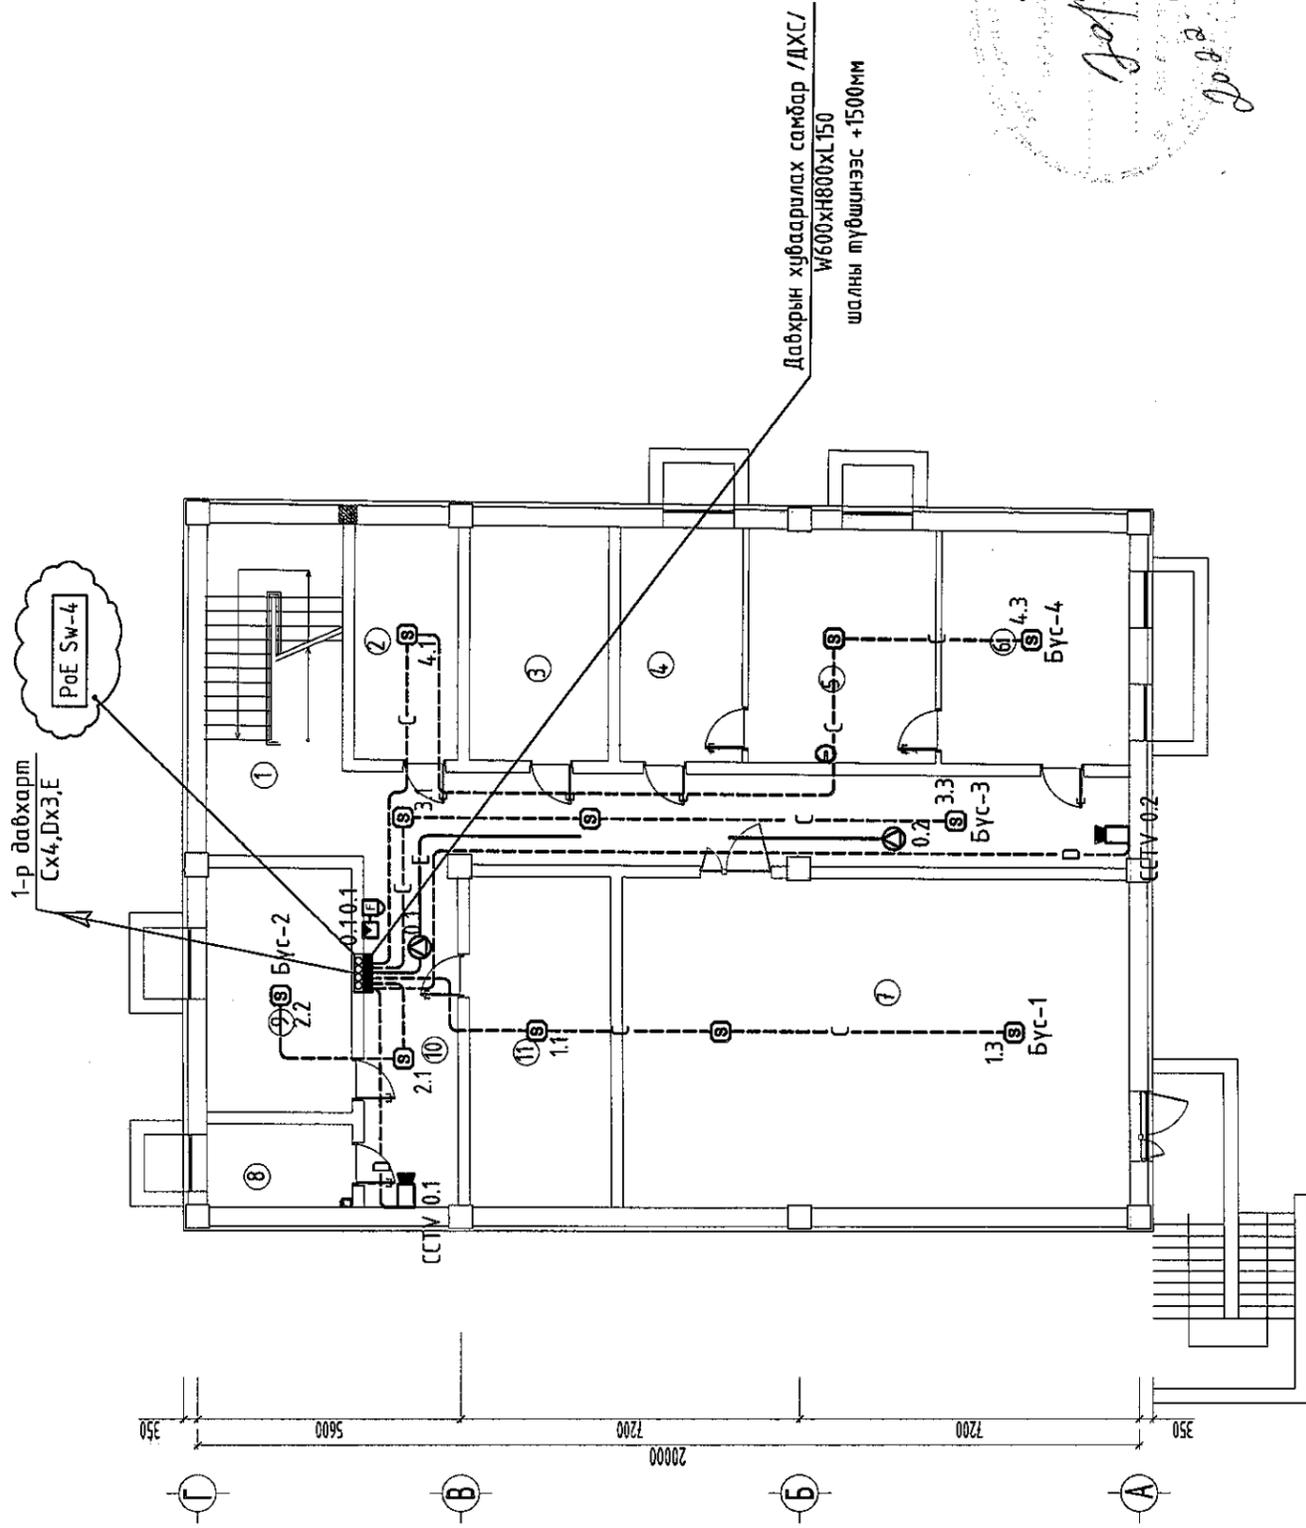

Handwritten signature and stamp:
 Доржсүрэн
 Доржсүрэн
 Доржсүрэн

Зоорийн давхрын өрөөний тодорхойлолт	
Д/д	Өрөөний нэр /Талбай /м2/
1	Шатны хөнгөл 17.6
2	Цахилгааны өрөө 10.9
3	Дуудасны өрөө 14.7
4	Угаах өрөө 13
5	Халгах өрөө 19.8
6	Индүүний өрөө 20
7	Циэрэгжүүлэлтийн өрөө 76
8	Ариун цэврийн өрөө 5.6
9	Ажилчдын амрах өрөө 16.1
10	Хонгио 44.1
11	Агуулах 21.1
Давхрын нийт талбай 258.9	

Энэхүү зураг төсөл нь "Өлзий-Иш" ХХК -ийн ОМУНЫ ГМЧ-ийн зохиогчид зөвшөөрөгдөж өөрчлөх боломжгүй хэргийн хөрөнгө.


Зөвшөөрөгдсөн	
БА	А.Болдбаатар
ББ	М.Уранбилэг
ХАС	А.Солонго
ЦБУ	В.Анхзаяа
ХТ,ДГ	Л.Гантулга

150 хүүхдийн "8-р цэцэрлэг" -ийн барилга	
Захирагч	А.Ичинхорлоо
Инженер	Г.Урантуяа
Шалгасан	Д.Одооговь

Архангай аймаг, Эрдэнэбулган сум.	
Уг шал:	А.Э
Хуудас:	10
Зургийн дугаар:	ХД-8
Огноо:	2022

Зоорийн давхрын дохиоллын байгуулалт	
Е.Г шифр:	ВМ-09-22
Т.Г шифр:	

1-Р ДАВХРЫН ДОХИОЛЛЫН БАЙГУУЛАЛТ 1:150

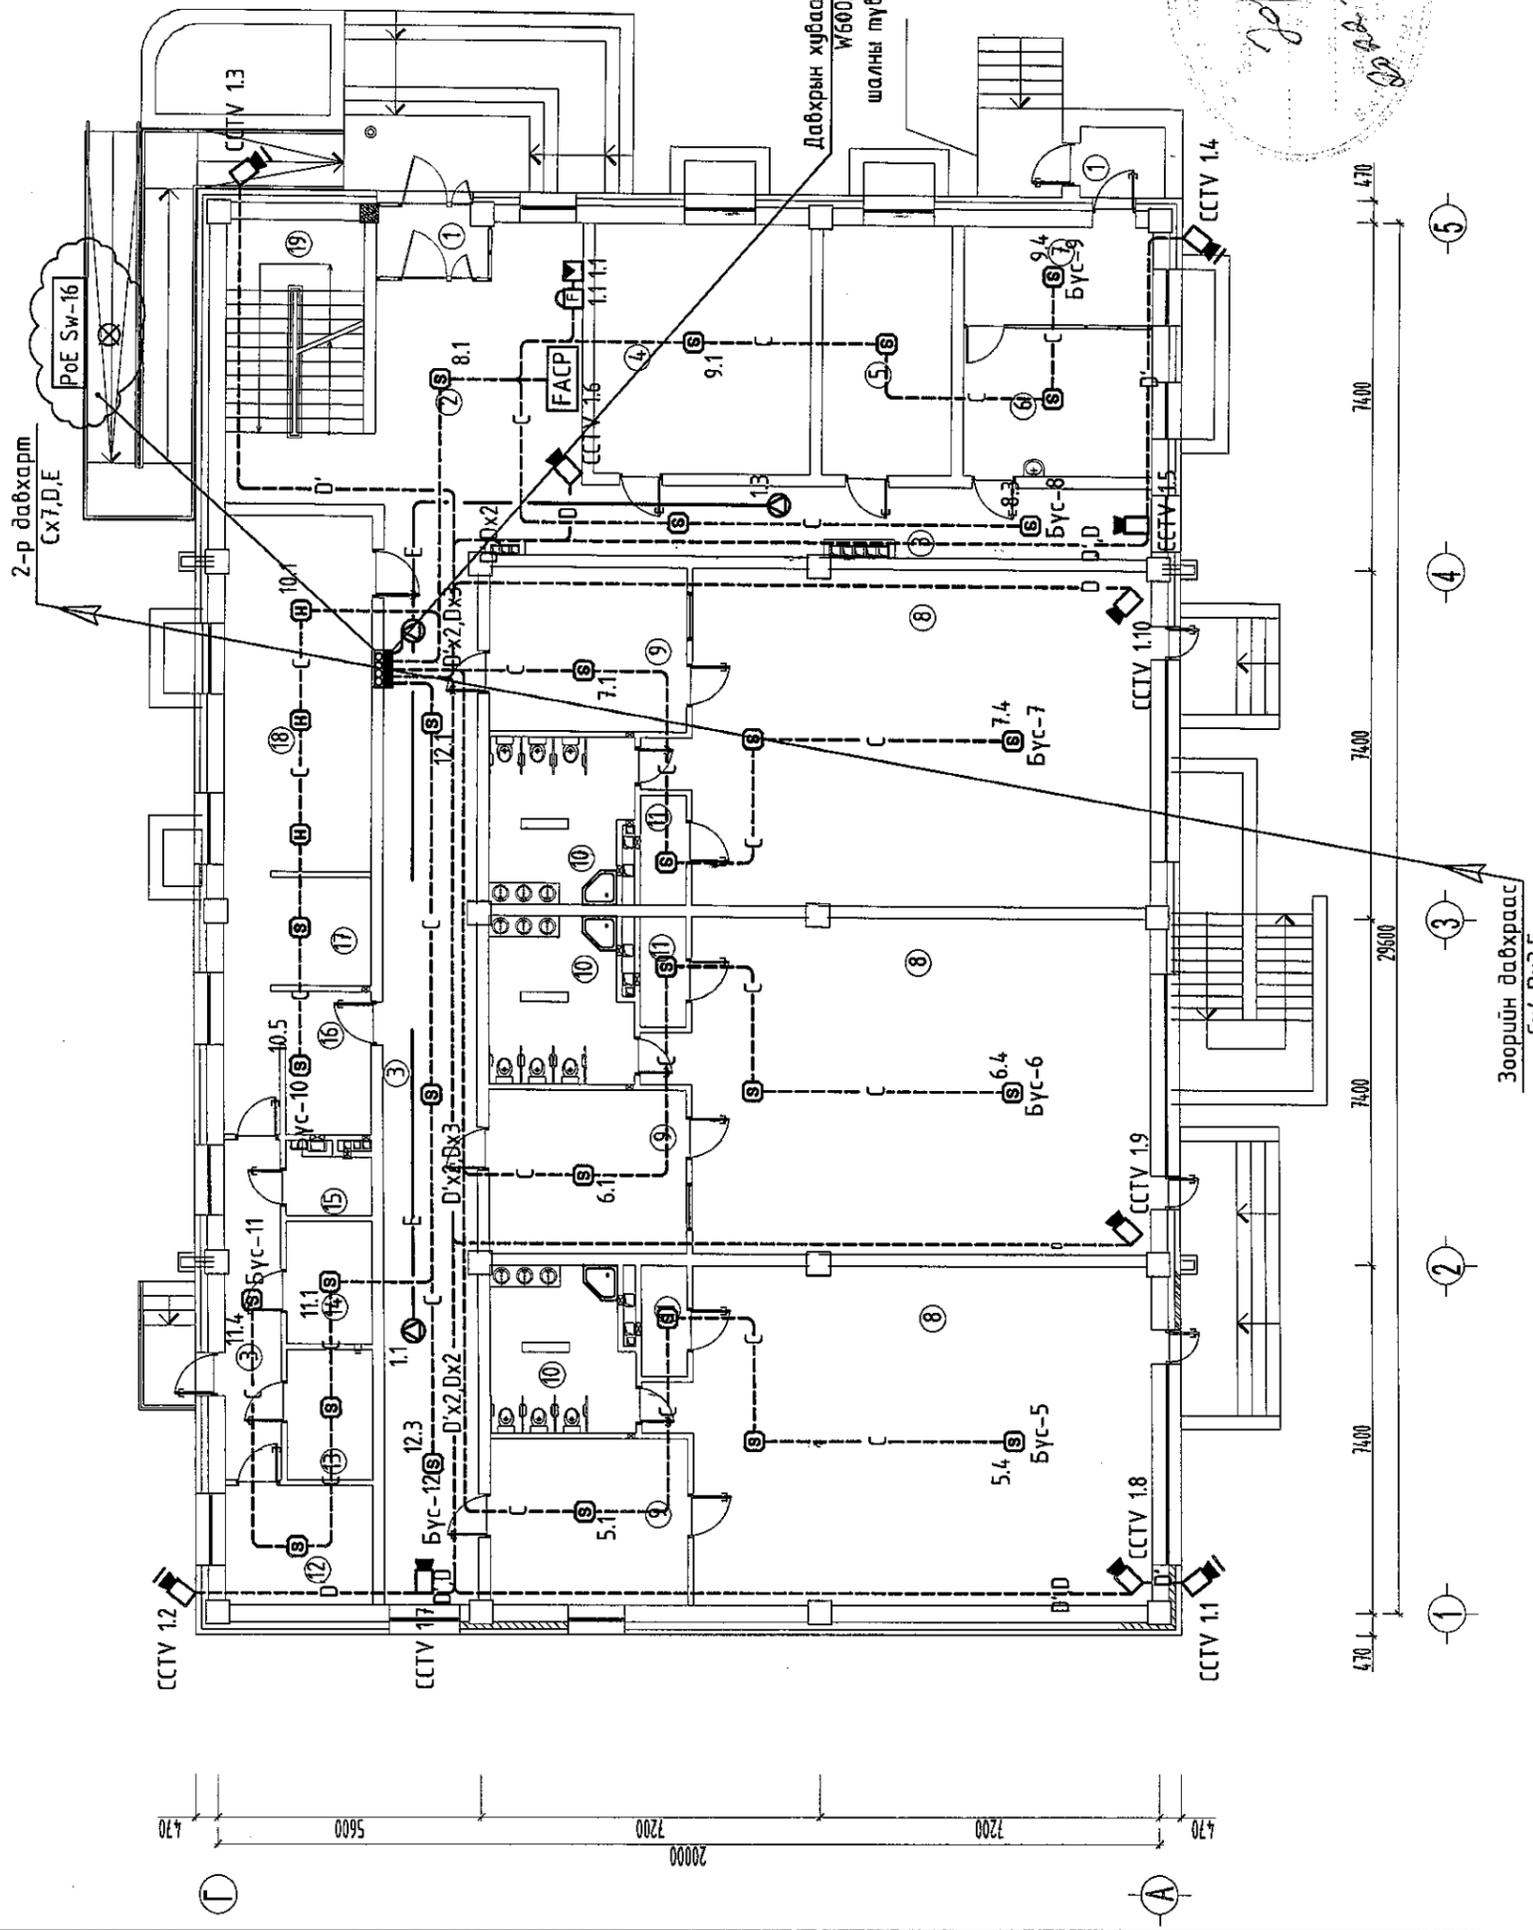


Давхрын хуваарлах самбар /ДХС/
 W600xH800xL150
 шалны түвшнээс +1500мм

1-р давхрын өрөөний тодорхойлолт		
Д/д	Өрөөний нэр	Талбай /м2/
1	Гонх	6.1
2	Хөлийн өрөө	27.1
3	Хонгил	70.9
4	Эрхлэгчийн өрөө	24.3
5	Нягтлэнгийн өрөө	14.5
6	Эмчийн өрөө	12.6
7	Тусгаарлах өрөө	8.3
8	Бүлгийн анги /70.6*3/	211.8
9	Хувцас солих өрөө /14.7*3/	44.1
10	Ариун цэврийн өрөө	33
11	Агуулах /2.3*3/	6.9
12	Хувцас солих өрөө	7.85
13	Хүнсний дүтээгдэхүүний агуулах	5.1
14	Ногооны агуулах	4.7
15	Ариун цэврийн өрөө	2.7
16	Гал тогооны сав цуглах өрөө	9.2
17	Бэлтгэх хэсэг	7.3
18	Гал тогоо	23.7
19	Шатны хонгил	17.6
Давхрын нийт талбай		537.75

Зөвшөөрөлцсөн

БА	А.Болдбаатар
ББ	М.Уранбилэг
ХАС	А.Солонго
ЦБУ	В.Анхзаяа
ХТ,ДГ	Л.Гантулга

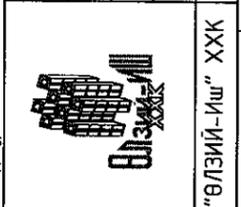

150 хүүхдийн "8-р цэцэрлэг"-ийн барилга

Архангай аймаг, Эрдэнэбулган сум.

Захирал	А.Ичинхорлоо	Масштаб	М1:150	Үе шалт	А.З
Инженер	Г.Урантуяа	ЕГ шифр	ВИ-09-22	Хуудас	10
Шалгасан	Д.Дондогмаа	Т.Г шифр	ХД-9	Зургийн дугаар	Огноо: 2022

Энэхүү зураг төсөл нь "Өлэй-Иш" ХХК-ийн ОХУНН өмчлүл, захиралтай зөвшөөрөгдөж өргөх боломжтой гэдгийг баталж байна.


Зоорийн давхраас
 Сх4, ДХЗ.Е

1 2 3 4 5 6 7 8

A B C D E F

2-Р ДАВХРЫН ДОХИОЛЛЫН БАЙГУУЛАЛТ 1:150

PoE Sw-8

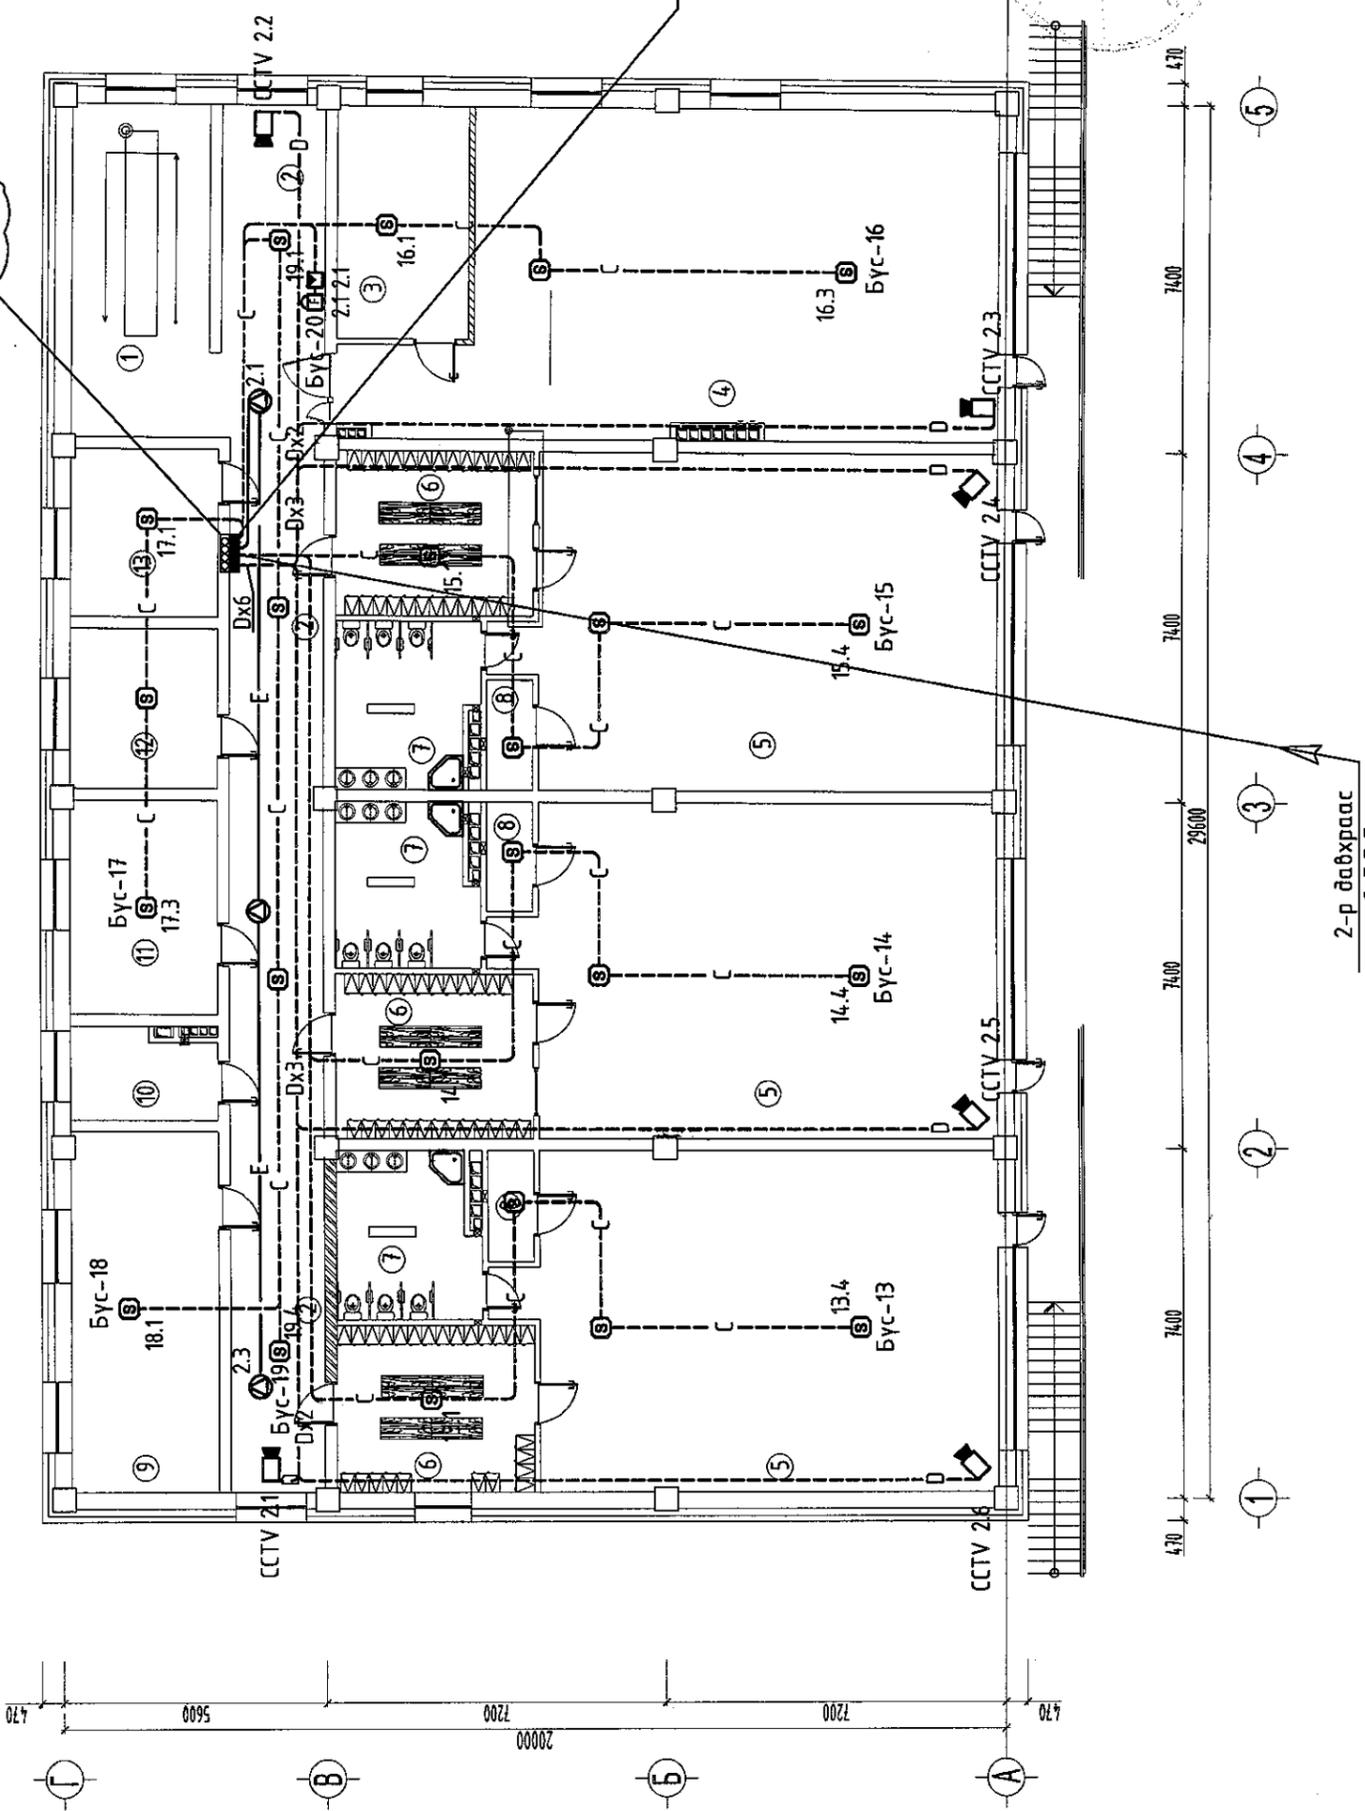

Давхрын хявсаарилах самбар /ДХС/ W600xH800xL150 шалны түвшнээс +1500мм

Handwritten signature and date: 2022.09.10

2-р давхрын өрөөний тодорхойлолт	
Д/а	Өрөөний нэр /Талбай /м2/
1	Шалны хонгил 17.6
2	Хонгил 59.8
3	Хэрэглэлийн агуулах 13.7
4	Гамнастик, хөгжмийн танхим 84.1
5	Бүлгийн ангий /70,6*3/ 211.8
6	Хувицас солих өрөө 44.1
7	Ариун цэврийн өрөө /11*3/ 33
8	Агуулах /2.3*3/ 6.9
9	Засах өргөн кабинет 23.8
10	Ариун цэврийн өрөө 6
11	Аргазүйчийн өрөө 14.1
12	Нярабын өрөө 10.5
13	Агуулах 11.1
Давхрын нийт талбай 536.5	

Энэхүү зураг төсөл нь "Өлзий-Иш" ХХК-ийн ӨБҮН-Ы ӨНЧ тул захирагчийн захиаралд өөрчлөх болон өмөрүүлэхгээр зориулагдсан.

Зөвшөөрөлцсөн	
БА	А.Болдбаатар
ББ	М.Уранбилэг
ХАС	А.Солонго
ЦБУ	В.Анхзаяа
ХТ,ДГ	Л.Гантулга

150 хүүхдийн "8-р цэцэрлэг" -ийн барилга	
Захирал	А.Ичинхорлоо
Инженер	Г.Урантуяа
Шалгасан	Д.Анхзаяа

Архангай аймаг, Эрдэнэбулган сум.	
Уе шалт:	А.Э
Масштаб:	М1:150
Хуудас:	10
Эзгүйн дугаар:	ХД-10
Огноо:	2022

2-р давхрын дохиоллын байгуулалт	
ЕГ шлр:	ВИ-09-22
ТГ шлр:	ХД-10

2-р давхраас Сх7,Д,Е