

ЦАГДААГИЙН 2-Р ХЭЛТСИЙН БАРИЛГА, ТОГООНЫ БАРИЛГЫН ЗАСВАР

Үндсдаатар хом сүхдаатар гүлрэг 16-р хороо

/ Ажлын зураг /

БОЛОВСРУУЛСАН:

Захирал:

Архитектор:



/ А.Ганхуяг /


/ Г.Цэнгүүн /

Зөвшөөрөлцсөн:

Сүхдаатар гүлрэгийн

цагдаагийн газрын дарга хуандаа :

/ Г. Давдандям /

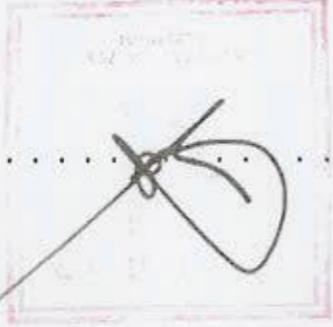

Байршлын схем



- Тануу мөрдөг
1. Засвар хийгдэх гурвын зуух
 2. Дамбааржаа цагдаасуун 2-р хамтээс
 3. Дамбааржаа цахиргаас хэрэглэх
 4. Дамбааржаа хувьд
 5. 58-р сургууль



Архитектор
Г.ЦЭМЭСЭН

Л.АНГЭЛҮН
Л.АНГЭЛҮН


ET Шифр: CT-A328-15/23
M150

Эргэлтийн дугаар
BA-2

Хугацаа: 6A-16
Огноо: 2023


Байршлын схем

Улаанбаатар хот, Сүхбаатар дүүрэг 16-р хороо Дамбааржаа
Цагдаасуун 2-р хамтсүүн хааламшын барилгын засварын зураг

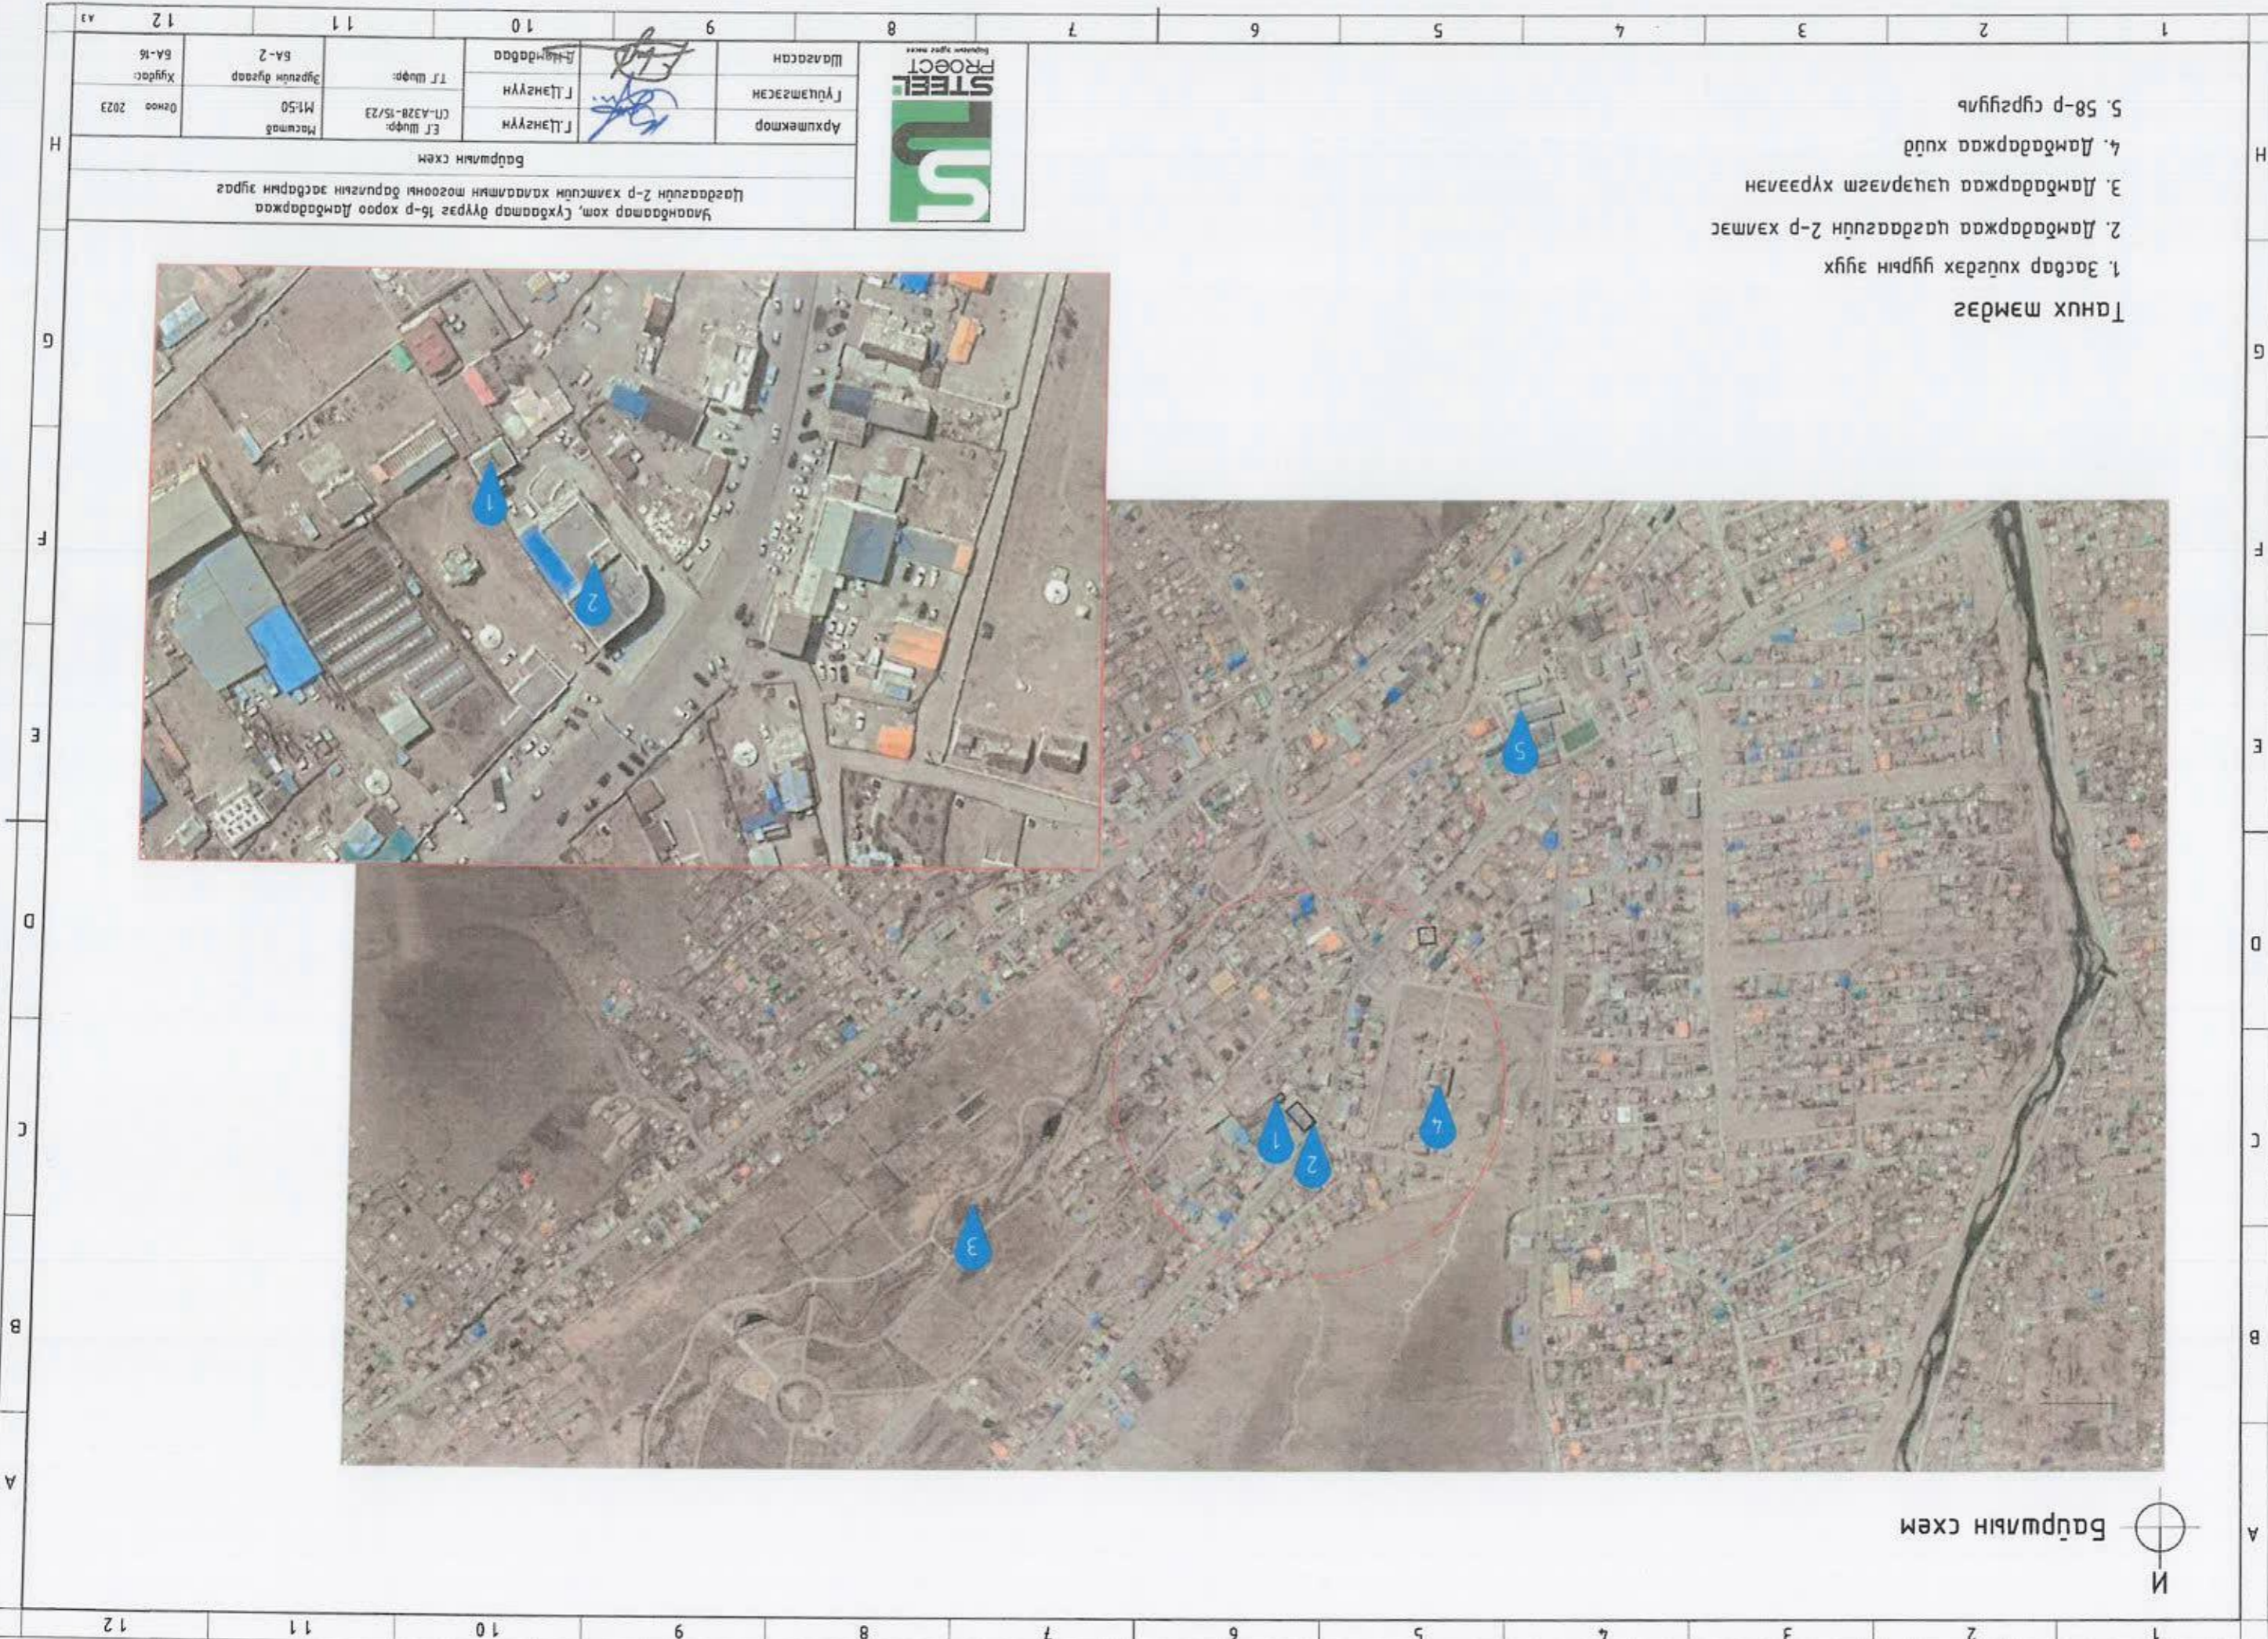



Архитектор		Г.Цэнгүүн	Г.Цэнгүүн	Т.Шифр: CN-A327-15/23	М:50	Хувьдс: 2023
Гүйцэтгэсэн		Г.Цэнгүүн	Г.Нямдаваа	Т.Шифр: BA-4	Хувьдс: BA-16	
Шалгарсан		Улаанбаатар хот, Сүхбаатар дүүрэг 16-р хороо Давдаражаа Цагдаагийн 2-р хэлтсийн хараалын тогтоомж дорын зурас				
ДАВХРЫН ХЭМЖИЛТИЙН БАЙГУУЛАЛТ						

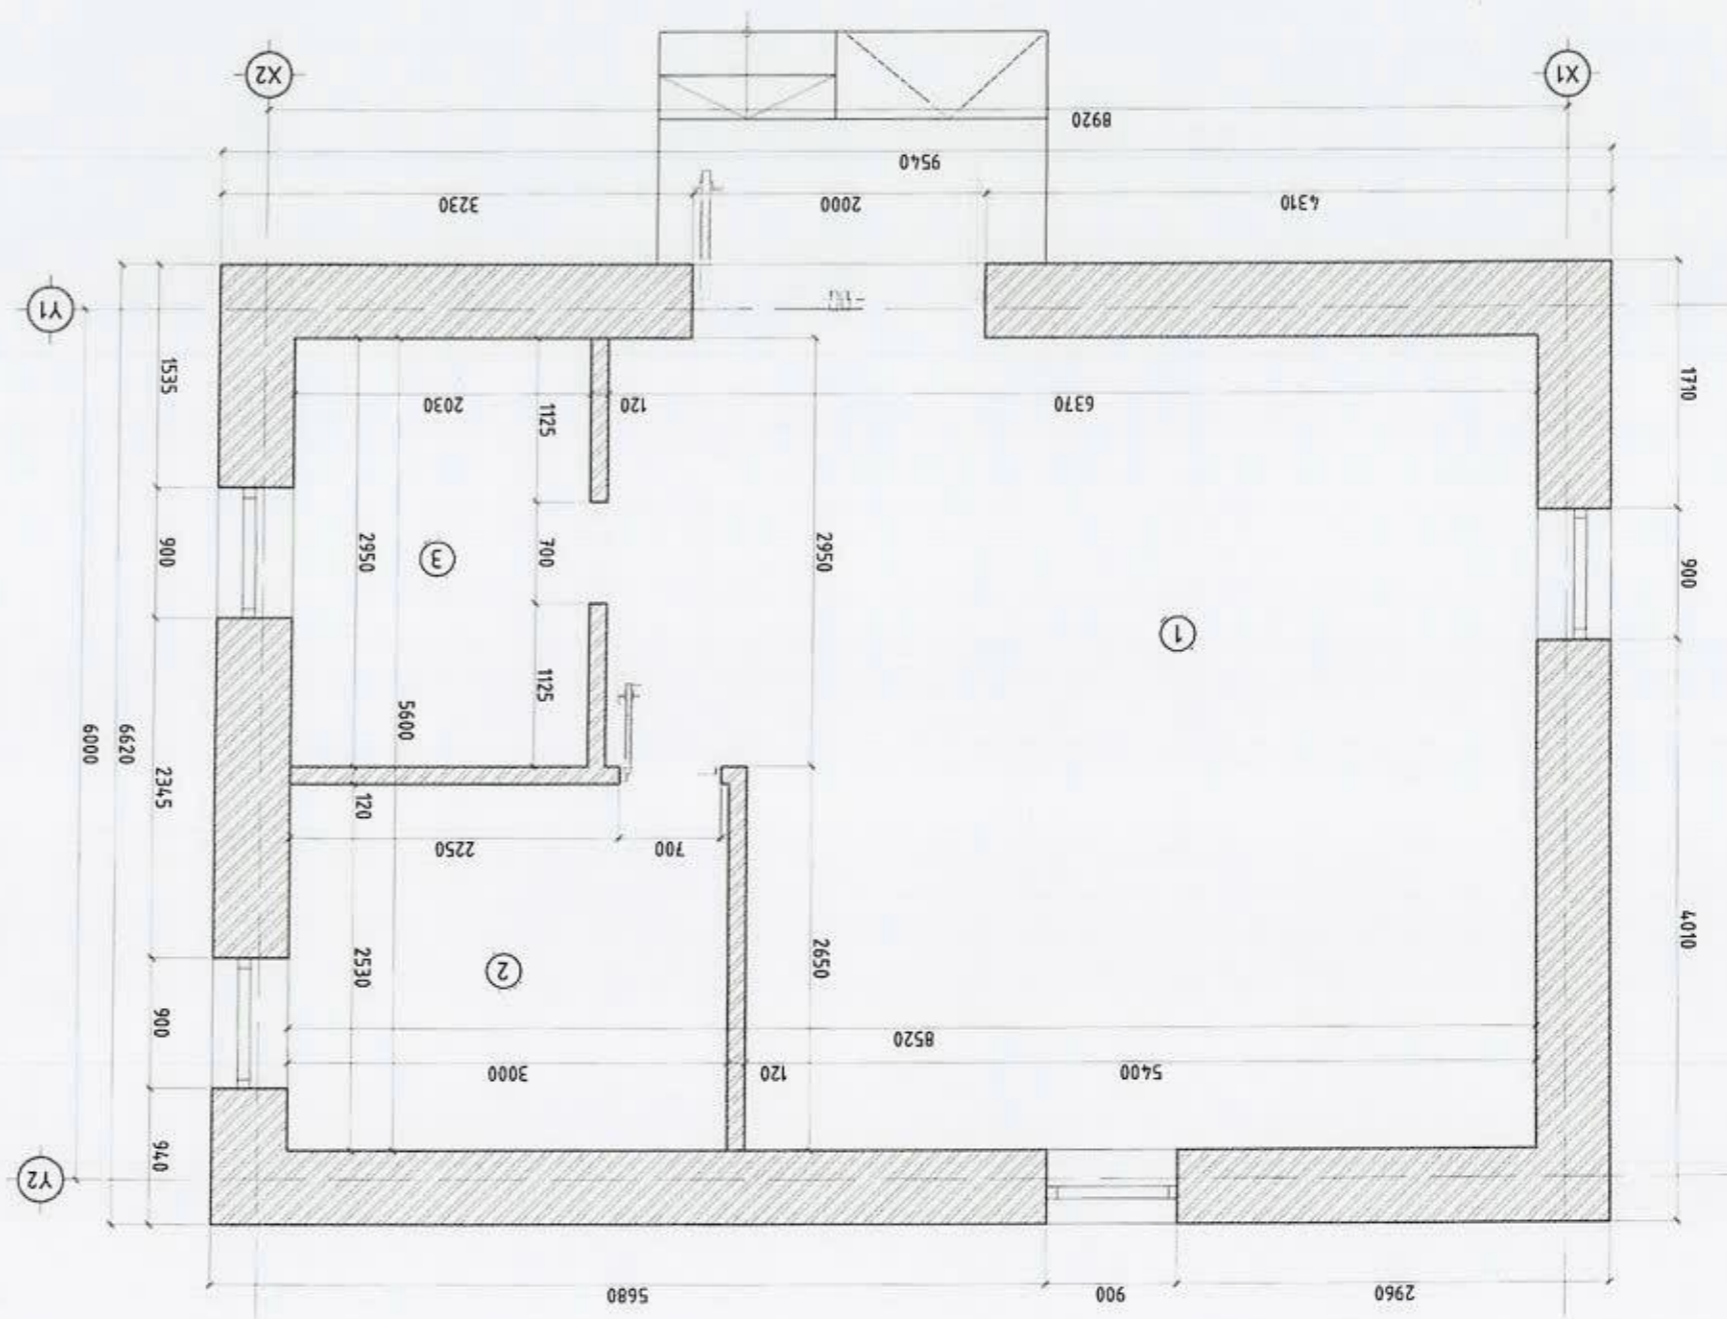


Тануу мэдээ
1. Тоосгон хана

Өрөөний мэдээлэл / Хэмжээ		Тээв	Шал	Хана
Д/а	Өрөөний нэр	33.10	33.10	78.06
1	Техникүйн өрөө	эмгэвс	бетон	эмгэвс
2	Агуулах	7.59	7.59	36.28
3	Агуулах	5.99	5.99	32.35
Нийт		46.68	46.68	146.69

ДАВХРЫН ХЭМЖИЛТИЙН БАЙГУУЛАЛТ М:50



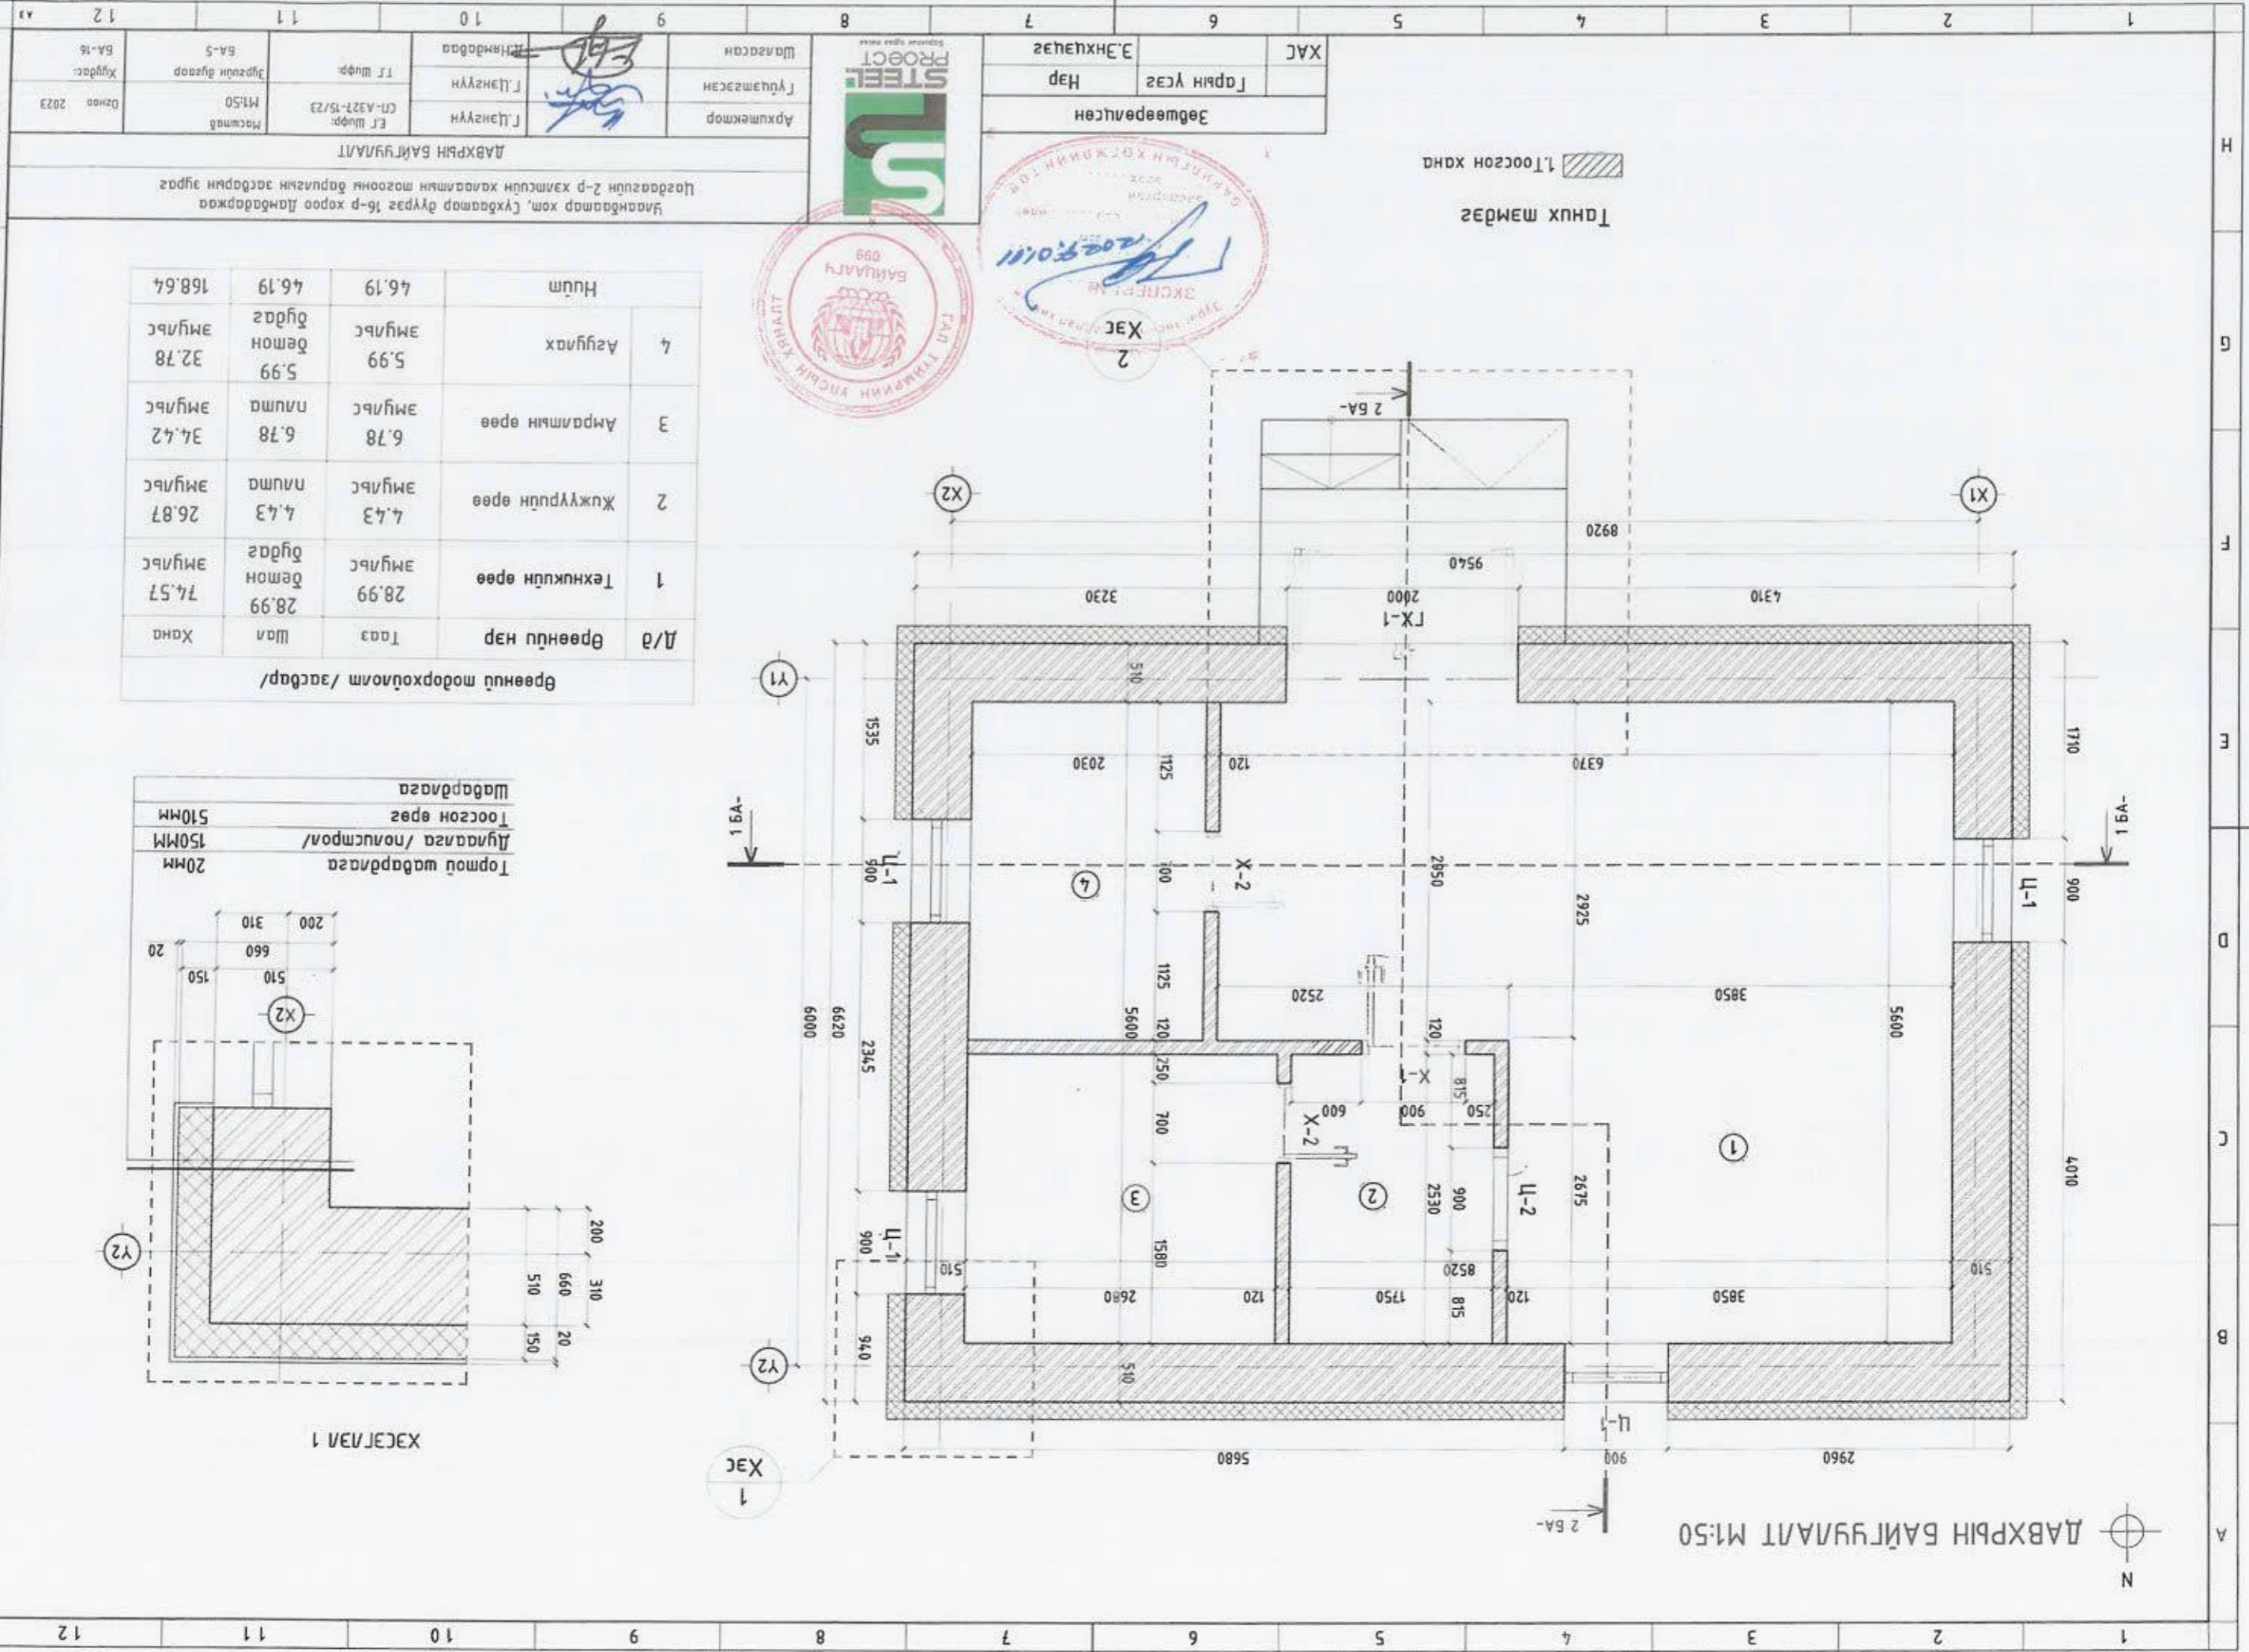


ДАВХРЫН БАЙГУУЛАЛТ М:50



Хэс 1

ХЭСЭЛЭЛ 1

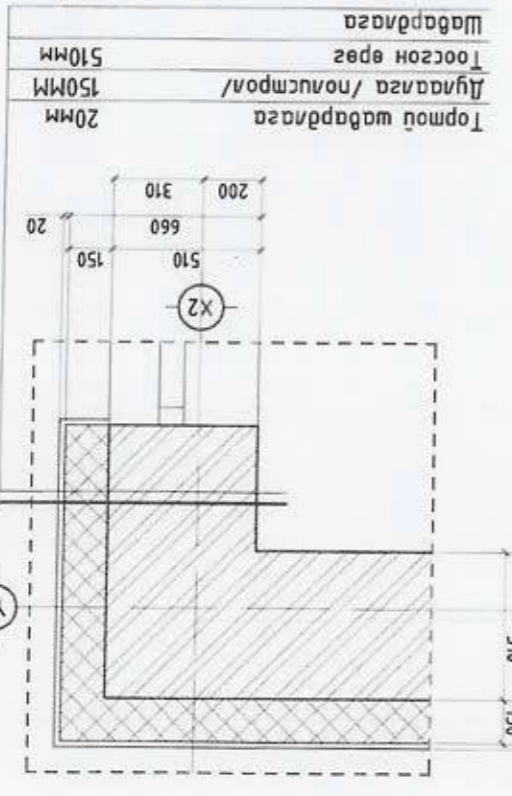

Торгой шаварлага 20мм
 Дугаараг /ноуспрал/ 150мм
 Тоосгон өрөг 510мм
 Шаварлага


Д/а	Өрөөний нэр	Тээг	Шал	Хана
1	Техникийн өрөө	Эмгүлс	28,99	74,57
2	Жижүүрийн өрөө	Эмгүлс	4,43	26,87
3	Амралтын өрөө	Эмгүлс	6,78	34,42
4	Агуулах	Эмгүлс	5,99	32,78
	Нийт		46,19	168,64

Өрөөний модорхойлолт /забар/



Зөвшөөрөлсөн
 Гарын үсэг
 ХАС
 Э.ЭНХЦЭЦЭЭ

Улаанбаатар хөм, Гүхдатар дүүрэг 16-р хороо Ламбадаржаа Цэвэрийн 2-р хамтуйн хавьтлын тосгоны дүрвэгийн заварын зураг
 ДАВХРЫН БАЙГУУЛАЛТ
 Архитектор
 Гүцэмгэсэн
 Шагасан
 Л.Цэнгүүн
 Л.Цэнгүүн
 Л.Цэнгүүн
 ЭТ Шифр: СТ-А327-15/23
 МН:50
 Зурвалж дугаар
 БА-5
 Хуудас:
 БА-16
 Огноо 2023

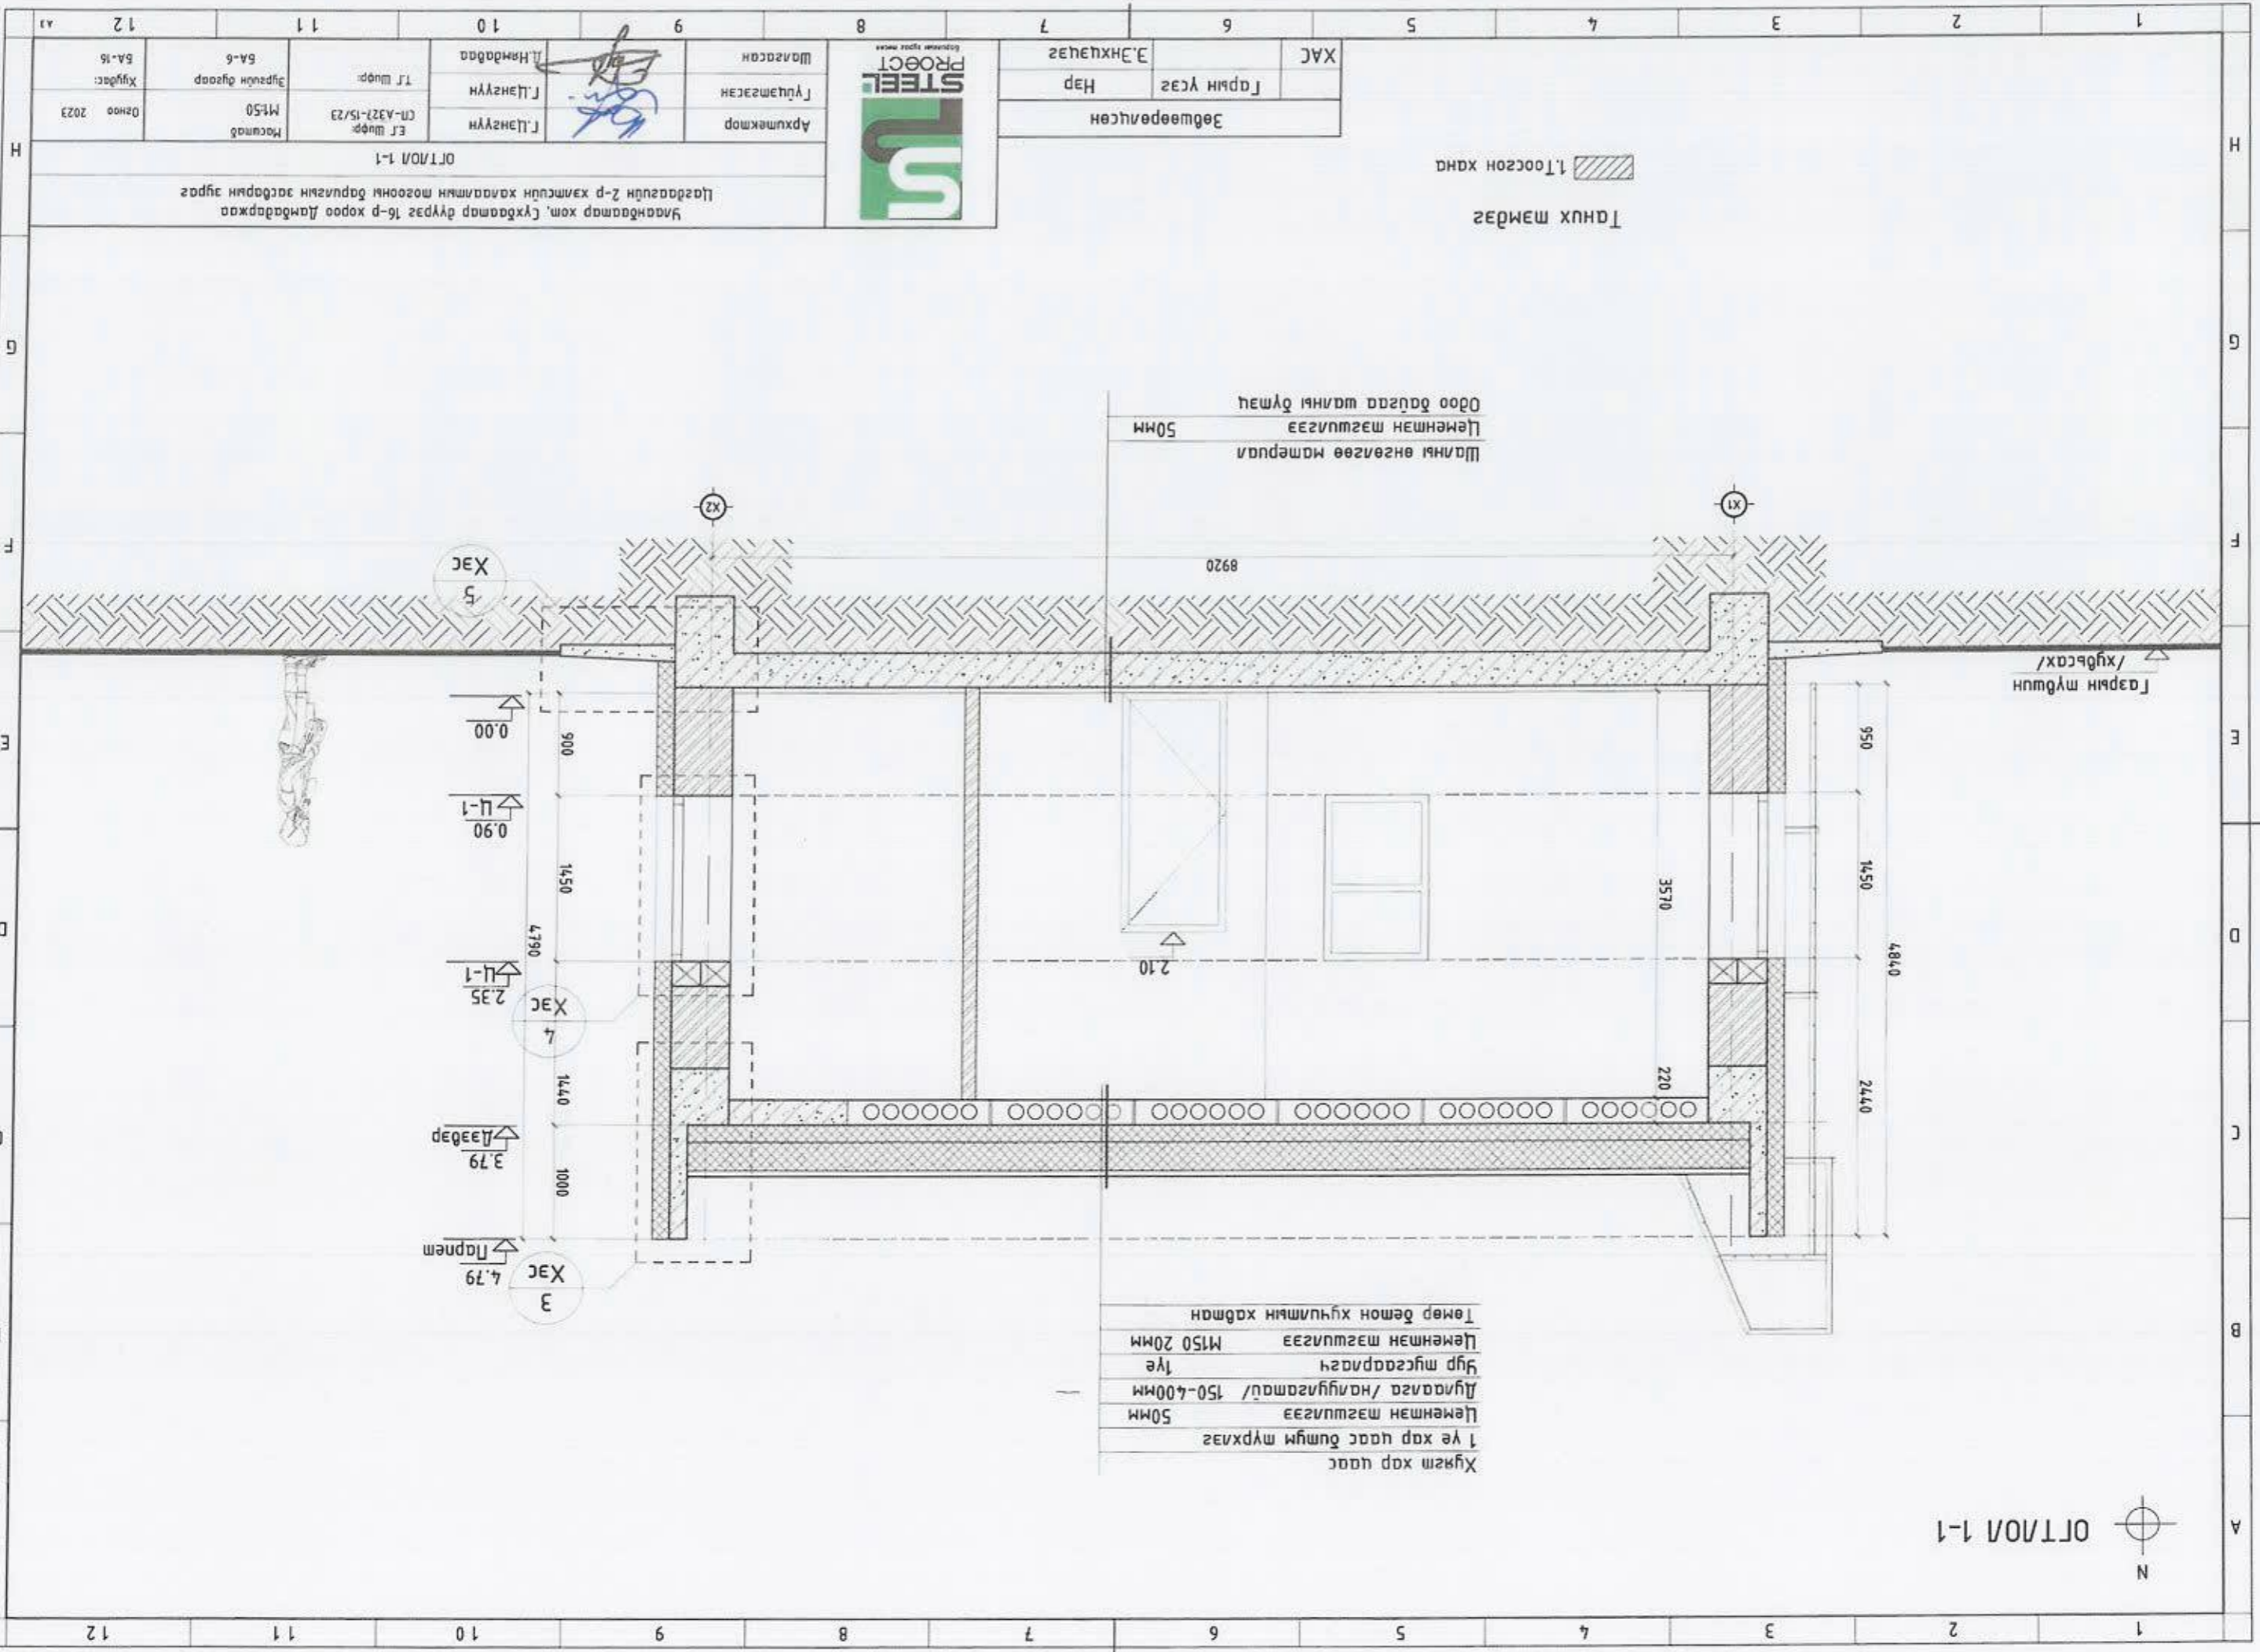


Хүрэм хар цаас
 1 ye хар цаас бүлгэм түрхээг
 50мм
 Цөмөн мэгшлээг
 Дуунага /нагууламтау/ 150-400мм
 1ye түгсгээрлэгч
 Цөмөн мэгшлээг М150 20мм
 Төмөр бетон хүчлэмийн хадман

Шалны өнгөлөө материал
 Цөмөн мэгшлээг
 50мм
 0доо багсаа шалны бүлэг

		Архитектор	Г.Цэнгүүн	ЭТ Шифр:	СН-А321-15/23	Норматив	М150	Огноо	2023
Шалсан	Гүндмэсэн	Г.Цэнгүүн	Л.Нямдаа	ТГ Шифр:	BA-6	Хуудас:	BA-16		
Өртлөл 1-1 Үнэмтгэл хэм, гүндмэс бүлэг 16-р хороо дамдааржаа Цагдаагийн 2-р хэлтсийн харгалзан могооны барилгын засварын зурга									

Өртлөл 1-1



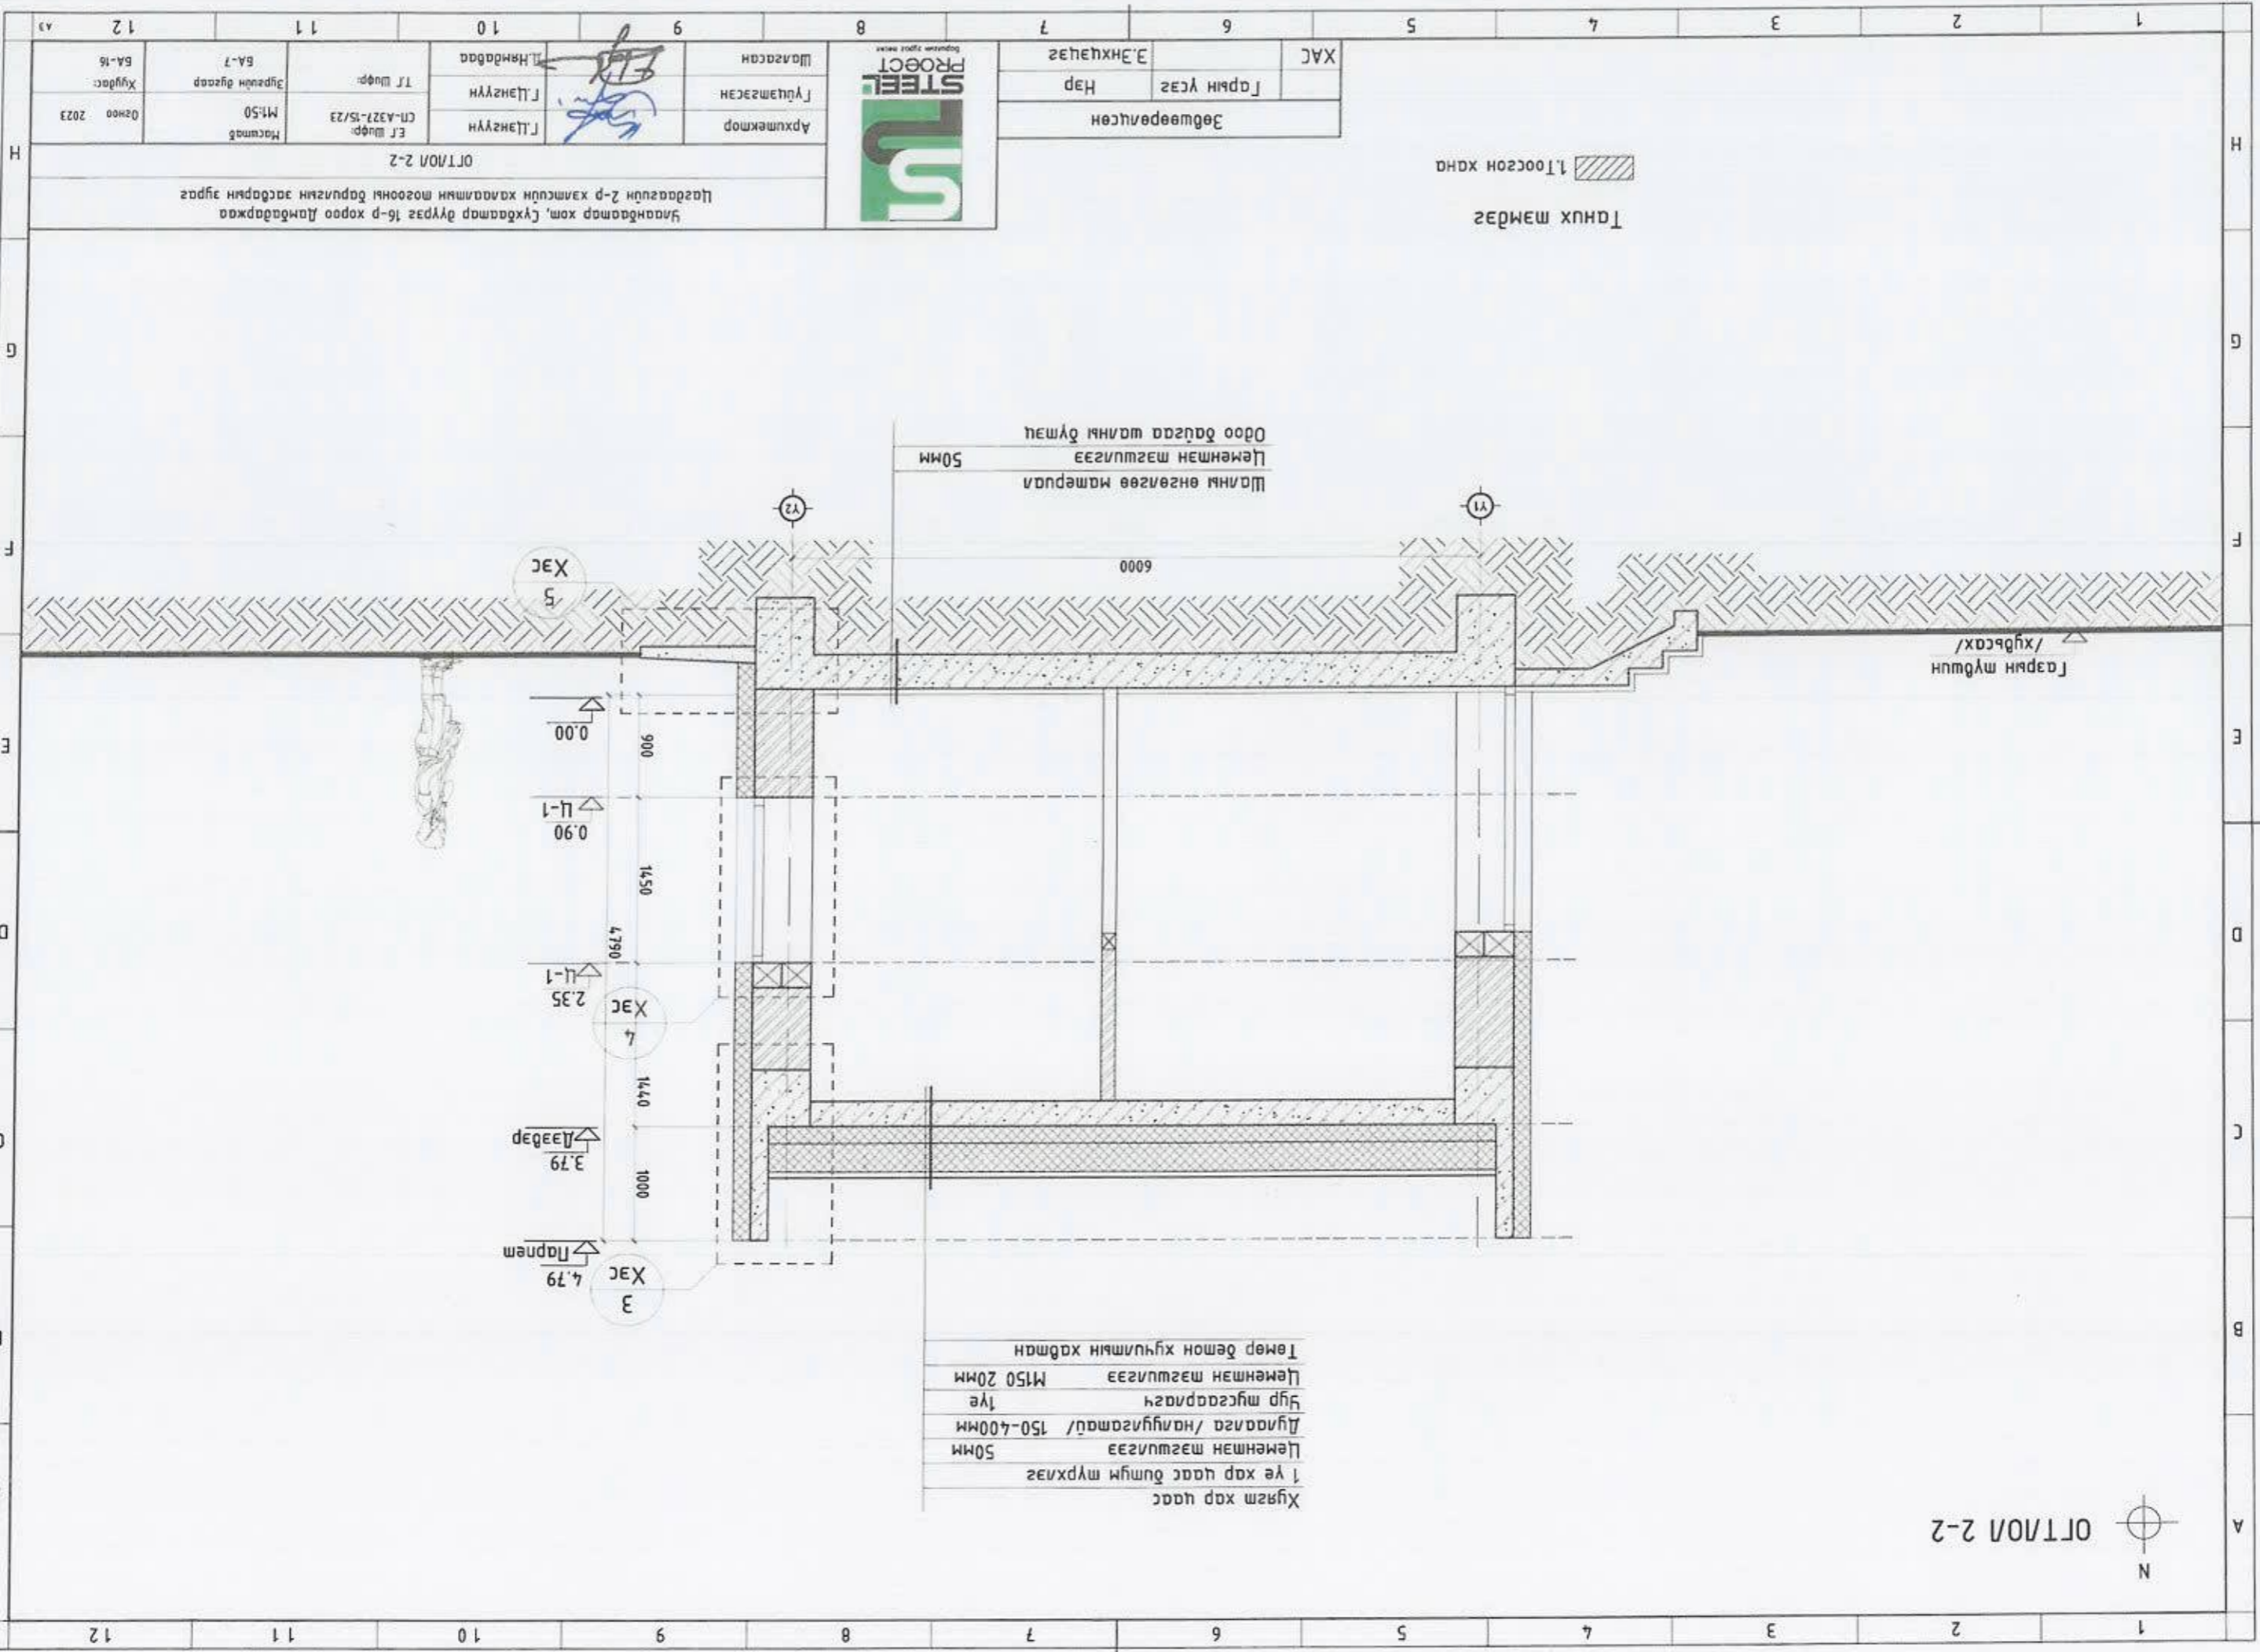

Хүгэм хар цаас
 1 үе хар цаас бүтэц түрхлэг
 50мм
 Цөмөн мэгшлэг
 Дугаарга /налуугамау/ 150-400мм
 1үе
 Нур мусгарлагч
 Цөмөн мэгшлэг
 М150 20мм
 Төмөр бетон хүчлэмийн хадман

ОТ/ЛОА 2-2



Шалны өнгөлгөө материал
 Цөмөн мэгшлэг
 50мм
 Одоо байгаа шалны бүтэц

Танх мөмдэг
 1.1000000 ХОНА

		Архитектор	Г.Цэнгүүн	Э.Шур	СН-АЭТ-15/23	Масштаб	М1:50	Огноо	2023
Шалсан	Гүйцэтгэсэн	Г.Цэнгүүн	Г.Цэнгүүн	Т.Шур	Т.Шур	Эргэлддэг	БА-7	Хуудас	БА-16
Улаанбаатар хөм, Сүхбаатар дүүрэг 16-р хороо Дамбадаржаа Цагдаагийн 2-р хэлтсийн хараалтын могооны барилгын засварын зурга ОТ/ЛОА 2-2									

