

Батлав. Булган аймгийн Ерөнхий архитектор М.Цэрэнчимэд


ЗУРГИЙН ШИФР: ОП-19/2023

Булган аймаг. Булган сум
**ЖАРГАЛАНТ 5-Р БАГИЙН 104,106,108,110,211-Р
БАЙРНУУДЫН ГАДНАХ ЦЕМЕНТЭН ЦУТГАМАЛ
АВТО ЗАМ, ЗОГСООЛ, ОРЦ ГАРЦ**
/АЖЛЫН ЗУРАГ/

ЗӨВШӨӨРӨЛЦСӨН.

БОЛОВСРУУЛСАН:

Албан тушаал	Нэр	Гарын үсэг	Гүйцэтгэгч	Гарын үсэг
Булган аймаг Онцгой байдлын газрын дарга	Ш.Баасандорж		 ОРХОН ПРОЖЕКТ Захиалагч	Нэр
		Э.Гандамс		Гарын үсэг
Булган аймаг ГХБХБГ-ын дарга	Ү.Бямбасүрэн		Албан тушаал Булган аймгийн Булган сумын засаг дарга	Нэр
		П.Нөхөрлөлдбаяр		Гарын үсэг

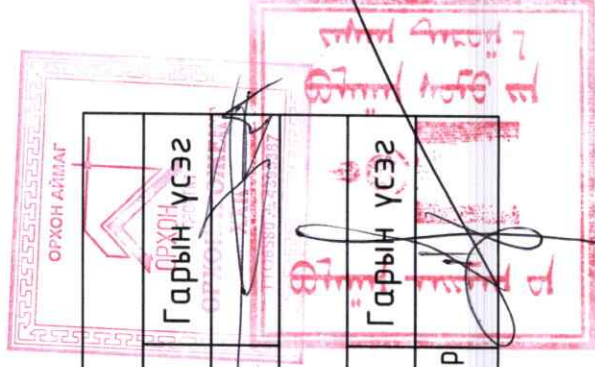

A	B	C	D	E	F	A3	8	7	6	5

ET,BA зургийн жагсаалт

Д/д	Хуудасны нэр	Хуудасны марк
1	Зургийн жагсаалт, тайлбар бичиг	БА-1
2	Ерөнхий төлөвлөгөө	БА-2
3	Орчны тойм	БА-3
4	Зам талбайн хучилт	БА-4
5	Зай хэмжээ	БА-5

ТАЙЛБАР БИЧИГ

Булган аймгийн Жаргалант сумын 5-р багт төлөвлөж буй "Жаргалант 5-р багийн 104,106,108,110,211-р байрнуудын гаднах цементэн цутгамал авто зам, зогсоол, орц гарц" нь сумын засаг даргын үйл ажиллагааны мөрийн хөтөлбөр 2020-2024, Булган аймгийн Засаг даргын 2023 оны дугаар сарын -ны өдрийн А/ дугаар захирамж, зураг төсөл боловсруулах даалгавар, дэвсгэр зургийг тус тус үндэслэн "Орхонпроект" ХХК-д 2023 оны 12-р сард боловсруулав.

Байршил:

Төлөвлөж буй "Жаргалант 5-р багийн 104,106,108,110,211-р байрнуудын гаднах цементэн цутгамал авто зам, зогсоол, орц гарц нь Жаргалант сум, 5-р багийн хатуу хучилттай авто замаас үргэлжлэн орон сууцны байрнуудыг дунд шинээр хийгдэхээр төлөвлөв.

Газар шорооны ажил:

Хөрс хуулалт болон газар шорооны ажил гүйцэтгэхдээ 70%-ийг механизмаар, 30%-ийг гараар ухаж тэгшилнэ. Хөрсийг механизмаар сайтар нягтруулна.

Суурь үеийн ажил:

Сайтар нягтруулсан хөрсөн дээр замд тохиромжтой дуталсан чулуун суурь үе 10см-ийн зузаантай сайтар нягтруулж хийнэ.




ОРХОН
ПРОЖЕКТ

"ОРХОНПРОЖЕКТ" ХХК

ЖАРГАЛАНТ 5-Р БАГИЙН 104,106,108,110,211-Р БАЙРНУУДЫН ГАДНАХ ЦЕМЕНТЭН ЦУТГАМАЛ
Булган аймаг, Жаргалант сум, 5-р баг
АВТО ЗАМ, ЗОГСООЛ, ОРЦ ГАРЦ

Зургийн жагсаалт, тайлбар бичиг			
Инженер	<i>[Signature]</i>	ЕГ Шифр:	Масштаб:1:
Гүйцэтгэсэн	<i>[Signature]</i>	ОП-19/2023	Огноо: 2023.12
Шалгасан		ТГ Шифр:	Зургийн дугаар: Хуудас: -
			БА-01
			Үе шат: А.З

1	2	3	4	5	6	7	8
<p>БАТЛАВ: БУЛГАН АЙМГИЙН ЕРӨНХИЙ АРХИТЕКТОР ЗӨВШӨӨРСӨН. БУЛГАН АЙМГИЙН ОБГ-ЫН ДАРГА БУЛГАН АЙМГИЙН ГХБХБГ-ЫН ДАРГА</p> <p>ЕРӨНХИЙ ТӨЛӨВЛӨГӨӨ М1:500</p>							
<p>ТОДОРХОЙЛОЛТ:</p> <p>1 Төлөвлөж дүй авто зогсоол /Бетон/ 2 Авто зам 3 Орон сууцны барилга 4 Орон сууцны барилга</p>							
<p>Төлөвлөж дүй/ /Одоо байгаа/ /Одоо байгаа/ /Одоо байгаа/</p>							

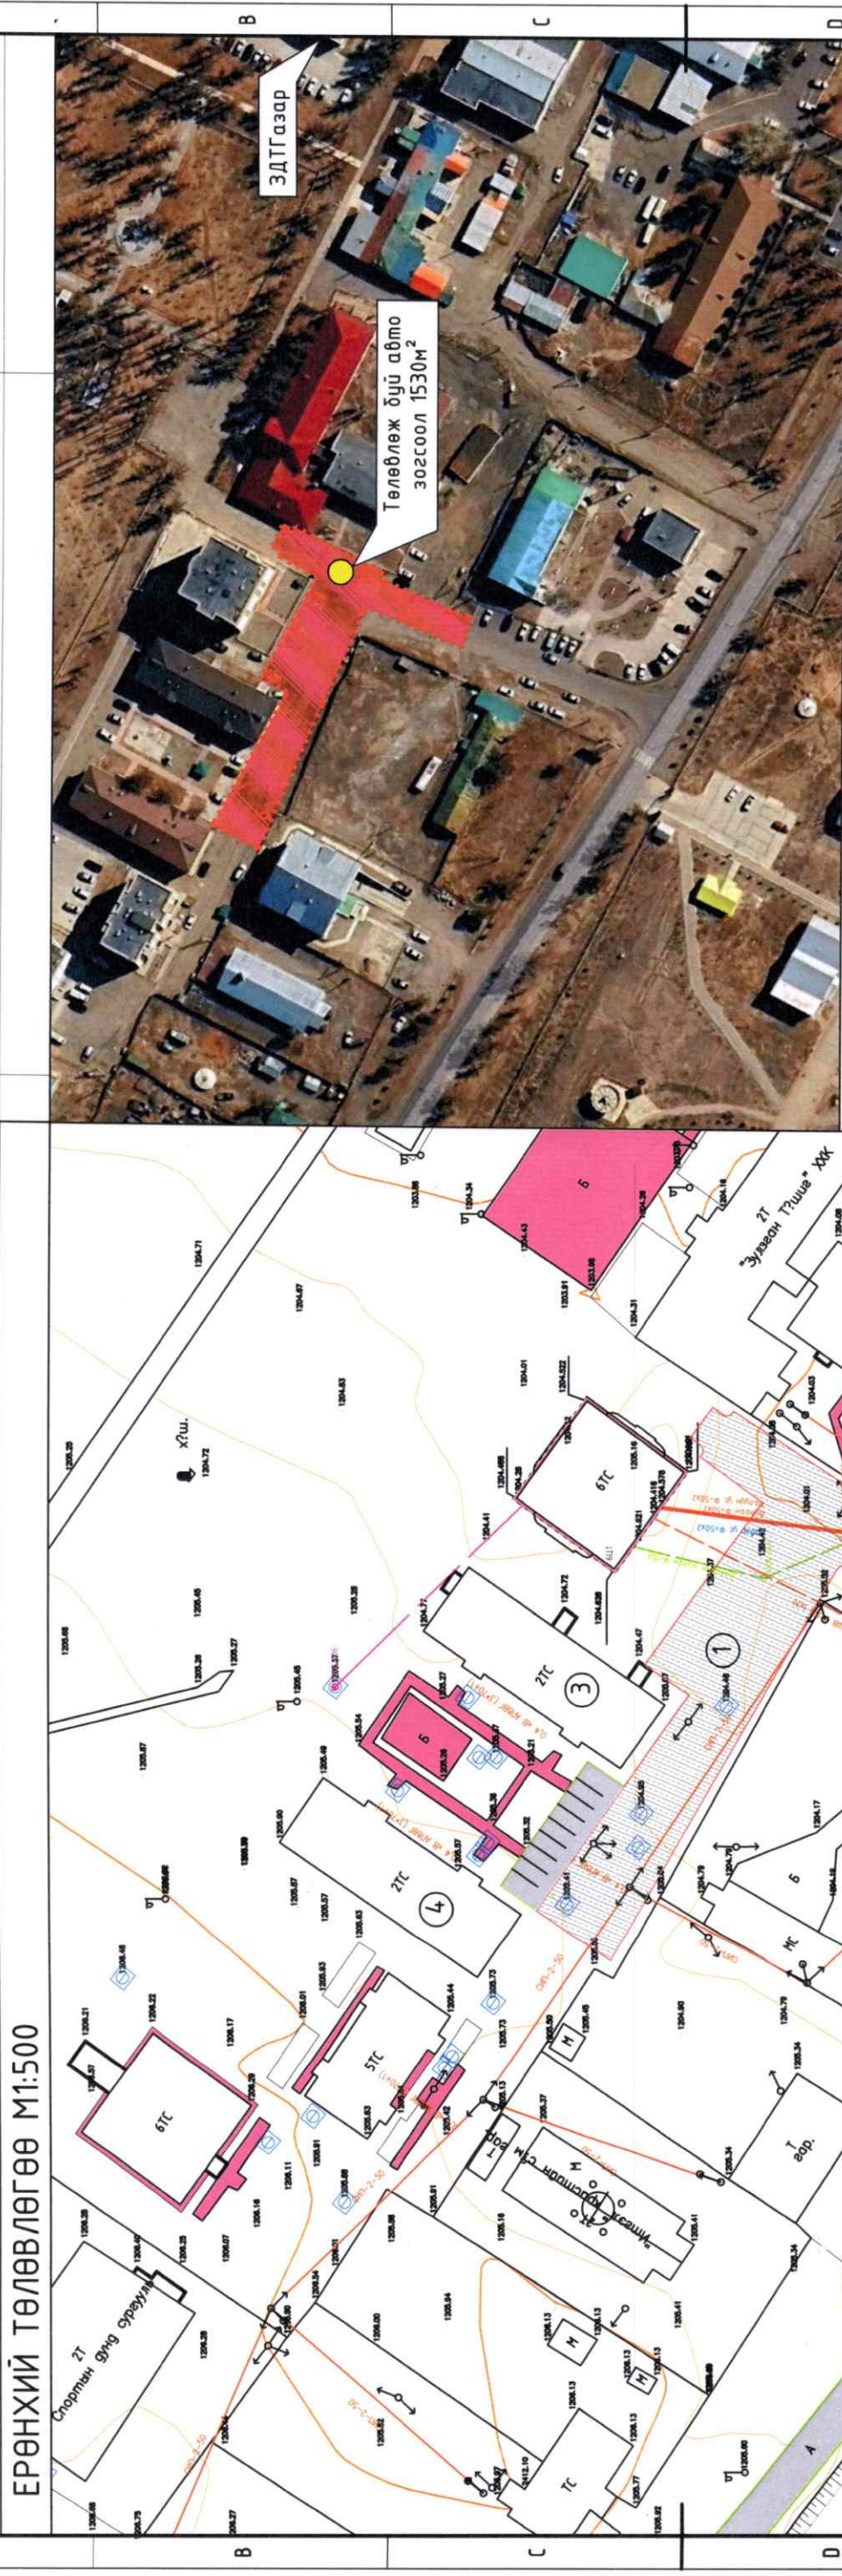

ТАНИХ ТЭМДЭГ:

	Одоо байгаа барилга		Цэвэр усны шугам
	Төлөвлөж дүй авто зогсоол		Цахилгааны шугам
	Одоо байгаа авто зам		Одоо байгаа ногоон байгууламж
	Одоо байгаа явган зам		
	Бохир усны шугам		
	Дулааны шугам		

ОРХОН ПРОЕКТ


ОРХОНПРОЕКТ"ХХК

ЖАРГАЛАНТ 5-Р БАГИЙН 104,106,108,110,211-Р БАЙРНУУДЫН ГАДНАХ ЦЕМЕНТЭН ЦУТГАМАЛ АВТО ЗАМ, ЗОГСООЛ, ОРЦ ГАРЦ

Булган аймаг, Жаргалант сум, 5-р баг

Ерөнхий төлөвлөгөө

Инженер	С.Батбаатар	ЕГ Шифр:	Масштаб: 1:500
Гүйцэтгэгсэн	С.Батбаатар	ОП-19/2023	Огноо: 2023.12
Шалгасан		ТГ Шифр:	Хуудас: Хуудас: БА-02
		Уе шат:	А.3

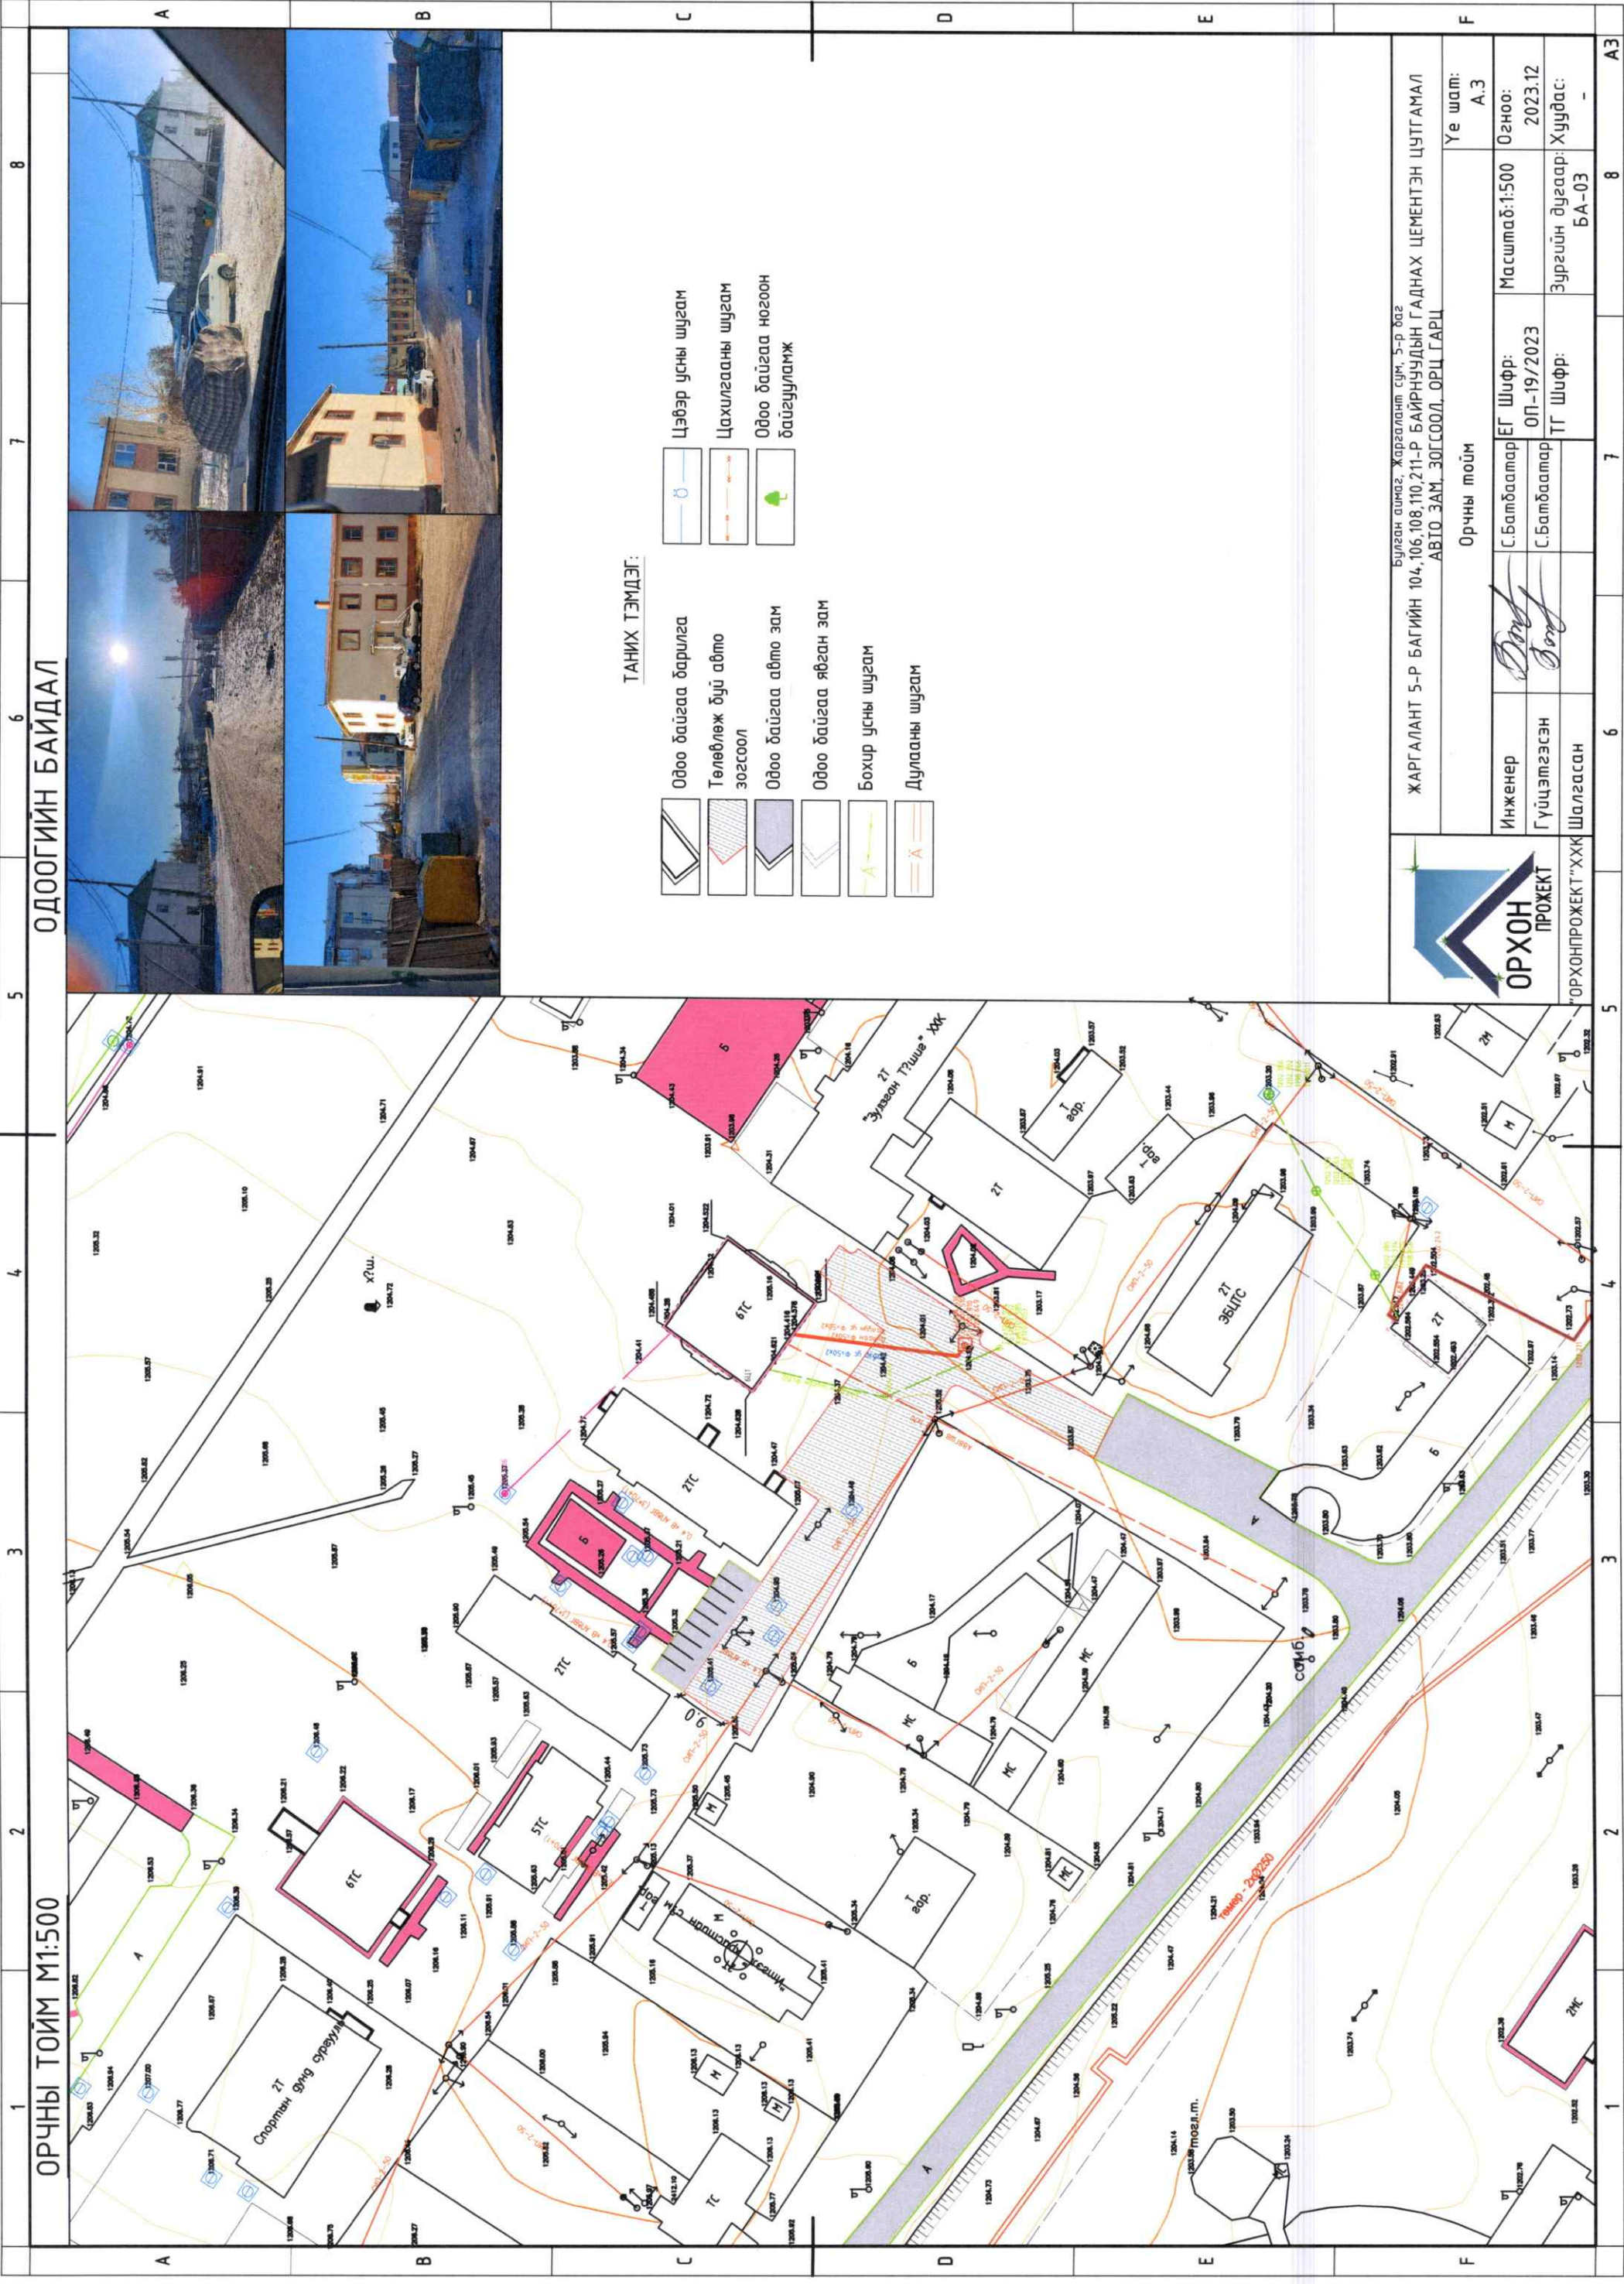

1 2 3 4 5 6 7 8

ОРЧНЫ ТОЙМ М1:1500



A B C D E

ТАНИХ ТЭМДЭГ:

	Одоо байгаа барилга		Цэвэр усны шугам
	Төлөвлөж буй авто зогсоол		Цахилгааны шугам
	Одоо байгаа авто зам		Одоо байгаа ногоон байгууламж
	Одоо байгаа явган зам		
	Бохир усны шугам		
	Дулааны шугам		

ОРХОН ПРОЕКТ
"ОРХОНПРОЕКТ" ХХК

ЖАРГАЛАНТ 5-Р БАГИЙН 104, 106, 108, 110, 211-Р БАЙРНУУДЫН ГАДНАХ ЦЕМЕНТЭН ЦУТГАМАЛ АВТО ЗАМ, ЗОГСООЛ, ОРЦ ГАРЦ

Бүлэг аймаг: Жаргалант сум, 5-р баг
104, 106, 108, 110, 211-Р БАЙРНУУДЫН ГАДНАХ ЦЕМЕНТЭН ЦУТГАМАЛ АВТО ЗАМ, ЗОГСООЛ, ОРЦ ГАРЦ

Инженер	С.Батбаяр	ЕГ Шифр:	Масштаб: 1:500	Огноо:	2023.12
Гүйцэтгэсэн	С.Батбаяр	ОП-19/2023	Зургийн дугаар:	Худас:	БА-03
Шалгасан		ТГ Шифр:			


Орчны тойм
Үе шат: А.3

1 2 3 4 5 6 7 8

A B C D E F

8 7 6 5 4 3 2 1

8 7 6 5 4 3 2 1

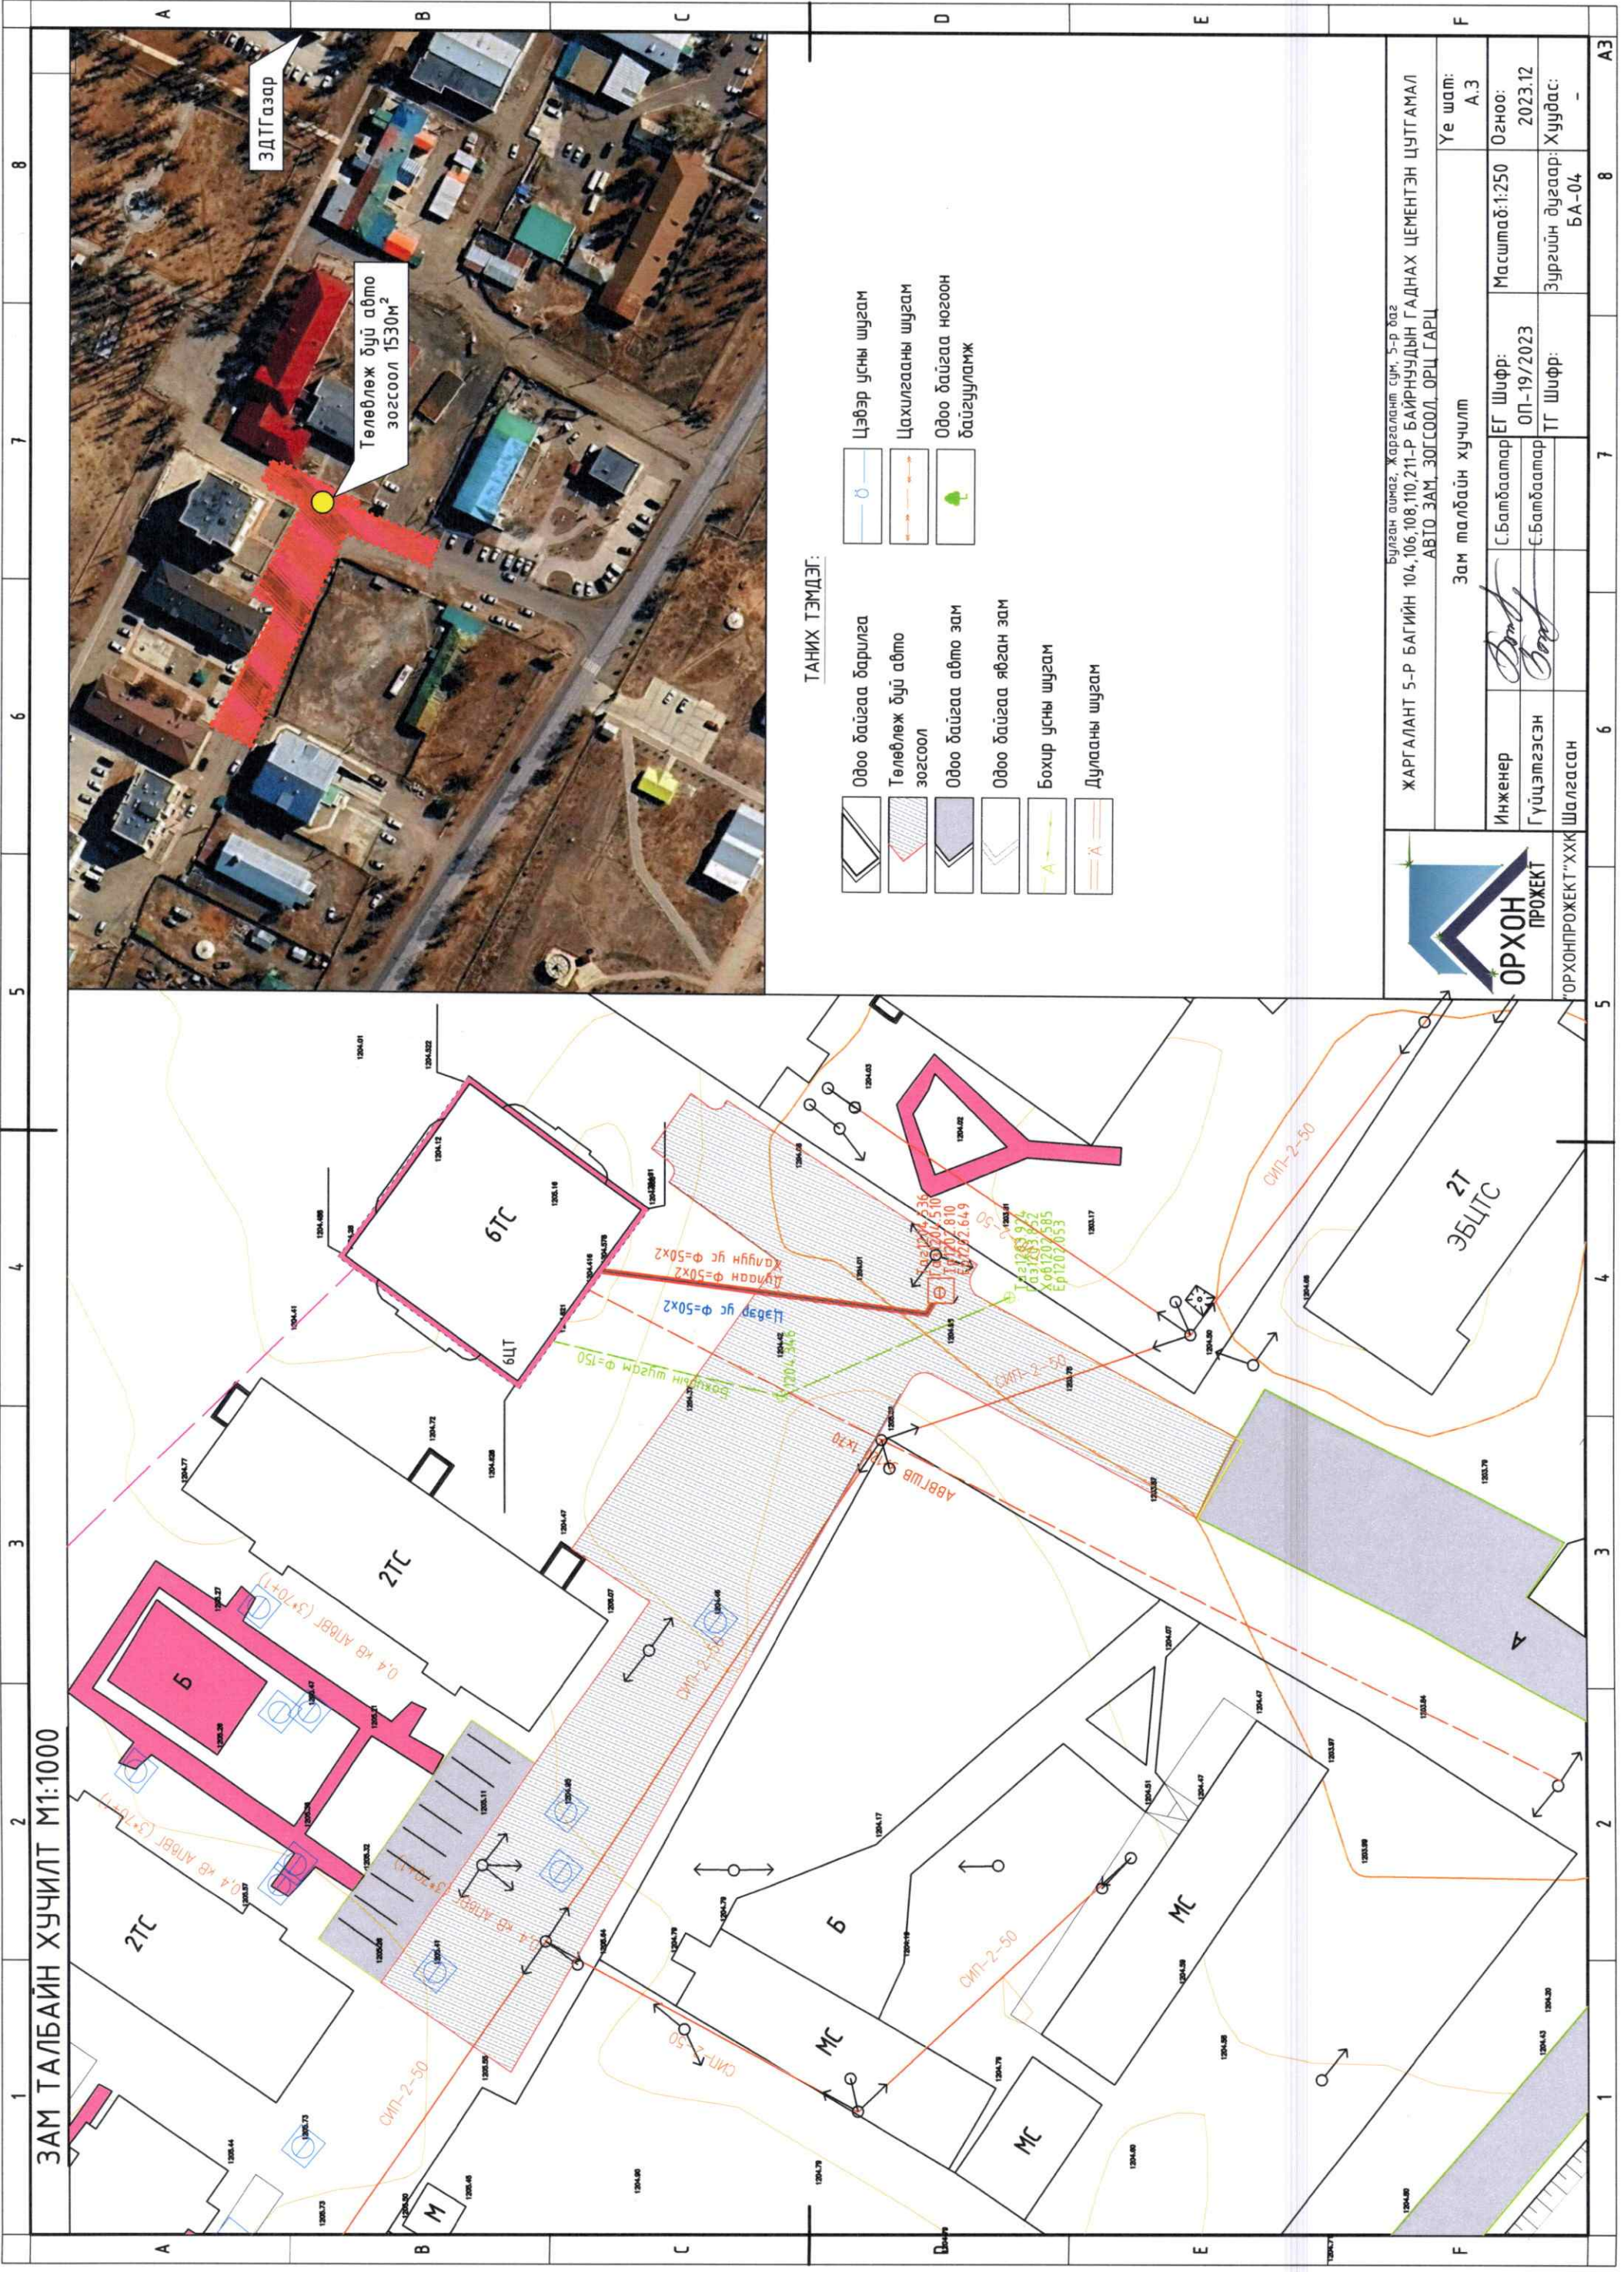

ЗАМ ТАЛБАЙН ХҮЧИЛТ М1:1000

ЗДТГазар

Төлөвлөж буй авто зогсоол 1530м²

ТАНИХ ТЭМДЭГ:

- Одоо байгаа барилга
- Төлөвлөж буй авто зогсоол
- Одоо байгаа авто зам
- Одоо байгаа явган зам
- Бохир усны шугам
- Дулааны шугам
- Цэвэр усны шугам
- Цахилгааны шугам
- Одоо байгаа ногоон байгууламж




ЖАРГАЛАНТ 5-Р БАГИЙН 104, 106, 108, 110, 211-Р БАЙРНУУДЫН ГАДНАХ ЦЕМЕНТЭН ЦУТГАМАЛ АВТО ЗАМ, ЗОГСООЛ, ОРЦ ГАРЦ		Булган аймаг, Жаргалант сум, 5-р баг	
Инженер	С.Батбаатар	ЕГ Шифр:	ОП-19/2023
Гүйцэтгэсэн	С.Батбаатар	ТГ Шифр:	Худас: -
Шалгасан		Зургийн дугаар:	БА-04
Зам талбайн хучилт		Масштаб:	1:250
Уг шалт:		Огноо:	2023.12
		Худас:	-

ОРХОН ПРОЖЕКТ


ОРХОНПРОЖЕКТ"ХХК

ЗАЙ ХЭМЖЭЭ М1:1000

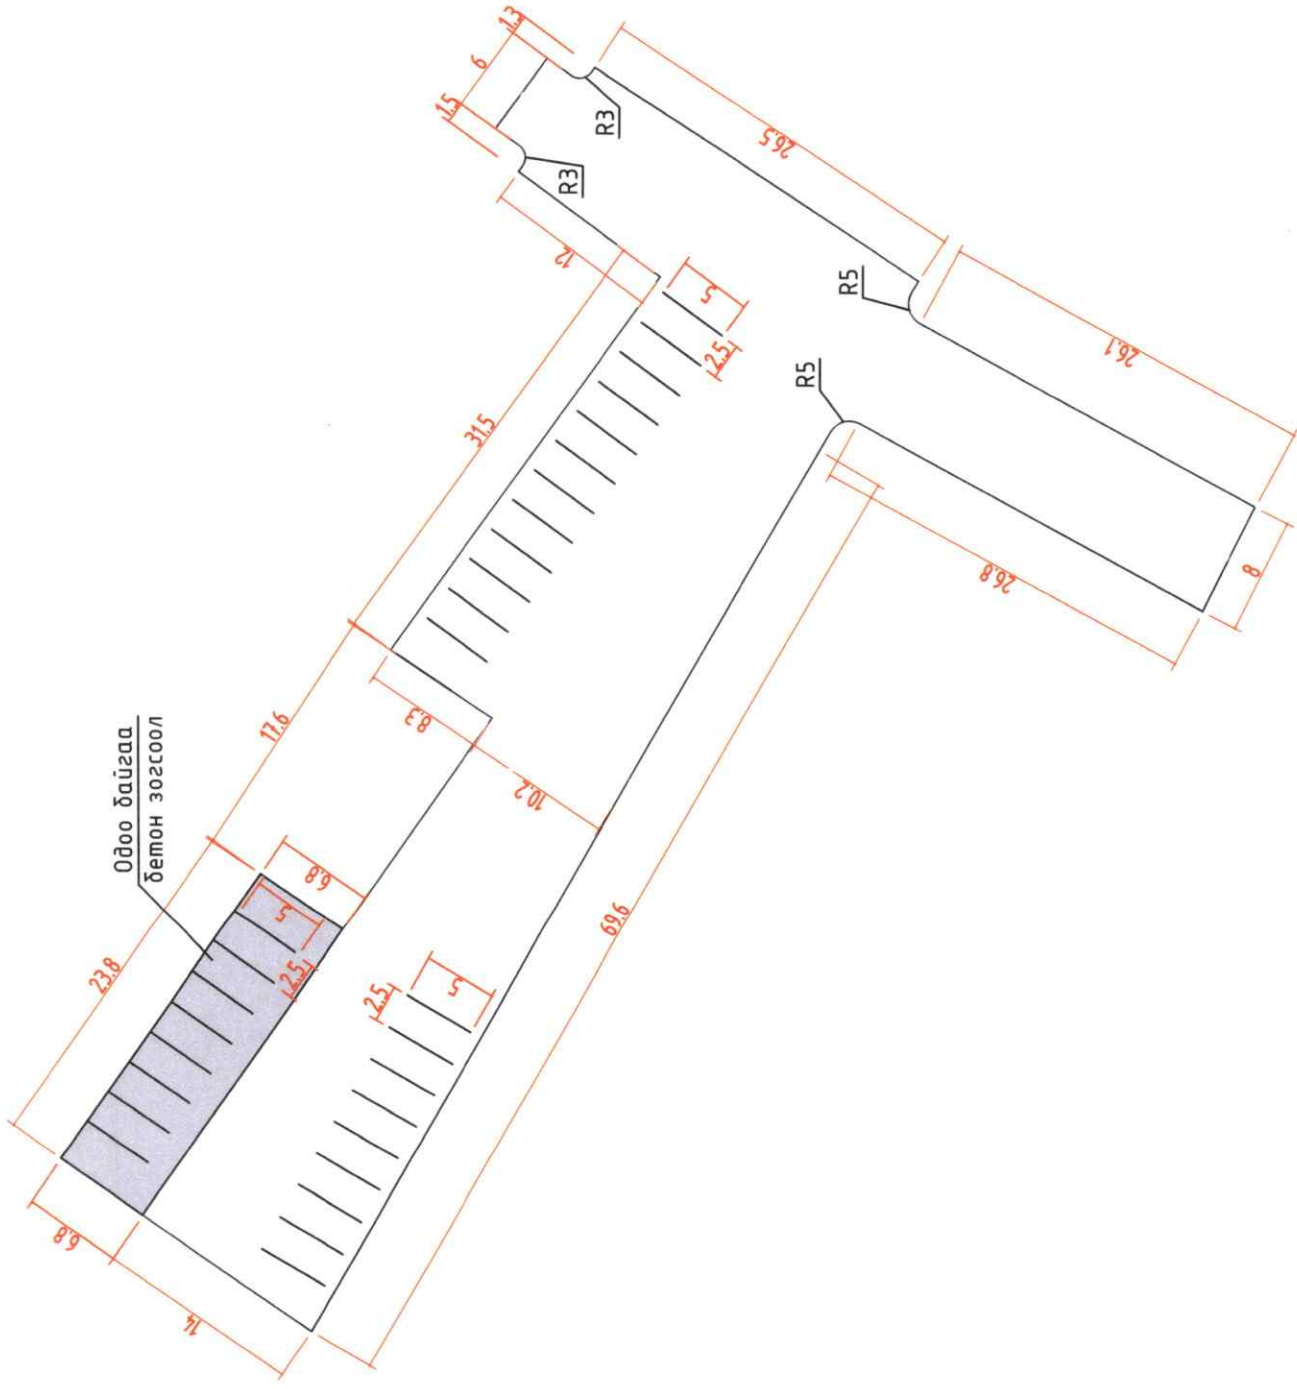

ОГТЛОЛ 1-1 М1:20

Бетон хучилт /t=70мм/
 Буталсан чулуун суурь /t=150мм/
 Хөлдөлтөөс хамгаалах үе /t=150мм/
 Нягтруулсан хөрс

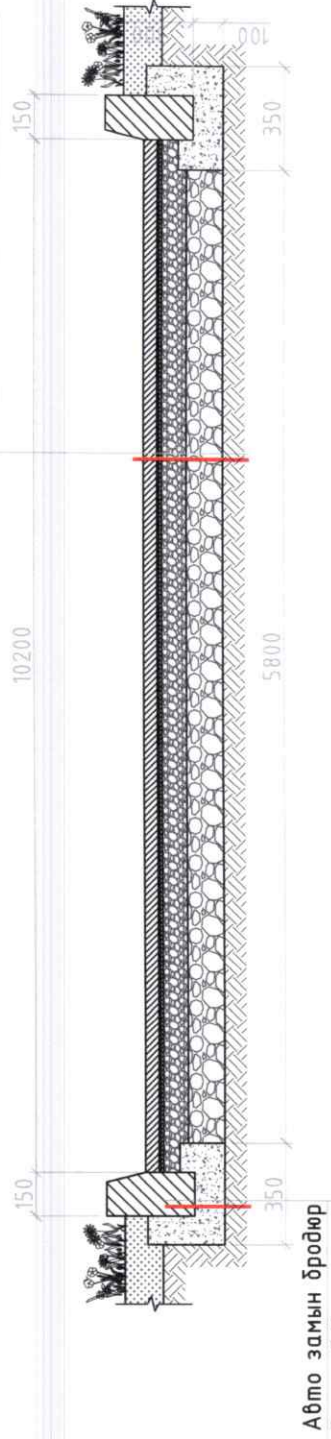

НИЙТ АЖЛЫН ТОО ХЭМЖЭЭ

№	Ажлын нэр	Хэмжих нэгж	Тоо хэмжээ
1	Замын чиг сэргээх	у/м	1000
2	Авто замын бродюр угсрах	м	96
3	Ул хөрсийг нягтруулах б-8см	м³	120
4	Хайрган нягтруулга /нөхөөс/	м³	18
5	Бетон хучилт хийх /t=8см/	м³	154
6	Авто замын залгаасны бетон гагнаас хийх	м³	0.8
7	Бетон В15 h-80мм	м²	1530



ОРХОН ПРОЕКТ
 ОРХОНПРОЕКТ"ХХК

ЖАРГАЛАНТ 5-Р БАГИЙН 104,106,108,110,211-Р БАЙРНУУДЫН ГАДНАХ ЦЕМЕНТЭН ЦУТГАМАЛ АВТО ЗАМ, ЗОГСООЛ, ОРЦ ГАРЦ		Булган аймаг, Жаргалант сум, 5-р баг	
Зай хэмжээ			
Инженер	С.Батбаатар	ЕГ Шифр:	Масштаб: 1:250
Гүйцэтгэсэн	С.Батбаатар	ОП-19/2023	Огноо: 2023.12
Шалгасан		ТГ Шифр:	Зургийн дугаар: Хуудас: БА-05
		Үе шат:	А.З