



БАРИЛГЫН ИЖ БҮРЭН ЗУРАГ ТӨСЛИЙН  
"ЗЭДПРОЖЕКТ" ХХК  
Монгол улс, Улаанбаатар хот, Сүхбаатар дүүрэг,  
11-р хороо Ногооннуурын гудамж 25, Про Ван оффис, 16-1607 тоот  
Утас: 95053143 И-мэйл: zproject3143@gmail.com

ЕГ Шуфр: ЗП-22-32-128  
ТГ Шуфр:

Дорнод аймаг, Сэргэлэн сум, 5р баг  
"СЭРГЭЛЭН СУМЫН 160-Н ХҮҮХДИЙН СУУДАЛТАЙ БАГА СУРГУУЛИЙН ЗУУХНЫ БАРИЛГА"

(ажлын зураг)

ХҮЧИТ ТӨХӨӨРӨЖ, ДОТОР ГЭРЭЛТҮҮЛЭГ /ХТ,ДГ/

Захирал ..... /Д.Дөлгөөн/

Инженер ..... /Ц.Мөнхбаяр/

Улаанбаатар хот  
2022 он

A

B

C

D

E

F

A

B

C

D

E

F

1

2

3

4

5

6

7

8

1

2

3

4

5

6


7

8

A3

ҮНДСЭН ИЖ БҮРДЭЛ АЖЛЫН ЗУРГИЙН ЖАГСААЛТ

Хуудас	Нэр	Тайлбар
01	Зургийн жагсаалт	ХТ-1
02	Тайлбар бичиг, Материалын түүвэр	ХТ-2
03	Хүчний самбарын дүдүүвч ХС-1,	ХТ-3
04	Хүчим төхөөрөмждотор гэрэлтүүлгийн байгуулалт	ХТ-4
05	Аянга хамгаалалтын байгуулалт	ХТ-5
06	Дотор гэрэлтүүлгийн байгуулалт	ДГ-1

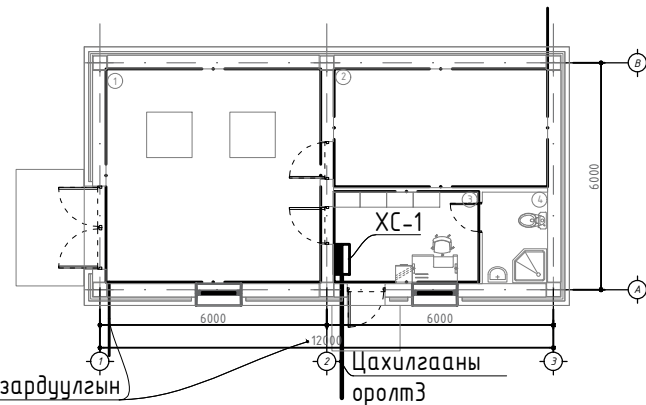

Гадна газардуулгын хүрээнд холбоно Цайрдсан туузан төмөр 40x4мм

Цахилгааны оролт 3 /ГЦ-зураг үз/

Иш татсан болон хавсаргасан бичиг баримтын жагсаалт


Тэмдэглэгээ	Нэр	Тайлбар
БД 43-102-07	Орон сууц, олон нийтийн барилгын цахилгаан тоног төхөөрөмж төлөвлөх ба цэсрэх,	
БНӨД 23-0208	Байгалийн ба зохиомол гэрэлтүүлэг,	
БД 43-103-08	Барилга байгууламжийн аянга хамгаалалтын зураг төсөл зохиох заавар,	
БД 43-101-03	Цахилгаан байгууламжийн дүрэм	
MNS 3757-16:2007	Байгуулалт дээрхи цахилгаан тоног төхөөрөмж болон дамжуулагчийн таних тэмдэг	

Үндсэн үзүүлэлт

Д/Д	Үзүүлэлтийн нэр	Хэмжих нэгж	Тоон утга
1	Сүлжээний хүчдэл	Вольт	400/230
2	Тооцооны ачаалал I оролт	кВт	10.7
3	Тооцооны ачаалал II оролт	кВт	

<p>ARCHITECTURE ENGINEERING &amp; CONSULTING БАРИЛГЫН ИЖ БҮРЭН ЗУРАГ ТӨСЛИЙН КОМПАНИ "ЭЭДПРОЕКТ"ХХК</p>	"СЭРГЭЛЭН СУМЫН 160-Н ХҮҮХДИЙН СЧУДАЛТАЙ БАГА СУРГУУЛИЙН ЗУУХНЫ БАРИЛГА "			
	Байршил: Дорнод аймаг, Сэргэлэн сум 5-р баг			
	Зургийн жагсаалт			Үе шат: АЖЛЫН ЗУРАГ
	Инженер	Ц.Мөнхбаяр	Масштаб: М1:	Зургийн дугаар: ХТ-1
Гүйцэтгэсэн	Г.Эрхэмбаяр	ЕГ Шифр: ЗП 22-32-128	Хуудас: 6	
Шалгасан	Ц.Мөнхбаяр	ТГ Шифр:	Огноо: 2022 он	



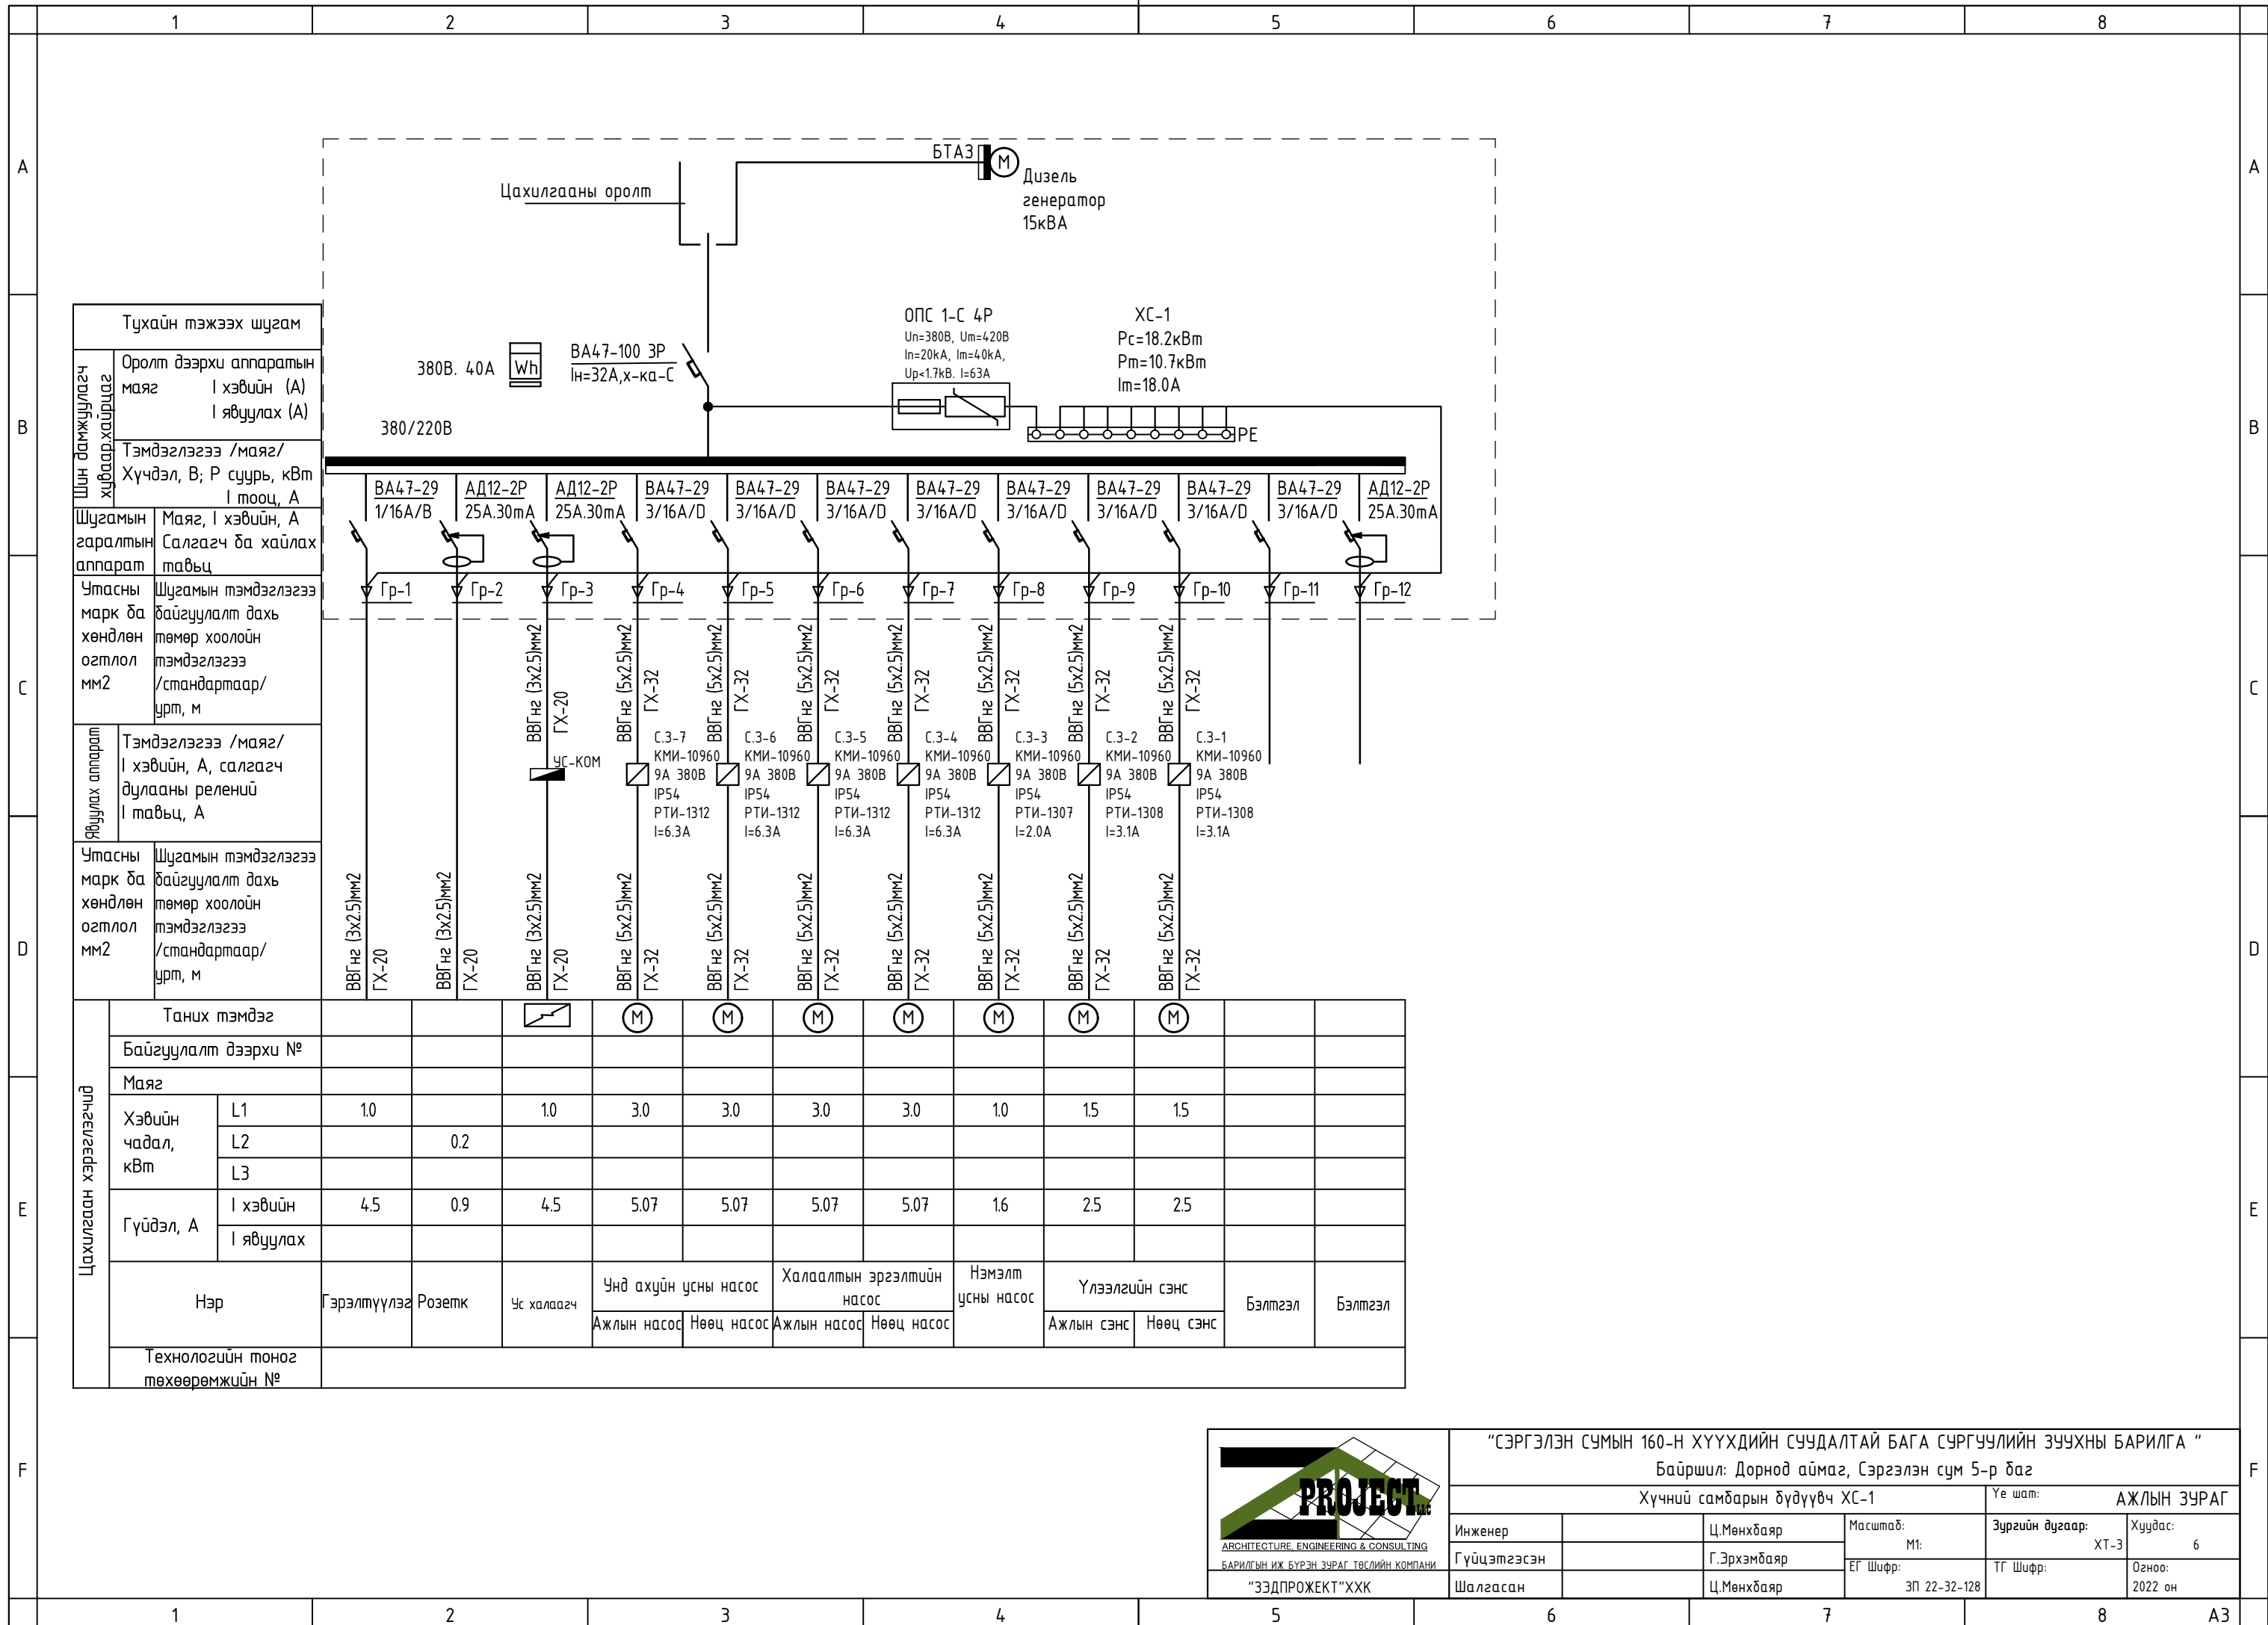


Тухайн тэжээх шугам	
Шин дамжуулагч хийсвэр хайрцаг	Оролт дээрхи аппаратын маяг I хэвийн (А) I явуулах (А)
	Тэмдэглэгээ /маяг/ Хүчдэл, В; Р суурь, кВт I тооц, А
Шугамын гаралтын аппарат	Маяг, I хэвийн, А Салгагч ба хайлах тавьц
Утасны марк ба хөндлөн огтлол мм2	Шугамын тэмдэглэгээ байгуулалт дахь төмөр хоолойн тэмдэглэгээ /стандартаар/ урт, м
Явуулах аппарат	Тэмдэглэгээ /маяг/ I хэвийн, А, салгагч дулааны релений I тавьц, А
Утасны марк ба хөндлөн огтлол мм2	Шугамын тэмдэглэгээ байгуулалт дахь төмөр хоолойн тэмдэглэгээ /стандартаар/ урт, м

Цахилгаан хэрэглэгчид	Таних тэмдэг											
	Байгуулалт дээрхи №											
	Маяг											
	Хэвийн чадал, кВт	L1	1.0	1.0	3.0	3.0	3.0	3.0	1.0	1.5	1.5	
		L2		0.2								
		L3										
Гүйдэл, А	I хэвийн	4.5	0.9	4.5	5.07	5.07	5.07	5.07	1.6	2.5	2.5	
	I явуулах											
Нэр	Гэрэлтүүлэг											
	Розетк											
Технологийн моног төхөөрөмжийн №	Ус халаагч											
	Унд ахуйн усны насос											
	Ажлын насос											
	Нөөц насос											
	Халаалтын эргэлтийн насос											
	Ажлын насос											
	Нөөц насос											
	Нэмэлт усны насос											
	Үлээлгийн сэнс											
	Ажлын сэнс											
	Нөөц сэнс											
	Бэлтгэл											
	Бэлтгэл											




"СЭРГЭЛЭН СУМЫН 160-Н ХҮҮХДИЙН СУЧУДАЛТАЙ БАГА СУРГУУЛИЙН ЗУУХНЫ БАРИЛГА "			
Байршил: Дорнод аймаг, Сэргэлэн сум 5-р баг			
Хүчний самбарын бүдүүвч ХС-1		Үе шат: АЖЛЫН ЗУРАГ	
Инженер	Ц.Мөнхбаяр	Масштаб: М1:	Зургийн дугаар: ХТ-3
Гүйцэтгэсэн	Г.Эрхэмбаяр	ЕГ Шифр: ЗП 22-32-128	Хуудас: 6
Шалгасан	Ц.Мөнхбаяр	ТГ Шифр:	Огноо: 2022 он

ХҮЧИТ ТӨХӨӨРӨМЖИЙН БАЙГУУЛАЛТ М1:50



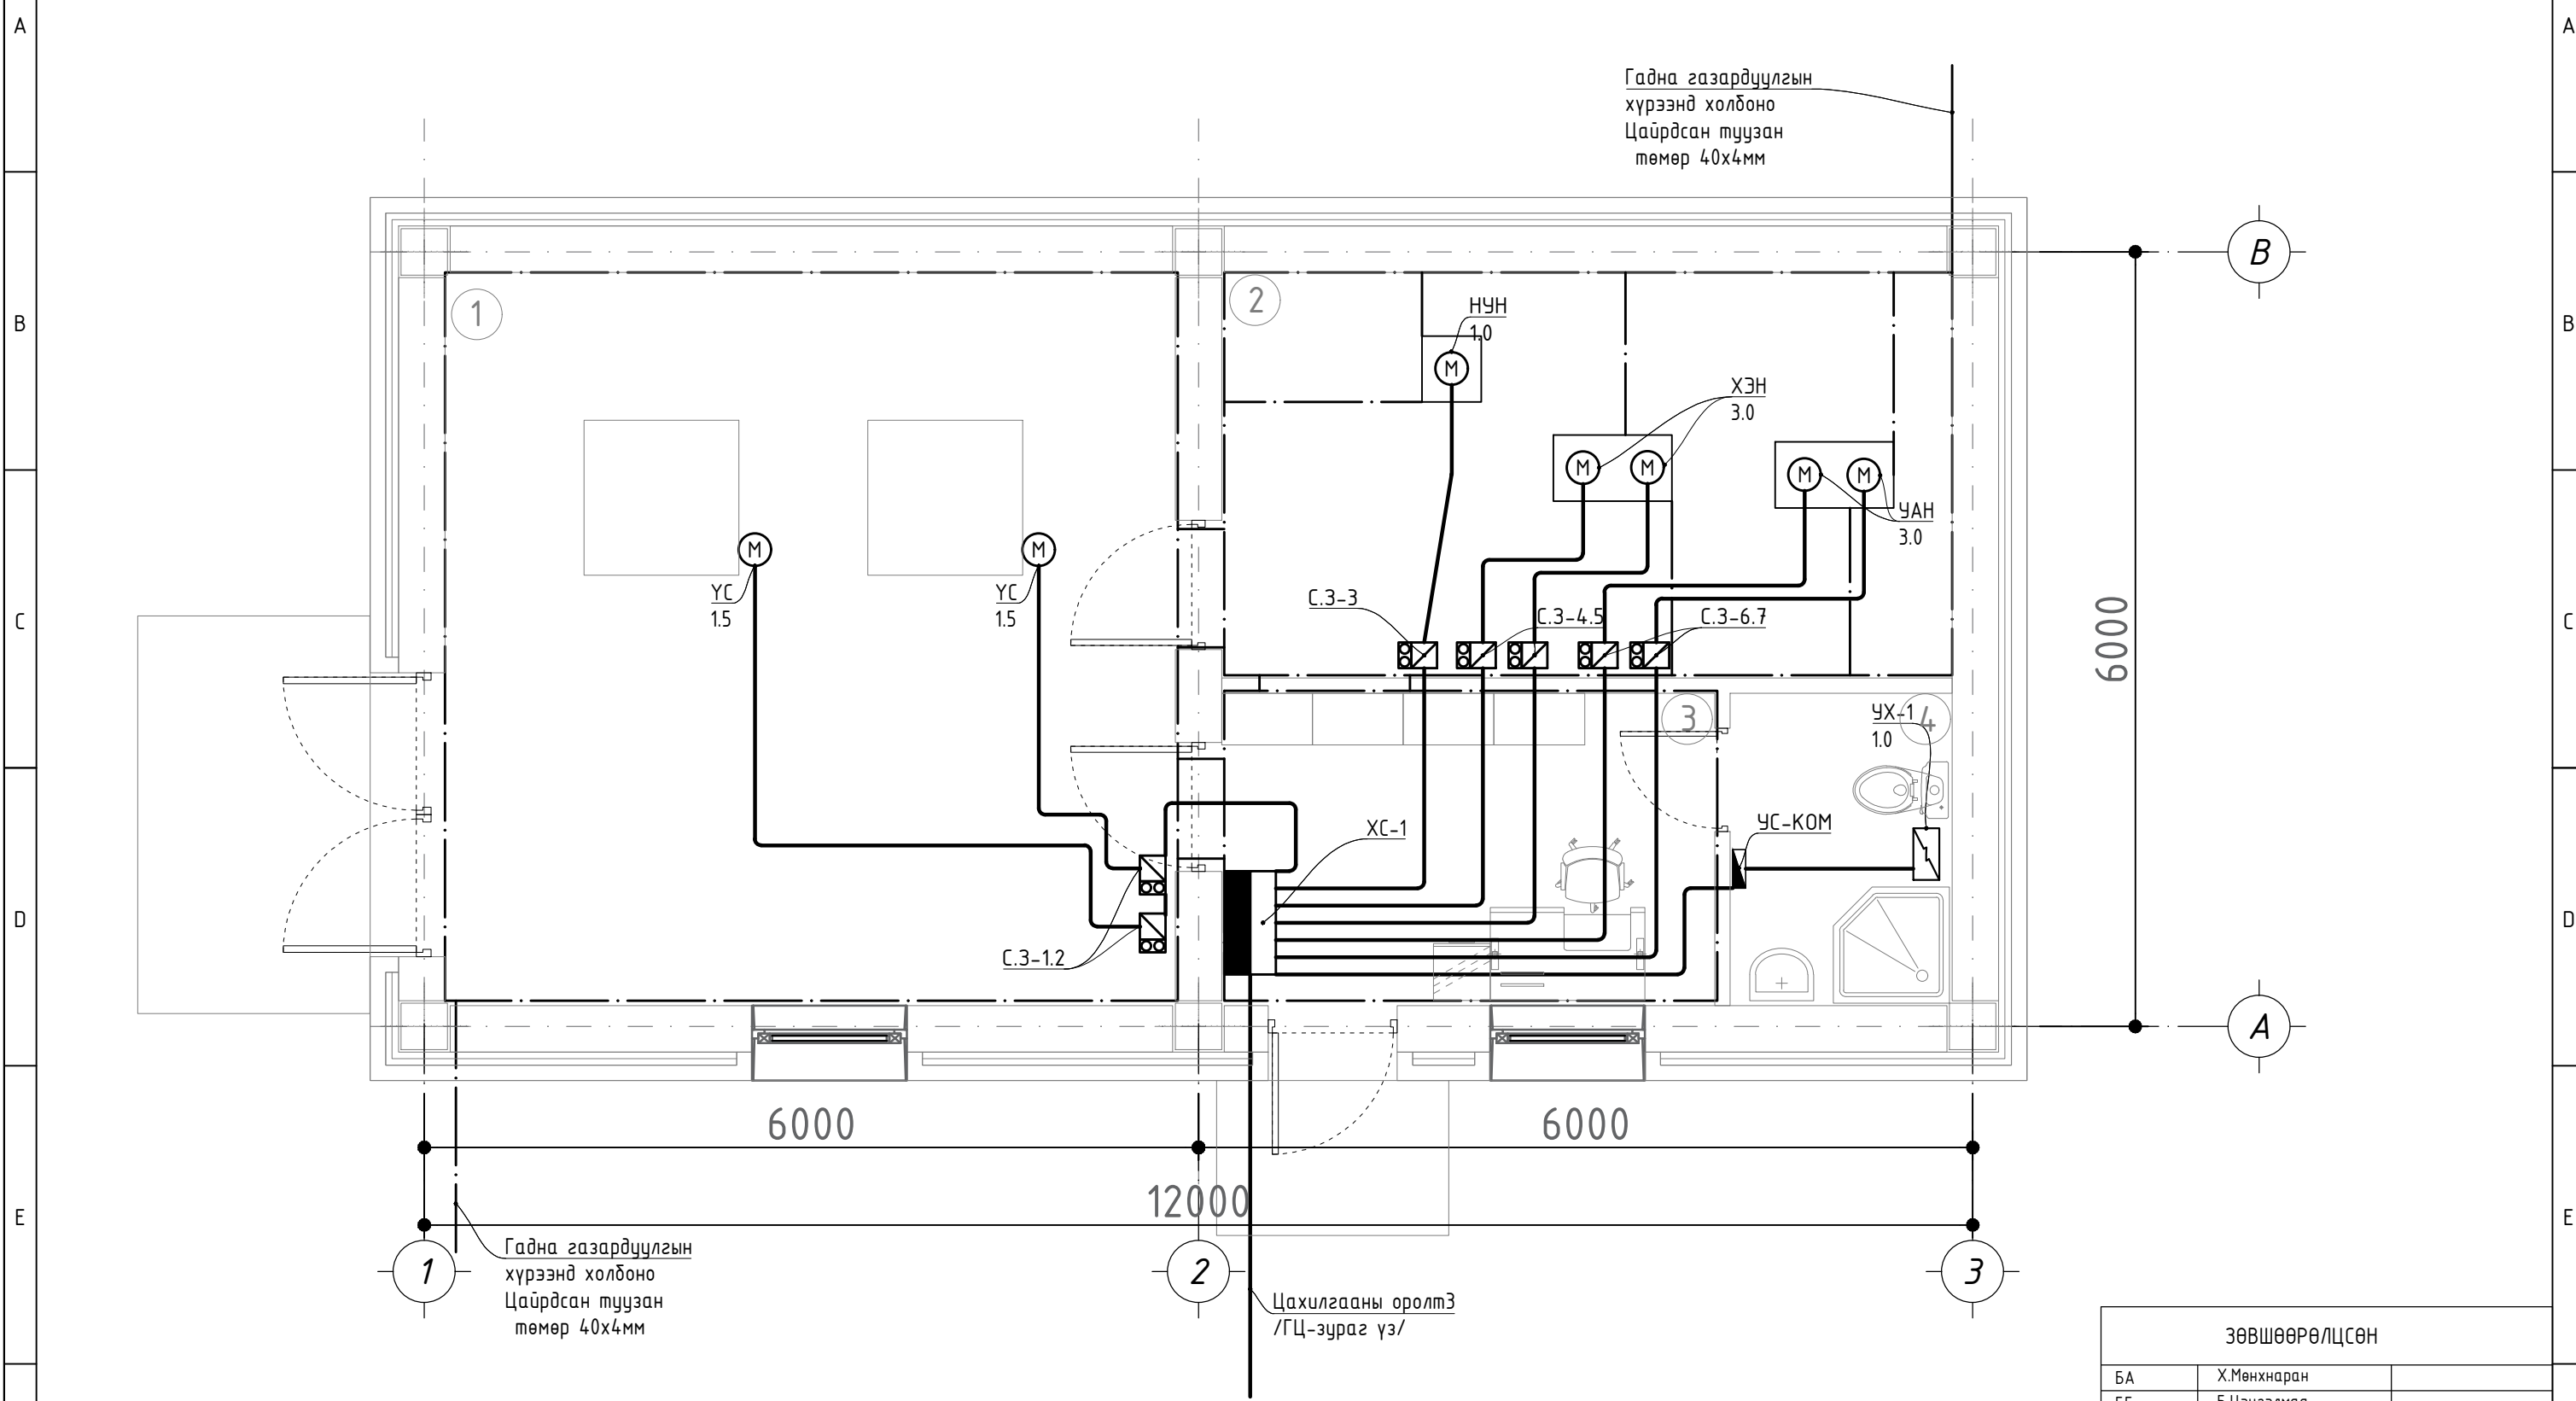


ӨРӨӨНИЙ ТОДОРХОЙЛОЛТ		
Өрөөний дугаар	Өрөөний нэр	Талбай М²
1	Тогооны өрөө	48.7
2	Тоног төхөөрөмжийн өрөө	17.5
3	Амрах өрөө	9.24
4	Ариун цэврийн өрөө	4.16
	Нийт	80


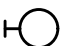
ЗӨВШӨӨРӨЛЦСӨН		
БА	Х.Мөнхнаран	
ББ	Б.Цэнгэлмаа	
ДМ	Д.Цэндмаа	
ЦБУ	Б.Тунгалаг	

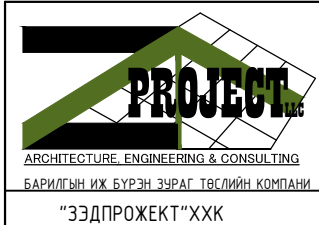


"СЭРГЭЛЭН СУМЫН 160-Н ХҮҮХДИЙН СЧУДАЛТАЙ БАГА СУРГУУЛИЙН ЗУУХНЫ БАРИЛГА"					
Байршил: Дорнод аймаг, Сэргэлэн сум 5-р баг					
Хүчит төхөөрөмжийн байгуулалт				Үе шат: АЖЛЫН ЗУРАГ	
Инженер		Ц.Мөнхбаяр	Масштаб: М1:50	Зургийн дугаар: ХТ-4	Хуудас: 6
Гүйцэтгэсэн		Г.Эрхэмбаяр	ЕГ Шифр: ЗП 22-32-128	ТГ Шифр:	Огноо: 2022 он
Шалгасан		Ц.Мөнхбаяр			

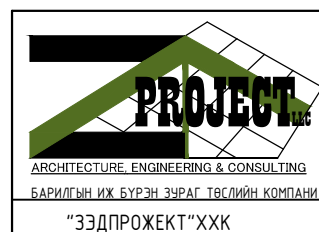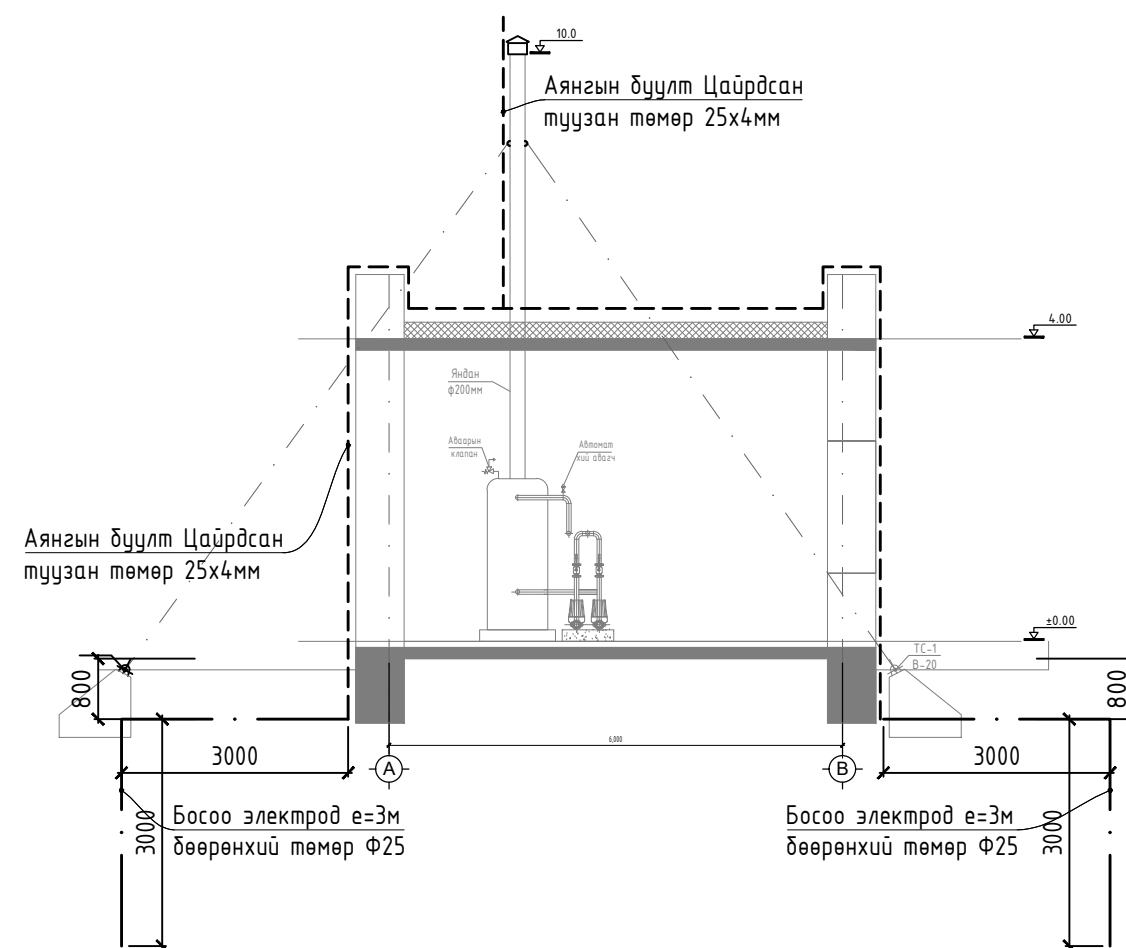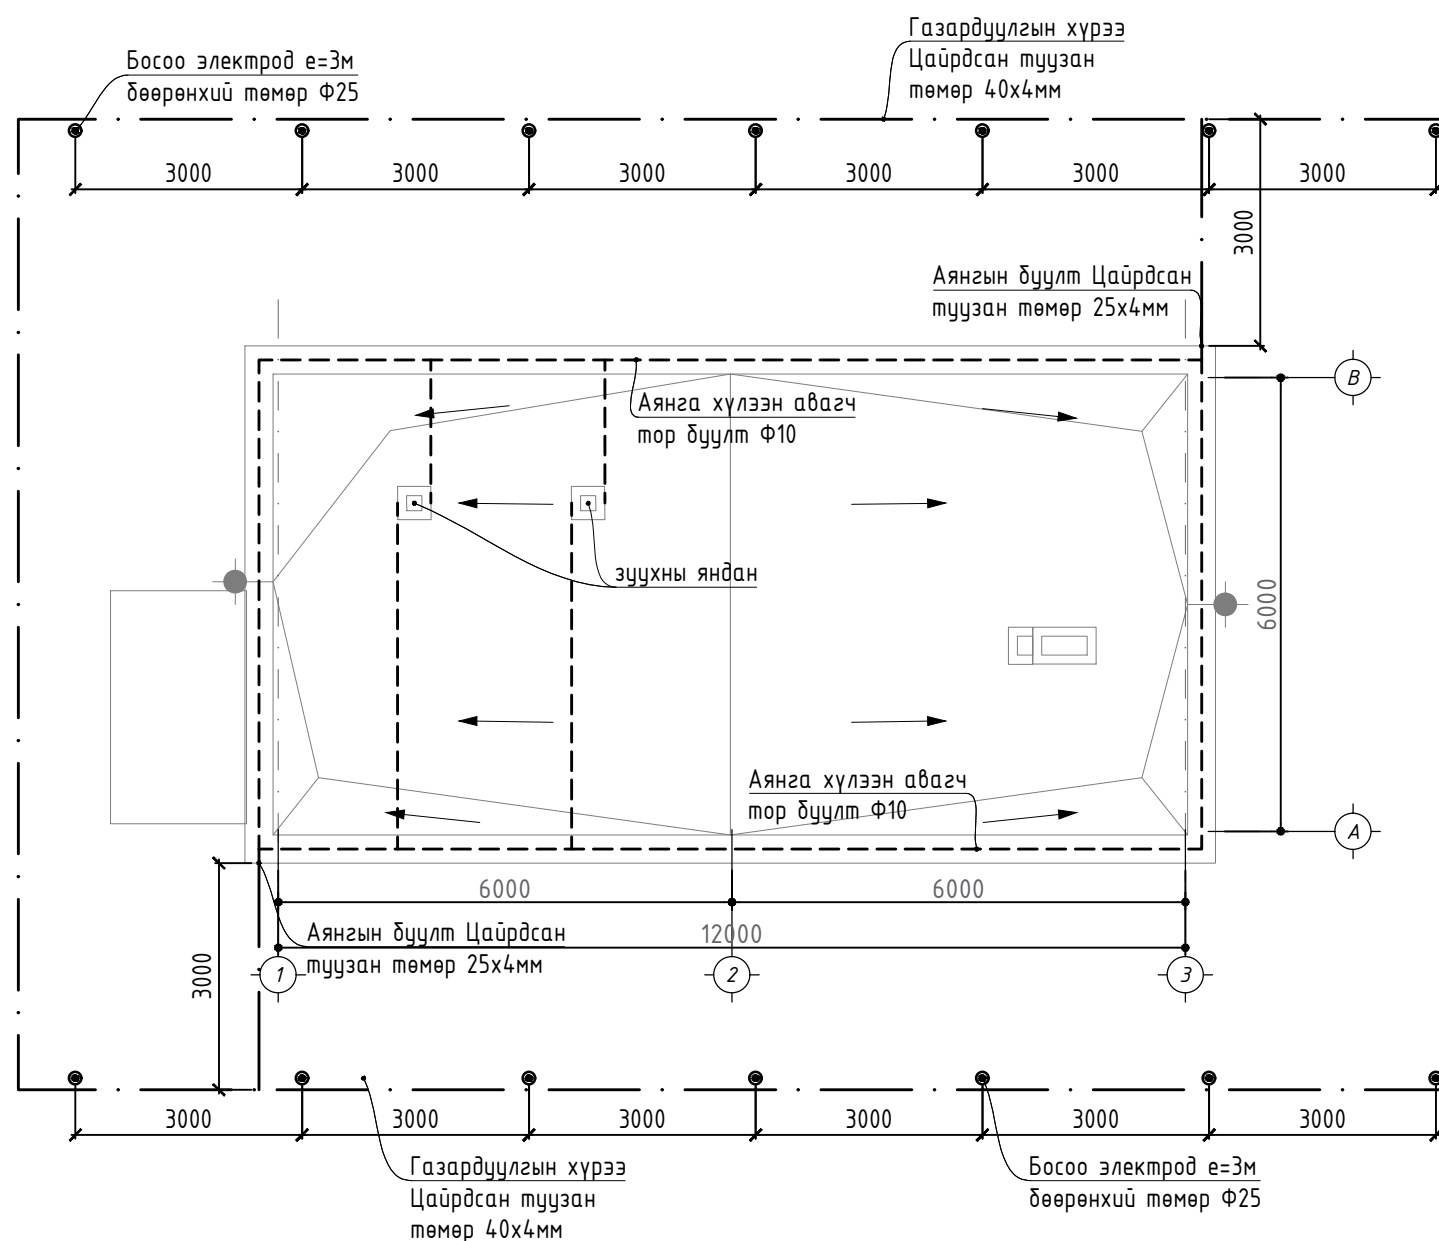


"СЭРГЭЛЭН СУМЫН 160-Н ХҮҮХДИЙН СЧУДАЛТАЙ БАГА СУРГУУЛИЙН ЗУУХНЫ БАРИЛГА"				
Байршил: Дорнод аймаг, Сэргэлэн сум 5-р баг				
Аянга хамгаалалтын байгуулалт			Үе шат:	АЖЛЫН ЗУРАГ
Инженер		Ц.Мөнхбаяр	Масштаб:	Зургийн дугаар:
Гүйцэтгэсэн		Г.Эрхэмбаяр	M1:100	ХТ-5
Шалгасан		Ц.Мөнхбаяр	ЕГ Шифр:	Хуудас:
			ЭП 22-32-128	6
			ТГ Шифр:	Огноо:
				2022 он

Д/а	Тайлбар	Тэмдэг, Чадал
1	<div style="display: flex; align-items: center;"> <div style="border: 1px solid black; padding: 2px; margin-right: 5px;">Л1</div> <div style="border: 1px solid black; padding: 2px; margin-right: 5px;">2</div> <div style="margin-right: 5px;">/</div> <div style="border: 1px solid black; padding: 2px;">3.8</div> </div> <p>Гэрэлтүүлэгчийн тоо ширхэг Гэрэлтүүлэгч тоноглох өндөр</p> <p>Гэрэлтүүлэгчийн төрөл Улаусах таазны гэрэлтүүлэгч</p>	 60 Вт
2	<div style="display: flex; align-items: center;"> <div style="border: 1px solid black; padding: 2px; margin-right: 5px;">Л2</div> <div style="border: 1px solid black; padding: 2px; margin-right: 5px;">2</div> <div style="margin-right: 5px;">/</div> <div style="border: 1px solid black; padding: 2px;">2.8</div> </div> <p>Гэрэлтүүлэгчийн тоо ширхэг Гэрэлтүүлэгч тоноглох өндөр</p> <p>Гэрэлтүүлэгчийн төрөл Улаусах хананы гэрэлтүүлэгч</p>	 60 Вт

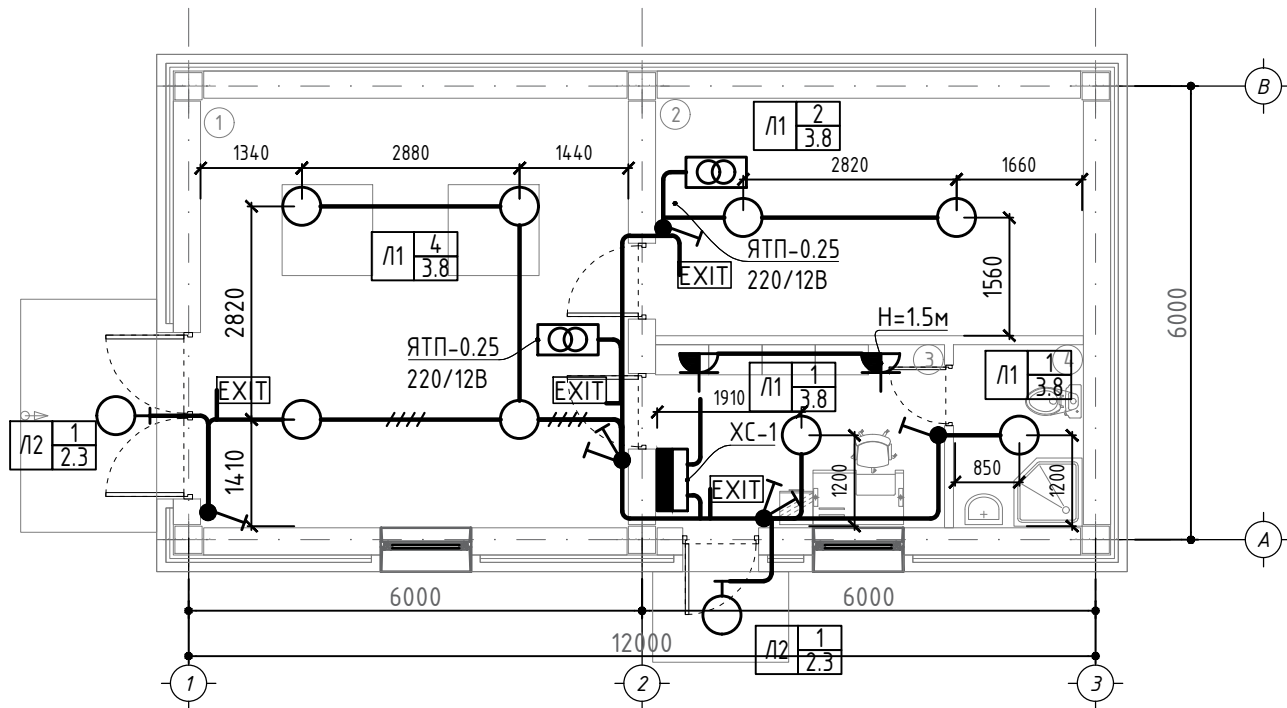

ӨРӨӨНИЙ ТОДОРХОЙЛОЛТ		
Өрөөний дугаар	Өрөөний нэр	Гэрэлтмэлт ЛК
1	Тогооны өрөө	20
2	Тоног төхөөрөмжийн өрөө	20
3	Амрах өрөө	100
4	Ариун цэврийн өрөө	75
	Нийт	80

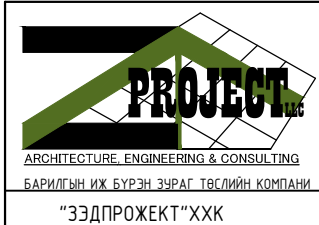

"СЭРГЭЛЭН СУМЫН 160-Н ХҮҮХДИЙН СЧУДАЛТАЙ БАГА СУРГУУЛИЙН ЗУУХНЫ БАРИЛГА "				
Байршил: Дорнод аймаг, Сэргэлэн сум 5-р баг				
Дотор гэрэлтүүлгийн байгуулалт			Үе шат:	АЖЛЫН ЗУРАГ
Инженер		Ц.Мөнхбаяр	Масштаб: М1:100	Зургийн дугаар: ДГ-1
Гүйцэтгэсэн		Г.Эрхэмбаяр	ЕГ Шифр: ЗП 22-32-128	Хуудас: 6
Шалгасан		Ц.Мөнхбаяр	ТГ Шифр:	Огноо: 2022 он