



**ГЭГЭЭН ШАРГА**

Барилгын Зураг Төслийн  
"ГЭГЭЭН ШАРГА" ХХК


ТГ Шифр: GSH-24/01-02

Төв аймаг. Бүрэн сум. Төхөм 1-р баг

## БҮРЭН СУМЫН ГУДАМЖНЫ ГЭРЭЛТҮҮЛЭГ

/ГАДНА ЦАХИЛГААН/  
(ажлын зураг)

Захирал ..... /П.Батзориг/

Инженер .....  ..... /Ц.Цэрэнпил/

Улаанбаатар хот  
2024 он

### Зургийн бүрдэл

Д/д	Зургийн марк	Зургийн нэр	Тайлбар
1	ГЦ - 1	Зургийн бүрдэл, тайлбар бичиг, кабелийн хүснэгт	
2	ГЦ - 2	Материалын түүвэр, кабель сунгах байдал	
3	ГЦ - 3.4	гэрэлтүүлгийн самбарын холболтын бүдүүвч	
4	ГЦ - 5-35	Трассын хэсэгчилсэн байгуулалт	
4	ГЦ - 36	0.4 кВ -н кабелийн трасс	

### Кабелийн хүснэгт

Кабелийн дугаар	Кабелийн чиглэл		Гэрлийн Чадал /Вт/	Гэрлийн тоо	Дамжуулагч кабелийн трасс				
	Кабелийн эхлэл	Кабелийн төгсгөл			Кабелийн марк	Кабелийн Хөнд.огтлол	Кабель шугамын урт	Кабелийн трасс	Хүчдлийн алдагдал
0	1	2	3	4	5	6	7	8	9
К.1	КТПН-32	ГГ.1-УС	2.52 кВт	20	АВБвШв-1кВ	3х35+1х16	75м	ГЦ-8 хуудас	0.12
К.2	КТПН-32	ГГ.2-УС	2.65 кВт	21	АВБвШв-1кВ	3х35+1х16	116м	ГЦ-5 хуудас	0.2
К.1.1	ГГ.1-УС ГР.1	ГЭРЭЛ	1*70ВТ 1*56ВТ	10	АВБвШв-1кВ	4х16	442м	ГЦ-5 хуудас	0.8
К.1.2	ГГ.1-УС ГР.2	ГЭРЭЛ	1*70ВТ 1*56ВТ	10	АВБвШв-1кВ	4х16	444м	ГЦ-5 хуудас	0.8
К.2.1	ГГ.2-УС ГР.1	ГЭРЭЛ	1*70ВТ 1*56ВТ	10	АВБвШв-1кВ	4х16	440м	ГЦ-5 хуудас	0.8
К.2.2	ГГ.2-УС ГР.2	ГЭРЭЛ	1*70ВТ 1*56ВТ	11	АВБвШв-1кВ	4х16	364м	ГЦ-5 хуудас	0.74

### Тайлбар бичиг

Төв аймаг Бүрэн сумын гудамж гэрэлтүүлгийн зураг төслийг захиалагчын даалгаврыг үндэслэн "ТӨВ АЙМАГ БҮРЭН СУМЫН ТАМГЫН ГАЗРЫН ЗАХИАЛГ-н даалгаврыг үндэслэн зураг төслийн "Гэгээн шарга" ХХК-д боловсруулав. Цахилгаан байгууламжийн дүрэм БД43-101-03-ын дагуу хийж гүйцэтгэв. Төв гудмыг гэрэлт диодон гэрэлтүүлэгчтэй 60 ширхэг гэрэлтүүлэг мөн нарны зайгаар тэжээгддэг 68ш гэрэлтүүлгийн сүлжээ хийгдэхээр төлөвлөв. Гэрэлтүүлгийг тусдаа /ГГ-УС/ гэрэлтүүлгийн самбараас тэжээхээр төлөвлөв.

Зураг төсөлд төлөвлөж буй 60 ш гэрэлтүүлгийг холбох цэг:

ХТП-7015-ийн 0.4 кВ-ын талаас шинээр АВБвШв-1кВ 3х35+1х16 кабель татаж шинээр тавих ГГС.1-г тэжээх /2,52 кВт/

ХТП-7200-ийн 0.4 кВ-ын талаас шинээр АВБвШв-1кВ 3х35+1х16 кабель татаж шинээр тавих ГГС.2-г тэжээх /2,62 кВт/

Гадна гэрэлтүүлгийн самбарыг техникийн нөхцөлд тусгагдсан дэд станцаас кабель шугам татаж тэжээхээр төлөвлөсөн болно.

Гадна гэрэлтүүлгийн удирдлагын самбар нь Налайх дүүргийн нийтийн эзэмшлийн гудамж талбайн гэрэлтүүлгийн төвлөрсөн удирдлагад холбогдох, алсын удирдлагатай, тарифт тоолууртай байна. Тус самбарыг Информатикийн хүрээлэнд боловсруулсан бөгөөд шинээр тавигдаж буй гэрэлтүүлгийн сүлжээнд ашиглаж байна. Уг гэрэлтүүлгийн самбарыг батлагдсан зураг төсөл, техникийн даалгаврын дагуу тоноглож кабель шугамаар тэжээнэ. Гэрэлтүүлгийн самбарын газардуулгыг гэрэлтүүлгийн удирдлагын самбарын зурганд тусгав.

Гэрэлтүүлгийн самбарыг тавихдаа Шинжлэх Ухаан Информатикийн Хүрээлэн болон Нийслэлийн холбогдох албатай зөвшилцөн ажлын зургийн дагуу угсарч суурилуулна.


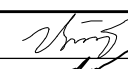

 
Гэрэлтүүлгийн шон нь 9м урттай, төмөр хийцтэй байх ба шон хооронд АВБвШв-1кВ 4х16 мм.кВ хөндлөн огтлол бүхий кабель байна. Гэрэлтүүлгийн шонд нойлтуулга хийж өгөх шаардлагатай. Мөн гэрэлтүүлгийн тэжээлийн шон төмөр бетон хийцтэй тул давтан газардуулна.

Гэрэлтүүлэгчид ОХУ-ын SVETEGO-96/10752/56 маягийн гэрэлтүүлгийг ашиглахаар зураг төсөлд тусгалаа.

Гэрэлтүүлгийн тэжээлийн болон шон хоорондын кабелийг газрын тэгшитгэгдсэн түвшингээс доош 0,7м-ийн гүнд могойчлон тавьж зөөлөн хөрсөөр хучих ба инженерийн шугам сүлжээтэй огтлолцох хэсэгт гармошгин хар хоолойд, автозамтай огтлолцох хэсэгт ган төмөр хоолойд сүвлэнэ. Кабель шугамын огтлолцох зай хэмжээг баримтлан угсарна.

Угсралтын ажлыг БД 43-101-03, БНБД-3.05.06-90-ийн дагуу мэргэжлийн байгууллагаар гүйцэтгүүлэх шаардлагатай.

Жич: Угсралтын ажлыг эхлэхээс өмнө холбогдох албан байгууллагууд болон " " ХК-ийн цахилгаан түгээх төвөөс зөвшөөрөл авах хэрэгтэй.

	Төв аймаг, Бүрэн сум, Төхөм 1-р баг.				
	ГАДНА ГУДАМЖНЫ ГЭРЭЛТҮҮЛЭГ				
	Зургийн бүрдэл, Тайлбар бичиг, Материалын түүвэр				ГЦ
Инженер		Ц.Цэрэнпил	ЕГ Шифр: GSH-24/01-02	Масштаб:	Огноо: 2024
Гүйцэтгэсэн		Г.Өлзийтулга	ТГ Шифр:	Зургийн дугаар: ГЦ-1	Бүх хуудас: 36
Шалгасан		Ц.Цэрэнпил			

Гэрэлтүүлэгчийн самбарын тоо ба гэрэтүүлгийн шонгийн тоо, дамжуулагчийн урт

Д/д	Нэр	Маяг	Хэмжих нэгж	Тоо	Тайлбар
1	70 Вт-ын чадалтай гэрэлт LED гэрэлтүүлэгчтэй прожектор /220В/	SVETEGO-96 /10752/70	ш	60	
2	Нарны гэрэл-S02B 90Вт IP65	SVETEGO-96 /10752/100	ш	68	6 метрийн өндөр шонд суулгах
3	Гэрэлтүүлгийн шон	9м	ш	60	
4	Гэрэлтүүлэгч цэнэглэх утас /2x2.5 кв.м/	АПВ-0.66	м	369	1 шонд 12м
5	Мөн. зэс голтой кабель /2x1 кв.м/		м	41	
6	100А-ийн рубильник	Р - 31	ш	2	
7	100А-ийн гал хамгаалагч	ПН-100А	ш	2	
8	Кабелийн төгсгөчтэй цорго /3x35+1x16/	ПКВэ-2	ш	4	
9	Кабелийн төгсгөчтэй цорго /4x16/	ПКВэ-2	ш	66	

Материалын түүвэр

Д/д	Нэр	Маяг	Хэмжих нэгж	Тоо	Тайлбар
1	0.4кВ-ын 3x35+1x16мм.кв хөндөн огтлолтой ПВХ тусгаарлагчтай хамгаалагдсан кабель	АВБвШв-1кВ 3x35+1x16 кабель	м	195	
2	0.4кВ-ын 4x16мм.кв хөндөн огтлолтой ПВХ тусгаарлагчтай хамгаалагдсан кабель	АВБвШв-1кВ 4x16 кабель	м	1700	
3	0.4 кВ-ын төгсгөлийн муфть		и/б	4	
4	Ган хоолой	Φ 125*5мм	м	300	
5	Элс		м³	180	
6	Тоосго	Улаан	ш	10000	
7	ГГУС-2-д туузан төмөр 40x4 Газардуулгын босоо электрод	40x4 50x50x5	ì ø	20 2	

Газар шорооны угсралтын ажлын хэмжээ

Д/д	Ажлын нэр	Хэмжих нэгж	Тоо хэмжээ
1	Трассын урт	м	1500
2	Кабелийн шуудуу ухах	м³	315
3	Кабелийн шуудууг эргүүлж булах	м³	308
4	Кабельд элсэн дэвсгэр хийх	м³	90
5	Кабельд тоосгон хамгаалалт хийх	ш	12000

Кабель шугамын угсралтын ажлын хэмжээ

Д/д	Ажлын нэр	Хэмжих нэгж	Тоо хэмжээ
1	Кабель сунгах	м	2000
2	Кабельд элсэн дэвсгэр хийх	м³	2000
3	Кабельд тоосгоор хучилт хийх	ш	2000
4	Кабельд үзүүрлэлт хийх	ш	100
5	Кабельд төгсгөвчтэй цорго угсрах	ш	60
6	Кабелийг хоолойд сүвлэх	м	300

Гэрэлтүүлгийн шонгийн угсралтын ажлын хэмжээ

Д/д	Ажлын нэр	Хэмжих нэгж	Тоо хэмжээ
1	Гэрэлтүүлгийн самбар угсрах	ш	5
2	Гэрэлтүүлгийн самбар суурилуулах	ш	5
3	Шонгийн нүх ухах	м3	50
4	Шонгийн нүх эргүүлж булах	м3	50
5	Гэрэлтүүлгийн шон босгох	ш	128
6	Гэрэлтүүлэгчийг угсрах, суурилуулах	иж бүрэн	128



ГЭГЭЭН ШАРТА

Төв аймаг, Бүрэн сум, Төхөм 1-р баг.  
ГАДНА ГУДАМЖНЫ ГЭРЭЛТҮҮЛЭГ


Материалын түүвэр  
угсралтын ажлын хэмжээ

ГЦ

Инженер	<i>[Signature]</i>	Ц.Цэрэнпил	ЕГ Шифр:	Масштаб:	Огноо:
Гүйцэтгэсэн	<i>[Signature]</i>	Г.Өлзийтулга	GSH-24/01-02		2024
Шалгасан	<i>[Signature]</i>	Ц.Цэрэнпил	ТГ Шифр:	Зургийн дугаар:	Бүх хуудас:
				ГЦ-1	36




## Гадна гэрэлтүүлгийн удирдлагын бүдүүвч

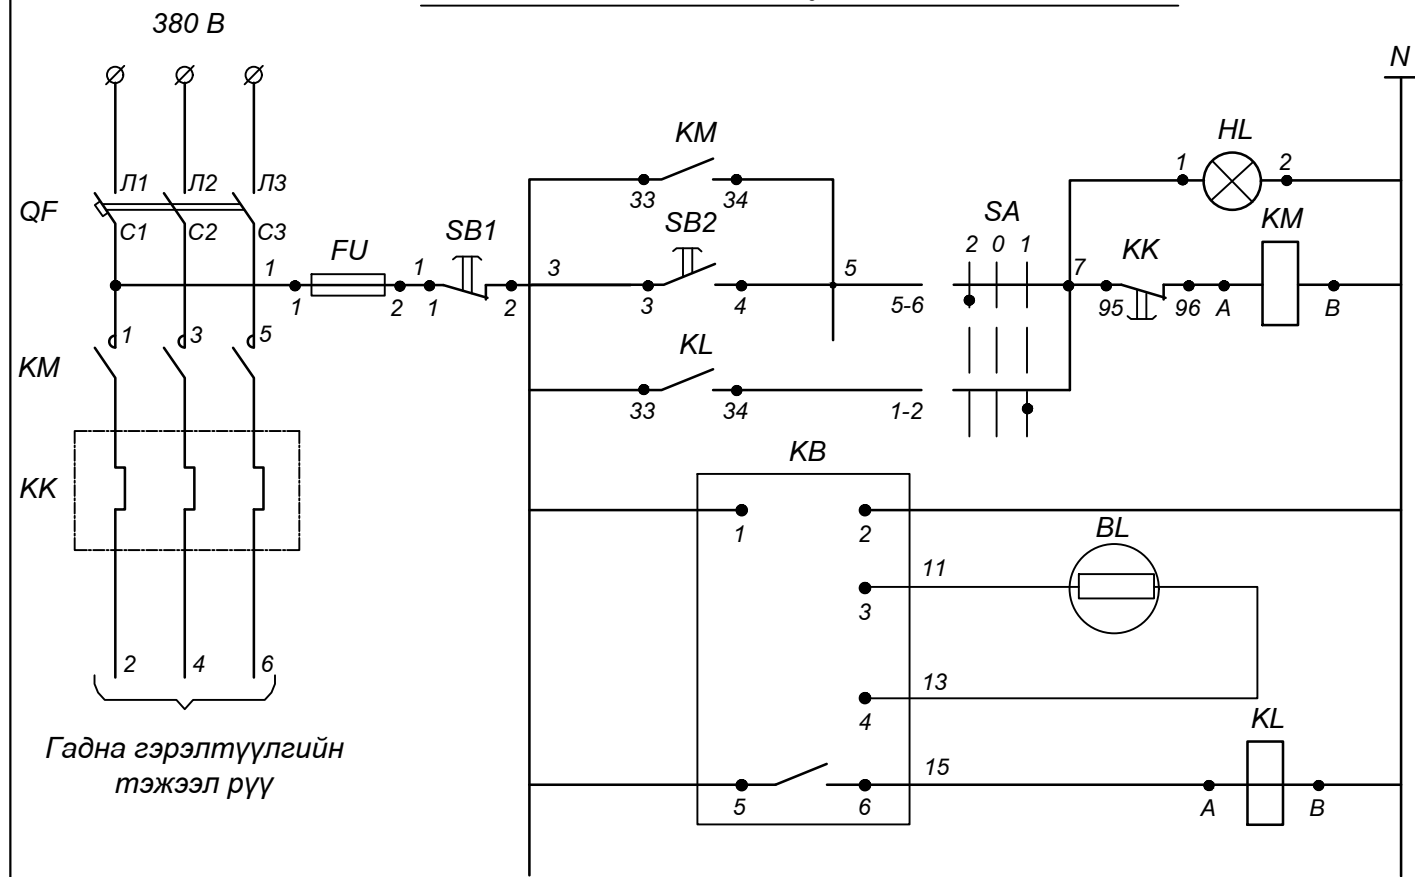

## Гэрэлтүүлгийн самбарын ерөнхий байдал /2 гаргалгатай/


Тэмдэглэгээ	Нэр	Тоо	Тайлбар
Гэрэлтүүлгийн удирдлагын самбар ГГ-УС-д			
QF	3 туйлын автомат АЕ2040М $I_p=63A$	1	
KM	Соронзон залгуур ПМЛ420002В ТУ16,644,001-83 РТЛ2057-04 $I_m=45A$ ТУ16,513,543-83	1	
KL	Завсрын реле ПЭ-37-22УЗ	1	
SA	Сэлгэн залгагч твлхвр ПКУЗ-14С2001УЗ	1	
SB1	Удирдлагын товчлуур КЕ-011 Хийц2,улаан товчлууртай 1	1	
SB2	Мон хар товчлууртай	1	
HL	Гэрлийн арматур ногоон онгийн АС-220	1	
KB	Фото реле ФР-2УЗ 220В	1	
	Байранд	1	
BL	Фото эсэргүүцэл ФСК-1	1	

## Гадна холболтын бүдүүвч

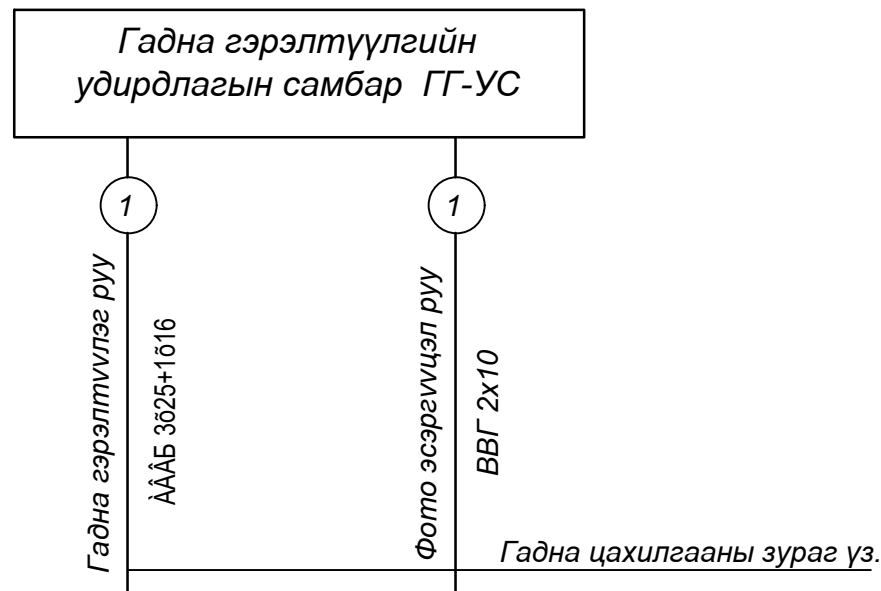


Конт-ын холболт	Байршил С		
	Схем 2001		
	-45	0	+45
1-2			
3-4			
5-6			
7-8			
тэмдэг	2	0	1
тэмдэг			

## Цахилгааны схем

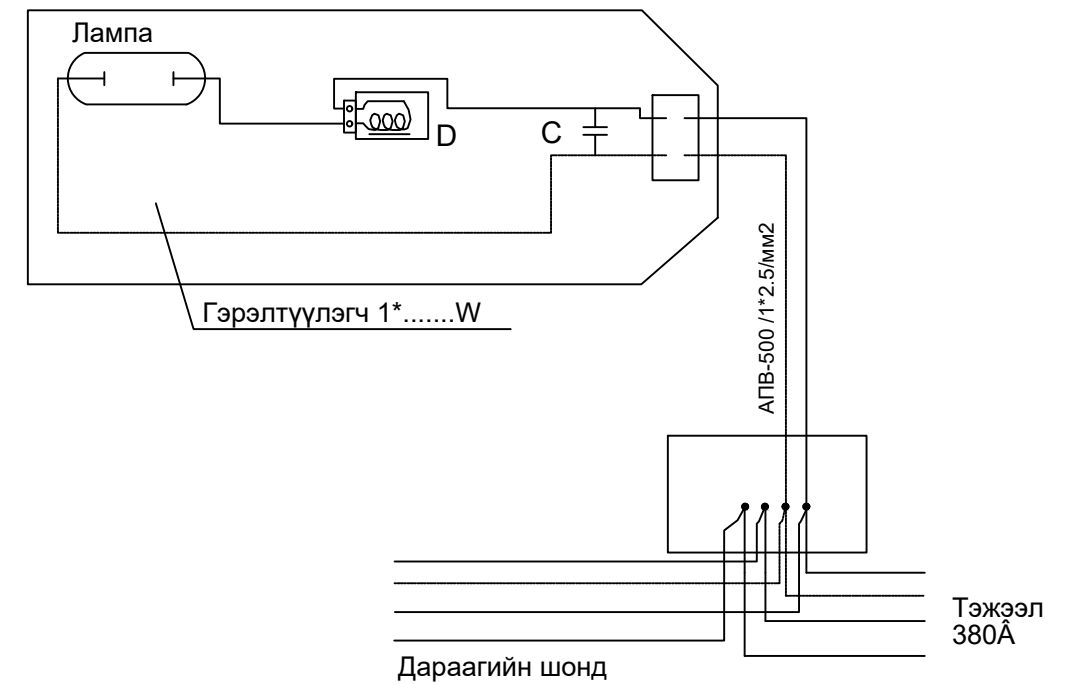


Төв аймаг, Бүрэн сум, Төхөм 1-р баг. ГАДНА ГУДАМЖНЫ ГЭРЭЛТҮҮЛЭГ					
Гэрэлтүүлгийн удирдлагын бүдүүвч					ГЦ
Инженер	<i>[Signature]</i>	Ц.Цэрэнпил	ЕГ Шифр:	Масштаб:	Огноо:
Гүйцэтгэсэн	<i>[Signature]</i>	Г.Өлзийтулга	GSH-24/01-02		2024
Шалгасан	<i>[Signature]</i>	Ц.Цэрэнпил	ТГ Шифр:	Зургийн дугаар:	Бүх хуудас:
				ГЦ-4	36


### Кабелийн шуудууны зураг

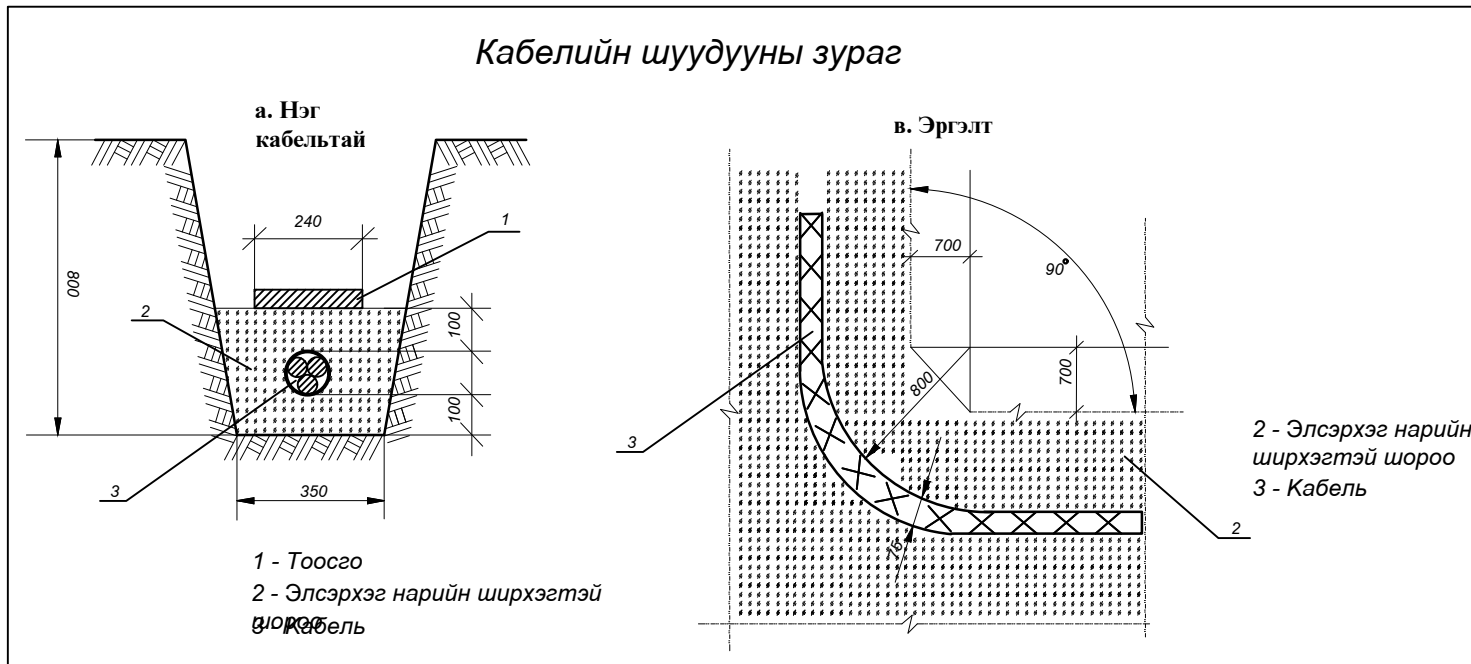


### Кабель шугамтай зөрлөг хийх

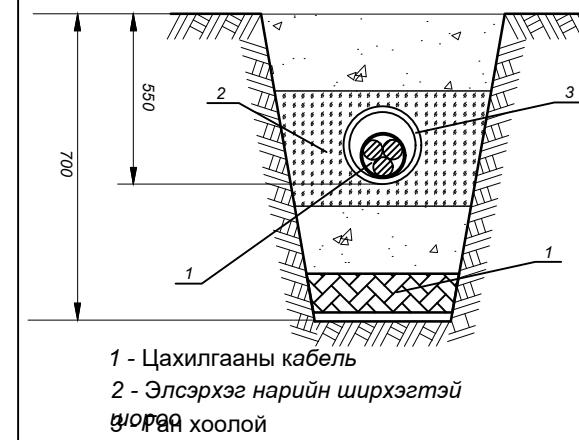


### Кабель шугам холбооны шугамтай зөрлөг хийх

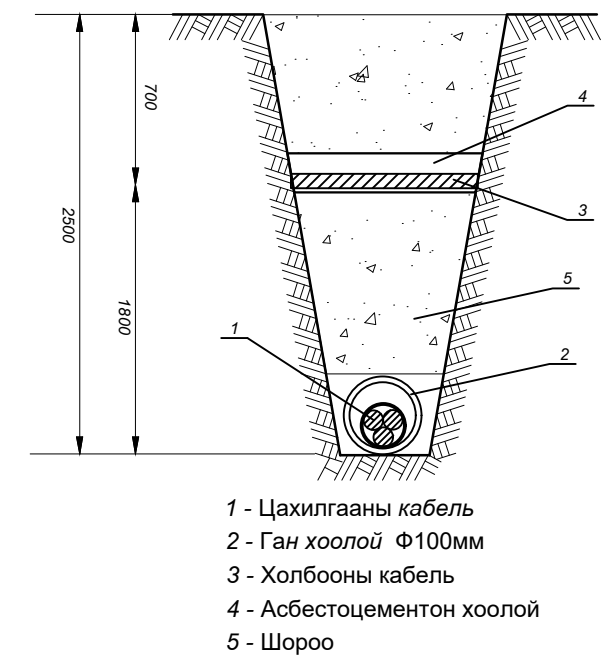


### Автозамтай зөрлөг хийх

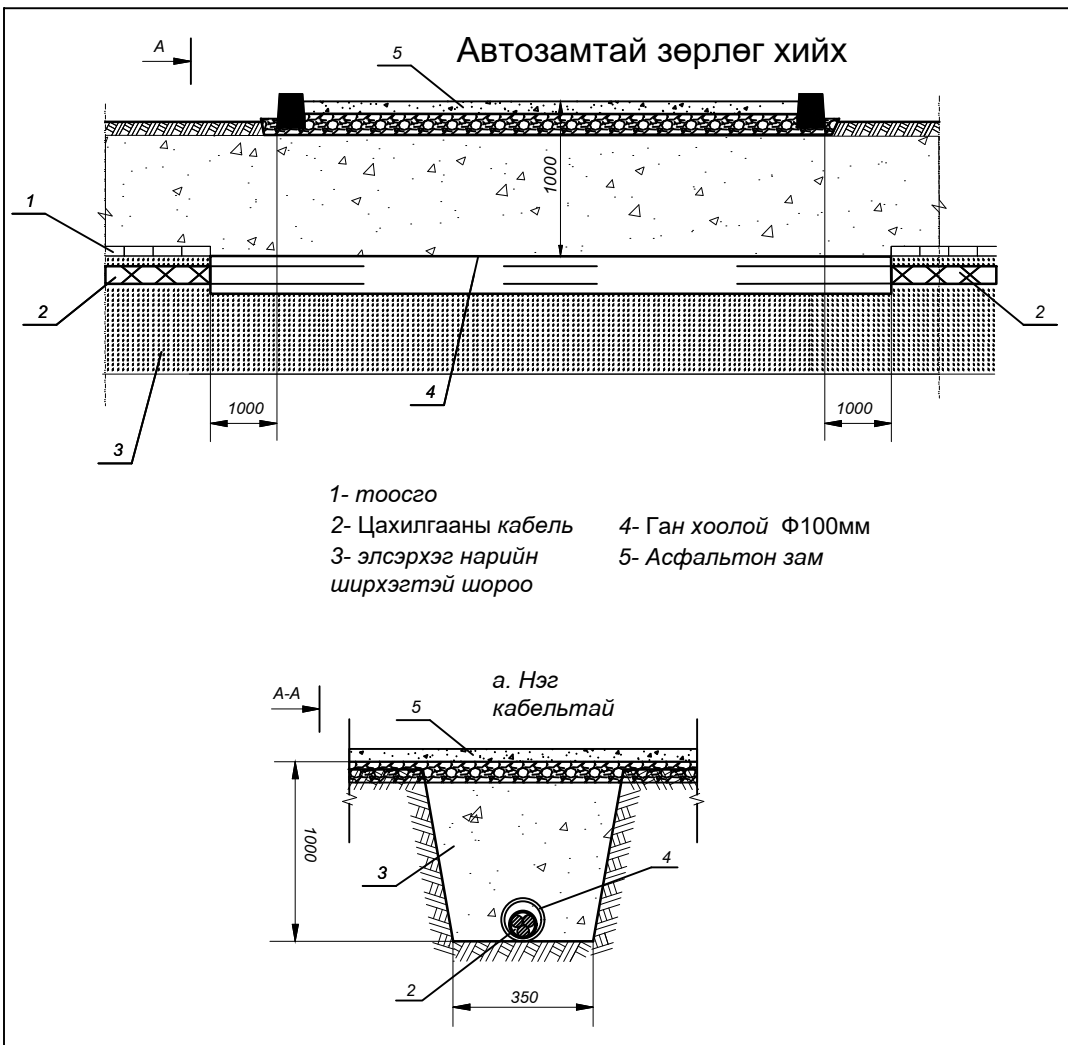


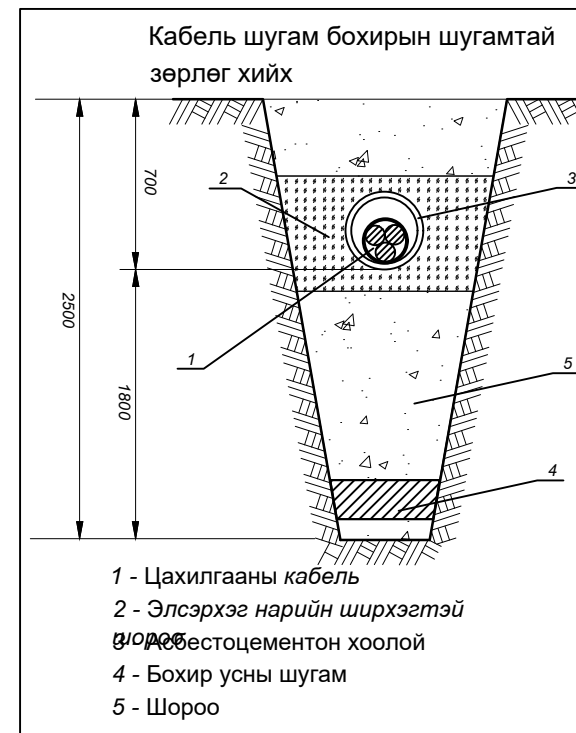


### Кабель шугам бохирын шугамтай зөрлөг хийх

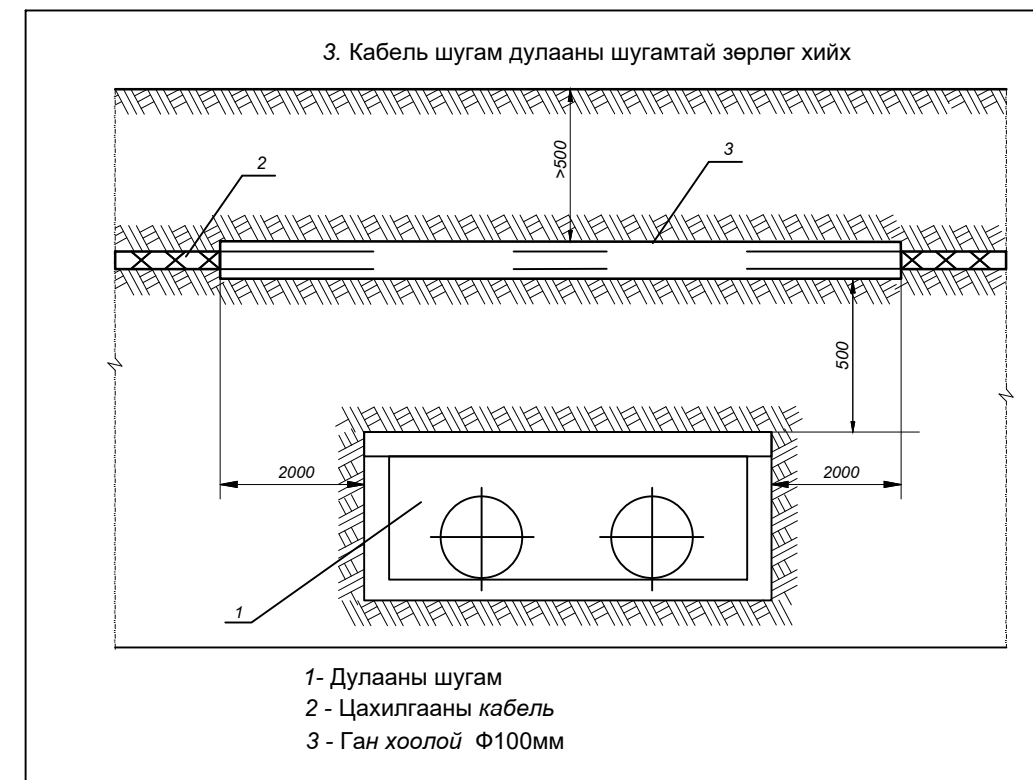


### 3. Кабель шугам дулааны шугамтай зөрлөг хийх


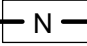
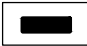
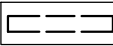


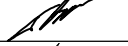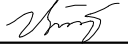


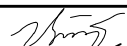


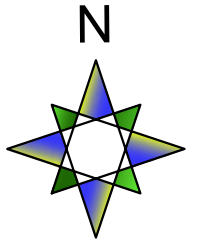 <b>ГЭГЗЭН ШАРТА</b>	Төв аймаг, Бүрэн сум, Төхөм 1-р баг. ГАДНА ГУДАМЖНЫ ГЭРЭЛТҮҮЛЭГ				
	Кабелийн шуудуу, зөрлөгийн зураг			ГЦ	
	Инженер		Ц.Цэрэнпил	ЕГ Шифр: GSH-24/01-02	Масштаб:
Гүйцэтгэсэн		Г.Өлзийтулга	ТГ Шифр:	Зургийн дугаар: ГЦ-36	Бүх хуудас: 36
Шалгасан		Ц.Цэрэнпил			






ТАНИХ ТЭМДЭГ:

-  Бохир шугам  
Цэвэр усны шугам
-  0.4кВ-н ЦАХИЛГААНЫ ШУГАМ
-  Гадна гэрэлтүүлгийн удирдлагын самбар
-  замтай огтлолцох ган хоолой
-  гэрэлтүүлгийн шон
-  Нарны зайн гэрэл



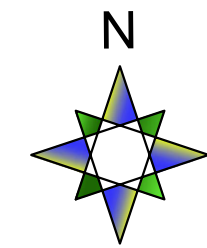



 <b>ГЭГЗЭН ШАРЛА</b>	Төв аймаг, Бүрэн сум, Төхөм 1-р баг. ГАДНА ГУДАМЖНЫ ГЭРЭЛТҮҮЛЭГ					
	<i>N-1, N-2 Гэрэлтүүлгийн трасс</i>					ГЦ
	Инженер		Ц.Цэрэнпил	ЕГ Шифр: GSH-24/01-02	Масштаб:	Огноо: 2024
Гүйцэтгэсэн		Г.Өлзийтулга	ТГ Шифр:	Зургийн дугаар: ГЦ-5	Бүх хуудас: 36	
Шалгасан		Ц.Цэрэнпил				







Т-1 ШУГАМ

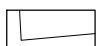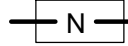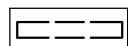
Т-2 ШУГАМ

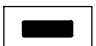ТАНИХ ТЭМДЭГ:

-  Бохир шугам  
Цэвэр усны шугам
-  0.4кВ-н ЦАХИЛГААНЫ ШУГАМ
-  замтай огтлолцох ган хоолой
-  гэрэлтүүлгийн шон
-  Нарны зайн гэрэл
-  Гадна гэрэлтүүлгийн удирдлагын самбар

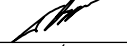
 <b>ГЭГЭЭН ШАРТА</b>	Төв аймаг, Бүрэн сум, Төхөм 1-р баг.				
	ГАДНА ГУДАМЖНЫ ГЭРЭЛТҮҮЛЭГ				
	Т-1, Т-2 Гэрэлтүүлгийн трасс				
Инженер		Ц.Цэрэнпил	ЕГ Шифр: GSH-24/01-02	Масштаб:	ГЦ
Гүйцэтгэсэн		Г.Өлзийтулга	ТГ Шифр:	Зургийн дугаар:	Огноо: 2024
Шалгасан		Ц.Цэрэнпил		ГЦ-6	Бүх хуудас: 36



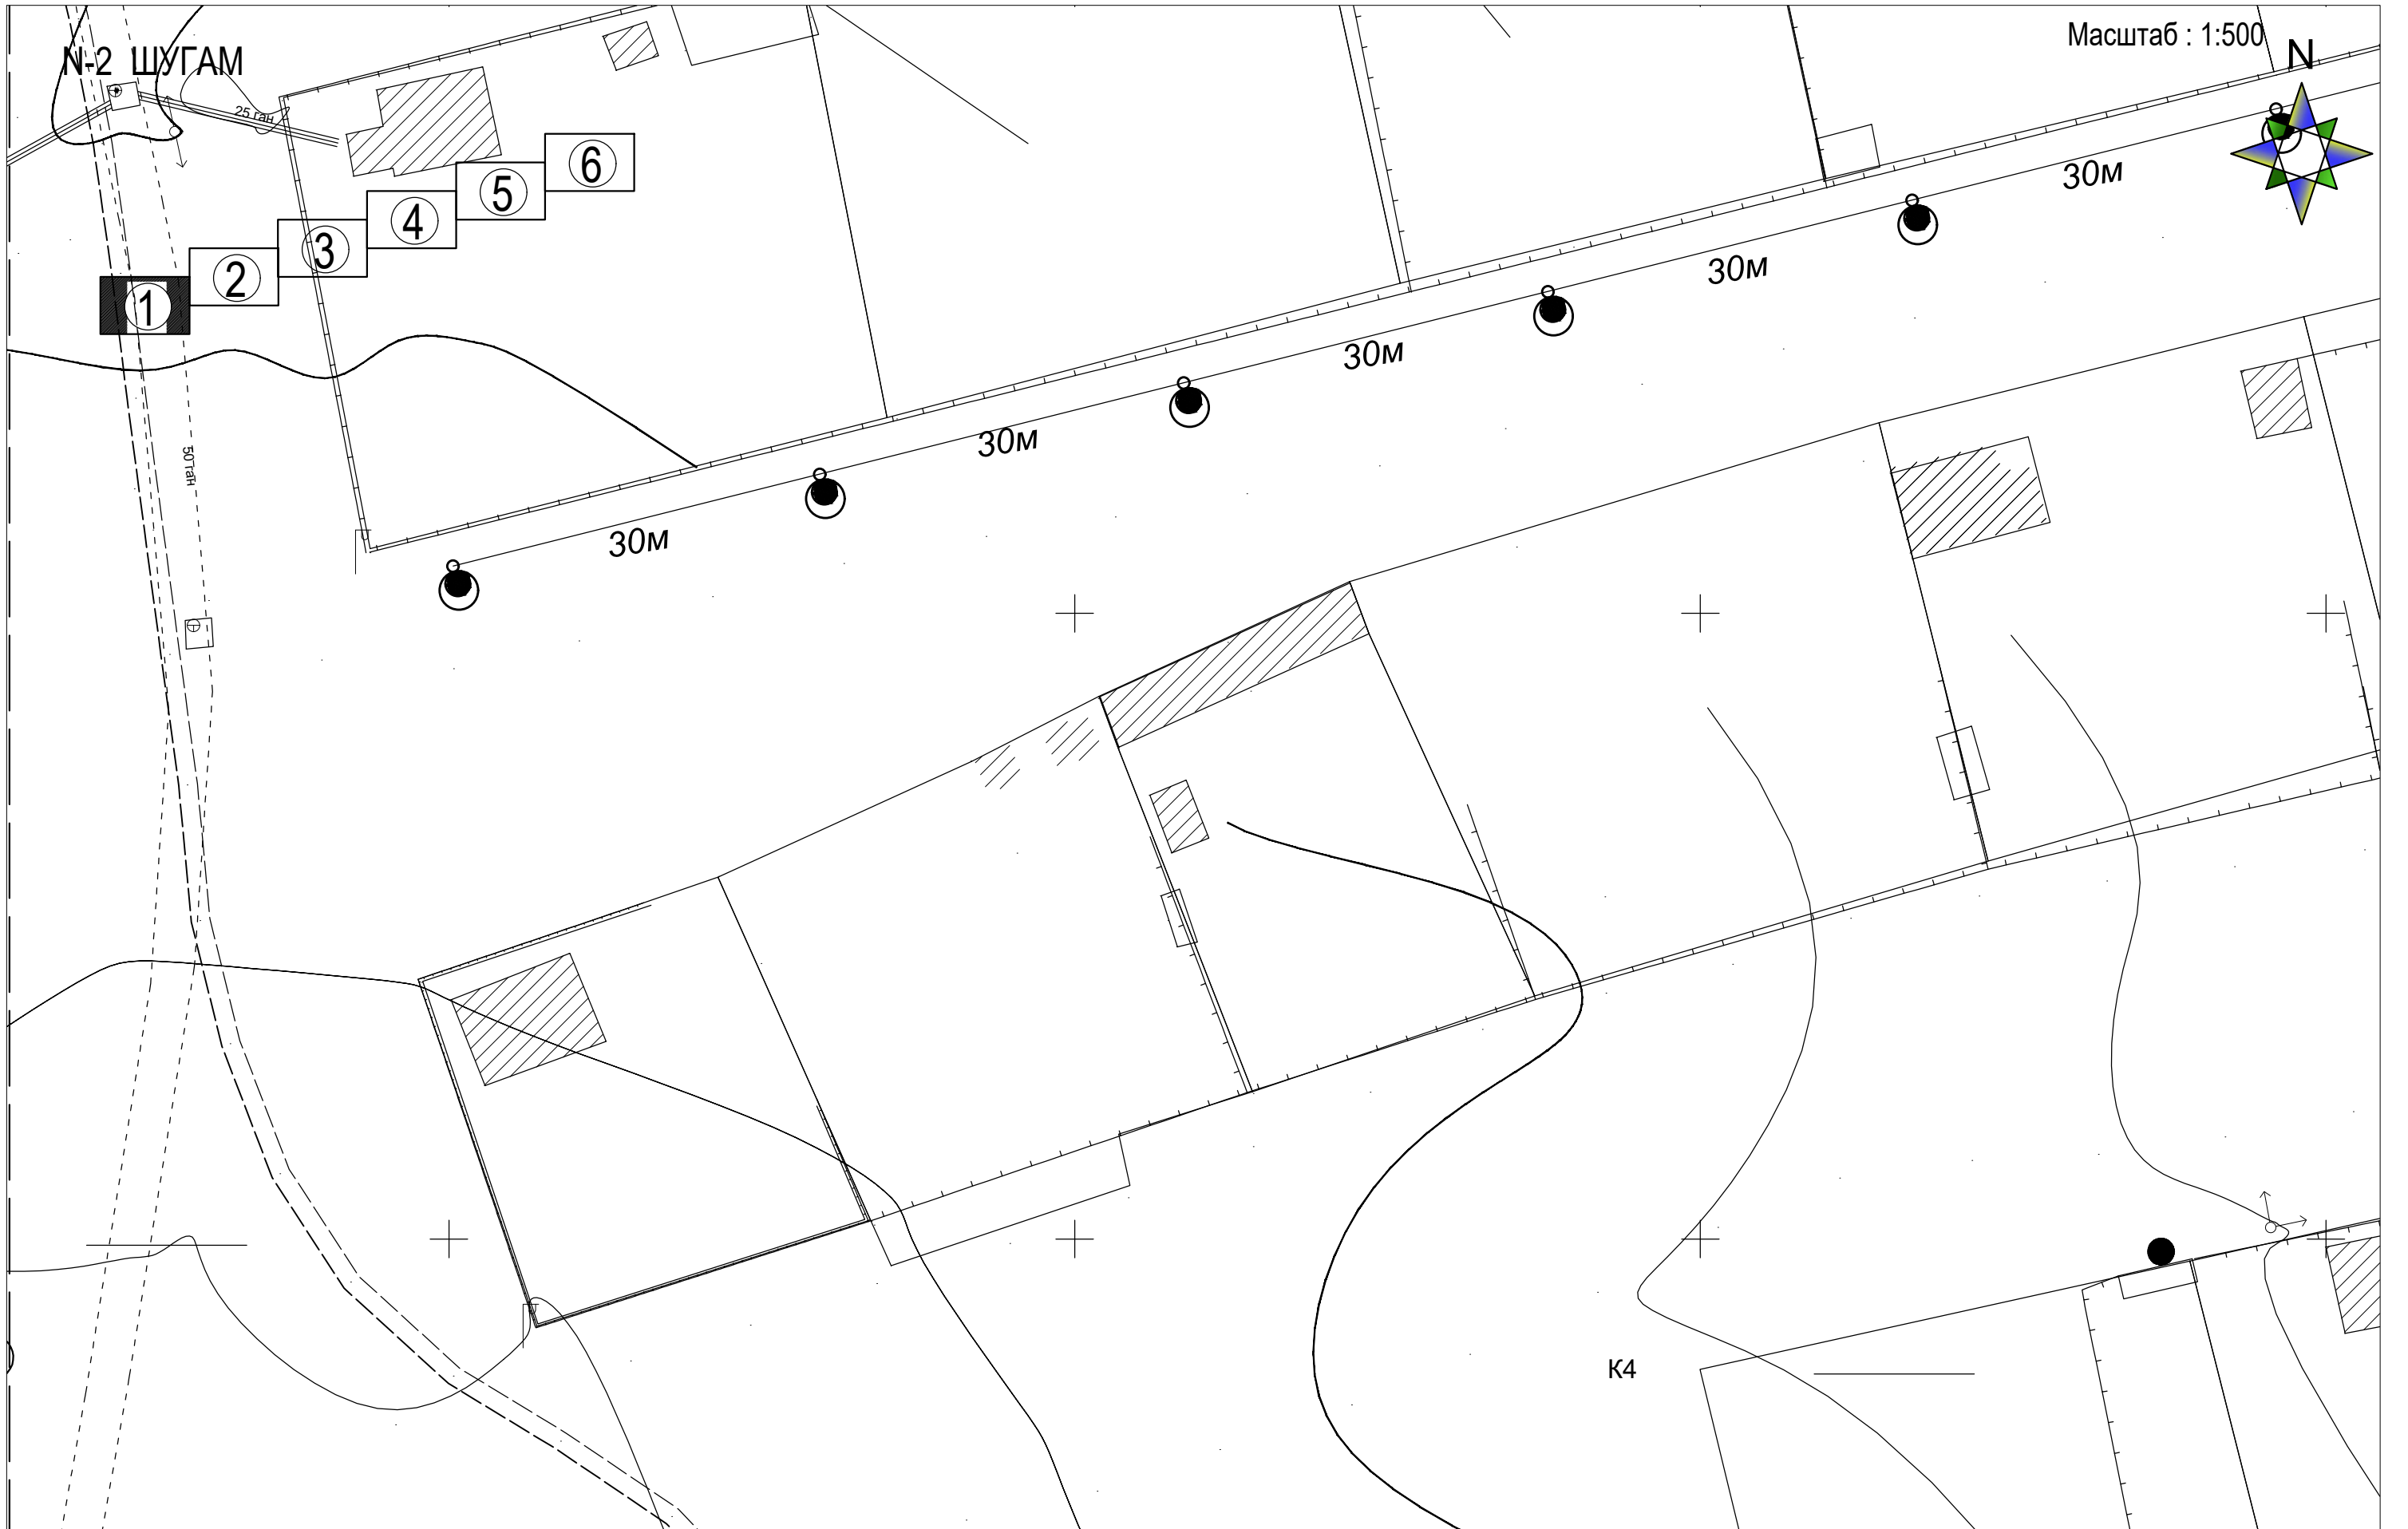



ТАНИХ ТЭМДЭГ:

- Бохир шугам  
Цэвэр усны шугам
- 0.4кВ-н ЦАХИЛГААНЫ ШУГАМ
- Гадна гэрэлтүүлгийн удирдлагын самбар
- замтай огтлолцох ган хоолой
- гэрэлтүүлгийн шон
- Нарны зайн гэрэл

 <b>ГЭГЗЭН ШАРТА</b>	Төв аймаг, Бүрэн сум, Төхөм 1-р баг.				
	ГАДНА ГУДАМЖНЫ ГЭРЭЛТҮҮЛЭГ				
	N-2 Гэрэлтүүлгийн трасс 1				
Инженер		Ц.Цэрэнпил	ЕГ Шифр: GSH-24/01-02	Масштаб:	Огноо: 2024
Гүйцэтгэсэн		Г.Өлзийтулга	ТГ Шифр:	Зургийн дугаар: ГЦ-7	Бүх хуудас: 36
Шалгасан		Ц.Цэрэнпил			


N-2 ШУГАМ

Масштаб : 1:500

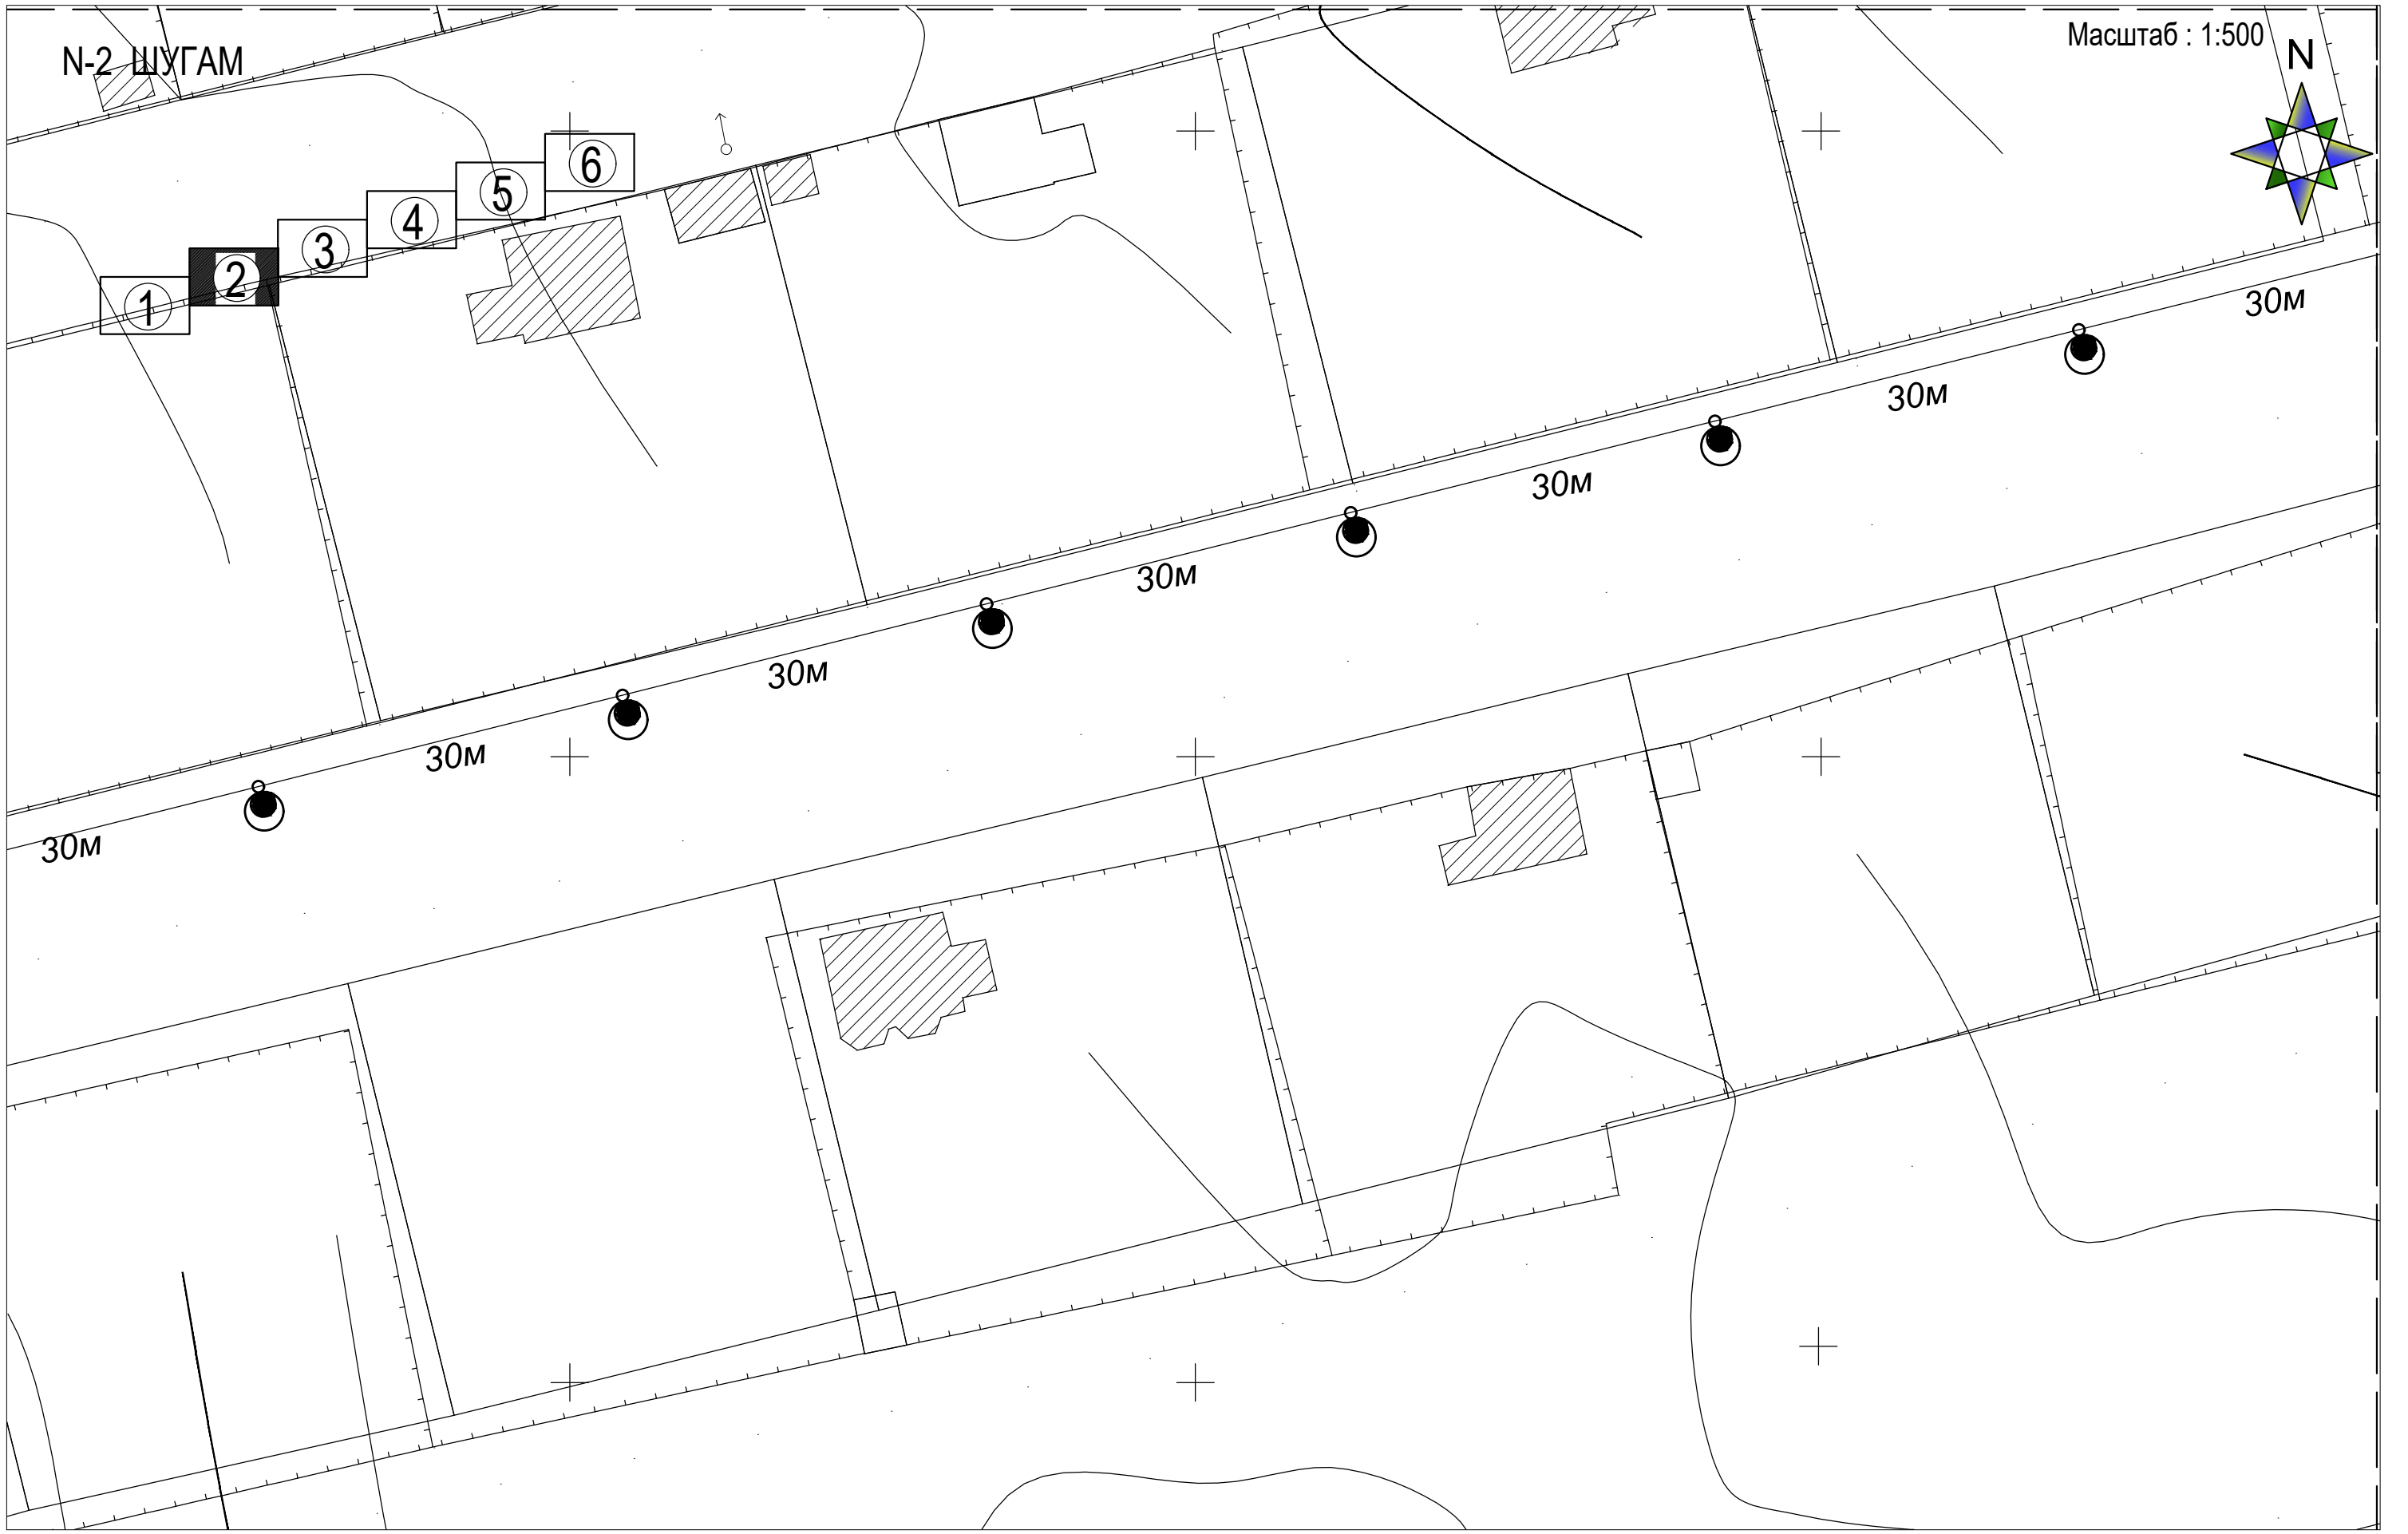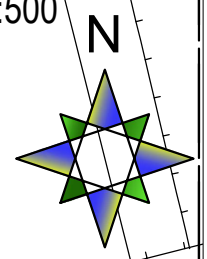


ТАНИХ ТЭМДЭГ:

- Бохир шугам  
Цэвэр усны шугам
- 0.4кВ-н ЦАХИЛГААНЫ ШУГАМ
- Гадна гэрэлтүүлгийн удирдлагын самбар
- замтай огтлолцох ган хоолой
- гэрэлтүүлгийн шон
- Нарны зайн гэрэл


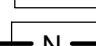
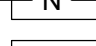

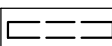
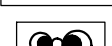
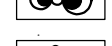
 Төв аймаг, Бүрэн сум, Төхөм 1-р баг. ГАДНА ГУДАМЖНЫ ГЭРЭЛТҮҮЛЭГ					
N-2 Гэрэлтүүлгийн трасс 2					ГЦ
Инженер		Ц.Цэрэнпил	ЕГ Шифр: GSH-24/01-02	Масштаб:	Огноо: 2024
Гүйцэтгэсэн		Г.Өлзийтулга	ТГ Шифр:	Зургийн дугаар:	Бүх хуудас:
Шалгасан		Ц.Цэрэнпил		ГЦ-8	36



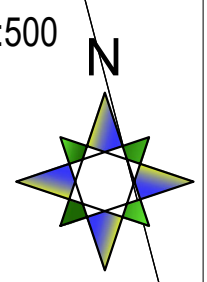

N-2 ШУГАМ

Масштаб : 1:500





ТАНИХ ТЭМДЭГ:

-  Бохир шугам
-  Цэвэр усны шугам
-  0.4кВ-н ЦАХИЛГААНЫ ШУГАМ
-  Гадна гэрэлтүүлгийн удирдлагын самбар
-  замтай огтлолцох ган хоолой
-  гэрэлтүүлгийн шон
-  Нарны зайн гэрэл

 <b>ГЭГЗЭН ШАРТА</b>	Төв аймаг, Бүрэн сум, Төхөм 1-р баг.				
	ГАДНА ГУДАМЖНЫ ГЭРЭЛТҮҮЛЭГ				
	N-2 Гэрэлтүүлгийн трасс 3				
Инженер		Ц.Цэрэнпил	ЕГ Шифр: GSH-24/01-02	Масштаб:	Огноо: 2024
Гүйцэтгэсэн		Г.Өлзийтулга	ТГ Шифр:	Зургийн дугаар: ГЦ-9	Бүх хуудас: 36
Шалгасан		Ц.Цэрэнпил			


N-2 ШУГАМ

Масштаб : 1:500

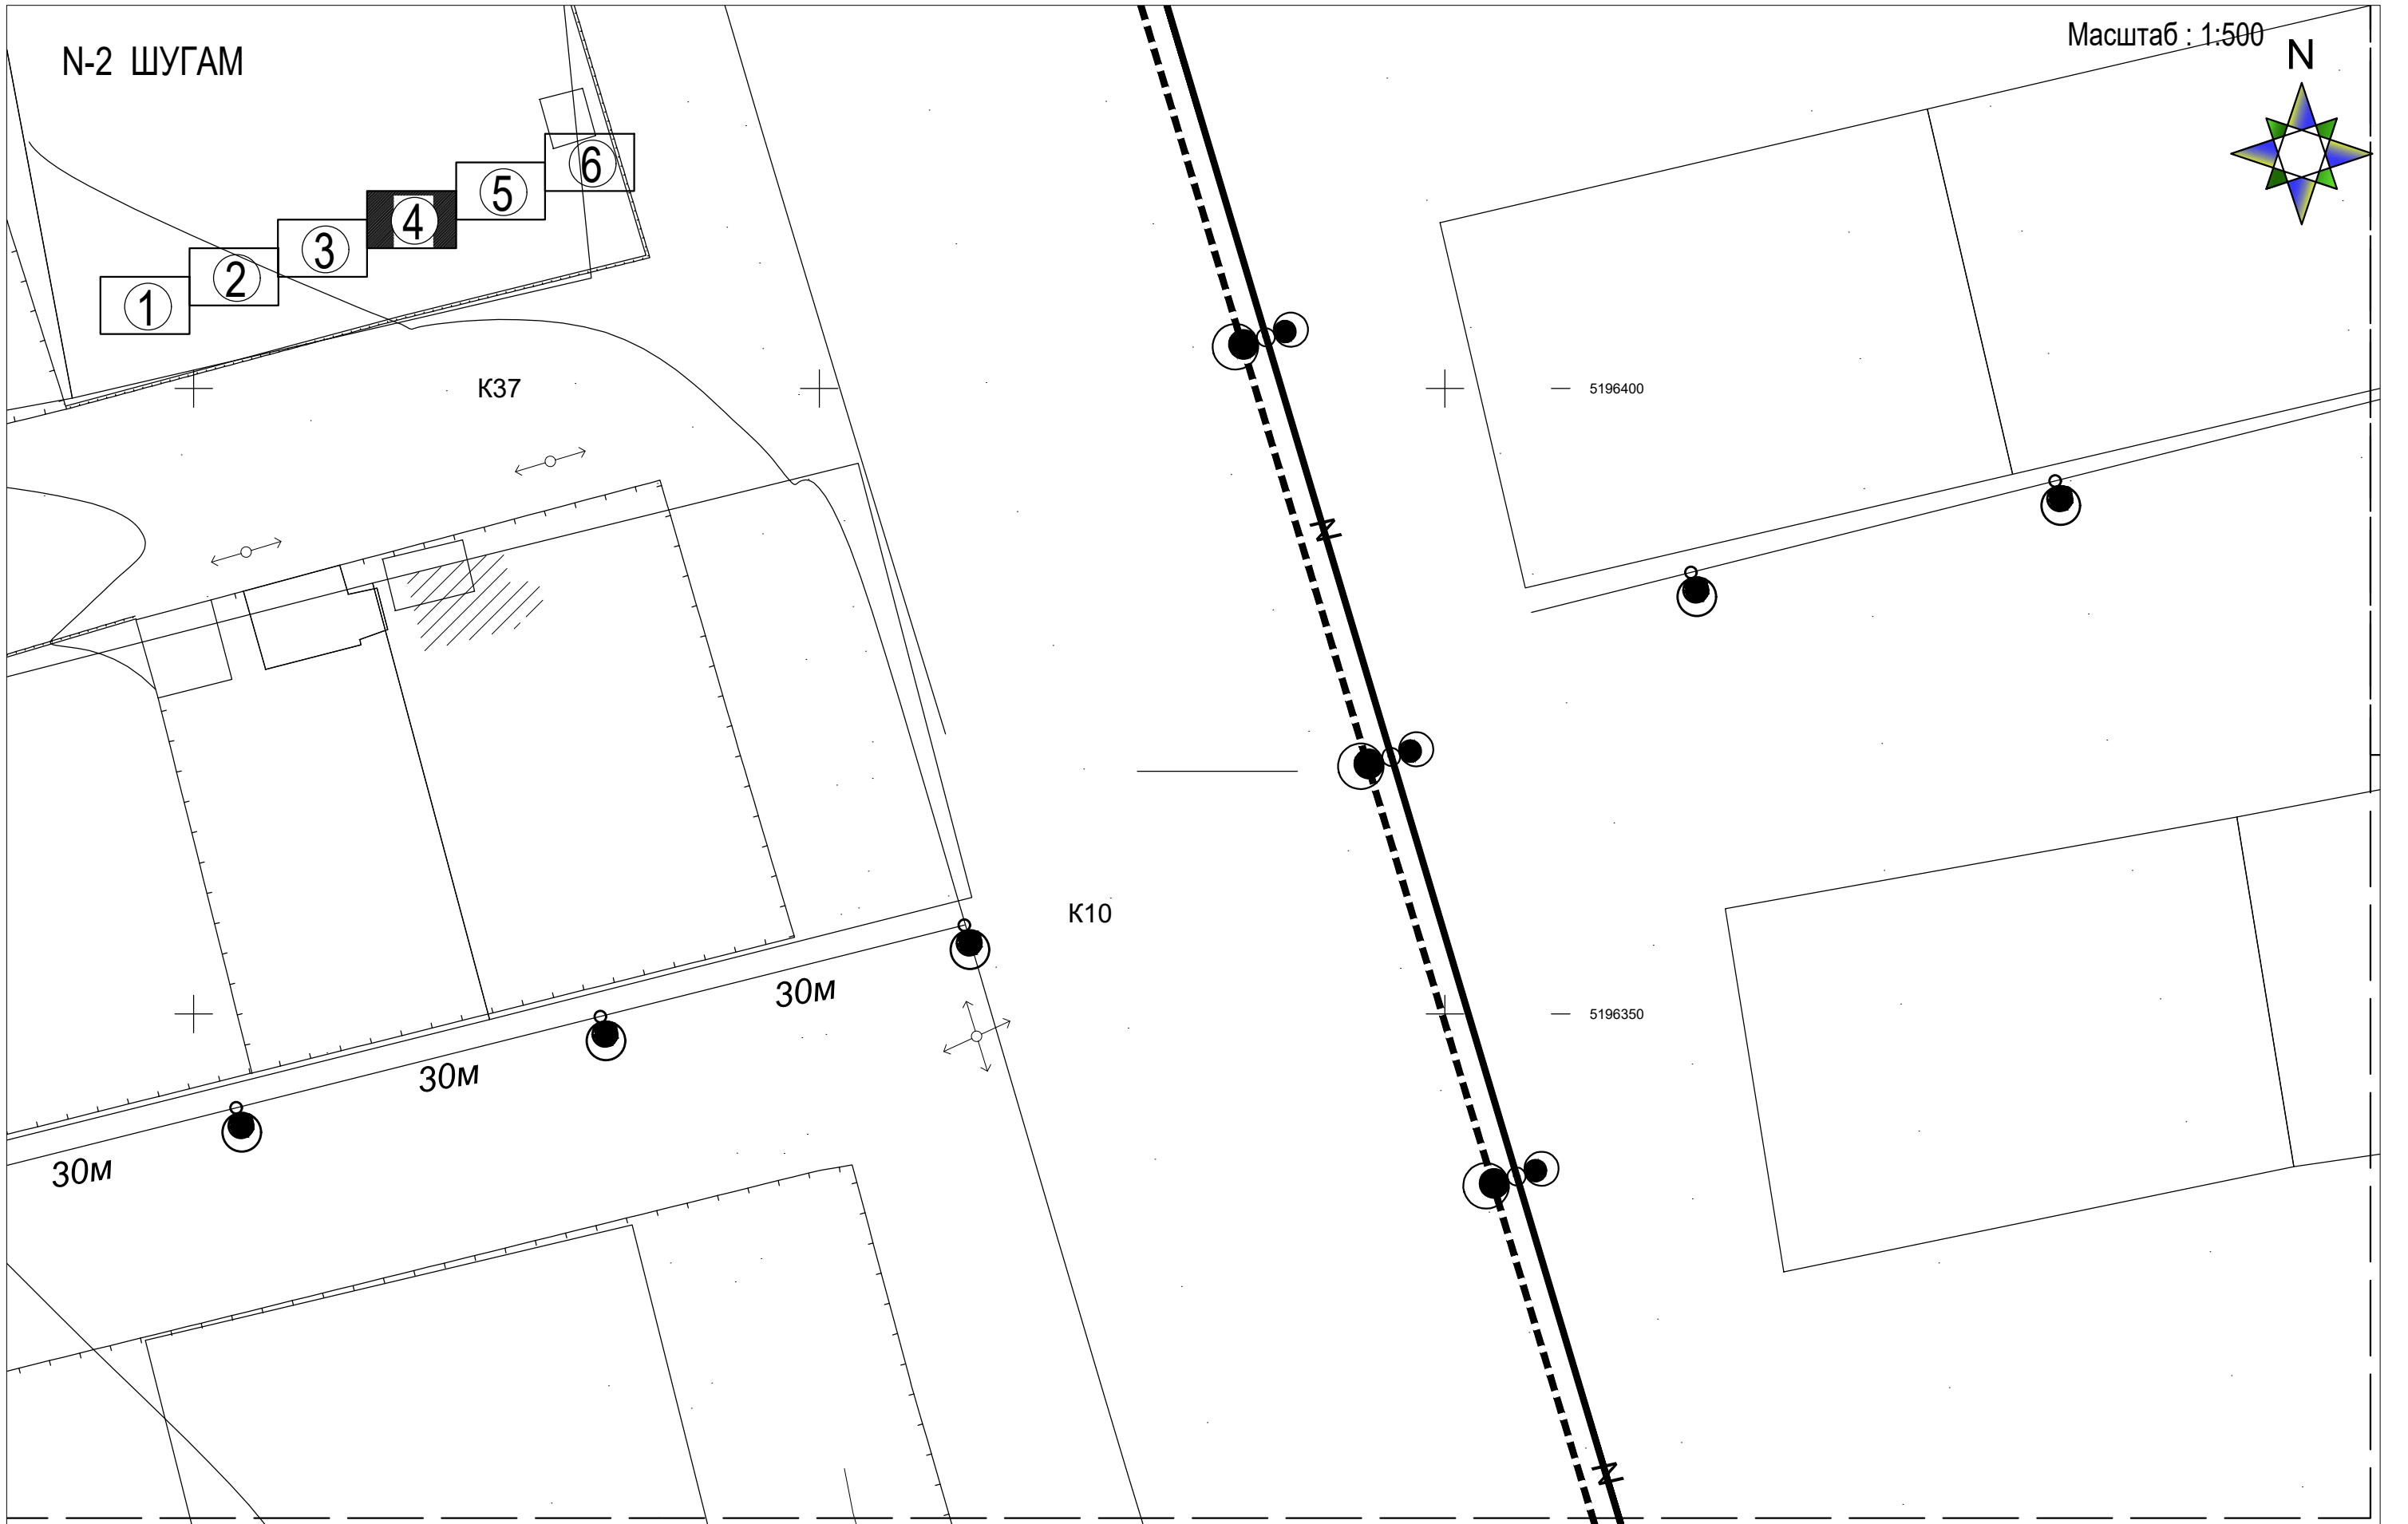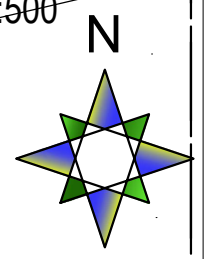

ТАНИХ ТЭМДЭГ:




- Бохир шугам
- Цэвэр усны шугам
- 0.4кВ-н ЦАХИЛГААНЫ ШУГАМ
- Гадна гэрэлтүүлгийн удирдлагын самбар
- замтай огтлолцох ган хоолой
- гэрэлтүүлгийн шон
- Нарны зайн гэрэл

					
Төв аймаг, Бүрэн сум, Төхөм 1-р баг. ГАДНА ГУДАМЖНЫ ГЭРЭЛТҮҮЛЭГ					
N-2 Гэрэлтүүлгийн трасс 4					ГЦ
Инженер		Ц.Цэрэнпил	ЕГ Шифр: GSH-24/01-02	Масштаб:	Огноо: 2024
Гүйцэтгэсэн		Г.Өлзийтулга	ТГ Шифр:	Зургийн дугаар:	Бүх хуудас:
Шалгасан		Ц.Цэрэнпил		ГЦ-10	36




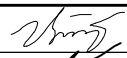
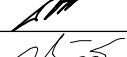

N-2 ШУГАМ

Масштаб : 1:500

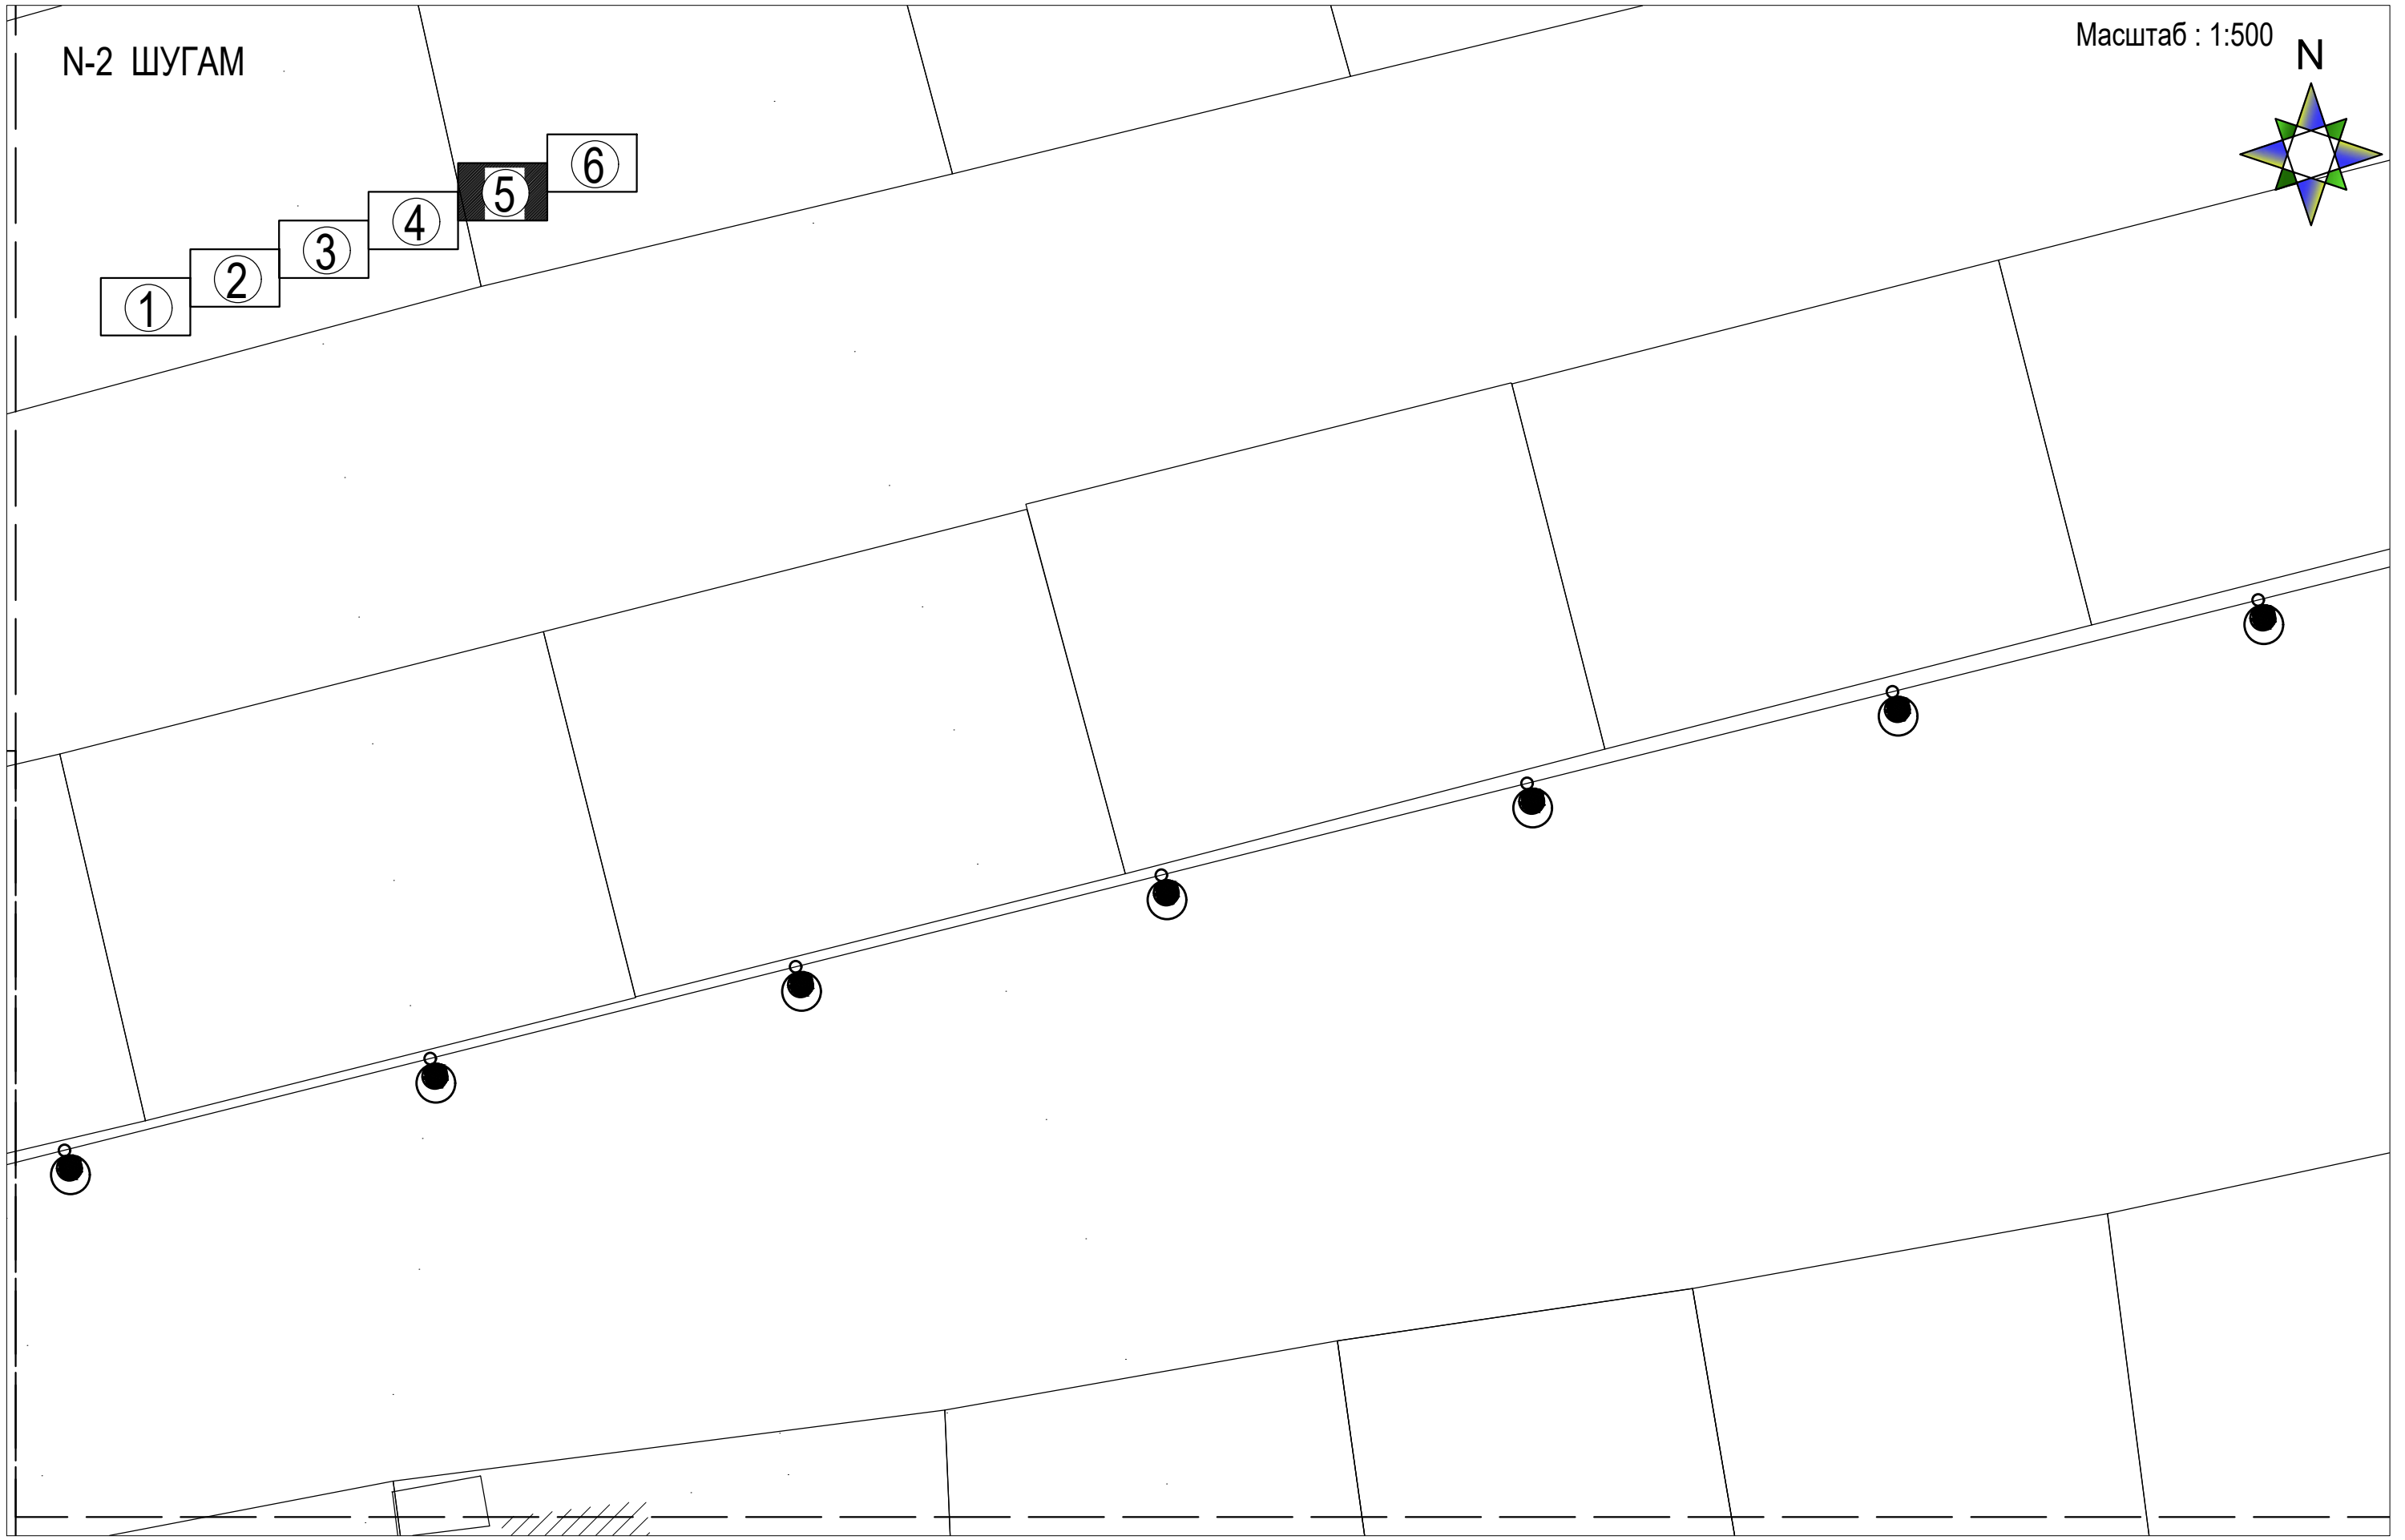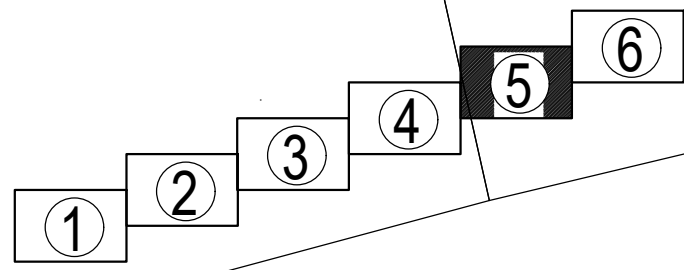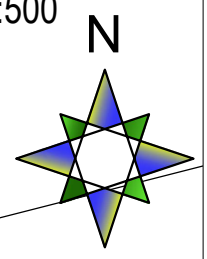



ТАНИХ ТЭМДЭГ:

- Бохир шугам  
Цэвэр усны шугам
- 0.4кВ-н ЦАХИЛГААНЫ ШУГАМ
- Гадна гэрэлтүүлгийн удирдлагын самбар
- замтай огтлолцох ган хоолой
- гэрэлтүүлгийн шон
- Нарны зайн гэрэл

 <b>ГЭГЗЭН ШАРТА</b>	Төв аймаг, Бүрэн сум, Төхөм 1-р баг.				
	ГАДНА ГУДАМЖНЫ ГЭРЭЛТҮҮЛЭГ				
	N-2 Гэрэлтүүлгийн трасс 5				
Инженер		Ц.Цэрэнпил	ЕГ Шифр: GSH-24/01-02	Масштаб:	Огноо: 2024
Гүйцэтгэсэн		Г.Өлзийтулга	ТГ Шифр:	Зургийн дугаар: ГЦ-11	Бүх хуудас: 36
Шалгасан		Ц.Цэрэнпил			


N-2 ШУГАМ

Масштаб : 1:500

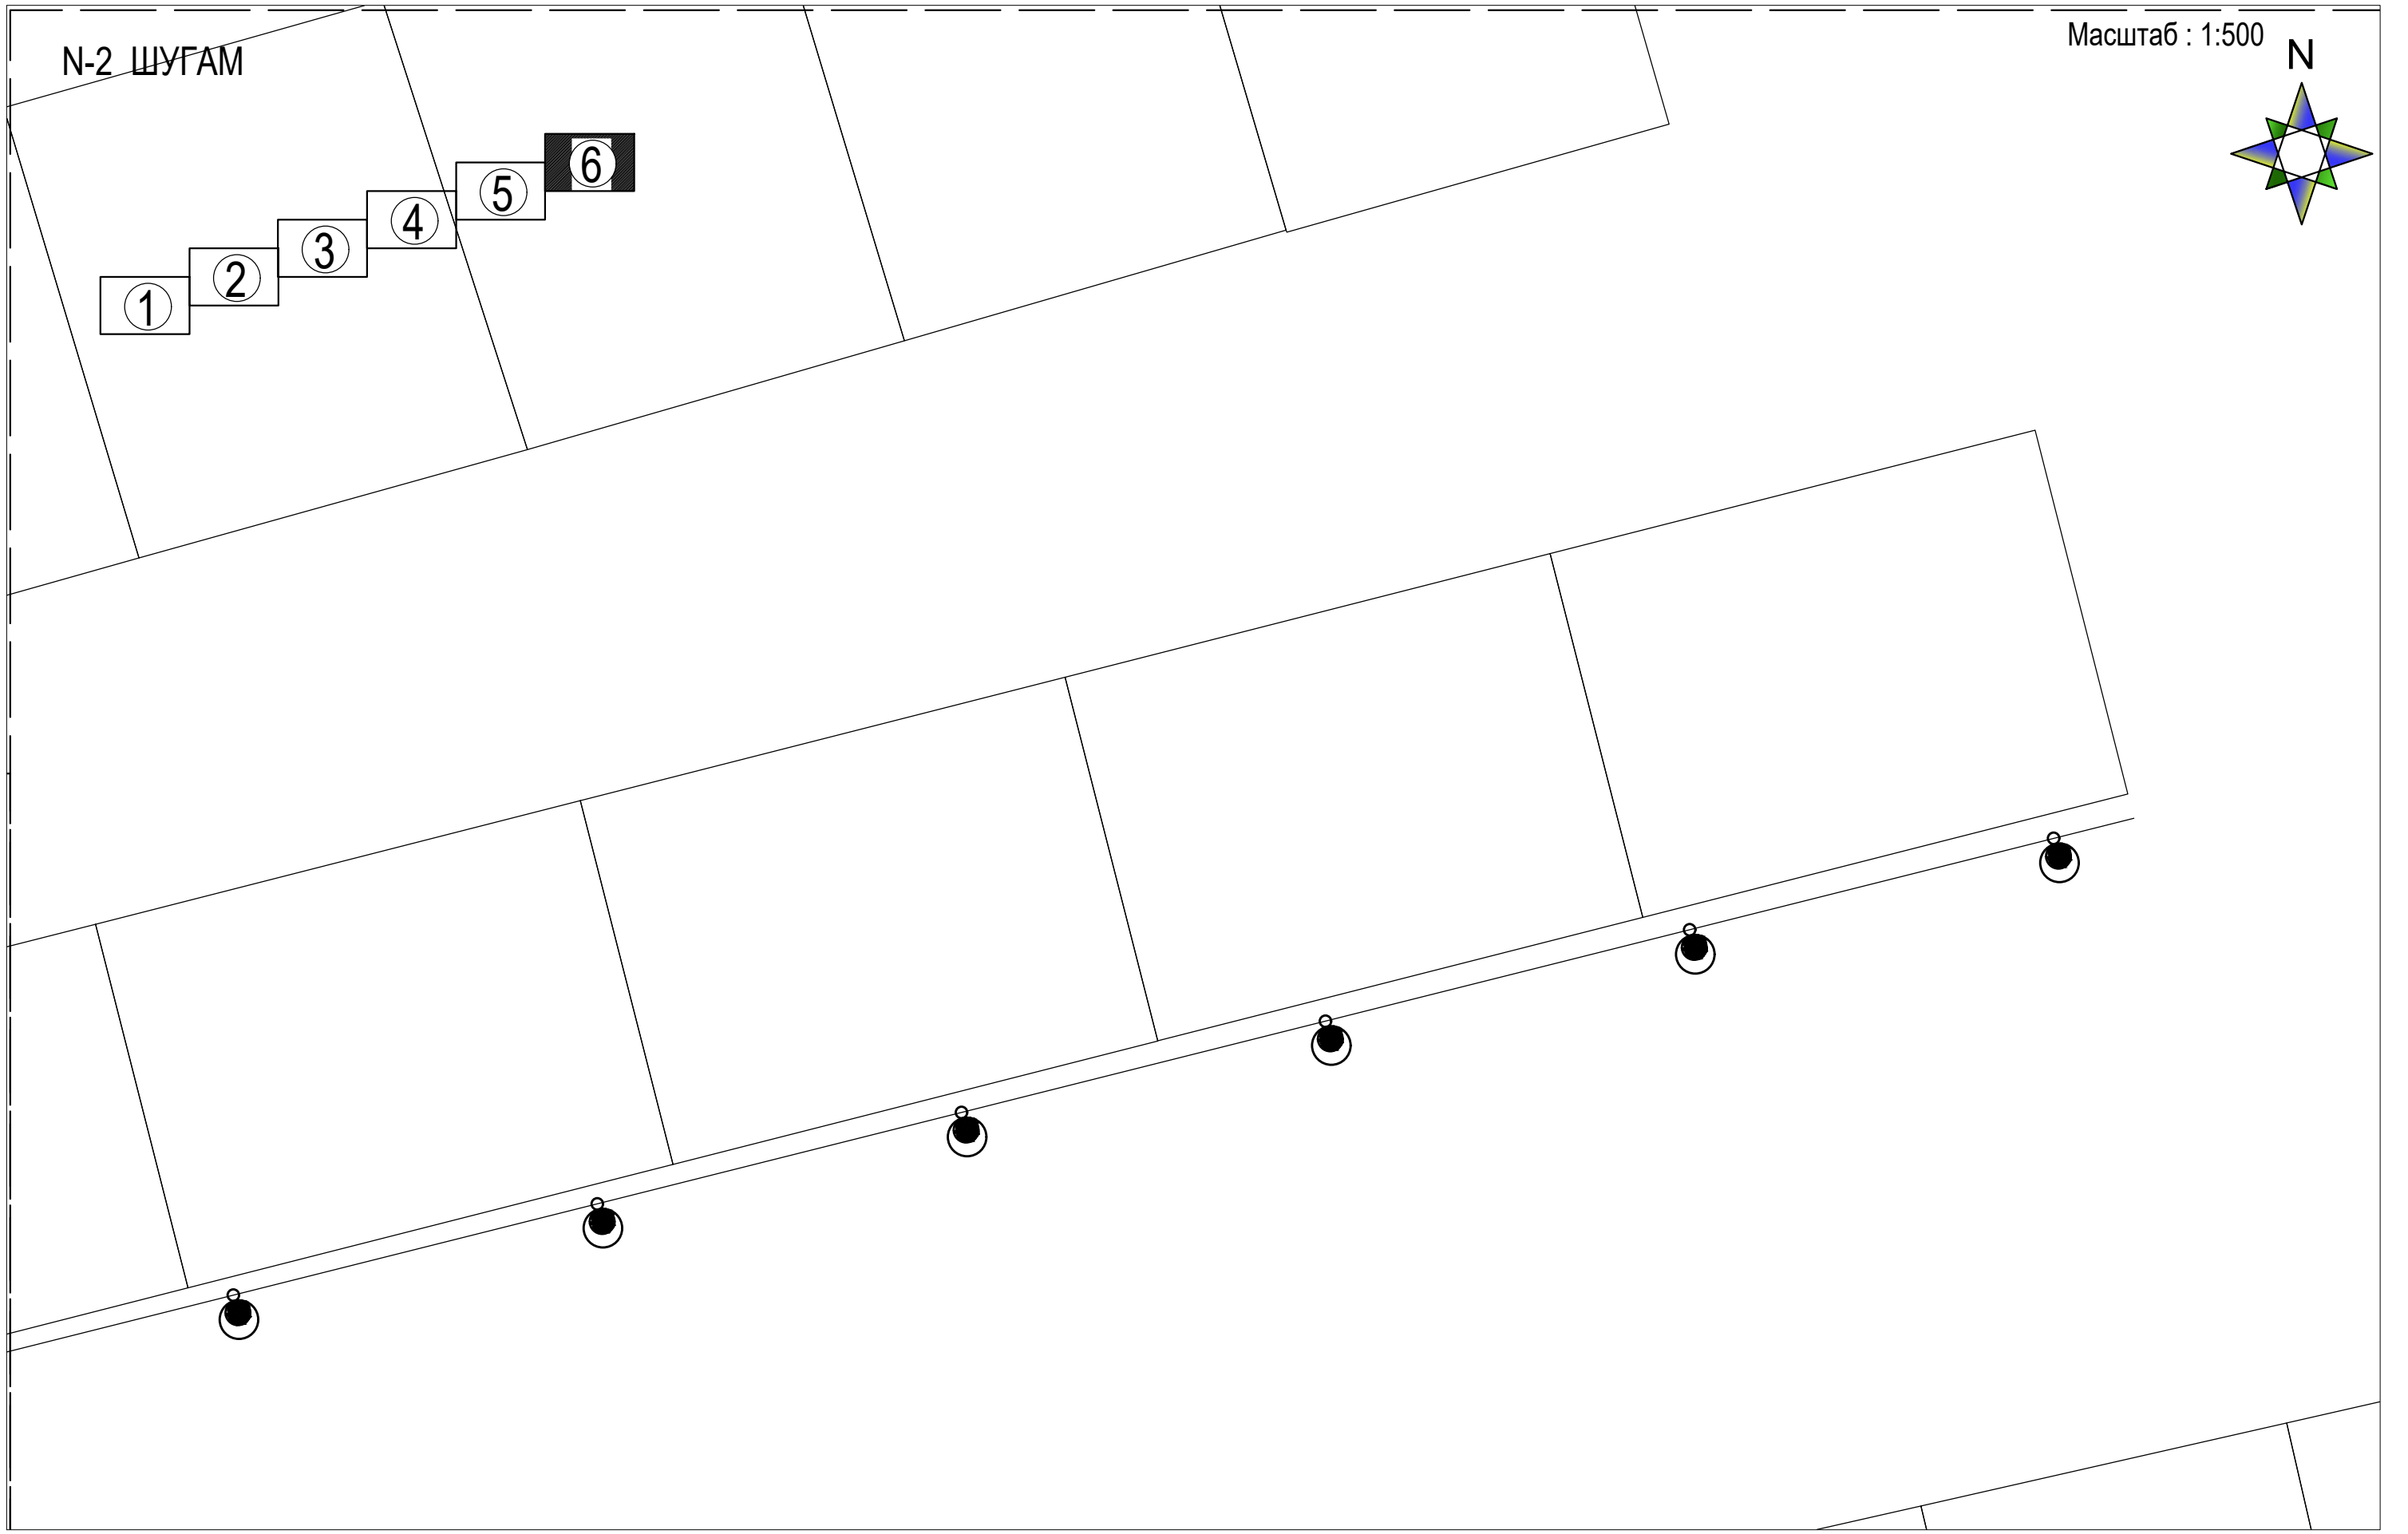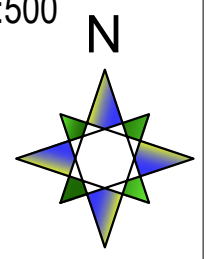



ТАНИХ ТЭМДЭГ:

- Бохир шугам  
Цэвэр усны шугам
- 0.4кВ-н ЦАХИЛГААНЫ ШУГАМ
- Гадна гэрэлтүүлгийн удирдлагын самбар
- замтай огтлолцох ган хоолой
- гэрэлтүүлгийн шон
- Нарны зайн гэрэл

 <b>ГЭГЗЭН ШАРТА</b>	Төв аймаг, Бүрэн сум, Төхөм 1-р баг.				
	ГАДНА ГУДАМЖНЫ ГЭРЭЛТҮҮЛЭГ				
	N-2 Гэрэлтүүлгийн трасс 6				
Инженер		Ц.Цэрэнпил	ЕГ Шифр: GSH-24/01-02	Масштаб:	Огноо: 2024
Гүйцэтгэсэн		Г.Өлзийтулга	ТГ Шифр:	Зургийн дугаар: ГЦ-12	Бүх хуудас: 36
Шалгасан		Ц.Цэрэнпил			


N-1 ШУГАМ

Масштаб : 1:500

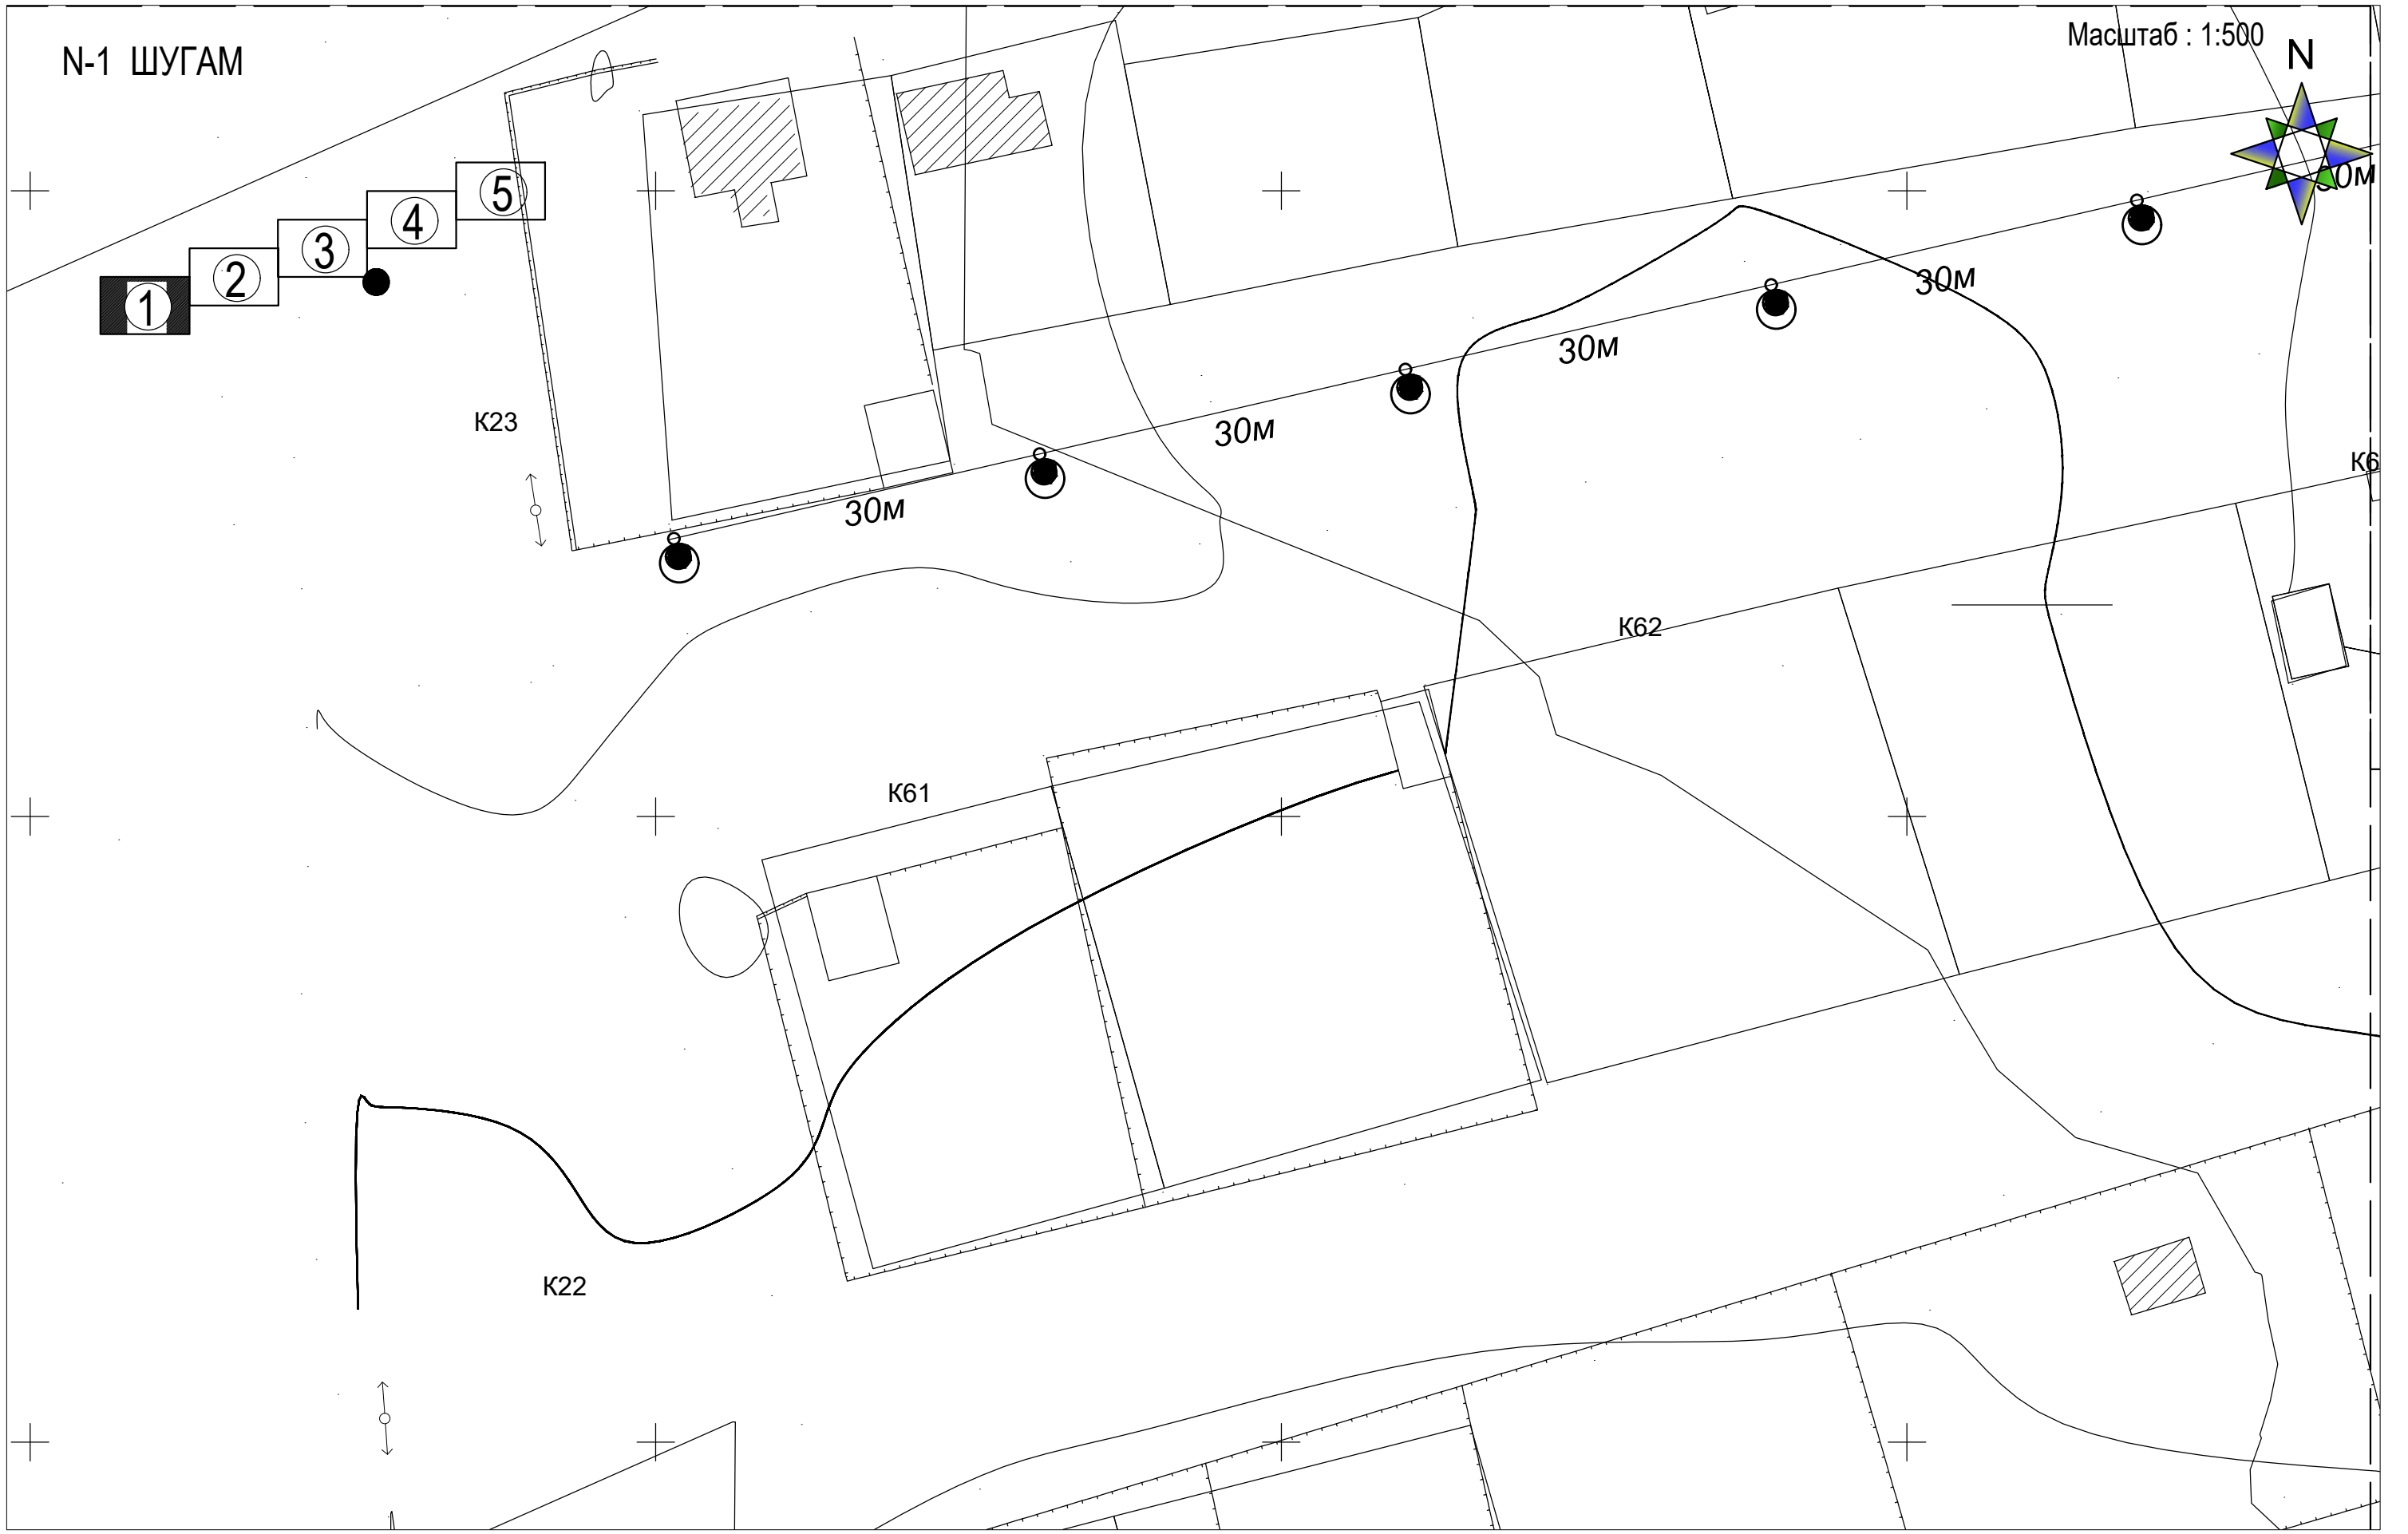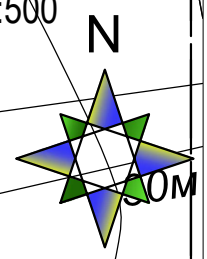



ТАНИХ ТЭМДЭГ:

- Бохир шугам
- Цэвэр усны шугам
- 0.4кВ-н ЦАХИЛГААНЫ ШУГАМ
- Гадна гэрэлтүүлгийн удирдлагын самбар
- замтай огтлолцох ган хоолой
- гэрэлтүүлгийн шон
- Нарны зайн гэрэл

						Төв аймаг, Бүрэн сум, Төхөм 1-р баг. ГАДНА ГУДАМЖНЫ ГЭРЭЛТҮҮЛЭГ					
N-1 Гэрэлтүүлгийн трасс 1						ГЦ					
Инженер		Ц.Цэрэнпил	ЕГ Шифр:	Масштаб:	Огноо:						
Гүйцэтгэсэн		Г.Өлзийтулга	GSH-24/01-02		2024						
Шалгасан		Ц.Цэрэнпил	ТГ Шифр:	Зургийн дугаар:	Бүх хуудас:						
				ГЦ-13	36						


N-1 ШУГАМ

Масштаб 1:500

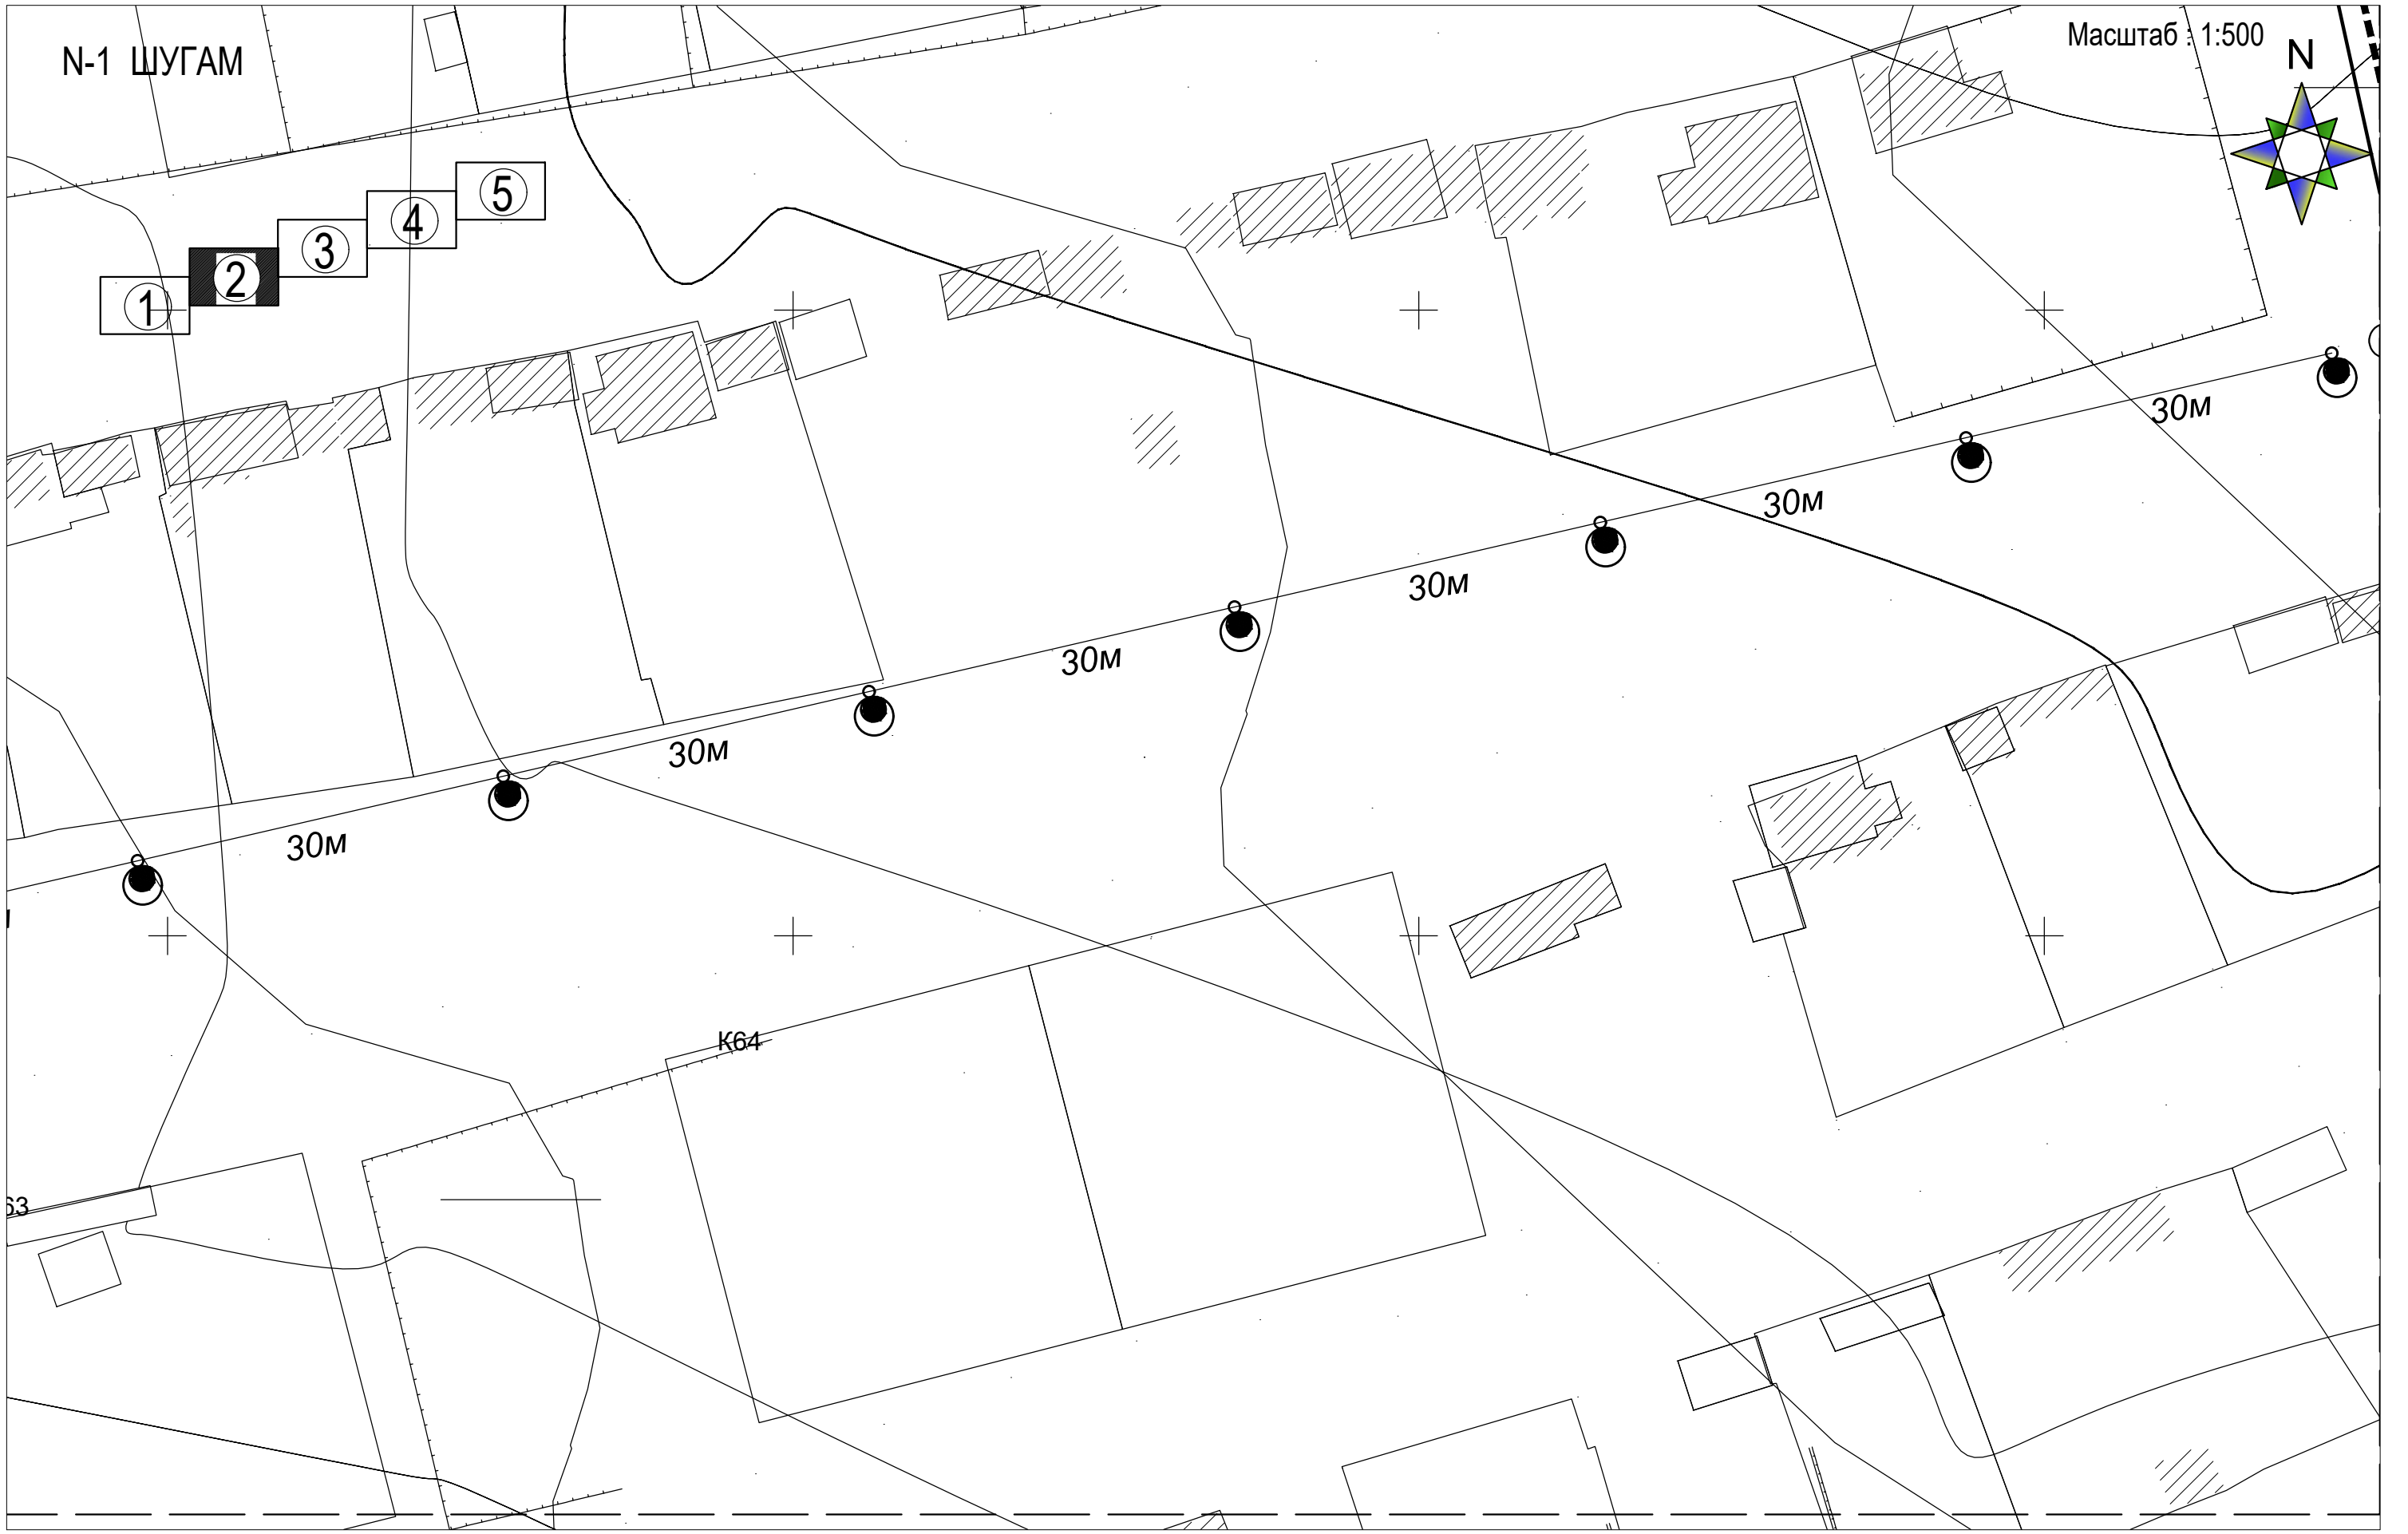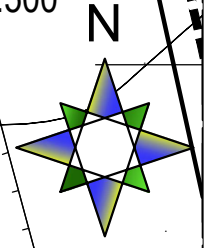


ТАНИХ ТЭМДЭГ:

- Бохир шугам  
Цэвэр усны шугам
- 0.4кВ-н ЦАХИЛГААНЫ ШУГАМ
- замтай огтлолцох ган хоолой
- гэрэлтүүлгийн шон
- Нарны зайн гэрэл
- Гадна гэрэлтүүлгийн удирдлагын самбар


 <b>ГЭГЗЭН ШАРТА</b>	Төв аймаг, Бүрэн сум, Төхөм 1-р баг.				
	ГАДНА ГУДАМЖНЫ ГЭРЭЛТҮҮЛЭГ				
	N-1 Гэрэлтүүлгийн трасс 2				
Инженер		Ц.Цэрэнпил	ЕГ Шифр: GSH-24/01-02	Масштаб:	Огноо:
Гүйцэтгэсэн		Г.Өлзийтулга	ТГ Шифр:	Зургийн дугаар:	2023
Шалгасан		Ц.Цэрэнпил		ГЦ-14	Бүх хуудас: 36



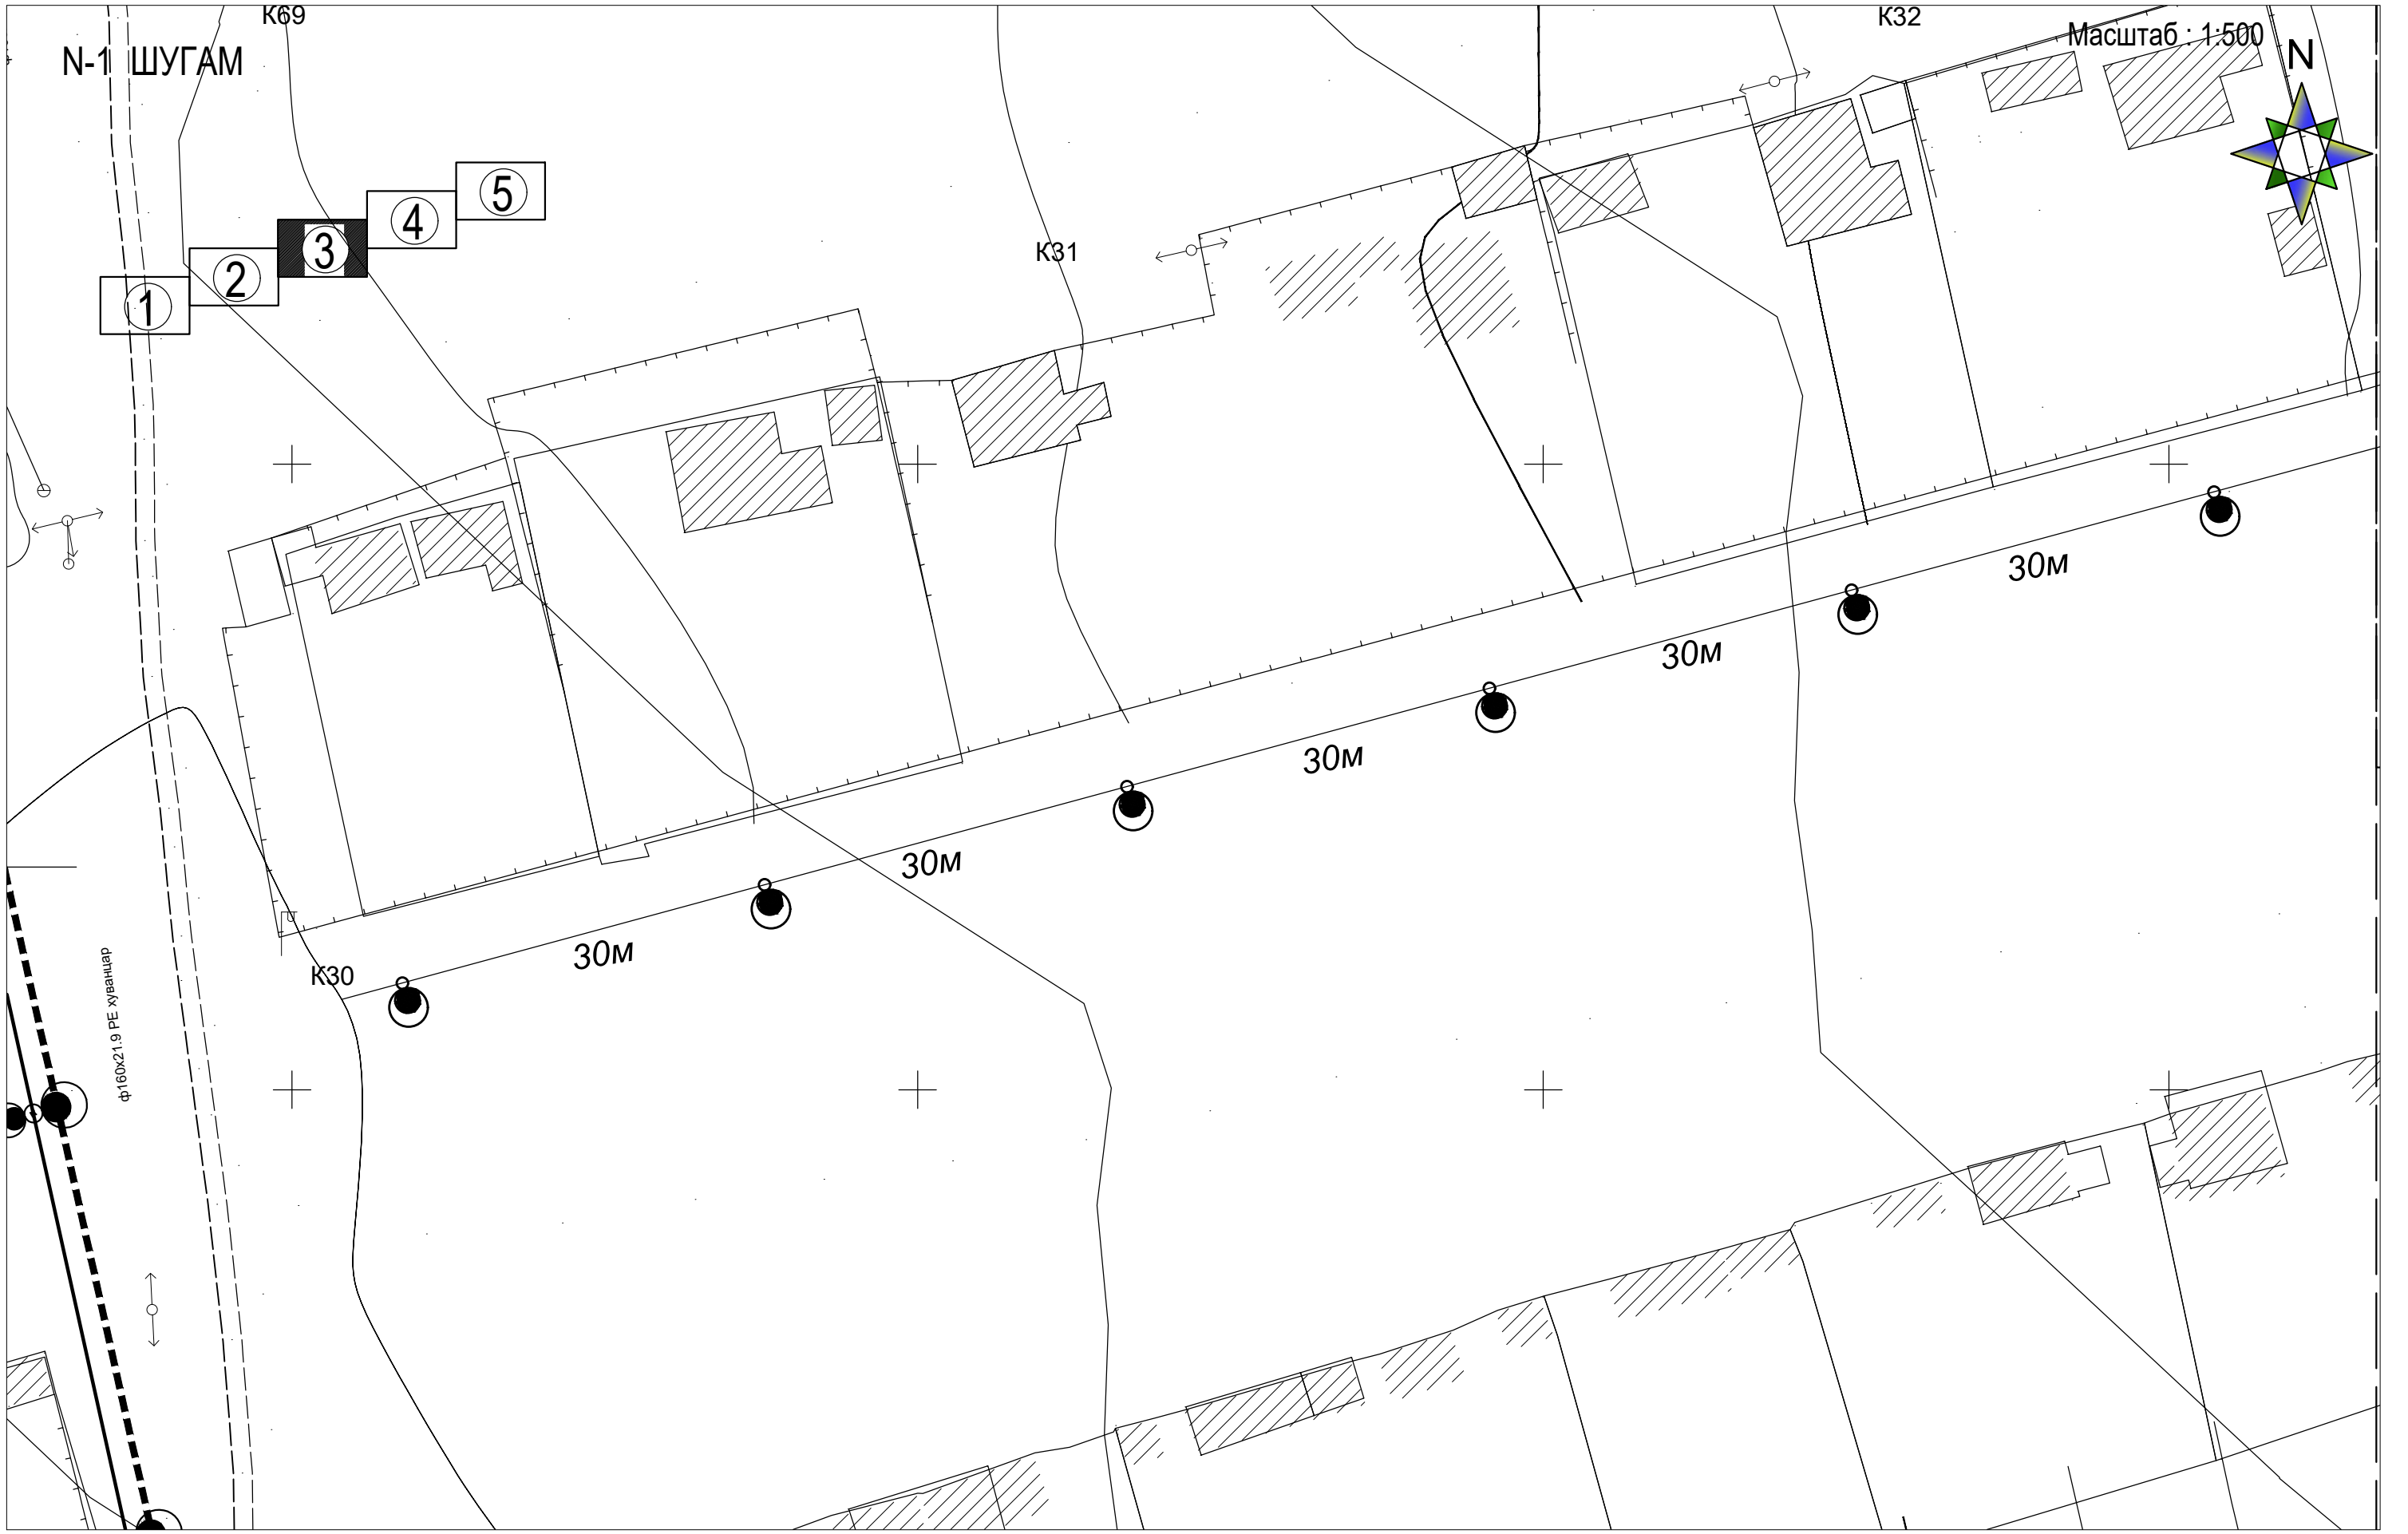



ТАНИХ ТЭМДЭГ:

- Бохир шугам  
Цэвэр усны шугам
- 0.4кВ-н ЦАХИЛГААНЫ ШУГАМ
- Гадна гэрэлтүүлгийн удирдлагын самбар
- замтай огтлолцох ган хоолой
- гэрэлтүүлгийн шон
- Нарны зайн гэрэл

 <b>ГЭГЗЭН ШАРТА</b>	Төв аймаг, Бүрэн сум, Төхөм 1-р баг. ГАДНА ГУДАМЖНЫ ГЭРЭЛТҮҮЛЭГ					
	N-1 Гэрэлтүүлгийн трасс 3					ГЦ
	Инженер		Ц.Цэрэнпил	ЕГ Шифр: GSH-24/01-02	Масштаб:	Огноо: 2024
Гүйцэтгэсэн		Г.Өлзийтулга	ТГ Шифр:	Зургийн дугаар:	Бүх хуудас:	
Шалгасан		Ц.Цэрэнпил		ГЦ-15	36	

N-1 ШУГАМ

Масштаб : 1:500

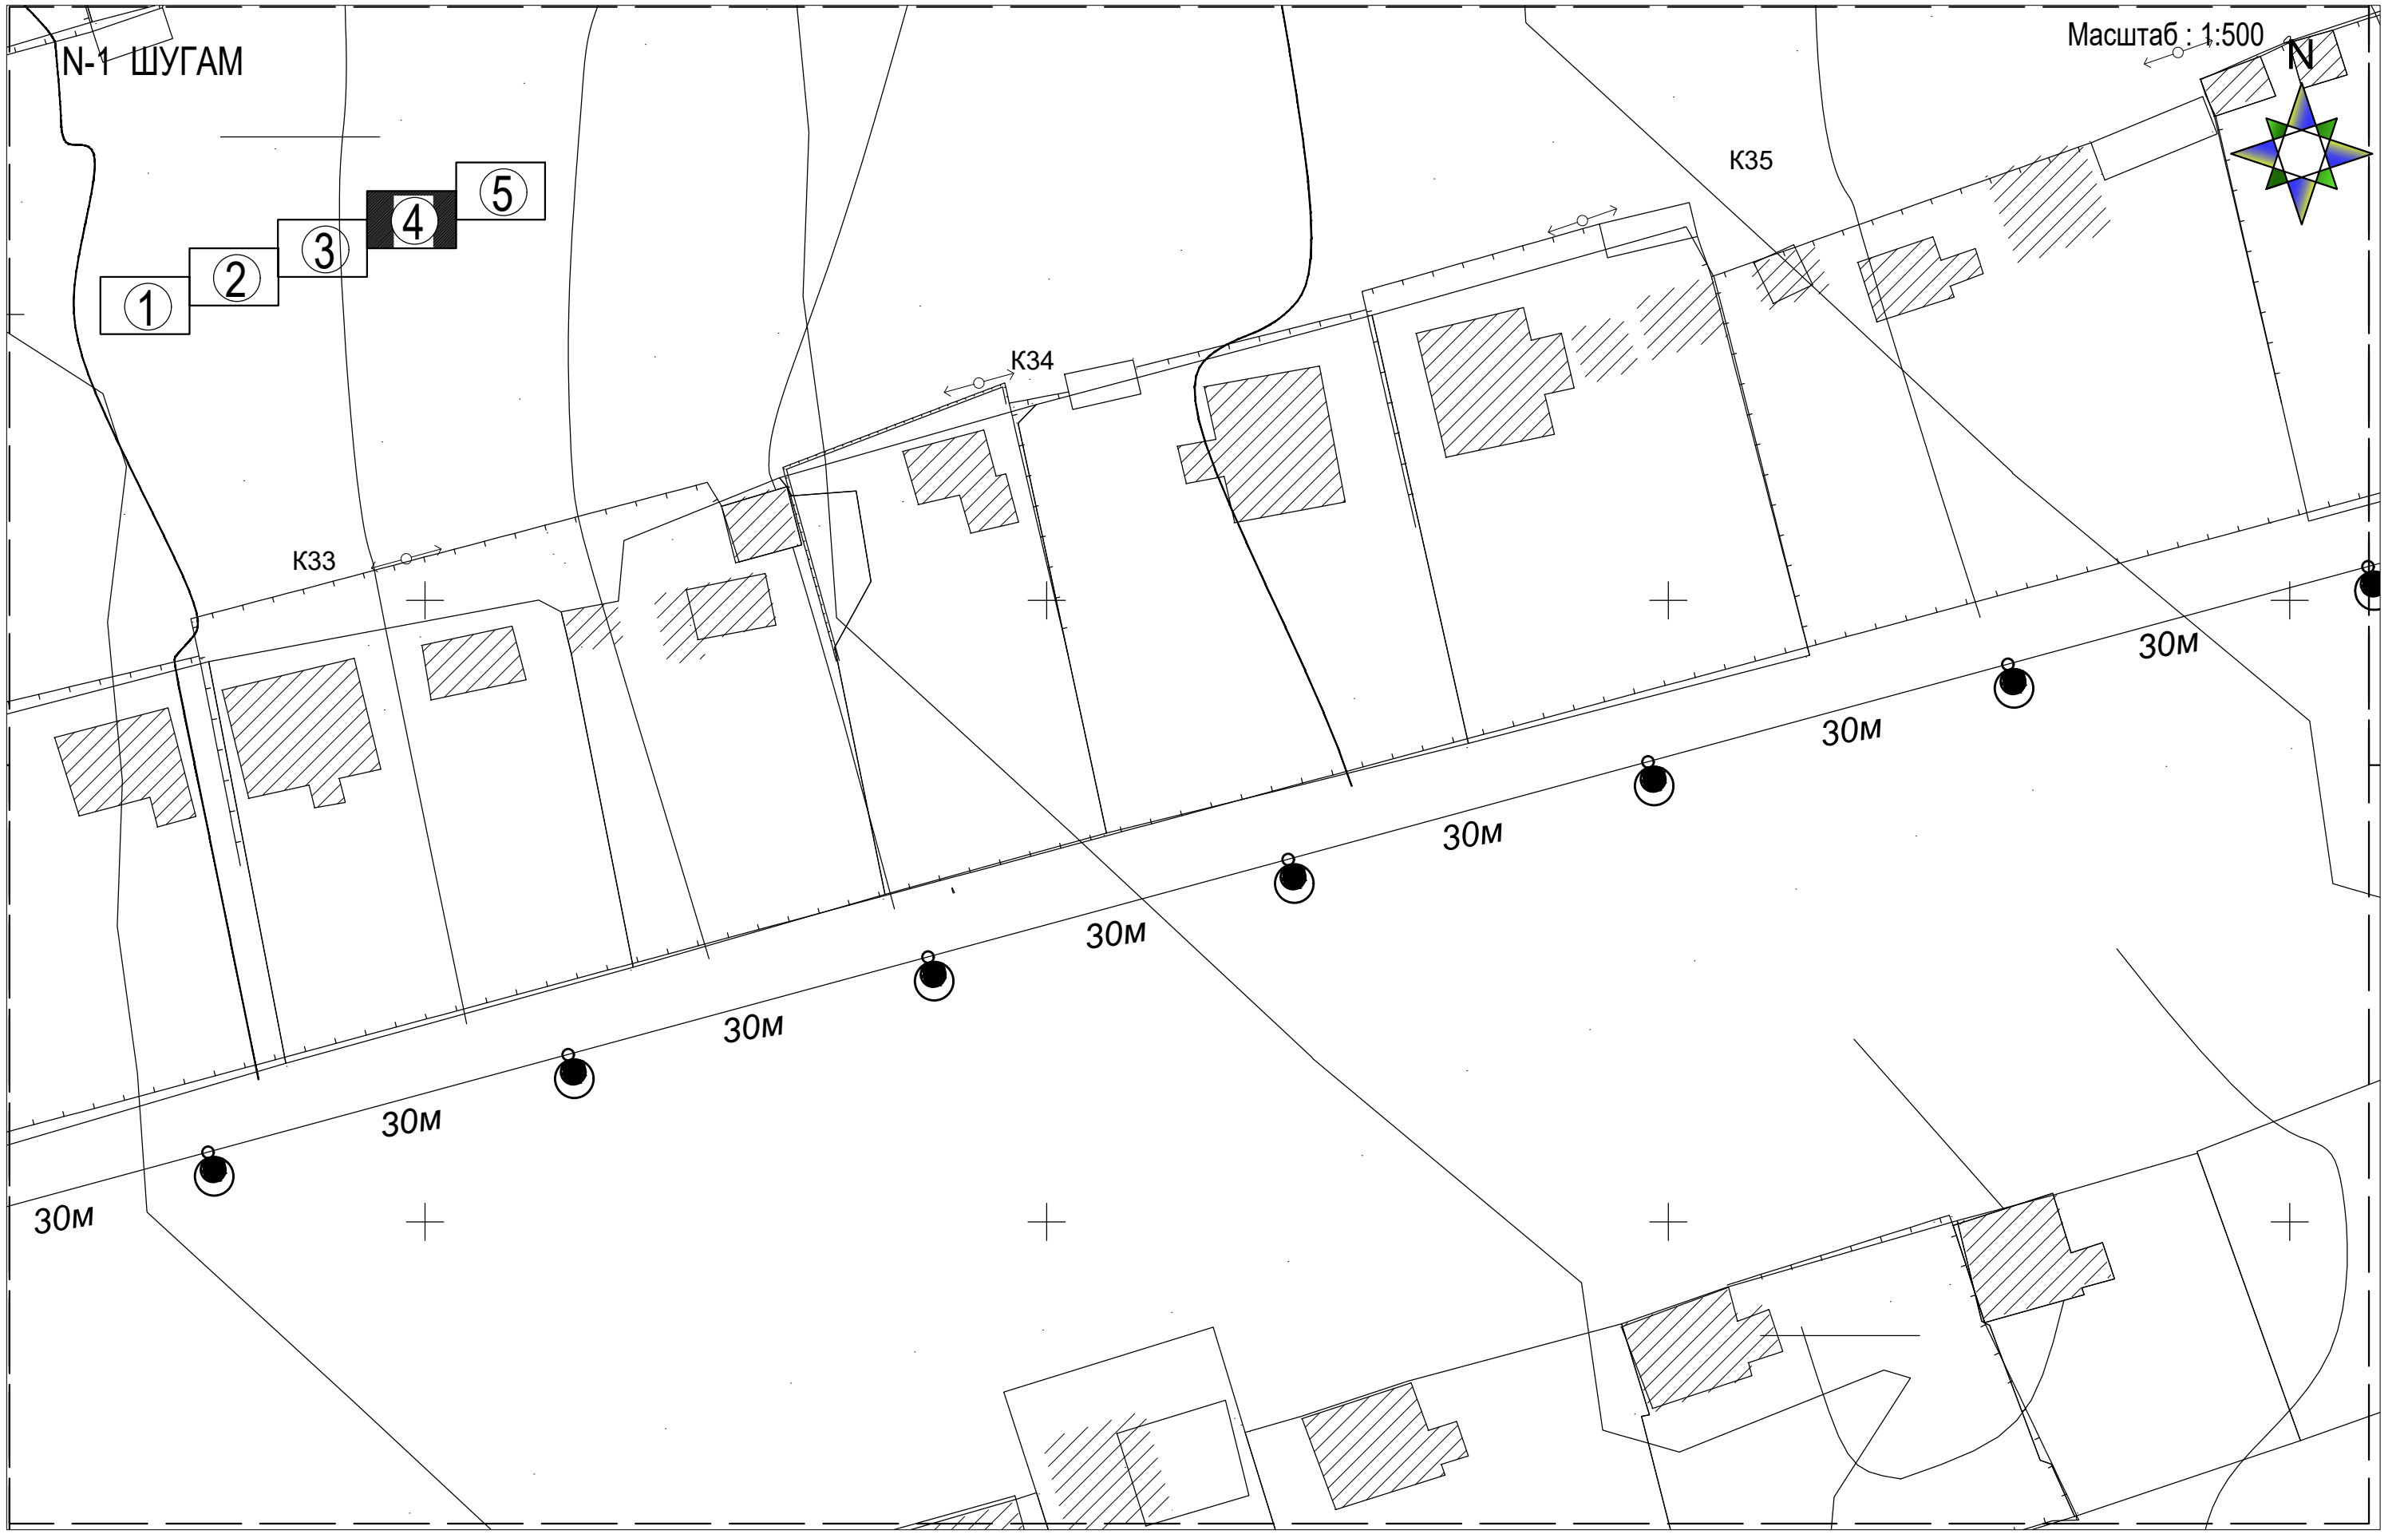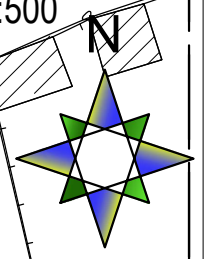



ТАНИХ ТЭМДЭГ:

- Бохир шугам
- Цэвэр усны шугам
- 0.4кВ-н ЦАХИЛГААНЫ ШУГАМ
- Гадна гэрэлтүүлгийн удирдлагын самбар
- замтай огтлолцох ган хоолой
- гэрэлтүүлгийн шон
- Нарны зайн гэрэл


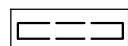
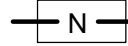



 <b>ГЭГЗЭН ШАРТА</b>	Төв аймаг, Бүрэн сум, Төхөм 1-р баг.				
	ГАДНА ГУДАМЖНЫ ГЭРЭЛТҮҮЛЭГ				
	<b>N-1 Гэрэлтүүлгийн трасс 4</b>				
Инженер		Ц.Цэрэнпил	ЕГ Шифр: GSH-24/01-02	Масштаб:	Огноо:
Гүйцэтгэсэн		Г.Өлзийтулга	ТГ Шифр:	Зургийн дугаар:	2024
Шалгасан		Ц.Цэрэнпил		ГЦ-16	Бүх хуудас: 36
					ГЦ



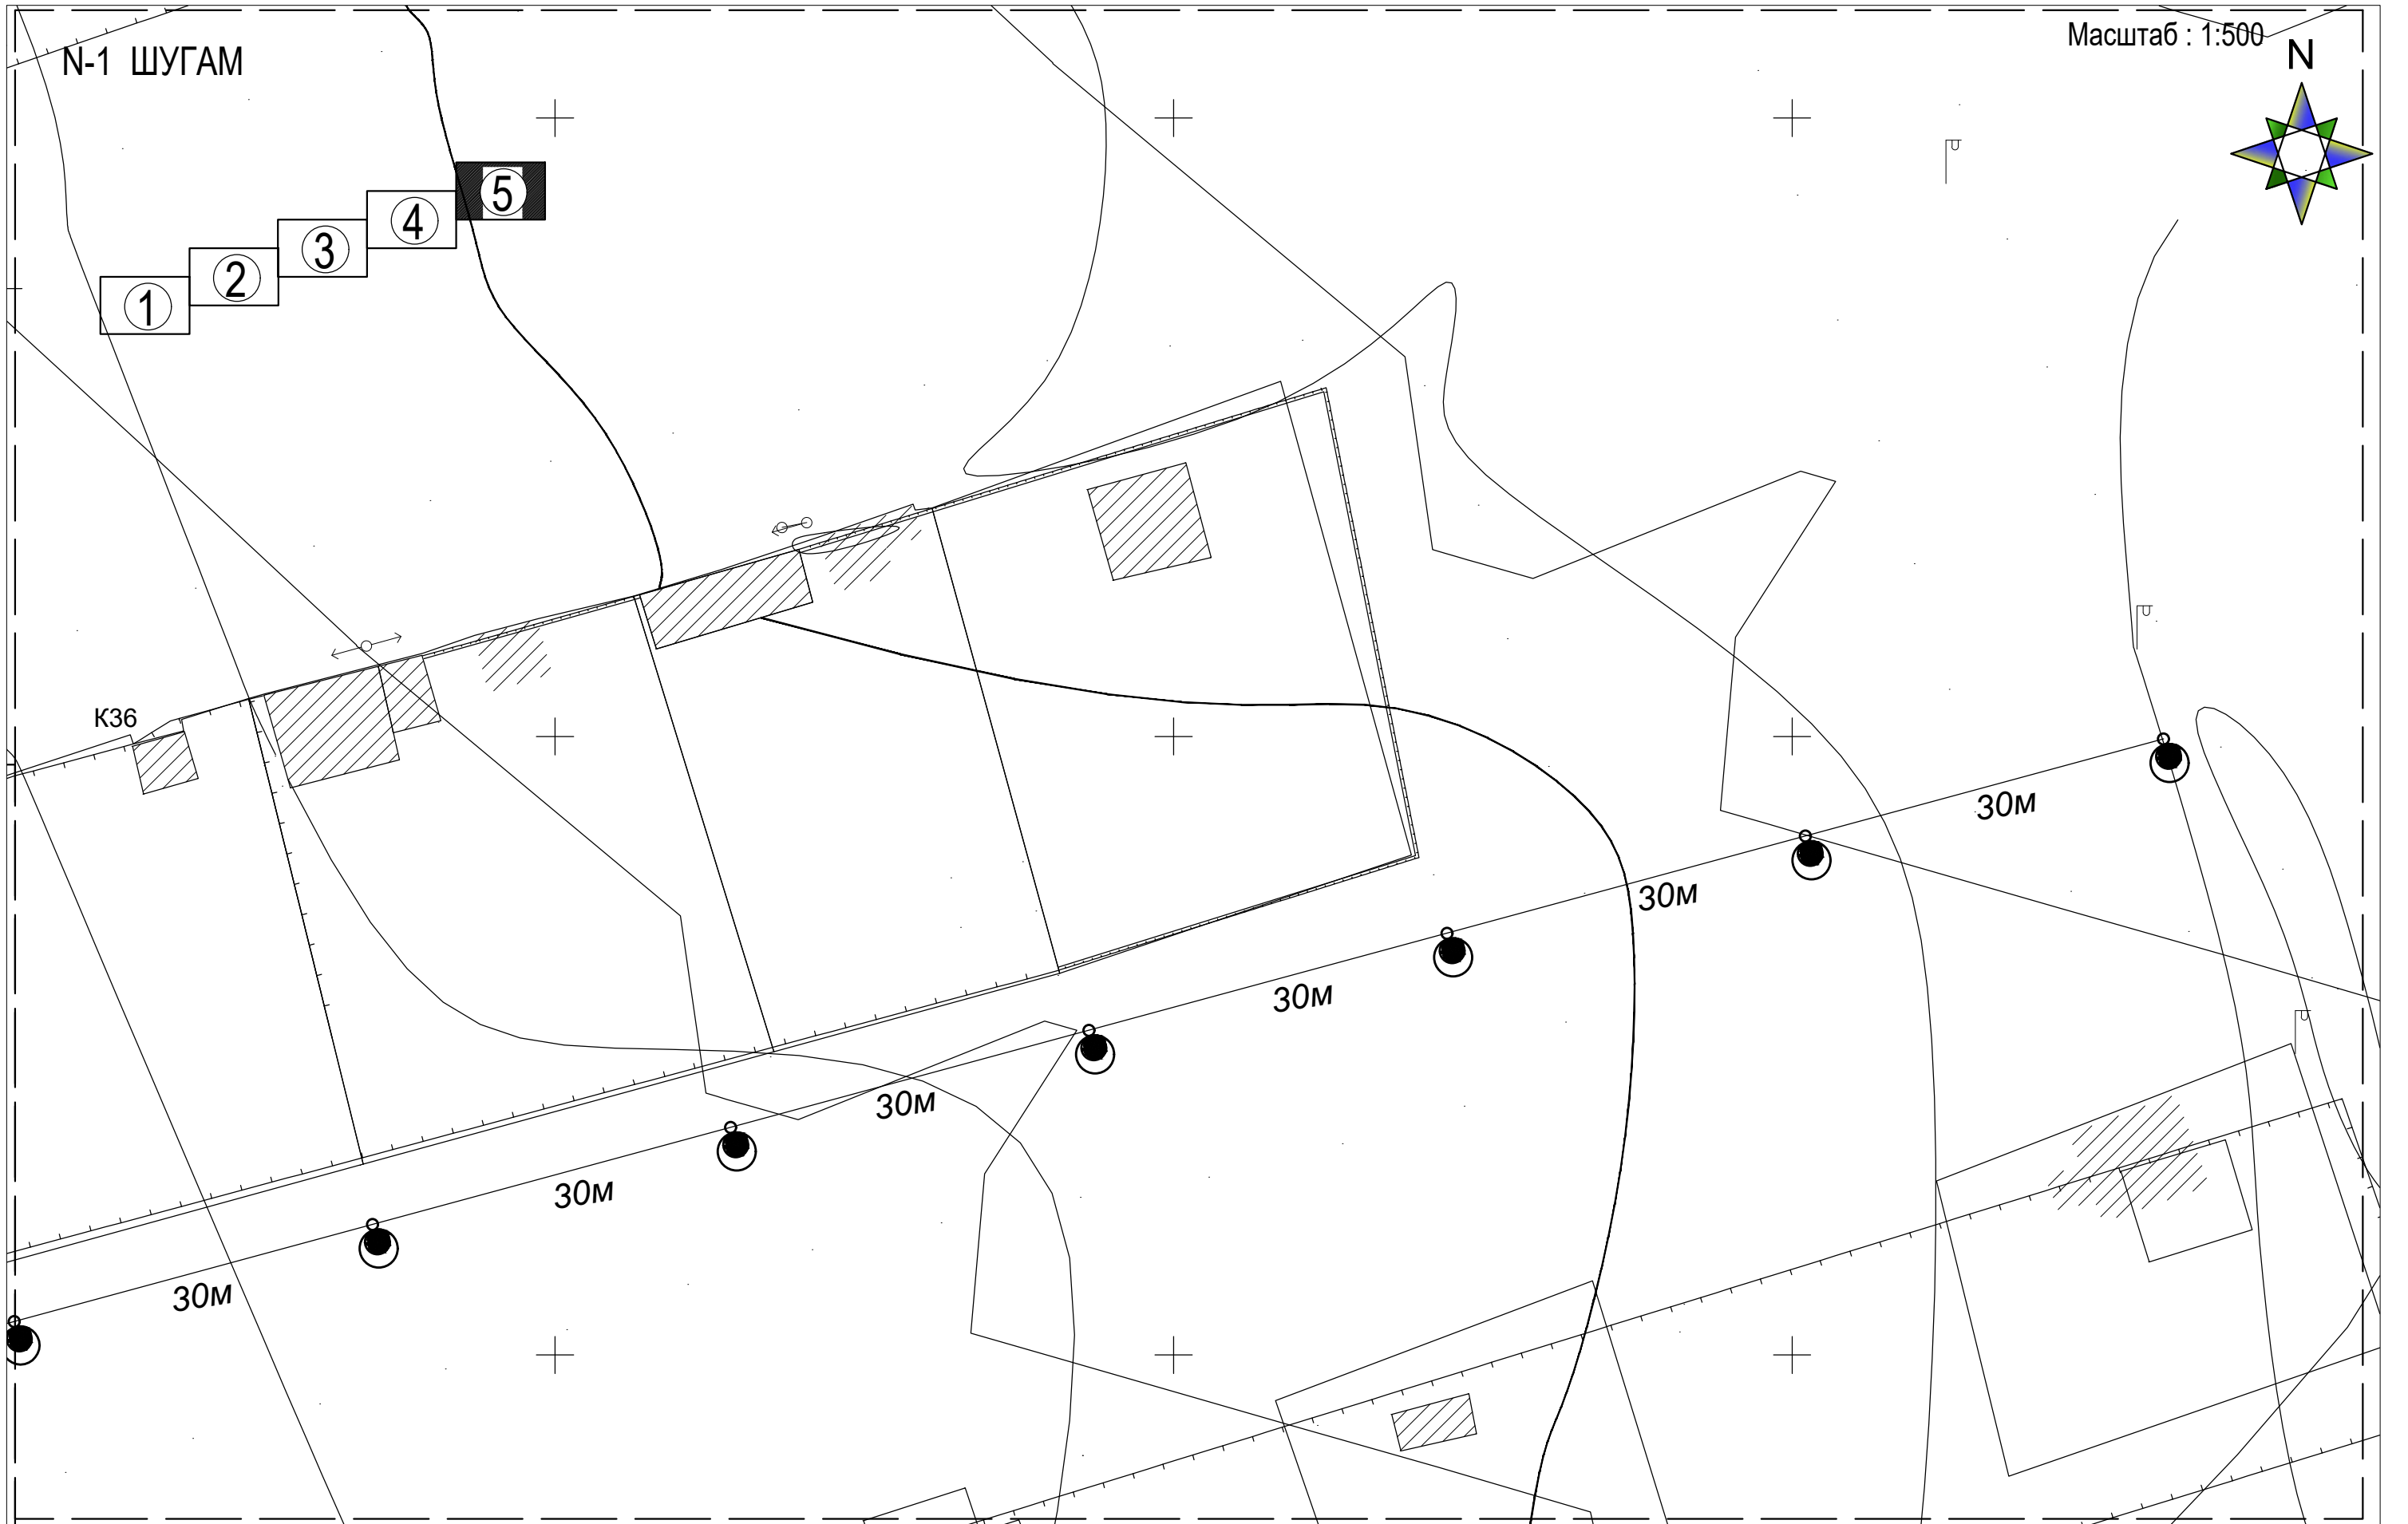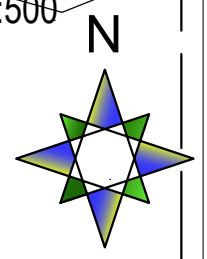

N-1 ШУГАМ

Масштаб : 1:500




ТАНИХ ТЭМДЭГ:

- |   |                                       |   |                             |
|---|---------------------------------------|---|-----------------------------|
|  | Бохир шугам<br>Цэвэр усны шугам       |  | замтай огтлолцох ган хоолой |
|  | 0.4кВ-н ЦАХИЛГААНЫ ШУГАМ              |  | гэрэлтүүлгийн шон           |
|  | Гадна гэрэлтүүлгийн удирдлагын самбар |  | Нарны зайн гэрэл            |


 <p><b>ГЭГЗЭН ШАРТА</b></p>	Төв аймаг, Бүрэн сум, Төхөм 1-р баг.				
	ГАДНА ГУДАМЖНЫ ГЭРЭЛТҮҮЛЭГ				
	N-1 Гэрэлтүүлгийн трасс 5				
Инженер		Ц.Цэрэнпил	ЕГ Шифр: GSH-24/01-02	Масштаб:	Огноо: 2024
Гүйцэтгэсэн		Г.Өлзийтулга	ТГ Шифр:	Зургийн дугаар: ГЦ-17	Бүх хуудас: 36
Шалгасан		Ц.Цэрэнпил			

Т-1 ШУГАМ

Масштаб : 1:500

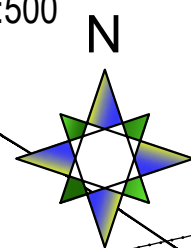

- 1
- 2
- 3
- 4
- 5
- 6
- 7
- 8
- 9

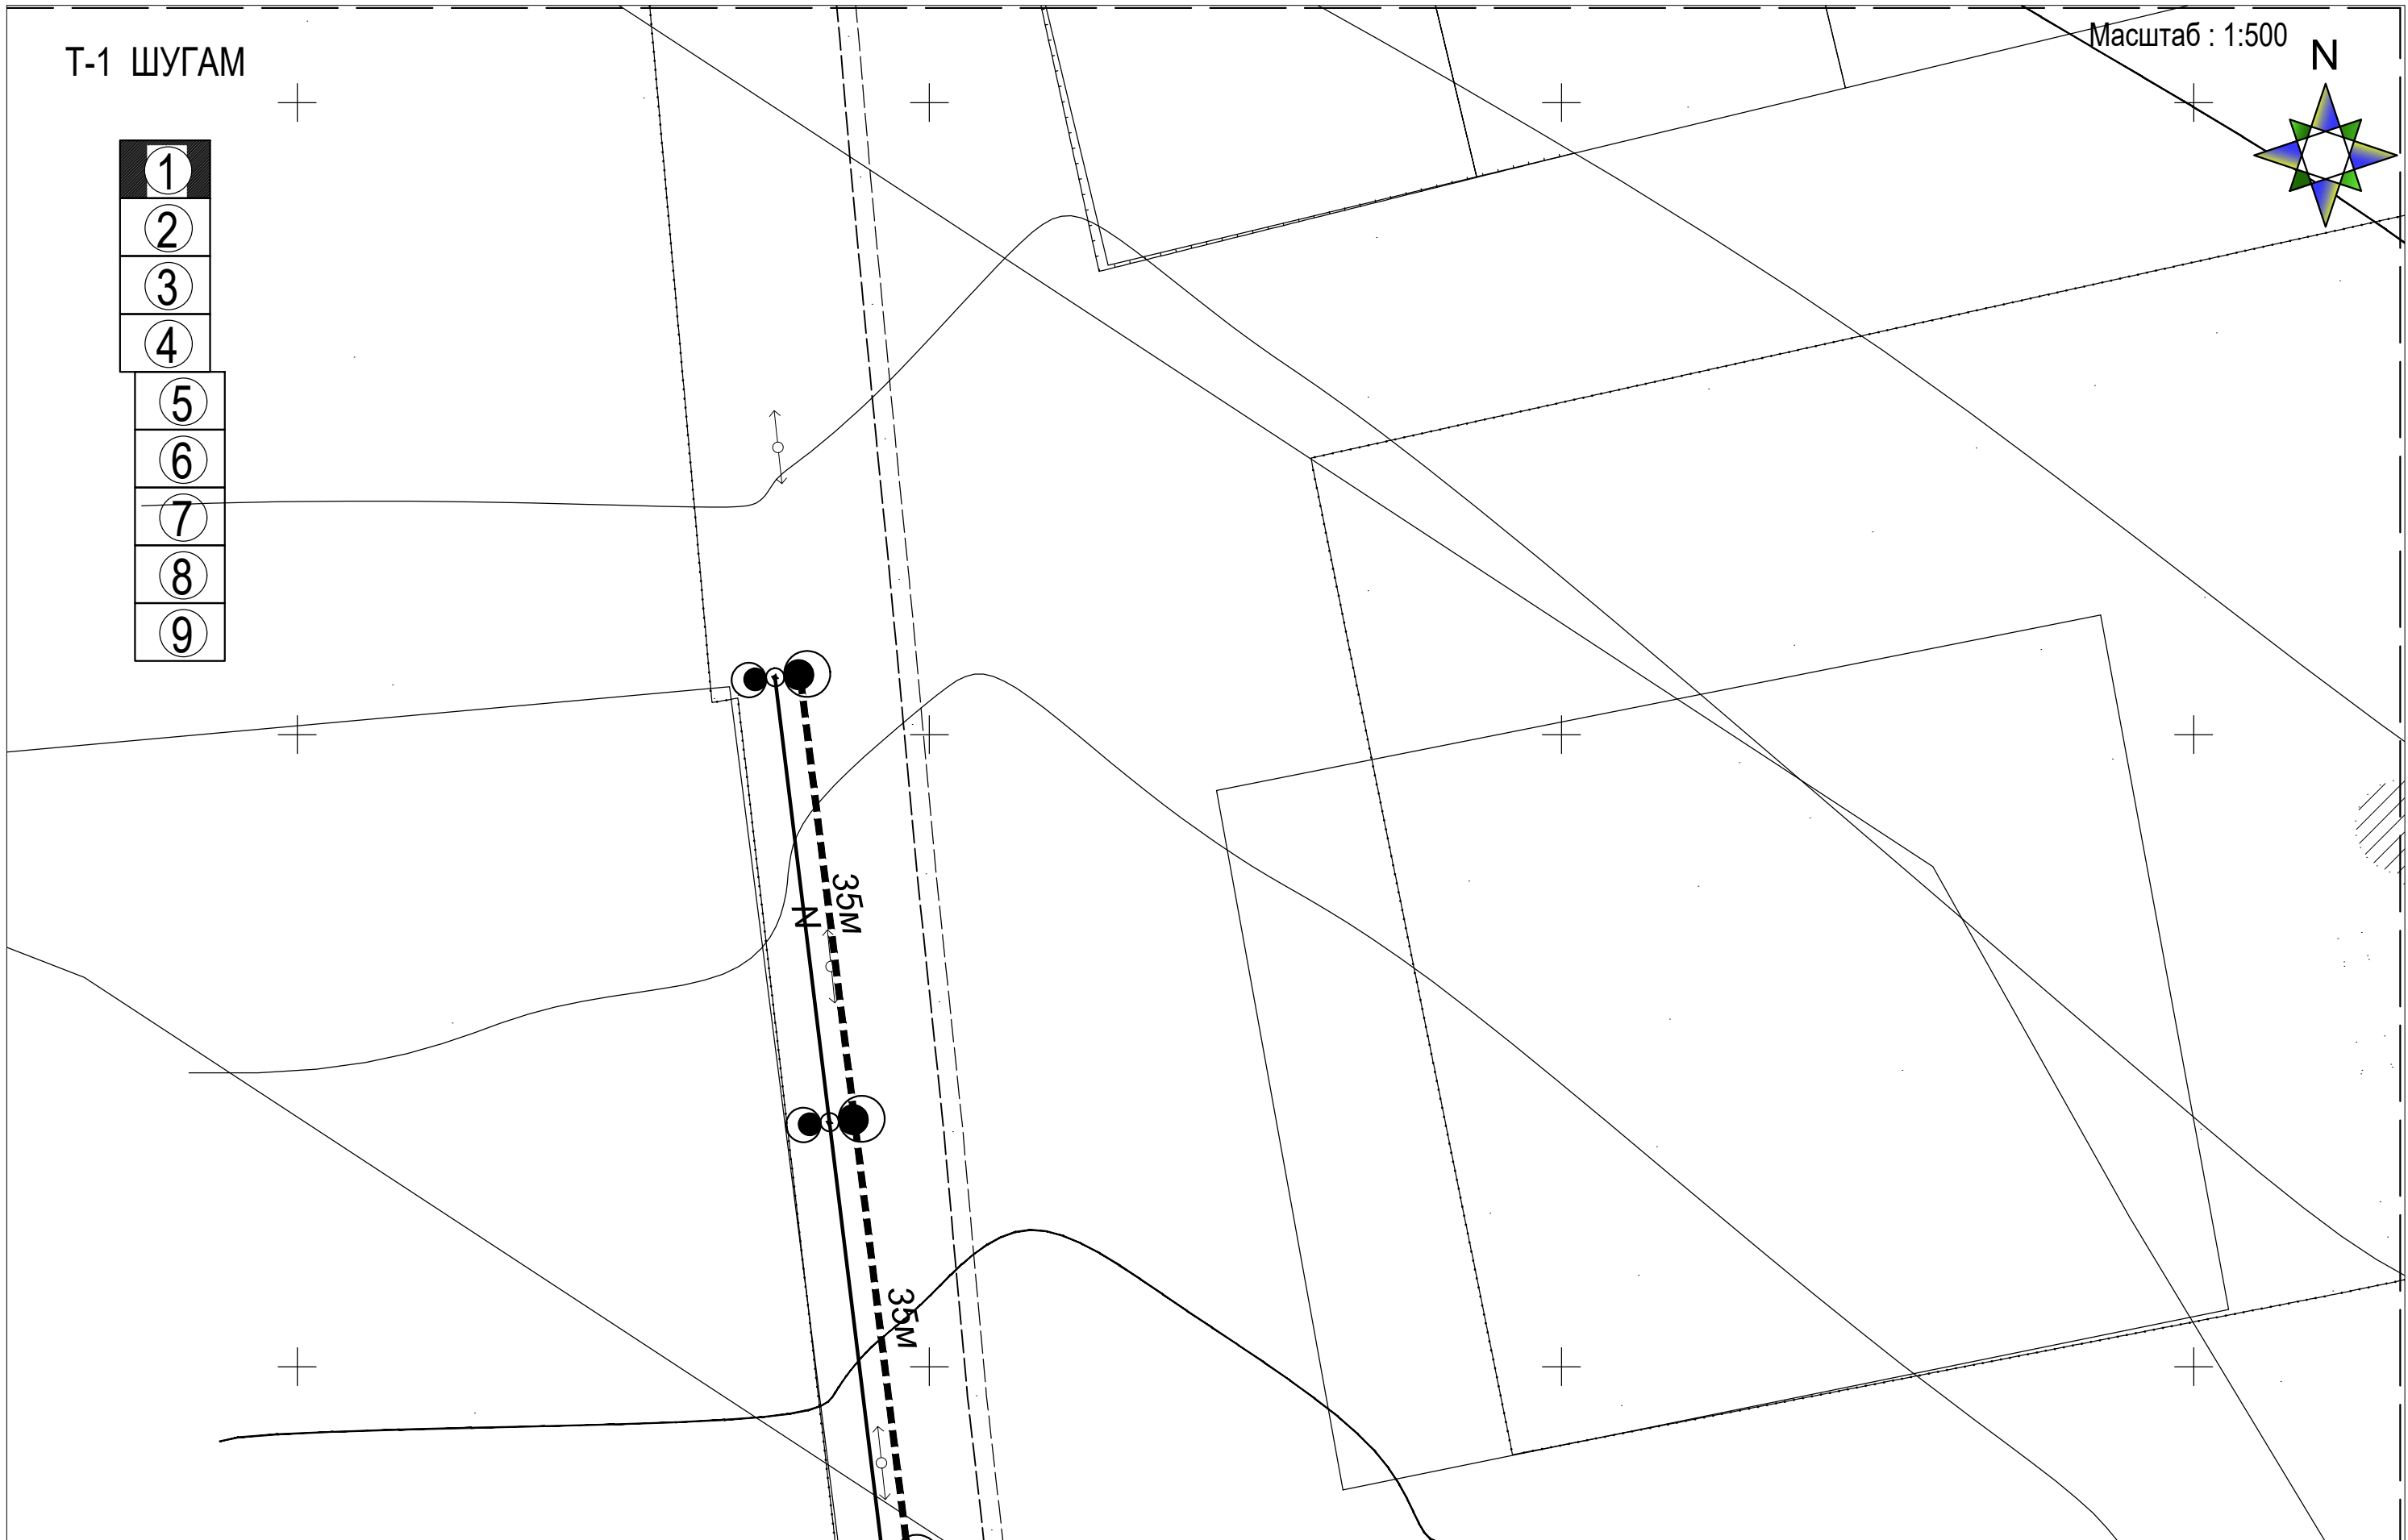

ТАНИХ ТЭМДЭГ:


- Бохир шугам  
Цэвэр усны шугам
- замтай огтлолцох ган хоолой
- 0.4кВ-н ЦАХИЛГААНЫ ШУГАМ
- гэрэлтүүлгийн шон
- Гадна гэрэлтүүлгийн удирдлагын самбар
- Нарны зайн гэрэл

	Төв аймаг, Бүрэн сум, Төхөм 1-р баг.				
	ГАДНА ГУДАМЖНЫ ГЭРЭЛТҮҮЛЭГ				
	Т-1 Гэрэлтүүлгийн трасс 1				
Инженер		Ц.Цэрэнпил	ЕГ Шифр: GSH-24/01-02	Масштаб:	Огноо: 2024
Гүйцэтгэсэн		Г.Өлзийтулга	ТГ Шифр:	Зургийн дугаар:	Бүх хуудас:
Шалгасан		Ц.Цэрэнпил		ГЦ-18	36




Т-1 ШУГАМ

Масштаб : 1:500

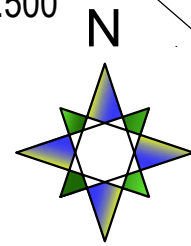

- ①
- ②
- ③
- ④
- ⑤
- ⑥
- ⑦
- ⑧
- ⑨

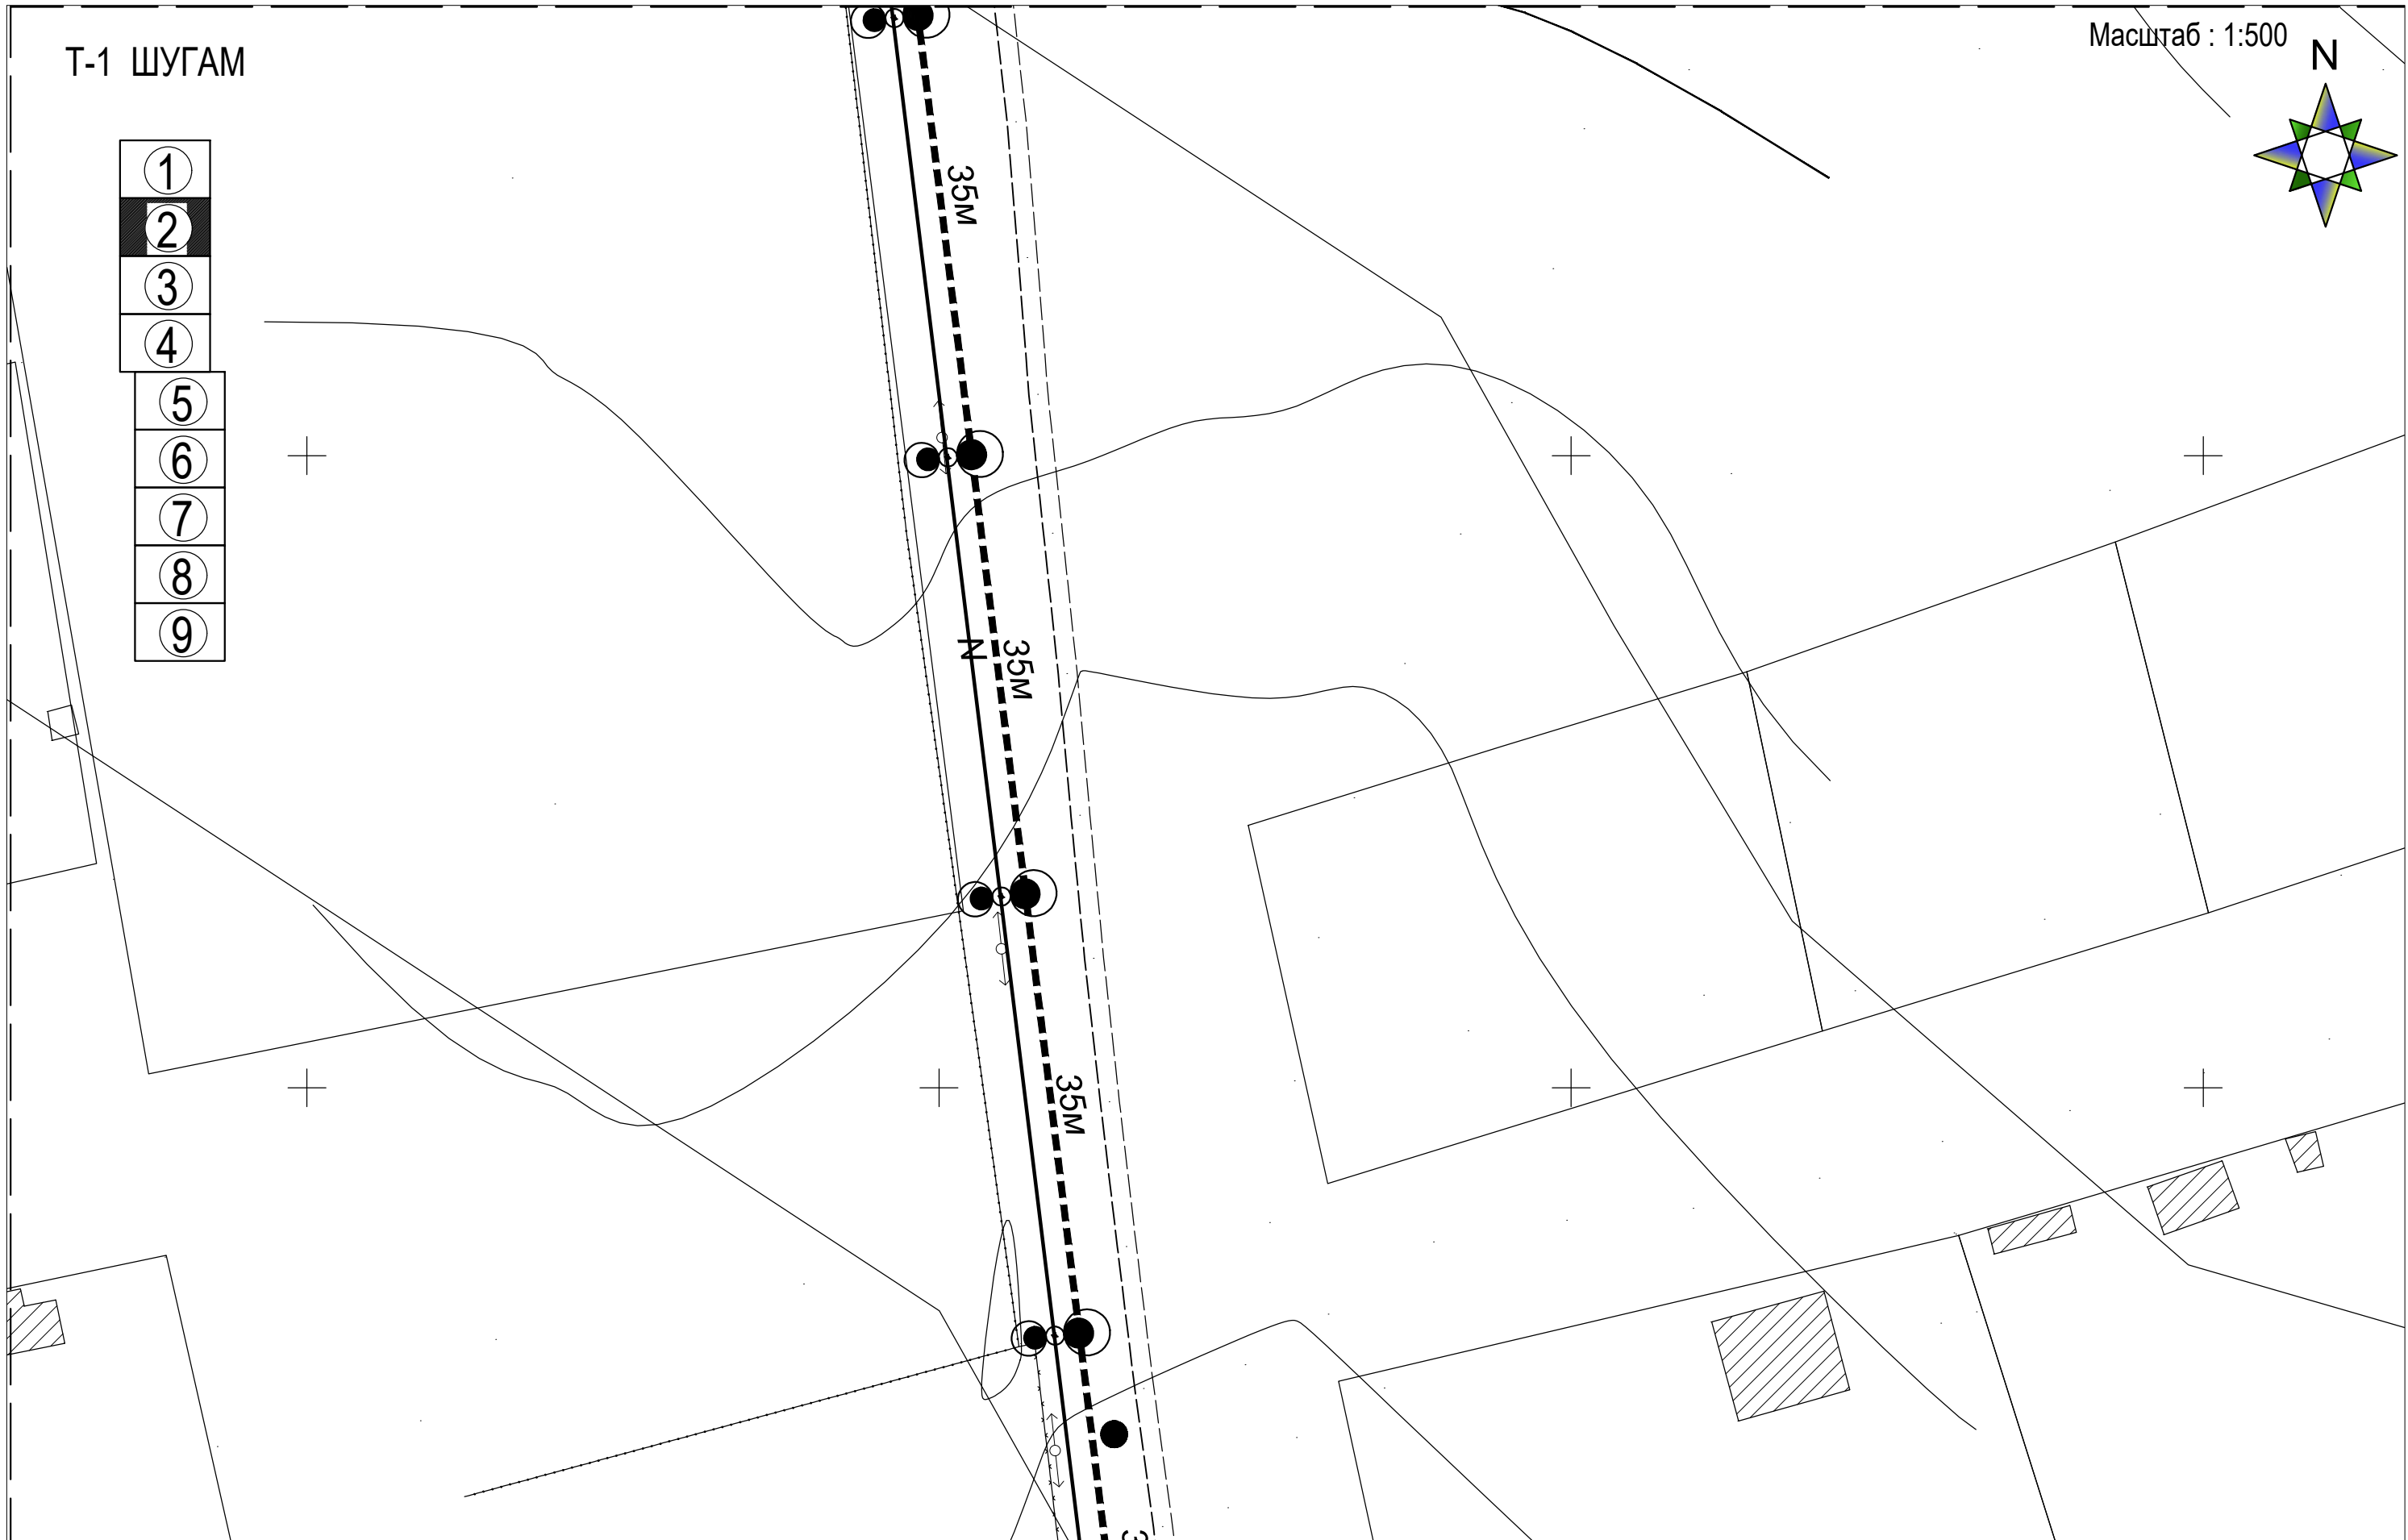


ТАНИХ ТЭМДЭГ:

- Бохир шугам  
Цэвэр усны шугам
- 0.4кВ-н ЦАХИЛГААНЫ ШУГАМ
- Гадна гэрэлтүүлгийн удирдлагын самбар
- замтай огтлолцох ган хоолой
- гэрэлтүүлгийн шон
- Нарны зайн гэрэл


 <b>ГЭГЗЭН ШАРТА</b>	Төв аймаг, Бүрэн сум, Төхөм 1-р баг.				
	ГАДНА ГУДАМЖНЫ ГЭРЭЛТҮҮЛЭГ				
	Т-1 Гэрэлтүүлгийн трасс 1				
Инженер		Ц.Цэрэнпил	ЕГ Шифр: GSH-24/01-02	Масштаб:	Огноо: 2024
Гүйцэтгэсэн		Г.Өлзийтулга	ТГ Шифр:	Зургийн дугаар:	Бүх хуудас:
Шалгасан		Ц.Цэрэнпил		ГЦ-19	36

Т-1 ШУГАМ

Масштаб : 1:500

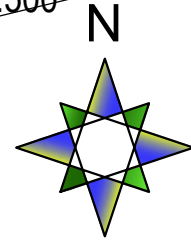


- 1
- 2
- 3
- 4
- 5
- 6
- 7
- 8
- 9

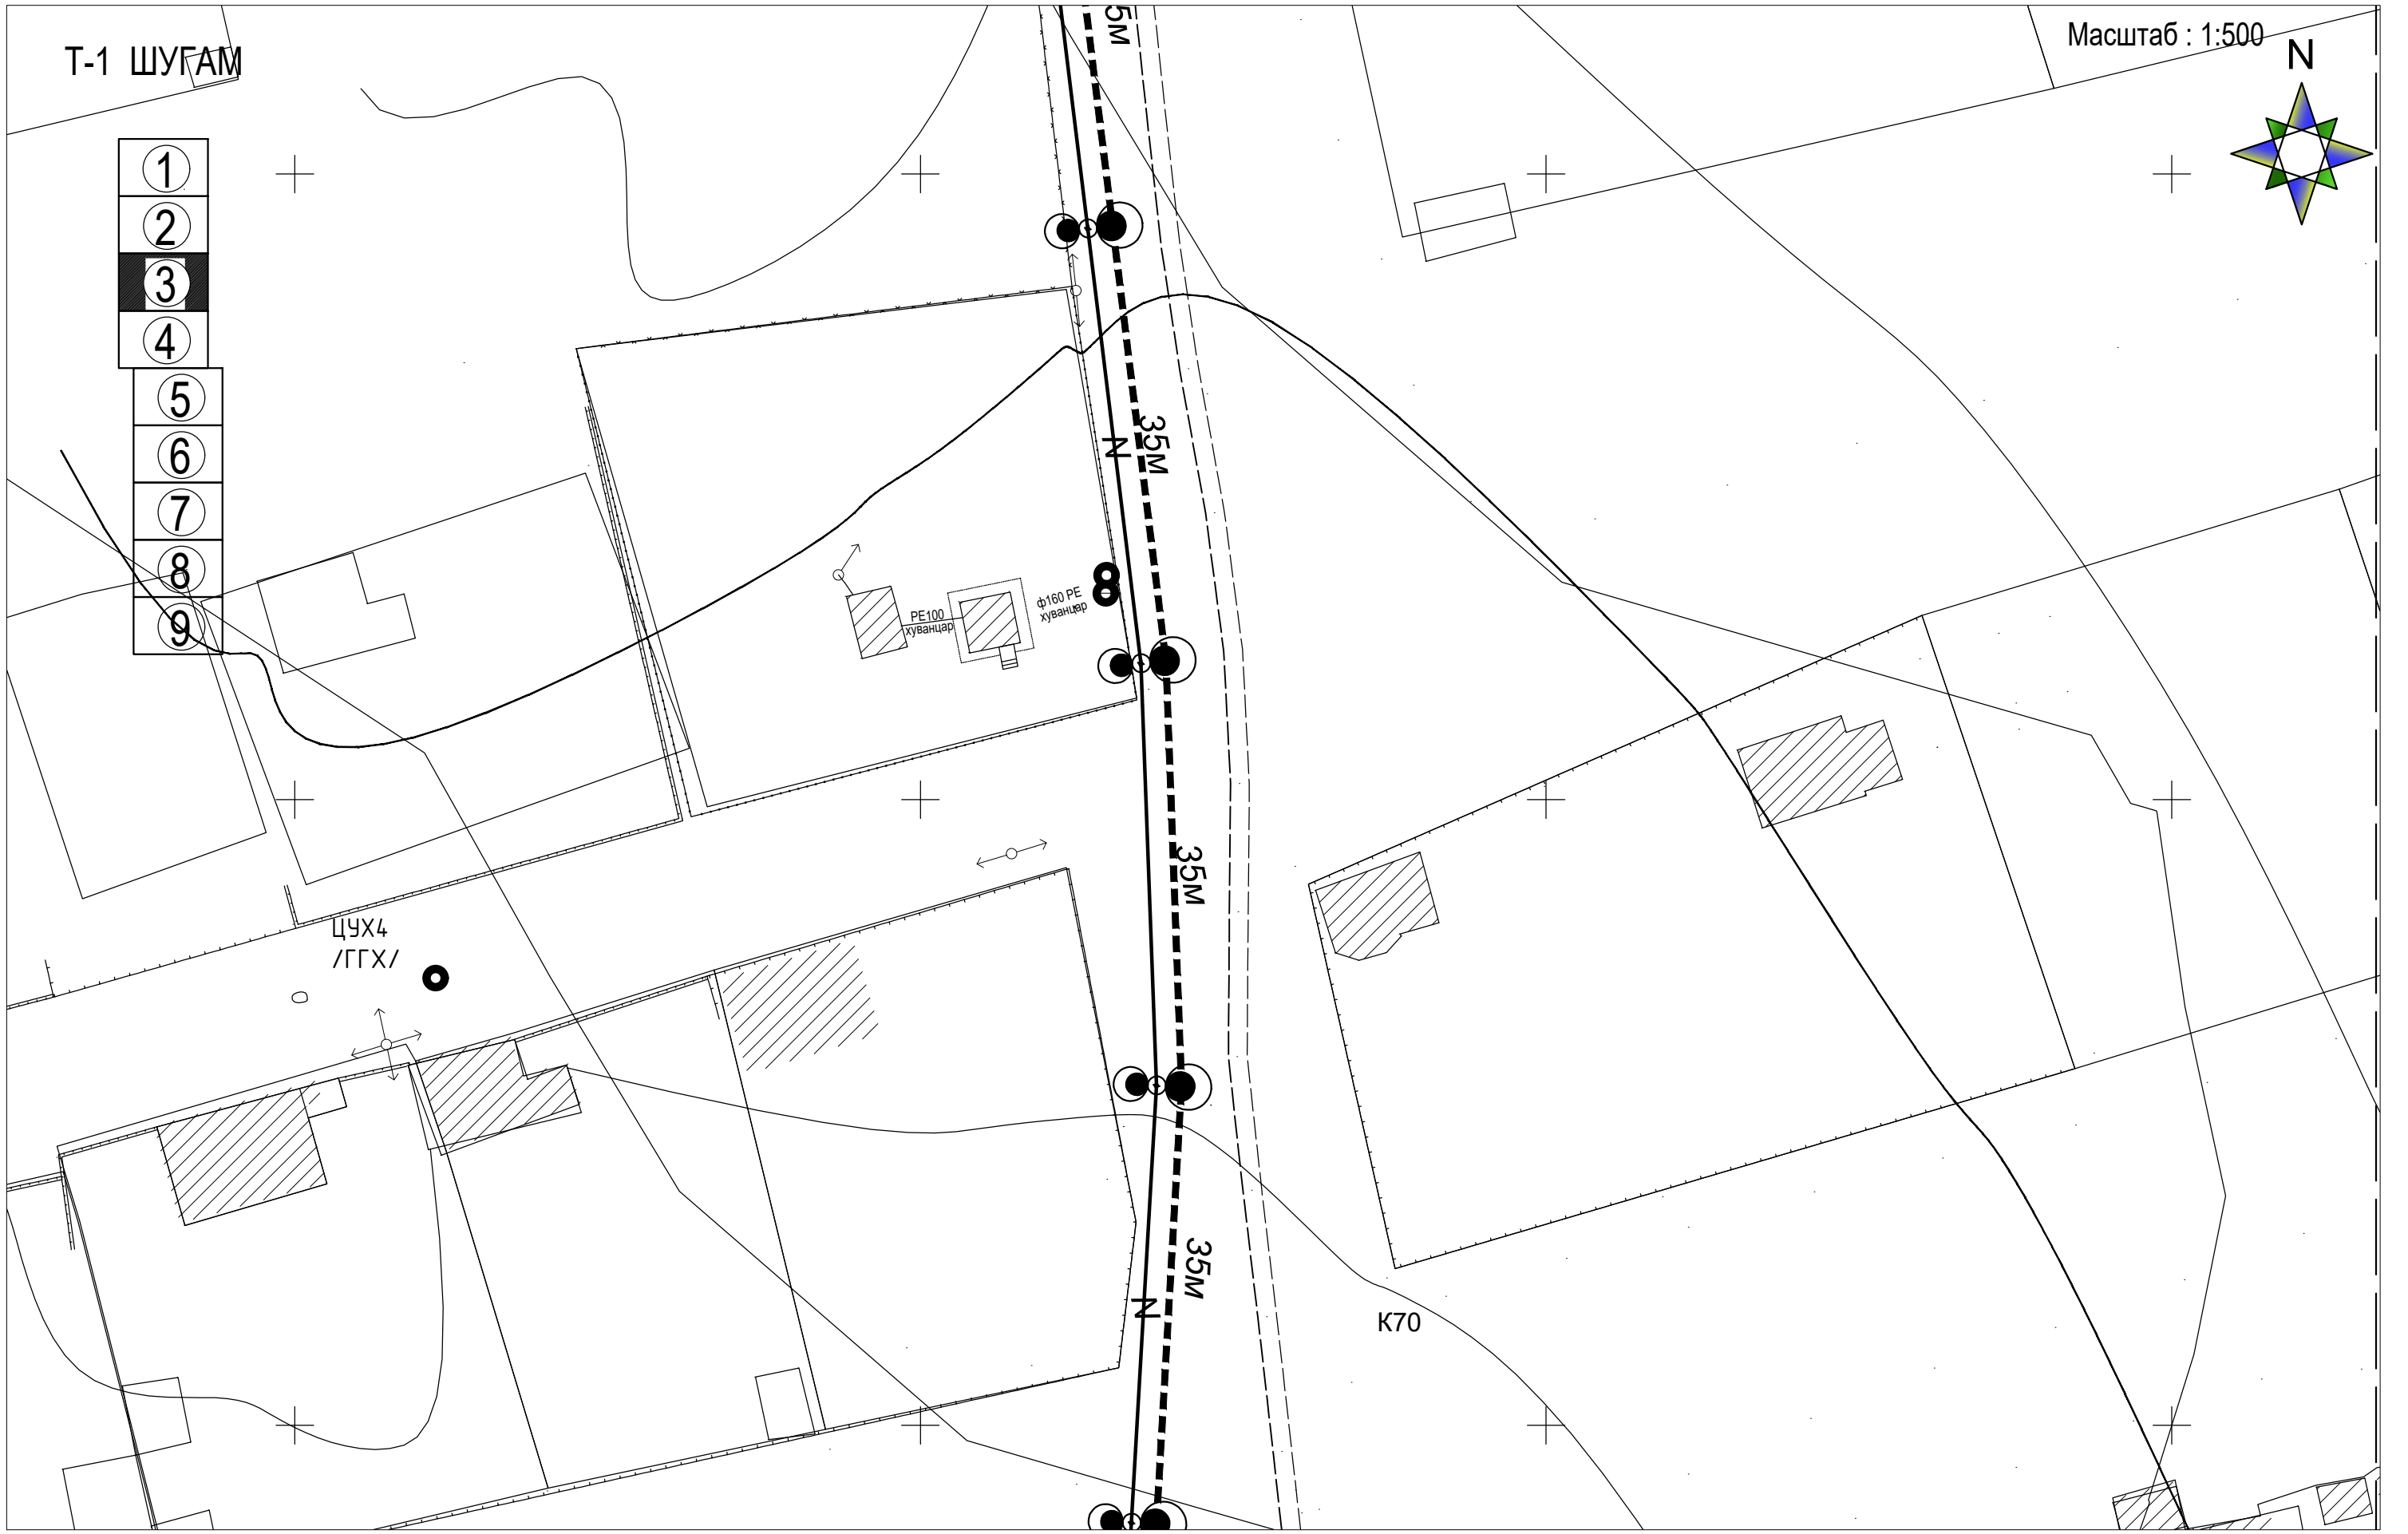

ТАНИХ ТЭМДЭГ:

- Бохир шугам  
Цэвэр усны шугам
- 0.4кВ-н ЦАХИЛГААНЫ ШУГАМ
- Гадна гэрэлтүүлгийн удирдлагын самбар
- замтай огтлолцох ган хоолой
- гэрэлтүүлгийн шон
- Нарны зайн гэрэл



**ГЭГЗЭН ШАРТА**

Төв аймаг, Бүрэн сум, Төхөм 1-р баг.  
ГАДНА ГУДАМЖНЫ ГЭРЭЛТҮҮЛЭГ


**Т-1 Гэрэлтүүлгийн трасс 1**

ГЦ


Инженер		Ц.Цэрэнпил	ЕГ Шифр: GSH-24/01-02	Масштаб:	Огноо: 2024
Гүйцэтгэсэн		Г.Өлзийтулга	ТГ Шифр:	Зургийн дугаар:	Бүх хуудас:
Шалгасан		Ц.Цэрэнпил		ГЦ-20	36

Т-1 ШУГАМ

Масштаб 1:500

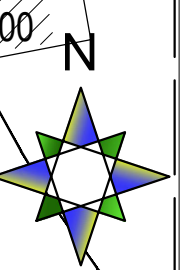

- ①
- ②
- ③
- ④
- ⑤
- ⑥
- ⑦
- ⑧
- ⑨


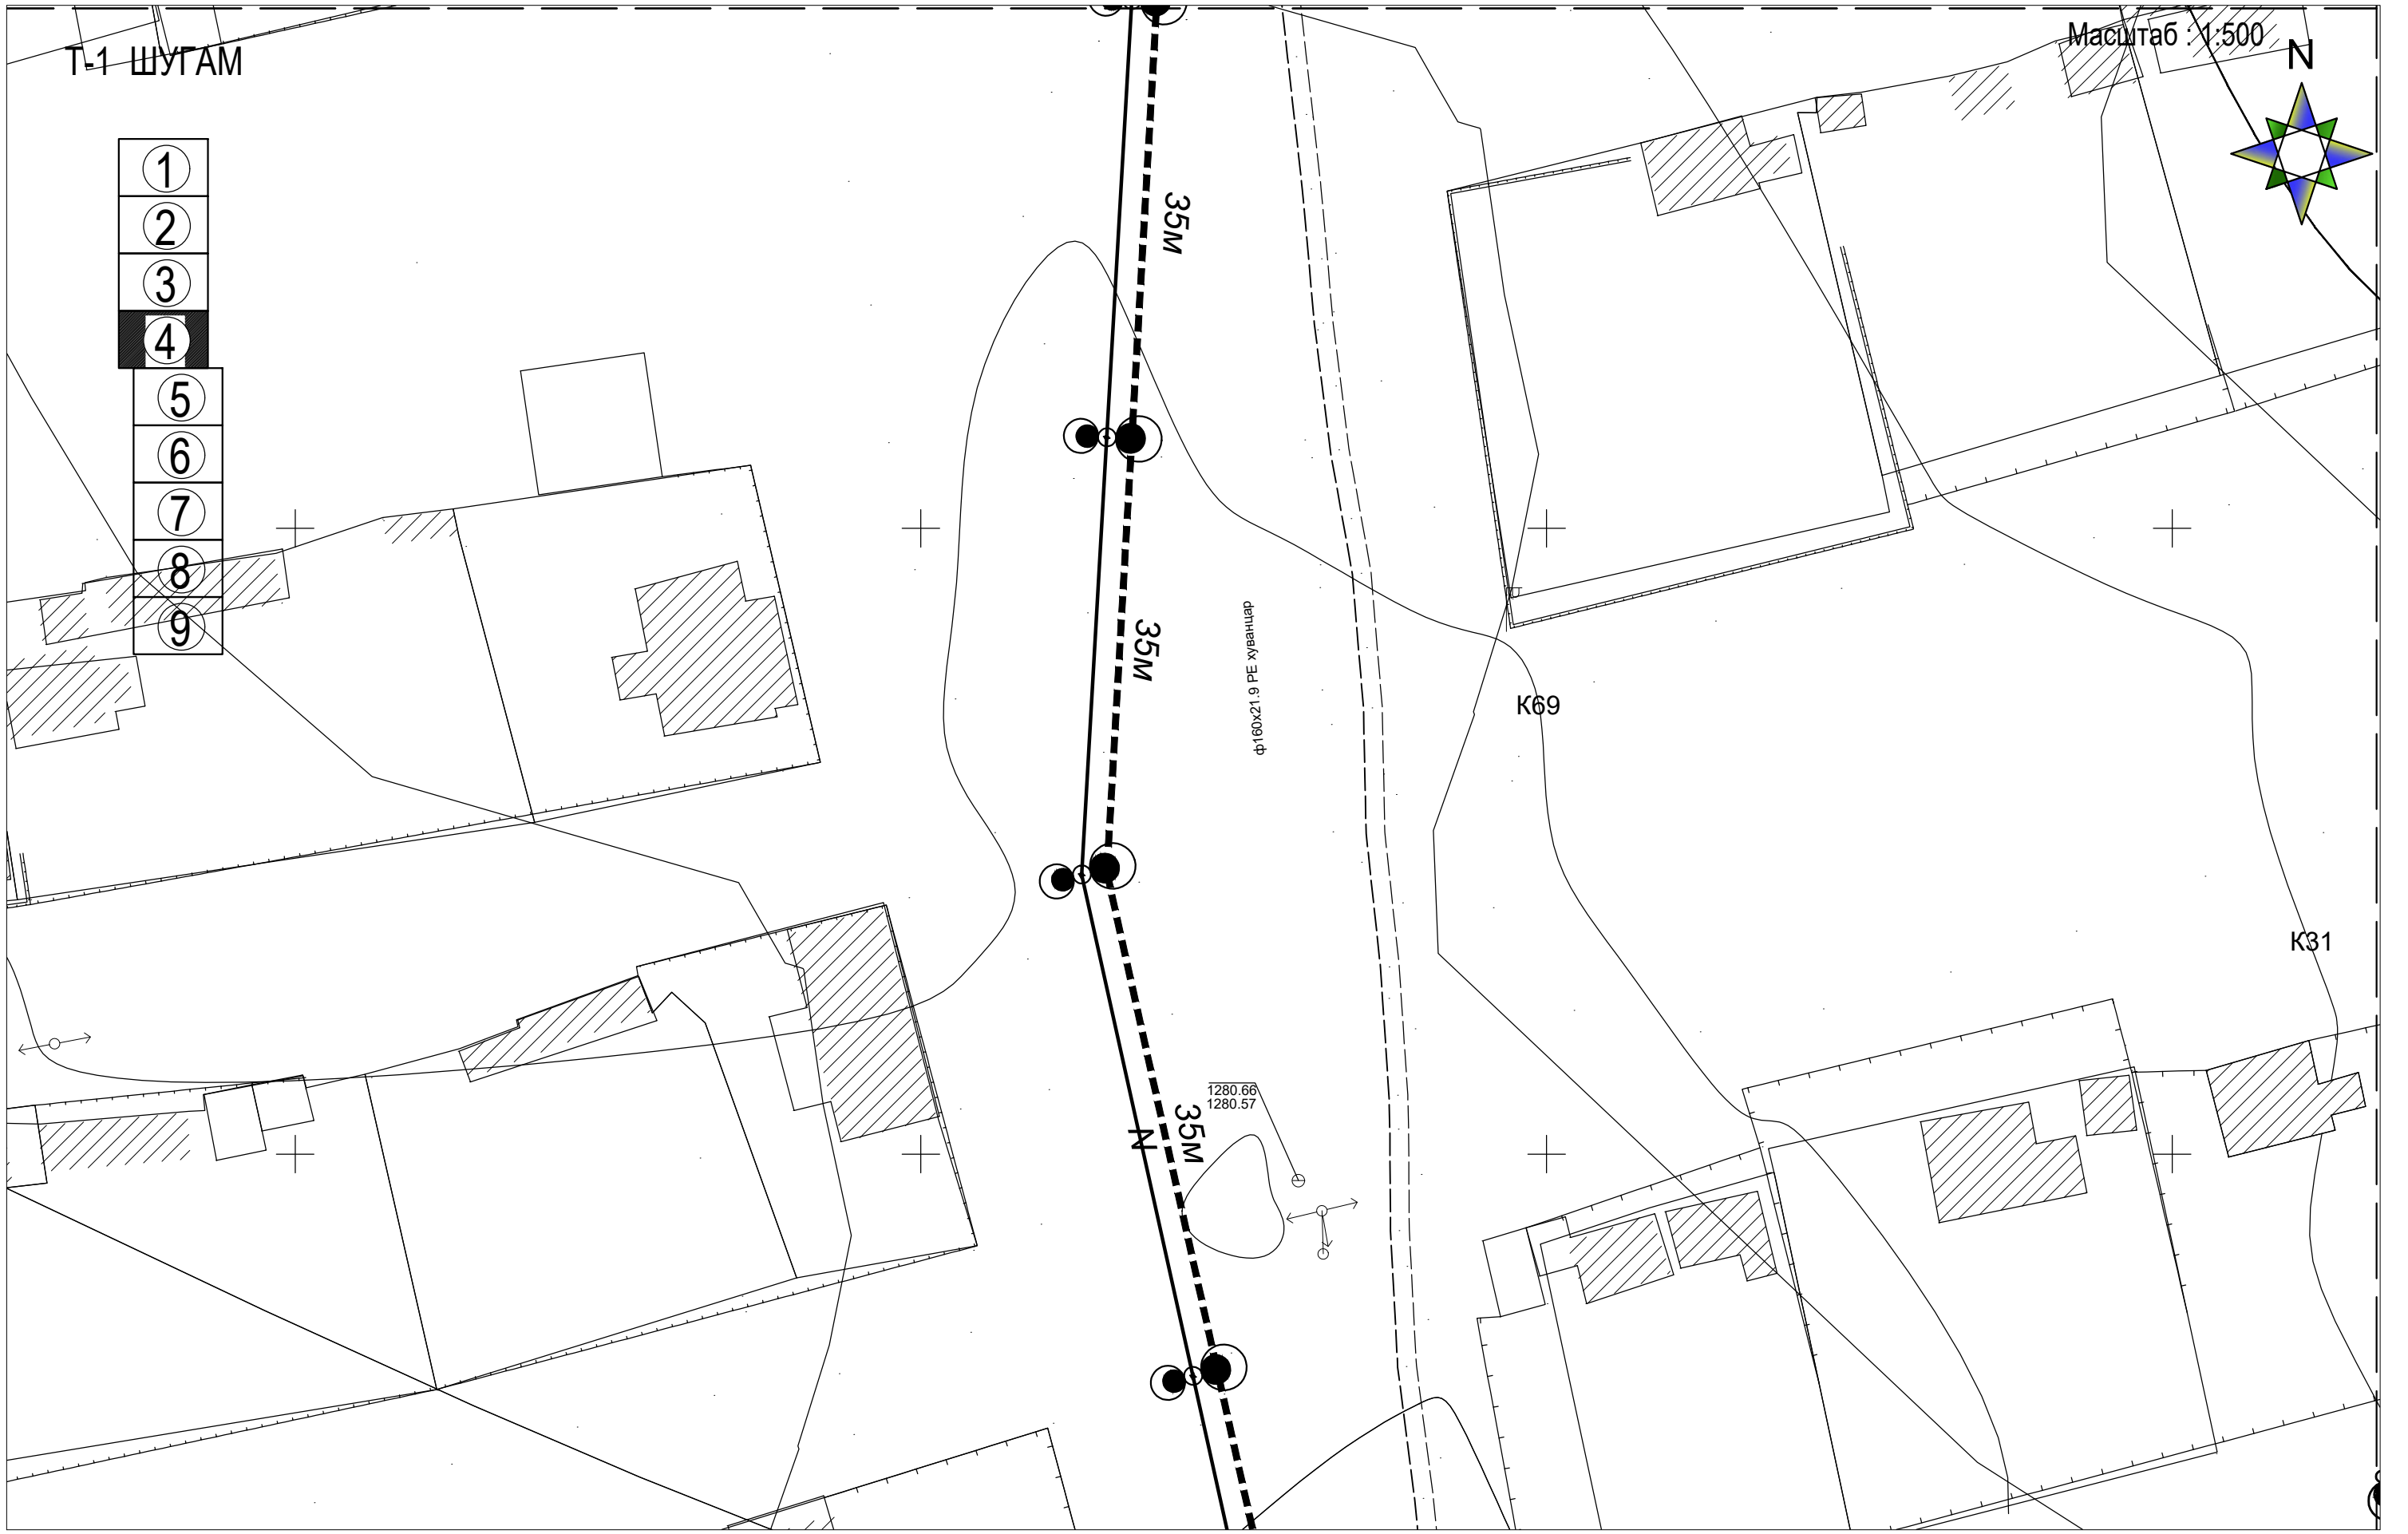


ТАНИХ ТЭМДЭГ:

- Бохир шугам  
Цэвэр усны шугам
- 0.4кВ-н ЦАХИЛГААНЫ ШУГАМ
- замтай огтлолцох ган хоолой
- гэрэлтүүлгийн шон
- Нарны зайн гэрэл
- замтай огтлолцох ган хоолой
- гэрэлтүүлгийн шон
- Нарны зайн гэрэл


 <b>ГЭГЗЭН ШАРТА</b>	Төв аймаг, Бүрэн сум, Төхөм 1-р баг. ГАДНА ГУДАМЖНЫ ГЭРЭЛТҮҮЛЭГ					
	<b>Т-1 Гэрэлтүүлгийн трасс 1</b>					ГЦ
	Инженер		Ц.Цэрэнпил	ЕГ Шифр: GSH-24/01-02	Масштаб:	Огноо: 2024
Гүйцэтгэсэн		Г.Өлзийтулга	ТГ Шифр:	Зургийн дугаар:	Бүх хуудас:	
Шалгасан		Ц.Цэрэнпил		ГЦ-21	36	

Масштаб : 1:500

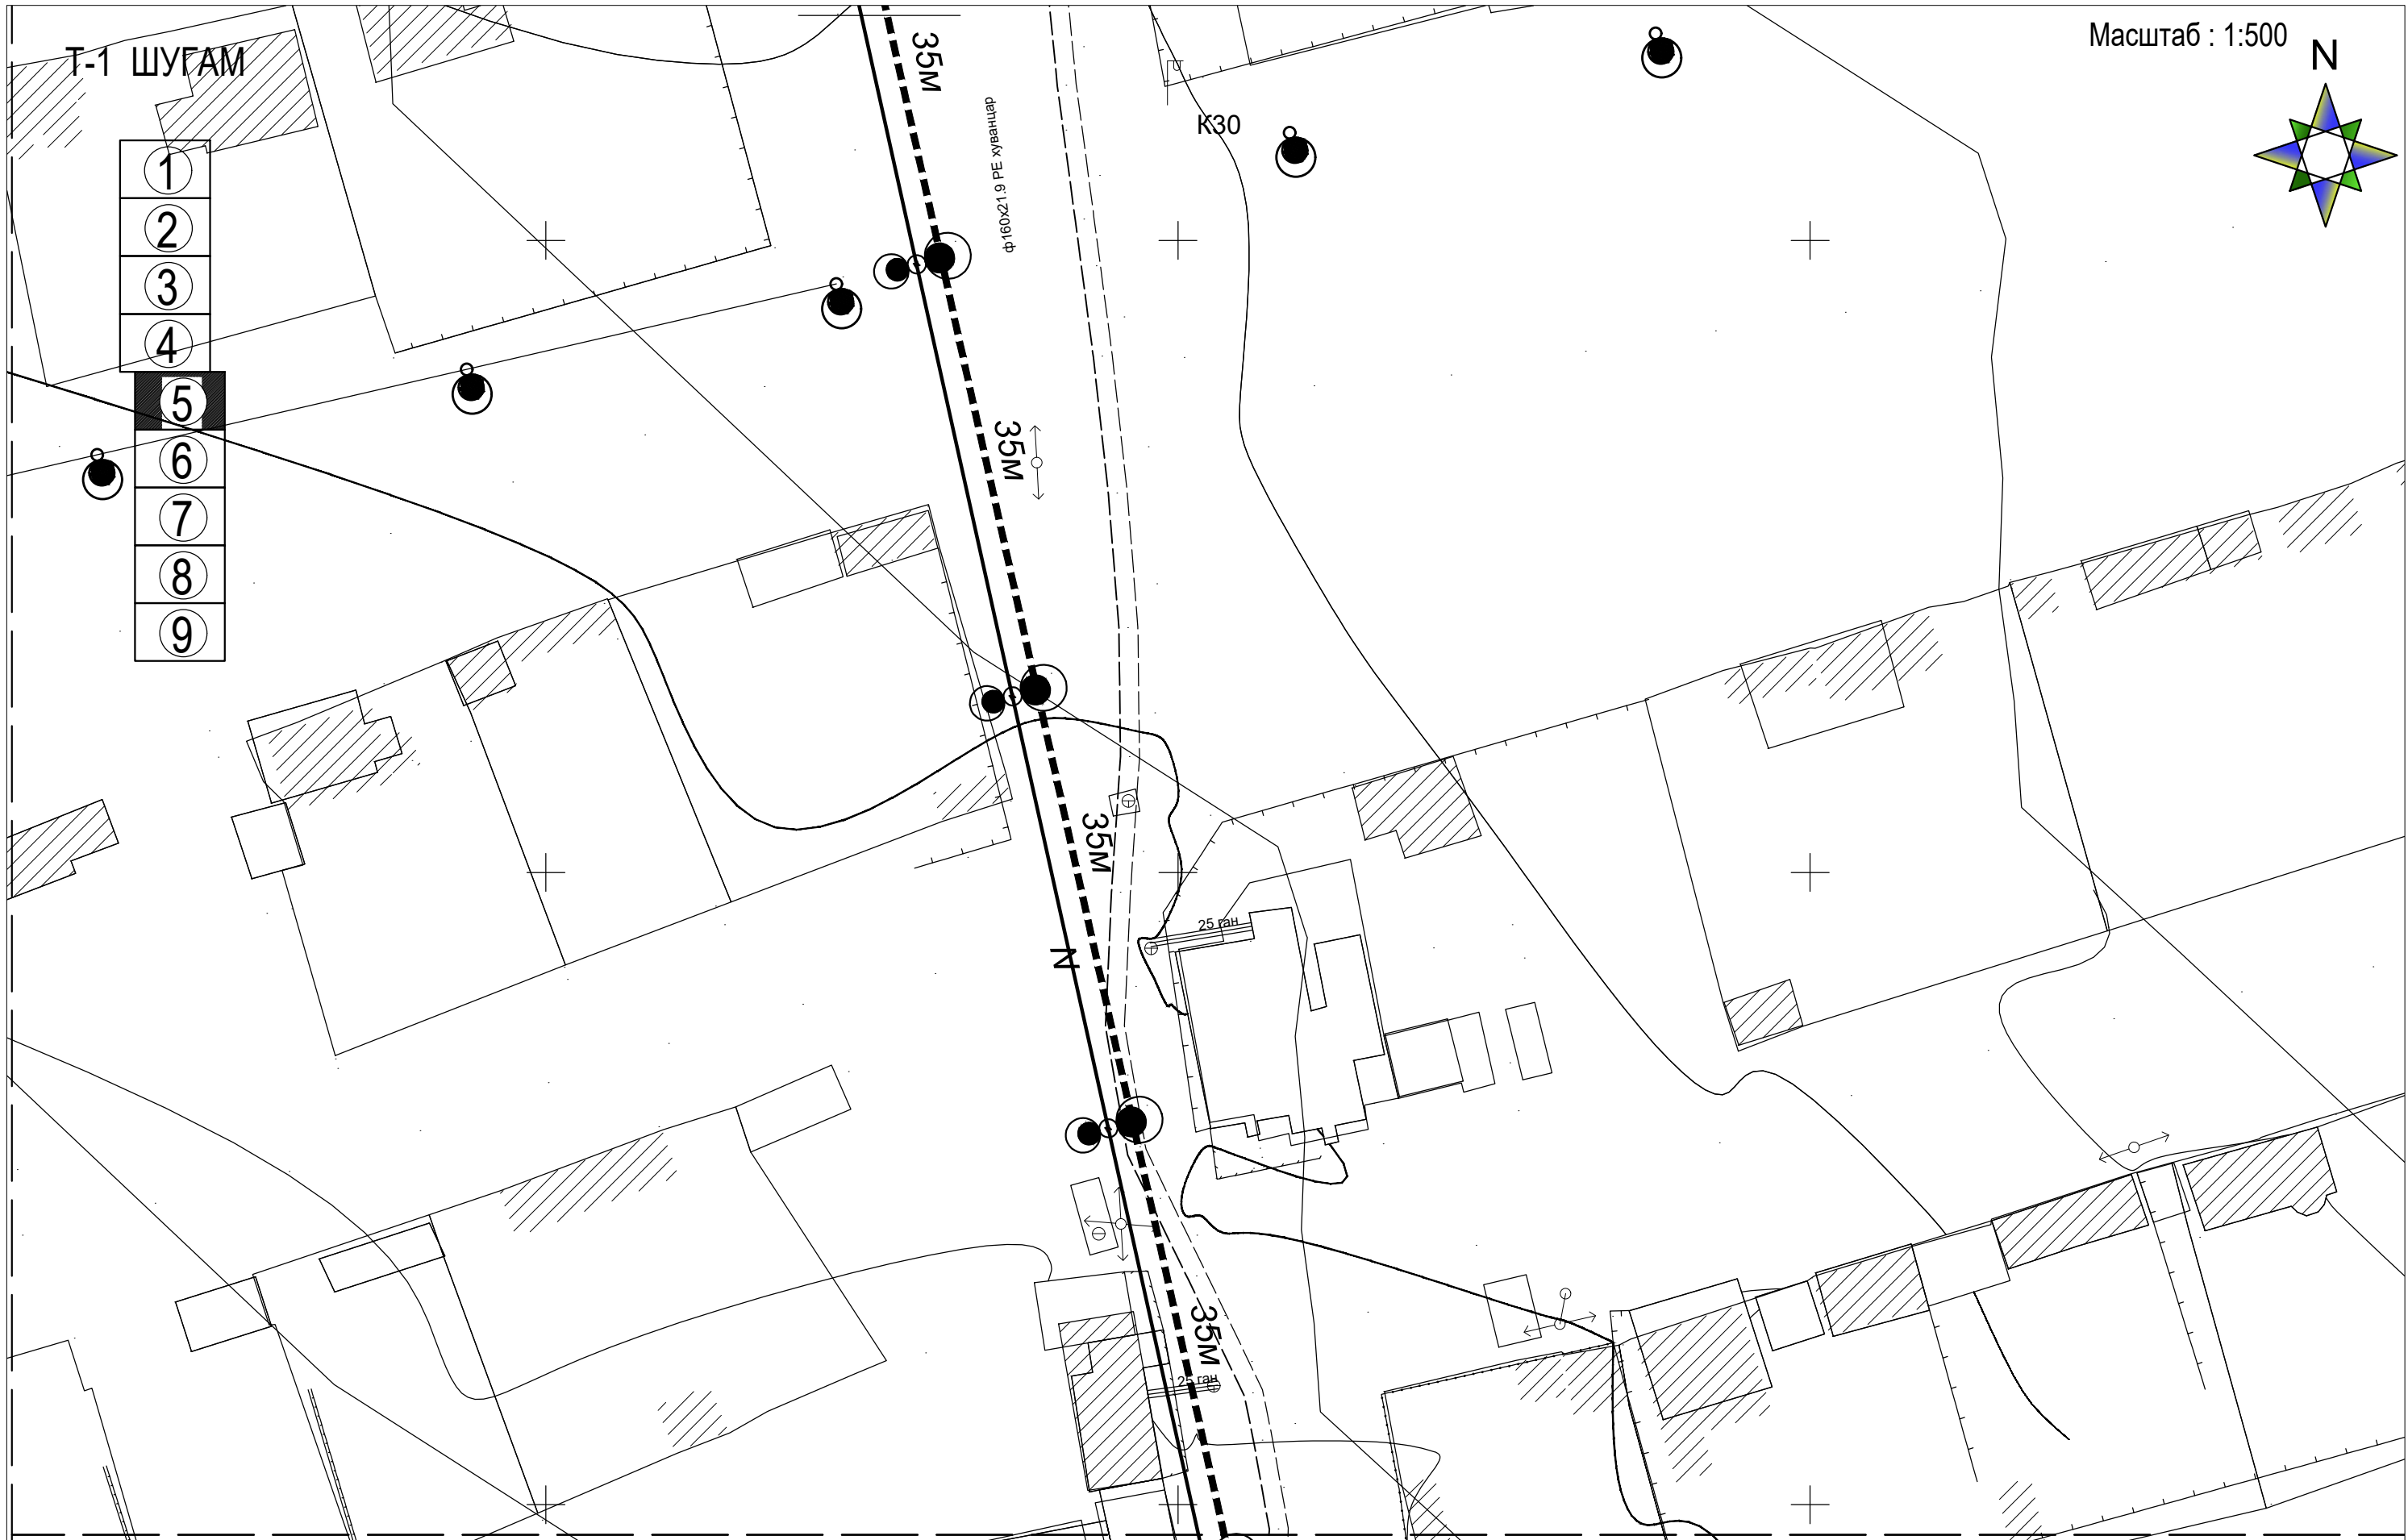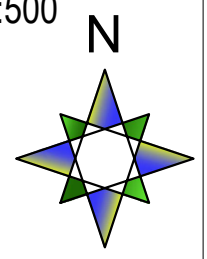

ТАНИХ ТЭМДЭГ:

- Бохир шугам
- Цэвэр усны шугам
- 0.4кВ-н ЦАХИЛГААНЫ ШУГАМ
- Гадна гэрэлтүүлгийн удирдлагын самбар
- замтай огтлолцох ган хоолой
- гэрэлтүүлгийн шон
- Нарны зайн гэрэл



**ГЭГЗЭН ШАРТА**

Төв аймаг, Бүрэн сум, Төхөм 1-р баг.  
ГАДНА ГУДАМЖНЫ ГЭРЭЛТҮҮЛЭГ

**Т-1 Гэрэлтүүлгийн трасс 1**


ГЦ

Инженер		Ц.Цэрэнпил	ЕГ Шифр: GSH-24/01-02	Масштаб:	Огноо: 2024
Гүйцэтгэсэн		Г.Өлзийтулга	ТГ Шифр:	Зургийн дугаар: ГЦ-22	Бүх хуудас: 36
Шалгасан		Ц.Цэрэнпил			



Т-1 ШУГАМ

Масштаб : 1:500

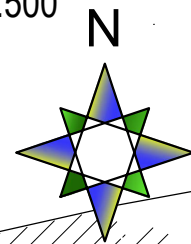


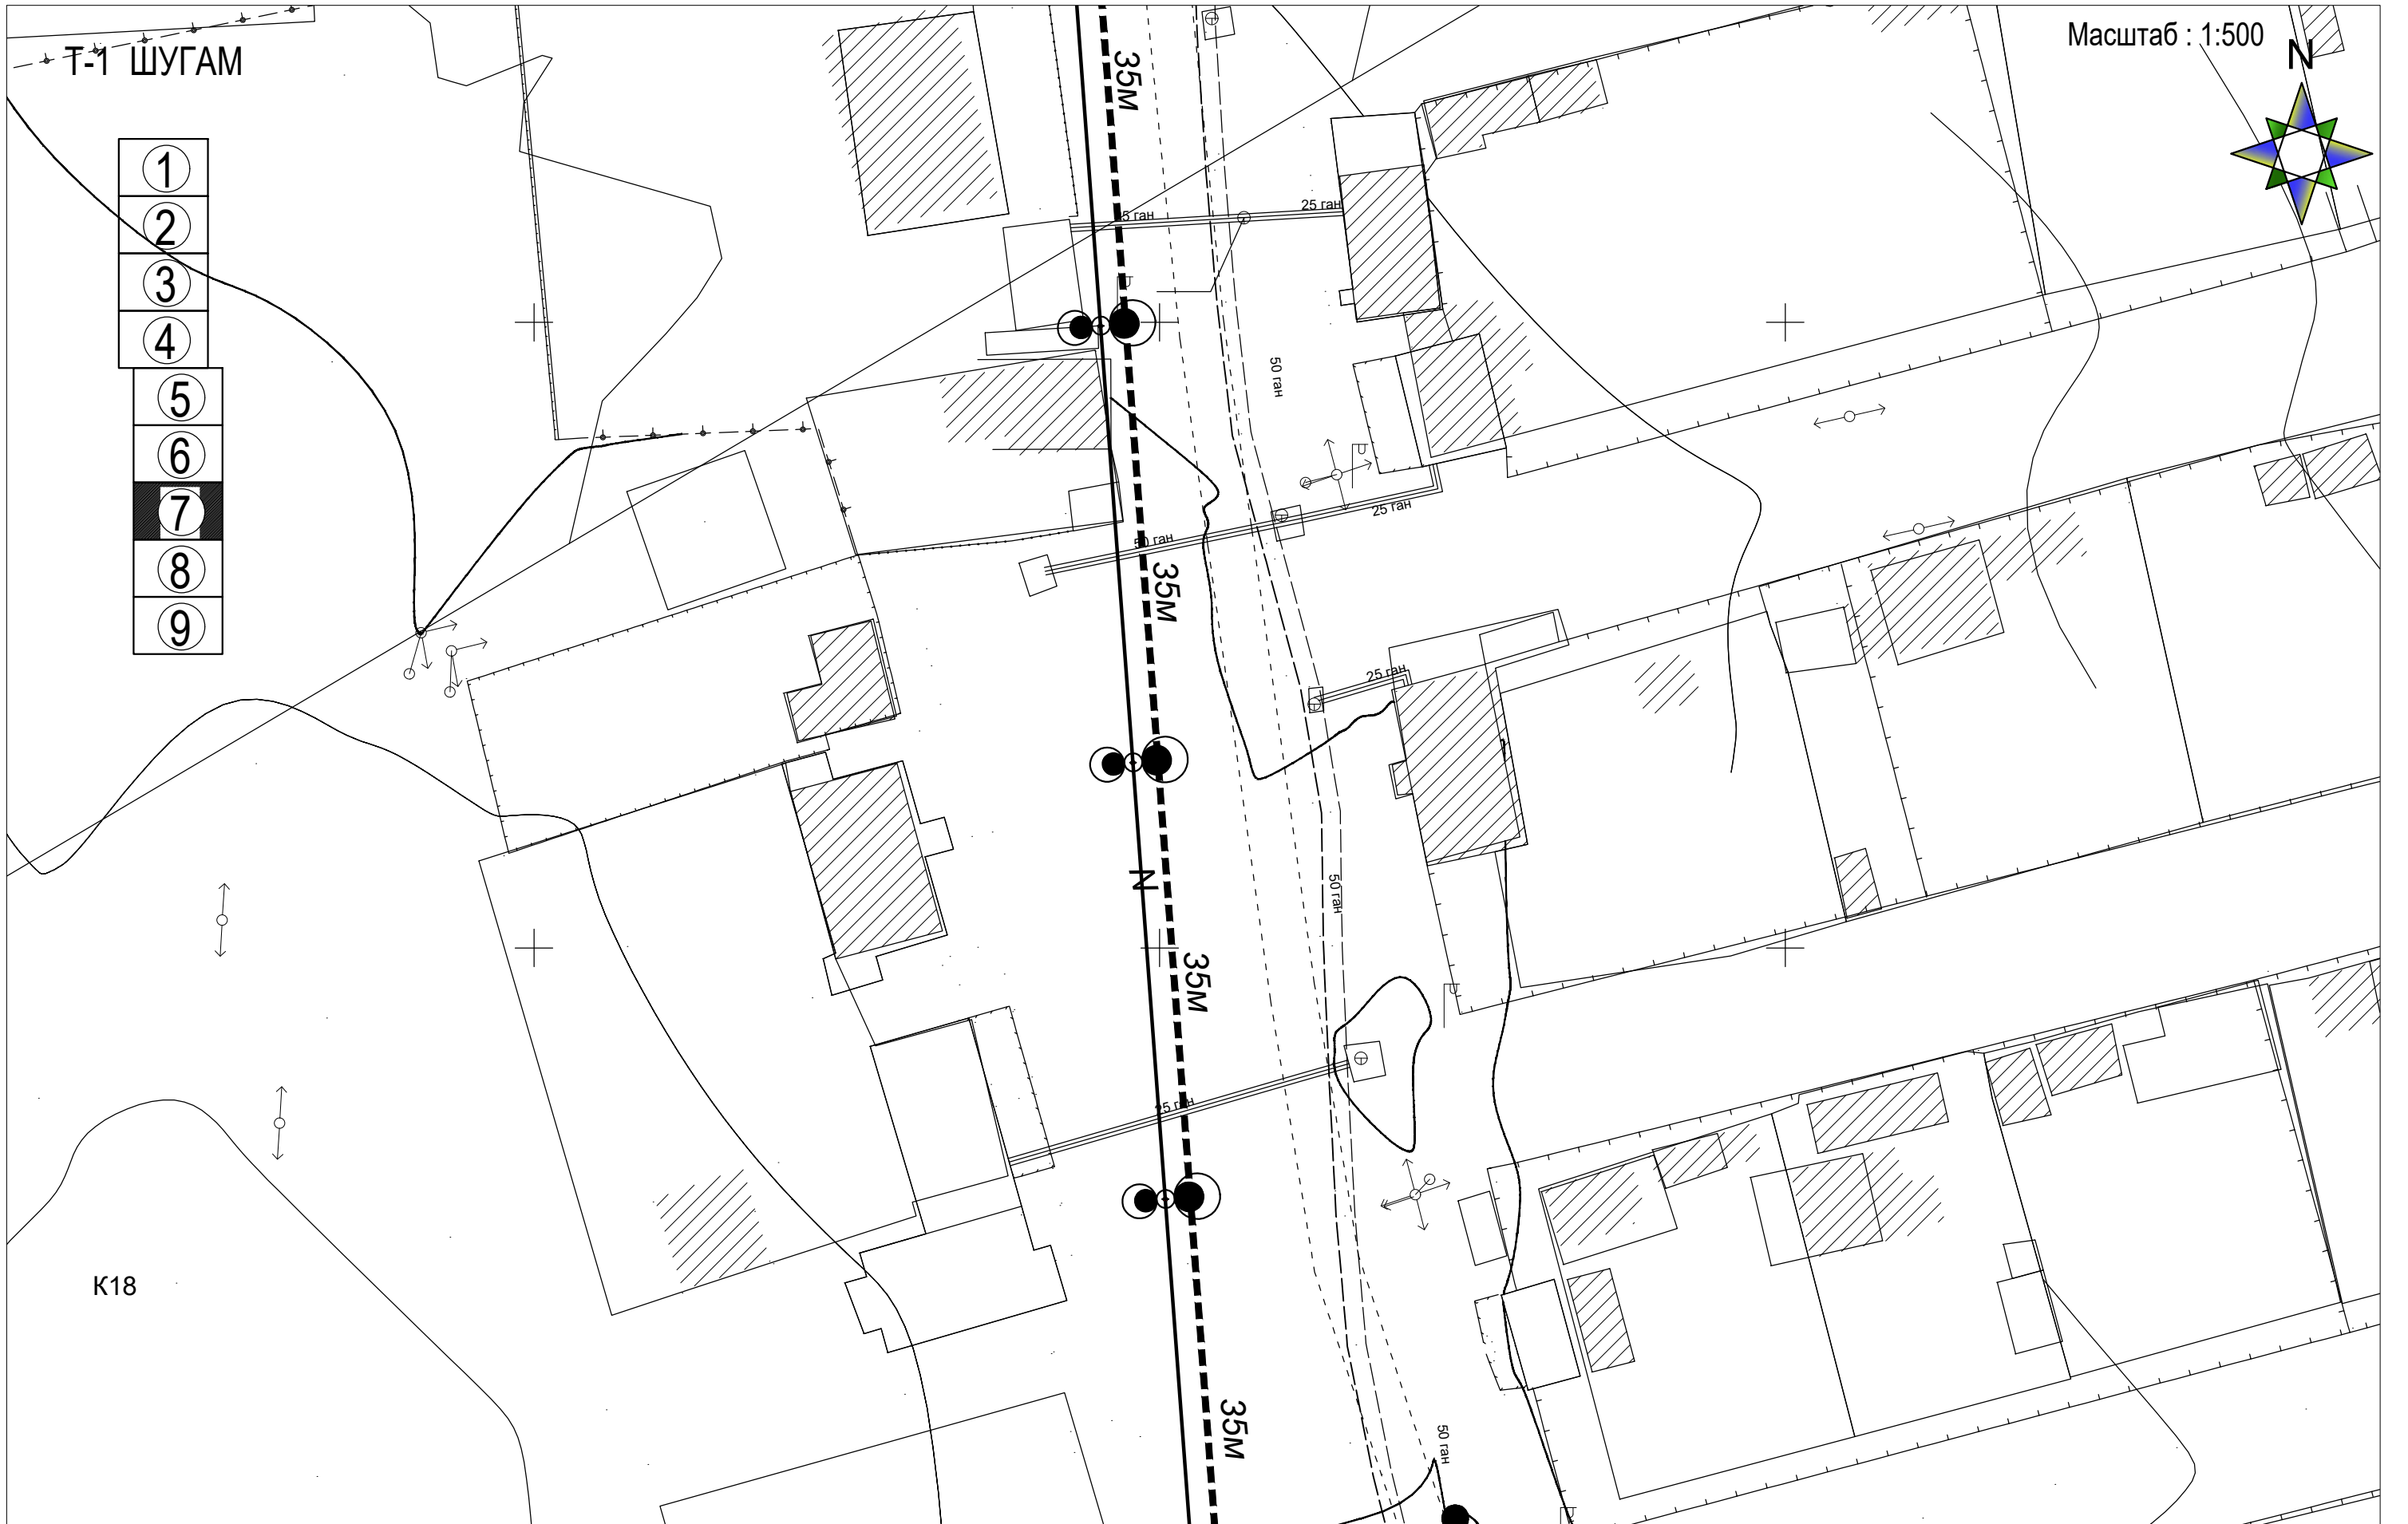
- 1
- 2
- 3
- 4
- 5
- 6
- 7
- 8
- 9




ТАНИХ ТЭМДЭГ:

- Бохир шугам  
Цэвэр усны шугам
- 0.4кВ-н ЦАХИЛГААНЫ ШУГАМ
- Гадна гэрэлтүүлгийн удирдлагын самбар
- замтай огтлолцох ган хоолой
- гэрэлтүүлгийн шон
- Нарны зайн гэрэл

					
Төв аймаг, Бүрэн сум, Төхөм 1-р баг. ГАДНА ГУДАМЖНЫ ГЭРЭЛТҮҮЛЭГ					
Т-1 Гэрэлтүүлгийн трасс 1					ГЦ
Инженер		Ц.Цэрэнпил	ЕГ Шифр: GSH-24/01-02	Масштаб:	Огноо: 2024
Гүйцэтгэсэн		Г.Өлзийтулга	ТГ Шифр:	Зургийн дугаар:	Бүх хуудас:
Шалгасан		Ц.Цэрэнпил		ГЦ-23	36



Масштаб : 1:500

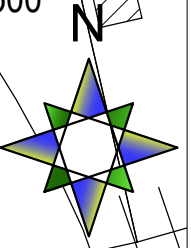

Т-1 ШУГАМ

- 1
- 2
- 3
- 4
- 5
- 6
- 7
- 8
- 9

K18


ТАНИХ ТЭМДЭГ:

- Бохир шугам  
 Цэвэр усны шугам
- 0.4кВ-н ЦАХИЛГААНЫ ШУГАМ
- замтай огтлолцох ган хоолой
- гэрэлтүүлгийн шон
- Нарны зайн гэрэл
- Гадна гэрэлтүүлгийн удирдлагын самбар


 <b>ГЭГЗЭН ШАРТА</b>	Төв аймаг, Бүрэн сум, Төхөм 1-р баг.				
	ГАДНА ГУДАМЖНЫ ГЭРЭЛТҮҮЛЭГ				
	<b>Т-1 Гэрэлтүүлгийн трасс 1</b>				
Инженер		Ц.Цэрэнпил	ЕГ Шифр: GSH-24/01-02	Масштаб:	Огноо: 2024
Гүйцэтгэсэн		Г.Өлзийтулга	ТГ Шифр:	Зургийн дугаар:	Бүх хуудас:
Шалгасан		Ц.Цэрэнпил		ГЦ-24	36

Т-1 ШУГАМ

Масштаб : 1:500

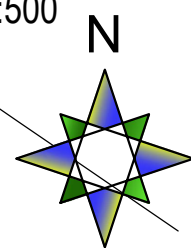
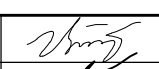
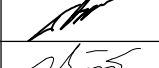



- 1
- 2
- 3
- 4
- 5
- 6
- 7
- 8
- 9

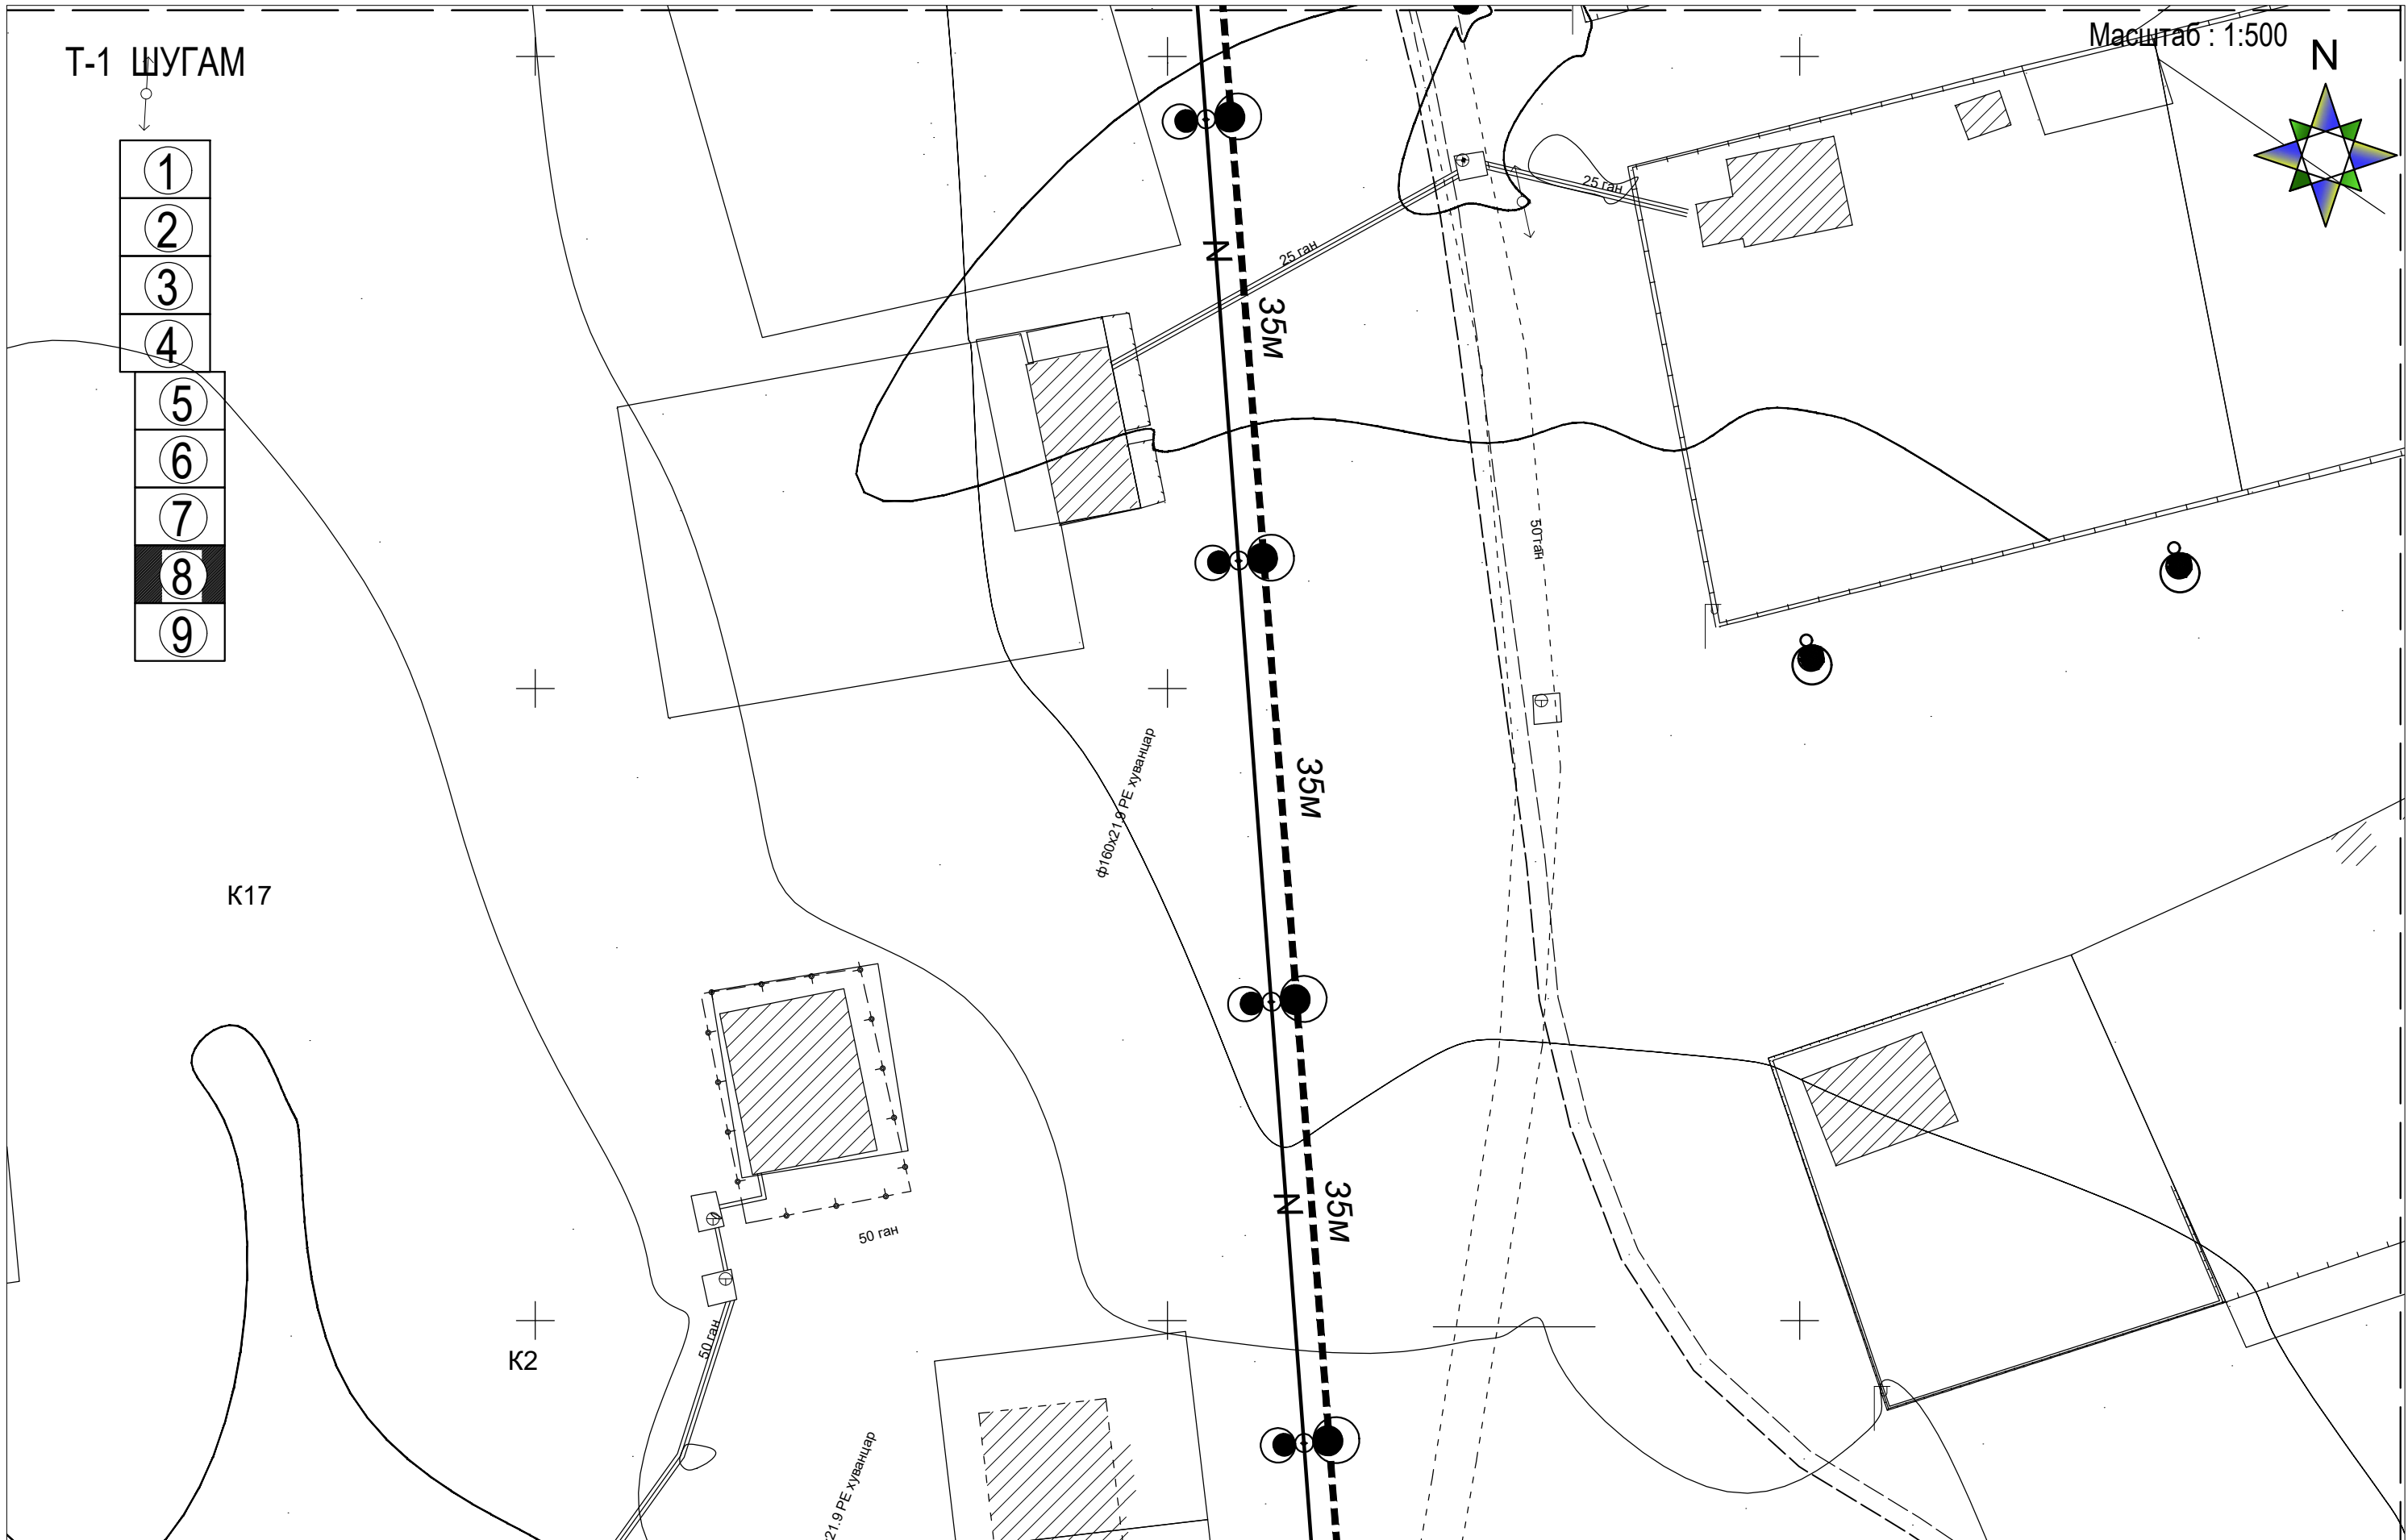



ТАНИХ ТЭМДЭГ:

- Бохир шугам
- Цэвэр усны шугам
- 0.4кВ-н ЦАХИЛГААНЫ ШУГАМ
- Гадна гэрэлтүүлгийн удирдлагын самбар
- замтай огтлолцох ган хоолой
- гэрэлтүүлгийн шон
- Нарны зайн гэрэл

 <b>ГЭГЗЭН ШАРТА</b>	Төв аймаг, Бүрэн сум, Төхөм 1-р баг.				
	ГАДНА ГУДАМЖНЫ ГЭРЭЛТҮҮЛЭГ				
	Т-1 Гэрэлтүүлгийн трасс 1				
Инженер		Ц.Цэрэнпил	ЕГ Шифр: GSH-24/01-02	Масштаб:	Огноо: 2024
Гүйцэтгэсэн		Г.Өлзийтулга	ТГ Шифр:	Зургийн дугаар: ГЦ-25	Бүх хуудас: 36
Шалгасан		Ц.Цэрэнпил			

Т-1 ШУГАМ


Масштаб : 1:500

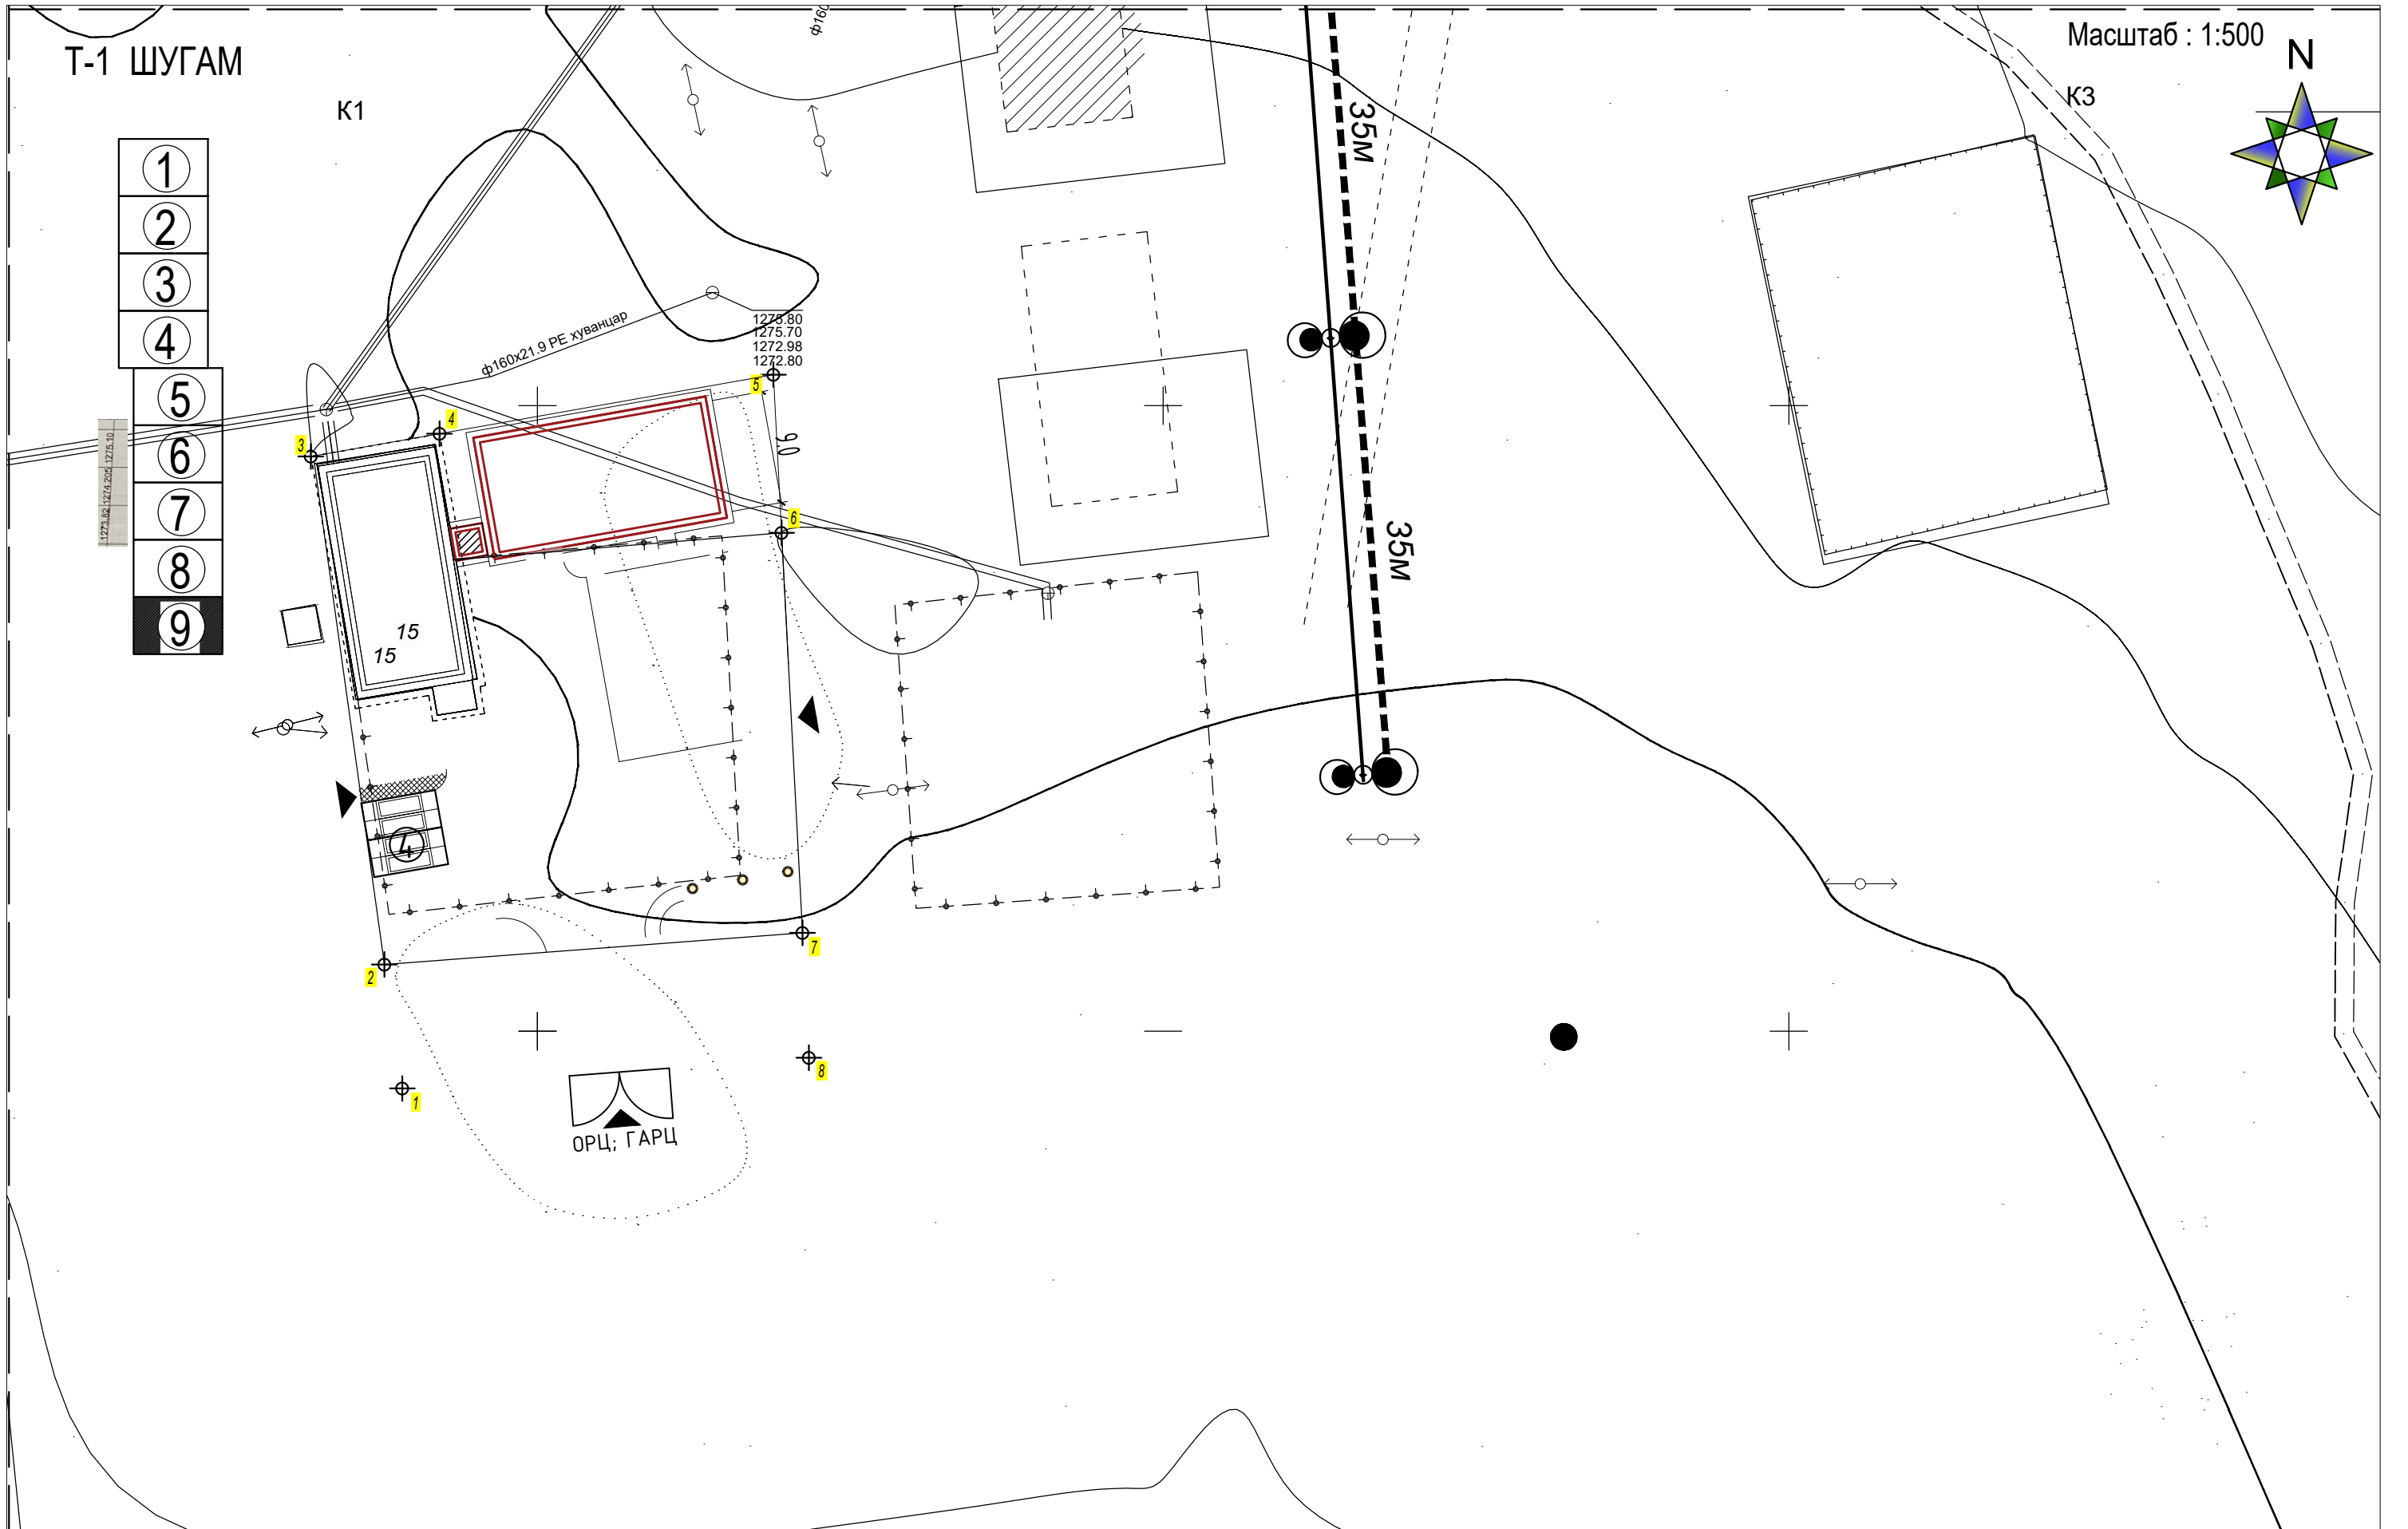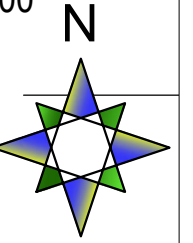

- 1
- 2
- 3
- 4
- 5
- 6
- 7
- 8
- 9

ТАНИХ ТЭМДЭГ:

- Бохир шугам
- Цэвэр усны шугам
- 0.4кВ-н ЦАХИЛГААНЫ ШУГАМ
- Гадна гэрэлтүүлгийн удирдлагын самбар
- замтай огтлолцох ган хоолой
- гэрэлтүүлгийн шон
- Нарны зайн гэрэл

						Төв аймаг, Бүрэн сум, Төхөм 1-р баг. ГАДНА ГУДАМЖНЫ ГЭРЭЛТҮҮЛЭГ					
Т-1 Гэрэлтүүлгийн трасс 1						ГЦ					
Инженер		Ц.Цэрэнпил	ЕГ Шифр:	Масштаб:	Огноо:						
Гүйцэтгэсэн		Г.Өлзийтулга	GSH-24/01-02		2024						
Шалгасан		Ц.Цэрэнпил	ТГ Шифр:	Зургийн дугаар:	Бүх хуудас:						
				ГЦ-26	36						




Т-2 ШУГАМ

Масштаб : 1:500


N

- 1
- 2
- 3
- 4
- 5
- 6
- 7
- 8
- 9

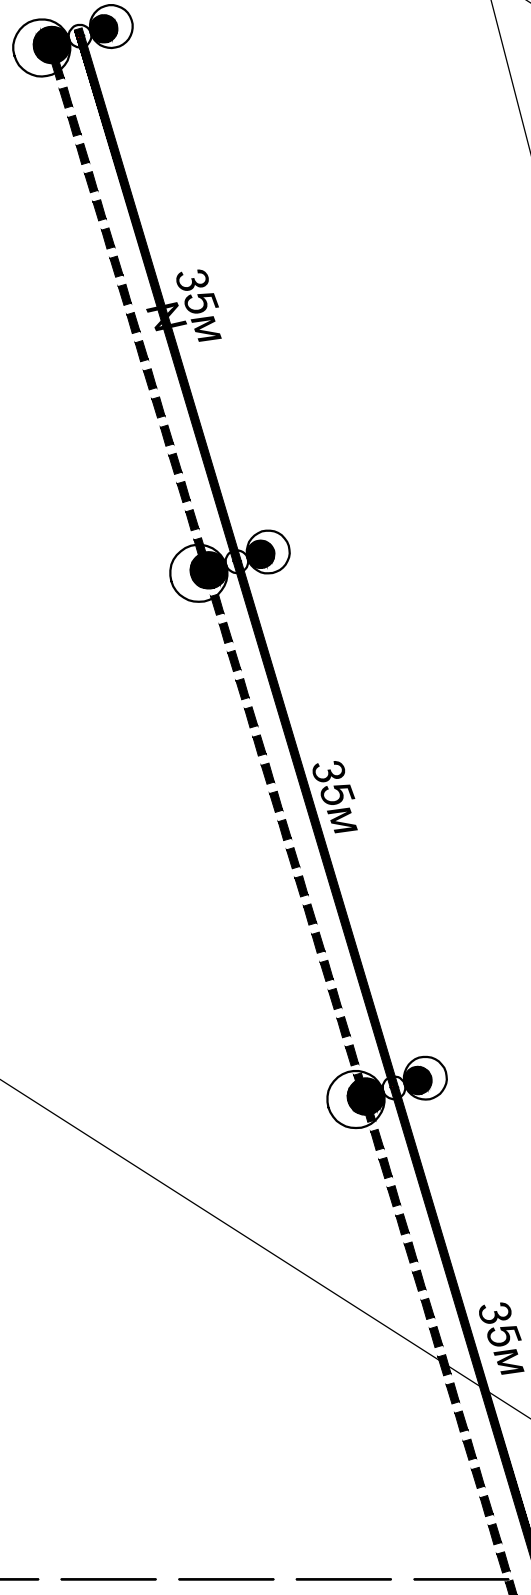


ТАНИХ ТЭМДЭГ:

- Бохир шугам
- Цэвэр усны шугам
- 0.4кВ-н ЦАХИЛГААНЫ ШУГАМ
- Гадна гэрэлтүүлгийн удирдлагын самбар
- замтай огтлолцох ган хоолой
- гэрэлтүүлгийн шон
- Нарны зайн гэрэл


 <b>ГЭГЗЭН ШАРТА</b>	Төв аймаг, Бүрэн сум, Төхөм 1-р баг.				
	ГАДНА ГУДАМЖНЫ ГЭРЭЛТҮҮЛЭГ				
	Т-2 Гэрэлтүүлгийн трасс 1				
Инженер		Ц.Цэрэнпил	ЕГ Шифр: GSH-24/01-02	Масштаб:	Огноо: 2024
Гүйцэтгэсэн		Г.Өлзийтулга	ТГ Шифр:	Зургийн дугаар: ГЦ-27	Бүх хуудас: 36
Шалгасан		Ц.Цэрэнпил			

Т-2 ШУГАМ

Масштаб : 1:500

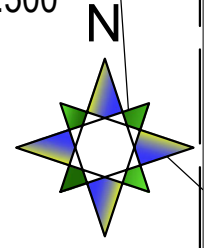


- ①
- ②
- ③
- ④
- ⑤
- ⑥
- ⑦
- ⑧
- ⑨

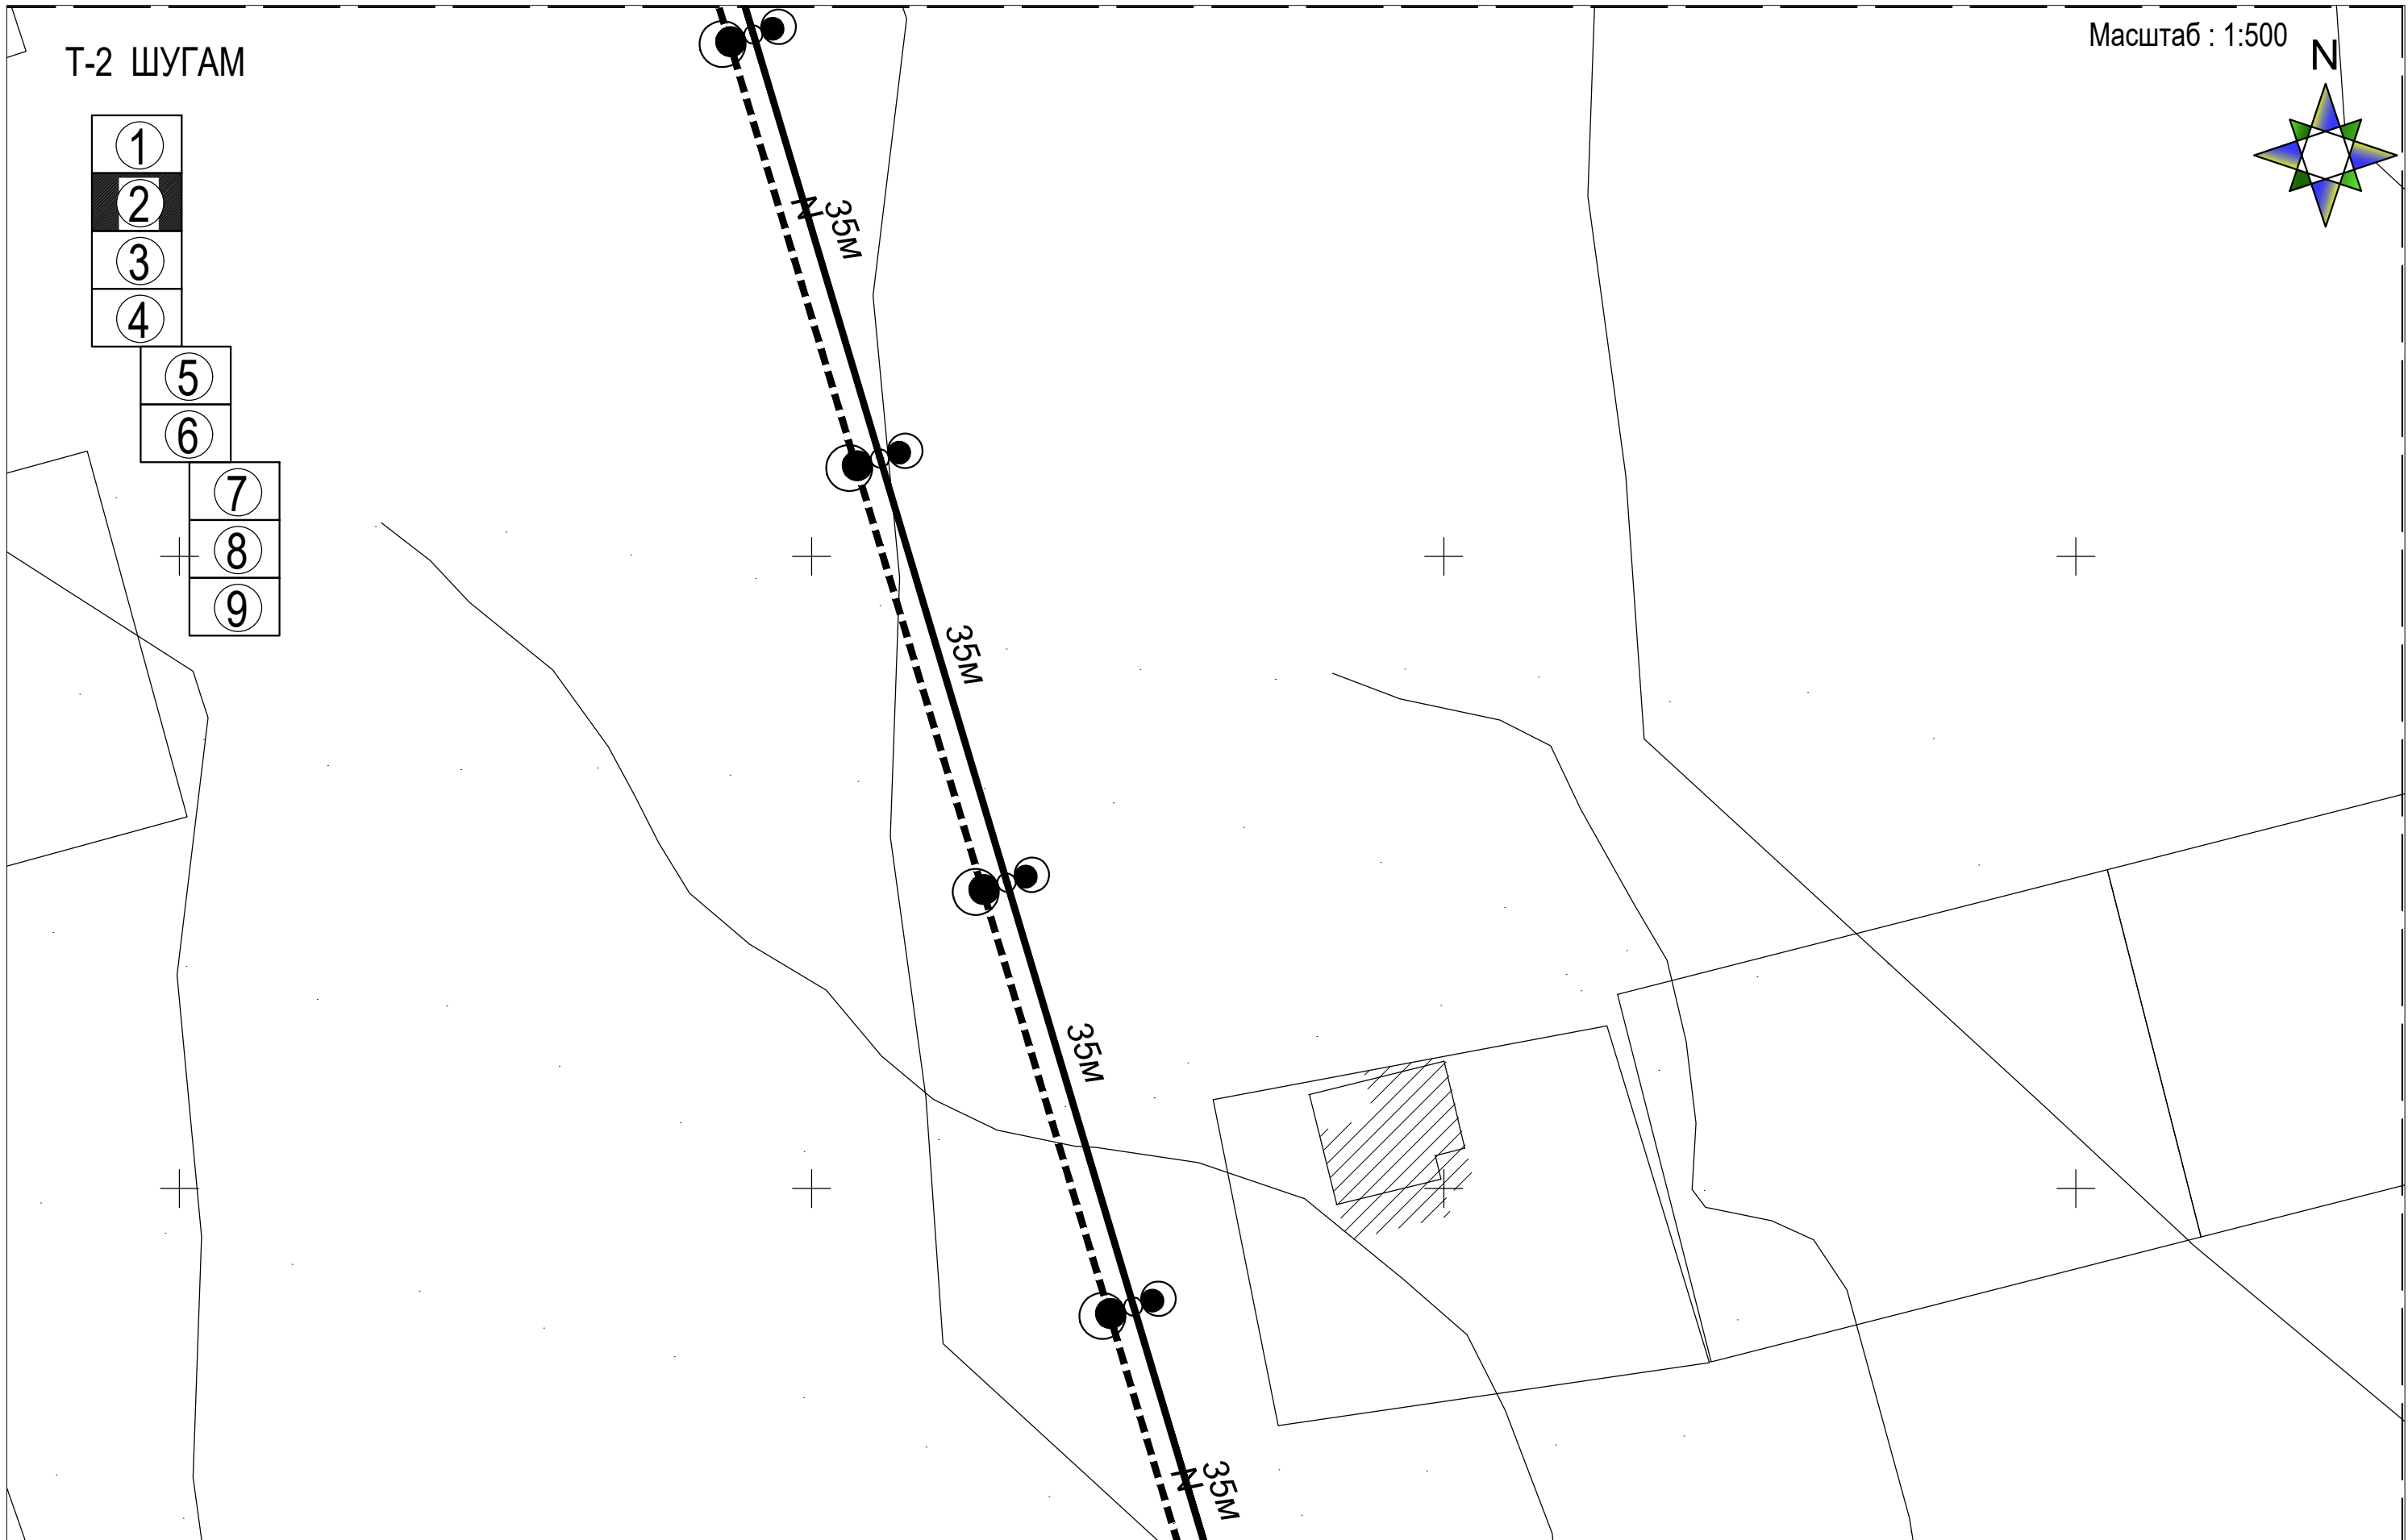


ТАНИХ ТЭМДЭГ:

- Бохир шугам  
Цэвэр усны шугам
- 0.4кВ-н ЦАХИЛГААНЫ ШУГАМ
- замтай огтлолцох ган хоолой
- гэрэлтүүлгийн шон
- Нарны зайн гэрэл
- Гадна гэрэлтүүлгийн удирдлагын самбар


 <b>ГЭГЗЭН ШАРТА</b>	Төв аймаг, Бүрэн сум, Төхөм 1-р баг. ГАДНА ГУДАМЖНЫ ГЭРЭЛТҮҮЛЭГ				
	Т-2 Гэрэлтүүлгийн трасс 1				ГЦ
	Инженер		Ц.Цэрэнпил	ЕГ Шифр: GSH-24/01-02	Масштаб:
Гүйцэтгэсэн		Г.Өлзийтулга	ТГ Шифр:	Зургийн дугаар: ГЦ-28	Бүх хуудас: 36
Шалгасан		Ц.Цэрэнпил			

Т-2 ШУГАМ

Масштаб : 1:500

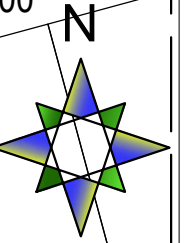

- ①
- ②
- ③
- ④
- ⑤
- ⑥
- ⑦
- ⑧
- ⑨

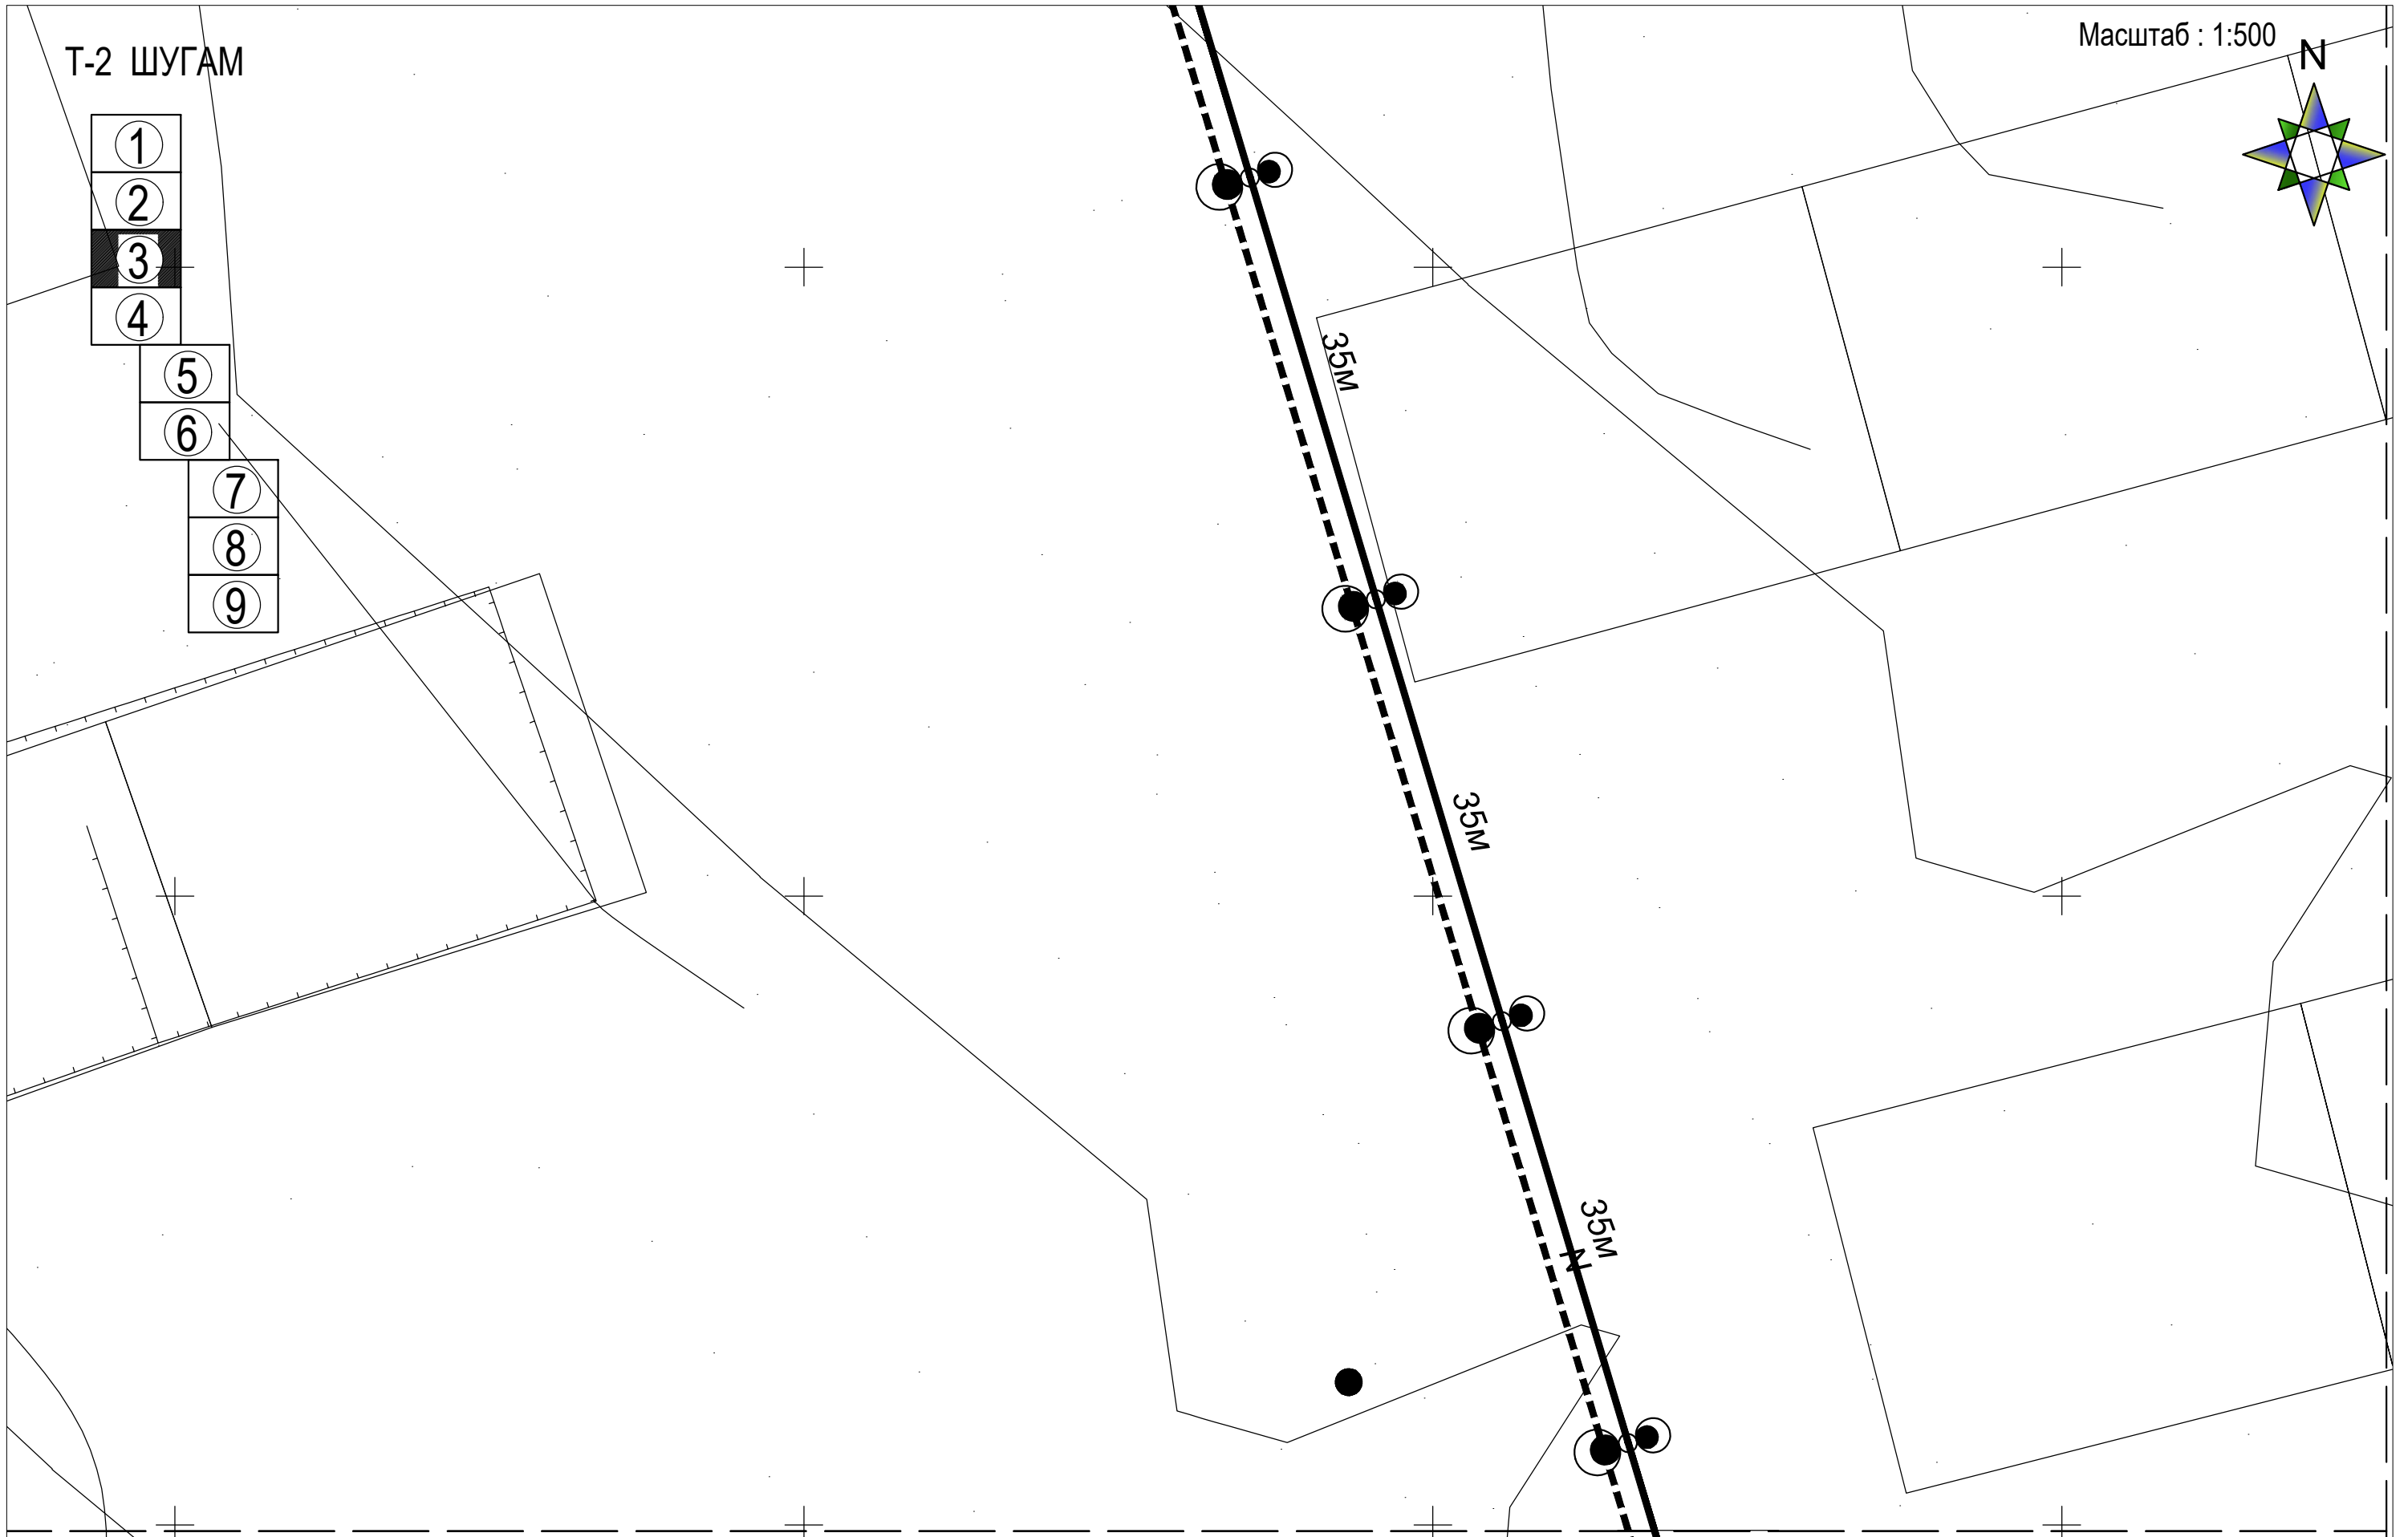

ТАНИХ ТЭМДЭГ:



- Бохир шугам  
Цэвэр усны шугам
- 0.4кВ-н ЦАХИЛГААНЫ ШУГАМ
- Гадна гэрэлтүүлгийн удирдлагын самбар
- замтай огтлолцох ган хоолой
- гэрэлтүүлгийн шон
- Нарны зайн гэрэл

	Төв аймаг, Бүрэн сум, Төхөм 1-р баг.				
	ГАДНА ГУДАМЖНЫ ГЭРЭЛТҮҮЛЭГ				
	Т-2 Гэрэлтүүлгийн трасс 1				
Инженер		Ц.Цэрэнпил	ЕГ Шифр: GSH-24/01-02	Масштаб:	Огноо: 2024
Гүйцэтгэсэн		Г.Өлзийтулга	ТГ Шифр:	Зургийн дугаар: ГЦ-29	Бүх хуудас: 36
Шалгасан		Ц.Цэрэнпил			

ГЦ

Т-2 ШУГАМ

Масштаб : 1:500

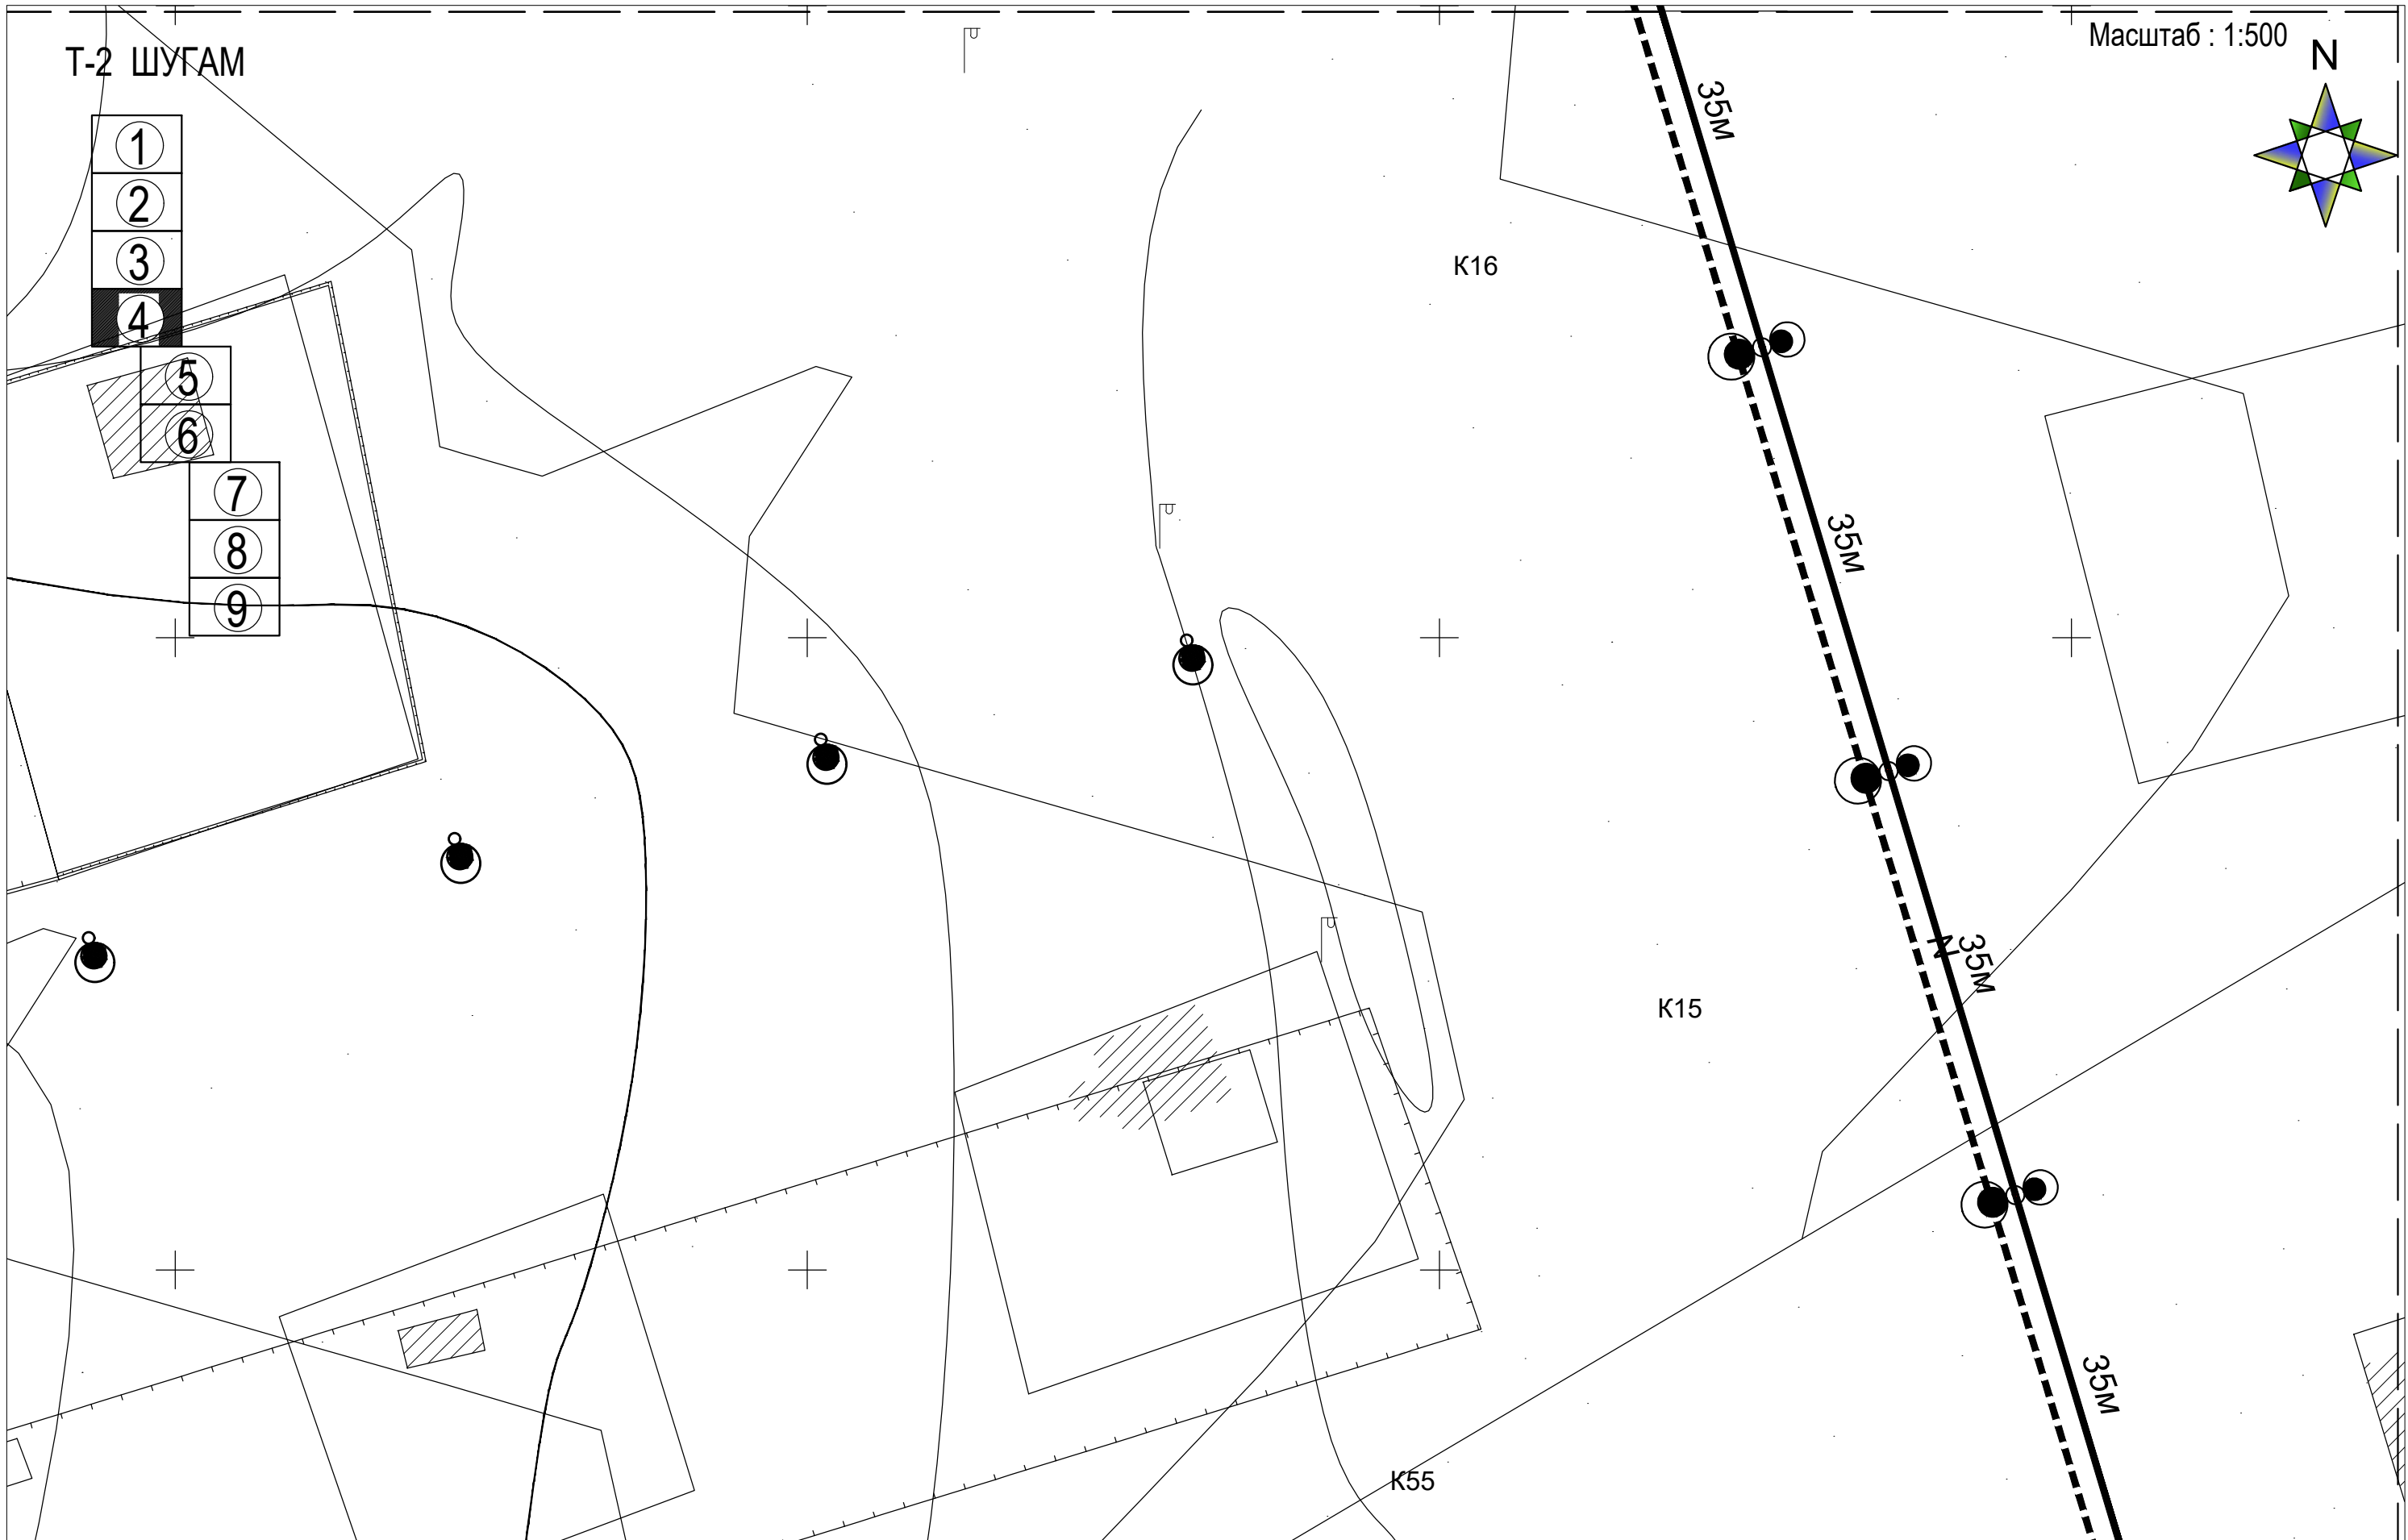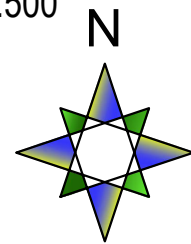


ТАНИХ ТЭМДЭГ:

- Бохир шугам  
Цэвэр усны шугам
- 0.4кВ-н ЦАХИЛГААНЫ ШУГАМ
- замтай огтлолцох ган хоолой
- гэрэлтүүлгийн шон
- Нарны зайн гэрэл
- замтай огтлолцох ган хоолой
- гэрэлтүүлгийн шон
- Нарны зайн гэрэл

 <b>ГЭГЗЭН ШАРТА</b>	Төв аймаг, Бүрэн сум, Төхөм 1-р баг.				
	ГАДНА ГУДАМЖНЫ ГЭРЭЛТҮҮЛЭГ				
	Т-2 Гэрэлтүүлгийн трасс 1				
Инженер		Ц.Цэрэнпил	ЕГ Шифр: GSH-24/01-02	Масштаб:	Огноо: 2024
Гүйцэтгэсэн		Г.Өлзийтулга	ТГ Шифр:	Зургийн дугаар:	Бүх хуудас:
Шалгасан		Ц.Цэрэнпил		ГЦ-30	36

Масштаб : 1:500

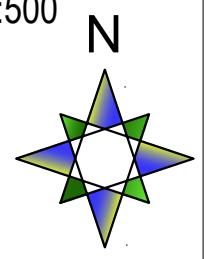

Т-2 ШУГАМ

- 1
- 2
- 3
- 4
- 5
- 6
- 7
- 8
- 9

K14

35M



5196650

K13

35M



5196600


K49

35M


35M

ТАНИХ ТЭМДЭГ:


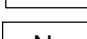
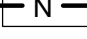

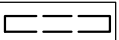
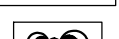

- Бохир шугам  
Цэвэр усны шугам
- 0.4кВ-н ЦАХИЛГААНЫ ШУГАМ
- Гадна гэрэлтүүлгийн удирдлагын самбар
- замтай огтлолцох ган хоолой
- гэрэлтүүлгийн шон
- Нарны зайн гэрэл

 <b>ГЭГЗЭН ШАРТА</b>	Төв аймаг, Бүрэн сум, Төхөм 1-р баг.				
	ГАДНА ГУДАМЖНЫ ГЭРЭЛТҮҮЛЭГ				
	Т-2 Гэрэлтүүлгийн трасс 1				
Инженер		Ц.Цэрэнпил	ЕГ Шифр: GSH-24/01-02	Масштаб:	Огноо: 2024
Гүйцэтгэсэн		Г.Өлзийтулга	ТГ Шифр:	Зургийн дугаар: ГЦ-31	Бүх хуудас: 36
Шалгасан		Ц.Цэрэнпил			


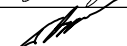
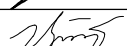


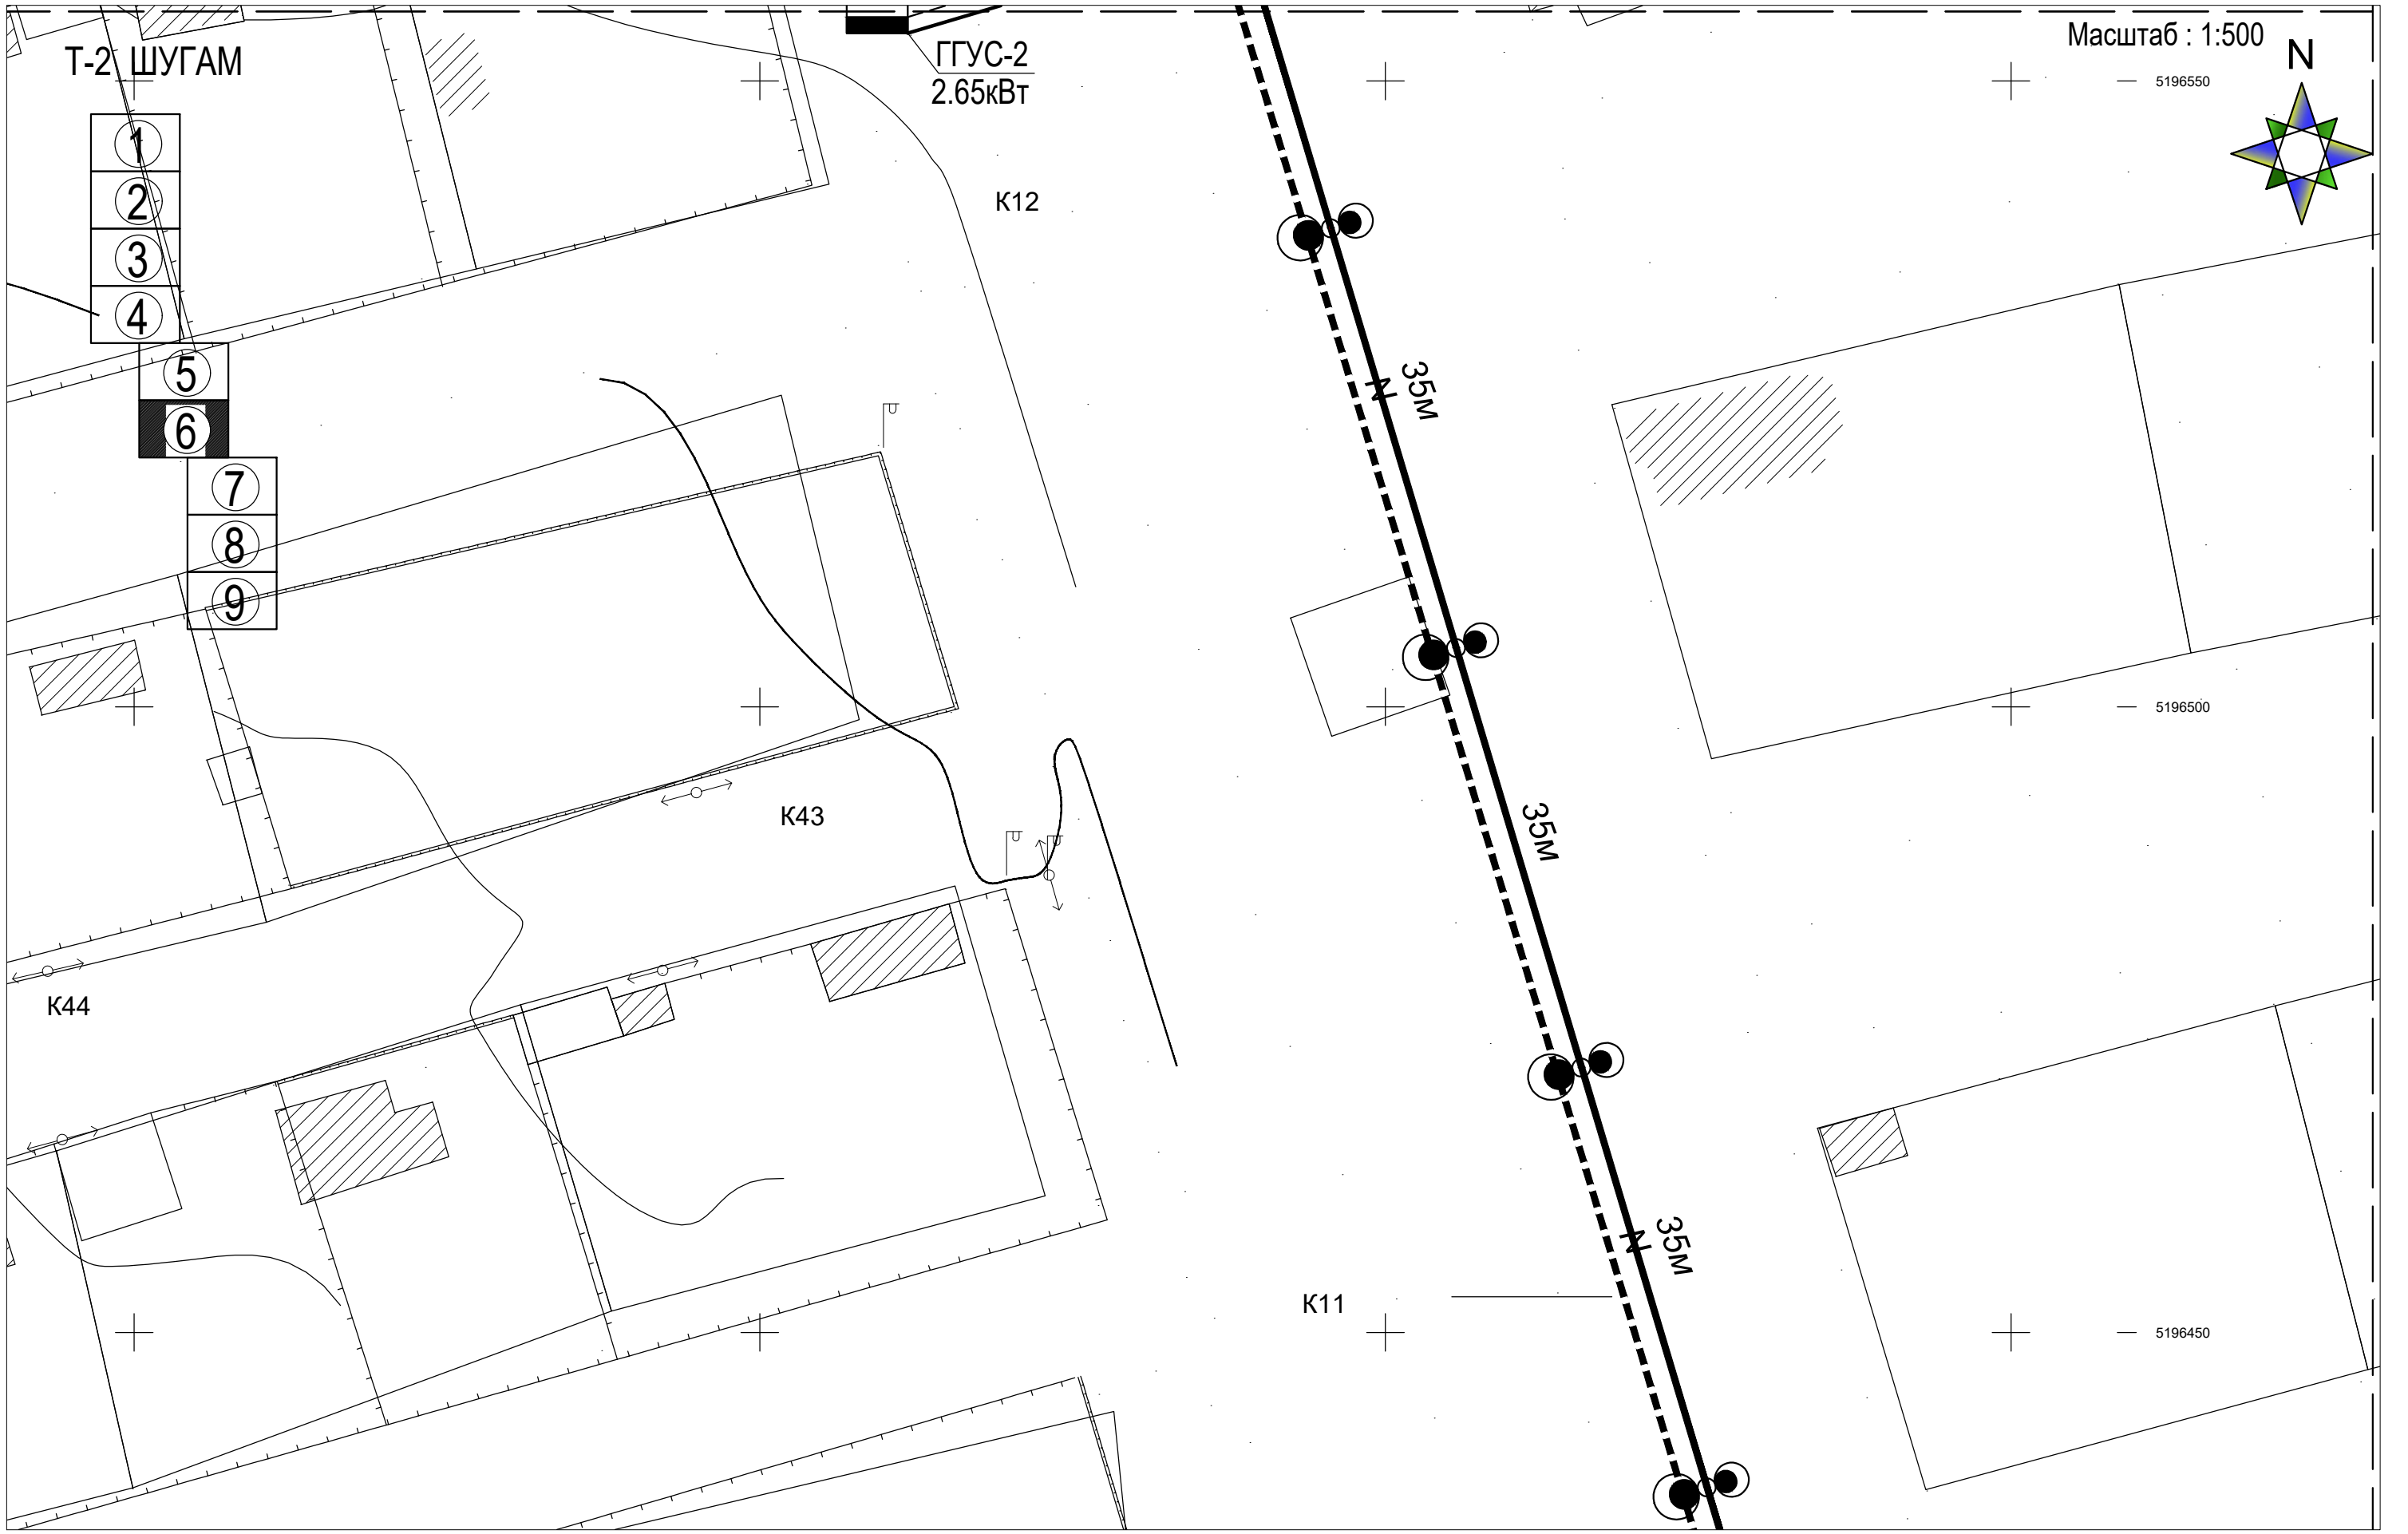

ТАНИХ ТЭМДЭГ:


-  Бохир шугам
-  Цэвэр усны шугам
-  0.4кВ-н ЦАХИЛГААНЫ ШУГАМ
-  Гадна гэрэлтүүлгийн удирдлагын самбар
-  замтай огтлолцох ган хоолой
-  гэрэлтүүлгийн шон
-  Нарны зайн гэрэл




Төв аймаг, Бүрэн сум, Төхөм 1-р баг.					
ГАДНА ГУДАМЖНЫ ГЭРЭЛТҮҮЛЭГ					
Т-2 Гэрэлтүүлгийн трасс 1					ГЦ
Инженер		Ц.Цэрэнпил	ЕГ Шифр: GSH-24/01-02	Масштаб:	Огноо: 2024
Гүйцэтгэсэн		Г.Өлзийтулга	ТГ Шифр:	Зургийн дугаар: ГЦ-32	Бүх хуудас: 36
Шалгасан		Ц.Цэрэнпил			

Т-2 ШУГАМ

Масштаб : 1:500

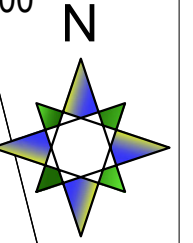

- ①
- ②
- ③
- ④
- ⑤
- ⑥
- ⑦
- ⑧
- ⑨

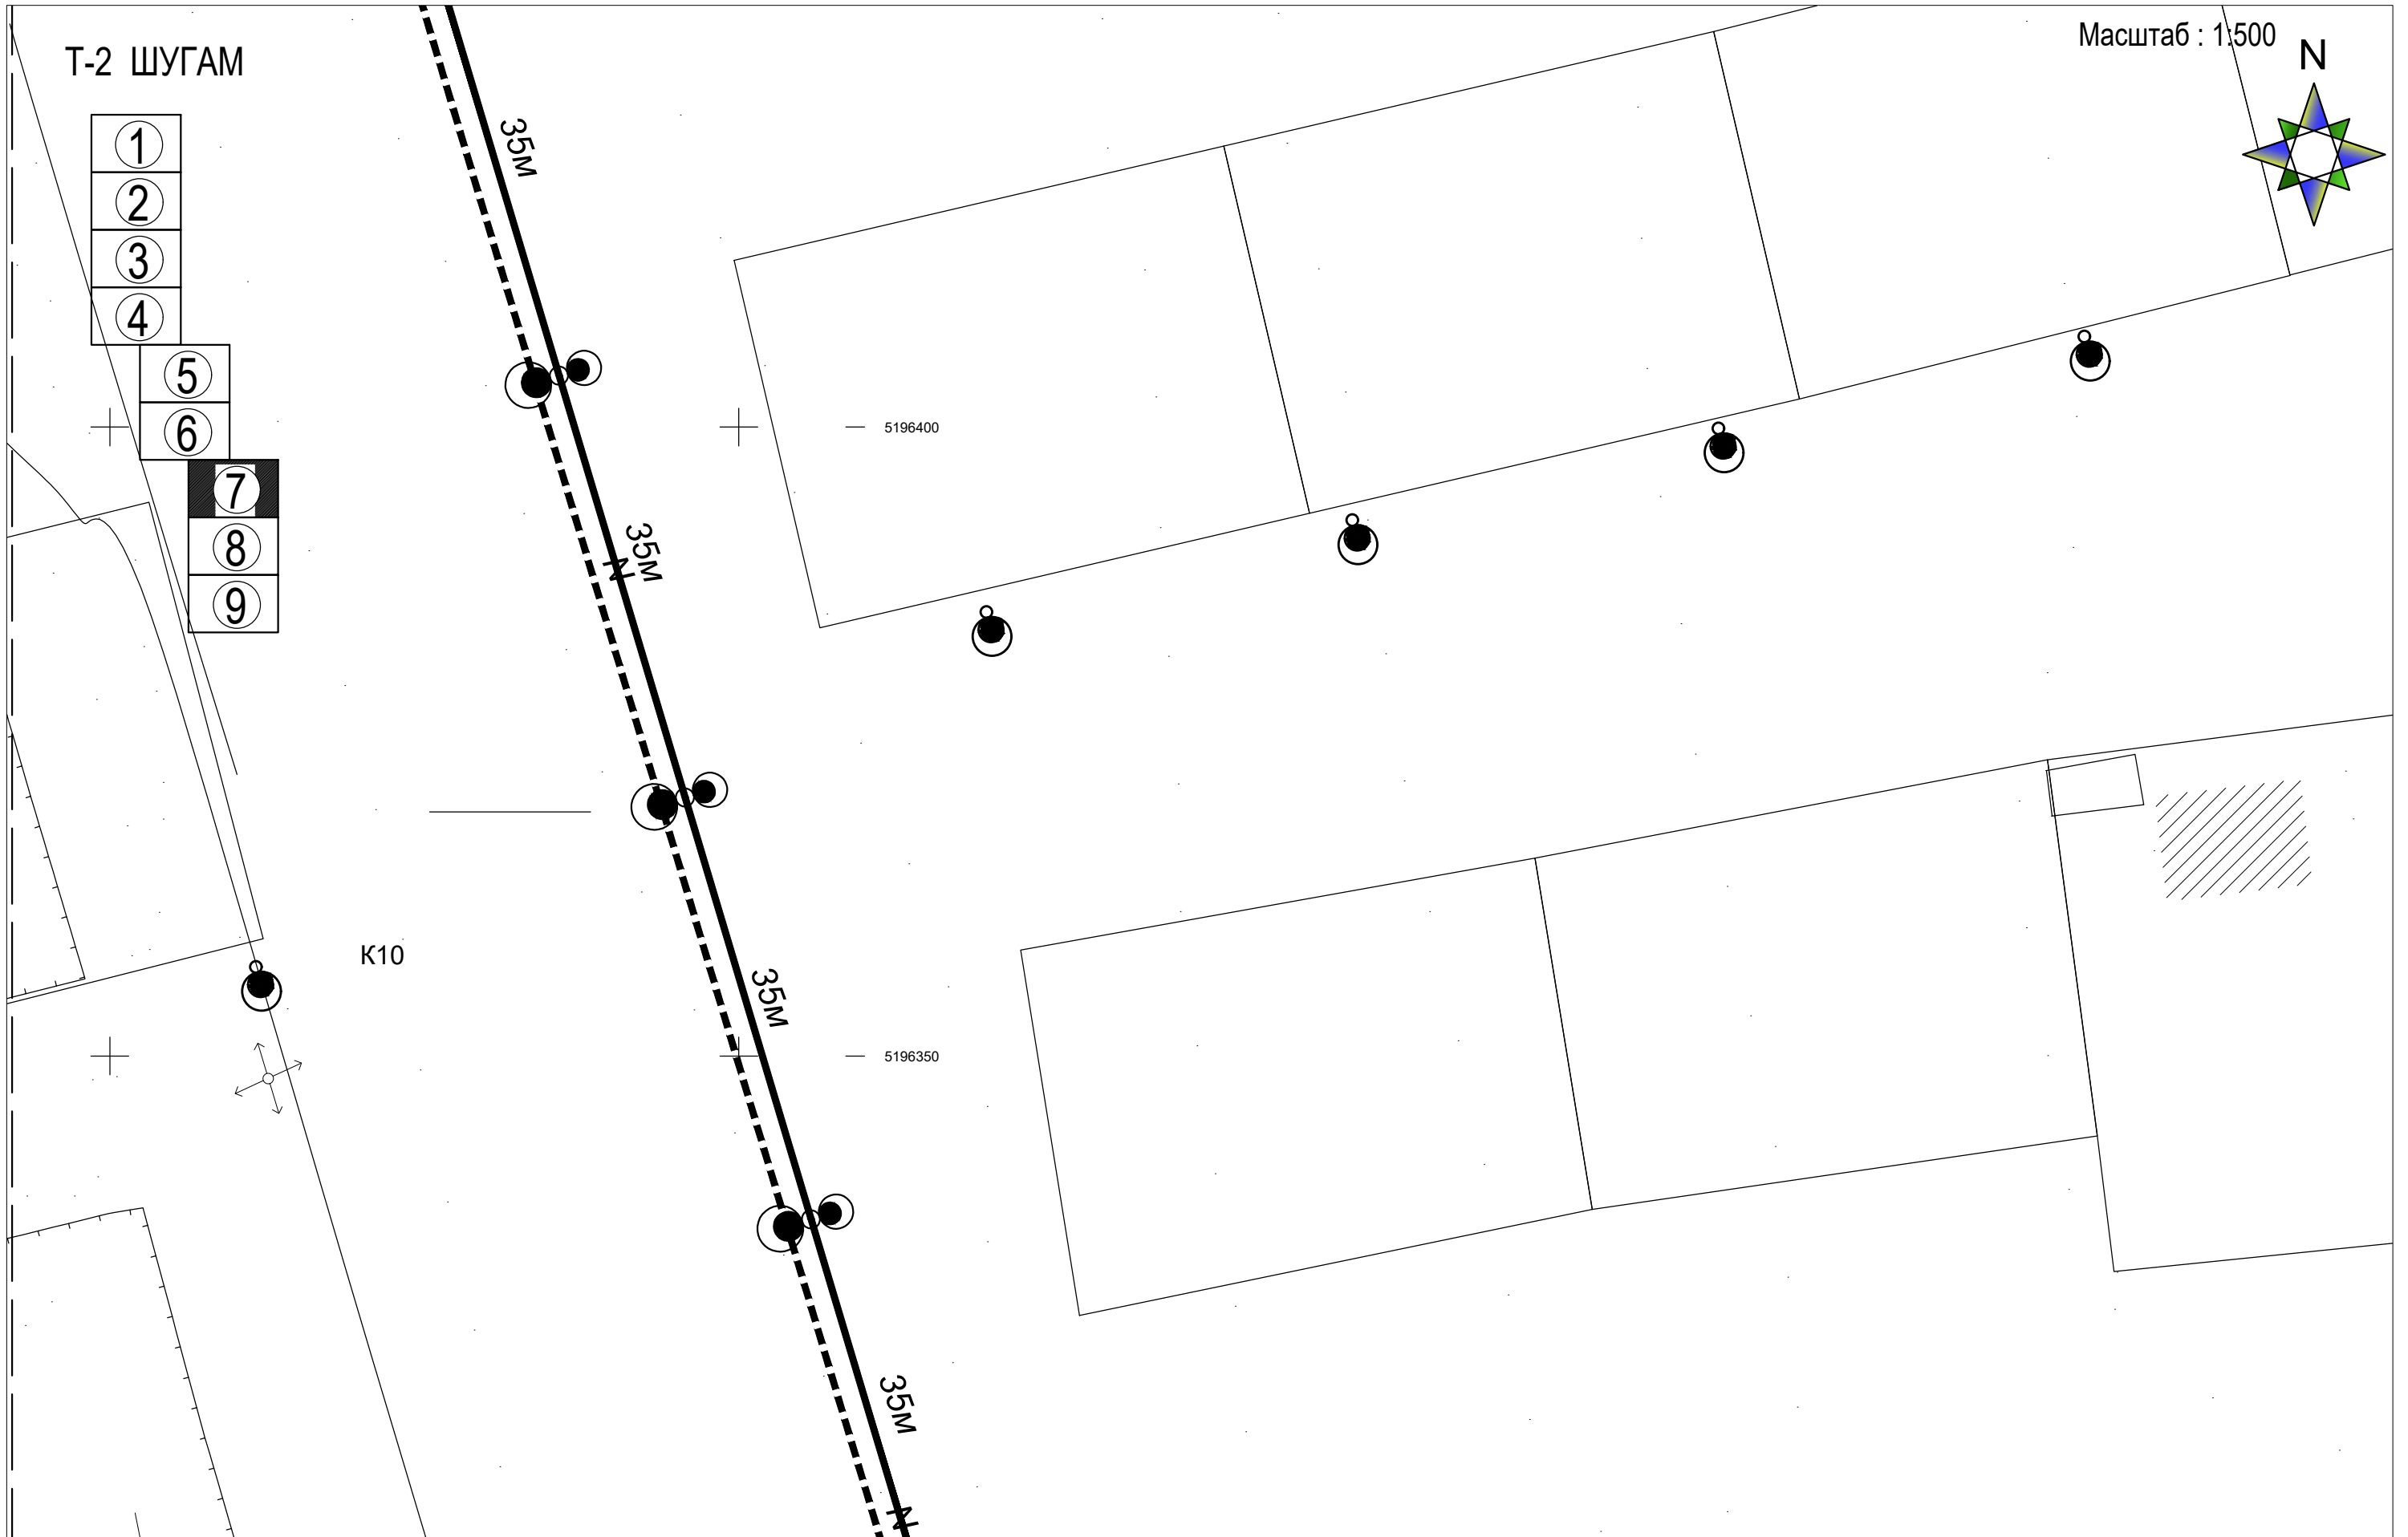



ТАНИХ ТЭМДЭГ:

- Бохир шугам  
Цэвэр усны шугам
- 0.4кВ-н ЦАХИЛГААНЫ ШУГАМ
- Гадна гэрэлтүүлгийн удирдлагын самбар
- замтай огтлолцох ган хоолой
- гэрэлтүүлгийн шон
- Нарны зайн гэрэл

	Төв аймаг, Бүрэн сум, Төхөм 1-р баг.				
	ГАДНА ГУДАМЖНЫ ГЭРЭЛТҮҮЛЭГ				
	Т-2 Гэрэлтүүлгийн трасс 1				
Инженер		Ц.Цэрэнпил	ЕГ Шифр: GSH-24/01-02	Масштаб:	Огноо: 2024
Гүйцэтгэсэн		Г.Өлзийтулга	ТГ Шифр:	Зургийн дугаар: ГЦ-33	Бүх хуудас: 36
Шалгасан		Ц.Цэрэнпил			

Т-2 ШУГАМ

Масштаб : 1:500

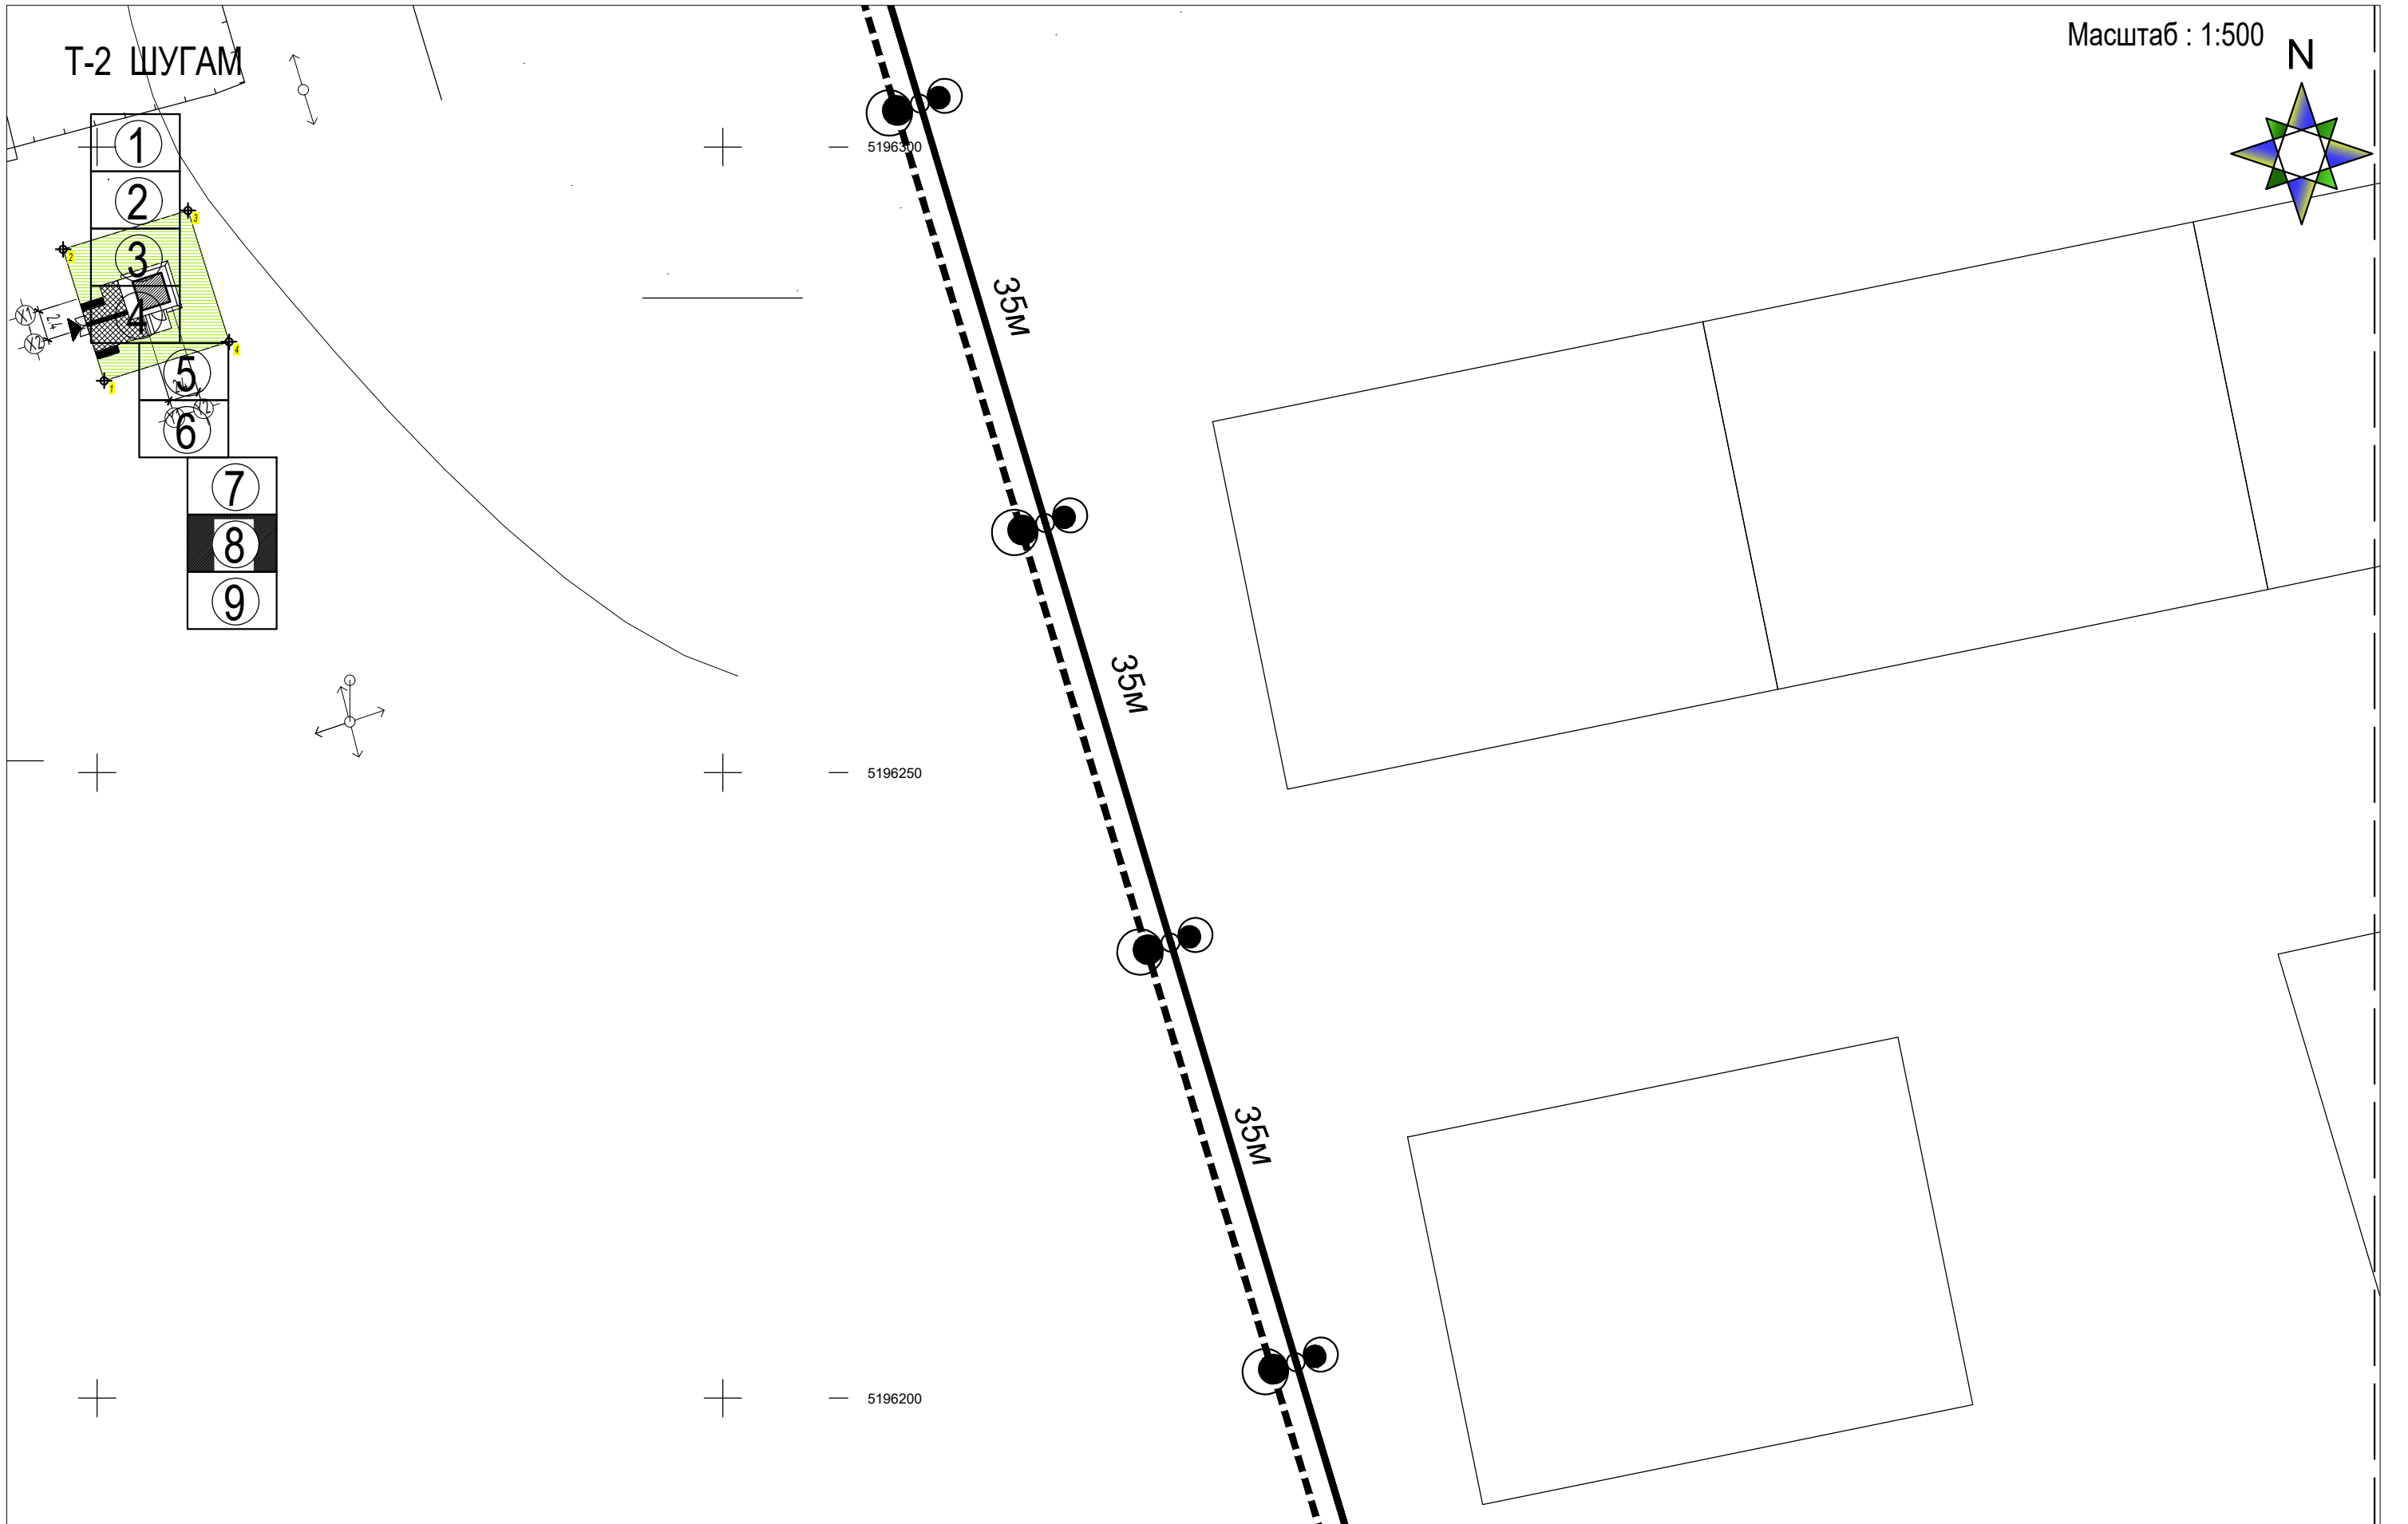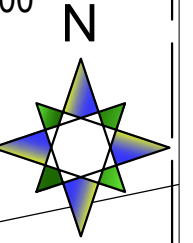


ТАНИХ ТЭМДЭГ:




- Бохир шугам
- Цэвэр усны шугам
- 0.4кВ-н ЦАХИЛГААНЫ ШУГАМ
- Гадна гэрэлтүүлгийн удирдлагын самбар
- замтай огтлолцох ган хоолой
- гэрэлтүүлгийн шон
- Нарны зайн гэрэл

	Төв аймаг, Бүрэн сум, Төхөм 1-р баг.				
	ГАДНА ГУДАМЖНЫ ГЭРЭЛТҮҮЛЭГ				
	Т-2 Гэрэлтүүлгийн трасс 1				
Инженер		Ц.Цэрэнпил	ЕГ Шифр: GSH-24/01-02	Масштаб:	Огноо: 2024
Гүйцэтгэсэн		Г.Өлзийтулга	ТГ Шифр:	Зургийн дугаар: ГЦ-34	Бүх хуудас: 36
Шалгасан		Ц.Цэрэнпил			


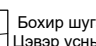
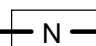

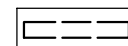
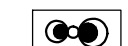

Т-2 ШУГАМ

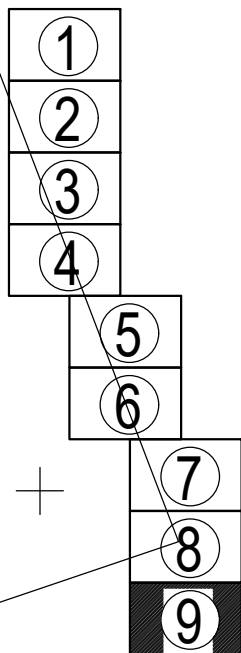
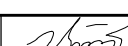
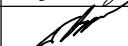
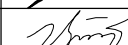


Масштаб : 1:500

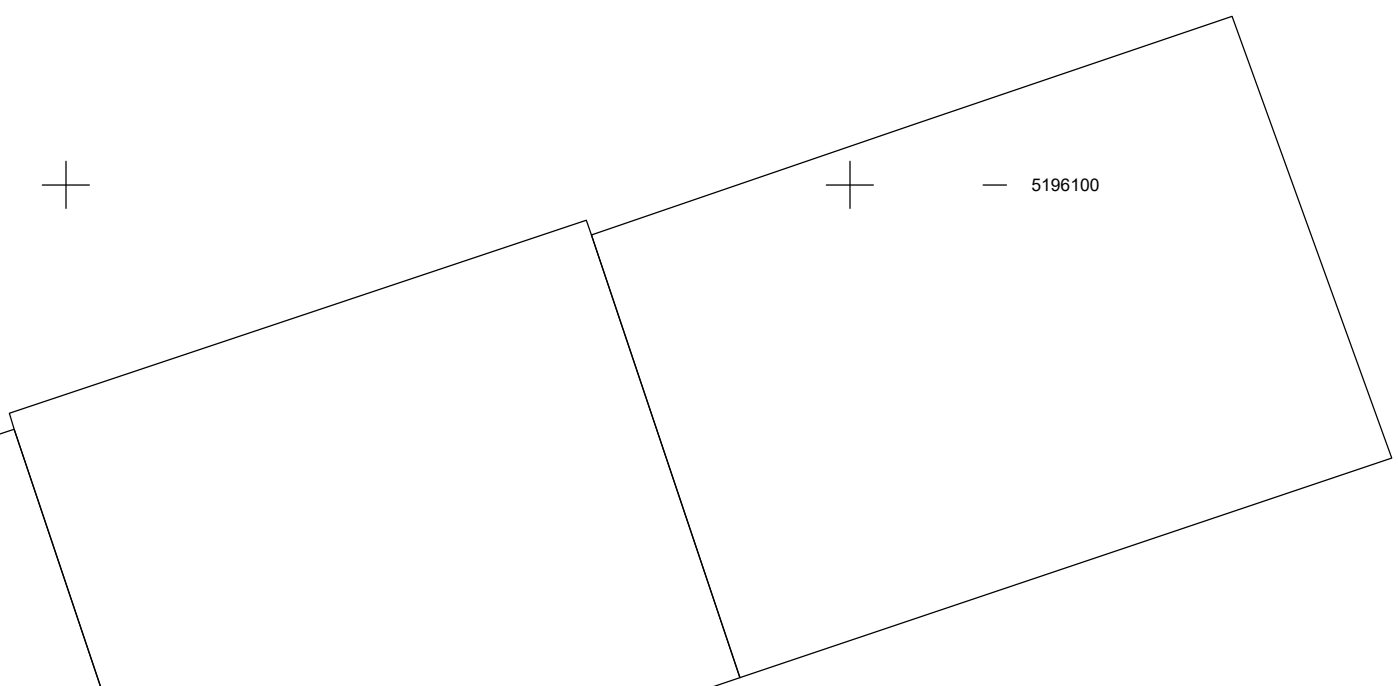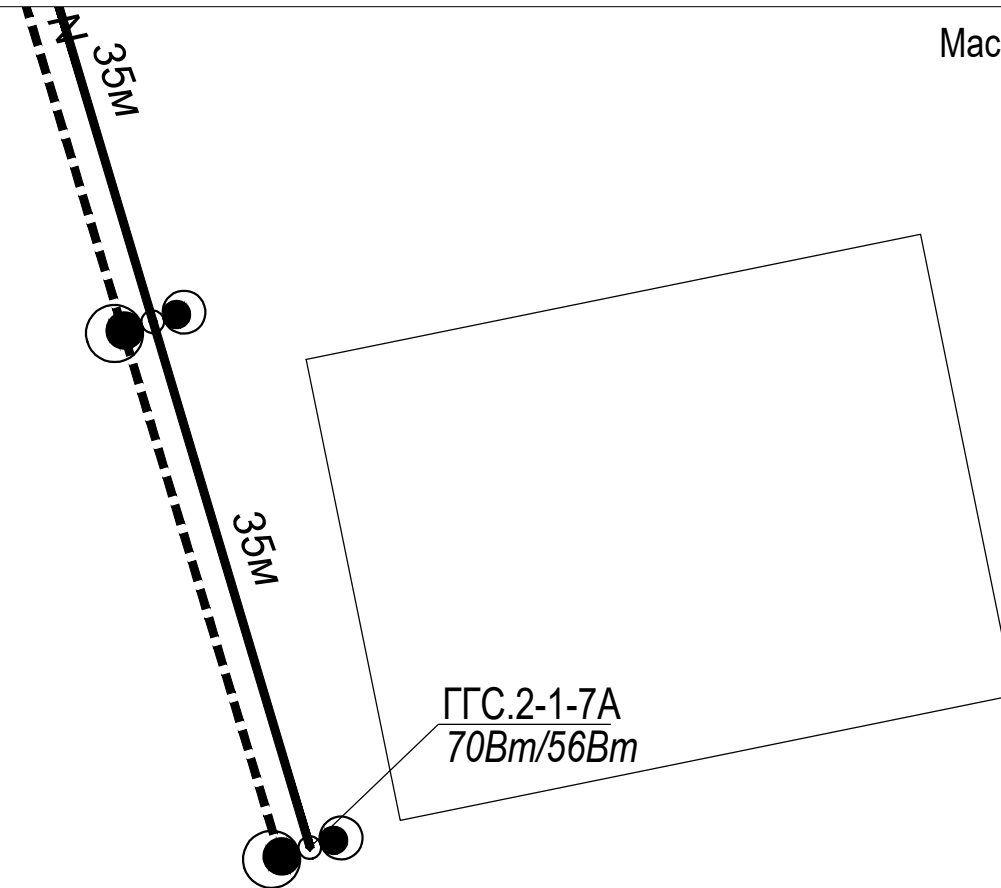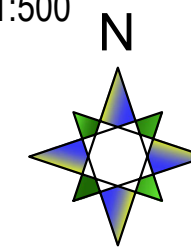

ТАНИХ ТЭМДЭГ:

-  Бохир шугам
-  Цэвэр усны шугам
-  0.4кВ-н ЦАХИЛГААНЫ ШУГАМ
-  Гадна гэрэлтүүлгийн удирдлагын самбар
-  замтай огтлолцох ган хоолой
-  гэрэлтүүлгийн шон
-  Нарны зайн гэрэл

 <b>ГЭГЗЭН ШАРТА</b>	Төв аймаг, Бүрэн сум, Төхөм 1-р баг.				
	ГАДНА ГУДАМЖНЫ ГЭРЭЛТҮҮЛЭГ				
	Т-2 Гэрэлтүүлгийн трасс 1				
Инженер		Ц.Цэрэнпил	ЕГ Шифр: GSH-24/01-02	Масштаб:	Огноо: 2024
Гүйцэтгэсэн		Г.Өлзийтулга	ТГ Шифр:	Зургийн дугаар: ГЦ-35	Бүх хуудас: 36
Шалгасан		Ц.Цэрэнпил			