



БАРИЛГЫН ЗУРАГ ТӨСЛИЙН
"СЭД АП" ХХК
(Улаанбаатар хот, Хан-Уул дүүрэг, 15-р хороо,
Их наяд Зүүн өндөр, 1011 тоот)

СЭЛЭНГЭ АЙМАГ, ЕРӨӨ СУМ, 1-Р БАГ

НААДМЫН ТАЛБАЙН ТОХИЖИЛТЫН АЖИЛ

(АЖЛЫН ЗУРАГ)

ЗӨВШӨӨРӨЛЦСӨН

БОЛОВСРЧУЛСАН.

Албан тушаал	Нэр	Гарын үсэг	Гүйцэтгэгч						
			 <table border="1"><tr><td>Албан тушаал</td><td>Нэр</td><td>Гарын үсэг</td></tr><tr><td>"СЭД АП" ХХК-ийн гүйцэтгэх захирал</td><td>Э.Мөнхболор</td><td></td></tr></table>	Албан тушаал	Нэр	Гарын үсэг	"СЭД АП" ХХК-ийн гүйцэтгэх захирал	Э.Мөнхболор	
Албан тушаал	Нэр	Гарын үсэг							
"СЭД АП" ХХК-ийн гүйцэтгэх захирал	Э.Мөнхболор								
			Захиалагч						
			 <table border="1"><tr><td>Албан тушаал / Иргэн</td><td>Нэр</td><td>Гарын үсэг</td></tr><tr><td>Ерөө сумын засаг даргын тамгын газрын дарга</td><td>Б.СЭРГЭЛЭН</td><td></td></tr></table>	Албан тушаал / Иргэн	Нэр	Гарын үсэг	Ерөө сумын засаг даргын тамгын газрын дарга	Б.СЭРГЭЛЭН	
Албан тушаал / Иргэн	Нэр	Гарын үсэг							
Ерөө сумын засаг даргын тамгын газрын дарга	Б.СЭРГЭЛЭН								




Улаанбаатар хот
2023 он



БАРИЛГЫН ЗУРАГ ТӨСЛИЙН
"СЭД АП" ХХК

СЭЛЭНГЭ АЙМГИЙН ЕРӨӨ СУМ					
БАЙРШЛЫН СХЕМ					
Захирал	Э.Мөнхболор	Е.Г.Шифр:	Масштаб:	Огноо:	
Гүйцэтгэсэн	Д.Эрдэнэбат	SED-07/2-23	M1:5000	2023/11	
Шалгасан	Н.Саруул-Оргил	Т.Г.Шифр:	Зургийн дугаар:	Хуудас:	
			ET-01	10	

ЕРӨНХИЙ ТӨЛӨВЛӨГӨӨ M1:500

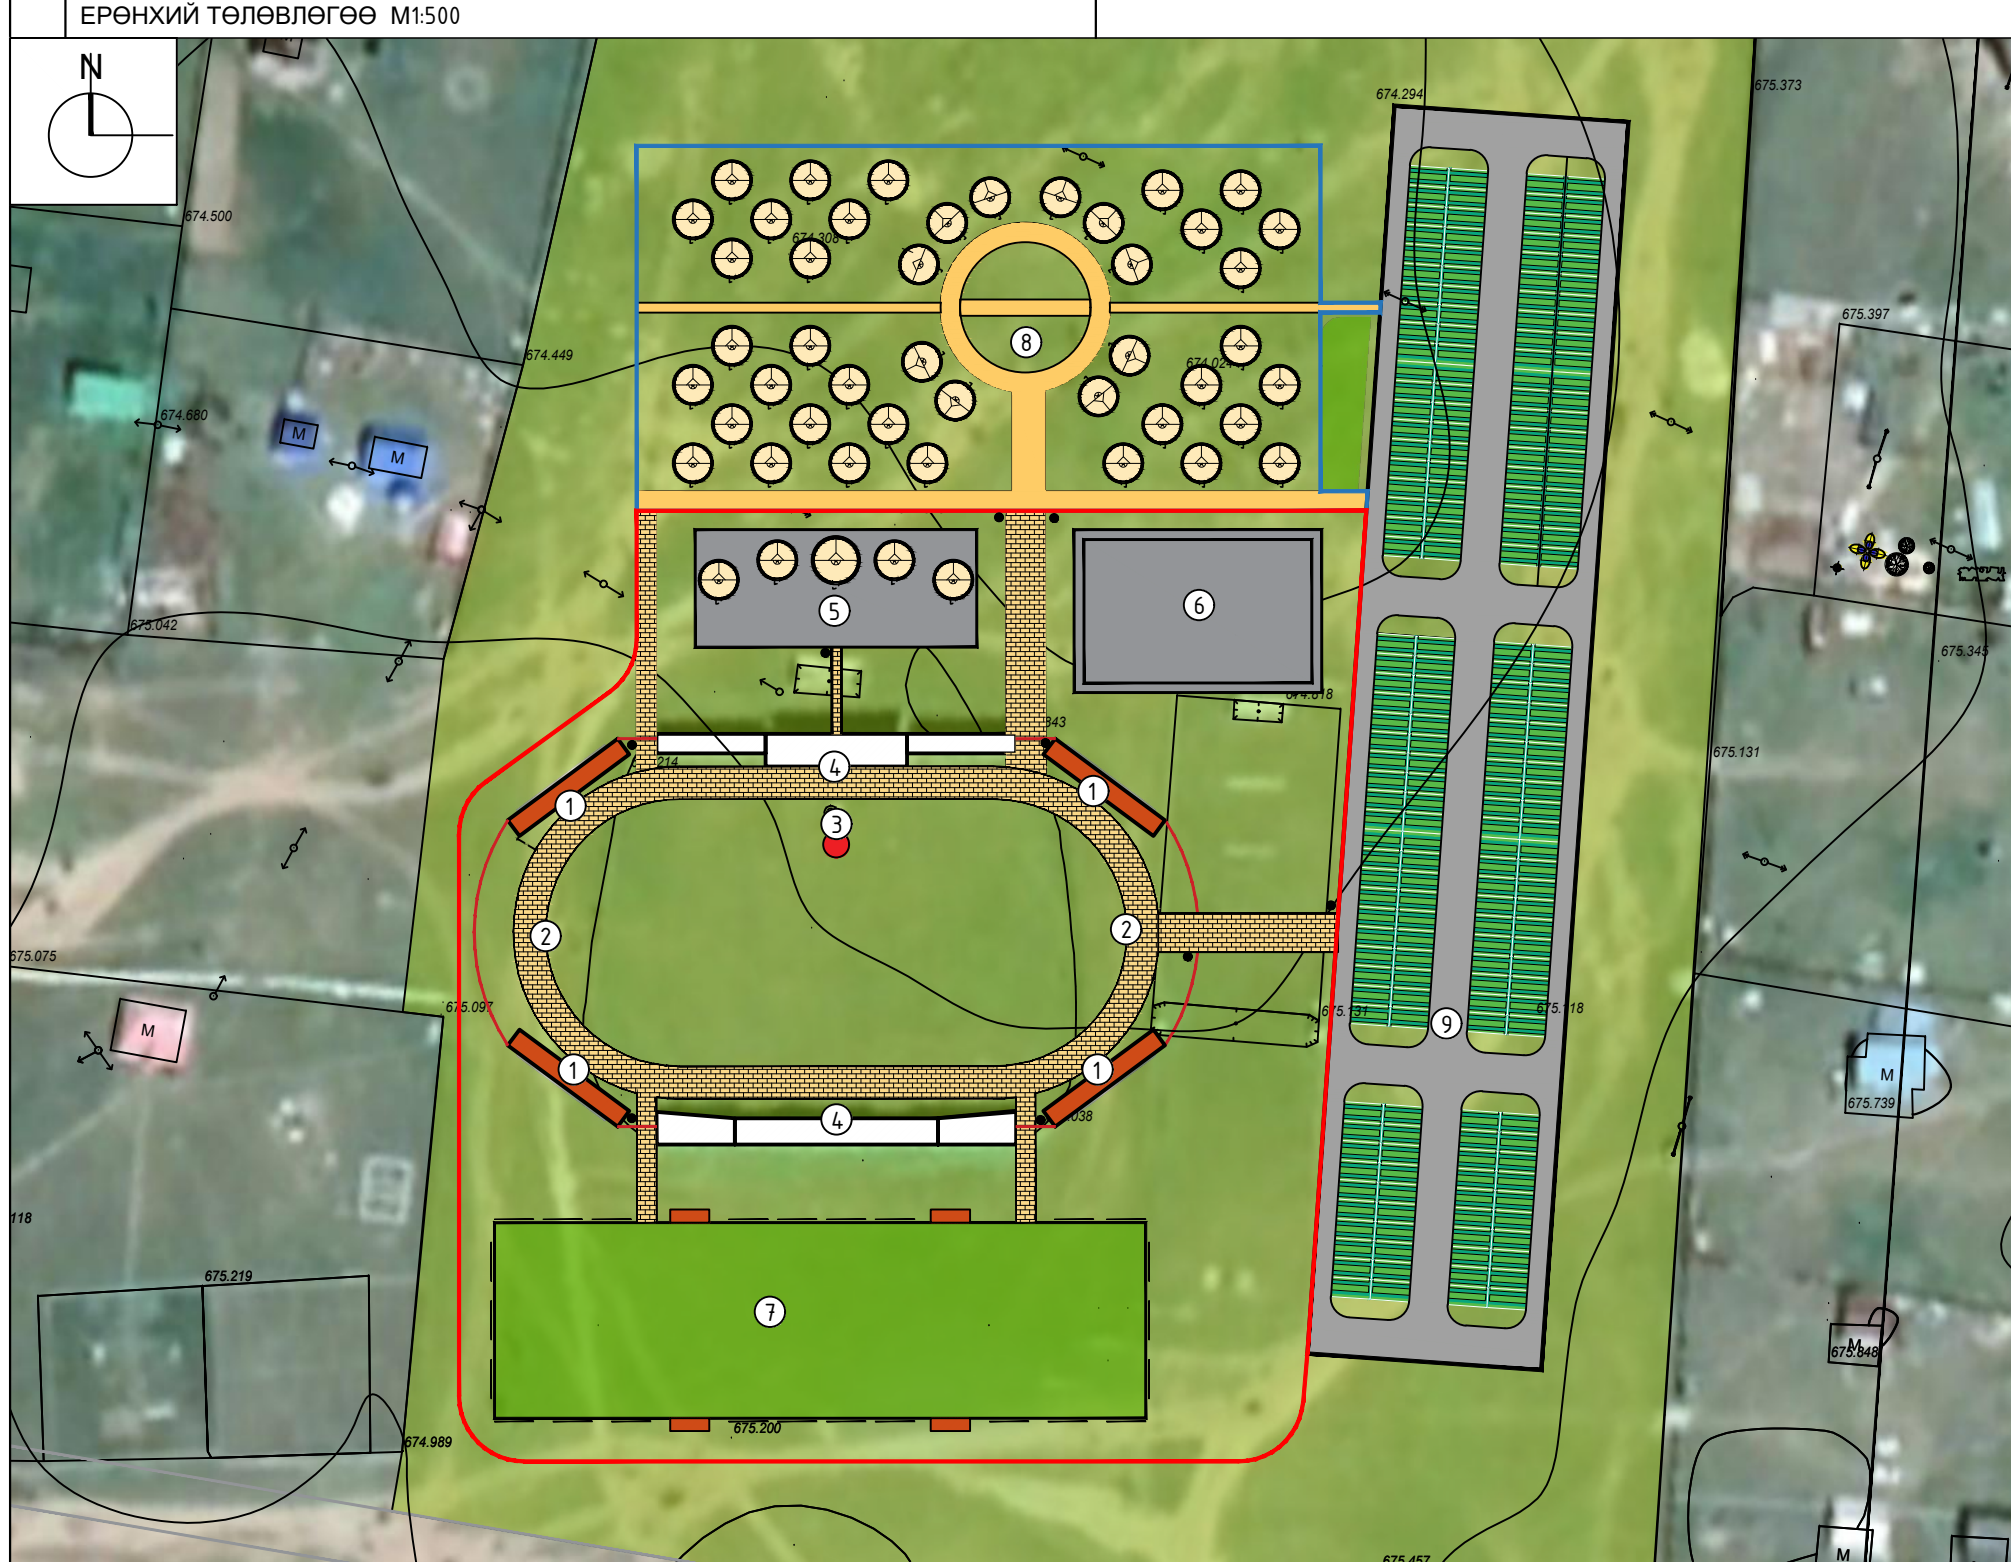

№	ТОДОРХОЙЛОЛТ	ТАЙЛБАР
1	Асар, сүүдрэвч	Төлөвлөж дүй
2	Зам талбай	Төлөвлөж дүй
3	Туг	Төлөвлөж дүй
4	Одоо байгаа асар, сүүдрэвч	Одоо байгаа
5	Хүндэтгэлийн гэр байрлах талбай	Төлөвлөж дүй
6	Үйлчилгээний талбай	Төлөвлөж дүй
7	Сурын талбай	Төлөвлөж дүй
8	Үйлчилгээний талбай	Төлөвлөж дүй
9	Авто зогсоол	Төлөвлөж дүй

БАЙРШЛЫН СХЕМ



ТАЙЛБАР:
 Одоо байгаа наадмын талбайн орчны тохижилтын ажил. Тус хэсгийн ажилд цэнгэлдэхийн талбайд шинээр 3*21м харьцаатай 4 ширхэг сүүдрэвч, сурын талбайд 3*6 харьцаатай 4 ш сүүдрэвч, цэнгэлдэх дотор тойрсон 1200м2 явган зам талбай, авто зогсоол, үйлчилгээний гэр, сурын талбайруу зорчих явган зам талбай 355м2, төв асарын хойд талд 780м2 талбай цутгах, үйлчилгээ эрхлэгчдэд зориулсан 950м2 талбай, 30*100м харьцаатай сурын талбайг төлөвлөж өгсөн. Мөн одоо байгаа асруудын гадна хананы муудсан 400м2 талбайг гадна фасадны материалаар шинэчлэх, төв асар, зэргэлдээ 2 асарт нийт 216 ширхэг хуванцар суудал, бусад асрын металл модон хийцлэлүүдийг дудаж сайжруулахаар төлөвлөв.

ТАНИХ ТЭМДЭГЛЭГЭЭ

- Төлөвлөлтийн талбай
- Төлөвлөж дүй явган зам талбай
- Төлөвлөж дүй асар, сүүдрэвч
- Үйлчилгээ болон зочдын гэрийн байрлал
- Хогийн савны байрлал 10ш
- Үйлчилгээ болон зочдын гэрийн байрлал

1	Барилгын хэмжээ	7	Галын гарц, аврах гарцын тоо
2	Барилгажих талбай	8	Рамп, пандусын тоо
3	Барилгын нийт талбай		Машин ш/% ХБИ ш/%
4	Газар дээрх авто зогсоол	10	Сэргээгдэх эрчим хүч
5	Газар доорх авто зогсоол	11	Шинэ, шилдэг технологи
6	ХБИ-ий авто зогсоол	12	Архитектурын хэв маяг

СЭЛЭНГЭ АЙМГИЙН ЕРӨВ СУМ

ЕРӨНХИЙ ТӨЛӨВЛӨГӨӨ

Захирал *[Signature]* Э.Мөнхболор
 Гүйцэтгэсэн *[Signature]* Д.Эрдэнэбат
 Шалгасан *[Signature]* Н.Саруул-Оргил


Е.Г.Шифр: SED-07/1-23
 Т.Г.Шифр: [Blank]

Масштаб: M1:500
 Зургийн дугаар: ET-02

Огноо: 2023/11
 Хуудас: 10

БАРИЛГЫН ЗУРАГ ТӨСЛИЙН "СЭД АП" ХХК

ЗАЙ ХЭМЖЭЭ М1:500

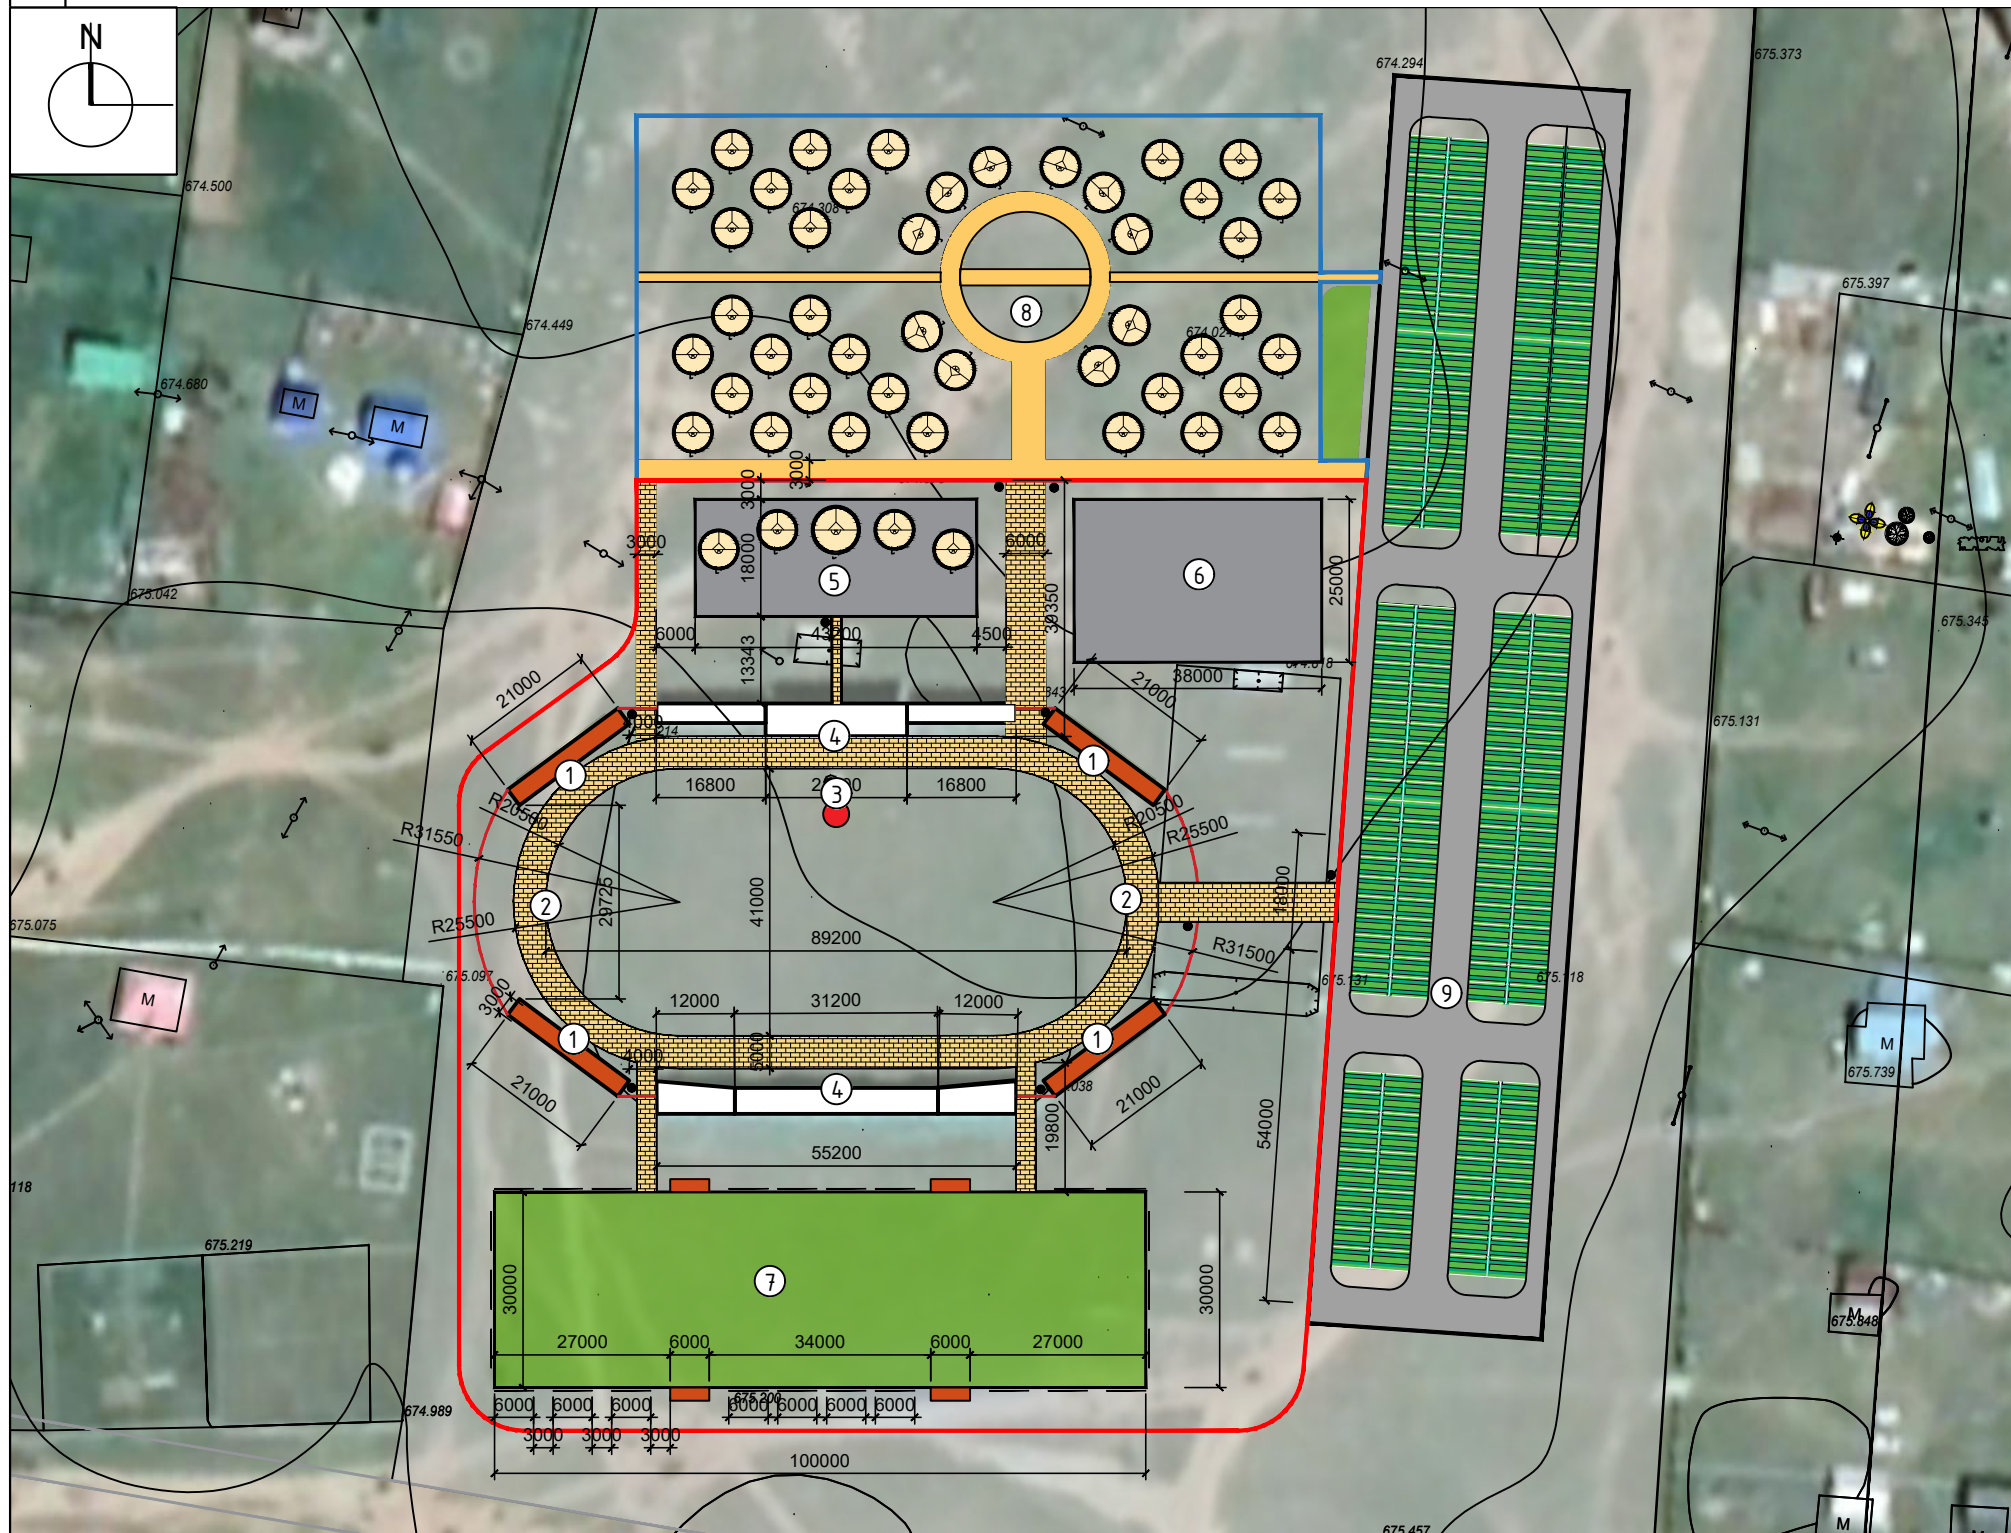

№	ТОДОРХОЙЛОЛТ	ТАЙЛБАР
1	Асар, сүүдрэвч	Төлөвлөж дүү
2	Зам талбай	Төлөвлөж дүү
3	Туг	Төлөвлөж дүү
4	Одоо байгаа асар, сүүдрэвч	Одоо байгаа
5	Хүндэтгэлийн гэр байрлах талбай	Төлөвлөж дүү
6	Үйлчилгээний талбай	Төлөвлөж дүү
7	Сурын талбай	Төлөвлөж дүү
8	Үйлчилгээний талбай	Төлөвлөж дүү
9	Авто зогсоол	Төлөвлөж дүү

БАЙРШЛЫН СХЕМ



ТАНИХ ТЭМДЭГЛЭГЭЭ

- Төлөвлөлтийн талбай
- Төлөвлөж дүү явган зам талбай
- Төлөвлөж дүү асар, сүүдрэвч
- Үйлчилгээ болон зочдын гээрийн байрлал
- Хогийн савны байрлал 10ш
- Үйлчилгээ болон зочдын гээрийн байрлал




БАРИЛГЫН ЗУРАГ ТӨСЛИЙН
"СЭД АП" ХХК


СЭЛЭНГЭ АЙМГИЙН ЕРӨӨ СУМ


ЗАЙ ХЭМЖЭЭ

Захирал	Э.Мөнхболор	Е.Г.Шифр:	Масштаб:	Огноо:
Гүйцэтгэсэн	Д.Эрдэнэбат	SED-07/1-23	M1:500	2023/11
Шалгасан	Н.Саруул-Орбил	Т.Г.Шифр:	Зургийн дугаар:	Хуудас:
			ET-03	10


НААДАМЧДЫН АСАР, СҮҮДРЭВЧ М1:100

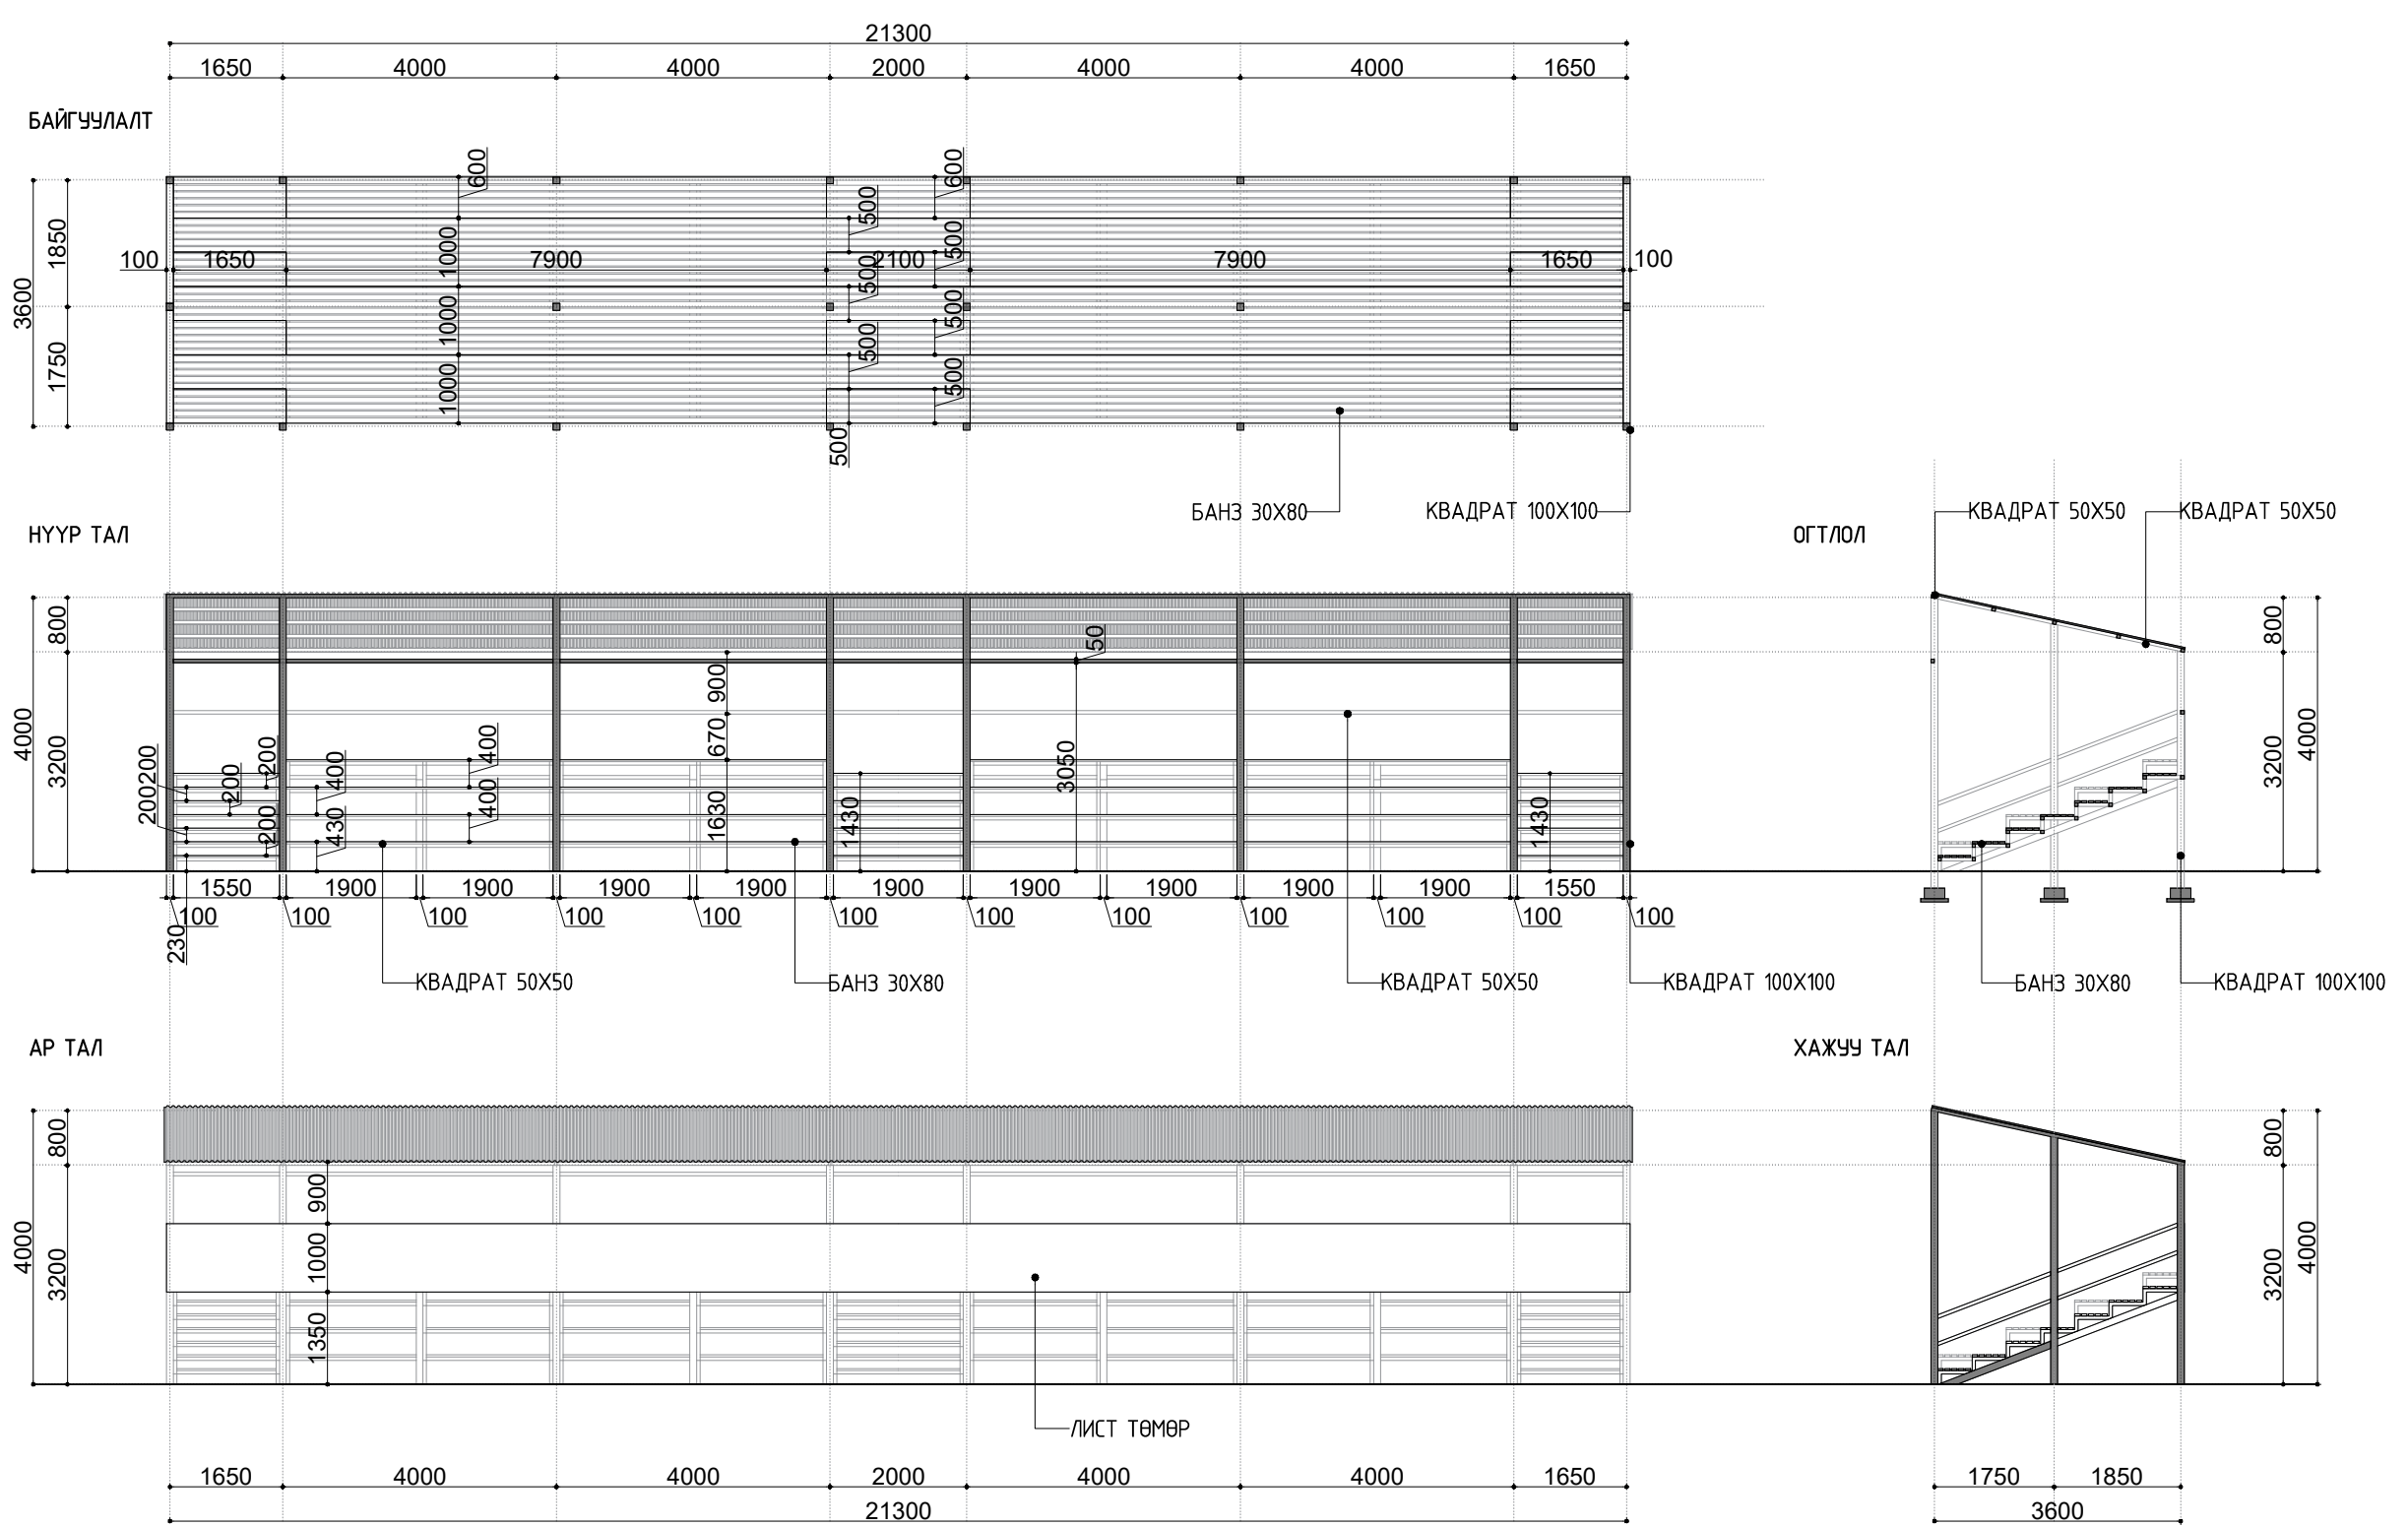


 БАРИЛГЫН ЗУРАГ ТӨСЛИЙН "СЭД АП" ХХК	СЭЛЭНГЭ АЙМГИЙН ЕРӨӨ СУМ				
	ЕРӨНХИЙ ТӨЛӨВЛӨГӨӨ				
	Захирал	<i>[Signature]</i>	Э.Мөнхболор	Е.Г.Шифр:	Масштаб:
	Гүйцэтгэсэн	<i>[Signature]</i>	Д.Эрдэнэбат	SED-07/1-23	М1:100
Шалгасан	<i>[Signature]</i>	Н.Саруул-Оргил	Т.Г.Шифр:	Зургийн дугаар:	
			ET-05	Хуудас:	
				10	

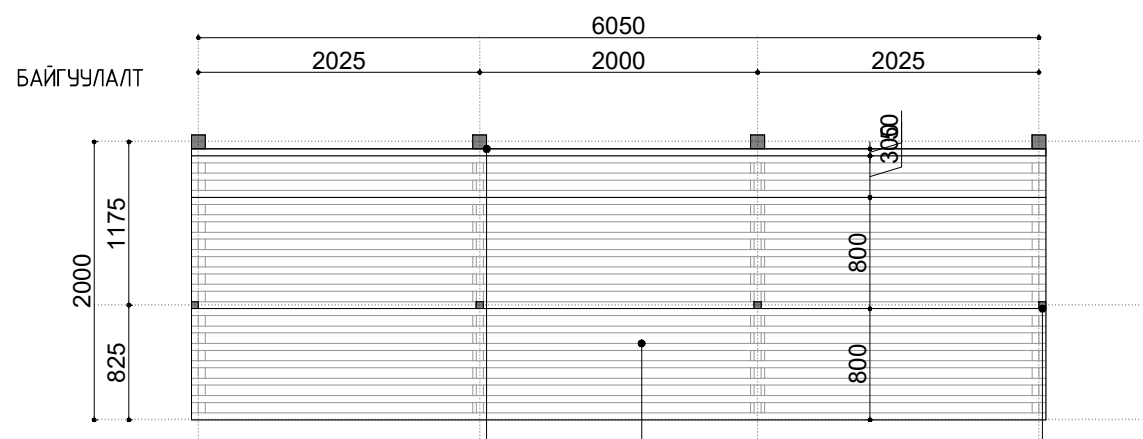


НҮҮР ТАЛ КВАДРАТ 100X100 КВАДРАТ 50X50 КВАДРАТ 50X50

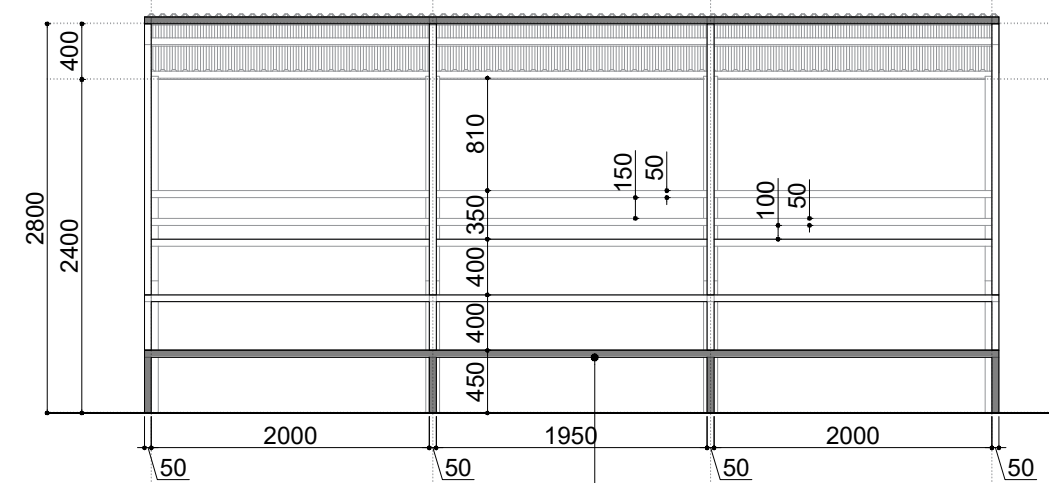


АР ТАЛ КВАДРАТ 50X50

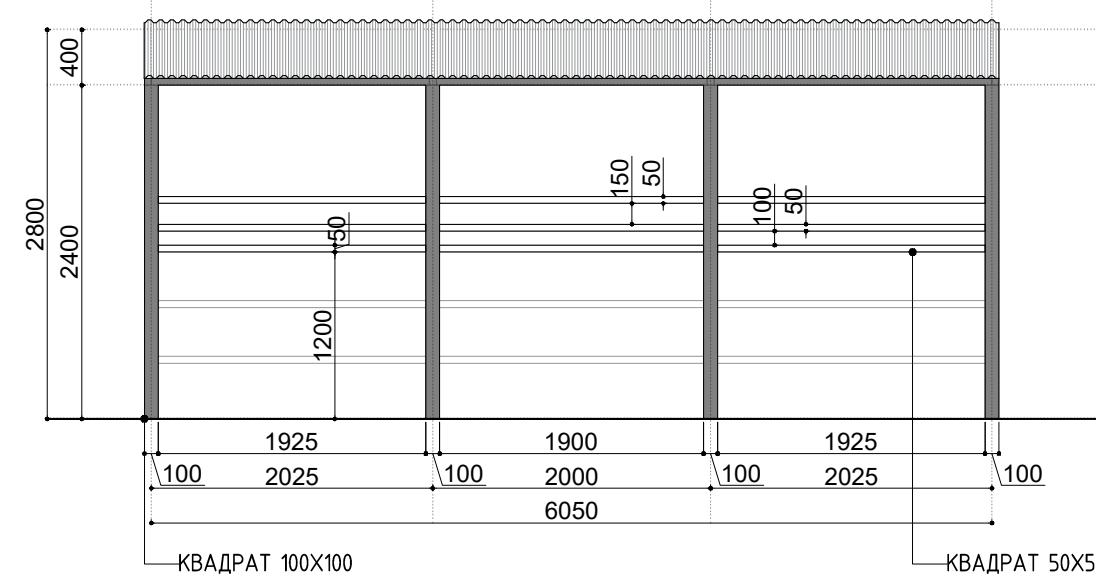


ОГТЛОЛ

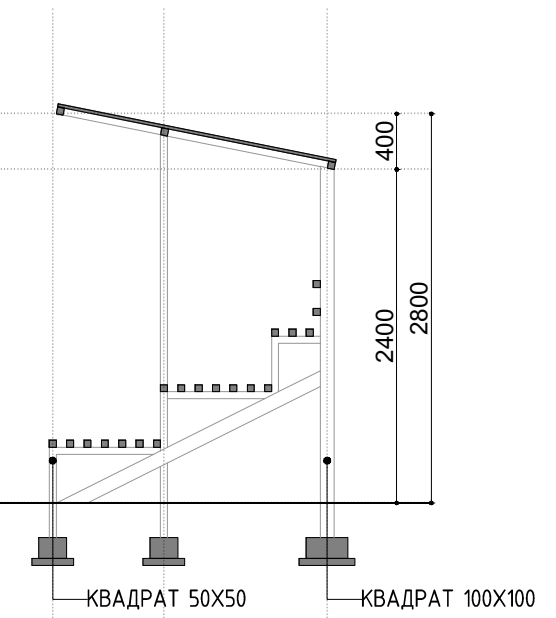

ХАЖУУ ТАЛ КВАДРАТ 50X50 КВАДРАТ 100X100

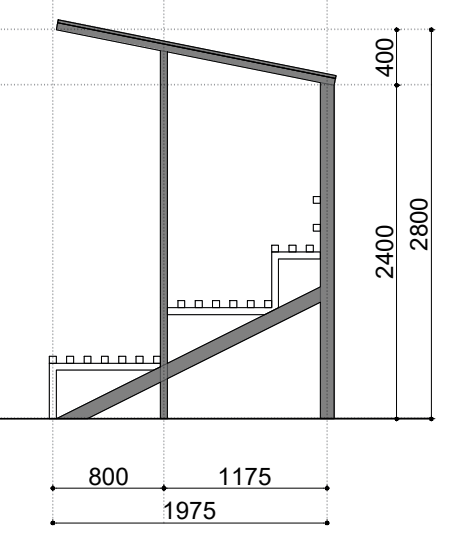

 БАРИЛГЫН ЗУРАГ ТӨСЛИЙН "СЭД АП" ХХК	СЭЛЭНГЭ АЙМГИЙН ЕРӨӨ СУМ				
	АСРЫН БАЙГУУЛАЛТ				
	Захирал	Э.Мөнхболор	Е.Г.Шифр:	Масштаб:	Огноо:
	Гүйцэтгэсэн	Д.Эрдэнэбат	SED-07/2-23	M1:50	2023/11
Шалгасан	Н.Саруул-Оргил	Т.Г.Шифр:	Зургийн дугаар:	Хуудас:	
			ET-06	10	



ХАРАГДАХ БАЙДАЛ

СУРЫН СПОРТЫН ТАЛБАЙ

ШИНЭ АСАР

ХҮНДЭТГЭЛИЙН
ЗАМ

ШИНЭ АСАР

ХҮНДЭТГЭЛИЙН ӨРГӨӨ БАЙРЛАХ
ТАЛБАЙ



БАРИЛГЫН ЗУРАГ ТӨСЛИЙН
"СЭД АП" ХХК

СЭЛЭНГЭ АЙМГИЙН ЕРӨӨ СУМ

ХАРАГДАХ БАЙДАЛ

Захирал

[Signature]

Э.Мөнхболор

Е.Г.Шифр:

SED-07/2-23

Масштаб:

М1:

Огноо:

2023/11

Гүйцэтгэсэн

Д.Эрдэнэбат

Т.Г.Шифр:

Зургийн дугаар:

ЕТ-07

Хуудас:

10

Шалгасан

[Signature]

Н.Саруул-Оргил

1

2

3

4


5

6

7

8

АЗ


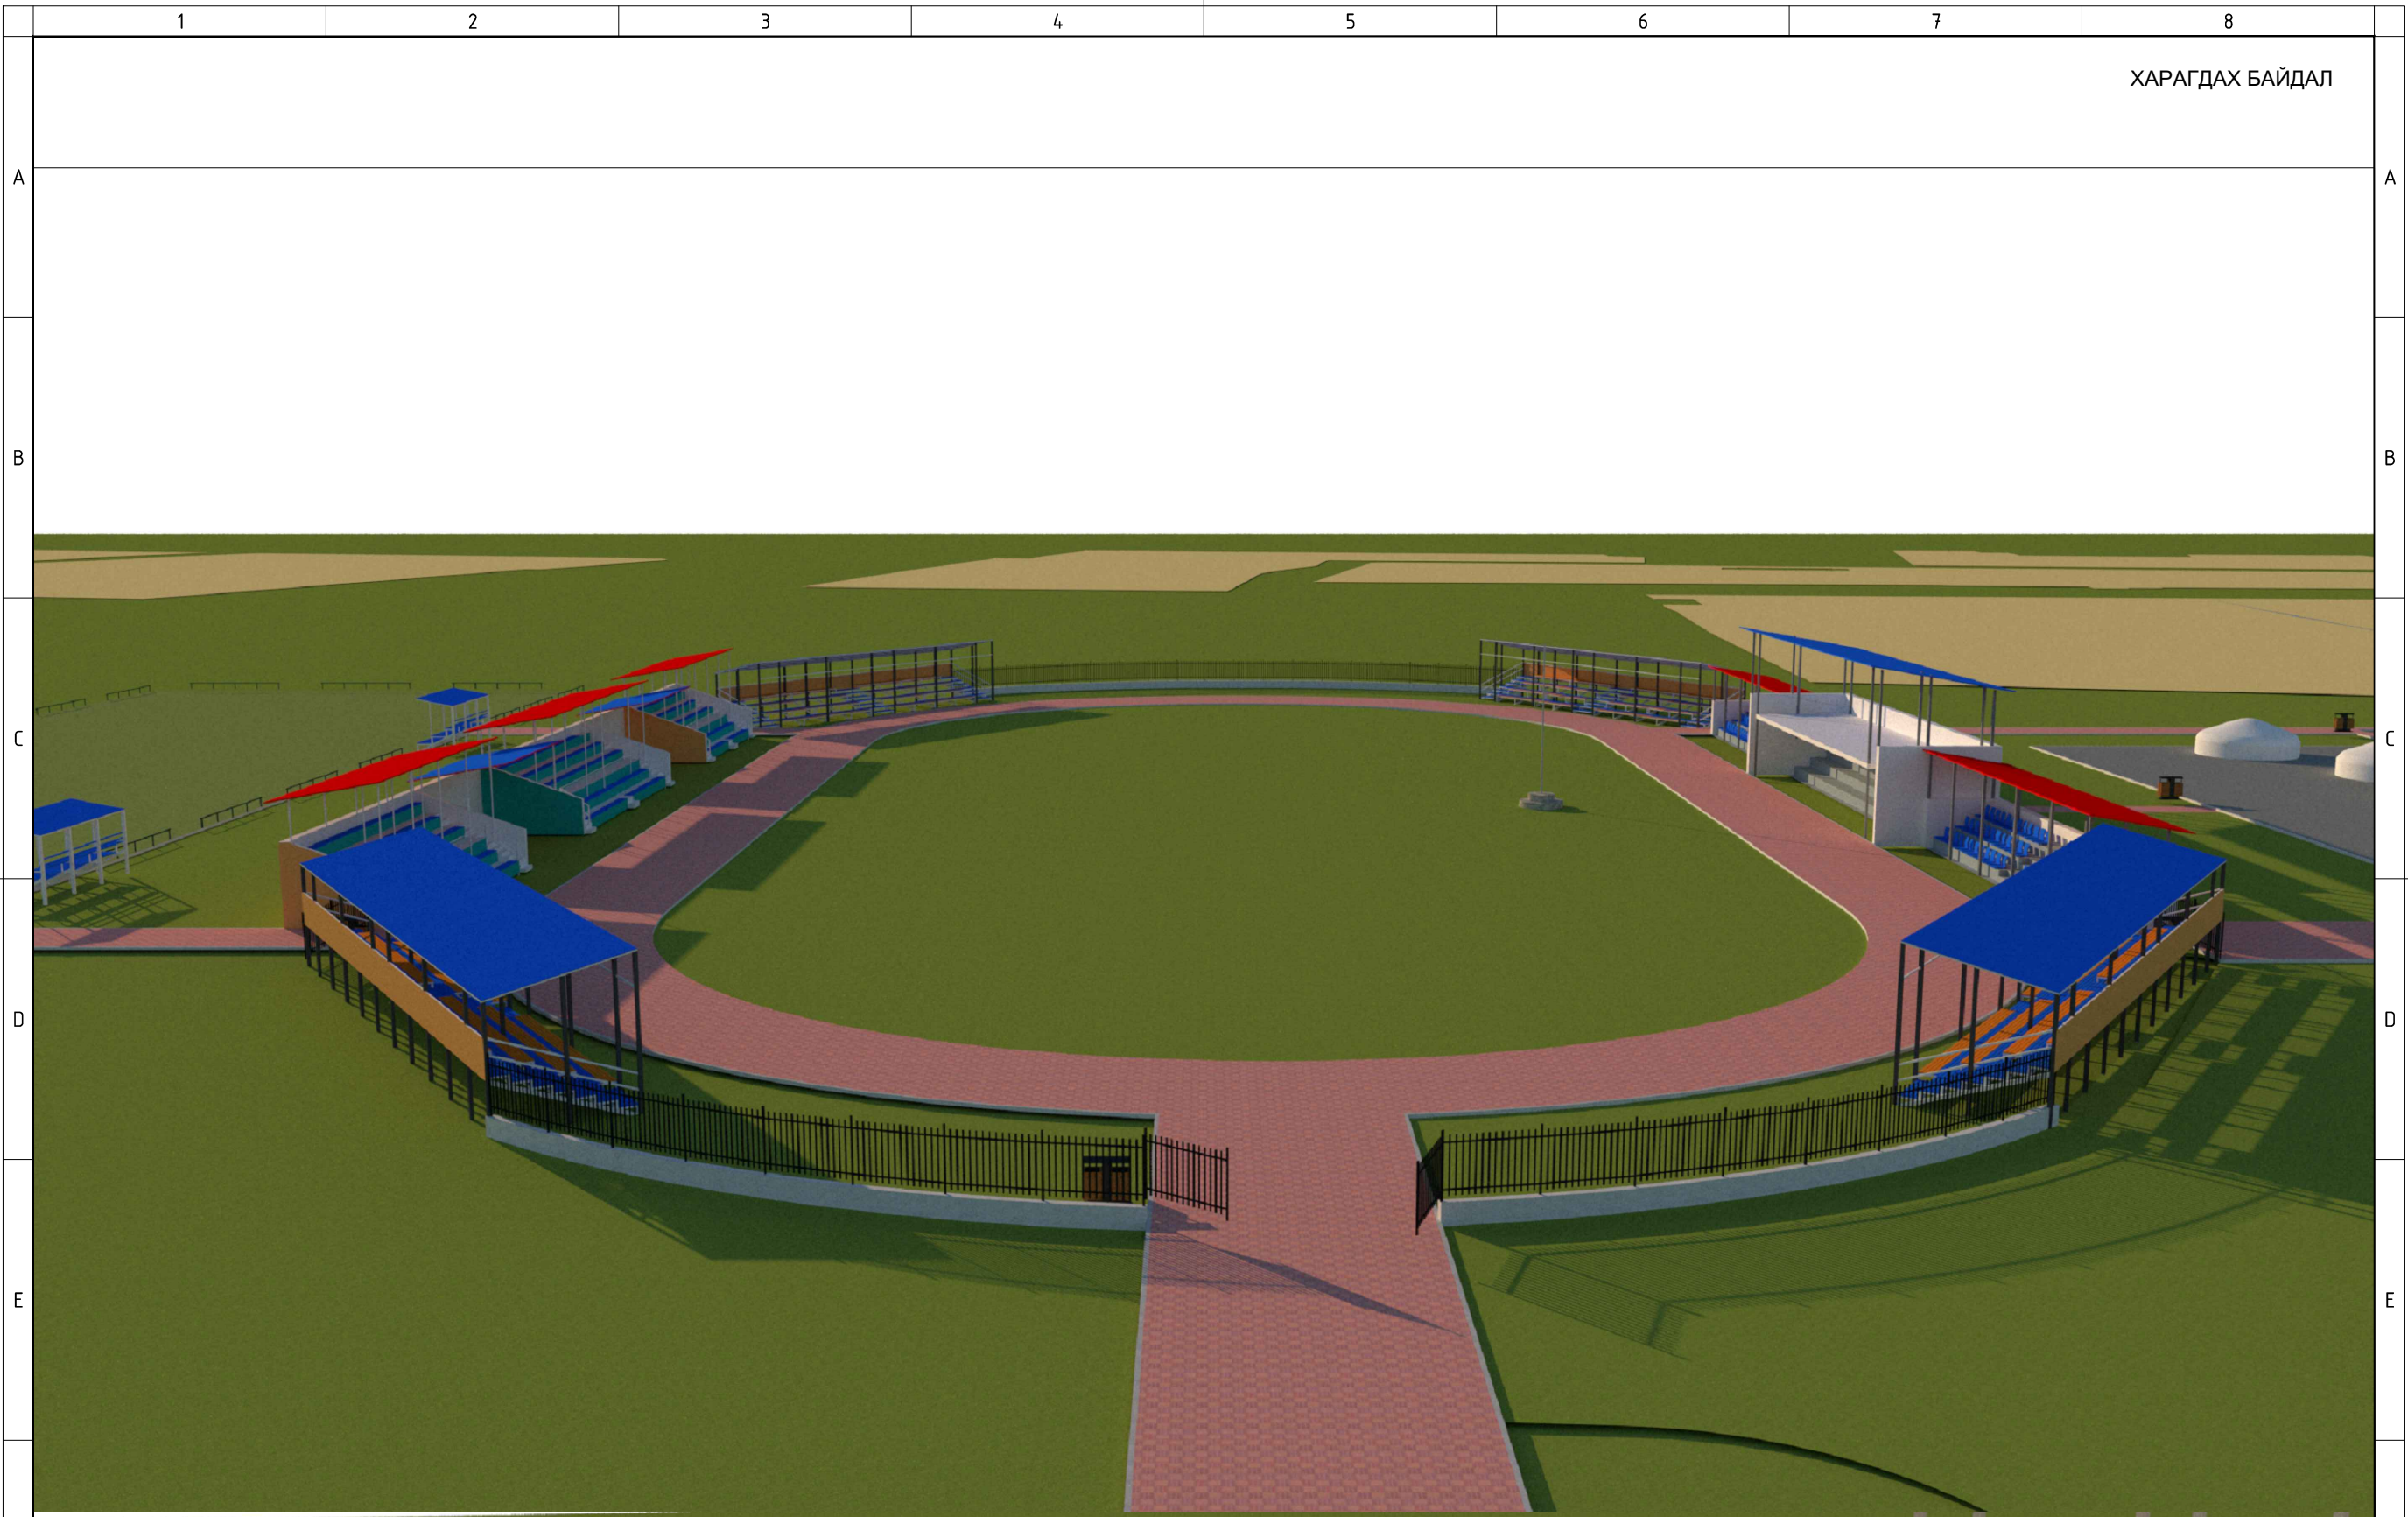


ХАРАГДАХ БАЙДАЛ



БАРИЛГЫН ЗУРАГ ТӨСЛИЙН
"СЭД АП" ХХК

СЭЛЭНГЭ АЙМГИЙН ЕРӨӨ СУМ					
ХАРАГДАХ БАЙДАЛ					
Захирал	<i>[Signature]</i>	Э.Мөнхболор	Е.Г.Шифр:	Масштаб:	Огноо:
Гүйцэтгэсэн	<i>[Signature]</i>	Д.Эрдэнэбат	SED-07/2-23	M1:	2023/11
Шалгасан	<i>[Signature]</i>	Н.Саруул-Оргил	Т.Г.Шифр:	Зургийн дугаар:	Хуудас:
				ET-08	10

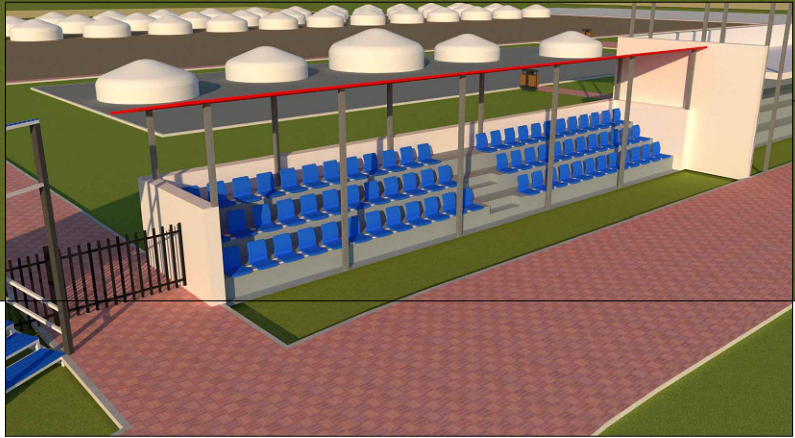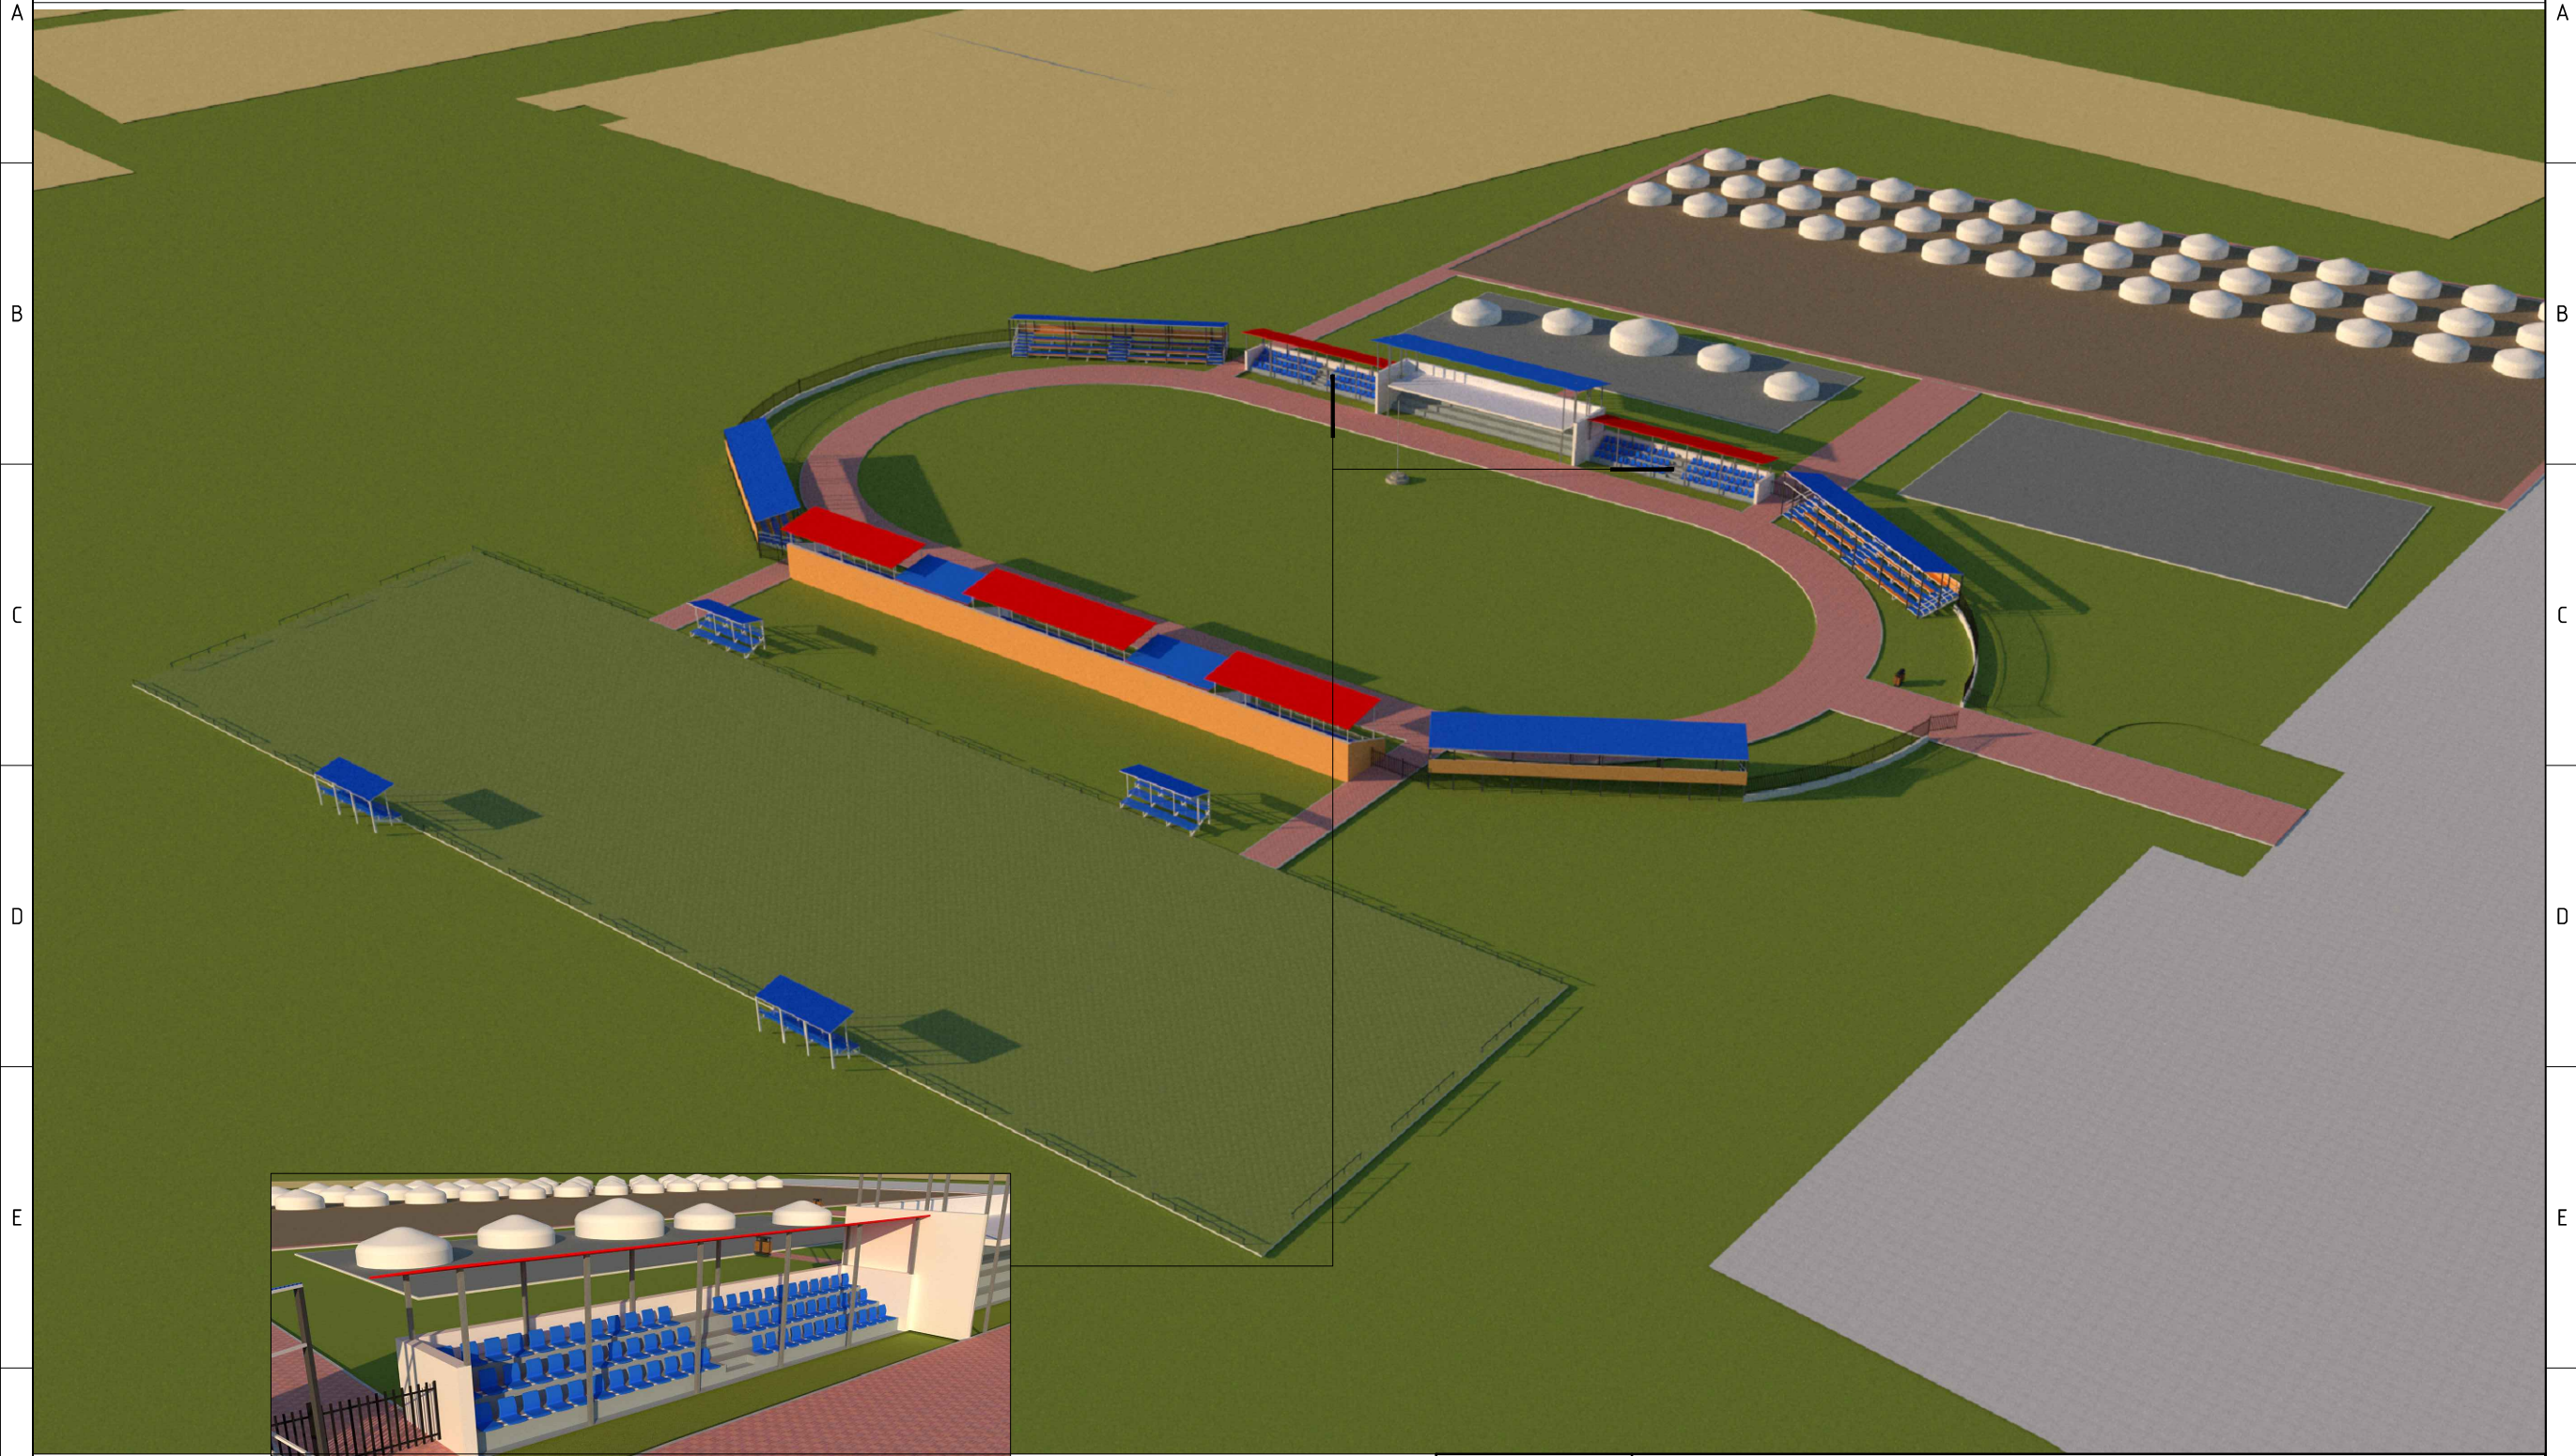

БАРИЛГЫН ЗУРАГ ТӨСЛИЙН
"СЭД АП" ХХК


СЭЛЭНГЭ АЙМГИЙН ЕРӨӨ СУМ

ХАРАГДАХ БАЙДАЛ

Захирал	<i>[Signature]</i>	Э.Мөнхболор	Е.Г.Шифр:	Масштаб:	Огноо:
Гүйцэтгэсэн	<i>[Signature]</i>	Д.Эрдэнэбат	SED-07/2-23	M1:	2023/11
Шалгасан	<i>[Signature]</i>	Н.Саруул-Оргил	Т.Г.Шифр:	Зургийн дугаар:	Хуудас:
				ET-09	10

F

АЗ

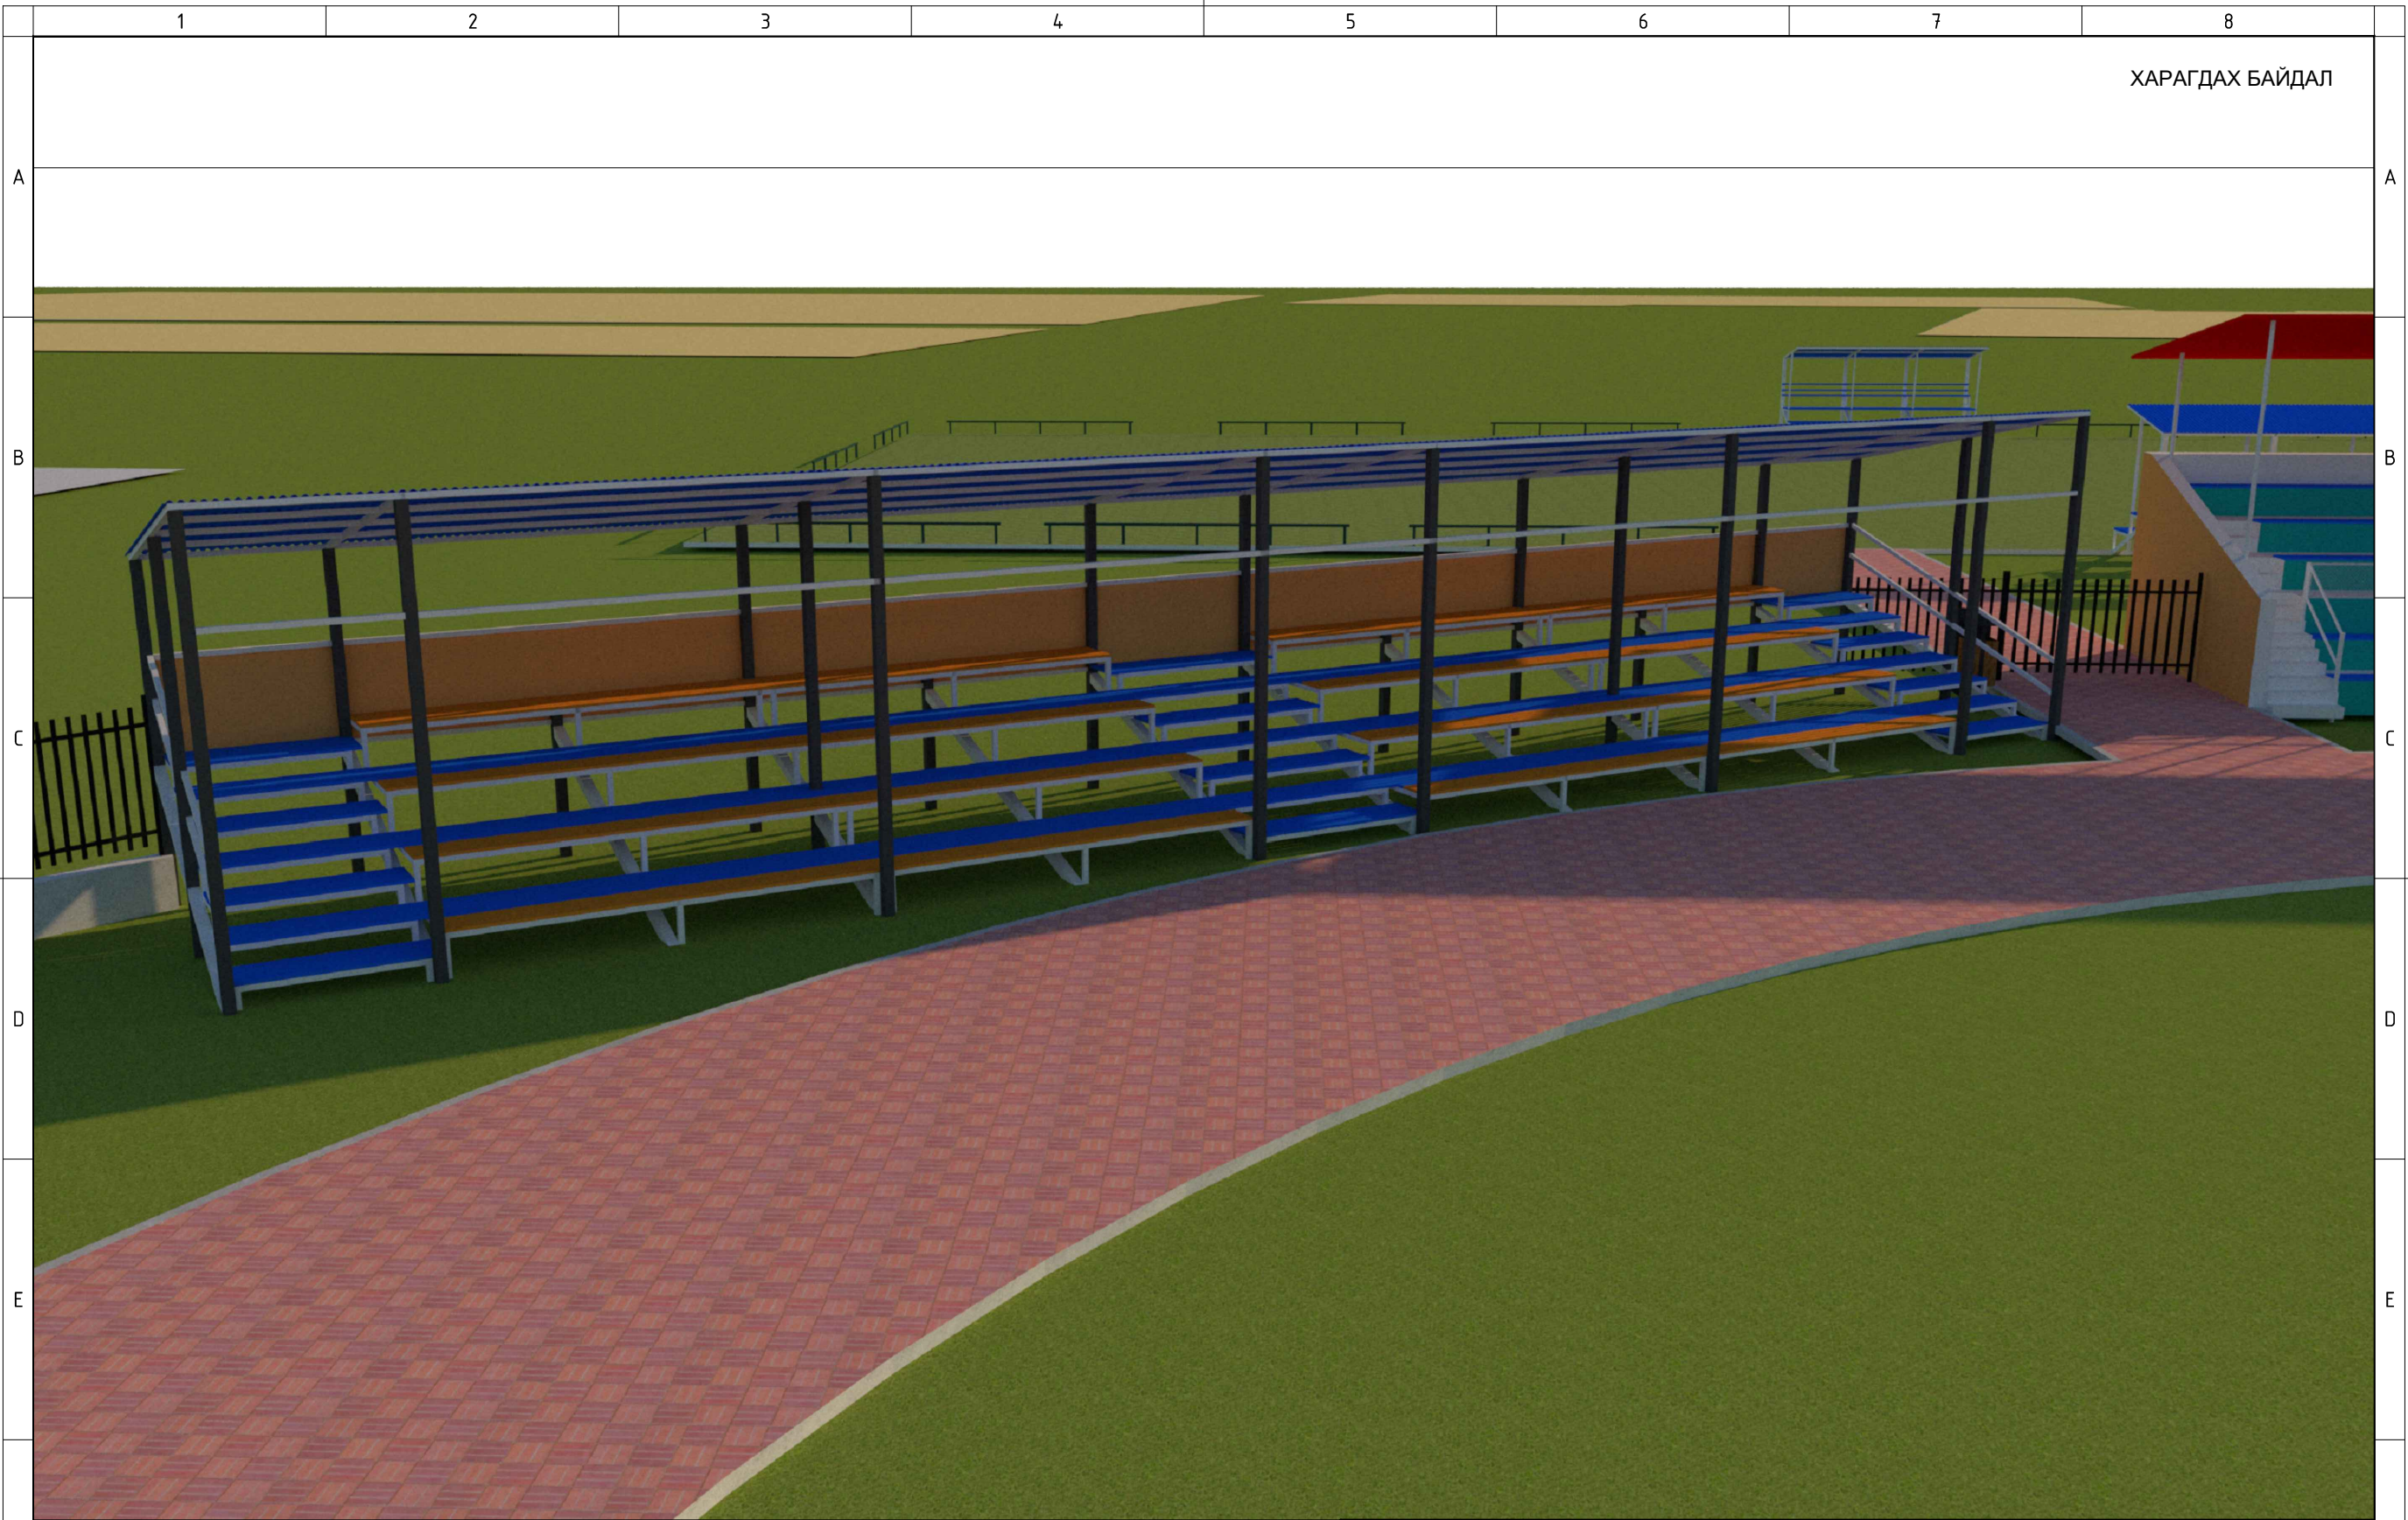

ХАРАГДАХ БАЙДАЛ



БАРИЛГЫН ЗУРАГ ТӨСЛИЙН
"СЭД АП" ХХК

СЭЛЭНГЭ АЙМГИЙН ЕРӨӨ СУМ

ХАРАГДАХ БАЙДАЛ

Захирал	<i>[Signature]</i>	Э.Мөнхболор	Е.Г.Шифр:	Масштаб:	Огноо:
Гүйцэтгэсэн	<i>[Signature]</i>	Д.Эрдэнэбат	SED-07/2-23	M1:	2023/11
Шалгасан	<i>[Signature]</i>	Н.Саруул-Оргил	Т.Г.Шифр:	Зургийн дугаар:	Хуудас:
				ET-10	10