


ДАРХАН УУЛ АЙМАГ 2022 ОН

“НОЁДЫН ТҮРБ” ХХК-ИЙН ЗАХИРАЛ
 “НОЁДЫН ТҮРБ” ХХК-ИЙН АРХИТЕХТОР
 Н.АРИУНБОЛД




ЕРӨНХИЙ ТӨЛӨВ/ӨГТӨНИЙ ЗҮРАГ - ЕТ

СЭЛЭНГЭ АЙМАГ, ХҮДЭР СУМЫН СОГООТ-1 100 ТООТ БАРИГДАХ
 СОЁЛЫН ТӨВИЙН БАРИЛГА


ЗҮРГИЙН ШИФР: НТ-01/2022

“НОЁДЫН ТҮРБ” ХХК
 ЗТ 37-508/19

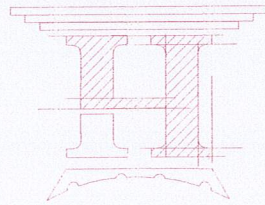


ТАИЛАР	Тодорхойлолт	Д/Д
Төвөлж дүү	Соёлын мөвийн дарулаа	1
Төвөлж дүү	Авто зогсоол	2
Төвөлж дүү	Авто зам	3
Төвөлж дүү	Явган зам	4
Төвөлж дүү	Ногоон дагууламж	5

БАЙРШЫН СХЕМ М1:20000

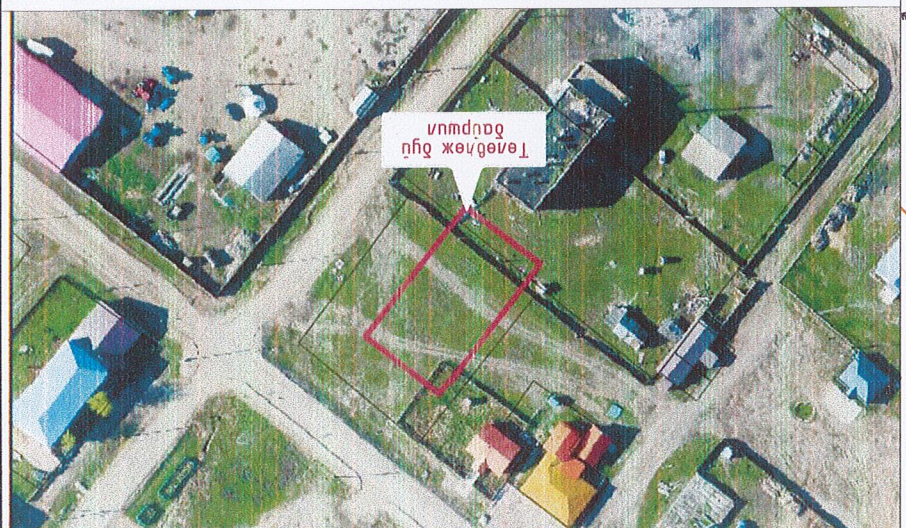

ТАНИХ ТЭМДЭГ:

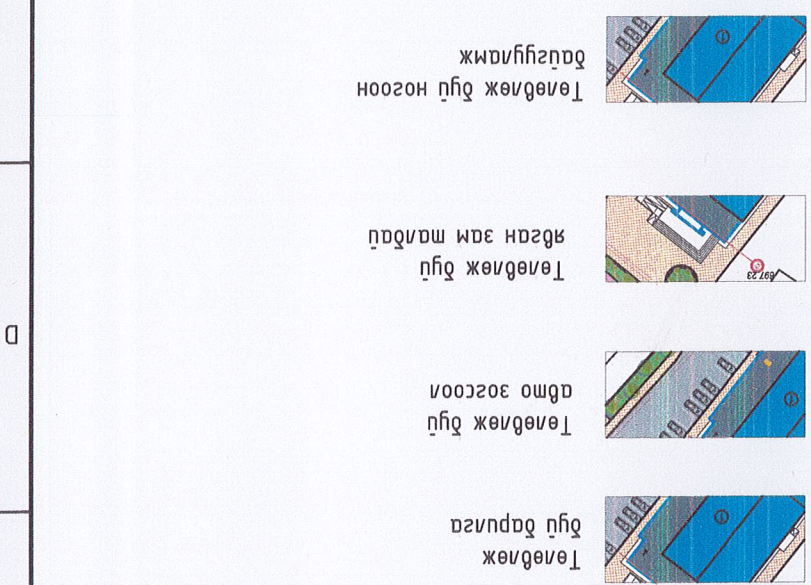

Хугацаа: 2022.01	Хугацаа: М1:500	Хугацаа: ET-1	Хугацаа: 01
Эрх зүйн дугаар: HT-01/2022	Эрх зүйн дугаар: М1:500	Эрх зүйн дугаар: ET-1	Эрх зүйн дугаар: 01
ЭТ Шифр: HT-01/2022	ЭТ Шифр: М1:500	ЭТ Шифр: ET-1	ЭТ Шифр: 01
Архитектор: Н.Арунболд	Архитектор: Н.Арунболд	Архитектор: Н.Арунболд	Архитектор: Н.Арунболд
ТТ Шифр: HT-01/2022	ТТ Шифр: М1:500	ТТ Шифр: ET-1	ТТ Шифр: 01
ТТ Шифр: HT-01/2022	ТТ Шифр: М1:500	ТТ Шифр: ET-1	ТТ Шифр: 01
Шалсан: Архитектор	Шалсан: Архитектор	Шалсан: Архитектор	Шалсан: Архитектор
Шалсан: "НӨГДЭЙН ТҮҮРЬ"	Шалсан: "НӨГДЭЙН ТҮҮРЬ"	Шалсан: "НӨГДЭЙН ТҮҮРЬ"	Шалсан: "НӨГДЭЙН ТҮҮРЬ"




СЭЛЭНГЭ АЙМАГ, ЕРӨӨ СҮМ 1-Р БАГ ТАВИН 1-Р ГҮДАМЖ, СОЁЛЫН ТӨВИЙН БАРИЛГА, ЗҮҮХ БОЛОН НӨӨЦИЙН ҮСАН САГИЙН БАРИЛГЫН ЕРӨНХИЙ ТӨЛӨВЛӨГӨӨ М1:500


Үндэслэл:
 - Сэлэнгэ аймгийн Хүдэр сумын Засаг даргын 2013 оны 02-р сарын 11-ны өрвүүн А/133 дугаар дүхцэл захирамж Сооом-1 100моом дүхцэл 200М2 газар "Энх-Фронт" ХХК-нд 2021 онд боловсруулсан геологийн дүгнэлт
 - "Хот мөсгийн төлөвлөлт барилгажуулын норм ба дүрэм
 - БНД 30.01.04-цүг үндэслэлн ерөнхий төлөвлөгөөний зургууд гүйцэтгэб.

БАТЛАВ. СЭЛЭНГЭ АЙМГИЙН ЕРӨНХИЙ АРХИТЕКТОР /Б.ХАНГАЛ/

ТАНИХ ТЭМДЭГ:

Бохир гүснэ шугам	—●—
Дулааны шугам	—■—
Цахиргааны шугам	—□—
Цахиргааны шугам	—○—

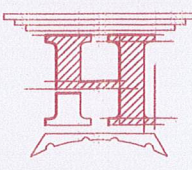

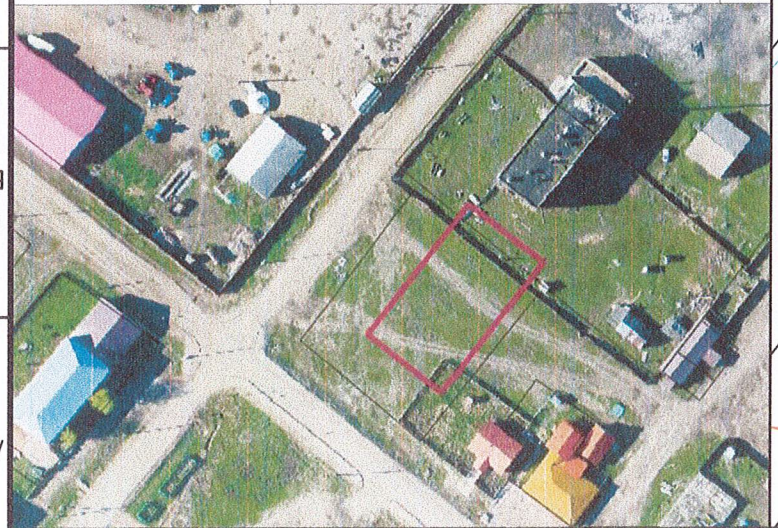


Д/д	ТАЙЛААР	ТӨЛӨӨЖ ДҮҮ
1	Соёлын мөбүүн барилга	Төлөөж дүү
2	Авто зогсоол	Төлөөж дүү
3	Авто зам	Төлөөж дүү
4	Явган зам, малдуй	Төлөөж дүү
5	Ногоон багцууламж	Төлөөж дүү

Д/д	Х	У
1	681190.2727	5516718.0472
2	681209.3446	5516702.892
3	681182.7951	5516669.2834
4	681163.6799	5516684.3837

ТАНИХ ТЭМДЭГ:

Тухайн цэсүүн дугаар
 1
 Тухайн цэсүүн координат
 681190.2727
 5516718.0472

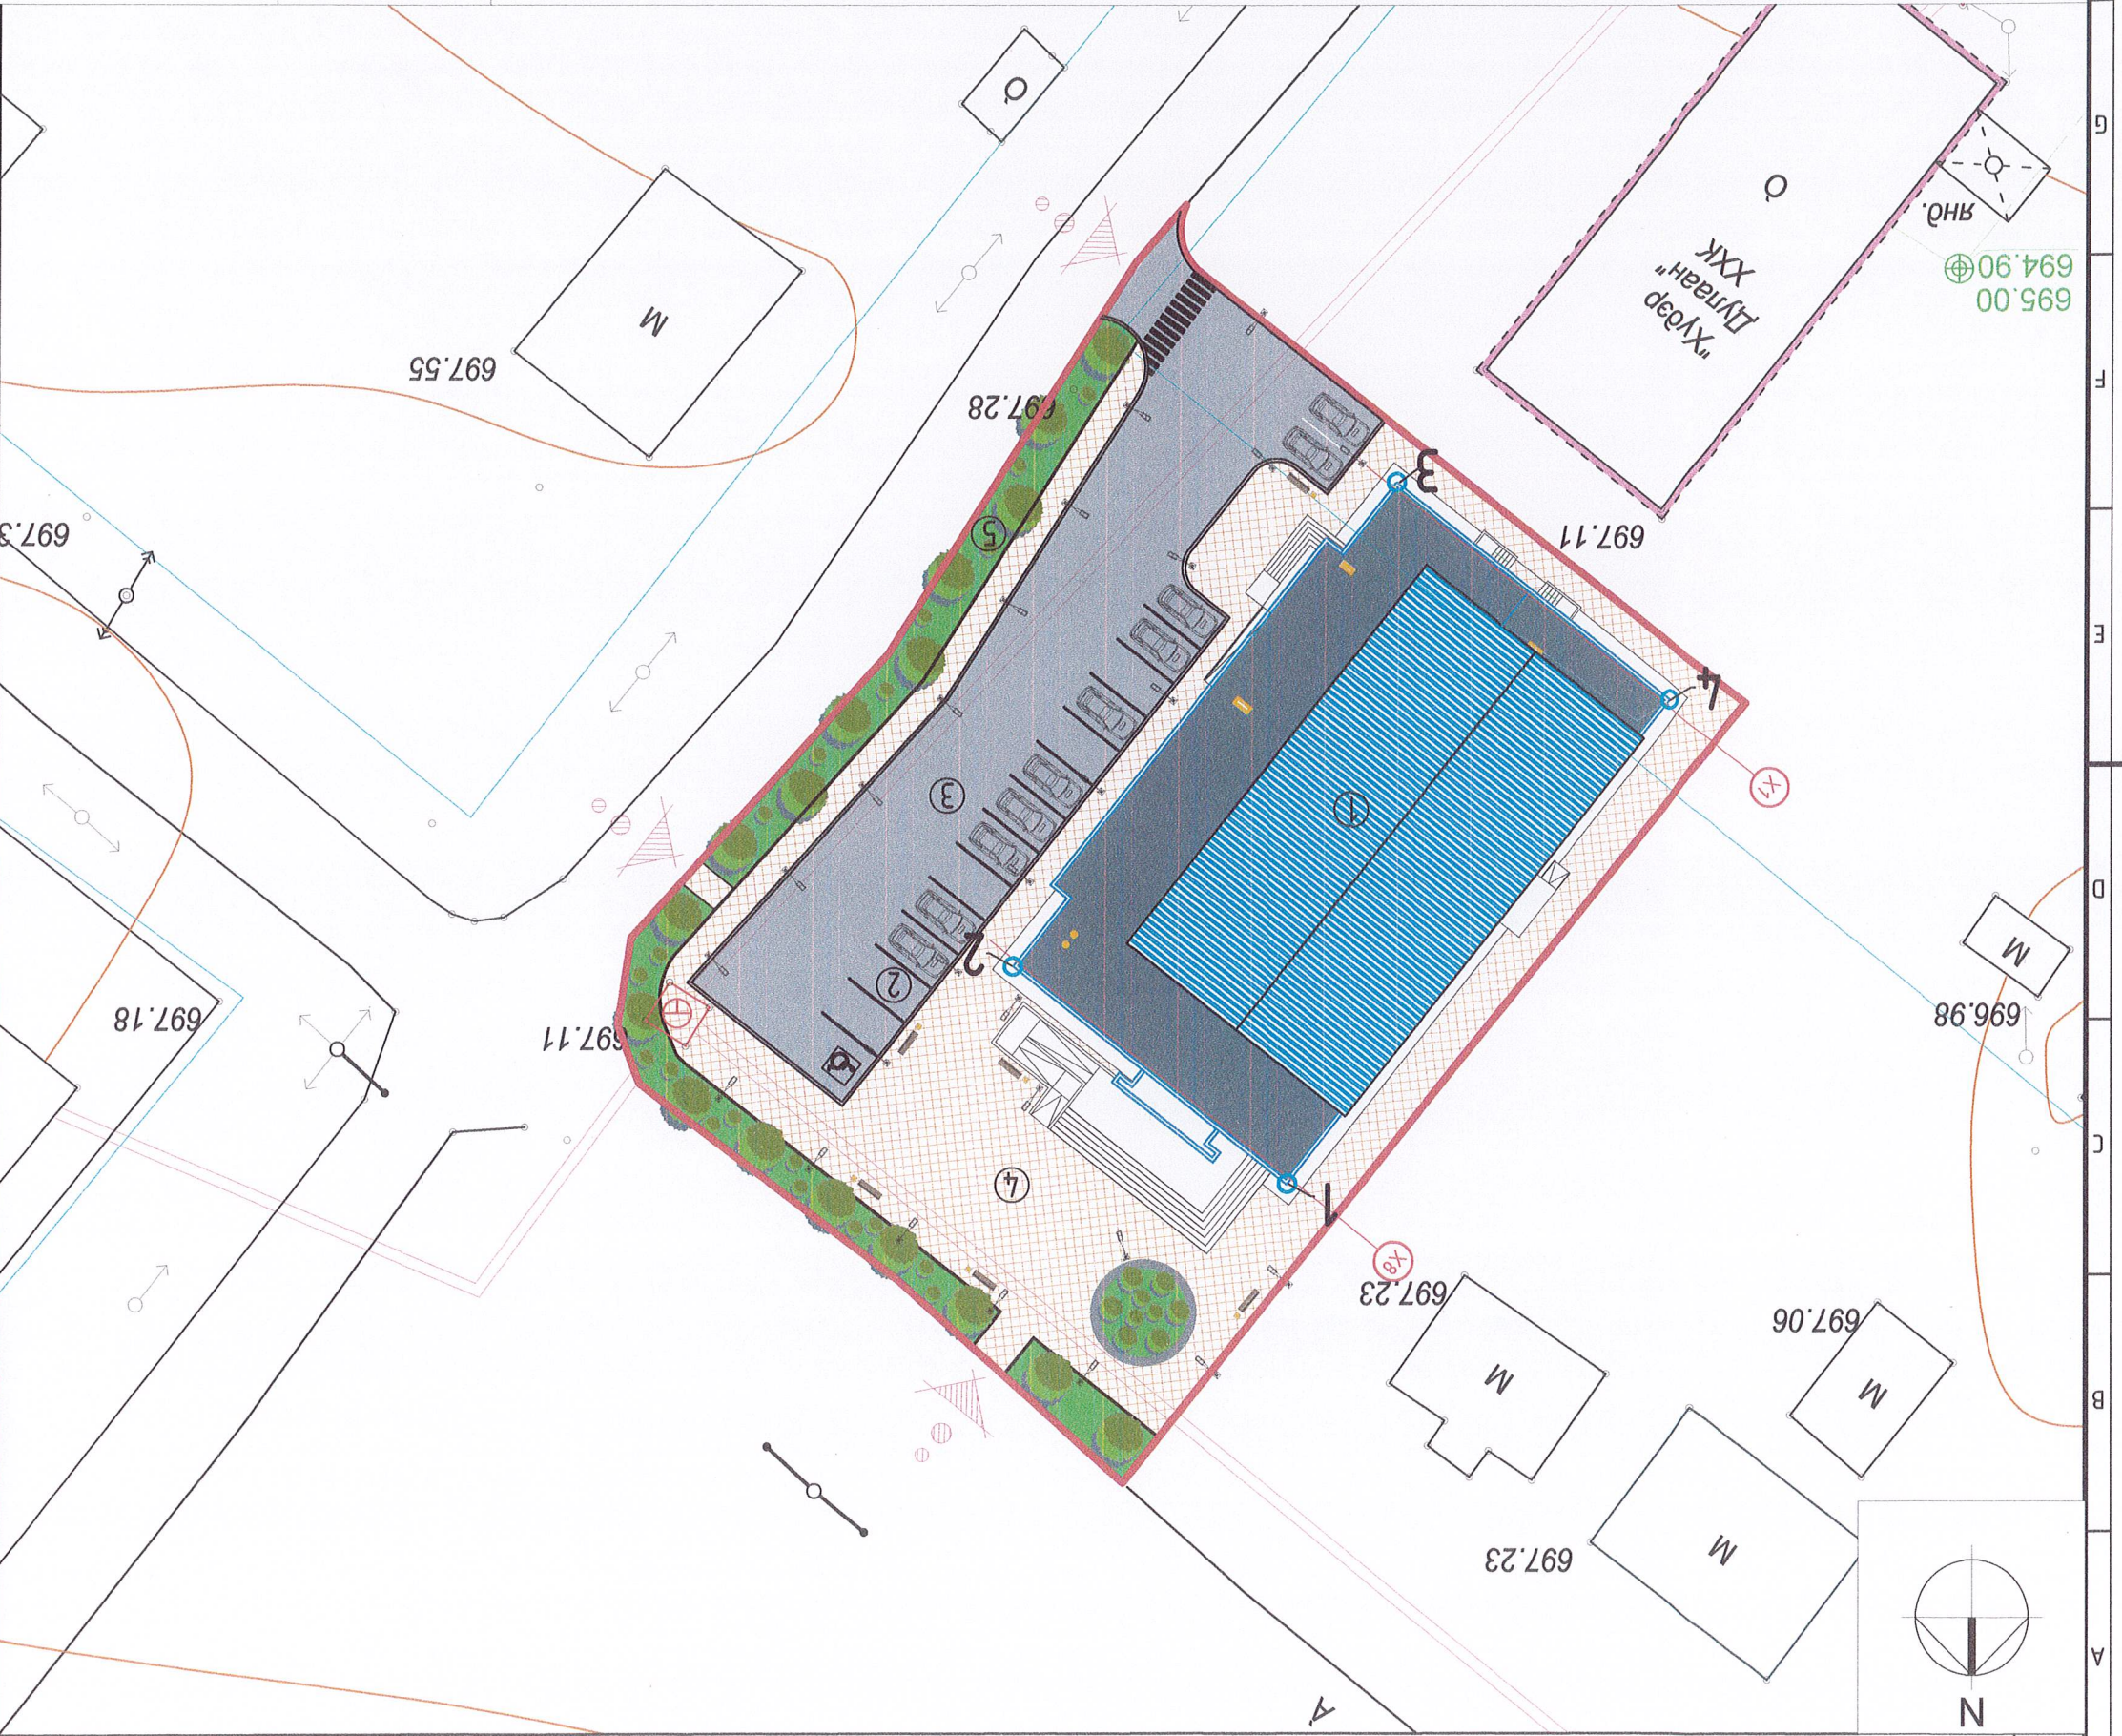

ТАНИХ ТЭМДЭГ:

- Бохор гүсны шугам /дэвсгэр зүргэн дээрх тэмдэглэгээ/
- Дундны гүсны шугам /дэвсгэр зүргэн дээрх тэмдэглэгээ/
- Дундны шугам /дэвсгэр зүргэн дээрх тэмдэглэгээ/
- Цагар гүсны шугам /дэвсгэр зүргэн дээрх тэмдэглэгээ/

Цахилгааны шугам /дэвсгэр зүргэн дээрх тэмдэглэгээ/

СЭЛЭНГЭ АЙМАГ, ХУДАР СҮМБИН СОГОТ-1 100 ТООТ БАРИГДАХ
 СОЁЛЫН ТӨВИЙН БАРИЛГА


УЛААН ШУГАМ

№ шам: А.зүргэс
 Огноо: 2022.02
 Хугаца: 10

Эргүүлн дугаар: ET-1
 Масштаб: М1:500
 ET Шифр: HT-01/2022
 Н.Аручндогд
 Д.Гандоолов


Архитектор
 Гүцэтгэсэн
 Шагсаган

"НОЁДЫН ТҮРЭГ" ХХК
 Шагсаган

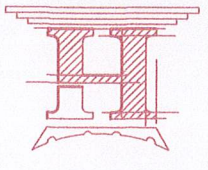

12 11 10 9 8 7 6 5 4 3 2 1

А В С Д Е F G H

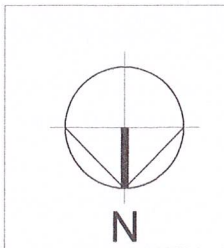

ТАНИХ ТЭМДЭГ:
 Барууса дагууламж /одоо
 багсаа/
 Төвөлмүүн хул

Хүдас: 10		Эргэцүн дугаар: ET-2		ТТ Шуфр: Д.Гандоор		Шалсан "НӨГДЛЫН ТҮҮРЬ" ХХК	
Огноо: 2022.02		Масштаб: М1:500		Н.Аручидол		Лүцэмсээн	
А зурас		НТ-01/2022		Н.Аручидол		Архитектор	
Үе шам:		ДЭВСГЭР ЗУРАГ		СЭЛЭНГЭ АЙМАГ, ХҮДЭР СУМЫН СОГООТ-1 100 ТООТ БАРИГДАХ СОЁЛЫН ТӨВИЙН БАРИЛГА			

Бохир усны шугам /дэвсгэр зурган дээрх мөмдөлгээ/
 Дундны шугам /дэвсгэр зурган дээрх мөмдөлгээ/
 Цэвэр усны шугам /дэвсгэр зурган дээрх мөмдөлгээ/
 Цахилгааны шугам /дэвсгэр зурган дээрх мөмдөлгээ/

ТАНИХ ТЭМДЭГ:

- Төвөлмүүн хул
- Цахилгааны шугам
- Дундны шугам
- Бохир усны шугам

8 7 6 5 4 3 2 1


Хүндэс: 10	Эргүүлн дугаар: ET-3	ТТ Шифр: Д.Анхболор	Шалсаан	"НӨЁДЫН ТУРЬ" ХХК
Огноо: 2022.02	Масштаб: М1:500	НТ-01/2022 Шифр: Н.Аручболд	Архитектор	Гүчээтэсэн
Үе шам: А зурга	ЕРӨНХИЙ ТӨЛӨВЛӨГӨӨ			

СЭЛЭНГЭ АЙМАГ, ХҮДЭР СУМЫН СОГООТ-1 100 ТООТ БАРИЛДАХ
СОЁЛЫН ТӨВИЙН БАРИЛГА

ТАНИХ ТЭМДЭГ:

- Төвөлж буй даруца
- Төвөлж буй авто зогсоол
- Төвөлж буй явган зам талбай
- Төвөлж буй ногоон дэлгэцгүйламж
- Төвөлж буй гэрэмжүүлэг
- Төвөлж буй сандал, хошуун саб

№1-08
2022.04.06

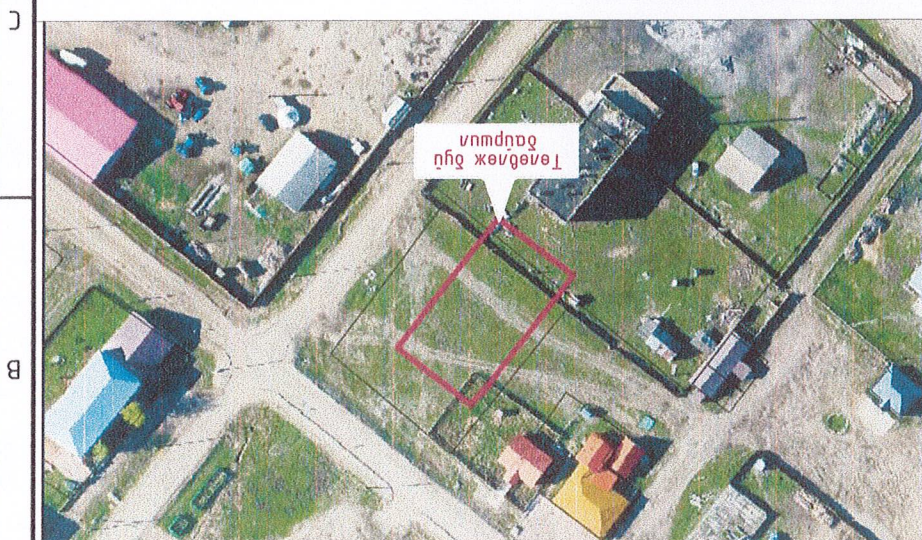

БАЙРШЫН СХЕМ М1:20000

Төвөлж буй даруца	1	Соёлын мөвийн даруца
Төвөлж буй даруца	2	Авто зогсоол
Төвөлж буй даруца	3	Явган зам
Төвөлж буй даруца	4	Явган зам
Төвөлж буй даруца	5	Ногоон дэлгэцгүйламж



ТАНИХ ТЭМДЭГ:
 Бохир усны шугам /дэвсгэр зургаан дээрх мөрдөгчлээ/
 Цэвэр усны шугам /дэвсгэр зургаан дээрх мөрдөгчлээ/
 Цахилгаан шугам /дэвсгэр зургаан дээрх мөрдөгчлээ/

ТАНИХ ТЭМДЭГ:

Үндэслэл:
 - Сэлэнгэ аймгийн Хүдэр сумын Засаг даргын 2013 оны 02-р сарын 11-ны өрдин
 А/133 дугаар бүхий захирамж Согоом-1 100тоот бүхий 2000м2 газар
 "Энх-Өрнөлт" ХХК-нд 2021 онд бодовсруулсан геологийн дүгнэлт
 - Хот мөсгөнн мөвөлжөлт даруцажүүлмнн норм да дүрэм
 - БНД 30.01.04-цүгс үндэслэн ерөнхий мөвөлжөөгөөний зургуцс гүйцэтгэсд.

СЭЛЭНГЭ АЙМАГ, ЕРӨӨ СУМ 1-Р БАГ ТАВИН 1-Р ГҮДЭМЖ, СОЁЛЫН ТӨВИЙН БАРИЛГА,
 ЗУУХ БОЛОН НӨӨЦИЙН УСАН САНГИЙН БАРИЛГЫН ЕРӨНХИЙ ТӨЛӨВЛӨГӨӨ М1:500

БАТАВ, СЭЛЭНГЭ АЙМГИЙН ЕРӨНХИЙ АРХИТЕКТОР /Б.ХАНГАЛ/

8 7 6 5 4 3 2 1



Д/Д	ТӨДӨРХӨЙЛӨЛТ	ТЭВБЭЖ ӨҮҮ
1	Соёлын мөвчин дарууга	Төвбөлж өгүү
2	Авто зогсоол	Төвбөлж өгүү
3	Авто зам	Төвбөлж өгүү
4	Явган зам, талбай	Төвбөлж өгүү
5	Ногоон дэвсгэж	Төвбөлж өгүү

ТАНИХ ТЭМДЭГ:

Барууга дэвсгэж /одоо дэвсгэж/

Төвбөлмөн хул

Одоо дэвсгэж Авто зам

Төвбөлж өгүү Барууга


Төвбөлж өгүү Авто зогсоол

Төвбөлж өгүү Явган зам, Талбай



Гоо орц

Төвбөлж өгүү Тэрэмшүүгээ

Төвбөлж өгүү Хөдүүн сав

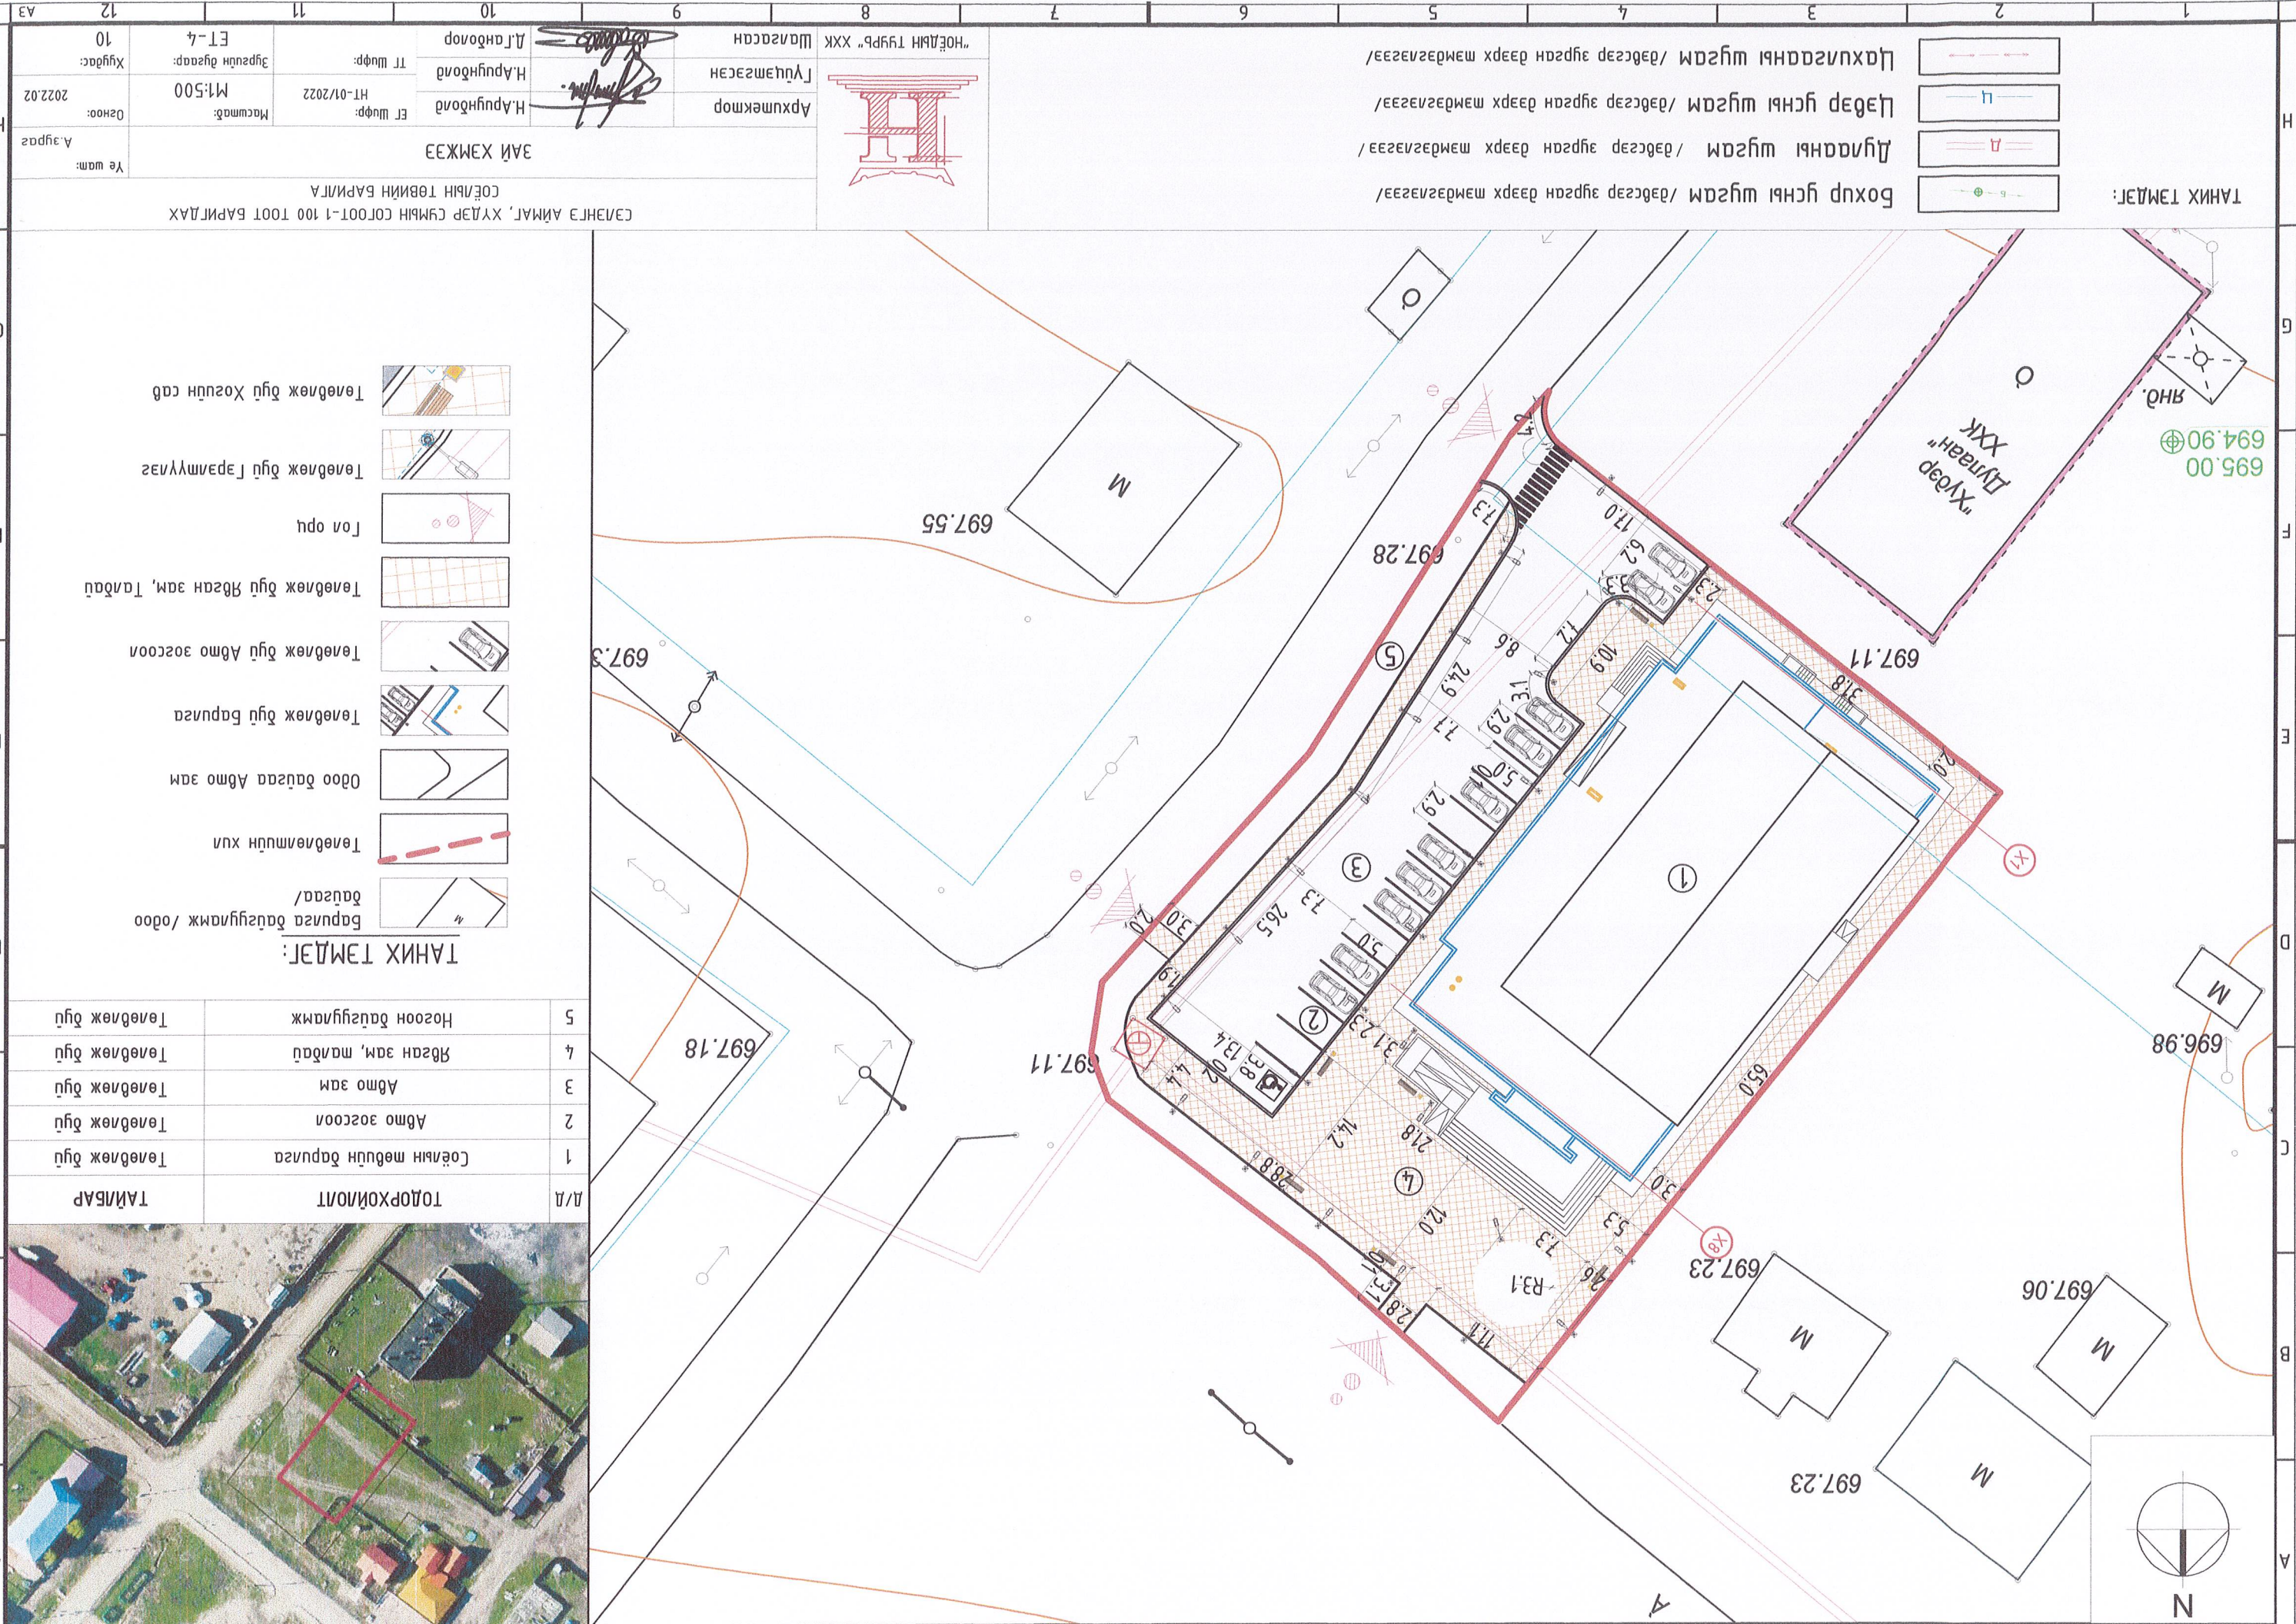

ТАНИХ ТЭМДЭГ:

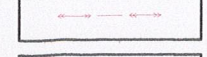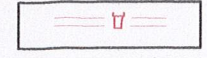


Бохир усны шугам /дэвсгэр зурган дээрх мөмдөгчлээгээ/

Дулирны шугам /дэвсгэр зурган дээрх мөмдөгчлээгээ/

Цэвэр усны шугам /дэвсгэр зурган дээрх мөмдөгчлээгээ/

Цувирагчны шугам /дэвсгэр зурган дээрх мөмдөгчлээгээ/

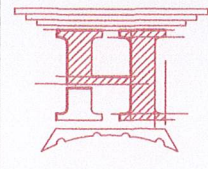

СЭЛЭНГЭ АЙМАГ, ХУДАР СУЯМЫН СОГОТ-1 100 ТООТ БАРИГДАХ СОЁЛЫН ТӨВИЙН БАРИЛГА		Зай Хэмжээ	
Үе шам:	А зурга	Үе шам:	А зурга
Огноо: 2022.02	Масштаб: М1:500	Огноо: 2022.02	Масштаб: М1:500
Хугаца: 10	ЭТ-4	Хугаца: 10	ЭТ-4
Архитектор	Н.Аручнболд	ТТ Шуфр:	Н.Аручнболд
Гуцэмсгэсэн	Н.Аручнболд	ТТ Шуфр:	Н.Аручнболд
Шалгарсан	Шалгарсан	ТТ Шуфр:	Шалгарсан
"НОЁДЫН ТҮҮРЬ" ХХК		"НОЁДЫН ТҮҮРЬ" ХХК	

Өндөржилт М1:500

ТАНИХ ТЭМДЭГ

	Төвлөж буй барилга, байгууламж
	Төвлөж буй авто зам, малай
	Төвлөж буй дэд станц
	Төвлөж буй авто зам, малай
	Авто зогсоол (шүрхэг)
	Явган хүний зам
	Төвлөсдөг буй ногоон байгууламж
	Төвлөж байгаа хашаа, хязгар
	Бохир гүсний шугам
	Дулааны шугам
	Цэвэр гүсний шугам
	Цахивгааны шугам
	Барилгын 0.00 шүвшин
	Төвлөсөн өндөр
	Хар соронзон аль
	Налуу %
	Урсах чүгэл
	Холын зац м
	Чиган соронзон аль
	Тран

Тайлбар:
 1. Өндөржилтийн зургийг "Ноёдын түүрэг" ХХК-ны хууцан бар зүйн зургийг үндэслэн гүйцэтгэв.
 2. Өндөржилтийн ноом дээр 600-г нэмж гүйцшнэ. /700.10 гэж/
 3. Төвлөсөн өндөр нь зам малайг хүчлэн хууцсан
 4. Өндөржилтийн хөндөгчийн гегээг хүчлэн гүйцэтгэв.
 5. Өндөржилтийн хөндөгчийн гегээг хүчлэн гүйцэтгэв.


СЭЛНГЭ АЙМАГ, ХУДАР СУМЫН СОГОТ-1 100 ТООТ БАРИГДАХ
 СОЁЛЫН ТӨВИЙН БАРИЛГА

Өндөржилт

Үе шам:
 А зургаг

Огноо:
 2022.02

Хуудас:
 10

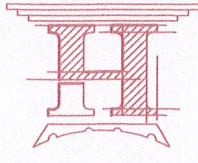

Архитектор
 Гүчээтэсэн

ЭТ Шуфр:
 НТ-01/2022

Масштаб:
 М1:500

ТТ Шуфр:

Зургийн дугаар:
 ET-5

Шагсаан
 "Ноёдын түүрэг" ХХК

Д.Бямбаэвэяа

Д.Ганболор

А3

12

11

10

9

8

7

6

5

4

3

2

1

А

В

С

Д

Е

F

Г

Н

Картограмм М1:500

Гүйцэтгэх ажлын хэмжээ


Д/д	Нэр	Хэмжих нэгж	Тоо	Тайлбар
1	Авто замын асфальтбетон хучилт h=7 см	м ²	701	Осмон 1-1
2	Явган хүний замын өнгөт хадман хучилт h=6 см	м ²	956	Осмон 1-1
4	Бетон хашлага ЗХ-1-1	ү/м	108	Осмон 1-1
5	Бетон хашлага ЗХ-2-2	ү/м	393	Осмон 2-2
6	Замын хучилтаас хамарч гарах шороо	м ²	-	Тооцооноор
7	Өндөржилтөөр гарах шороо	м ²	+314	Картограммаар

ТАНИХ ТЭМДЭГ:


-Төлөвлөж буй дарууга




-Төлөвлөсөн өндөр

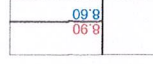

-Ажлын өндөр

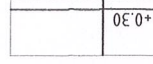

-Ажлын хэмжээ / м²

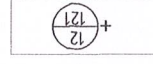


-Нэмэгдэх шорооны талбай



-Хасагдах шорооны талбай



-Нуулын шугам

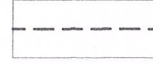

- Картограммын шорооны талбайн даруугийг сурингаас гаргах шорооны хэмжээг ороогүй болно.

ТАЙЛААР


СЭЛНГЭ АЙМАГ, ХҮДЭР СУМЫН СОГОУТ-1 100 ТООТ БАРИГДАХ
СОЁЛЫН ТӨВИЙН БАРИЛГА

Картограмм

А-зургас	Үе шат:	Картограмм	
Огноо: 2022.02	Масштаб: М1:500	ЭТ Шифр: НТ-01/2022	Эргүүлэн дугаар: ЕТ-6
Хугацаа: 10	Хуудас: 10	Д.Бямбаазар	Д.Ганболор

Архитектор


Гүйцэтгэсэн


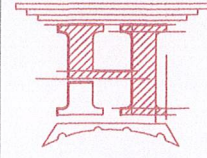


“НОЁЛЫН ТҮРП” ХХК

Шалгарсан


Нэмэгдэх шорооны талбай / м ²	+1530
Хасагдах шорооны талбай / м ²	-
Нэмэгдэх шорооны хэмжээ / м ²	+314
Хасагдах шорооны хэмжээ / м ²	-

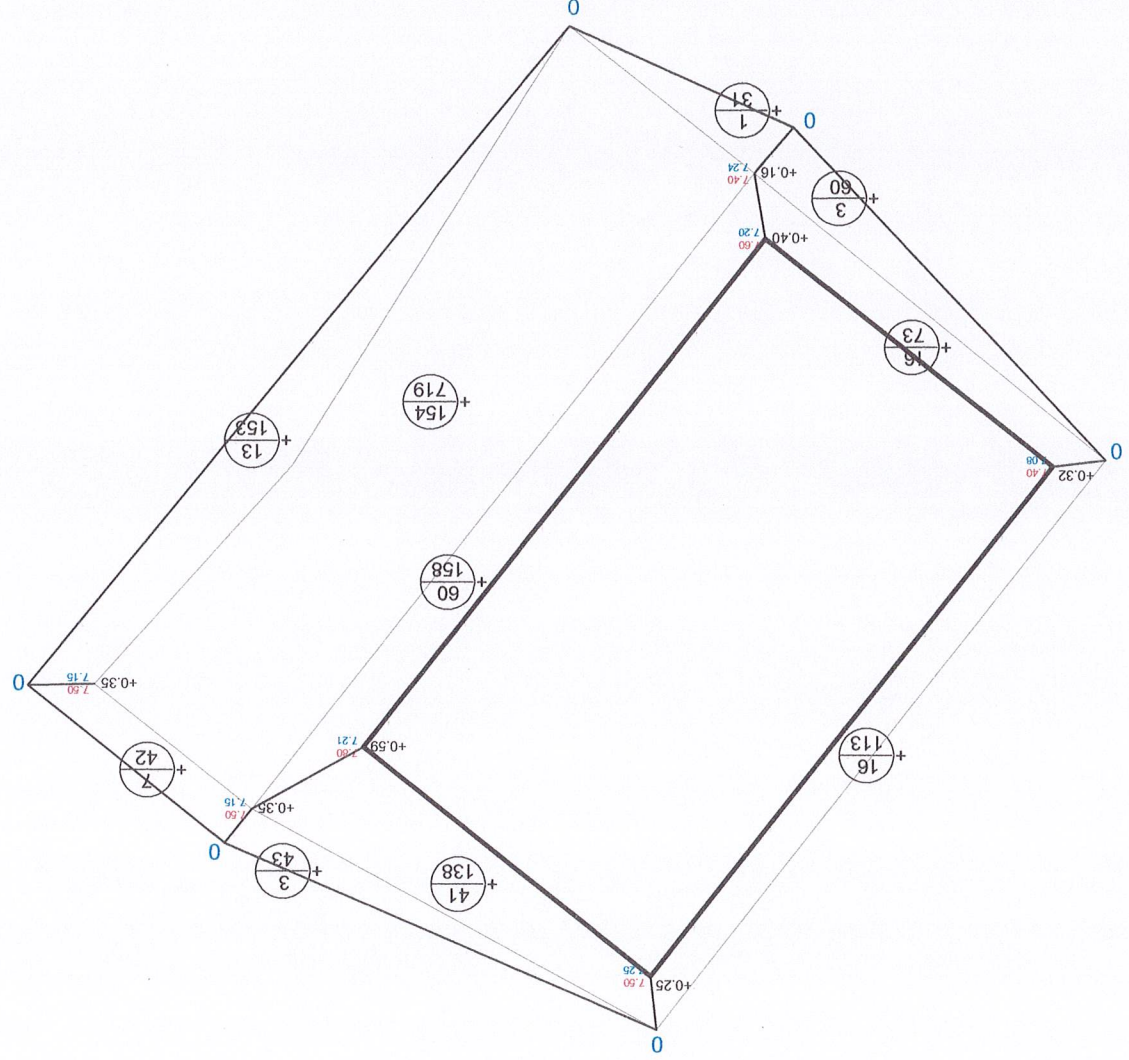

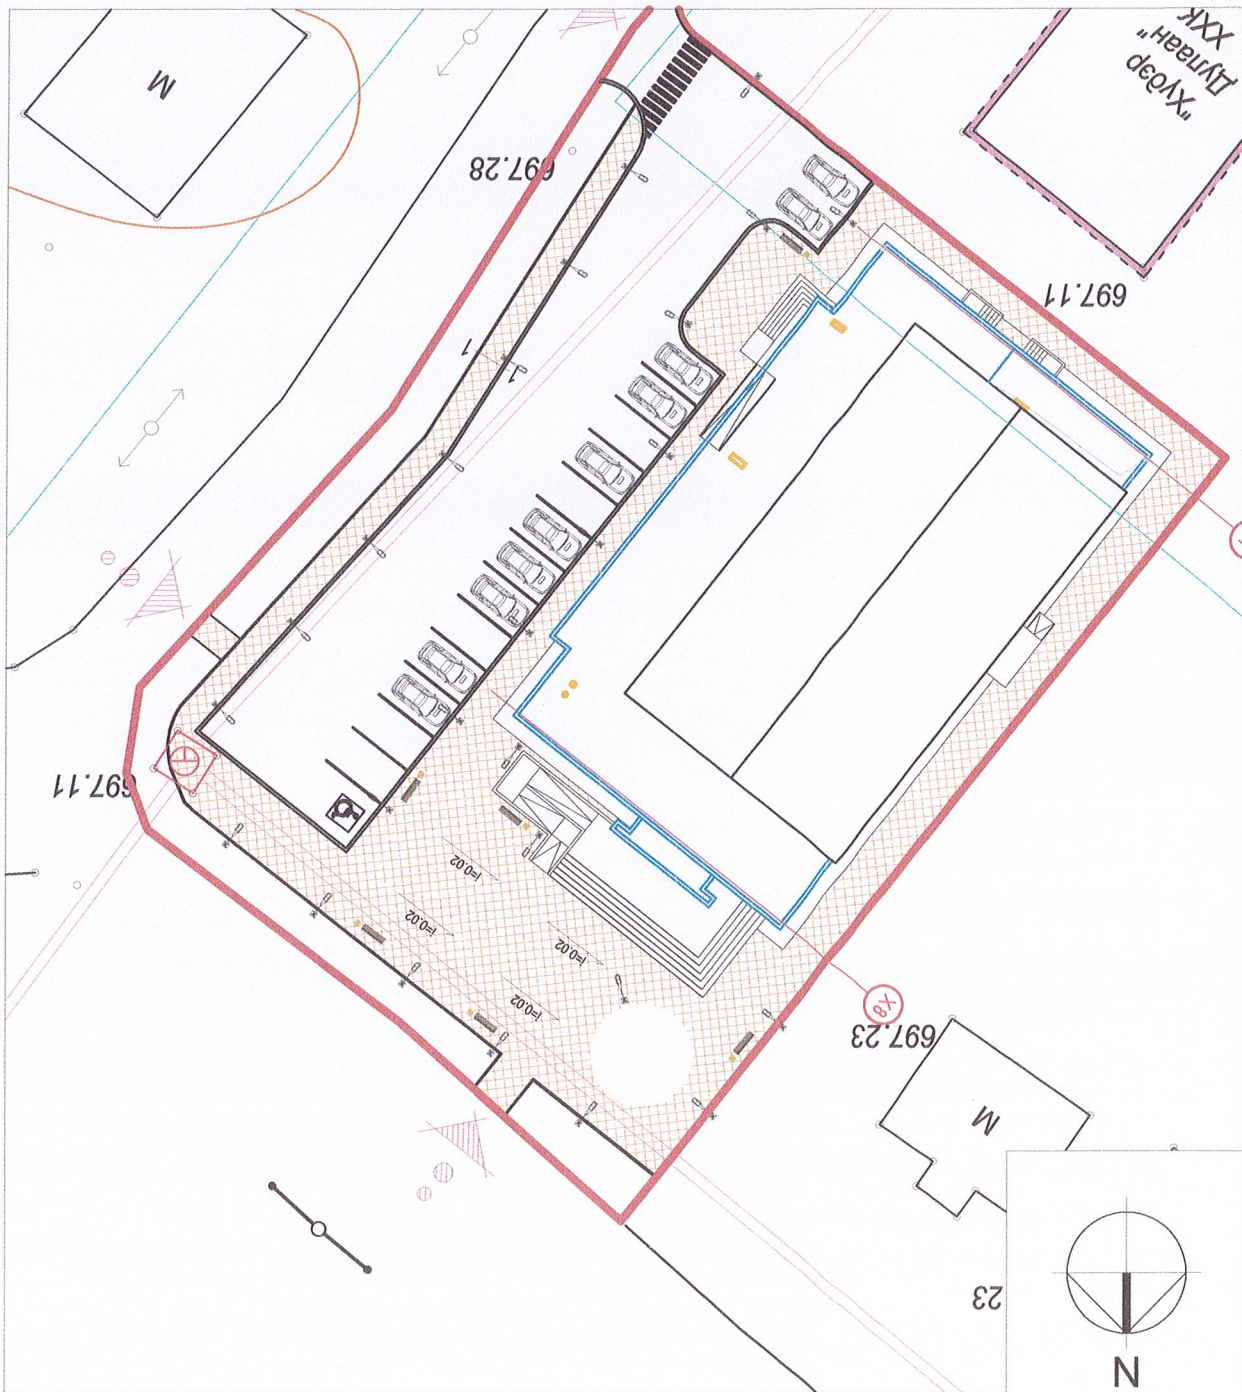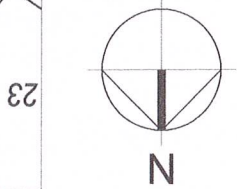

Ажлын нэр	Хэмжих нэгж	Хэмжээ	Тайлбар
1 Явган замын дорьюор	м	107.53	Осмон 1-1
2 Авто зам зоослолын дорьюор	м	190.33	Осмон 2-2
3 Авто зам зоослолын бетон хучилт	м ²	153.25	Осмон 2-2
4 Явган замын хадгана	м ²	913.75	Хэсэглэл 1

Материалын мүүдэр

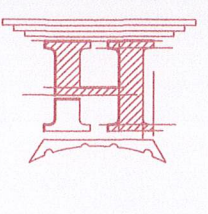


Архитектор	Н.Арунболд	ЭТ Шифр:	НТ-01/2022	Масштаб:	М1:500	Огноо:	2022.02
Гүйцэтгэсэн	Н.Арунболд	ТТ Шифр:		Хуудас:	10	Азраг	
Шагсаан	Д.Ганболор	ТТ Шифр:		Хуудас:	10	Азраг	


ЗАМ ТАЛБАЙН ХУЧИЛТ

СЭЛЭНГЭ АЙМАГ, ХУДАР СУМЫН СОГООТ-1 100 ТООТ БАРИГДАХ
СОЁЛЫН ТӨВИЙН БАРИЛГА


Хэсэглэл 1
М1:10
Цагар саарал өнгөн хөндөржүүлсэн хадган

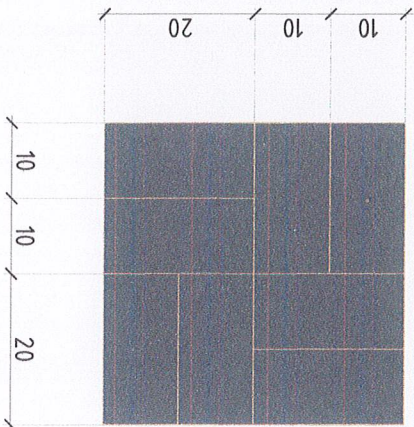

Хэсэглэл 1
Осмон 1-1 М1:10
Хөндөржүүлсэн өнгөн хадган

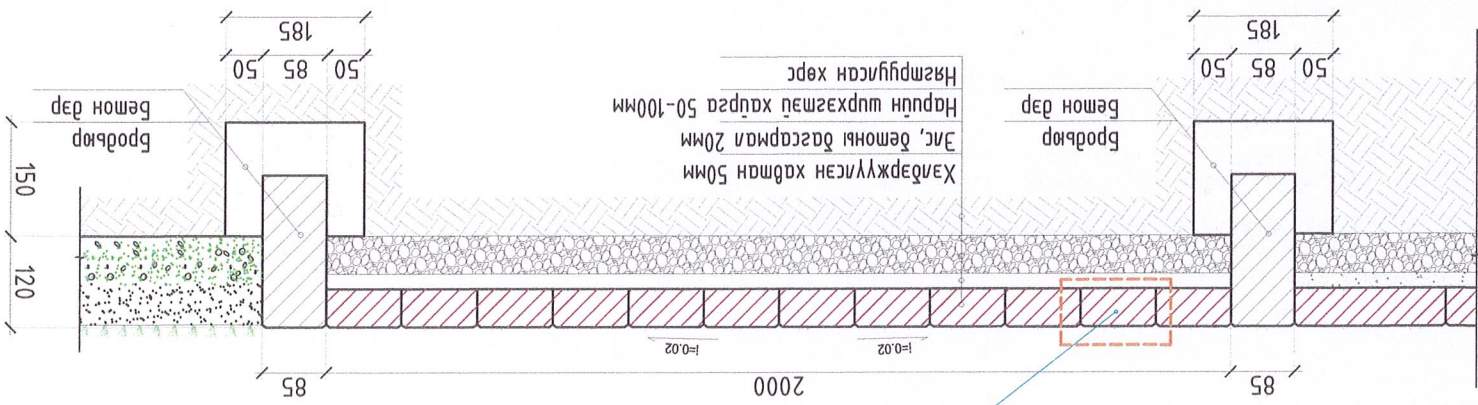


Автом замын бетон хучилт
Осмон 2-2 М1:10

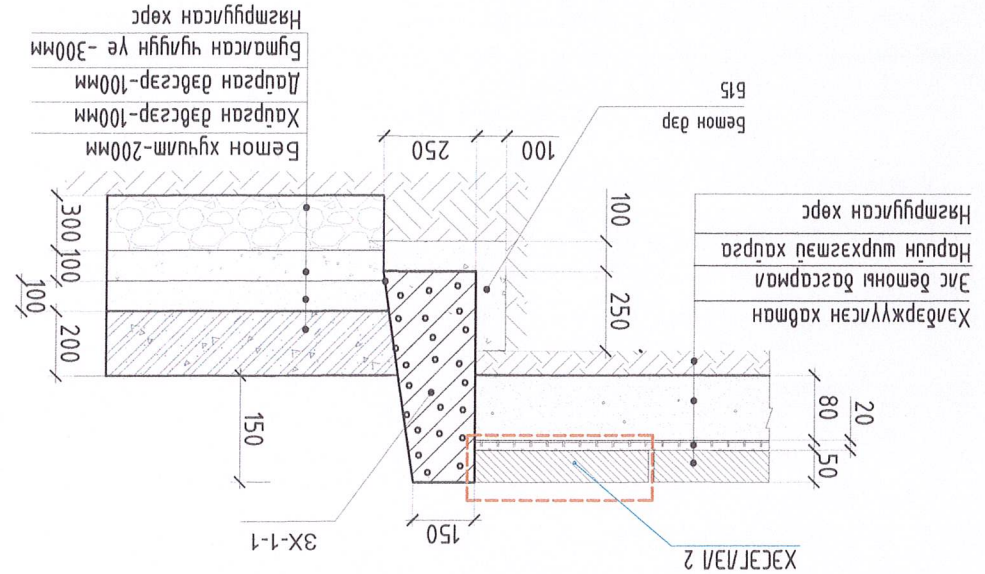

СЭЛЭНЭ АЙМАГ, ХУДАР СУМЫН СОГООТ-1 100 ТООТ БАРИЛДАХ
 ЗАМ ТАЛБАЙН ХУЧИЛТ
 А зургаас
 Огноо: 2022.02
 Машаб: М1:500
 Зургийн дугаар: ET-7
 Хугацаа: 10


Архитектор: Н.Аручнболд
 ET Шифр: НТ-01/2022
 Масшаб: М1:500

Гууцмэгээн: Н.Аручнболд
 ТТ Шифр: Д.Ганболор
 Шалсагач: "НОЁДЫН ТУРЬ" ХХК


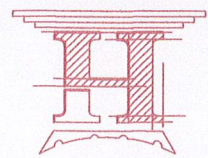


Ажлын нэр	Хэмжих нэгж	Хэмжээ	Тайлбар
Ажлын нэр	Хэмжих нэгж	Хэмжээ	Тайлбар
Явган замын бродьор	м	107.53	Озмол 1-1
Автом зам зогсоолын бродьор	м	190.33	Озмол 2-2
Автом зам зогсоолын бетон хучилт	м ²	766.27	Озмол 2-2
Явган замын хадтан	м ²	913.75	Хэсэглэл 1

Материалын шүүдэр

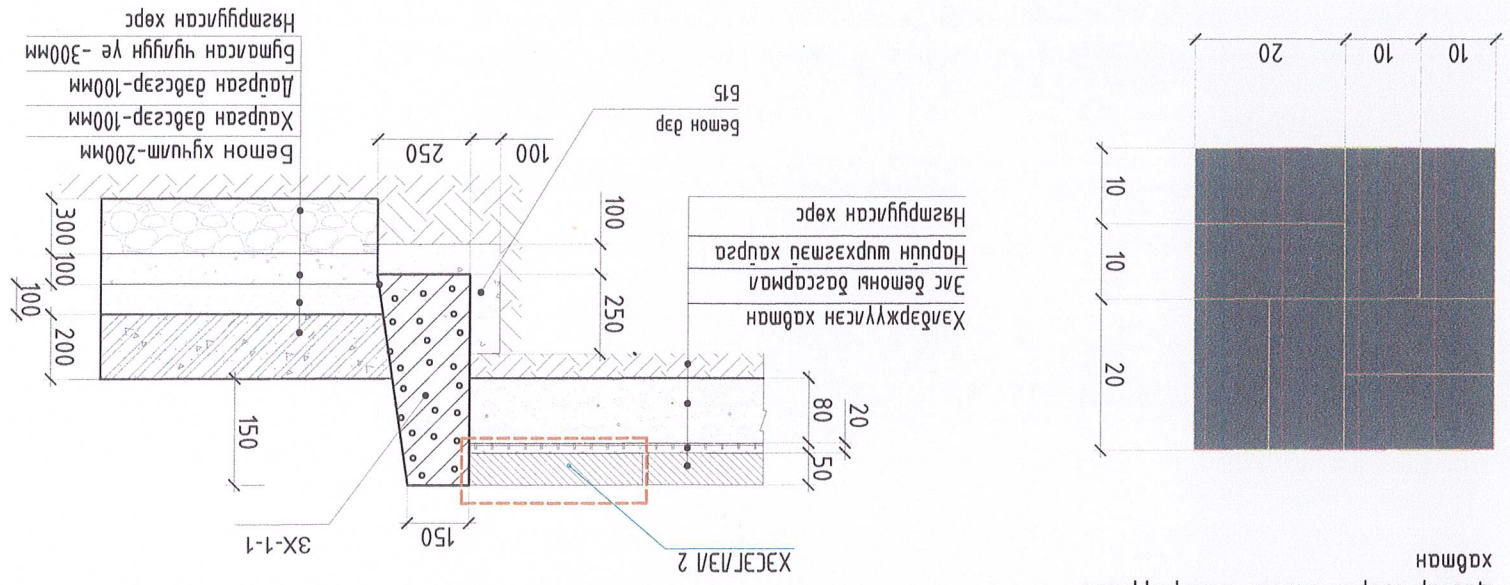

Хэсэглэл 1
 М1:10
 Цабар сарвал өнгөт хэвдэргүүлсэн хадтан

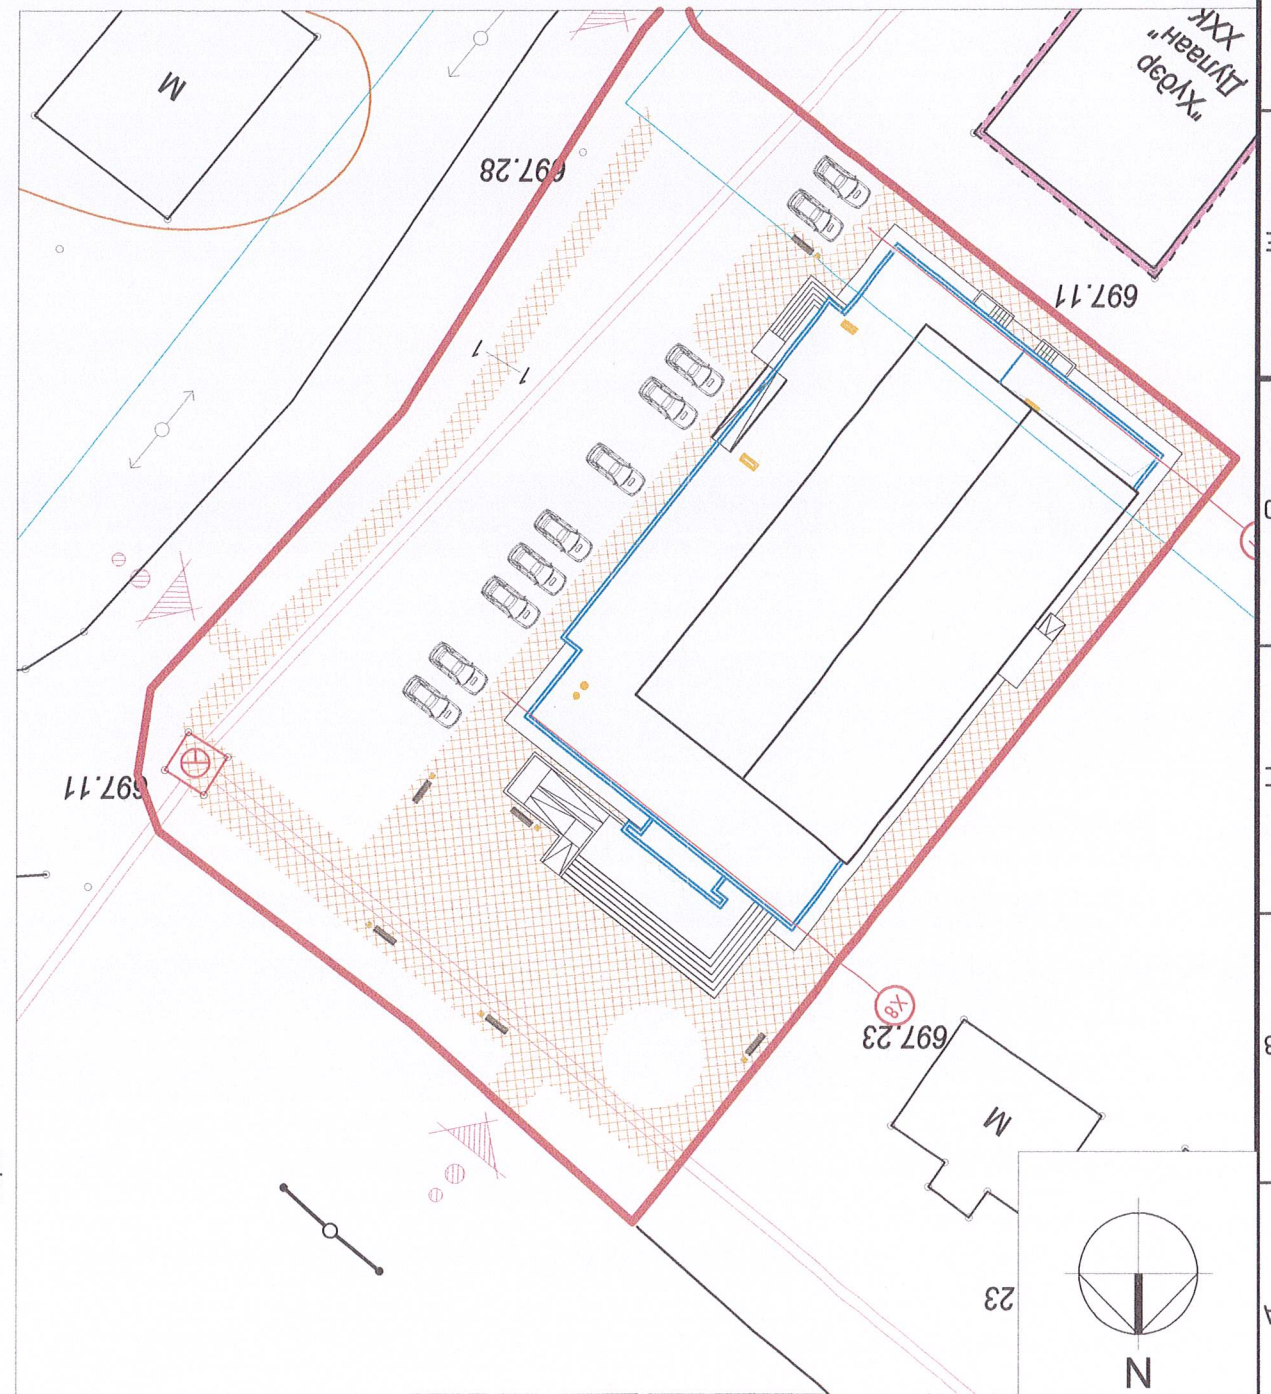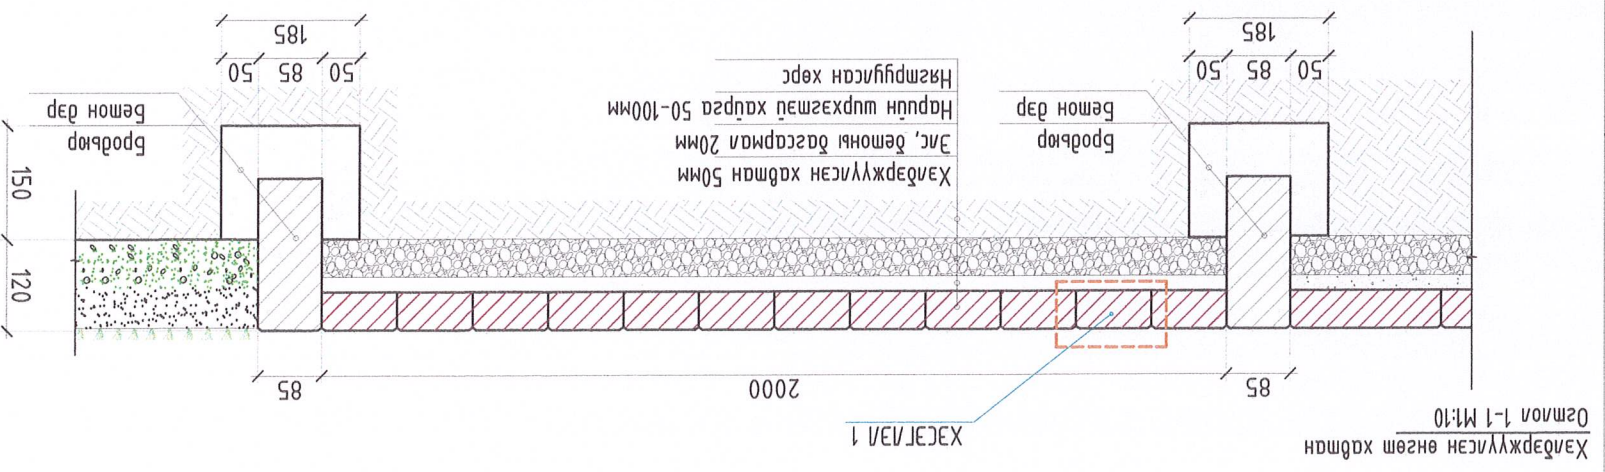

ЗАМ ТАЛБАЙН ХУЧИЛТ М1:500




Д/Д	ТАЙЛАР	Тодорхойлолт
1	Төвөлж дүү	Соёлын мөвчин дарууга
2	Төвөлж дүү	Авто зогсоол
3	Төвөлж дүү	Авто зам
4	Төвөлж дүү	Явган зам, малдэд
5	Төвөлж дүү	Ногоон байгууламж

ТАНИХ ТЭМДЭГ:


- Барууга байгууламж /одоо байгаа/
- Төвөлмшүүн хул
- Өдөө дэцгээ Авто зам
- Төвөлж дүү Барууга
- Төвөлж дүү Авто зогсоол
- Төвөлж дүү Ногоон байгууламж
- Төвөлж дүү Тэрэмчүүлээ
- Төвөлж дүү Хөвсүүн сэд
- Тон орц

Ажлын нэр	Хэмжээ	Тайлбар
1. Мод	46 шув	
2. Газар шорооны ажлын малдэд	6.44 м3	

СЭЛЭНГЭ АЙМАГ, ХУДАР СУМЫН СОГОТ-1 100 ТООТ БАРИГДАХ	
НОГООН БАЙГУУЛАМЖ	
Үе шам:	А зурас
Огноо:	2022.02
Масштаб:	M1:500
ЭТ Шуфр:	НТ-01/2022
ЭЗРЭЦЭН ДУГААР:	ЭТ-8
Хугаца:	10

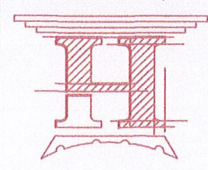

Тайлбар: Ногоон байгууламж Монон дугуй мөвчин мод: Монон нь анхилам сайхан үнэр бүхий цагаан цэцэгтэй, 8-10м өндөр урсдаг. Тэрээр жил бүр цэцэглэдэг хэдүү ч хадрын сууцныг хүлэрхээр цэцэг нь хөвдөх мунд үр жимс нь жил жилд харууцан адгуули байна. Монон нь агаар дахь нягт усгагч функционддуг нарынхаасаа ялгагддаг аж агаарыг цэвэршүүлдэг. Эмийн бодлоод чимэглэлийн чухал урсгал юм.

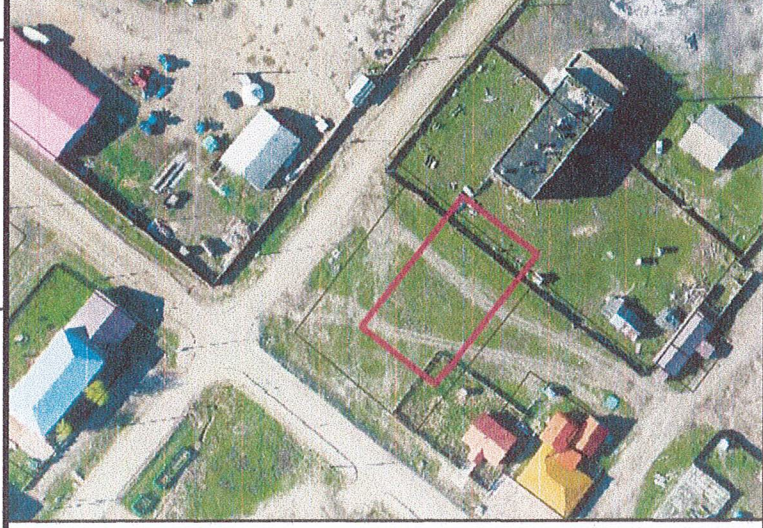

Д/Д	ТАЙЛАР	Соёлын мөвчин дарга	1	Төвөлж дүг
2	Авто зогсоол	Авто зам	3	Төвөлж дүг
4	Явган зам, малдуй	Явган зам, малдуй	4	Төвөлж дүг
5	Ногоон дэвсгэж	Ногоон дэвсгэж	5	Төвөлж дүг

ТАНИХ ТЭМДЭГ:

Баруун дэвсгэж /одоо дэвсгэж/


Төвөлмөн хил

Одоо байгаа Авто зам

Төвөлж дүг Баруун

Төвөлж дүг Эрэмж

Тон оруу

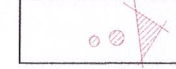


Ажлын нэр	ТОО	Хэмжээ	Тайлбар
Явган замын эрэмж	26	шур	h-6.0
Эрэл хоорондын кабели	300	м	



СЭЛНГЭ АЙМАГ, ХУДАР СУМЫН СОГОТ-1 ТООТ БАРИЛАХ
СОЁЛЫН ТӨВИЙН БАРИЛА

ЭРЭЛТҮҮЛИЙН БАЙГУУЛАЛТ

Ажласан	Архитектор	Н.Ариунболд	ЭТ Шуфр:	НТ-01/2022	Масштаб:	M1:500	Огноо:	2022.02
Шалгарсан	Гуцэмсгэсэн	Н.Ариунболд	ТТ Шуфр:	ЭТ-9	Хугацаа:	10		

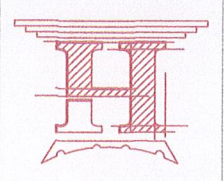

ТАЙЛАР БИЧИЛ
- Тохжилтын ажлыг эхлэхээс өмнө газар доорх шугам сүлжээг үзрүүлж, холбогдох
- Дэлгэцлэлийг зөвшөөрөл өгч ажлыг гүйцэтгэх шаардлага тал
- Эрэмжлэлийн шонг газрын тусламжтай байдлаар 6м босоож, 50*30*40мм анкерм үзсэрнэ.
- Эрэмжлэлийг шонгд шаардлага хүлж өгнө.

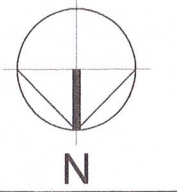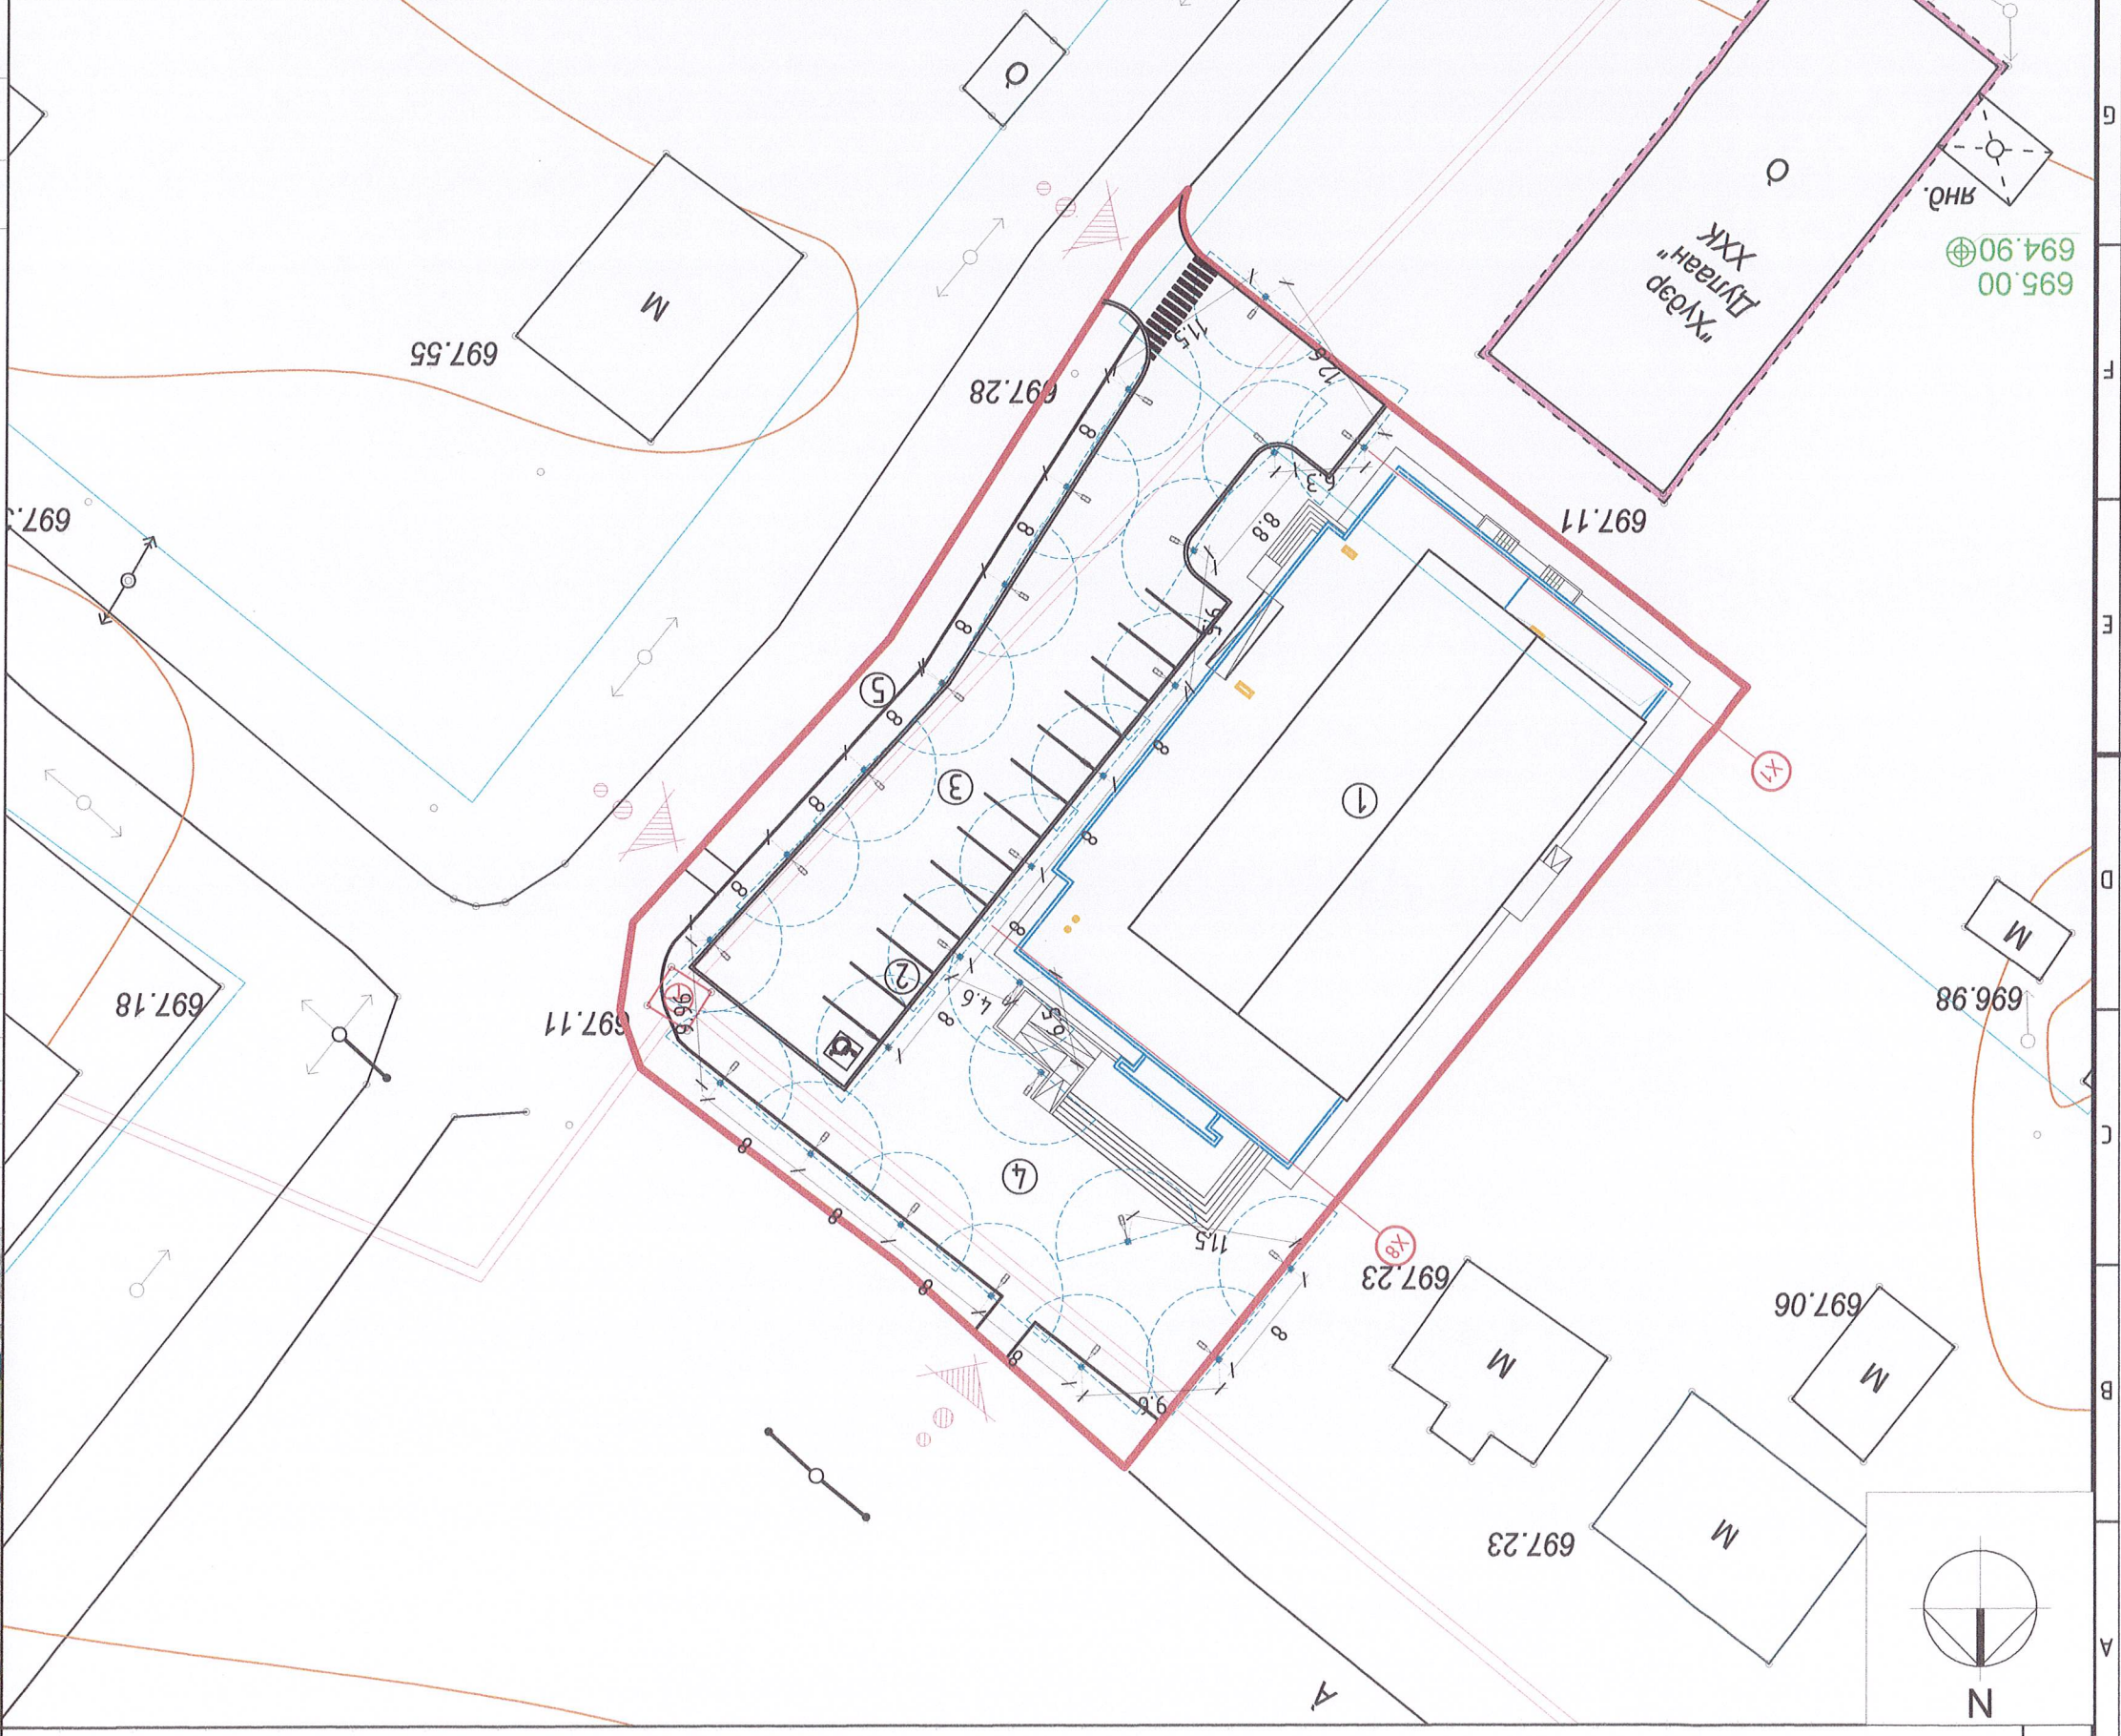

696.98

694.90
695.00

“Хүсэр
Дулаан” ХХК

697.55

697.28

697.11

697.11





697.18

697.23




697.06

697.23

САНДАЛ ХОГИЙН САВНЫ АЖЛЫН ЗУРАГ

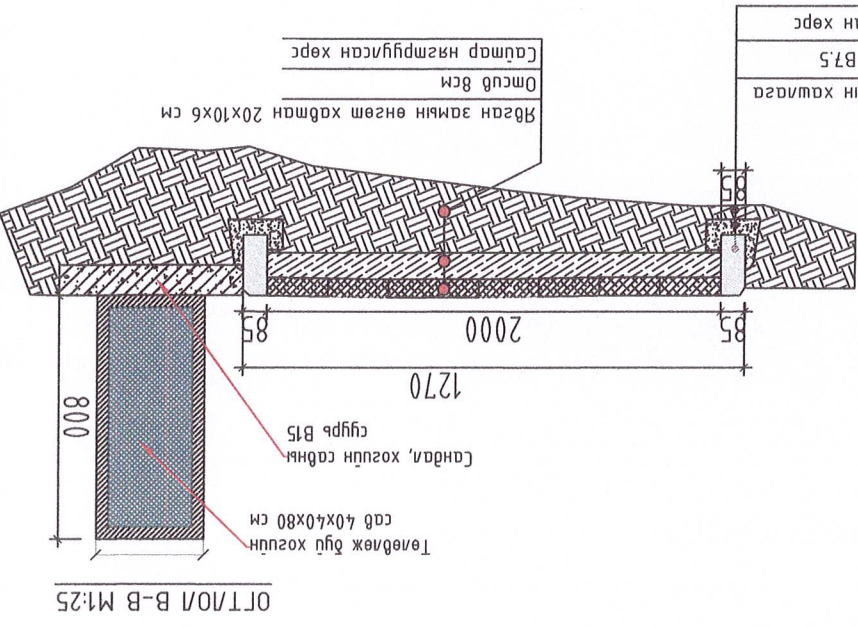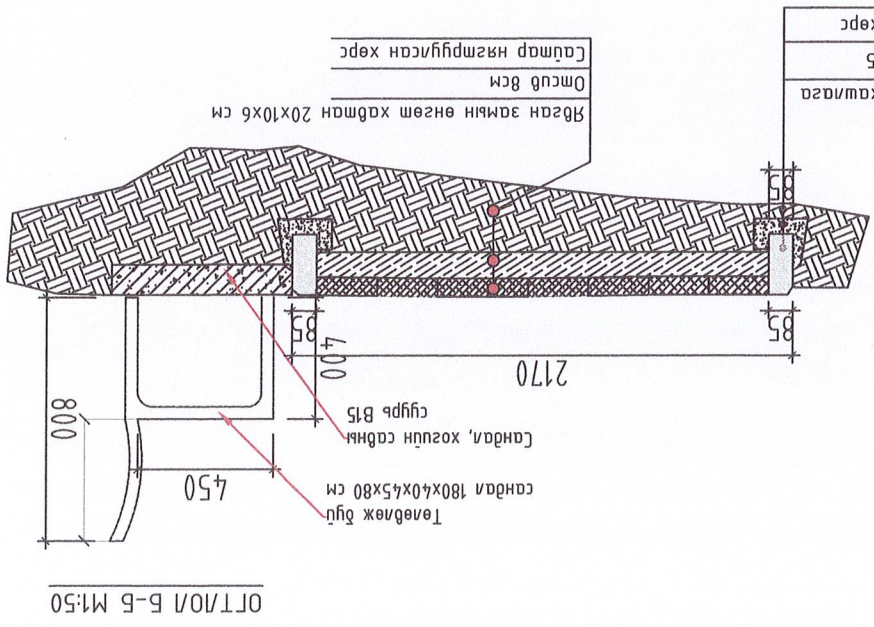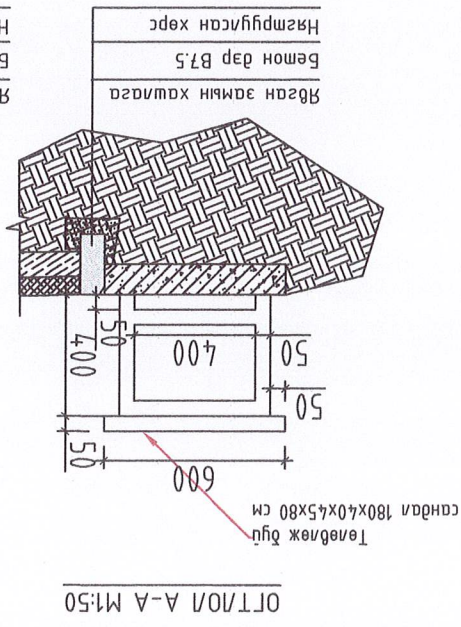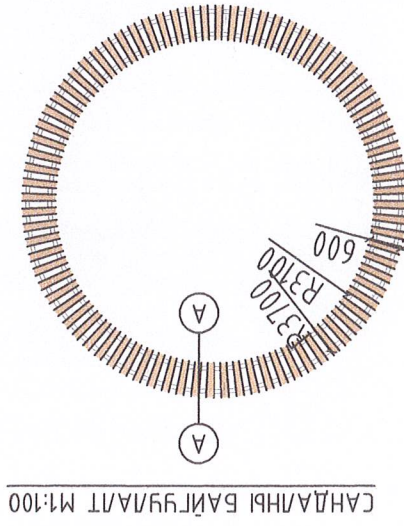

САНДАЛНЫ БАЙГУУЛАЛТ М1:25

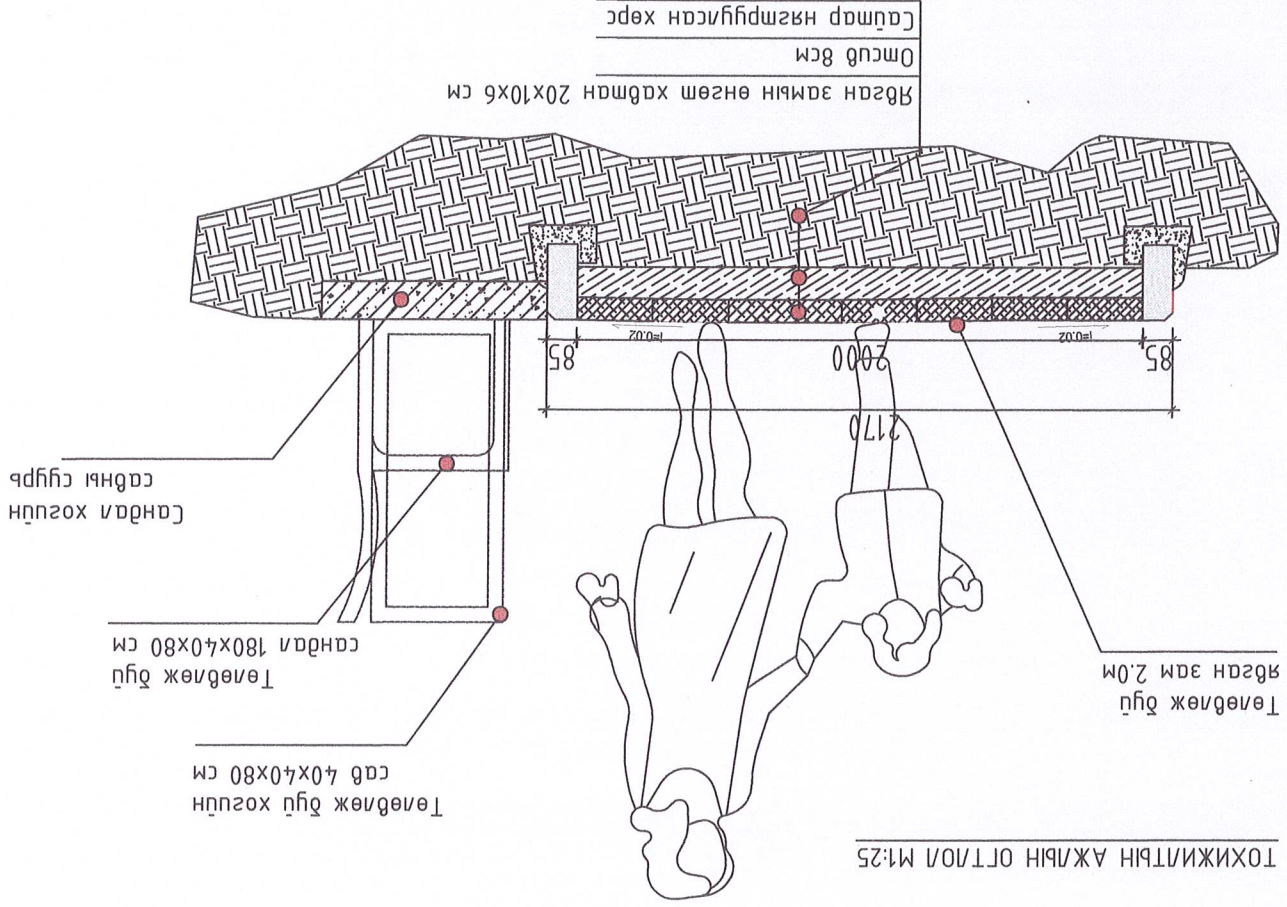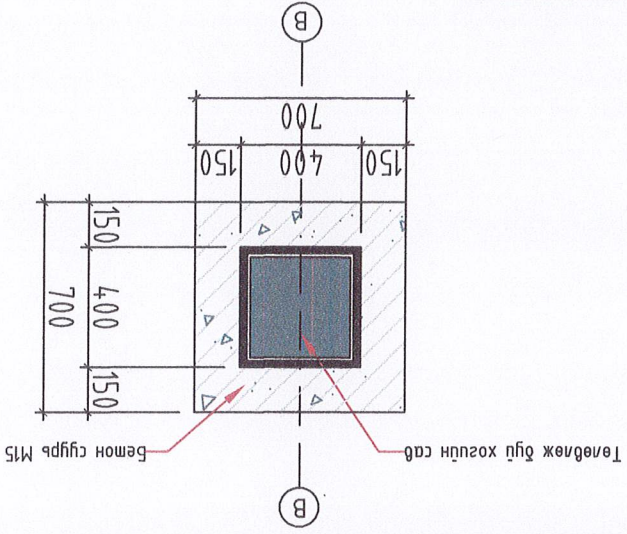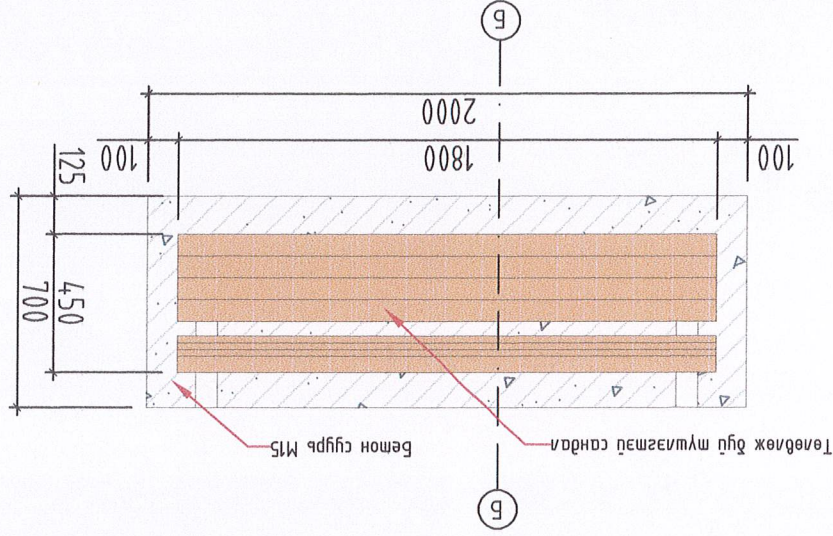


МАТЕРИАЛЫН ТҮҮВЭР

№	Материалын нэр	ТОО	Хэмжээ
1	Сандаг 180x40x45x80 см	6	ш
2	Хосцун саб 40x40x80 см	6	ш
3	Бетон сугурь В20 /Сандаг/ 70x200x10 см	0.84	М3
4	Бетон сугурь В20 /Хосцун саб/ 70x70x10 см	0.29	М3
5	Бетон сугурь В20 /Дугуй сандаг/ R3100-R3700	0.92	М3
6	50x50мм дорьс мод	4.8	М
7	50x50мм Кбадрам мөмөр	4.2	М

ТАЙЛБАР:

- Сандаг хосцун сабыг захуулахын хувьд дагуу загварыг сонгон мөнчилүүлэх
- Сандагын өндөр 0,8 м сугуураг 0,45 м шувуураг 0,40 м, сандалын гурм 1,8 м дахгаар мооцоох
- Хосцун саб 40x40x80 см харьцангуй дөрвөлжин хэвдэртэй байна.
- Сандаг хосцун саб дацдугуйлах хэсэгт В20 бетон сугуураг хуцж өгнө.
- Сандаг хосцун сабыг дацдугуйлах хэсэгт сугуураг даар дааргаар дахлах.

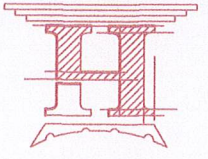

СЭЛЭНГЭ АЙМАГ, ХҮДЭР СУМЫН СОГООТ-100 ТООТ БАРИГДАХ СОЁЛЫН ТӨВИЙН БАРИЛГА	САНДАЛ ХОГИЙН САВНЫ БАЙГУУЛАЛТ	А зурга
Архитектор	Н.Арунболд	ЭТ Шуфр:
Лүүцэмсээн	Н.Арунболд	Эргүүлн дугаар:
Шалсан	Д.Ганболор	Хугацаа:
"НОЁДЛЫН ТУРЬ" ХХК		2022.02