

ЭДЛЭН ГАЗРЫН УЛСЫН ТОО БҮРТГЭЛИЙН ХУУДАС №...

1. Хуулийн этгээд (Холбогдох дугаарыг дугуйлна уу)
 1. Иргэн ② ААН 3. Байгууллага 4. Гадаадын иргэн 5. Гадаадын ААН 6. Гадаадын байгууллага
2. Иргэний овог, эцэг, эхийн нэр, ААН, байгууллагын нэр **"СХДүүрийн Жаргалант Тосгон" ХХК**
3. Регистрийн дугаар

9	0	9	1	8	0	7			
---	---	---	---	---	---	---	--	--	--
4. Иргэний үнэмлэх, улсын бүртгэлийн дугаар
5. Байнгын хаяг 6. Утас
7. Аймаг / Нийслэл (Доогуур нь зур) 8. Дүүрэг **СХДүүрэг** 9. Хорооны дугаар **21**
10. Гудамжны нэр **Жаргалант тосгон 361- н гарам** 11. Байшин, хашааны дугаар
12. Газар ашиглах хэлбэр: (Холбогдох дугаарыг дугуйлна уу) 1. Өмчлөх 2. Эзэмших 3. Ашиглах
13. Зөвшөөрөл олгосон байгууллагын нэр 14. Гэрчилгээний дугаар
15. Зөвшөөрөл олгосон шийдвэрийн дугаар 16. Огноо
17. Гэрээний дугаар 18. Гэрээ байгуулсан огноо
19. Талбайн хэмжээ (кв.м) **200** 20. Газар эзэмших (ашиглах) хугацаа (жил)
21. Үл хөдлөх хөрөнгийн улсын бүртгэлийн гэрчилгээний дугаар 22. Огноо
23. Газар дээр байгаа барилга, объектийн мэдээлэл
24. Зориулалт (Холбогдох дугаарыг дугуйлна уу)


- | | |
|--|--|
| <ol style="list-style-type: none"> 1. Иргэний ахуйн (Орон сууц, хашаа гэх мэт) 2. Албан контор 3. Боловсрол 4. Эрүүл мэнд 5. Спорт 6. Соёл, урлаг 7. Аж ахуйн хашаа, агуулах 8. Нийтийн тээвэрийн 9. Холбоо, эрчим хүч, шугам сүлжээ 10. Төмөр зам 11. Нисэх онгоцны буудал 12. Худалдаа бүх төрлийн үйлчилгээ | <ol style="list-style-type: none"> 13. Нам, олон нийтийн 14. Шашны 15. Гарааш 16. Шатахуун түгээх станц, нефтийн агуулах 17. Үйлдвэрлэл 18. Эрдэс баялаг, элс, хайрга олборлох 19. Газар тариалан 20. Хүлэмжийн аж ахуй 21. Төмс, хүнсний ногоо, жимсний талбай 22. Фермер 23. Төрийн 24. Хувийн |
|--|--|

Эдлэн газрын улсын тоо бүртгэлийн хуудас бөглөсөн :

25. Иргэн, ААН, Байгууллагыг төлөөлж: / : /
 /гарын үсэг/ / овог нэр /
26. Огноо: " "
27. Гүйцэтгэгч байгууллагыг төлөөлж: / : /
 /гарын үсэг/ / овог нэр /
28. Огноо: " "
29. Баталгаажуулсан: / : /
 /гарын үсэг/ / овог нэр /
30. Огноо: " "

ЭРГЭЛТИЙН ЦЭГТҮҮДИЙГ НЬ ГАЗАРТ БЭХЭЛСЭН НЭГЖ ТАЛБАРЫН ЗУРАГ

Нэгж талбарын дугаар:
 Газар өмчлөгч, эзэмшигч, ашиглагчийн овог, нэр: "СХДүүрийн Жаргалант Тосгон" ХХК
 Регистрийн дугаар: 9091807
 Хаяг: Улаанбаатар хот, СХДүүрэг, 21-р хороо, Жаргалант тосгон 361-н гарам гудамж, тоот хаалга

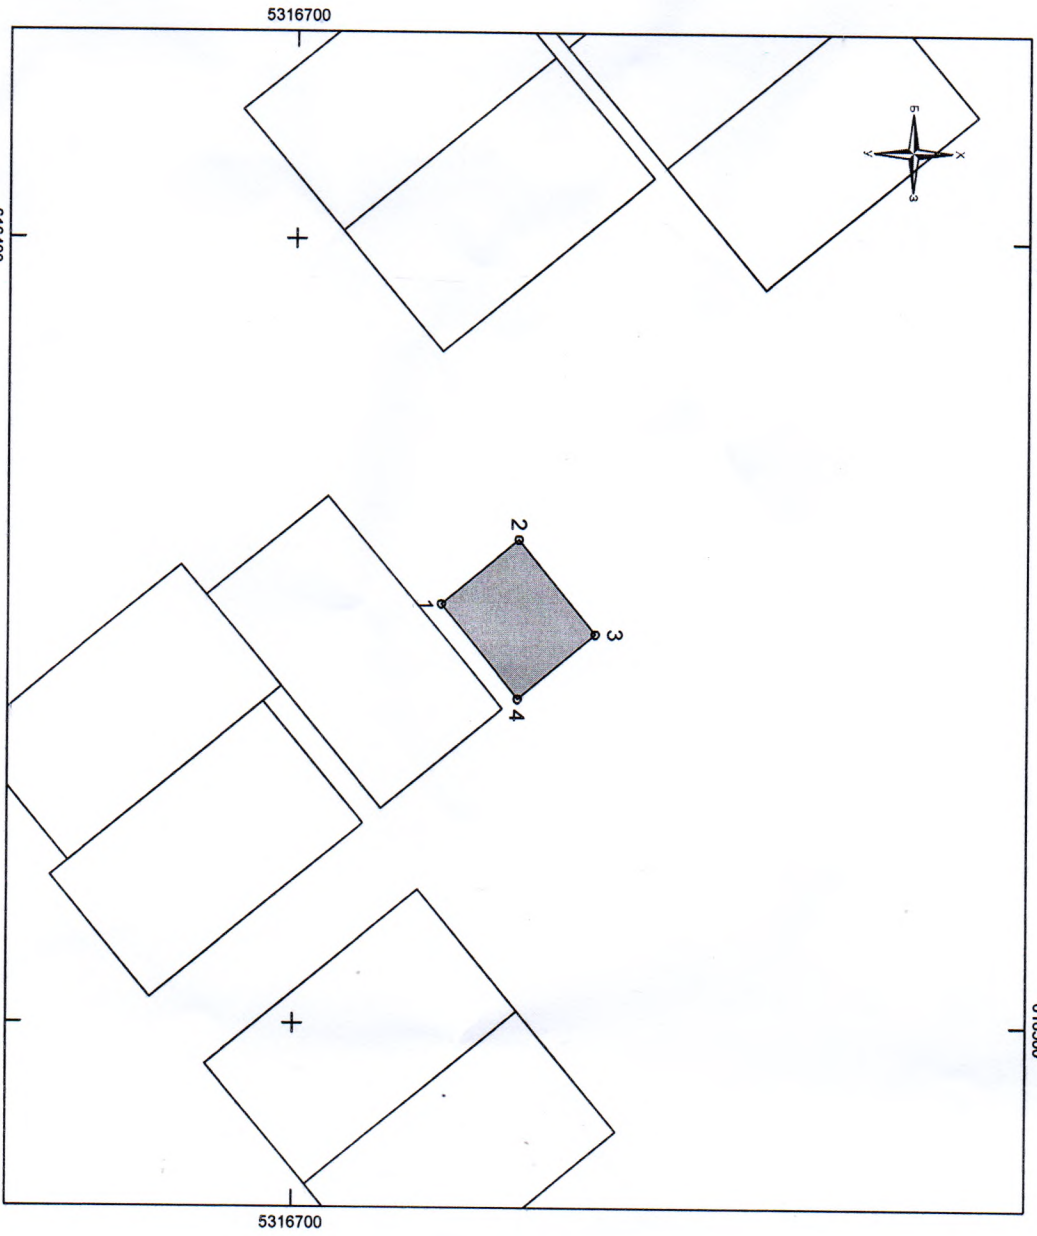

Эргэлтийн цэгтүүдийг газар дээр нь тэмдэжүүлж, солбицолжуулсан үндэслэлийн цэг:

Цэгийн солбицол 1: Х У Н
 Цэгийн солбицол 2: Х У Н
 Цэгийн солбицол 3: Х У Н

Зургийн масштаб 1:1000 (1 сантиметрт 10 метр багтана)

Нэгж талбар:

№	Х	У	Н	Цэг	Зай
1	5316718.643	616446.576	0.000	1-2	12.93
2	5316728.552	616438.269	0.000	2-3	15.59
3	5316738.368	616450.384	0.000	3-4	12.85
4	5316728.456	616458.568	0.000	4-1	15.49

Талбайн хэмжээ: 200 квадрат метр
 Хэмжилт үйлдсэн:
 Огноо
 Байгууллагын нэр
 Хэмжилчийн нэр

ДИ ЭМ ТИ ЭЙ
ИНЖЕНЕРИНГ
ХХК

УЛААНБААТАР ХОТ

2023-07-07
 "Ди Эм Ти Эй инженеринг" ХХК