

ЗАХИАЛАГЧ:



ЗАМ, ТЭЭВРИЙН ХӨГЖЛИЙН
ЯАМ

ГҮЙЦЭТГЭГЧ:



ЗУРАГ ТӨСӨЛ ТЕХНОЛОГИ - ИНЖЕНЕРИЙН ЗӨВЛӨХ
"ГЕО ЗУРАГЛАЛ" ХХК

ШИФР 06/22

БАРУУН БОСОО ТЭНХЛЭГИЙН АВТО ЗАМААС ХОВД АЙМГИЙН МӨНХХАЙРХАН СУМ
ЧИГЛЭЛИЙН АВТО ЗАМЫН НАРИЙВЧИЛСАН ЗУРАГ ТӨСӨЛ

/63.50км авто зам/

Боть-7

Хөндлөн огтлол Км 32+726.13-Км 39+380

УЛААНБААТАР ХОТ
2022 он

ЗАХИАЛАГЧ:




ЗАМ, ТЭЭВРИЙН ХӨГЖЛИЙН
ЯАМ

ГҮЙЦЭТГЭГЧ:



ЗУРАГ ТӨСӨЛ ТЕХНОЛОГИ - ИНЖЕНЕРИЙН ЗӨВЛӨХ
"ГЕО ЗУРАГЛАЛ" ХХК

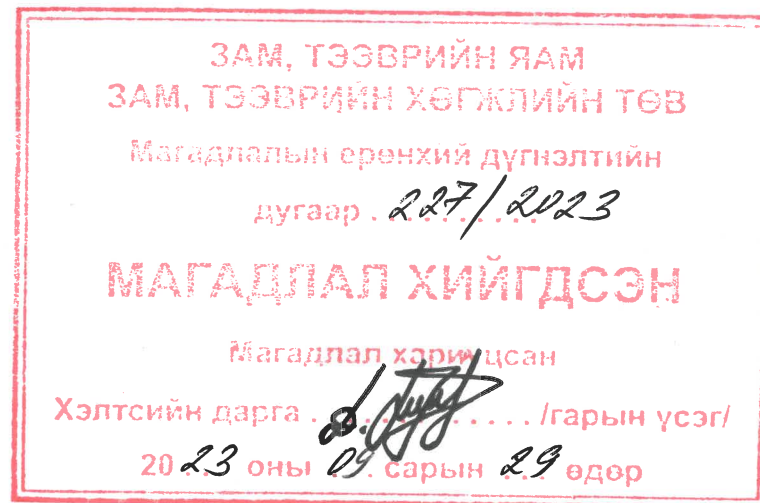

ШИФР 06/22

БАРУУН БОСОО ТЭНХЛЭГИЙН АВТО ЗАМААС ХОВД АЙМГИЙН МӨНХХАЙРХАН СУМ
ЧИГЛЭЛИЙН АВТО ЗАМЫН НАРИЙВЧИЛСАН ЗУРАГ ТӨСӨЛ

/63.50км авто зам/

Боть-7

Хөндлөн огтлол Км 32+726.13-Км 39+380

ЗАХИРАЛ



Ж. БАТНАСАН

ИНЖЕНЕР

Ж.ЗОРИГЛОН



УЛААНБААТАР ХОТ
2022 он

ЗАХИАЛАГЧ:



ЗАМ, ТЭЭВРИЙН ХӨГЖЛИЙН
ЯАМ

ГҮЙЦЭТГЭГЧ:



ЗУРАГ ТӨСӨЛ ТЕХНОЛОГИ - ИНЖЕНЕРИЙН ЗӨВЛӨХ
"ГЕО ЗУРАГЛАЛ" ХХК

ШИФР 06/22

БАРУУН БОСОО ТЭНХЛЭГИЙН АВТО ЗАМААС ХОВД АЙМГИЙН МӨНХХАЙРХАН СУМ
ЧИГЛЭЛИЙН АВТО ЗАМЫН НАРИЙВЧИЛСАН ЗУРАГ ТӨСӨЛ

/63.50км авто зам/

Боть-7

Хөндлөн огтлол Км 32+726.13-Км 39+380

ЗАХИРАЛ

ИНЖЕНЕР



Ж. БАТНАСАН

Ж.ЗОРИГЛОН


2023.08.25

УЛААНБААТАР ХОТ


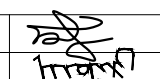
2022 он


ГАРЧИГ

Д/д	Д/д	ЗУРГИЙН ИЖ БҮРДЭЛ	ТЭМДЭГЛЭГЭЭ	ХУУДАС
БОТЬ-1	1	БАЙРШЛЫН ТОЙМ ЗУРАГ	А	3
	2	ТРАССЫН БАЙГУУЛАЛТ	Б	64
	3	ДЭВСГЭР ЗУРАГ БА ДАГУУ ОГТЛОЛ	В	106
	4	НЭГ МАЯГИЙН ХӨНДЛӨН ОГТЛОЛ	Г	6
	5	ХЭВТЭЭ МУРУЙ ШУЛУУНЫ ХҮСНЭГТ	Д	12
	6	ТЭНХЛЭГИЙН КООРДИНАТ	Е	26
	7	ЭРГЭЦ ТӨЛӨВЛӨЛТ	Ё	27
	8	УУЛЗВАР ГАРЦ, ОСЛЫН ЗОГСОЛТ, АМРАХ ТАЛБАЙ ТӨЛӨВЛӨЛТ	Ж	9
БОТЬ-2	9	ХӨДӨЛГӨӨН ЗОХИОН БАЙГУУЛАЛТ	З	24
	10	УС ЗАЙЛУУЛАХ БАЙГУУЛАМЖ	И	216
	11	ШУУДУУНЫ ТӨЛӨВЛӨЛТ	Й	18
	12	АЖЛЫН ТОО ХЭМЖЭЭ	К	3
БОТЬ-3	13	ХӨНДЛӨН ОГТЛОЛ Км 0+000-Км 8+493.4	Л	255
БОТЬ-4	13	ХӨНДЛӨН ОГТЛОЛ Км 8+500-Км 17+440	Л	255
БОТЬ-5	13	ХӨНДЛӨН ОГТЛОЛ Км 17+460-Км 24+960	Л	255
БОТЬ-6	13	ХӨНДЛӨН ОГТЛОЛ Км 24+980-Км 32+720	Л	255
БОТЬ-7	13	ХӨНДЛӨН ОГТЛОЛ Км 32+726.13-Км 39+380	Л	255
БОТЬ-8	13	ХӨНДЛӨН ОГТЛОЛ Км 39+400-Км 47+160	Л	255
БОТЬ-9	13	ХӨНДЛӨН ОГТЛОЛ Км 47+180-Км 54+340	Л	255
БОТЬ-10	13	ХӨНДЛӨН ОГТЛОЛ Км 54+360-Км 61+220	Л	255
БОТЬ-11	13	ХӨНДЛӨН ОГТЛОЛ Км 61+240-Км 63+500	Л	93
БОТЬ-12	14	СУМЫН ТӨВ	i	115

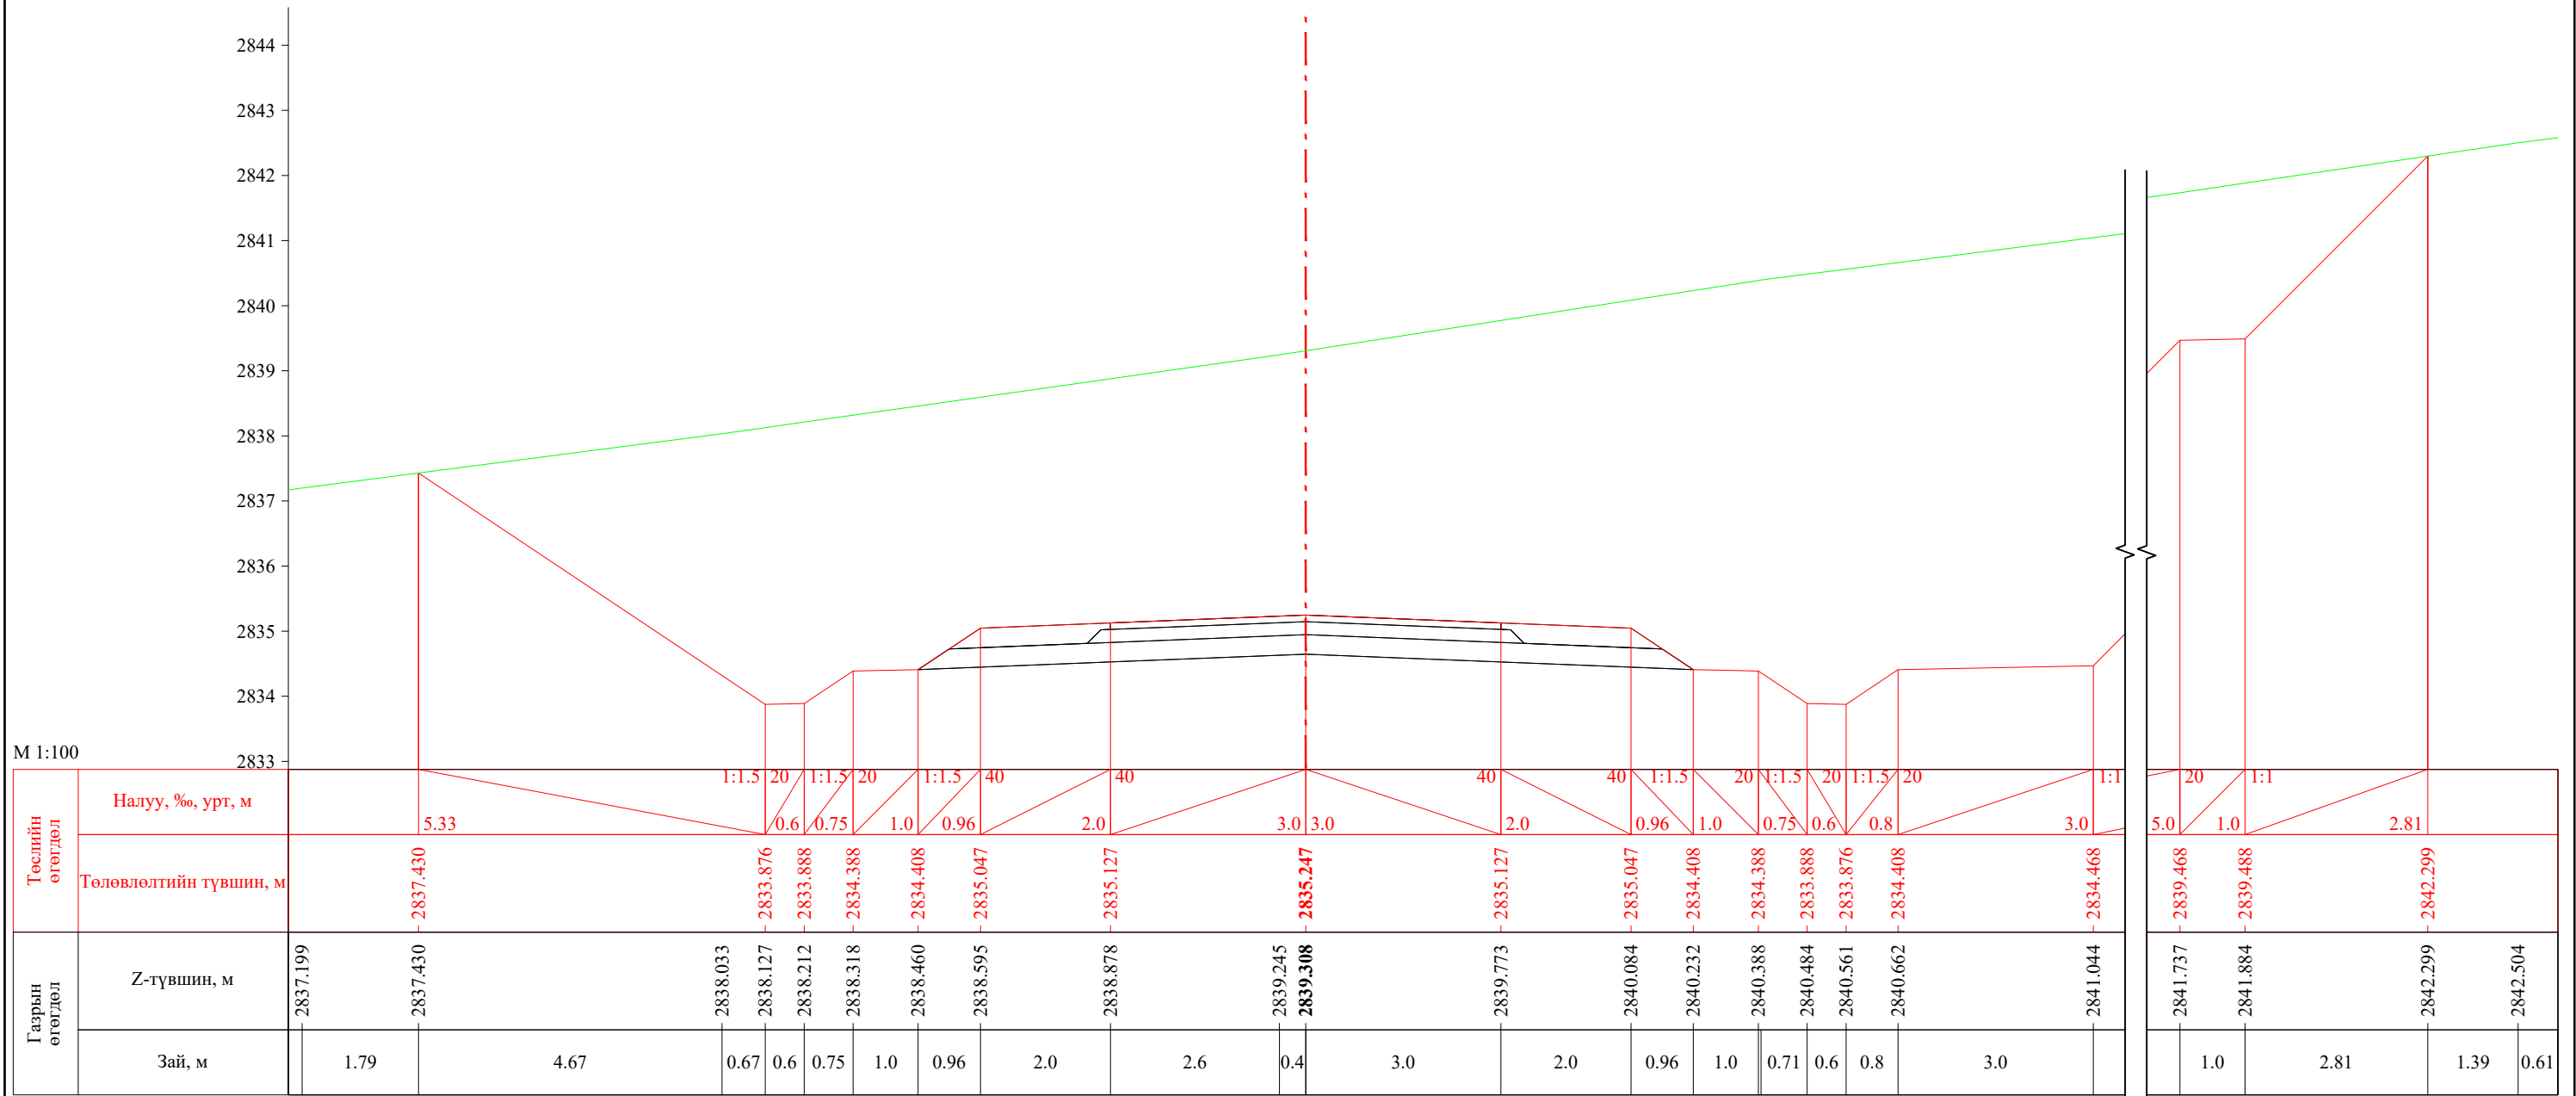
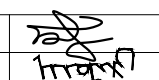



ПК 32+726.13

Баруун босоо тэнхлэгийн авто замаас Ховд аймгийн Мөнххайрхан сум чиглэлийн 63.50км авто замын нарийвчилсан зураг төсөл			ХО			
 УБ хот. СБД 8-р хороо, Залуучуудын Өргөн Чөлөө. 13-байр 6 тоот	Захирал	Ж.Батнасан	 Хөндлөн огтлол	Масштаб: 1/100		
	Зур. Инженер	С.Анударь		Үе шат	Хуудас	Бүх хуудас
	Зур. Инженер	Б.Нэргүй		А3	1021	2080
"ГЕО ЗУРАГЛАЛ" ХХК	Шалгасан	Ж.Зориглон	ЕГ шифр: - 22/06 ТГ шифр:	2022.10		

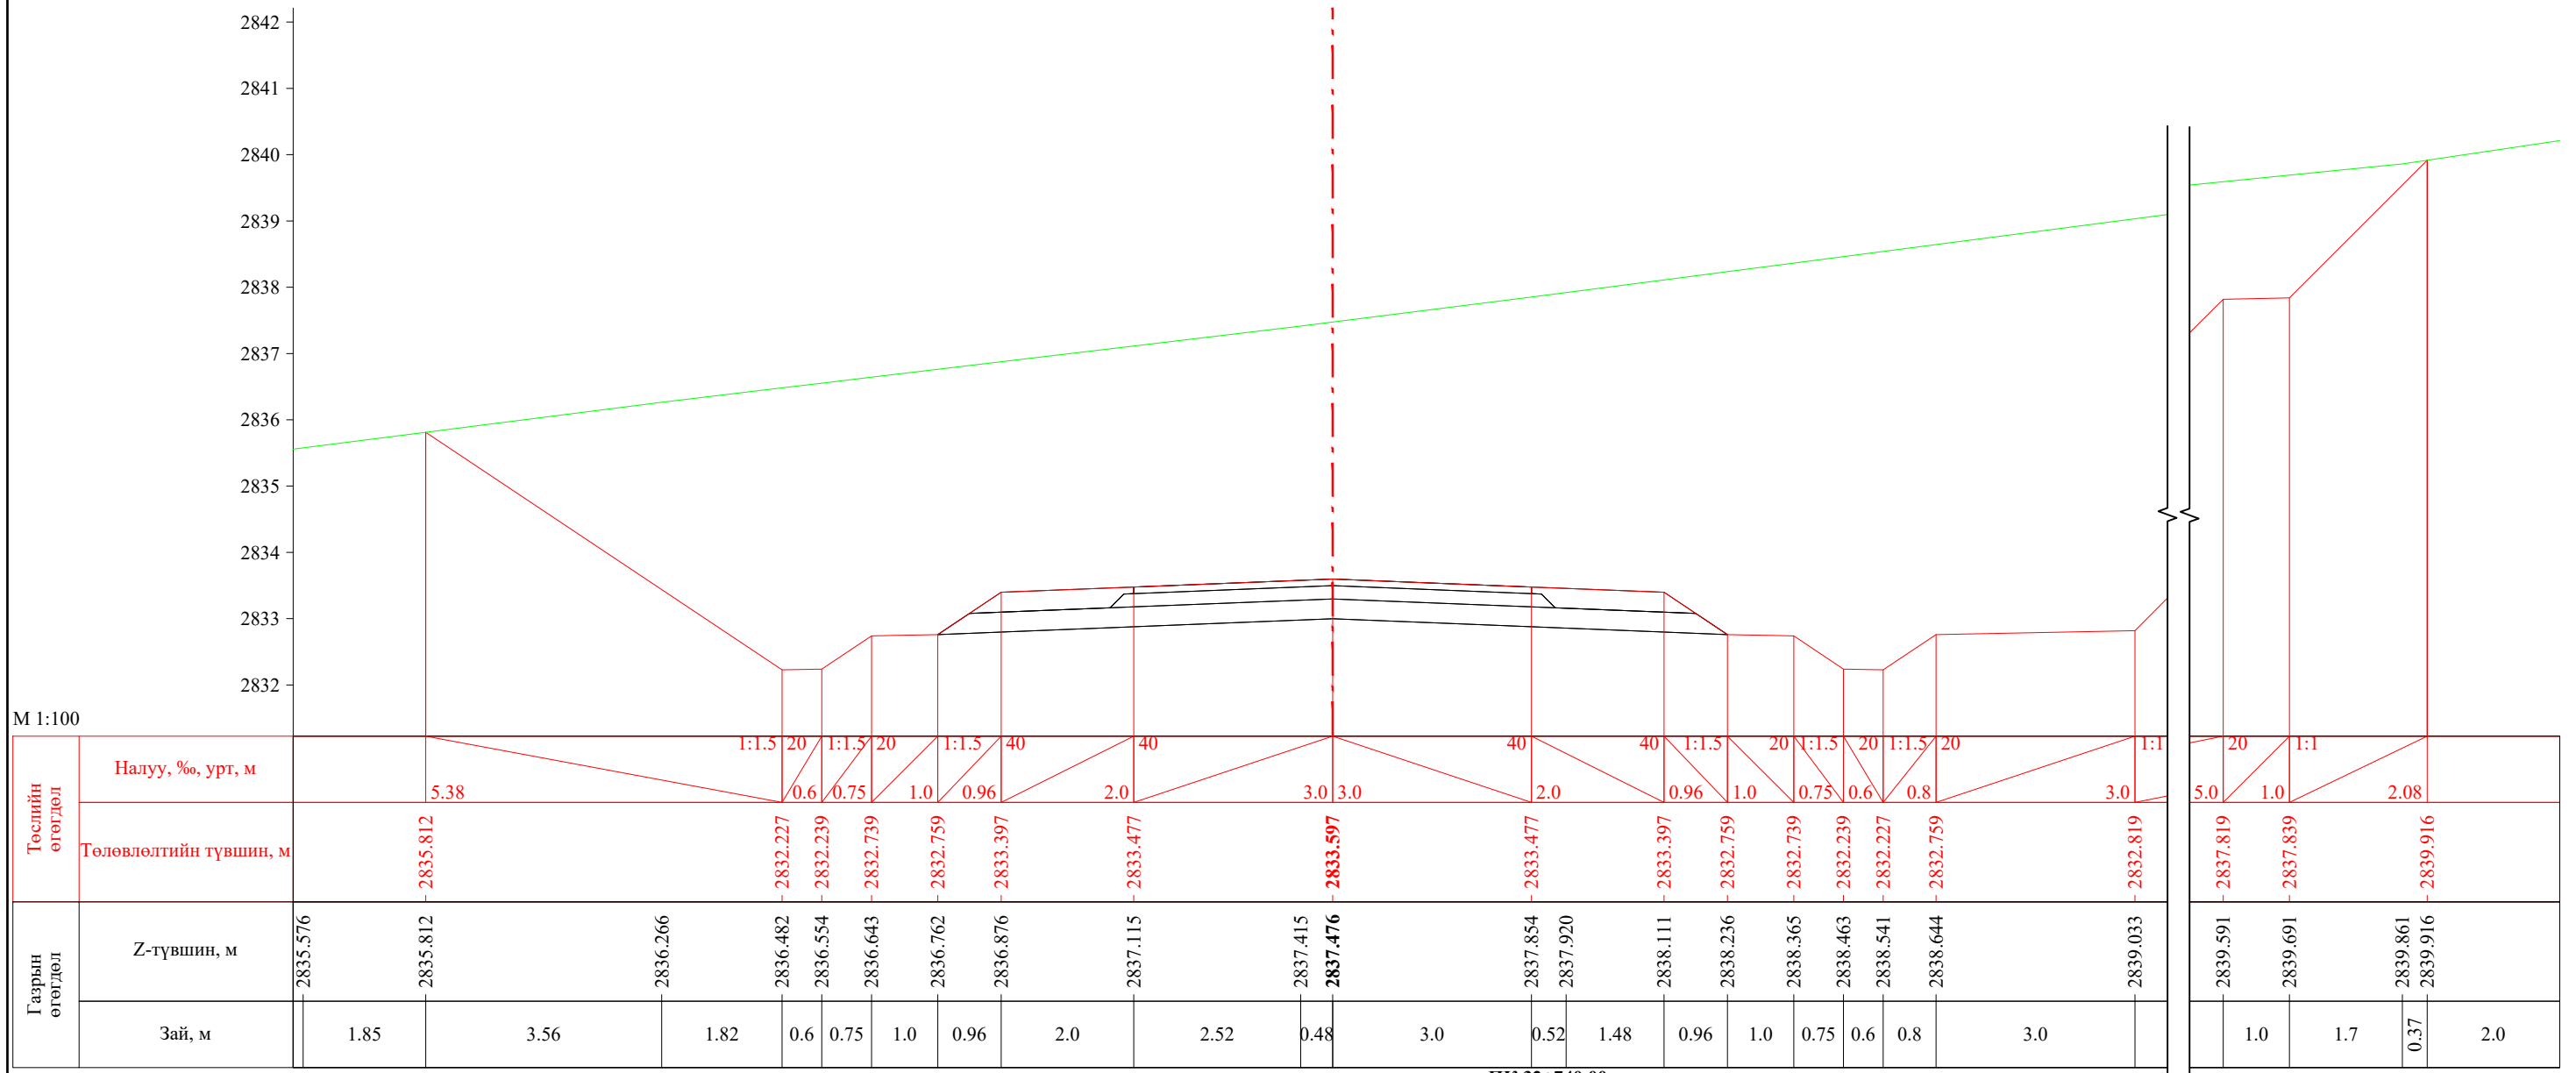
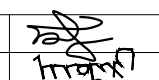



ПК 32+740.00

 УБ хот. СБД 8-р хороо, Залуучуудын Өргөн Чөлөө. 13-байр 6 тоот	Баруун босоо тэнхлэгийн авто замаас Ховд аймгийн Мөнххайрхан сум чиглэлийн 63.50км авто замын нарийвчилсан зураг төсөл			ХО		
	Захирал	Ж.Батнасан	 Хөндлөн огтлол	Масштаб: 1/100		
	Зур. Инженер	С.Анударь		Үе шат	Хуудас	Бүх хуудас
	Зур. Инженер	Б.Нэргүй		А3	1022	2080
"ГЕО ЗУРАГЛАЛ" ХХК	Шалгасан	Ж.Зориглон	ЕГ шифр: - 22/06	2022.10		
			ТГ шифр:			

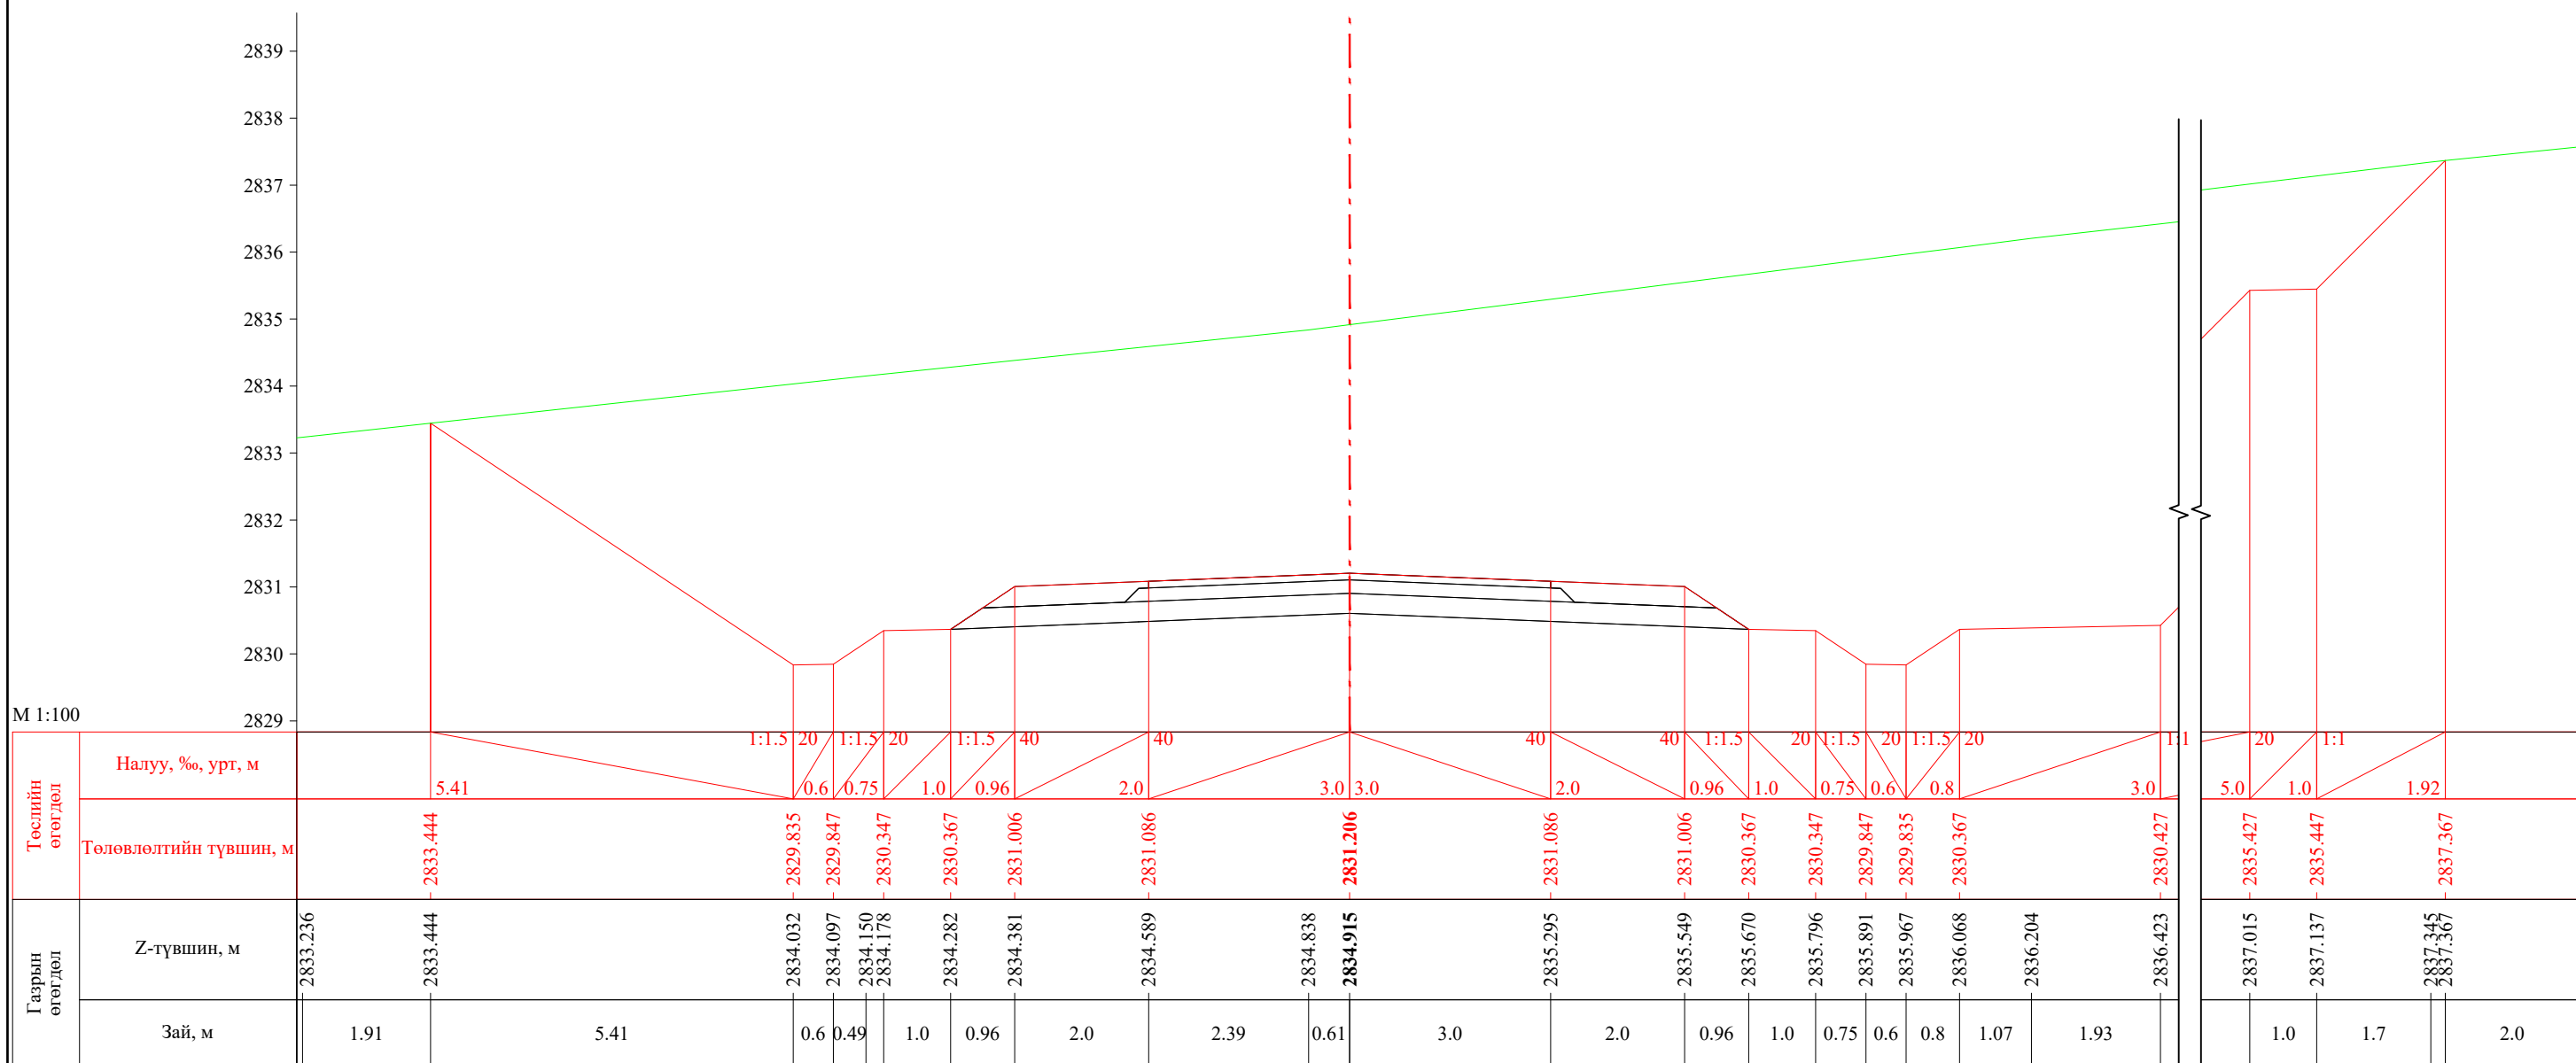
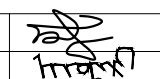



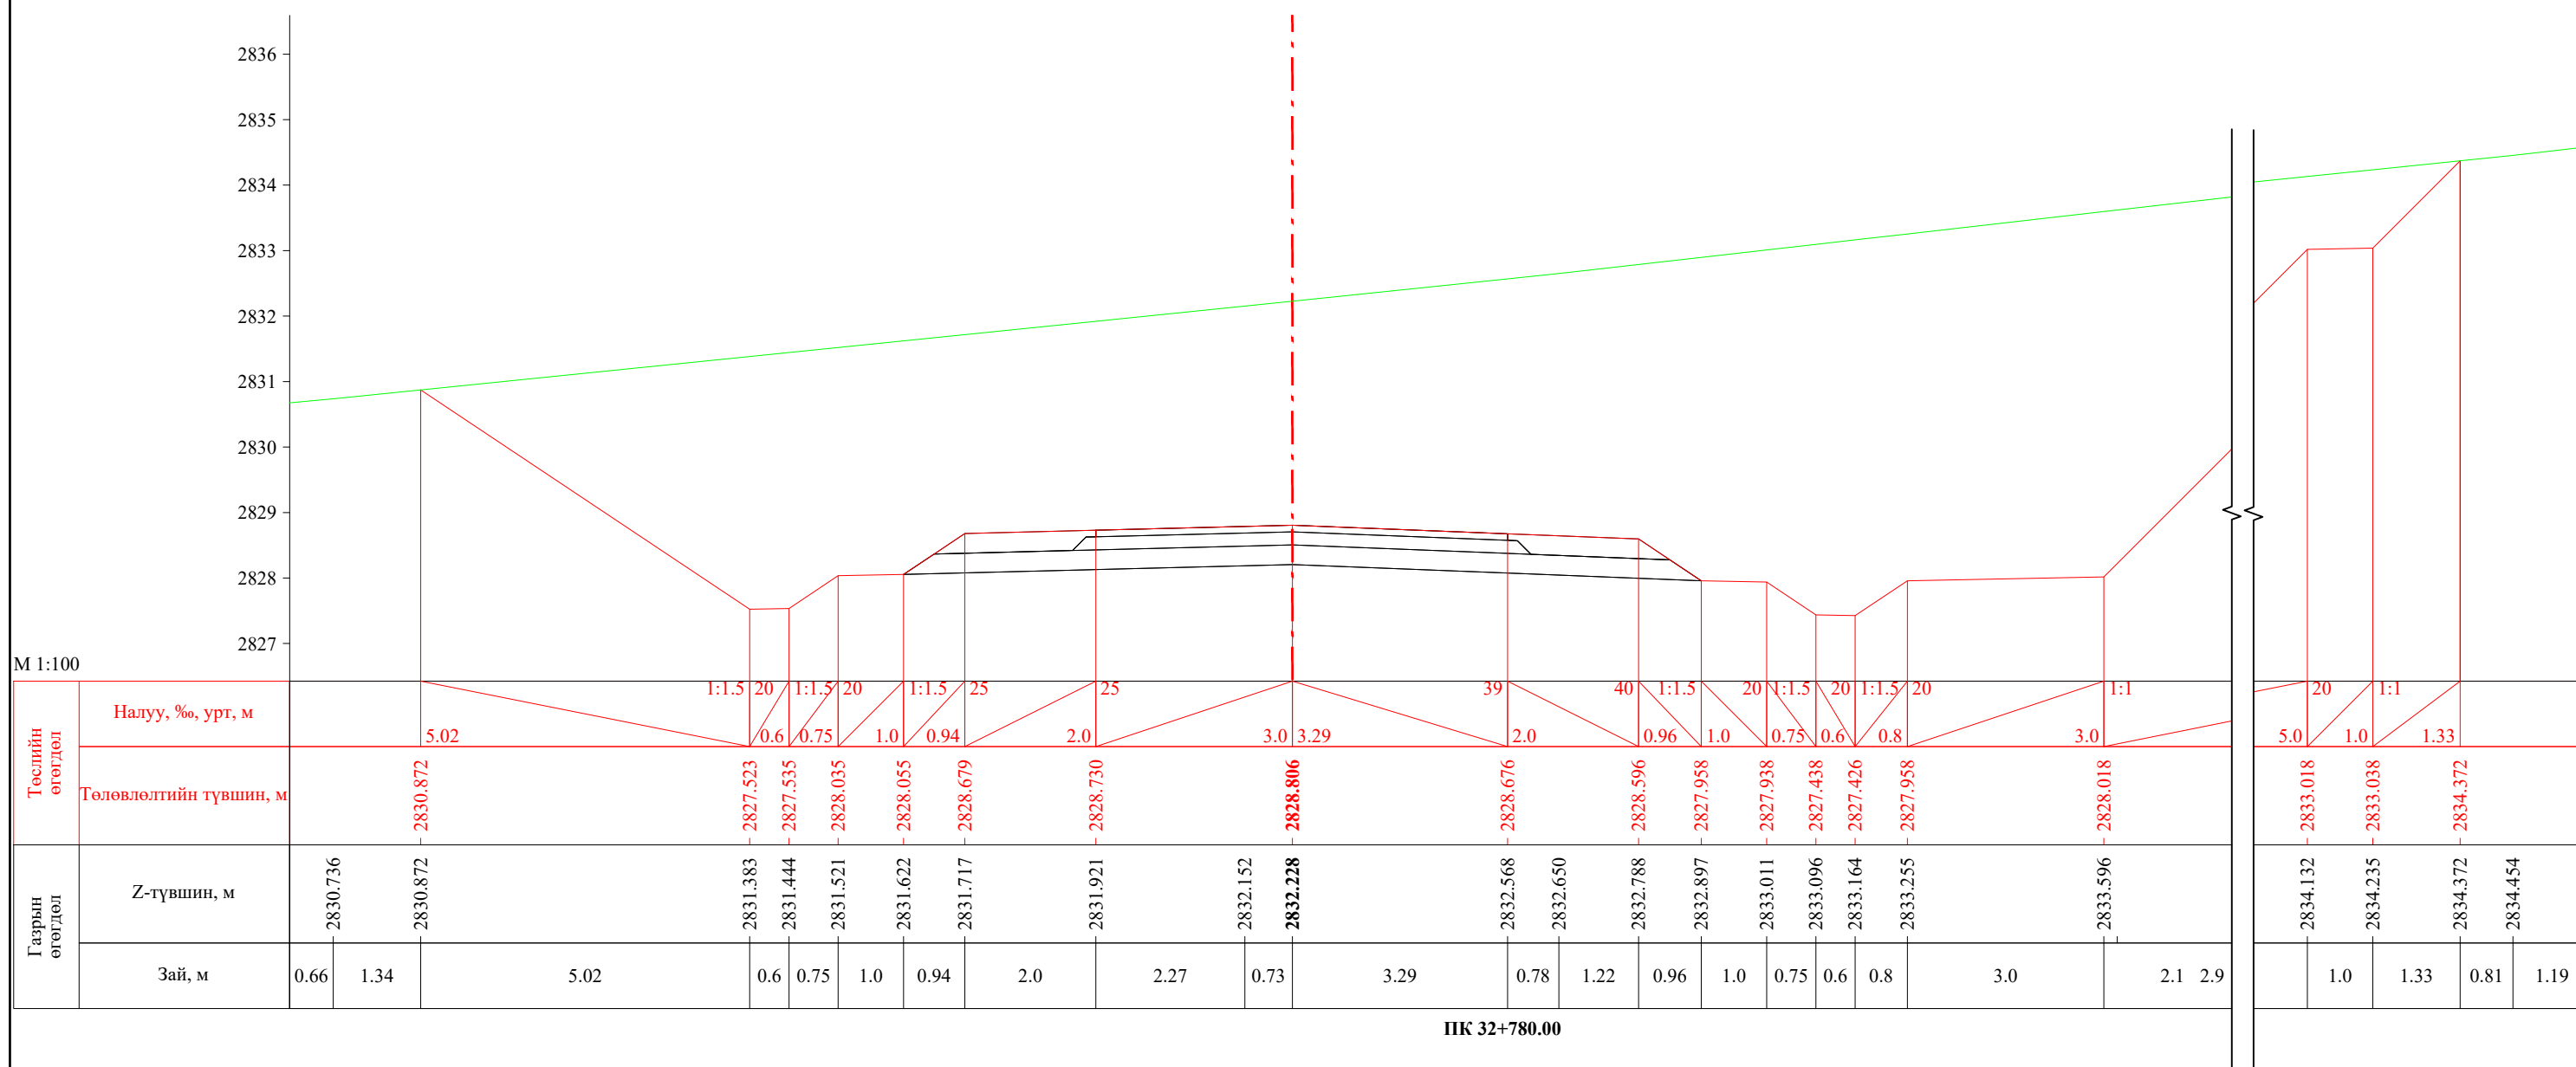
ПК 32+760.00

 УБ хот. СБД 8-р хороо, Залуучуудан Өргөн Чөлөө. 13-байр 6 тоот	Баруун босоо тэнхлэгийн авто замаас Ховд аймгийн Мөнххайрхан сум чиглэлийн 63.50км авто замын нарийвчилсан зураг төсөл			ХО		
	Захирал	Ж.Батнасан	 Хөндлөн огтлол	Масштаб: 1/100		
	Зур. Инженер	С.Анударь		Үе шат	Хуудас	Бүх хуудас
	Зур. Инженер	Б.Нэргүй		А3	1023	2080
"ГЕО ЗУРАГЛАЛ" ХХК	Шалгасан	Ж.Зориглон	ЕГ шифр: - 22/06	2022.10		
			ТГ шифр:			

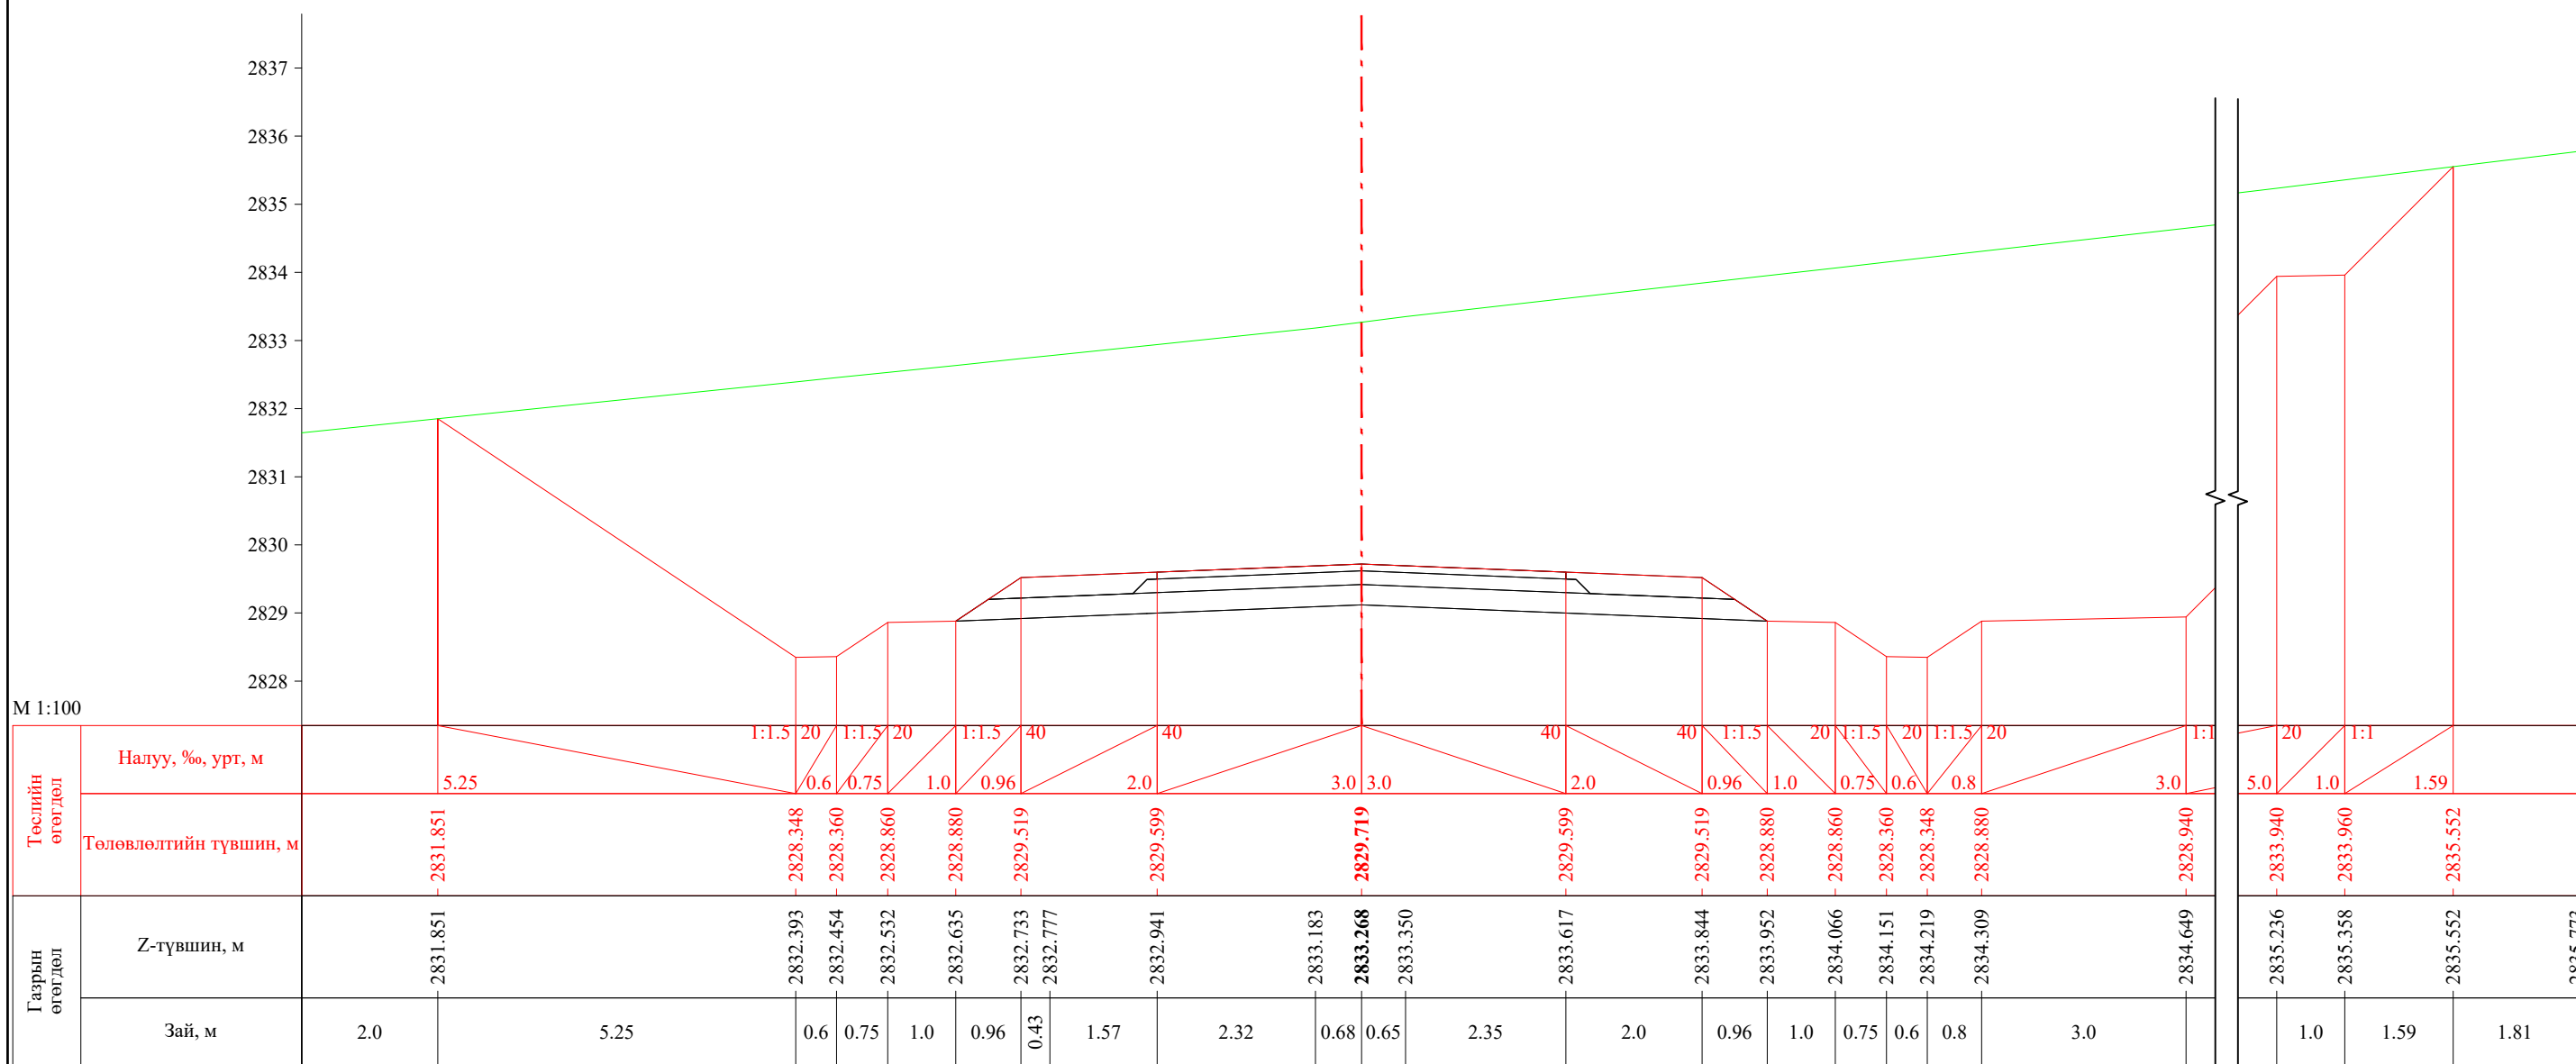
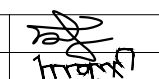



ПК 32+772.39

 УБ хот. СБД 8-р хороо, Залуучуудан Өргөн Чөлөө. 13-байр 6 тоот "ГЕО ЗУРАГЛАЛ" ХХК	Баруун босоо тэнхлэгийн авто замаас Ховд аймгийн Мөнххайрхан сум чиглэлийн 63.50км авто замын нарийвчилсан зураг төсөл			ХО		
	Захирал	Ж.Батнасан	 Хөндлөн огтлол	Масштаб: 1/100		
	Зур. Инженер	С.Анударь		Үе шат	Хуудас	Бүх хуудас
	Зур. Инженер	Б.Нэргүй		А3	1024	2080
Шалгасан	Ж.Зориглон	 ТГ шифр:	ЕГ шифр: - 22/06			
			2022.10			



ИЖК 32+780.00


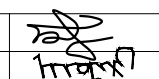

 УБ хот. СБД 8-р хороо, Залуучуудан Өргөн Чөлөө. 13-байр 6 тоот	Баруун босоо тэнхлэгийн авто замаас Ховд аймгийн Мөнххайрхан сум чиглэлийн 63.50км авто замын нарийвчилсан зураг төсөл			ХО		
	Захирал	Ж.Батнасан	 Хөндлөн огтлол	Масштаб: 1/100		
	Зур. Инженер	С.Анударь		Үе шат	Хуудас	Бүх хуудас
	Зур. Инженер	Б.Нэргүй		А3	1025	2080
"ГЕО ЗУРАГЛАЛ" ХХК	Шалгасан	Ж.Зориглон	ЕГ шифр: - 22/06 ТГ шифр:	2022.10		

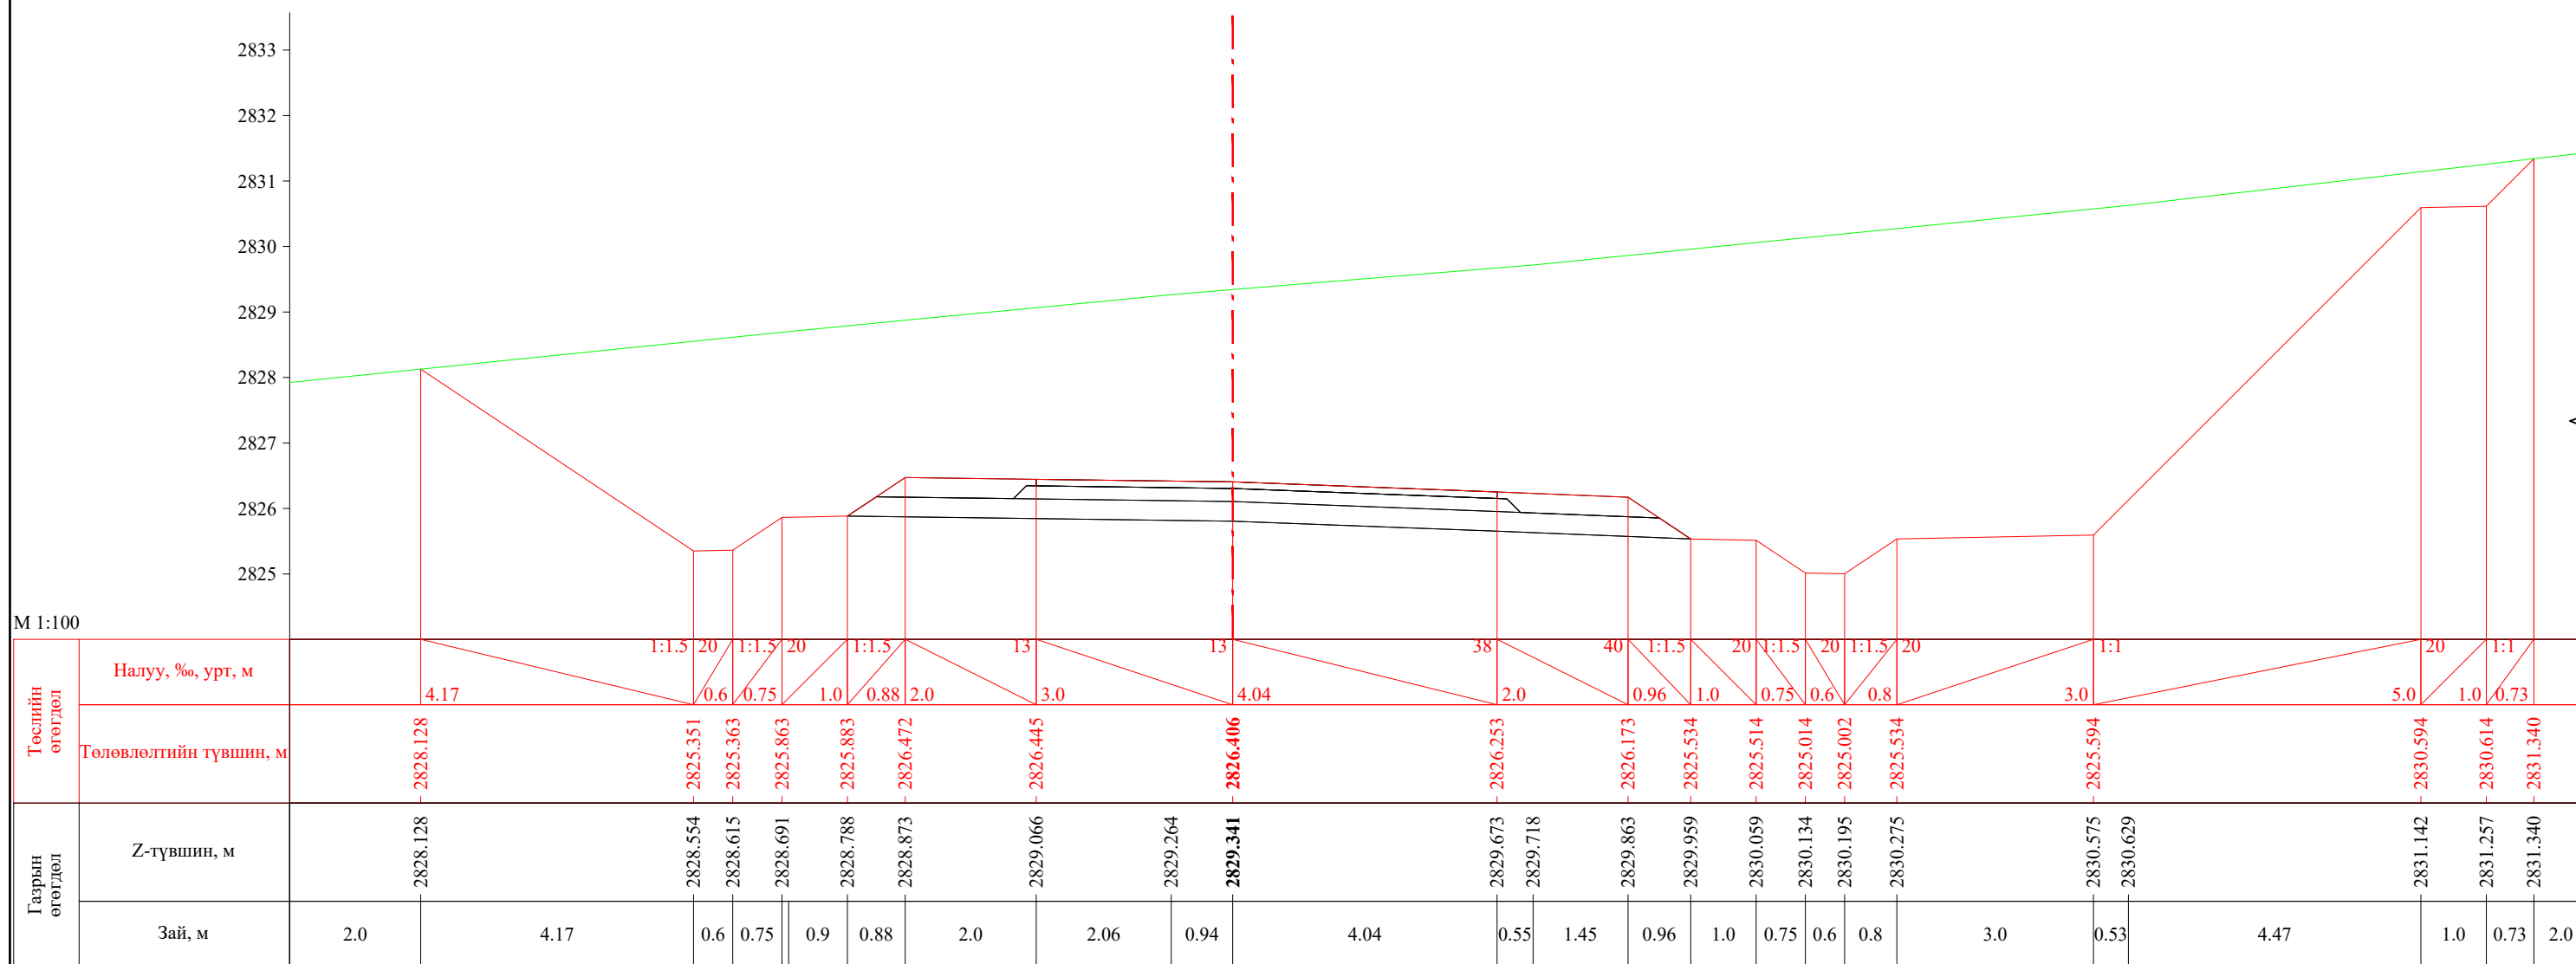


М 1:100


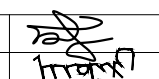
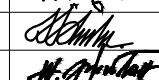
Төслийн өгөгдөл	Налуу, %, урт, м	
	Төлөвлөлтийн түвшин, м	2828.128
Газрын өгөгдөл	Z-түвшин, м	2828.554
	Зай, м	2.0
Төлөвлөлтийн түвшин, м	2828.551	2828.615
	Зай, м	0.6
Төлөвлөлтийн түвшин, м	2828.615	2828.691
	Зай, м	0.75
Төлөвлөлтийн түвшин, м	2828.691	2828.788
	Зай, м	0.9
Төлөвлөлтийн түвшин, м	2828.788	2828.873
	Зай, м	0.88
Төлөвлөлтийн түвшин, м	2828.873	2829.066
	Зай, м	2.0
Төлөвлөлтийн түвшин, м	2829.066	2829.264
	Зай, м	2.06
Төлөвлөлтийн түвшин, м	2829.264	2829.341
	Зай, м	0.94
Төлөвлөлтийн түвшин, м	2829.341	2829.673
	Зай, м	4.04
Төлөвлөлтийн түвшин, м	2829.673	2829.718
	Зай, м	0.55
Төлөвлөлтийн түвшин, м	2829.718	2829.863
	Зай, м	1.45
Төлөвлөлтийн түвшин, м	2829.863	2829.959
	Зай, м	0.96
Төлөвлөлтийн түвшин, м	2829.959	2830.059
	Зай, м	1.0
Төлөвлөлтийн түвшин, м	2830.059	2830.134
	Зай, м	0.75
Төлөвлөлтийн түвшин, м	2830.134	2830.195
	Зай, м	0.6
Төлөвлөлтийн түвшин, м	2830.195	2830.275
	Зай, м	0.8
Төлөвлөлтийн түвшин, м	2830.275	2830.575
	Зай, м	3.0
Төлөвлөлтийн түвшин, м	2830.575	2830.629
	Зай, м	0.53
Төлөвлөлтийн түвшин, м	2830.629	2831.142
	Зай, м	4.47
Төлөвлөлтийн түвшин, м	2831.142	2831.257
	Зай, м	1.0
Төлөвлөлтийн түвшин, м	2831.257	2831.340
	Зай, м	0.73
Төлөвлөлтийн түвшин, м	2831.340	2831.340
	Зай, м	2.0


ПК 32+800.00

 УБ хот. СБД 8-р хороо, Залуучуудан Өргөн Чөлөө. 13-байр 6 тоот "ГЕО ЗУРАГЛАЛ" ХХК	Баруун босоо тэнхлэгийн авто замаас Ховд аймгийн Мөнххайрхан сум чиглэлийн 63.50км авто замын нарийвчилсан зураг төсөл			ХО		
	Захирал	Ж.Батнасан	 Хөндлөн огтлол	Масштаб: 1/100		
	Зур. Инженер	С.Анударь		Үе шат	Хуудас	Бүх хуудас
	Зур. Инженер	Б.Нэргүй		А3	1026	2080
Шалгасан	Ж.Зориглон	 ТГ шифр:	ЕГ шифр: - 22/06 2022.10			

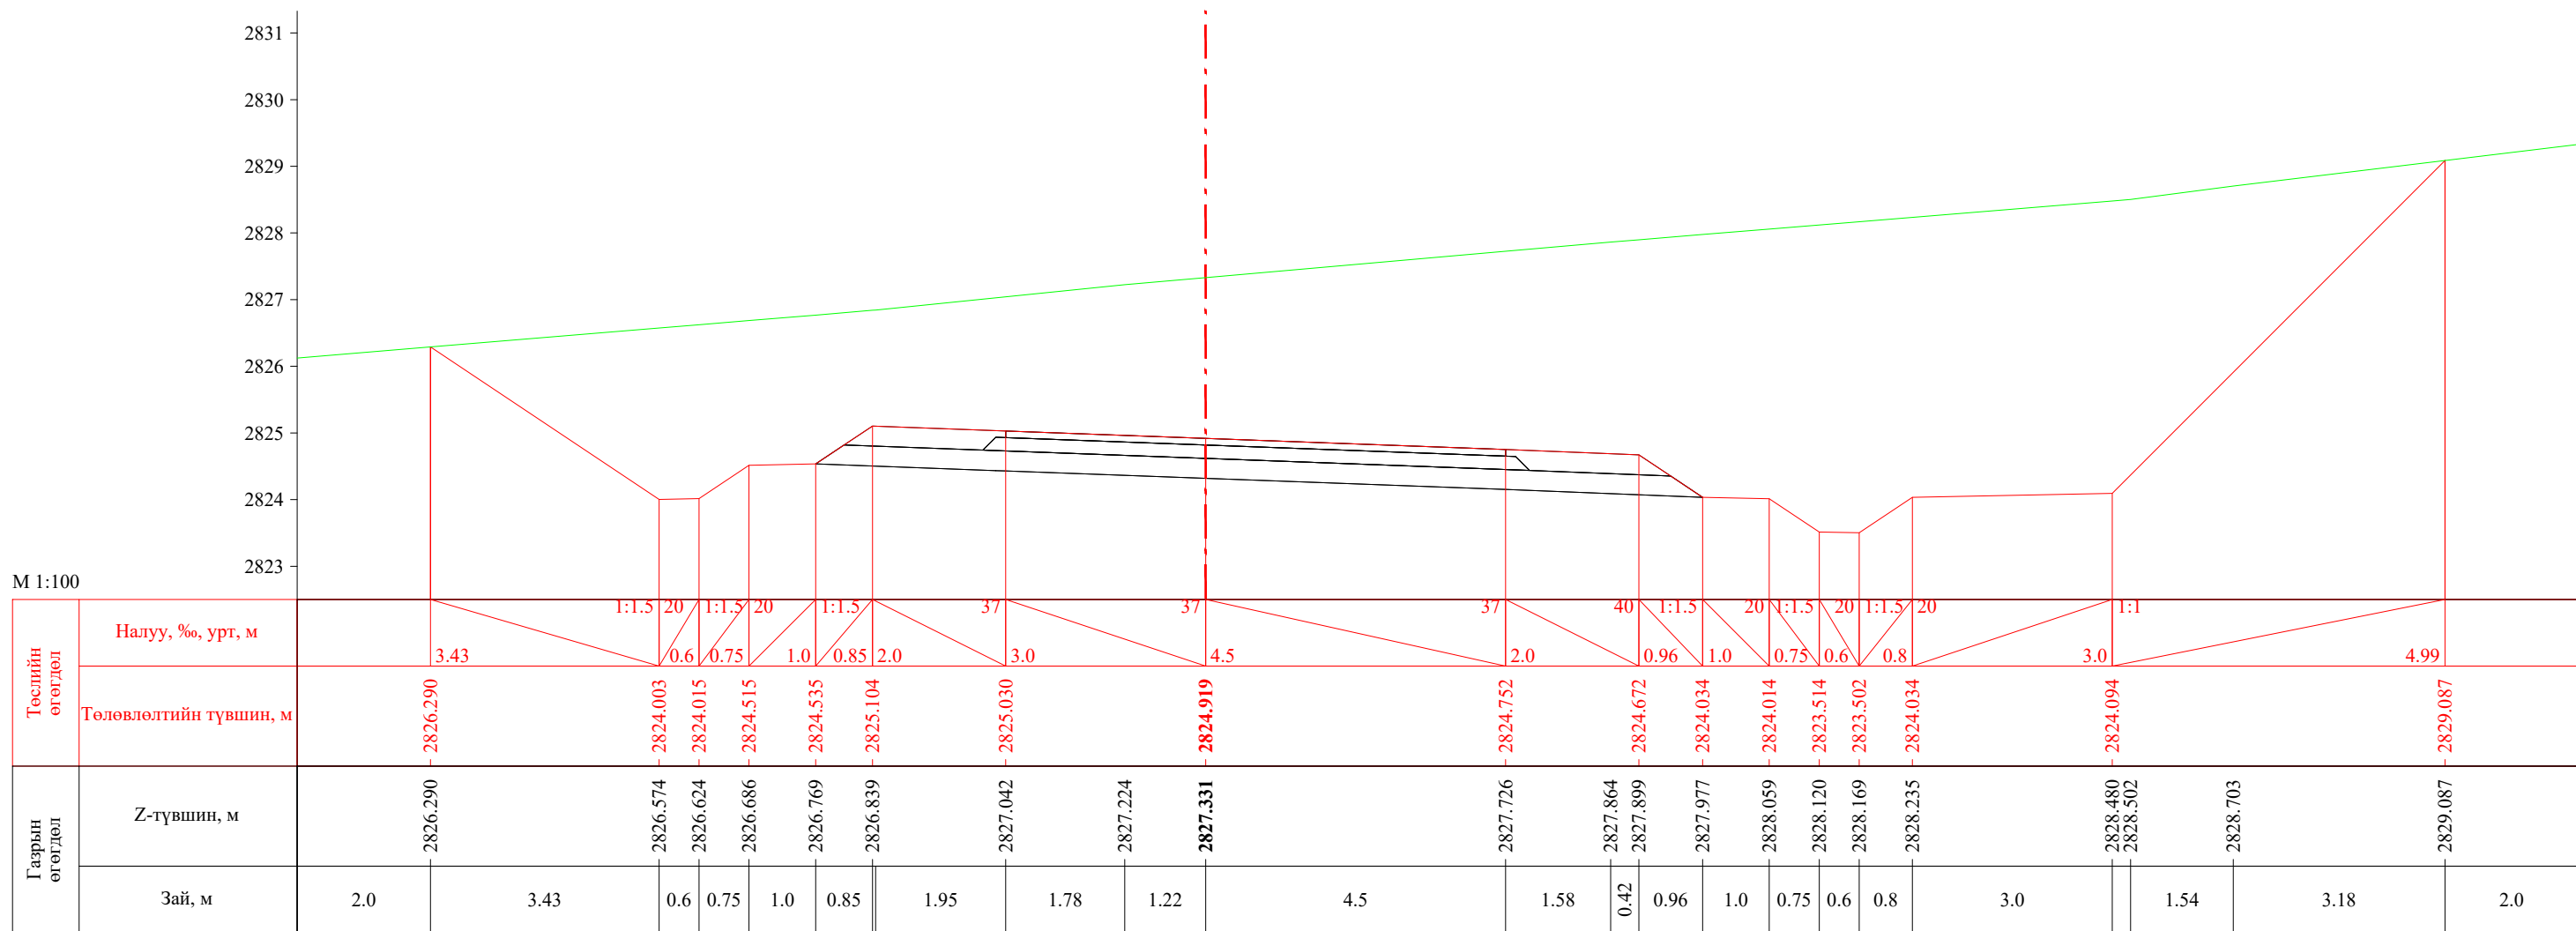
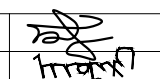

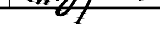



ПК 32+812.39

 УБ хот. СБД 8-р хороо, Залуучуудын Өргөн Чөлөө. 13-байр 6 тоот	Баруун босоо тэнхлэгийн авто замаас Ховд аймгийн Мөнххайрхан сум чиглэлийн 63.50км авто замын нарийвчилсан зураг төсөл			ХО		
	Захирал	Ж.Батнасан		Масштаб: 1/100		
	Зур. Инженер	С.Анударь		Үе шат	Хуудас	Бүх хуудас
	Зур. Инженер	Б.Нэргүй		Хөндлөн огтлол		
Шалгасан	Ж.Зориглон	ЕГ шифр: - 22/06		А3	1027	2080
			ТГ шифр:			2022.10

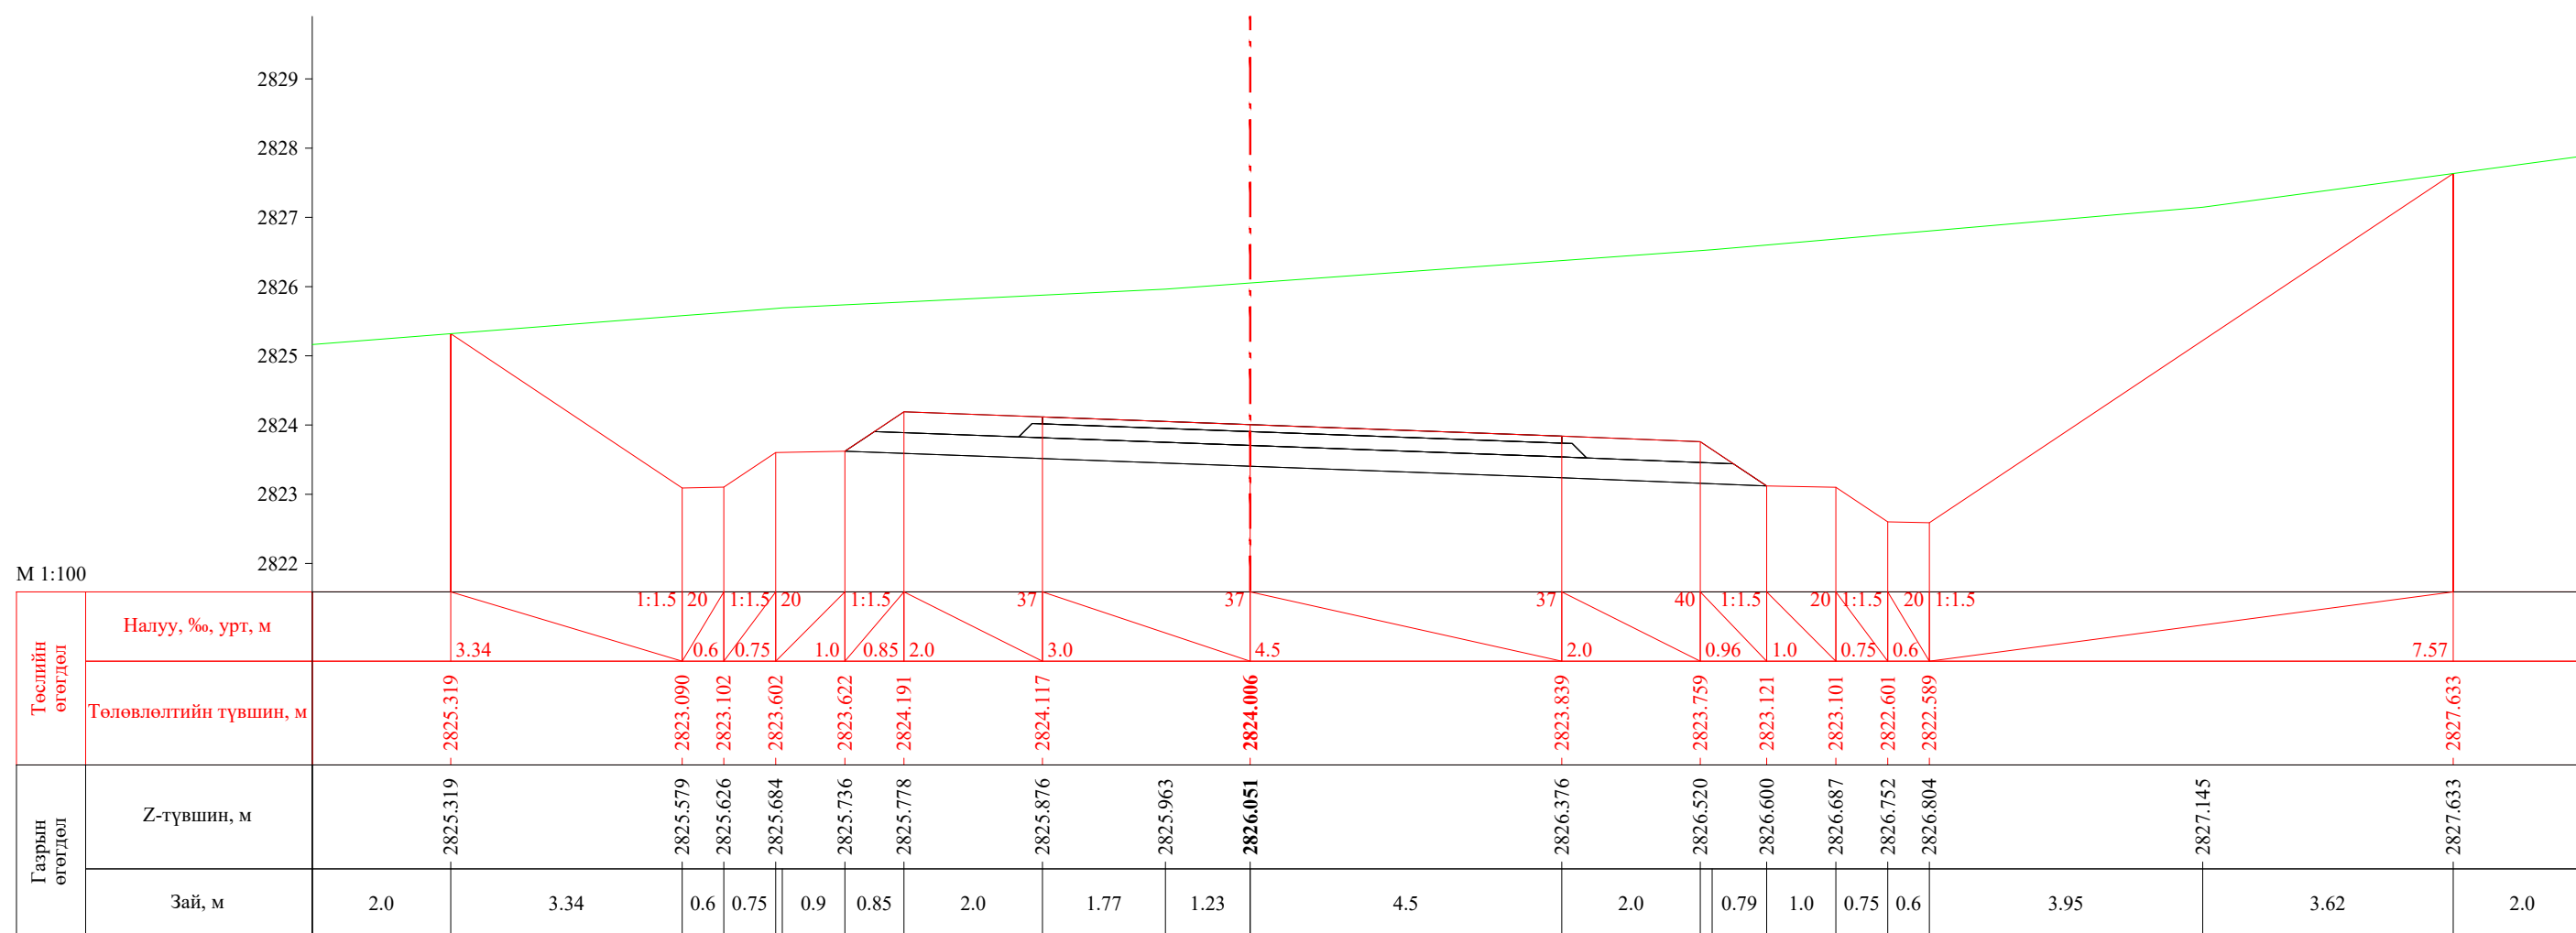


ПК 32+820.00


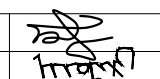
 УБ хот. СБД 8-р хороо, Залуучуудан Өргөн Чөлөө. 13-байр 6 тоот "ГЕО ЗУРАГЛАЛ" ХХК	Баруун босоо тэнхлэгийн авто замаас Ховд аймгийн Мөнххайрхан сум чиглэлийн 63.50км авто замын нарийвчилсан зураг төсөл			ХО		
	Захирал	Ж.Батнасан		Хөндлөн огтлол		
	Зур. Инженер	С.Анударь				
	Зур. Инженер	Б.Нэргүй		ЕГ шифр: - 22/06		
Шалгасан	Ж.Зориглон			ТГ шифр:		
			Масштаб: 1/100	Үе шат	Хуудас	Бүх хуудас
			А3	1028	2080	2022.10

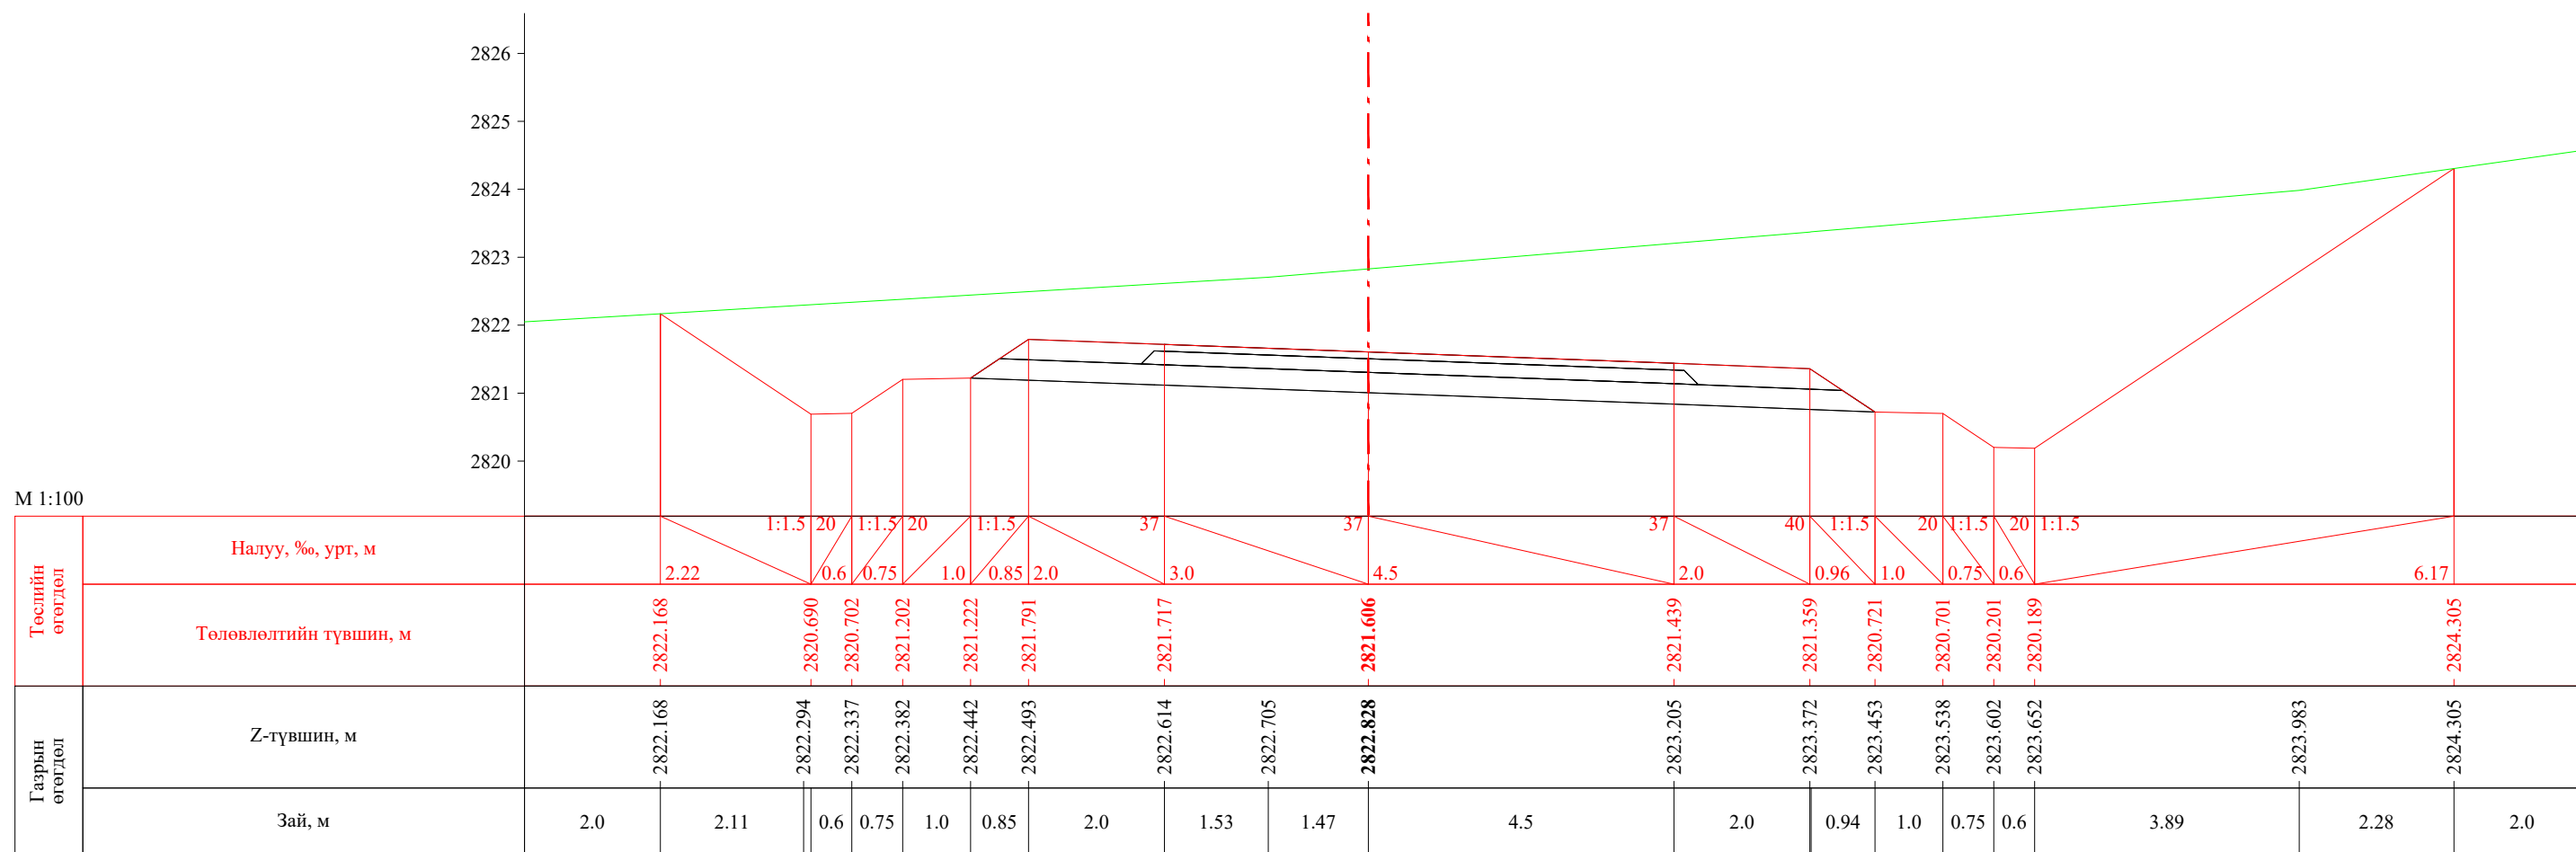


ПК 32+840.00

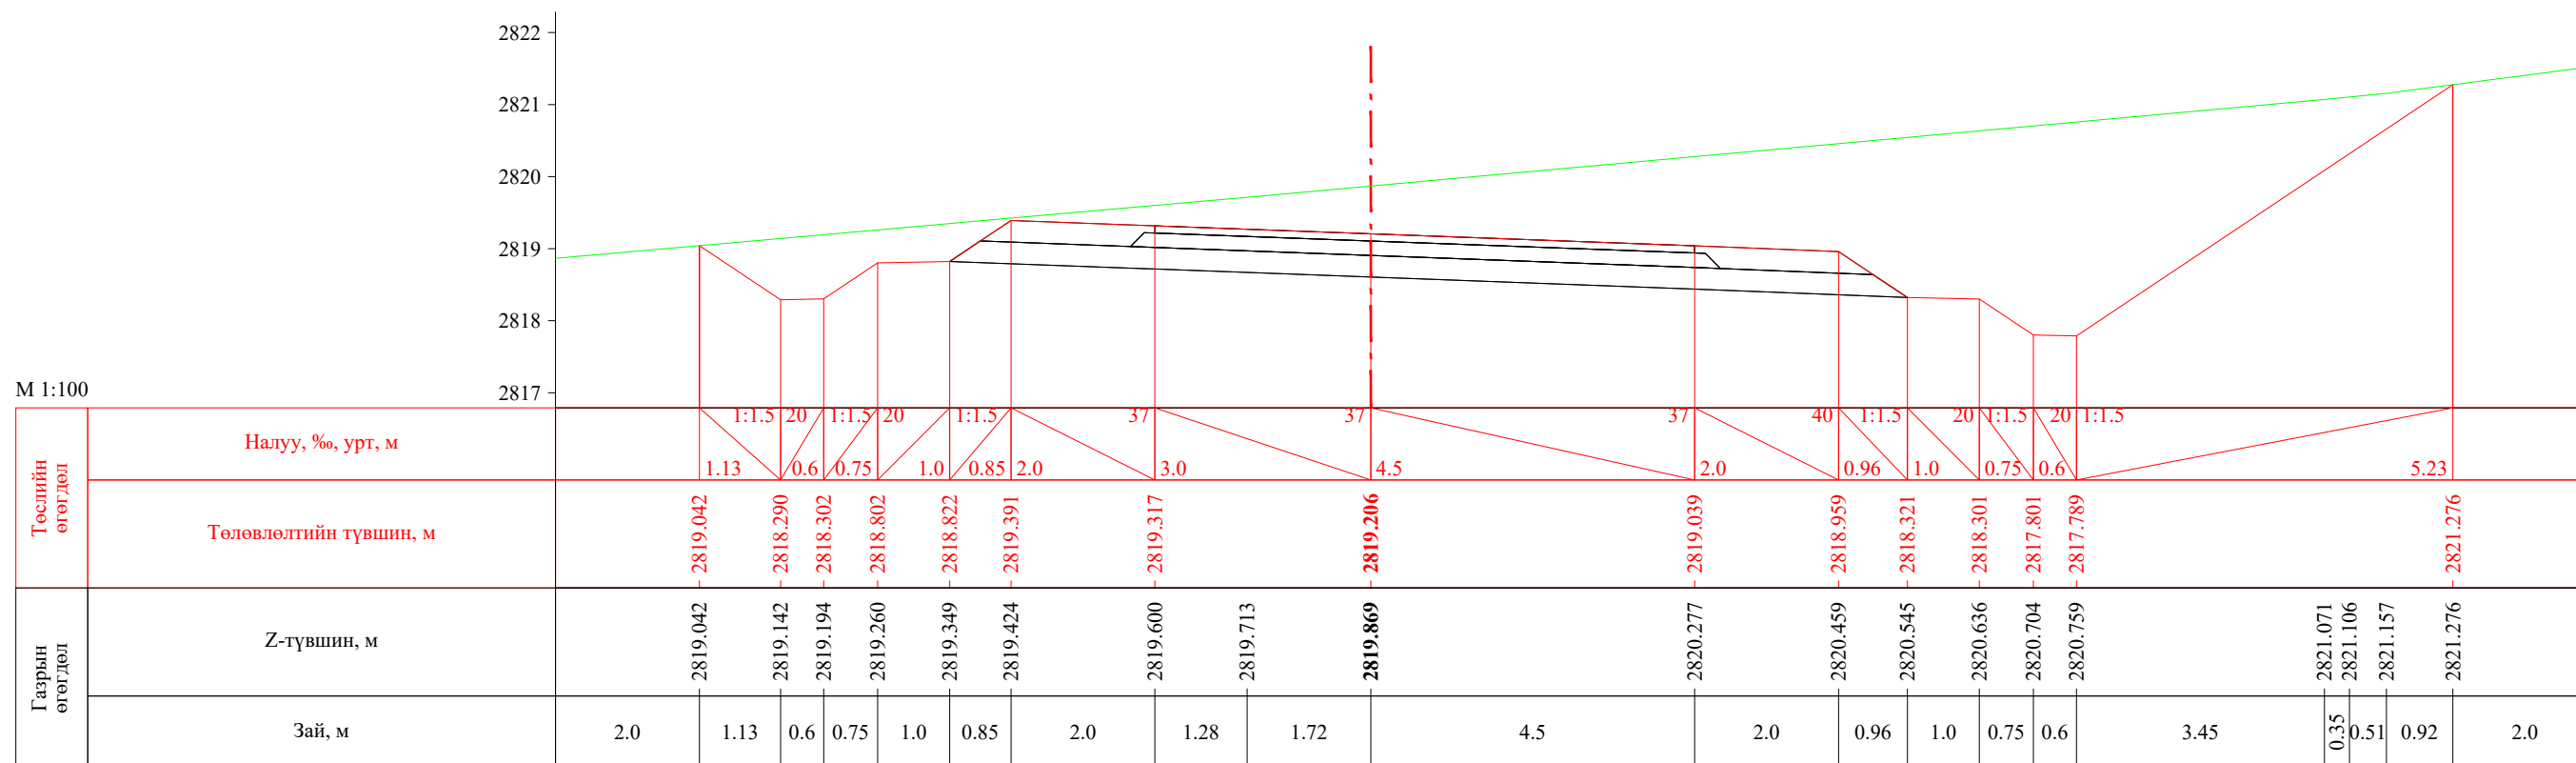


ПК 32+860.00


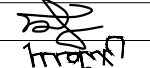
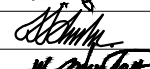

 УБ хот, СБД 8-р хороо, Залуучуудан Өргөн Чөлөө, 13-байр 6 тоот "ГЕО ЗУРАГЛАЛ" ХХК	Баруун босоо тэнхлэгийн авто замаас Ховд аймгийн Мөнххайрхан сум чиглэлийн 63.50км авто замын нарийвчилсан зураг төсөл			ХО		
	Захирал	Ж.Батнасан	 Хөндлөн огтлол	Масштаб: 1/100		
	Зур. Инженер	С.Анударь		Үе шат	Хуудас	Бүх хуудас
	Зур. Инженер	Б.Нэргүй	ЕГ шифр: - 22/06	А3	1029	2080
Шалгасан	Ж.Зориглон	ТГ шифр:	2022.10			


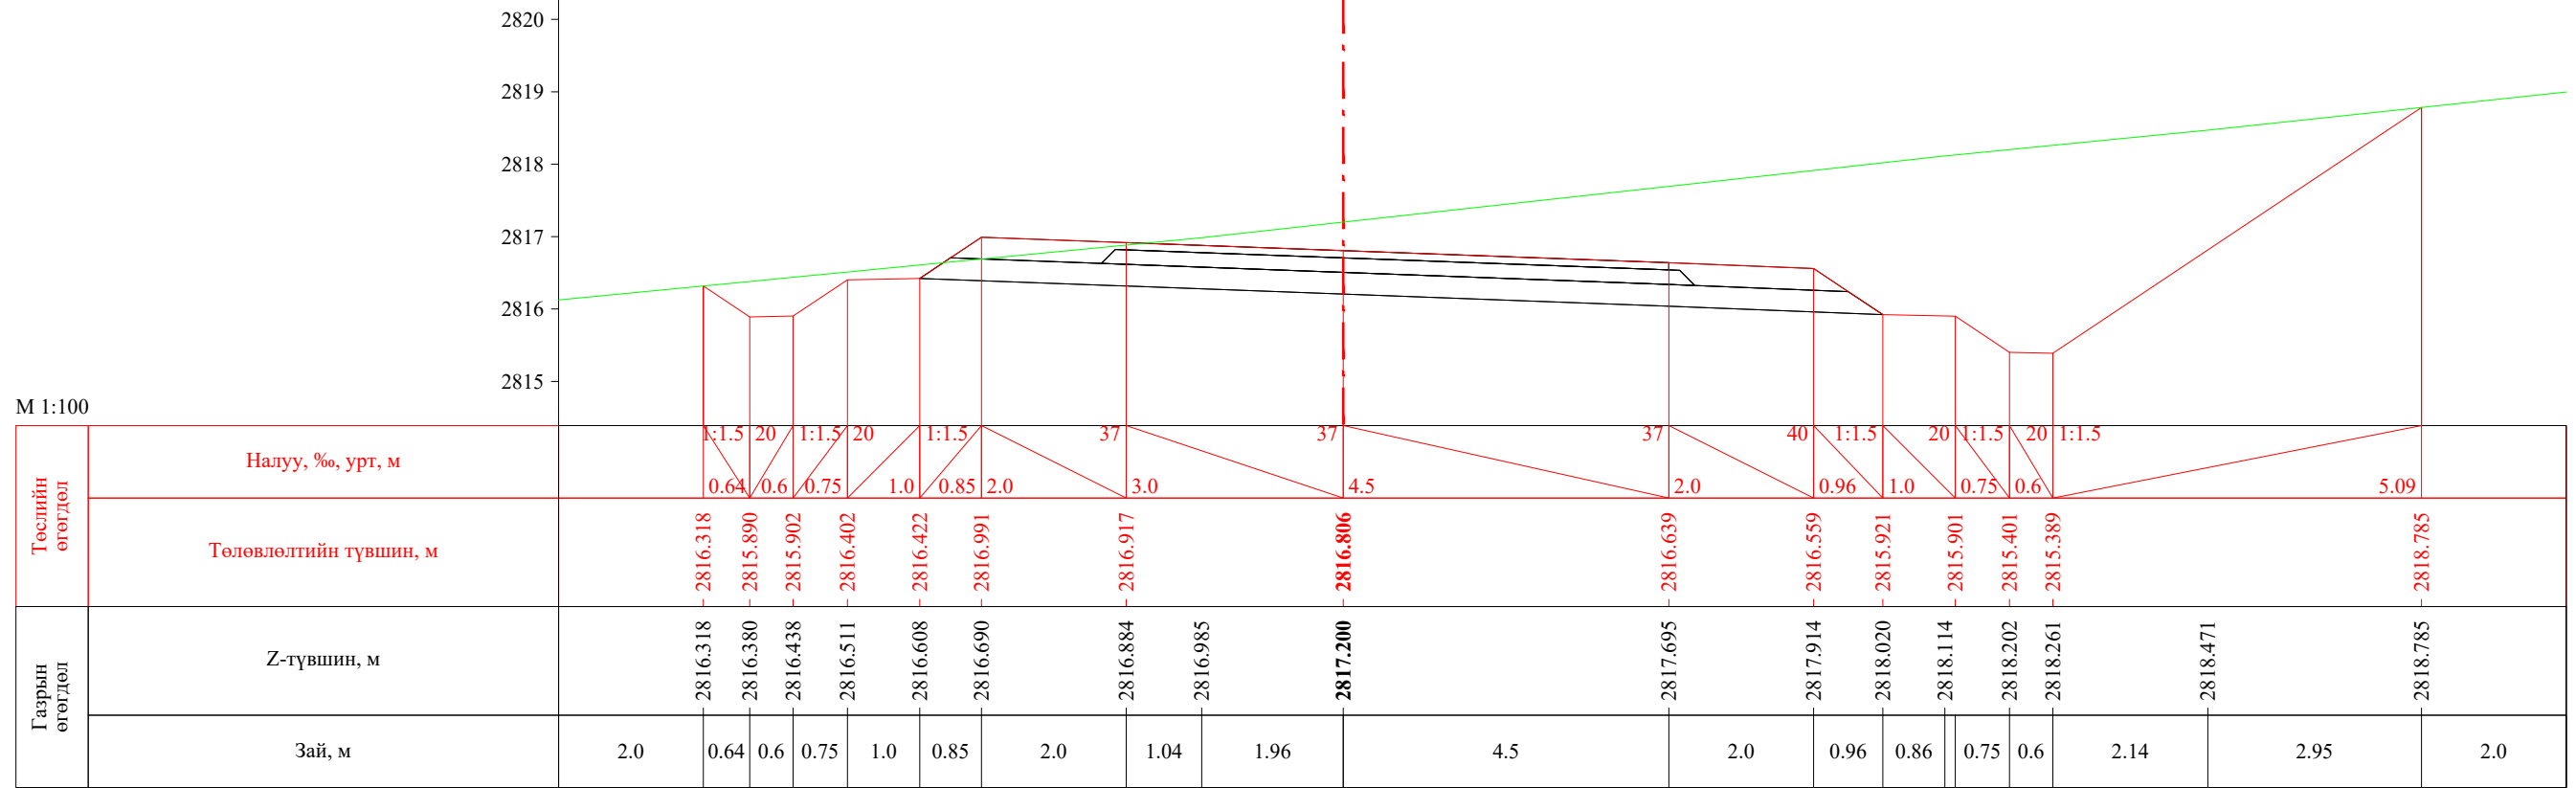



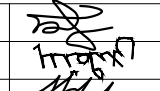

ПК 32+880.00

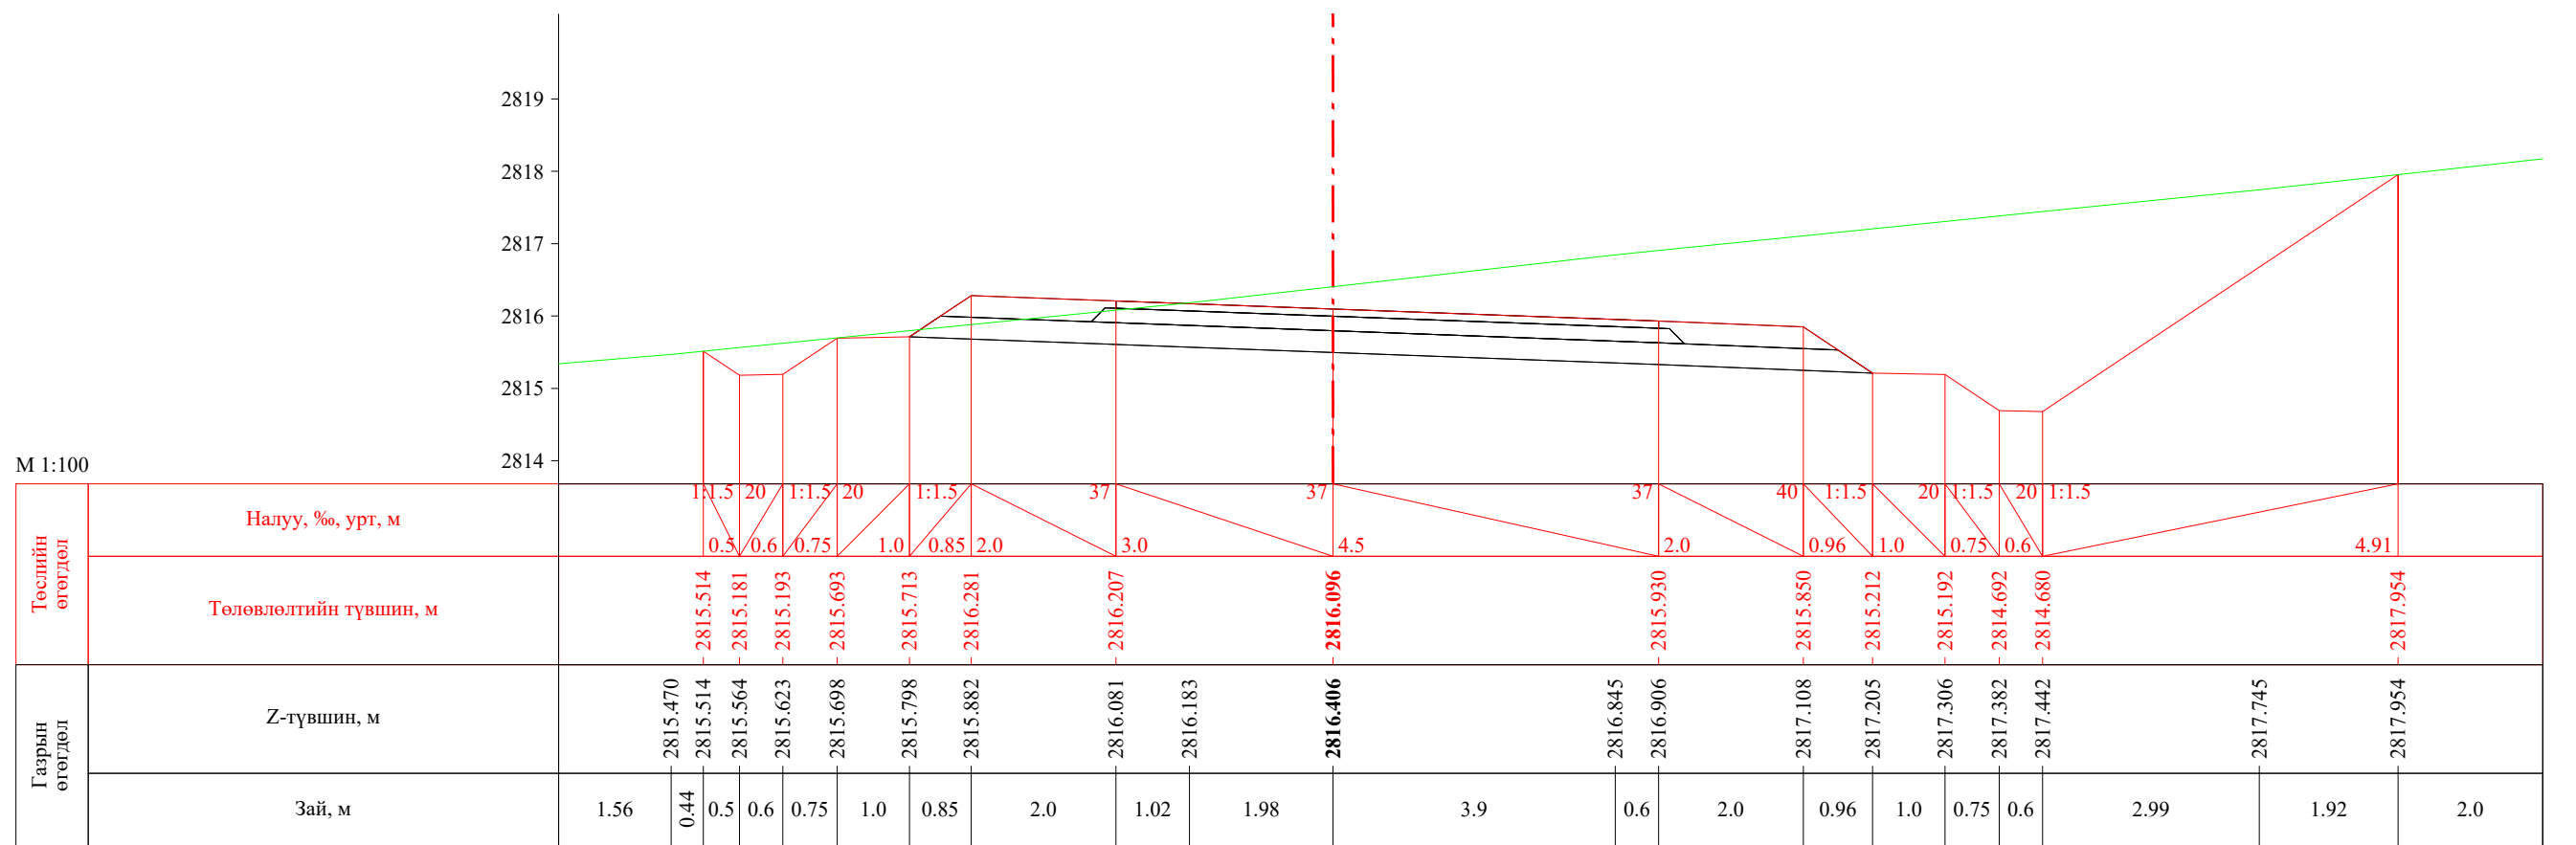


ПК 32+885.91


 УБ хот, СБД 8-р хороо, Залуучуудан Өргөн Чөлөө, 13-байр 6 тоот "ГЕО ЗУРАГЛАЛ" ХХК	Баруун босоо тэнхлэгийн авто замаас Ховд аймгийн Мөнххайрхан сум чиглэлийн 63.50км авто замын нарийвчилсан зураг төсөл			ХО		
	Захирал	Ж.Батнасан	   	Хөндлөн огтлол		
	Зур. Инженер	С.Анударь		Масштаб: 1/100		
	Зур. Инженер	Б.Нэргүй		Үе шат	Хуудас	Бүх хуудас
Шалгасан	Ж.Зориглон	ЕГ шифр: - 22/06	А3	1030	2080	
ТГ шифр:			2022.10			

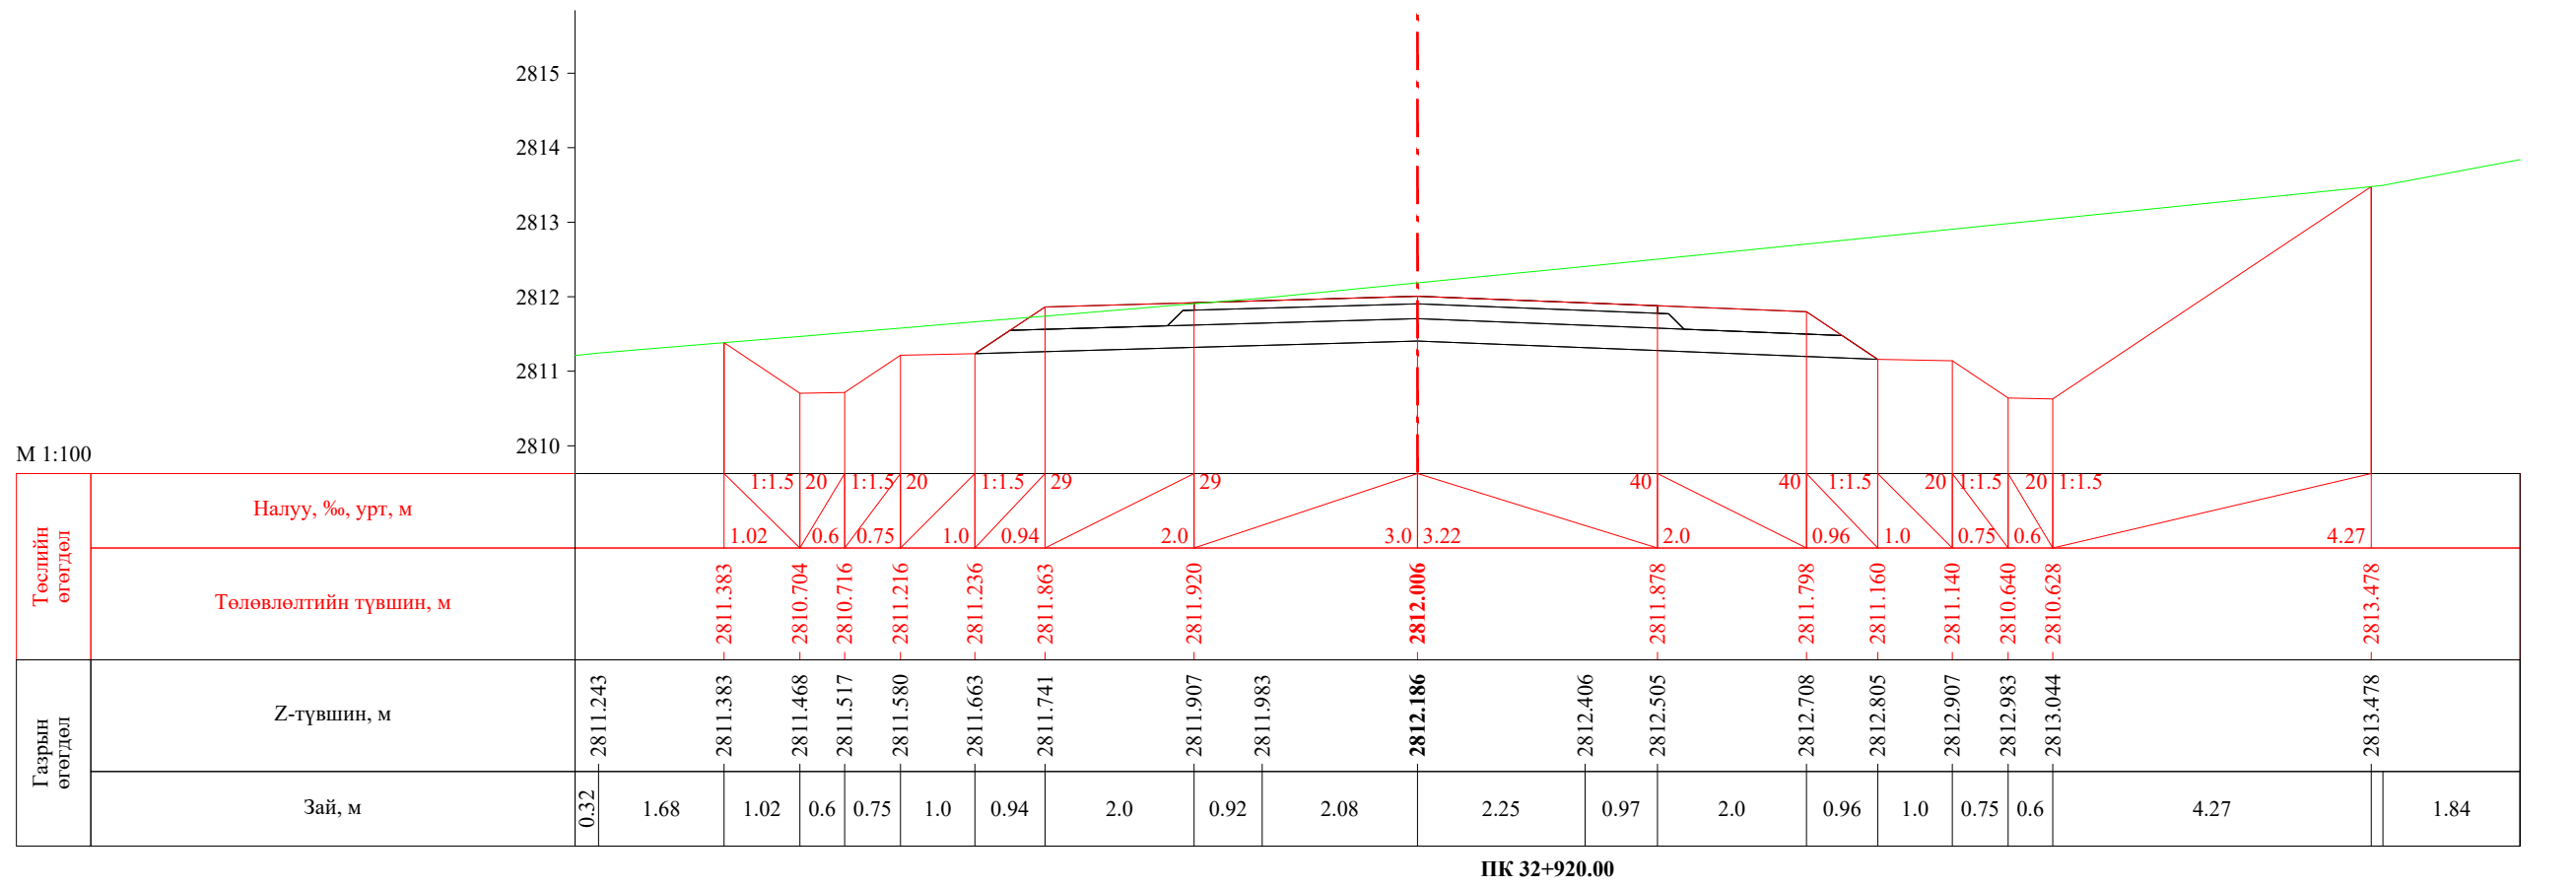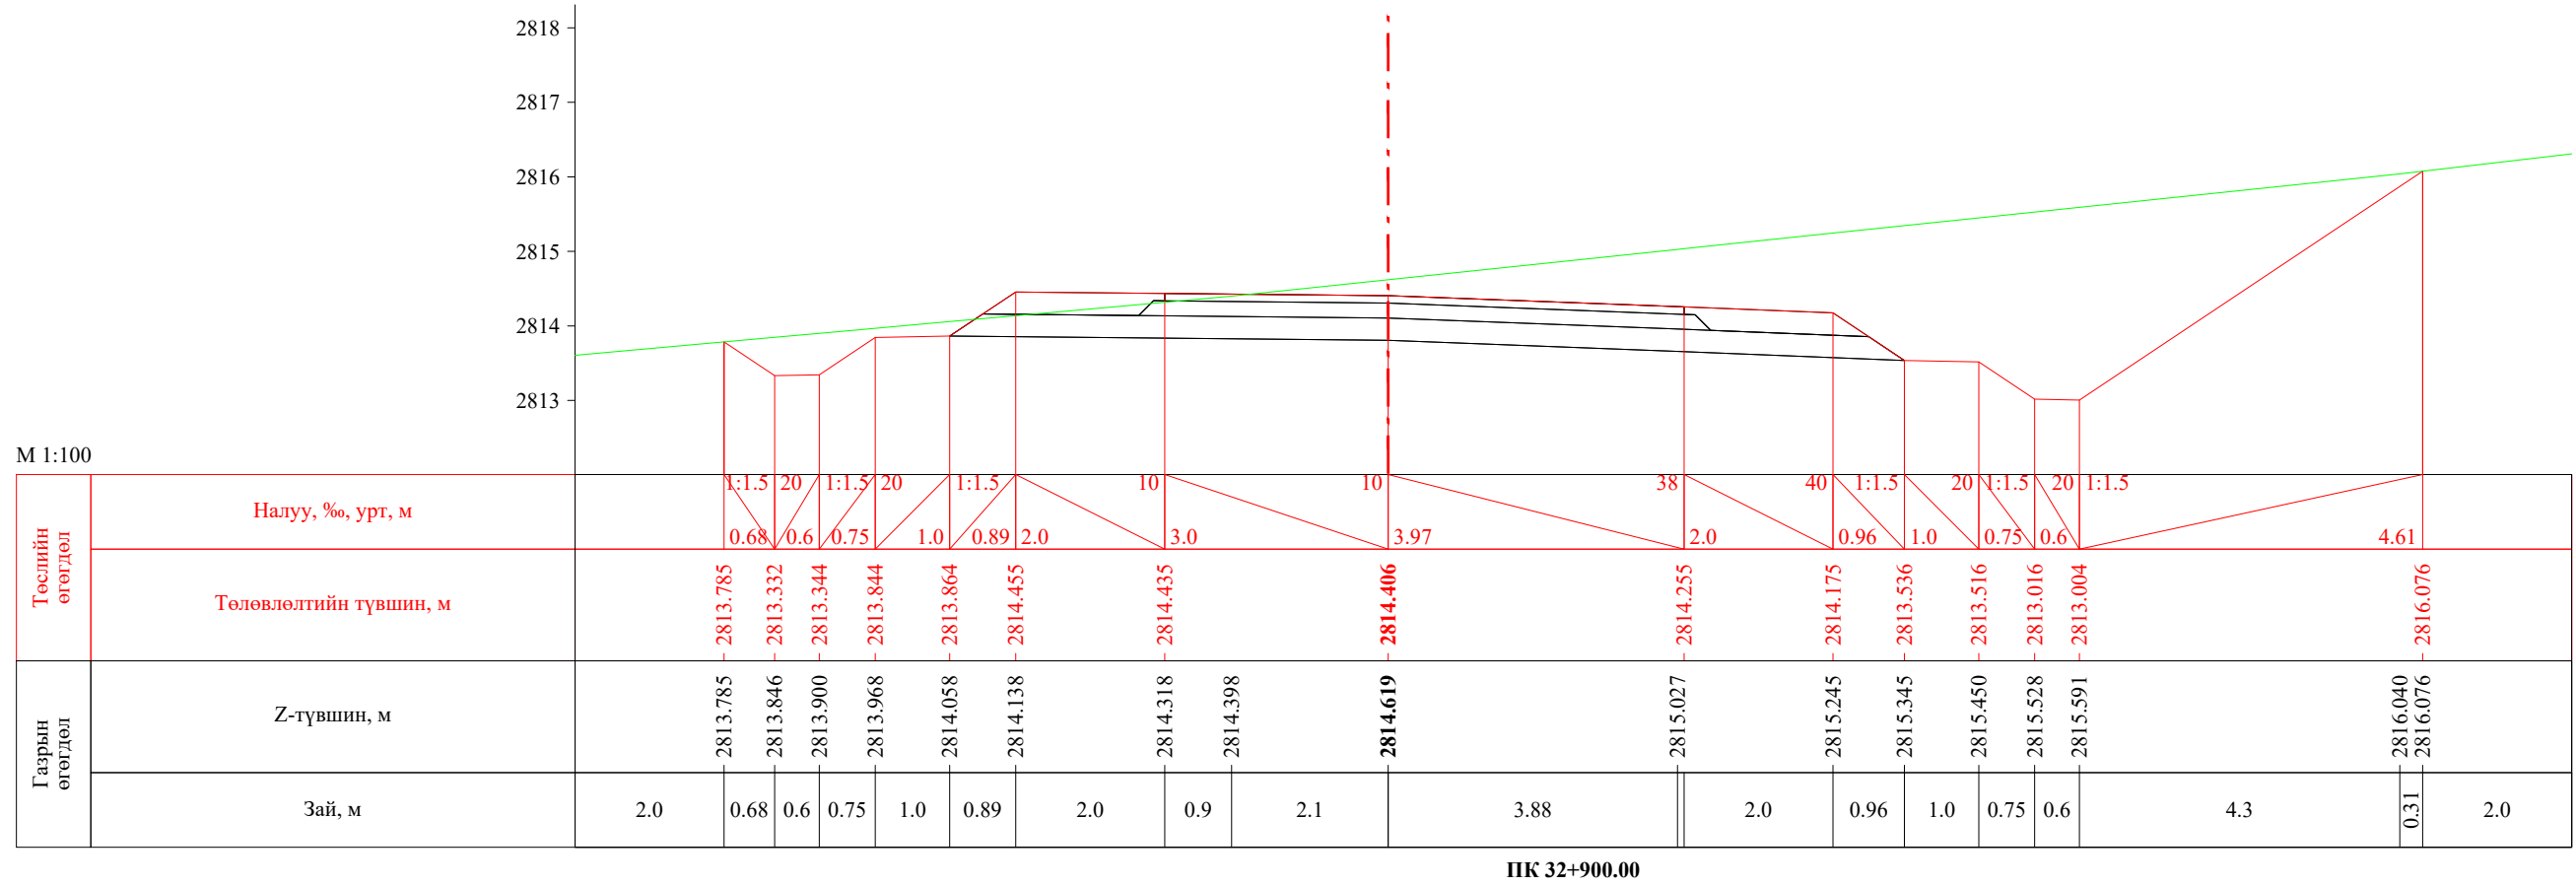


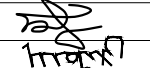
 УБ хот. СБД 8-р хороо, Залуучуудан Өргөн Чөлөө, 13-байр 6 тоот "ГЕО ЗУРАГЛАЛ" ХХК	Баруун босоо тэнхлэгийн авто замаас Ховд аймгийн Мөнххайрхан сум чиглэлийн 63.50км авто замын нарийвчилсан зураг төсөл			ХО		
	Захирал	Ж.Батнасан	 Хөндлөн огтлол	Масштаб: 1/100		
	Зур. Инженер	С.Анударь		Үе шат	Хуудас	Бүх хуудас
	Зур. Инженер	Б.Нэргүй		А3	1031	2080
	Шалгасан	Ж.Зориглон	 ЕГ шифр: - 22/06 ТГ шифр:	2022.10		

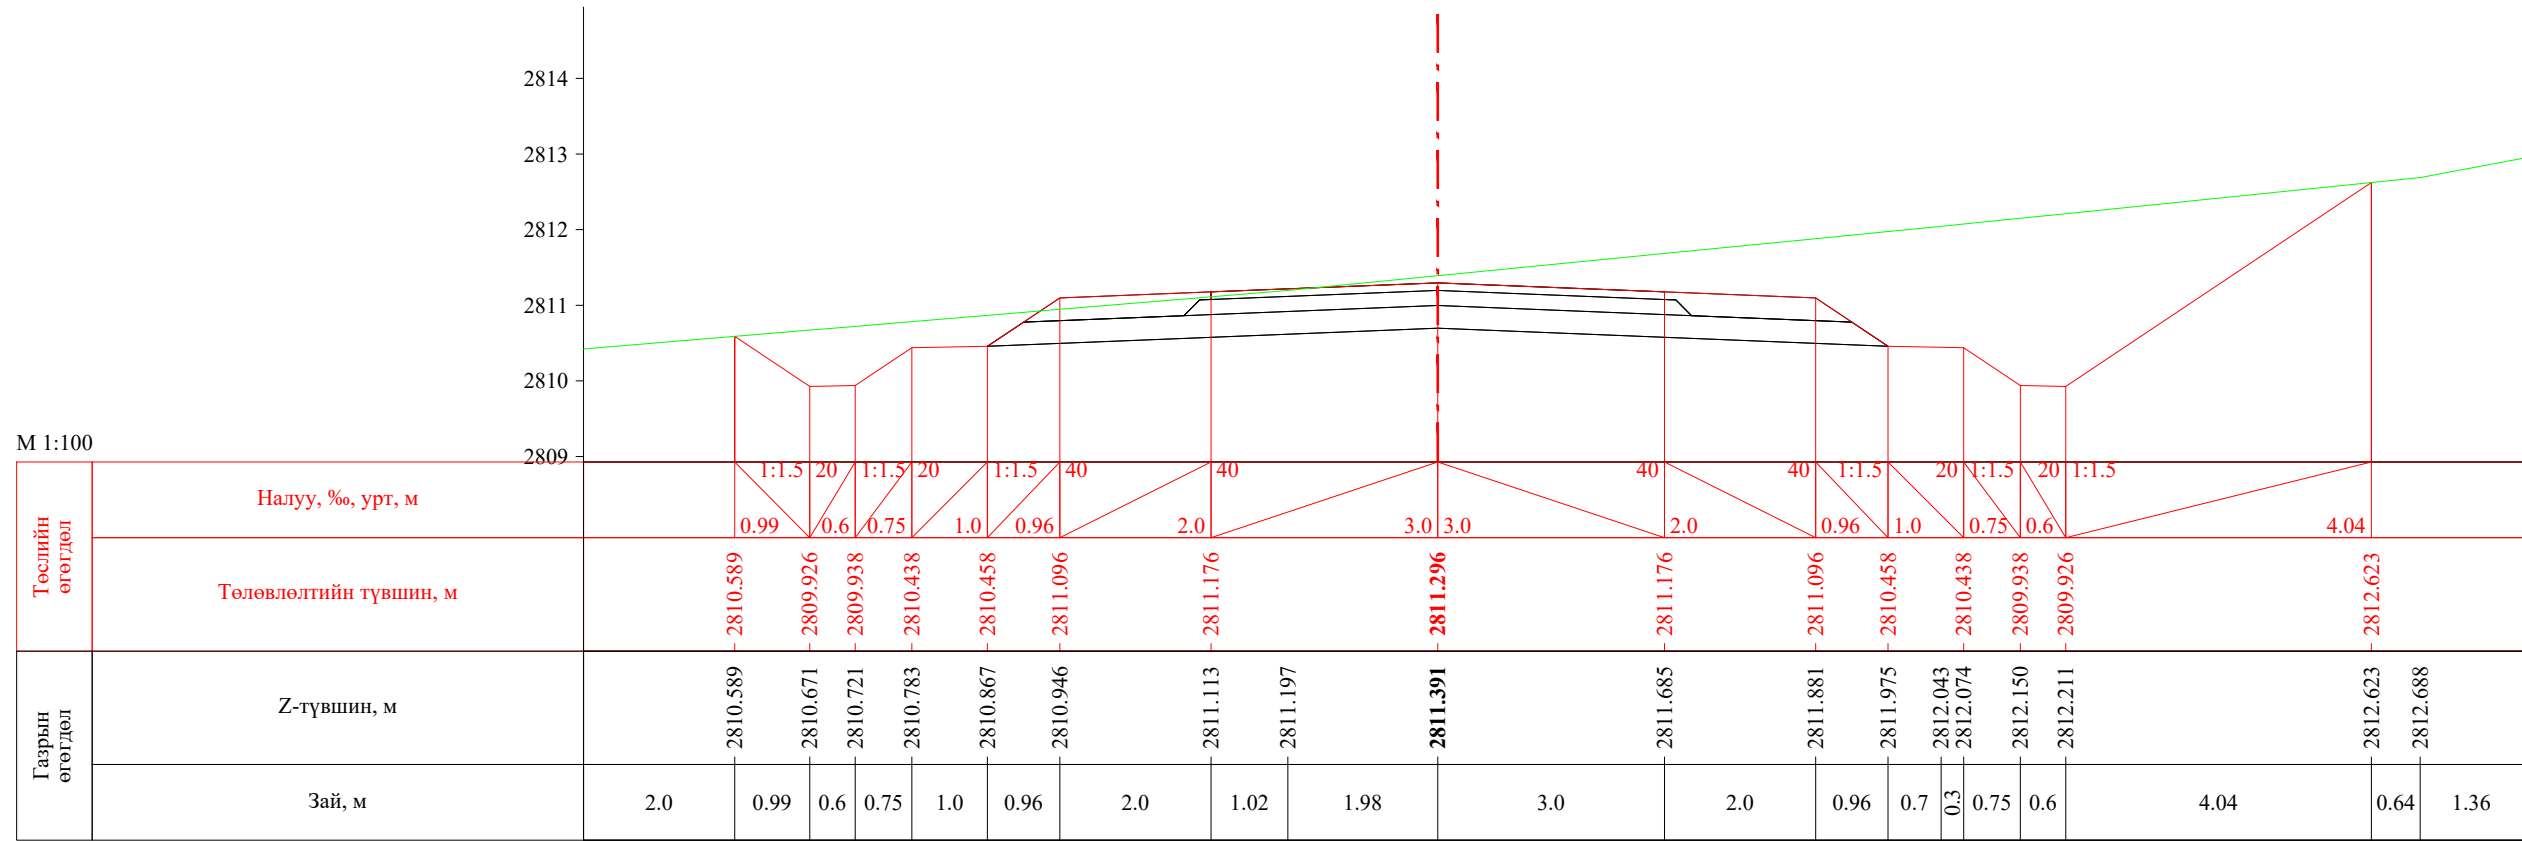


ПК 32+925.91

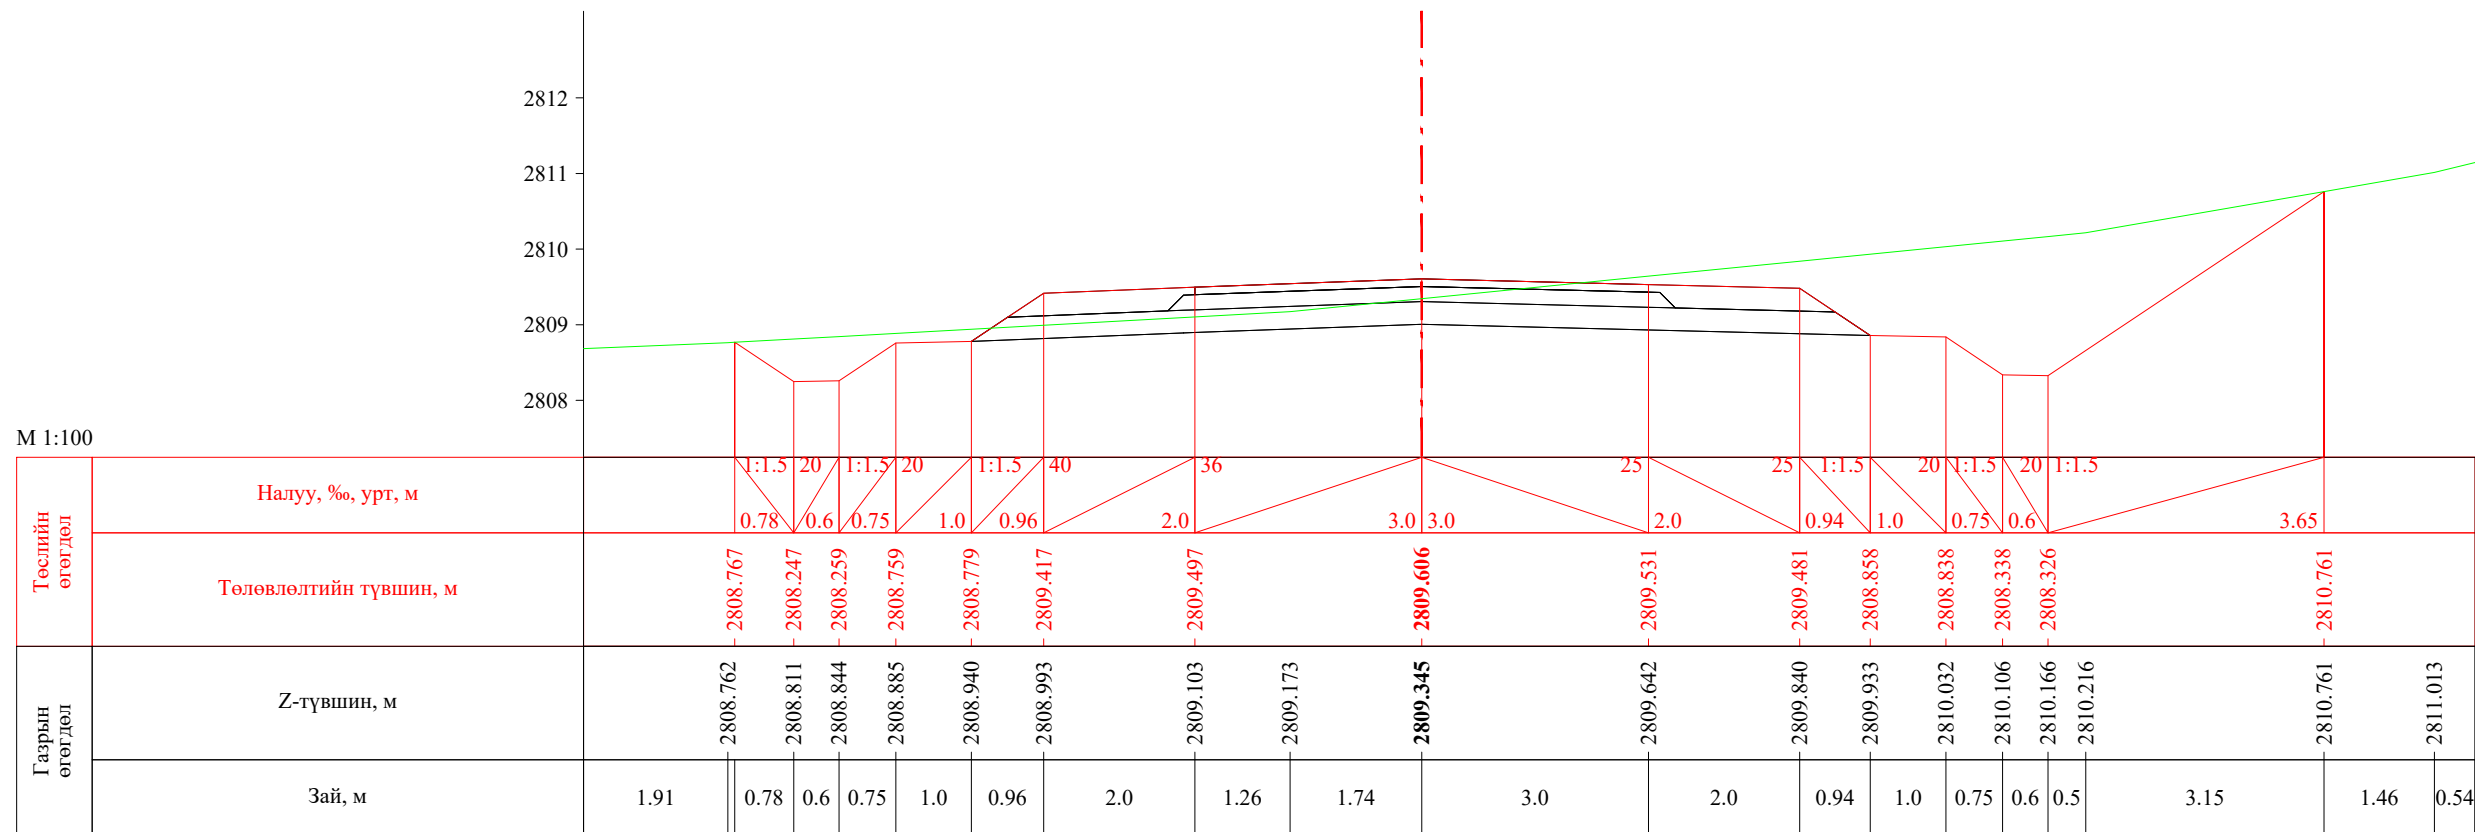


ПК 32+940.00


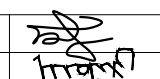
 УБ хот. СБД 8-р хороо, Залуучуудан Өргөн Чөлөө, 13-байр 6 тоот "ГЕО ЗУРАГЛАЛ" ХХК	Баруун босоо тэнхлэгийн авто замаас Ховд аймгийн Мөнххайрхан сум чиглэлийн 63.50км авто замын нарийвчилсан зураг төсөл			ХО		
	Захирал	Ж.Батнасан	 Хөндлөн огтлол	Масштаб: 1/100		
	Зур. Инженер	С.Анударь		Үе шат	Хуудас	Бүх хуудас
	Зур. Инженер	Б.Нэргүй		А3	1032	2080
Шалгасан	Ж.Зориглон	Ж.Зориглон	ЕГ шифр: - 22/06	2022.10		
ТГ шифр:						

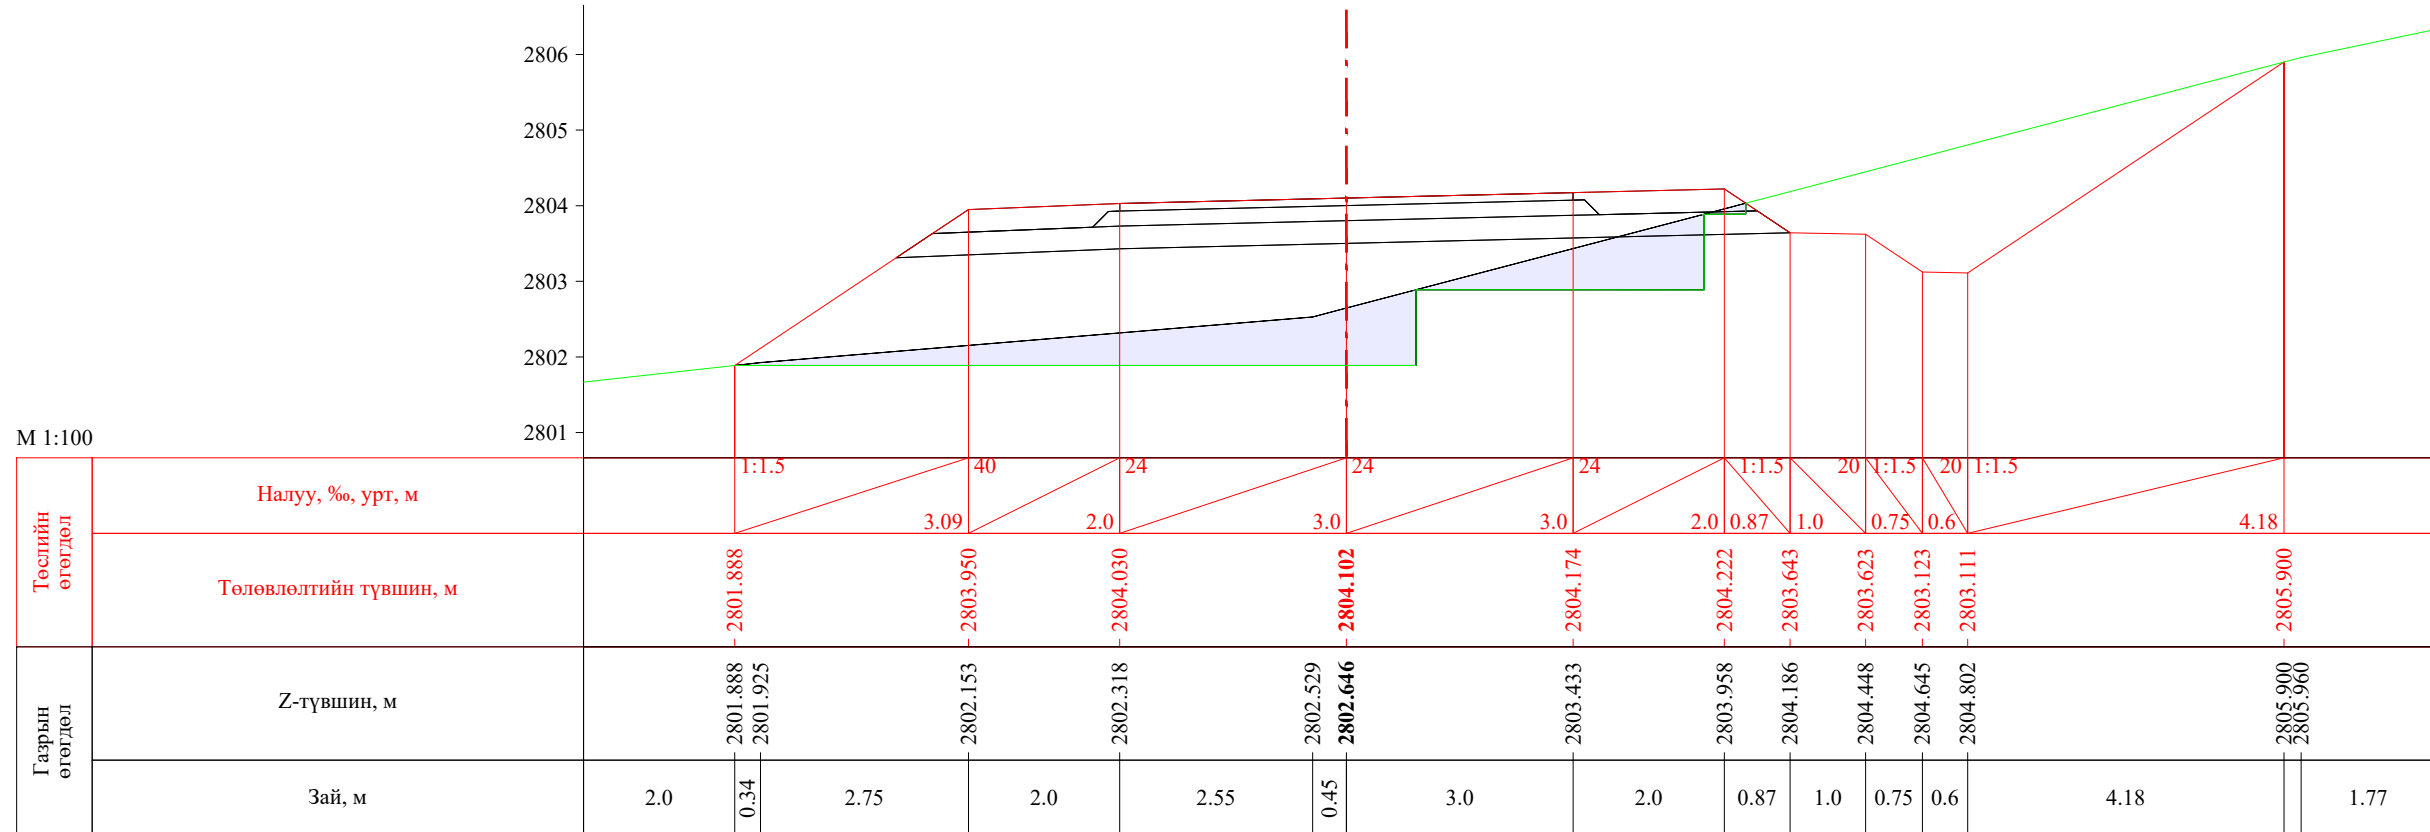


ПК 32+985.91

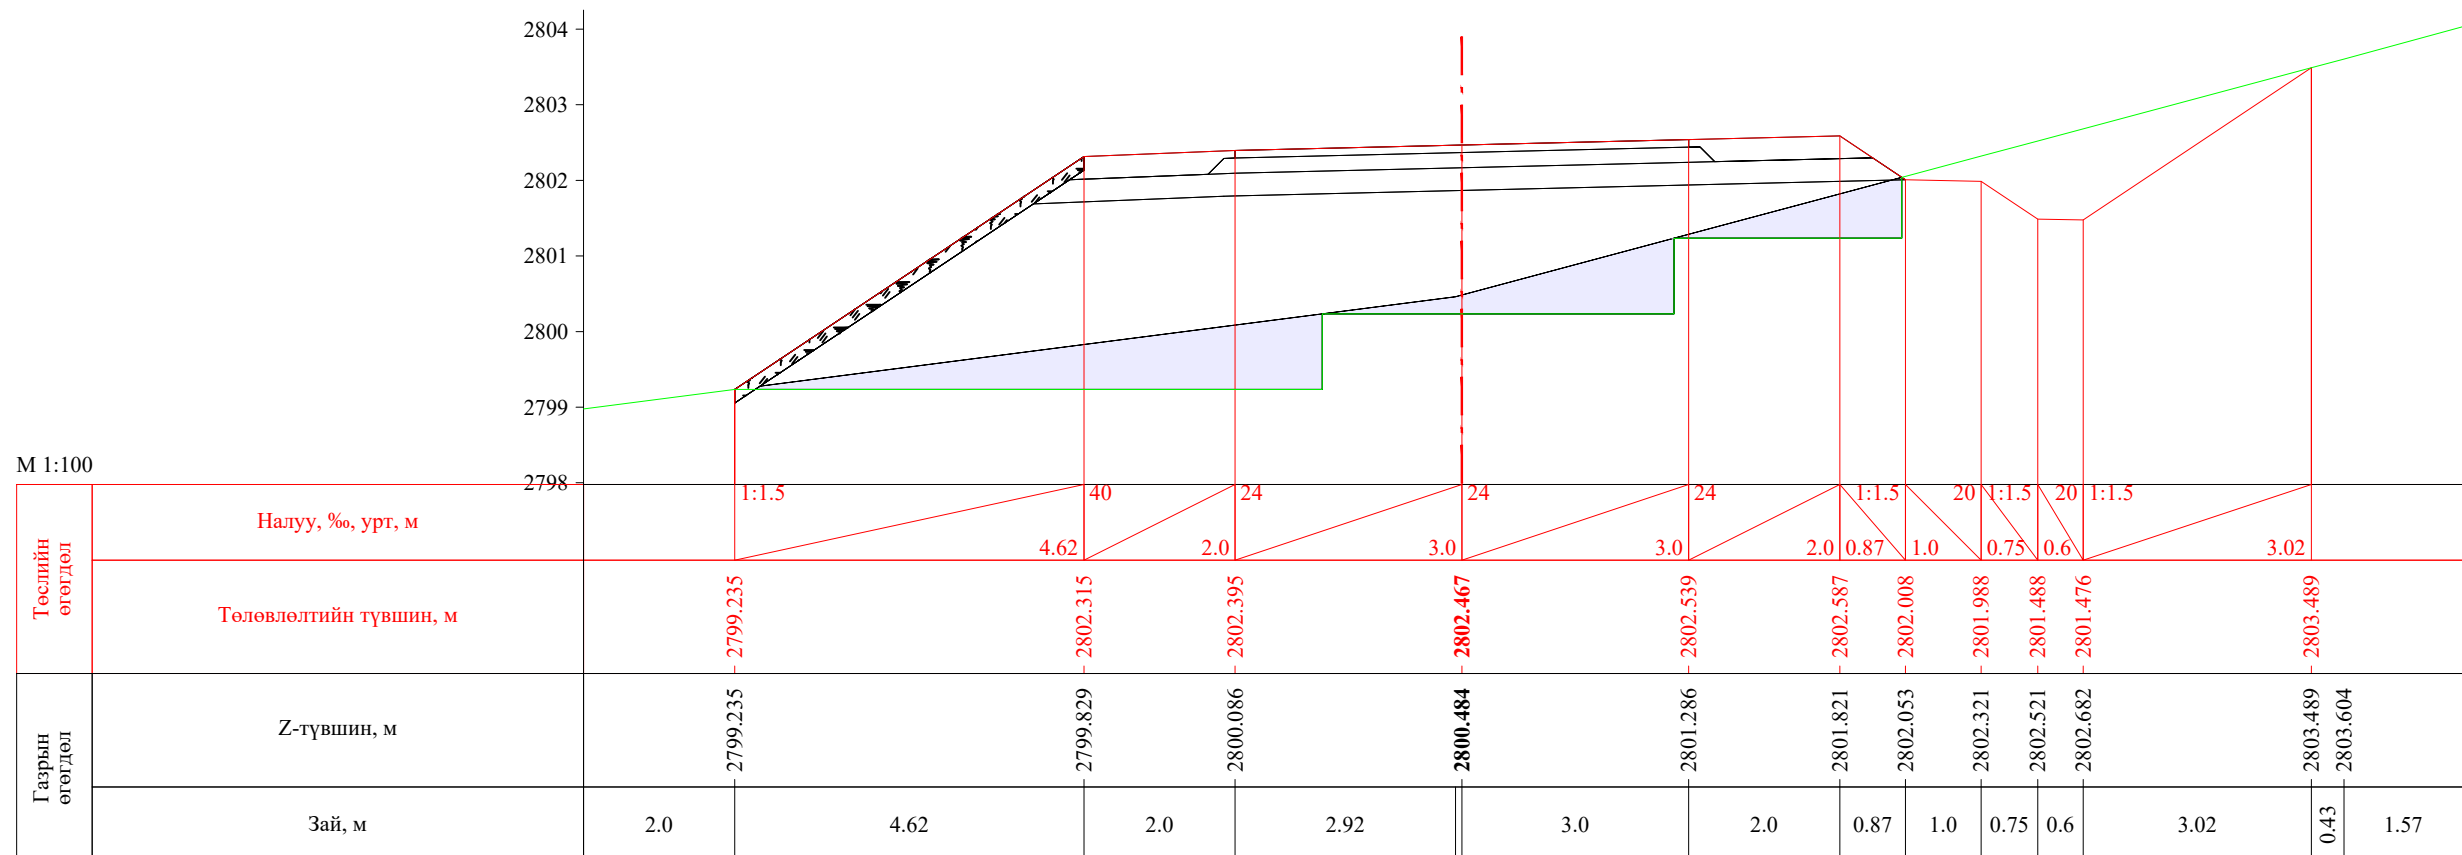


ПК 33+000.00


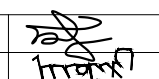
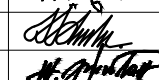
 УБ хот. СБД 8-р хороо, Залуучуудан Өргөн Чөлөө. 13-байр 6 тоот "ГЕО ЗУРАГЛАЛ" ХХК	Баруун босоо тэнхлэгийн авто замаас Ховд аймгийн Мөнххайрхан сум чиглэлийн 63.50км авто замын нарийвчилсан зураг төсөл			ХО		
	Захирал	Ж.Батнасан	 Хөндлөн огтлол	Масштаб: 1/100		
	Зур. Инженер	С.Анударь		Үе шат	Хуудас	Бүх хуудас
	Зур. Инженер	Б.Нэргүй	ЕГ шифр: - 22/06	А3	1034	2080
Шалгасан	Ж.Зориглон	ТГ шифр:	2022.10			

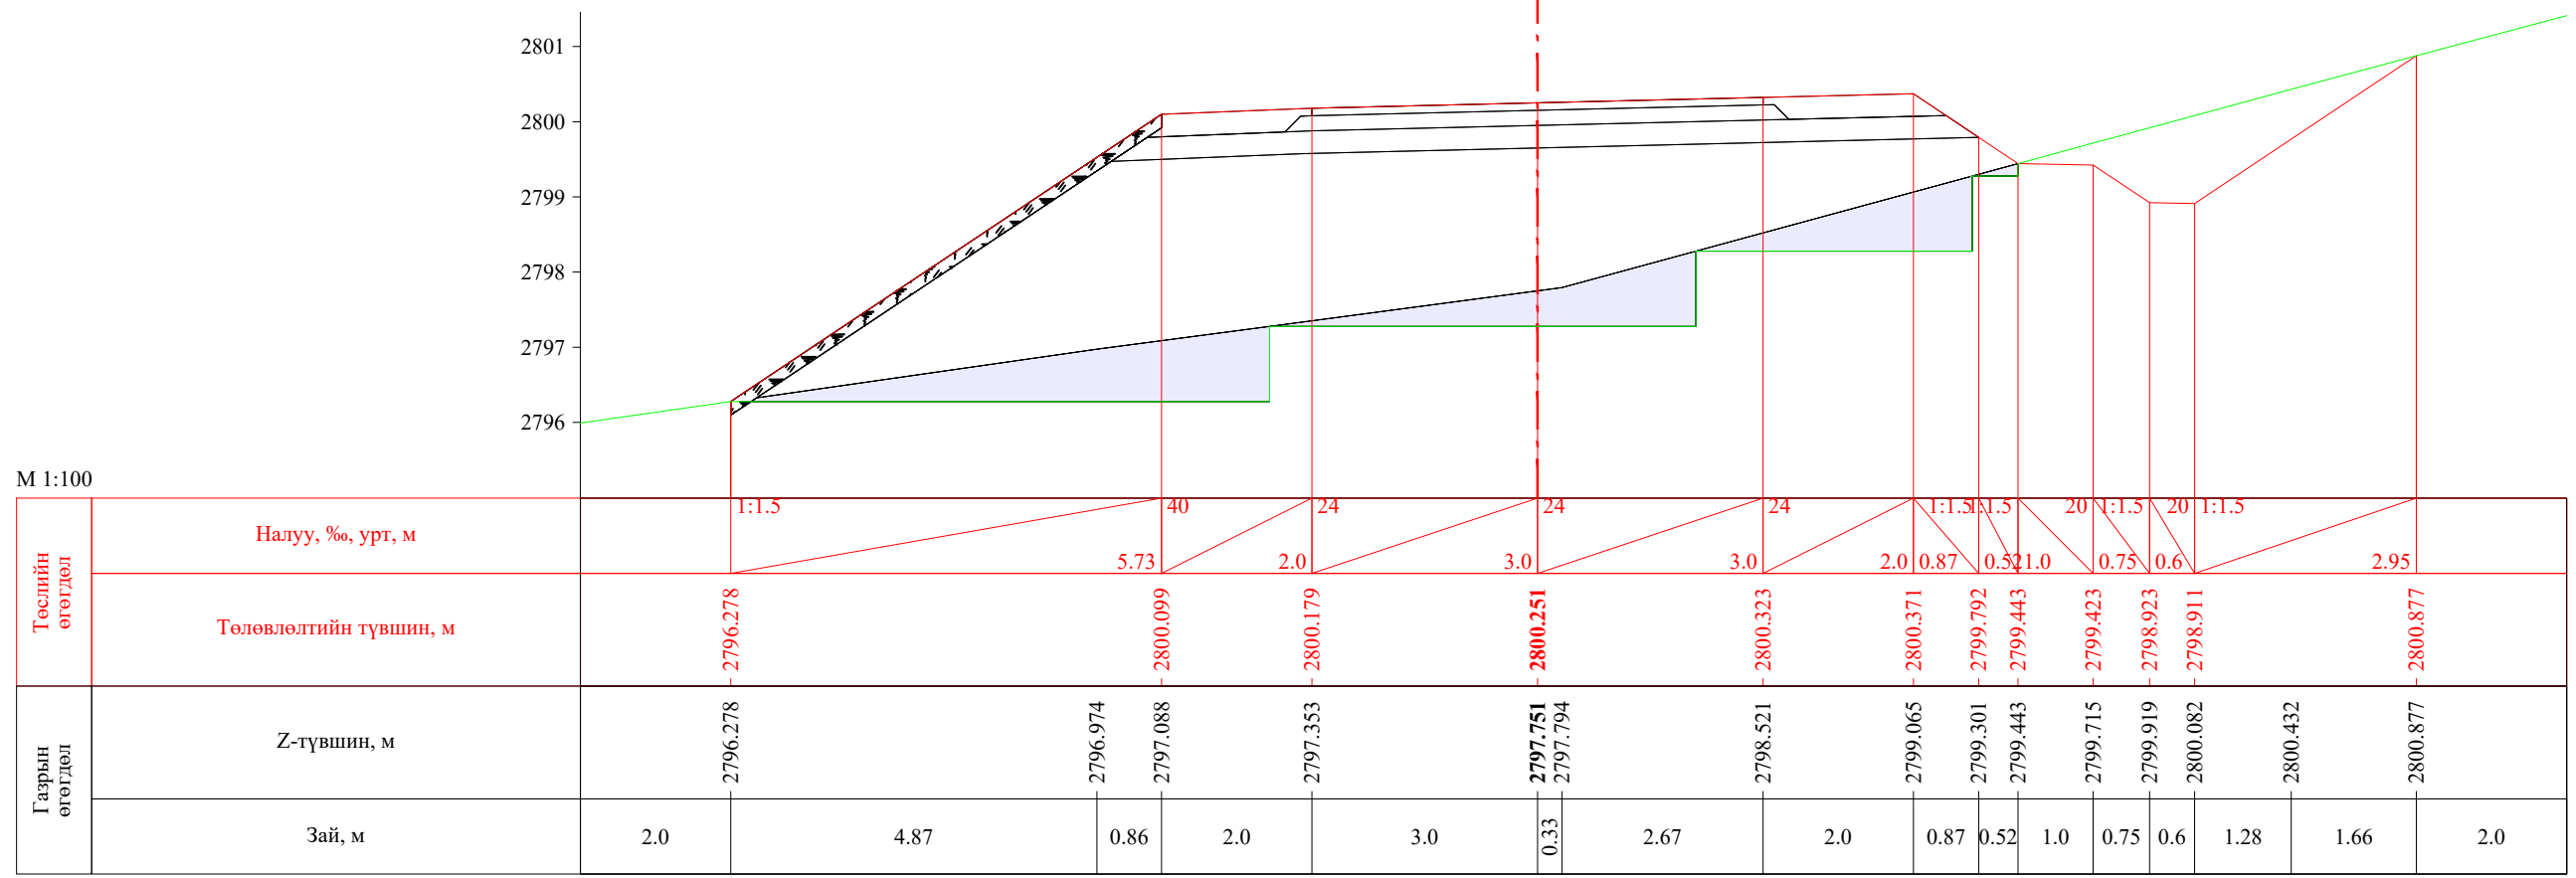


ПК 33+020.00

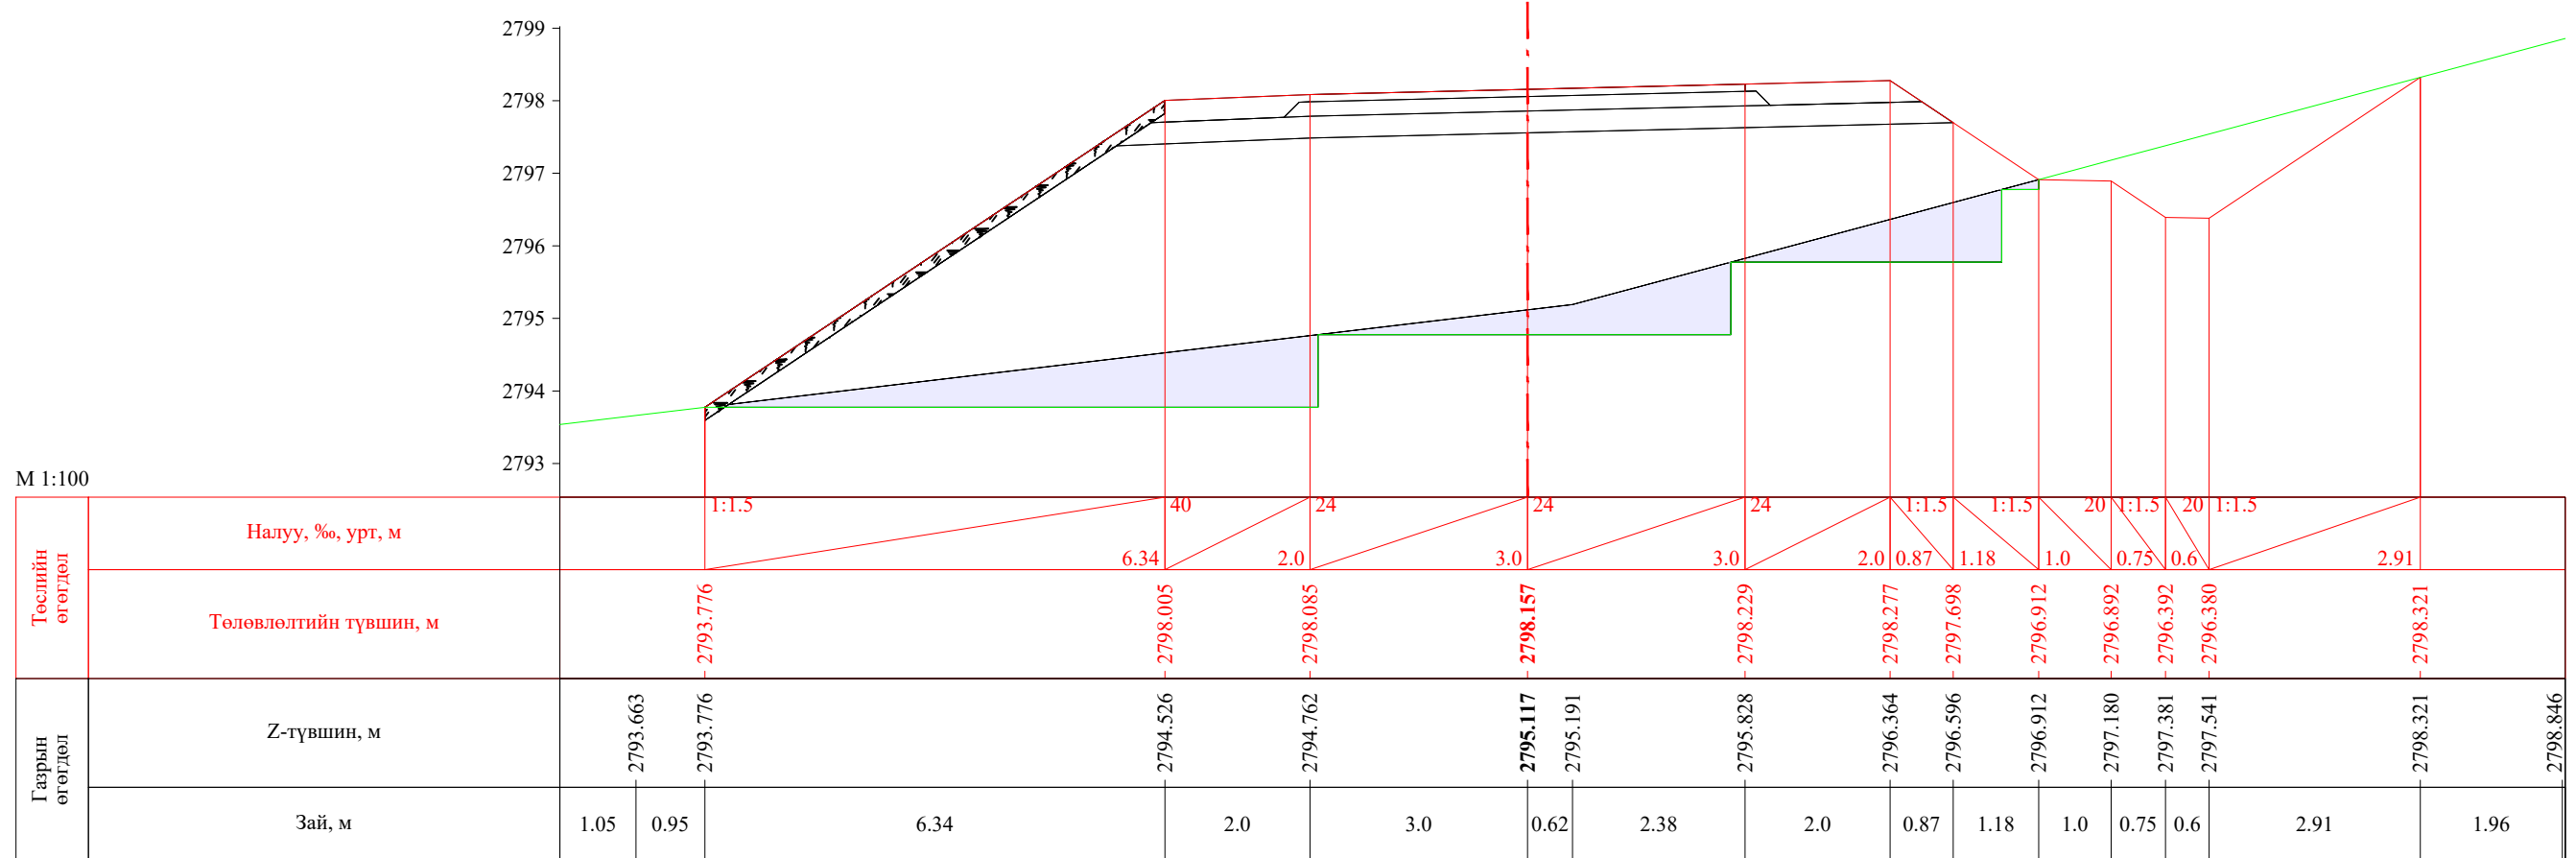


ПК 33+040.00


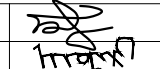
 УБ хот. СБД 8-р хороо, Залуучуудан Өргөн Чөлөө. 13-байр 6 тоот "ГЕО ЗУРАГЛАЛ" ХХК	Баруун босоо тэнхлэгийн авто замаас Ховд аймгийн Мөнххайрхан сум чиглэлийн 63.50км авто замын нарийвчилсан зураг төсөл			ХО		
	Захирал	Ж.Батнасан	 Хөндлөн огтлол	Масштаб: 1/100		
	Зур. Инженер	С.Анударь		Үе шат	Хуудас	Бүх хуудас
	Зур. Инженер	Б.Нэргүй		А3	1035	2080
Шалгасан	Ж.Зориглон	 ЕГ шифр: - 22/06 ТГ шифр:	2022.10			

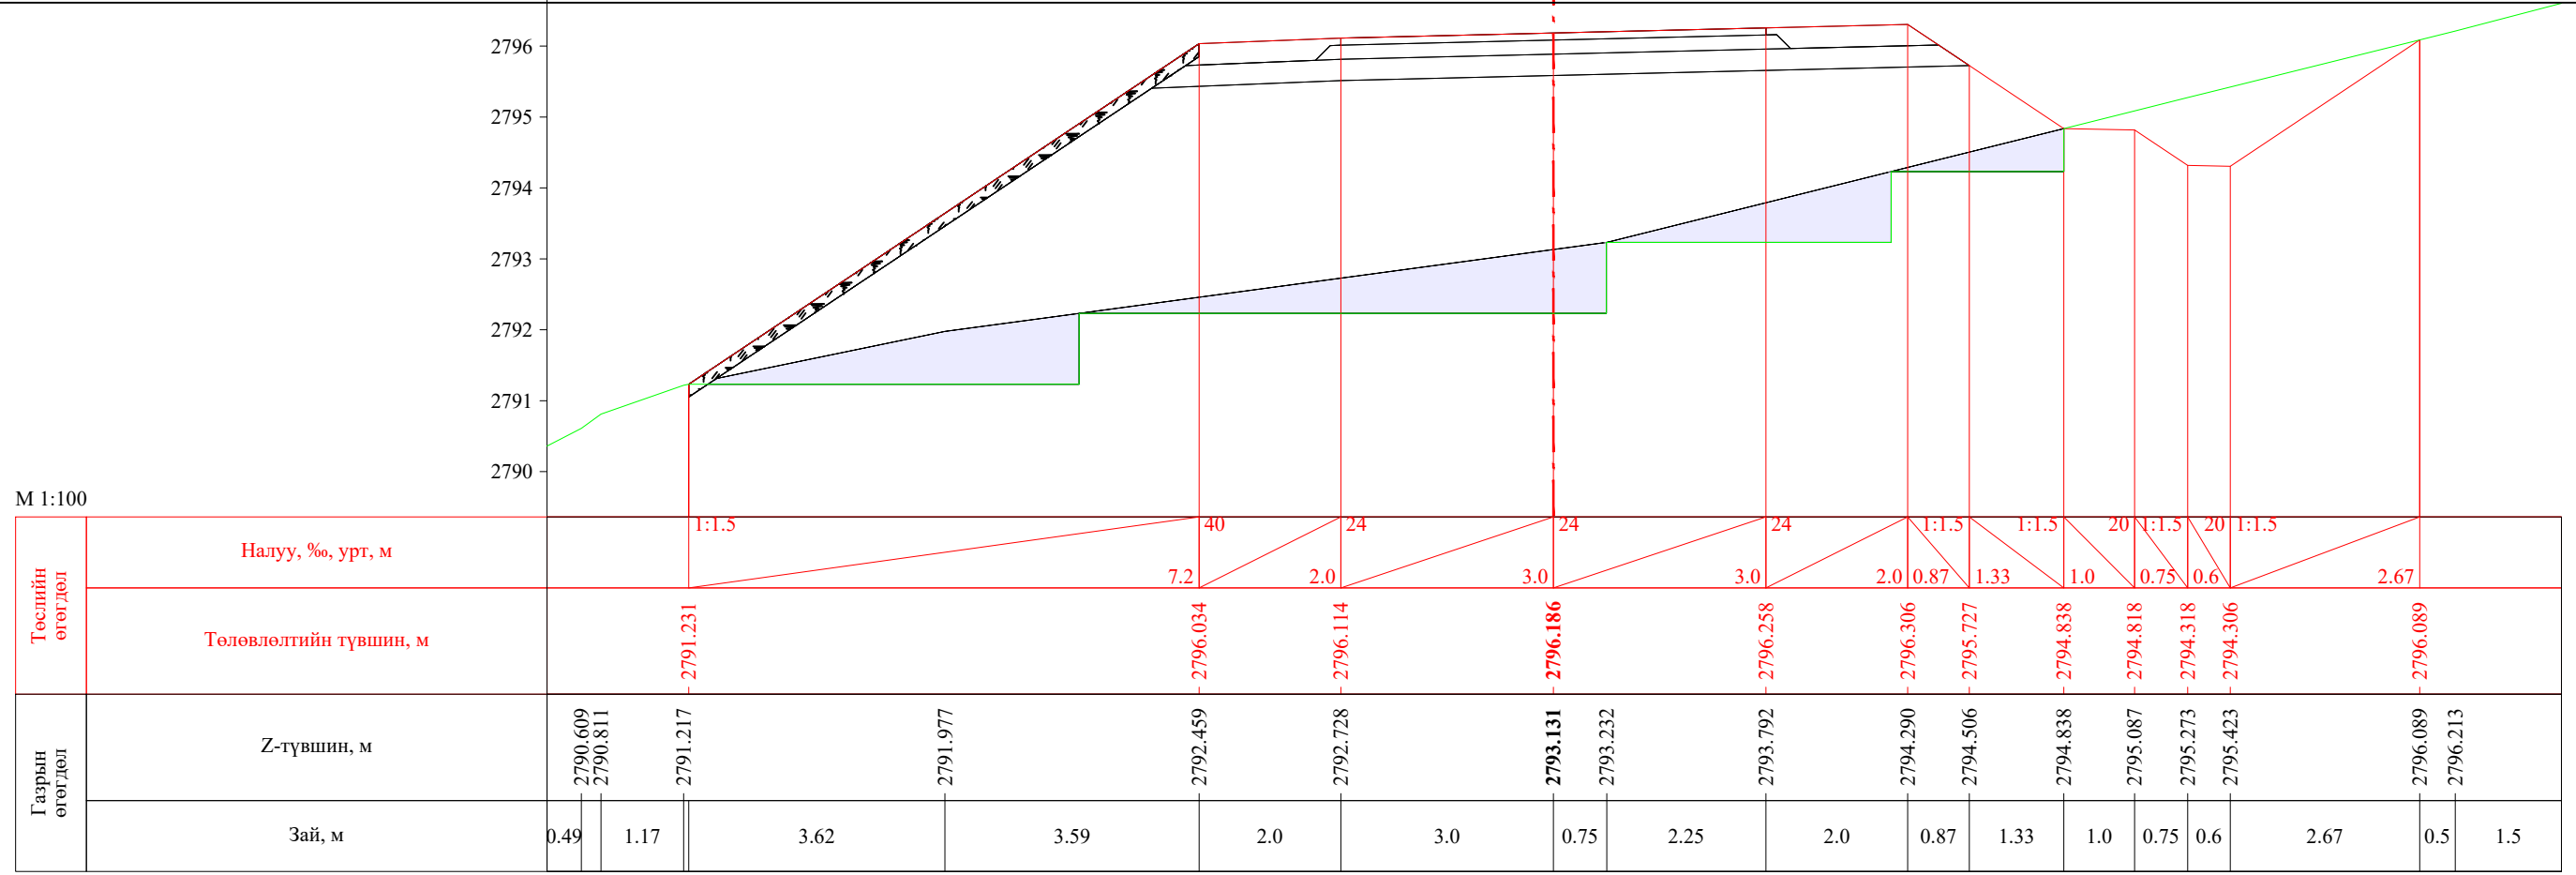


ПК 33+060.00

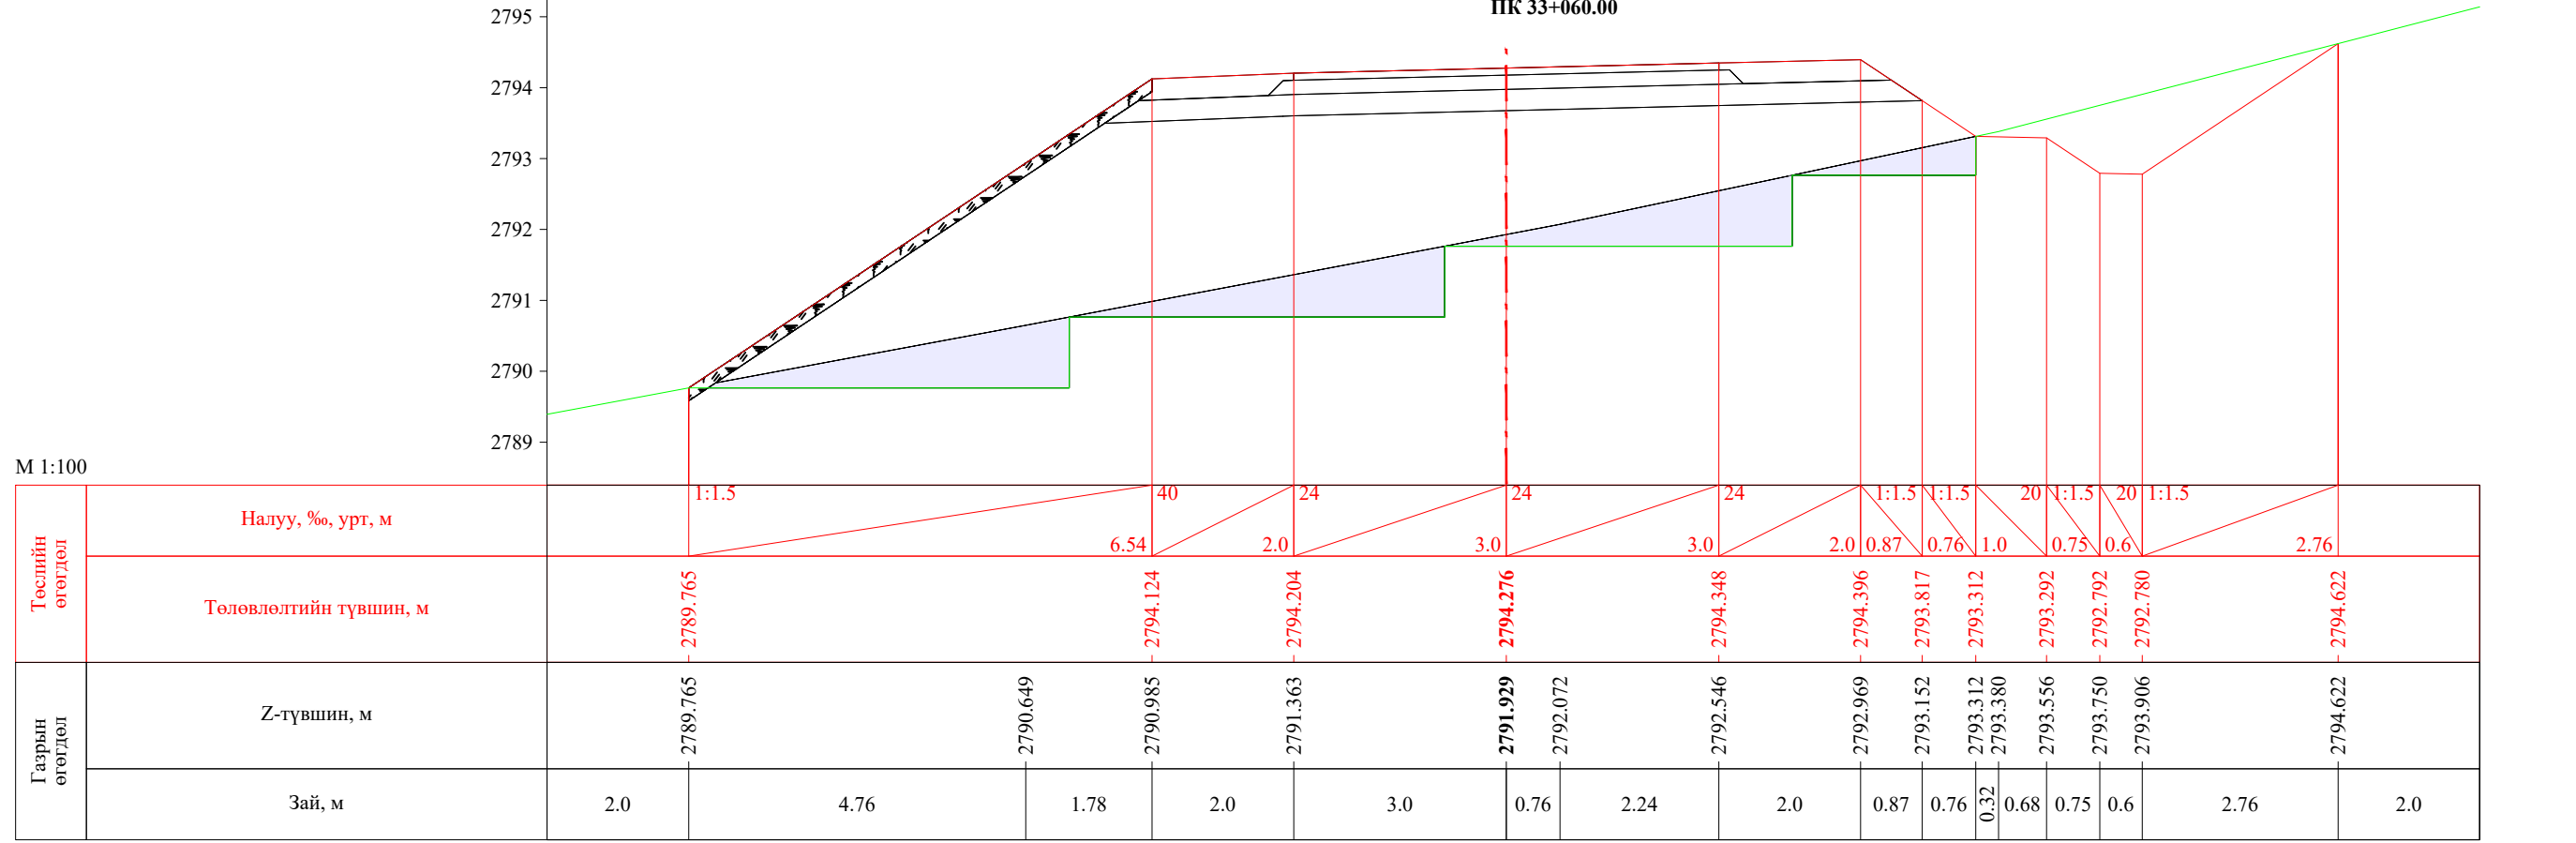


ПК 33+080.00


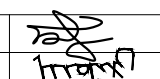

 УБ хот. СБД 8-р хороо, Залуучуудын Өргөн Чөлөө. 13-байр 6 тоот "ГЕО ЗУРАГЛАЛ" ХХК	Баруун босоо тэнхлэгийн авто замаас Ховд аймгийн Мөнххайрхан сум чиглэлийн 63.50км авто замын нарийвчилсан зураг төсөл			ХО		
	Захирал	Ж.Батнасан	 Хөндлөн огтлол	Масштаб: 1/100		
	Зур. Инженер	С.Анударь		Үе шат	Хуудас	Бүх хуудас
	Зур. Инженер	Б.Нэргүй	ЕГ шифр: - 22/06	А3	1036	2080
Шалгасан	Ж.Зориглон	ТГ шифр:	2022.10			


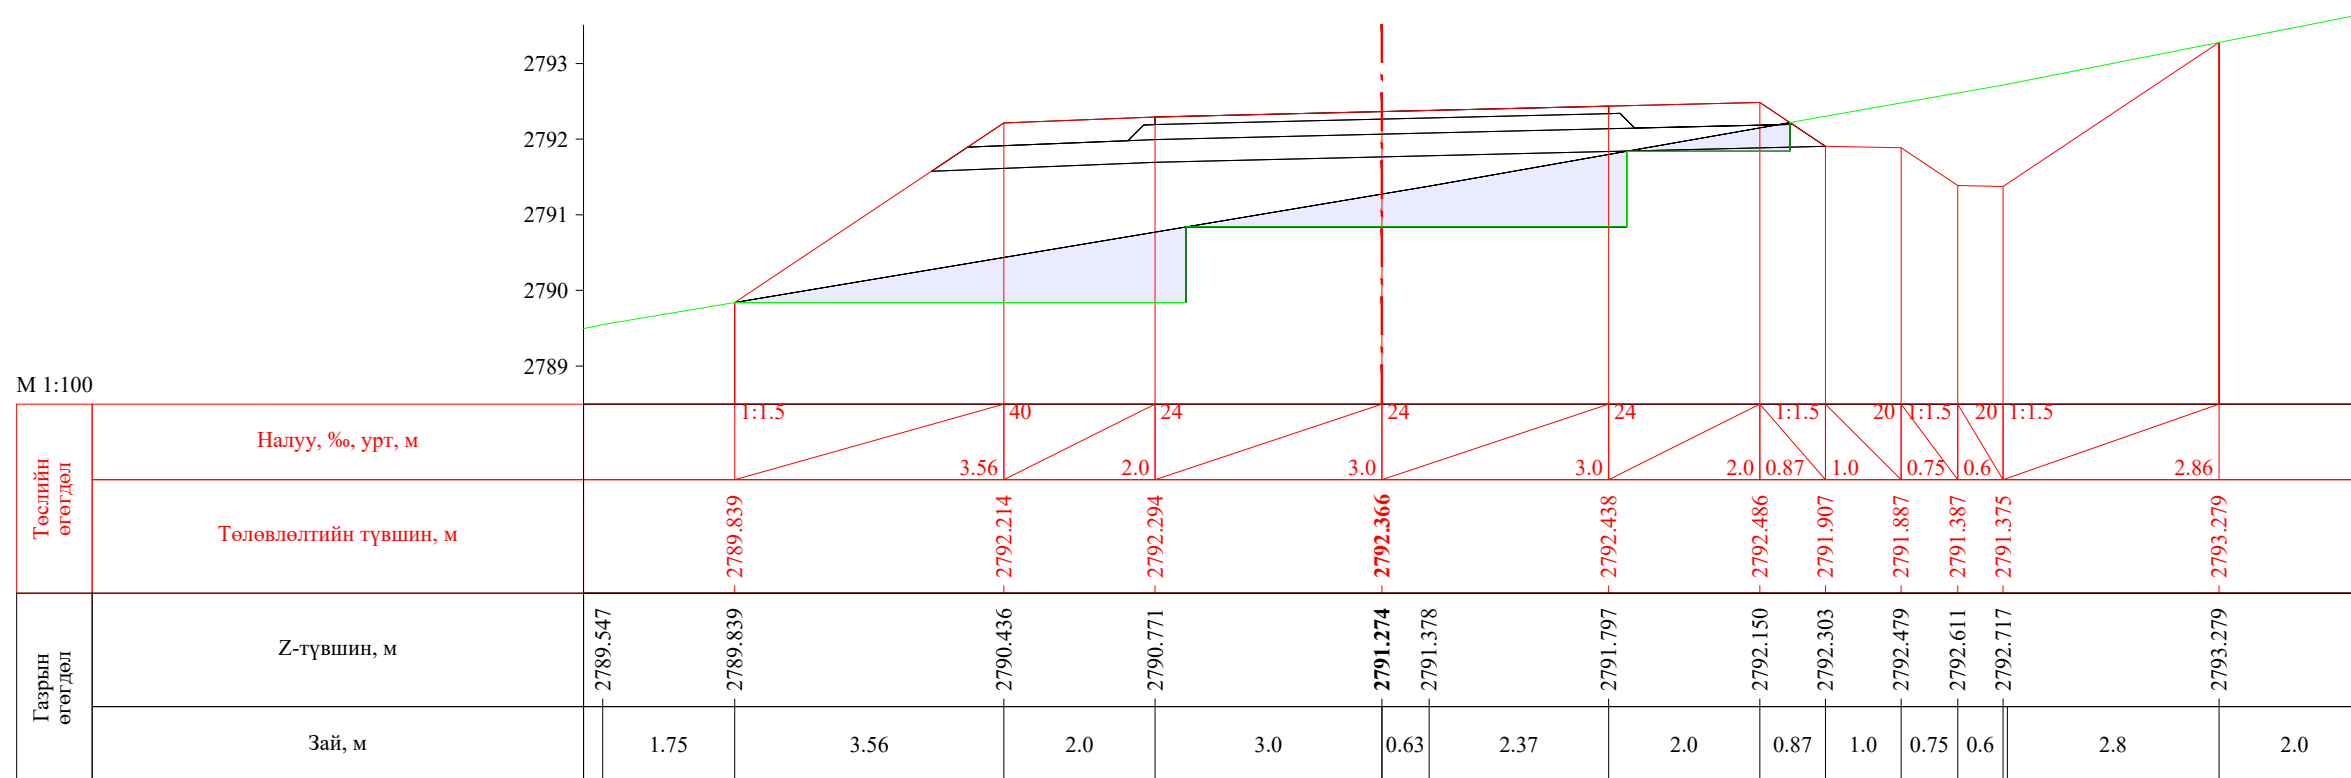



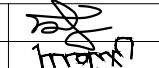
ПК 33+100.00

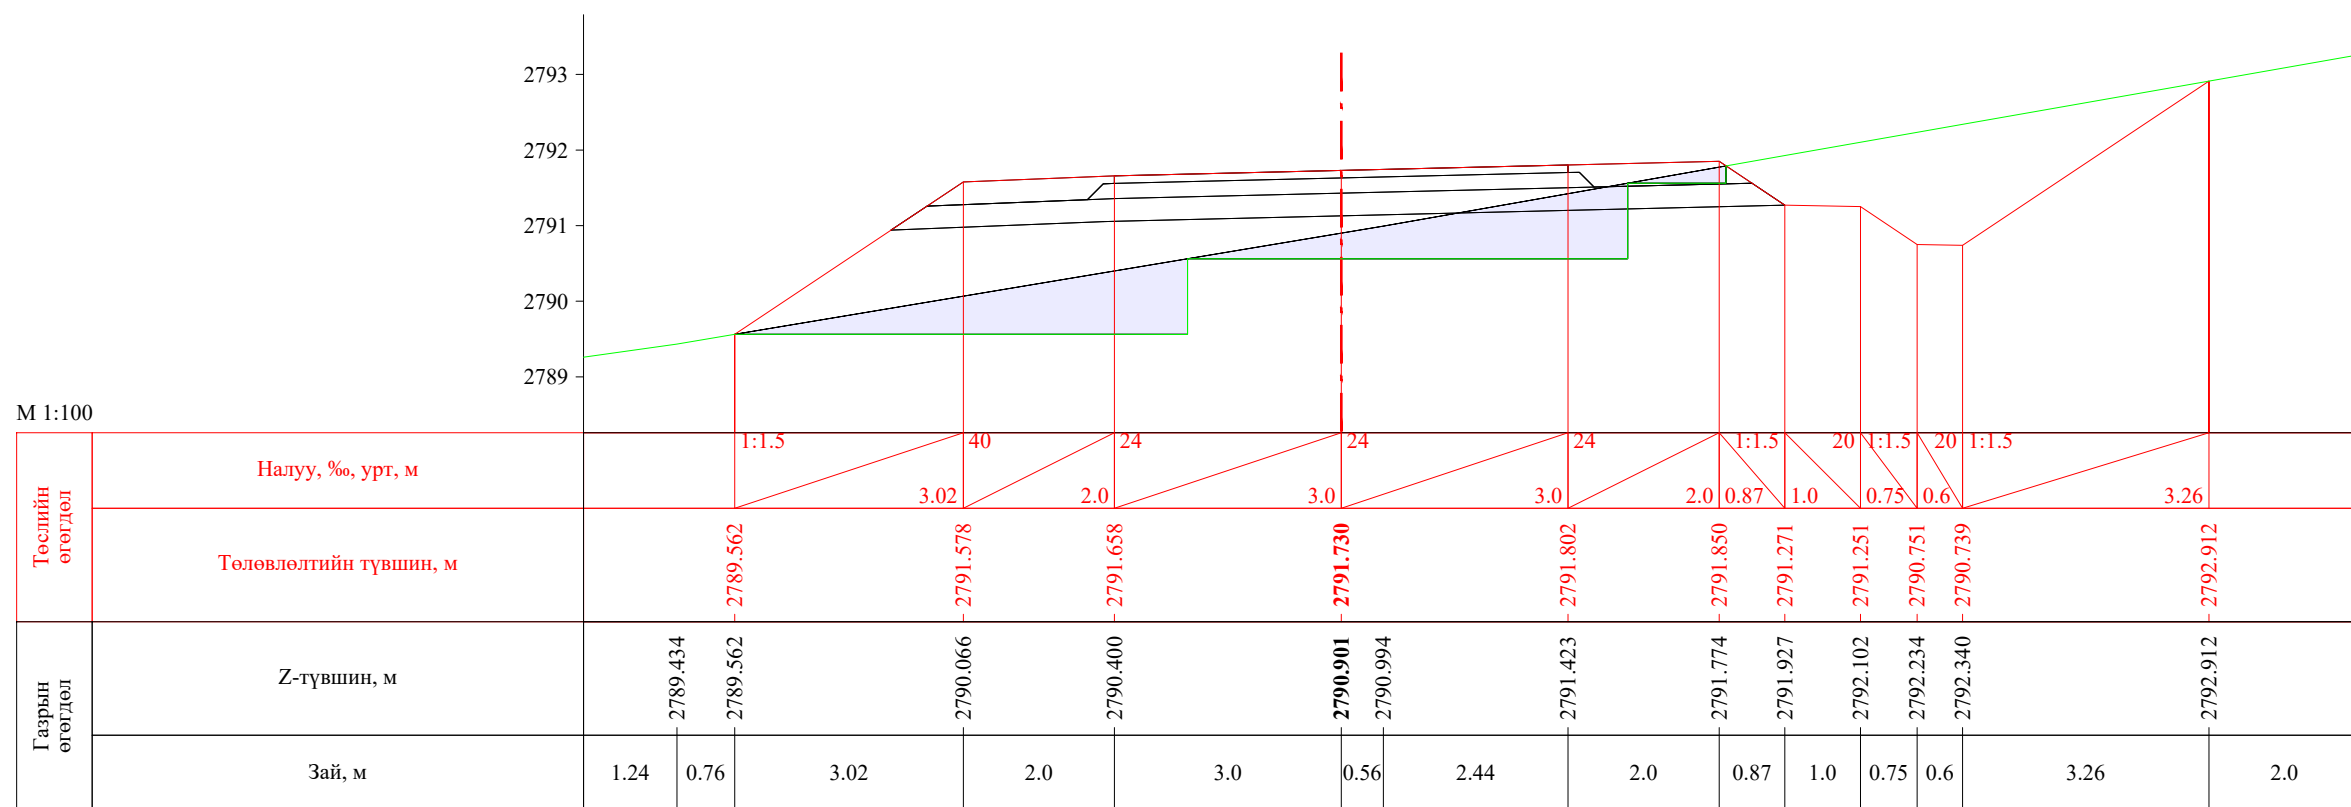


ПК 33+106.66


 УБ хот. СБД 8-р хороо, Залуучуудын Өргөн Чөлөө. 13-байр 6 тоот "ГЕО ЗУРАГЛАЛ" ХХК	Баруун босоо тэнхлэгийн авто замаас Ховд аймгийн Мөнххайрхан сум чиглэлийн 63.50км авто замын нарийвчилсан зураг төсөл			ХО		
	Захирал	Ж.Батнасан	 Хөндлөн огтлол	Масштаб: 1/100		
	Зур. Инженер	С.Анударь		Үе шат	Хуудас	Бүх хуудас
	Зур. Инженер	Б.Нэргүй		А3	1037	2080
	Шалгасан	Ж.Зориглон	 ЕГ шифр: - 22/06 ТГ шифр:	2022.10		

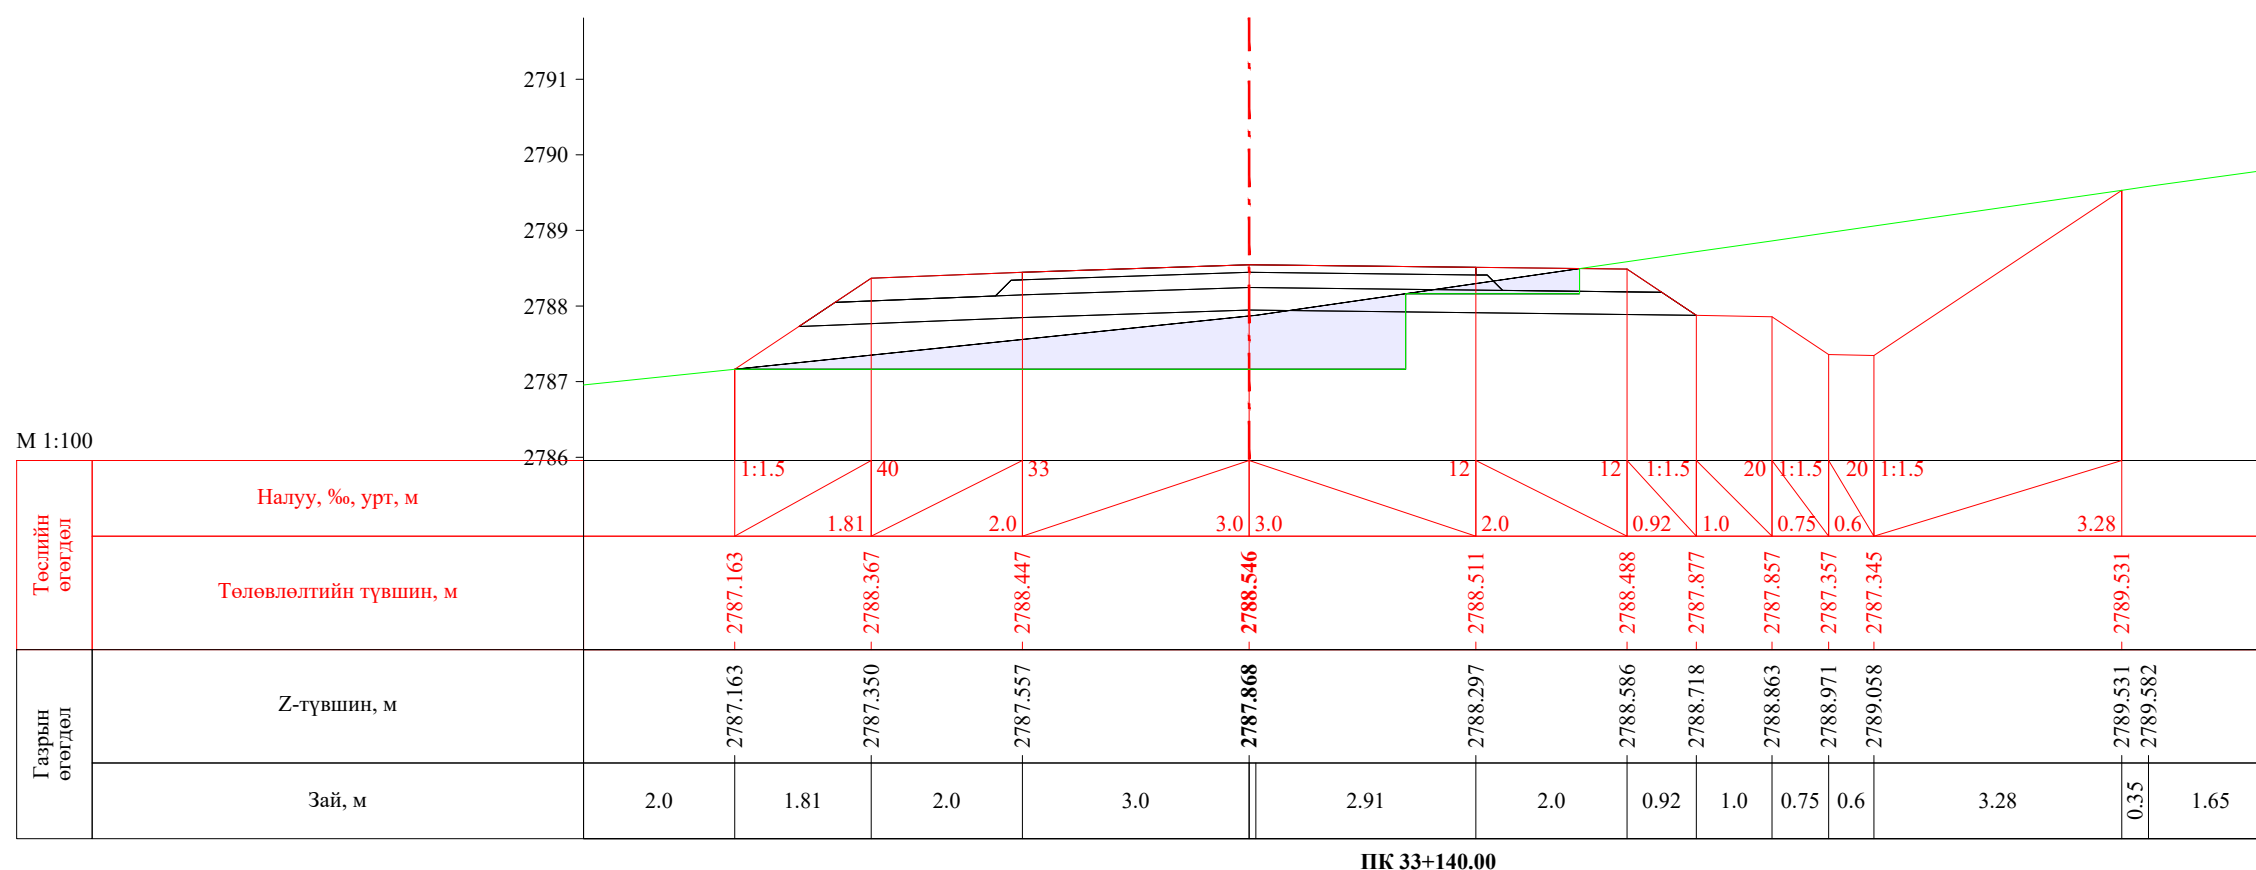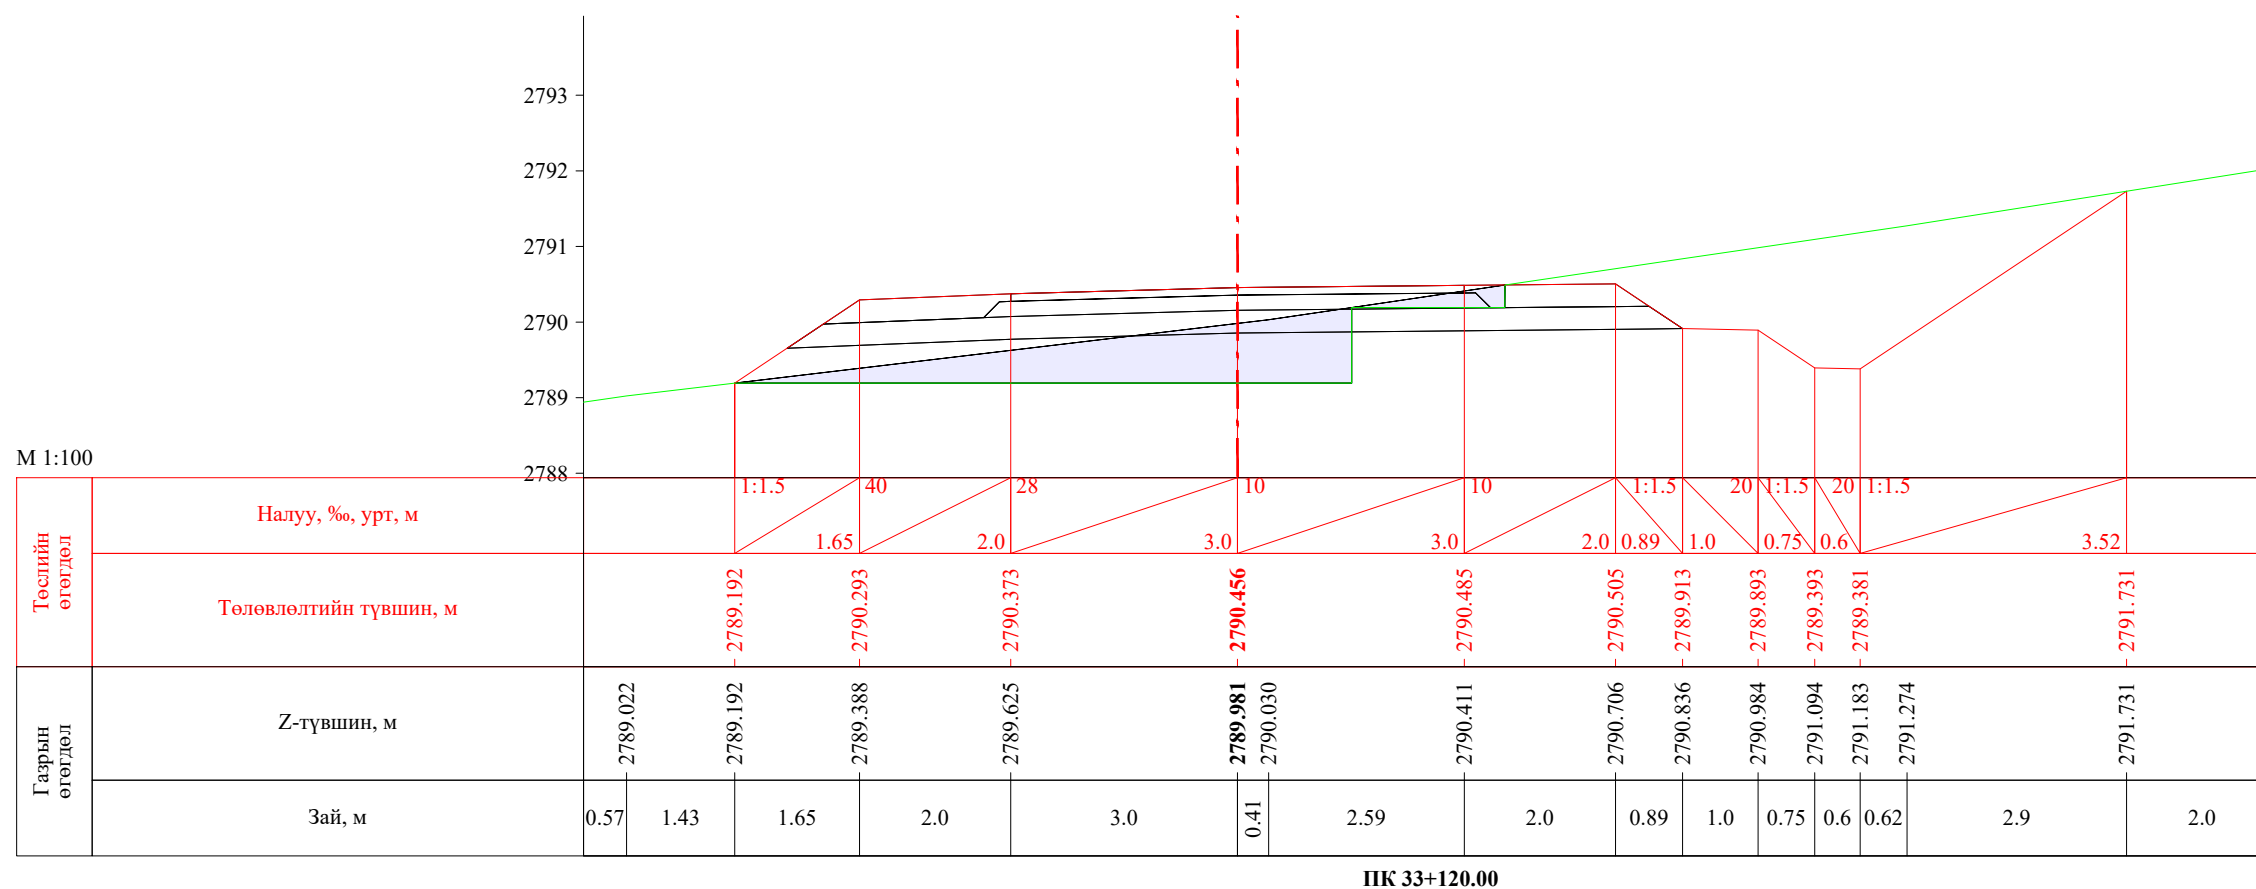


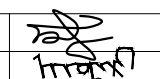

 УБ хот. СБД 8-р хороо, Залуучуудын Өргөн Чөлөө. 13-байр 6 тоот "ГЕО ЗУРАГЛАЛ" ХХК	Баруун босоо тэнхлэгийн авто замаас Ховд аймгийн Мөнххайрхан сум чиглэлийн 63.50км авто замын нарийвчилсан зураг төсөл			ХО		
	Захирал	Ж.Батнасан	 Хөндлөн огтлол	Масштаб: 1/100		
	Зур. Инженер	С.Анударь		Үе шат	Хуудас	Бүх хуудас
	Зур. Инженер	Б.Нэргүй	ЕГ шифр: - 22/06	А3	1038	2080
Шалгасан	Ж.Зориглон	ТГ шифр:	2022.10			

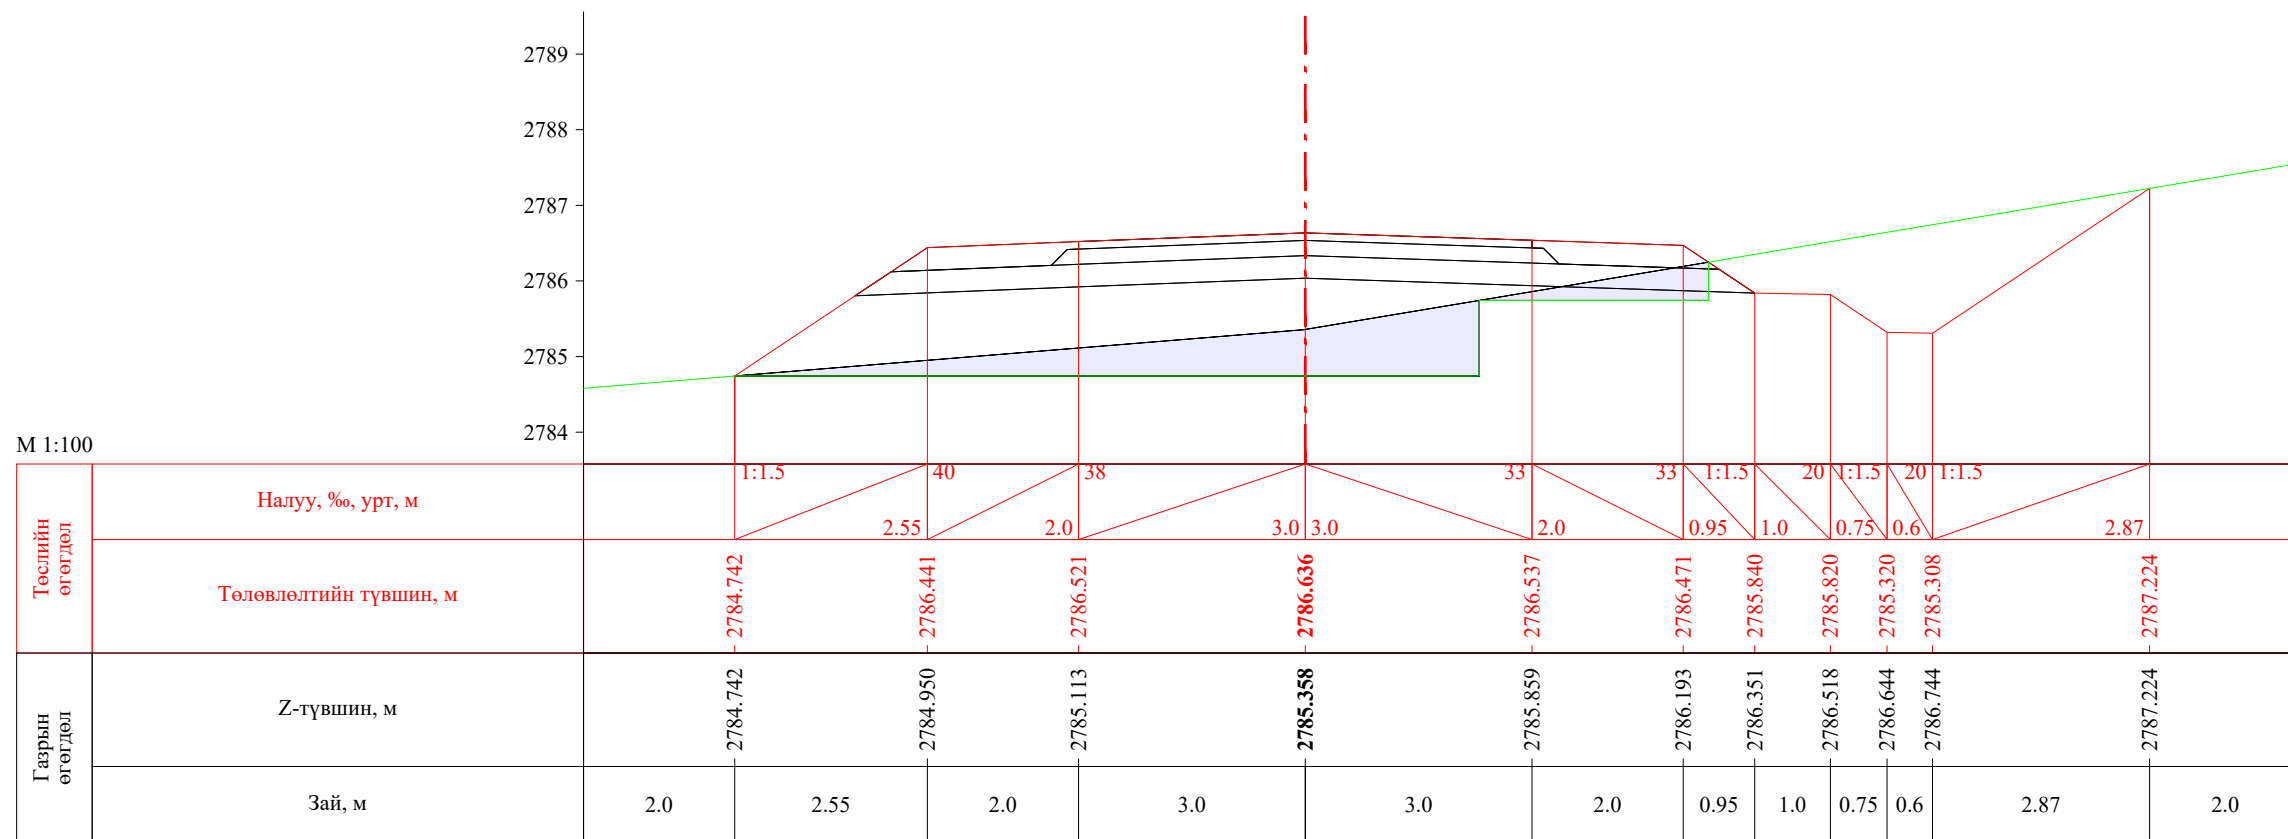


ПК 33+160.00

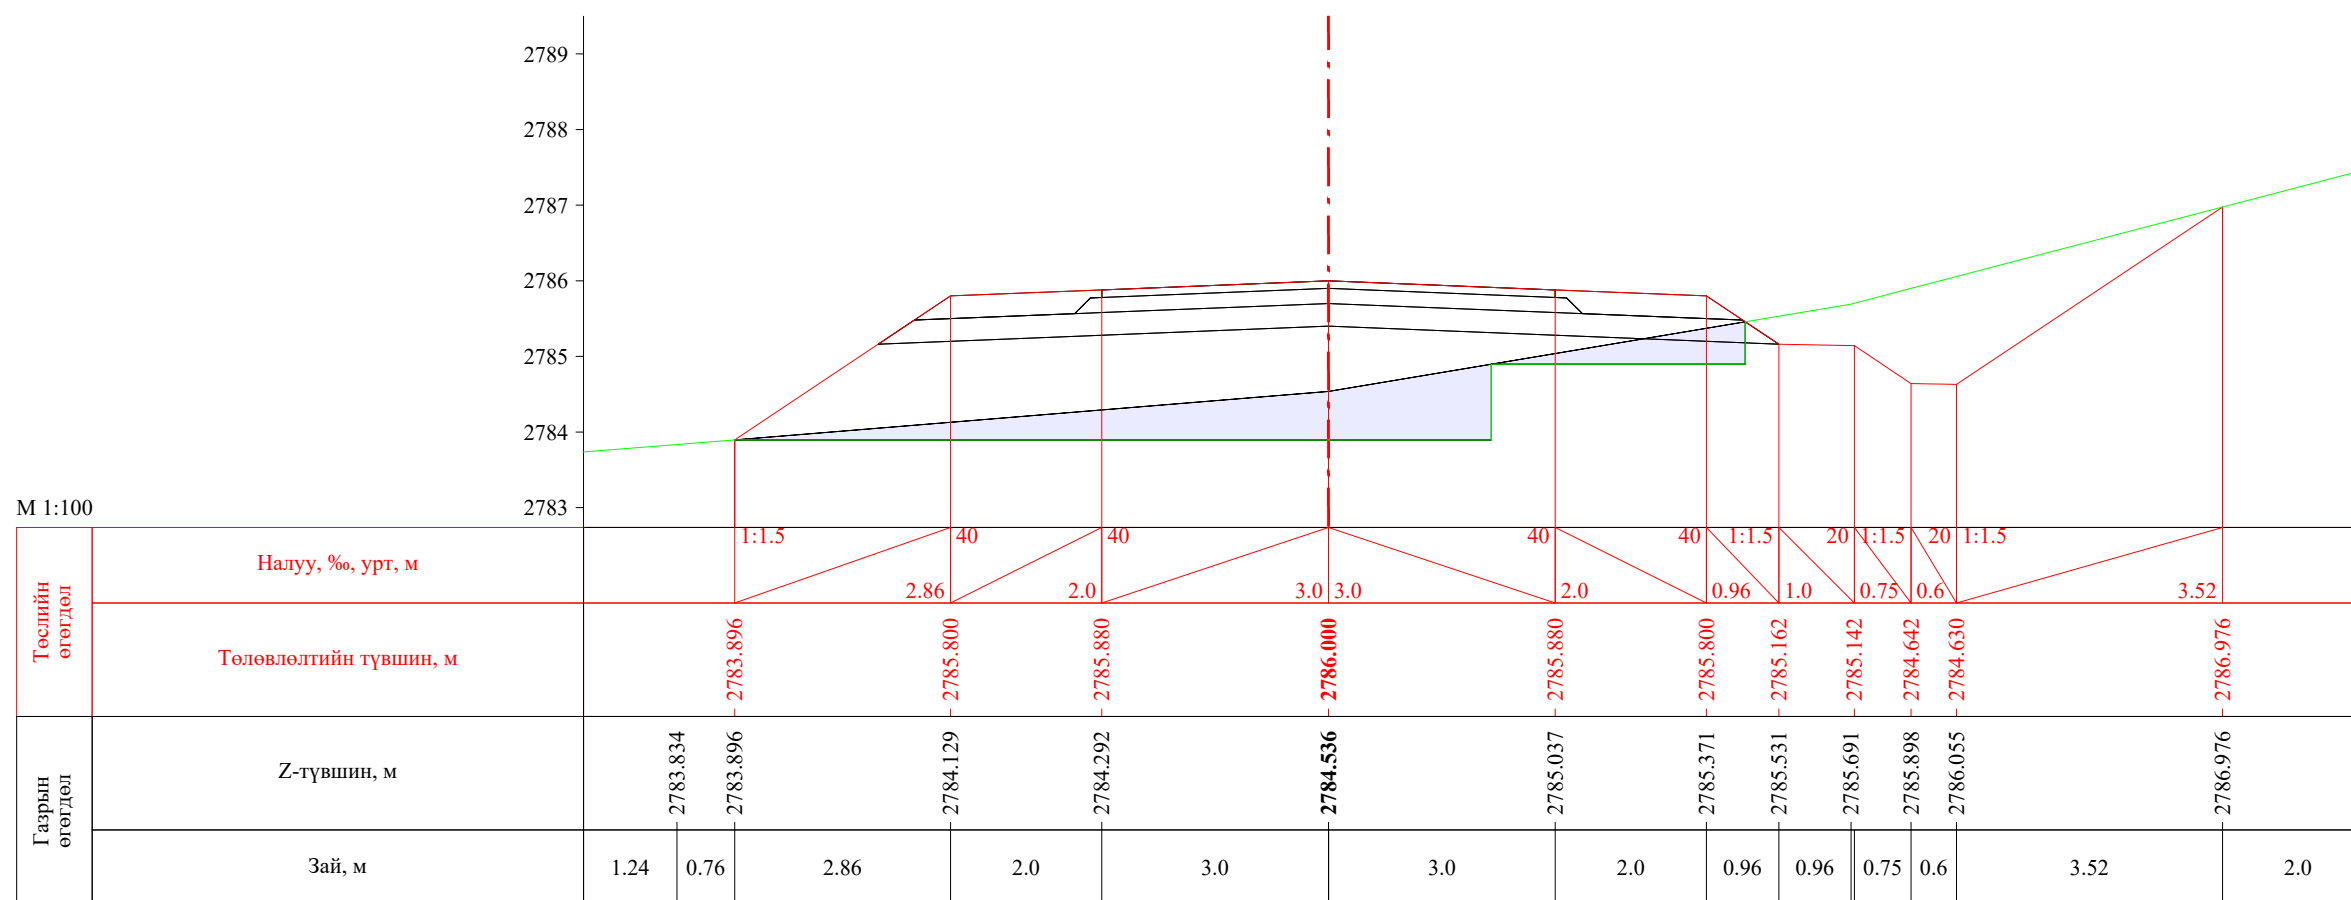


ПК 33+166.66


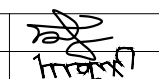


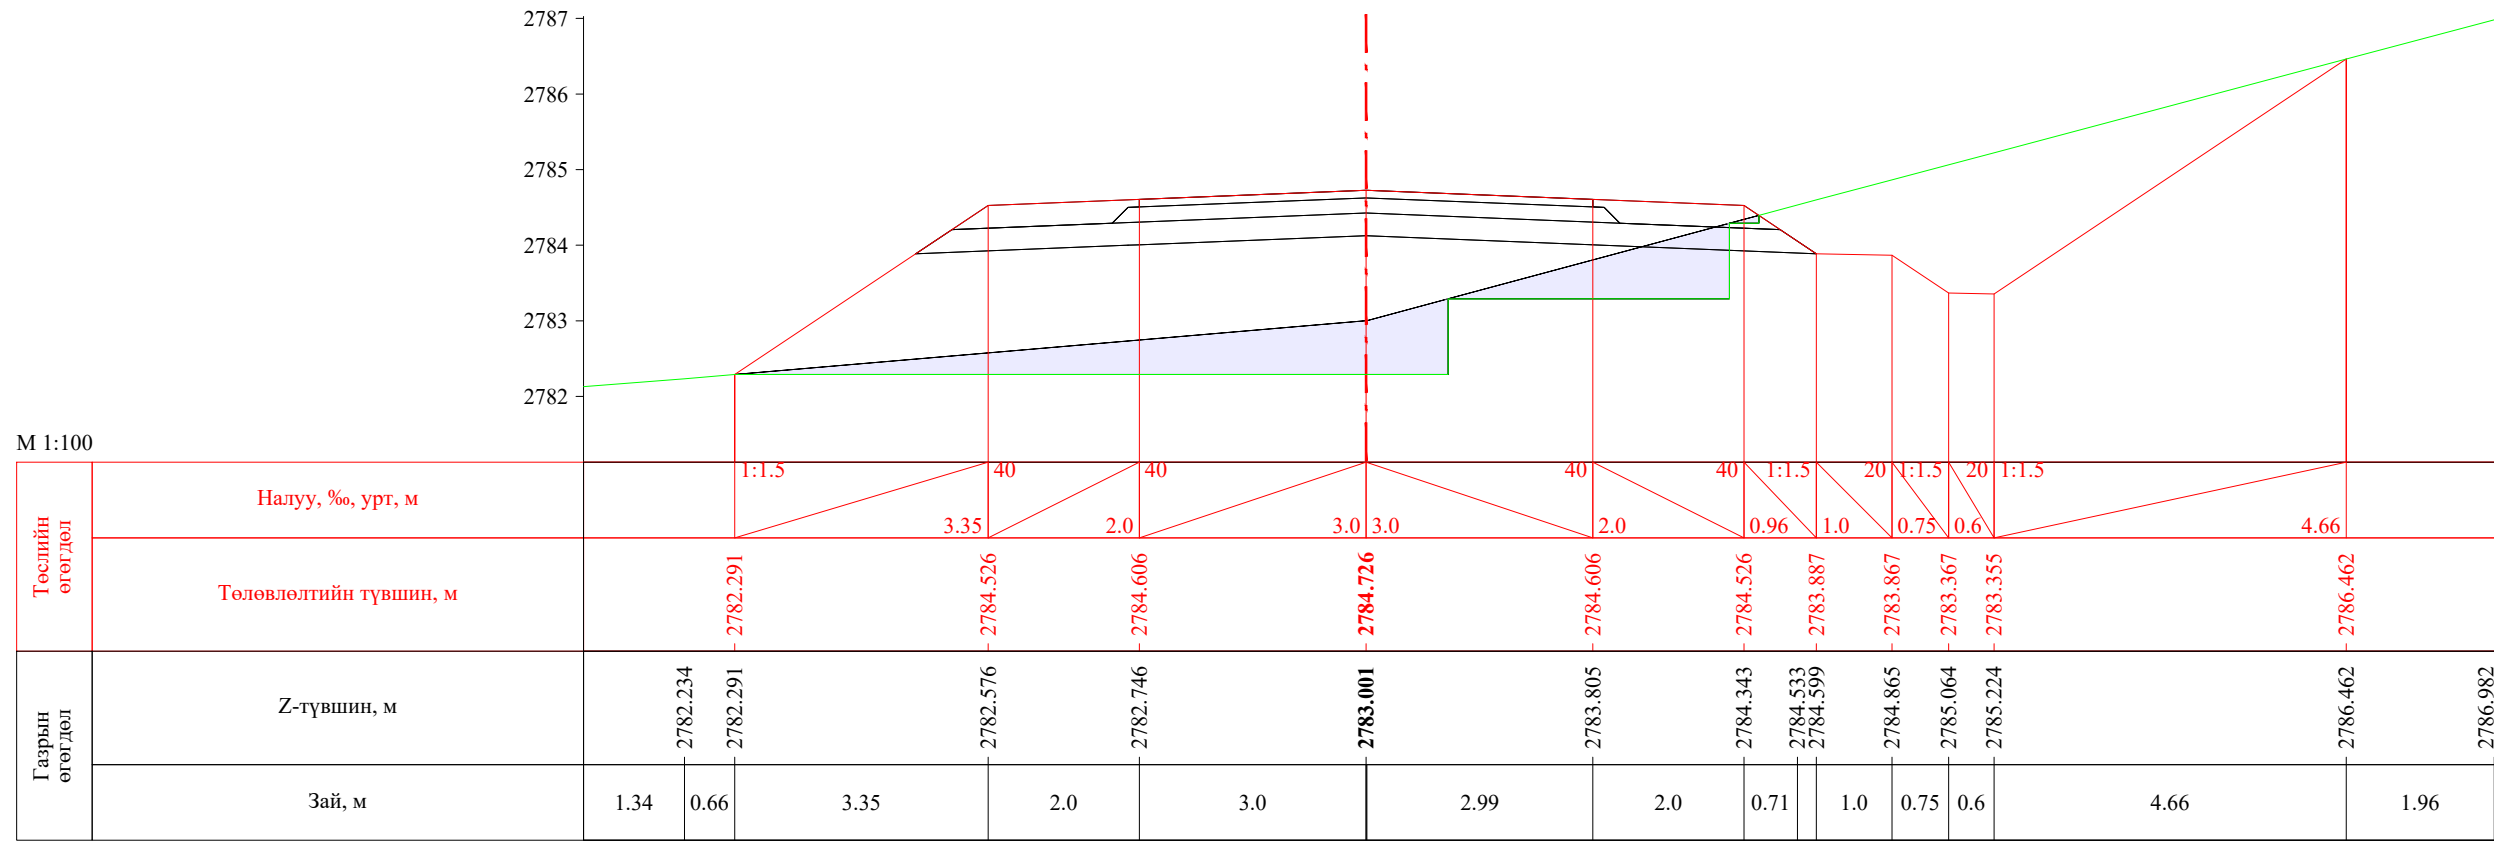 УБ хот. СБД 8-р хороо, Залуучуудын Өргөн Чөлөө. 13-байр 6 тоот "ГЕО ЗУРАГЛАЛ" ХХК	Баруун босоо тэнхлэгийн авто замаас Ховд аймгийн Мөнххайрхан сум чиглэлийн 63.50км авто замын нарийвчилсан зураг төсөл			ХО		
	Захирал	Ж.Батнасан	 Хөндлөн огтлол	Масштаб: 1/100		
	Зур. Инженер	С.Анударь		Үе шат	Хуудас	Бүх хуудас
	Зур. Инженер	Б.Нэргүй		А3	1039	2080
Шалгасан	Ж.Зориглон	 ТГ шифр:	2022.10			

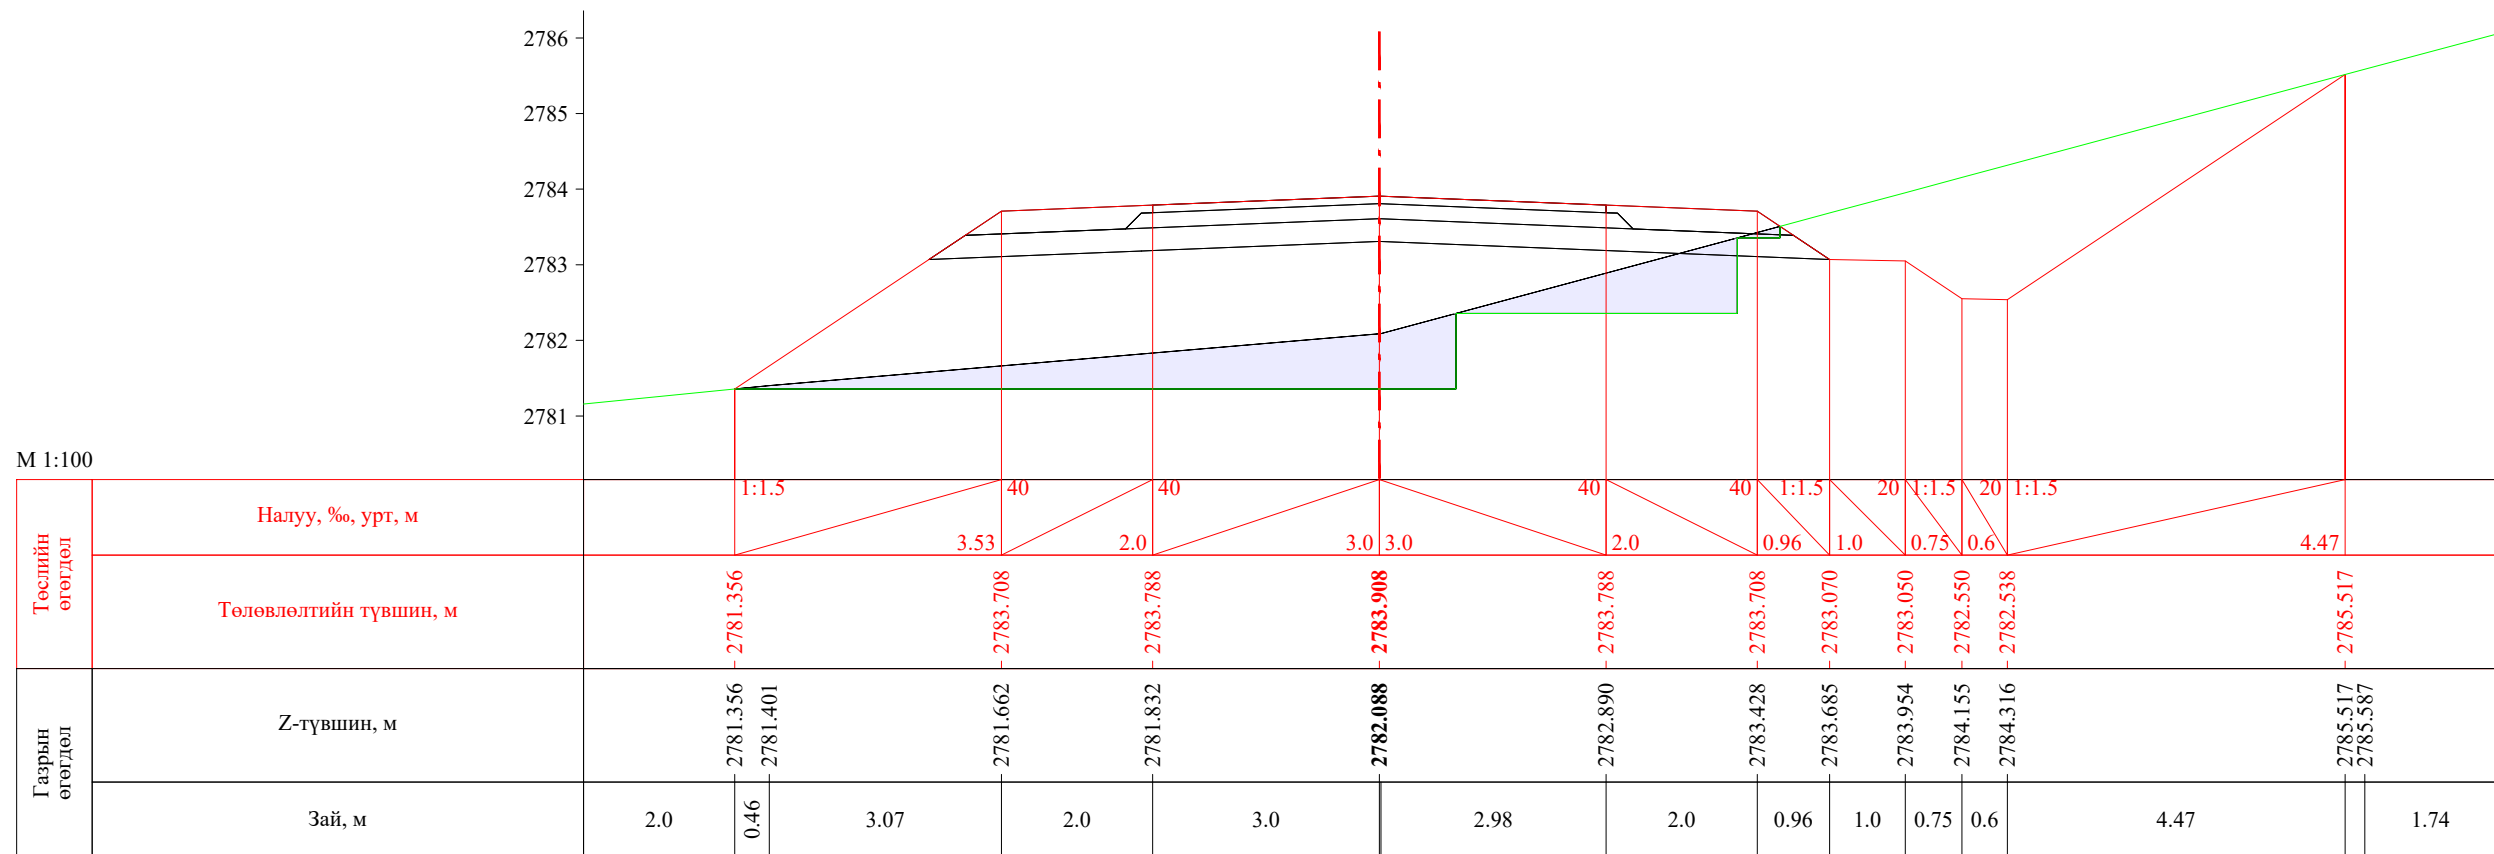


ПК 33+180.00




ПК 33+188.56


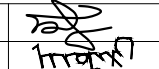
 УБ хот. СБД 8-р хороо, Залуучуудын Өргөн Чөлөө. 13-байр 6 тоот "ГЕО ЗУРАГЛАЛ" ХХК	Баруун босоо тэнхлэгийн авто замаас Ховд аймгийн Мөнххайрхан сум чиглэлийн 63.50км авто замын нарийвчилсан зураг төсөл			ХО		
	Захирал	Ж.Батнасан	 Хөндлөн огтлол	Масштаб: 1/100		
	Зур. Инженер	С.Анударь		Үе шат	Хуудас	Бүх хуудас
	Зур. Инженер	Б.Нэргүй	 ЕГ шифр: - 22/06	А3	1040	2080
Шалгасан	Ж.Зориглон	 ТГ шифр:	2022.10			

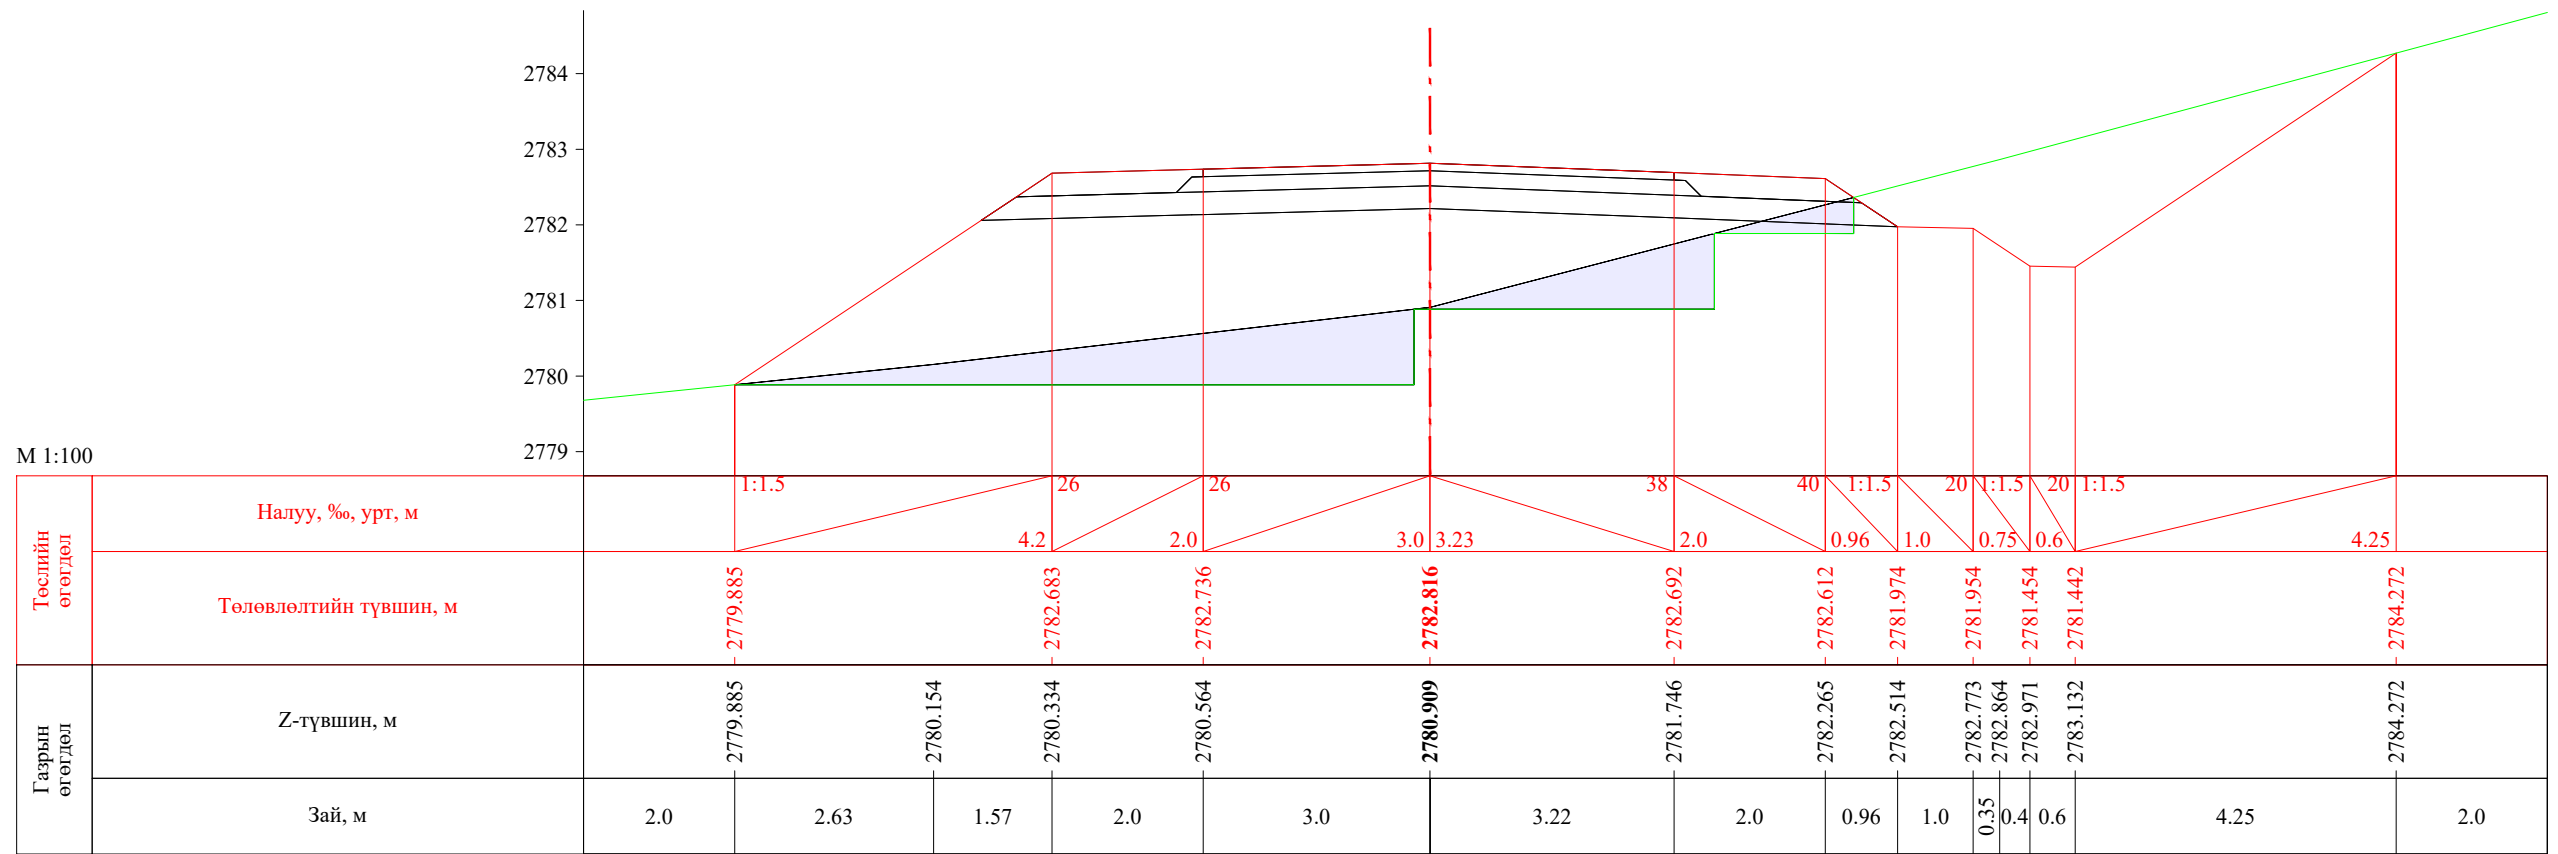


ПК 33+200.00

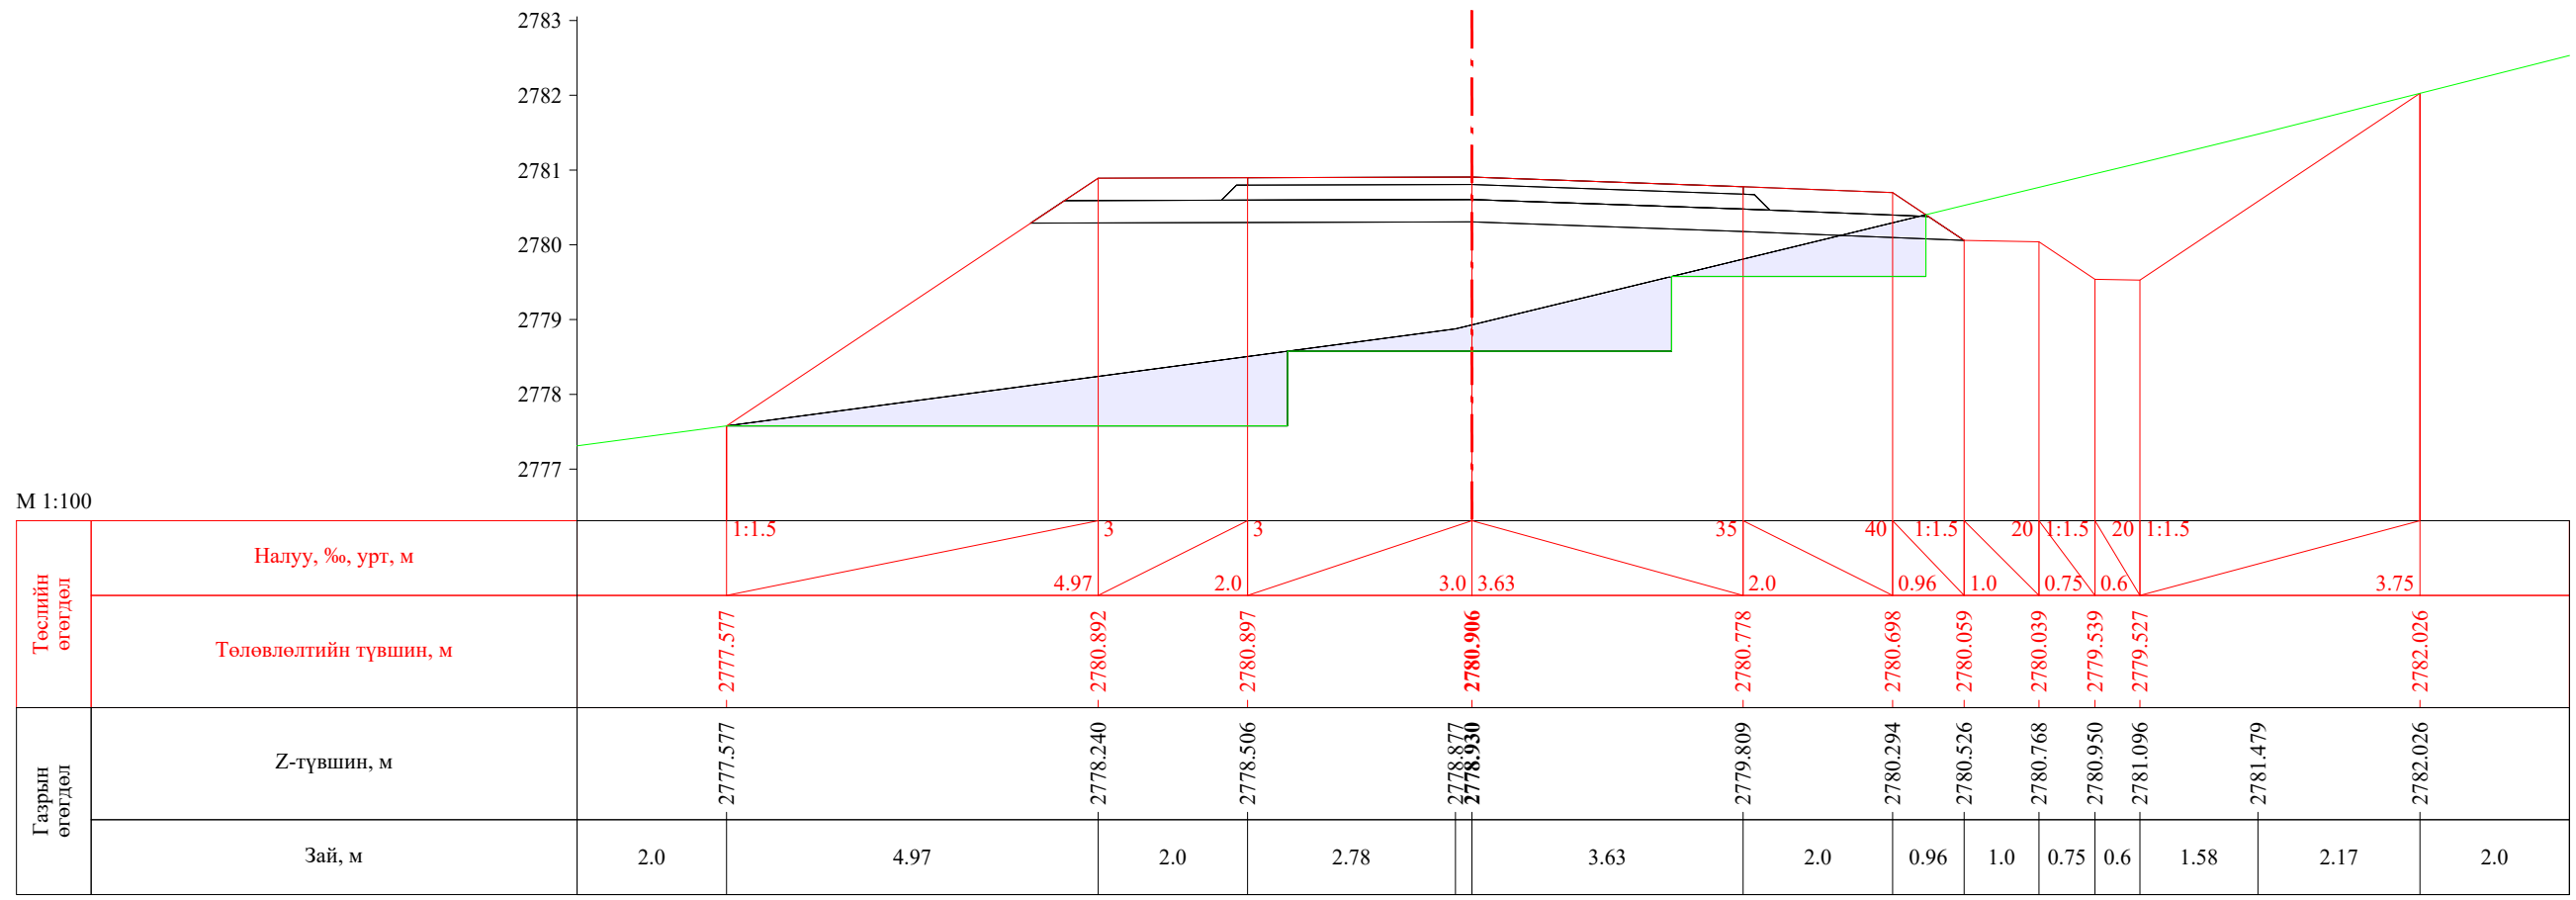


ПК 33+220.00


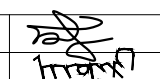
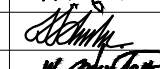

 УБ хот. СБД 8-р хороо, Залуучуудын Өргөн Чөлөө. 13-байр 6 тоот "ГЕО ЗУРАГЛАЛ" ХХК	Баруун босоо тэнхлэгийн авто замаас Ховд аймгийн Мөнххайрхан сум чиглэлийн 63.50км авто замын нарийвчилсан зураг төсөл			ХО		
	Захирал	Ж.Батнасан	 Хөндлөн огтлол	Масштаб: 1/100		
	Зур. Инженер	С.Анударь		Үе шат	Хуудас	Бүх хуудас
	Зур. Инженер	Б.Нэргүй	ЕГ шифр: - 22/06	А3	1041	2080
Шалгасан	Ж.Зориглон	ТГ шифр:	2022.10			

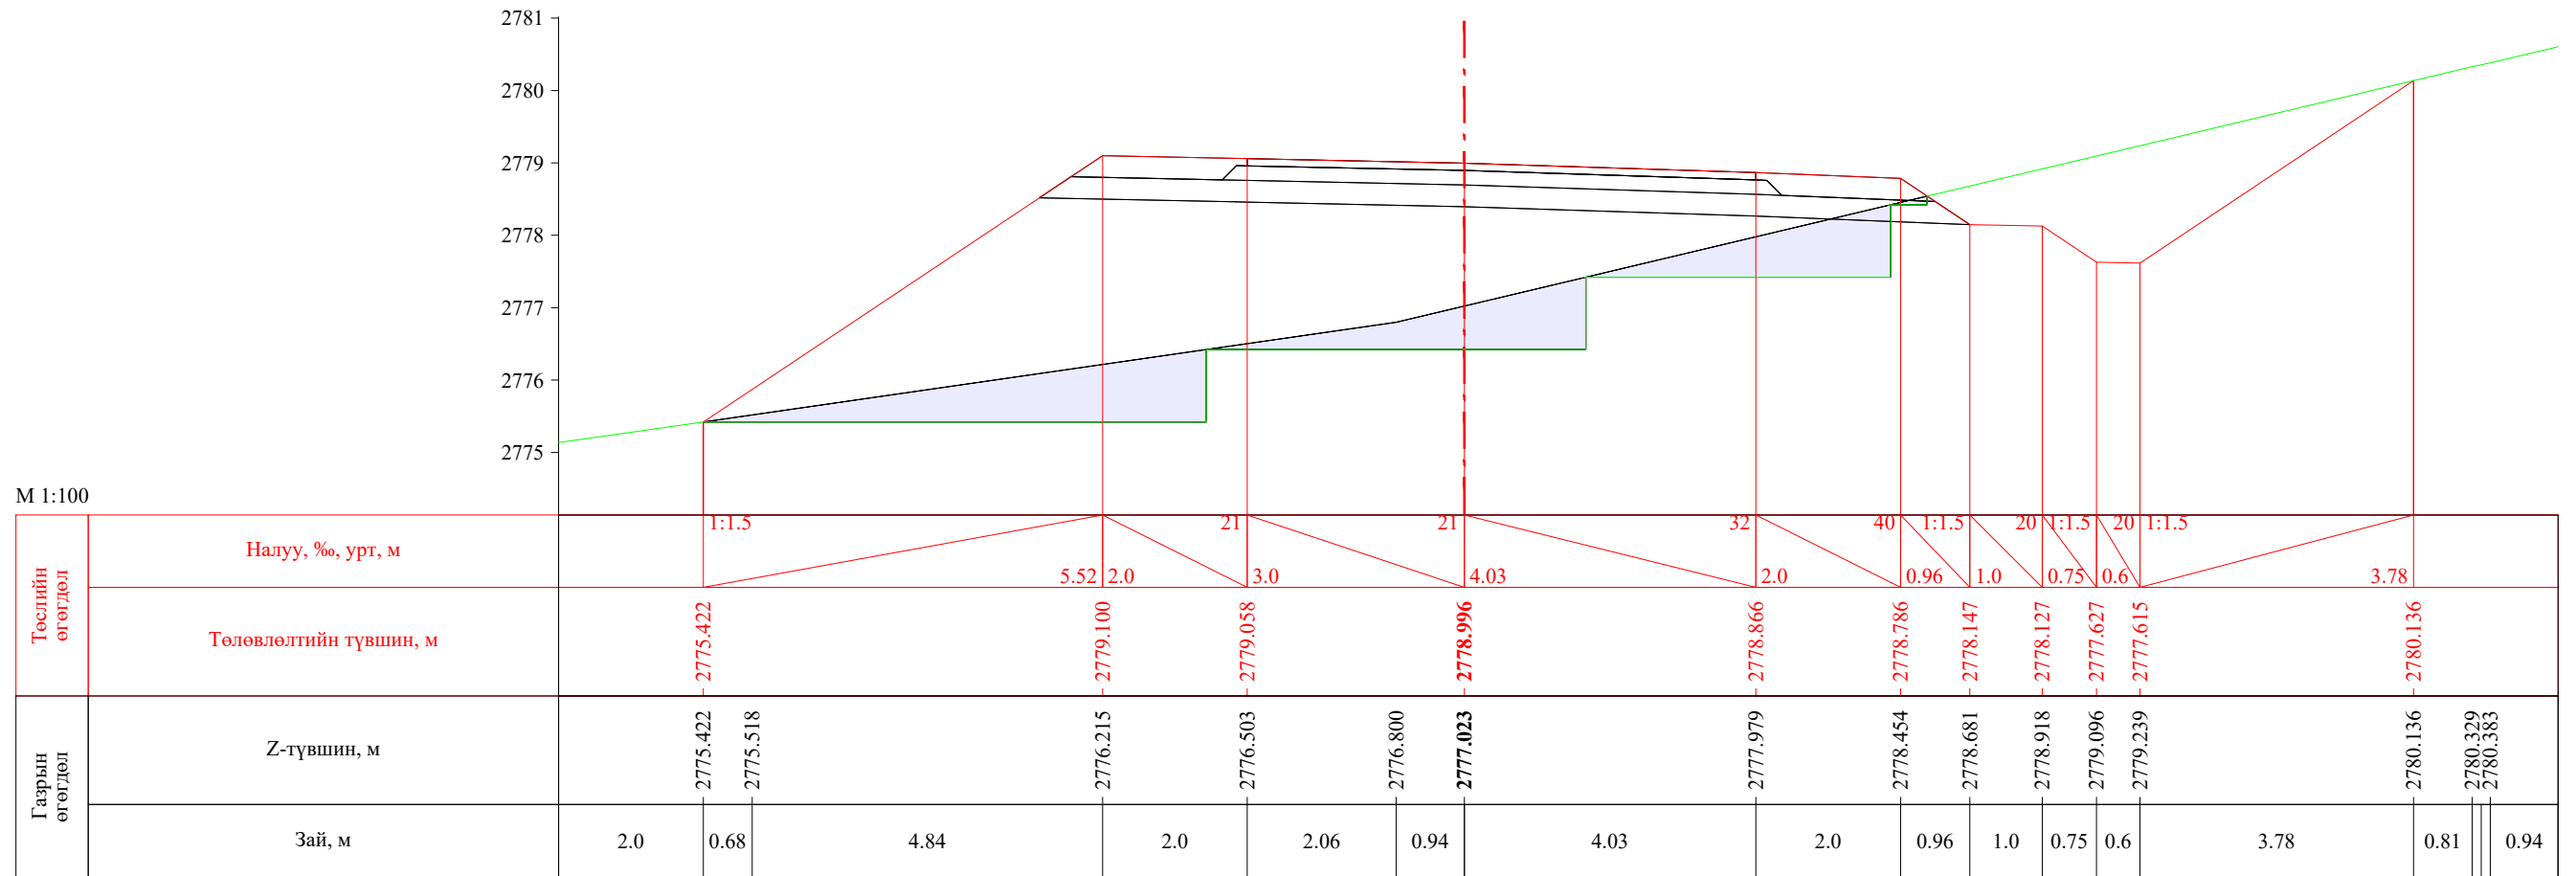


ПК 33+240.00

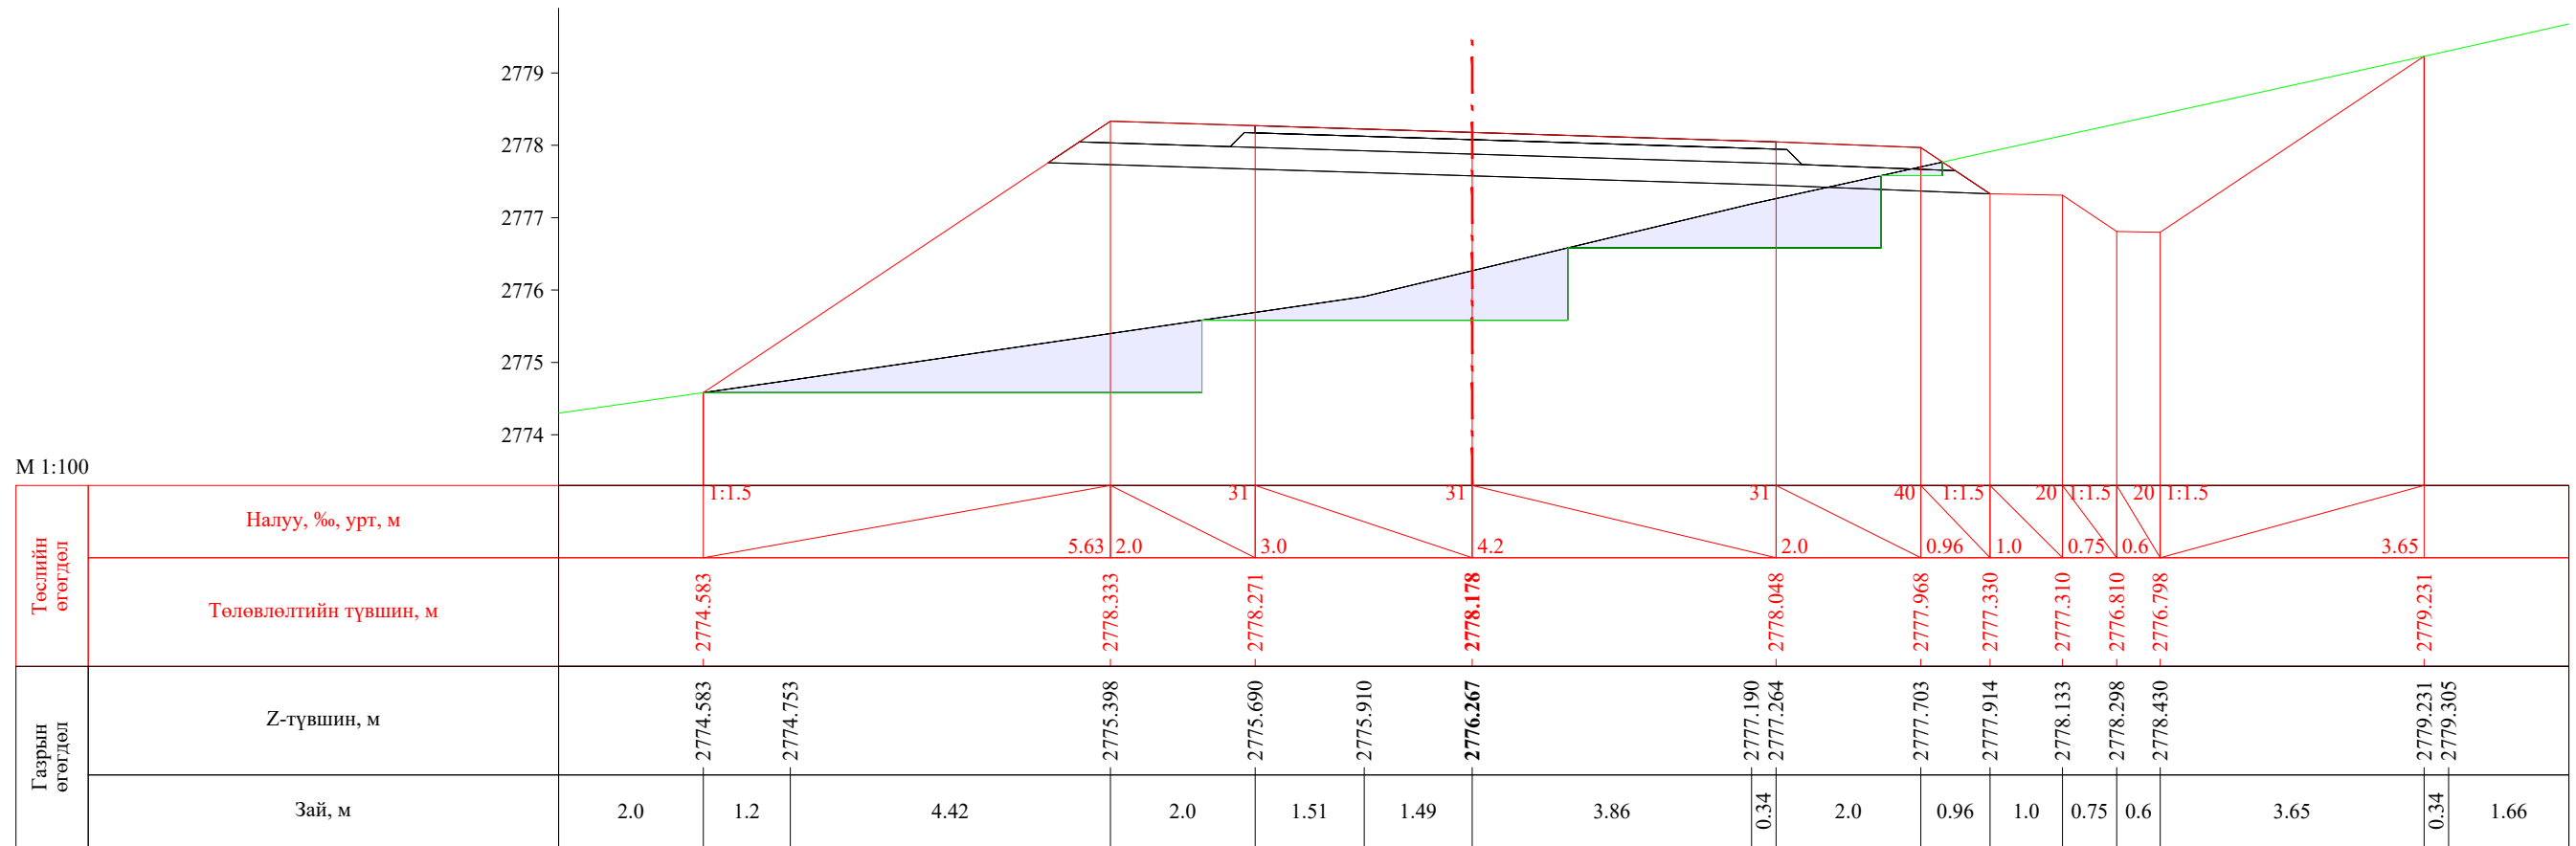


ПК 33+248.56


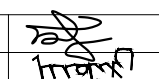

 УБ хот. СБД 8-р хороо, Залуучуудын Өргөн Чөлөө. 13-байр 6 тоот "ГЕО ЗУРАГЛАЛ" ХХК	Баруун босоо тэнхлэгийн авто замаас Ховд аймгийн Мөнххайрхан сум чиглэлийн 63.50км авто замын нарийвчилсан зураг төсөл			ХО		
	Захирал	Ж.Батнасан	  	Хөндлөн огтлол		
	Зур. Инженер	С.Анударь		Үе шат	Хуудас	Бүх хуудас
	Зур. Инженер	Б.Нэргүй		А3	1042	2080
Шалгасан	Ж.Зориглон	ЕГ шифр: - 22/06	ТГ шифр:			
			2022.10			


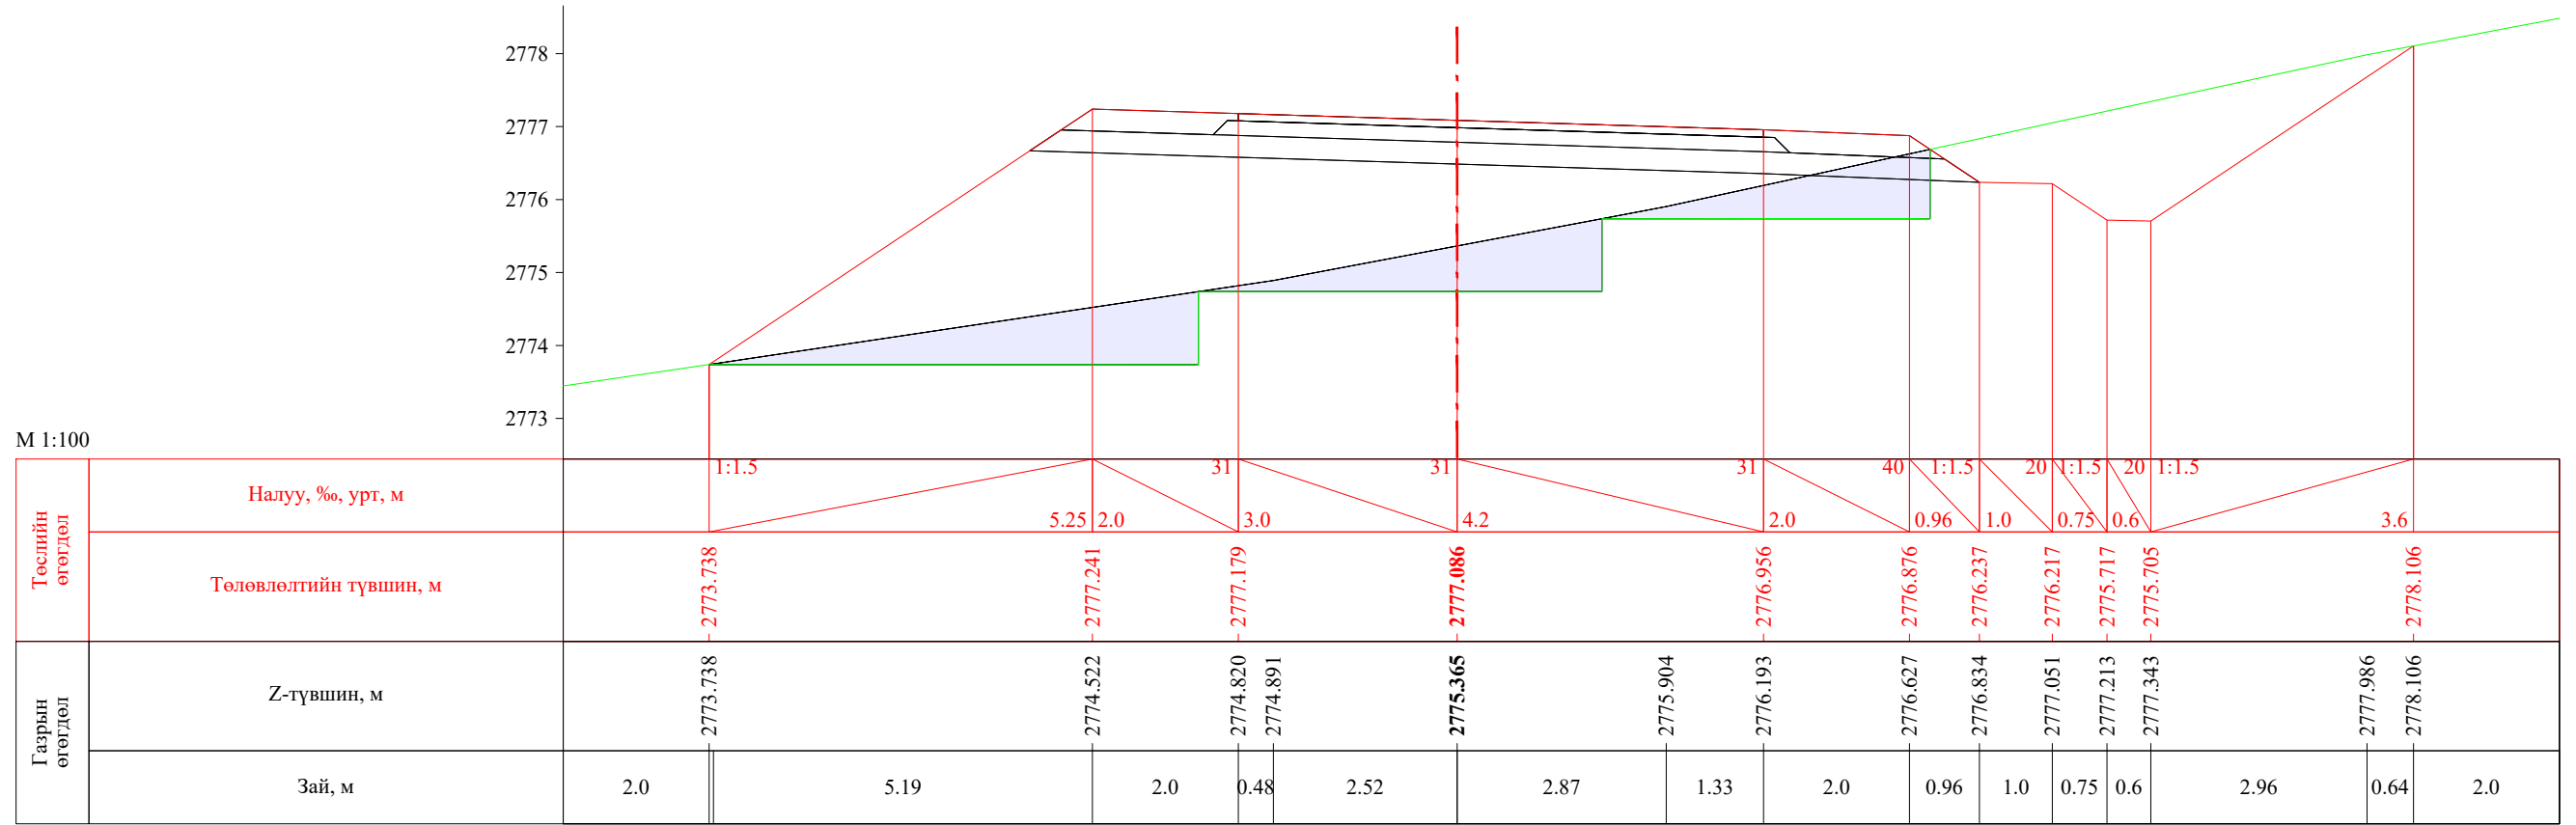


ПК 33+260.00

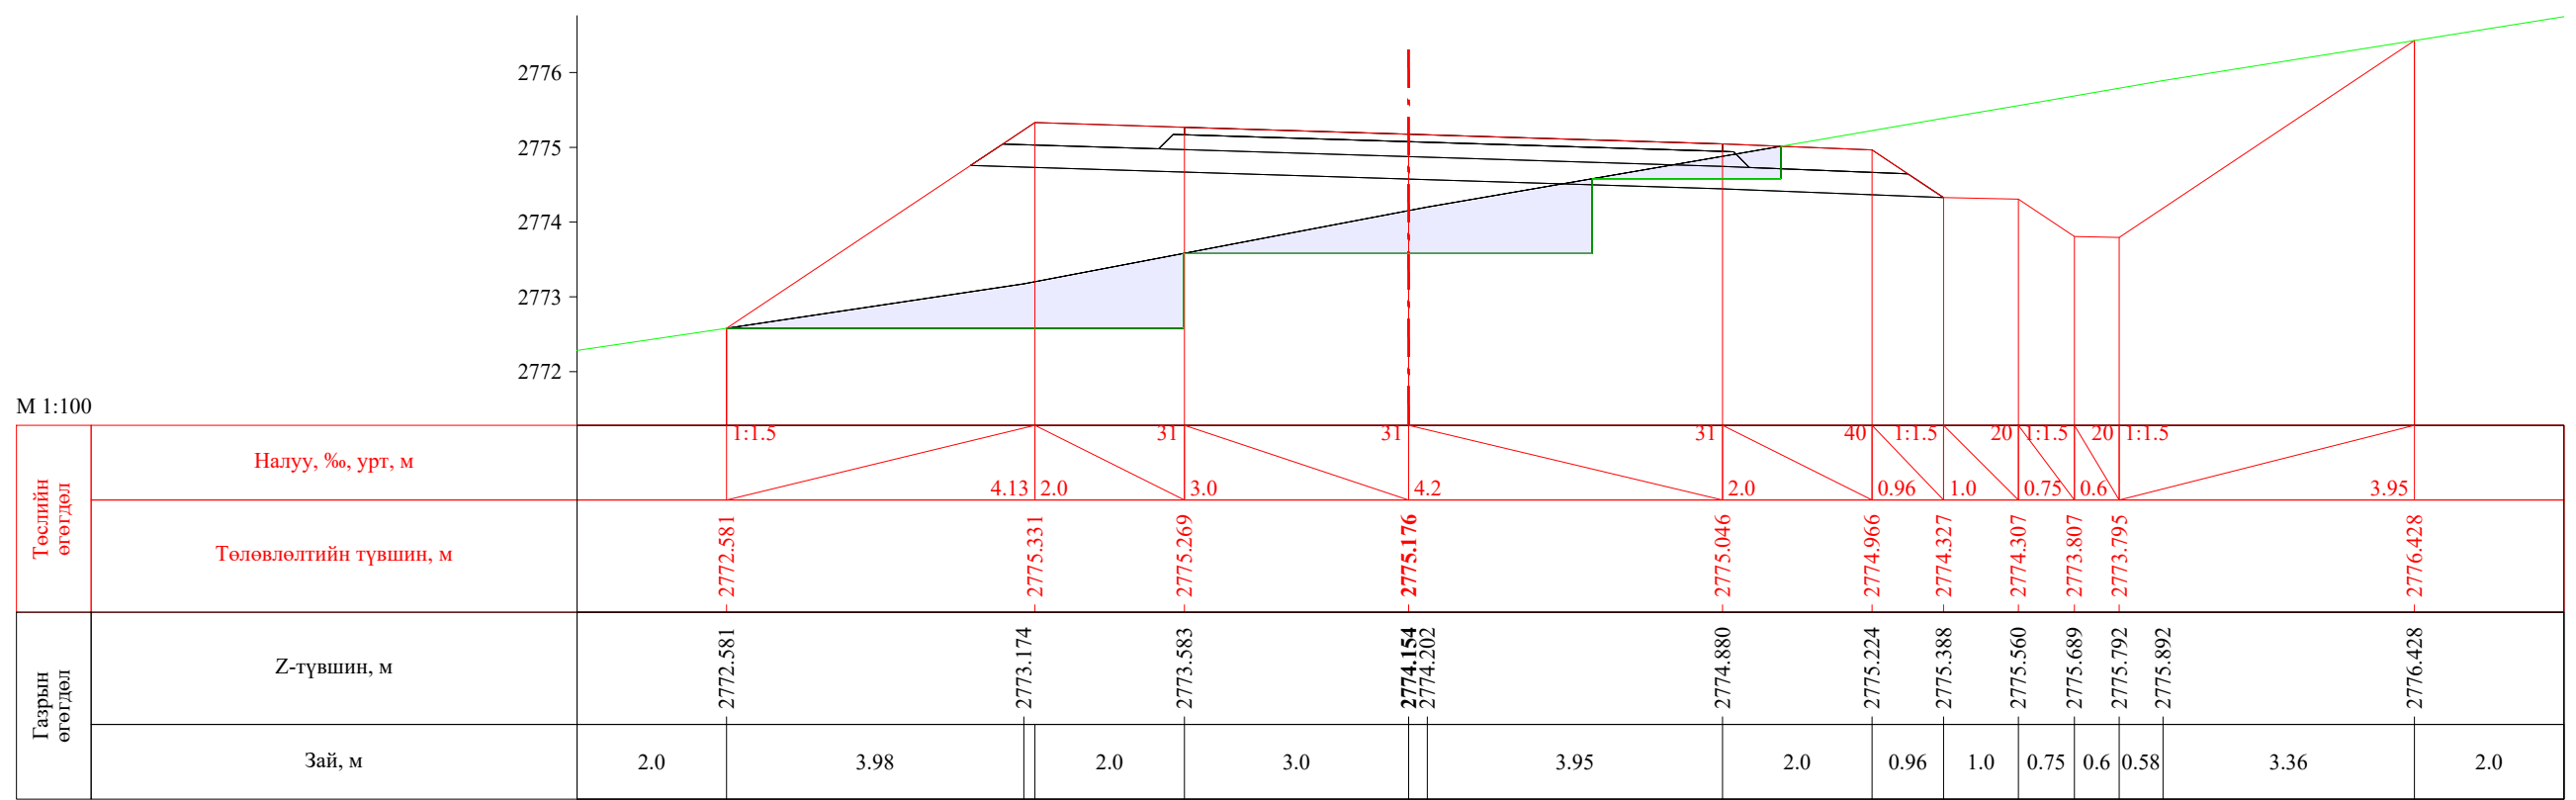
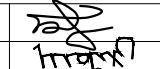





ПК 33+280.00

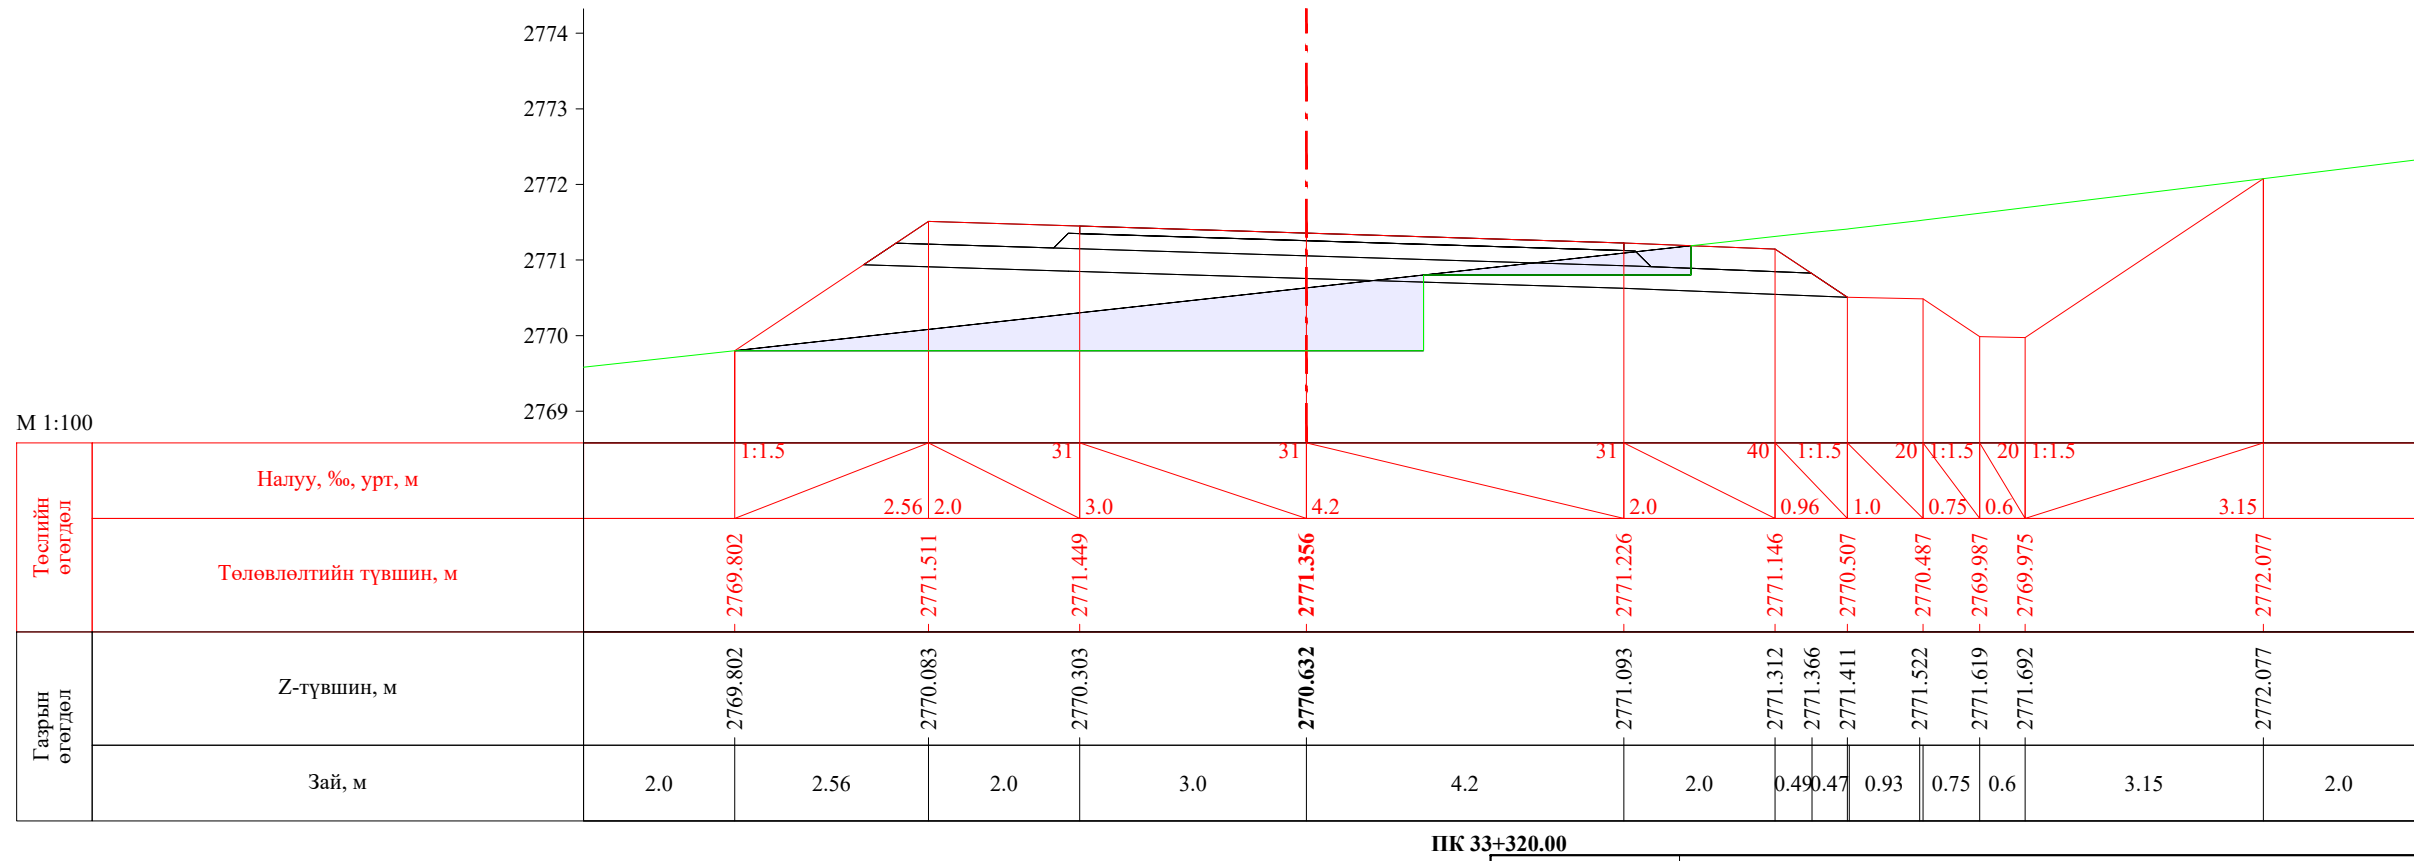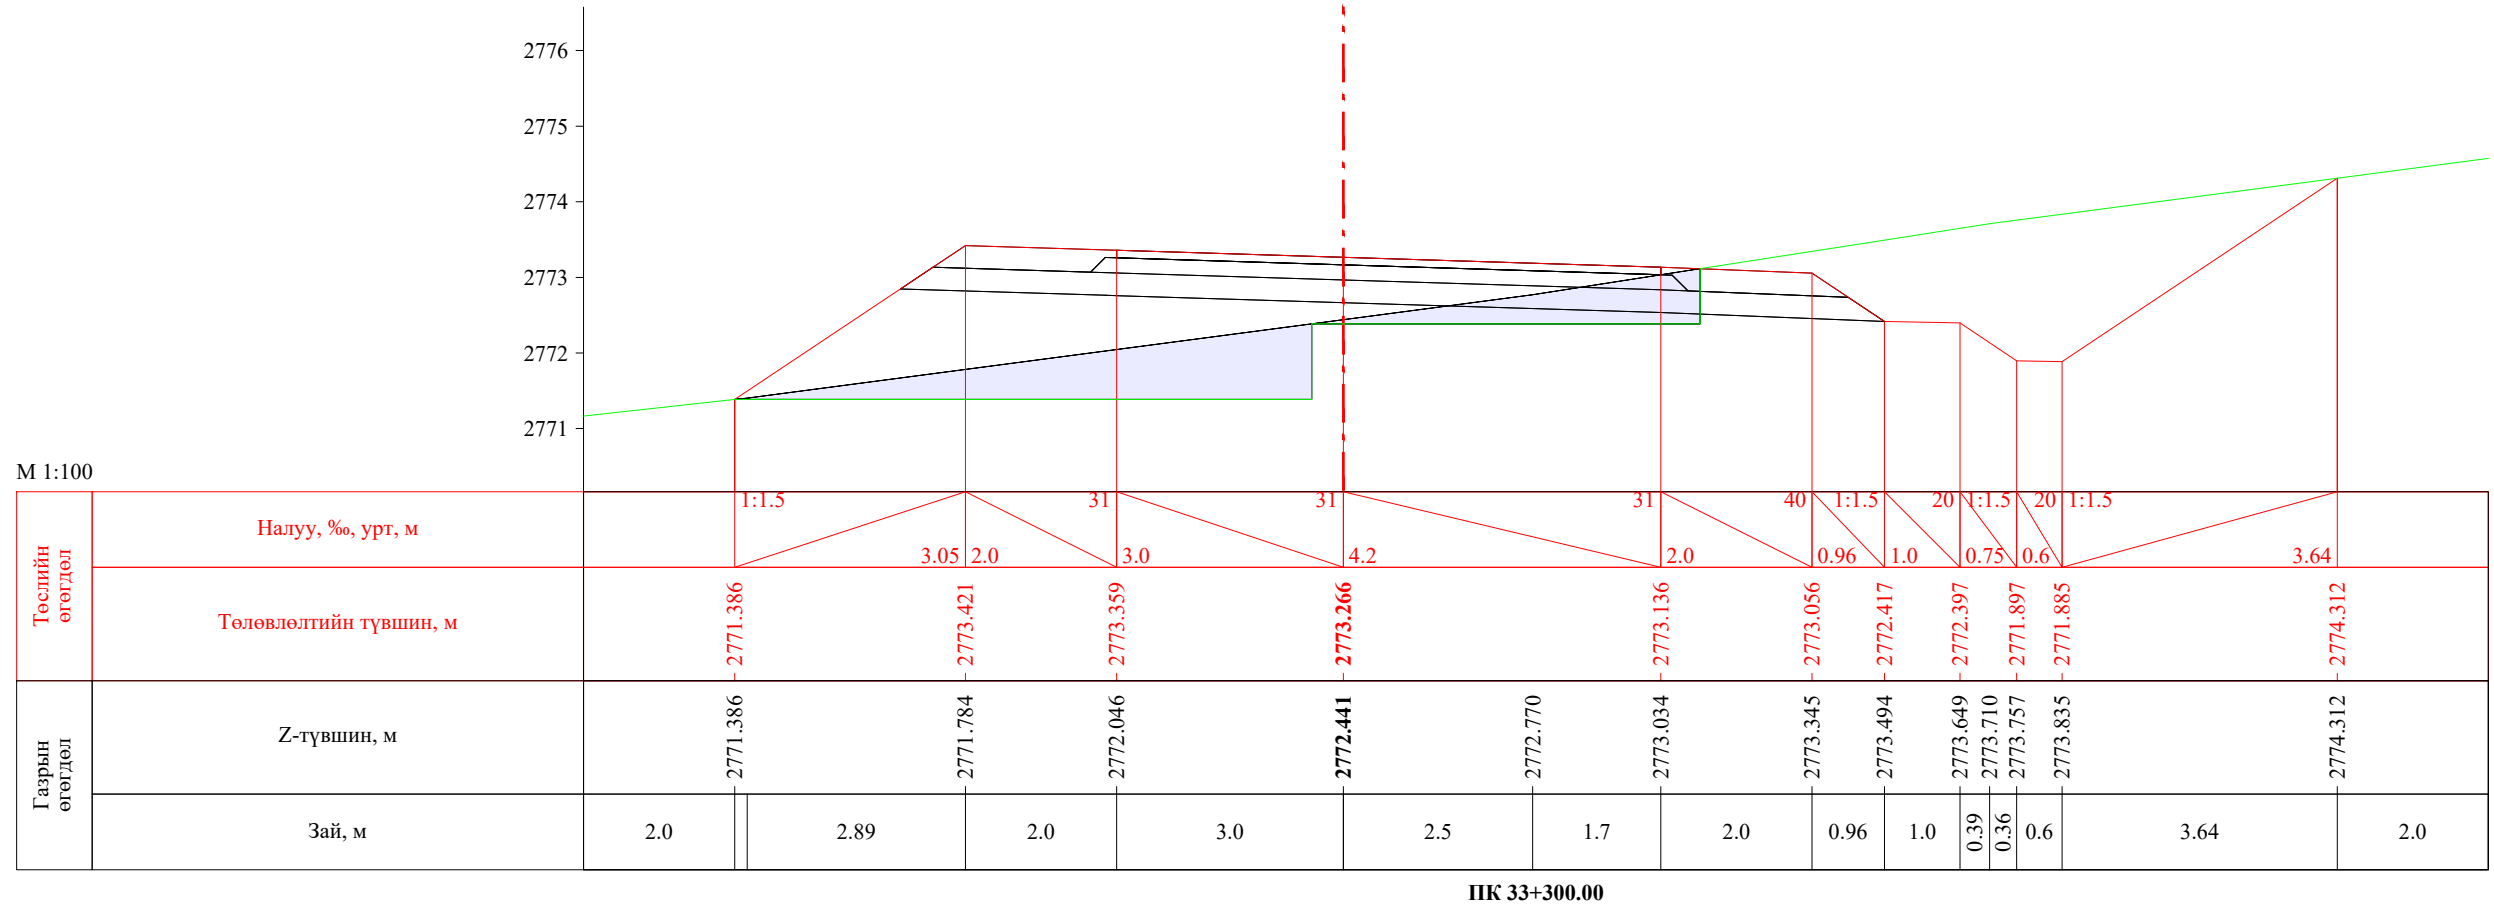 УБ хот. СБД 8-р хороо, Залуучуудан Өргөн Чөлөө. 13-байр 6 тоот "ГЕО ЗУРАГЛАЛ" ХХК	Баруун босоо тэнхлэгийн авто замаас Ховд аймгийн Мөнххайрхан сум чиглэлийн 63.50км авто замын нарийвчилсан зураг төсөл			ХО		
	Захирал	Ж.Батнасан	 Хөндлөн огтлол	Масштаб: 1/100		
	Зур. Инженер	С.Анударь		Үе шат	Хуудас	Бүх хуудас
	Зур. Инженер	Б.Нэргүй		А3	1043	2080
Шалгасан	Ж.Зориглон	 ТГ шифр:	ЕГ шифр: - 22/06			2022.10




ПК 33+320.00


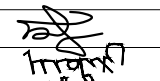
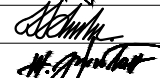
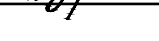
 УБ хот. СБД 8-р хороо, Залуучуудан Өргөн Чөлөө, 13-байр 6 тоот "ГЕО ЗУРАГЛАЛ" ХХК	Баруун босоо тэнхлэгийн авто замаас Ховд аймгийн Мөнххайрхан сум чиглэлийн 63.50км авто замын нарийвчилсан зураг төсөл			ХО			
	Захирал	Ж.Батнасан	  	Хөндлөн огтлол			
	Зур. Инженер	С.Анударь		ЕГ шифр: - 22/06	А3	1044	2080
	Зур. Инженер	Б.Нэргүй		ТГ шифр:	2022.10		
Шалгасан	Ж.Зориглон						


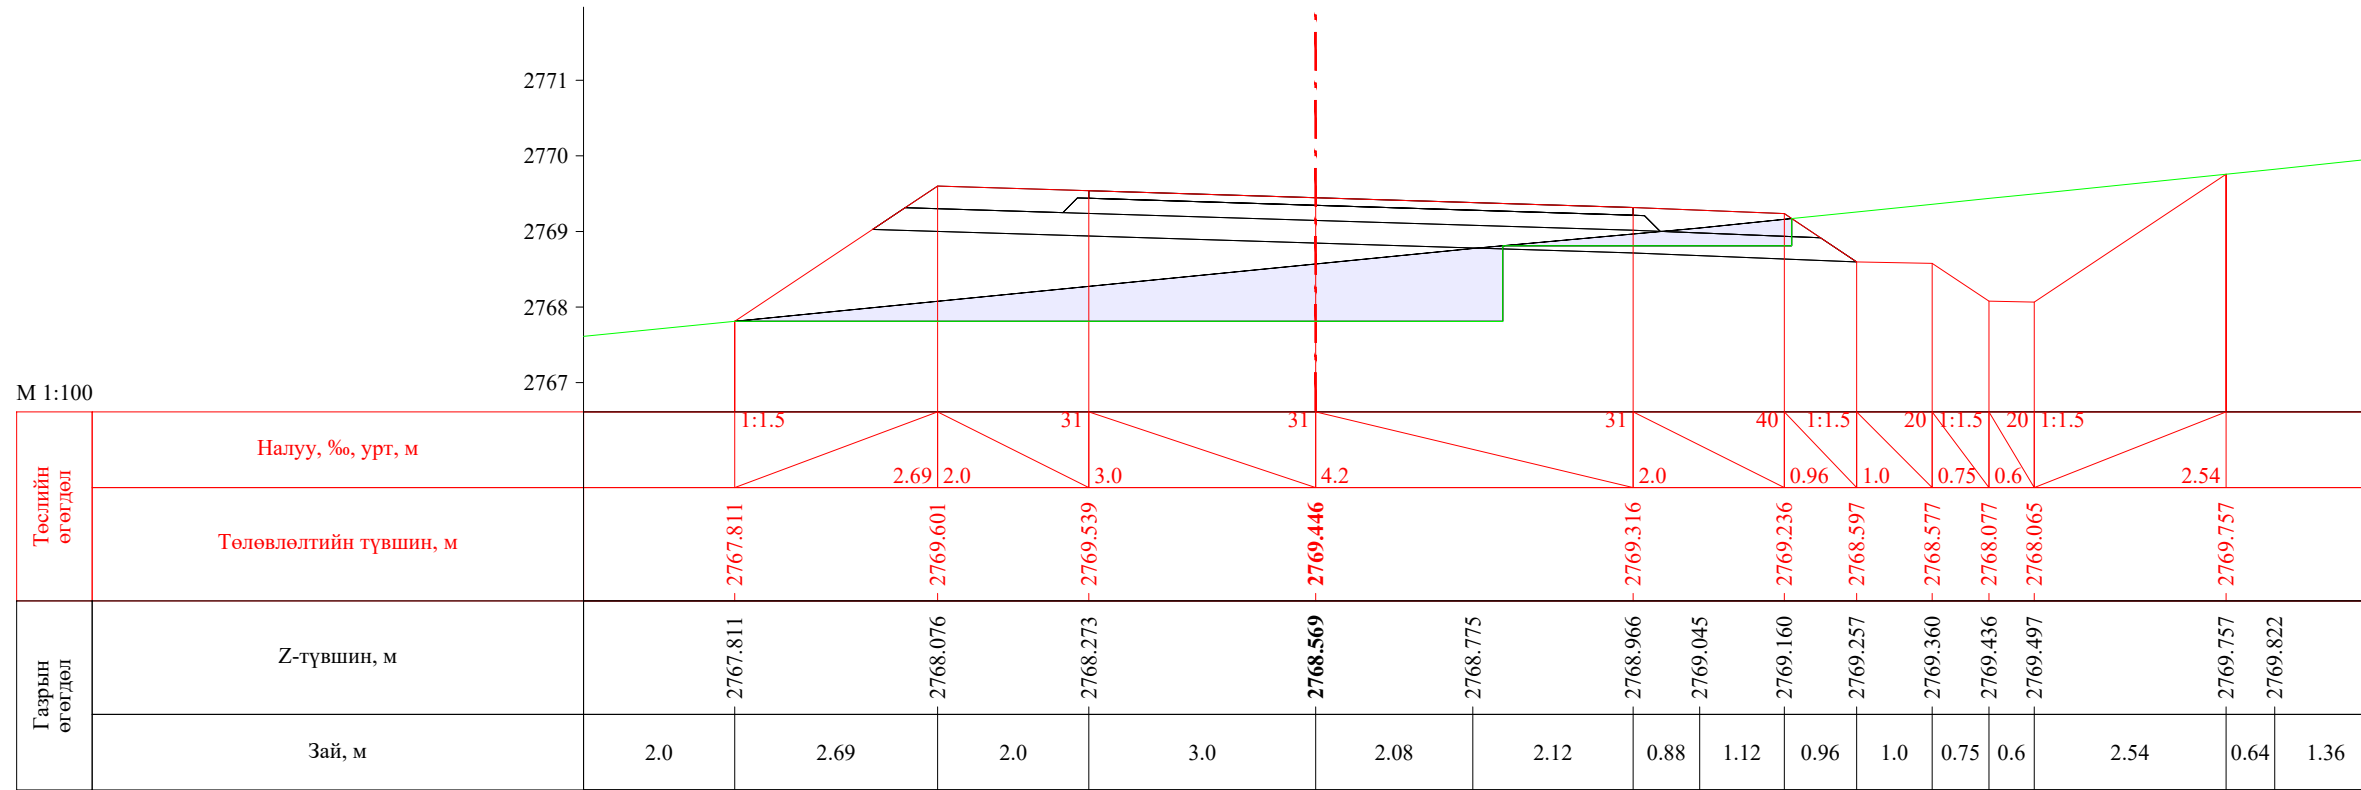



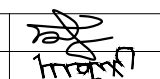

ПК 33+340.00

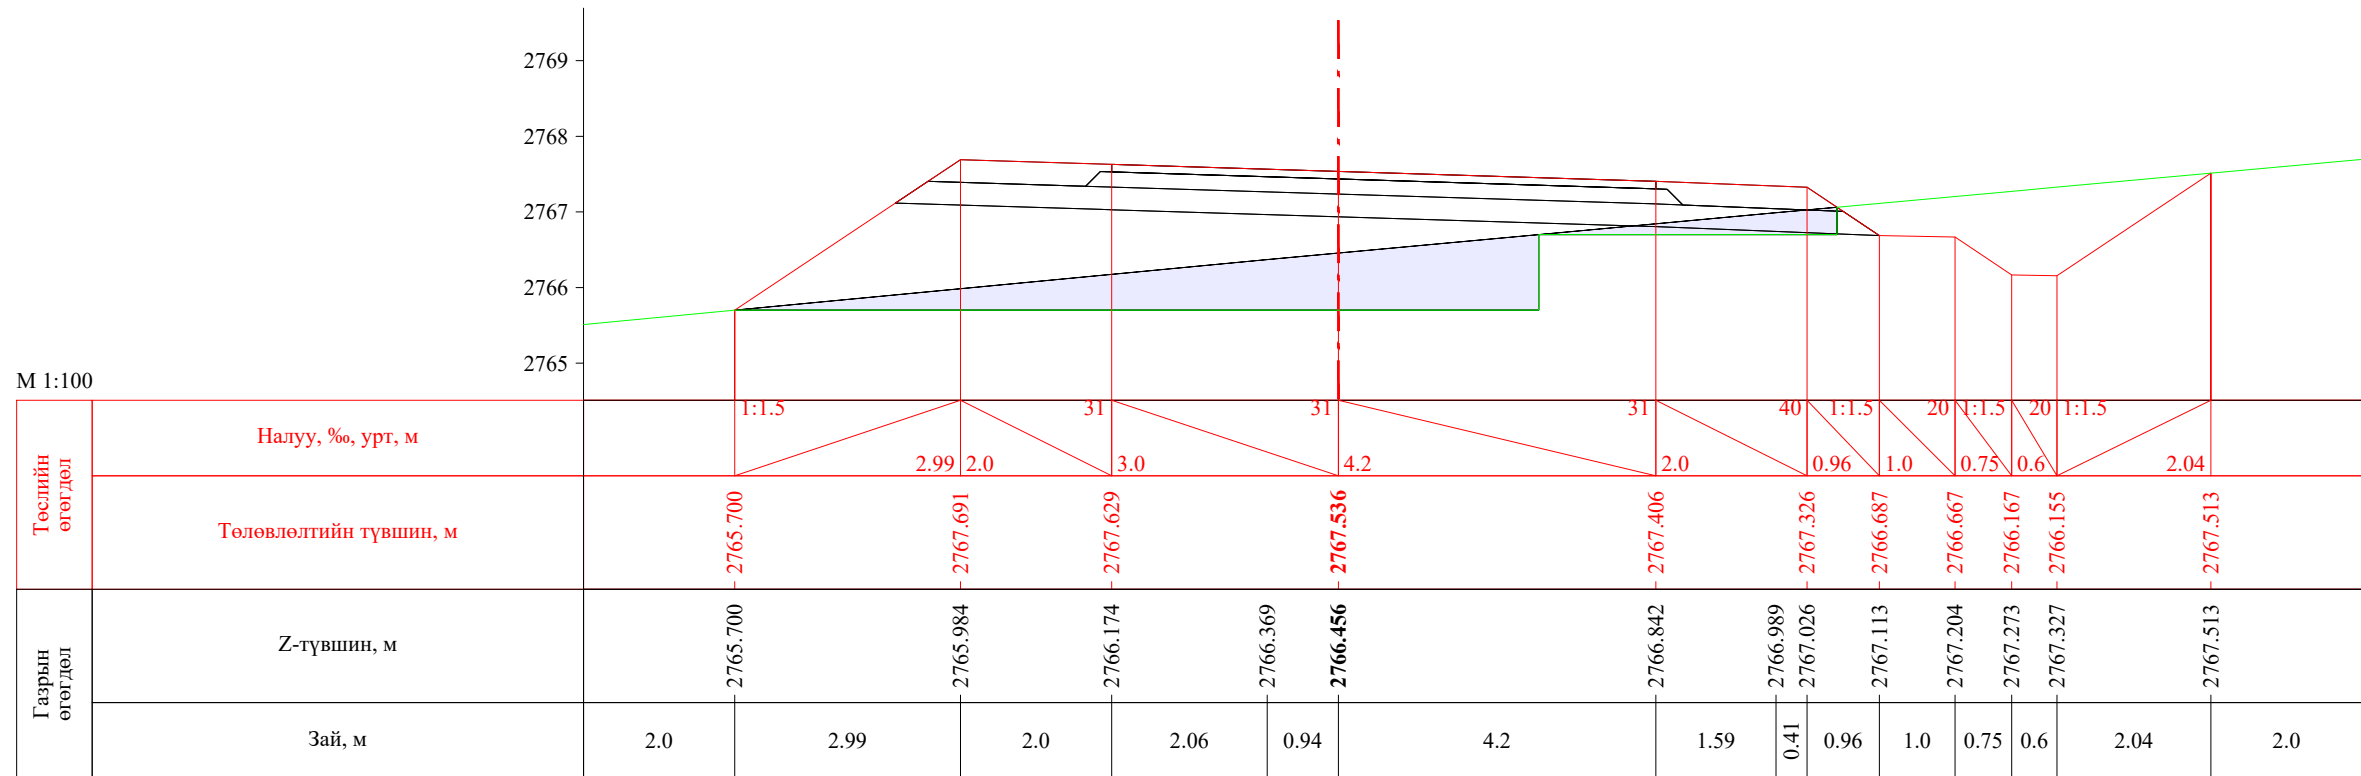


ПК 33+360.00


 УБ хот. СБД 8-р хороо, Залуучуудын Өргөн Чөлөө. 13-байр 6 тоот "ГЕО ЗУРАГЛАЛ" ХХК	Баруун босоо тэнхлэгийн авто замаас Ховд аймгийн Мөнххайрхан сум чиглэлийн 63.50км авто замын нарийвчилсан зураг төсөл			ХО					
	Захирал	Ж.Батнасан	  	Хөндлөн огтлол			Масштаб: 1/100		
	Зур. Инженер	С.Анударь					Үе шат	Хуудас	Бүх хуудас
	Зур. Инженер	Б.Нэргүй		ЕГ шифр: - 22/06	А3	1045	2080		
Шалгасан	Ж.Зориглон	ТГ шифр:	2022.10						

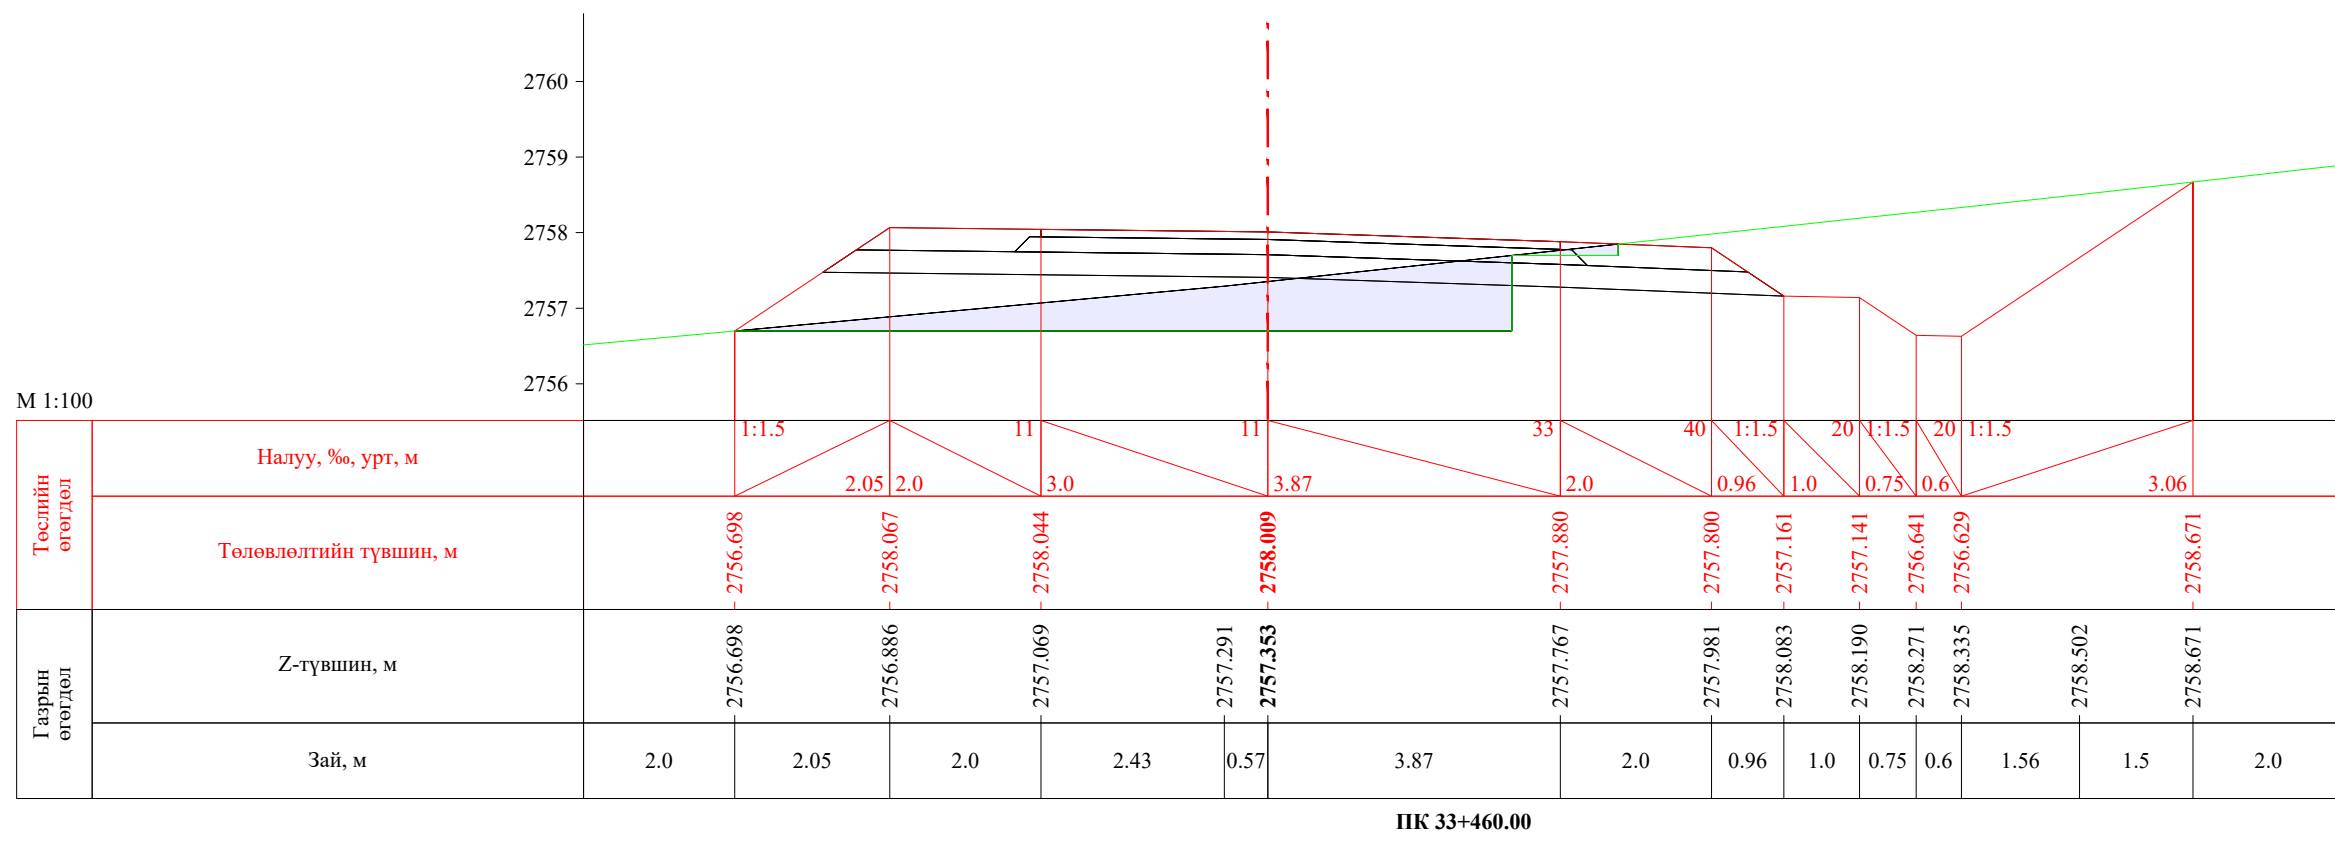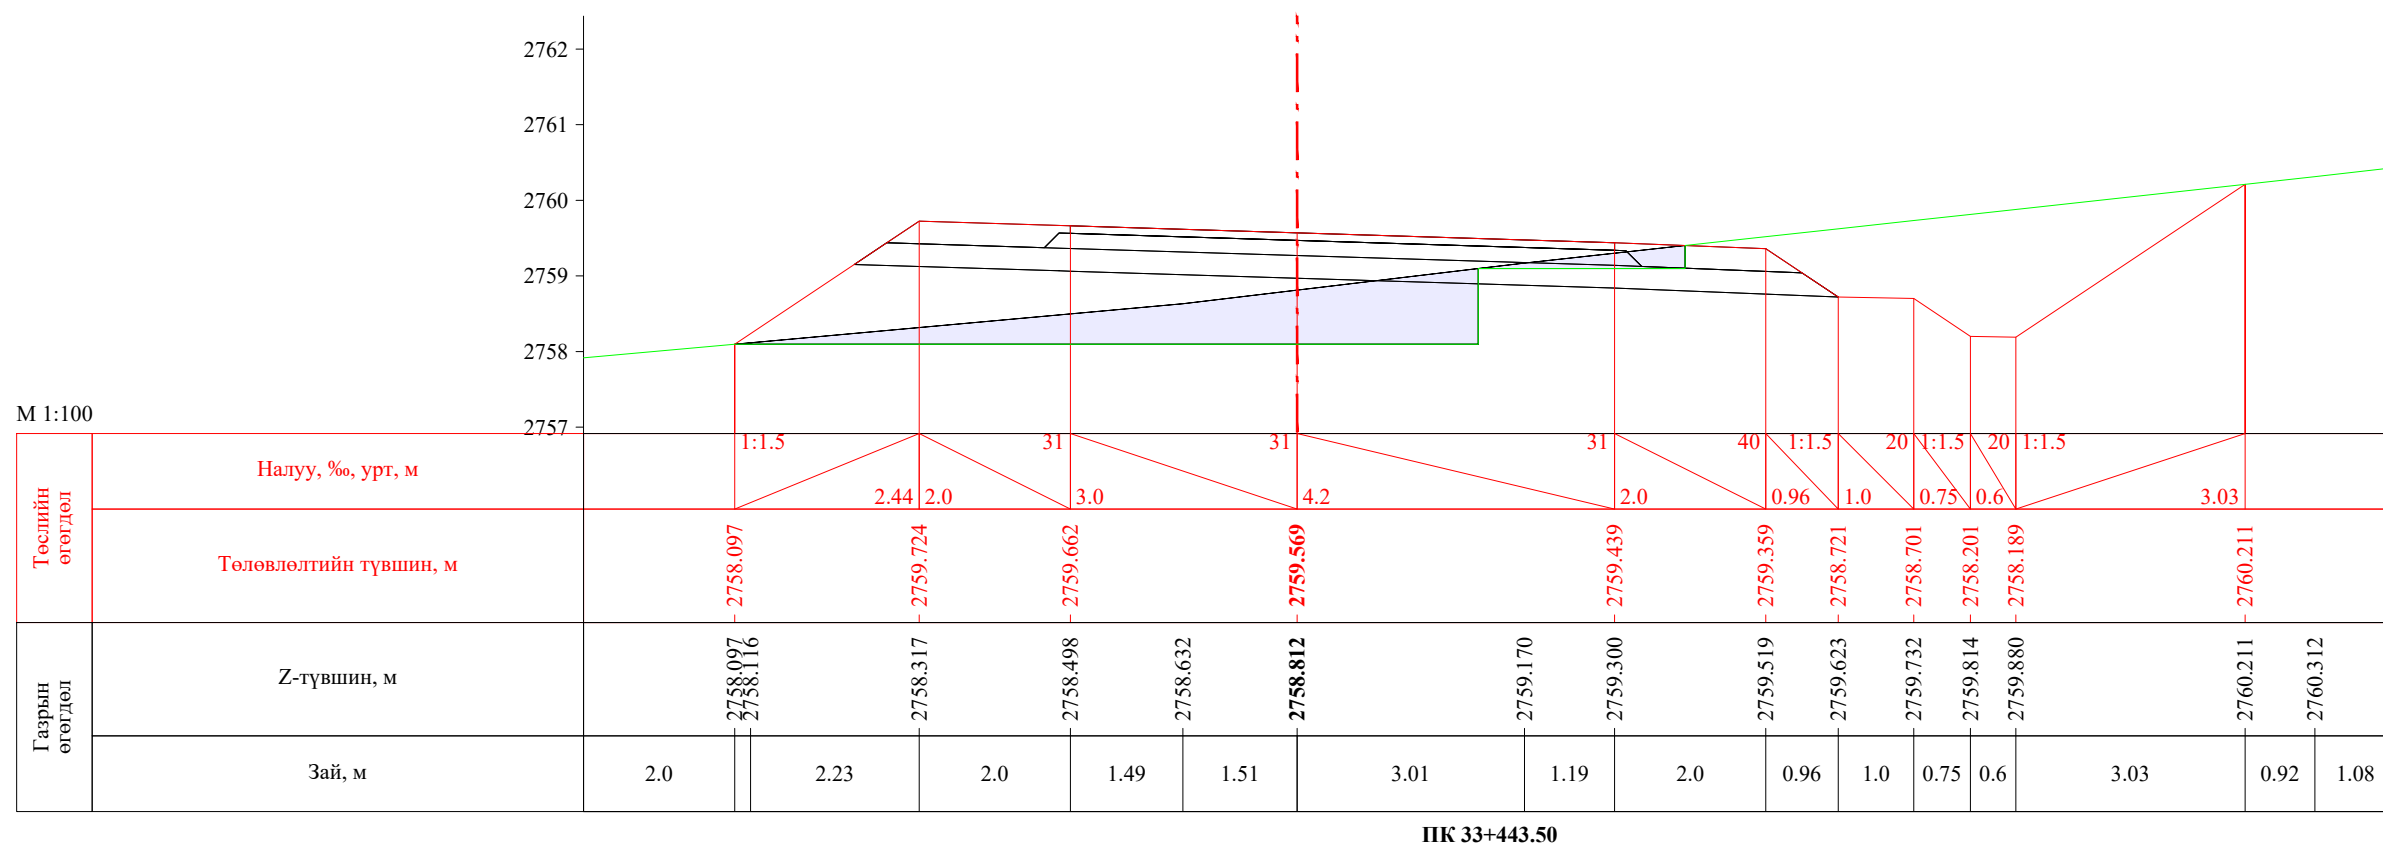


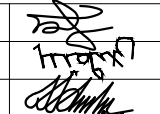
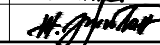
 УБ хот. СБД 8-р хороо, Залуучуудын Өргөн Чөлөө. 13-байр 6 тоот "ГЕО ЗУРАГЛАЛ" ХХК	Баруун босоо тэнхлэгийн авто замаас Ховд аймгийн Мөнххайрхан сум чиглэлийн 63.50км авто замын нарийвчилсан зураг төсөл			ХО		
	Захирал	Ж.Батнасан	 Хөндлөн огтлол	Масштаб: 1/100		
	Зур. Инженер	С.Анударь		Үе шаг	Хуудас	Бүх хуудас
	Зур. Инженер	Б.Нэргүй		А3	1048	2080
Шалгасан	Ж.Зориглон	 ЕГ шифр: - 22/06 ТГ шифр:	2022.10			

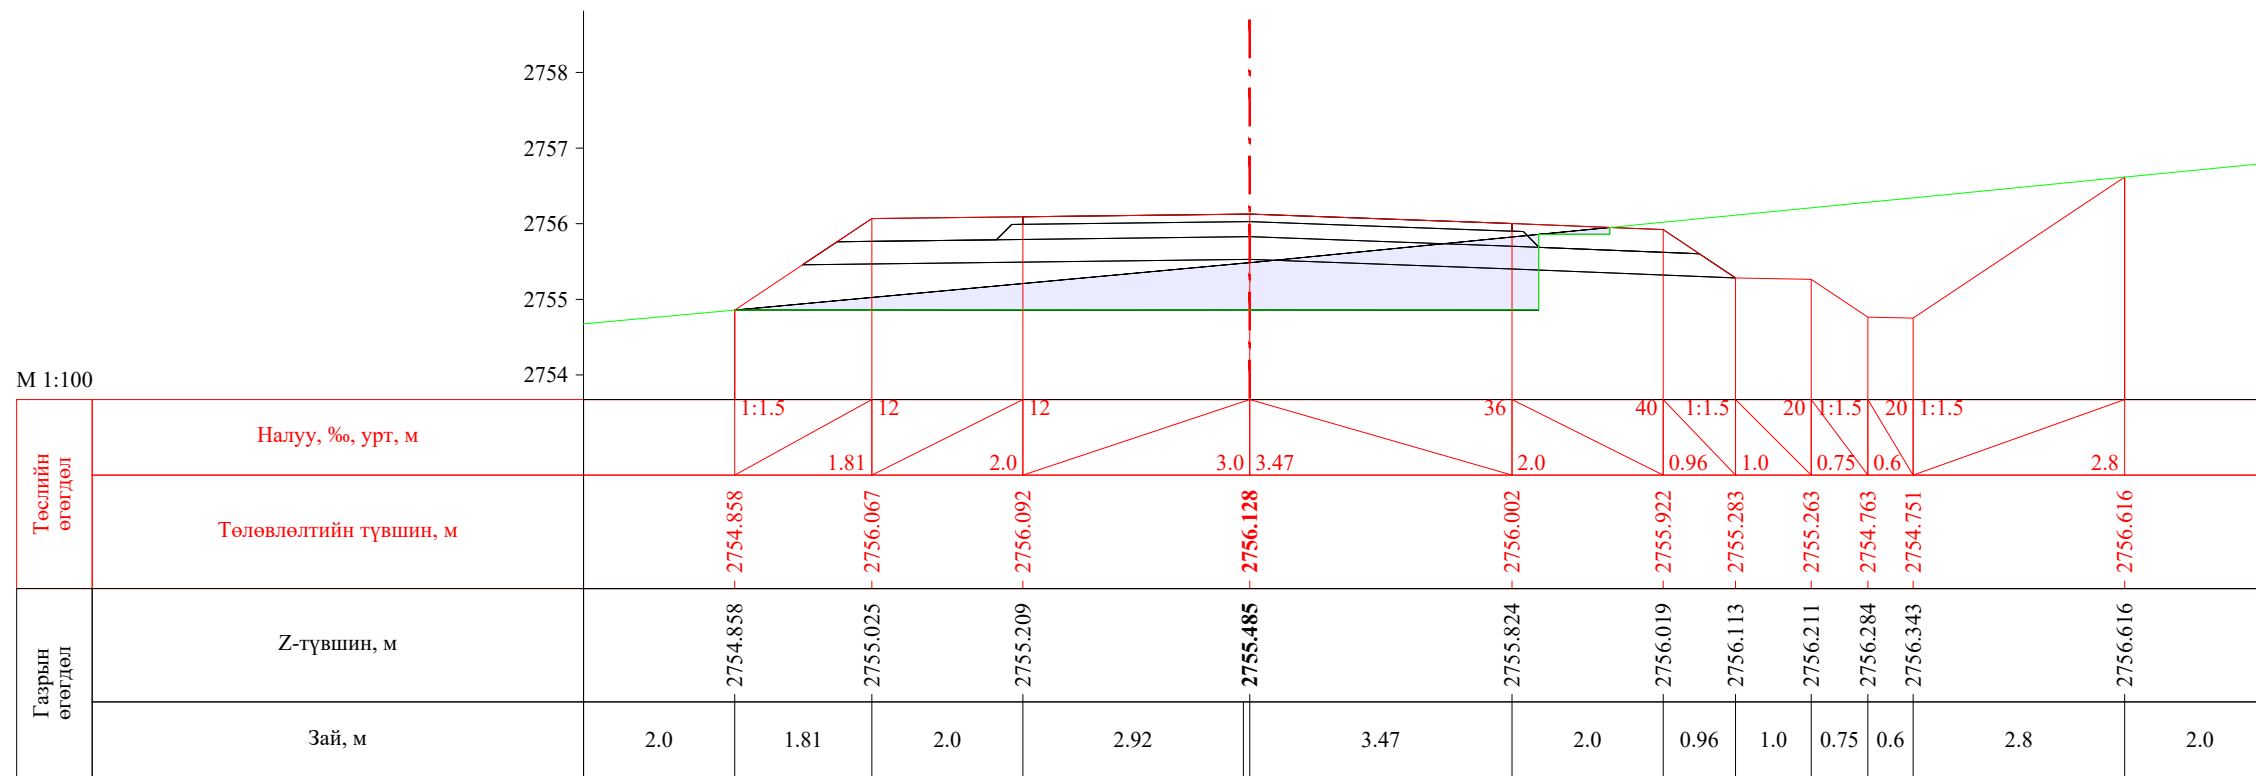


ПК 33+480.00

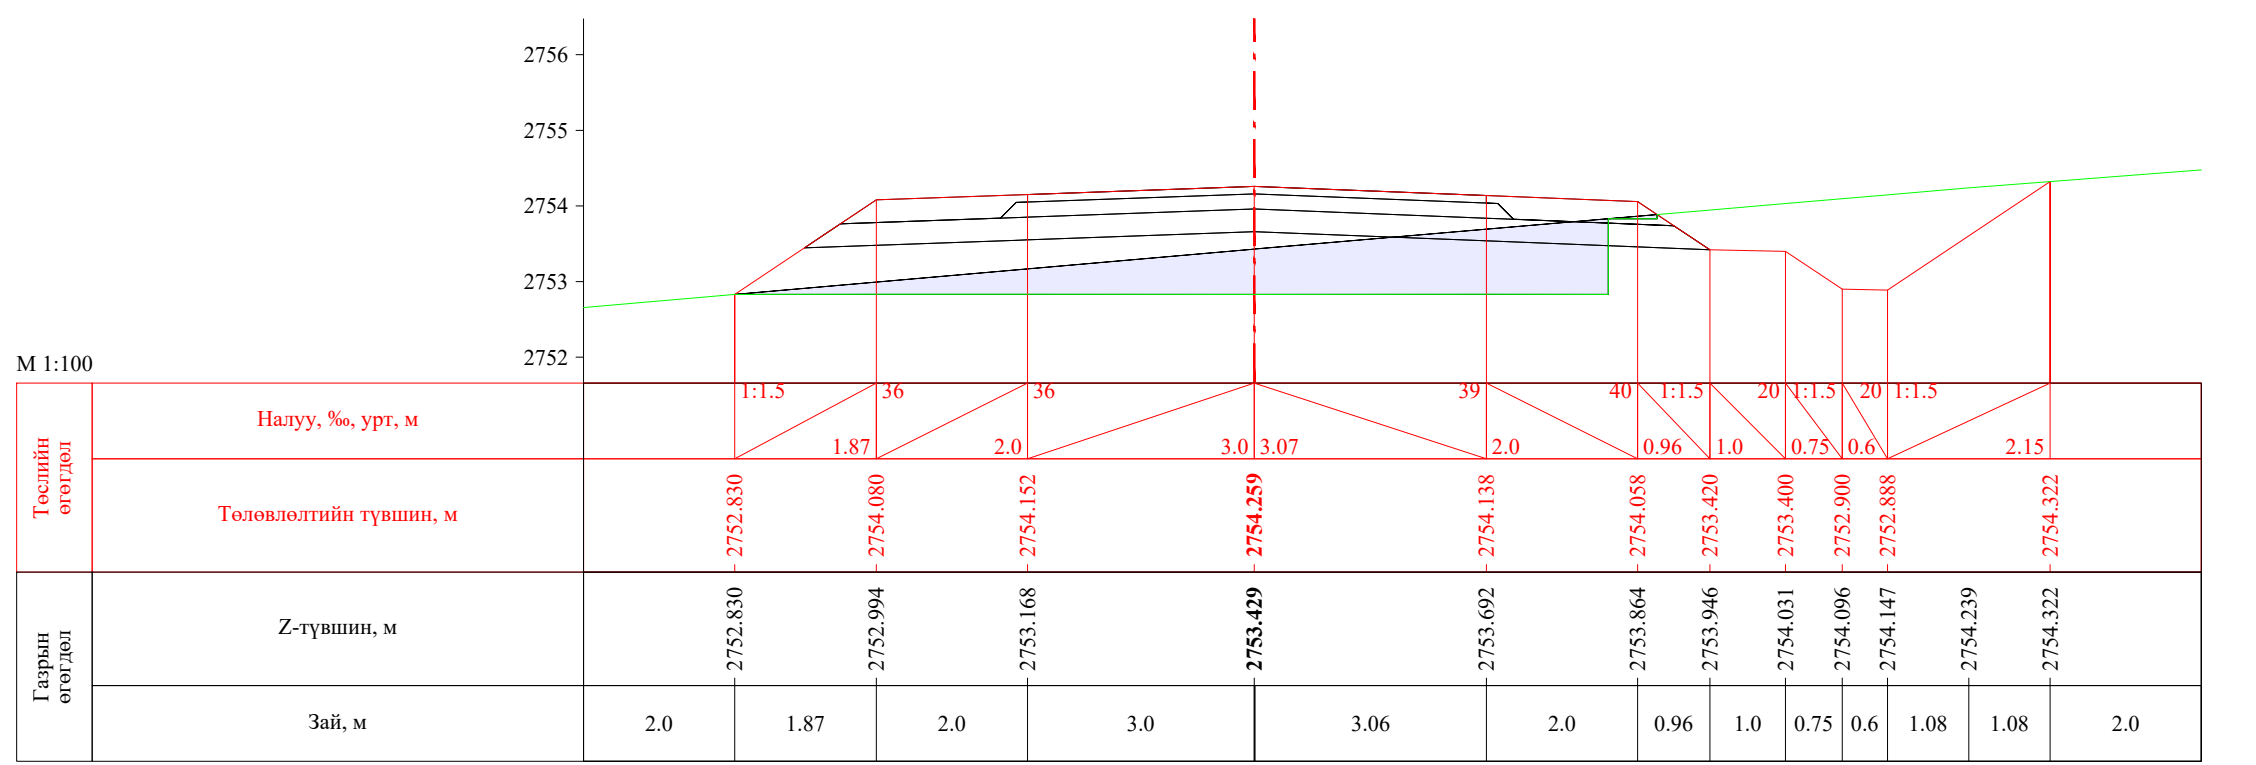


ПК 33+500.00


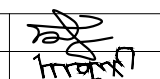

 УБ хот. СБД 8-р хороо, Залуучуудан Өргөн Чөлөө, 13-байр 6 тоот "ГЕО ЗУРАГЛАЛ" ХХК	Баруун босоо тэнхлэгийн авто замаас Ховд аймгийн Мөнххайрхан сум чиглэлийн 63.50км авто замын нарийвчилсан зураг төсөл			ХО		
	Захирал	Ж.Батнасан	 Хөндлөн огтлол	Масштаб: 1/100		
	Зур. Инженер	С.Анударь		Үе шат	Хуудас	Бүх хуудас
	Зур. Инженер	Б.Нэргүй		А3	1049	2080
Шалгасан	Ж.Зориглон	 ТГ шифр:	2022.10			

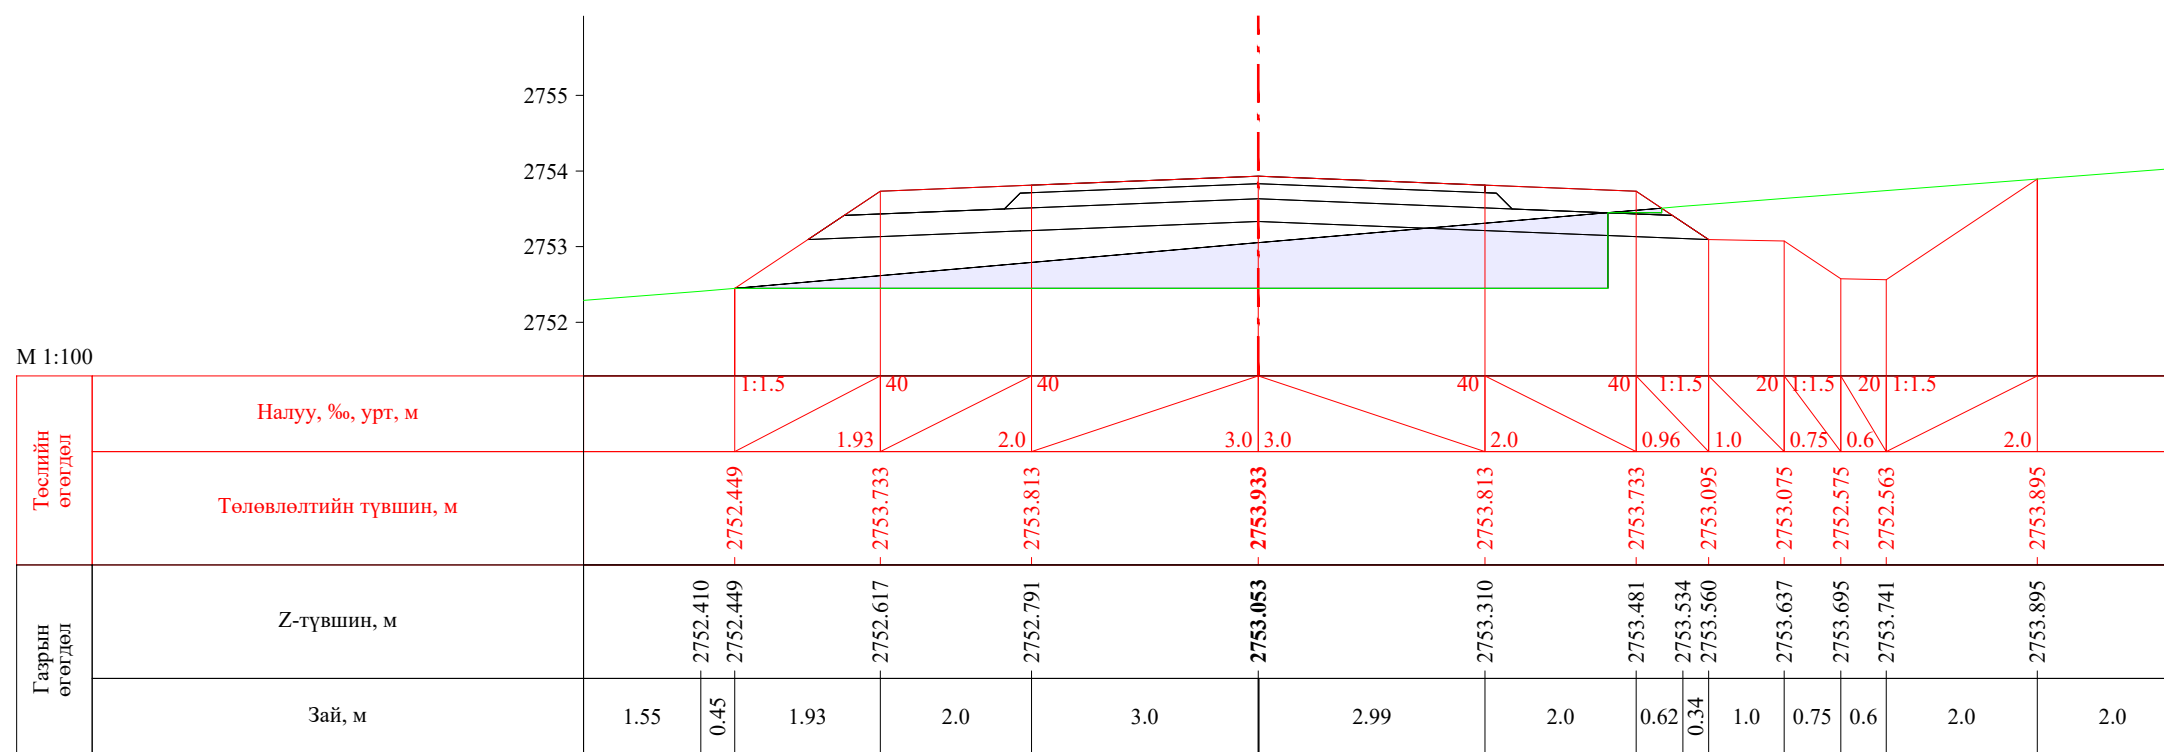


ПК 33+503.50

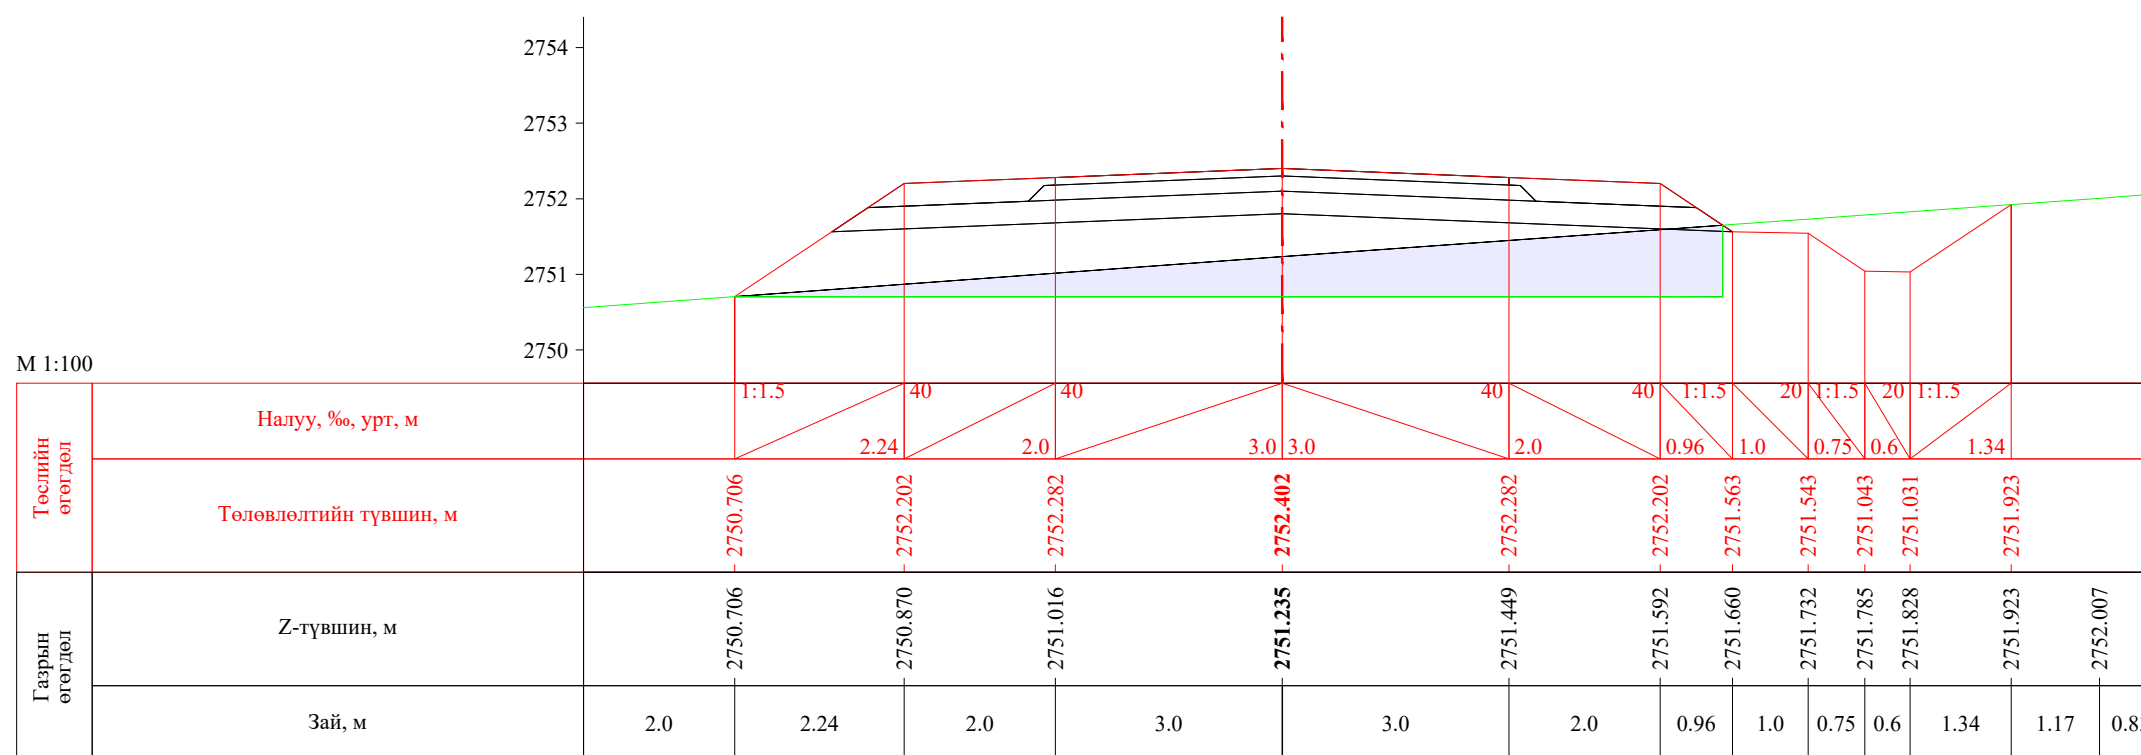


ПК 33+520.00


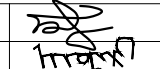
 УБ хот. СБД 8-р хороо, Залуучуудын Өргөн Чөлөө. 13-байр 6 тоот "ГЕО ЗУРАГЛАЛ" ХХК	Баруун босоо тэнхлэгийн авто замаас Ховд аймгийн Мөнххайрхан сум чиглэлийн 63.50км авто замын нарийвчилсан зураг төсөл			ХО		
	Захирал	Ж.Батнасан	 Хөндлөн огтлол	Масштаб: 1/100		
	Зур. Инженер	С.Анударь		Үе шат	Хуудас	Бүх хуудас
	Зур. Инженер	Б.Нэргүй		А3	1050	2080
Шалгасан	Ж.Зориглон	 ТГ шифр:	ЕГ шифр: - 22/06			
			2022.10			


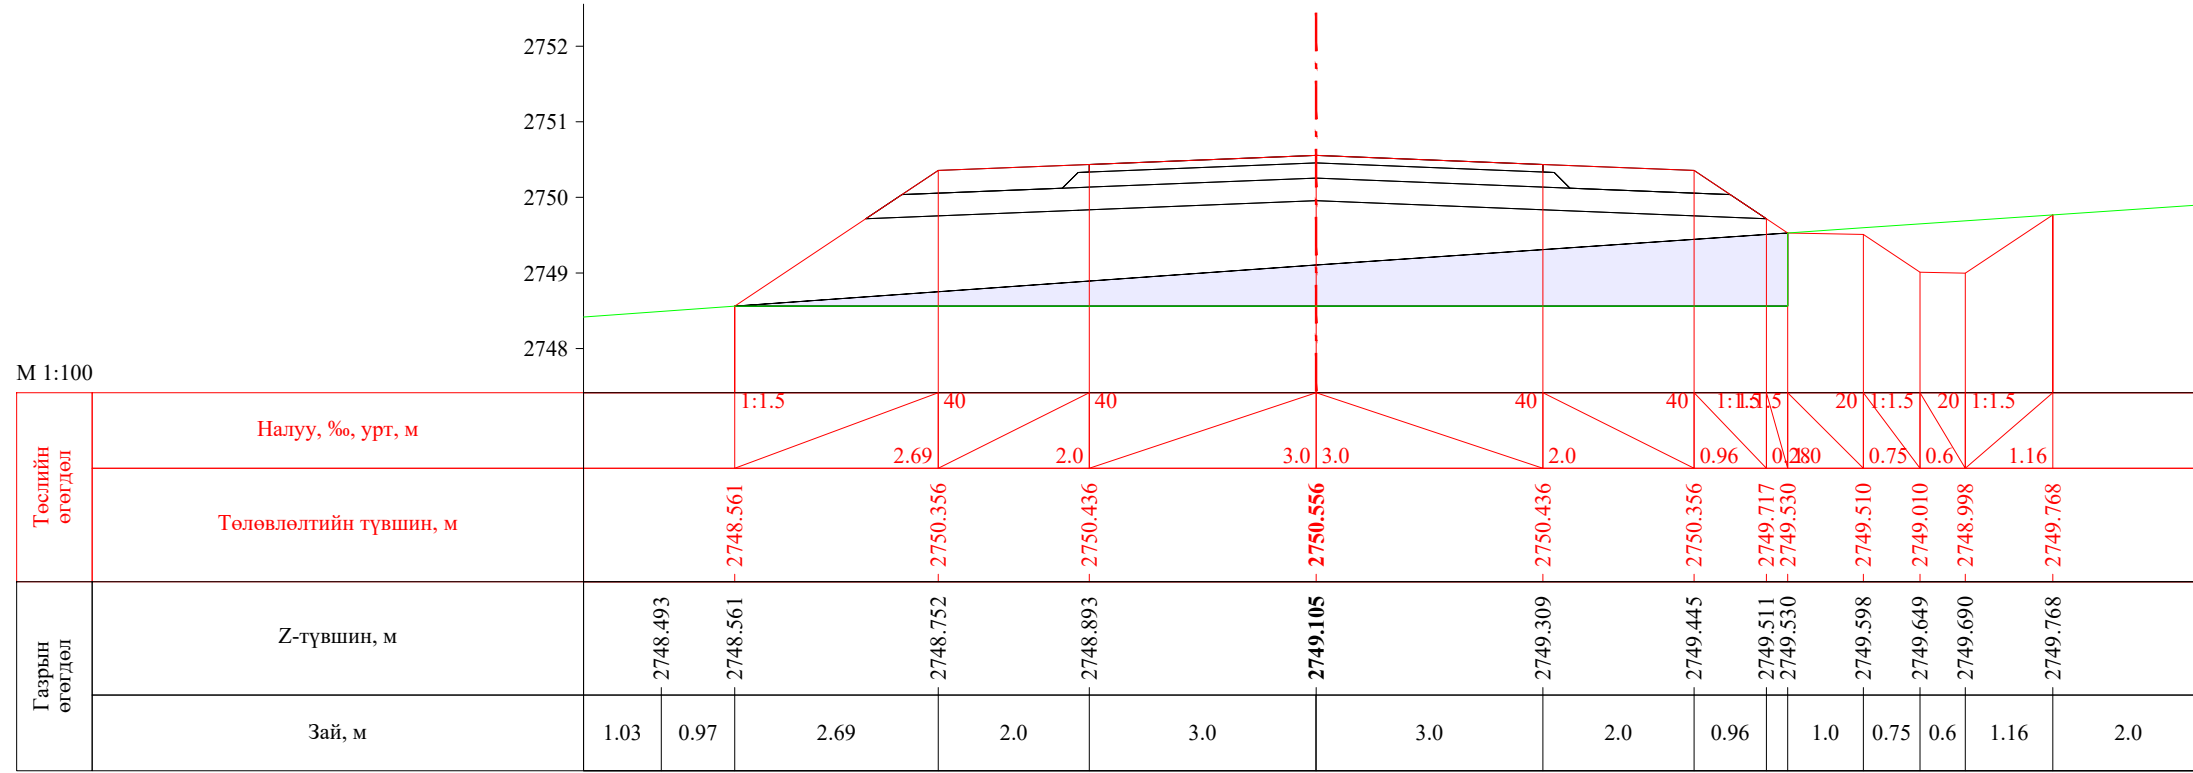



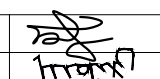
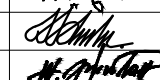

ПК 33+540.00

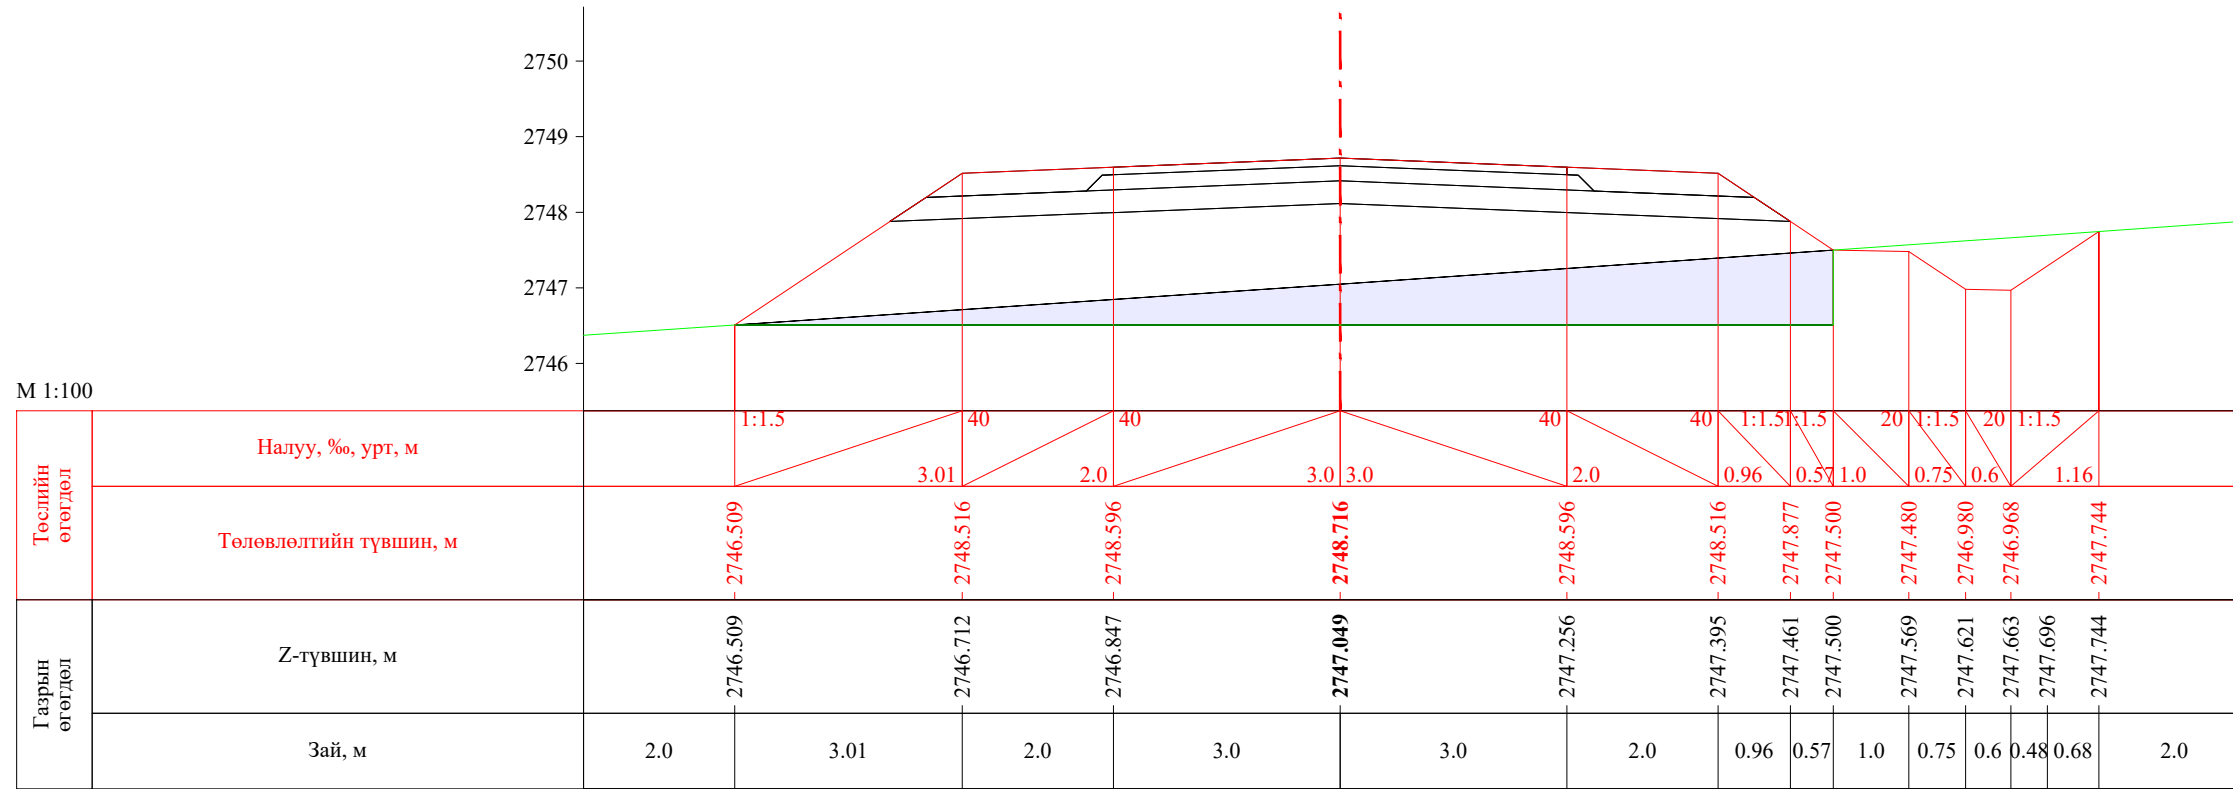


ПК 33+560.00


 УБ хот. СБД 8-р хороо, Залуучуудын Өргөн Чөлөө. 13-байр 6 тоот "ГЕО ЗУРАГЛАЛ" ХХК	Баруун босоо тэнхлэгийн авто замаас Ховд аймгийн Мөнххайрхан сум чиглэлийн 63.50км авто замын нарийвчилсан зураг төсөл			ХО		
	Захирал	Ж.Батнасан	 Хөндлөн огтлол	Масштаб: 1/100		
	Зур. Инженер	С.Анударь		Үе шат	Хуудас	Бүх хуудас
	Зур. Инженер	Б.Нэргүй		А3	1051	2080
Шалгасан	Ж.Зориглон	ЕГ шифр: - 22/06	ТГ шифр:			
		ТГ шифр:		2022.10		

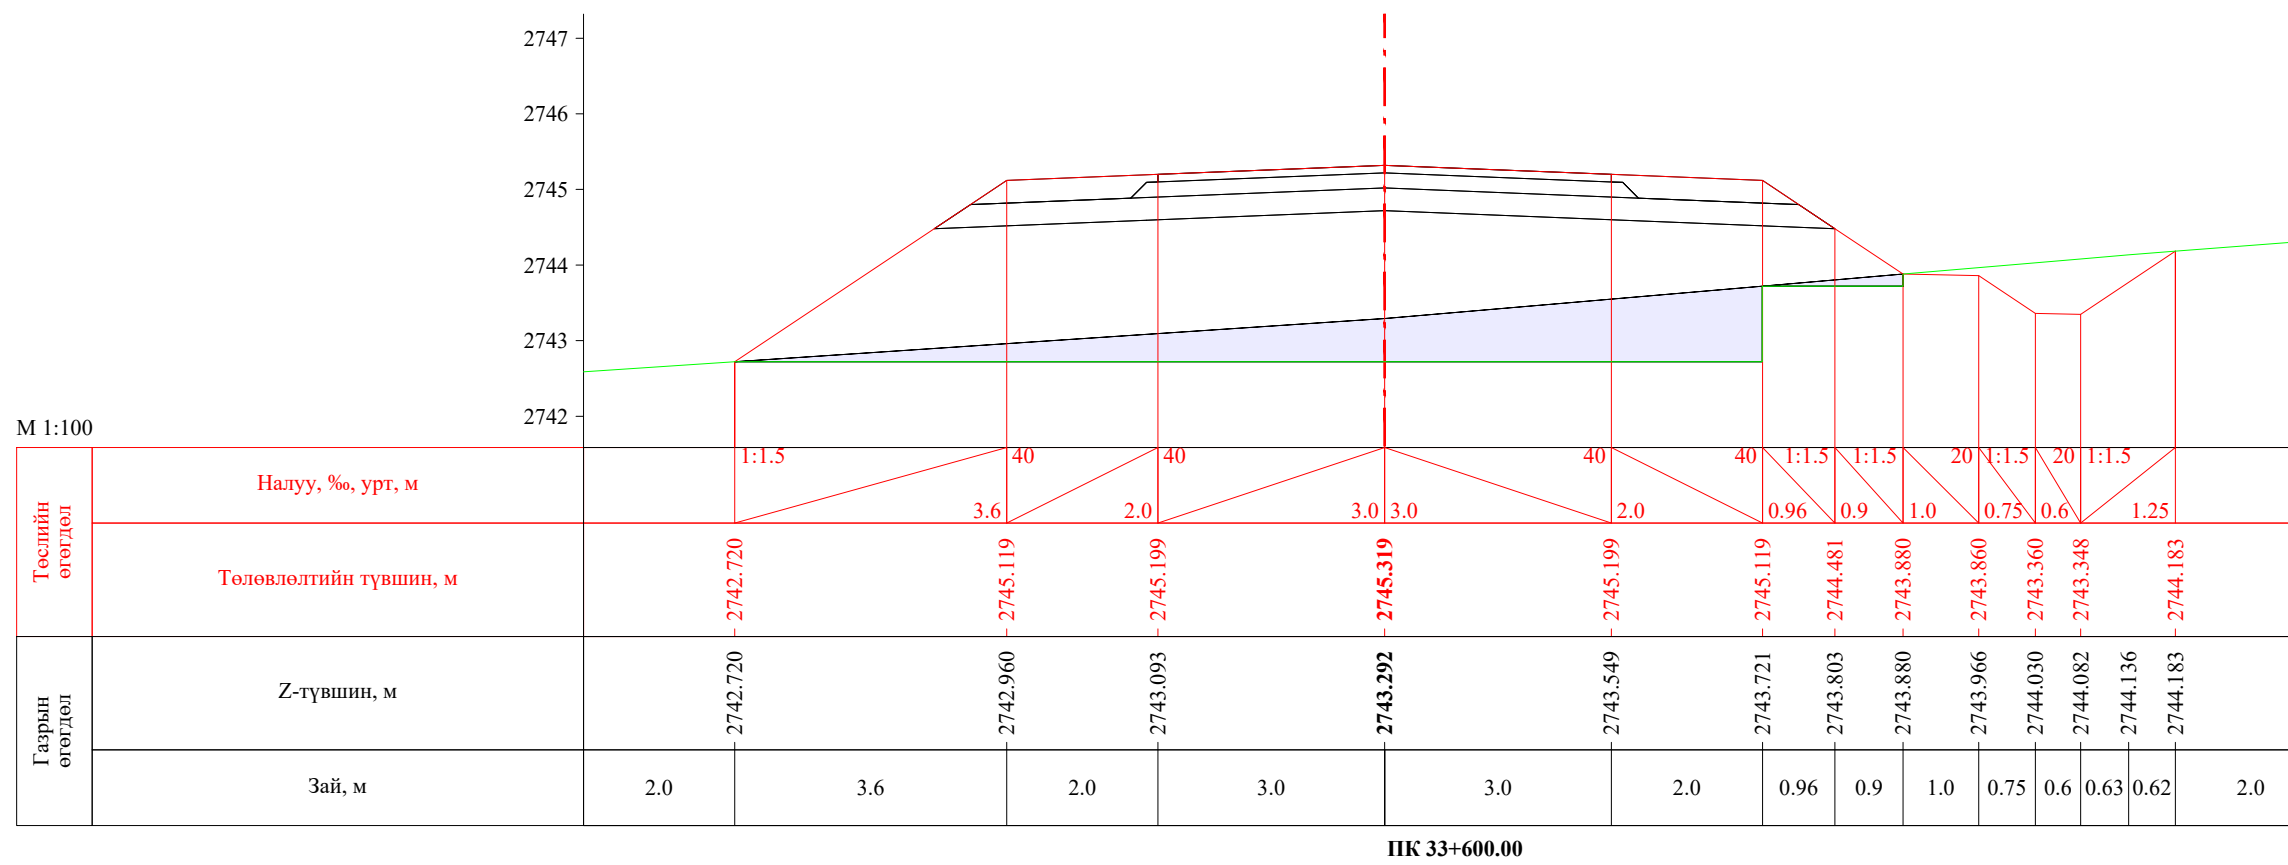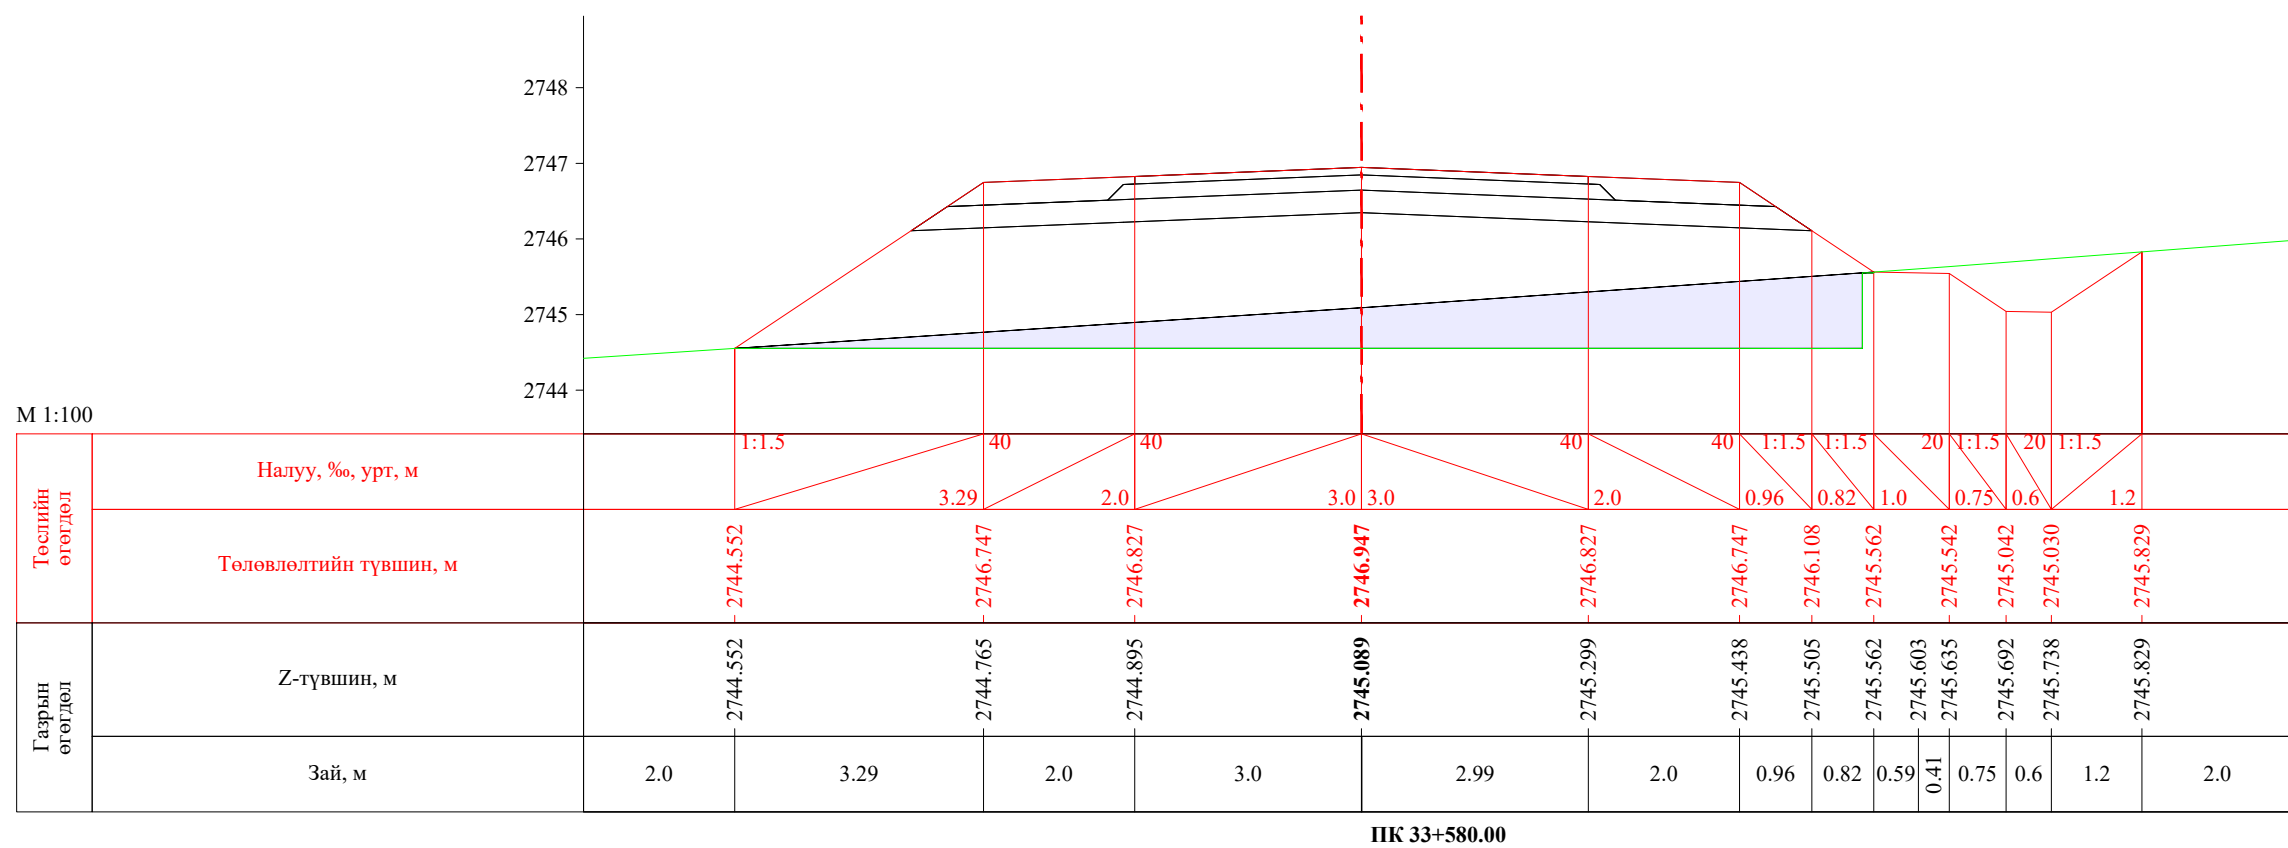


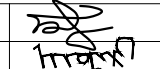
 УБ хот. СБД 8-р хороо, Залуучуудын Өргөн Чөлөө. 13-байр 6 тоот "ГЕО ЗУРАГЛАЛ" ХХК	Баруун босоо тэнхлэгийн авто замаас Ховд аймгийн Мөнххайрхан сум чиглэлийн 63.50км авто замын нарийвчилсан зураг төсөл			ХО		
	Захирал	Ж.Батнасан		Хөндлөн огтлол		
	Зур. Инженер	С.Анударь				
	Зур. Инженер	Б.Нэргүй		ЕГ шифр: - 22/06		
Шалгасан	Ж.Зориглон			ТГ шифр:		
			Масштаб: 1/100			
			Үе шат	Хуудас	Бүх хуудас	
			A3	1052	2080	
			2022.10			

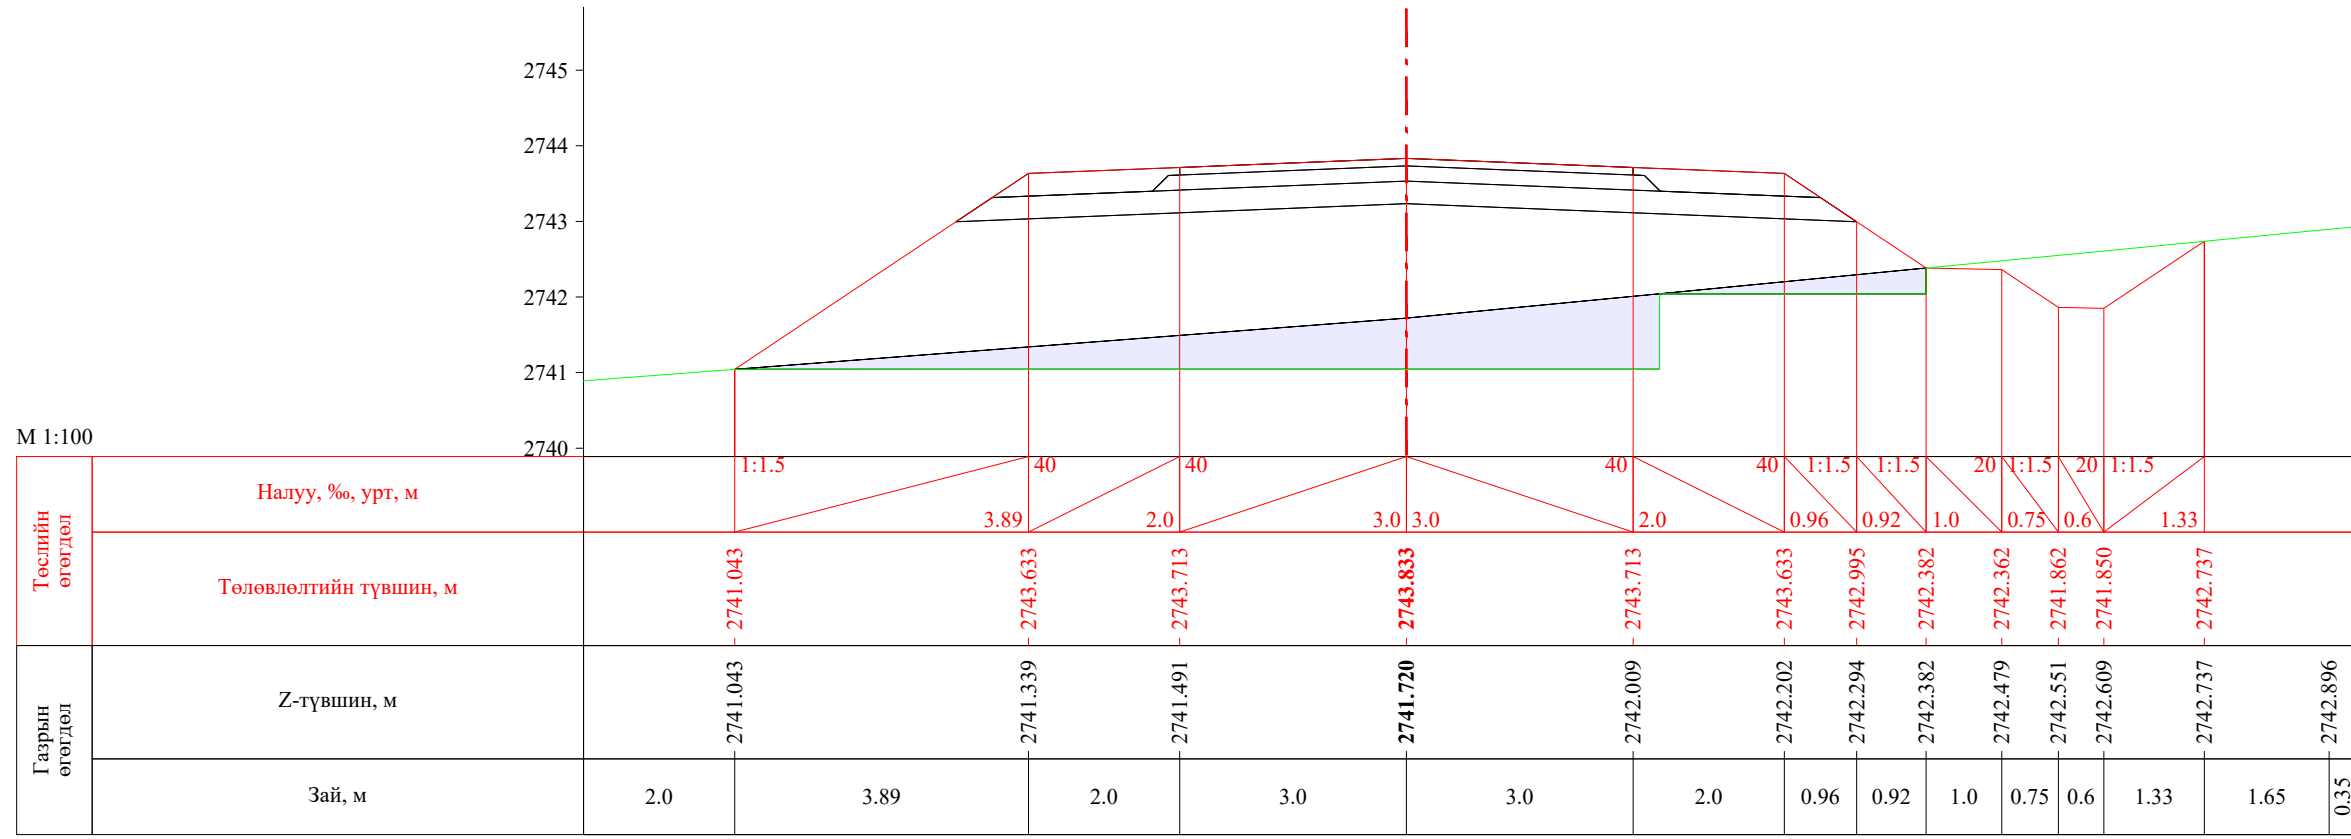


ПК 33+620.00

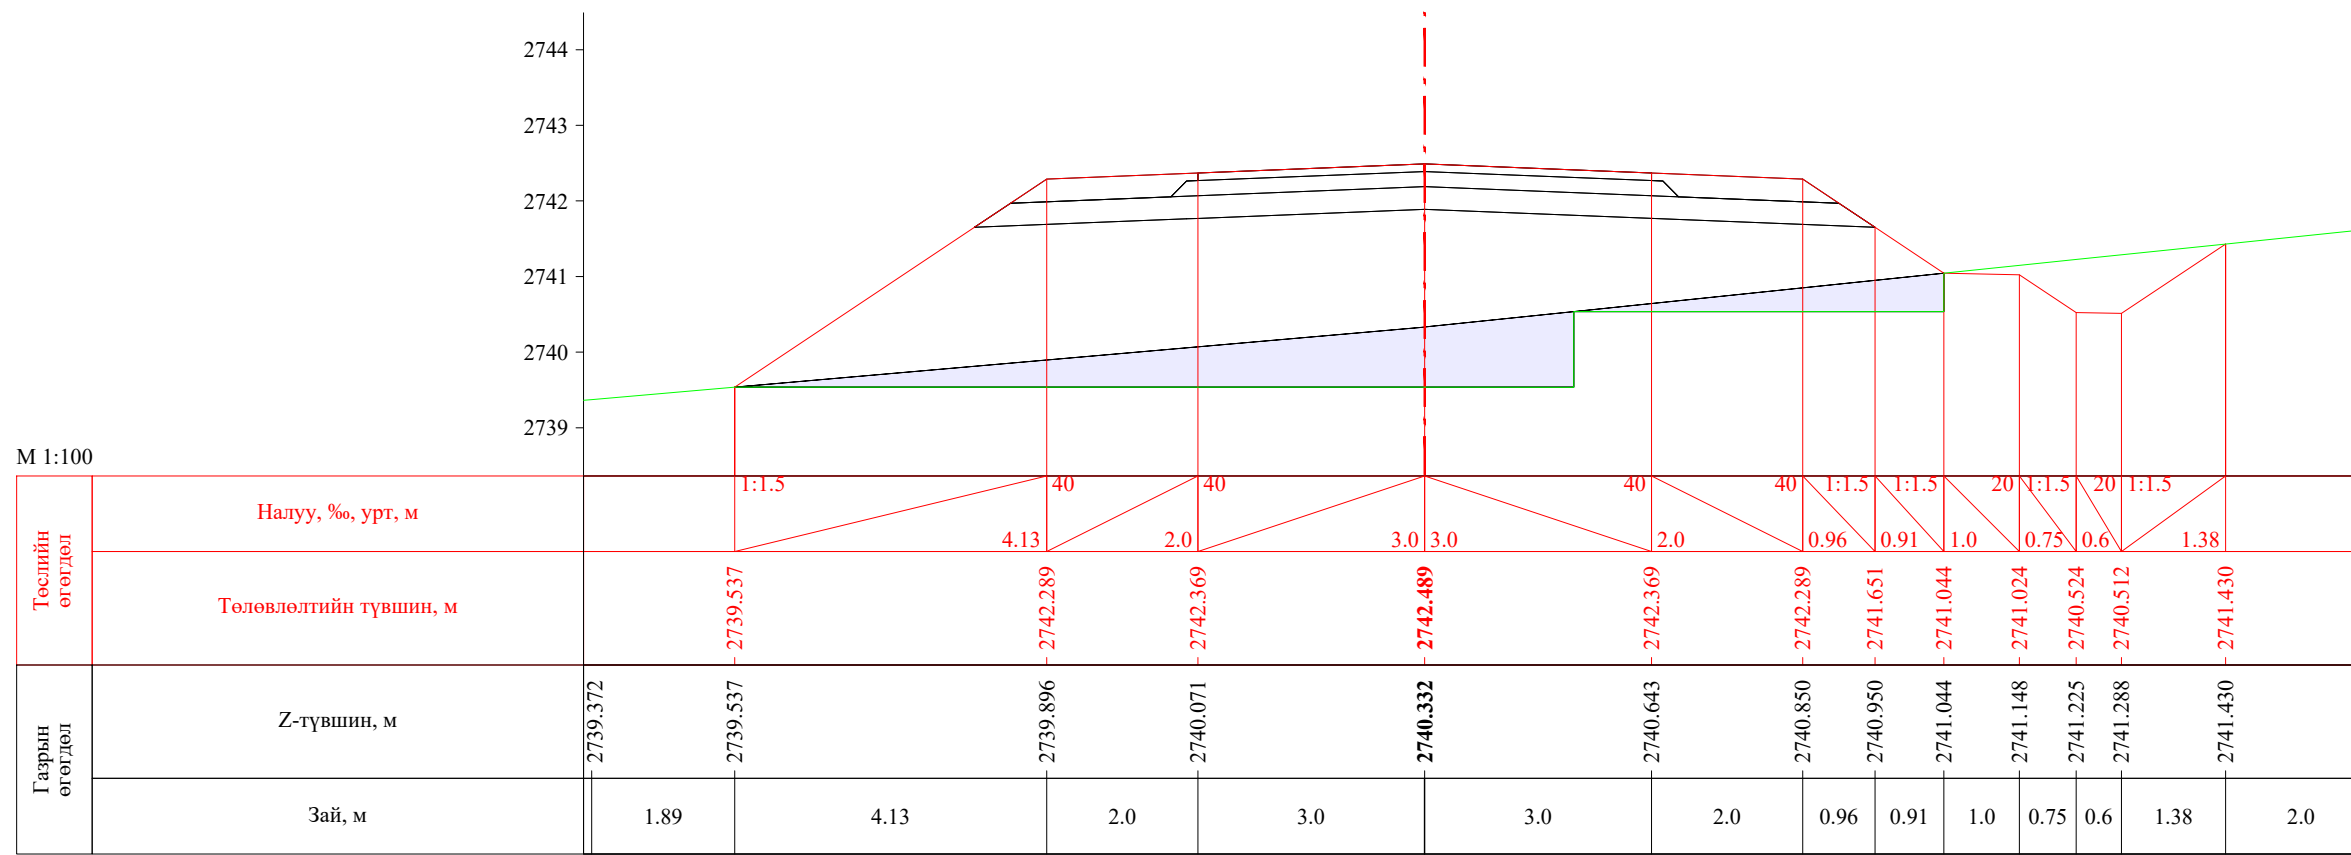


ПК 33+640.00


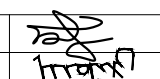
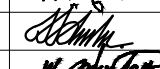

 УБ хот. СБД 8-р хороо, Залуучуудын Өргөн Чөлөө, 13-байр 6 тоот "ГЕО ЗУРАГЛАЛ" ХХК	Баруун босоо тэнхлэгийн авто замаас Ховд аймгийн Мөнххайрхан сум чиглэлийн 63.50км авто замын нарийвчилсан зураг төсөл			ХО		
	Захирал	Ж.Батнасан	 Хөндлөн огтлол	Масштаб: 1/100		
	Зур. Инженер	С.Анударь		Үе шат	Хуудас	Бүх хуудас
	Зур. Инженер	Б.Нэргүй	ЕГ шифр: - 22/06	А3	1053	2080
Шалгасан	Ж.Зориглон	ТГ шифр:	2022.10			

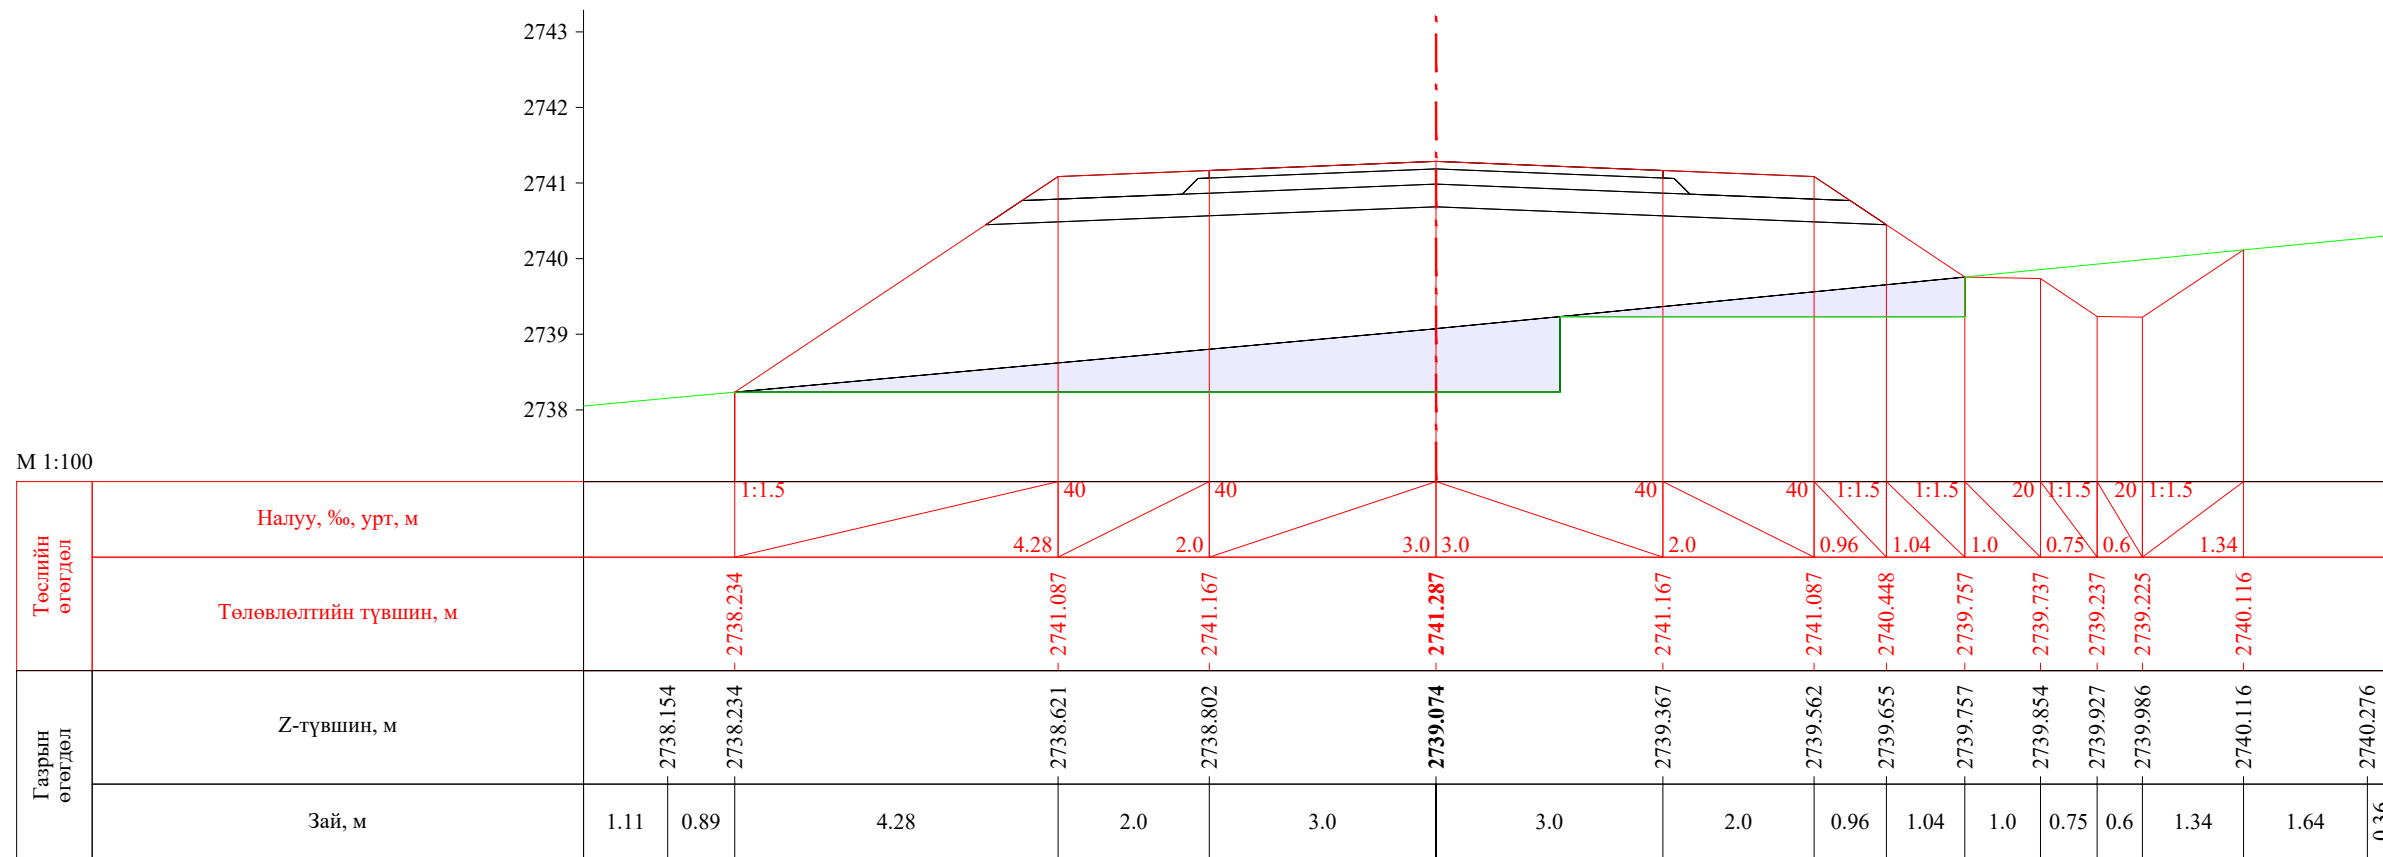


ПК 33+660.00

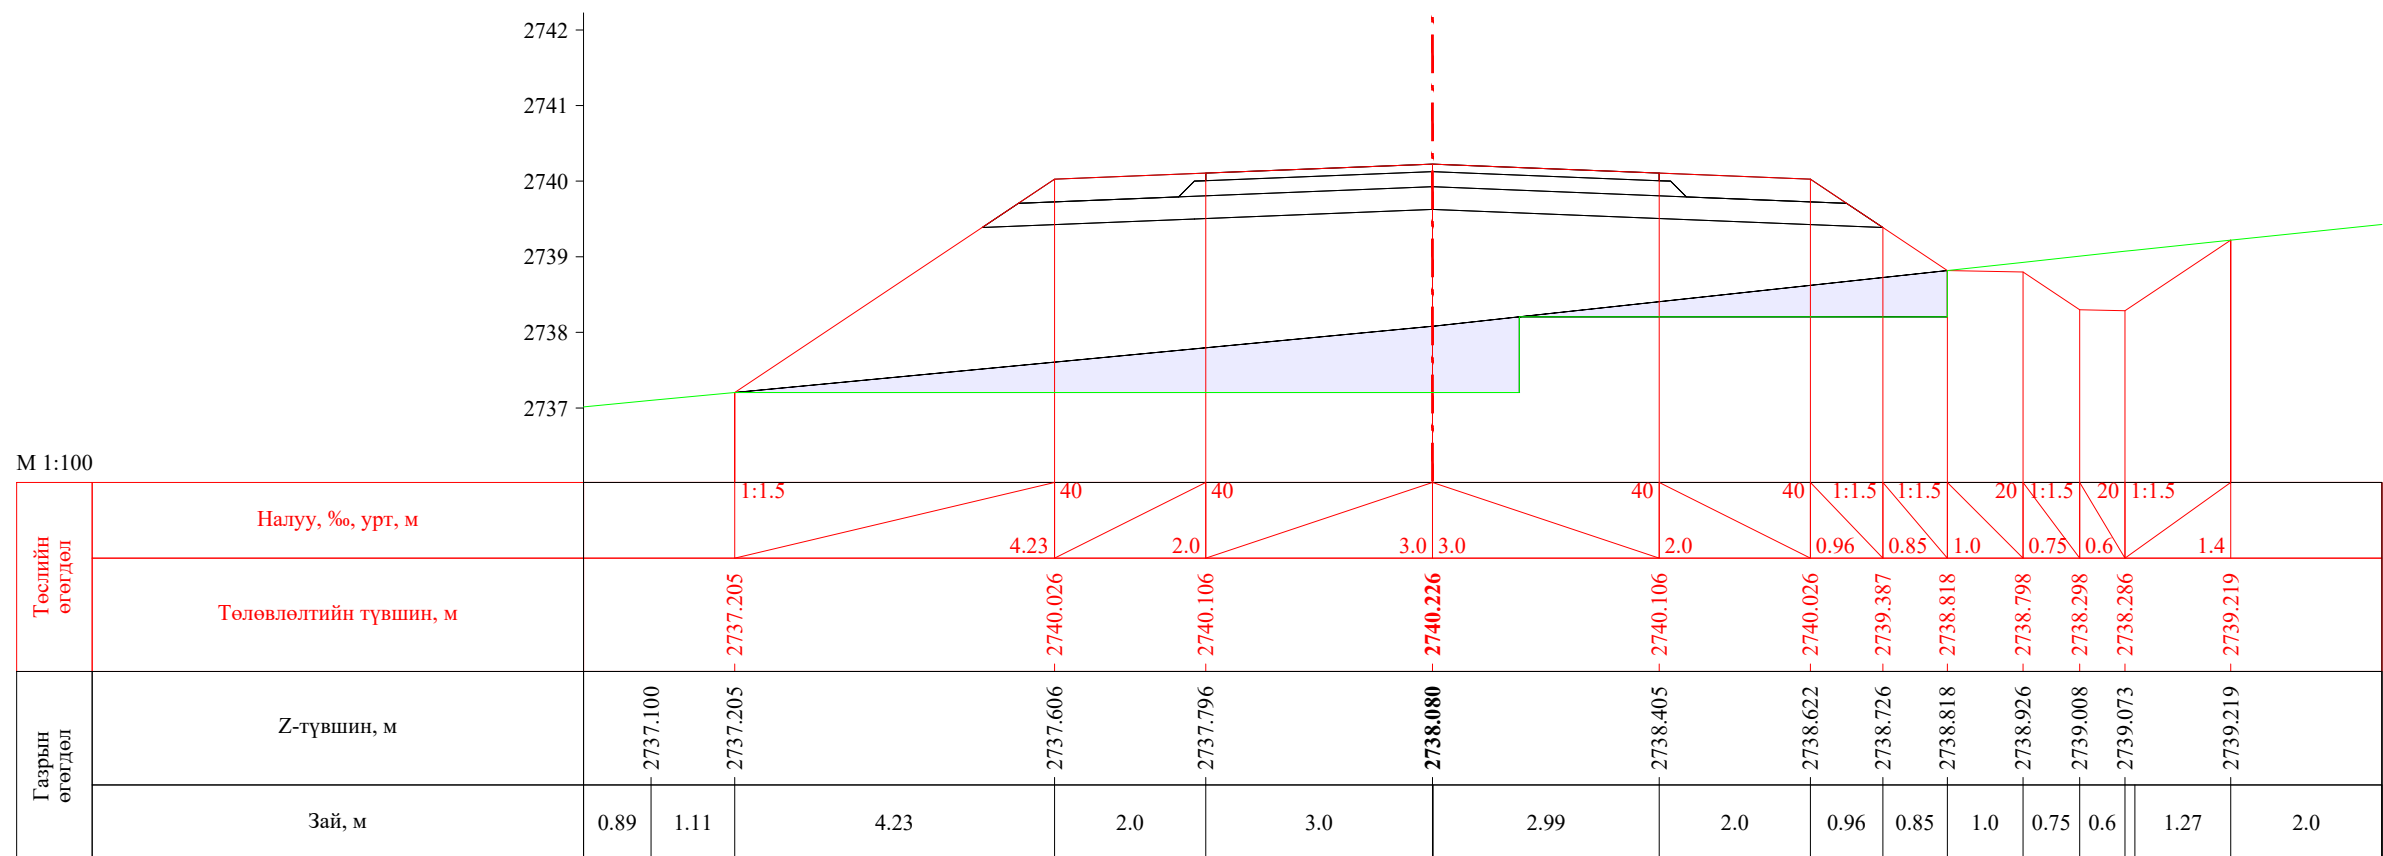


ПК 33+680.00


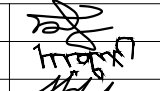

 УБ хот. СБД 8-р хороо, Залуучуудан Өргөн Чөлөө. 13-байр 6 тоот "ГЕО ЗУРАГЛАЛ" ХХК	Баруун босоо тэнхлэгийн авто замаас Ховд аймгийн Мөнххайрхан сум чиглэлийн 63.50км авто замын нарийвчилсан зураг төсөл			ХО		
	Захирал	Ж.Батнасан	  	Хөндлөн огтлол		
	Зур. Инженер	С.Анударь		Масштаб: 1/100		
	Зур. Инженер	Б.Нэргүй		Үе шат	Хуудас	Бүх хуудас
Шалгасан	Ж.Зориглон	ЕГ шифр: - 22/06	А3	1054	2080	
			ТГ шифр:			
			2022.10			

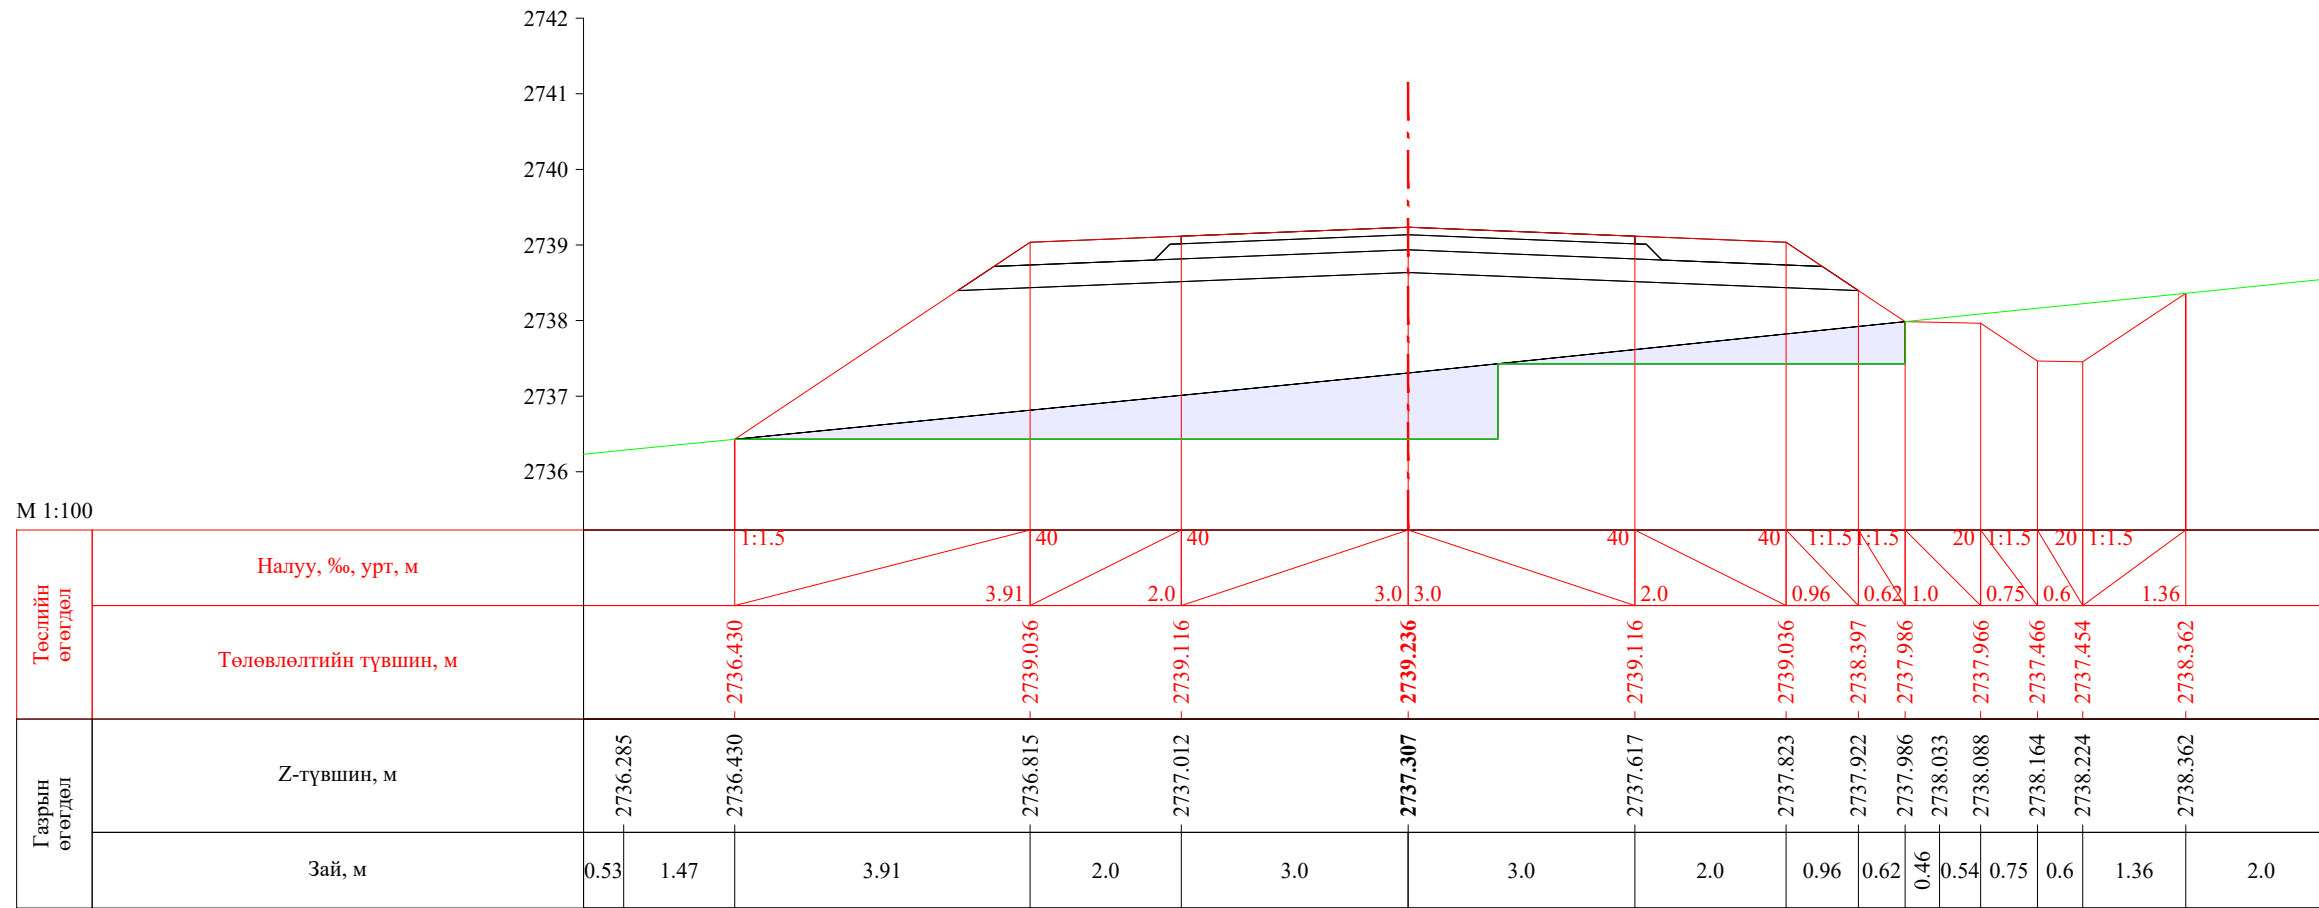


ПК 33+700.00

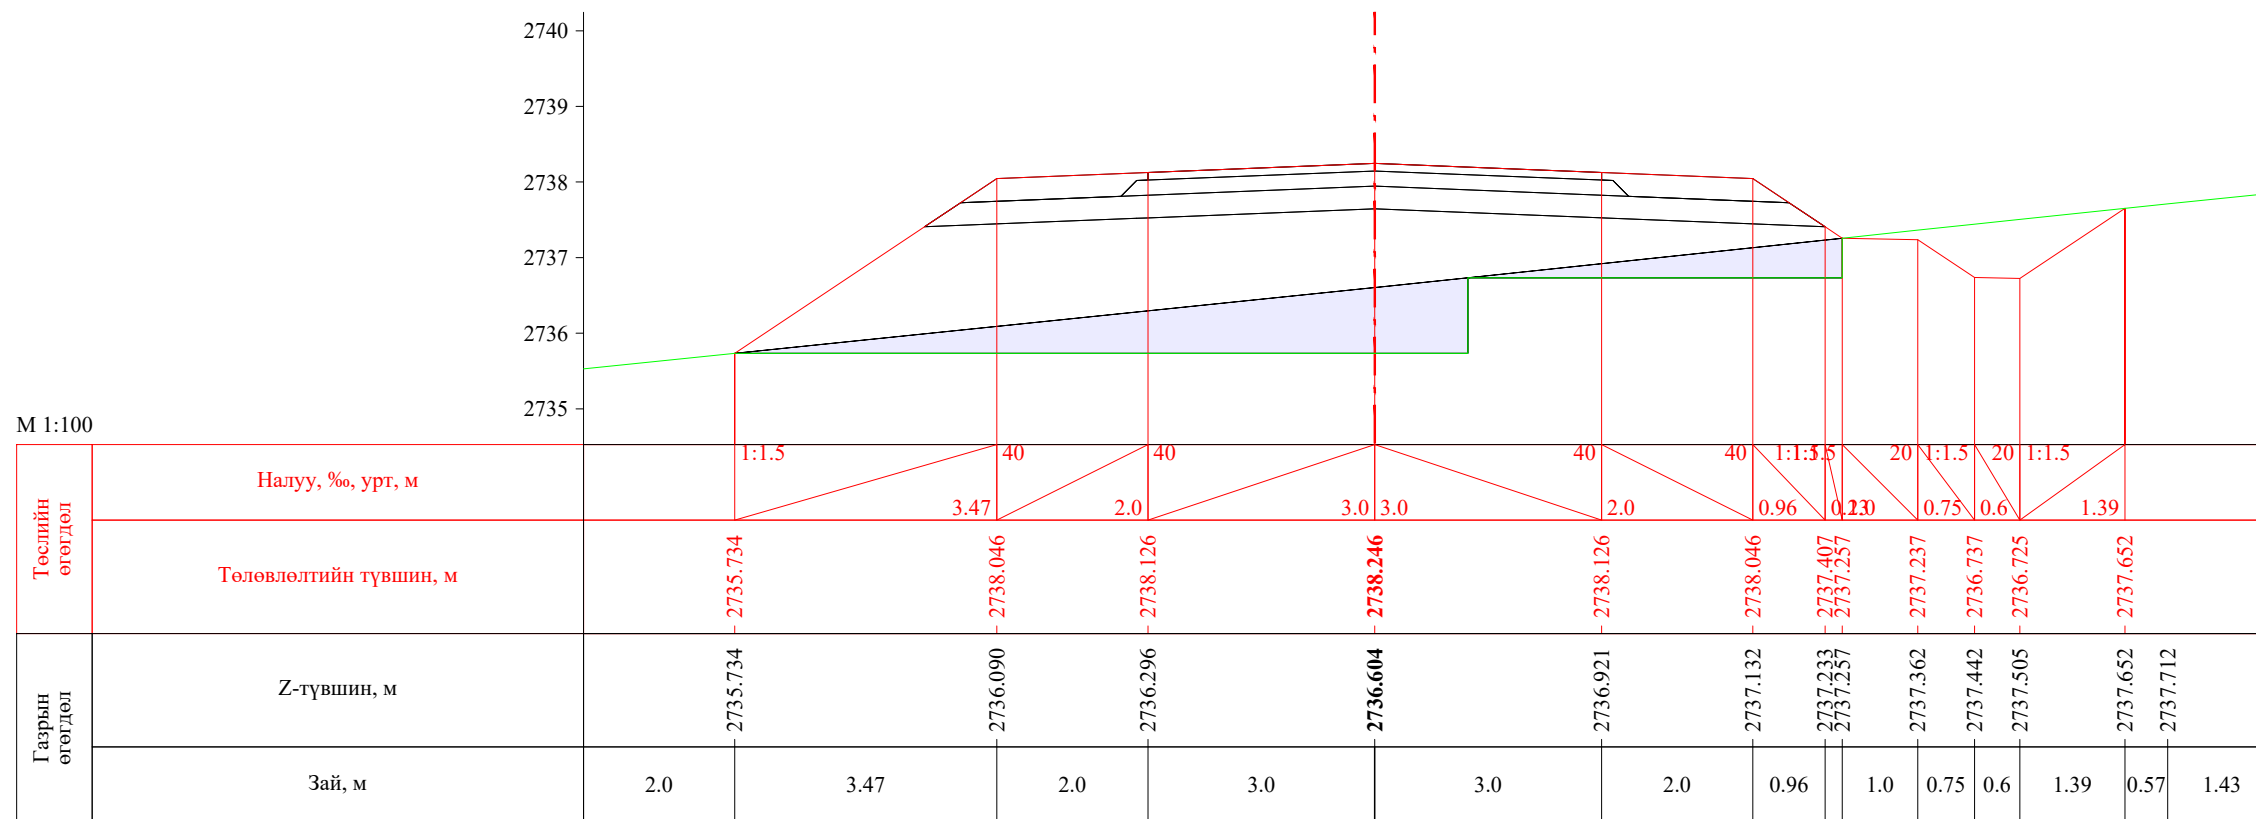


ПК 33+720.00


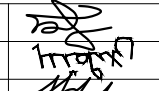
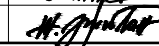
 УБ хот. СБД 8-р хороо, Залуучуудын Өргөн Чөлөө. 13-байр 6 тоот "ГЕО ЗУРАГЛАЛ" ХХК	Баруун босоо тэнхлэгийн авто замаас Ховд аймгийн Мөнххайрхан сум чиглэлийн 63.50км авто замын нарийвчилсан зураг төсөл			ХО		
	Захирал	Ж.Батнасан	 Хөндлөн огтлол	Масштаб: 1/100		
	Зур. Инженер	С.Анударь		Үе шат	Хуудас	Бүх хуудас
	Зур. Инженер	Б.Нэргүй		А3	1055	2080
Шалгасан	Ж.Зориглон	 ТГ шифр:	ЕГ шифр: - 22/06 2022.10			

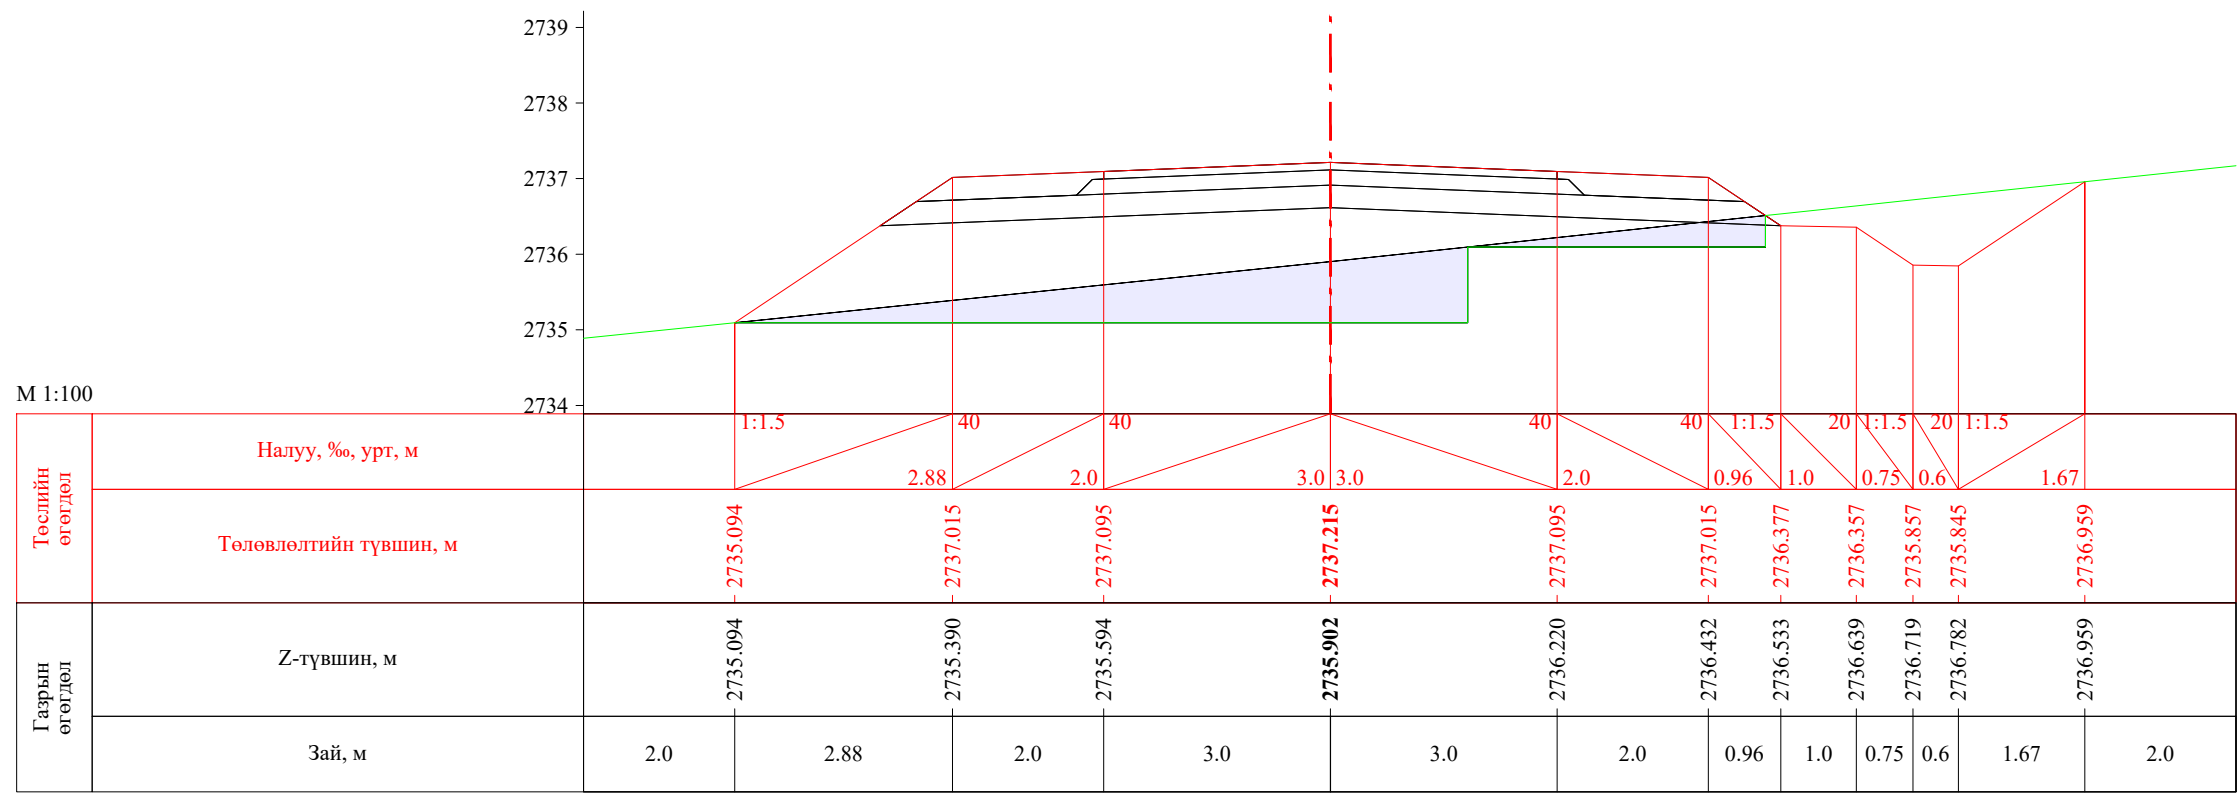


ПК 33+740.00

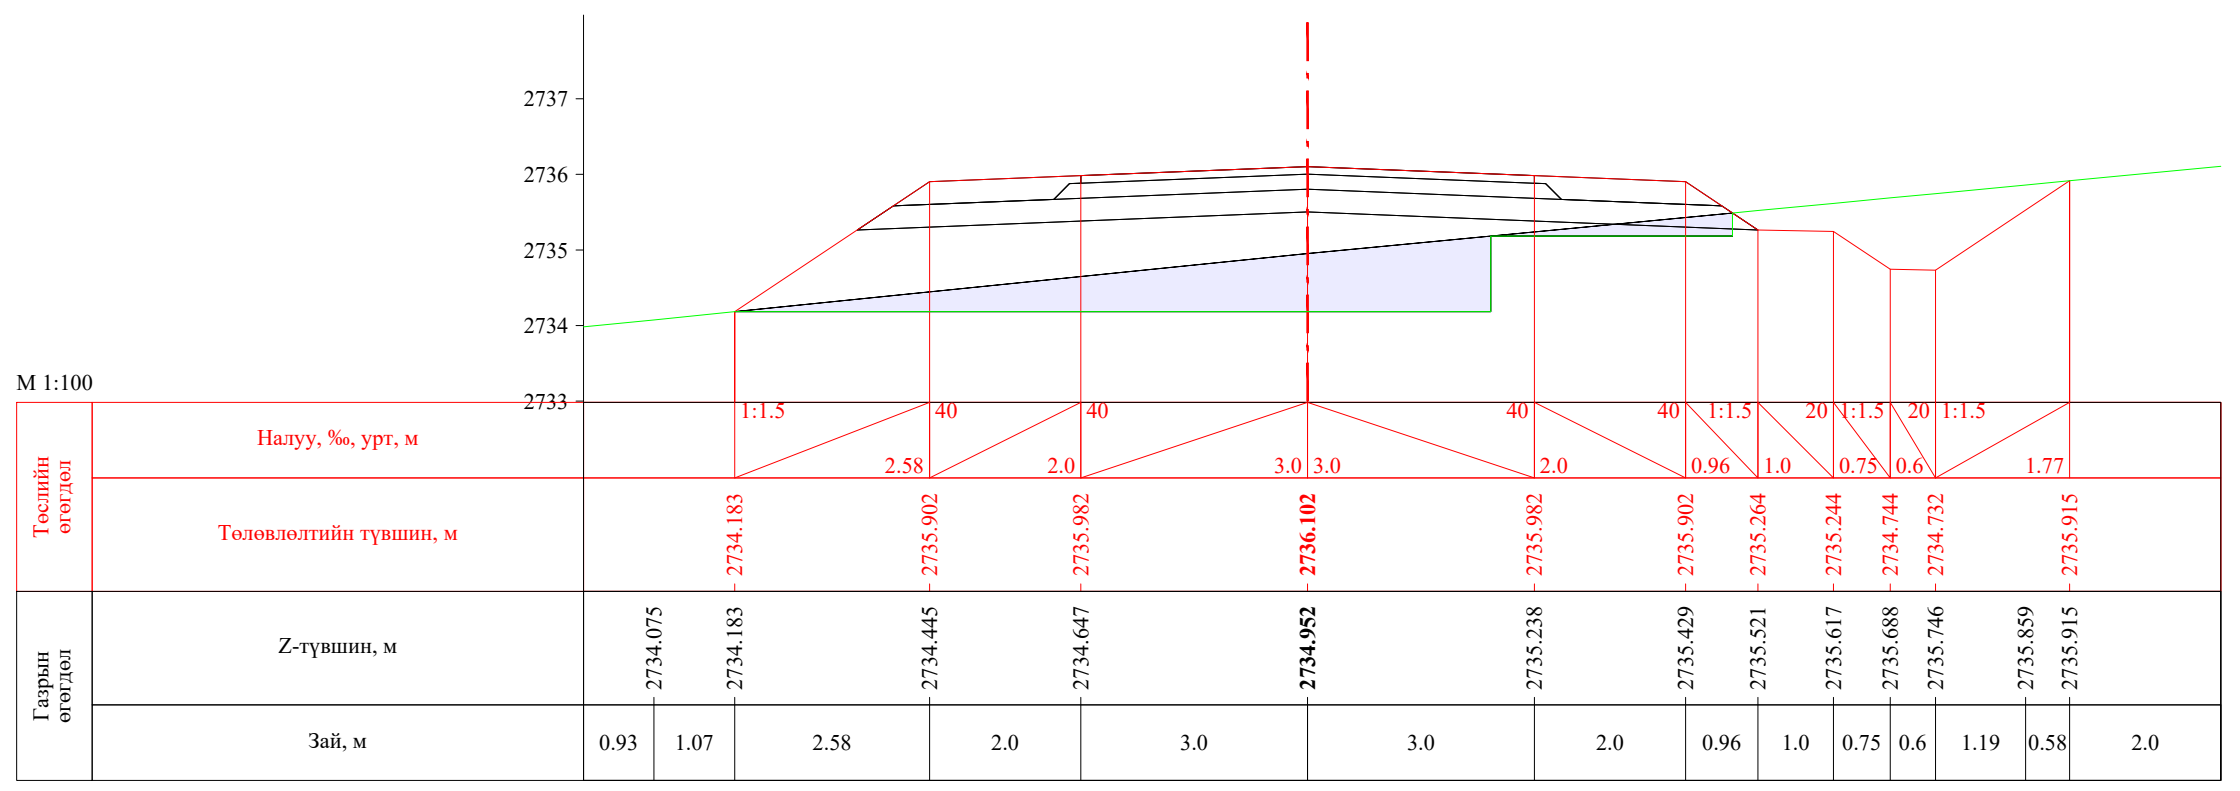


ПК 33+760.00


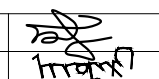

 УБ хот. СБД 8-р хороо, Залуучуудан Өргөн Чөлөө. 13-байр 6 тоот "ГЕО ЗУРАГЛАЛ" ХХК	Баруун босоо тэнхлэгийн авто замаас Ховд аймгийн Мөнххайрхан сум чиглэлийн 63.50км авто замын нарийвчилсан зураг төсөл			ХО		
	Захирал	Ж.Батнасан	 Хөндлөн огтлол	Масштаб: 1/100		
	Зур. Инженер	С.Анударь		Үе шат	Хуудас	Бүх хуудас
	Зур. Инженер	Б.Нэргүй		А3	1056	2080
Шалгасан	Ж.Зориглон	 ТГ шифр:	ЕГ шифр: - 22/06 2022.10			

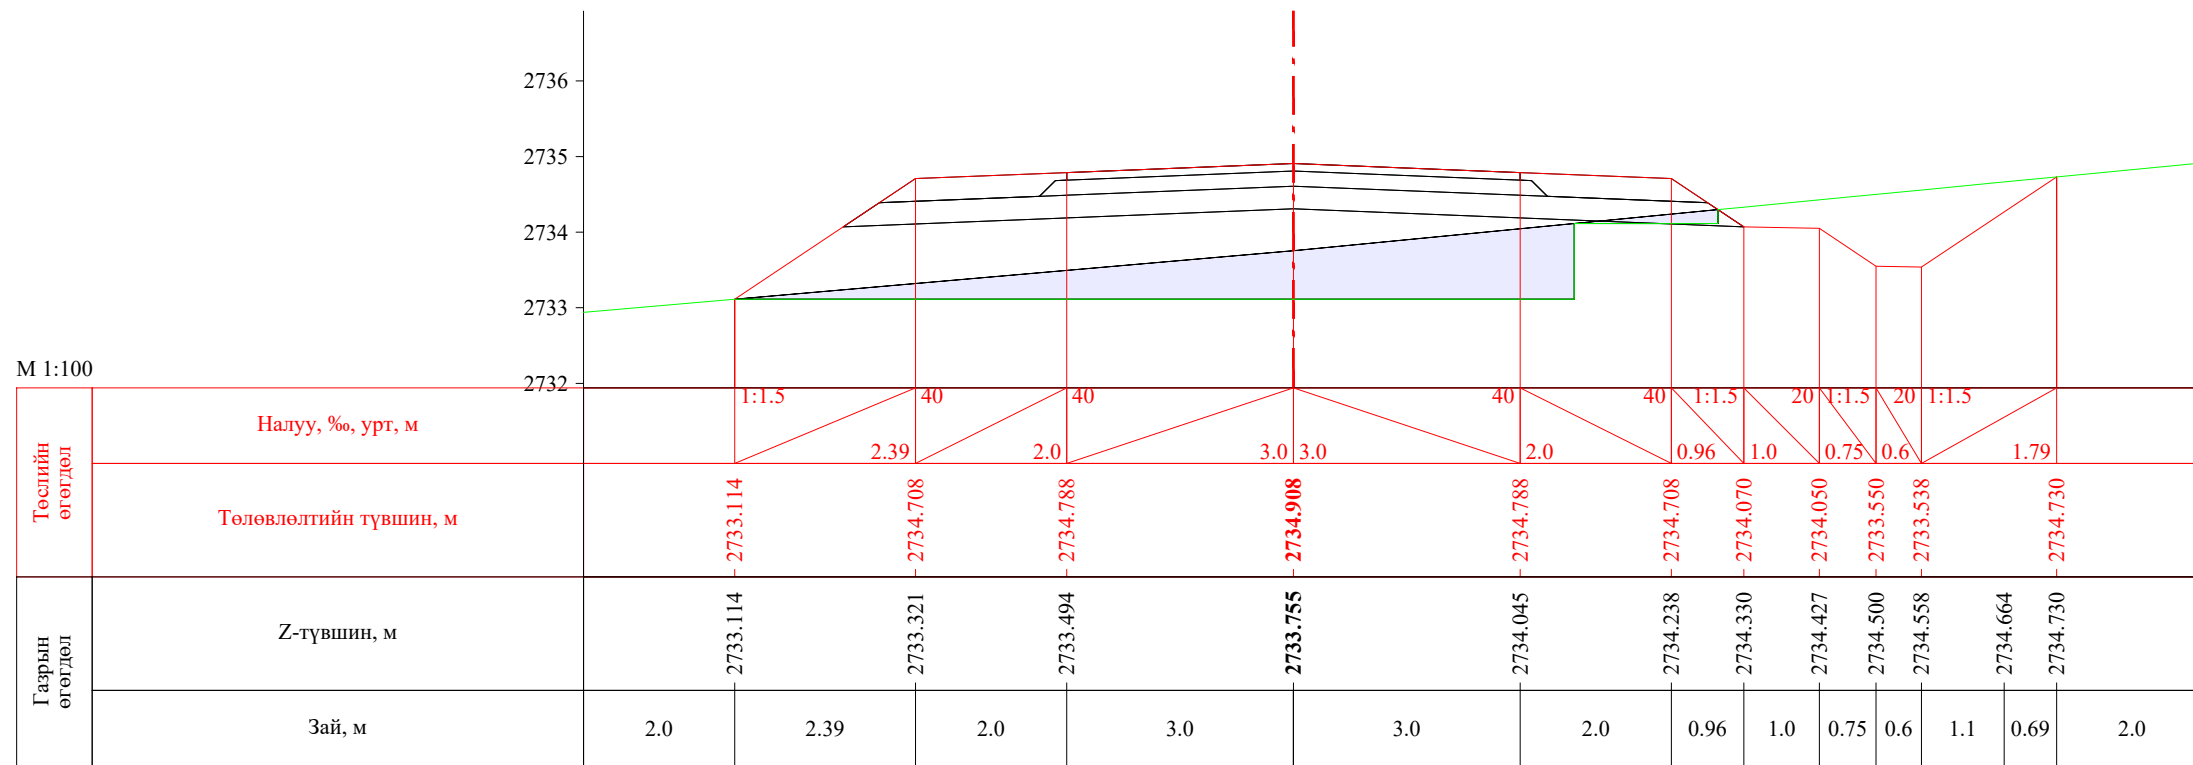


ПК 33+780.00

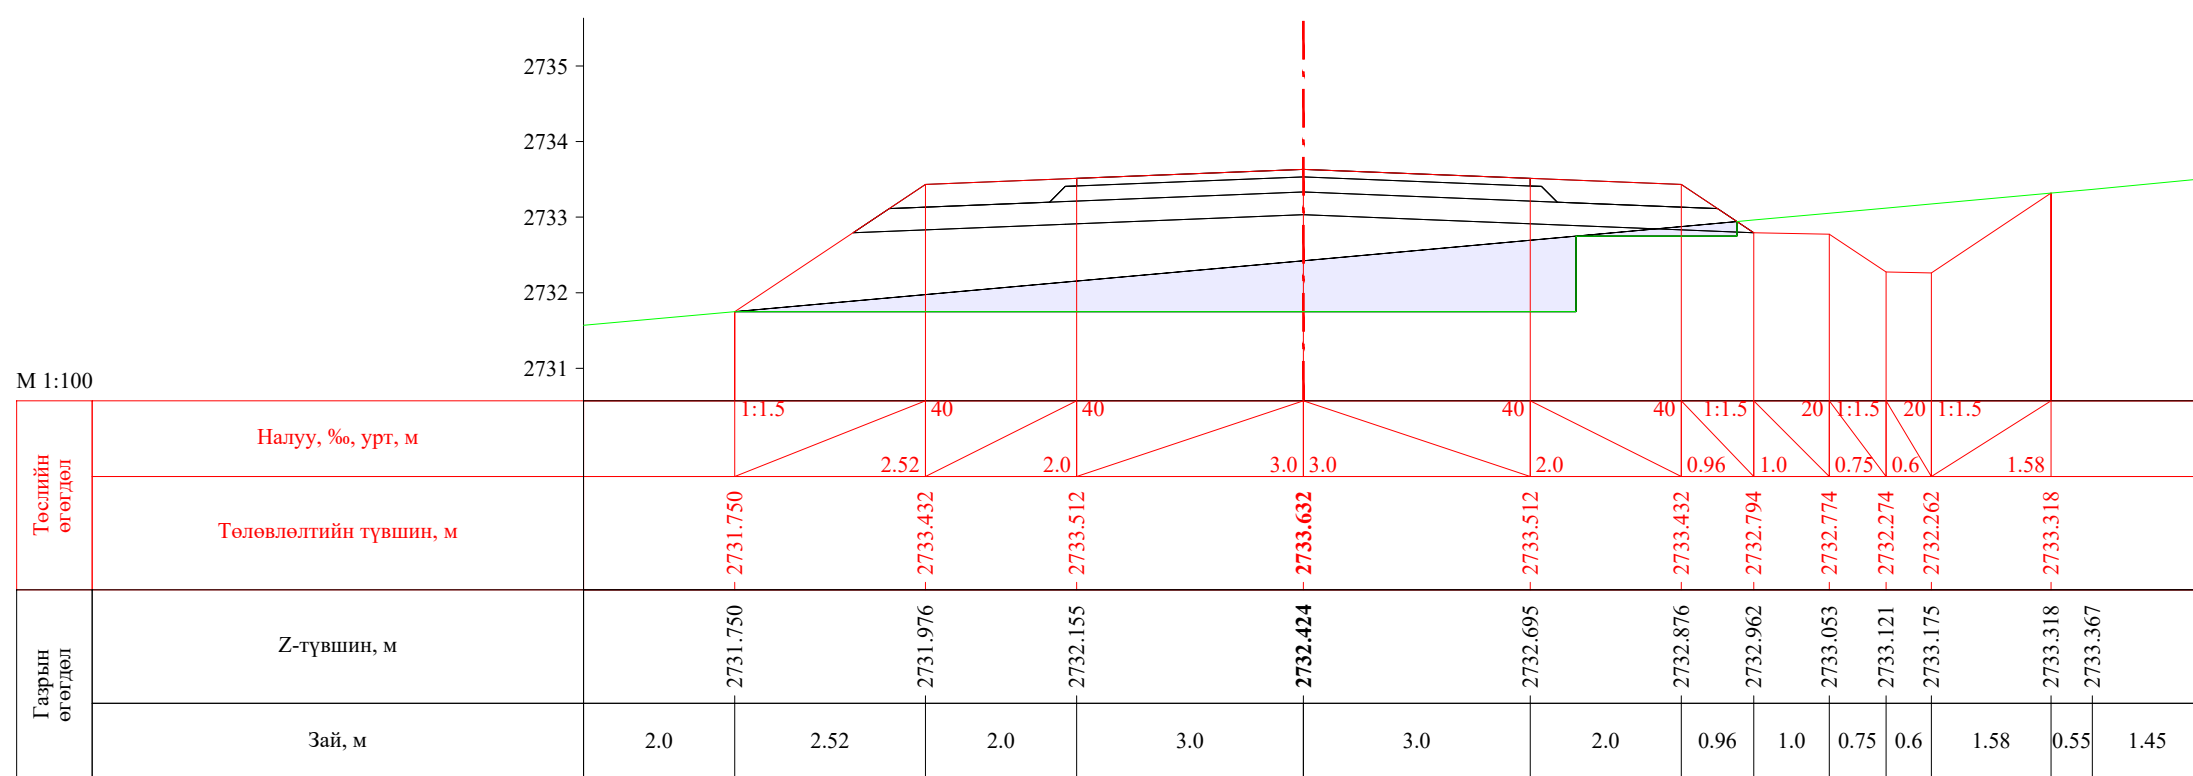


ПК 33+800.00


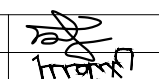

 УБ хот, СБД 8-р хороо, Залуучуудын Өргөн Чөлөө, 13-байр 6 тоот	Баруун босоо тэнхлэгийн авто замаас Ховд аймгийн Мөнххайрхан сум чиглэлийн 63.50км авто замын нарийвчилсан зураг төсөл			ХО		
	Захирал	Ж.Батнасан	 Хөндлөн огтлол	Масштаб: 1/100		
	Зур. Инженер	С.Анударь		Үе шат	Хуудас	Бүх хуудас
	Зур. Инженер	Б.Нэргүй		А3	1057	2080
"ГЕО ЗУРАГЛАЛ" ХХК	Шалгасан	Ж.Зориглон	 ЕГ шифр: - 22/06 ТГ шифр:	2022.10		

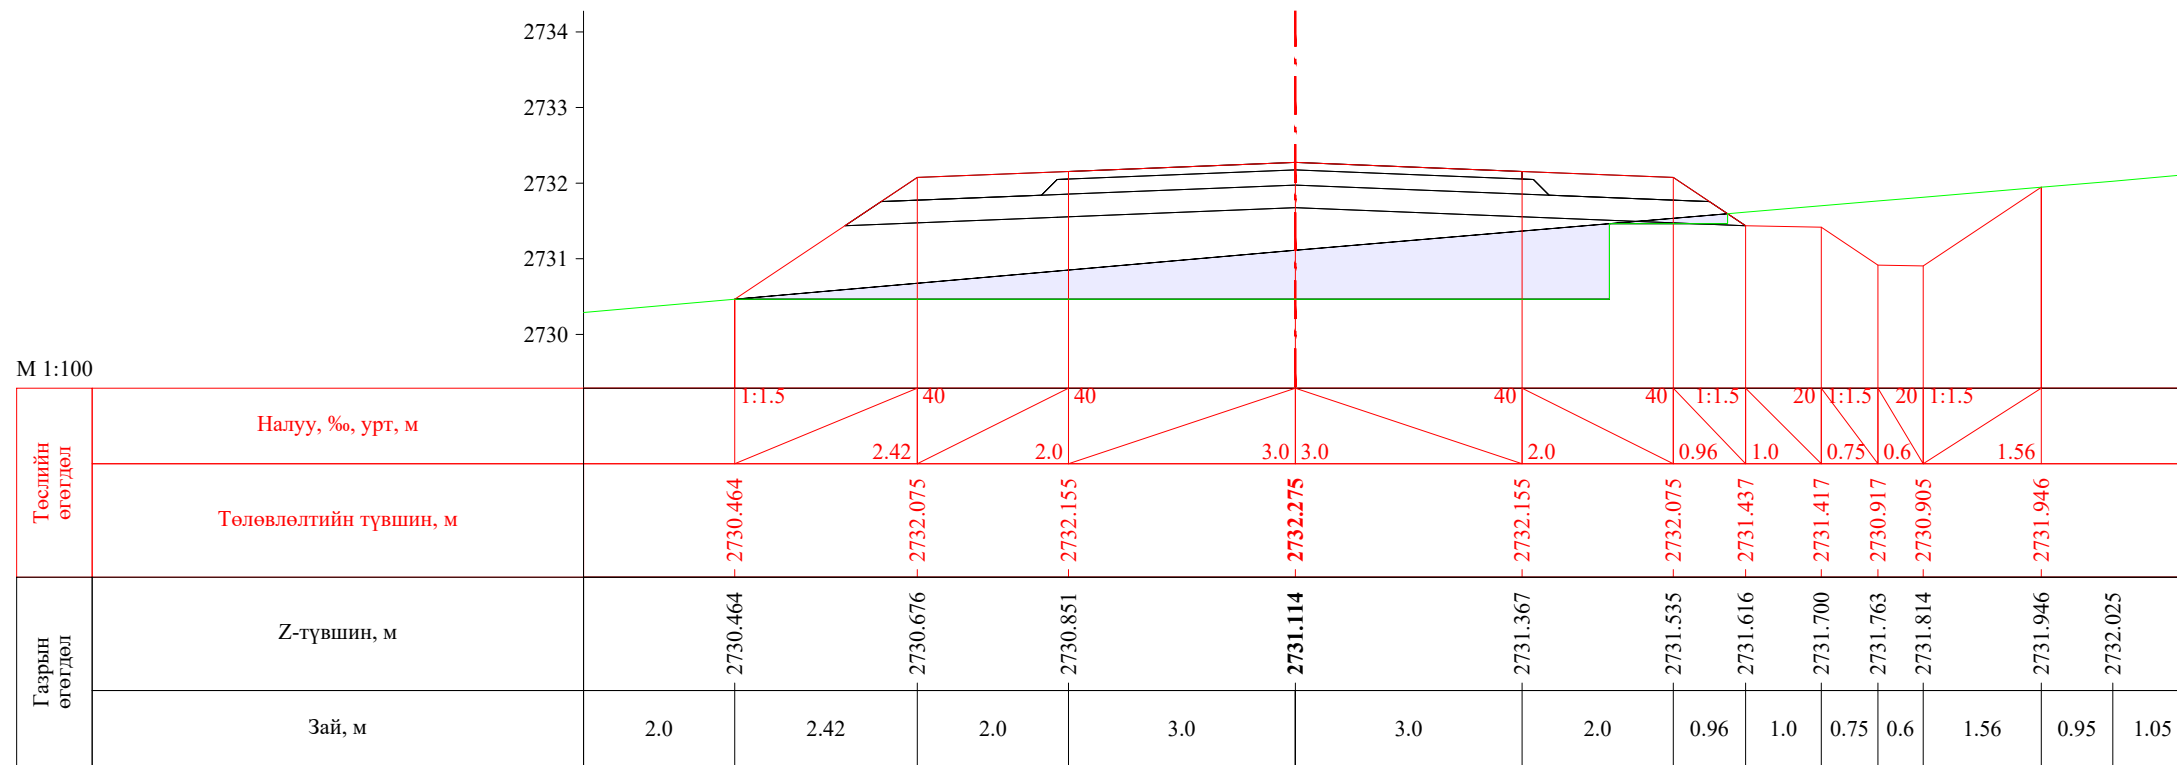


ПК 33+820.00

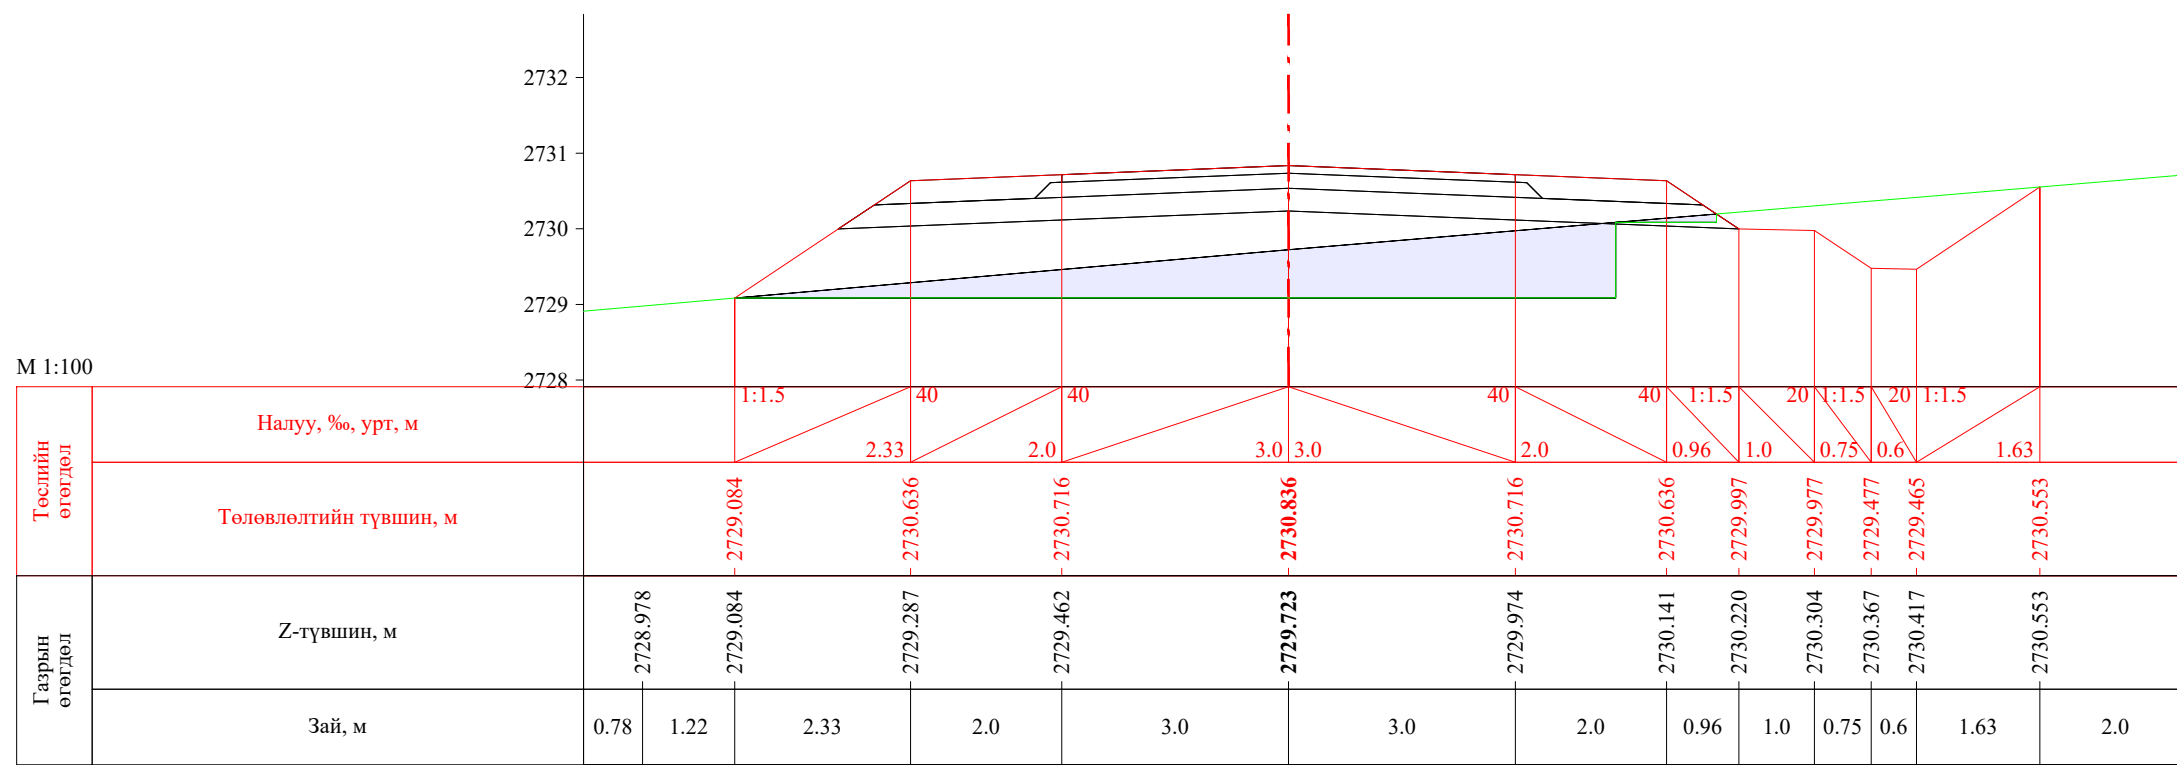


ПК 33+840.00


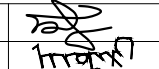
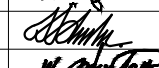
 УБ хот. СБД 8-р хороо, Залуучуудын Өргөн Чөлөө. 13-байр 6 тоот "ГЕО ЗУРАГЛАЛ" ХХК	Баруун босоо тэнхлэгийн авто замаас Ховд аймгийн Мөнххайрхан сум чиглэлийн 63.50км авто замын нарийвчилсан зураг төсөл			ХО		
	Захирал	Ж.Батнасан	 Хөндлөн огтлол	Масштаб: 1/100		
	Зур. Инженер	С.Анударь		Үе шат	Хуудас	Бүх хуудас
	Зур. Инженер	Б.Нэргүй		А3	1058	2080
Шалгасан	Ж.Зориглон	 ТГ шифр:	ЕГ шифр: - 22/06 2022.10			

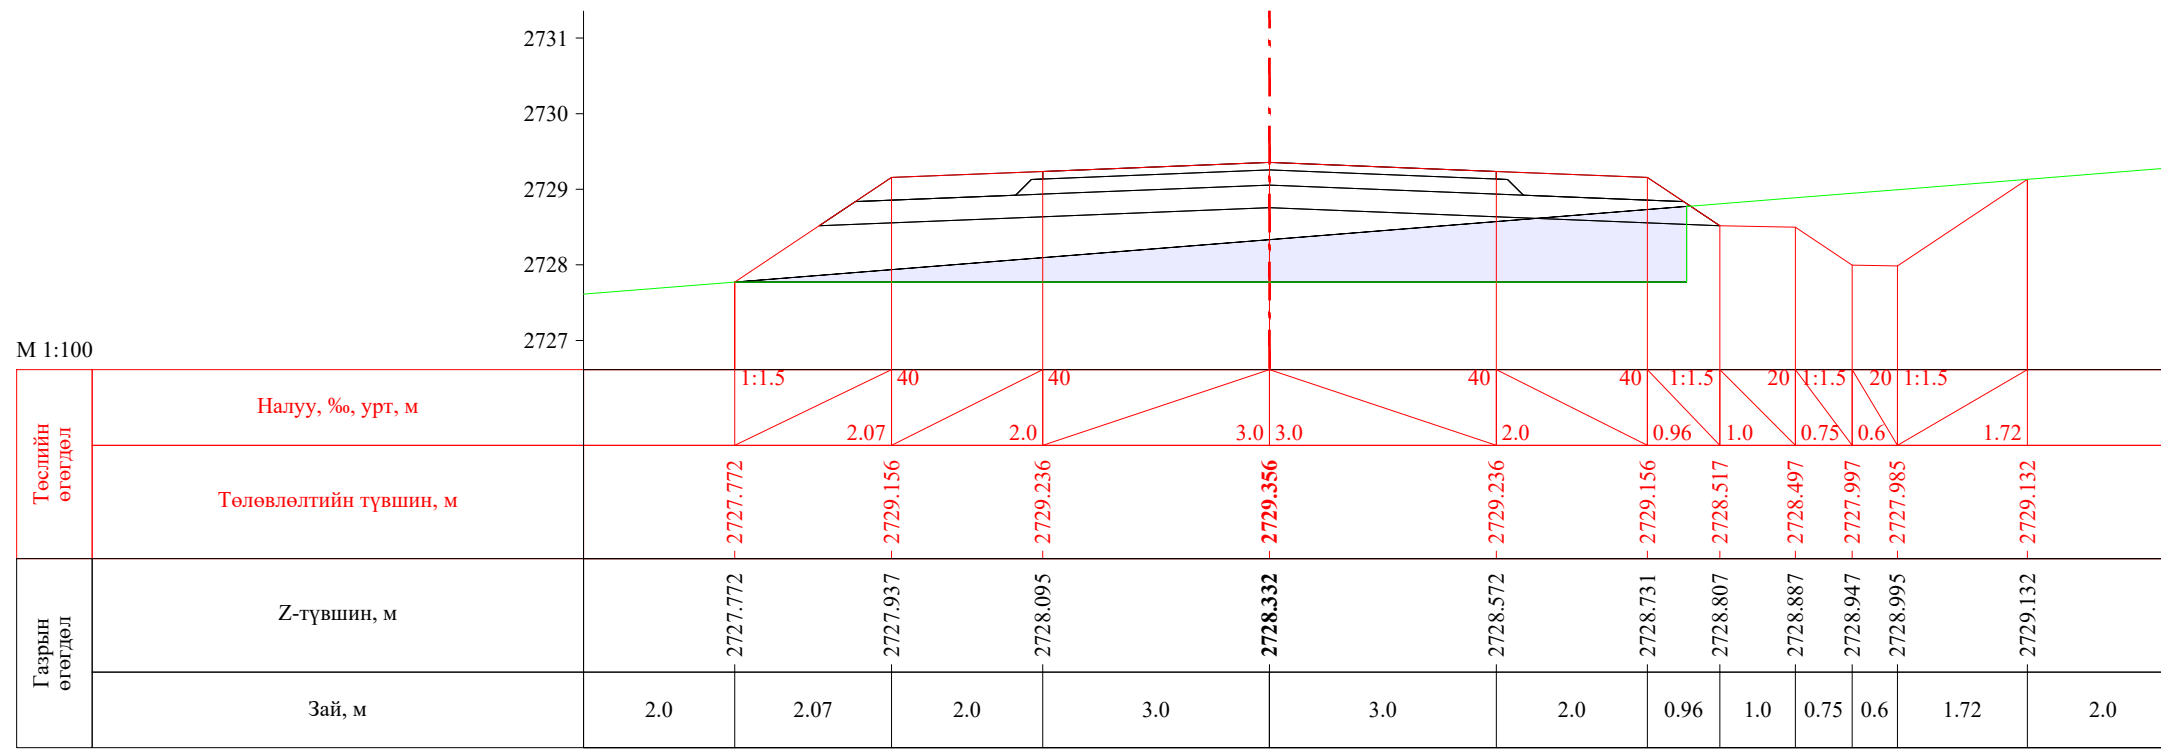


ПК 33+860.00

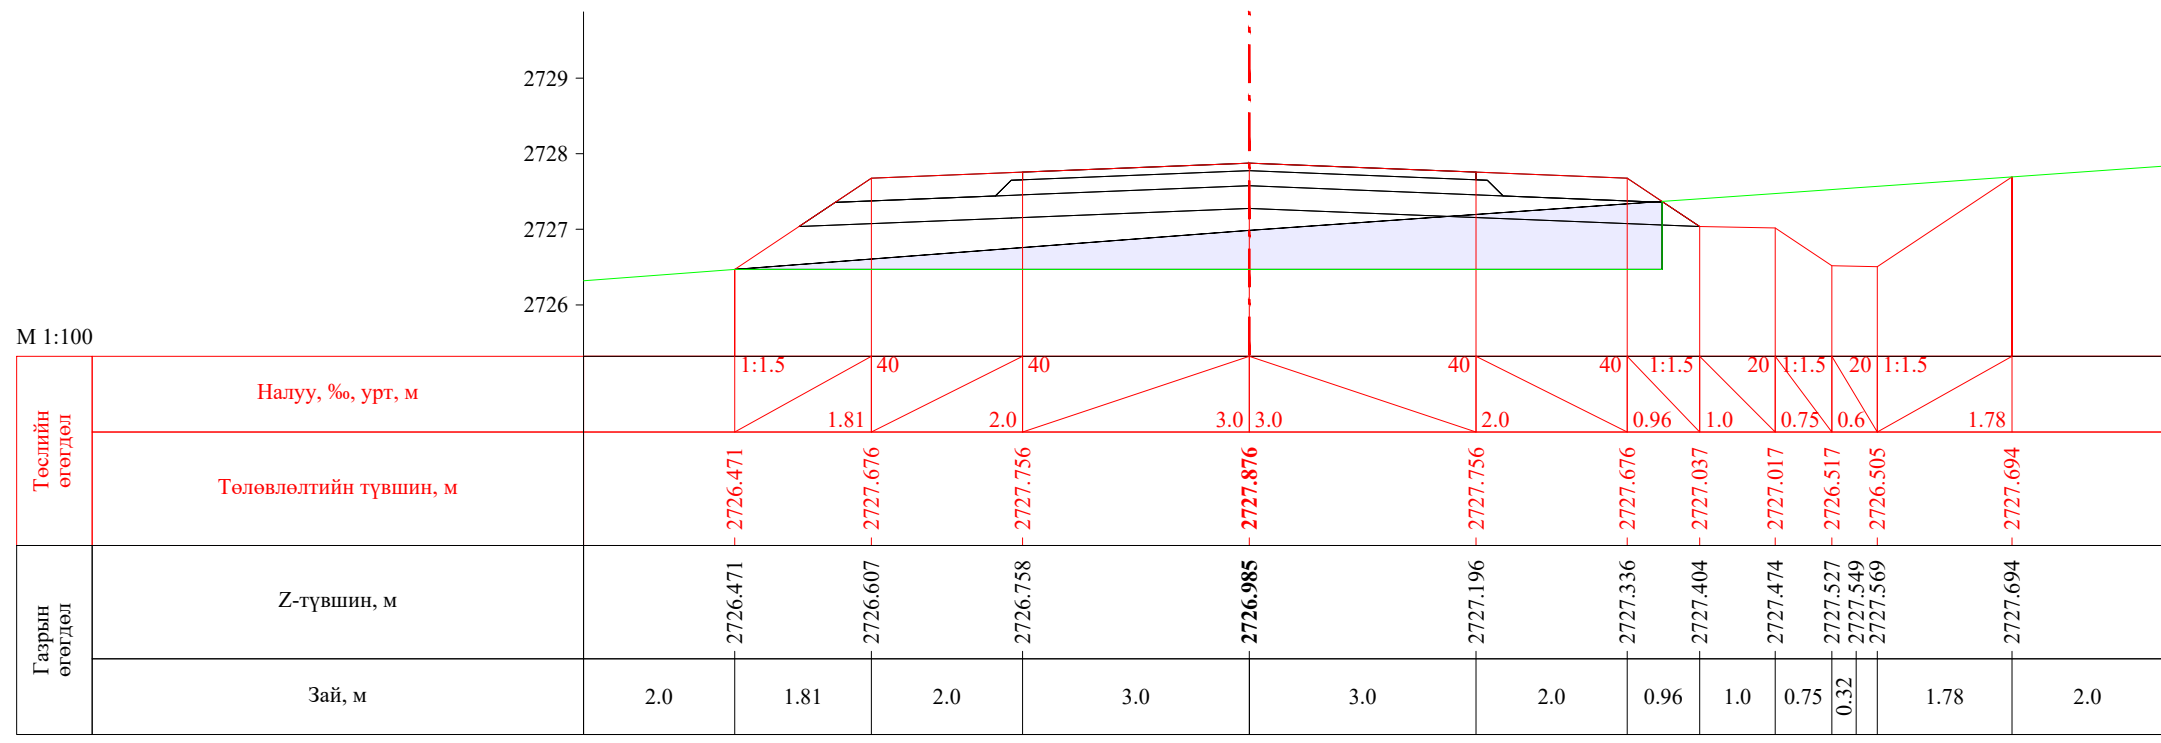

ПК 33+880.00


 УБ хот, СБД 8-р хороо, Залуучуудын Өргөн Чөлөө, 13-байр 6 тоот	Баруун босоо тэнхлэгийн авто замаас Ховд аймгийн Мөнххайрхан сум чиглэлийн 63.50км авто замын нарийвчилсан зураг төсөл			ХО		
	Захирал	Ж.Батнасан	 Хөндлөн огтлол	Масштаб: 1/100		
	Зур. Инженер	С.Анударь		Үе шат	Хуудас	Бүх хуудас
	Зур. Инженер	Б.Нэргүй	 ЕГ шифр: - 22/06	А3	1059	2080
Шалгасан	Ж.Зориглон	ТГ шифр:		2022.10		

М 1:100

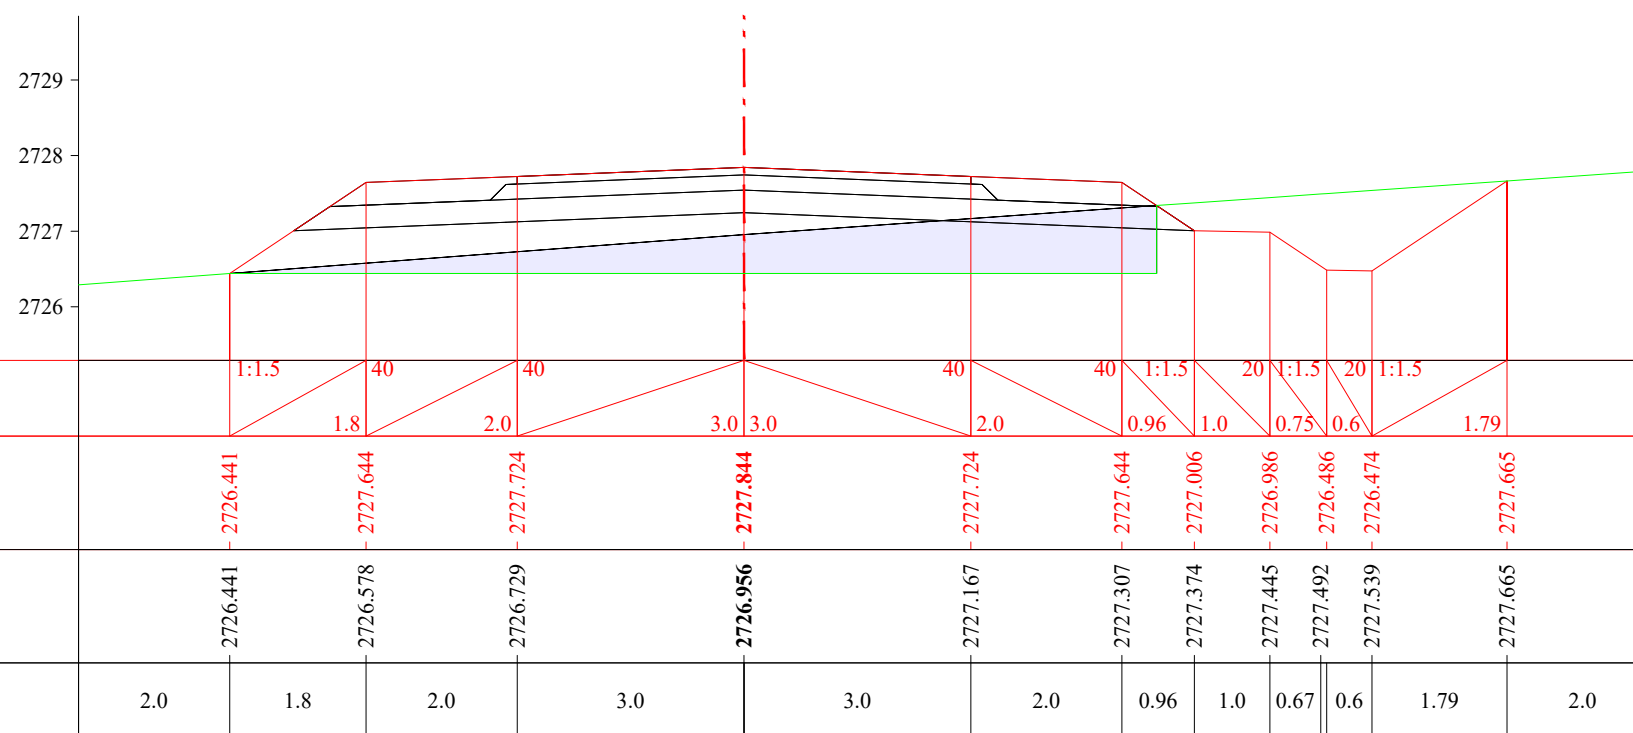
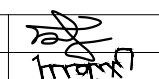
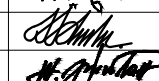



ПК 33+880.43

М 1:100

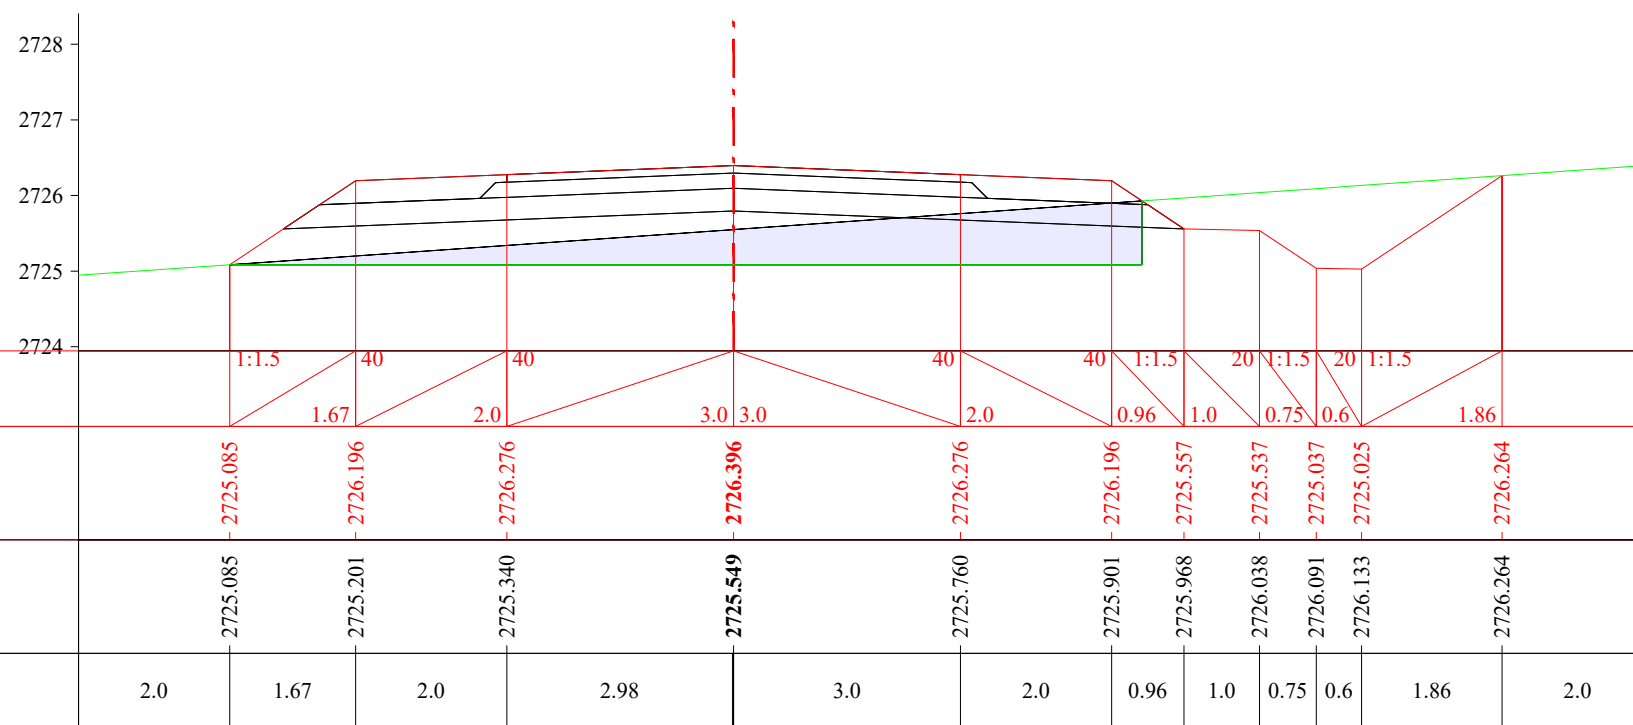


ПК 33+900.00


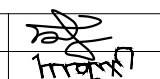
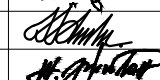
 УБ хот, СБД 8-р хороо, Залуучуудын Өргөн Чөлөө, 13-байр 6 тоот	Баруун босоо тэнхлэгийн авто замаас Ховд аймгийн Мөнххайрхан сум чиглэлийн 63.50км авто замын нарийвчилсан зураг төсөл			ХО		
	Захирал	Ж.Батнасан		Хөндлөн огтлол		
	Зур. Инженер	С.Анударь				
	Зур. Инженер	Б.Нэргүй		Үе шат		
Шалгасан	Ж.Зориглон	Хуудас				
			Бүх хуудас			
			ЕГ шифр: - 22/06			
			ТГ шифр:			
			2022.10			


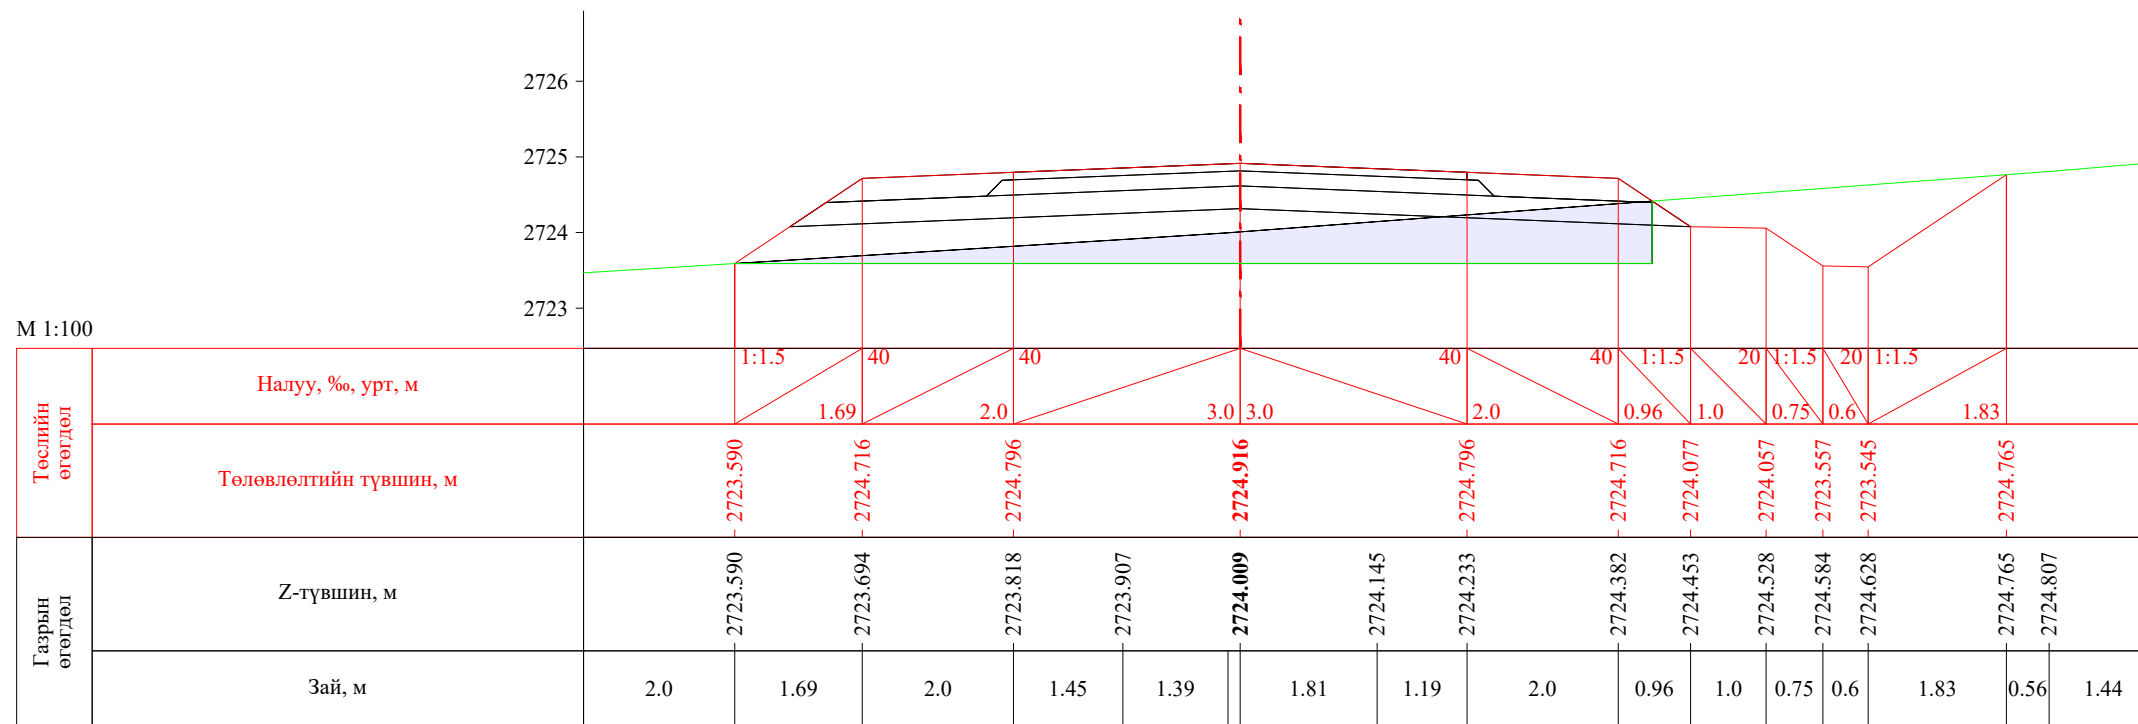



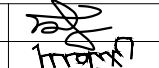
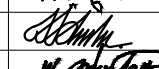
ПК 33+920.00


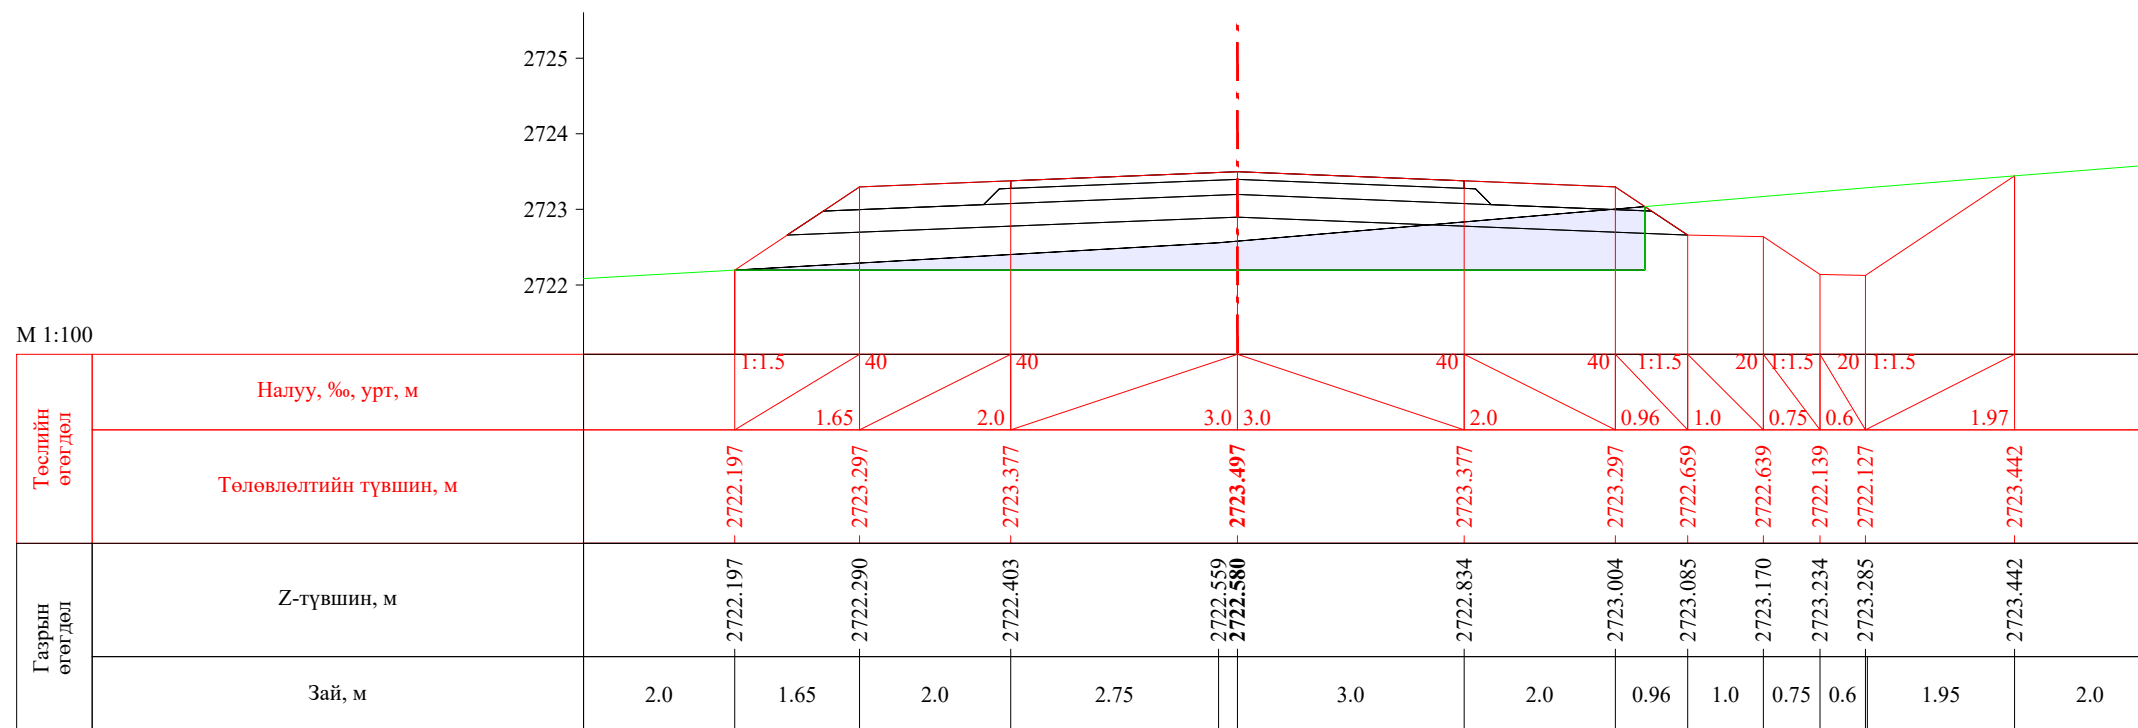



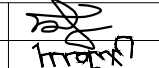
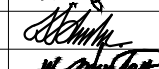

ПК 33+940.00


 УБ хот. СБД 8-р хороо, Залуучуудын Өргөн Чөлөө. 13-байр 6 тоот	Баруун босоо тэнхлэгийн авто замаас Ховд аймгийн Мөнххайрхан сум чиглэлийн 63.50км авто замын нарийвчилсан зураг төсөл			ХО		
	Захирал	Ж.Батнасан		Хөндлөн огтлол		
	Зур. Инженер	С.Анударь				
	Зур. Инженер	Б.Нэргүй		ЕГ шифр: - 22/06		
Шалгасан	Ж.Зориглон	ТГ шифр:				
				Масштаб: 1/100		
				Үе шат	Хуудас	Бүх хуудас
				А3	1061	2080
				2022.10		

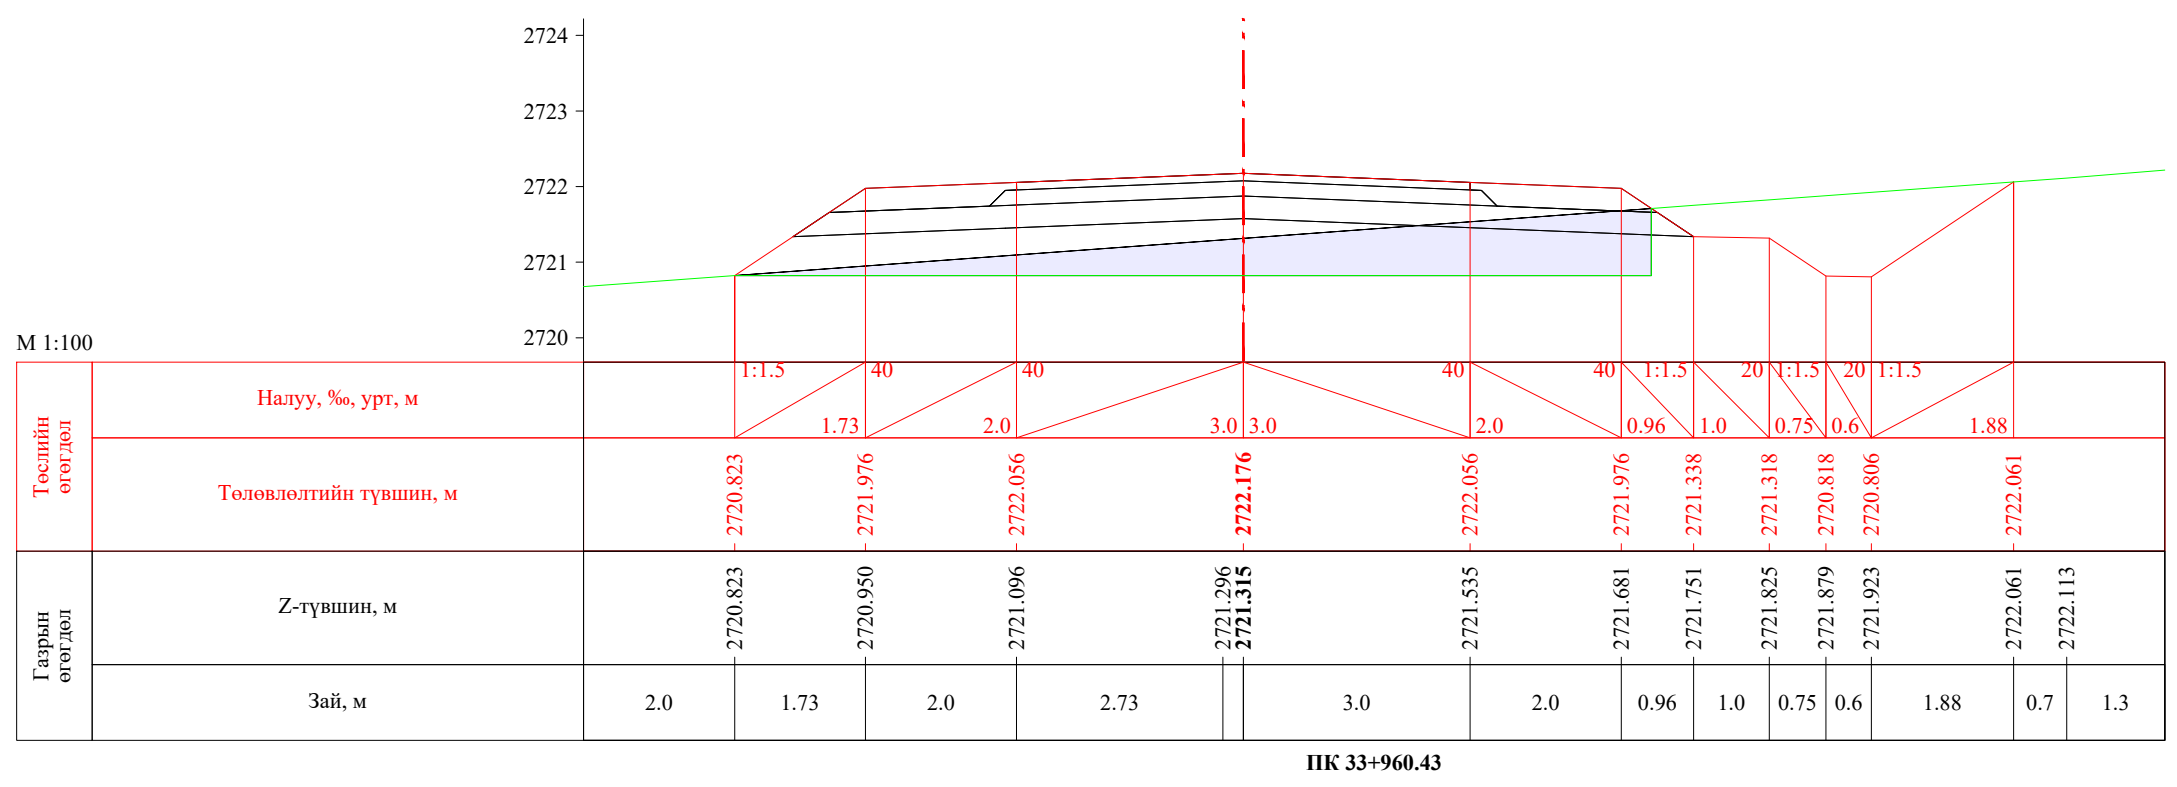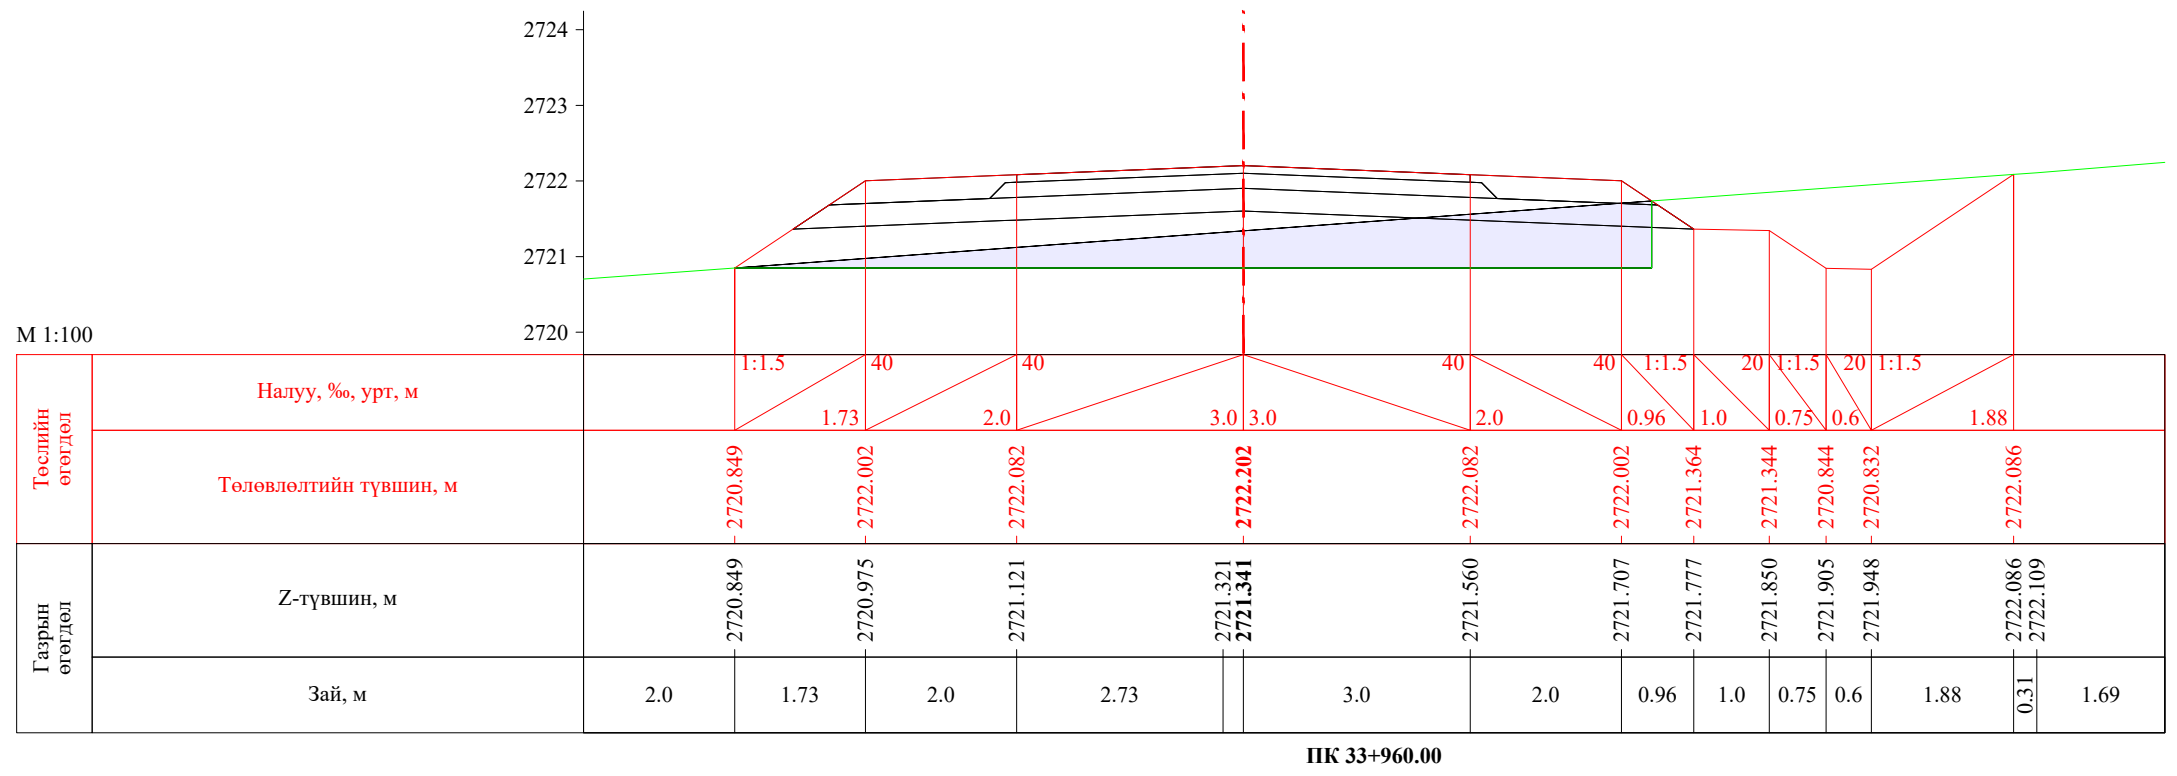


 УБ хот, СБД 8-р хороо, Залуучуудын Өргөн Чөлөө, 13-байр 6 тоот	Баруун босоо тэнхлэгийн авто замаас Ховд аймгийн Мөнххайрхан сум чиглэлийн 63.50км авто замын нарийвчилсан зураг төсөл			ХО		
	Захирал	Ж.Батнасан	 Хөндлөн огтлол	Масштаб: 1/100		
	Зур. Инженер	С.Анударь		Үе шат	Хуудас	Бүх хуудас
	Зур. Инженер	Б.Нэргүй	 ЕГ шифр: - 22/06	А3	1062	2080
Шалгасан	Ж.Зориглон	ТГ шифр:		2022.10		

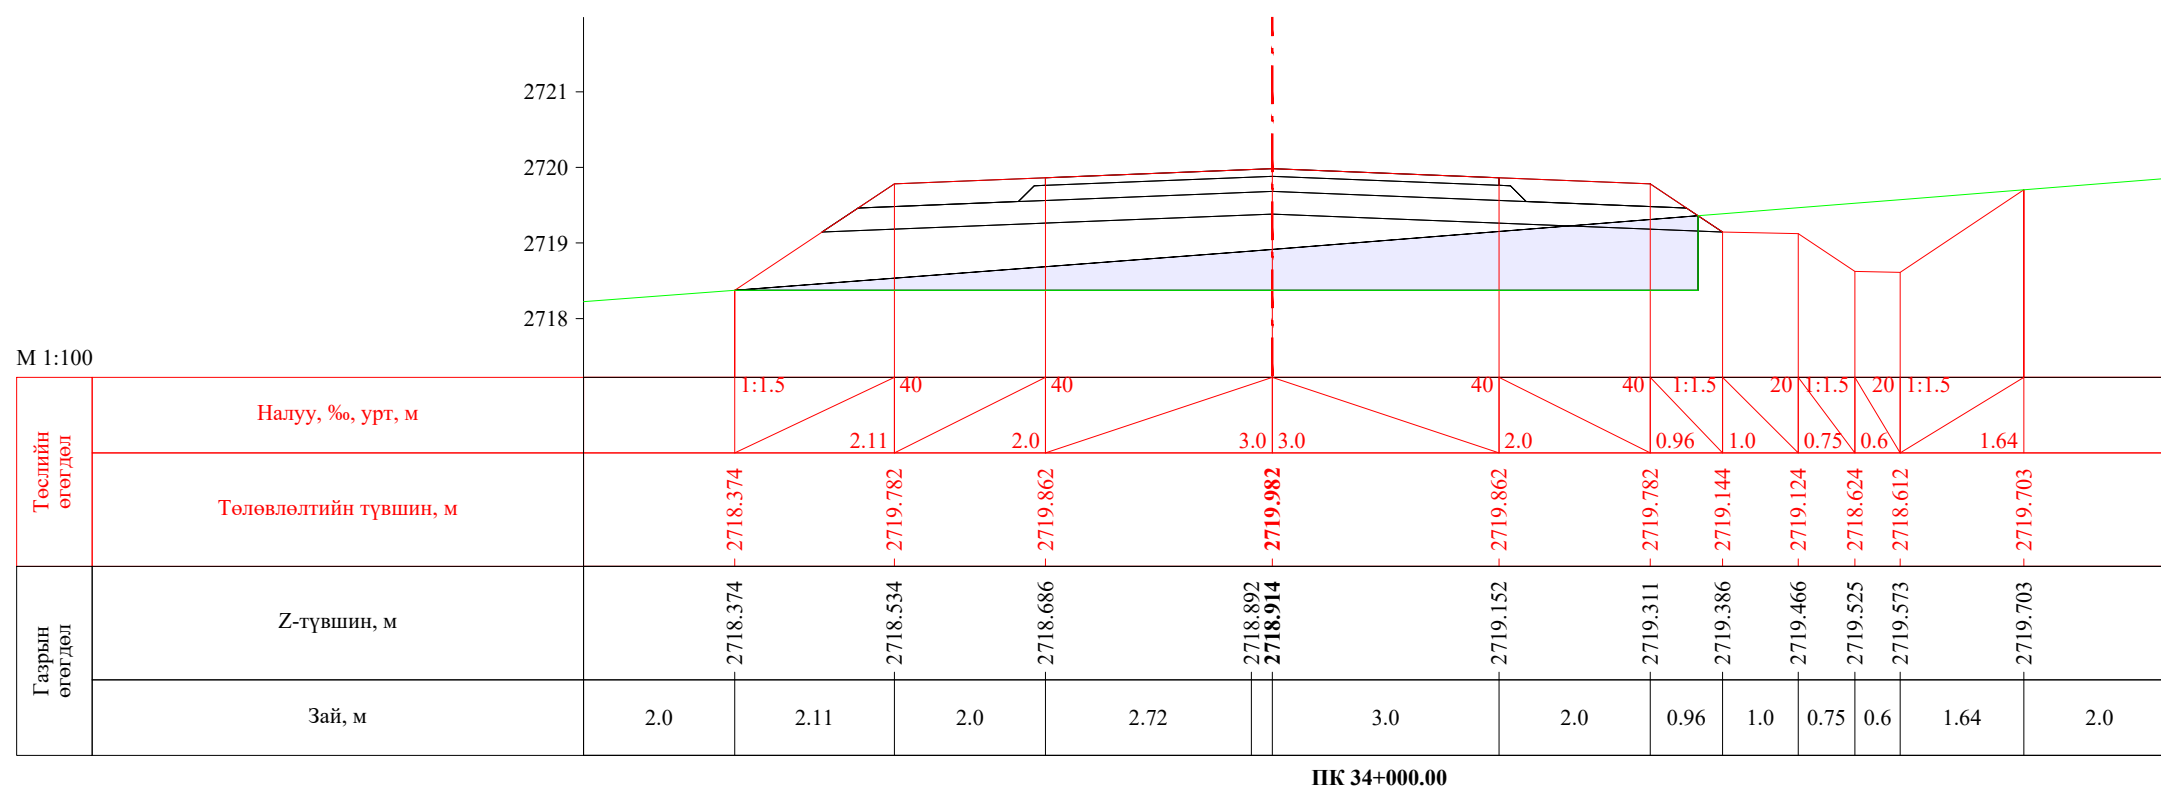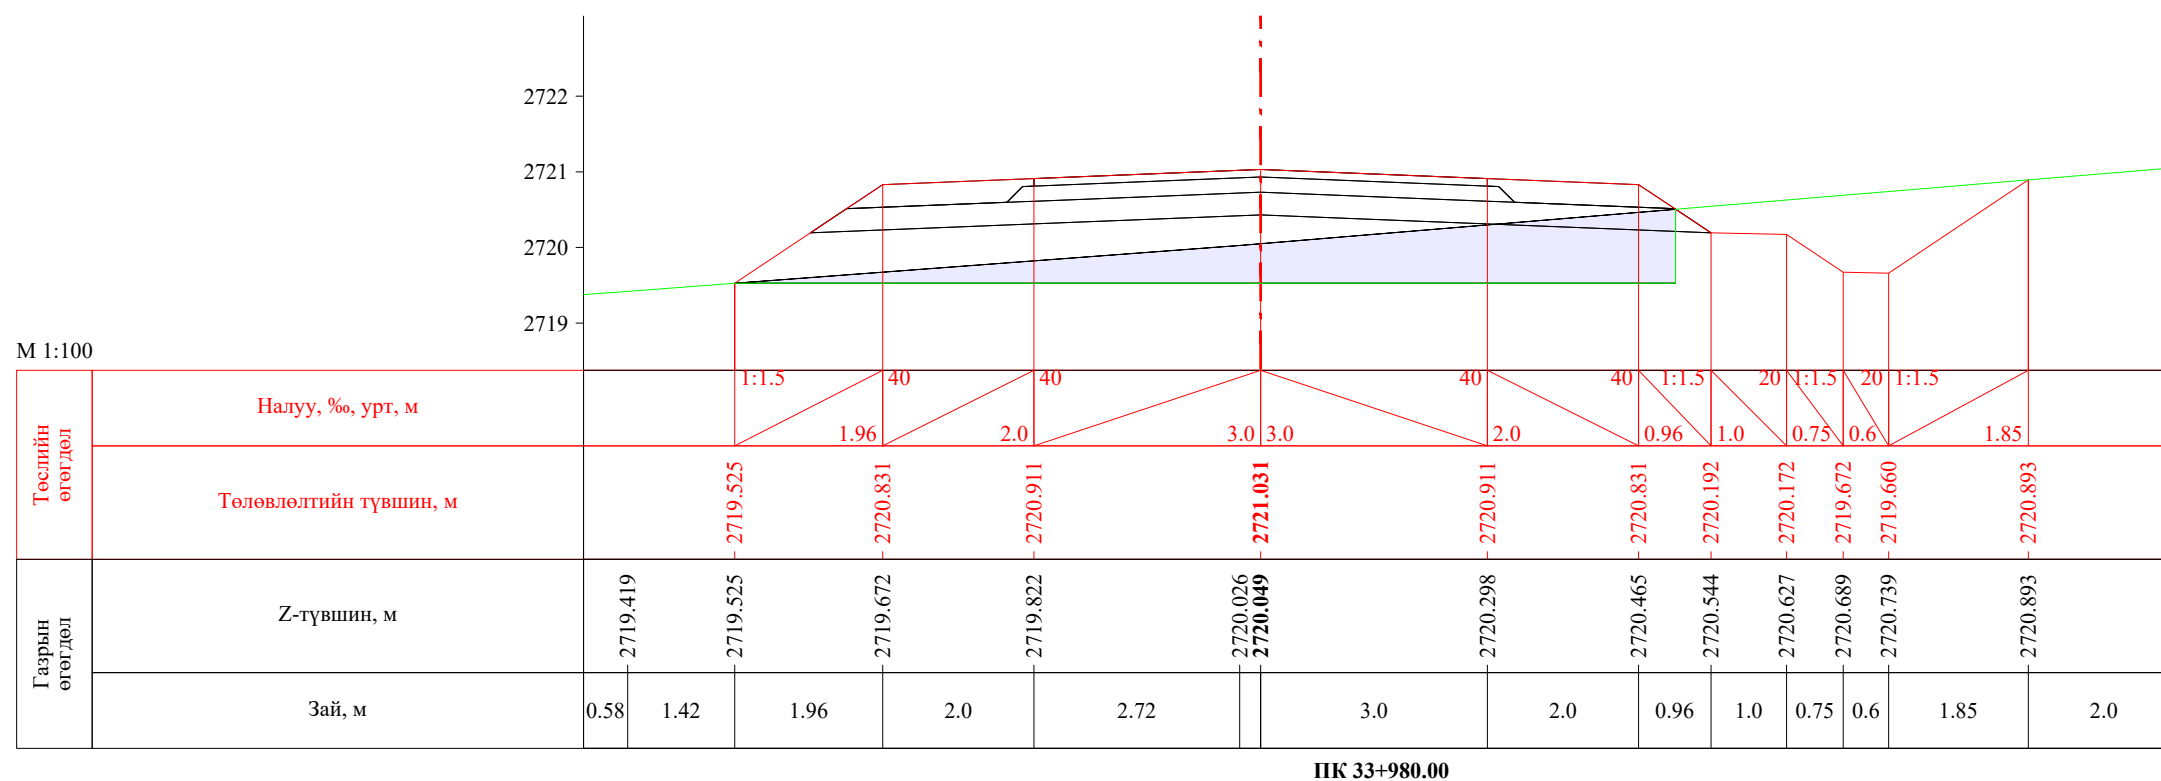


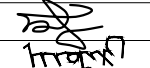
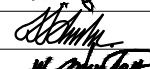
 УБ хот. СБД 8-р хороо, Залуучуудан Өргөн Чөлөө, 13-байр 6 тоот "ГЕО ЗУРАГЛАЛ" ХХК	Баруун босоо тэнхлэгийн авто замаас Ховд аймгийн Мөнххайрхан сум чиглэлийн 63.50км авто замын нарийвчилсан зураг төсөл			ХО					
	Захирал	Ж.Батнасан	  	Хөндлөн огтлол			Масштаб: 1/100		
	Зур. Инженер	С.Анударь		Үе шат	Хуудас	Бүх хуудас			
	Зур. Инженер	Б.Нэргүй		ЕГ шифр: - 22/06	А3	1063	2080		
Шалгасан	Ж.Зориглон	ТГ шифр:	2022.10						


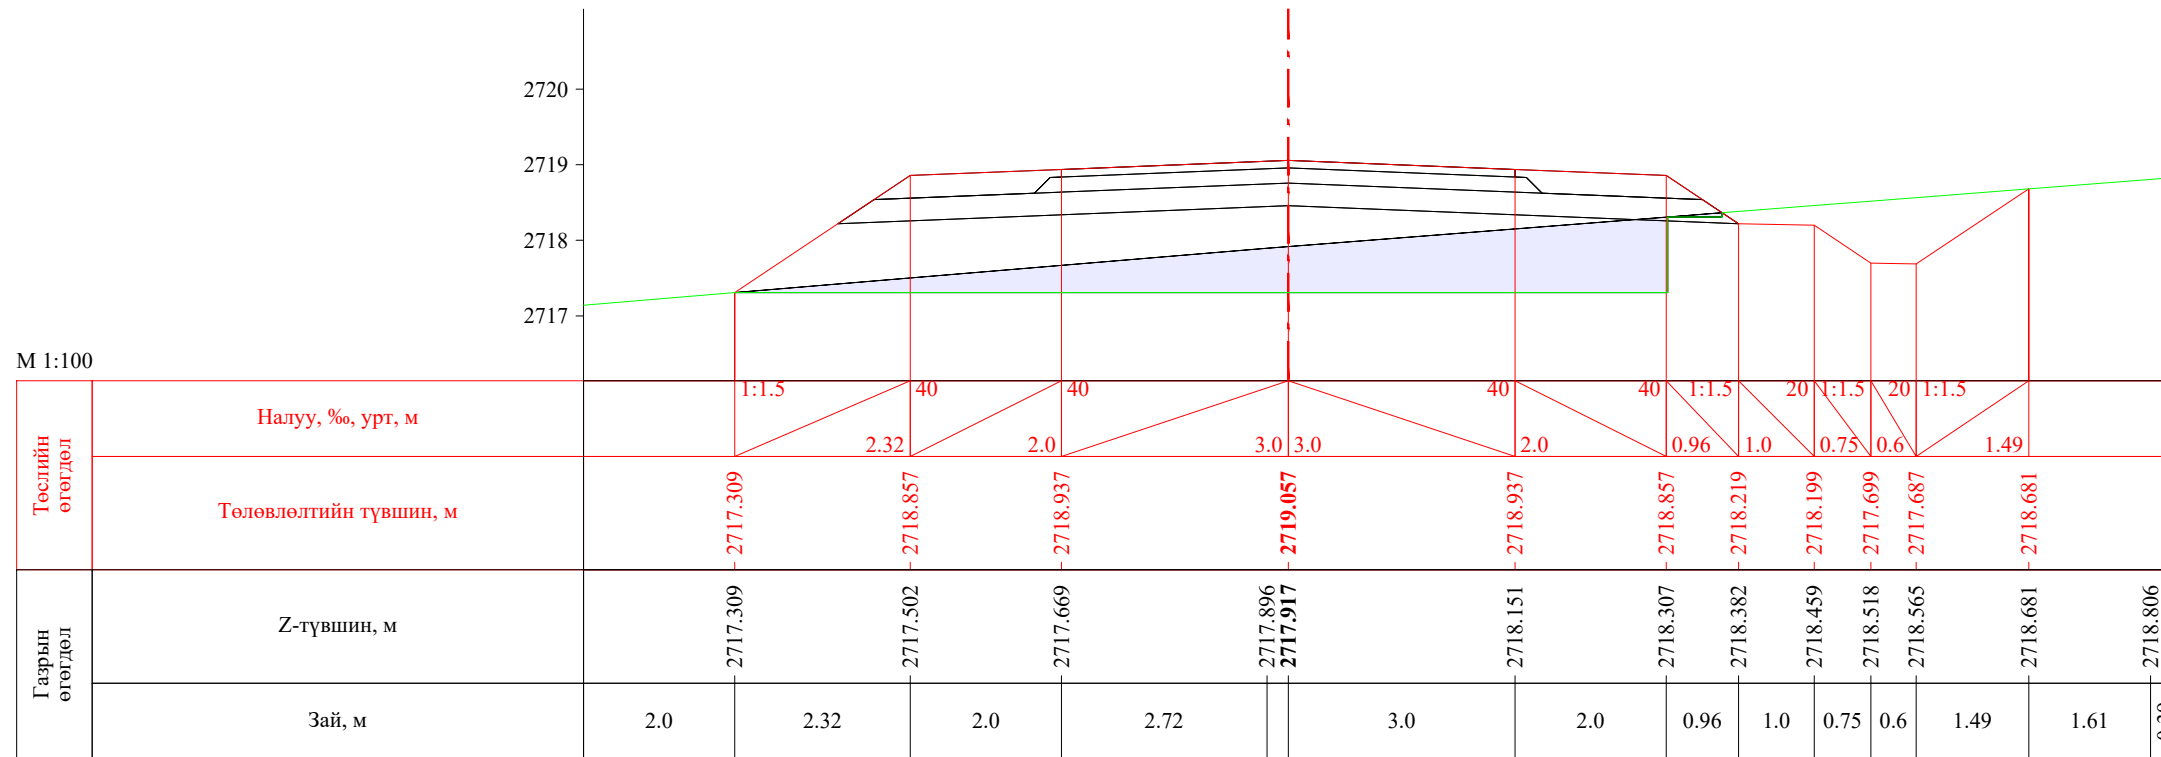



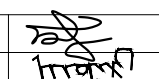
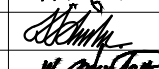

ПК 34+020.00

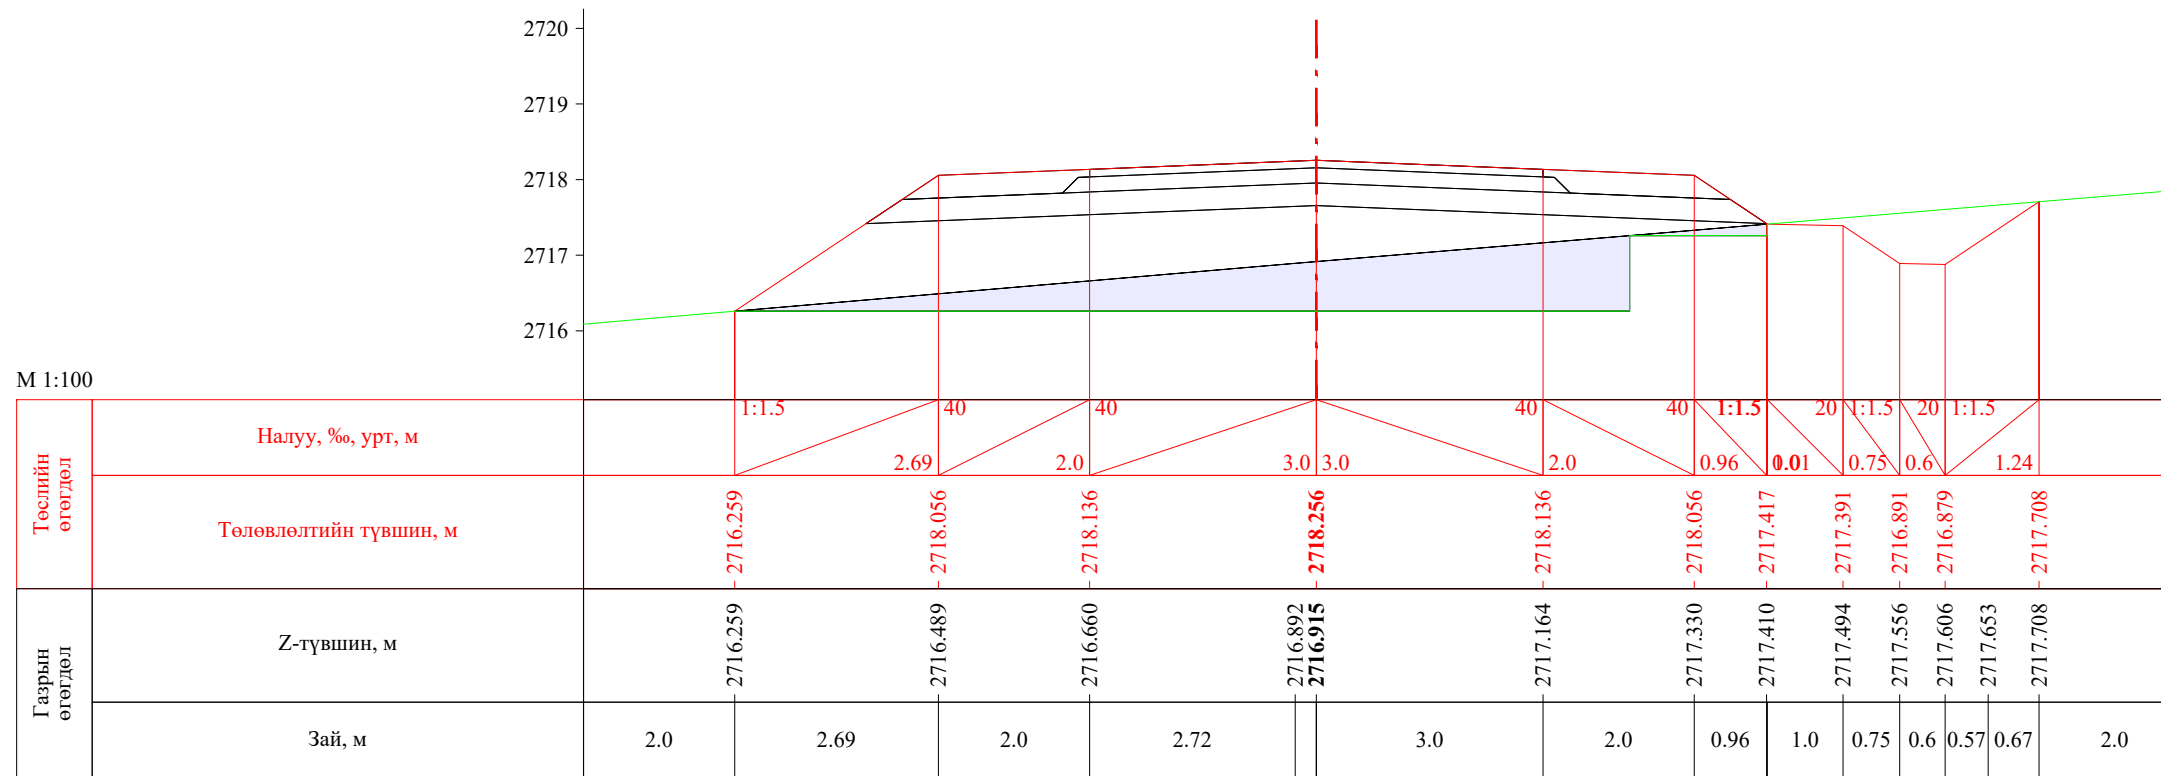


ПК 34+040.00


 УБ хот. СБД 8-р хороо, Залуучуудын Өргөн Чөлөө. 13-байр 6 тоот "ГЕО ЗУРАГЛАЛ" ХХК	Баруун босоо тэнхлэгийн авто замаас Ховд аймгийн Мөнххайрхан сум чиглэлийн 63.50км авто замын нарийвчилсан зураг төсөл			ХО		
	Захирал	Ж.Батнасан	 Хөндлөн огтлол	Масштаб: 1/100		
	Зур. Инженер	С.Анударь		Үе шат	Хуудас	Бүх хуудас
	Зур. Инженер	Б.Нэргүй	 ЕГ шифр: - 22/06	А3	1064	2080
Шалгасан	Ж.Зориглон	ТГ шифр:		2022.10		

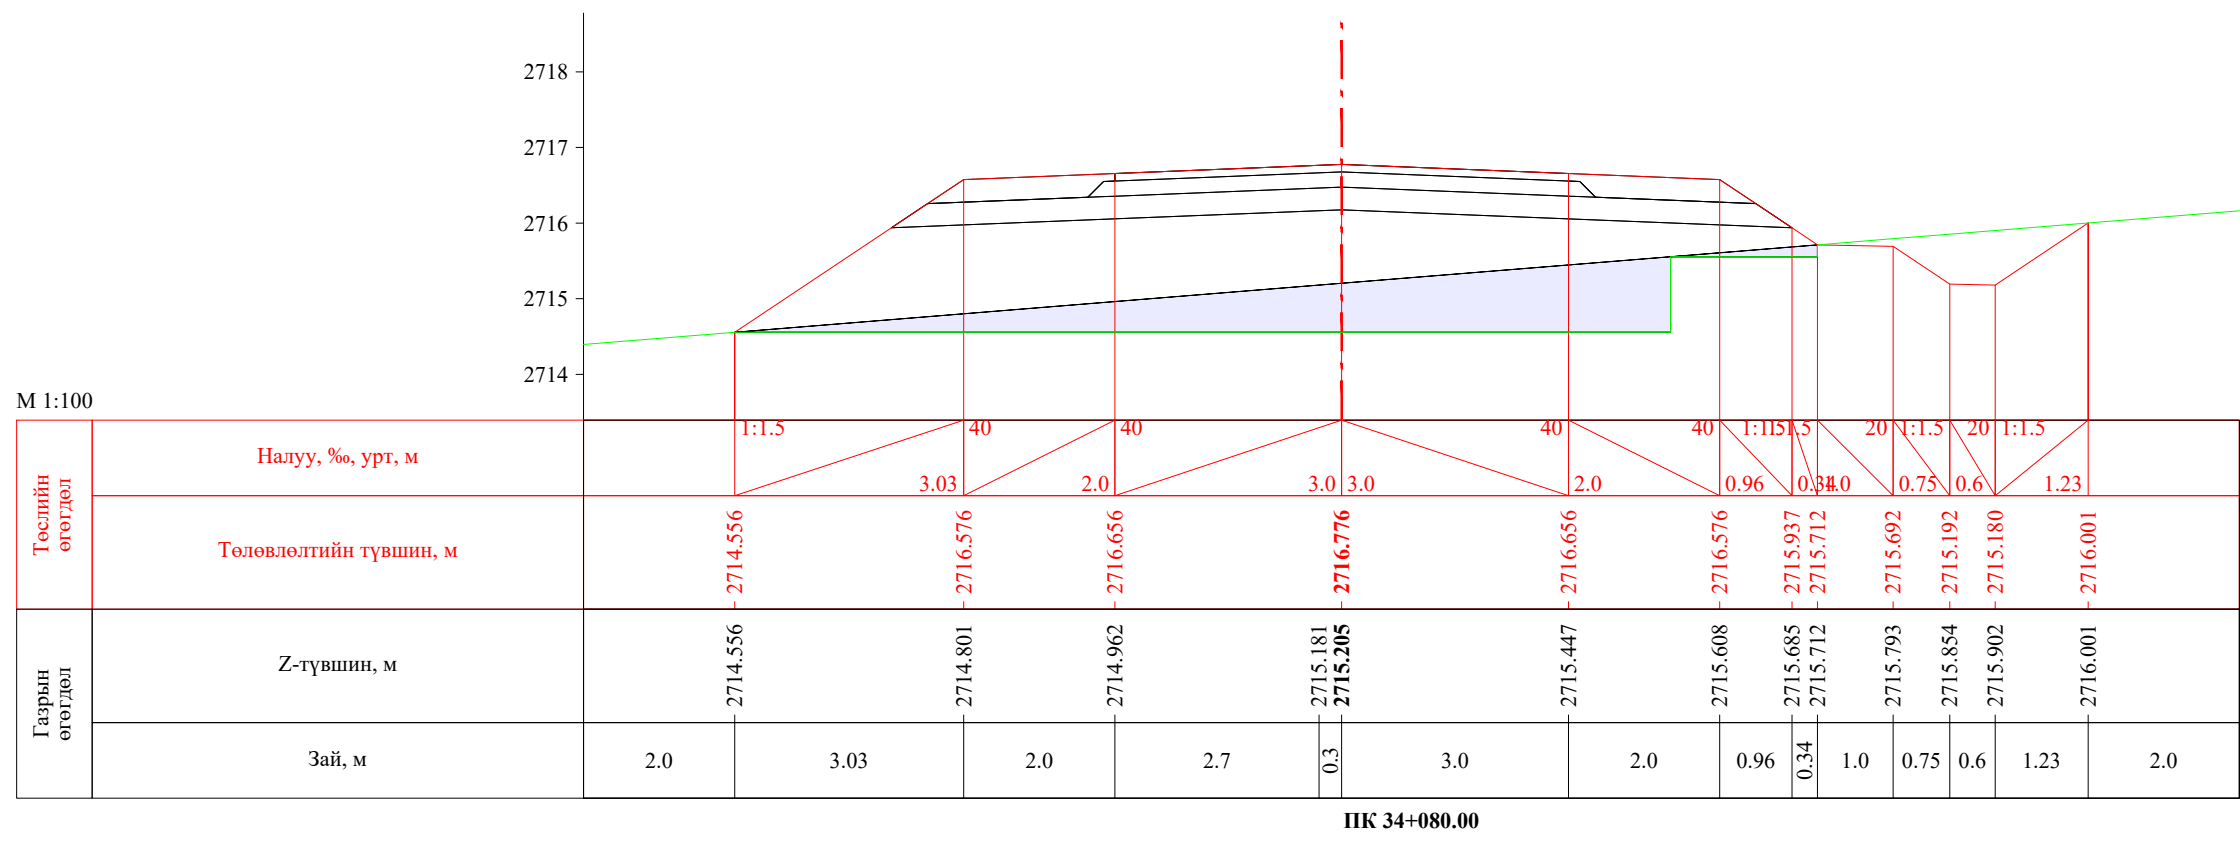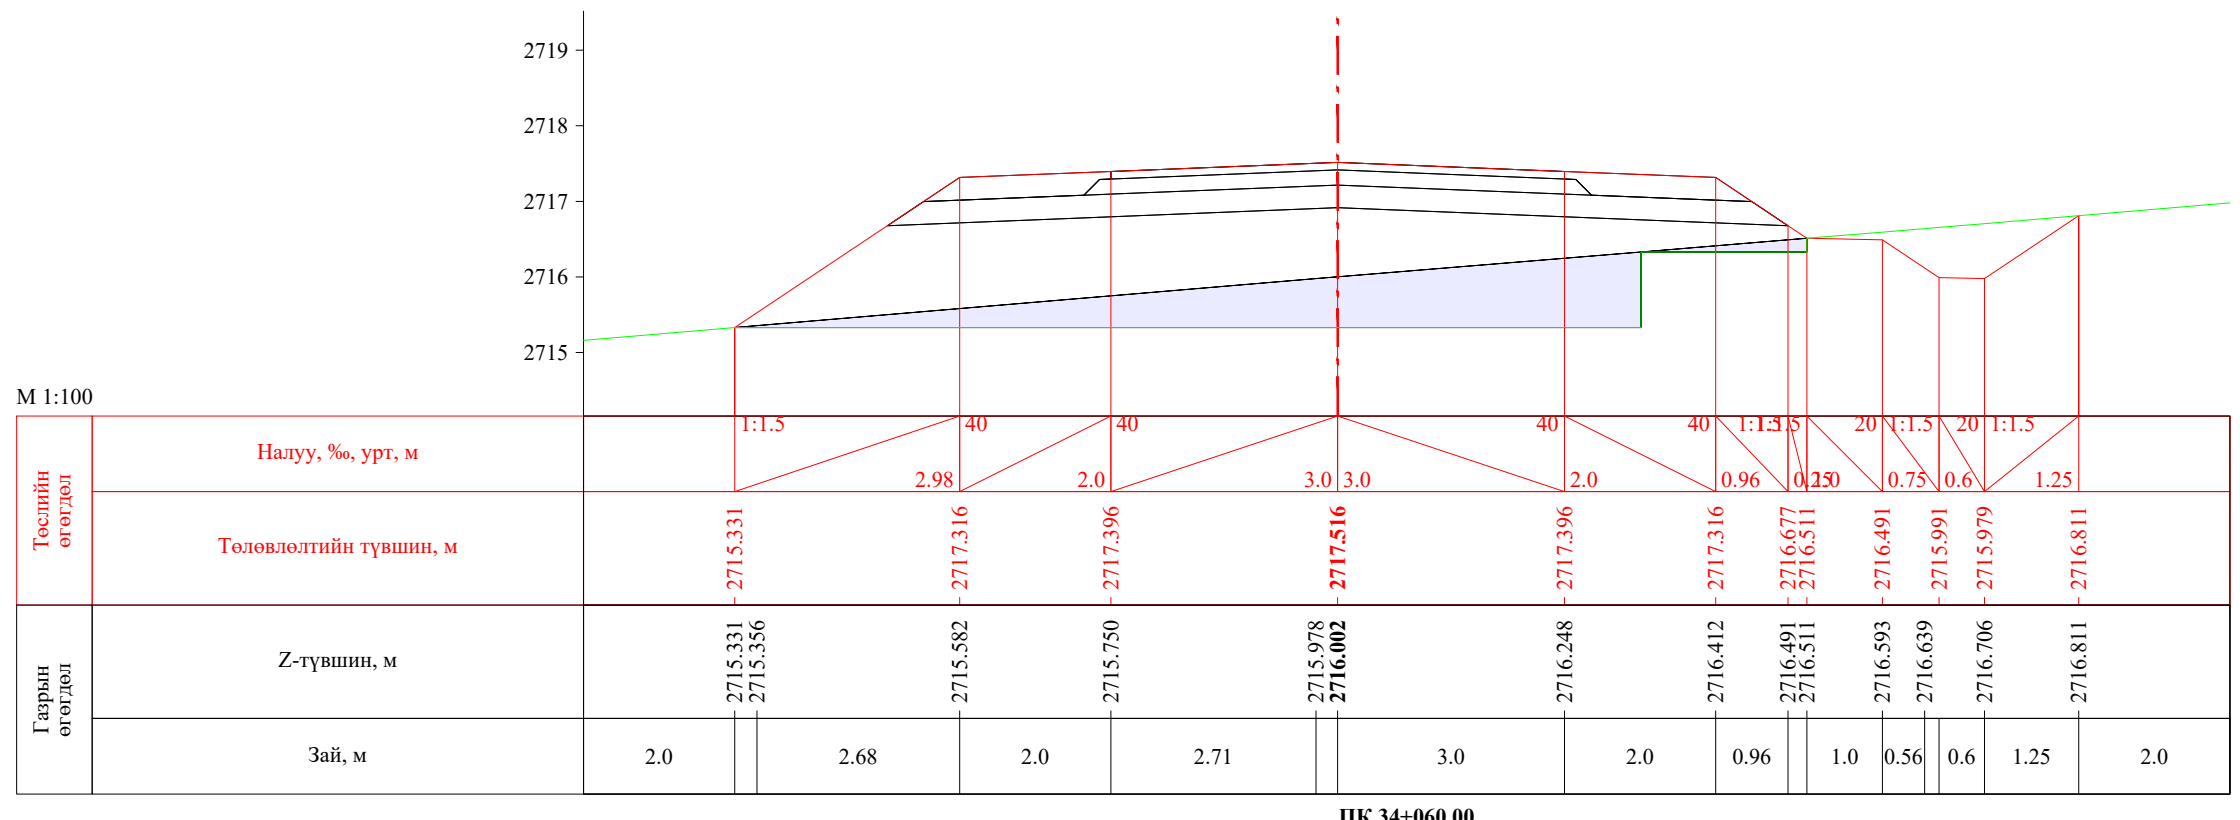


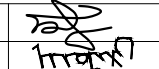
 УБ хот. СБД 8-р хороо, Залуучуудан Өргөн Чөлөө, 13-байр 6 тоот "ГЕО ЗУРАГЛАЛ" ХХК	Баруун босоо тэнхлэгийн авто замаас Ховд аймгийн Мөнххайрхан сум чиглэлийн 63.50км авто замын нарийвчилсан зураг төсөл			ХО			
	Захирал	Ж.Батнасан	  	Хөндлөн огтлол			
	Зур. Инженер	С.Анударь		Масштаб: 1/100			
	Зур. Инженер	Б.Нэргүй		Үе шат Хуудас Бүх хуудас			
Шалгасан	Ж.Зориглон	ЕГ шифр: - 22/06			А3	1065	2080
			ТГ шифр:			2022.10	

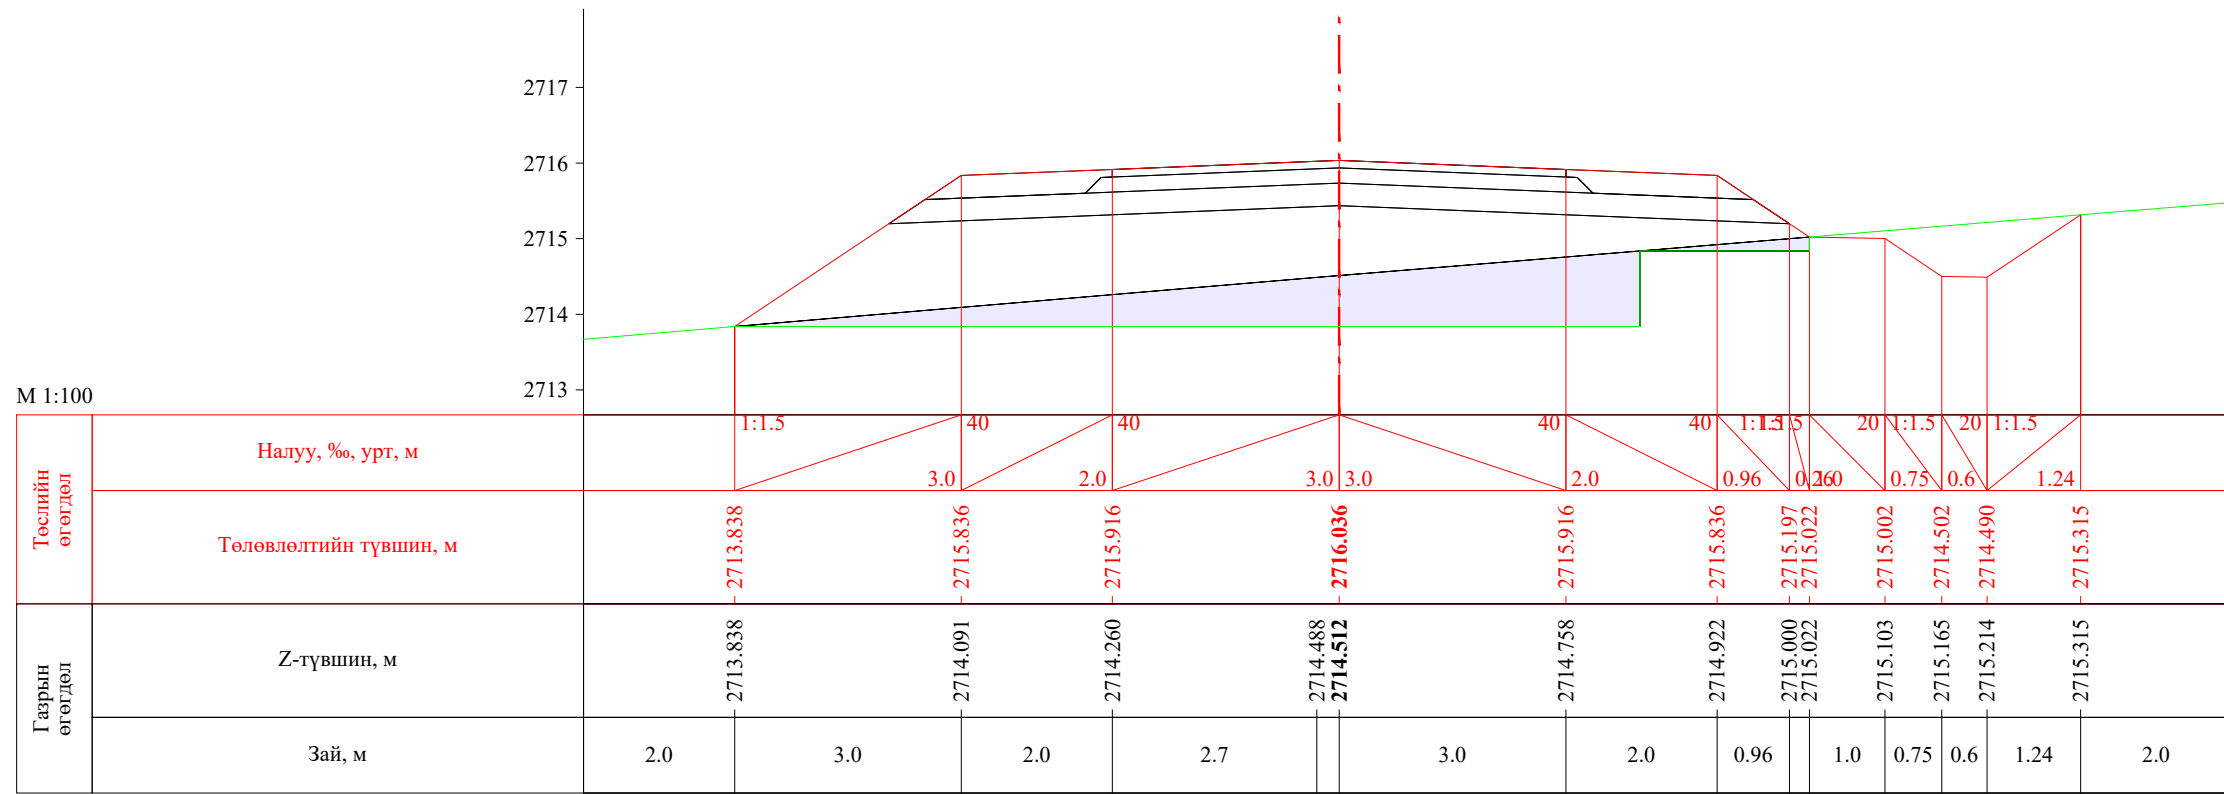


ПК 34+100.00

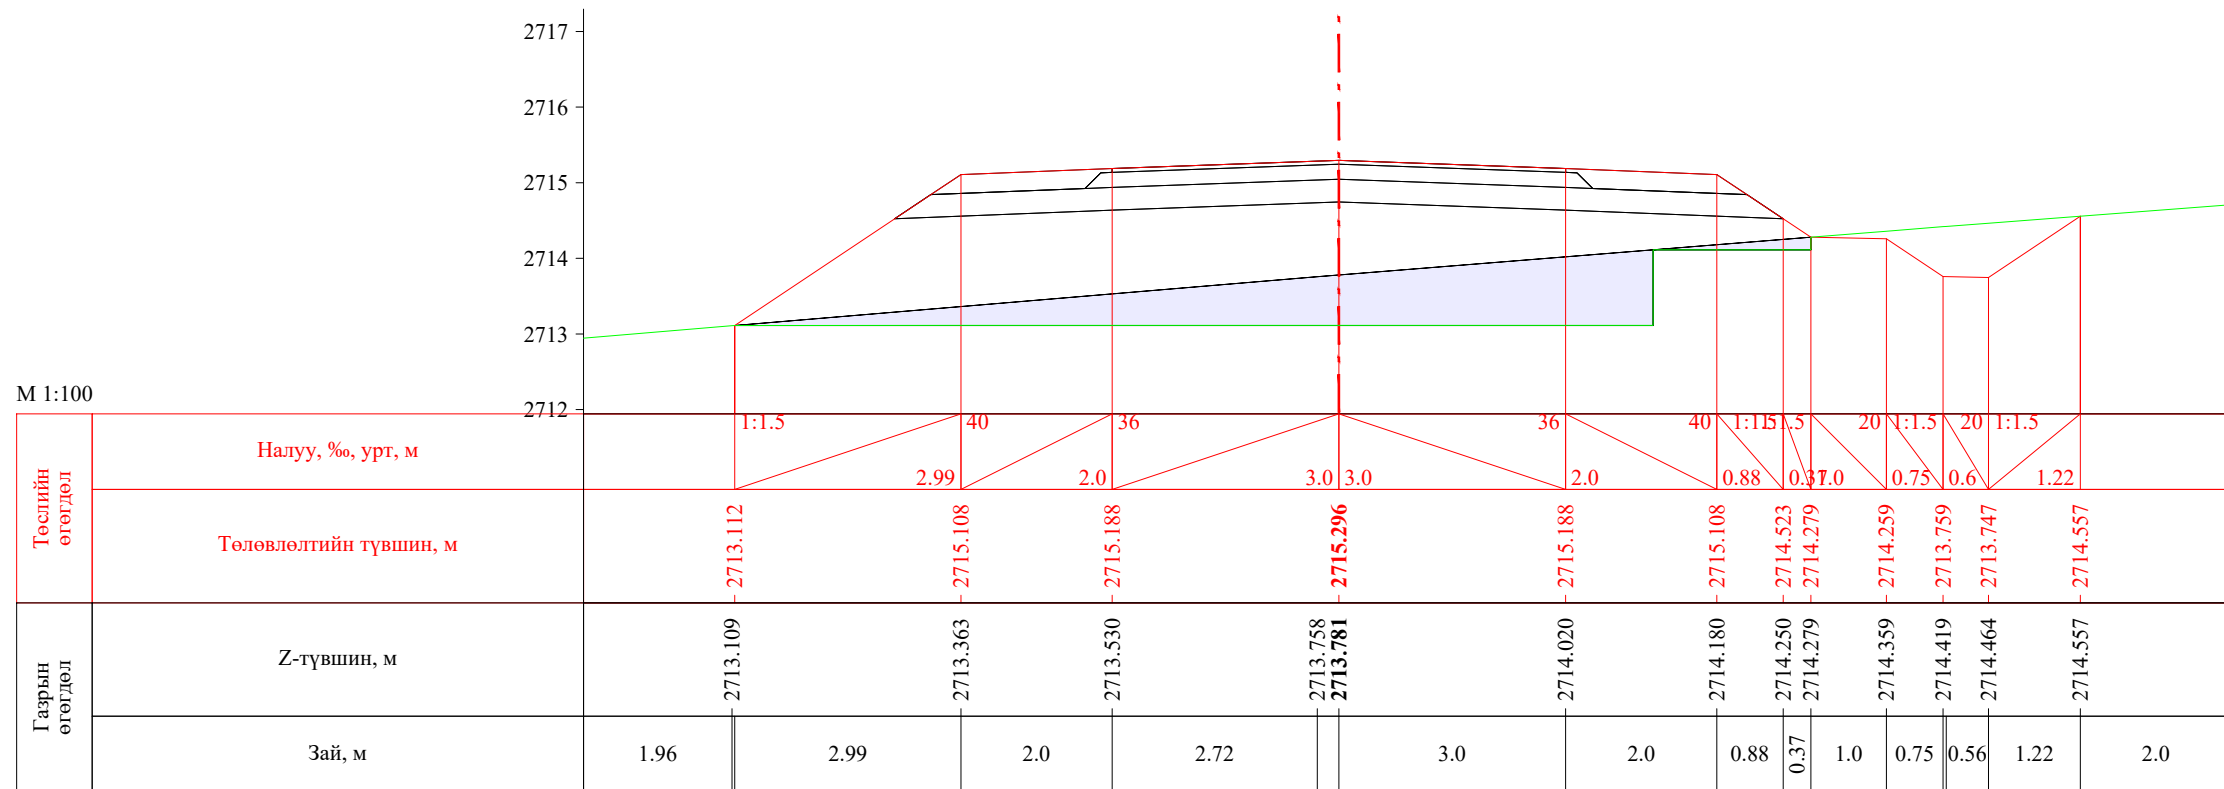


ПК 34+120.00


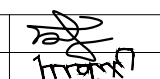
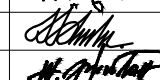
 УБ хот. СБД 8-р хороо, Залуучуудан Өргөн Чөлөө. 13-байр 6 тоот "ГЕО ЗУРАГЛАЛ" ХХК	Баруун босоо тэнхлэгийн авто замаас Ховд аймгийн Мөнххайрхан сум чиглэлийн 63.50км авто замын нарийвчилсан зураг төсөл			ХО		
	Захирал	Ж.Батнасан	 Хөндлөн огтлол	Масштаб: 1/100		
	Зур. Инженер	С.Анударь		Үе шат	Хуудас	Бүх хуудас
	Зур. Инженер	Б.Нэргүй	ЕГ шифр: - 22/06	А3	1066	2080
Шалгасан	Ж.Зориглон	ТГ шифр:	2022.10			

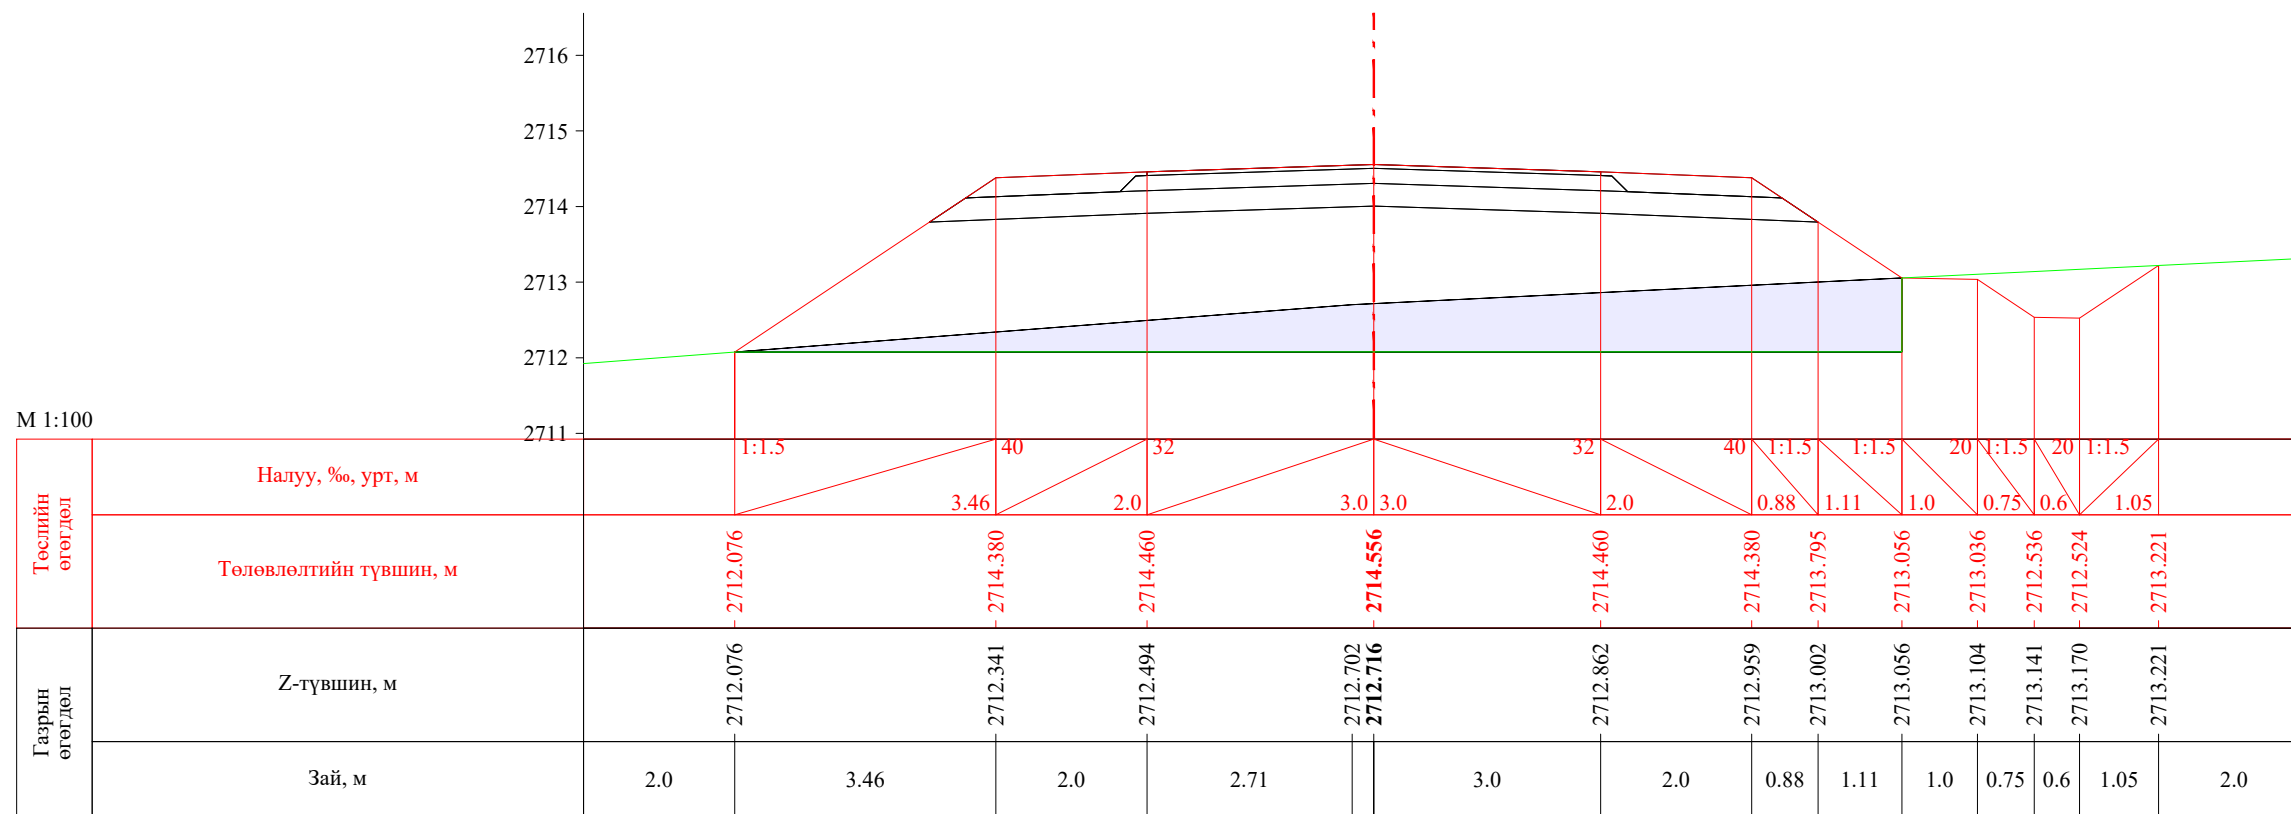


ПК 34+140.00

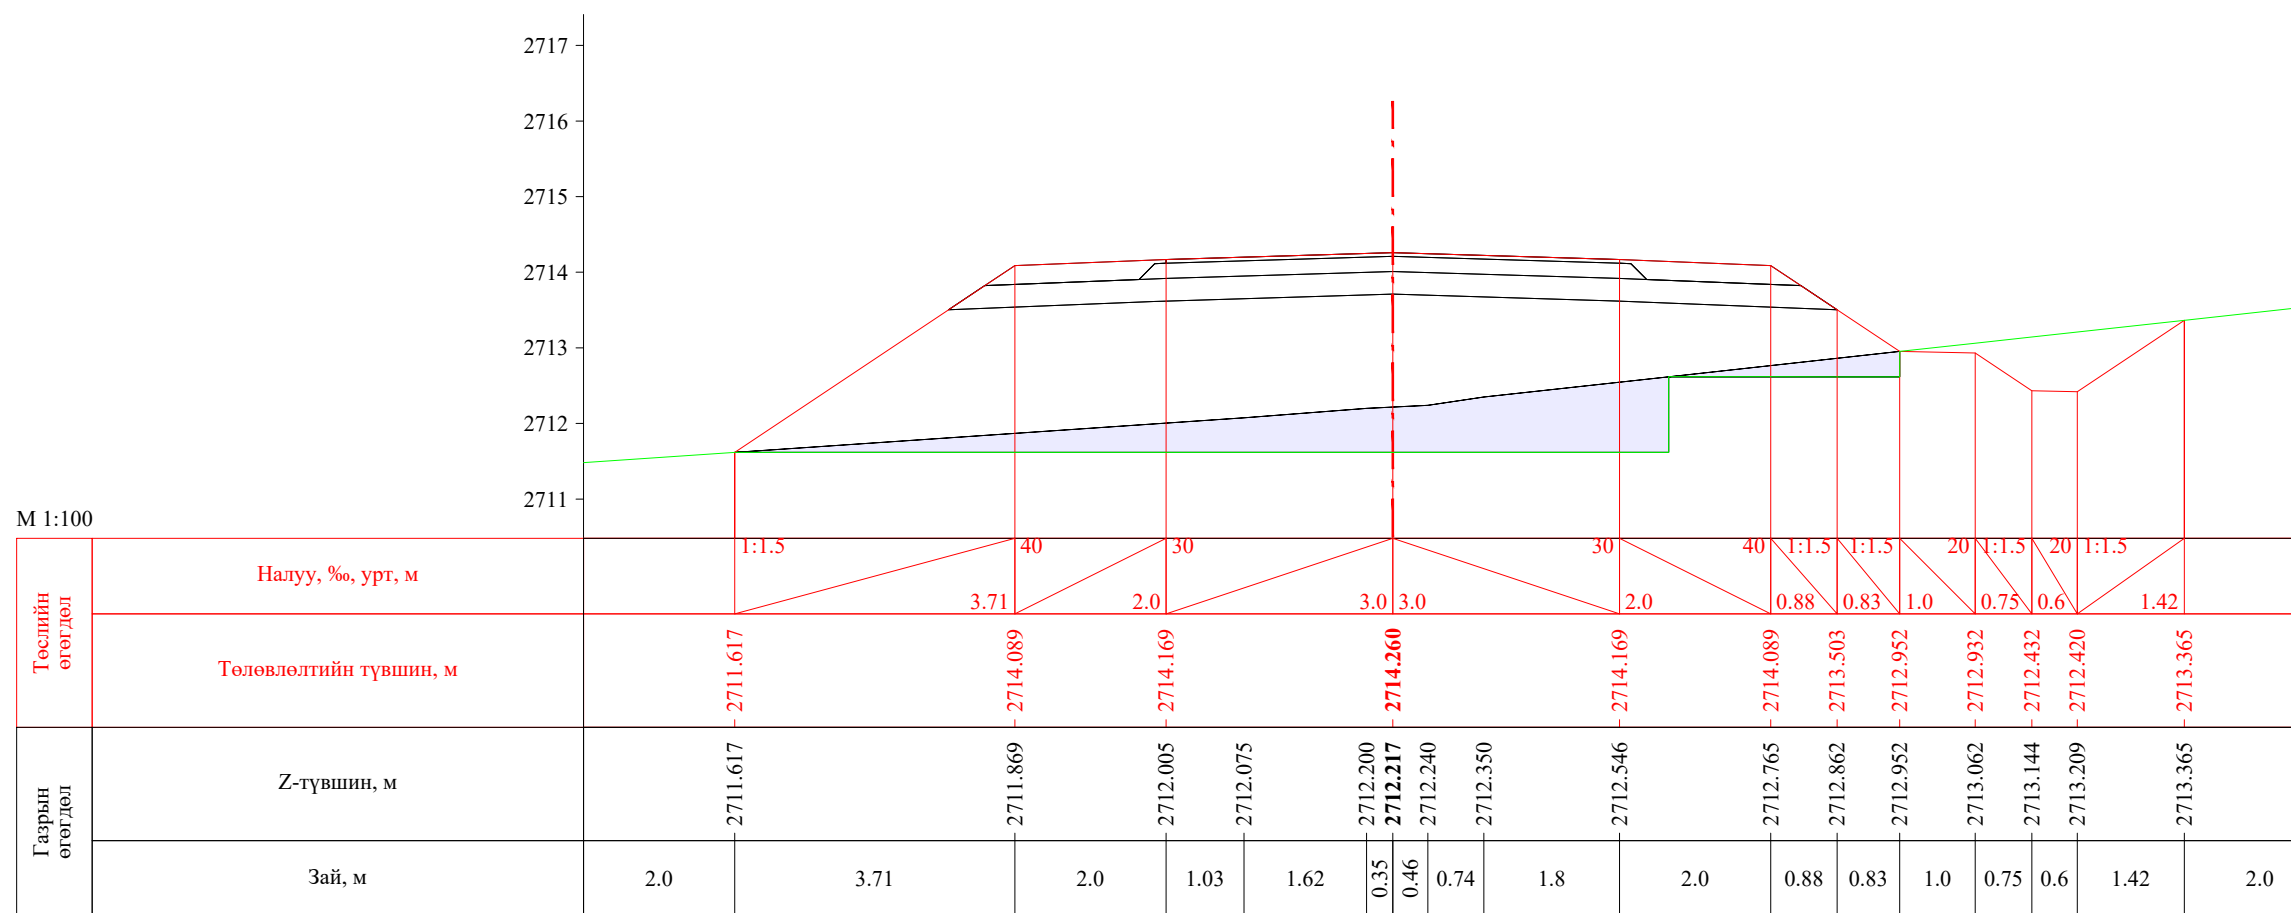


ПК 34+148.00


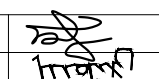

 УБ хот. СБД 8-р хороо, Залуучуудын Өргөн Чөлөө. 13-байр 6 тоот "ГЕО ЗУРАГЛАЛ" ХХК	Баруун босоо тэнхлэгийн авто замаас Ховд аймгийн Мөнххайрхан сум чиглэлийн 63.50км авто замын нарийвчилсан зураг төсөл			ХО		
	Захирал	Ж.Батнасан		Хөндлөн огтлол		
	Зур. Инженер	С.Анударь				
	Зур. Инженер	Б.Нэргүй		ЕГ шифр: - 22/06		
Шалгасан	Ж.Зориглон	ТГ шифр:				
				Масштаб: 1/100		
				Үе шат	Хуудас	Бүх хуудас
				A3	1067	2080
				2022.10		


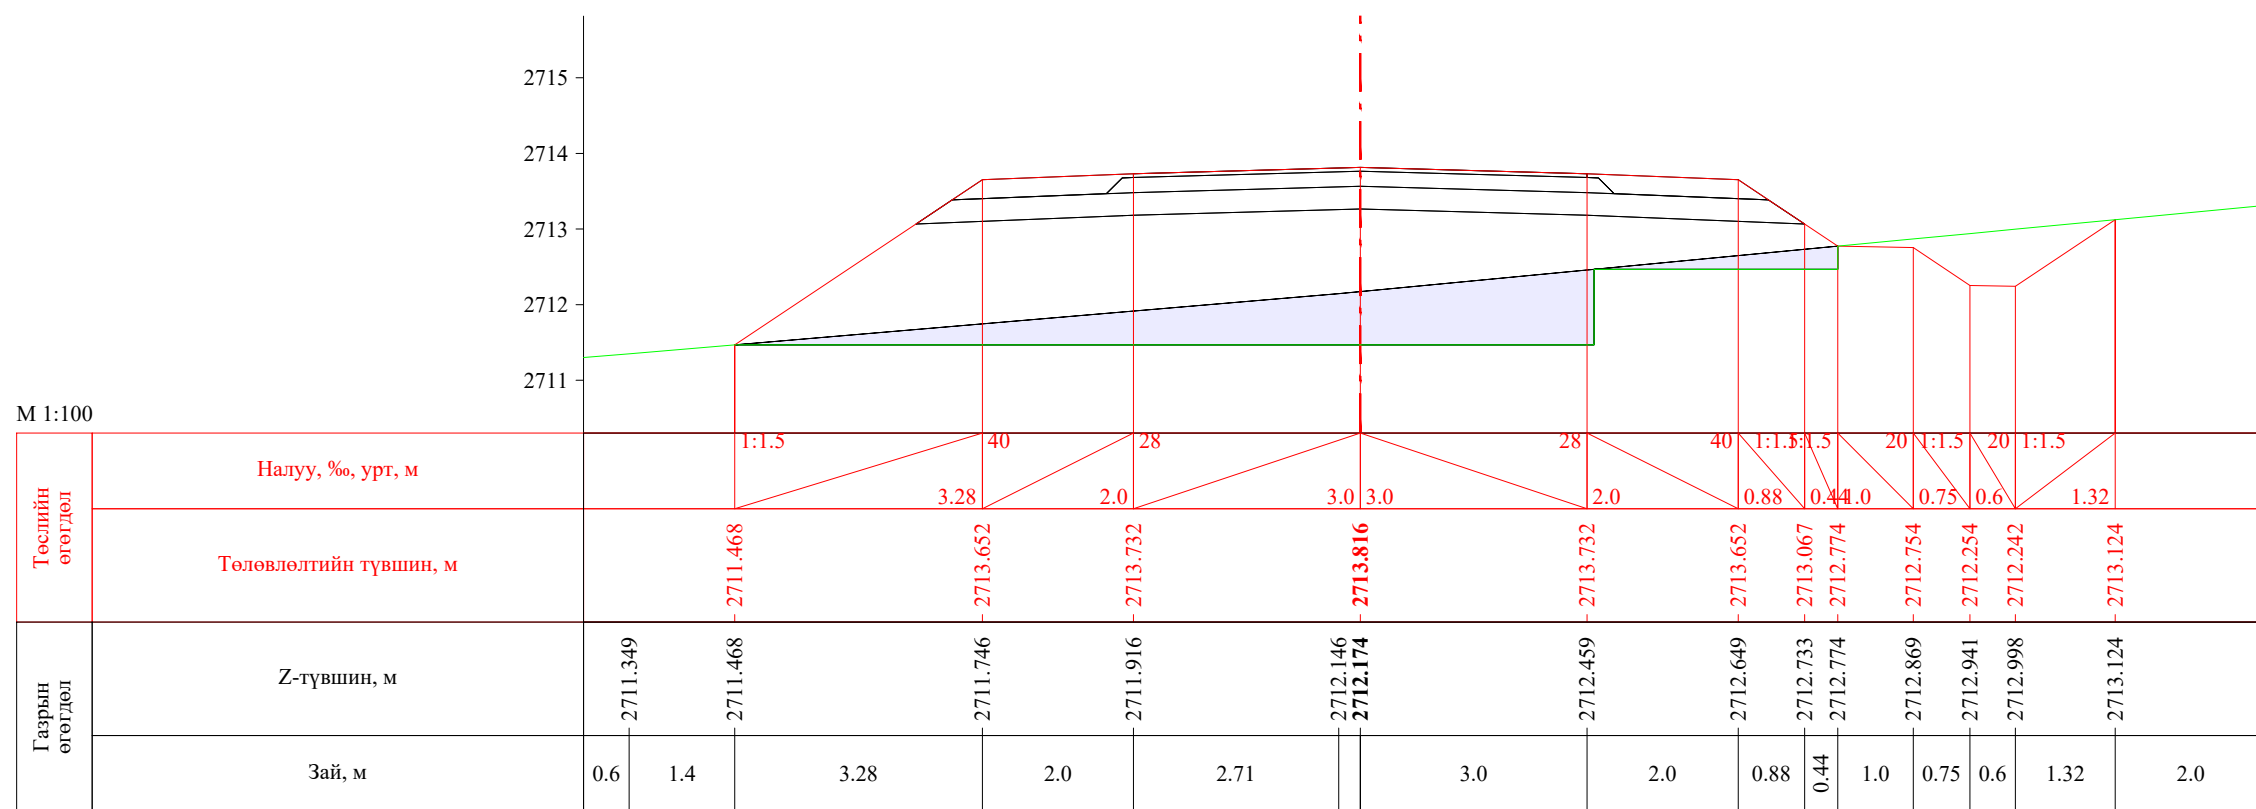



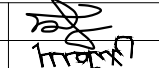
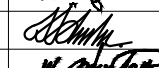

ПК 34+160.00

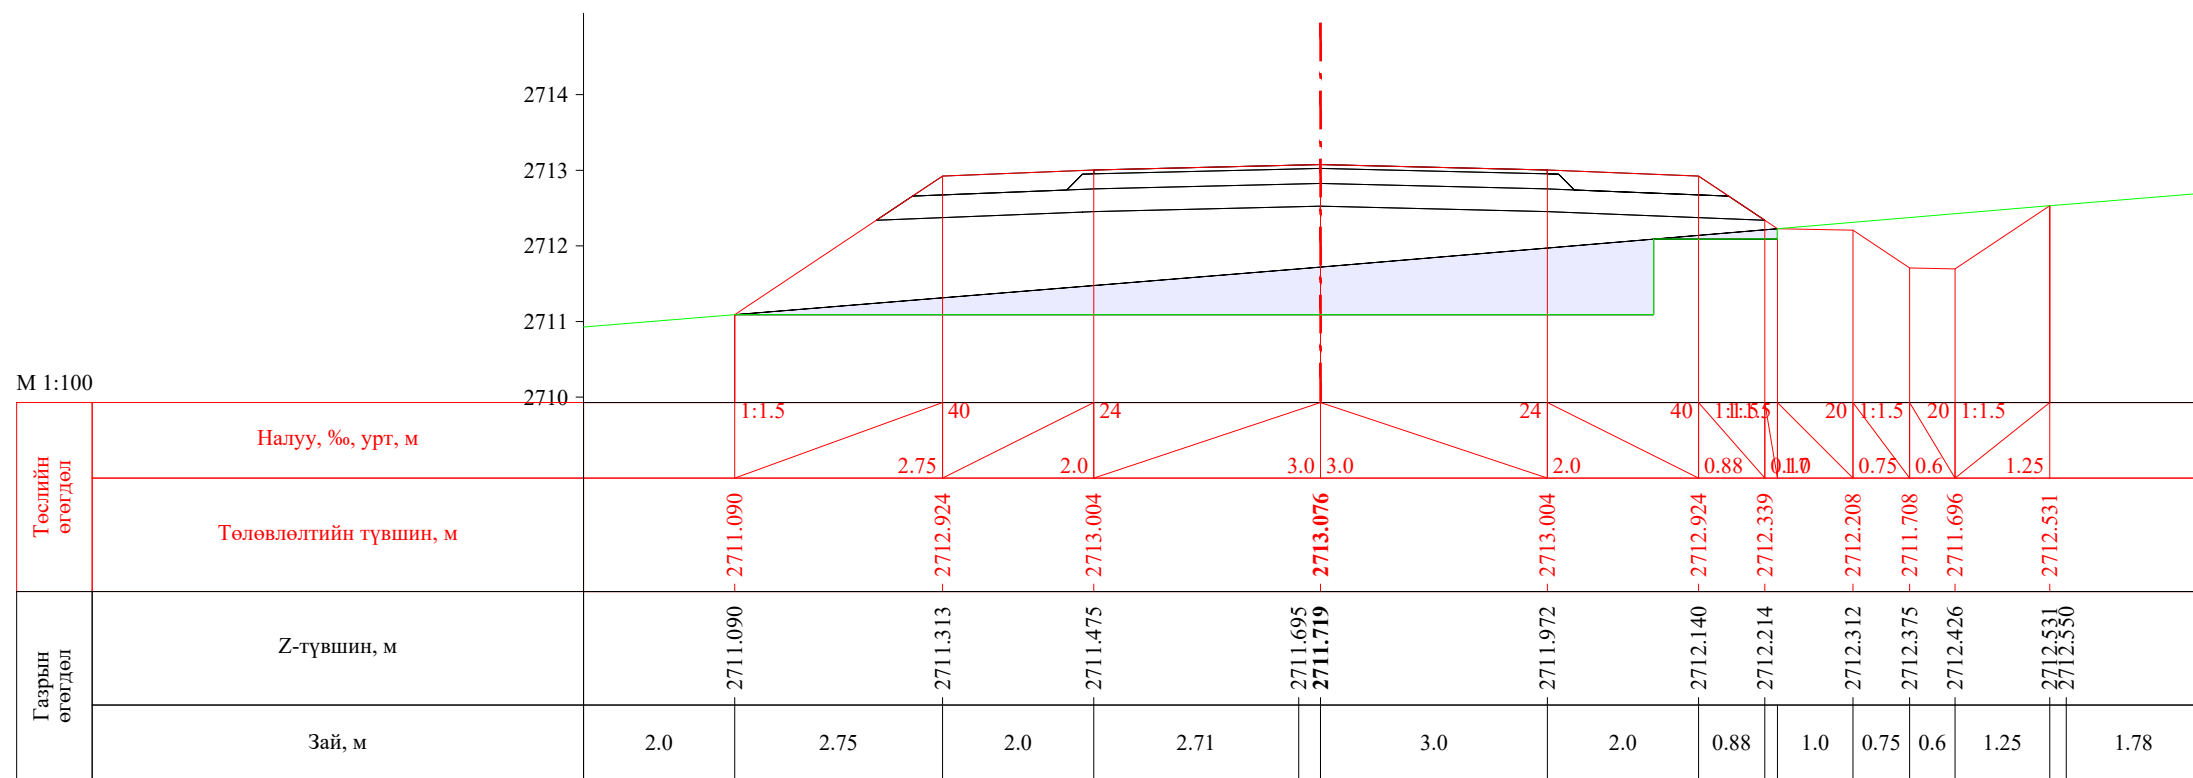


ПК 34+180.00

 УБ хот. СБД 8-р хороо, Залуучуудан Өргөн Чөлөө. 13-байр 6 тоот "ГЕО ЗУРАГЛАЛ" ХХК	Баруун босоо тэнхлэгийн авто замаас Ховд аймгийн Мөнххайрхан сум чиглэлийн 63.50км авто замын нарийвчилсан зураг төсөл			ХО		
	Захирал	Ж.Батнасан	 Хөндлөн огтлол	Масштаб: 1/100		
	Зур. Инженер	С.Анударь		Үе шат	Хуудас	Бүх хуудас
	Зур. Инженер	Б.Нэргүй		А3	1068	2080
Шалгасан	Ж.Зориглон	 ТГ шифр:	ЕГ шифр: - 22/06			2022.10

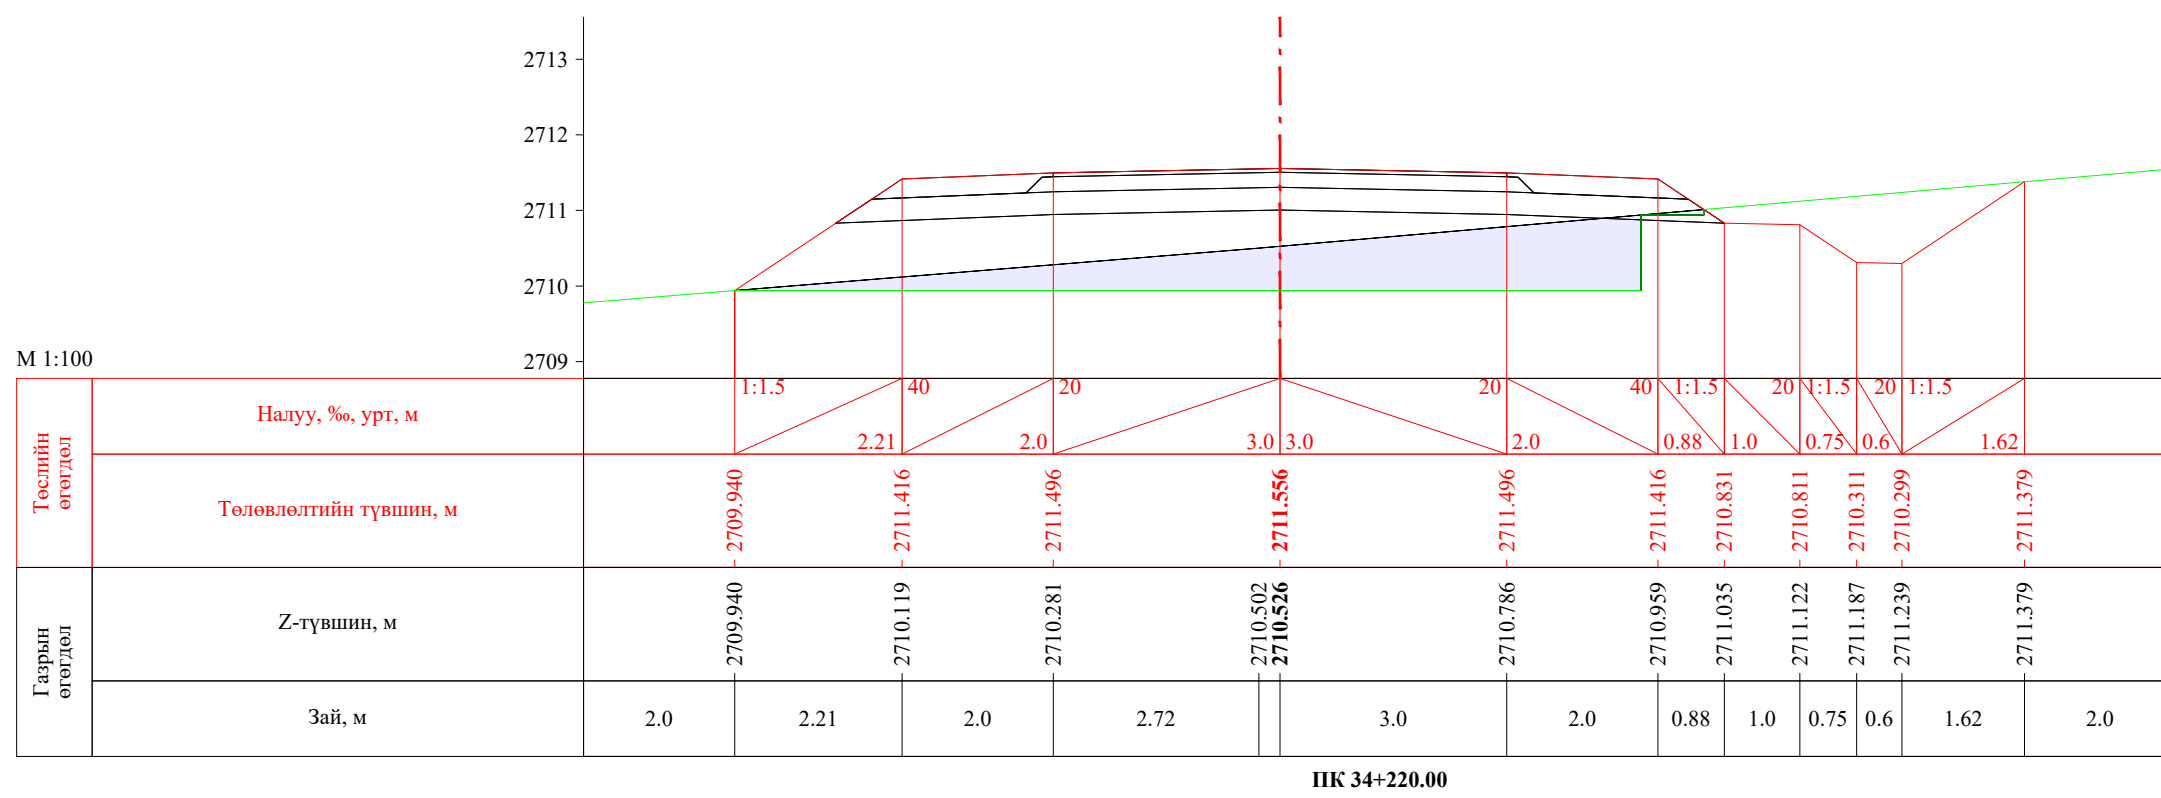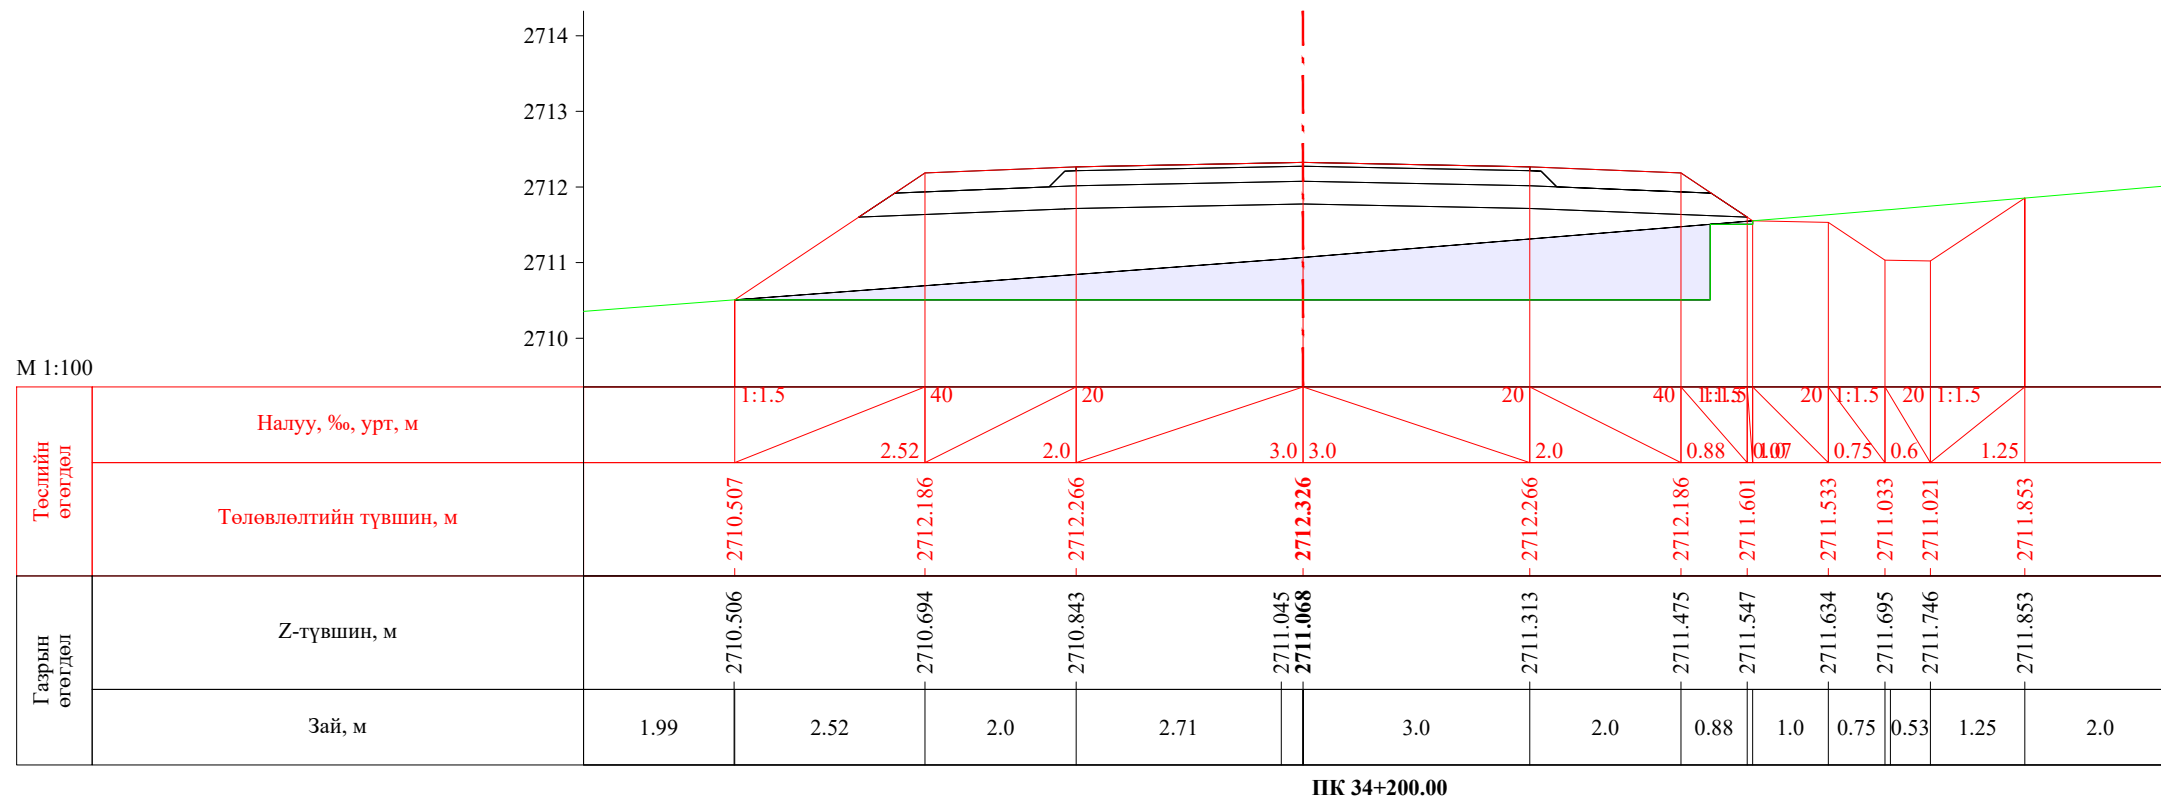


 УБ хот. СБД 8-р хороо, Залуучуудын Өргөн Чөлөө. 13-байр 6 тоот "ГЕО ЗУРАГЛАЛ" ХХК	Баруун босоо тэнхлэгийн авто замаас Ховд аймгийн Мөнххайрхан сум чиглэлийн 63.50км авто замын нарийвчилсан зураг төсөл			ХО					
	Захирал	Ж.Батнасан	  	Хөндлөн огтлол			Масштаб: 1/100		
	Зур. Инженер	С.Анударь					Үе шат	Хуудас	Бүх хуудас
	Зур. Инженер	Б.Нэргүй		ЕГ шифр: - 22/06	А3	1069	2080		
Шалгасан	Ж.Зориглон	ТГ шифр:	2022.10						

М 1:100

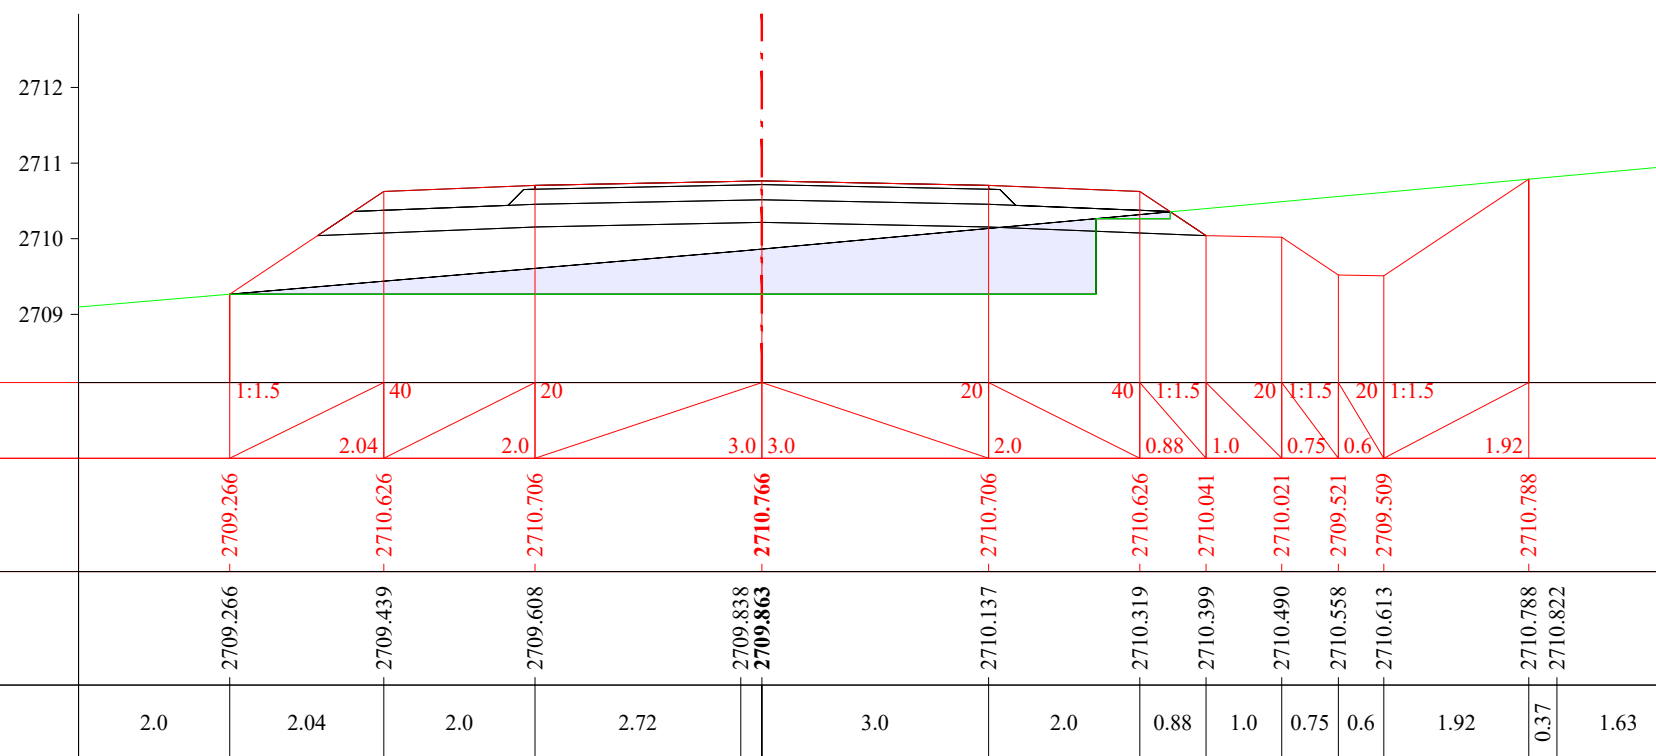
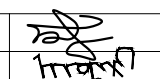



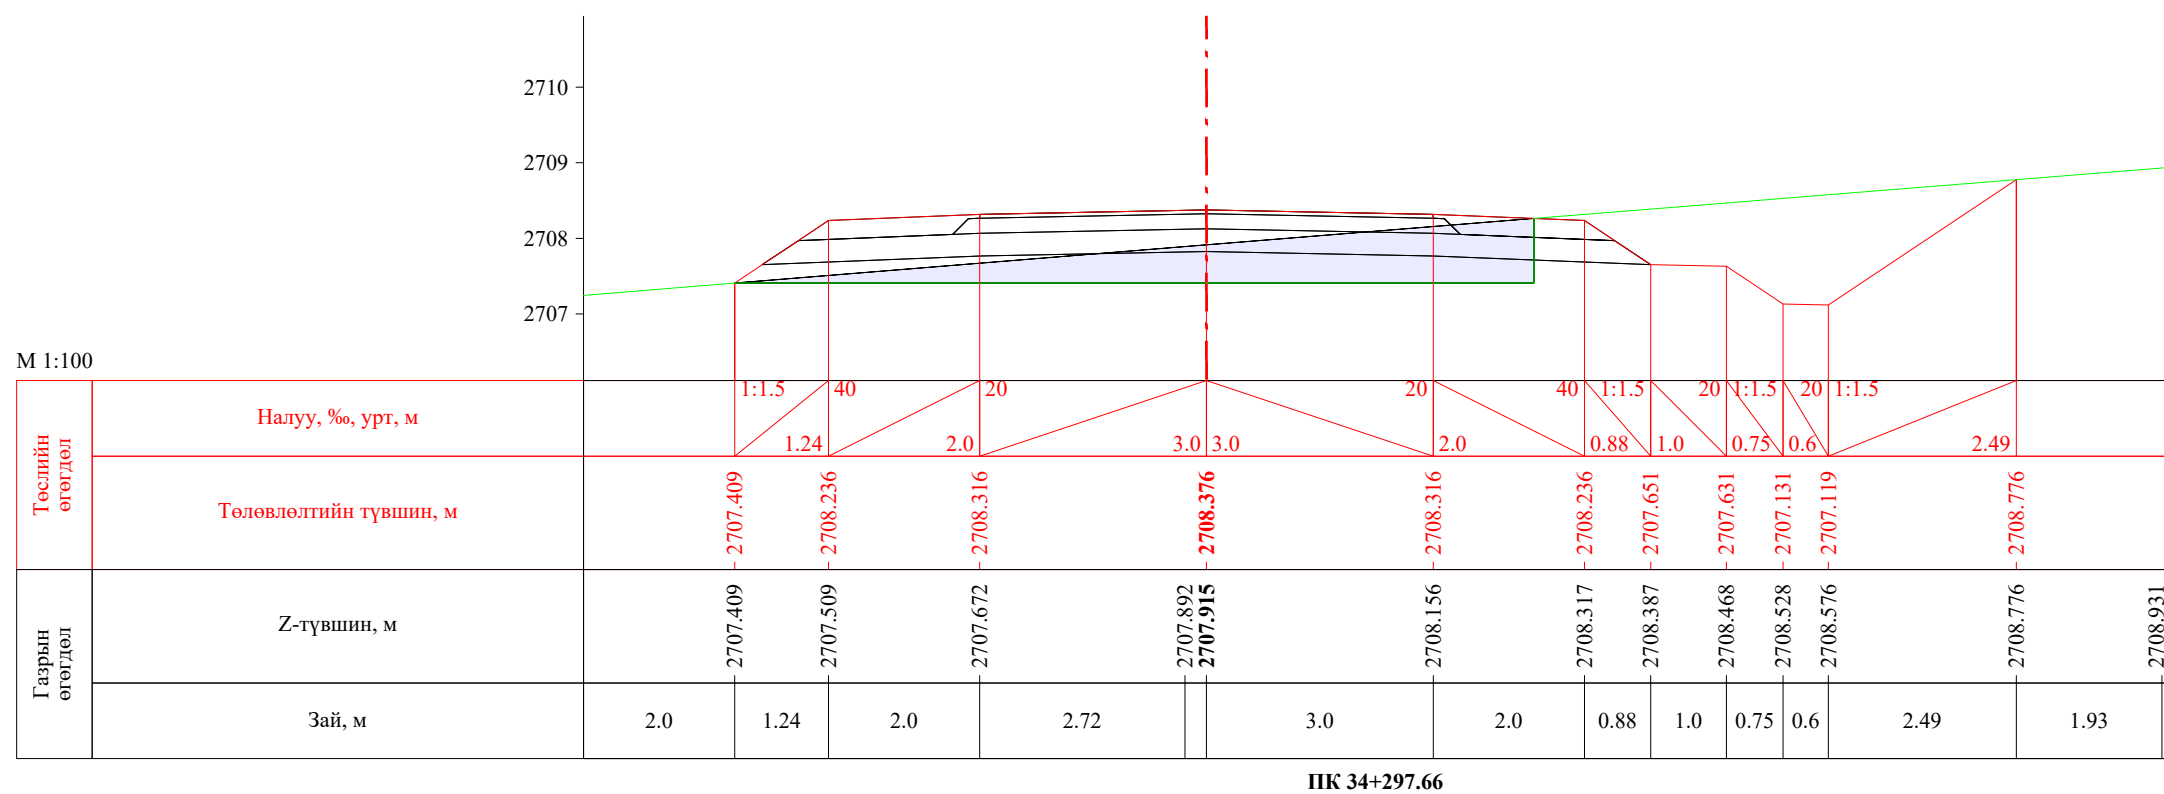
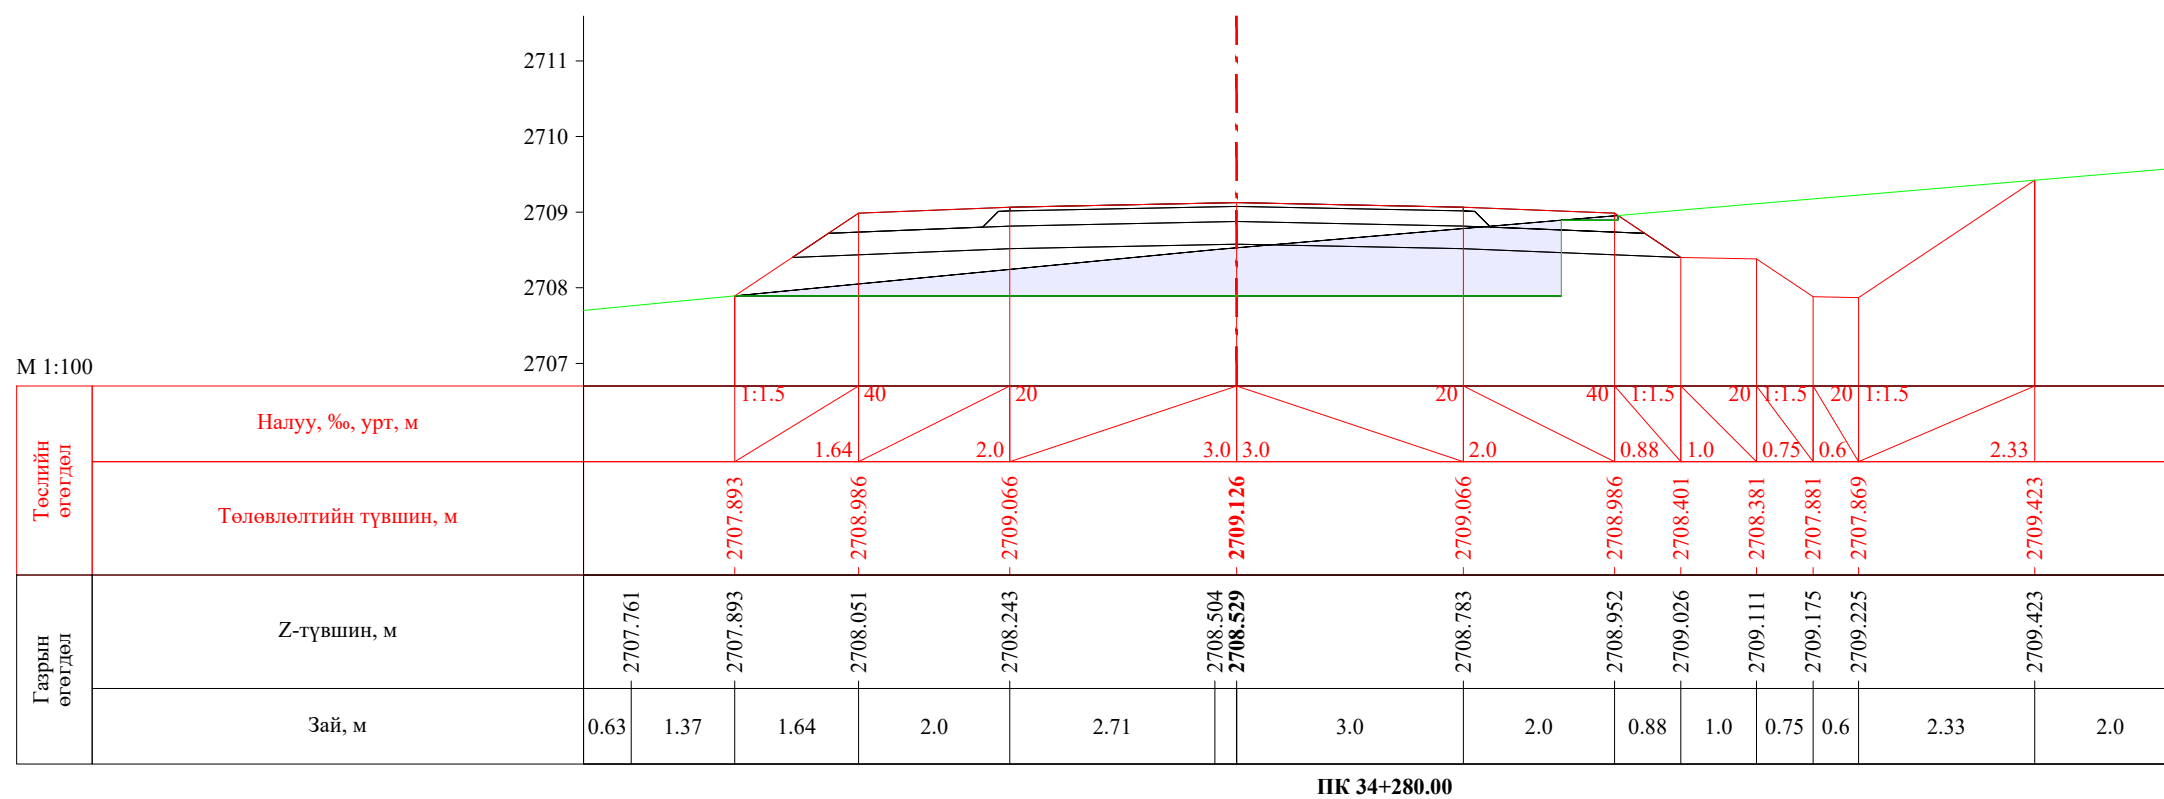
ПК 34+240.00


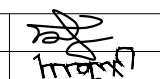

М 1:100

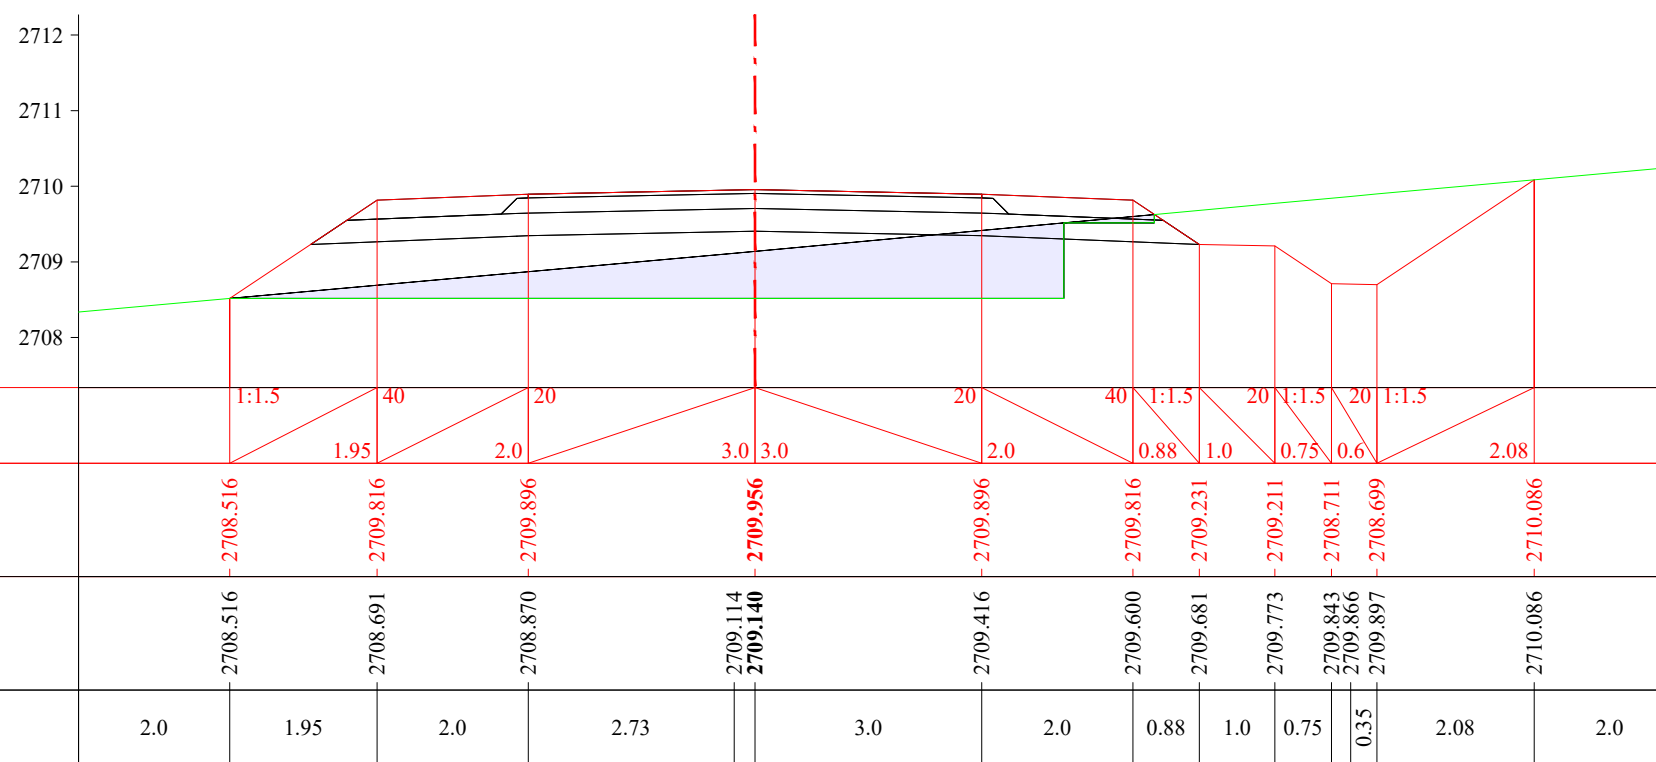


ПК 34+260.00

 УБ хот. СБД 8-р хороо, Залуучуудын Өргөн Чөлөө. 13-байр 6 тоот "ГЕО ЗУРАГЛАЛ" ХХК	Баруун босоо тэнхлэгийн авто замаас Ховд аймгийн Мөнххайрхан сум чиглэлийн 63.50км авто замын нарийвчилсан зураг төсөл			ХО		
	Захирал	Ж.Батнасан	 Хөндлөн огтлол	Масштаб: 1/100		
	Зур. Инженер	С.Анударь		Үе шат	Хуудас	Бүх хуудас
	Зур. Инженер	Б.Нэргүй		А3	1070	2080
Шалгасан	Ж.Зориглон	 ЕГ шифр: - 22/06 ТГ шифр:	2022.10			




 УБ хот, СБД 8-р хороо, Залуучуудын Өргөн Чөлөө, 13-байр 6 тоот	Баруун босоо тэнхлэгийн авто замаас Ховд аймгийн Мөнххайрхан сум чиглэлийн 63.50км авто замын нарийвчилсан зураг төсөл			ХО		
	Захирал	Ж.Батнасан		Хөндлөн огтлол		
	Зур. Инженер	С.Анударь				
	Зур. Инженер	Б.Нэргүй		ЕГ шифр: - 22/06		
Шалгасан	Ж.Зориглон	ТГ шифр:				
			Масштаб: 1/100			
			Үе шат	Хуудас	Бүх хуудас	
			А3	1071	2080	
			2022.10			

М 1:100

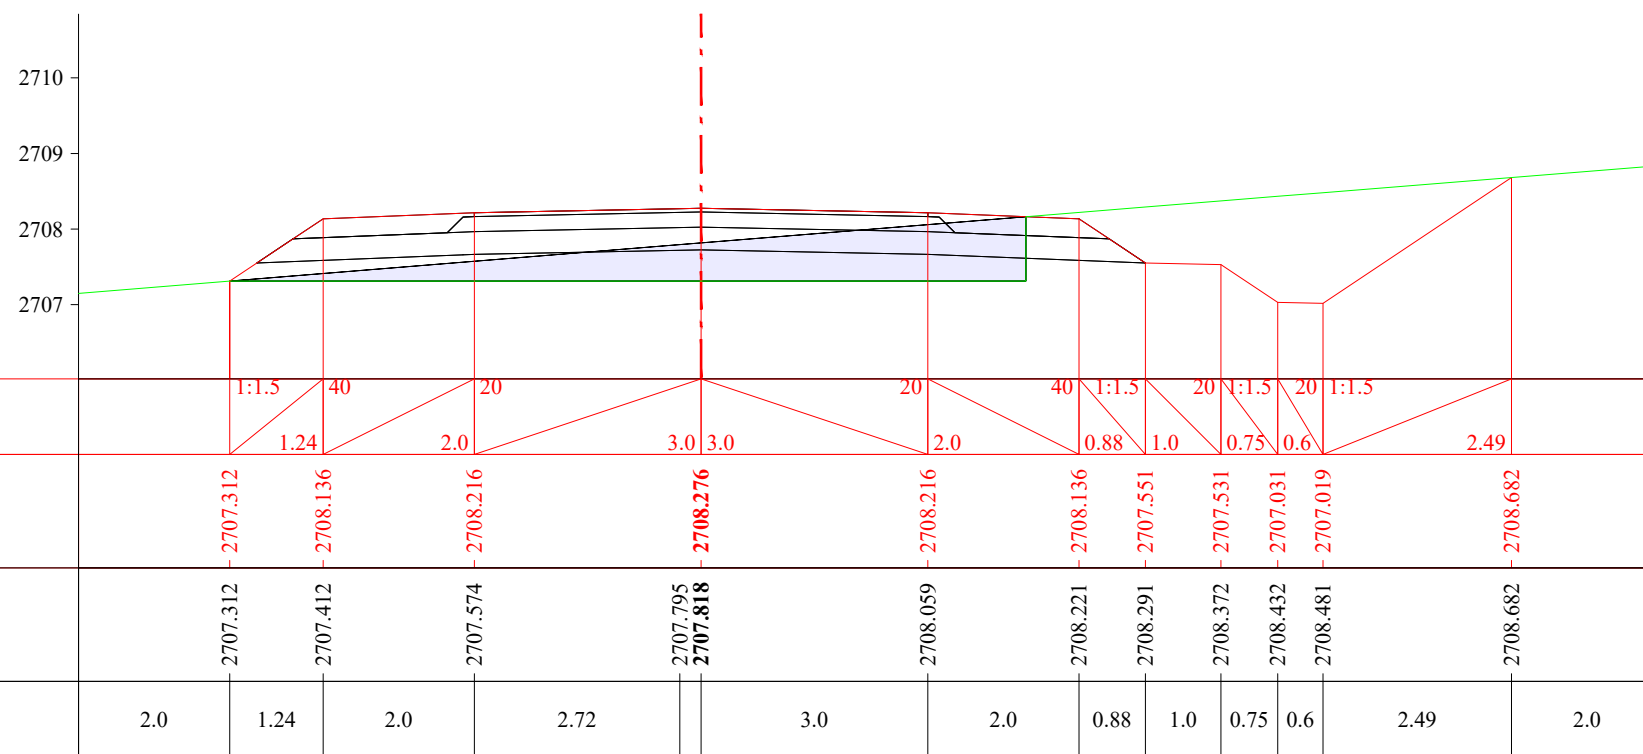
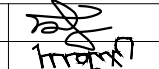
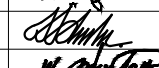



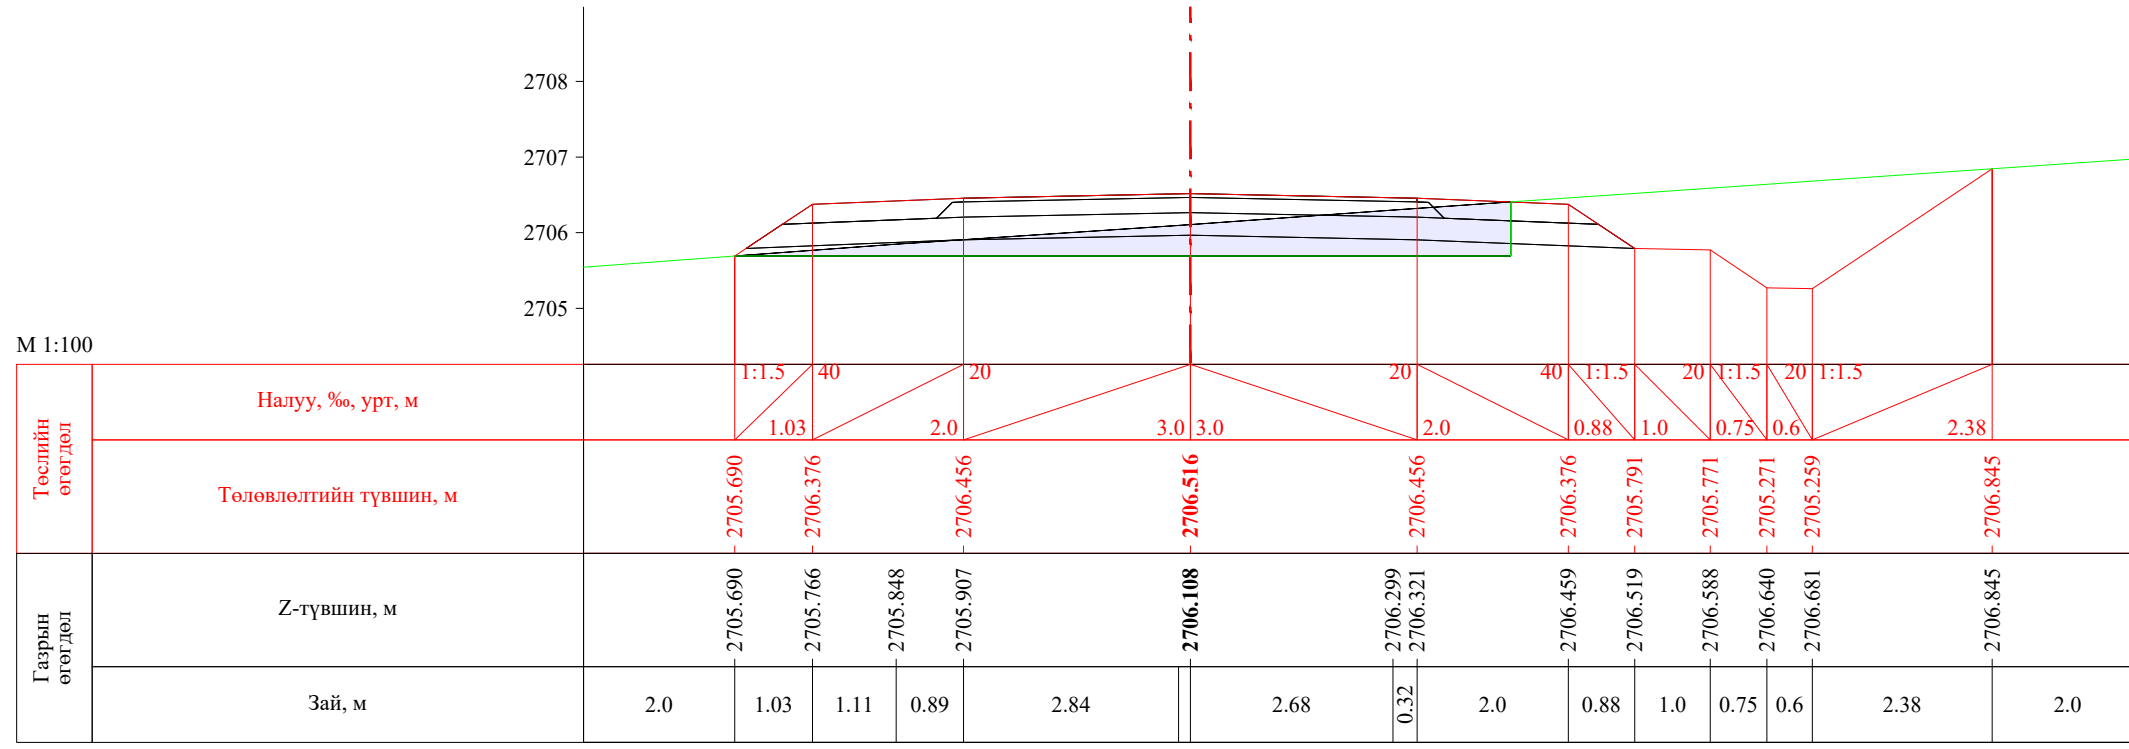
ПК 34+300.00

М 1:100

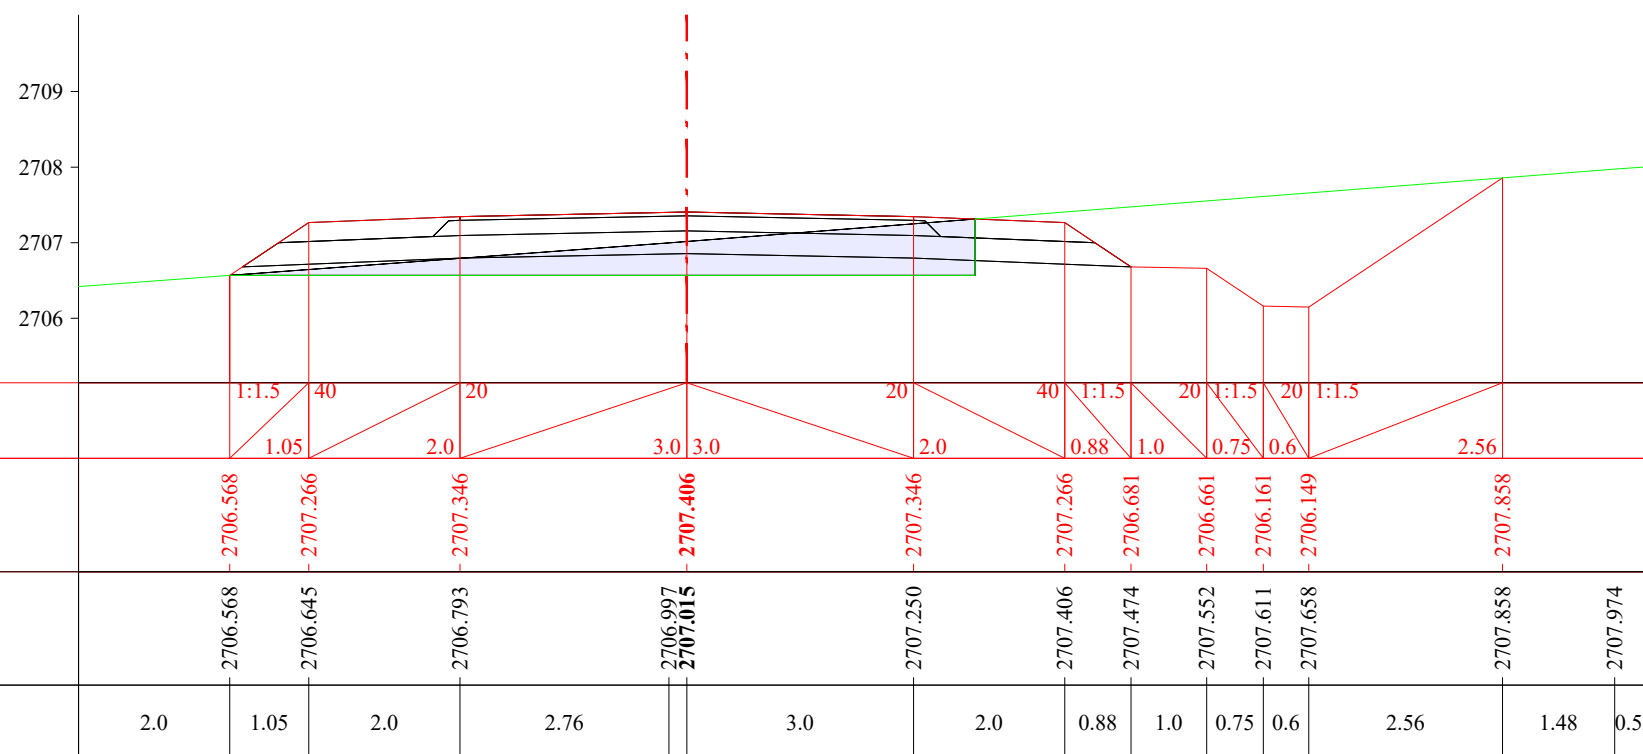


ПК 34+320.00


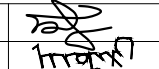
 УБ хот. СБД 8-р хороо, Залуучуудын Өргөн Чөлөө, 13-байр 6 тоот "ГЕО ЗУРАГЛАЛ" ХХК	Баруун босоо тэнхлэгийн авто замаас Ховд аймгийн Мөнххайрхан сум чиглэлийн 63.50км авто замын нарийвчилсан зураг төсөл			ХО					
	Захирал	Ж.Батнасан	  	Хөндлөн огтлол			Масштаб: 1/100		
	Зур. Инженер	С.Анударь					Үе шат	Хуудас	Бүх хуудас
	Зур. Инженер	Б.Нэргүй		ЕГ шифр: - 22/06	А3	1072	2080		
Шалгасан	Ж.Зориглон	ТГ шифр:	2022.10						




ПК 34+340.00

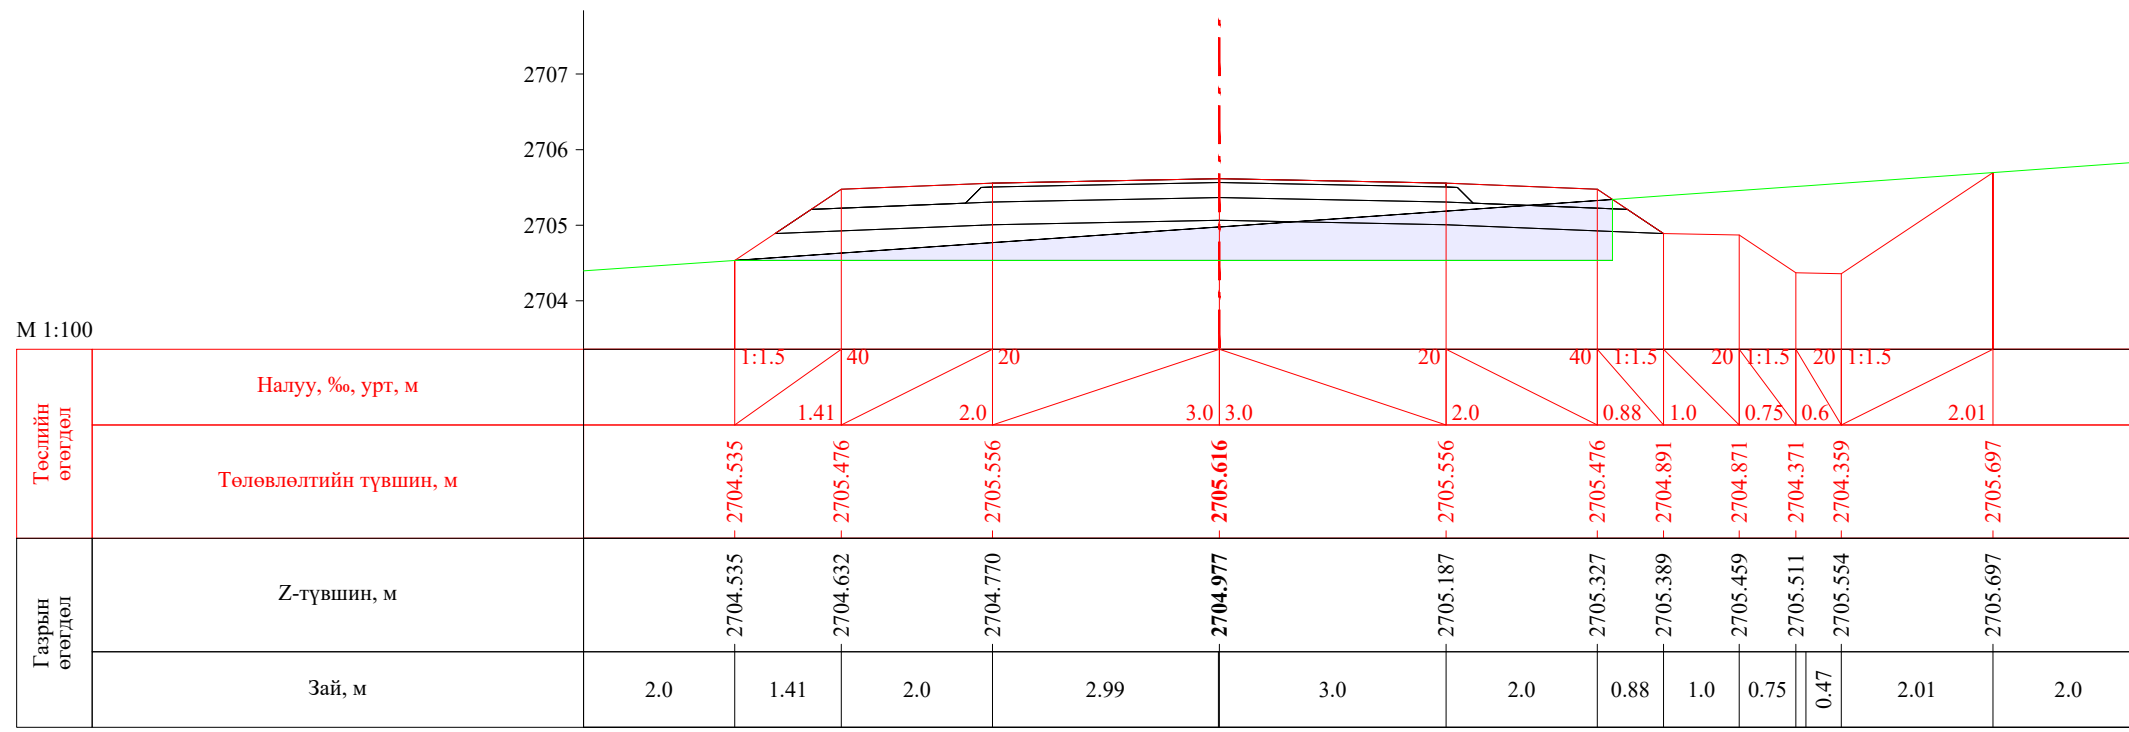

ПК 34+360.00


 УБ хот. СБД 8-р хороо, Залуучуудын Өргөн Чөлөө. 13-байр 6 тоот	Баруун босоо тэнхлэгийн авто замаас Ховд аймгийн Мөнххайрхан сум чиглэлийн 63.50км авто замын нарийвчилсан зураг төсөл			ХО		
	Захирал	Ж.Батнасан	 Хөндлөн огтлол	Масштаб: 1/100		
	Зур. Инженер	С.Анударь		Үе шат	Хуудас	Бүх хуудас
	Зур. Инженер	Б.Нэргүй	ЕГ шифр: - 22/06	А3	1073	2080
"ГЕО ЗУРАГЛАЛ" ХХК	Шалгасан	Ж.Зориглон	ТГ шифр:	2022.10		

М 1:100

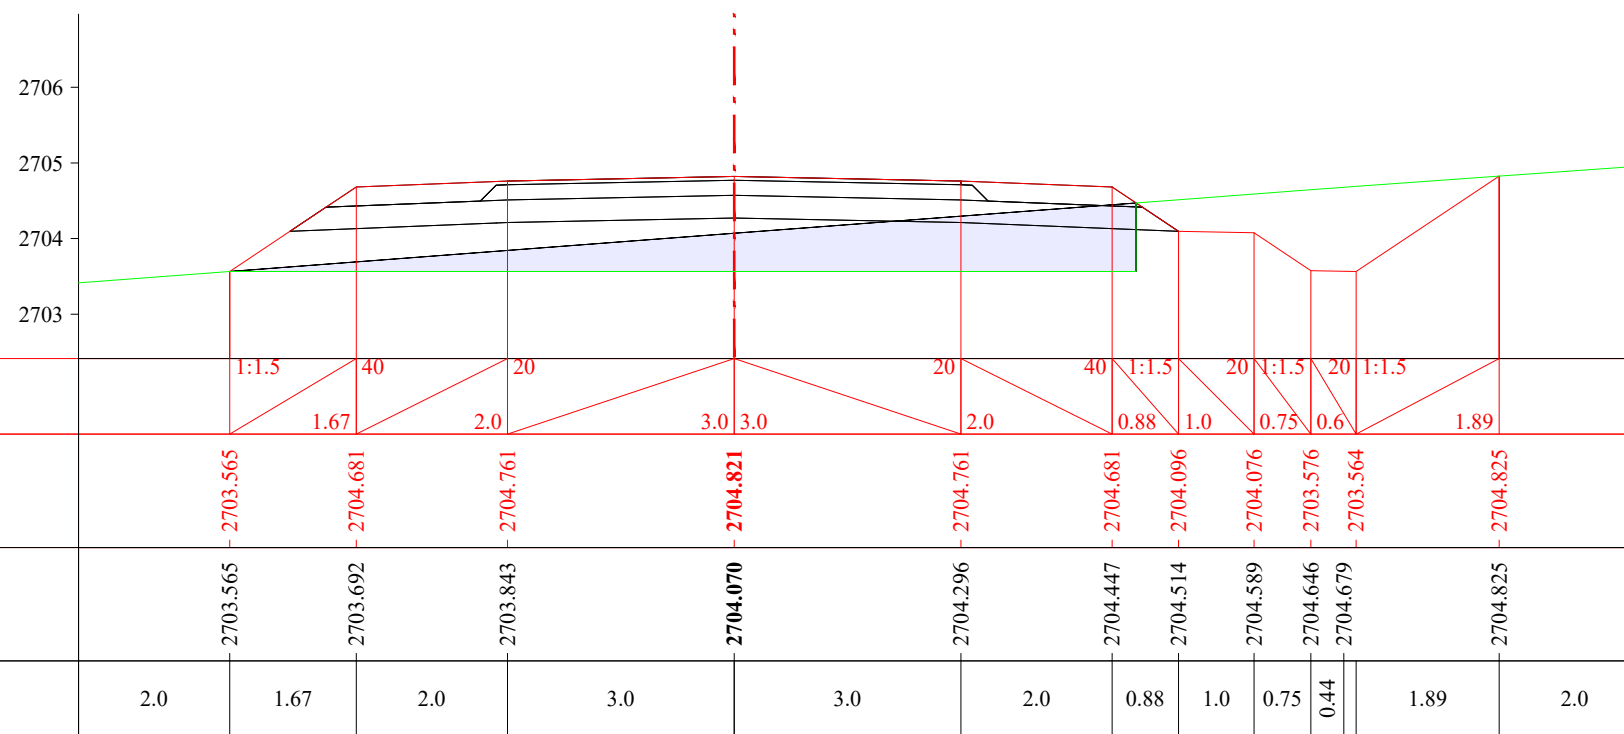
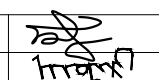
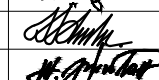


ПК 34+377.66


М 1:100

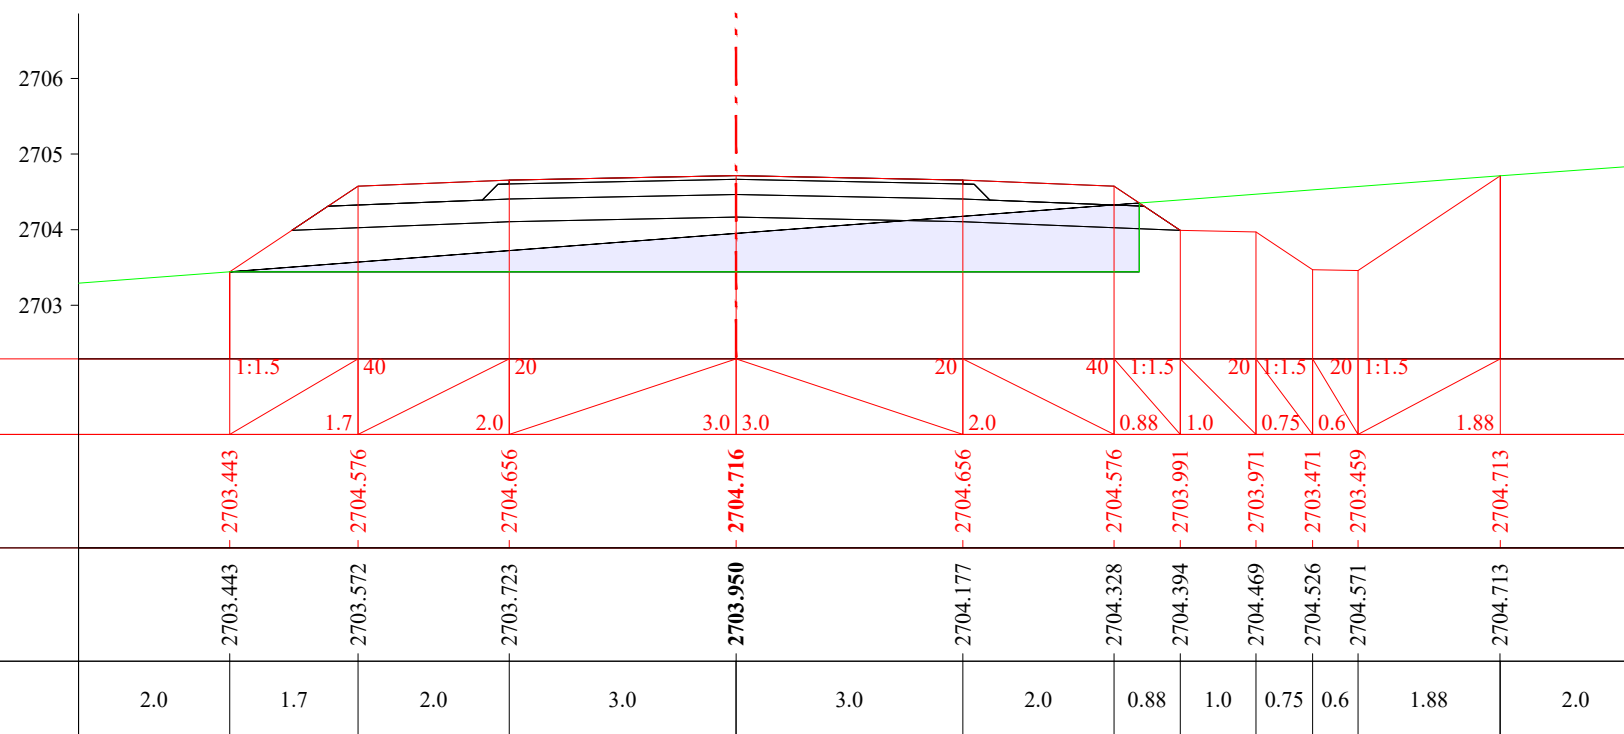

ПК 34+380.00


 УБ хот. СБД 8-р хороо, Залуучуудын Өргөн Чөлөө. 13-байр 6 тоот "ГЕО ЗУРАГЛАЛ" ХХК	Баруун босоо тэнхлэгийн авто замаас Ховд аймгийн Мөнххайрхан сум чиглэлийн 63.50км авто замын нарийвчилсан зураг төсөл			ХО		
	Захирал	Ж.Батнасан		Хөндлөн огтлол		
	Зур. Инженер	С.Анударь				
	Зур. Инженер	Б.Нэргүй		ЕГ шифр: - 22/06		
Шалгасан	Ж.Зориглон	ТГ шифр:				
			Масштаб: 1/100			
			Үе шат	Хуудас	Бүх хуудас	
			А3	1074	2080	
			2022.10			

М 1:100

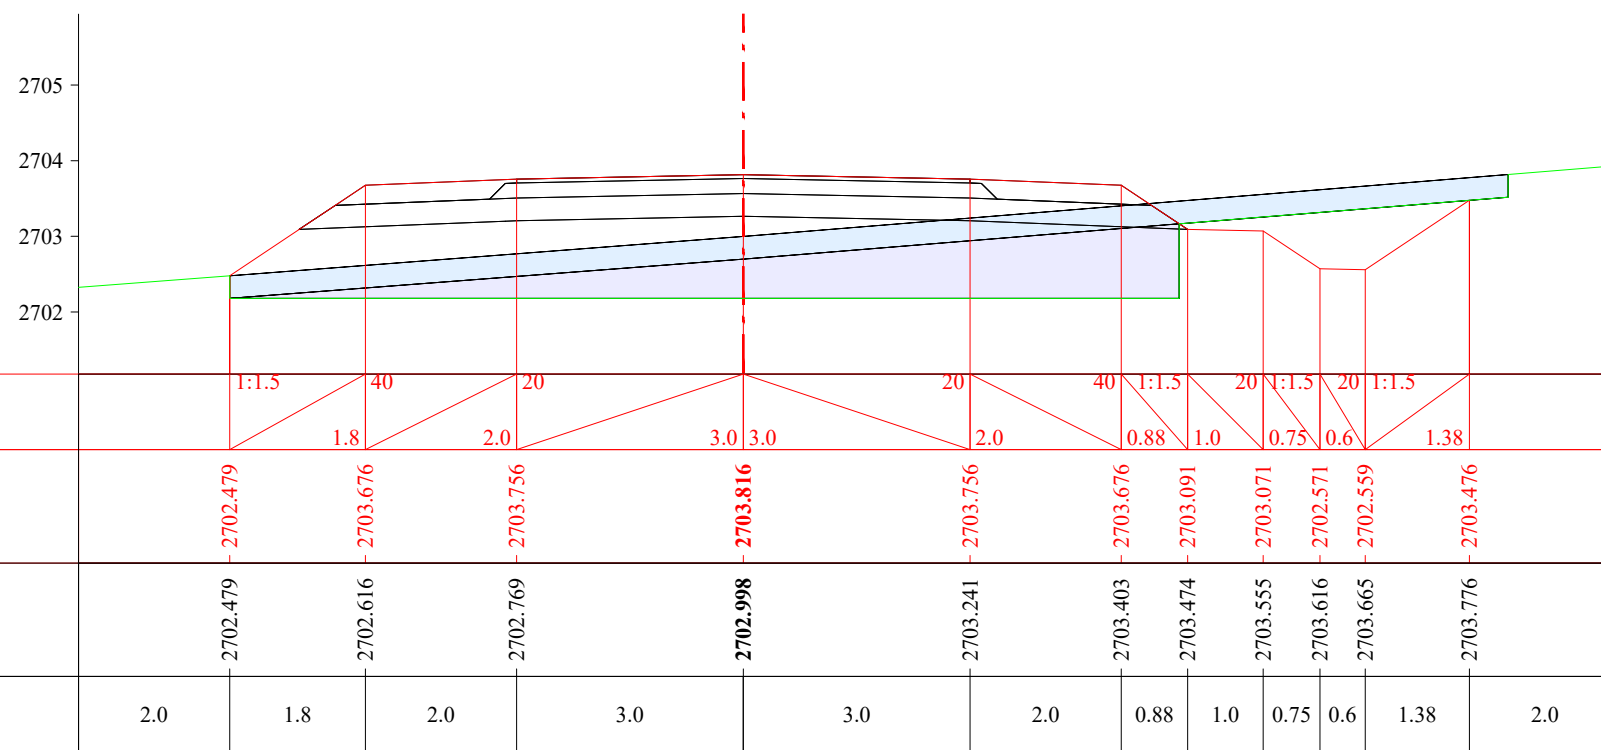
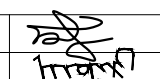
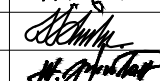



ПК 34+400.00

М 1:100

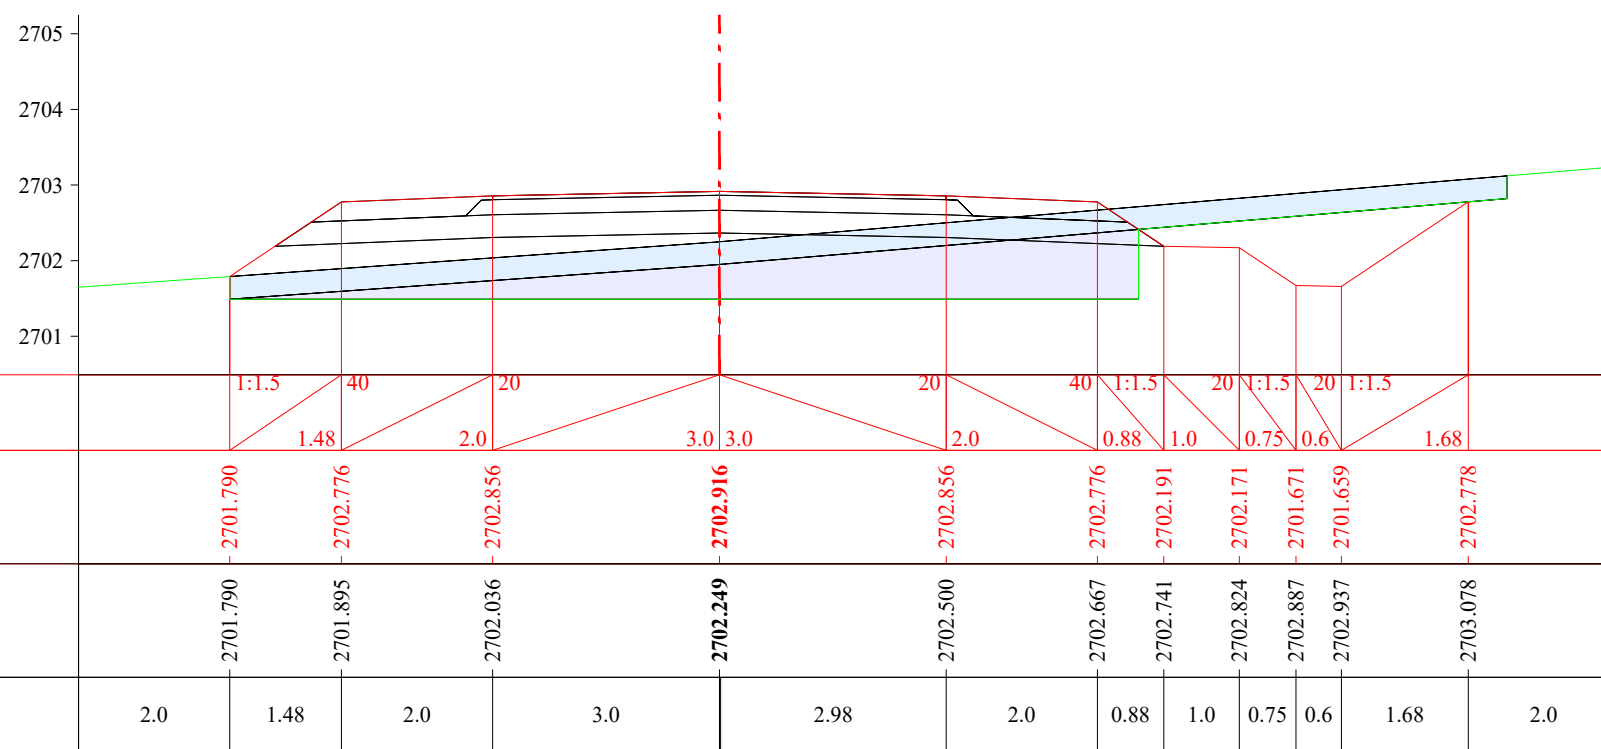


ПК 34+420.00


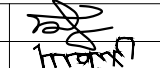
 УБ хот, СБД 8-р хороо, Залуучуудын Өргөн Чөлөө, 13-байр 6 тоот	Баруун босоо тэнхлэгийн авто замаас Ховд аймгийн Мөнххайрхан сум чиглэлийн 63.50км авто замын нарийвчилсан зураг төсөл			ХО		
	Захирал	Ж.Батнасан	 Хөндлөн огтлол	Масштаб: 1/100		
	Зур. Инженер	С.Анударь		Үе шат	Хуудас	Бүх хуудас
	Зур. Инженер	Б.Нэргүй		А3	1075	2080
"ГЕО ЗУРАГЛАЛ" ХХК	Шалгасан	Ж.Зориглон	 ЕГ шифр: - 22/06 ТГ шифр:	2022.10		


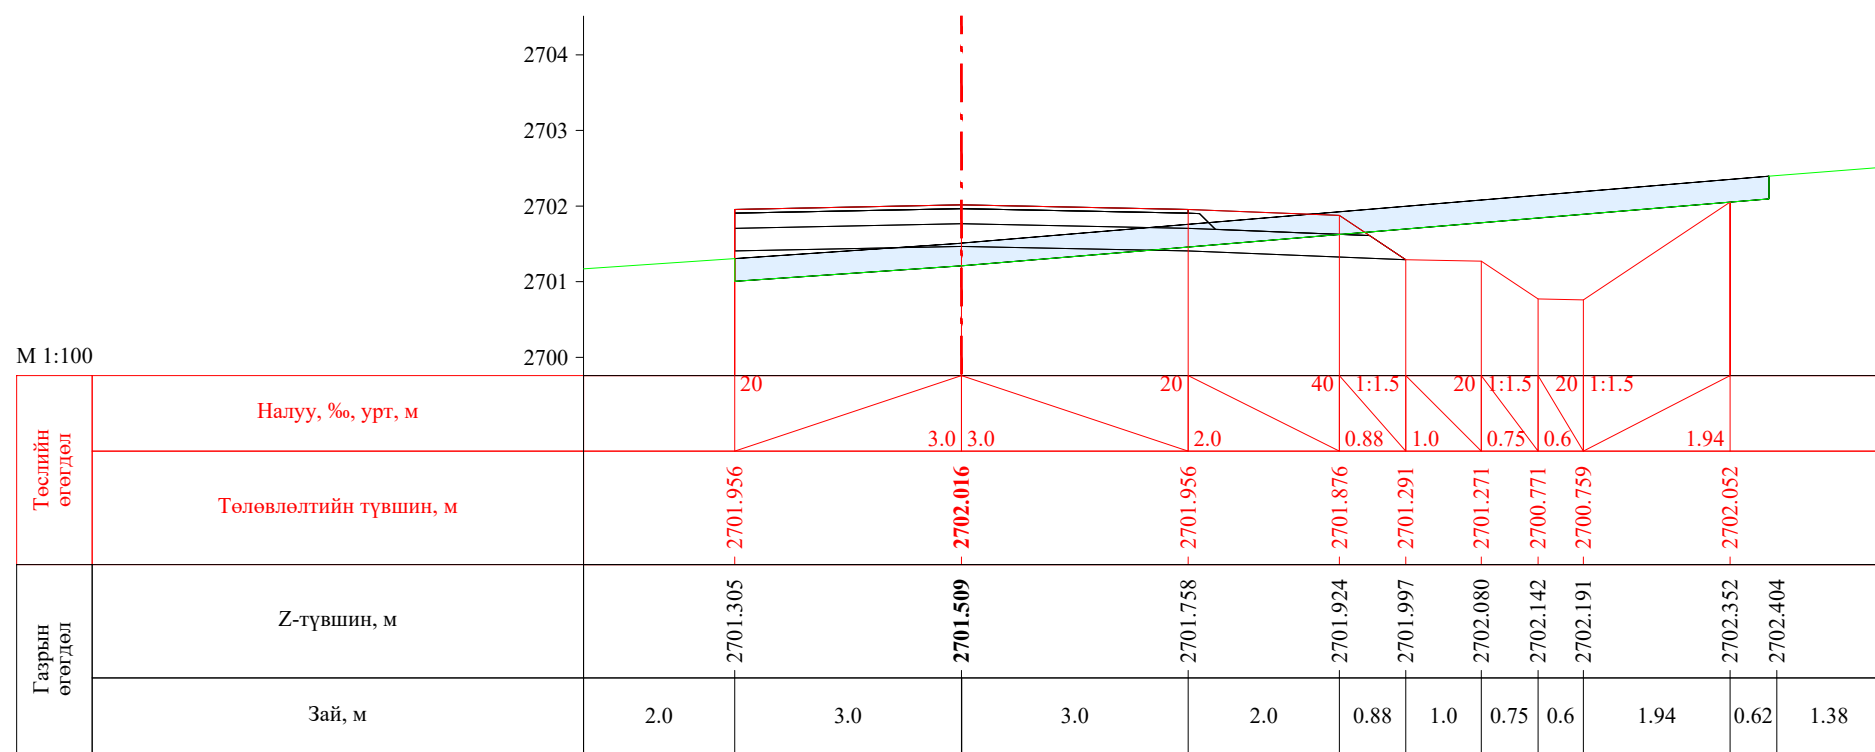



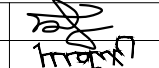

ПК 34+440.00


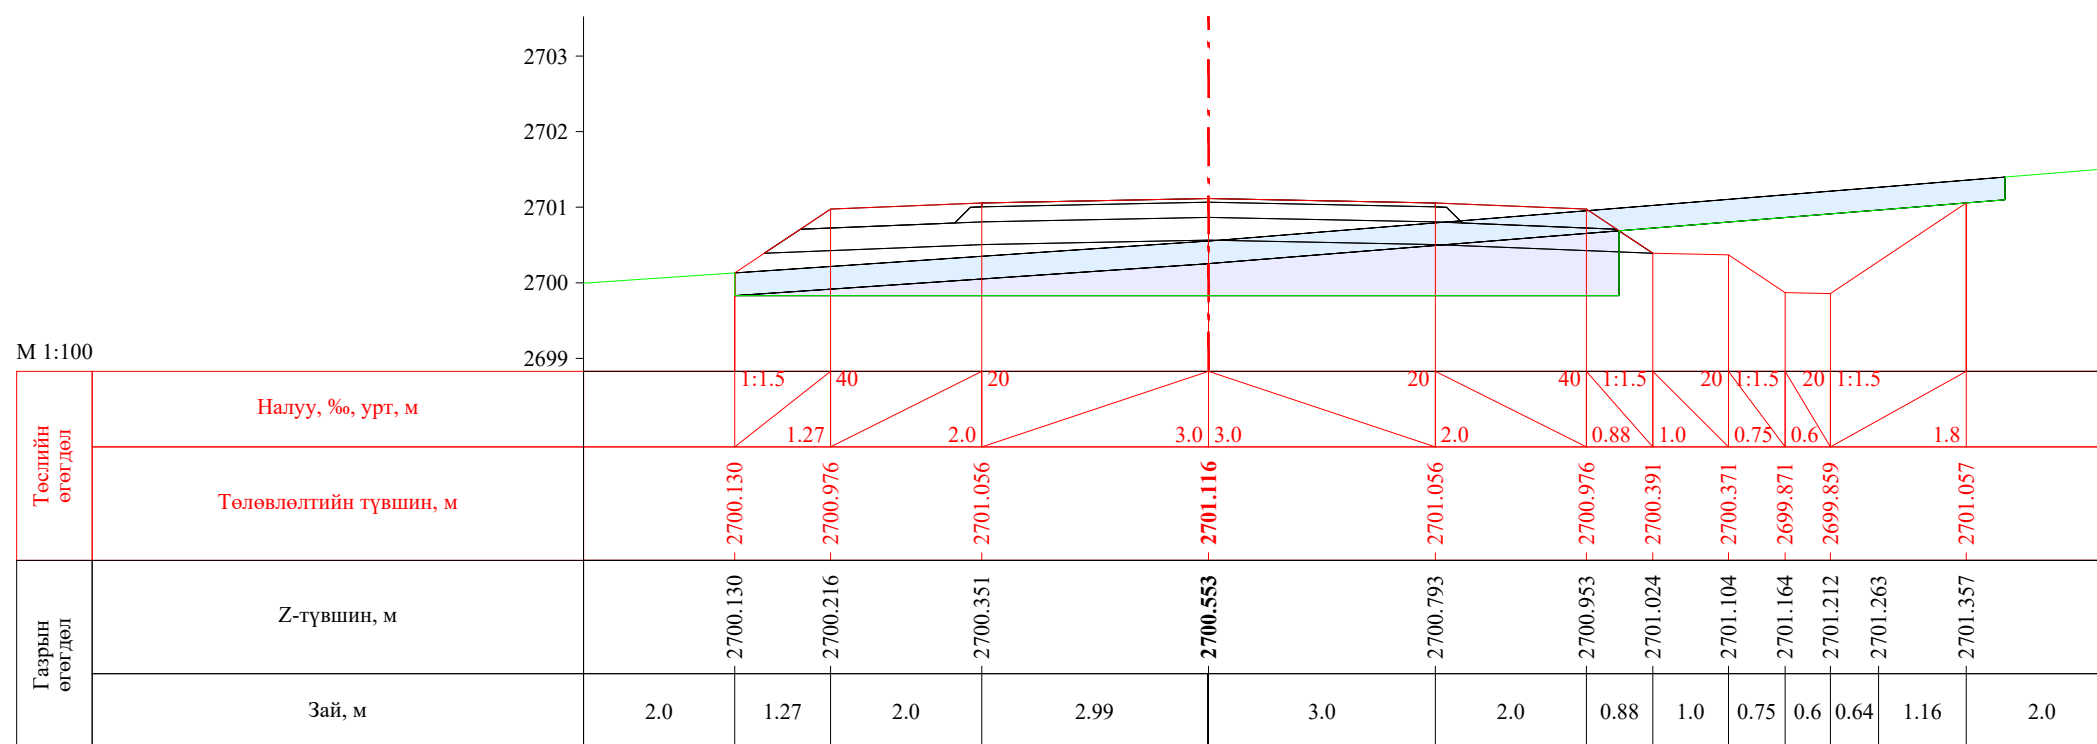



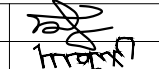
ПК 34+460.00



 УБ хот. СБД 8-р хороо, Залуучуудын Өргөн Чөлөө, 13-байр 6 тоот "ГЕО ЗУРАГЛАЛ" ХХК	Баруун босоо тэнхлэгийн авто замаас Ховд аймгийн Мөнххайрхан сум чиглэлийн 63.50км авто замын нарийвчилсан зураг төсөл			ХО		
	Захирал	Ж.Батнасан	 Хөндлөн огтлол	Масштаб: 1/100		
	Зур. Инженер	С.Анударь		Үе шат	Хуудас	Бүх хуудас
	Зур. Инженер	Б.Нэргүй	ЕГ шифр: - 22/06	А3	1076	2080
Шалгасан	Ж.Зориглон	ТГ шифр:	2022.10			

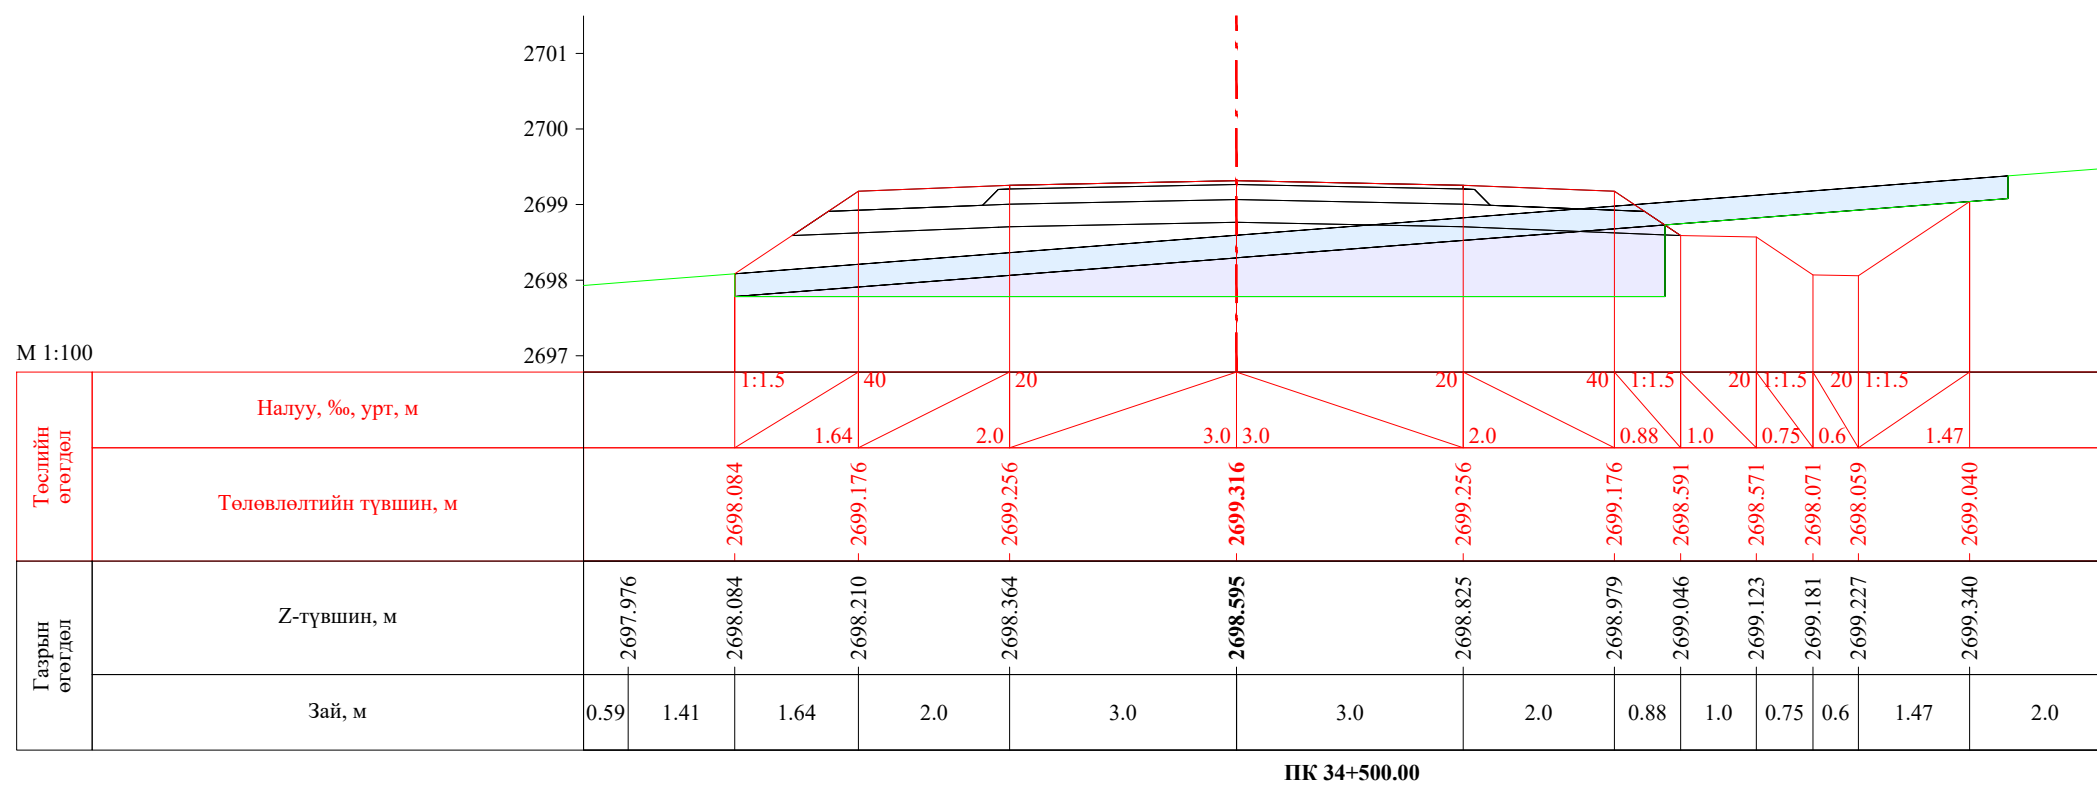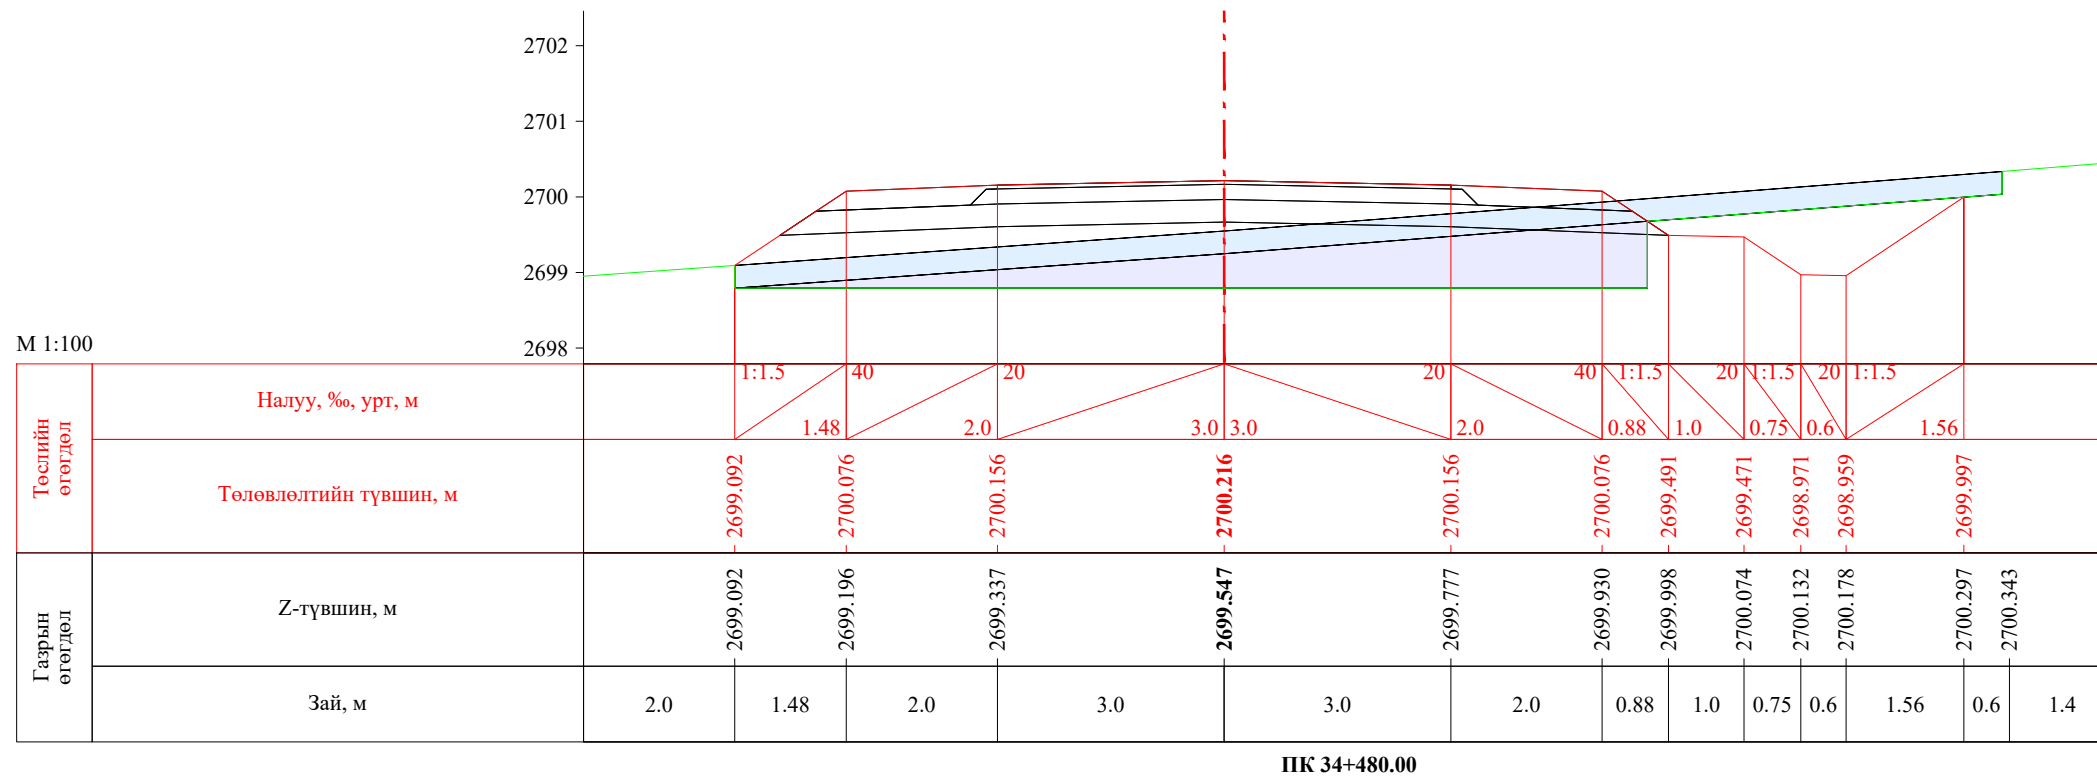
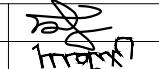



 УБ хот. СБД 8-р хороо, Залуучуудын Өргөн Чөлөө. 13-байр 6 тоот	Баруун босоо тэнхлэгийн авто замаас Ховд аймгийн Мөнххайрхан сум чиглэлийн 63.50км авто замын нарийвчилсан зураг төсөл			ХО		
	Захирал	Ж.Батнасан	 Хөндлөн огтлол	Масштаб: 1/100		
	Зур. Инженер	С.Анударь		Үе шат	Хуудас	Бүх хуудас
	Зур. Инженер	Б.Нэргүй		А3	1077	2080
"ГЕО ЗУРАГЛАЛ" ХХК	Шалгасан	Ж.Зориглон	 ТГ шифр:	2022.10		

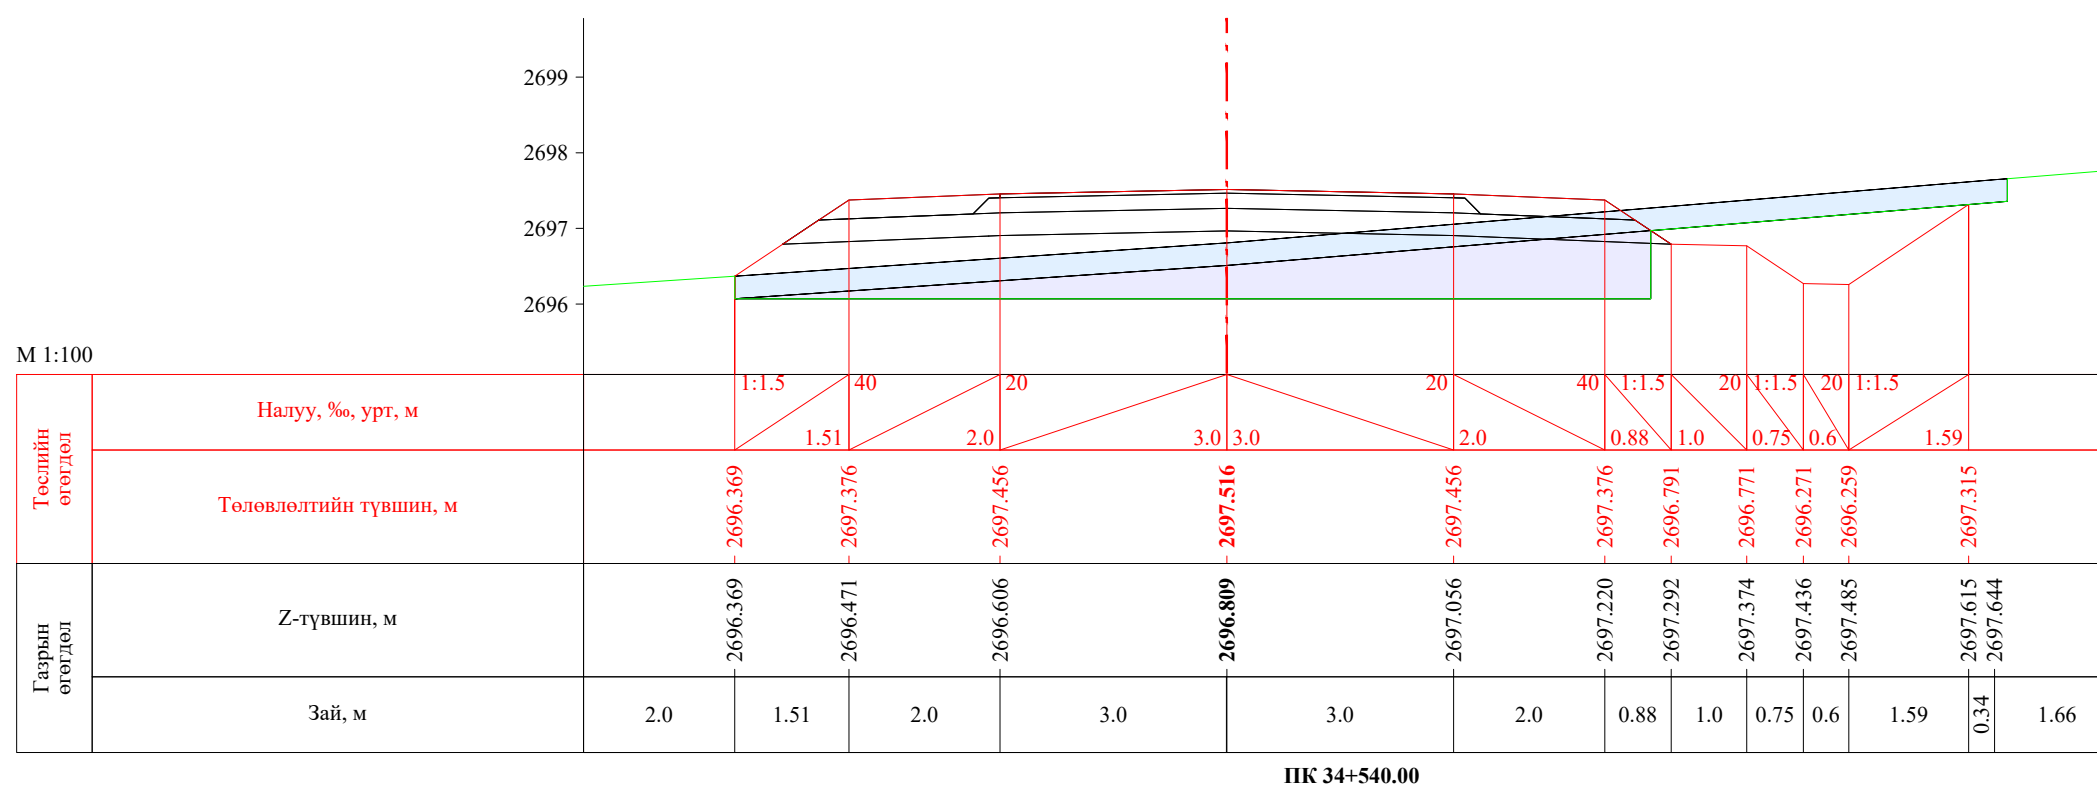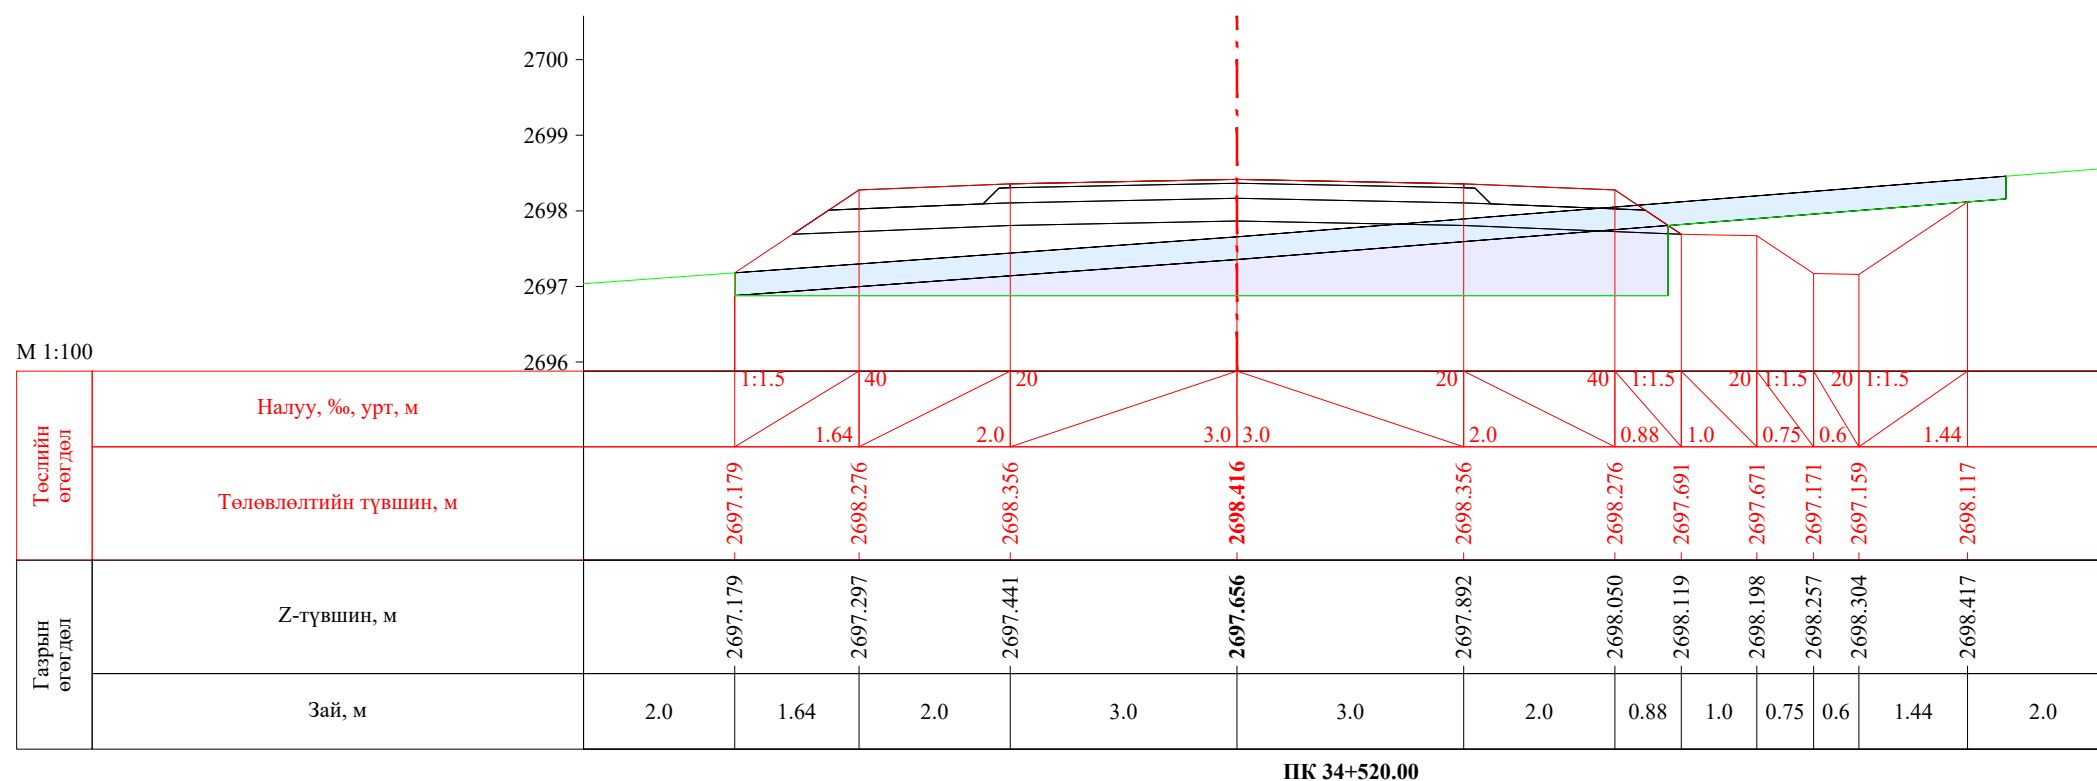


 УБ хот, СБД 8-р хороо, Залуучуудын Өргөн Чөлөө, 13-байр 6 тоот "ГЕО ЗУРАГЛАЛ" ХХК	Баруун босоо тэнхлэгийн авто замаас Ховд аймгийн Мөнххайрхан сум чиглэлийн 63.50км авто замын нарийвчилсан зураг төсөл			ХО		
	Захирал	Ж.Батнасан	 Хөндлөн огтлол	Масштаб: 1/100		
	Зур. Инженер	С.Анударь		Үе шат	Хуудас	Бүх хуудас
	Зур. Инженер	Б.Нэргүй	ЕГ шифр: - 22/06	А3	1078	2080
Шалгасан	Ж.Зориглон	ТГ шифр:	2022.10			

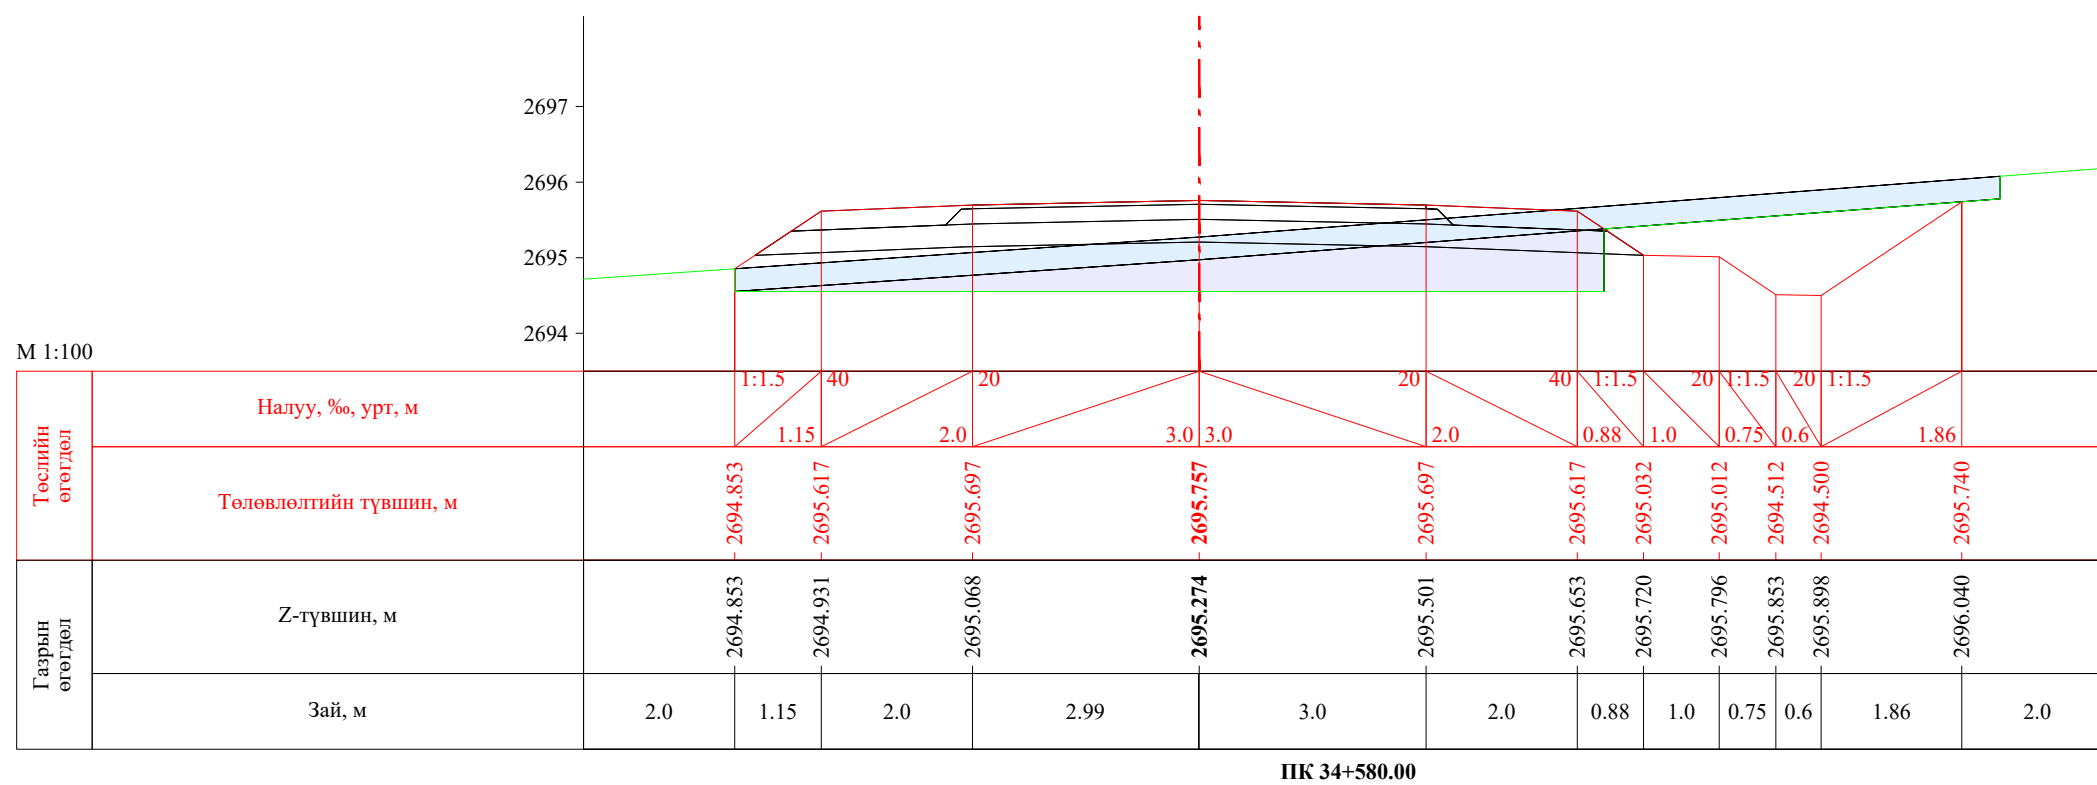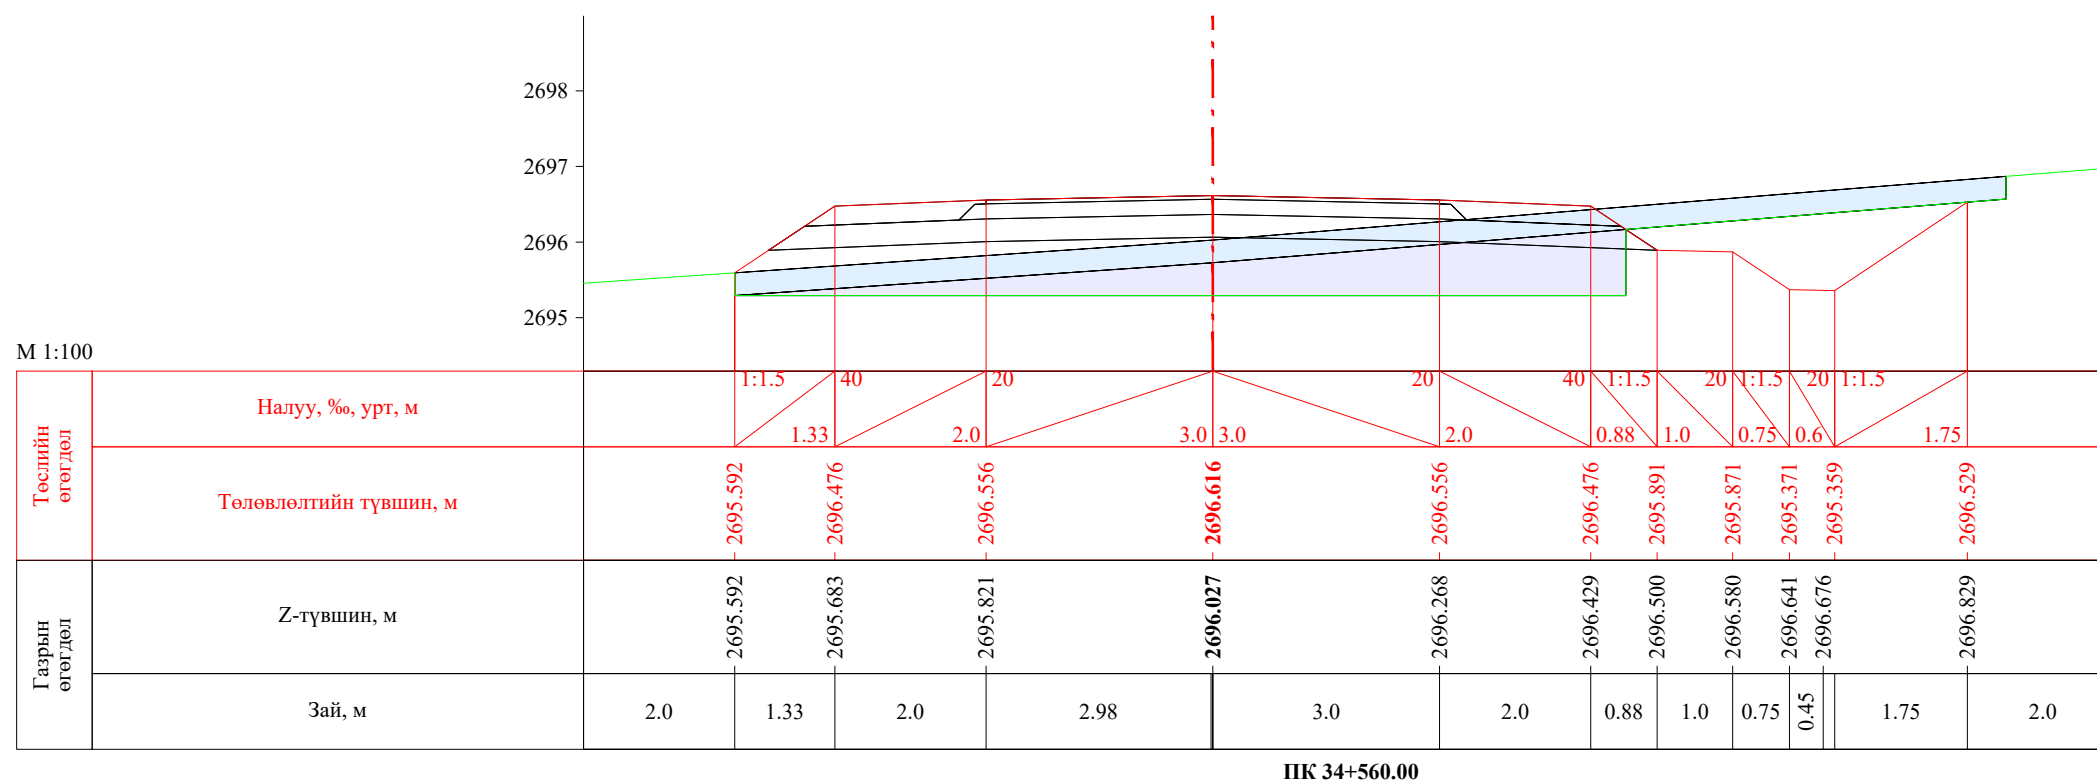


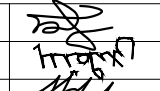

 УБ хот, СБД 8-р хороо, Залуучуудын Өргөн Чөлөө, 13-байр 6 тоот	Баруун босоо тэнхлэгийн авто замаас Ховд аймгийн Мөнххайрхан сум чиглэлийн 63.50км авто замын нарийвчилсан зураг төсөл			ХО		
	Захирал	Ж.Батнасан	 Хөндлөн огтлол	Масштаб: 1/100		
	Зур. Инженер	С.Анударь		Үе шат	Хуудас	Бүх хуудас
	Зур. Инженер	Б.Нэргүй	ЕГ шифр: - 22/06	А3	1079	2080
"ГЕО ЗУРАГЛАЛ" ХХК	Шалгасан	Ж.Зориглон	ТГ шифр:	2022.10		

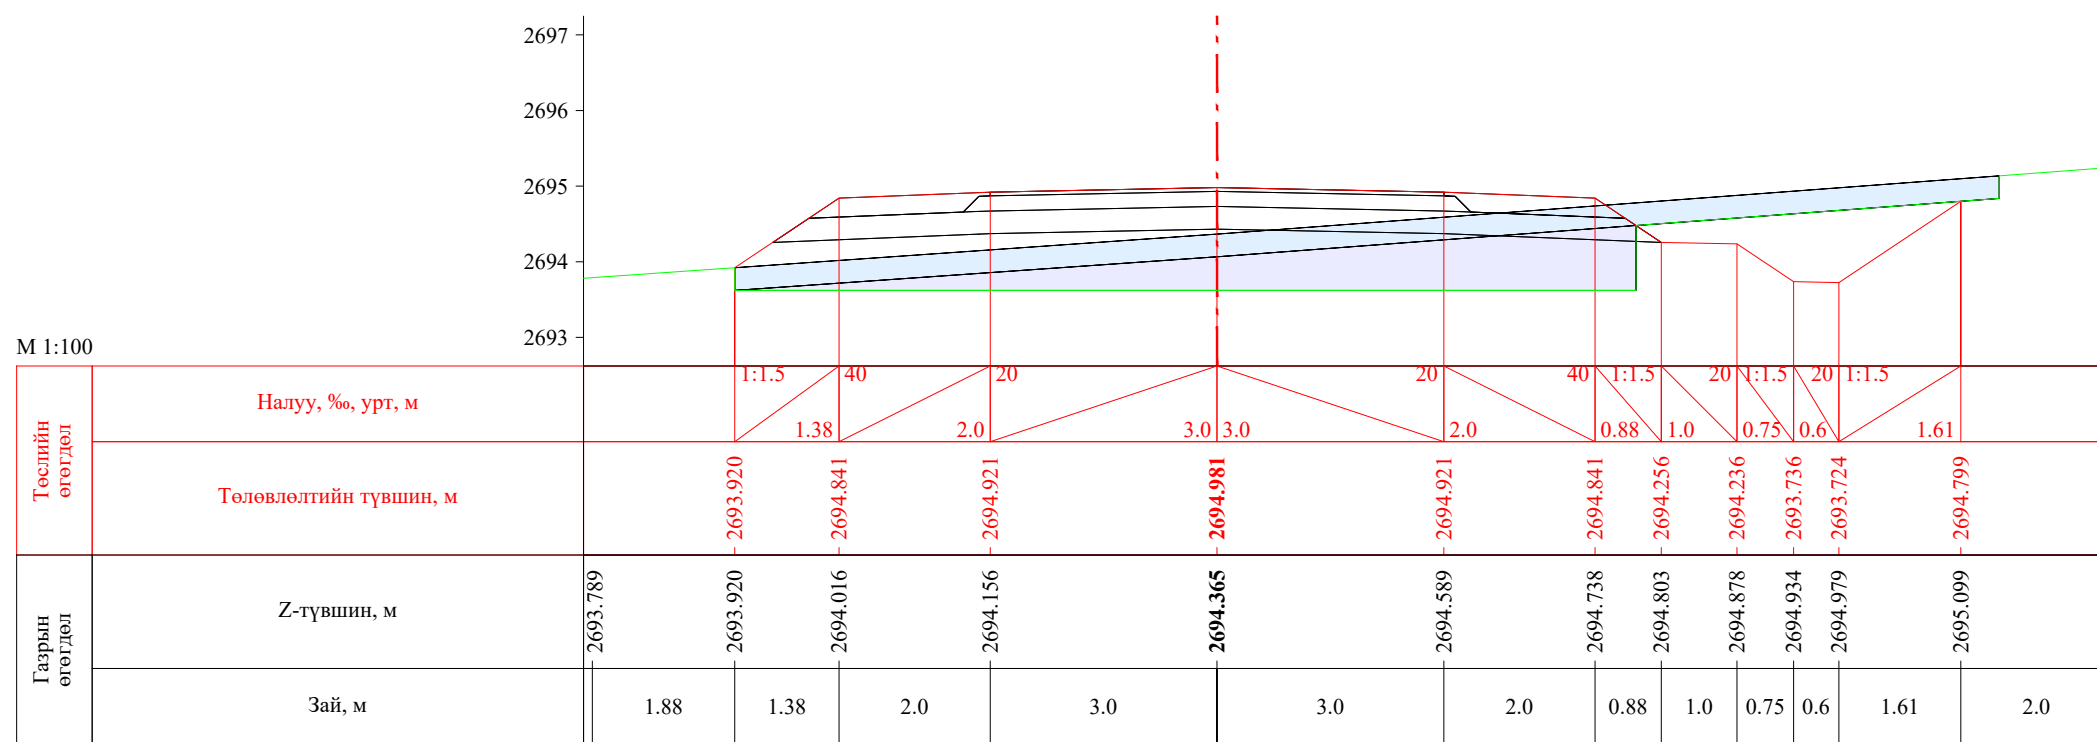


ПК 34+600.00

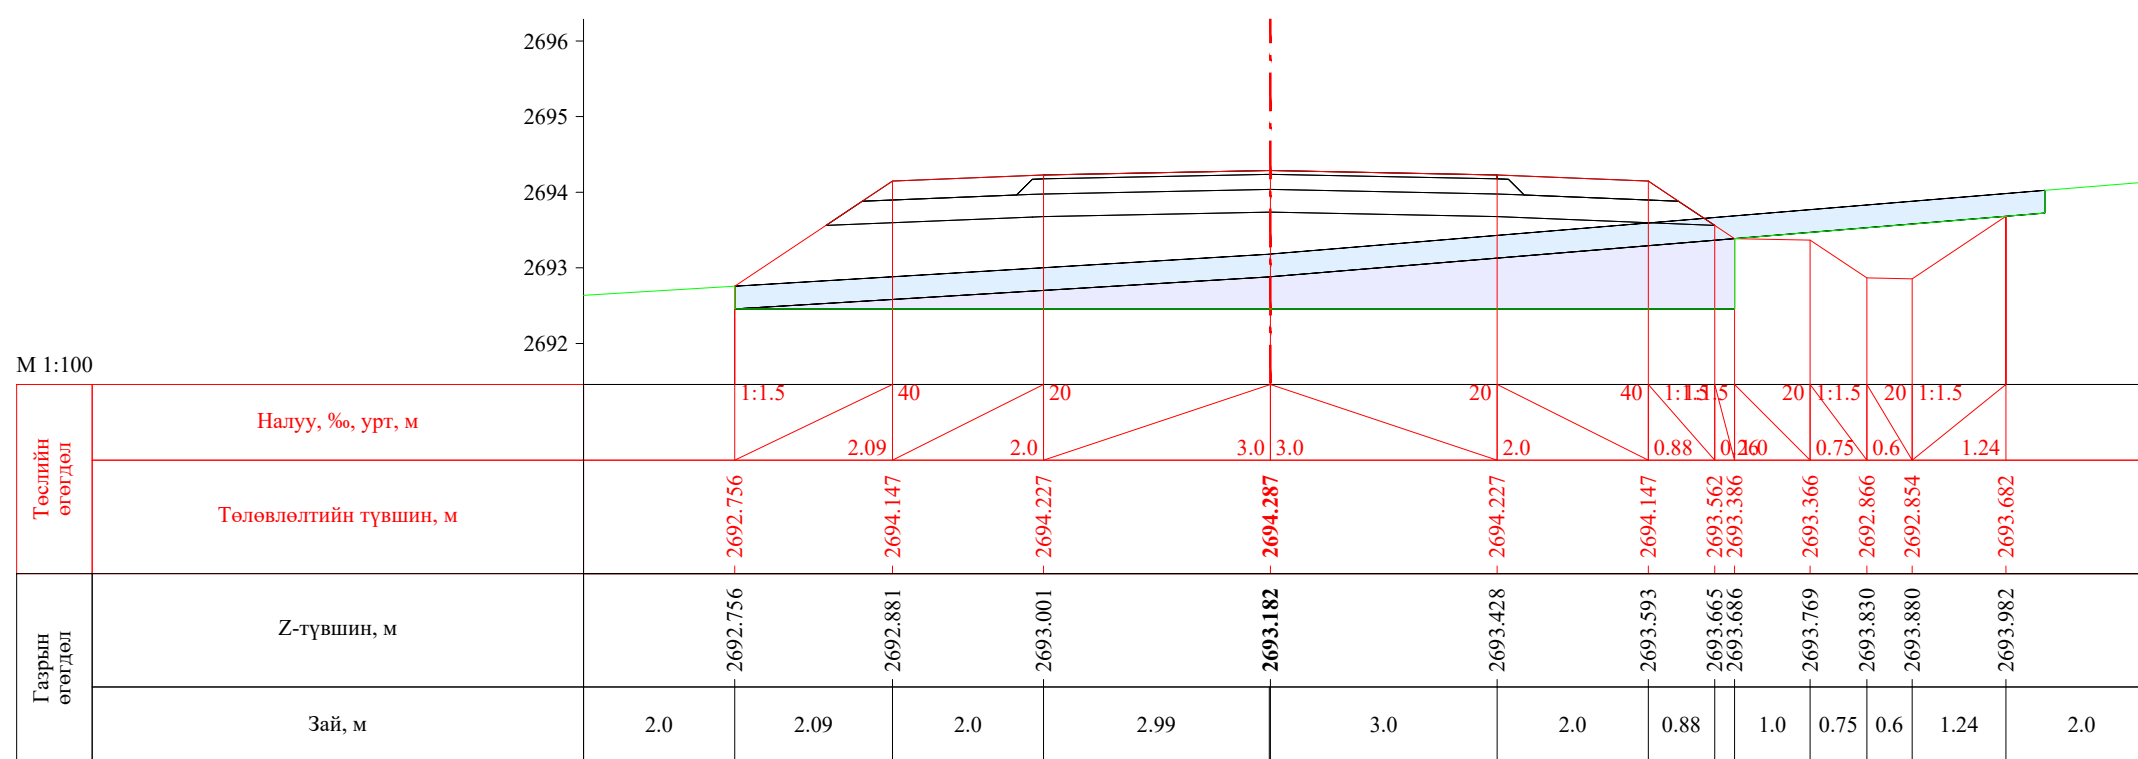


ПК 34+620.00


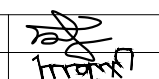
 УБ хот, СБД 8-р хороо, Залуучуудын Өргөн Чөлөө, 13-байр 6 тоот "ГЕО ЗУРАГЛАЛ" ХХК	Баруун босоо тэнхлэгийн авто замаас Ховд аймгийн Мөнххайрхан сум чиглэлийн 63.50км авто замын нарийвчилсан зураг төсөл			ХО		
	Захирал	Ж.Батнасан	 Хөндлөн огтлол	Масштаб: 1/100		
	Зур. Инженер	С.Анударь		Үе шат	Хуудас	Бүх хуудас
	Зур. Инженер	Б.Нэргүй		А3	1080	2080
Шалгасан	Ж.Зориглон	 ТГ шифр:	ЕГ шифр: - 22/06			
			2022.10			

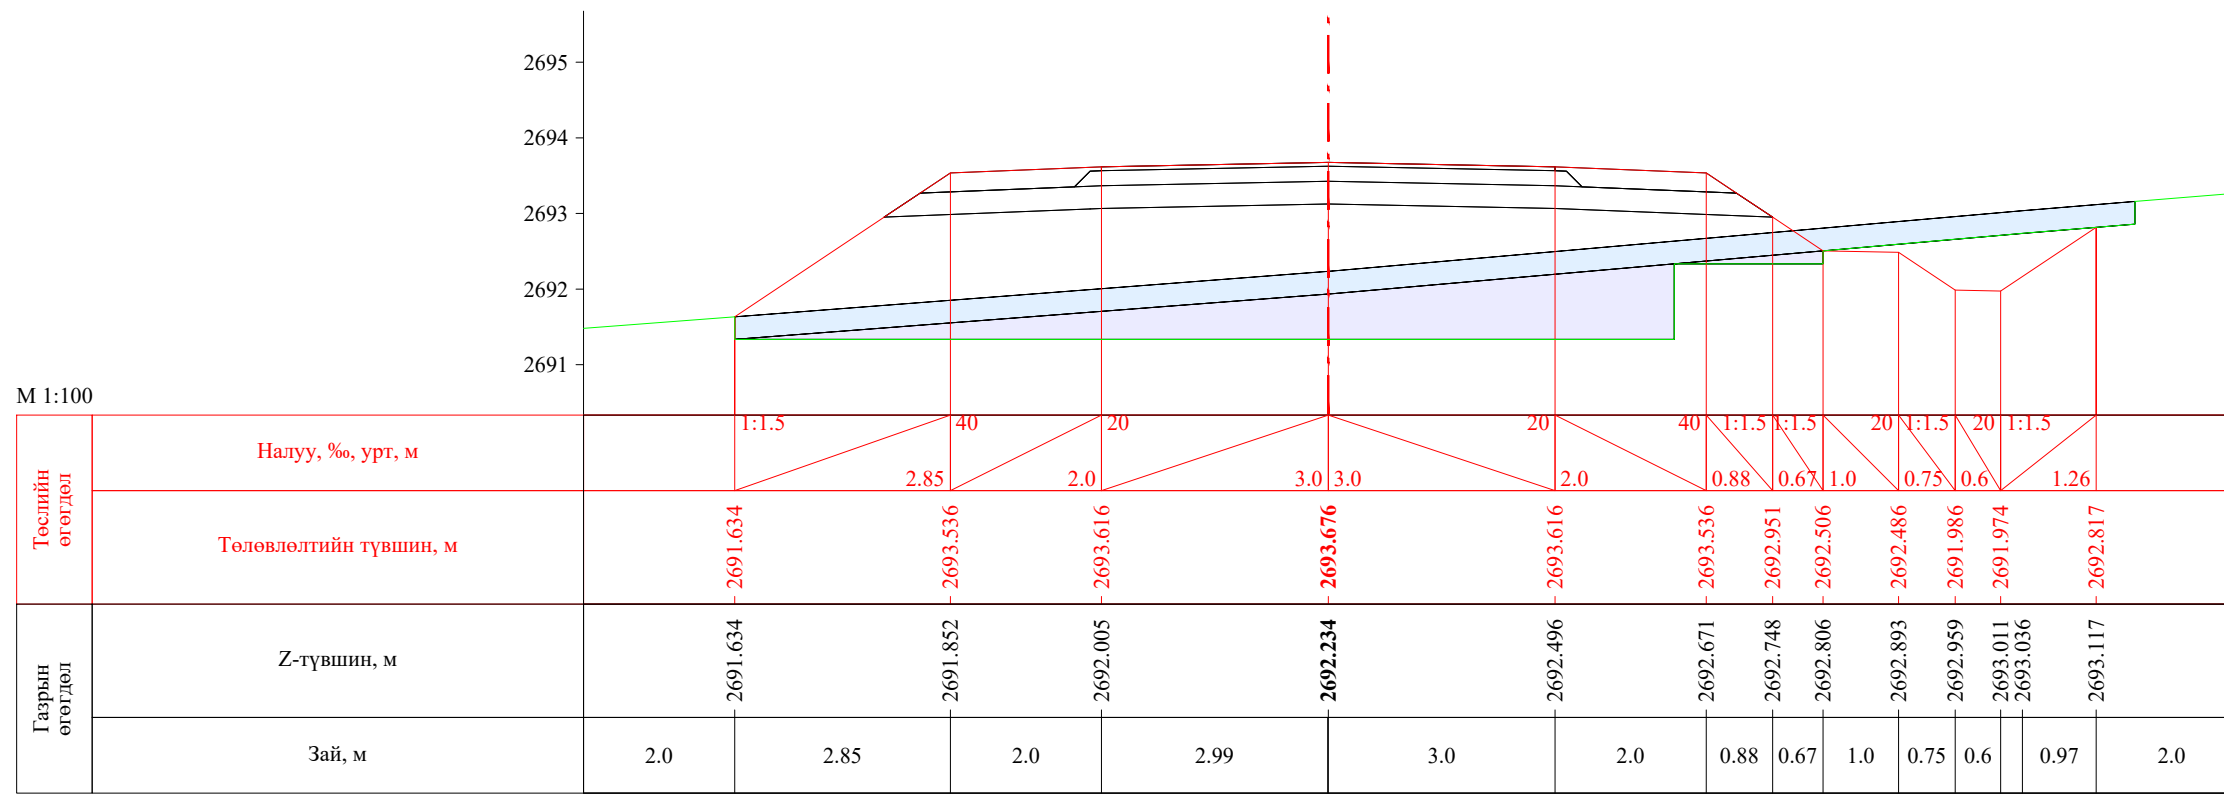


ПК 34+640.00

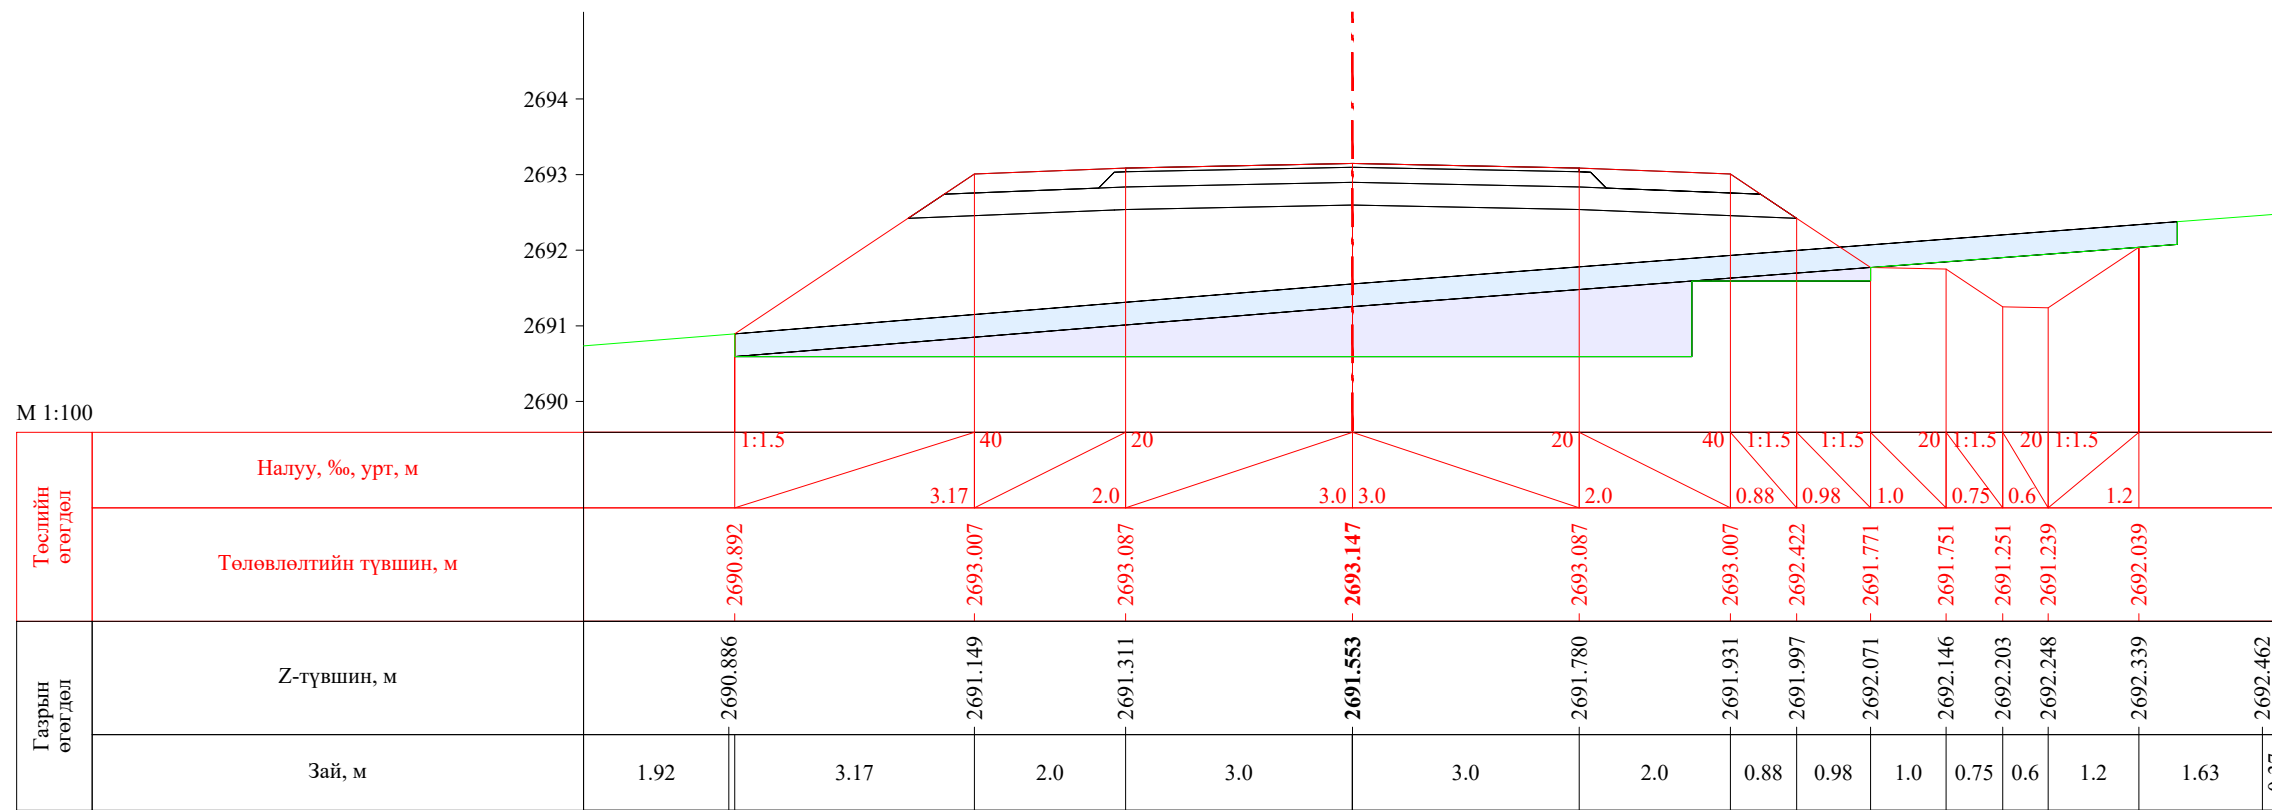


ПК 34+660.00


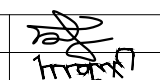
 УБ хот. СБД 8-р хороо, Залуучуудан Өргөн Чөлөө. 13-байр 6 тоот "ГЕО ЗУРАГЛАЛ" ХХК	Баруун босоо тэнхлэгийн авто замаас Ховд аймгийн Мөнххайрхан сум чиглэлийн 63.50км авто замын нарийвчилсан зураг төсөл			ХО		
	Захирал	Ж.Батнасан	 Хөндлөн огтлол	Масштаб: 1/100		
	Зур. Инженер	С.Анударь		Үе шат	Хуудас	Бүх хуудас
	Зур. Инженер	Б.Нэргүй	ЕГ шифр: - 22/06	А3	1081	2080
Шалгасан	Ж.Зориглон	ТГ шифр:	2022.10			

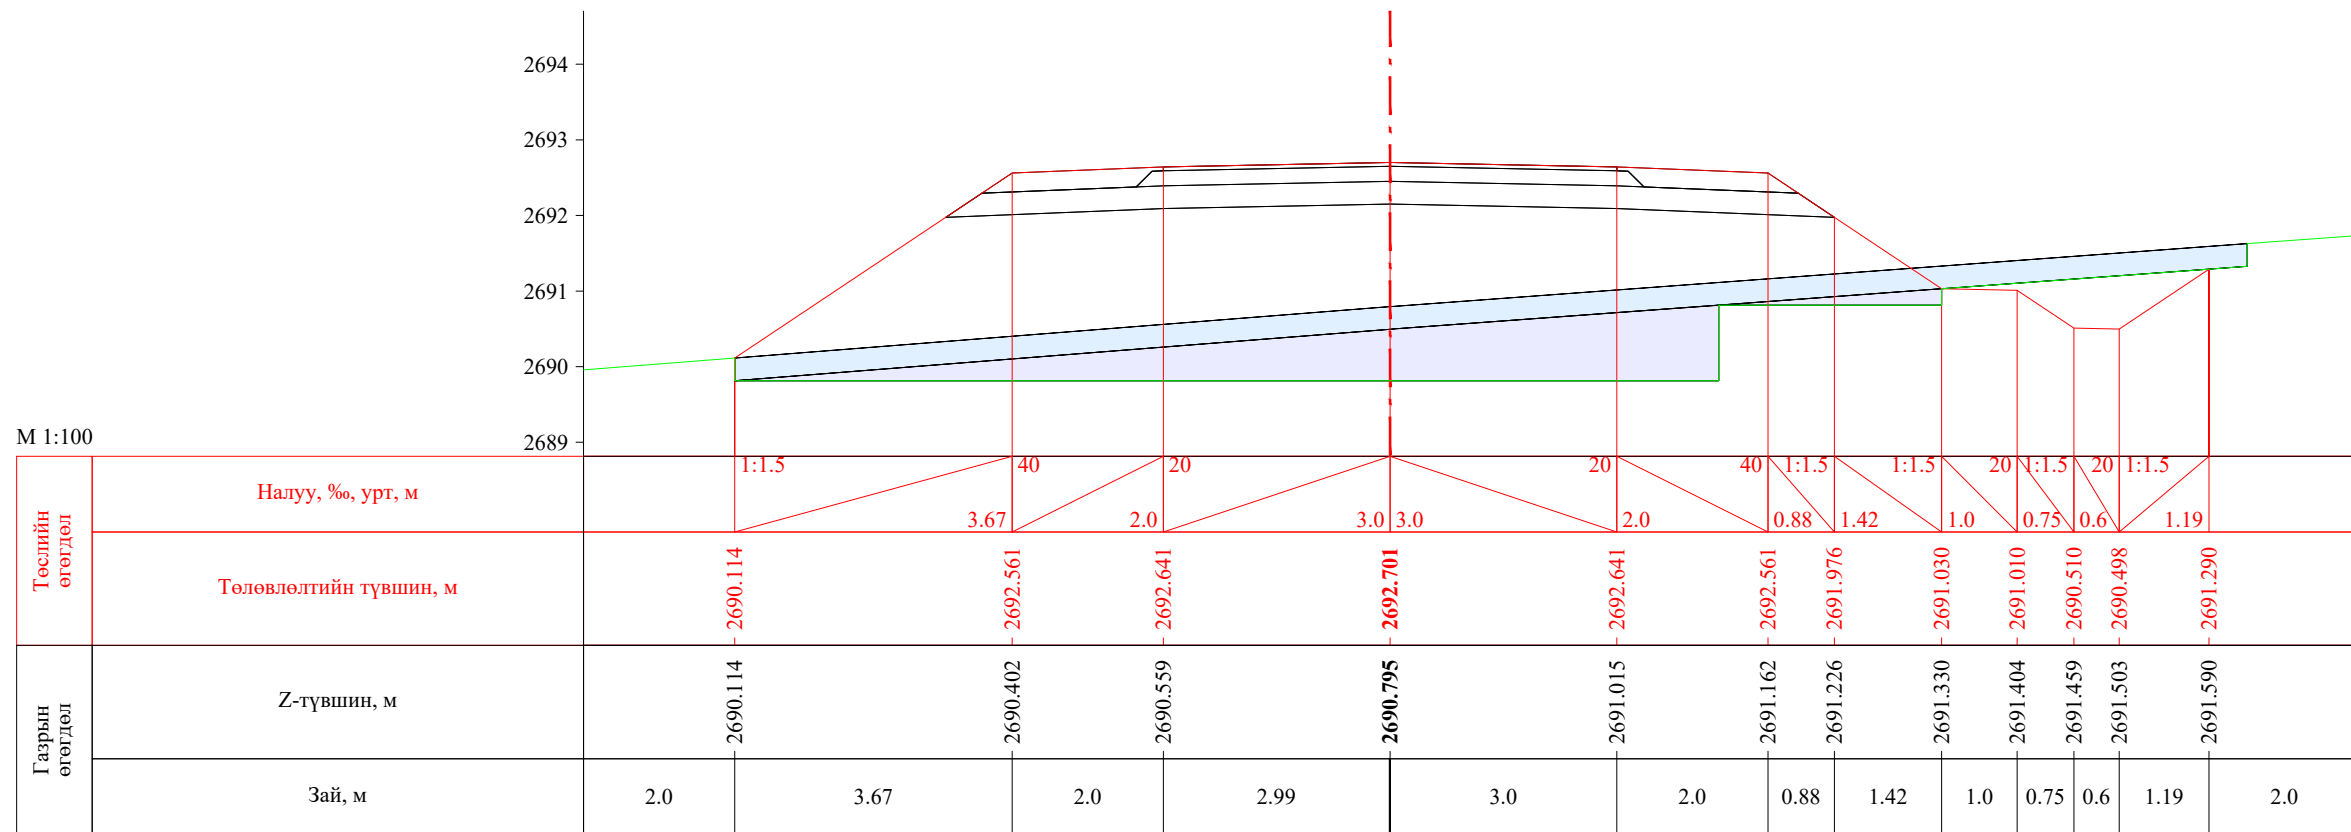


ПК 34+680.00

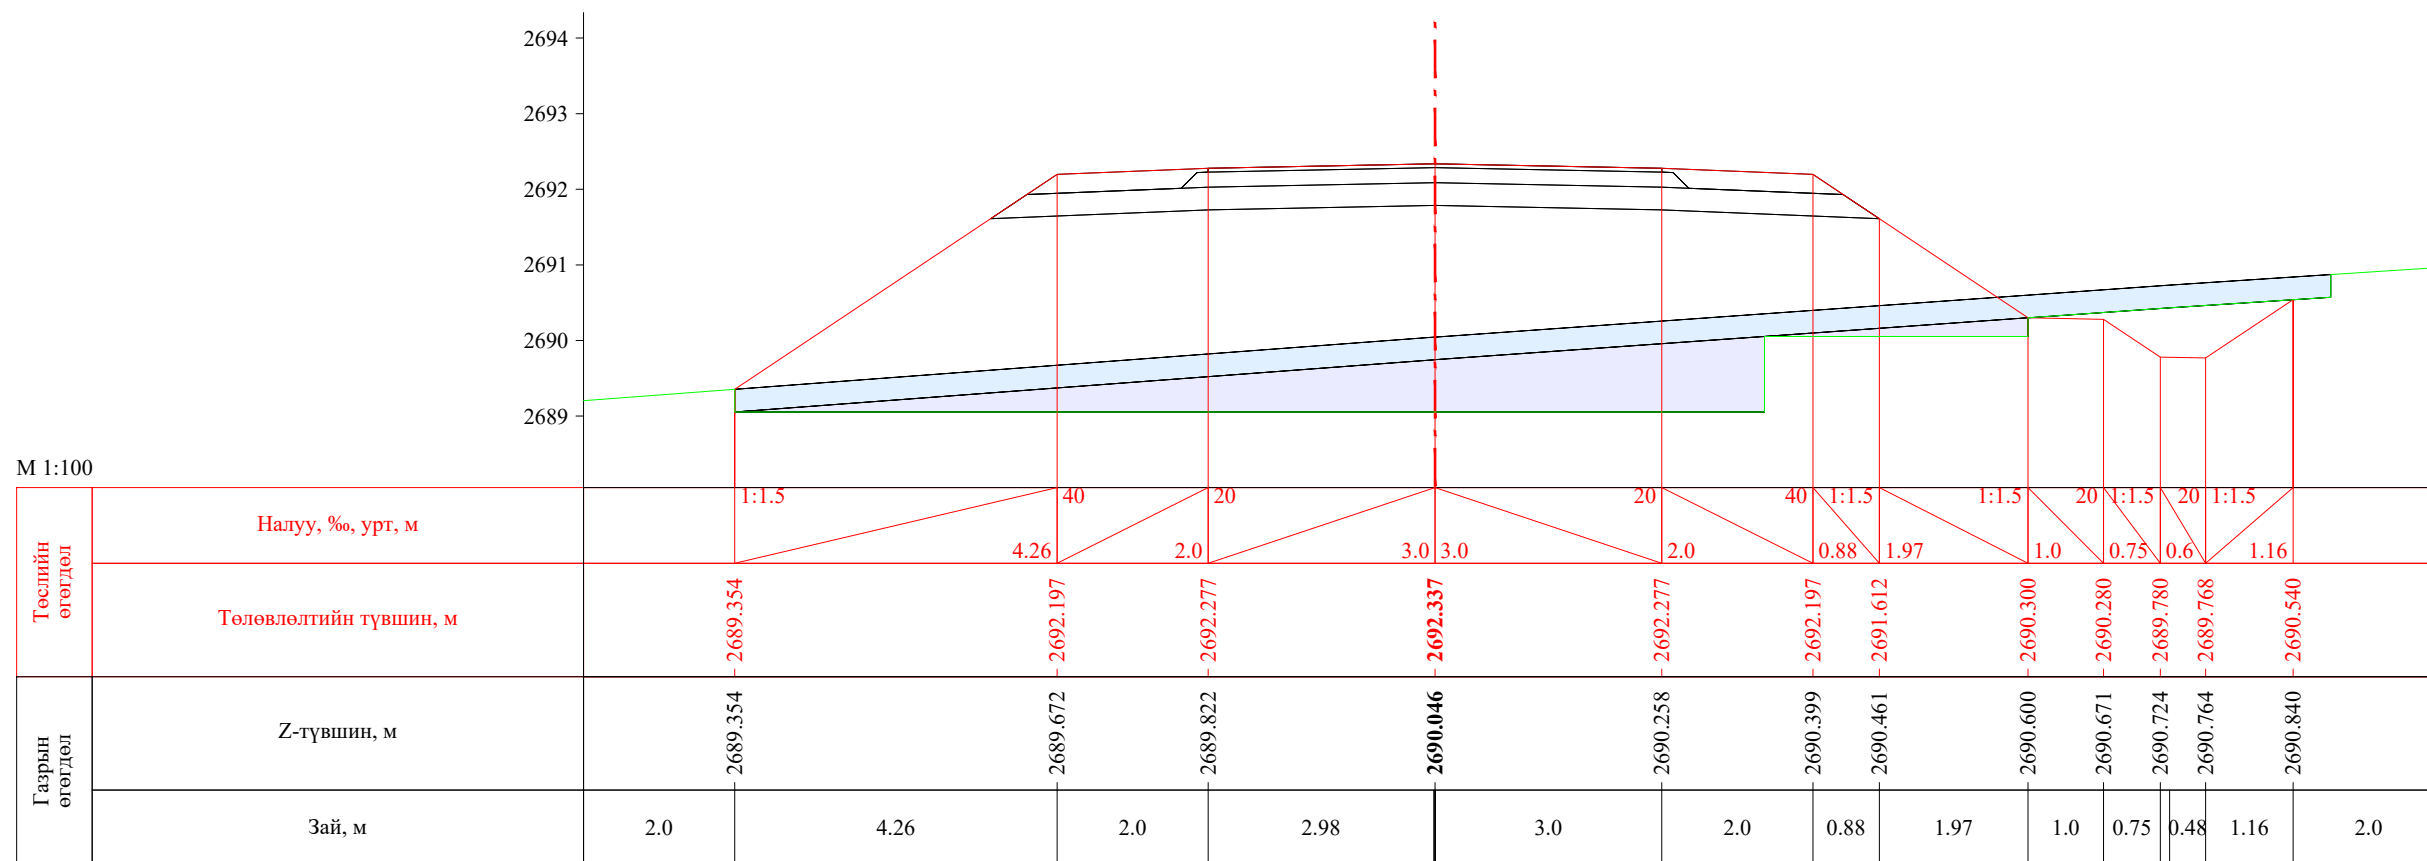


ПК 34+700.00


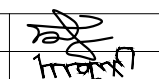
 УБ хот. СБД 8-р хороо, Залуучуудын Өргөн Чөлөө. 13-байр 6 тоот "ГЕО ЗУРАГЛАЛ" ХХК	Баруун босоо тэнхлэгийн авто замаас Ховд аймгийн Мөнххайрхан сум чиглэлийн 63.50км авто замын нарийвчилсан зураг төсөл			ХО		
	Захирал	Ж.Батнасан	 Хөндлөн огтлол	Масштаб: 1/100		
	Зур. Инженер	С.Анударь		Үе шат	Хуудас	Бүх хуудас
	Зур. Инженер	Б.Нэргүй	ЕГ шифр: - 22/06	А3	1082	2080
Шалгасан	Ж.Зориглон	ТГ шифр:	2022.10			

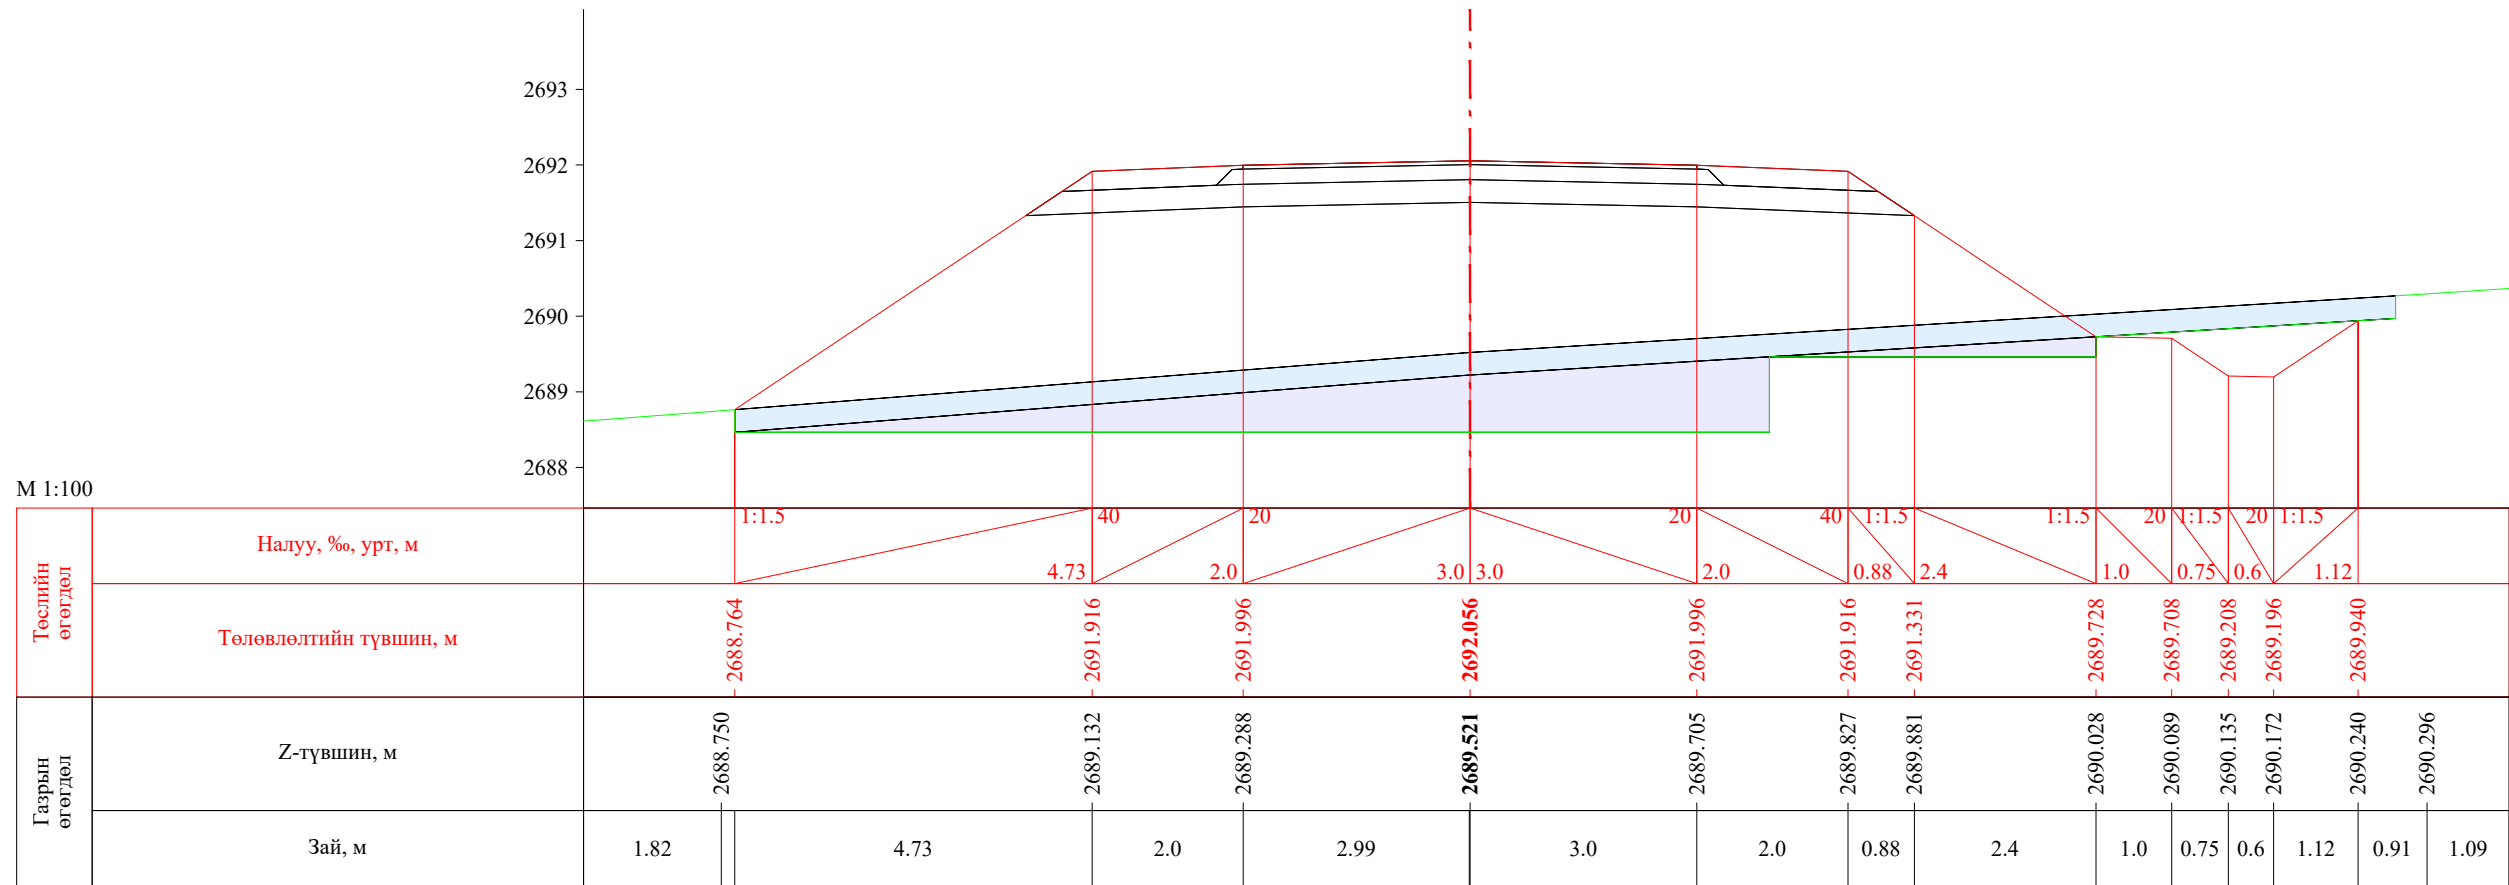


ПК 34+720.00

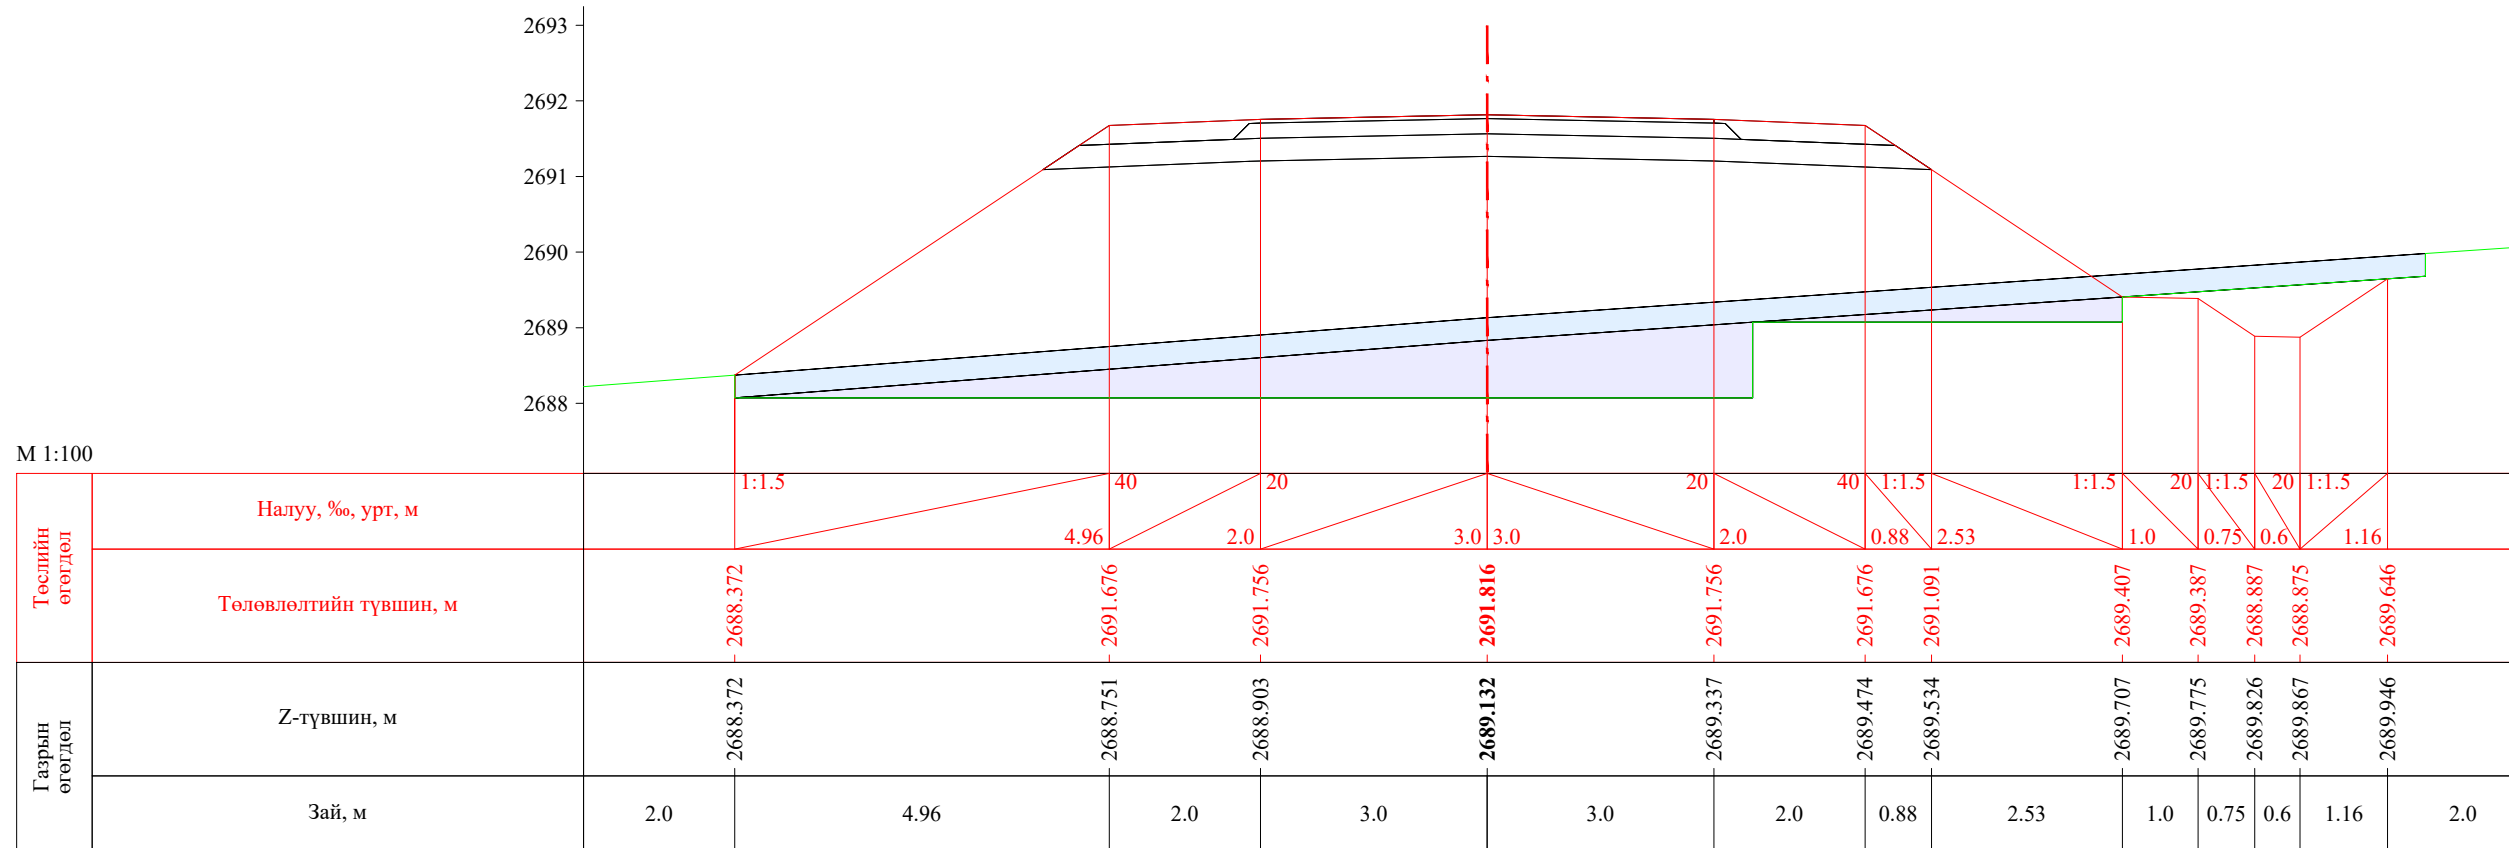


ПК 34+740.00


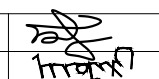
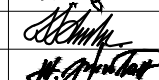
 УБ хот. СБД 8-р хороо, Залуучуудан Өргөн Чөлөө, 13-байр 6 тоот "ГЕО ЗУРАГЛАЛ" ХХК	Баруун босоо тэнхлэгийн авто замаас Ховд аймгийн Мөнххайрхан сум чиглэлийн 63.50км авто замын нарийвчилсан зураг төсөл			ХО		
	Захирал	Ж.Батнасан	 Хөндлөн огтлол	Масштаб: 1/100		
	Зур. Инженер	С.Анударь		Үе шат	Хуудас	Бүх хуудас
	Зур. Инженер	Б.Нэргүй	ЕГ шифр: - 22/06	А3	1083	2080
Шалгасан	Ж.Зориглон	ТГ шифр:	2022.10			

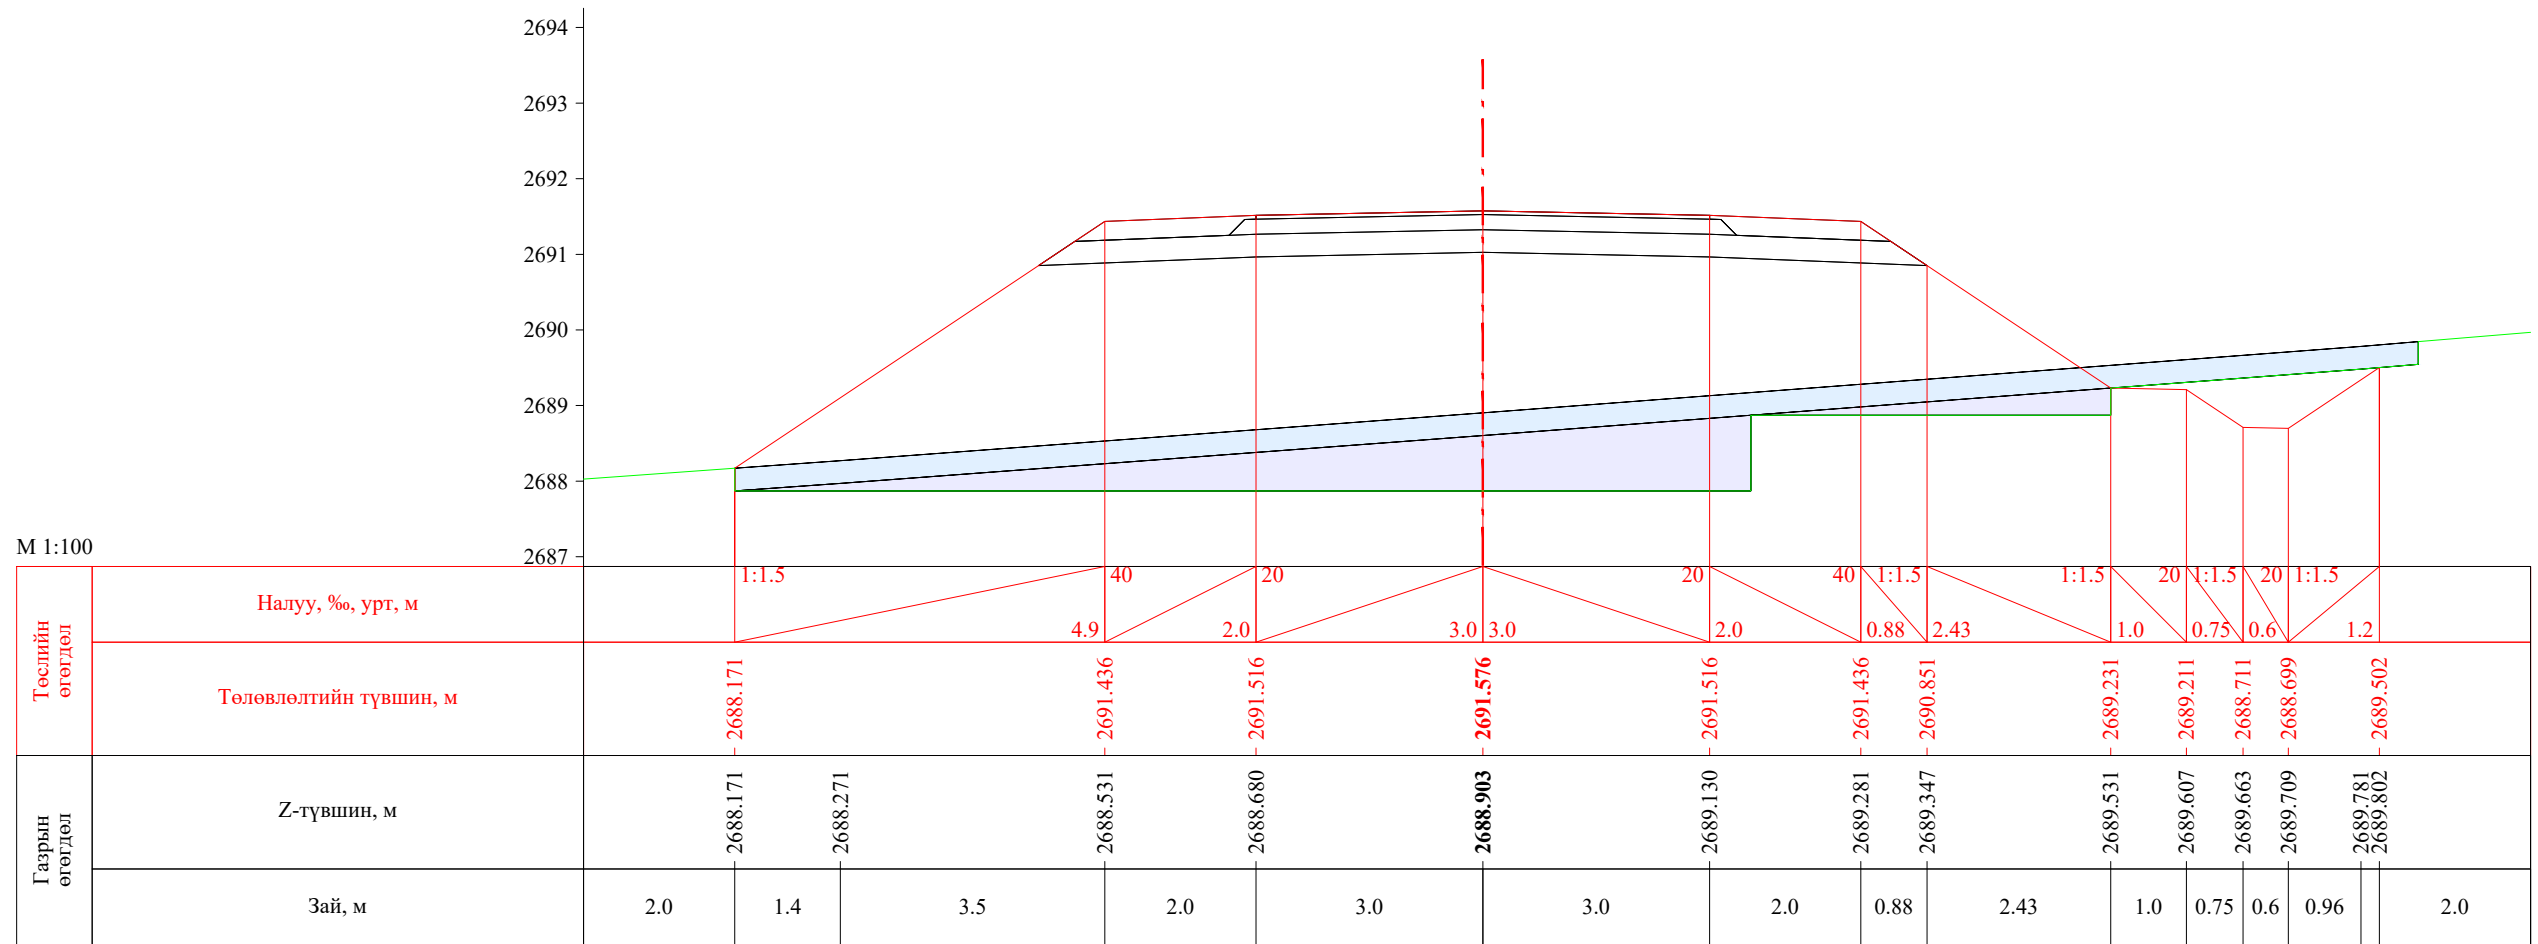


ПК 34+760.00

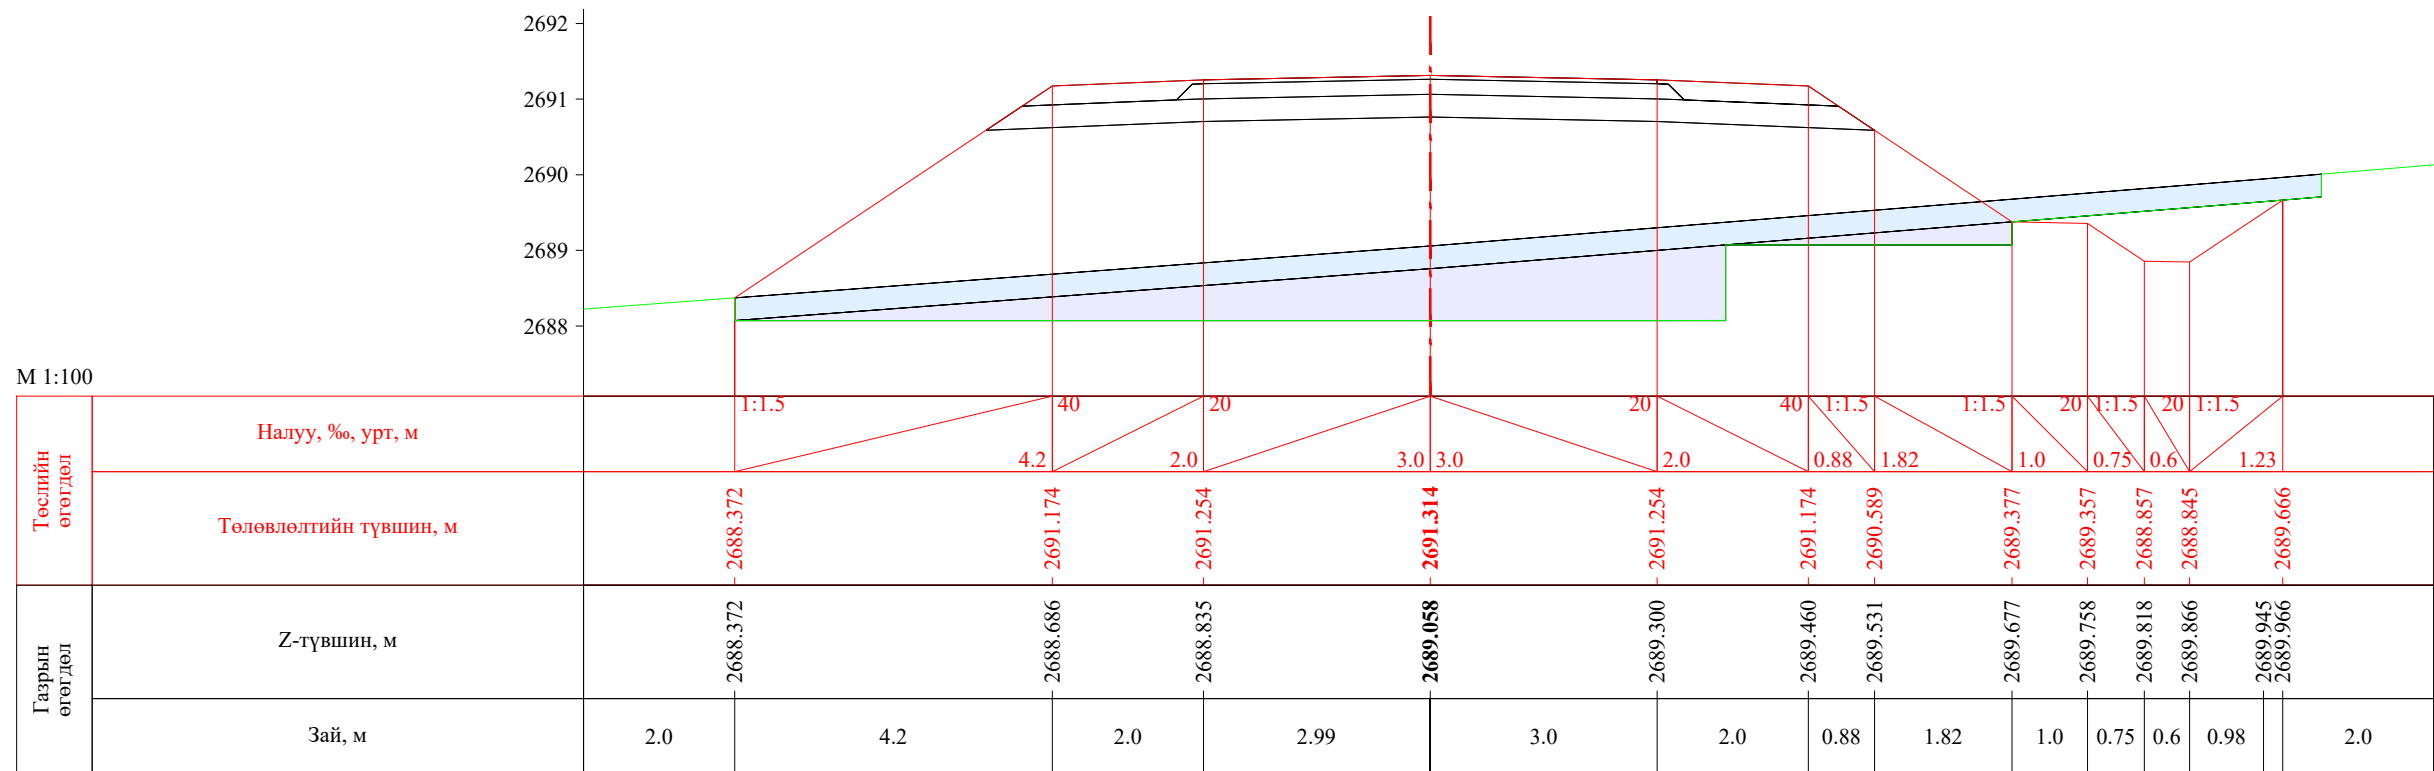


ПК 34+780.00


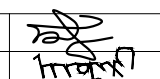


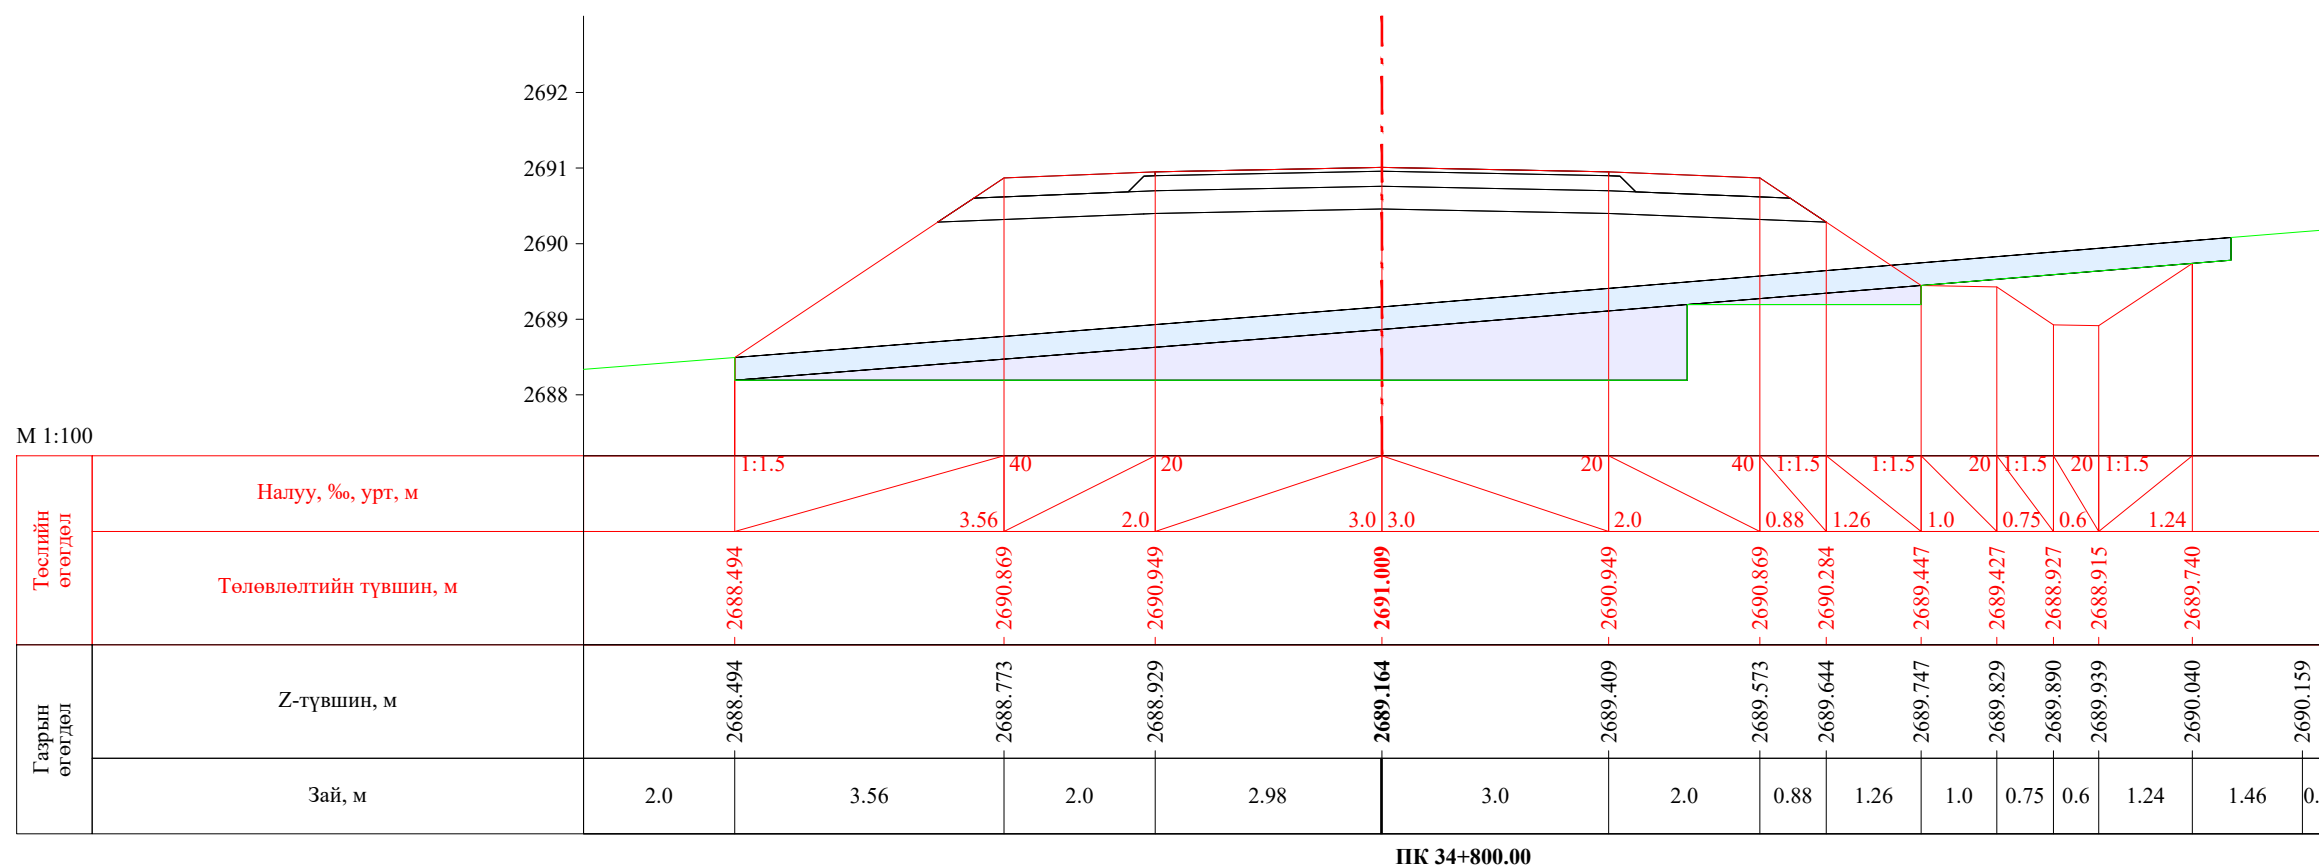 УБ хот. СБД 8-р хороо, Залуучуудан Өргөн Чөлөө, 13-байр 6 тоот "ГЕО ЗУРАГЛАЛ" ХХК	Баруун босоо тэнхлэгийн авто замаас Ховд аймгийн Мөнххайрхан сум чиглэлийн 63.50км авто замын нарийвчилсан зураг төсөл			ХО				
	Захирал	Ж.Батнасан		Хөндлөн огтлол				
	Зур. Инженер	С.Анударь						
	Зур. Инженер	Б.Нэргүй		ЕГ шифр: - 22/06				
Шалгасан	Ж.Зориглон	ТГ шифр:						
				Масштаб: 1/100		Үе шат	Хуудас	Бүх хуудас
						А3	1084	2080
						2022.10		

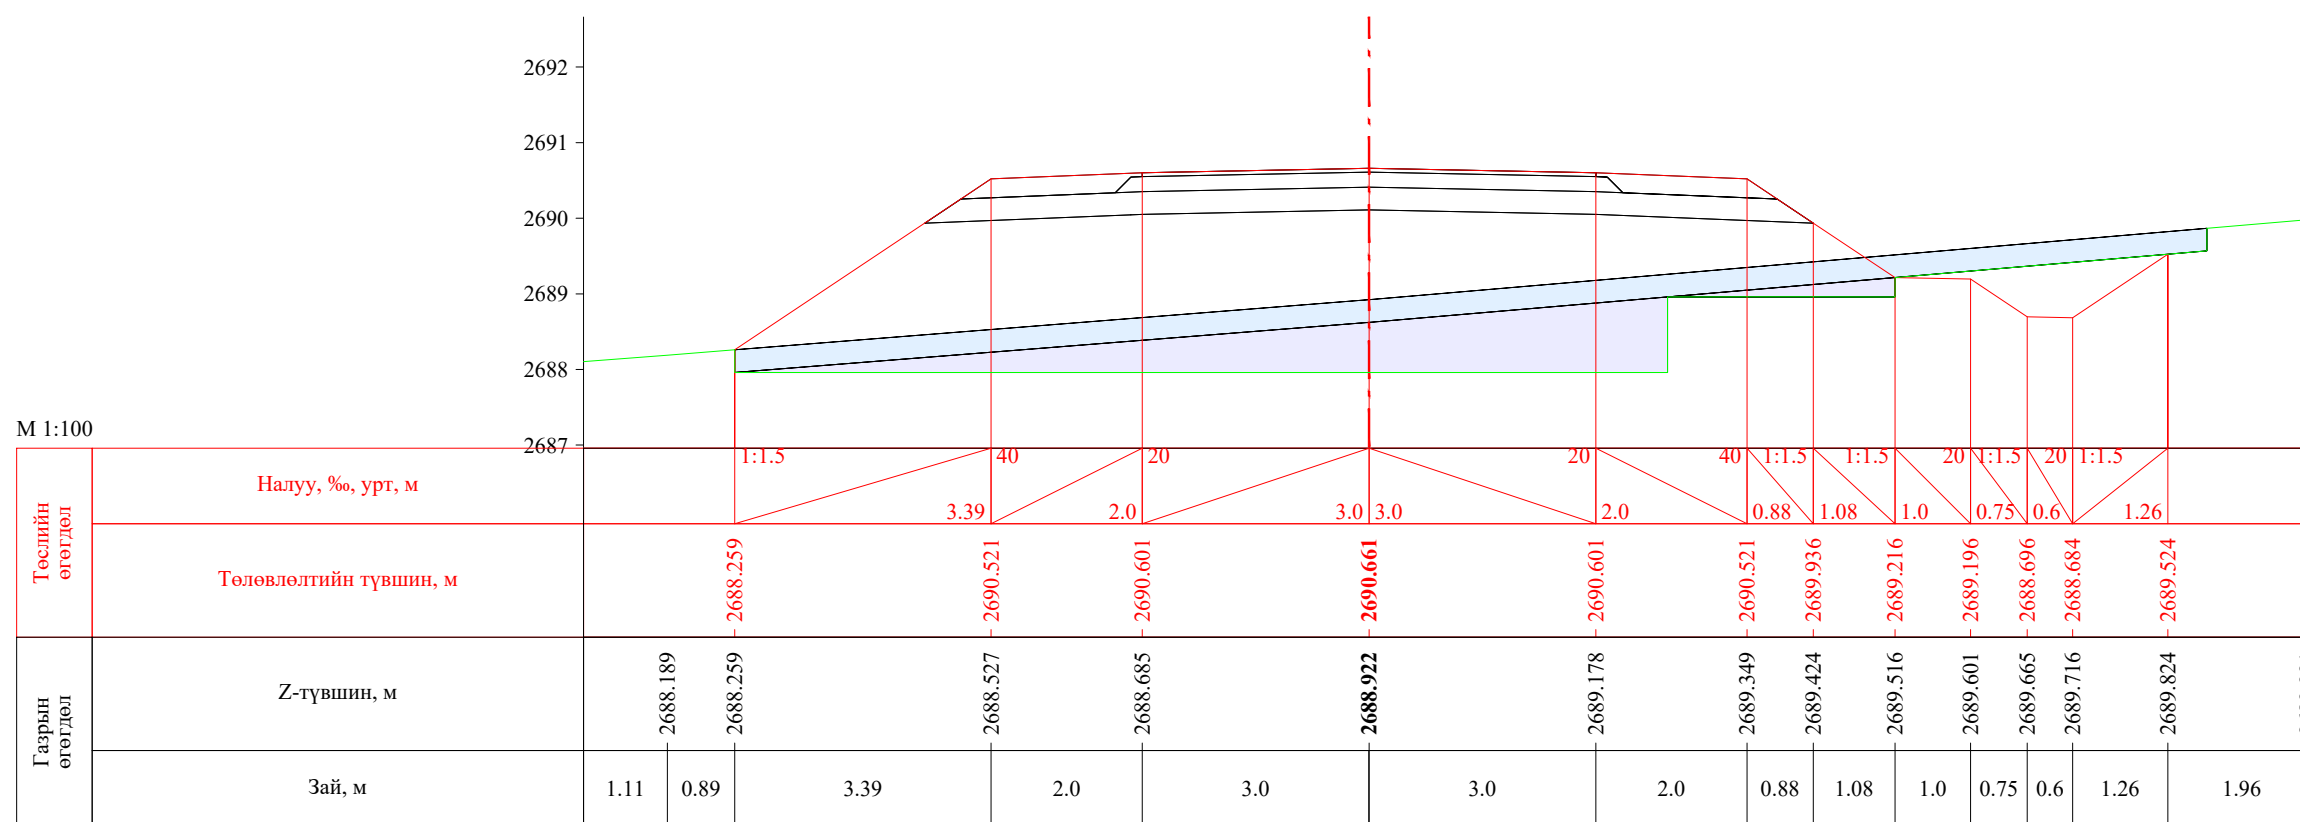


ПК 34+800.00




ПК 34+820.00


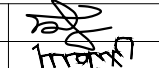
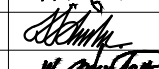

 УБ хот. СБД 8-р хороо, Залуучуудын Өргөн Чөлөө. 13-байр 6 тоот "ГЕО ЗУРАГЛАЛ" ХХК	Баруун босоо тэнхлэгийн авто замаас Ховд аймгийн Мөнххайрхан сум чиглэлийн 63.50км авто замын нарийвчилсан зураг төсөл			ХО					
	Захирал	Ж.Батнасан	  	Хөндлөн огтлол			Масштаб: 1/100		
	Зур. Инженер	С.Анударь					Үе шат	Хуудас	Бүх хуудас
	Зур. Инженер	Б.Нэргүй		ЕГ шифр: - 22/06	А3	1085	2080		
Шалгасан	Ж.Зориглон	ТГ шифр:	2022.10						

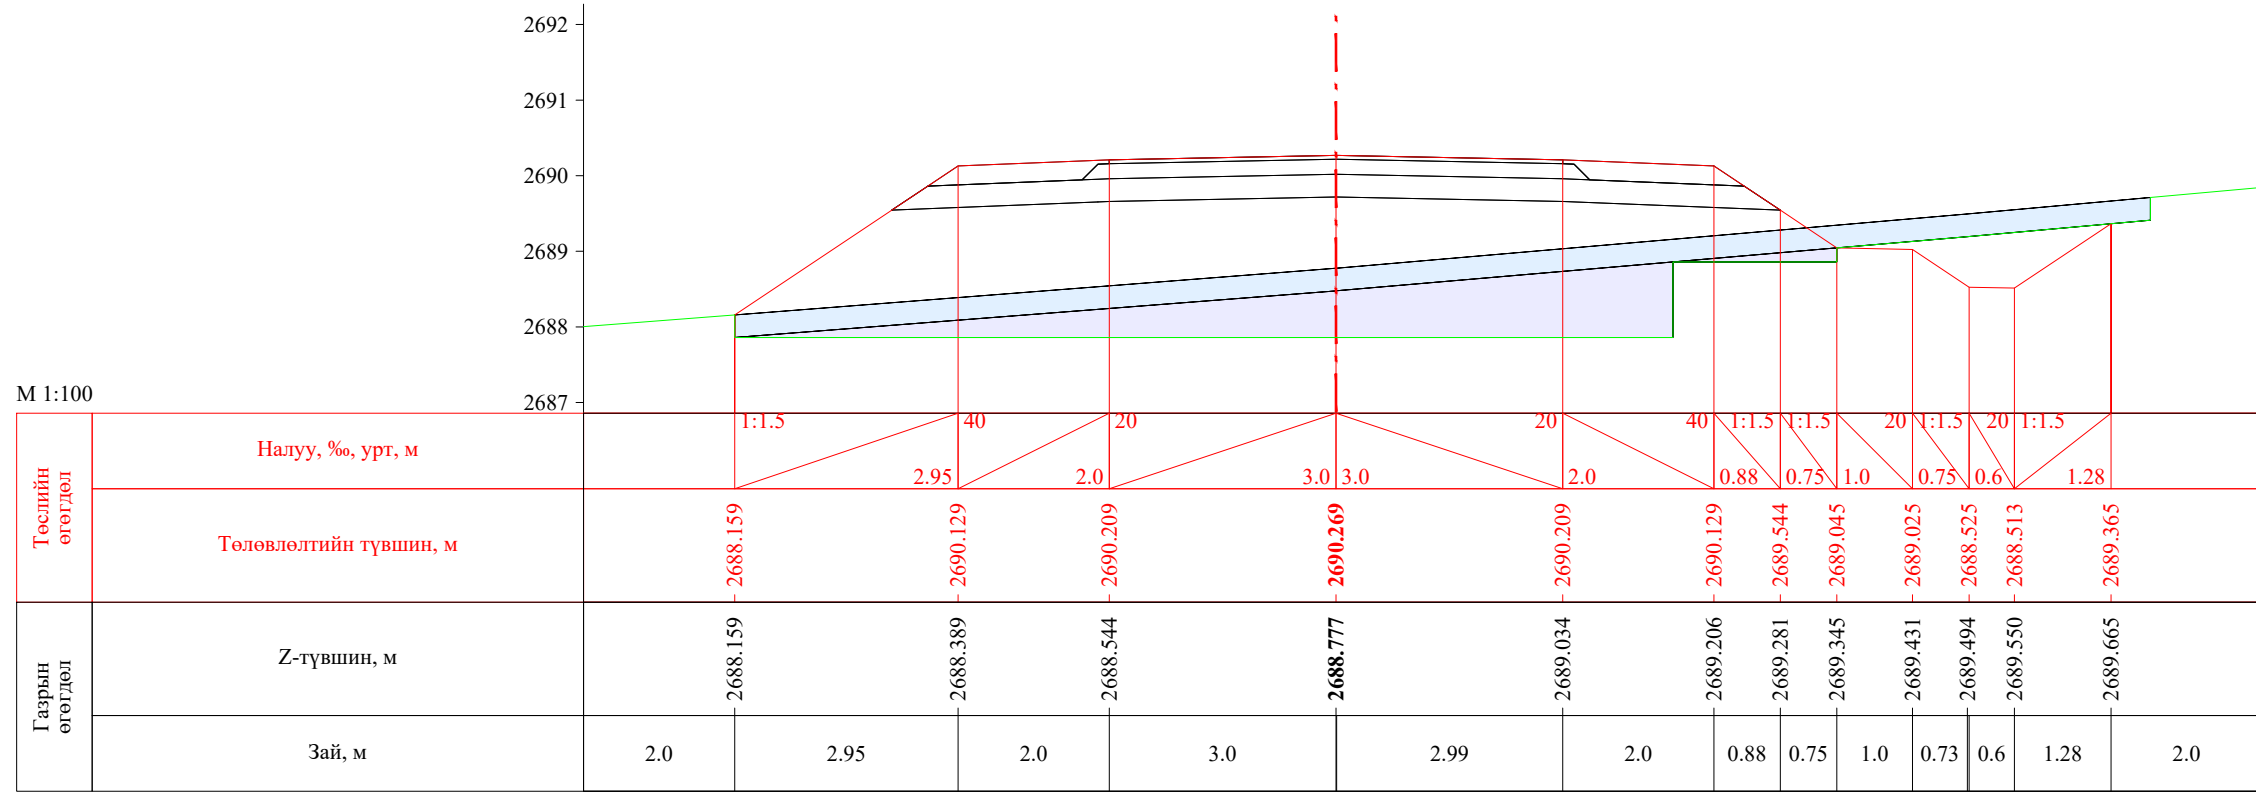


ПК 34+840.00

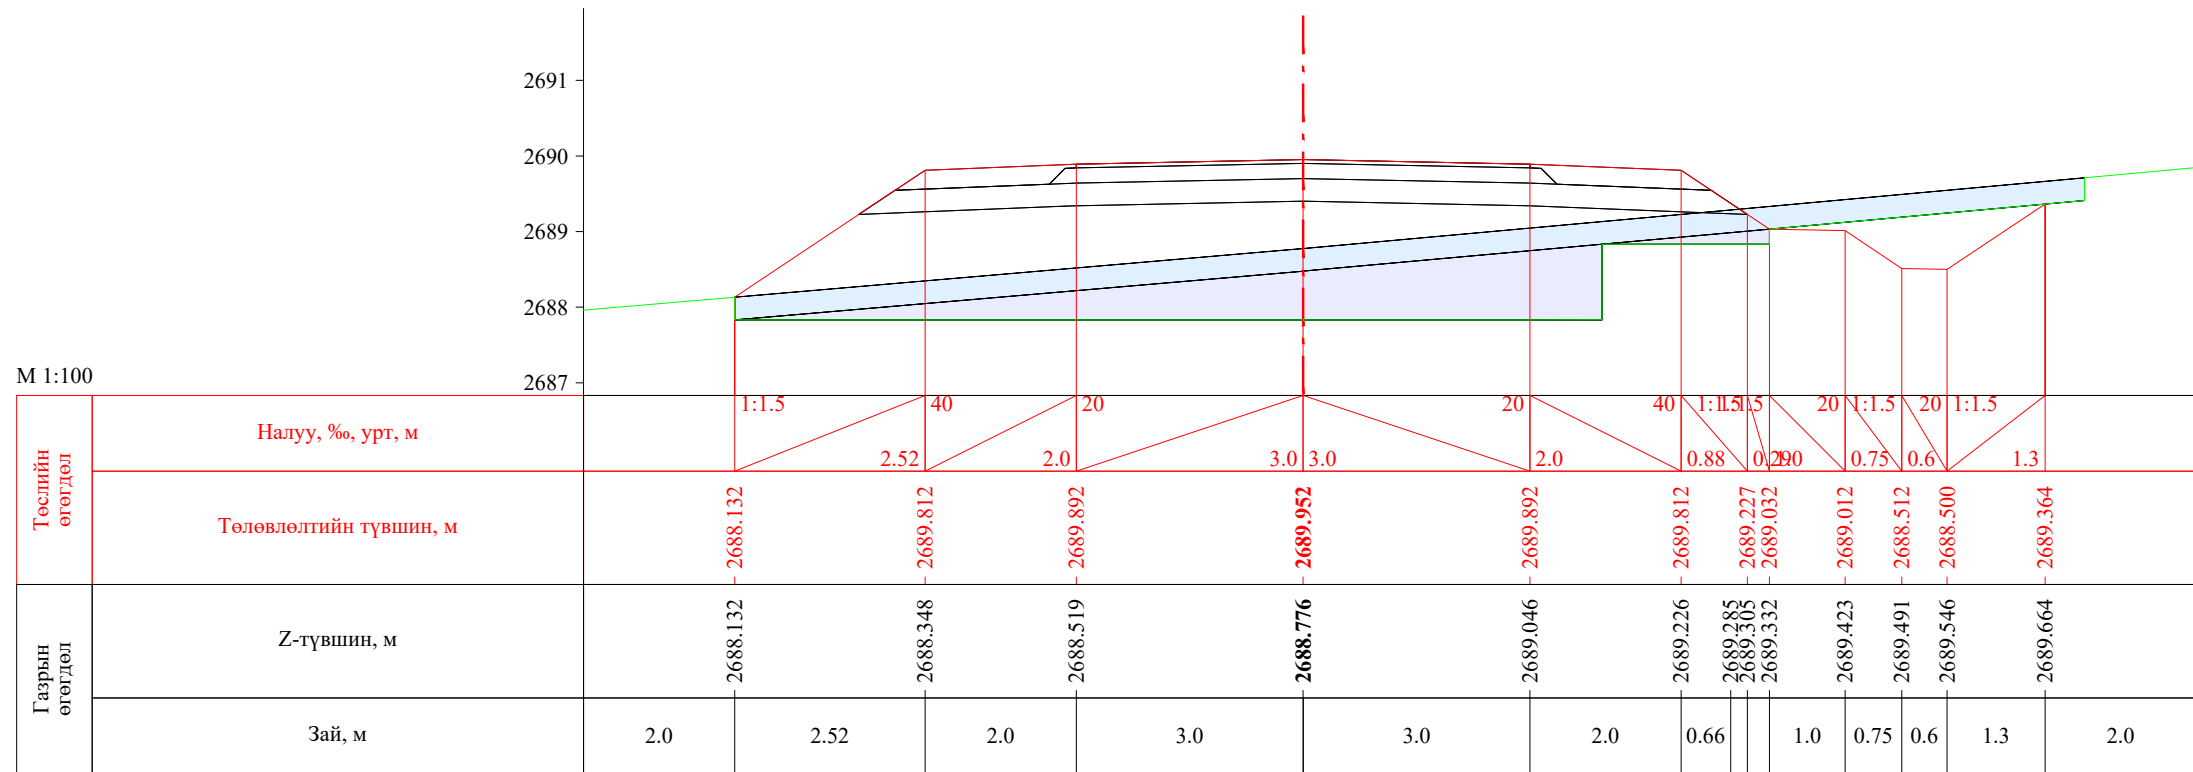


ПК 34+854.78


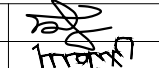

 УБ хот. СБД 8-р хороо, Залуучуудын Өргөн Чөлөө. 13-байр 6 тоот "ГЕО ЗУРАГЛАЛ" ХХК	Баруун босоо тэнхлэгийн авто замаас Ховд аймгийн Мөнххайрхан сум чиглэлийн 63.50км авто замын нарийвчилсан зураг төсөл			ХО					
	Захирал	Ж.Батнасан	  	Хөндлөн огтлол			Масштаб: 1/100		
	Зур. Инженер	С.Анударь					Үе шат	Хуудас	Бүх хуудас
	Зур. Инженер	Б.Нэргүй		ЕГ шифр: - 22/06	А3	1086	2080		
Шалгасан	Ж.Зориглон	ТГ шифр:	2022.10						


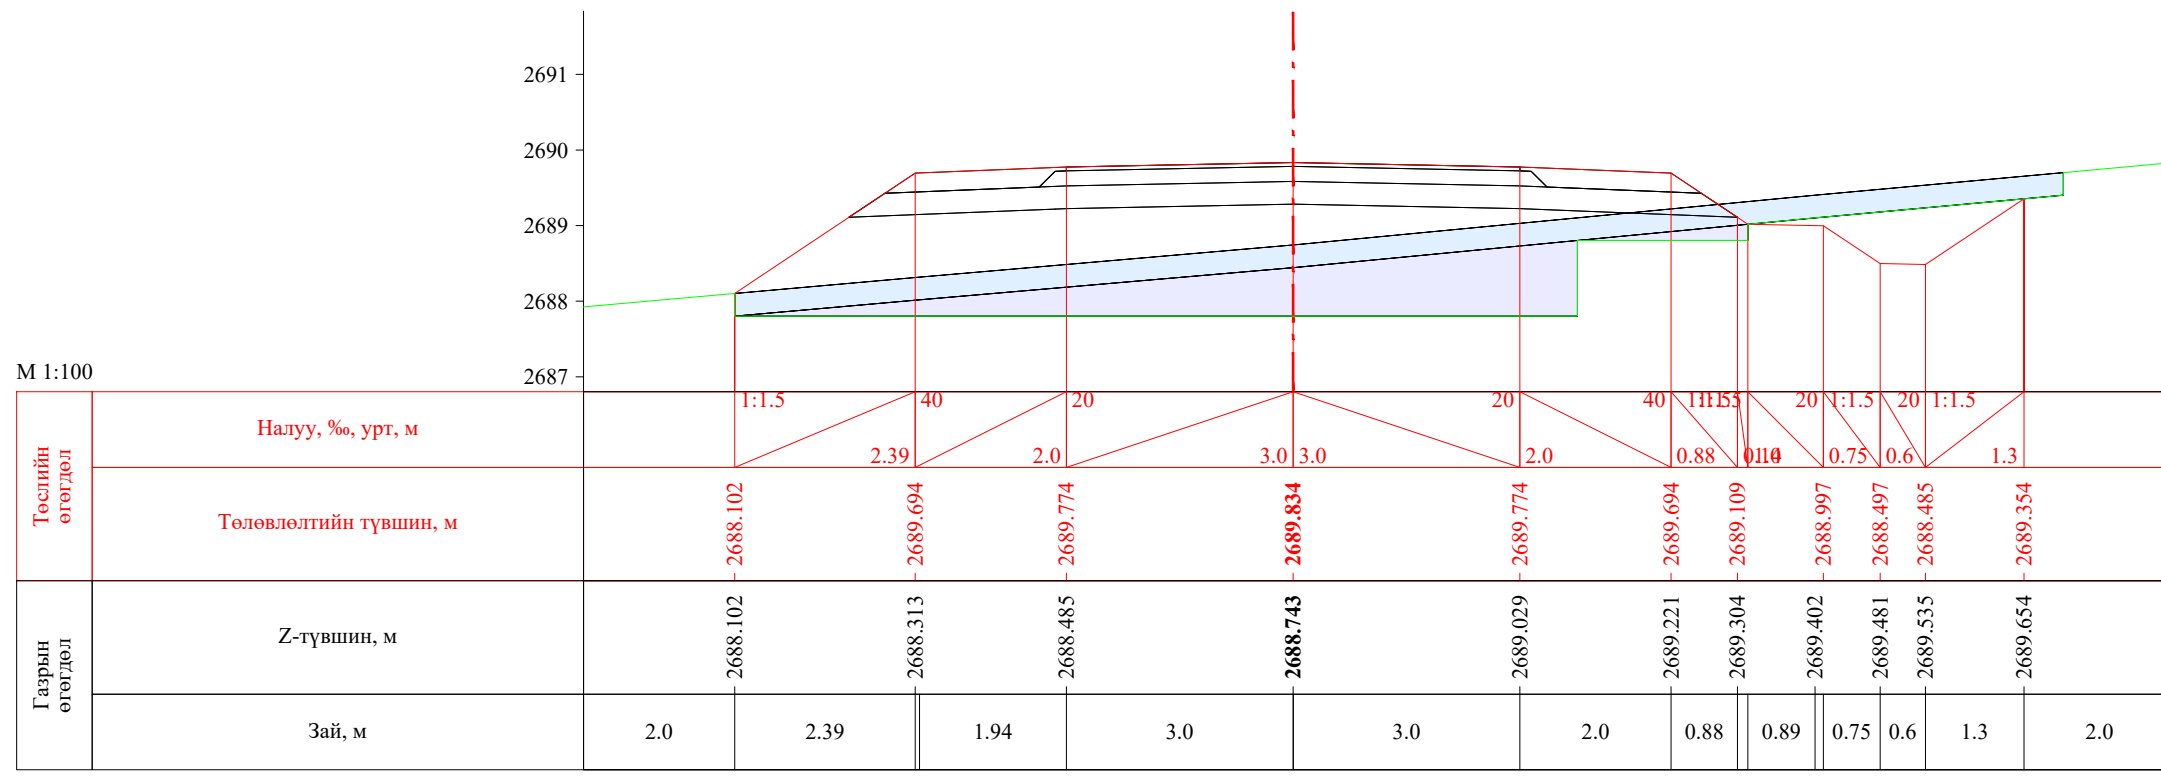



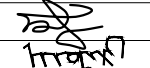
ПК 34+860.00

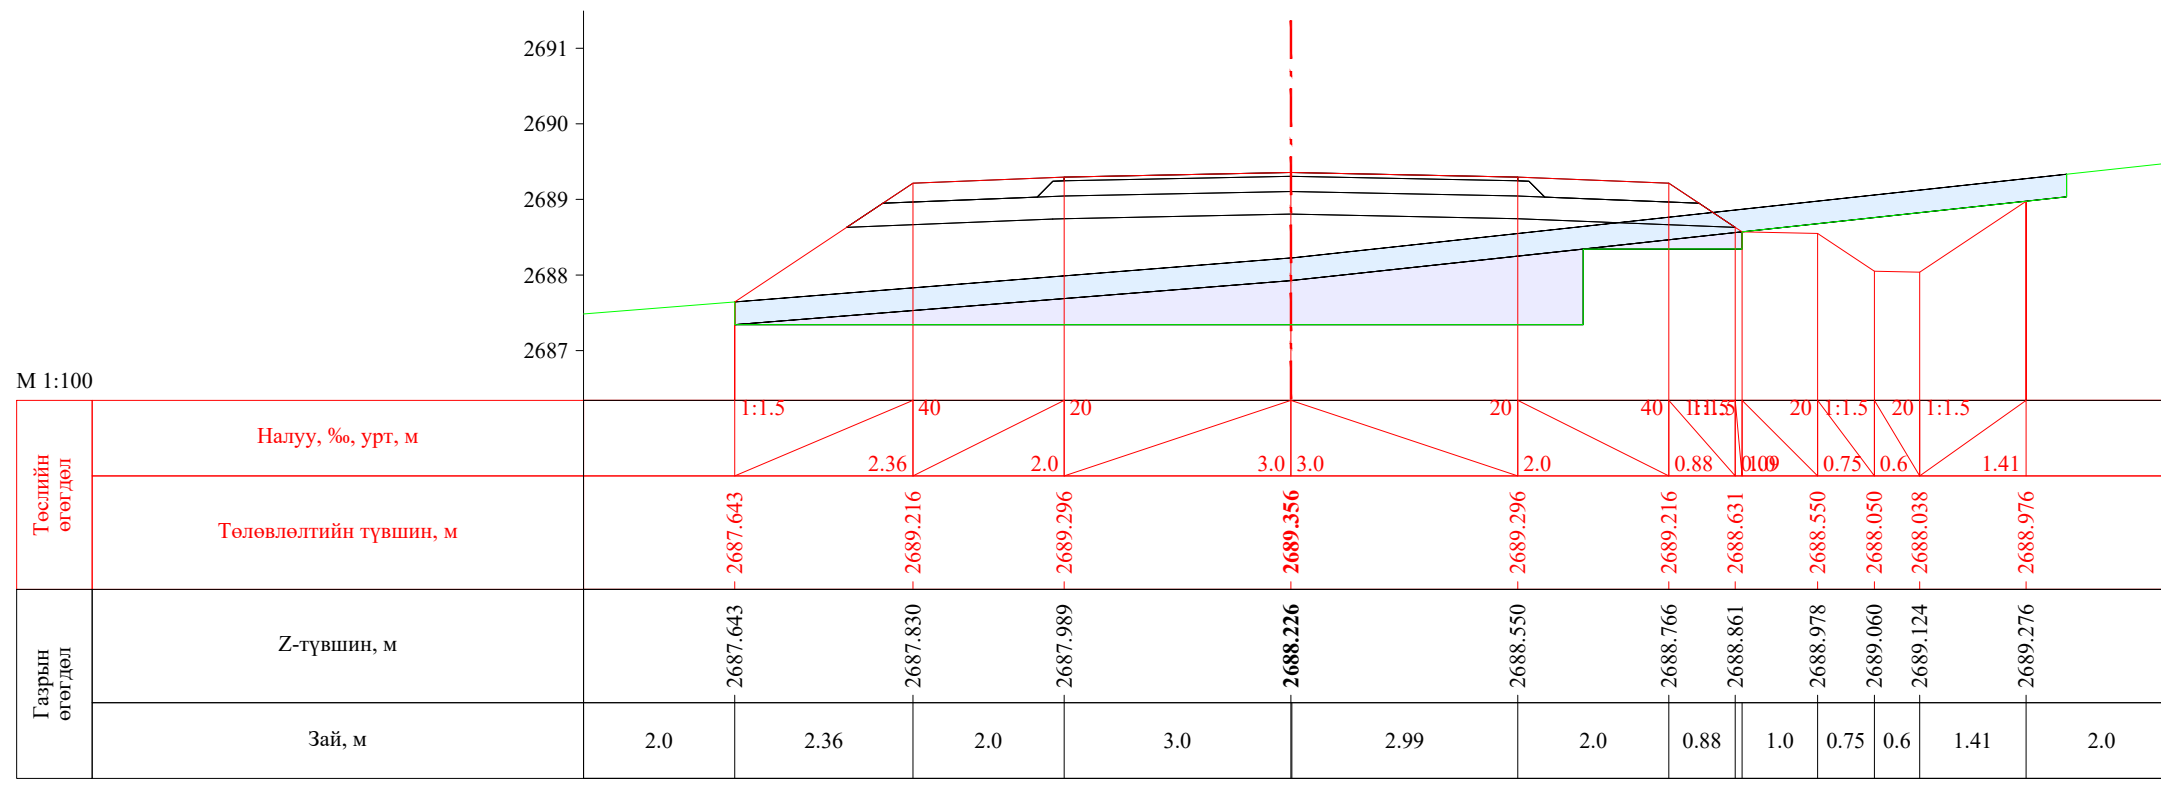


ПК 34+880.00


 УБ хот, СБД 8-р хороо, Залуучуудын Өргөн Чөлөө, 13-байр 6 тоот "ГЕО ЗУРАГЛАЛ" ХХК	Баруун босоо тэнхлэгийн авто замаас Ховд аймгийн Мөнххайрхан сум чиглэлийн 63.50км авто замын нарийвчилсан зураг төсөл			ХО		
	Захирал	Ж.Батнасан	 Хөндлөн огтлол	Масштаб: 1/100		
	Зур. Инженер	С.Анударь		Үе шат	Хуудас	Бүх хуудас
	Зур. Инженер	Б.Нэргүй		А3	1087	2080
Шалгасан	Ж.Зориглон	 ТГ шифр:	ЕГ шифр: - 22/06			2022.10

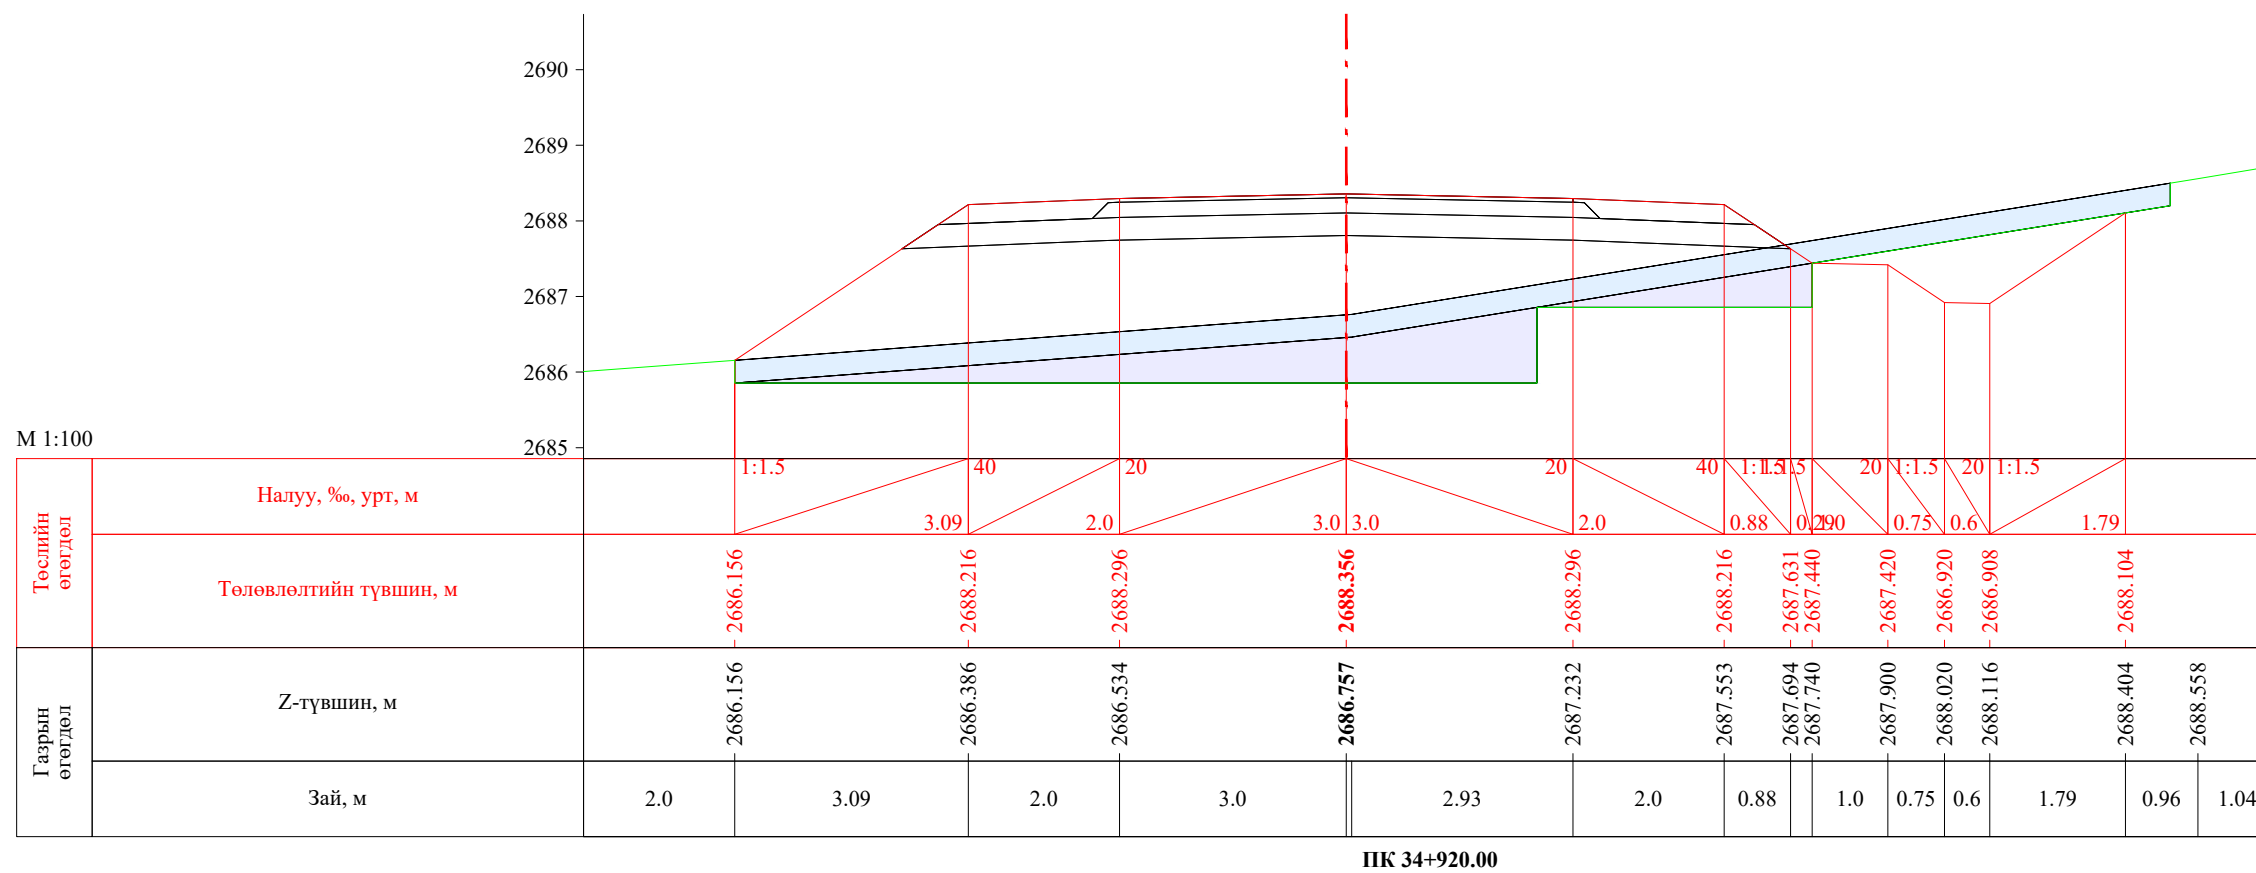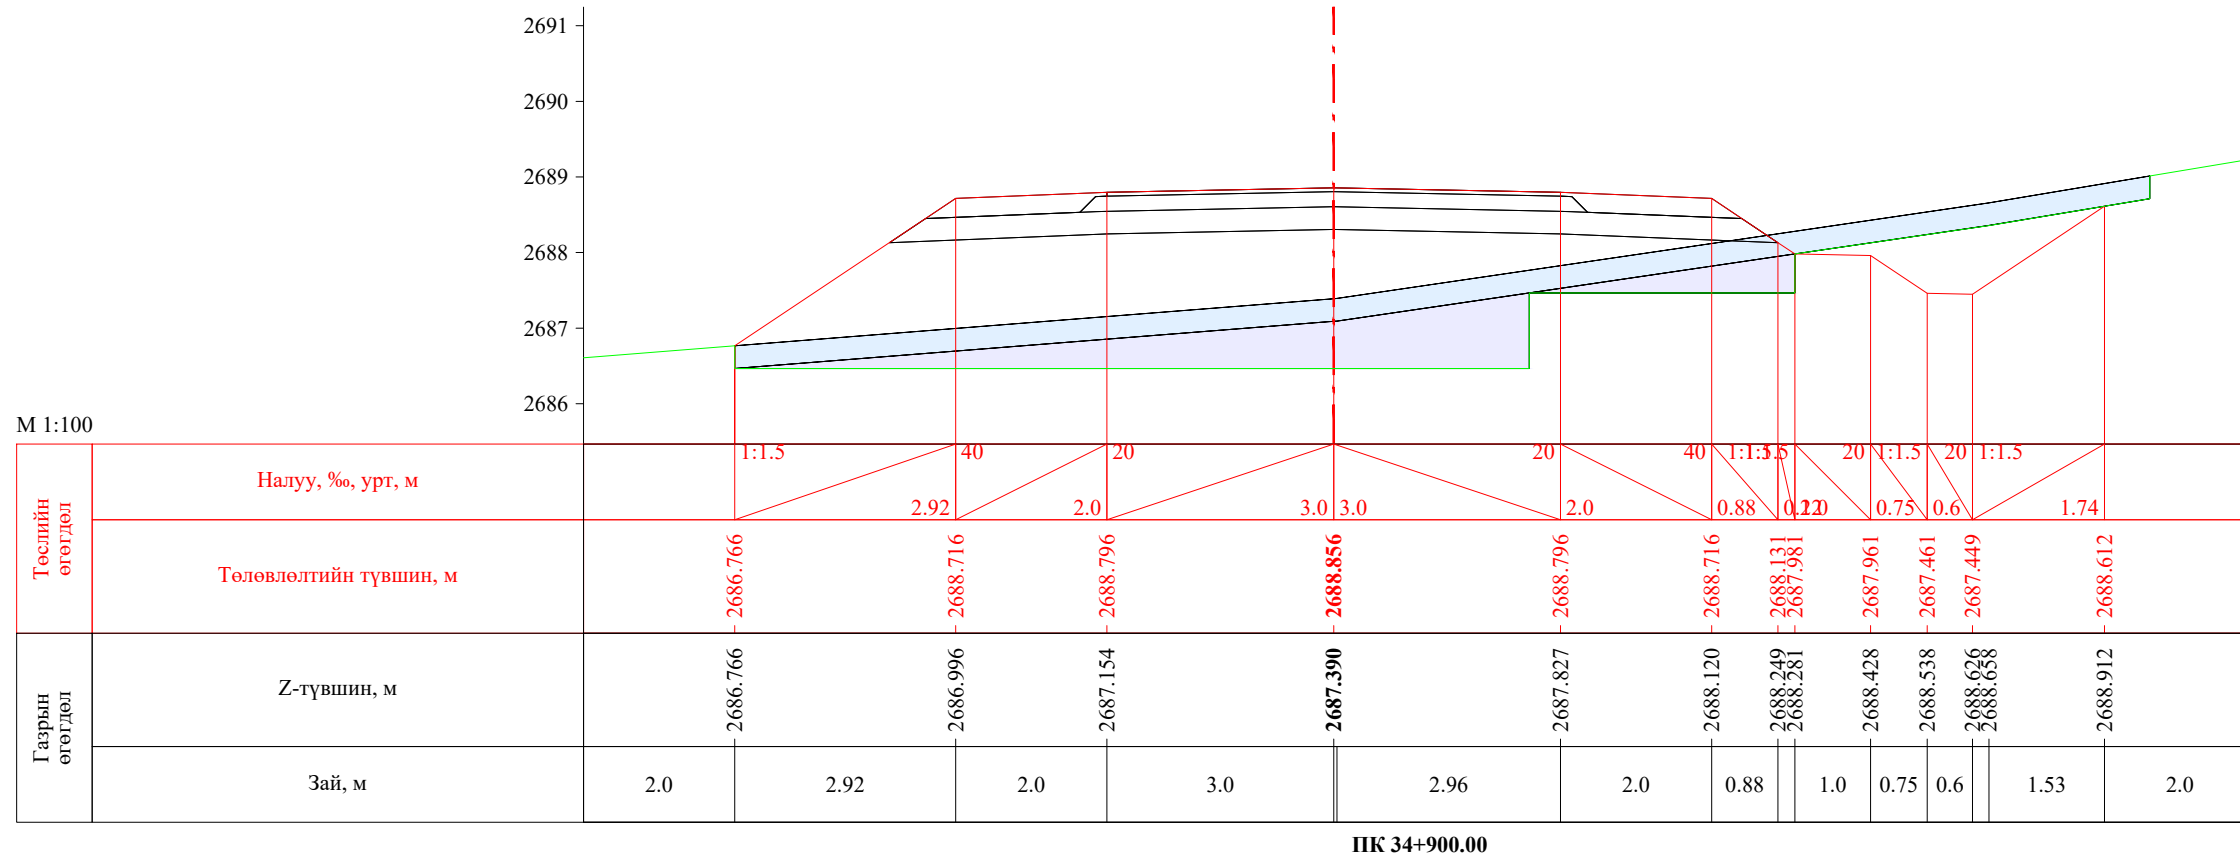


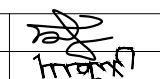


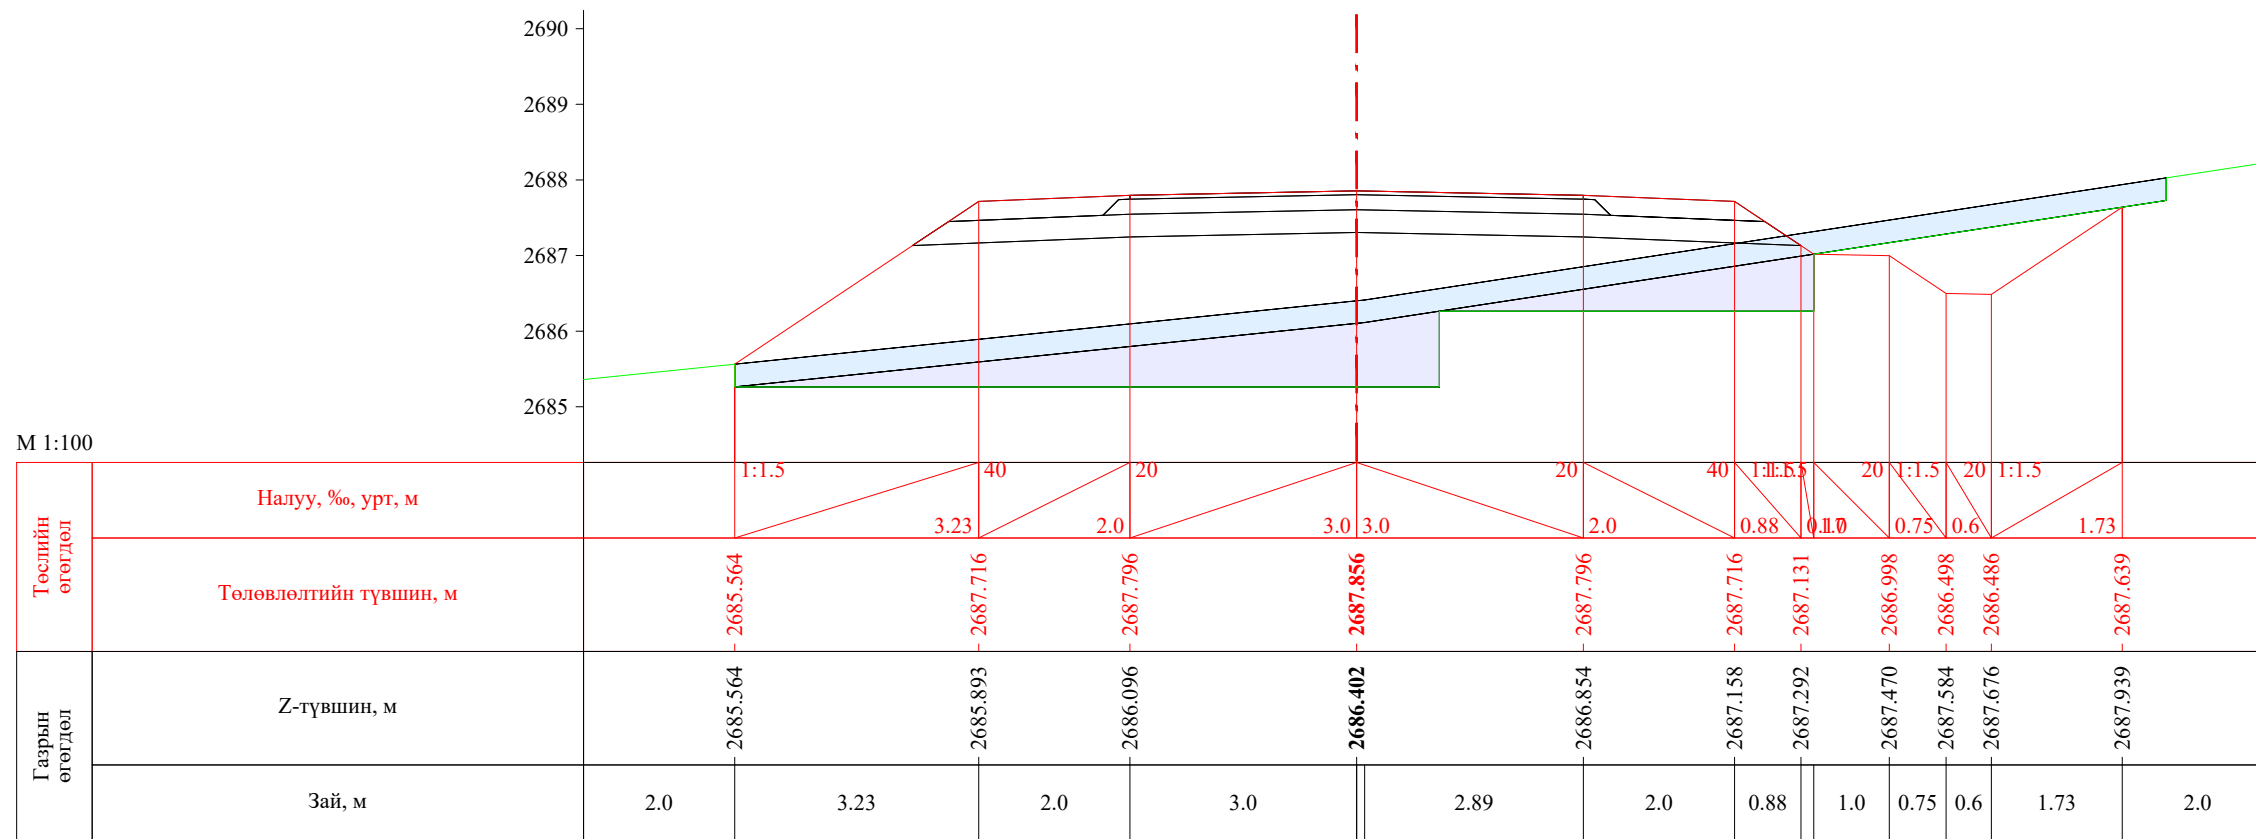 УБ хот. СБД 8-р хороо, Залуучуудын Өргөн Чөлөө. 13-байр 6 тоот "ГЕО ЗУРАГЛАЛ" ХХК	Баруун босоо тэнхлэгийн авто замаас Ховд аймгийн Мөнххайрхан сум чиглэлийн 63.50км авто замын нарийвчилсан зураг төсөл			ХО		
	Захирал	Ж.Батнасан	 Хөндлөн огтлол	Масштаб: 1/100		
	Зур. Инженер	С.Анударь		Үе шат	Хуудас	Бүх хуудас
	Зур. Инженер	Б.Нэргүй	ЕГ шифр: - 22/06	А3	1088	2080
Шалгасан	Ж.Зориглон	ТГ шифр:	2022.10			

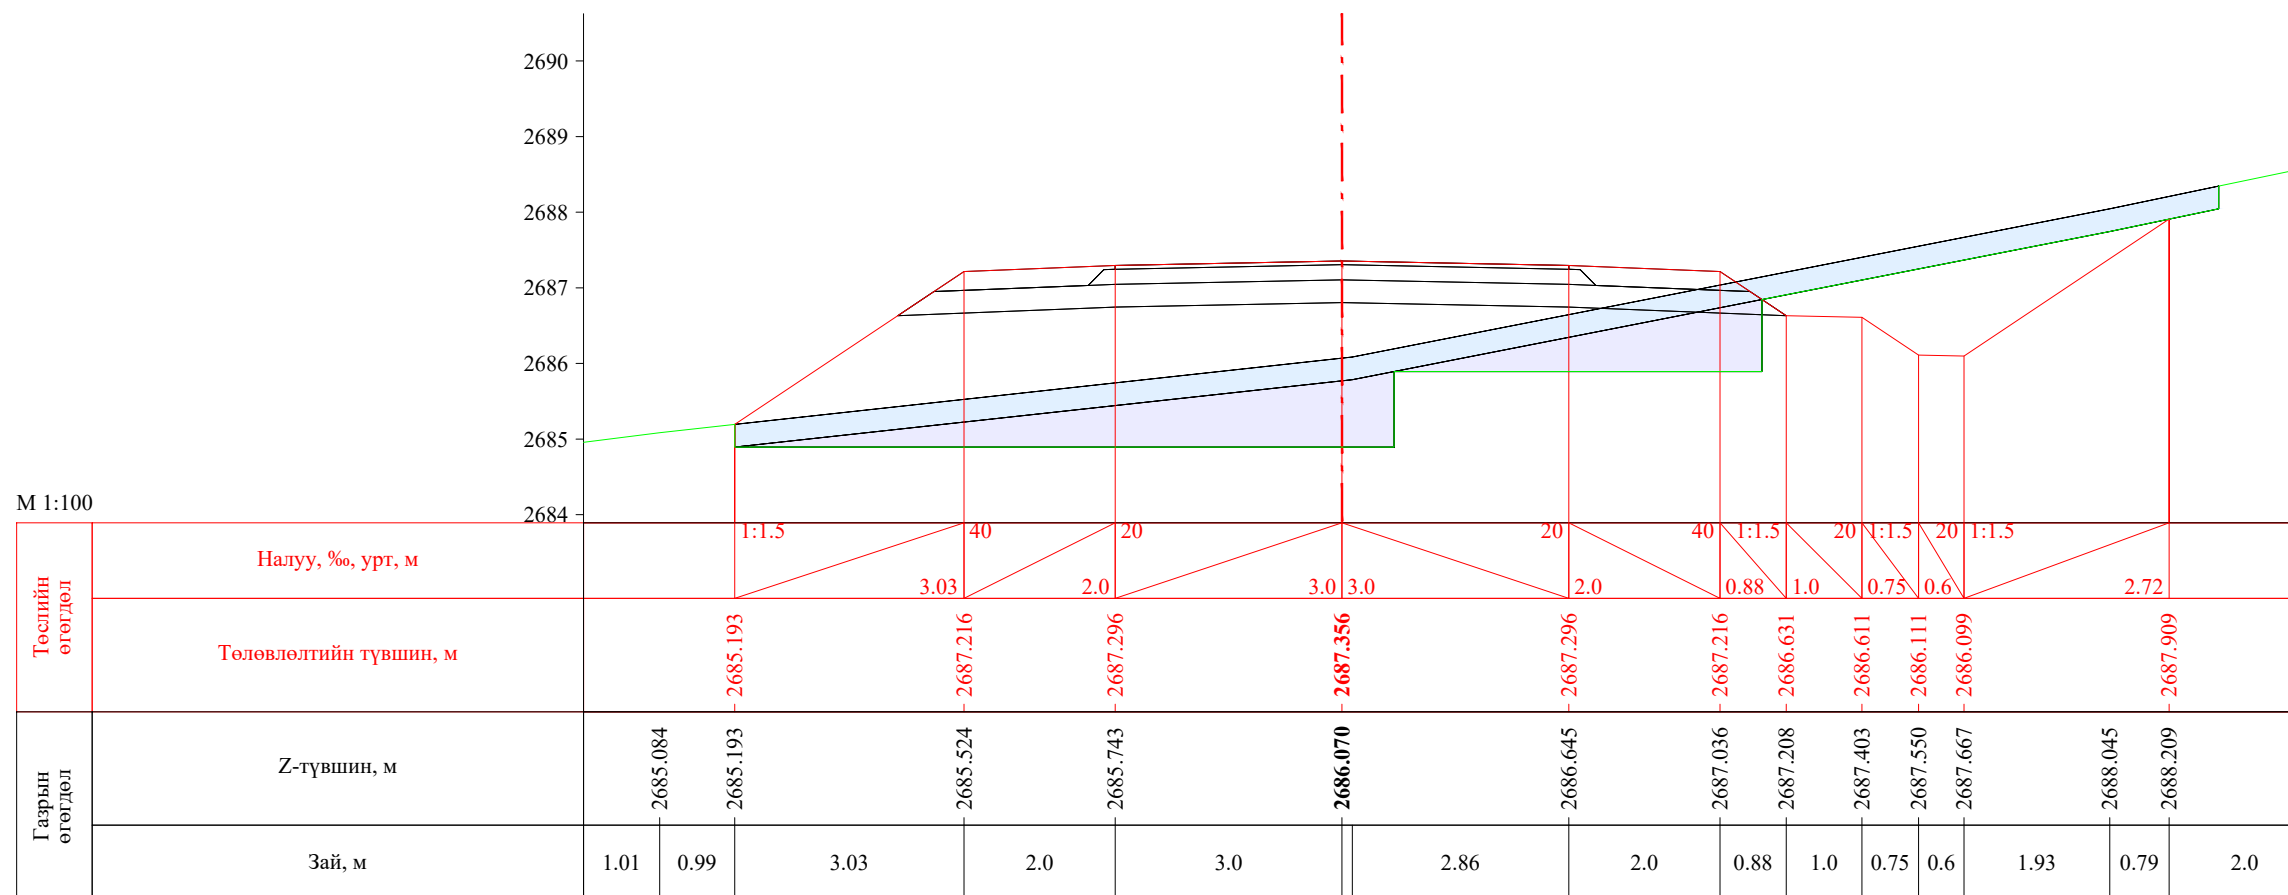


ПК 34+940.00




ПК 34+960.00


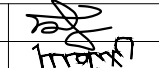

 УБ хот. СБД 8-р хороо, Залуучуудын Өргөн Чөлөө. 13-байр 6 тоот "ГЕО ЗУРАГЛАЛ" ХХК	Баруун босоо тэнхлэгийн авто замаас Ховд аймгийн Мөнххайрхан сум чиглэлийн 63.50км авто замын нарийвчилсан зураг төсөл			ХО		
	Захирал	Ж.Батнасан	  	Хөндлөн огтлол		
	Зур. Инженер	С.Анударь		Масштаб: 1/100		
	Зур. Инженер	Б.Нэргүй		Үе шат	Хуудас	Бүх хуудас
Шалгасан	Ж.Зориглон	ЕГ шифр: - 22/06	А3	1089	2080	
			ТГ шифр:			
			2022.10			


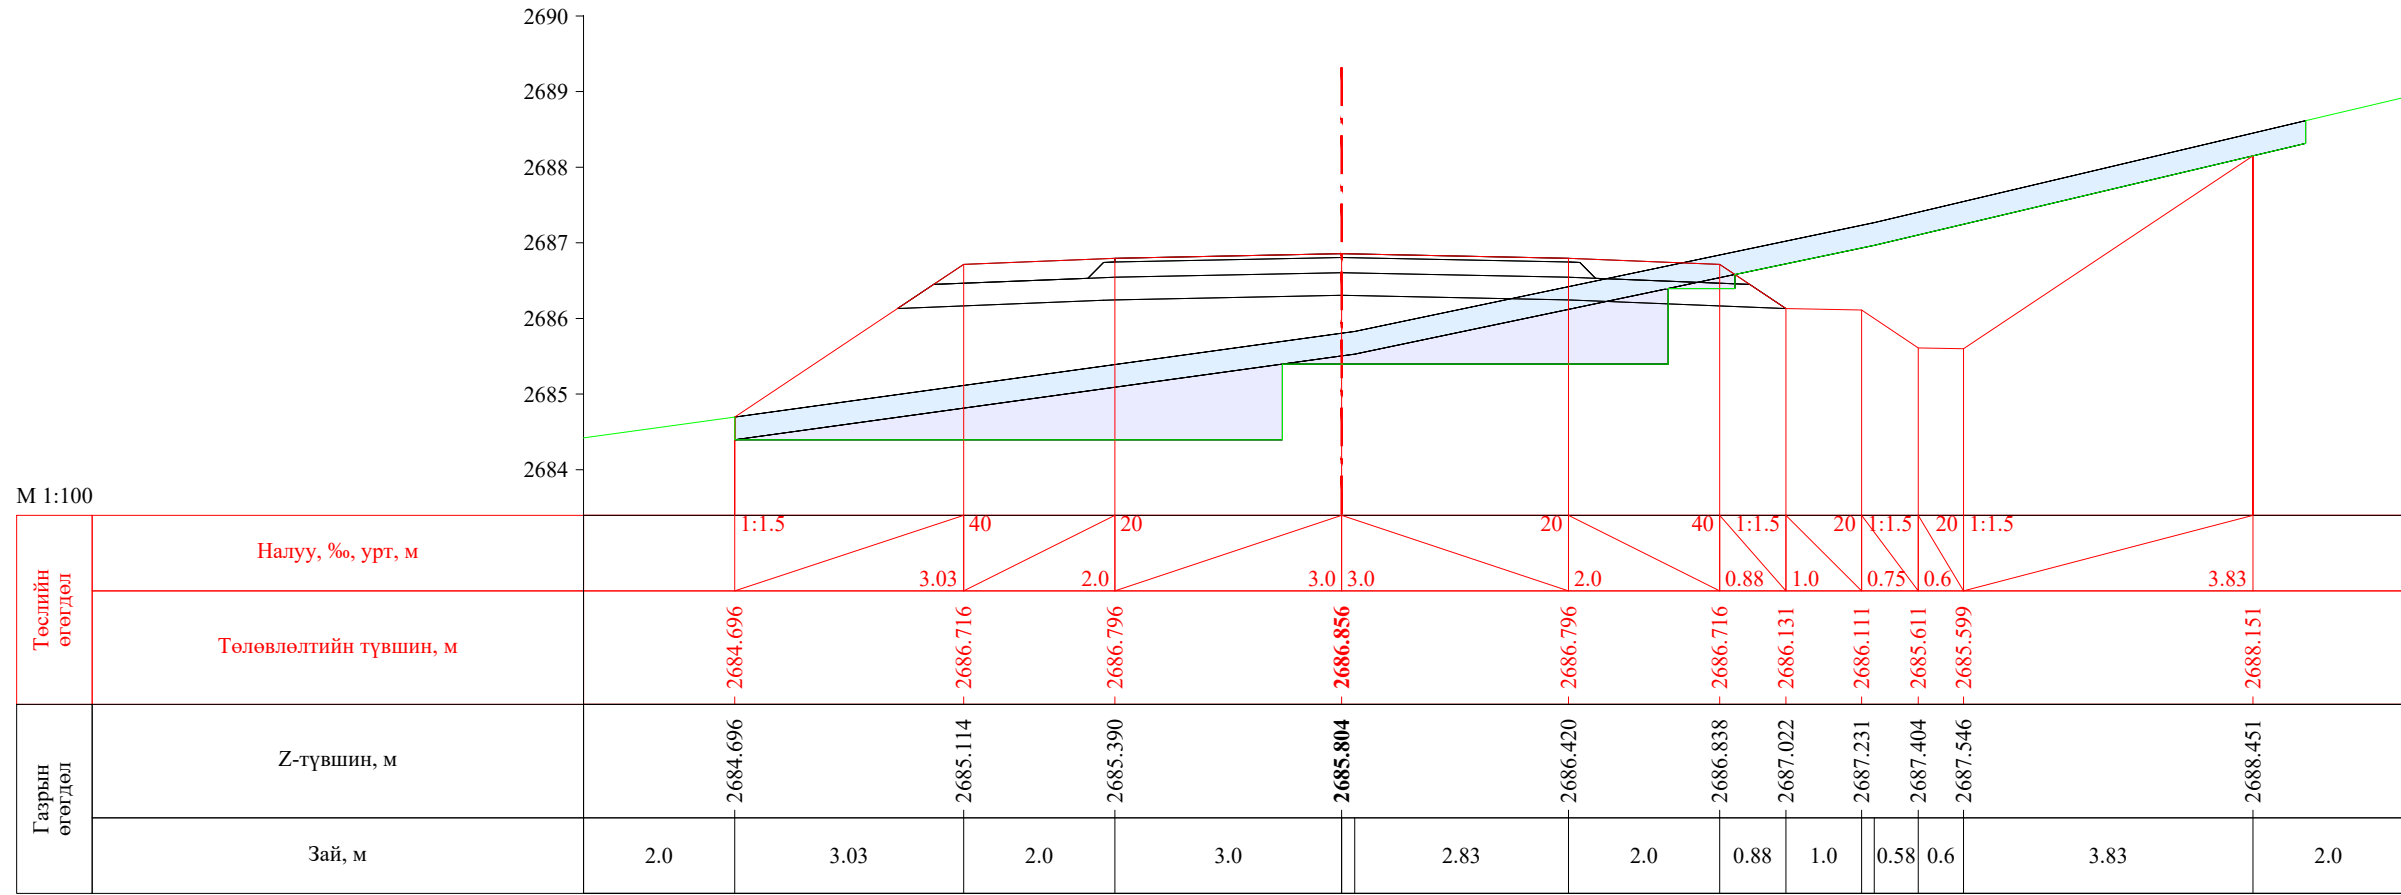



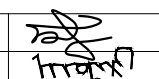
ПК 34+980.00

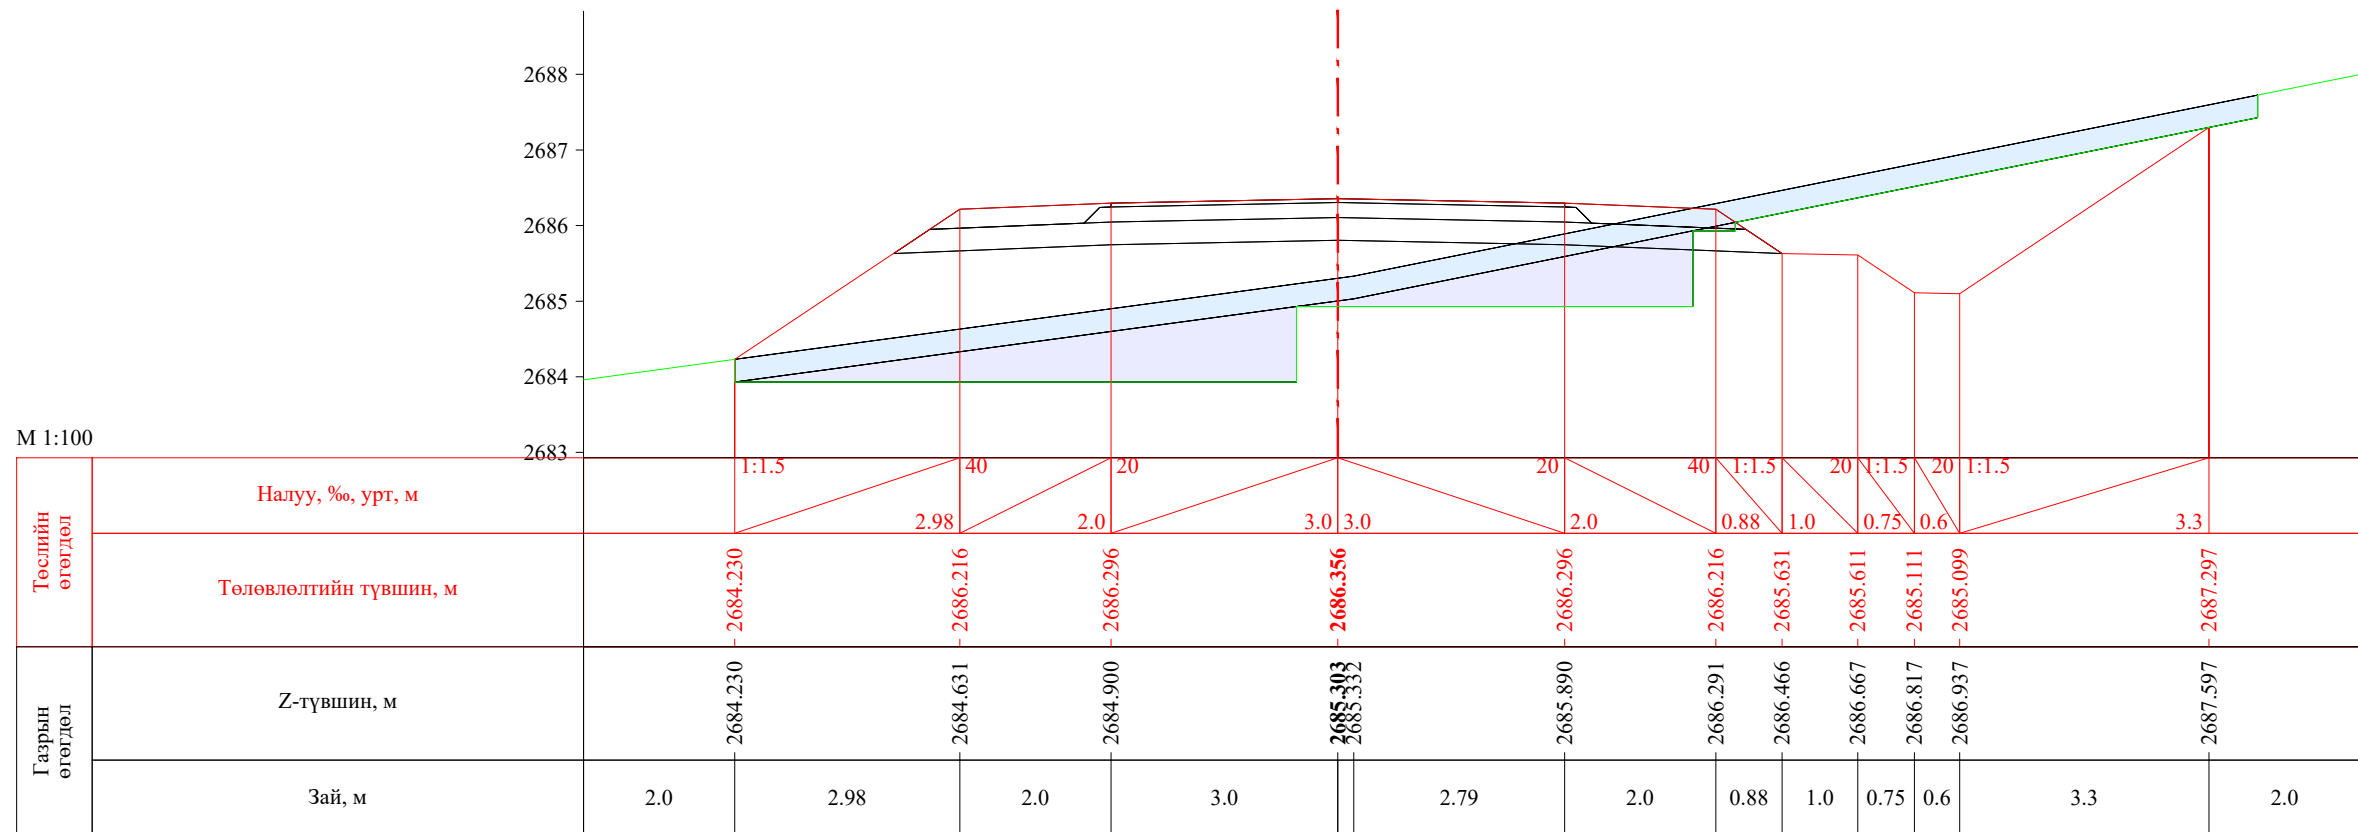


ПК 35+000.00


 УБ хот. СБД 8-р хороо, Залуучуудын Өргөн Чөлөө. 13-байр 6 тоот "ГЕО ЗУРАГЛАЛ" ХХК	Баруун босоо тэнхлэгийн авто замаас Ховд аймгийн Мөнххайрхан сум чиглэлийн 63.50км авто замын нарийвчилсан зураг төсөл			ХО		
	Захирал	Ж.Батнасан	 Хөндлөн огтлол	Масштаб: 1/100		
	Зур. Инженер	С.Анударь		Үе шат	Хуудас	Бүх хуудас
	Зур. Инженер	Б.Нэргүй		А3	1090	2080
	Шалгасан	Ж.Зориглон	 ЕГ шифр: - 22/06 ТГ шифр:	2022.10		

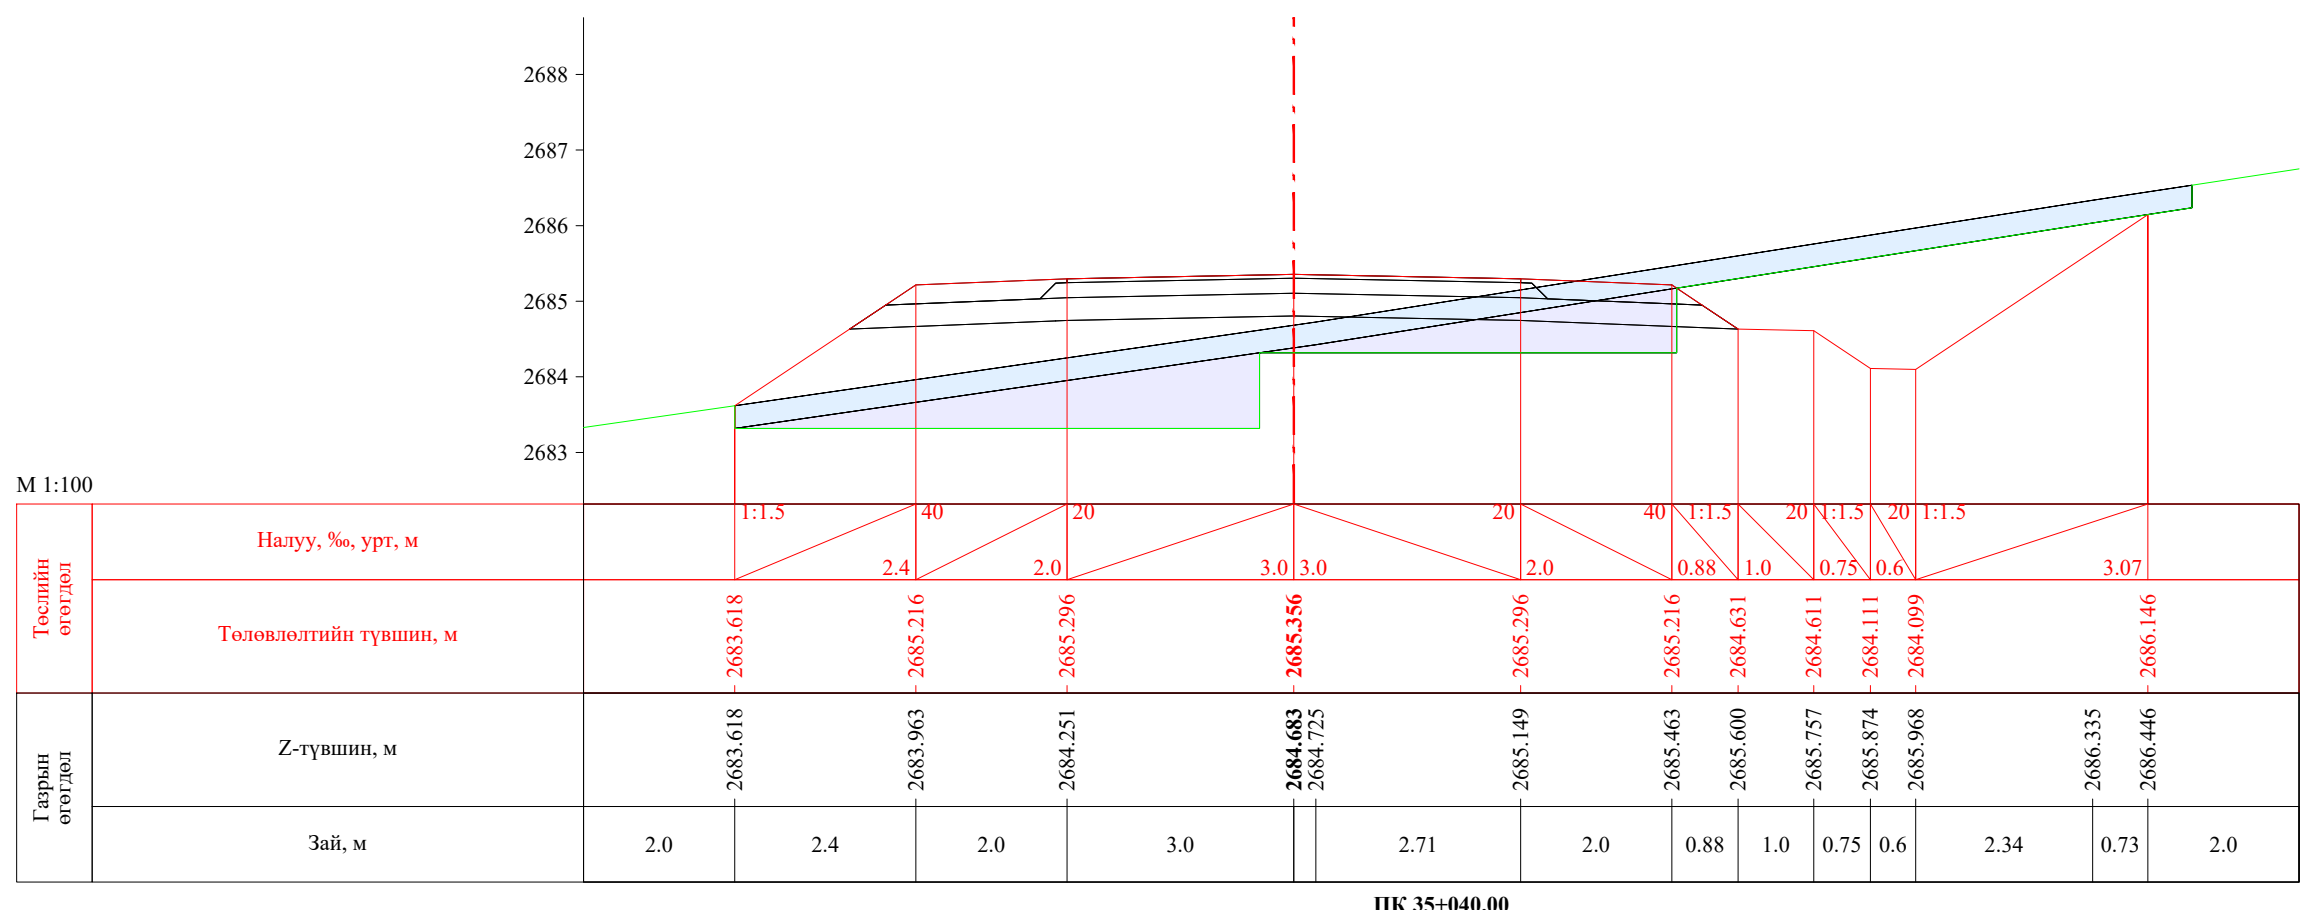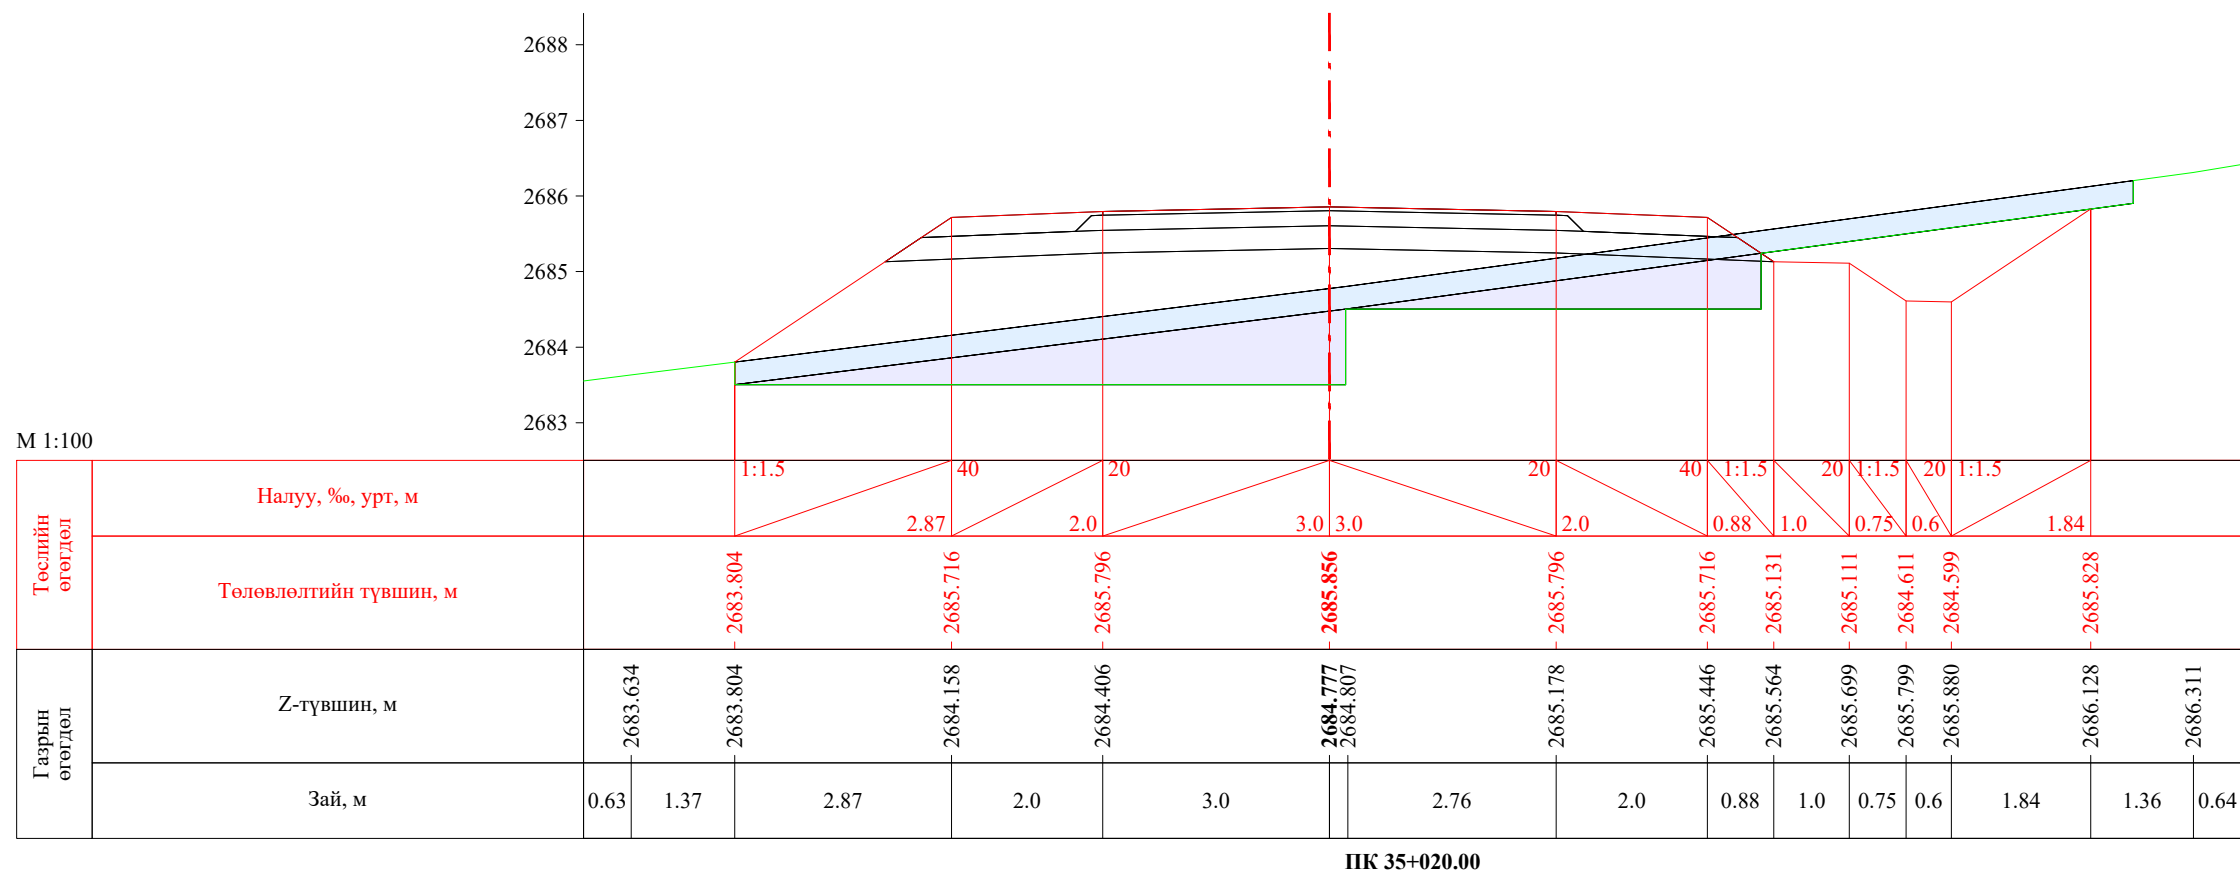


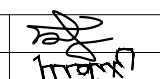
 УБ хот. СБД 8-р хороо, Залуучуудан Өргөн Чөлөө. 13-байр 6 тоот "ГЕО ЗУРАГЛАЛ" ХХК	Баруун босоо тэнхлэгийн авто замаас Ховд аймгийн Мөнххайрхан сум чиглэлийн 63.50км авто замын нарийвчилсан зураг төсөл			ХО		
	Захирал	Ж.Батнасан	 Хөндлөн огтлол	Масштаб: 1/100		
	Зур. Инженер	С.Анударь		Үе шат	Хуудас	Бүх хуудас
	Зур. Инженер	Б.Нэргүй		А3	1091	2080
Шалгасан	Ж.Зориглон	Ж.Зориглон	ЕГ шифр: - 22/06	ТГ шифр:		
			2022.10			

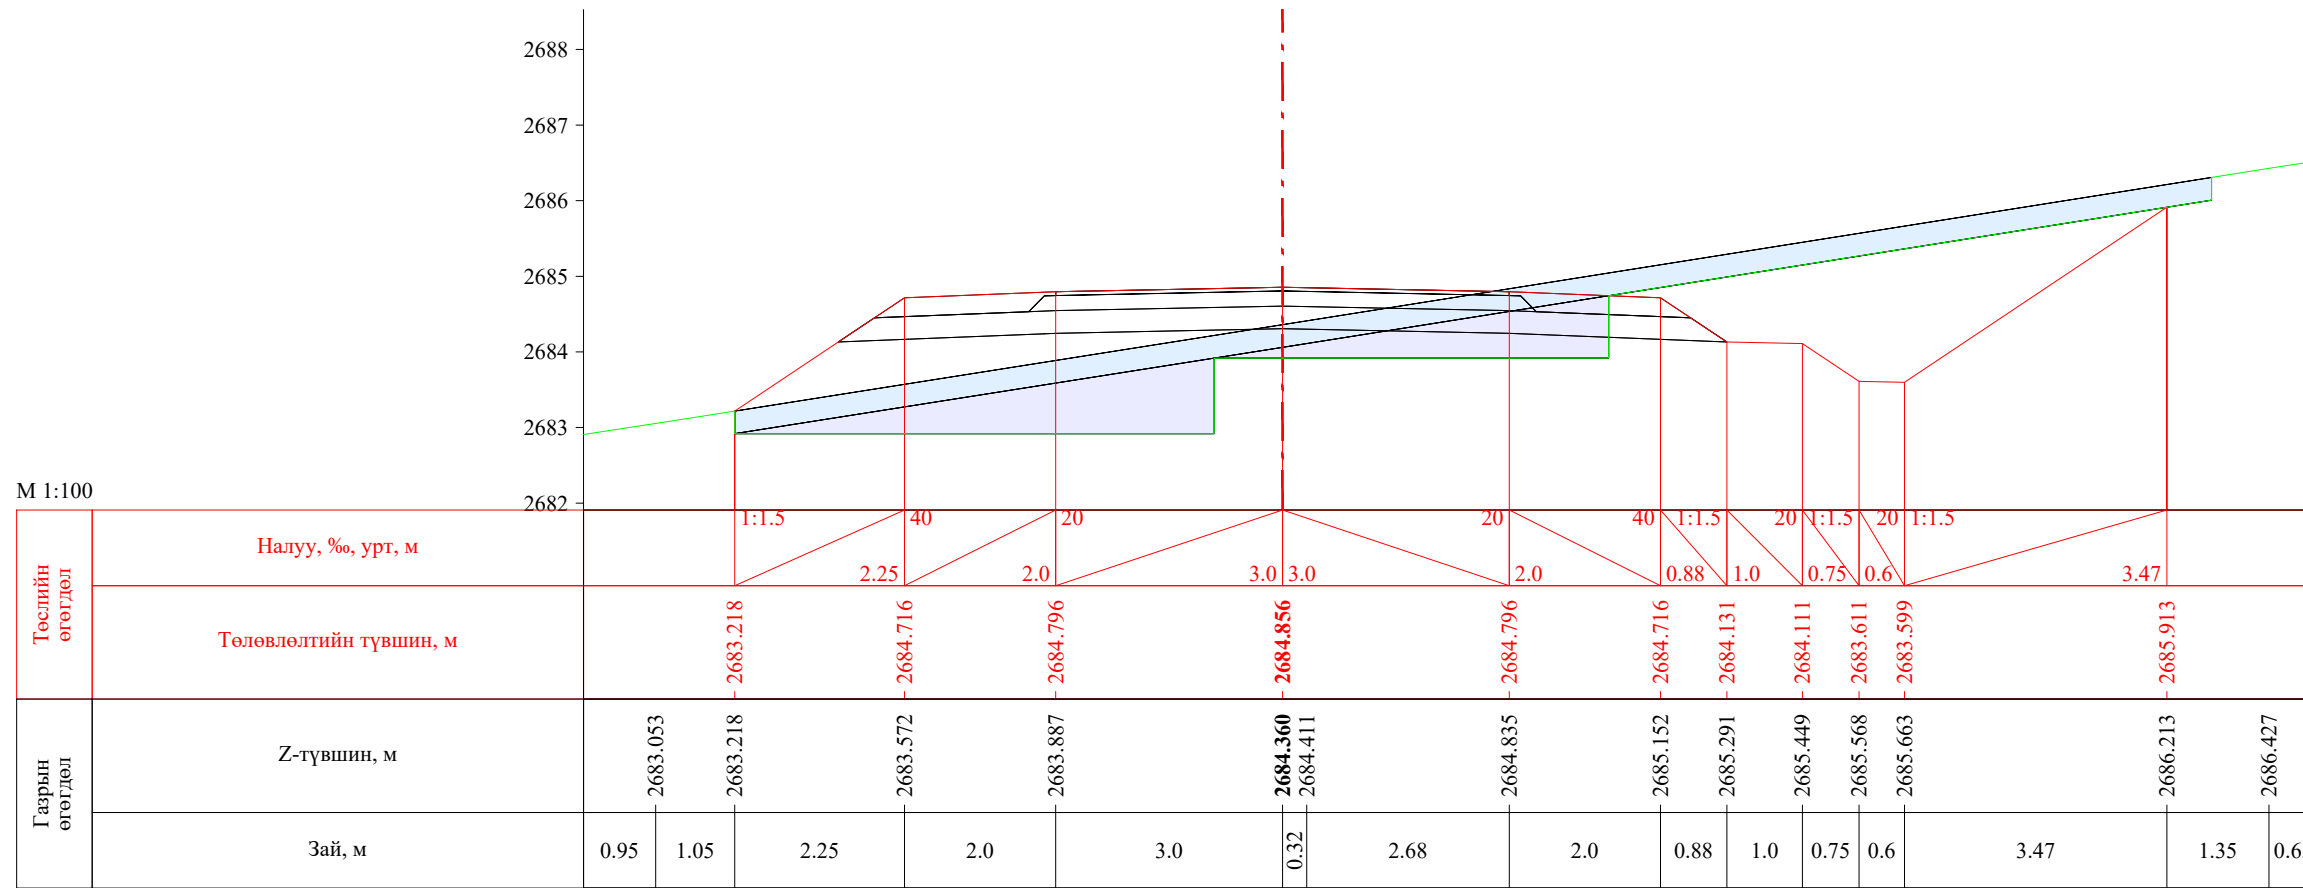


ПК 35+060.00

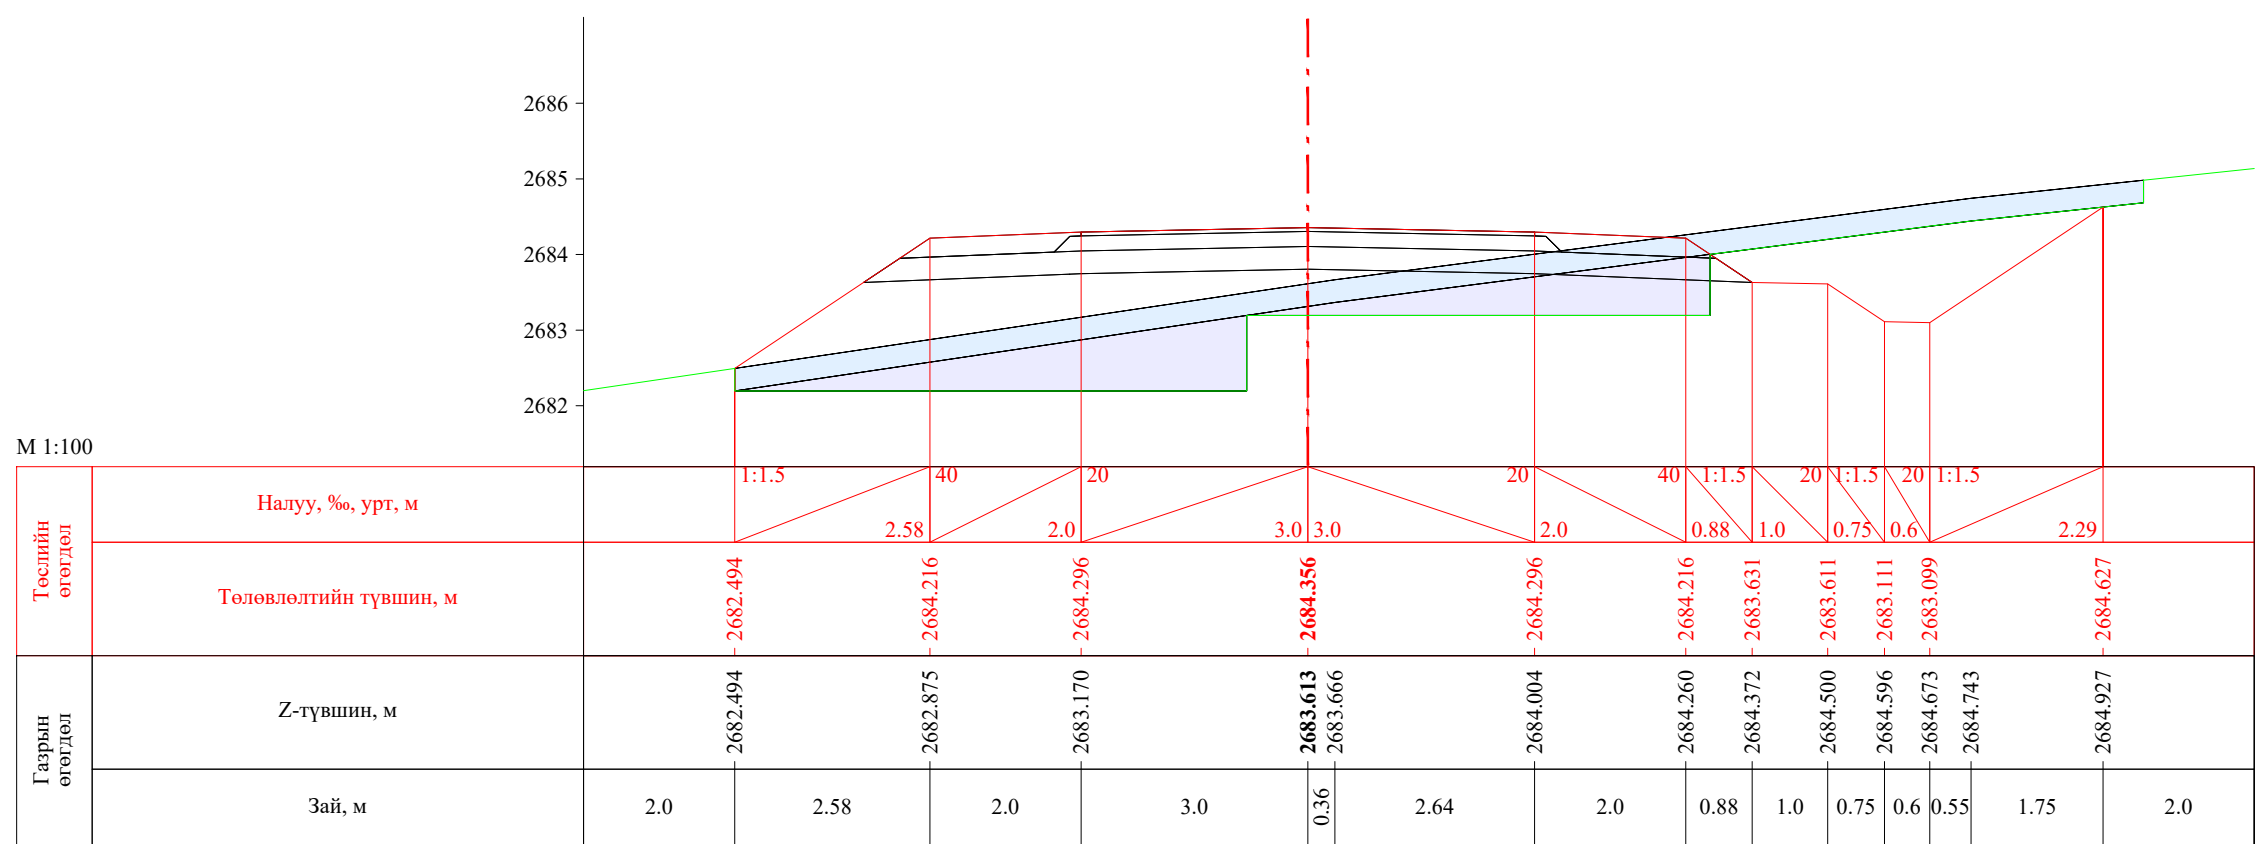


ПК 35+080.00


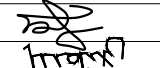
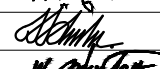
 УБ хот. СБД 8-р хороо, Залуучуудын Өргөн Чөлөө. 13-байр 6 тоот "ГЕО ЗУРАГЛАЛ" ХХК	Баруун босоо тэнхлэгийн авто замаас Ховд аймгийн Мөнххайрхан сум чиглэлийн 63.50км авто замын нарийвчилсан зураг төсөл			ХО		
	Захирал	Ж.Батнасан	 Хөндлөн огтлол	Масштаб: 1/100		
	Зур. Инженер	С.Анударь		Үе шат	Хуудас	Бүх хуудас
	Зур. Инженер	Б.Нэргүй	ЕГ шифр: - 22/06	А3	1092	2080
Шалгасан	Ж.Зориглон	ТГ шифр:	2022.10			

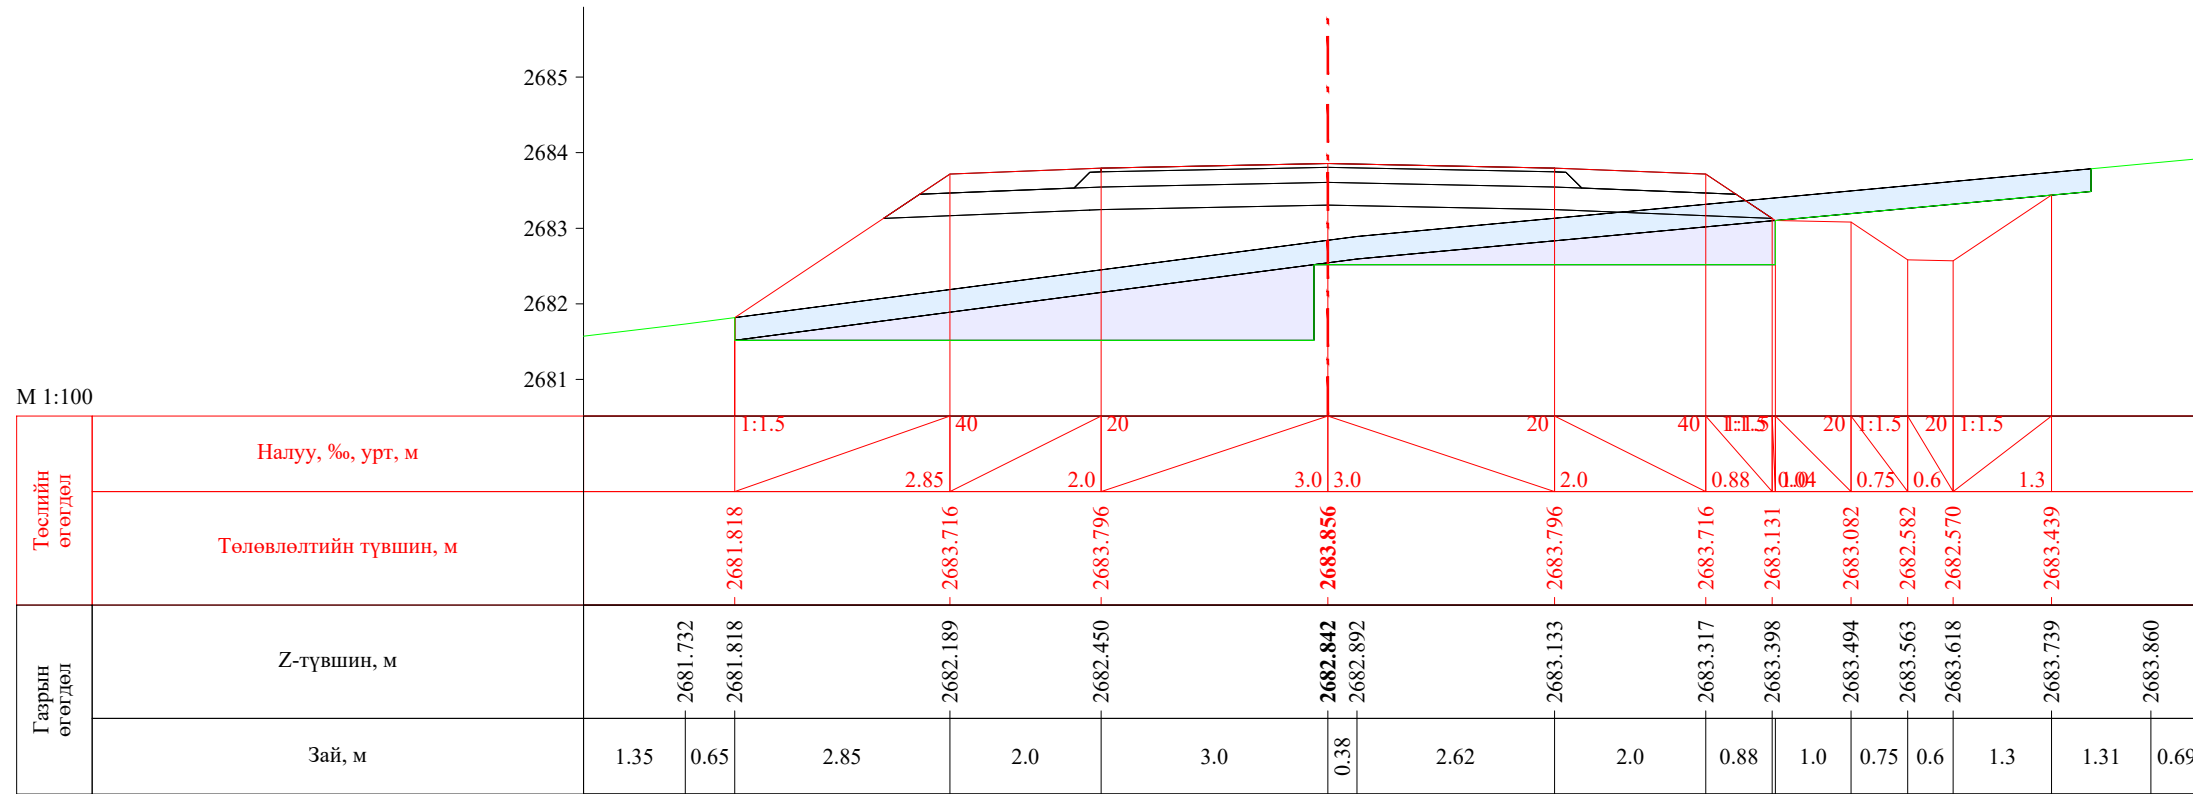


ПК 35+100.00

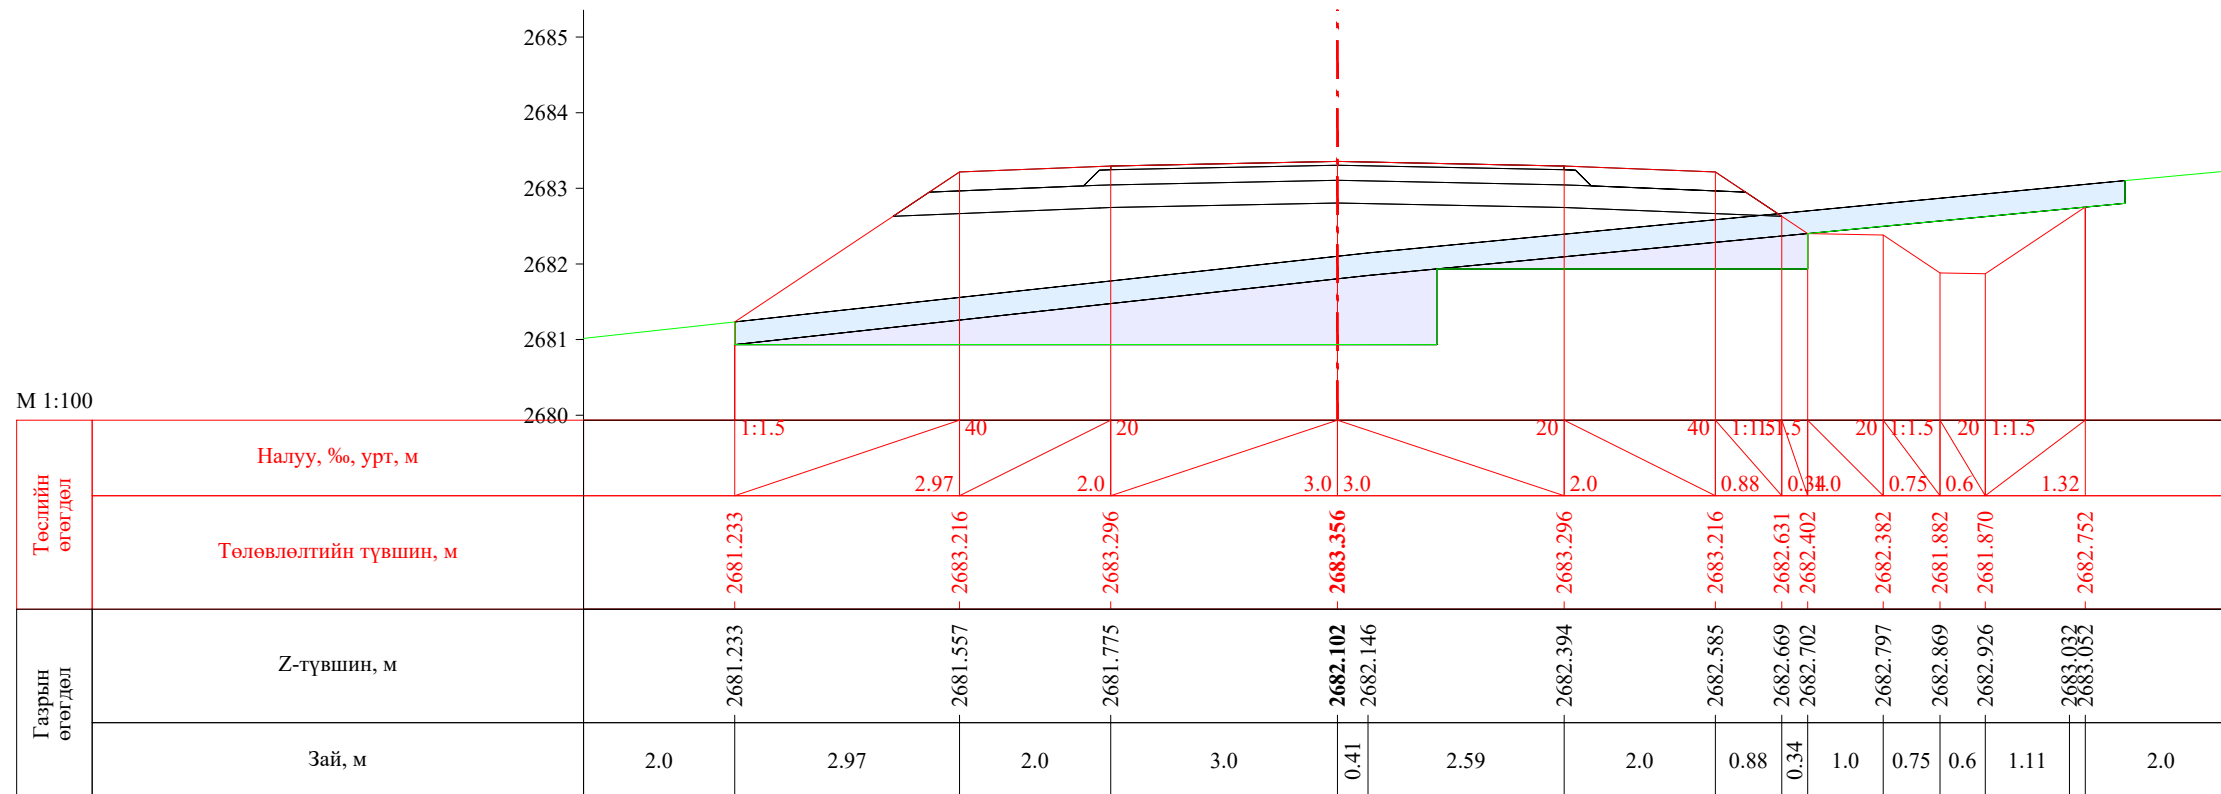


ПК 35+120.00


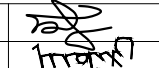
 УБ хот. СБД 8-р хороо, Залуучуудан Өргөн Чөлөө. 13-байр 6 тоот "ГЕО ЗУРАГЛАЛ" ХХК	Баруун босоо тэнхлэгийн авто замаас Ховд аймгийн Мөнххайрхан сум чиглэлийн 63.50км авто замын нарийвчилсан зураг төсөл			ХО		
	Захирал	Ж.Батнасан	 Хөндлөн огтлол	Масштаб: 1/100		
	Зур. Инженер	С.Анударь		Үе шат	Хуудас	Бүх хуудас
	Зур. Инженер	Б.Нэргүй	 ЕГ шифр: - 22/06	А3	1093	2080
Шалгасан	Ж.Зориглон	ТГ шифр:		2022.10		

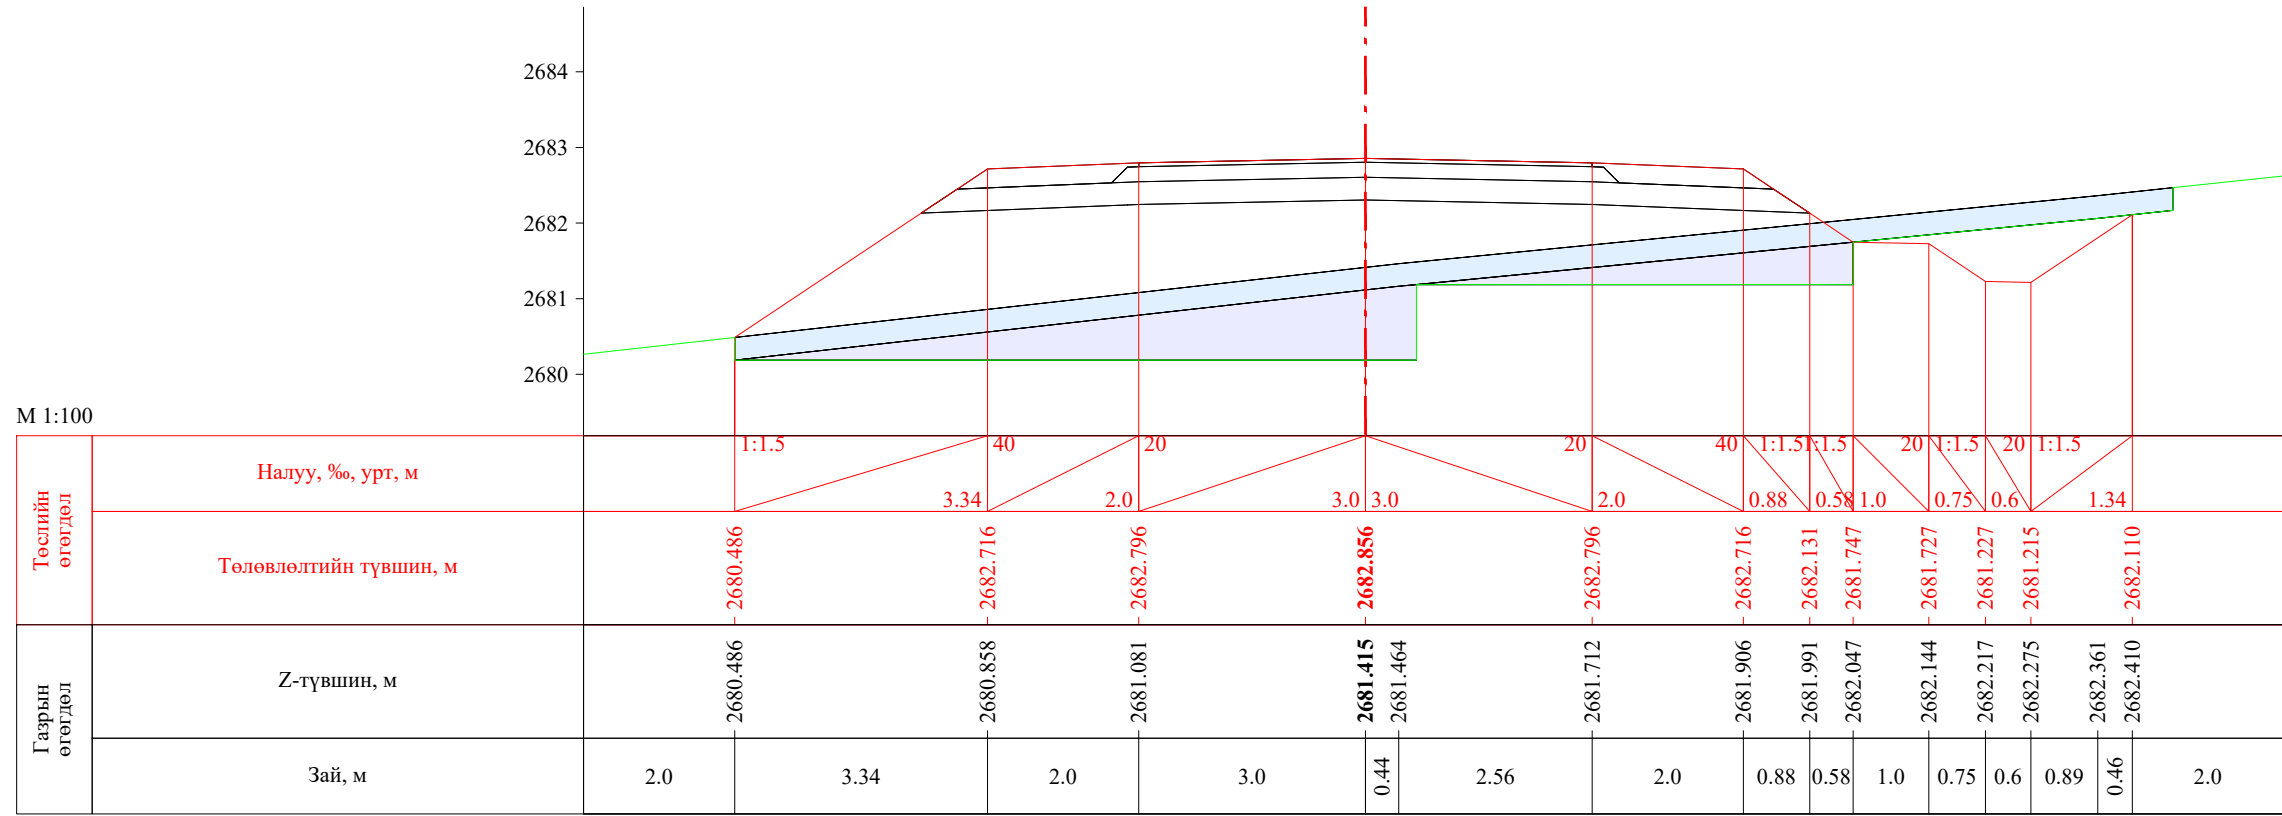


ПК 35+140.00

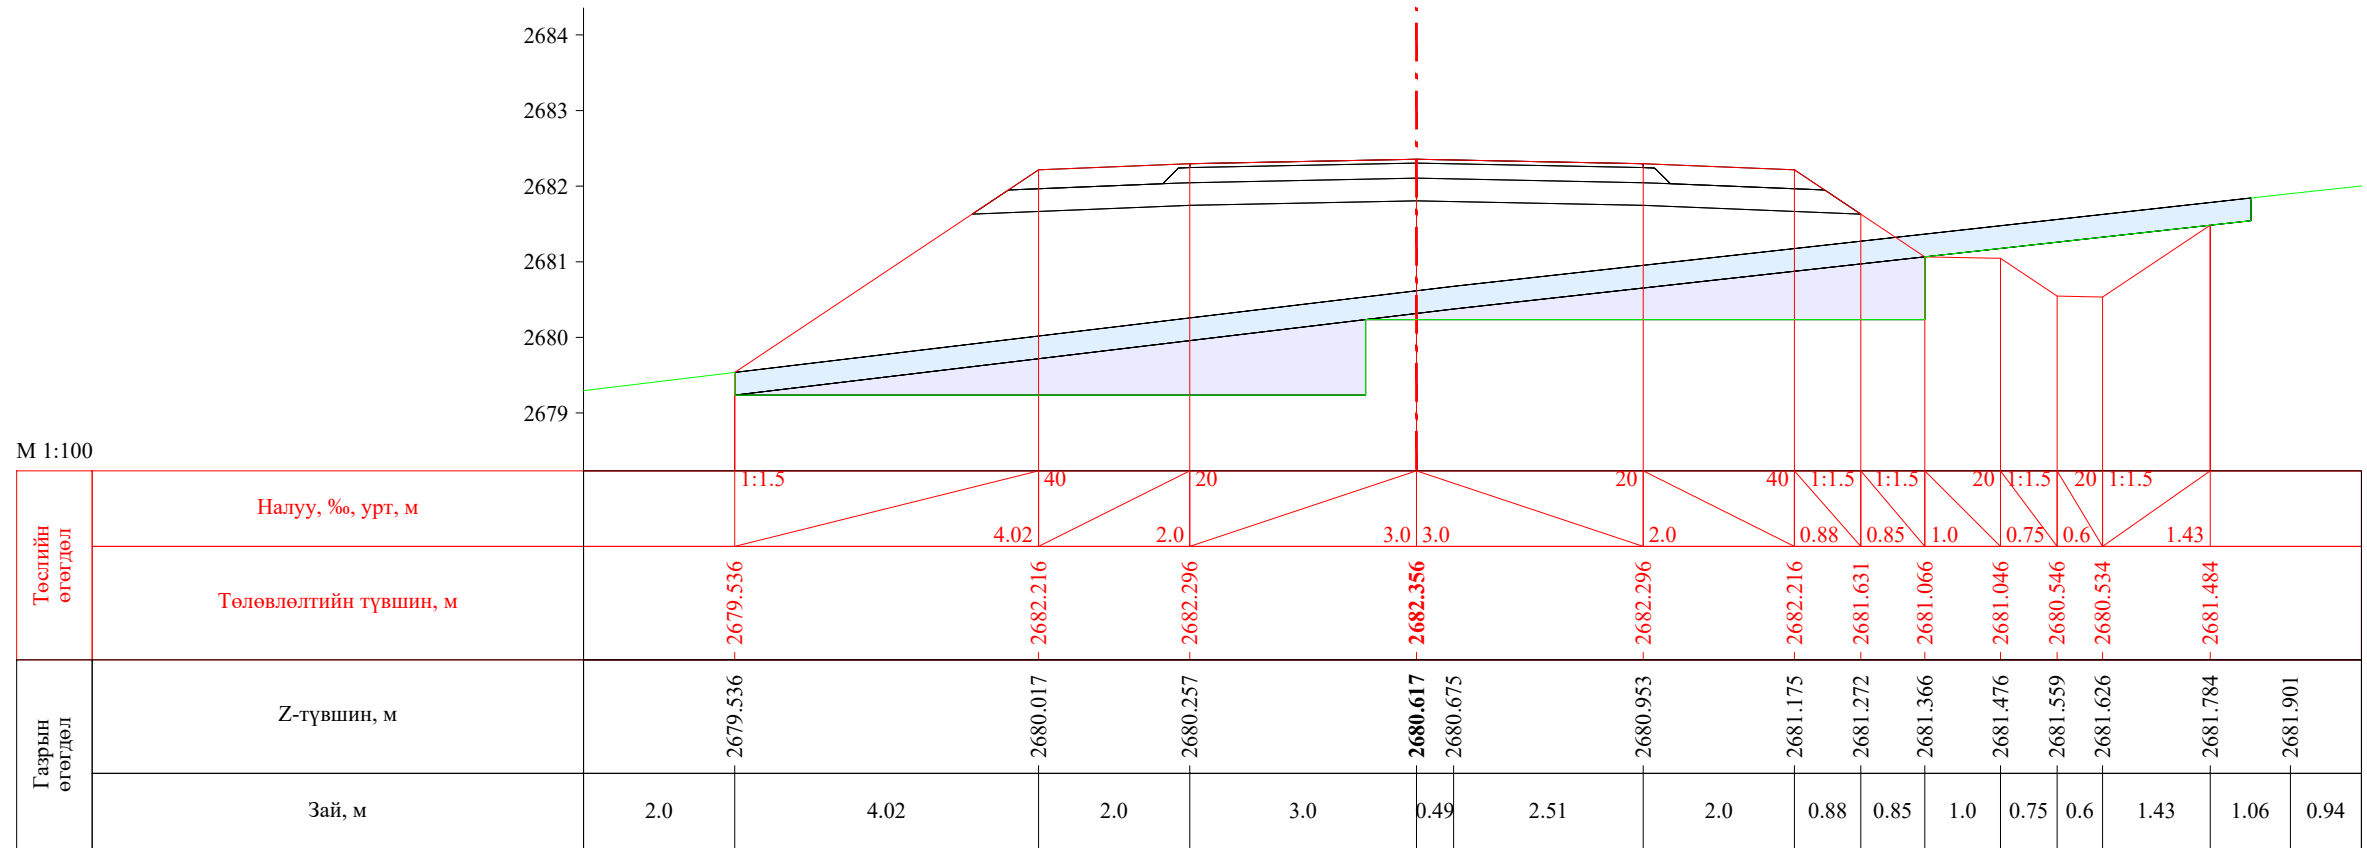


ПК 35+160.00


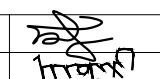
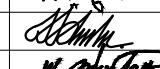

 УБ хот, СБД 8-р хороо, Залуучуудын Өргөн Чөлөө, 13-байр 6 тоот "ГЕО ЗУРАГЛАЛ" ХХК	Баруун босоо тэнхлэгийн авто замаас Ховд аймгийн Мөнххайрхан сум чиглэлийн 63.50км авто замын нарийвчилсан зураг төсөл			ХО		
	Захирал	Ж.Батнасан	 Хөндлөн огтлол	Масштаб: 1/100		
	Зур. Инженер	С.Анударь		Үе шат	Хуудас	Бүх хуудас
	Зур. Инженер	Б.Нэргүй	ЕГ шифр: - 22/06	А3	1094	2080
Шалгасан	Ж.Зориглон	ТГ шифр:	2022.10			

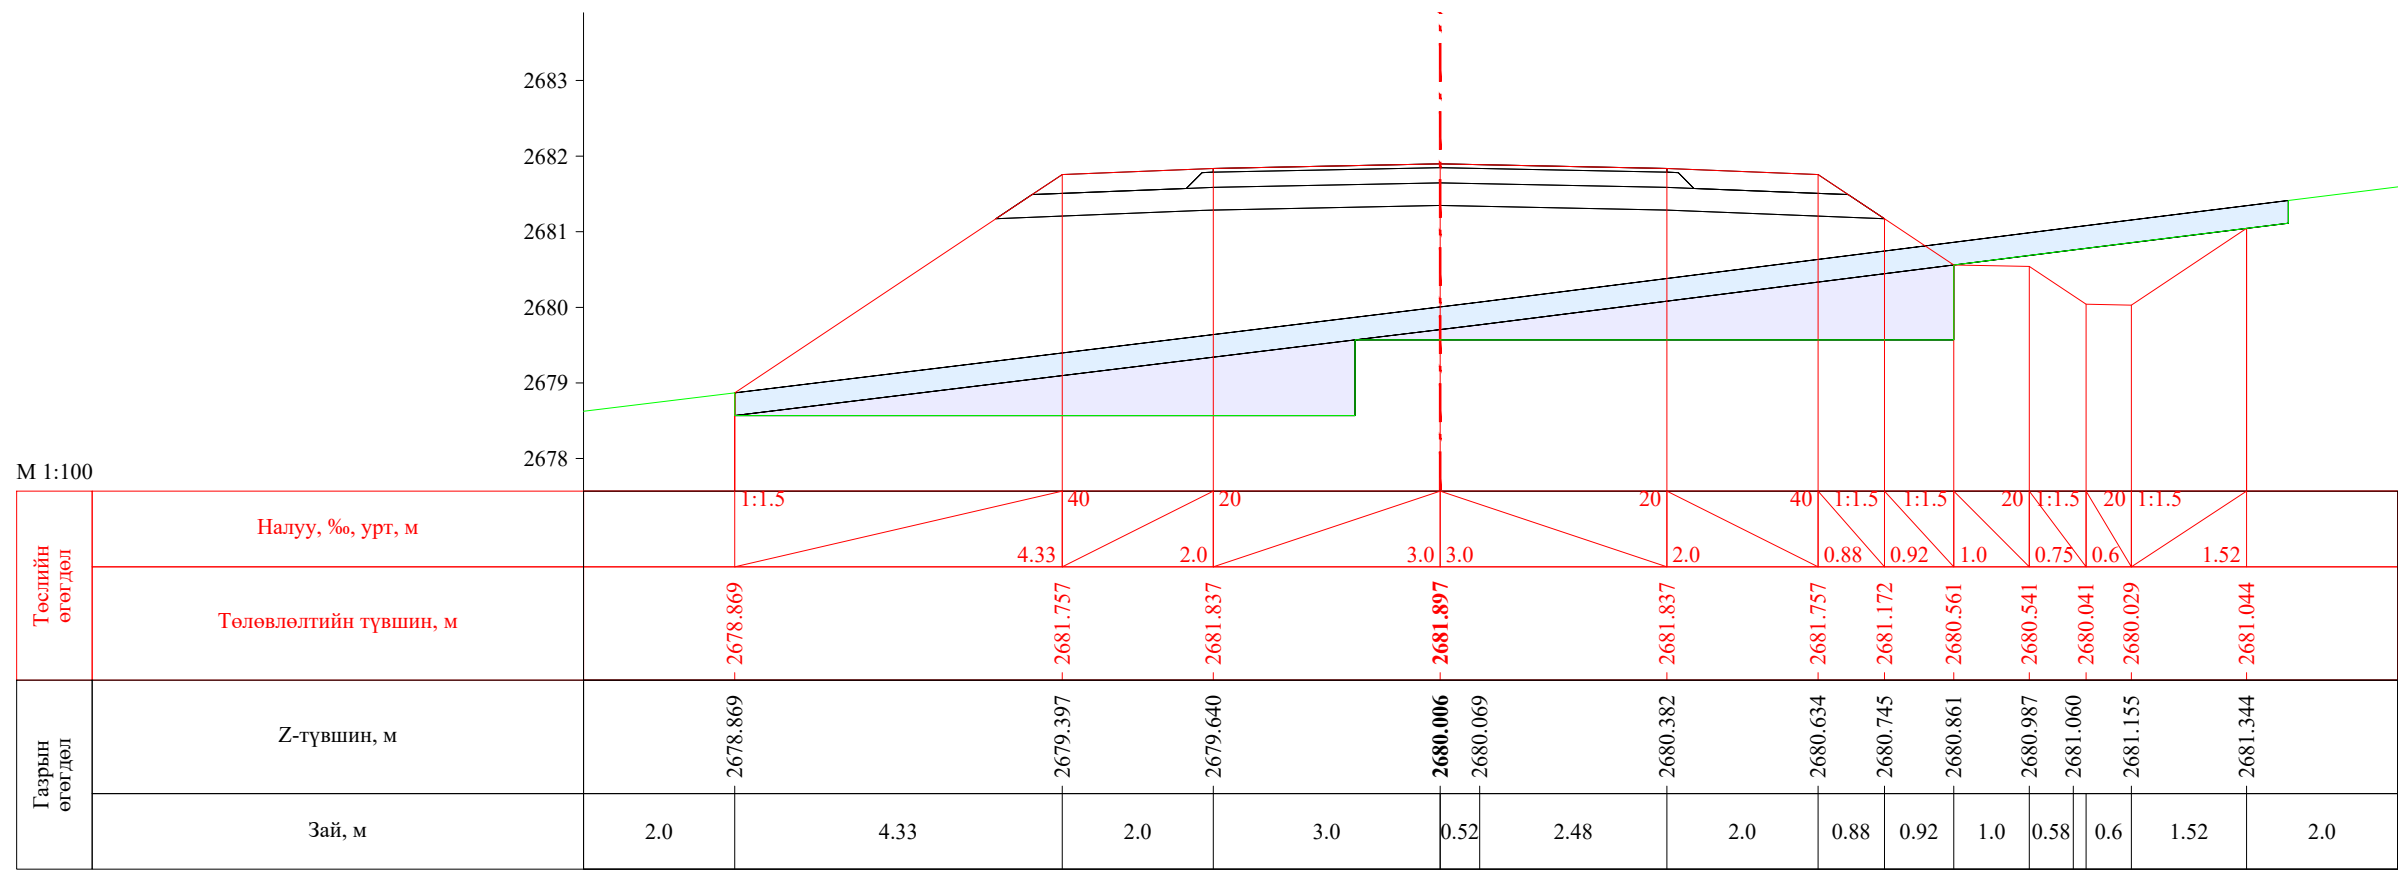


ПК 35+180.00

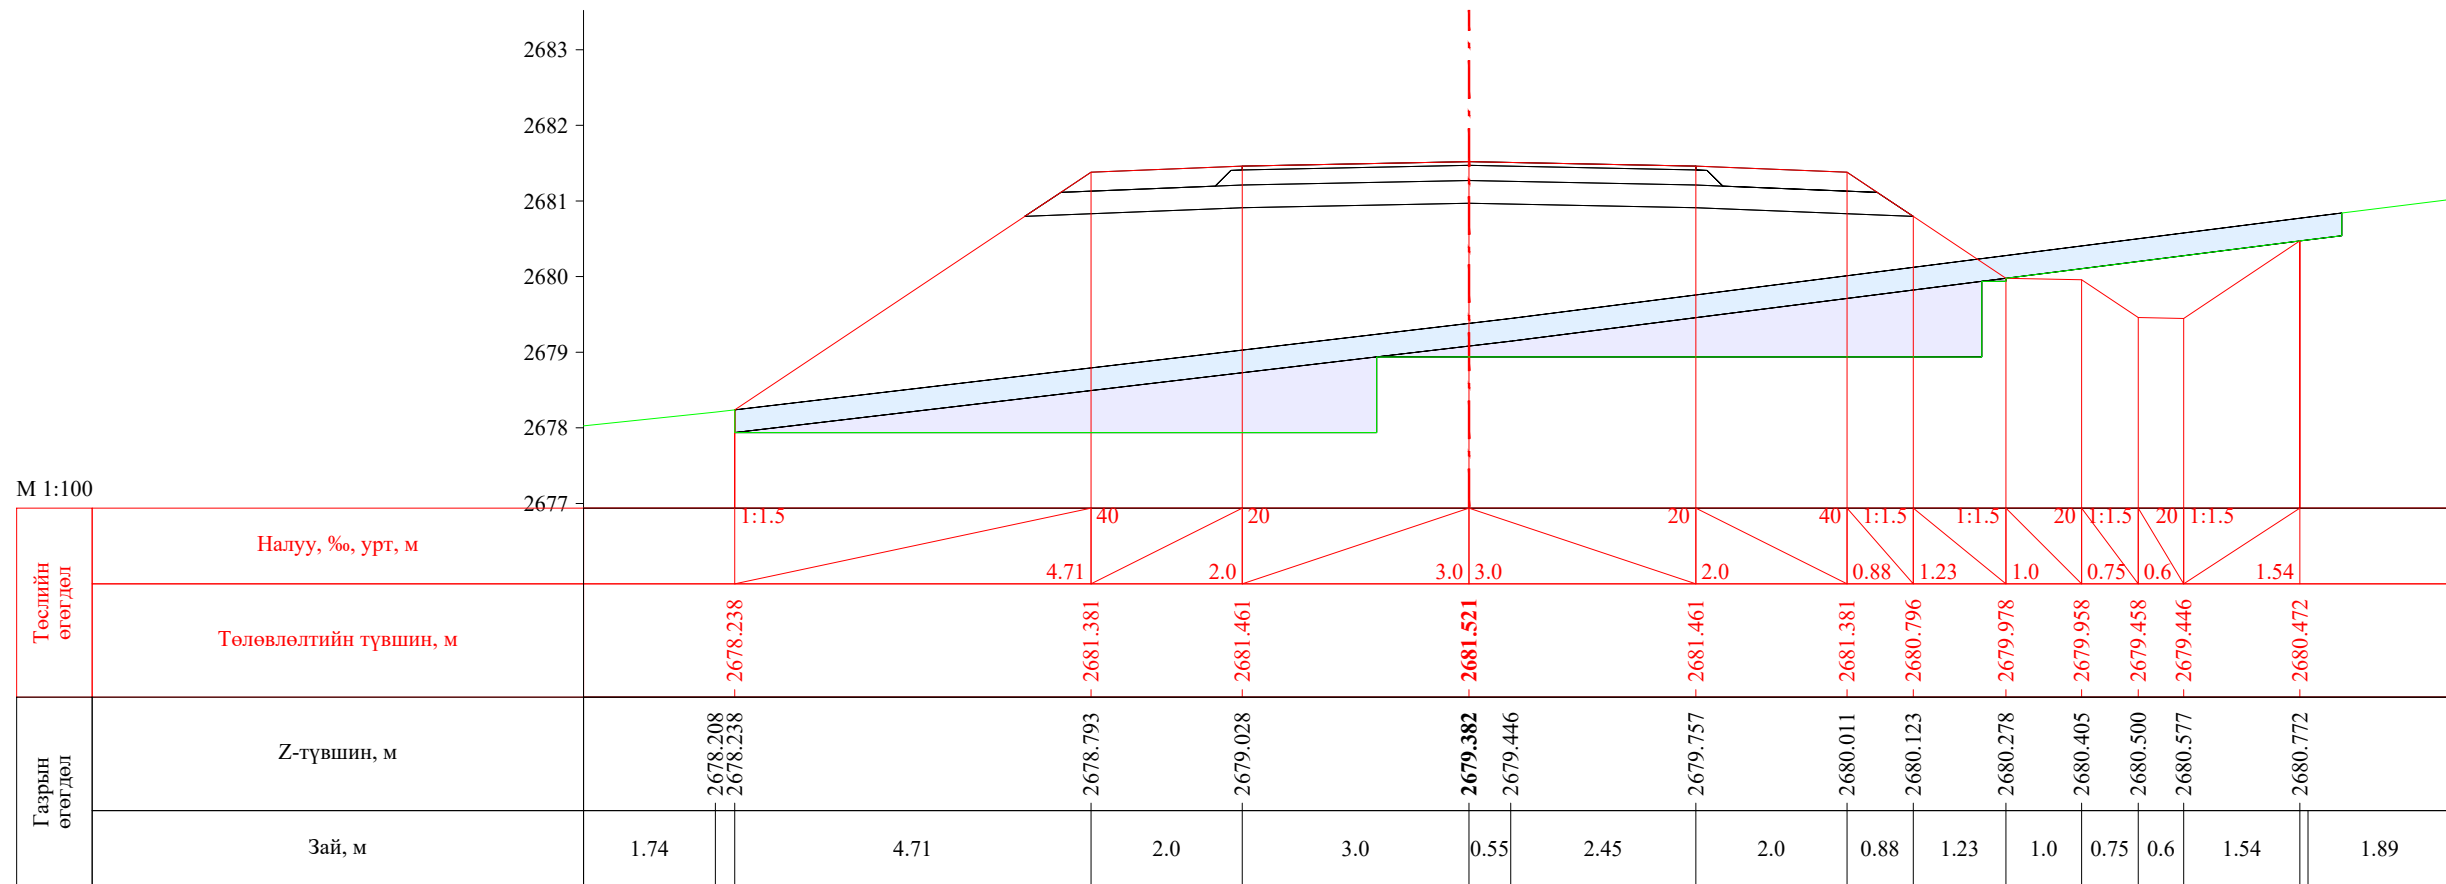


ПК 35+200.00


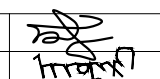
 УБ хот. СБД 8-р хороо, Залуучуудан Өргөн Чөлөө. 13-байр 6 тоот "ГЕО ЗУРАГЛАЛ" ХХК	Баруун босоо тэнхлэгийн авто замаас Ховд аймгийн Мөнххайрхан сум чиглэлийн 63.50км авто замын нарийвчилсан зураг төсөл			ХО				
	Захирал	Ж.Батнасан	   	Хөндлөн огтлол				
	Зур. Инженер	С.Анударь		Масштаб: 1/100				
	Зур. Инженер	Б.Нэргүй		Үе шаг Хуудас Бүх хуудас				
Шалгасан	Ж.Зориглон	ЕГ шифр: - 22/06			A3	1095	2080	
			ТГ шифр:			2022.10		

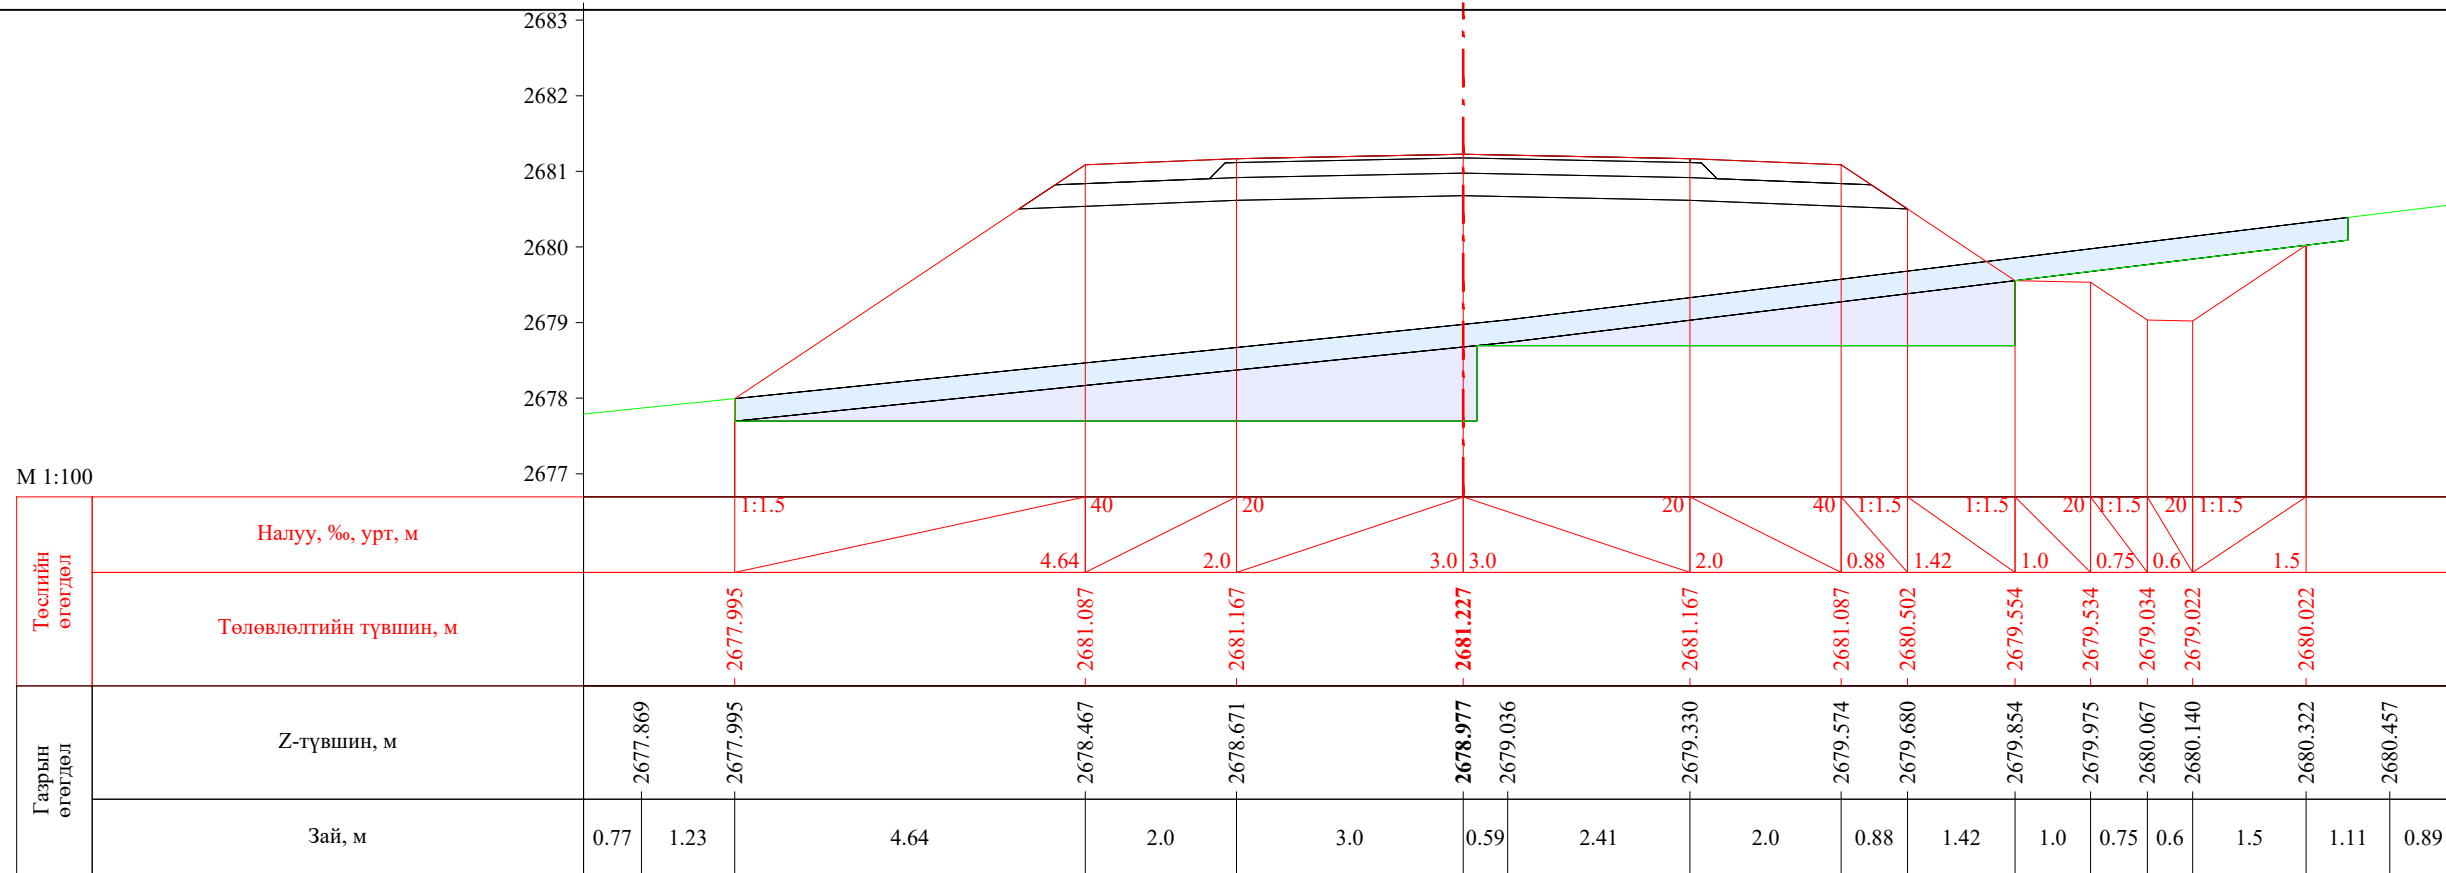


ПК 35+220.00

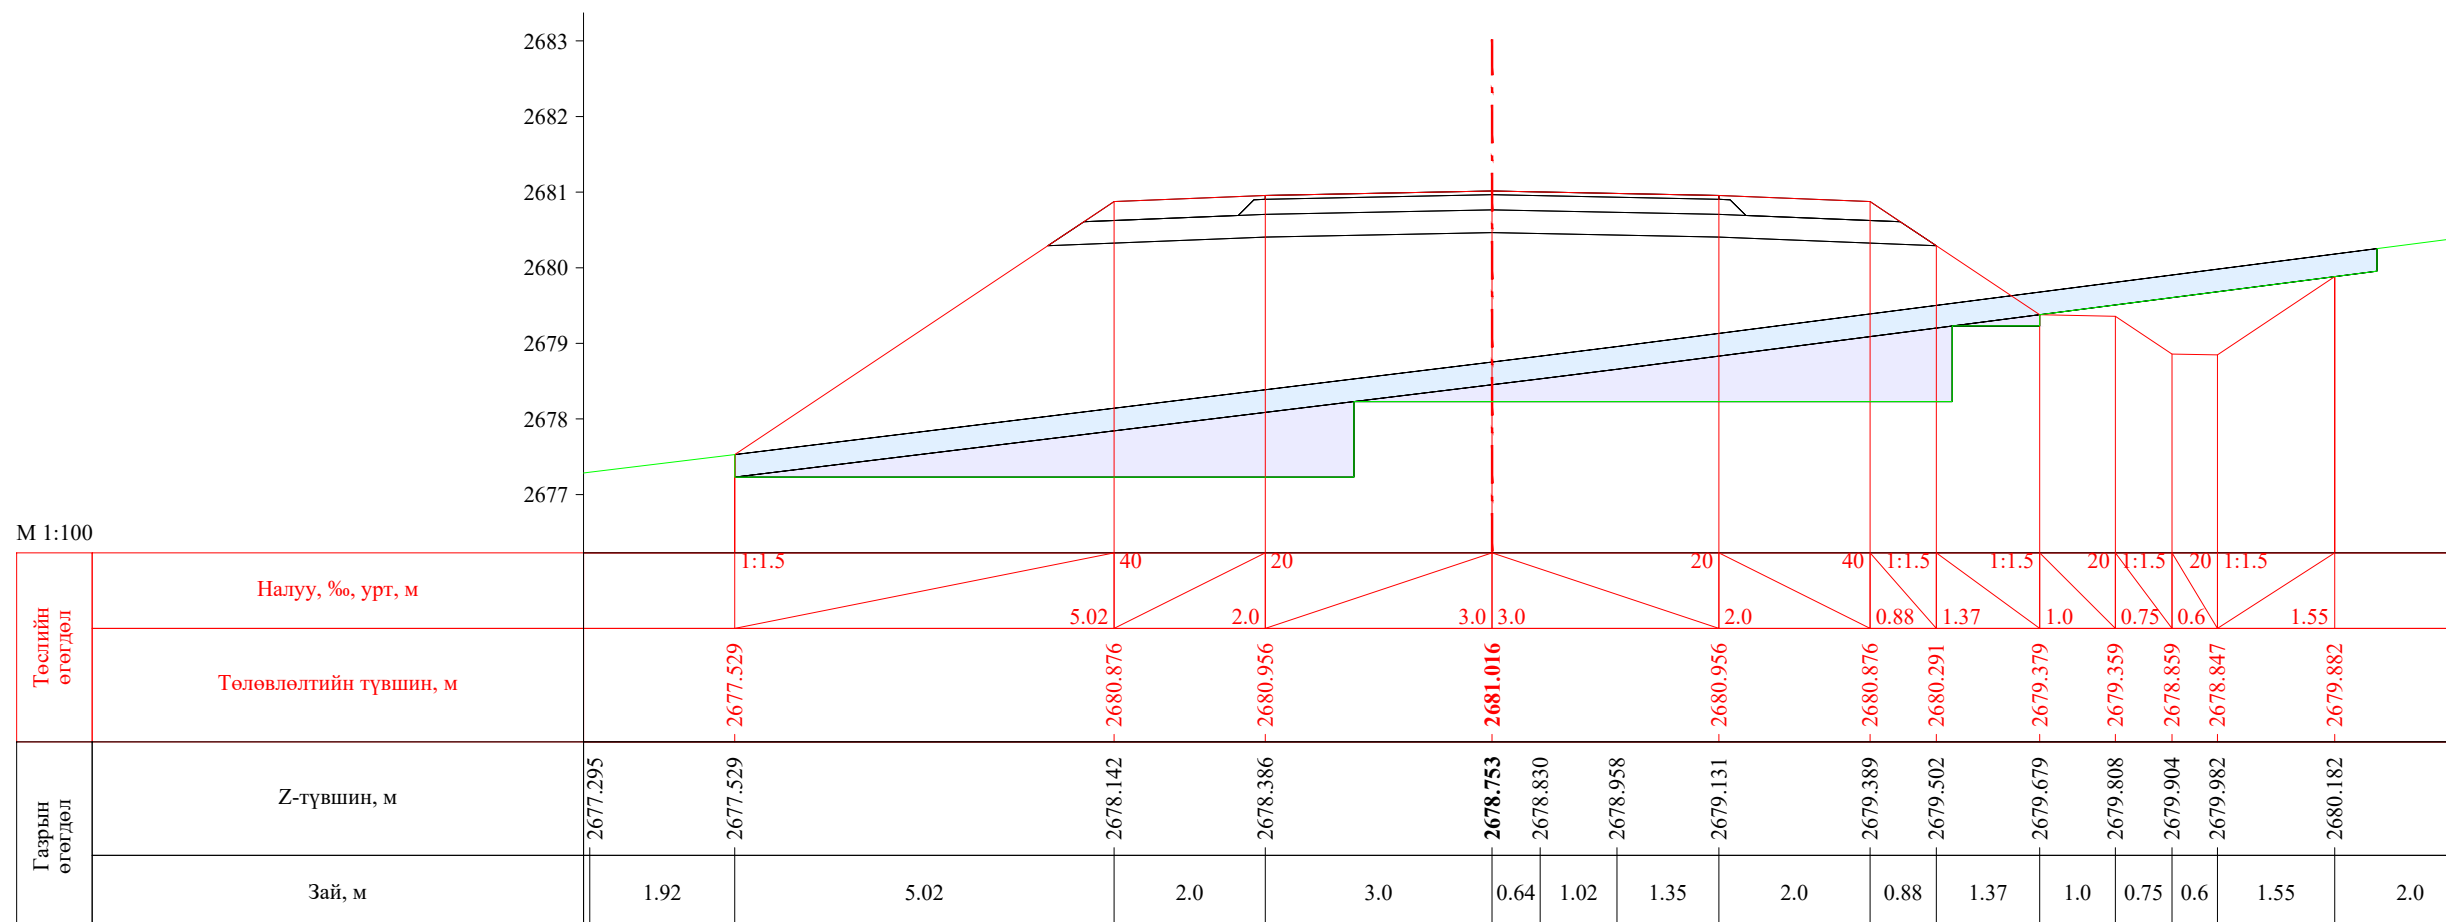


ПК 35+240.00


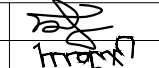
 УБ хот. СБД 8-р хороо, Залуучуудан Өргөн Чөлөө, 13-байр 6 тоот "ГЕО ЗУРАГЛАЛ" ХХК	Баруун босоо тэнхлэгийн авто замаас Ховд аймгийн Мөнххайрхан сум чиглэлийн 63.50км авто замын нарийвчилсан зураг төсөл			ХО		
	Захирал	Ж.Батнасан	 Хөндлөн огтлол	Масштаб: 1/100		
	Зур. Инженер	С.Анударь		Үе шат	Хуудас	Бүх хуудас
	Зур. Инженер	Б.Нэргүй	ЕГ шифр: - 22/06	А3	1096	2080
Шалгасан	Ж.Зориглон	ТГ шифр:	2022.10			

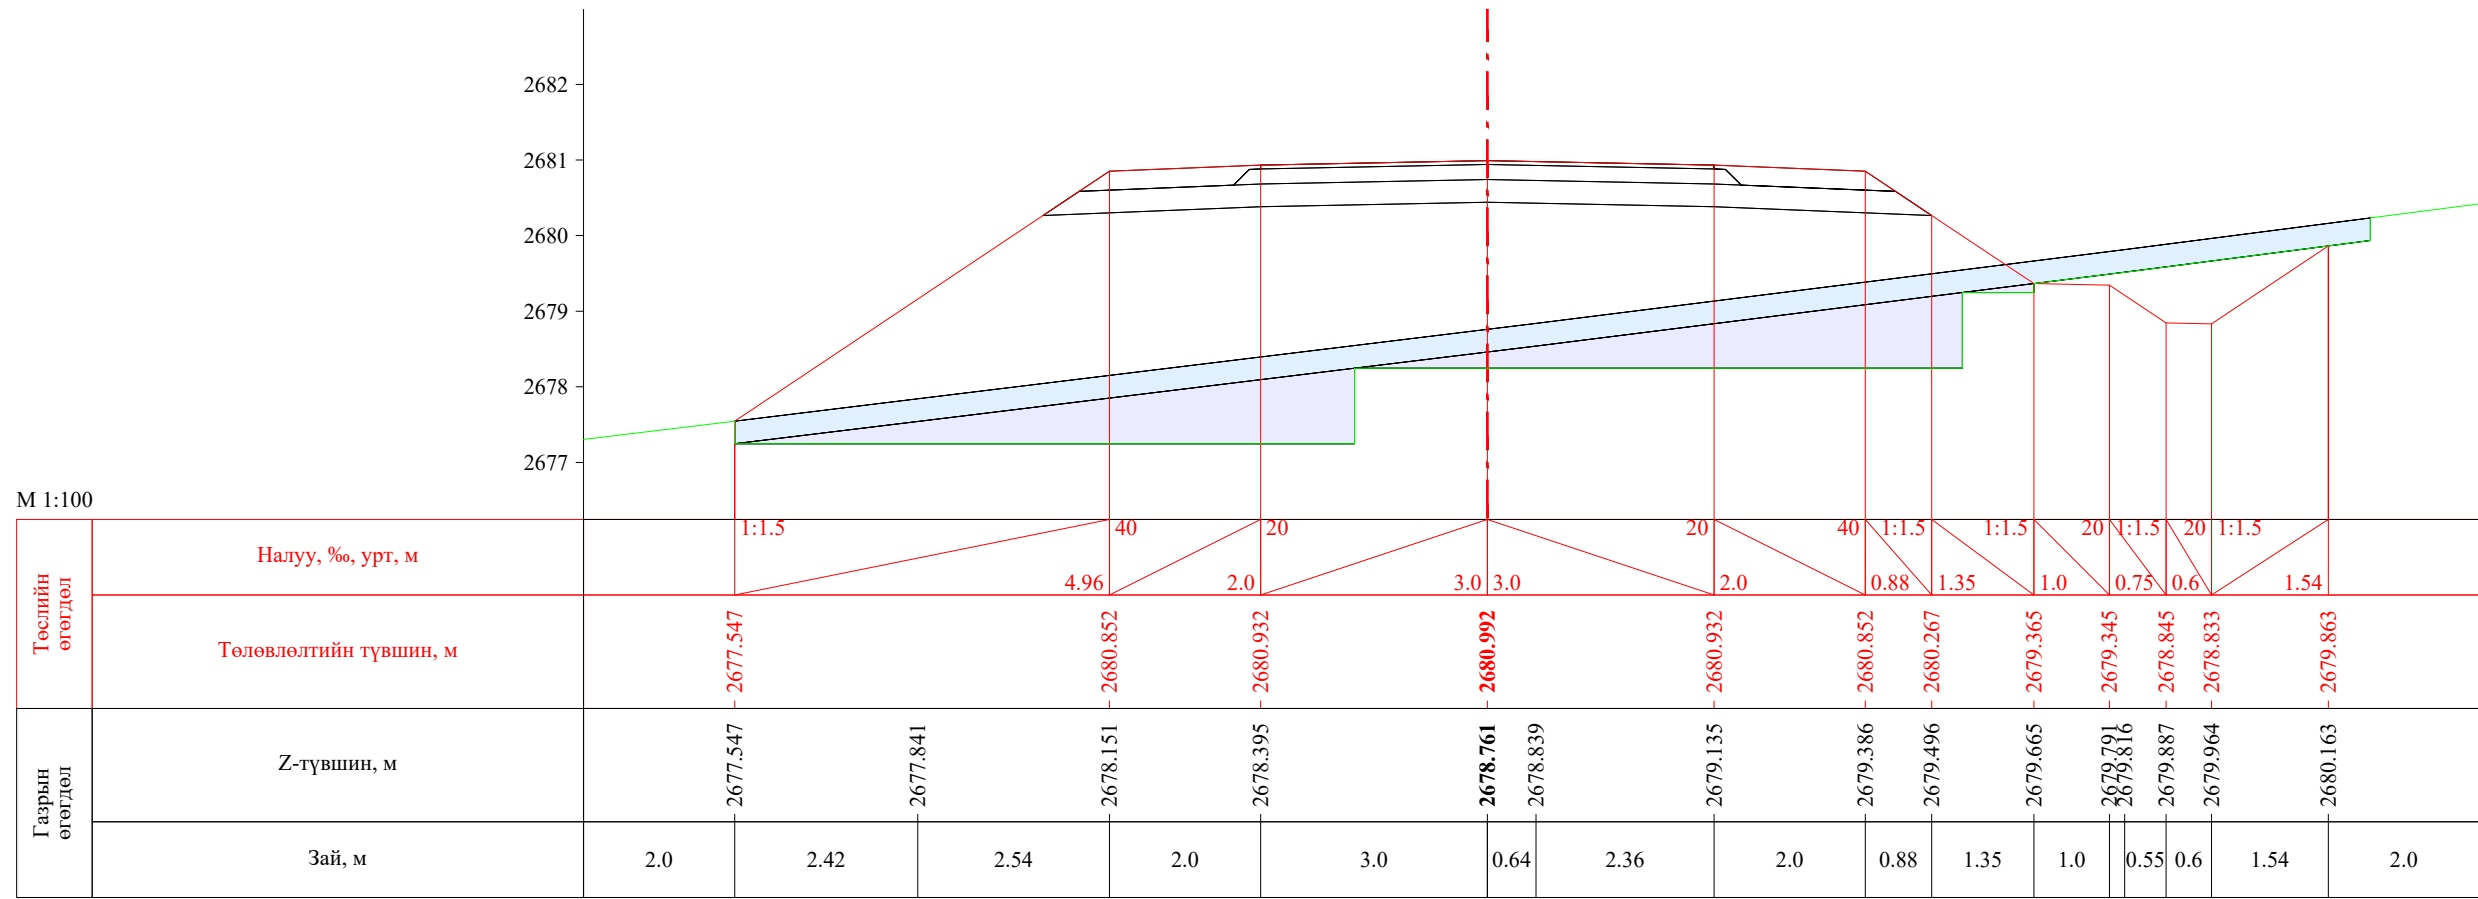


ПК 35+242.94

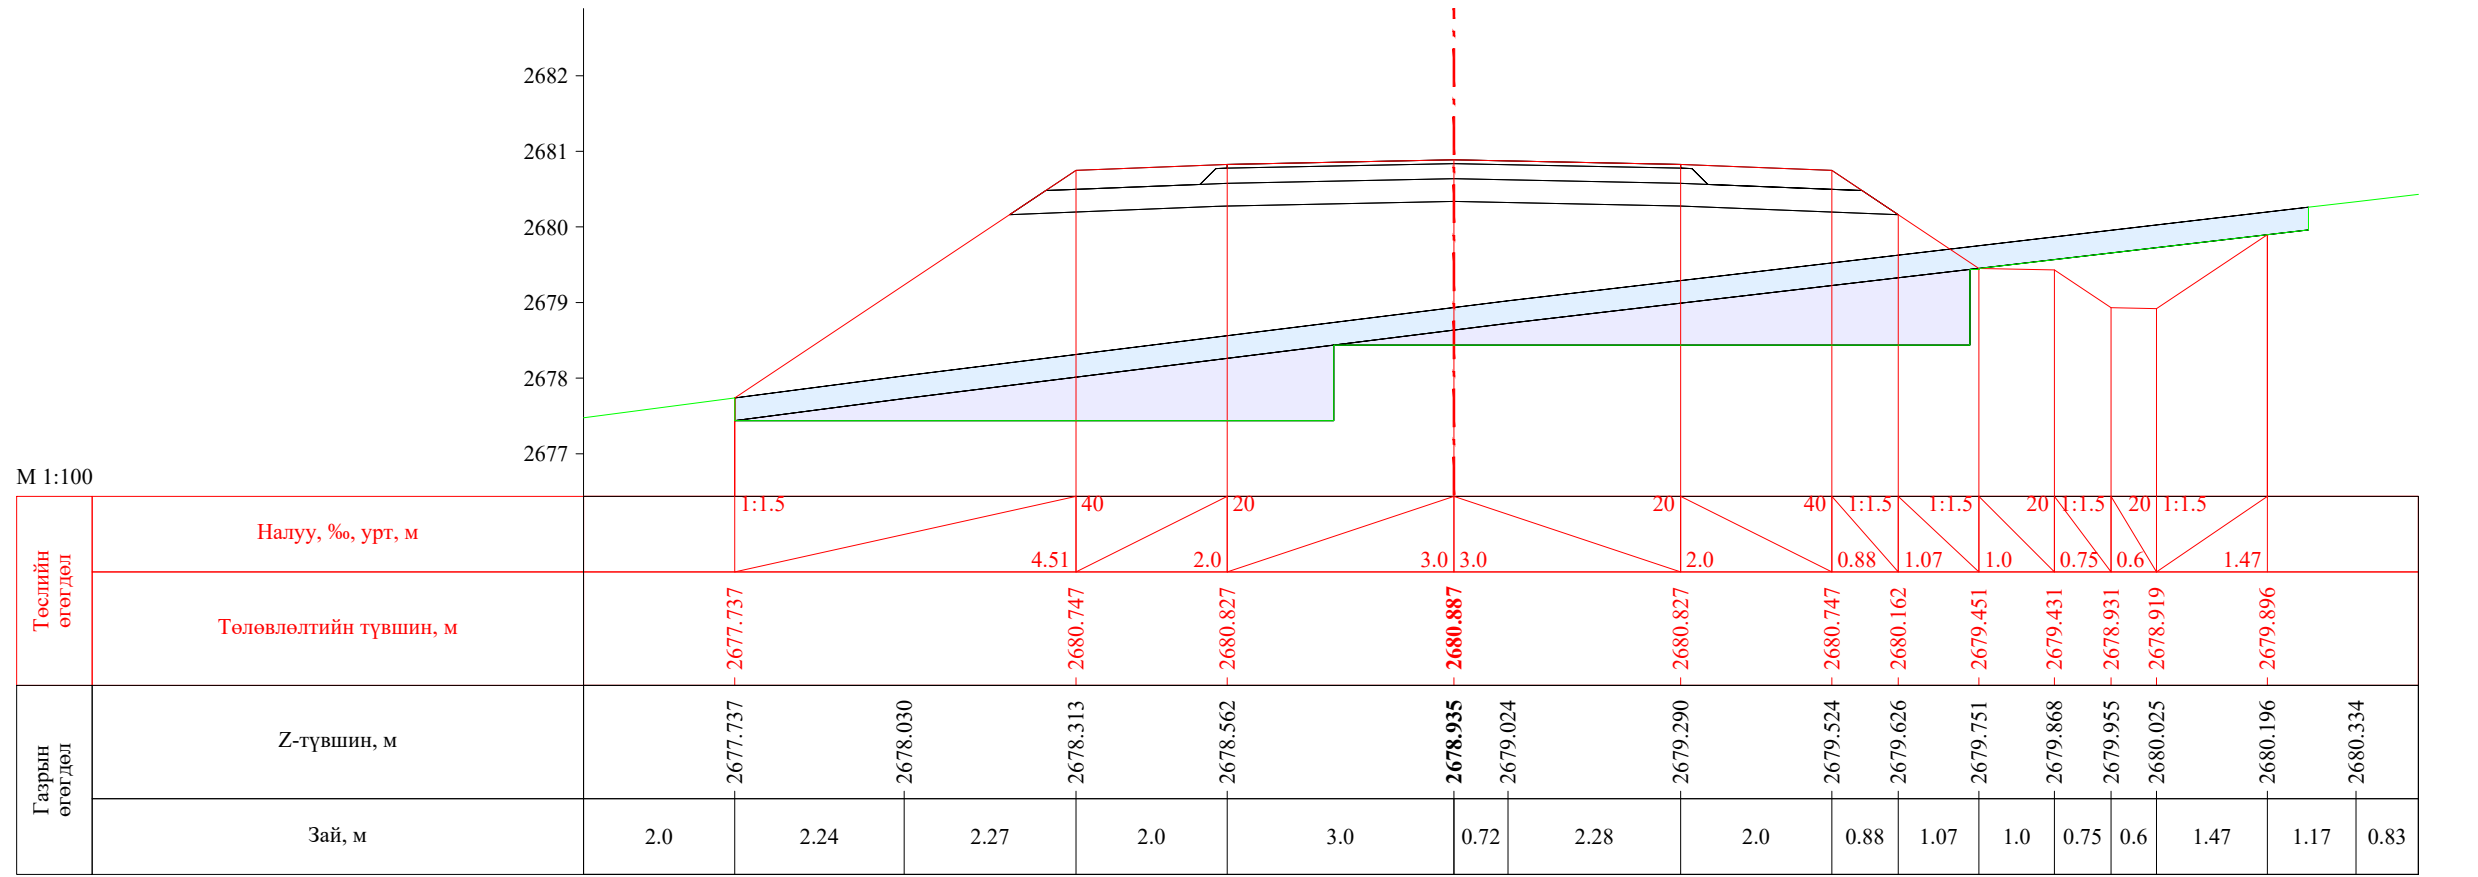


ПК 35+260.00


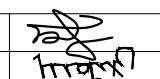
 УБ хот. СБД 8-р хороо, Залуучуудан Өргөн Чөлөө, 13-байр 6 тоот "ГЕО ЗУРАГЛАЛ" ХХК	Баруун босоо тэнхлэгийн авто замаас Ховд аймгийн Мөнххайрхан сум чиглэлийн 63.50км авто замын нарийвчилсан зураг төсөл			ХО		
	Захирал	Ж.Батнасан	 Хөндлөн огтлол	Масштаб: 1/100		
	Зур. Инженер	С.Анударь		Үе шат	Хуудас	Бүх хуудас
	Зур. Инженер	Б.Нэргүй	ЕГ шифр: - 22/06	А3	1097	2080
Шалгасан	Ж.Зориглон	ТГ шифр:	2022.10			

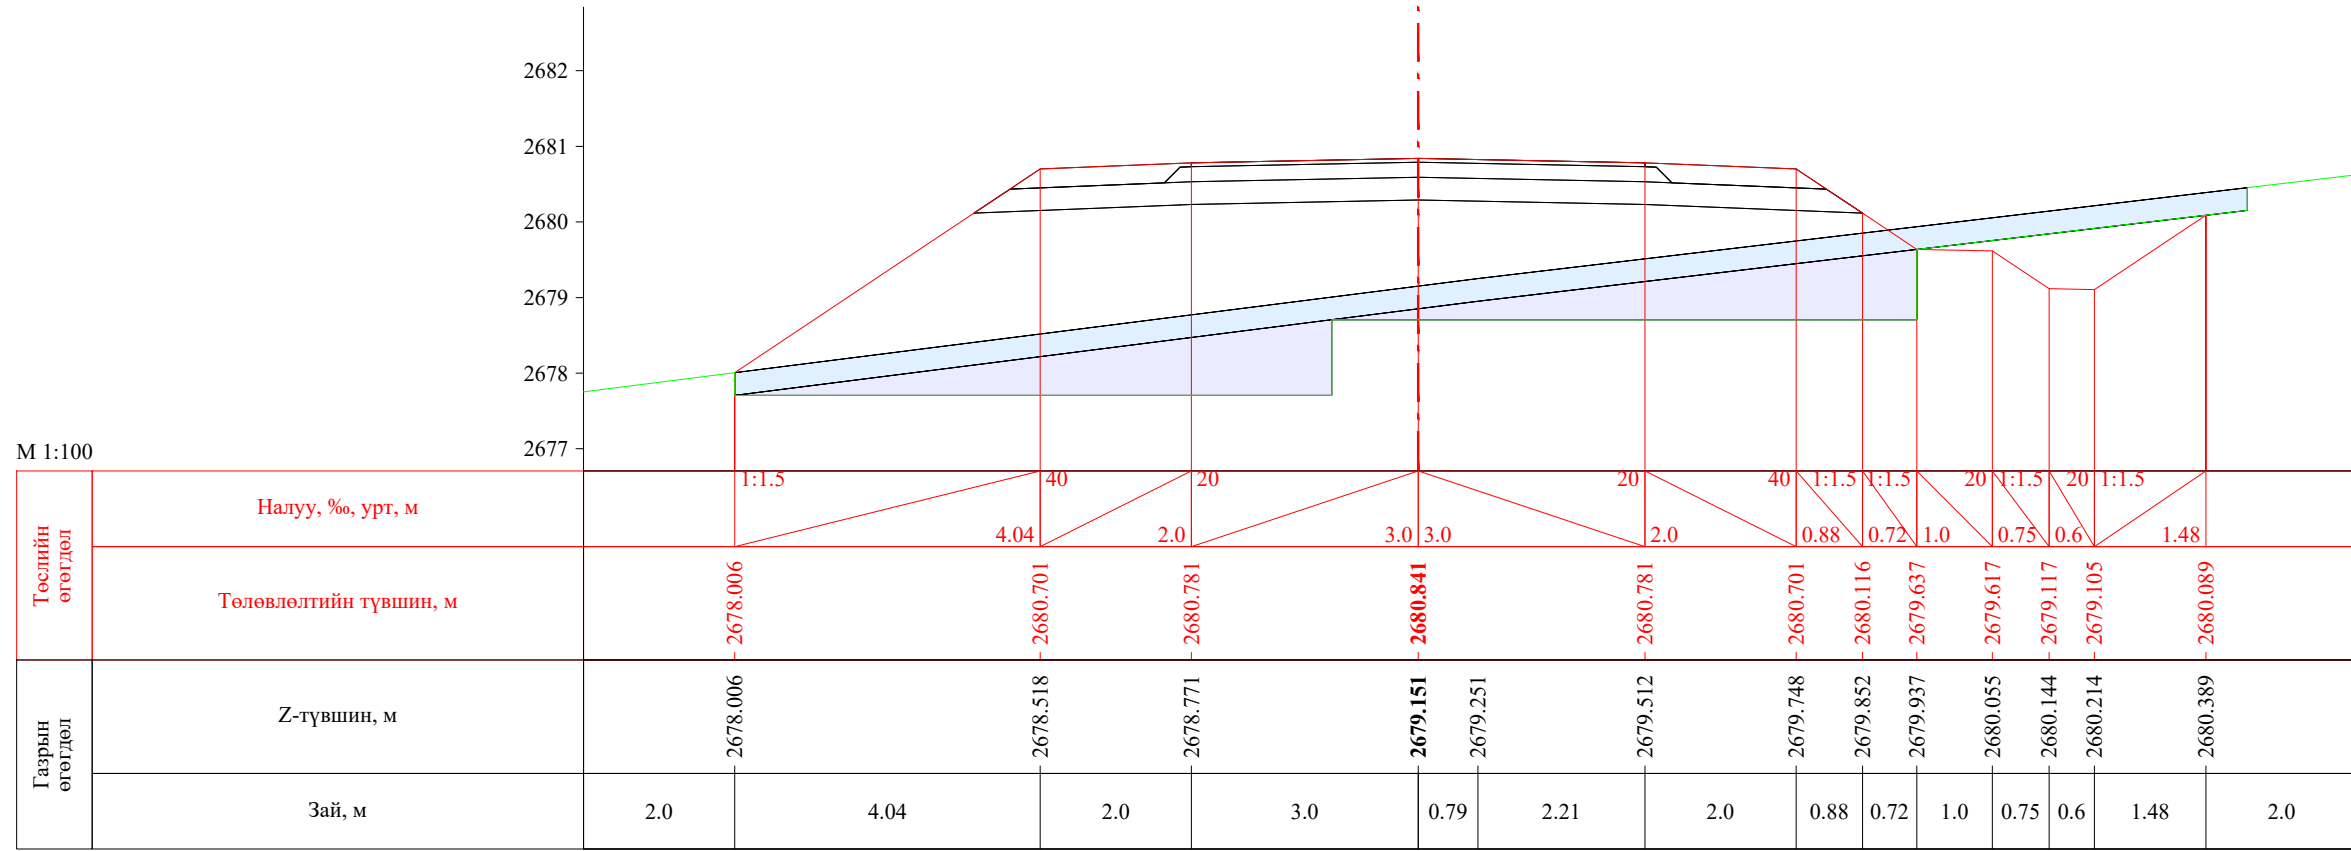


ПК 35+280.00

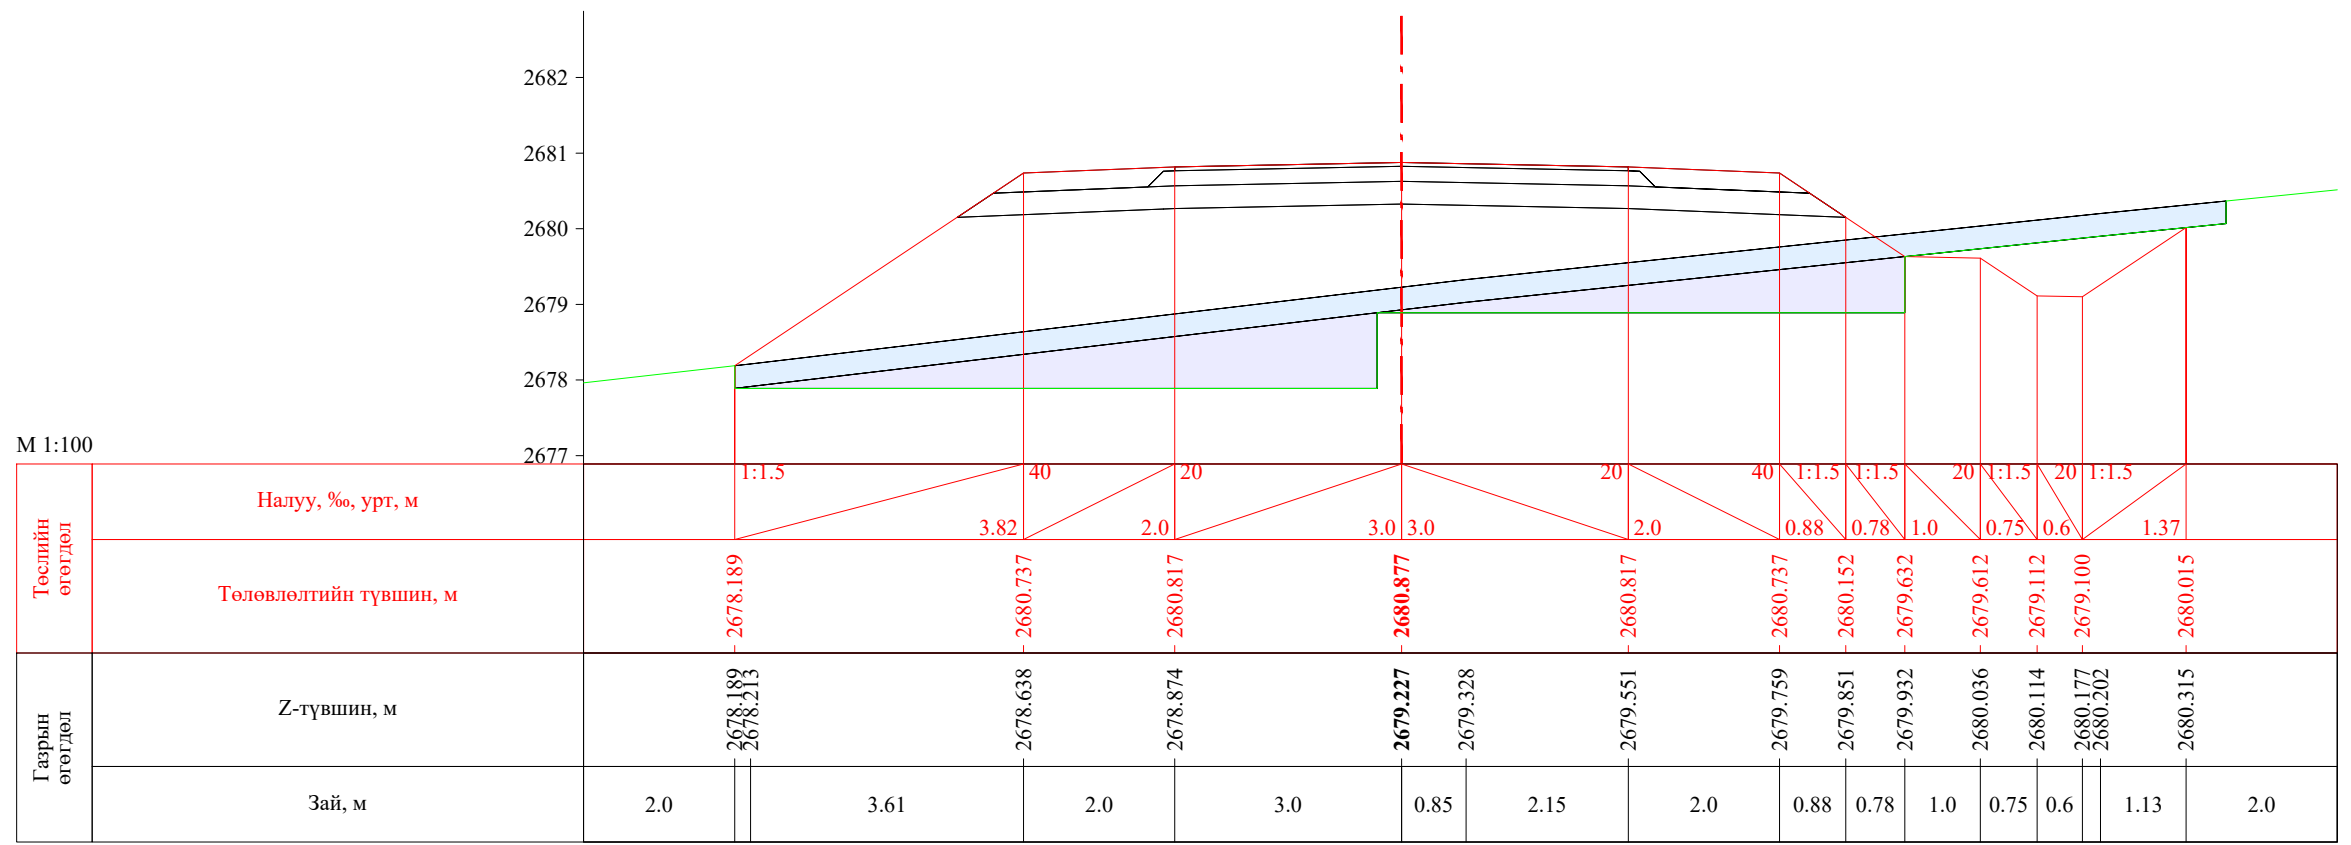


ПК 35+300.00


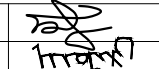
 УБ хот. СБД 8-р хороо, Залуучуудан Өргөн Чөлөө, 13-байр 6 тоот "ГЕО ЗУРАГЛАЛ" ХХК	Баруун босоо тэнхлэгийн авто замаас Ховд аймгийн Мөнххайрхан сум чиглэлийн 63.50км авто замын нарийвчилсан зураг төсөл			ХО		
	Захирал	Ж.Батнасан	 Хөндлөн огтлол	Масштаб: 1/100		
	Зур. Инженер	С.Анударь		Үе шат	Хуудас	Бүх хуудас
	Зур. Инженер	Б.Нэргүй	ЕГ шифр: - 22/06	А3	1098	2080
Шалгасан	Ж.Зориглон	ТГ шифр:	2022.10			

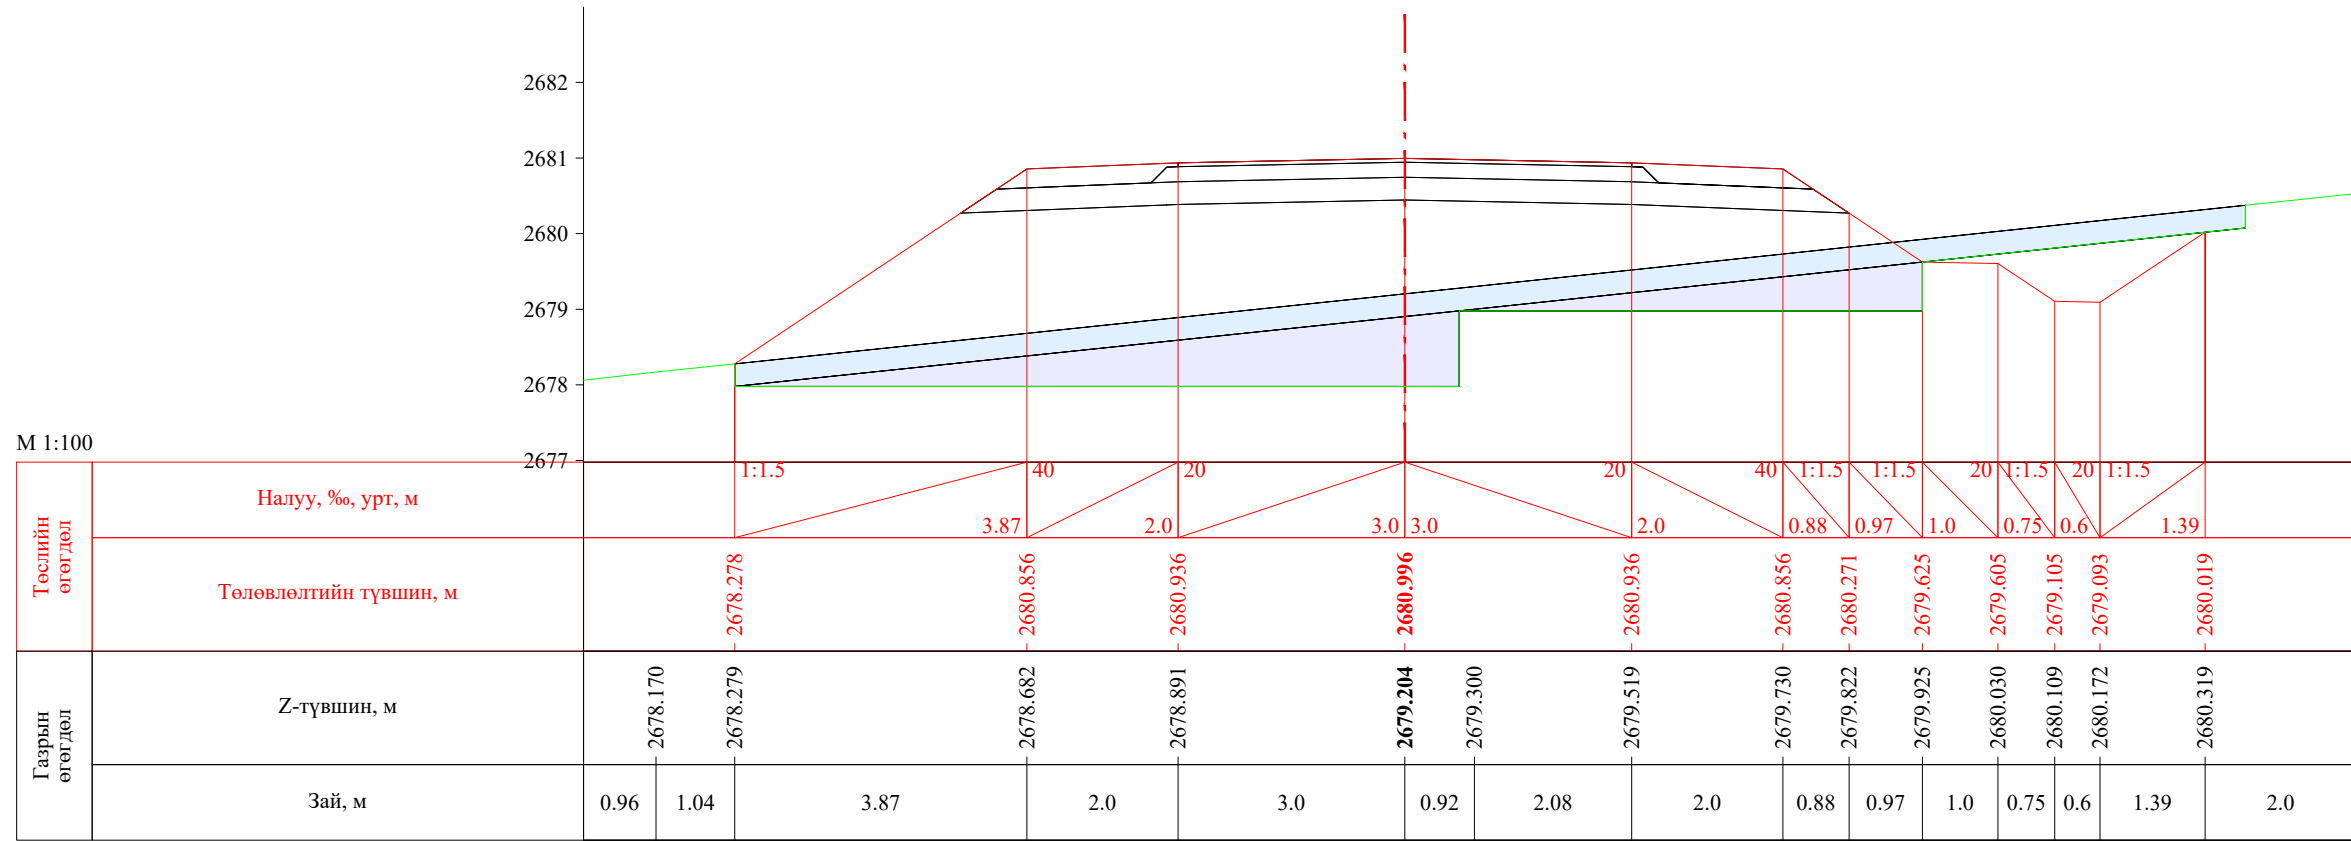


ПК 35+320.00

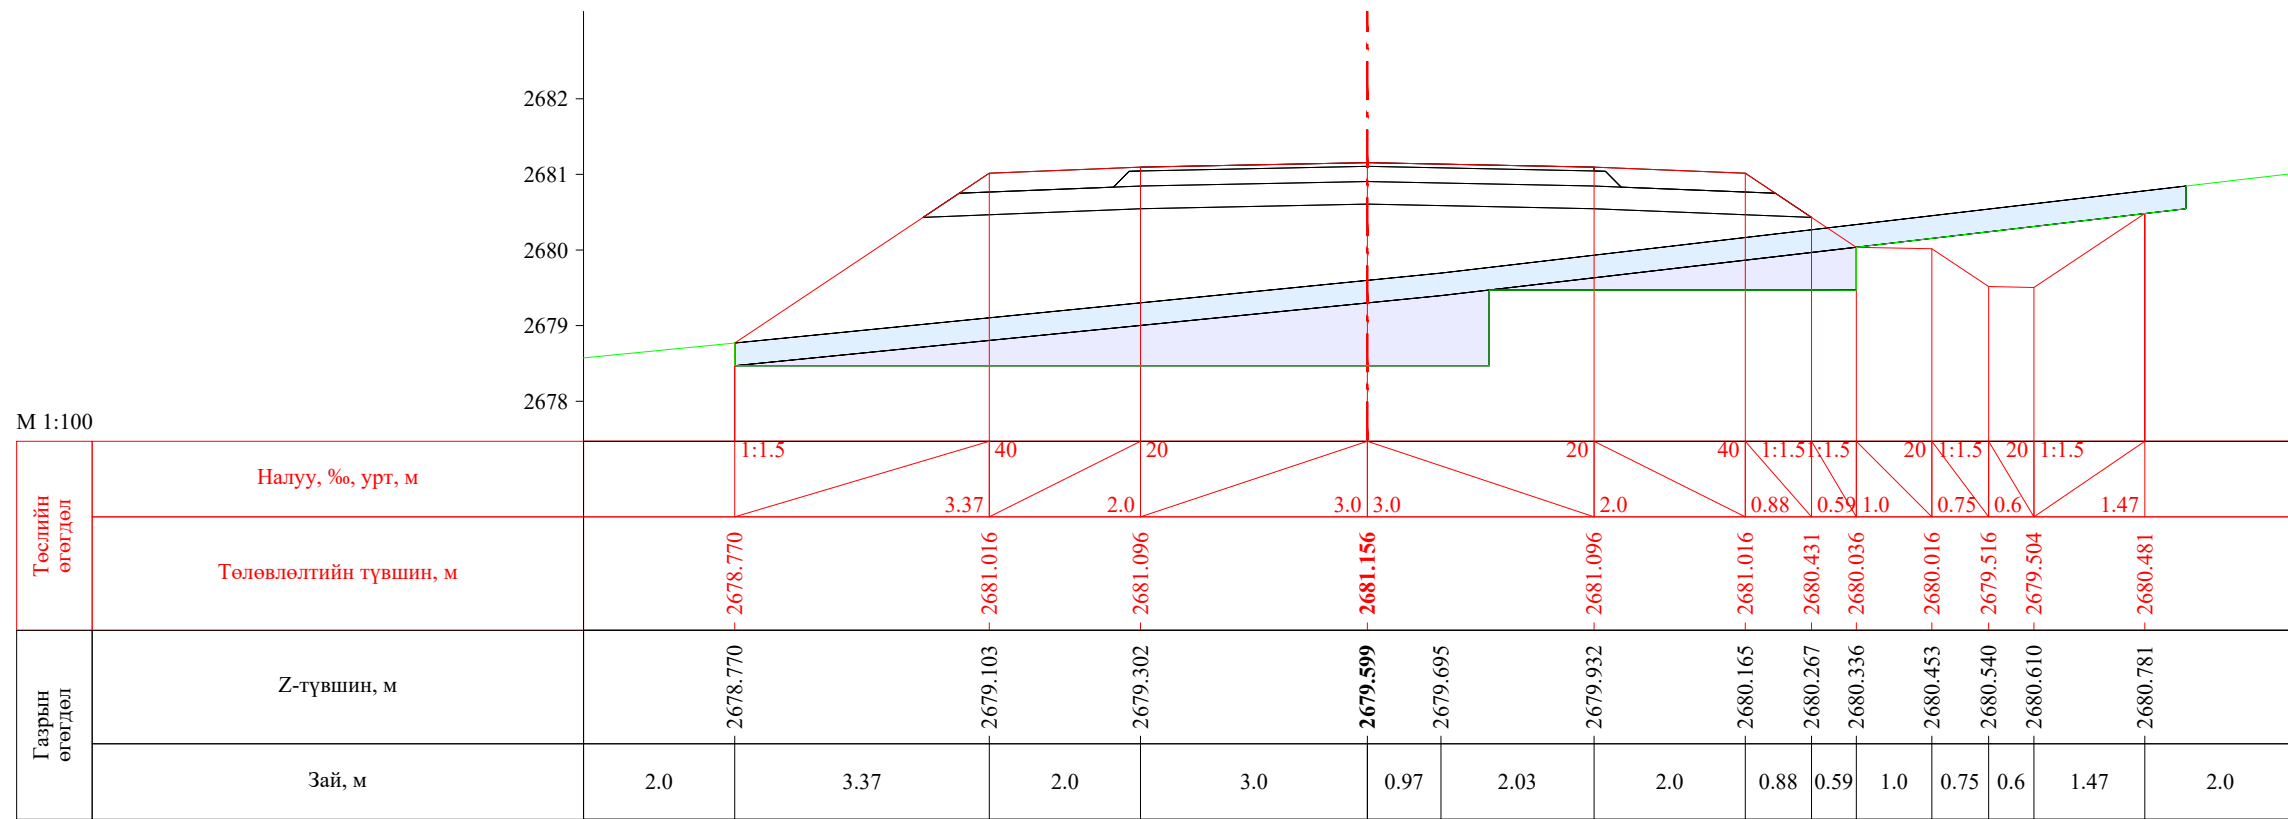

ПК 35+340.00


 УБ хот. СБД 8-р хороо, Залуучуудын Өргөн Чөлөө. 13-байр 6 тоот "ГЕО ЗУРАГЛАЛ" ХХК	Баруун босоо тэнхлэгийн авто замаас Ховд аймгийн Мөнххайрхан сум чиглэлийн 63.50км авто замын нарийвчилсан зураг төсөл			ХО		
	Захирал	Ж.Батнасан	 Хөндлөн огтлол	Масштаб: 1/100		
	Зур. Инженер	С.Анударь		Үе шат	Хуудас	Бүх хуудас
	Зур. Инженер	Б.Нэргүй	ЕГ шифр: - 22/06	А3	1099	2080
Шалгасан	Ж.Зориглон	ТГ шифр:	2022.10			

М 1:100

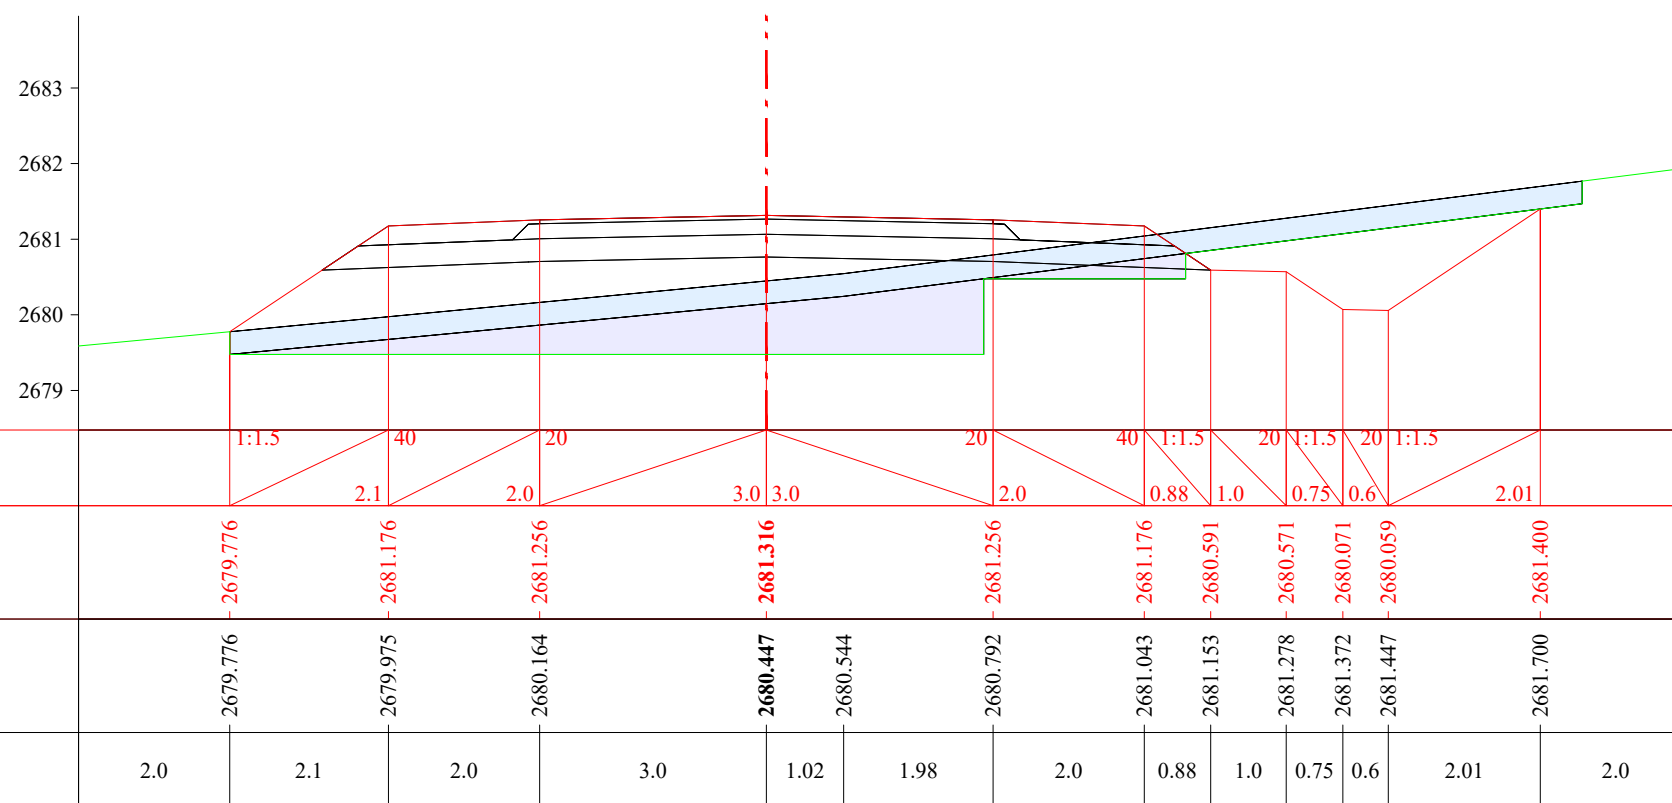
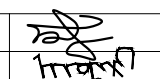



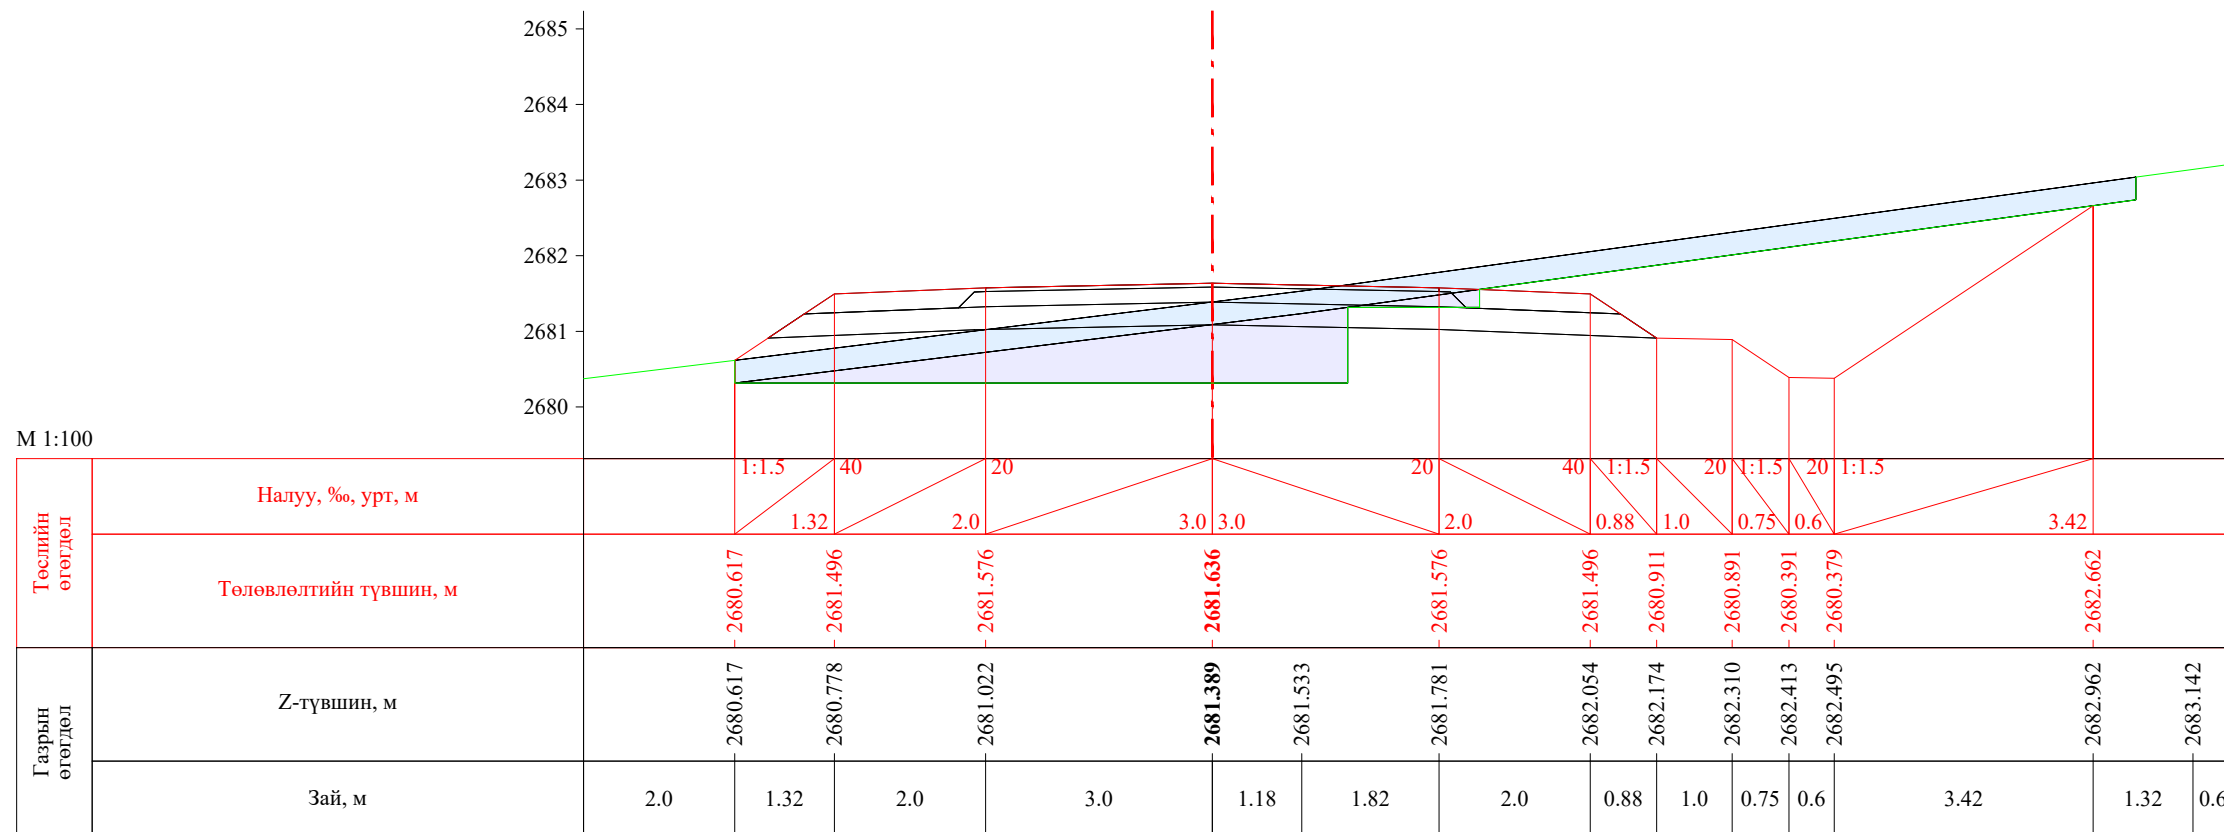
ПК 35+360.00

М 1:100

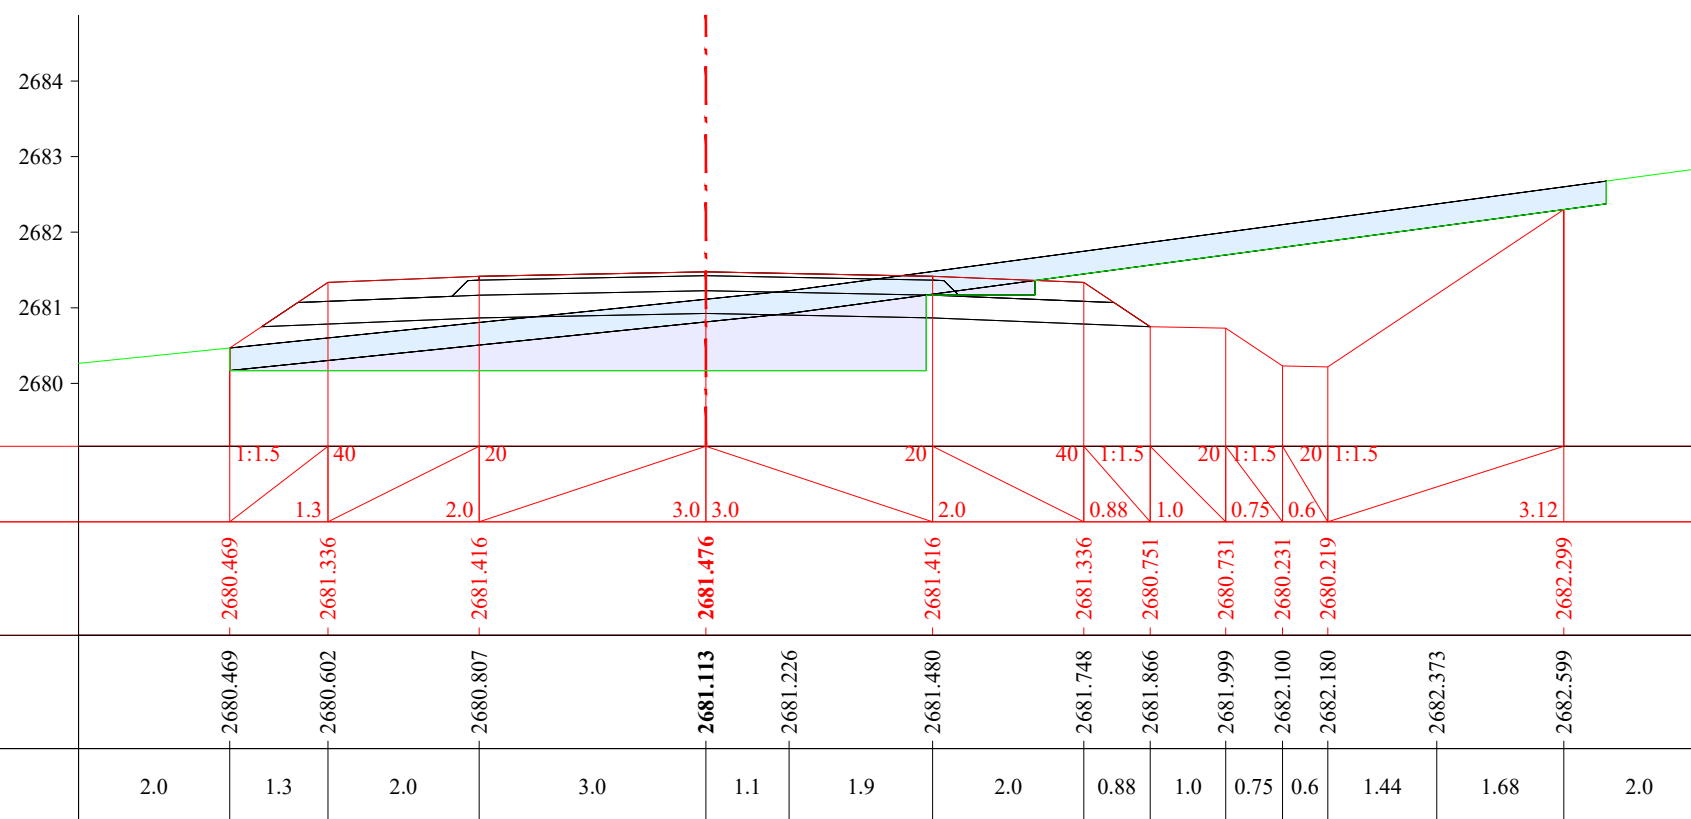


ПК 35+380.00


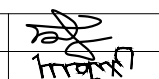

 УБ хот. СБД 8-р хороо, Залуучуудан Өргөн Чөлөө. 13-байр 6 тоот "ГЕО ЗУРАГЛАЛ" ХХК	Баруун босоо тэнхлэгийн авто замаас Ховд аймгийн Мөнххайрхан сум чиглэлийн 63.50км авто замын нарийвчилсан зураг төсөл			ХО		
	Захирал	Ж.Батнасан		Хөндлөн огтлол		
	Зур. Инженер	С.Анударь				
	Зур. Инженер	Б.Нэргүй		ЕГ шифр: - 22/06		
Шалгасан	Ж.Зориглон	ТГ шифр:				
			Масштаб: 1/100			
			Үе шат	Хуудас	Бүх хуудас	
			А3	1100	2080	
			2022.10			




ПК 35+400.00

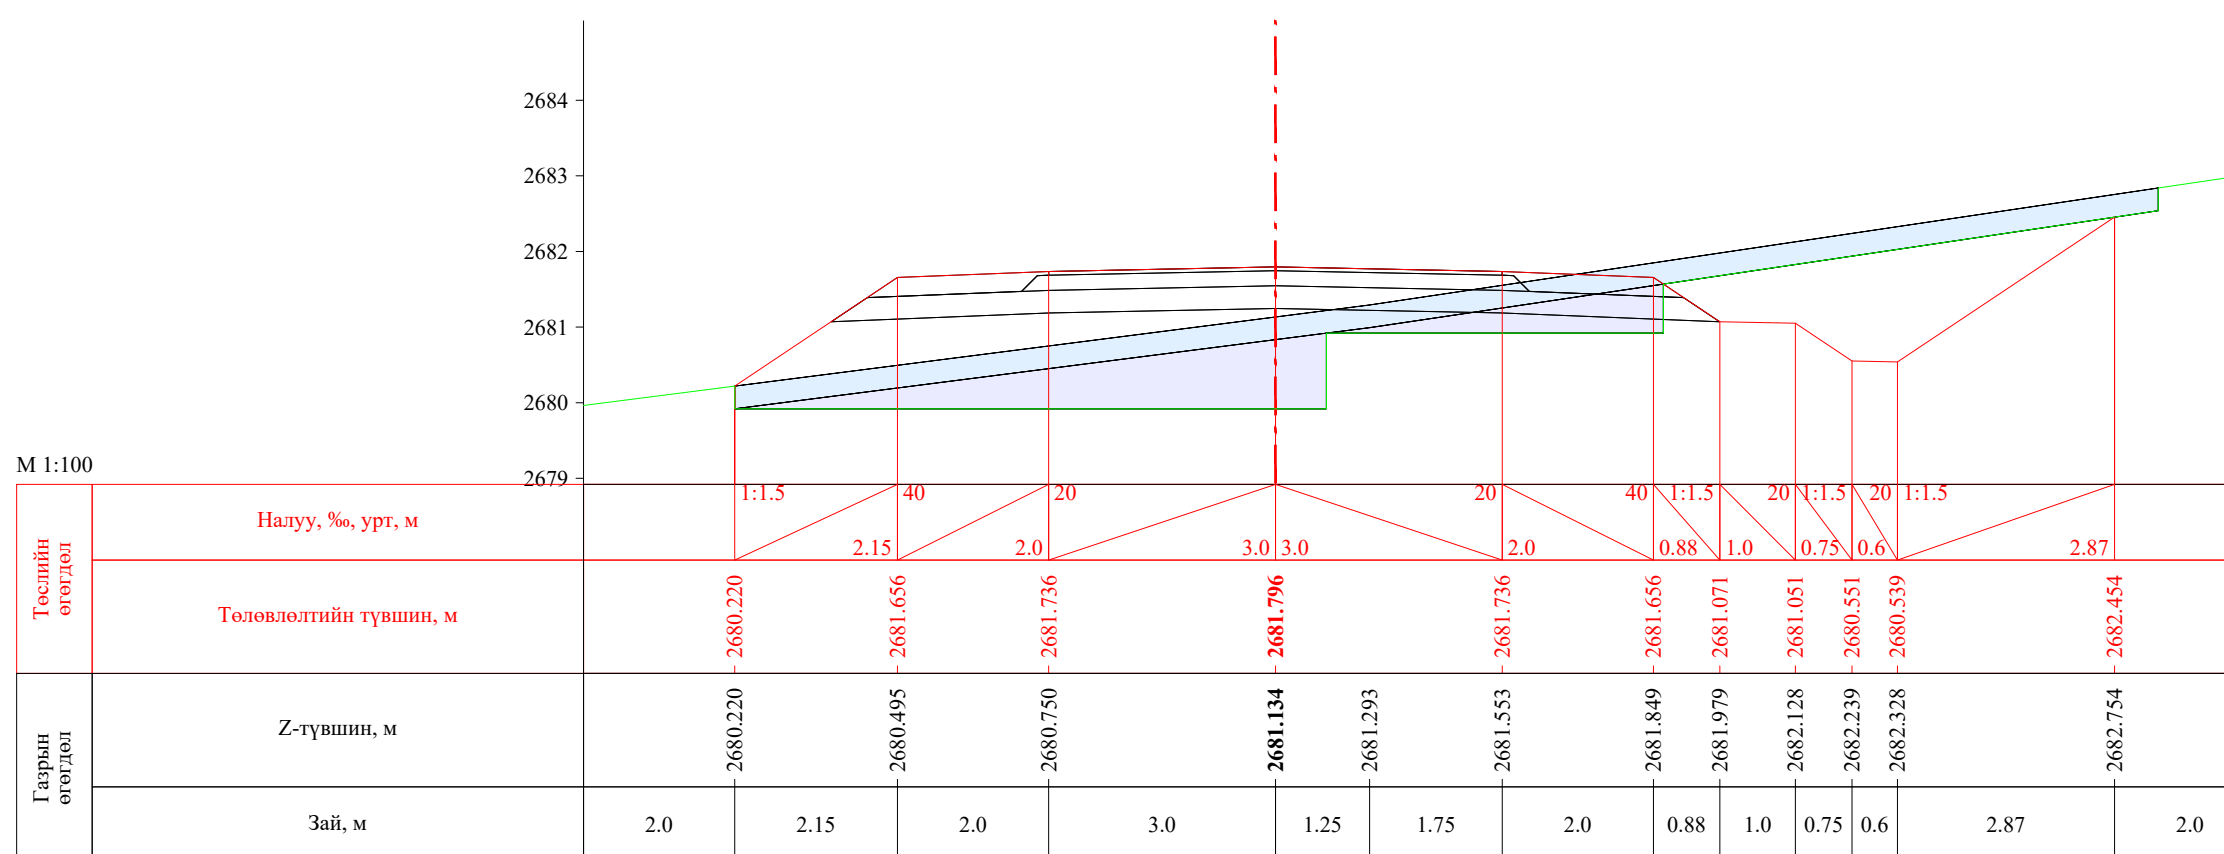


ПК 35+420.00


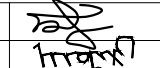
 УБ хот. СБД 8-р хороо, Залуучуудын Өргөн Чөлөө. 13-байр 6 тоот "ГЕО ЗУРАГЛАЛ" ХХК	Баруун босоо тэнхлэгийн авто замаас Ховд аймгийн Мөнххайрхан сум чиглэлийн 63.50км авто замын нарийвчилсан зураг төсөл			ХО		
	Захирал	Ж.Батнасан	 Хөндлөн огтлол	Масштаб: 1/100		
	Зур. Инженер	С.Анударь		Үе шат	Хуудас	Бүх хуудас
	Зур. Инженер	Б.Нэргүй		А3	1101	2080
Шалгасан	Ж.Зориглон	 ЕГ шифр: - 22/06 ТГ шифр:	2022.10			

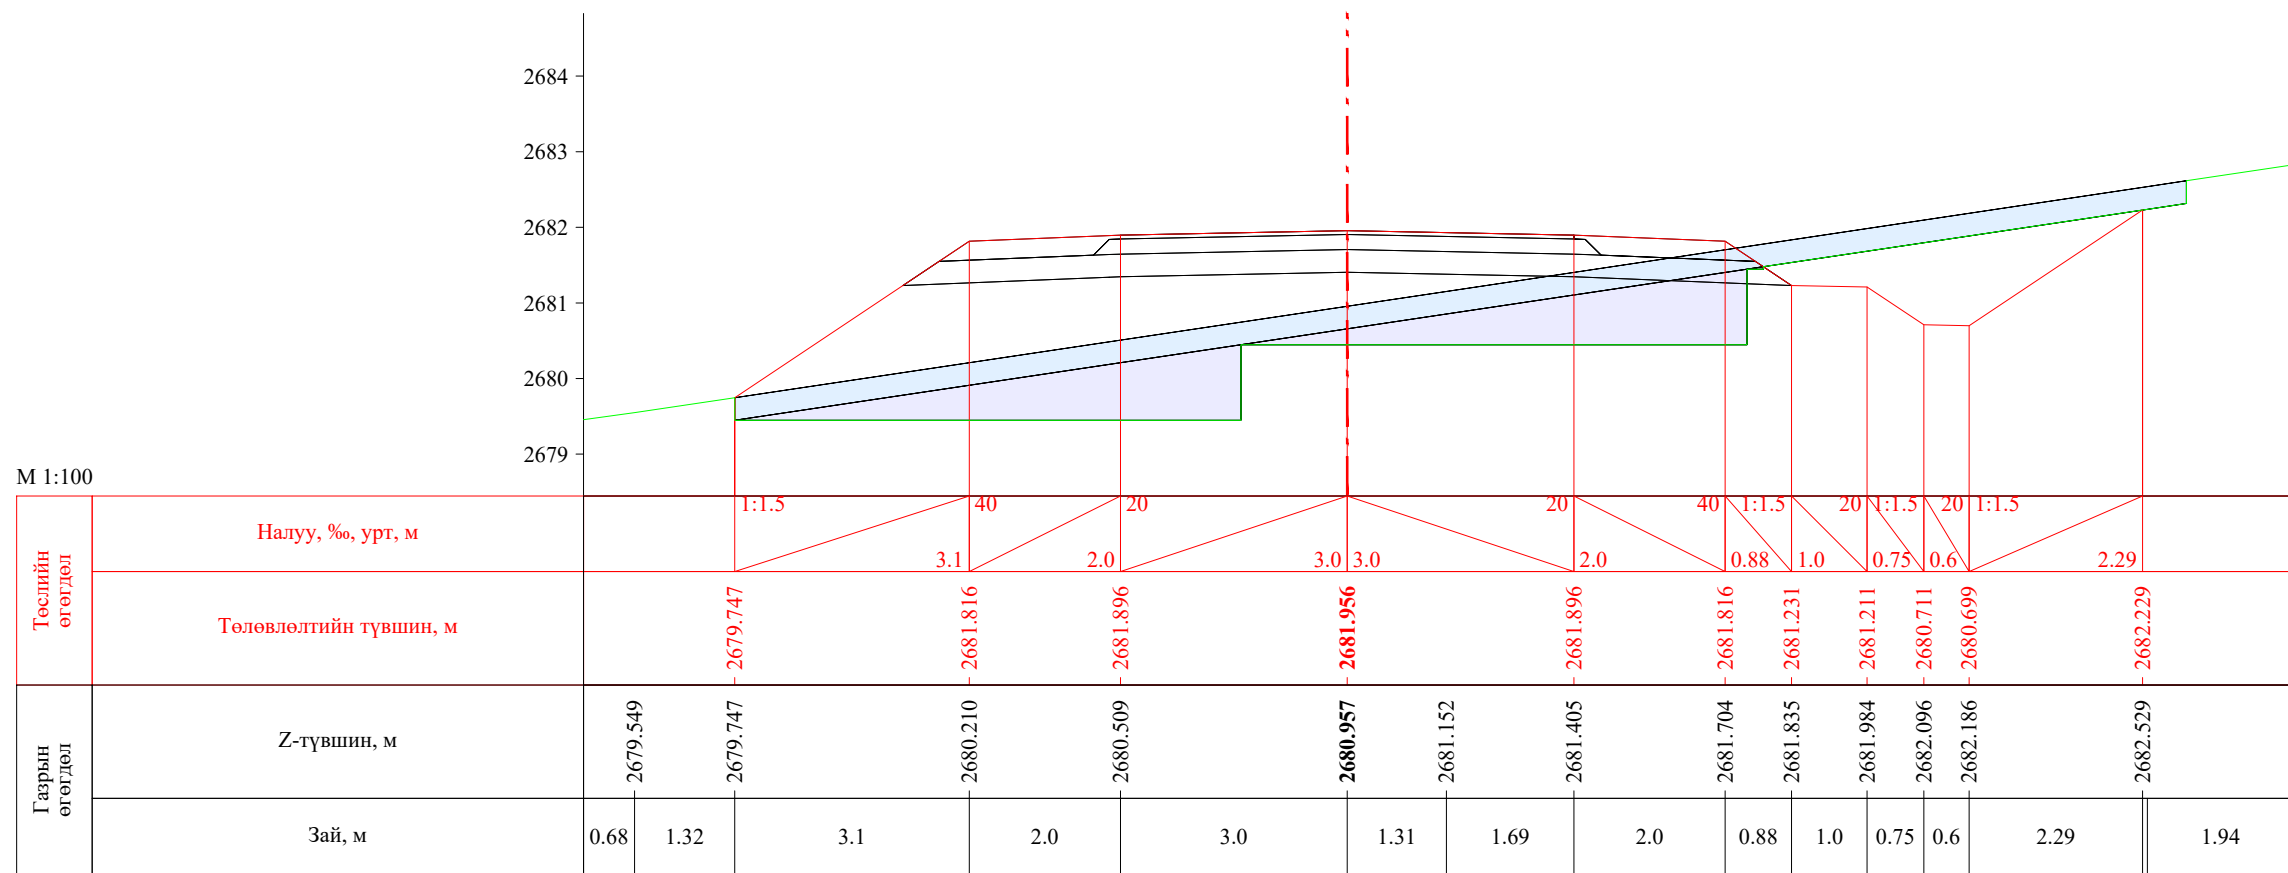


ПК 35+440.00

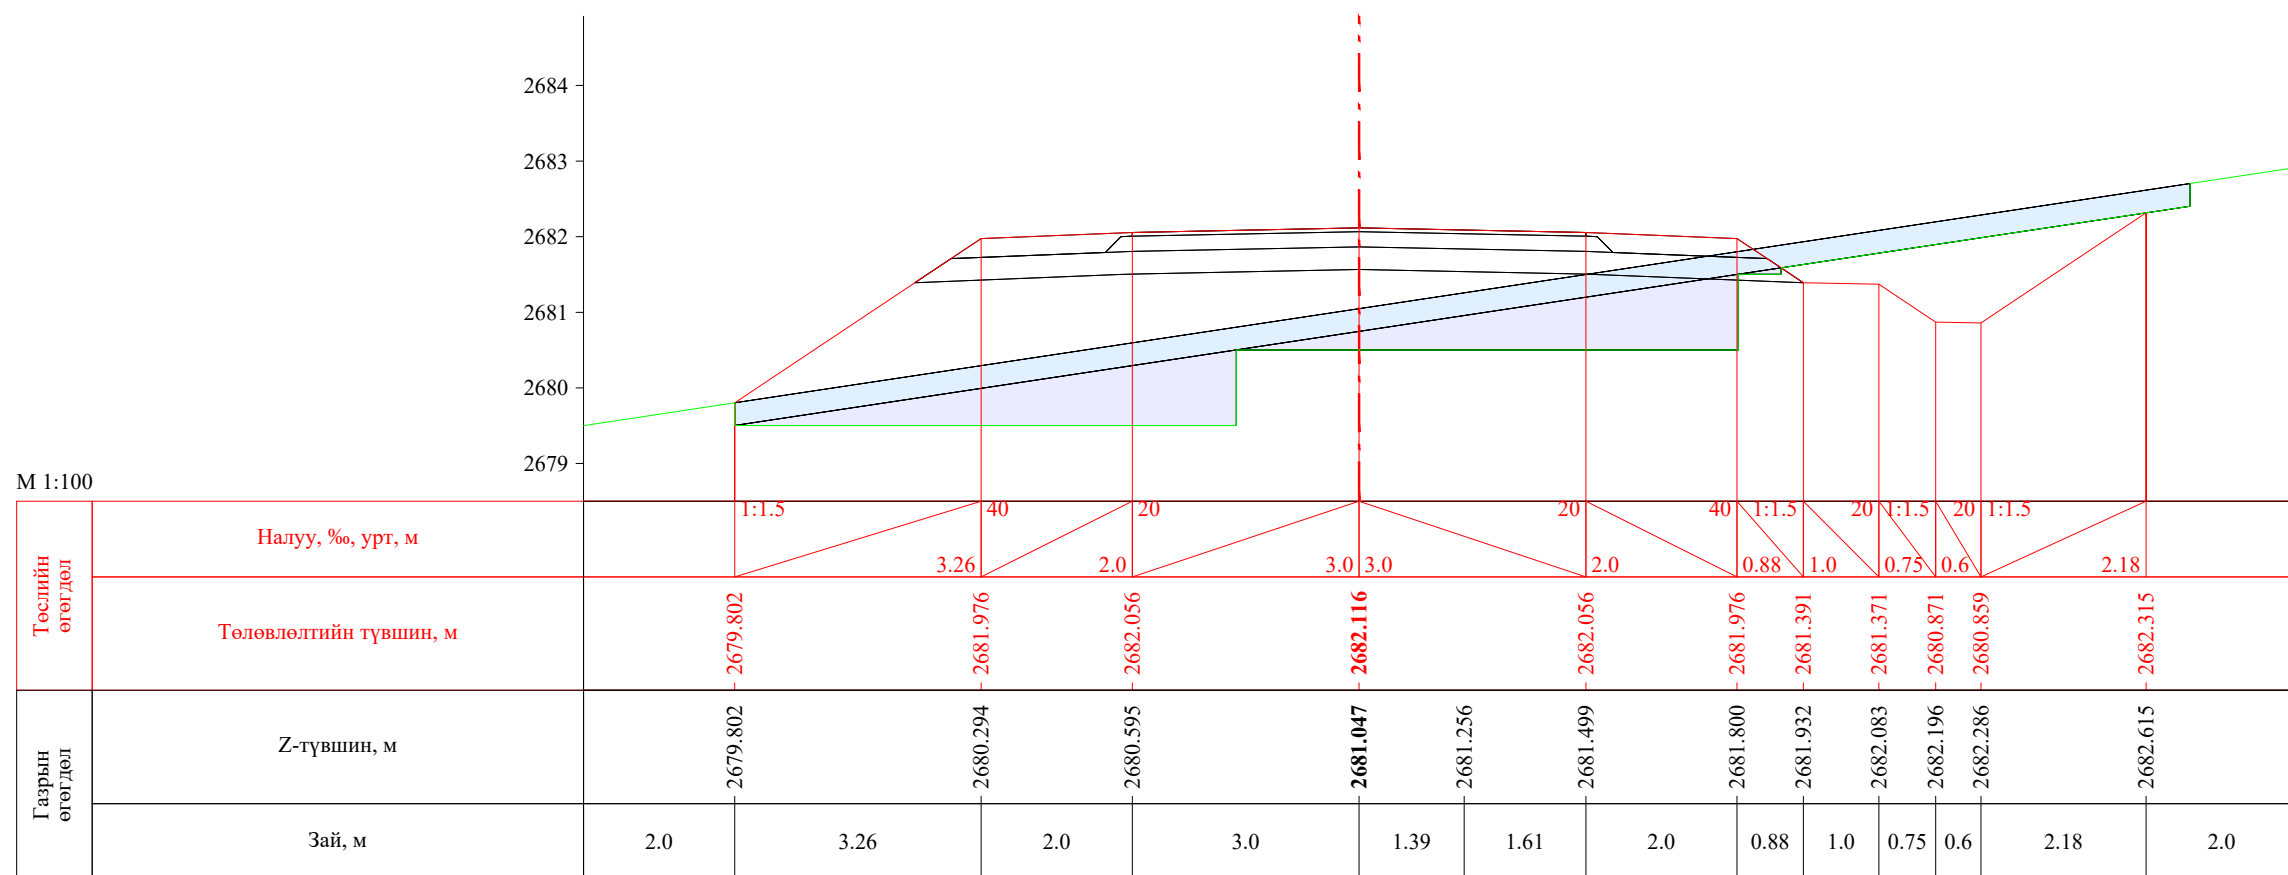


ПК 35+460.00


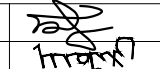
 УБ хот. СБД 8-р хороо, Залуучуудын Өргөн Чөлөө. 13-байр 6 тоот "ГЕО ЗУРАГЛАЛ" ХХК	Баруун босоо тэнхлэгийн авто замаас Ховд аймгийн Мөнххайрхан сум чиглэлийн 63.50км авто замын нарийвчилсан зураг төсөл			ХО		
	Захирал	Ж.Батнасан	 Хөндлөн огтлол	Масштаб: 1/100		
	Зур. Инженер	С.Анударь		Үе шат	Хуудас	Бүх хуудас
	Зур. Инженер	Б.Нэргүй	ЕГ шифр: - 22/06	А3	1102	2080
Шалгасан	Ж.Зориглон	ТГ шифр:	2022.10			

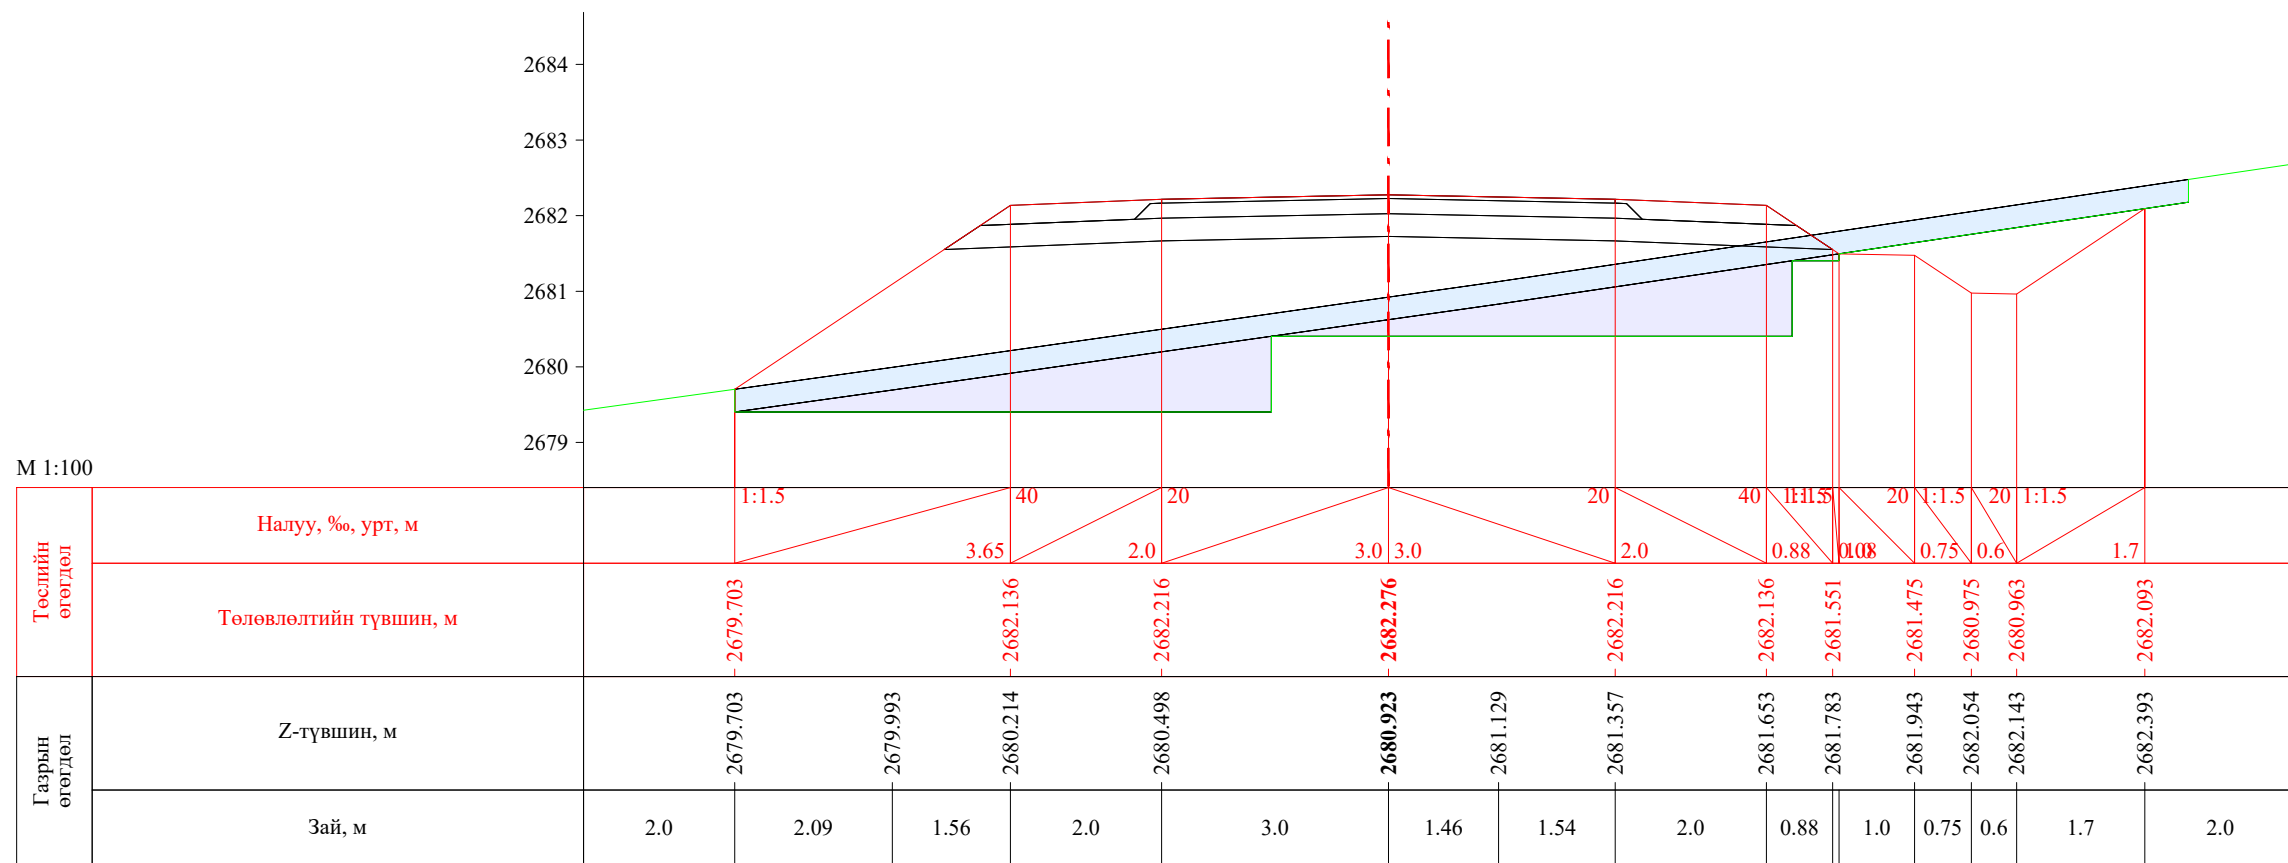


ПК 35+480.00

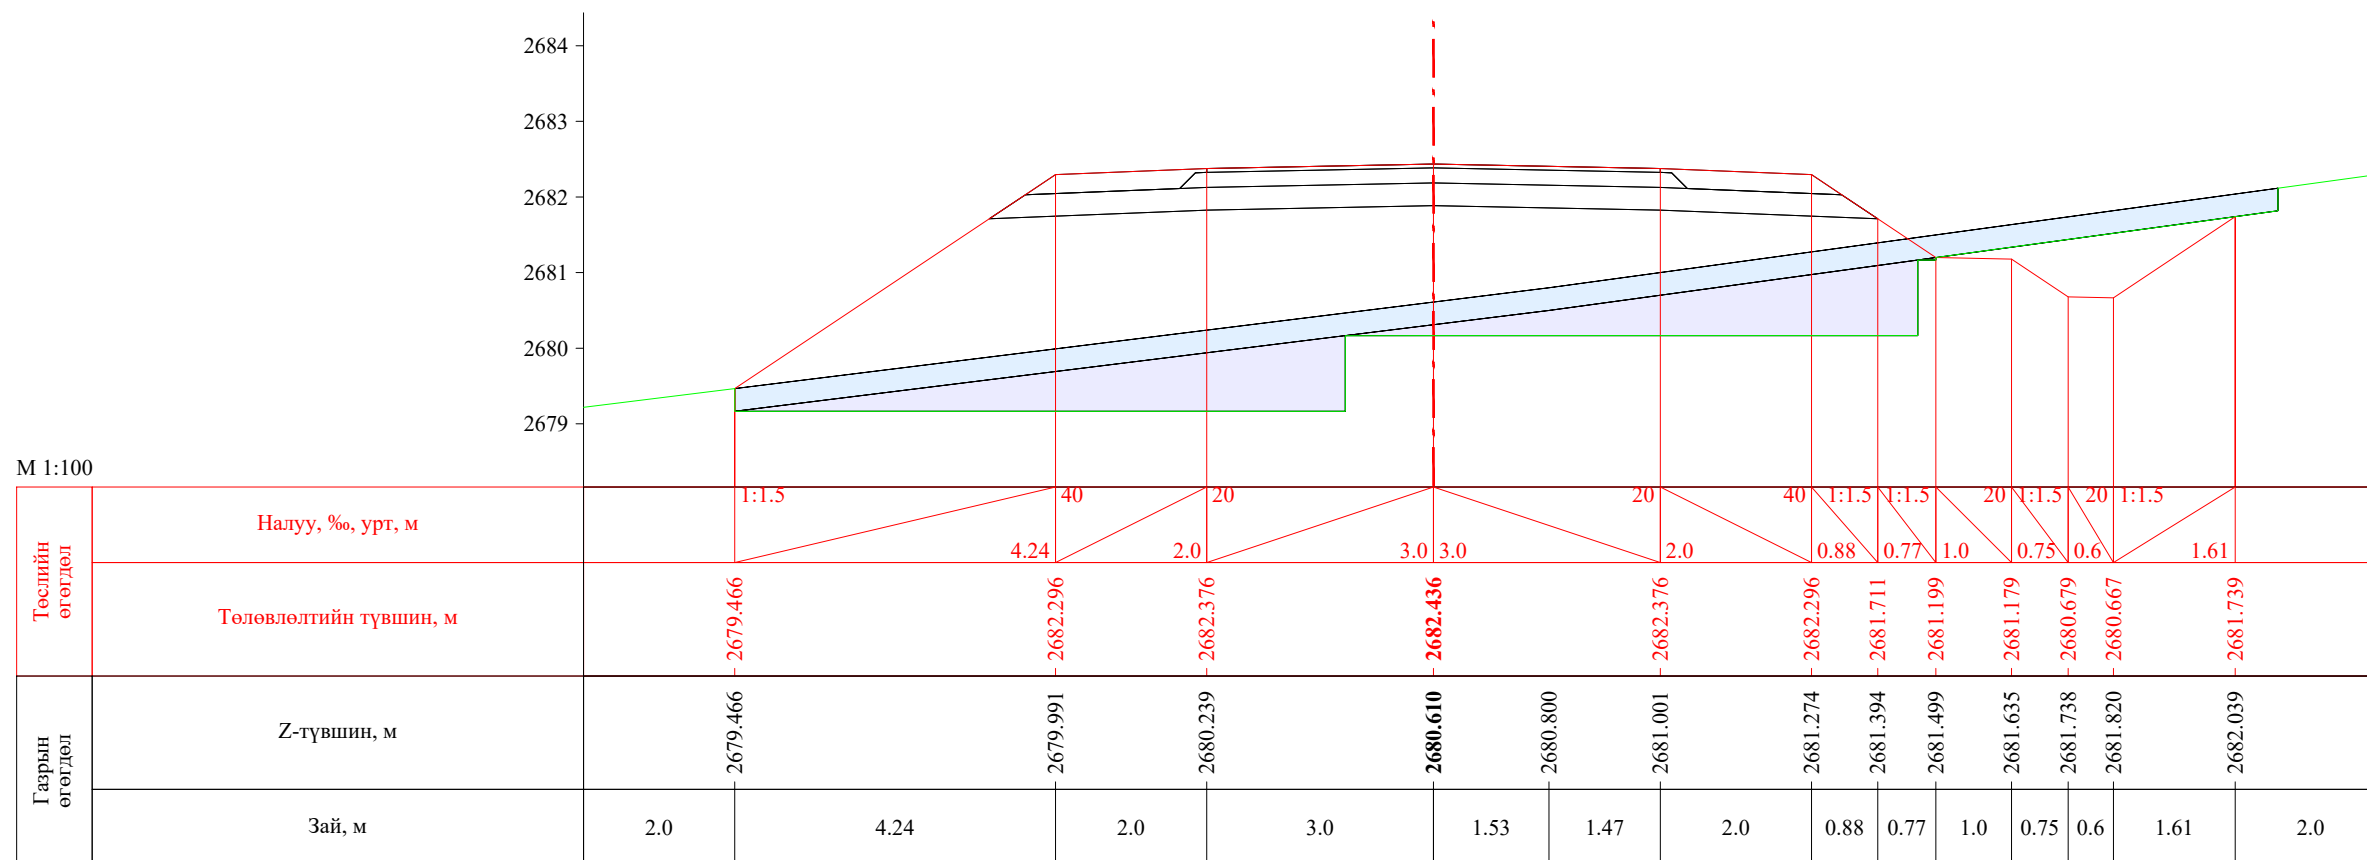


ПК 35+500.00


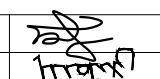
 УБ хот, СБД 8-р хороо, Залуучуудын Өргөн Чөлөө, 13-байр 6 тоот	Баруун босоо тэнхлэгийн авто замаас Ховд аймгийн Мөнххайрхан сум чиглэлийн 63.50км авто замын нарийвчилсан зураг төсөл			ХО		
	Захирал	Ж.Батнасан	 Хөндлөн огтлол	Масштаб: 1/100		
	Зур. Инженер	С.Анударь		Үе шат	Хуудас	Бүх хуудас
	Зур. Инженер	Б.Нэргүй	ЕГ шифр: - 22/06	А3	1103	2080
"ГЕО ЗУРАГЛАЛ" ХХК	Шалгасан	Ж.Зориглон	ТГ шифр:	2022.10		

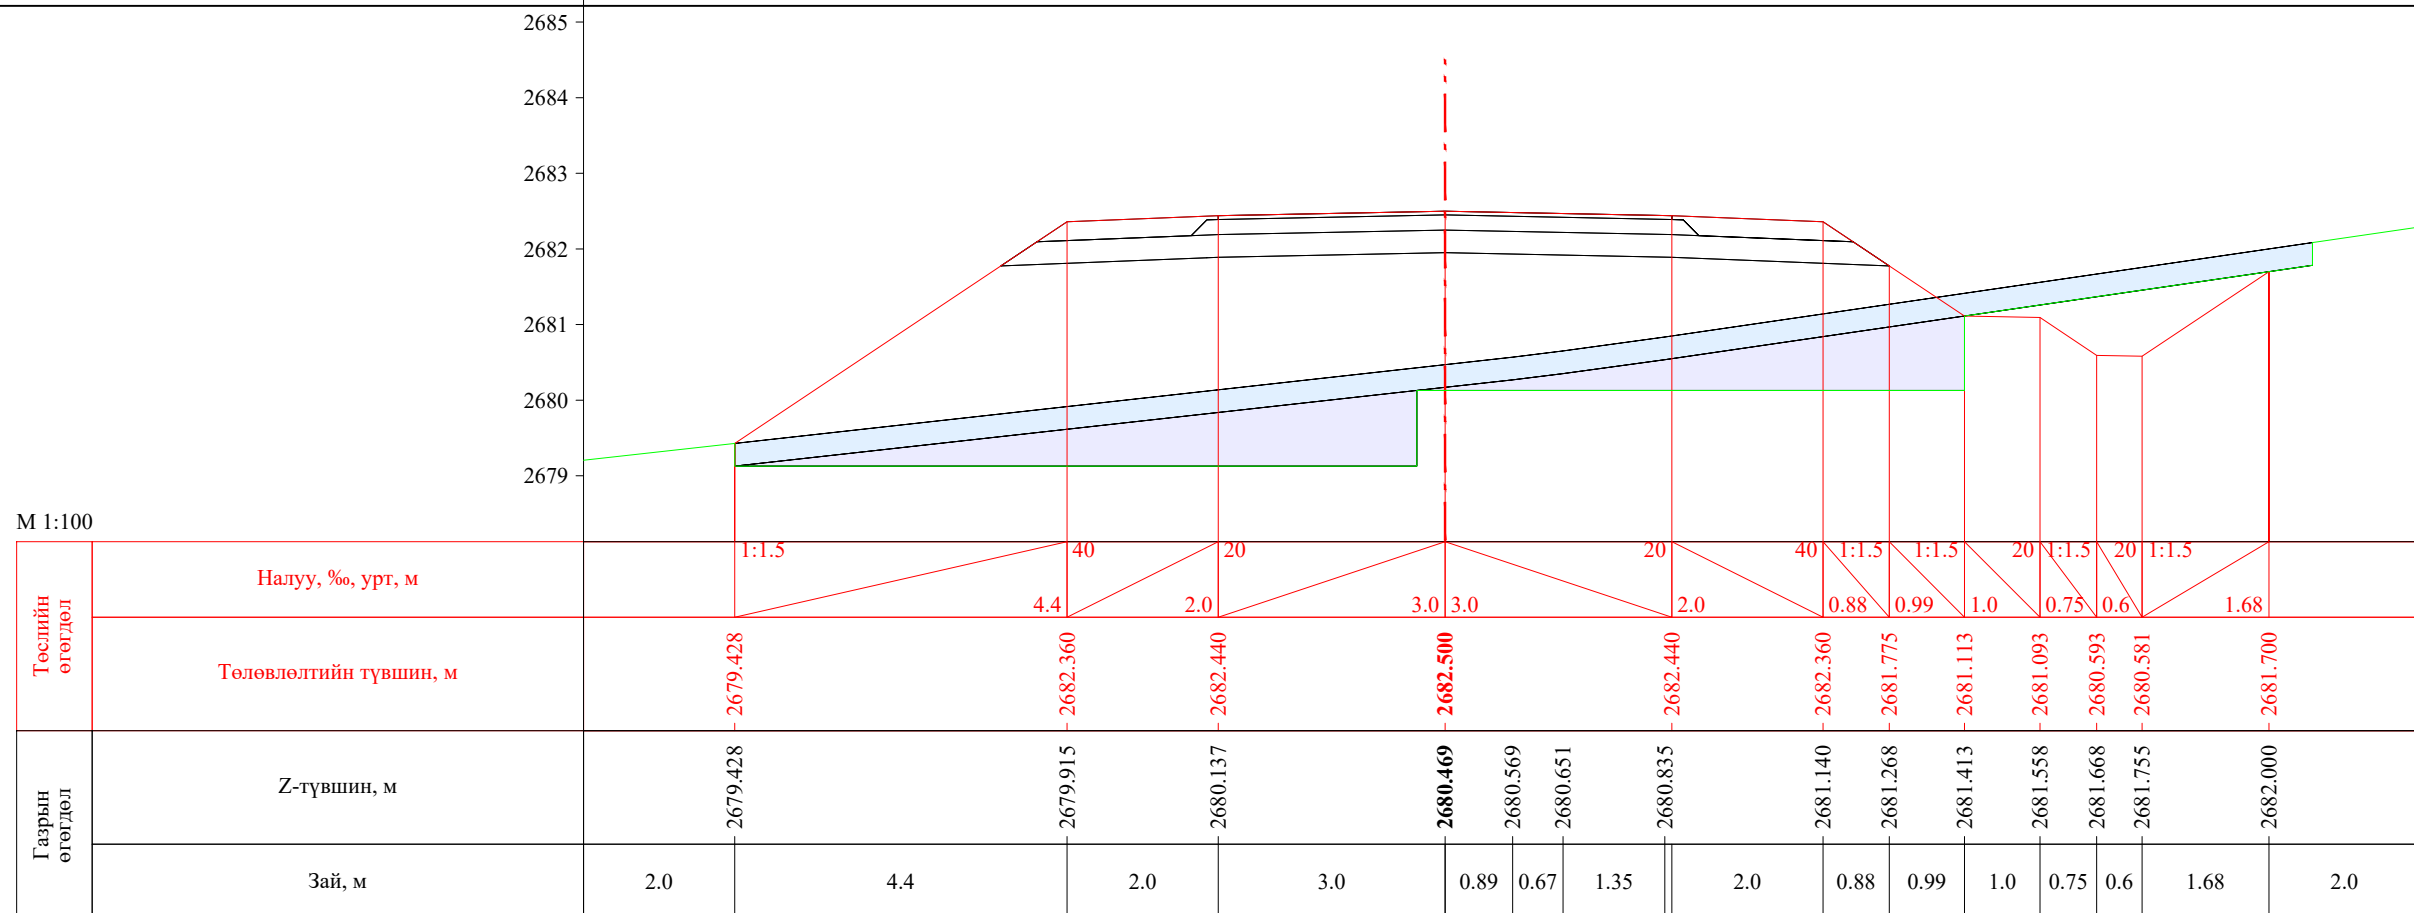


ПК 35+508.00

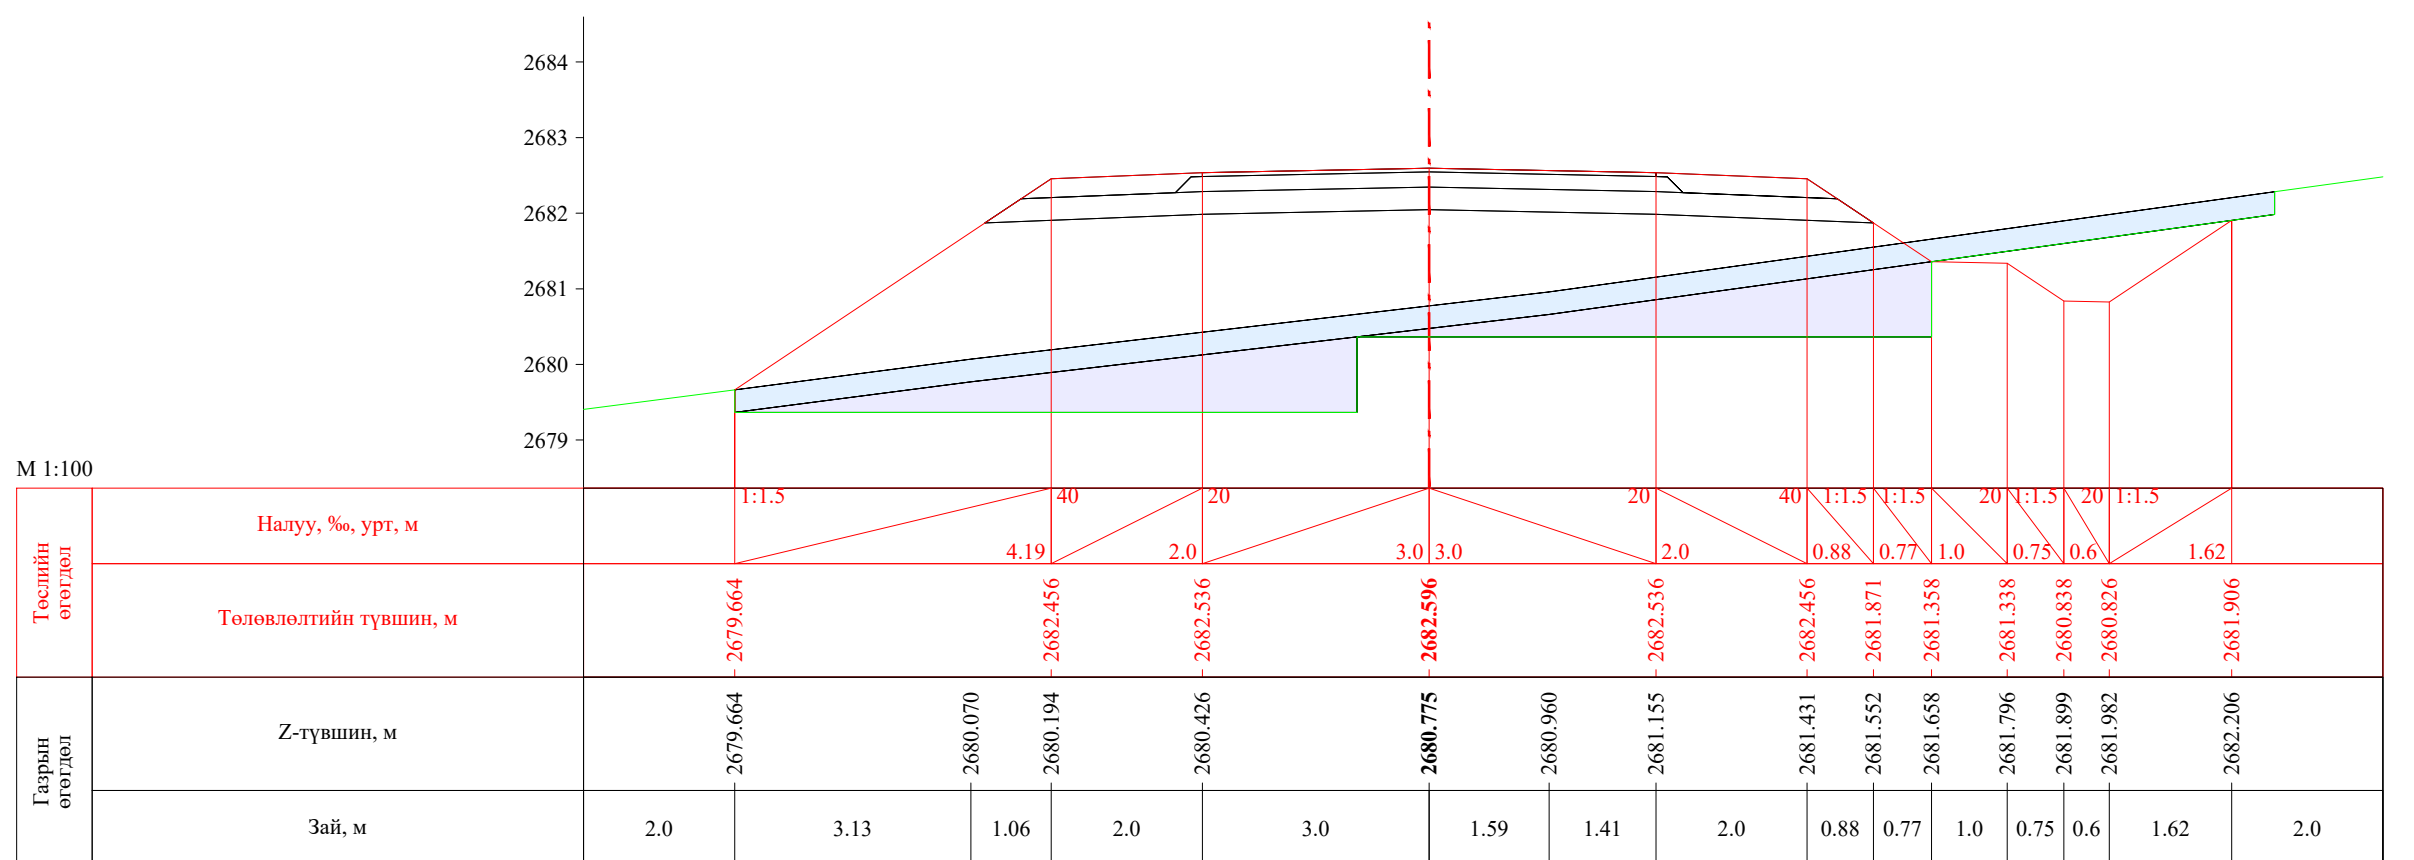

ПК 35+520.00

 УБ хот. СБД 8-р хороо, Залуучуудын Өргөн Чөлөө. 13-байр 6 тоот "ГЕО ЗУРАГЛАЛ" ХХК	Баруун босоо тэнхлэгийн авто замаас Ховд аймгийн Мөнххайрхан сум чиглэлийн 63.50км авто замын нарийвчилсан зураг төсөл			ХО		
	Захирал	Ж.Батнасан	 Хөндлөн огтлол	Масштаб: 1/100		
	Зур. Инженер	С.Анударь		Үе шат	Хуудас	Бүх хуудас
	Зур. Инженер	Б.Нэргүй	ЕГ шифр: - 22/06	А3	1104	2080
Шалгасан	Ж.Зориглон	ТГ шифр:	2022.10			


М 1:100

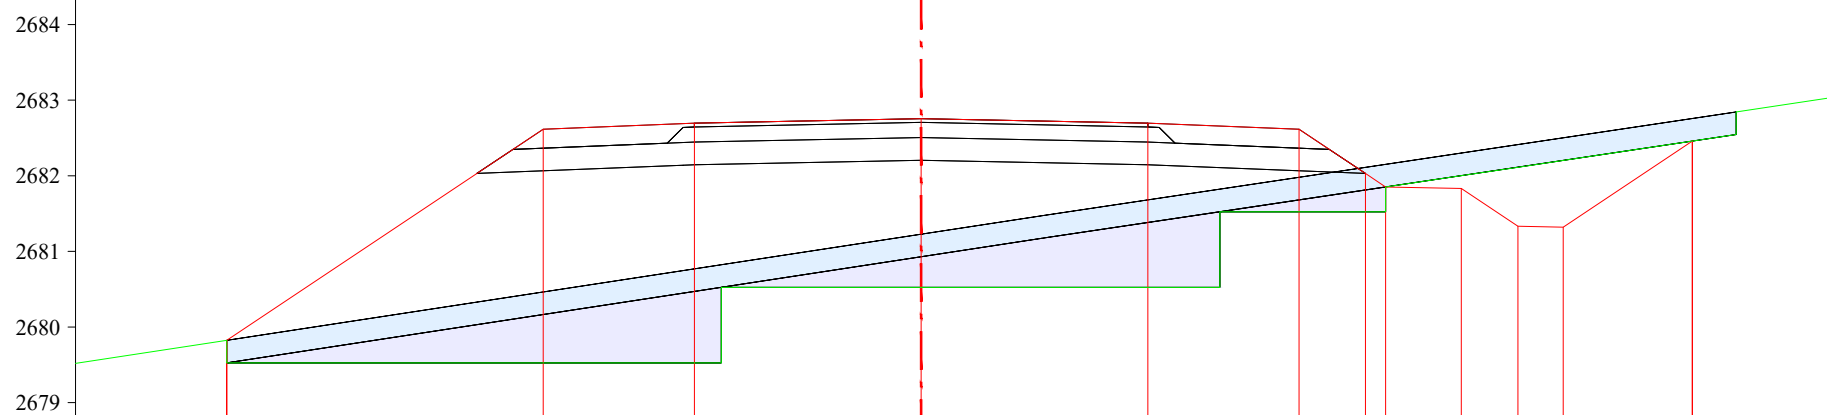

Төслийн өгөгдөл	Налуу, %, урт, м	1:1.5		40	20	3.0	3.0	2.0	40	1:1.5	20	1:1.5	20	1:1.5	1.71
	Төлөвлөлтийн түвшин, м	2679.824	2682.616	2682.696	2682.756	2682.696	2682.616	2682.031	2681.852	2681.832	2681.332	2681.320	2682.458		
Газрын өгөгдөл	Z-түвшин, м	2679.825	2680.464	2680.770	2681.229	2681.478	2681.682	2681.981	2682.112	2682.152	2682.302	2682.414	2682.503	2682.758	
	Зай, м	2.0	4.19	2.0	3.0	1.63	1.37	2.0	0.88	1.0	0.75	0.6	1.71	2.0	


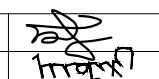
ПК 35+540.00

М 1:100

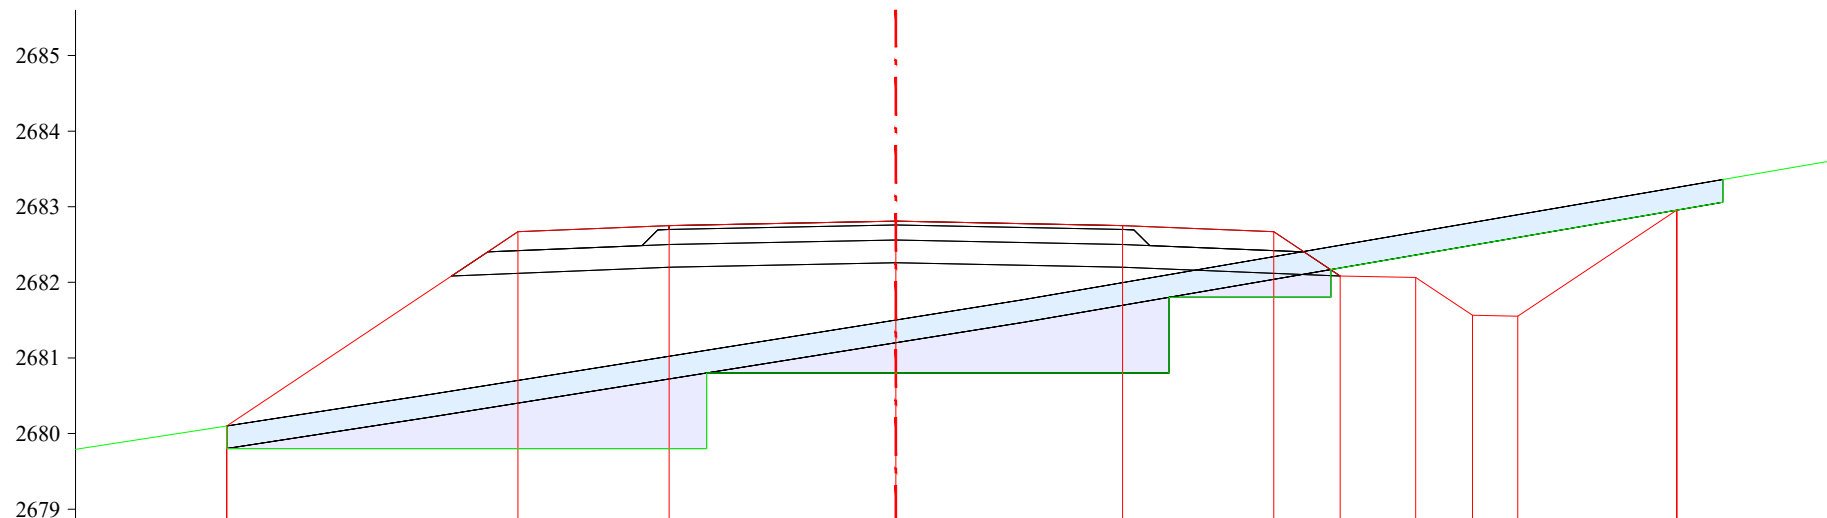


Төслийн өгөгдөл	Налуу, %, урт, м	1:1.5		40	20	3.0	3.0	2.0	40	1:1.5	20	1:1.5	20	1:1.5	2.1
	Төлөвлөлтийн түвшин, м	2680.101	2682.670	2682.750	2682.810	2682.750	2682.670	2682.084	2682.064	2681.564	2681.552	2682.955			
Газрын өгөгдөл	Z-түвшин, м	2680.101	2680.522	2680.703	2681.022	2681.501	2681.771	2681.996	2682.339	2682.490	2682.662	2682.791	2682.894	2683.255	
	Зай, м	2.0	2.72	1.13	2.0	3.0	1.7	1.3	2.0	0.88	1.0	0.75	0.6	2.1	2.0

ПК 35+560.00


 УБ хот. СБД 8-р хороо, Залуучуудан Өргөн Чөлөө. 13-байр 6 тоот "ГЕО ЗУРАГЛАЛ" ХХК	Баруун босоо тэнхлэгийн авто замаас Ховд аймгийн Мөнххайрхан сум чиглэлийн 63.50км авто замын нарийвчилсан зураг төсөл			ХО		
	Захирал	Ж.Батнасан	 Хөндлөн огтлол	Масштаб: 1/100		
	Зур. Инженер	С.Анударь		Үе шат	Хуудас	Бүх хуудас
	Зур. Инженер	Б.Нэргүй	ЕГ шифр: - 22/06	А3	1105	2080
Шалгасан	Ж.Зориглон	ТГ шифр:	2022.10			

М 1:100

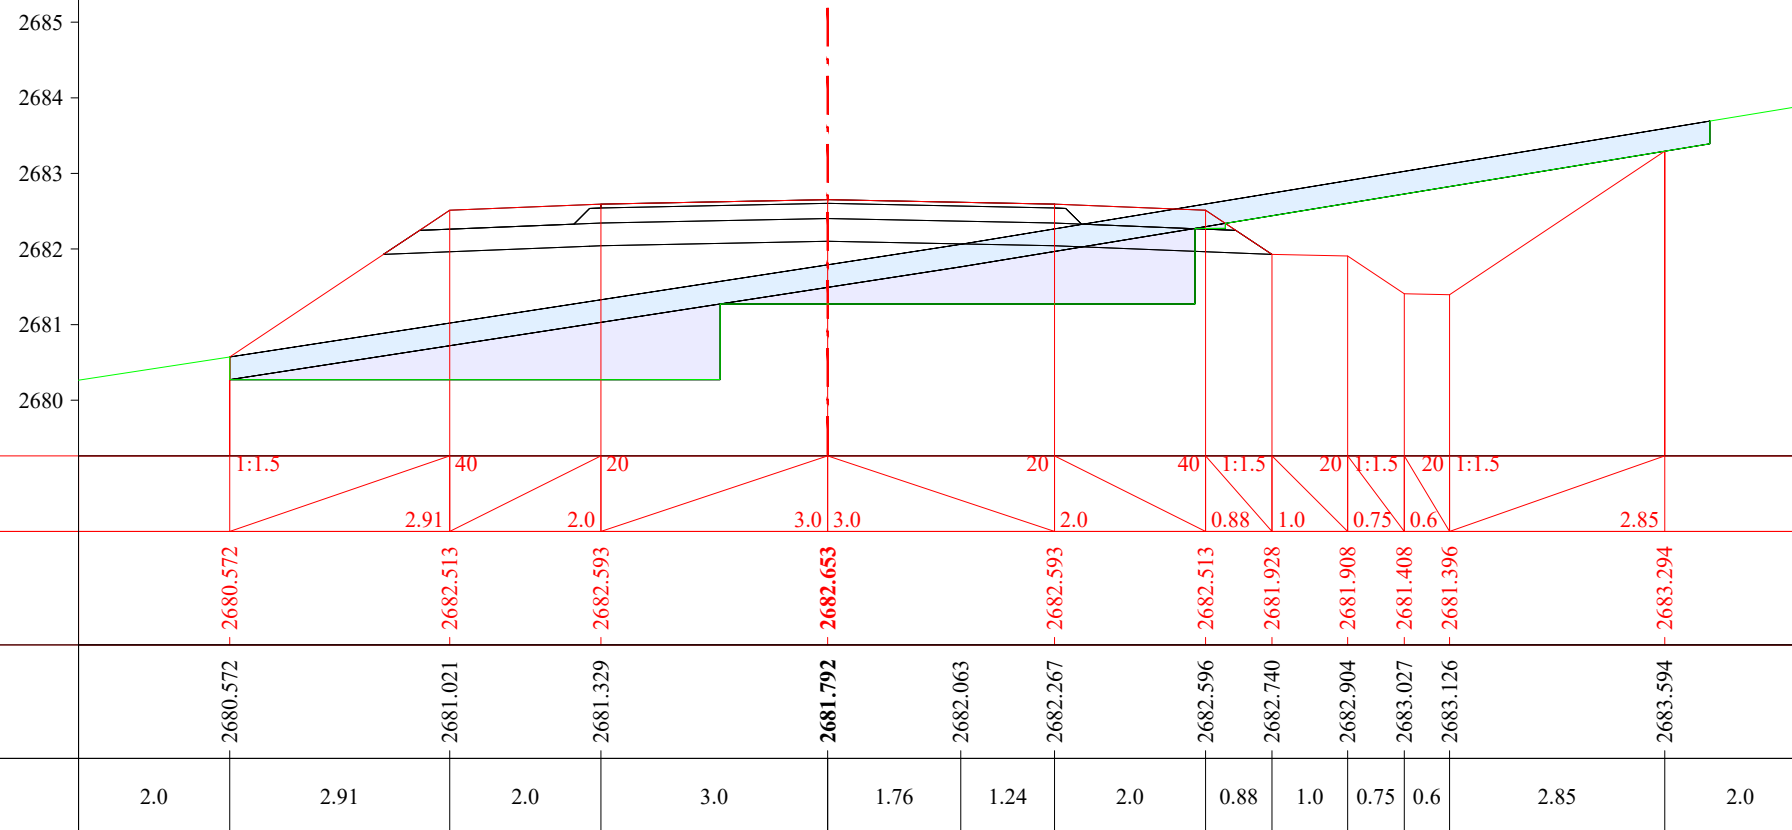
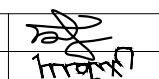


ПК 35+579.82


М 1:100

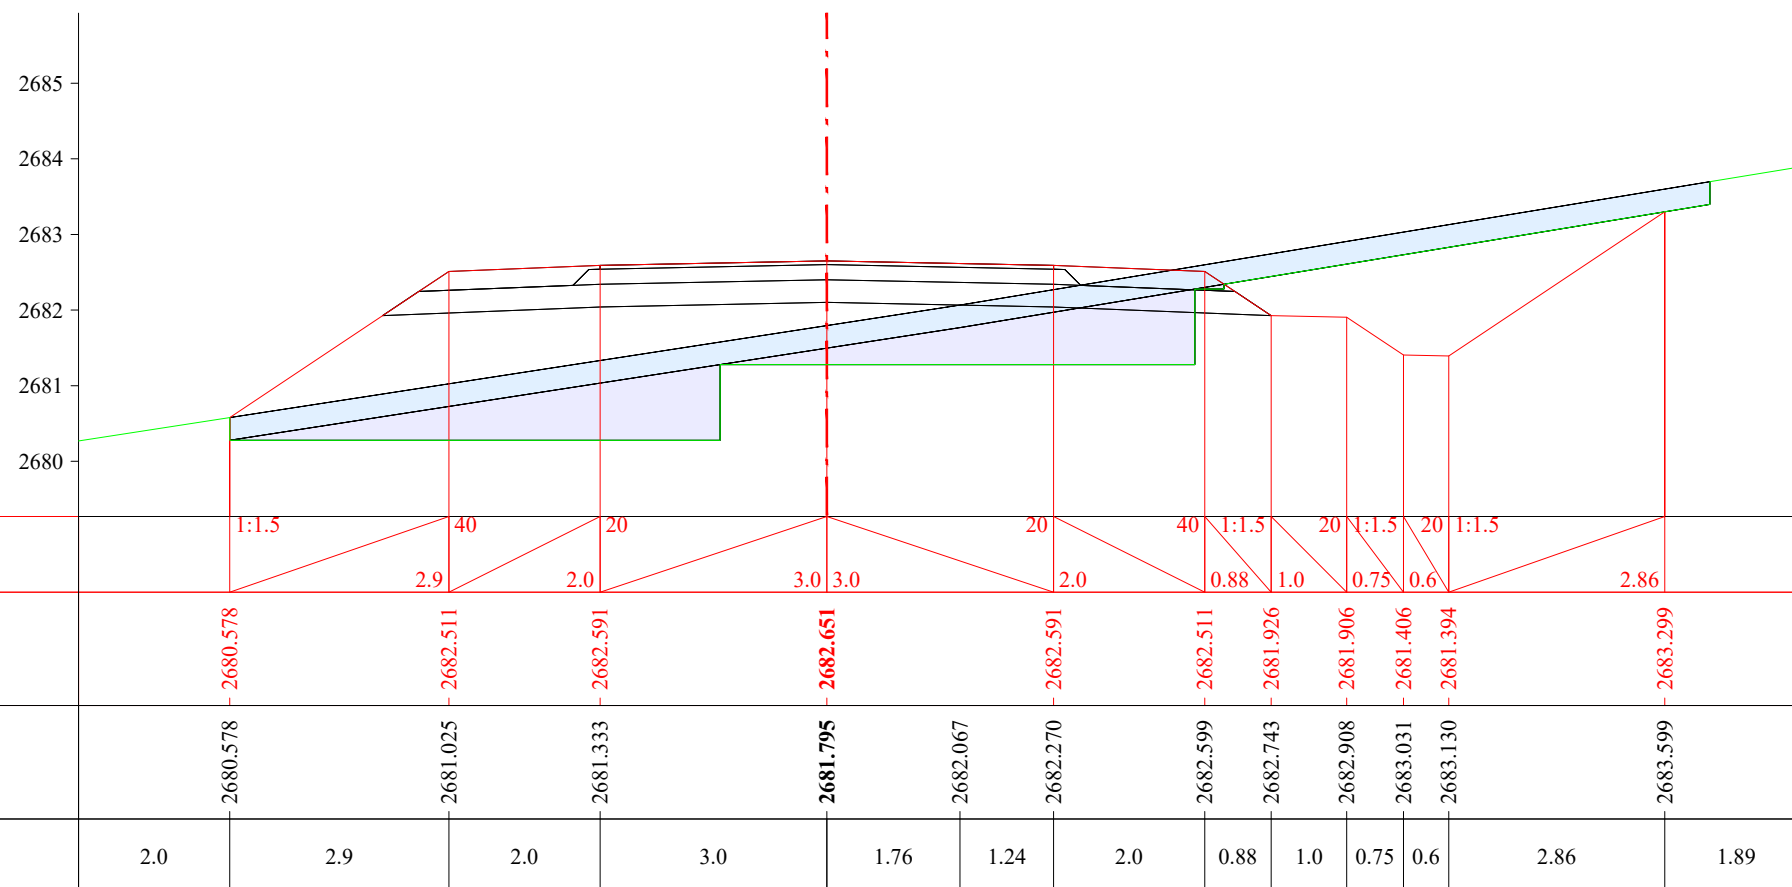

ПК 35+580.00


 УБ хот. СБД 8-р хороо, Залуучуудан Өргөн Чөлөө. 13-байр 6 тоот "ГЕО ЗУРАГЛАЛ" ХХК	Баруун босоо тэнхлэгийн авто замаас Ховд аймгийн Мөнххайрхан сум чиглэлийн 63.50км авто замын нарийвчилсан зураг төсөл			ХО		
	Захирал	Ж.Батнасан	 Хөндлөн огтлол	Масштаб: 1/100		
	Зур. Инженер	С.Анударь		Үе шат	Хуудас	Бүх хуудас
	Зур. Инженер	Б.Нэргүй	ЕГ шифр: - 22/06	А3	1106	2080
Шалгасан	Ж.Зориглон	ТГ шифр:	2022.10			

М 1:100

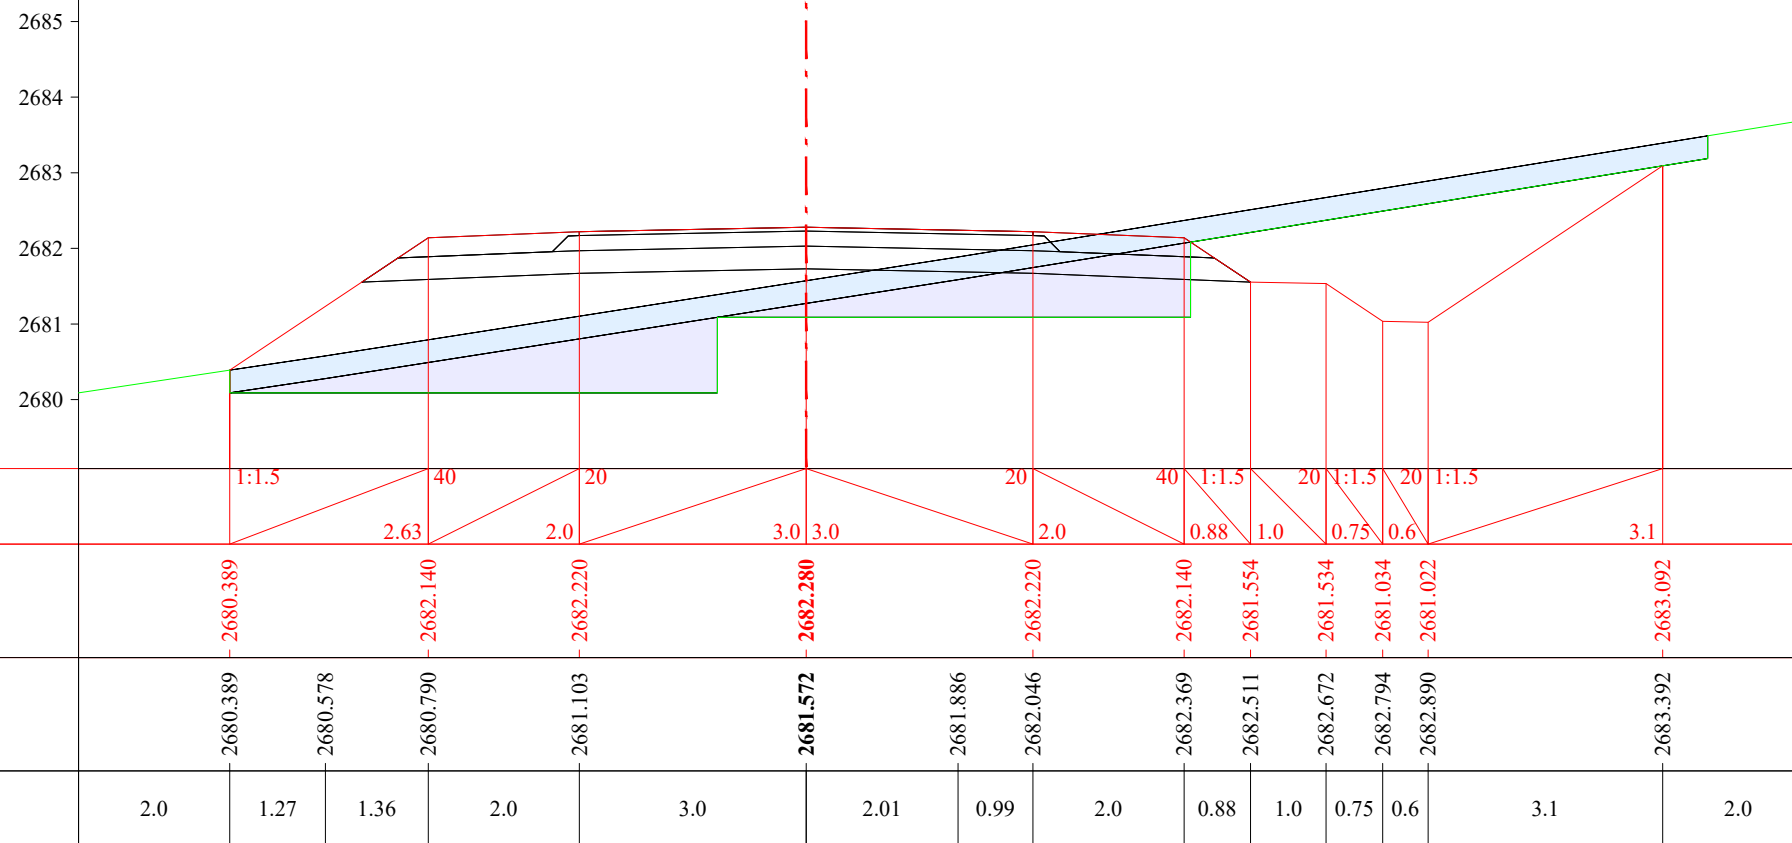
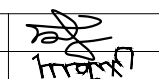
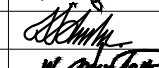



ПК 35+600.00


М 1:100

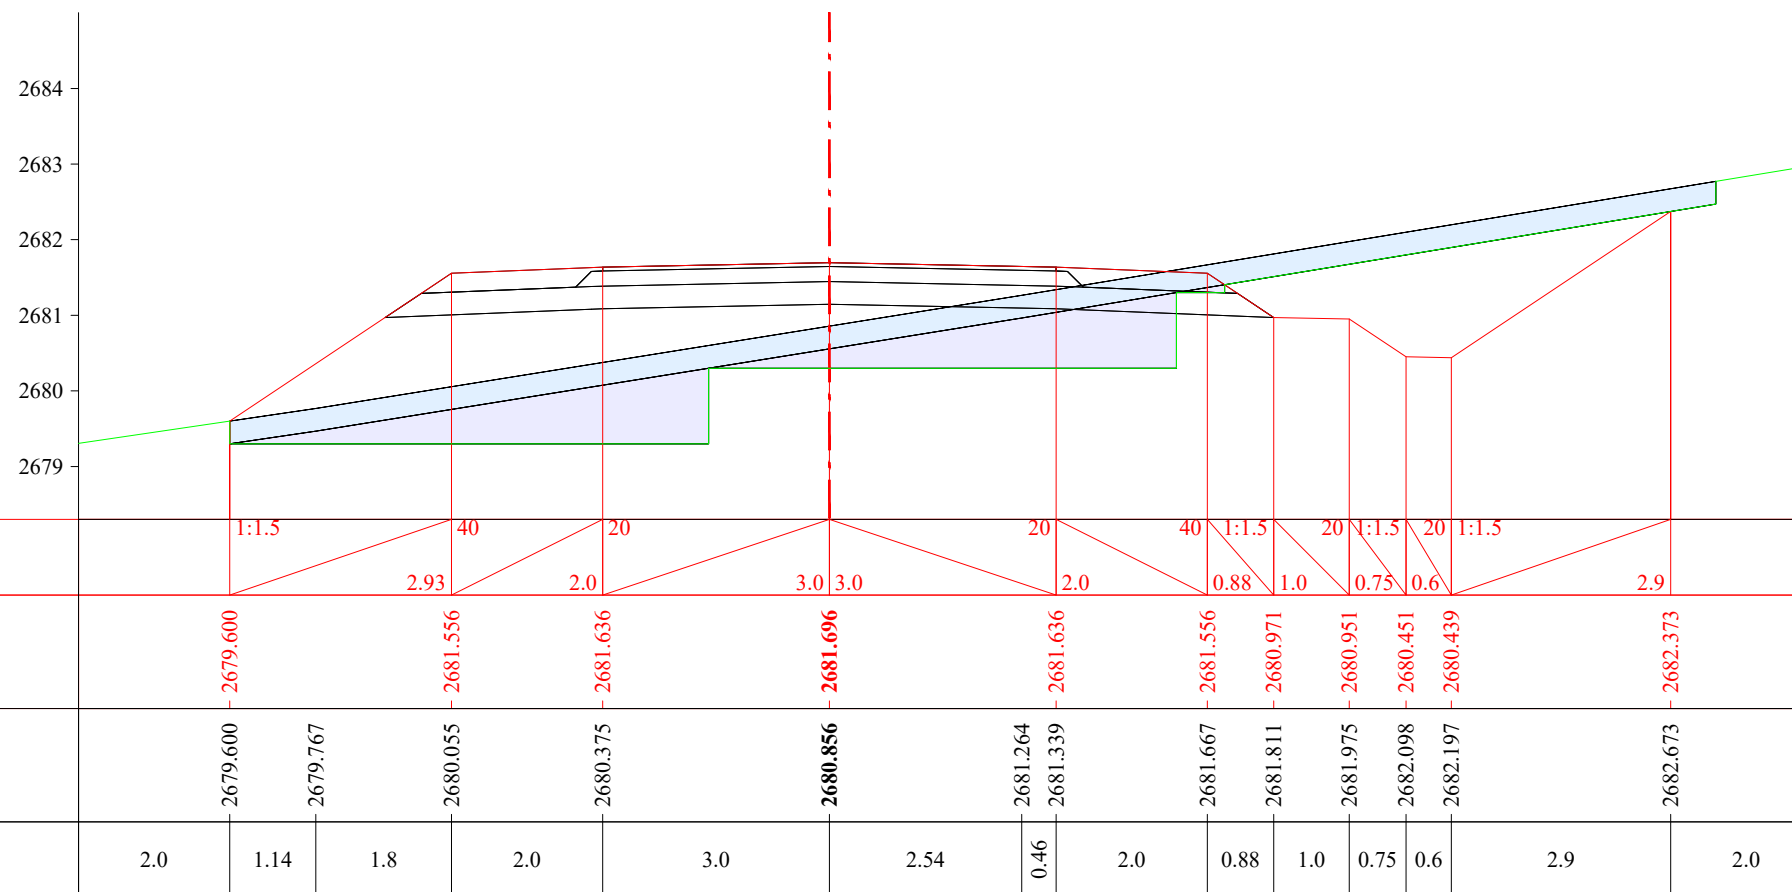

ПК 35+620.00

 УБ хот. СБД 8-р хороо, Залуучуудан Өргөн Чөлөө. 13-байр 6 тоот "ГЕО ЗУРАГЛАЛ" ХХК	Баруун босоо тэнхлэгийн авто замаас Ховд аймгийн Мөнххайрхан сум чиглэлийн 63.50км авто замын нарийвчилсан зураг төсөл			ХО				
	Захирал	Ж.Батнасан	  	Хөндлөн огтлол				
	Зур. Инженер	С.Анударь		Масштаб: 1/100				
	Зур. Инженер	Б.Нэргүй		Үе шат Хуудас Бүх хуудас				
Шалгасан	Ж.Зориглон	ЕГ шифр: - 22/06			А3	1107	2080	
			ТГ шифр:			2022.10		


М 1:100

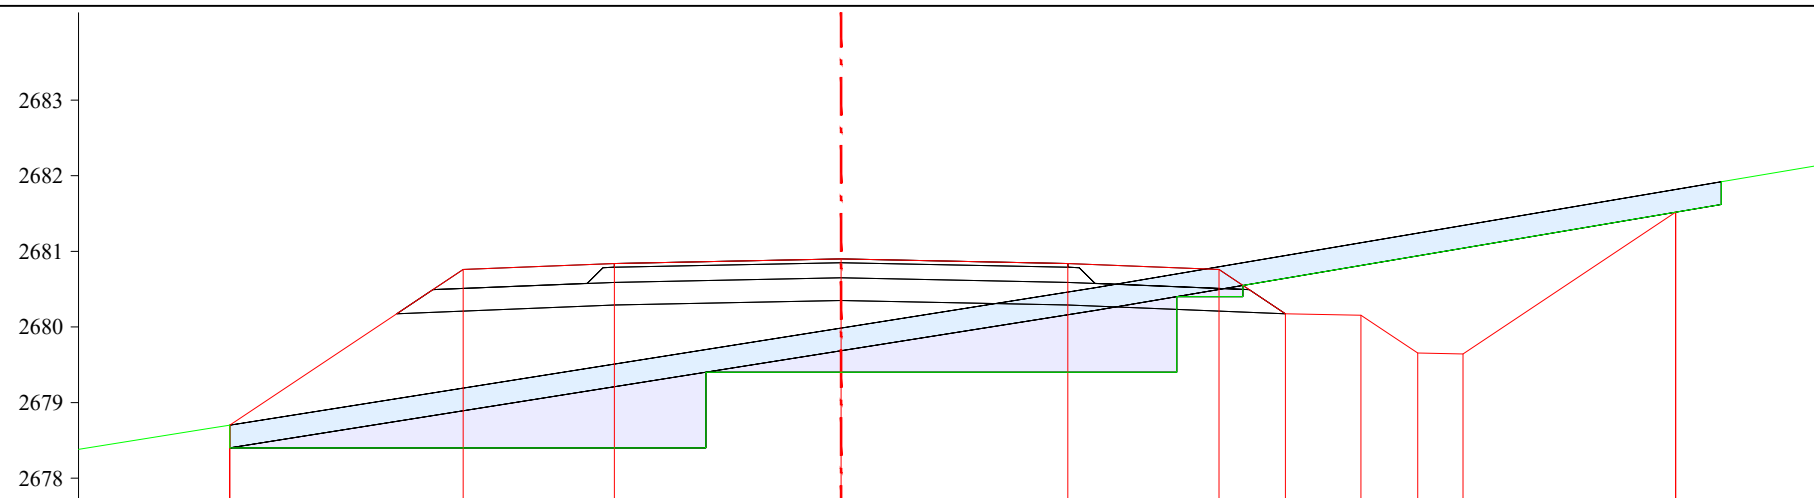

Төслийн өгөгдөл	Налуу, %, урт, м		1:1.5	40	20	3.0	3.0	20	40	1:1.5	20	1:1.5	20	1:1.5	2.81
	Төлөвлөлтийн түвшин, м		2678.701	2680.760	2680.840	2680.900	2680.840	2680.760	2680.174	2680.154	2679.654	2679.642	2681.517		
Газрын өгөгдөл	Z-түвшин, м		2678.651 2678.701	2679.191	2679.508	2679.985	2680.461 2680.521	2680.795	2680.944	2681.113	2681.240	2681.342	2681.817		
	Зай, м		1.69	0.31	3.09	2.0	3.0	0.38	1.62	0.88	1.0	0.75	0.6	2.81	2.0


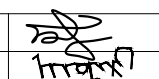
ПК 35+640.00



М 1:100

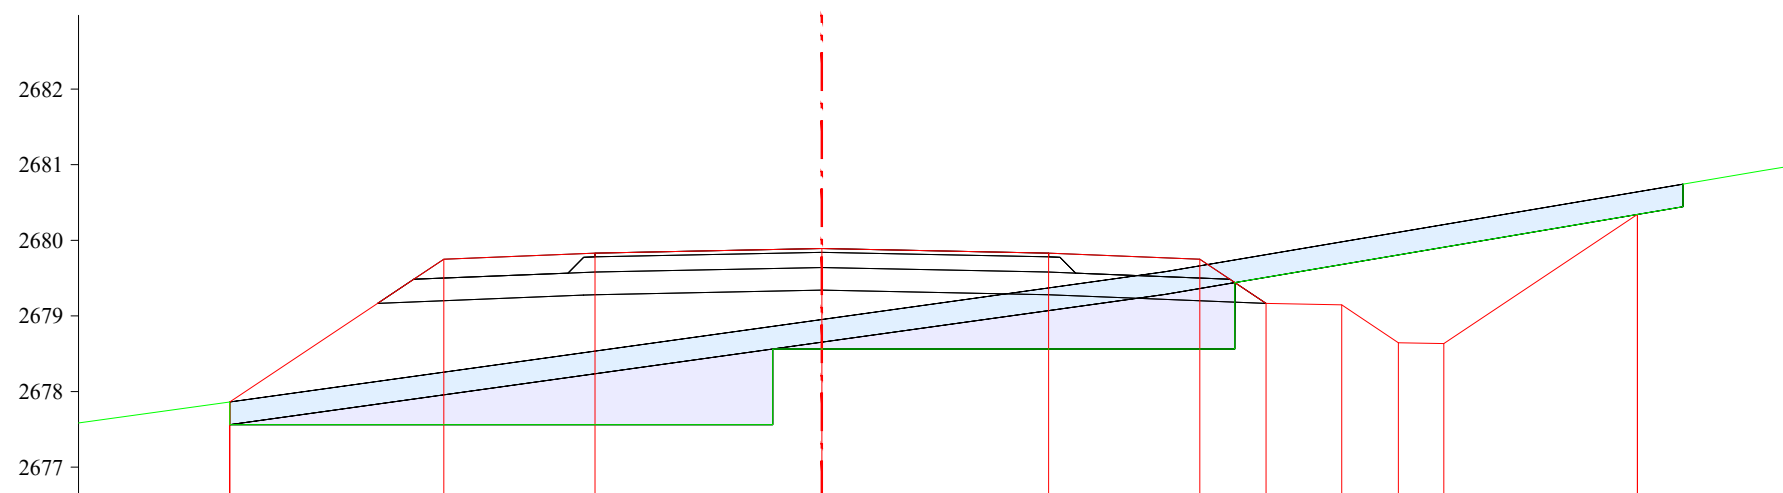
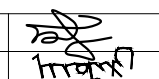
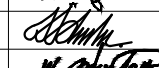



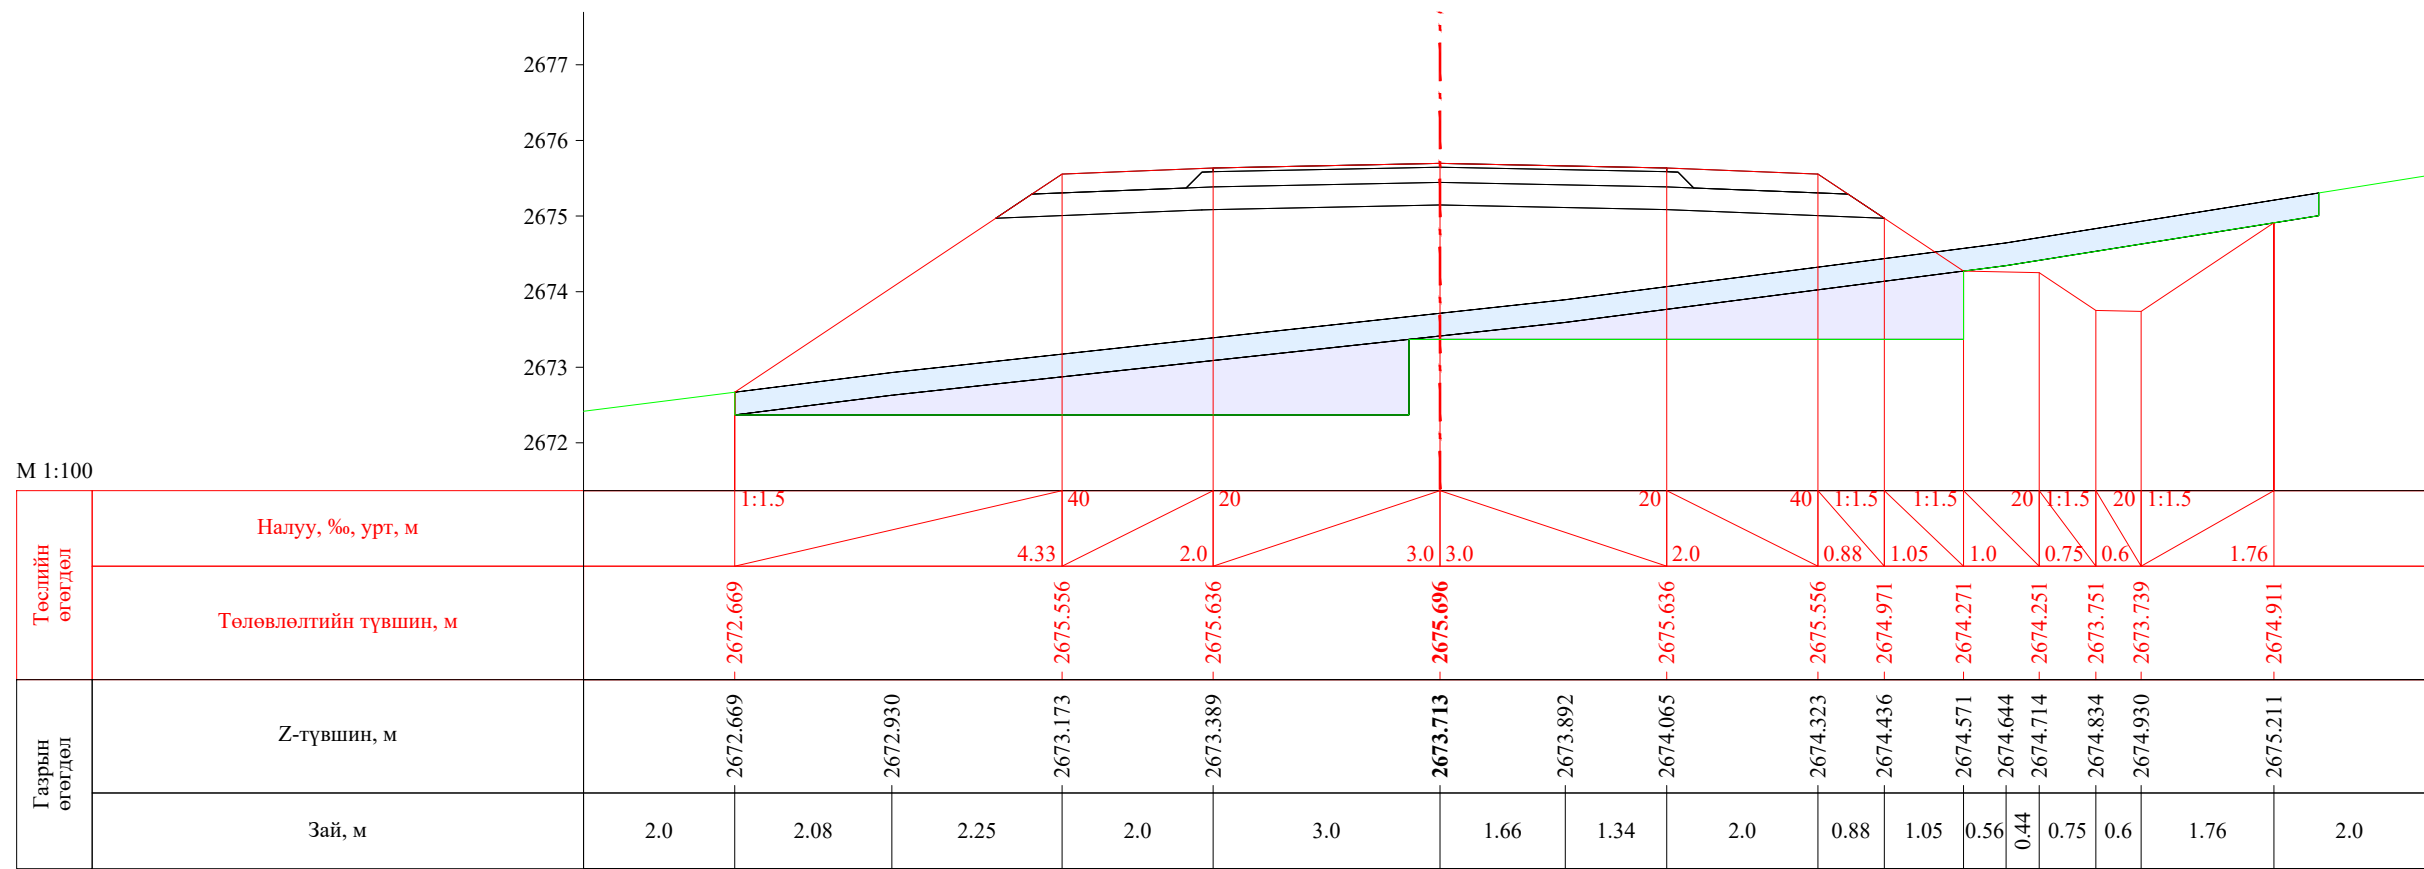
Төслийн өгөгдөл	Налуу, %, урт, м		1:1.5	40	20	2.83	3.0	3.0	20	40	1:1.5	20	1:1.5	20	1:1.5	2.56
	Төлөвлөлтийн түвшин, м		2677.862	2679.751	2679.831	2679.891	2679.831	2679.751	2679.166	2679.146	2678.646	2678.634	2680.342			
Газрын өгөгдөл	Z-түвшин, м		2677.862	2678.256	2678.535	2678.952	2679.370	2679.584 2679.662	2679.810	2679.980	2680.107	2680.208	2680.642	2680.925		
	Зай, м		2.0	2.83	2.0	3.0	3.0	1.54	0.46	0.88	1.0	0.75	0.6	2.56	1.67	0.33

ПК 35+660.00


 УБ хот. СБД 8-р хороо, Залуучуудын Өргөн Чөлөө. 13-байр 6 тоот "ГЕО ЗУРАГЛАЛ" ХХК	Баруун босоо тэнхлэгийн авто замаас Ховд аймгийн Мөнххайрхан сум чиглэлийн 63.50км авто замын нарийвчилсан зураг төсөл			ХО		
	Захирал	Ж.Батнасан	 Хөндлөн огтлол	Масштаб: 1/100		
	Зур. Инженер	С.Анударь		Үе шат	Хуудас	Бүх хуудас
	Зур. Инженер	Б.Нэргүй	ЕГ шифр: - 22/06	А3	1108	2080
Шалгасан	Ж.Зориглон	ТГ шифр:	2022.10			

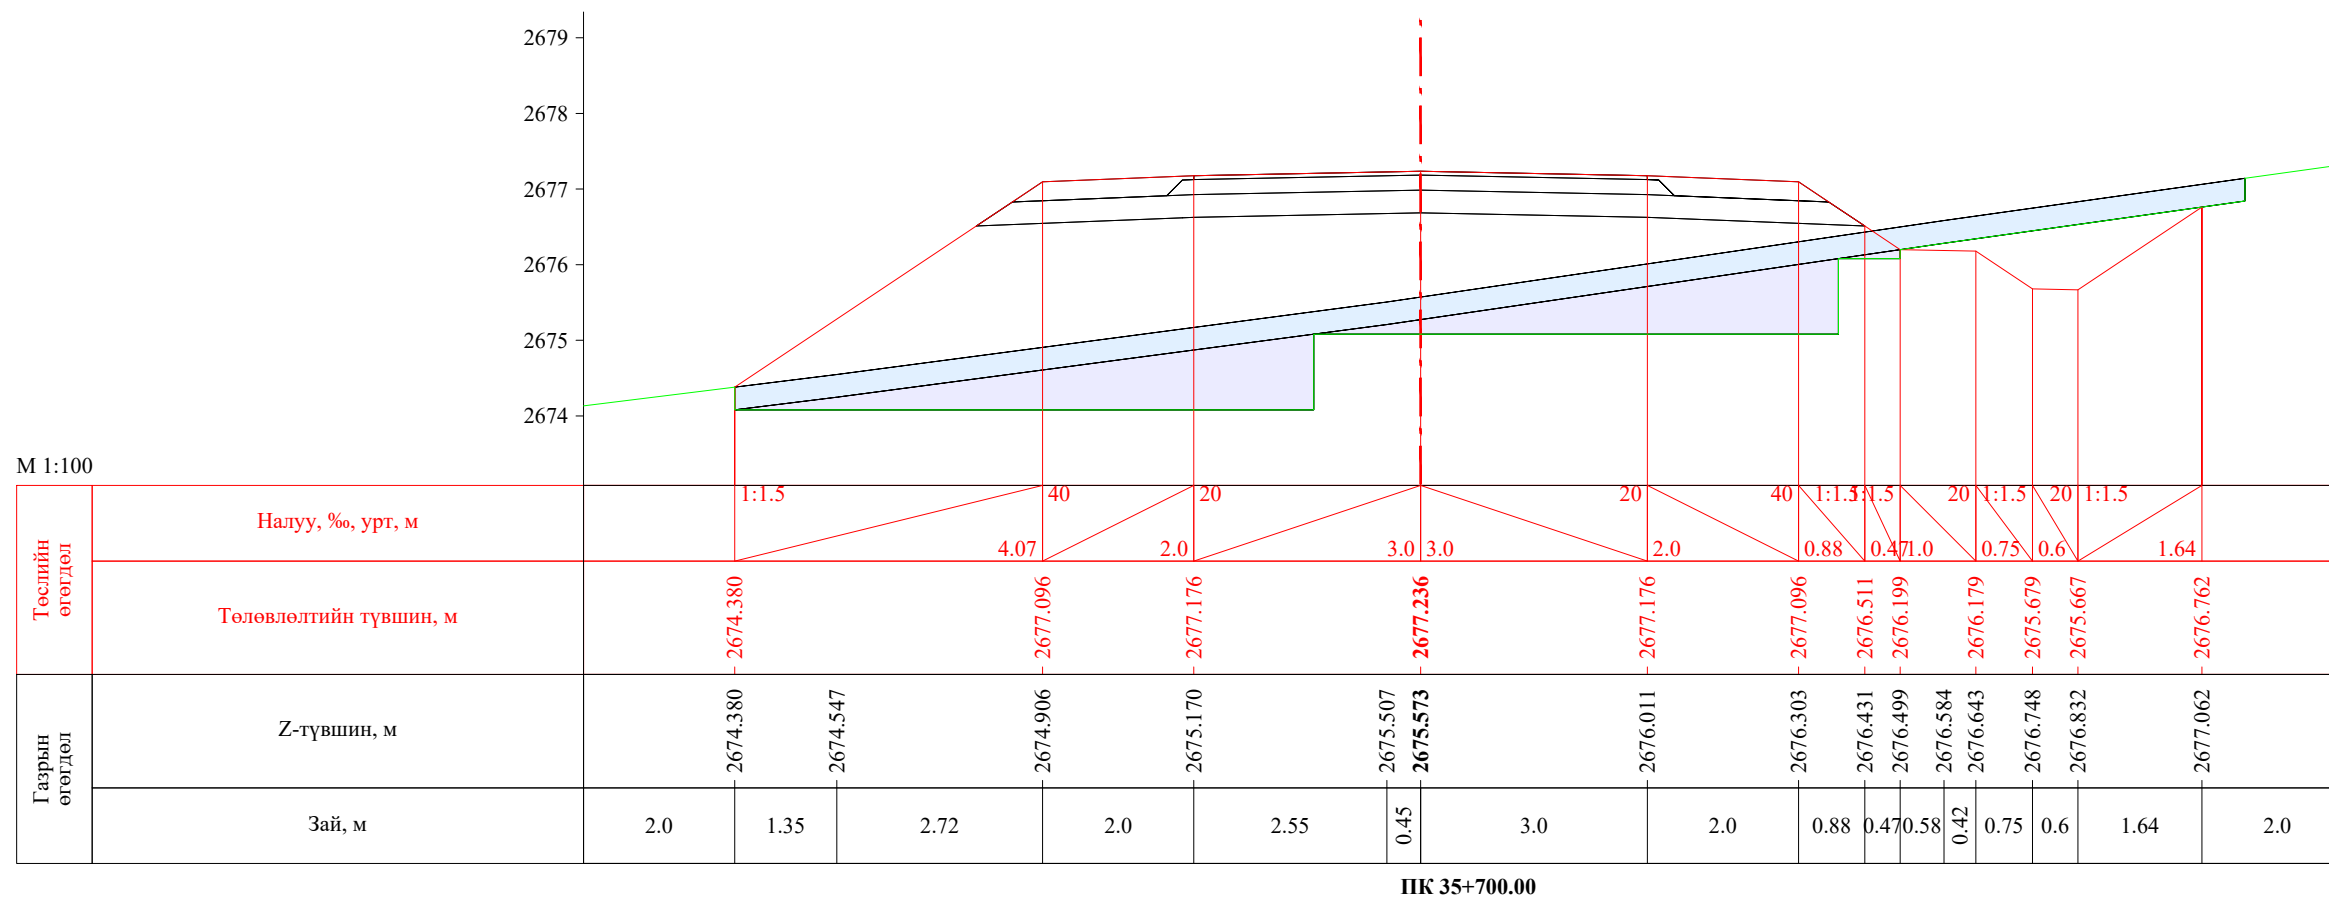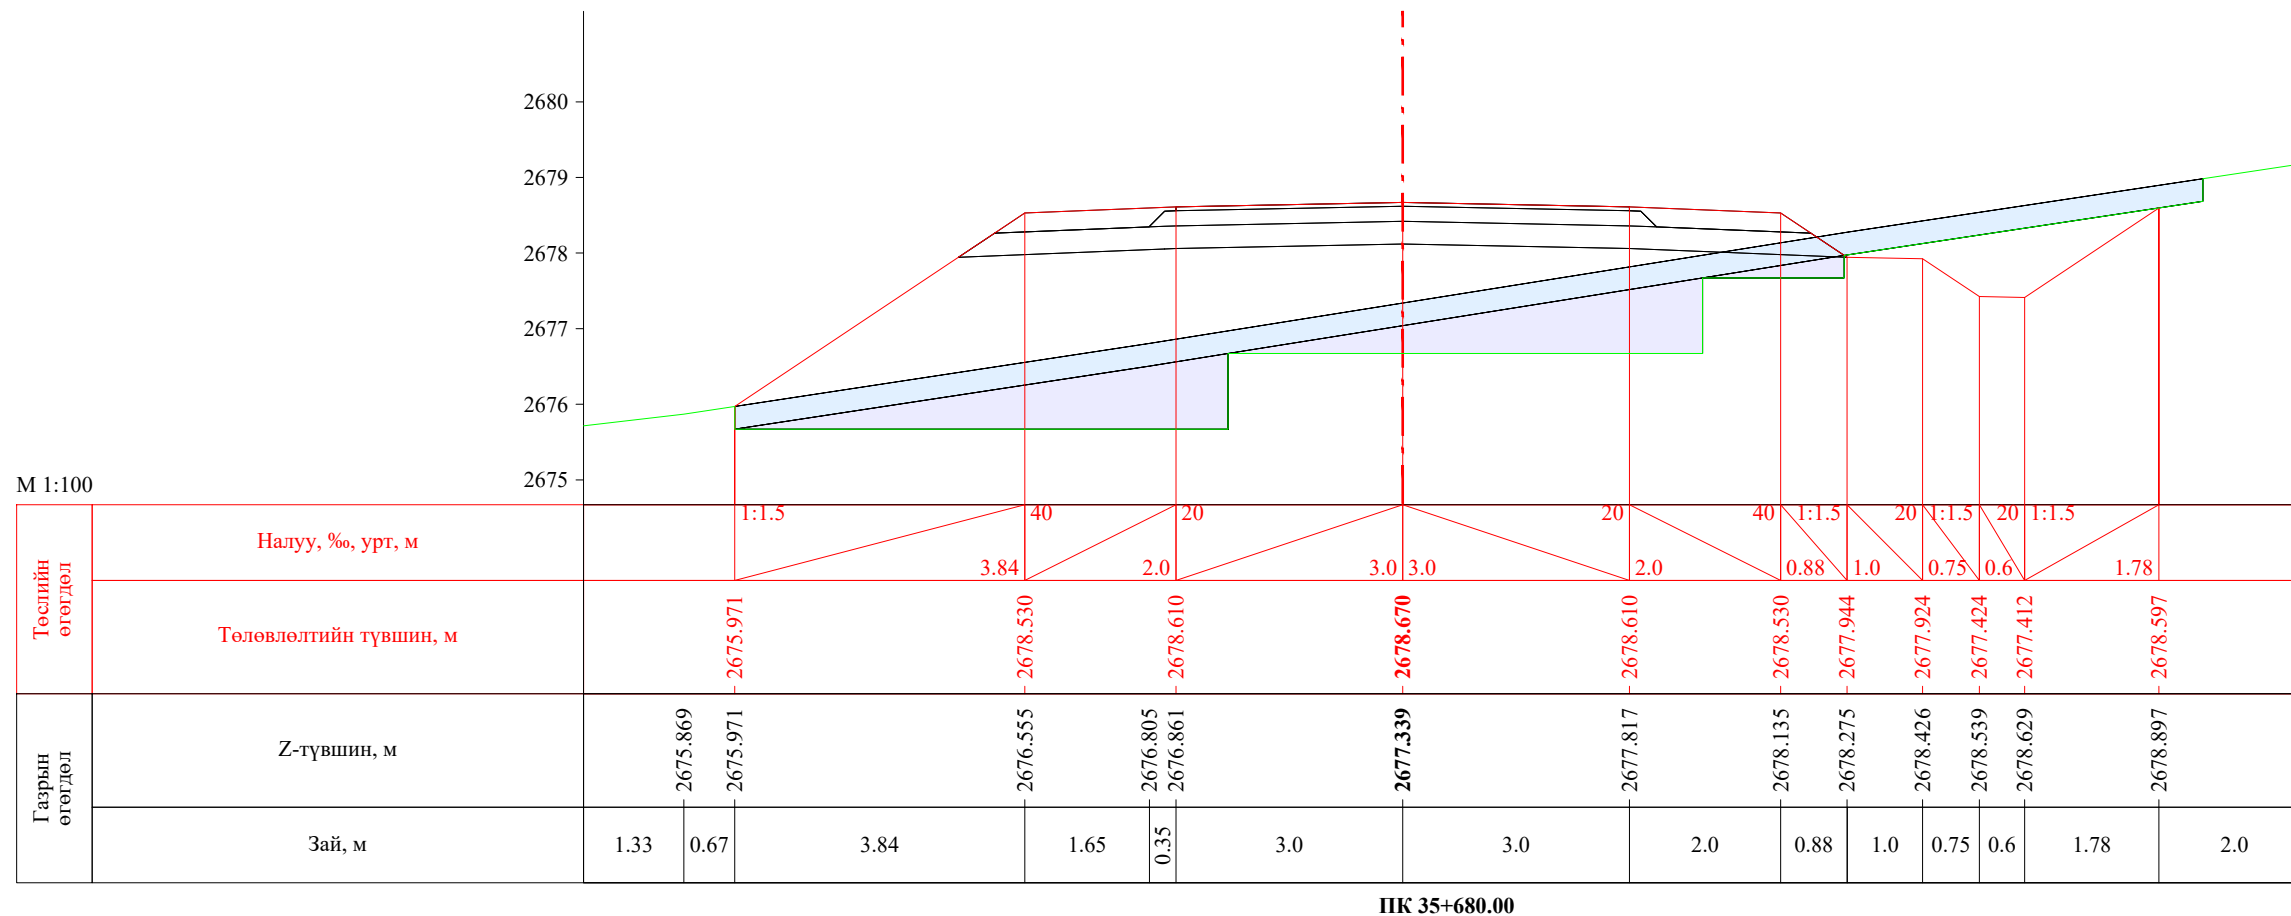


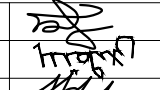

 УБ хот. СБД 8-р хороо, Залуучуудан Өргөн Чөлөө. 13-байр 6 тоот "ГЕО ЗУРАГЛАЛ" ХХК	Баруун босоо тэнхлэгийн авто замаас Ховд аймгийн Мөнххайрхан сум чиглэлийн 63.50км авто замын нарийвчилсан зураг төсөл			ХО			
	Захирал	Ж.Батнасан	  	Хөндлөн огтлол			
	Зур. Инженер	С.Анударь		Масштаб: 1/100			
	Зур. Инженер	Б.Нэргүй		Үе шат Хуудас Бүх хуудас			
Шалгасан	Ж.Зориглон	ЕГ шифр: - 22/06			А3	1109	2080
			ТГ шифр:			2022.10	




ПК 35+720.00

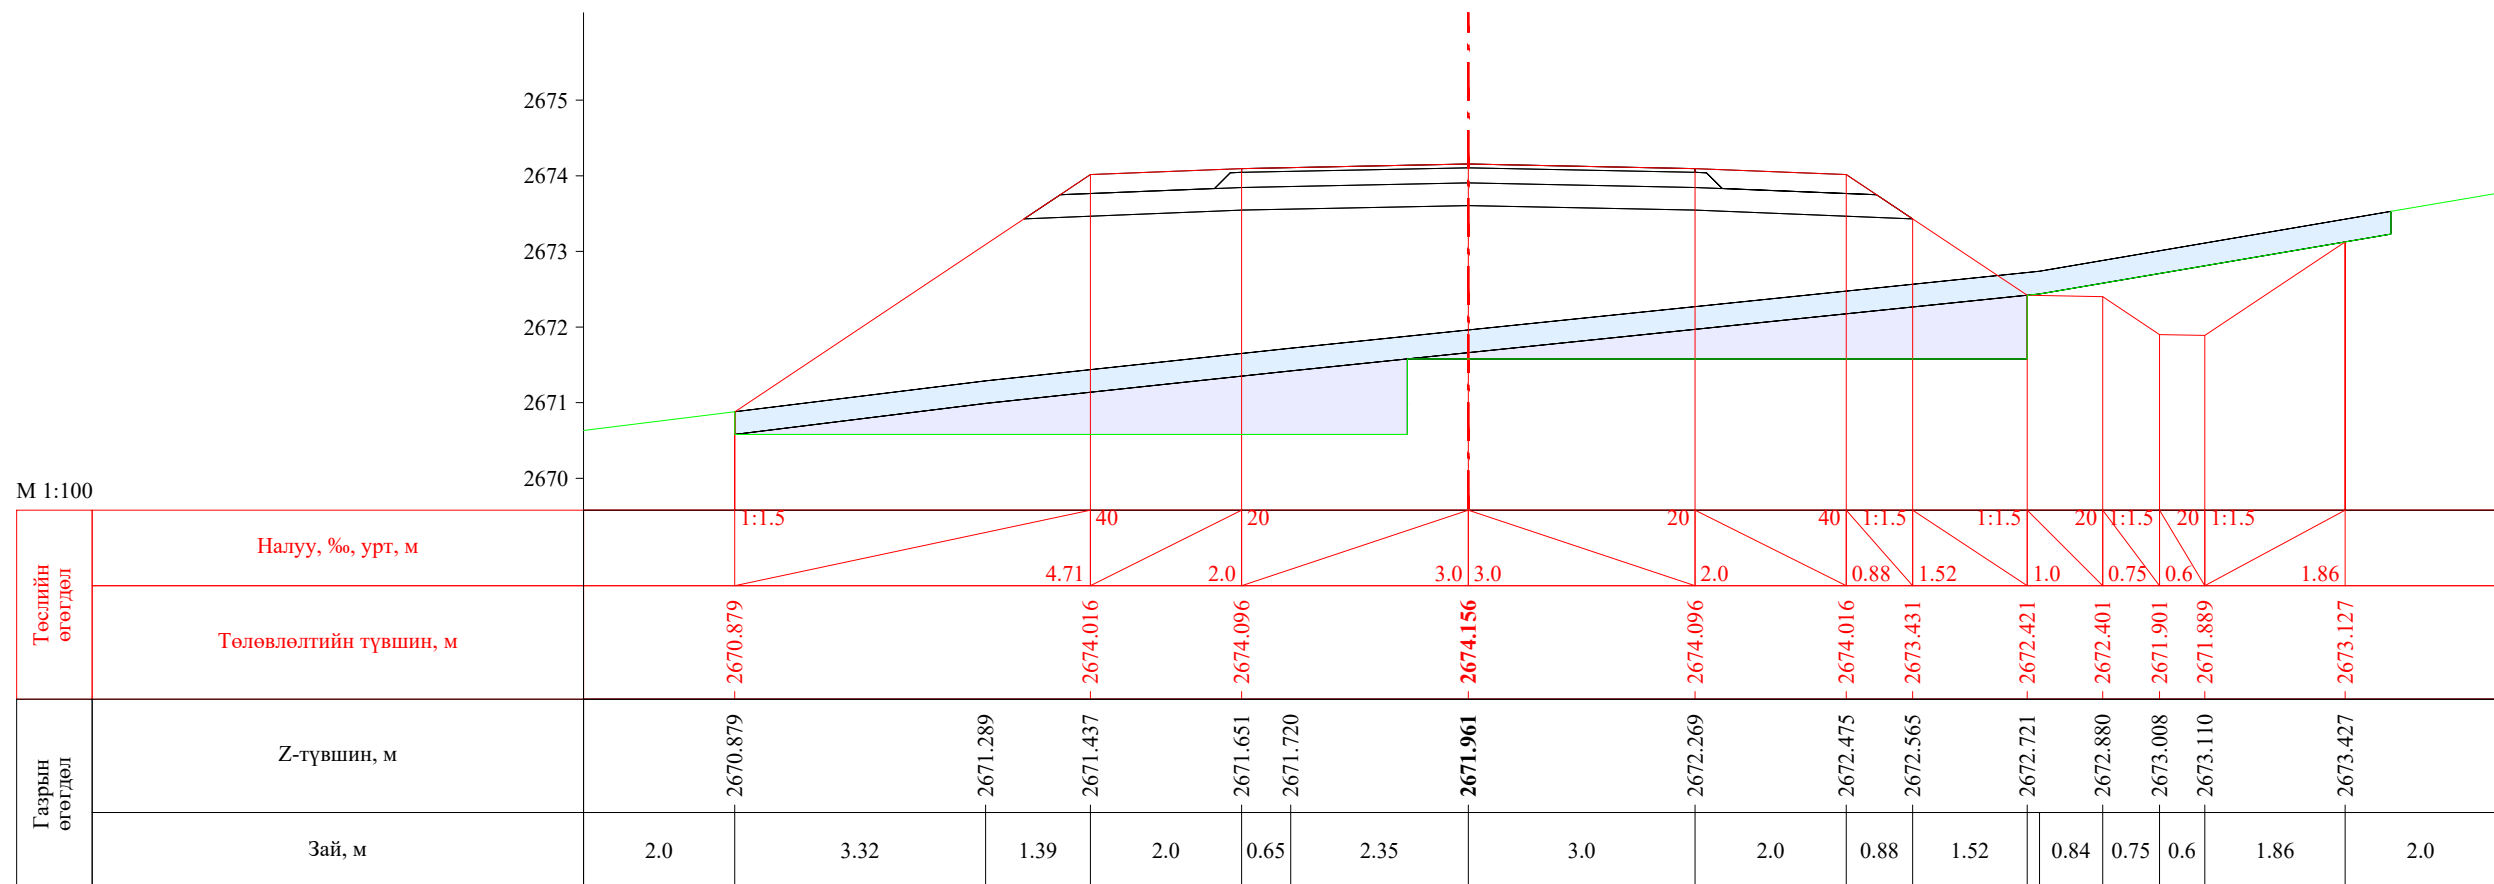


ПК 35+740.00


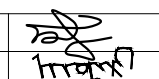

 УБ хот. СБД 8-р хороо, Залуучуудан Өргөн Чөлөө, 13-байр 6 тоот "ГЕО ЗУРАГЛАЛ" ХХК	Баруун босоо тэнхлэгийн авто замаас Ховд аймгийн Мөнххайрхан сум чиглэлийн 63.50км авто замын нарийвчилсан зураг төсөл			ХО		
	Захирал	Ж.Батнасан	 Хөндлөн огтлол	Масштаб: 1/100		
	Зур. Инженер	С.Анударь		Үе шат	Хуудас	Бүх хуудас
	Зур. Инженер	Б.Нэргүй		А3	1110	2080
Шалгасан	Ж.Зориглон	 ЕГ шифр: - 22/06 ТГ шифр:	2022.10			

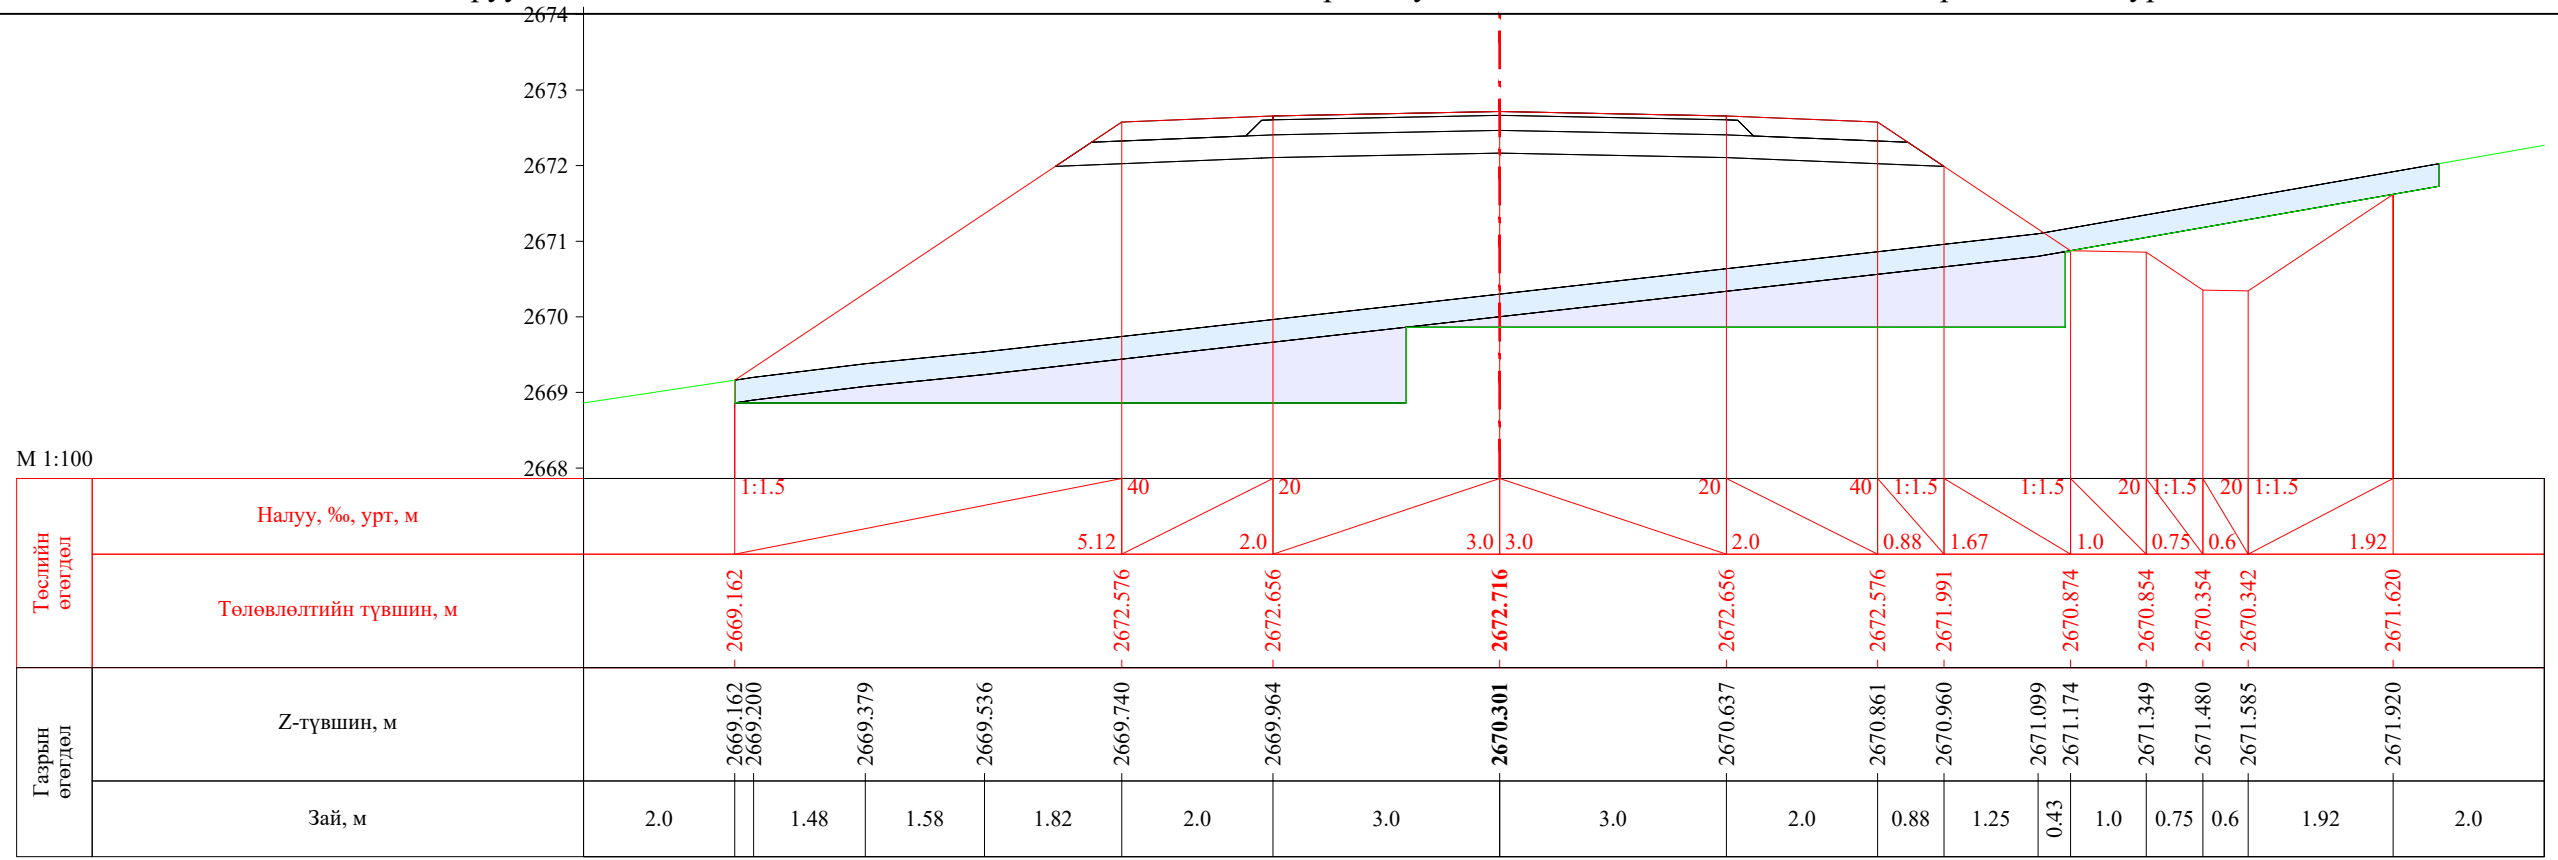


ПК 35+760.00

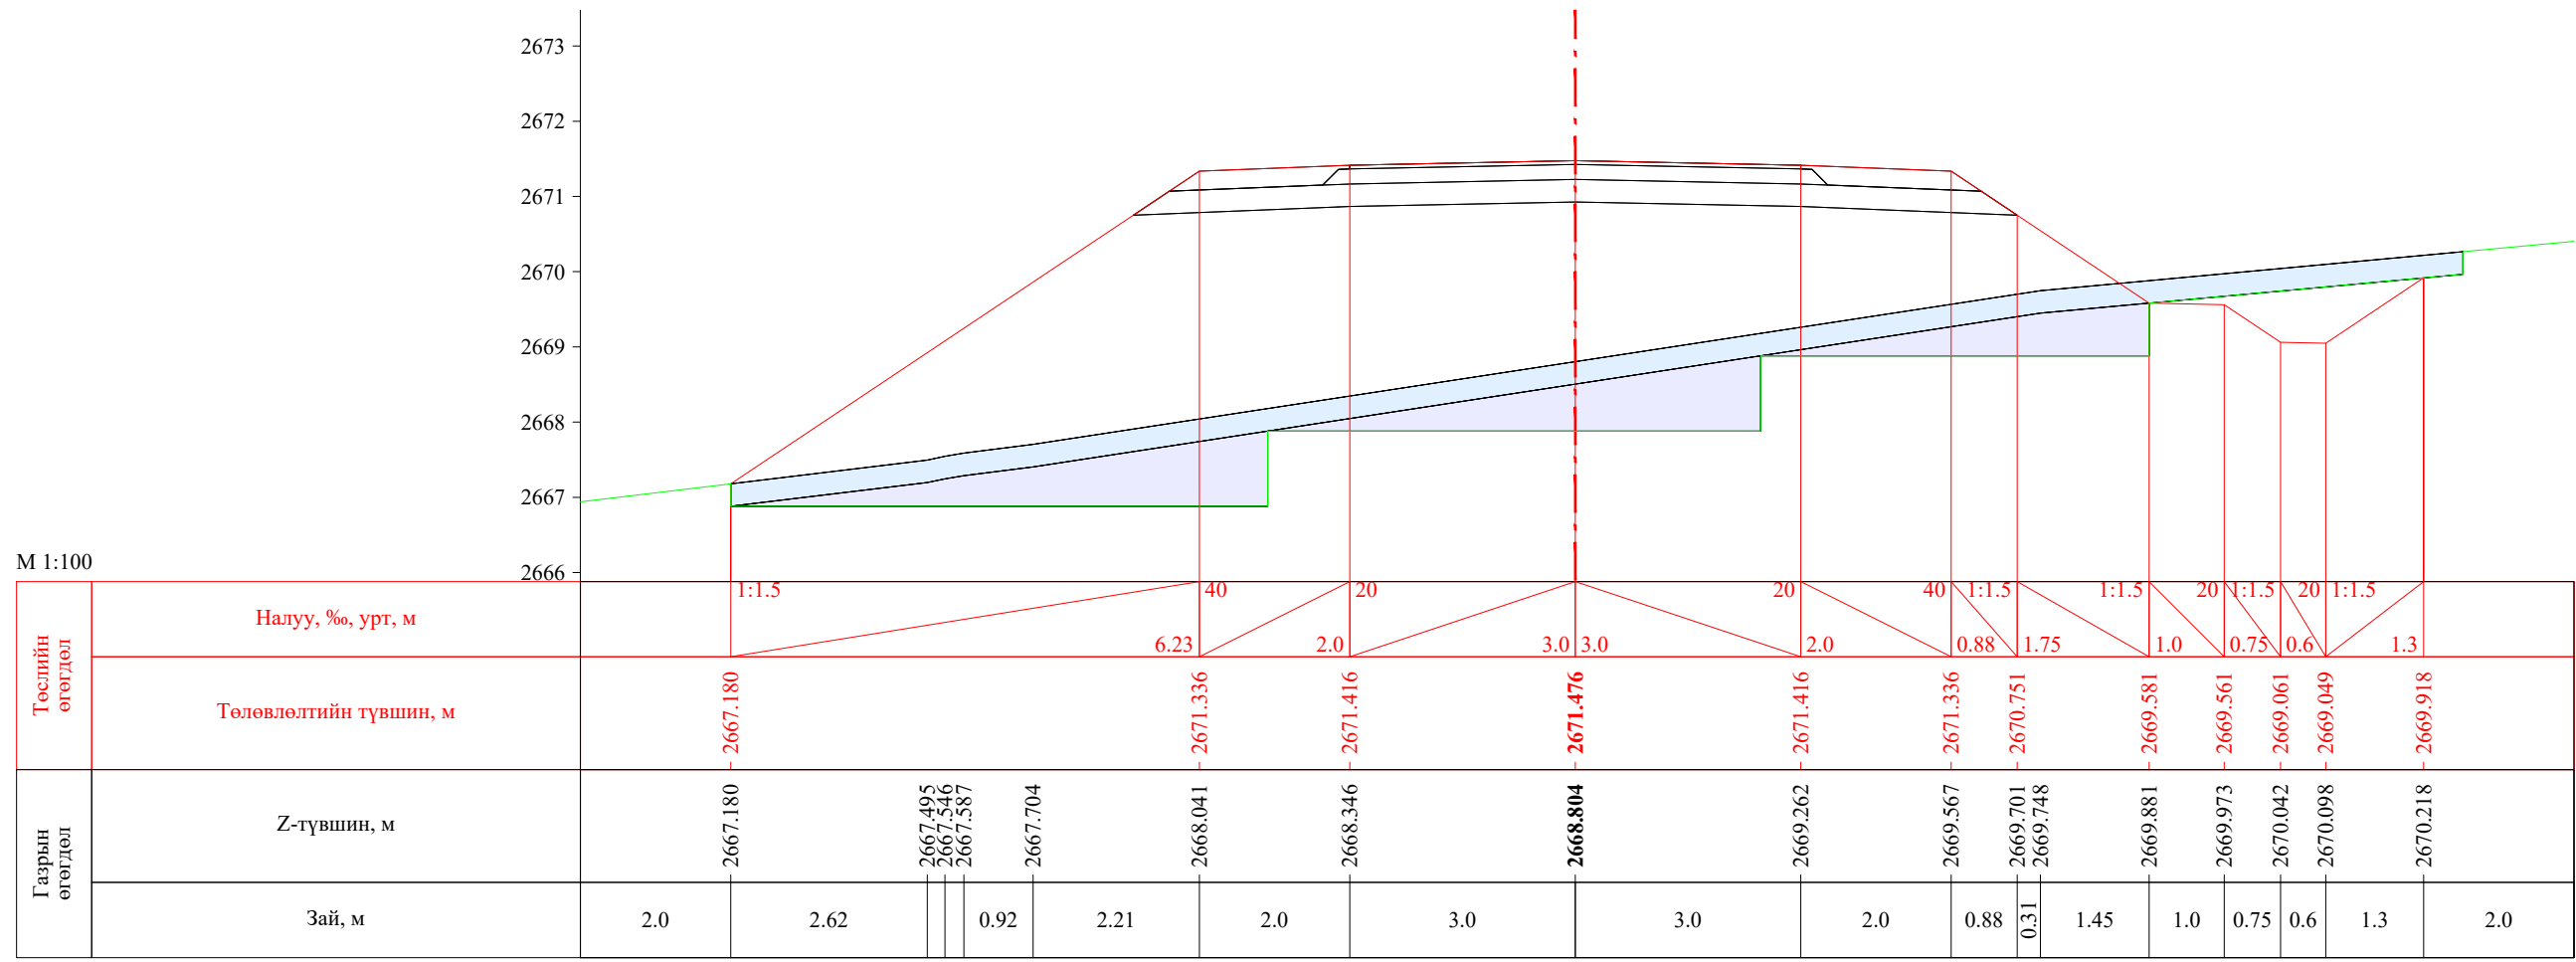


ПК 35+780.00


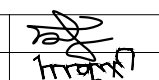
 УБ хот, СБД 8-р хороо, Залуучуудын Өргөн Чөлөө, 13-байр 6 тоот "ГЕО ЗУРАГЛАЛ" ХХК	Баруун босоо тэнхлэгийн авто замаас Ховд аймгийн Мөнххайрхан сум чиглэлийн 63.50км авто замын нарийвчилсан зураг төсөл			ХО		
	Захирал	Ж.Батнасан	 Хөндлөн огтлол	Масштаб: 1/100		
	Зур. Инженер	С.Анударь		Үе шат	Хуудас	Бүх хуудас
	Зур. Инженер	Б.Нэргүй		А3	1111	2080
Шалгасан	Ж.Зориглон	 ЕГ шифр: - 22/06 ТГ шифр:	2022.10			

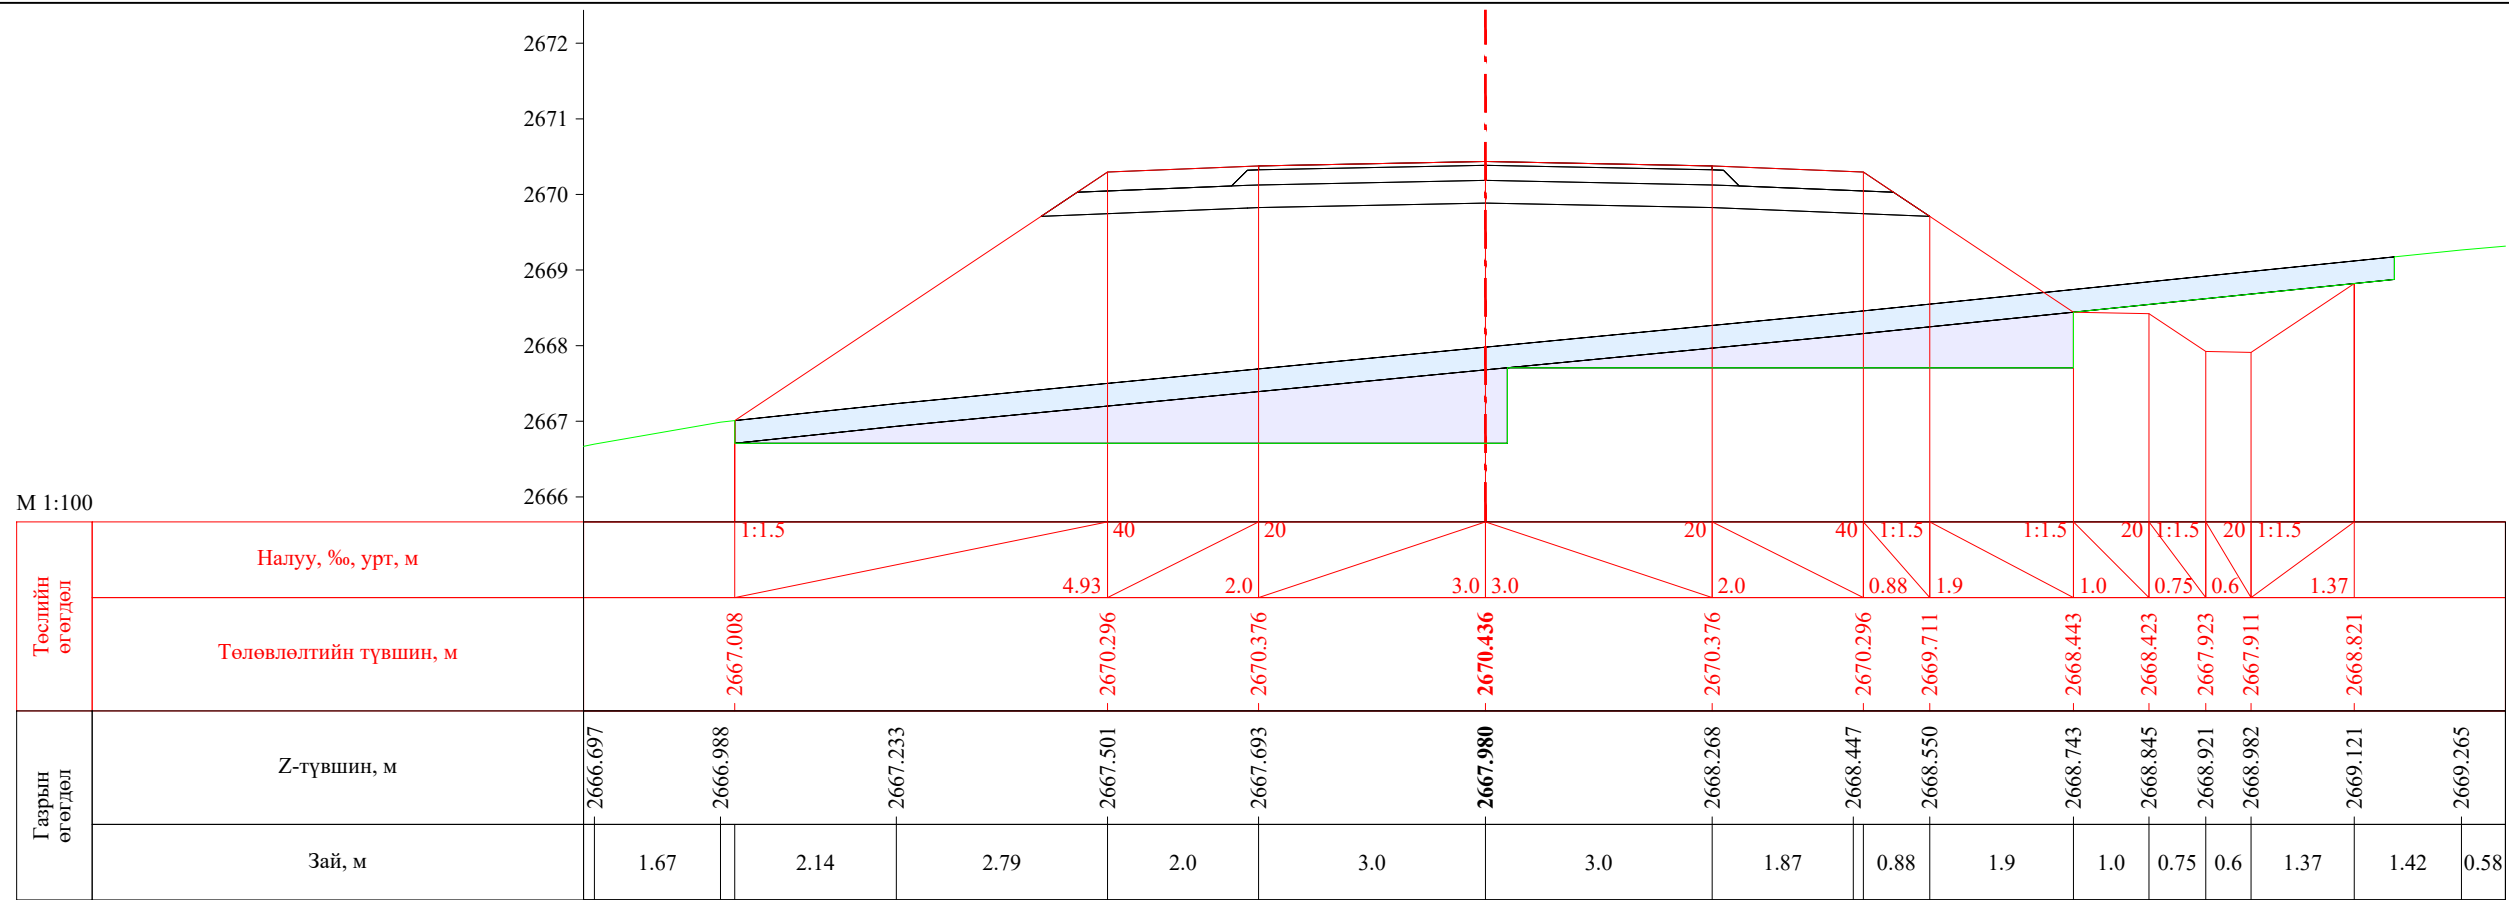


ПК 35+800.00

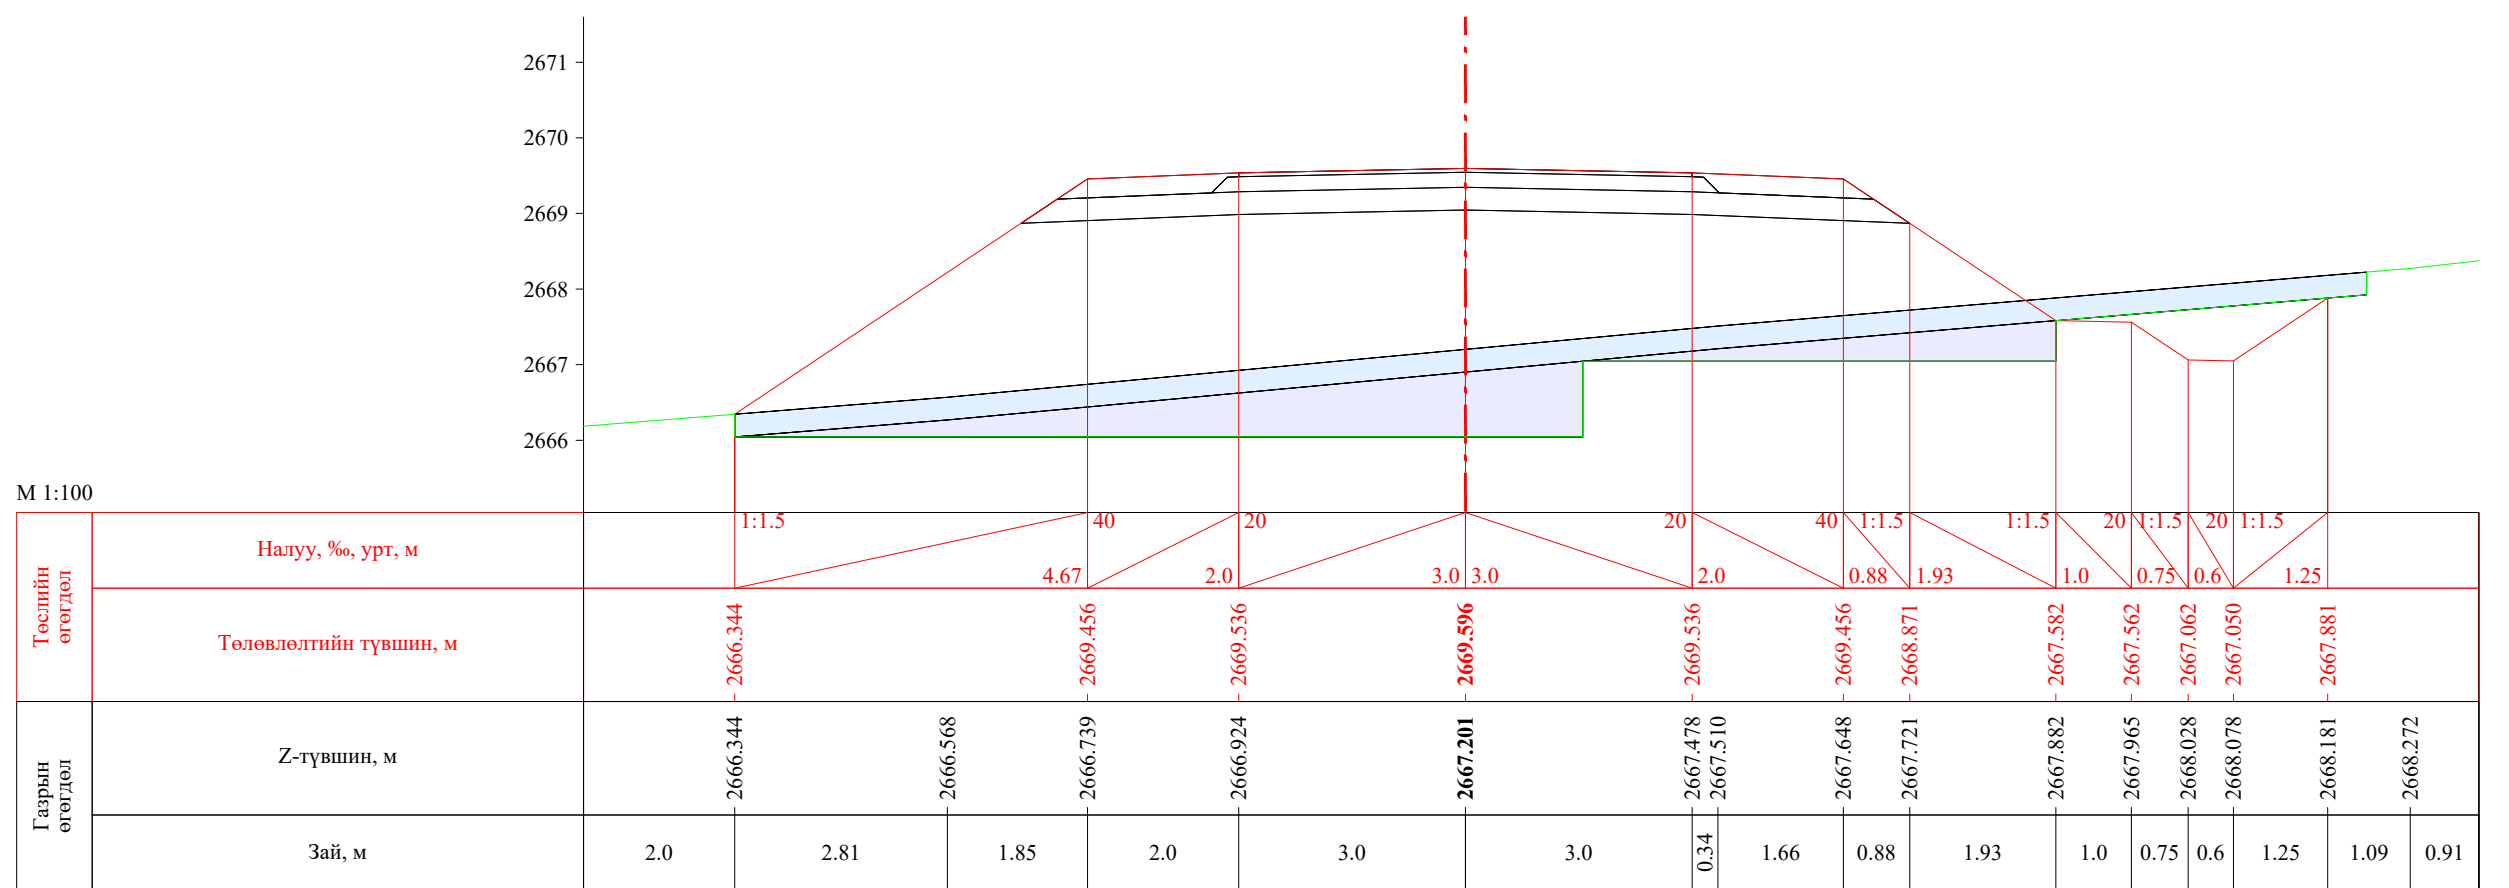


ПК 35+820.00


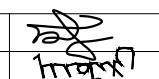
 УБ хот. СБД 8-р хороо, Залуучуудан Өргөн Чөлөө, 13-байр 6 тоот "ГЕО ЗУРАГЛАЛ" ХХК	Баруун босоо тэнхлэгийн авто замаас Ховд аймгийн Мөнххайрхан сум чиглэлийн 63.50км авто замын нарийвчилсан зураг төсөл			ХО		
	Захирал	Ж.Батнасан	 Хөндлөн огтлол	Масштаб: 1/100		
	Зур. Инженер	С.Анударь		Үе шаг	Хуудас	Бүх хуудас
	Зур. Инженер	Б.Нэргүй	ЕГ шифр: - 22/06	А3	1112	2080
Шалгасан	Ж.Зориглон	ТГ шифр:	2022.10			

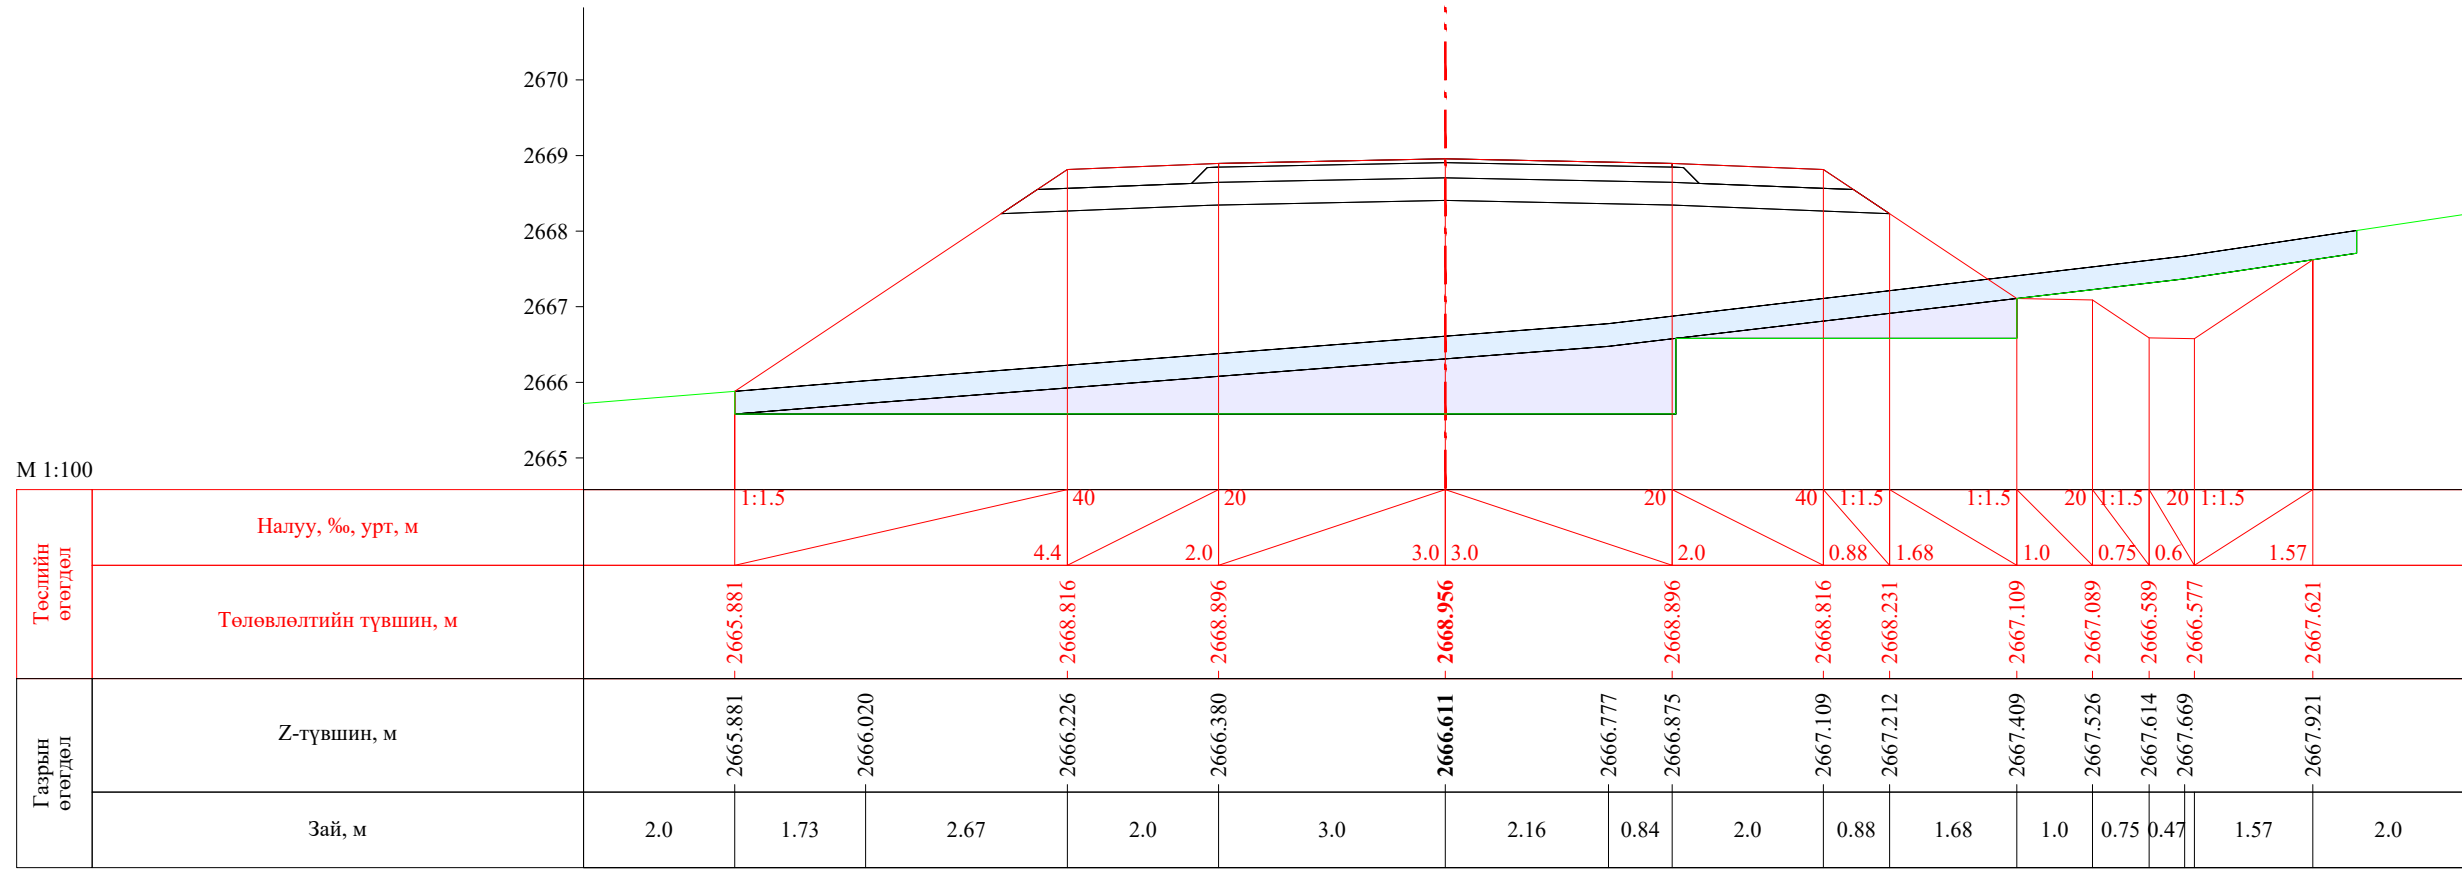


ПК 35+840.00

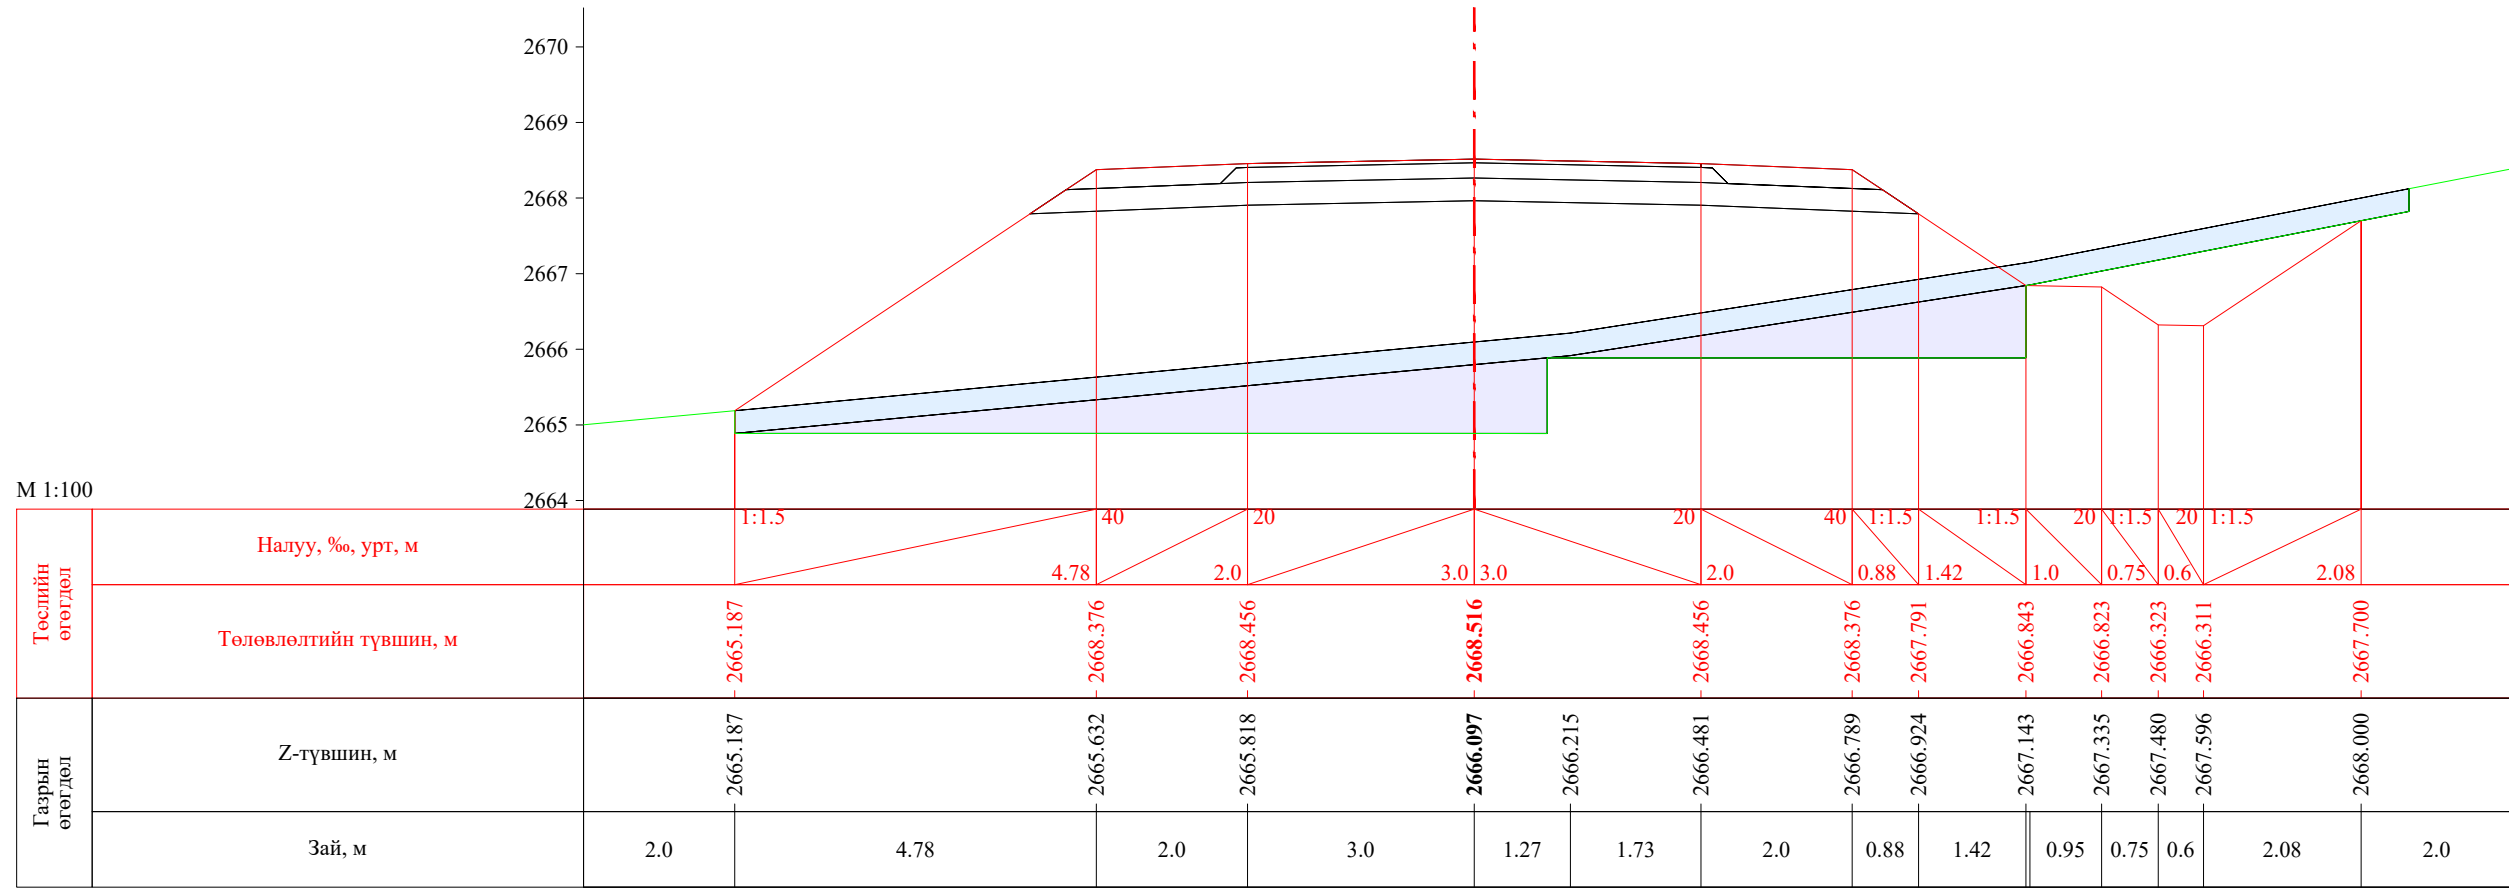


ПК 35+860.00


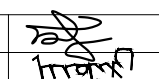
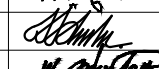

 УБ хот. СБД 8-р хороо, Залуучуудын Өргөн Чөлөө. 13-байр 6 тоот "ГЕО ЗУРАГЛАЛ" ХХК	Баруун босоо тэнхлэгийн авто замаас Ховд аймгийн Мөнххайрхан сум чиглэлийн 63.50км авто замын нарийвчилсан зураг төсөл			ХО		
	Захирал	Ж.Батнасан	 Хөндлөн огтлол	Масштаб: 1/100		
	Зур. Инженер	С.Анударь		Үе шат	Хуудас	Бүх хуудас
	Зур. Инженер	Б.Нэргүй	ЕГ шифр: - 22/06	А3	1113	2080
Шалгасан	Ж.Зориглон	ТГ шифр:	2022.10			

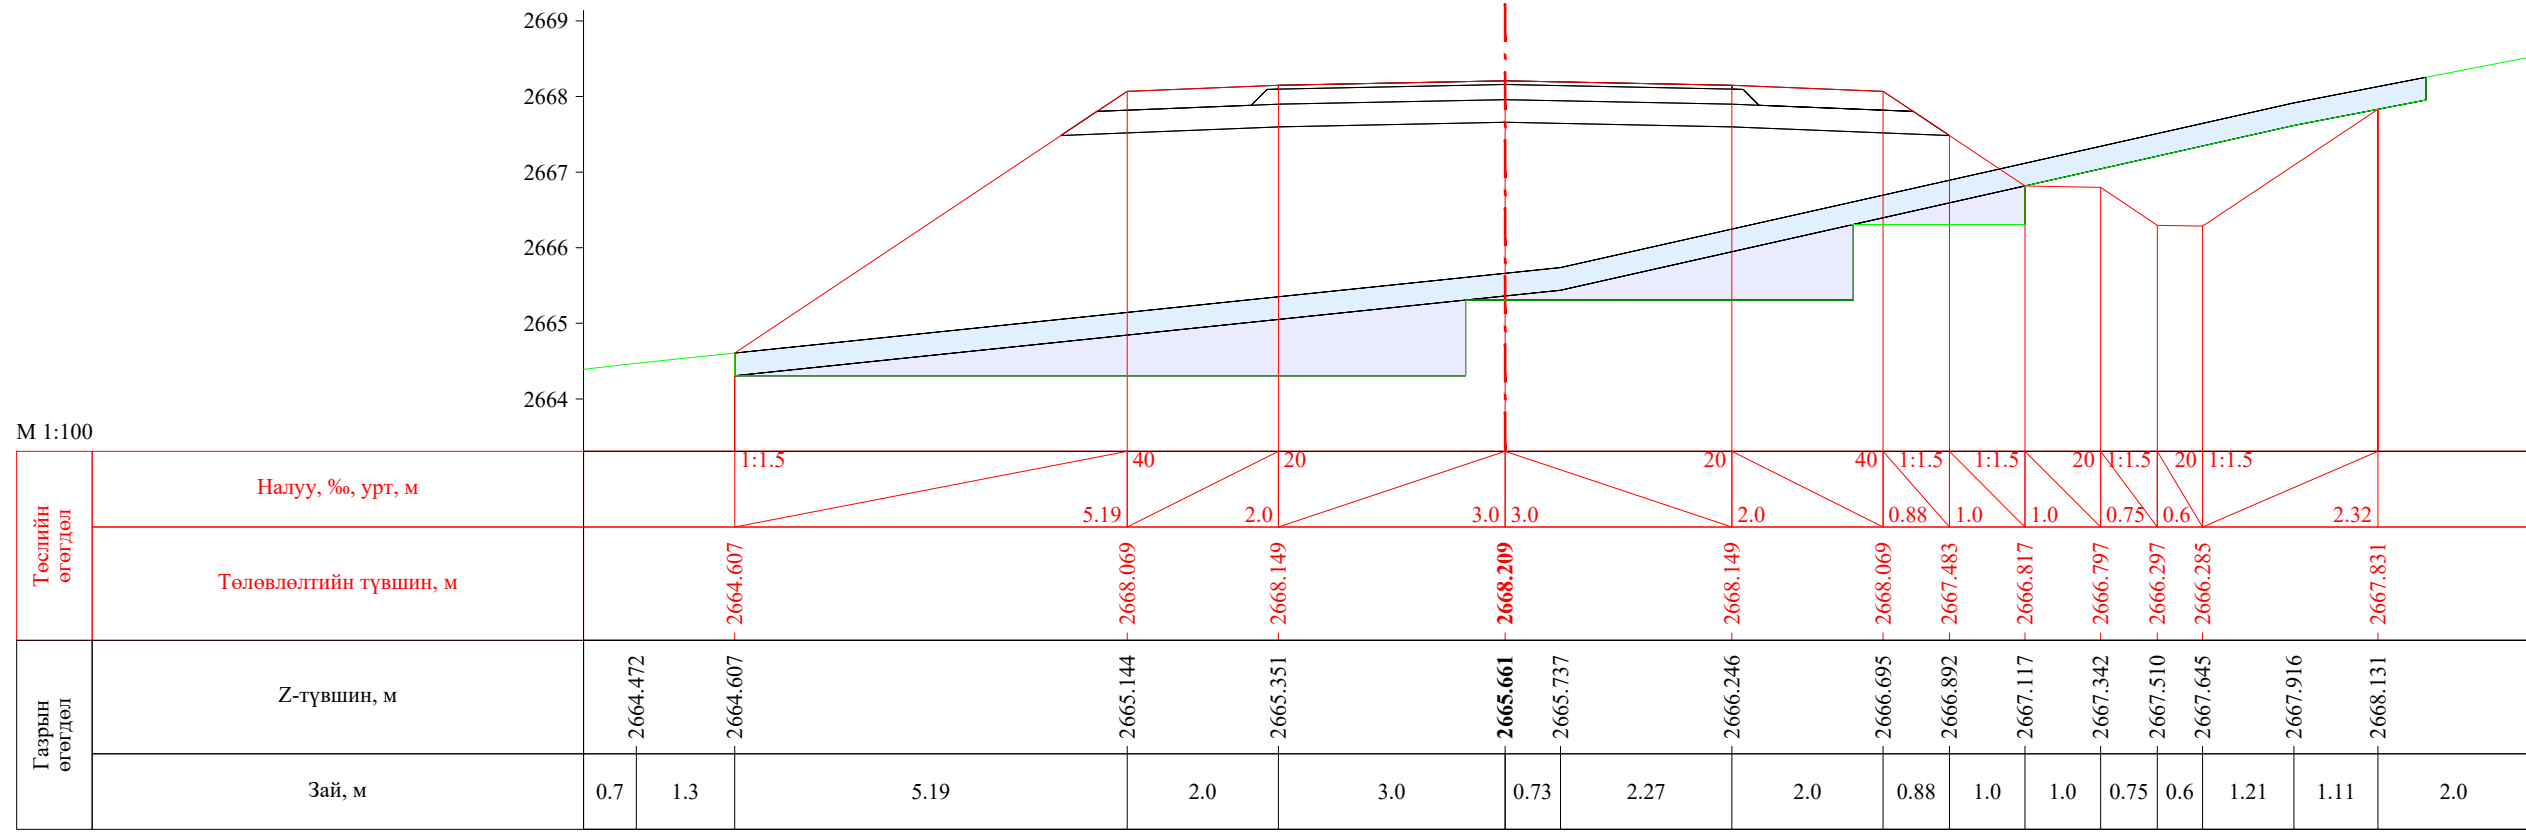


ПК 35+878.07

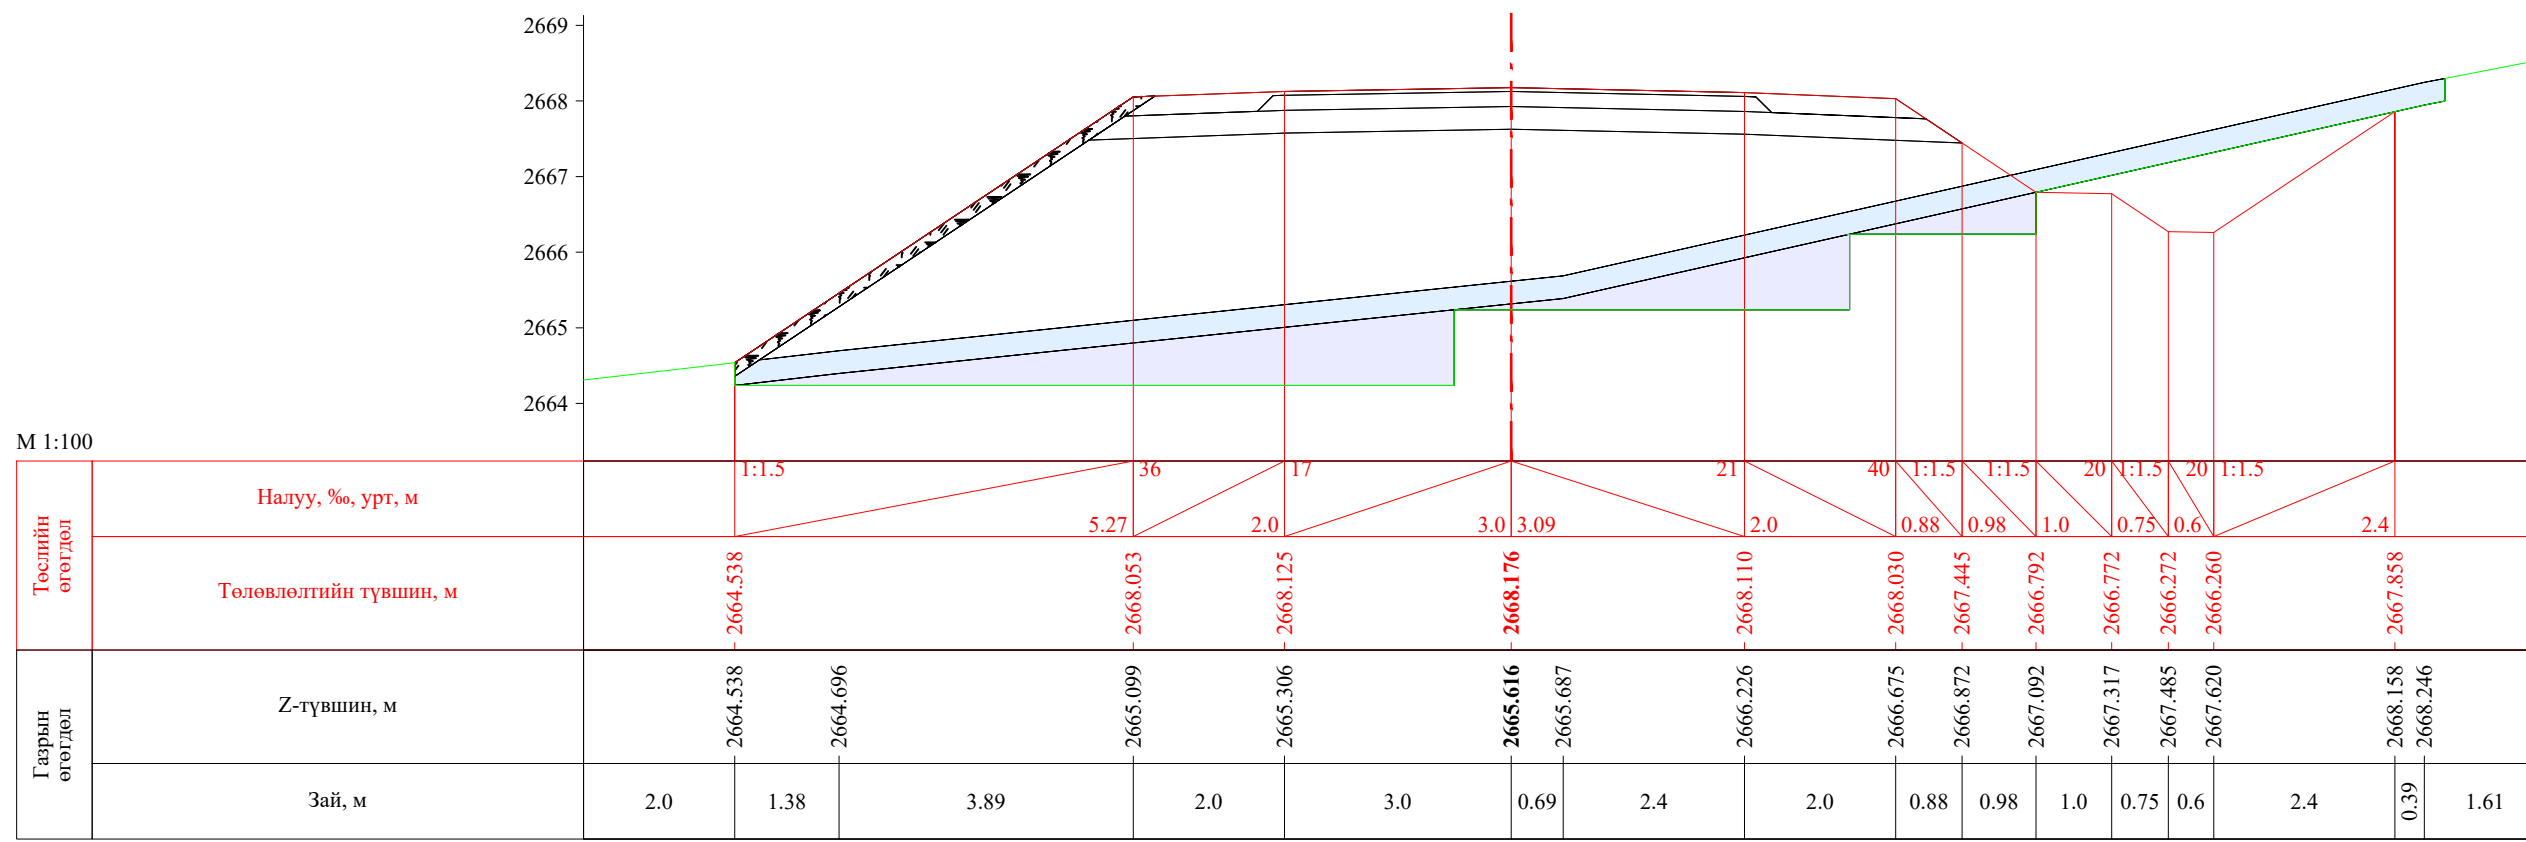

ПК 35+880.00


 УБ хот. СБД 8-р хороо, Залуучуудын Өргөн Чөлөө. 13-байр 6 тоот "ГЕО ЗУРАГЛАЛ" ХХК	Баруун босоо тэнхлэгийн авто замаас Ховд аймгийн Мөнххайрхан сум чиглэлийн 63.50км авто замын нарийвчилсан зураг төсөл			ХО				
	Захирал	Ж.Батнасан	  	Хөндлөн огтлол				
	Зур. Инженер	С.Анударь		Масштаб: 1/100				
	Зур. Инженер	Б.Нэргүй		Үе шат	Хуудас	Бүх хуудас		
Шалгасан	Ж.Зориглон	ЕГ шифр: - 22/06			А3	1114	2080	
			ТГ шифр:			2022.10		

М 1:100

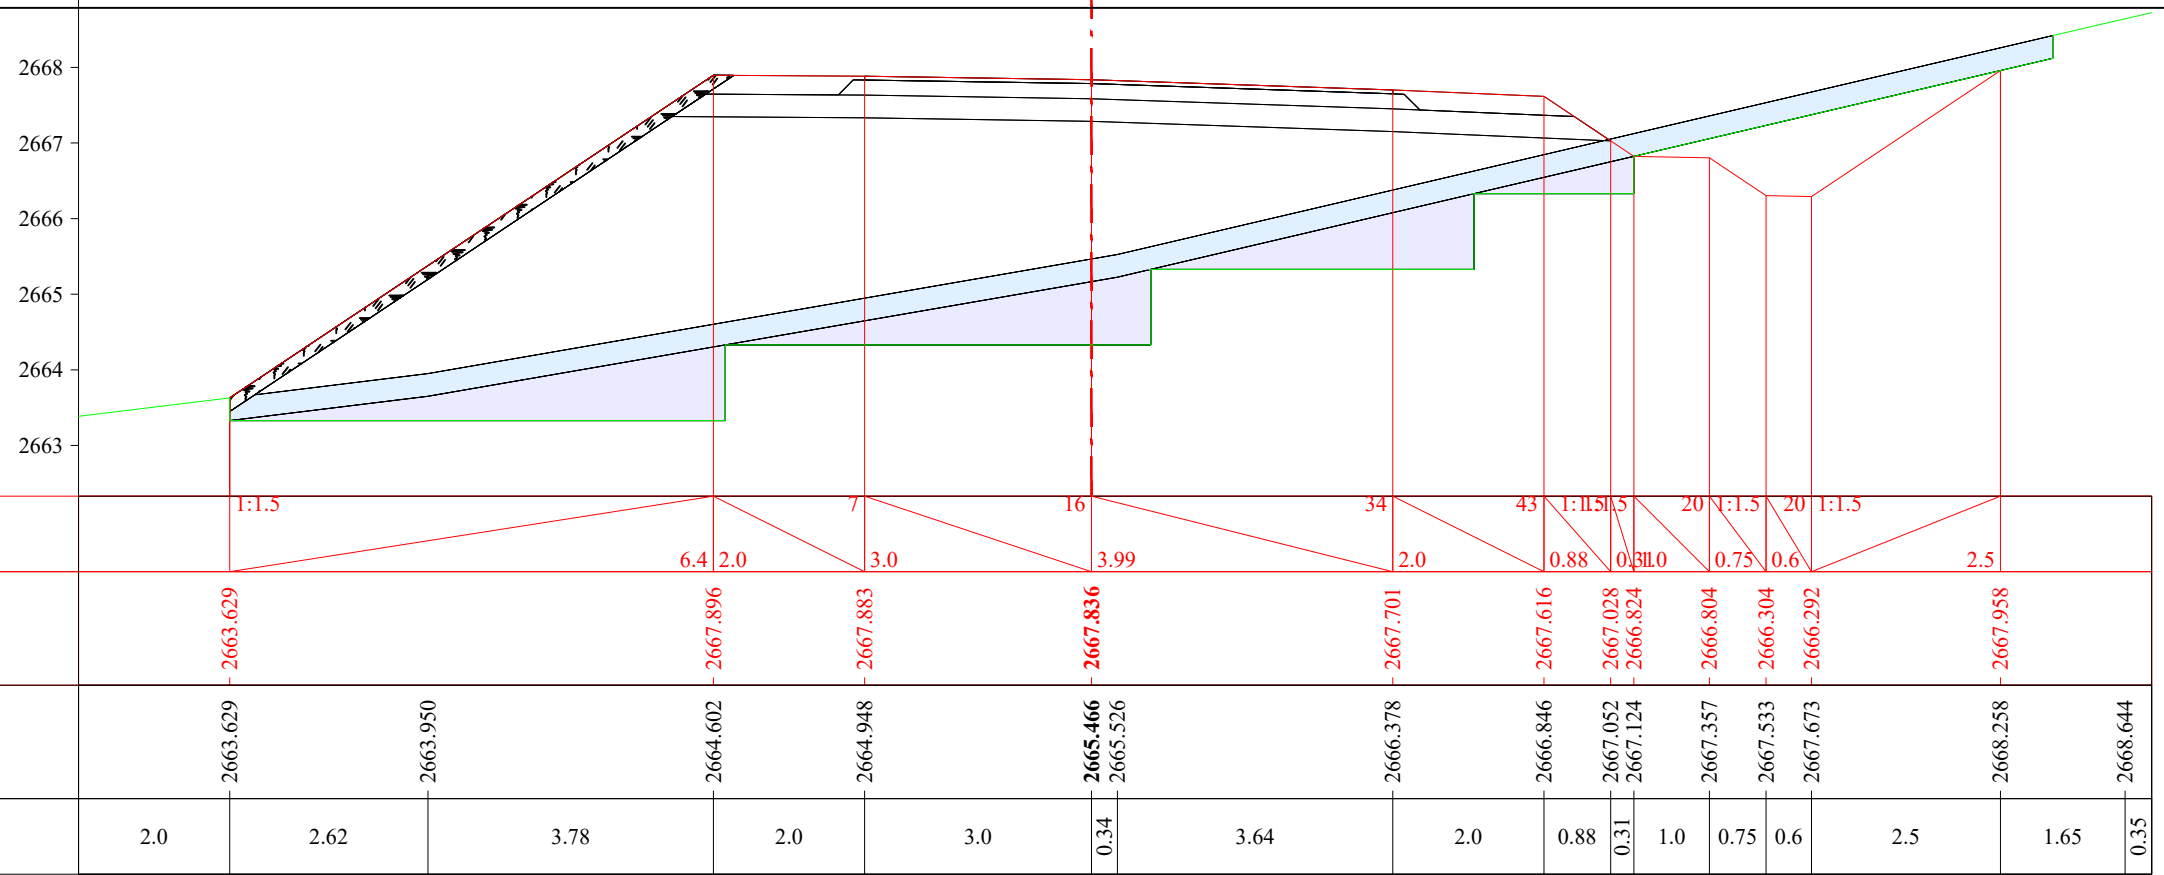
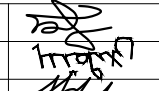



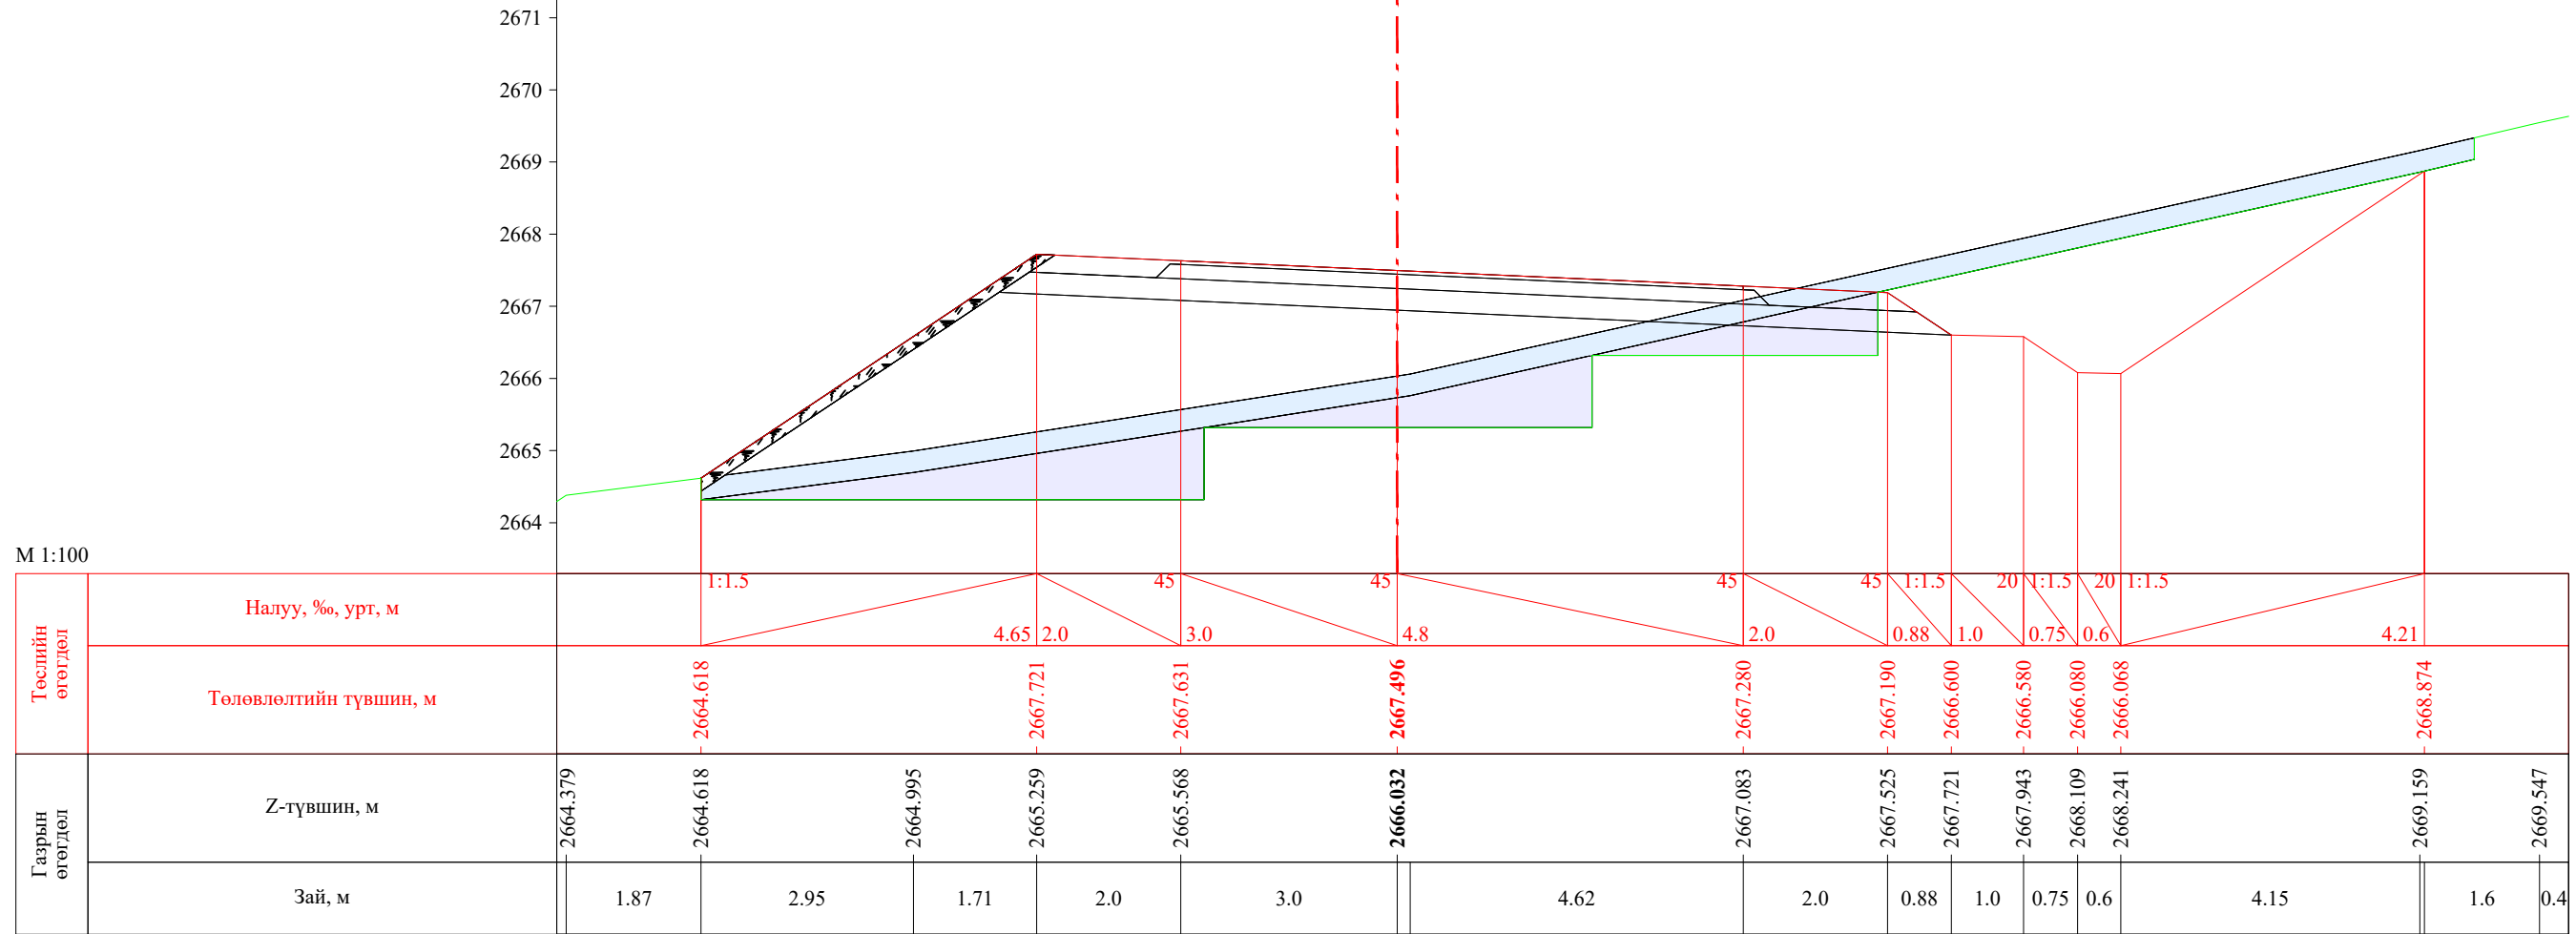
ПК 35+900.00

М 1:100

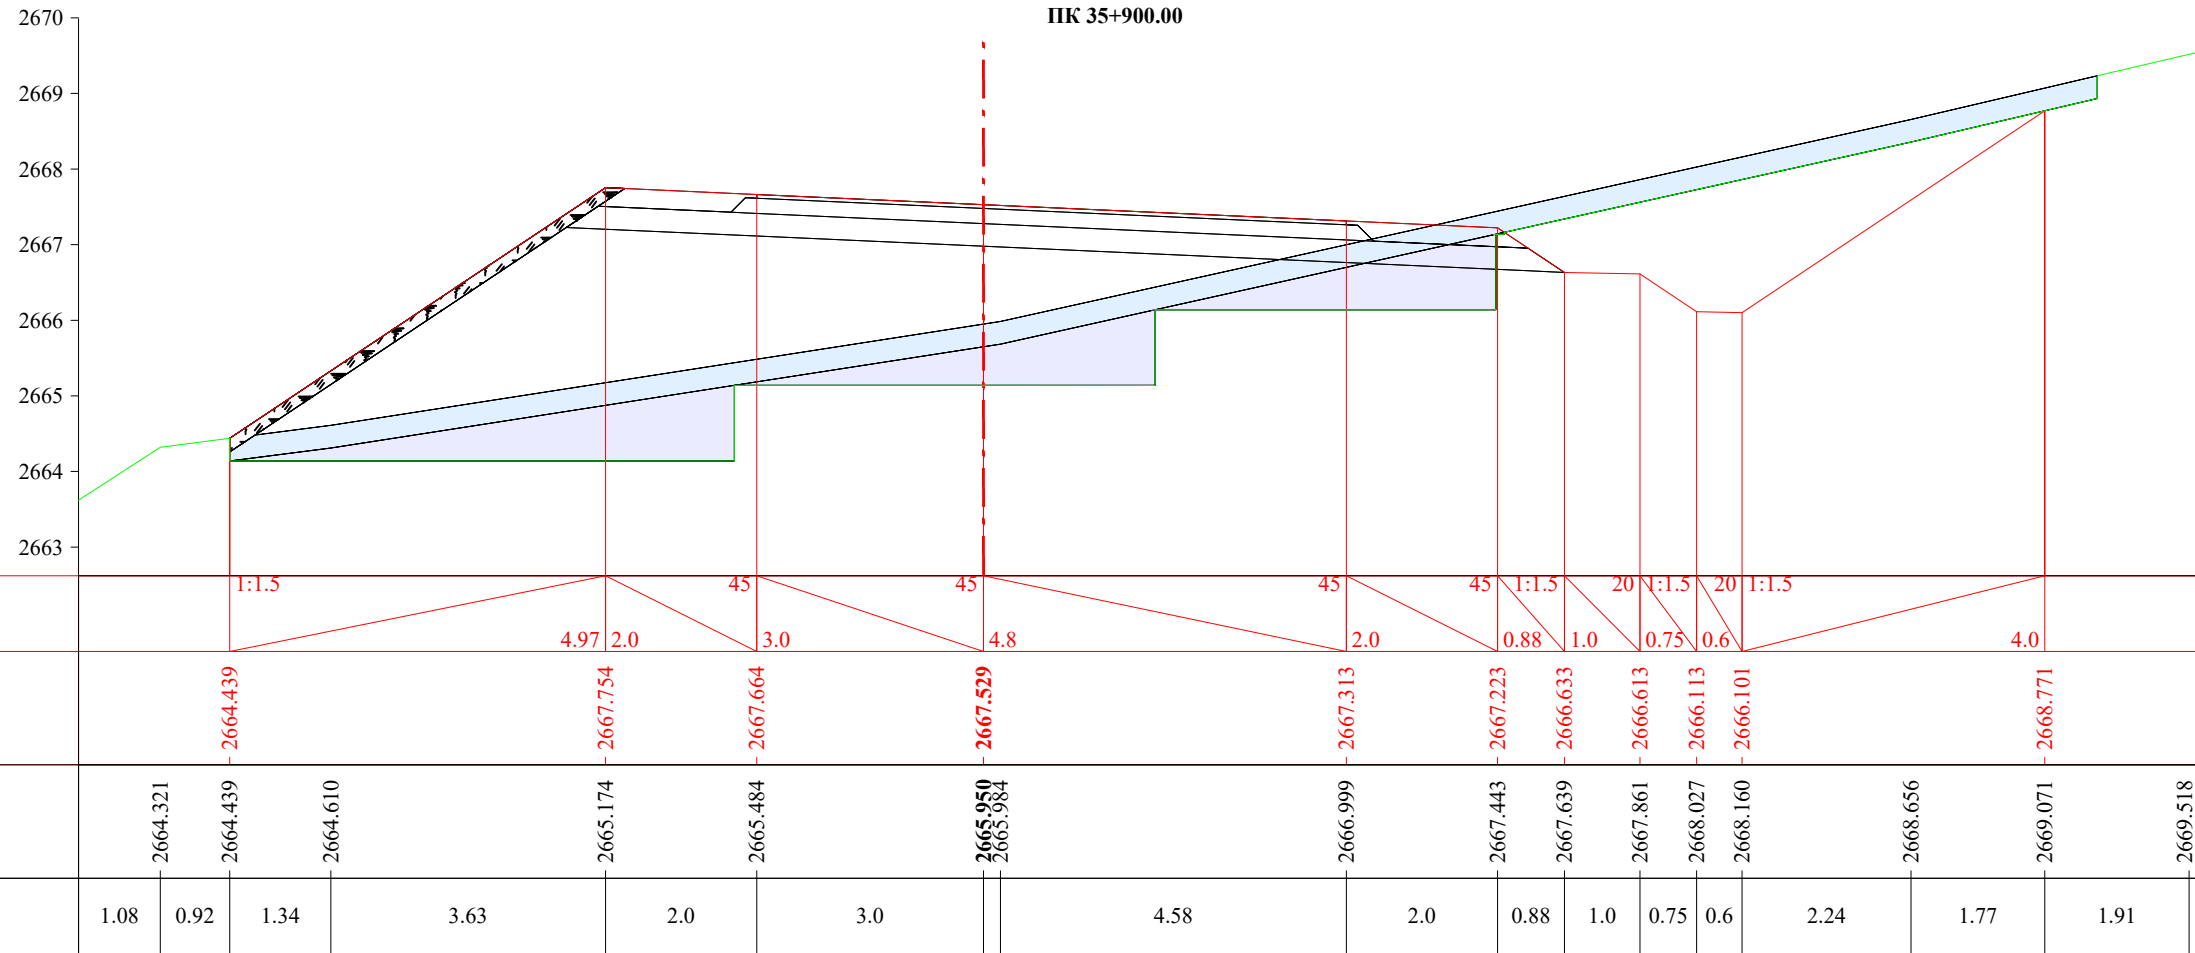


ПК 35+918.07


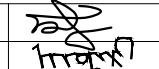
 УБ хот. СБД 8-р хороо, Залуучуудын Өргөн Чөлөө. 13-байр 6 тоот "ГЕО ЗУРАГЛАЛ" ХХК	Баруун босоо тэнхлэгийн авто замаас Ховд аймгийн Мөнххайрхан сум чиглэлийн 63.50км авто замын нарийвчилсан зураг төсөл			ХО		
	Захирал	Ж.Батнасан	 Хөндлөн огтлол	Масштаб: 1/100		
	Зур. Инженер	С.Анударь		Үе шат	Хуудас	Бүх хуудас
	Зур. Инженер	Б.Нэргүй		А3	1115	2080
Шалгасан	Ж.Зориглон	 ЕГ шифр: - 22/06 ТГ шифр:	2022.10			






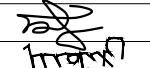
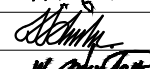

ПК 35+920.00

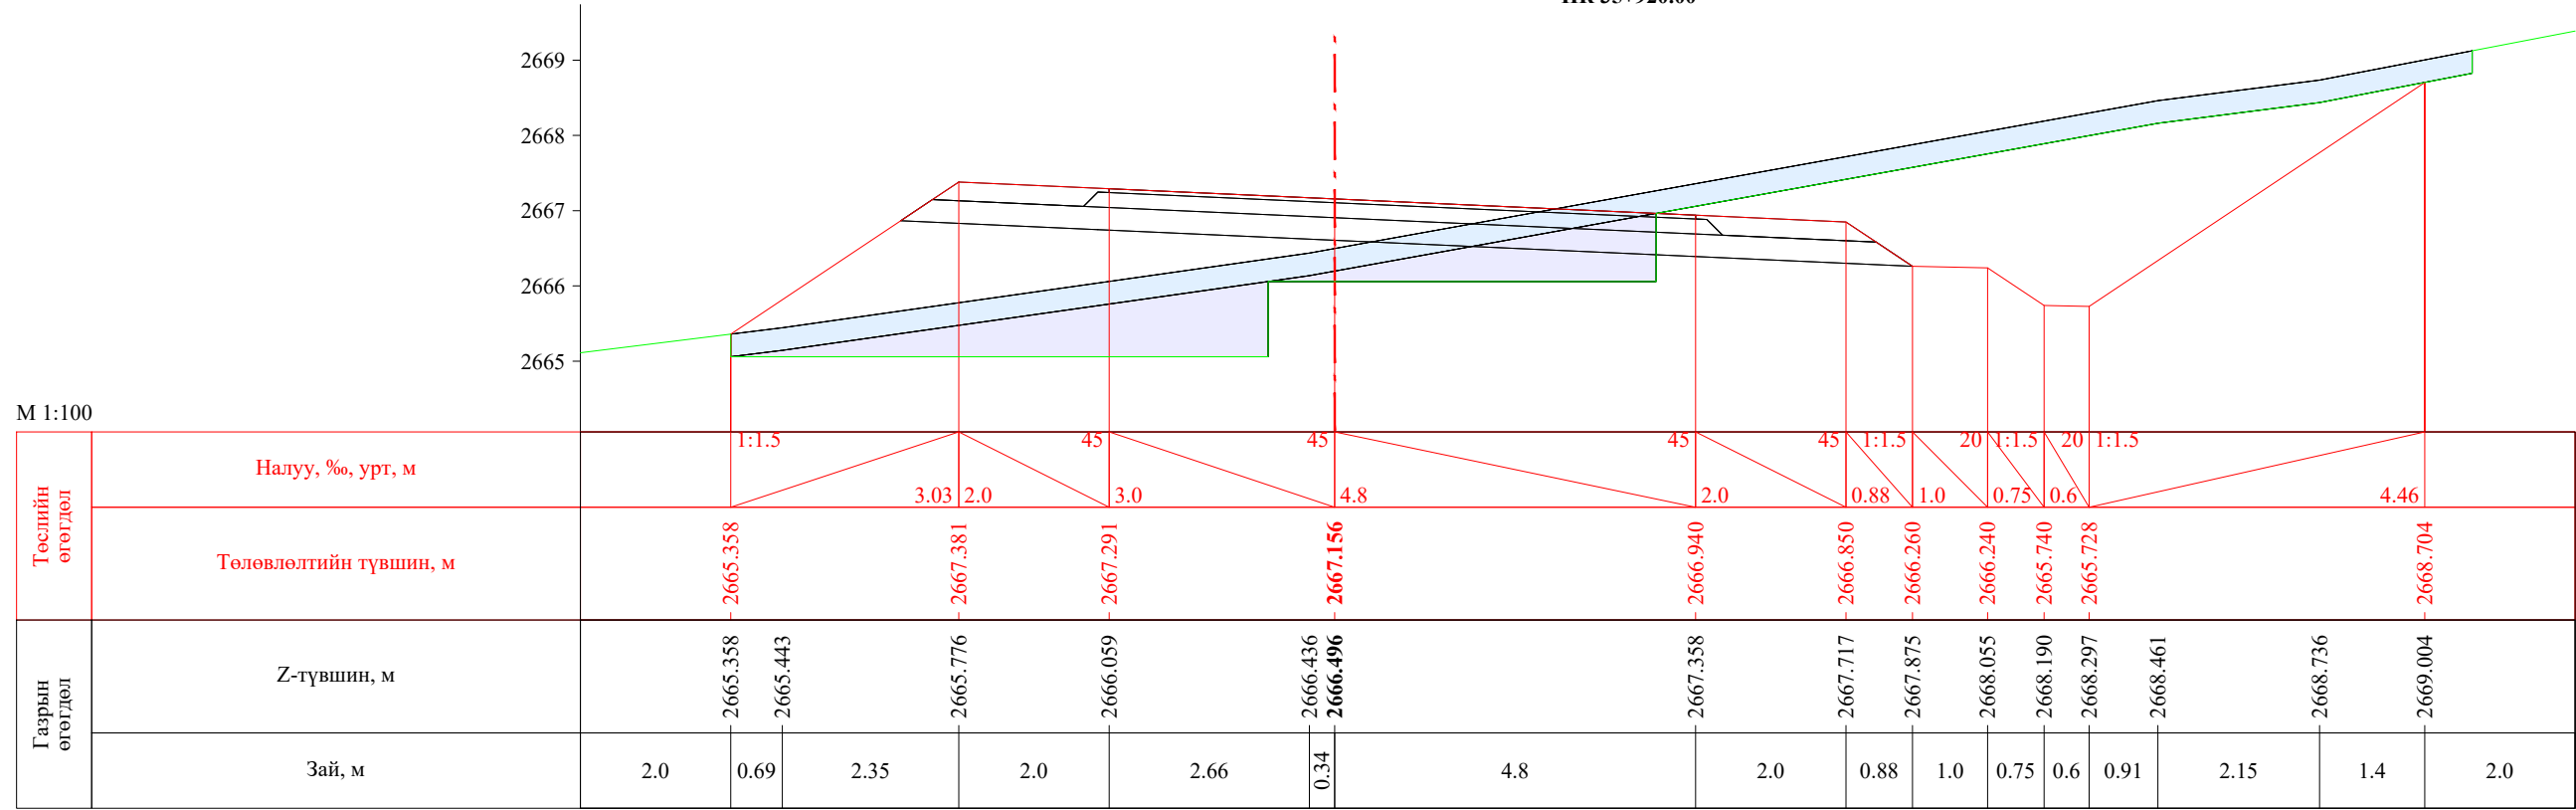


ПК 35+940.00

 УБ хот. СБД 8-р хороо, Залуучуудан Өргөн Чөлөө. 13-байр 6 тоот "ГЕО ЗУРАГЛАЛ" ХХК	Баруун босоо тэнхлэгийн авто замаас Ховд аймгийн Мөнххайрхан сум чиглэлийн 63.50км авто замын нарийвчилсан зураг төсөл			ХО		
	Захирал	Ж.Батнасан	 Хөндлөн огтлол	Масштаб: 1/100		
	Зур. Инженер	С.Анударь		Үе шат	Хуудас	Бүх хуудас
	Зур. Инженер	Б.Нэргүй	ЕГ шифр: - 22/06	А3	1116	2080
Шалгасан	Ж.Зориглон	ТГ шифр:	2022.10			

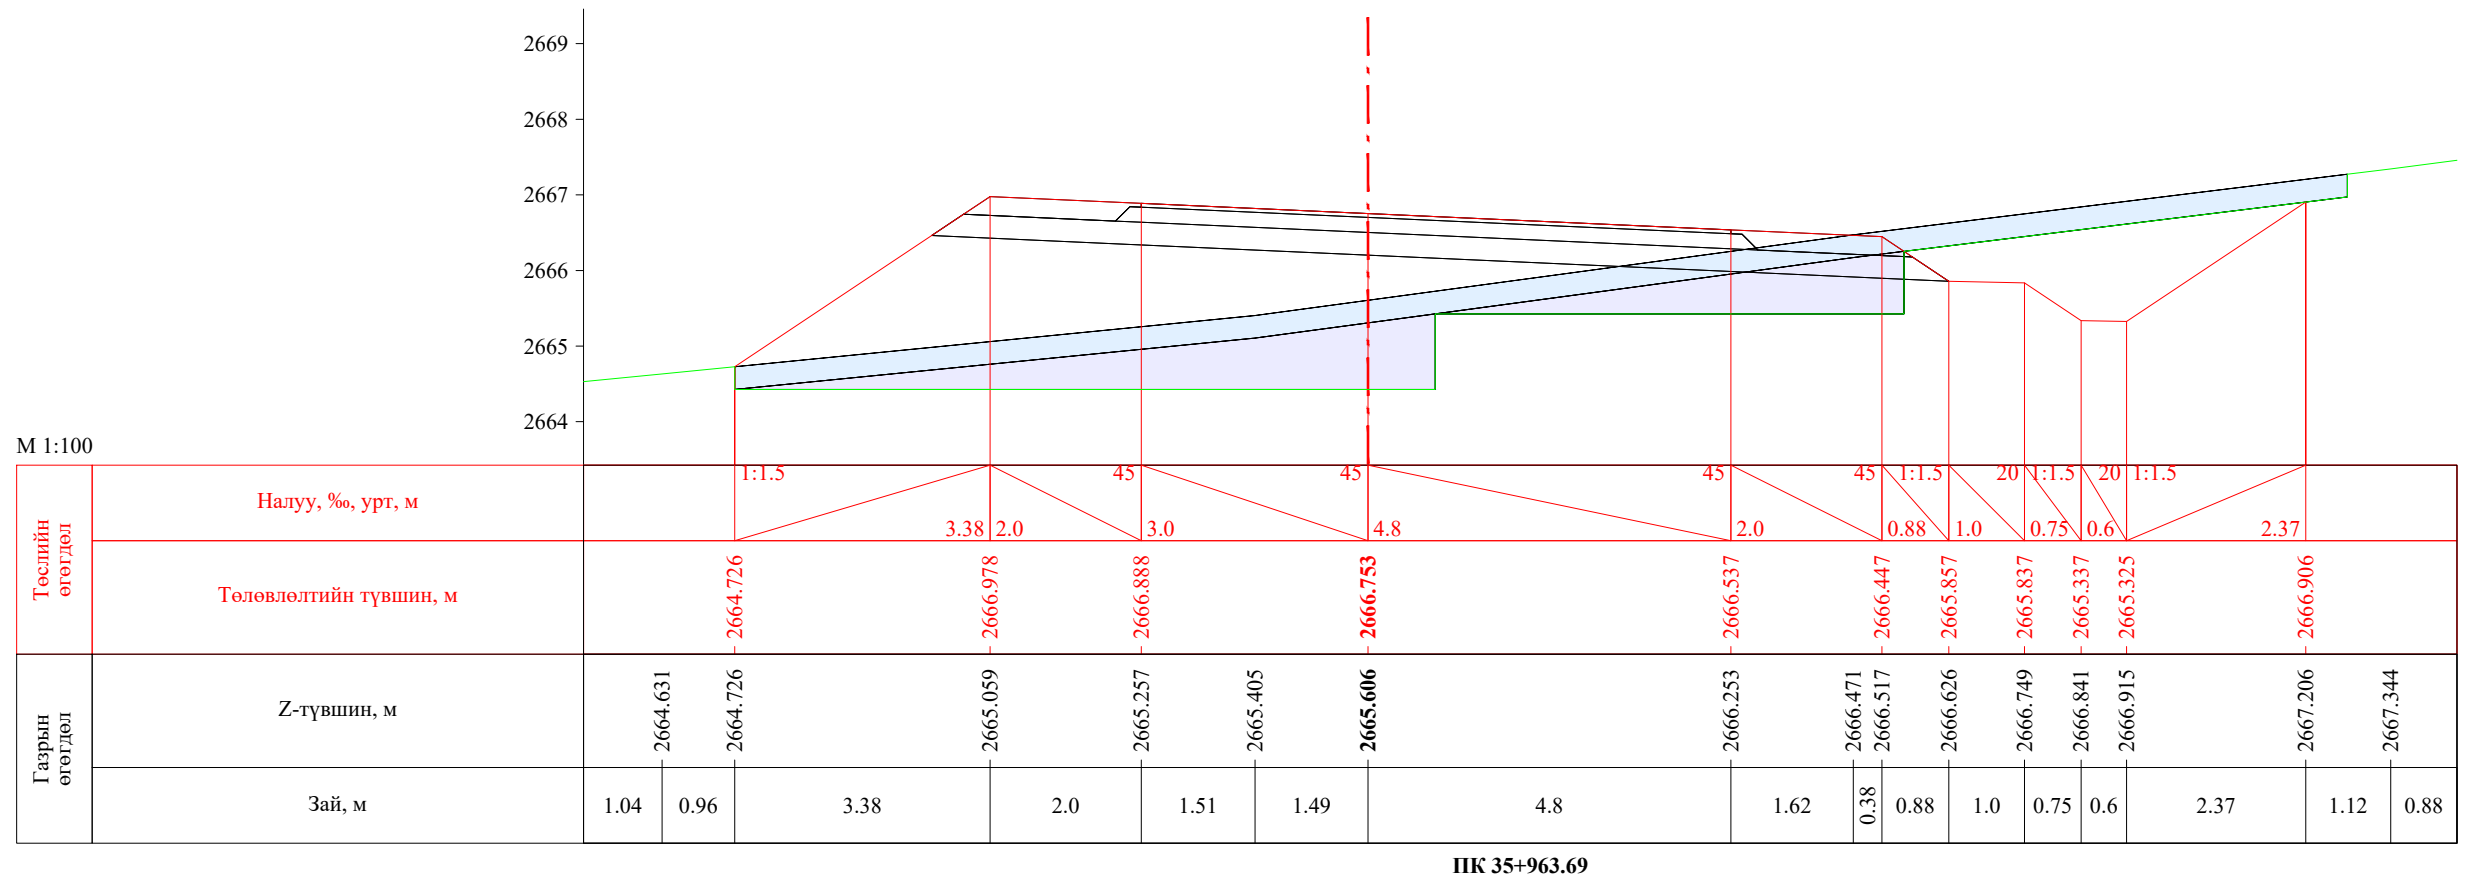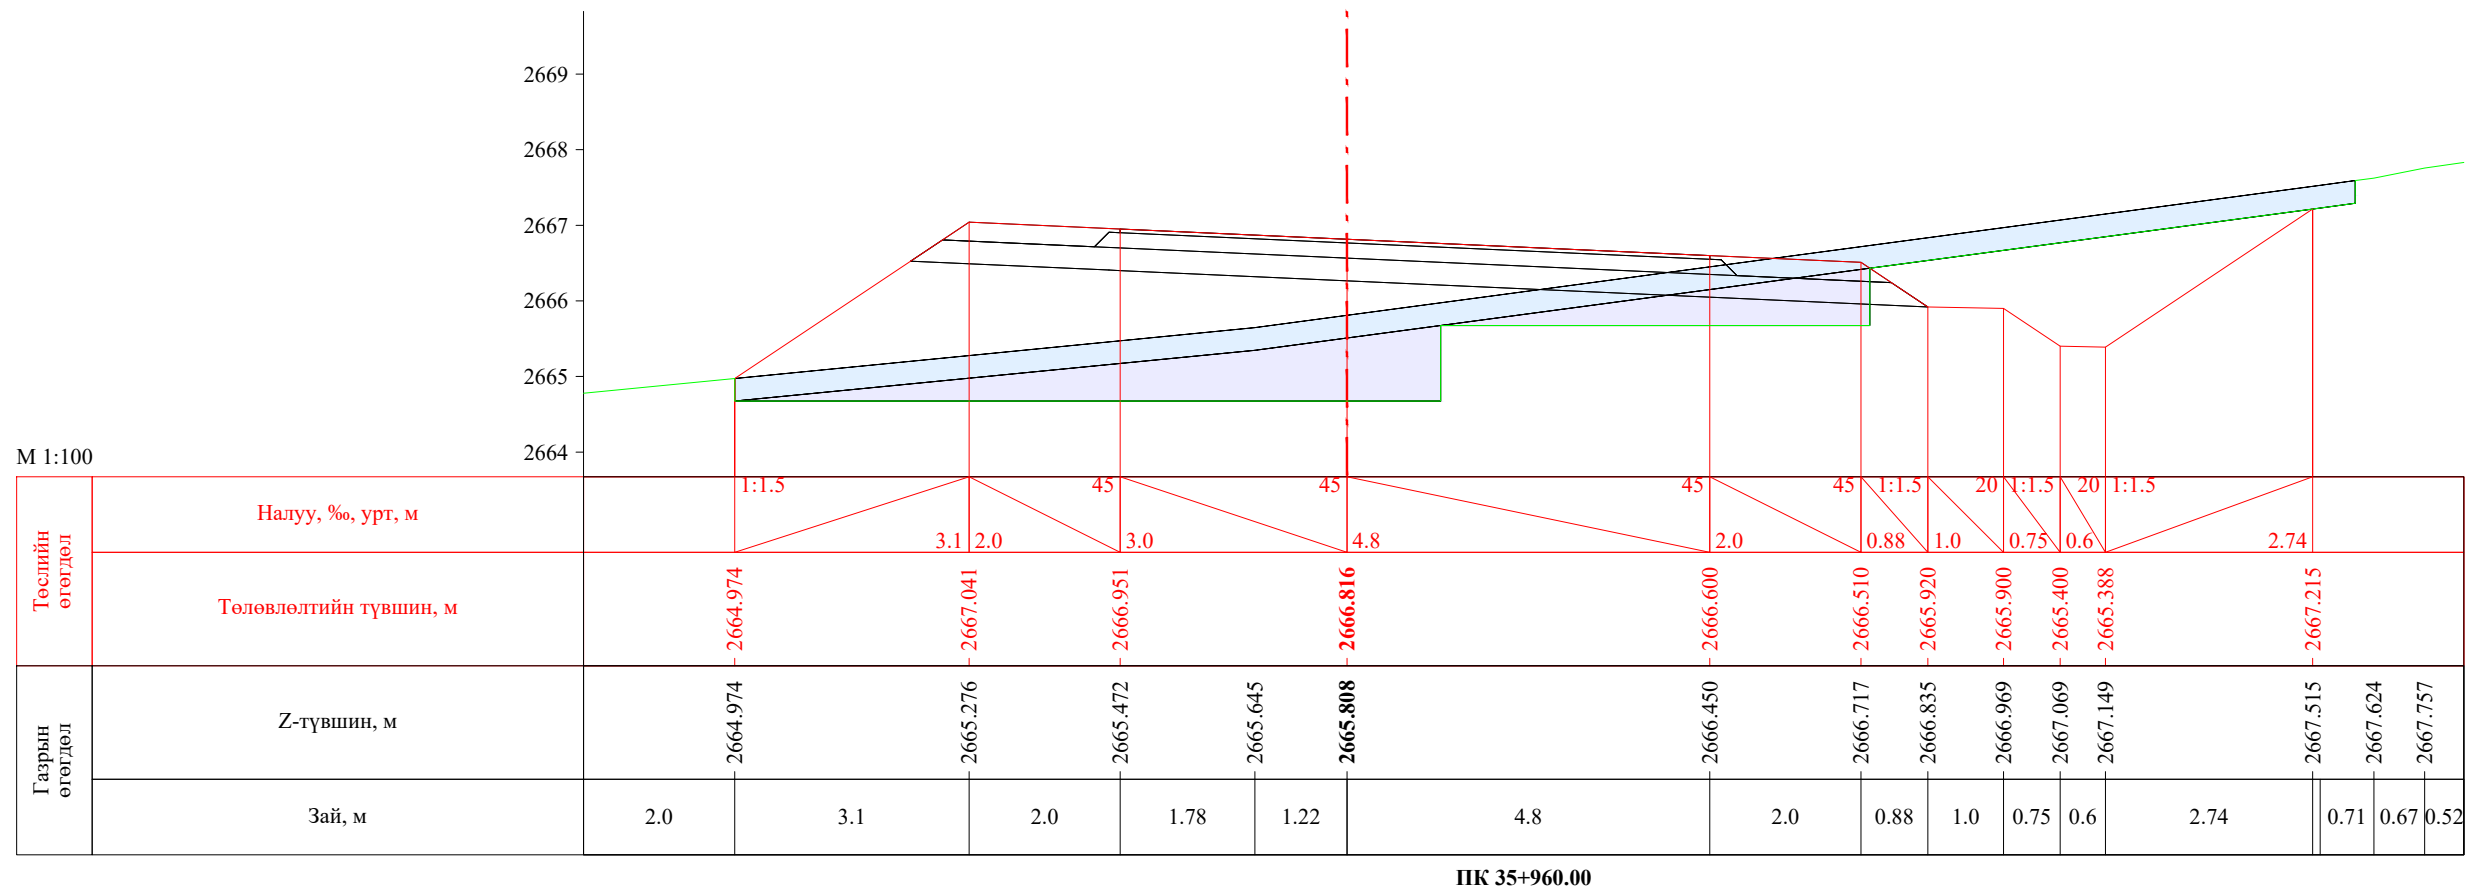


 УБ хот. СБД 8-р хороо, Залуучуудан Өргөн Чөлөө. 13-байр 6 тоот "ГЕО ЗУРАГЛАЛ" ХХК	Баруун босоо тэнхлэгийн авто замаас Ховд аймгийн Мөнххайрхан сум чиглэлийн 63.50км авто замын нарийвчилсан зураг төсөл			ХО		
	Захирал	Ж.Батнасан	   	Хөндлөн огтлол		
	Зур. Инженер	С.Анударь		ЕГ шифр: - 22/06		
	Зур. Инженер	Б.Нэргүй		ТГ шифр:		
Шалгасан	Ж.Зориглон		Масштаб: 1/100			
			Үе шат	Хуудас	Бүх хуудас	
			А3	1117	2080	
			2022.10			

М 1:100

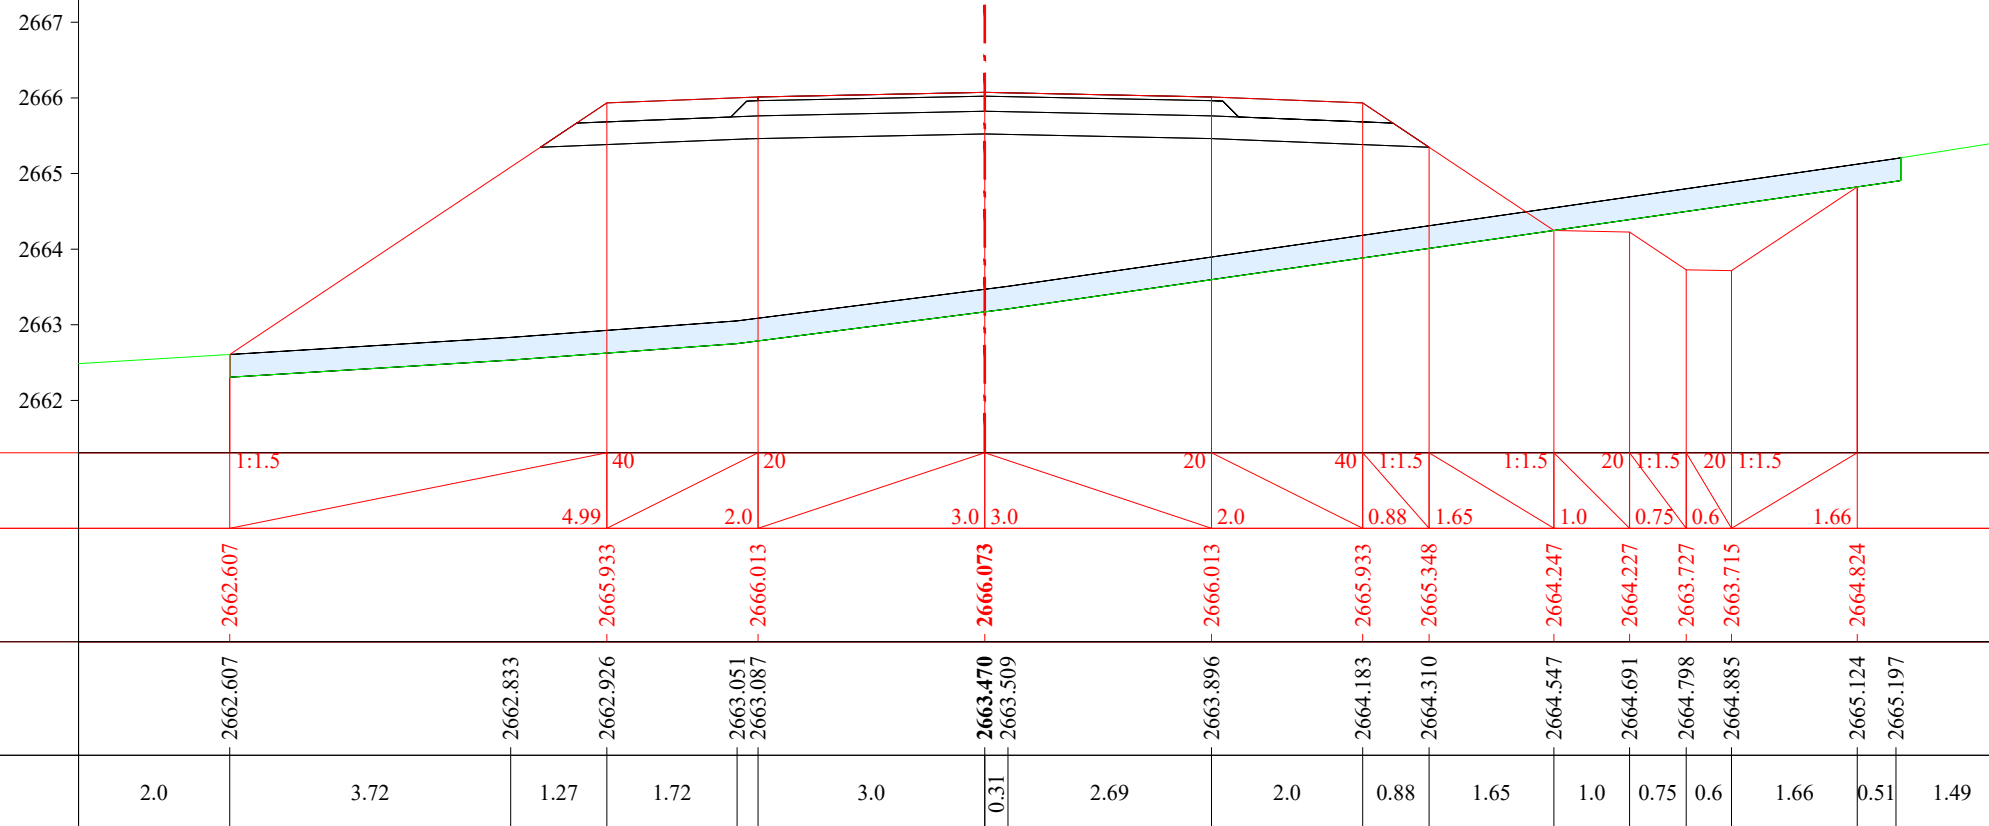
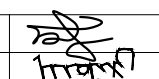
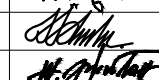



ПК 36+003.69

М 1:100

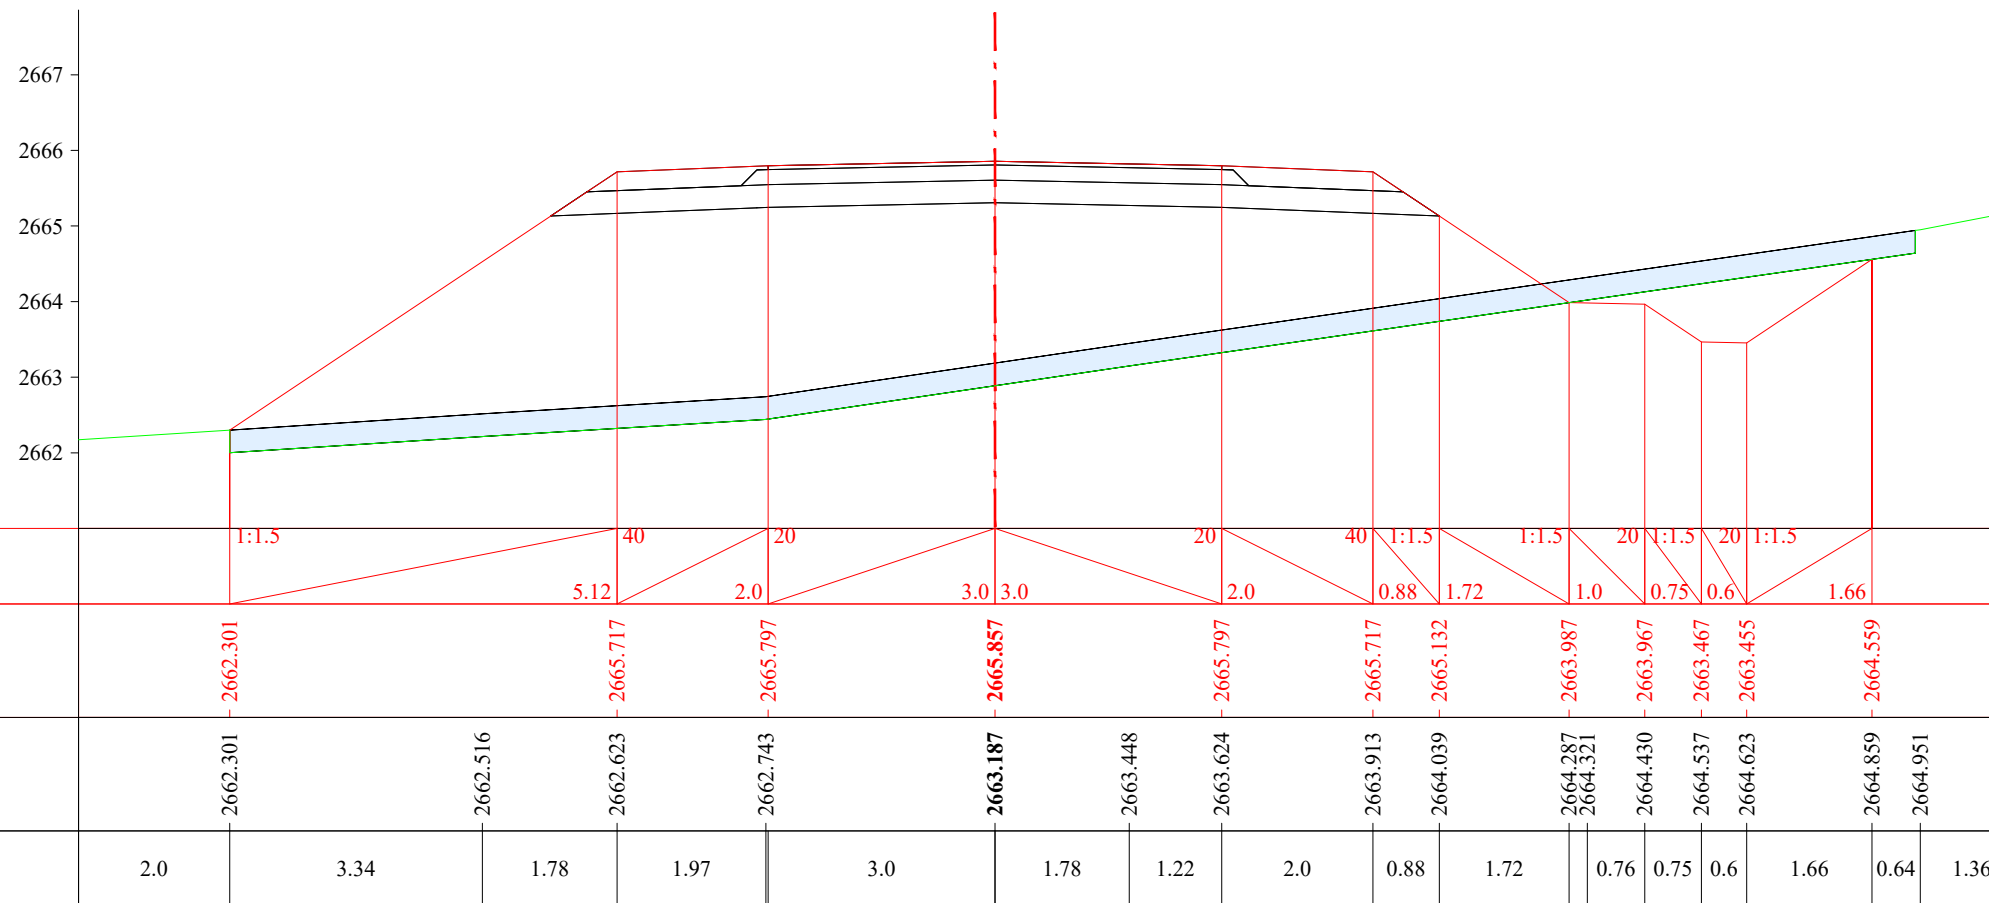


ПК 36+016.40


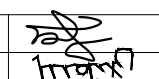
 УБ хот. СБД 8-р хороо, Залуучуудан Өргөн Чөлөө. 13-байр 6 тоот	Баруун босоо тэнхлэгийн авто замаас Ховд аймгийн Мөнххайрхан сум чиглэлийн 63.50км авто замын нарийвчилсан зураг төсөл			ХО		
	Захирал	Ж.Батнасан		Хөндлөн огтлол		
	Зур. Инженер	С.Анударь				
	Зур. Инженер	Б.Нэргүй		ЕГ шифр: - 22/06		
Шалгасан	Ж.Зориглон	ТГ шифр:				
			Масштаб: 1/100			
			Үе шат	Хуудас	Бүх хуудас	
			A3	1119	2080	
			2022.10			

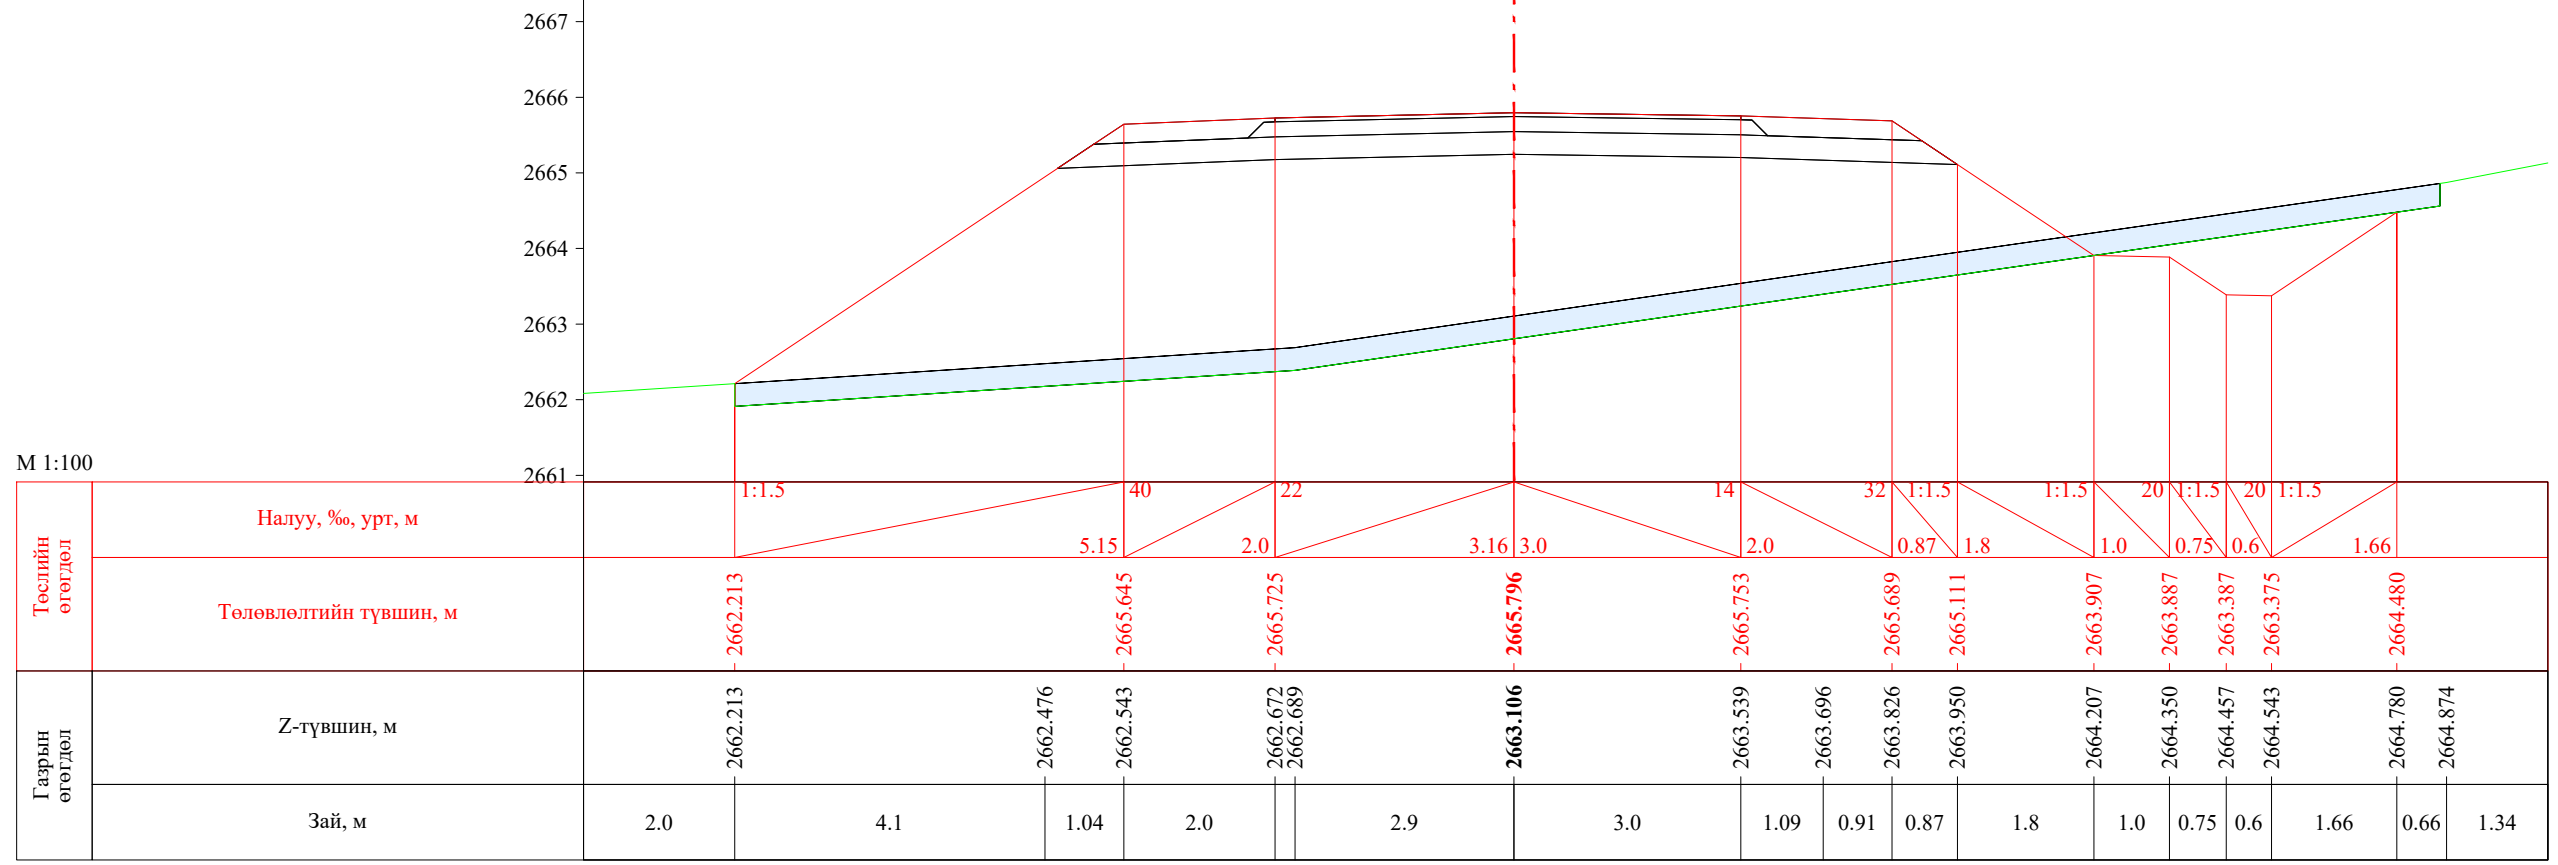


ПК 36+020.00

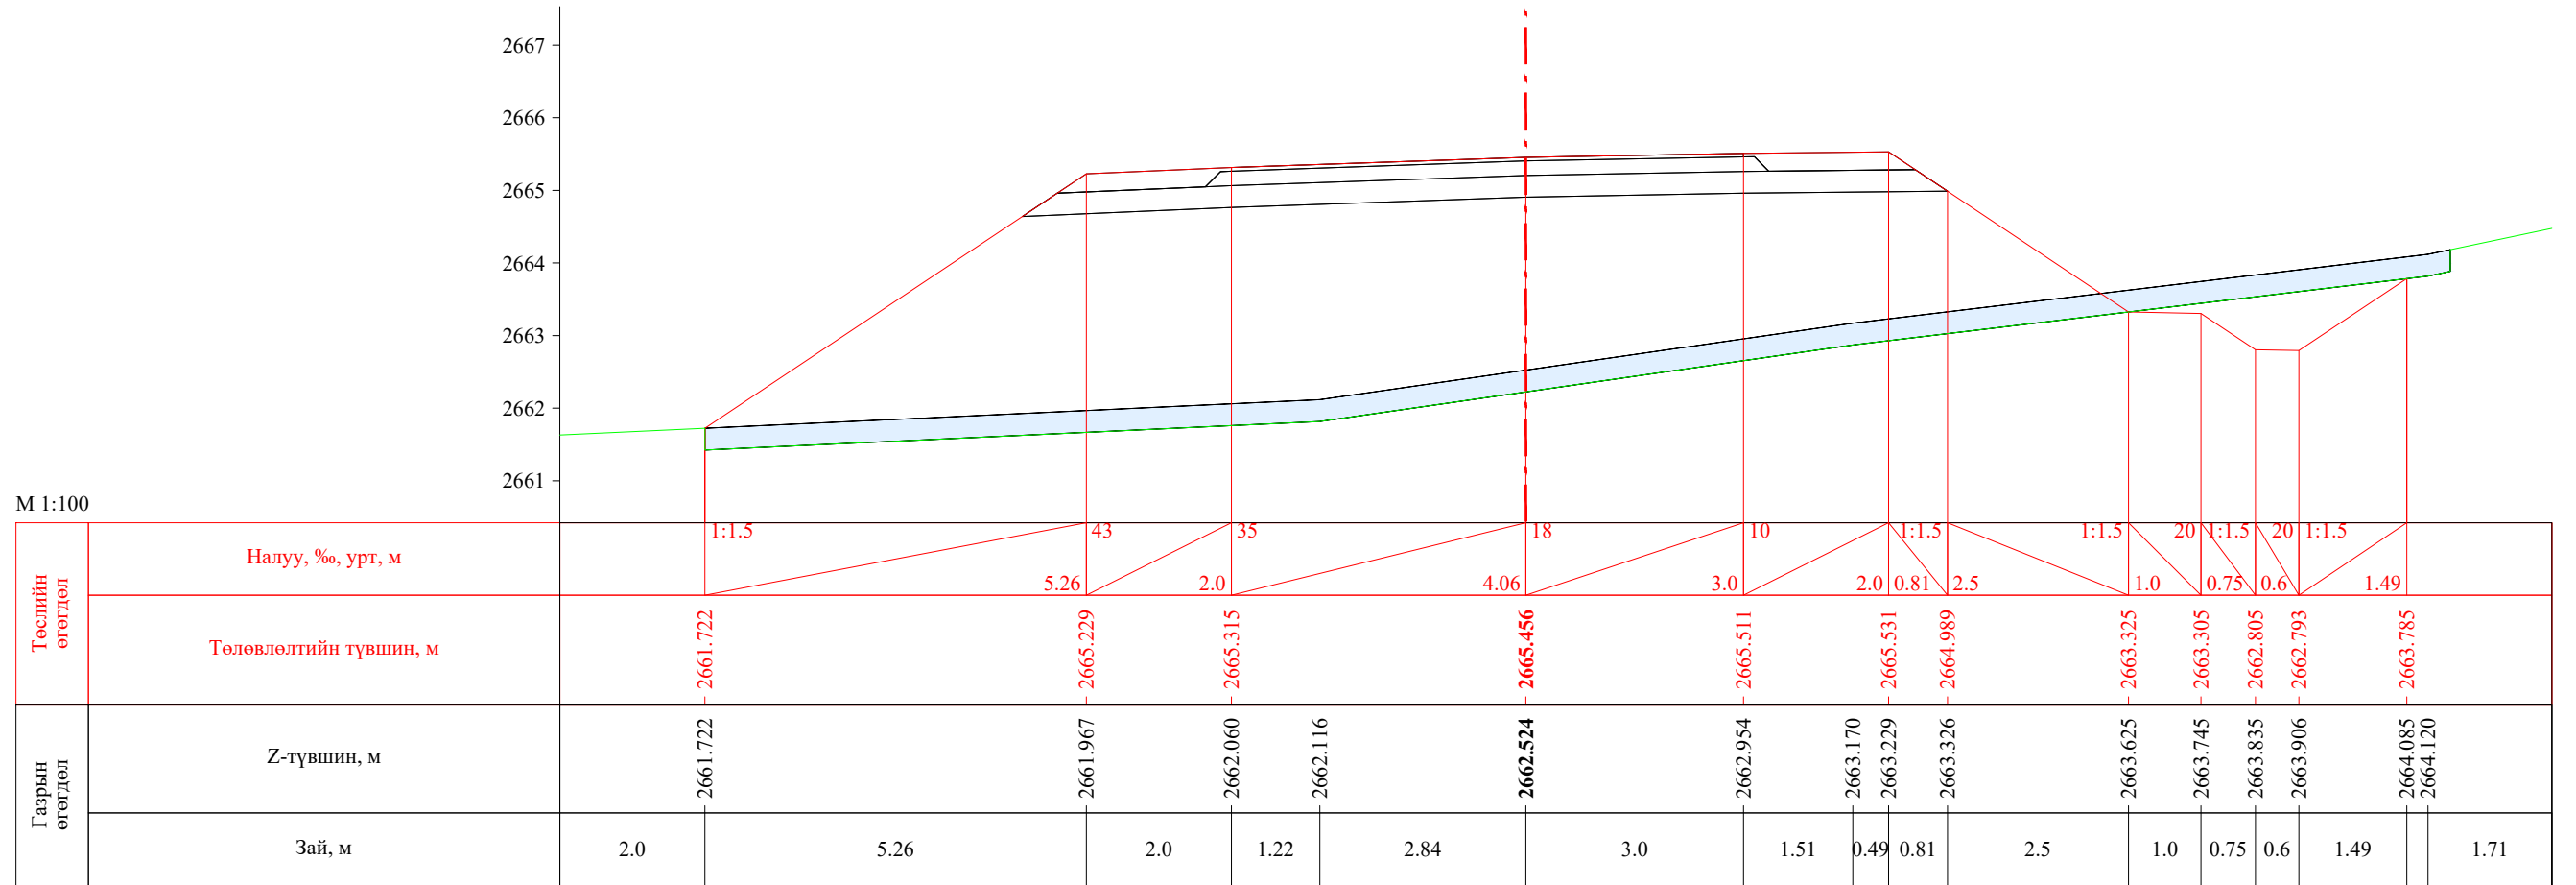

ПК 36+040.00


 УБ хот. СБД 8-р хороо, Залуучуудын Өргөн Чөлөө. 13-байр 6 тоот "ГЕО ЗУРАГЛАЛ" ХХК	Баруун босоо тэнхлэгийн авто замаас Ховд аймгийн Мөнххайрхан сум чиглэлийн 63.50км авто замын нарийвчилсан зураг төсөл			ХО		
	Захирал	Ж.Батнасан	 Хөндлөн огтлол	Масштаб: 1/100		
	Зур. Инженер	С.Анударь		Үе шат	Хуудас	Бүх хуудас
	Зур. Инженер	Б.Нэргүй	ЕГ шифр: - 22/06	A3	1120	2080
Шалгасан	Ж.Зориглон	ТГ шифр:	2022.10			

М 1:100

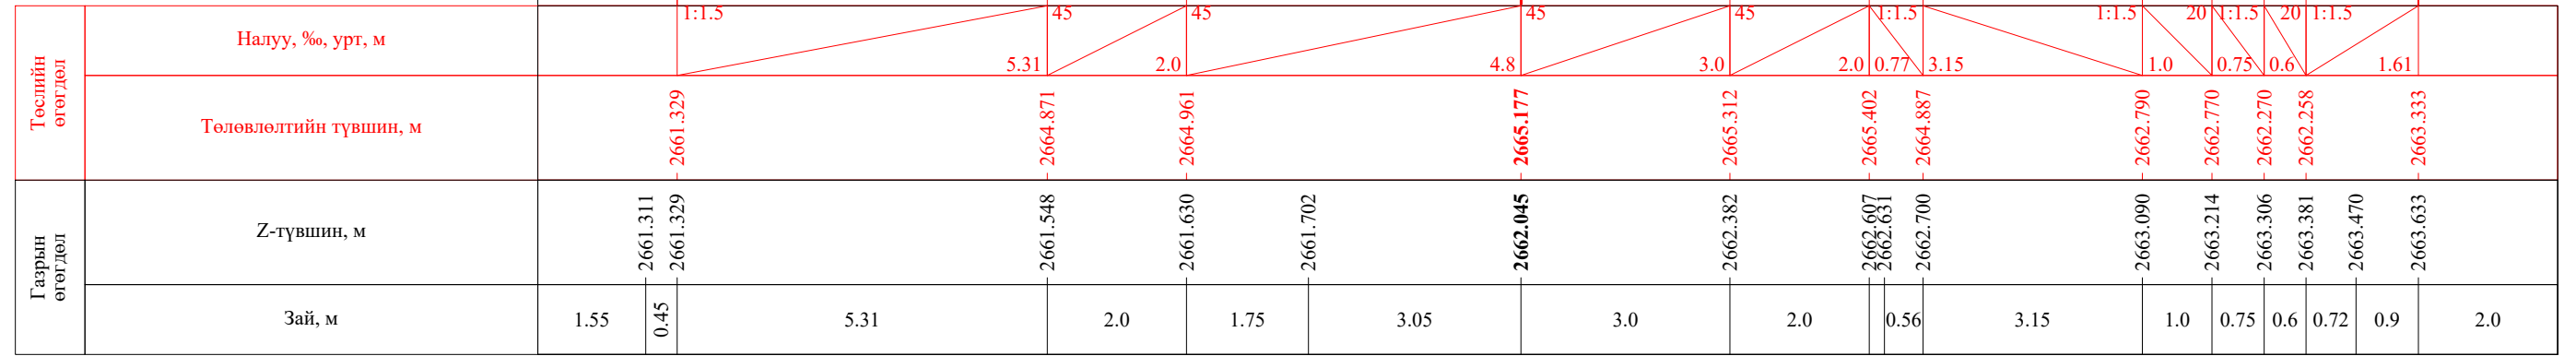
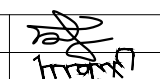



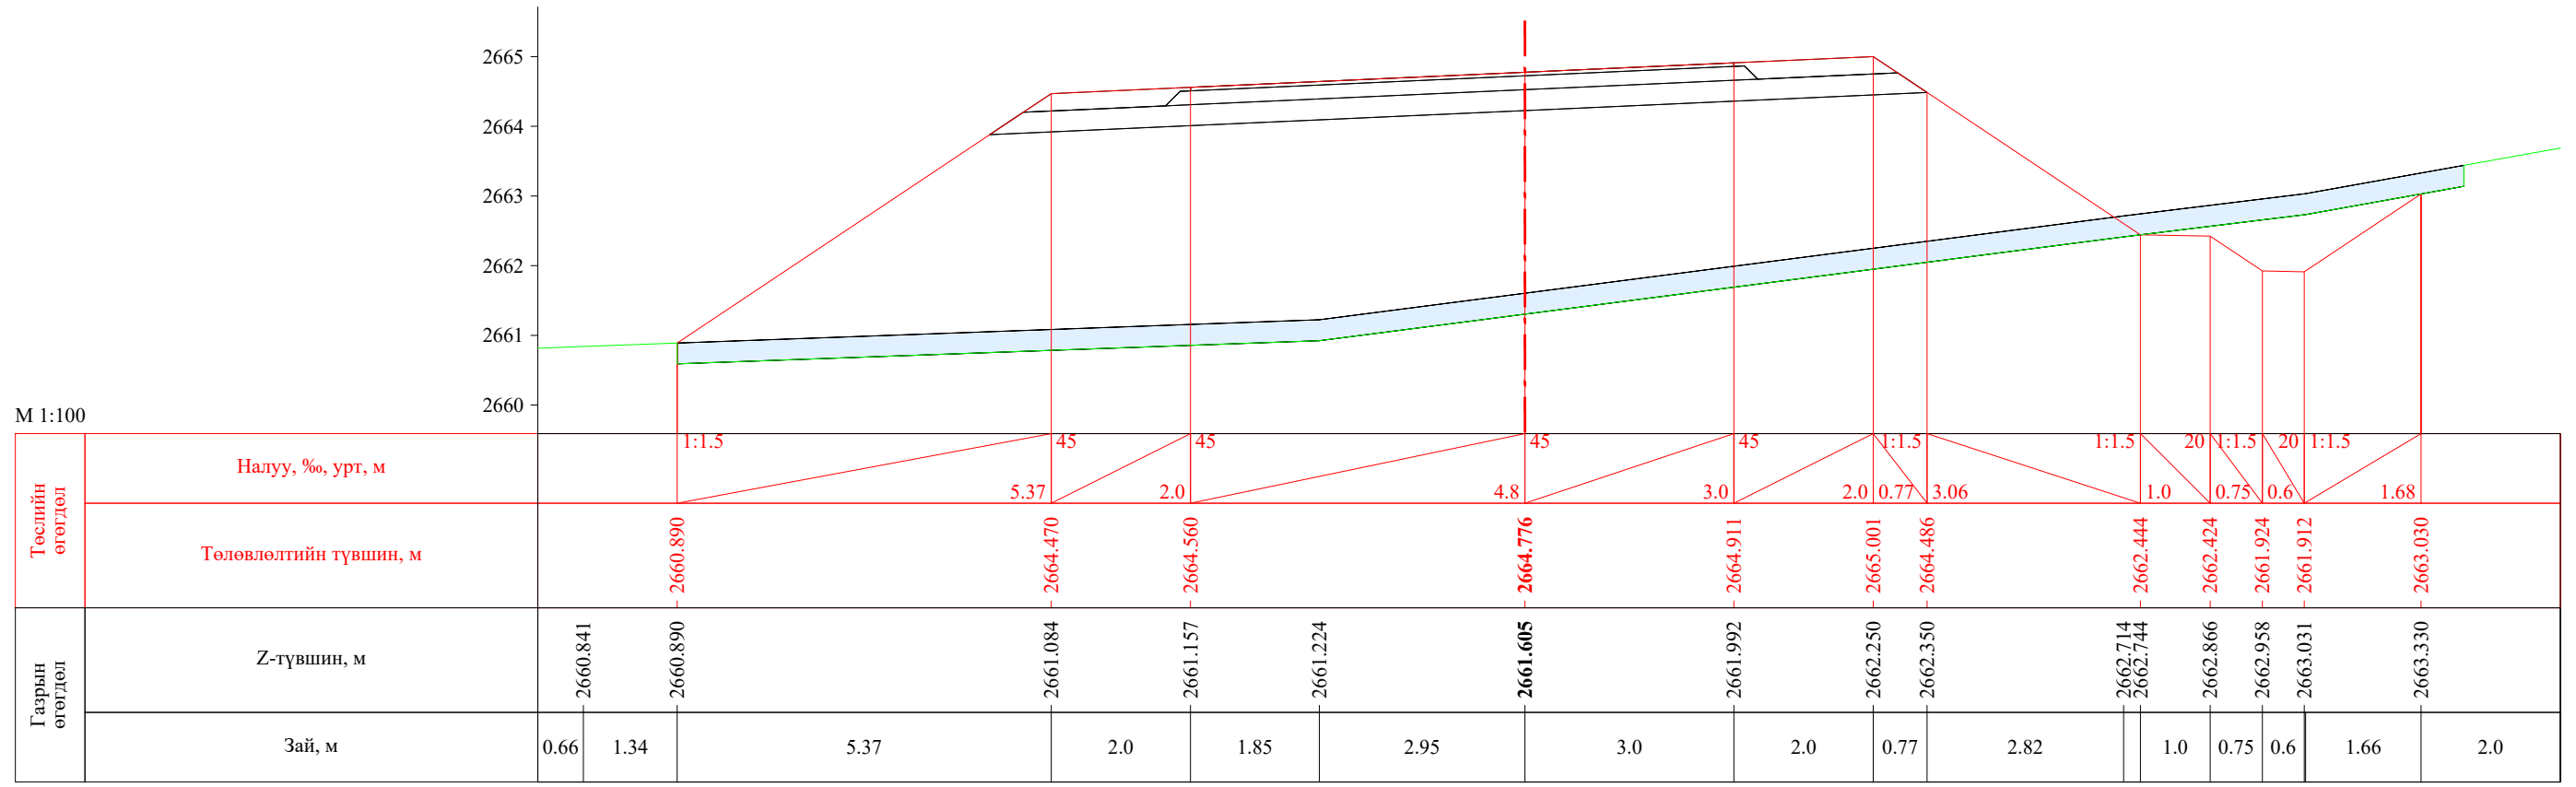
ПК 36+056.40

М 1:100

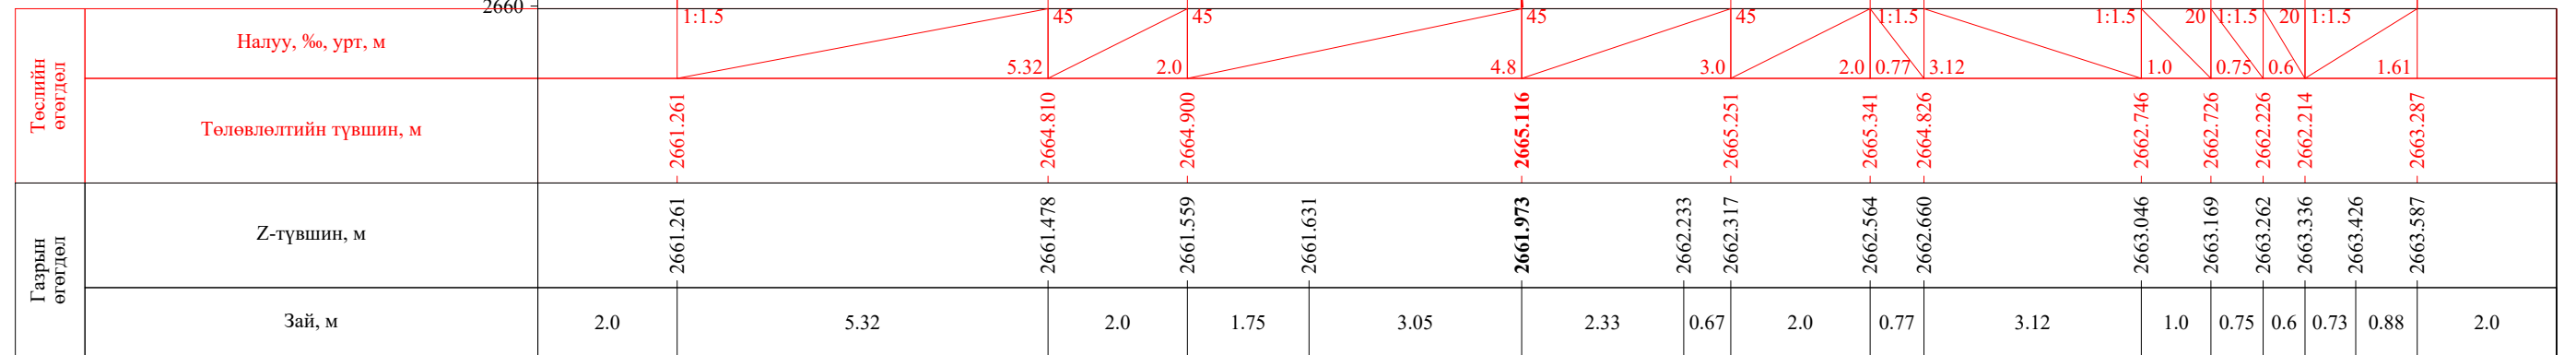


ПК 36+060.00


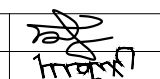
 УБ хот. СБД 8-р хороо, Залуучуудан Өргөн Чөлөө, 13-байр 6 тоот "ГЕО ЗУРАГЛАЛ" ХХК	Баруун босоо тэнхлэгийн авто замаас Ховд аймгийн Мөнххайрхан сум чиглэлийн 63.50км авто замын нарийвчилсан зураг төсөл			ХО		
	Захирал	Ж.Батнасан	 Хөндлөн огтлол	Масштаб: 1/100		
	Зур. Инженер	С.Анударь		Үе шат	Хуудас	Бүх хуудас
	Зур. Инженер	Б.Нэргүй		А3	1121	2080
	Шалгасан	Ж.Зориглон	 ЕГ шифр: - 22/06 ТГ шифр:	2022.10		



ПК 36+080.00

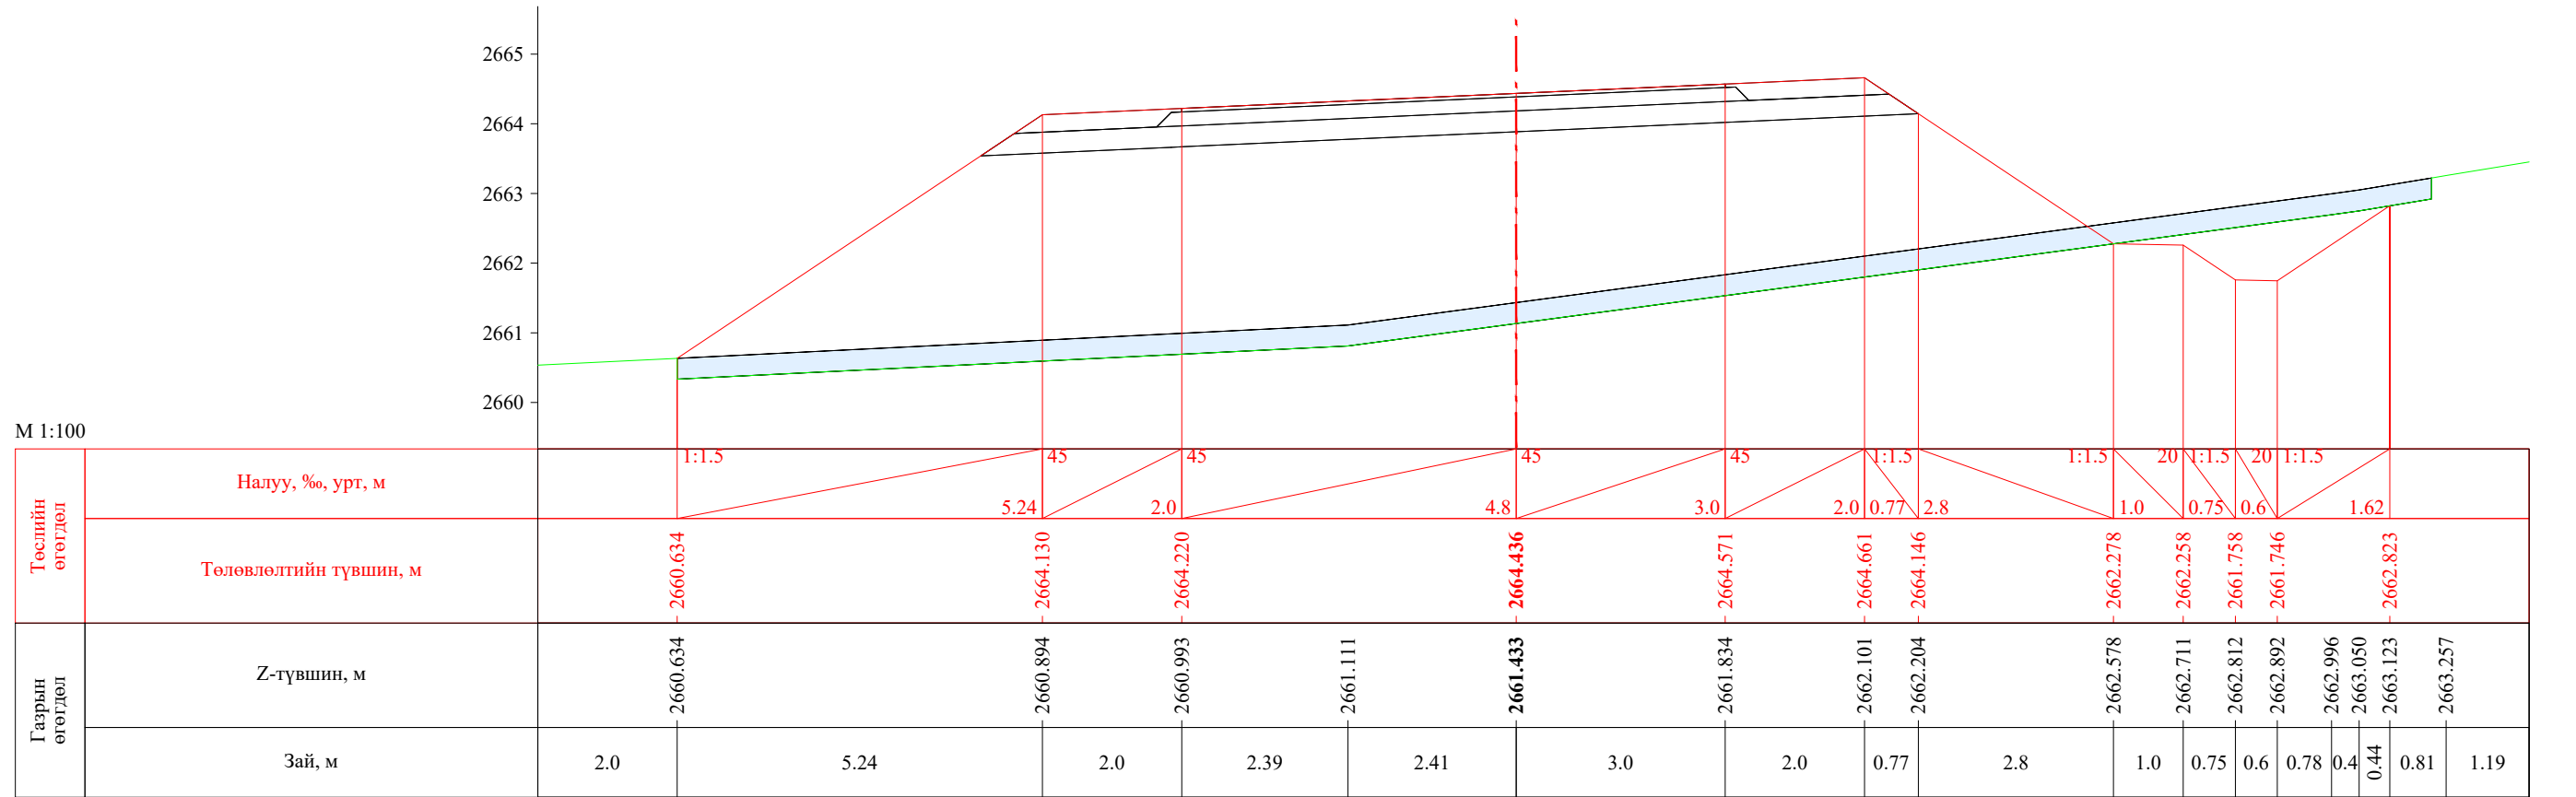


ПК 36+100.00

 УБ хот. СБД 8-р хороо, Залуучуудан Өргөн Чөлөө, 13-байр 6 тоот "ГЕО ЗУРАГЛАЛ" ХХК	Баруун босоо тэнхлэгийн авто замаас Ховд аймгийн Мөнххайрхан сум чиглэлийн 63.50км авто замын нарийвчилсан зураг төсөл			ХО		
	Захирал	Ж.Батнасан	 Хөндлөн огтлол	Масштаб: 1/100		
	Зур. Инженер	С.Анударь		Үе шаг	Хуудас	Бүх хуудас
	Зур. Инженер	Б.Нэргүй		А3	1122	2080
	Шалгасан	Ж.Зориглон	ЕГ шифр: - 22/06 ТГ шифр:	2022.10		


Баруун босоо тэнхлэгийн авто замаас Ховд аймгийн Мөнххайрхан сум чиглэлийн 63.50км авто замын нарийвчилсан зураг төсөл

М 1:100

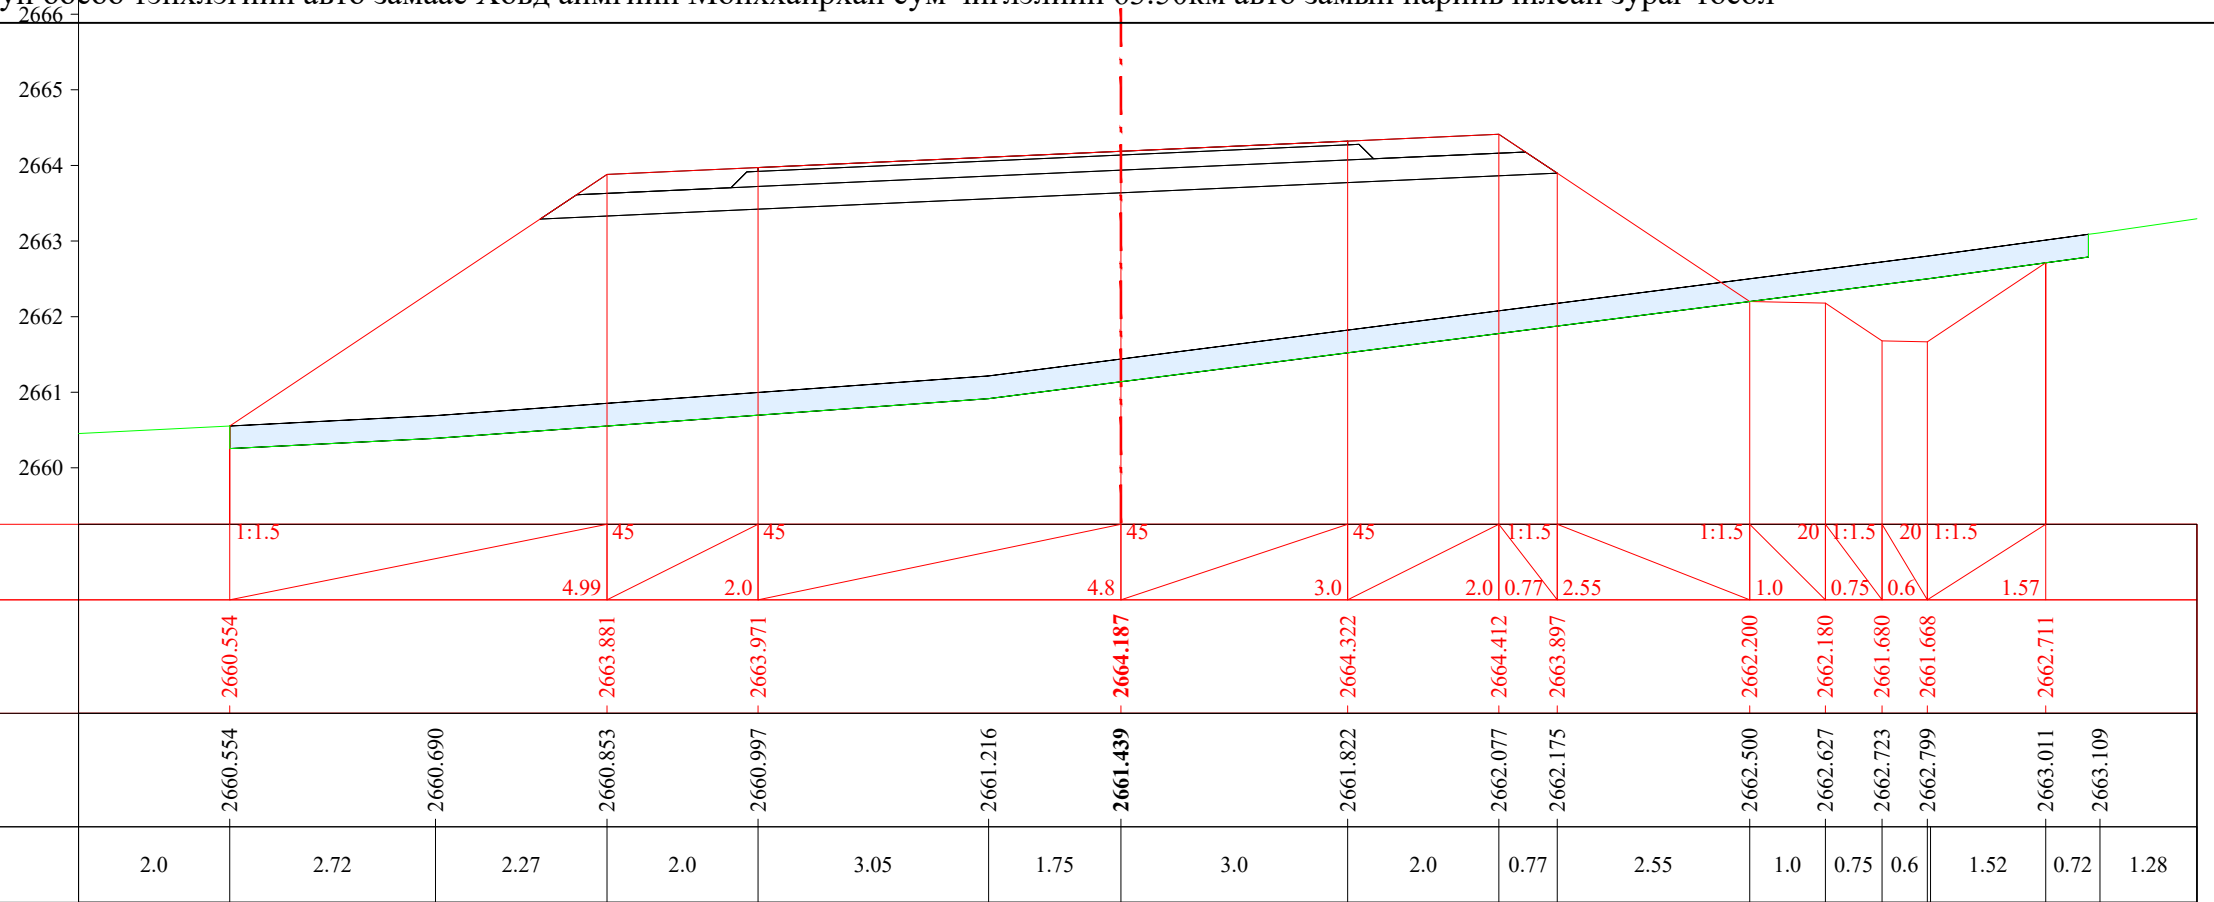
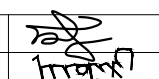



ПК 36+114.64

М 1:100

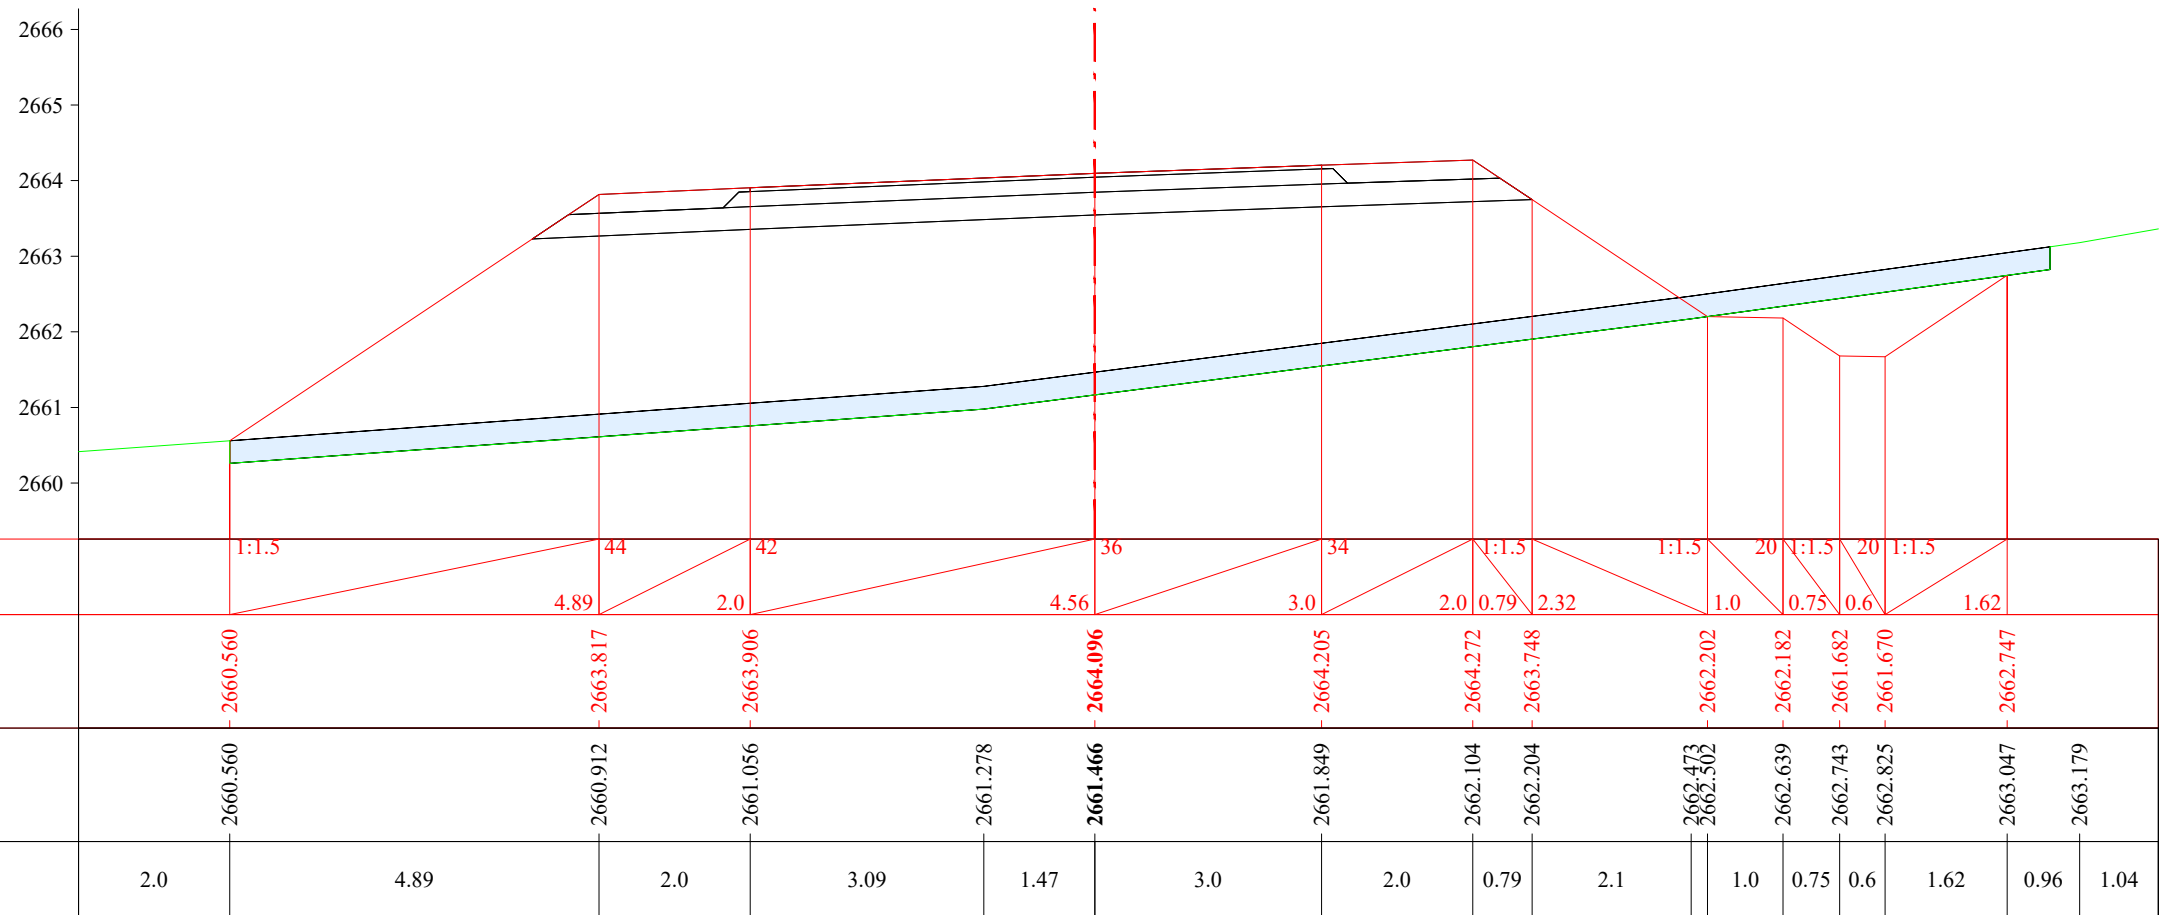


ПК 36+120.00


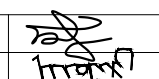

 УБ хот. СБД 8-р хороо, Залуучуудын Өргөн Чөлөө. 13-байр 6 тоот "ГЕО ЗУРАГЛАЛ" ХХК	Баруун босоо тэнхлэгийн авто замаас Ховд аймгийн Мөнххайрхан сум чиглэлийн 63.50км авто замын нарийвчилсан зураг төсөл			ХО		
	Захирал	Ж.Батнасан	 Хөндлөн огтлол	Масштаб: 1/100		
	Зур. Инженер	С.Анударь		Үе шат	Хуудас	Бүх хуудас
	Зур. Инженер	Б.Нэргүй	ЕГ шифр: - 22/06	А3	1123	2080
Шалгасан	Ж.Зориглон	ТГ шифр:	2022.10			

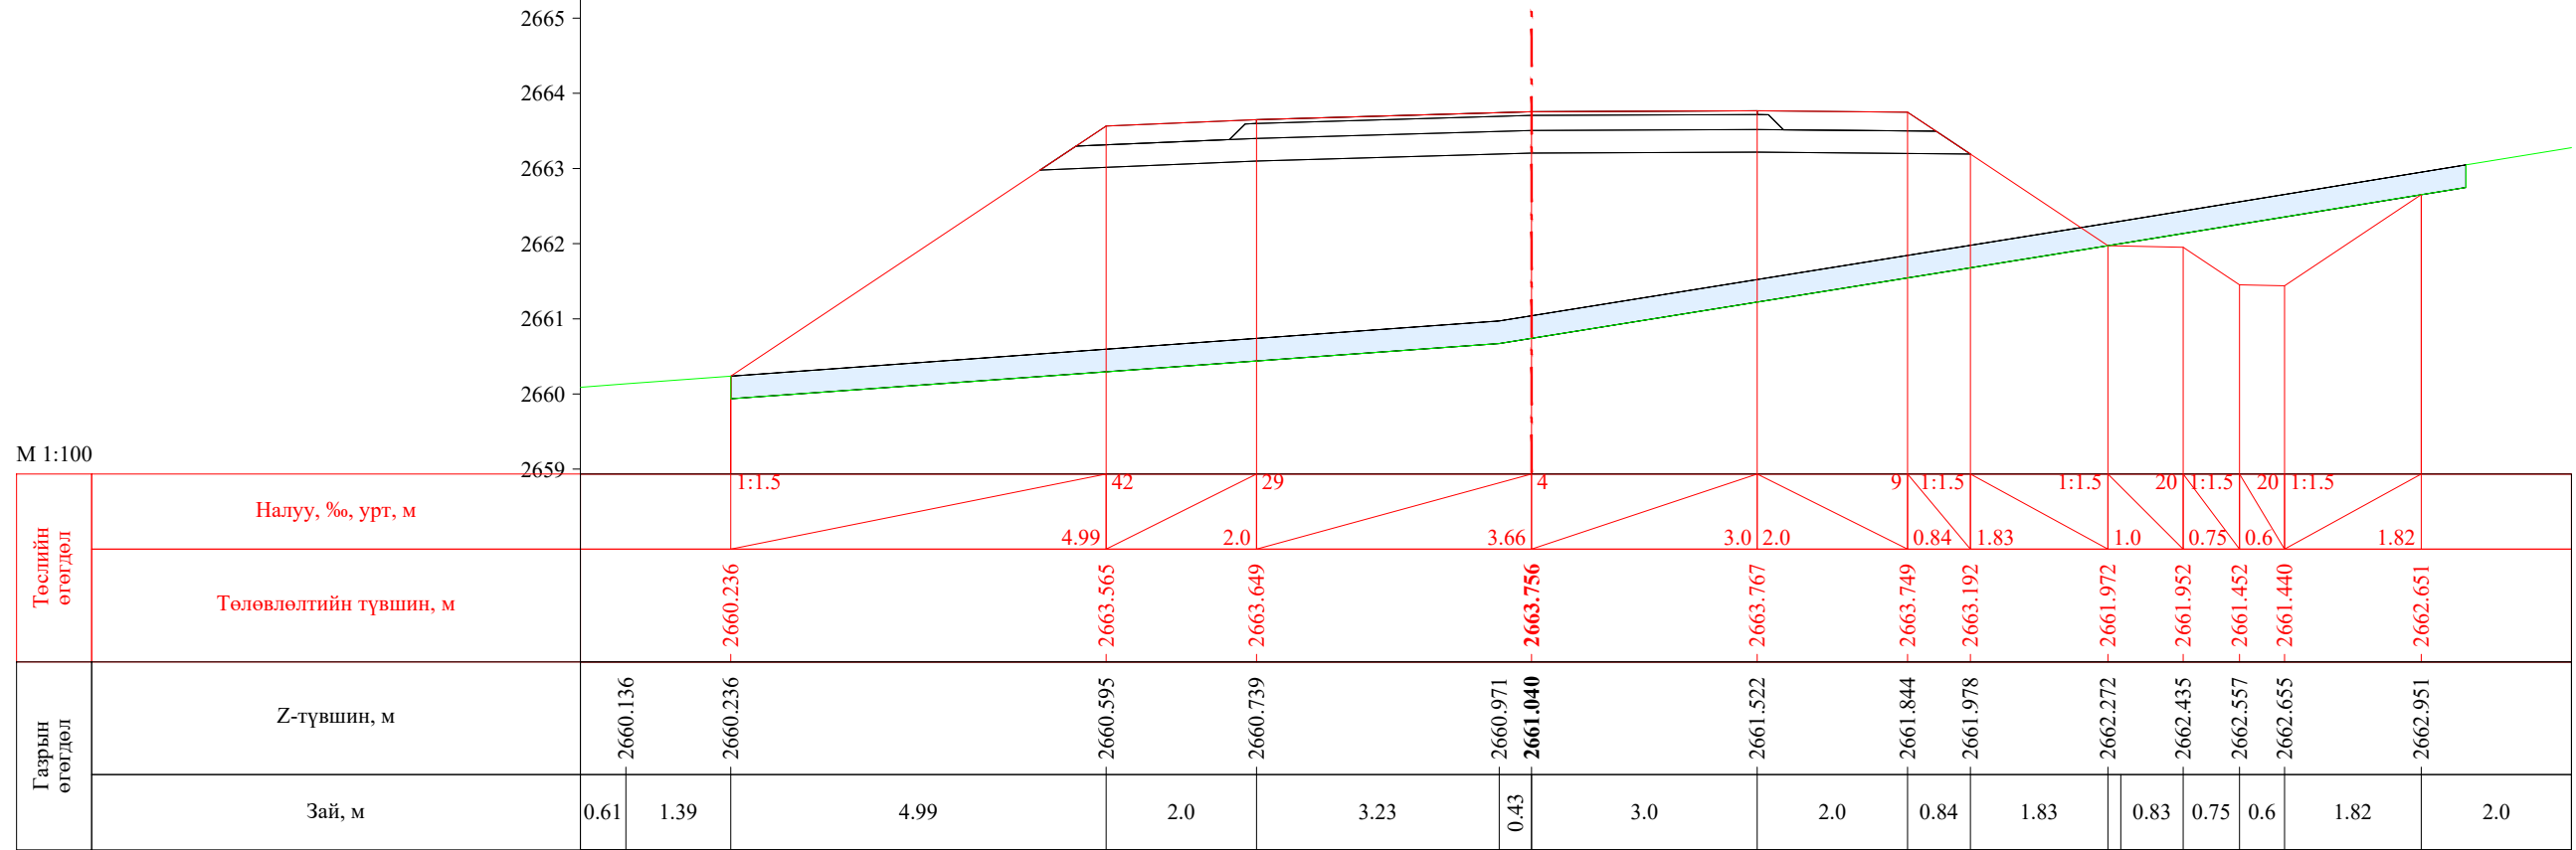


ПК 36+140.00

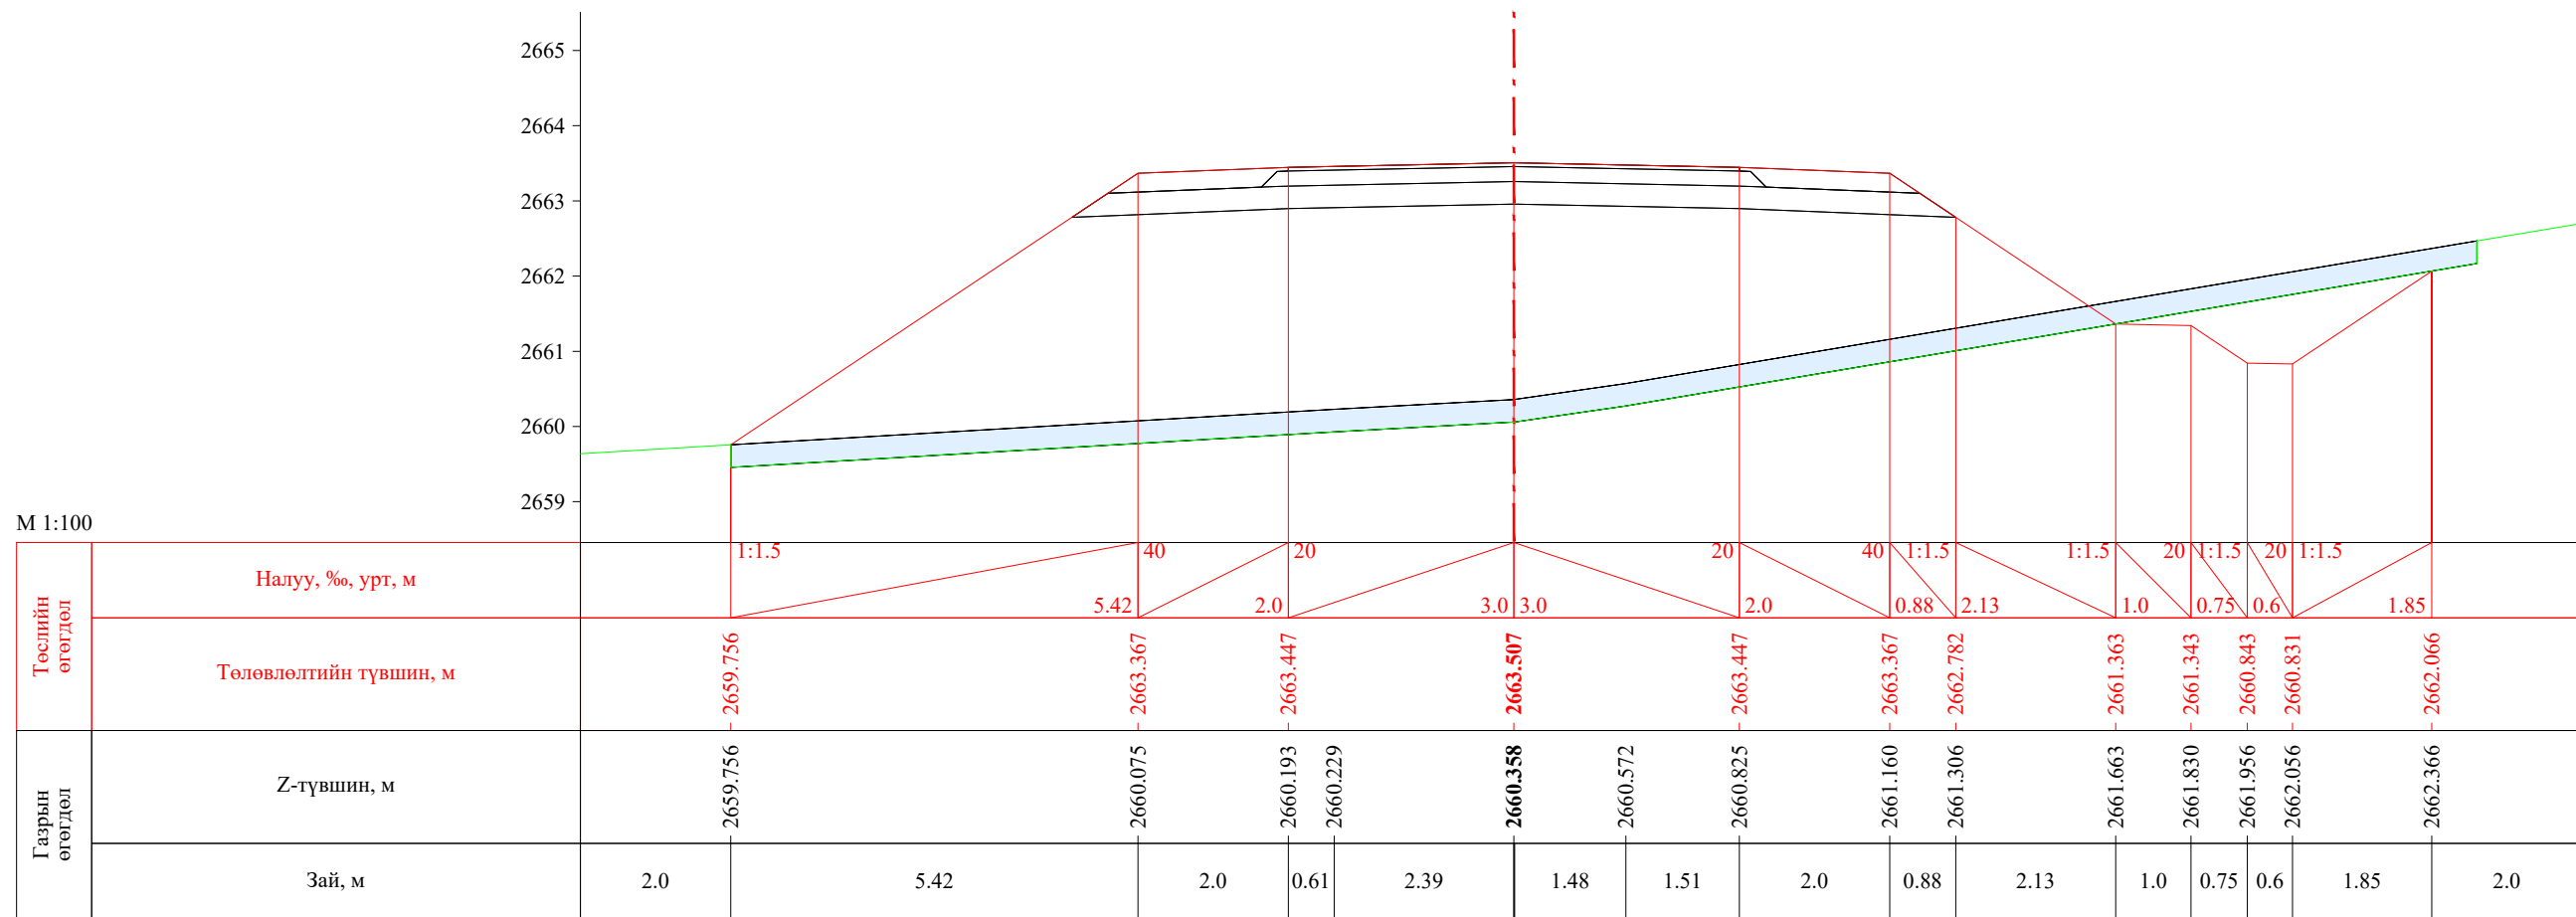


ПК 36+154.64


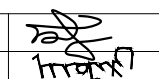
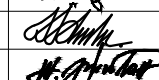
 УБ хот. СБД 8-р хороо, Залуучуудын Өргөн Чөлөө. 13-байр 6 тоот "ГЕО ЗУРАГЛАЛ" ХХК	Баруун босоо тэнхлэгийн авто замаас Ховд аймгийн Мөнххайрхан сум чиглэлийн 63.50км авто замын нарийвчилсан зураг төсөл			ХО		
	Захирал	Ж.Батнасан	 Хөндлөн огтлол	Масштаб: 1/100		
	Зур. Инженер	С.Анударь		Үе шат	Хуудас	Бүх хуудас
	Зур. Инженер	Б.Нэргүй		А3	1124	2080
	Шалгасан	Ж.Зориглон	 ЕГ шифр: - 22/06 ТГ шифр:	2022.10		

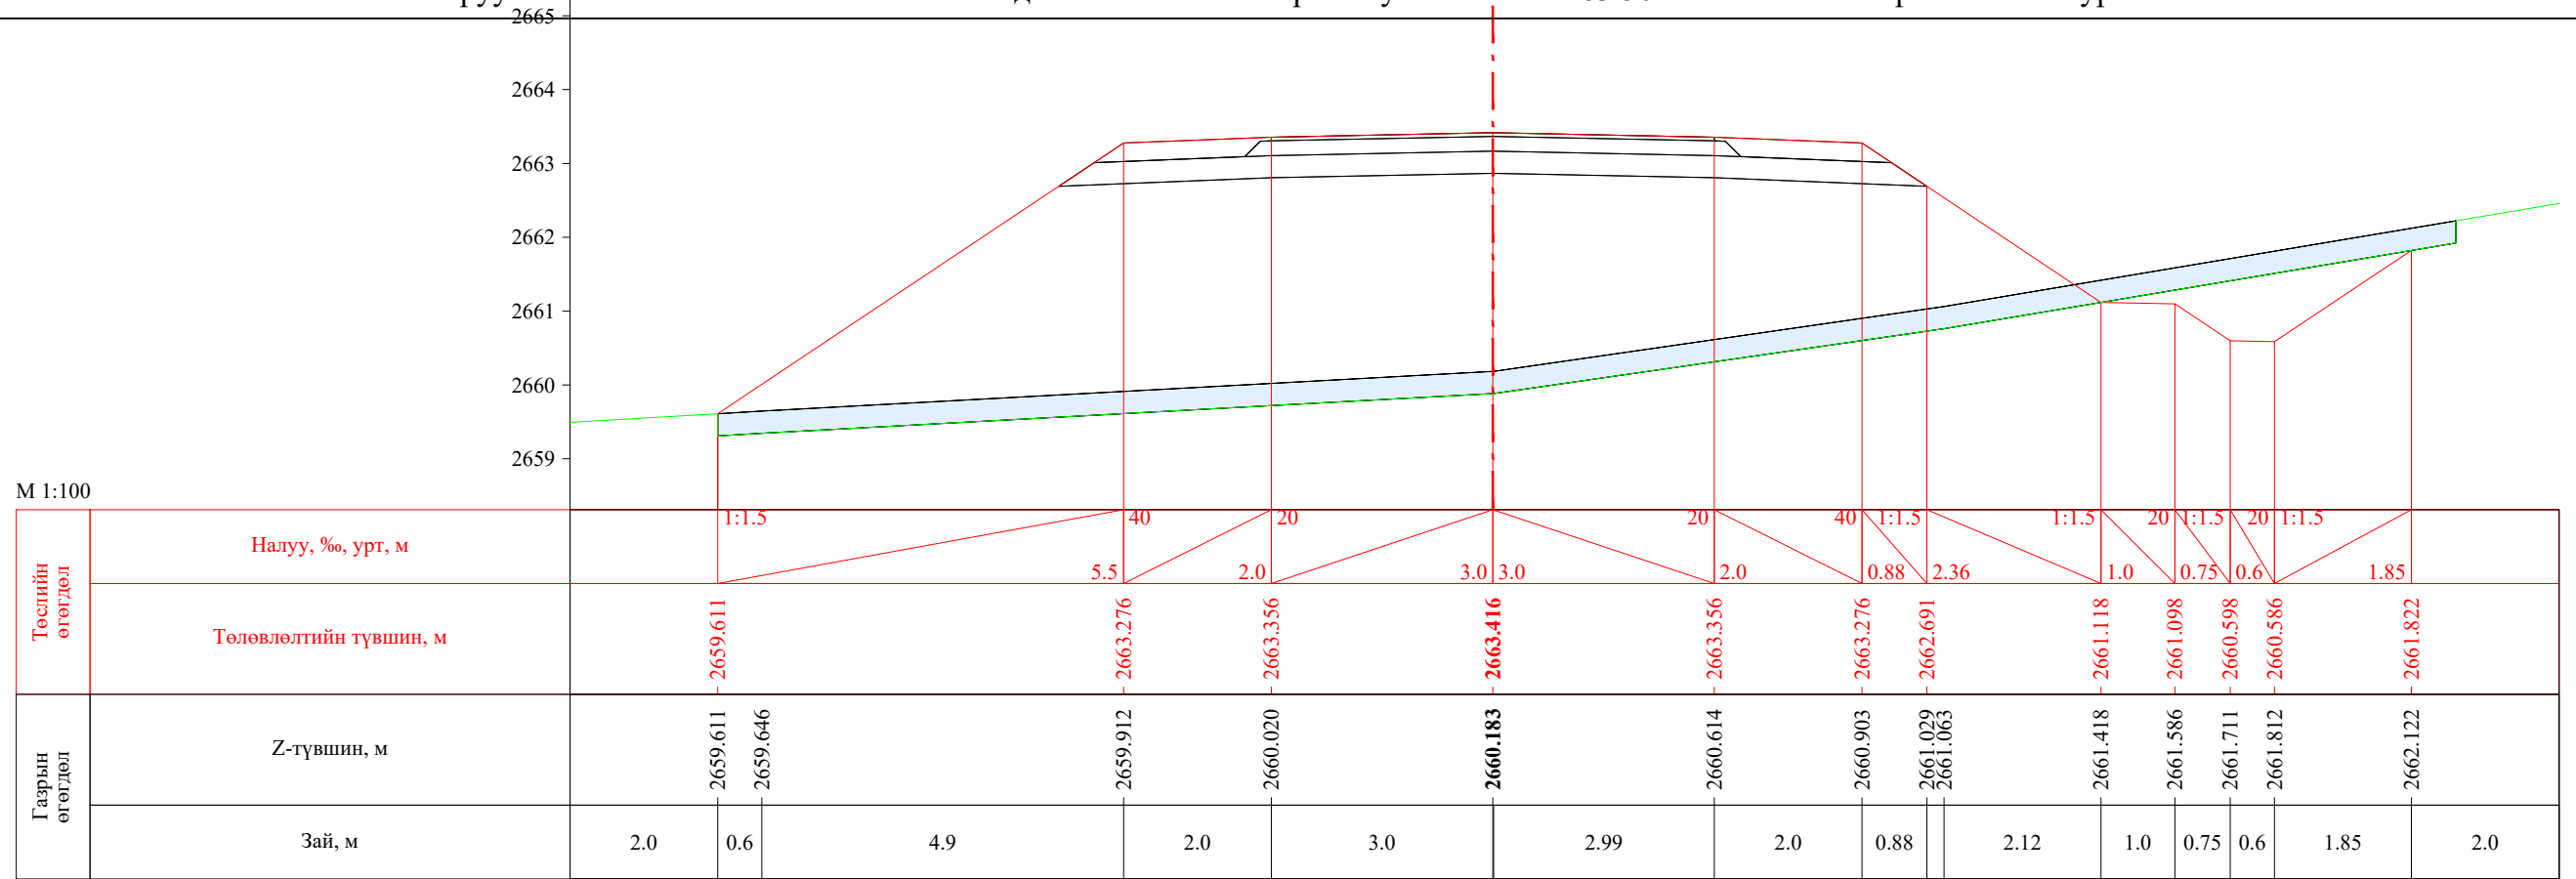


ПК 36+160.00

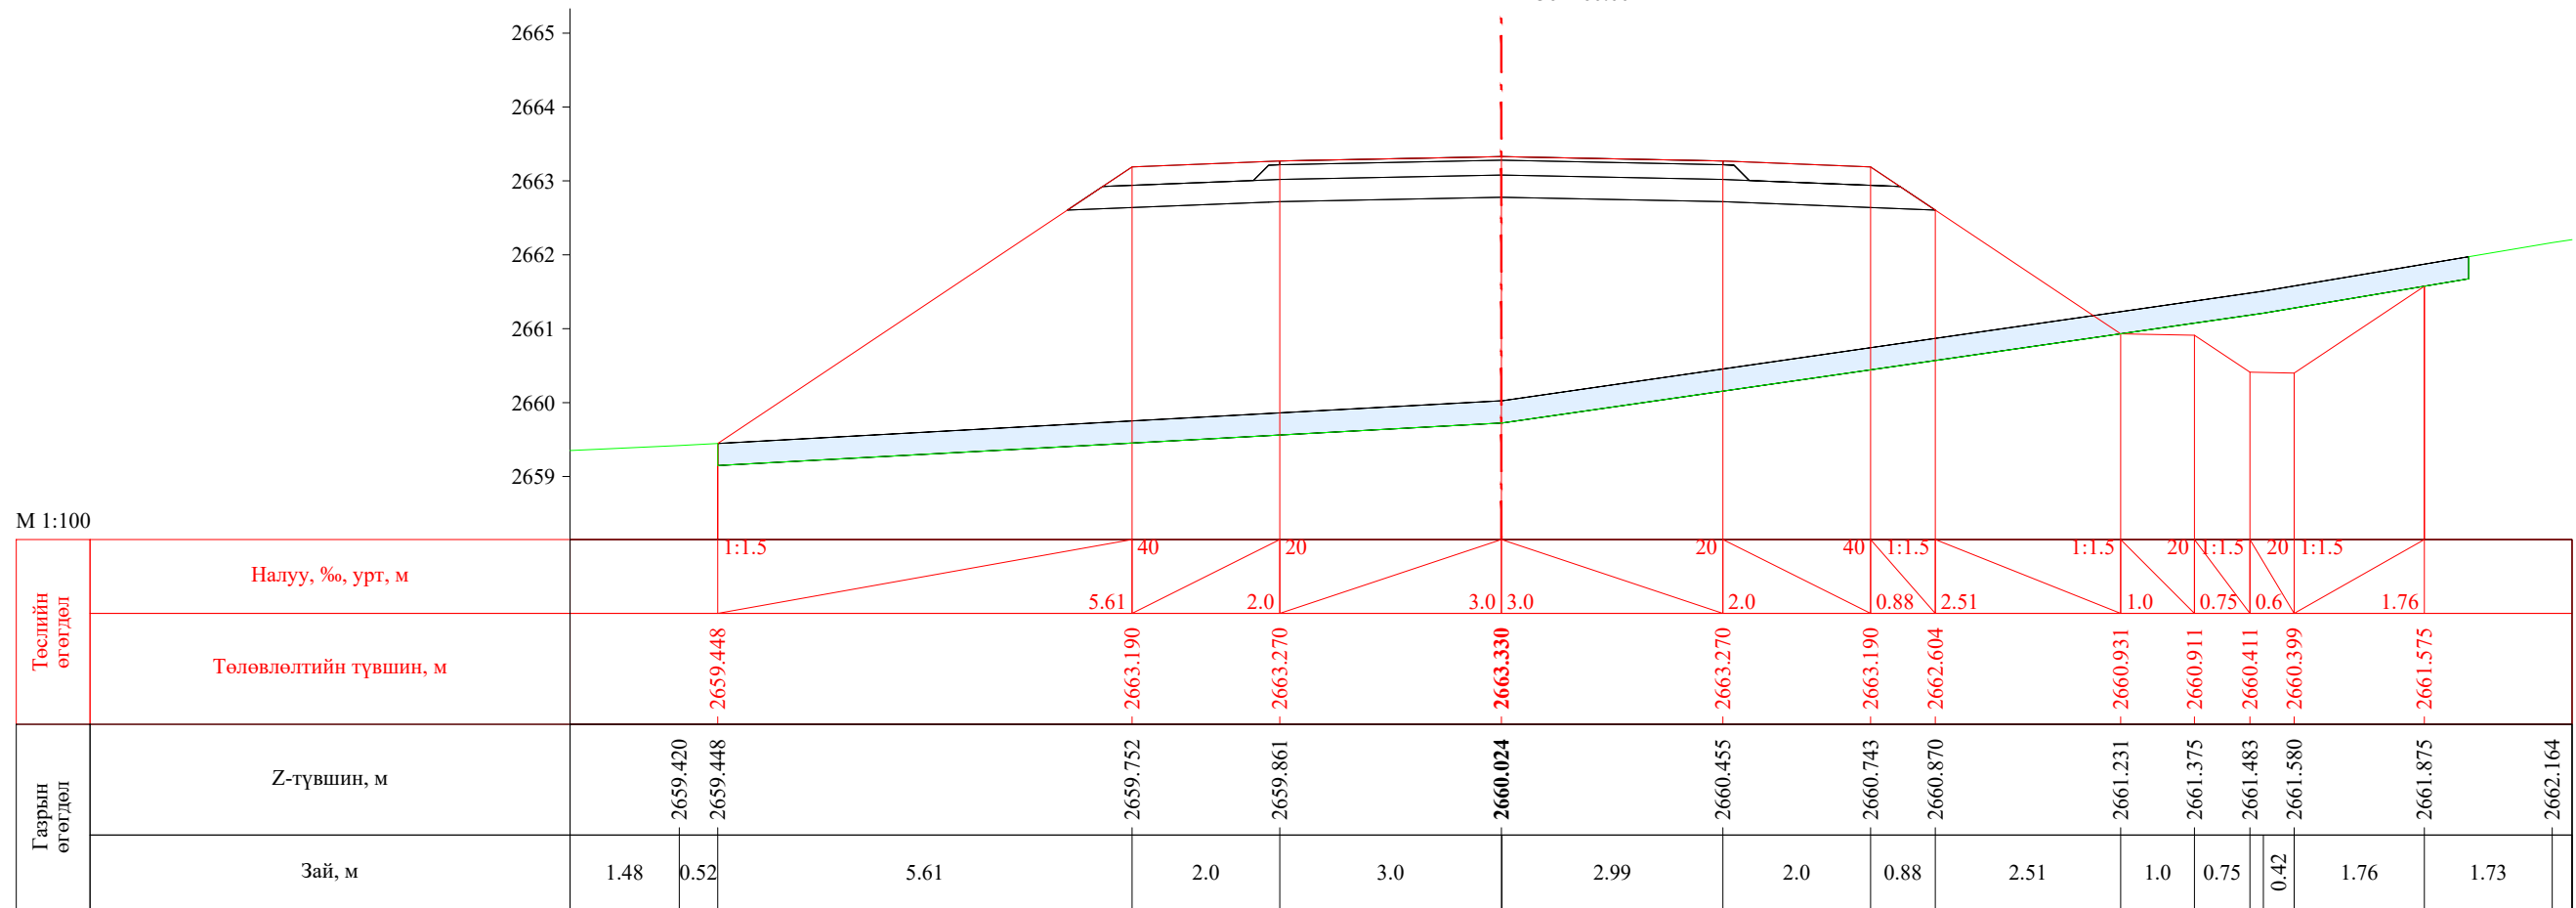


ПК 36+164.88


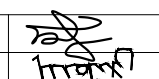
 УБ хот. СБД 8-р хороо, Залуучуудан Өргөн Чөлөө, 13-байр 6 тоот "ГЕО ЗУРАГЛАЛ" ХХК	Баруун босоо тэнхлэгийн авто замаас Ховд аймгийн Мөнххайрхан сум чиглэлийн 63.50км авто замын нарийвчилсан зураг төсөл			ХО		
	Захирал	Ж.Батнасан	 Хөндлөн огтлол	Масштаб: 1/100		
	Зур. Инженер	С.Анударь		Үе шаг	Хуудас	Бүх хуудас
	Зур. Инженер	Б.Нэргүй		А3	1125	2080
Шалгасан	Ж.Зориглон	 ЕГ шифр: - 22/06 ТГ шифр:	2022.10			

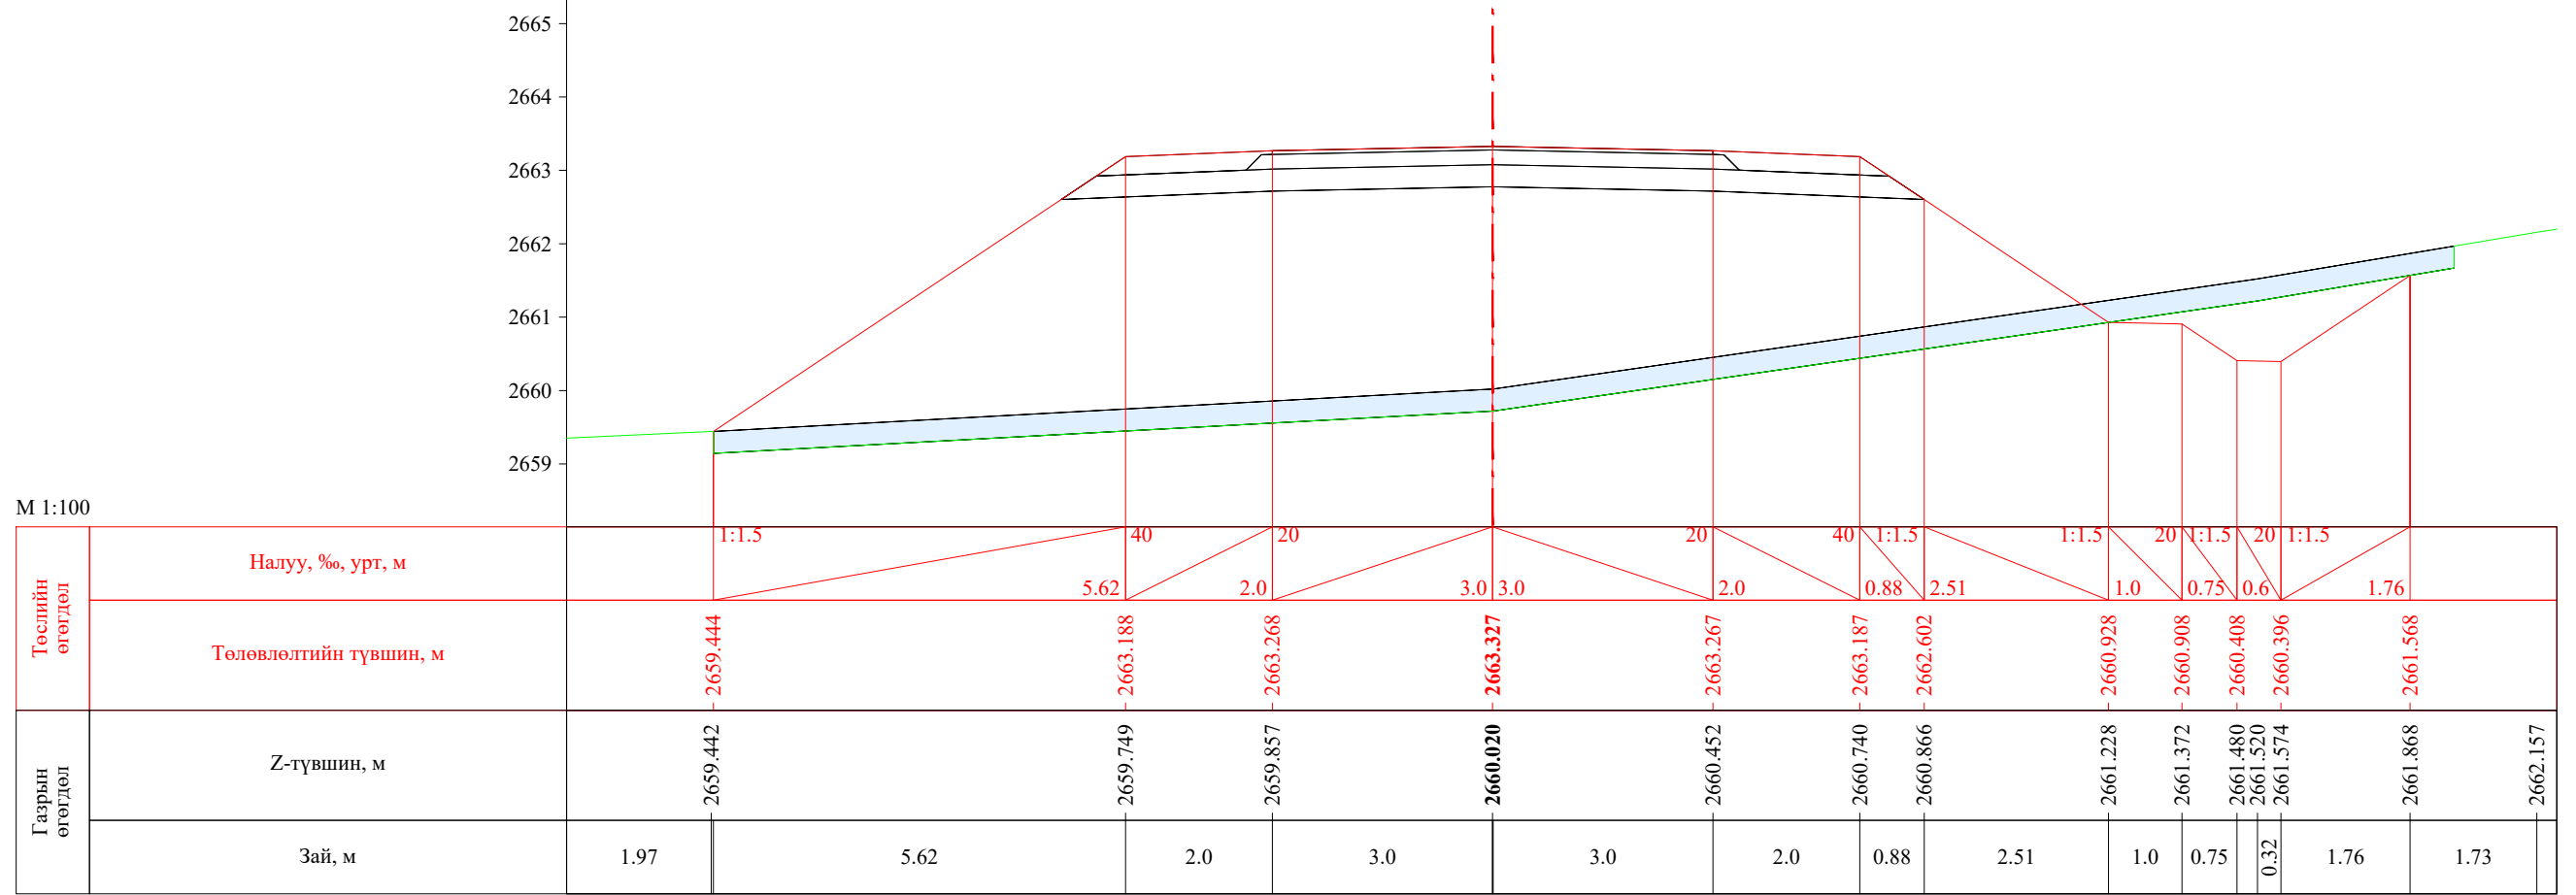


ПК 36+165.00

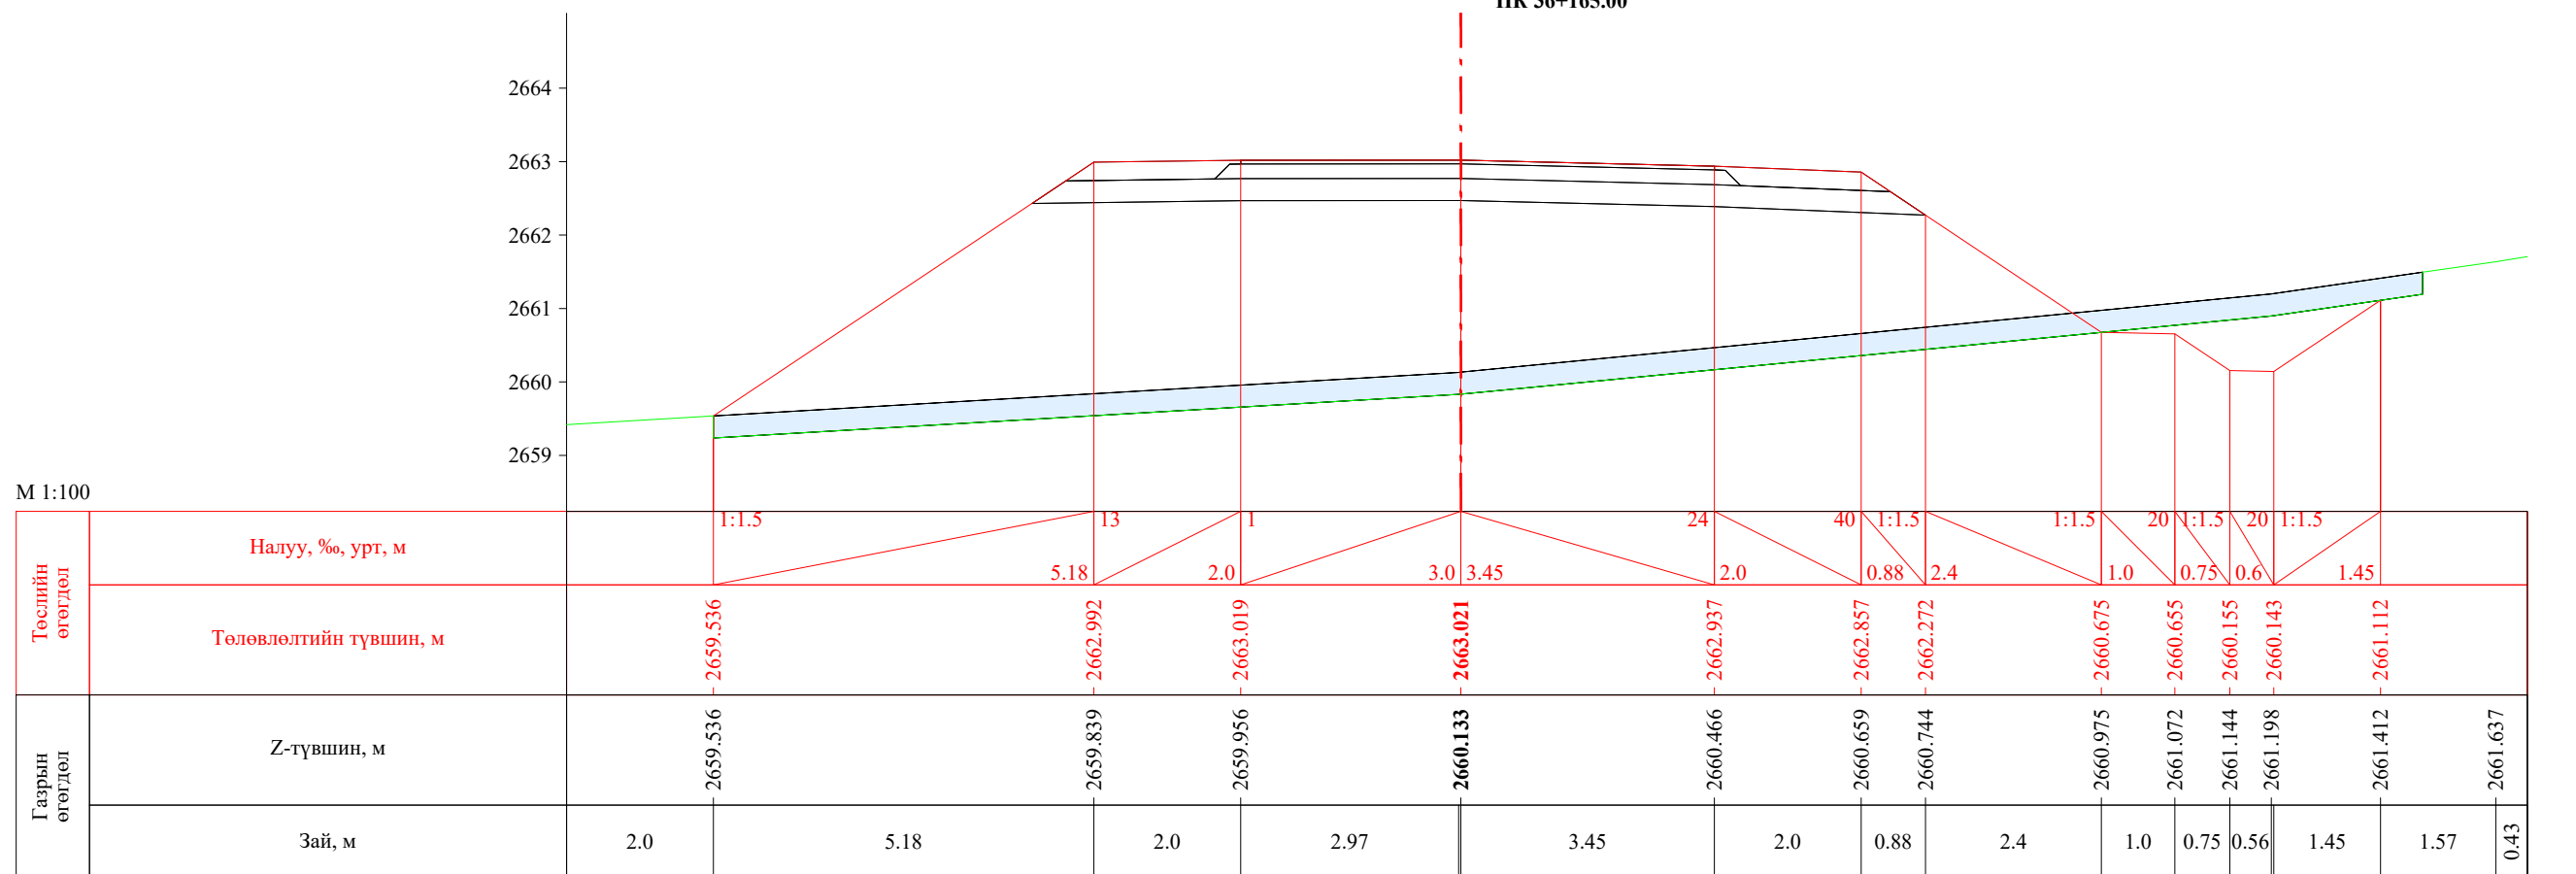


ПК 36+180.00


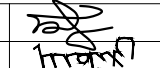
 УБ хот. СБД 8-р хороо, Залуучуудан Өргөн Чөлөө, 13-байр 6 тоот "ГЕО ЗУРАГЛАЛ" ХХК	Баруун босоо тэнхлэгийн авто замаас Ховд аймгийн Мөнххайрхан сум чиглэлийн 63.50км авто замын нарийвчилсан зураг төсөл			ХО		
	Захирал	Ж.Батнасан	 Хөндлөн огтлол	Масштаб: 1/100		
	Зур. Инженер	С.Анударь		Үе шат	Хуудас	Бүх хуудас
	Зур. Инженер	Б.Нэргүй	ЕГ шифр: - 22/06	А3	1126	2080
Шалгасан	Ж.Зориглон	ТГ шифр:	2022.10			

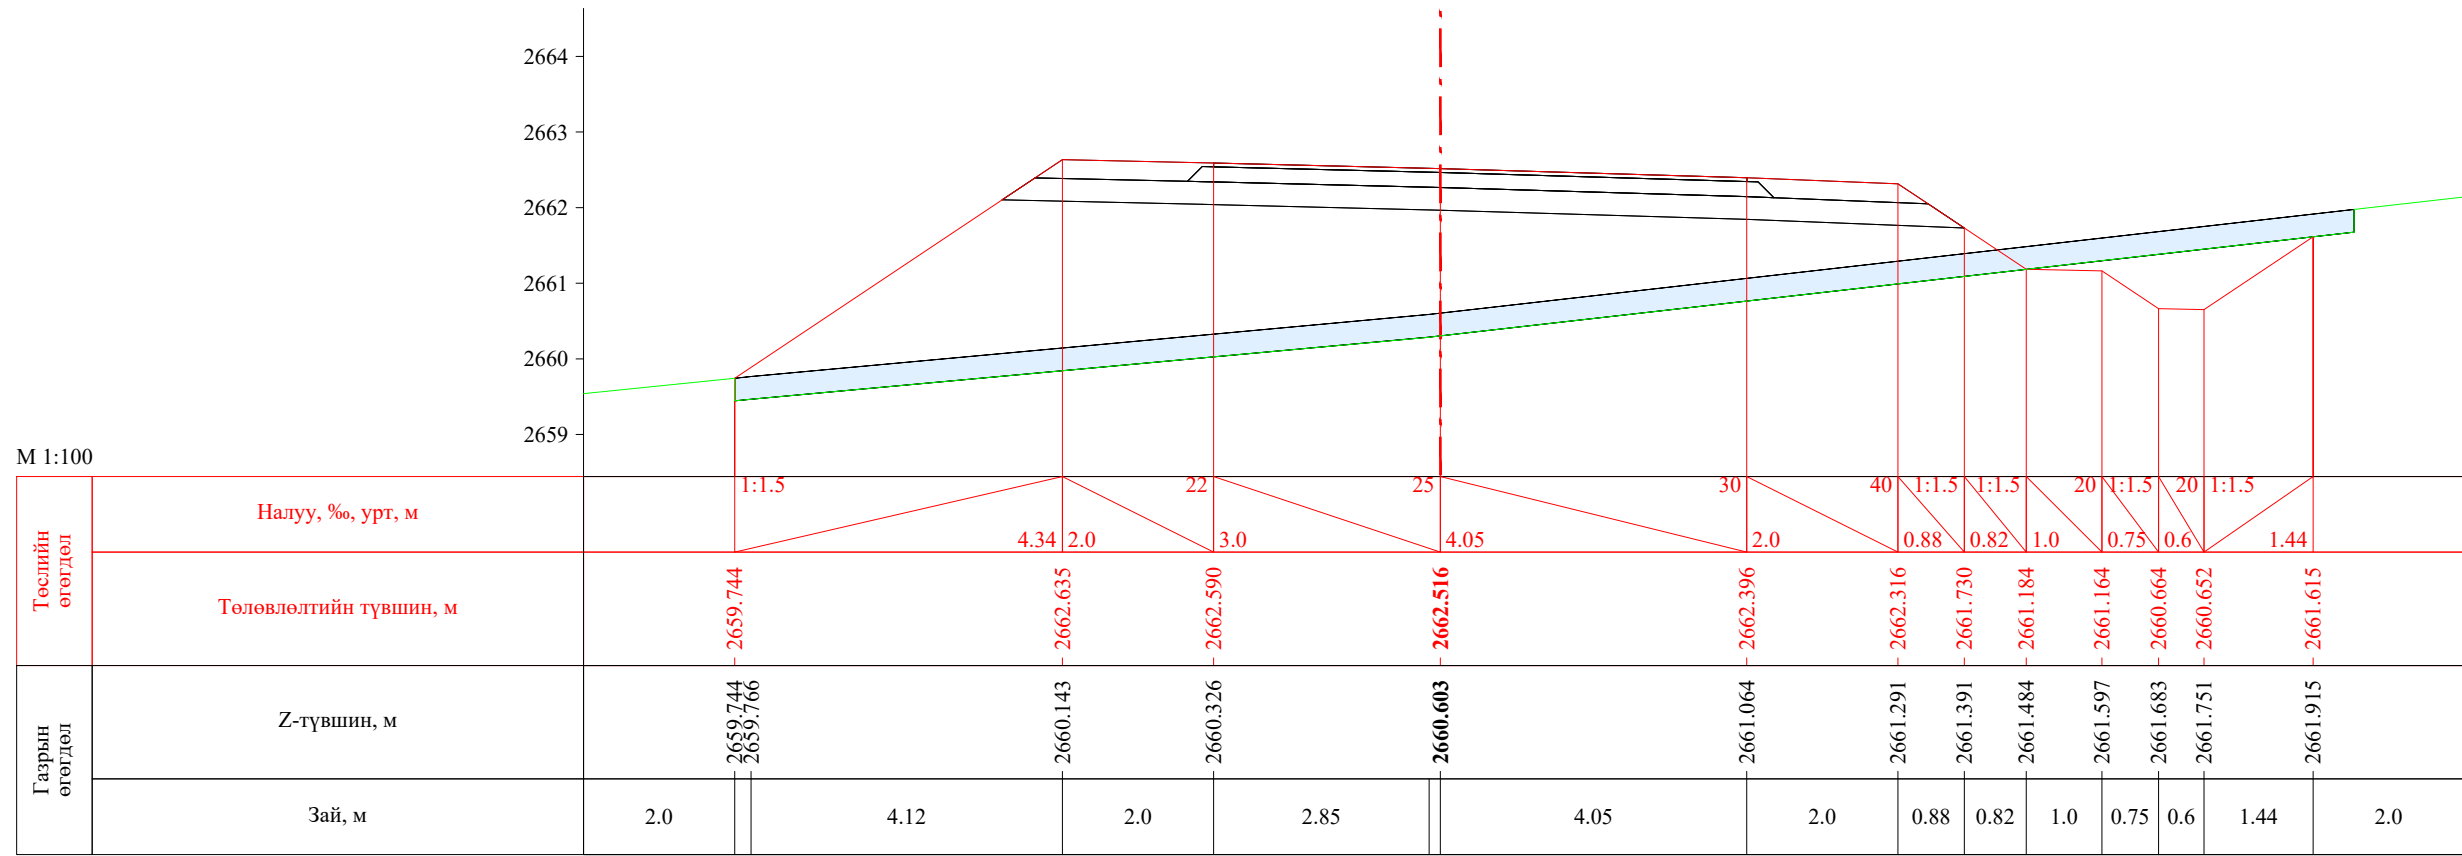


ПК 36+200.00

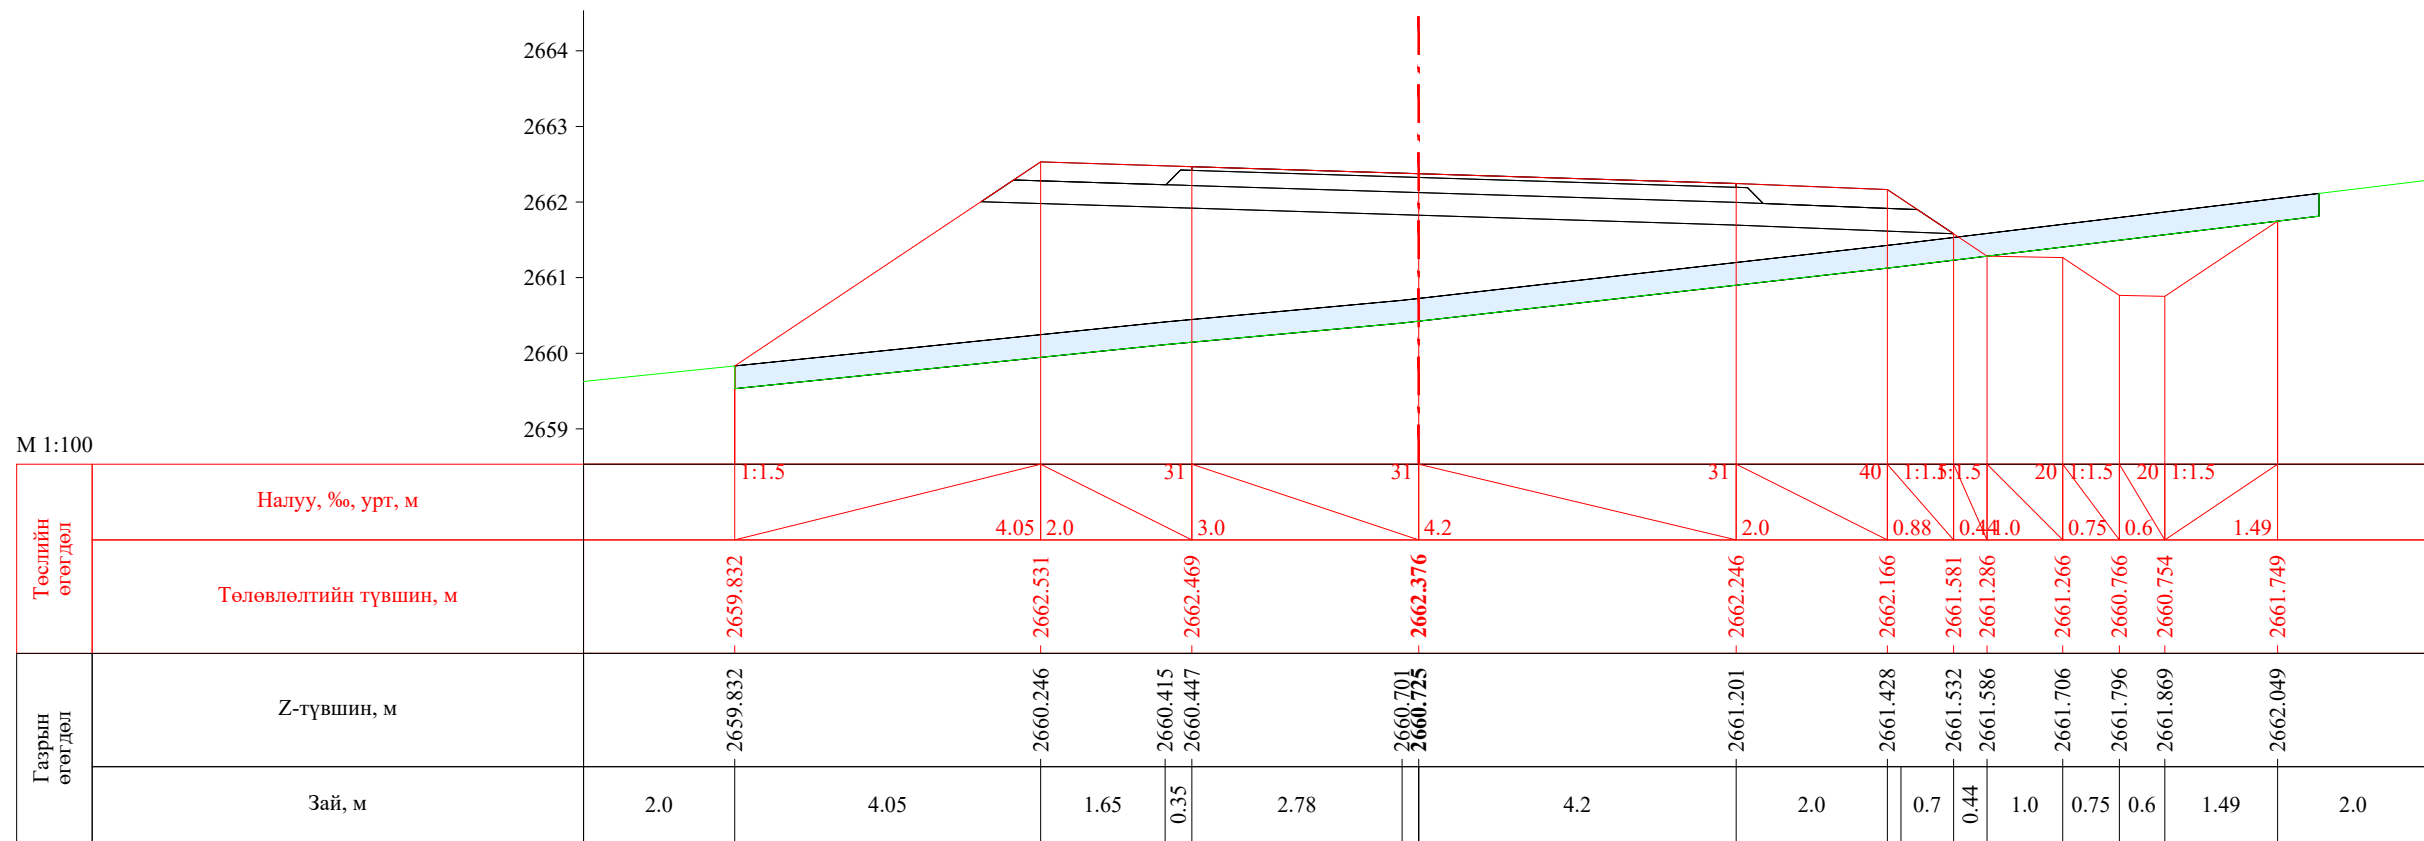


ПК 36+204.88


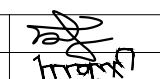
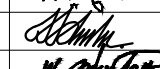

 УБ хот. СБД 8-р хороо, Залуучуудан Өргөн Чөлөө. 13-байр 6 тоот "ГЕО ЗУРАГЛАЛ" ХХК	Баруун босоо тэнхлэгийн авто замаас Ховд аймгийн Мөнххайрхан сум чиглэлийн 63.50км авто замын нарийвчилсан зураг төсөл			ХО		
	Захирал	Ж.Батнасан	 Хөндлөн огтлол	Масштаб: 1/100		
	Зур. Инженер	С.Анударь		Үе шат	Хуудас	Бүх хуудас
	Зур. Инженер	Б.Нэргүй	ЕГ шифр: - 22/06	А3	1127	2080
Шалгасан	Ж.Зориглон	ТГ шифр:	2022.10			

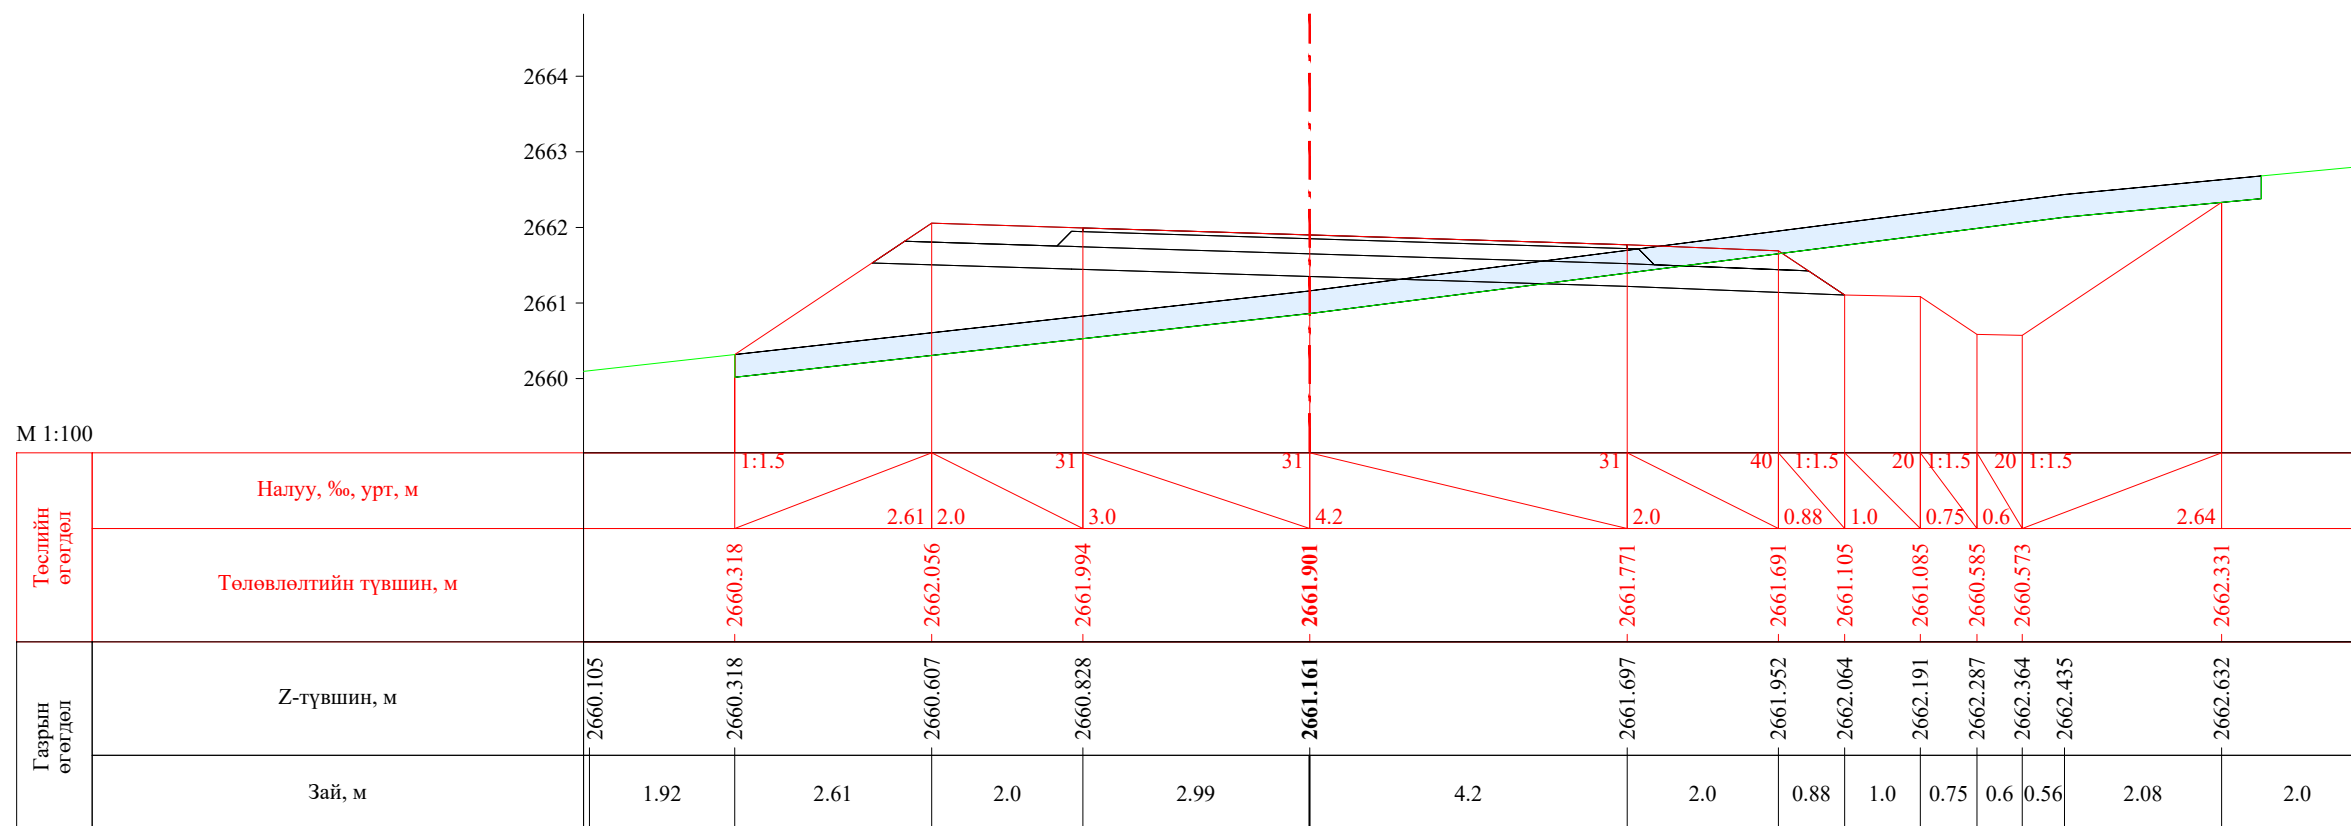


ПК 36+220.00

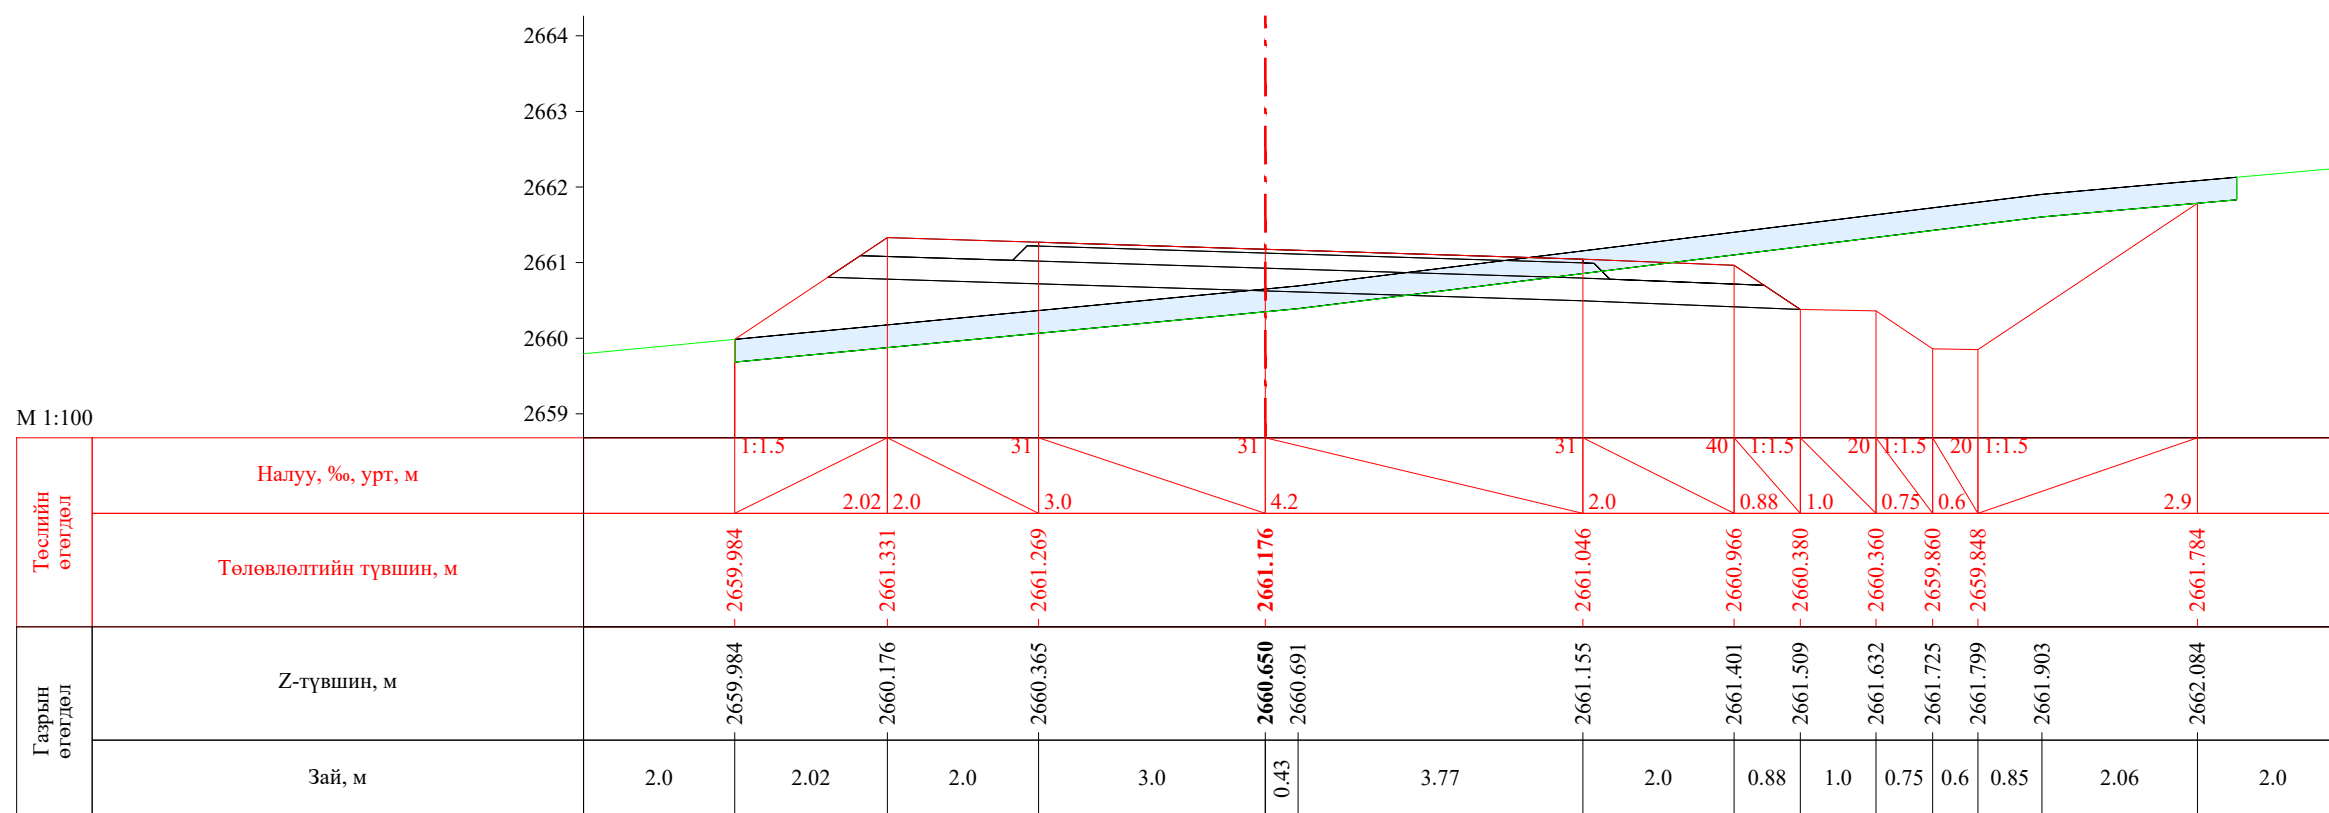


ПК 36+240.00


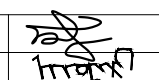
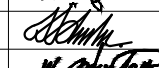

Баруун босоо тэнхлэгийн авто замаас Ховд аймгийн Мөнххайрхан сум чиглэлийн 63.50км авто замын нарийвчилсан зураг төсөл				ХО					
 УБ хот. СБД 8-р хороо, Залуучуудын Өргөн Чөлөө. 13-байр 6 тоот "ГЕО ЗУРАГЛАЛ" ХХК	Захирал	Ж.Батнасан	  	Хөндлөн огтлол			Масштаб: 1/100		
	Зур. Инженер	С.Анударь					Үе шат	Хуудас	Бүх хуудас
	Зур. Инженер	Б.Нэргүй		ЕГ шифр: - 22/06	А3	1128	2080		
Шалгасан	Ж.Зориглон	ТГ шифр:	2022.10						

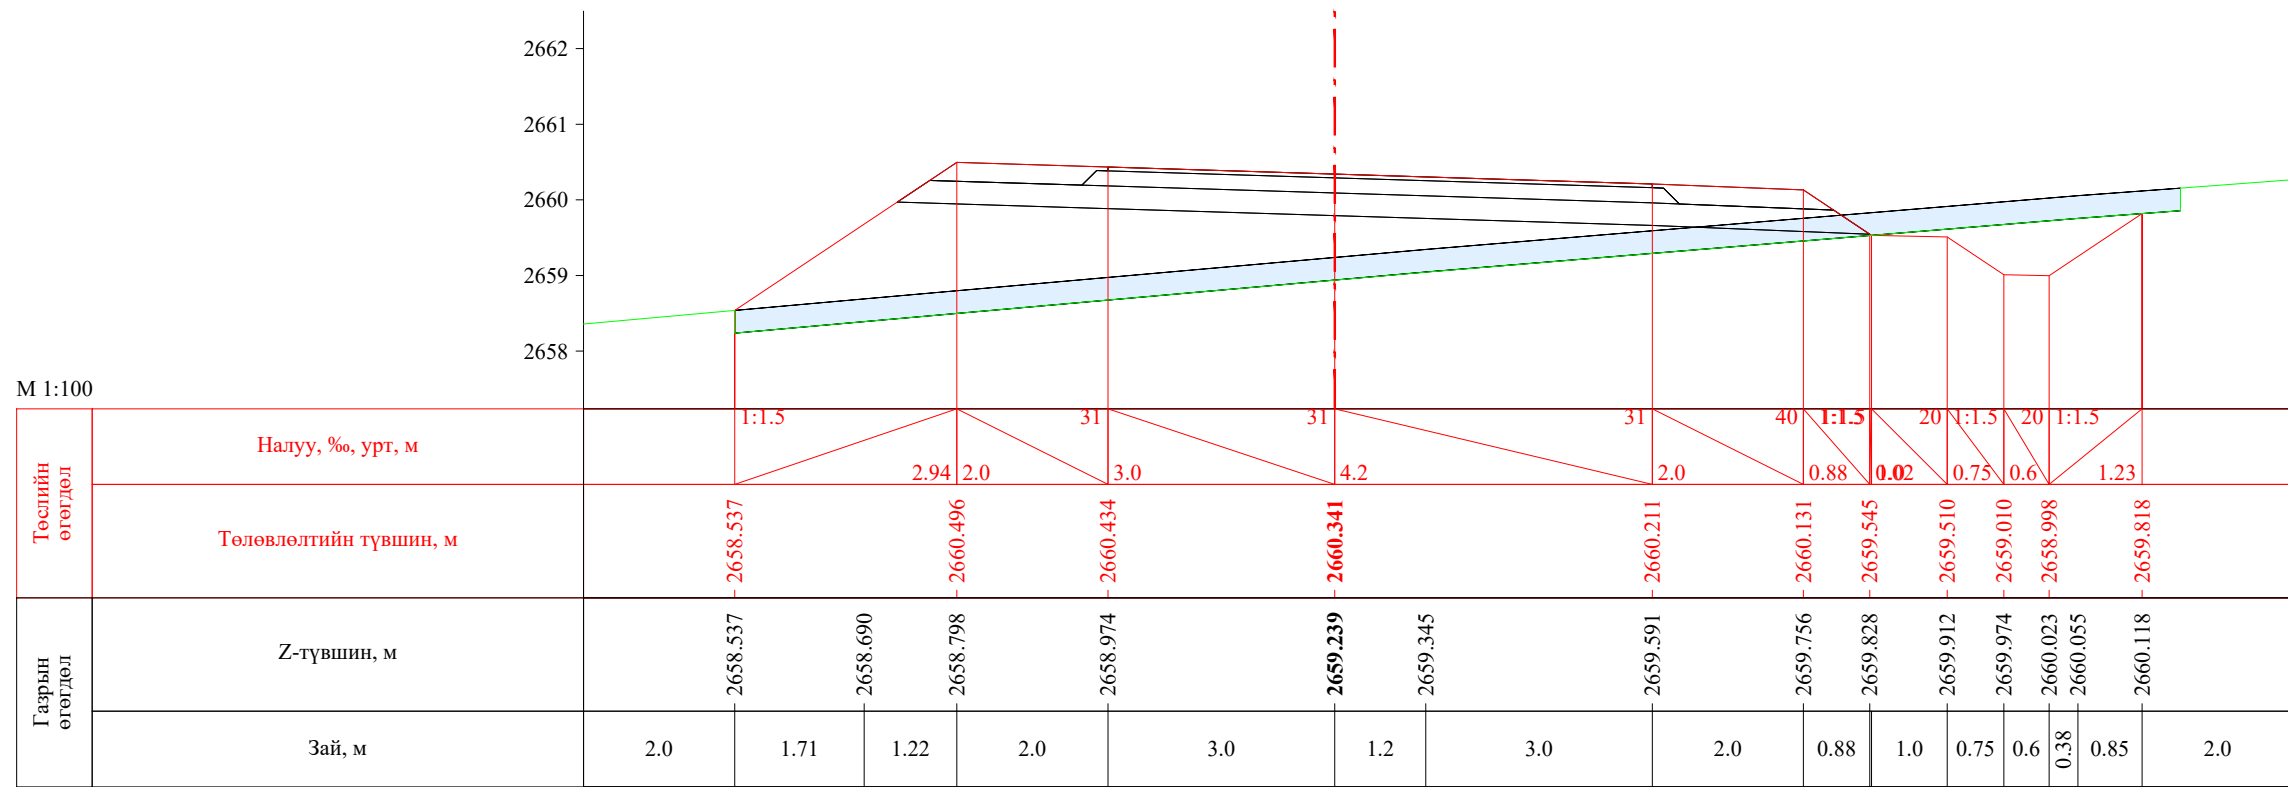


ПК 36+260.00

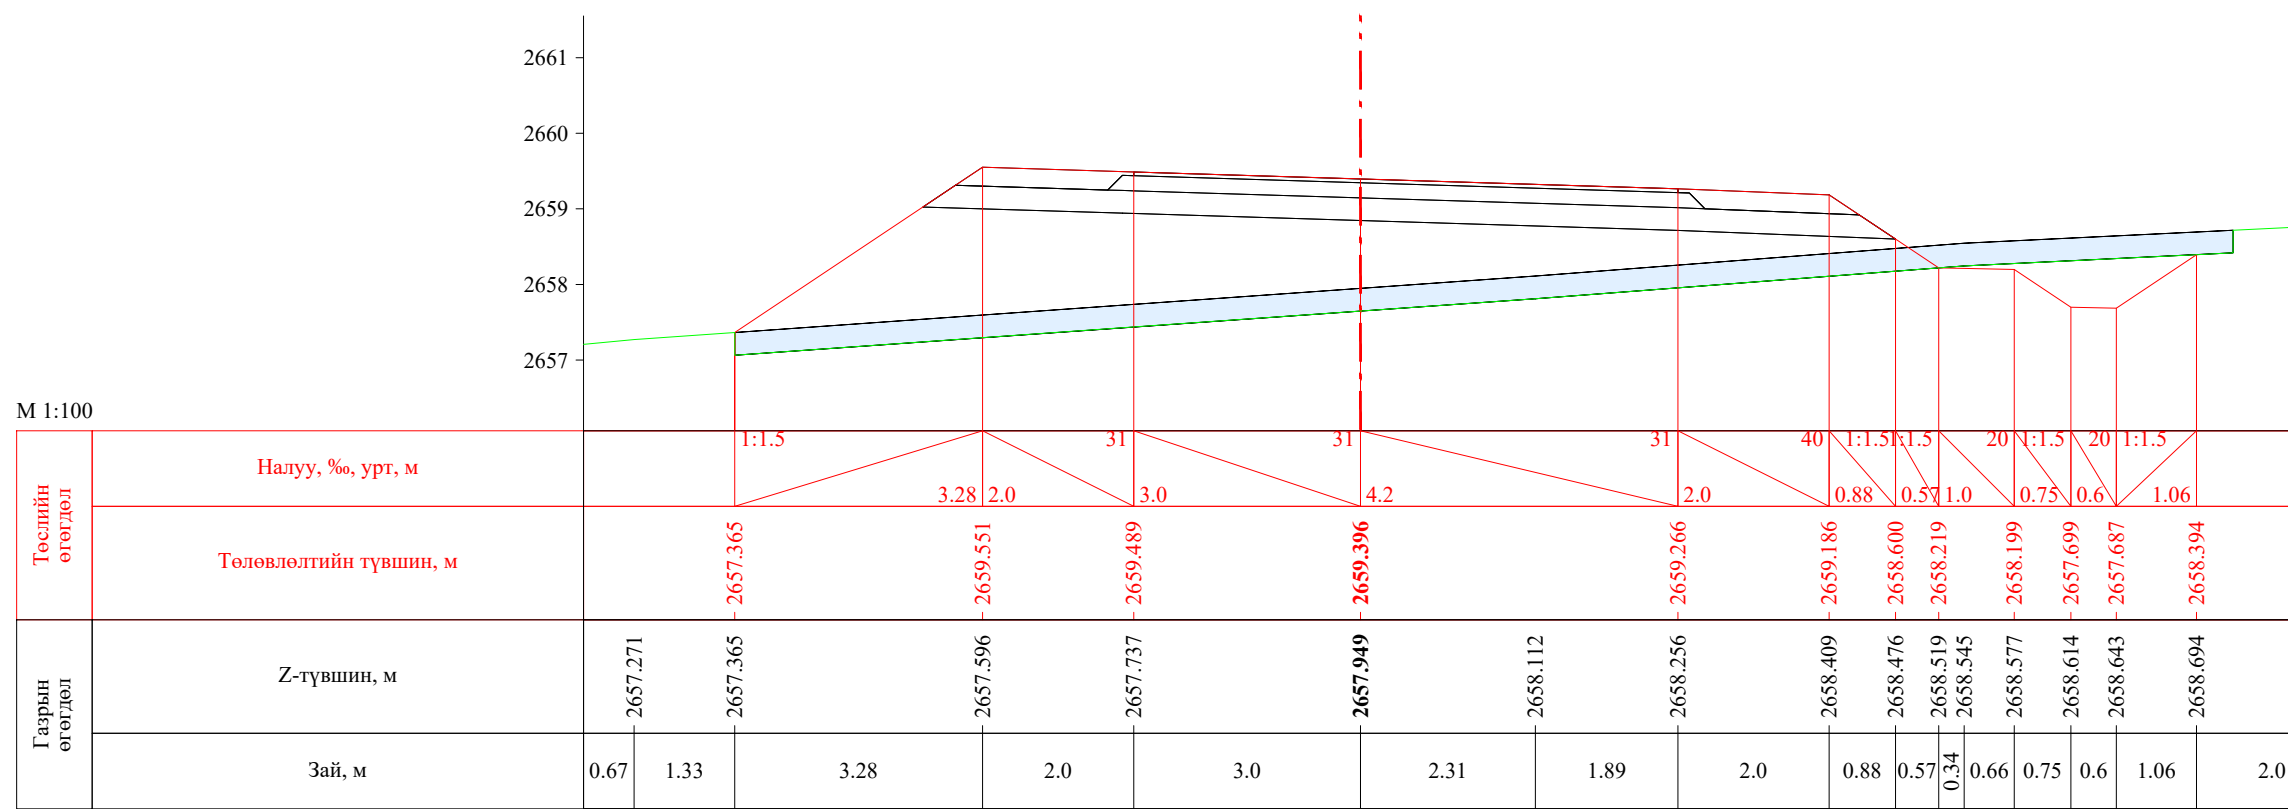


ПК 36+280.00


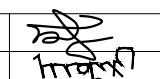


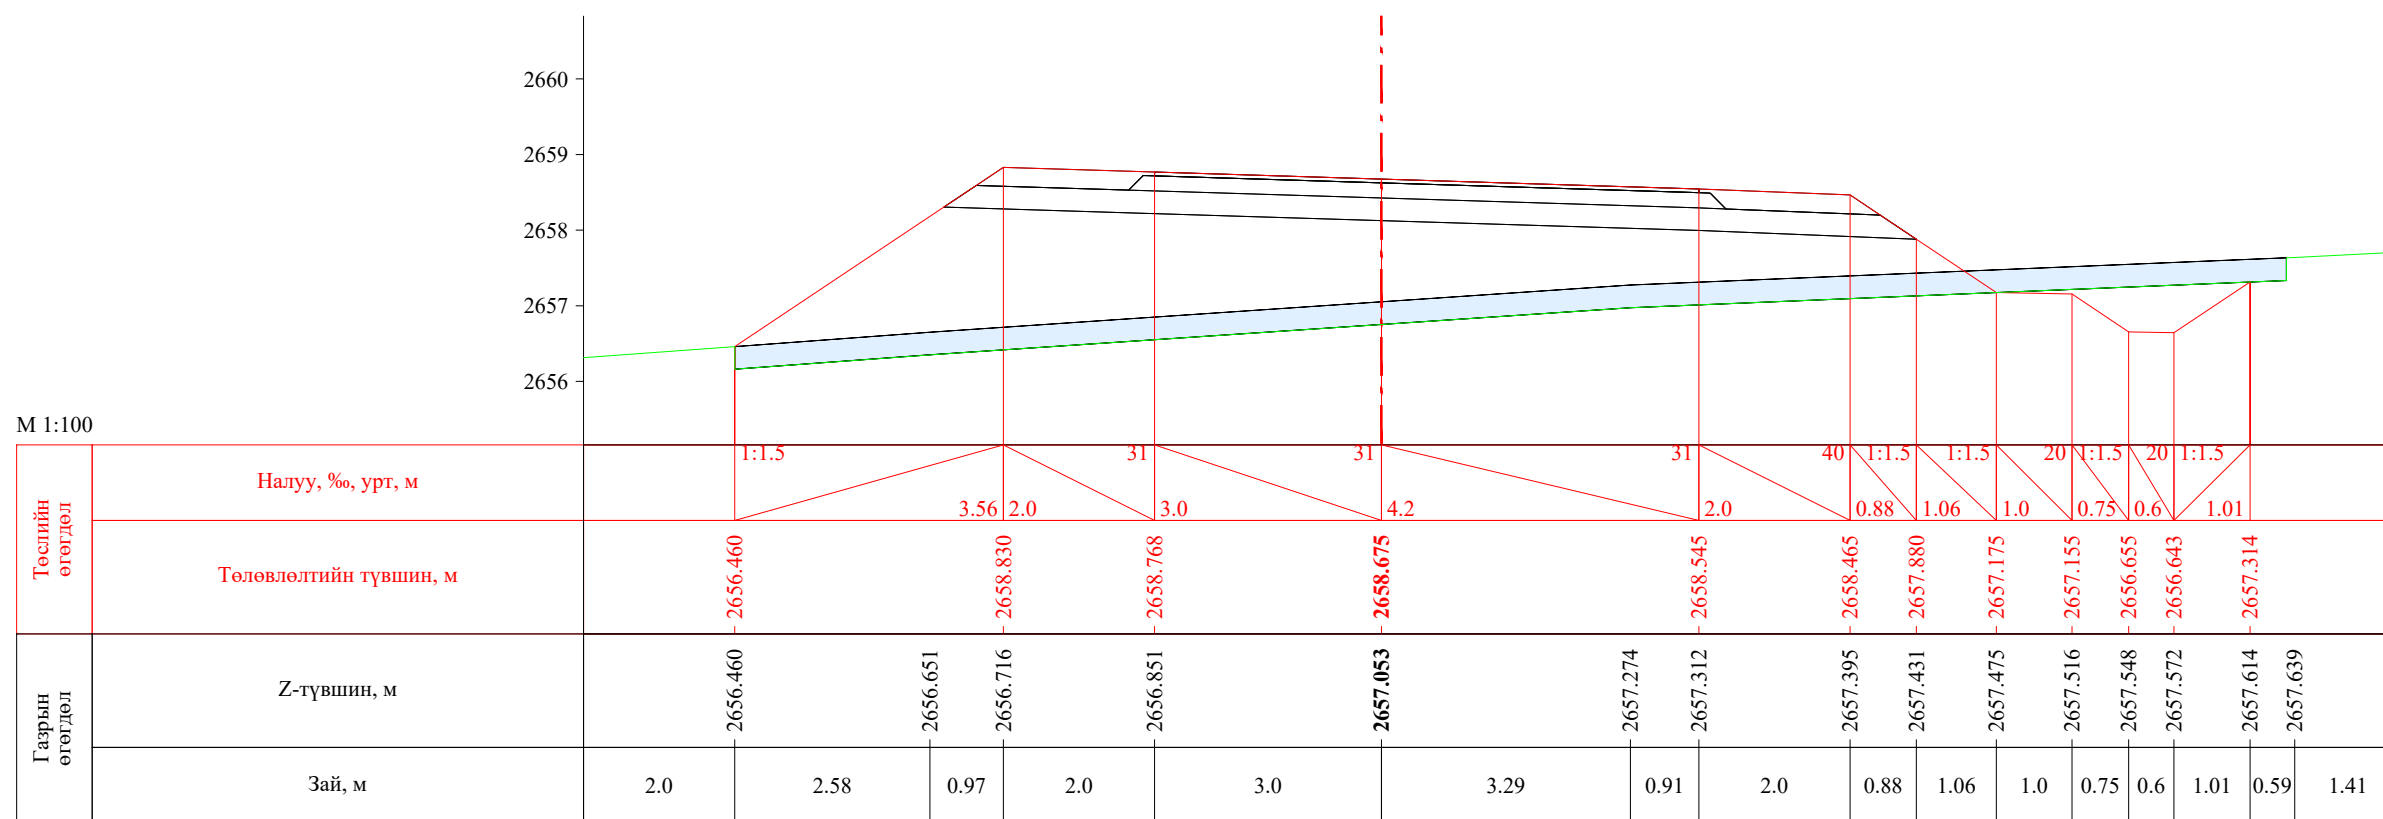 УБ хот. СБД 8-р хороо, Залуучуудан Өргөн Чөлөө. 13-байр 6 тоот "ГЕО ЗУРАГЛАЛ" ХХК	Баруун босоо тэнхлэгийн авто замаас Ховд аймгийн Мөнххайрхан сум чиглэлийн 63.50км авто замын нарийвчилсан зураг төсөл			ХО				
	Захирал	Ж.Батнасан	   	Хөндлөн огтлол				
	Зур. Инженер	С.Анударь		Масштаб: 1/100				
	Зур. Инженер	Б.Нэргүй		Үе шат Хуудас Бүх хуудас				
	Шалгасан	Ж.Зориглон	ЕГ шифр: - 22/06			A3	1129	2080
			ТГ шифр:			2022.10		

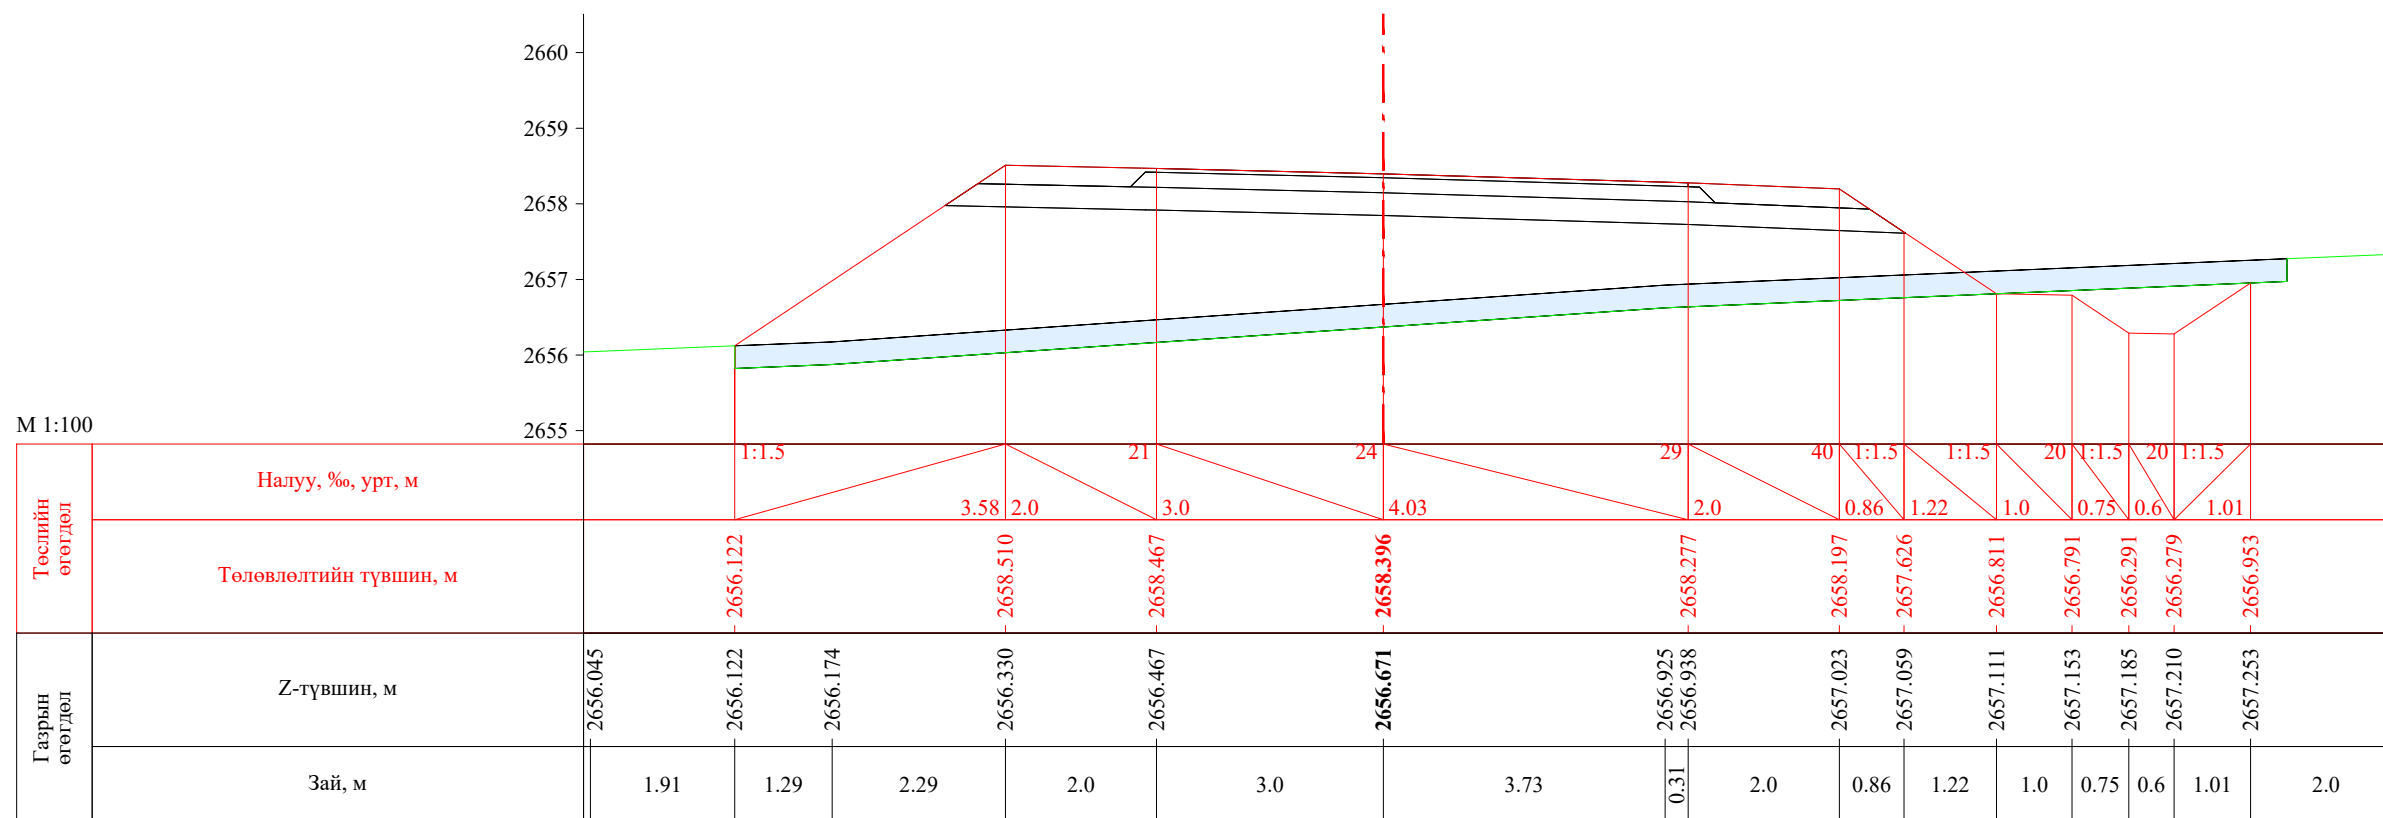


ПК 36+294.41




ПК 36+300.00


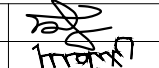
 УБ хот. СБД 8-р хороо, Залуучуудан Өргөн Чөлөө, 13-байр 6 тоот "ГЕО ЗУРАГЛАЛ" ХХК	Баруун босоо тэнхлэгийн авто замаас Ховд аймгийн Мөнххайрхан сум чиглэлийн 63.50км авто замын нарийвчилсан зураг төсөл			ХО					
	Захирал	Ж.Батнасан	  	Хөндлөн огтлол			Масштаб: 1/100		
	Зур. Инженер	С.Анударь					Үе шат	Хуудас	Бүх хуудас
	Зур. Инженер	Б.Нэргүй		ЕГ шифр: - 22/06	А3	1130	2080		
Шалгасан	Ж.Зориглон	ТГ шифр:	2022.10						

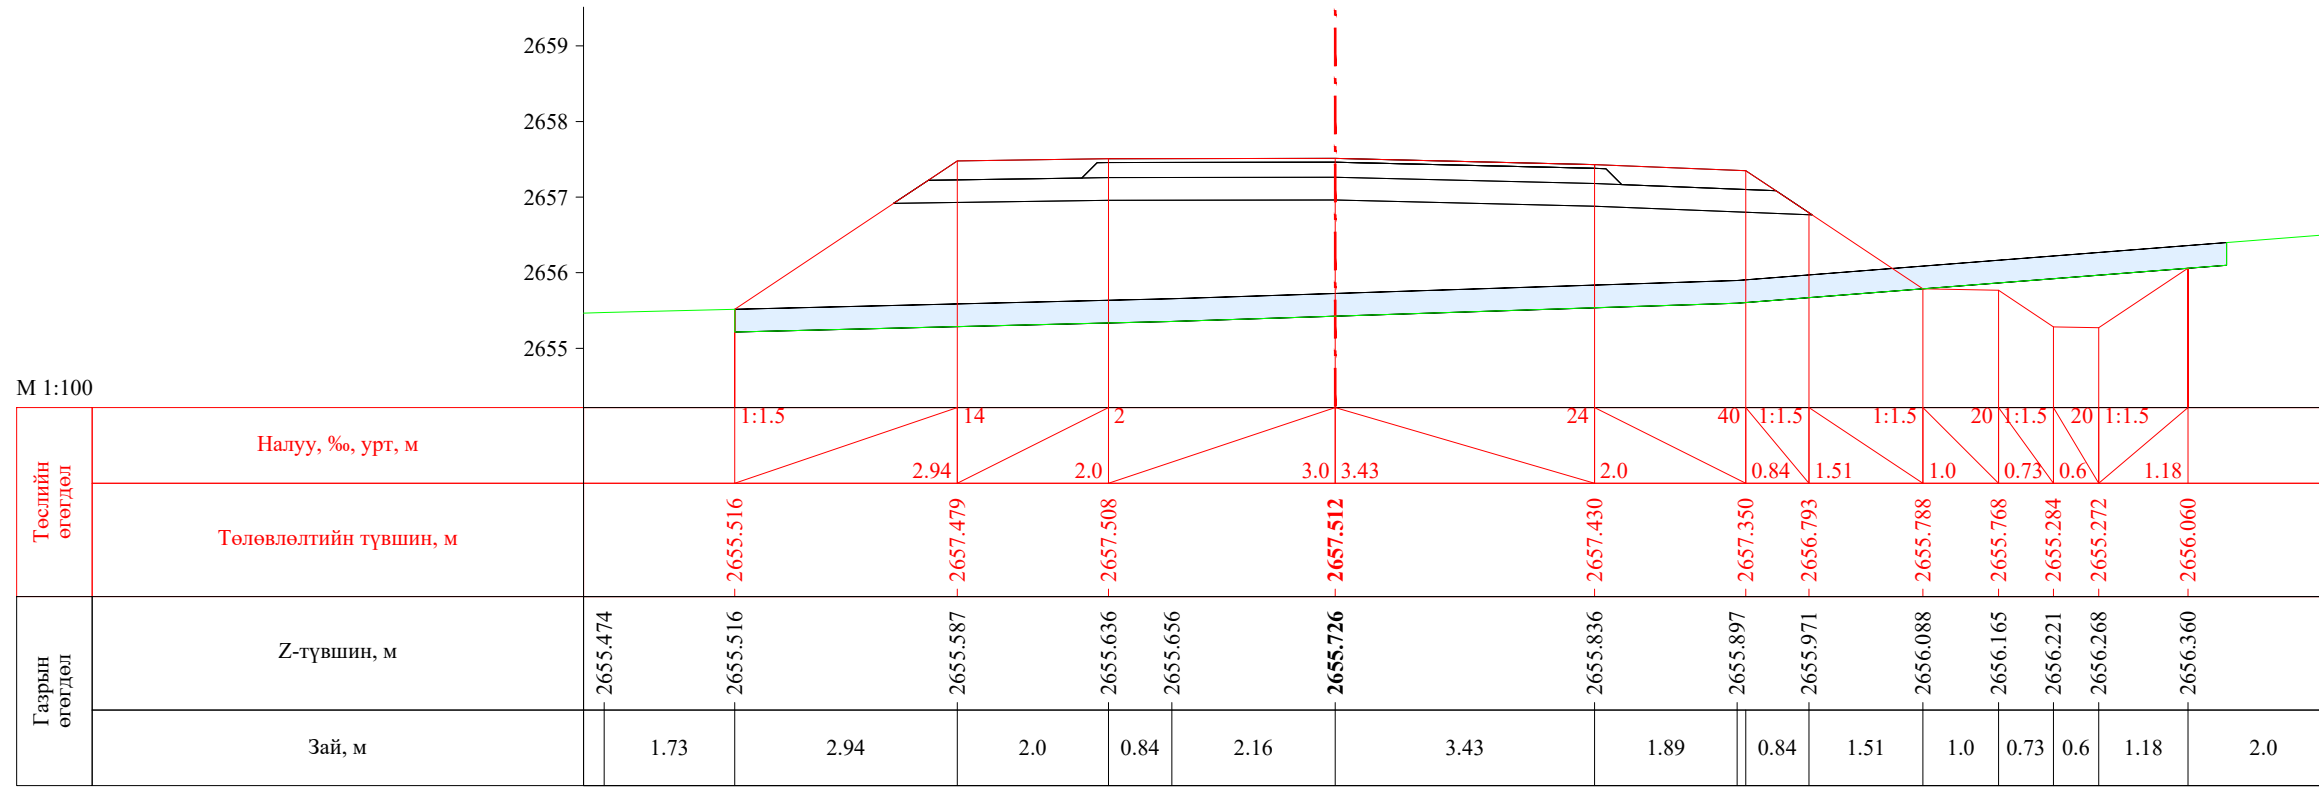


ПК 36+320.00

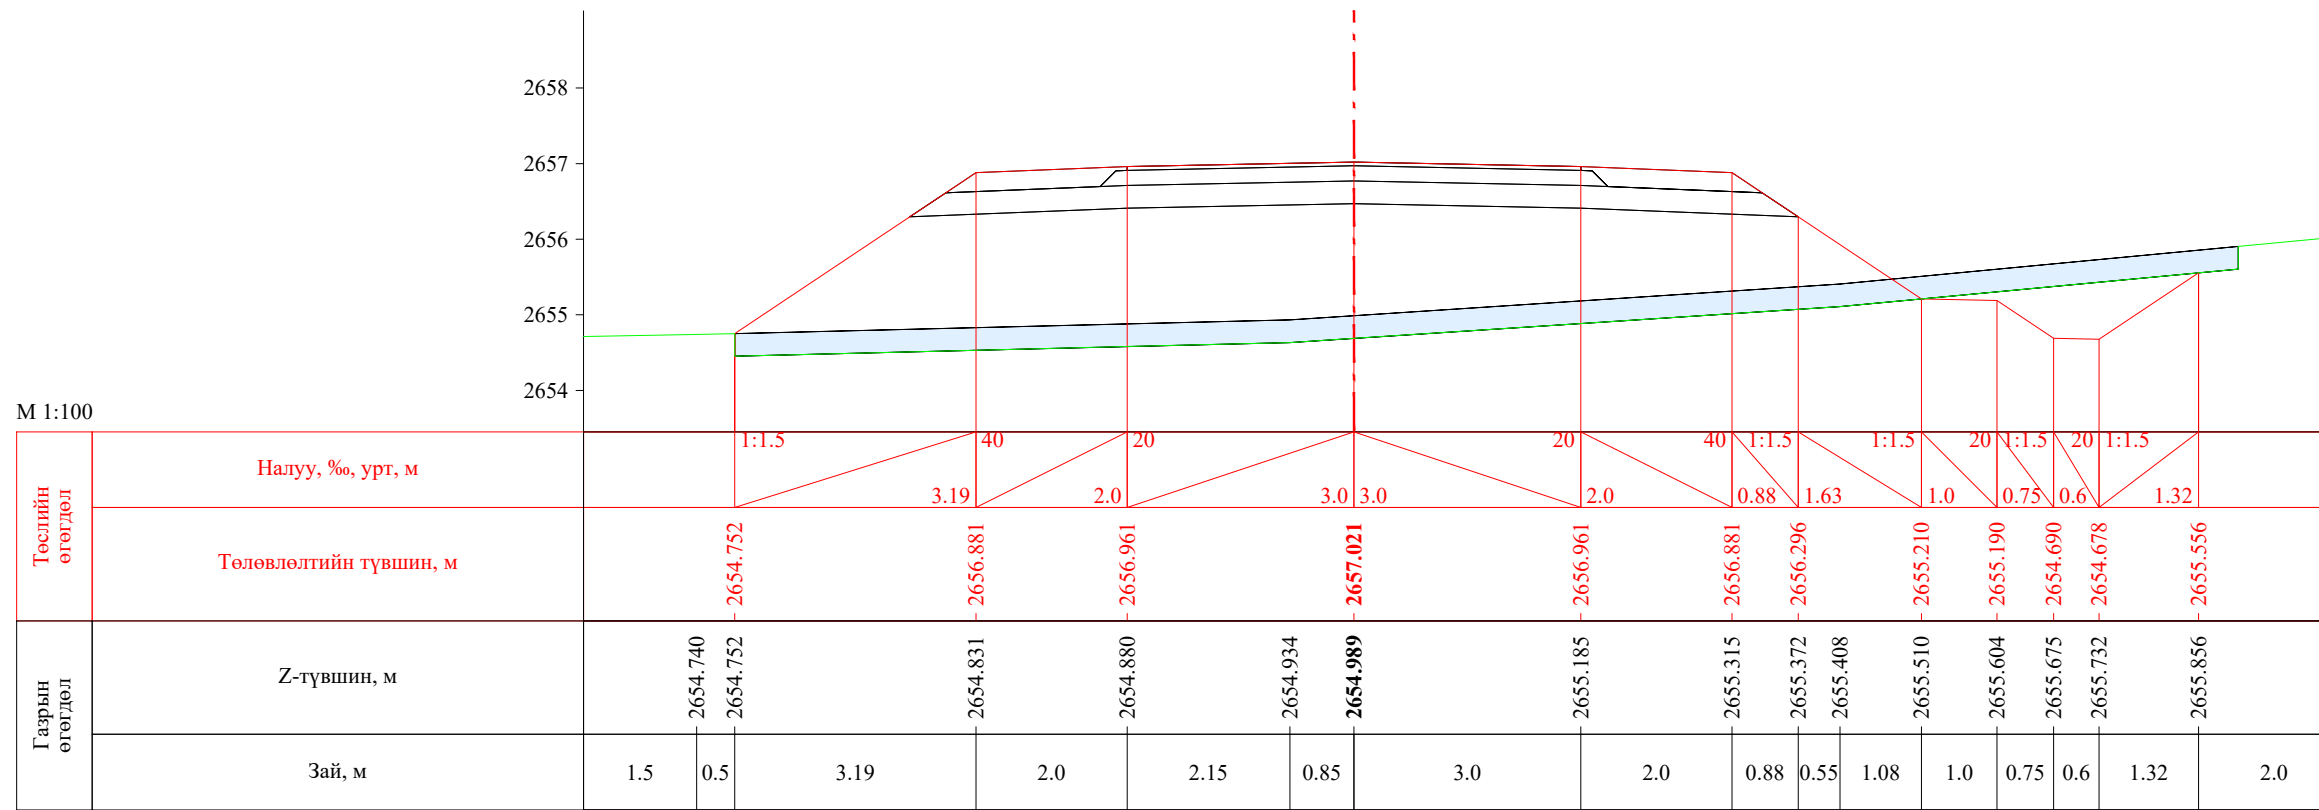


ПК 36+334.41


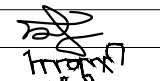
 УБ хот, СБД 8-р хороо, Залуучуудын Өргөн Чөлөө, 13-байр 6 тоот "ГЕО ЗУРАГЛАЛ" ХХК	Баруун босоо тэнхлэгийн авто замаас Ховд аймгийн Мөнххайрхан сум чиглэлийн 63.50км авто замын нарийвчилсан зураг төсөл			ХО		
	Захирал	Ж.Батнасан	 Хөндлөн огтлол	Масштаб: 1/100		
	Зур. Инженер	С.Анударь		Үе шат	Хуудас	Бүх хуудас
	Зур. Инженер	Б.Нэргүй	ЕГ шифр: - 22/06	А3	1131	2080
Шалгасан	Ж.Зориглон	ТГ шифр:	2022.10			

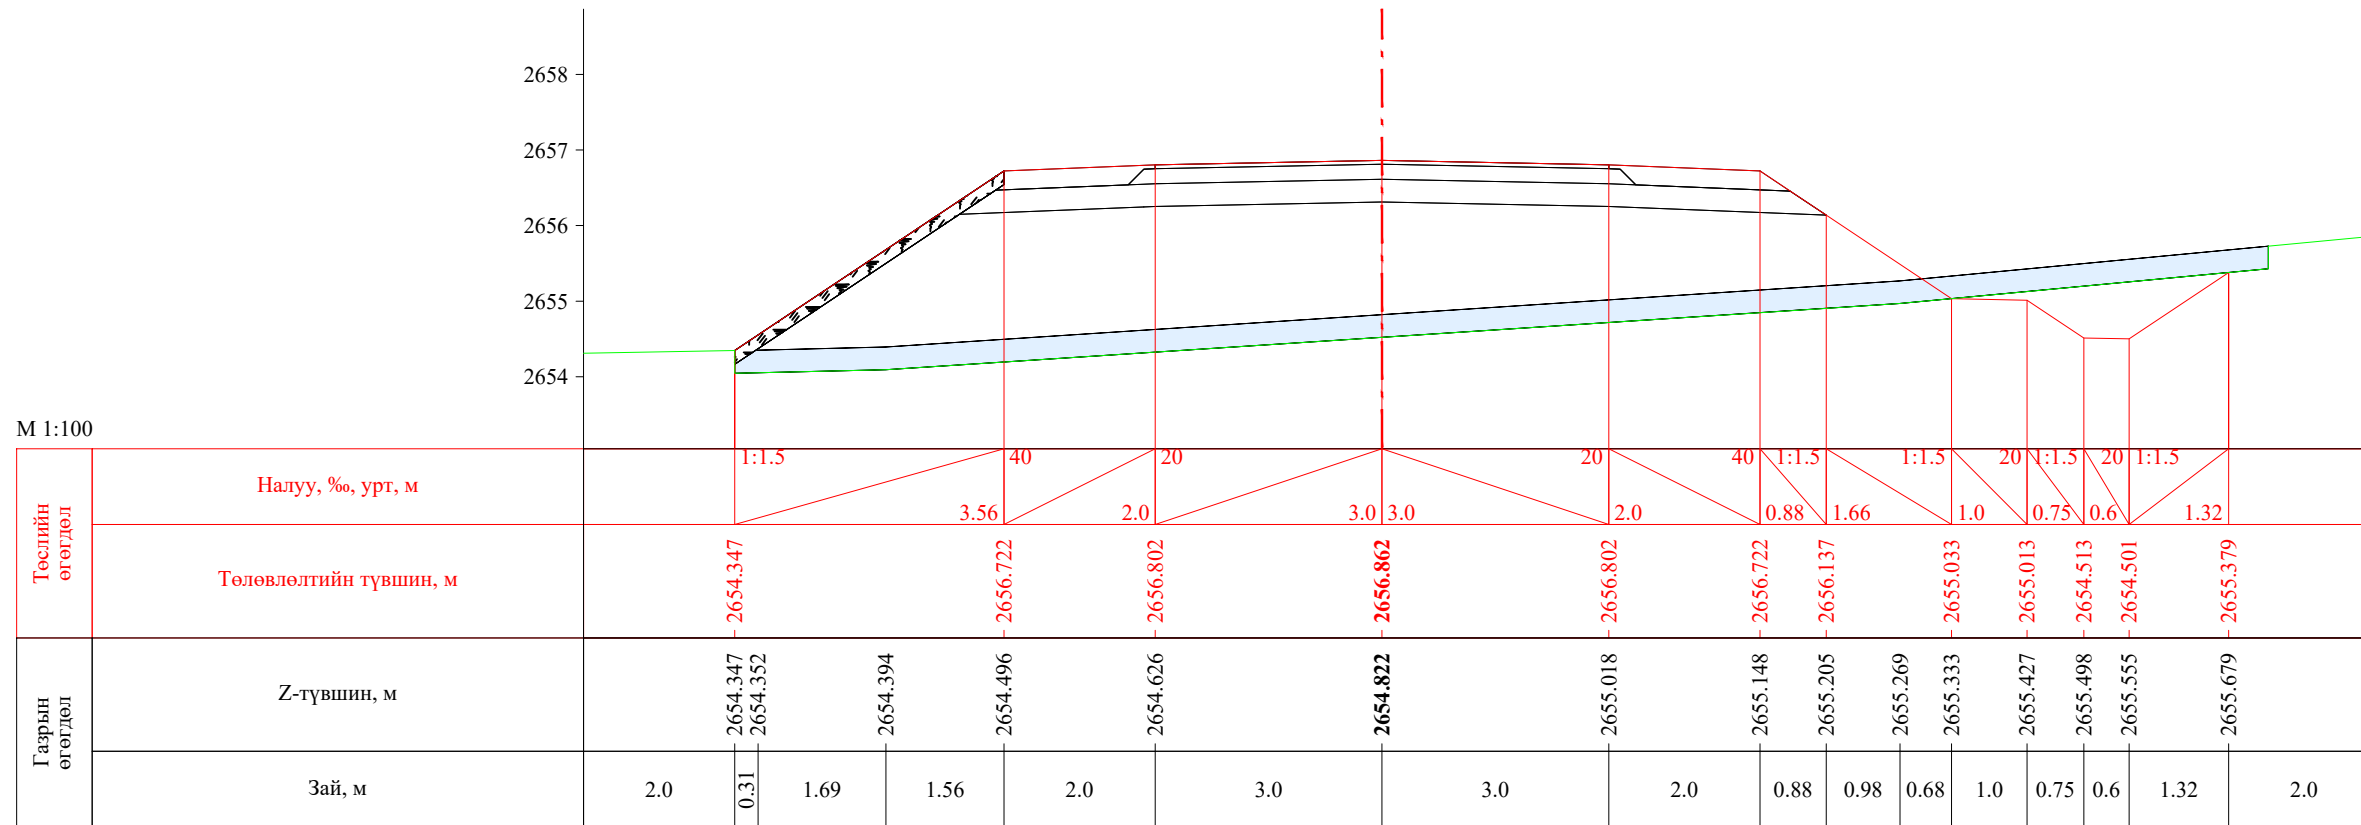


ПК 36+340.00

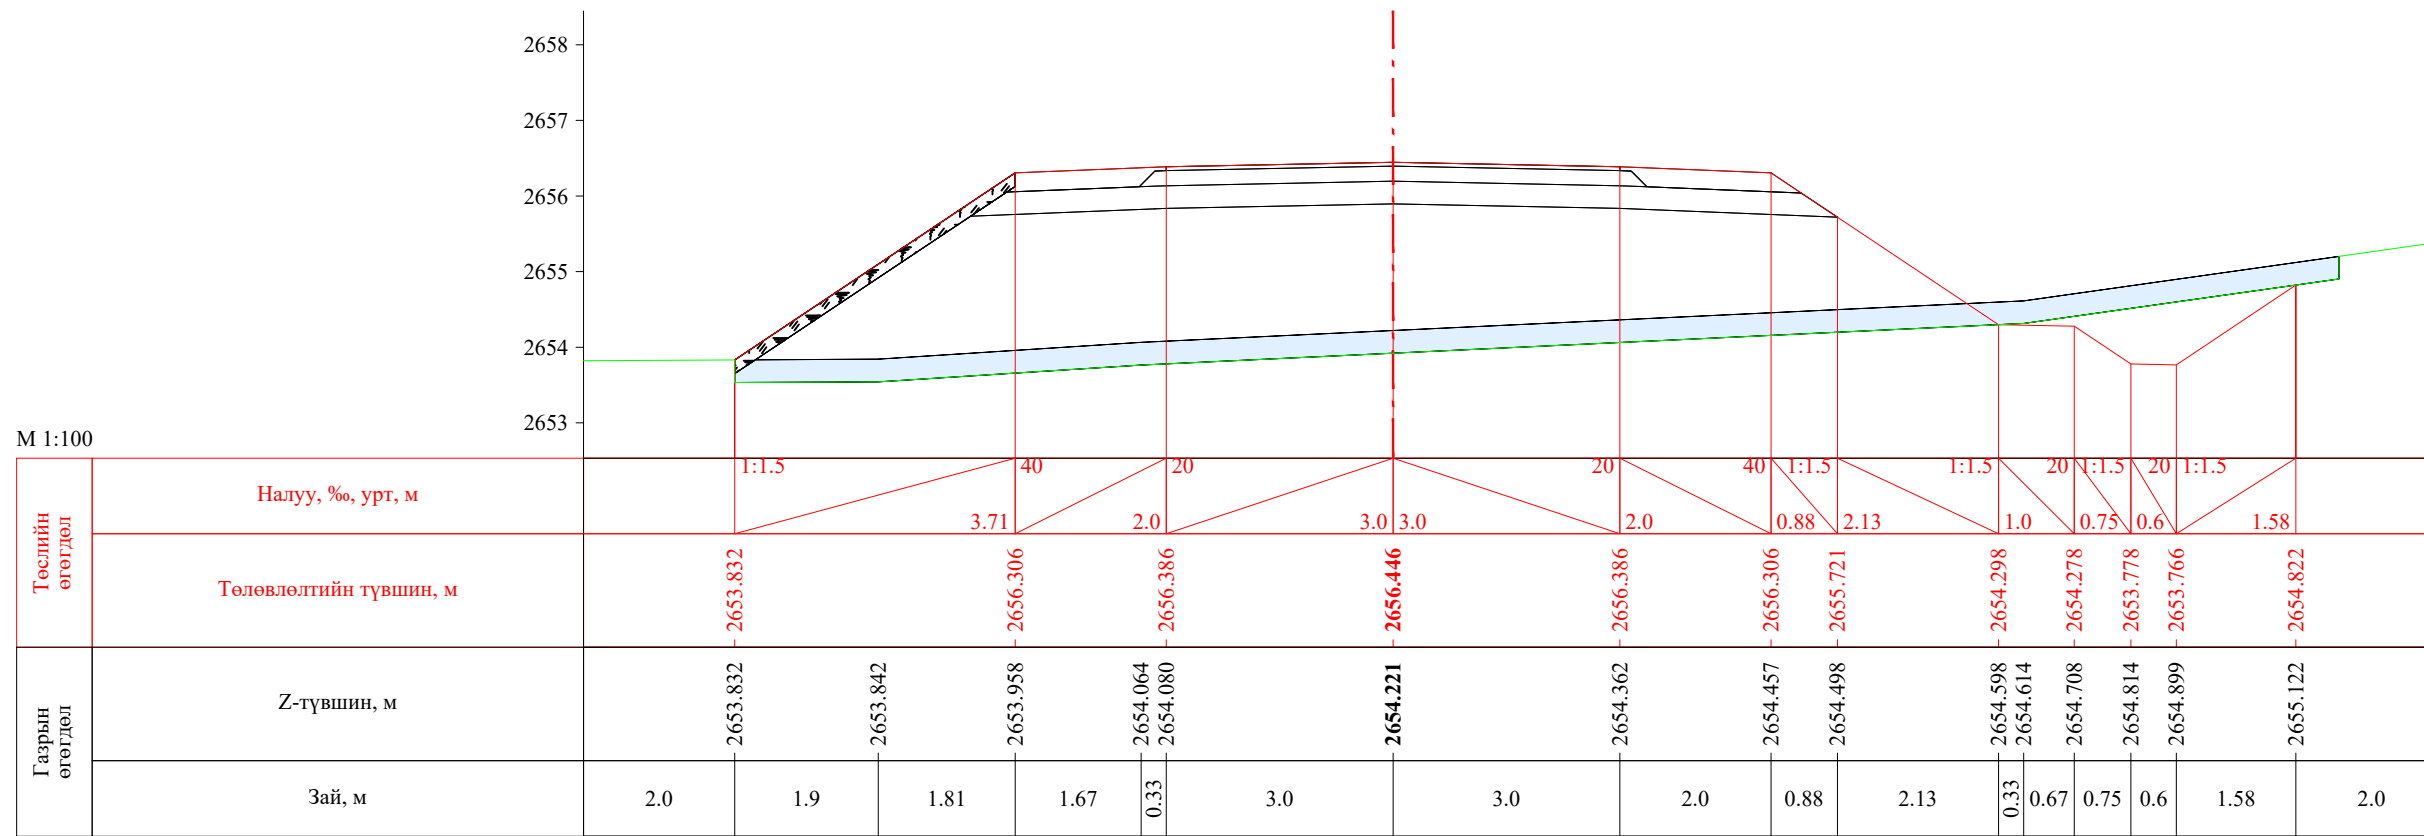


ПК 36+360.00


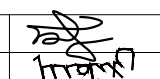
 УБ хот. СБД 8-р хороо, Залуучуудын Өргөн Чөлөө, 13-байр 6 тоот "ГЕО ЗУРАГЛАЛ" ХХК	Баруун босоо тэнхлэгийн авто замаас Ховд аймгийн Мөнххайрхан сум чиглэлийн 63.50км авто замын нарийвчилсан зураг төсөл			ХО		
	Захирал	Ж.Батнасан	 Хөндлөн огтлол	Масштаб: 1/100		
	Зур. Инженер	С.Анударь		Үе шат	Хуудас	Бүх хуудас
	Зур. Инженер	Б.Нэргүй	ЕГ шифр: - 22/06	А3	1132	2080
Шалгасан	Ж.Зориглон	ТГ шифр:	2022.10			

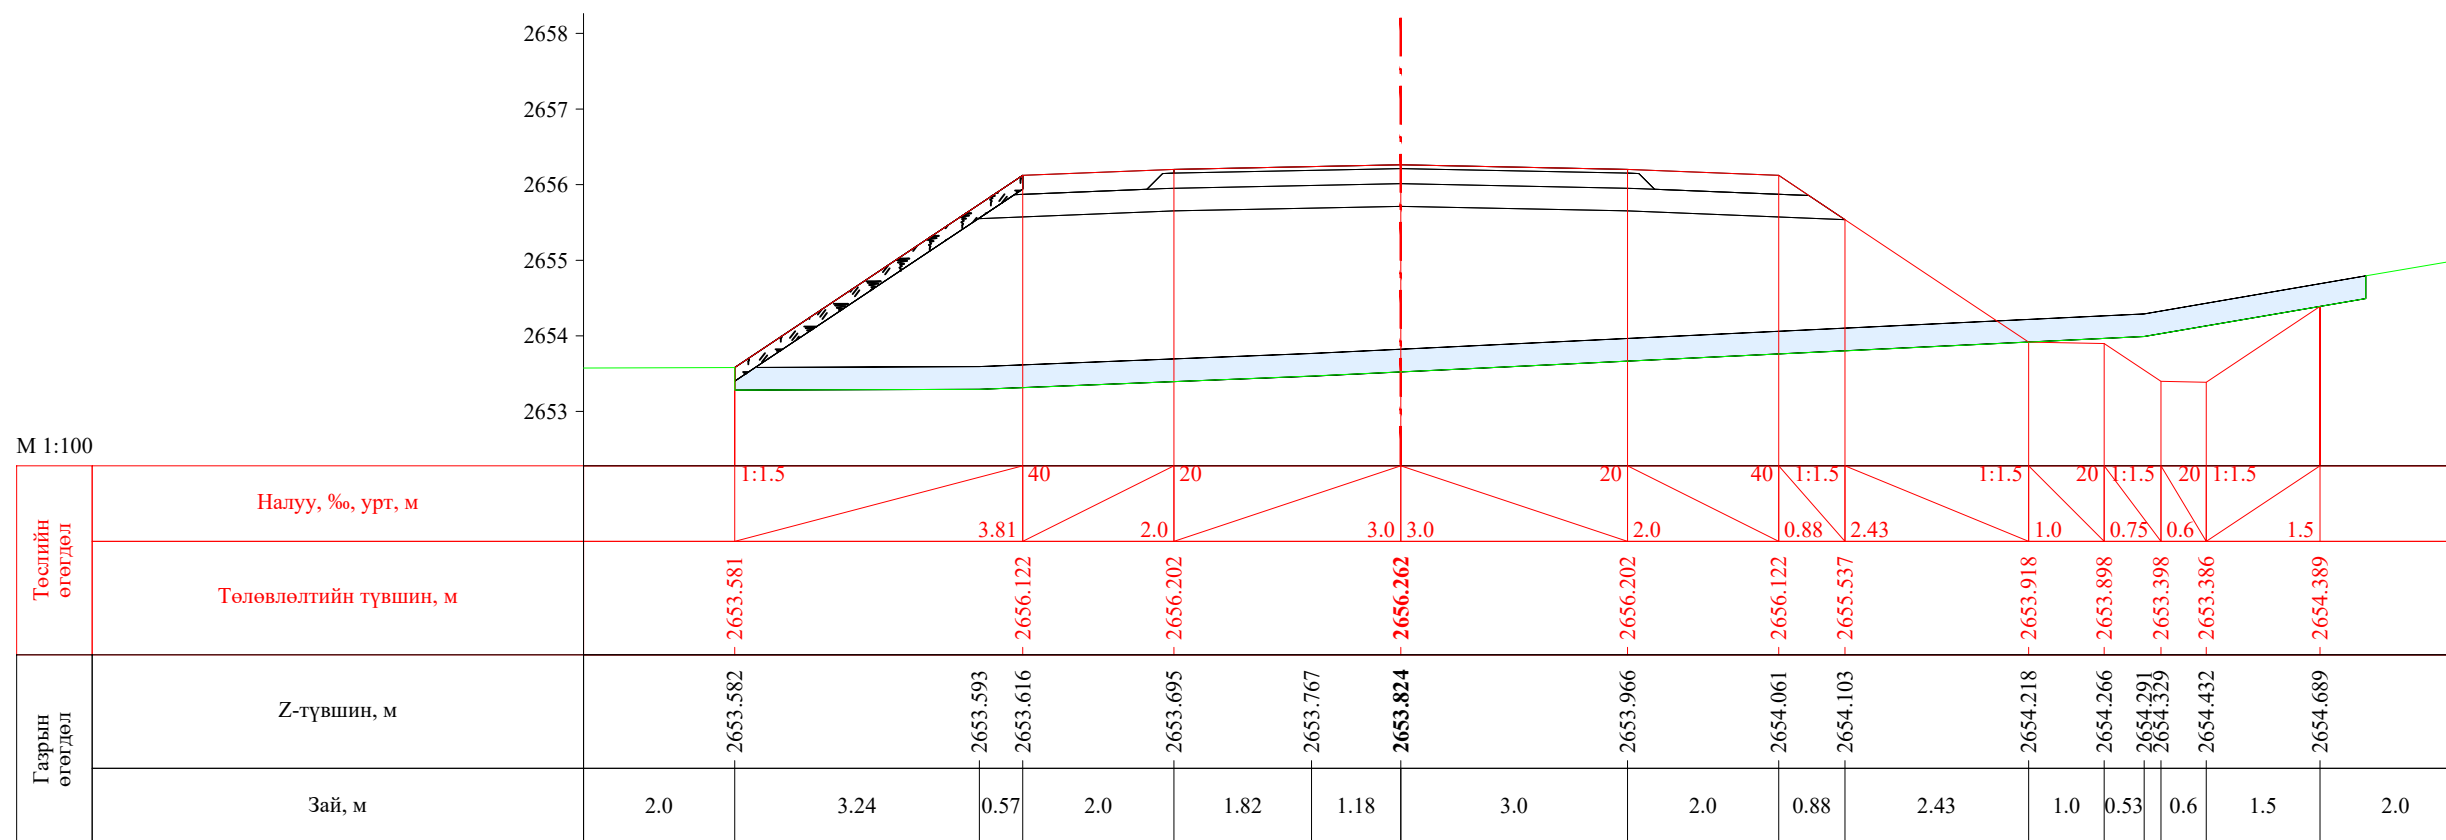


ПК 36+380.00

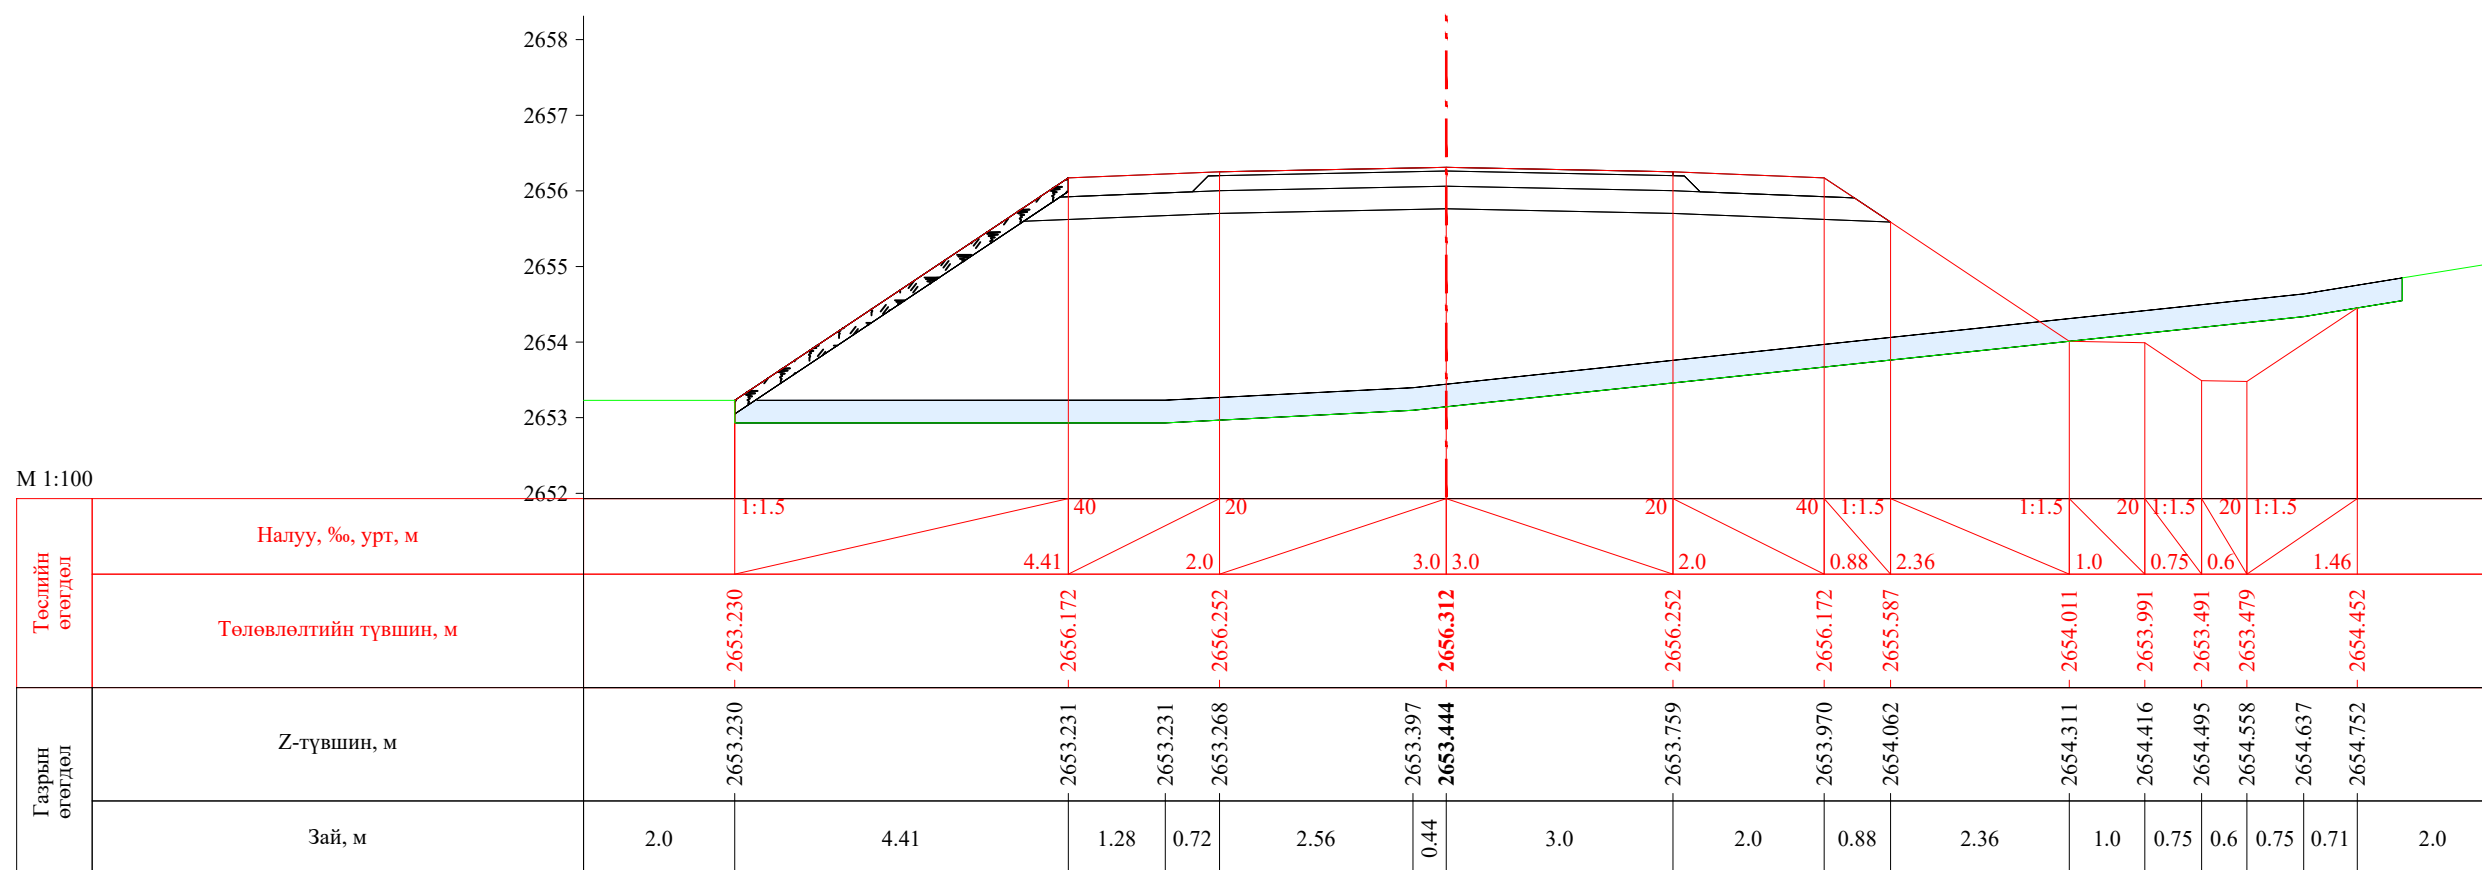


ПК 36+400.00


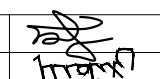
 УБ хот. СБД 8-р хороо, Залуучуудын Өргөн Чөлөө, 13-байр 6 тоот "ГЕО ЗУРАГЛАЛ" ХХК	Баруун босоо тэнхлэгийн авто замаас Ховд аймгийн Мөнххайрхан сум чиглэлийн 63.50км авто замын нарийвчилсан зураг төсөл			ХО		
	Захирал	Ж.Батнасан	 Хөндлөн огтлол	Масштаб: 1/100		
	Зур. Инженер	С.Анударь		Үе шат	Хуудас	Бүх хуудас
	Зур. Инженер	Б.Нэргүй	ЕГ шифр: - 22/06	А3	1133	2080
Шалгасан	Ж.Зориглон	ТГ шифр:	2022.10			

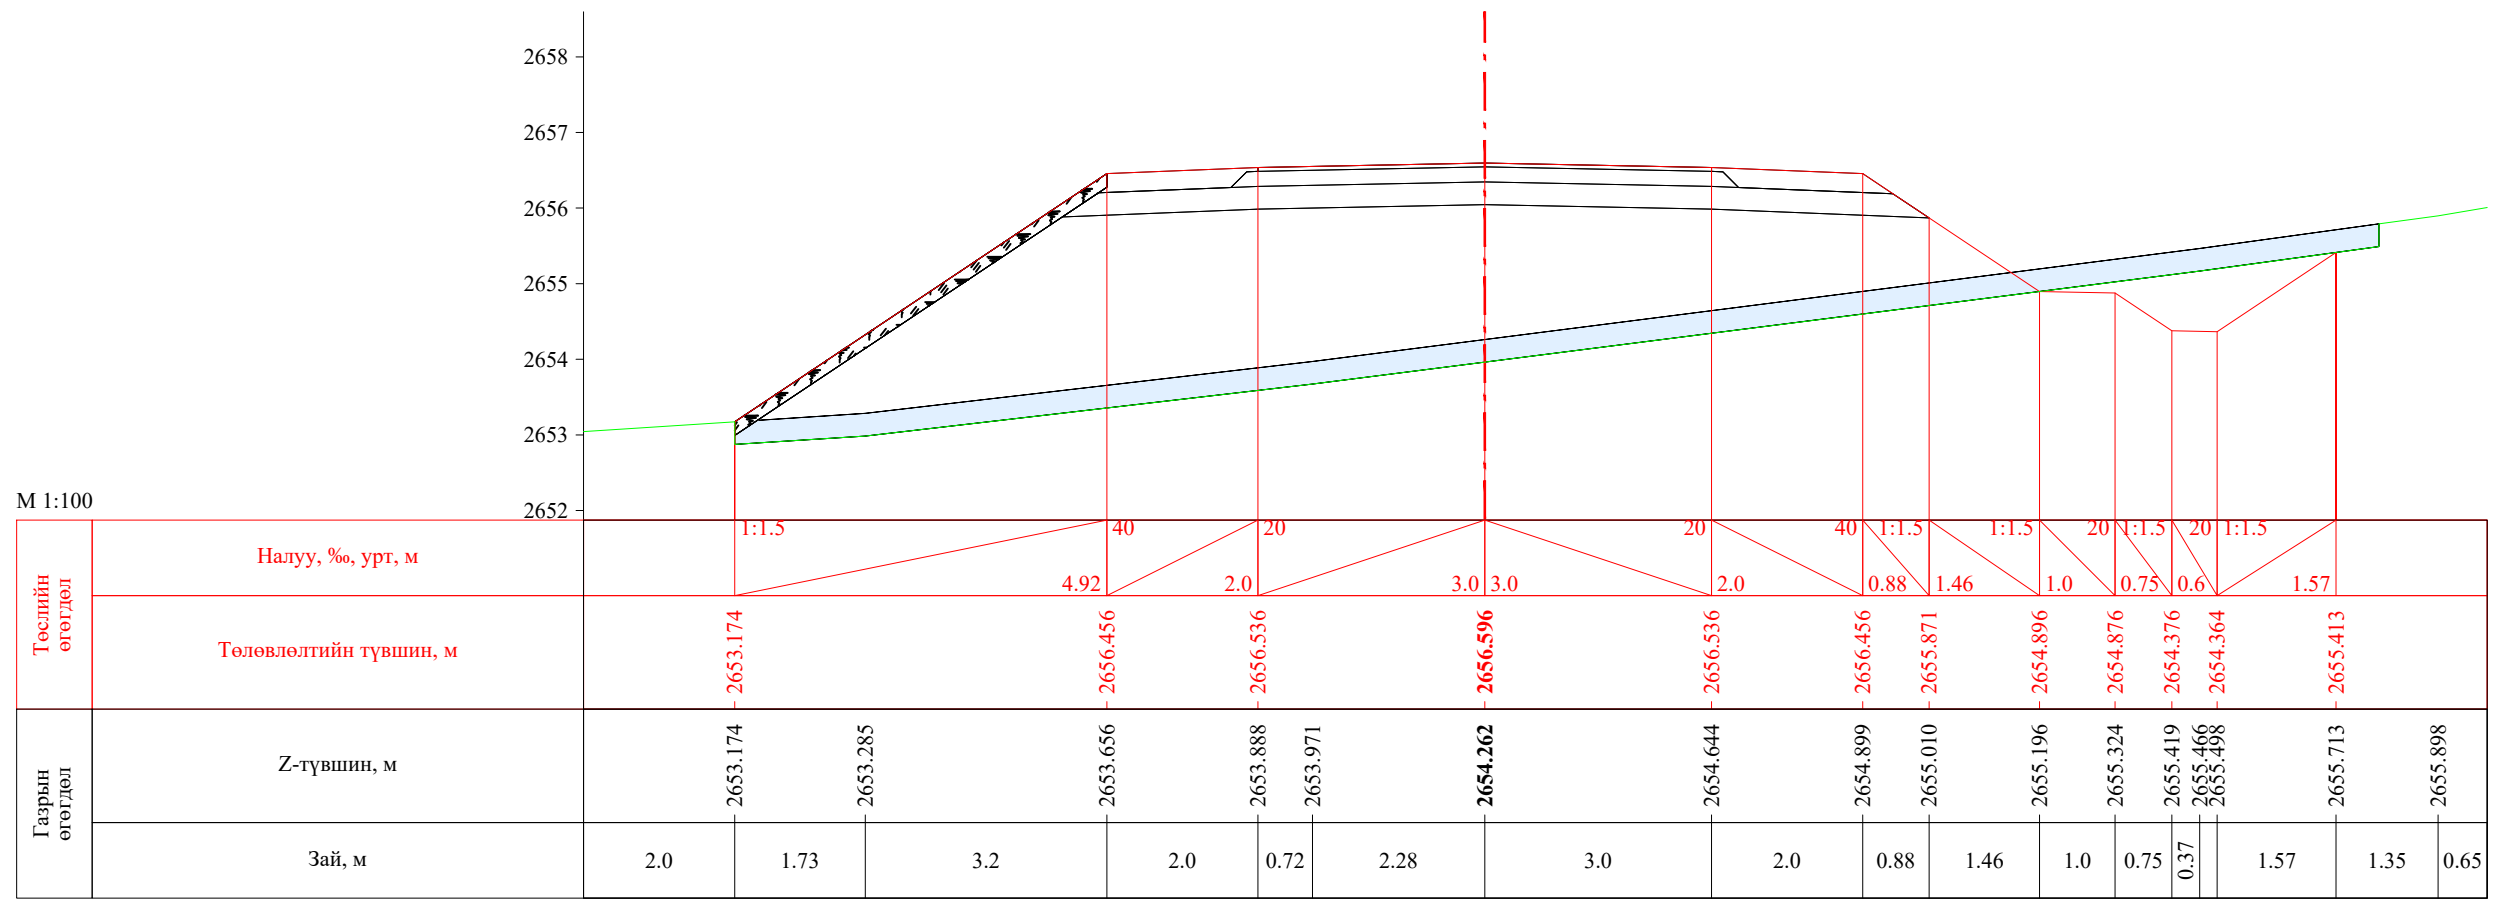


ПК 36+420.00

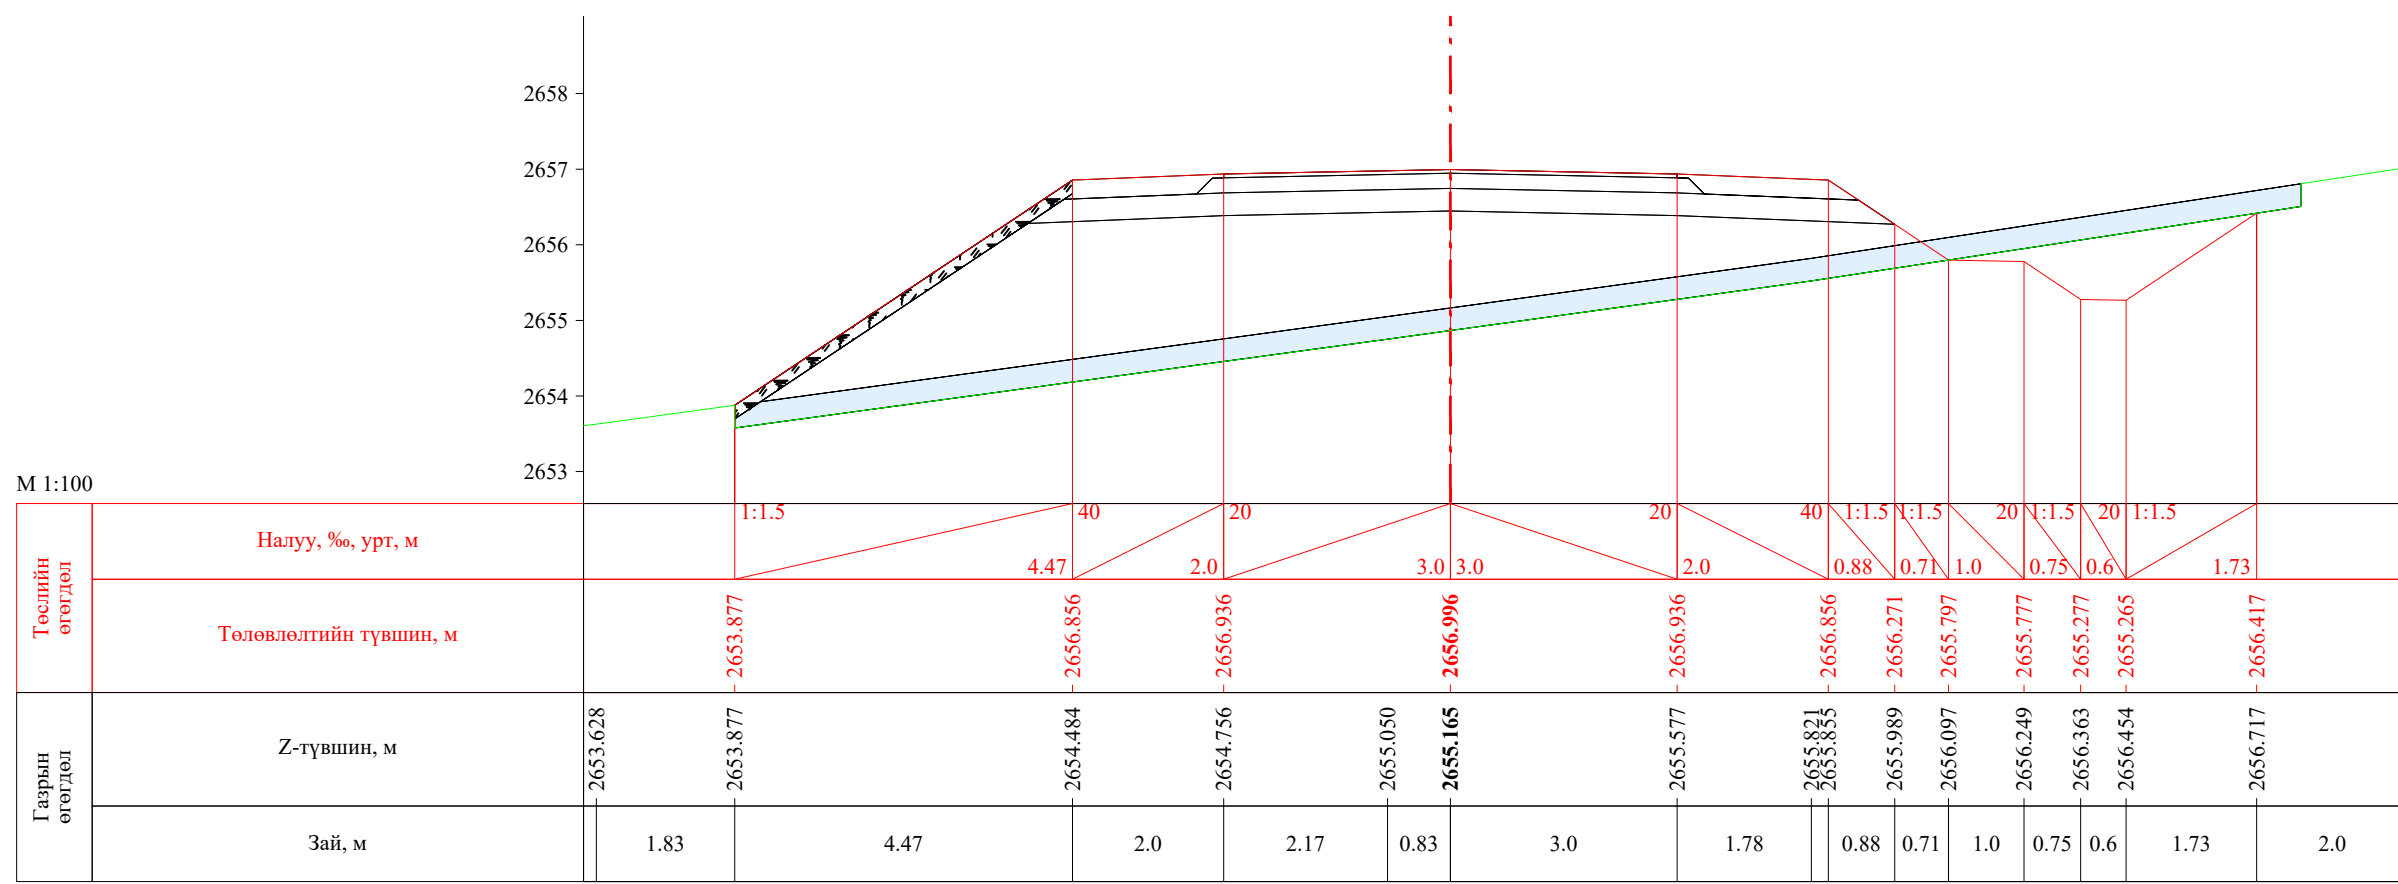


ПК 36+440.00


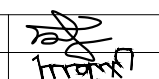
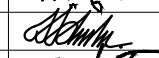


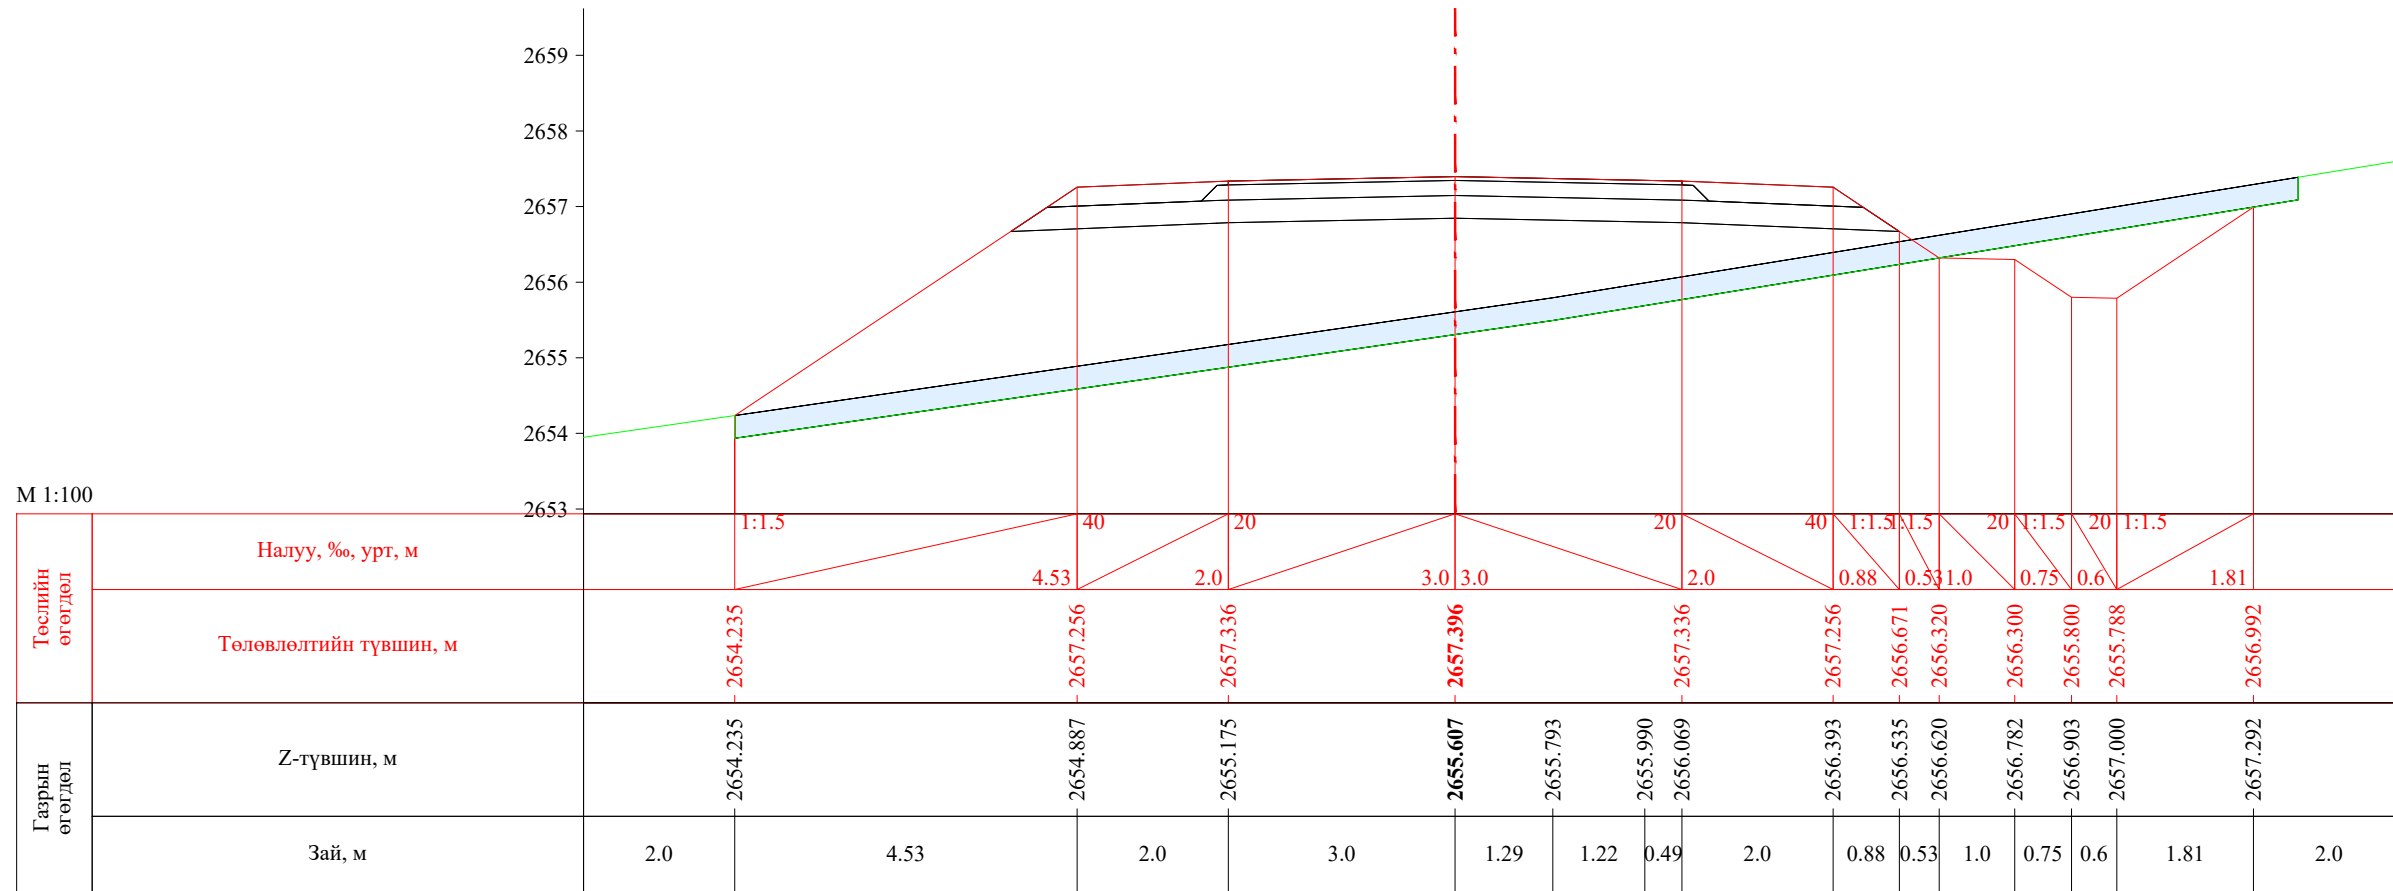 УБ хот. СБД 8-р хороо, Залуучуудын Өргөн Чөлөө. 13-байр 6 тоот "ГЕО ЗУРАГЛАЛ" ХХК	Баруун босоо тэнхлэгийн авто замаас Ховд аймгийн Мөнххайрхан сум чиглэлийн 63.50км авто замын нарийвчилсан зураг төсөл			ХО		
	Захирал	Ж.Батнасан	 Хөндлөн огтлол	Масштаб: 1/100		
	Зур. Инженер	С.Анударь		Үе шат	Хуудас	Бүх хуудас
	Зур. Инженер	Б.Нэргүй	ЕГ шифр: - 22/06	А3	1134	2080
Шалгасан	Ж.Зориглон	ТГ шифр:	2022.10			

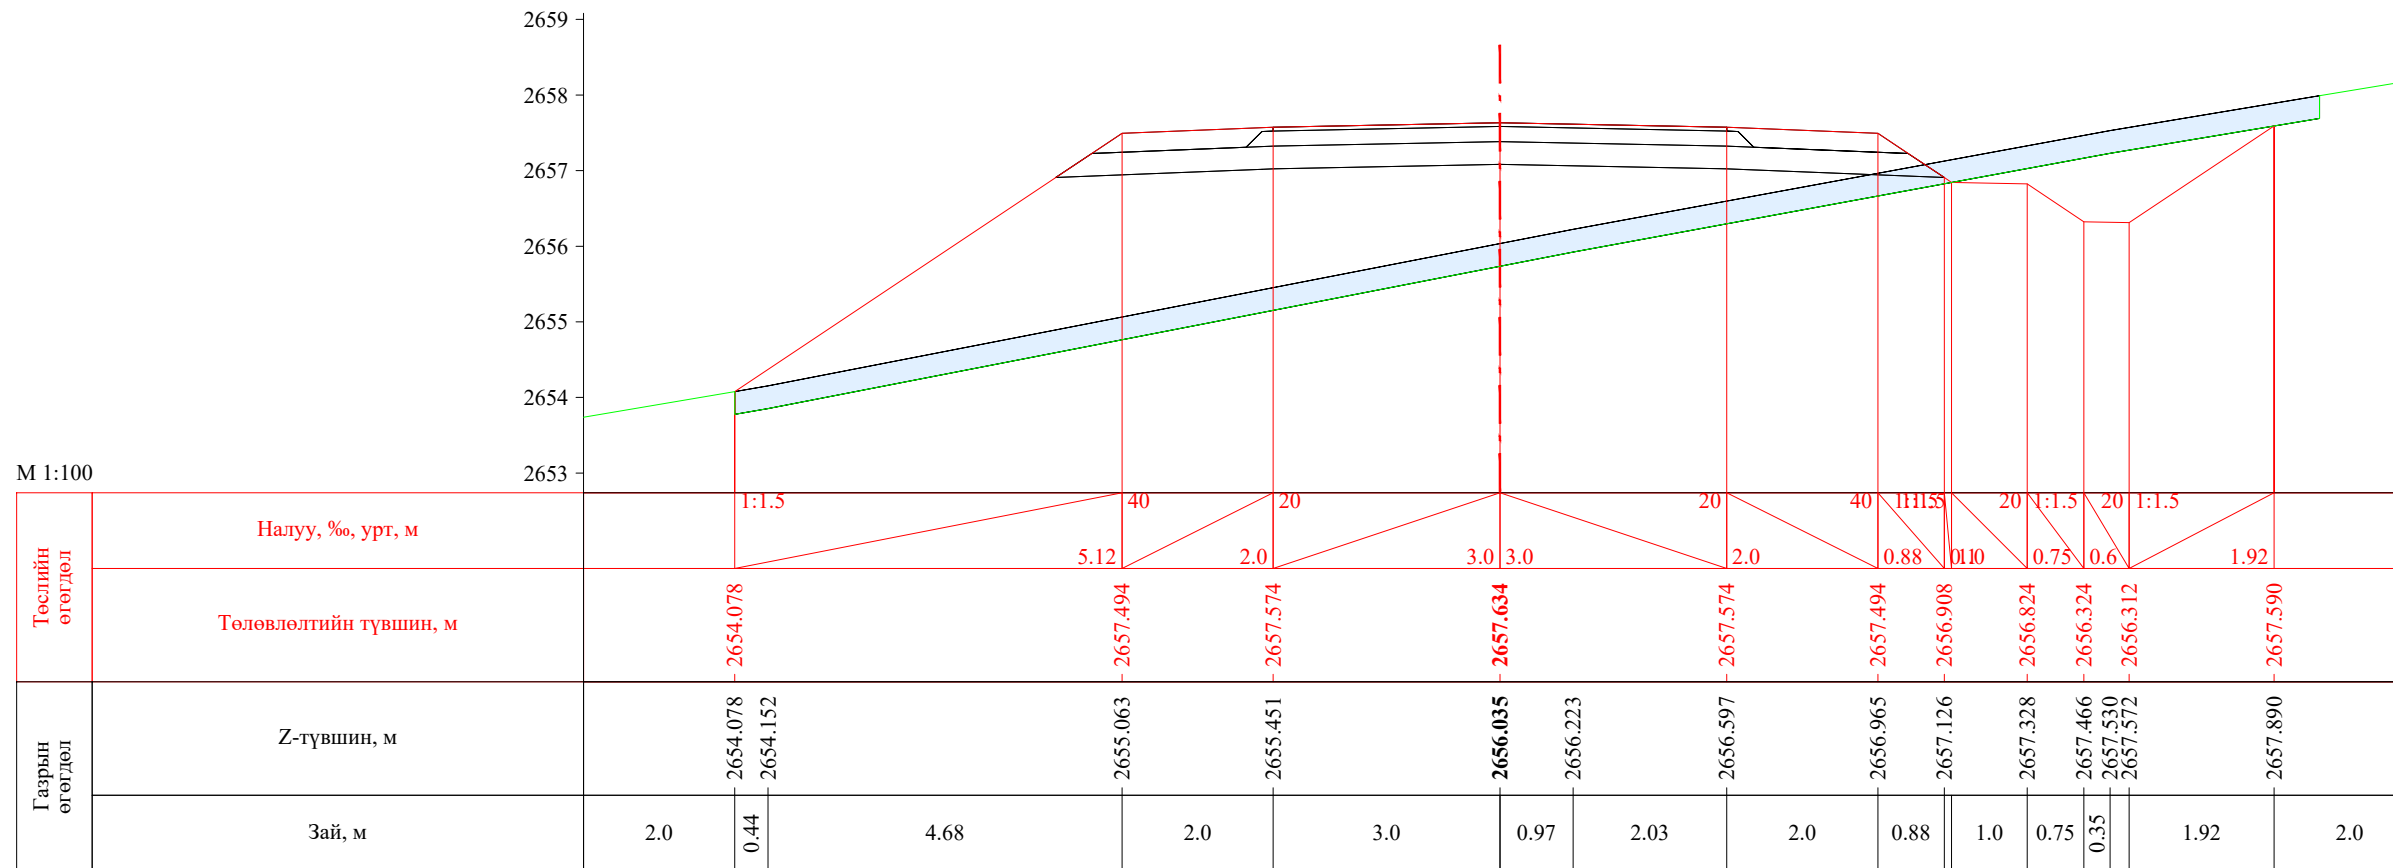


ПК 36+460.00



ПК 36+478.80

 УБ хот. СБД 8-р хороо, Залуучуудын Өргөн Чөлөө. 13-байр 6 тоот "ГЕО ЗУРАГЛАЛ" ХХК	Баруун босоо тэнхлэгийн авто замаас Ховд аймгийн Мөнххайрхан сум чиглэлийн 63.50км авто замын нарийвчилсан зураг төсөл			ХО				
	Захирал	Ж.Батнасан	   	Хөндлөн огтлол				
	Зур. Инженер	С.Анударь		Масштаб: 1/100				
	Зур. Инженер	Б.Нэргүй		Үе шат Хуудас Бүх хуудас				
Шалгасан	Ж.Зориглон	ЕГ шифр: - 22/06			А3	1135	2080	
			ТГ шифр:			2022.10		


М 1:100

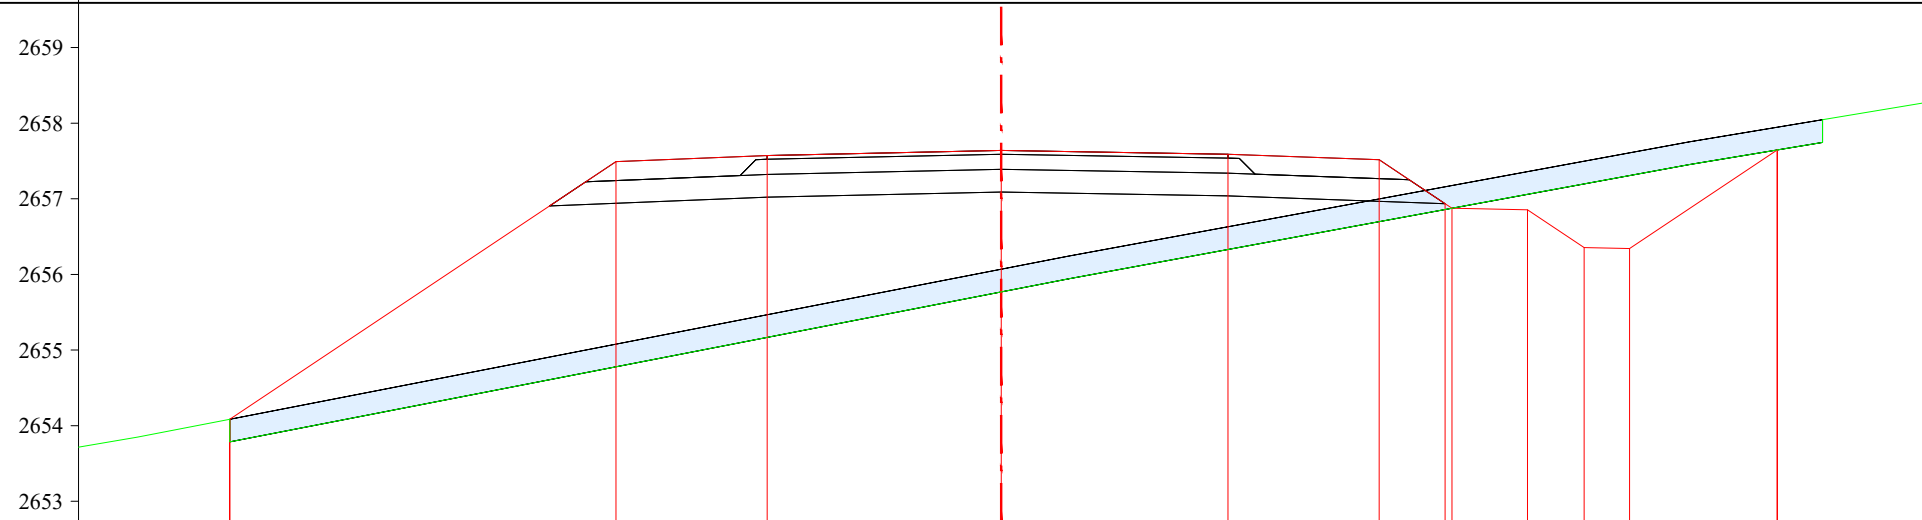

Төслийн өгөгдөл	Налуу, %, урт, м															
	Төлөвлөлтийн түвшин, м															
Газрын өгөгдөл	Z-түвшин, м															
	Зай, м															


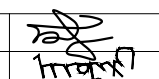
ПК 36+480.00


М 1:100

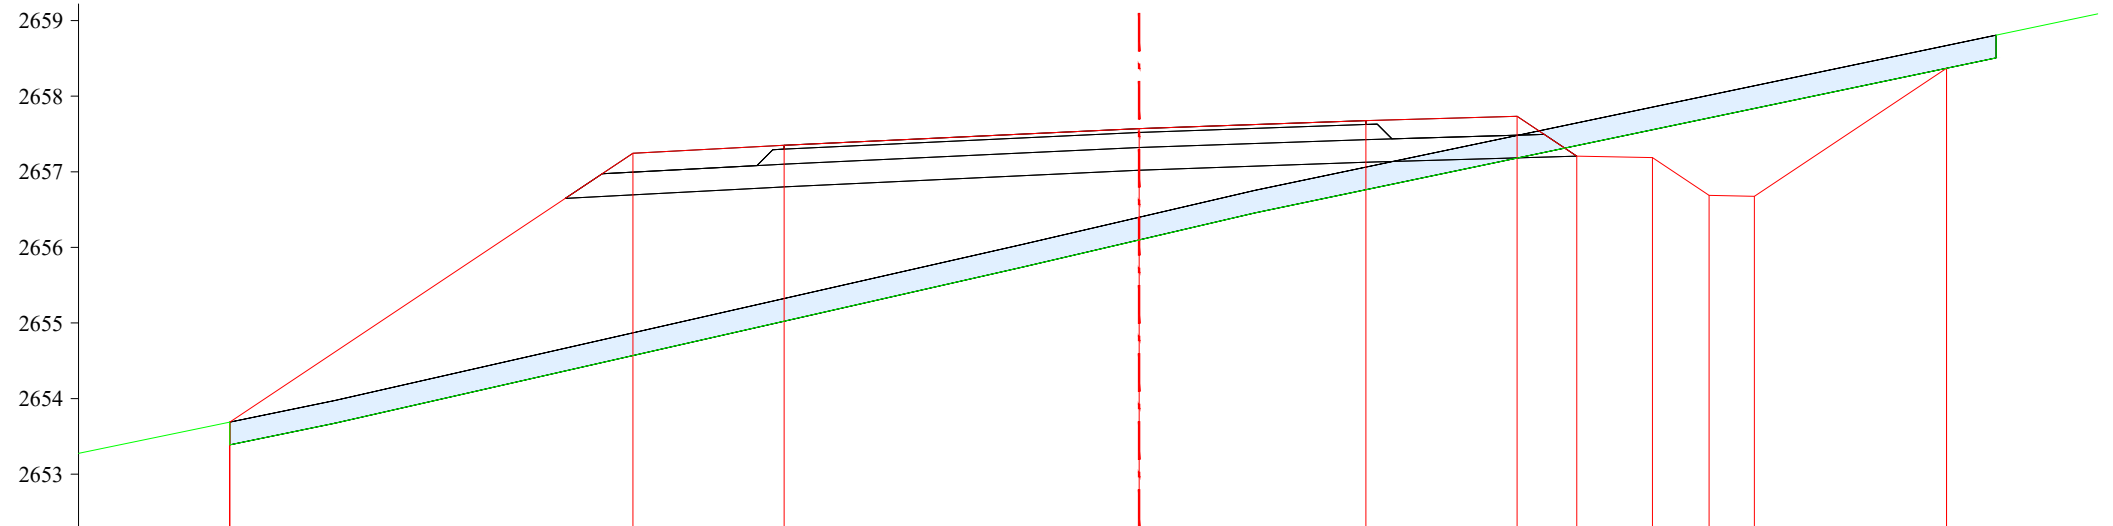


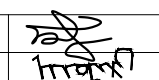
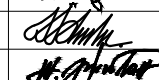
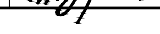
Төслийн өгөгдөл	Налуу, %, урт, м															
	Төлөвлөлтийн түвшин, м															
Газрын өгөгдөл	Z-түвшин, м															
	Зай, м															


ПК 36+500.00


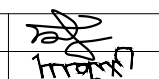

 УБ хот. СБД 8-р хороо, Залуучуудын Өргөн Чөлөө. 13-байр 6 тоот "ГЕО ЗУРАГЛАЛ" ХХК	Баруун босоо тэнхлэгийн авто замаас Ховд аймгийн Мөнххайрхан сум чиглэлийн 63.50км авто замын нарийвчилсан зураг төсөл			ХО		
	Захирал	Ж.Батнасан	 Хөндлөн огтлол	Масштаб: 1/100		
	Зур. Инженер	С.Анударь		Үе шат	Хуудас	Бүх хуудас
	Зур. Инженер	Б.Нэргүй	ЕГ шифр: - 22/06	А3	1136	2080
Шалгасан	Ж.Зориглон	ТГ шифр:	2022.10			

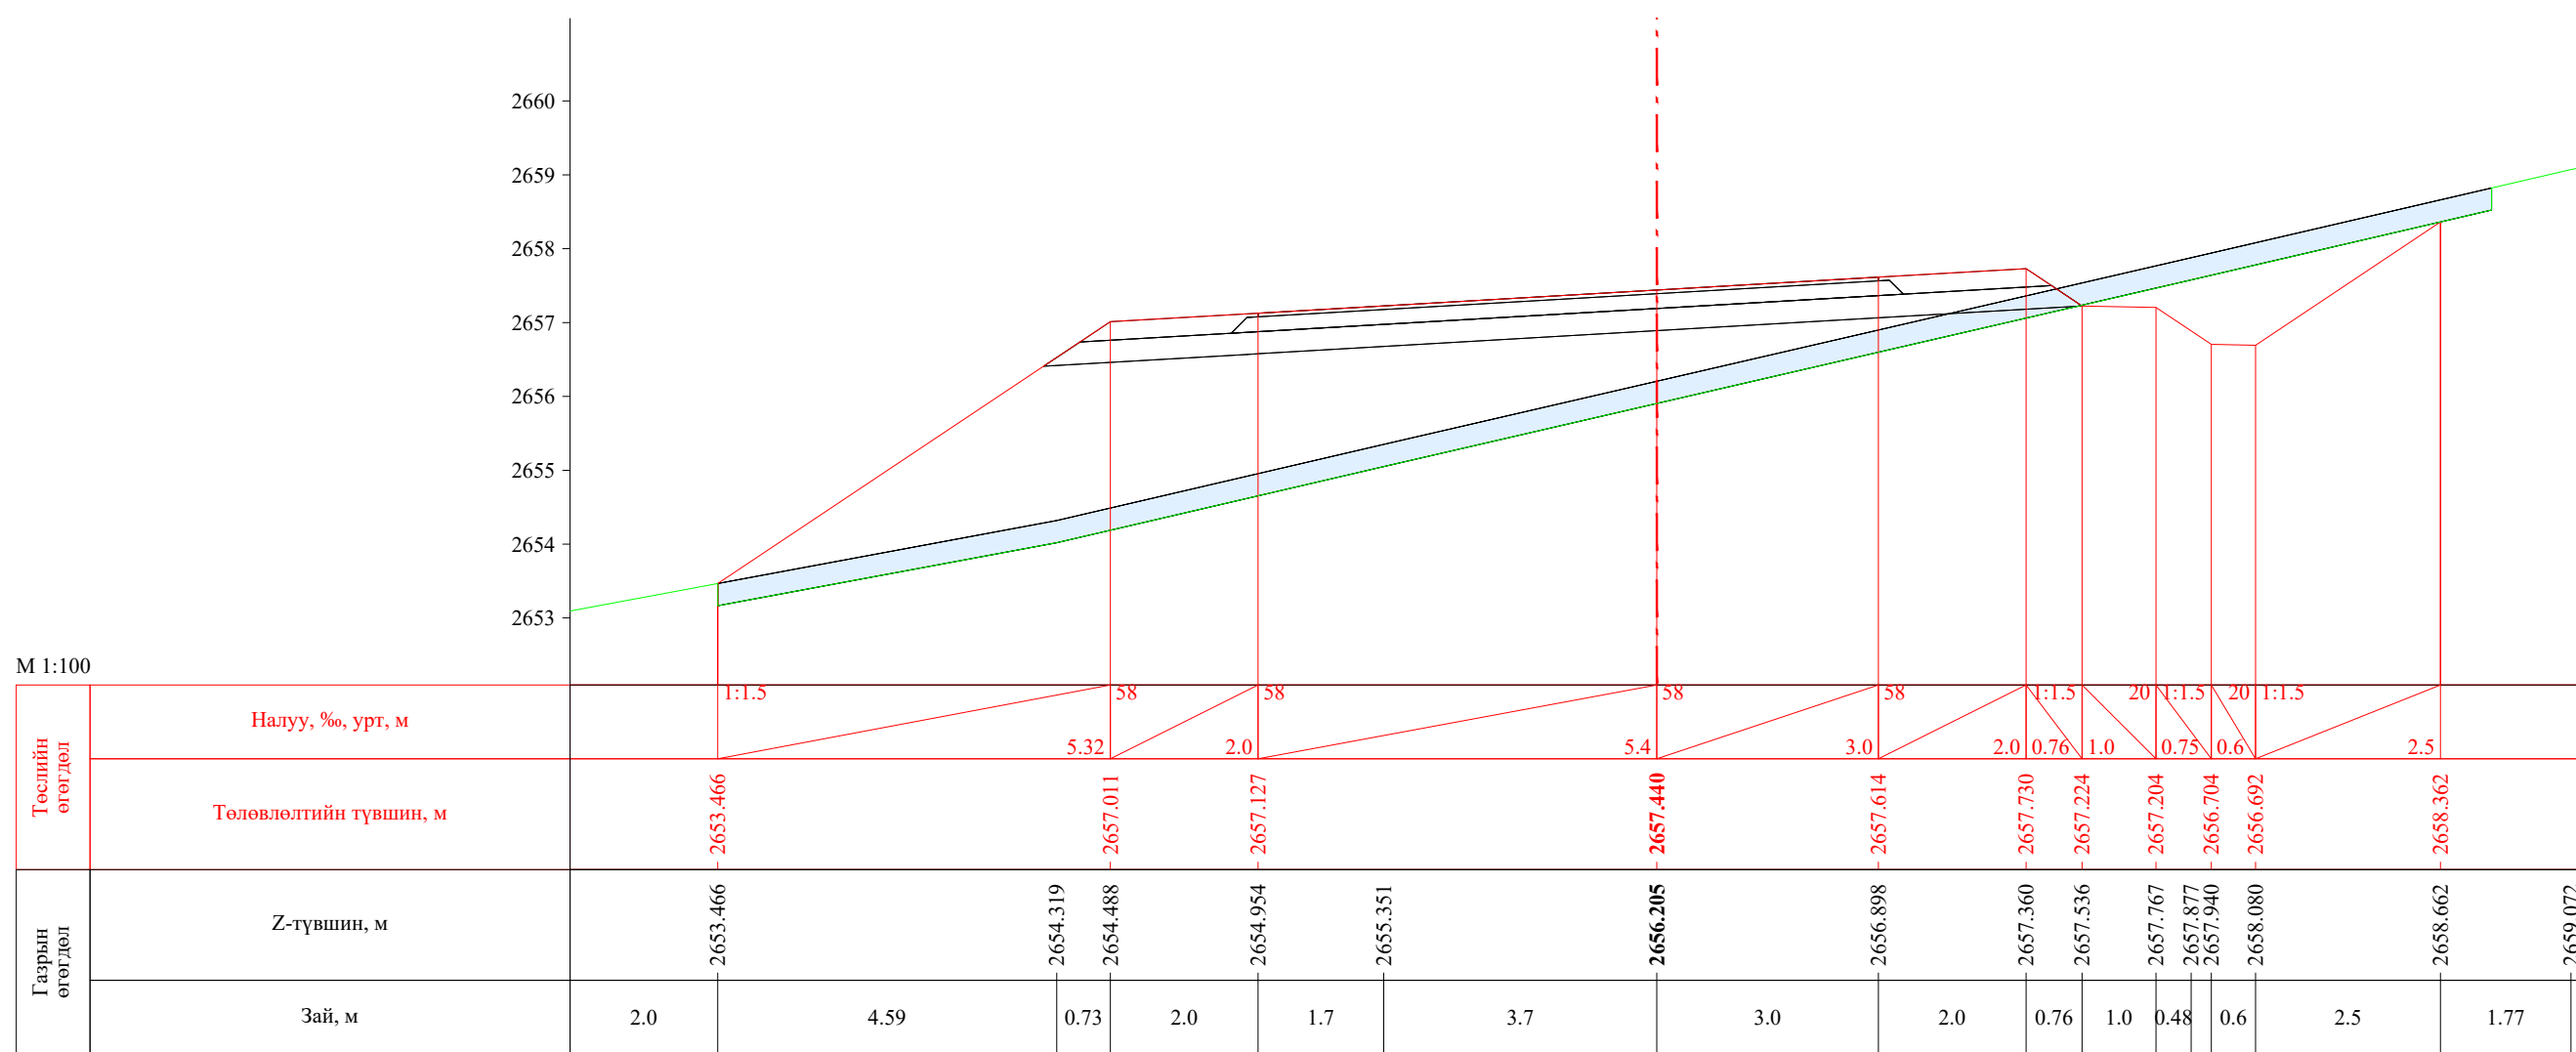


ПК 36+508.80


 УБ хот, СБД 8-р хороо, Залуучуудан Өргөн Чөлөө, 13-байр 6 тоот "ГЕО ЗУРАГЛАЛ" ХХК	Баруун босоо тэнхлэгийн авто замаас Ховд аймгийн Мөнххайрхан сум чиглэлийн 63.50км авто замын нарийвчилсан зураг төсөл			ХО		
	Захирал	Ж.Батнасан		Хөндлөн огтлол		
	Зур. Инженер	С.Анударь				
	Зур. Инженер	Б.Нэргүй		ЕГ шифр: - 22/06		
Шалгасан	Ж.Зориглон			ТГ шифр:		
			Масштаб: 1/100			
			Үе шат	Хуудас	Бүх хуудас	
			А3	1137	2080	
			2022.10			

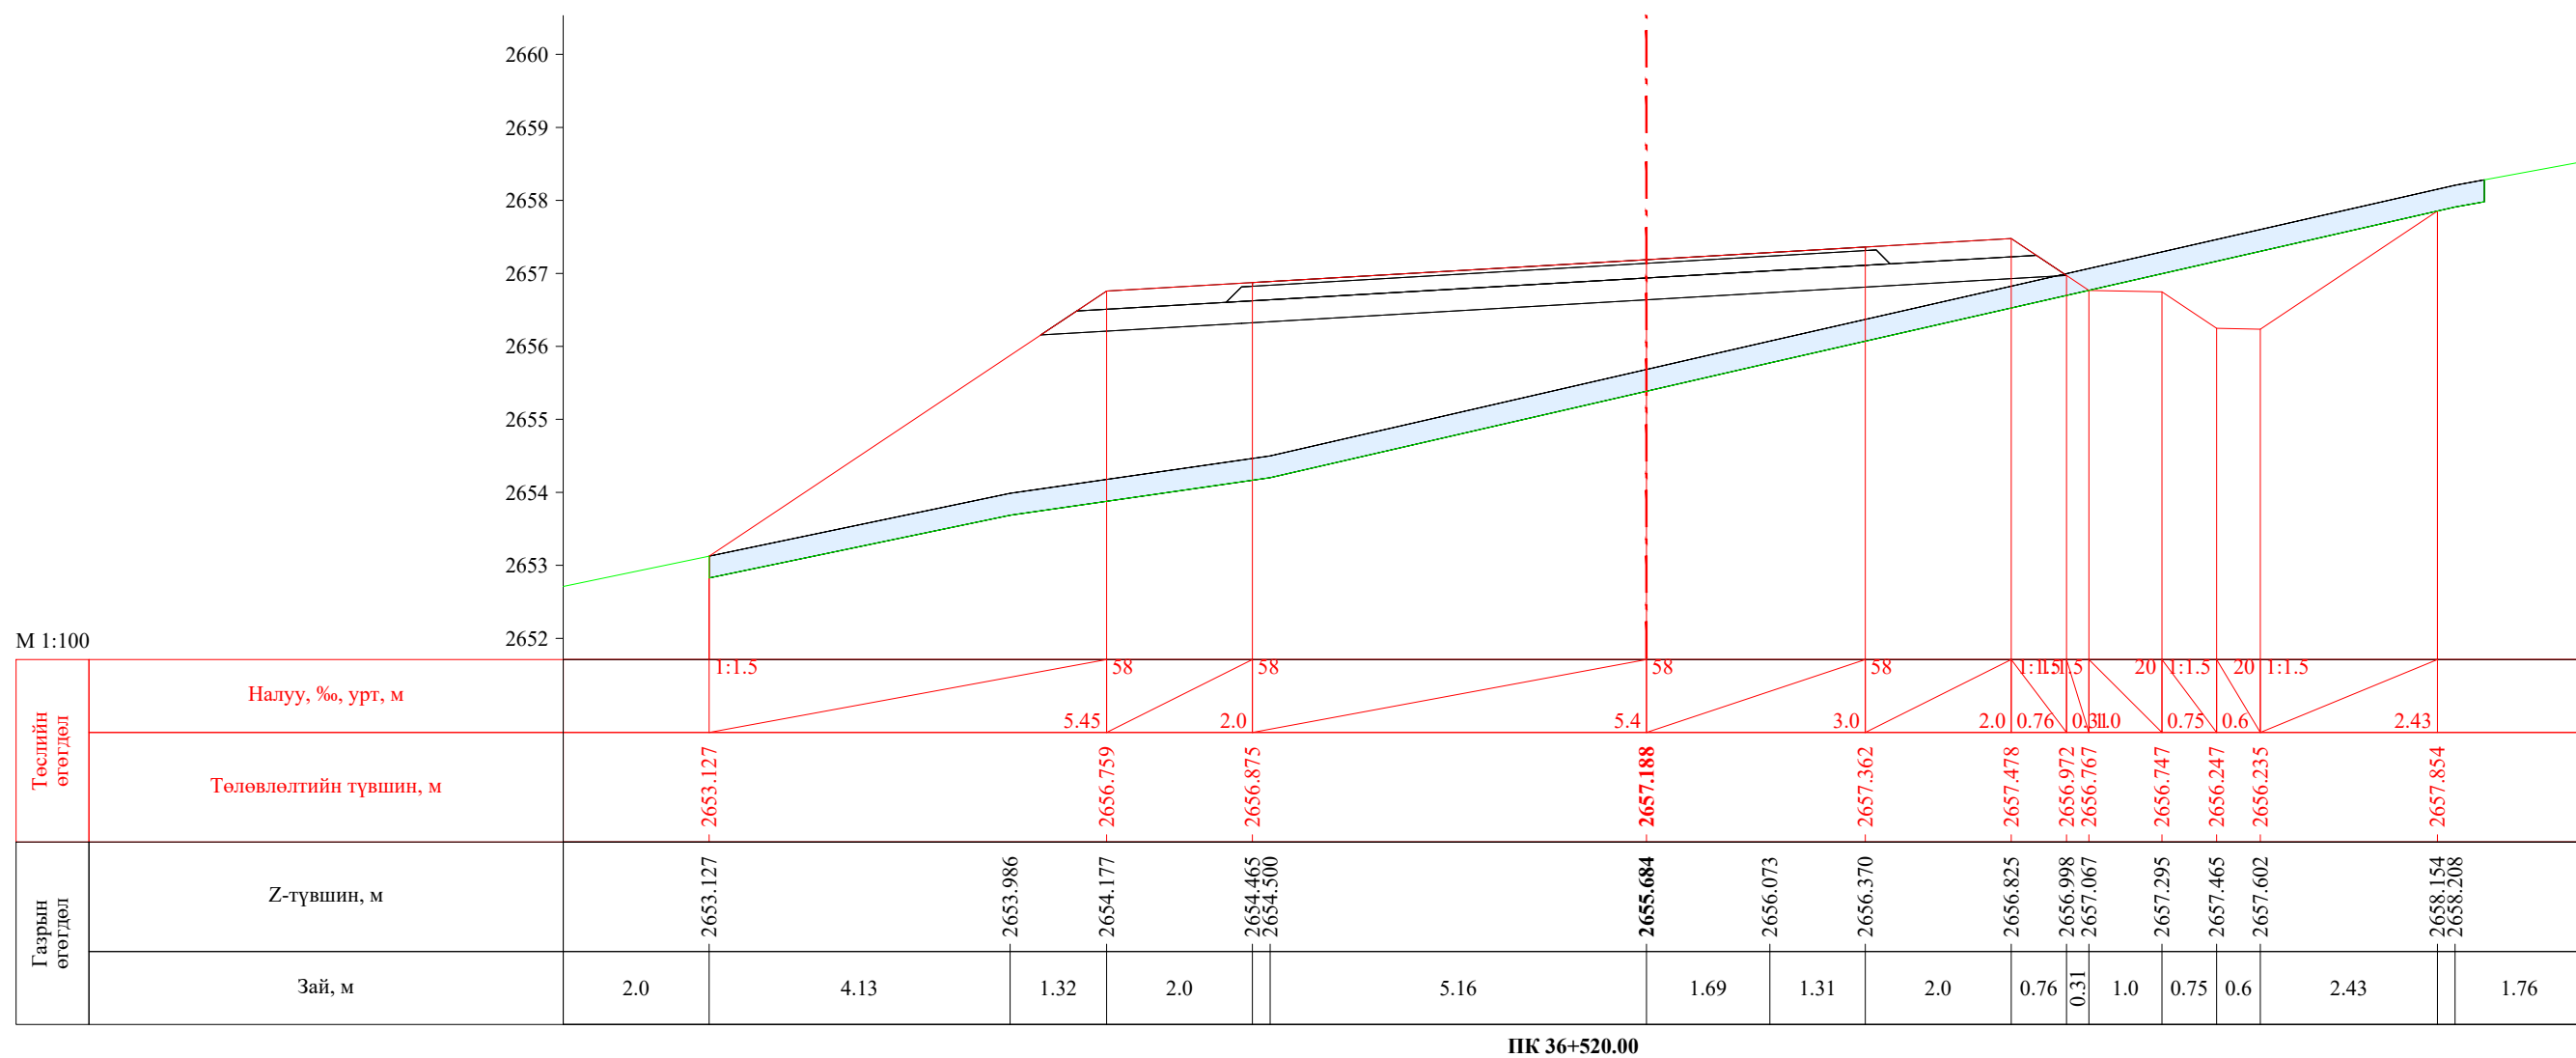


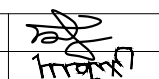
 УБ хот. СБД 8-р хороо, Залуучуудын Өргөн Чөлөө. 13-байр 6 тоот "ГЕО ЗУРАГЛАЛ" ХХК	Баруун босоо тэнхлэгийн авто замаас Ховд аймгийн Мөнххайрхан сум чиглэлийн 63.50км авто замын нарийвчилсан зураг төсөл			ХО		
	Захирал	Ж.Батнасан	 Хөндлөн огтлол	Масштаб: 1/100		
	Зур. Инженер	С.Анударь		Үе шат	Хуудас	Бүх хуудас
	Зур. Инженер	Б.Нэргүй		А3	1138	2080
Шалгасан	Ж.Зориглон	 ТГ шифр:	ЕГ шифр: - 22/06			2022.10

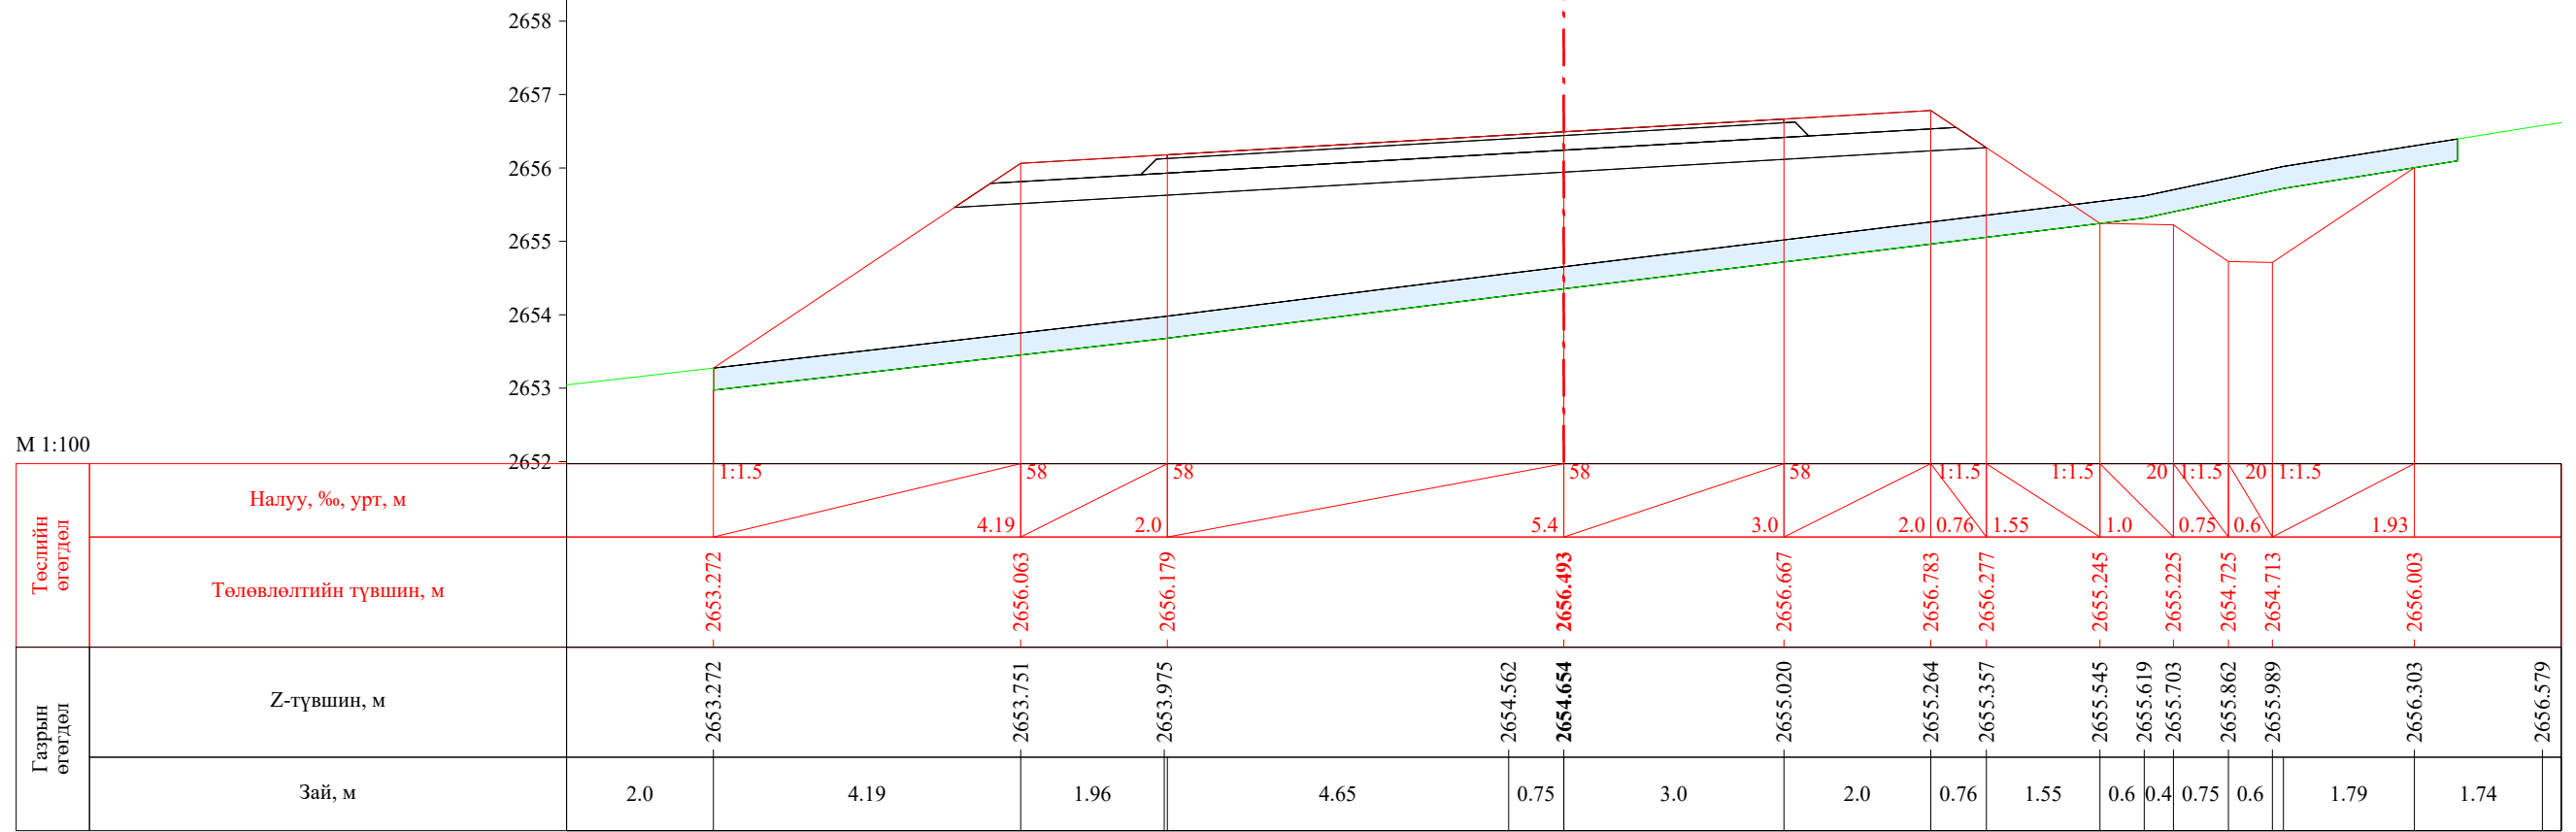


ПК 36+540.00

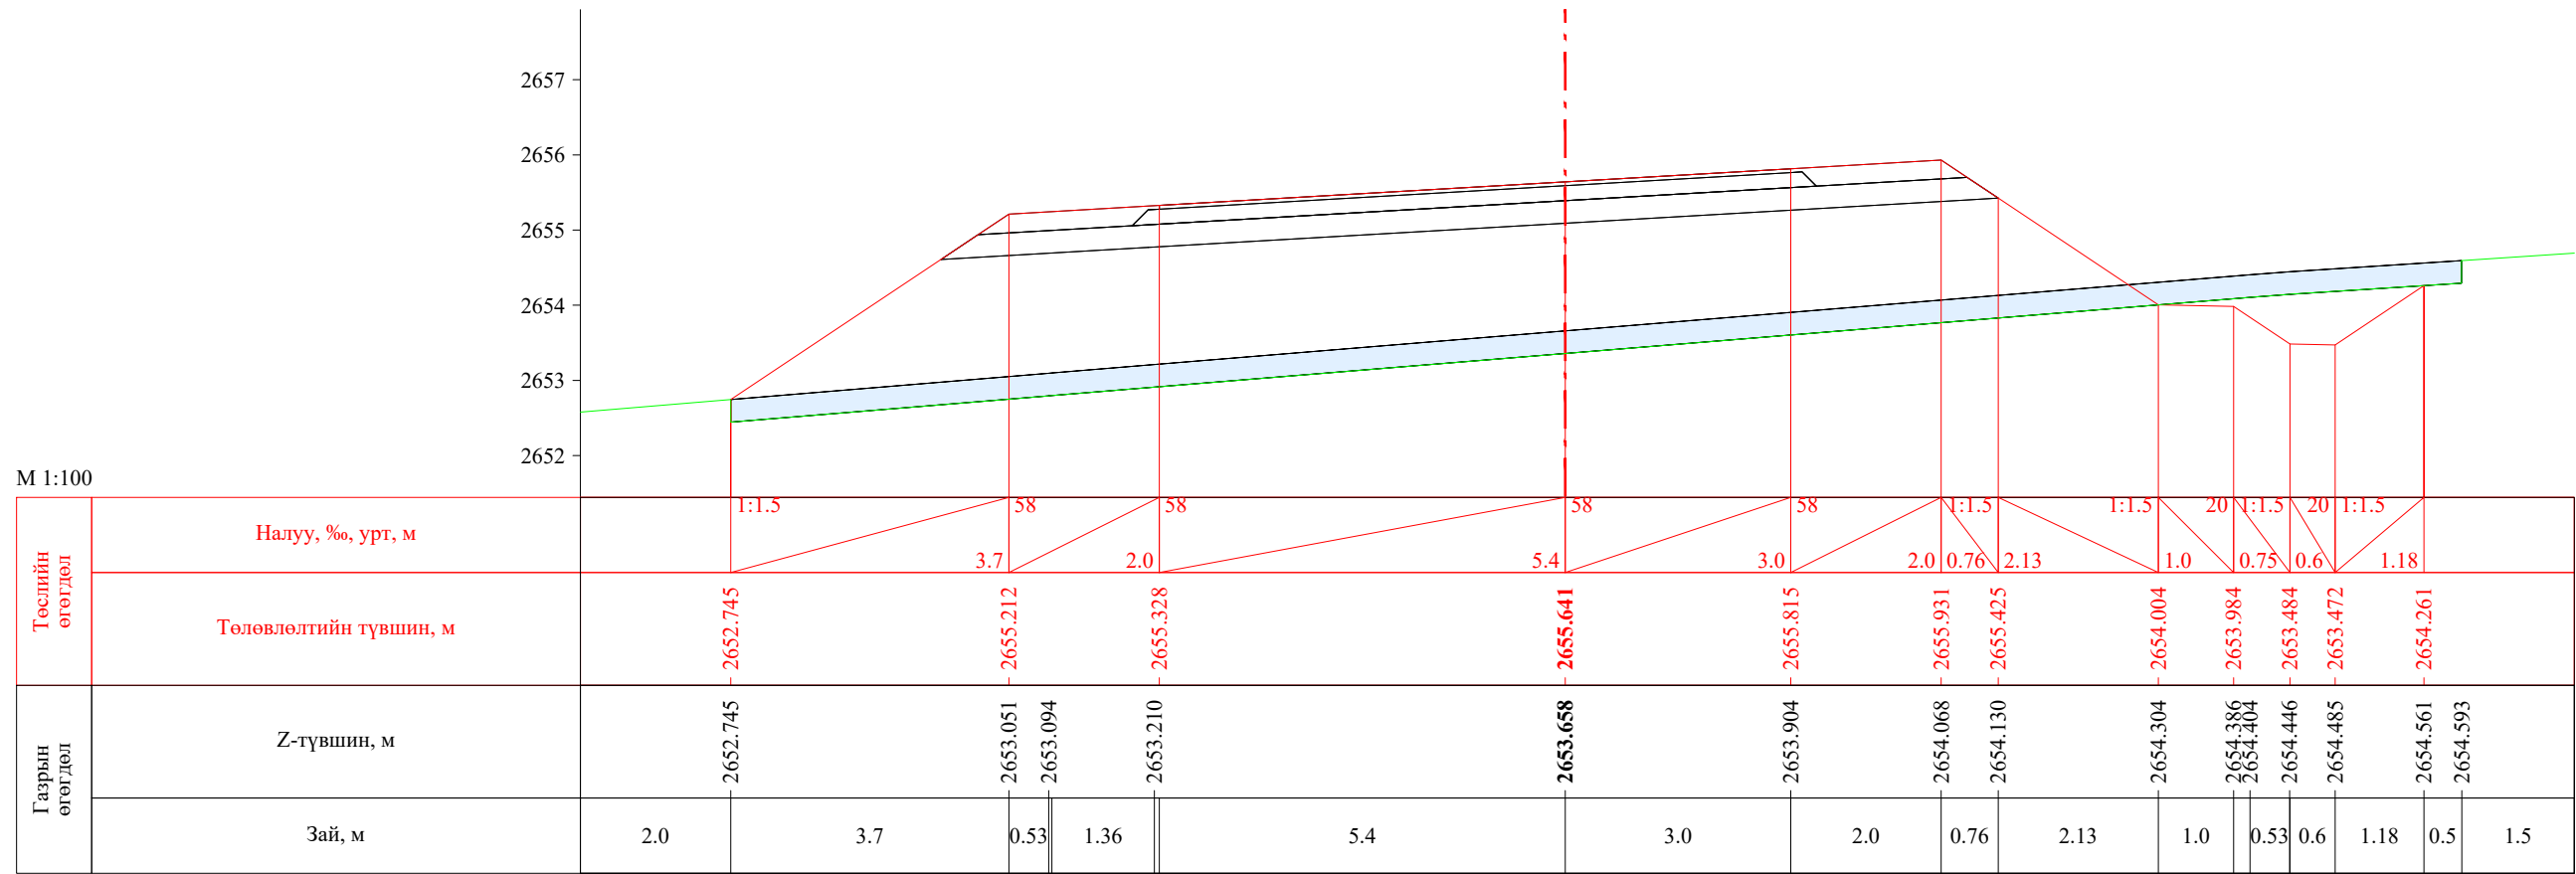
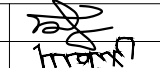
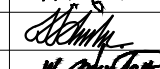



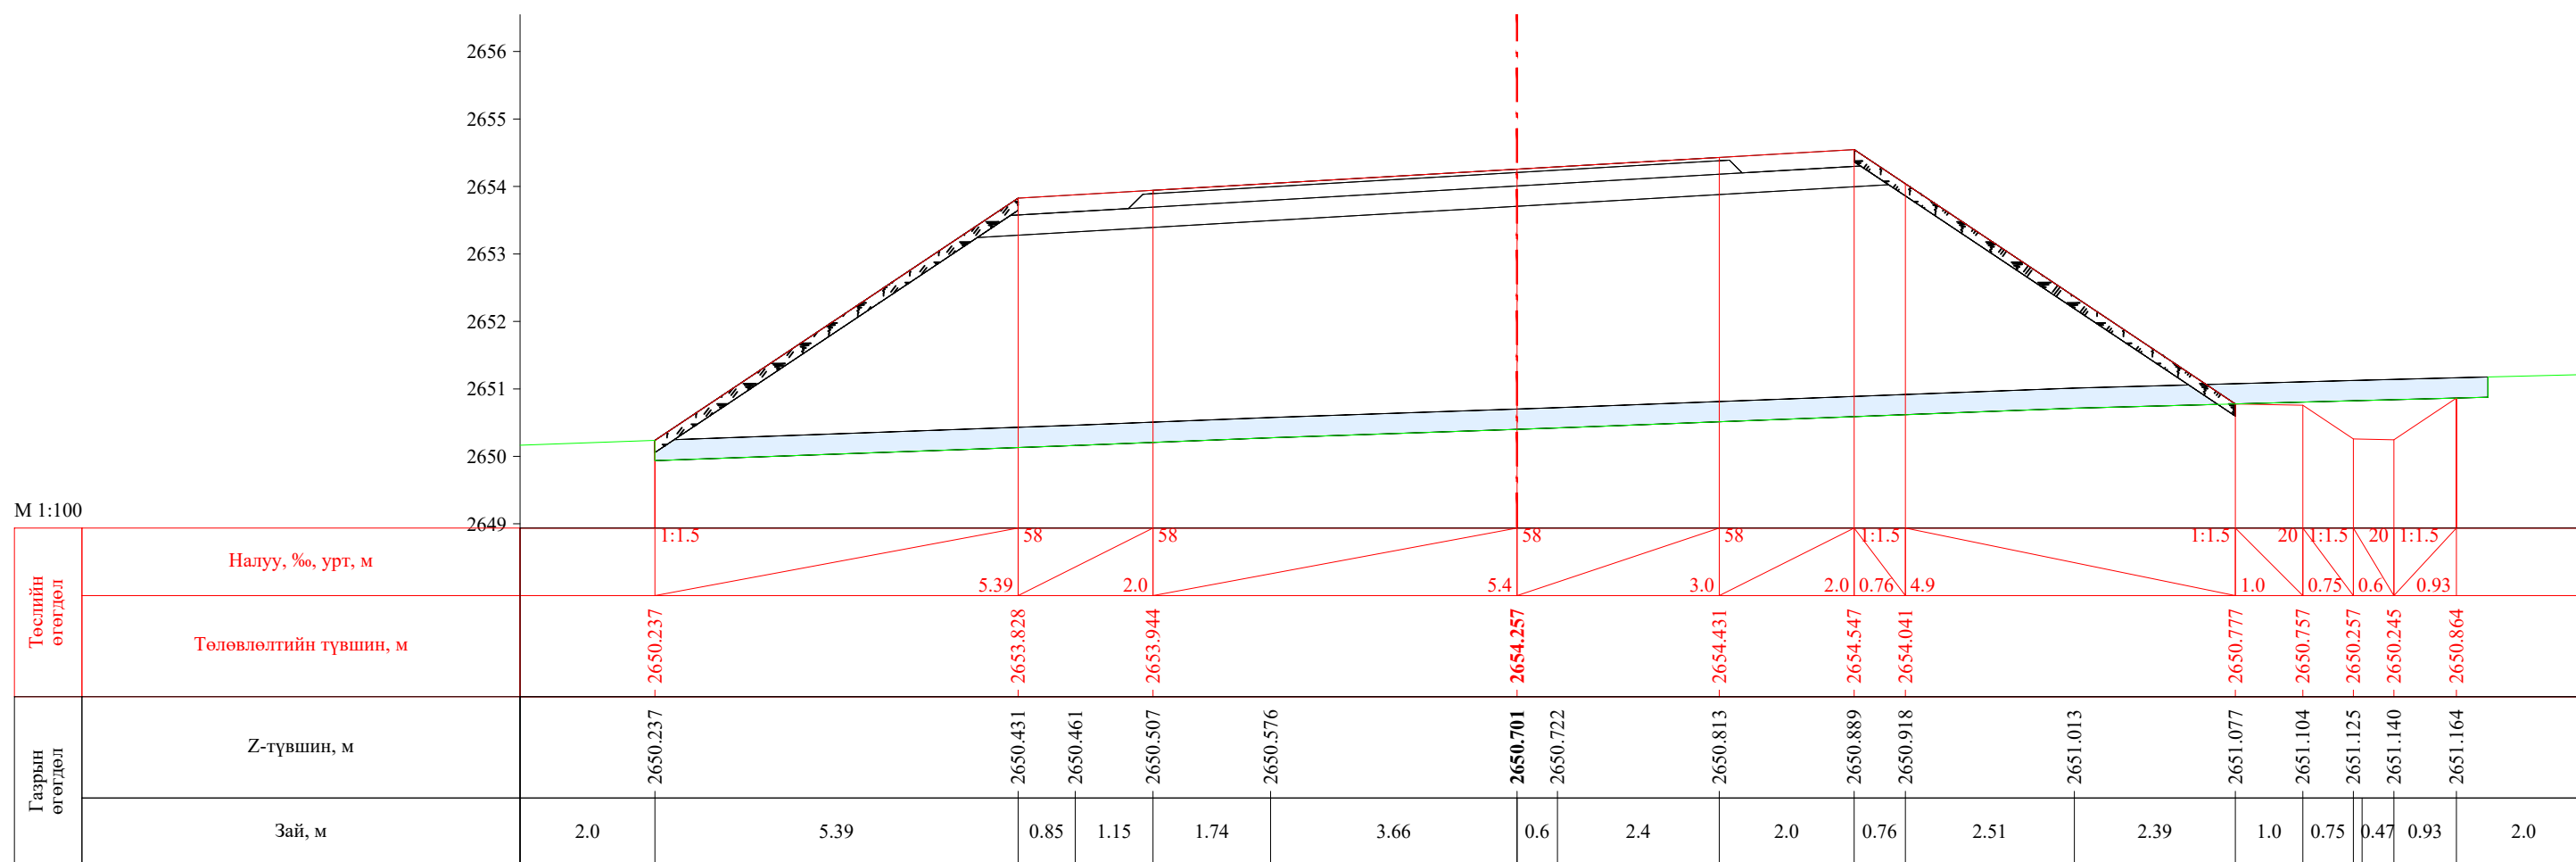
ПК 36+560.00

 УБ хот. СБД 8-р хороо, Залуучуудын Өргөн Чөлөө. 13-байр 6 тоот "ГЕО ЗУРАГЛАЛ" ХХК	Баруун босоо тэнхлэгийн авто замаас Ховд аймгийн Мөнххайрхан сум чиглэлийн 63.50км авто замын нарийвчилсан зураг төсөл			ХО		
	Захирал	Ж.Батнасан	 Хөндлөн огтлол	Масштаб: 1/100		
	Зур. Инженер	С.Анударь		Үе шат	Хуудас	Бүх хуудас
	Зур. Инженер	Б.Нэргүй		А3	1139	2080
	Шалгасан	Ж.Зориглон	ЕГ шифр: - 22/06 ТГ шифр:	2022.10		

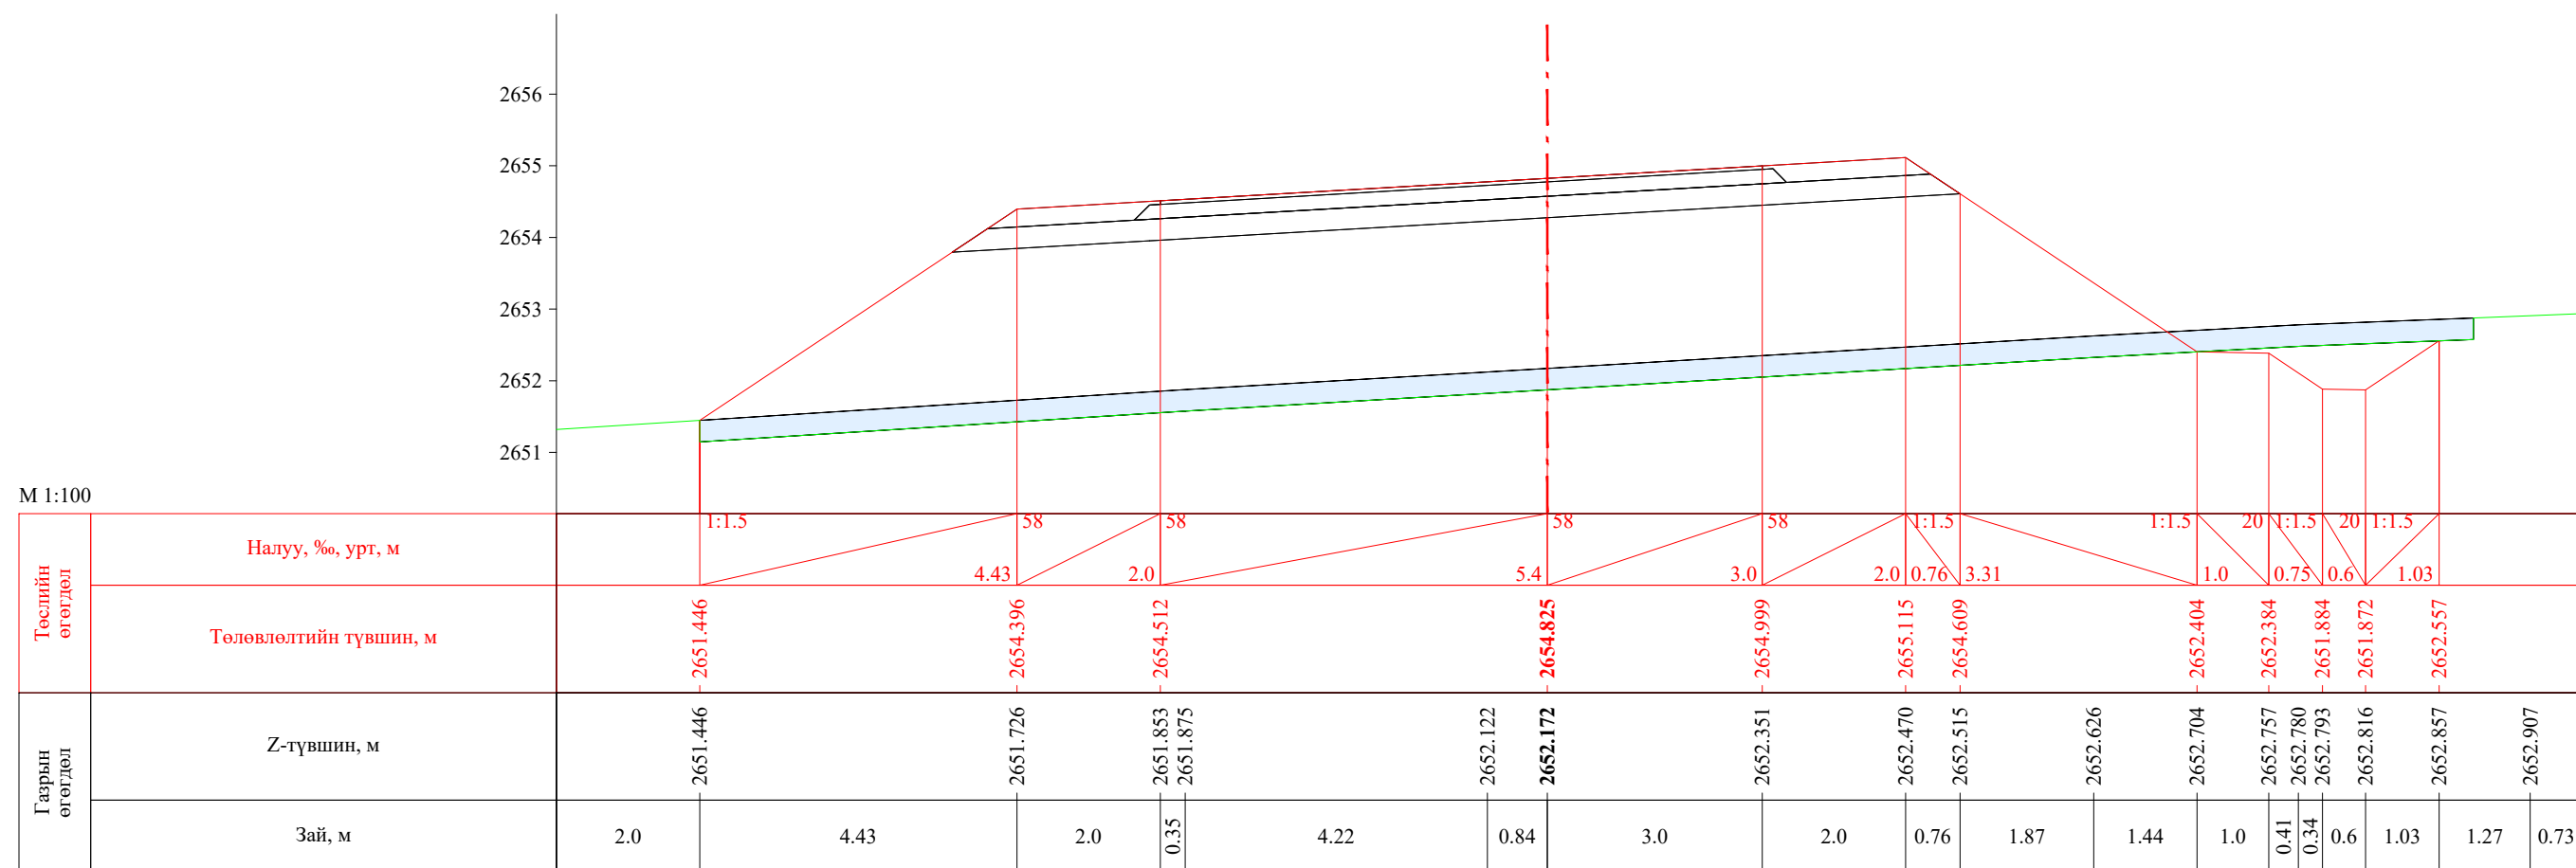
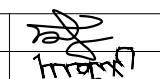



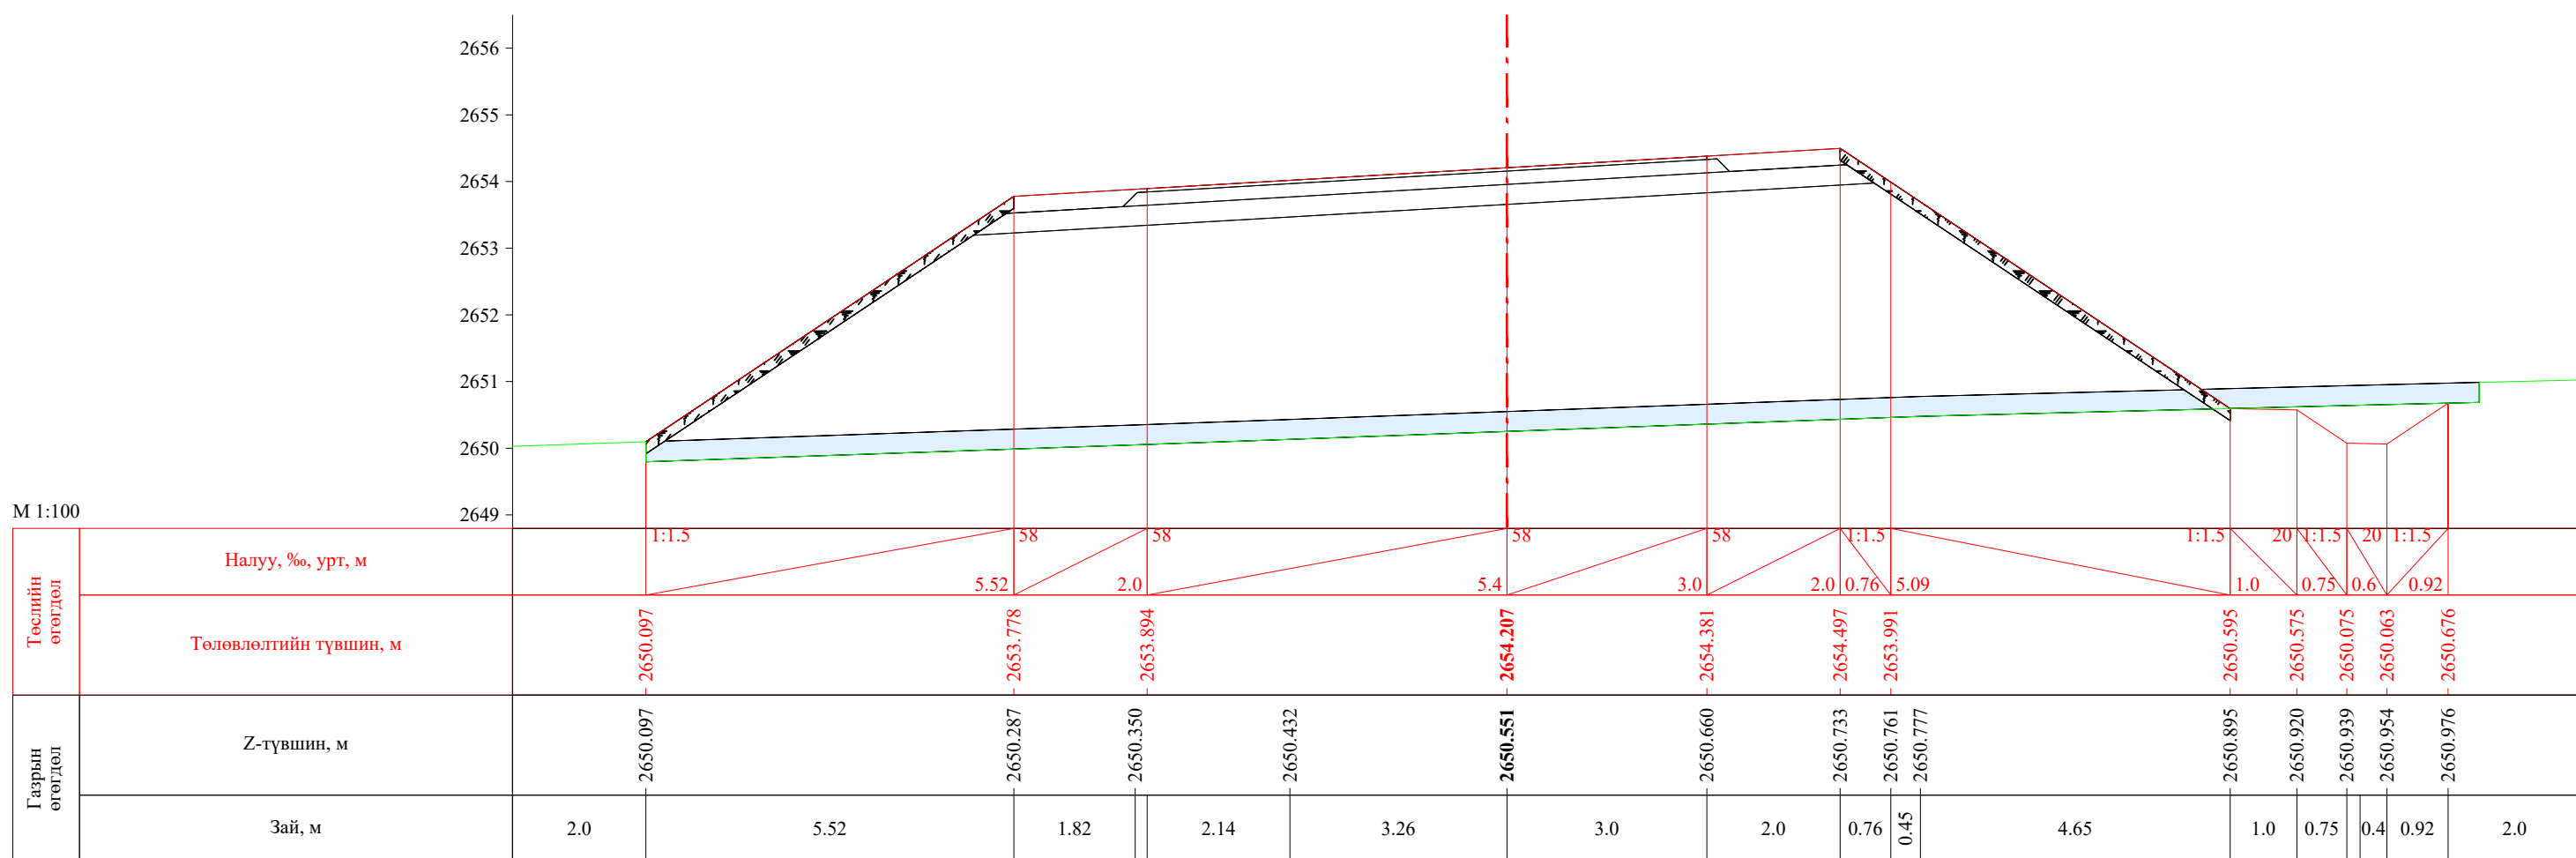
ПК 36+580.00

 УБ хот. СБД 8-р хороо, Залуучуудан Өргөн Чөлөө. 13-байр 6 тоот "ГЕО ЗУРАГЛАЛ" ХХК	Баруун босоо тэнхлэгийн авто замаас Ховд аймгийн Мөнххайрхан сум чиглэлийн 63.50км авто замын нарийвчилсан зураг төсөл			ХО		
	Захирал	Ж.Батнасан		Хөндлөн огтлол		
	Зур. Инженер	С.Анударь				
	Зур. Инженер	Б.Нэргүй		ЕГ шифр: - 22/06		
Шалгасан	Ж.Зориглон			ТГ шифр:		
			Масштаб: 1/100			
			Үе шат	Хуудас	Бүх хуудас	
			А3	1140	2080	
			2022.10			


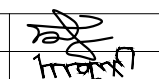
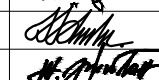
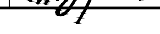



ПК 36+600.00


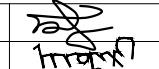
 УБ хот. СБД 8-р хороо, Залуучуудын Өргөн Чөлөө. 13-байр 6 тоот "ГЕО ЗУРАГЛАЛ" ХХК	Баруун босоо тэнхлэгийн авто замаас Ховд аймгийн Мөнххайрхан сум чиглэлийн 63.50км авто замын нарийвчилсан зураг төсөл			ХО		
	Захирал	Ж.Батнасан	 Хөндлөн огтлол	Масштаб: 1/100		
	Зур. Инженер	С.Анударь		Үе шат	Хуудас	Бүх хуудас
	Зур. Инженер	Б.Нэргүй		А3	1141	2080
Шалгасан	Ж.Зориглон	 ТГ шифр:	ЕГ шифр: - 22/06 2022.10			




ПК 36+602.44


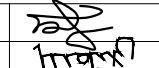
 УБ хот. СБД 8-р хороо, Залуучуудан Өргөн Чөлөө. 13-байр 6 тоот "ГЕО ЗУРАГЛАЛ" ХХК	Баруун босоо тэнхлэгийн авто замаас Ховд аймгийн Мөнххайрхан сум чиглэлийн 63.50км авто замын нарийвчилсан зураг төсөл			ХО		
	Захирал	Ж.Батнасан		Хөндлөн огтлол		
	Зур. Инженер	С.Анударь				
	Зур. Инженер	Б.Нэргүй		ЕГ шифр: - 22/06		
Шалгасан	Ж.Зориглон			ТГ шифр:		
			Масштаб: 1/100			
			Үе шат	Хуудас	Бүх хуудас	
			А3	1142	2080	
			2022.10			

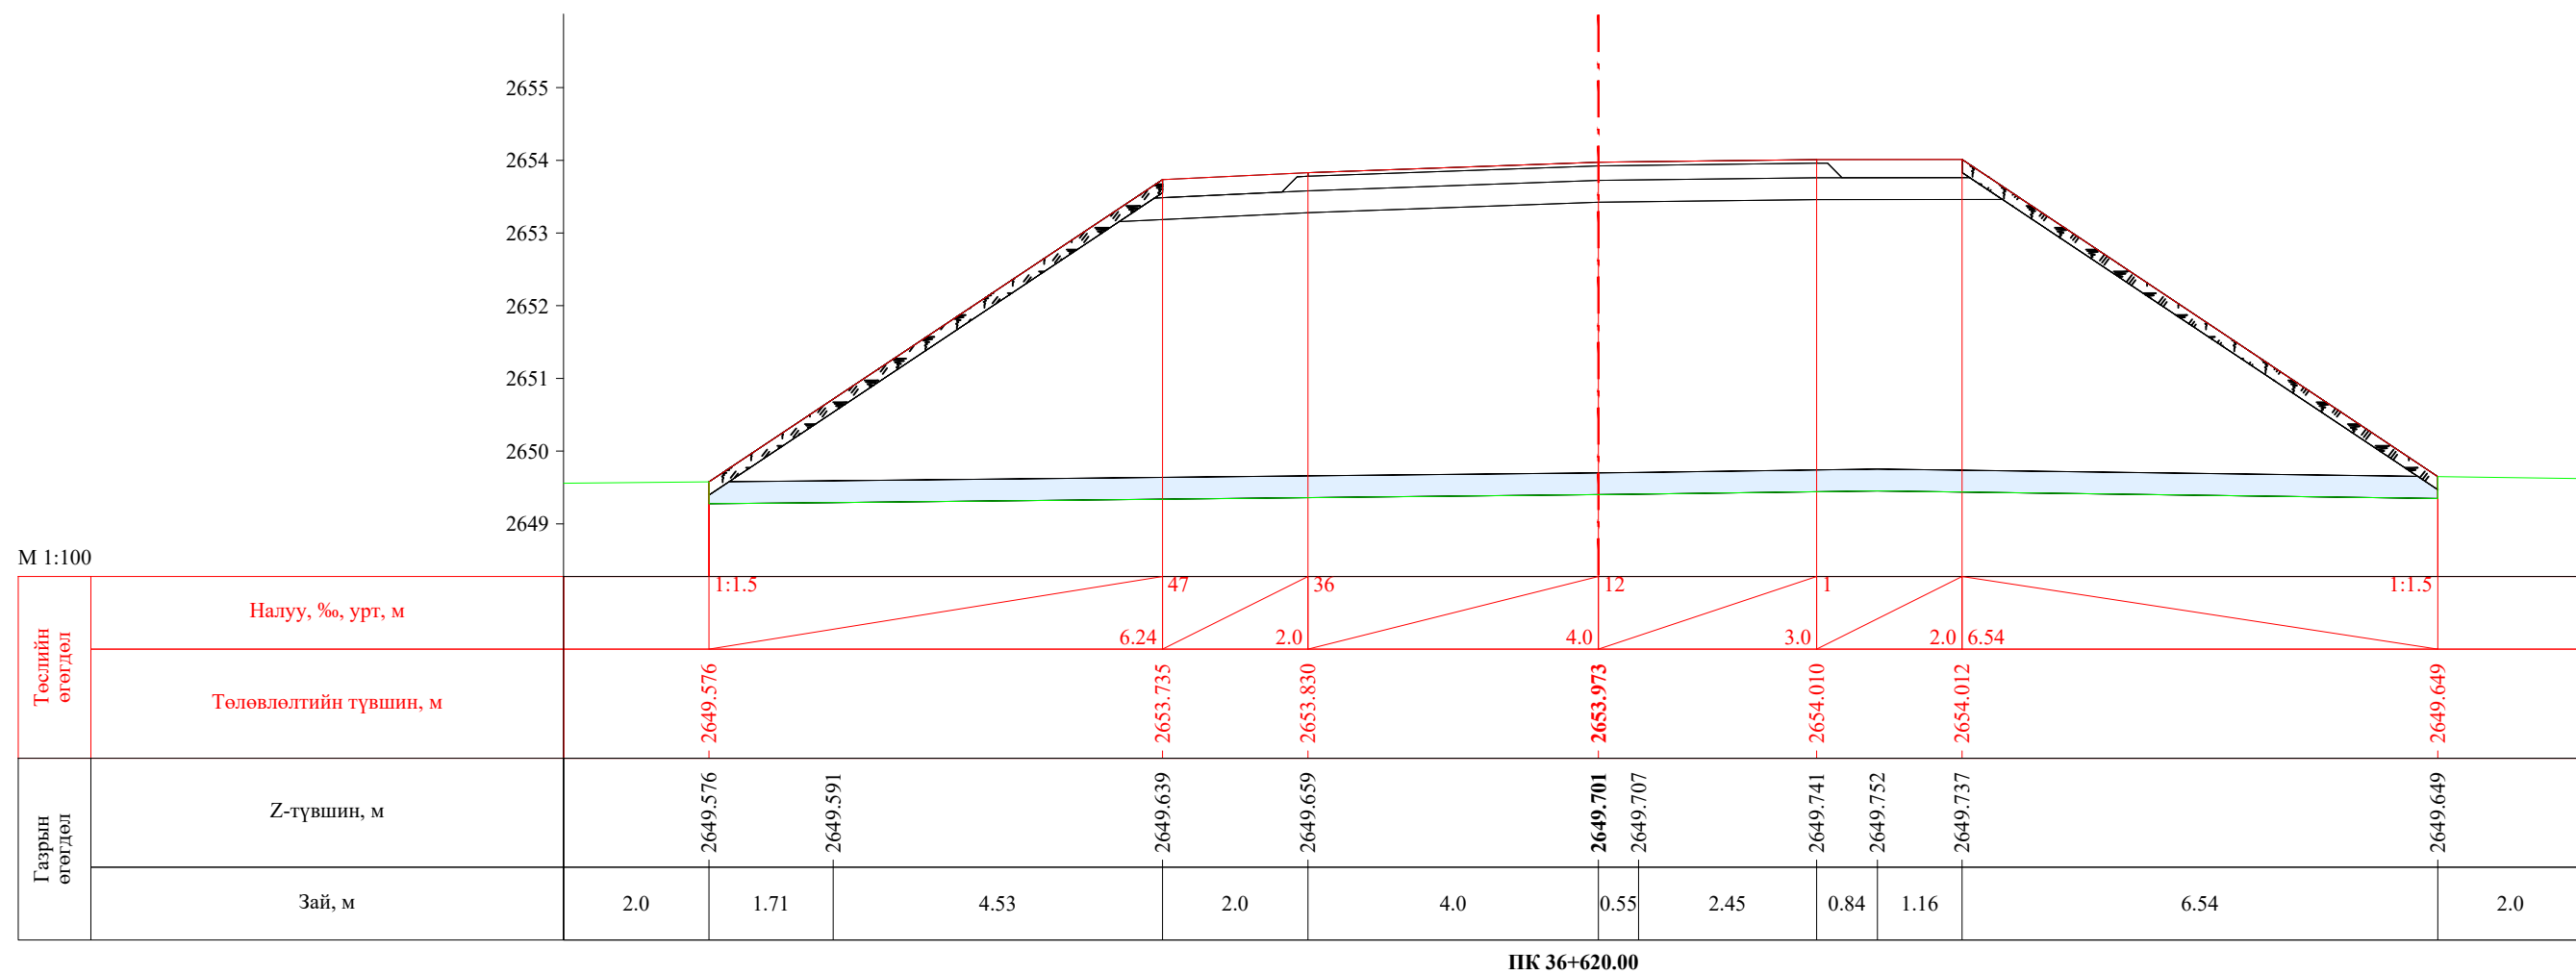



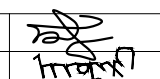
 УБ хот. СБД 8-р хороо, Залуучуудын Өргөн Чөлөө. 13-байр 6 тоот "ГЕО ЗУРАГЛАЛ" ХХК	Баруун босоо тэнхлэгийн авто замаас Ховд аймгийн Мөнххайрхан сум чиглэлийн 63.50км авто замын нарийвчилсан зураг төсөл			ХО		
	Захирал	Ж.Батнасан	 Хөндлөн огтлол	Масштаб: 1/100		
	Зур. Инженер	С.Анударь		Үе шат	Хуудас	Бүх хуудас
	Зур. Инженер	Б.Нэргүй	ЕГ шифр: - 22/06	А3	1143	2080
Шалгасан	Ж.Зориглон	ТГ шифр:	2022.10			

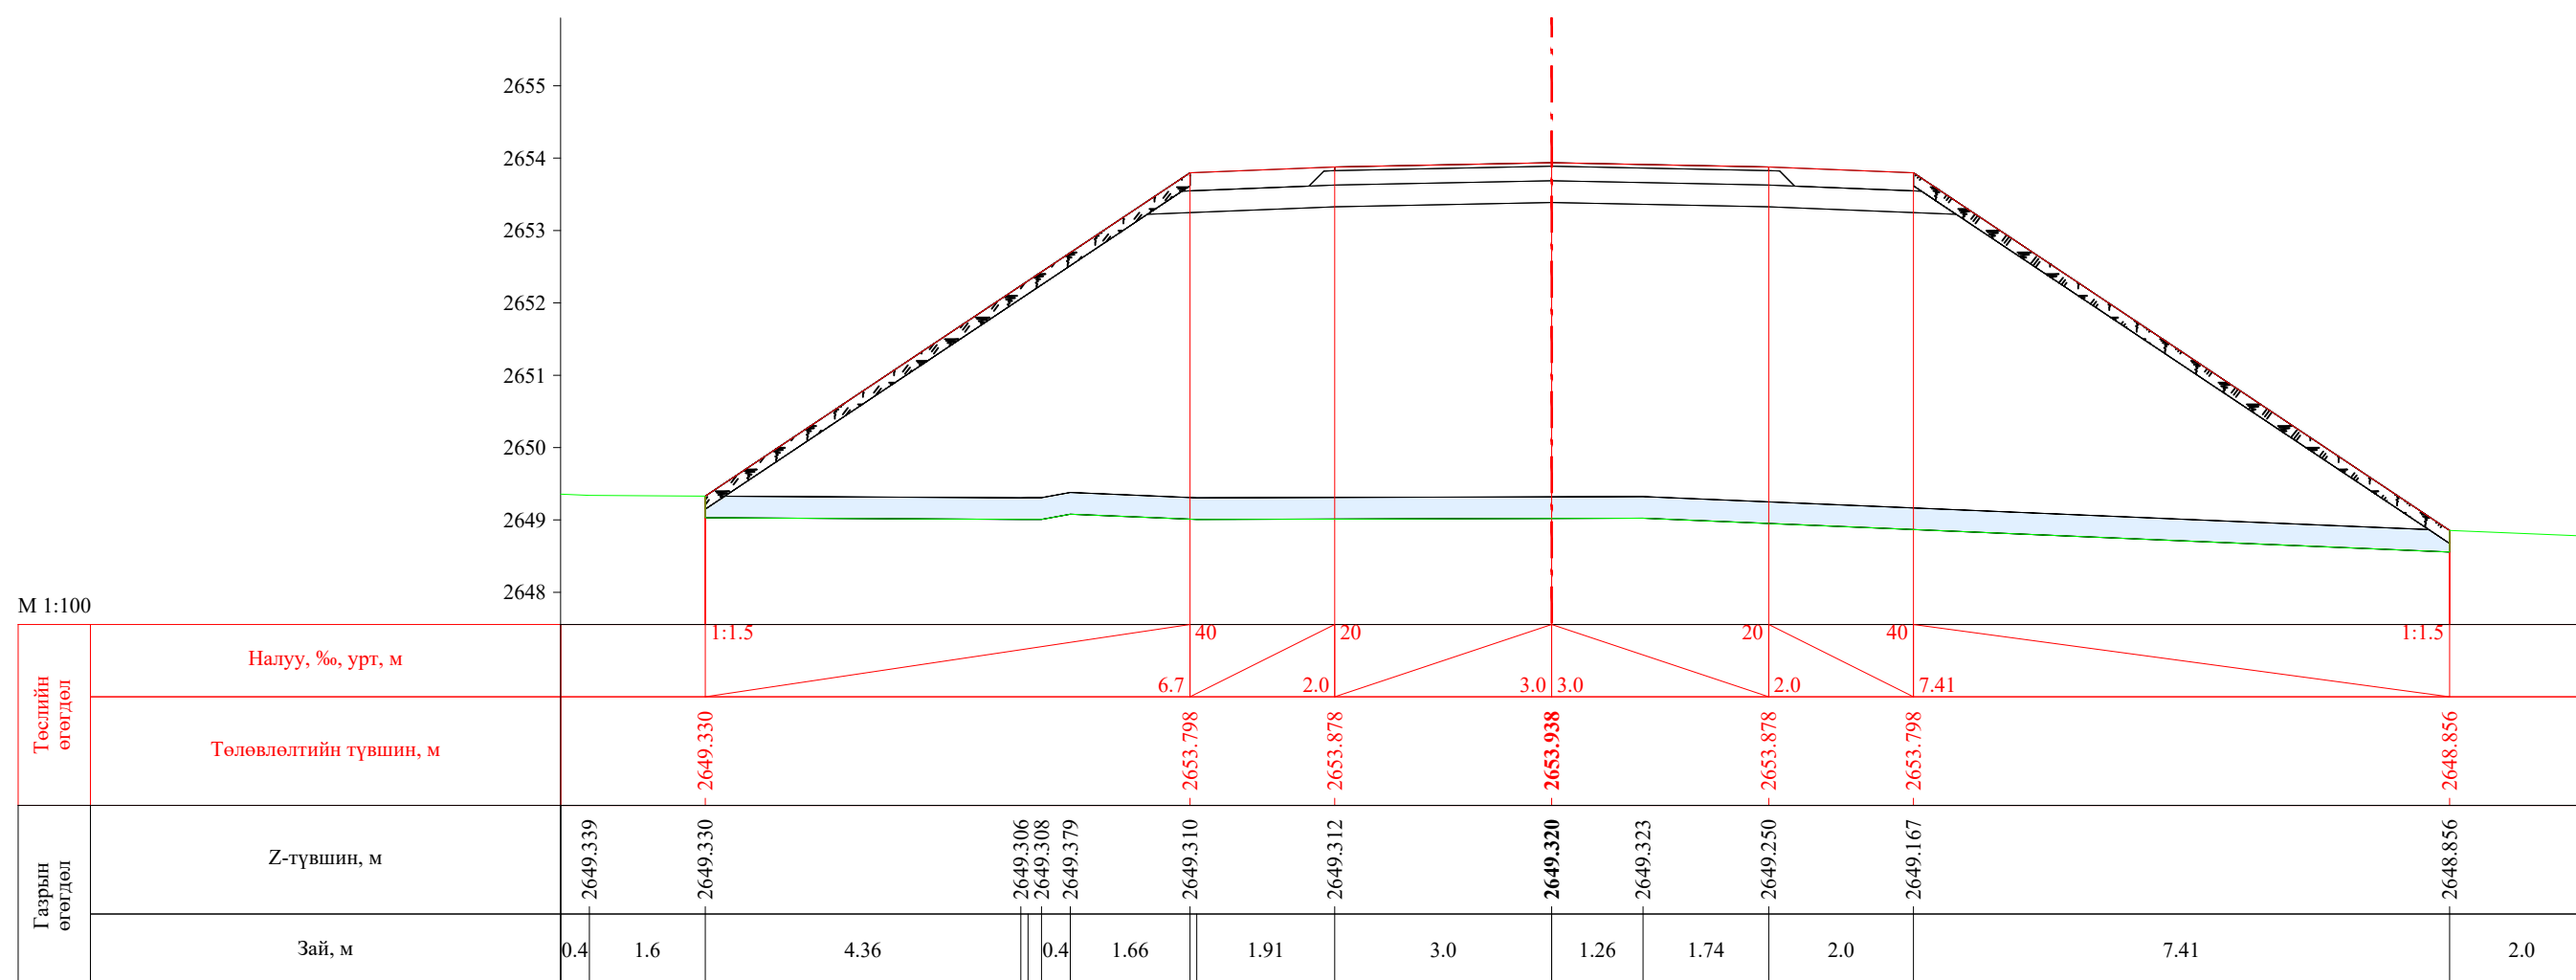



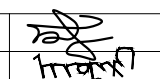

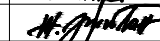
ПК 36+632.44


 УБ хот. СБД 8-р хороо, Залуучуудан Өргөн Чөлөө. 13-байр 6 тоот "ГЕО ЗУРАГЛАЛ" ХХК	Баруун босоо тэнхлэгийн авто замаас Ховд аймгийн Мөнххайрхан сум чиглэлийн 63.50км авто замын нарийвчилсан зураг төсөл			ХО		
	Захирал	Ж.Батнасан	 Хөндлөн огтлол	Масштаб: 1/100		
	Зур. Инженер	С.Анударь		Үе шат	Хуудас	Бүх хуудас
	Зур. Инженер	Б.Нэргүй	ЕГ шифр: - 22/06	А3	1144	2080
Шалгасан	Ж.Зориглон	ТГ шифр:	2022.10			

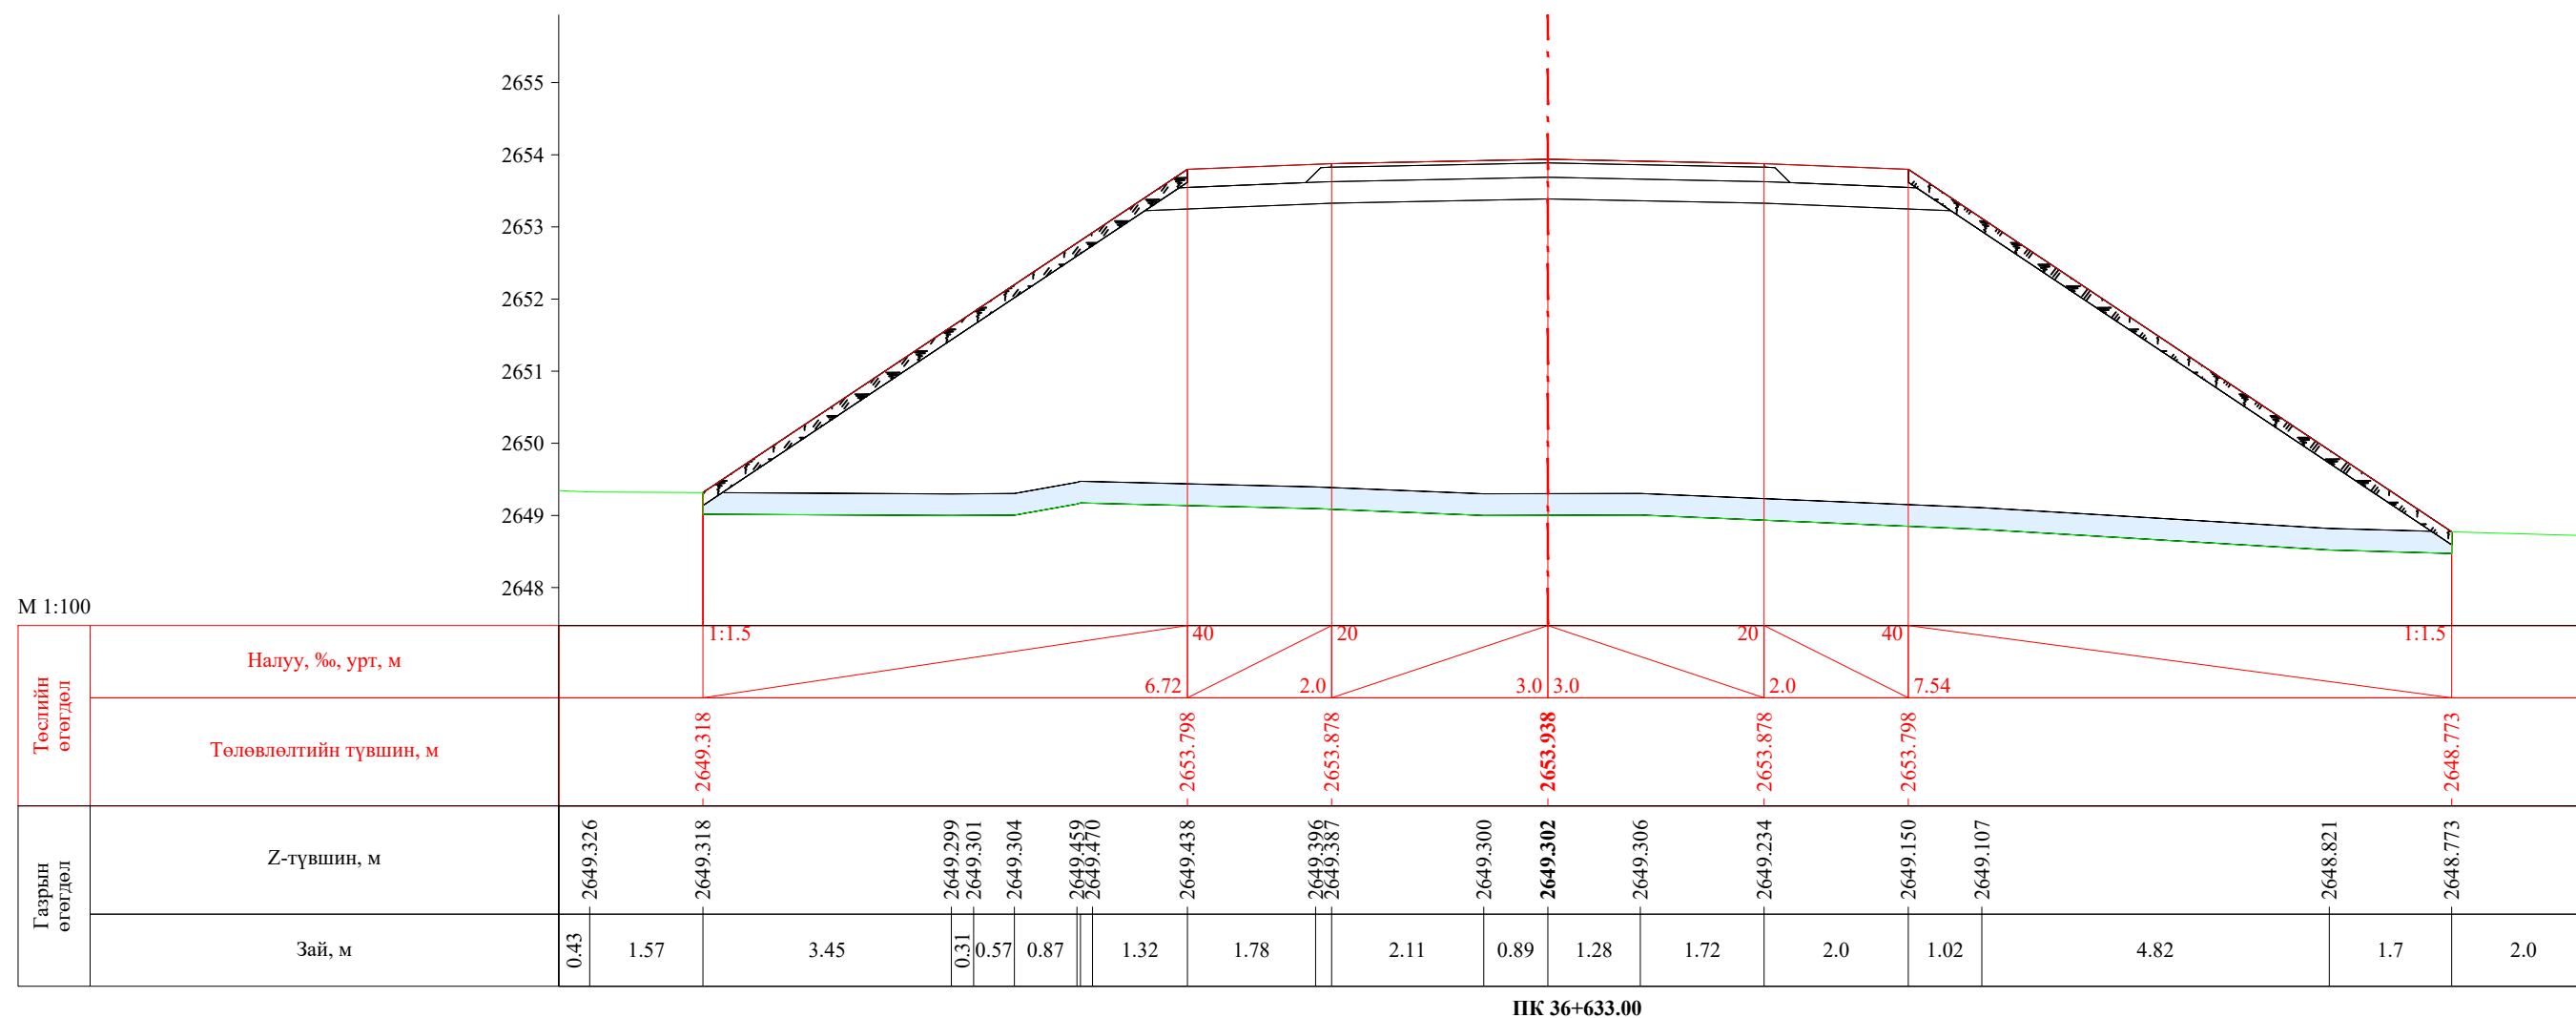


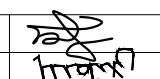
Баруун босоо тэнхлэгийн авто замаас Ховд аймгийн Мөнххайрхан сум чиглэлийн 63.50км авто замын нарийвчилсан зураг төсөл				ХО		
 УБ хот. СБД 8-р хороо, Залуучуудан Өргөн Чөлөө. 13-байр 6 тоот "ГЕО ЗУРАГЛАЛ" ХХК	Захирал	Ж.Батнасан	 Хөндлөн огтлол	Масштаб: 1/100		
	Зур. Инженер	С.Анударь		Үе шат	Хуудас	Бүх хуудас
	Зур. Инженер	Б.Нэргүй		А3	1145	2080
	Шалгасан	Ж.Зориглон	ЕГ шифр: - 22/06 ТГ шифр:	2022.10		

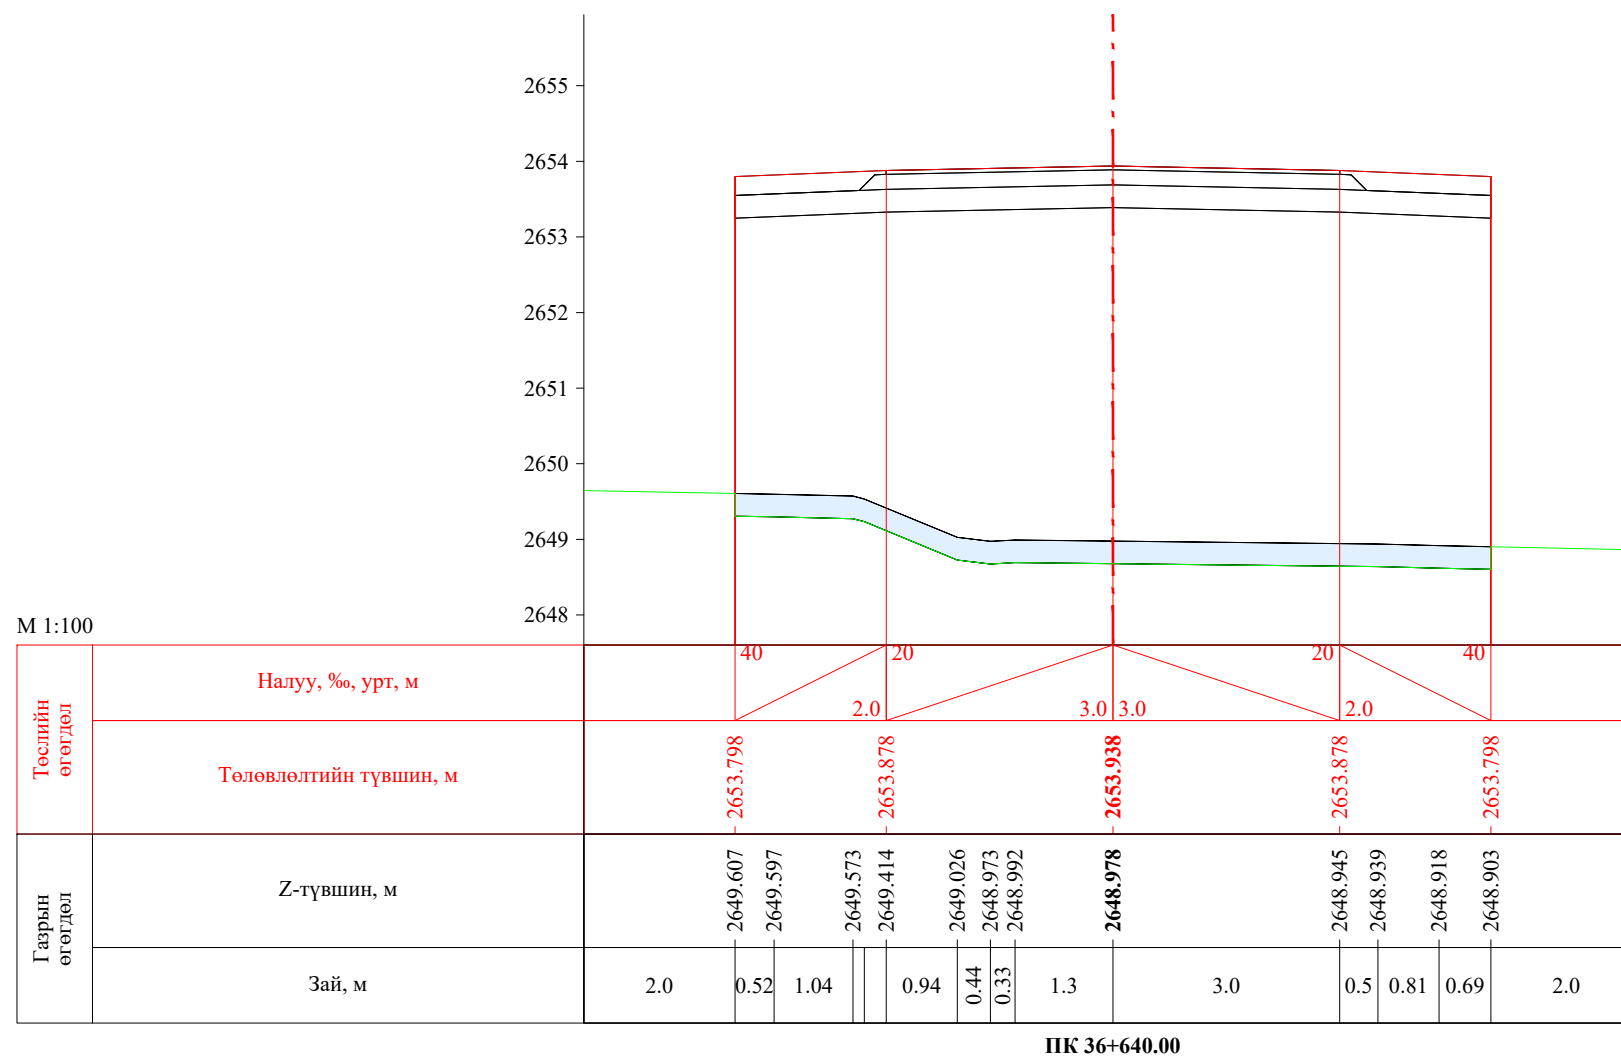


 УБ хот. СБД 8-р хороо, Залуучуудын Өргөн Чөлөө. 13-байр 6 тоот	Баруун босоо тэнхлэгийн авто замаас Ховд аймгийн Мөнххайрхан сум чиглэлийн 63.50км авто замын нарийвчилсан зураг төсөл			ХО		
	Захирал	Ж.Батнасан		Хөндлөн огтлол		
	Зур. Инженер	С.Анударь				
	Зур. Инженер	Б.Нэргүй		ЕГ шифр: - 22/06		
Шалгасан	Ж.Зориглон			ТГ шифр: 2022.10		
		Үе шат	Хуудас	Бүх хуудас		
		А3	1146	2080		

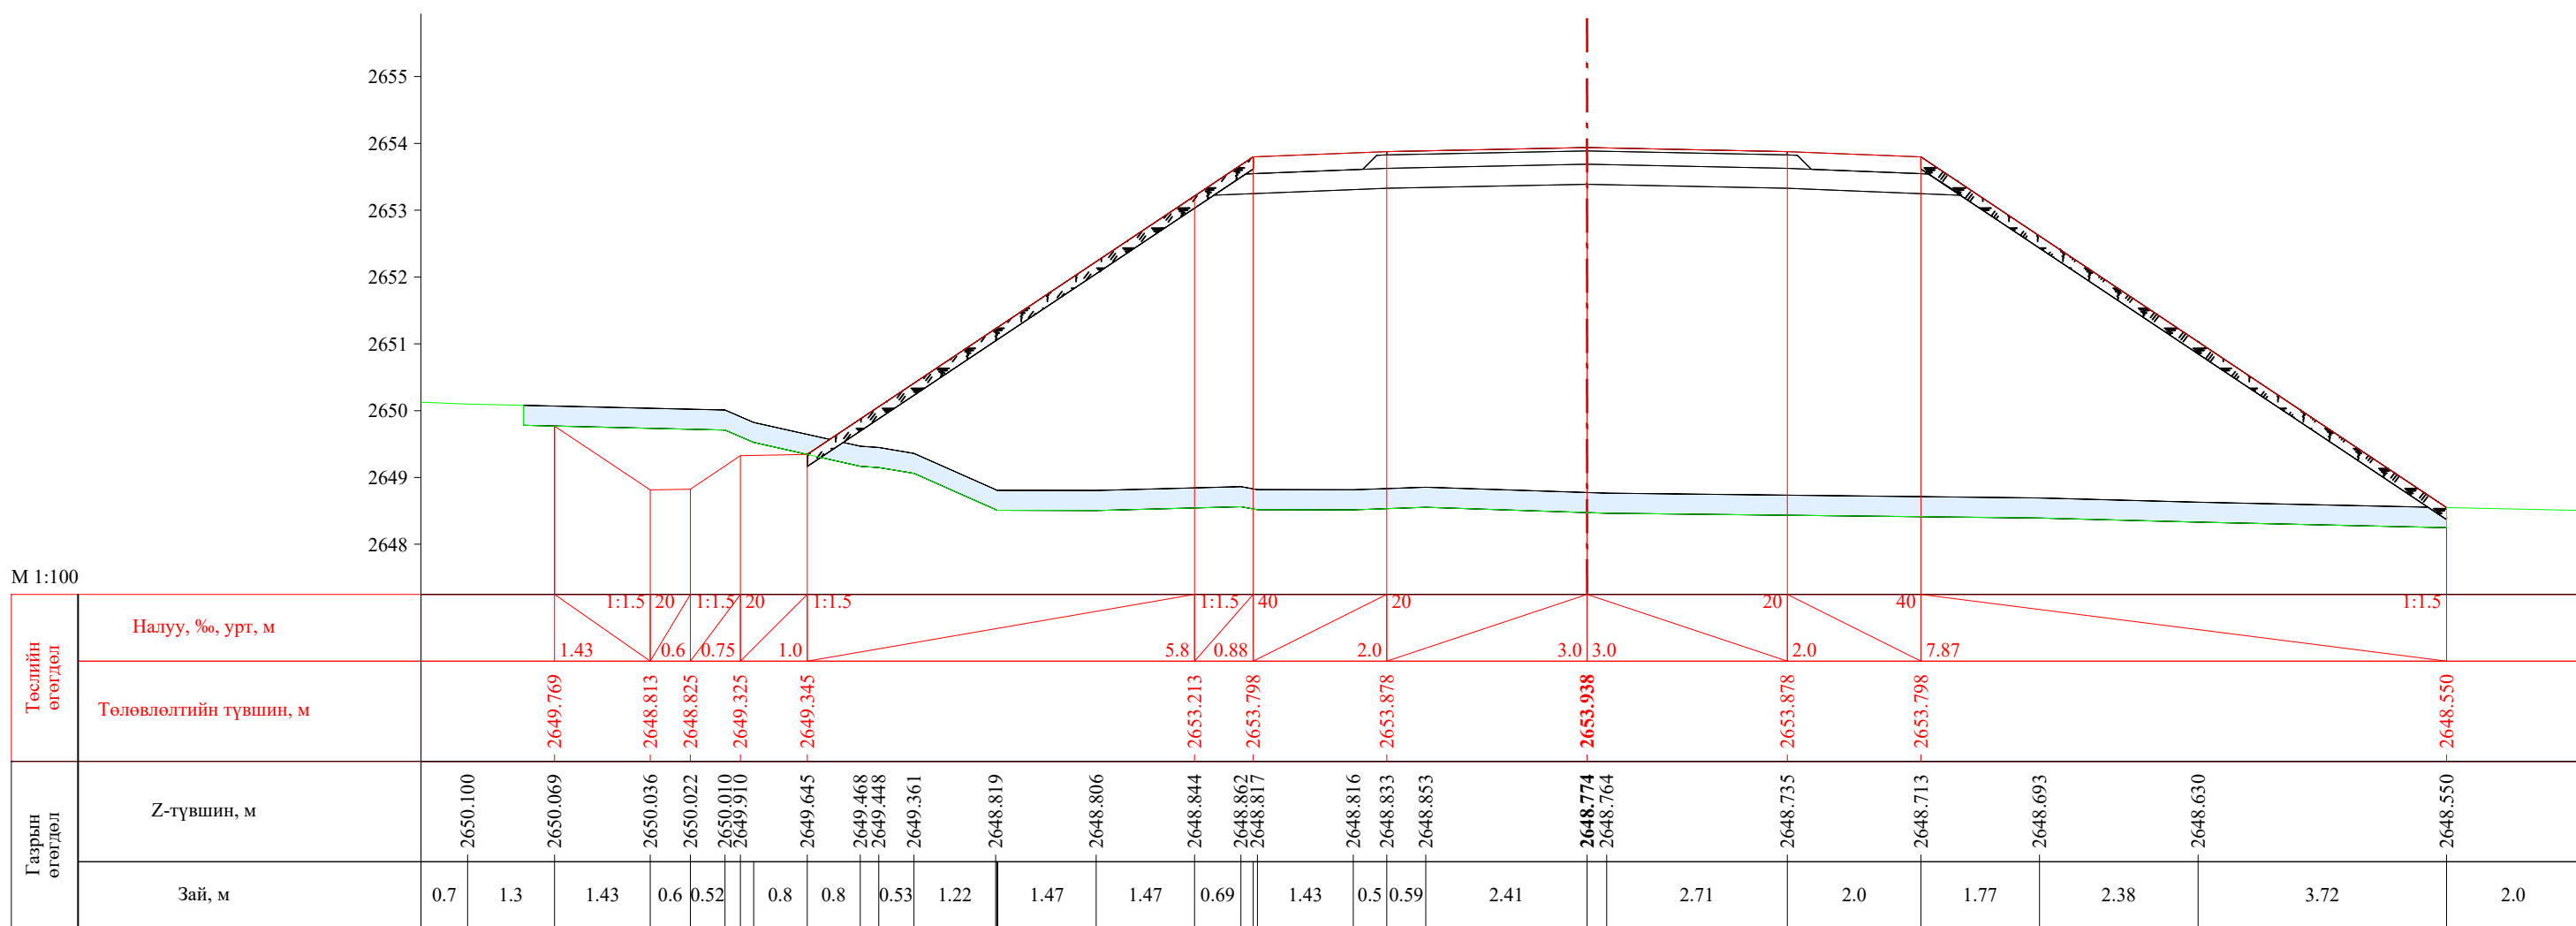
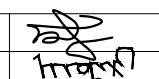


ПК 36+651.70


 УБ хот. СБД 8-р хороо, Залуучуудын Өргөн Чөлөө. 13-байр 6 тоот "ГЕО ЗУРАГЛАЛ" ХХК	Баруун босоо тэнхлэгийн авто замаас Ховд аймгийн Мөнххайрхан сум чиглэлийн 63.50км авто замын нарийвчилсан зураг төсөл			ХО		
	Захирал	Ж.Батнасан	 Хөндлөн огтлол	Масштаб: 1/100		
	Зур. Инженер	С.Анударь		Үе шат	Хуудас	Бүх хуудас
	Зур. Инженер	Б.Нэргүй	ЕГ шифр: - 22/06	А3	1147	2080
Шалгасан	Ж.Зориглон	ТГ шифр:	2022.10			

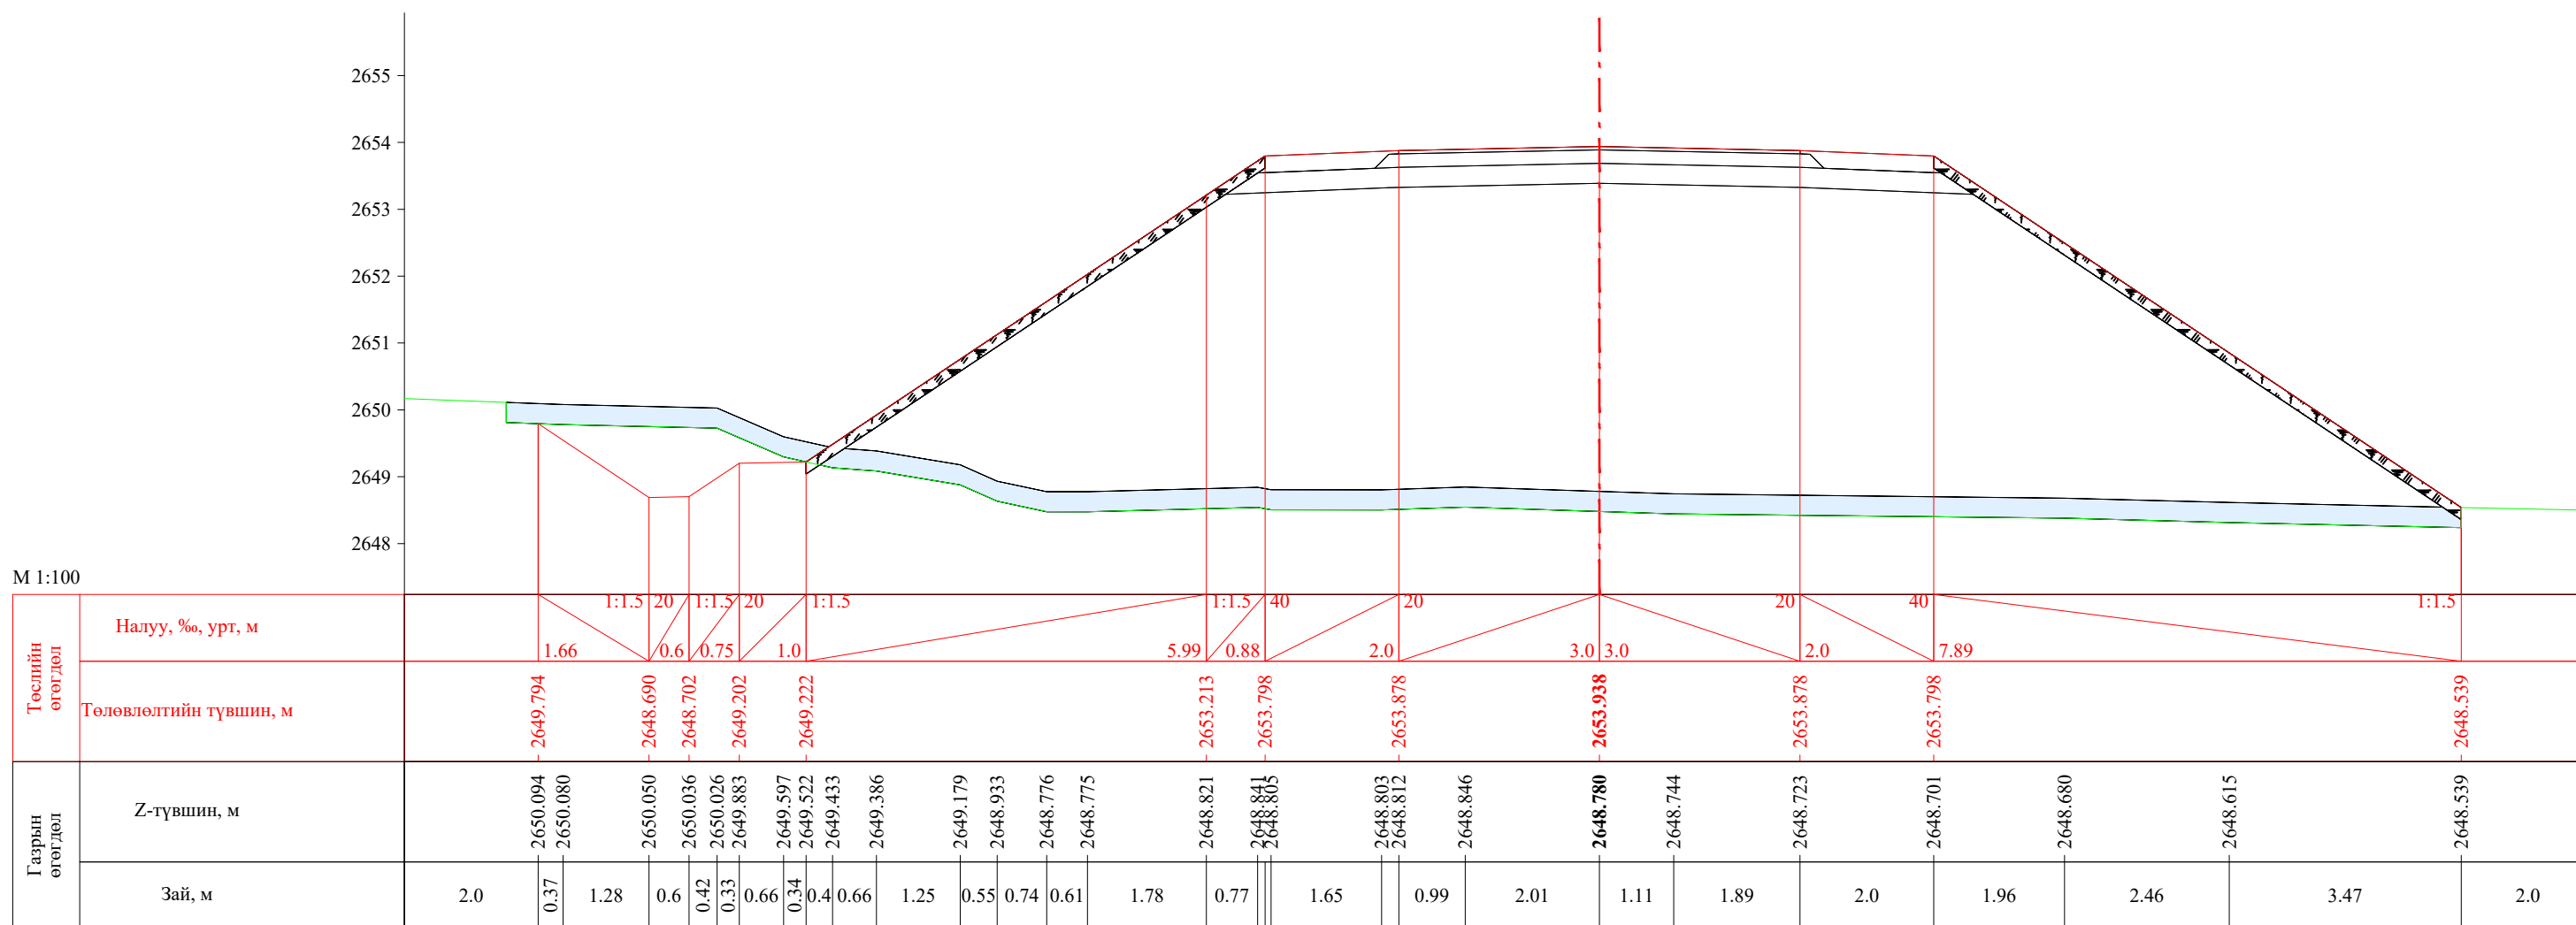

ПК 36+652.35


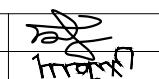
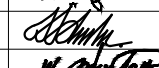

 УБ хот. СБД 8-р хороо, Залуучуудан Өргөн Чөлөө. 13-байр 6 тоот "ГЕО ЗУРАГЛАЛ" ХХК	Баруун босоо тэнхлэгийн авто замаас Ховд аймгийн Мөнххайрхан сум чиглэлийн 63.50км авто замын нарийвчилсан зураг төсөл			ХО		
	Захирал	Ж.Батнасан	 Хөндлөн огтлол	Масштаб: 1/100		
	Зур. Инженер	С.Анударь		Үе шат	Хуудас	Бүх хуудас
	Зур. Инженер	Б.Нэргүй	ЕГ шифр: - 22/06	А3	1148	2080
Шалгасан	Ж.Зориглон	ТГ шифр:	2022.10			


М 1:100

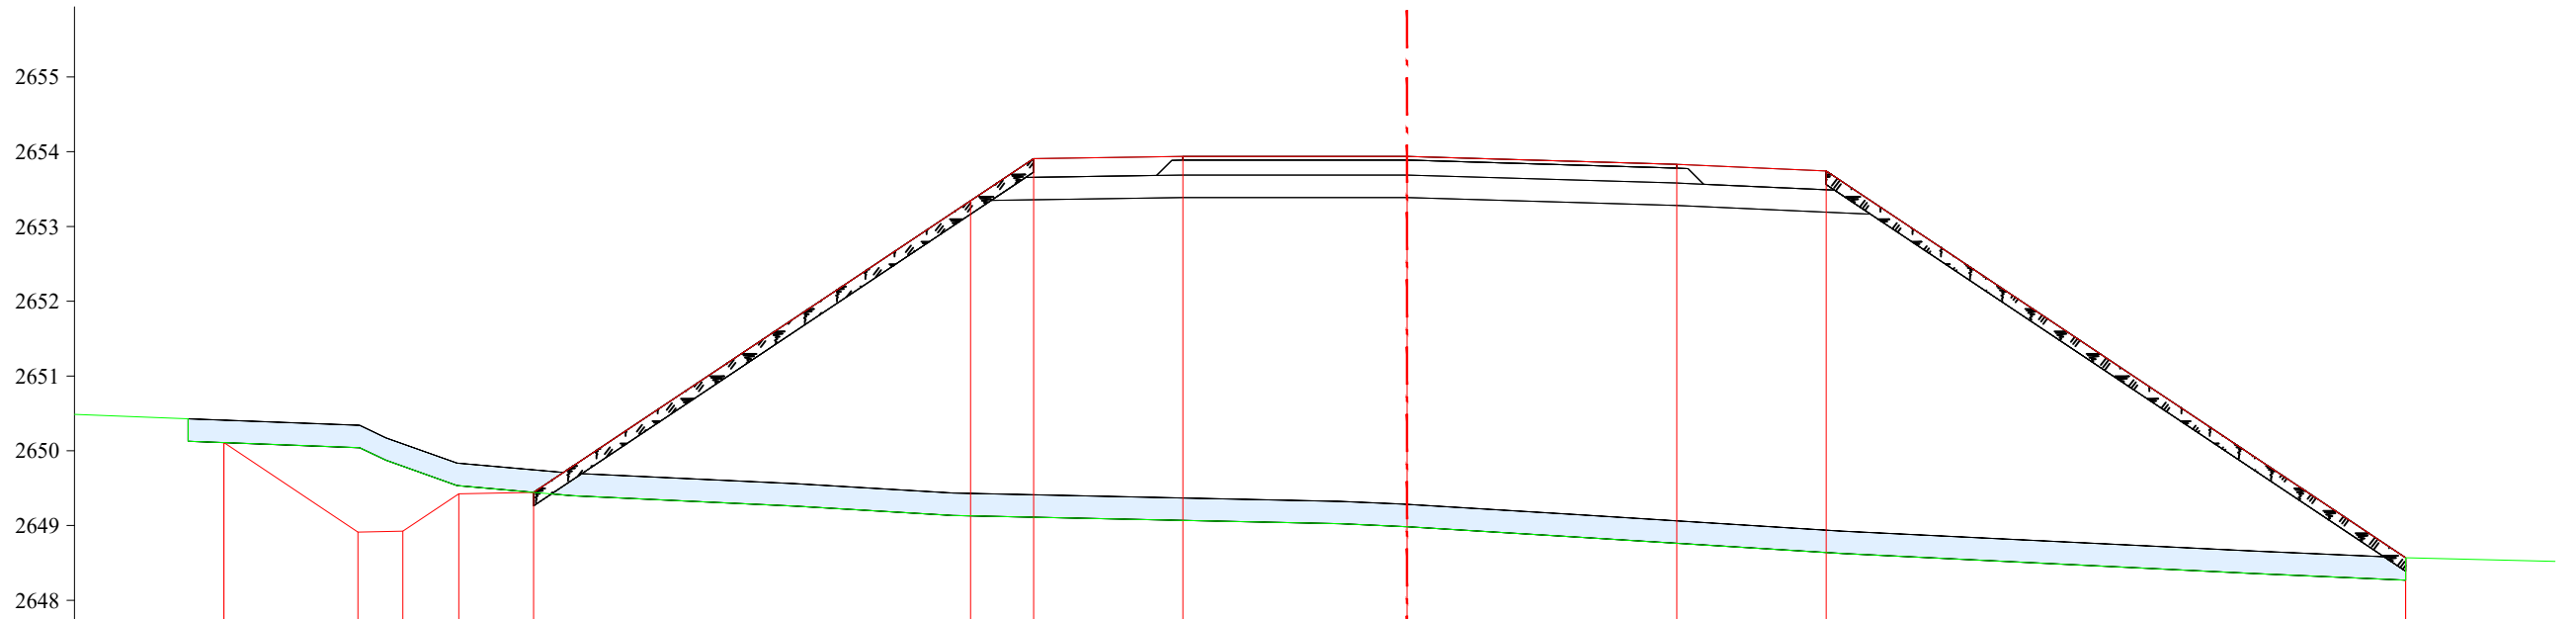


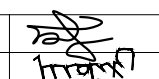
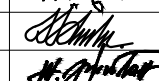
Төсвийн өгөгдөл	Налуу, ‰, урт, м	1.8	1:1.5 20	0.6	1:1.5 20	0.75	1.0	1:1.5	5.85	0.84	1:1.5 15	0	2.0	3.0	3.61	30	2.0	45	7.76	1:1.5	
Төсвийн өгөгдөл	Төлөвлөлтийн түвшин, м	2650.110	2648.912	2648.924	2649.424	2649.444	2649.444	2649.444	2653.345	2653.907	2653.937	2653.938	2653.938	2653.831	2653.741	2648.570	2648.570	2648.570	2648.570	2648.570	
Төсвийн өгөгдөл	Z-түвшин, м	2650.410	2650.342	2650.172	2650.093	2649.834	2649.744	2649.699	2649.559	2649.435	2649.430	2649.411	2649.369	2649.323	2649.283	2649.146	2649.063	2648.939	2648.826	2648.658	2648.570
Төсвийн өгөгдөл	Зай, м	2.0	1.8	0.35	0.73	1.0	0.52	2.99	2.11	0.84	2.0	2.11	0.83	2.26	1.35	2.0	5.53	1.99	2.0	2.0	


ПК 36+660.00

 УБ хот. СБД 8-р хороо, Залуучуудан Өргөн Чөлөө, 13-байр 6 тоот "ГЕО ЗУРАГЛАЛ" ХХК	Баруун босоо тэнхлэгийн авто замаас Ховд аймгийн Мөнххайрхан сум чиглэлийн 63.50км авто замын нарийвчилсан зураг төсөл			ХО		
	Захирал	Ж.Батнасан	 Хөндлөн огтлол	Масштаб: 1/100		
	Зур. Инженер	С.Анударь		Үе шат	Хуудас	Бүх хуудас
	Зур. Инженер	Б.Нэргүй	 ЕГ шифр: - 22/06	А3	1149	2080
Шалгасан	Ж.Зориглон	 ТГ шифр:	2022.10			

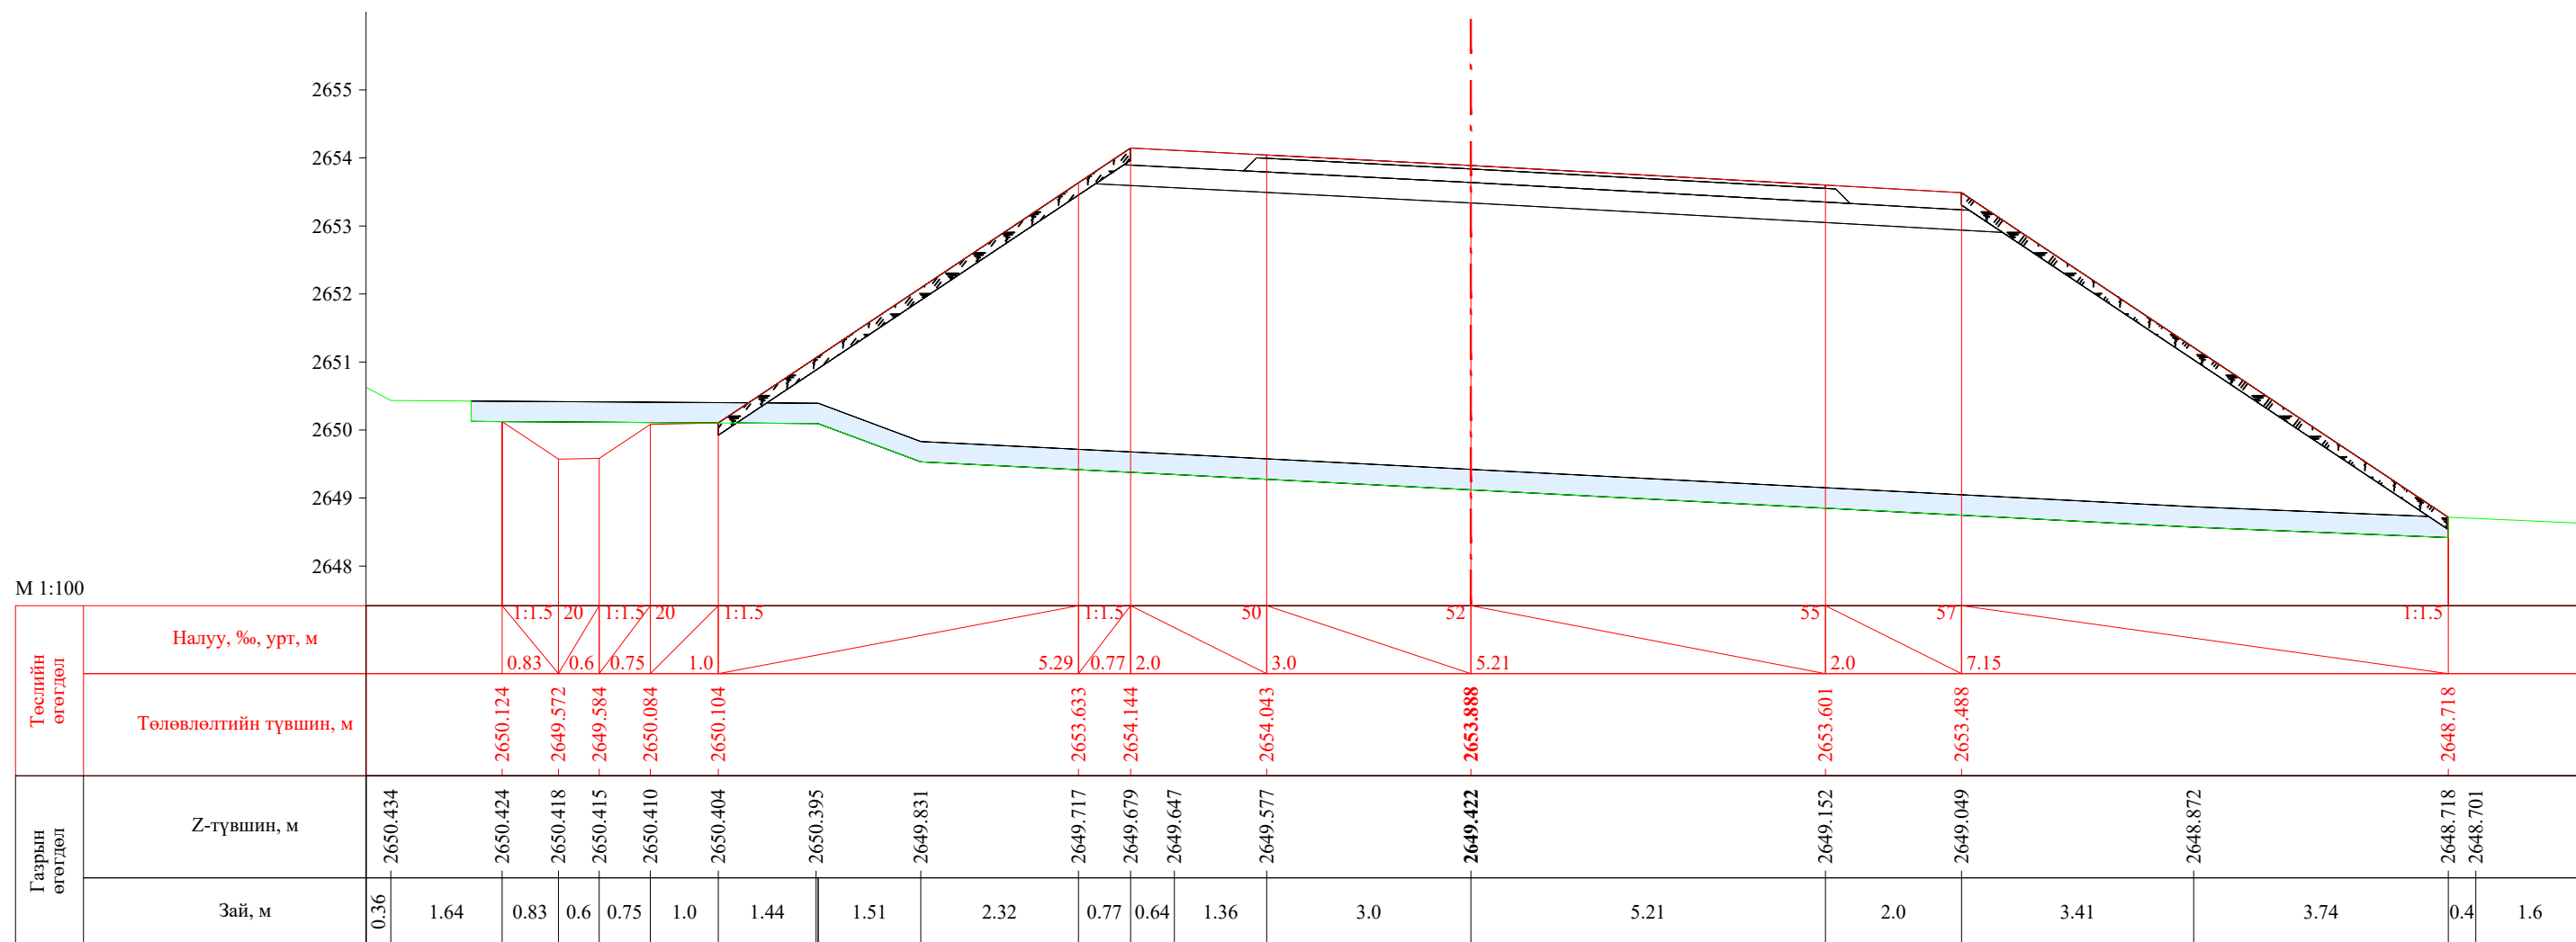
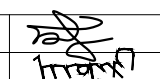
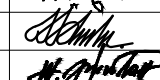



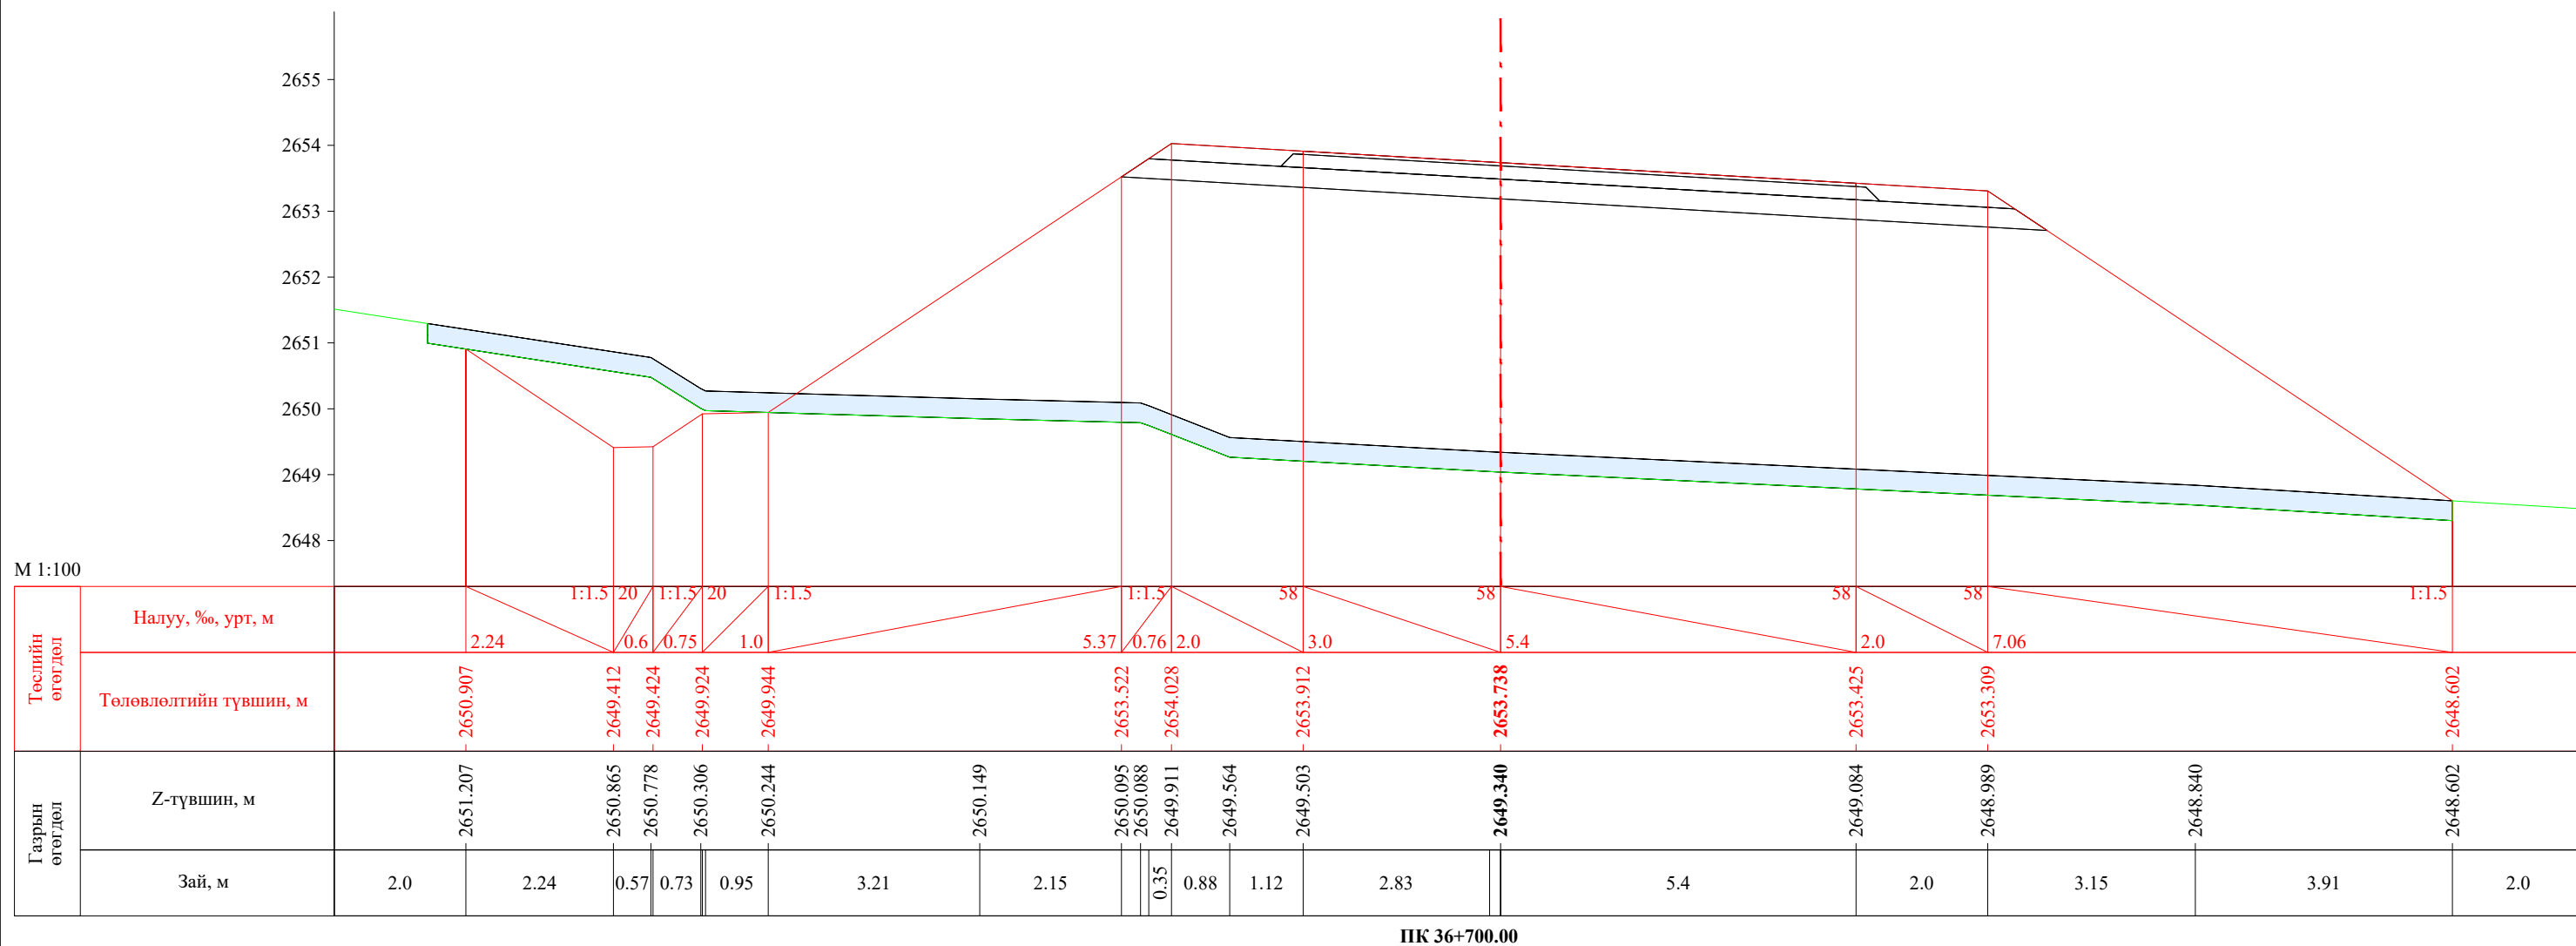
ПК 36+680.00


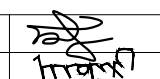
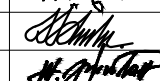
 УБ хот. СБД 8-р хороо, Залуучуудан Өргөн Чөлөө. 13-байр 6 тоот "ГЕО ЗУРАГЛАЛ" ХХК	Баруун босоо тэнхлэгийн авто замаас Ховд аймгийн Мөнххайрхан сум чиглэлийн 63.50км авто замын нарийвчилсан зураг төсөл			ХО		
	Захирал	Ж.Батнасан	 Хөндлөн огтлол	Масштаб: 1/100		
	Зур. Инженер	С.Анударь		Үе шаг	Хуудас	Бүх хуудас
	Зур. Инженер	Б.Нэргүй	 ЕГ шифр: - 22/06	А3	1150	2080
Шалгасан	Ж.Зориглон	ТГ шифр:		2022.10		

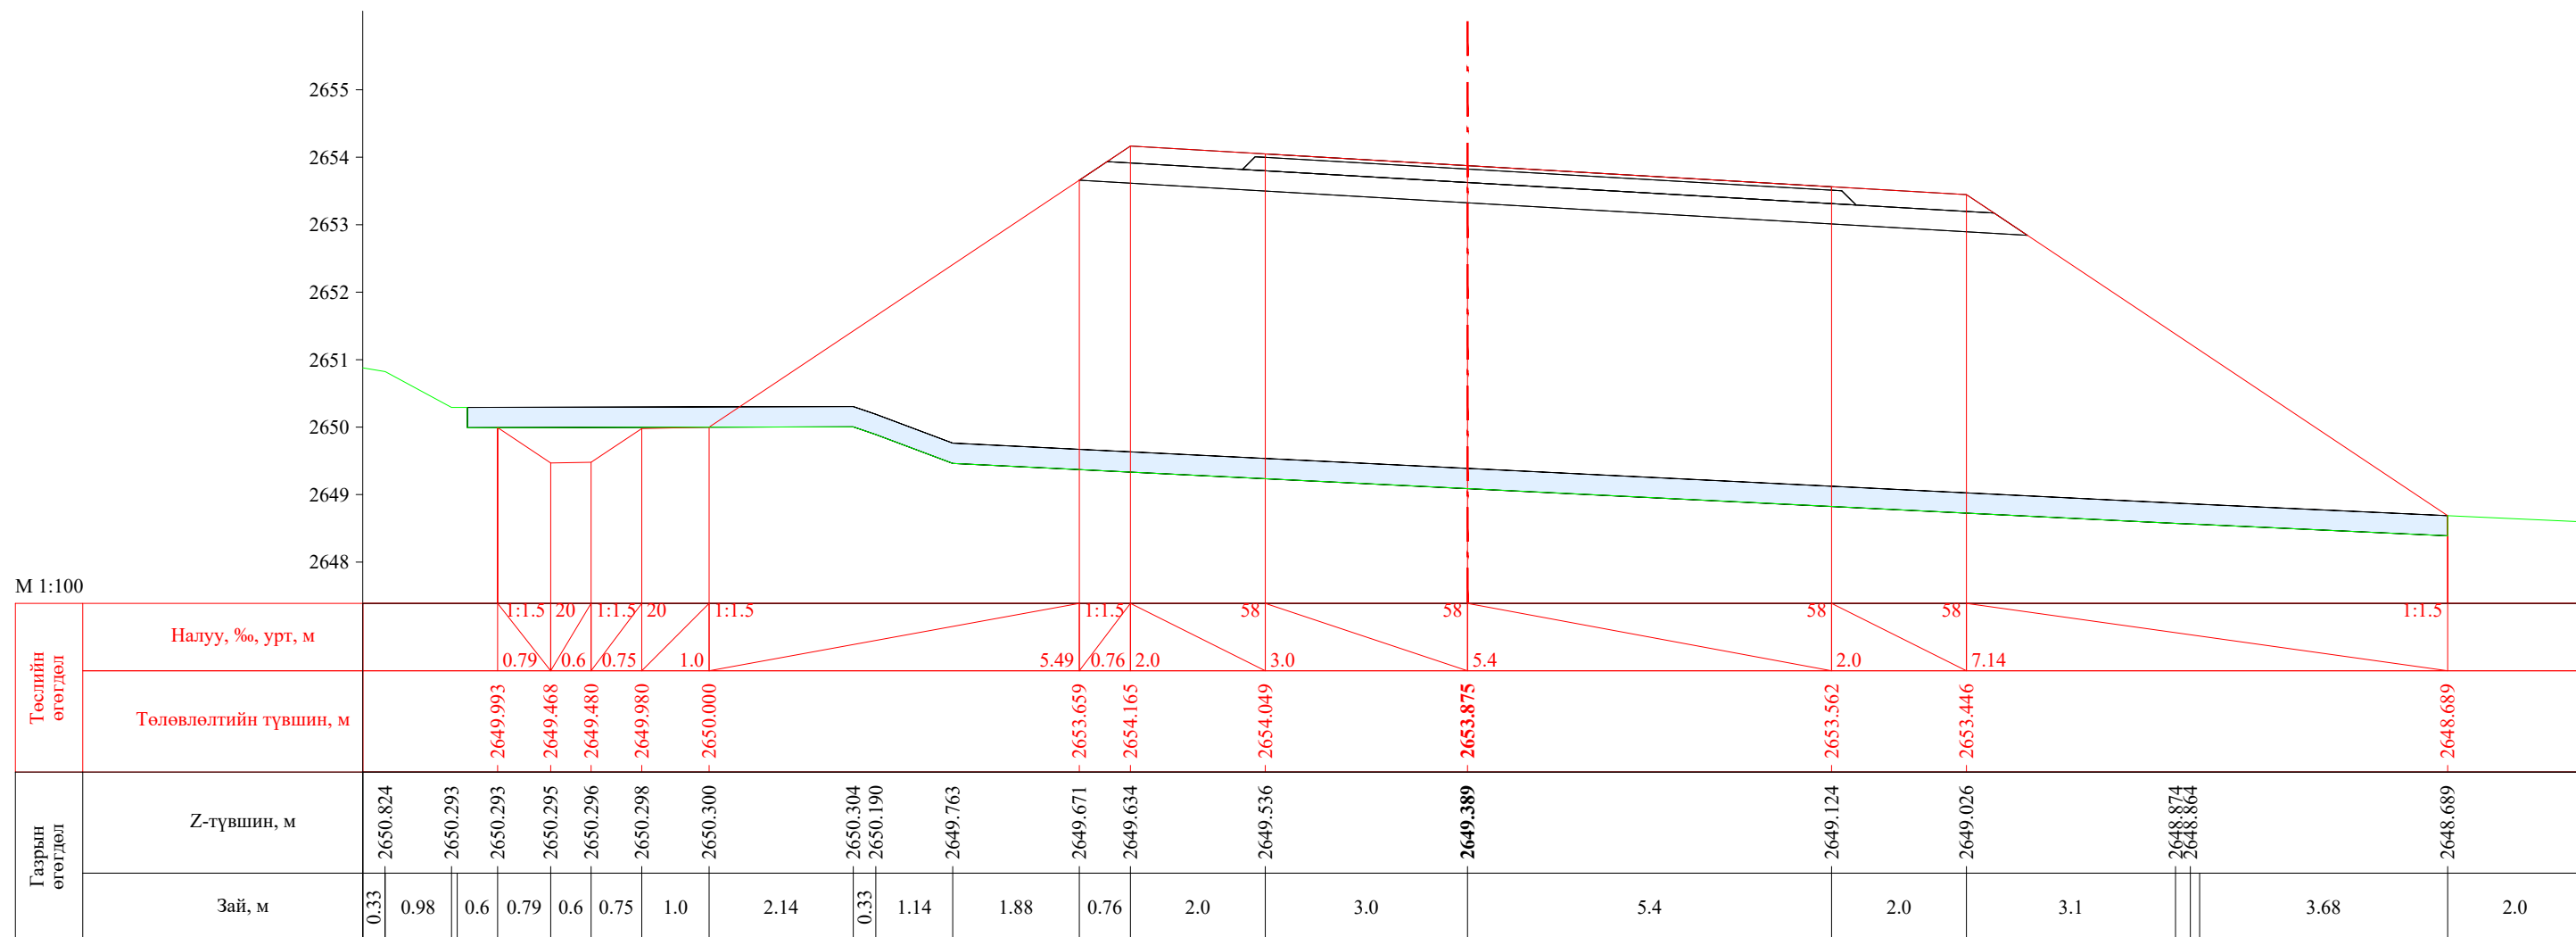


ПК 36+682.35


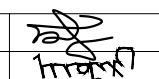
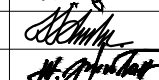
 УБ хот. СБД 8-р хороо, Залуучуудан Өргөн Чөлөө. 13-байр 6 тоот "ГЕО ЗУРАГЛАЛ" ХХК	Баруун босоо тэнхлэгийн авто замаас Ховд аймгийн Мөнххайрхан сум чиглэлийн 63.50км авто замын нарийвчилсан зураг төсөл			ХО		
	Захирал	Ж.Батнасан		Хөндлөн огтлол		
	Зур. Инженер	С.Анударь				
	Зур. Инженер	Б.Нэргүй		ЕГ шифр: - 22/06		
Шалгасан	Ж.Зориглон			ТГ шифр:		
			Үе шат	Хуудас	Бүх хуудас	
			А3	1151	2080	
			2022.10			




 УБ хот. СБД 8-р хороо, Залуучуудын Өргөн Чөлөө. 13-байр 6 тоот "ГЕО ЗУРАГЛАЛ" ХХК	Баруун босоо тэнхлэгийн авто замаас Ховд аймгийн Мөнххайрхан сум чиглэлийн 63.50км авто замын нарийвчилсан зураг төсөл			ХО		
	Захирал	Ж.Батнасан	 Хөндлөн огтлол	Масштаб: 1/100		
	Зур. Инженер	С.Анударь		Үе шаг	Хуудас	Бүх хуудас
	Зур. Инженер	Б.Нэргүй	 ЕГ шифр: - 22/06	A3	1152	2080
Шалгасан	Ж.Зориглон	ТГ шифр:		2022.10		

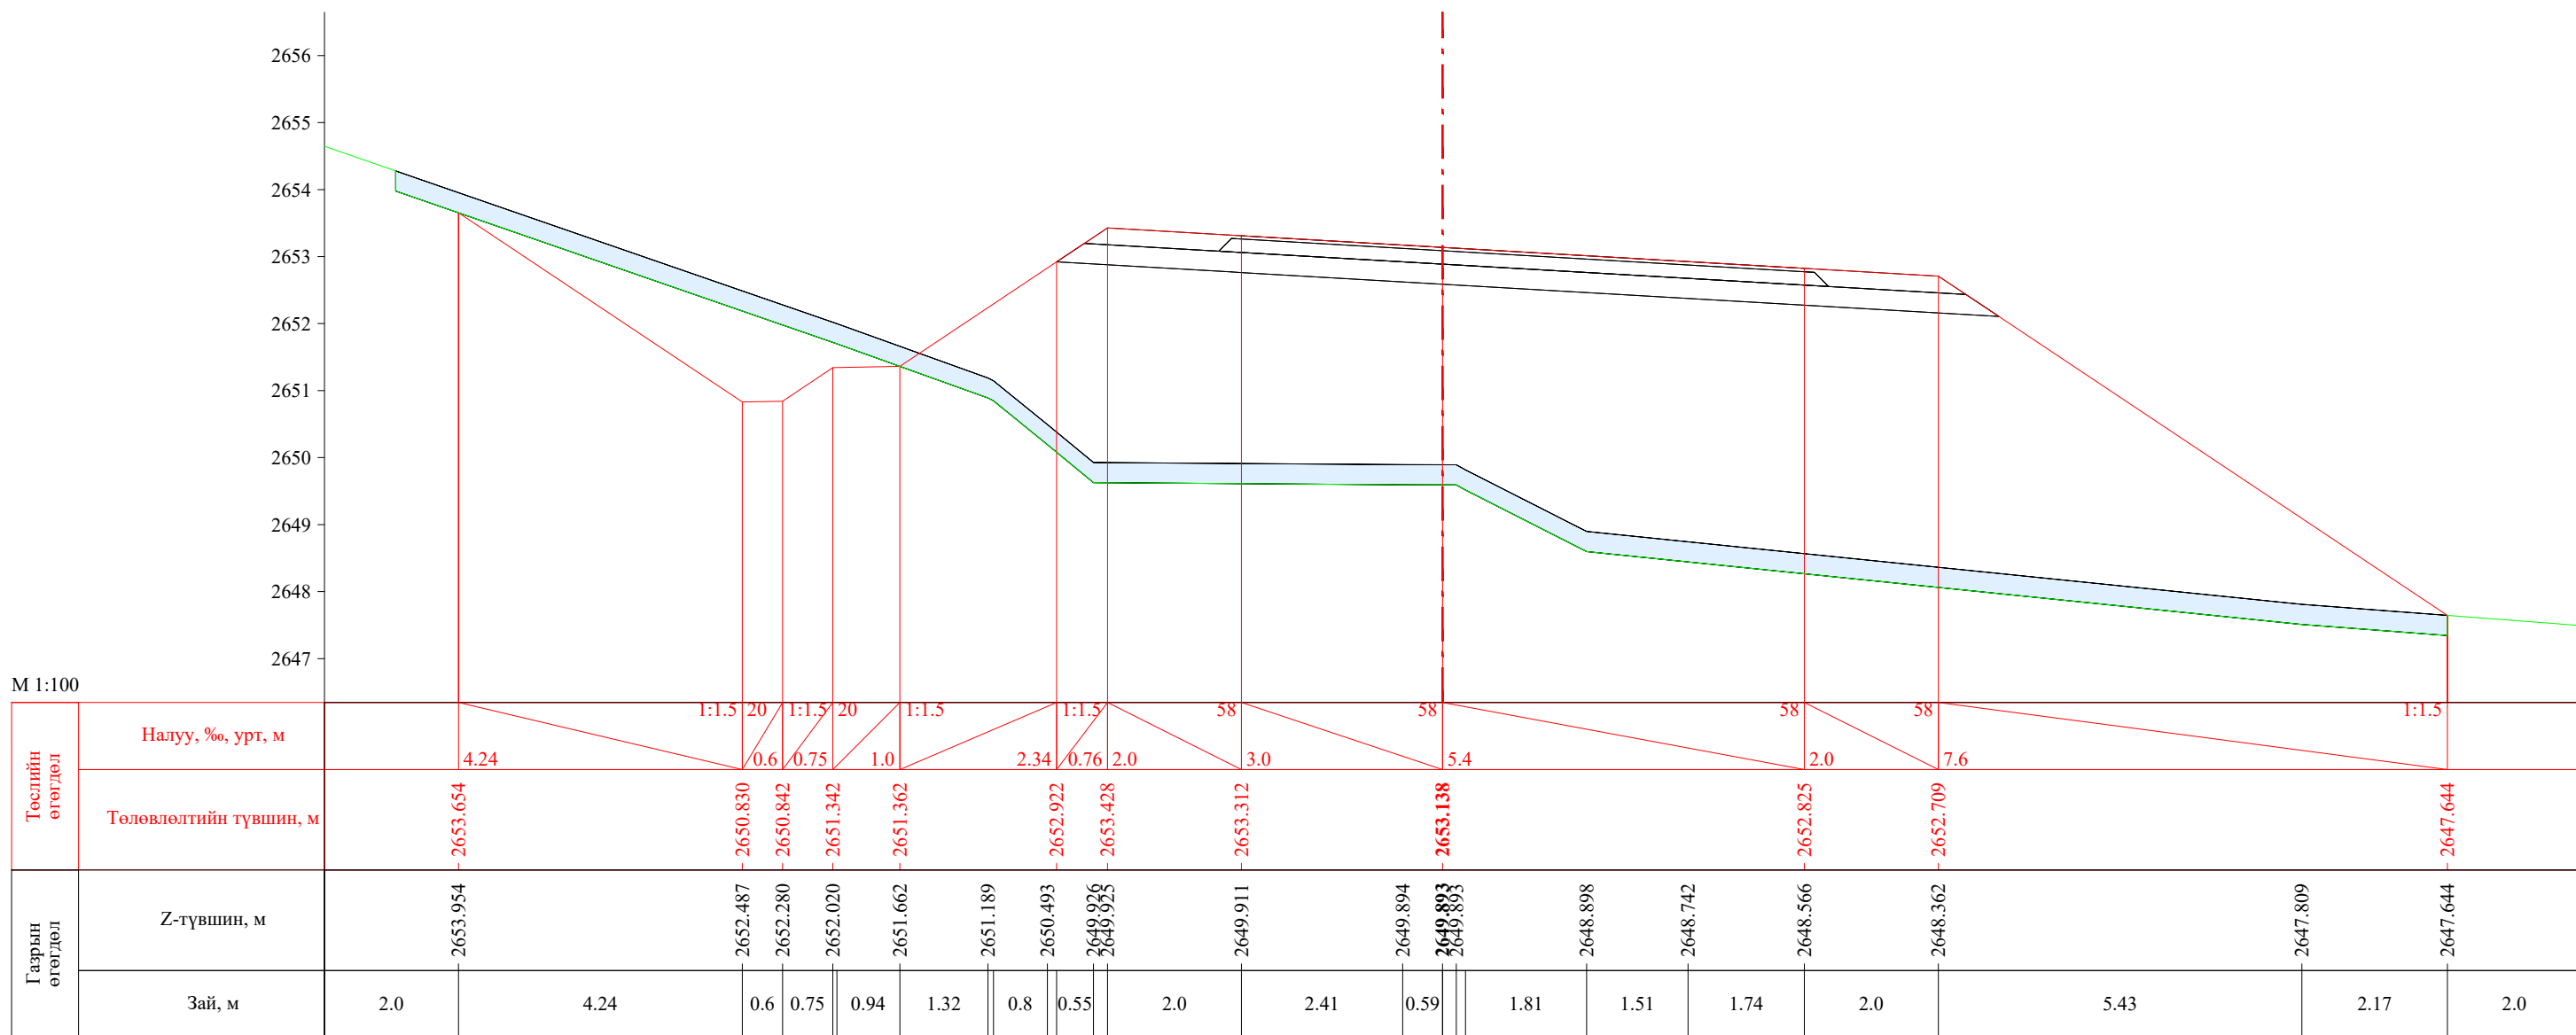
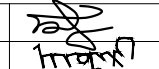



ПК 36+740.00

 УБ хот, СБД 8-р хороо, Залуучуудын Өргөн Чөлөө, 13-байр 6 тоот "ГЕО ЗУРАГЛАЛ" ХХК	Баруун босоо тэнхлэгийн авто замаас Ховд аймгийн Мөнххайрхан сум чиглэлийн 63.50км авто замын нарийвчилсан зураг төсөл			ХО				
	Захирал	Ж.Батнасан		Хөндлөн огтлол		Масштаб: 1/100		
	Зур. Инженер	С.Анударь				Үе шат	Хуудас	Бүх хуудас
	Зур. Инженер	Б.Нэргүй		ЕГ шифр: - 22/06		А3	1154	2080
Шалгасан	Ж.Зориглон	ТГ шифр:				2022.10		

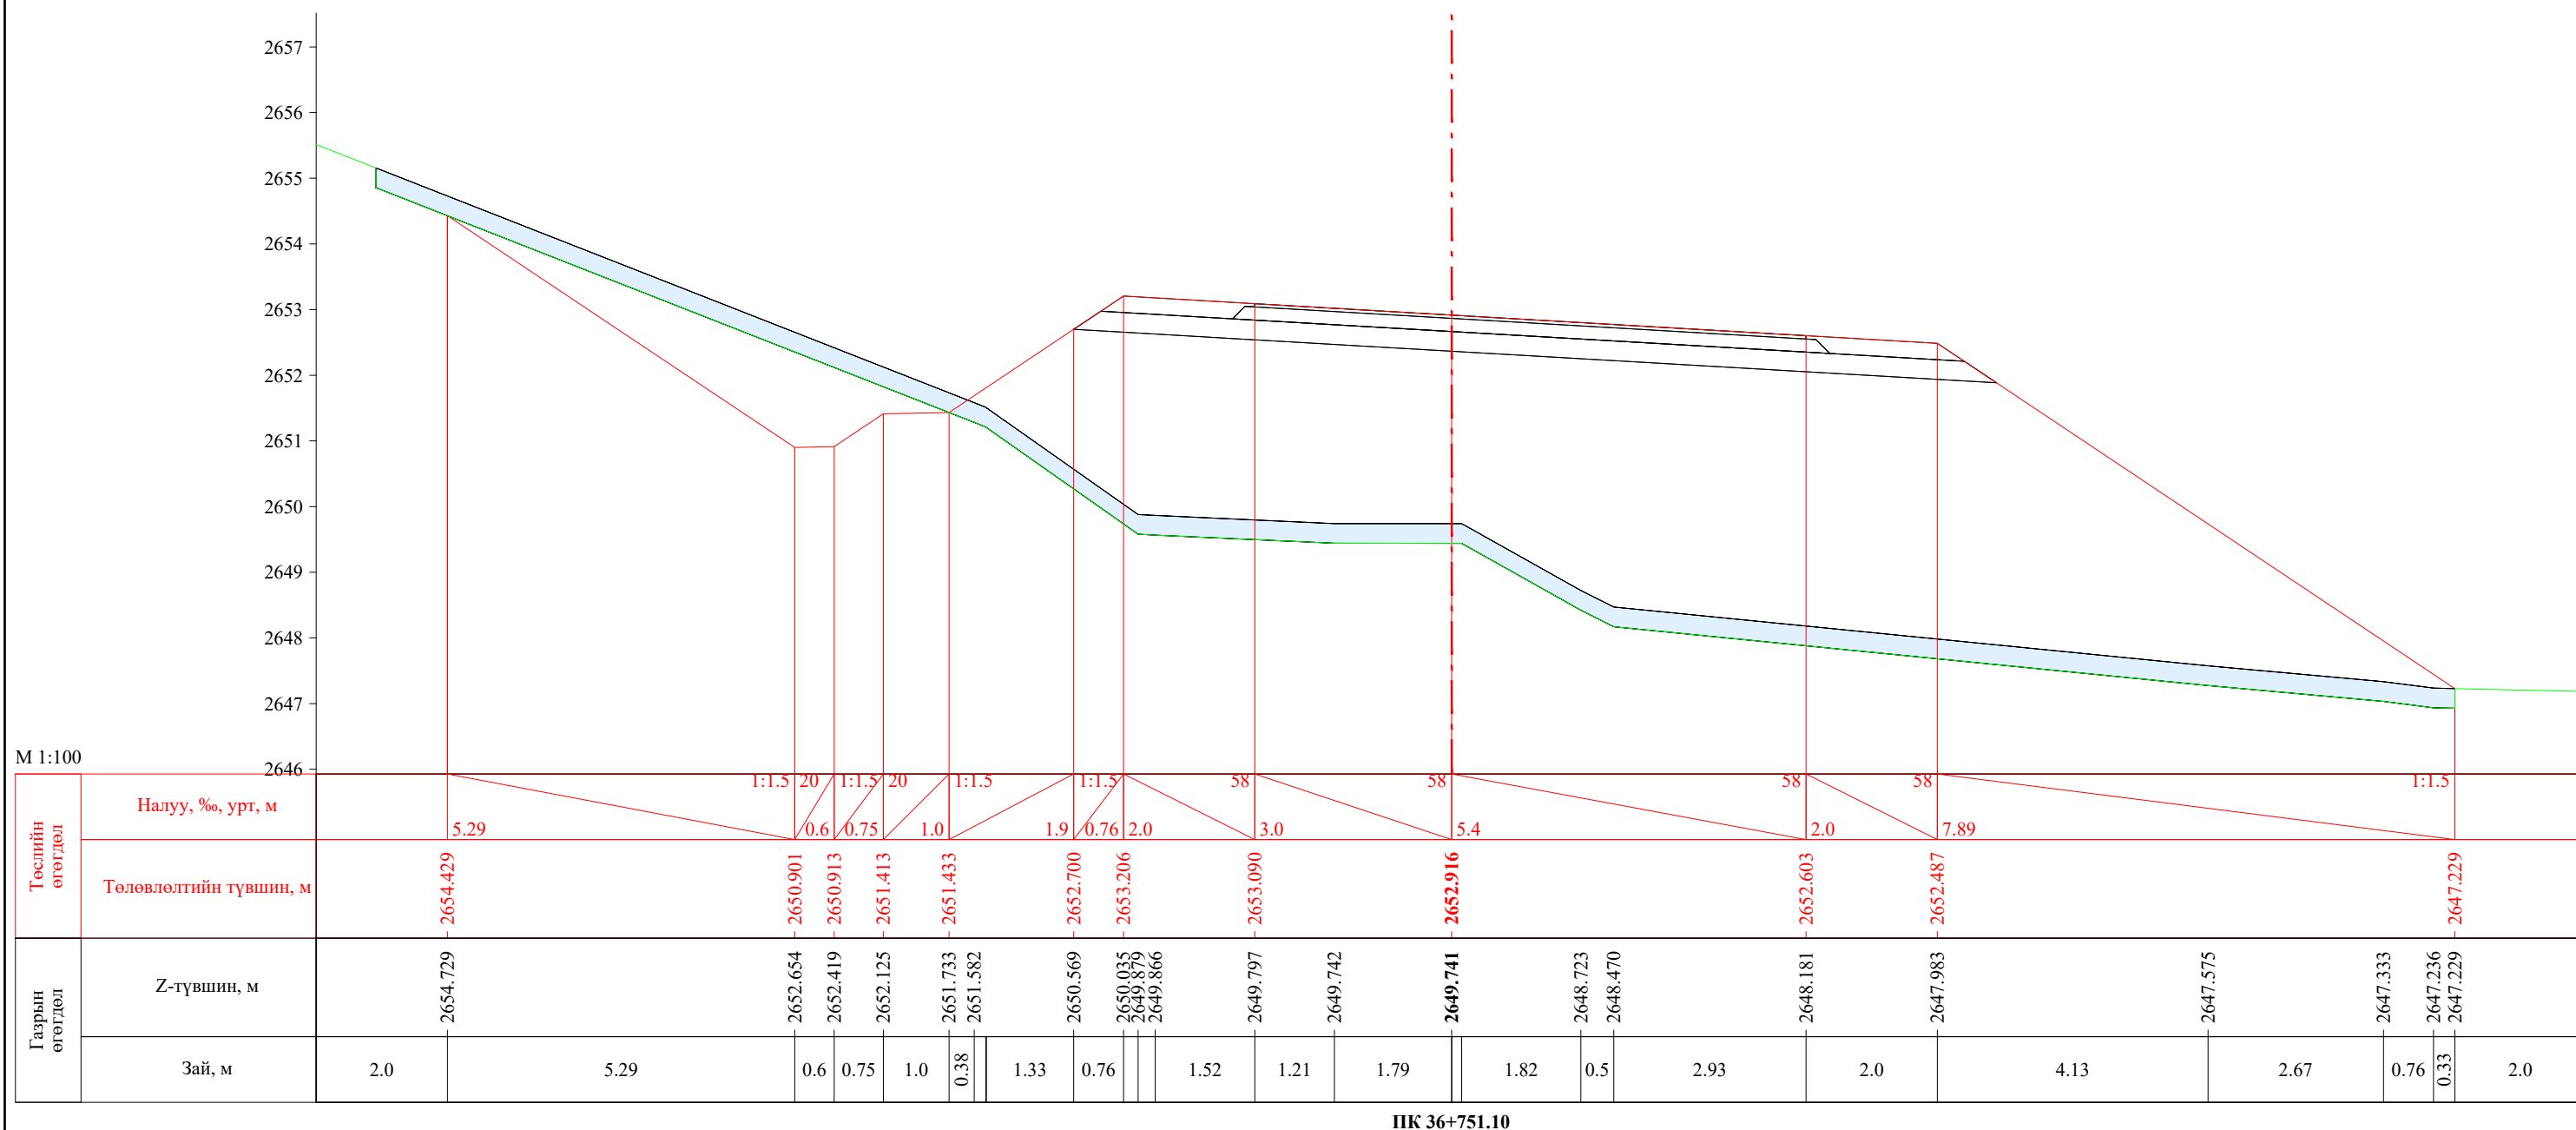
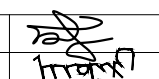
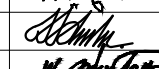



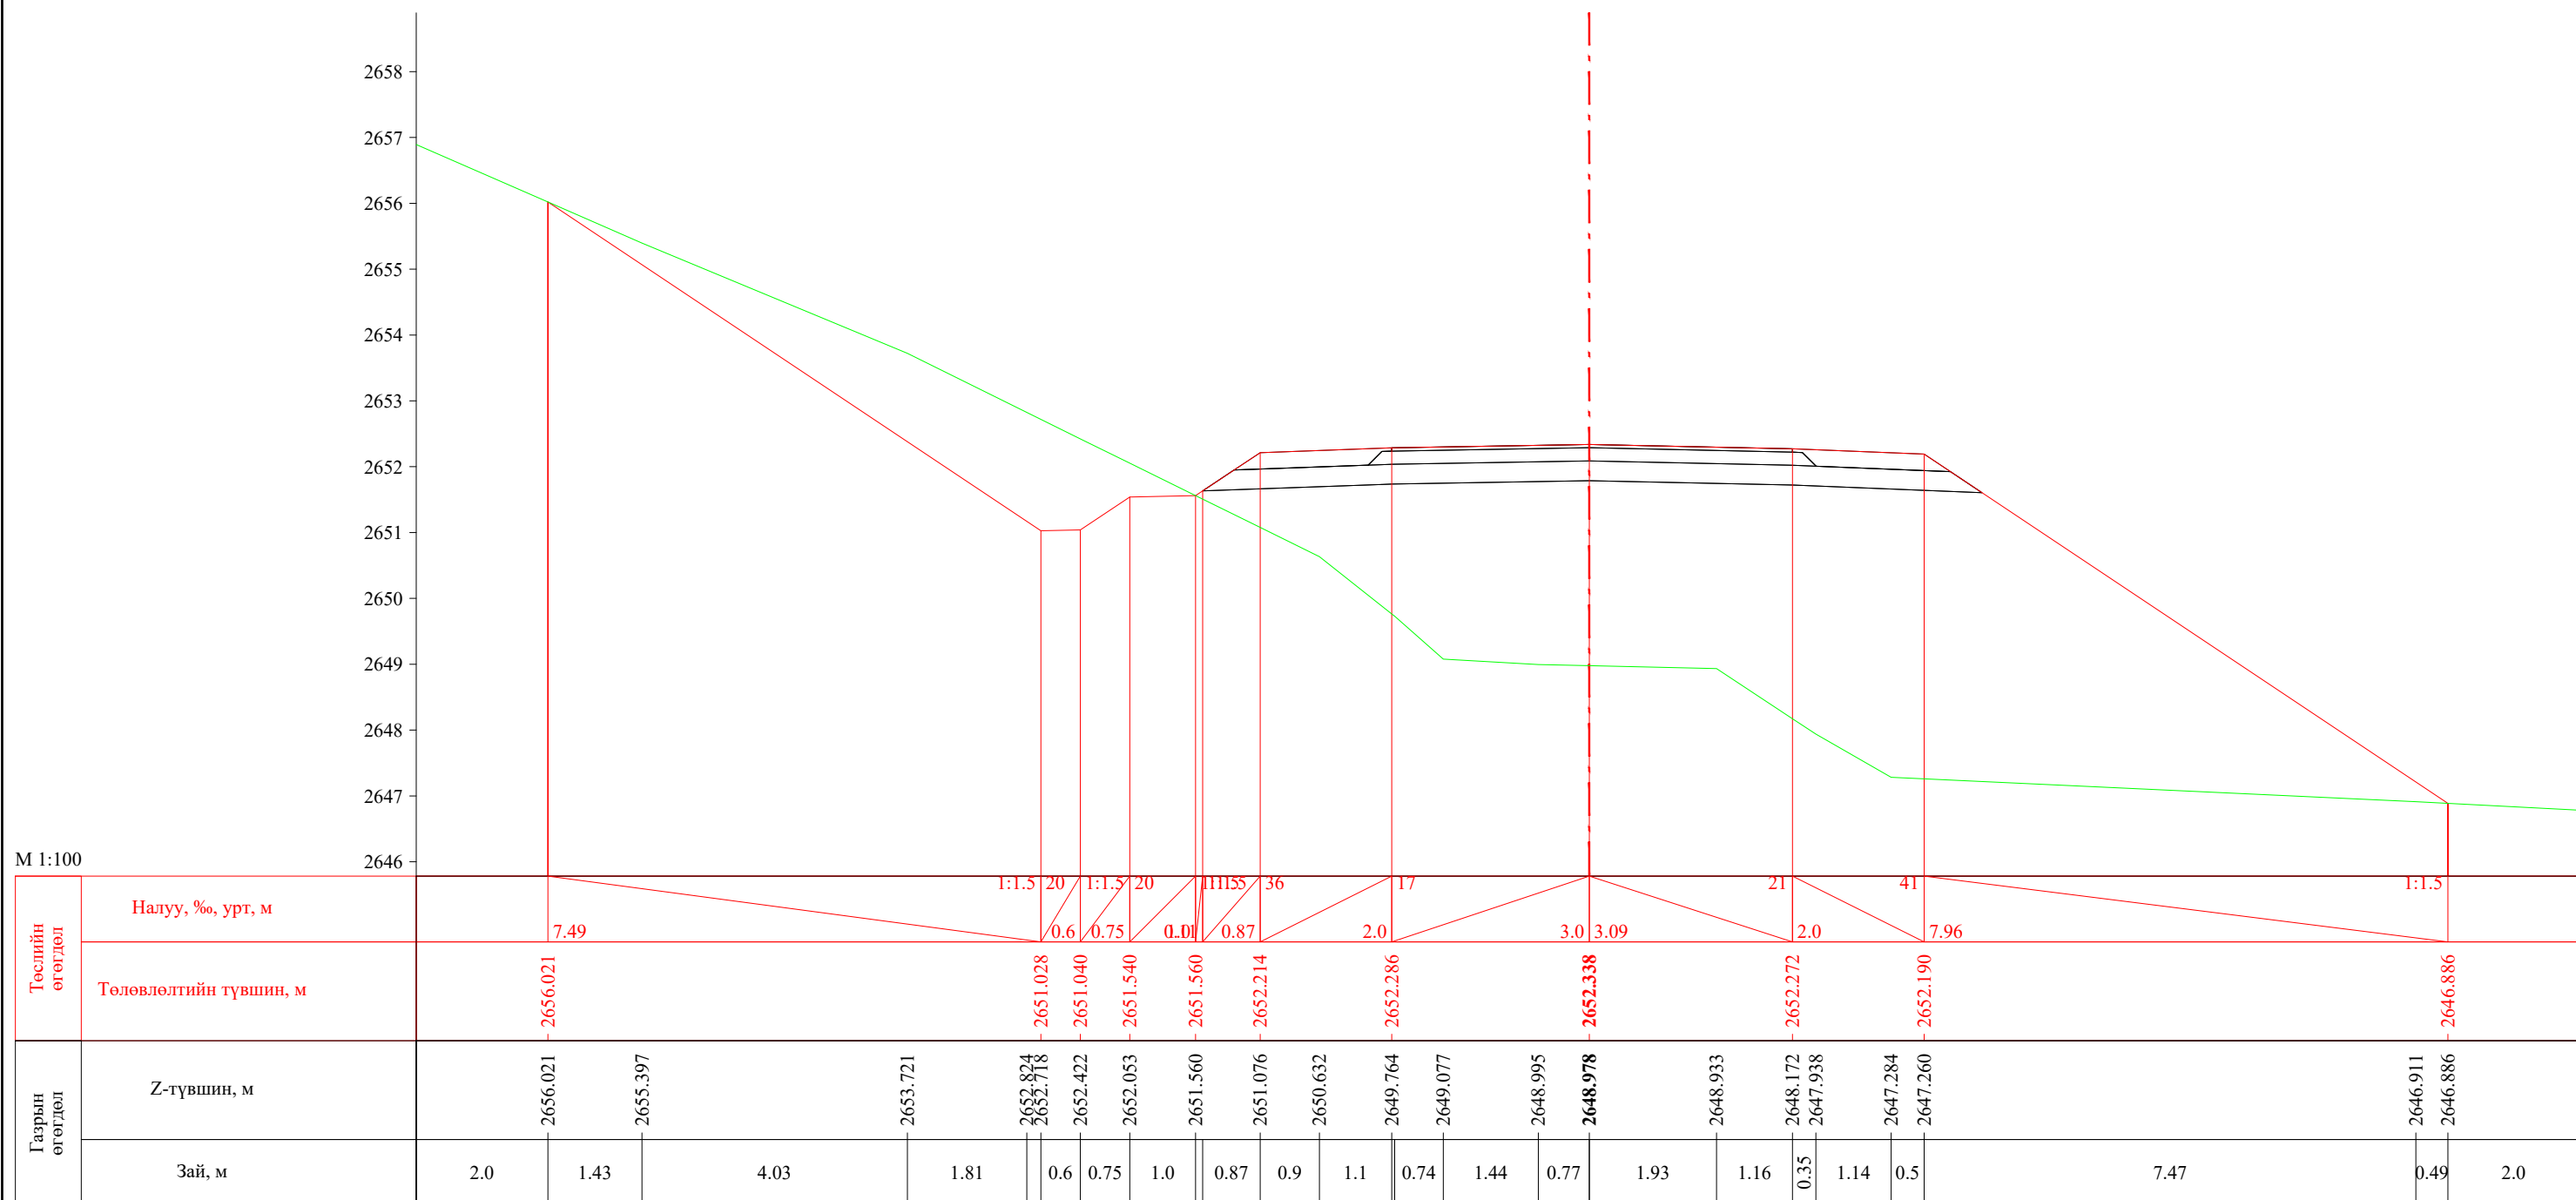
ПК 36+751.10

 УБ хот. СБД 8-р хороо, Залуучуудын Өргөн Чөлөө. 13-байр 6 тоот "ГЕО ЗУРАГЛАЛ" ХХК	Баруун босоо тэнхлэгийн авто замаас Ховд аймгийн Мөнххайрхан сум чиглэлийн 63.50км авто замын нарийвчилсан зураг төсөл			ХО		
	Захирал	Ж.Батнасан	 Хөндлөн огтлол	Масштаб: 1/100		
	Зур. Инженер	С.Анударь		Үе шат	Хуудас	Бүх хуудас
	Зур. Инженер	Б.Нэргүй	ЕГ шифр: - 22/06	А3	1155	2080
Шалгасан	Ж.Зориглон	ТГ шифр:	2022.10			

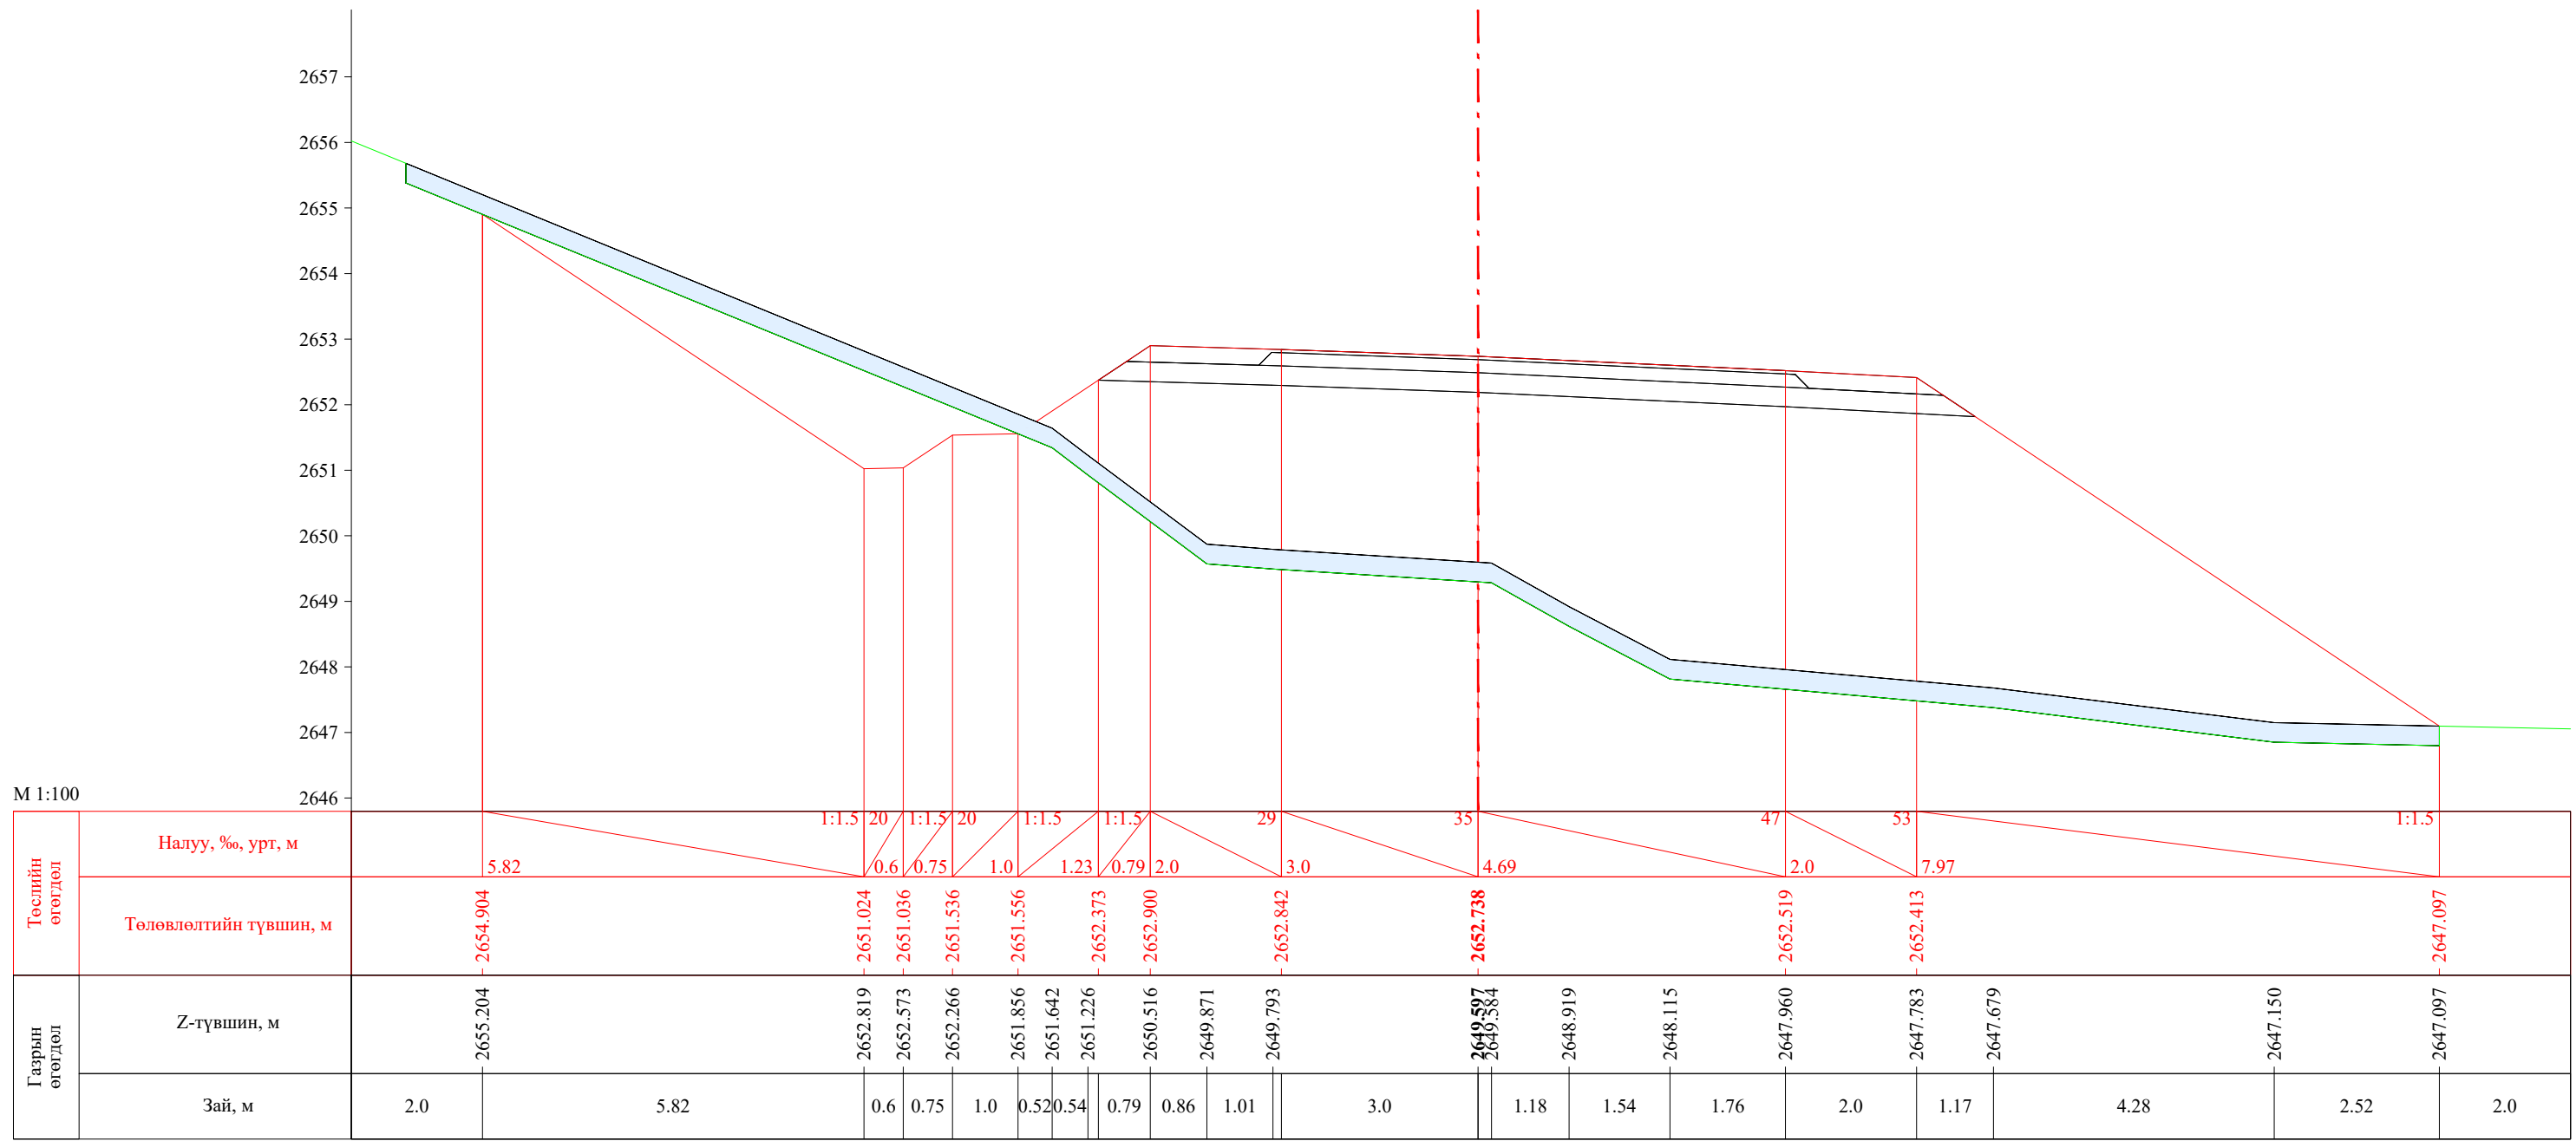
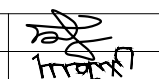
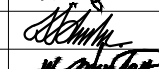



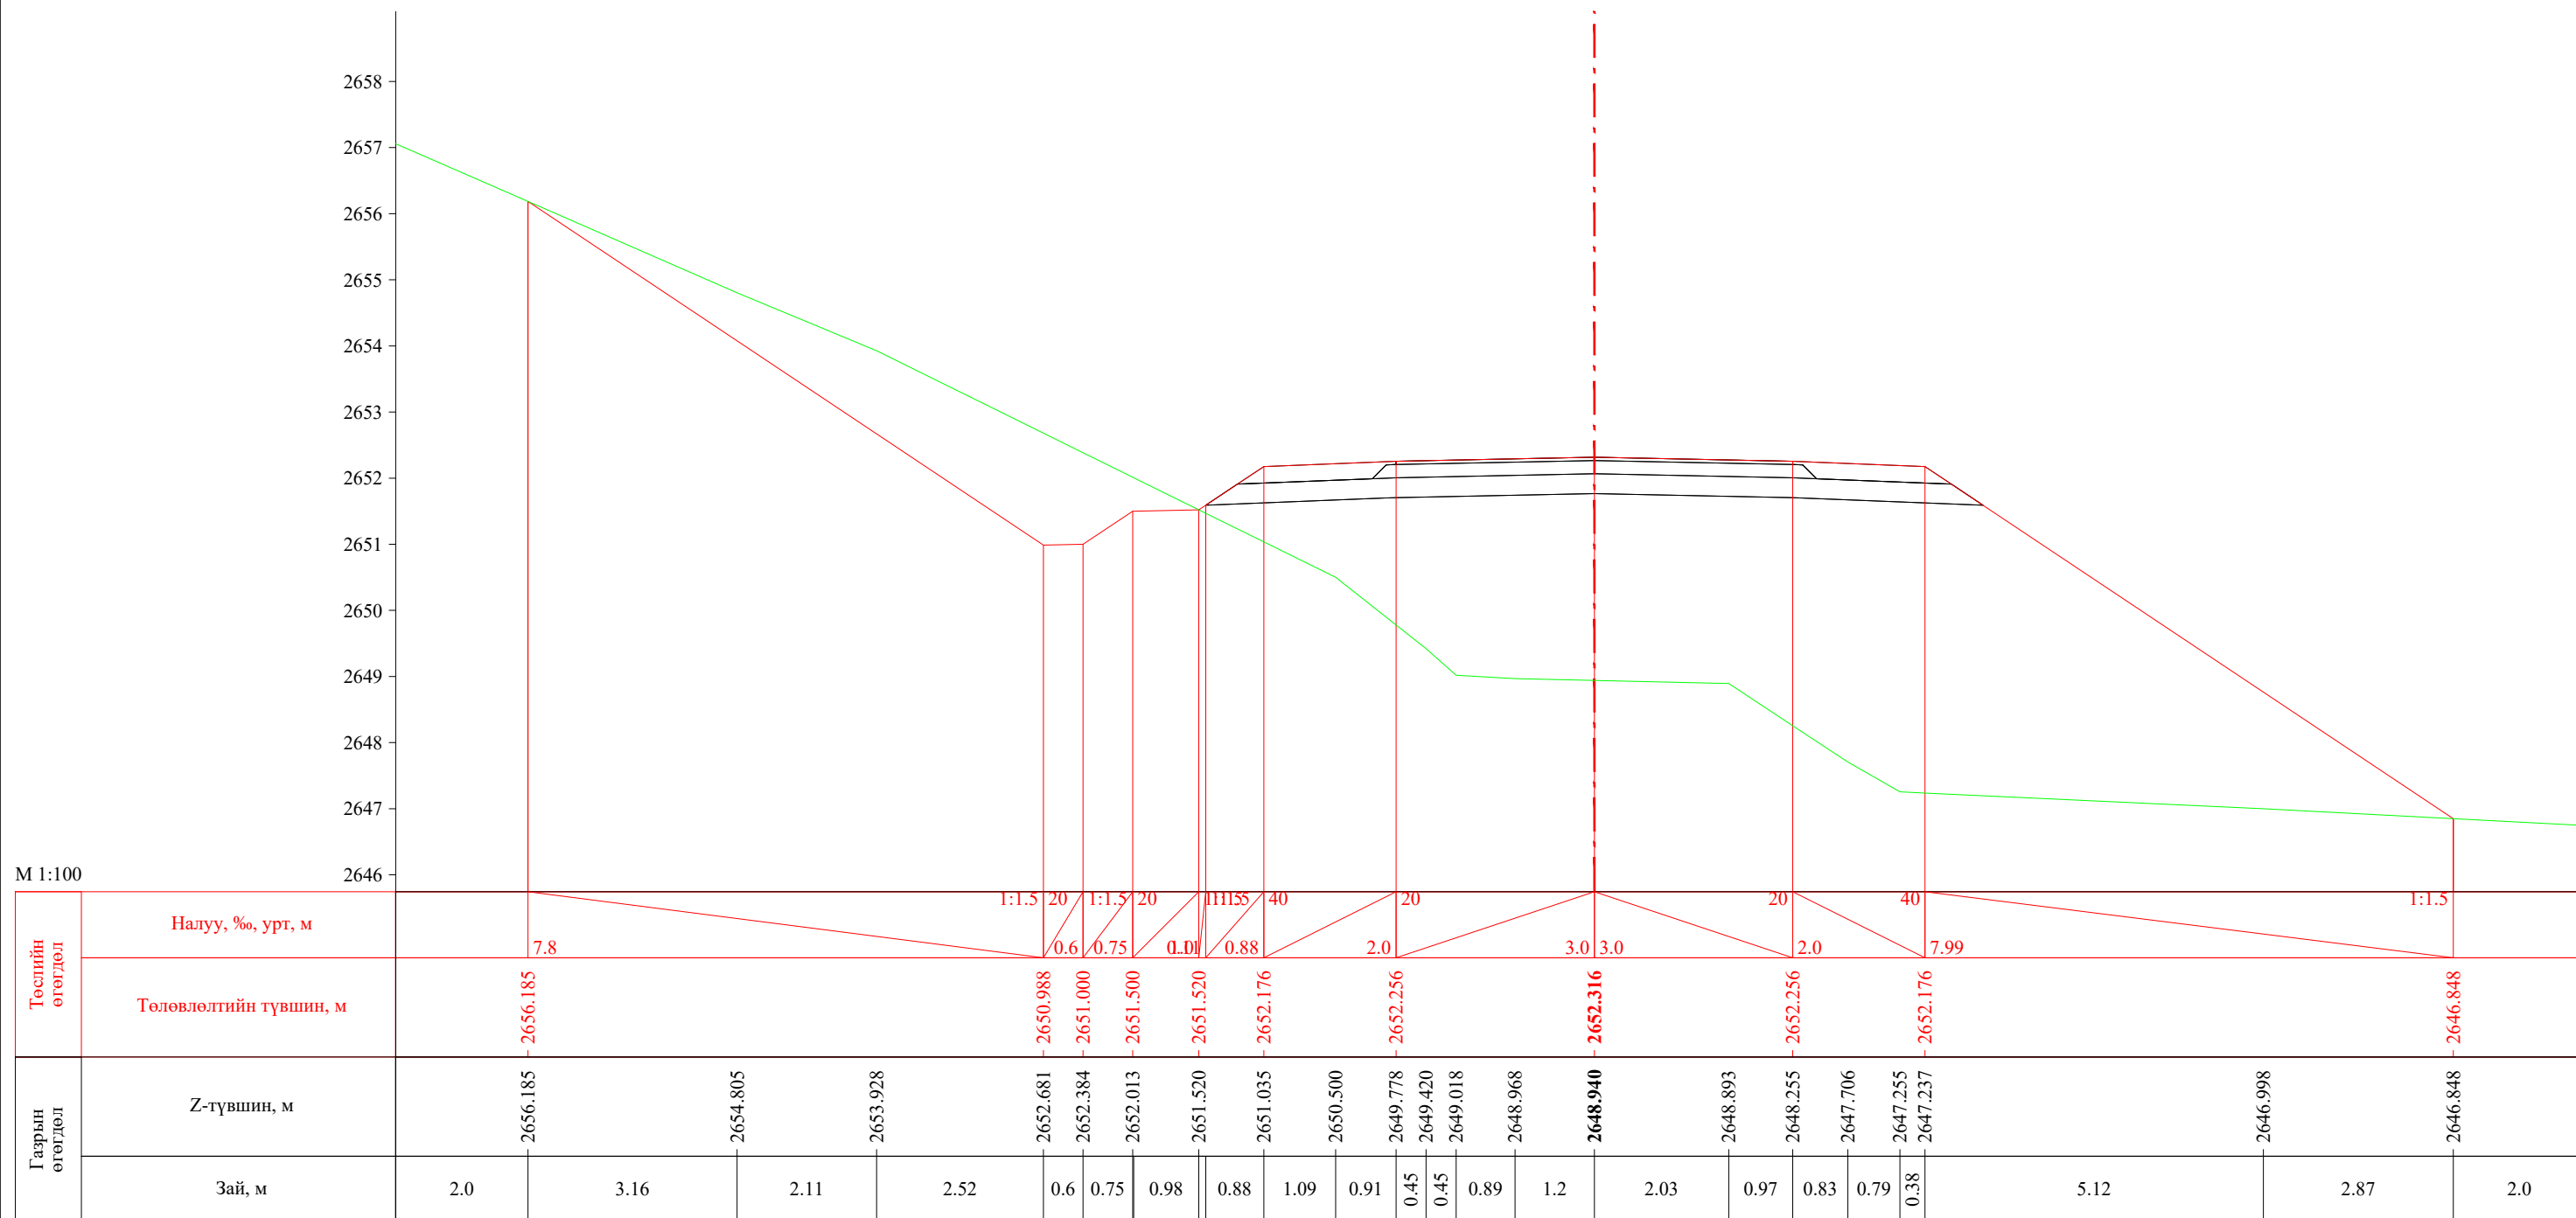
ПК 36+760.00

 УБ хот, СБД 8-р хороо, Залуучуудан Өргөн Чөлөө, 13-байр 6 тоот "ГЕО ЗУРАГЛАЛ" ХХК	Баруун босоо тэнхлэгийн авто замаас Ховд аймгийн Мөнххайрхан сум чиглэлийн 63.50км авто замын нарийвчилсан зураг төсөл			ХО		
	Захирал	Ж.Батнасан	 Хөндлөн огтлол	Масштаб: 1/100		
	Зур. Инженер	С.Анударь		Үе шат	Хуудас	Бүх хуудас
	Зур. Инженер	Б.Нэргүй	 ЕГ шифр: - 22/06	А3	1156	2080
Шалгасан	Ж.Зориглон	 ТГ шифр:	2022.10			


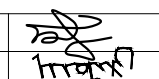
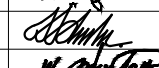



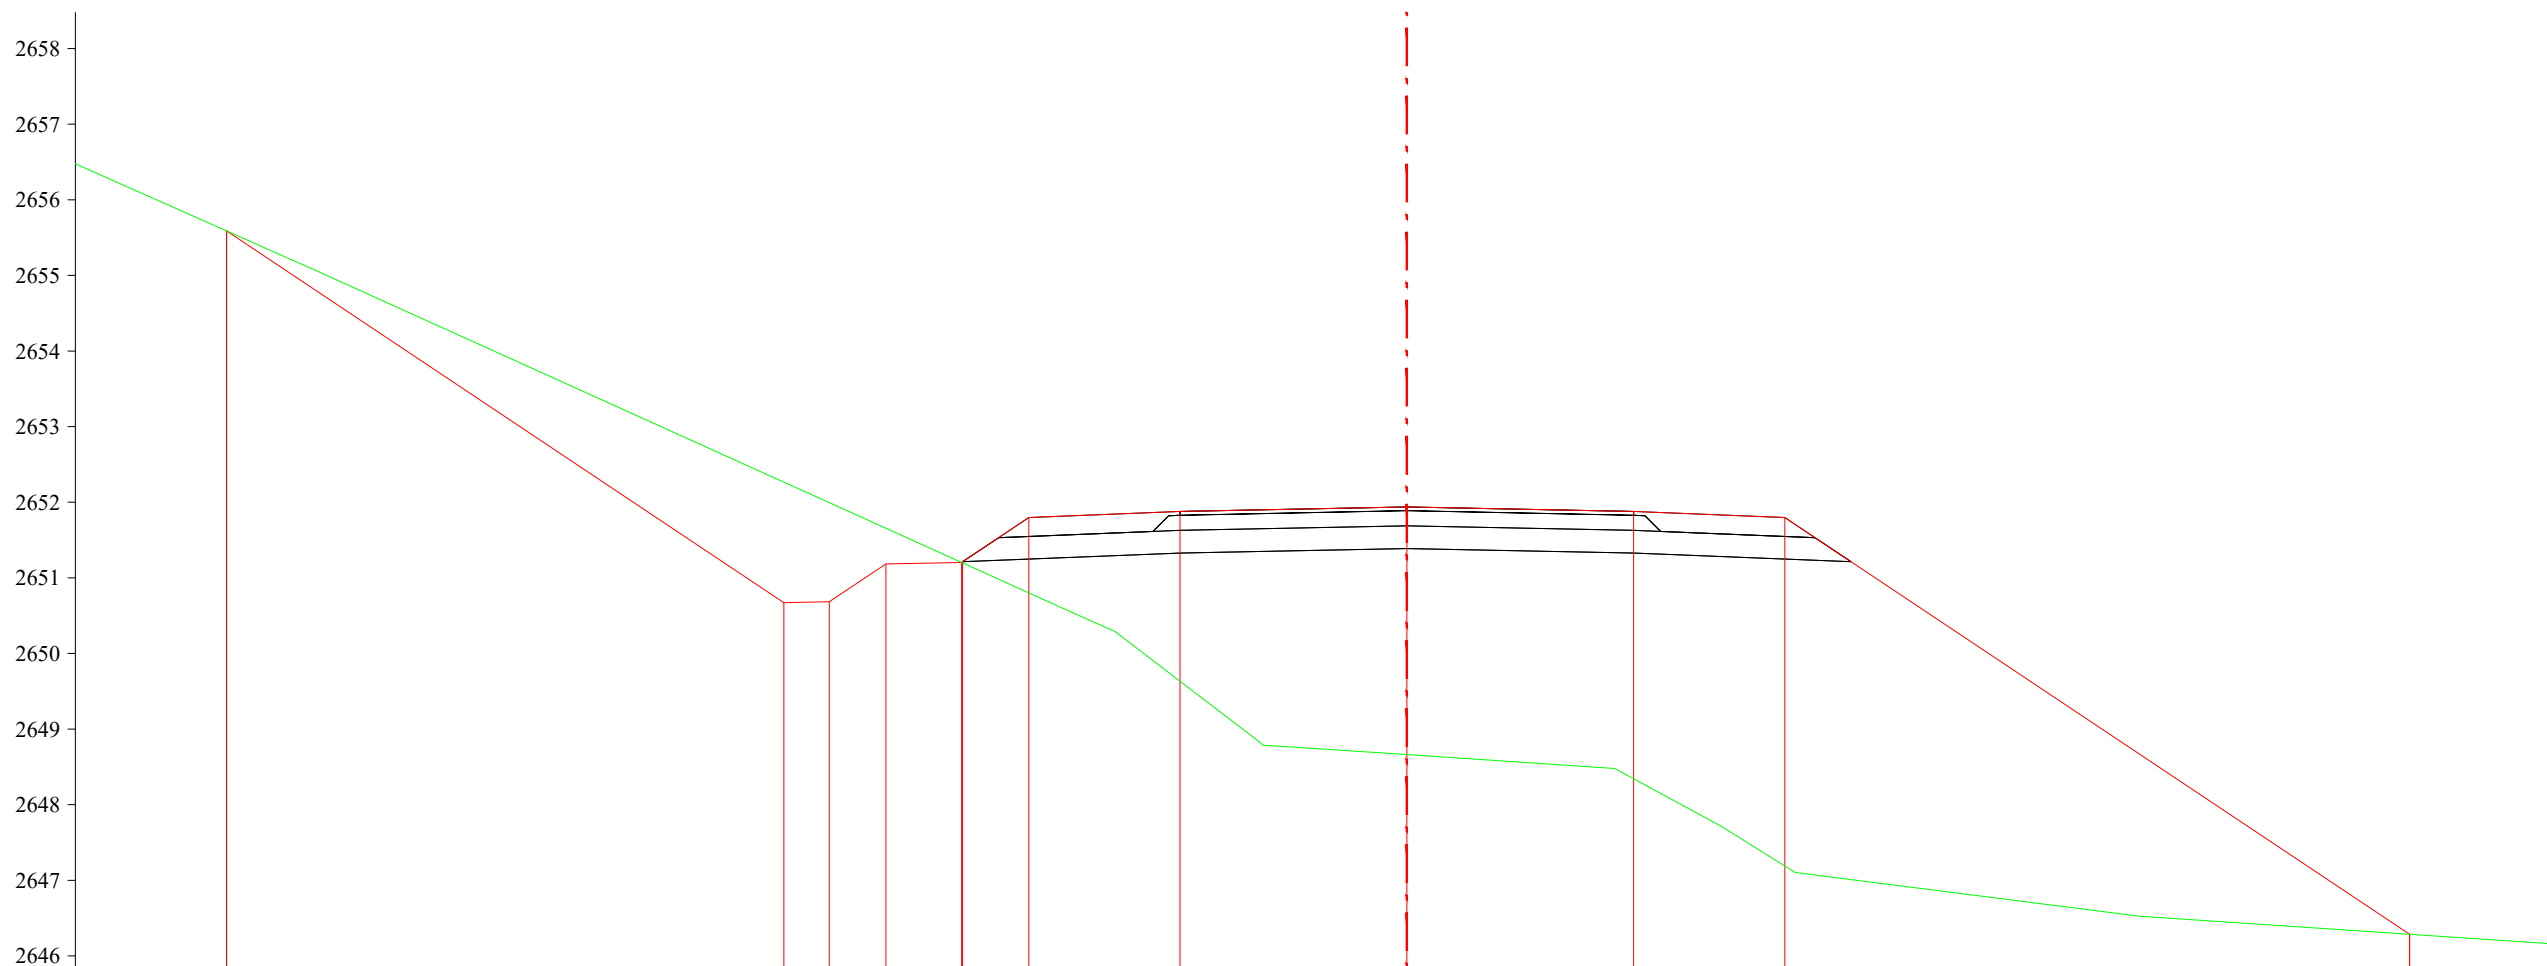
ПК 36+780.00

 УБ хот. СБД 8-р хороо, Залуучуудын Өргөн Чөлөө. 13-байр 6 тоот "ГЕО ЗУРАГЛАЛ" ХХК	Баруун босоо тэнхлэгийн авто замаас Ховд аймгийн Мөнххайрхан сум чиглэлийн 63.50км авто замын нарийвчилсан зураг төсөл			ХО		
	Захирал	Ж.Батнасан	 Хөндлөн огтлол	Масштаб: 1/100		
	Зур. Инженер	С.Анударь		Үе шат	Хуудас	Бүх хуудас
	Зур. Инженер	Б.Нэргүй	 ЕГ шифр: - 22/06	А3	1157	2080
	Шалгасан	Ж.Зориглон	 ТГ шифр:	2022.10		



ПК 36+781.10


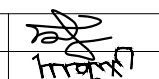
 УБ хот. СБД 8-р хороо, Залуучуудын Өргөн Чөлөө. 13-байр 6 тоот	Баруун босоо тэнхлэгийн авто замаас Ховд аймгийн Мөнххайрхан сум чиглэлийн 63.50км авто замын нарийвчилсан зураг төсөл			ХО		
	Захирал	Ж.Батнасан	 Хөндлөн огтлол	Масштаб: 1/100		
	Зур. Инженер	С.Анударь		Үе шат	Хуудас	Бүх хуудас
	Зур. Инженер	Б.Нэргүй	 ЕГ шифр: - 22/06	А3	1158	2080
"ГЕО ЗУРАГЛАЛ" ХХК	Шалгасан	Ж.Зориглон	 ТГ шифр:	2022.10		




М 1:100

Төслийн өгөгдөл	Налуу, %, урт, м	7.37		1:1.5 20		0.6 / 0.75		1:1.5 20		0.100		1:1.5 40		2.0		3.0 3.0		2.0		40		8.27		1:1.5													
	Төлөвлөлтийн түвшин, м	2655.588		2650.672		2650.684		2651.184		2651.204		2651.798		2651.878		2651.938		2651.878		2651.798		2646.286															
Газрын өгөгдөл	Z-түвшин, м	2655.588		2652.266		2651.995		2651.656		2651.204		2650.802		2650.537		2650.288		2649.632		2648.862		2648.768		2648.661		2648.480		2648.343		2647.713		2647.189		2646.526		2646.286	
	Зай, м	2.0		1.23		6.15		0.6		0.75		1.0		0.88		0.59		0.56		0.86		1.01		1.61		2.75		1.16		0.84		4.55		3.58		2.0	

ПК 36+800.00


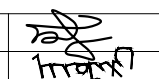
 УБ хот. СБД 8-р хороо, Залуучуудан Өргөн Чөлөө. 13-байр 6 тоот	Баруун босоо тэнхлэгийн авто замаас Ховд аймгийн Мөнххайрхан сум чиглэлийн 63.50км авто замын нарийвчилсан зураг төсөл			ХО		
	Захирал	Ж.Батнасан	 Хөндлөн огтлол	Масштаб: 1/100		
	Зур. Инженер	С.Анударь		Үе шат	Хуудас	Бүх хуудас
	Зур. Инженер	Б.Нэргүй	ЕГ шифр: - 22/06	А3	1159	2080
"ГЕО ЗУРАГЛАЛ" ХХК	Шалгасан	Ж.Зориглон	ТГ шифр:	2022.10		

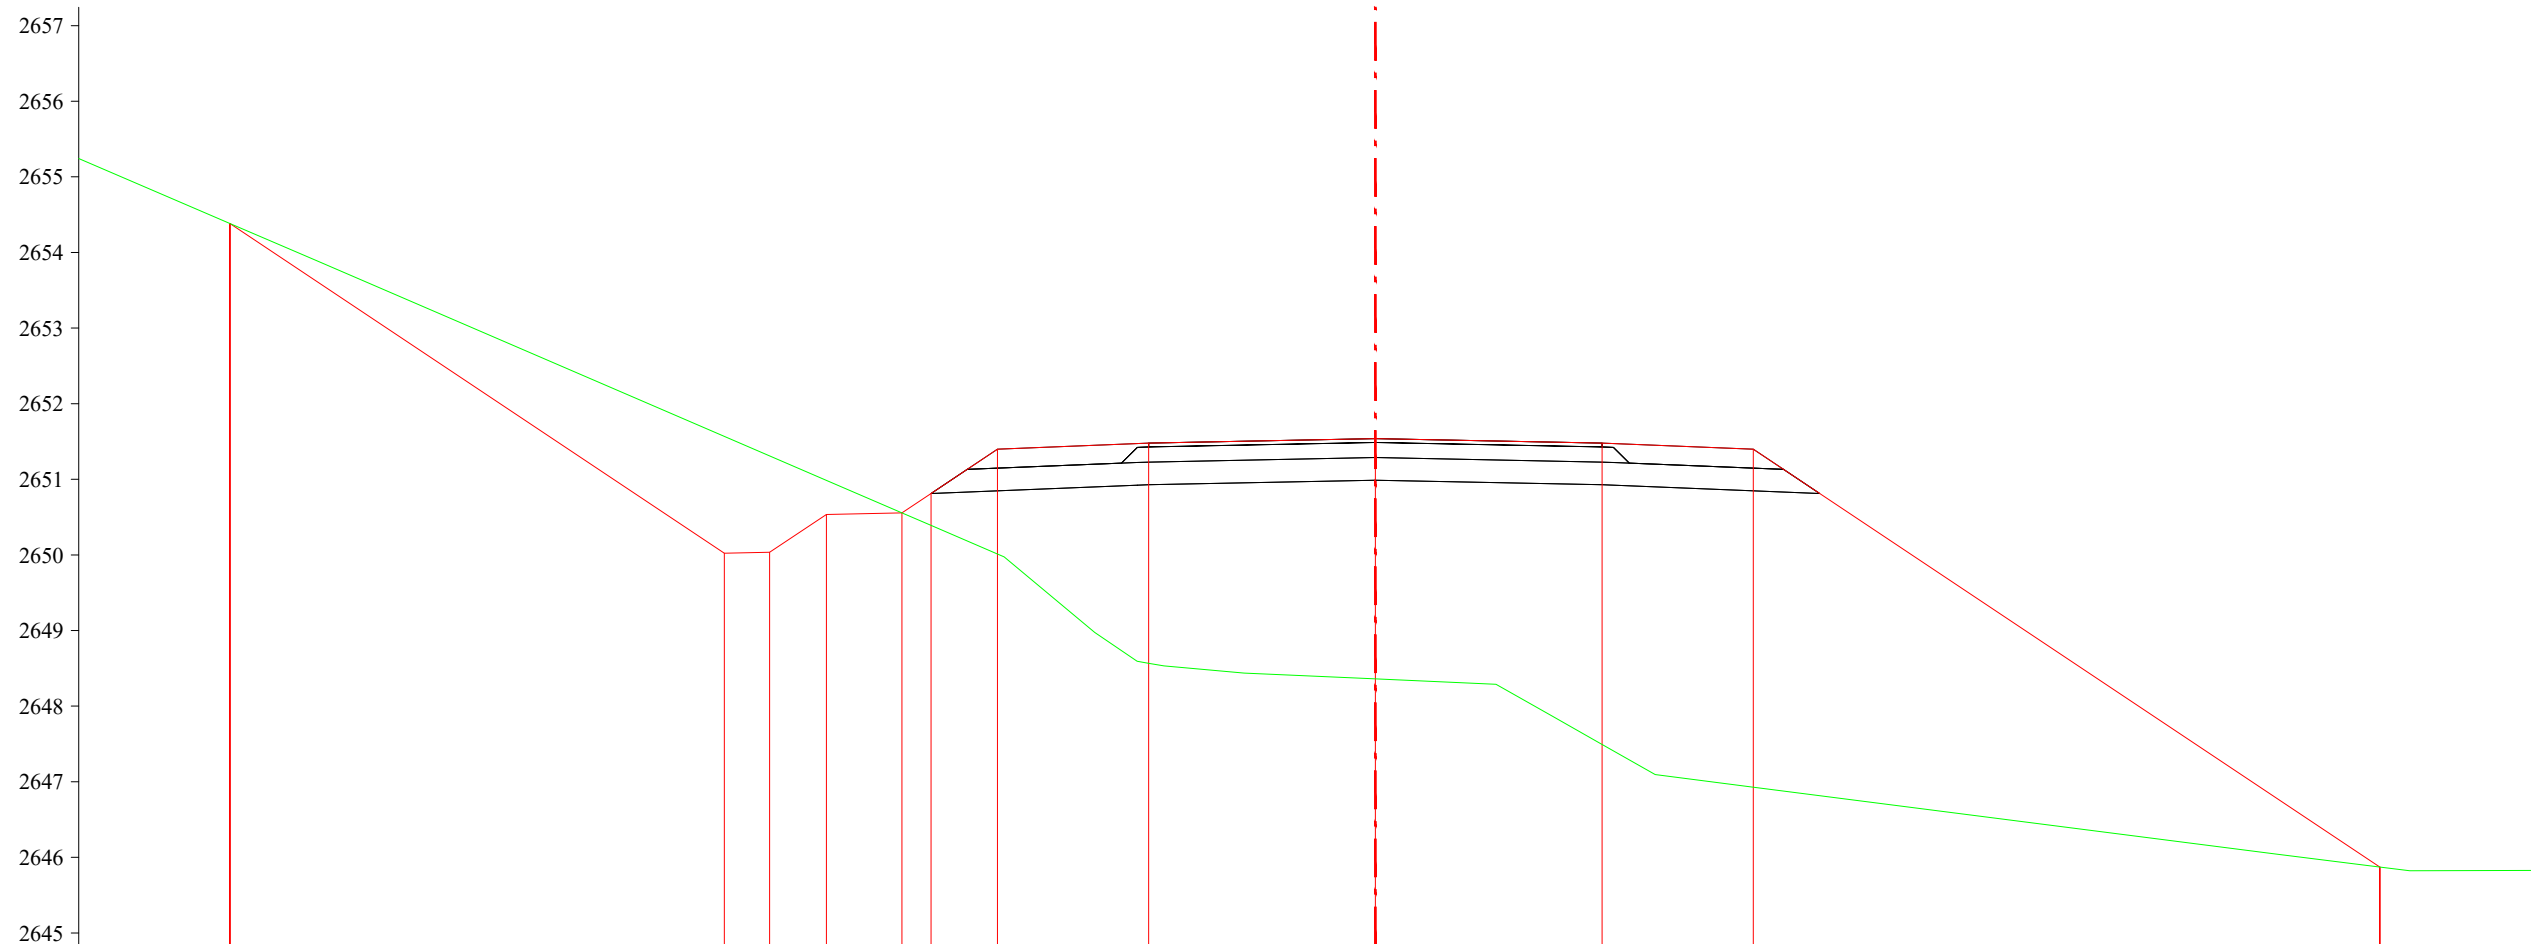


М 1:100


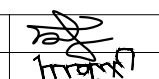
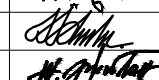
Төслийн өгөгдөл	Налуу, ‰, урт, м	6.54																					
	Төлөвлөлтийн түвшин, м	2654.384	2653.882	2651.568	2651.309	2650.986	2650.555	2650.389	2650.813	2650.011	2648.975	2648.592	2648.532	2648.437	2648.360	2648.289	2647.858	2647.492	2647.094	2646.928	2646.043	2645.872	2645.823
Газрын өгөгдөл	Z-түвшин, м	2654.384	2653.882	2651.568	2651.309	2650.986	2650.555	2650.389	2650.813	2650.011	2648.975	2648.592	2648.532	2648.437	2648.360	2648.289	2647.858	2647.492	2647.094	2646.928	2646.043	2645.872	2645.823
	Зай, м	2.0	1.17	5.37	0.6	0.75	1.0	0.39	0.88	1.2	0.56	1.06	1.74	1.6	0.76	0.64	0.7	1.3	6.92	1.37	0.4	1.6	


ПК 36+820.00

 УБ хот. СБД 8-р хороо, Залуучуудын Өргөн Чөлөө. 13-байр 6 тоот "ГЕО ЗУРАГЛАЛ" ХХК	Баруун босоо тэнхлэгийн авто замаас Ховд аймгийн Мөнххайрхан сум чиглэлийн 63.50км авто замын нарийвчилсан зураг төсөл			ХО		
	Захирал	Ж.Батнасан	 Хөндлөн огтлол	Масштаб: 1/100		
	Зур. Инженер	С.Анударь		Үе шат	Хуудас	Бүх хуудас
	Зур. Инженер	Б.Нэргүй	ЕГ шифр: - 22/06	А3	1160	2080
Шалгасан	Ж.Зориглон	ТГ шифр:	2022.10			

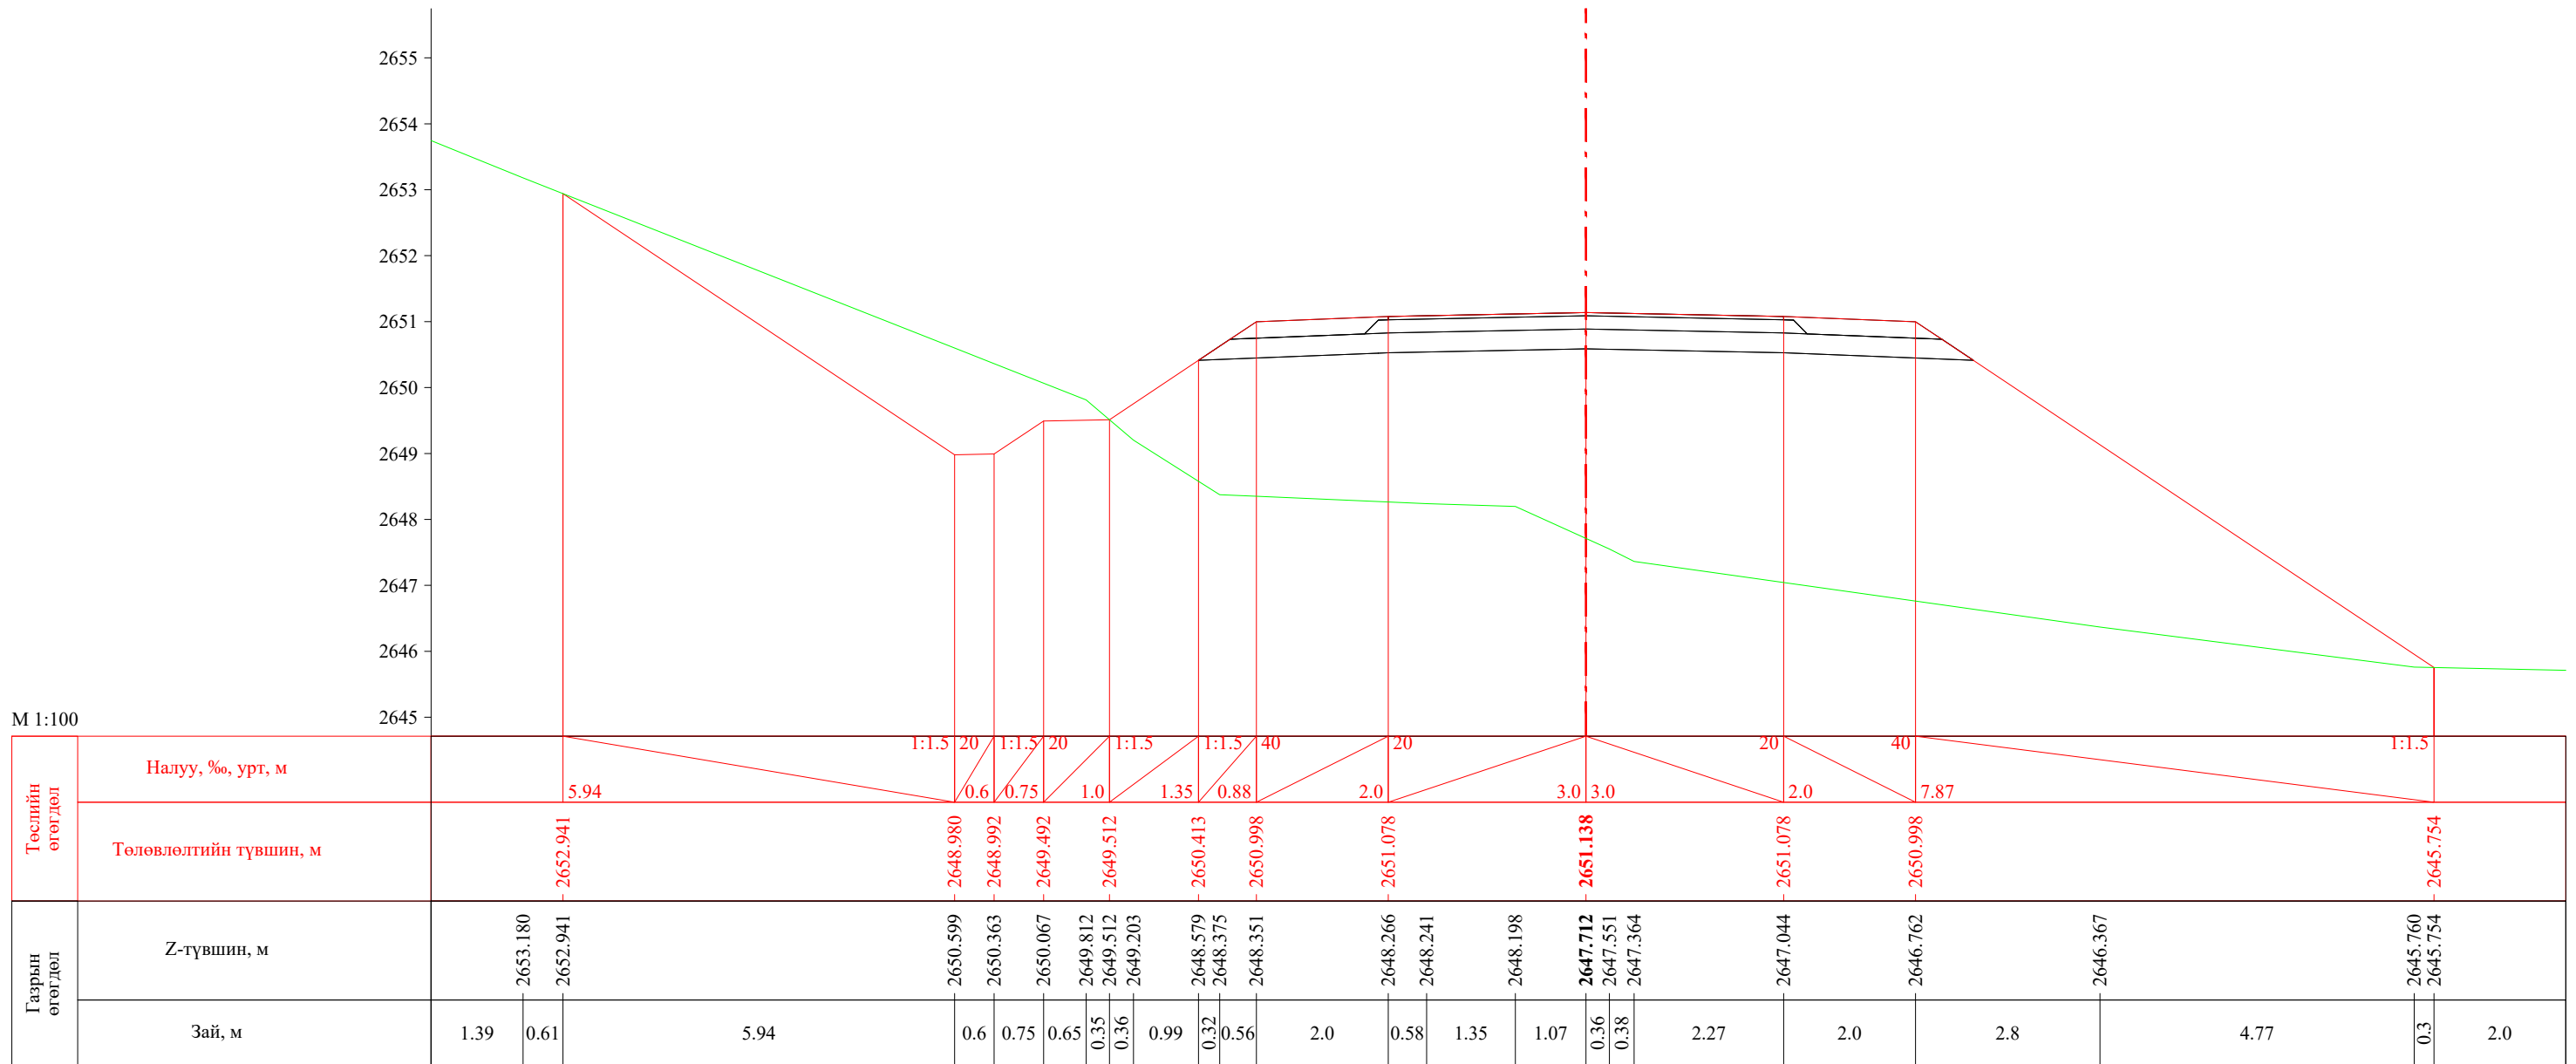
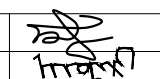

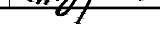



ПК 36+840.00


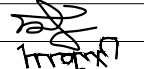
 УБ хот. СБД 8-р хороо, Залуучуудан Өргөн Чөлөө. 13-байр 6 тоот "ГЕО ЗУРАГЛАЛ" ХХК	Баруун босоо тэнхлэгийн авто замаас Ховд аймгийн Мөнххайрхан сум чиглэлийн 63.50км авто замын нарийвчилсан зураг төсөл			ХО		
	Захирал	Ж.Батнасан		Хөндлөн огтлол		
	Зур. Инженер	С.Анударь		Үе шат	Хуудас	Бүх хуудас
	Зур. Инженер	Б.Нэргүй		ЕГ шифр: - 22/06		
Шалгасан	Ж.Зориглон	ТГ шифр:				
			Масштаб: 1/100			
			А3 1161 2080			
			2022.10			

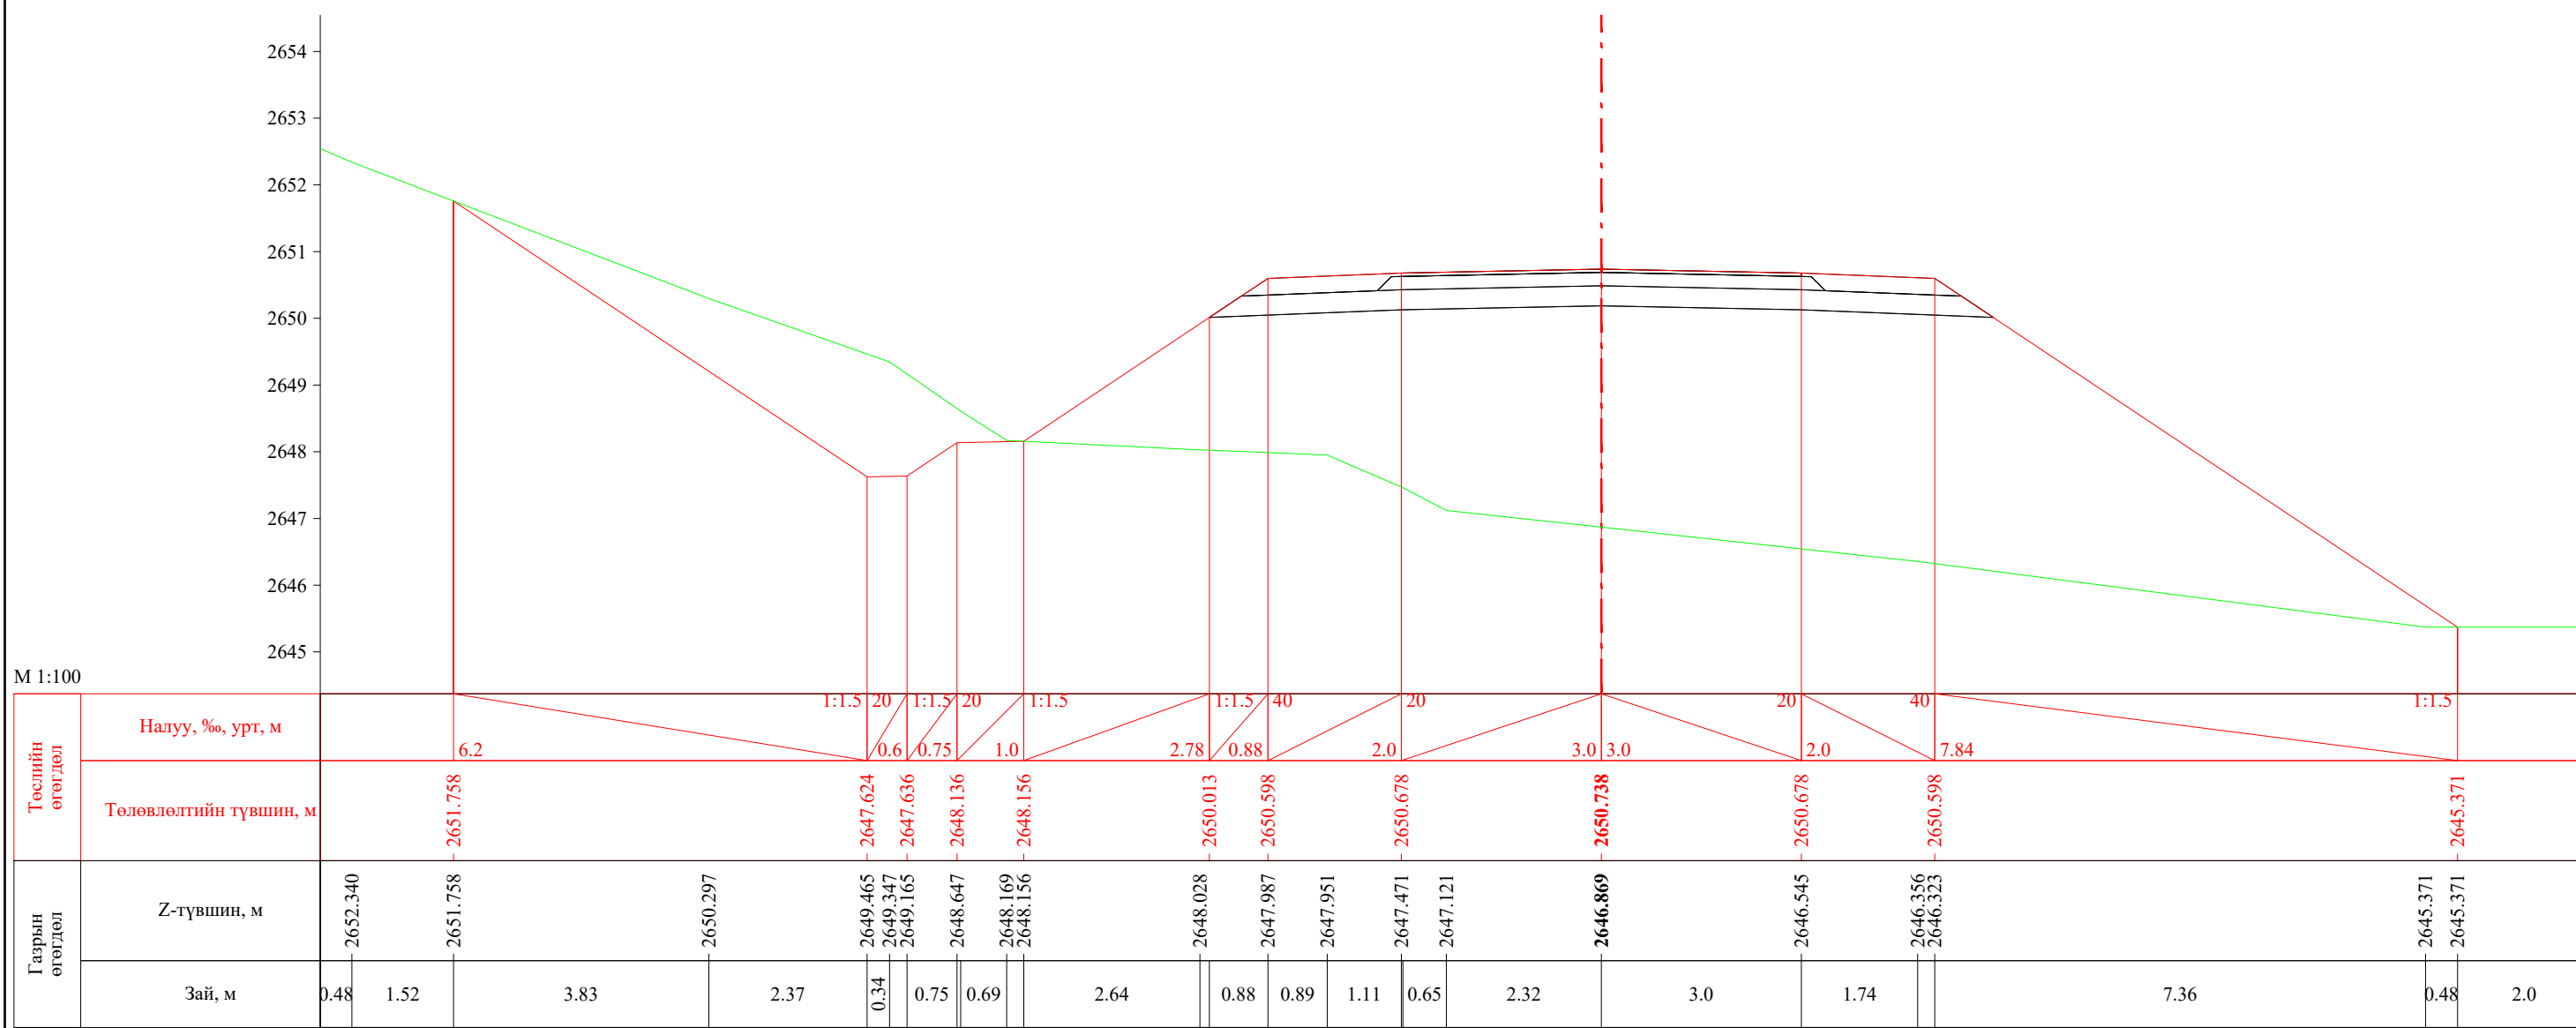


ПК 36+860.00


 УБ хот. СБД 8-р хороо, Залуучуудан Өргөн Чөлөө. 13-байр 6 тоот "ГЕО ЗУРАГЛАЛ" ХХК	Баруун босоо тэнхлэгийн авто замаас Ховд аймгийн Мөнххайрхан сум чиглэлийн 63.50км авто замын нарийвчилсан зураг төсөл			ХО			
	Захирал	Ж.Батнасан		Хөндлөн огтлол			
	Зур. Инженер	С.Анударь					
	Зур. Инженер	Б.Нэргүй		ЕГ шифр: - 22/06			
Шалгасан	Ж.Зориглон			ТГ шифр:			
			Масштаб: 1/100	Үе шат	Хуудас	Бүх хуудас	
			А3			1162	2080
			2022.10				

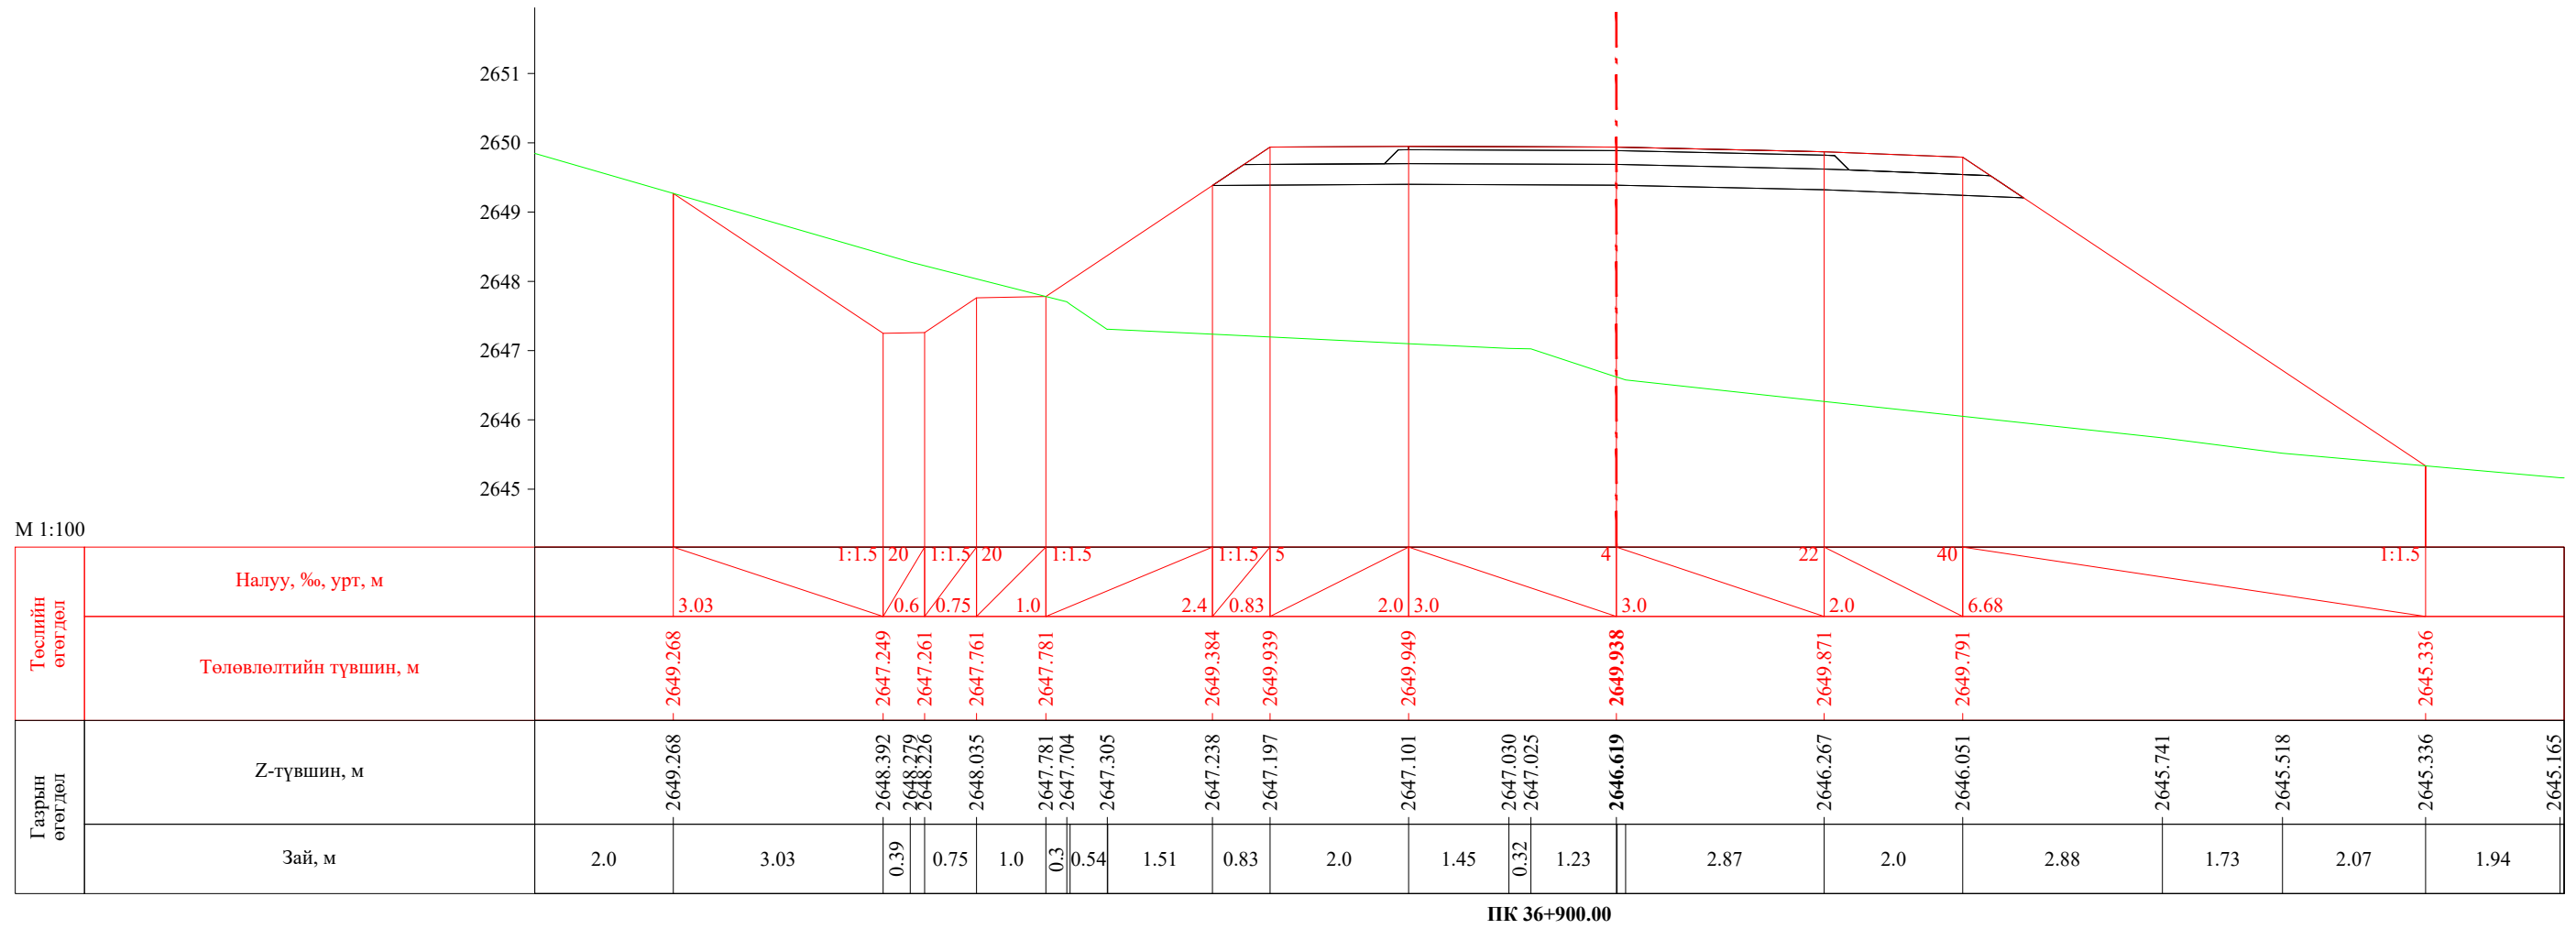


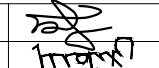
 УБ хот. СБД 8-р хороо, Залуучуудын Өргөн Чөлөө. 13-байр 6 тоот "ГЕО ЗУРАГЛАЛ" ХХК	Баруун босоо тэнхлэгийн авто замаас Ховд аймгийн Мөнххайрхан сум чиглэлийн 63.50км авто замын нарийвчилсан зураг төсөл			ХО		
	Захирал	Ж.Батнасан	 Хөндлөн огтлол	Масштаб: 1/100		
	Зур. Инженер	С.Анударь		Үе шат	Хуудас	Бүх хуудас
	Зур. Инженер	Б.Нэргүй	ЕГ шифр: - 22/06	А3	1165	2080
Шалгасан	Ж.Зориглон	ТГ шифр:	2022.10			

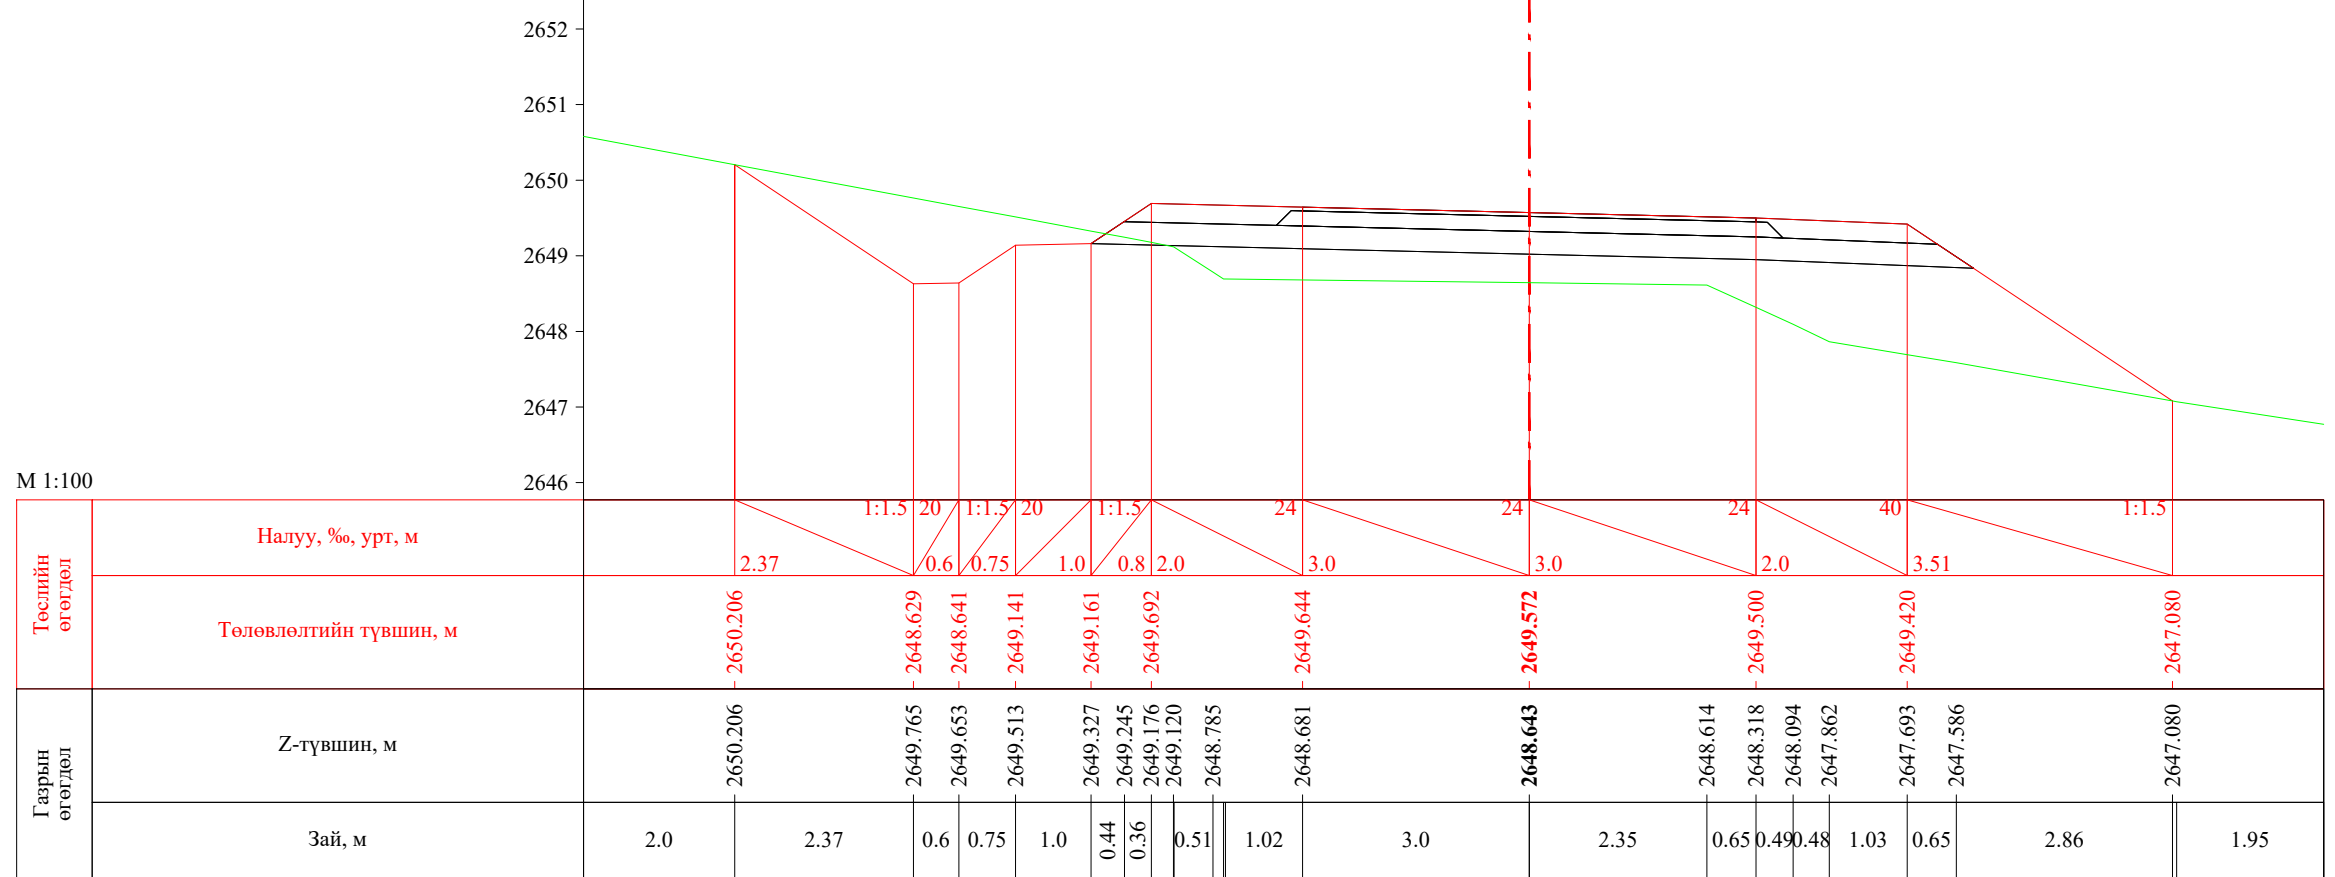


ПК 36+918.31

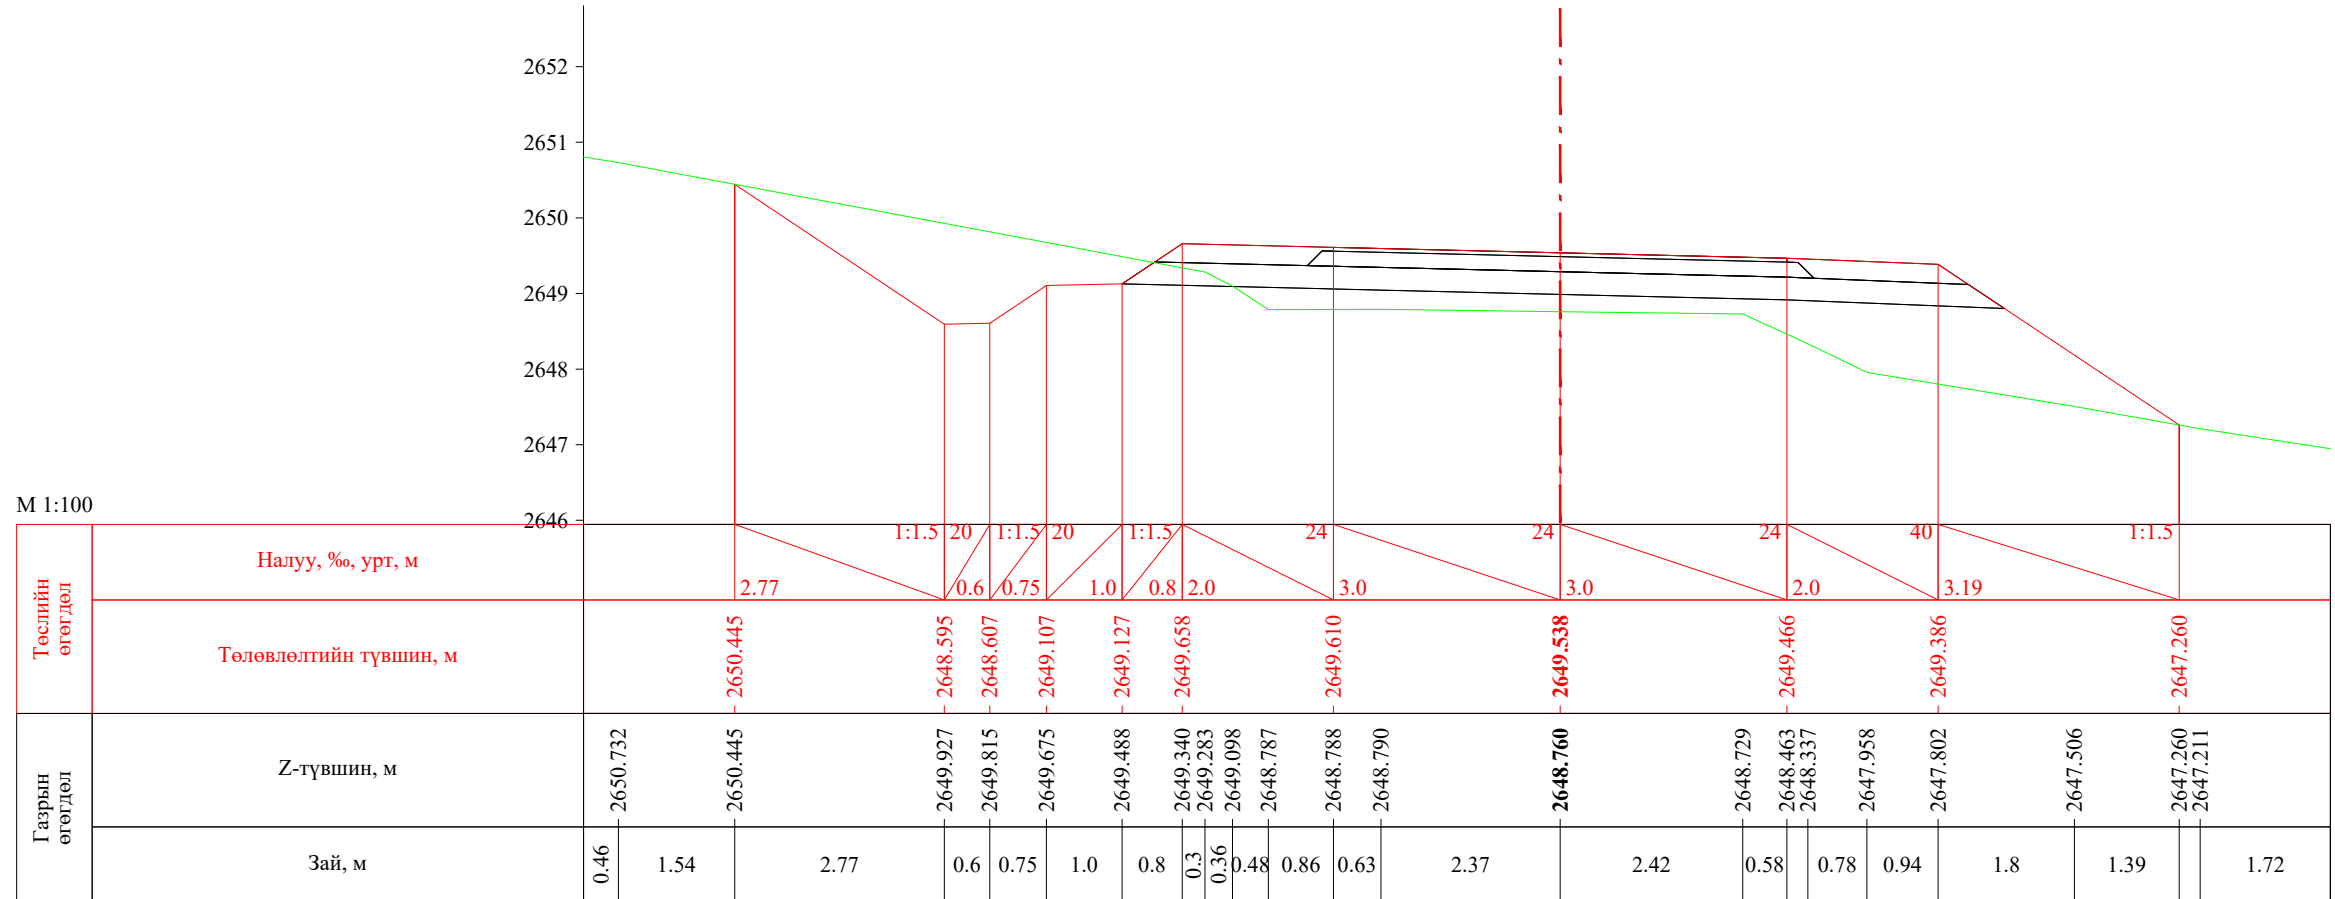


ПК 36+920.00


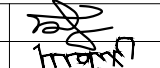
 УБ хот. СБД 8-р хороо, Залуучуудын Өргөн Чөлөө. 13-байр 6 тоот "ГЕО ЗУРАГЛАЛ" ХХК	Баруун босоо тэнхлэгийн авто замаас Ховд аймгийн Мөнххайрхан сум чиглэлийн 63.50км авто замын нарийвчилсан зураг төсөл			ХО		
	Захирал	Ж.Батнасан	 Хөндлөн огтлол	Масштаб: 1/100		
	Зур. Инженер	С.Анударь		Үе шат	Хуудас	Бүх хуудас
	Зур. Инженер	Б.Нэргүй	ЕГ шифр: - 22/06	А3	1166	2080
Шалгасан	Ж.Зориглон	ТГ шифр:	2022.10			

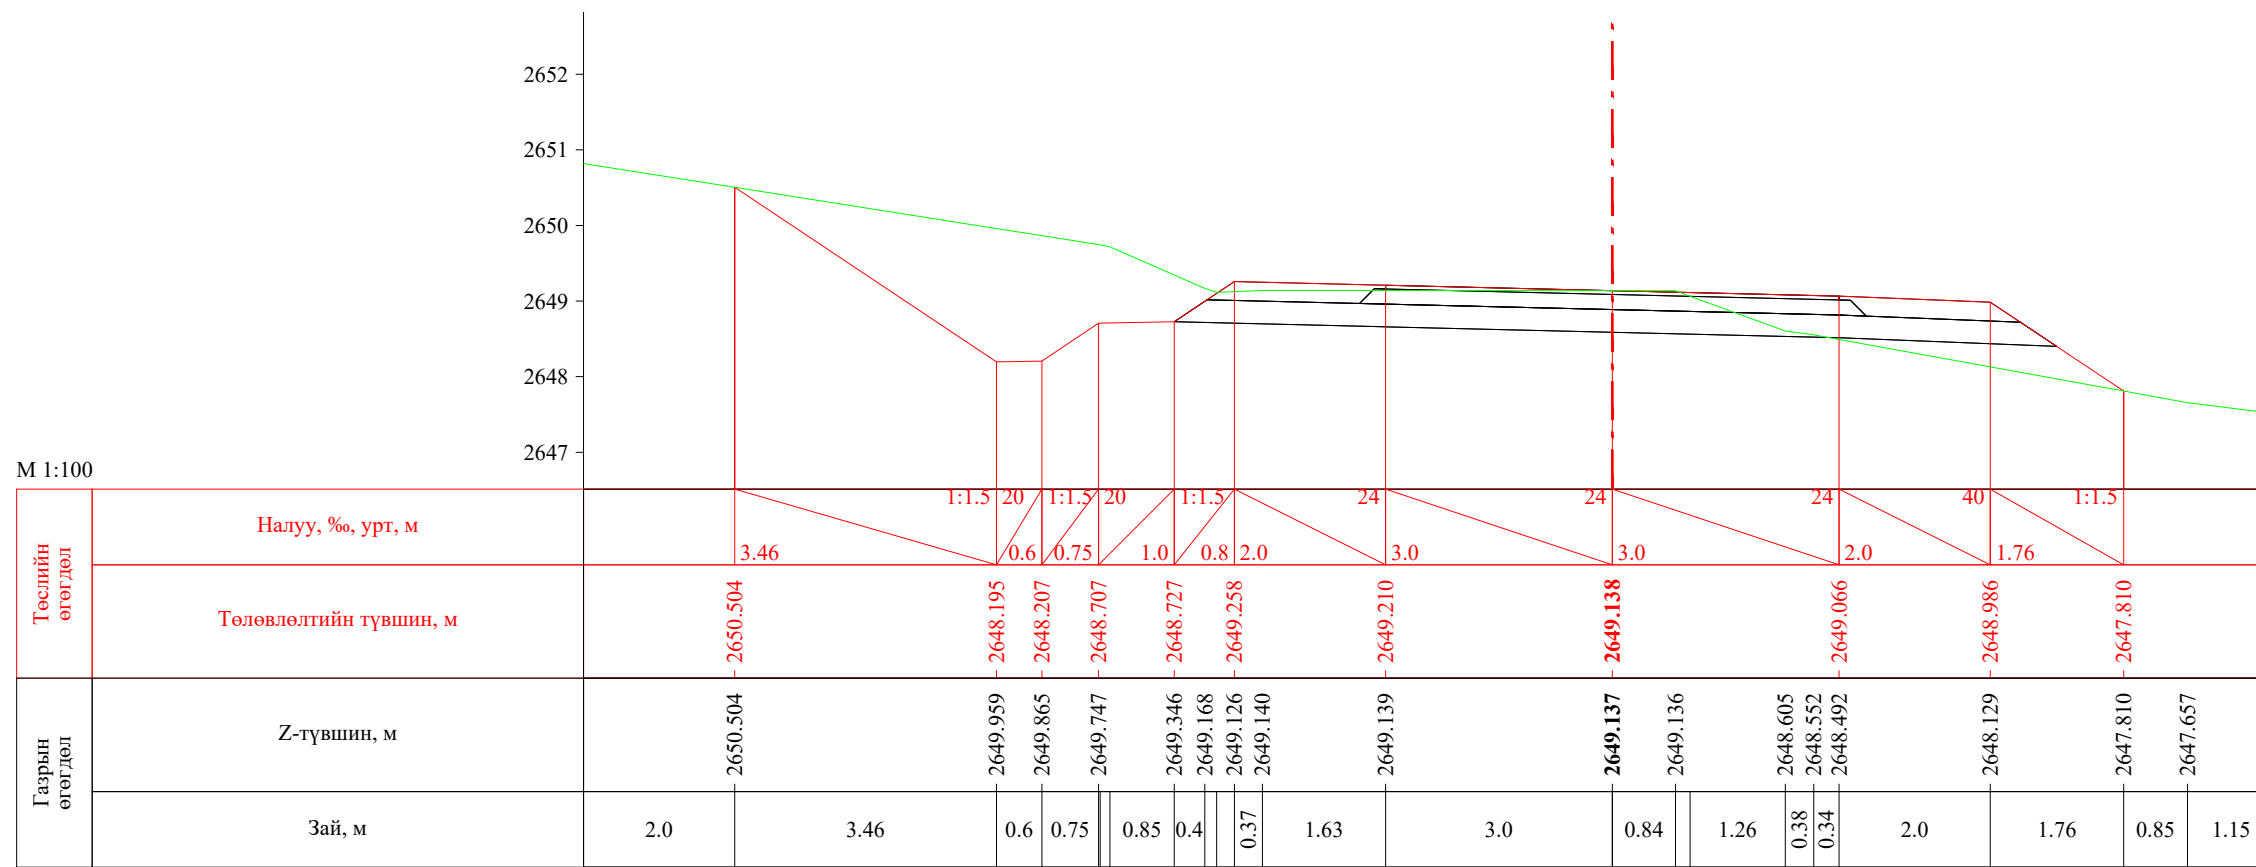


ПК 36+940.00

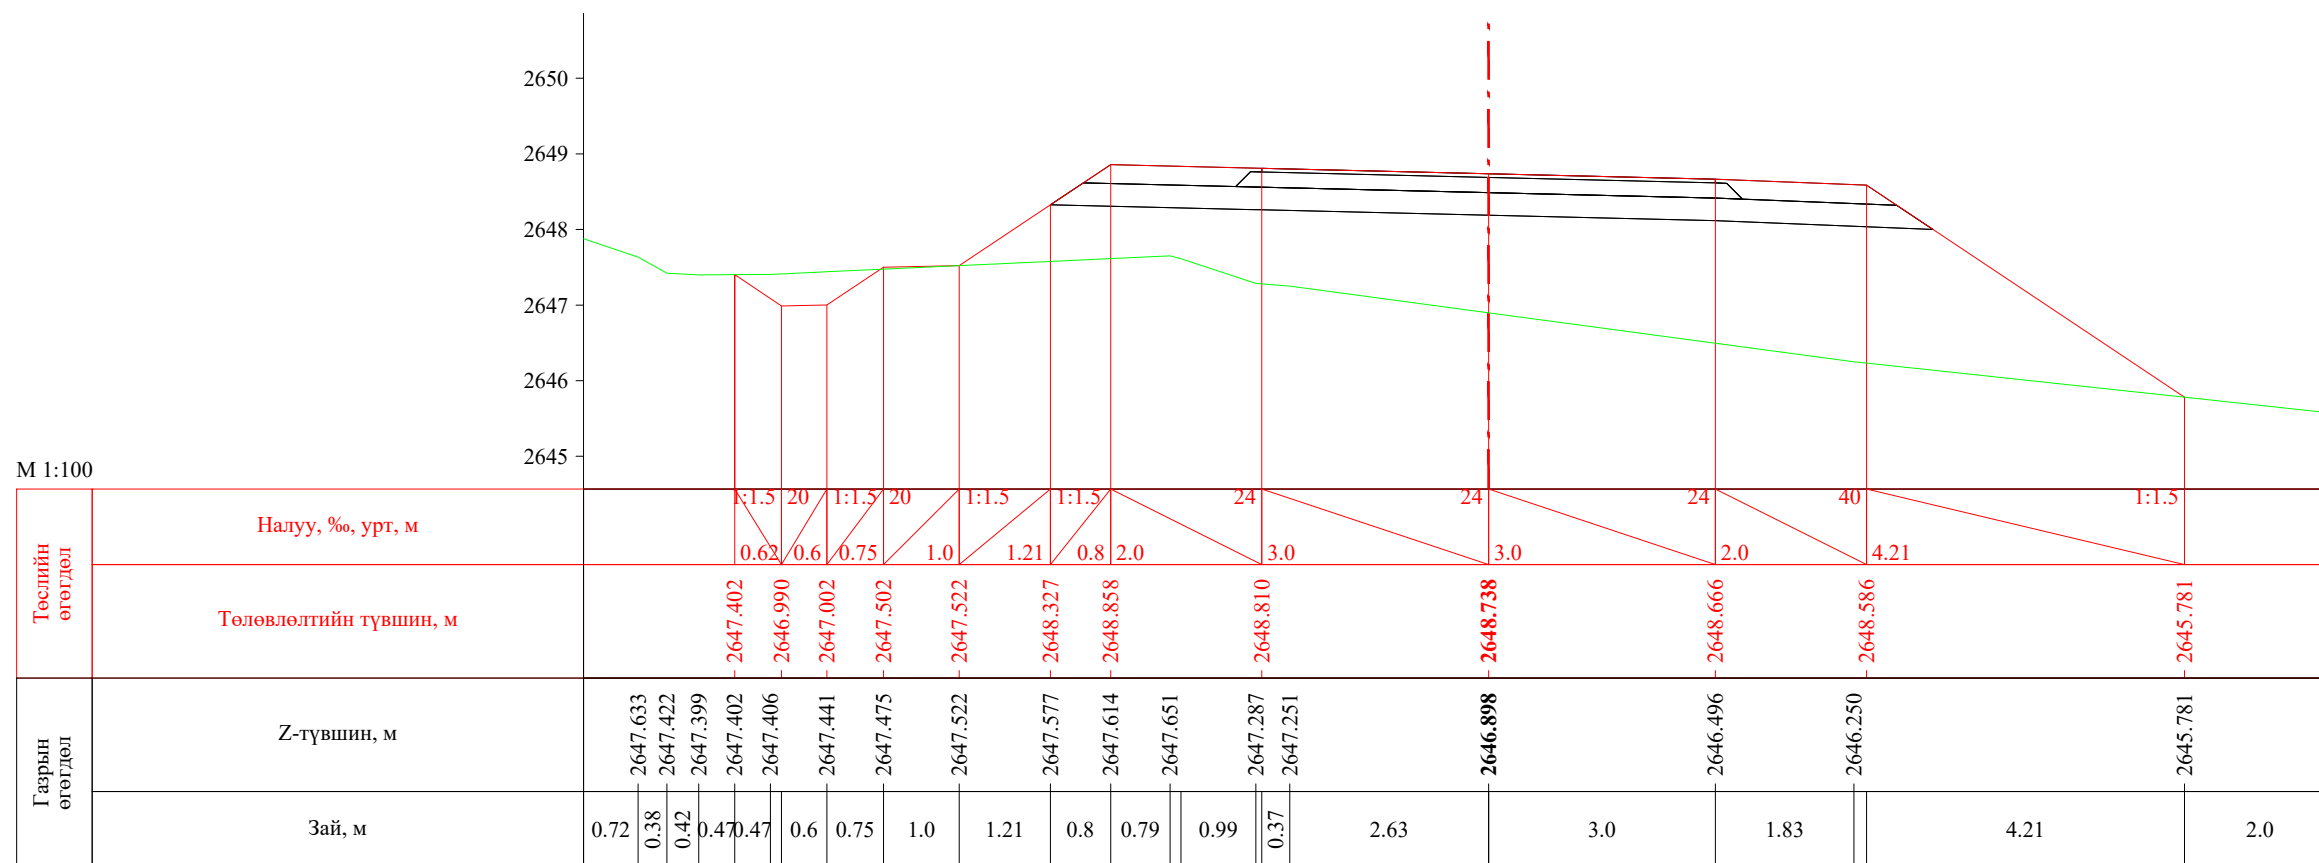


ПК 36+960.00


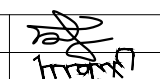
 УБ хот. СБД 8-р хороо, Залуучуудын Өргөн Чөлөө. 13-байр 6 тоот "ГЕО ЗУРАГЛАЛ" ХХК	Баруун босоо тэнхлэгийн авто замаас Ховд аймгийн Мөнххайрхан сум чиглэлийн 63.50км авто замын нарийвчилсан зураг төсөл			ХО		
	Захирал	Ж.Батнасан	 Хөндлөн огтлол	Масштаб: 1/100		
	Зур. Инженер	С.Анударь		Үе шат	Хуудас	Бүх хуудас
	Зур. Инженер	Б.Нэргүй	ЕГ шифр: - 22/06	А3	1167	2080
Шалгасан	Ж.Зориглон	ТГ шифр:	2022.10			

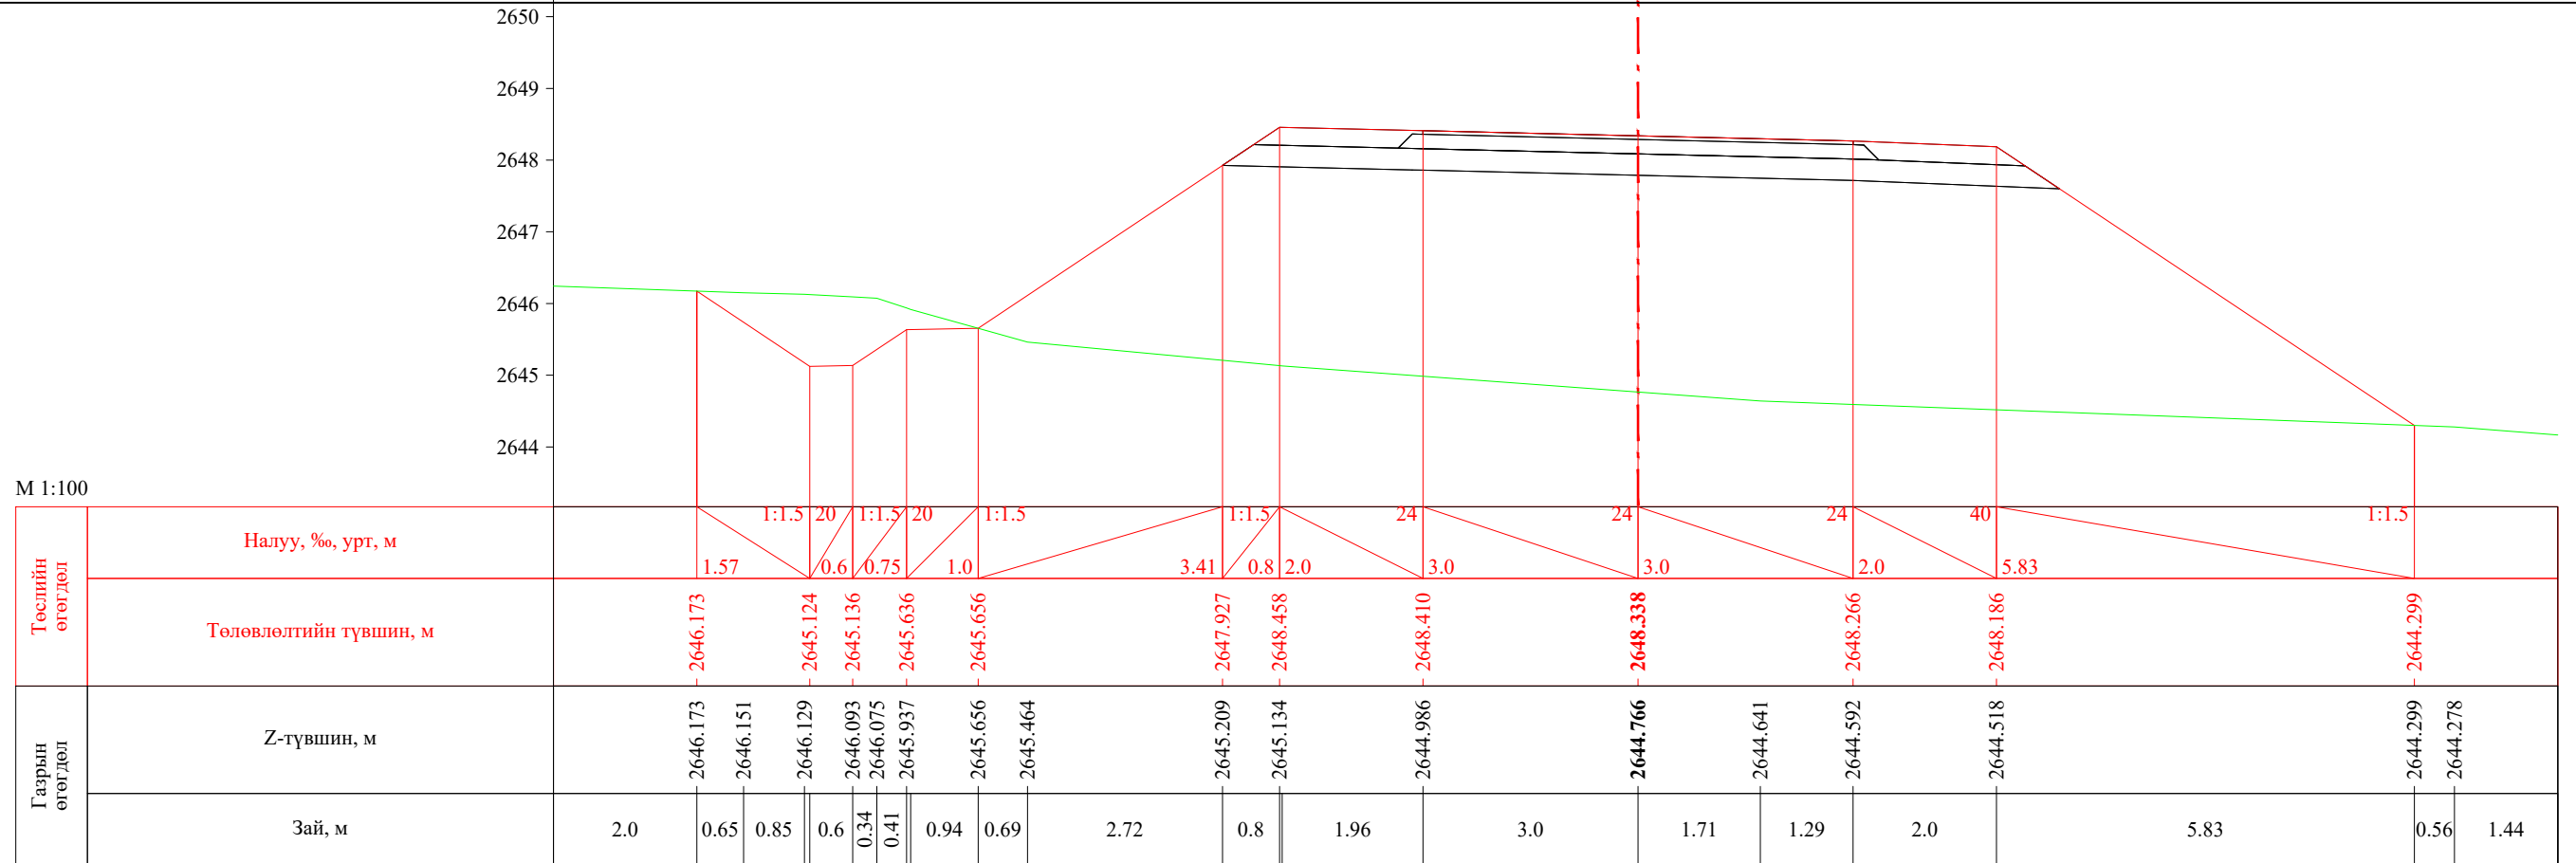


ПК 36+980.00

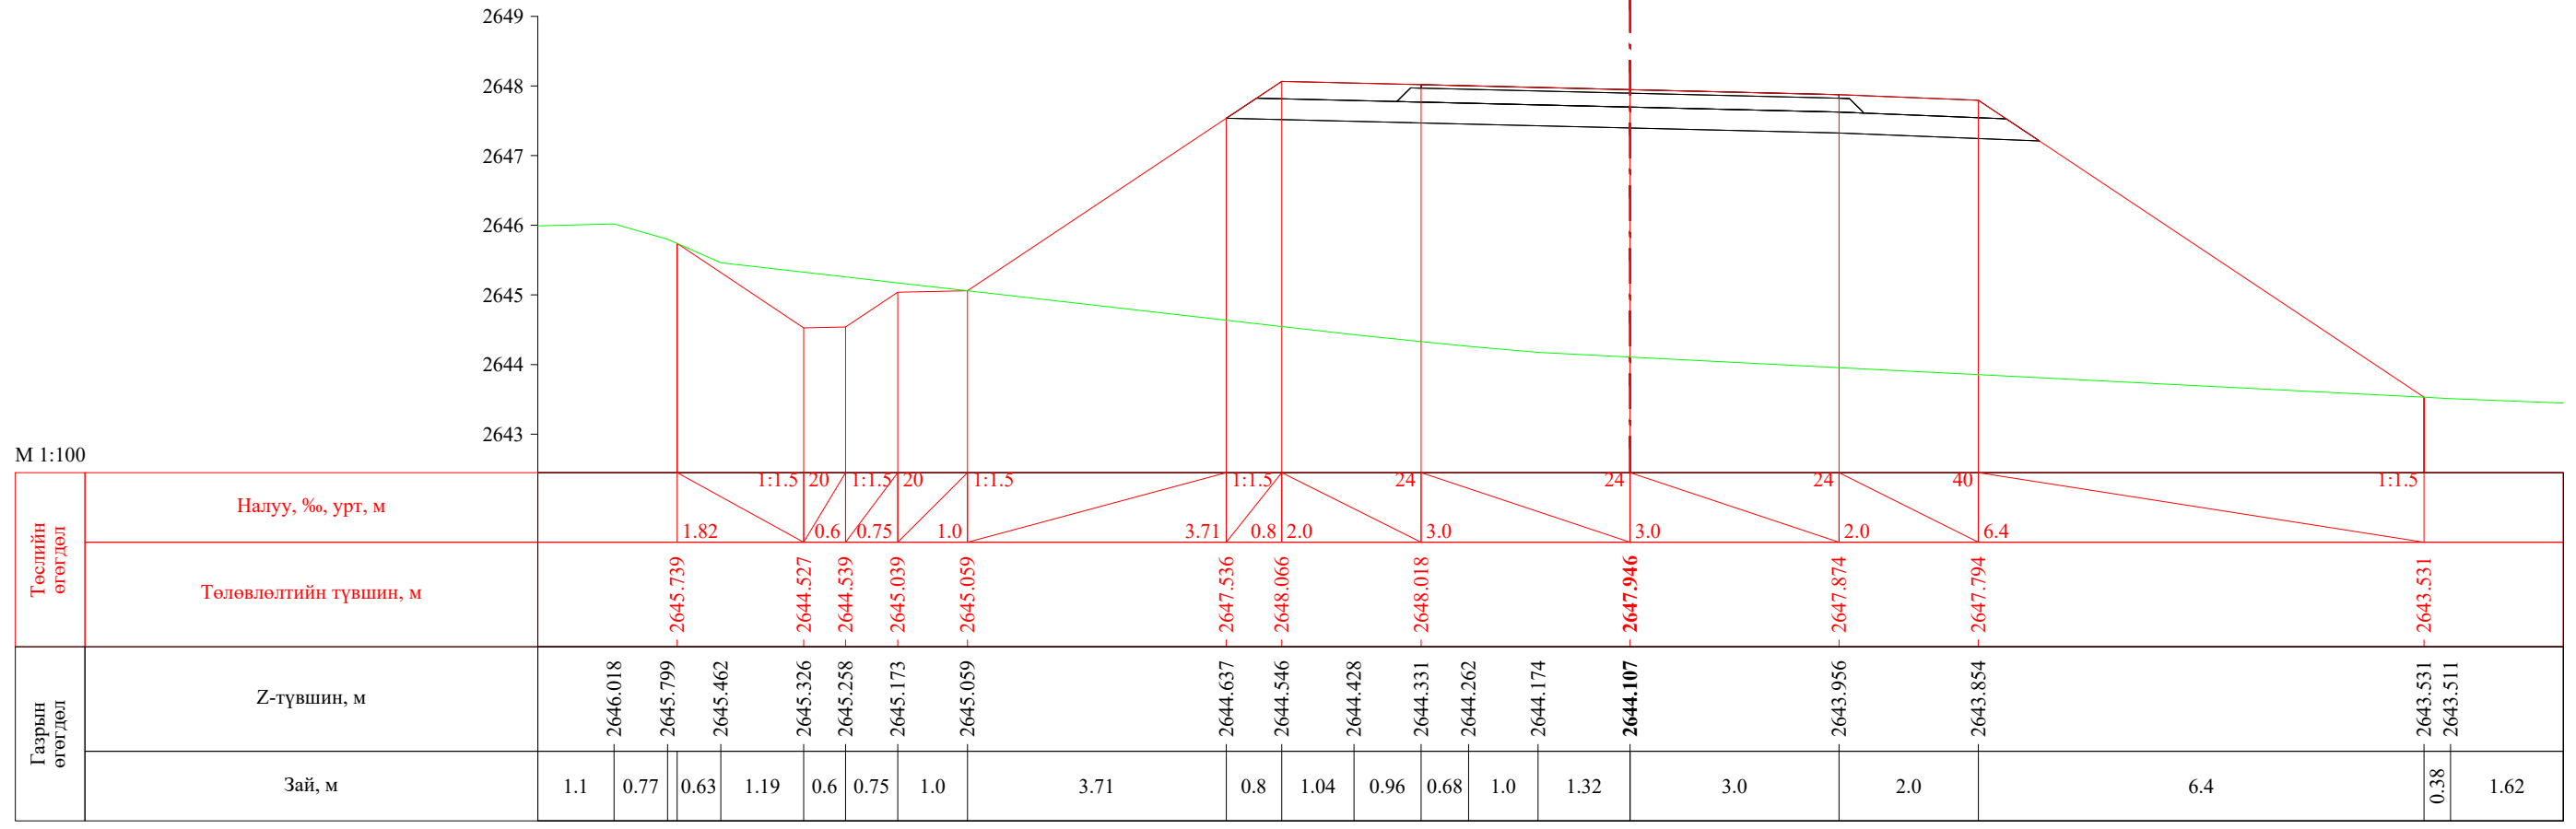

ПК 37+000.00


 УБ хот. СБД 8-р хороо, Залуучуудан Өргөн Чөлөө. 13-байр 6 тоот "ГЕО ЗУРАГЛАЛ" ХХК	Баруун босоо тэнхлэгийн авто замаас Ховд аймгийн Мөнххайрхан сум чиглэлийн 63.50км авто замын нарийвчилсан зураг төсөл			ХО		
	Захирал	Ж.Батнасан	 Хөндлөн огтлол	Масштаб: 1/100		
	Зур. Инженер	С.Анударь		Үе шат	Хуудас	Бүх хуудас
	Зур. Инженер	Б.Нэргүй	ЕГ шифр: - 22/06	А3	1168	2080
Шалгасан	Ж.Зориглон	ТГ шифр:	2022.10			

М 1:100

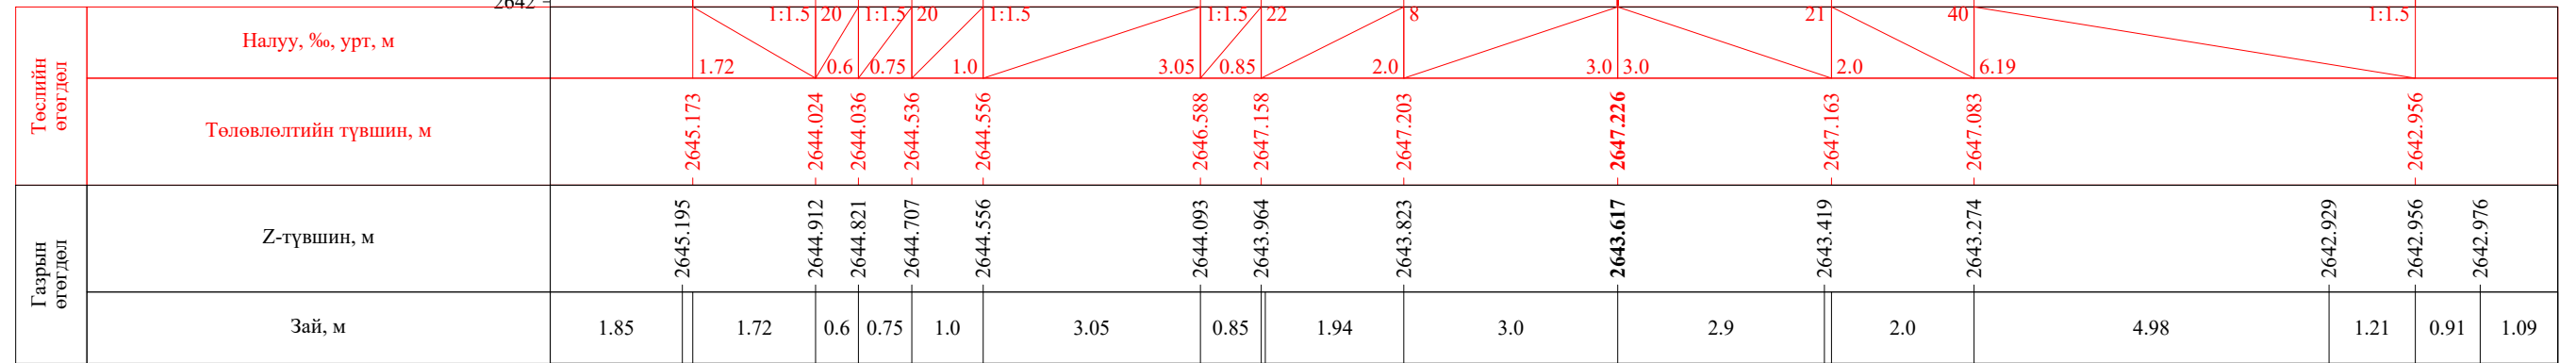
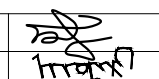



ПК 37+040.00

М 1:100

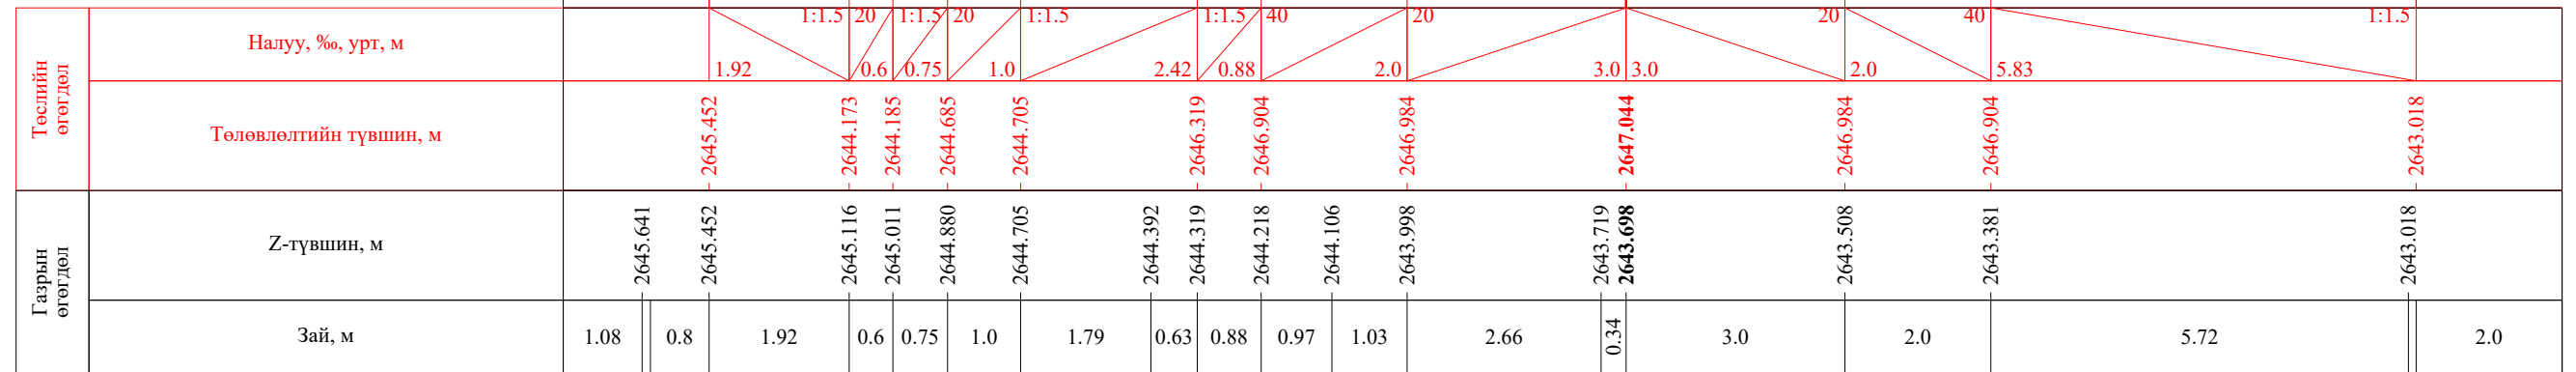


ПК 37+050.94


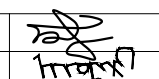
 УБ хот. СБД 8-р хороо, Залуучуудын Өргөн Чөлөө. 13-байр 6 тоот "ГЕО ЗУРАГЛАЛ" ХХК	Баруун босоо тэнхлэгийн авто замаас Ховд аймгийн Мөнххайрхан сум чиглэлийн 63.50км авто замын нарийвчилсан зураг төсөл			ХО		
	Захирал	Ж.Батнасан	 Хөндлөн огтлол	Масштаб: 1/100		
	Зур. Инженер	С.Анударь		Үе шат	Хуудас	Бүх хуудас
	Зур. Инженер	Б.Нэргүй	ЕГ шифр: - 22/06	А3	1170	2080
Шалгасан	Ж.Зориглон	ТГ шифр:	2022.10			

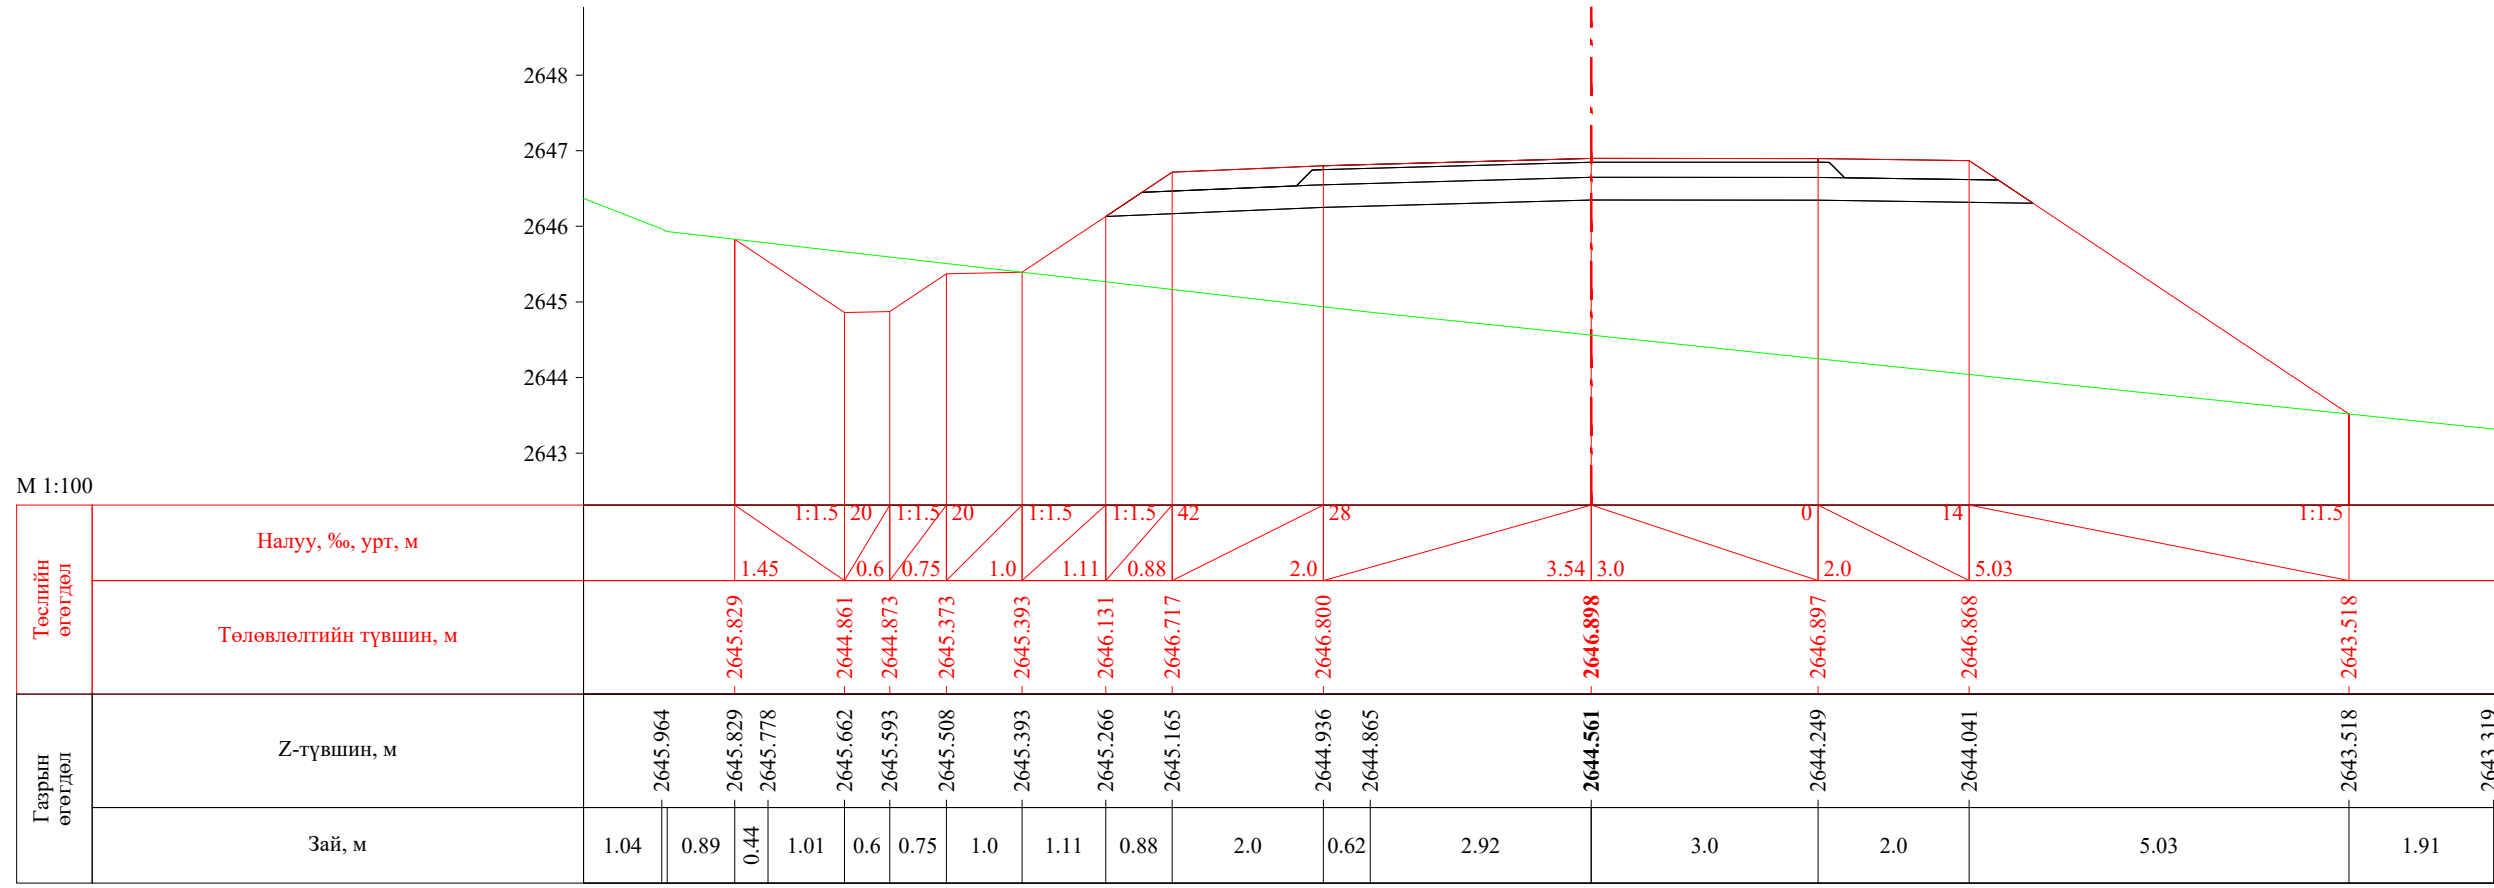


ПК 37+060.00

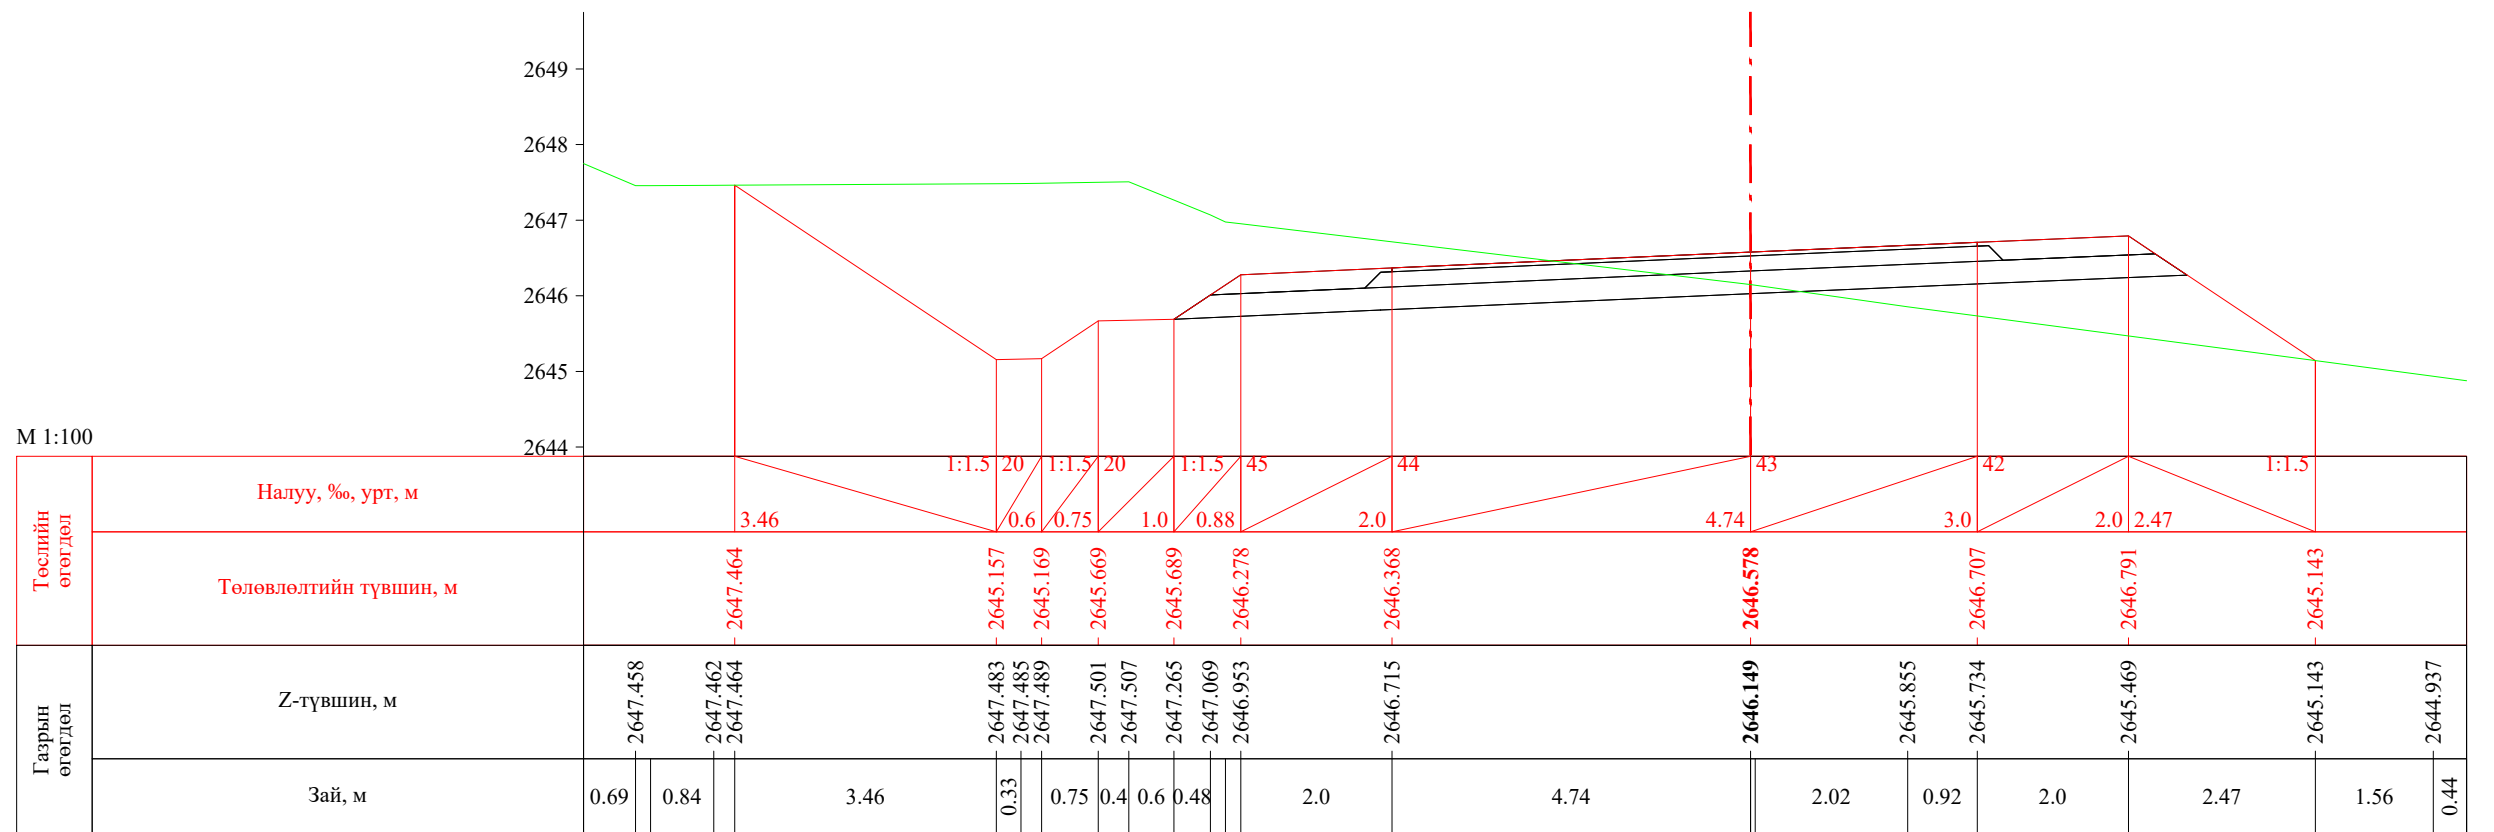


ПК 37+080.00


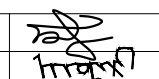
 УБ хот. СБД 8-р хороо, Залуучуудын Өргөн Чөлөө. 13-байр 6 тоот "ГЕО ЗУРАГЛАЛ" ХХК	Баруун босоо тэнхлэгийн авто замаас Ховд аймгийн Мөнххайрхан сум чиглэлийн 63.50км авто замын нарийвчилсан зураг төсөл			ХО		
	Захирал	Ж.Батнасан	 Хөндлөн огтлол	Масштаб: 1/100		
	Зур. Инженер	С.Анударь		Үе шат	Хуудас	Бүх хуудас
	Зур. Инженер	Б.Нэргүй	ЕГ шифр: - 22/06	А3	1171	2080
Шалгасан	Ж.Зориглон	ТГ шифр:	2022.10			

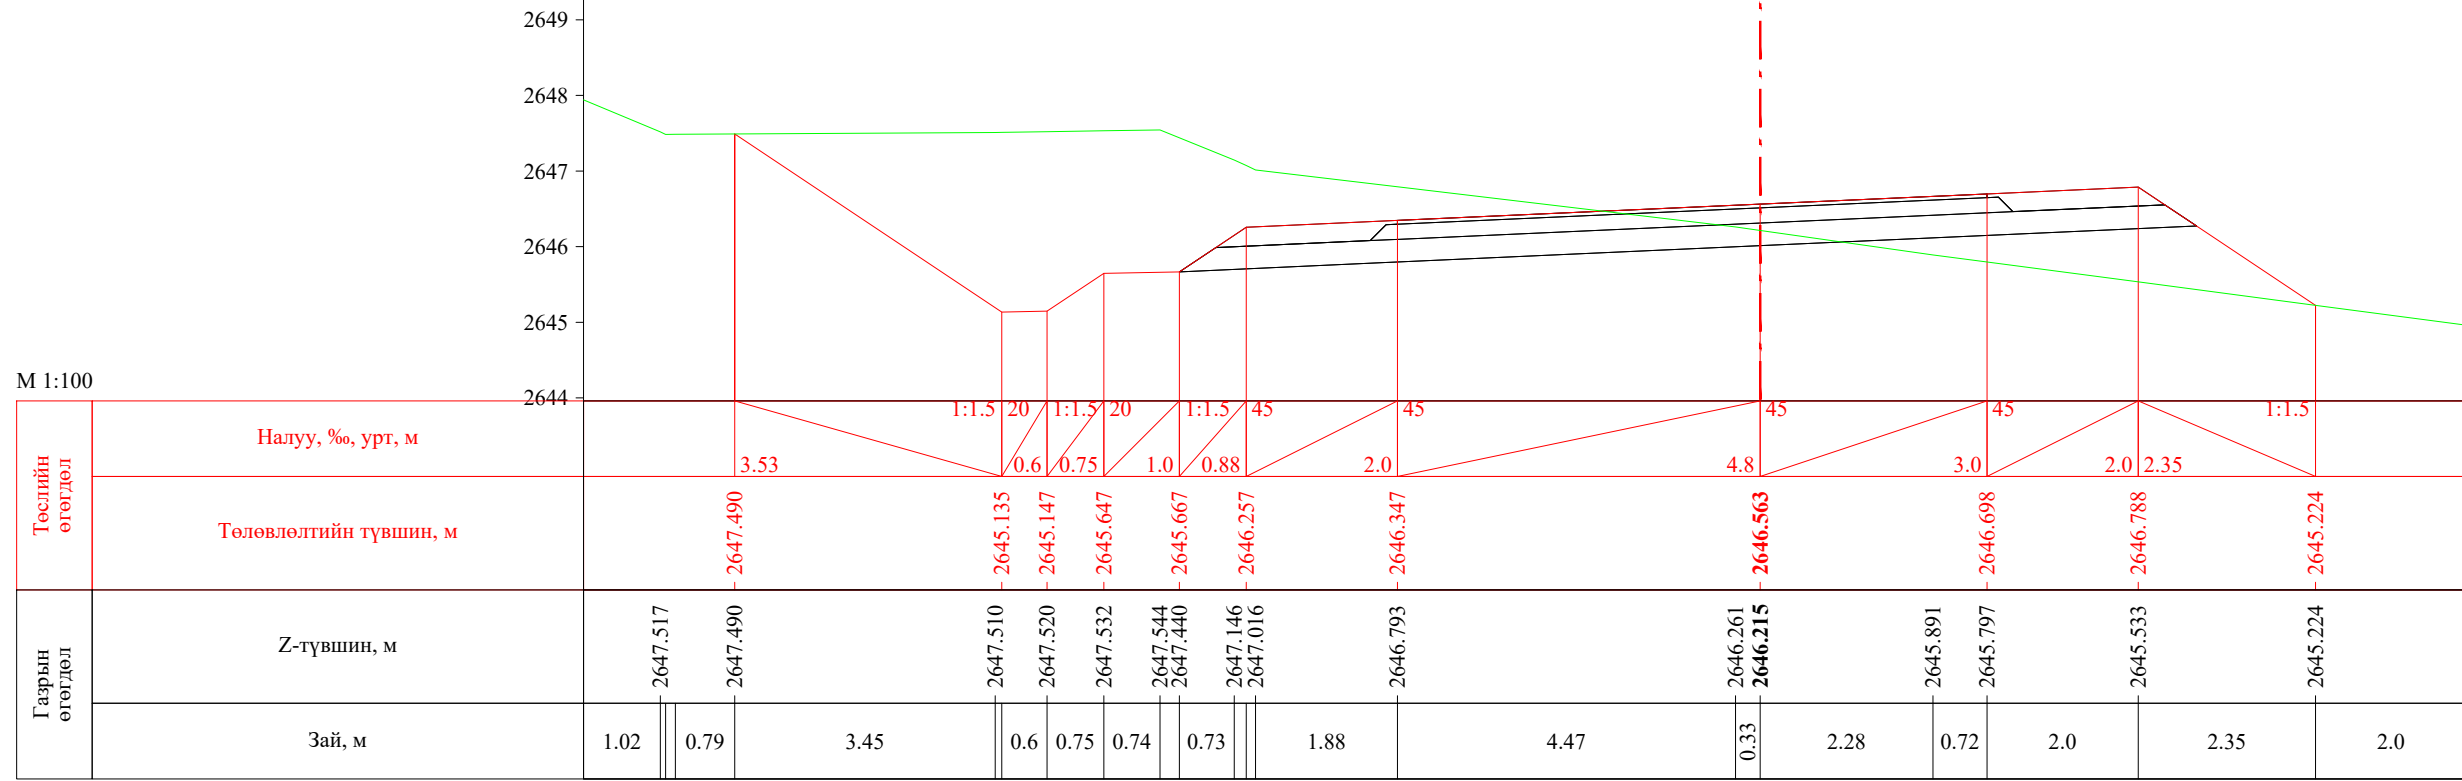

ПК 37+080.94

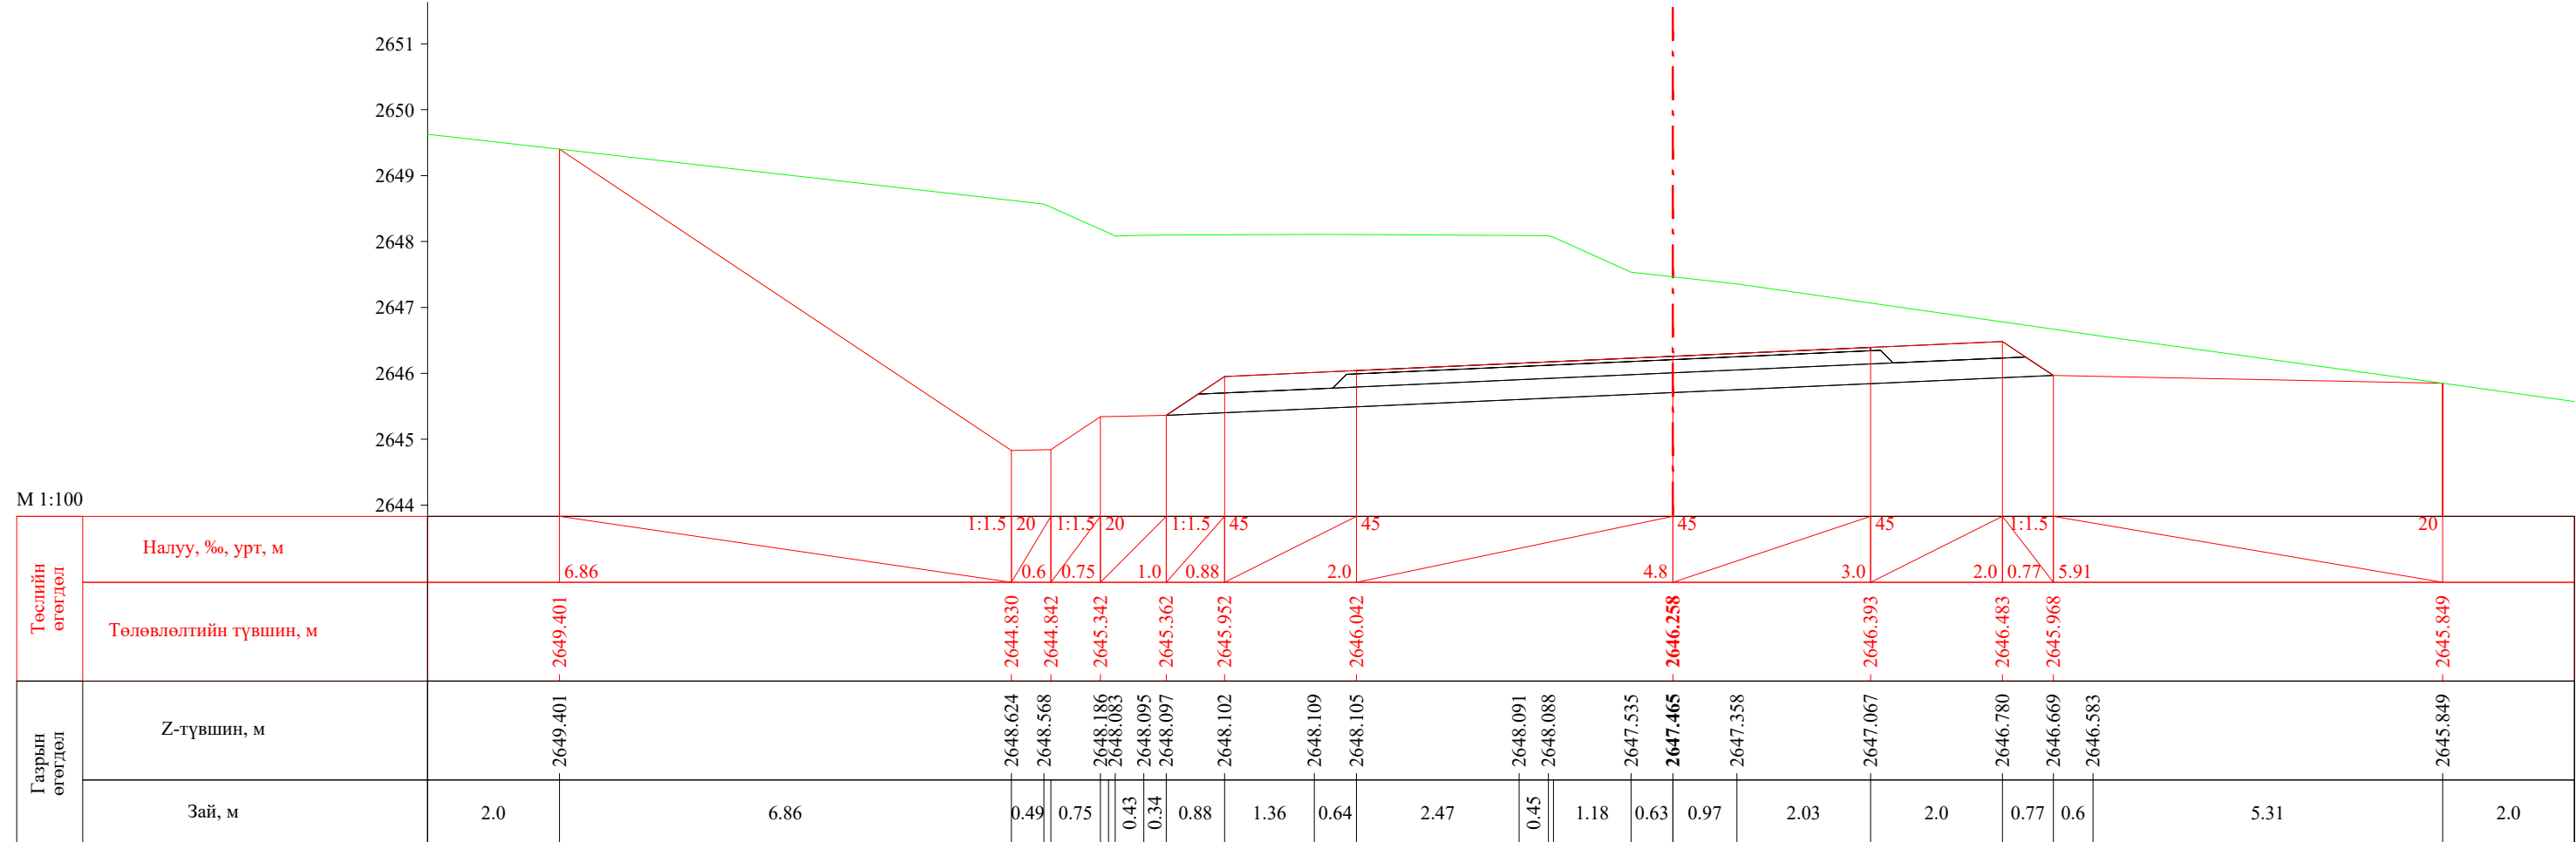


ПК 37+100.00

 УБ хот. СБД 8-р хороо, Залуучуудын Өргөн Чөлөө. 13-байр 6 тоот "ГЕО ЗУРАГЛАЛ" ХХК	Баруун босоо тэнхлэгийн авто замаас Ховд аймгийн Мөнххайрхан сум чиглэлийн 63.50км авто замын нарийвчилсан зураг төсөл			ХО		
	Захирал	Ж.Батнасан	 Хөндлөн огтлол	Масштаб: 1/100		
	Зур. Инженер	С.Анударь		Үе шаг	Хуудас	Бүх хуудас
	Зур. Инженер	Б.Нэргүй	ЕГ шифр: - 22/06	А3	1172	2080
Шалгасан	Ж.Зориглон	ТГ шифр:	2022.10			

Баруун босоо тэнхлэгийн авто замаас Ховд аймгийн Мөнххайрхан сум чиглэлийн 63.50км авто замын нарийвчилсан зураг төсөл


Л

М 1:100

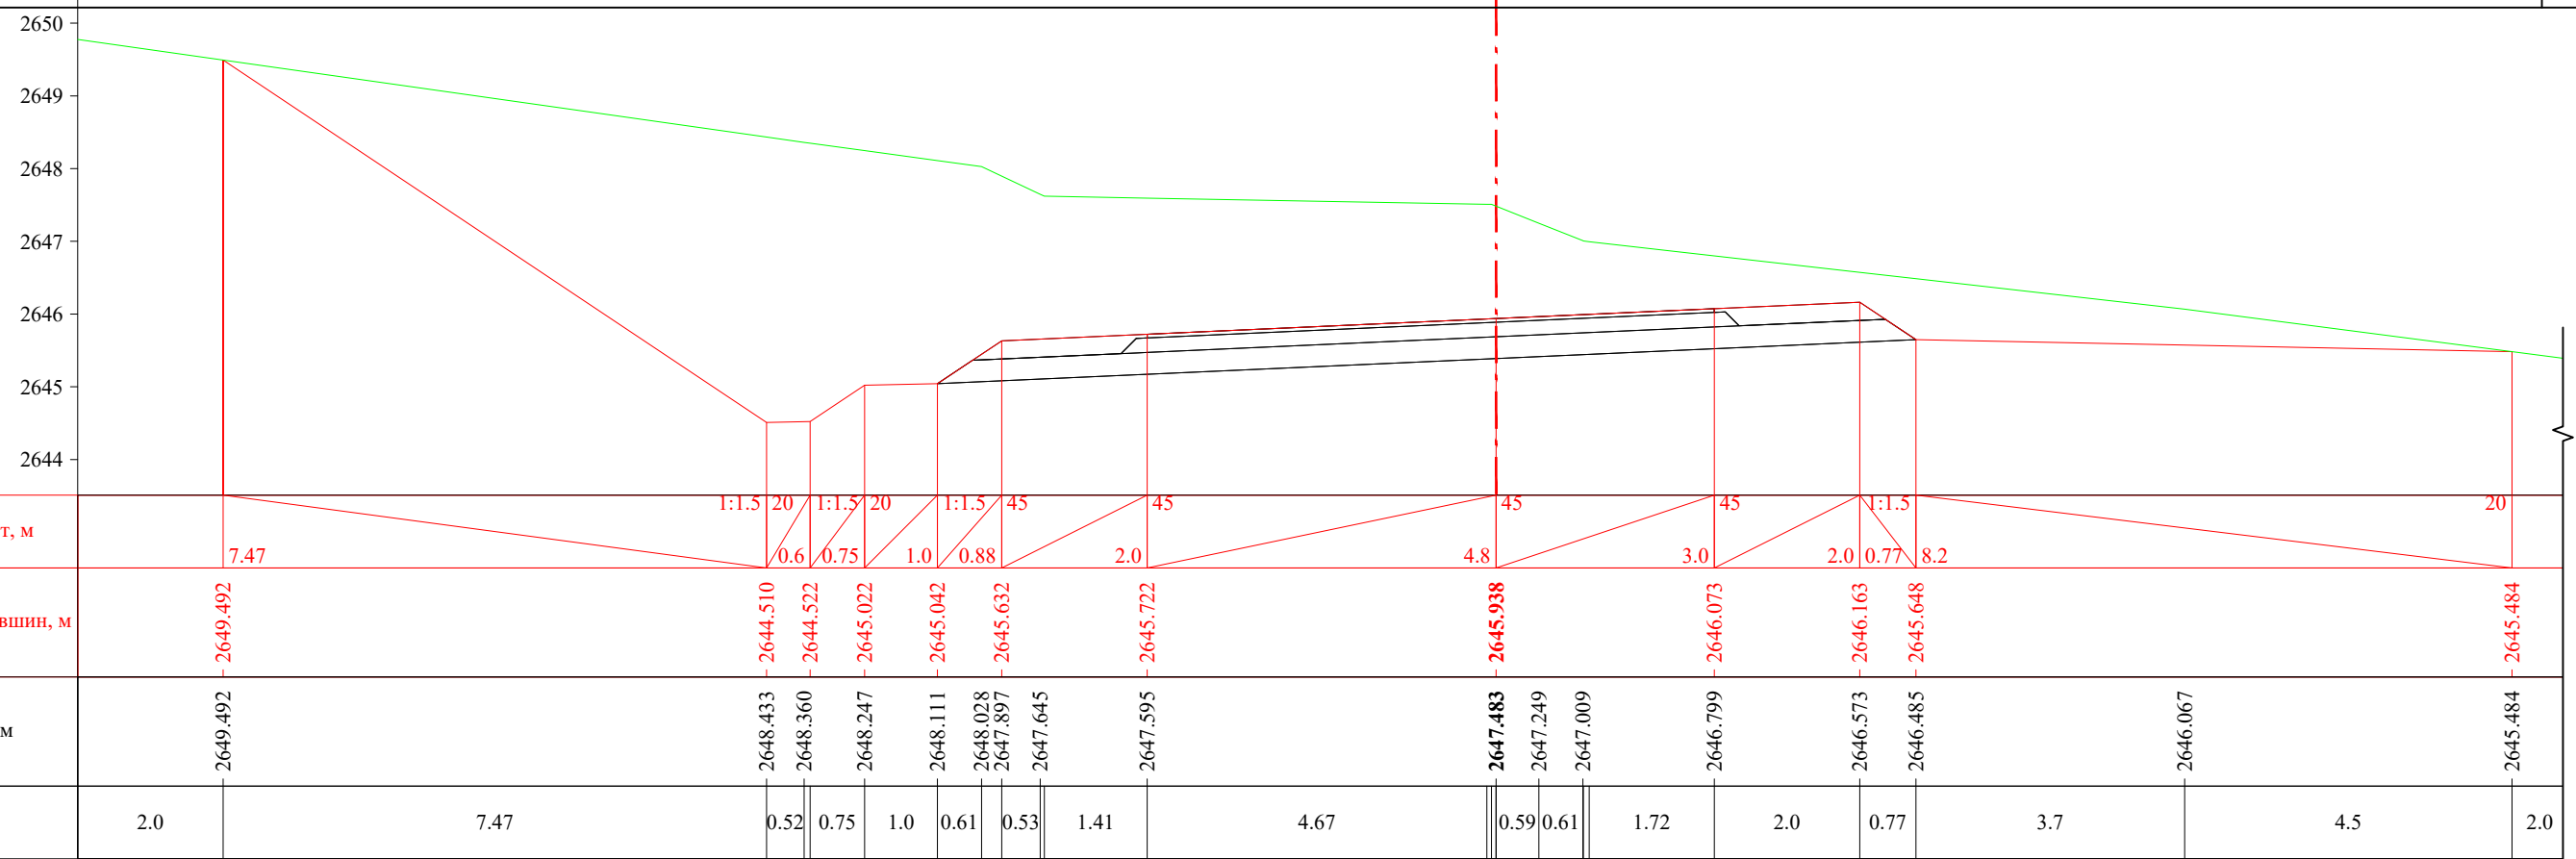
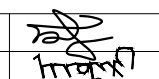



ПК 37+120.00

М 1:100

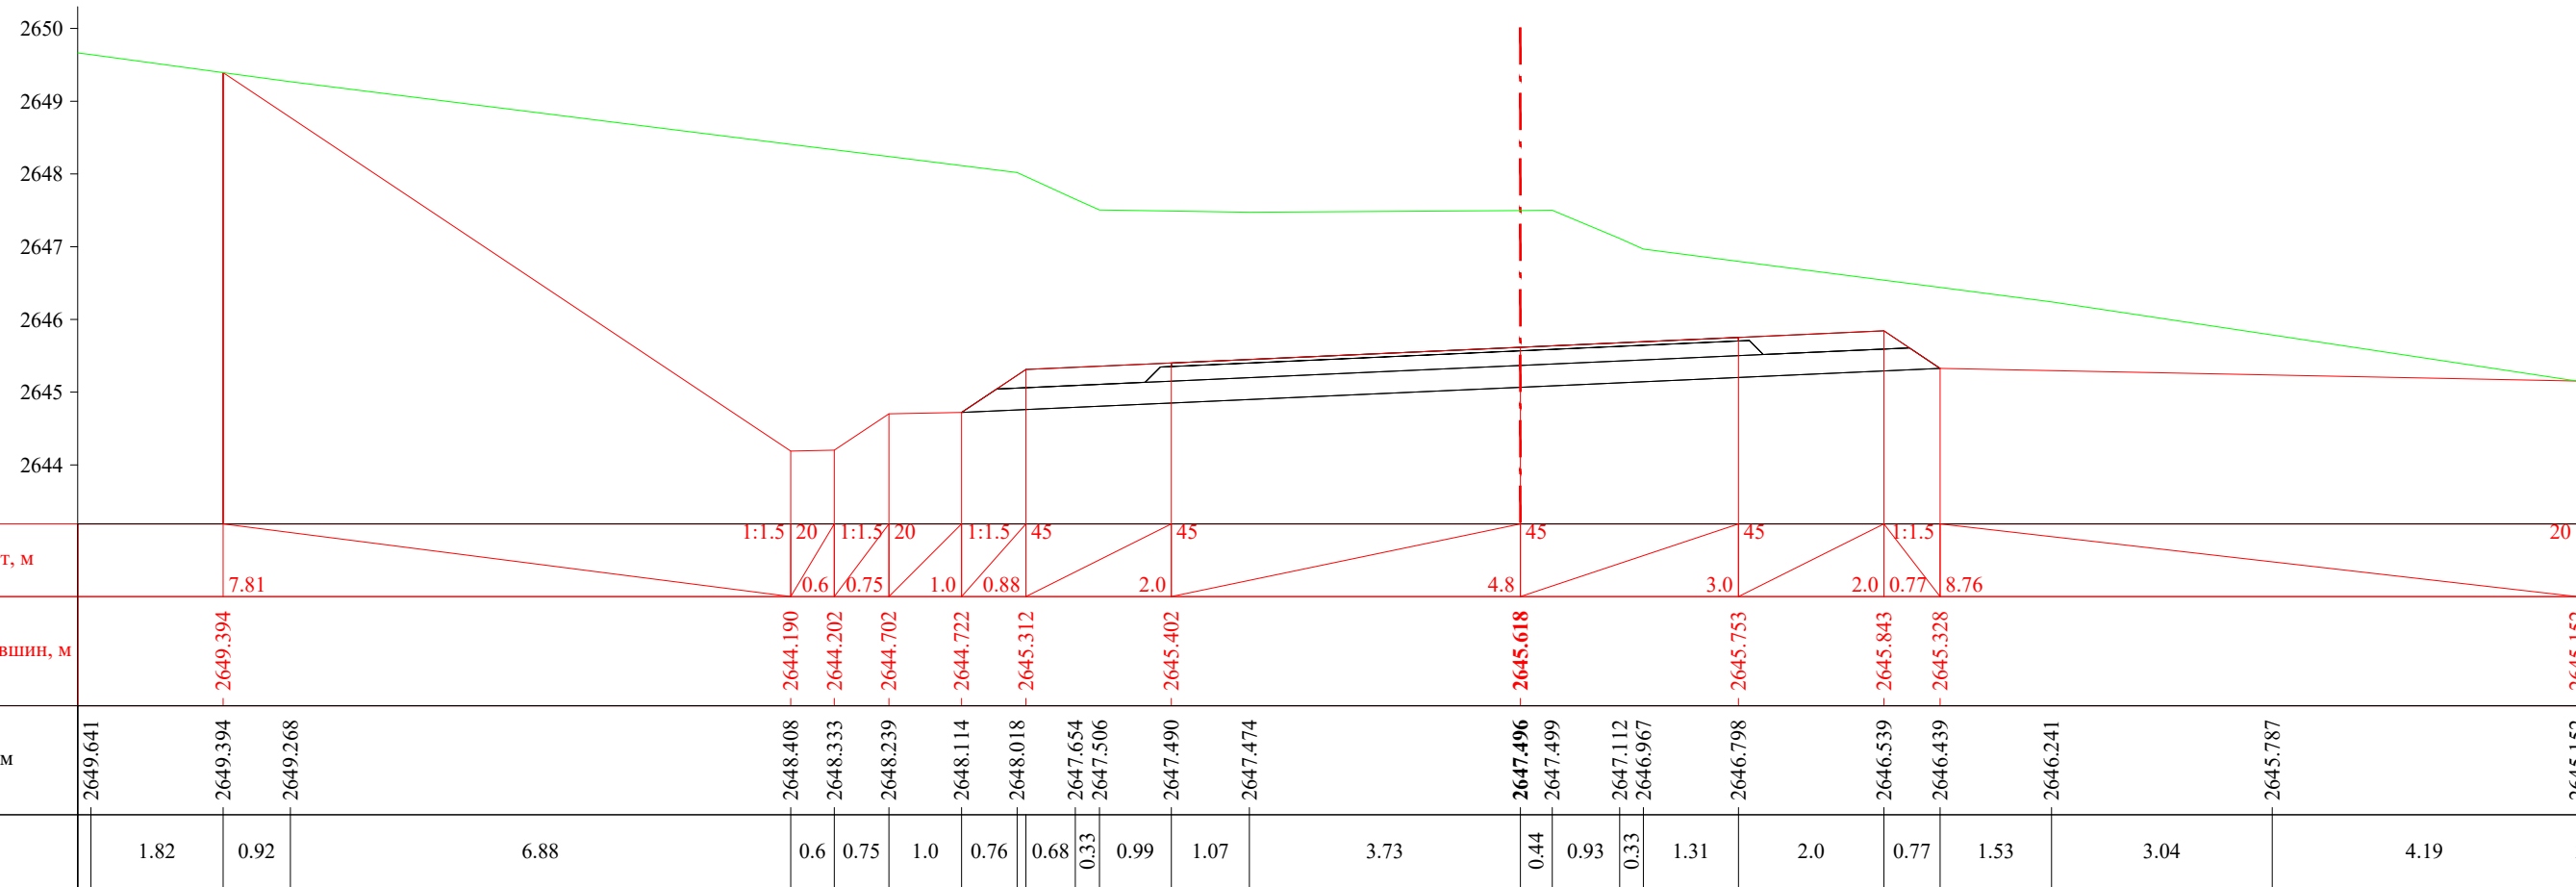


ПК 37+140.00


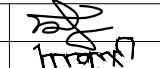
 УБ хот. СБД 8-р хороо, Залуучуудын Өргөн Чөлөө. 13-байр 6 тоот "ГЕО ЗУРАГЛАЛ" ХХК	Баруун босоо тэнхлэгийн авто замаас Ховд аймгийн Мөнххайрхан сум чиглэлийн 63.50км авто замын нарийвчилсан зураг төсөл			ХО		
	Захирал	Ж.Батнасан	 Хөндлөн огтлол	Масштаб: 1/100		
	Зур. Инженер	С.Анударь		Үе шаг	Хуудас	Бүх хуудас
	Зур. Инженер	Б.Нэргүй	ЕГ шифр: - 22/06	А3	1173	2080
Шалгасан	Ж.Зориглон	ТГ шифр:	2022.10			

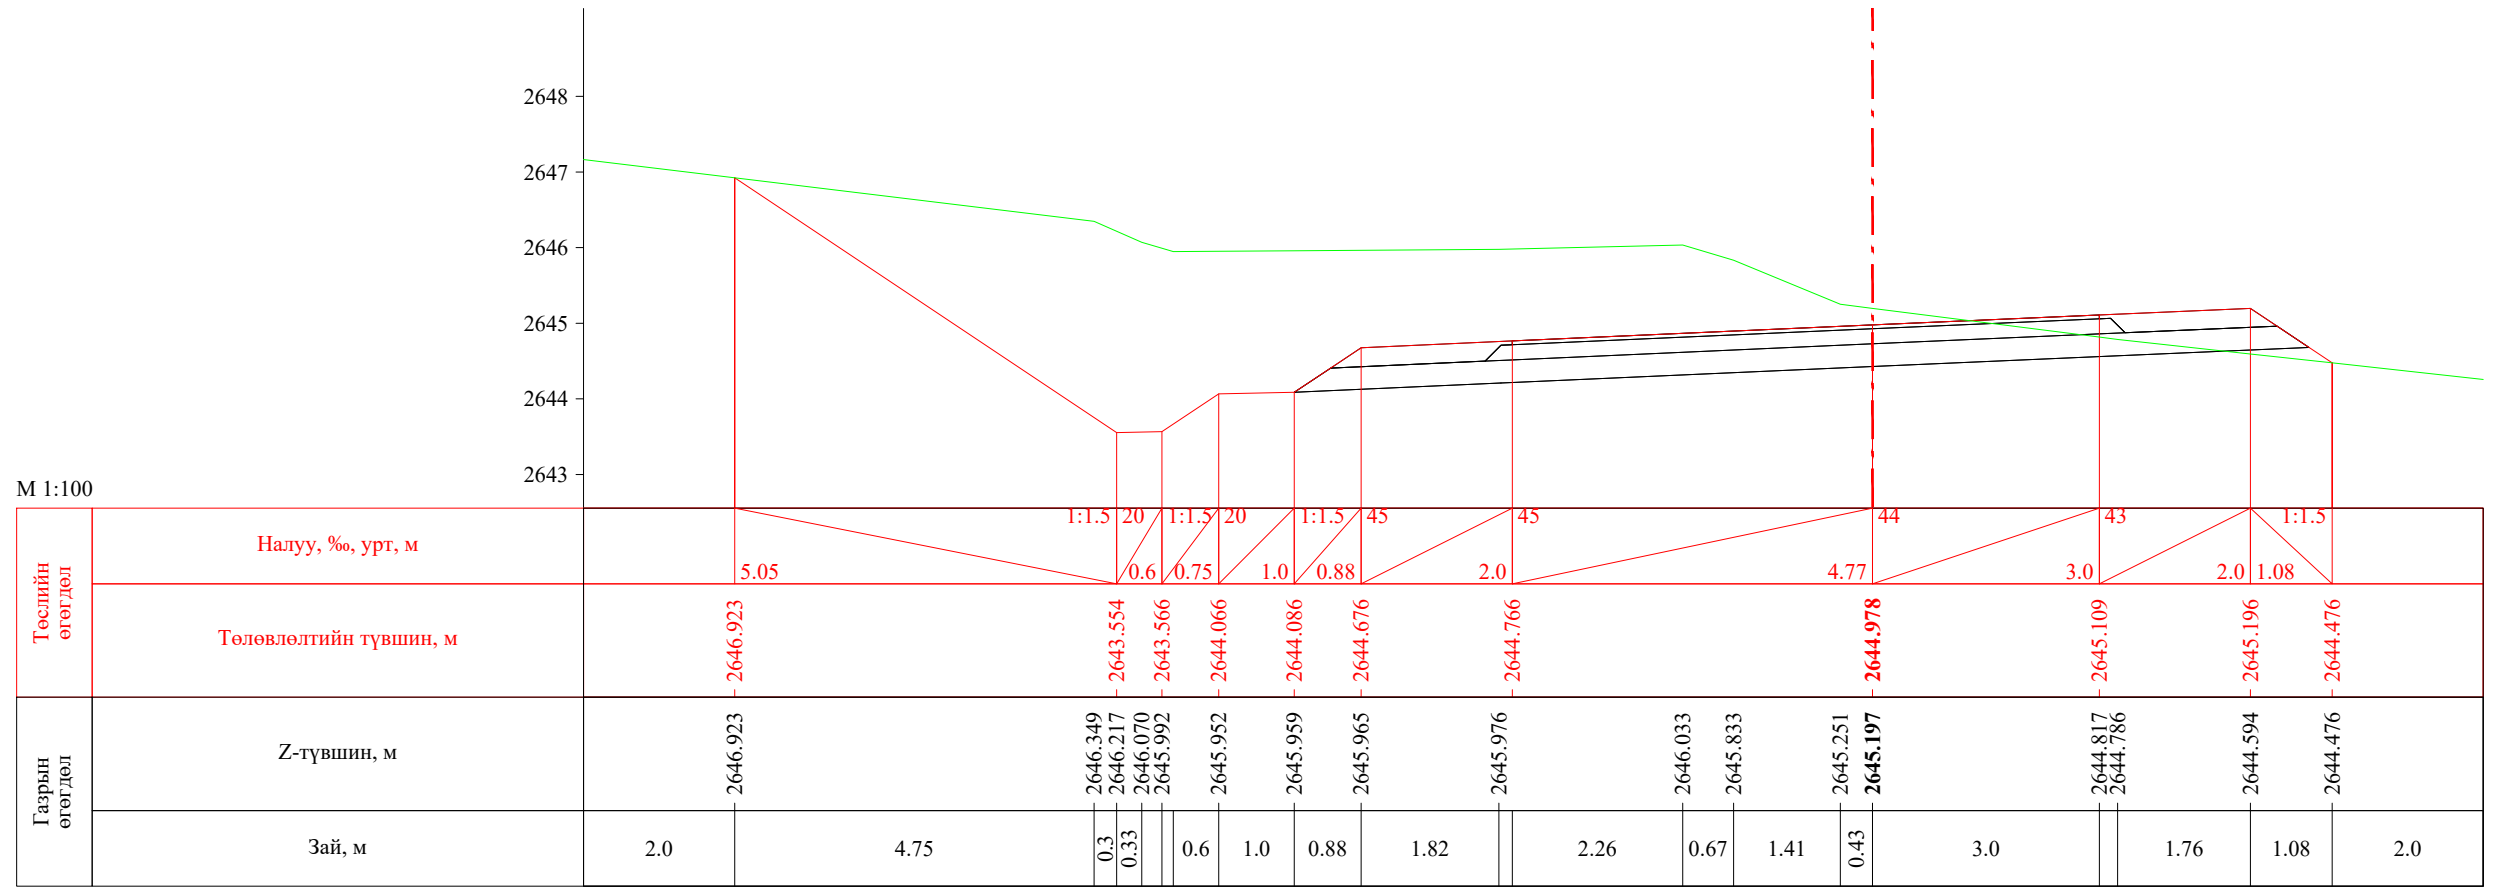


ПК 37+180.00

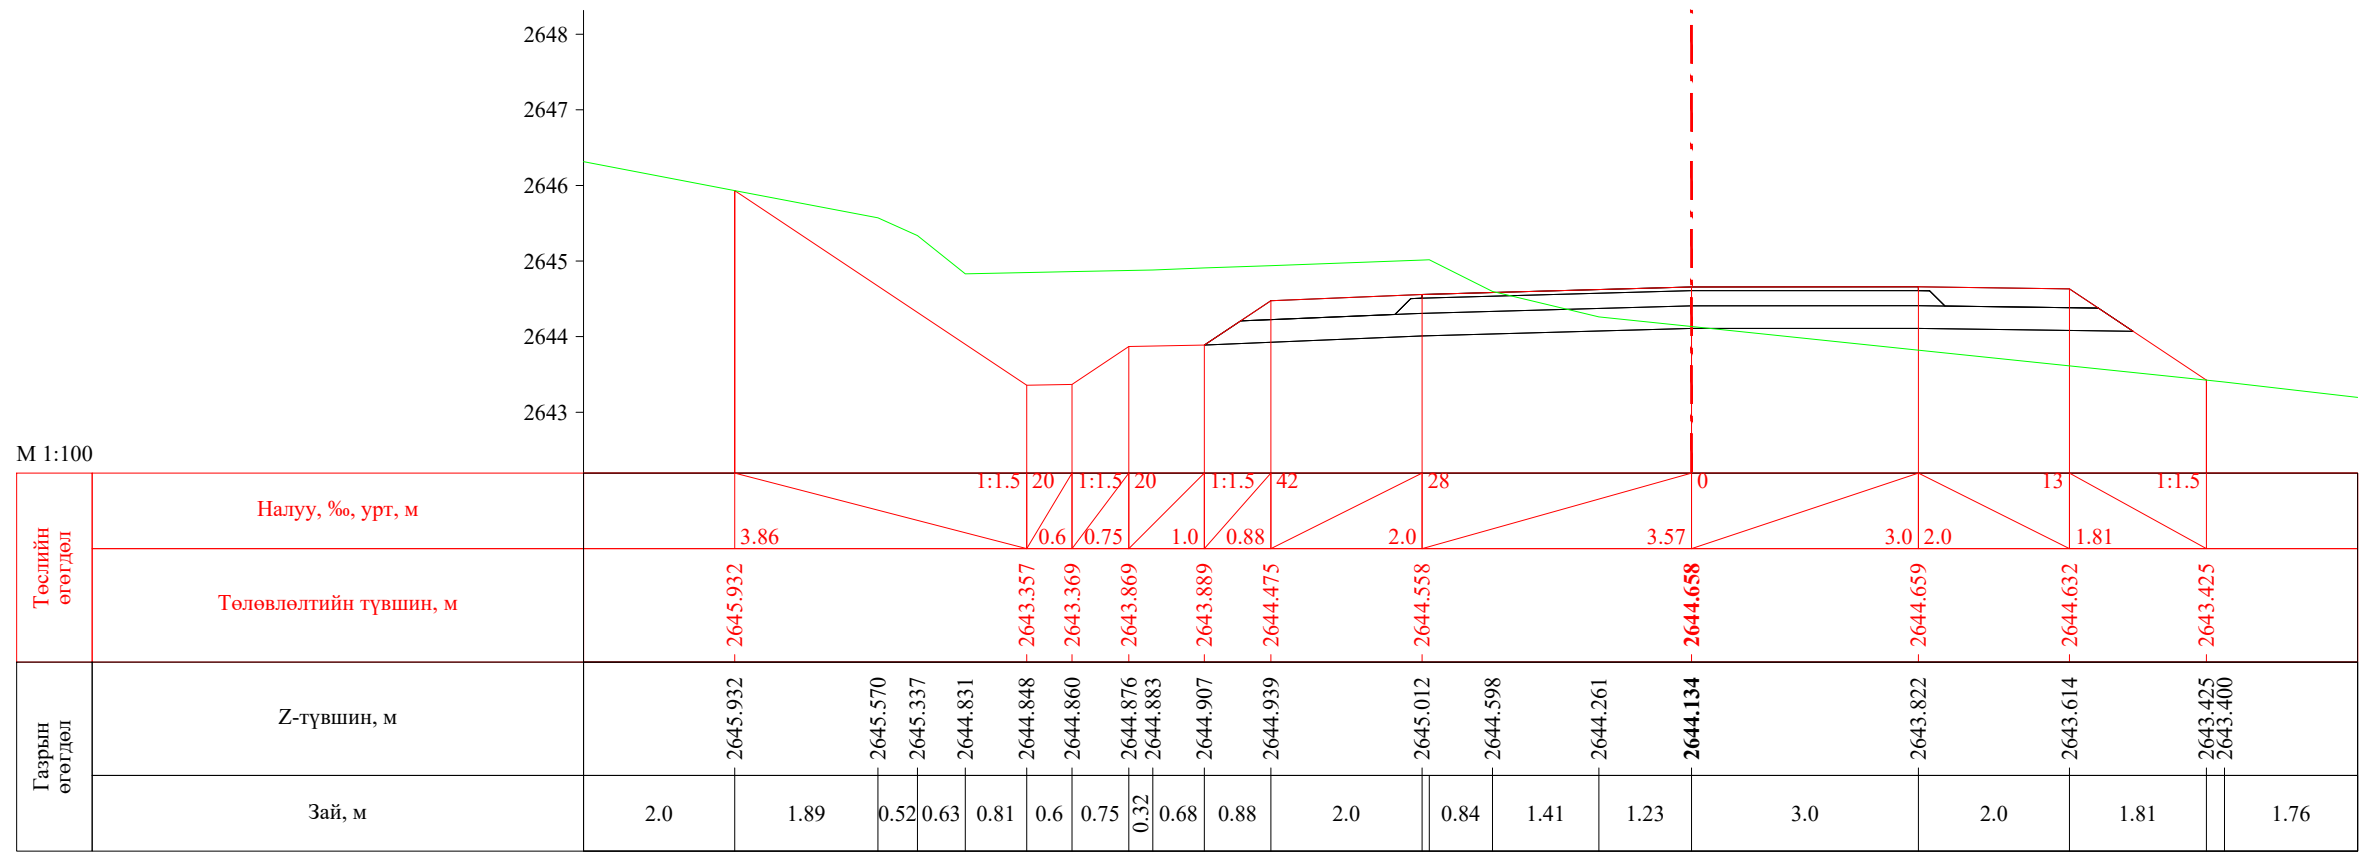


ПК 37+200.00


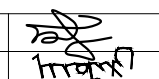
 УБ хот. СБД 8-р хороо, Залуучуудын Өргөн Чөлөө. 13-байр 6 тоот "ГЕО ЗУРАГЛАЛ" ХХК	Баруун босоо тэнхлэгийн авто замаас Ховд аймгийн Мөнххайрхан сум чиглэлийн 63.50км авто замын нарийвчилсан зураг төсөл			ХО		
	Захирал	Ж.Батнасан	 Хөндлөн огтлол	Масштаб: 1/100		
	Зур. Инженер	С.Анударь		Үе шат	Хуудас	Бүх хуудас
	Зур. Инженер	Б.Нэргүй	ЕГ шифр: - 22/06	А3	1175	2080
Шалгасан	Ж.Зориглон	ТГ шифр:	2022.10			

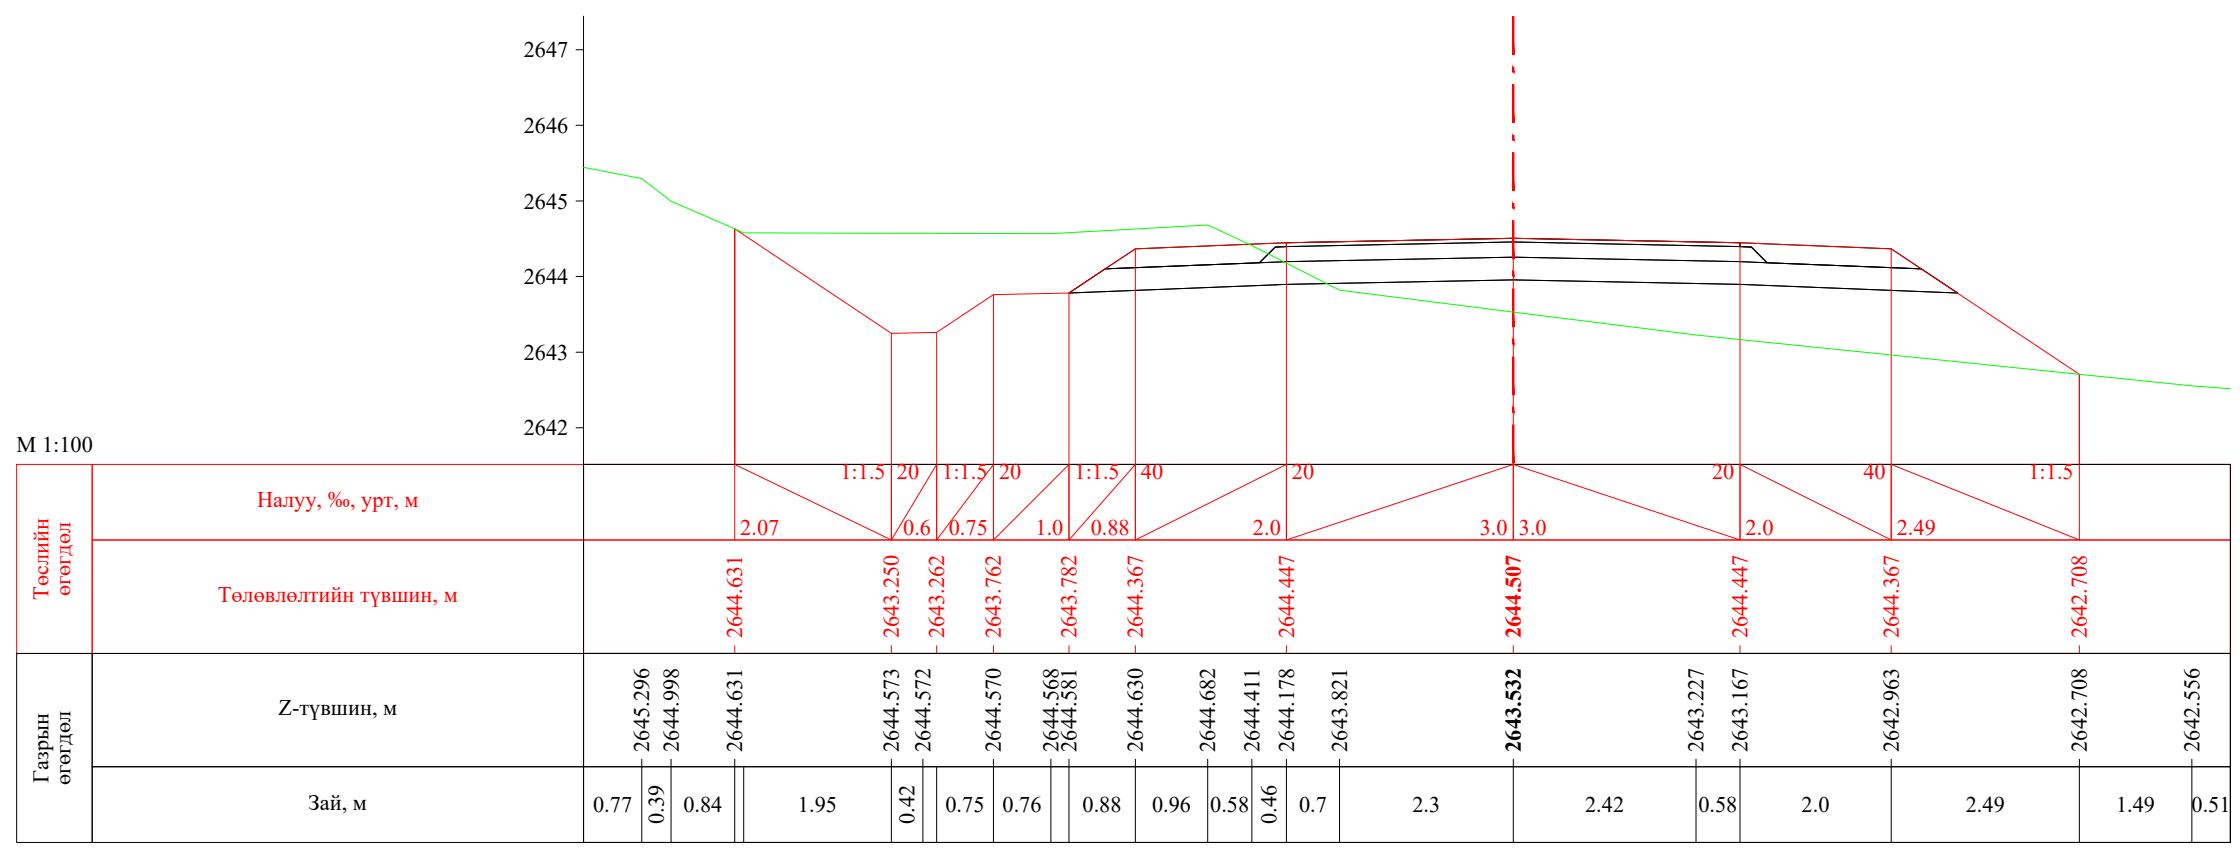


ПК 37+209.43

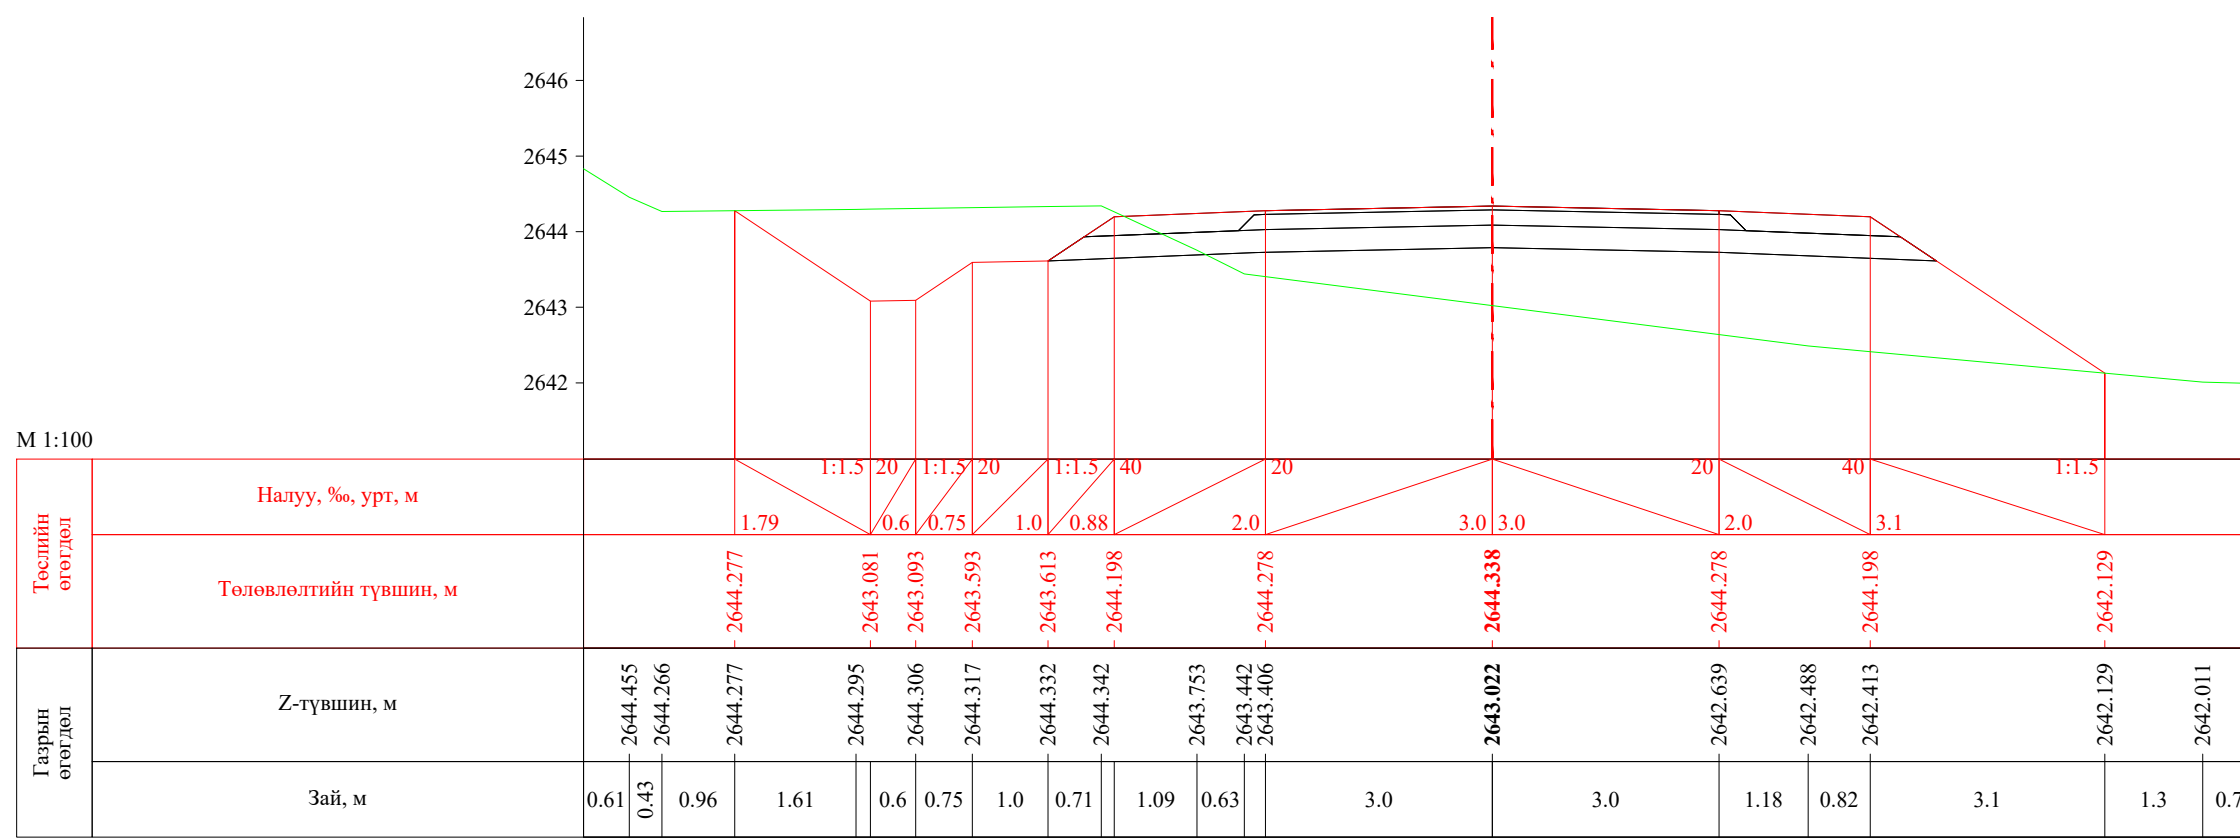


ПК 37+220.00


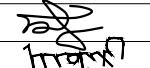
 УБ хот. СБД 8-р хороо, Залуучуудын Өргөн Чөлөө. 13-байр 6 тоот "ГЕО ЗУРАГЛАЛ" ХХК	Баруун босоо тэнхлэгийн авто замаас Ховд аймгийн Мөнххайрхан сум чиглэлийн 63.50км авто замын нарийвчилсан зураг төсөл			ХО		
	Захирал	Ж.Батнасан	 Хөндлөн огтлол	Масштаб: 1/100		
	Зур. Инженер	С.Анударь		Үе шат	Хуудас	Бүх хуудас
	Зур. Инженер	Б.Нэргүй	ЕГ шифр: - 22/06	А3	1176	2080
Шалгасан	Ж.Зориглон	ТГ шифр:	2022.10			

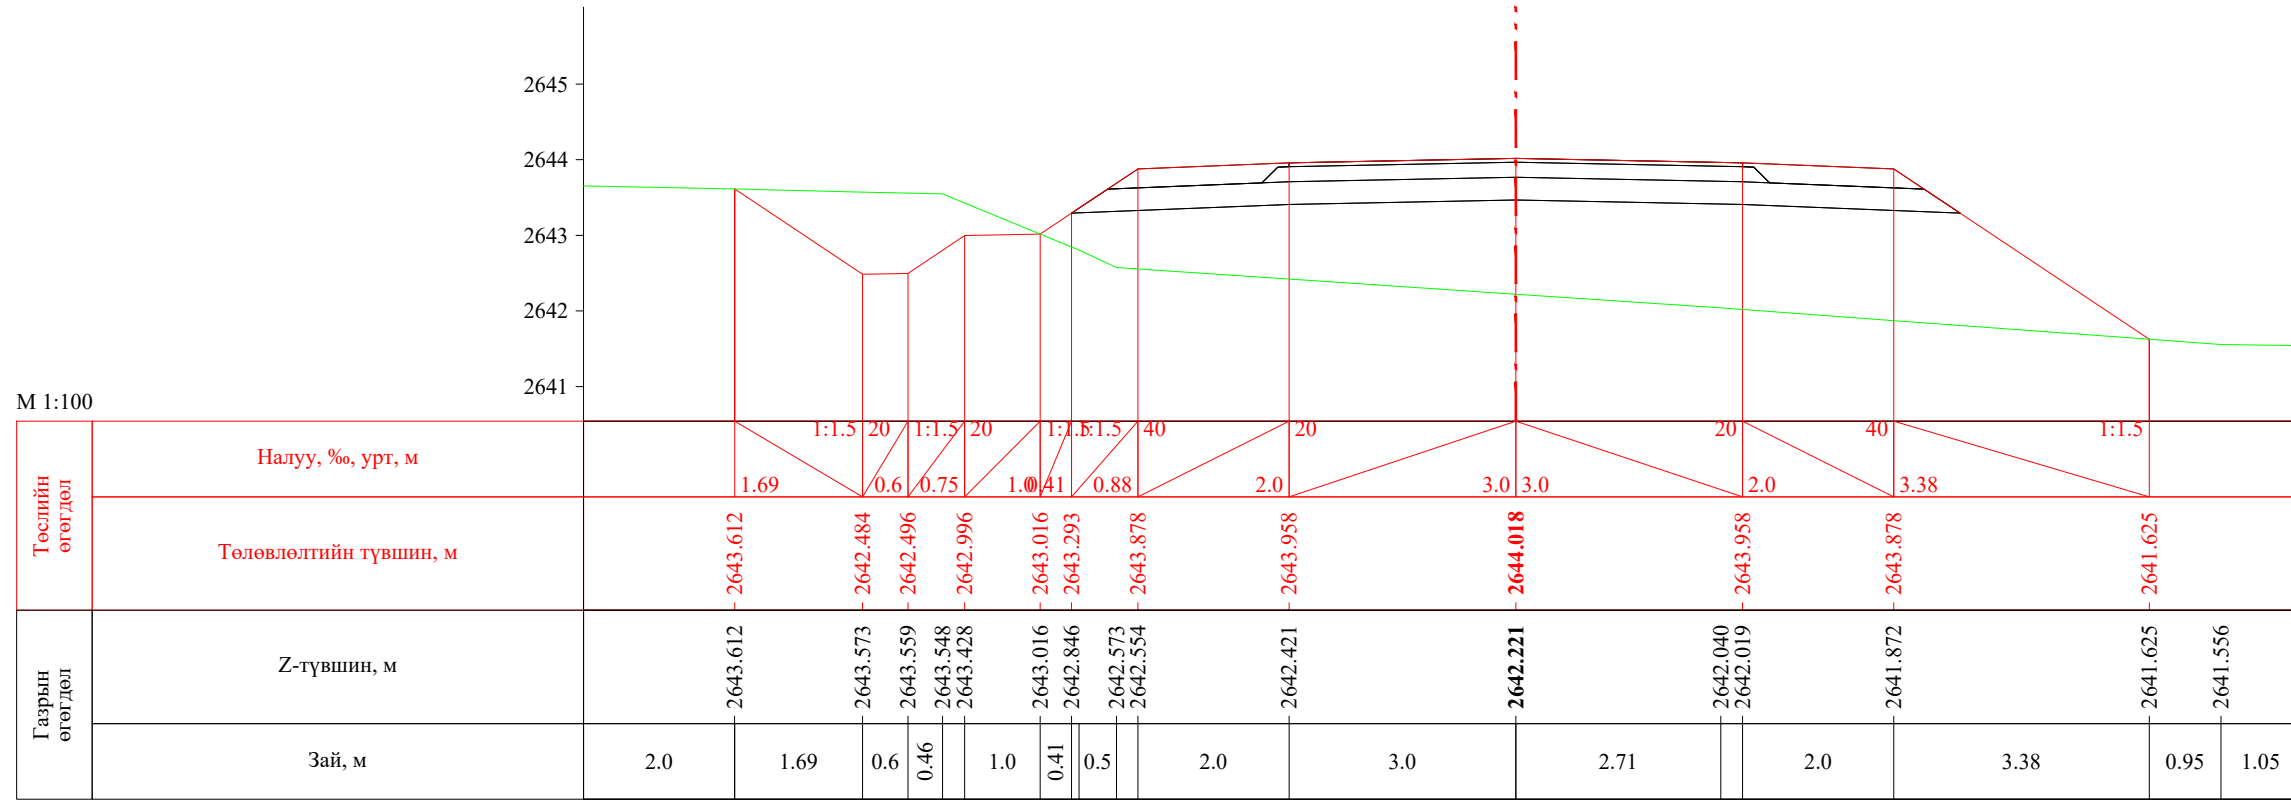


ПК 37+240.00

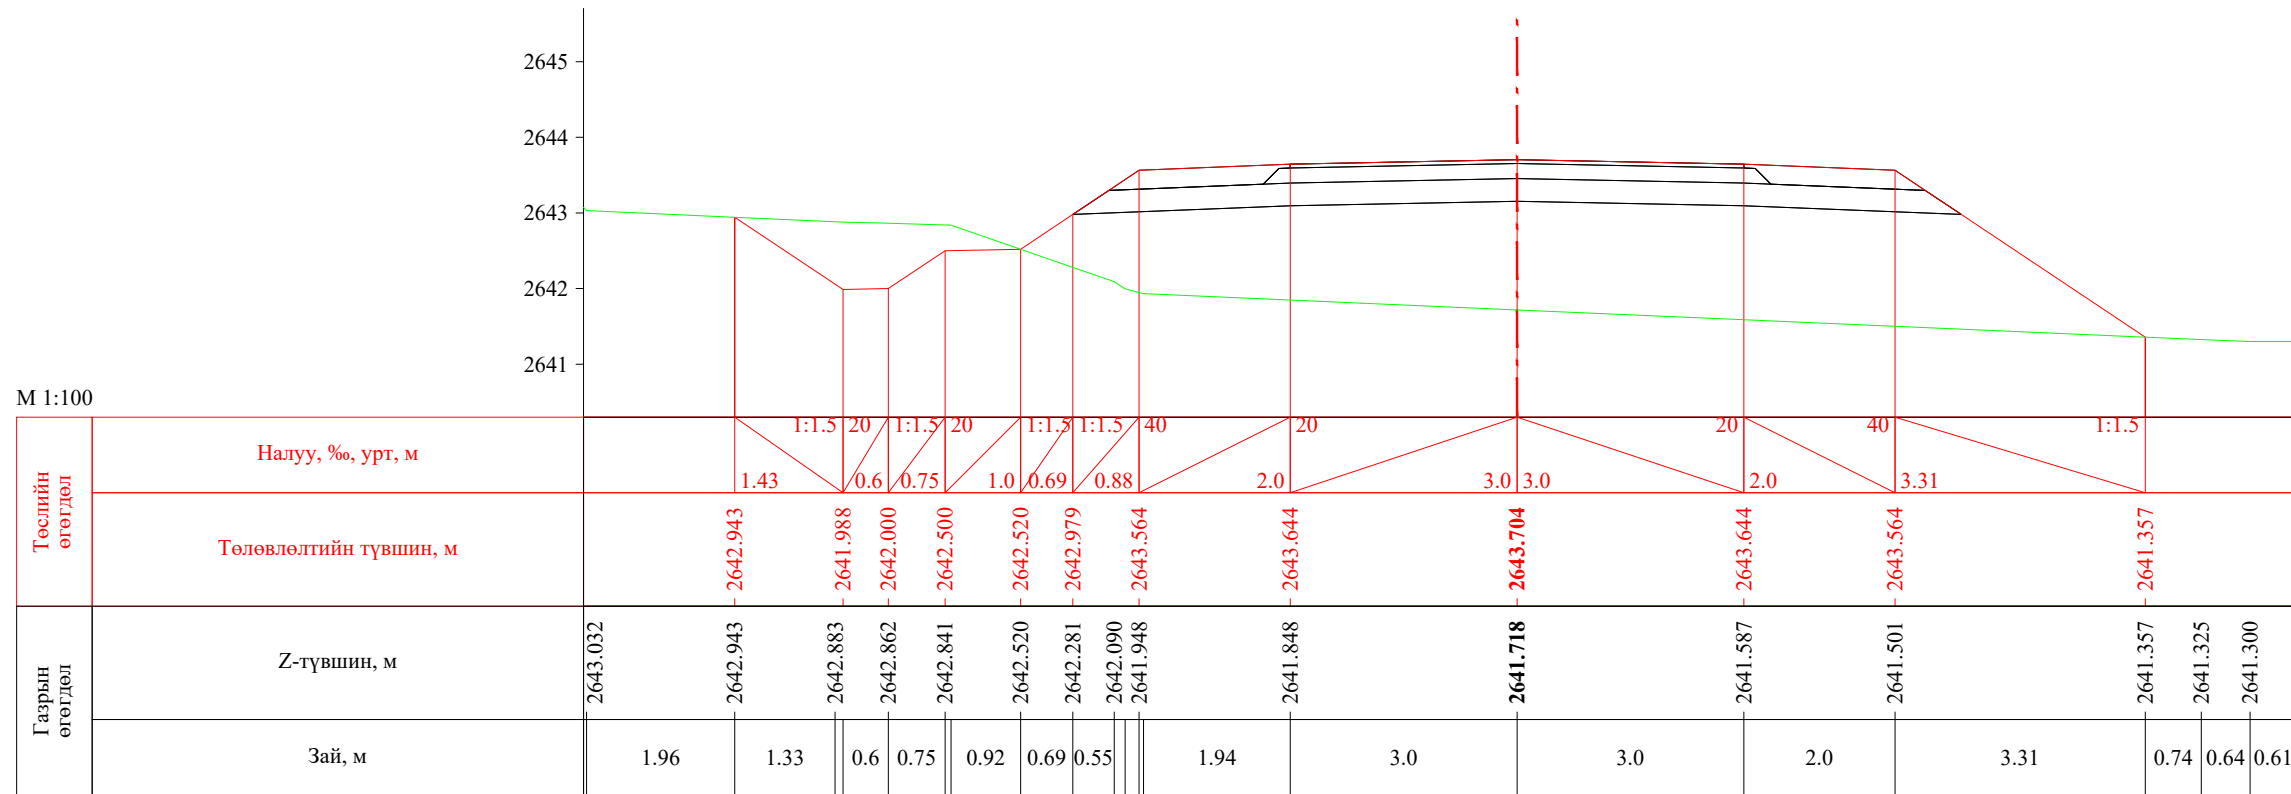


ПК 37+260.00


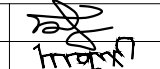
 УБ хот. СБД 8-р хороо, Залуучуудын Өргөн Чөлөө. 13-байр 6 тоот "ГЕО ЗУРАГЛАЛ" ХХК	Баруун босоо тэнхлэгийн авто замаас Ховд аймгийн Мөнххайрхан сум чиглэлийн 63.50км авто замын нарийвчилсан зураг төсөл			ХО		
	Захирал	Ж.Батнасан	 Хөндлөн огтлол	Масштаб: 1/100		
	Зур. Инженер	С.Анударь		Үе шат	Хуудас	Бүх хуудас
	Зур. Инженер	Б.Нэргүй	ЕГ шифр: - 22/06	А3	1177	2080
Шалгасан	Ж.Зориглон	ТГ шифр:	2022.10			

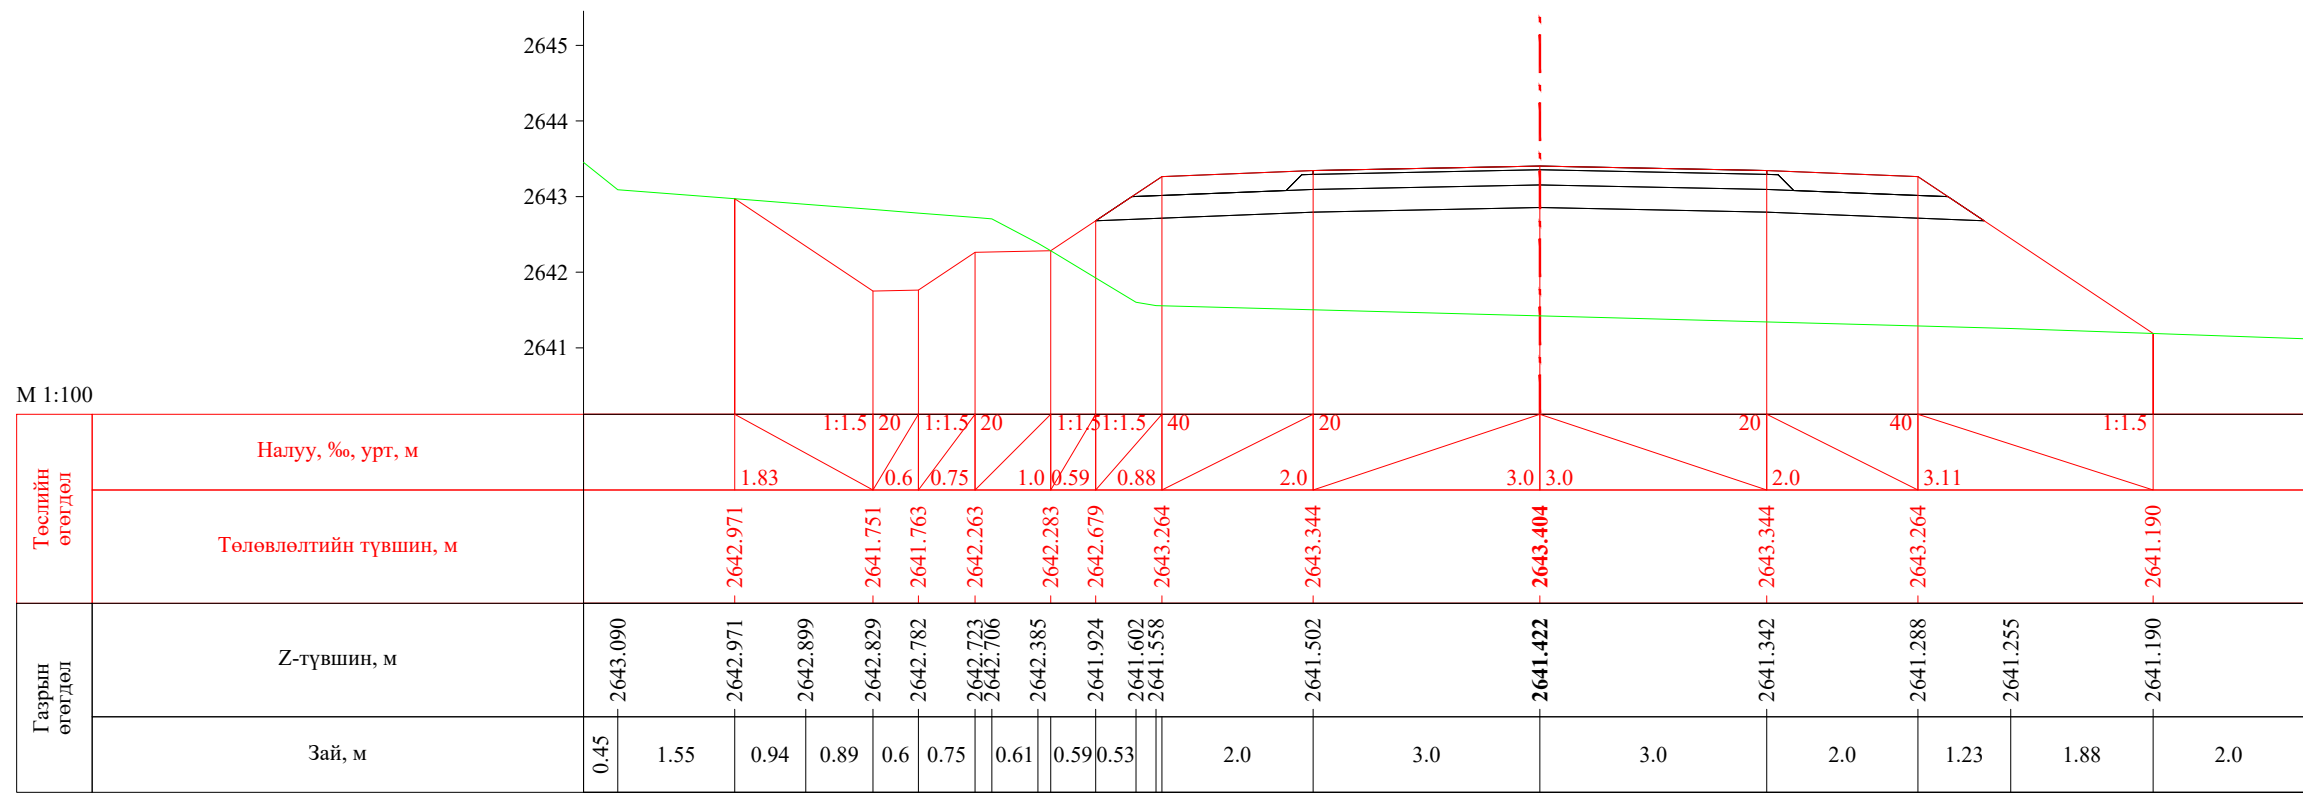


ПК 37+280.00

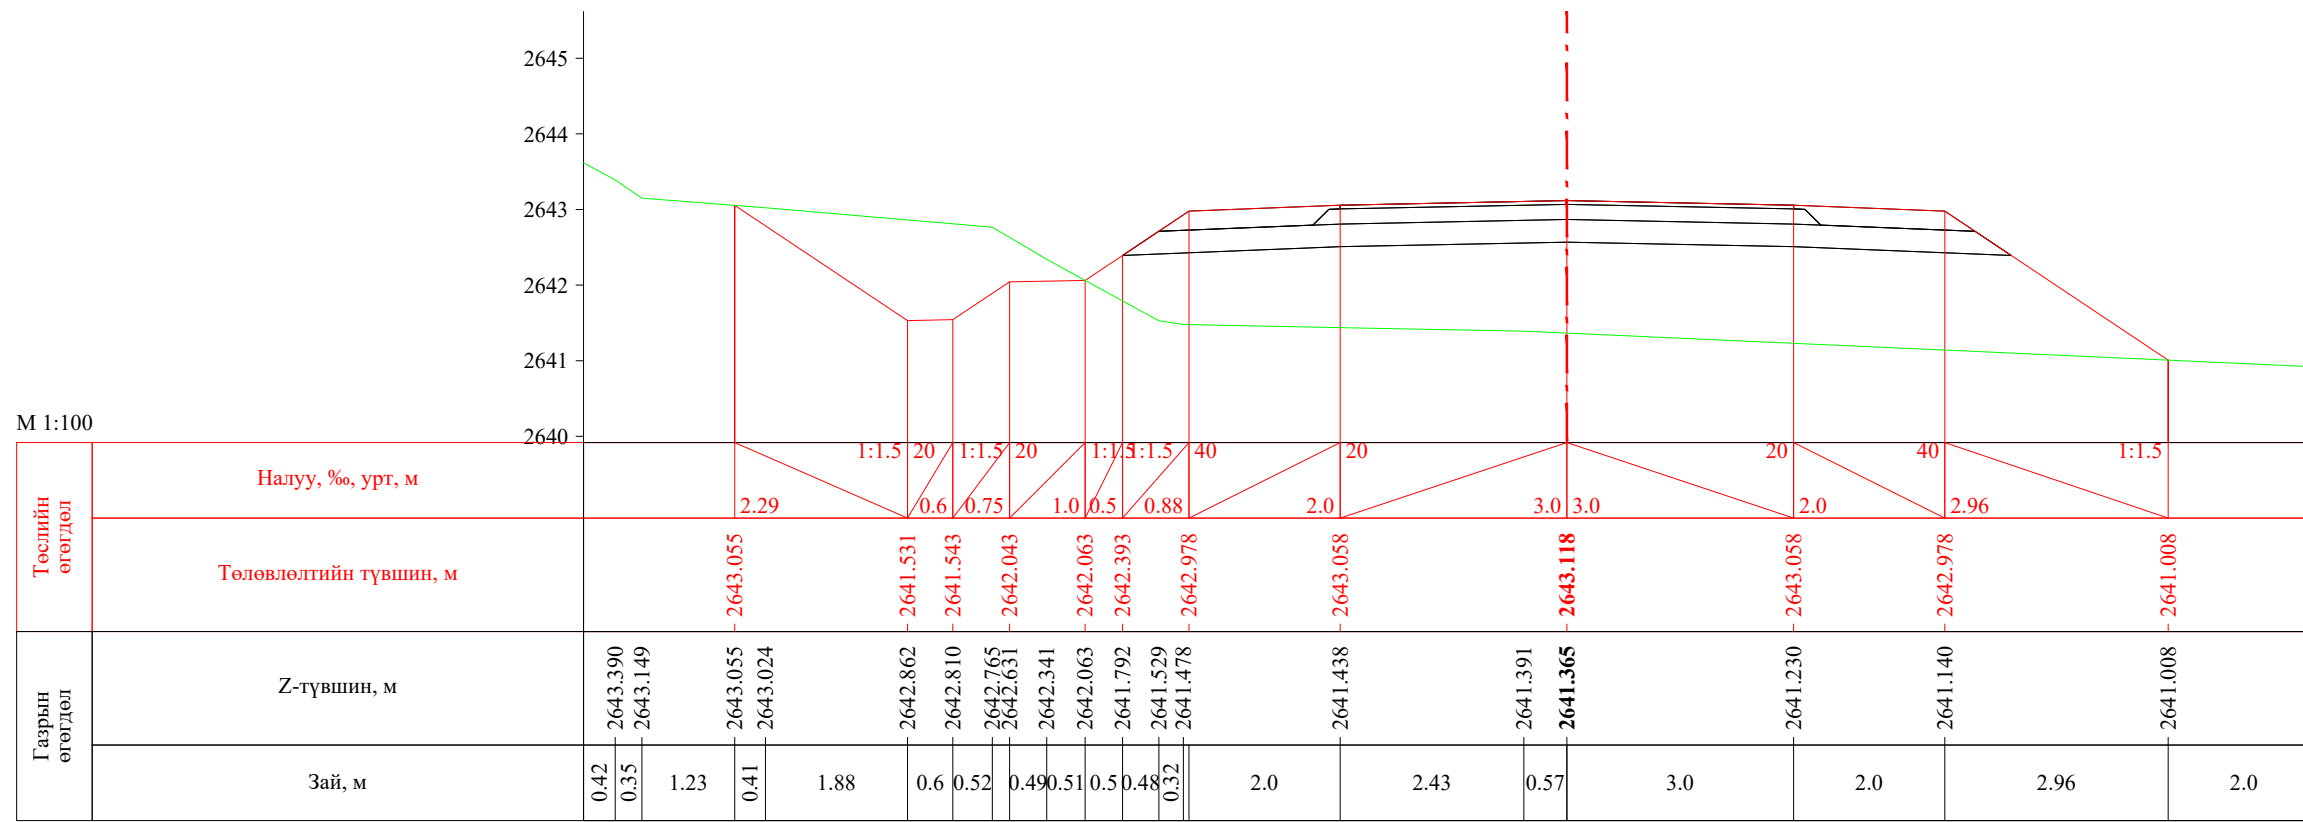


ПК 37+300.00


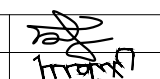
 УБ хот. СБД 8-р хороо, Залуучуудын Өргөн Чөлөө, 13-байр 6 тоот "ГЕО ЗУРАГЛАЛ" ХХК	Баруун босоо тэнхлэгийн авто замаас Ховд аймгийн Мөнххайрхан сум чиглэлийн 63.50км авто замын нарийвчилсан зураг төсөл			ХО		
	Захирал	Ж.Батнасан	 Хөндлөн огтлол	Масштаб: 1/100		
	Зур. Инженер	С.Анударь		Үе шат	Хуудас	Бүх хуудас
	Зур. Инженер	Б.Нэргүй	ЕГ шифр: - 22/06	А3	1178	2080
Шалгасан	Ж.Зориглон	ТГ шифр:	2022.10			

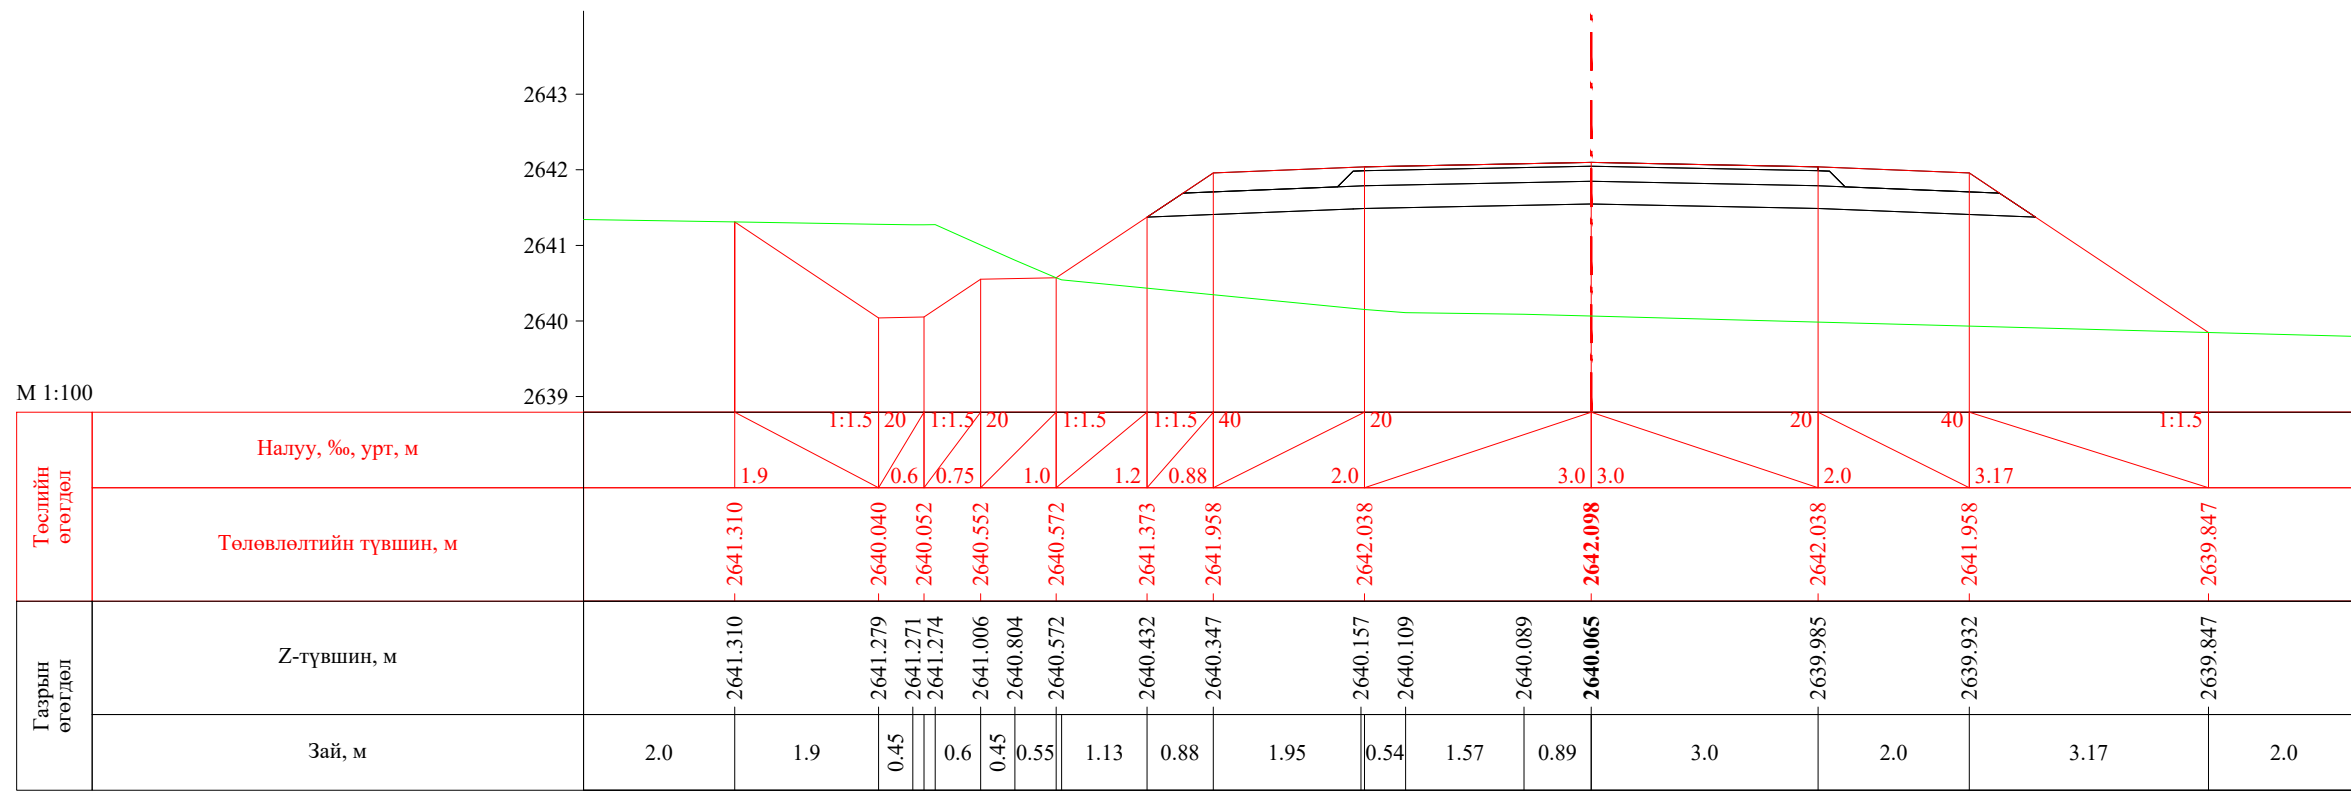


ПК 37+380.00

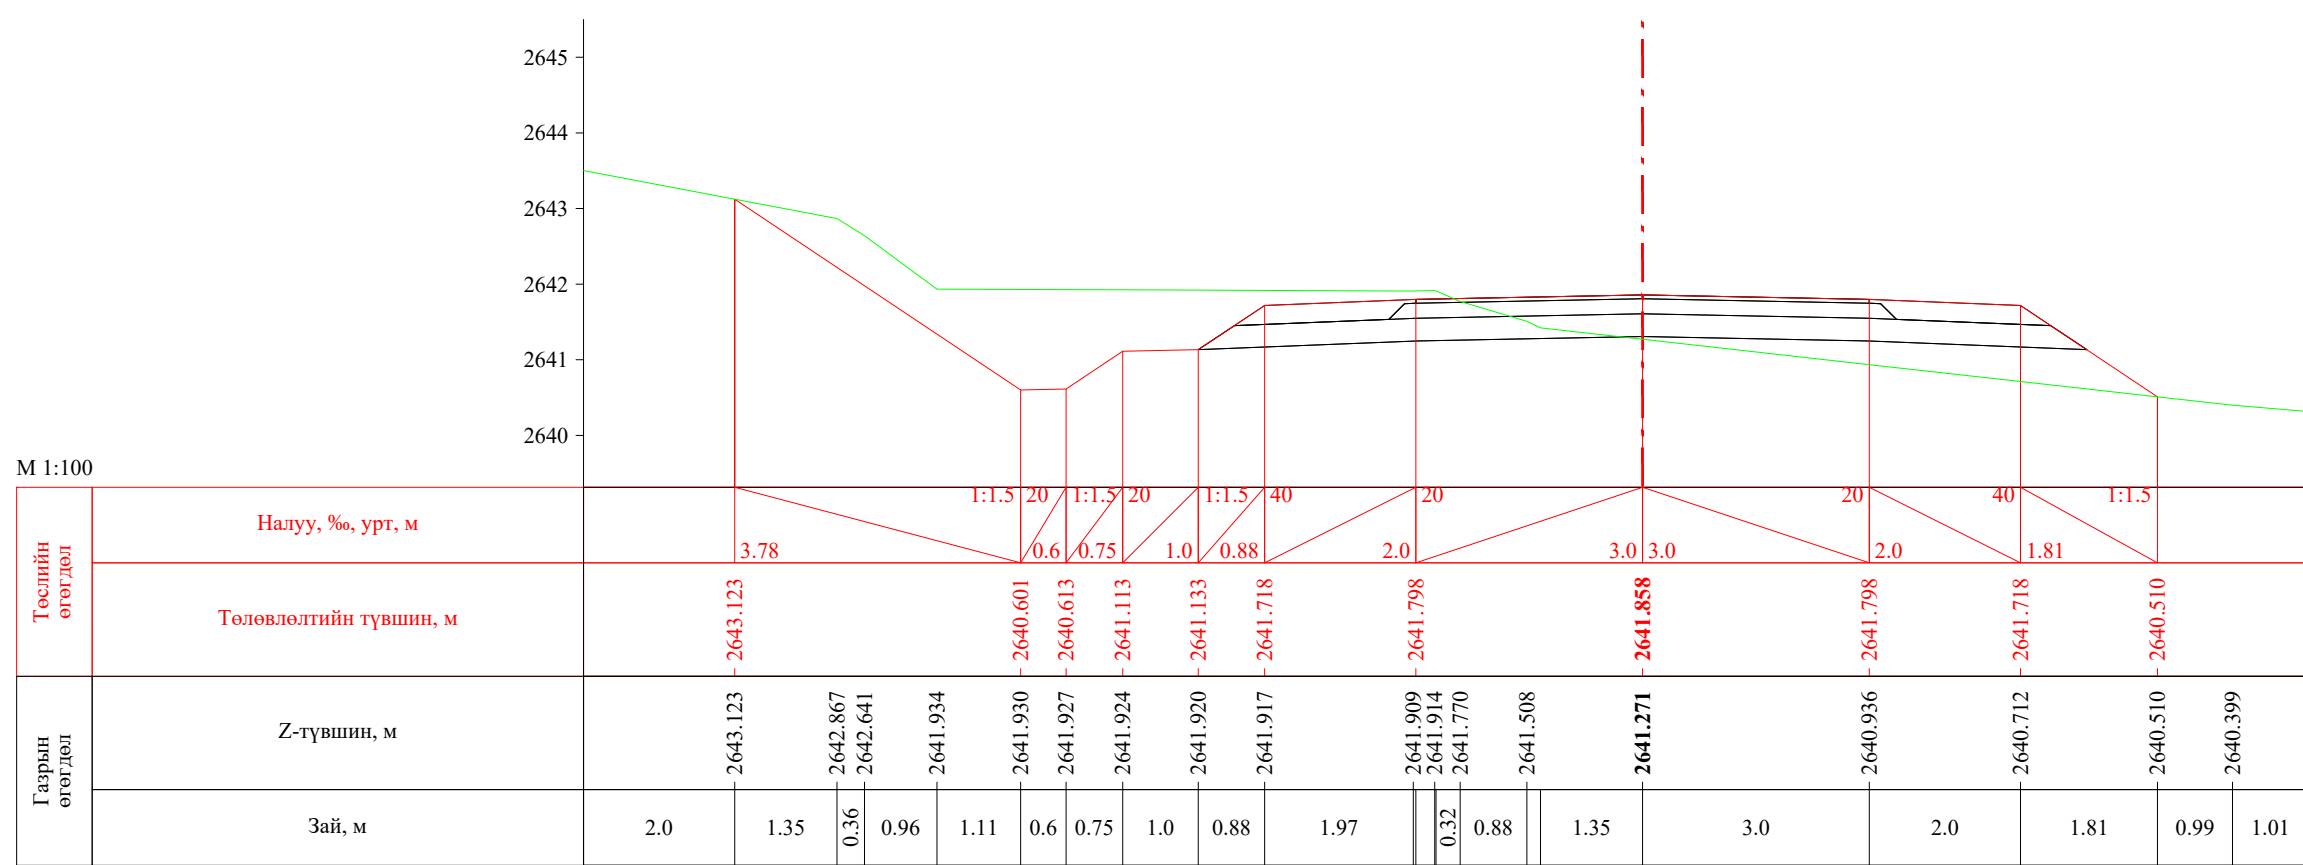


ПК 37+400.00


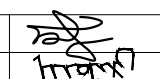
 УБ хот. СБД 8-р хороо, Залуучуудын Өргөн Чөлөө, 13-байр 6 тоот "ГЕО ЗУРАГЛАЛ" ХХК	Баруун босоо тэнхлэгийн авто замаас Ховд аймгийн Мөнххайрхан сум чиглэлийн 63.50км авто замын нарийвчилсан зураг төсөл			ХО		
	Захирал	Ж.Батнасан	 Хөндлөн огтлол	Масштаб: 1/100		
	Зур. Инженер	С.Анударь		Үе шат	Хуудас	Бүх хуудас
	Зур. Инженер	Б.Нэргүй	ЕГ шифр: - 22/06	А3	1181	2080
Шалгасан	Ж.Зориглон	ТГ шифр:	2022.10			


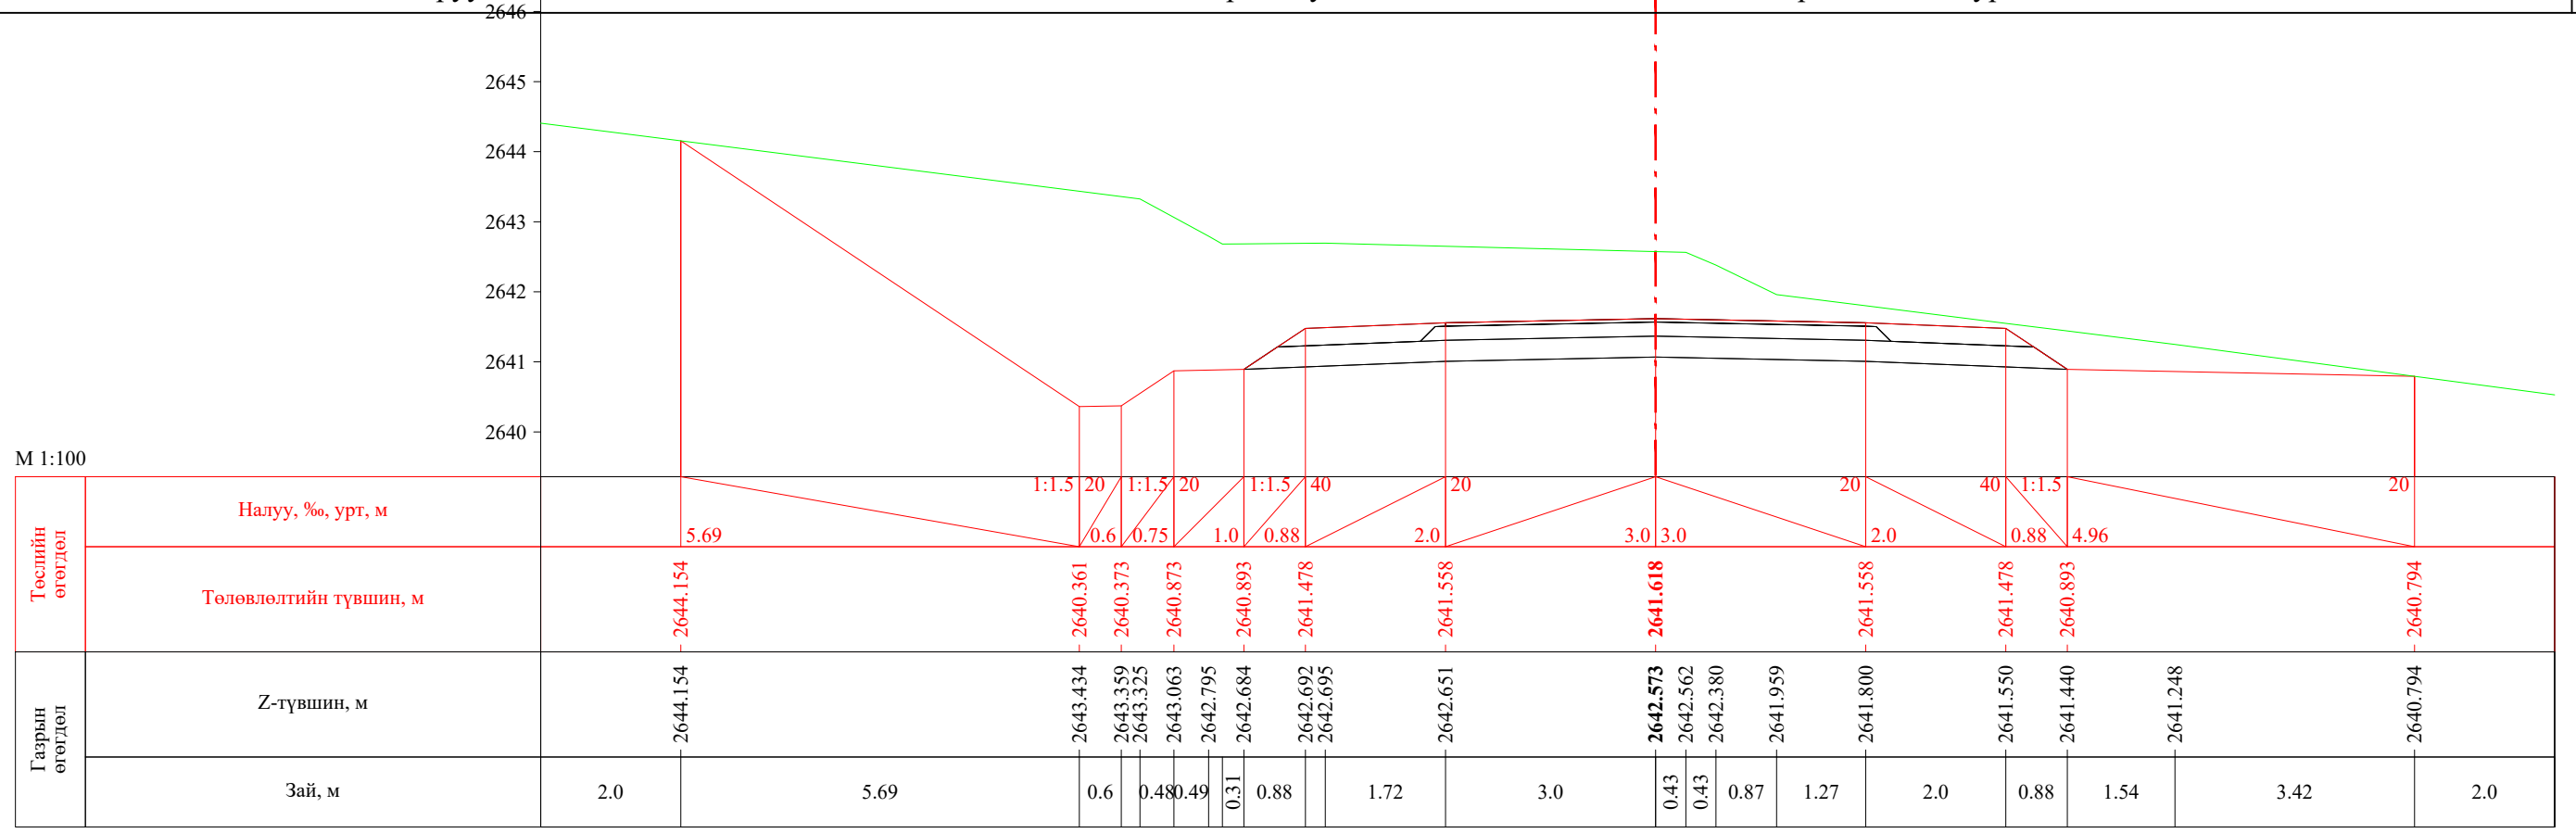



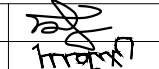

ПК 37+420.00

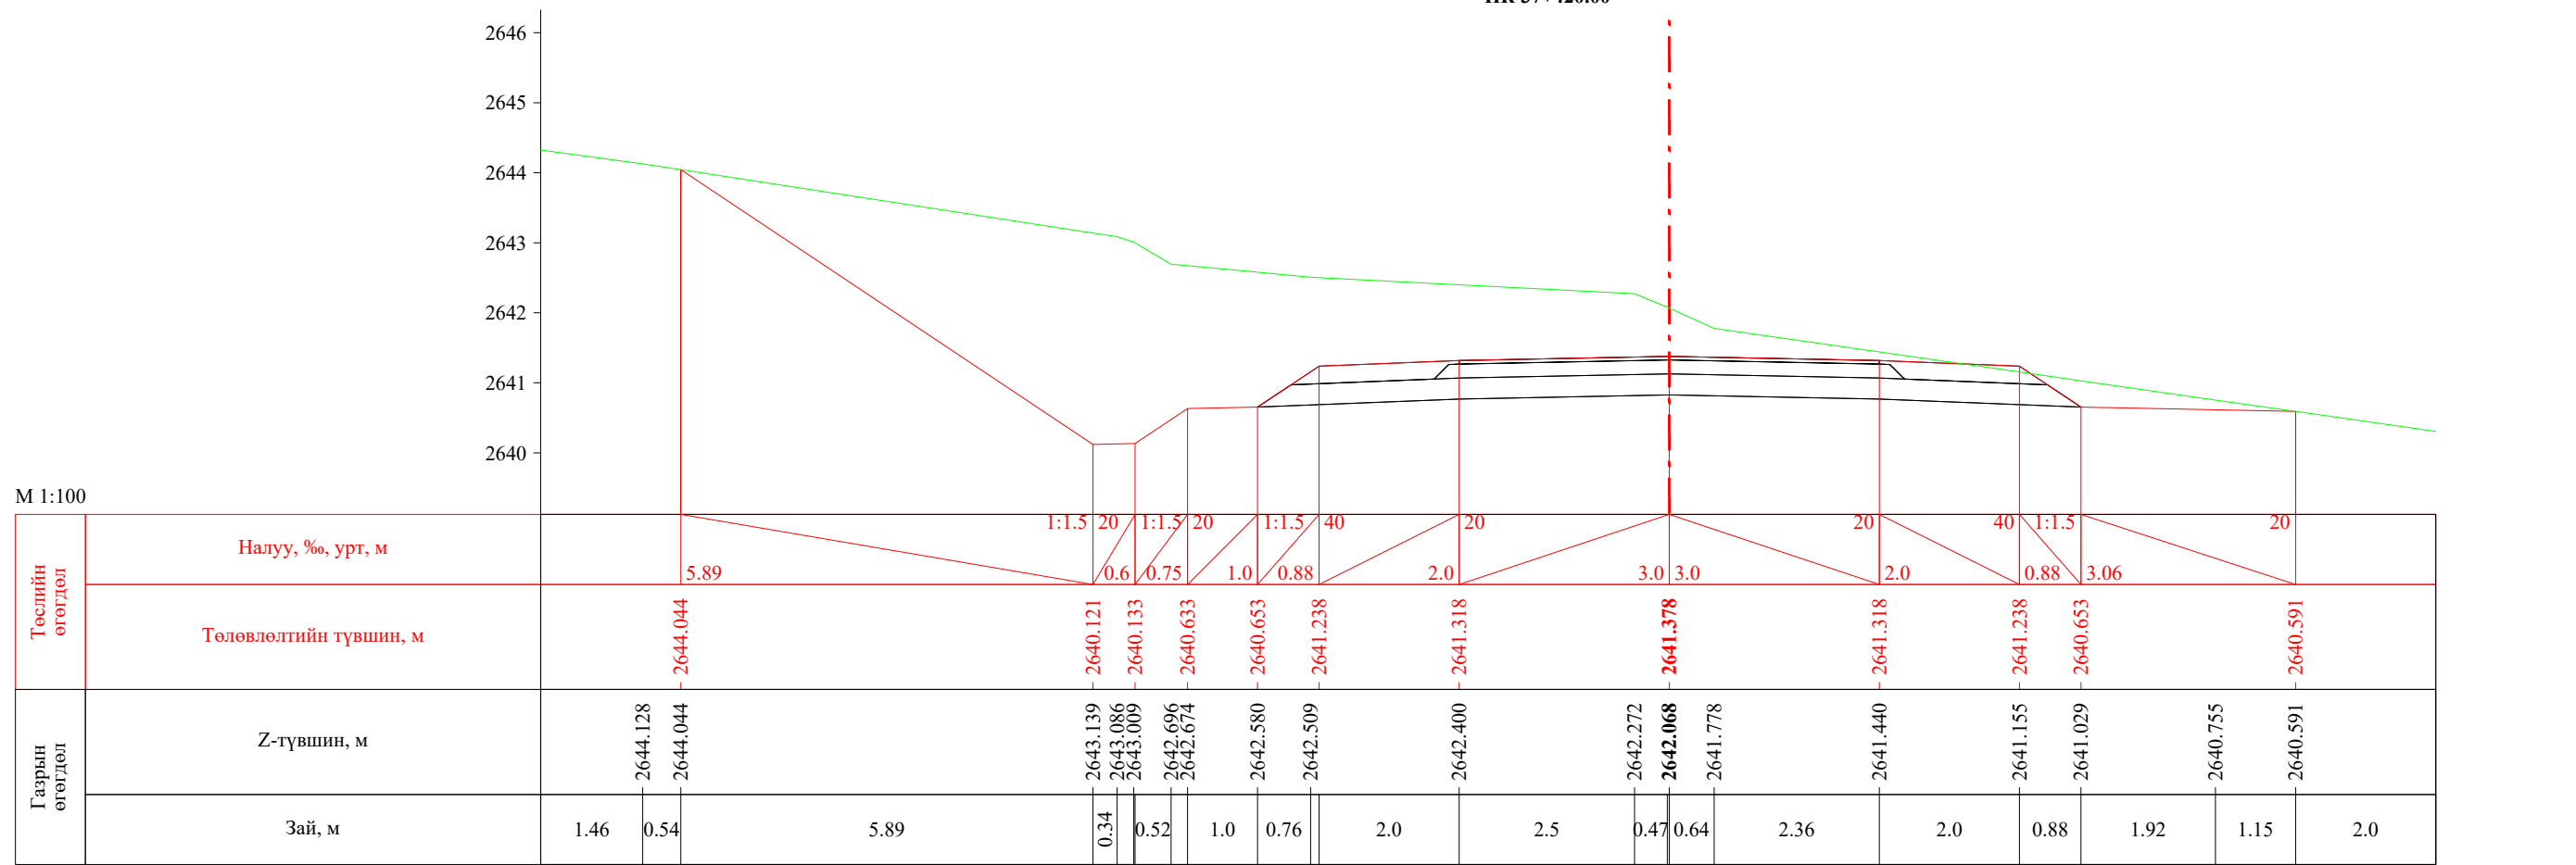


ПК 37+440.00


 УБ хот. СБД 8-р хороо, Залуучуудын Өргөн Чөлөө. 13-байр 6 тоот "ГЕО ЗУРАГЛАЛ" ХХК	Баруун босоо тэнхлэгийн авто замаас Ховд аймгийн Мөнххайрхан сум чиглэлийн 63.50км авто замын нарийвчилсан зураг төсөл			ХО		
	Захирал	Ж.Батнасан	 Хөндлөн огтлол	Масштаб: 1/100		
	Зур. Инженер	С.Анударь		Үе шат	Хуудас	Бүх хуудас
	Зур. Инженер	Б.Нэргүй	ЕГ шифр: - 22/06	А3	1182	2080
Шалгасан	Ж.Зориглон	ТГ шифр:	2022.10			

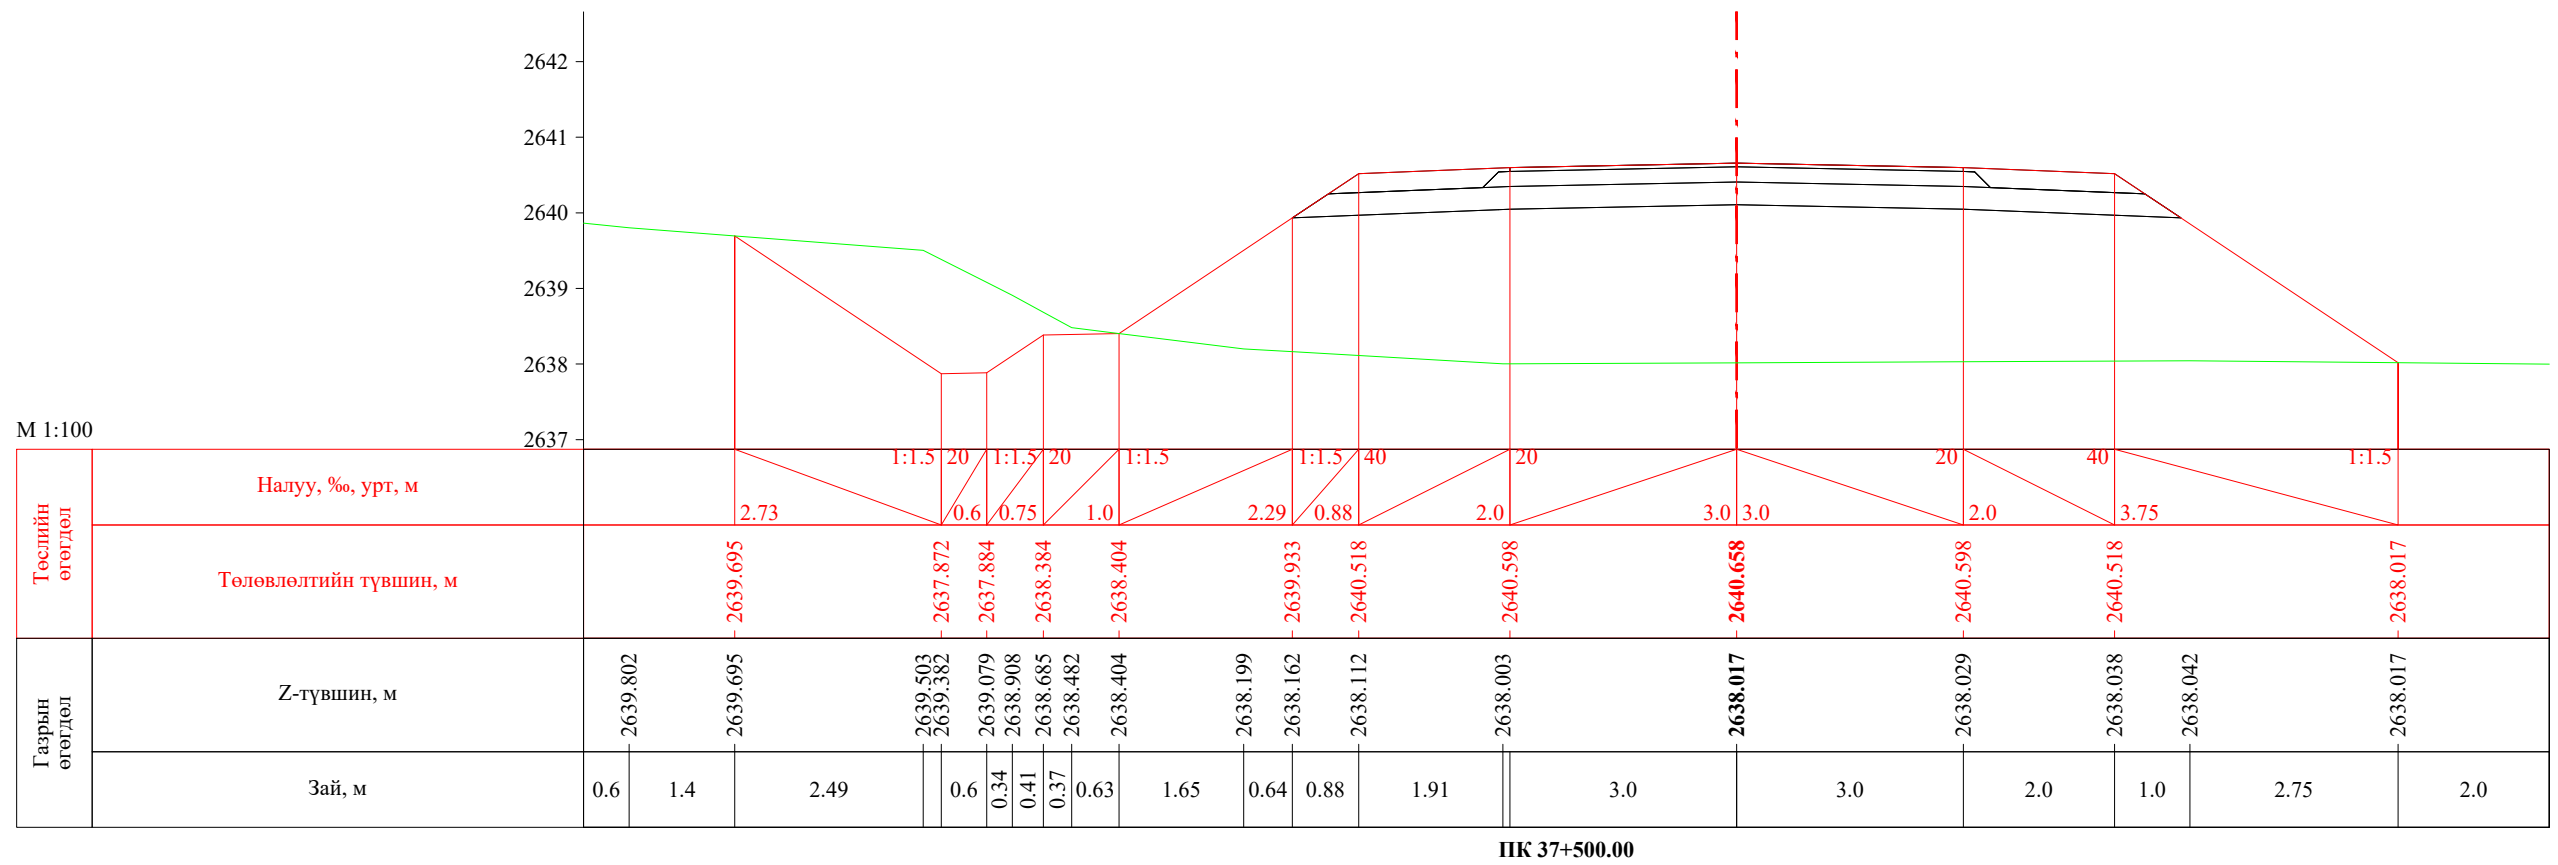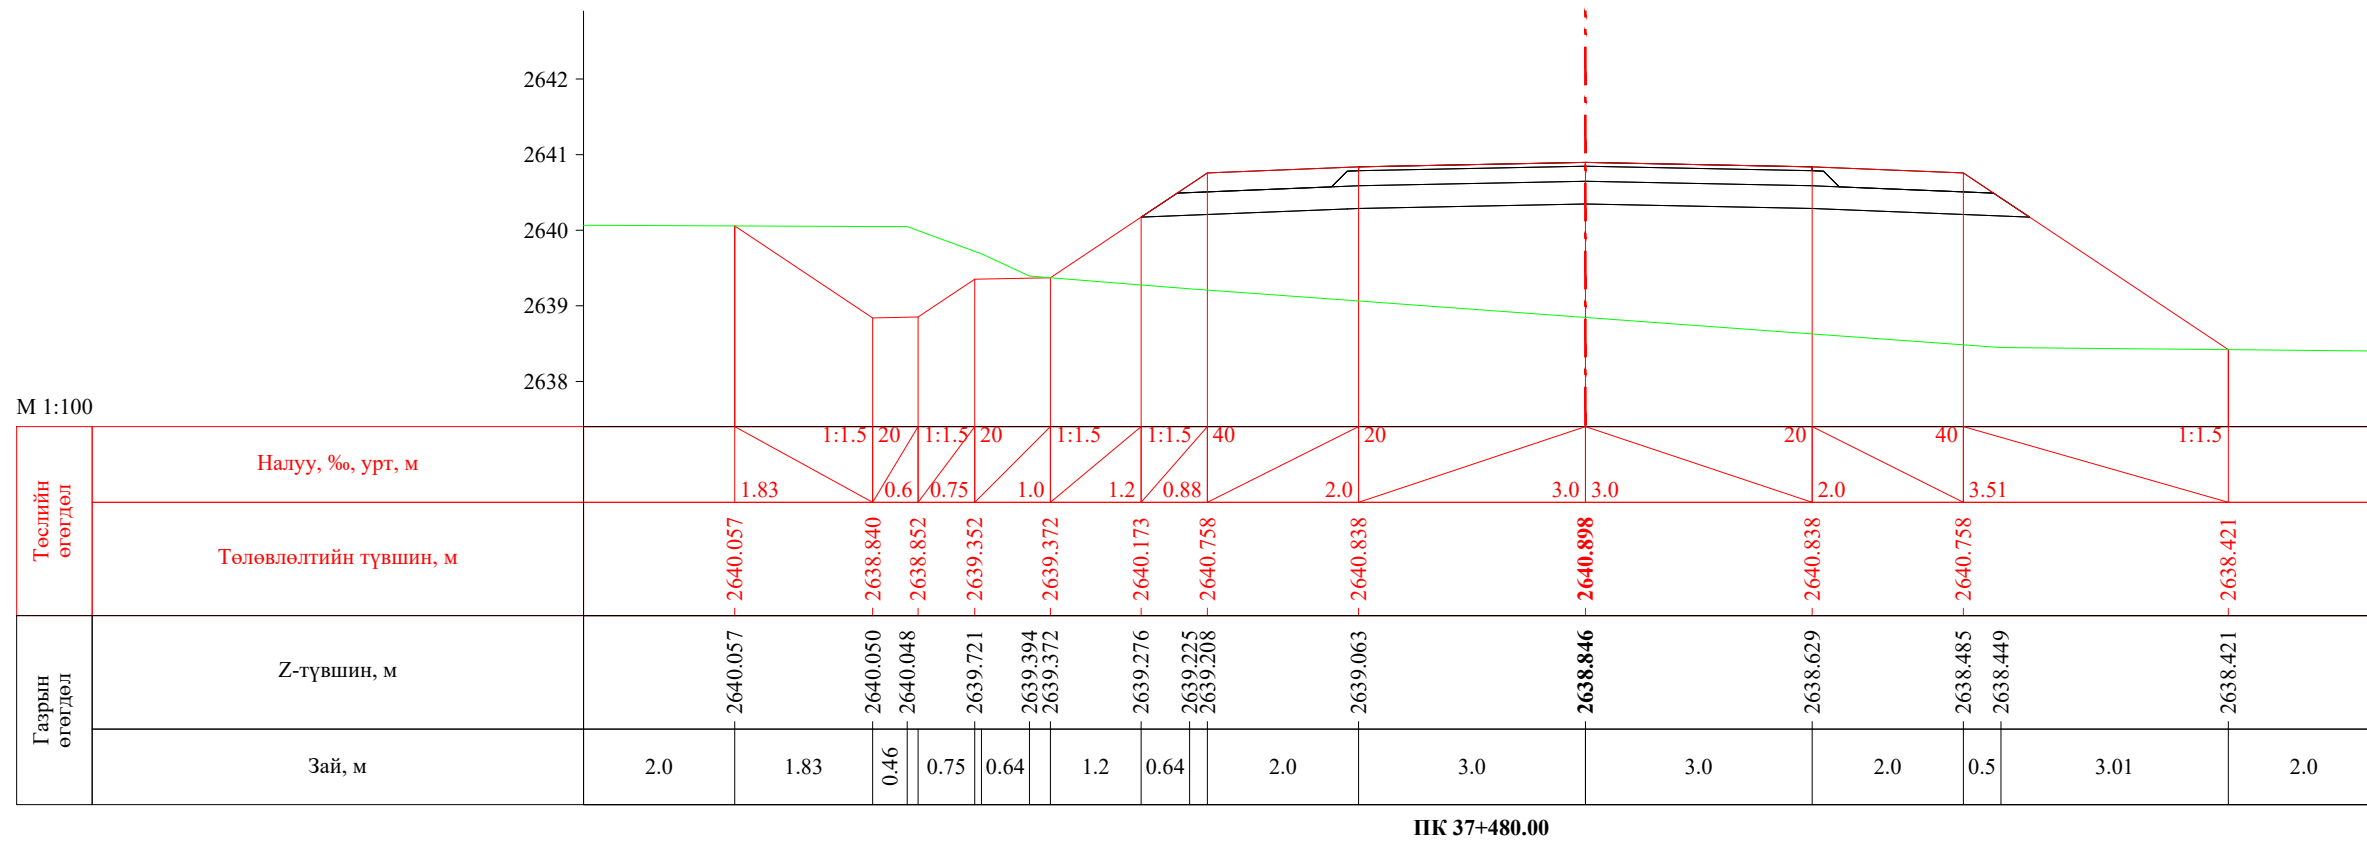


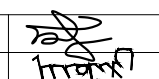
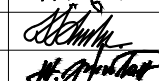

 УБ хот. СБД 8-р хороо, Залуучуудын Өргөн Чөлөө. 13-байр 6 тоот "ГЕО ЗУРАГЛАЛ" ХХК	Баруун босоо тэнхлэгийн авто замаас Ховд аймгийн Мөнххайрхан сум чиглэлийн 63.50км авто замын нарийвчилсан зураг төсөл			ХО		
	Захирал	Ж.Батнасан	 Хөндлөн огтлол	Масштаб: 1/100		
	Зур. Инженер	С.Анударь		Үе шат	Хуудас	Бүх хуудас
	Зур. Инженер	Б.Нэргүй		А3	1184	2080
	Шалгасан	Ж.Зориглон	 ЕГ шифр: - 22/06 ТГ шифр:	2022.10		

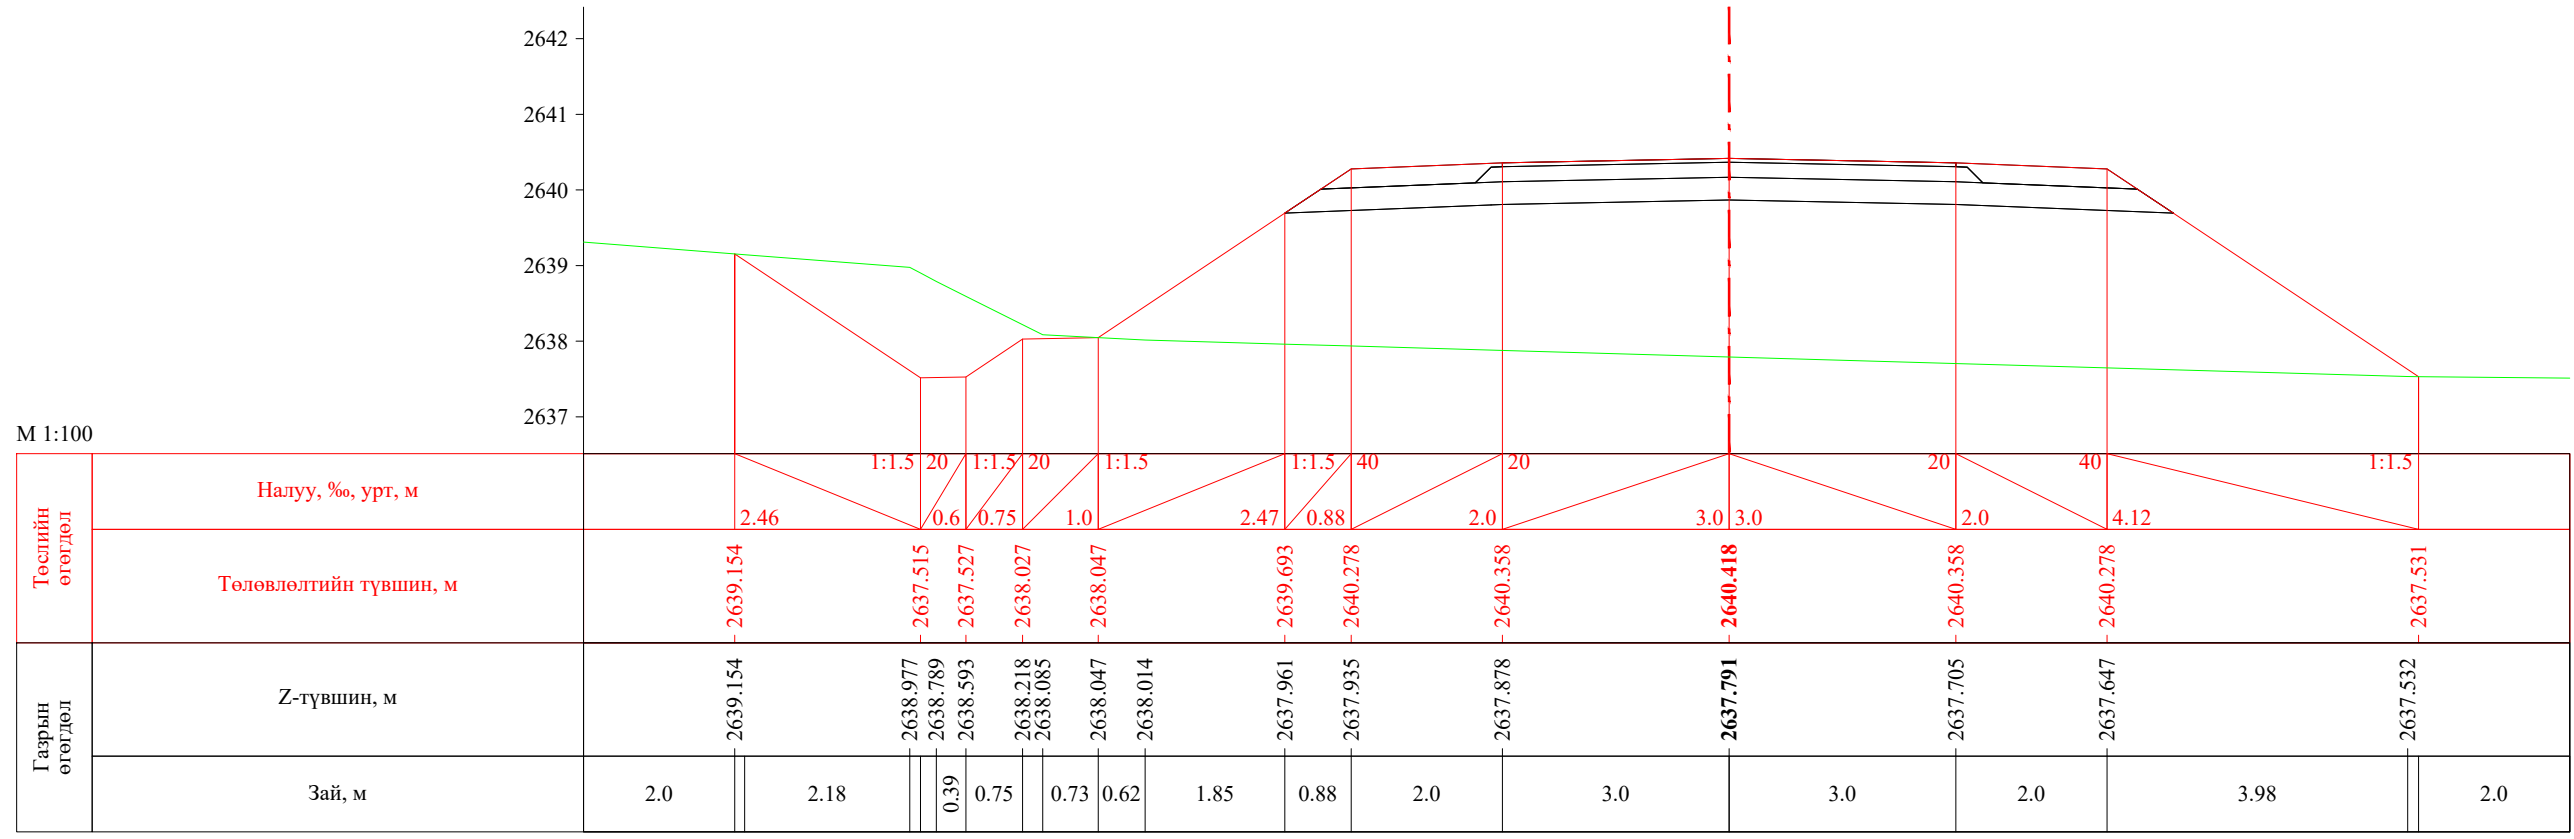


ПК 37+520.00

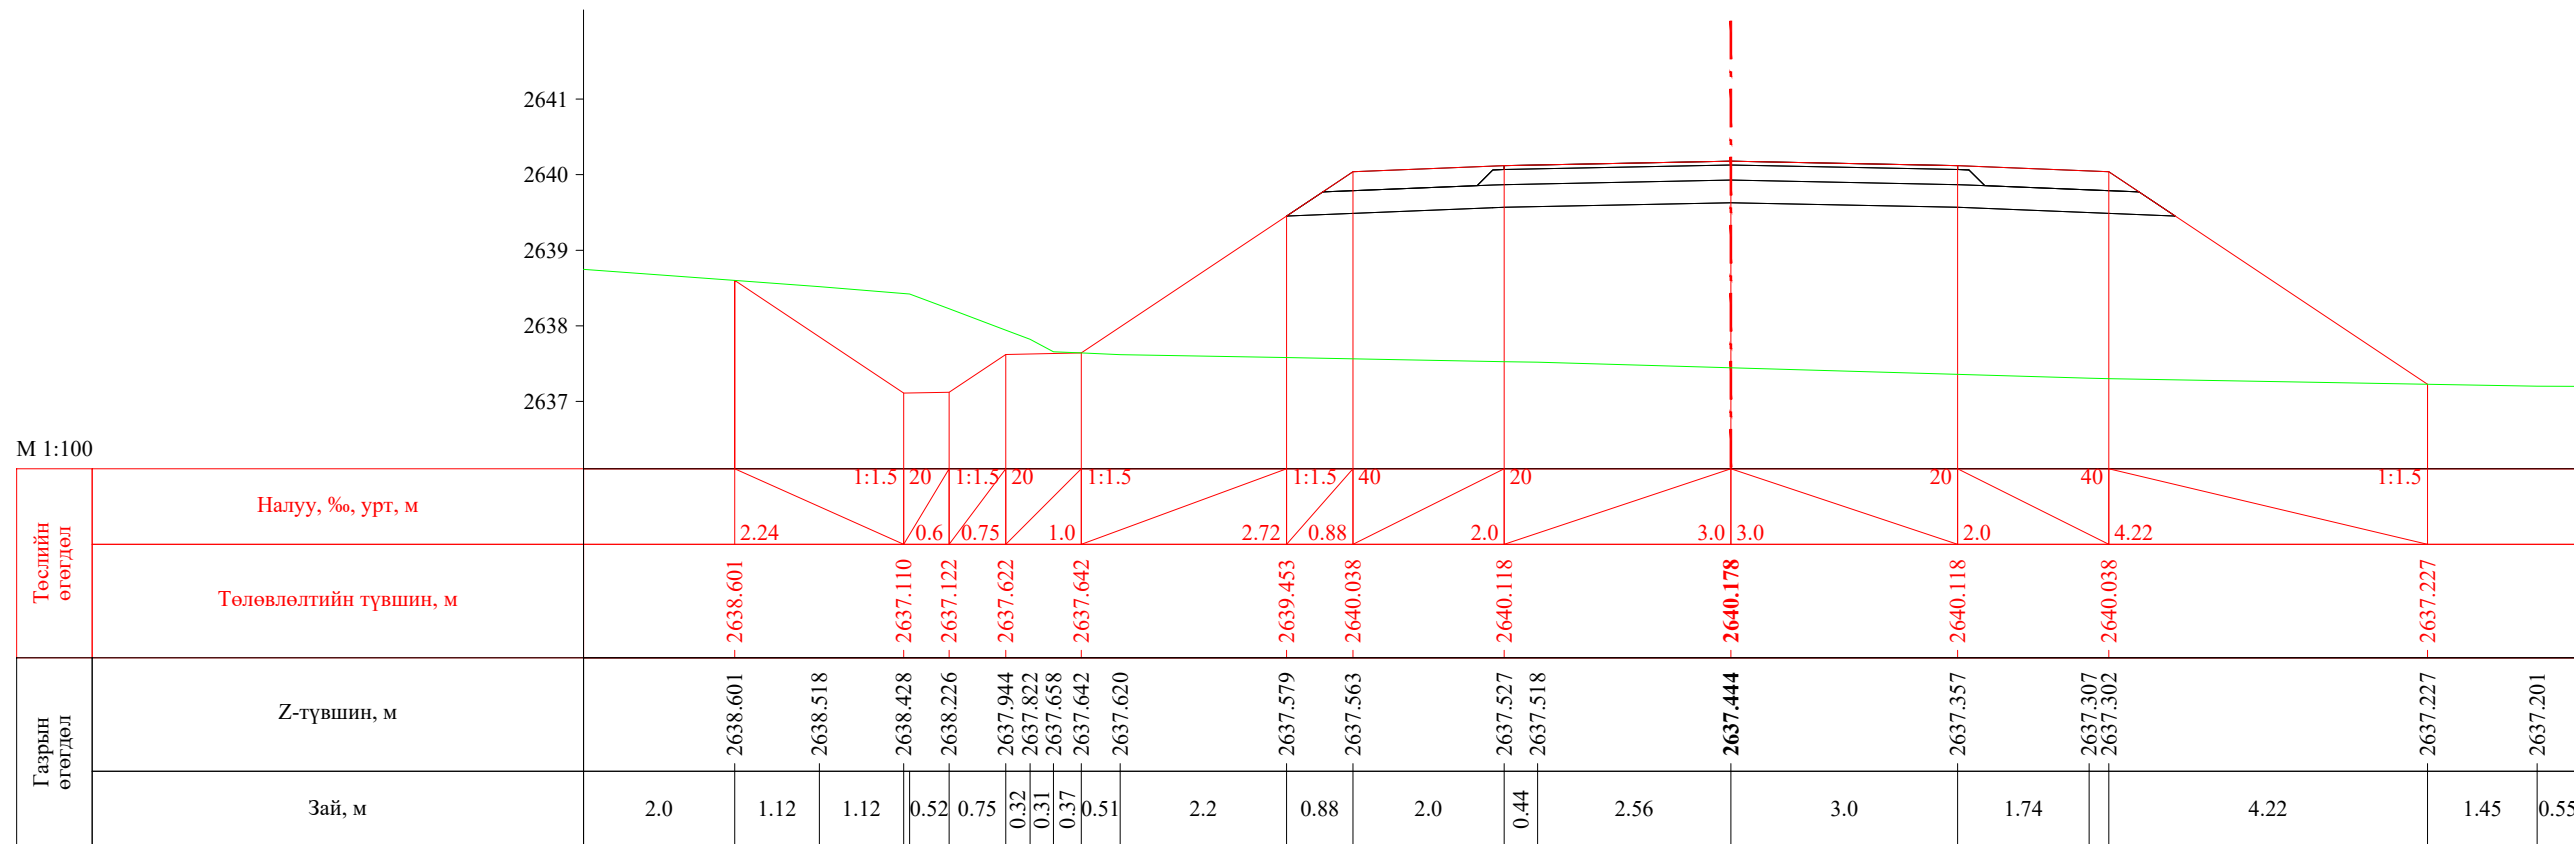


ПК 37+540.00


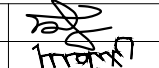
 УБ хот. СБД 8-р хороо, Залуучуудын Өргөн Чөлөө. 13-байр 6 тоот "ГЕО ЗУРАГЛАЛ" ХХК	Баруун босоо тэнхлэгийн авто замаас Ховд аймгийн Мөнххайрхан сум чиглэлийн 63.50км авто замын нарийвчилсан зураг төсөл			ХО			
	Захирал	Ж.Батнасан		Хөндлөн огтлол			
	Зур. Инженер	С.Анударь					
	Зур. Инженер	Б.Нэргүй		ЕГ шифр: - 22/06			
Шалгасан	Ж.Зориглон			ТГ шифр:			
						Масштаб: 1/100	
					Үе шат	Хуудас	Бүх хуудас
					А3	1185	2080
					2022.10		


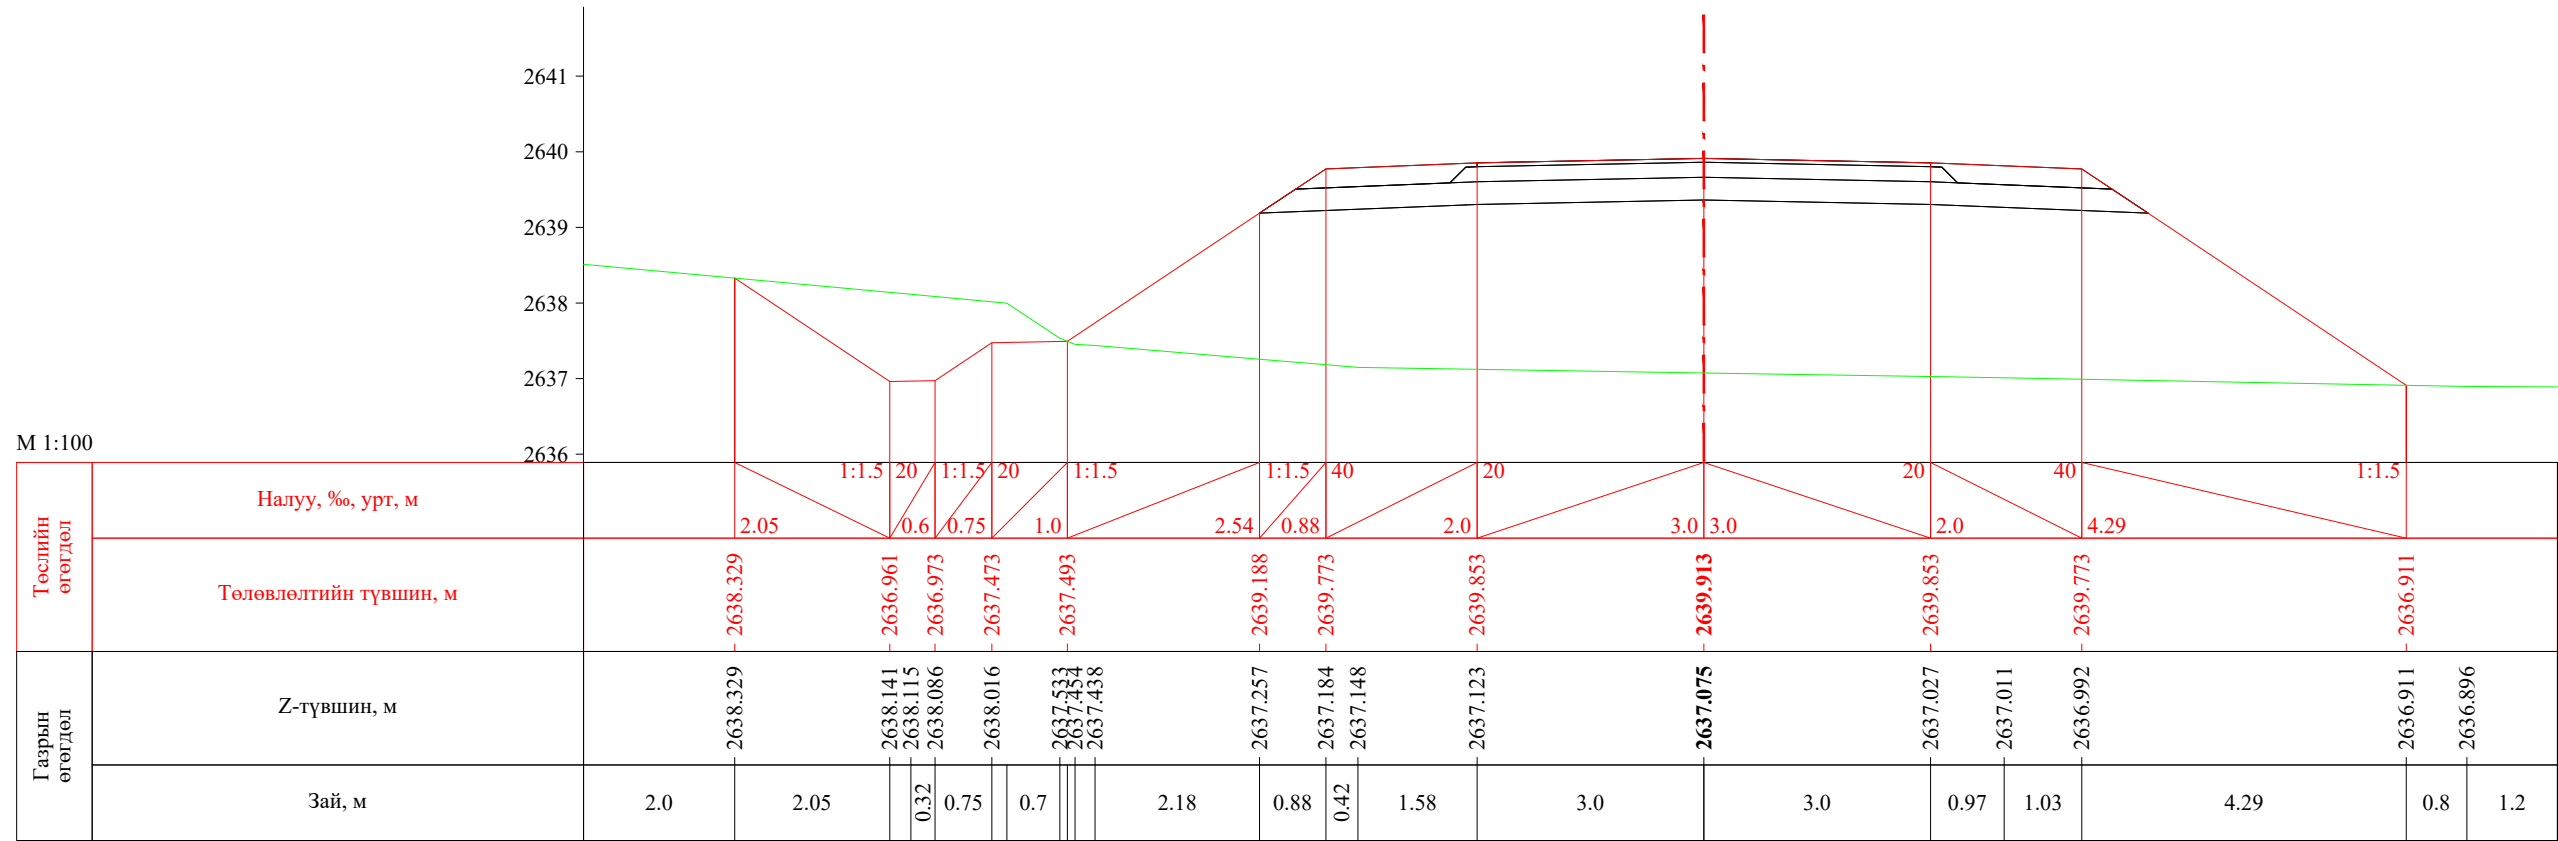



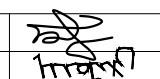
ПК 37+560.00


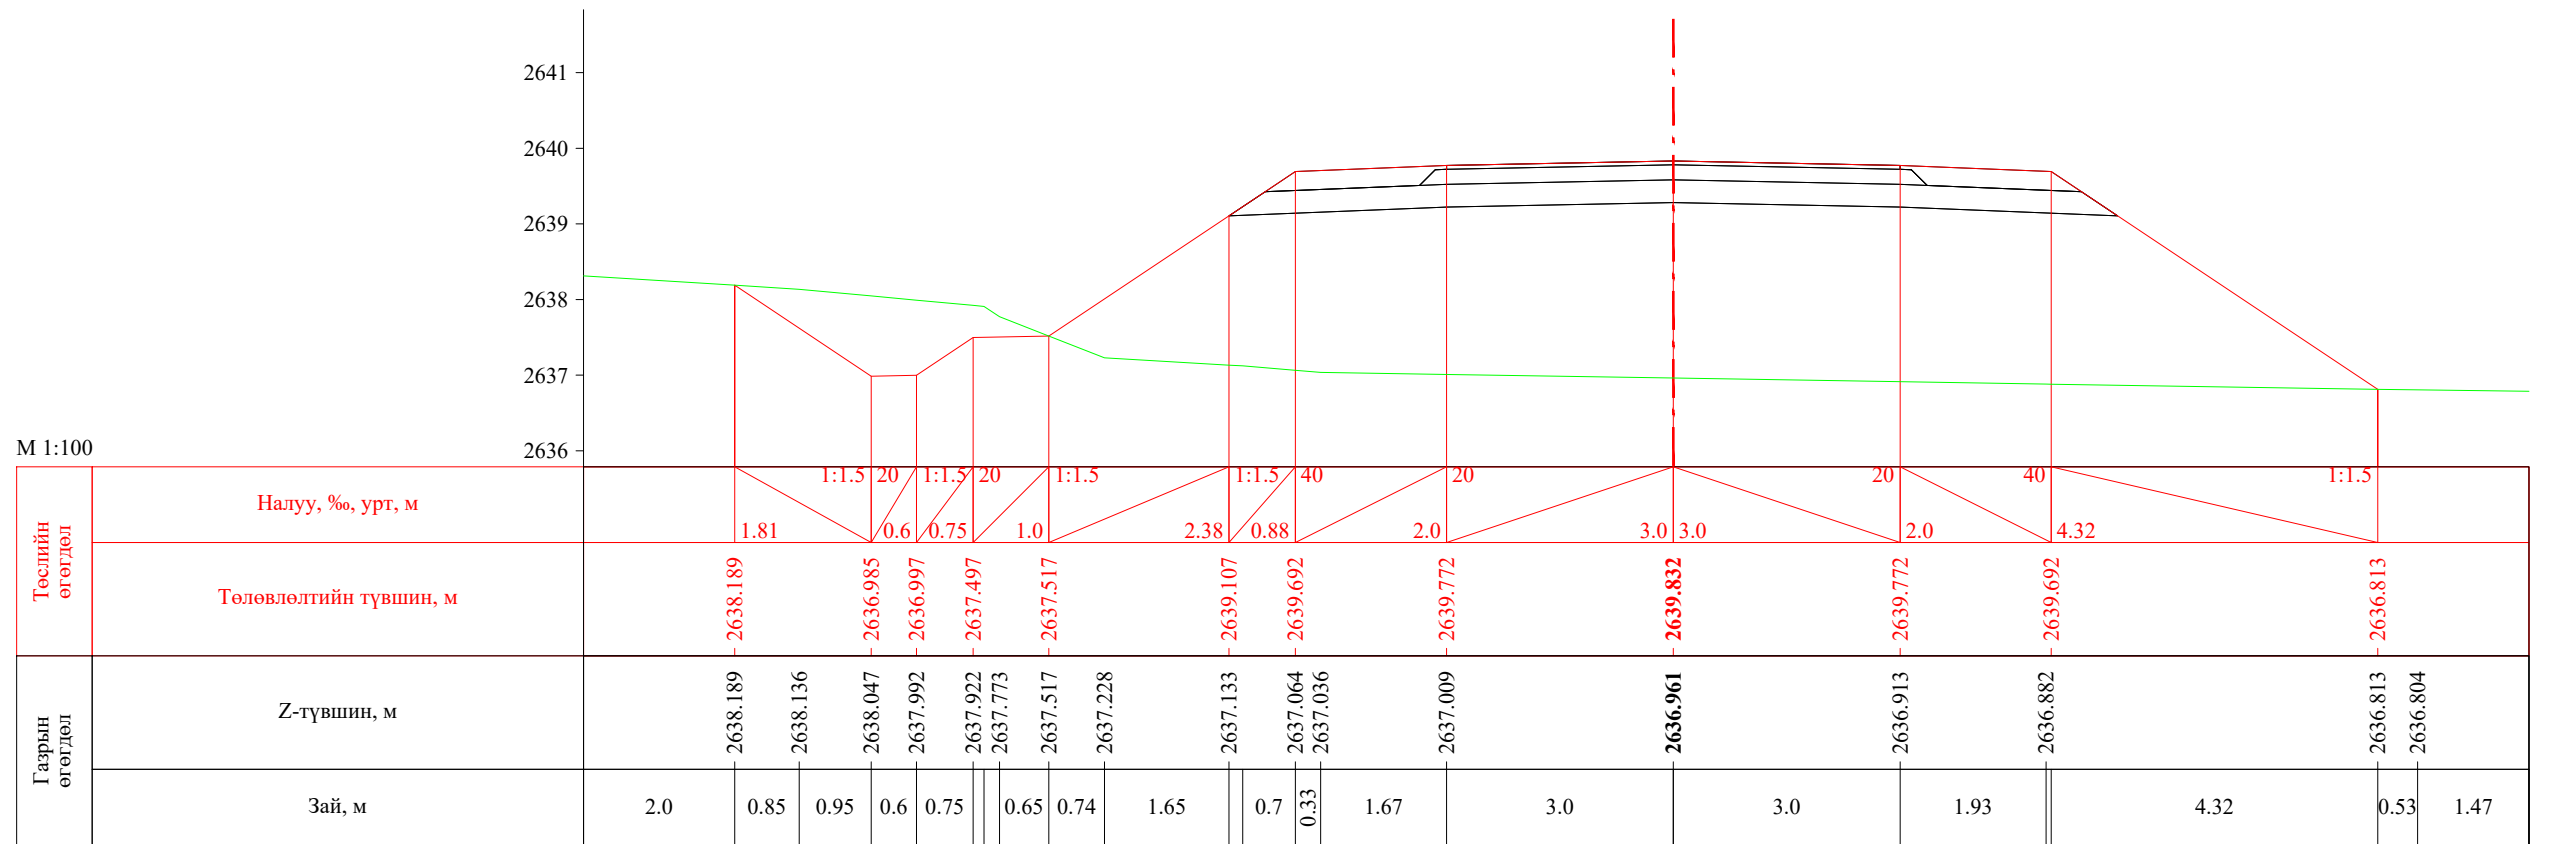



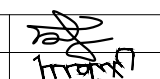
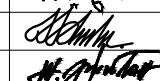
ПК 37+565.42


 УБ хот. СБД 8-р хороо, Залуучуудын Өргөн Чөлөө. 13-байр 6 тоот "ГЕО ЗУРАГЛАЛ" ХХК	Баруун босоо тэнхлэгийн авто замаас Ховд аймгийн Мөнххайрхан сум чиглэлийн 63.50км авто замын нарийвчилсан зураг төсөл			ХО		
	Захирал	Ж.Батнасан	 Хөндлөн огтлол	Масштаб: 1/100		
	Зур. Инженер	С.Анударь		Үе шат	Хуудас	Бүх хуудас
	Зур. Инженер	Б.Нэргүй	ЕГ шифр: - 22/06	А3	1186	2080
Шалгасан	Ж.Зориглон	ТГ шифр:	2022.10			

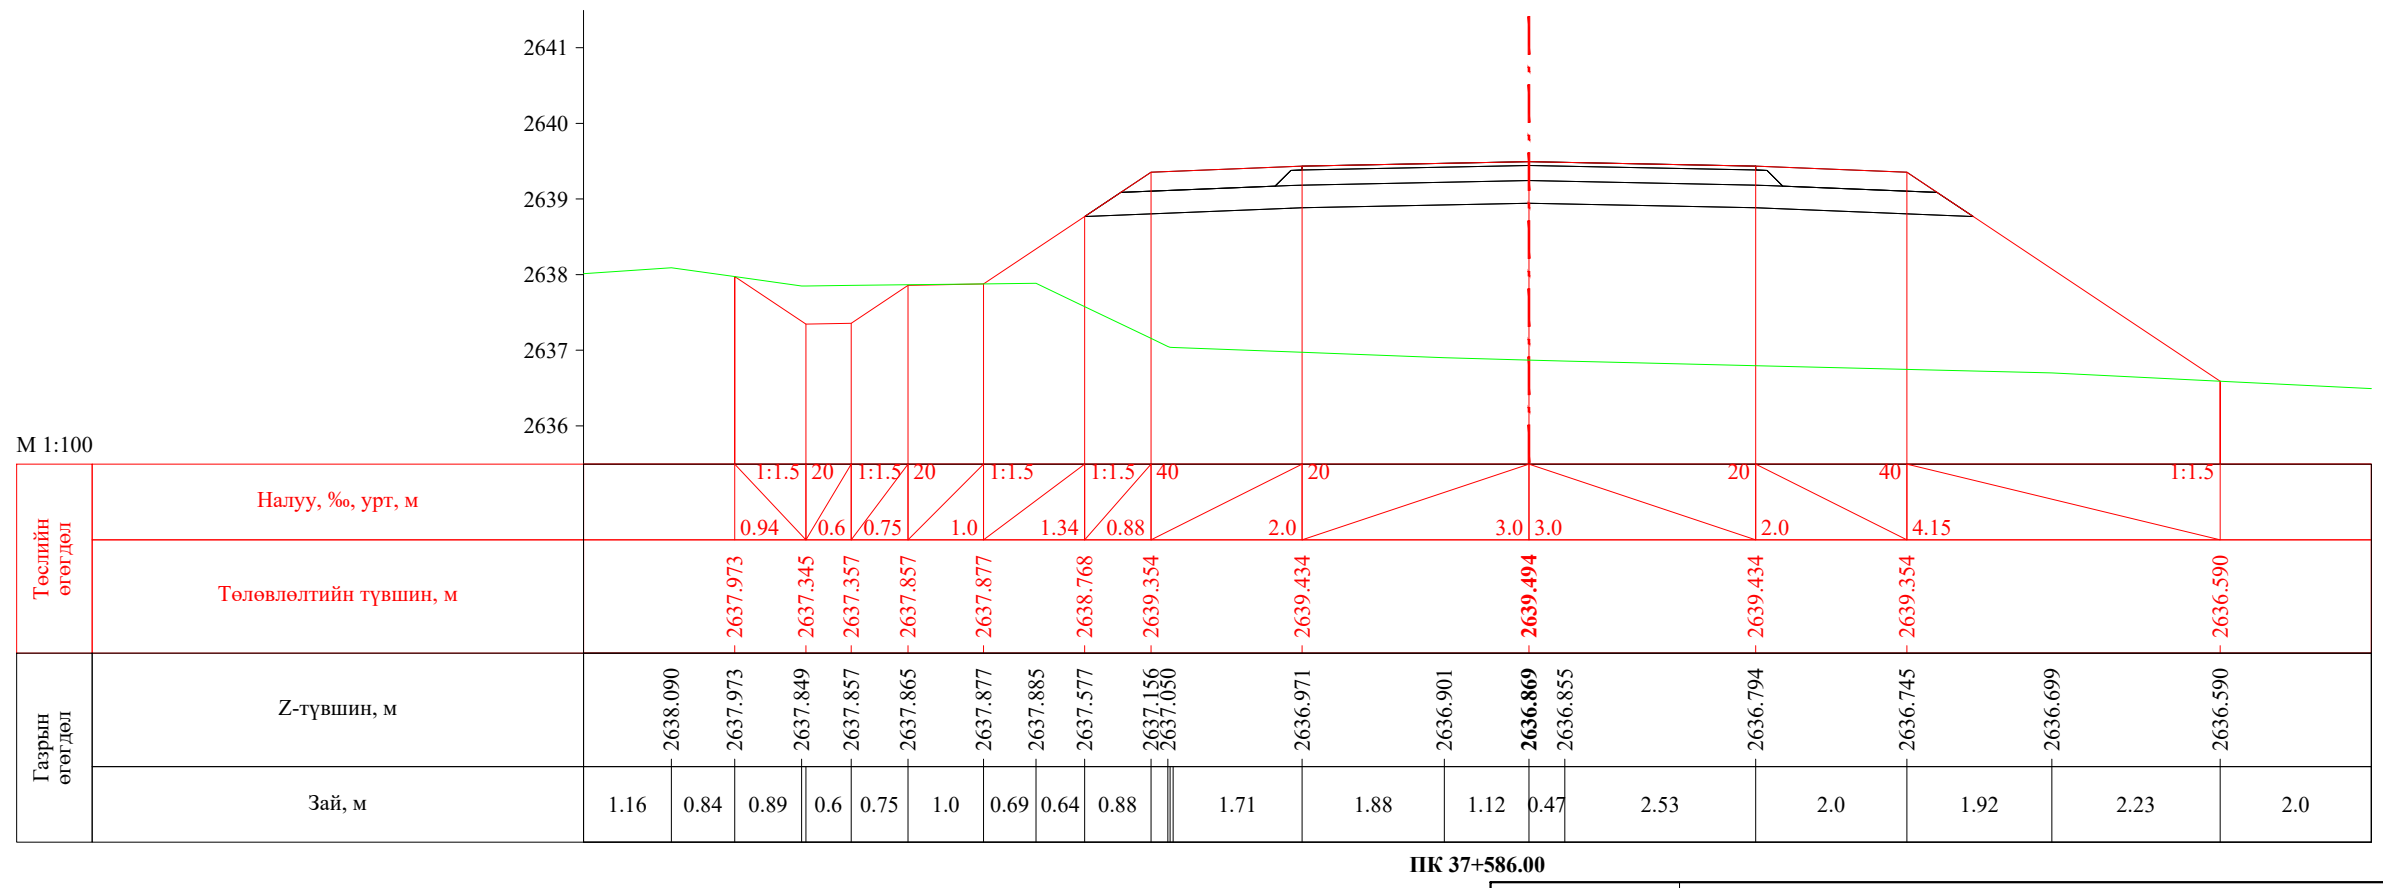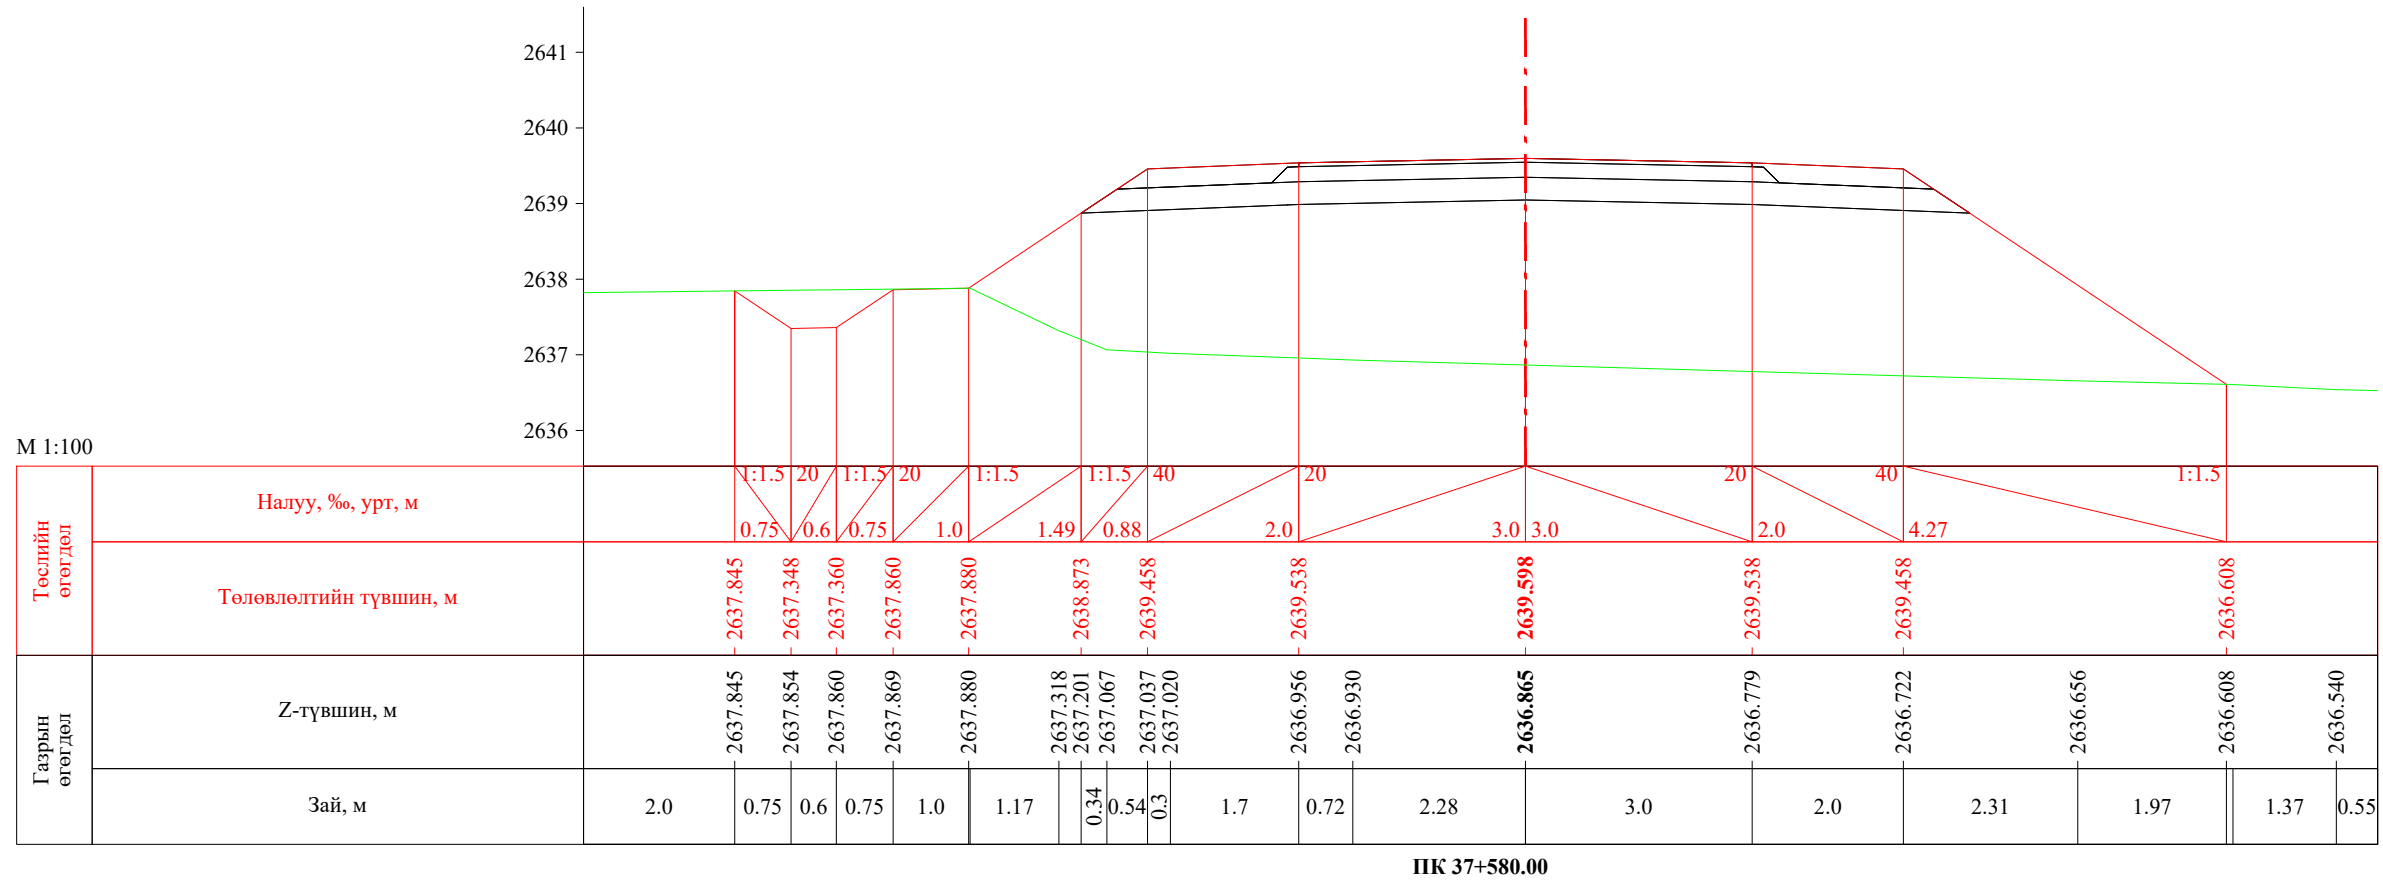


 УБ хот. СБД 8-р хороо, Залуучуудын Өргөн Чөлөө. 13-байр 6 тоот "ГЕО ЗУРАГЛАЛ" ХХК	Баруун босоо тэнхлэгийн авто замаас Ховд аймгийн Мөнххайрхан сум чиглэлийн 63.50км авто замын нарийвчилсан зураг төсөл			ХО		
	Захирал	Ж.Батнасан	 Хөндлөн огтлол	Масштаб: 1/100		
	Зур. Инженер	С.Анударь		Үе шат	Хуудас	Бүх хуудас
	Зур. Инженер	Б.Нэргүй	ЕГ шифр: - 22/06	А3	1187	2080
Шалгасан	Ж.Зориглон	ТГ шифр:	2022.10			

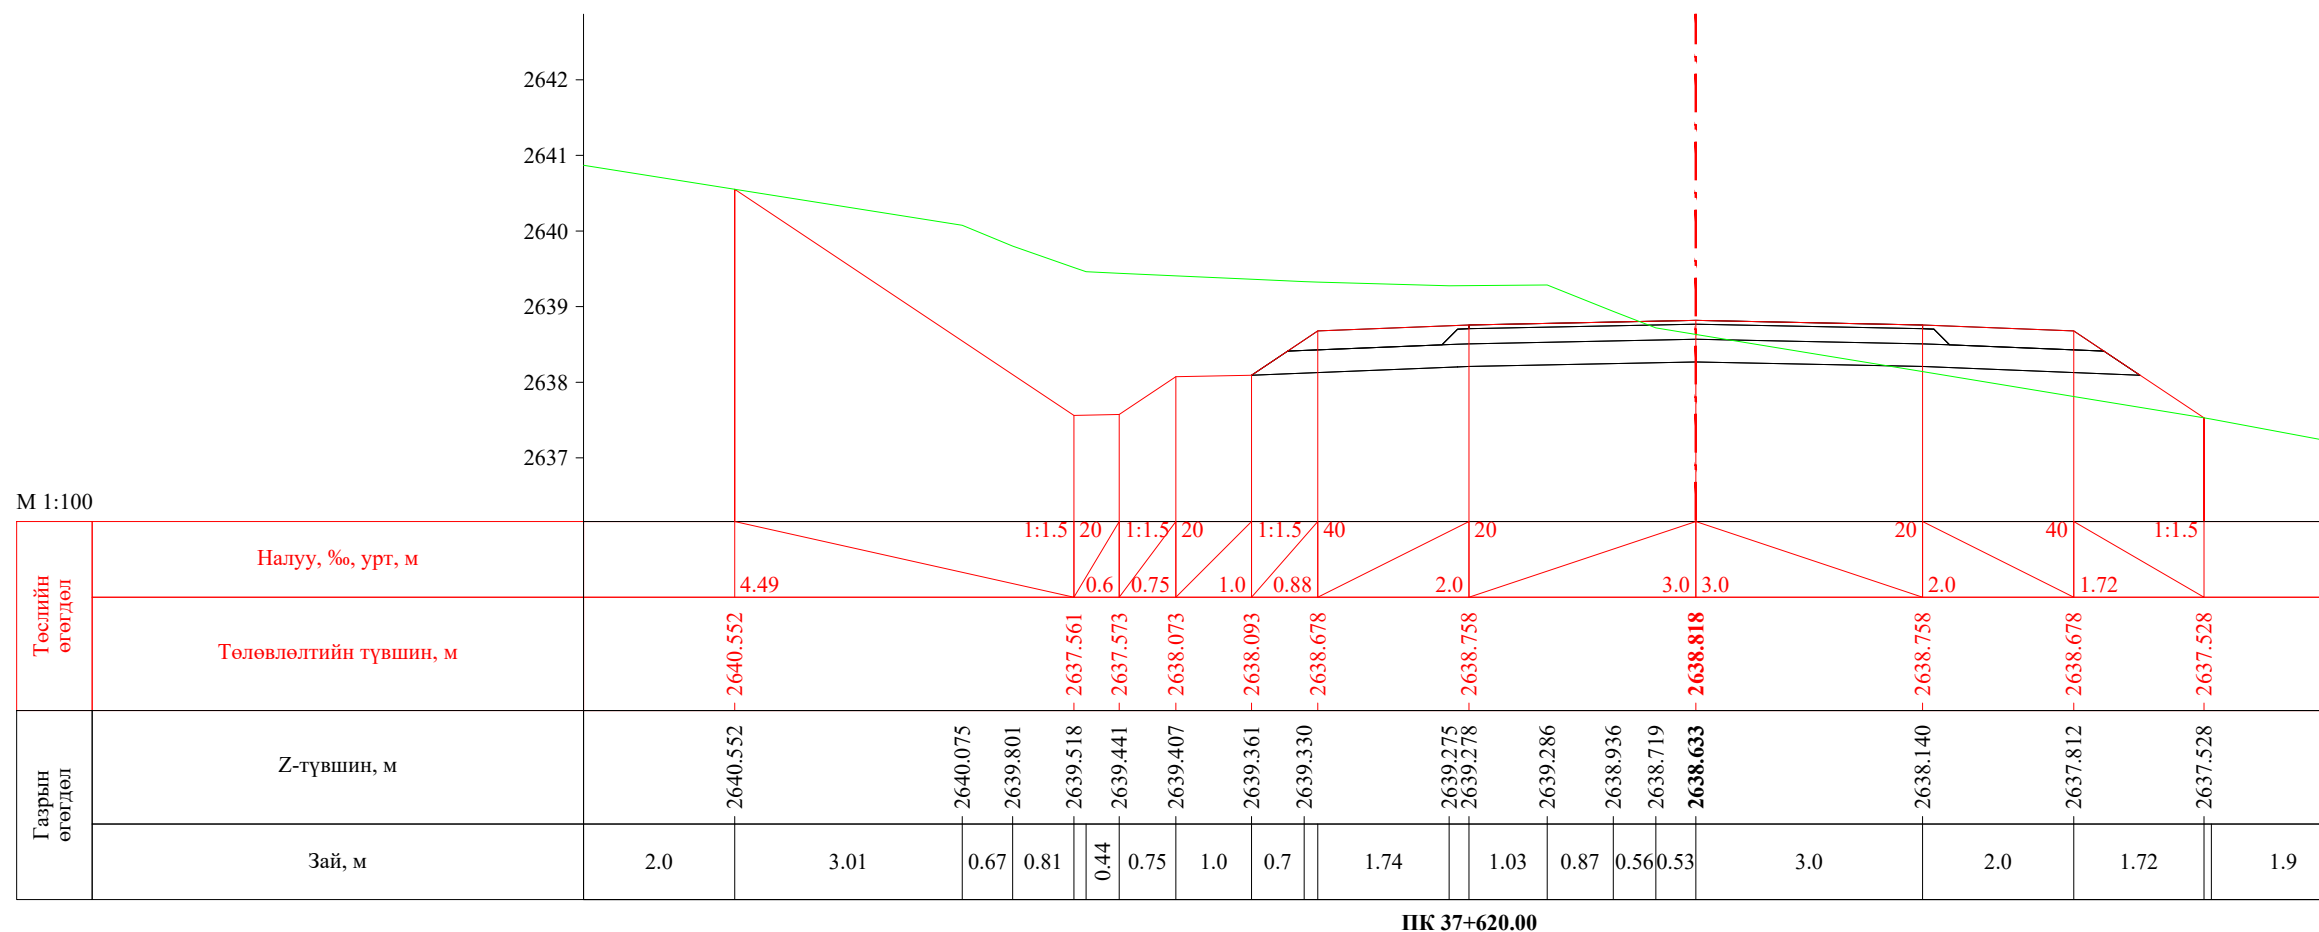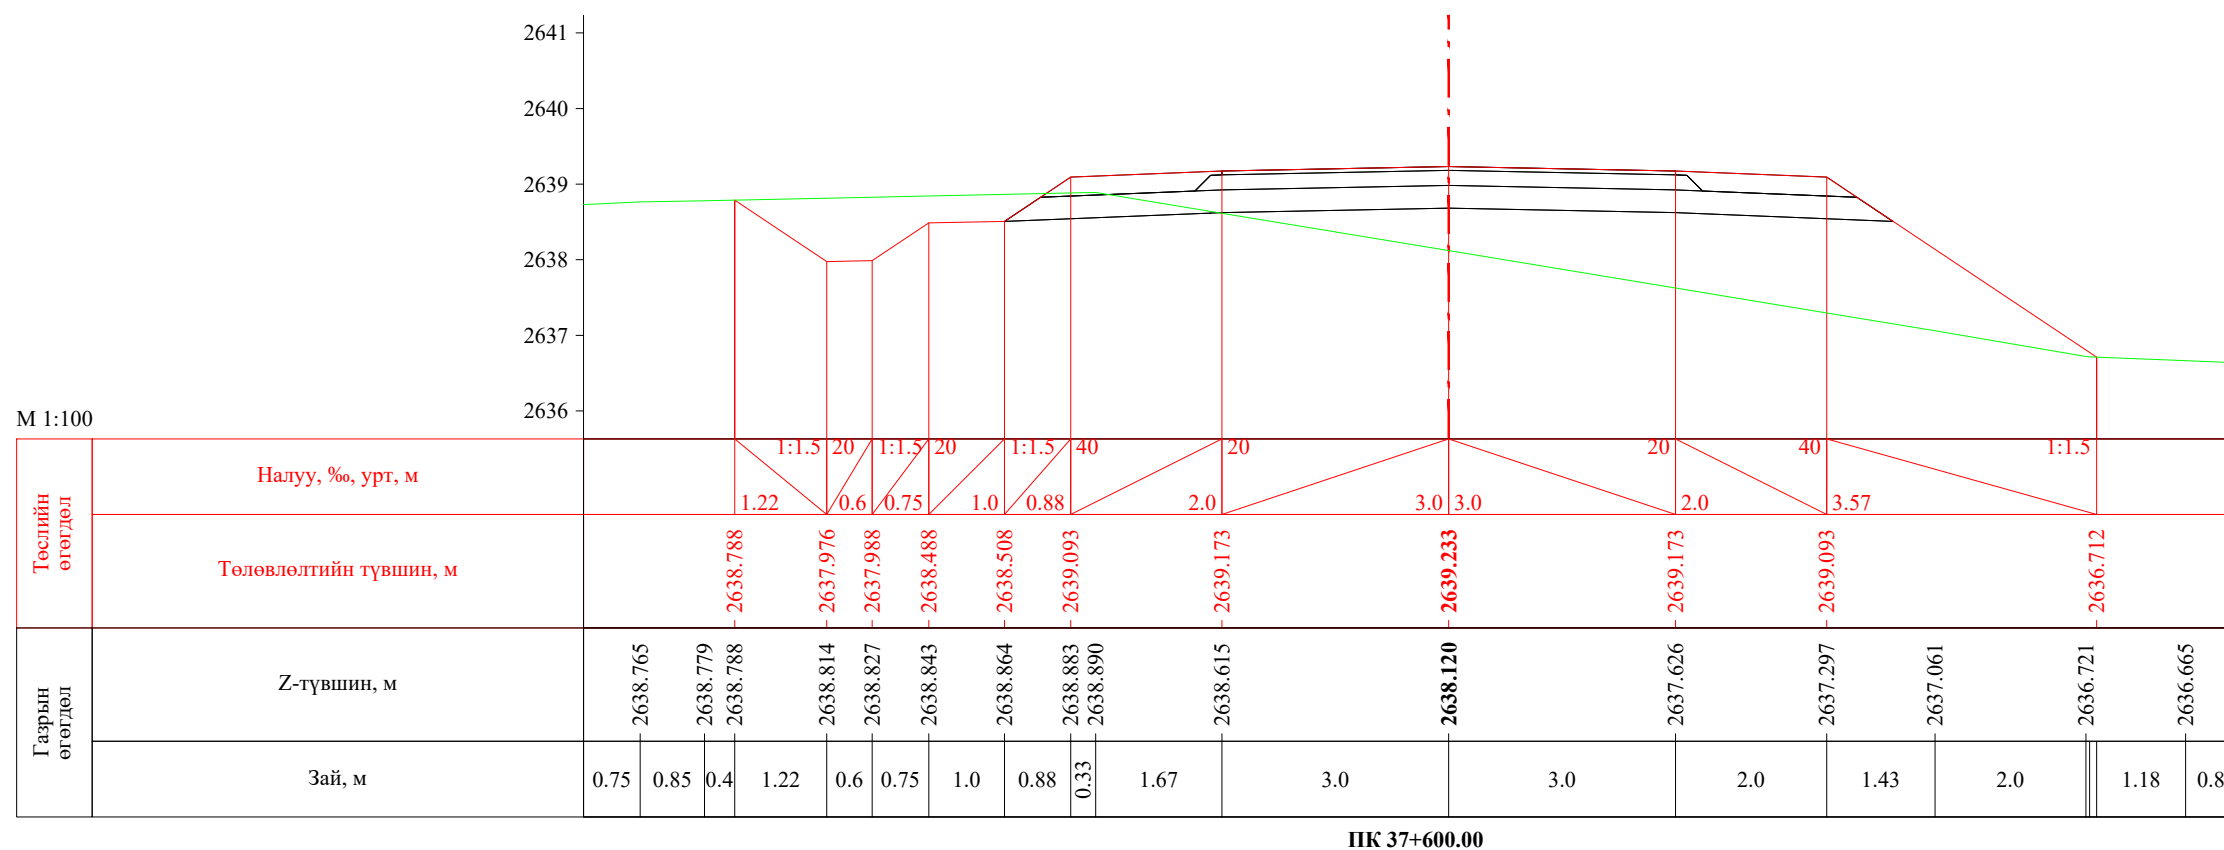


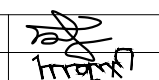
 УБ хот. СБД 8-р хороо, Залуучуудын Өргөн Чөлөө. 13-байр 6 тоот "ГЕО ЗУРАГЛАЛ" ХХК	Баруун босоо тэнхлэгийн авто замаас Ховд аймгийн Мөнххайрхан сум чиглэлийн 63.50км авто замын нарийвчилсан зураг төсөл			ХО		
	Захирал	Ж.Батнасан	 Хөндлөн огтлол	Масштаб: 1/100		
	Зур. Инженер	С.Анударь		Үе шат	Хуудас	Бүх хуудас
	Зур. Инженер	Б.Нэргүй	 ЕГ шифр: - 22/06	А3	1188	2080
Шалгасан	Ж.Зориглон	ТГ шифр:		2022.10		

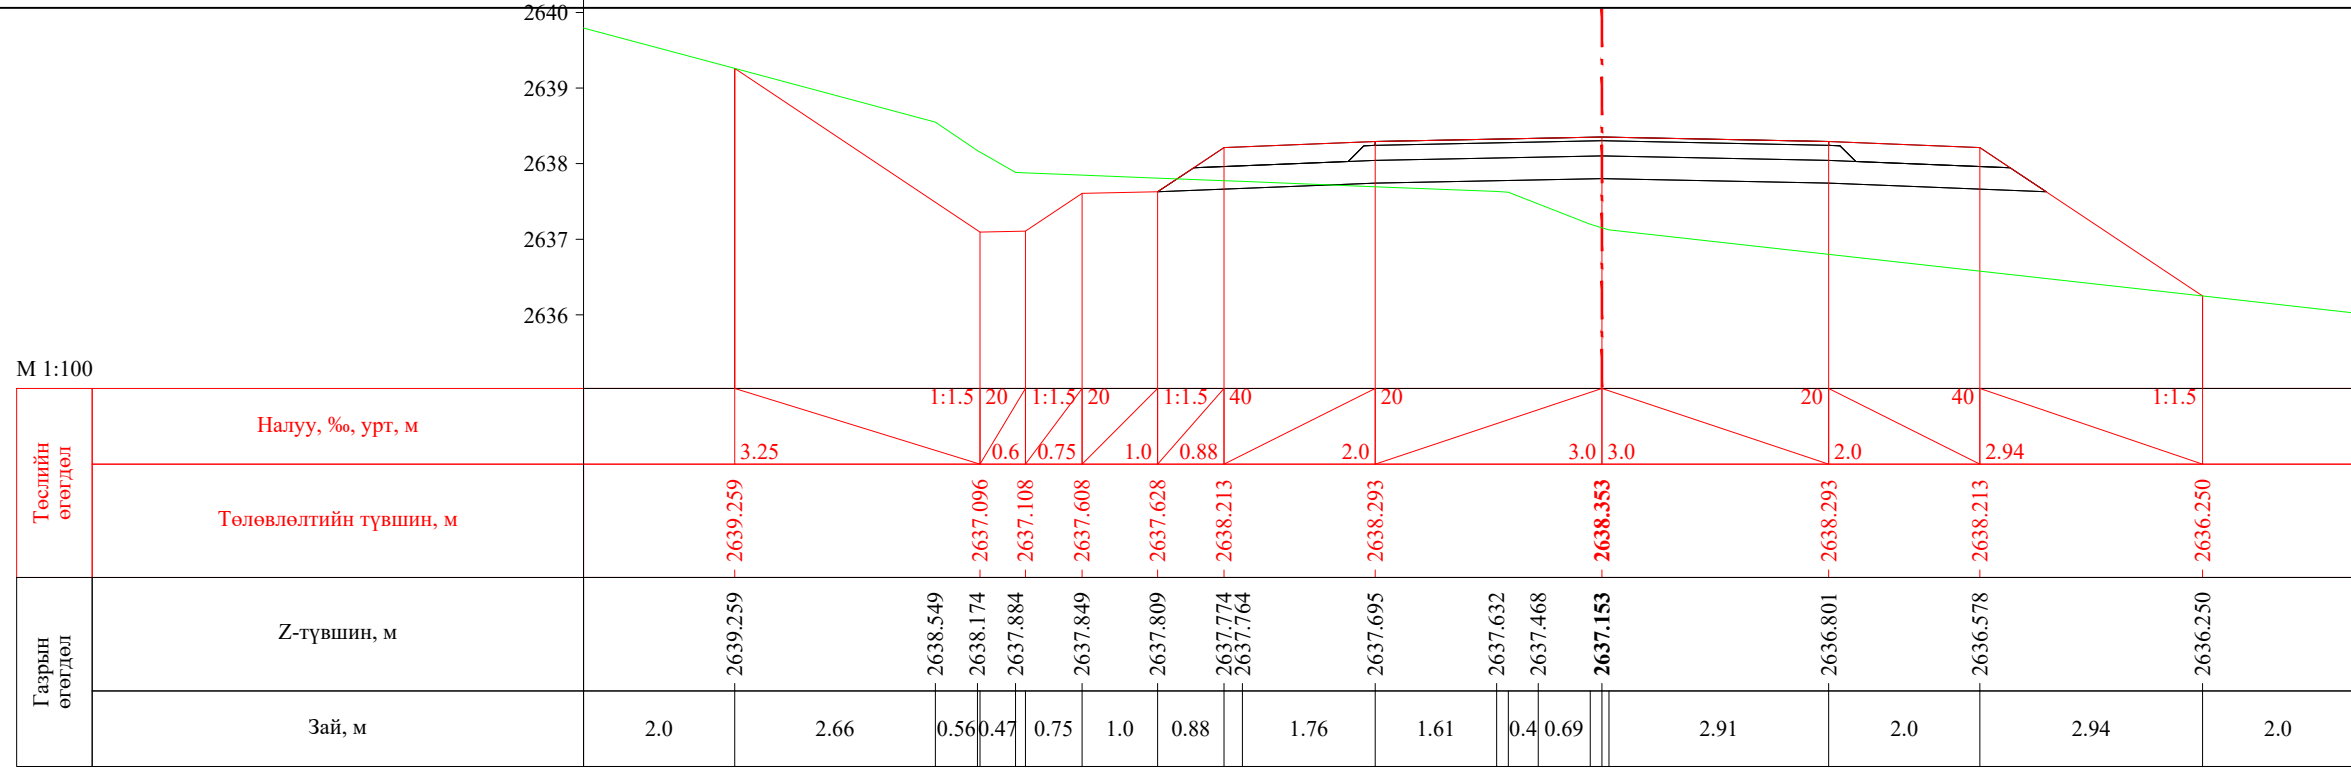


ПК 37+640.00

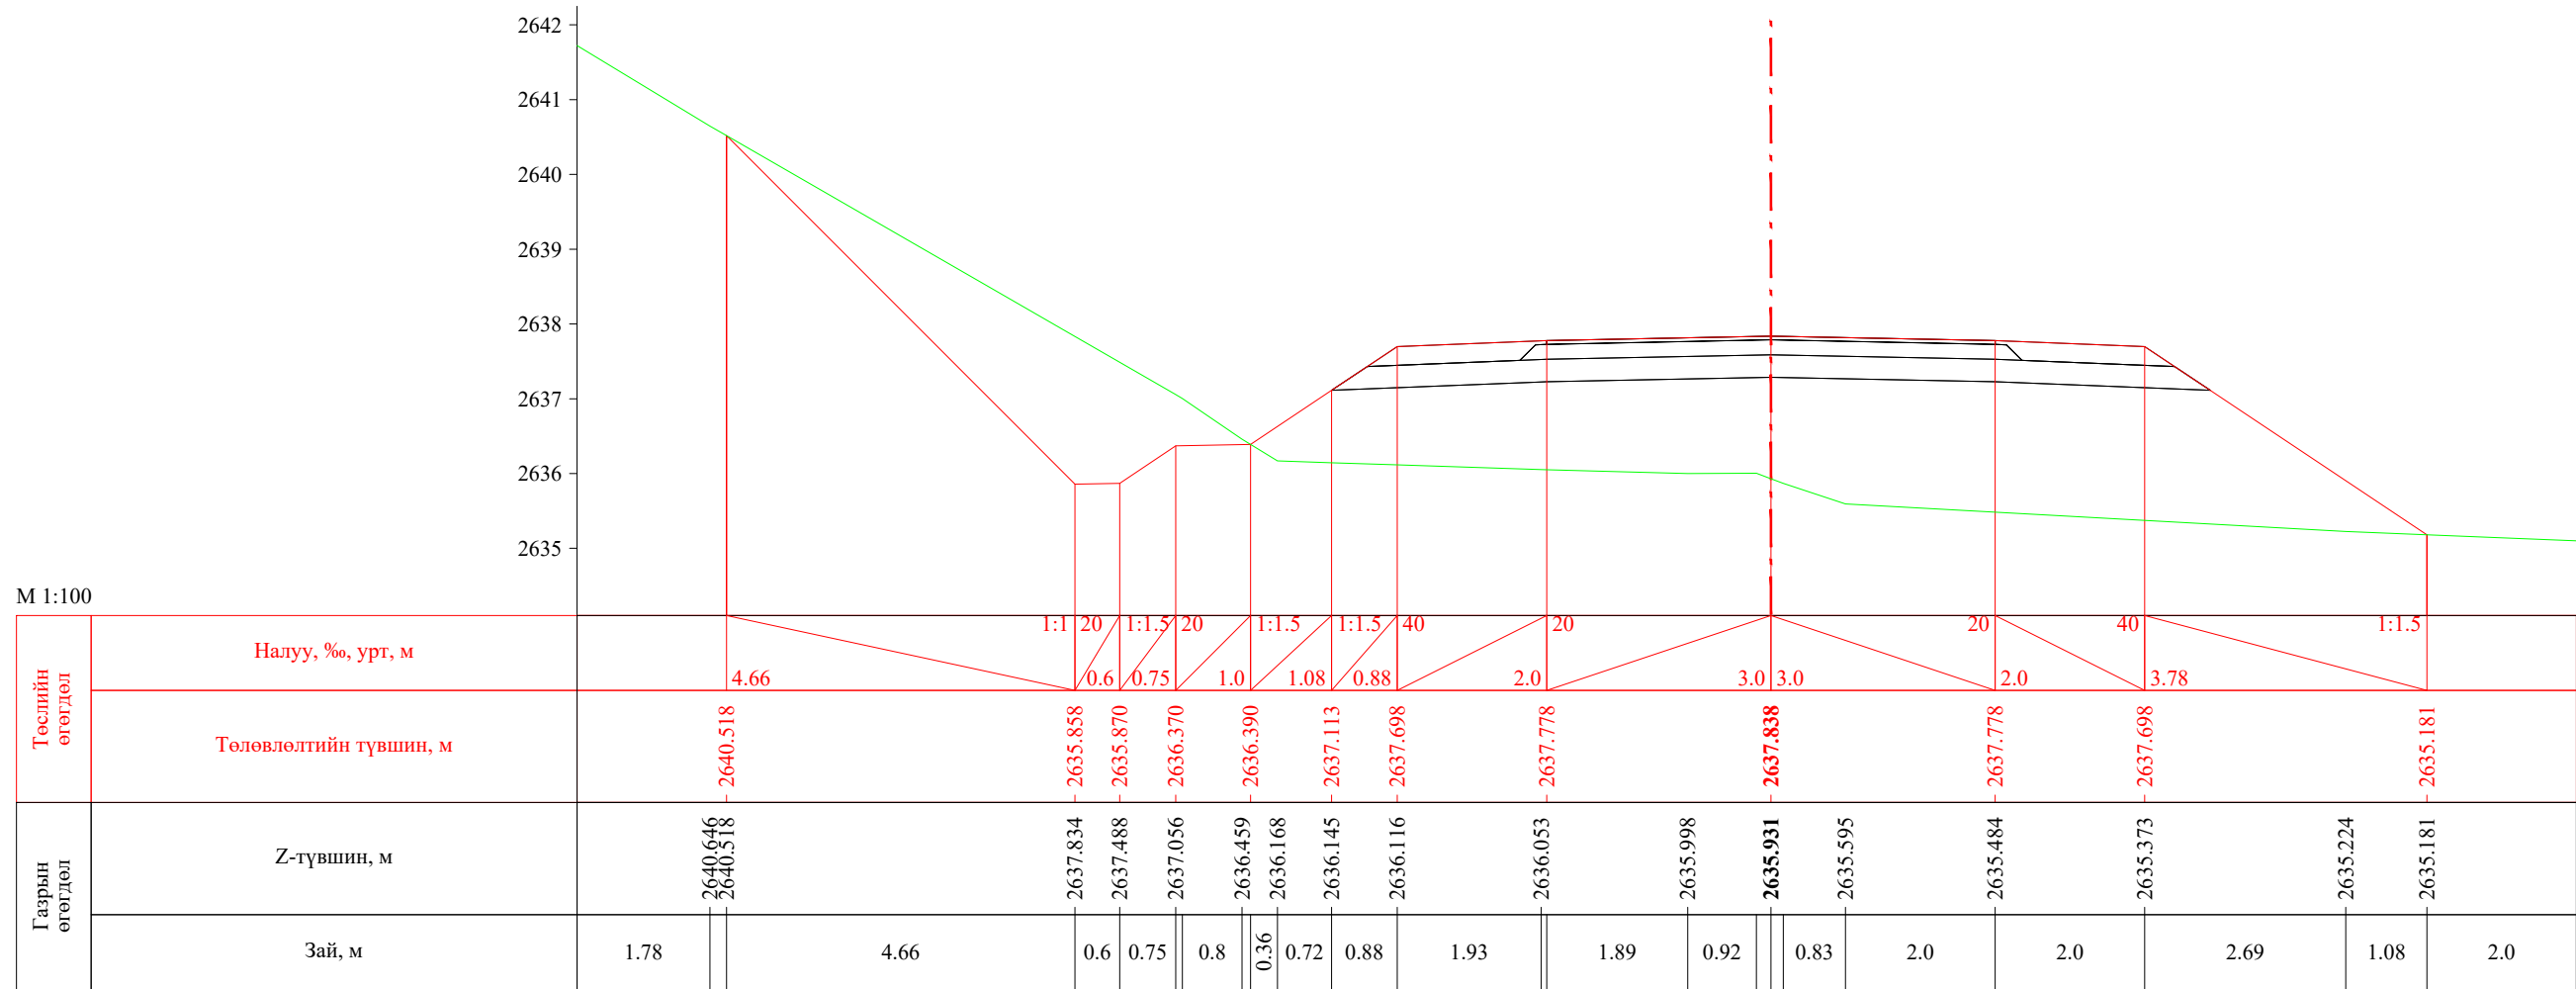

ПК 37+660.00


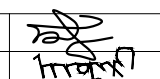

 УБ хот. СБД 8-р хороо, Залуучуудын Өргөн Чөлөө. 13-байр 6 тоот "ГЕО ЗУРАГЛАЛ" ХХК	Баруун босоо тэнхлэгийн авто замаас Ховд аймгийн Мөнххайрхан сум чиглэлийн 63.50км авто замын нарийвчилсан зураг төсөл			ХО		
	Захирал	Ж.Батнасан	 Хөндлөн огтлол	Масштаб: 1/100		
	Зур. Инженер	С.Анударь		Үе шат	Хуудас	Бүх хуудас
	Зур. Инженер	Б.Нэргүй	ЕГ шифр: - 22/06	А3	1189	2080
Шалгасан	Ж.Зориглон	ТГ шифр:	2022.10			

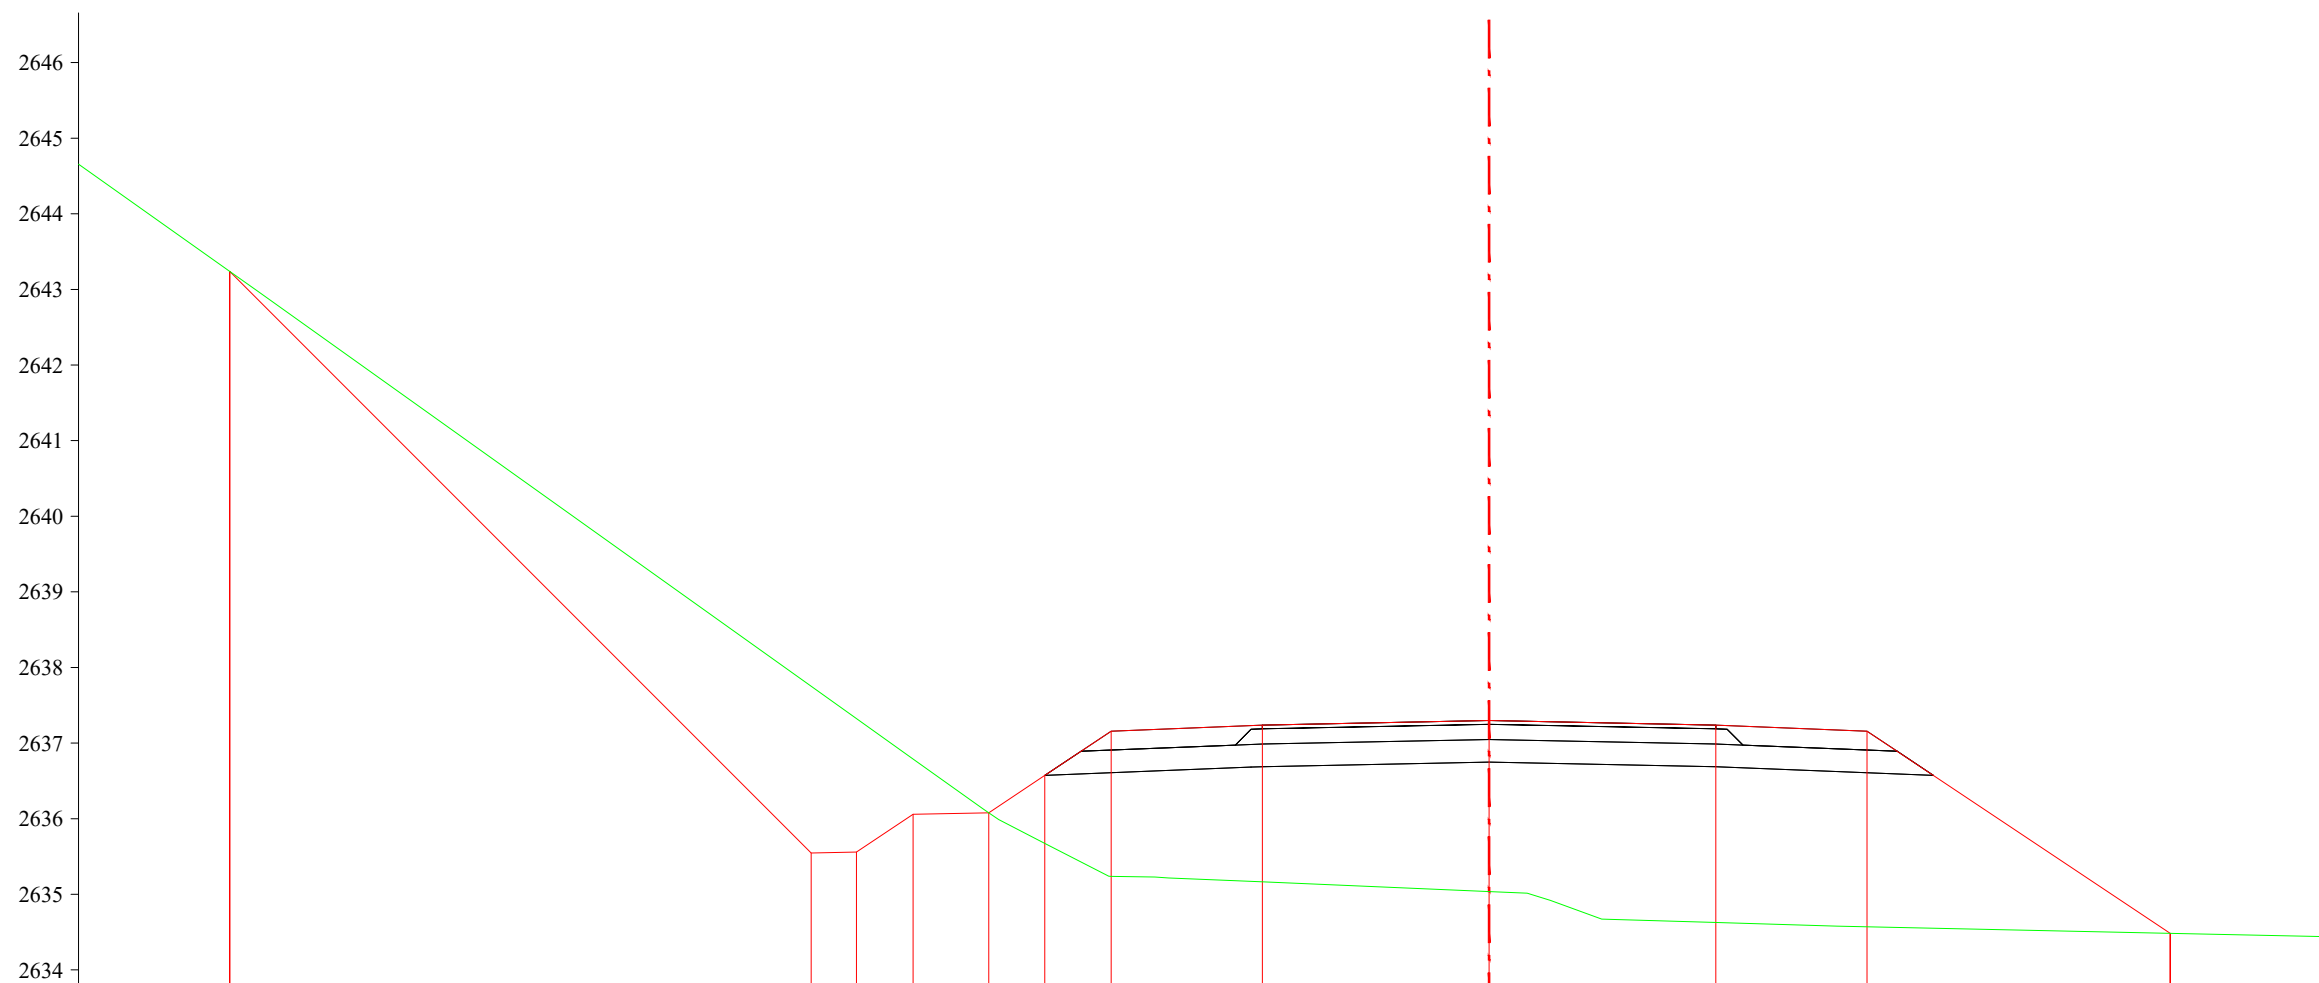



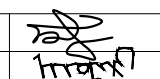
М 1:100


Төслийн өгөгдөл	Налуу, %, урт, м		Төлөвлөлтийн түвшин, м		Z-түвшин, м		Зай, м	
		7.69		2643.238	2642.956	2643.238	2642.956	2.0
		1:1 20	2637.546	2637.324	2637.752	2637.324	0.6	0.75
		1:1.5 20	2636.058	2636.078	2636.789	2636.078	0.92	
		1:1.5 40	2636.573	2637.158	2636.134	2635.988	0.61	0.85
		2.0	2637.238	2637.238	2635.674	2635.228	0.58	1.24
		3.0 3.0	2637.298	2637.298	2635.163		3.0	
		2.0	2637.238	2637.238	2635.036	2635.015	0.5	0.31
		4.01	2637.158	2637.158	2634.918	2634.671	0.68	1.51
		1:1.5	2634.484	2634.484	2634.627	2634.579	1.6	0.4
					2634.571		4.01	
					2634.484		2.0	

ПК 37+680.00


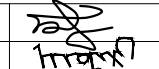

 УБ хот. СБД 8-р хороо, Залуучуудан Өргөн Чөлөө. 13-байр 6 тоот "ГЕО ЗУРАГЛАЛ" ХХК	Баруун босоо тэнхлэгийн авто замаас Ховд аймгийн Мөнххайрхан сум чиглэлийн 63.50км авто замын нарийвчилсан зураг төсөл			ХО		
	Захирал	Ж.Батнасан	 Хөндлөн огтлол	Масштаб: 1/100		
	Зур. Инженер	С.Анударь		Үе шат	Хуудас	Бүх хуудас
	Зур. Инженер	Б.Нэргүй	 ЕГ шифр: - 22/06	А3	1191	2080
Шалгасан	Ж.Зориглон	ТГ шифр:		2022.10		

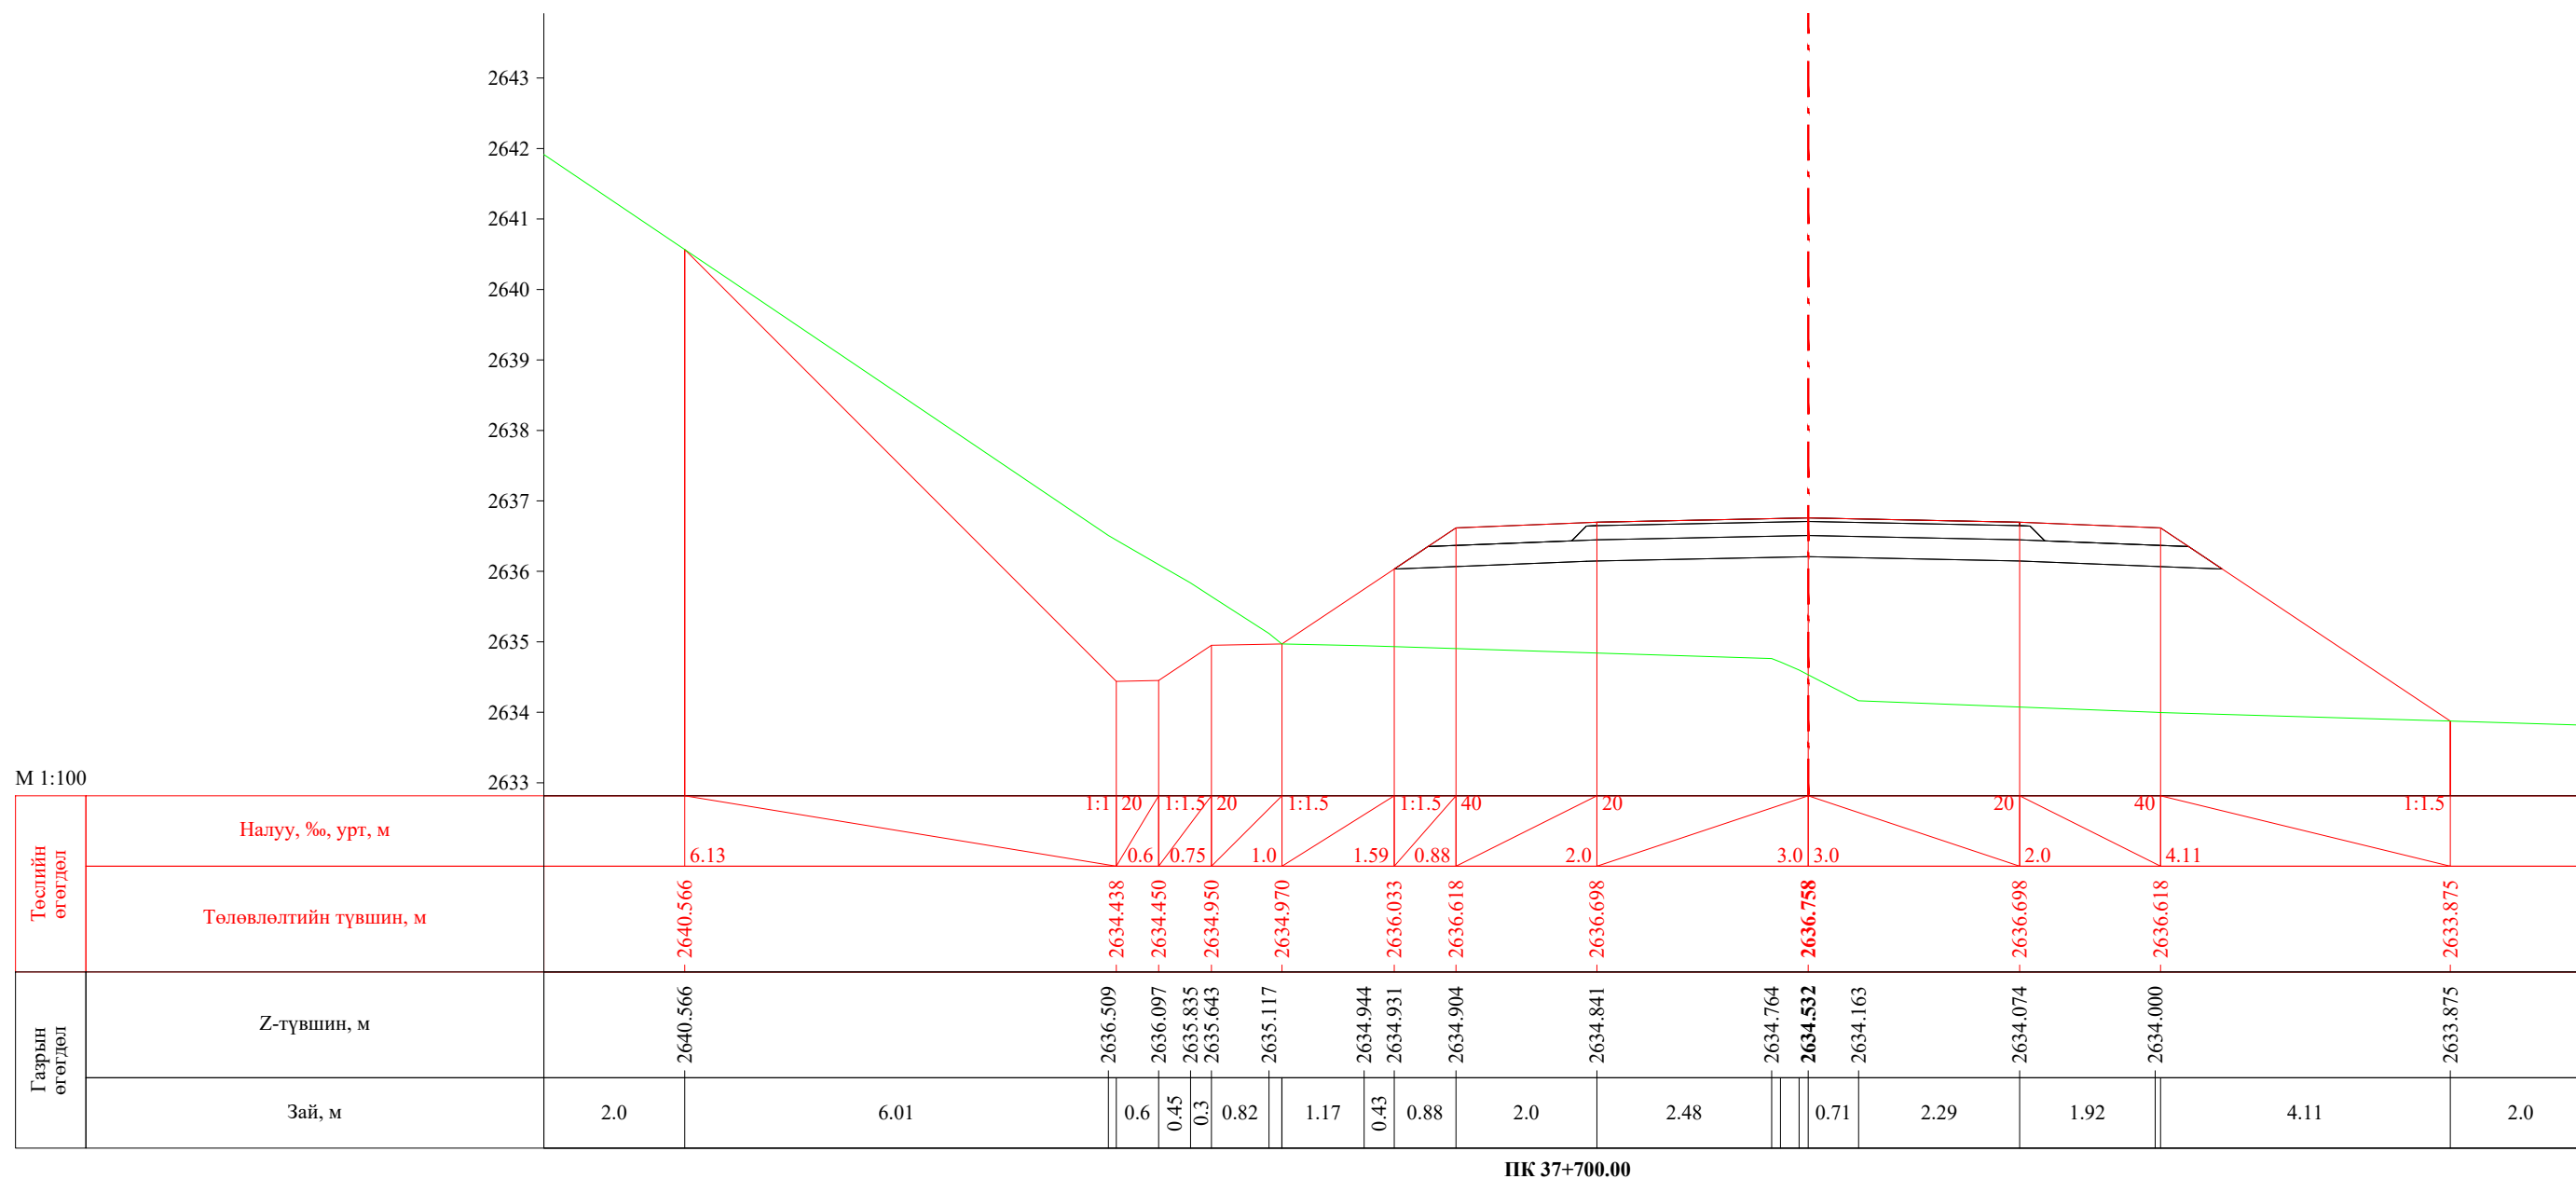


 УБ хот. СБД 8-р хороо, Залуучуудан Өргөн Чөлөө. 13-байр 6 тоот	Баруун босоо тэнхлэгийн авто замаас Ховд аймгийн Мөнххайрхан сум чиглэлийн 63.50км авто замын нарийвчилсан зураг төсөл			ХО		
	Захирал	Ж.Батнасан	 Хөндлөн огтлол	Масштаб: 1/100		
	Зур. Инженер	С.Анударь		Үе шат	Хуудас	Бүх хуудас
	Зур. Инженер	Б.Нэргүй	ЕГ шифр: - 22/06	А3	1192	2080
"ГЕО ЗУРАГЛАЛ" ХХК	Шалгасан	Ж.Зориглон	ТГ шифр:	2022.10		

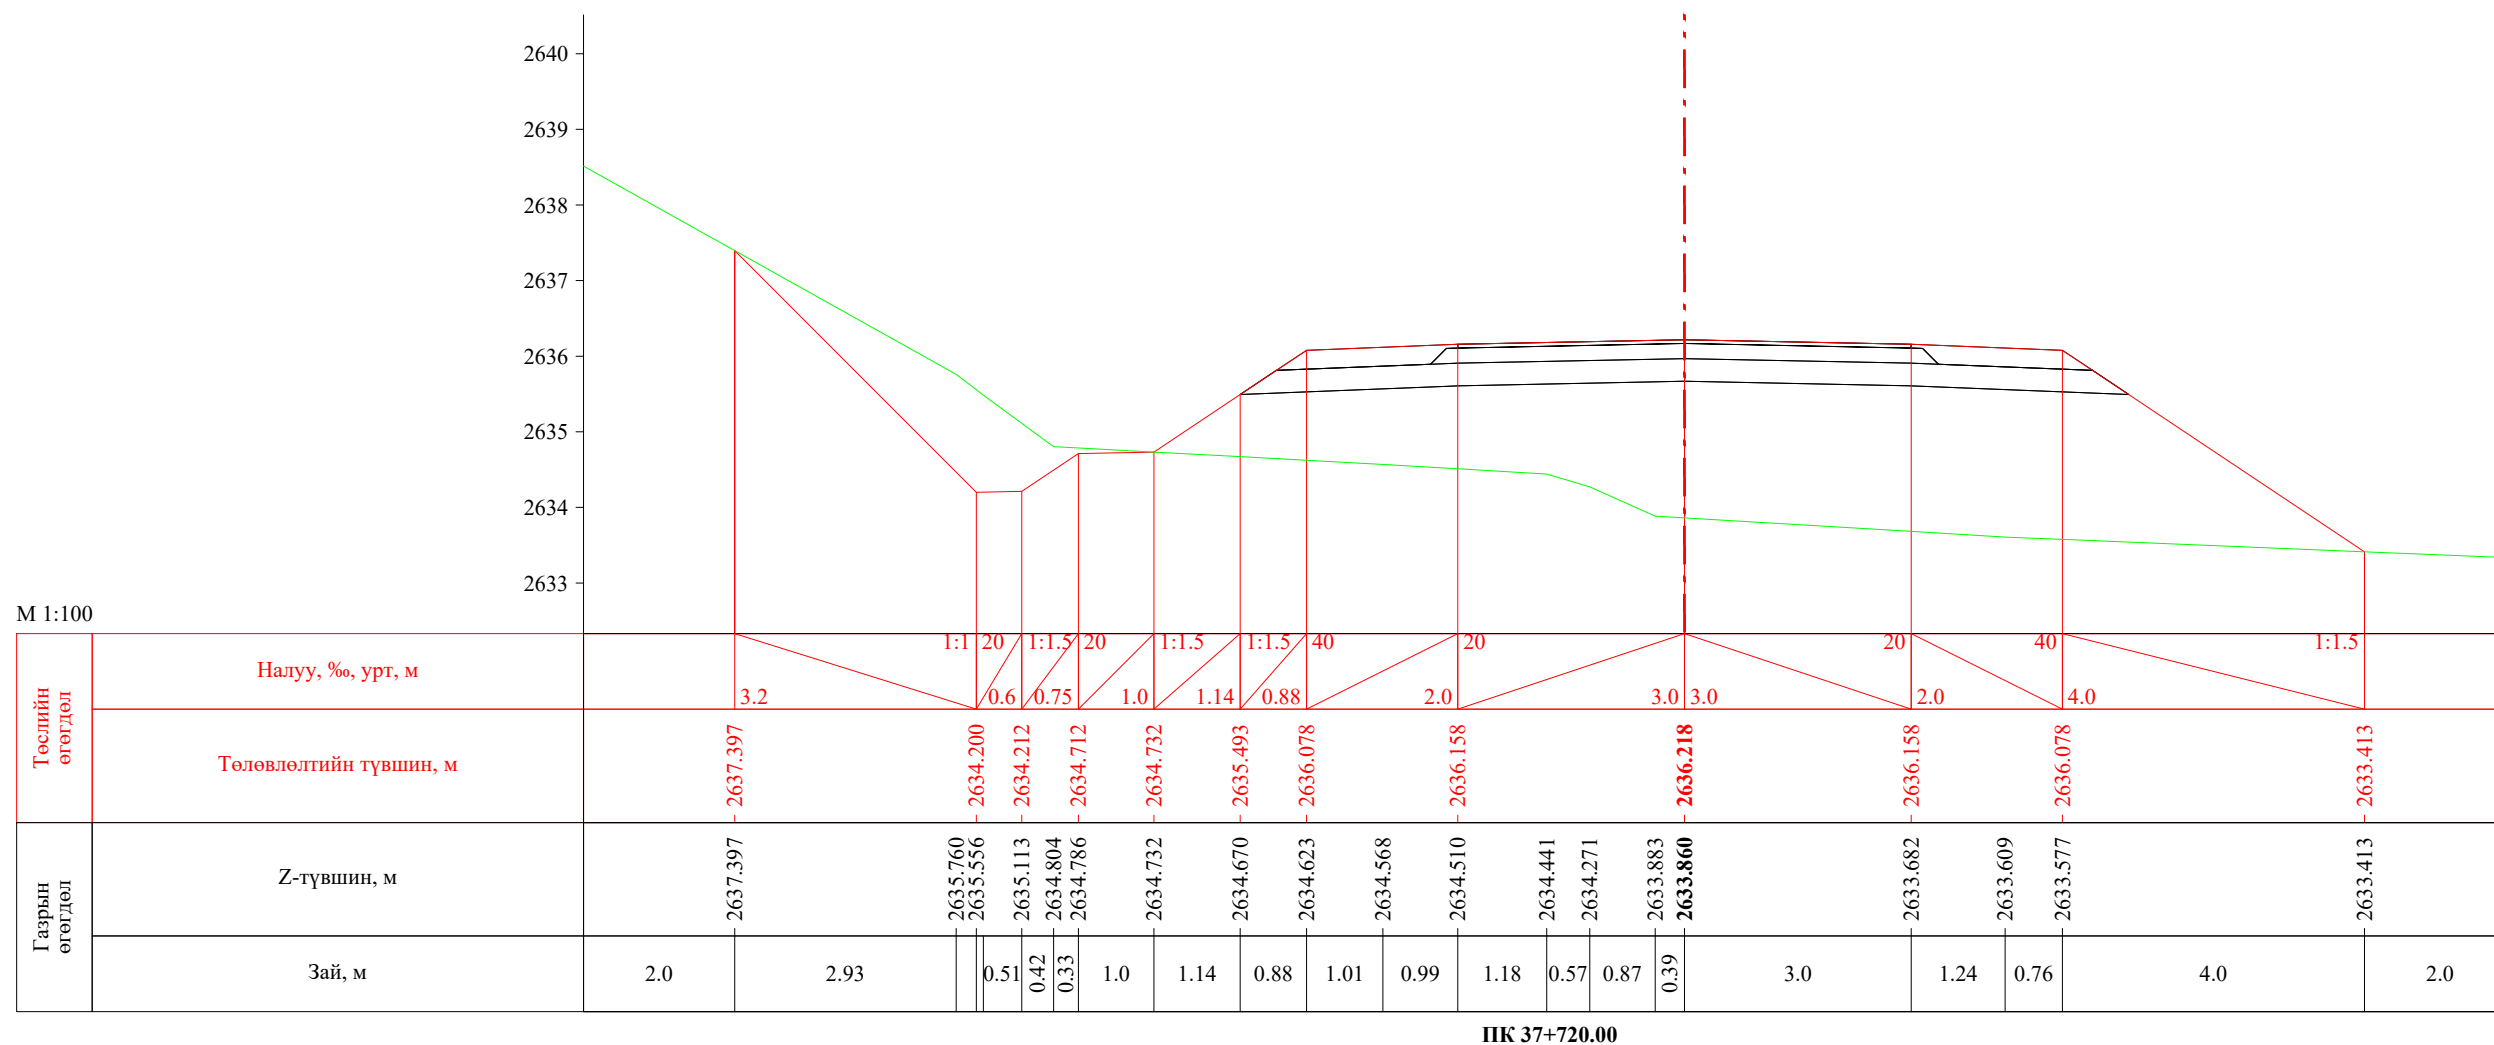
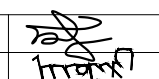



ПК 37+720.00

 УБ хот. СБД 8-р хороо, Залуучуудын Өргөн Чөлөө. 13-байр 6 тоот	Баруун босоо тэнхлэгийн авто замаас Ховд аймгийн Мөнххайрхан сум чиглэлийн 63.50км авто замын нарийвчилсан зураг төсөл			ХО		
	Захирал	Ж.Батнасан		Хөндлөн огтлол		
	Зур. Инженер	С.Анударь				
	Зур. Инженер	Б.Нэргүй		ЕГ шифр: - 22/06		
"ГЕО ЗУРАГЛАЛ" ХХК	Шалгасан	Ж.Зориглон		ТГ шифр:		
				Масштаб: 1/100		
				Үе шат	Хуудас	Бүх хуудас
				А3	1193	2080
				2022.10		

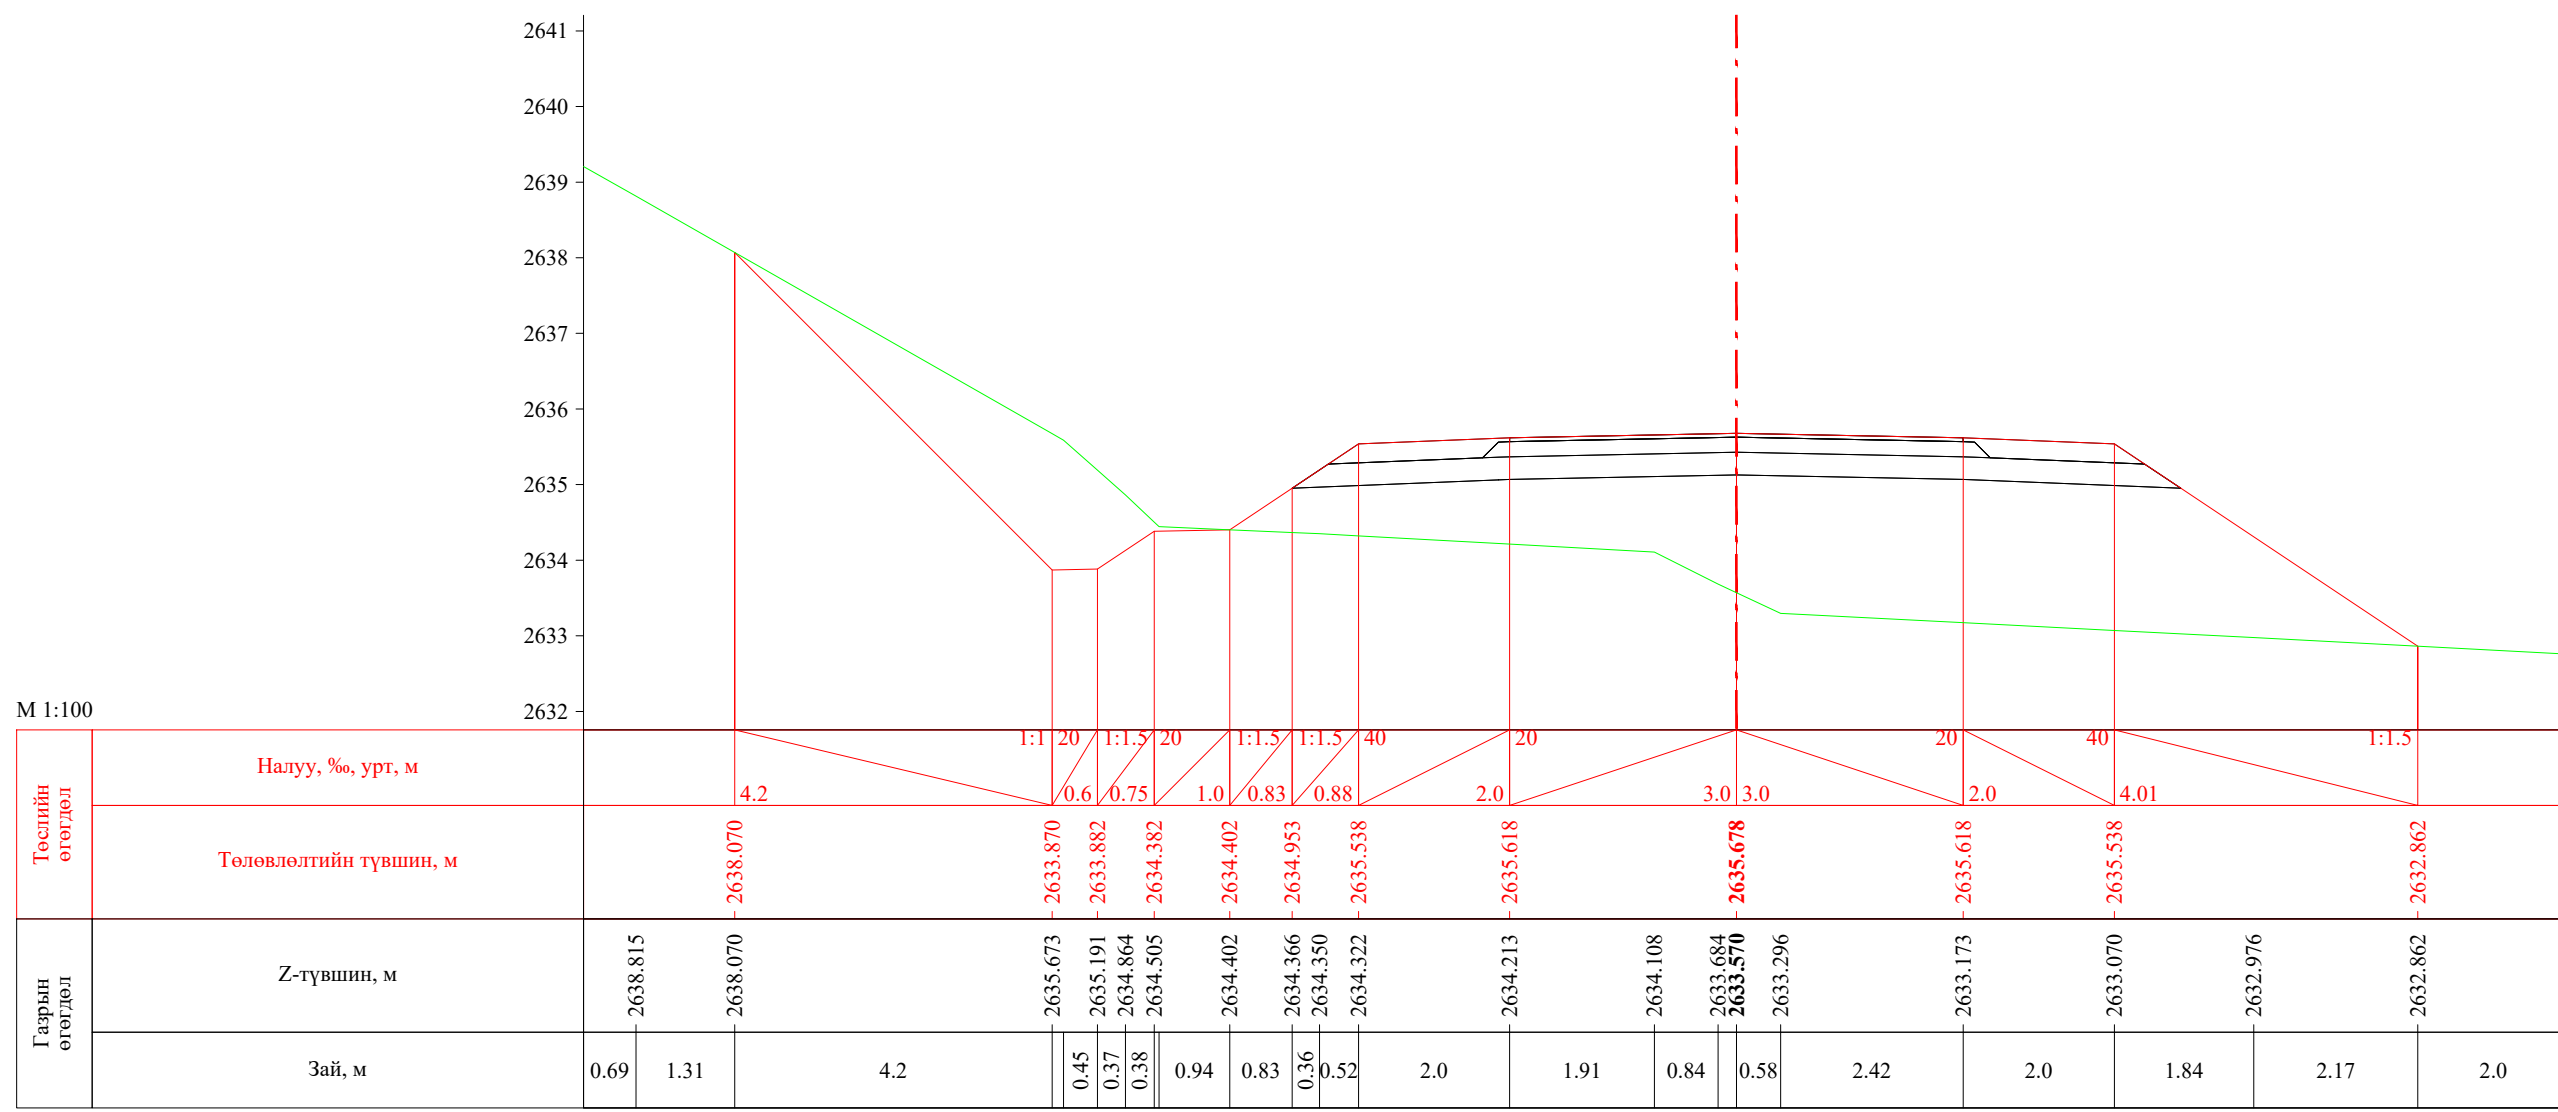
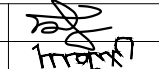



ПК 37+740.00

 УБ хот. СБД 8-р хороо, Залуучуудын Өргөн Чөлөө. 13-байр 6 тоот "ГЕО ЗУРАГЛАЛ" ХХК	Баруун босоо тэнхлэгийн авто замаас Ховд аймгийн Мөнххайрхан сум чиглэлийн 63.50км авто замын нарийвчилсан зураг төсөл			ХО		
	Захирал	Ж.Батнасан	 Хөндлөн огтлол	Масштаб: 1/100		
	Зур. Инженер	С.Анударь		Үе шат	Хуудас	Бүх хуудас
	Зур. Инженер	Б.Нэргүй	ЕГ шифр: - 22/06	А3	1194	2080
Шалгасан	Ж.Зориглон	ТГ шифр:	2022.10			

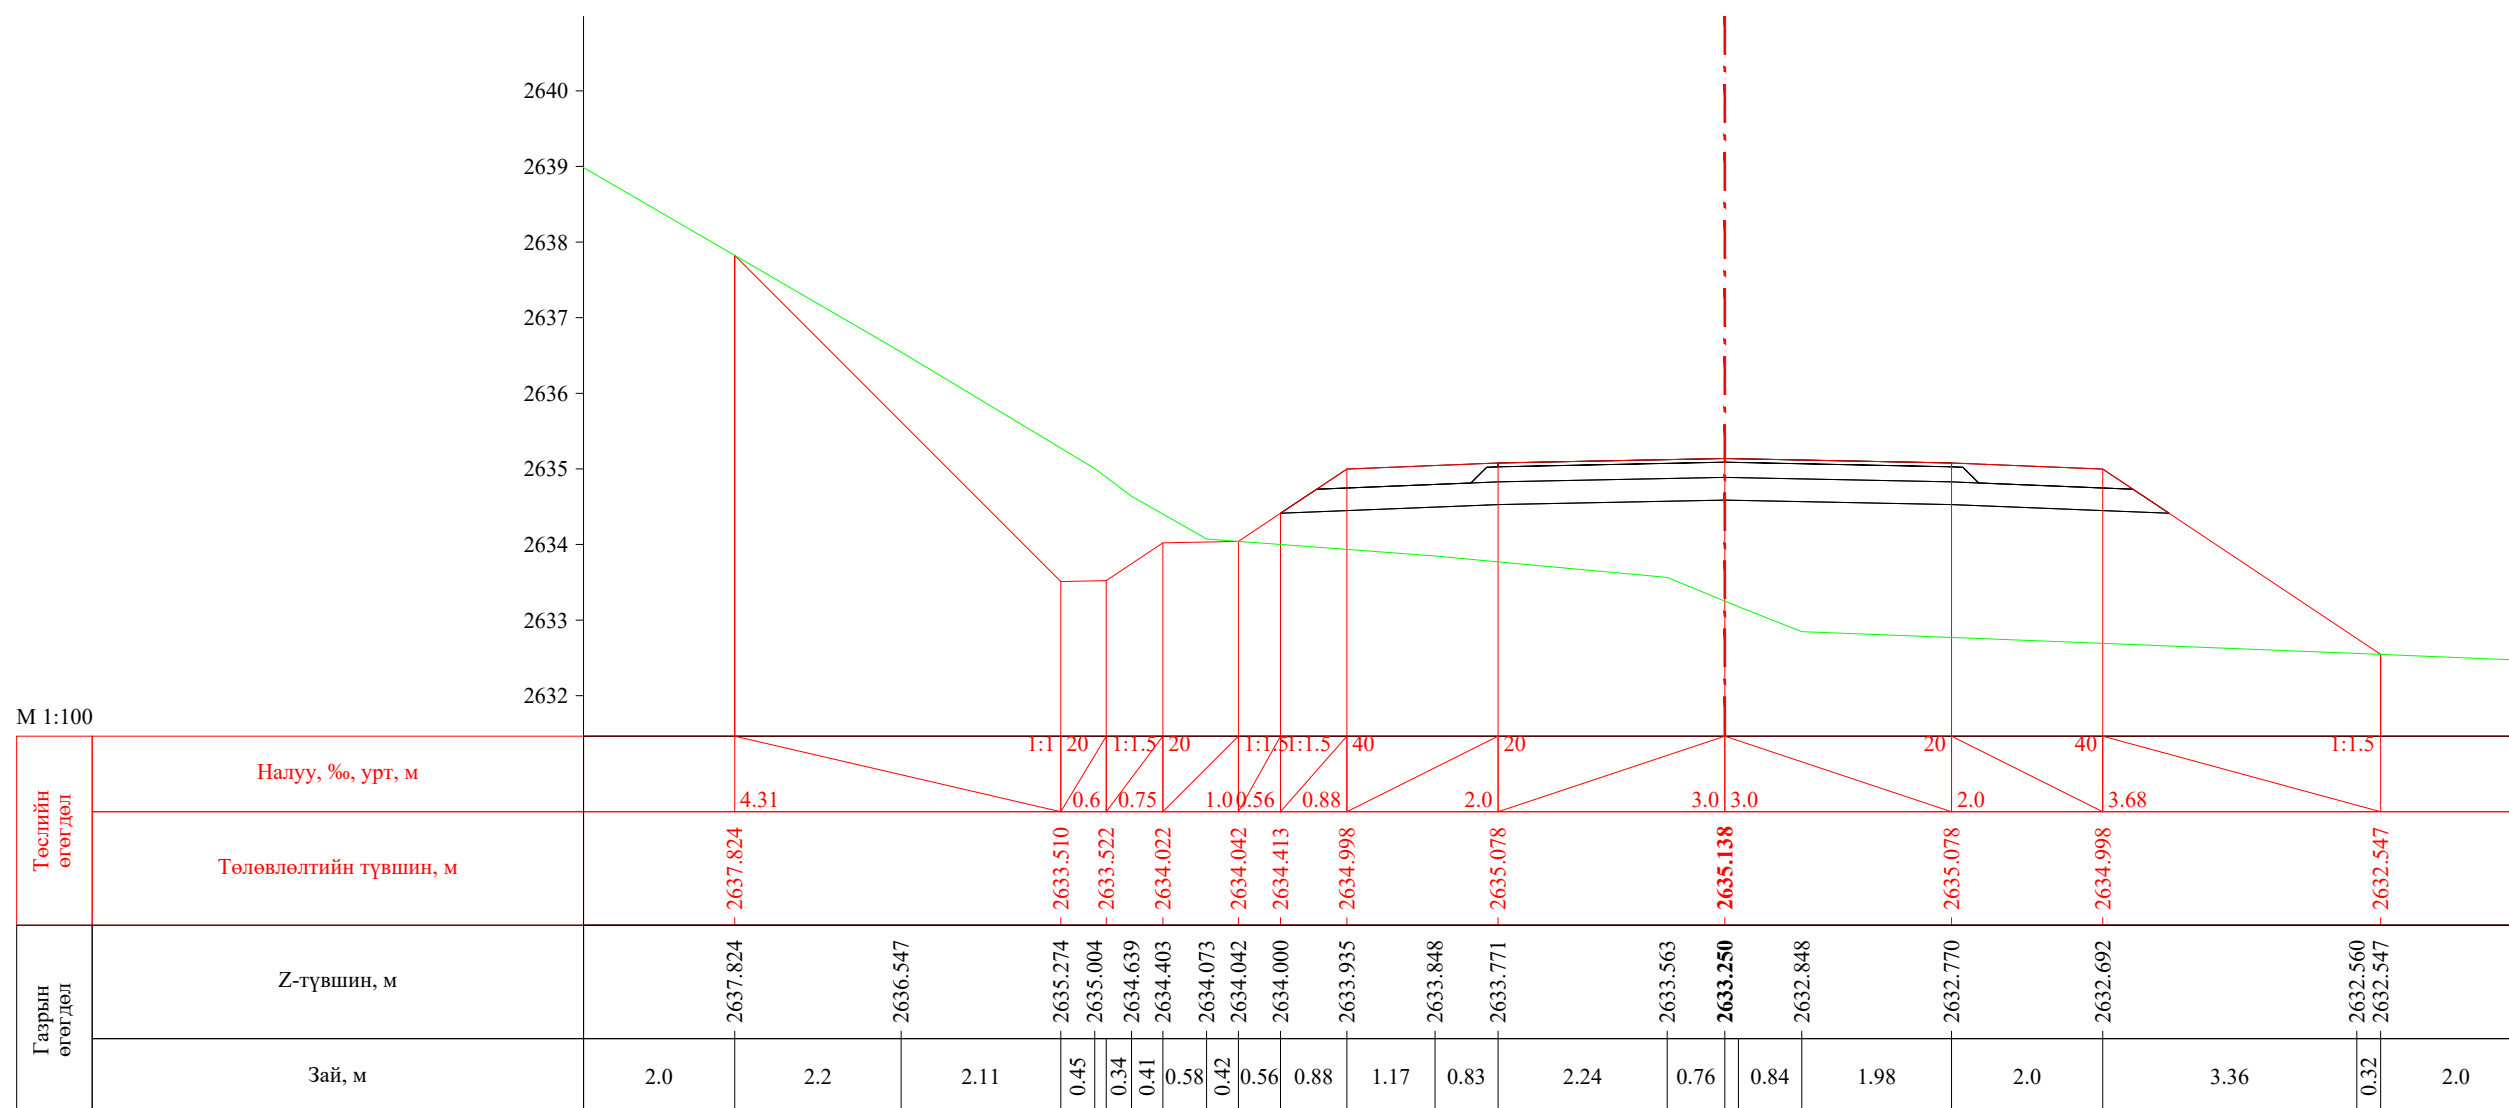
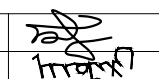



ПК 37+760.00

 УБ хот. СБД 8-р хороо, Залуучуудан Өргөн Чөлөө. 13-байр 6 тоот "ГЕО ЗУРАГЛАЛ" ХХК	Баруун босоо тэнхлэгийн авто замаас Ховд аймгийн Мөнххайрхан сум чиглэлийн 63.50км авто замын нарийвчилсан зураг төсөл			ХО		
	Захирал	Ж.Батнасан	 Хөндлөн огтлол	Масштаб: 1/100		
	Зур. Инженер	С.Анударь		Үе шат	Хуудас	Бүх хуудас
	Зур. Инженер	Б.Нэргүй	ЕГ шифр: - 22/06	А3	1195	2080
Шалгасан	Ж.Зориглон	ТГ шифр:	2022.10			

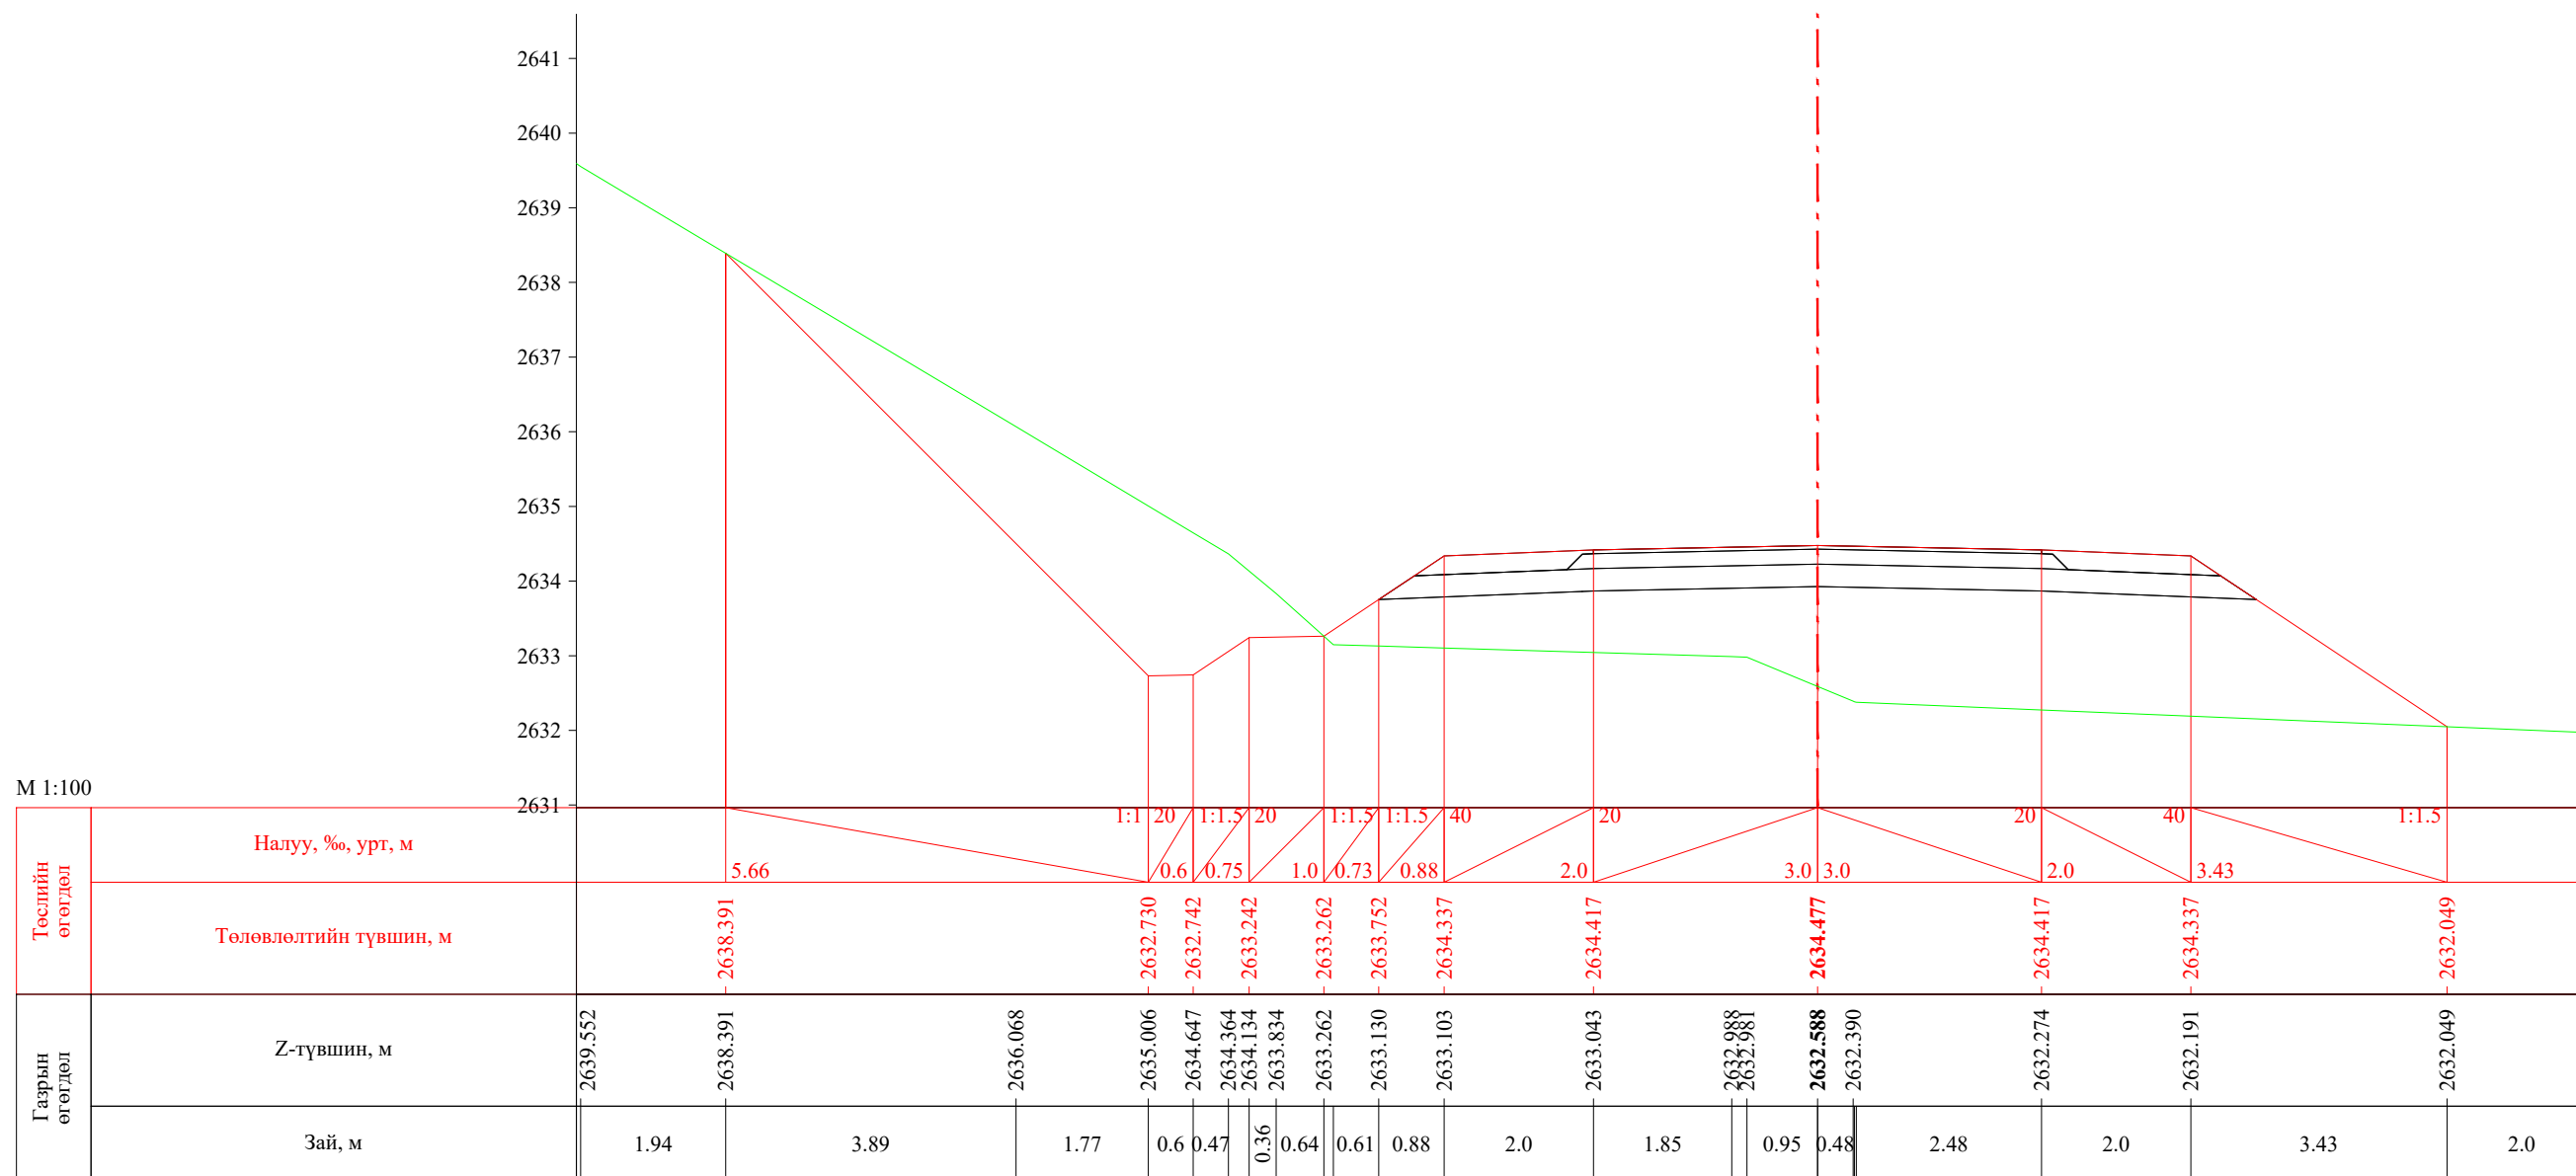
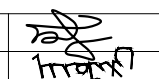



ПК 37+784.47

 УБ хот. СБД 8-р хороо, Залуучуудын Өргөн Чөлөө. 13-байр 6 тоот "ГЕО ЗУРАГЛАЛ" ХХК	Баруун босоо тэнхлэгийн авто замаас Ховд аймгийн Мөнххайрхан сум чиглэлийн 63.50км авто замын нарийвчилсан зураг төсөл			ХО		
	Захирал	Ж.Батнасан	 Хөндлөн огтлол	Масштаб: 1/100		
	Зур. Инженер	С.Анударь		Үе шат	Хуудас	Бүх хуудас
	Зур. Инженер	Б.Нэргүй	ЕГ шифр: - 22/06	А3	1197	2080
	Шалгасан	Ж.Зориглон	ТГ шифр:	2022.10		

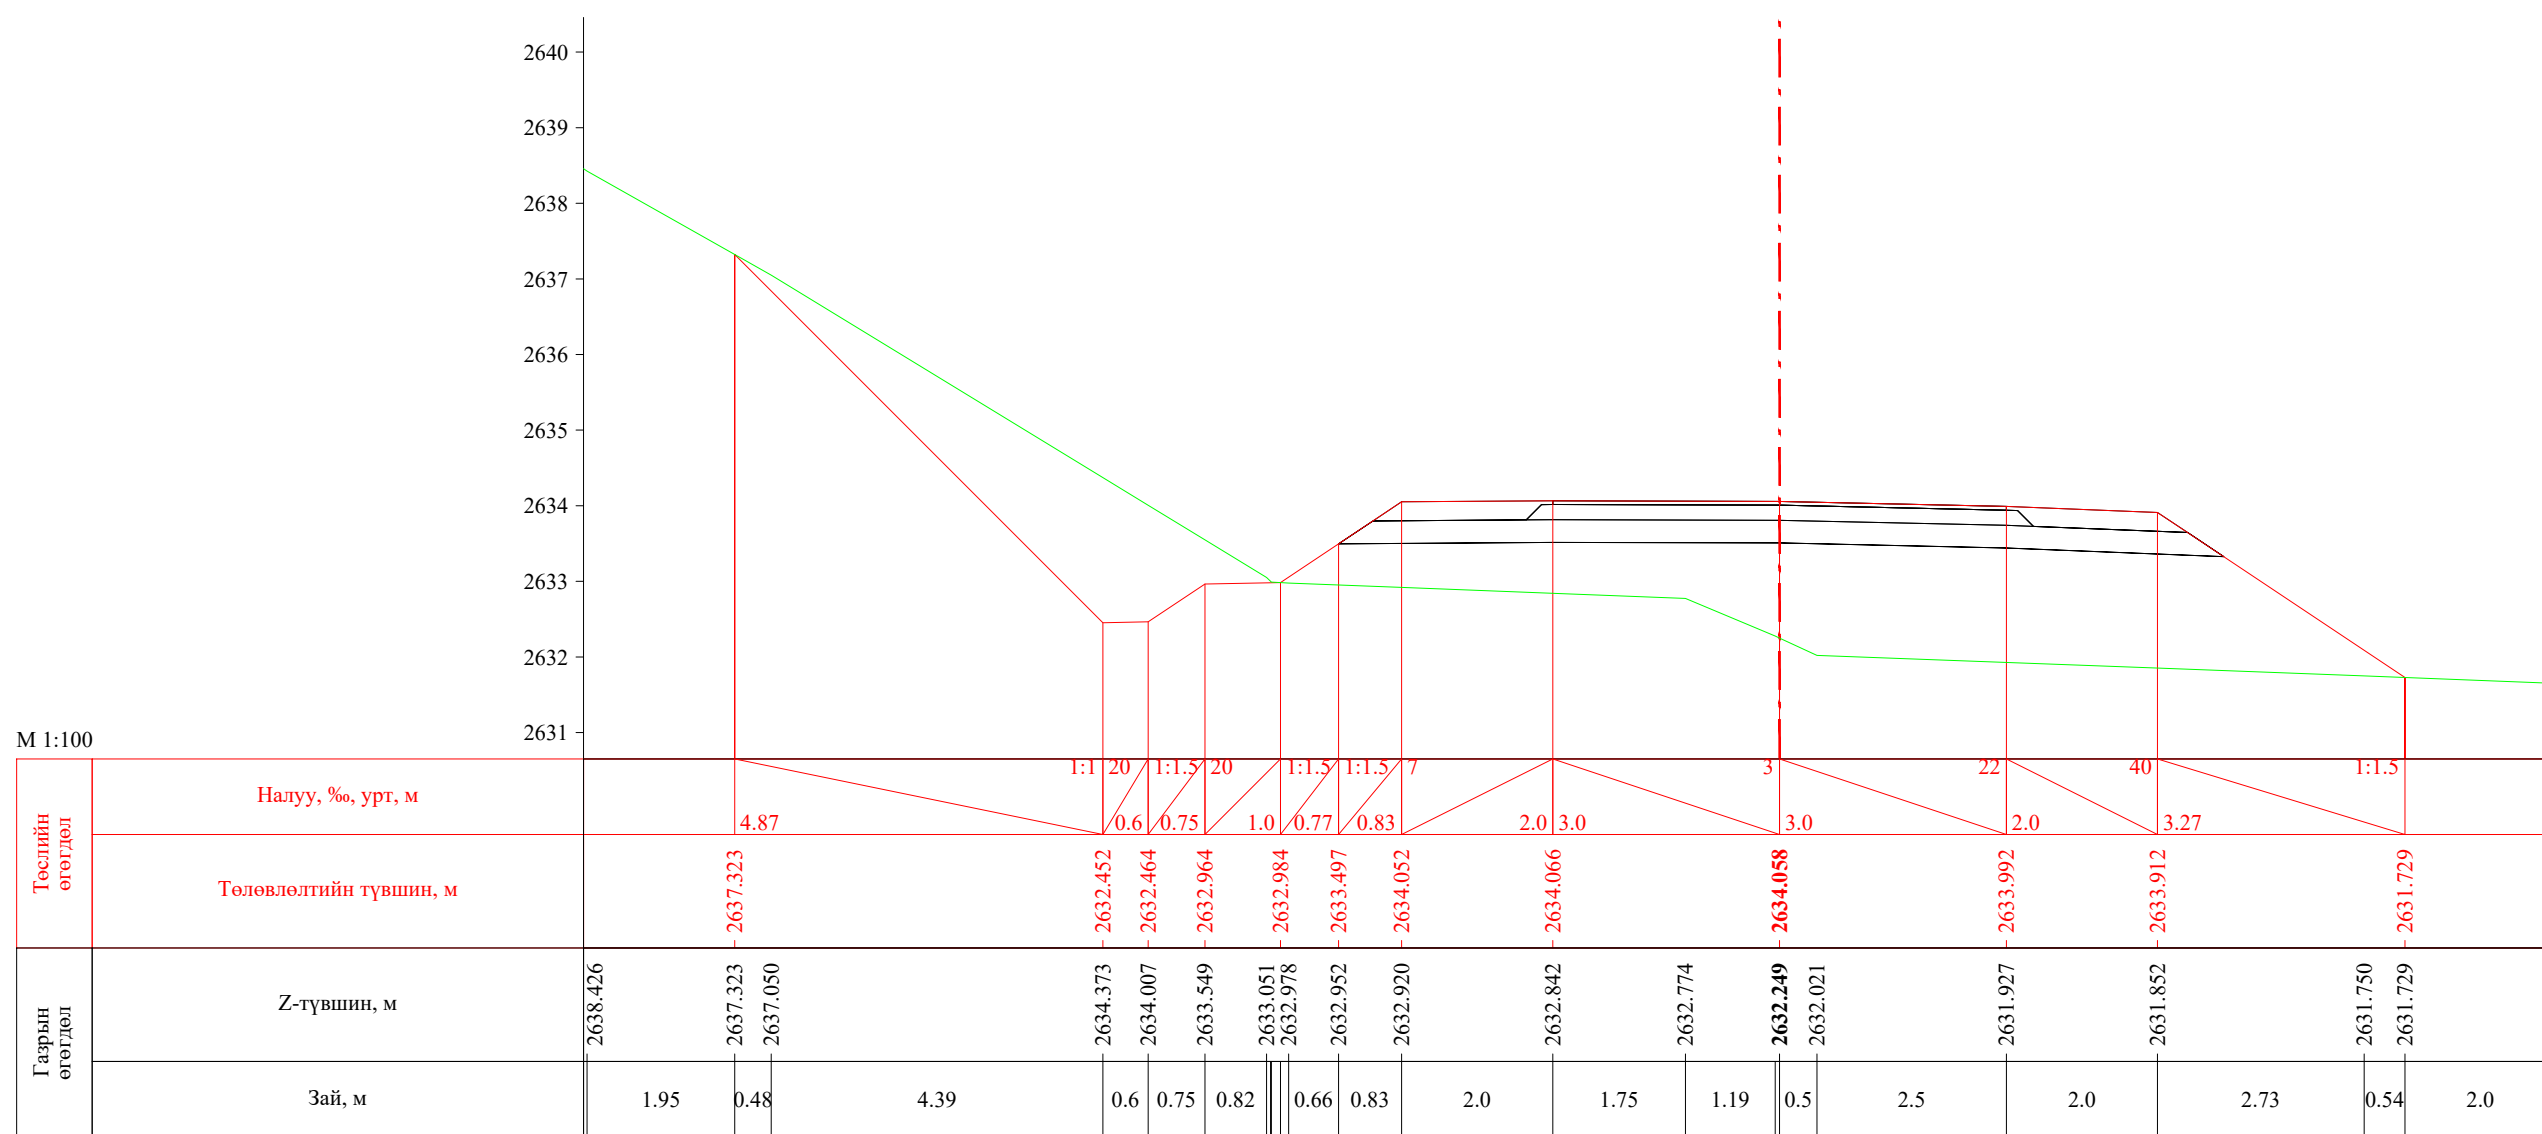
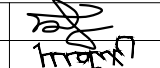



ПК 37+800.00

 УБ хот. СБД 8-р хороо, Залуучуудан Өргөн Чөлөө. 13-байр 6 тоот "ГЕО ЗУРАГЛАЛ" ХХК	Баруун босоо тэнхлэгийн авто замаас Ховд аймгийн Мөнххайрхан сум чиглэлийн 63.50км авто замын нарийвчилсан зураг төсөл			ХО		
	Захирал	Ж.Батнасан	 Хөндлөн огтлол	Масштаб: 1/100		
	Зур. Инженер	С.Анударь		Үе шат	Хуудас	Бүх хуудас
	Зур. Инженер	Б.Нэргүй	ЕГ шифр: - 22/06	А3	1198	2080
Шалгасан	Ж.Зориглон	ТГ шифр:	2022.10			

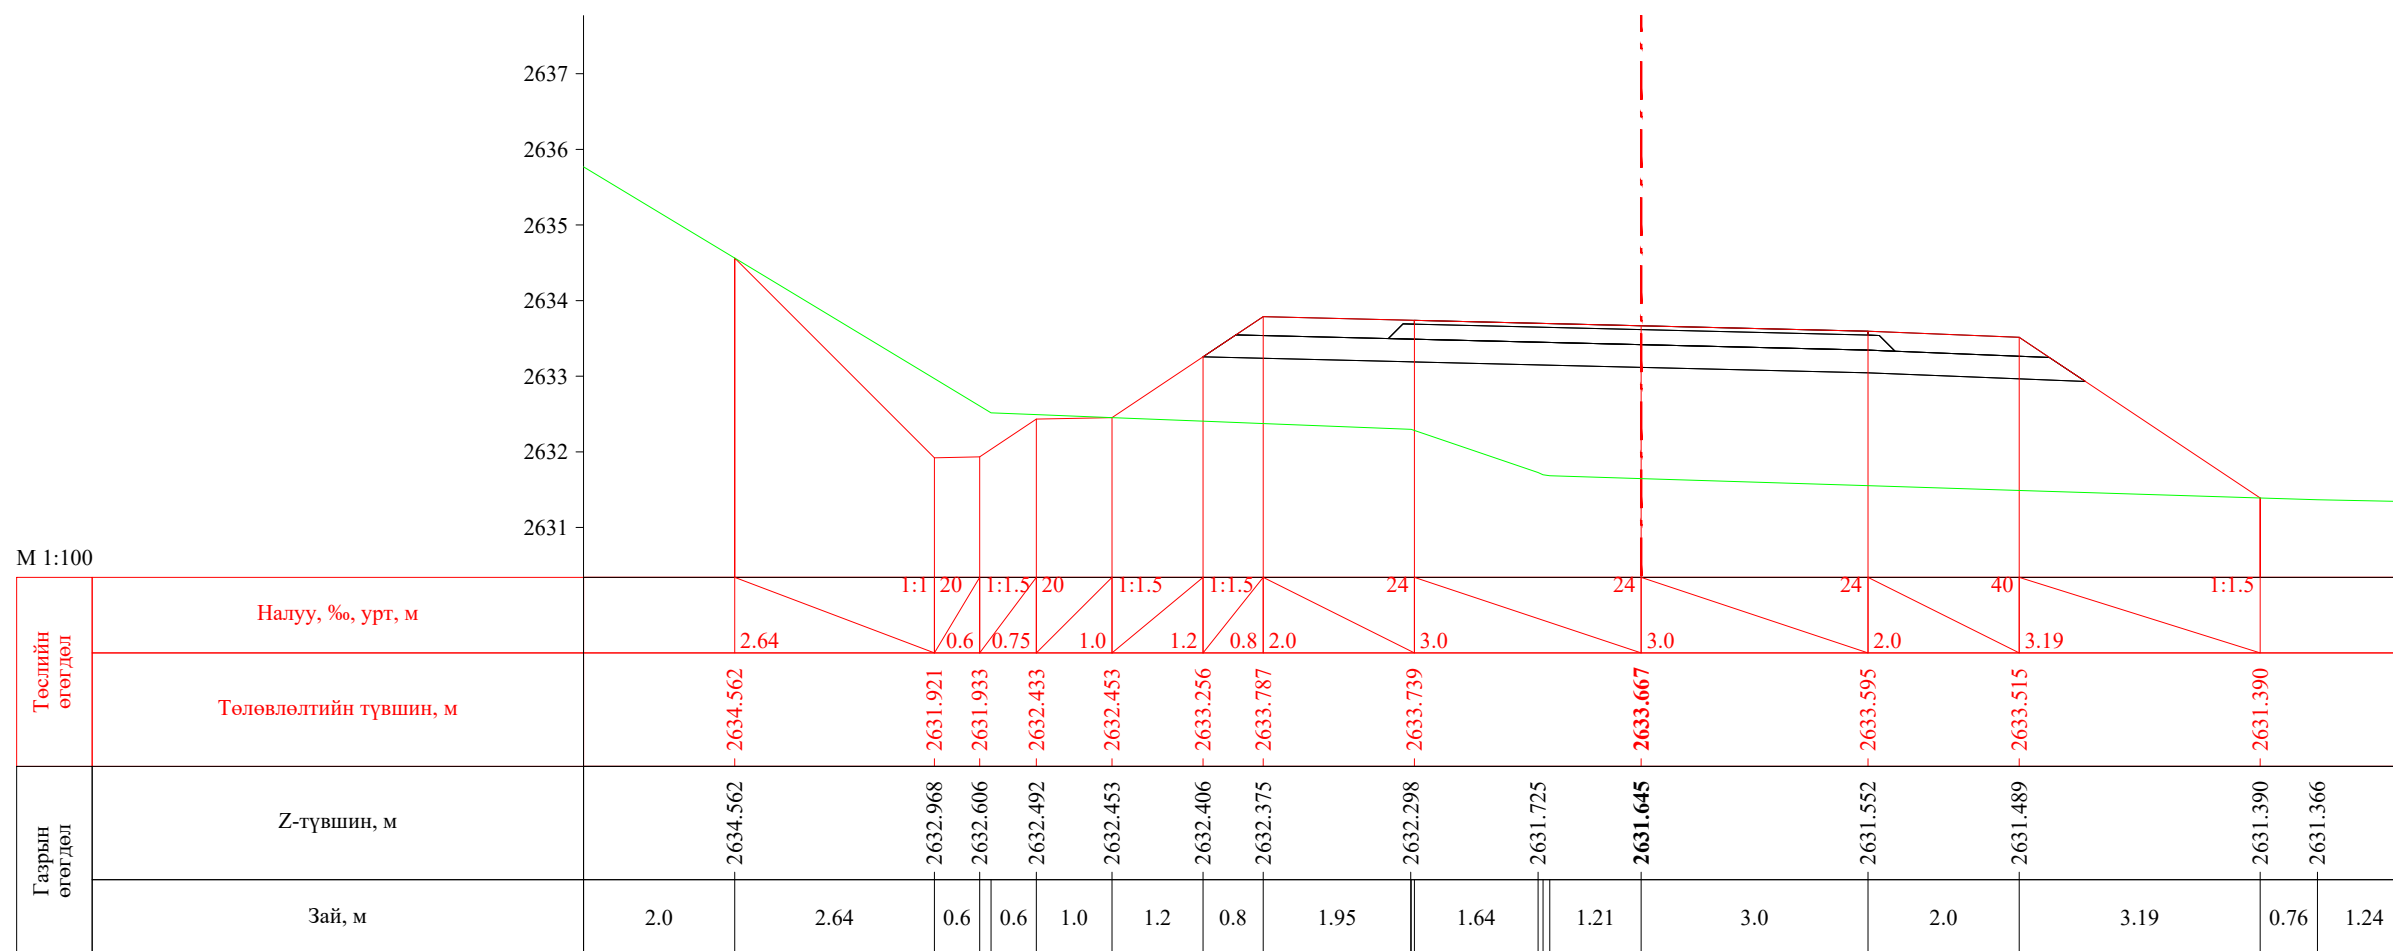


ПК 37+814.47


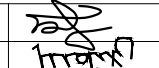
 УБ хот. СБД 8-р хороо, Залуучуудан Өргөн Чөлөө. 13-байр 6 тоот "ГЕО ЗУРАГЛАЛ" ХХК	Баруун босоо тэнхлэгийн авто замаас Ховд аймгийн Мөнххайрхан сум чиглэлийн 63.50км авто замын нарийвчилсан зураг төсөл			ХО		
	Захирал	Ж.Батнасан	 Хөндлөн огтлол	Масштаб: 1/100		
	Зур. Инженер	С.Анударь		Үе шат	Хуудас	Бүх хуудас
	Зур. Инженер	Б.Нэргүй		А3	1199	2080
	Шалгасан	Ж.Зориглон	ЕГ шифр: - 22/06	2022.10		
			ТГ шифр:			

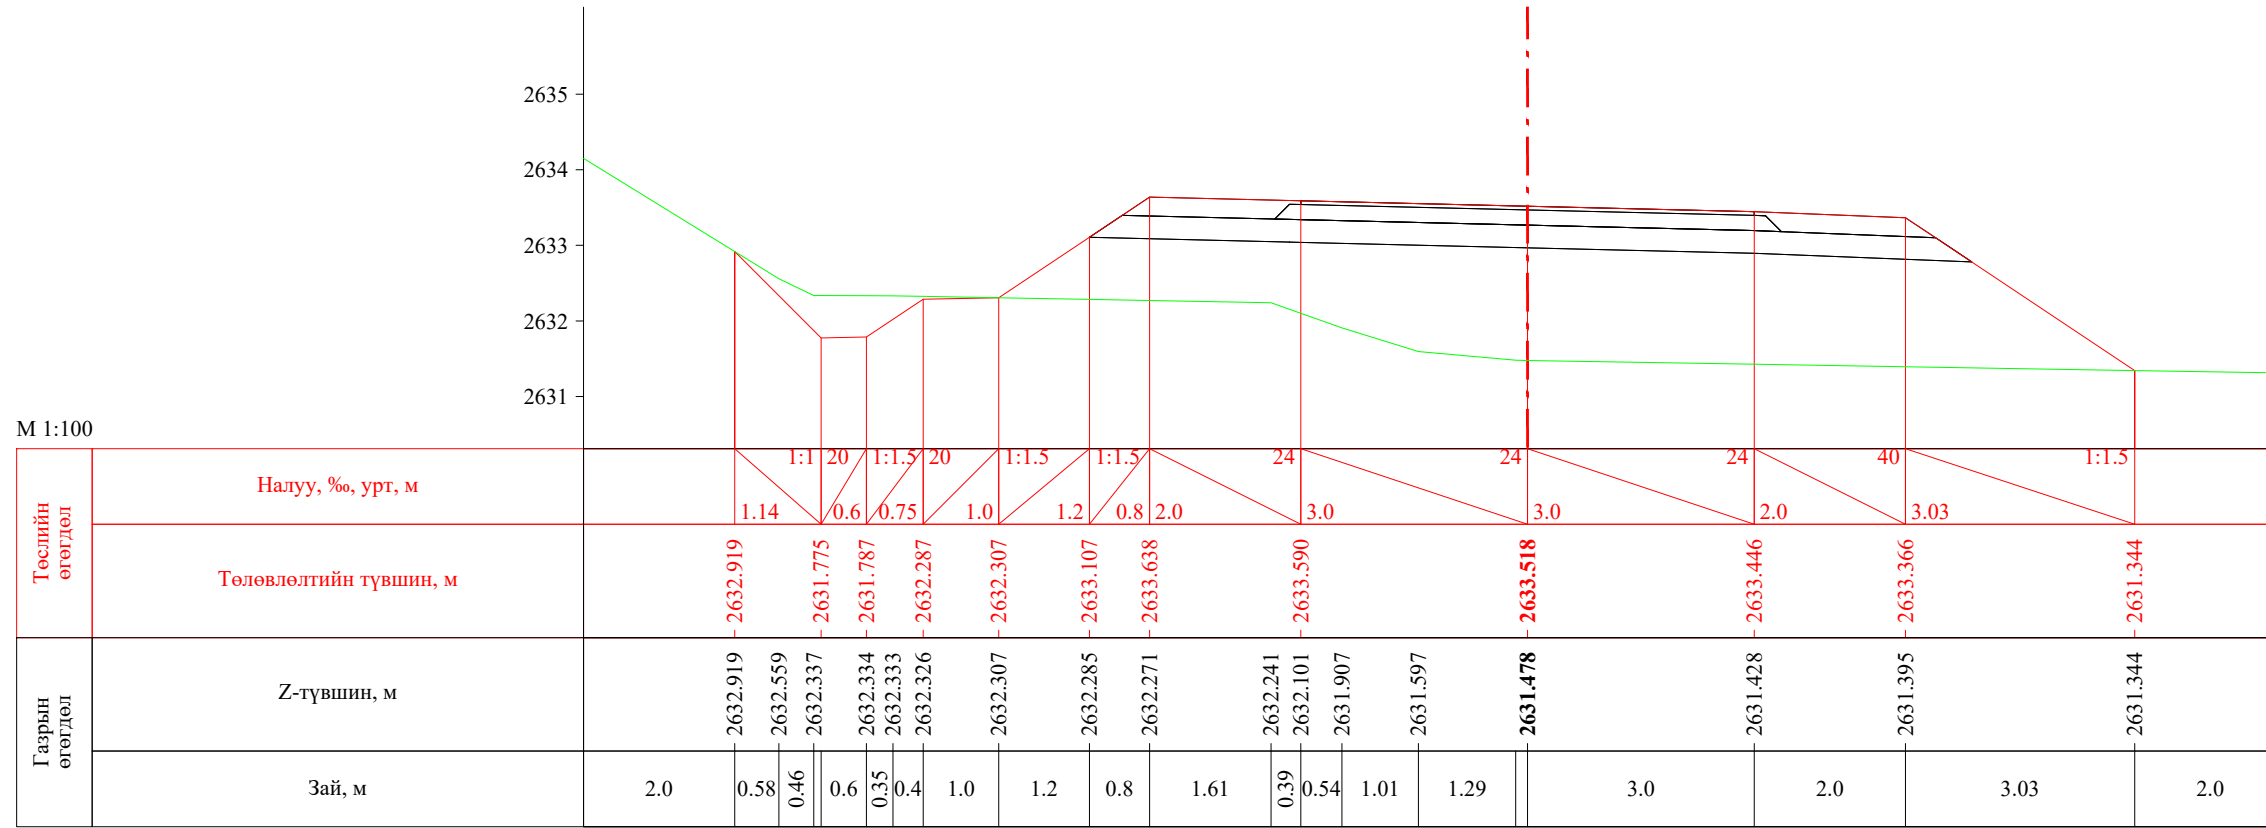


ПК 37+820.00

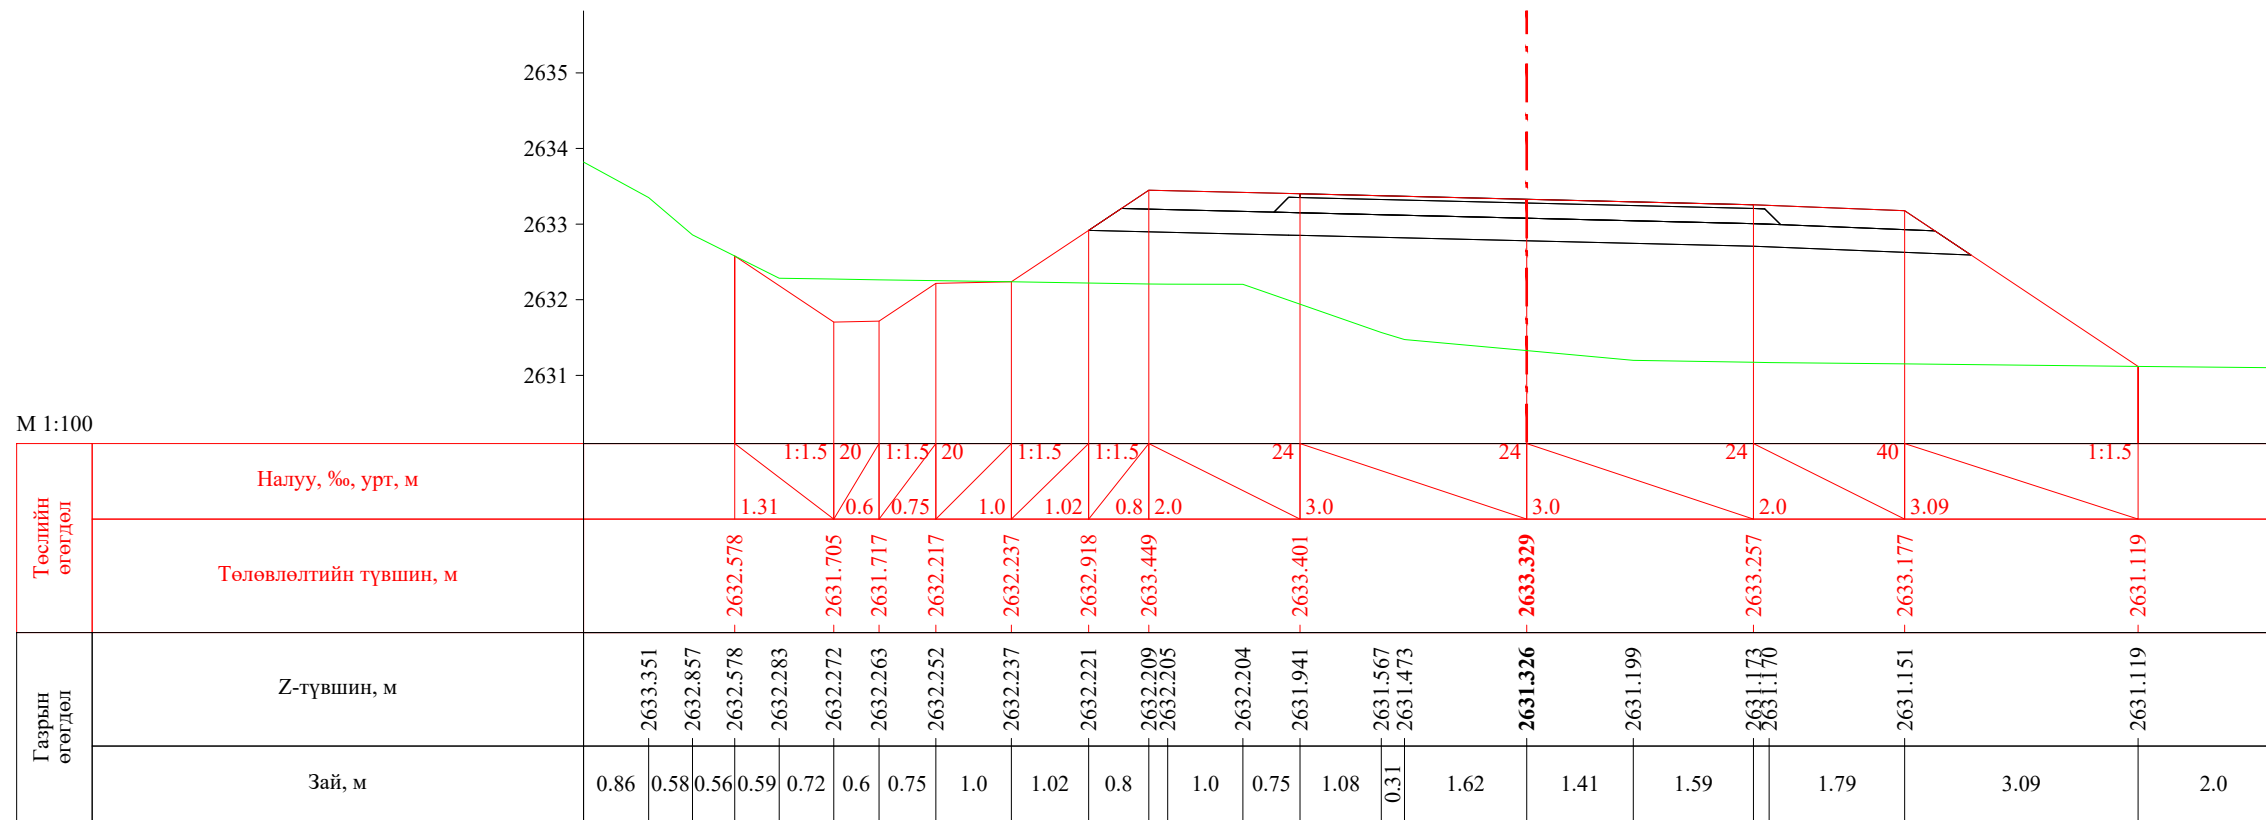


ПК 37+827.00




 УБ хот. СБД 8-р хороо, Залуучуудын Өргөн Чөлөө. 13-байр 6 тоот "ГЕО ЗУРАГЛАЛ" ХХК	Баруун босоо тэнхлэгийн авто замаас Ховд аймгийн Мөнххайрхан сум чиглэлийн 63.50км авто замын нарийвчилсан зураг төсөл			ХО		
	Захирал	Ж.Батнасан	 Хөндлөн огтлол	Масштаб: 1/100		
	Зур. Инженер	С.Анударь		Үе шат	Хуудас	Бүх хуудас
	Зур. Инженер	Б.Нэргүй	ЕГ шифр: - 22/06	А3	1200	2080
Шалгасан	Ж.Зориглон	ТГ шифр:	2022.10			

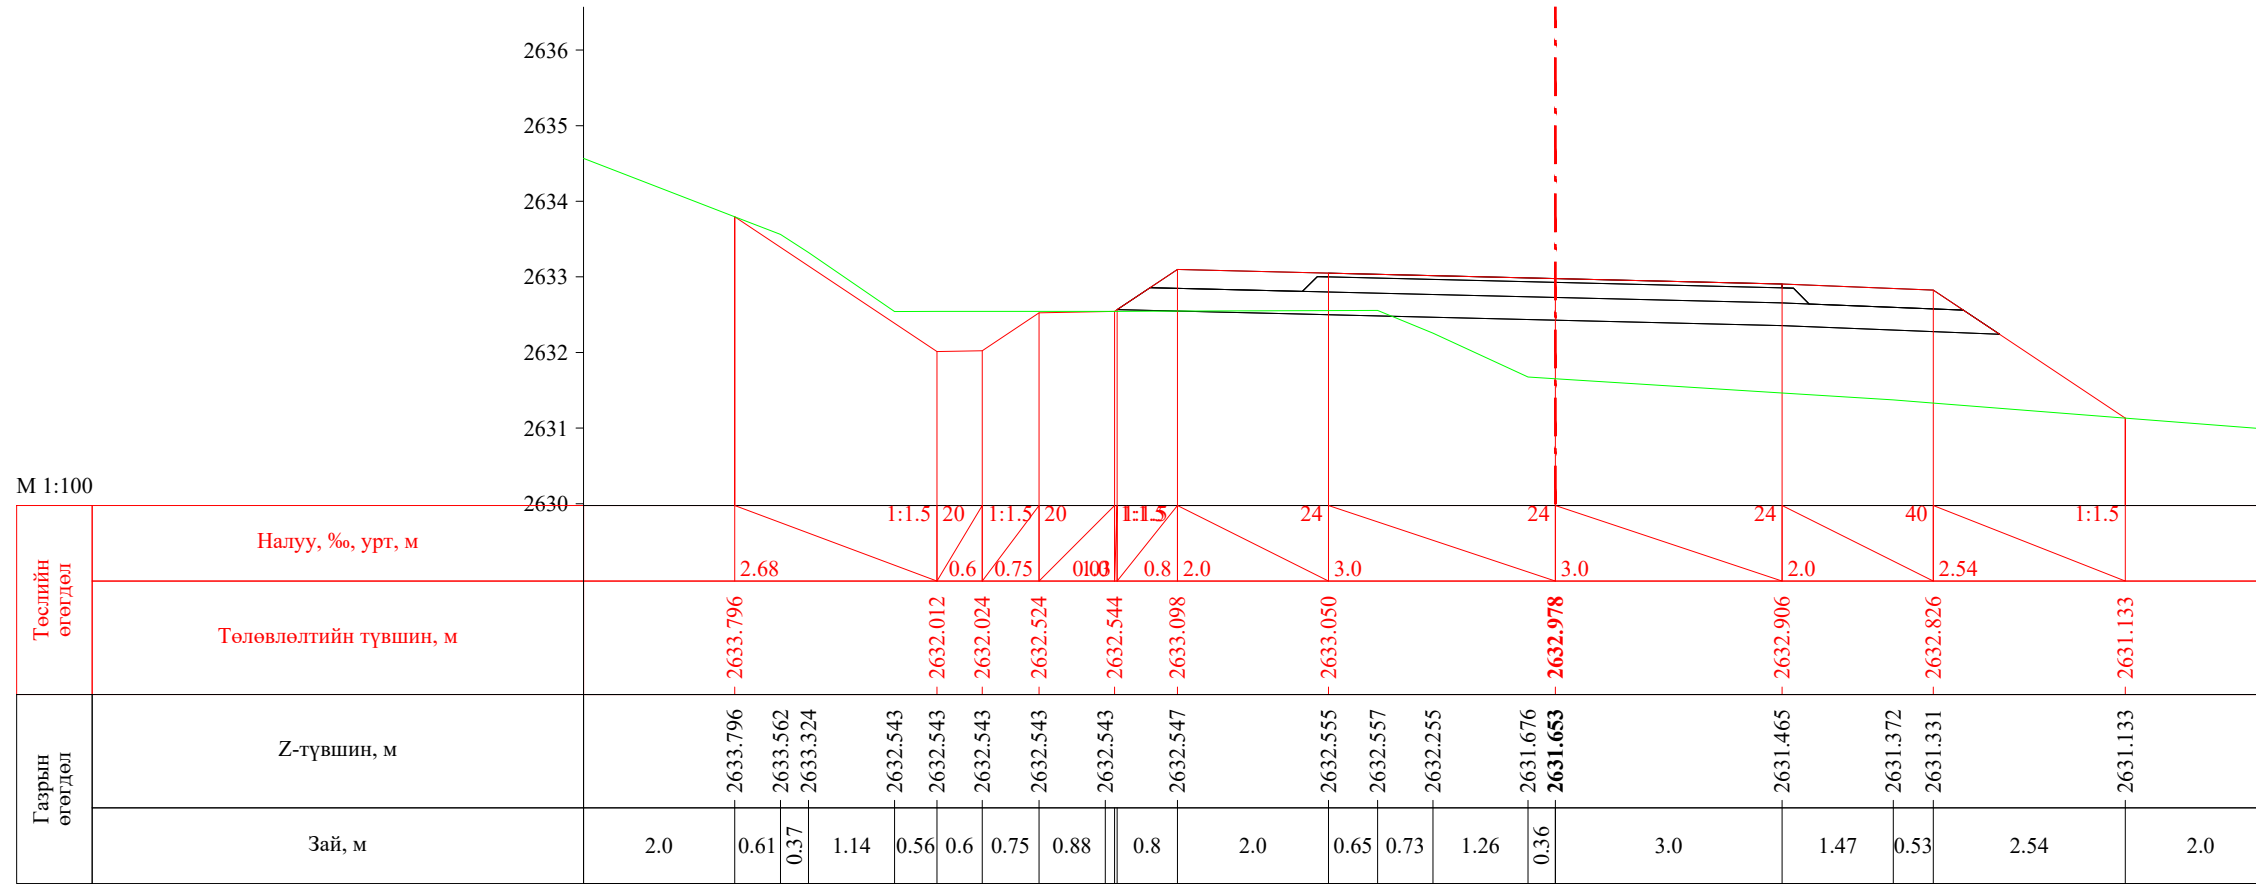


ПК 37+840.00

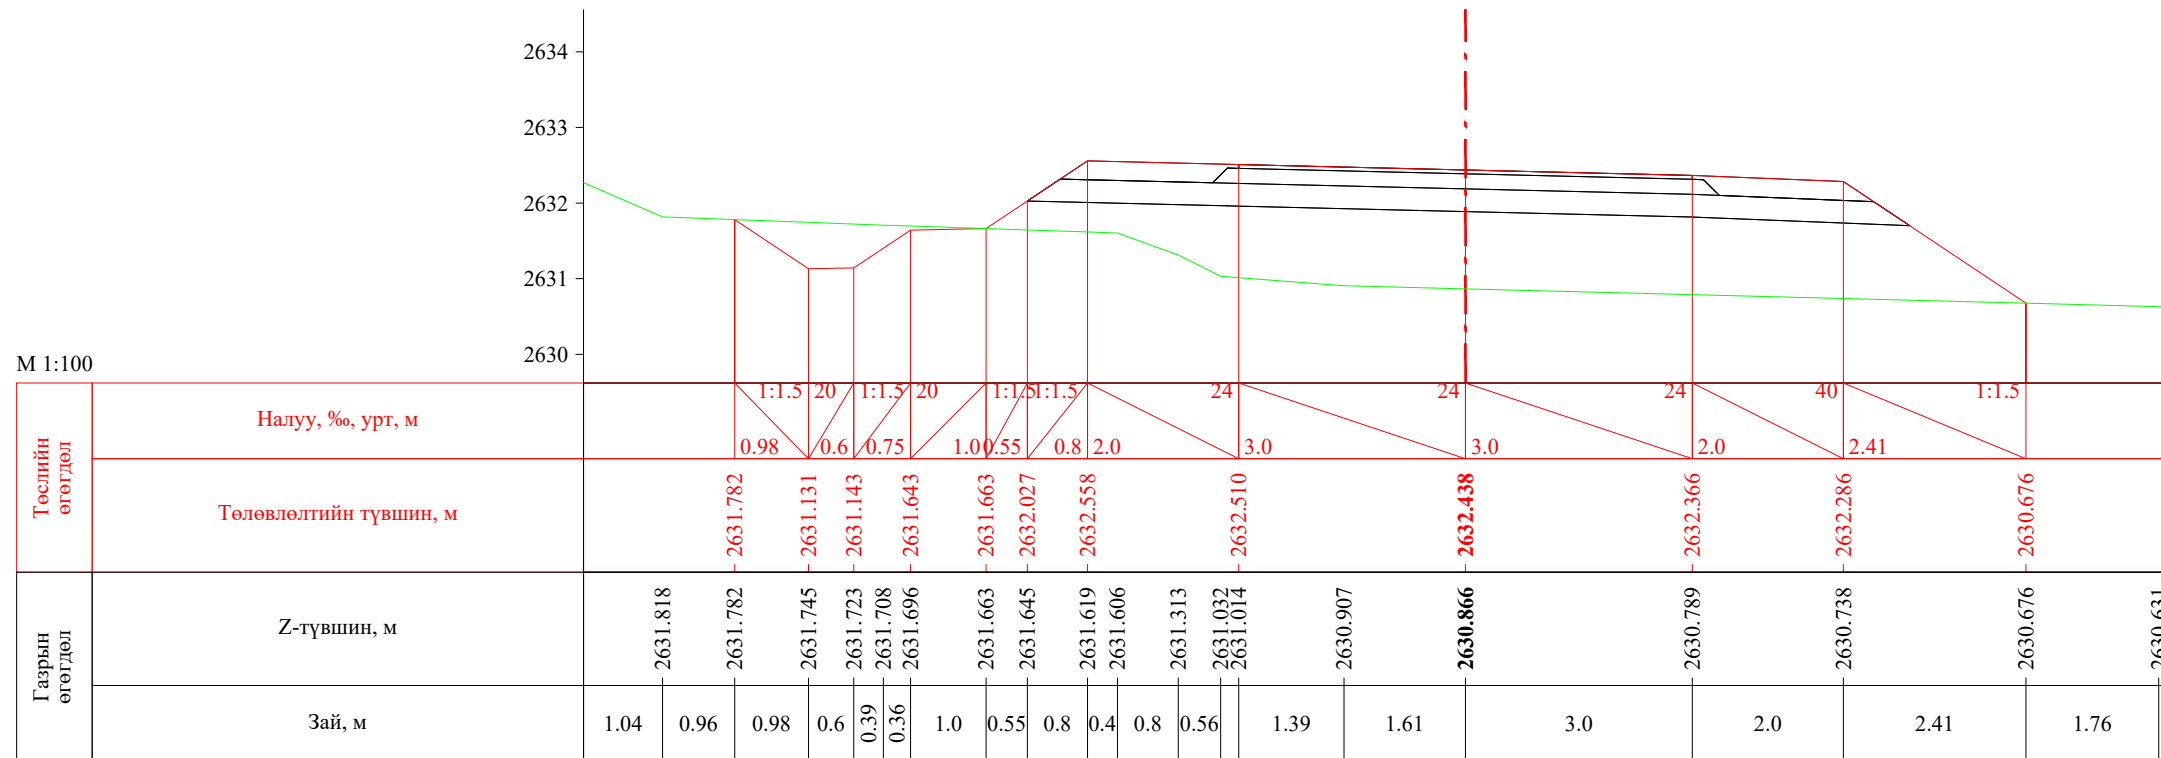


ПК 37+860.00

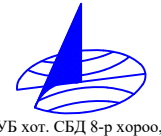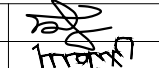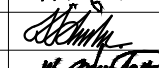
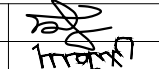
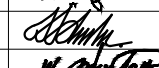

 УБ хот. СБД 8-р хороо, Залуучуудын Өргөн Чөлөө. 13-байр 6 тоот "ГЕО ЗУРАГЛАЛ" ХХК	Баруун босоо тэнхлэгийн авто замаас Ховд аймгийн Мөнххайрхан сум чиглэлийн 63.50км авто замын нарийвчилсан зураг төсөл			ХО		
	Захирал	Ж.Батнасан	 Хөндлөн огтлол	Масштаб: 1/100		
	Зур. Инженер	С.Анударь		Үе шат	Хуудас	Бүх хуудас
	Зур. Инженер	Б.Нэргүй	 ЕГ шифр: - 22/06	А3	1201	2080
Шалгасан	Ж.Зориглон	ТГ шифр:		2022.10		

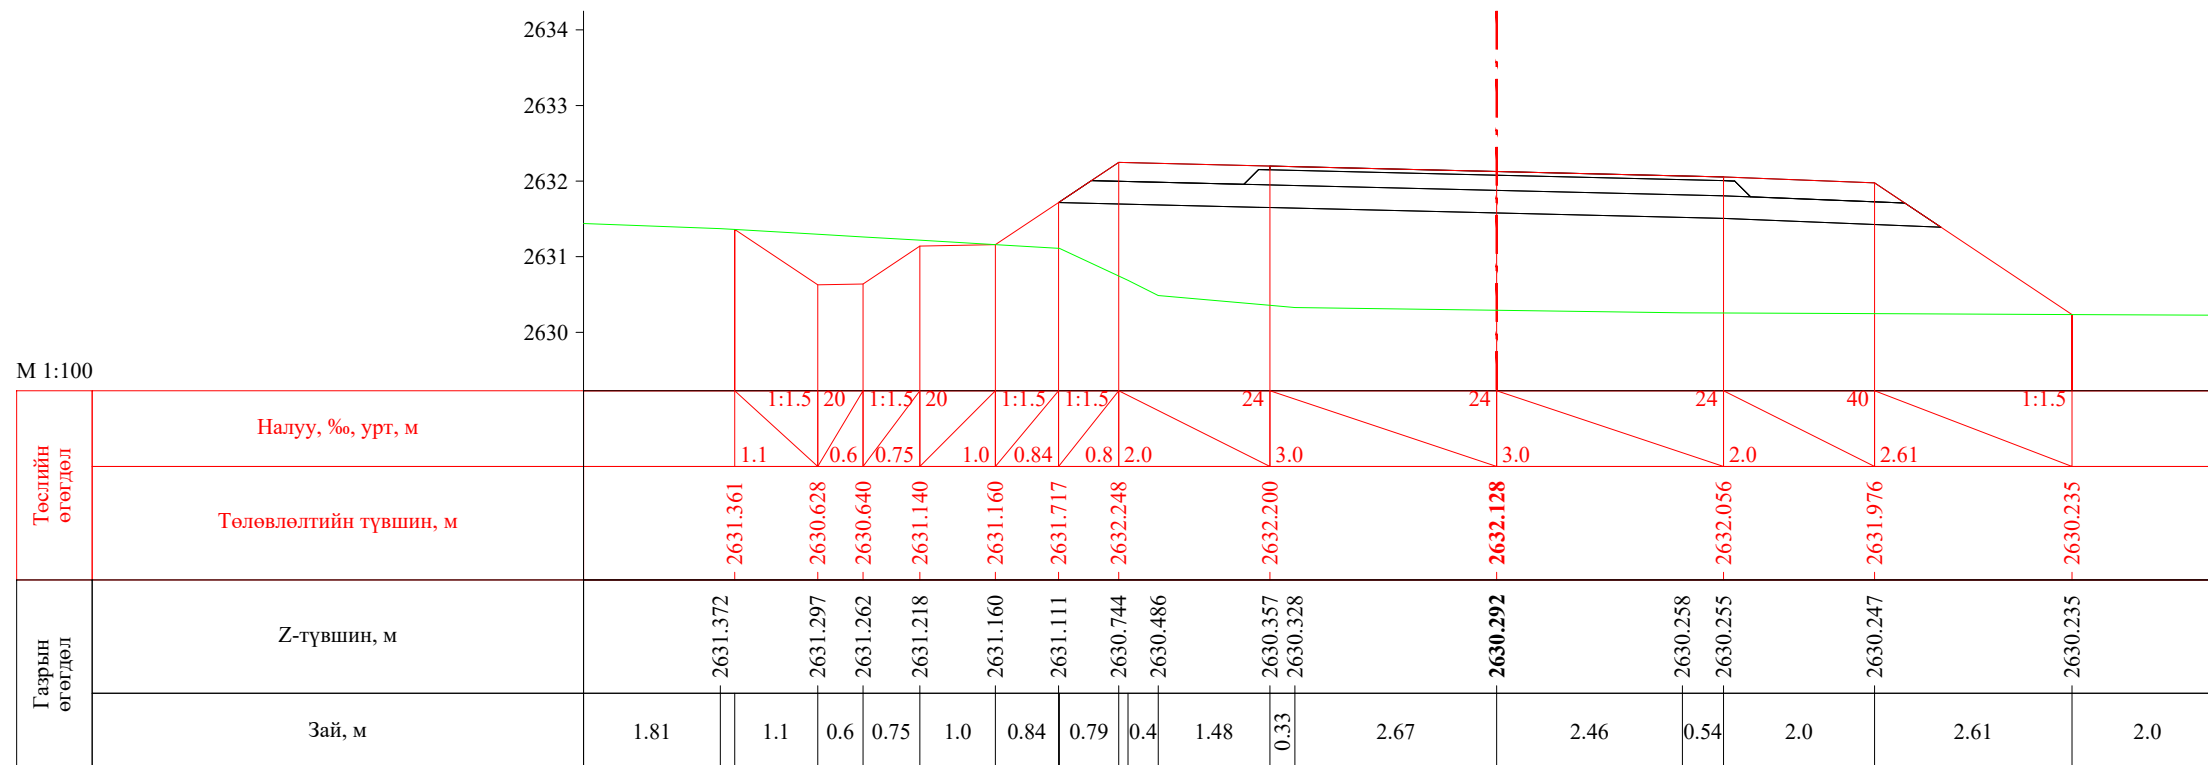


ПК 37+871.48

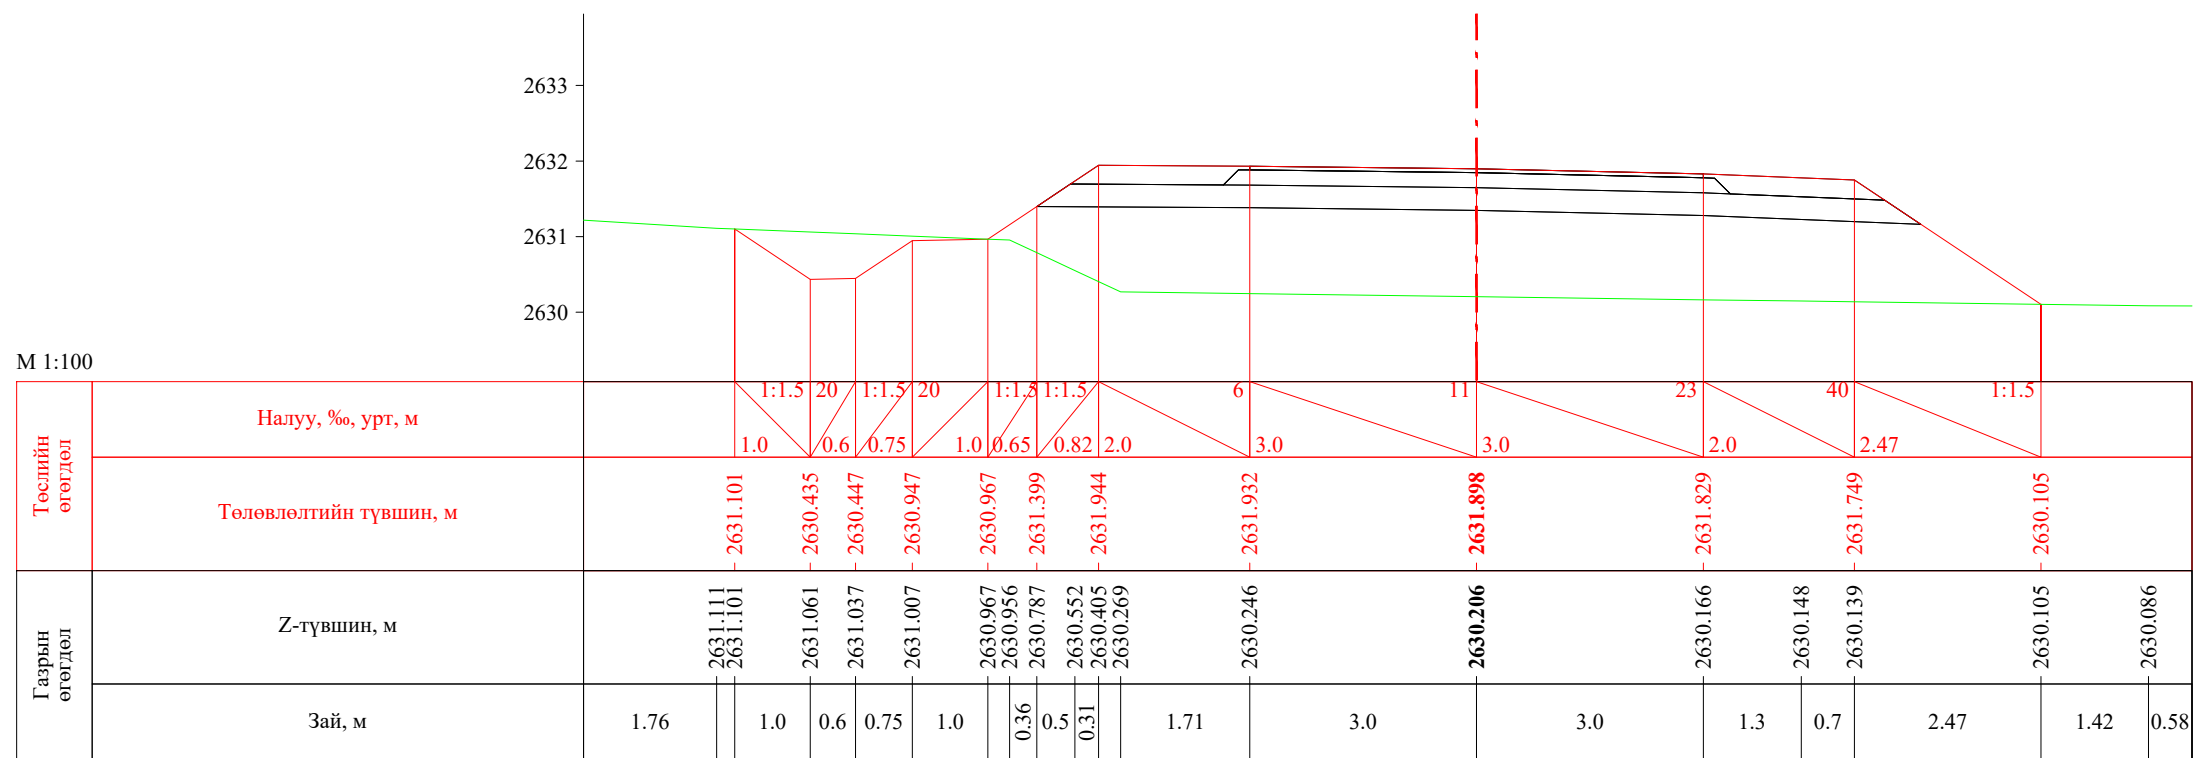


ПК 37+880.00


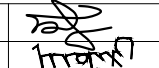
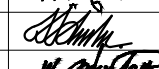

 УБ хот. СБД 8-р хороо, Залуучуудын Өргөн Чөлөө, 13-байр 6 тоот "ГЕО ЗУРАГЛАЛ" ХХК	Баруун босоо тэнхлэгийн авто замаас Ховд аймгийн Мөнххайрхан сум чиглэлийн 63.50км авто замын нарийвчилсан зураг төсөл			ХО				
	Захирал	Ж.Батнасан	  	Хөндлөн огтлол				
	Зур. Инженер	С.Анударь		Масштаб: 1/100				
	Зур. Инженер	Б.Нэргүй		Үе шат	Хуудас	Бүх хуудас		
Шалгасан	Ж.Зориглон	ЕГ шифр: - 22/06			А3	1202	2080	
			ТГ шифр:			2022.10		

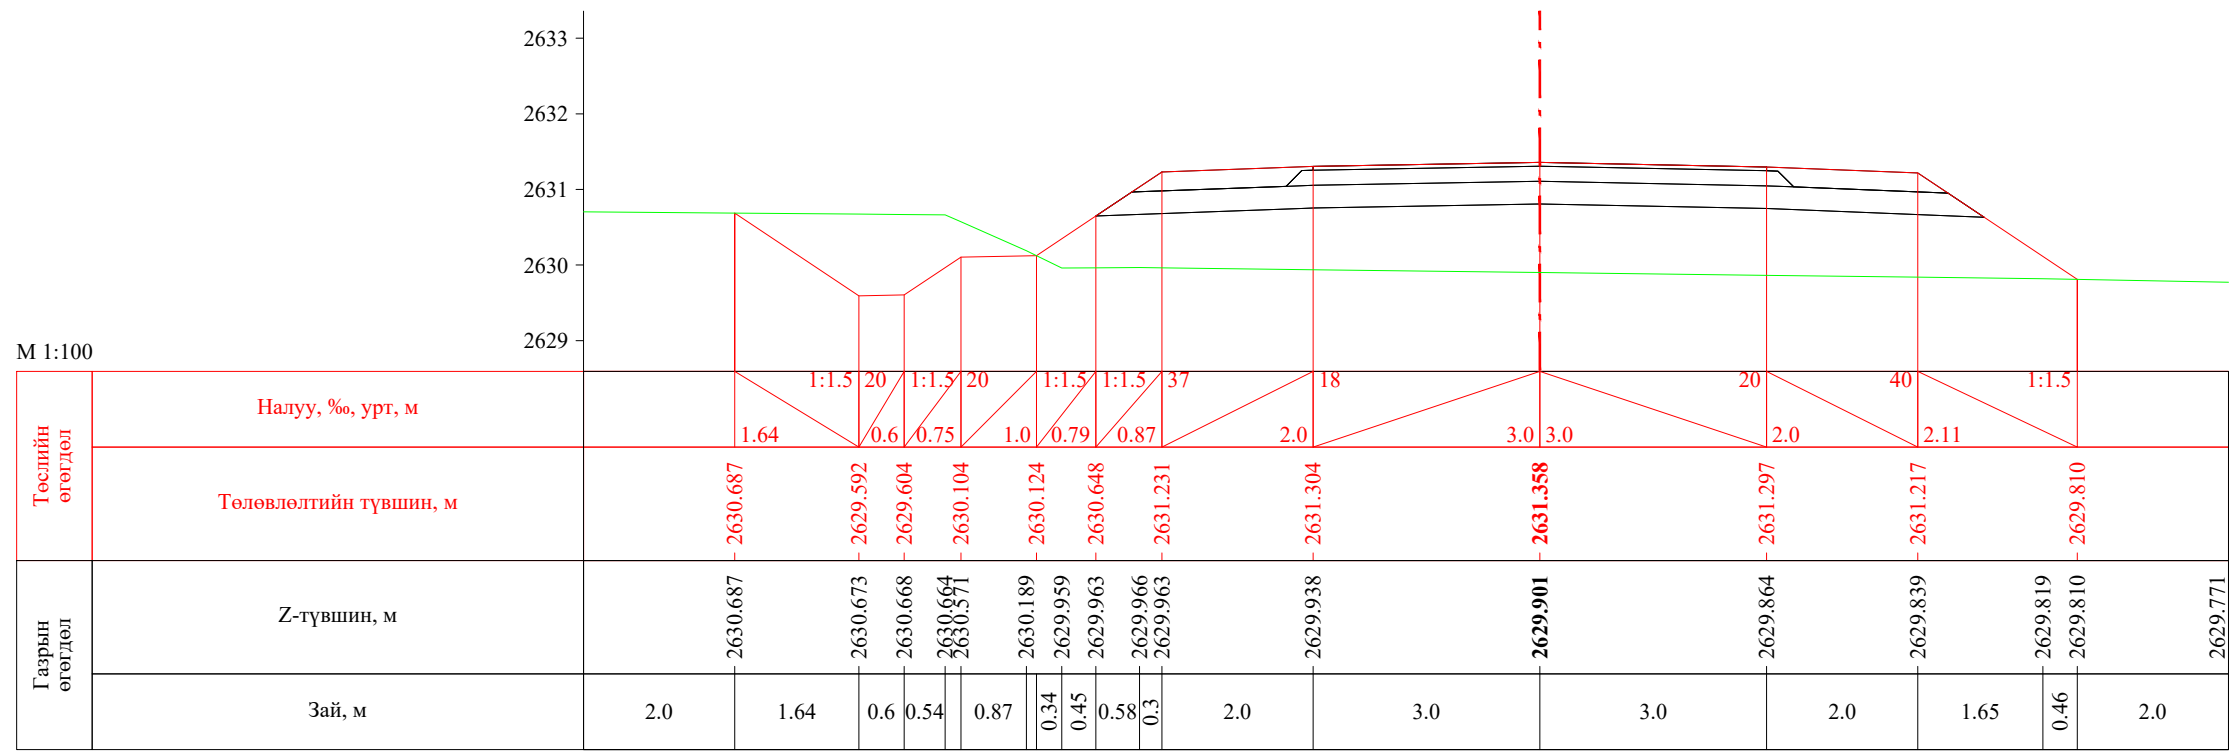


ПК 37+900.00

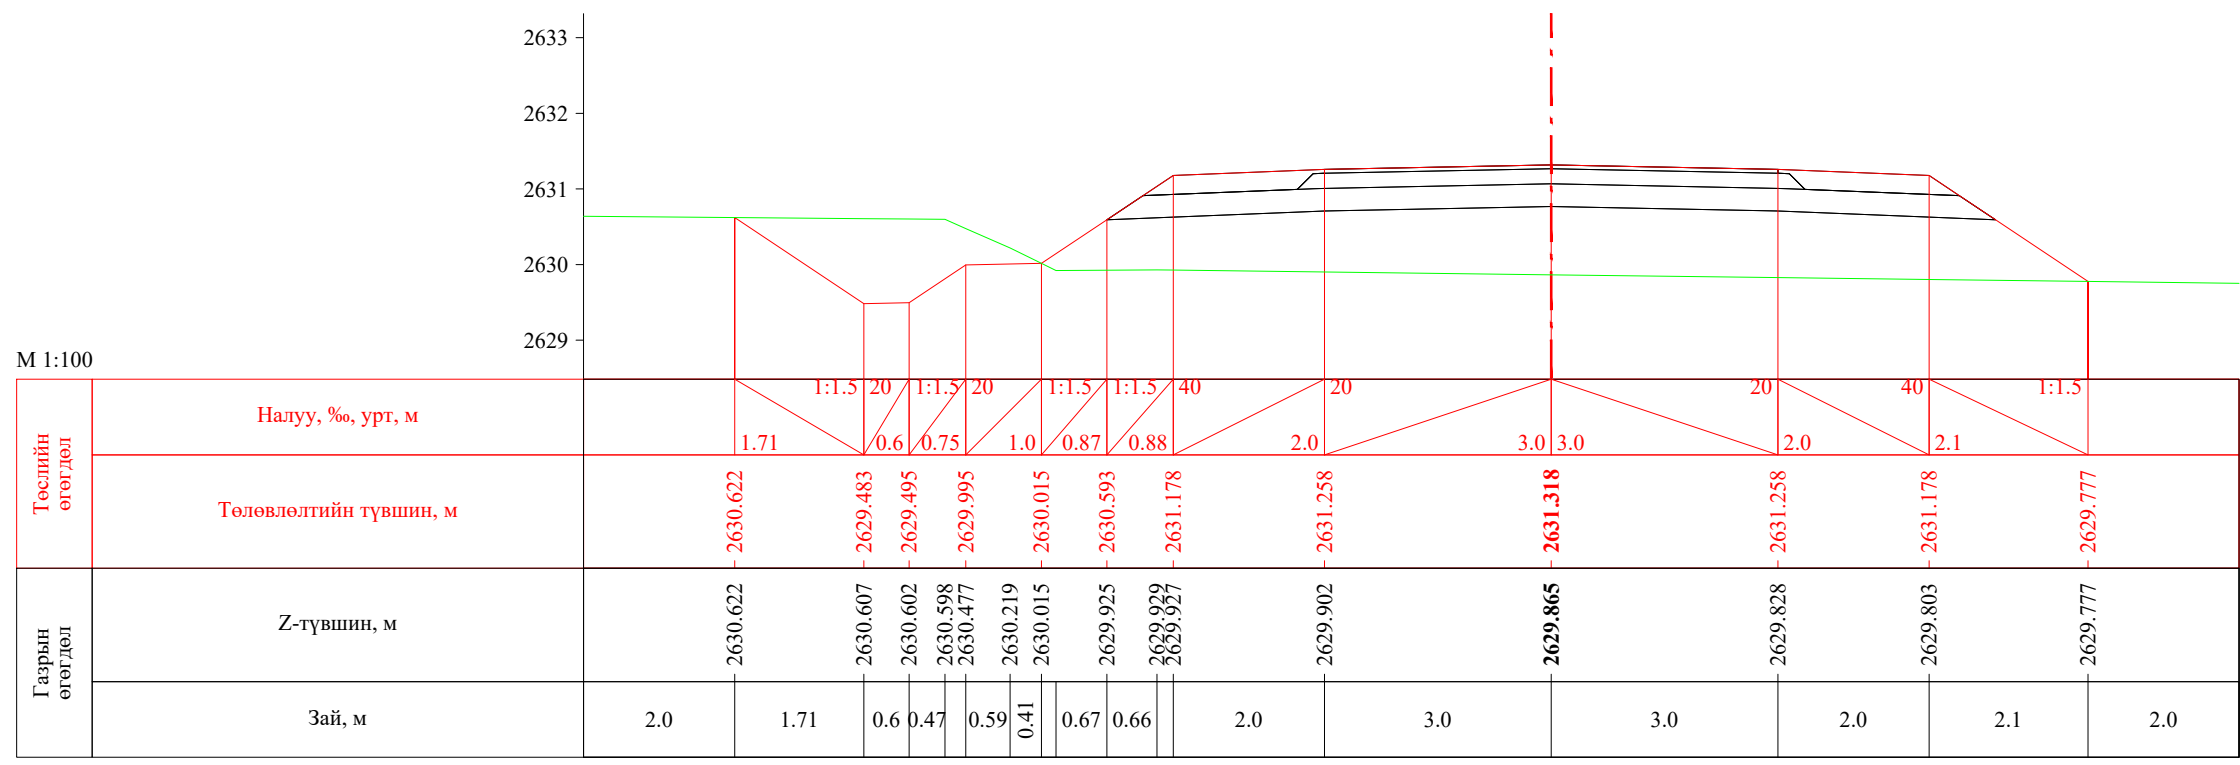


ПК 37+901.48


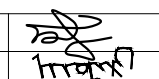
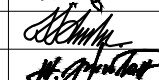

 УБ хот. СБД 8-р хороо, Залуучуудын Өргөн Чөлөө. 13-байр 6 тоот "ГЕО ЗУРАГЛАЛ" ХХК	Баруун босоо тэнхлэгийн авто замаас Ховд аймгийн Мөнххайрхан сум чиглэлийн 63.50км авто замын нарийвчилсан зураг төсөл			ХО		
	Захирал	Ж.Батнасан	 Хөндлөн огтлол	Масштаб: 1/100		
	Зур. Инженер	С.Анударь		Үе шат	Хуудас	Бүх хуудас
	Зур. Инженер	Б.Нэргүй	 ЕГ шифр: - 22/06	А3	1203	2080
Шалгасан	Ж.Зориглон	 ТГ шифр:	2022.10			

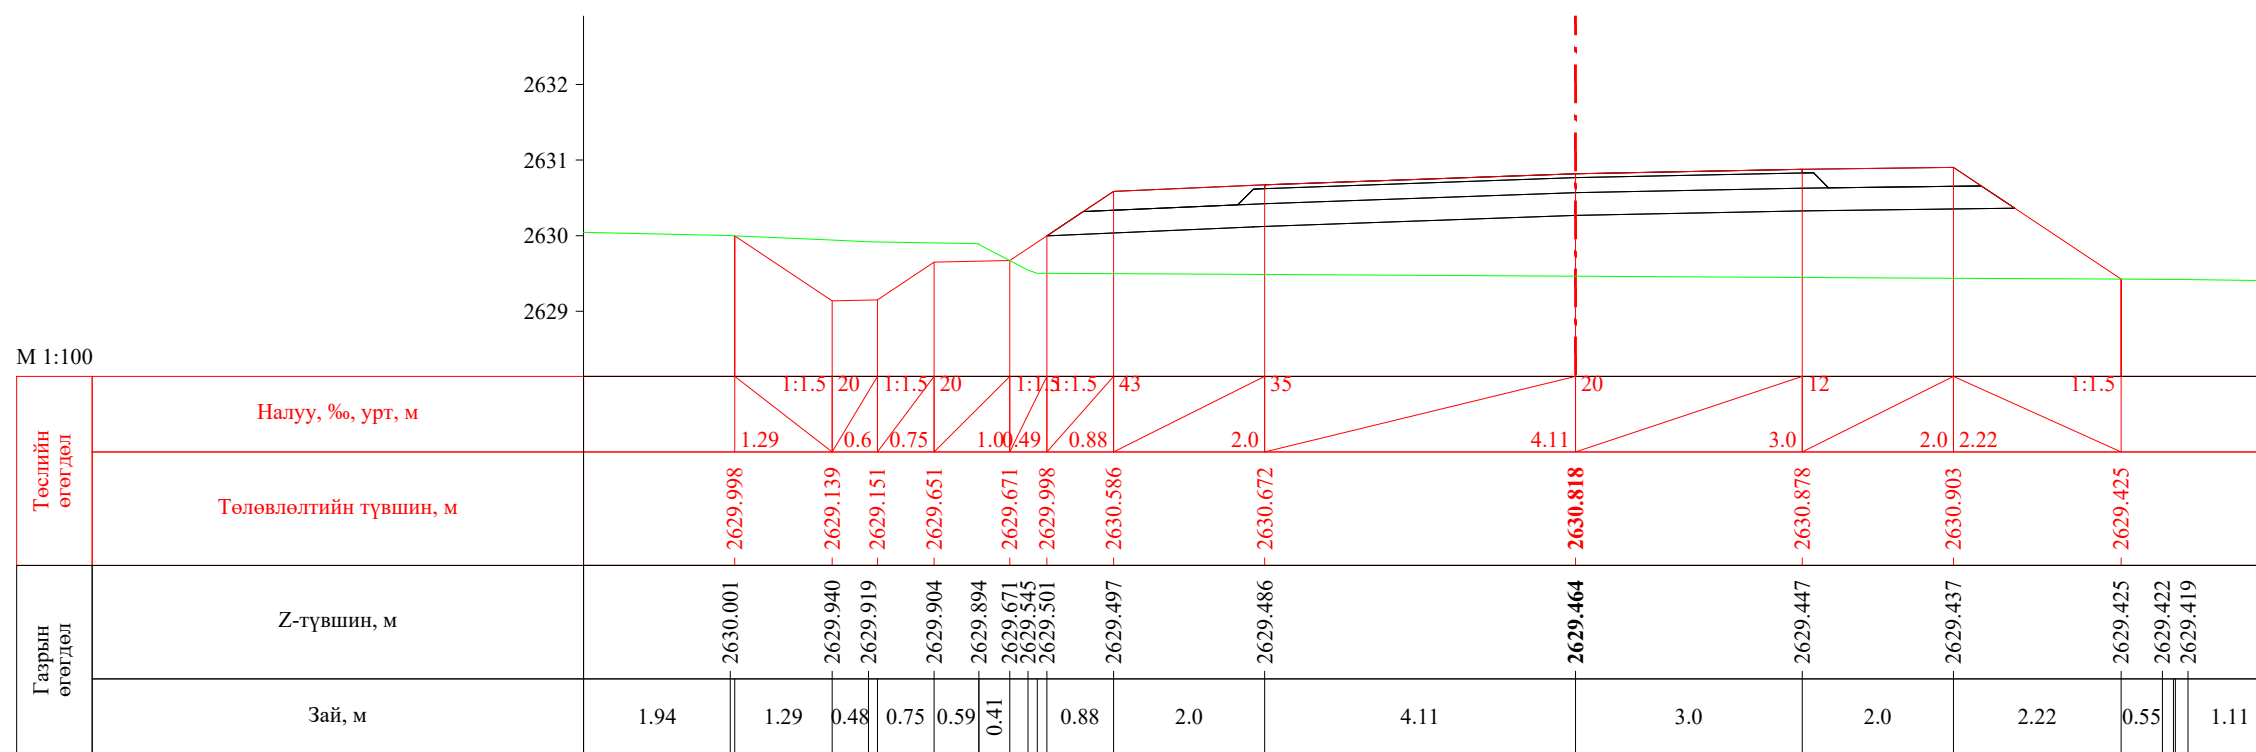


ПК 37+920.00

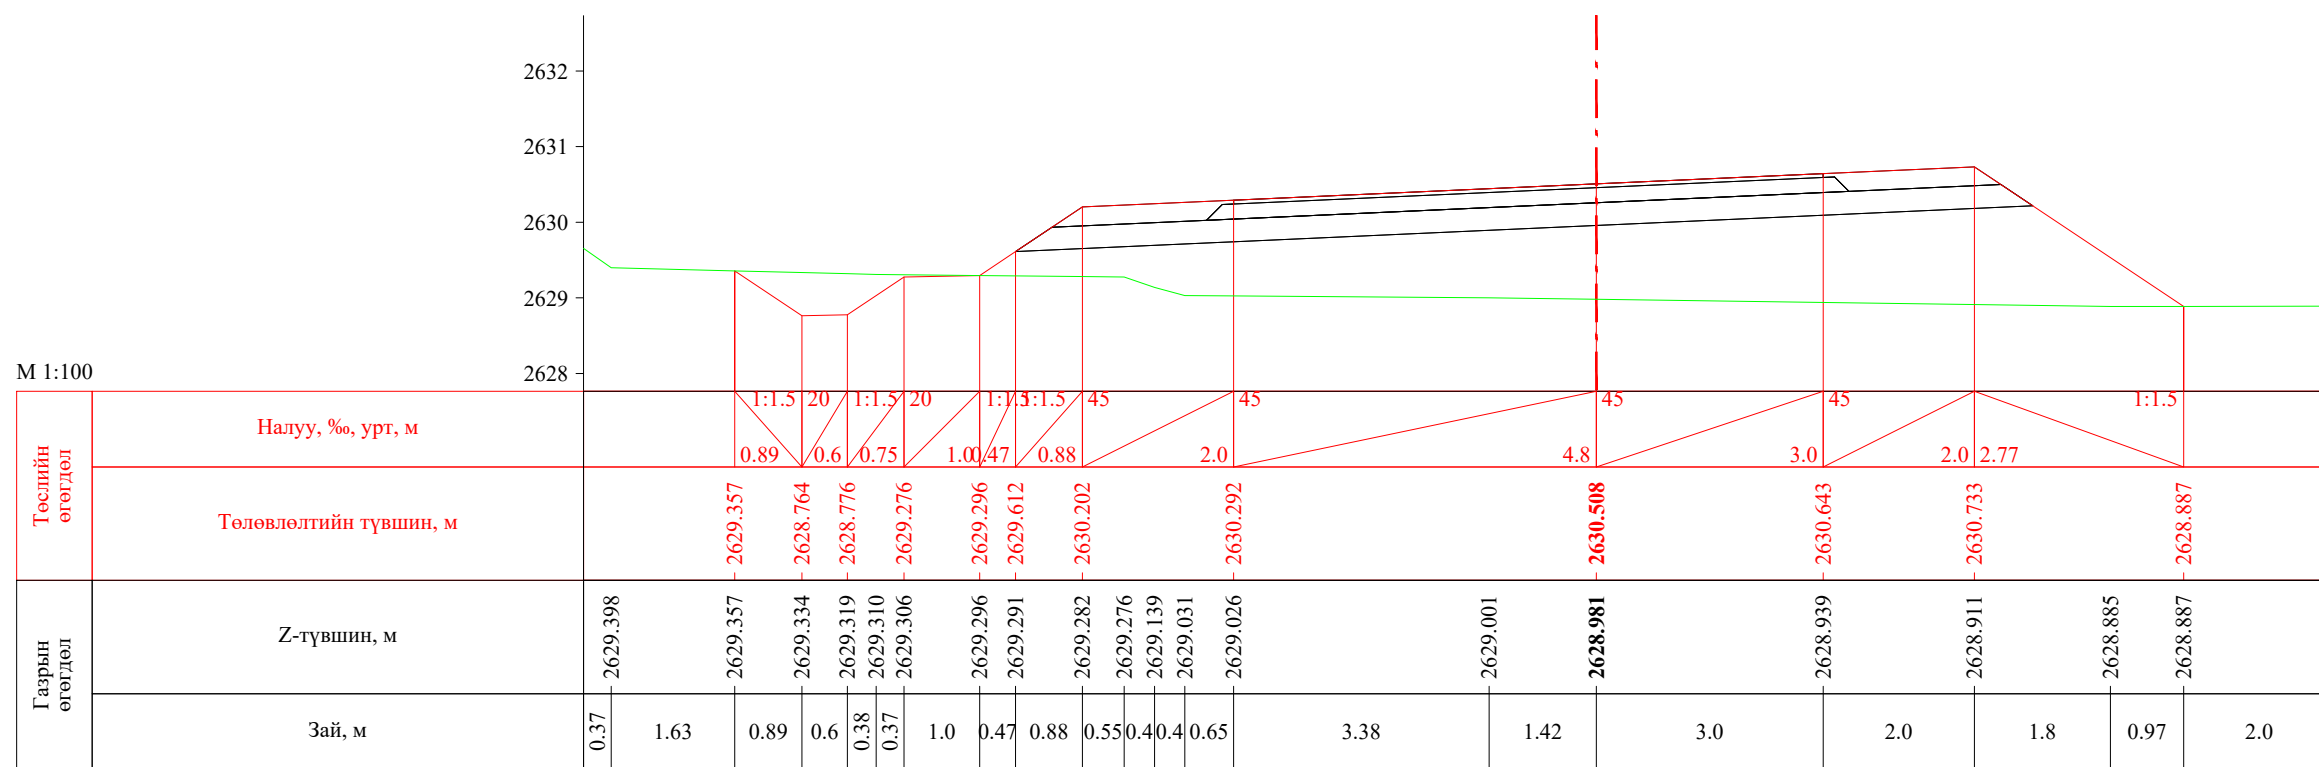


ПК 37+931.48


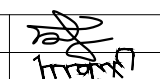
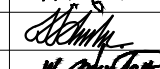

 УБ хот. СБД 8-р хороо, Залуучуудын Өргөн Чөлөө. 13-байр 6 тоот "ГЕО ЗУРАГЛАЛ" ХХК	Баруун босоо тэнхлэгийн авто замаас Ховд аймгийн Мөнххайрхан сум чиглэлийн 63.50км авто замын нарийвчилсан зураг төсөл			ХО		
	Захирал	Ж.Батнасан		Хөндлөн огтлол		
	Зур. Инженер	С.Анударь				
	Зур. Инженер	Б.Нэргүй		ЕГ шифр: - 22/06		
Шалгасан	Ж.Зориглон			ТГ шифр:		
			Масштаб: 1/100			
			Үе шат	Хуудас	Бүх хуудас	
			A3	1204	2080	
			2022.10			

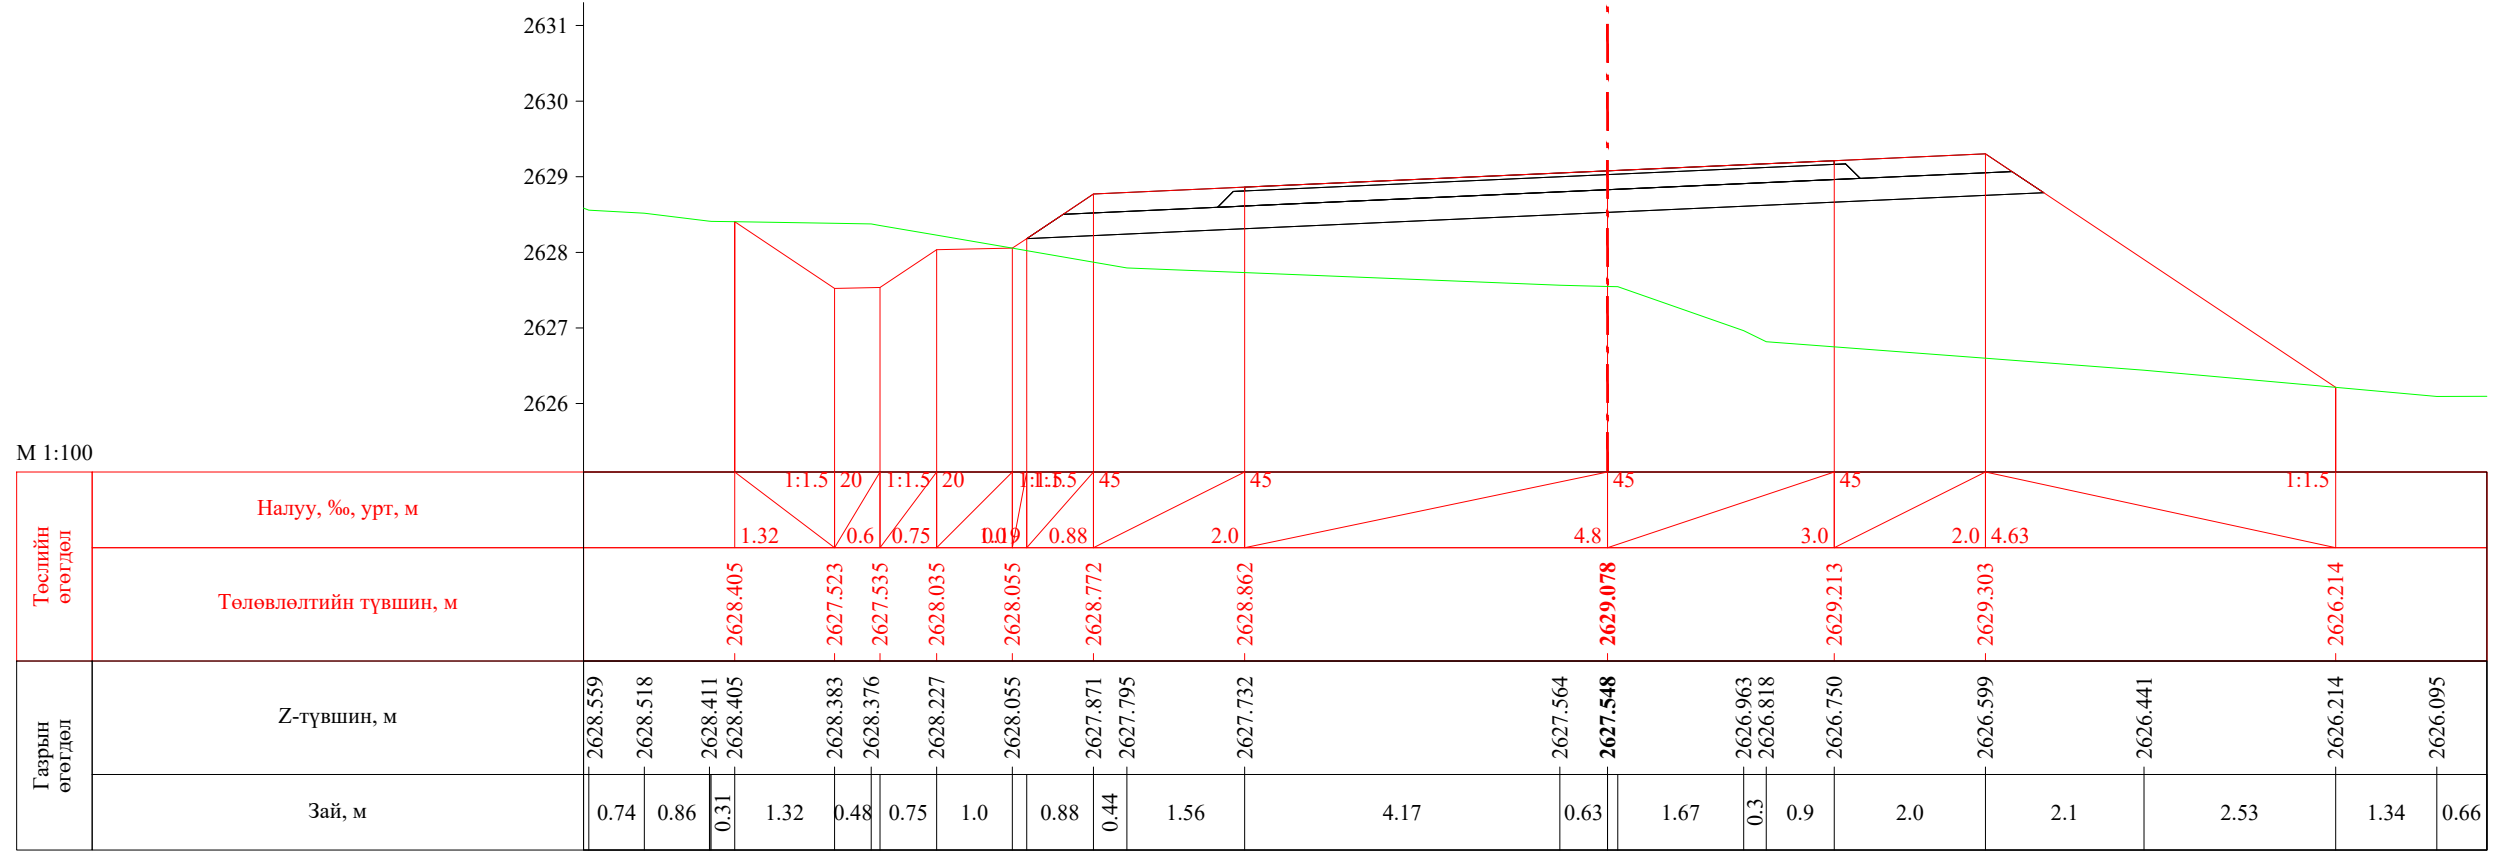


ПК 37+980.00

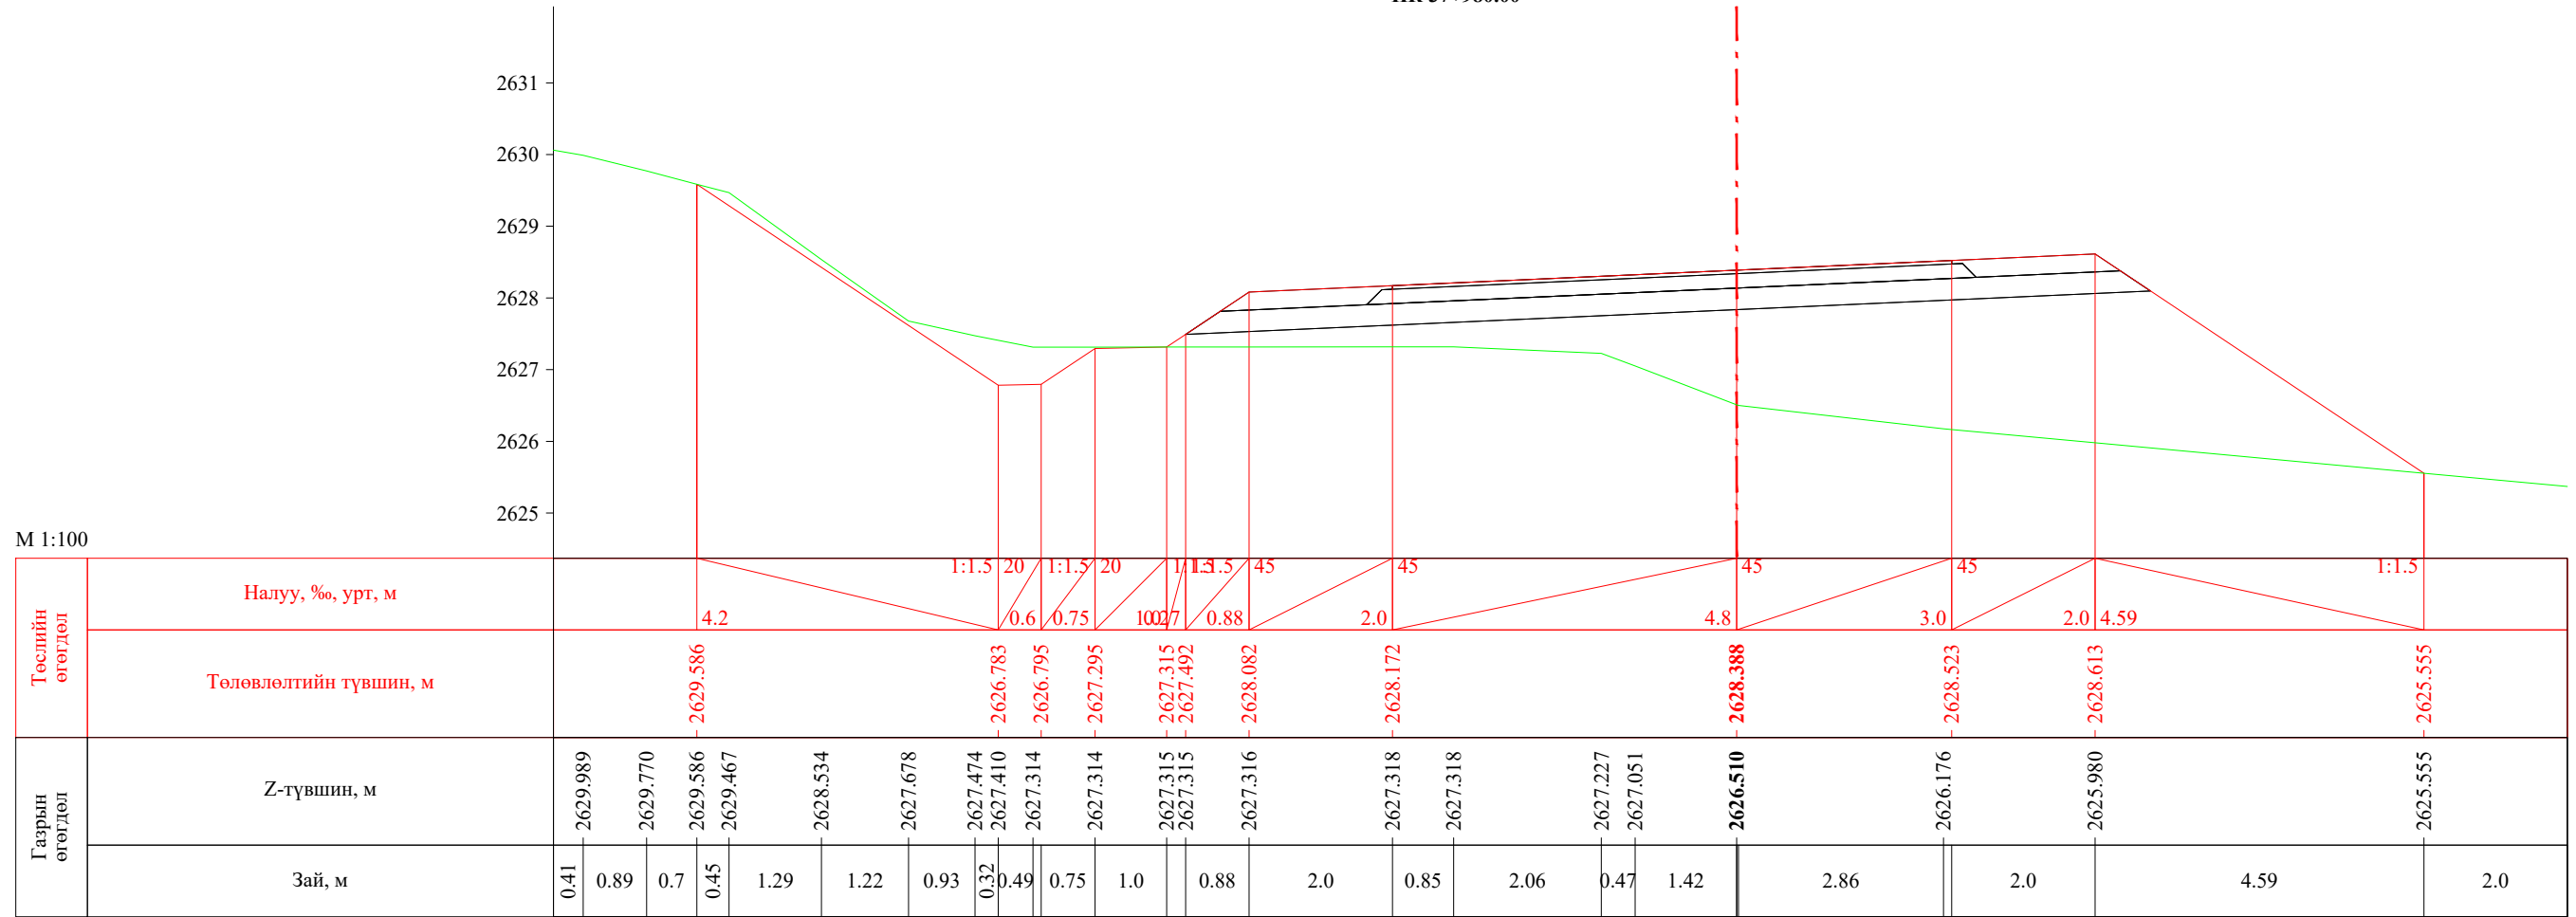


ПК 38+000.00


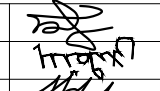
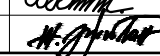
 УБ хот. СБД 8-р хороо, Залуучуудын Өргөн Чөлөө. 13-байр 6 тоот "ГЕО ЗУРАГЛАЛ" ХХК	Баруун босоо тэнхлэгийн авто замаас Ховд аймгийн Мөнххайрхан сум чиглэлийн 63.50км авто замын нарийвчилсан зураг төсөл			ХО				
	Захирал	Ж.Батнасан	   	Хөндлөн огтлол				
	Зур. Инженер	С.Анударь		Масштаб: 1/100				
	Зур. Инженер	Б.Нэргүй		Үе шат Хуудас Бүх хуудас				
Шалгасан	Ж.Зориглон	ЕГ шифр: - 22/06			А3	1206	2080	
			ТГ шифр:			2022.10		

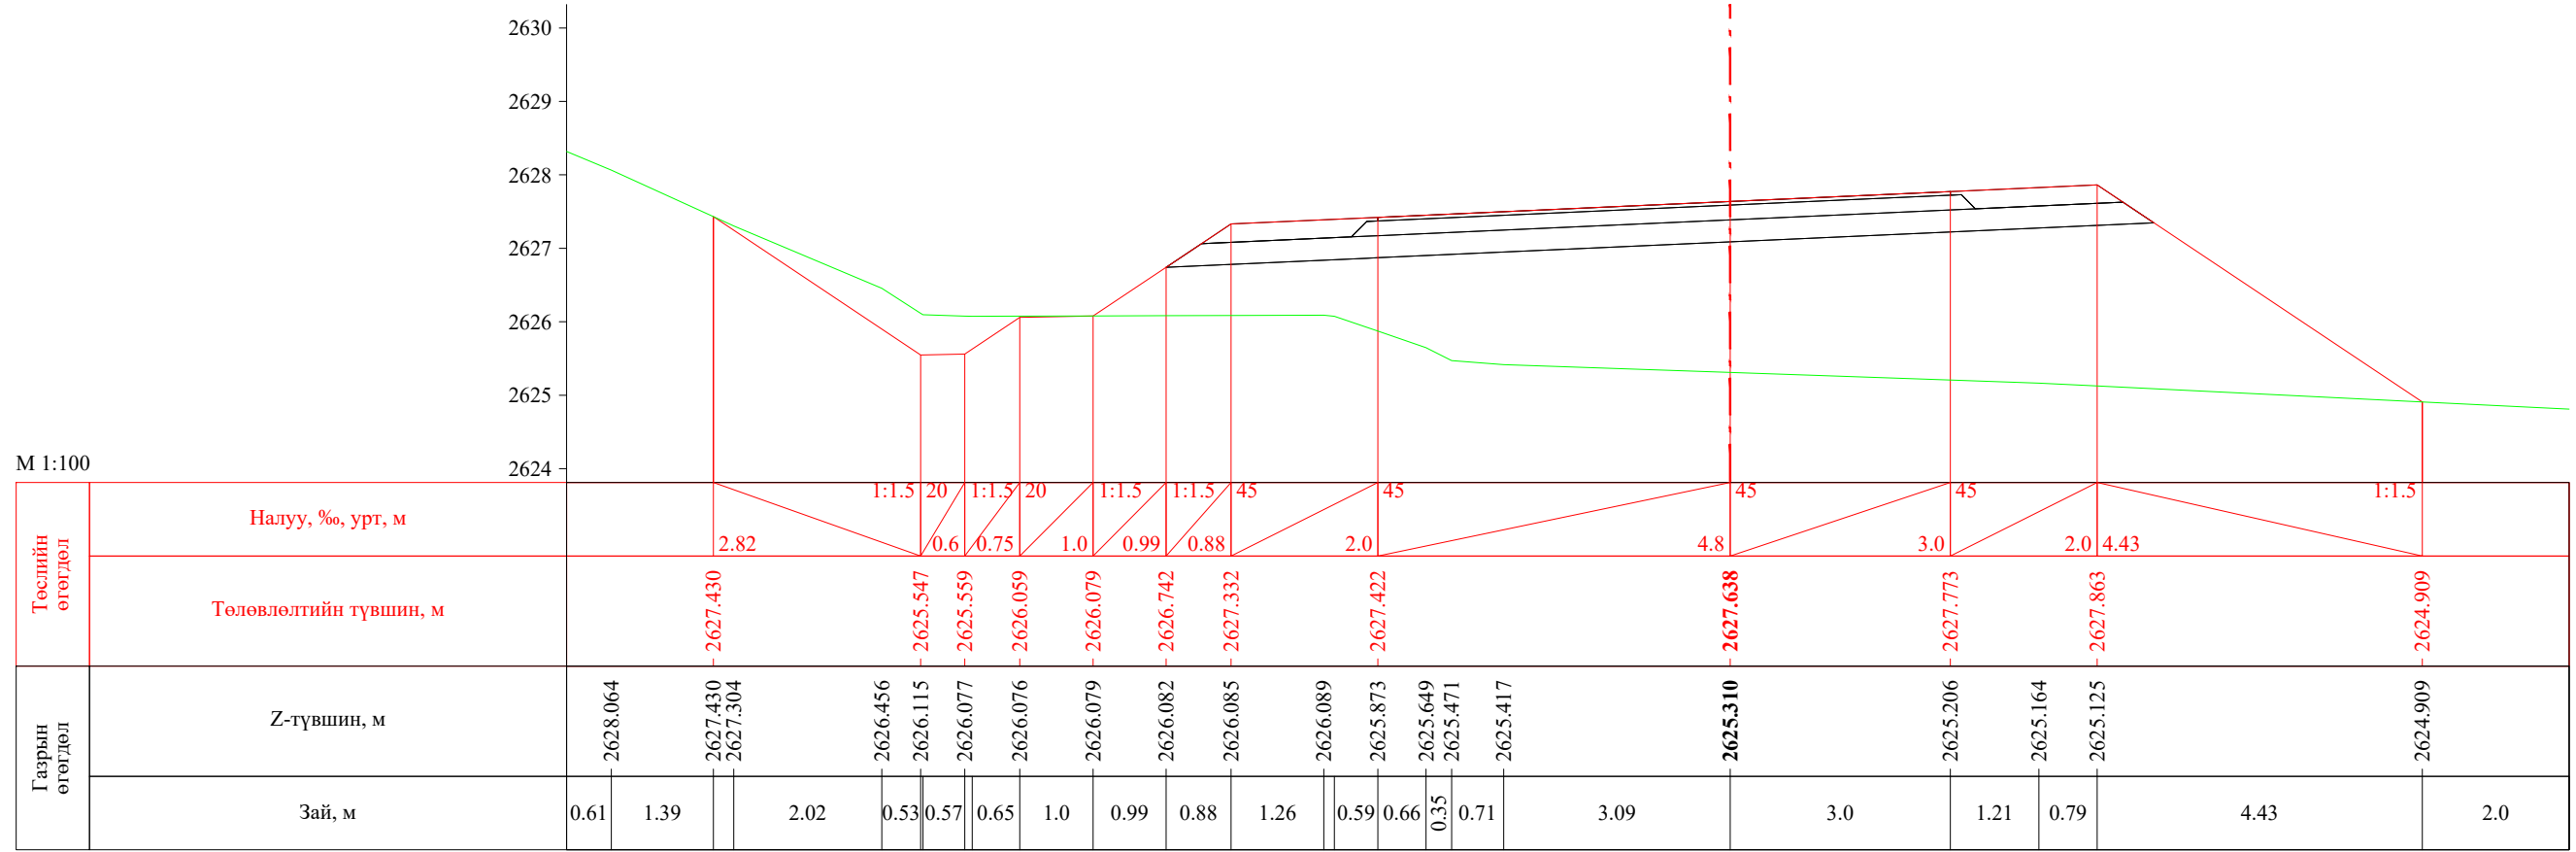


ПК 38+020.00

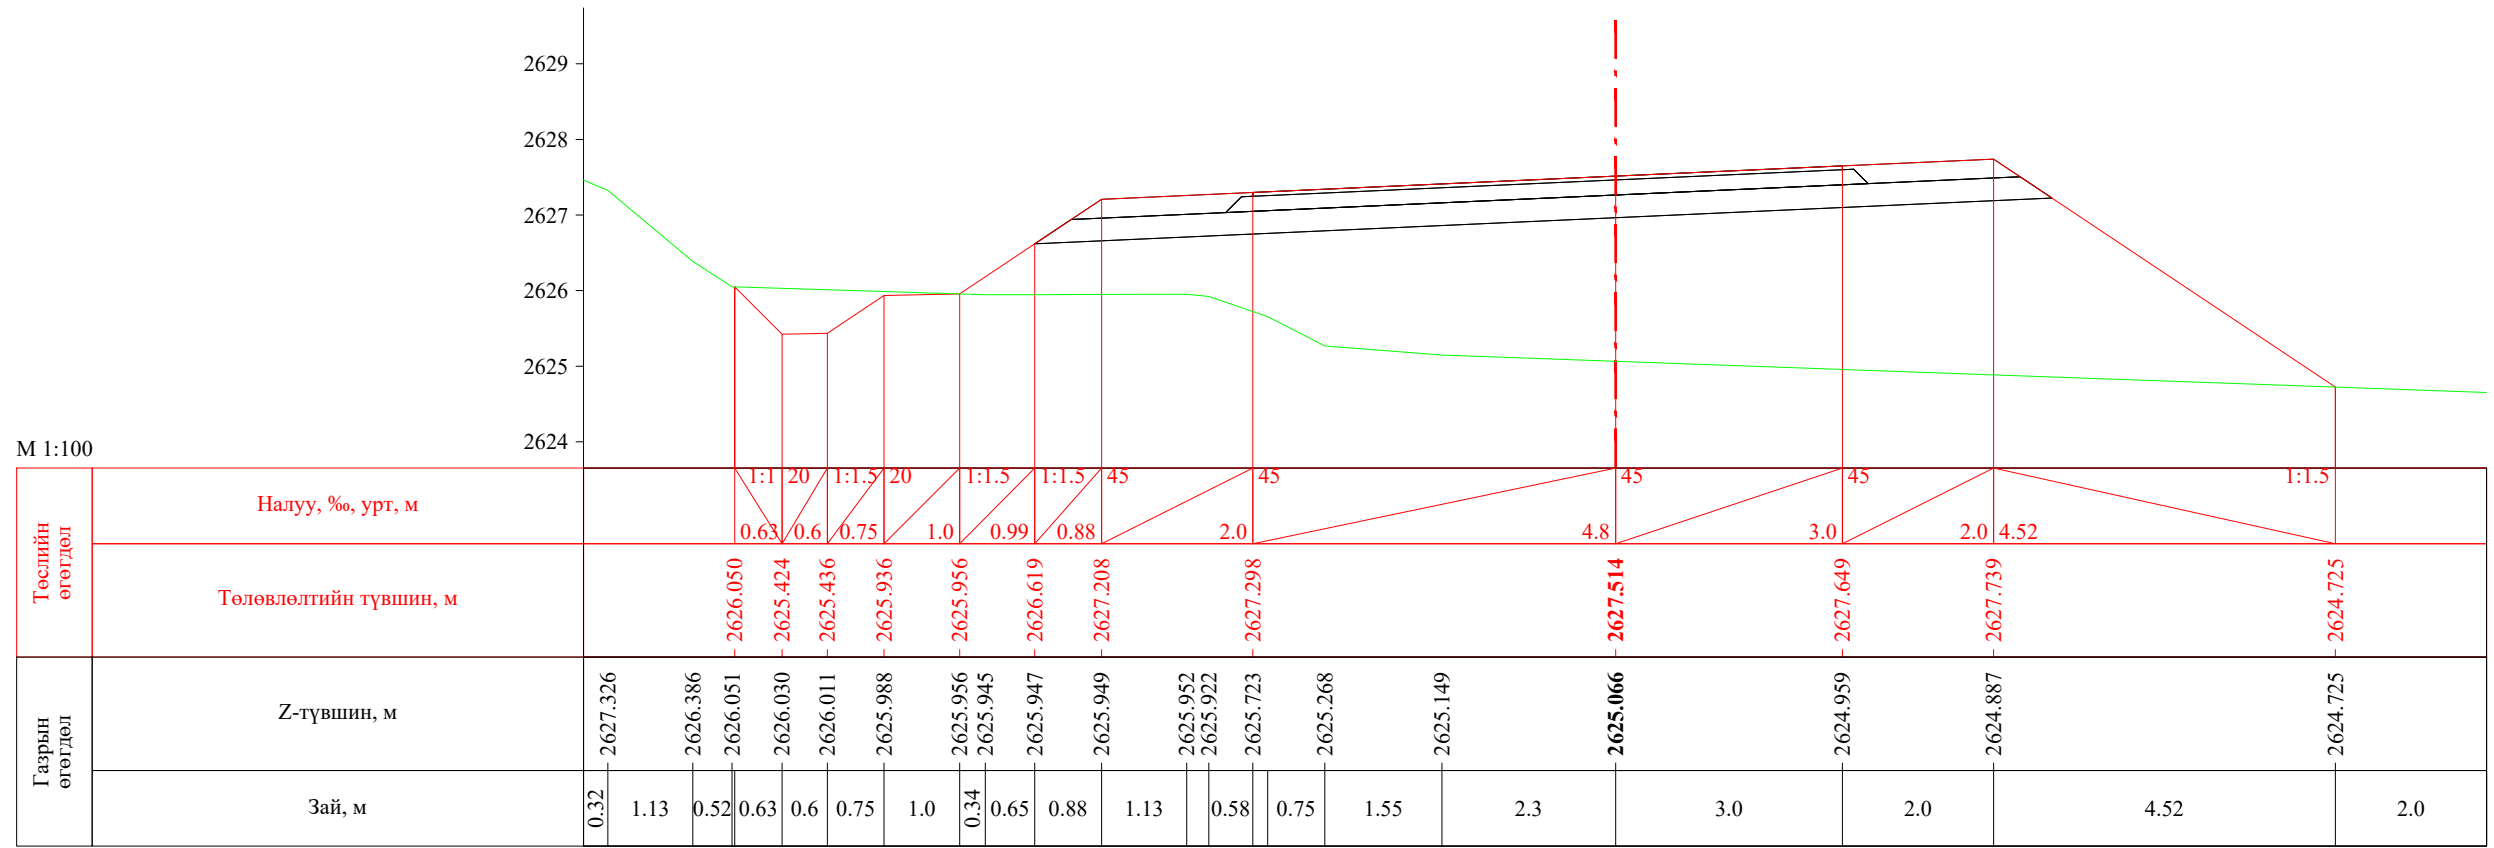


ПК 38+023.16


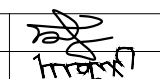
 УБ хот. СБД 8-р хороо, Залуучуудан Өргөн Чөлөө. 13-байр 6 тоот "ГЕО ЗУРАГЛАЛ" ХХК	Баруун босоо тэнхлэгийн авто замаас Ховд аймгийн Мөнххайрхан сум чиглэлийн 63.50км авто замын нарийвчилсан зураг төсөл			ХО		
	Захирал	Ж.Батнасан	 Хөндлөн огтлол	Масштаб: 1/100		
	Зур. Инженер	С.Анударь		Үе шат	Хуудас	Бүх хуудас
	Зур. Инженер	Б.Нэргүй		А3	1207	2080
	Шалгасан	Ж.Зориглон	 ЕГ шифр: - 22/06 ТГ шифр:	2022.10		

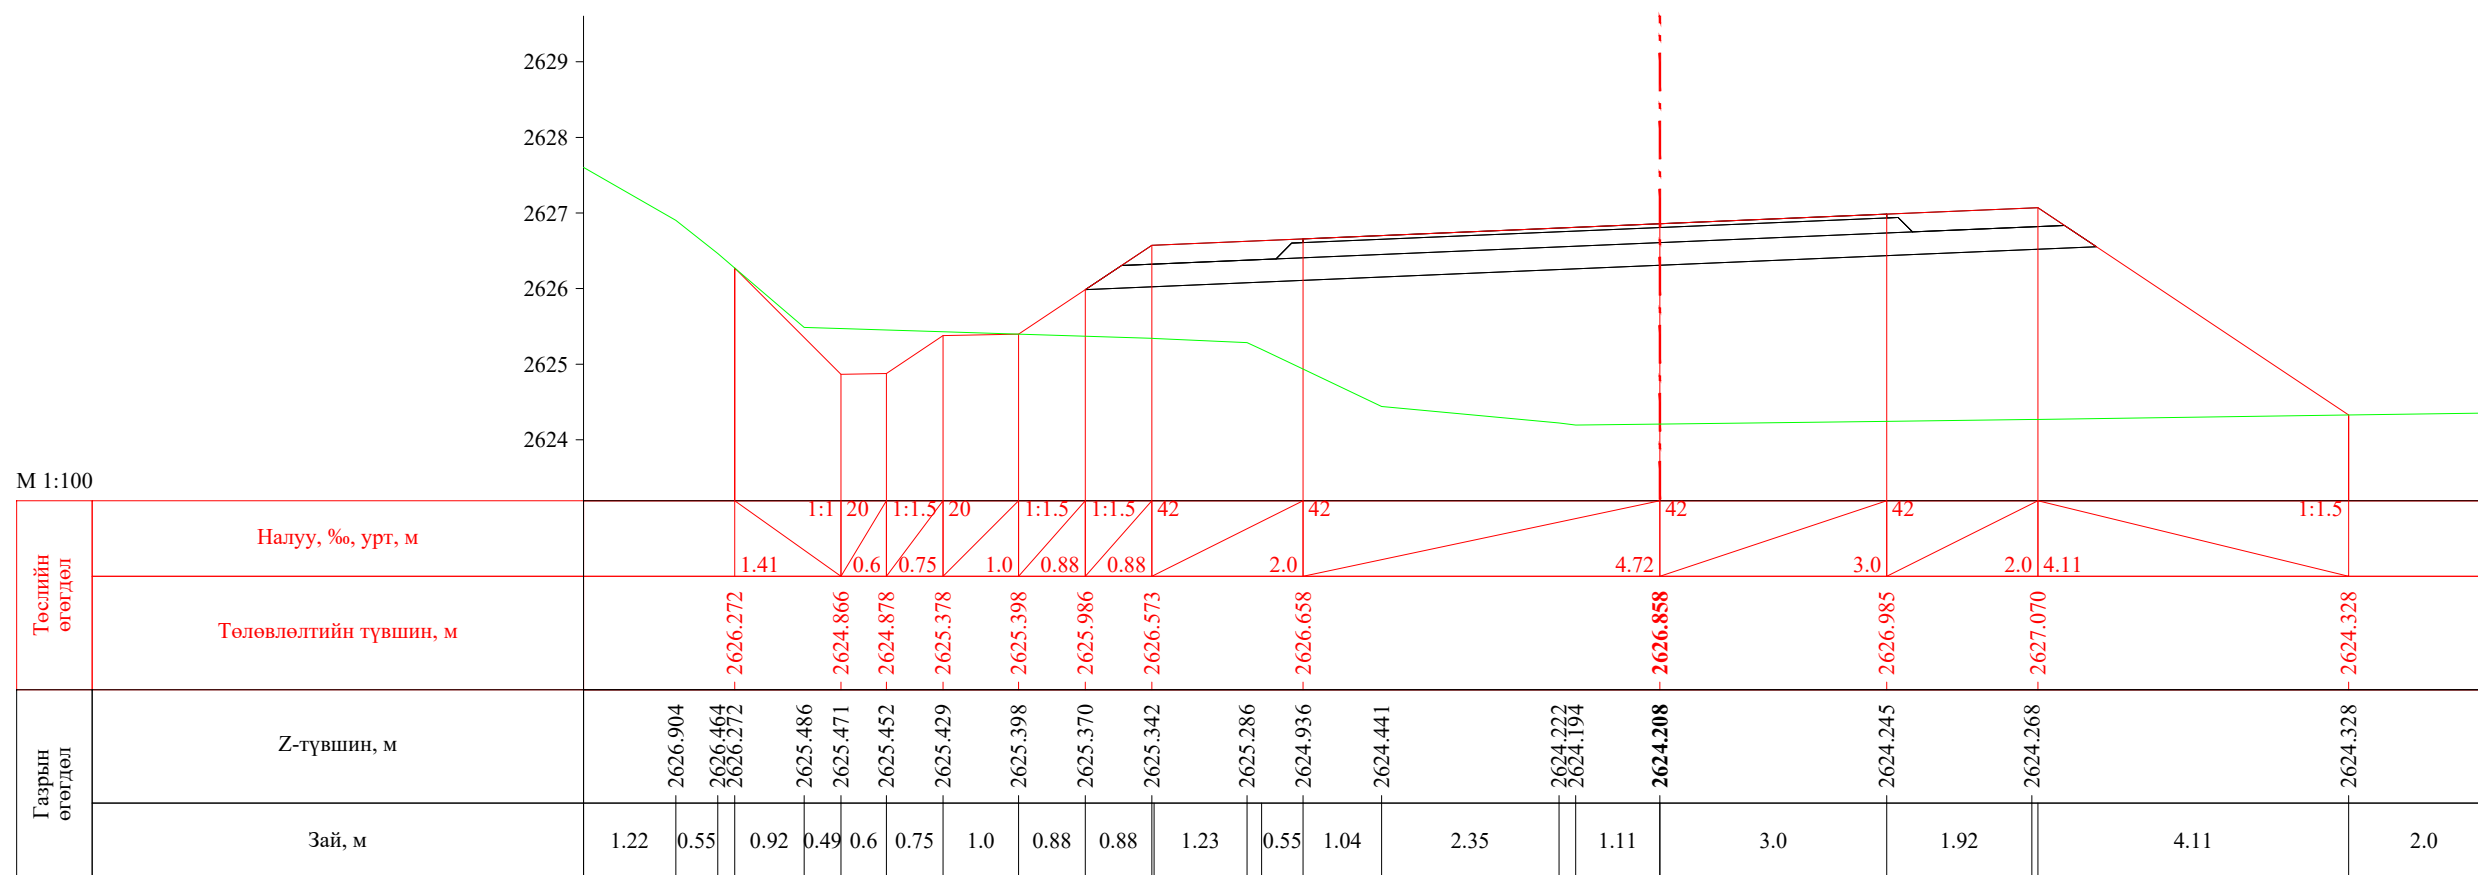


ПК 38+040.00

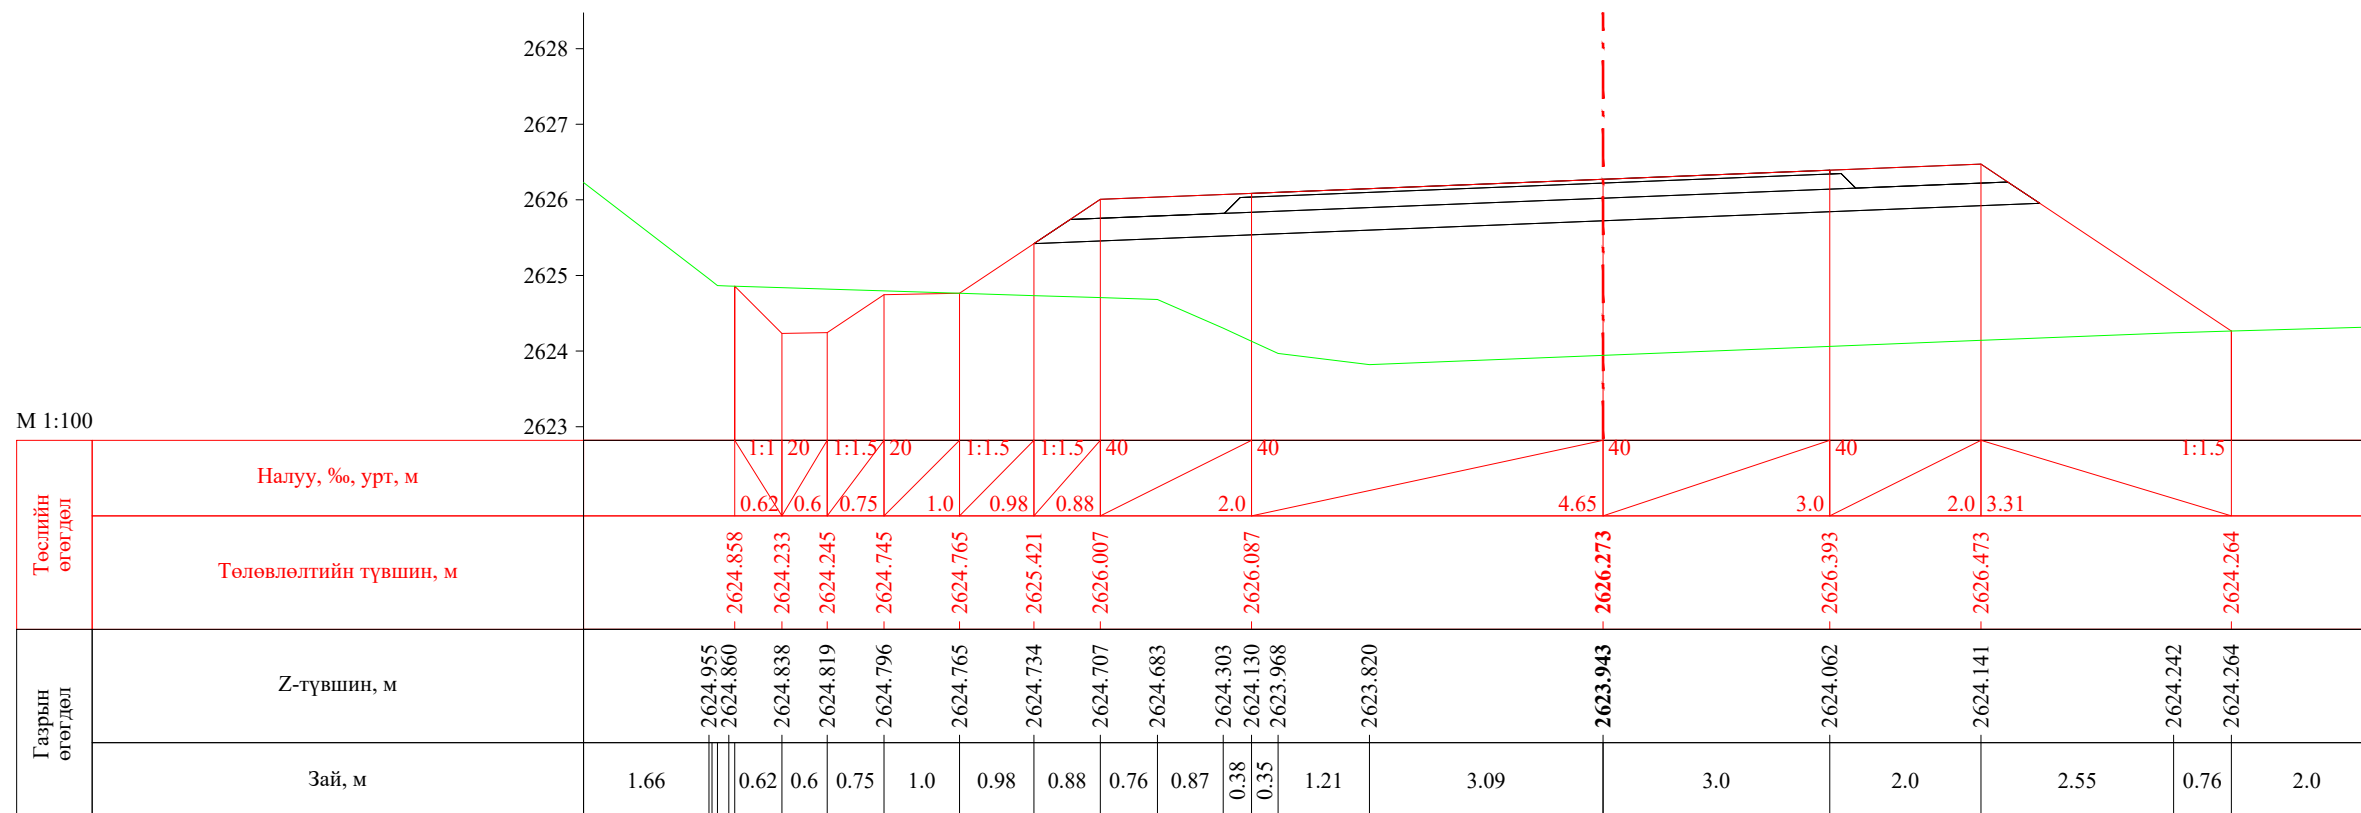


ПК 38+055.01


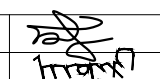
 УБ хот. СБД 8-р хороо, Залуучуудан Өргөн Чөлөө, 13-байр 6 тоот "ГЕО ЗУРАГЛАЛ" ХХК	Баруун босоо тэнхлэгийн авто замаас Ховд аймгийн Мөнххайрхан сум чиглэлийн 63.50км авто замын нарийвчилсан зураг төсөл			ХО		
	Захирал	Ж.Батнасан	 Хөндлөн огтлол	Масштаб: 1/100		
	Зур. Инженер	С.Анударь		Үе шат	Хуудас	Бүх хуудас
	Зур. Инженер	Б.Нэргүй	ЕГ шифр: - 22/06	А3	1208	2080
Шалгасан	Ж.Зориглон	ТГ шифр:	2022.10			

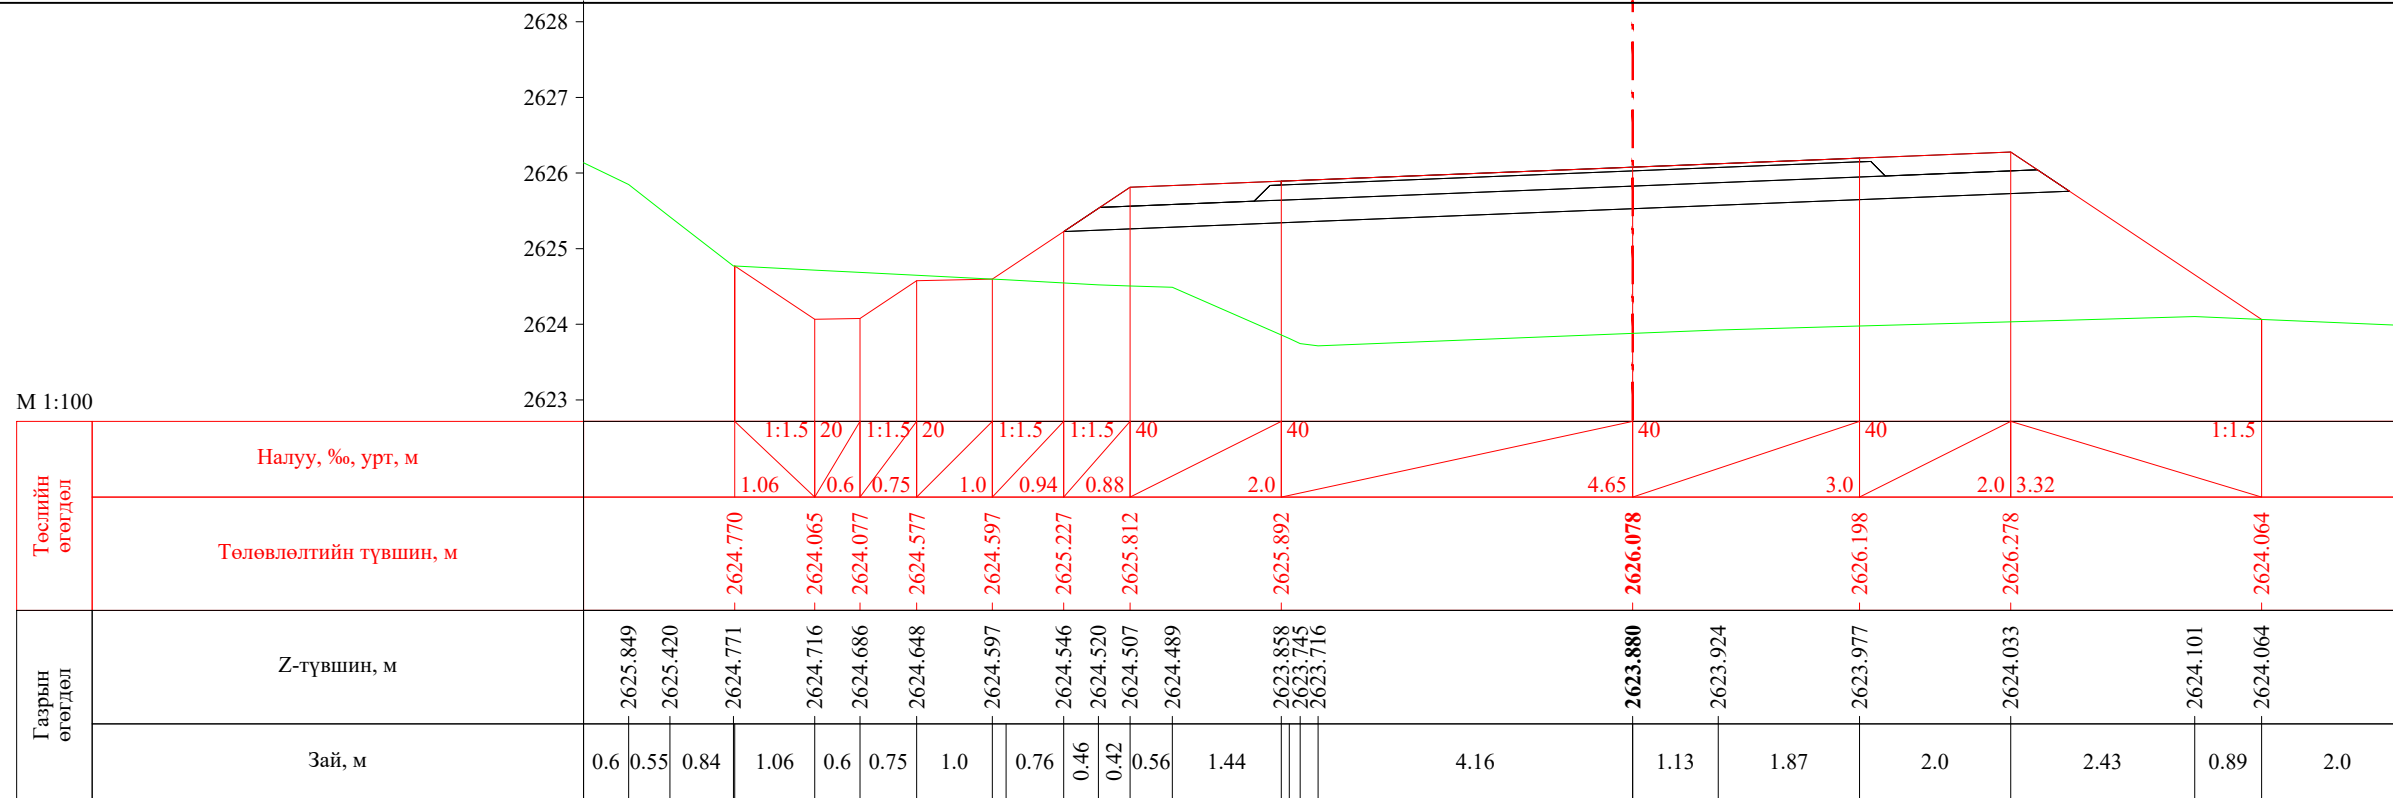


ПК 38+060.00

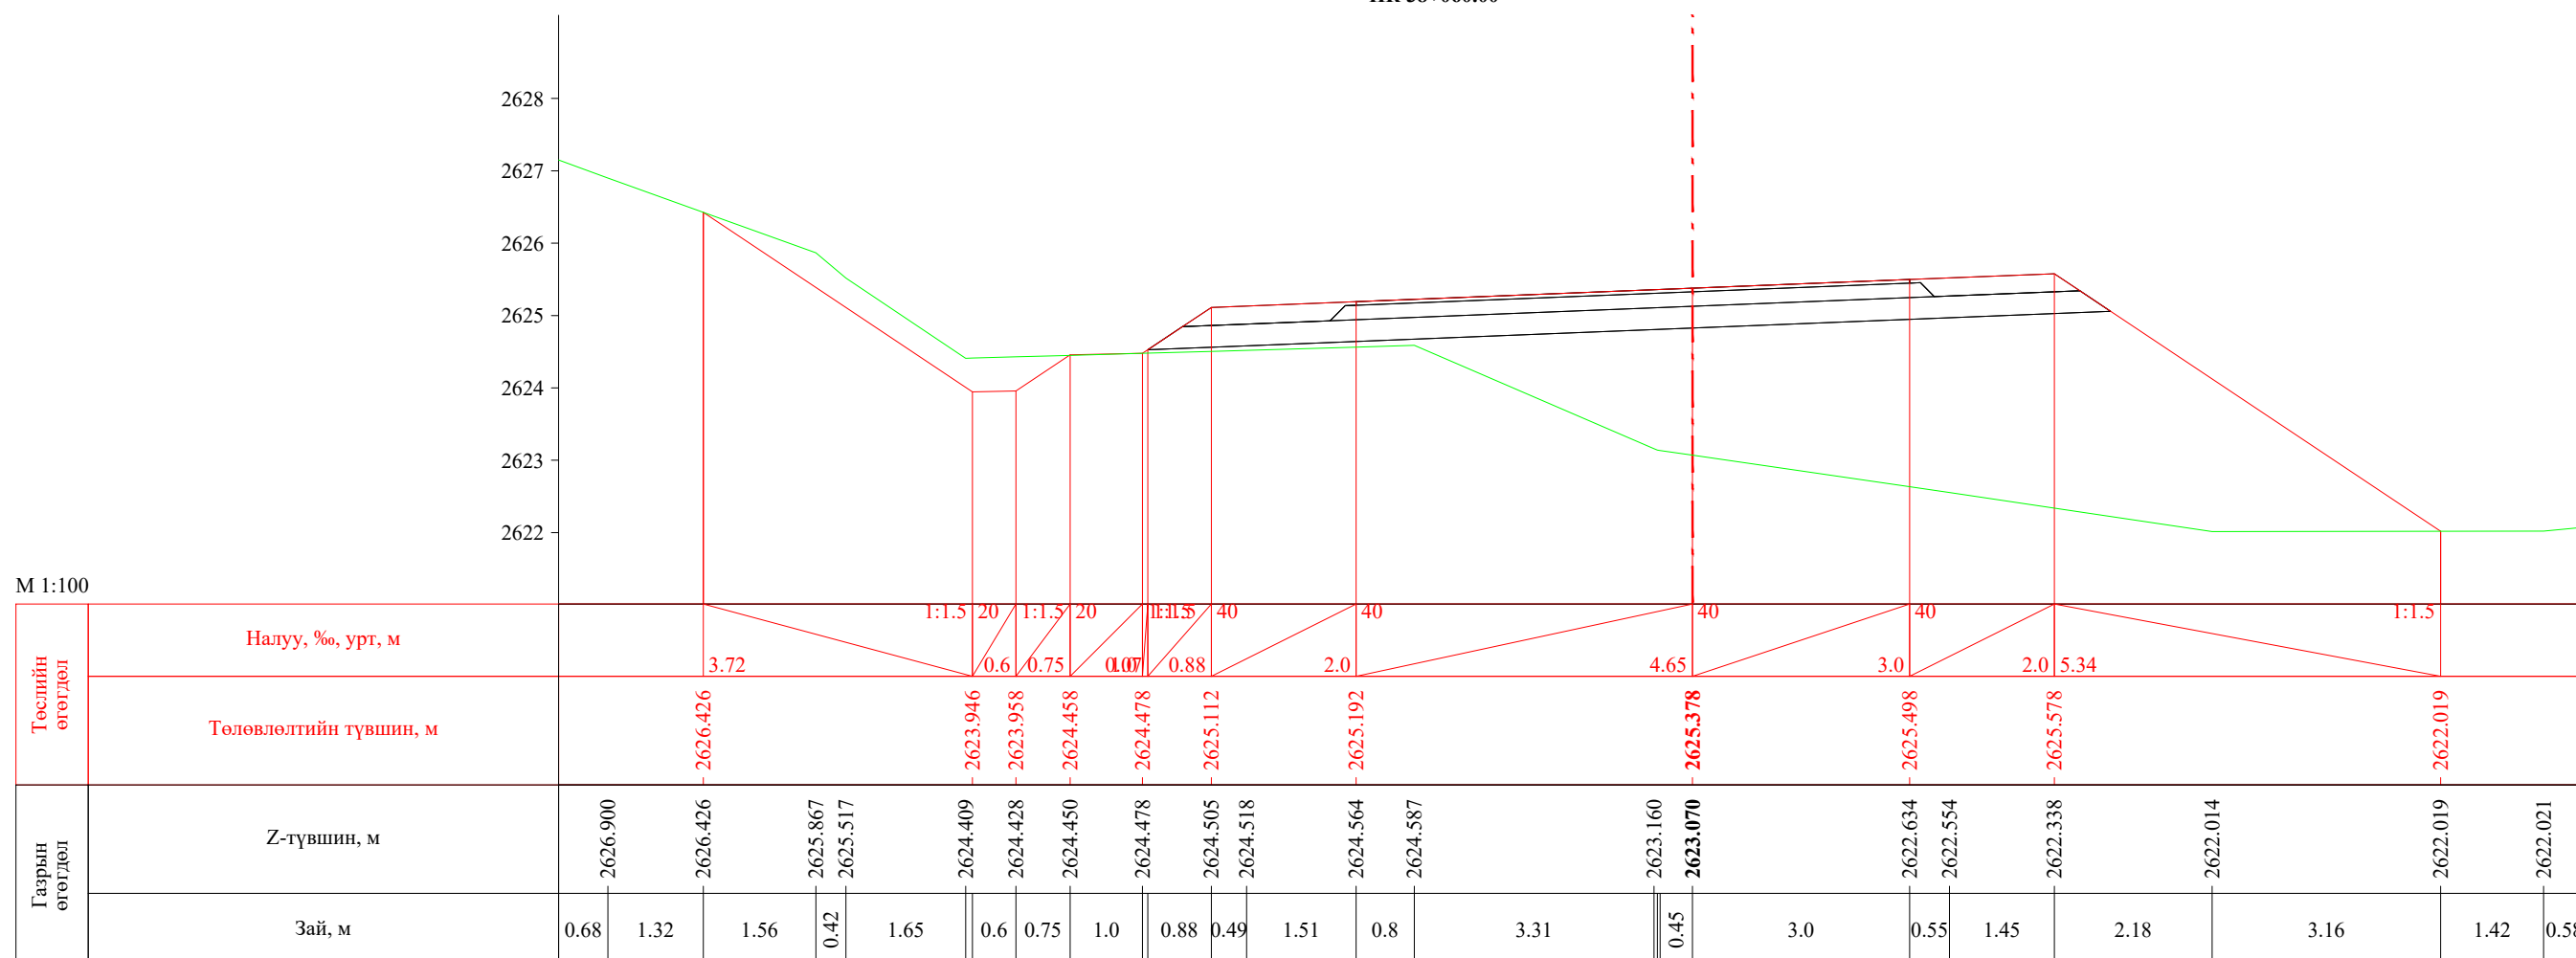

ПК 38+080.00


 УБ хот. СБД 8-р хороо, Залуучуудан Өргөн Чөлөө. 13-байр 6 тоот "ГЕО ЗУРАГЛАЛ" ХХК	Баруун босоо тэнхлэгийн авто замаас Ховд аймгийн Мөнххайрхан сум чиглэлийн 63.50км авто замын нарийвчилсан зураг төсөл			ХО		
	Захирал	Ж.Батнасан	 Хөндлөн огтлол	Масштаб: 1/100		
	Зур. Инженер	С.Анударь		Үе шат	Хуудас	Бүх хуудас
	Зур. Инженер	Б.Нэргүй	ЕГ шифр: - 22/06	А3	1209	2080
Шалгасан	Ж.Зориглон	ТГ шифр:	2022.10			

М 1:100

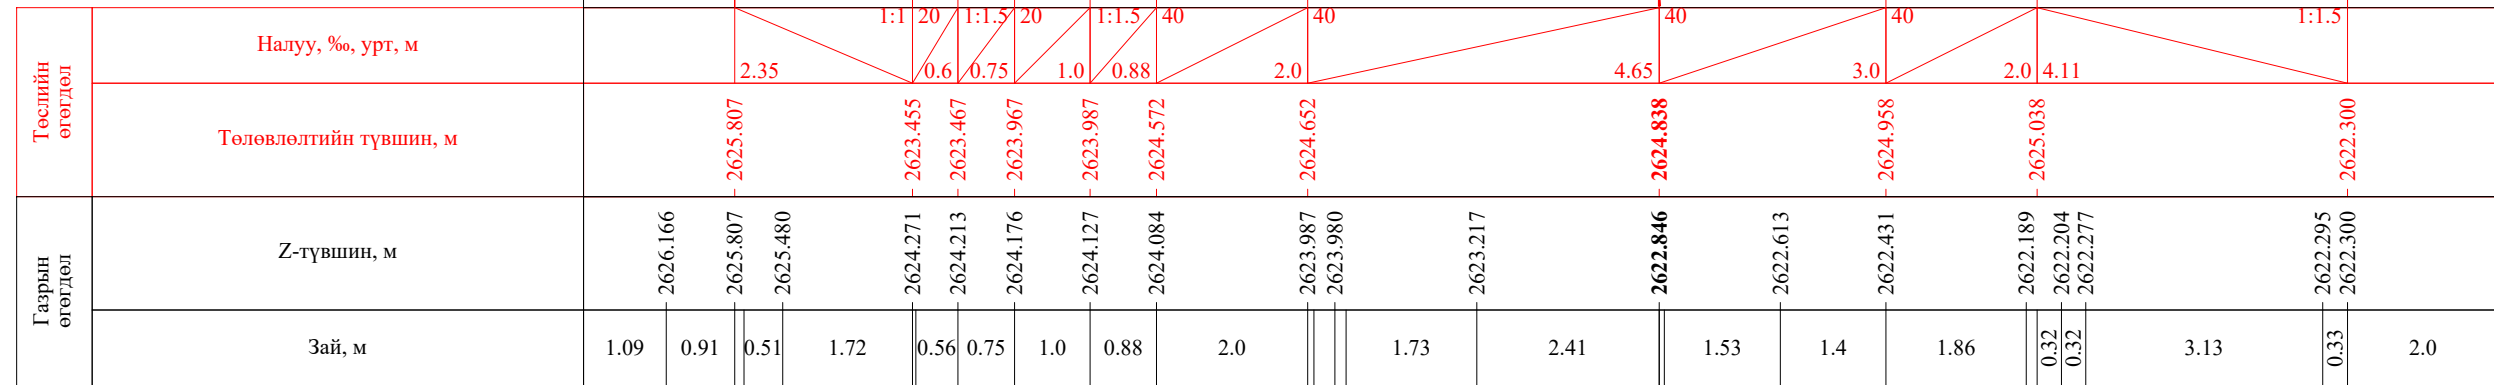
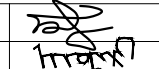


ПК 38+100.00


М 1:100

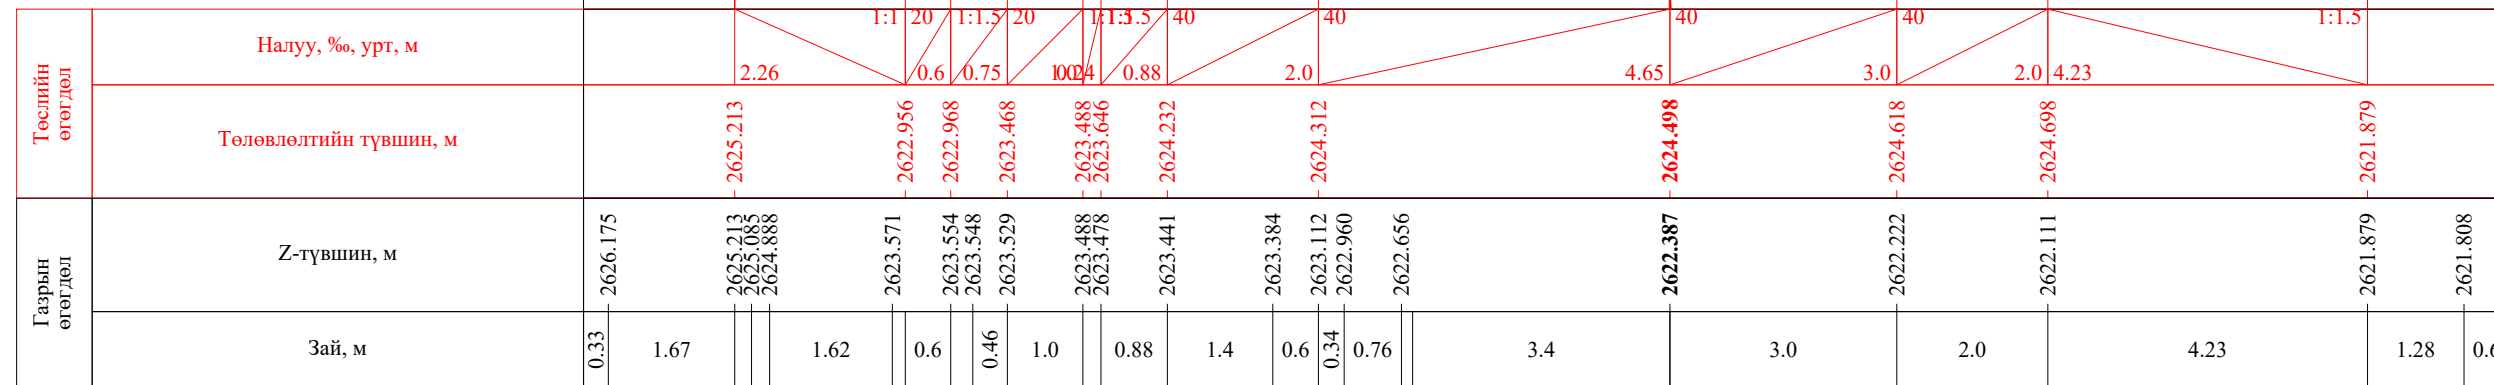

ПК 38+117.44

 УБ хот. СБД 8-р хороо, Залуучуудын Өргөн Чөлөө. 13-байр 6 тоот "ГЕО ЗУРАГЛАЛ" ХХК	Баруун босоо тэнхлэгийн авто замаас Ховд аймгийн Мөнххайрхан сум чиглэлийн 63.50км авто замын нарийвчилсан зураг төсөл			ХО		
	Захирал	Ж.Батнасан	 Хөндлөн огтлол	Масштаб: 1/100		
	Зур. Инженер	С.Анударь		Үе шат	Хуудас	Бүх хуудас
	Зур. Инженер	Б.Нэргүй	ЕГ шифр: - 22/06	А3	1210	2080
Шалгасан	Ж.Зориглон	ТГ шифр:	2022.10			


М 1:100

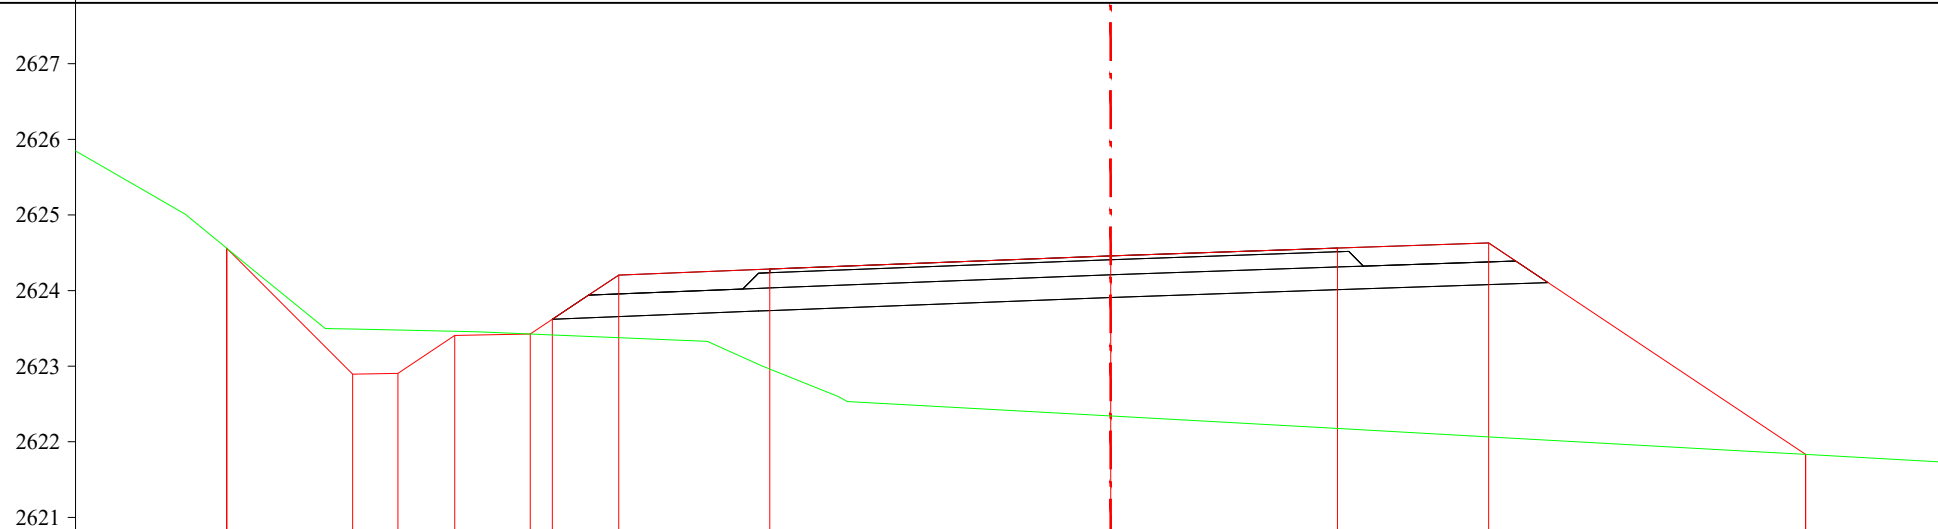

Төслийн өгөгдөл	Налуу, %, урт, м		1.67	1:1 20	0.6	1:1.5 20	0.75	1:1.5 20	1.0	1:1.5 40	0.88	2.0	38	4.51	35	3.0	33	2.0	4.19	1:1.5
	Төлөвлөлтийн түвшин, м		2624.559	2622.893	2622.905	2623.405	2623.425	2623.620	2624.205	2624.285	2624.458	2624.562	2624.629	2621.833						
Газрын өгөгдөл	Z-түвшин, м	2625.011	2624.559	2624.341	2623.498	2623.490	2623.477	2623.461	2623.455	2623.425	2623.413	2623.377	2623.328	2623.004	2622.598	2622.341	2622.175	2622.065	2621.871	2621.833
	Зай, м	1.45	0.55	1.04	0.36	0.6	0.75	0.71	0.88	1.17	0.72	0.91	3.49	3.0	2.0	3.52	0.67	2.0		


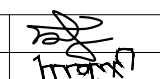
ПК 38+120.00


М 1:100

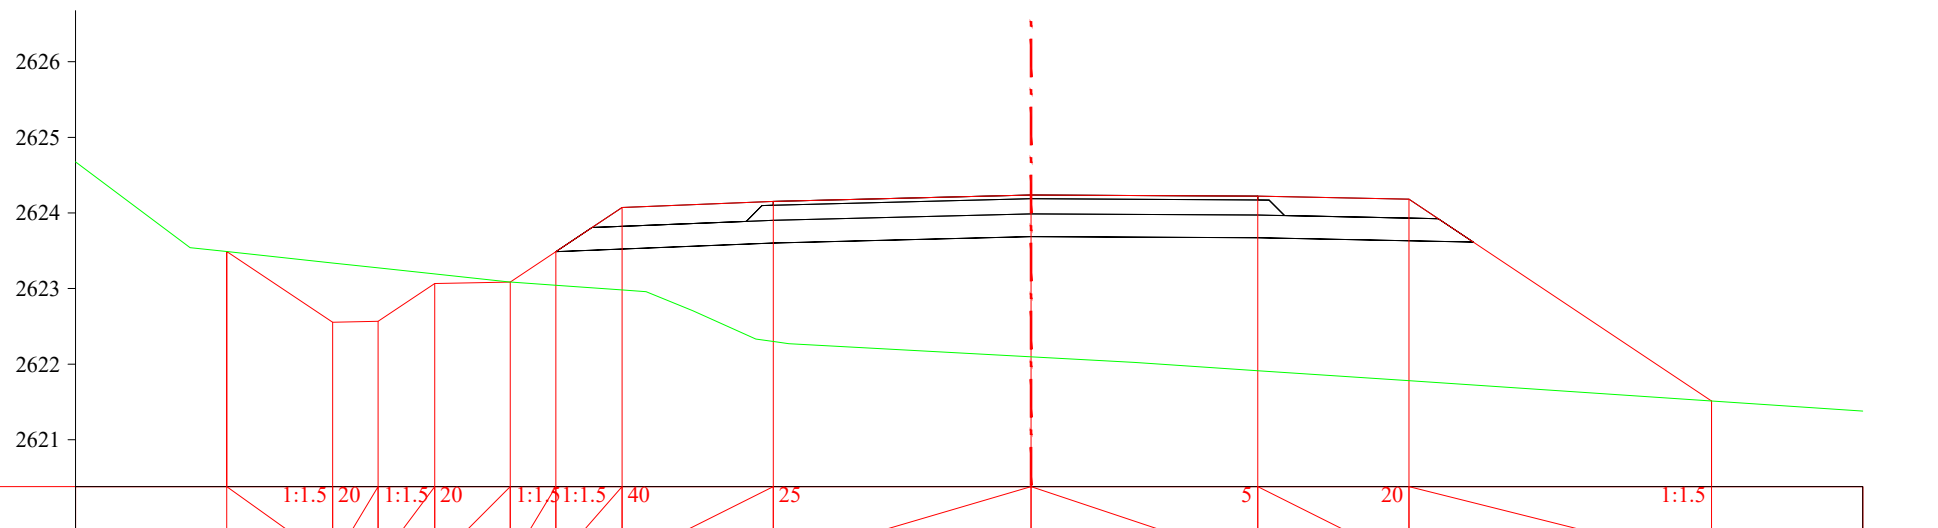


Төслийн өгөгдөл	Налуу, %, урт, м		1.4	1:1.5 20	0.6	1:1.5 20	0.75	1.0	0.6	1:1.5 40	0.88	2.0	25	3.41	3.0	5	2.0	20	4.0	1:1.5
	Төлөвлөлтийн түвшин, м		2623.489	2622.554	2622.566	2623.066	2623.086	2623.488	2624.073	2624.153	2624.238	2624.222	2624.182	2621.513						
Газрын өгөгдөл	Z-түвшин, м	2623.541	2623.489	2623.339	2623.274	2623.194	2623.086	2623.043	2622.981	2622.959	2622.708	2622.333	2622.300	2622.271	2622.098	2622.024	2621.915	2621.781	2621.513	
	Зай, м	1.52	0.48	1.4	0.6	0.75	1.0	0.59	0.88	0.32	0.62	0.83	3.2	1.37	1.63	2.0	4.0	2.0		

ПК 38+140.00


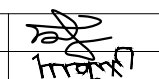
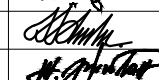
 УБ хот, СБД 8-р хороо, Залуучуудын Өргөн Чөлөө, 13-байр 6 тоот "ГЕО ЗУРАГЛАЛ" ХХК	Баруун босоо тэнхлэгийн авто замаас Ховд аймгийн Мөнххайрхан сум чиглэлийн 63.50км авто замын нарийвчилсан зураг төсөл			ХО		
	Захирал	Ж.Батнасан	 Хөндлөн огтлол	Масштаб: 1/100		
	Зур. Инженер	С.Анударь		Үе шат	Хуудас	Бүх хуудас
	Зур. Инженер	Б.Нэргүй	ЕГ шифр: - 22/06	А3	1211	2080
Шалгасан	Ж.Зориглон	ТГ шифр:	2022.10			

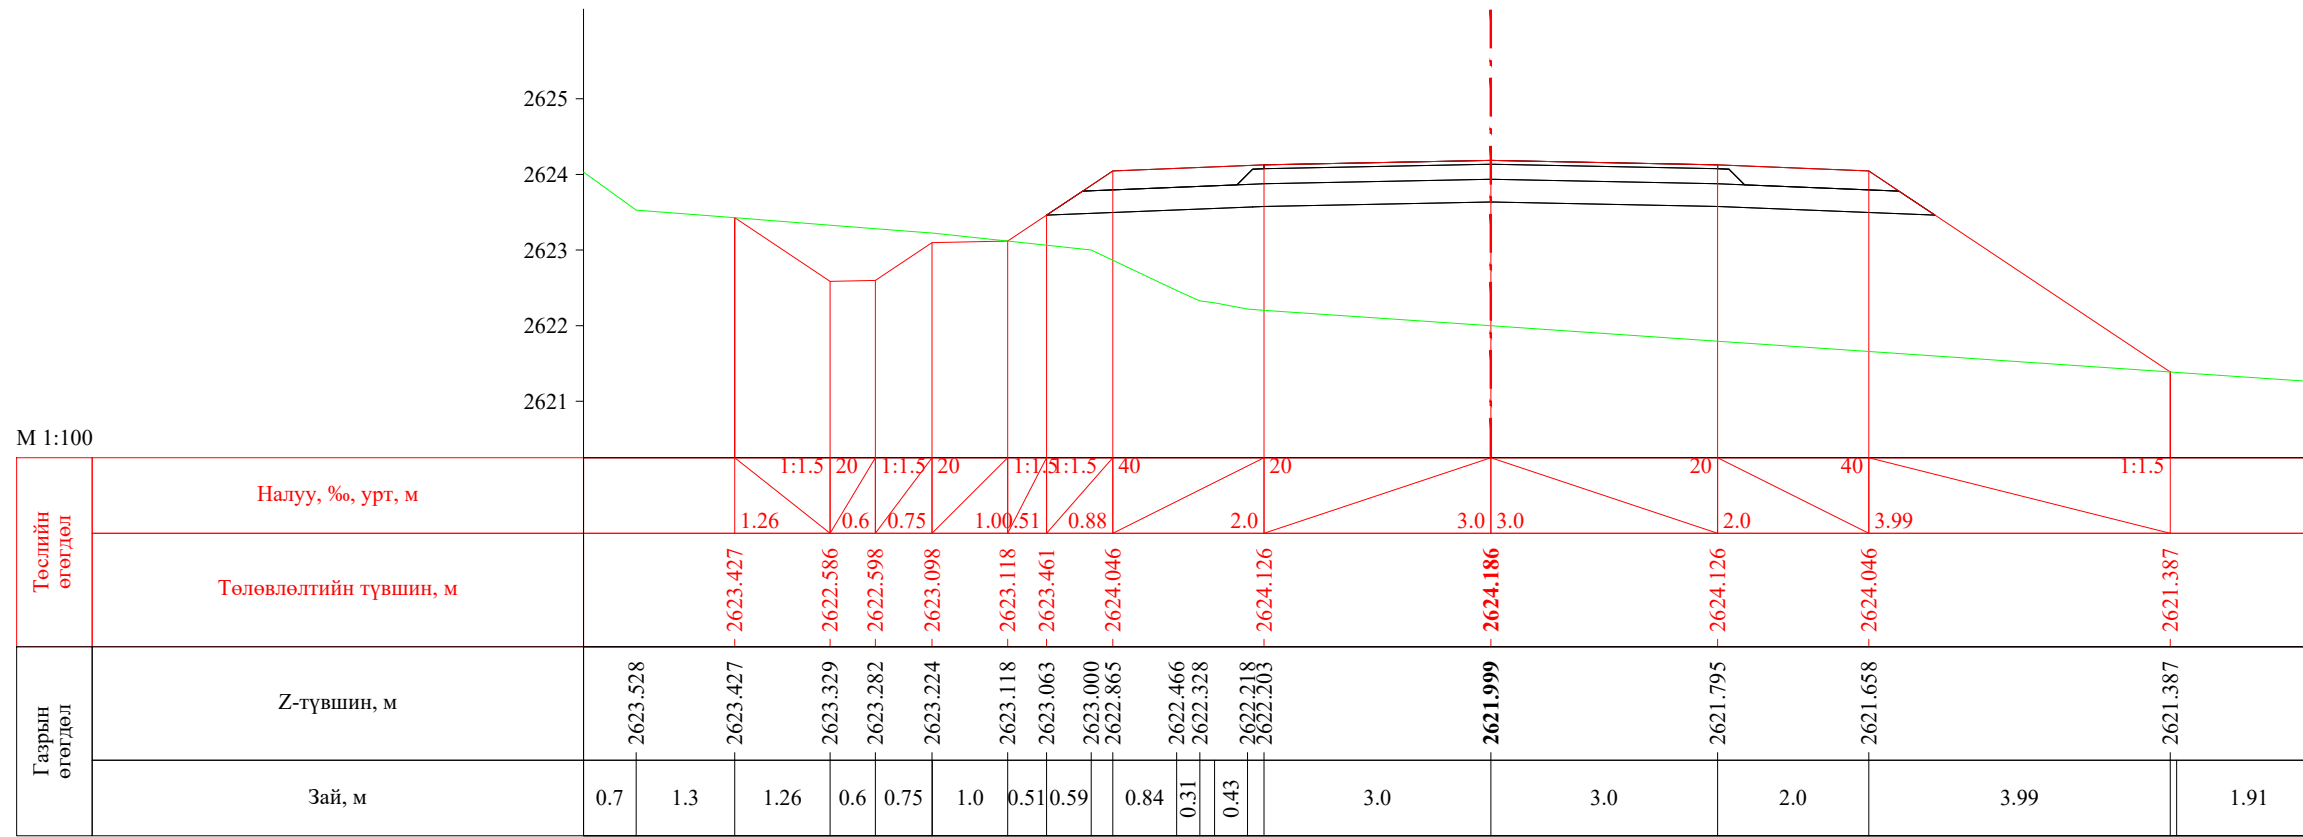


ПК 38+147.44

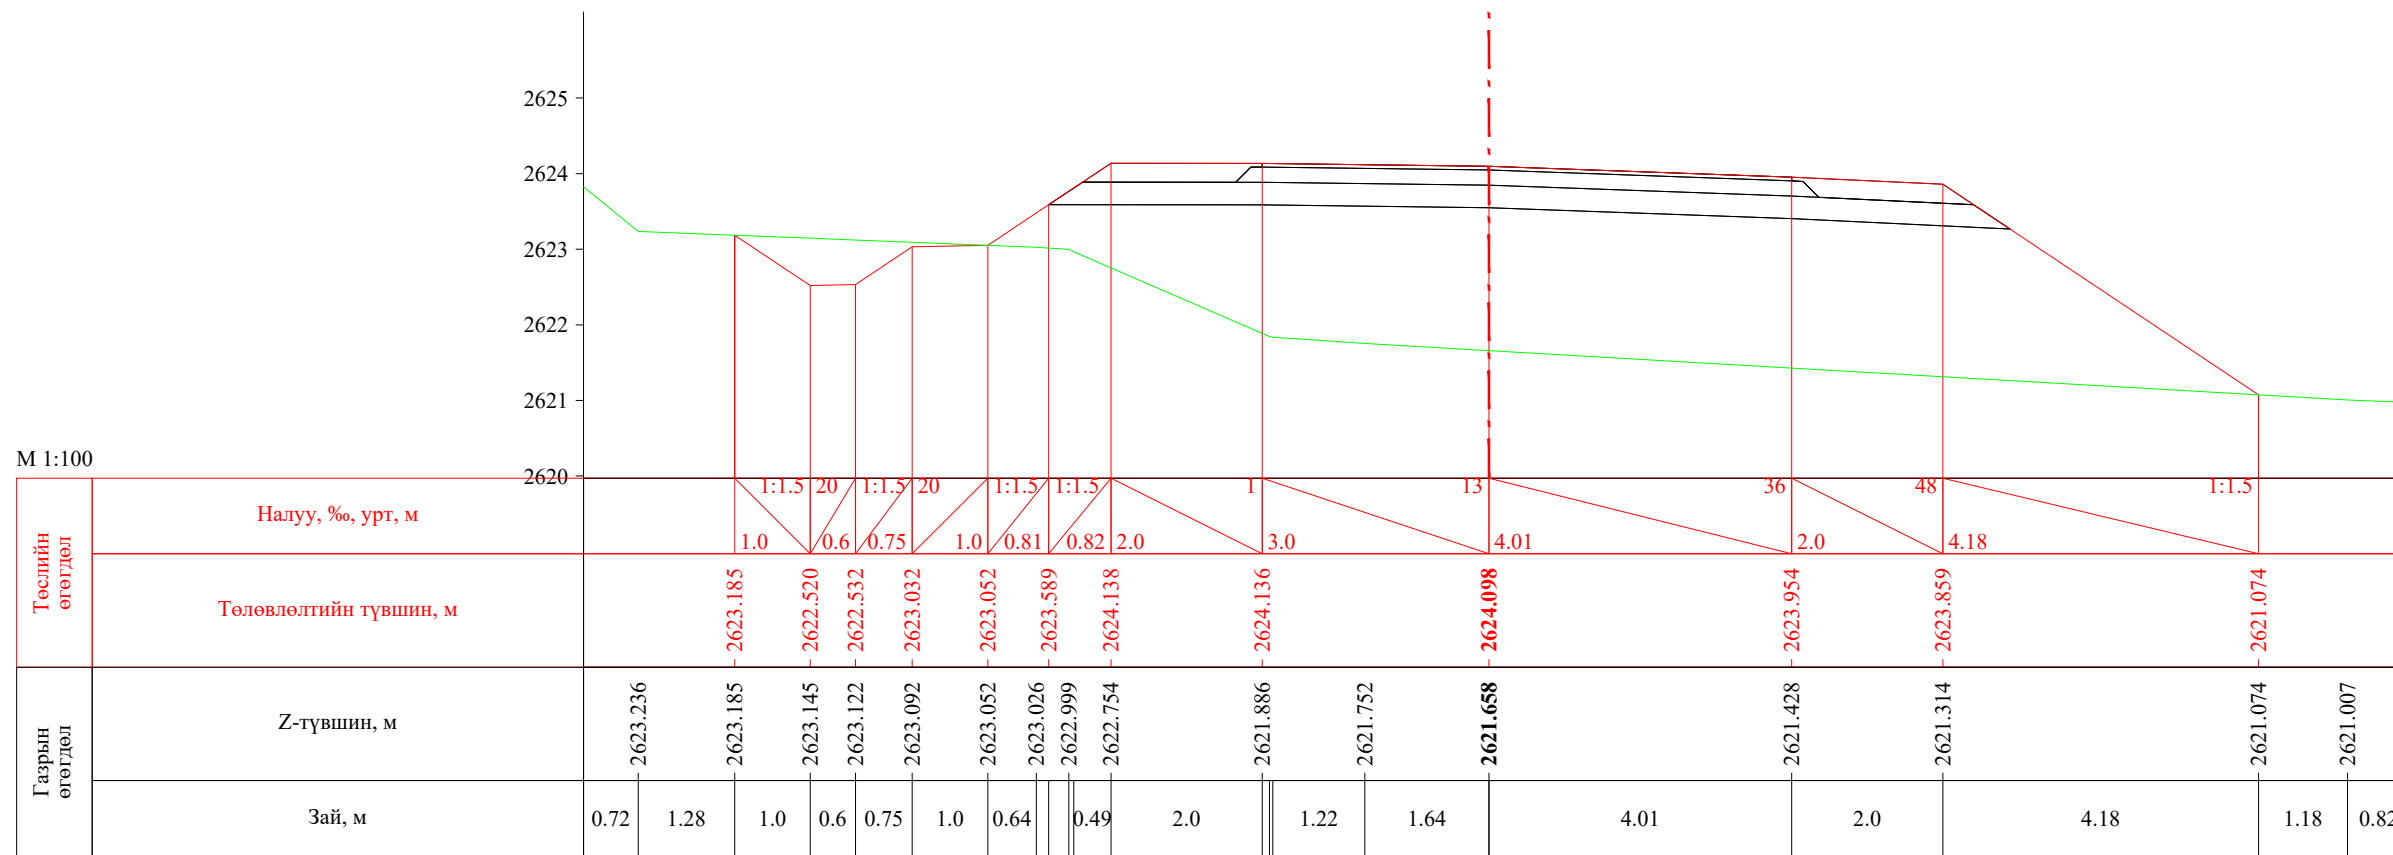


ПК 38+160.00


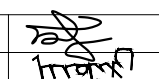
 УБ хот. СБД 8-р хороо, Залуучуудын Өргөн Чөлөө. 13-байр 6 тоот "ГЕО ЗУРАГЛАЛ" ХХК	Баруун босоо тэнхлэгийн авто замаас Ховд аймгийн Мөнххайрхан сум чиглэлийн 63.50км авто замын нарийвчилсан зураг төсөл			ХО		
	Захирал	Ж.Батнасан		Хөндлөн огтлол		
	Зур. Инженер	С.Анударь				
	Зур. Инженер	Б.Нэргүй		ЕГ шифр: - 22/06		
Шалгасан	Ж.Зориглон	ТГ шифр:				
			Масштаб: 1/100			
			Үе шат	Хуудас	Бүх хуудас	
			A3	1212	2080	
			2022.10			

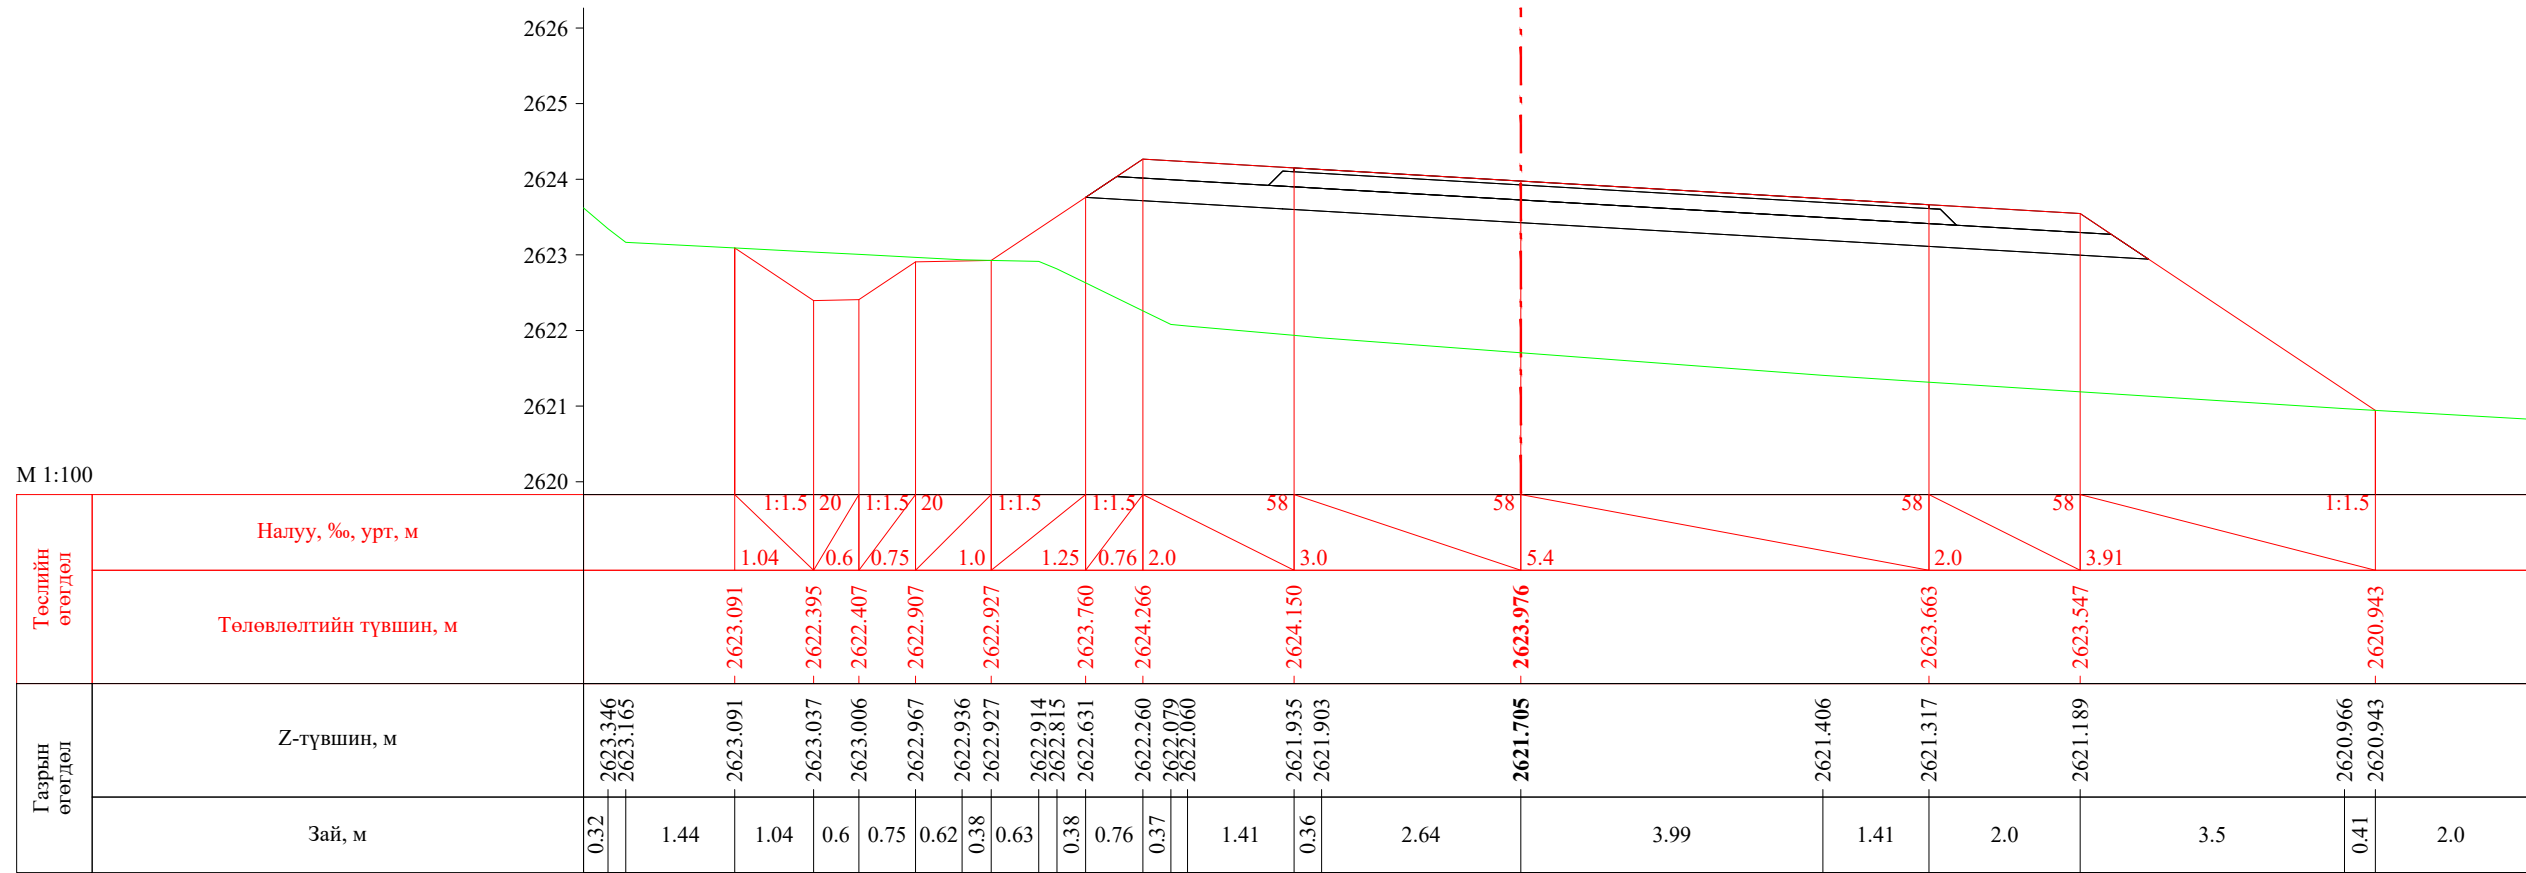


ПК 38+177.44

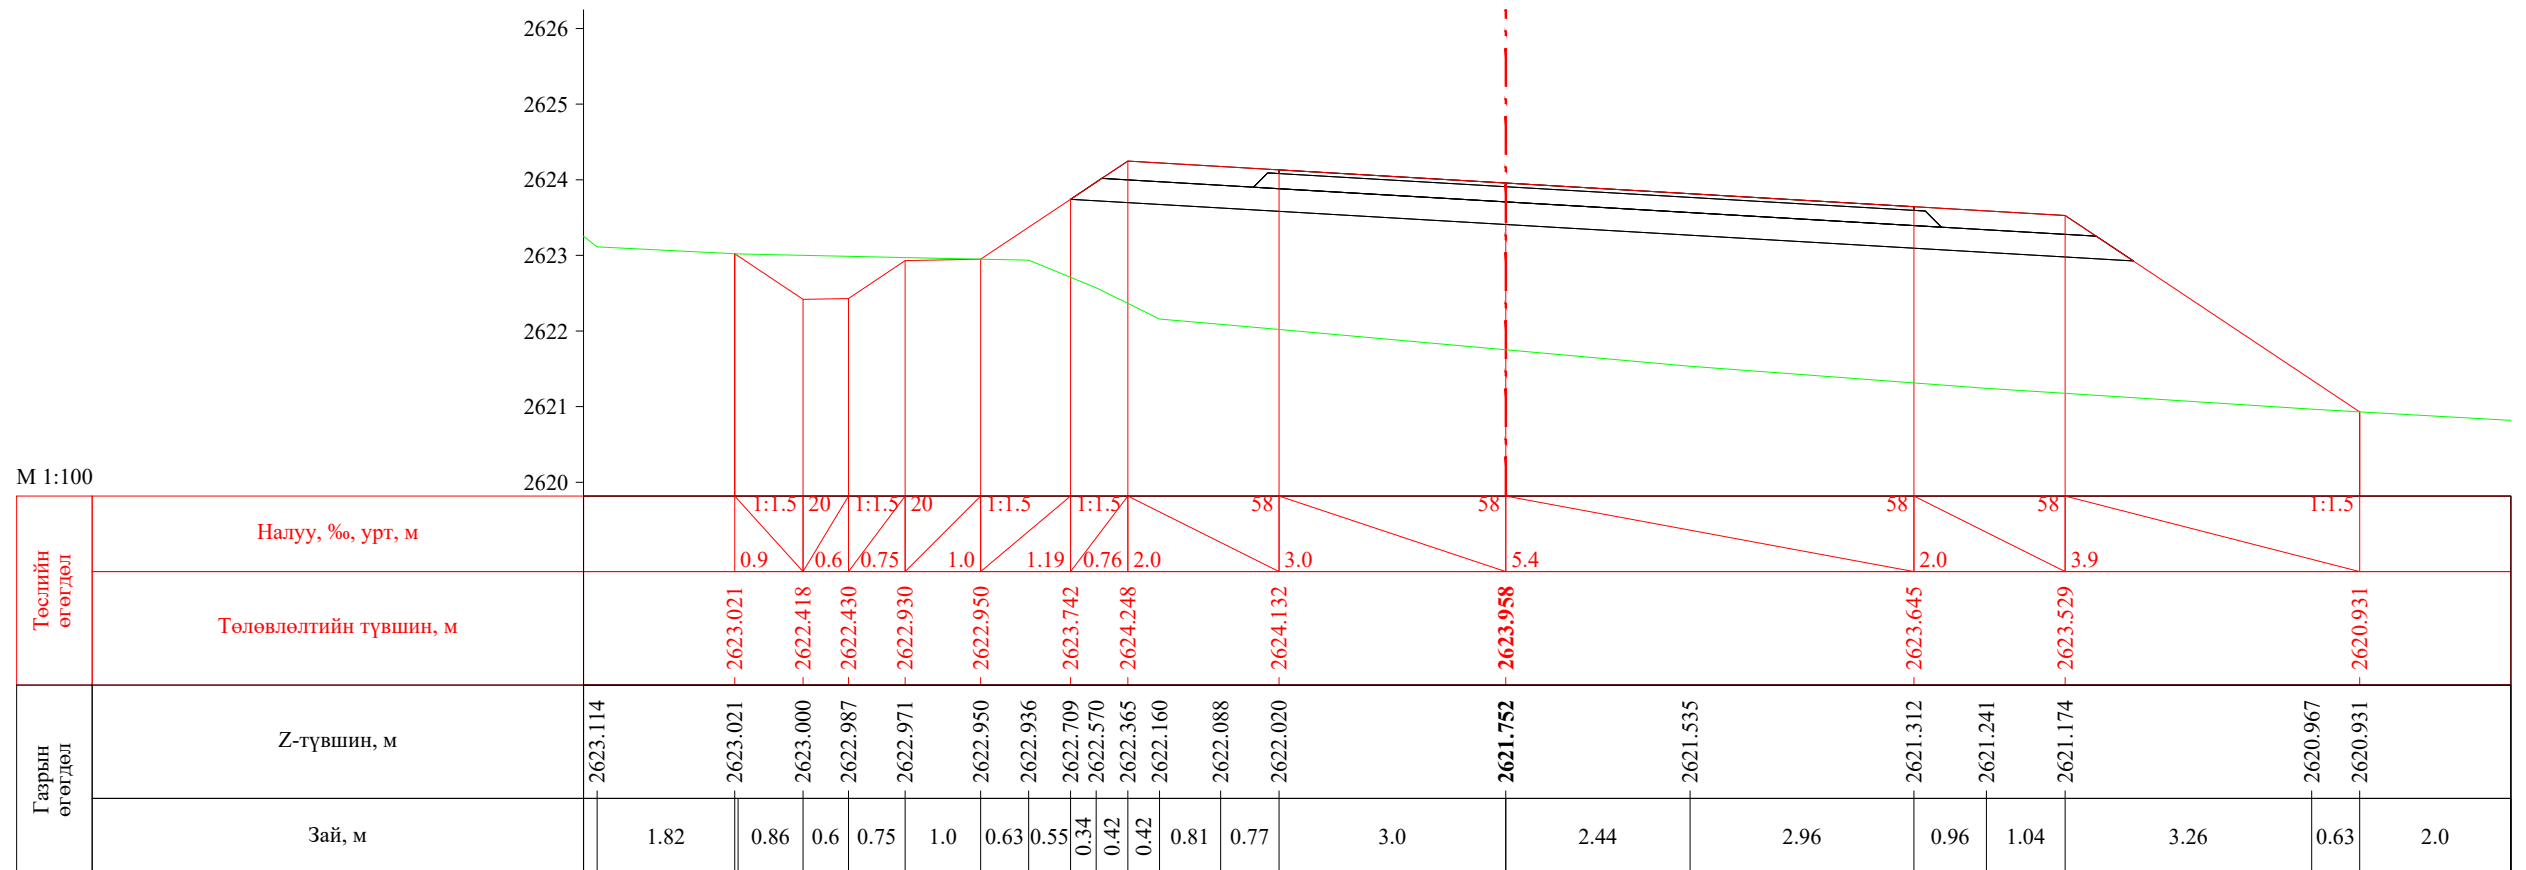

ПК 38+180.00


 УБ хот. СБД 8-р хороо, Залуучуудын Өргөн Чөлөө. 13-байр 6 тоот "ГЕО ЗУРАГЛАЛ" ХХК	Баруун босоо тэнхлэгийн авто замаас Ховд аймгийн Мөнххайрхан сум чиглэлийн 63.50км авто замын нарийвчилсан зураг төсөл			ХО		
	Захирал	Ж.Батнасан	 Хөндлөн огтлол	Масштаб: 1/100		
	Зур. Инженер	С.Анударь		Үе шат	Хуудас	Бүх хуудас
	Зур. Инженер	Б.Нэргүй	ЕГ шифр: - 22/06	А3	1213	2080
Шалгасан	Ж.Зориглон	ТГ шифр:	2022.10			

М 1:100

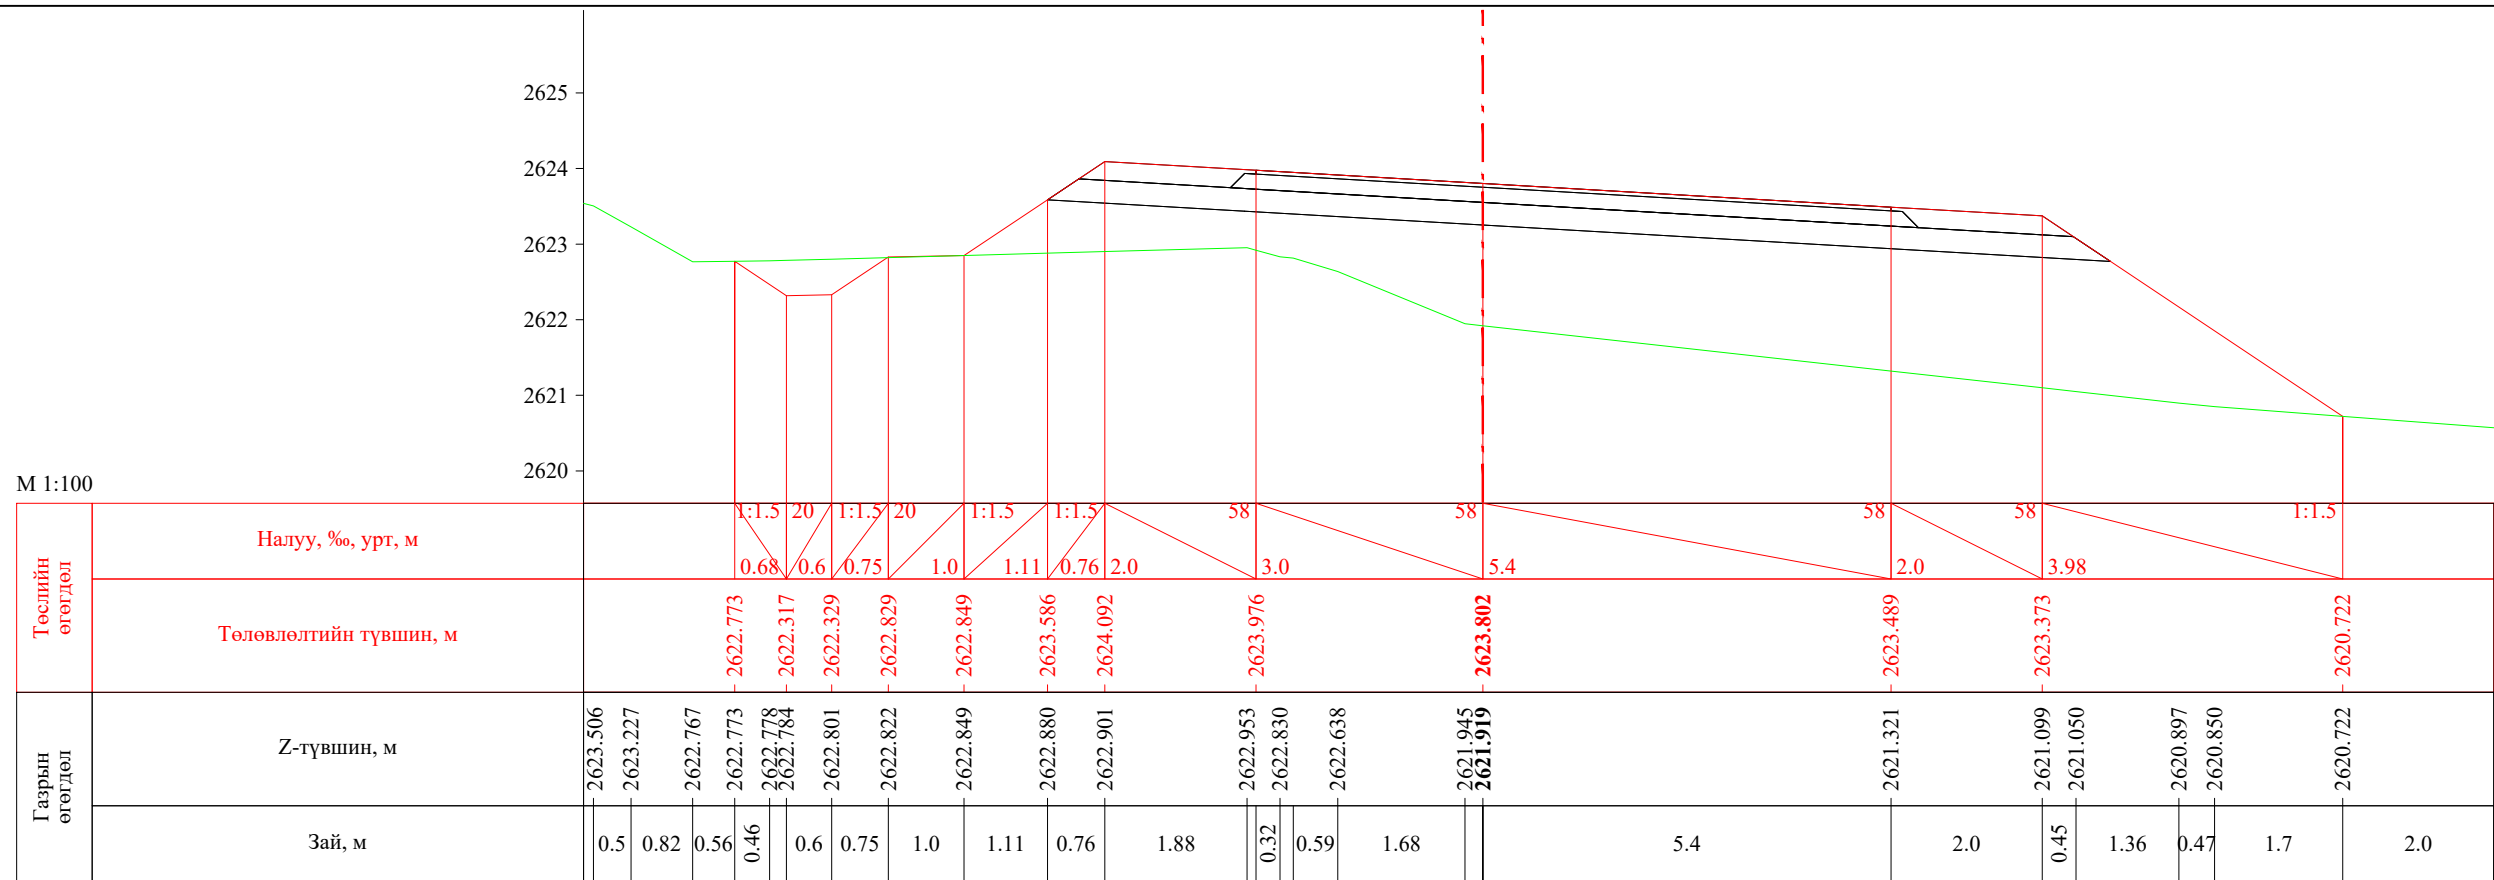
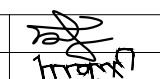
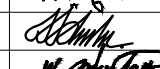



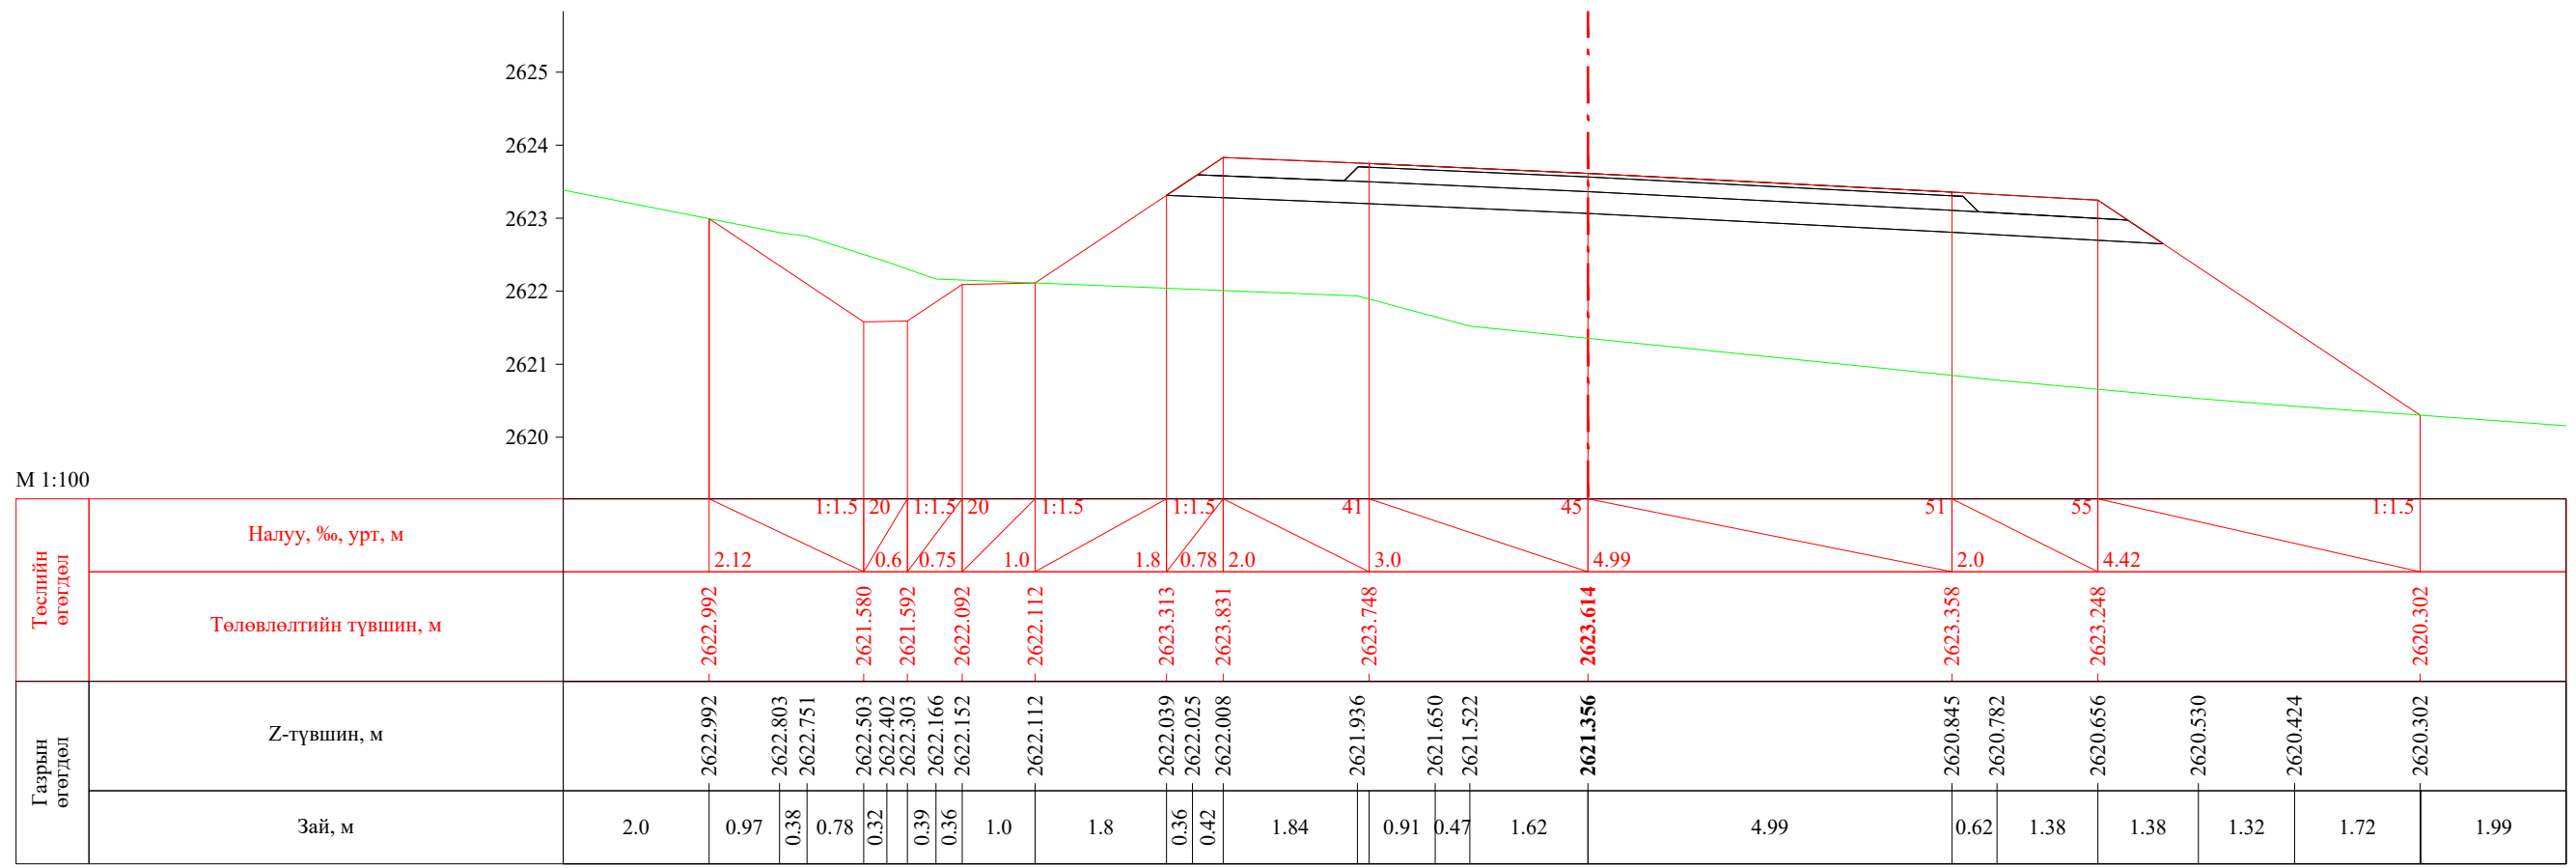
ПК 38+200.00

М 1:100

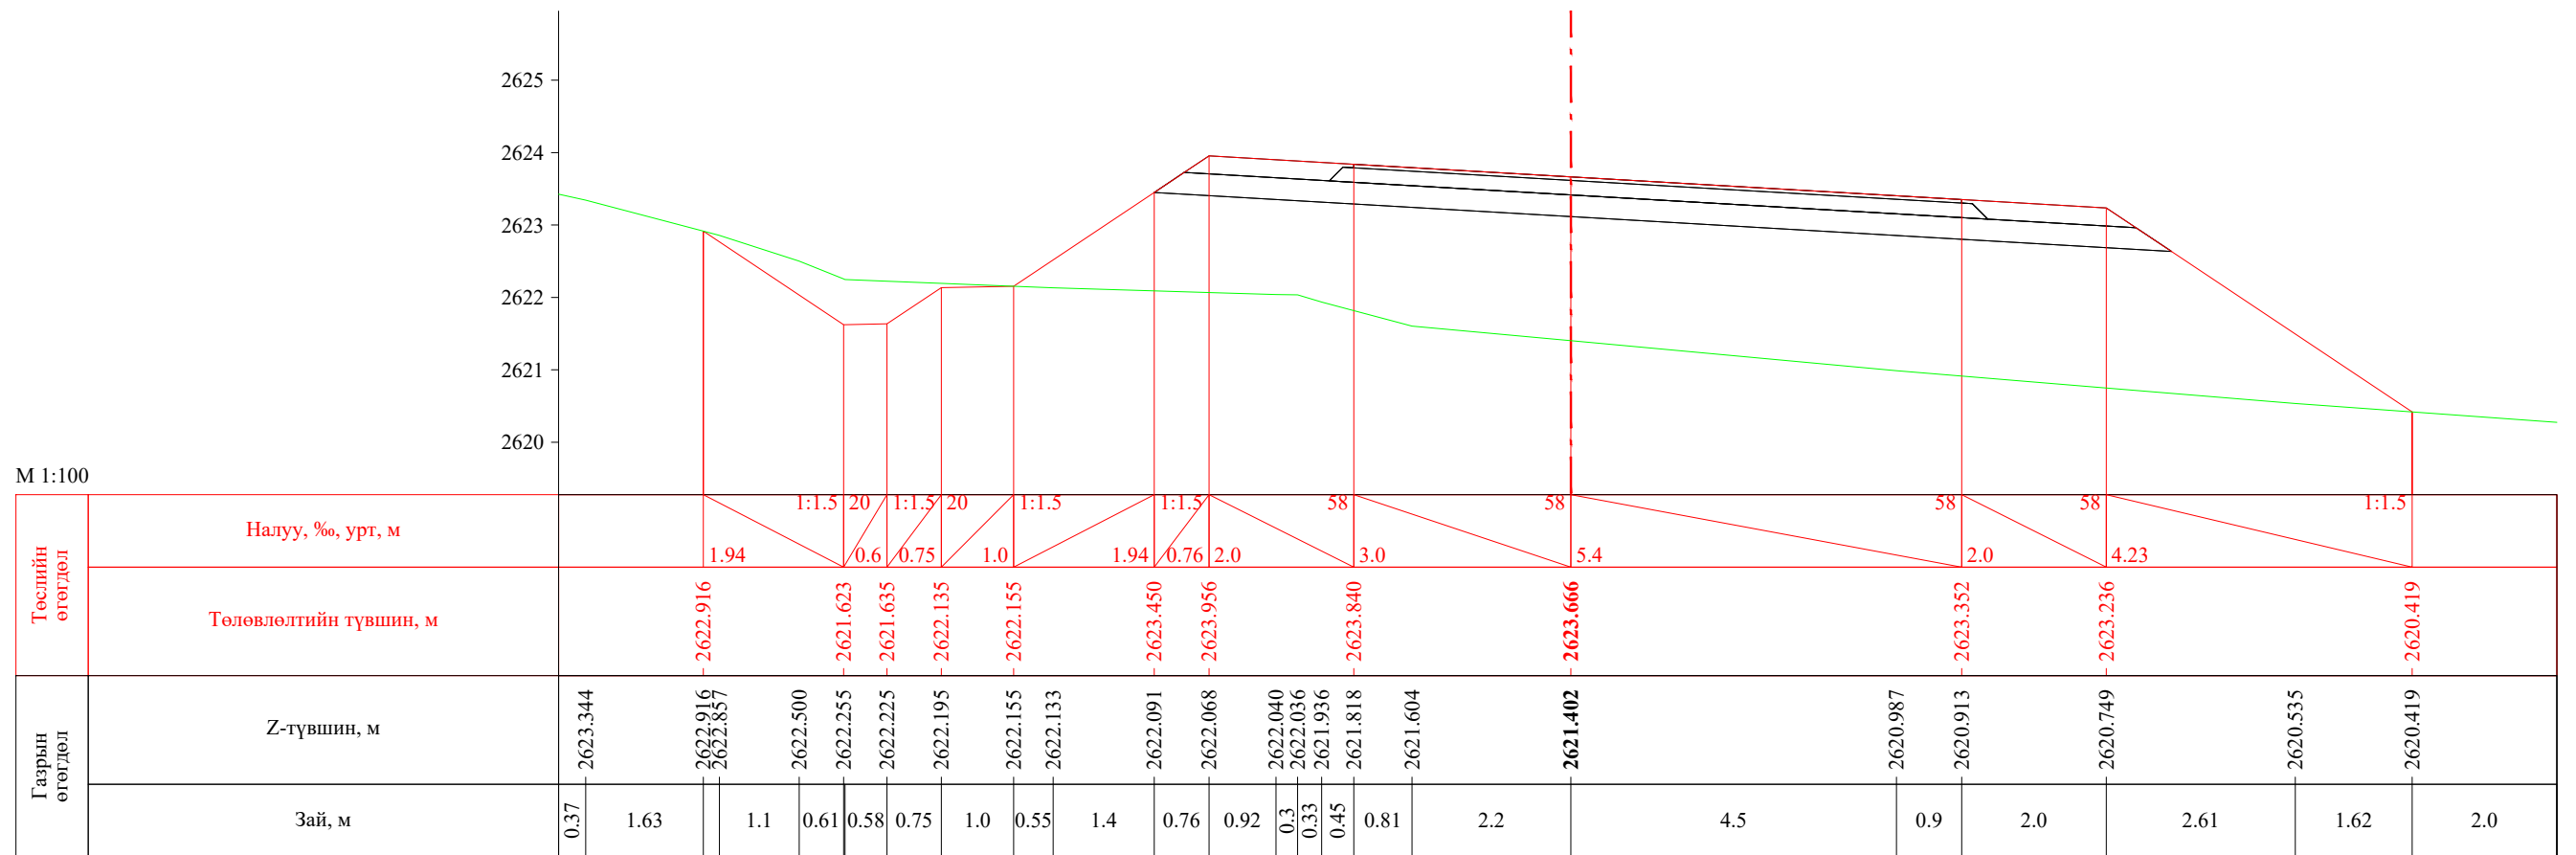


ПК 38+214.86


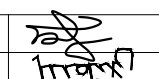
Баруун босоо тэнхлэгийн авто замаас Ховд аймгийн Мөнххайрхан сум чиглэлийн 63.50км авто замын нарийвчилсан зураг төсөл				ХО			
 УБ хот. СБД 8-р хороо, Залуучуудын Өргөн Чөлөө. 13-байр 6 тоот "ГЕО ЗУРАГЛАЛ" ХХК	Захирал	Ж.Батнасан	  	Хөндлөн огтлол			
	Зур. Инженер	С.Анударь		ЕГ шифр: - 22/06	А3	1214	2080
	Зур. Инженер	Б.Нэргүй		ТГ шифр:	2022.10		
Шалгасан	Ж.Зориглон						




ПК 38+220.00

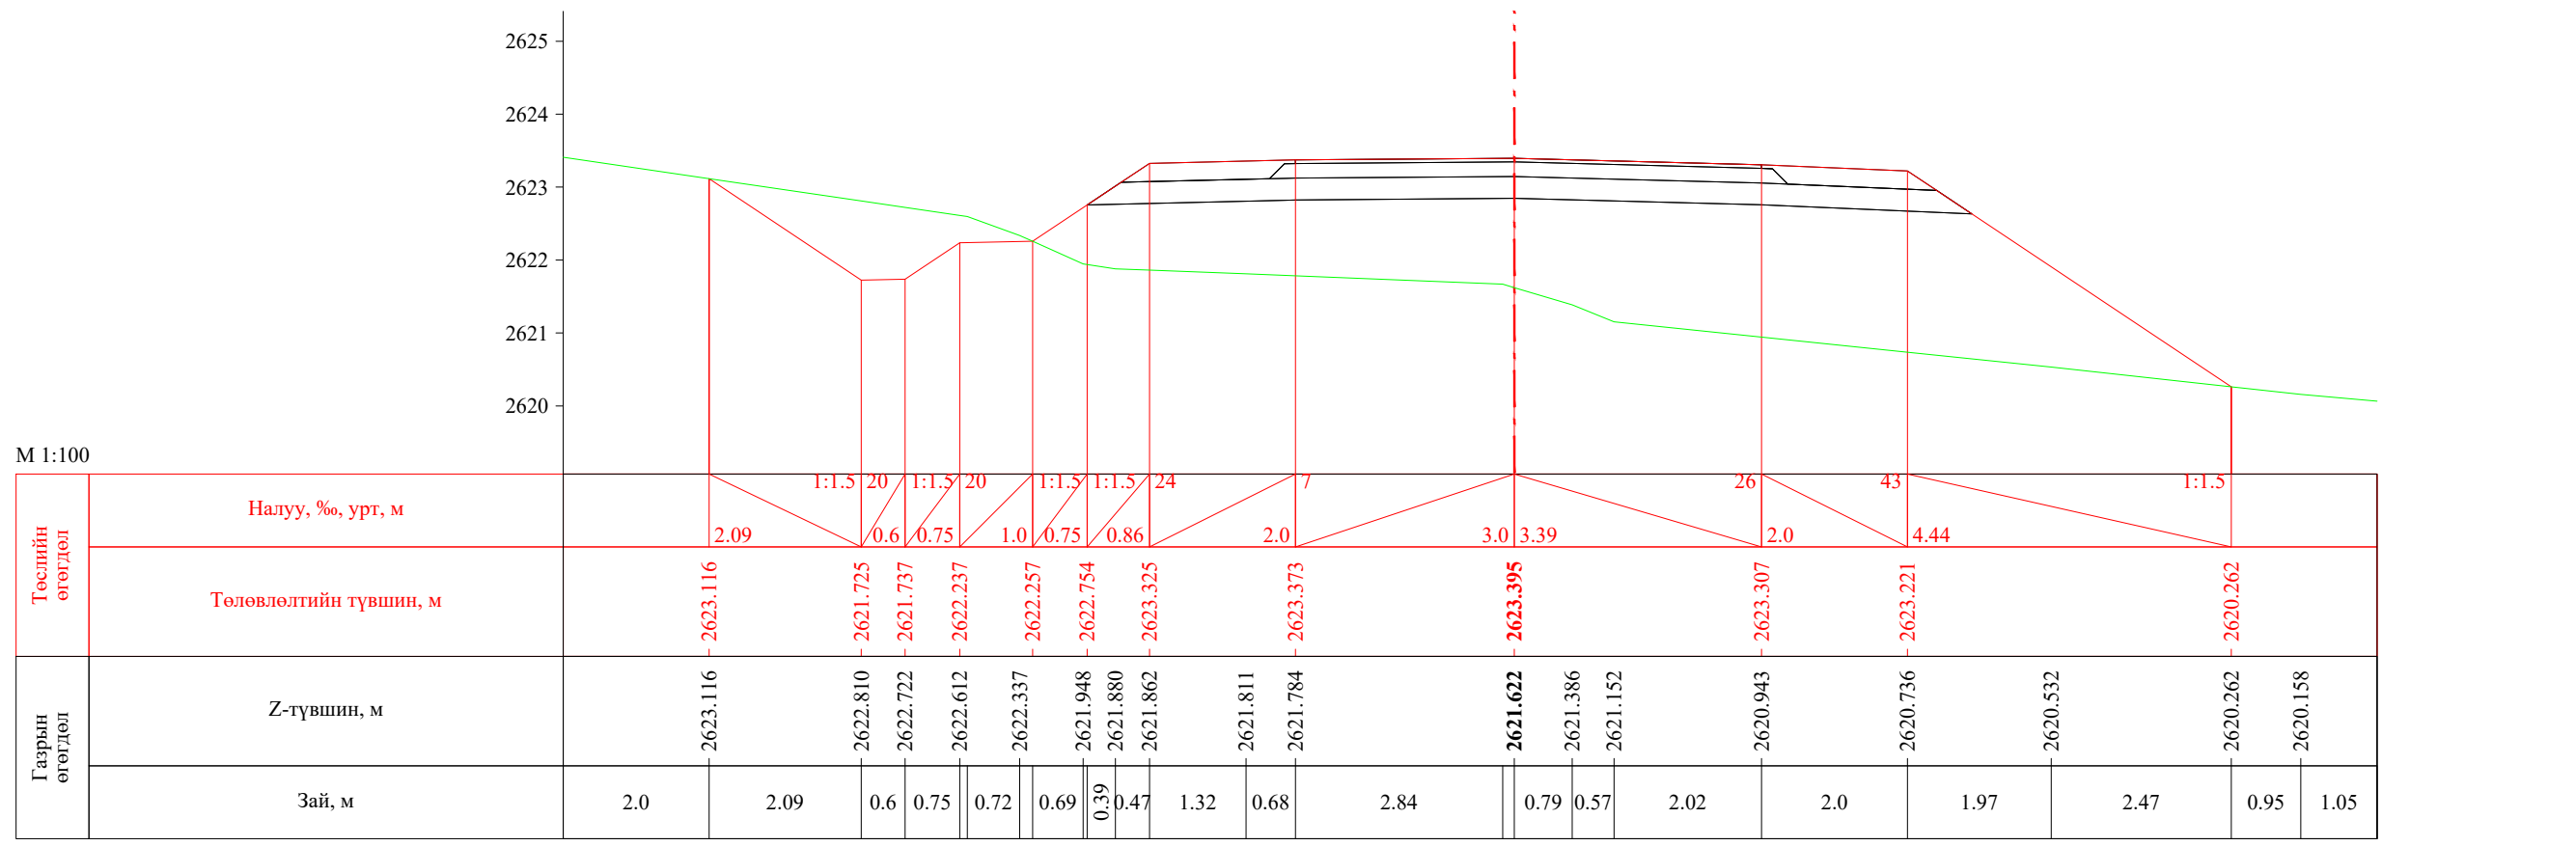


ПК 38+240.00


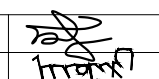
 УБ хот. СБД 8-р хороо, Залуучуудын Өргөн Чөлөө, 13-байр 6 тоот "ГЕО ЗУРАГЛАЛ" ХХК	Баруун босоо тэнхлэгийн авто замаас Ховд аймгийн Мөнххайрхан сум чиглэлийн 63.50км авто замын нарийвчилсан зураг төсөл			ХО		
	Захирал	Ж.Батнасан	 Хөндлөн огтлол	Масштаб: 1/100		
	Зур. Инженер	С.Анударь		Үе шат	Хуудас	Бүх хуудас
	Зур. Инженер	Б.Нэргүй	ЕГ шифр: - 22/06	А3	1215	2080
Шалгасан	Ж.Зориглон	ТГ шифр:	2022.10			

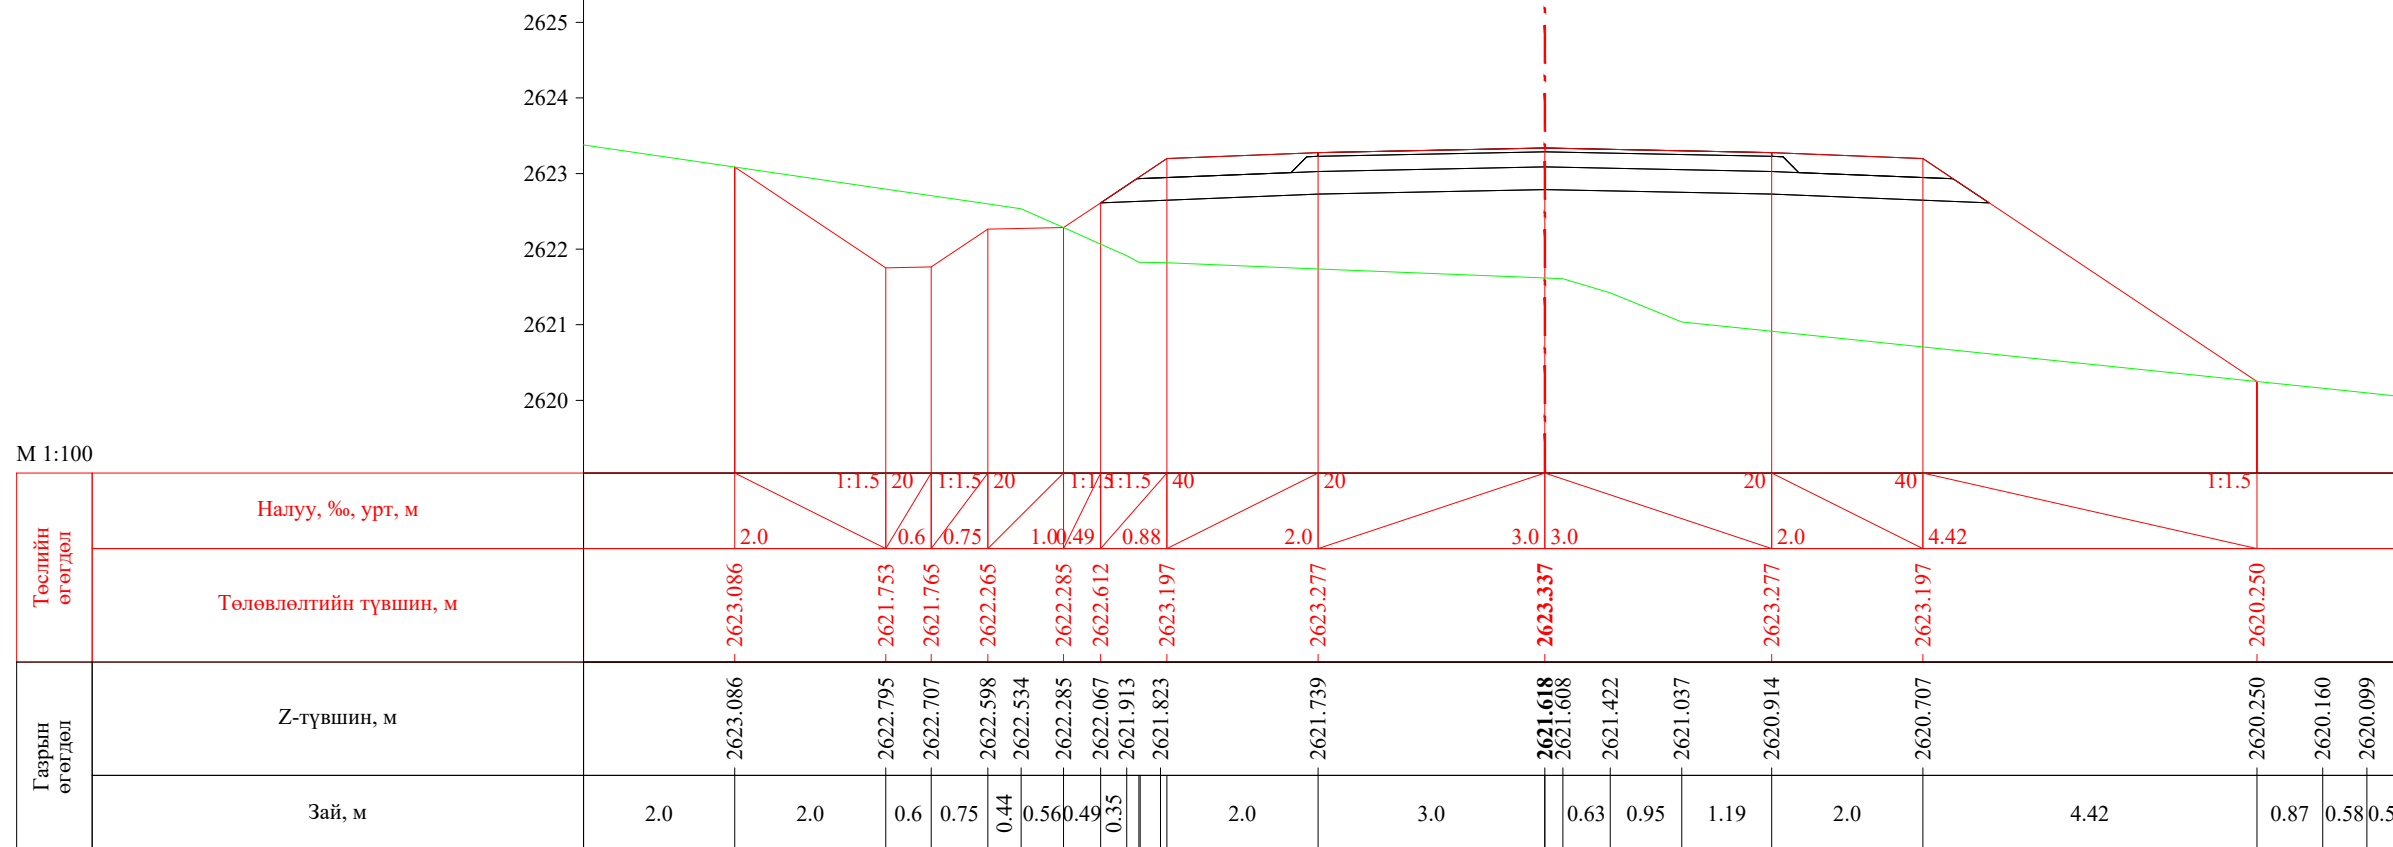


ПК 38+244.86

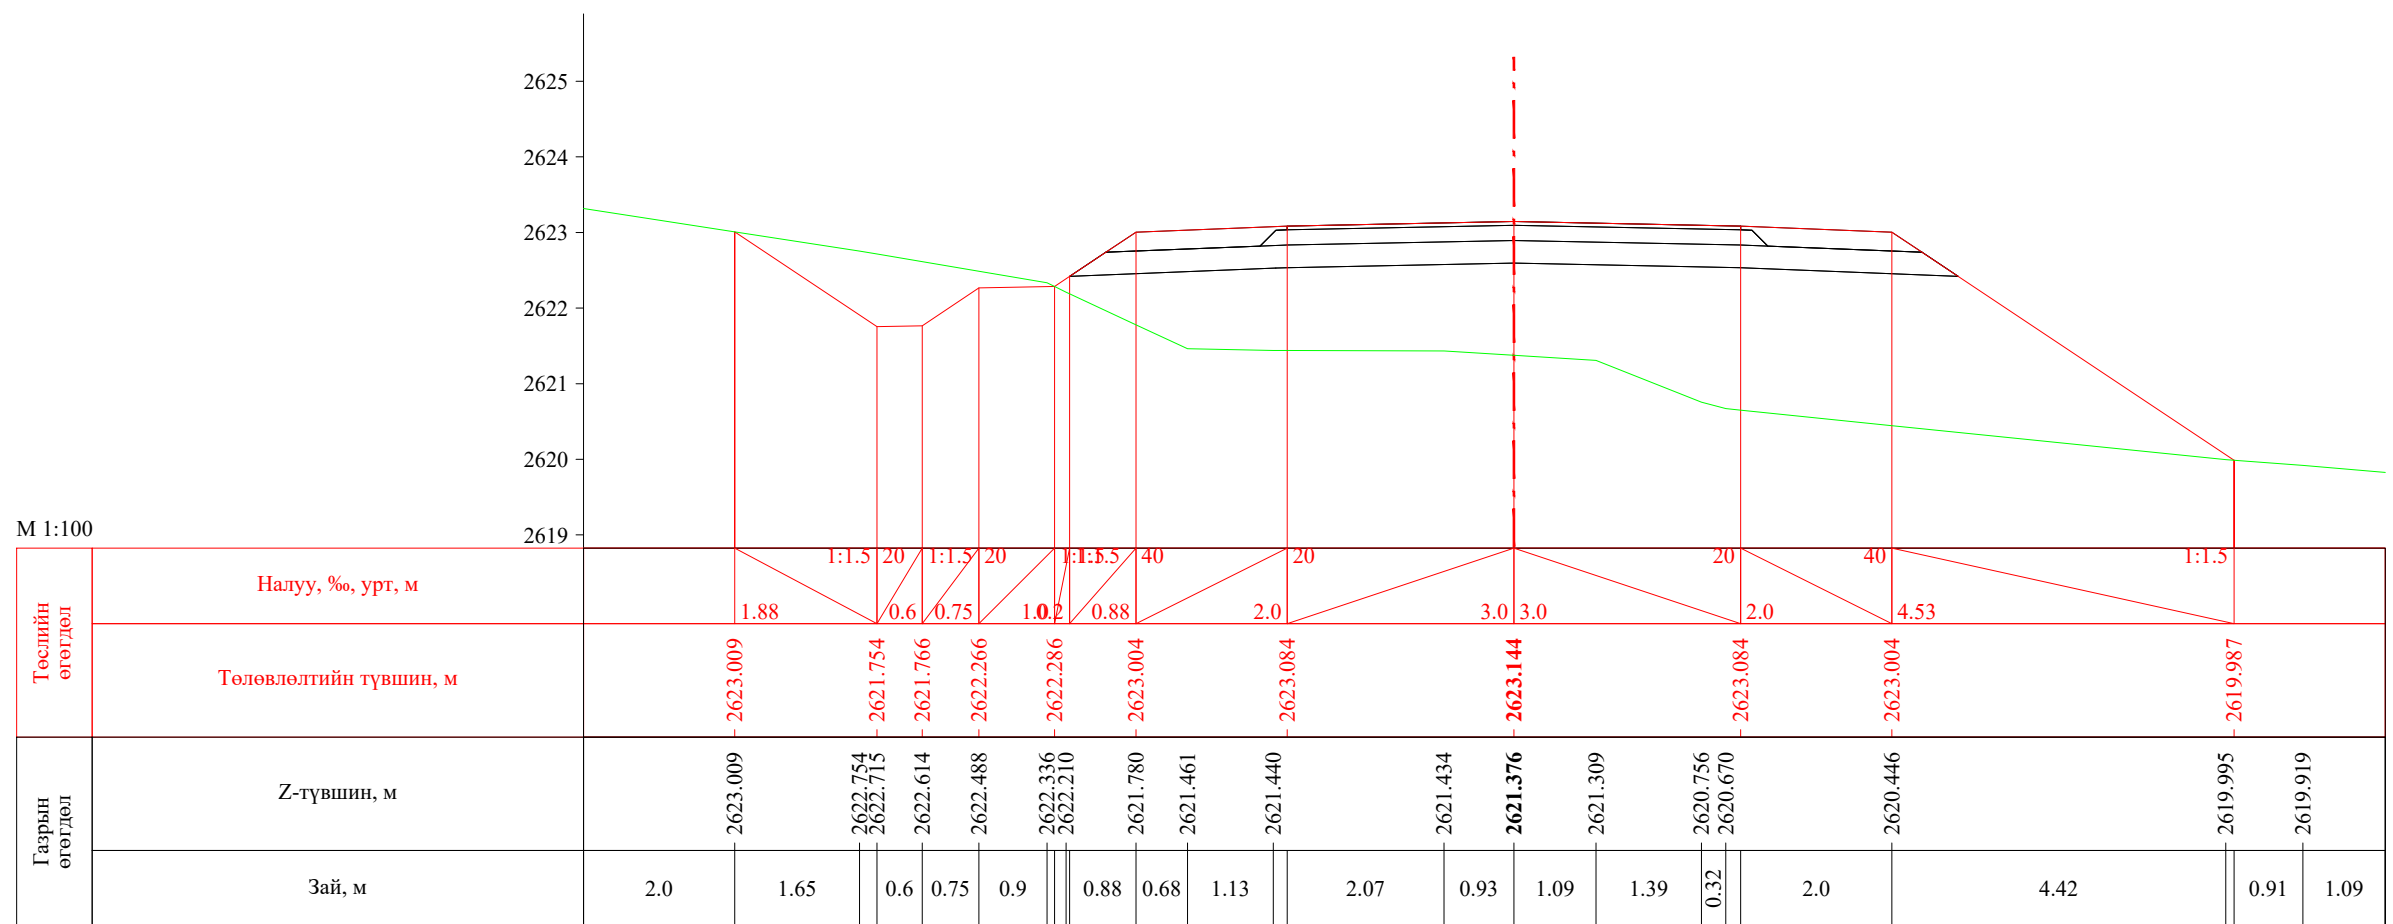


ПК 38+260.00


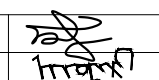
 УБ хот. СБД 8-р хороо, Залуучуудын Өргөн Чөлөө. 13-байр 6 тоот "ГЕО ЗУРАГЛАЛ" ХХК	Баруун босоо тэнхлэгийн авто замаас Ховд аймгийн Мөнххайрхан сум чиглэлийн 63.50км авто замын нарийвчилсан зураг төсөл			ХО		
	Захирал	Ж.Батнасан	 Хөндлөн огтлол	Масштаб: 1/100		
	Зур. Инженер	С.Анударь		Үе шат	Хуудас	Бүх хуудас
	Зур. Инженер	Б.Нэргүй	ЕГ шифр: - 22/06	А3	1216	2080
Шалгасан	Ж.Зориглон	ТГ шифр:	2022.10			

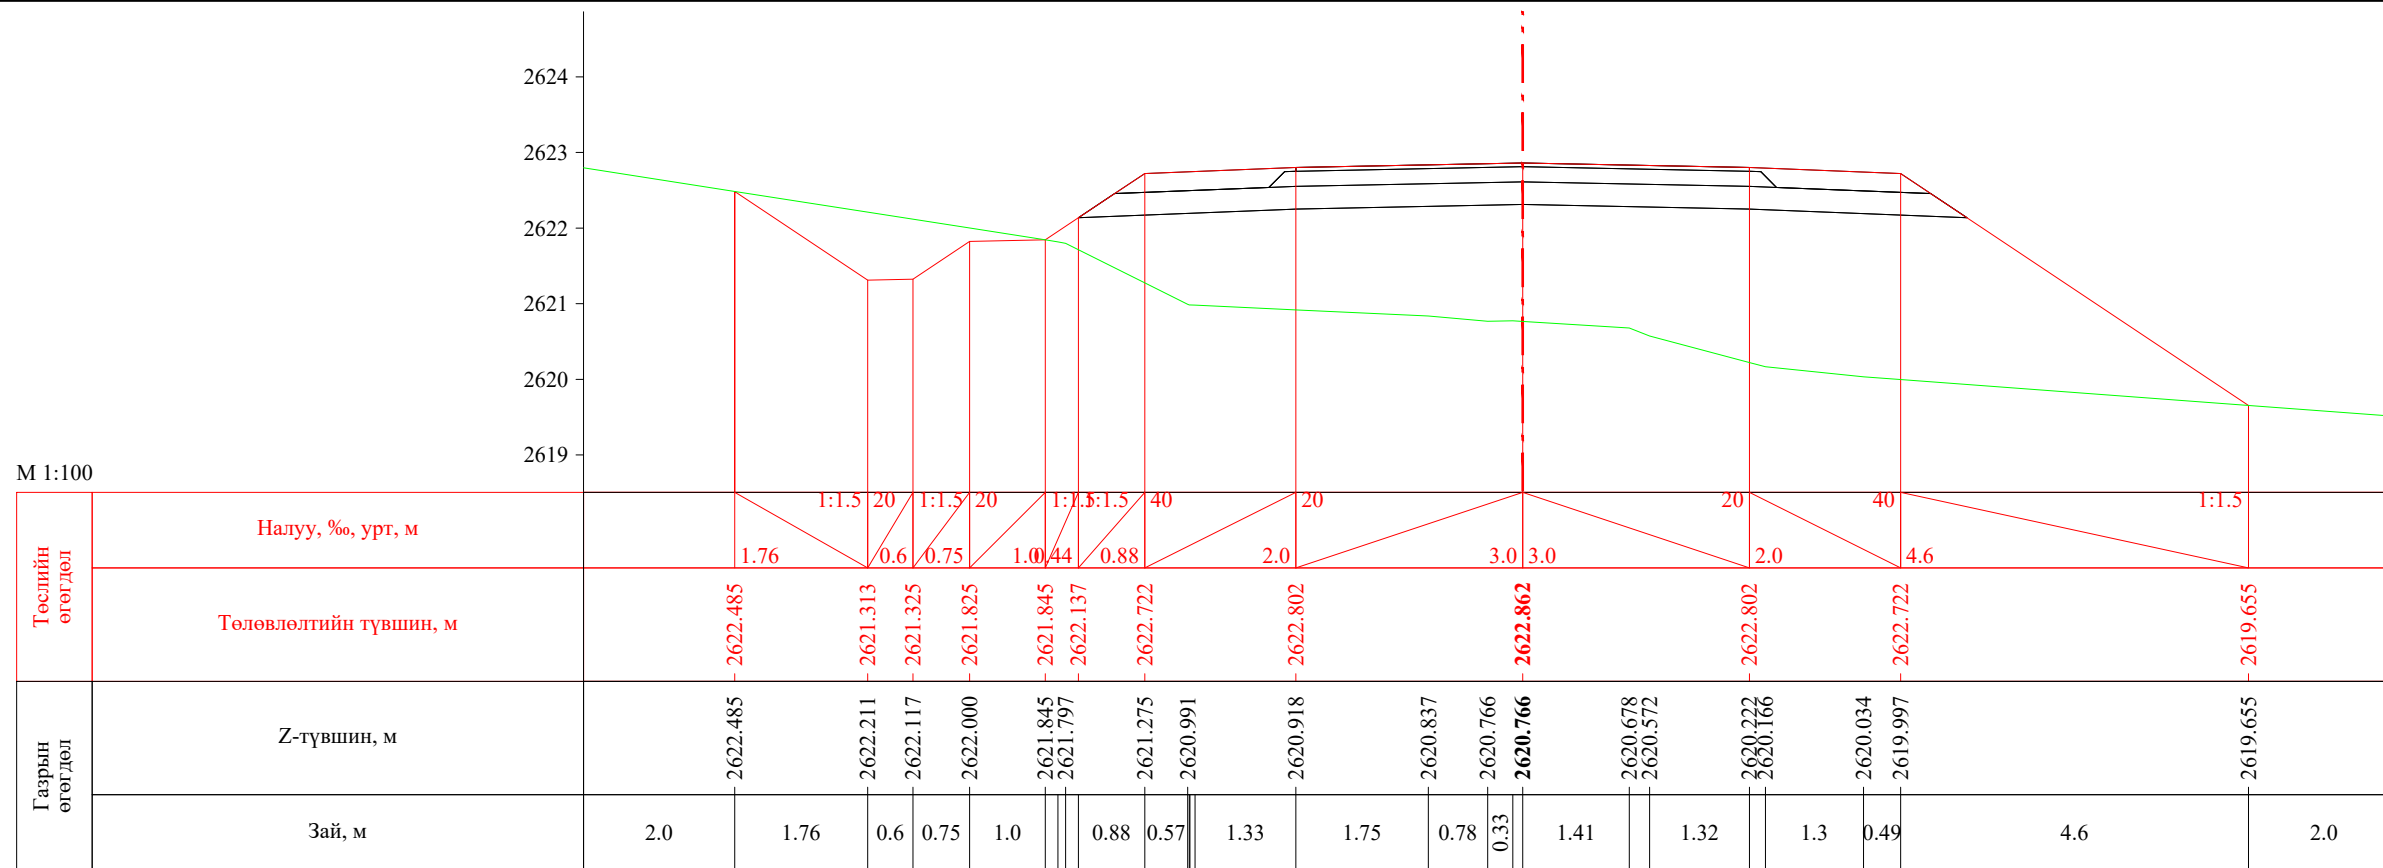


ПК 38+280.00

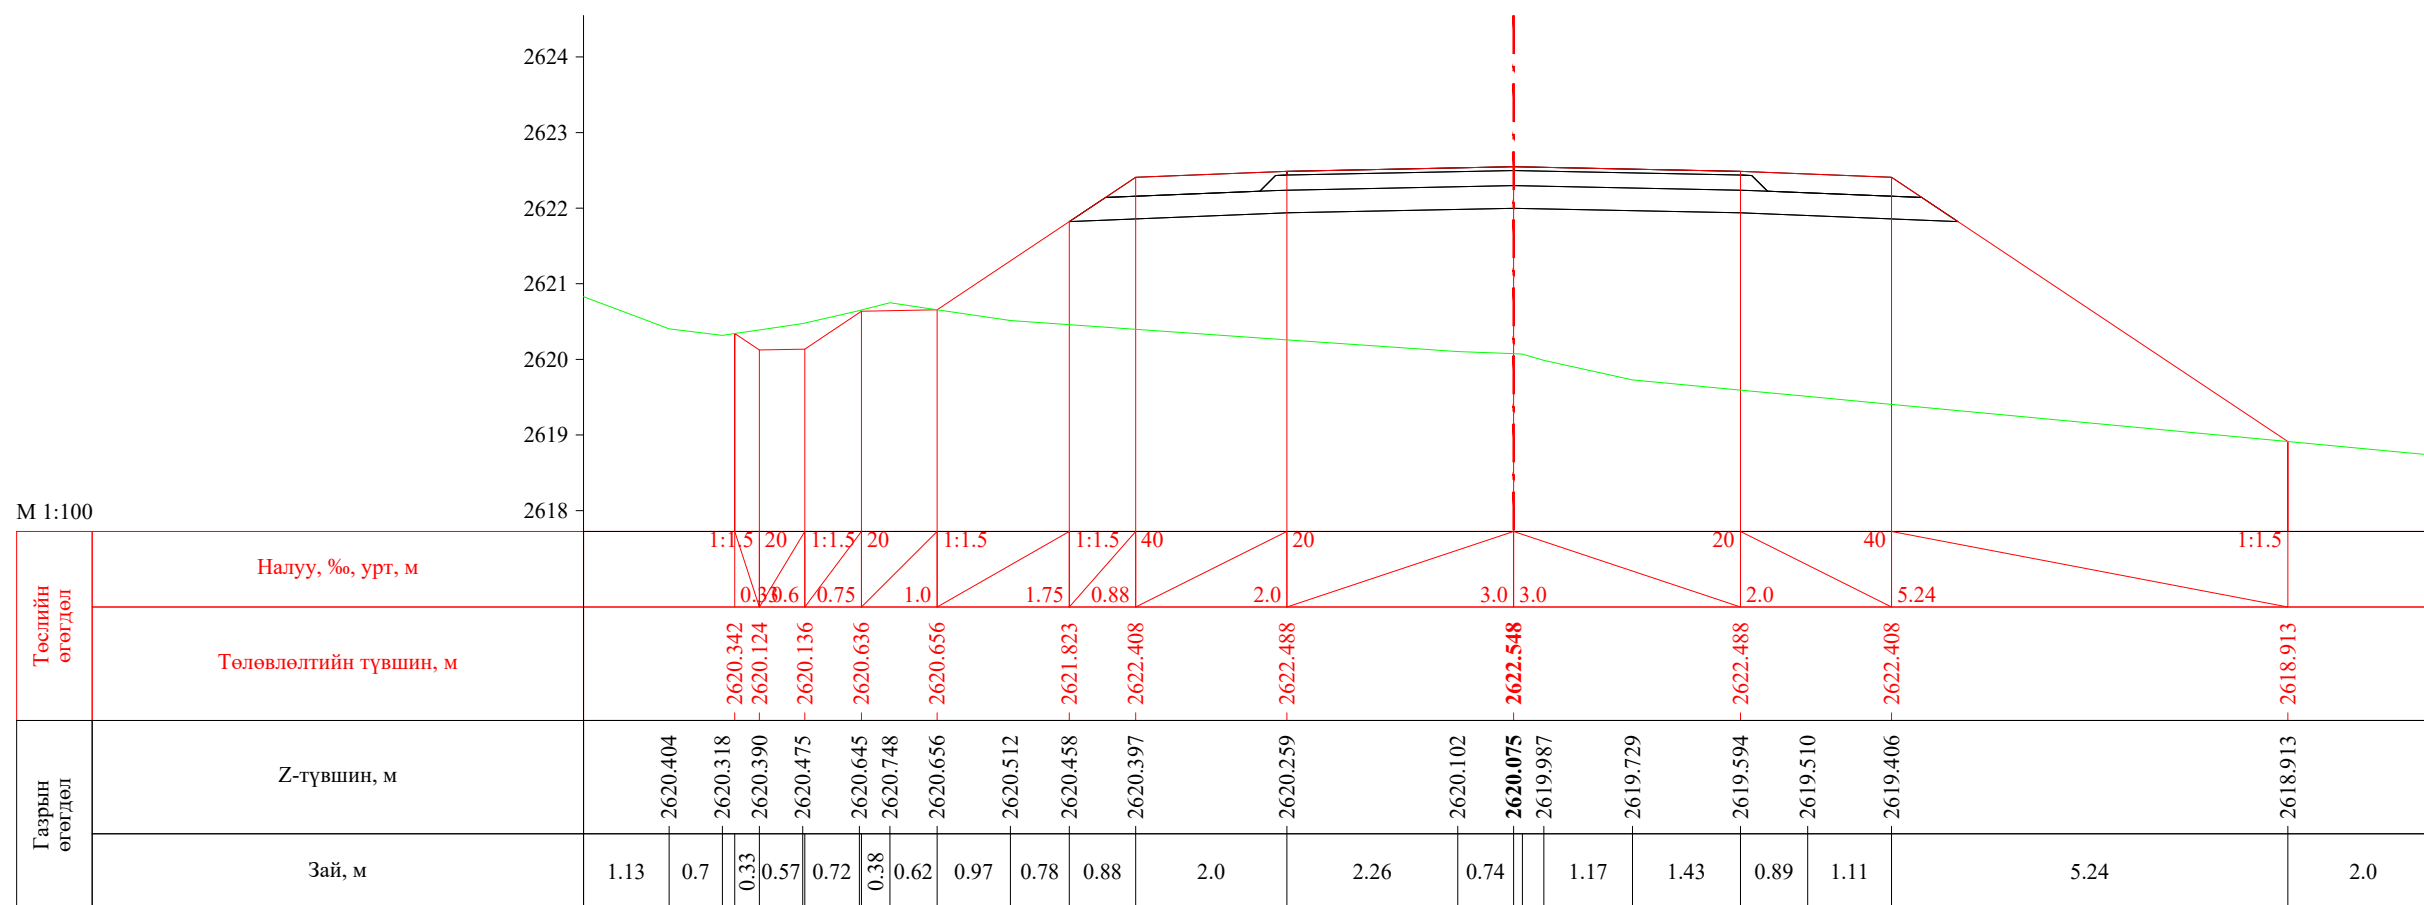
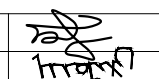
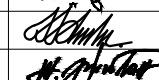



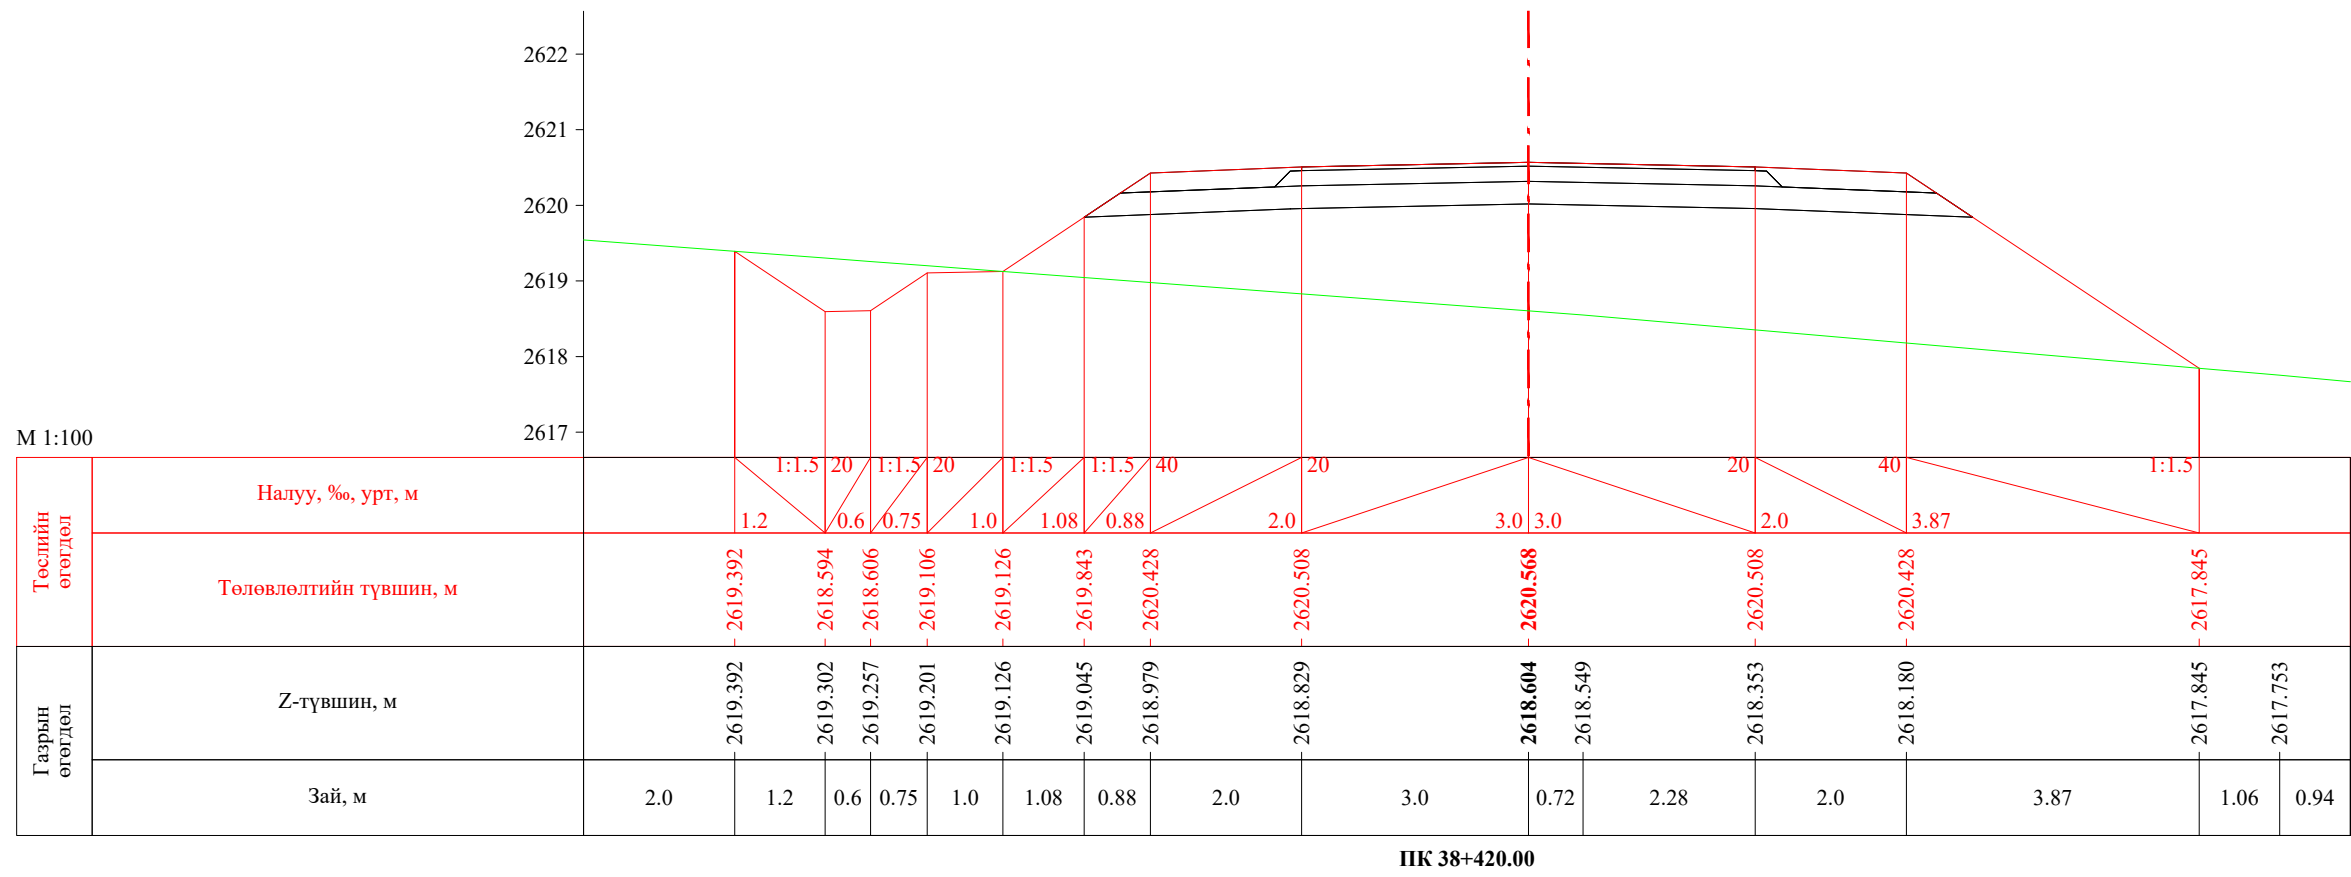
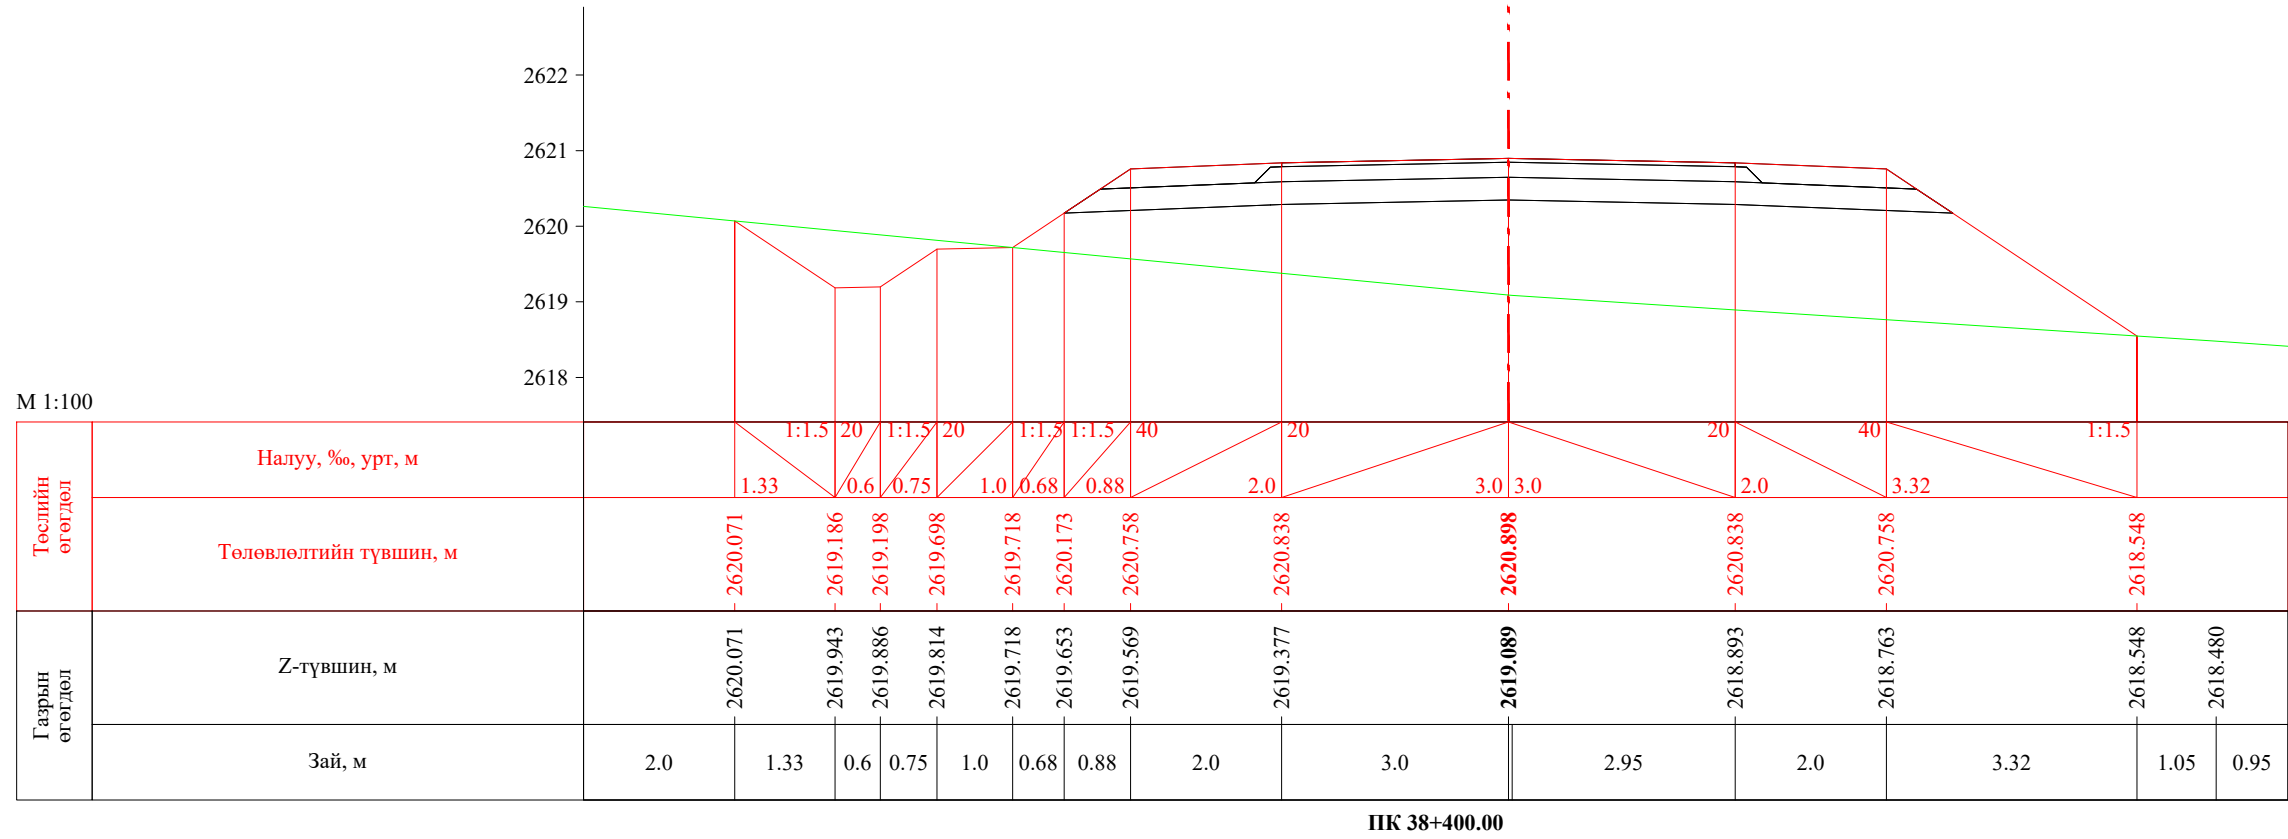
ПК 38+300.00


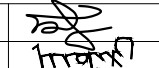
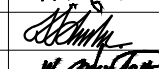

 УБ хот, СБД 8-р хороо, Залуучуудын Өргөн Чөлөө, 13-байр 6 тоот "ГЕО ЗУРАГЛАЛ" ХХК	Баруун босоо тэнхлэгийн авто замаас Ховд аймгийн Мөнххайрхан сум чиглэлийн 63.50км авто замын нарийвчилсан зураг төсөл			ХО		
	Захирал	Ж.Батнасан	 Хөндлөн огтлол	Масштаб: 1/100		
	Зур. Инженер	С.Анударь		Үе шат	Хуудас	Бүх хуудас
	Зур. Инженер	Б.Нэргүй	ЕГ шифр: - 22/06	А3	1217	2080
Шалгасан	Ж.Зориглон	ТГ шифр:	2022.10			

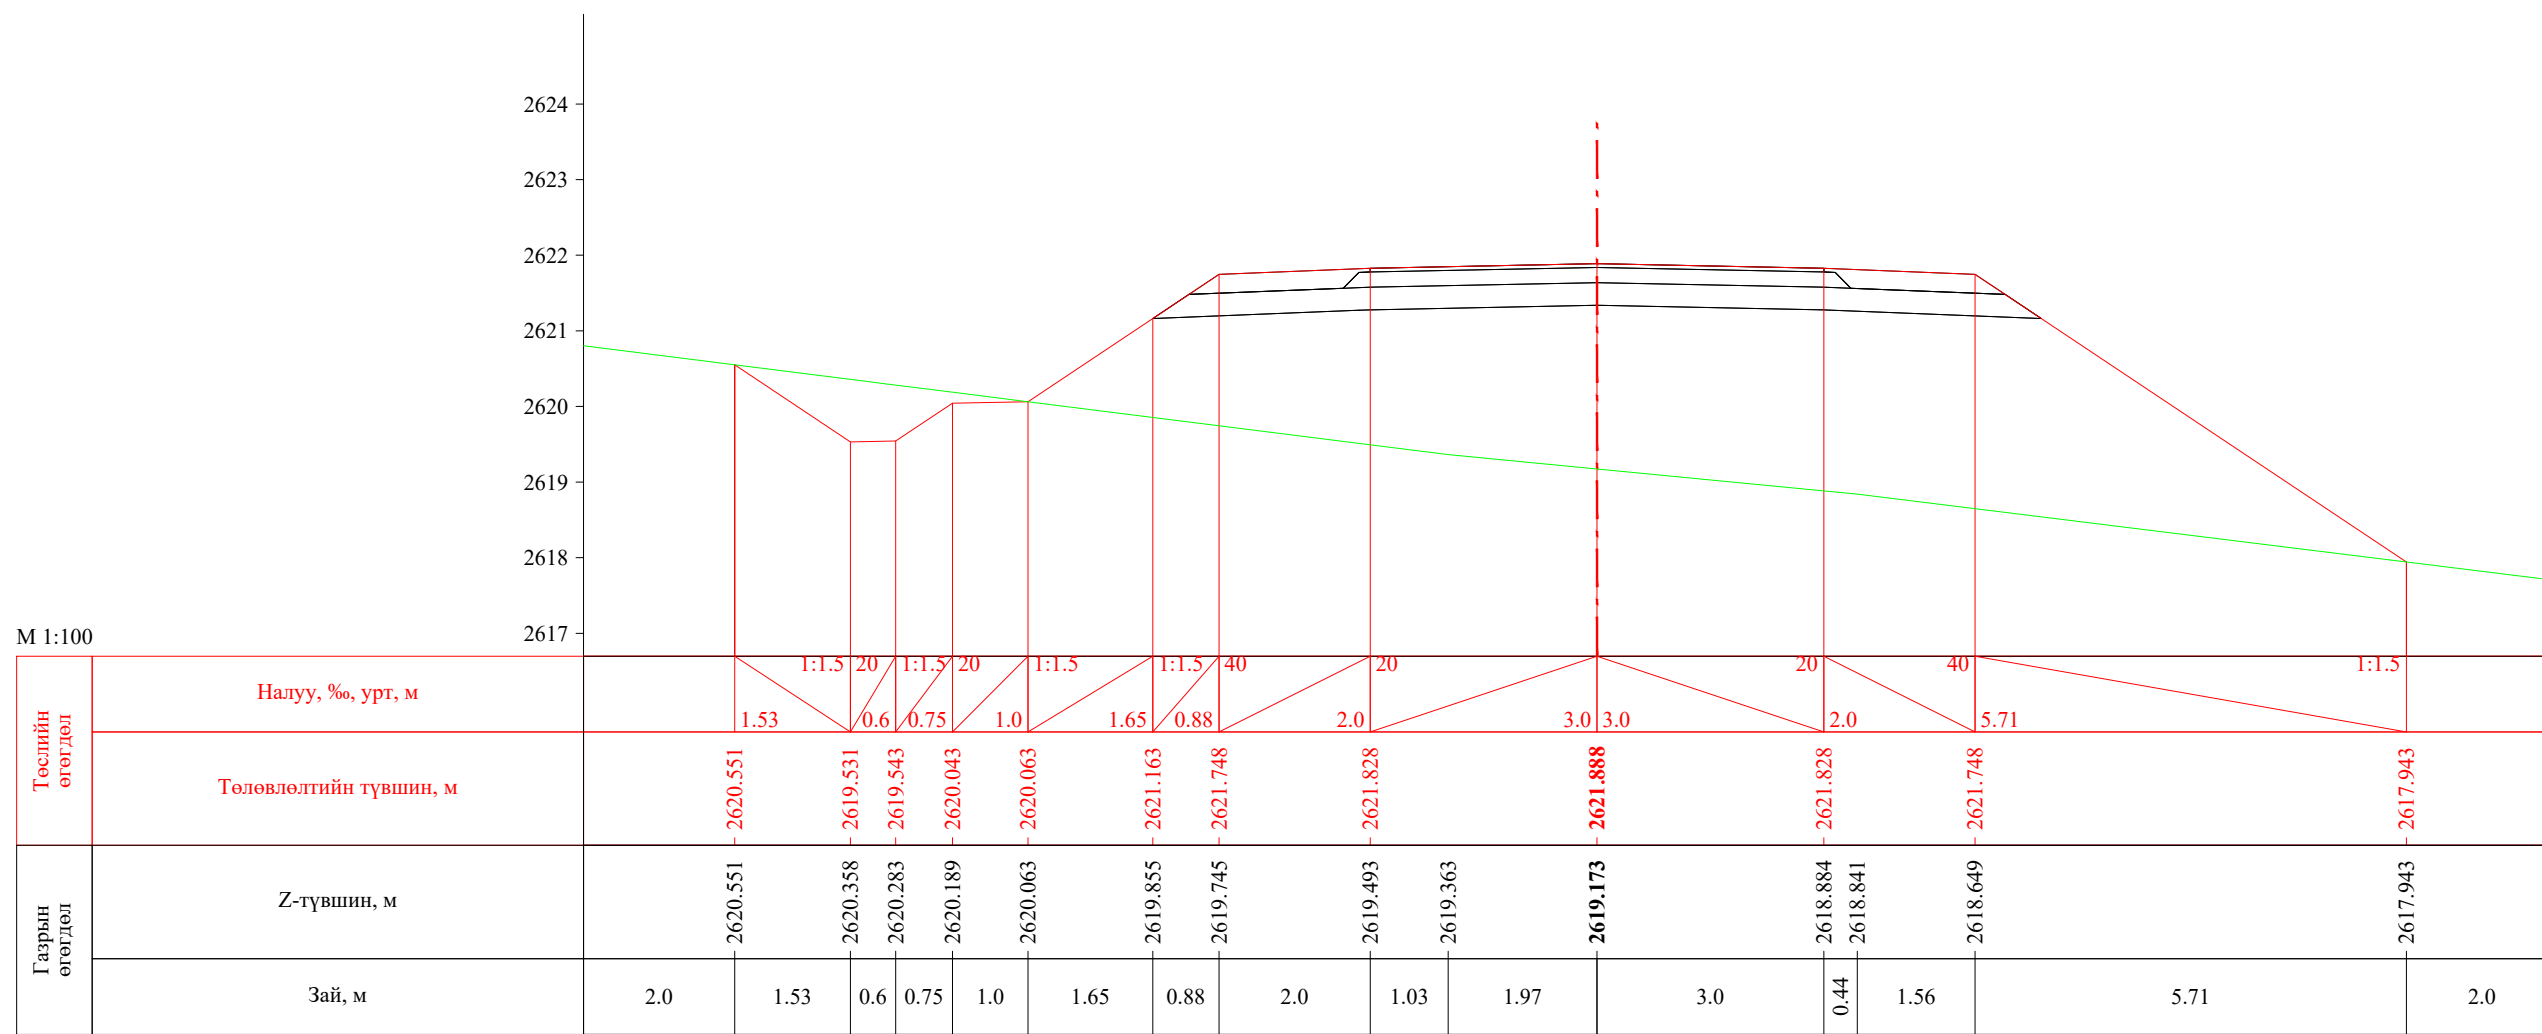


ПК 38+340.00


 УБ хот. СБД 8-р хороо, Залуучуудын Өргөн Чөлөө. 13-байр 6 тоот "ГЕО ЗУРАГЛАЛ" ХХК	Баруун босоо тэнхлэгийн авто замаас Ховд аймгийн Мөнххайрхан сум чиглэлийн 63.50км авто замын нарийвчилсан зураг төсөл			ХО		
	Захирал	Ж.Батнасан		Хөндлөн огтлол		
	Зур. Инженер	С.Анударь				
	Зур. Инженер	Б.Нэргүй		ЕГ шифр: - 22/06		
Шалгасан	Ж.Зориглон			ТГ шифр:		
			Үе шат	Хуудас	Бүх хуудас	
			А3	1219	2080	
			2022.10			




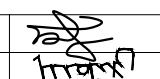
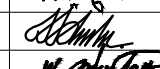

 УБ хот. СБД 8-р хороо, Залуучуудын Өргөн Чөлөө, 13-байр 6 тоот "ГЕО ЗУРАГЛАЛ" ХХК	Баруун босоо тэнхлэгийн авто замаас Ховд аймгийн Мөнххайрхан сум чиглэлийн 63.50км авто замын нарийвчилсан зураг төсөл			ХО		
	Захирал	Ж.Батнасан	 Хөндлөн огтлол	Масштаб: 1/100		
	Зур. Инженер	С.Анударь		Үе шат	Хуудас	Бүх хуудас
	Зур. Инженер	Б.Нэргүй	 ЕГ шифр: - 22/06	А3	1221	2080
	Шалгасан	Ж.Зориглон	 ТГ шифр:	2022.10		

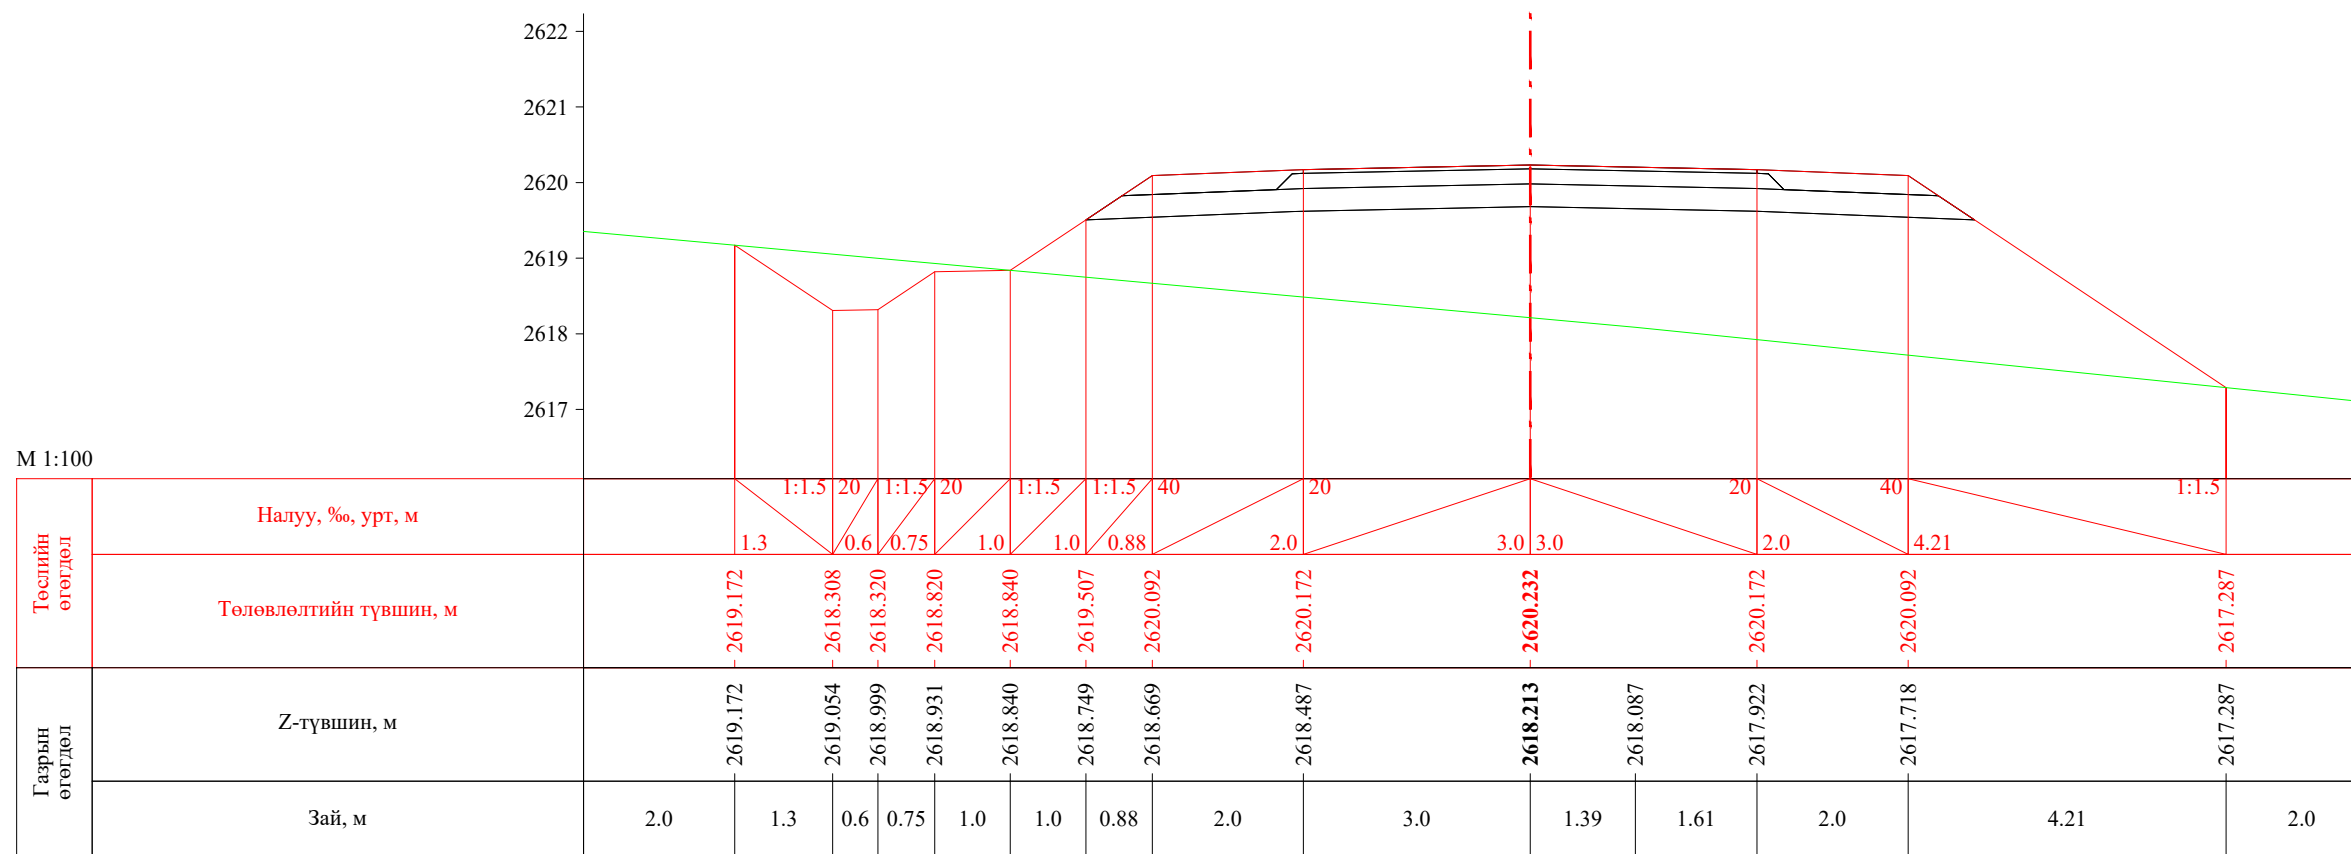


ПК 38+440.00

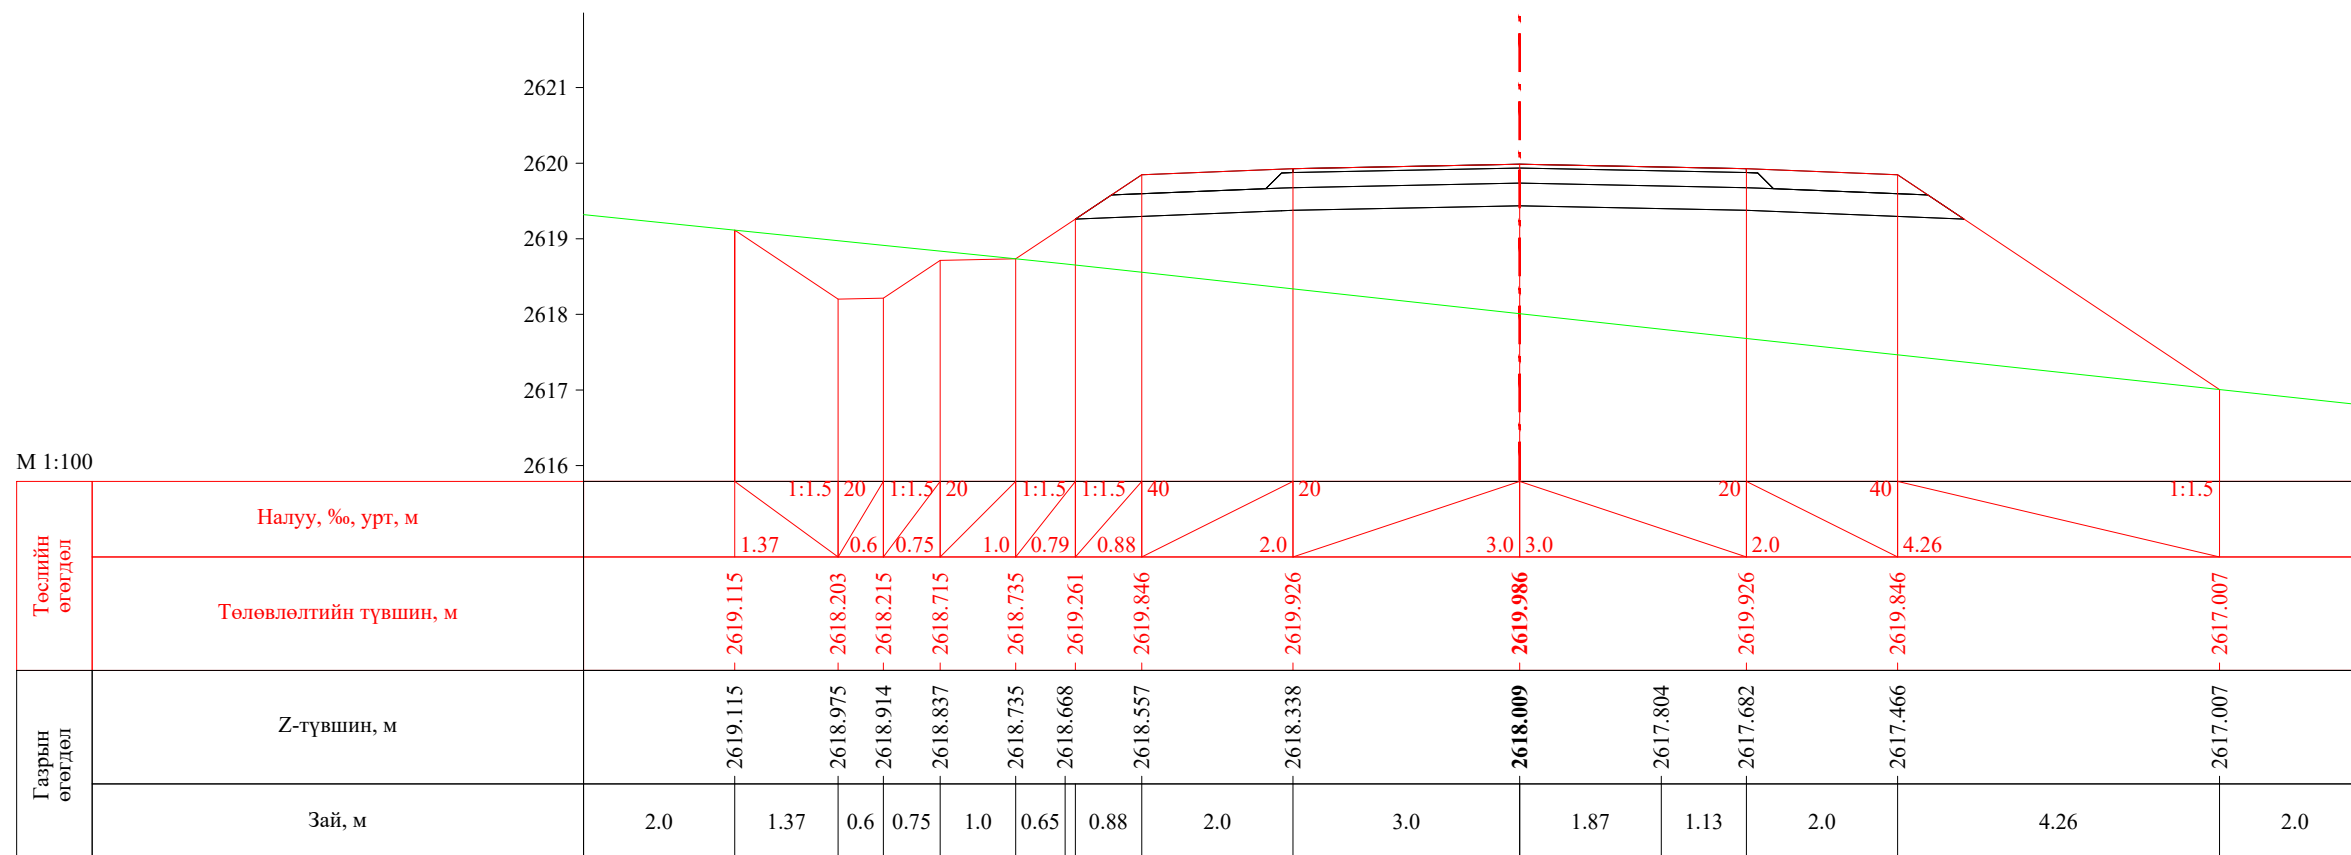


ПК 38+454.21


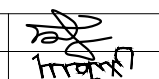
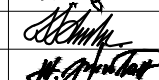
 УБ хот. СБД 8-р хороо, Залуучуудын Өргөн Чөлөө. 13-байр 6 тоот "ГЕО ЗУРАГЛАЛ" ХХК	Баруун босоо тэнхлэгийн авто замаас Ховд аймгийн Мөнххайрхан сум чиглэлийн 63.50км авто замын нарийвчилсан зураг төсөл			ХО		
	Захирал	Ж.Батнасан	 Хөндлөн огтлол	Масштаб: 1/100		
	Зур. Инженер	С.Анударь		Үе шат	Хуудас	Бүх хуудас
	Зур. Инженер	Б.Нэргүй	 ЕГ шифр: - 22/06	А3	1222	2080
Шалгасан	Ж.Зориглон	 ТГ шифр:	2022.10			

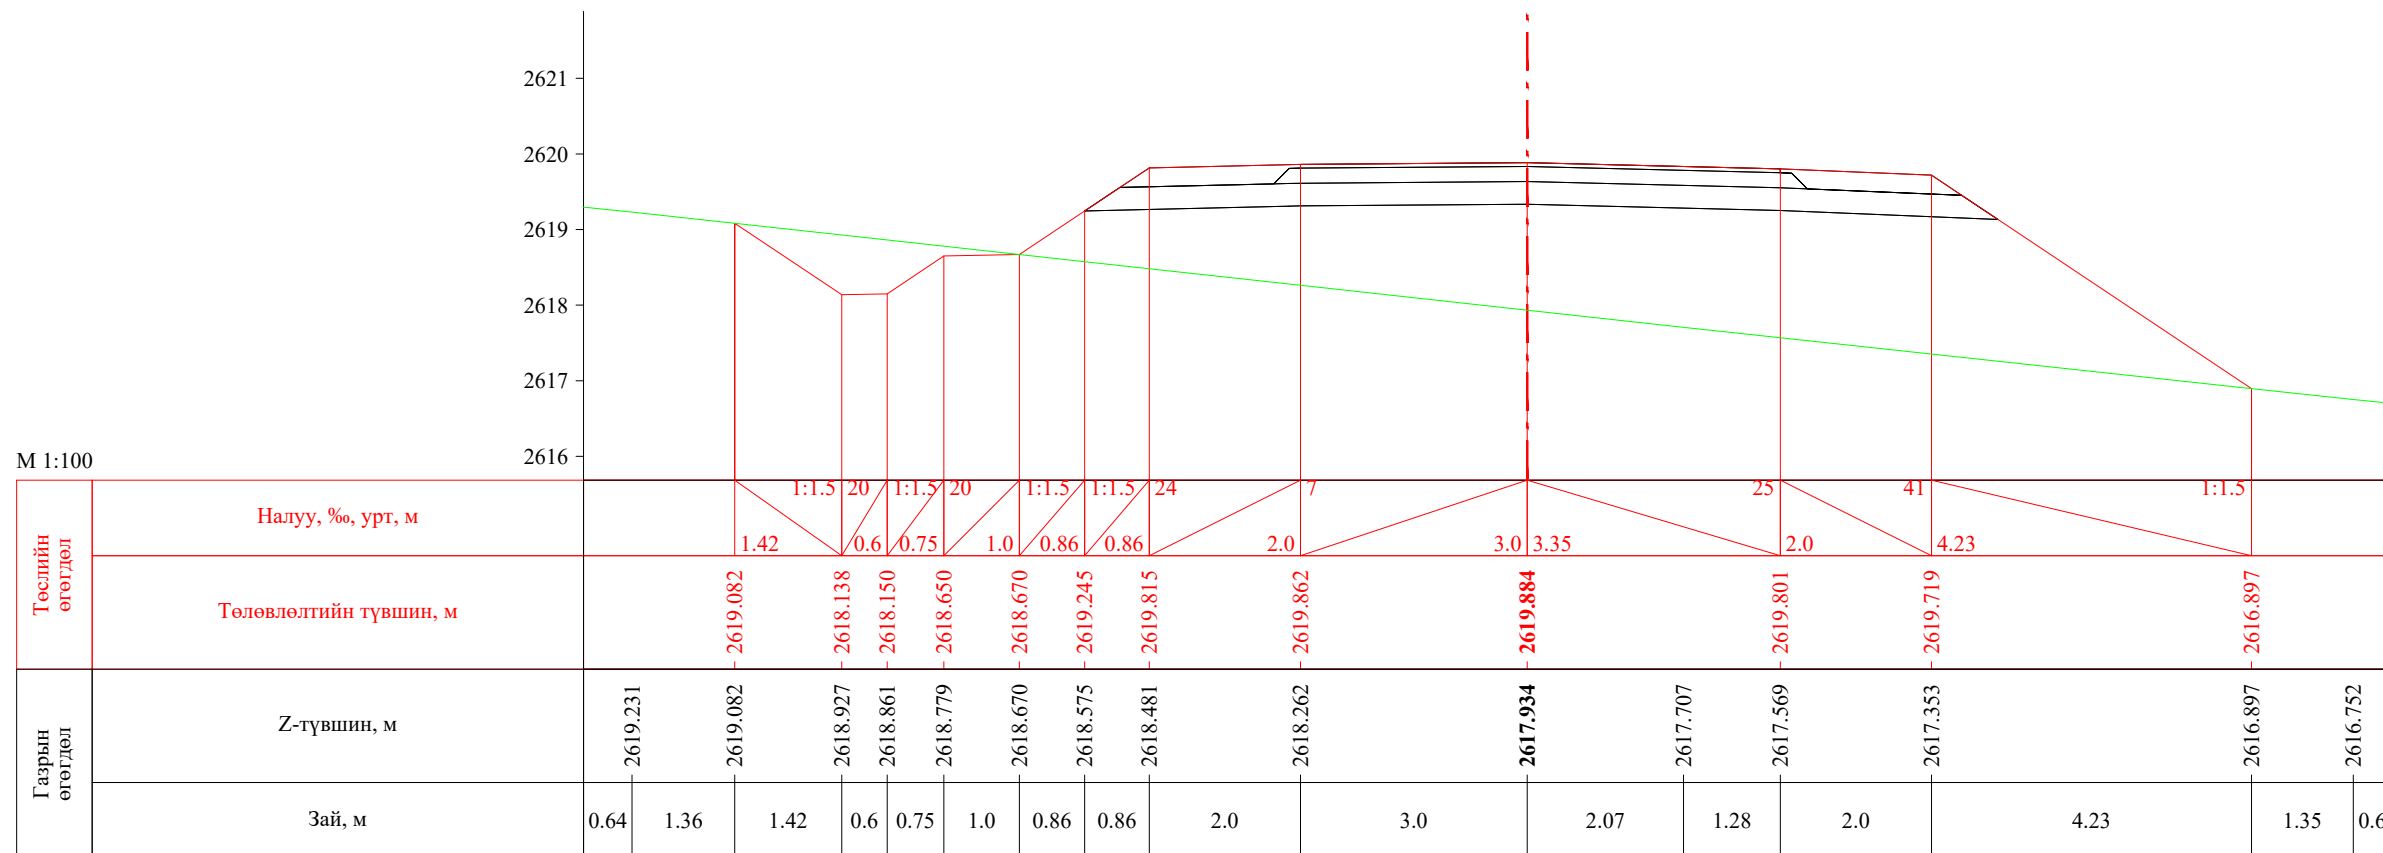


ПК 38+460.00

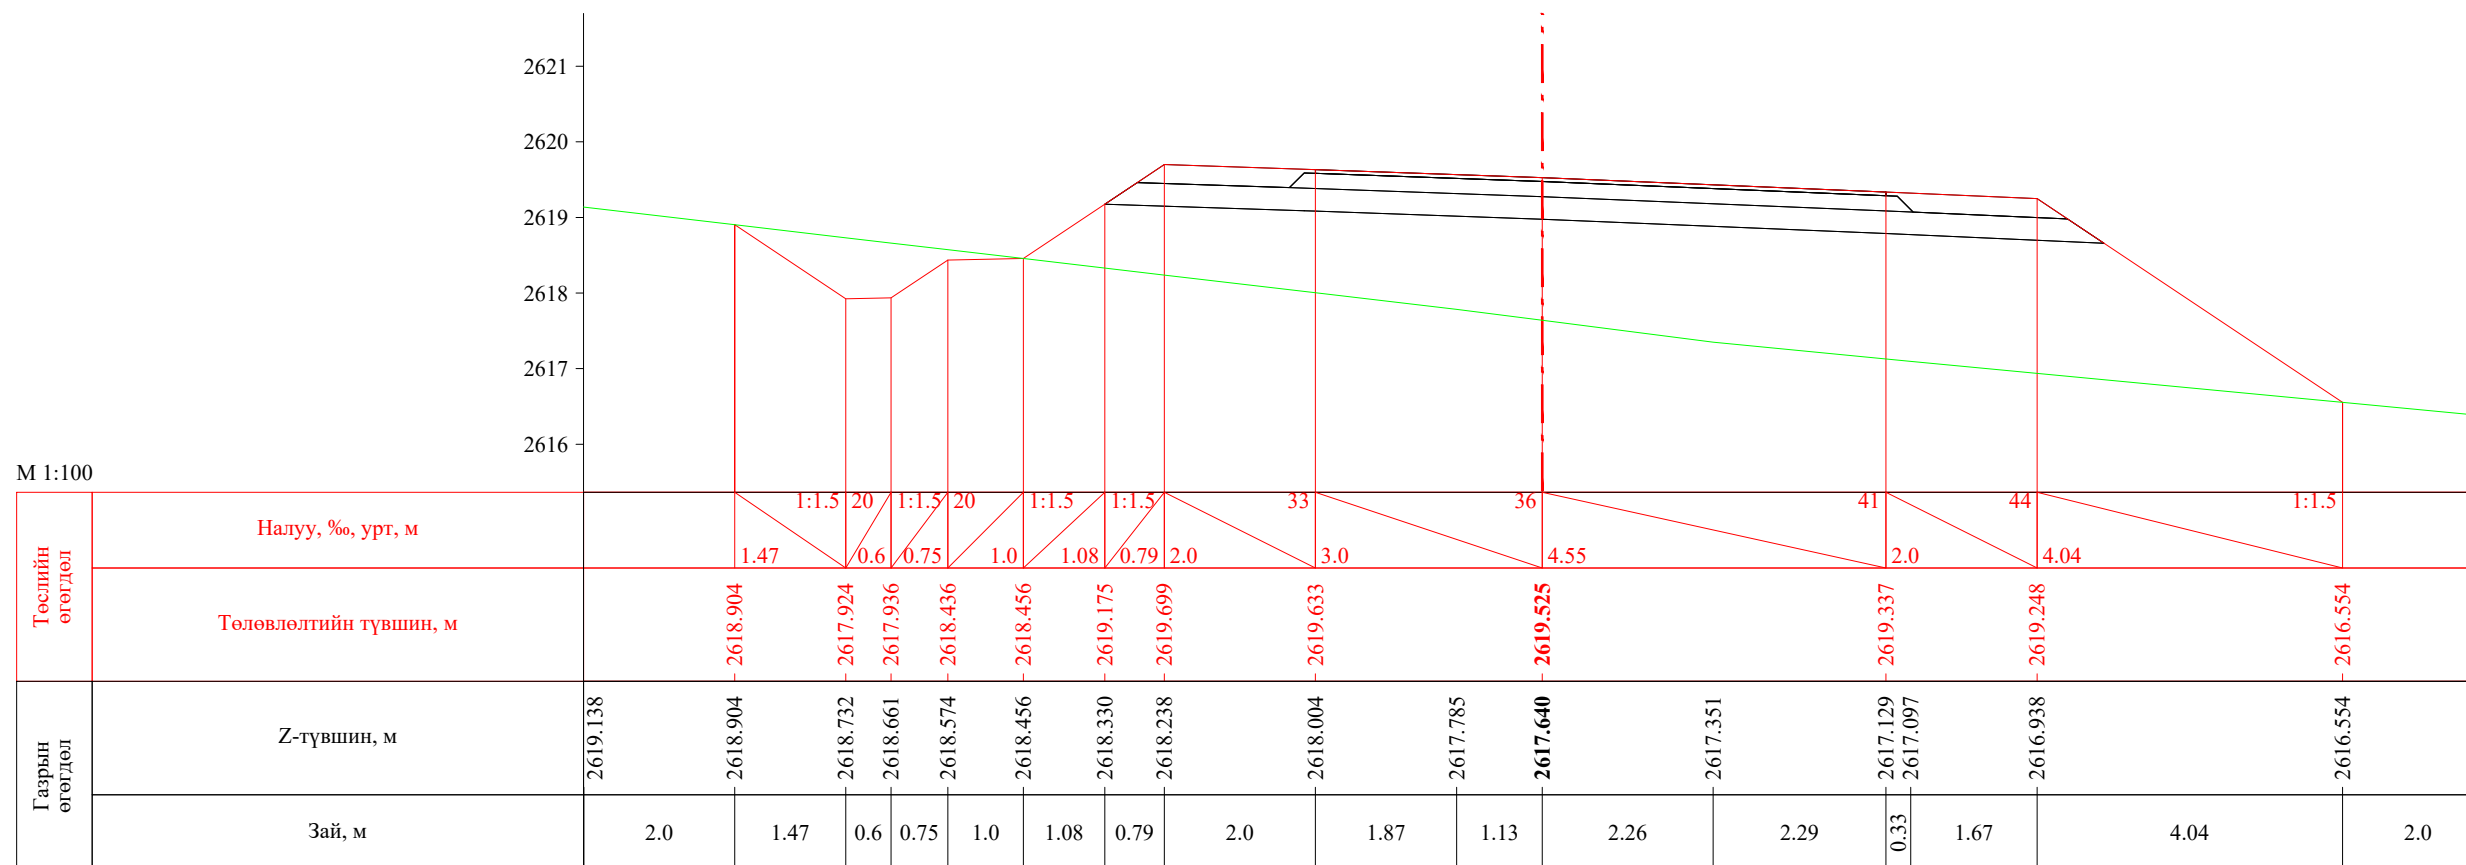


ПК 38+480.00


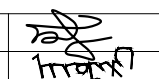
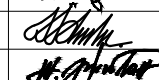
 УБ хот. СБД 8-р хороо, Залуучуудан Өргөн Чөлөө. 13-байр 6 тоот "ГЕО ЗУРАГЛАЛ" ХХК	Баруун босоо тэнхлэгийн авто замаас Ховд аймгийн Мөнххайрхан сум чиглэлийн 63.50км авто замын нарийвчилсан зураг төсөл			ХО		
	Захирал	Ж.Батнасан		Хөндлөн огтлол		
	Зур. Инженер	С.Анударь		Үе шат	Хуудас	Бүх хуудас
	Зур. Инженер	Б.Нэргүй		ЕГ шифр: - 22/06		
Шалгасан	Ж.Зориглон	ТГ шифр:				
			А3 1223 2080			
			2022.10			

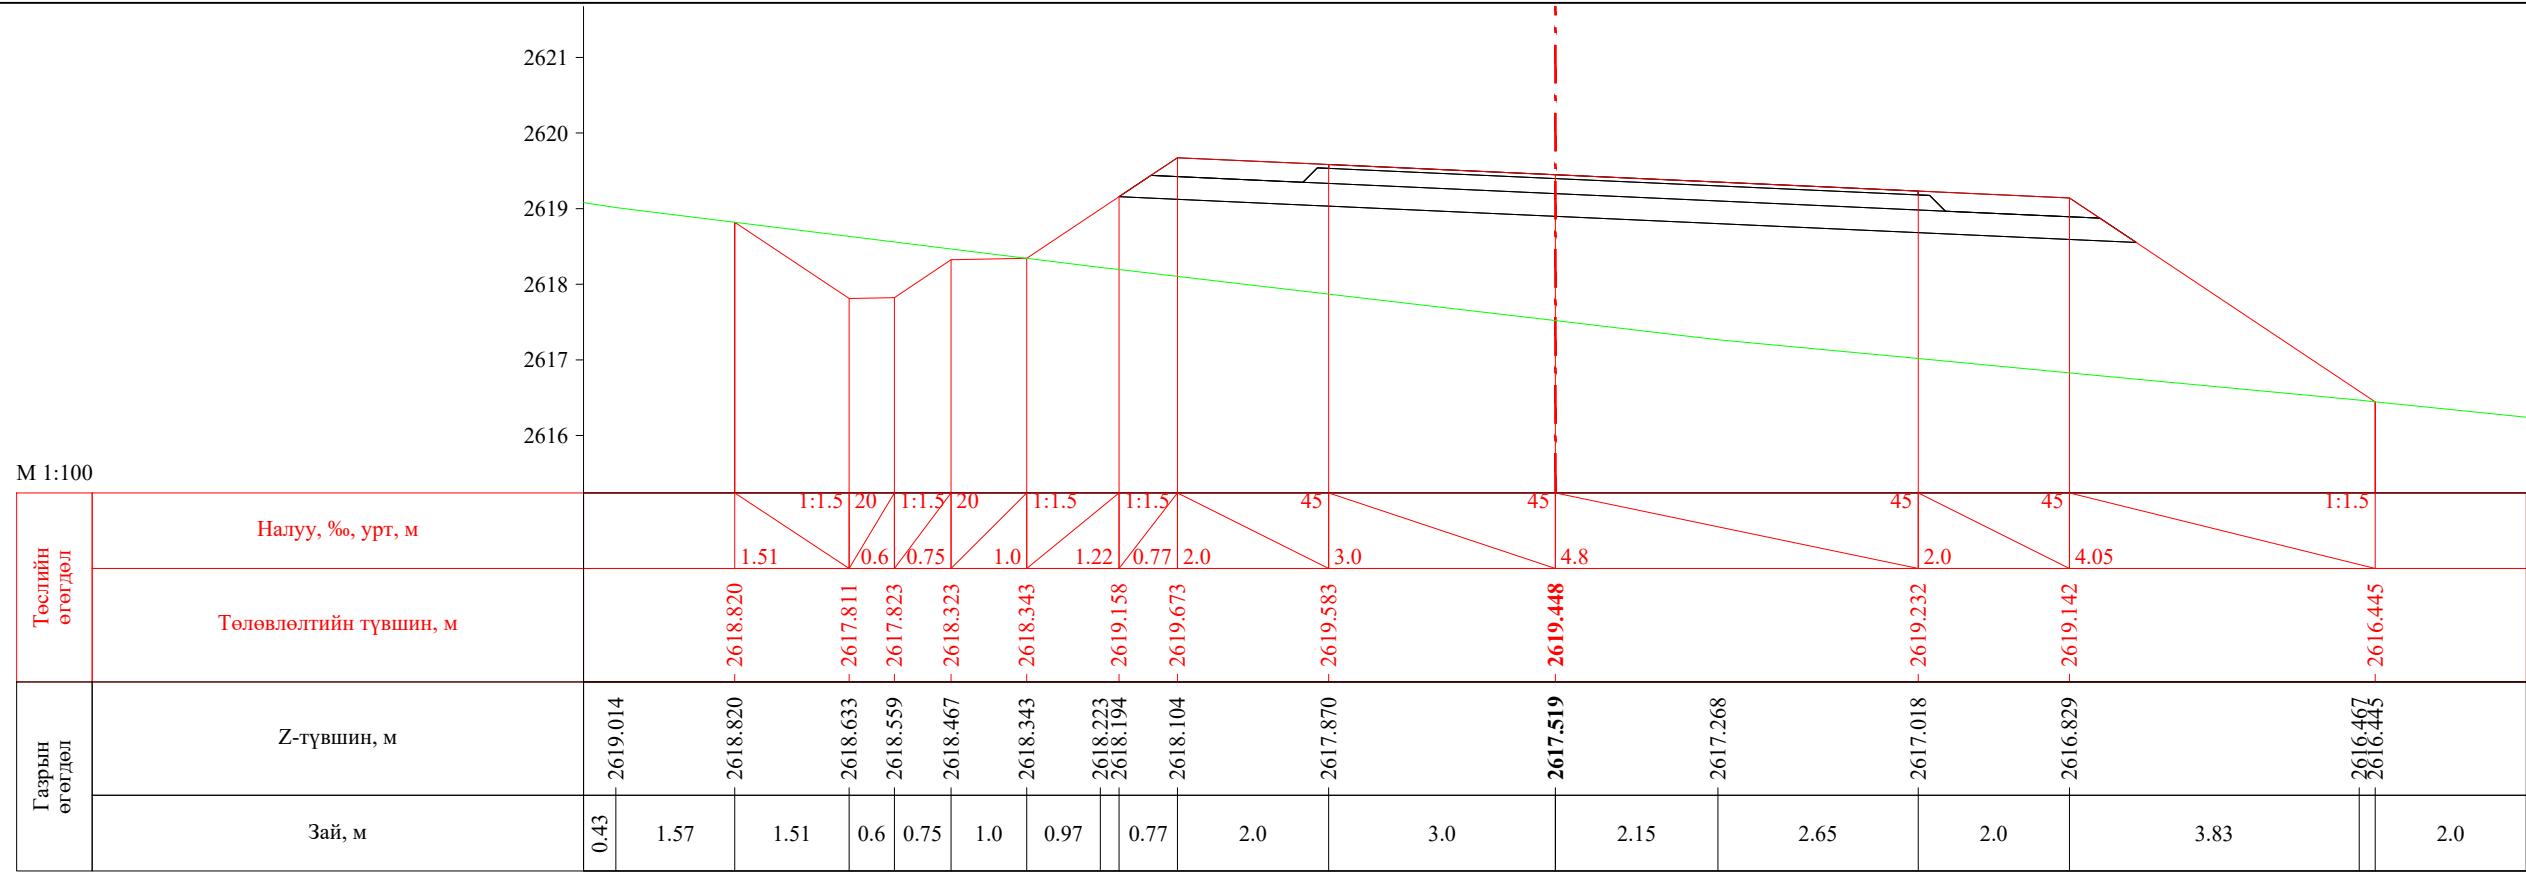


ПК 38+484.21

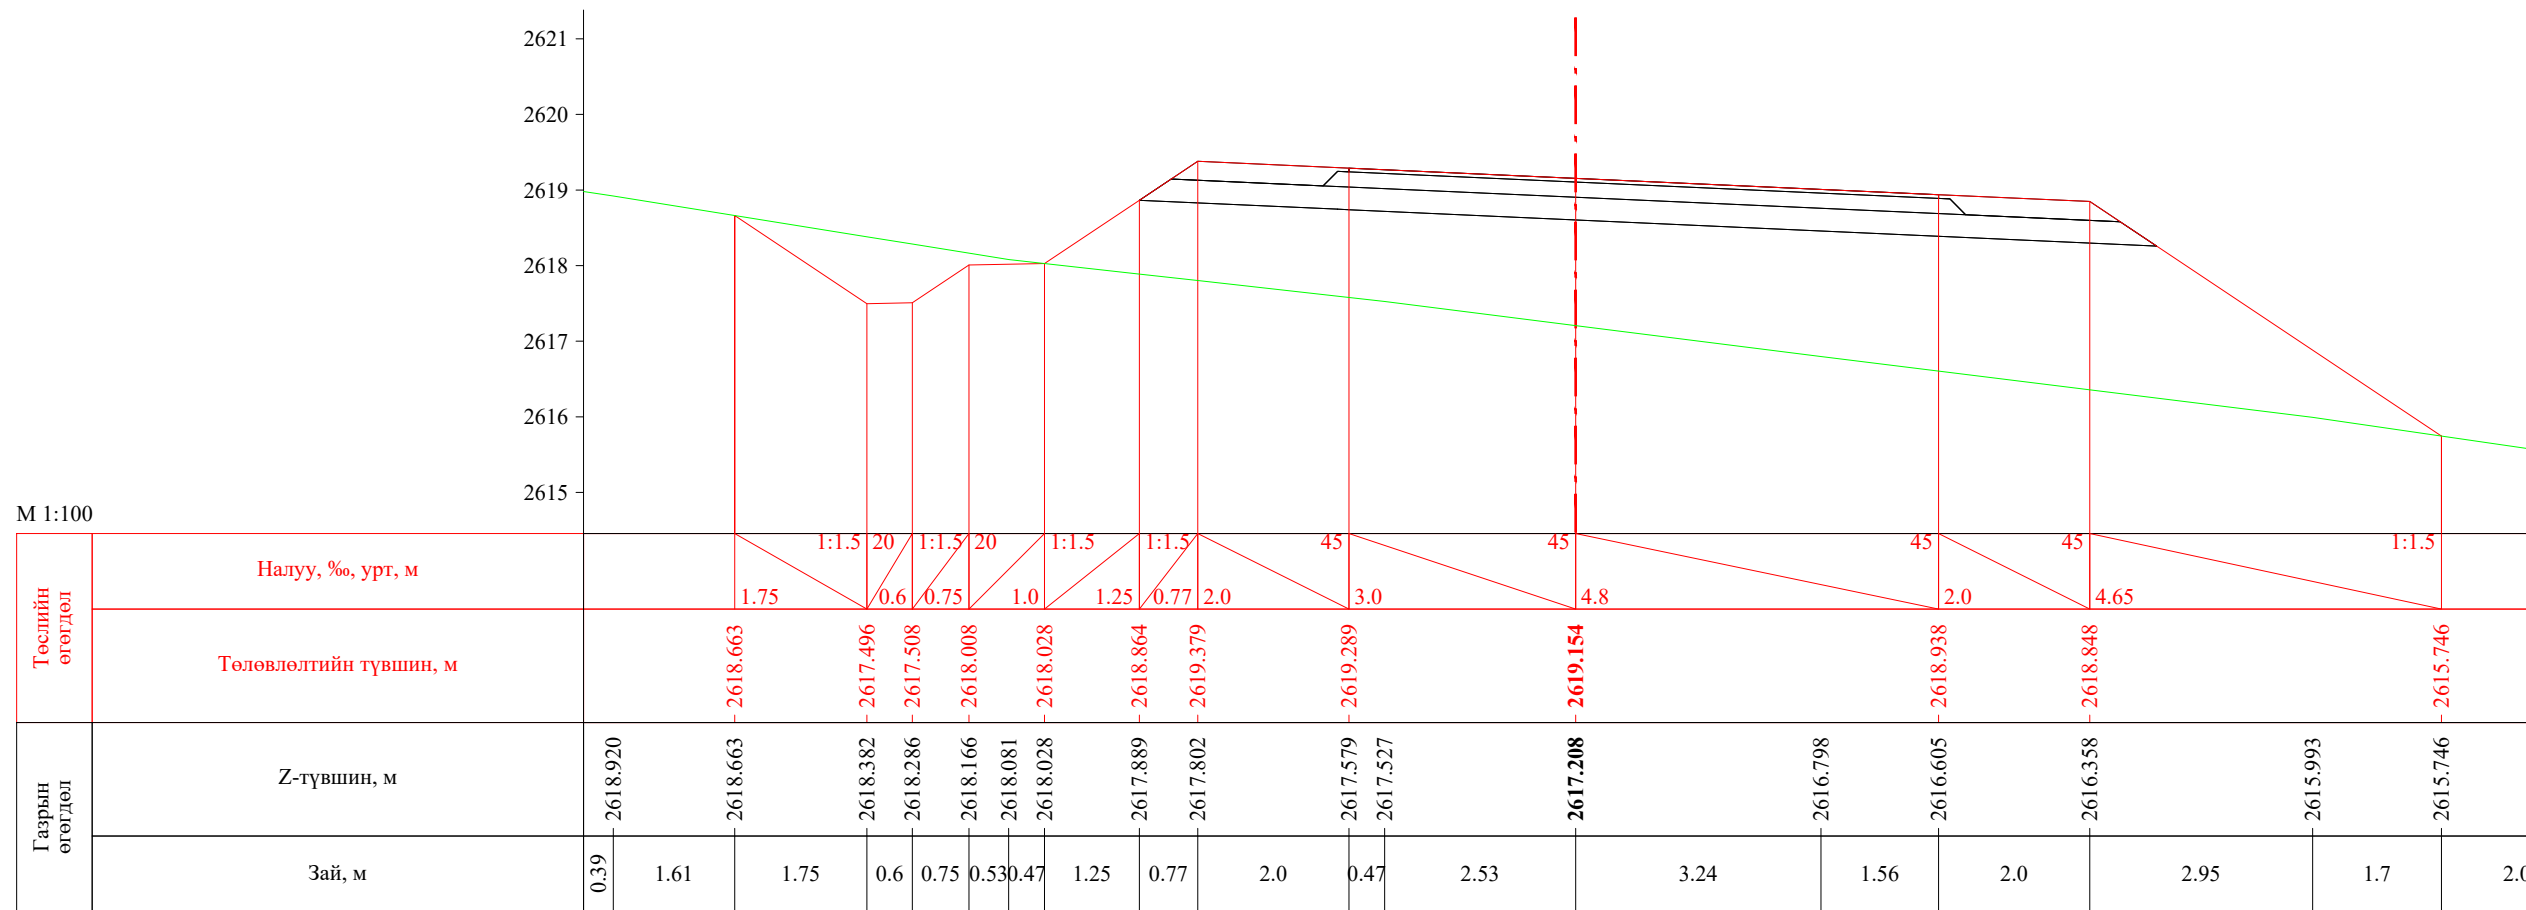
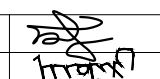
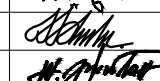



ПК 38+500.00

 УБ хот. СБД 8-р хороо, Залуучуудын Өргөн Чөлөө. 13-байр 6 тоот "ГЕО ЗУРАГЛАЛ" ХХК	Баруун босоо тэнхлэгийн авто замаас Ховд аймгийн Мөнххайрхан сум чиглэлийн 63.50км авто замын нарийвчилсан зураг төсөл			ХО			
	Захирал	Ж.Батнасан		Хөндлөн огтлол			
	Зур. Инженер	С.Анударь		Үе шат	Хуудас	Бүх хуудас	
	Зур. Инженер	Б.Нэргүй		ЕГ шифр: - 22/06			
Шалгасан	Ж.Зориглон	ТГ шифр:					
			А3			1224	2080
						2022.10	

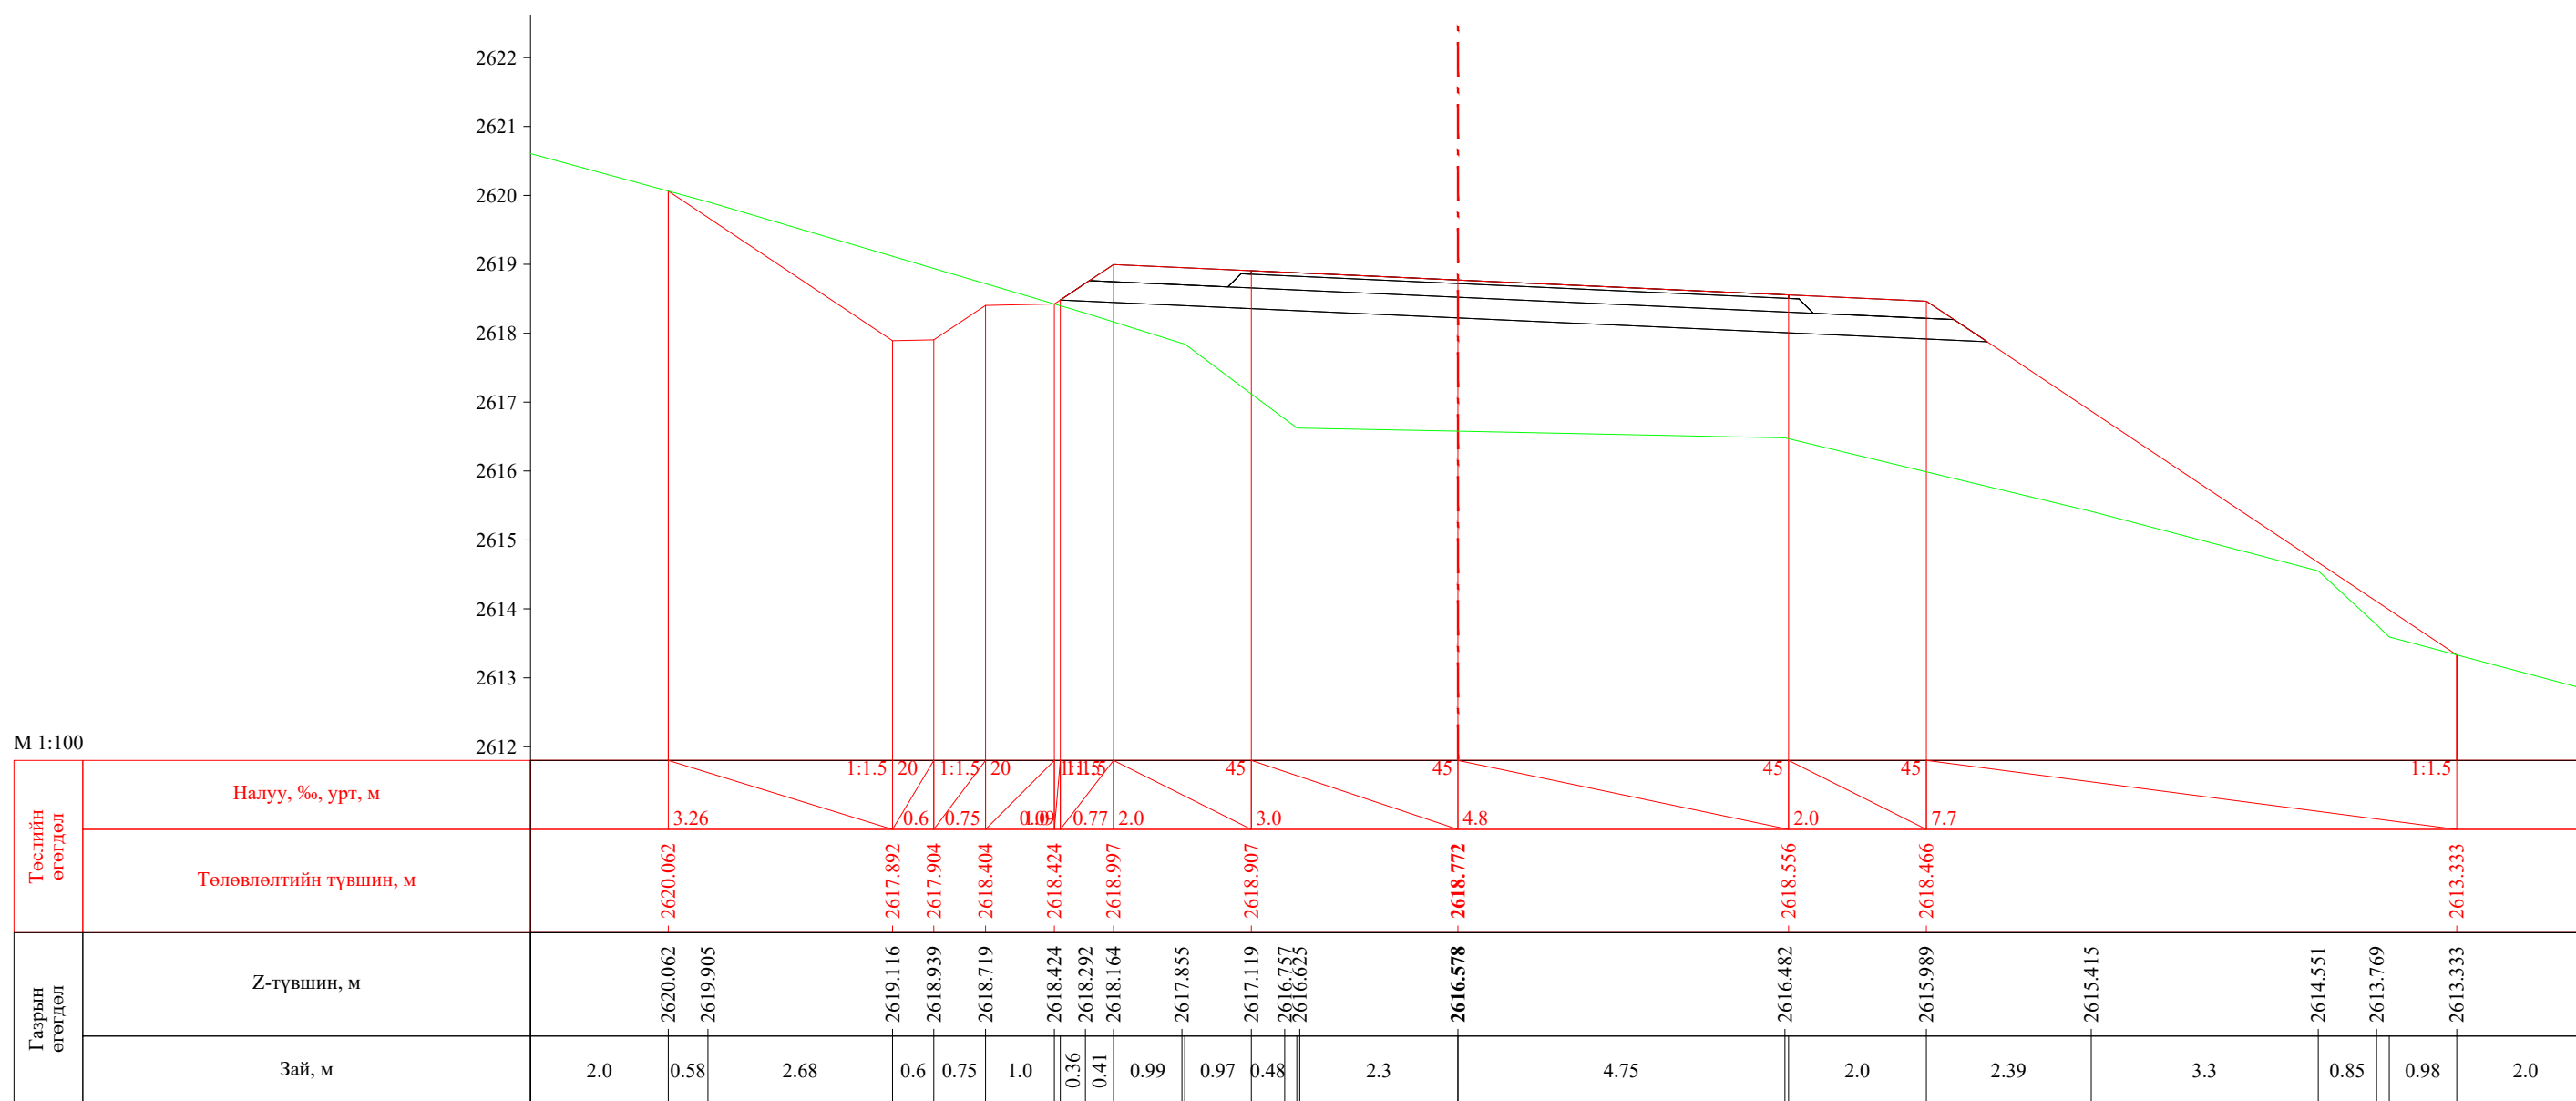

ПК 38+520.00


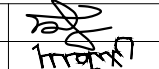
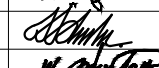
 УБ хот. СБД 8-р хороо, Залуучуудан Өргөн Чөлөө. 13-байр 6 тоот "ГЕО ЗУРАГЛАЛ" ХХК	Баруун босоо тэнхлэгийн авто замаас Ховд аймгийн Мөнххайрхан сум чиглэлийн 63.50км авто замын нарийвчилсан зураг төсөл			ХО		
	Захирал	Ж.Батнасан		Хөндлөн огтлол		
	Зур. Инженер	С.Анударь				
	Зур. Инженер	Б.Нэргүй		ЕГ шифр: - 22/06		
Шалгасан	Ж.Зориглон	ТГ шифр:				
			Масштаб: 1/100			
			Үе шат	Хуудас	Бүх хуудас	
			А3	1225	2080	
			2022.10			

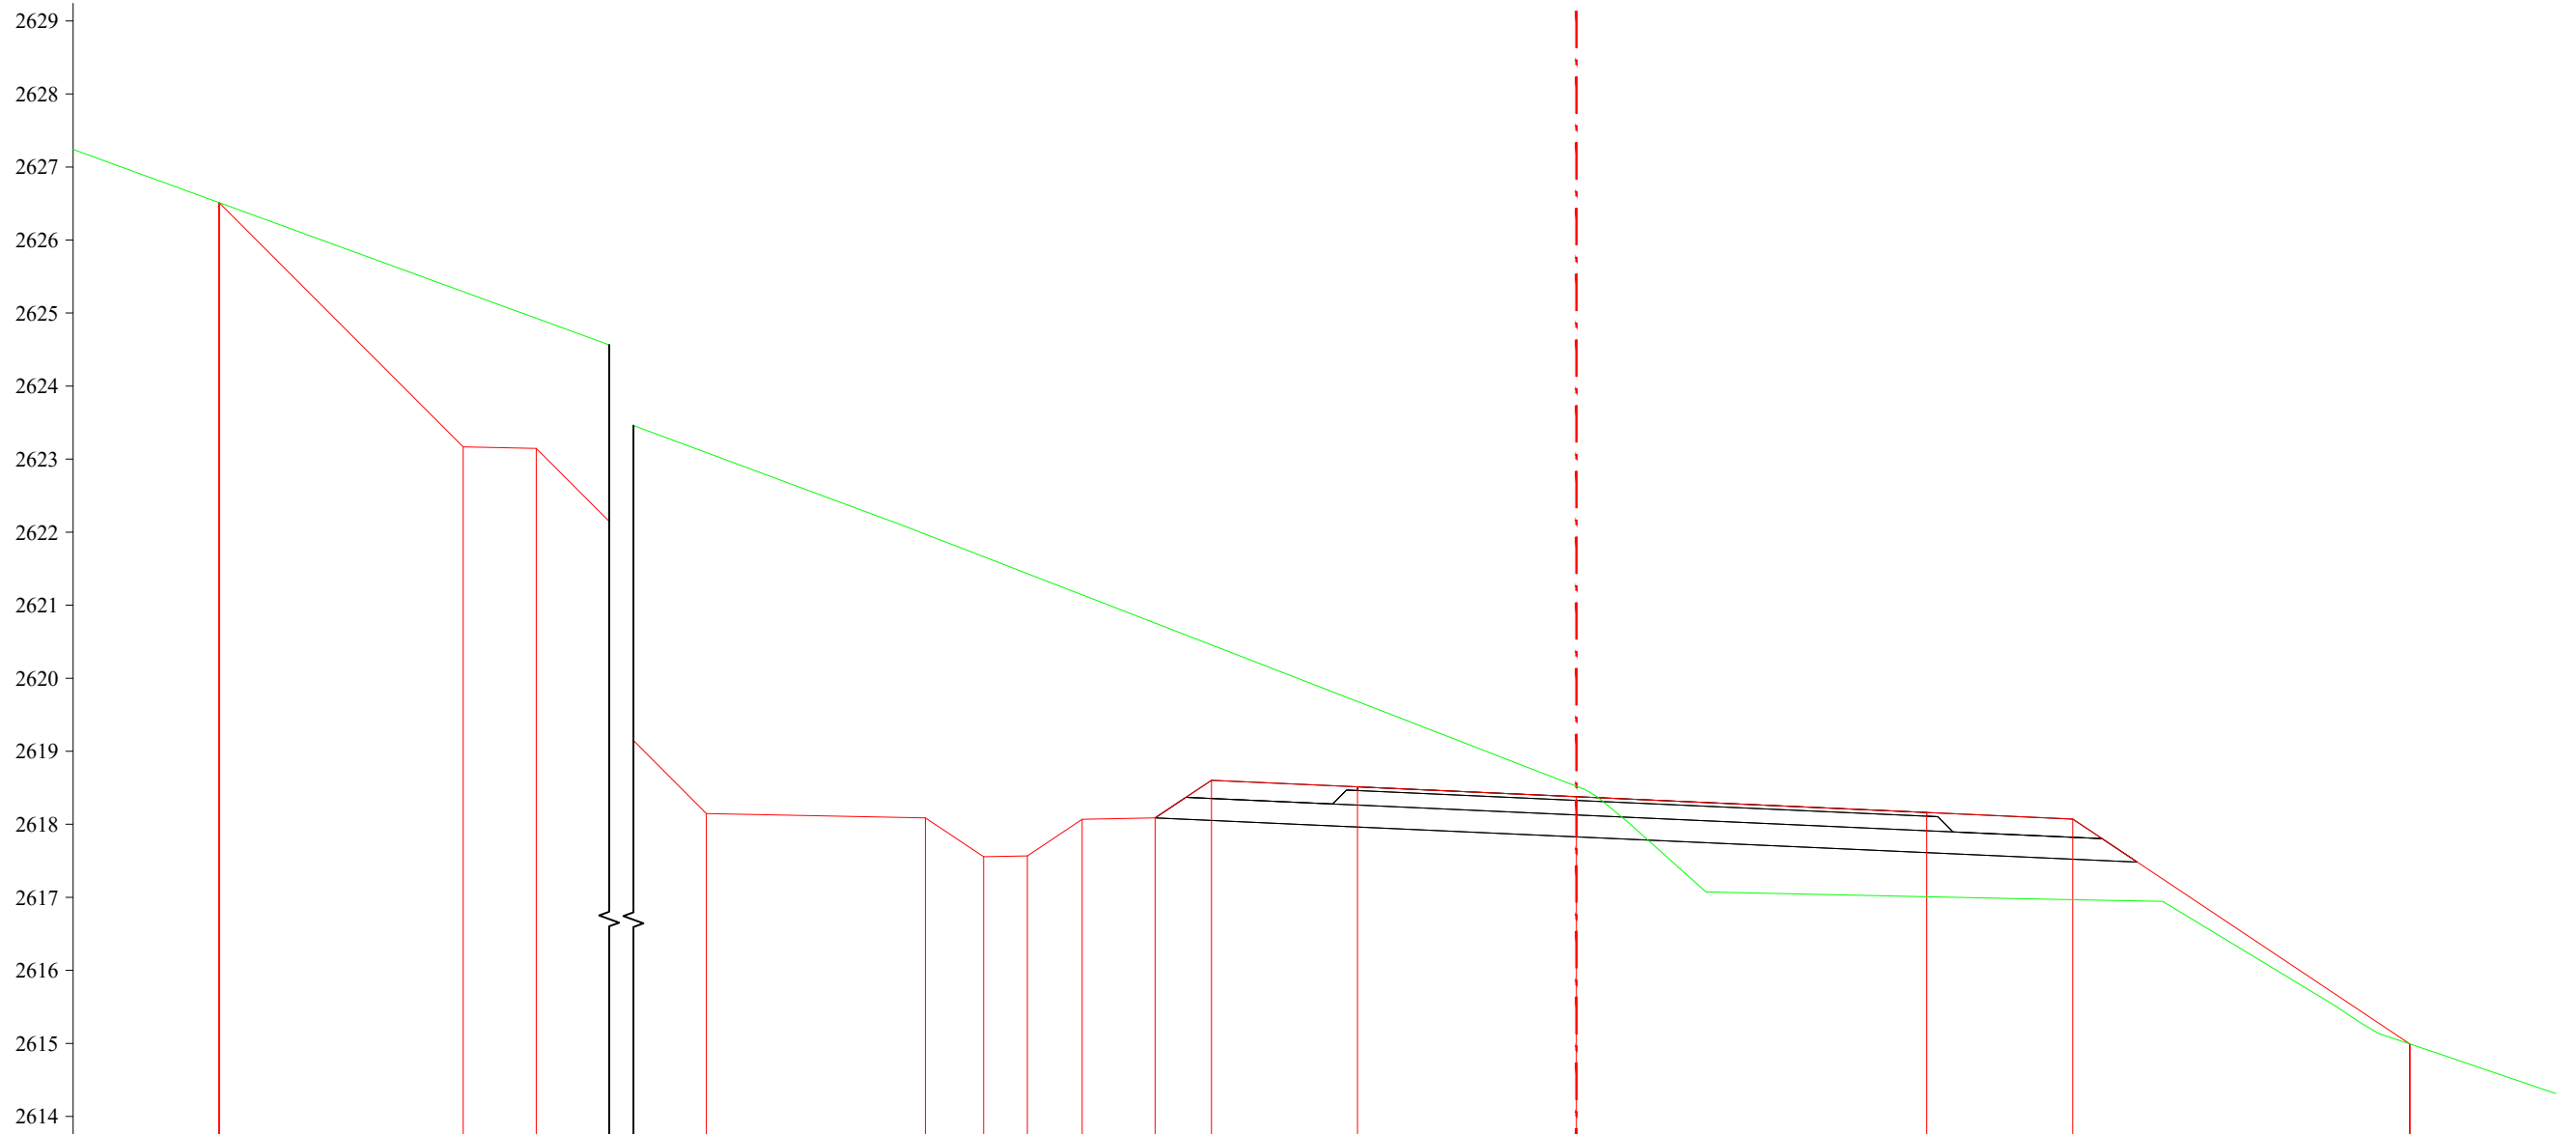


М 1:100


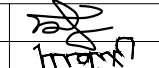

Төслийн өгөгдөл	Налуу, %, урт, м	
	Төлөвлөлтийн түвшин, м	3.34
Газрын өгөгдөл	Z-түвшин, м	2626.512
	Зай, м	2.0
		3.34
		1.0
		5.0
		3.0
		0.8
		0.6
		0.75
		1.0
		0.77
		2.0
		3.0
		4.8
		2.0
		4.62
		1:1.5
		2618.148
		2618.088
		2617.556
		2617.568
		2618.068
		2618.088
		2618.603
		2619.682
		2618.513
		2618.378
		2618.380
		2618.032
		2617.074
		2617.008
		2616.984
		2616.968
		2616.946
		2615.529
		2615.279
		2615.135
		2614.992
		2614.894
		2.77
		0.8
		0.6
		0.75
		1.0
		0.77
		2.0
		2.84
		0.42
		1.07
		3.02
		1.12
		0.88
		1.23
		2.34
		0.38
		0.43
		1.71


ПК 38+540.00

 УБ хот. СБД 8-р хороо, Залуучуудан Өргөн Чөлөө. 13-байр 6 тоот	Баруун босоо тэнхлэгийн авто замаас Ховд аймгийн Мөнххайрхан сум чиглэлийн 63.50км авто замын нарийвчилсан зураг төсөл			ХО		
	Захирал	Ж.Батнасан		Масштаб: 1/100		
	Зур. Инженер	С.Анударь		Үе шаг	Хуудас	Бүх хуудас
	Зур. Инженер	Б.Нэргүй		Хөндлөн огтлол		
Шалгасан	Ж.Зориглон	ЕГ шифр: - 22/06		А3	1226	2080
			ТГ шифр:			2022.10

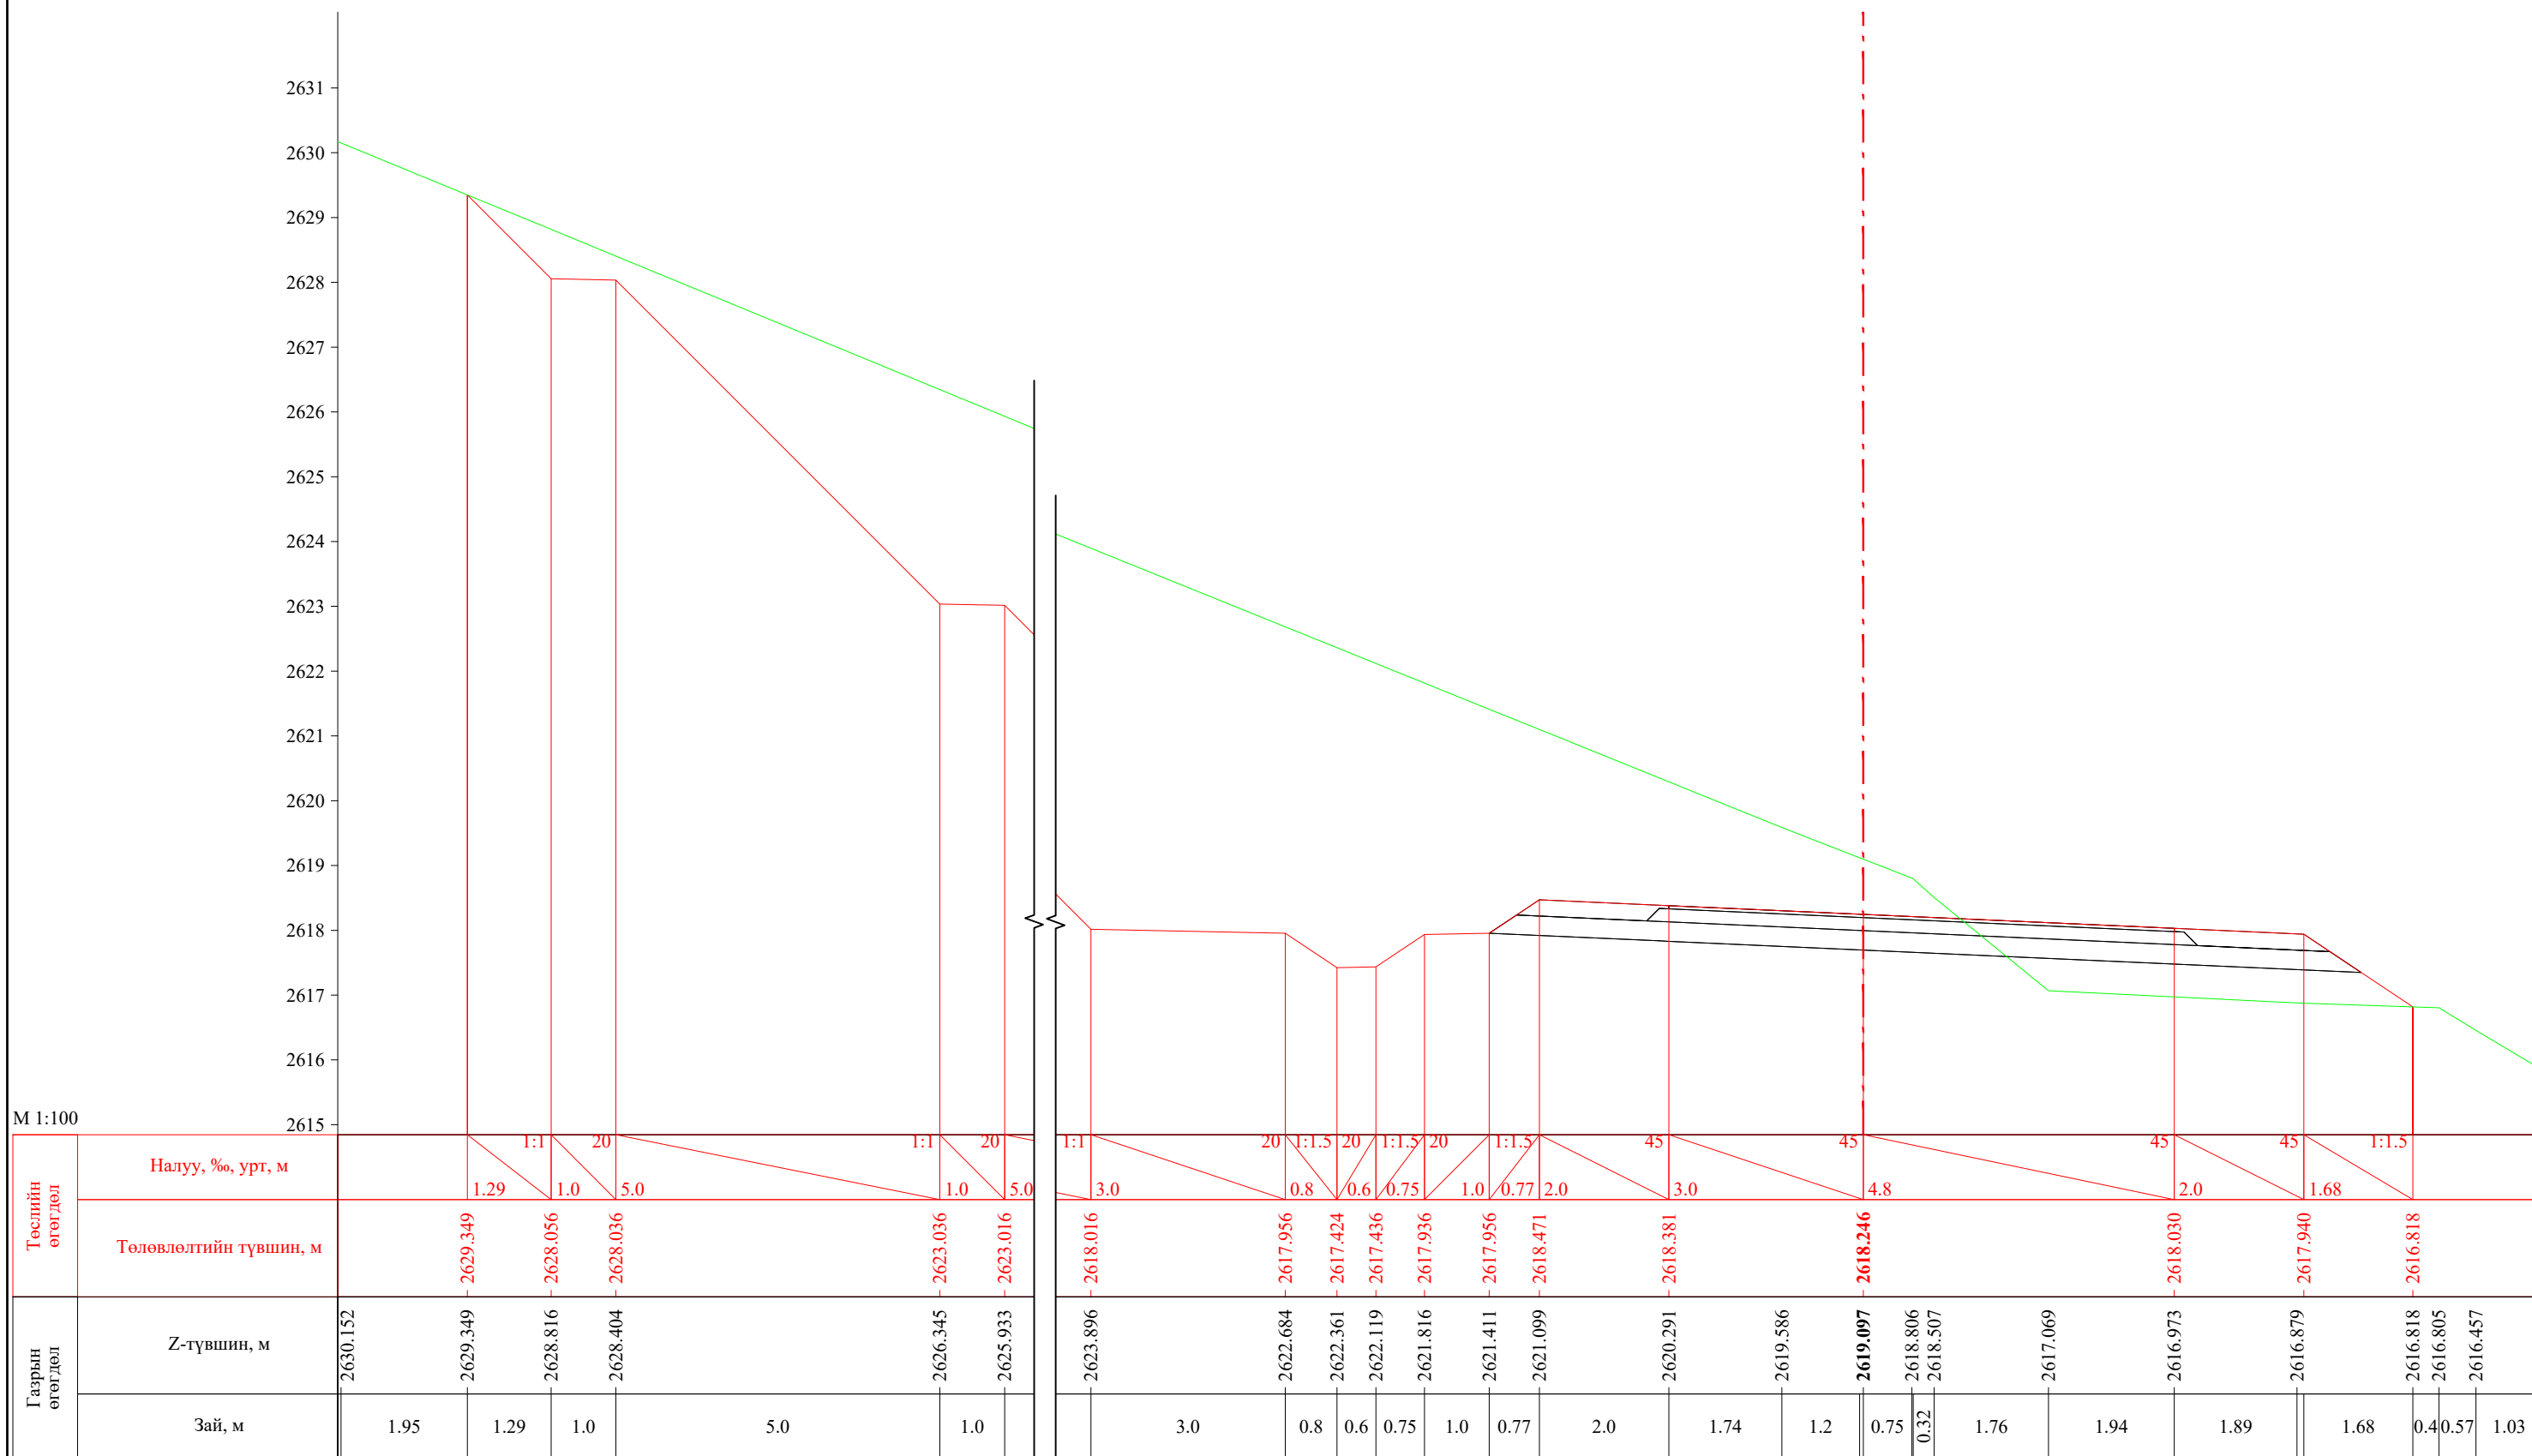
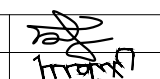


ПК 38+546.60

 УБ хот. СБД 8-р хороо, Залуучуудын Өргөн Чөлөө. 13-байр 6 тоот "ГЕО ЗУРАГЛАЛ" ХХК	Баруун босоо тэнхлэгийн авто замаас Ховд аймгийн Мөнххайрхан сум чиглэлийн 63.50км авто замын нарийвчилсан зураг төсөл			ХО		
	Захирал	Ж.Батнасан	 Хөндлөн огтлол	Масштаб: 1/100		
	Зур. Инженер	С.Анударь		Үе шат	Хуудас	Бүх хуудас
	Зур. Инженер	Б.Нэргүй		А3	1227	2080
Шалгасан	Ж.Зориглон	 ТГ шифр:	ЕГ шифр: - 22/06 2022.10			

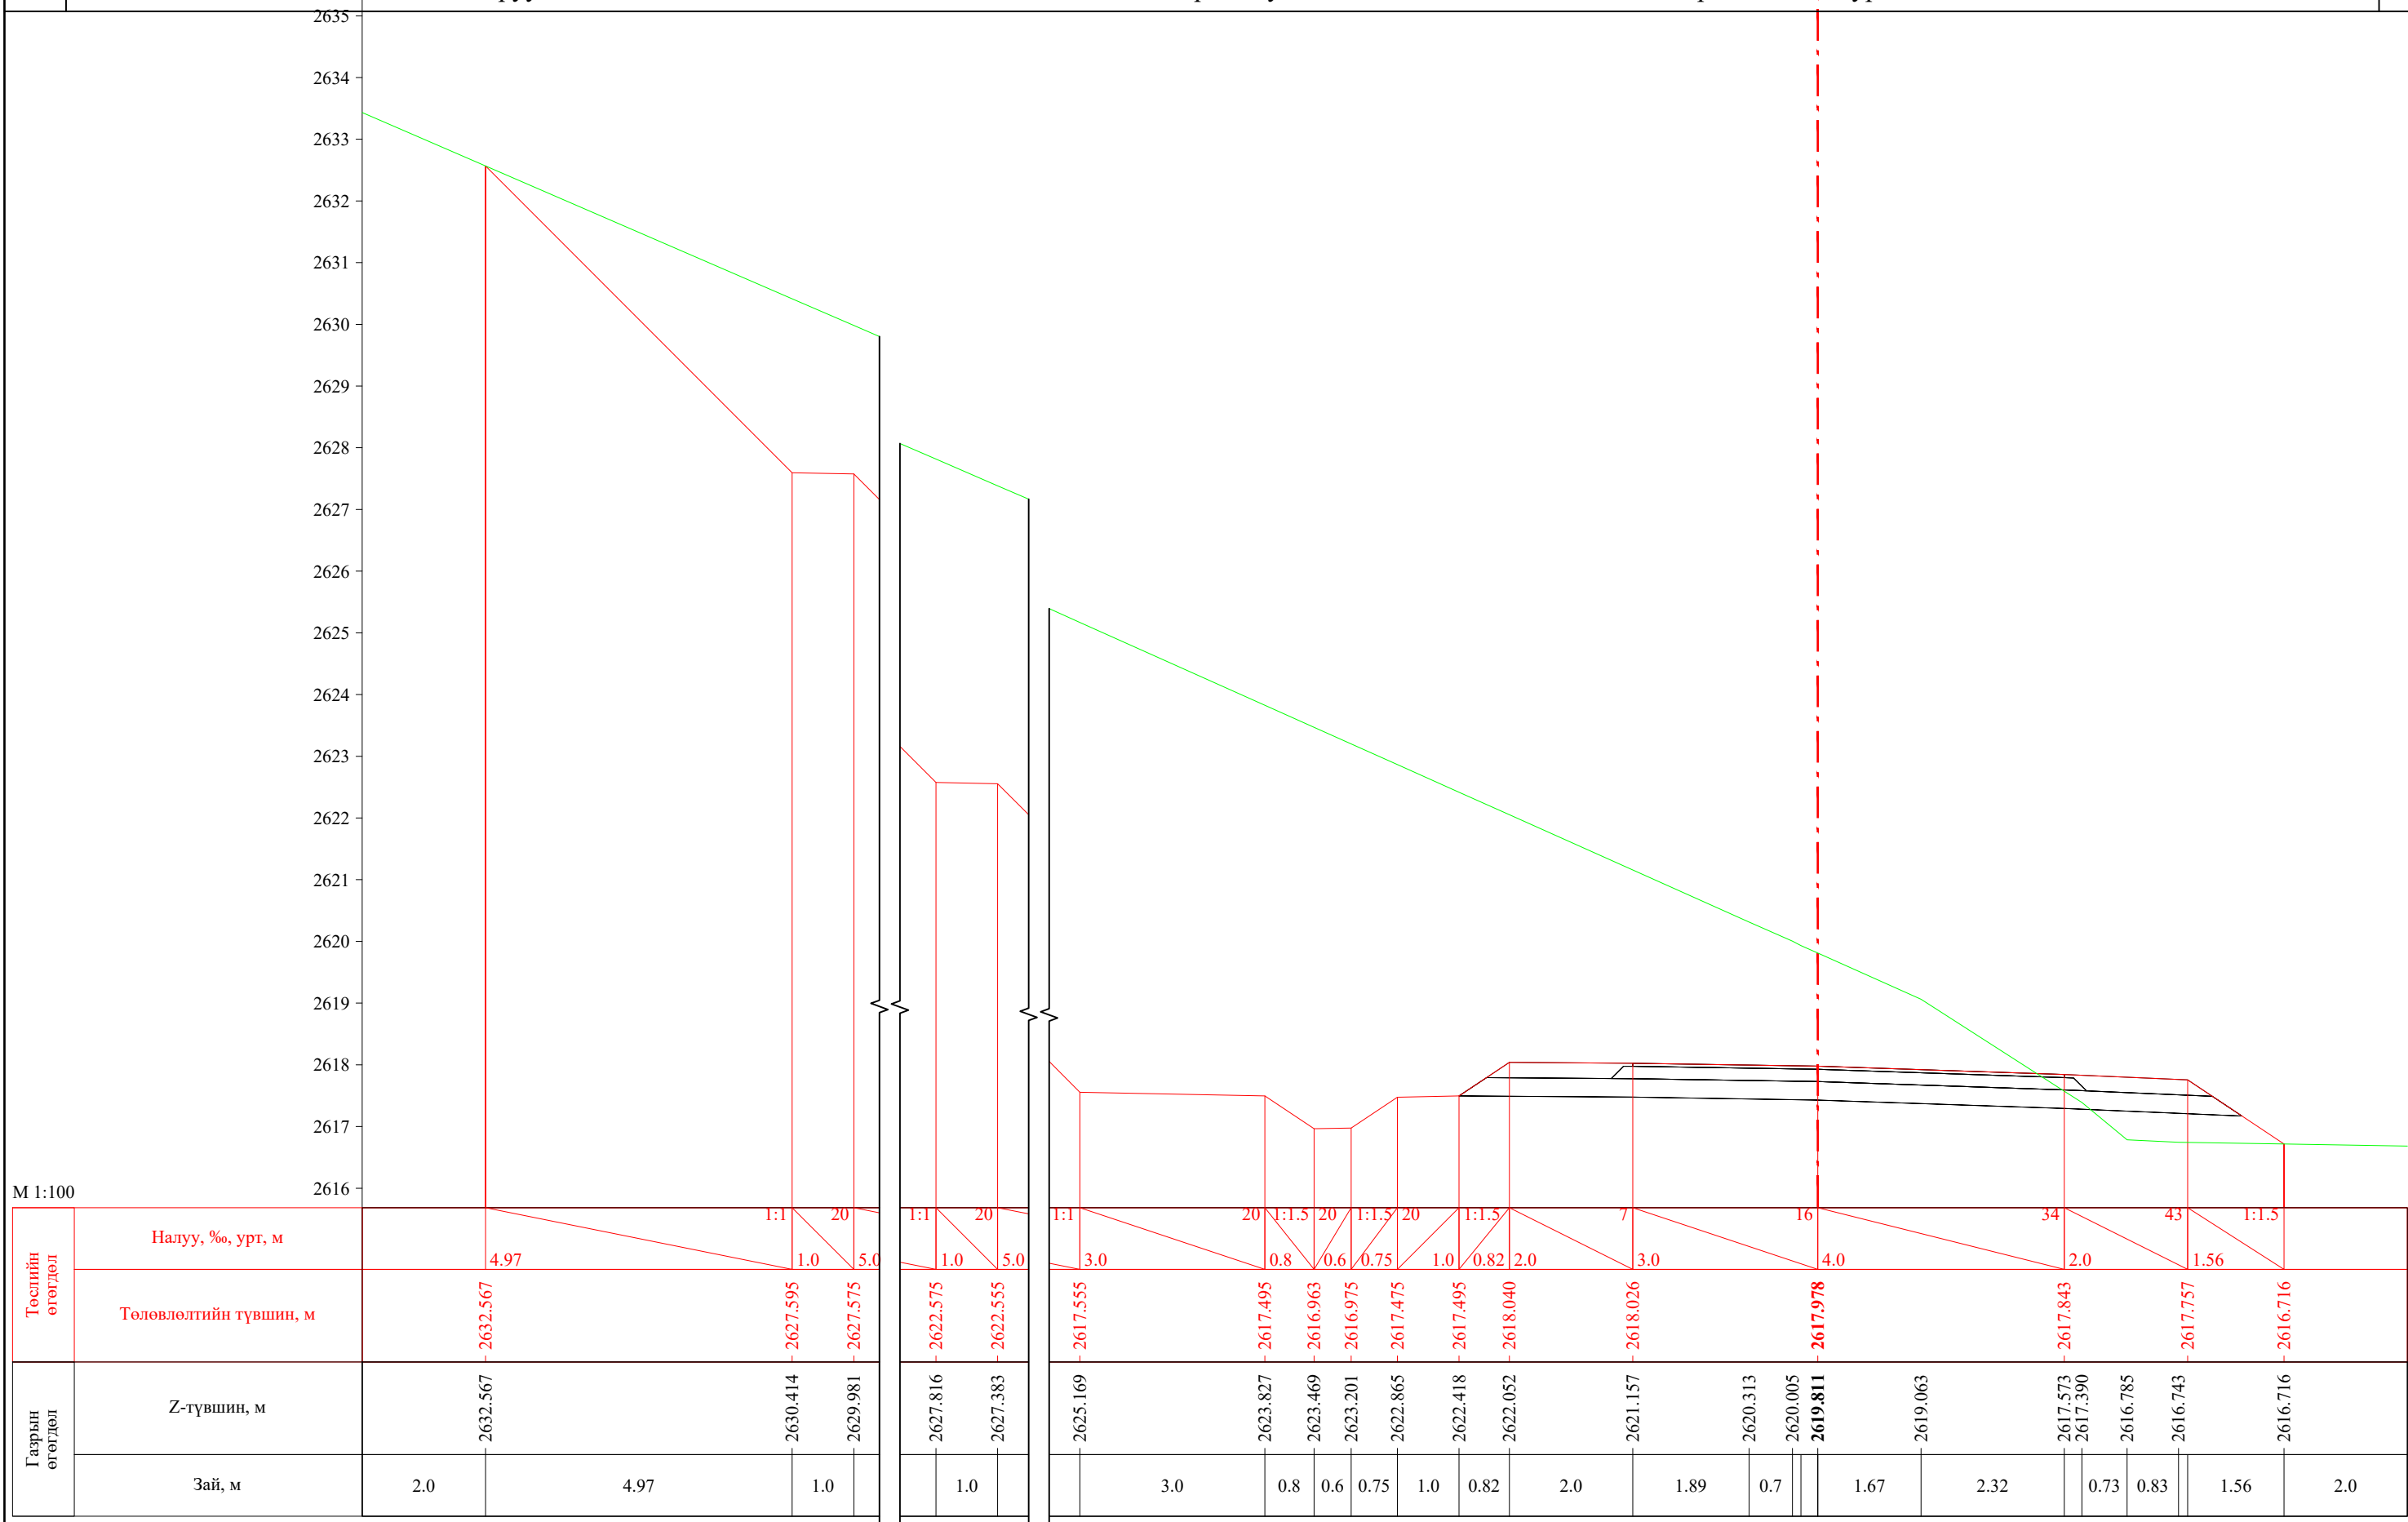


ПК 38+560.00

 УБ хот. СБД 8-р хороо, Залуучуудан Өргөн Чөлөө. 13-байр 6 тоот "ГЕО ЗУРАГЛАЛ" ХХК	Баруун босоо тэнхлэгийн авто замаас Ховд аймгийн Мөнххайрхан сум чиглэлийн 63.50км авто замын нарийвчилсан зураг төсөл			ХО		
	Захирал	Ж.Батнасан	 Хөндлөн огтлол	Масштаб: 1/100		
	Зур. Инженер	С.Анударь		Үе шат	Хуудас	Бүх хуудас
	Зур. Инженер	Б.Нэргүй	ЕГ шифр: - 22/06	А3	1228	2080
Шалгасан	Ж.Зориглон	ТГ шифр:	2022.10			

Баруун босоо тэнхлэгийн авто замаас Ховд аймгийн Мөнххайрхан сум чиглэлийн 63.50км авто замын нарийвчилсан зураг төсөл


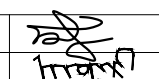
Л

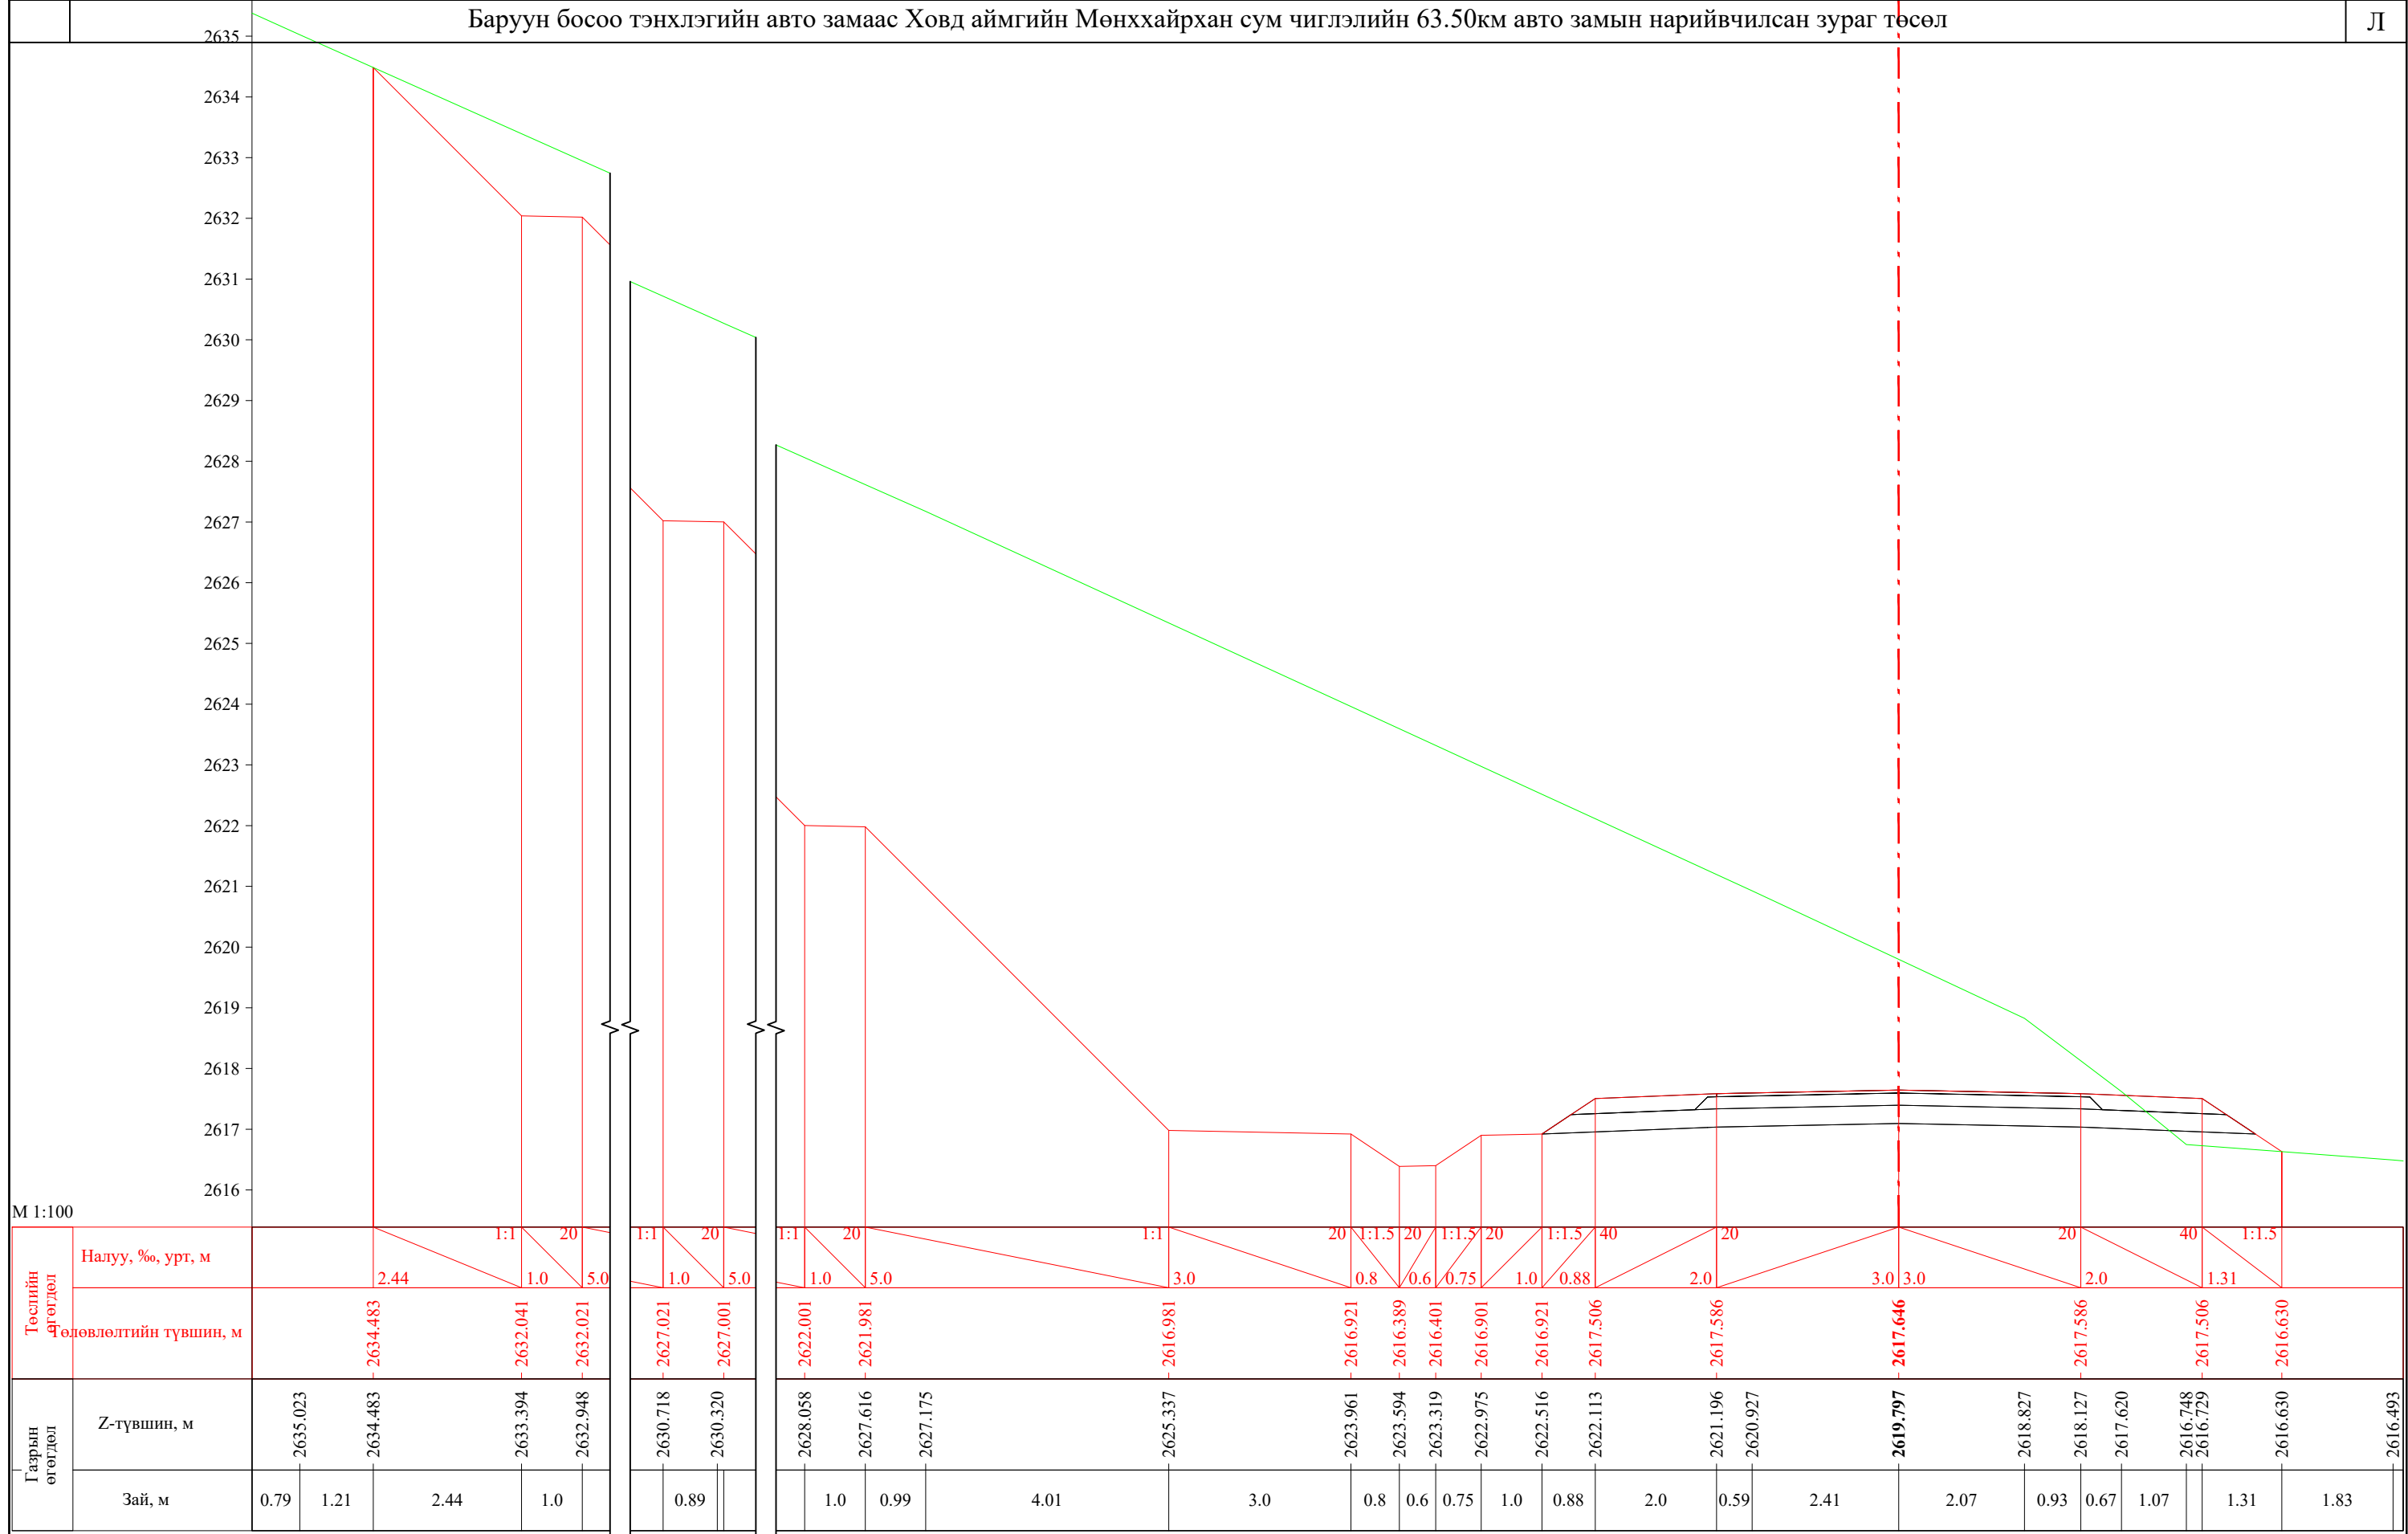


М 1:100

Төслийн өгөгдөл	Налуу, %, ург, м	
	Төлөвлөлтийн түвшин, м	2634.483
Газрын өгөгдөл	Z-түвшин, м	
	Зай, м	

ПК 38+576.60


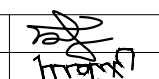
 УБ хот. СБД 8-р хороо, Залуучуудан Өргөн Чөлөө. 13-байр 6 тоот "ГЕО ЗУРАГЛАЛ" ХХК	Баруун босоо тэнхлэгийн авто замаас Ховд аймгийн Мөнххайрхан сум чиглэлийн 63.50км авто замын нарийвчилсан зураг төсөл			ХО		
	Захирал	Ж.Батнасан	 Хөндлөн огтлол	Масштаб: 1/100		
	Зур. Инженер	С.Анударь		Үе шаг	Хуудас	Бүх хуудас
	Зур. Инженер	Б.Нэргүй	ЕГ шифр: - 22/06	А3	1229	2080
Шалгасан	Ж.Зориглон	ТГ шифр:	2022.10			

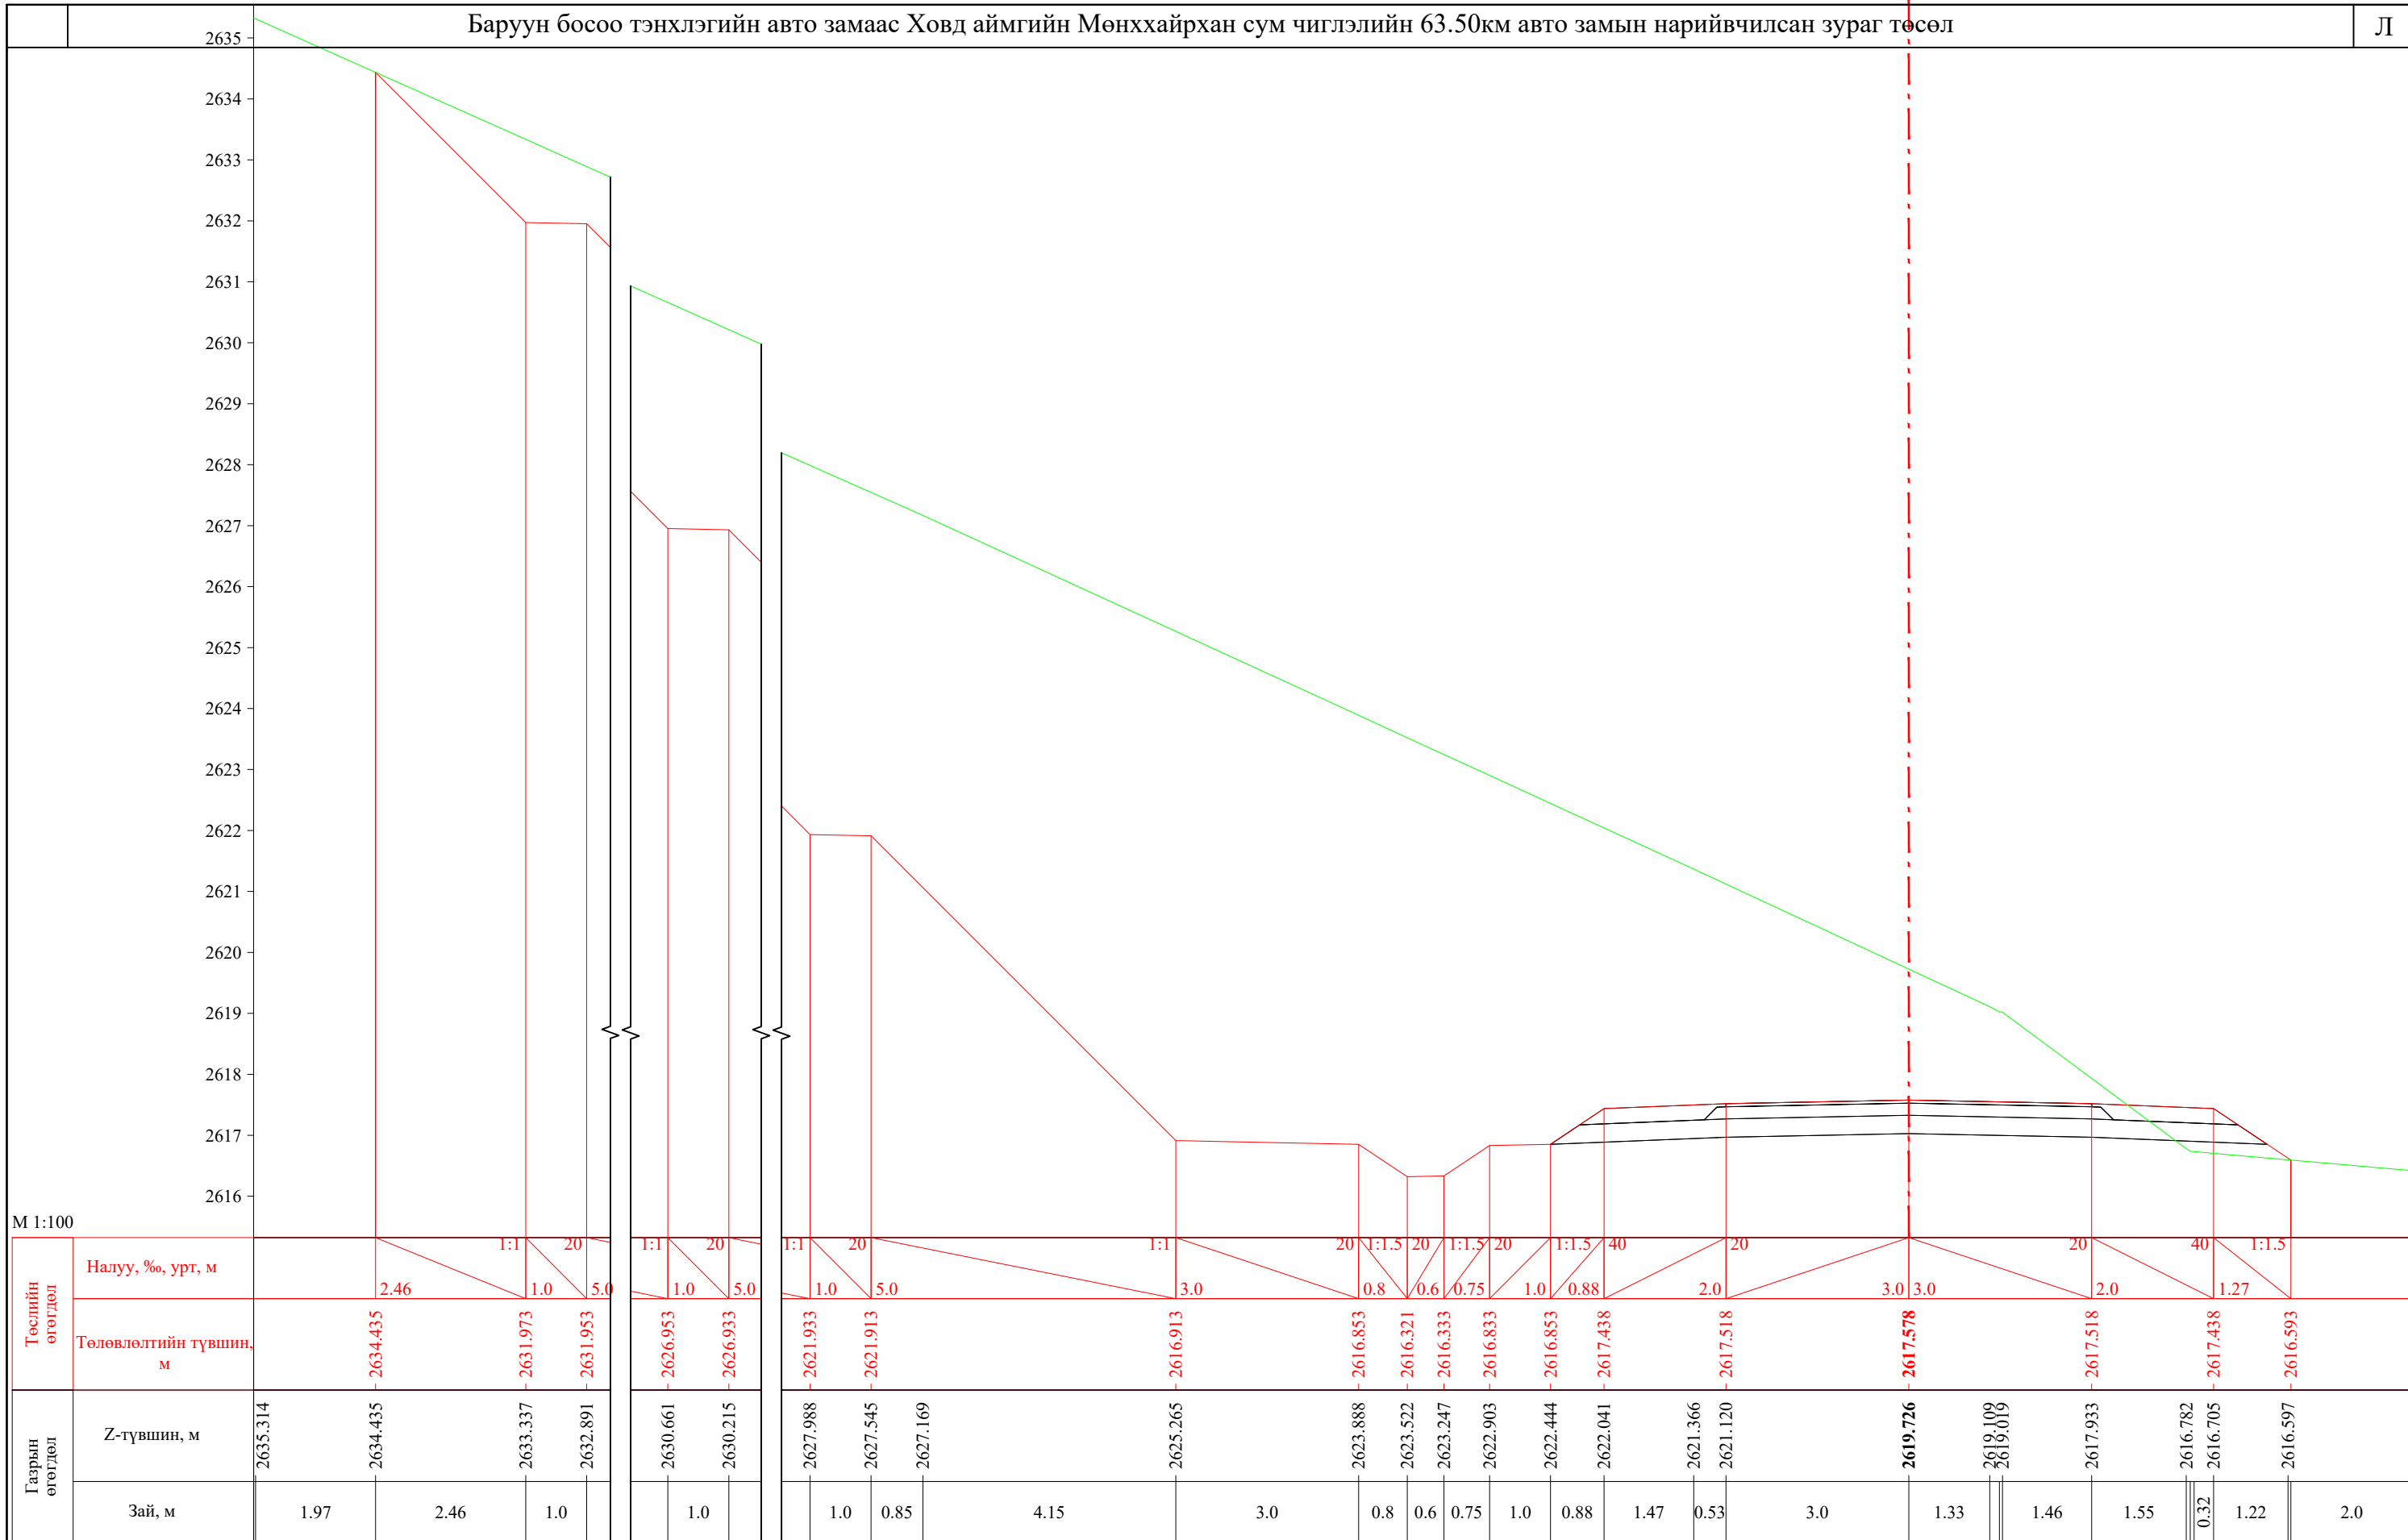


M 1:100

Төслийн өгөгдөл	Налуу, %, урт, м		Төлөвлөлтийн түвшин, м	
	Налуу, %	Урт, м	Түвшин, м	Зай, м
Газрын өгөгдөл	Z-түвшин, м		2635.314	1.97
	Зай, м		2634.435	2.46
			2633.337	1.0
			2632.891	
			2630.661	1.0
			2630.215	
			2627.988	1.0
			2627.545	0.85
			2627.169	
			2625.265	4.15
			2623.888	3.0
			2623.522	0.8
			2623.247	0.6
			2622.903	0.75
			2622.444	1.0
			2622.041	0.88
			2621.366	1.47
			2621.120	0.53
			2619.726	3.0
			2619.109	1.33
			2619.019	1.46
			2617.933	1.55
			2616.782	0.32
			2616.705	1.22
			2616.597	2.0

ПК 38+580.00


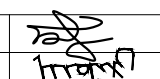
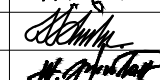
 УБ хот. СБД 8-р хороо, Залуучуудан Өргөн Чөлөө, 13-байр 6 тоот "ГЕО ЗУРАГЛАЛ" ХХК	Баруун босоо тэнхлэгийн авто замаас Ховд аймгийн Мөнххайрхан сум чиглэлийн 63.50км авто замын нарийвчилсан зураг төсөл			ХО		
	Захирал	Ж.Батнасан	 Хөндлөн огтлол	Масштаб: 1/100		
	Зур. Инженер	С.Анударь		Үе шаг	Хуудас	Бүх хуудас
	Зур. Инженер	Б.Нэргүй	ЕГ шифр: - 22/06	А3	1230	2080
Шалгасан	Ж.Зориглон	ТГ шифр:	2022.10			

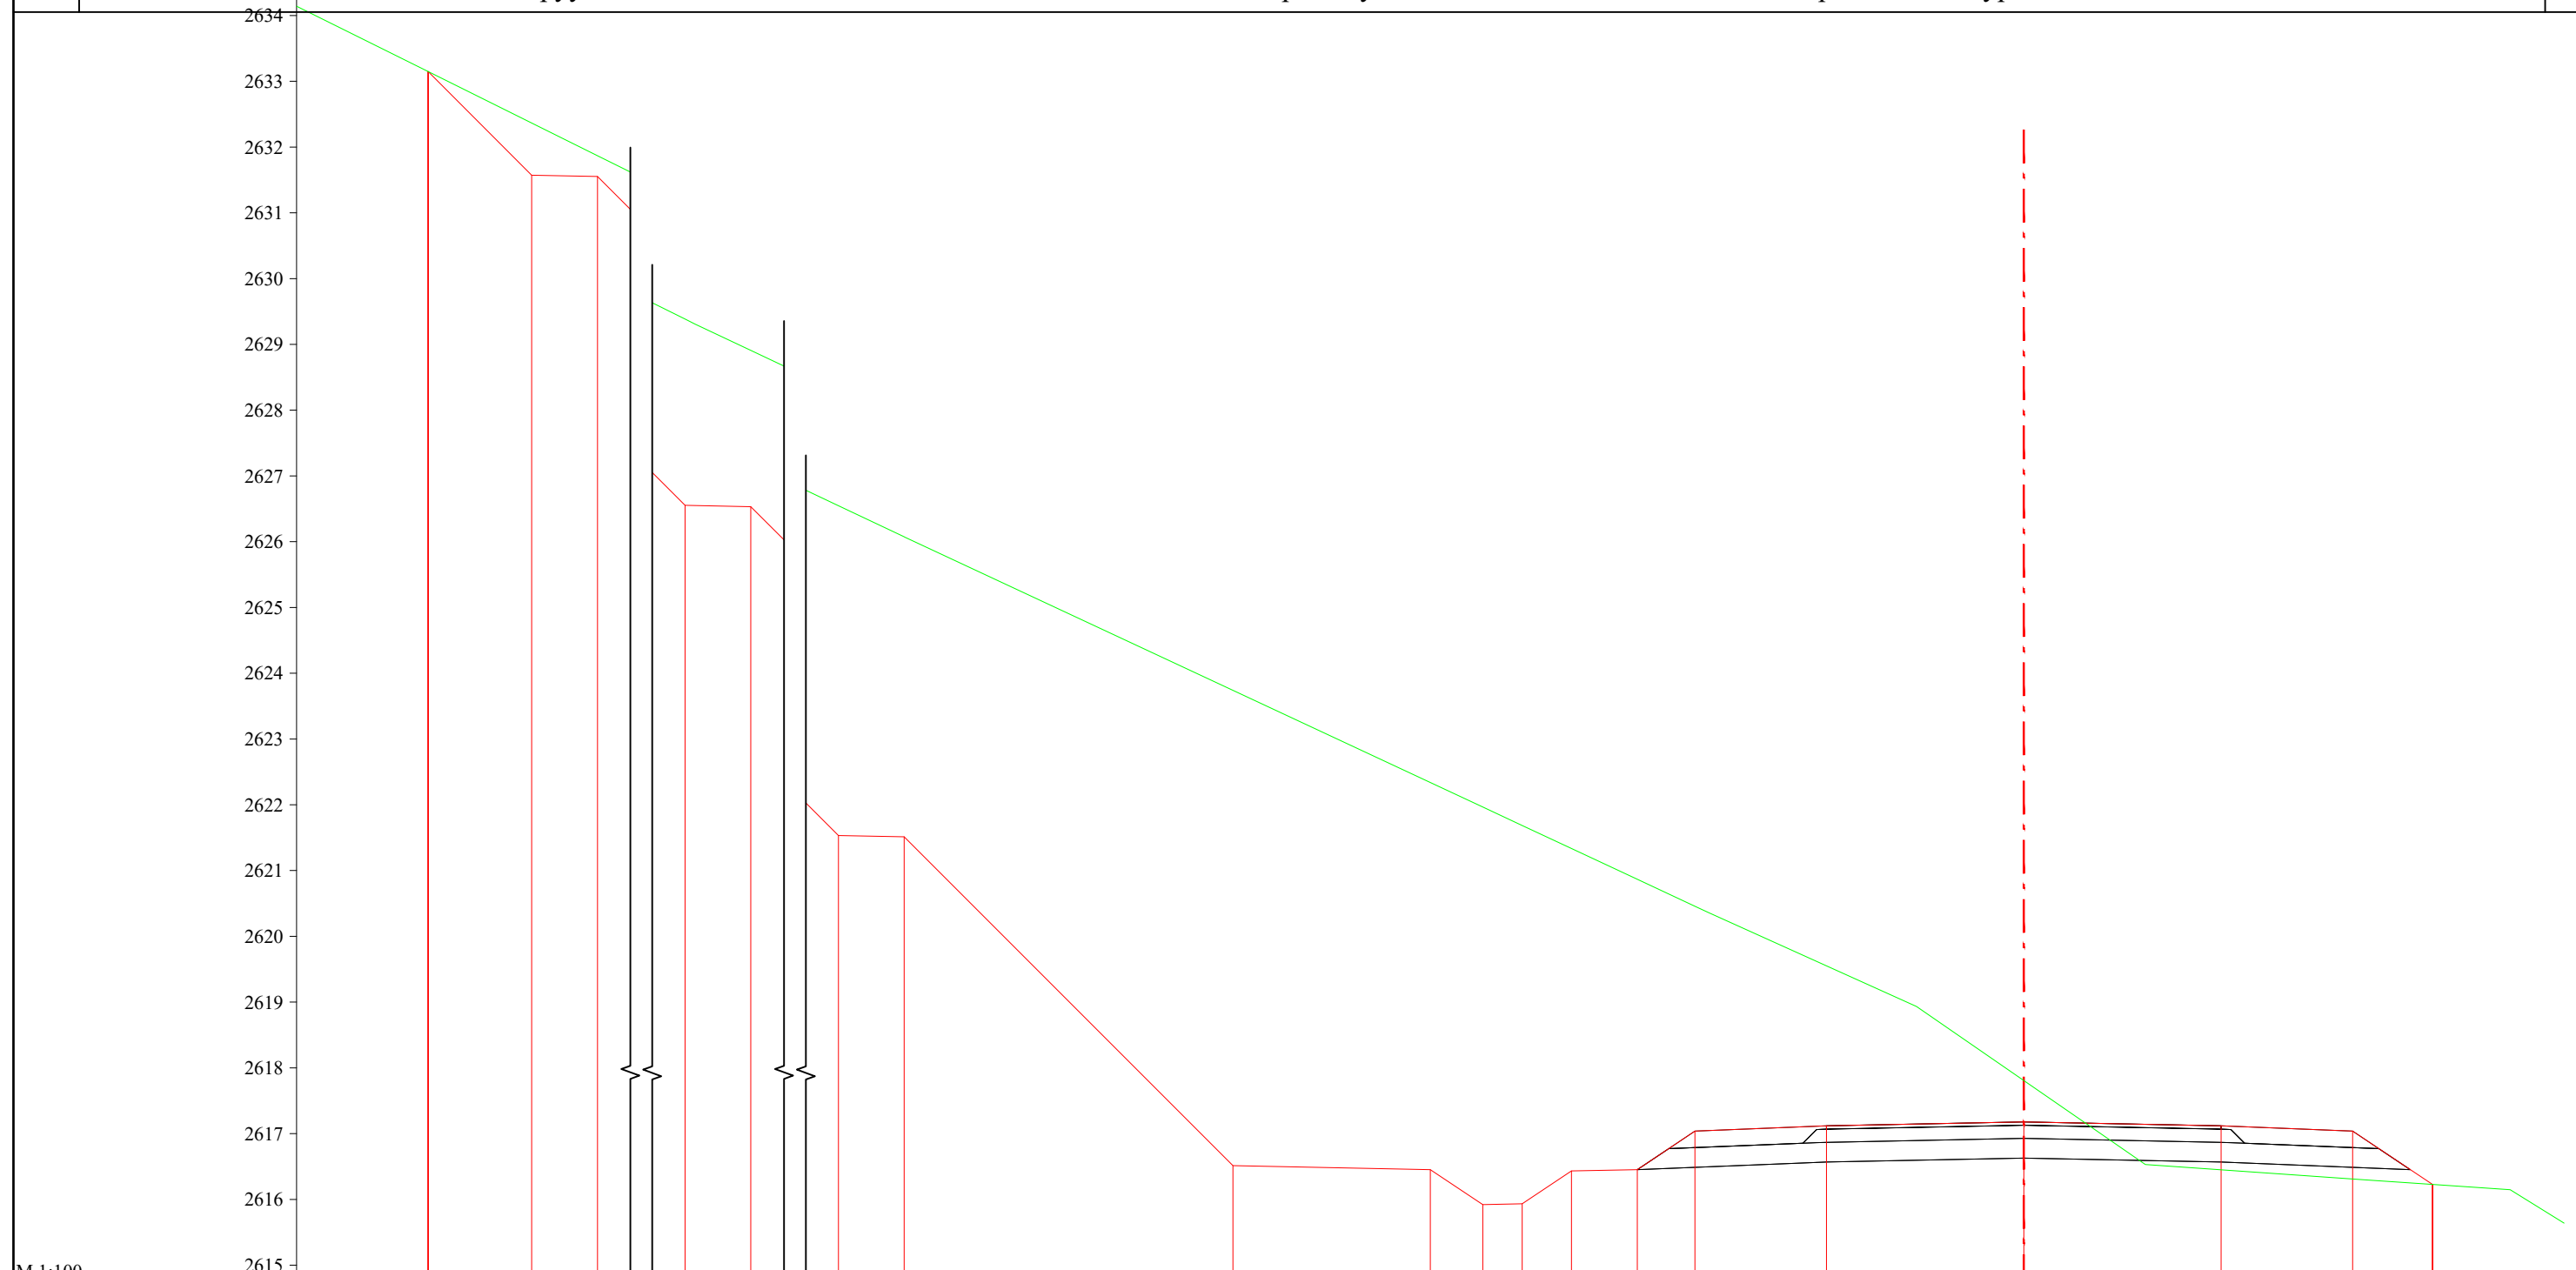


М 1:100

Төслийн өгөгдөл	Налуу, %, урт, м	
	Төлөвлөлтийн түвшин, м	2633.149
Газрын өгөгдөл	Z-түвшин, м	2631.869
	Зай, м	2.0


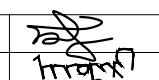
ПК 38+600.00


 УБ хот. СБД 8-р хороо, Залуучуудан Өргөн Чөлөө. 13-байр 6 тоот "ГЕО ЗУРАГЛАЛ" ХХК	Баруун босоо тэнхлэгийн авто замаас Ховд аймгийн Мөнххайрхан сум чиглэлийн 63.50км авто замын нарийвчилсан зураг төсөл			ХО		
	Захирал	Ж.Батнасан		Хөндлөн огтлол		
	Зур. Инженер	С.Анударь		Масштаб: 1/100		
	Зур. Инженер	Б.Нэргүй		Үе шат	Хуудас	Бүх хуудас
Шалгасан	Ж.Зориглон	ЕГ шифр: - 22/06 ТГ шифр:		А3	1231	2080
2022.10						

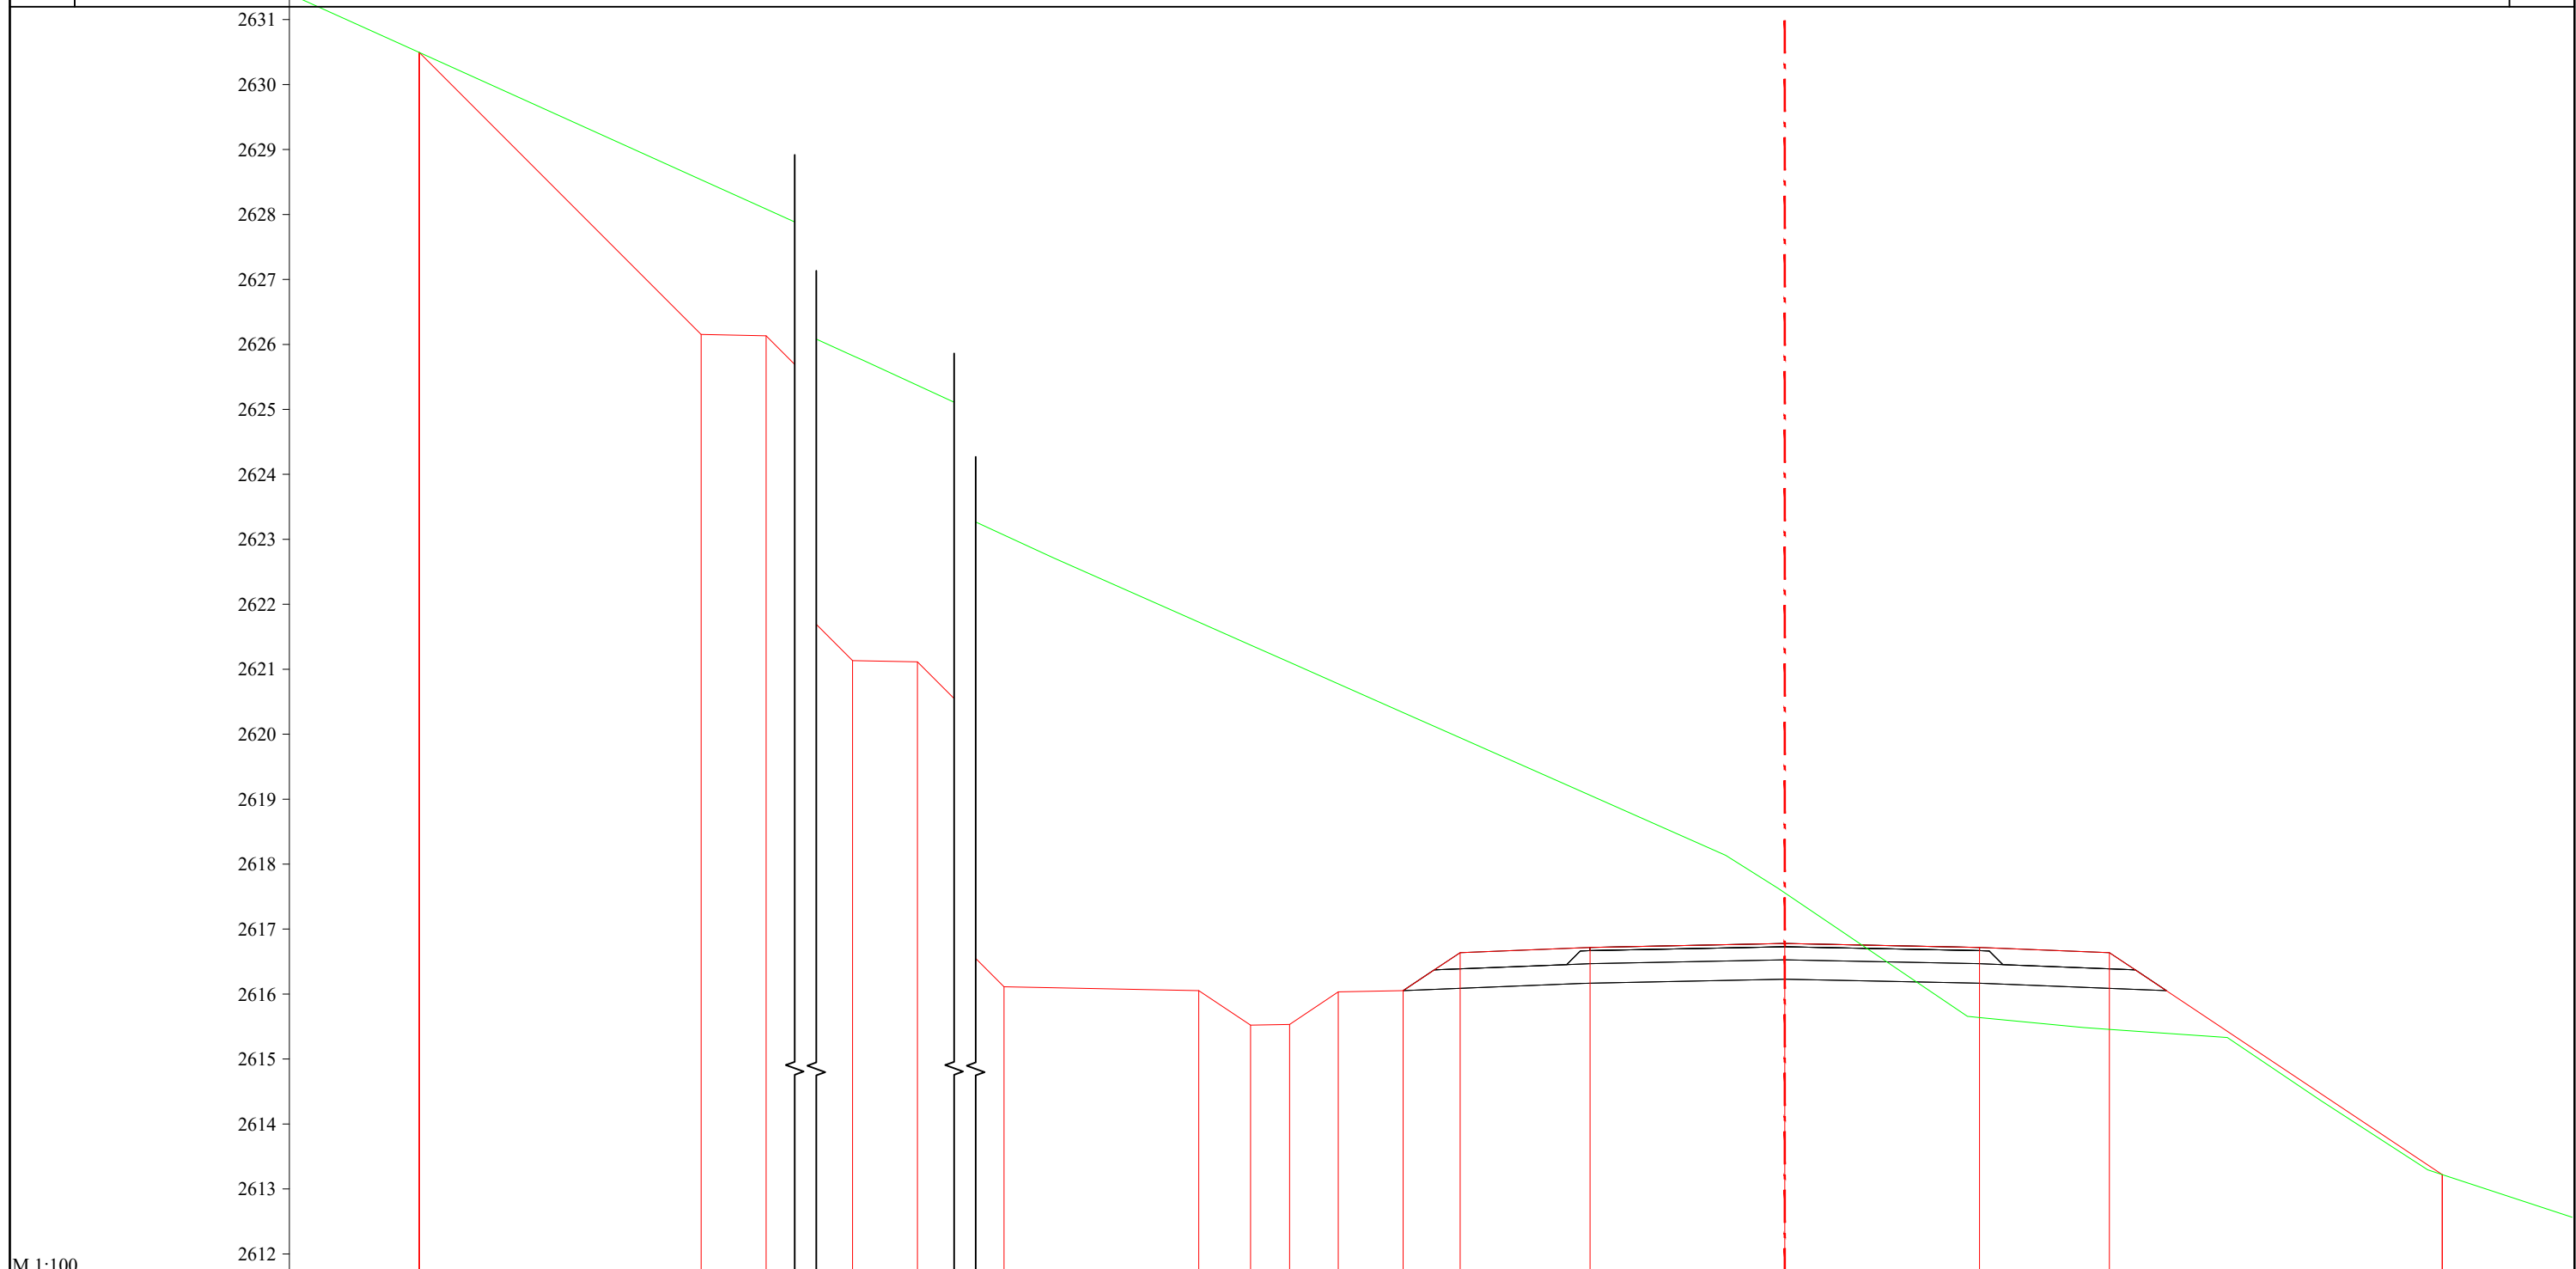


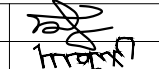
Төслийн өгөгдөл	Налуу, %, урт, м	4.34	1.0	5.0	1.0	5.0	3.0	0.8	0.6	0.75	1.0	0.88	2.0	3.0	3.0	2.0	40	5.13	1:1.5					
	Төлөвлөлтийн түвшин, м	2630.495	2626.153	2626.133	2621.133	2621.113	2616.113	2616.053	2615.521	2615.533	2616.033	2616.053	2616.638	2616.718	2616.778	2616.718	2616.638	2613.221						
Газрын өгөгдөл	Z-түвшин, м	2630.495	2628.536	2628.085	2625.829	2625.369	2623.066	2622.719	2621.725	2621.372	2621.107	2620.775	2620.333	2619.945	2619.060	2618.136	2617.558	2615.656	2615.485	2615.457	2615.331	2614.363	2613.294	2613.221
	Зай, м	2.0	4.34	1.0	0.84		0.75	2.25	0.8	0.6	0.75	1.0	0.88	2.0	2.09	0.81	2.81	1.59	0.41	1.82	1.44	1.65	2.0	


ПК 38+620.00

 УБ хот. СБД 8-р хороо, Залуучуудан Өргөн Чөлөө. 13-байр 6 тоот "ГЕО ЗУРАГЛАЛ" ХХК	Баруун босоо тэнхлэгийн авто замаас Ховд аймгийн Мөнххайрхан сум чиглэлийн 63.50км авто замын нарийвчилсан зураг төсөл			ХО		
	Захирал	Ж.Батнасан	 Хөндлөн огтлол	Масштаб: 1/100		
	Зур. Инженер	С.Анударь		Үе шат	Хуудас	Бүх хуудас
	Зур. Инженер	Б.Нэргүй	ЕГ шифр: - 22/06	А3	1232	2080
Шалгасан	Ж.Зориглон	ТГ шифр:	2022.10			

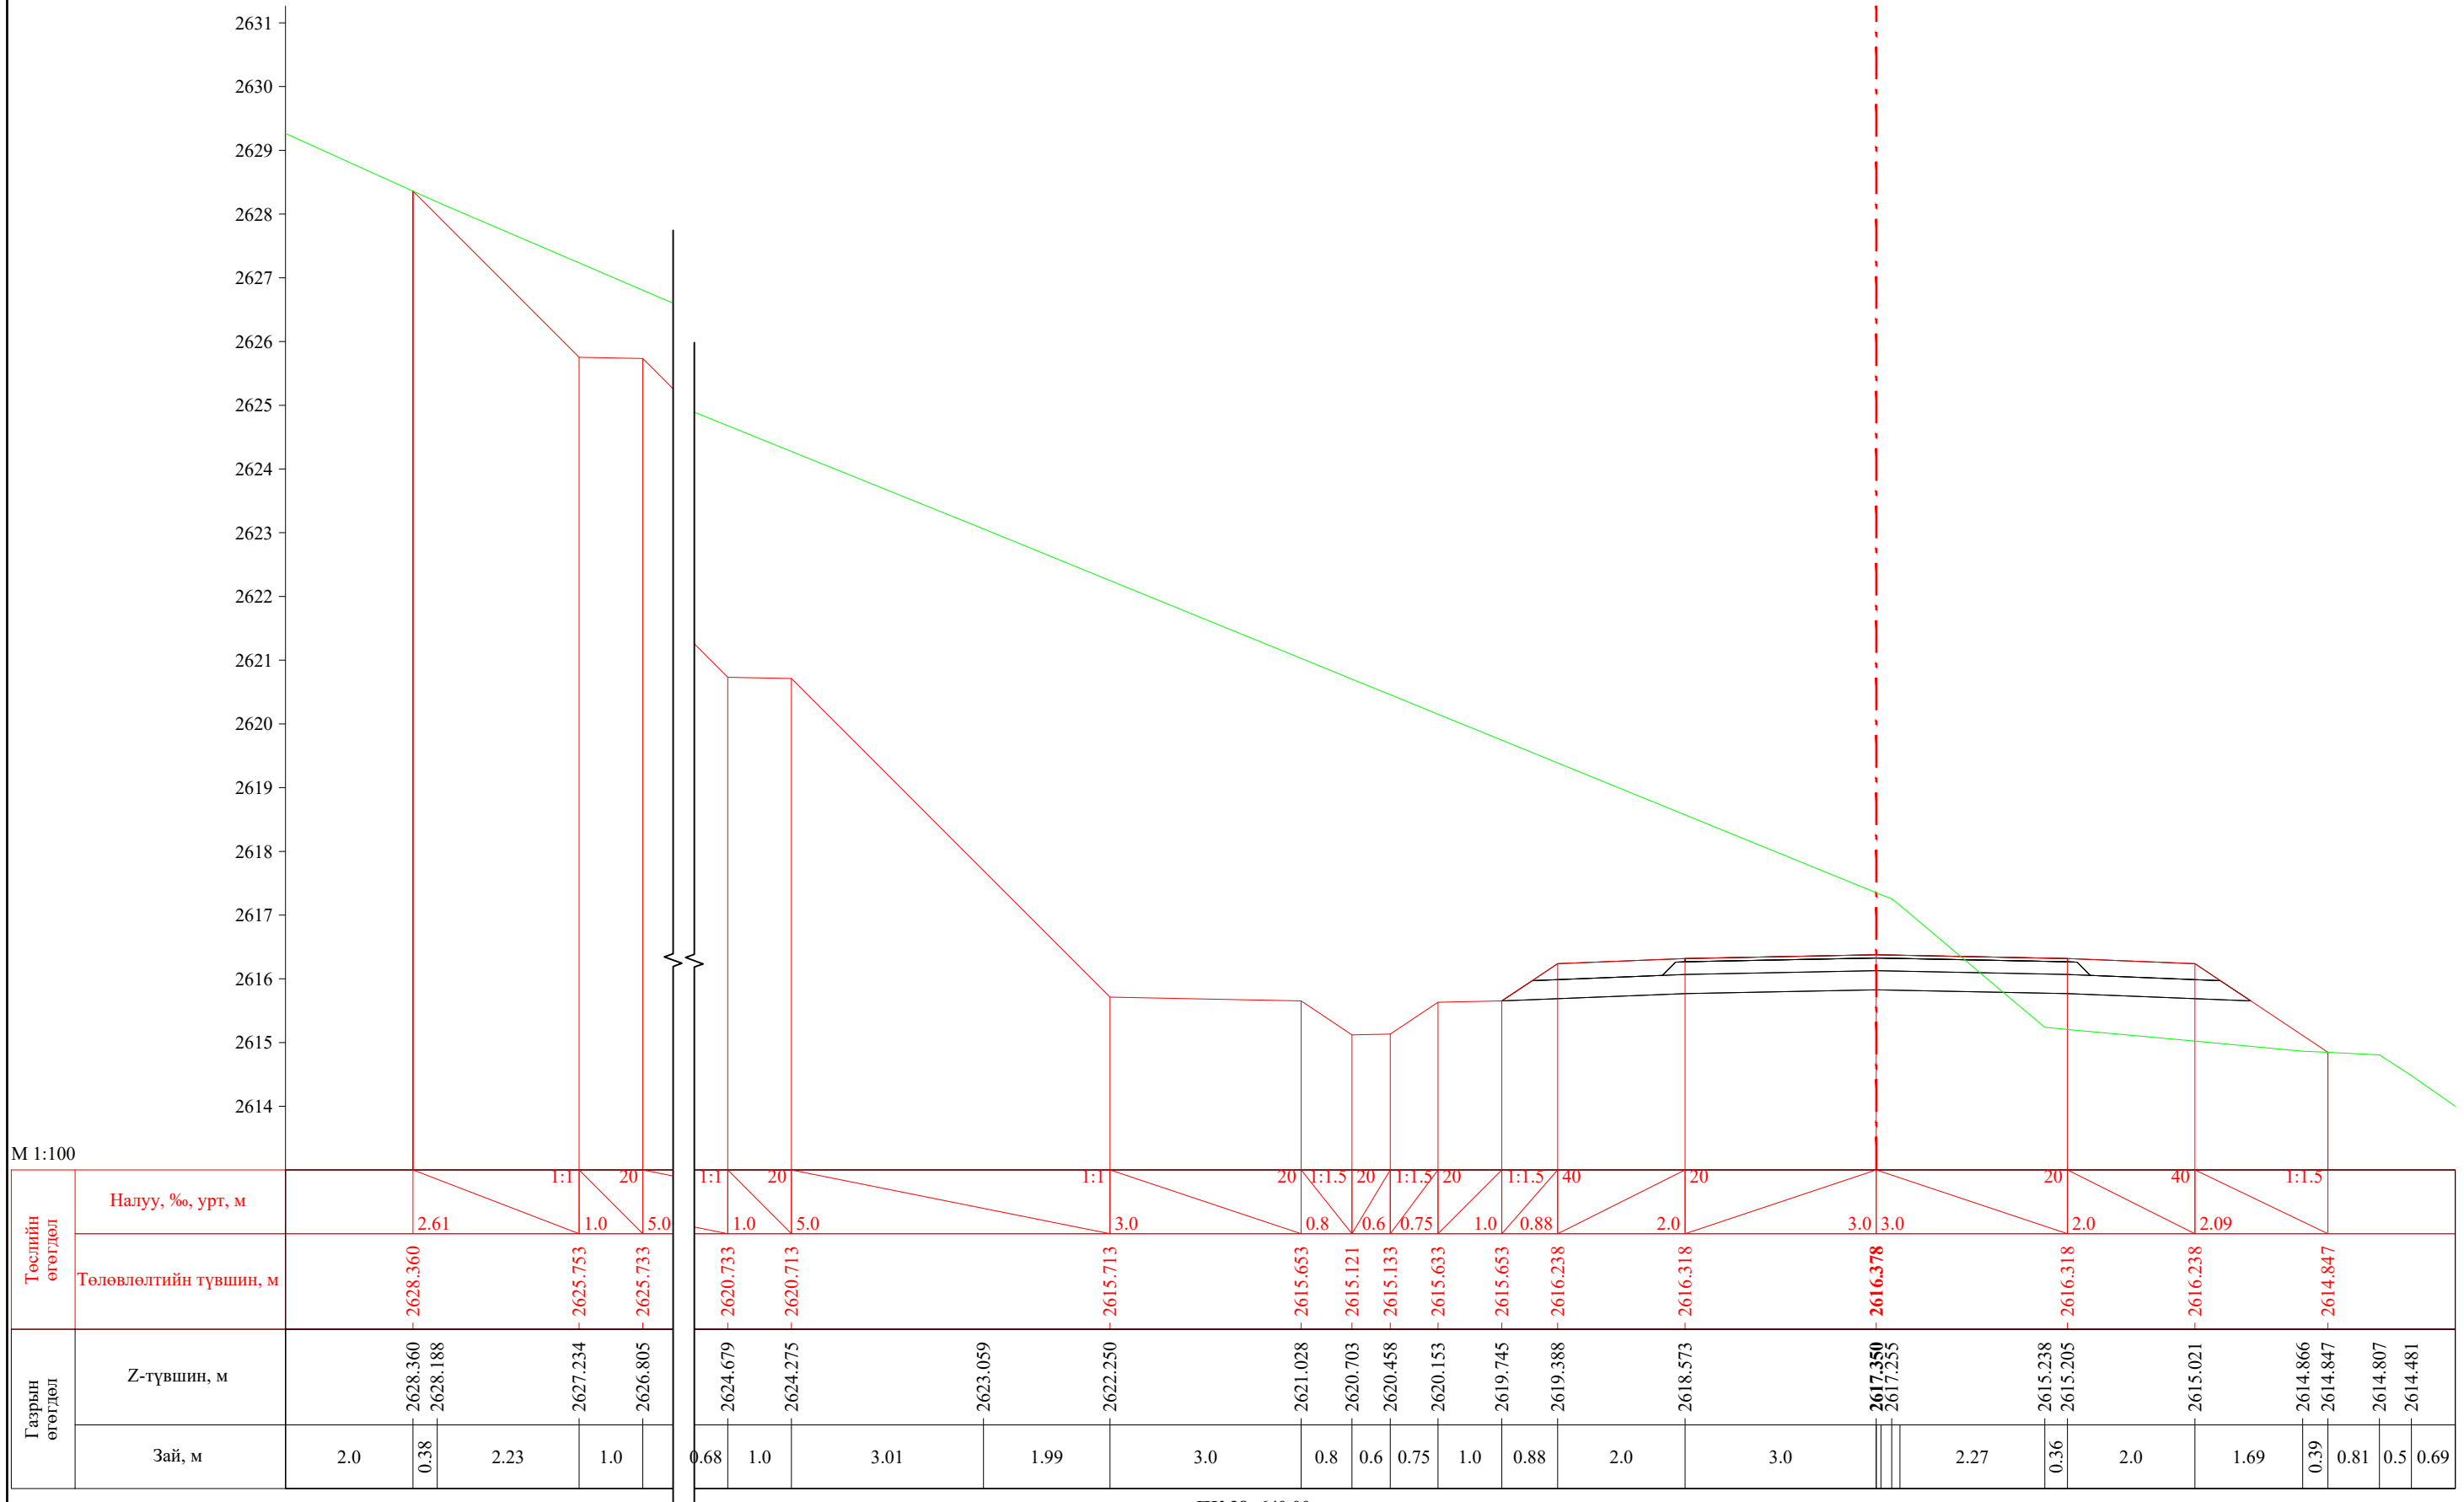

ПК 38+640.00


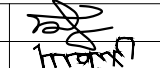
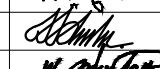
 УБ хот. СБД 8-р хороо, Залуучуудан Өргөн Чөлөө. 13-байр 6 тоот "ГЕО ЗУРАГЛАЛ" ХХК	Баруун босоо тэнхлэгийн авто замаас Ховд аймгийн Мөнххайрхан сум чиглэлийн 63.50км авто замын нарийвчилсан зураг төсөл			ХО		
	Захирал	Ж.Батнасан	 Хөндлөн огтлол	Масштаб: 1/100		
	Зур. Инженер	С.Анударь		Үе шат	Хуудас	Бүх хуудас
	Зур. Инженер	Б.Нэргүй	ЕГ шифр: - 22/06	А3	1233	2080
Шалгасан	Ж.Зориглон	ТГ шифр:	2022.10			

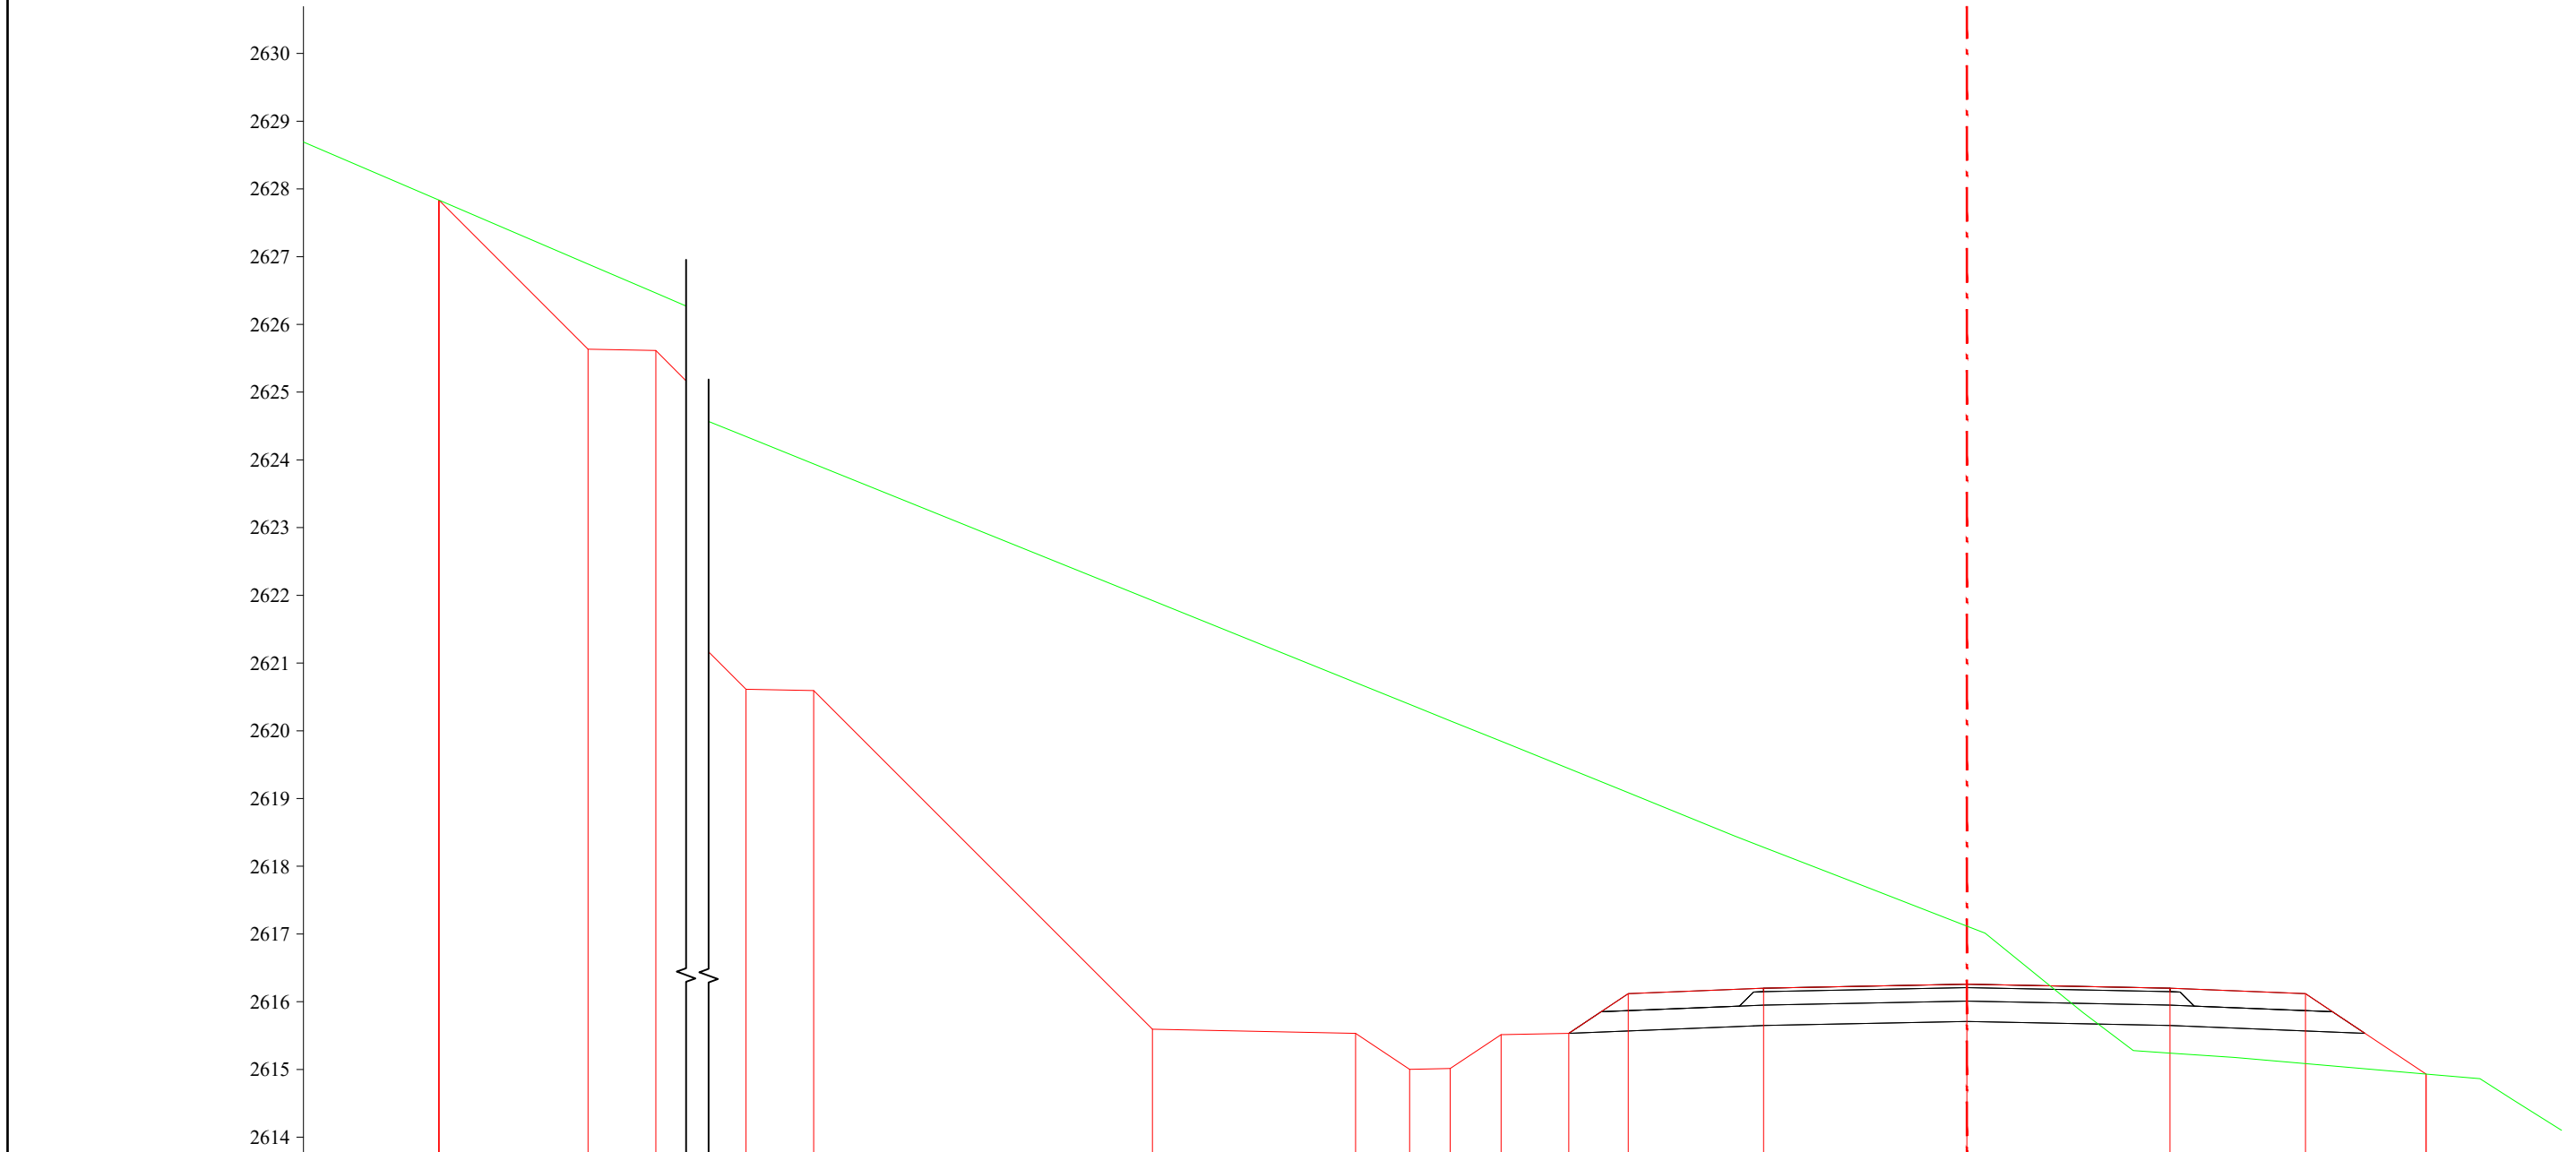


М 1:100


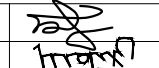
Төслийн өгөгдөл	Налуу, %, урт, м		Төлөвлөлтийн түвшин, м		Газрын өгөгдөл	
	Зай, м	З-түвшин, м	Зай, м	З-түвшин, м	Зай, м	З-түвшин, м
	2.0	2627.836	2.0	2627.836	2.0	2627.836
	2.2	2625.634	2.2	2625.634	2.2	2625.634
	1.0	2625.614	1.0	2625.614	1.0	2625.614
	5.0	2620.614	5.0	2620.614	5.0	2620.614
	1.0	2620.594	1.0	2620.594	1.0	2620.594
	3.0	2615.594	3.0	2615.594	3.0	2615.594
	0.8	2615.534	0.8	2615.534	0.8	2615.534
	0.6	2615.002	0.6	2615.002	0.6	2615.002
	0.75	2615.014	0.75	2615.014	0.75	2615.014
	1.0	2615.514	1.0	2615.514	1.0	2615.514
	0.47	2619.442	0.47	2619.442	0.47	2619.442
	0.41	2619.254	0.41	2619.254	0.41	2619.254
	1.57	2616.119	1.57	2616.119	1.57	2616.119
	0.43	2618.199	0.43	2618.199	0.43	2618.199
	1.43	2616.199	1.43	2616.199	1.43	2616.199
	1.57	2617.725	1.57	2617.725	1.57	2617.725
	1.44	2617.117	1.44	2617.117	1.44	2617.117
	0.74	2617.012	0.74	2617.012	0.74	2617.012
	0.54	2615.841	0.54	2615.841	0.54	2615.841
	0.95	2615.277	0.95	2615.277	0.95	2615.277
	1.05	2615.240	1.05	2615.240	1.05	2615.240
	1.78	2615.175	1.78	2615.175	1.78	2615.175
	0.8	2615.085	0.8	2615.085	0.8	2615.085
	0.48	2614.932	0.48	2614.932	0.48	2614.932
	0.72	2614.864	0.72	2614.864	0.72	2614.864
		2614.555		2614.555		2614.555


ПК 38+645.95

 УБ хот. СБД 8-р хороо, Залуучуудан Өргөн Чөлөө. 13-байр 6 тоот "ГЕО ЗУРАГЛАЛ" ХХК	Баруун босоо тэнхлэгийн авто замаас Ховд аймгийн Мөнххайрхан сум чиглэлийн 63.50км авто замын нарийвчилсан зураг төсөл			ХО		
	Захирал	Ж.Батнасан	 Хөндлөн огтлол	Масштаб: 1/100		
	Зур. Инженер	С.Анударь		Үе шат	Хуудас	Бүх хуудас
	Зур. Инженер	Б.Нэргүй	 ЕГ шифр: - 22/06	А3	1234	2080
Шалгасан	Ж.Зориглон	ТГ шифр:		2022.10		

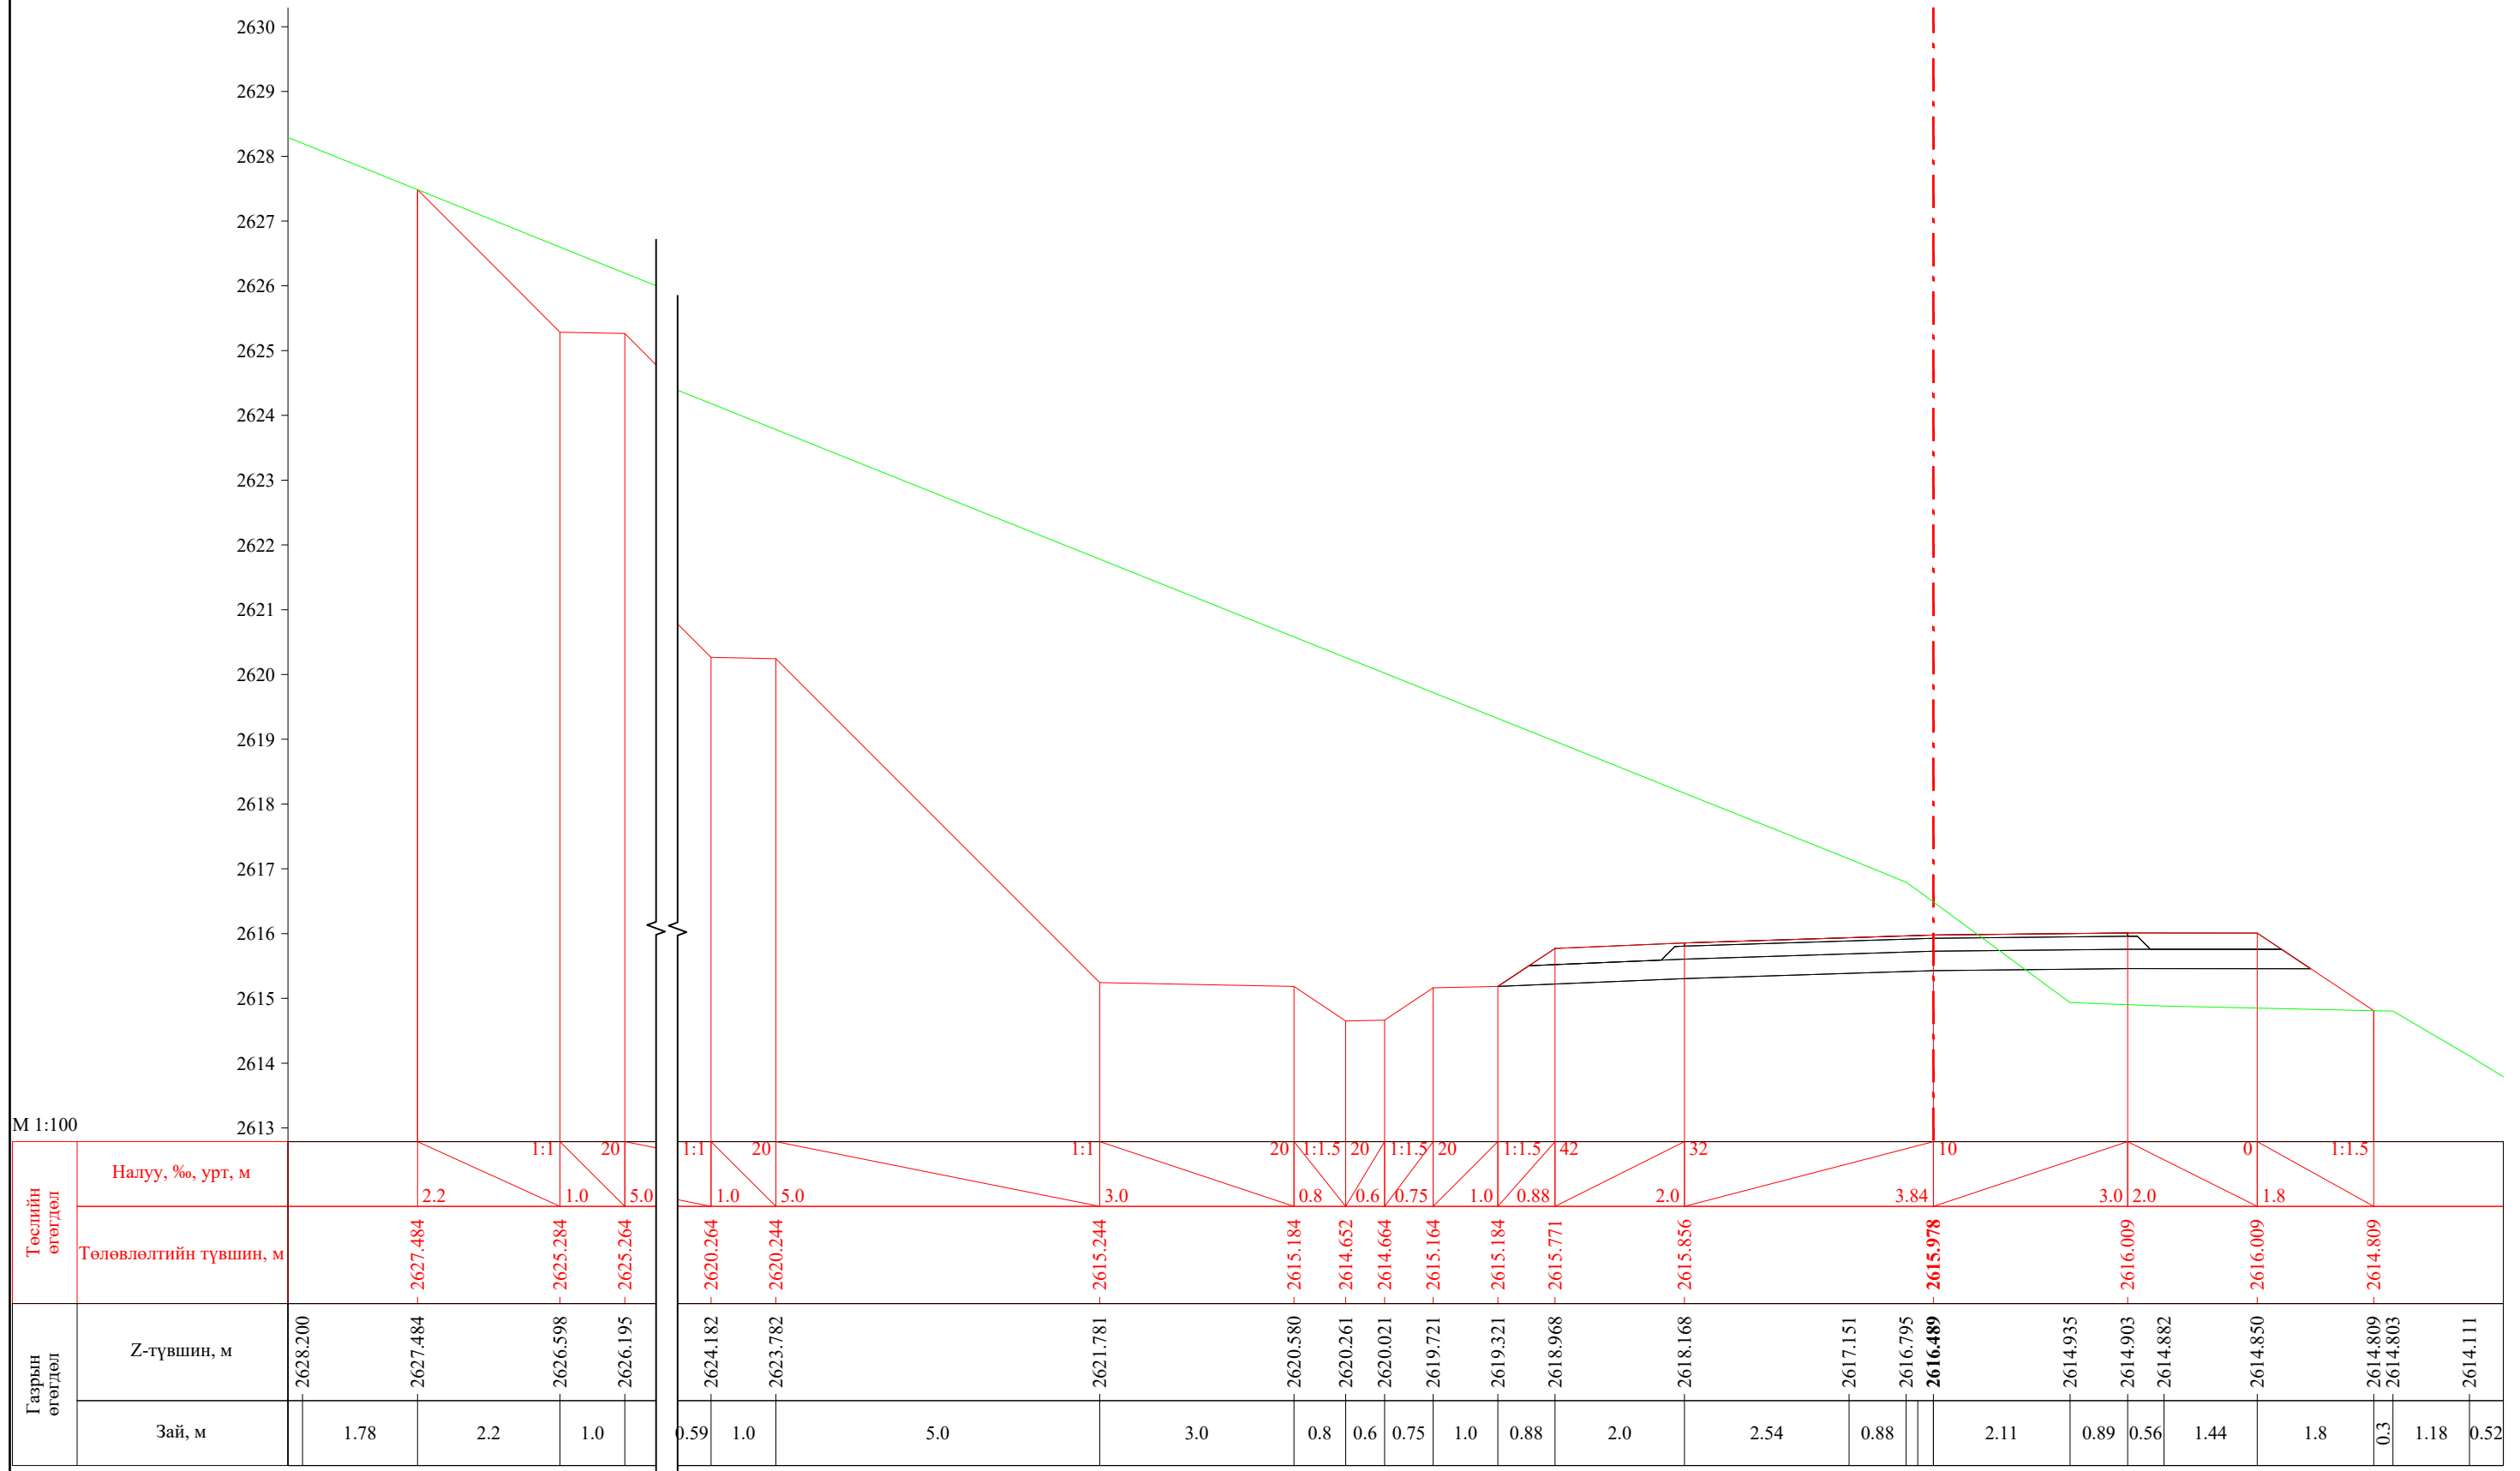
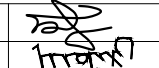



ПК 38+660.00

 УБ хот. СБД 8-р хороо, Залуучуудын Өргөн Чөлөө. 13-байр 6 тоот	Баруун босоо тэнхлэгийн авто замаас Ховд аймгийн Мөнххайрхан сум чиглэлийн 63.50км авто замын нарийвчилсан зураг төсөл			ХО		
	Захирал	Ж.Батнасан	 Хөндлөн огтлол	Масштаб: 1/100		
	Зур. Инженер	С.Анударь		Үе шат	Хуудас	Бүх хуудас
	Зур. Инженер	Б.Нэргүй	ЕГ шифр: - 22/06	А3	1235	2080
"ГЕО ЗУРАГЛАЛ" ХХК	Шалгасан	Ж.Зориглон	ТГ шифр:	2022.10		

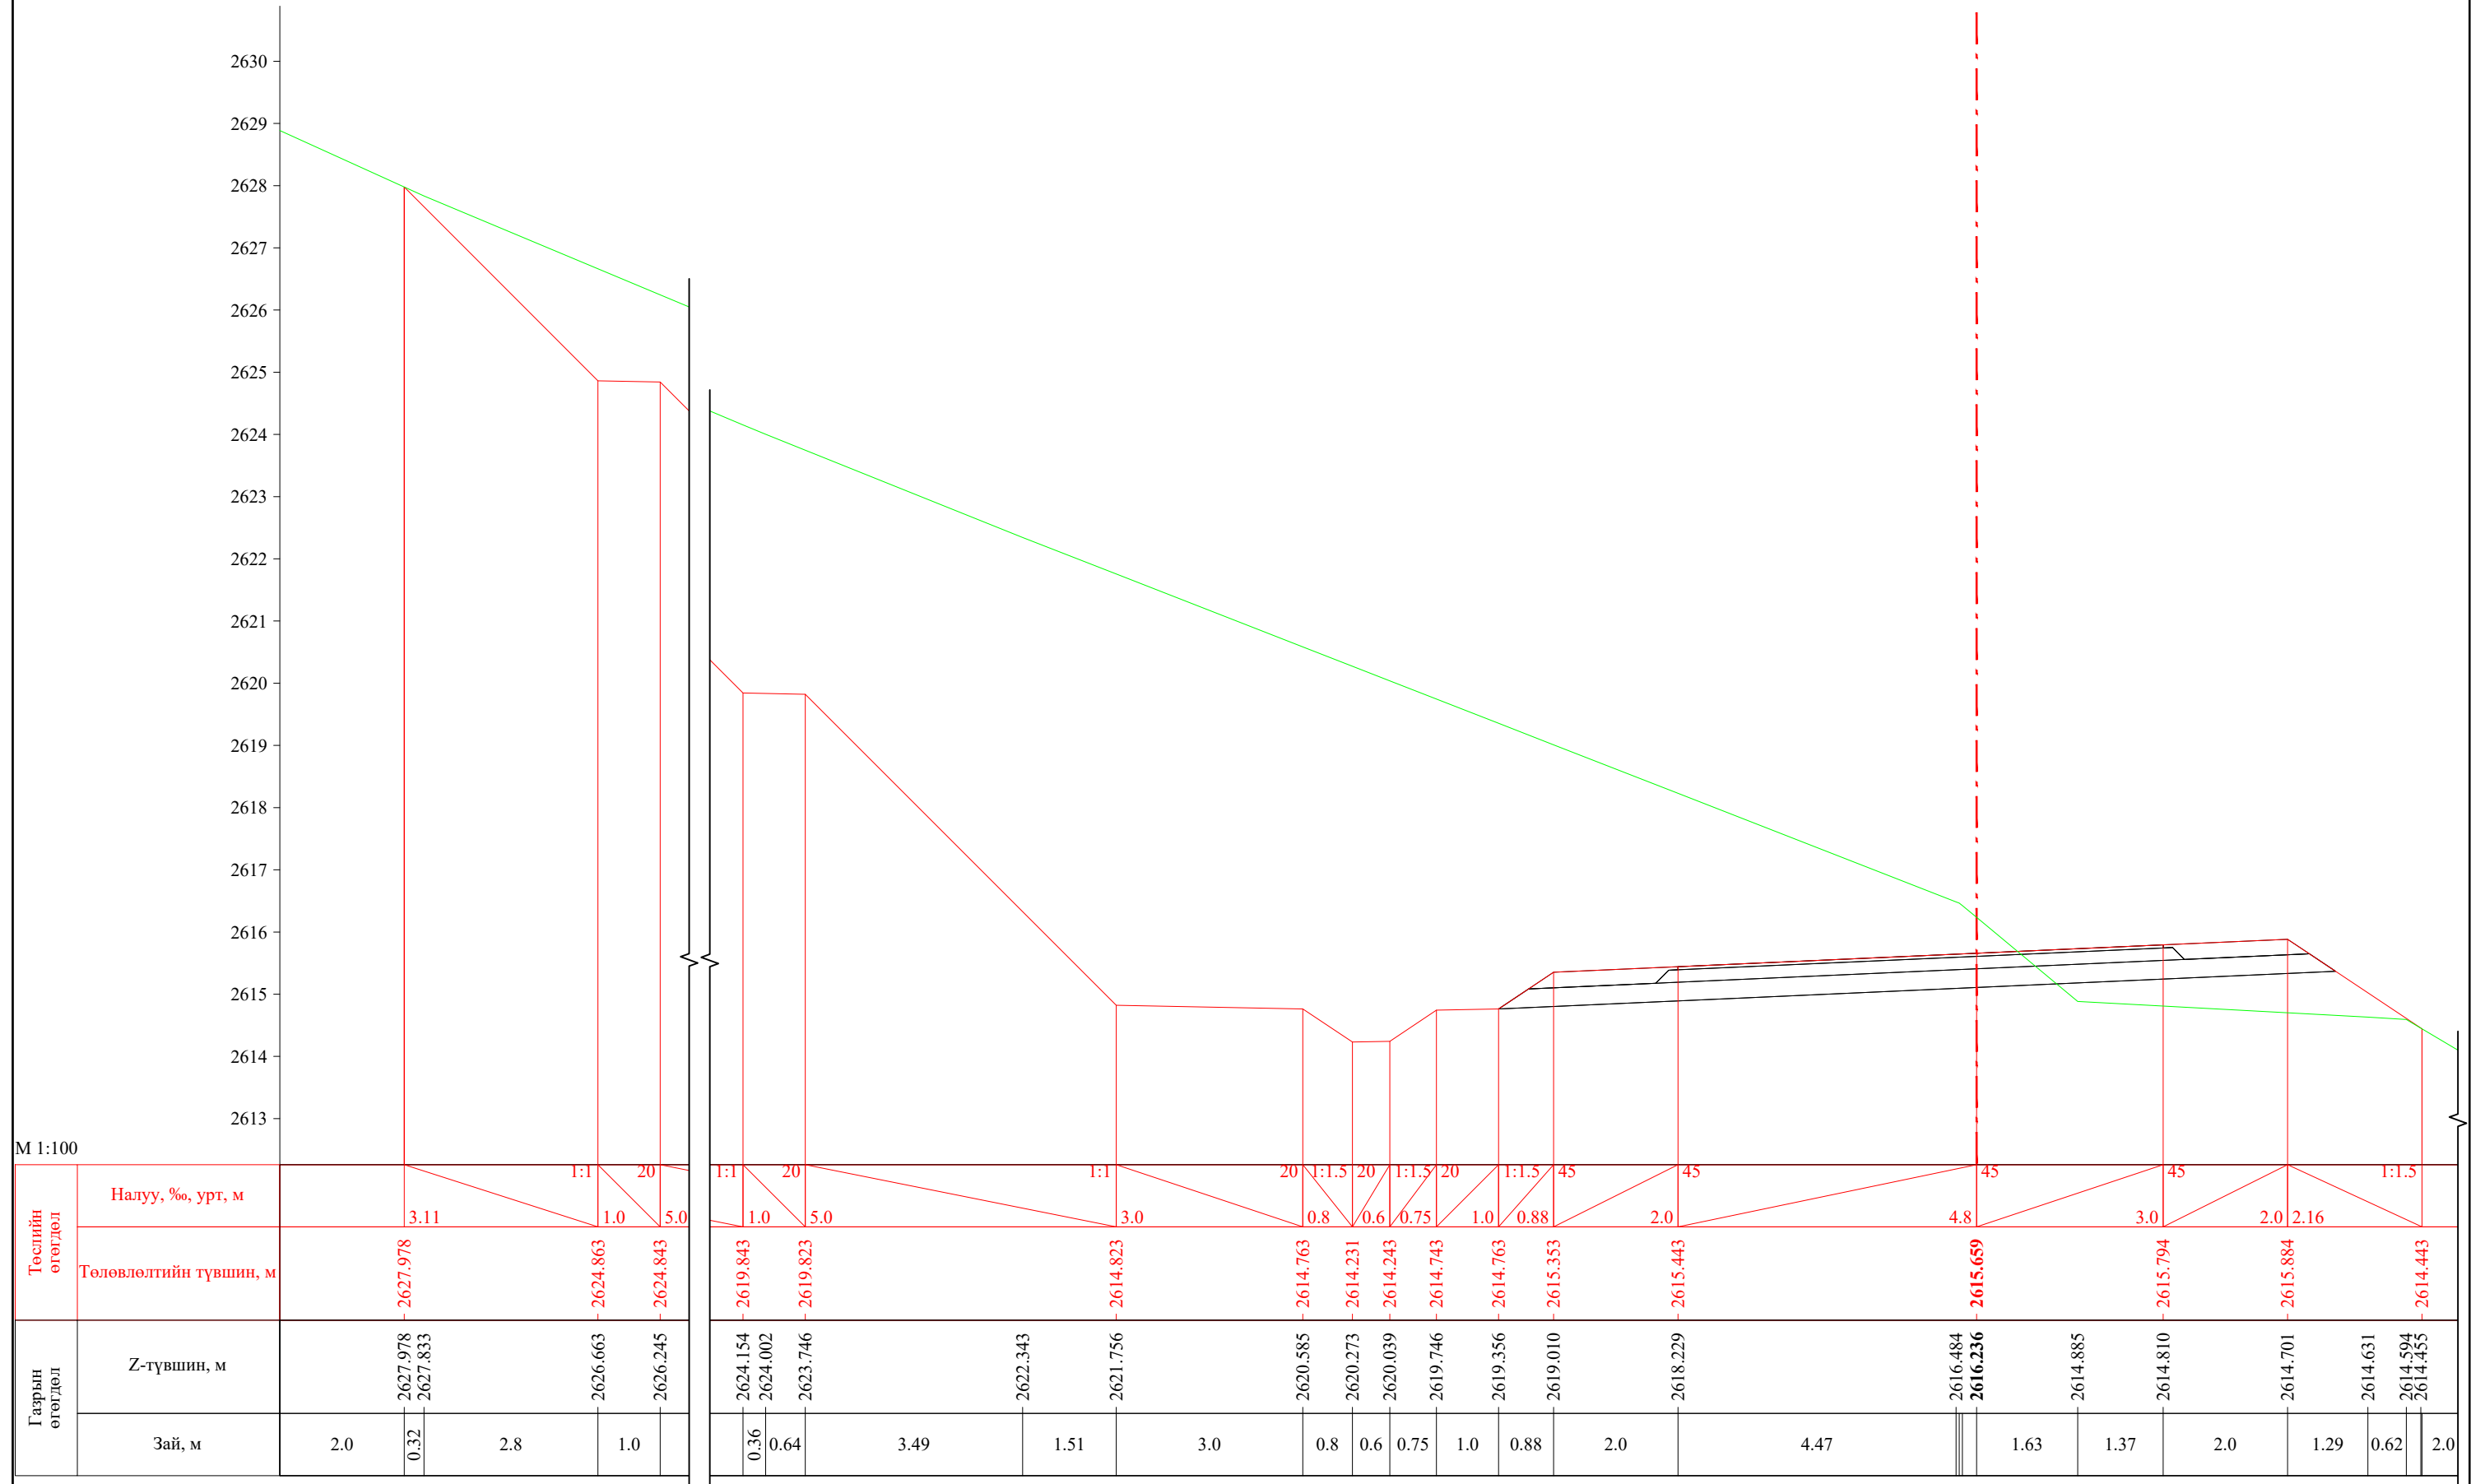
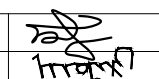
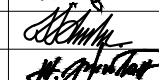



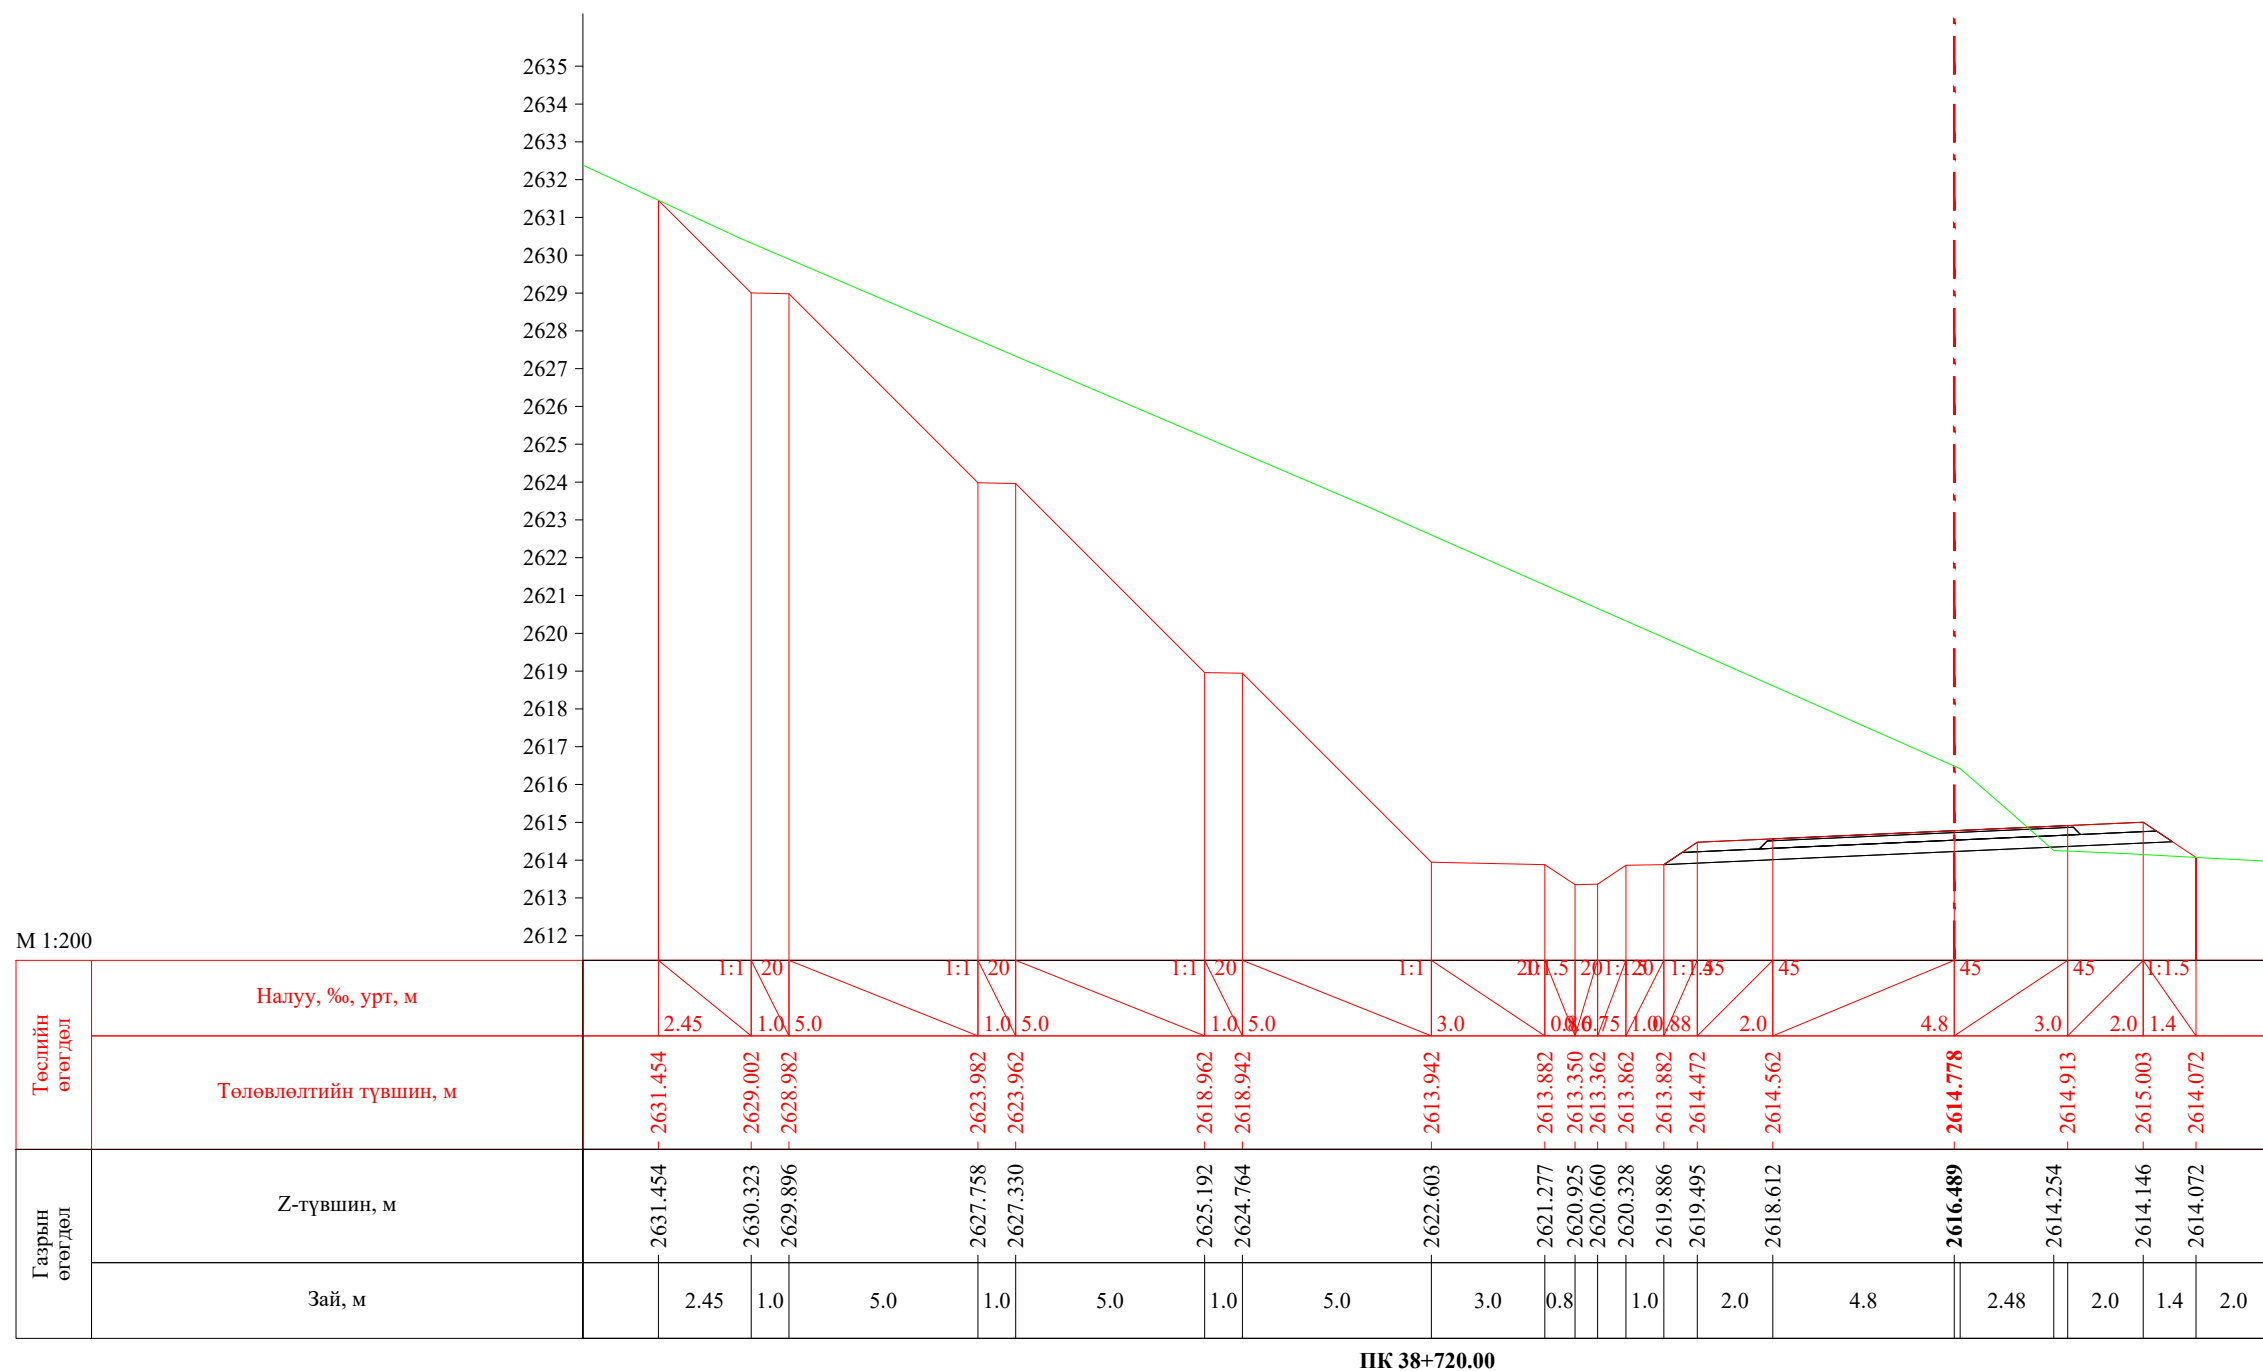
ПК 38+675.95

 УБ хот. СБД 8-р хороо, Залуучуудан Өргөн Чөлөө. 13-байр 6 тоот "ГЕО ЗУРАГЛАЛ" ХХК	Баруун босоо тэнхлэгийн авто замаас Ховд аймгийн Мөнххайрхан сум чиглэлийн 63.50км авто замын нарийвчилсан зураг төсөл			ХО		
	Захирал	Ж.Батнасан	 Хөндлөн огтлол	Масштаб: 1/100		
	Зур. Инженер	С.Анударь		Үе шат	Хуудас	Бүх хуудас
	Зур. Инженер	Б.Нэргүй	ЕГ шифр: - 22/06	А3	1236	2080
Шалгасан	Ж.Зориглон	ТГ шифр:	2022.10			

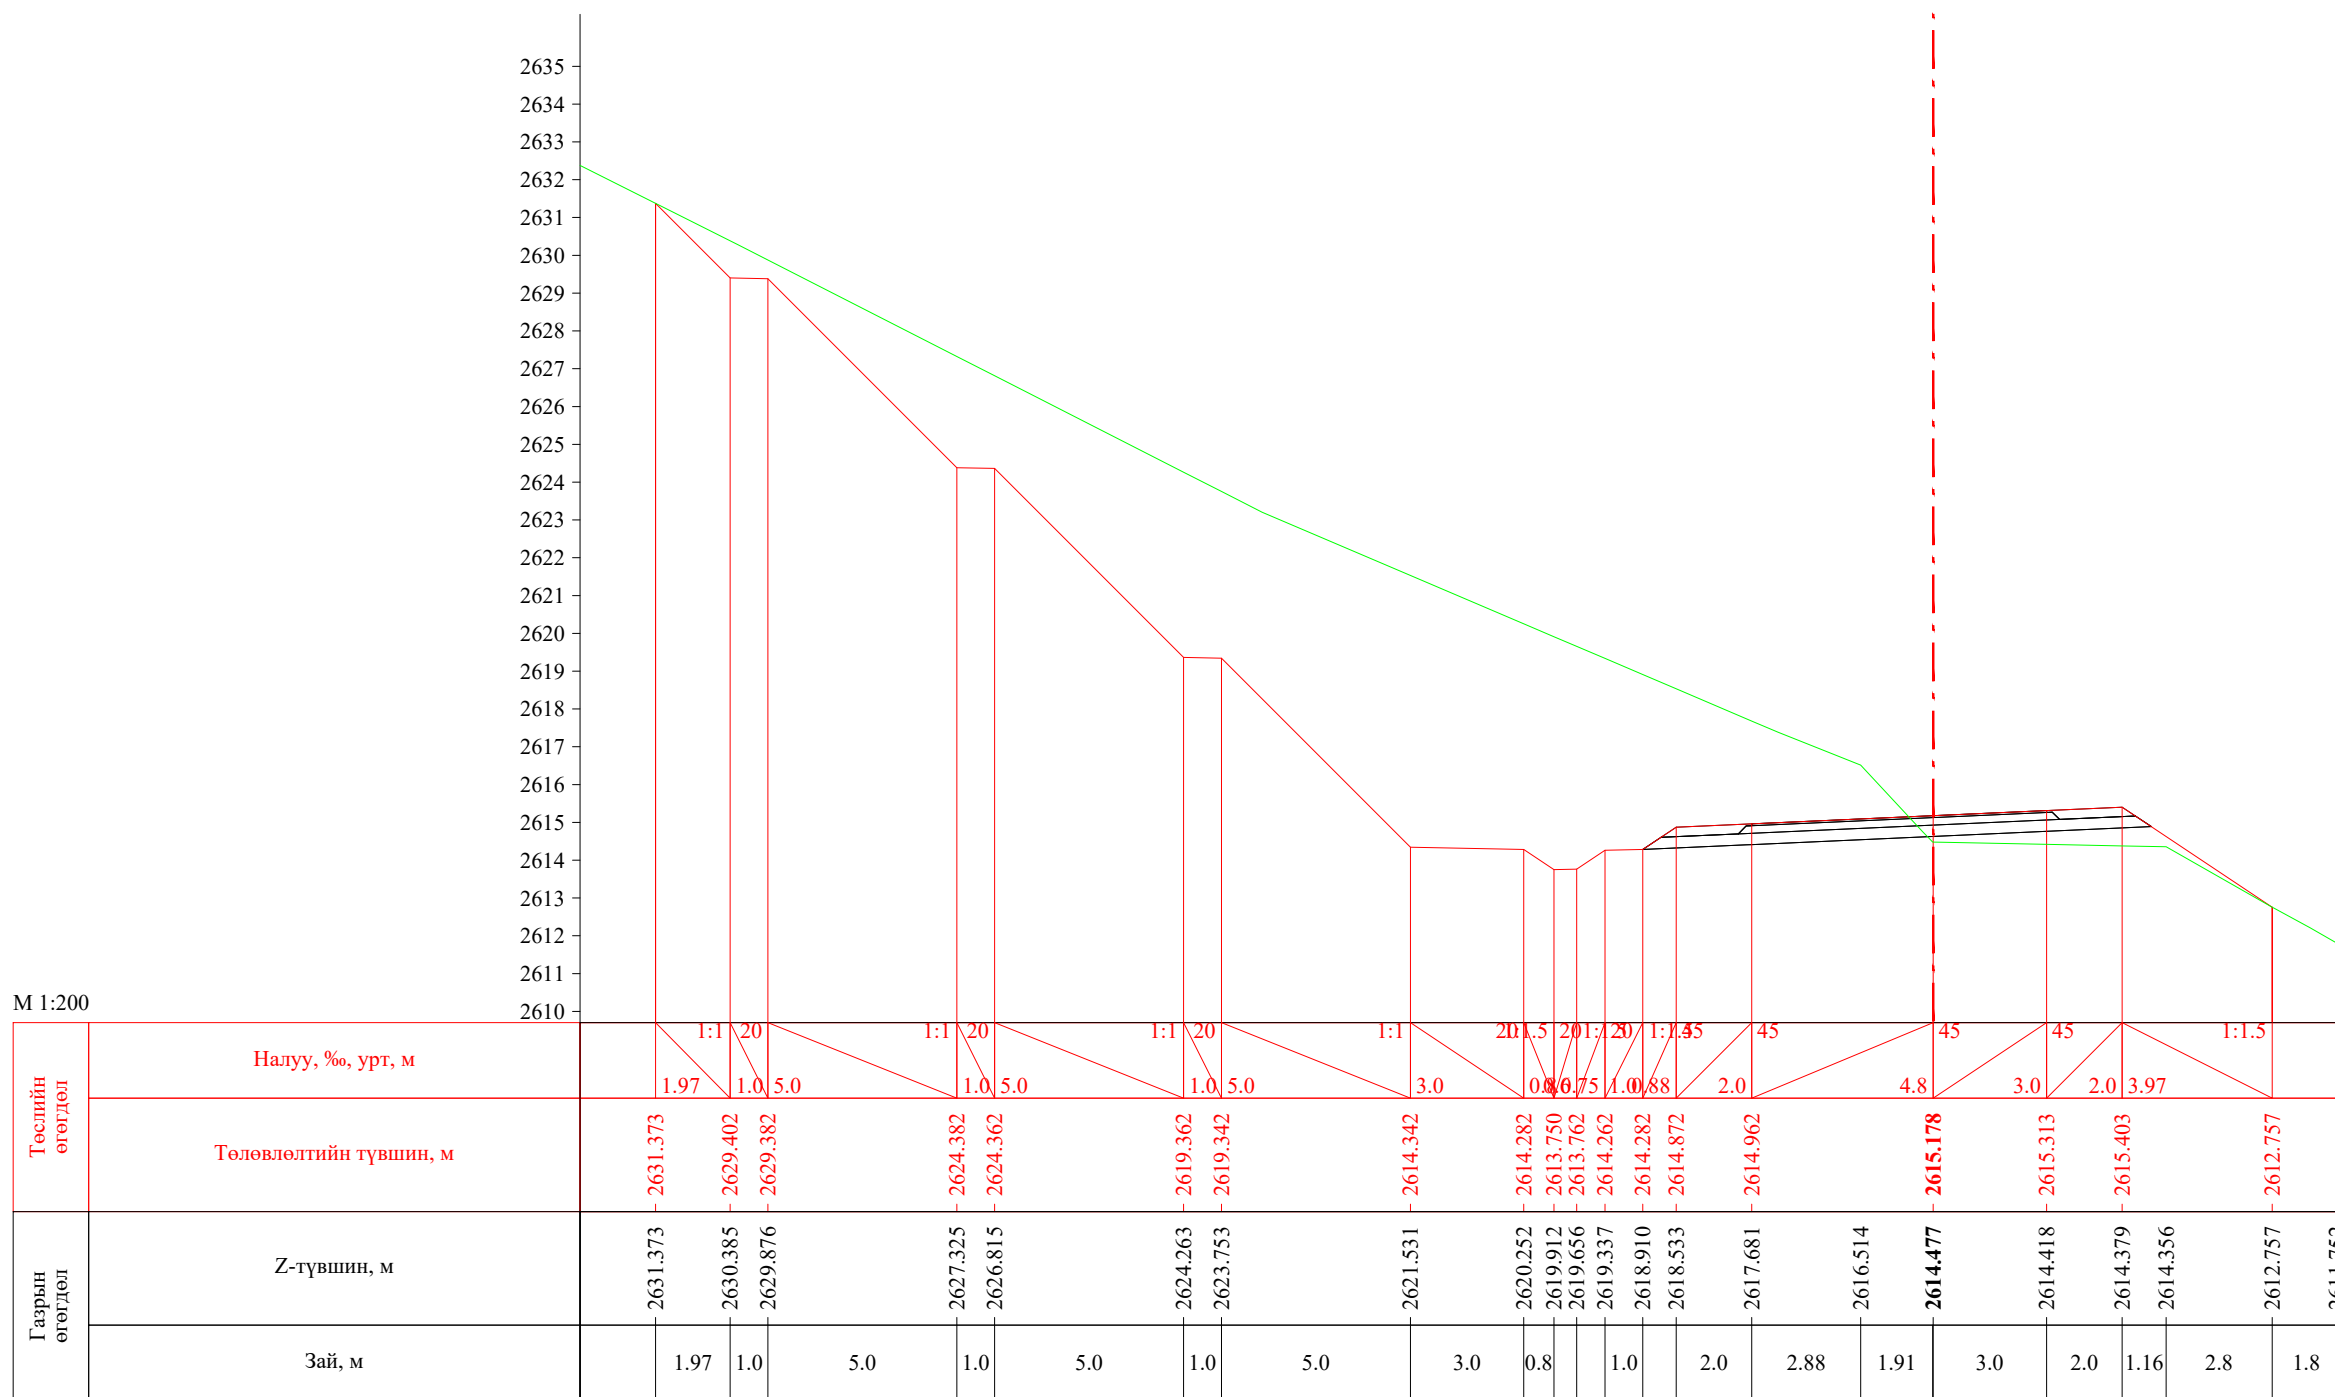
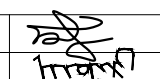



ПК 38+700.00

 УБ хот. СБД 8-р хороо, Залуучуудан Өргөн Чөлөө. 13-байр 6 тоот "ГЕО ЗУРАГЛАЛ" ХХК	Баруун босоо тэнхлэгийн авто замаас Ховд аймгийн Мөнххайрхан сум чиглэлийн 63.50км авто замын нарийвчилсан зураг төсөл			ХО		
	Захирал	Ж.Батнасан		Хөндлөн огтлол		
	Зур. Инженер	С.Анударь				
	Зур. Инженер	Б.Нэргүй		ЕГ шифр: - 22/06		
Шалгасан	Ж.Зориглон			ТГ шифр:		
			Масштаб: 1/100			
			Үе шат	Хуудас	Бүх хуудас	
			А3	1238	2080	
			2022.10			


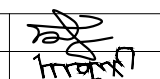



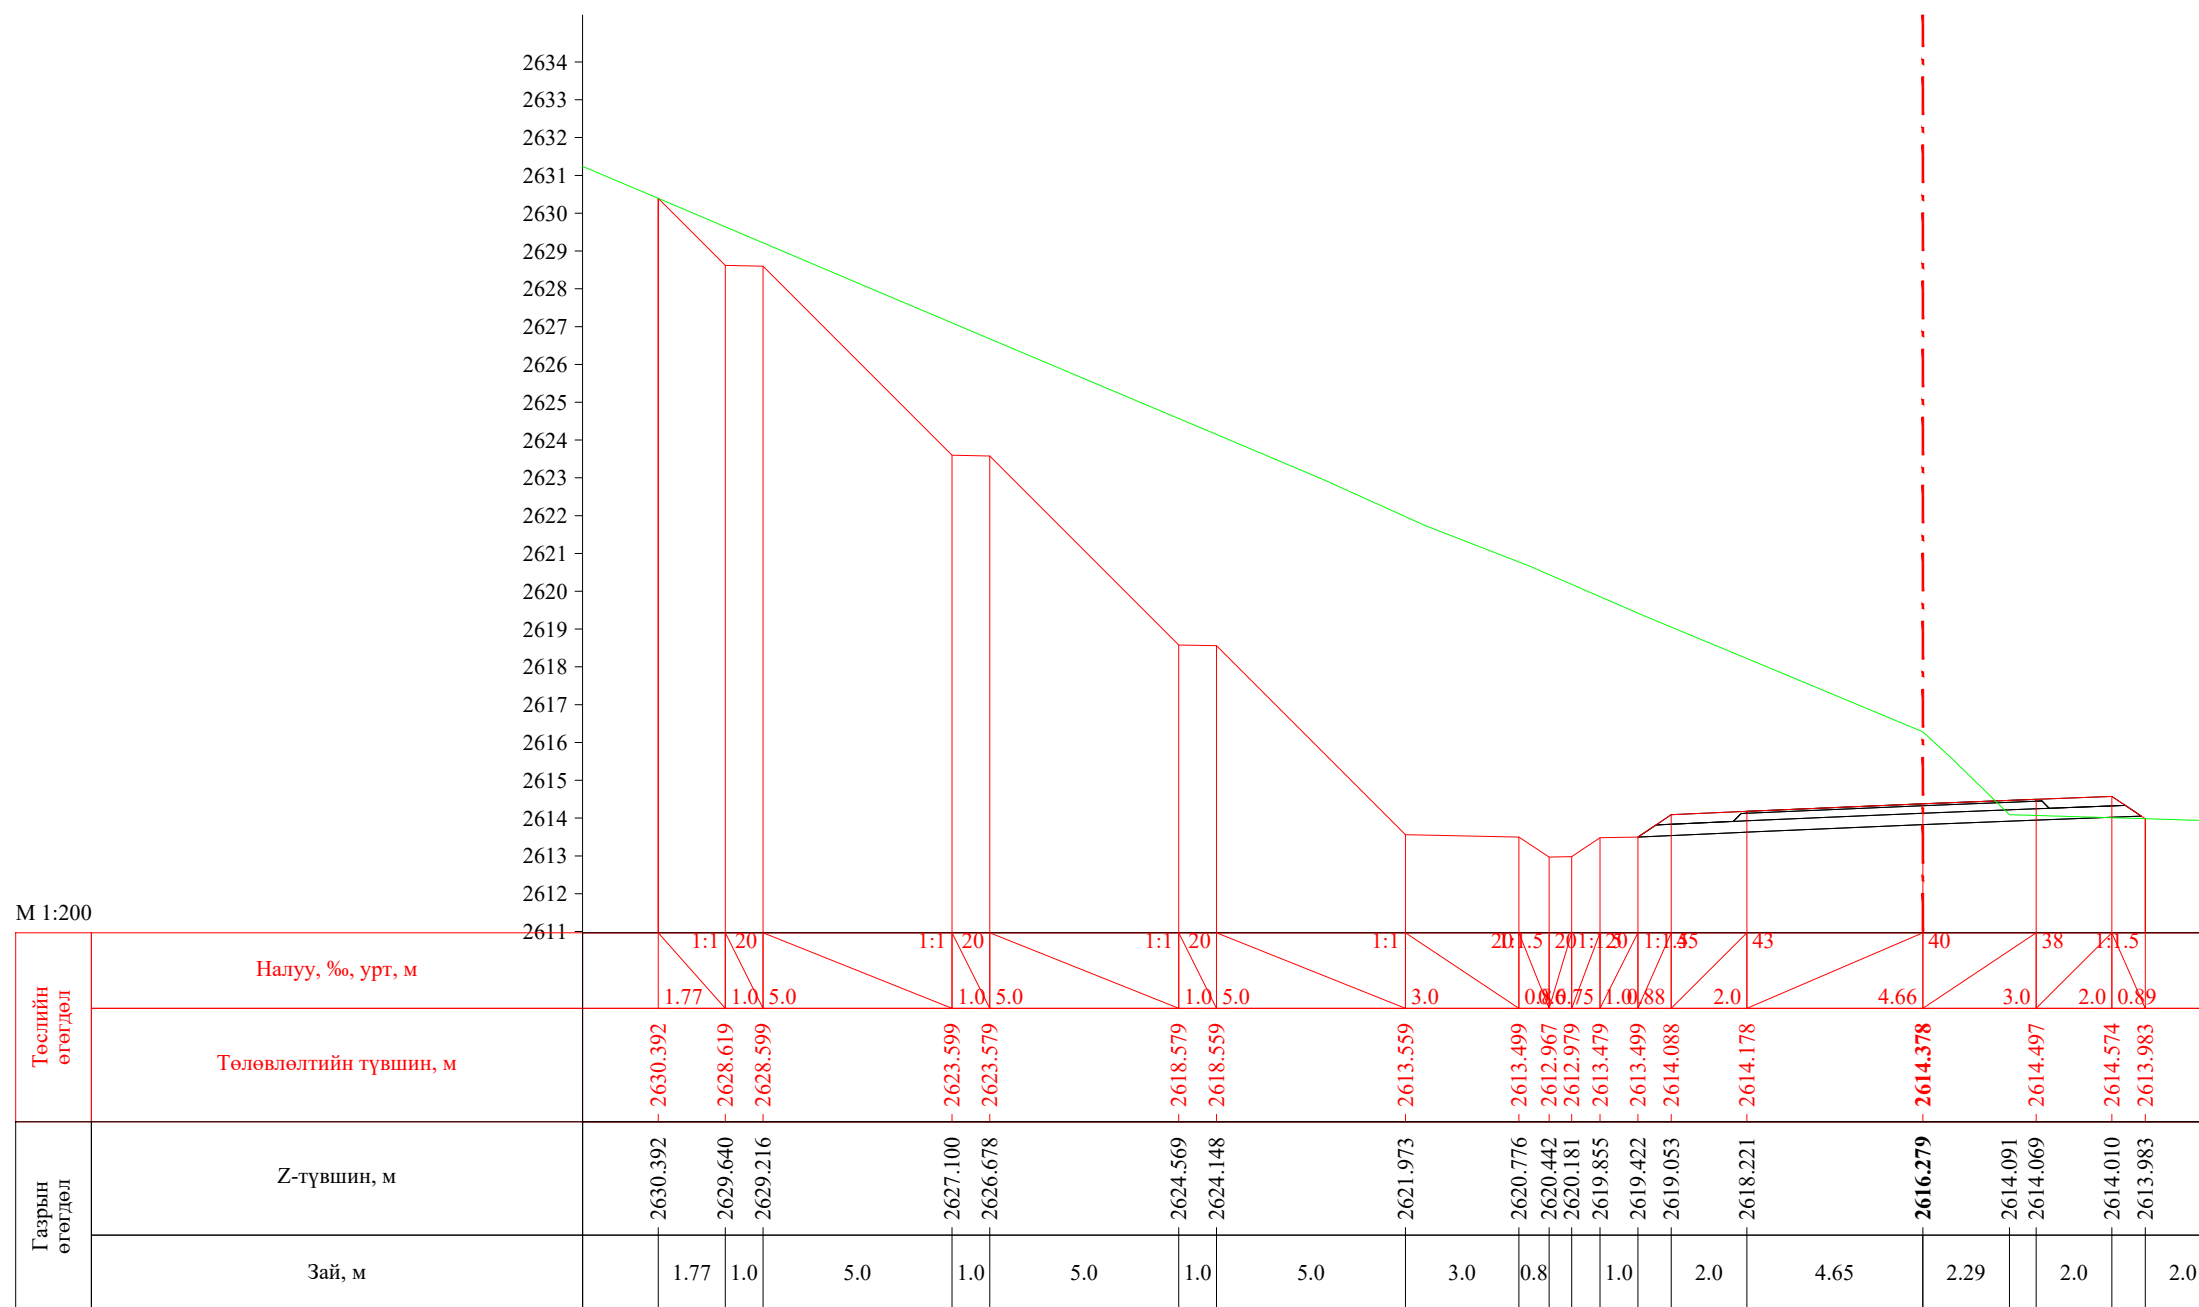
ПК 38+720.00

 УБ хот. СБД 8-р хороо, Залуучуудын Өргөн Чөлөө. 13-байр 6 тоот "ГЕО ЗУРАГЛАЛ" ХХК	Баруун босоо тэнхлэгийн авто замаас Ховд аймгийн Мөнххайрхан сум чиглэлийн 63.50км авто замын нарийвчилсан зураг төсөл			ХО		
	Захирал	Ж.Батнасан	 Хөндлөн огтлол	Масштаб: 1/100		
	Зур. Инженер	С.Анударь		Үе шат	Хуудас	Бүх хуудас
	Зур. Инженер	Б.Нэргүй		А3	1239	2080
Шалгасан	Ж.Зориглон	Ж.Зориглон	ЕГ шифр: - 22/06	ТГ шифр: 2022.10		

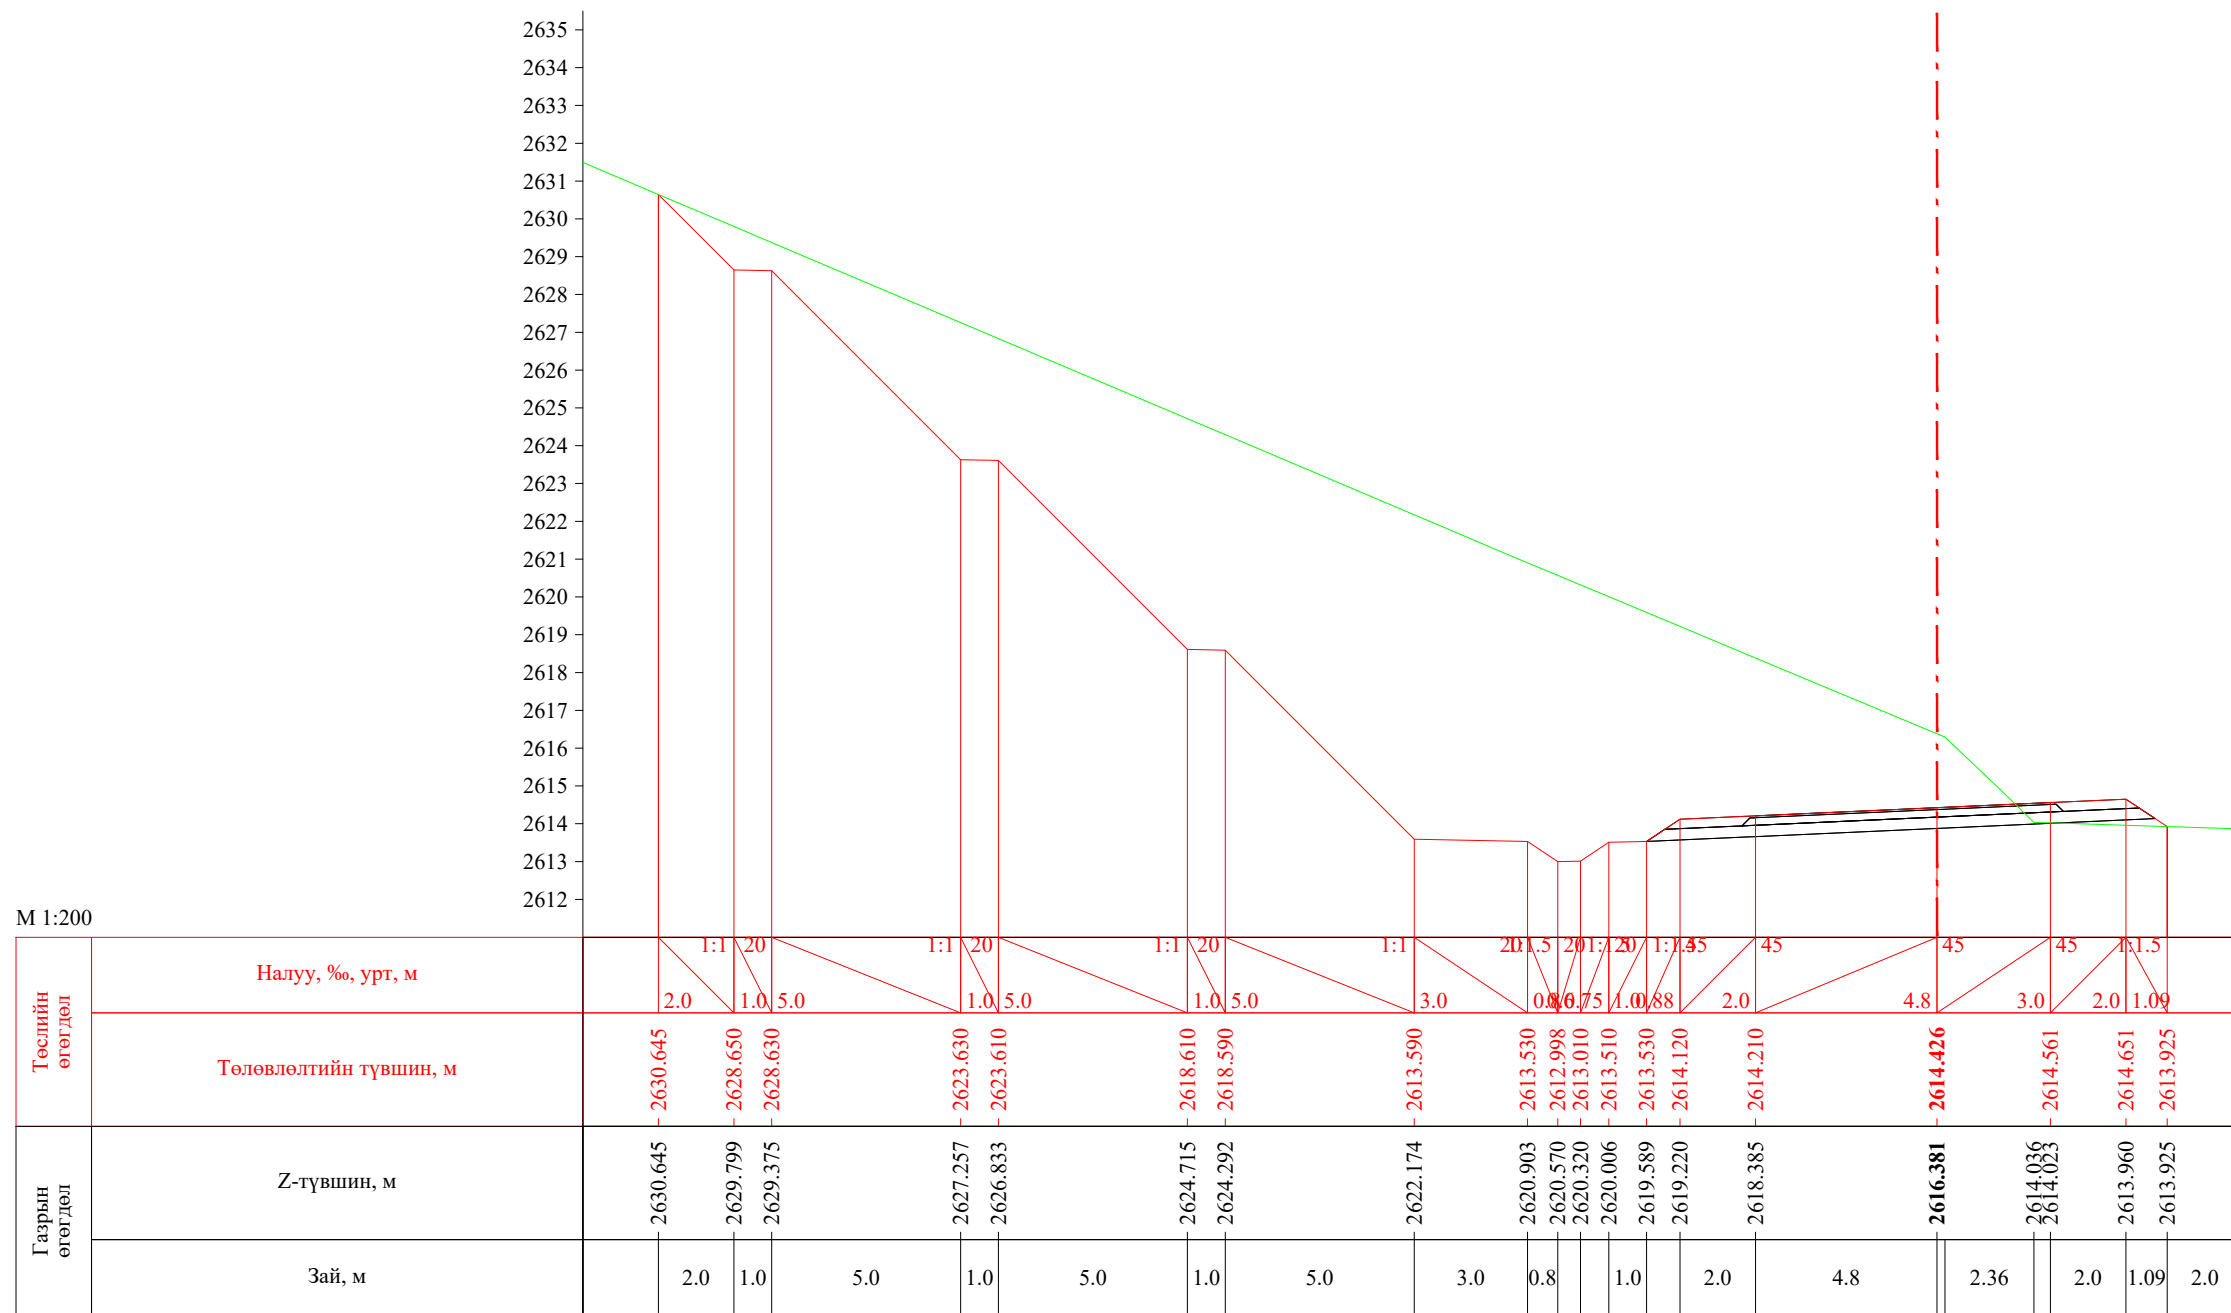
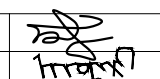



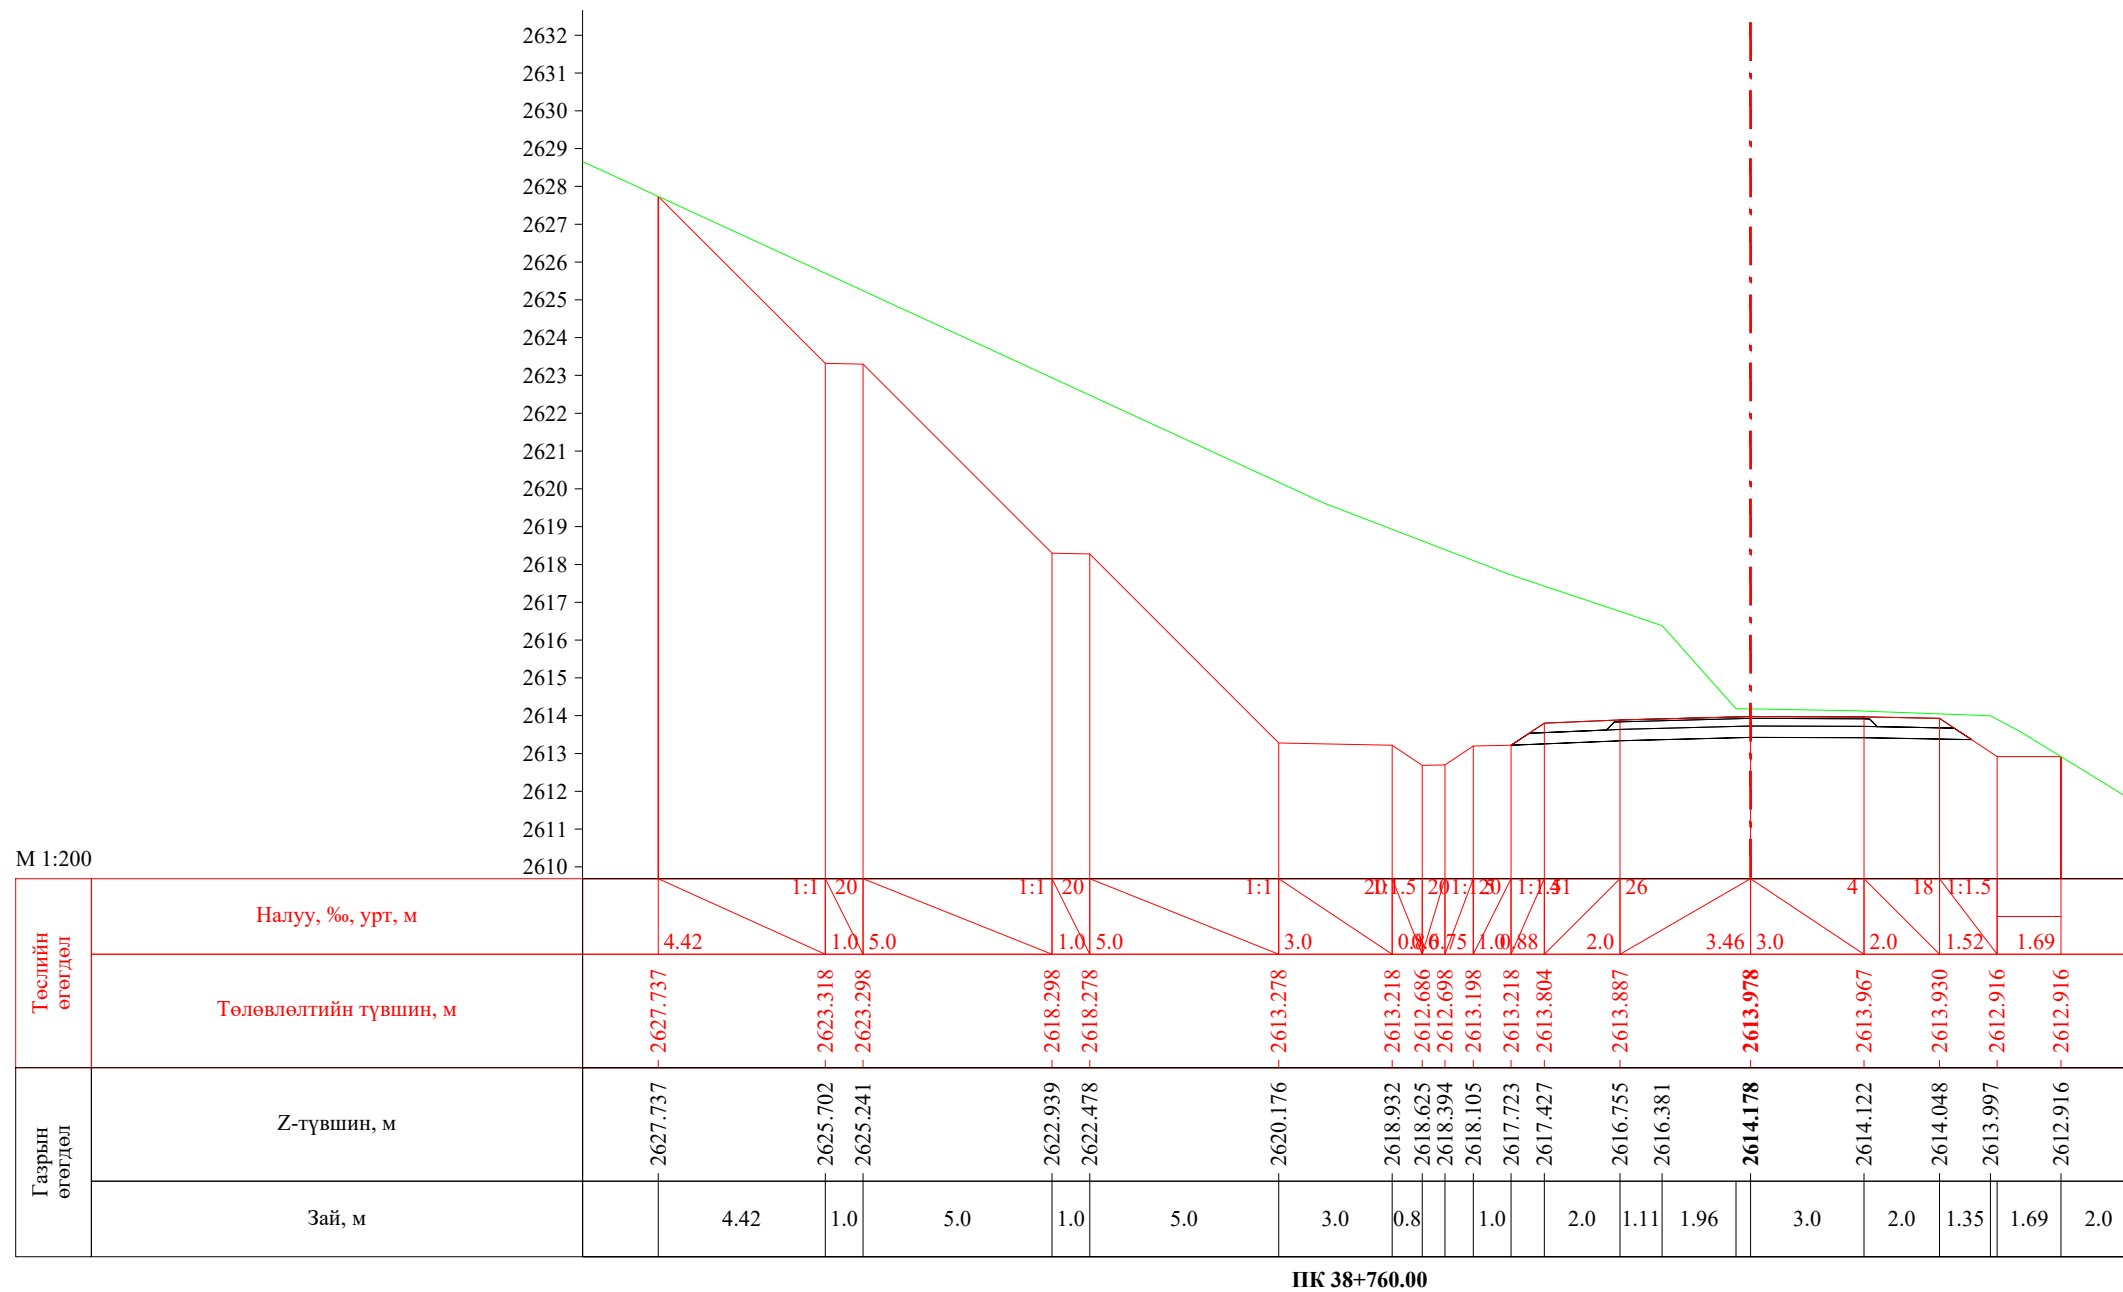
ПК 38+737.61


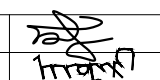

 УБ хот. СБД 8-р хороо, Залуучуудын Өргөн Чөлөө. 13-байр 6 тоот "ГЕО ЗУРАГЛАЛ" ХХК	Баруун босоо тэнхлэгийн авто замаас Ховд аймгийн Мөнххайрхан сум чиглэлийн 63.50км авто замын нарийвчилсан зураг төсөл			ХО		
	Захирал	Ж.Батнасан	 Хөндлөн огтлол	Масштаб: 1/100		
	Зур. Инженер	С.Анударь		Үе шат	Хуудас	Бүх хуудас
	Зур. Инженер	Б.Нэргүй		А3	1240	2080
Шалгасан	Ж.Зориглон	 ТГ шифр:	ЕГ шифр: - 22/06 2022.10			




ПК 38+740.00


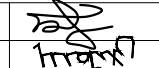


 УБ хот. СБД 8-р хороо, Залуучуудын Өргөн Чөлөө. 13-байр 6 тоот "ГЕО ЗУРАГЛАЛ" ХХК	Баруун босоо тэнхлэгийн авто замаас Ховд аймгийн Мөнххайрхан сум чиглэлийн 63.50км авто замын нарийвчилсан зураг төсөл			ХО		
	Захирал	Ж.Батнасан	 Хөндлөн огтлол	Масштаб: 1/100		
	Зур. Инженер	С.Анударь		Үе шат	Хуудас	Бүх хуудас
	Зур. Инженер	Б.Нэргүй		А3	1241	2080
Шалгасан	Ж.Зориглон	 ТГ шифр:	ЕГ шифр: - 22/06			
			2022.10			

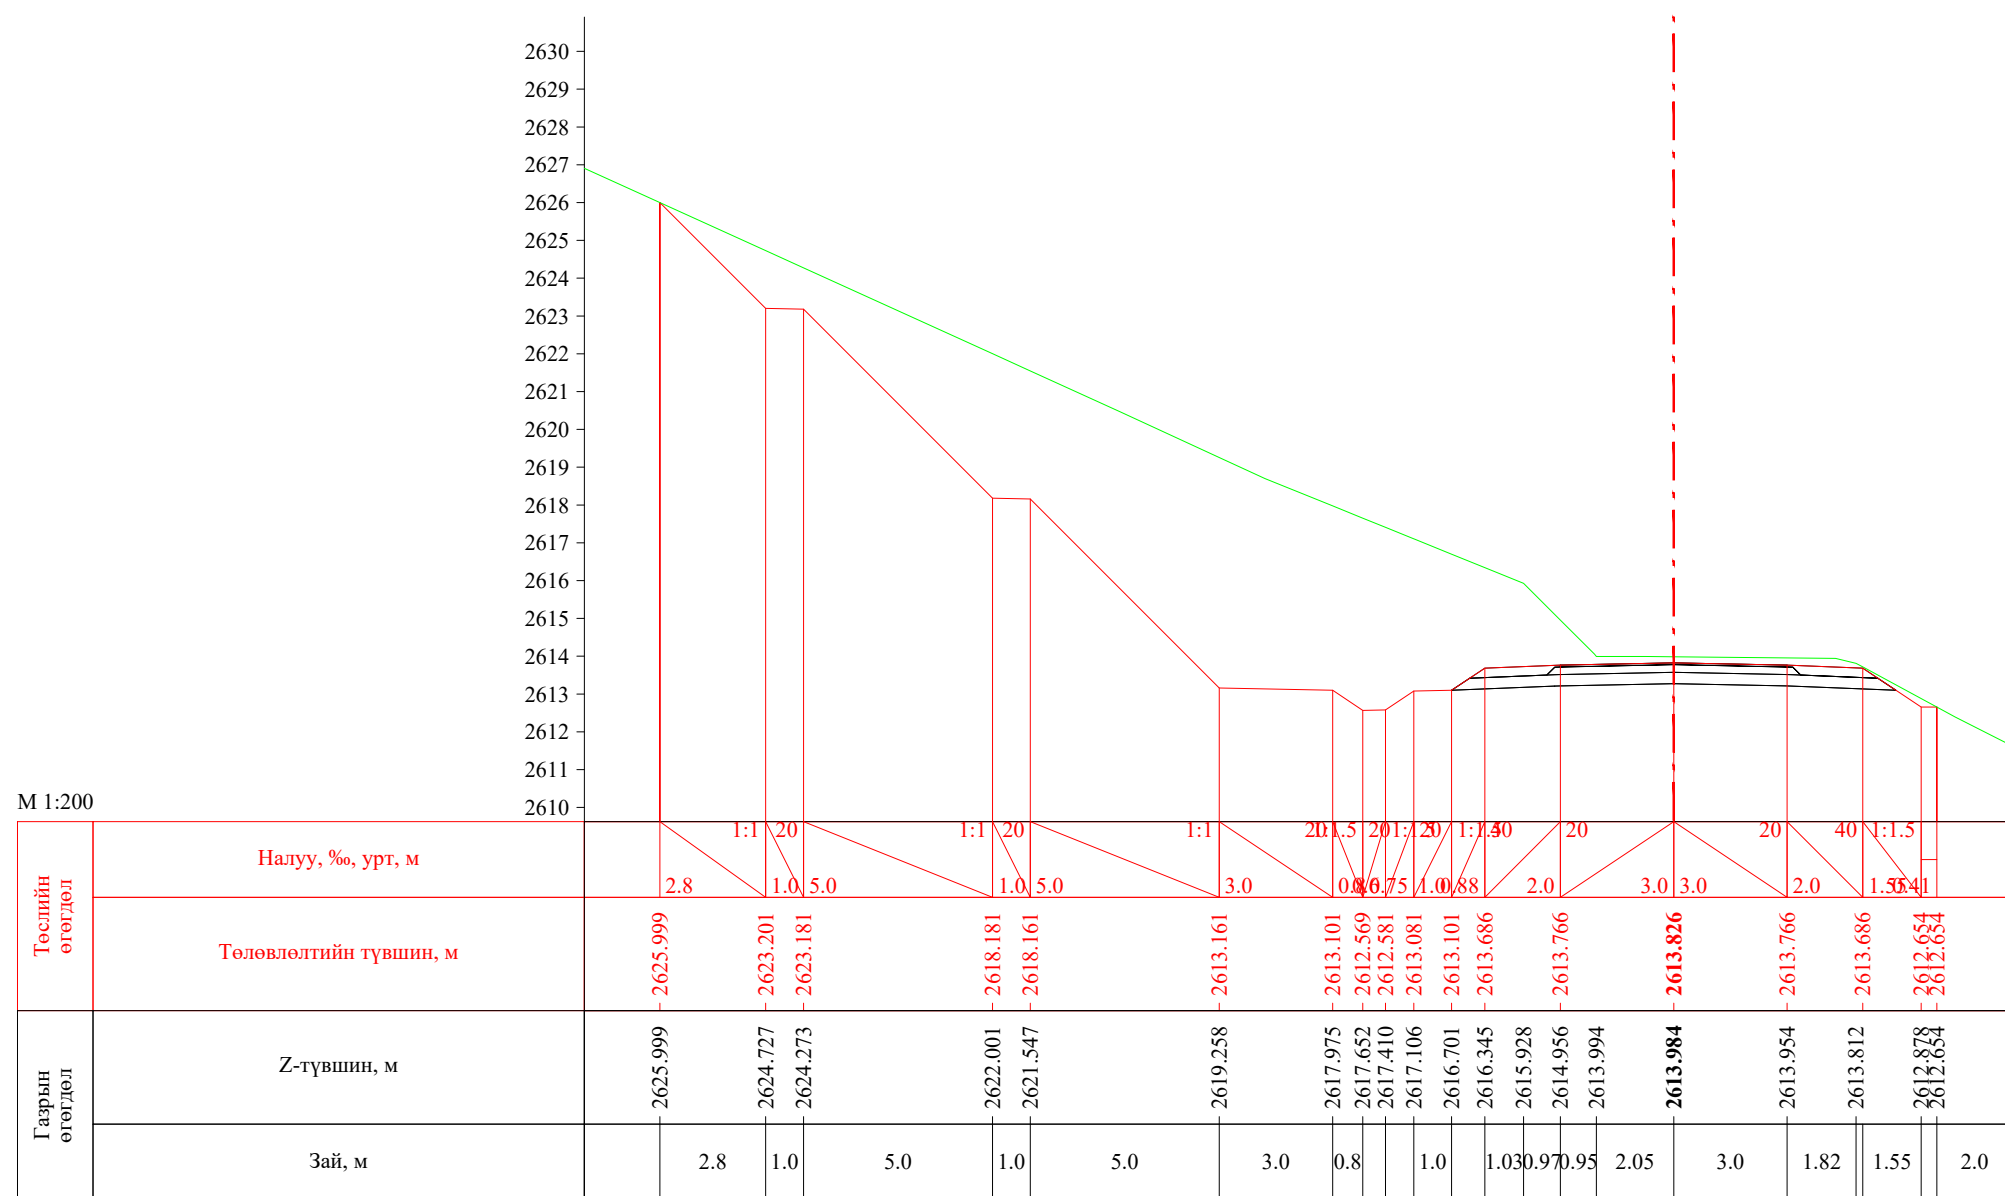


 УБ хот. СБД 8-р хороо, Залуучуудын Өргөн Чөлөө. 13-байр 6 тоот	Баруун босоо тэнхлэгийн авто замаас Ховд аймгийн Мөнххайрхан сум чиглэлийн 63.50км авто замын нарийвчилсан зураг төсөл			ХО		
	Захирал	Ж.Батнасан	 Хөндлөн огтлол	Масштаб: 1/100		
	Зур. Инженер	С.Анударь		Үе шат	Хуудас	Бүх хуудас
	Зур. Инженер	Б.Нэргүй		А3	1242	2080
"ГЕО ЗУРАГЛАЛ" ХХК	Шалгасан	Ж.Зориглон	 ЕГ шифр: - 22/06 ТГ шифр:	2022.10		


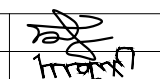





ПК 38+767.61

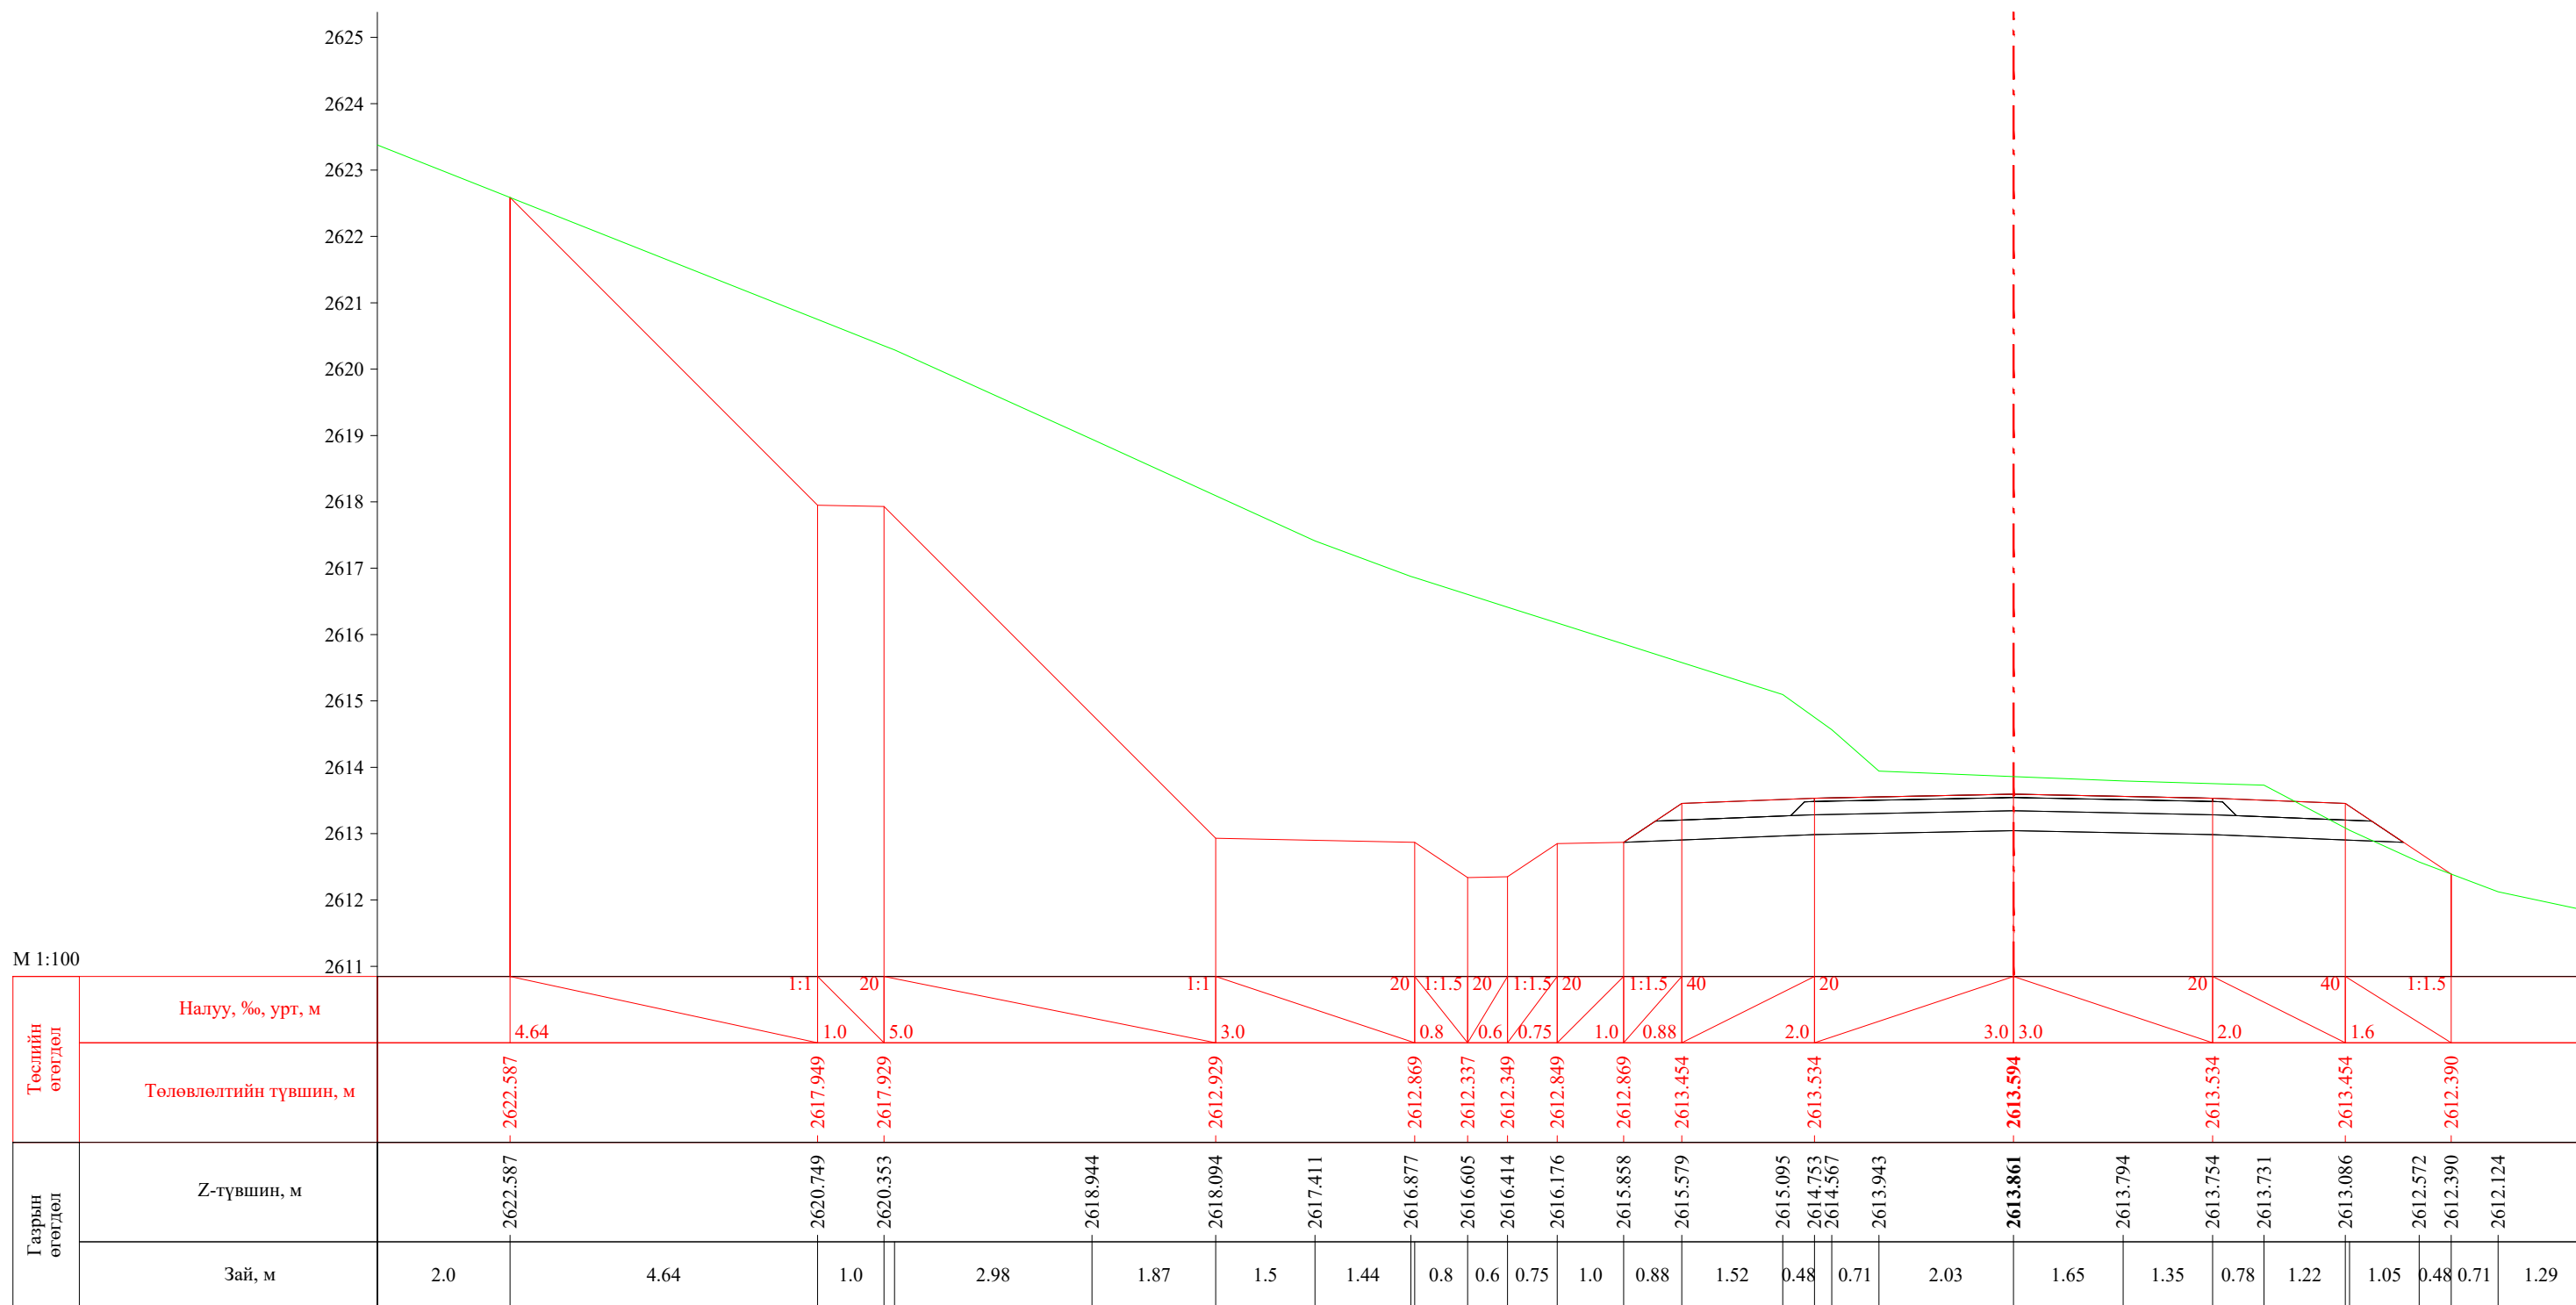 УБ хот. СБД 8-р хороо, Залуучуудын Өргөн Чөлөө. 13-байр 6 тоот "ГЕО ЗУРАГЛАЛ" ХХК	Баруун босоо тэнхлэгийн авто замаас Ховд аймгийн Мөнххайрхан сум чиглэлийн 63.50км авто замын нарийвчилсан зураг төсөл			ХО		
	Захирал	Ж.Батнасан	  	Хөндлөн огтлол		
	Зур. Инженер	С.Анударь		Үе шат	Хуудас	Бүх хуудас
	Зур. Инженер	Б.Нэргүй		А3	1243	2080
	Шалгасан	Ж.Зориглон	ЕГ шифр: - 22/06	2022.10		
			ТГ шифр:			


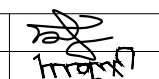



ПК 38+779.16

 УБ хот. СБД 8-р хороо, Залуучуудан Өргөн Чөлөө. 13-байр 6 тоот "ГЕО ЗУРАГЛАЛ" ХХК	Баруун босоо тэнхлэгийн авто замаас Ховд аймгийн Мөнххайрхан сум чиглэлийн 63.50км авто замын нарийвчилсан зураг төсөл			ХО		
	Захирал	Ж.Батнасан	  	Хөндлөн огтлол		
	Зур. Инженер	С.Анударь		Масштаб: 1/100		
	Зур. Инженер	Б.Нэргүй		Үе шаг	Хуудас	Бүх хуудас
Шалгасан	Ж.Зориглон	ЕГ шифр: - 22/06	А3	1244	2080	
		ТГ шифр:	2022.10			

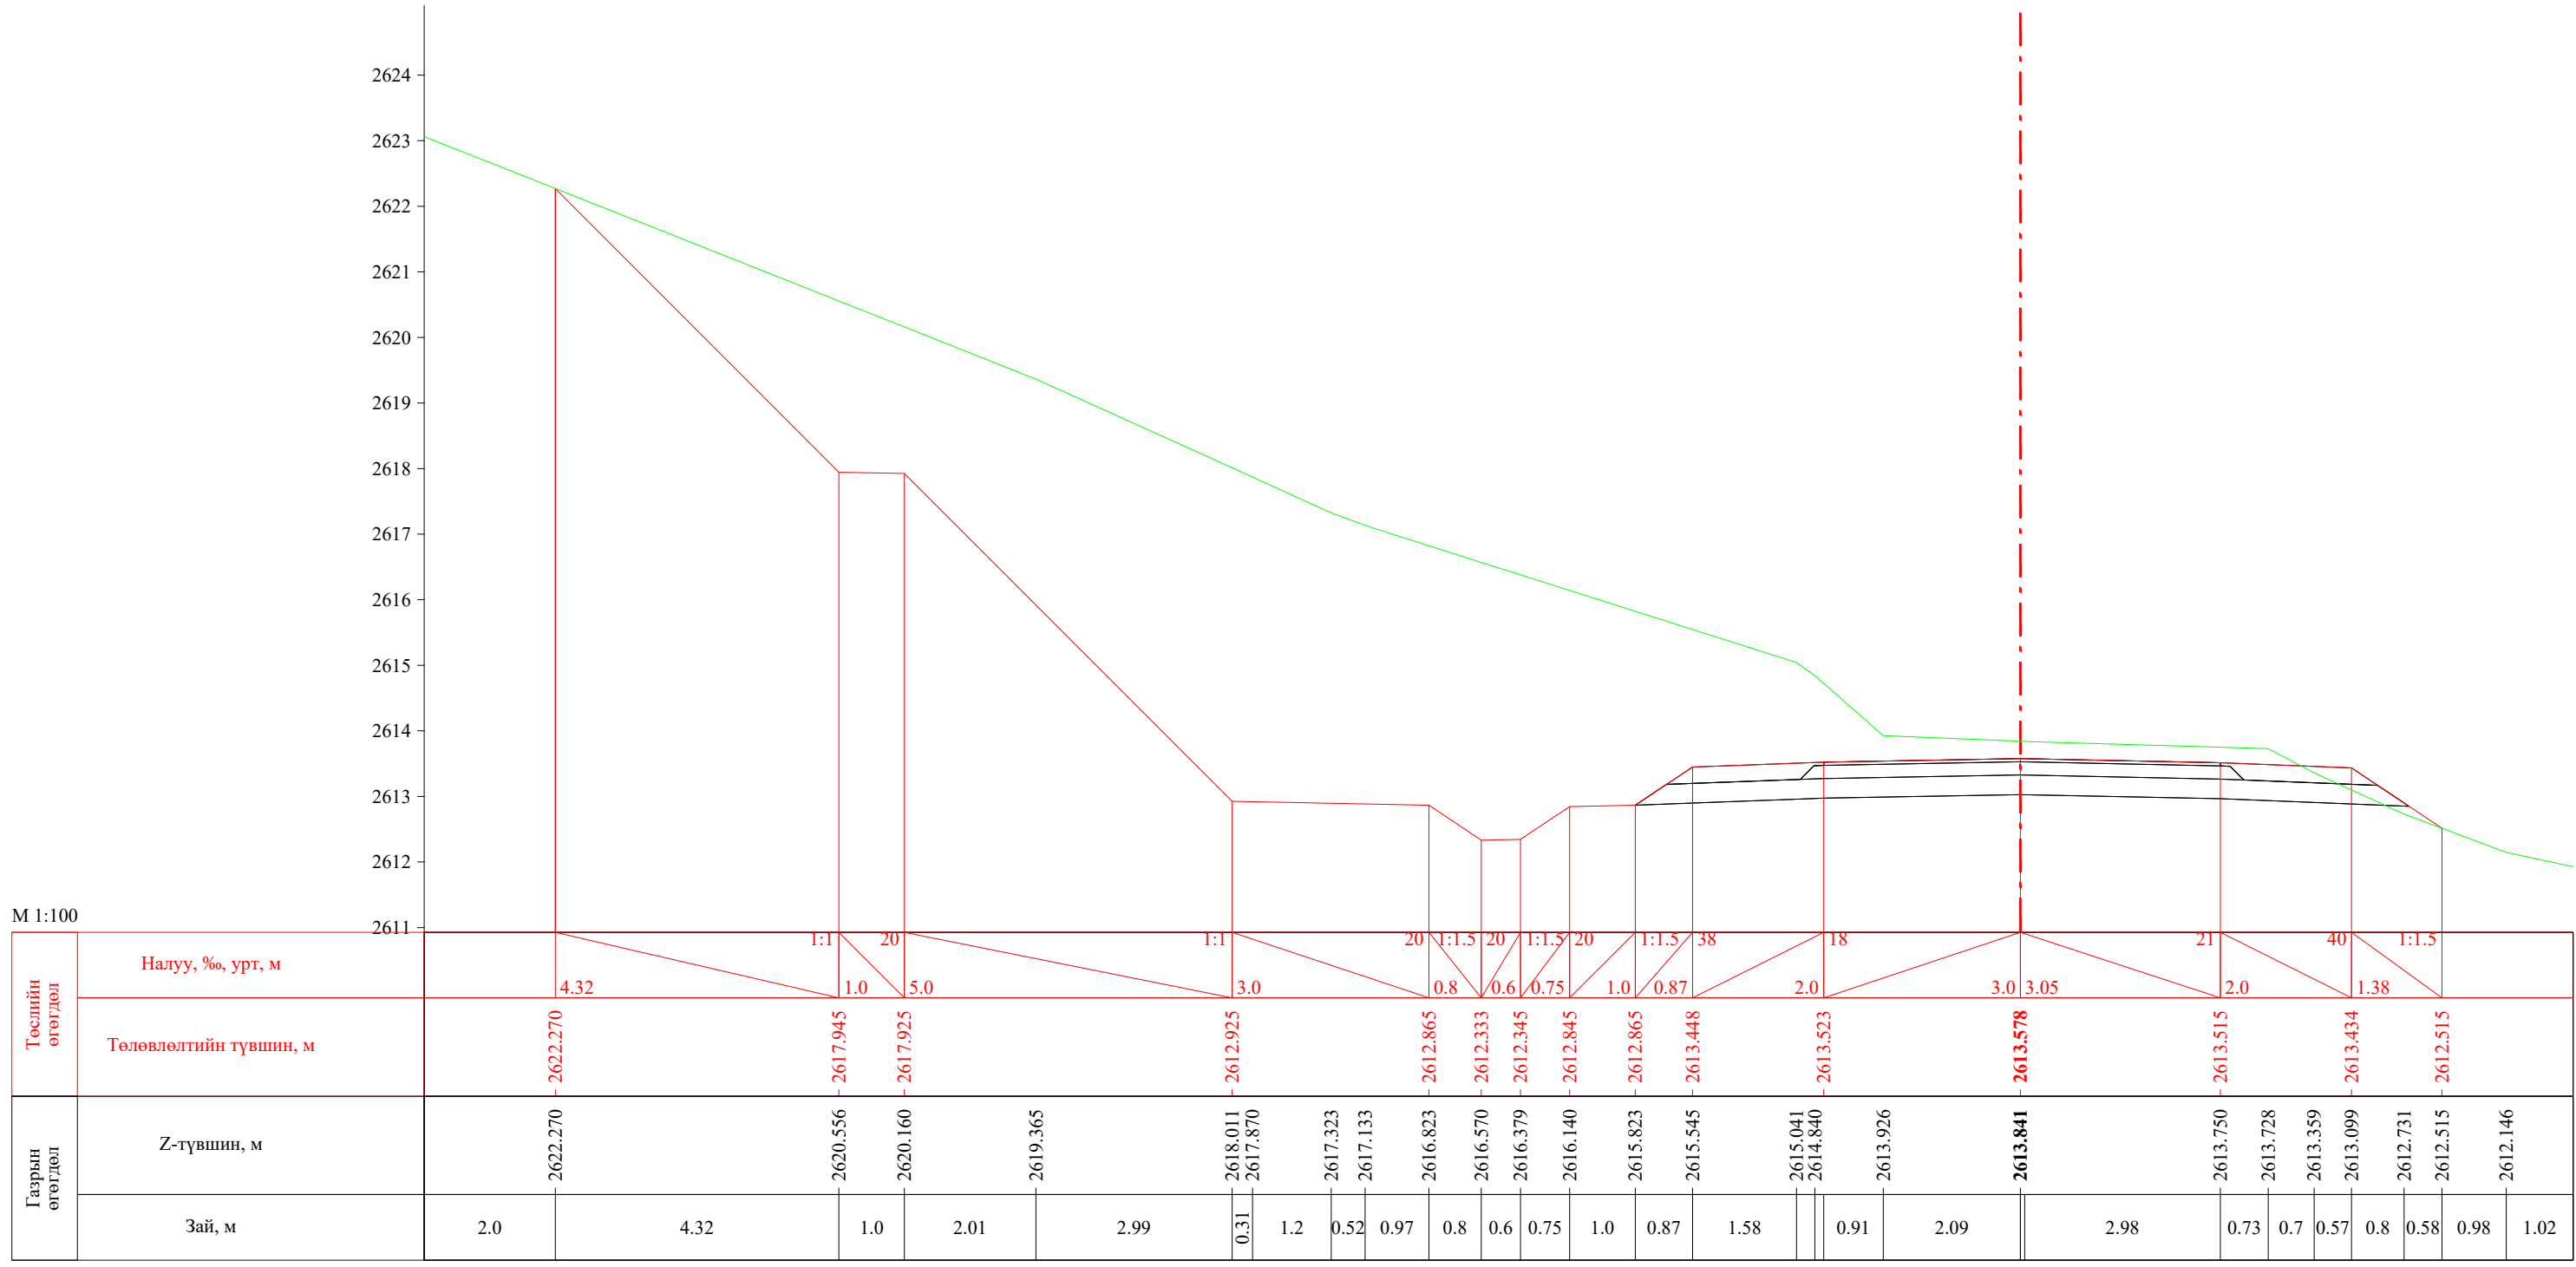
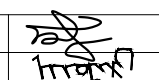



ПК 38+780.00

 УБ хот. СБД 8-р хороо, Залуучуудан Өргөн Чөлөө. 13-байр 6 тоот "ГЕО ЗУРАГЛАЛ" ХХК	Баруун босоо тэнхлэгийн авто замаас Ховд аймгийн Мөнххайрхан сум чиглэлийн 63.50км авто замын нарийвчилсан зураг төсөл			ХО		
	Захирал	Ж.Батнасан	 Хөндлөн огтлол	Масштаб: 1/100		
	Зур. Инженер	С.Анударь		Үе шаг	Хуудас	Бүх хуудас
	Зур. Инженер	Б.Нэргүй	ЕГ шифр: - 22/06	А3	1245	2080
Шалгасан	Ж.Зориглон	ТГ шифр:	2022.10			

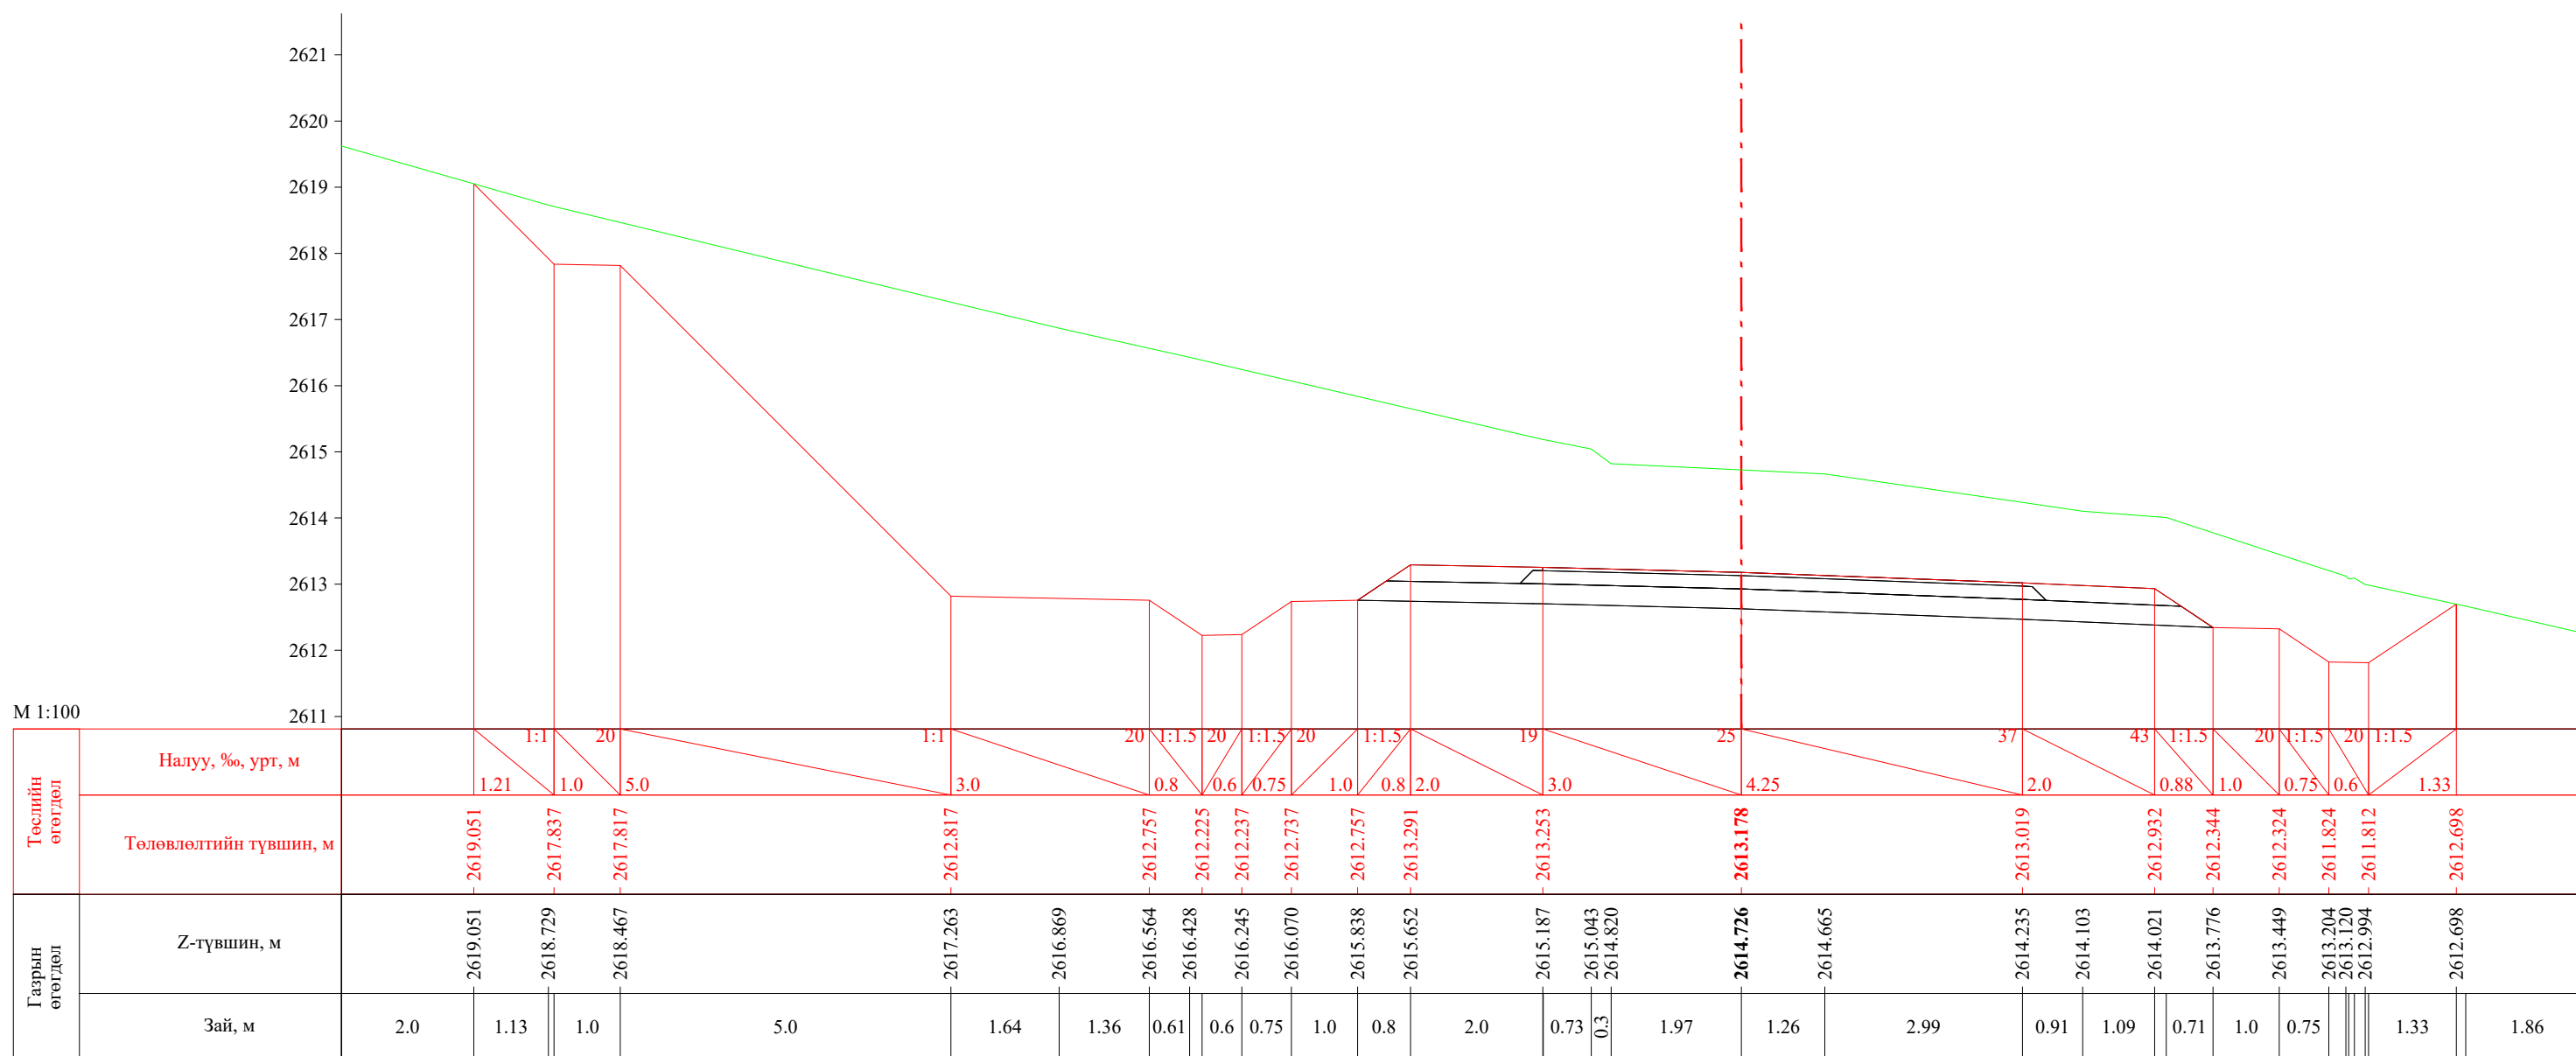
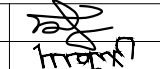



ПК 38+800.00

 УБ хот. СБД 8-р хороо, Залуучуудан Өргөн Чөлөө. 13-байр 6 тоот "ГЕО ЗУРАГЛАЛ" ХХК	Баруун босоо тэнхлэгийн авто замаас Ховд аймгийн Мөнххайрхан сум чиглэлийн 63.50км авто замын нарийвчилсан зураг төсөл			ХО		
	Захирал	Ж.Батнасан	 Хөндлөн огтлол	Масштаб: 1/100		
	Зур. Инженер	С.Анударь		Үе шат	Хуудас	Бүх хуудас
	Зур. Инженер	Б.Нэргүй		А3	1246	2080
	Шалгасан	Ж.Зориглон	ЕГ шифр: - 22/06	2022.10		
			ТГ шифр:			

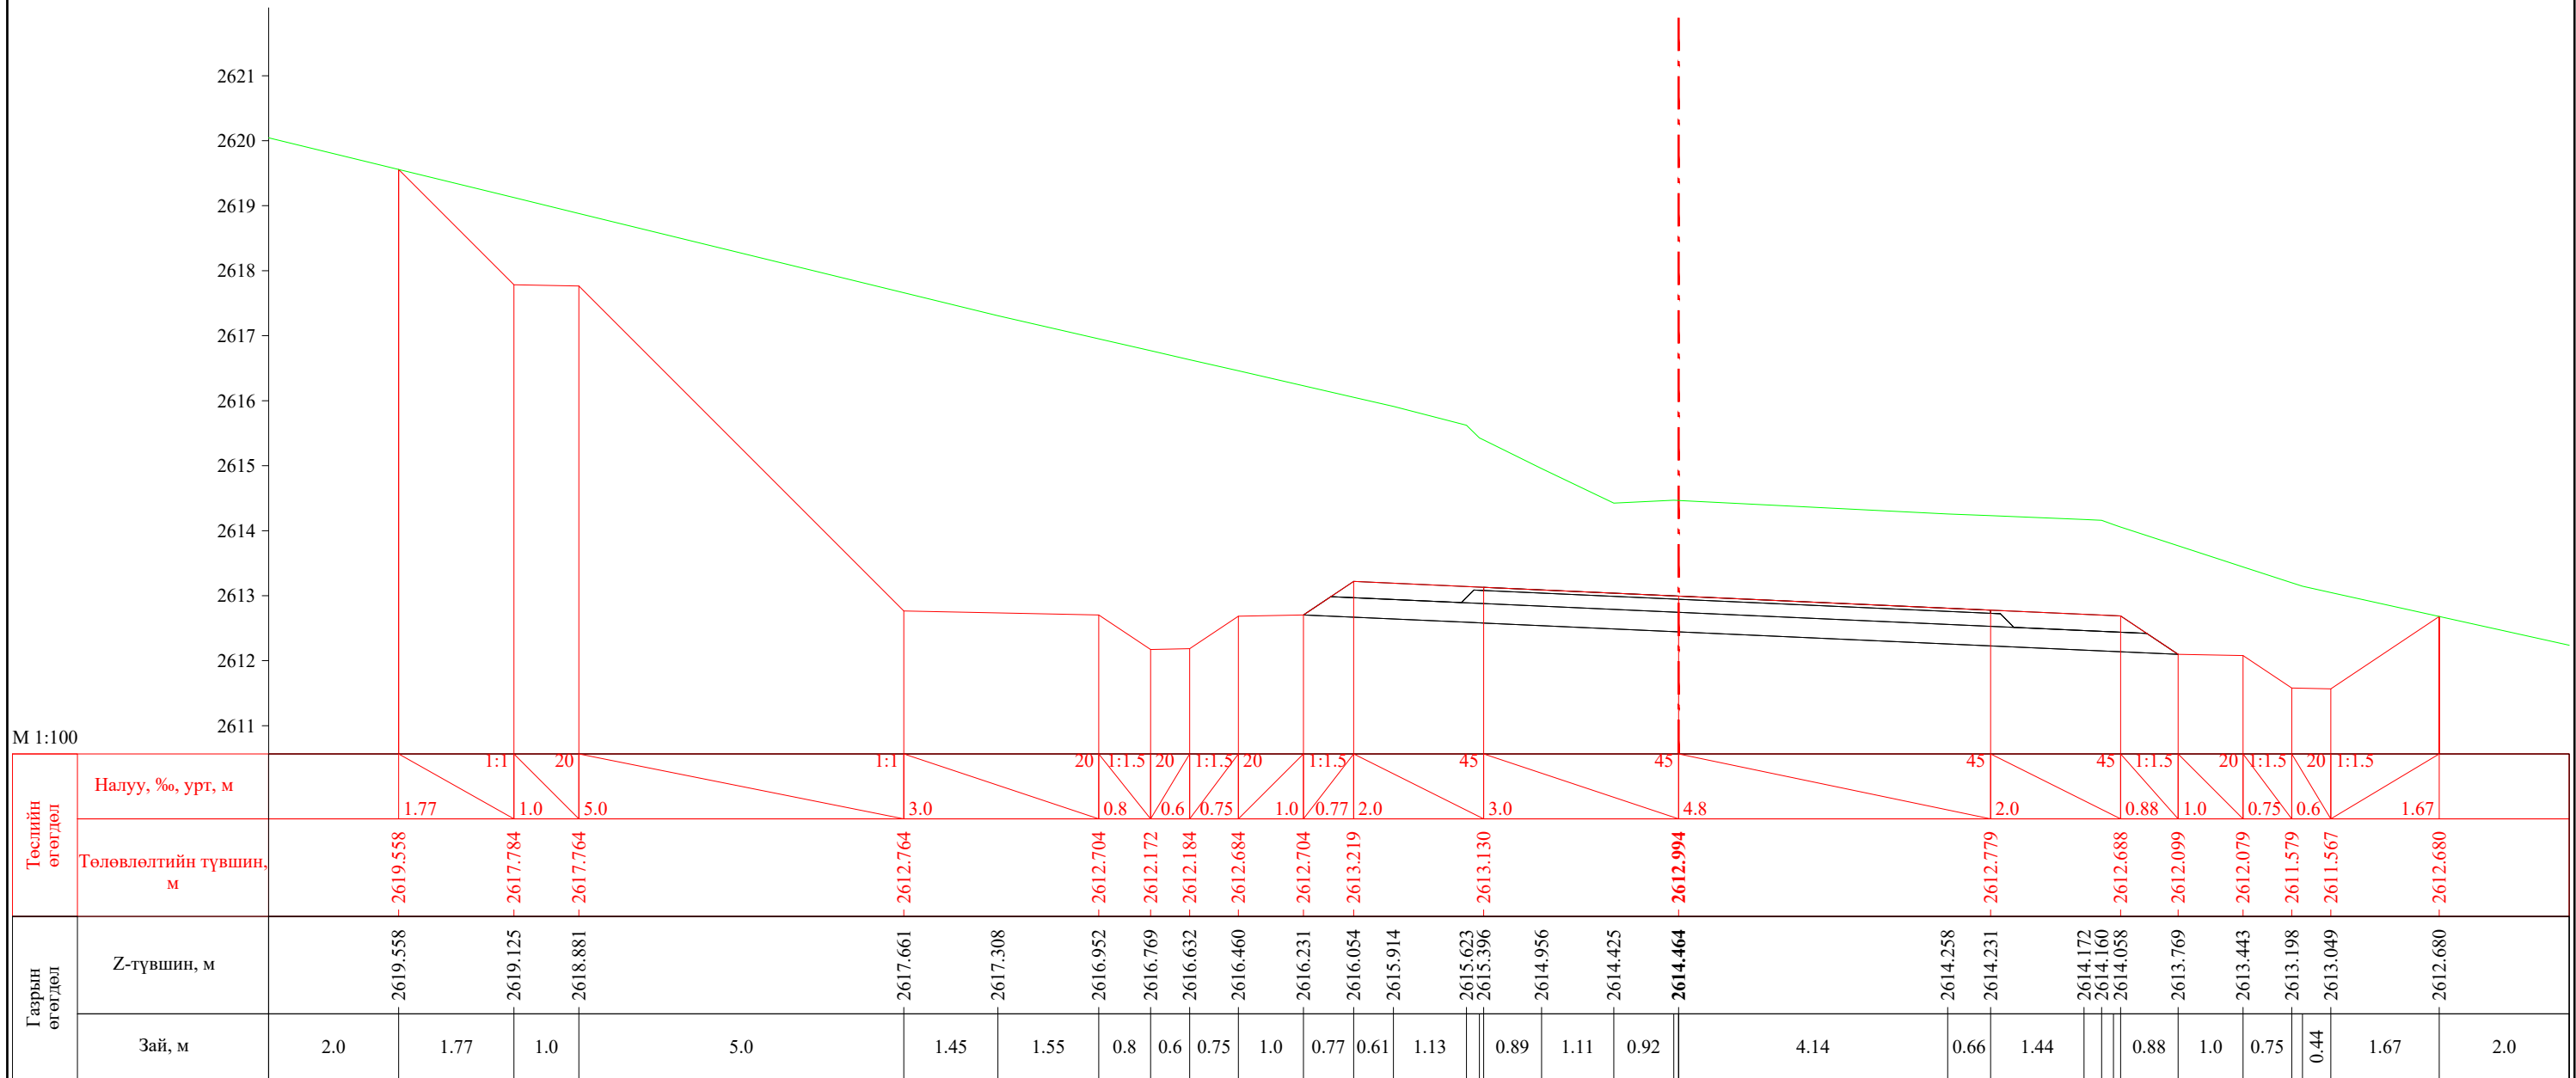
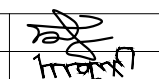





ПК 38+809.16

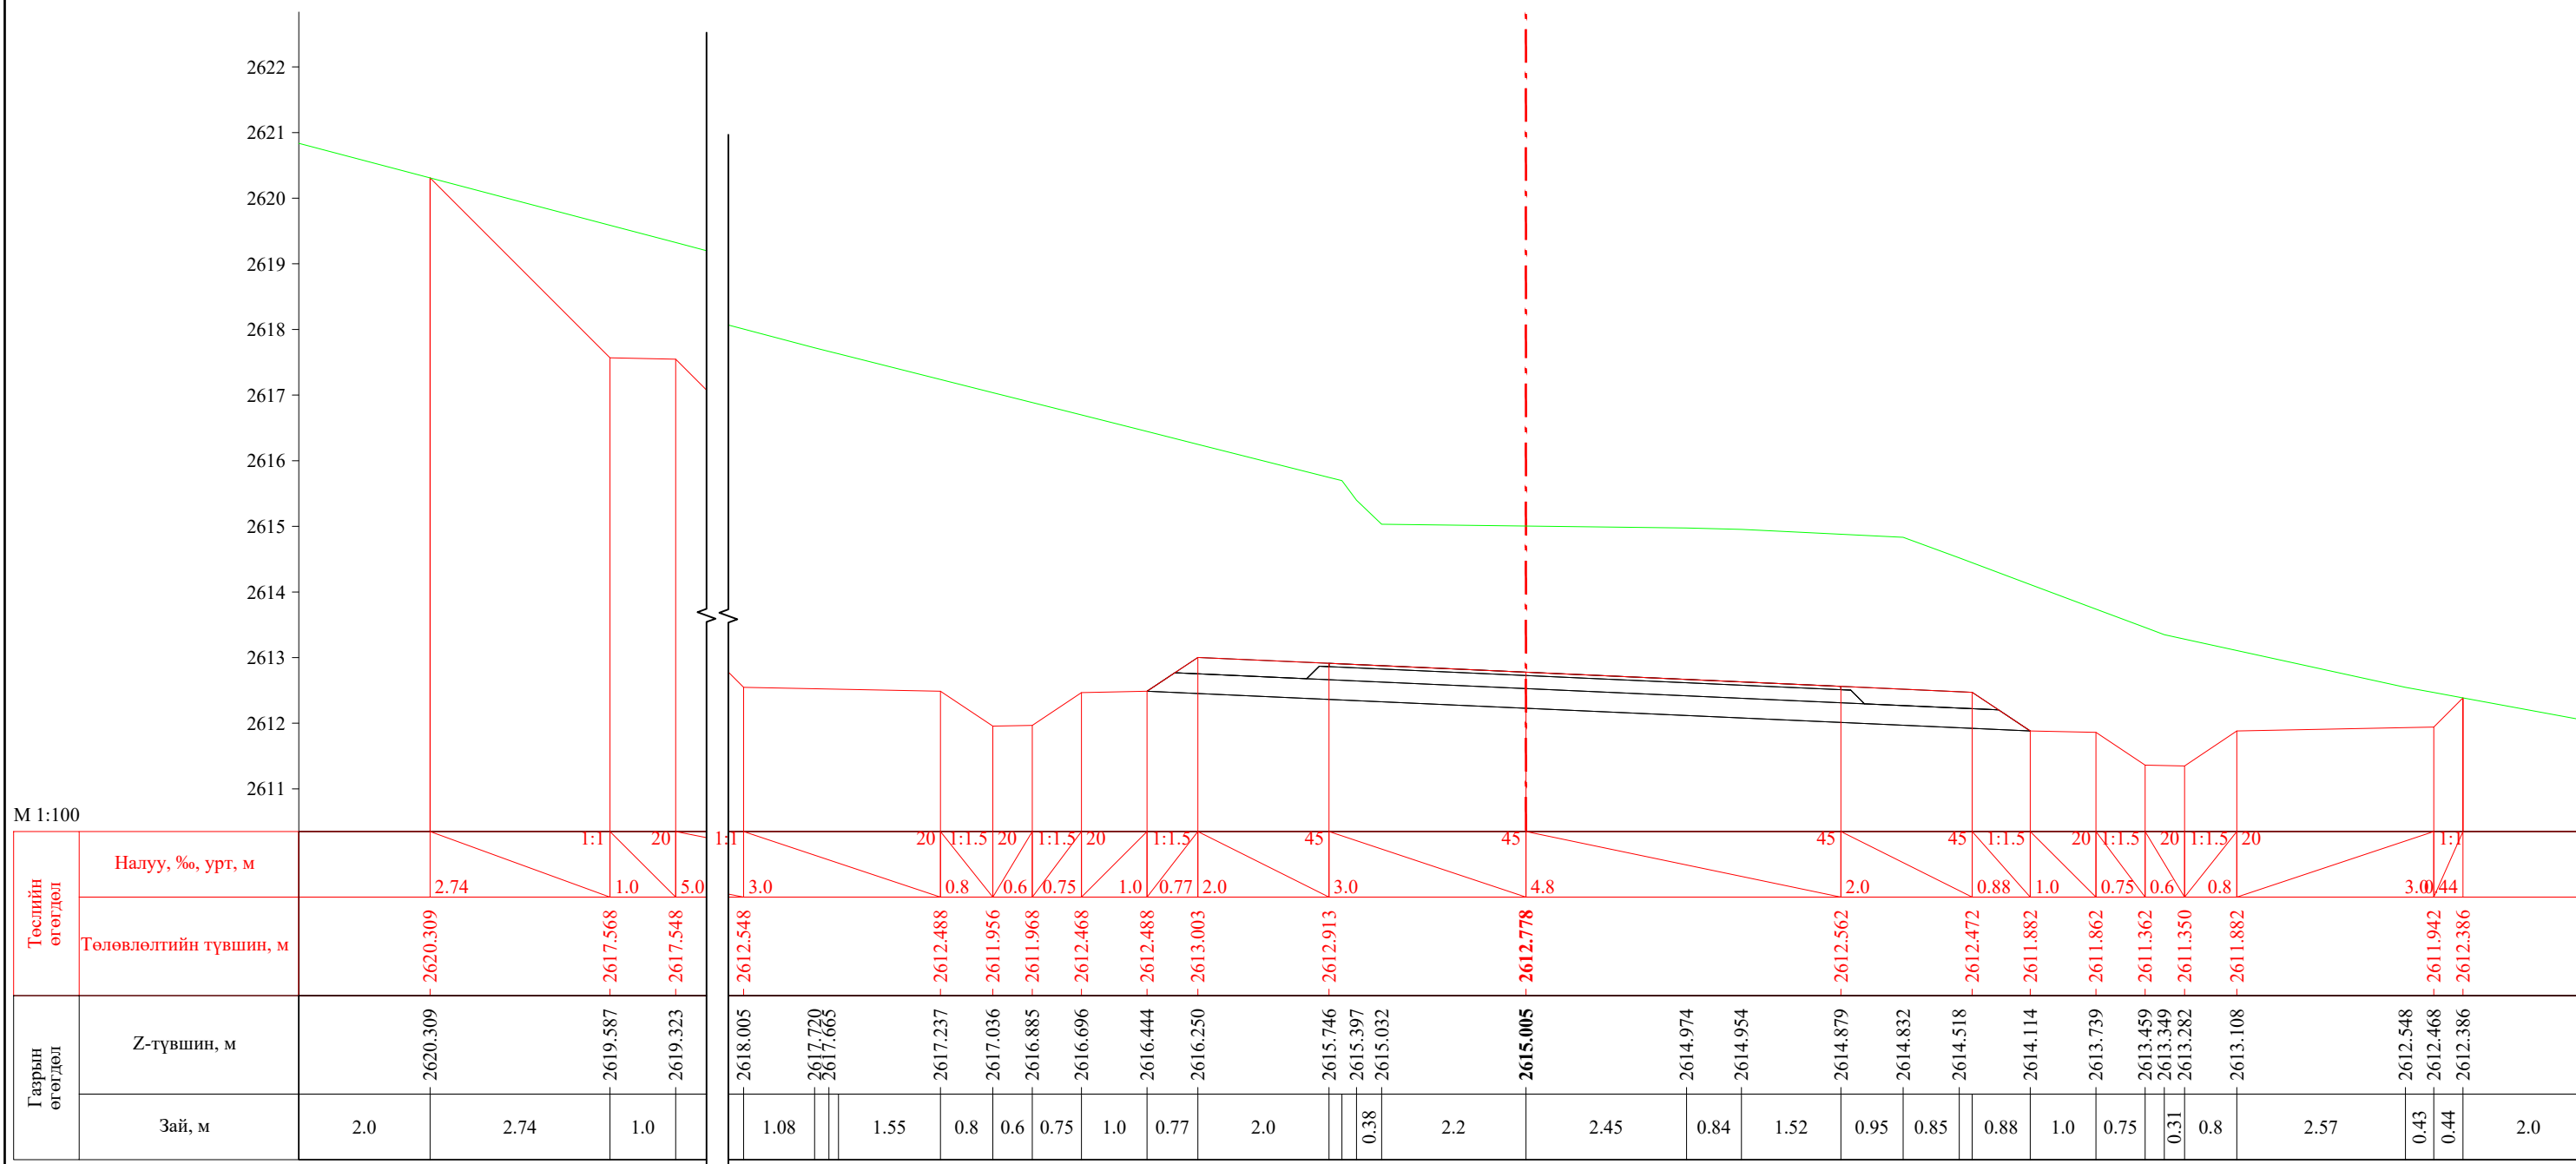 УБ хот. СБД 8-р хороо, Залуучуудан Өргөн Чөлөө. 13-байр 6 тоот "ГЕО ЗУРАГЛАЛ" ХХК	Баруун босоо тэнхлэгийн авто замаас Ховд аймгийн Мөнххайрхан сум чиглэлийн 63.50км авто замын нарийвчилсан зураг төсөл			ХО		
	Захирал	Ж.Батнасан	 Хөндлөн огтлол	Масштаб: 1/100		
	Зур. Инженер	С.Анударь		Үе шаг	Хуудас	Бүх хуудас
	Зур. Инженер	Б.Нэргүй	ЕГ шифр: - 22/06	А3	1247	2080
Шалгасан	Ж.Зориглон	ТГ шифр:	2022.10			


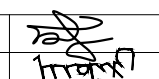



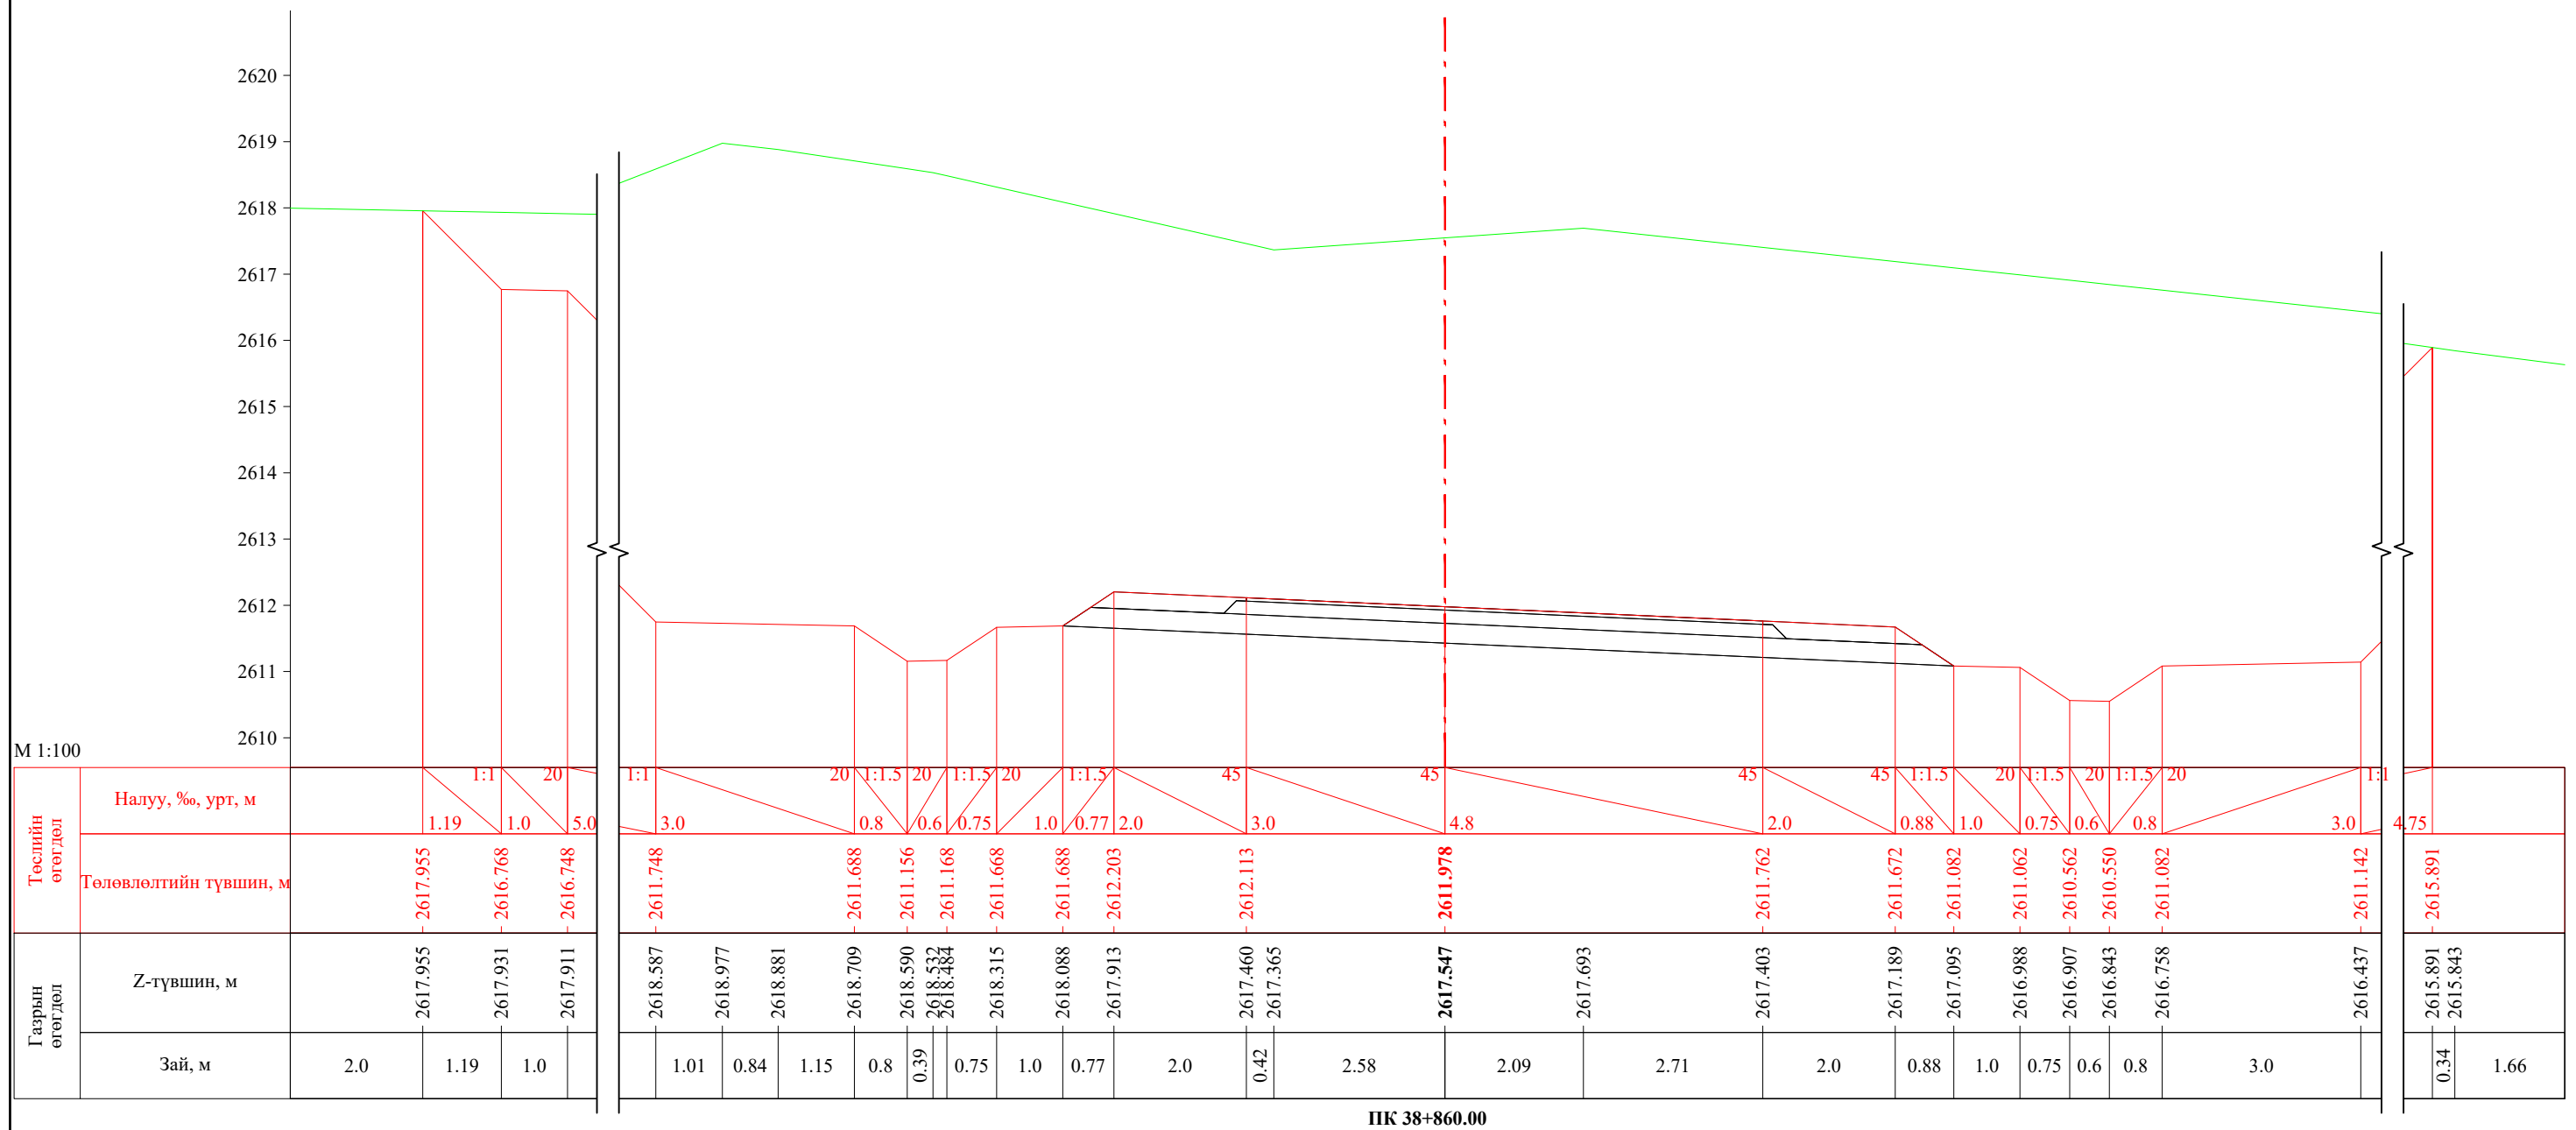
ПК 38+820.00


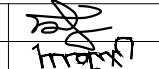
 УБ хот. СБД 8-р хороо, Залуучуудын Өргөн Чөлөө. 13-байр 6 тоот "ГЕО ЗУРАГЛАЛ" ХХК	Баруун босоо тэнхлэгийн авто замаас Ховд аймгийн Мөнххайрхан сум чиглэлийн 63.50км авто замын нарийвчилсан зураг төсөл			ХО		
	Захирал	Ж.Батнасан	  	Хөндлөн огтлол		
	Зур. Инженер	С.Анударь		Үе шат	Хуудас	Бүх хуудас
	Зур. Инженер	Б.Нэргүй		А3	1248	2080
Шалгасан	Ж.Зориглон	ЕГ шифр: - 22/06	ТГ шифр:			
			2022.10			

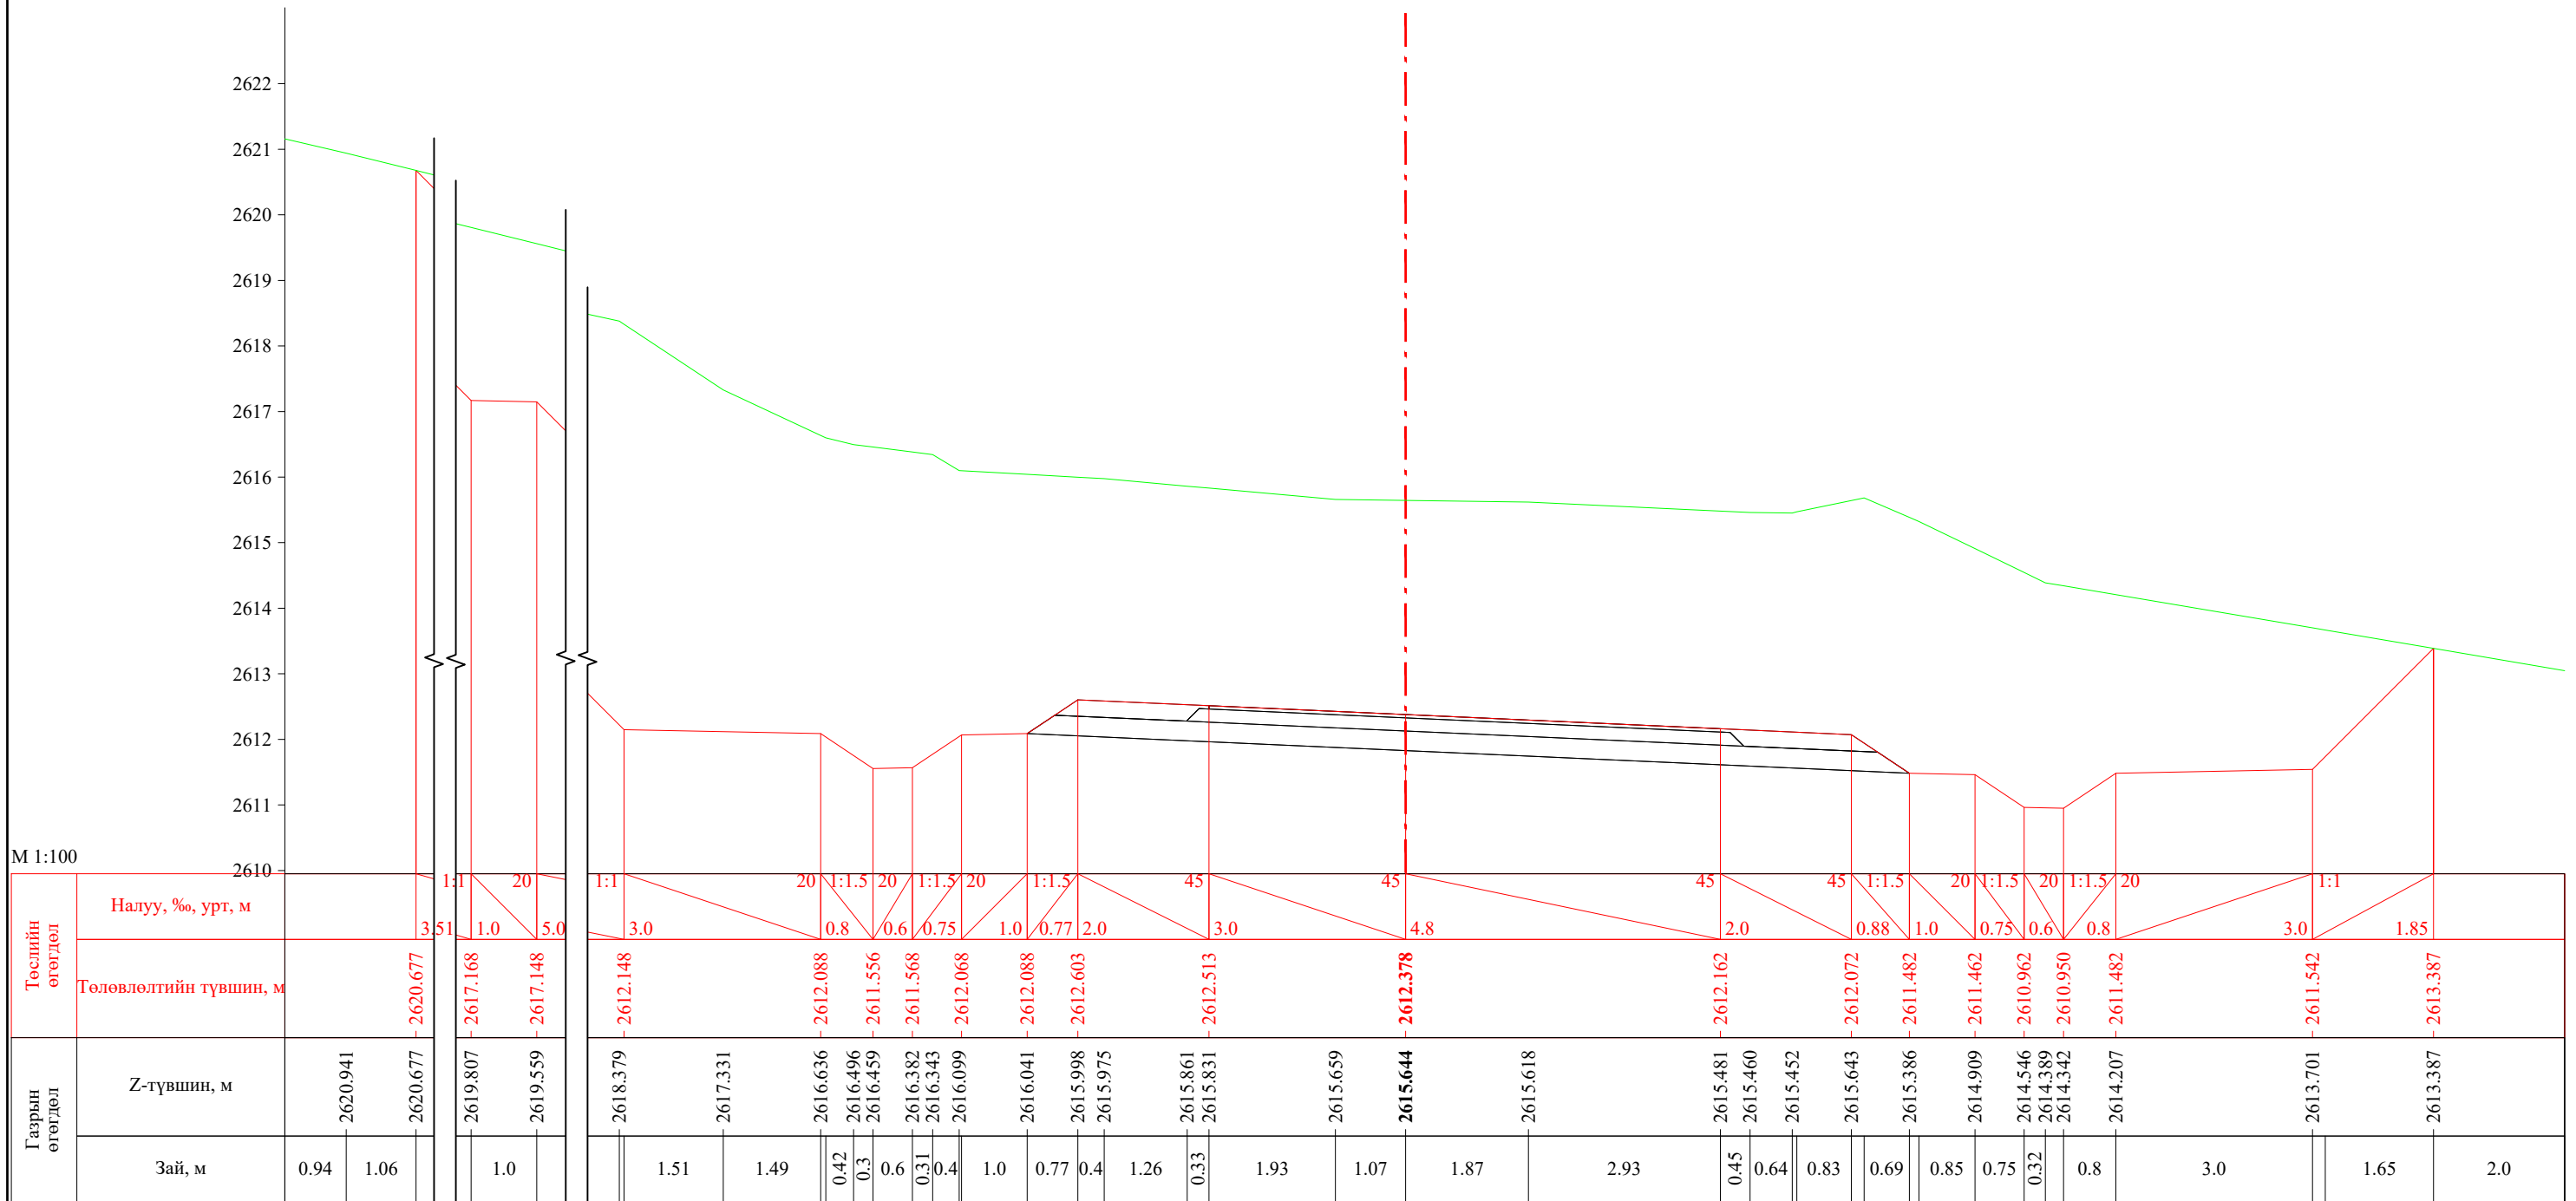


ПК 38+840.00


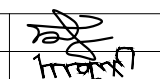
 УБ хот. СБД 8-р хороо, Залуучуудан Өргөн Чөлөө. 13-байр 6 тоот "ГЕО ЗУРАГЛАЛ" ХХК	Баруун босоо тэнхлэгийн авто замаас Ховд аймгийн Мөнххайрхан сум чиглэлийн 63.50км авто замын нарийвчилсан зураг төсөл			ХО		
	Захирал	Ж.Батнасан	 Хөндлөн огтлол	Масштаб: 1/100		
	Зур. Инженер	С.Анударь		Үе шат	Хуудас	Бүх хуудас
	Зур. Инженер	Б.Нэргүй		А3	1249	2080
Шалгасан	Ж.Зориглон	 ЕГ шифр: - 22/06 ТГ шифр:	2022.10			




 УБ хот. СБД 8-р хороо, Залуучуудан Өргөн Чөлөө. 13-байр 6 тоот "ГЕО ЗУРАГЛАЛ" ХХК	Баруун босоо тэнхлэгийн авто замаас Ховд аймгийн Мөнххайрхан сум чиглэлийн 63.50км авто замын нарийвчилсан зураг төсөл			ХО		
	Захирал	Ж.Батнасан	 Хөндлөн огтлол	Масштаб: 1/100		
	Зур. Инженер	С.Анударь		Үе шат	Хуудас	Бүх хуудас
	Зур. Инженер	Б.Нэргүй		А3	1250	2080
	Шалгасан	Ж.Зориглон	ЕГ шифр: - 22/06 ТГ шифр:	2022.10		

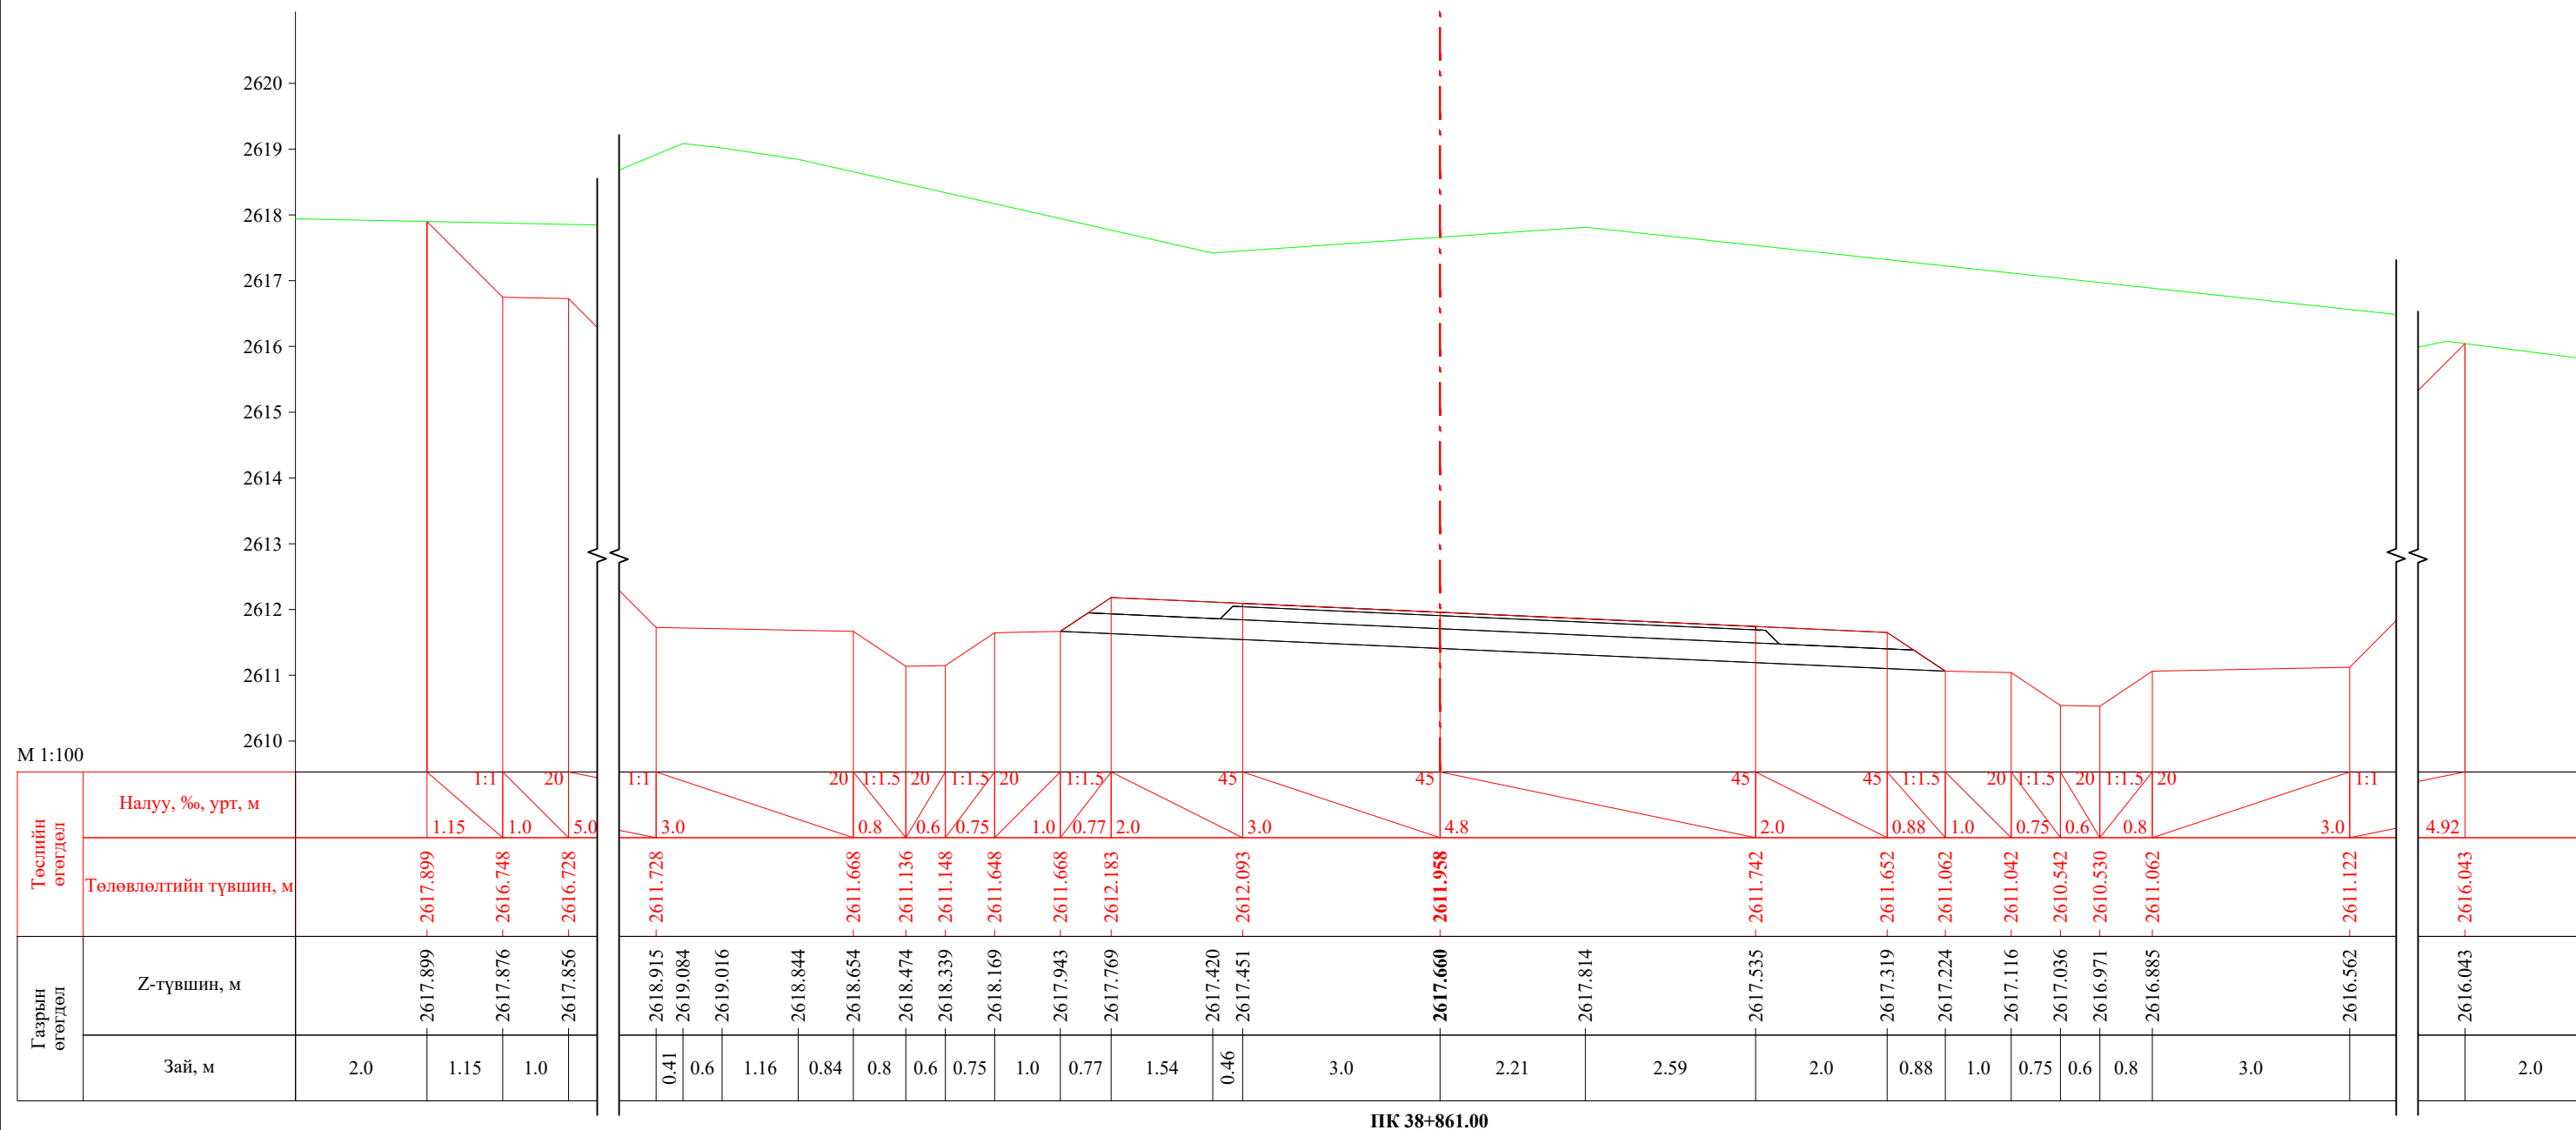
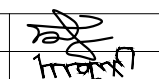




ПК 38+861.00


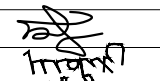
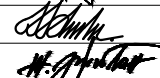
 УБ хот. СБД 8-р хороо, Залуучуудын Өргөн Чөлөө. 13-байр 6 тоот "ГЕО ЗУРАГЛАЛ" ХХК	Баруун босоо тэнхлэгийн авто замаас Ховд аймгийн Мөнххайрхан сум чиглэлийн 63.50км авто замын нарийвчилсан зураг төсөл			ХО		
	Захирал	Ж.Батнасан	 Хөндлөн огтлол	Масштаб: 1/100		
	Зур. Инженер	С.Анударь		Үе шат	Хуудас	Бүх хуудас
	Зур. Инженер	Б.Нэргүй	ЕГ шифр: - 22/06	А3	1251	2080
Шалгасан	Ж.Зориглон	ТГ шифр:	2022.10			

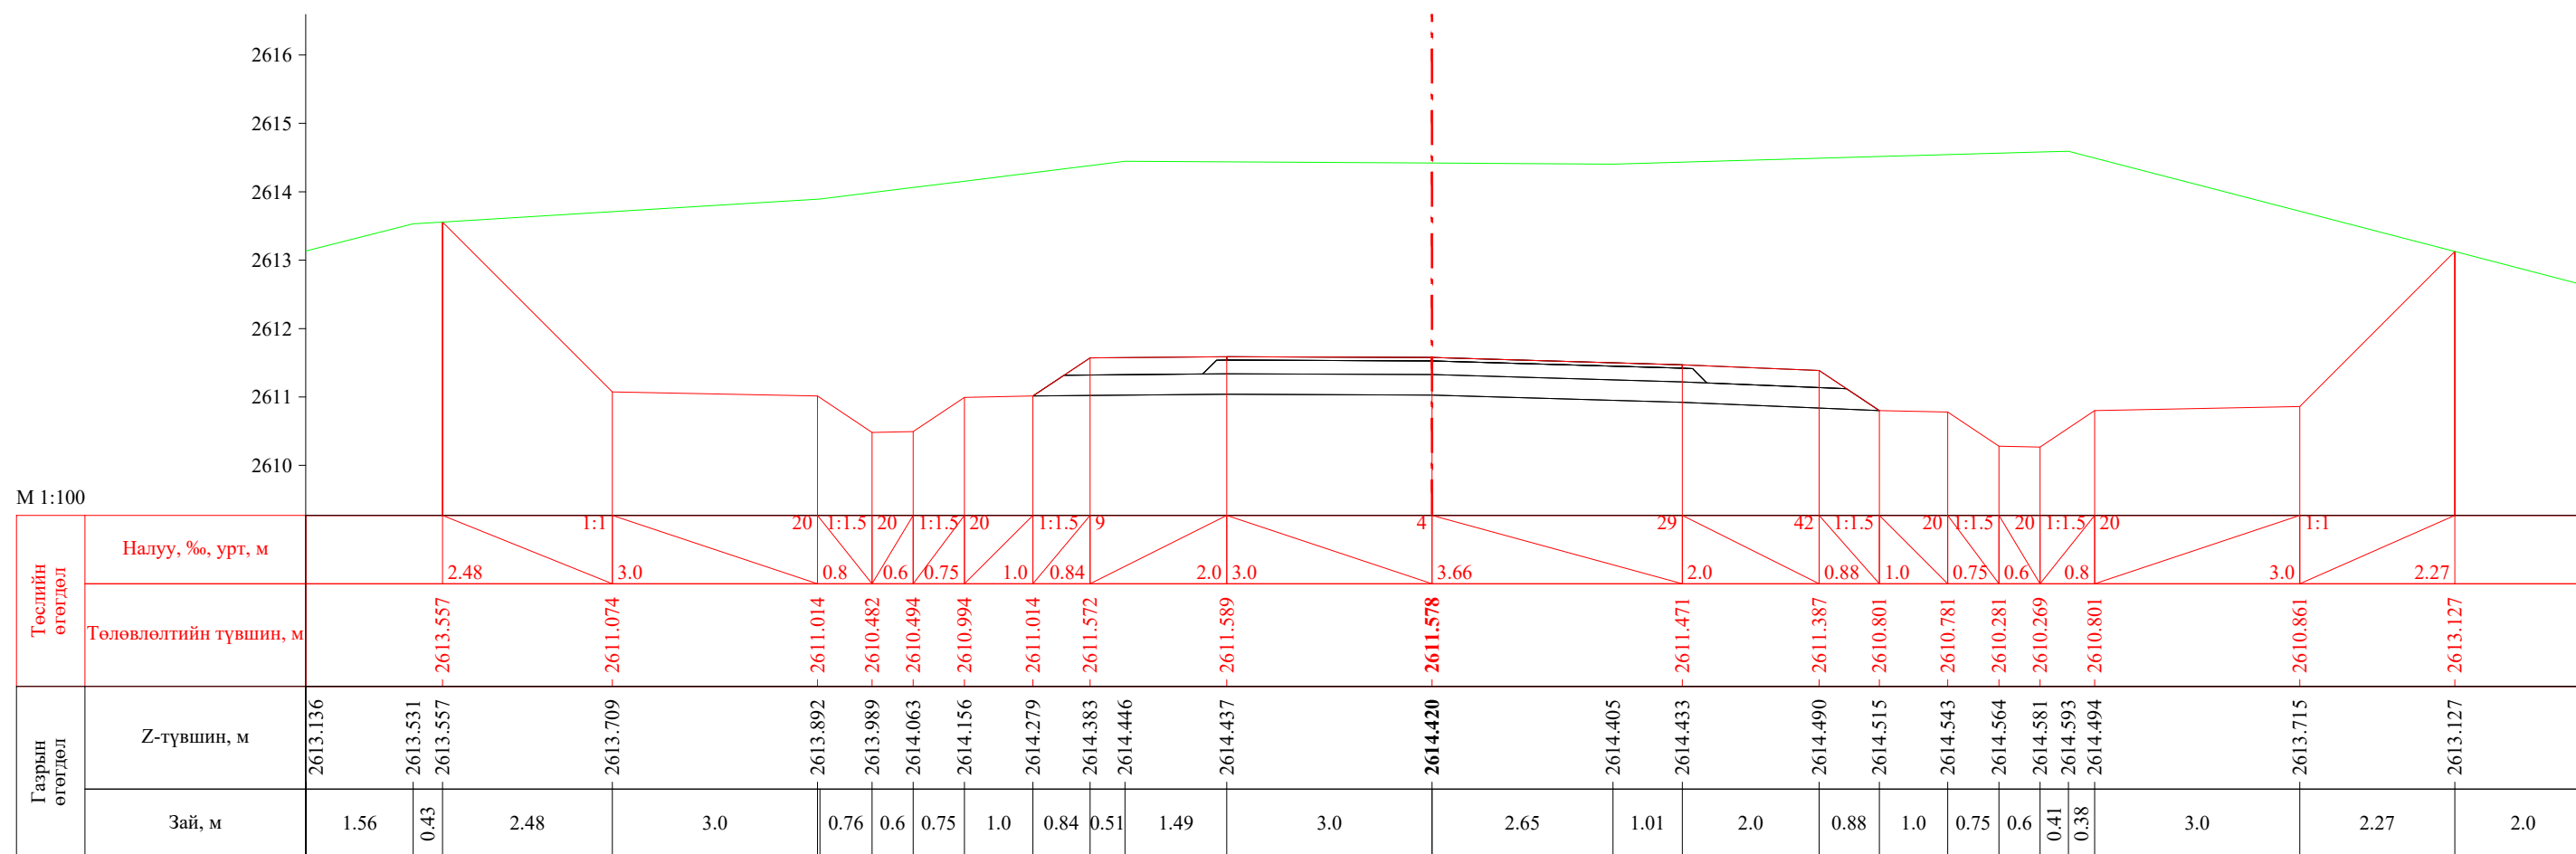


ПК 38+880.00


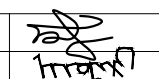
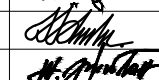
 УБ хот. СБД 8-р хороо, Залуучуудын Өргөн Чөлөө. 13-байр 6 тоот "ГЕО ЗУРАГЛАЛ" ХХК	Баруун босоо тэнхлэгийн авто замаас Ховд аймгийн Мөнххайрхан сум чиглэлийн 63.50км авто замын нарийвчилсан зураг төсөл			ХО		
	Захирал	Ж.Батнасан	 Хөндлөн огтлол	Масштаб: 1/100		
	Зур. Инженер	С.Анударь		Үе шат	Хуудас	Бүх хуудас
	Зур. Инженер	Б.Нэргүй		А3	1252	2080
Шалгасан	Ж.Зориглон	Ж.Зориглон	ЕГ шифр: - 22/06	2022.10		
			ТГ шифр:			

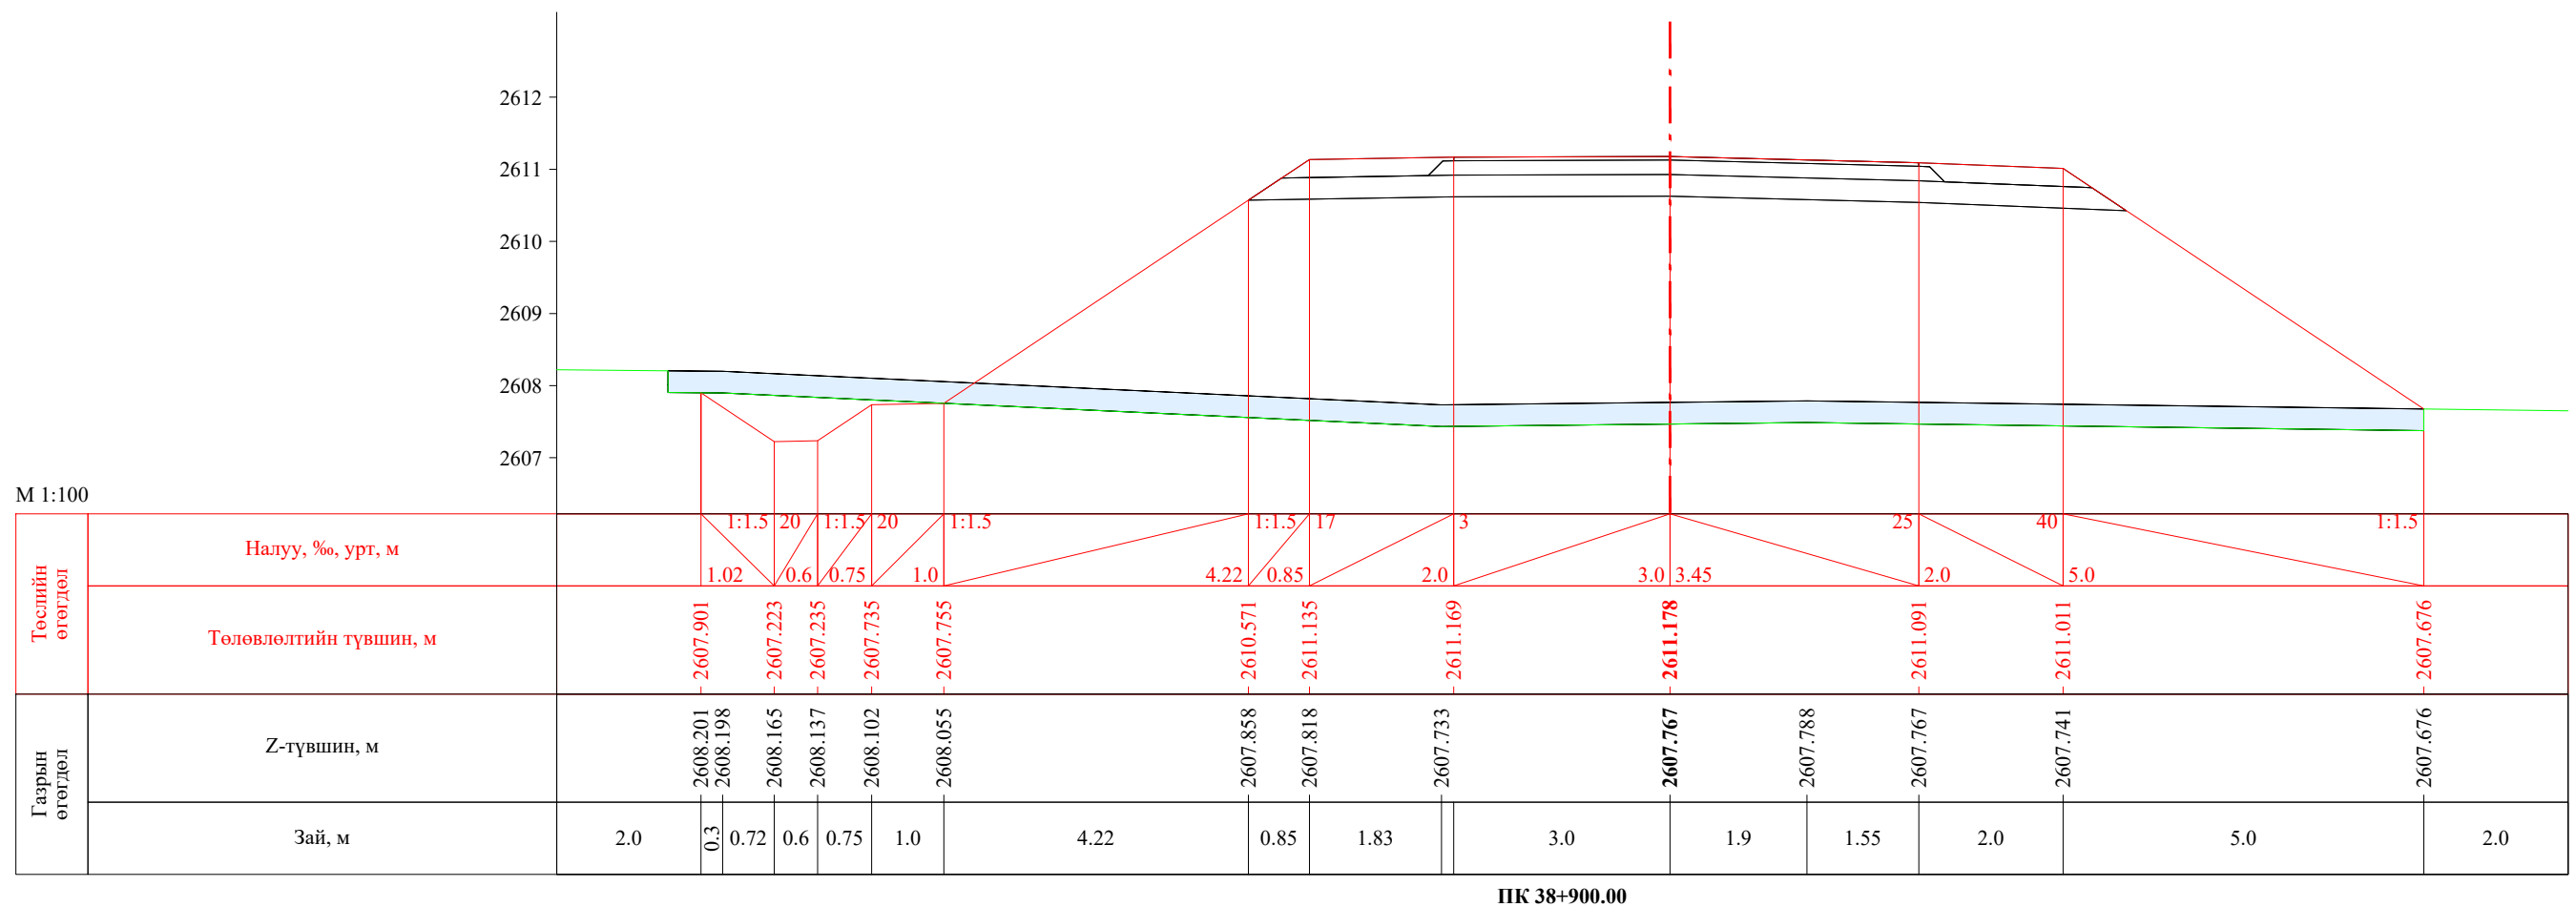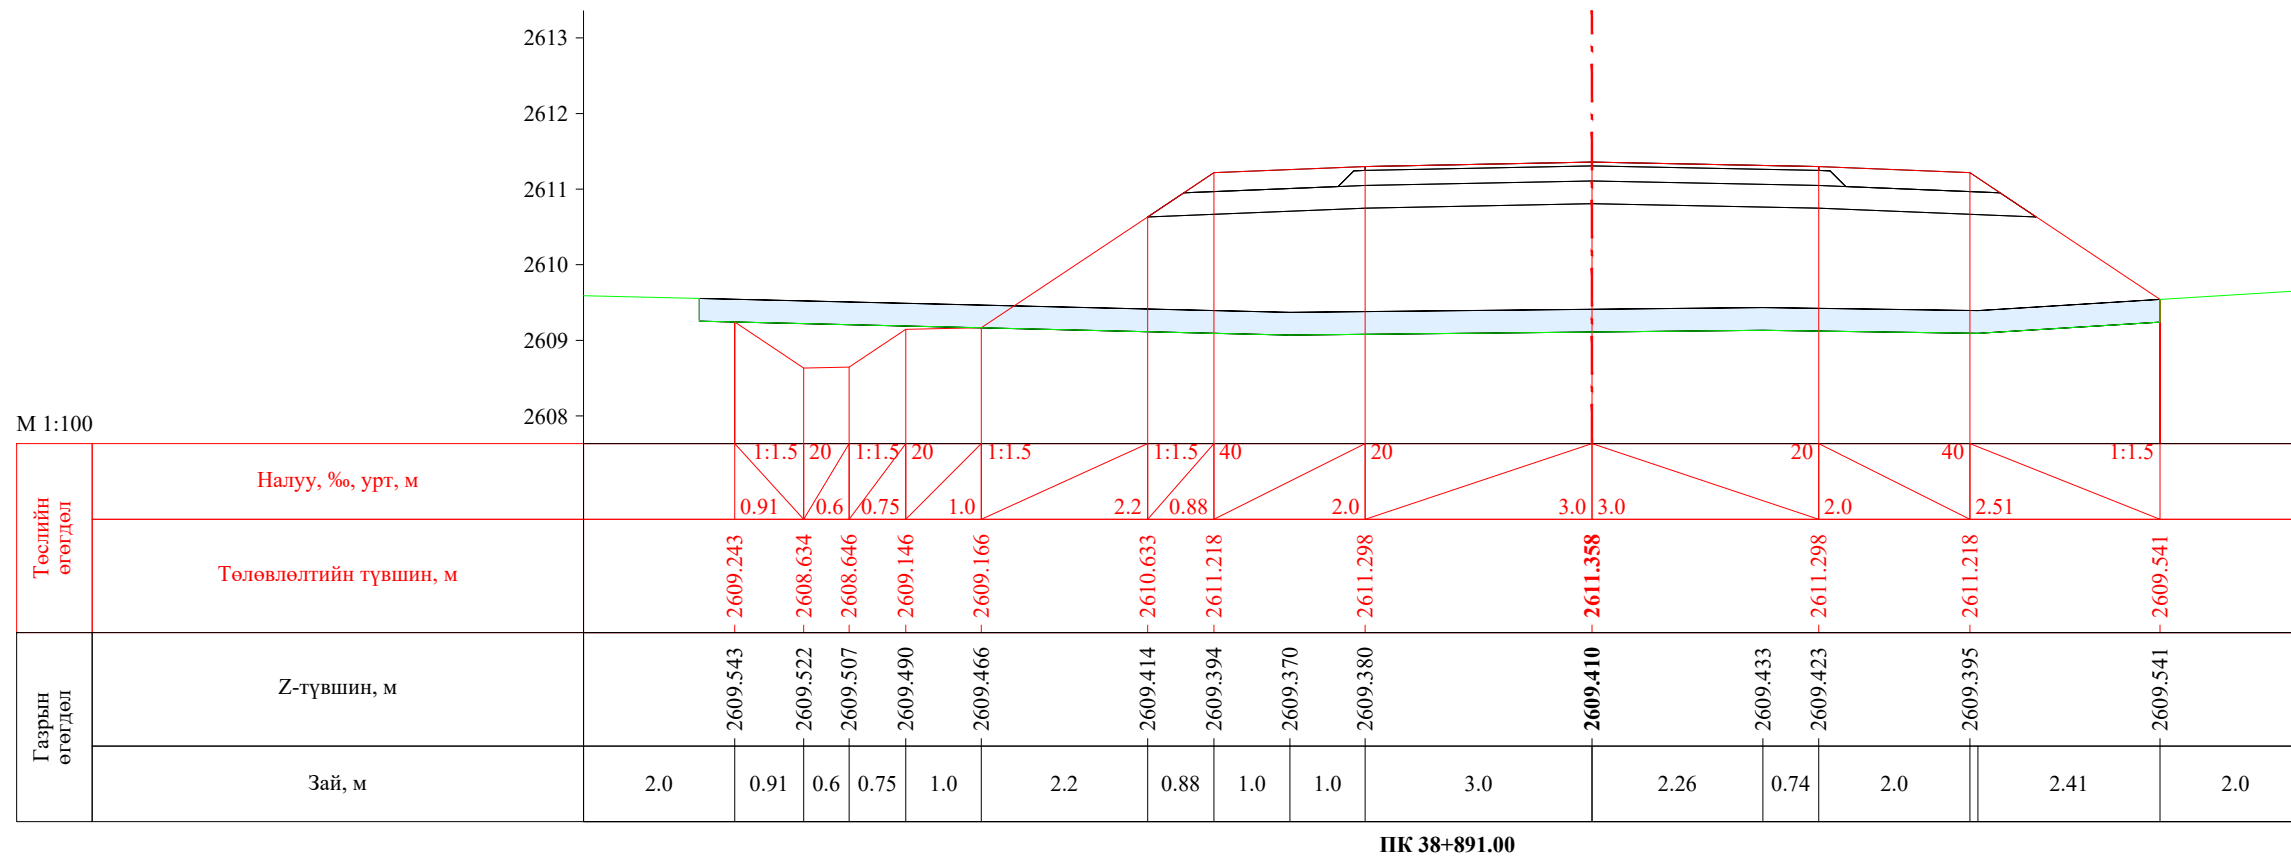


 УБ хот. СБД 8-р хороо, Залуучуудын Өргөн Чөлөө. 13-байр 6 тоот "ГЕО ЗУРАГЛАЛ" ХХК	Баруун босоо тэнхлэгийн авто замаас Ховд аймгийн Мөнххайрхан сум чиглэлийн 63.50км авто замын нарийвчилсан зураг төсөл			ХО		
	Захирал	Ж.Батнасан		Хөндлөн огтлол		
	Зур. Инженер	С.Анударь		Үе шат	Хуудас	Бүх хуудас
	Зур. Инженер	Б.Нэргүй		ЕГ шифр: - 22/06		
Шалгасан	Ж.Зориглон	ТГ шифр:				
			Масштаб: 1/100			
			А3 1253 2080			
			2022.10			

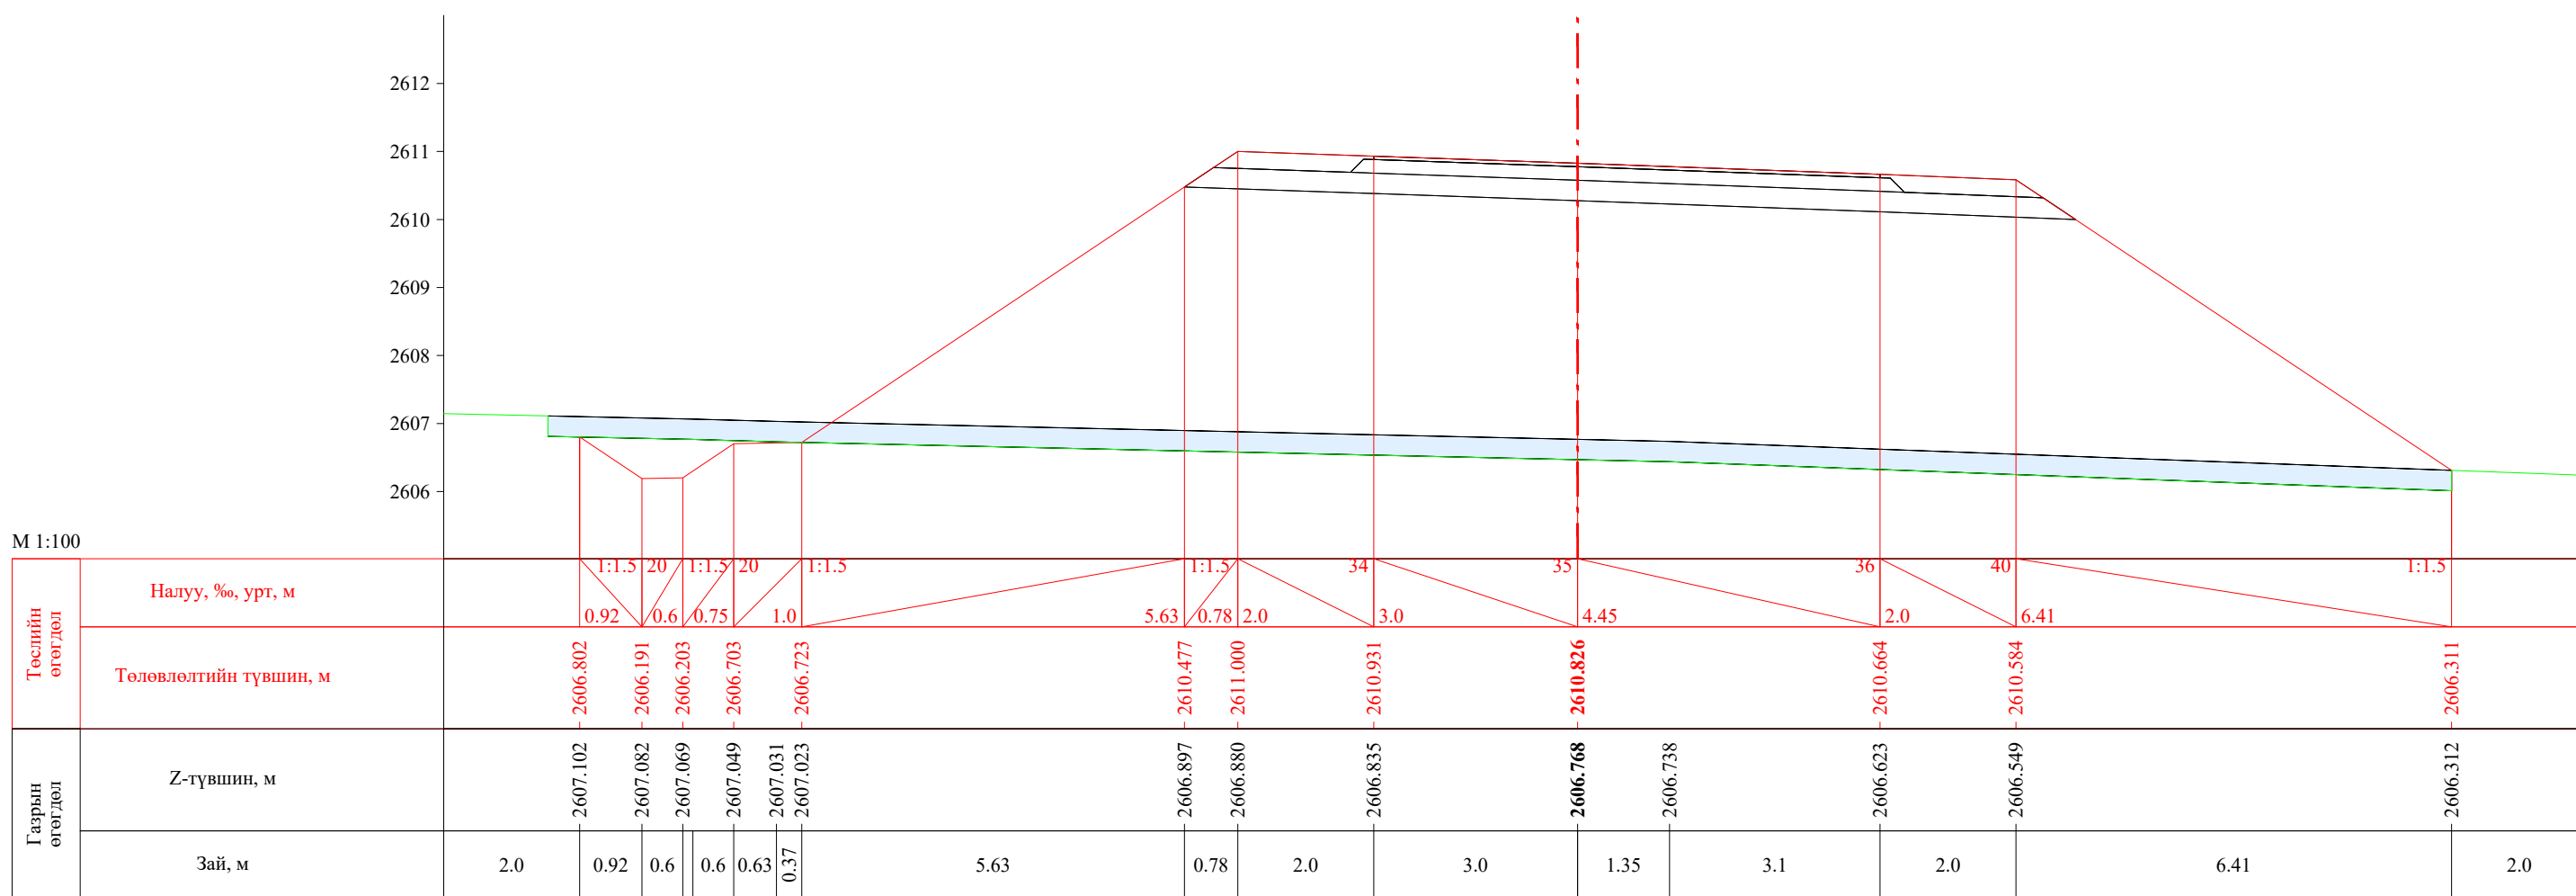
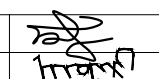



ПК 38+920.00

 УБ хот. СБД 8-р хороо, Залуучуудын Өргөн Чөлөө. 13-байр 6 тоот	Баруун босоо тэнхлэгийн авто замаас Ховд аймгийн Мөнххайрхан сум чиглэлийн 63.50км авто замын нарийвчилсан зураг төсөл			ХО				
	Захирал	Ж.Батнасан		Хөндлөн огтлол		Масштаб: 1/100		
	Зур. Инженер	С.Анударь				Үе шат	Хуудас	Бүх хуудас
	Зур. Инженер	Б.Нэргүй		ЕГ шифр: - 22/06		А3	1254	2080
Шалгасан	Ж.Зориглон	ТГ шифр:		2022.10				

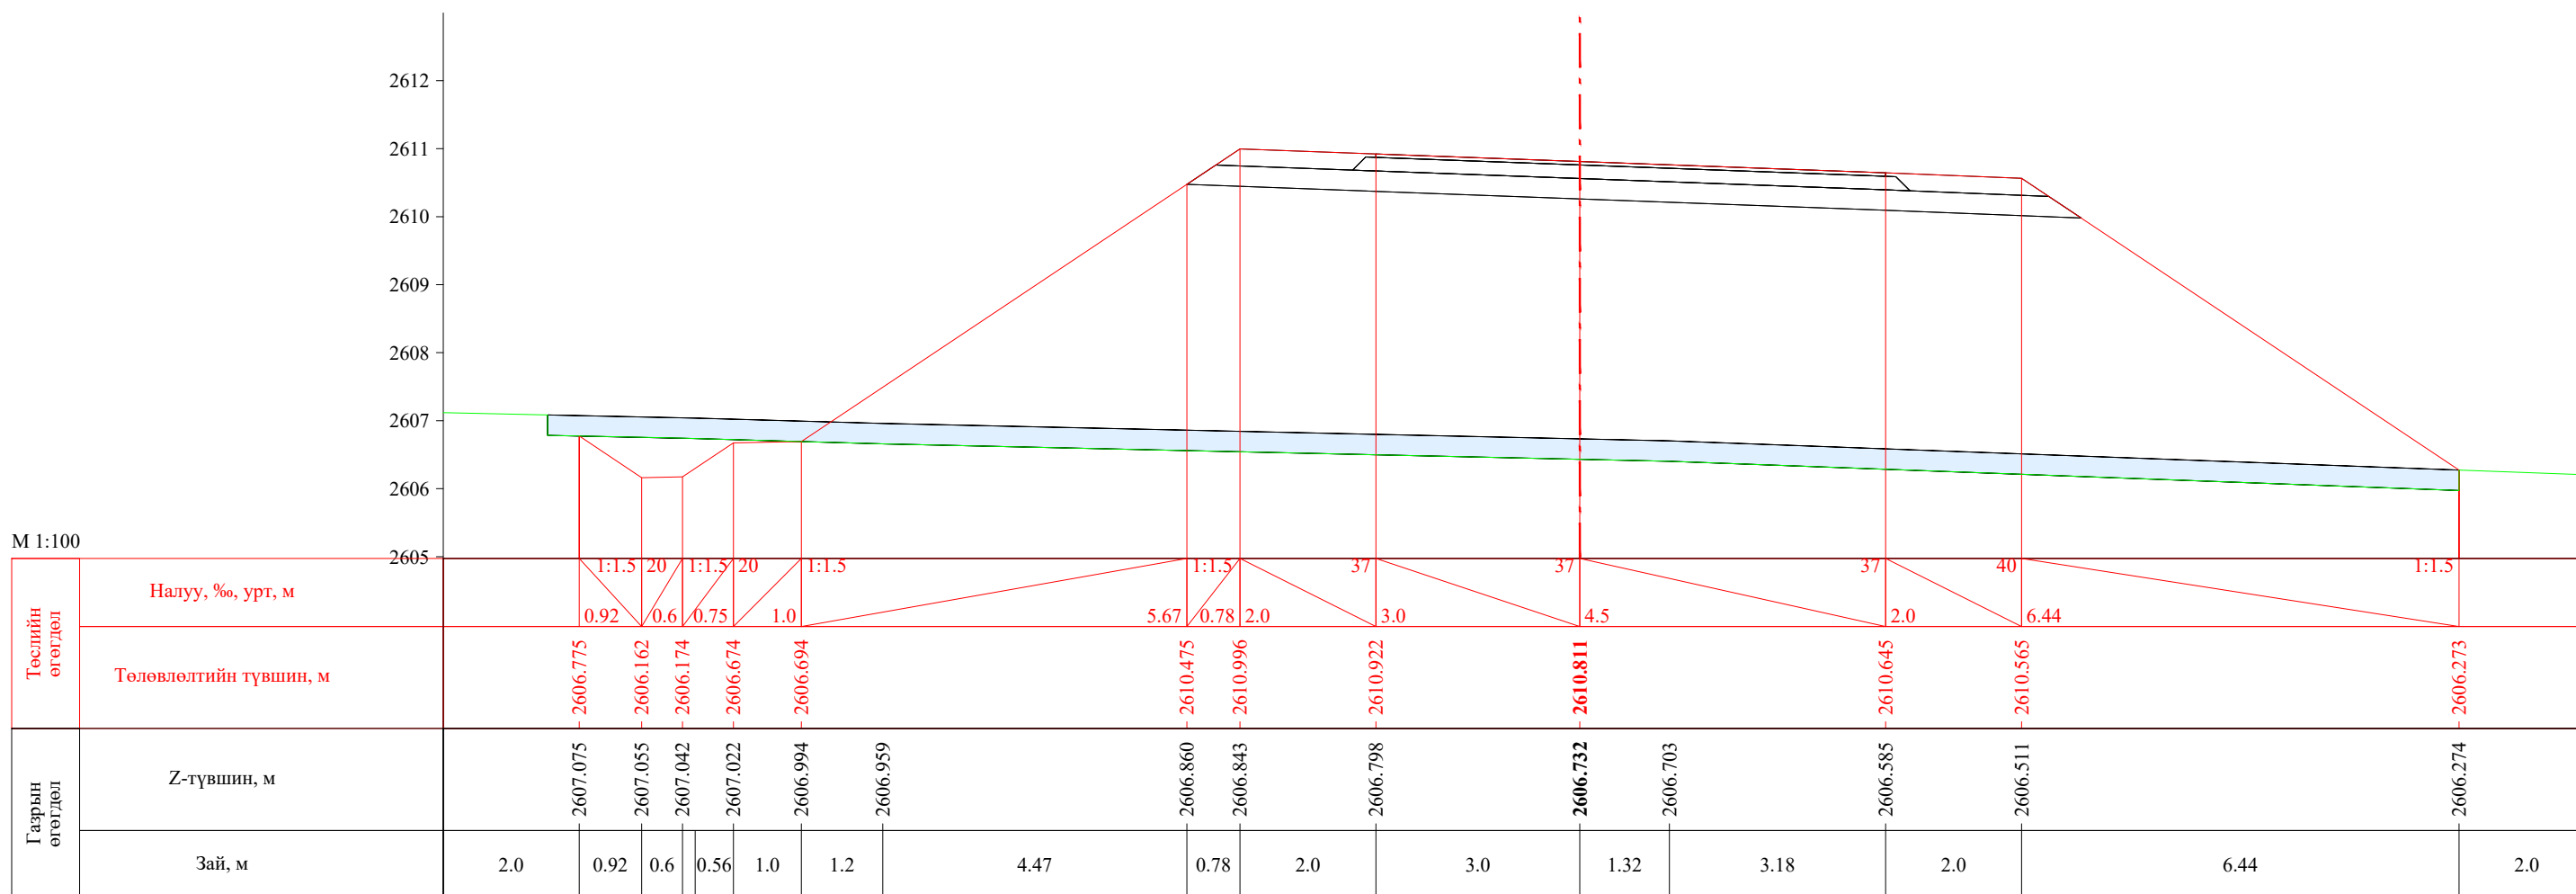
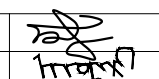
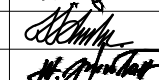



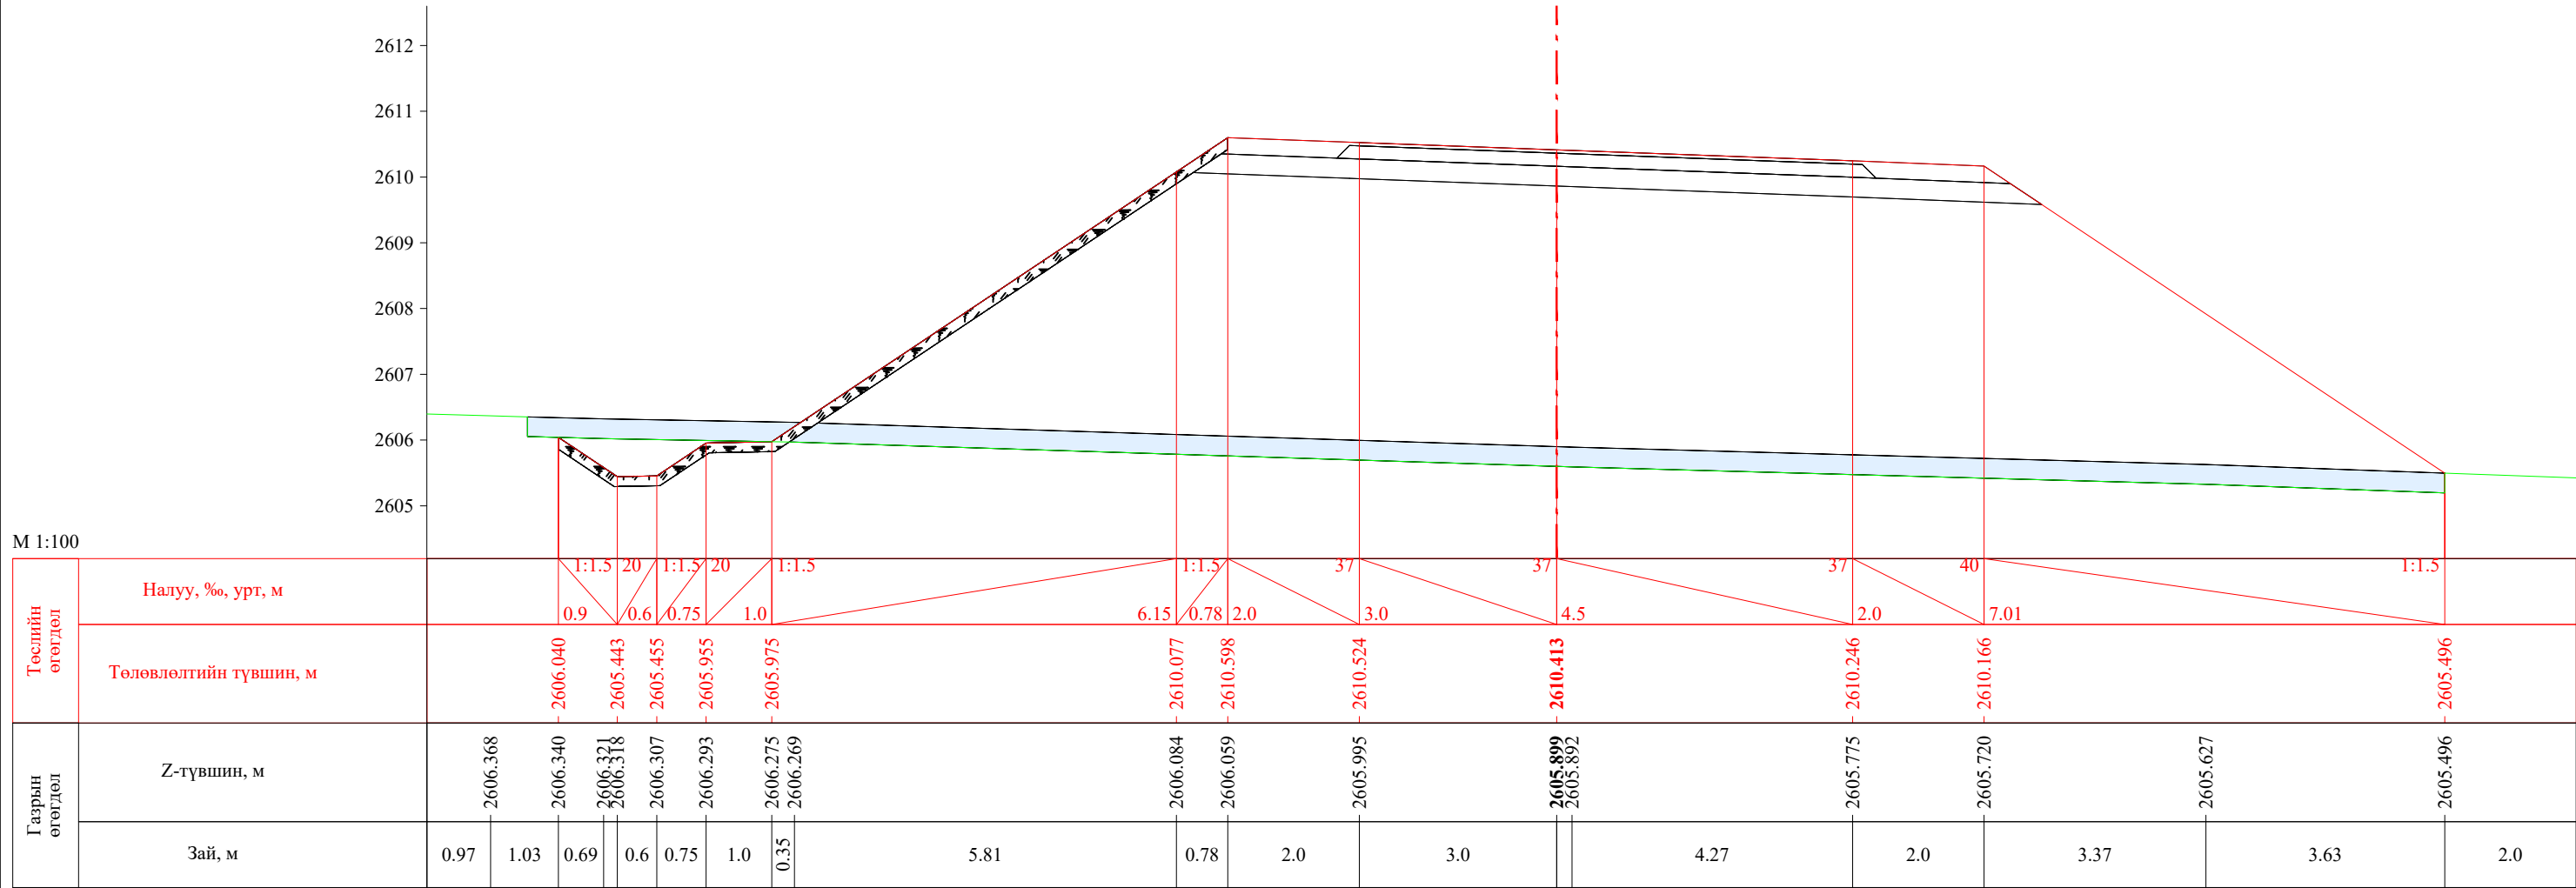
ПК 38+921.00

 УБ хот. СБД 8-р хороо, Залуучуудан Өргөн Чөлөө. 13-байр 6 тоот "ГЕО ЗУРАГЛАЛ" ХХК	Баруун босоо тэнхлэгийн авто замаас Ховд аймгийн Мөнххайрхан сум чиглэлийн 63.50км авто замын нарийвчилсан зураг төсөл			ХО		
	Захирал	Ж.Батнасан	 Хөндлөн огтлол	Масштаб: 1/100		
	Зур. Инженер	С.Анударь		Үе шат	Хуудас	Бүх хуудас
	Зур. Инженер	Б.Нэргүй	ЕГ шифр: - 22/06	А3	1255	2080
Шалгасан	Ж.Зориглон	ТГ шифр:	2022.10			

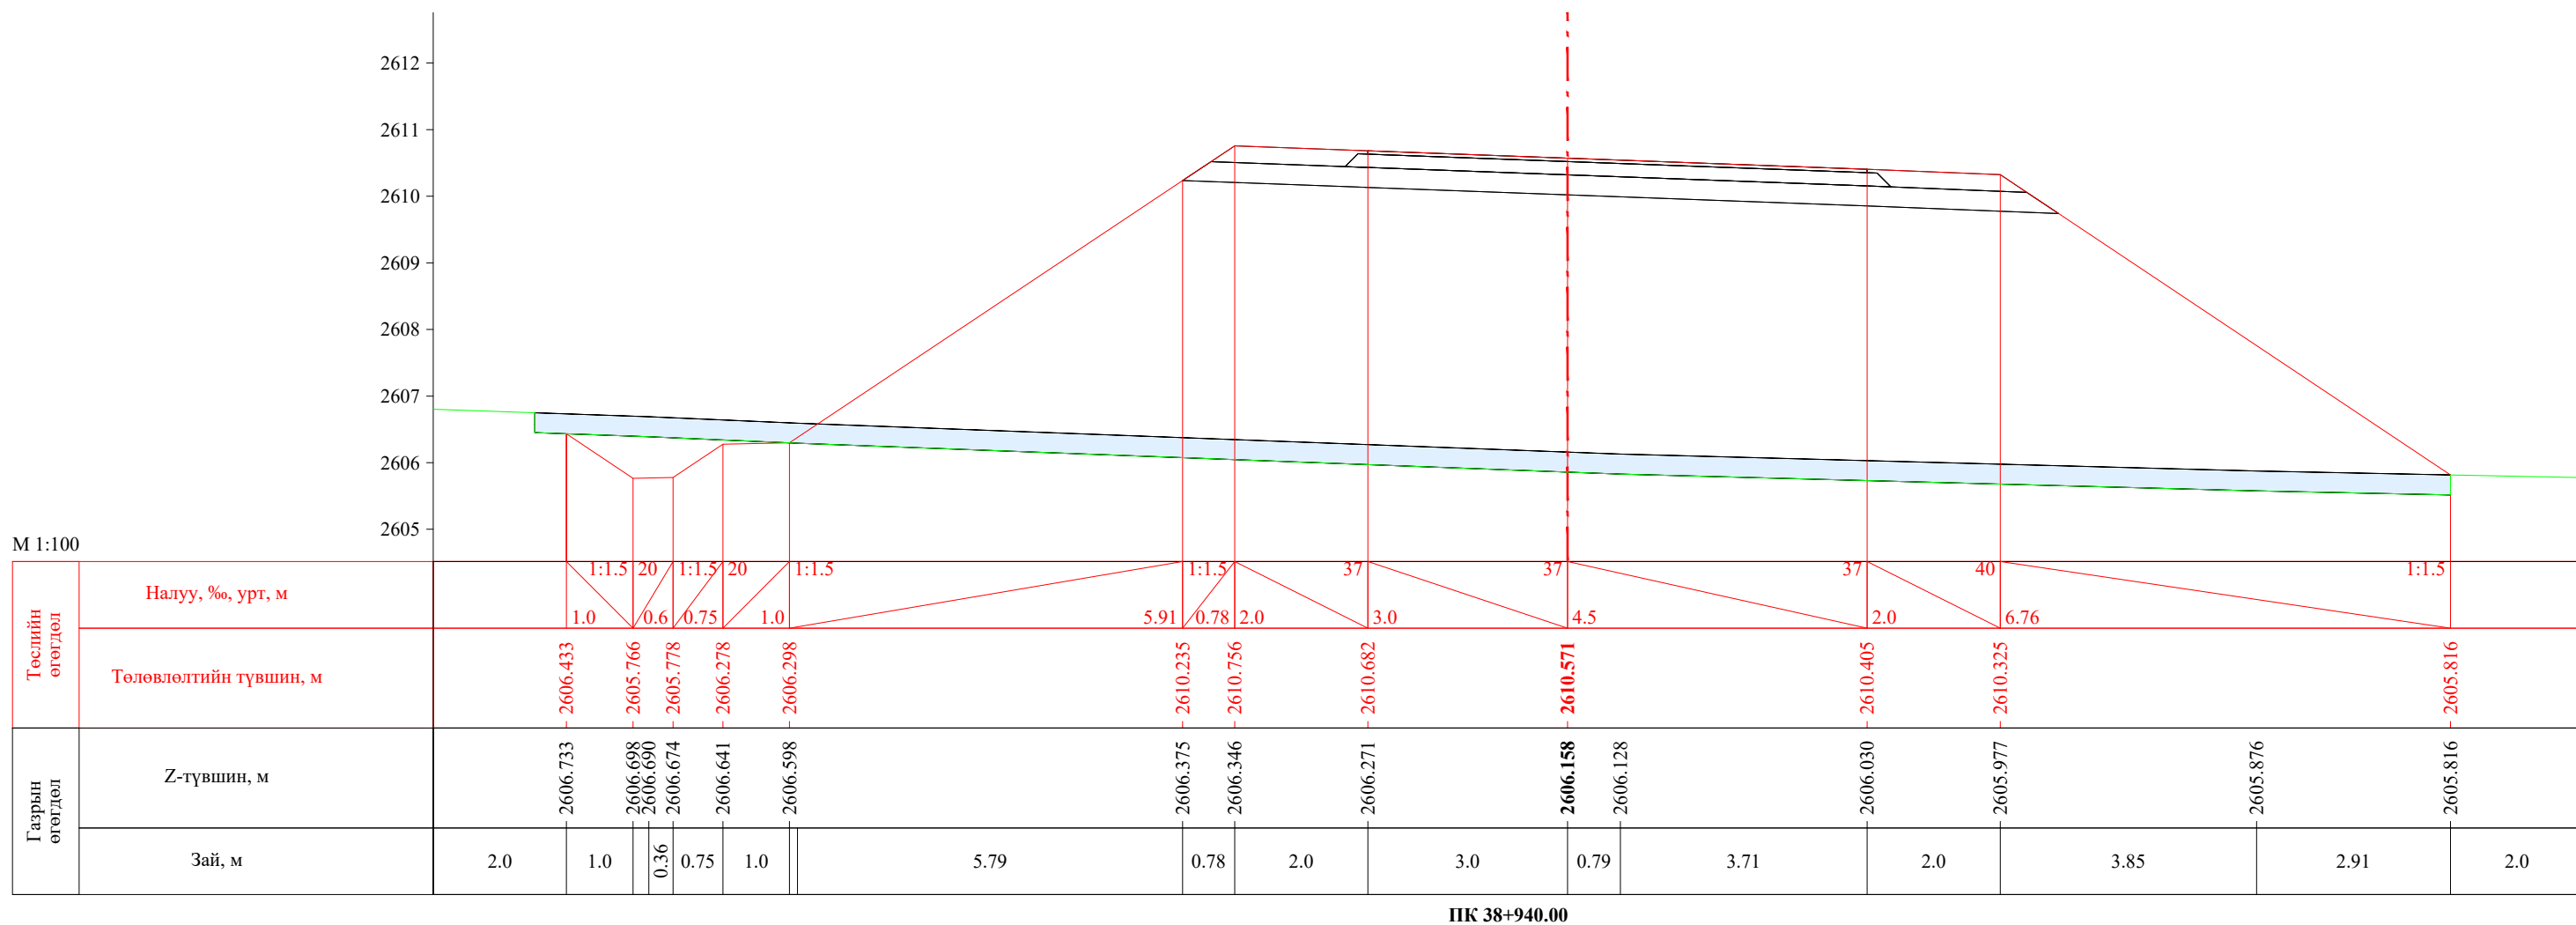
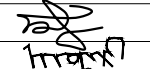


ПК 38+940.00

 УБ хот. СБД 8-р хороо, Залуучуудан Өргөн Чөлөө. 13-байр 6 тоот "ГЕО ЗУРАГЛАЛ" ХХК	Баруун босоо тэнхлэгийн авто замаас Ховд аймгийн Мөнххайрхан сум чиглэлийн 63.50км авто замын нарийвчилсан зураг төсөл			ХО		
	Захирал	Ж.Батнасан		Хөндлөн огтлол		
	Зур. Инженер	С.Анударь				
	Зур. Инженер	Б.Нэргүй		ЕГ шифр: - 22/06		
Шалгасан	Ж.Зориглон			ТГ шифр:		
			Масштаб: 1/100			
			Үе шат	Хуудас	Бүх хуудас	
			А3	1256	2080	
			2022.10			




ПК 38+960.00

 УБ хот. СБД 8-р хороо, Залуучуудан Өргөн Чөлөө. 13-байр 6 тоот "ГЕО ЗУРАГЛАЛ" ХХК	Баруун босоо тэнхлэгийн авто замаас Ховд аймгийн Мөнххайрхан сум чиглэлийн 63.50км авто замын нарийвчилсан зураг төсөл			ХО		
	Захирал	Ж.Батнасан	 Хөндлөн огтлол	Масштаб: 1/100		
	Зур. Инженер	С.Анударь		Үе шат	Хуудас	Бүх хуудас
	Зур. Инженер	Б.Нэргүй	ЕГ шифр: - 22/06	А3	1257	2080
Шалгасан	Ж.Зориглон	ТГ шифр:	2022.10			


Баруун босоо тэнхлэгийн авто замаас Ховд аймгийн Мөнххайрхан сум чиглэлийн 63.50км авто замын нарийвчилсан зураг төсөл

М 1:100

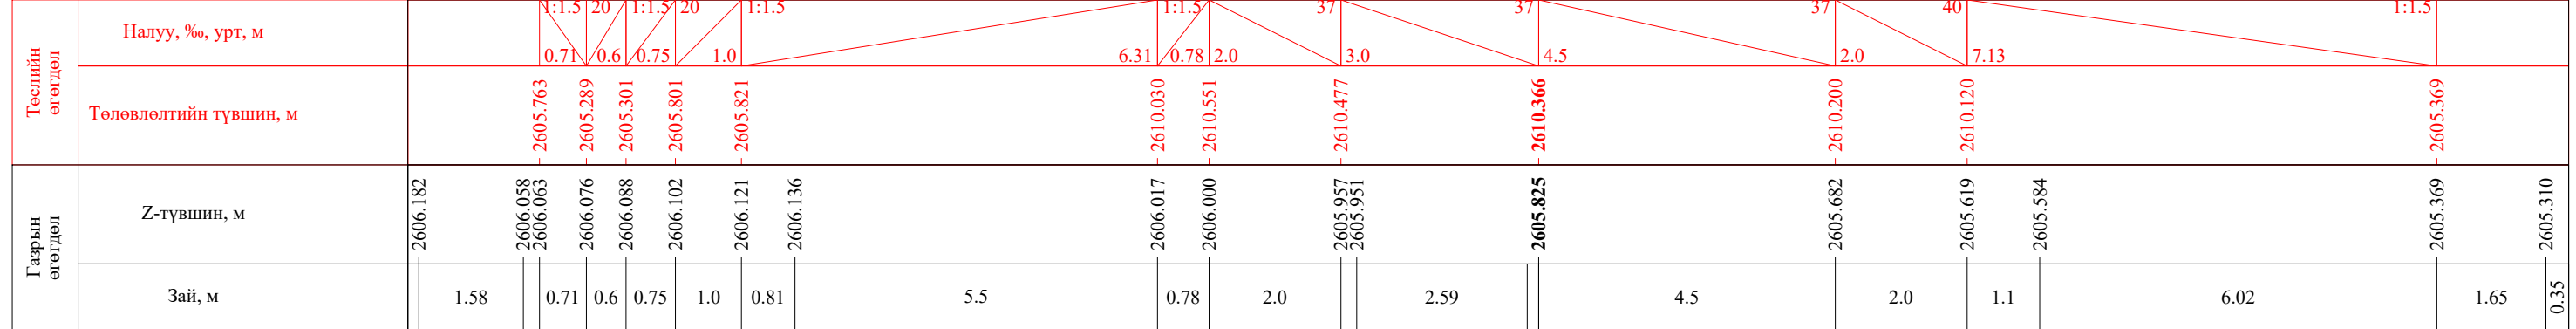
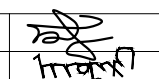



ПК 38+971.22

М 1:100

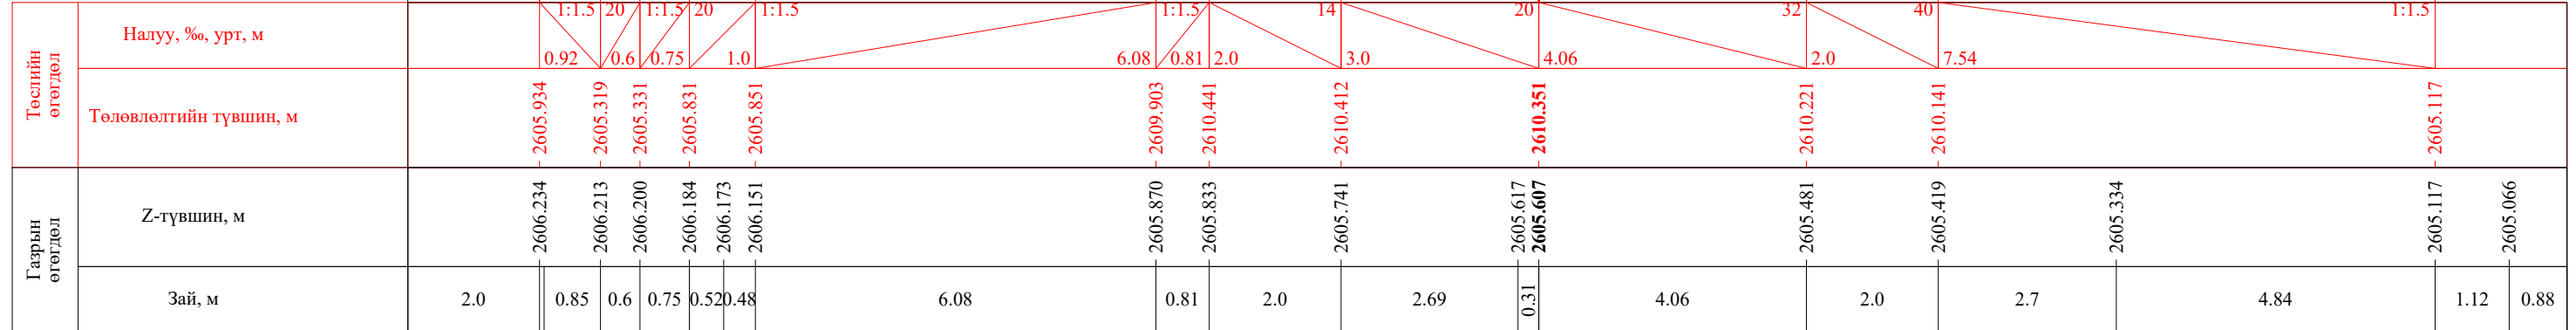
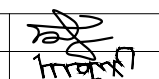


ПК 38+980.00


 УБ хот. СБД 8-р хороо, Залуучуудан Өргөн Чөлөө, 13-байр 6 тоот "ГЕО ЗУРАГЛАЛ" ХХК	Баруун босоо тэнхлэгийн авто замаас Ховд аймгийн Мөнххайрхан сум чиглэлийн 63.50км авто замын нарийвчилсан зураг төсөл			ХО		
	Захирал	Ж.Батнасан	 Хөндлөн огтлол	Масштаб: 1/100		
	Зур. Инженер	С.Анударь		Үе шат	Хуудас	Бүх хуудас
	Зур. Инженер	Б.Нэргүй	ЕГ шифр: - 22/06	А3	1258	2080
Шалгасан	Ж.Зориглон	ТГ шифр:	2022.10			

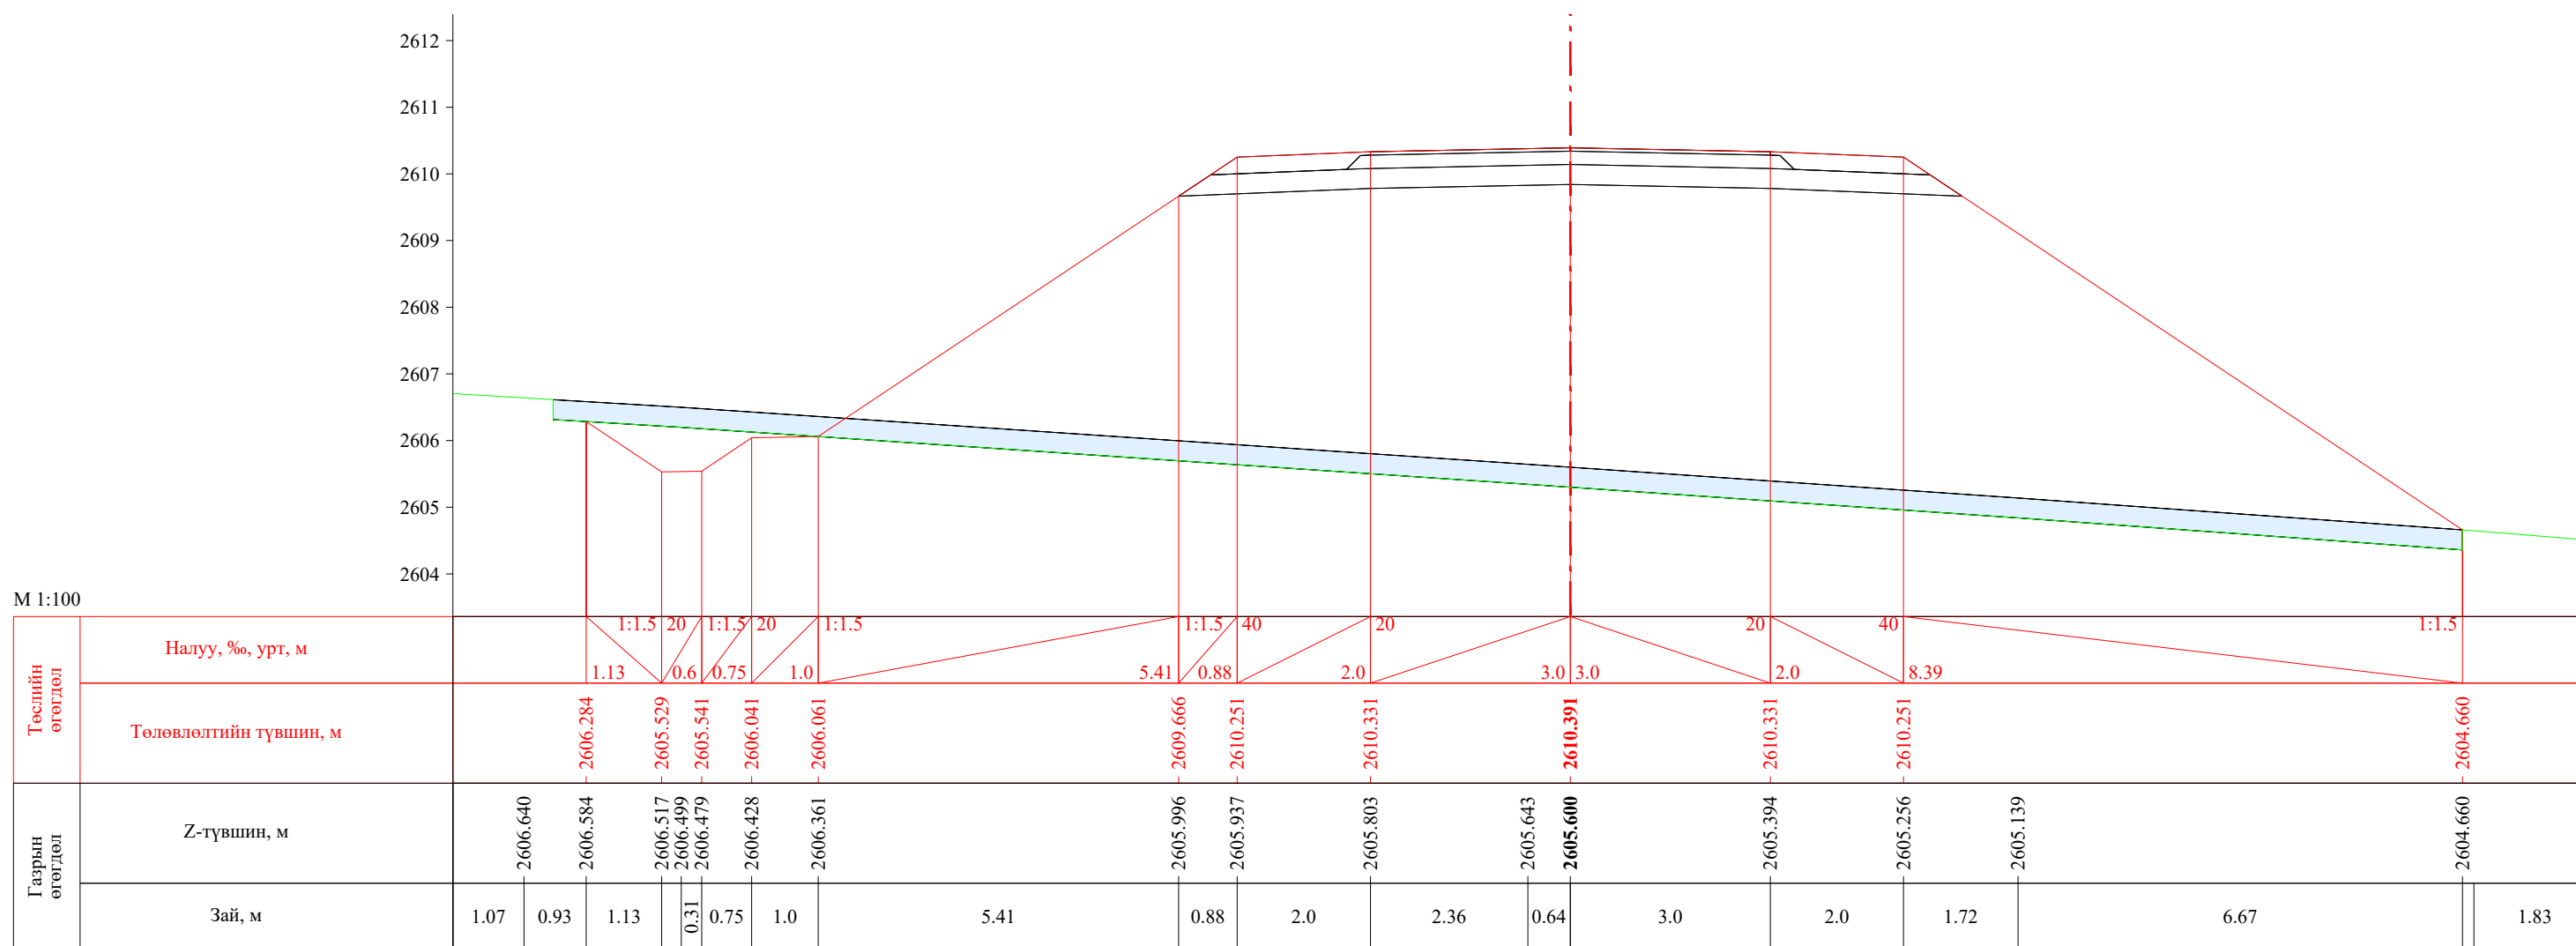

ПК 39+001.22

 УБ хот. СБД 8-р хороо, Залуучуудан Өргөн Чөлөө. 13-байр 6 тоот "ГЕО ЗУРАГЛАЛ" ХХК	Баруун босоо тэнхлэгийн авто замаас Ховд аймгийн Мөнххайрхан сум чиглэлийн 63.50км авто замын нарийвчилсан зураг төсөл			ХО		
	Захирал	Ж.Батнасан	 Хөндлөн огтлол	Масштаб: 1/100		
	Зур. Инженер	С.Анударь		Үе шат	Хуудас	Бүх хуудас
	Зур. Инженер	Б.Нэргүй	ЕГ шифр: - 22/06	А3	1260	2080
Шалгасан	Ж.Зориглон	ТГ шифр:	2022.10			


М 1:100

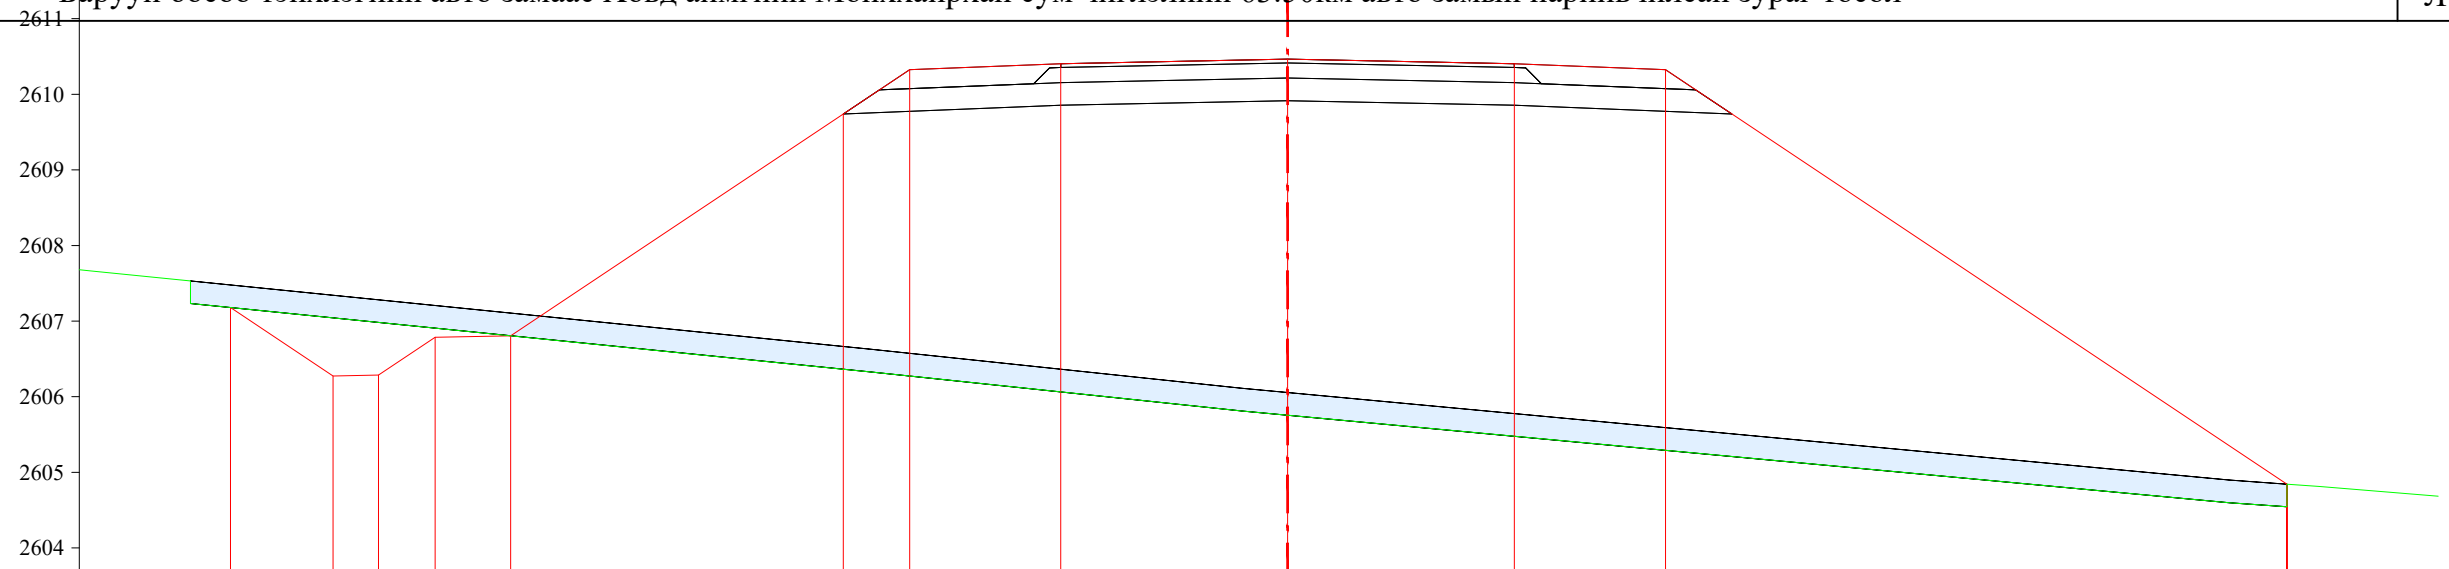

Төслийн өгөгдөл	Налуу, %, урт, м	1:1.5 20 1:1.5 20 1:1.5 4.4 1:1.5 40 20 3.0 3.0 20 40 1:1.5																
	Төлөвлөлтийн түвшин, м	2607.179	2606.274	2606.286	2606.786	2606.806	2609.739	2610.324	2610.404	2610.464	2610.404	2605.591	2604.844					
Газрын өгөгдөл	Z-түвшин, м	2607.663	2607.479	2607.342	2607.282	2607.207	2607.106	2606.664	2606.626	2606.573	2606.363	2606.111	2606.056	2605.777	2605.591	2604.898	2604.844	2604.813
	Зай, м	1.84	1.36	0.6	0.75	1.0	4.4	0.37	0.51	2.0	2.4	0.6	3.0	2.0	7.46	0.76	0.43	1.57


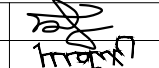
ПК 39+013.50

М 1:100

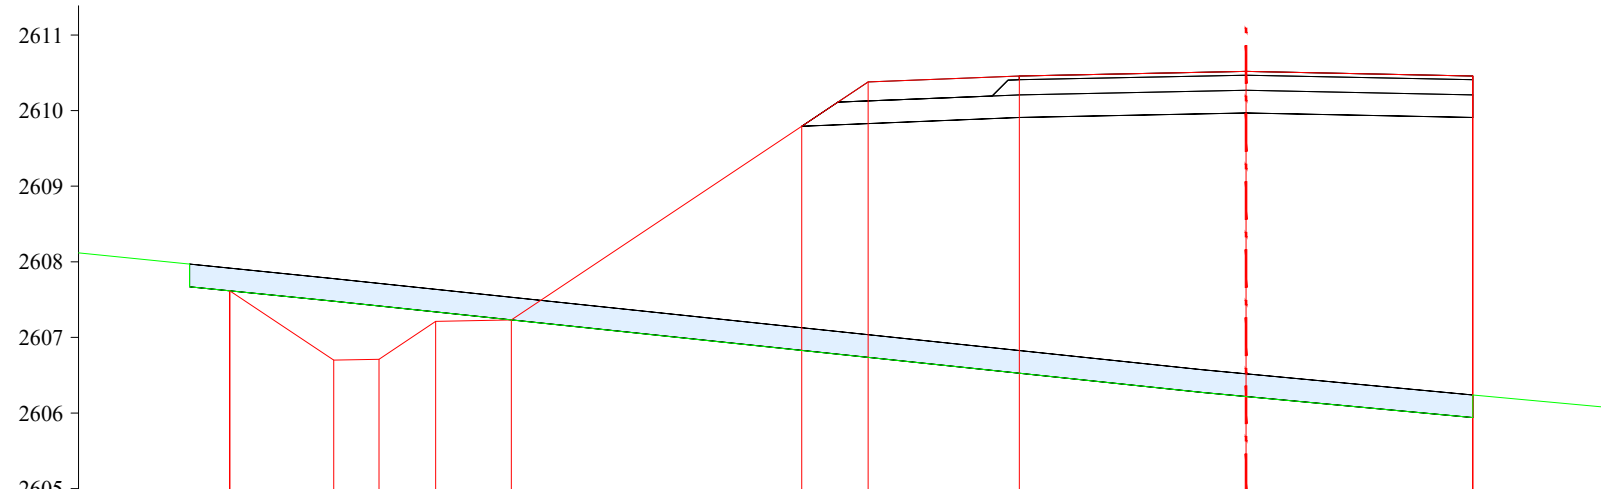


Төслийн өгөгдөл	Налуу, %, урт, м	1:1.5 20 1:1.5 20 1:1.5 3.84 1:1.5 40 20 3.0 3.0 20																
	Төлөвлөлтийн түвшин, м	2607.616	2606.699	2606.711	2607.211	2607.231	2609.793	2610.378	2610.458	2610.518	2610.458							
Газрын өгөгдөл	Z-түвшин, м	2607.916	2607.782	2607.715	2607.636	2607.531	2607.128	2607.036	2606.826	2606.572	2606.518	2606.239						
	Зай, м	2.0	1.34	0.6	0.75	1.0	3.84	0.88	2.0	2.42	0.58	3.0	2.0					

ПК 39+020.00

 УБ хот. СБД 8-р хороо, Залуучуудын Өргөн Чөлөө, 13-байр 6 тоот "ГЕО ЗУРАГЛАЛ" ХХК	Баруун босоо тэнхлэгийн авто замаас Ховд аймгийн Мөнххайрхан сум чиглэлийн 63.50км авто замын нарийвчилсан зураг төсөл			ХО		
	Захирал	Ж.Батнасан	 Хөндлөн огтлол	Масштаб: 1/100		
	Зур. Инженер	С.Анударь		Үе шат	Хуудас	Бүх хуудас
	Зур. Инженер	Б.Нэргүй	ЕГ шифр: - 22/06	А3	1261	2080
Шалгасан	Ж.Зориглон	ТГ шифр:	2022.10			


М 1:100

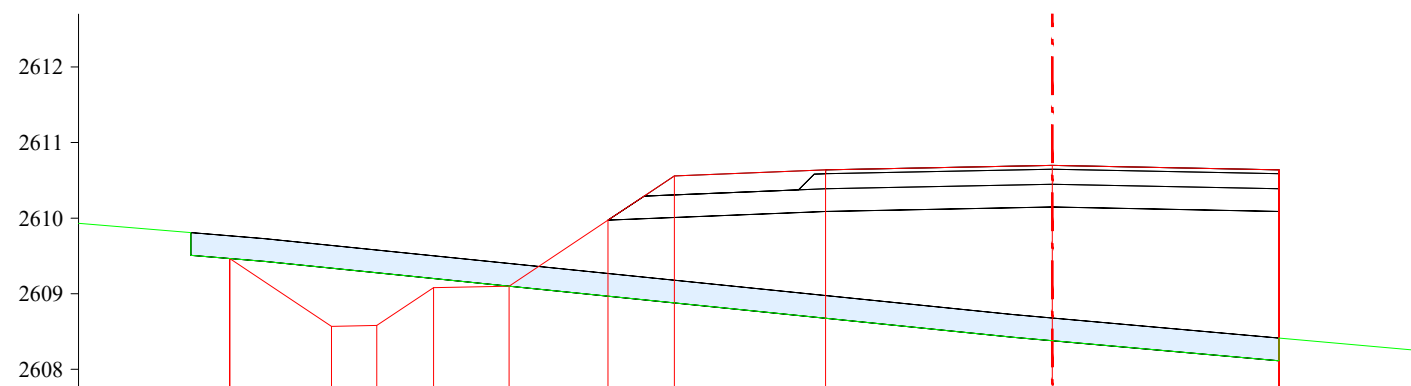

Төслийн өгөгдөл	Налуу, %, урт, м															
	Төлөвлөлтийн түвшин, м															
Газрын өгөгдөл	Z-түвшин, м															
	Зай, м															


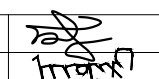
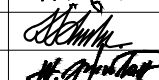
ПК 39+040.00

М 1:100

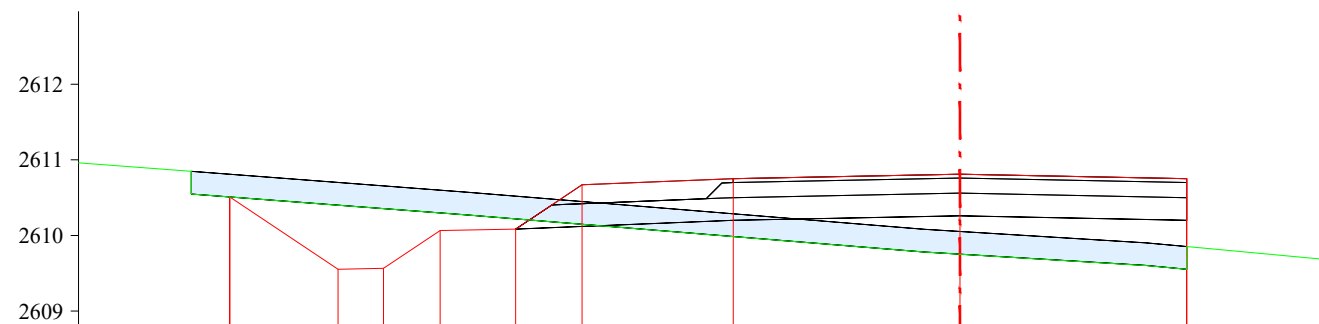


Төслийн өгөгдөл	Налуу, %, урт, м															
	Төлөвлөлтийн түвшин, м															
Газрын өгөгдөл	Z-түвшин, м															
	Зай, м															

ПК 39+052.42


 УБ хот. СБД 8-р хороо, Залуучуудын Өргөн Чөлөө. 13-байр 6 тоот "ГЕО ЗУРАГЛАЛ" ХХК	Баруун босоо тэнхлэгийн авто замаас Ховд аймгийн Мөнххайрхан сум чиглэлийн 63.50км авто замын нарийвчилсан зураг төсөл			ХО		
	Захирал	Ж.Батнасан	 Хөндлөн огтлол	Масштаб: 1/100		
	Зур. Инженер	С.Анударь		Үе шат	Хуудас	Бүх хуудас
	Зур. Инженер	Б.Нэргүй	 ЕГ шифр: - 22/06	А3	1262	2080
Шалгасан	Ж.Зориглон	ТГ шифр:		2022.10		

М 1:100

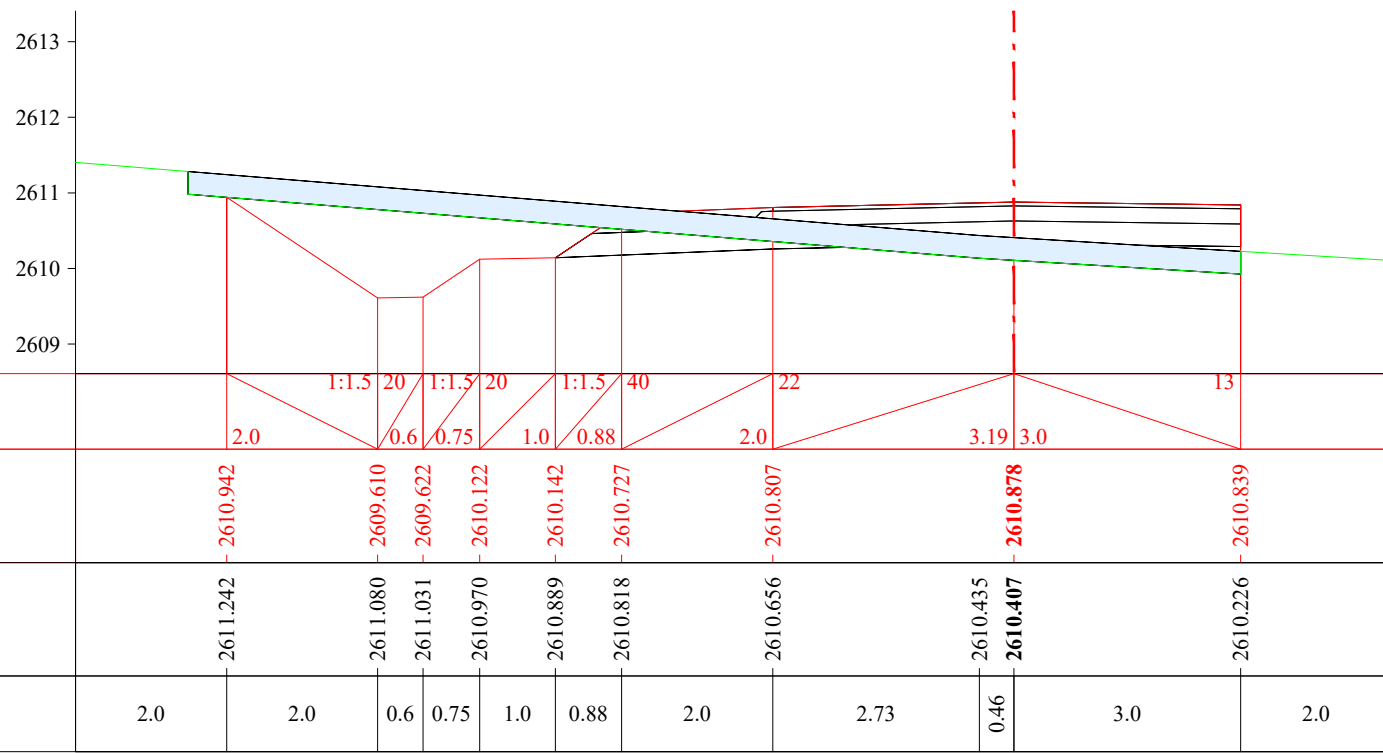
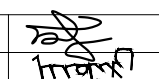



ПК 39+060.00


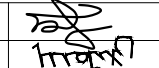
М 1:100

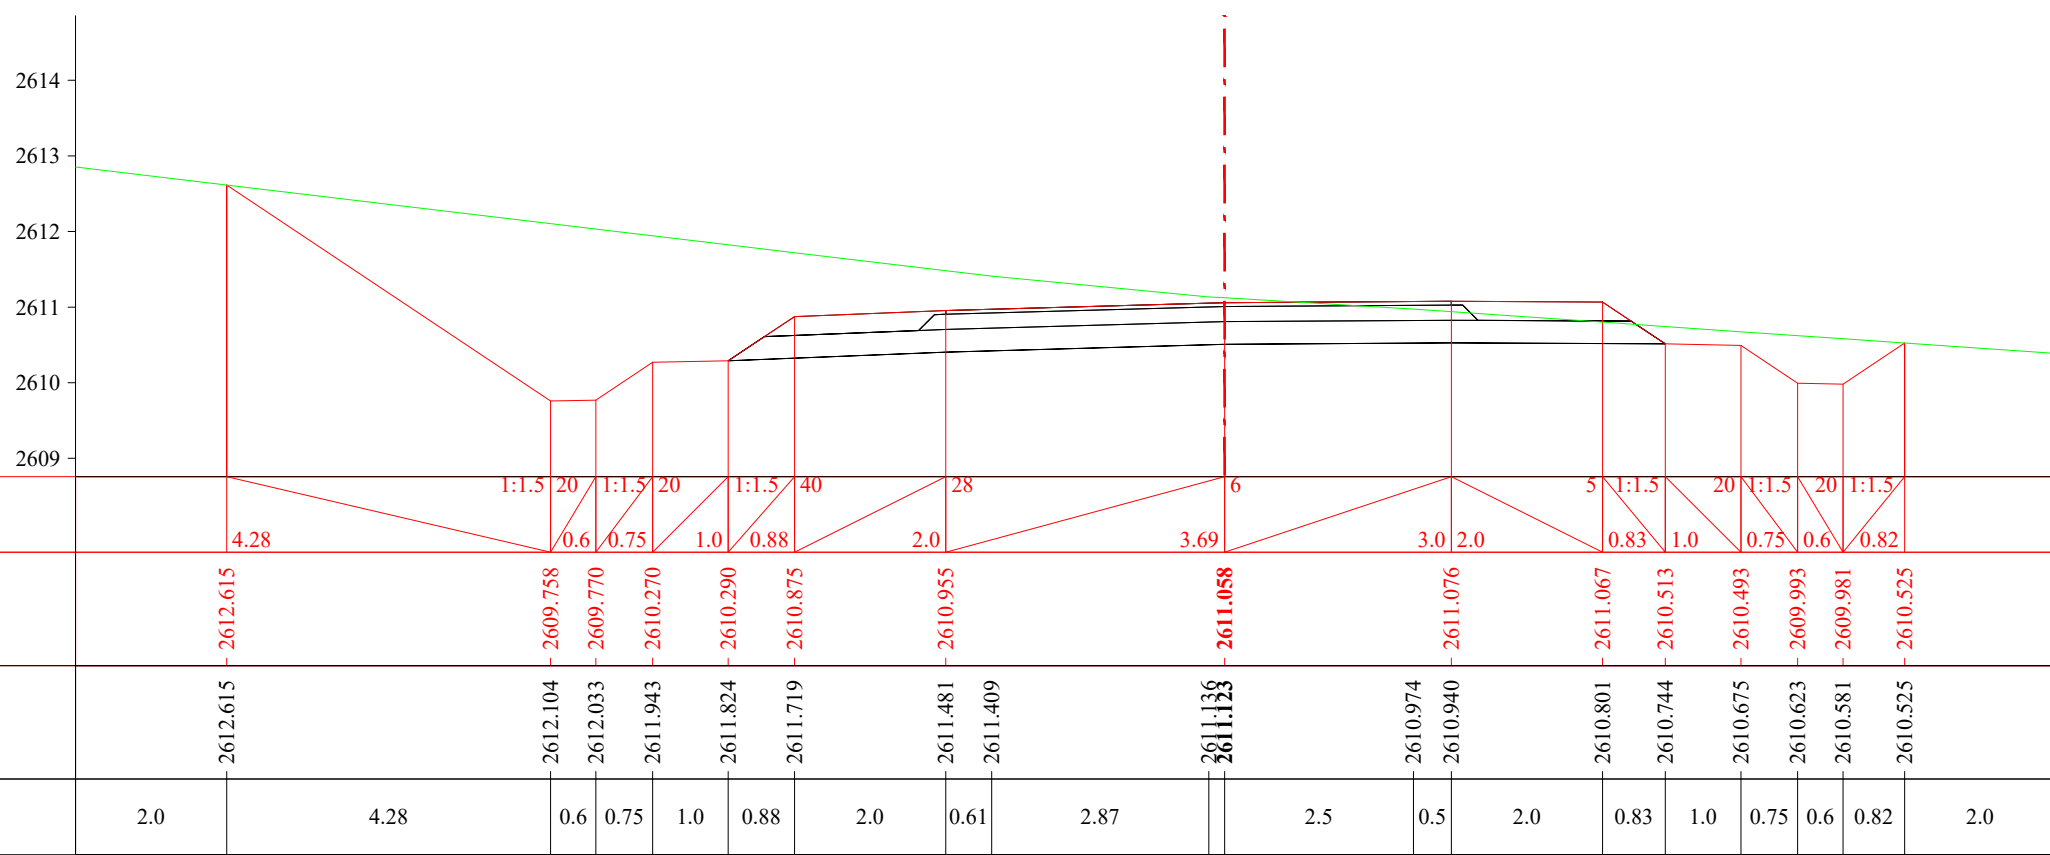


ПК 39+080.00


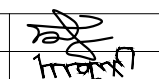
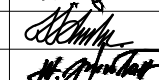

 УБ хот. СБД 8-р хороо, Залуучуудын Өргөн Чөлөө. 13-байр 6 тоот "ГЕО ЗУРАГЛАЛ" ХХК	Баруун босоо тэнхлэгийн авто замаас Ховд аймгийн Мөнххайрхан сум чиглэлийн 63.50км авто замын нарийвчилсан зураг төсөл			ХО		
	Захирал	Ж.Батнасан	 Хөндлөн огтлол	Масштаб: 1/100		
	Зур. Инженер	С.Анударь		Үе шат	Хуудас	Бүх хуудас
	Зур. Инженер	Б.Нэргүй	ЕГ шифр: - 22/06	А3	1263	2080
Шалгасан	Ж.Зориглон	ТГ шифр:	2022.10			

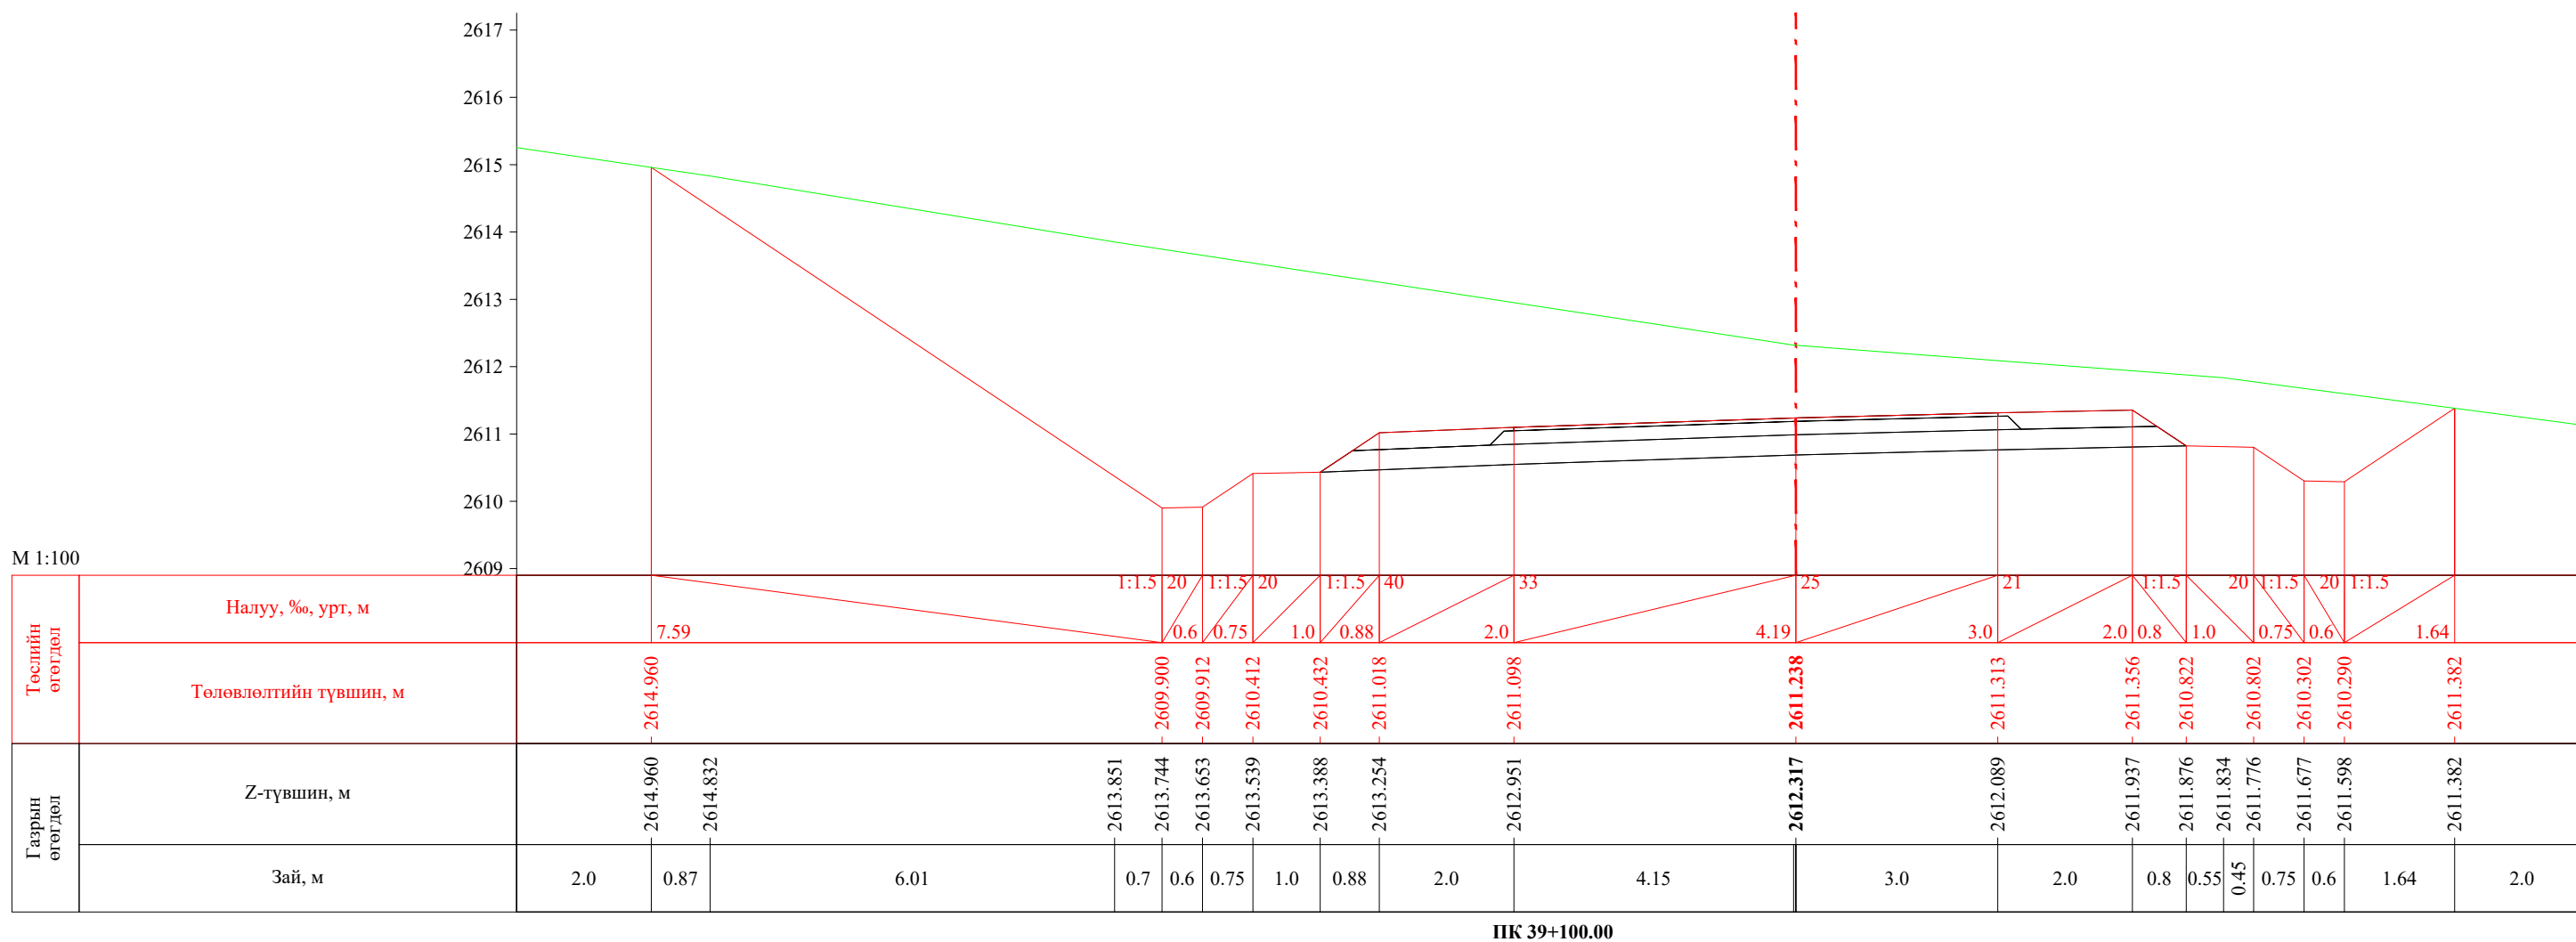



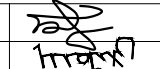

 УБ хот. СБД 8-р хороо, Залуучуудан Өргөн Чөлөө. 13-байр 6 тоот "ГЕО ЗУРАГЛАЛ" ХХК	Баруун босоо тэнхлэгийн авто замаас Ховд аймгийн Мөнххайрхан сум чиглэлийн 63.50км авто замын нарийвчилсан зураг төсөл			ХО		
	Захирал	Ж.Батнасан	 Хөндлөн огтлол	Масштаб: 1/100		
	Зур. Инженер	С.Анударь		Үе шат	Хуудас	Бүх хуудас
	Зур. Инженер	Б.Нэргүй	ЕГ шифр: - 22/06	А3	1264	2080
	Шалгасан	Ж.Зориглон	ТГ шифр:	2022.10		

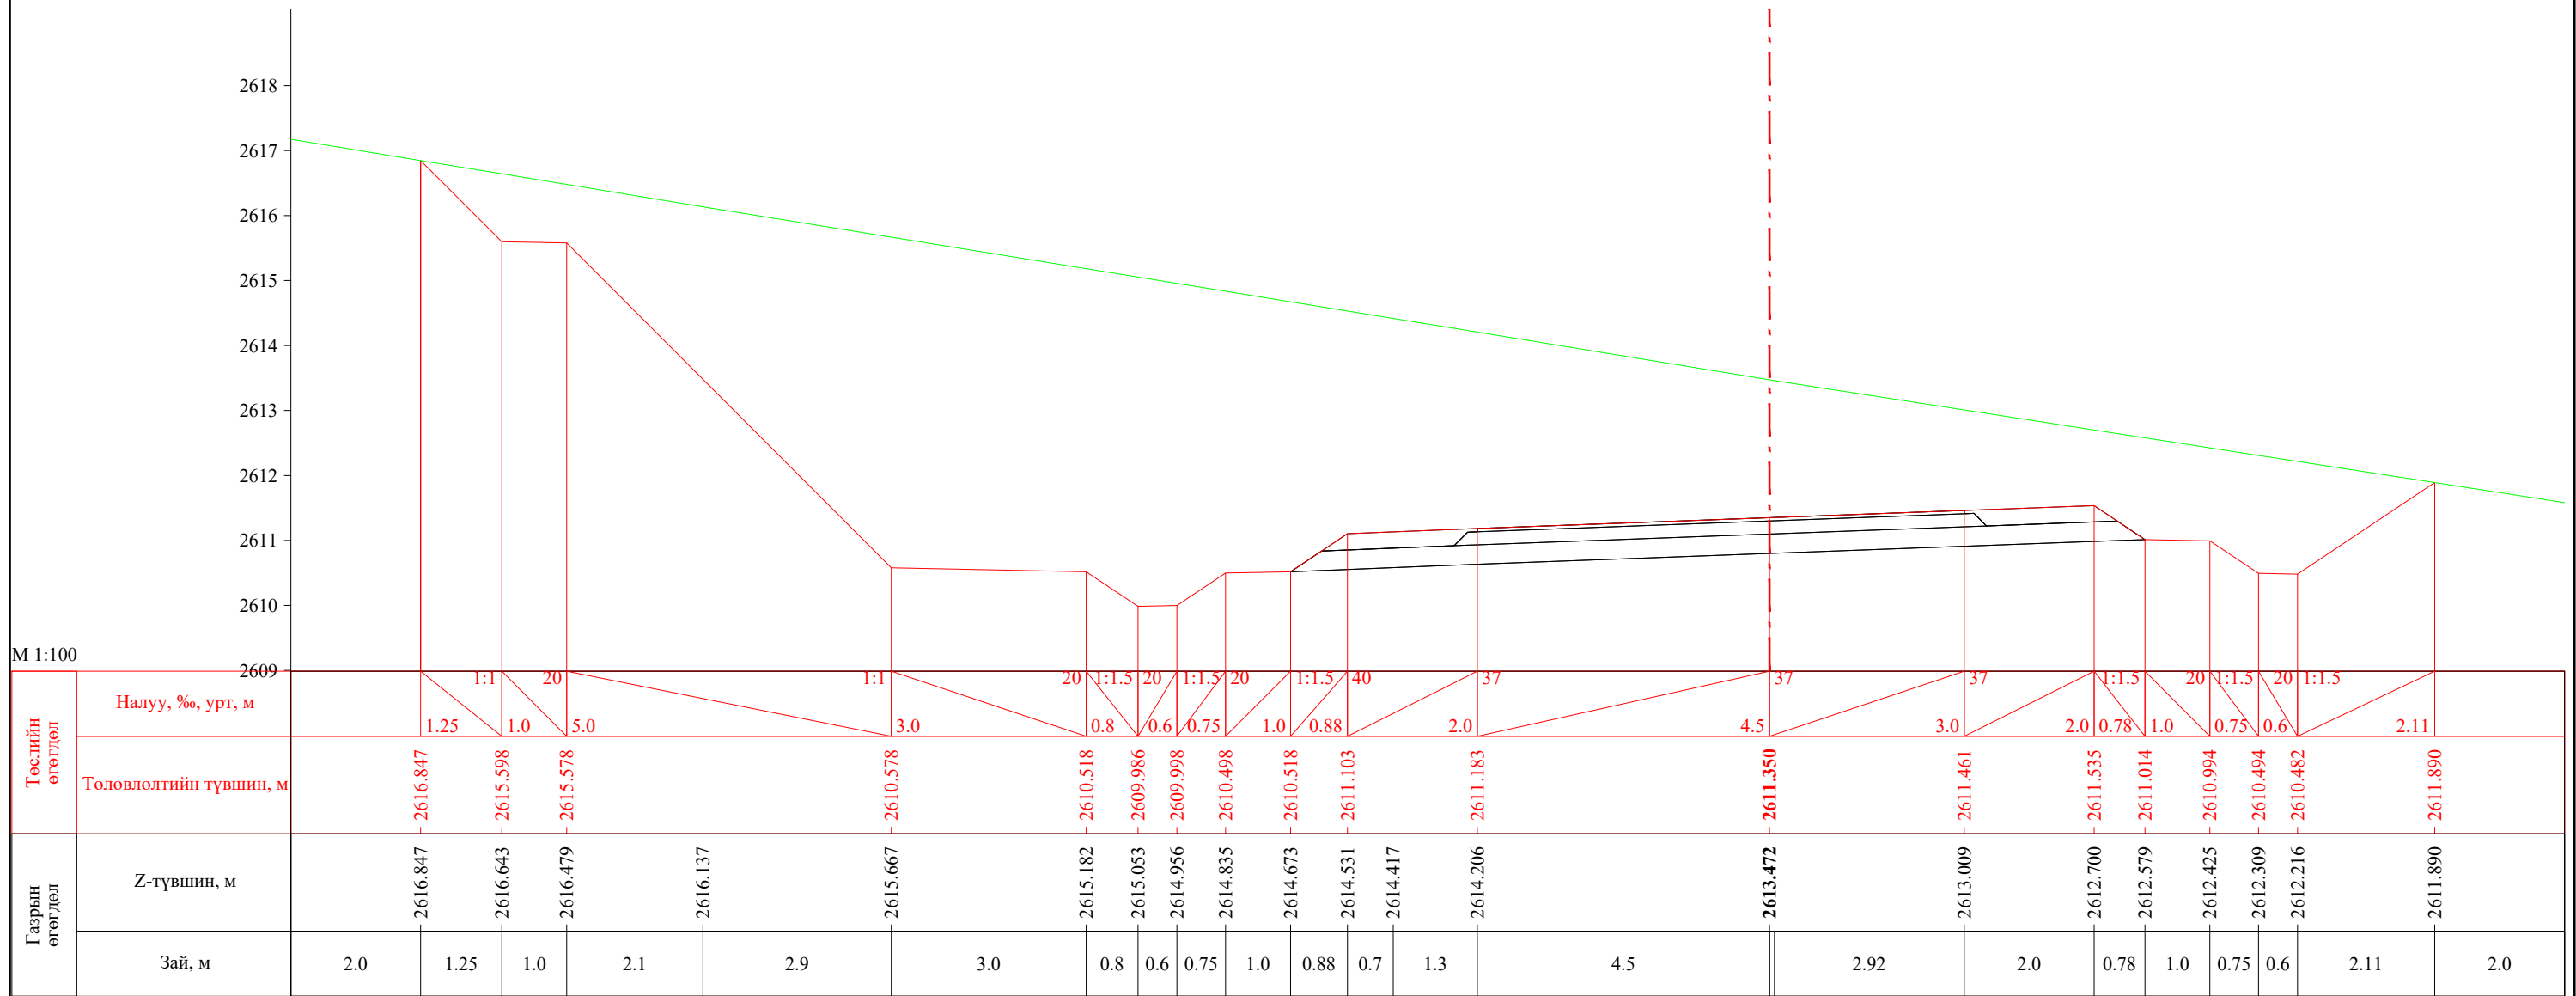



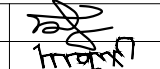


ПК 39+112.42

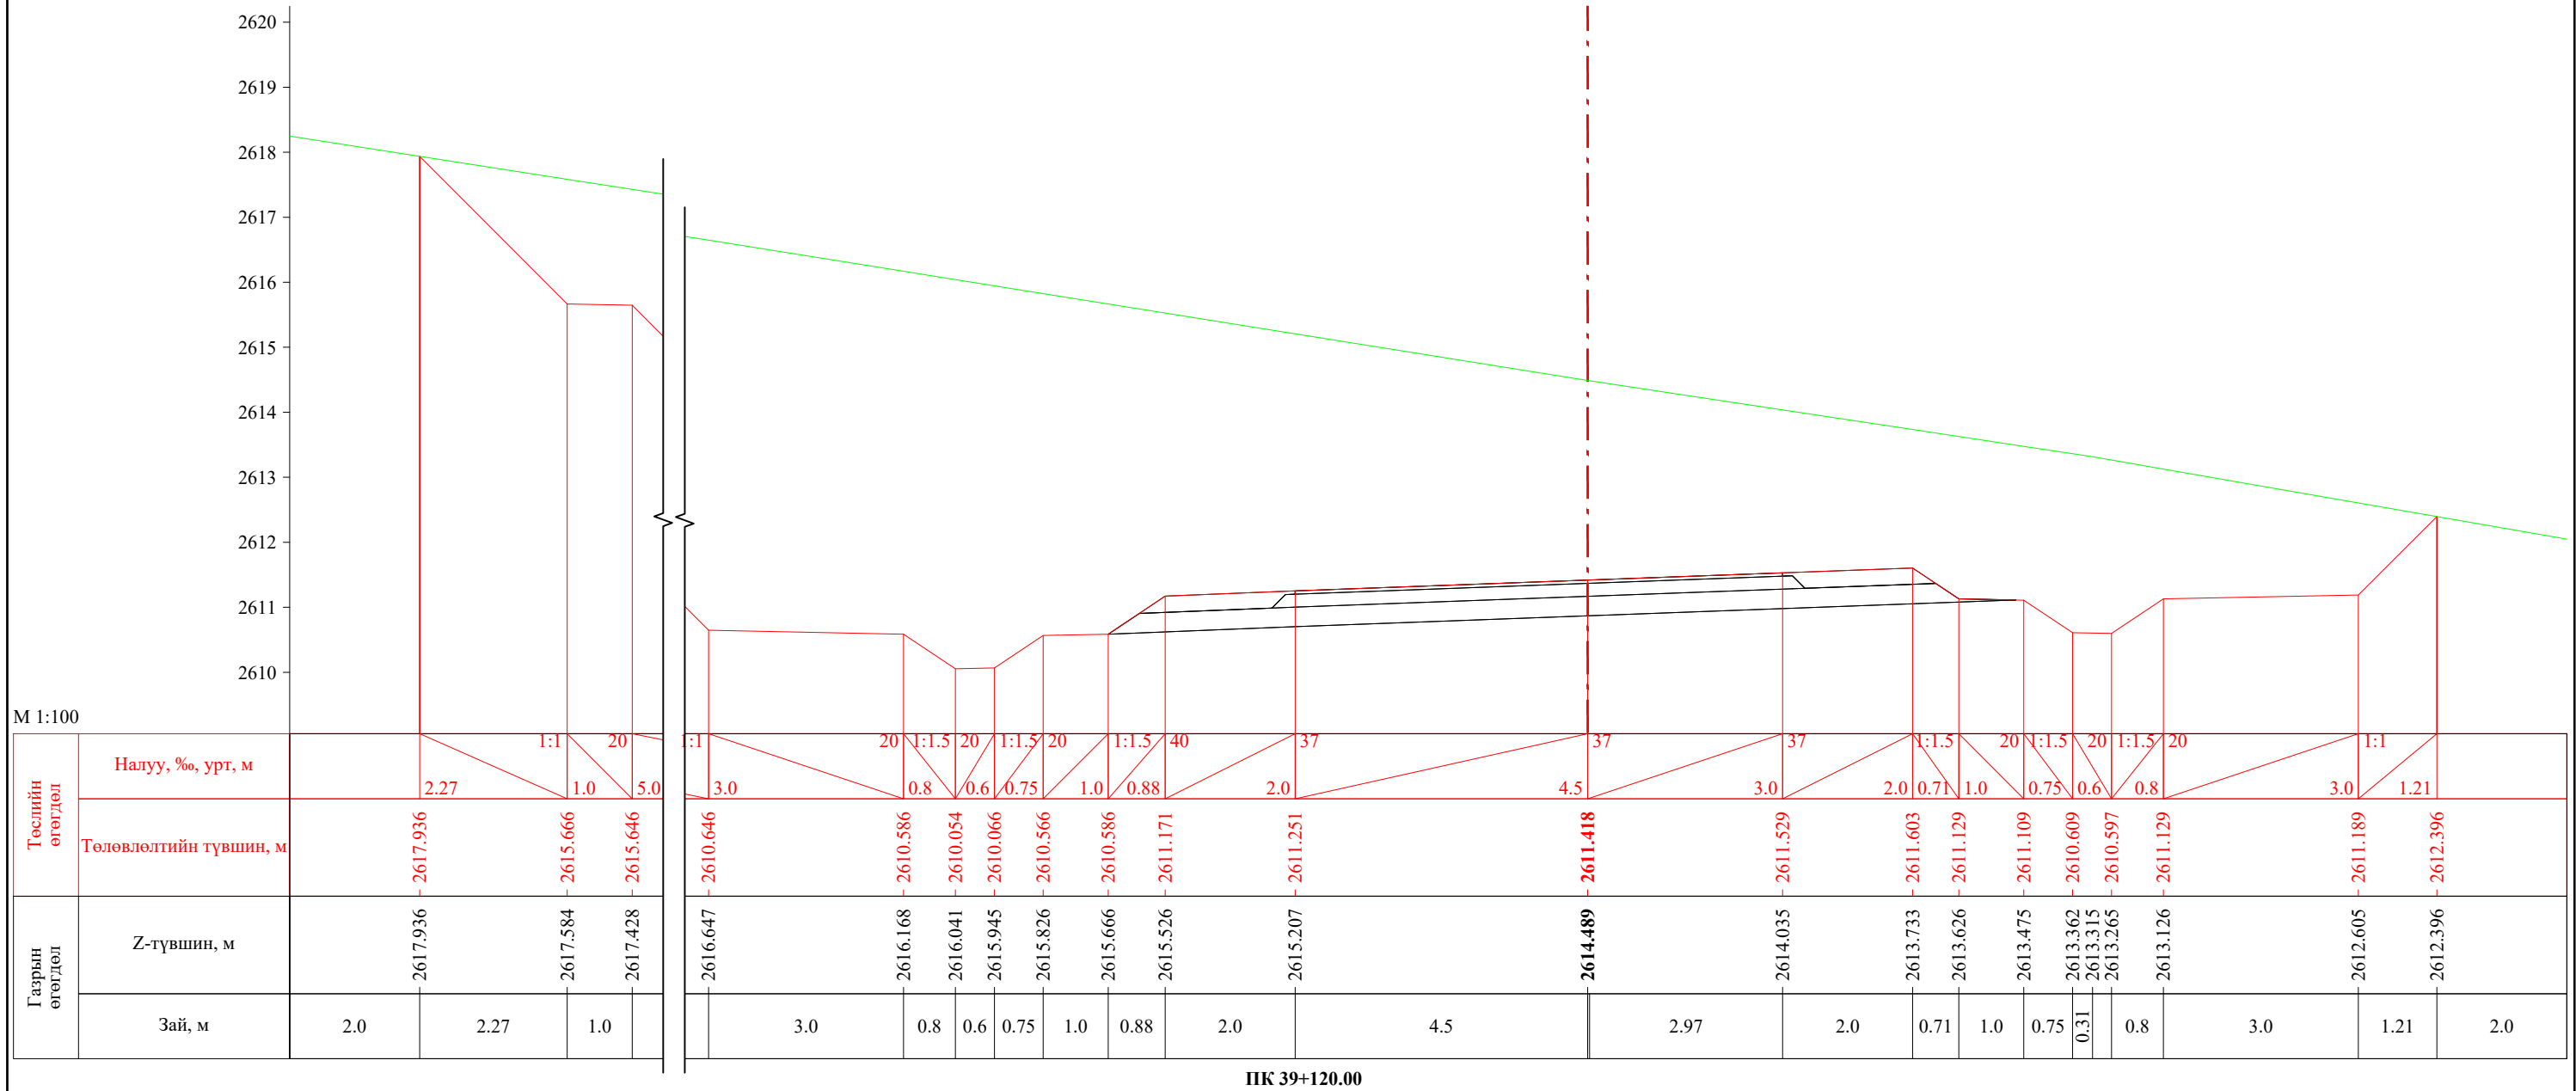
 УБ хот, СБД 8-р хороо, Залуучуудын Өргөн Чөлөө, 13-байр 6 тоот	Баруун босоо тэнхлэгийн авто замаас Ховд аймгийн Мөнххайрхан сум чиглэлийн 63.50км авто замын нарийвчилсан зураг төсөл			ХО		
	Захирал	Ж.Батнасан		Хөндлөн огтлол		
	Зур. Инженер	С.Анударь				
	Зур. Инженер	Б.Нэргүй		ЕГ шифр: - 22/06		
Шалгасан	Ж.Зориглон			ТГ шифр:		
			Масштаб: 1/100			
			Үе шат	Хуудас	Бүх хуудас	
			A3	1265	2080	
			2022.10			

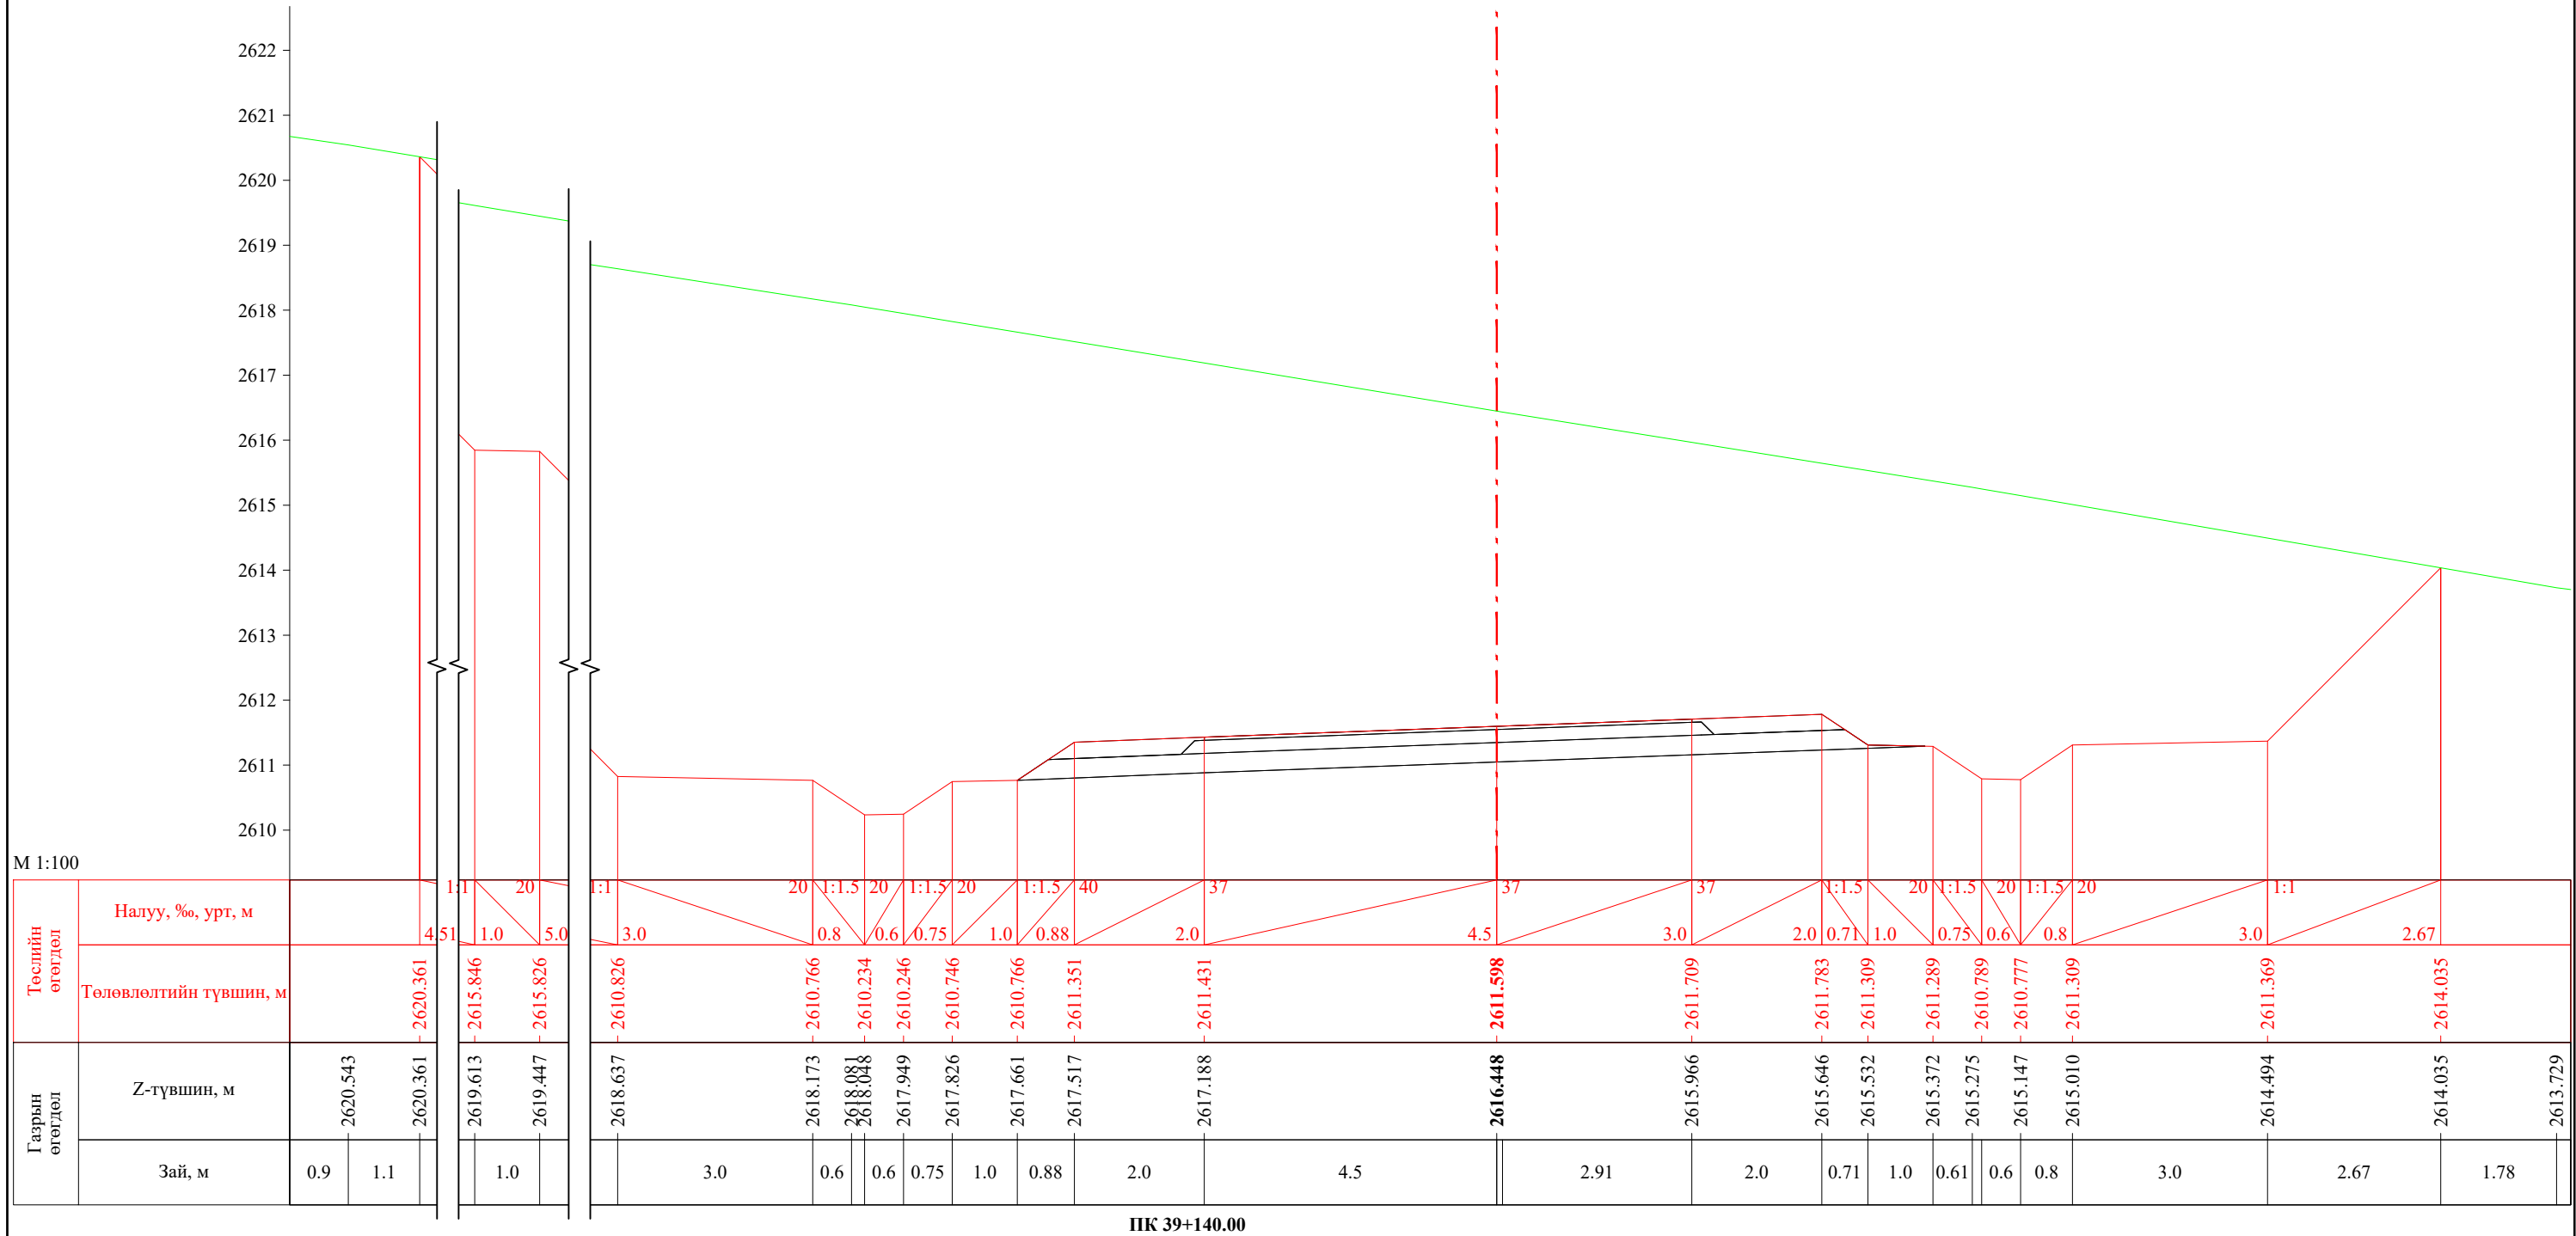


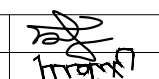
Баруун босоо тэнхлэгийн авто замаас Ховд аймгийн Мөнххайрхан сум чиглэлийн 63.50км авто замын нарийвчилсан зураг төсөл				ХО		
 УБ хот. СБД 8-р хороо, Залуучуудын Өргөн Чөлөө. 13-байр 6 тоот	Захирал	Ж.Батнасан	 Хөндлөн огтлол	Масштаб: 1/100		
	Зур. Инженер	С.Анударь		Үе шат	Хуудас	Бүх хуудас
	Зур. Инженер	Б.Нэргүй		А3	1266	2080
"ГЕО ЗУРАГЛАЛ" ХХК	Шалгасан	Ж.Зориглон	 ТГ шифр:	2022.10		




 УБ хот. СБД 8-р хороо, Залуучуудын Өргөн Чөлөө. 13-байр 6 тоот "ГЕО ЗУРАГЛАЛ" ХХК	Баруун босоо тэнхлэгийн авто замаас Ховд аймгийн Мөнххайрхан сум чиглэлийн 63.50км авто замын нарийвчилсан зураг төсөл			ХО		
	Захирал	Ж.Батнасан	 Хөндлөн огтлол	Масштаб: 1/100		
	Зур. Инженер	С.Анударь		Үе шат	Хуудас	Бүх хуудас
	Зур. Инженер	Б.Нэргүй	 ЕГ шифр: - 22/06	А3	1267	2080
Шалгасан	Ж.Зориглон	 ТГ шифр:	2022.10			

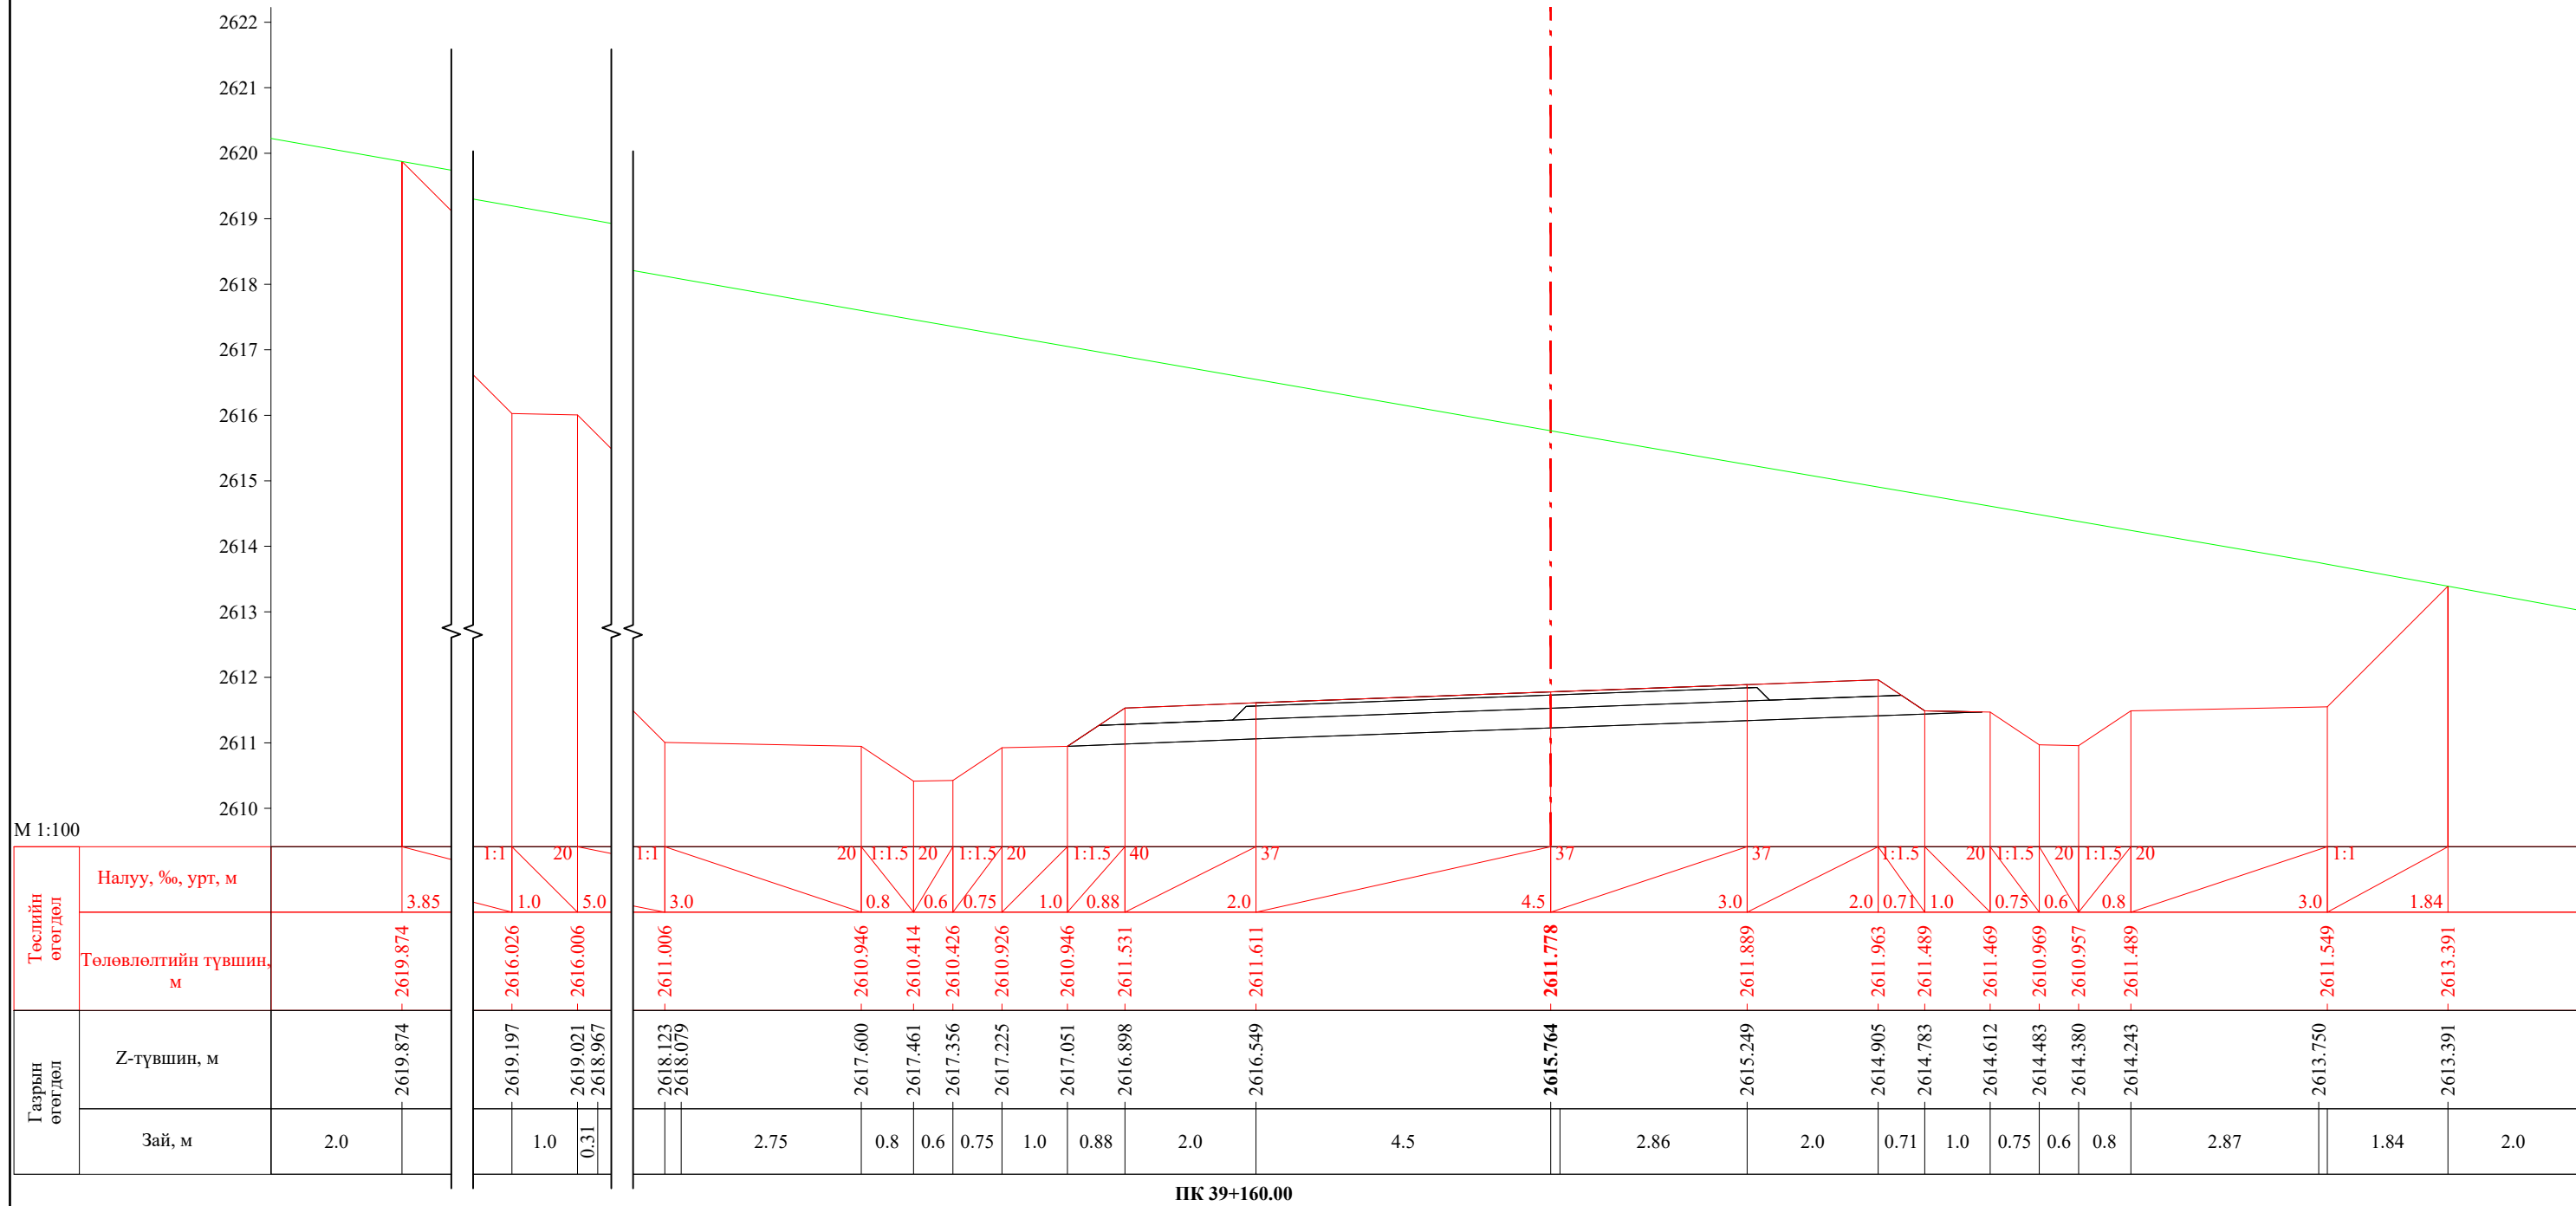
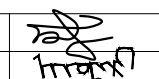
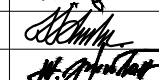
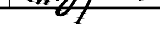


ПК 39+160.00


 УБ хот. СБД 8-р хороо, Залуучуудын Өргөн Чөлөө, 13-байр 6 тоот "ГЕО ЗУРАГЛАЛ" ХХК	Баруун босоо тэнхлэгийн авто замаас Ховд аймгийн Мөнххайрхан сум чиглэлийн 63.50км авто замын нарийвчилсан зураг төсөл			ХО		
	Захирал	Ж.Батнасан	 Хөндлөн огтлол	Масштаб: 1/100		
	Зур. Инженер	С.Анударь		Үе шат	Хуудас	Бүх хуудас
	Зур. Инженер	Б.Нэргүй	ЕГ шифр: - 22/06	А3	1268	2080
Шалгасан	Ж.Зориглон	ТГ шифр:	2022.10			

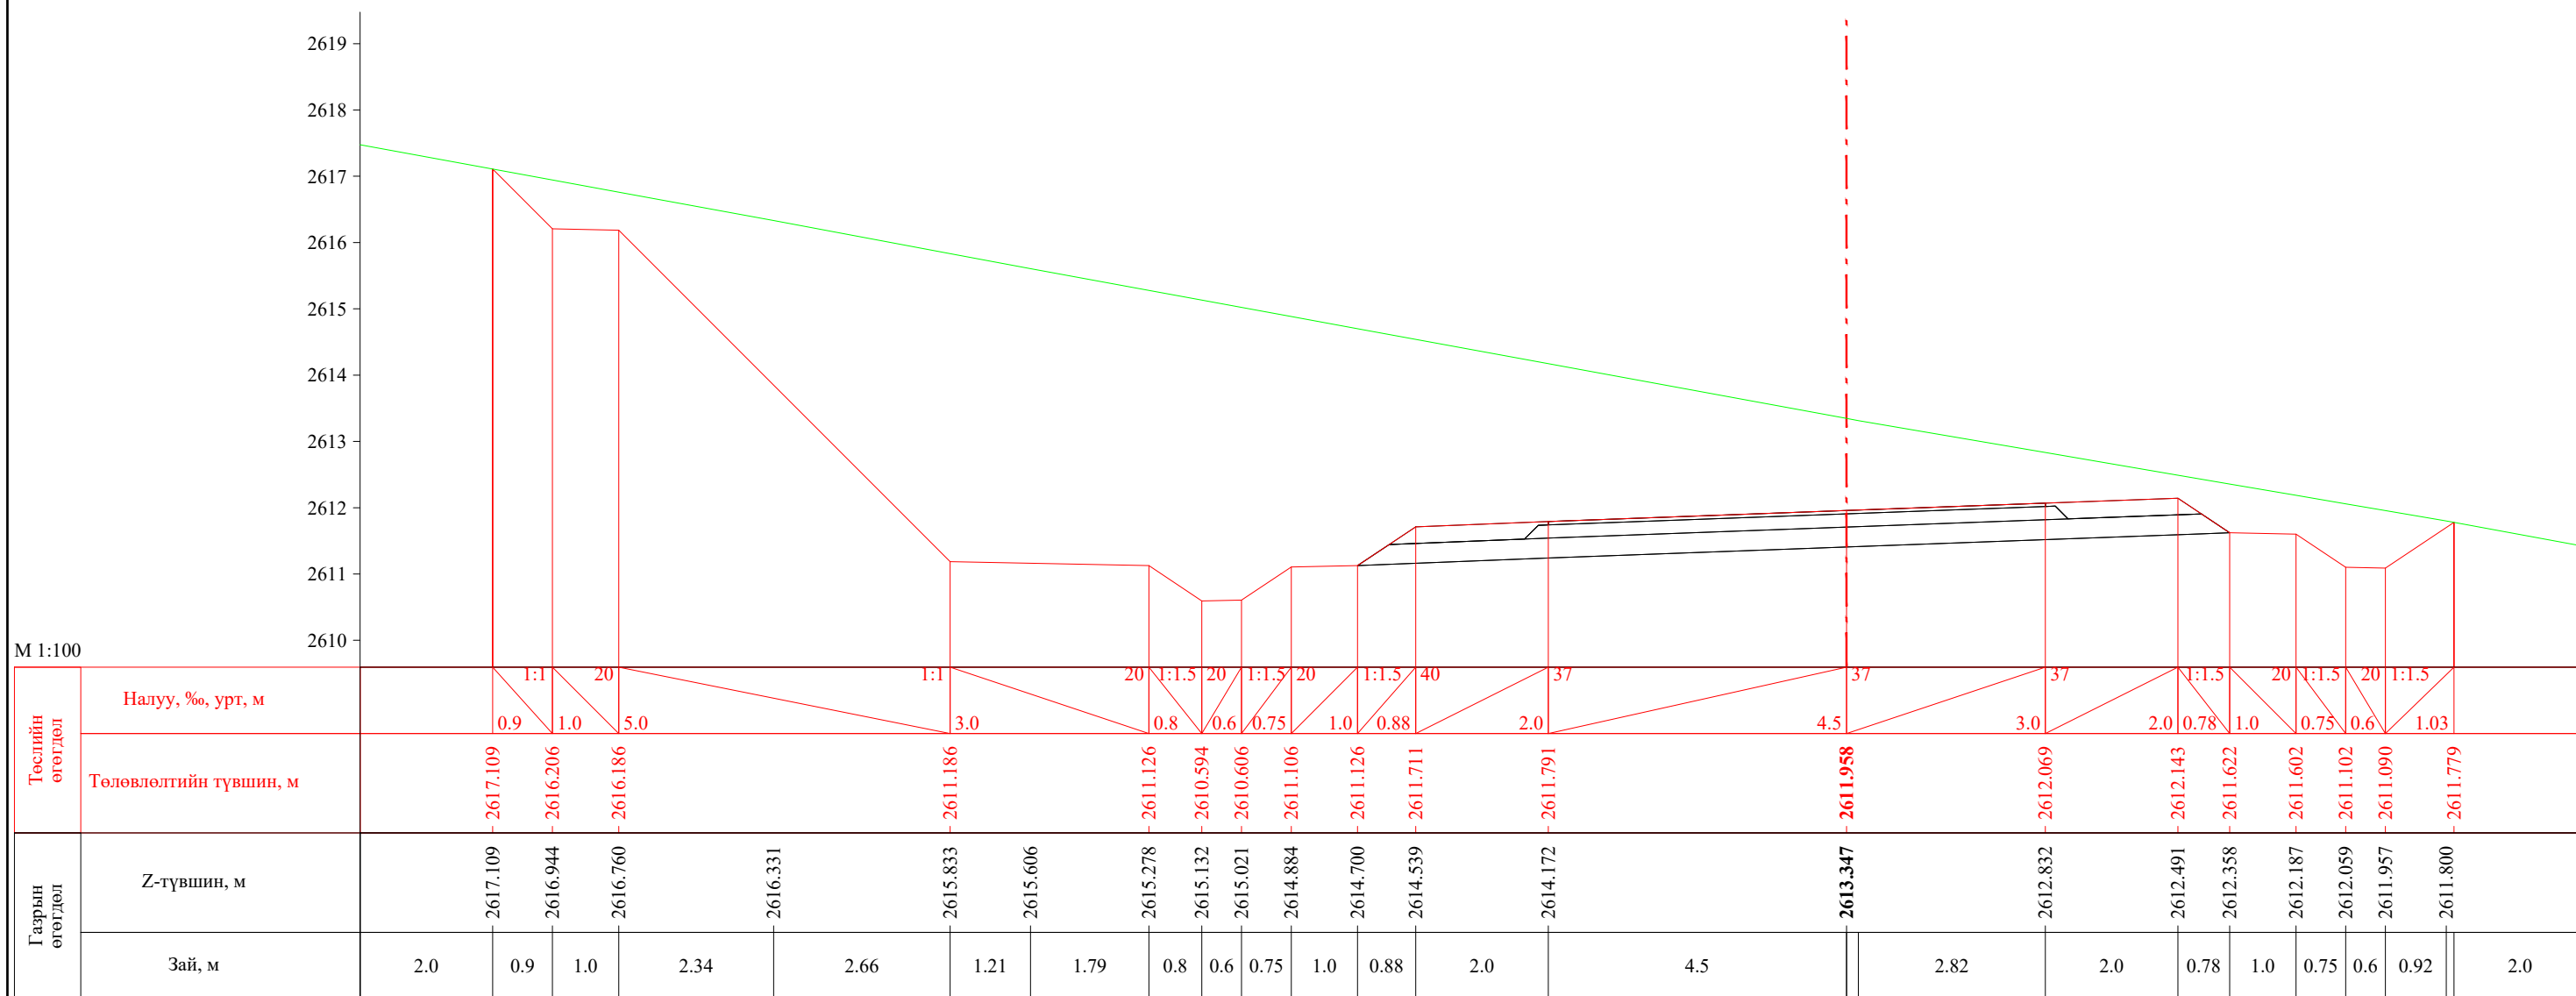

ПК 39+180.00


 УБ хот. СБД 8-р хороо, Залуучуудан Өргөн Чөлөө. 13-байр 6 тоот	Баруун босоо тэнхлэгийн авто замаас Ховд аймгийн Мөнххайрхан сум чиглэлийн 63.50км авто замын нарийвчилсан зураг төсөл			ХО		
	Захирал	Ж.Батнасан		Хөндлөн огтлол		
	Зур. Инженер	С.Анударь				
	Зур. Инженер	Б.Нэргүй		ЕГ шифр: - 22/06		
Шалгасан	Ж.Зориглон			ТГ шифр:		
			Масштаб: 1/100			
			Үе шат	Хуудас	Бүх хуудас	
			A3	1269	2080	
			2022.10			

М 1:100

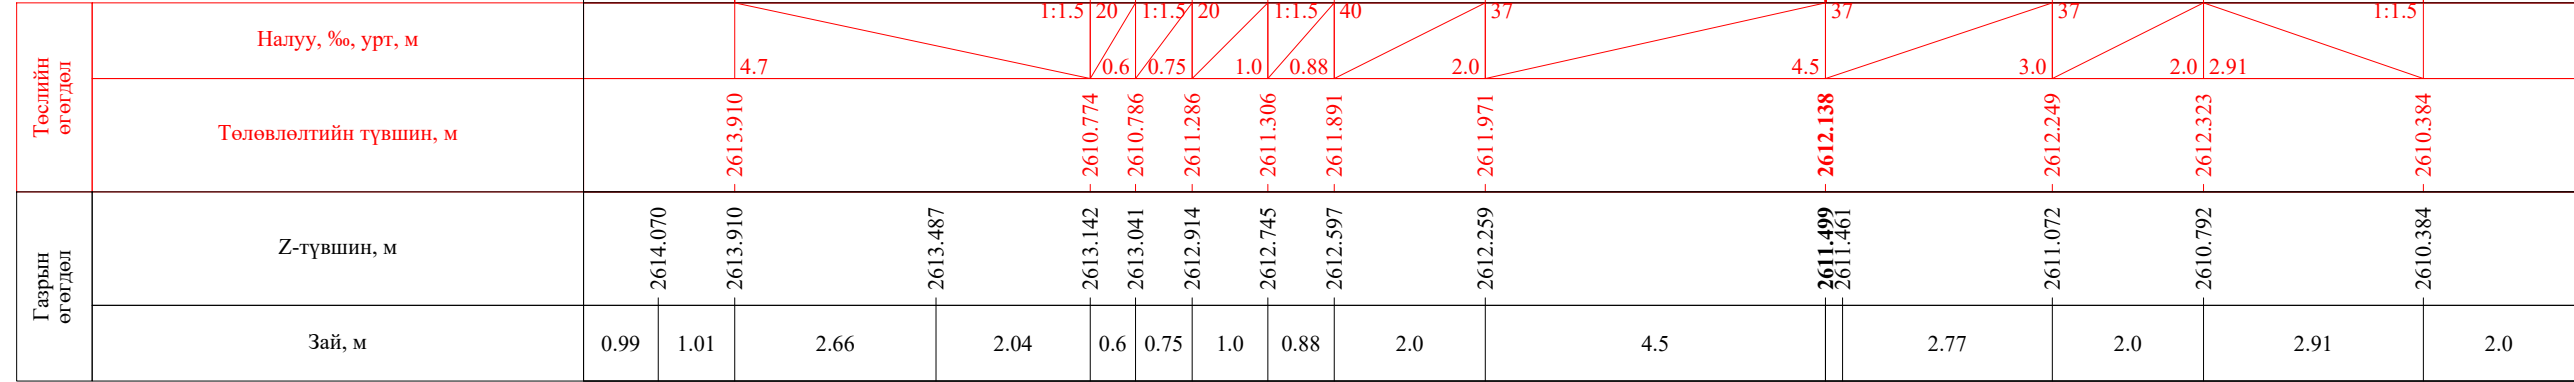
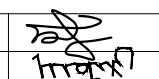



ПК 39+200.00

М 1:100

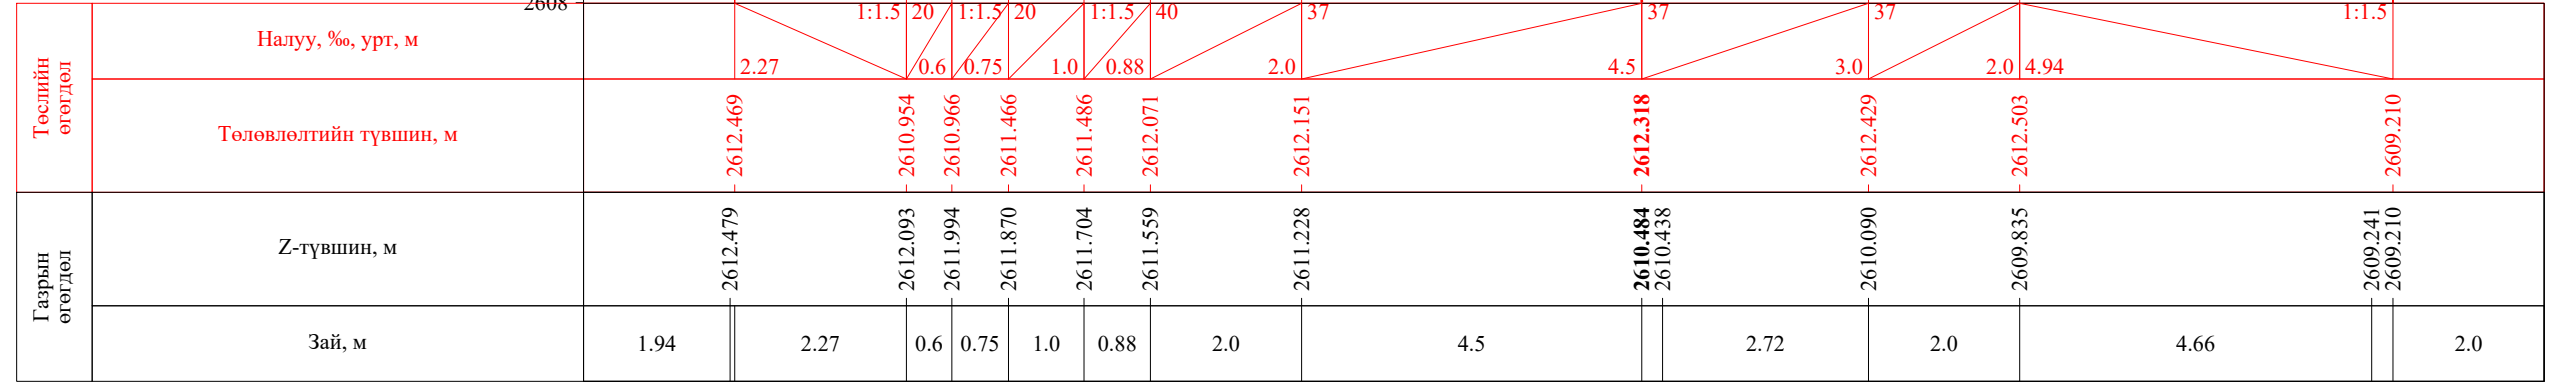


ПК 39+220.00


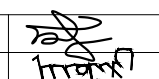
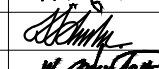

 УБ хот. СБД 8-р хороо, Залуучуудын Өргөн Чөлөө. 13-байр 6 тоот "ГЕО ЗУРАГЛАЛ" ХХК	Баруун босоо тэнхлэгийн авто замаас Ховд аймгийн Мөнххайрхан сум чиглэлийн 63.50км авто замын нарийвчилсан зураг төсөл			ХО		
	Захирал	Ж.Батнасан	 Хөндлөн огтлол	Масштаб: 1/100		
	Зур. Инженер	С.Анударь		Үе шат	Хуудас	Бүх хуудас
	Зур. Инженер	Б.Нэргүй	ЕГ шифр: - 22/06	А3	1270	2080
Шалгасан	Ж.Зориглон	ТГ шифр:	2022.10			

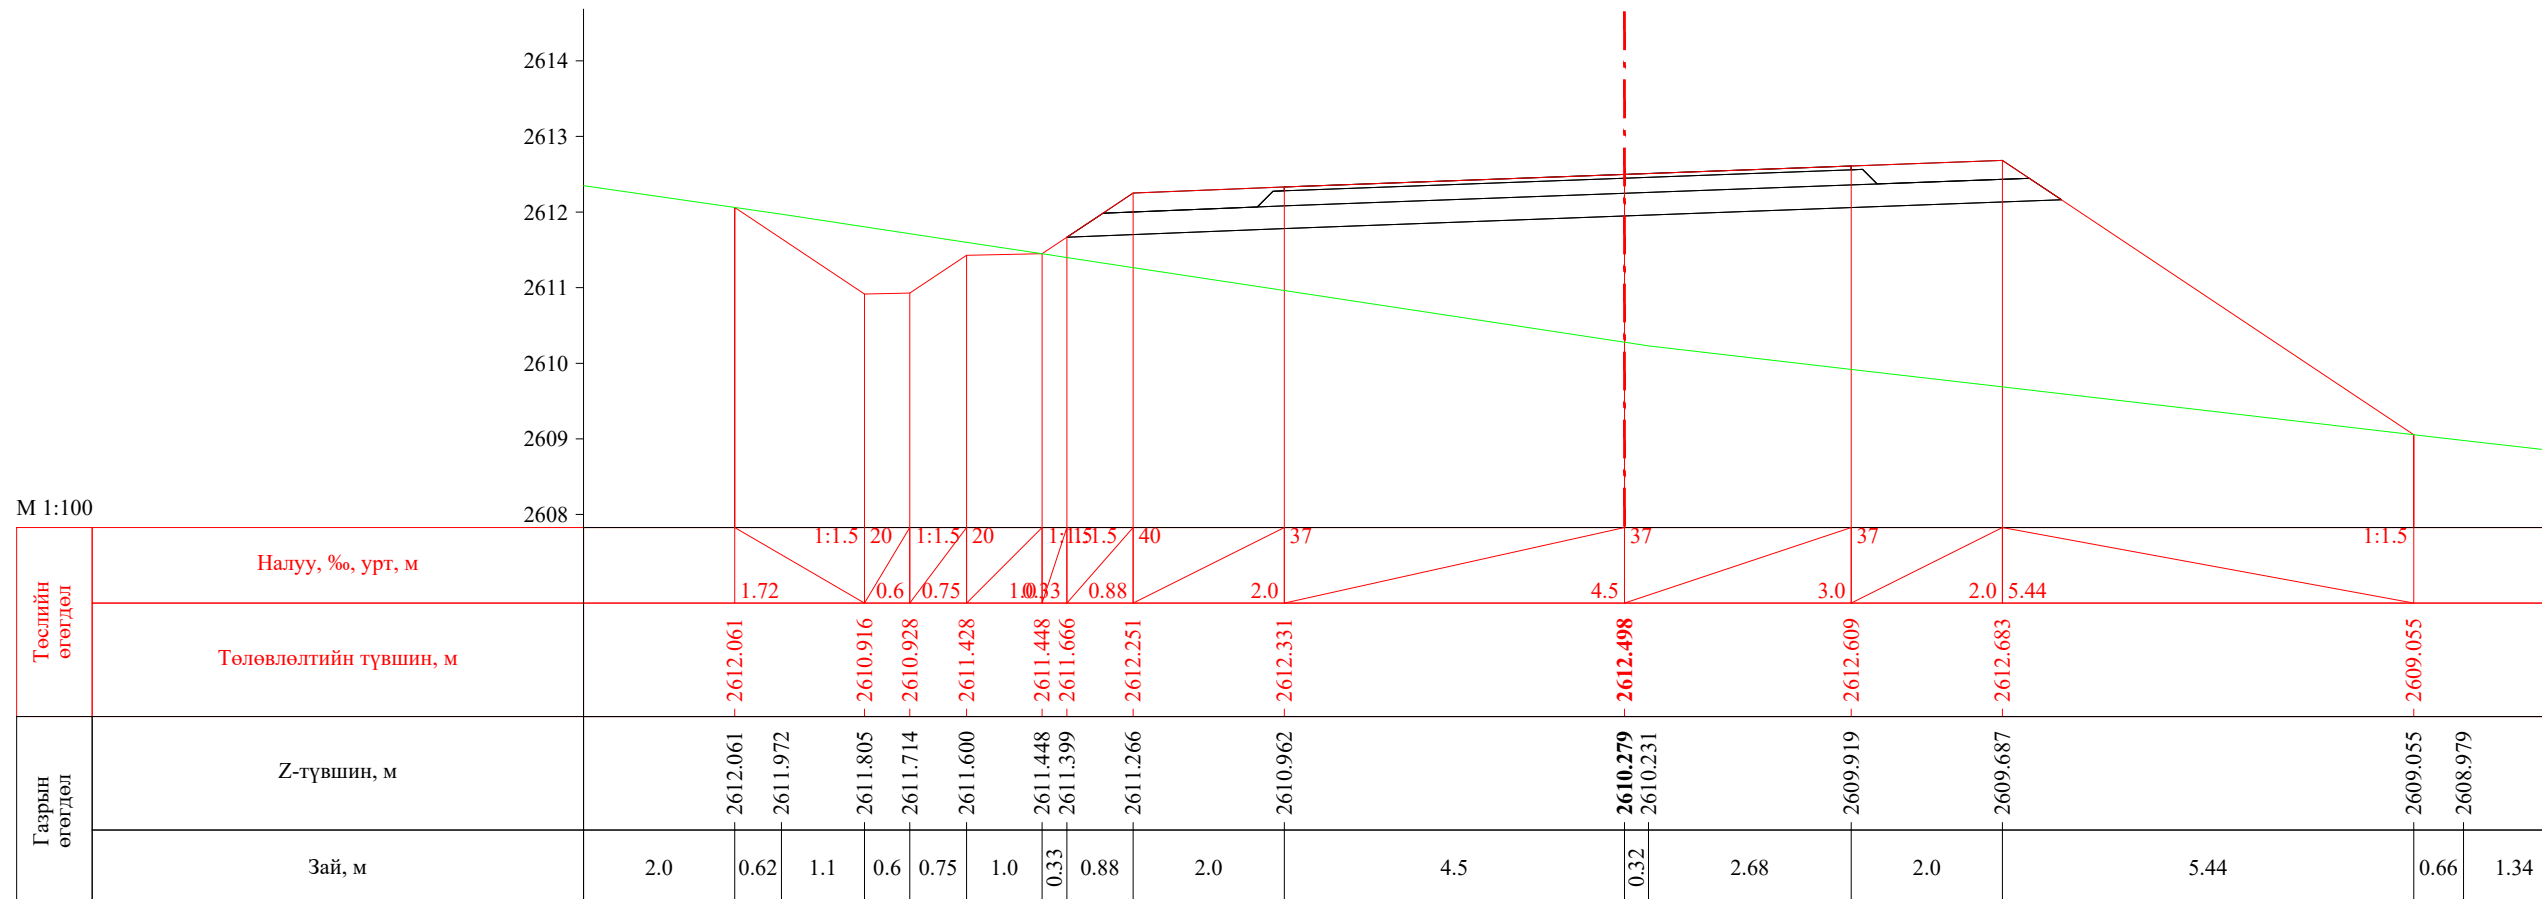


ПК 39+240.00

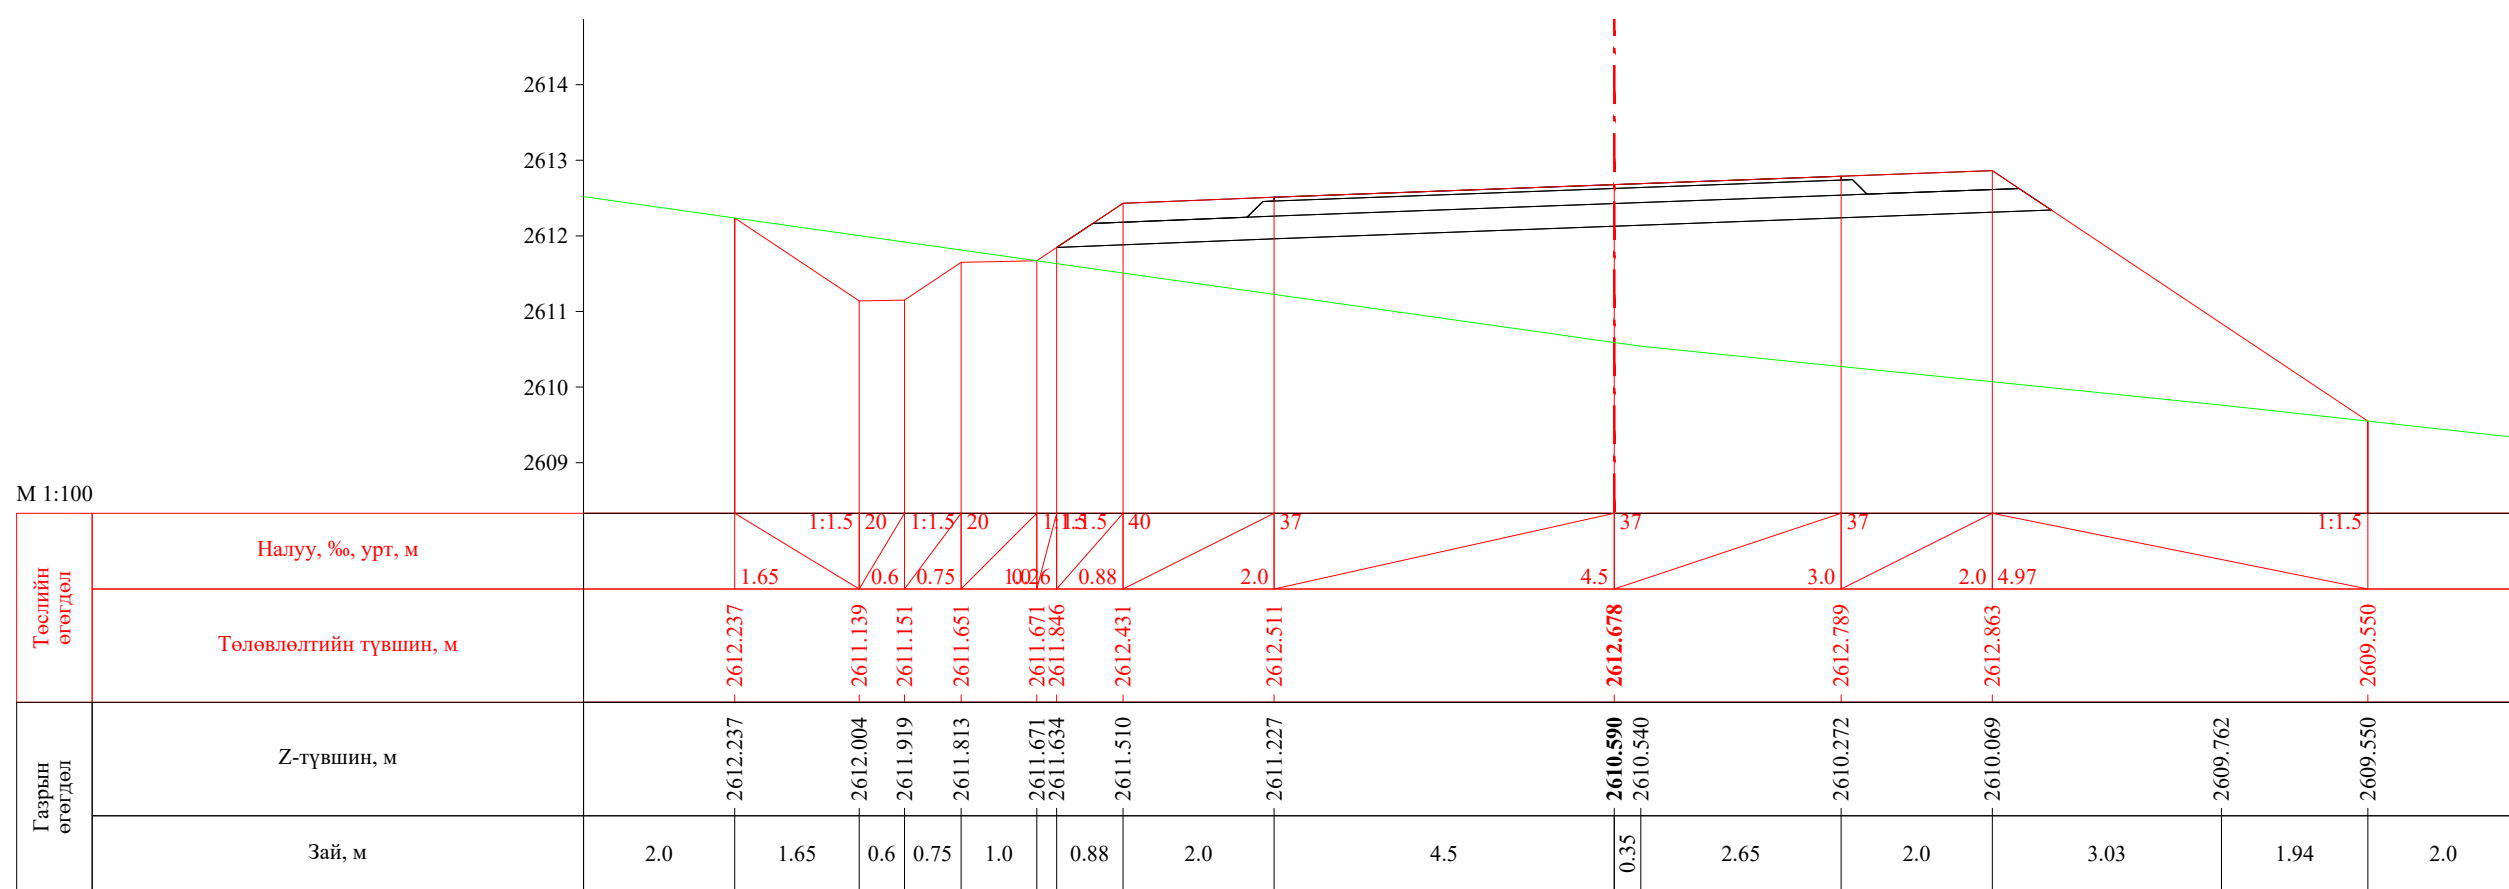


ПК 39+260.00


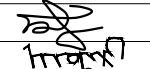
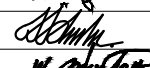
 УБ хот. СБД 8-р хороо, Залуучуудан Өргөн Чөлөө. 13-байр 6 тоот "ГЕО ЗУРАГЛАЛ" ХХК	Баруун босоо тэнхлэгийн авто замаас Ховд аймгийн Мөнххайрхан сум чиглэлийн 63.50км авто замын нарийвчилсан зураг төсөл			ХО		
	Захирал	Ж.Батнасан	 Хөндлөн огтлол	Масштаб: 1/100		
	Зур. Инженер	С.Анударь		Үе шат	Хуудас	Бүх хуудас
	Зур. Инженер	Б.Нэргүй	 ЕГ шифр: - 22/06	A3	1271	2080
Шалгасан	Ж.Зориглон	 ТГ шифр:	2022.10			

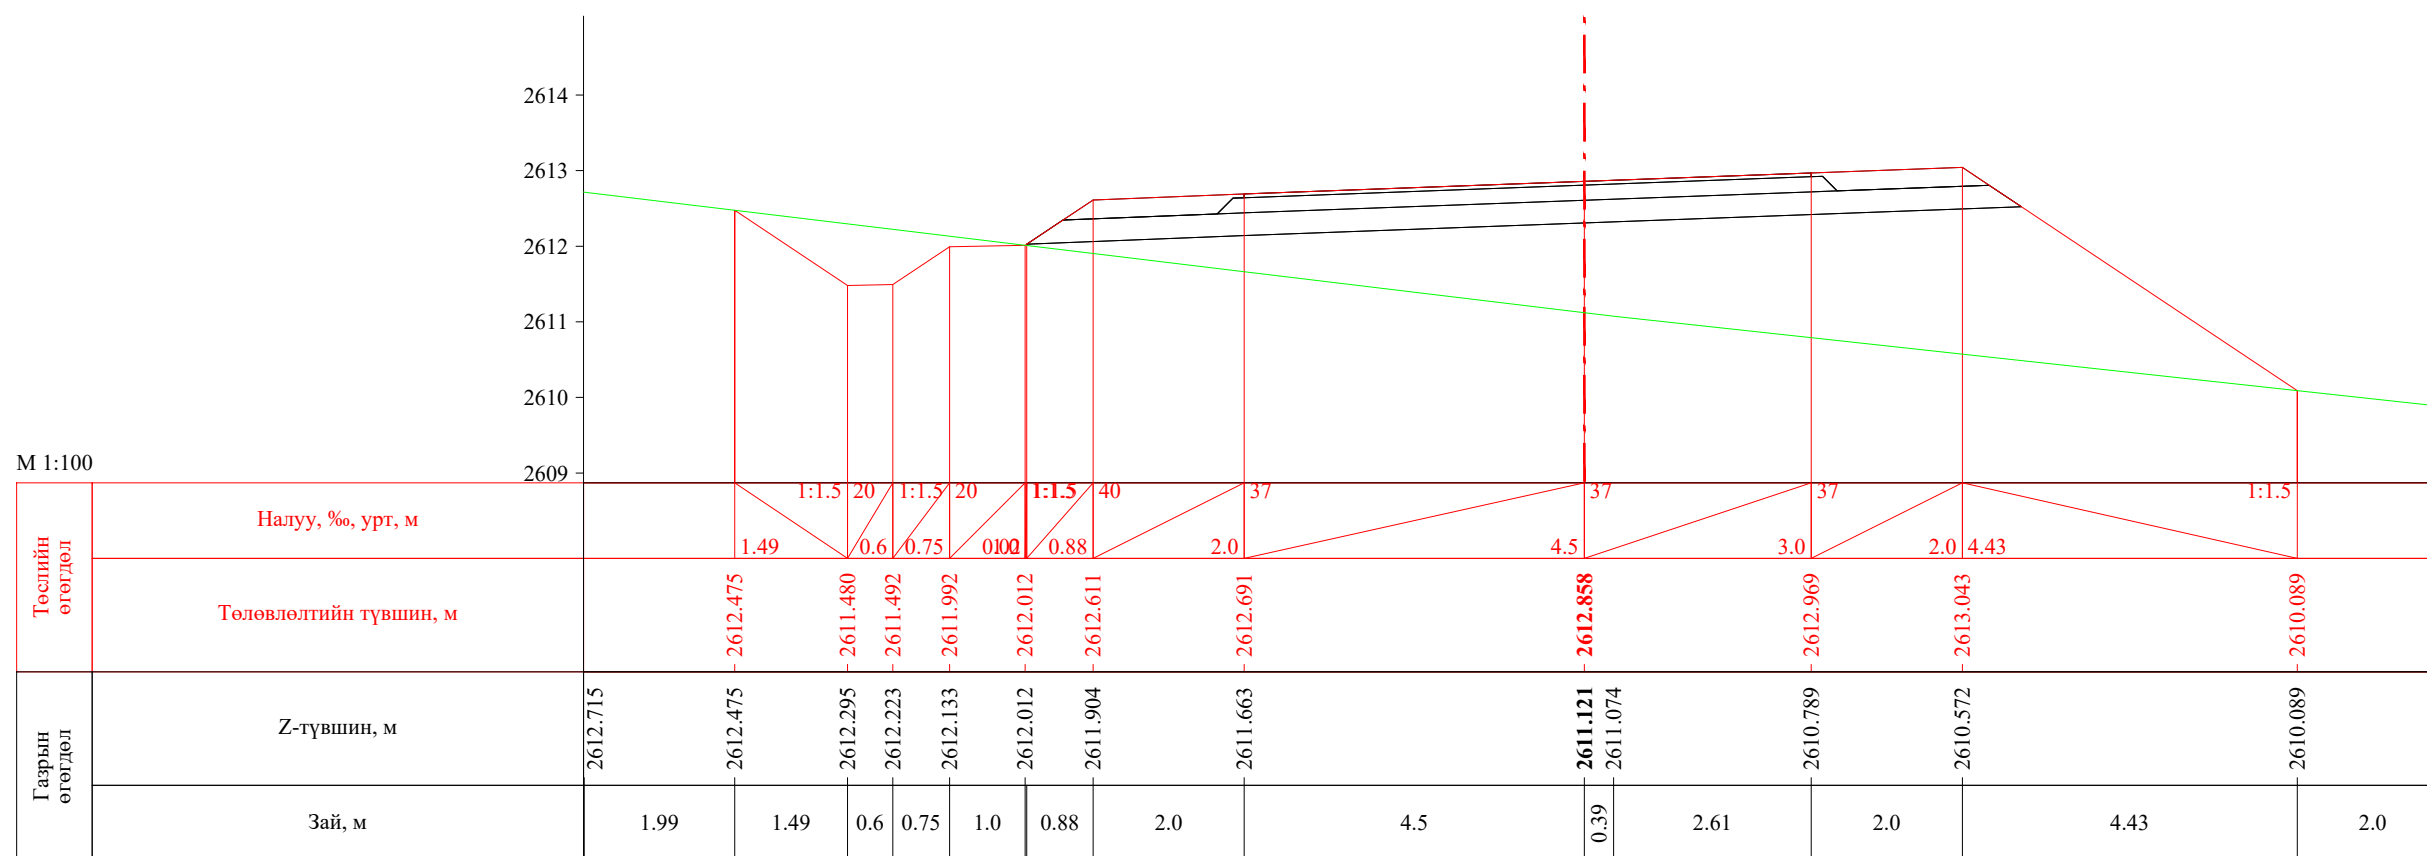


ПК 39+280.00

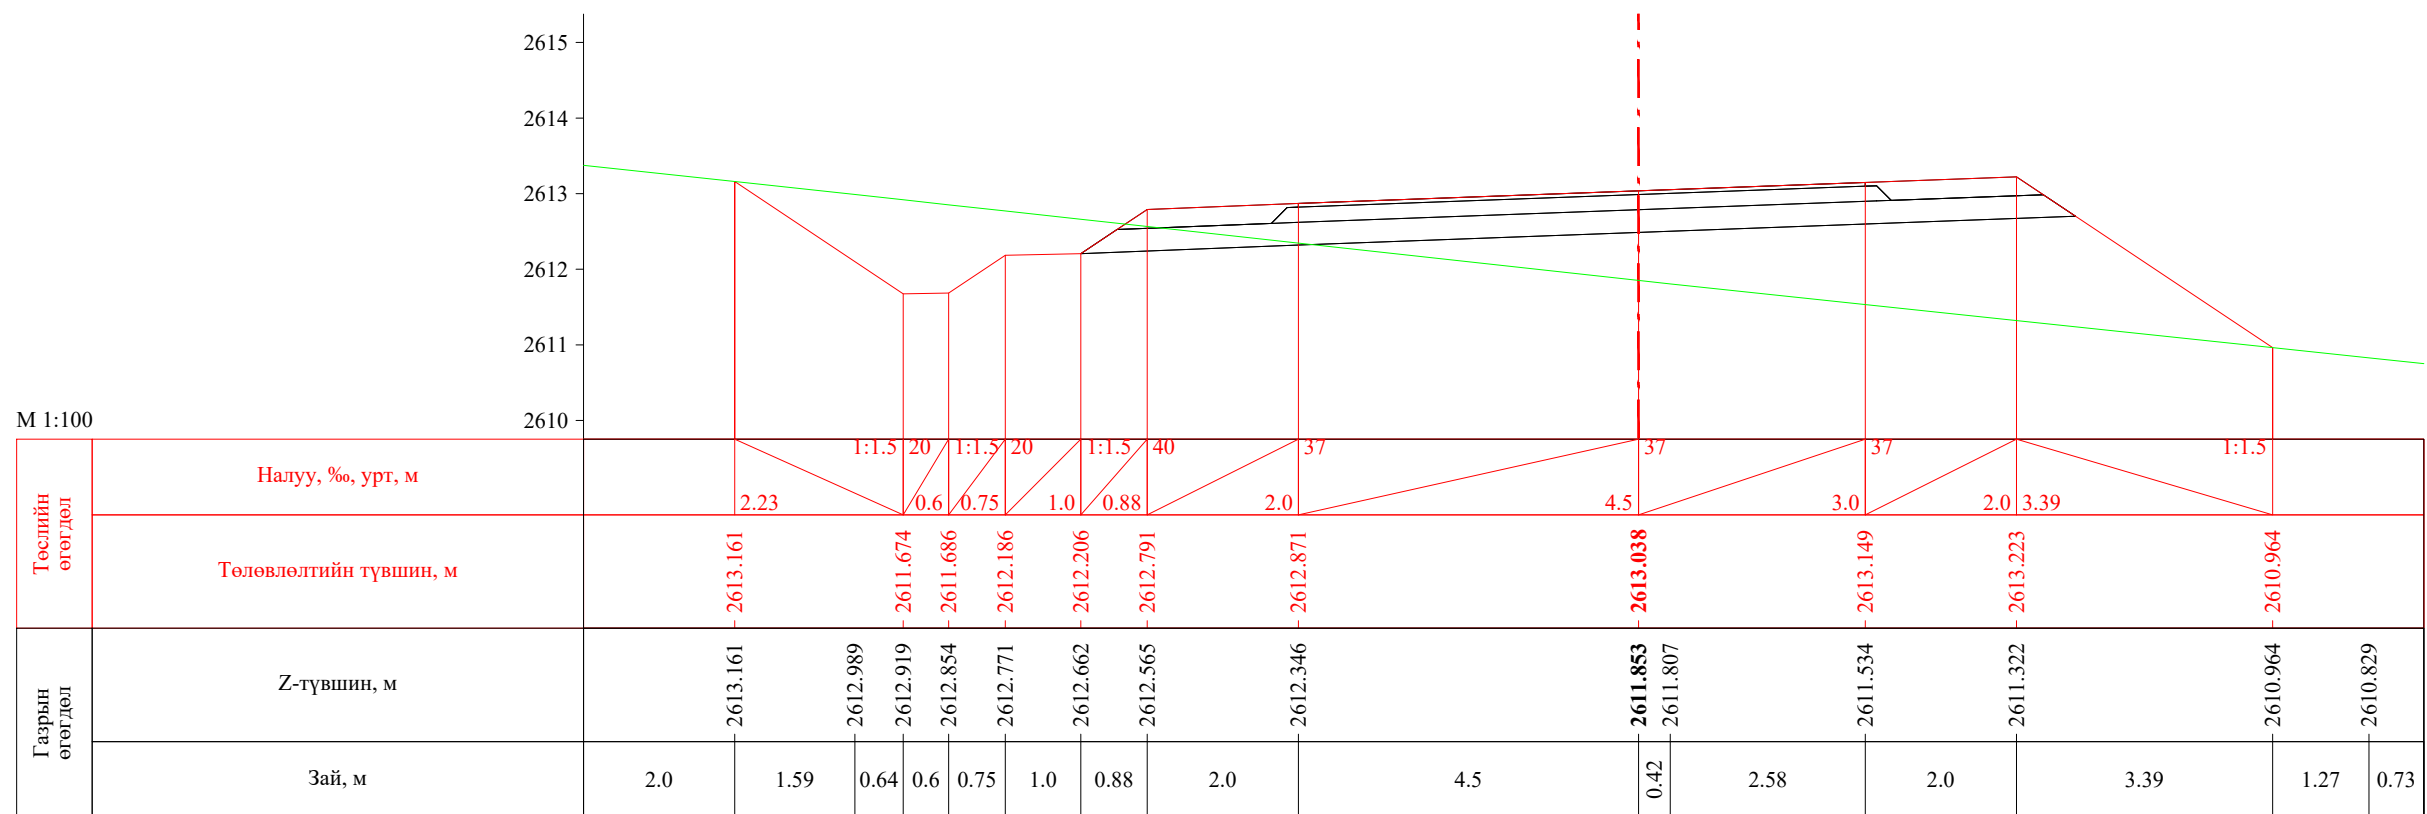


ПК 39+300.00




 УБ хот. СБД 8-р хороо, Залуучуудын Өргөн Чөлөө. 13-байр 6 тоот "ГЕО ЗУРАГЛАЛ" ХХК	Баруун босоо тэнхлэгийн авто замаас Ховд аймгийн Мөнххайрхан сум чиглэлийн 63.50км авто замын нарийвчилсан зураг төсөл			ХО		
	Захирал	Ж.Батнасан	 Хөндлөн огтлол	Масштаб: 1/100		
	Зур. Инженер	С.Анударь		Үе шат	Хуудас	Бүх хуудас
	Зур. Инженер	Б.Нэргүй	 ЕГ шифр: - 22/06	А3	1272	2080
Шалгасан	Ж.Зориглон	ТГ шифр:		2022.10		

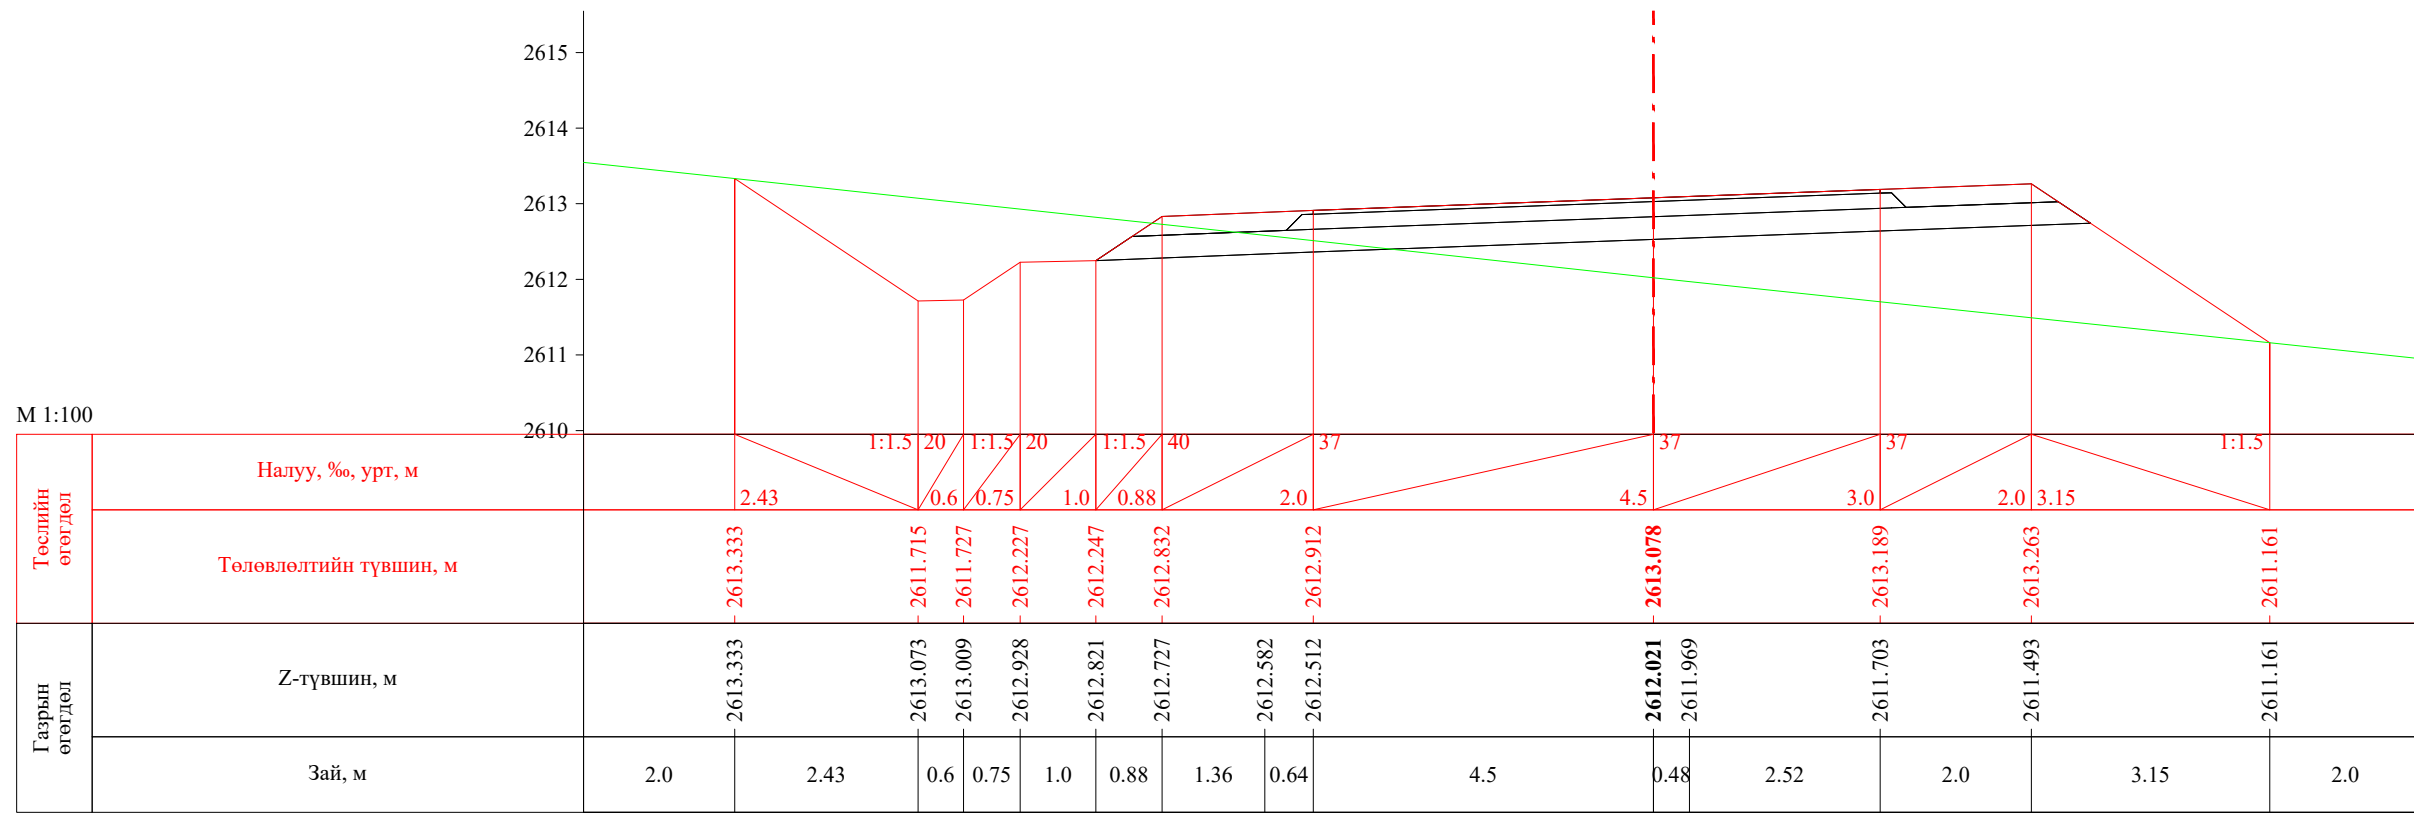


ПК 39+304.12

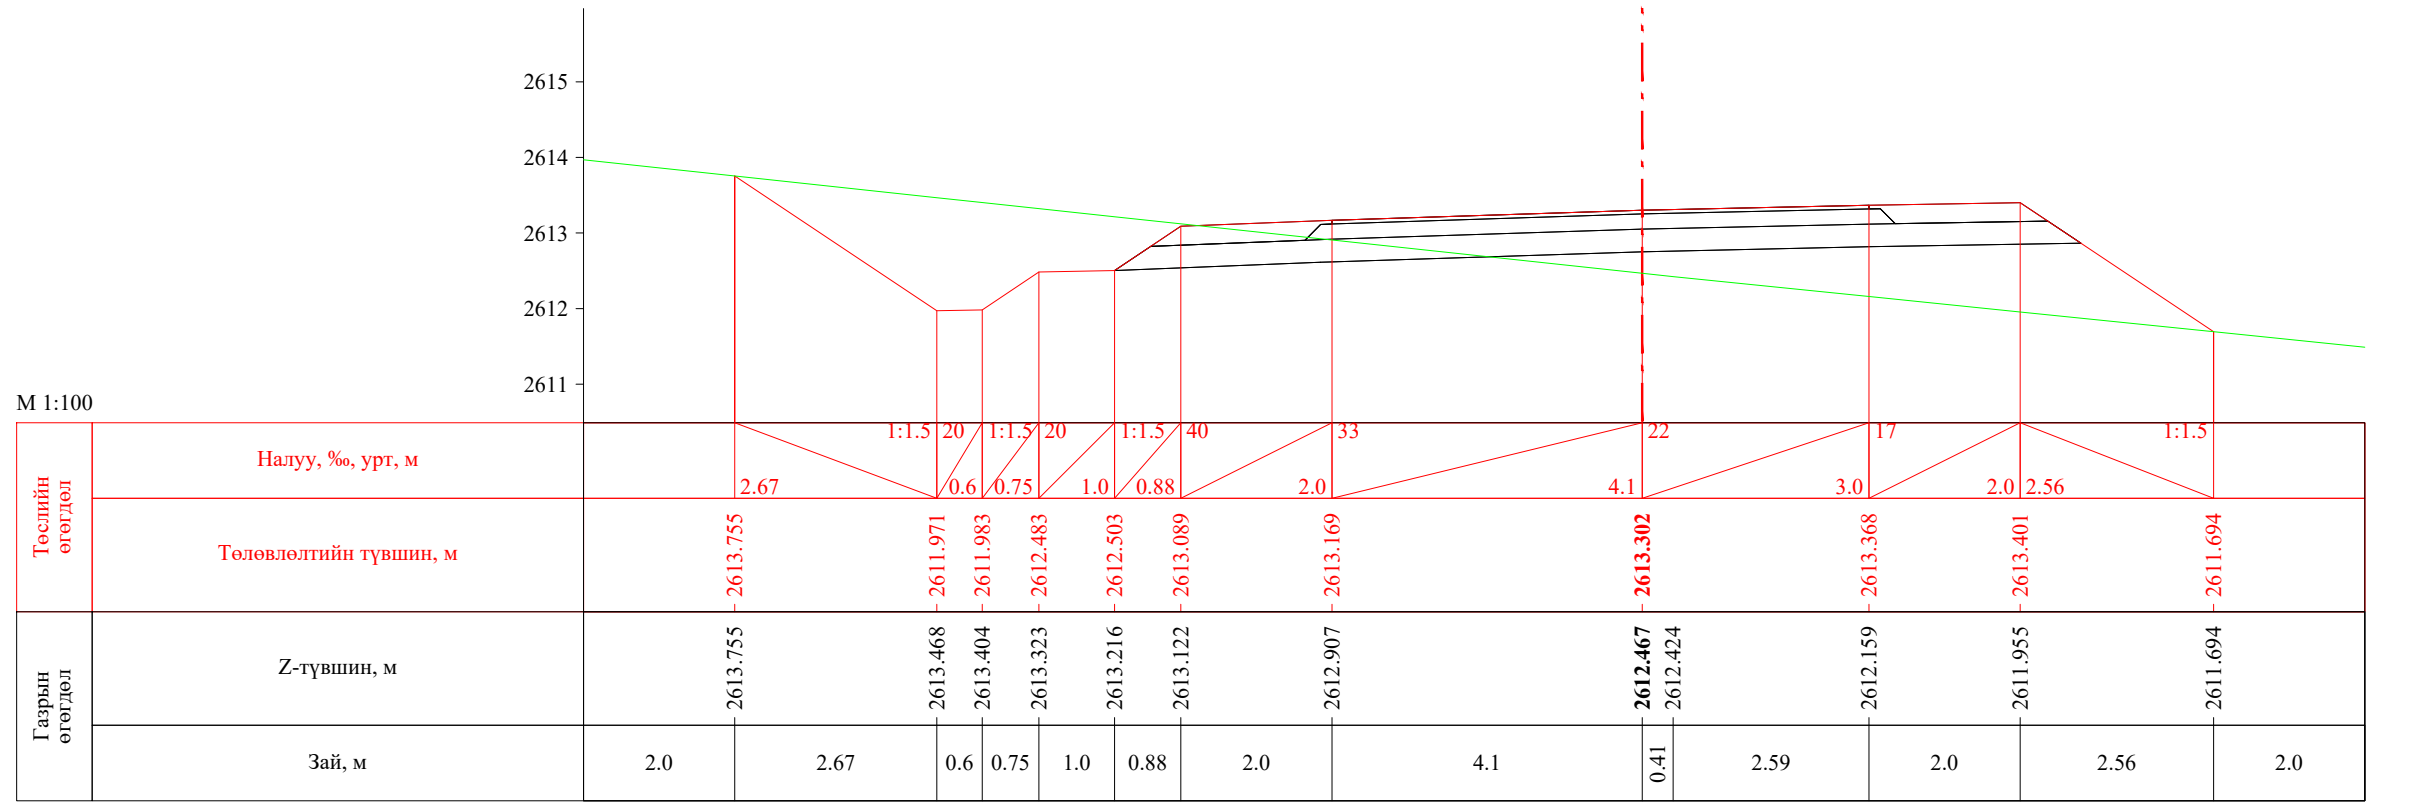


ПК 39+320.00

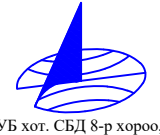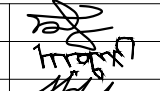
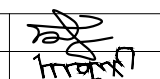

 УБ хот. СБД 8-р хороо, Залуучуудын Өргөн Чөлөө, 13-байр 6 тоот "ГЕО ЗУРАГЛАЛ" ХХК	Баруун босоо тэнхлэгийн авто замаас Ховд аймгийн Мөнххайрхан сум чиглэлийн 63.50км авто замын нарийвчилсан зураг төсөл			ХО		
	Захирал	Ж.Батнасан	 Хөндлөн огтлол	Масштаб: 1/100		
	Зур. Инженер	С.Анударь		Үе шат	Хуудас	Бүх хуудас
	Зур. Инженер	Б.Нэргүй		А3	1273	2080
	Шалгасан	Ж.Зориглон	 ЕГ шифр: - 22/06 ТГ шифр:	2022.10		

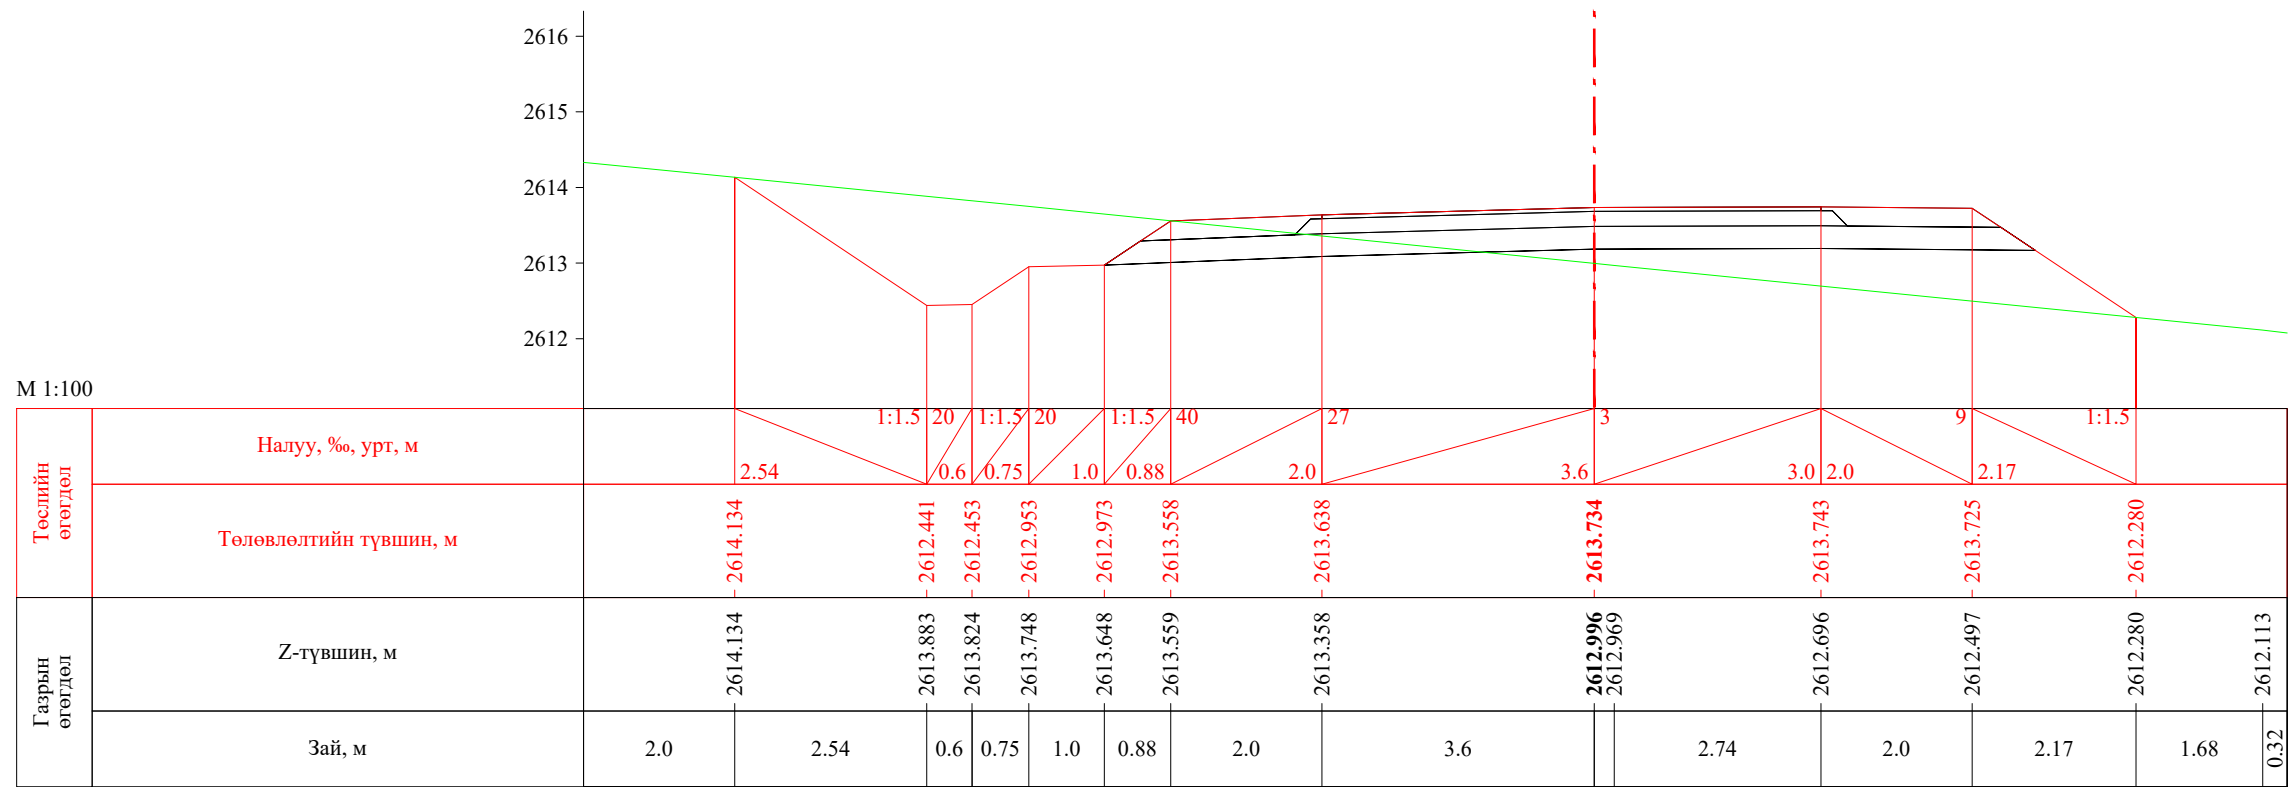


ПК 39+340.00

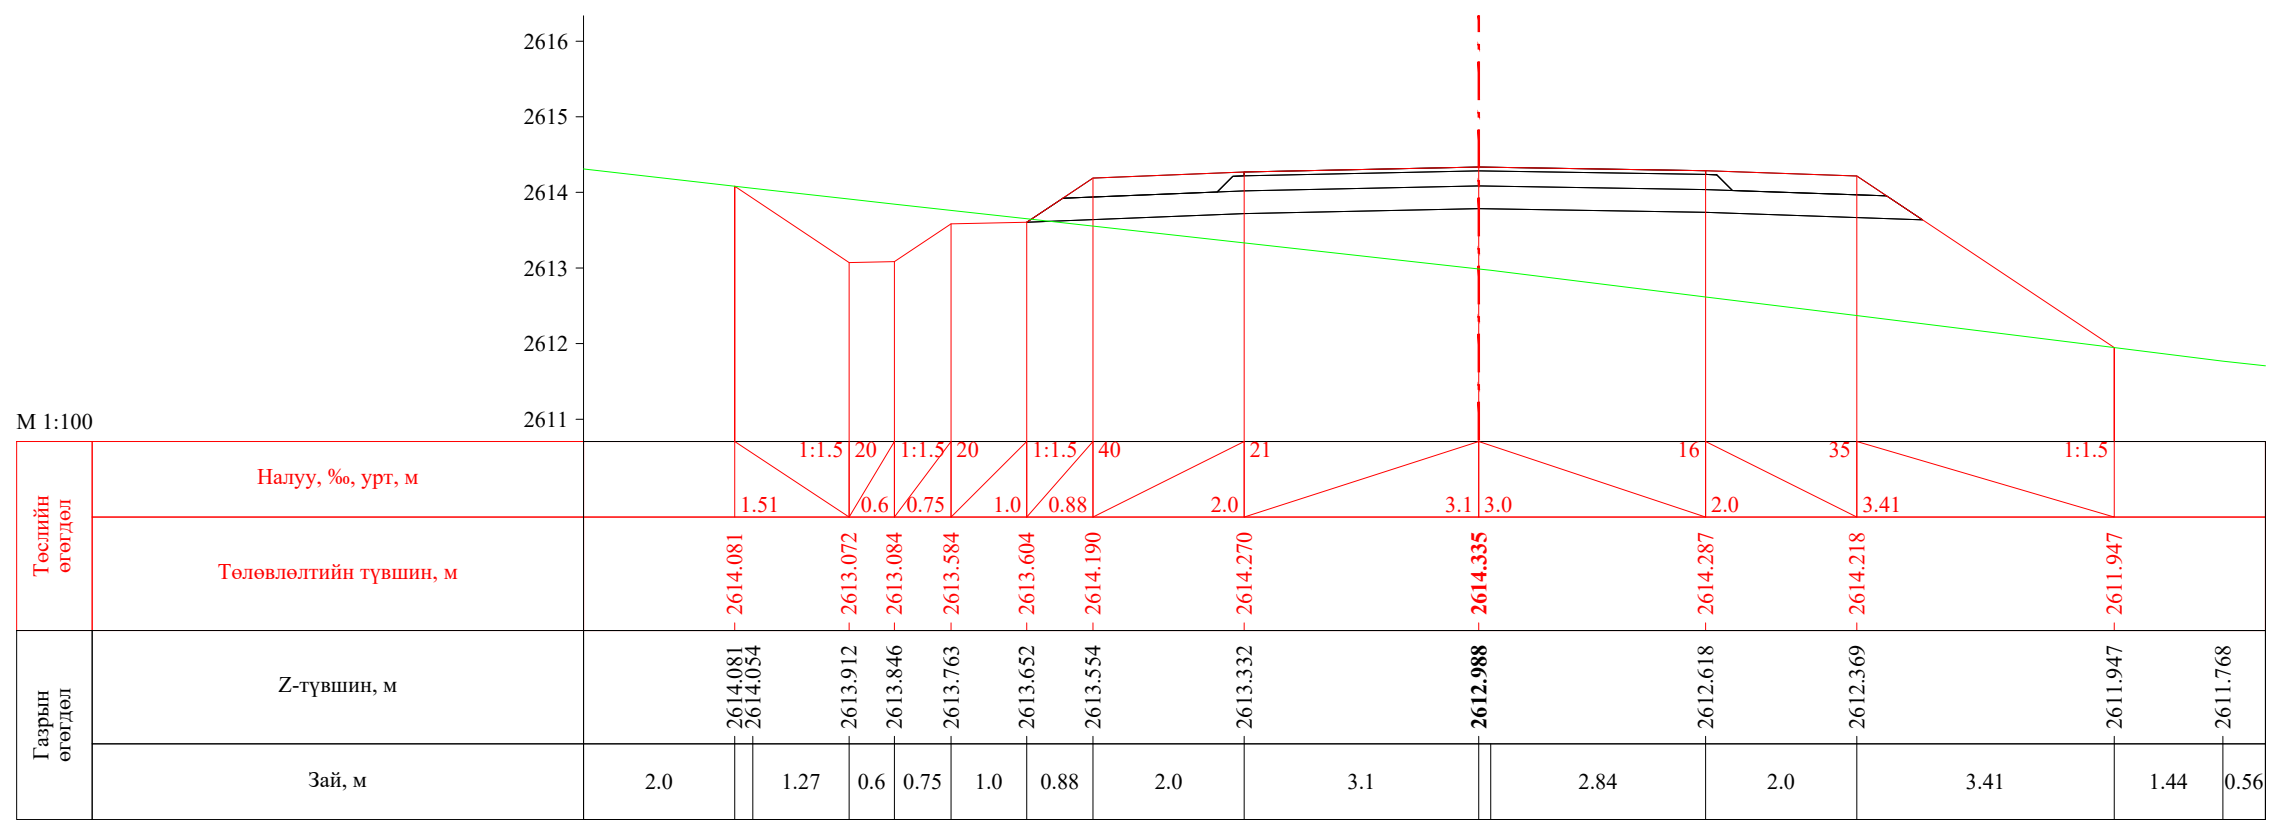


ПК 39+360.00


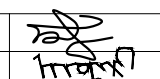

 УБ хот. СБД 8-р хороо, Залуучуудын Өргөн Чөлөө. 13-байр 6 тоот "ГЕО ЗУРАГЛАЛ" ХХК	Баруун босоо тэнхлэгийн авто замаас Ховд аймгийн Мөнххайрхан сум чиглэлийн 63.50км авто замын нарийвчилсан зураг төсөл			ХО		
	Захирал	Ж.Батнасан	 Хөндлөн огтлол	Масштаб: 1/100		
	Зур. Инженер	С.Анударь		Үе шат	Хуудас	Бүх хуудас
	Зур. Инженер	Б.Нэргүй		А3	1274	2080
Шалгасан	Ж.Зориглон	 ЕГ шифр: - 22/06 ТГ шифр:	2022.10			

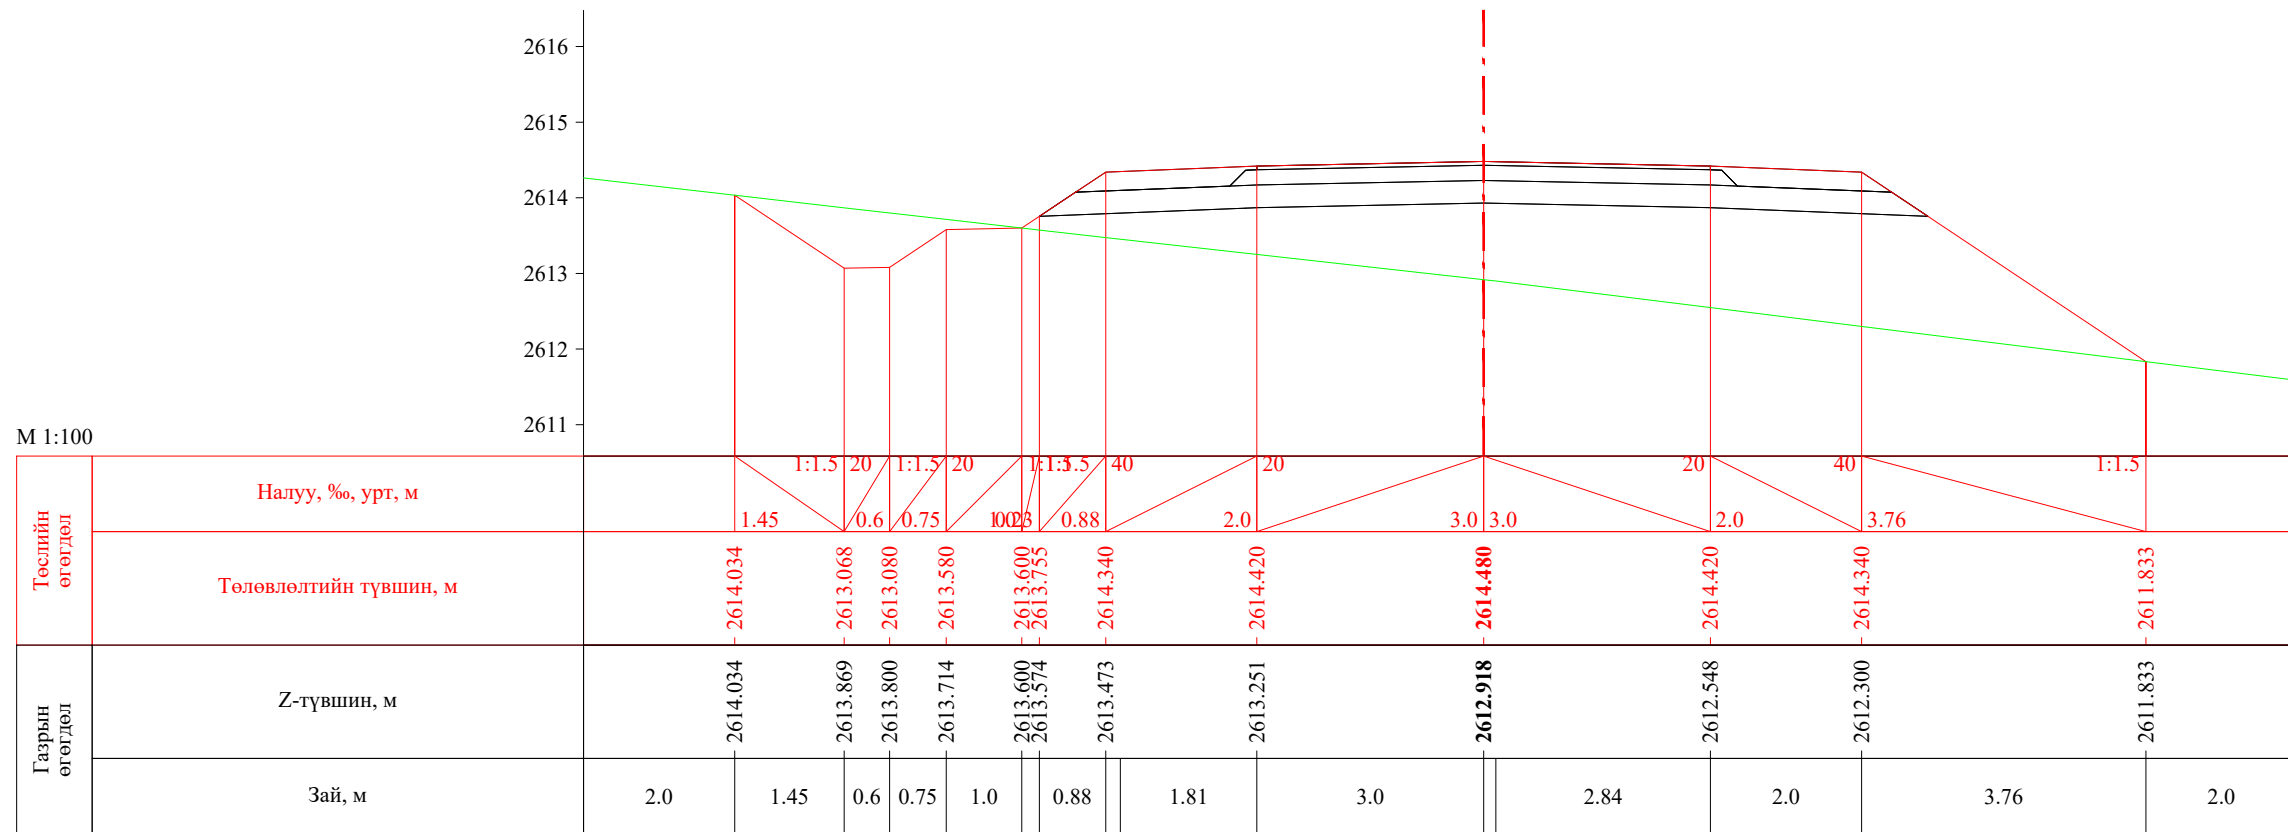

ПК 39+364.12

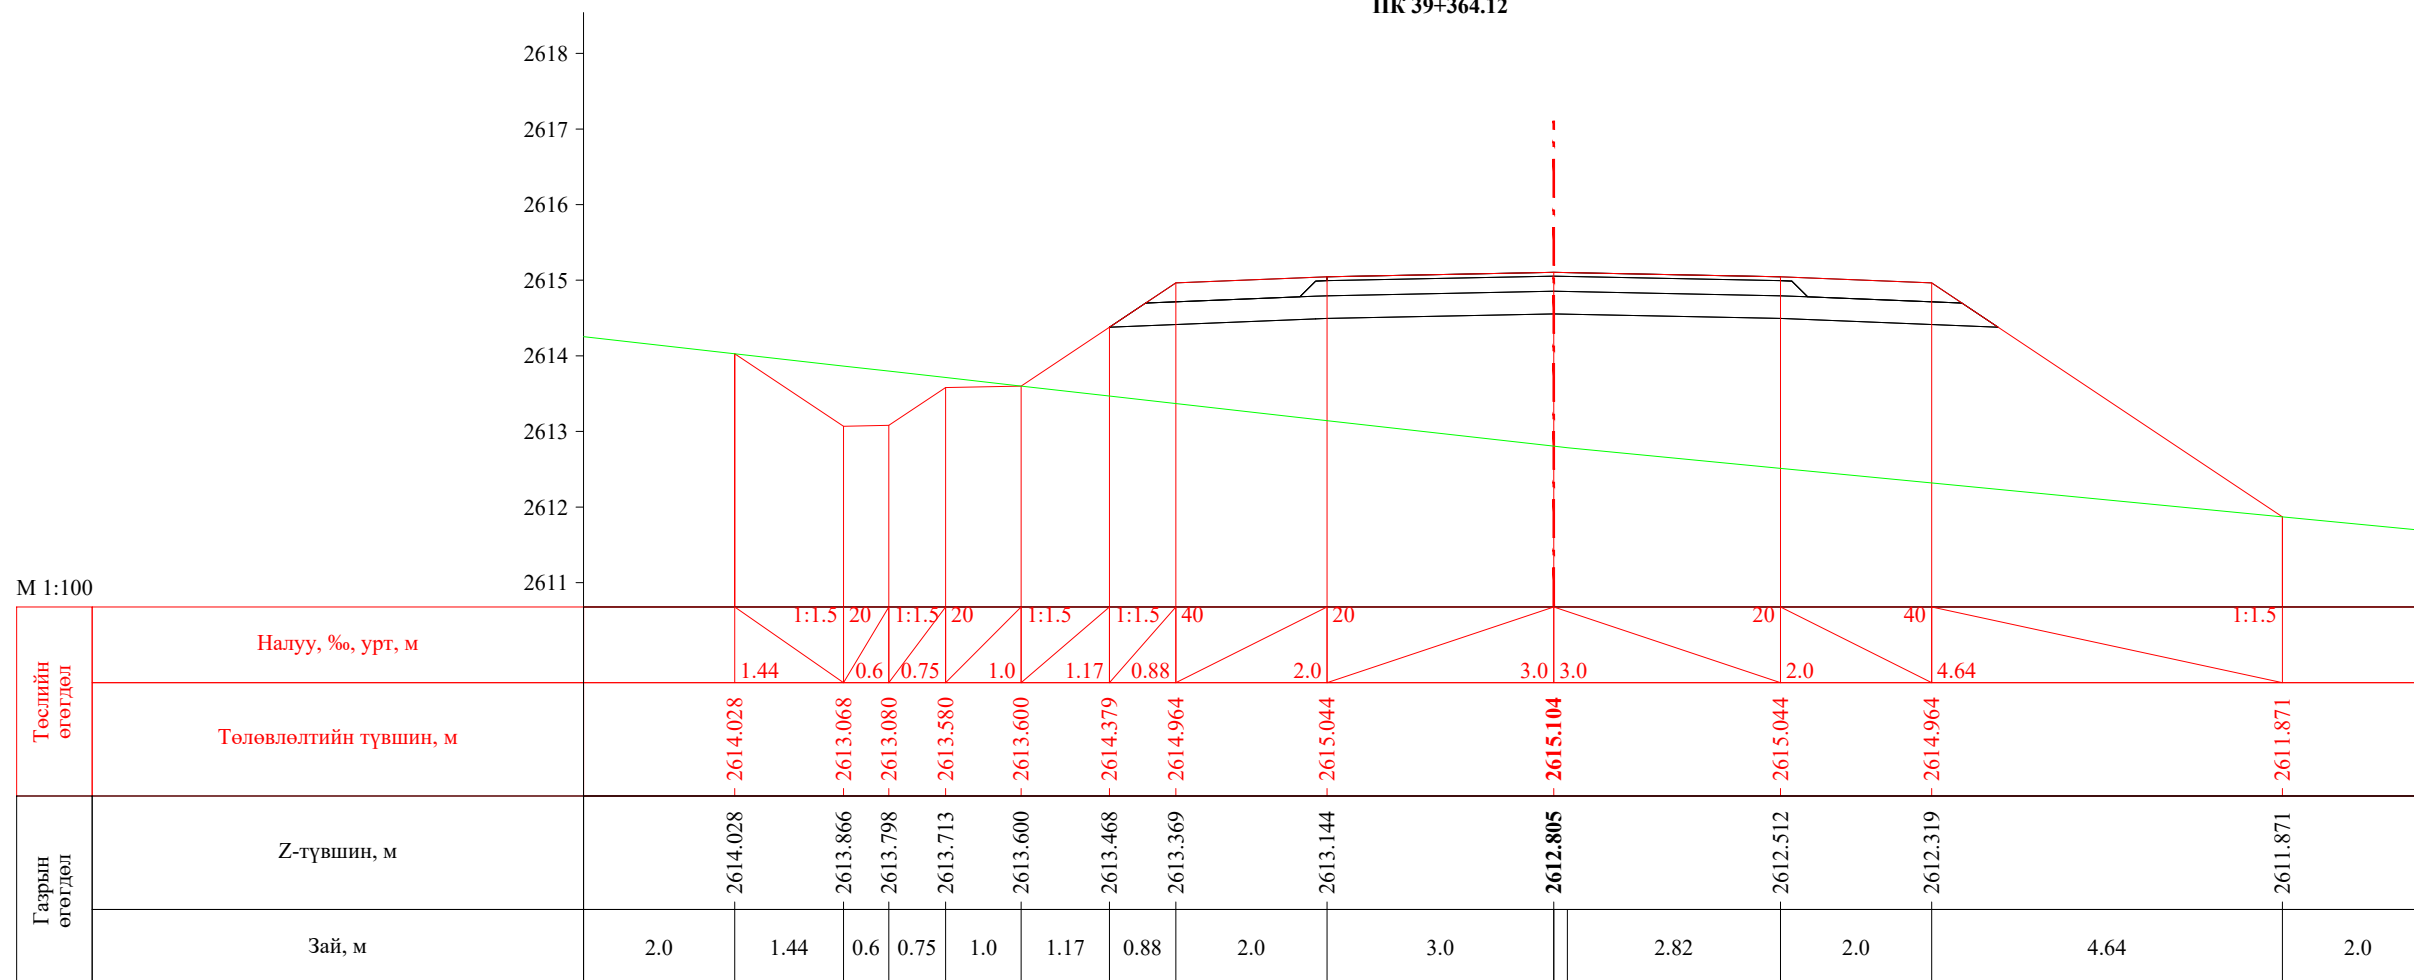

ПК 39+380.00

 УБ хот. СБД 8-р хороо, Залуучуудын Өргөн Чөлөө. 13-байр 6 тоот "ГЕО ЗУРАГЛАЛ" ХХК	Баруун босоо тэнхлэгийн авто замаас Ховд аймгийн Мөнххайрхан сум чиглэлийн 63.50км авто замын нарийвчилсан зураг төсөл			ХО		
	Захирал	Ж.Батнасан		Хөндлөн огтлол		
	Зур. Инженер	С.Анударь				
	Зур. Инженер	Б.Нэргүй		ЕГ шифр: - 22/06		
Шалгасан	Ж.Зориглон	ТГ шифр:				
			Масштаб: 1/100			
			Үе шат	Хуудас	Бүх хуудас	
			А3	1275	2080	
			2022.10			