



"JODI PROJECT" ХХК

Т.Г шифр: Ю-2022/01

Завхан аймаг, Сонгино сум
"200 ХҮНИЙ СУУДАЛТАЙ СОЁЛЫН ТӨВИЙН БАРИЛГА"
/ ГАДНА ХОЛБОО /
(ажлын зураг)

ХОЛБОО ДОХИОЛДЛЫН ХЭСЭГ - ГХ




Инженер

..... / Л.Шинэцэцэг /

Улаанбаатар хом
2022 он

Дэс дугаар	Зургийн нэр	Мэргэ	Хэмжүүр нэгж	Тоо	Тайлбар
1	Холбооны сүбэсчлэлийн яндан L=4м	РВС110*99*5.0	ш	800	
2	Шилэн кабель	12 core	м	450	
3	Төвөр бетон цагармал худаг	ТБҮХ-2 2.2*1*2.0м	ш	5	ТБҮХ-2
4	Хүдэгийн хүнд маз, хүзүү	102*0.835*0.092м	ш	5	ТБҮХ-2
5	Кабелийн хамгаалагчлан дамжуулах гал хоолой	Ф-325мм	м	13	аднаагаар дамжуулах
6	Анхааруулгын шууз	пв, лэ 150-250мм	м	400	
7	Элс		куб м	60	
8	Хүдэгийн кабелийн мабуур	КК10	м	15	
9	Сүбэсчлэлийн хоолойн бэхлэгээ		куб м	180	2.5м шилэн

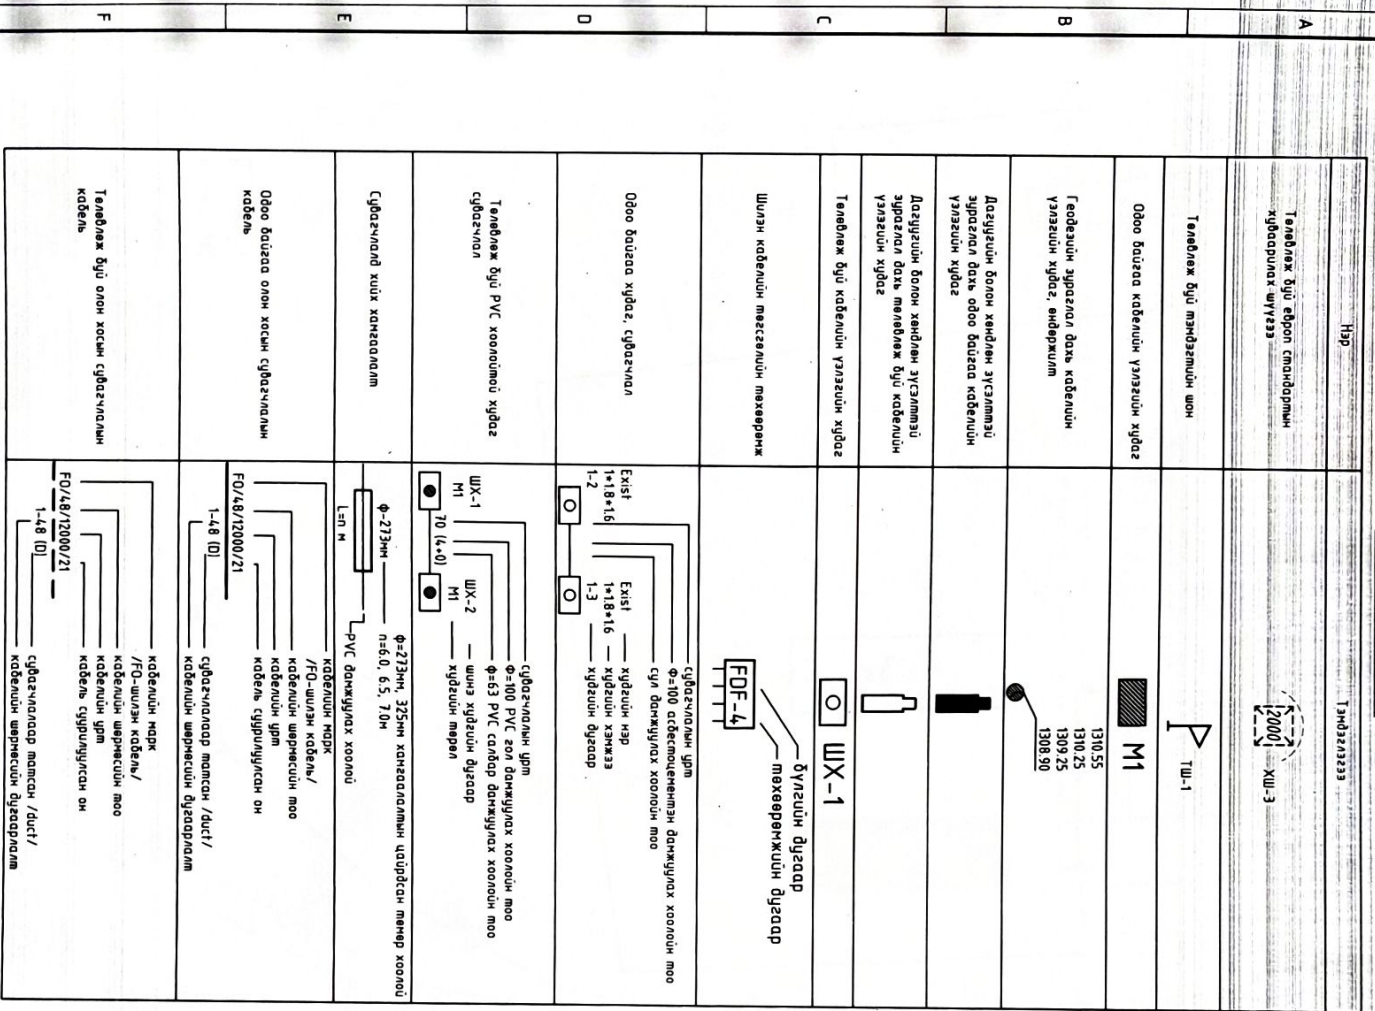

LOBO ERENE


ЗЭВХАН АЙМАГ, СӨНГИНО СЭМ
200 ХУНИЙ СУЯЛАЛТАЙ СӨЛӨН ТӨВИЙН БАРИЛГА

Таних тэмдэг, Материалын түвэр

Инженер	<i>Мунд</i>	Л.Шинэцэцэг	ЕГ шифр:	Масштаб:	Огноо:
Гүйцэтгэсэн	<i>Мунд</i>	Л.Шинэцэцэг			2022-07
Шалгарсан	<i>Ш.Чуруул</i>	Ц.Уурцагч	ТГ шифр:	Зургийн дугаар:	Худгас:
			ВМ-ЛЕ-22/01	ГХ-02	06

“ЛОБО-ЭРДЭНЭ” ХХК

ЗӨШӨӨРСӨН:
МЭЛЭЭЛЭЛ ХОЛБОО ГҮМЖЭЭ ХХК-ИЙН ЗАВХАН АНГИЙН ЕРӨНХИЙ ИНЖЕНЕР / Ц.ЭРДЭНЭСАЙХАН /

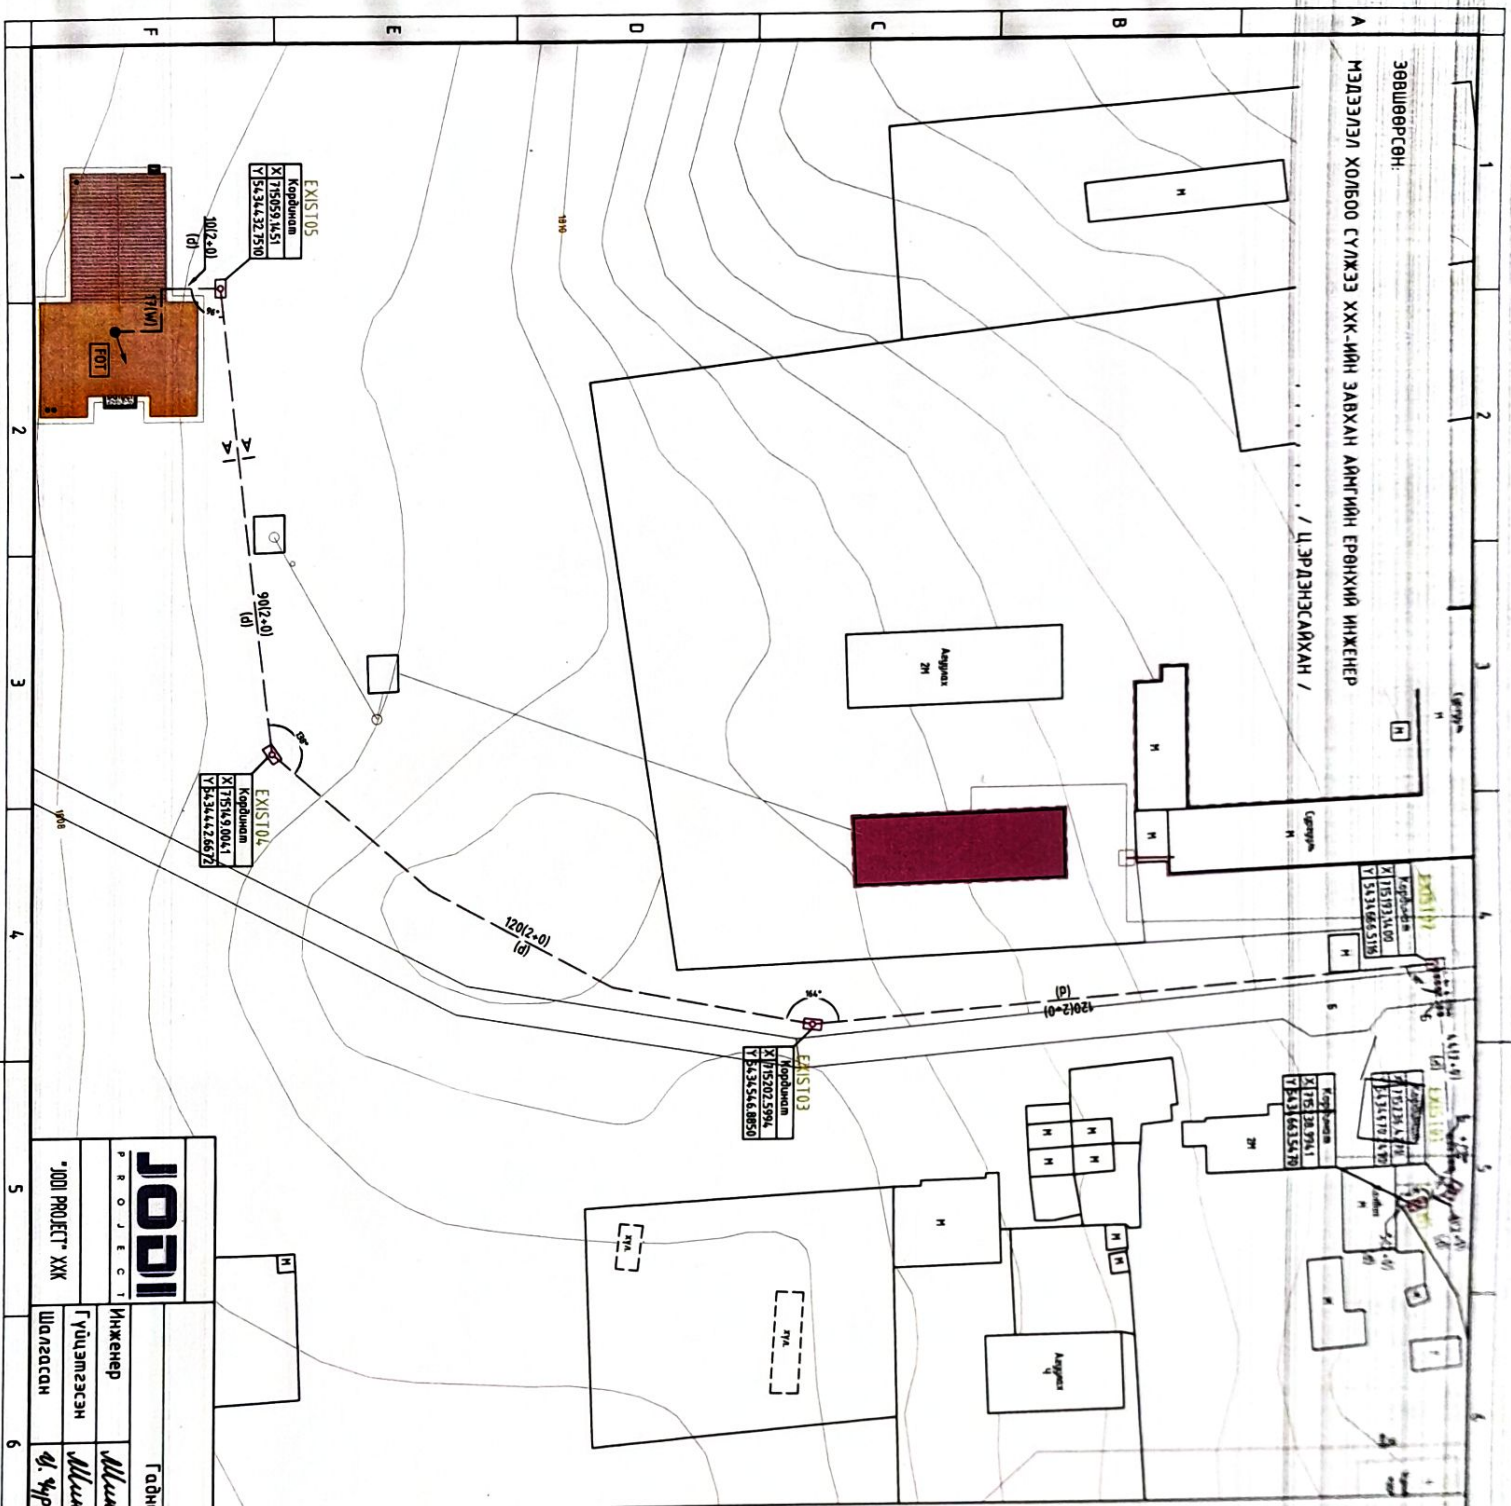

Тангил төмөрлэг


- Төвөлдөж буй хэлбэрийн хурдас
- Төвөлдөж буй цэвэр усны усан сан
- Төвөлдөж буй буцалсан дэлгэрүүлсэн мөд
- Эзэмшил өмчлөлтэй газар
- Авто зам
- Төвөлдөж буй хэлбэрийн сүлдэгчид
- Одоо байгаа цэвэр усны шугам
- Төвөлдөж буй төвлөрсөн шугамд холбох гол цэвэр усны шугам
- Төвөлдөж буй хөрсөлдөг доторх цэвэр усны шугам
- Одоо байгаа
- Төвөлдөж буй бохир усны гол шугам
- Төвөлдөж буй хөрсөлдөг доторх бохир усны шугам
- 5°
- Төвөлдөж буй бохир усны даралмтэй шугам
- Одоо байгаа холбооны шугам
- Одоо байгаа цахилгааны шугам
- Одоо байгаа булалны шугам
- Одоо байгаа цахилгааны түлэгдэр
- Одоо байгаа гудамжны зарчлуулал
-



ЗАВХАН АНГИ, СӨГНӨ СҮН

200 ХҮМНЭЙ СЭЭДЛЭЙ СӨДЛИЙ ТӨВНИЙ БАРИЛА
Гадна холбооны сүлдэгчидийн байгуулалт М:1:1000

ЮДИ ПРОЕКТ		Инженер		М.Шувуу		Э.Т. шифр:		Машинд:		Огноо:	
"ЮДИ ПРОЕКТ" ХХК		Гүйцэтгэгч		М.Шувуу		Т.Т. шифр:		М:1:1000		2022-07	
		Шагласан		Ц.Урдуулх		ID:2022/01		Зургийн дугаар:		ГХ-03	
								Хуудас:		06	
										А3	

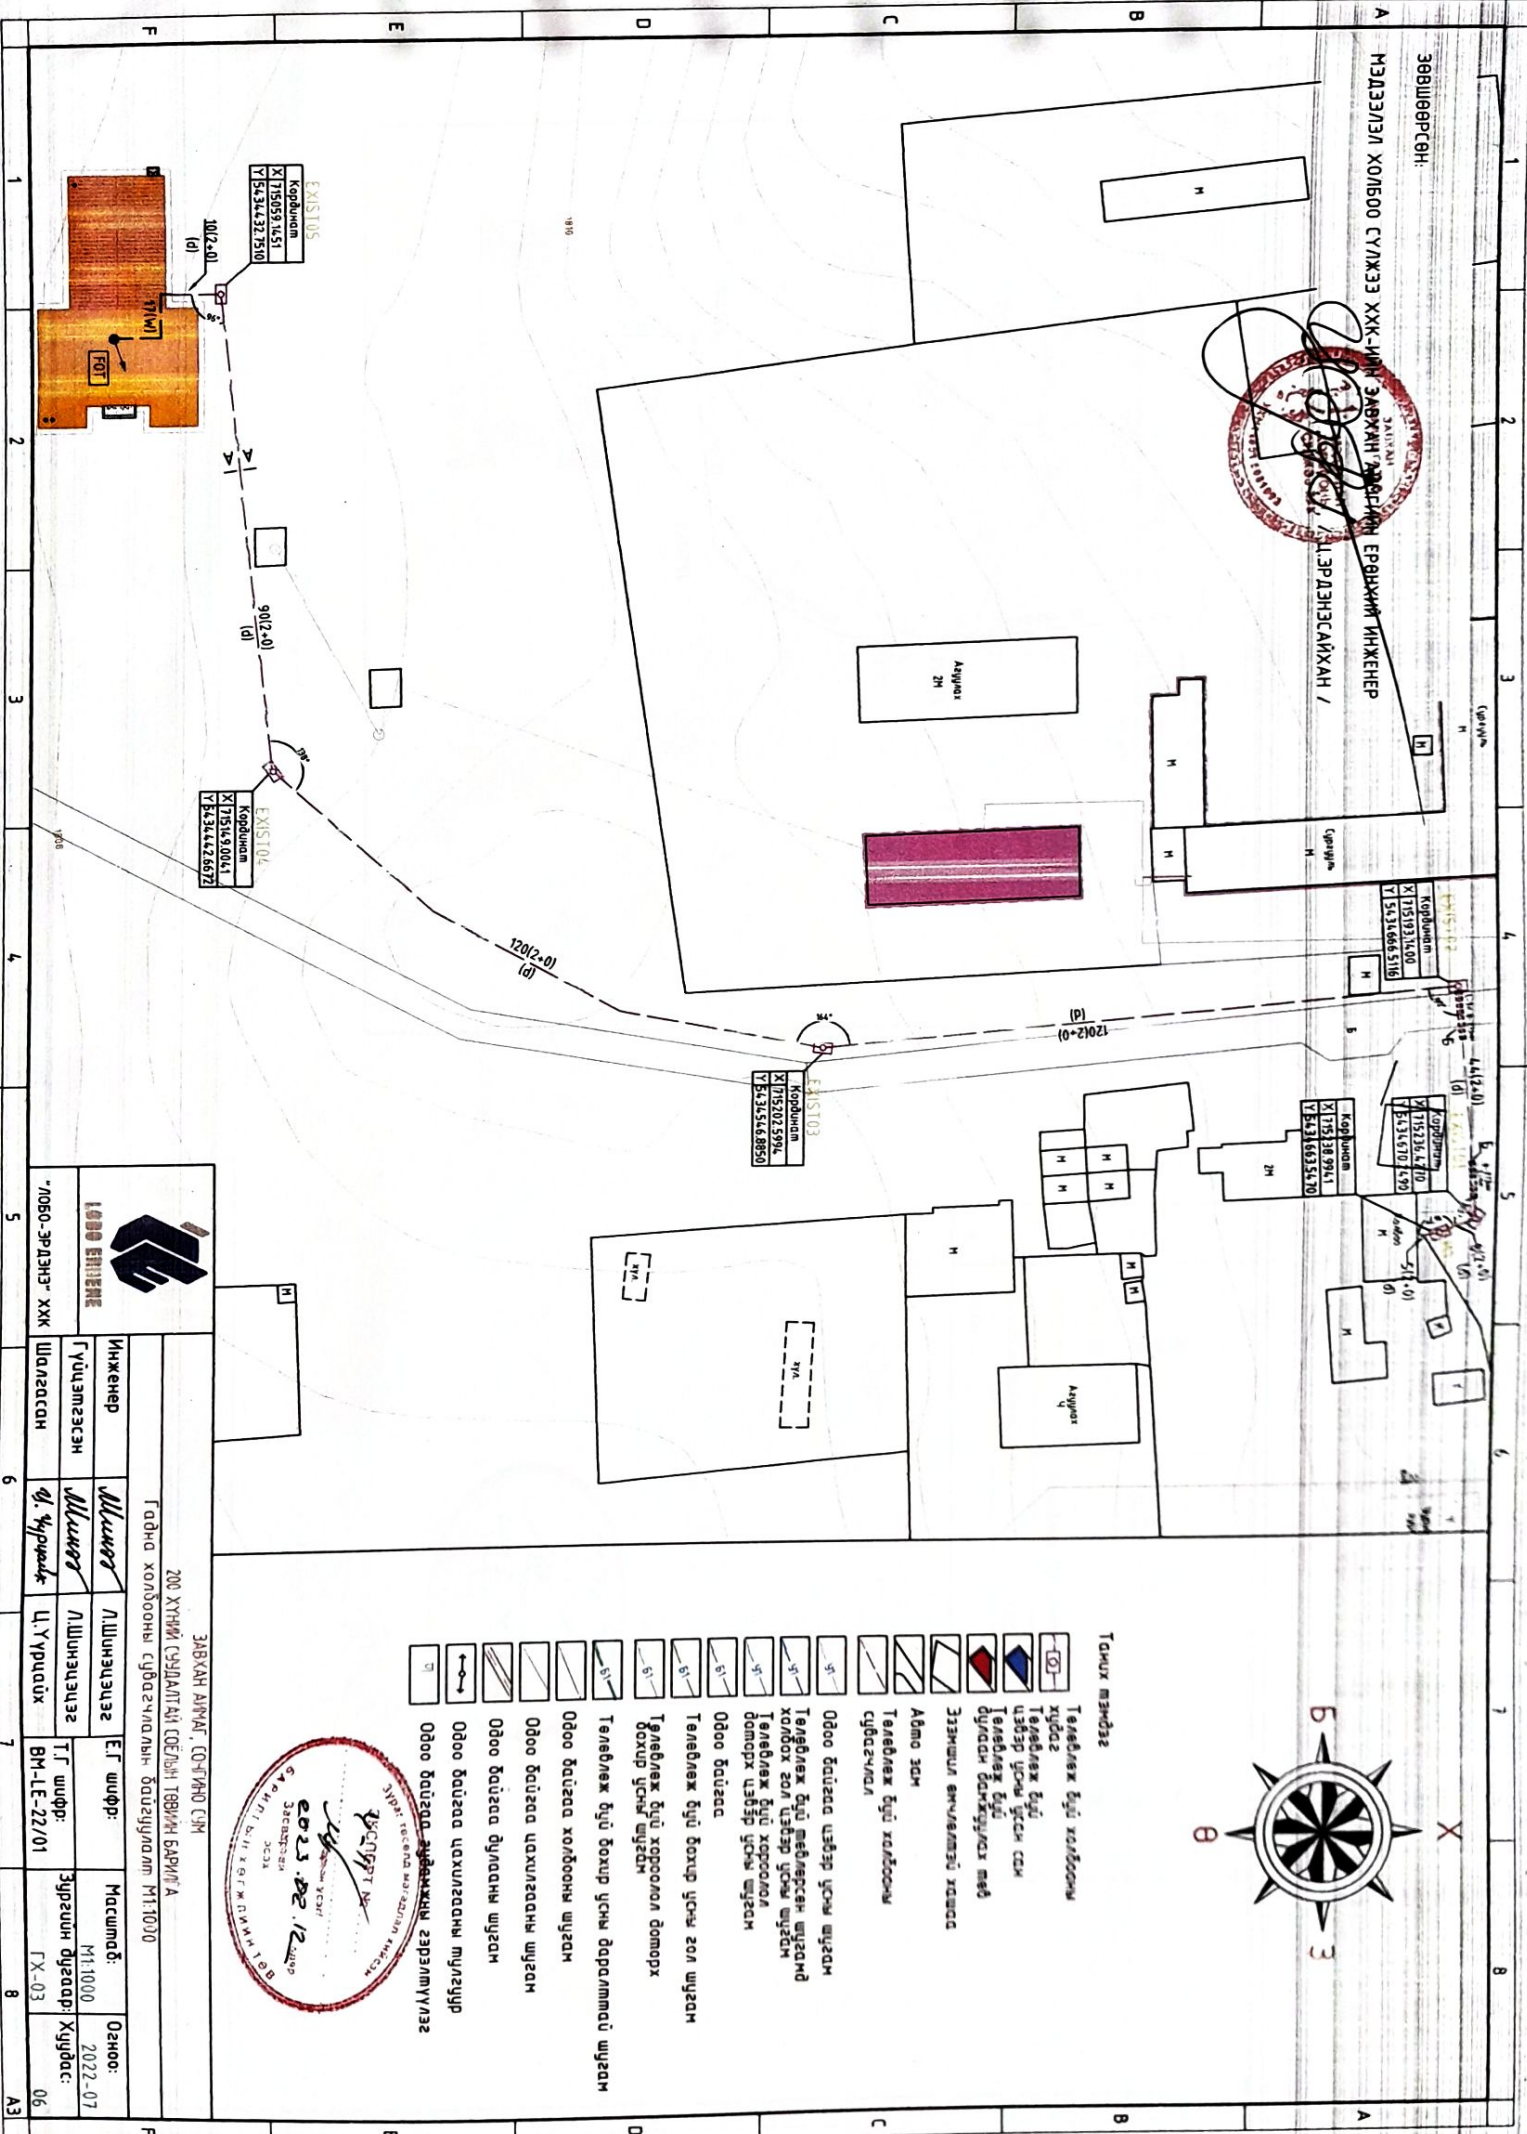

ЗӨВШӨӨРСӨН:

МЭДЭЭЛЭЛ ХОЛБОО СУМДЭЭ ХХК-ИЙН ЗАВХАН АЙМАГТ ИНЖЕНЕР



Э.ЛЭРДЭНСАЙХАН /

Корпусын
ХТ15103.1000
ҮБ513106.5118

Корпусын
ХТ15131.4.10
ҮБ513107.4.09

Корпусын
ХТ15131.9.21.1
ҮБ513109.31.0

EXIST03
Корпусын
ХТ15202.2994
ҮБ513154.8850

EXIST04
Корпусын
ХТ15145.0041
ҮБ513144.2672

EXIST05
Корпусын
ХТ15105.1451
ҮБ513142.371510



Таних тэмдэг

- Төвдөлж буй хойлооны худас
- Төвдөлж буй цэвэр усны усны сан
- Төвдөлж буй дугдан бөмжүүлэх мөв
- Эзэмшил өмчлөлтэй хагас
- Авто зам
- Төвдөлж буй хойлооны цуглагчид
- Одоо байгаа цэвэр усны шугам
- Төвдөлж буй мөвдөрсөн шугамд хойлох гол цэвэр усны шугам
- Төвдөлж буй хороолол доморх цэвэр усны шугам
- Одоо байгаа
- Төвдөлж буй бохир усны гол шугам
- Төвдөлж буй хороолол доморх бохир усны шугам
- Төвдөлж буй бохир усны даралттай шугам
- Одоо байгаа хойлооны шугам
- Одоо байгаа цахилгааны шугам
- Одоо байгаа дулааны шугам
- Одоо байгаа цахилгааны тулгуур
- Одоо байгаа зурвэжний гэрэлтүүлэг



ЗАВХАН АЙМАГ, СОЧИНО СУМ


200 ХҮНИЙ СЭЭЛЭЛТИЙН СӨЛӨЙН ТӨВИЙН БАРИЛАТ

Гадна хойлооны субаргачлалын байгуулалт М1:1000

		Инженер <i>Мунзор</i>		ЛШинзацлагч		ЕГ шифр:		Масштаб:		Огноо:	
"ЛОРО-ЭРДЭНЭ" ХХК		Гүцэмтэсэн <i>Мунзор</i>		ЛШинзацлагч		Т.Г шифр:		М1:1000		2022-07	
		Шалгарсан <i>Ц.Чурагч</i>		Ц.Гүрчидэй		ВМ-ЛЭ-22/01		Зургачин дугаар:		Худас:	
		5		6		7		8		А3	

ШИЛЭН КАБЕЛИЙН ТАРХАЛТЫН БУДУУВЧ

ШИЛЭН КАБЕЛИЙН МАТЕРИАЛЫН ТҮГЭВЭР

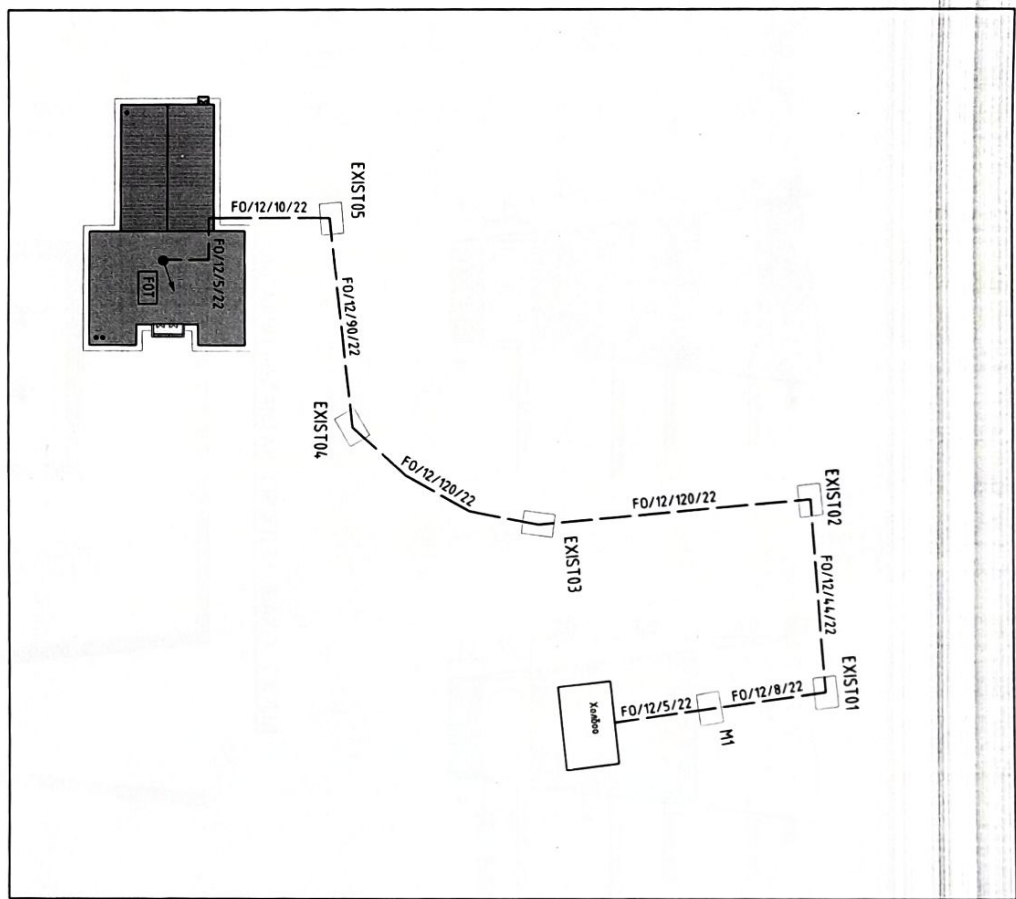

№/Д	ЭХЛЭЛ	ТЭГСЭВЭР	ШИЛЭН КАБЕЛЬ
1.	Холбооны болуур	M1	5
2.	M1	EXIST01	8
3.	EXIST01	EXIST02	44
4.	EXIST02	EXIST03	120
5.	EXIST03	EXIST04	120
6.	EXIST04	EXIST05	90
7.	EXIST05	Төлөвлөж буй соёлын мэд	10
7.	Шилэн кабелийн нөөц		53
8.	Нийлм		450




ЮДИ		ЗАВХАН АНГАЙ, СОНГИНО СМ	
ПРОЕКТ		200 ХҮНИЙ СУЯЛАЛТАЙ СОЕЛЫН ТӨВИЙН БАРИЛГА	
Инженер	Мунцагч	Кабелийн тархалтын бүрдүүвч, материалын мүүвэр	
Үндэмгэсэн	Мунцагч	Л.Шинэчүцэгэ	Е.Г шуфр: ВР-Д-2022/01
Шагдсан	М.Чулуун	Ц.Урдуух	Масштаб: 2022-07
			Т.Г шуфр: Д-2022/01
			Зургийн дугаар: ГХ-04
			Хугацаа: 06


1 2 3 4 5 6 7 8 А В С D E F

БҮСАД ИНЖЕНЕРИН ШУГАМТАЙ ЗЭРЭГЦЭН ЯВАХ ХЭСЭГЛЭЛ

СҮВГИЙН ОГТЛОЛ А-А (2*0)


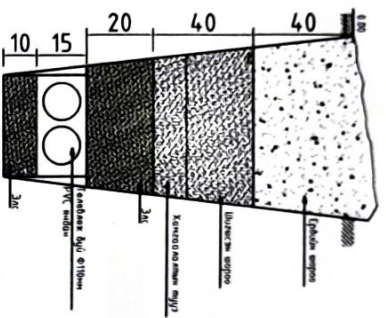


ХАМГААЛАЛТЫН ХООЛОРИН ДОТОР ЯВАХ СҮВГИЙН ОГТЛОЛ Б-Б (2*0)

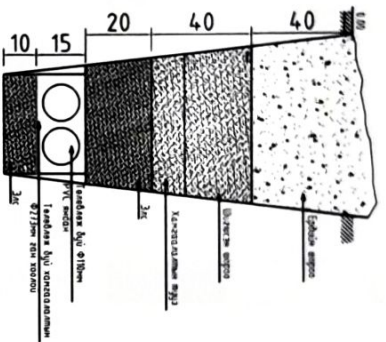


ДУГААНЫ ШУГАМТАЙ ЗЭРЭГЦЭН ЯВАХ ХЭСЭГЛЭЛ

- 1. PVC хоолой
- 2. Холбооны кабель
- 3. Эгс
- 4. Дугааны шугам

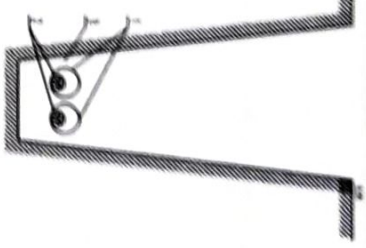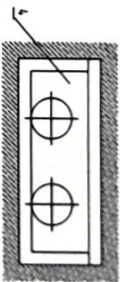


ЦАХИЛГААНЫ ШУГАМТАЙ ЗЭРЭГЦЭН ЯВАХ ХЭСЭГЛЭЛ

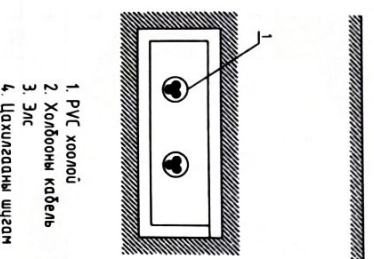

- 1. PVC хоолой
- 2. Холбооны кабель
- 3. Эгс
- 4. Цахилгааны шугам

ЦЭВЭР УСНЫ ШУГАМТАЙ ЗӨВРЛӨГ ХЭСЭГЛЭЛ

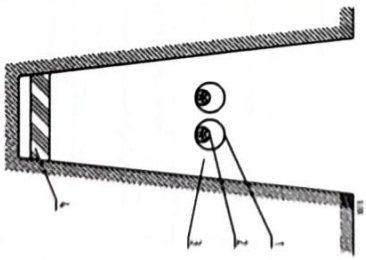



- 1. PVC хоолой өгцлөх /2-0/
- 2. Холбооны кабель
- 3. Эгсгэрэх нэрвэл ширхэгтэй шороо
- 4. Цэвэр усны шугам

ЮДИ ПРОЕКТИ		ЗАСХАН АМНИЙ СӨЛНӨГ СҮМ	
Инженер <i>Минд</i>		Инженер <i>Минд</i>	
Гүйцэтгэгсэн <i>Минд</i>		Лиймэцэгчээ <i>Ц.Үрүнд</i>	
"ЮДИ ПРОЕКТ" ХХК		Ц.Үрүнд	
1	2	3	4
5	6	7	8
БҮСАД ИНЖЕНЕРИЙН ШУГАМТАЙ ЗЭРЭГЦЭН ЯВАХ, ЗӨВРЛӨГ ХИЛХ ХЭСЭГЛЭЛ А-А, Б-Б, 2 Үндэмтэй судалгааг хийж, өгсгөлж, өсгөлдөг.		2019 ОУНЫ СЭЛЭЛТЭЙ СӨЛНӨГ ТӨВИЙН БАРЬГА	
Инженер <i>Минд</i>		Инженер <i>Минд</i>	
Гүйцэтгэгсэн <i>Минд</i>		Лиймэцэгчээ <i>Ц.Үрүнд</i>	
"ЮДИ ПРОЕКТ" ХХК		Ц.Үрүнд	
1	2	3	4
5	6	7	8
БҮСАД ИНЖЕНЕРИЙН ШУГАМТАЙ ЗЭРЭГЦЭН ЯВАХ, ЗӨВРЛӨГ ХИЛХ ХЭСЭГЛЭЛ А-А, Б-Б, 2 Үндэмтэй судалгааг хийж, өгсгөлж, өсгөлдөг.		2022 ОУНЫ СЭЛЭЛТЭЙ СӨЛНӨГ ТӨВИЙН БАРЬГА	
Инженер <i>Минд</i>		Инженер <i>Минд</i>	
Гүйцэтгэгсэн <i>Минд</i>		Лиймэцэгчээ <i>Ц.Үрүнд</i>	
"ЮДИ ПРОЕКТ" ХХК		Ц.Үрүнд	
1	2	3	4
5	6	7	8
БҮСАД ИНЖЕНЕРИЙН ШУГАМТАЙ ЗЭРЭГЦЭН ЯВАХ, ЗӨВРЛӨГ ХИЛХ ХЭСЭГЛЭЛ А-А, Б-Б, 2 Үндэмтэй судалгааг хийж, өгсгөлж, өсгөлдөг.		2022 ОУНЫ СЭЛЭЛТЭЙ СӨЛНӨГ ТӨВИЙН БАРЬГА	
Инженер <i>Минд</i>		Инженер <i>Минд</i>	
Гүйцэтгэгсэн <i>Минд</i>		Лиймэцэгчээ <i>Ц.Үрүнд</i>	
"ЮДИ ПРОЕКТ" ХХК		Ц.Үрүнд	
1	2	3	4
5	6	7	8


ТӨМӨР БЕТОН УГСАРМАЛ ХУДАГ /ТБҮХ-2/

Озмол А-А М120

Озмол Б-Б М120

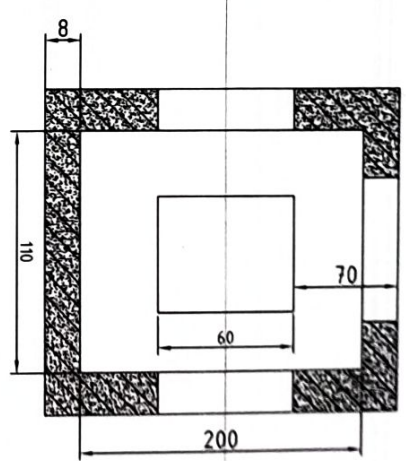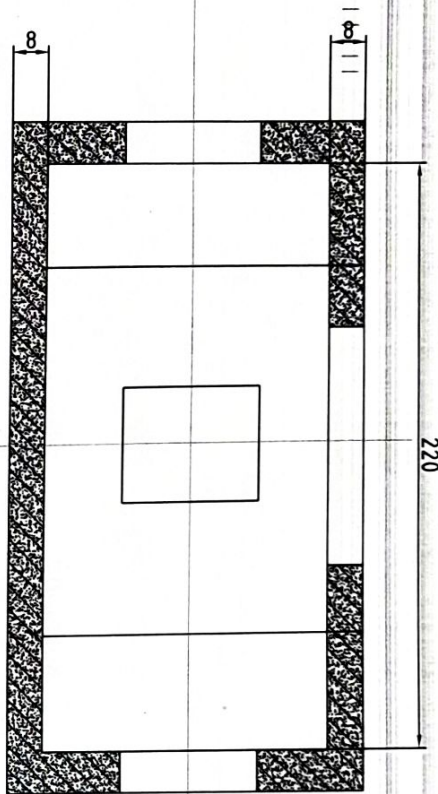

Төмөр бетон угсармал худагын хэмжээ

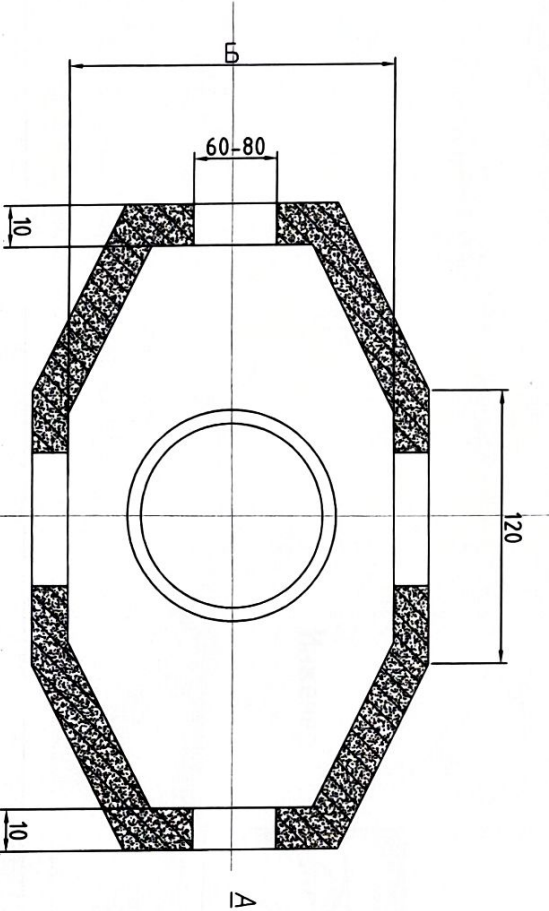

Хэмжээс	Нэгж	ТБҮХ-1	ТБҮХ-2	ТБҮХ-3
1 Худагын дотор зайн урм	А /см/	180	220	280
2 Худагын дотор зайн өргөн	Б /см/	100	170	140
3 Худагын дотор зайн өндөр	В /см/	180	200	220
4 Худагын хананы зураг	Г /см/	8	10	10
5 Худагын ёроолны хайтмалын зураг	Д /см/	8	8	10
6 Худагын талны хайтмалын зураг	Е /см/	50	60	60
7 Худагын яндангийн оролт гаралтын нүхний өндөр	Е /см/	40	50	70
8 Худагын нүхний дээд түвшин	Ж /см/	50-60	60-80	60-80
9 Худагын нүх гаргах дотор хананы өргөн	З /см/	60	70	90
10 Худагын нүх гаргах дотор хананы урм	К /см/	100	120	180
11 Худагын нүх гаргах дотор хананы урм	МЗ	295	444	807

ЮДИ

ПРОЕКТ

200 ХҮҮИЙ СЭЭЛЭЛТЭЙ СӨБЛИН ТӨВИЙН БАРЬГА
Төмөр бетон угсармал худаг /ТБҮХ-2/

Инженер

М.Мунд

Л.Шинэчүцэг

Масштаб:

Гүйцэтгэсэн

М.Мунд

Л.Шинэчүцэг

Огноо: 2022-07

Шалгалсан

М.Чирвэг

Ц.Түрлэх

Худгас: 2022-07

"ЮДИ ПРОЕКТ" ХХК

М.Чирвэг

Ц.Түрлэх

Зургийн дугаар: ГХ-06

Худгас: 06

