


БАТЛАВ:
СЭЛЭНГЭ АЙМГИЙН ЕРӨНХИЙ АРХИТЕКТОР

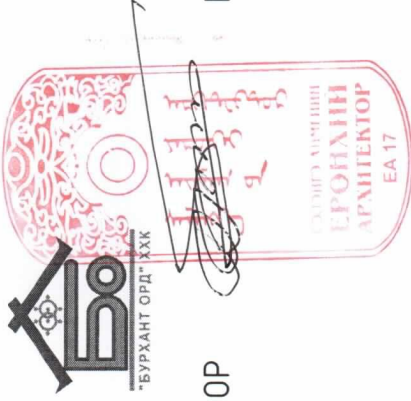

Б.ХАНГАЛ

Зургийн шифр: ЗТ-21/2023

СЭЛЭНГЭ АЙМАГ ЦАГААН НУУР СУМ

Цагаан нуур суманд бэлчээрийн гүний худаг гаргах

/Ажлын зураг/

| Албан тушаал | Нэр | Гарын үсэг | Албан тушаал | Нэр | Гарын үсэг |
|------------------------------|--------------|------------|------------------------------|-----------------|------------|
| Цагааннуур сумын Засаг дарга | Ц.Баяндаатар | | "Бурхант Орд" ХХК-ий захирал | М.Түмэндэмбэрэл | |
| | | | "Бурхант Орд" ХХК-ий инженер | Г.Гончигсүрэн | |

ДАРХАН ХОТ 2022он

Тайлбар

Гүний худга барих зураг төслийг Сэлэнгэ аймгийн Цагааннуур сумын ЭДТГ-тай зөвшилцөн зургийн даалгаварын дагуу сумын газар нутгийн байршилд зохицуулан боловсруулав. Барилга барих газрын үндсэн тодорхойлолт:

- Гадна агаарын тооцоот температур -37
- Цасны ачаалал 50кг/м2
- Салхины ачаалал 35кг/м2
- Галд тэсвэрлэлтийн зэрэг 2
- Газар чичирхийлэлтийн балл 6
- Эдлэгээний зэрэг 2
- Барилгын ангилал 2

Зураг төслийг боловсруулахдаа барилга угсралтын ажлыг зөвхөн дулааны улиралд хийх тохиолдолд БНБД 3.02.01-90, БНБД 3.03.05-90-ийн зохих заалтыг баримтлах шаардлагатай.

Архитектур төлөвлөлтийн шийдэл:

Барилгын байршил: Цагааннуур сум
Барилга тэнхлэгээрээ 3*3 хэмжээтэй тоосгон барилга юм.

Гадна засал:

Барилгын гадна ханыг 380мм тоосгон өрөг хийнэ.

Шал:

Нийт ерөөний шалыг В 75 маркийн бетоноор 100-150мм зузаантайгаар хийх ба ус түгээх байрны бетон шалыг тосон будгаар будаж өгнө.

Хаалга цонх:

Барилгэд хэрэглэгдэх гадна хаалга нь төмөр бүргэд хаалга байна. Цонх нь давхар шиллэгээтэй хуванцар (вакуум) цонх байна. Цонх хаалгыг центалтын цэгийг өнгөрөөж угсарна. Цонхонд төмөр хаалт хийж өгнө.

Дээвэр:


Дээвэр нь шувуун нуруутай долгионтой төмөр дээвэр байна. Дээврийн хучилтыг рам зангидаж эрдэс хөвөнгөөр 200-250мм зузаантайгаар дулаална. Хучилтын доод талд цементэн хавтангаар бүрж өгнө.

ЗУРГИЙН ЖАГСААЛТ


| Хуудасны марк | Зургийн нэр | Тайлбар |
|------------------|--|---------|
| БА-1 | Тайлбар бичиг, зургийн жагсаалт, хаалга цонхны байгуулалт | |
| БА-2 | Худгийн огтлол А-А, Б-Б | |
| БА-3 | Фасад 1-2, 2-1 | |
| БА-4 | Фасад А-Б, Б-А | |
| БА-5 | Ерөөний байгуулалт, Суурийн байгуулалт Огтлол 1-1, ТБ Бүсний арматурчлал | |
| БА-6 | Дээврийн байгуулалт, Хэсэглэл 1, 2 | |

Хаалга цонхны байгуулалт

ГХ-1

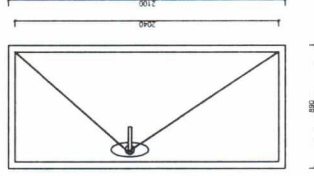

Ц-1

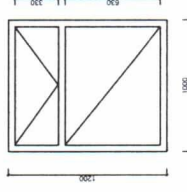


СЭЛЭНГЭ АЙМАГ ЦАГААННУУР СУМ
ГҮНИЙ ХУДАГ ГАРГАХ ХУДИЙН БАРИЛГА БАРИХ

| | | | | |
|---------------|------------------|--------------------------|----------------|--------|
| Тайлбар бичиг | Зургийн жагсаалт | Хаалга цонхны байгуулалт | Үе шорт | А.3 |
| Архитектор | Л.Ганболд | Е.Г.Шөр | Масштаб | Огноо |
| Гүйцэтгэгч | Л.Ганболд | Т.Г.Шөр | Зургийн зураар | 2022.1 |
| Шалсан | М.Түмэнгэмбэрэл | БА-01 | Бүх хуудас | 6 |

Огтлол Б-Б 1:100


- Долгионт төмөр дээвэр
- Уур тусгаарлагч
- Банзан бамбай 30мм
- Модон дам нуруу 150*50
- Уур тусгаарлагч
- Дулаалга пенопласт б=200мм
- Уур тусгаарлагч 1үе хар цаас
- Гипсэн хавтан

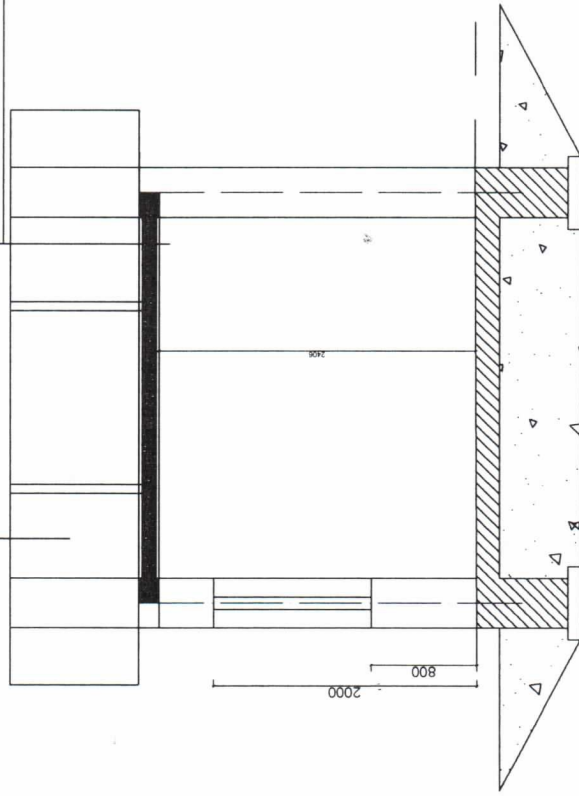

3000
② ①

Огтлол А-А 1:100


- Уур тусгаарлагч
- Дулаалга пенопласт б=200мм
- Уур тусгаарлагч 1үе хар цаас
- Гипсэн хавтан

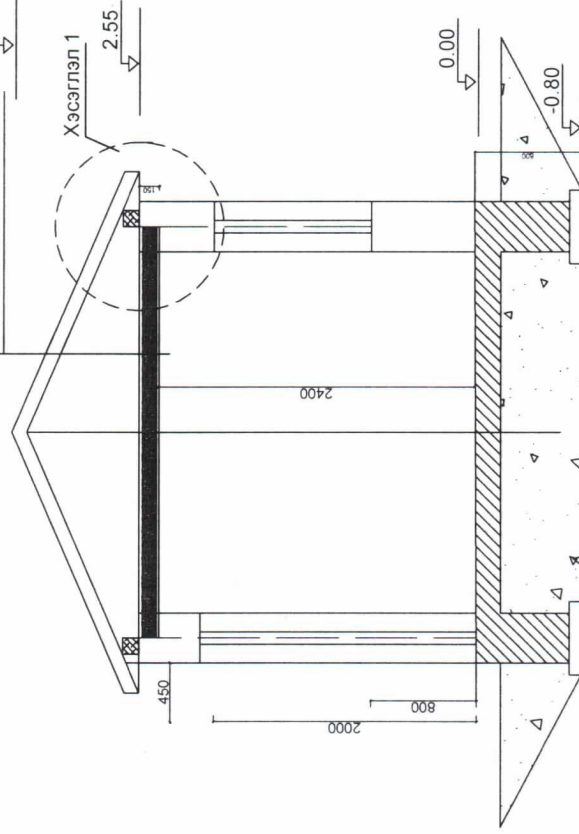


3000
② ①
400
0.00
-0.80



| | | | | |
|--|-----------------|----------------------|----------------|--------------|
| СЭЛЭНГЭ АЙМАГ ЦАГААННУУР СУМ ГҮНИЙ ХУДАГ ГАРГАХ ХУДГИЙН БАРИЛГА БАРИХ | | Хугацаа: А-А, Б-Б | | Үе шэлт: А,З |
| Архитектор | Л.Ганболд | Масштаб: 1:100 | Огноо: 2022.11 | |
| Гүйцэтгэгч | ЗТ-21/23 | Зургийн гурав: БА-02 | Бүх хуудас: 6 | |
| Шалгасан | М.Түмэндэмбэрэл | | | |

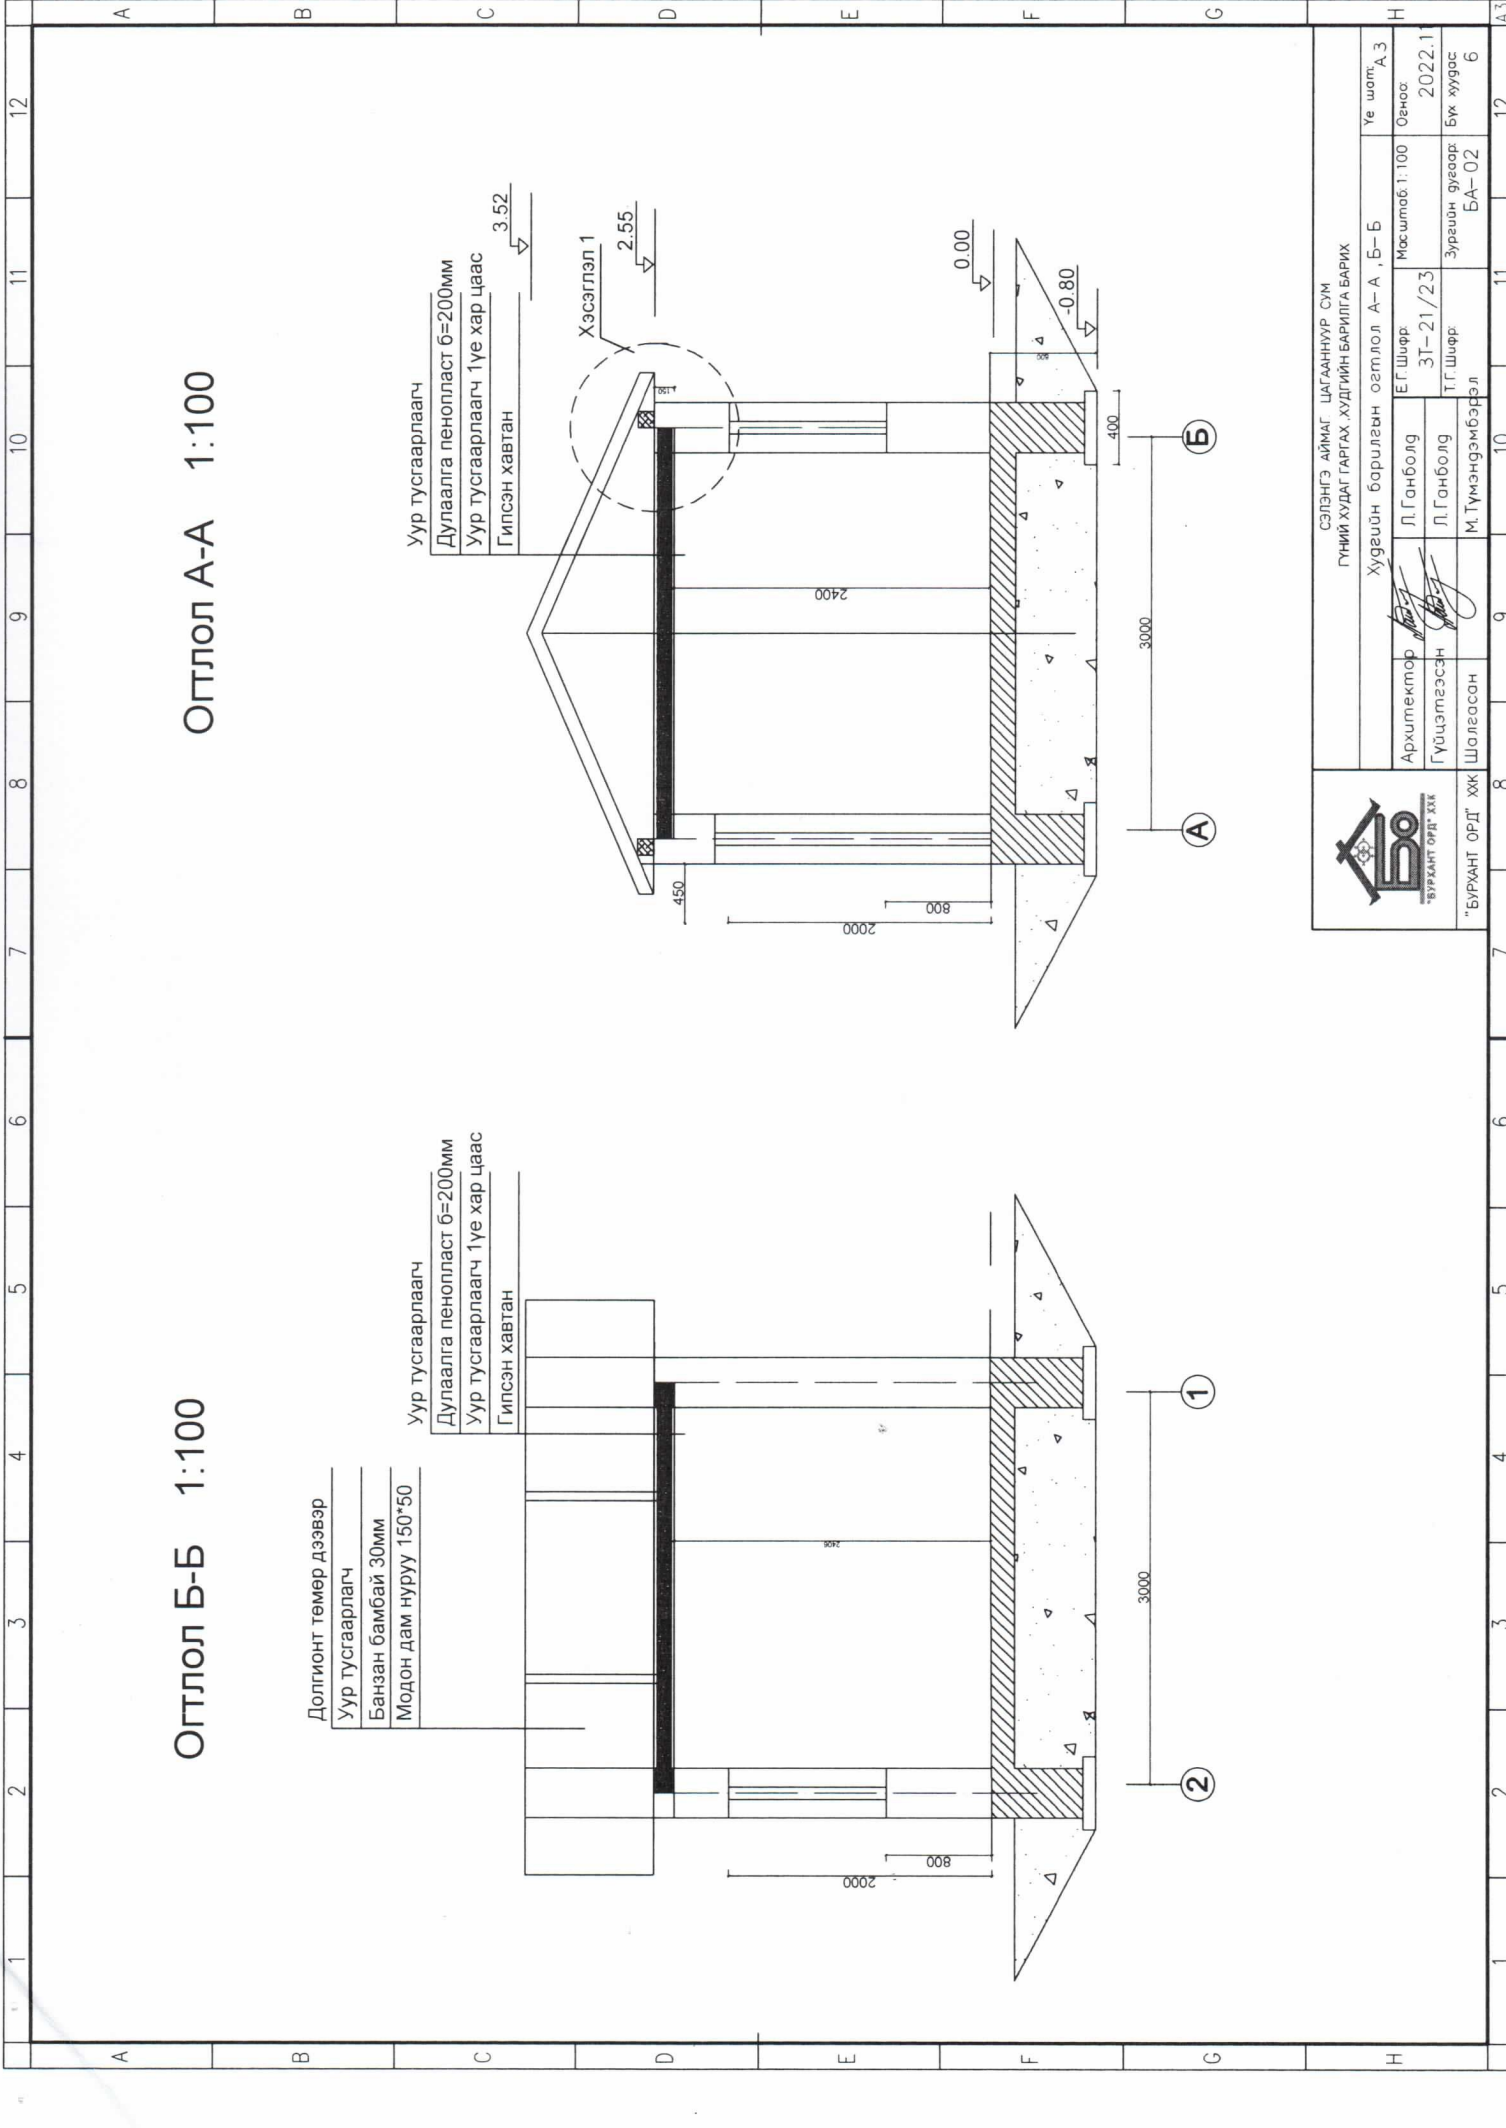


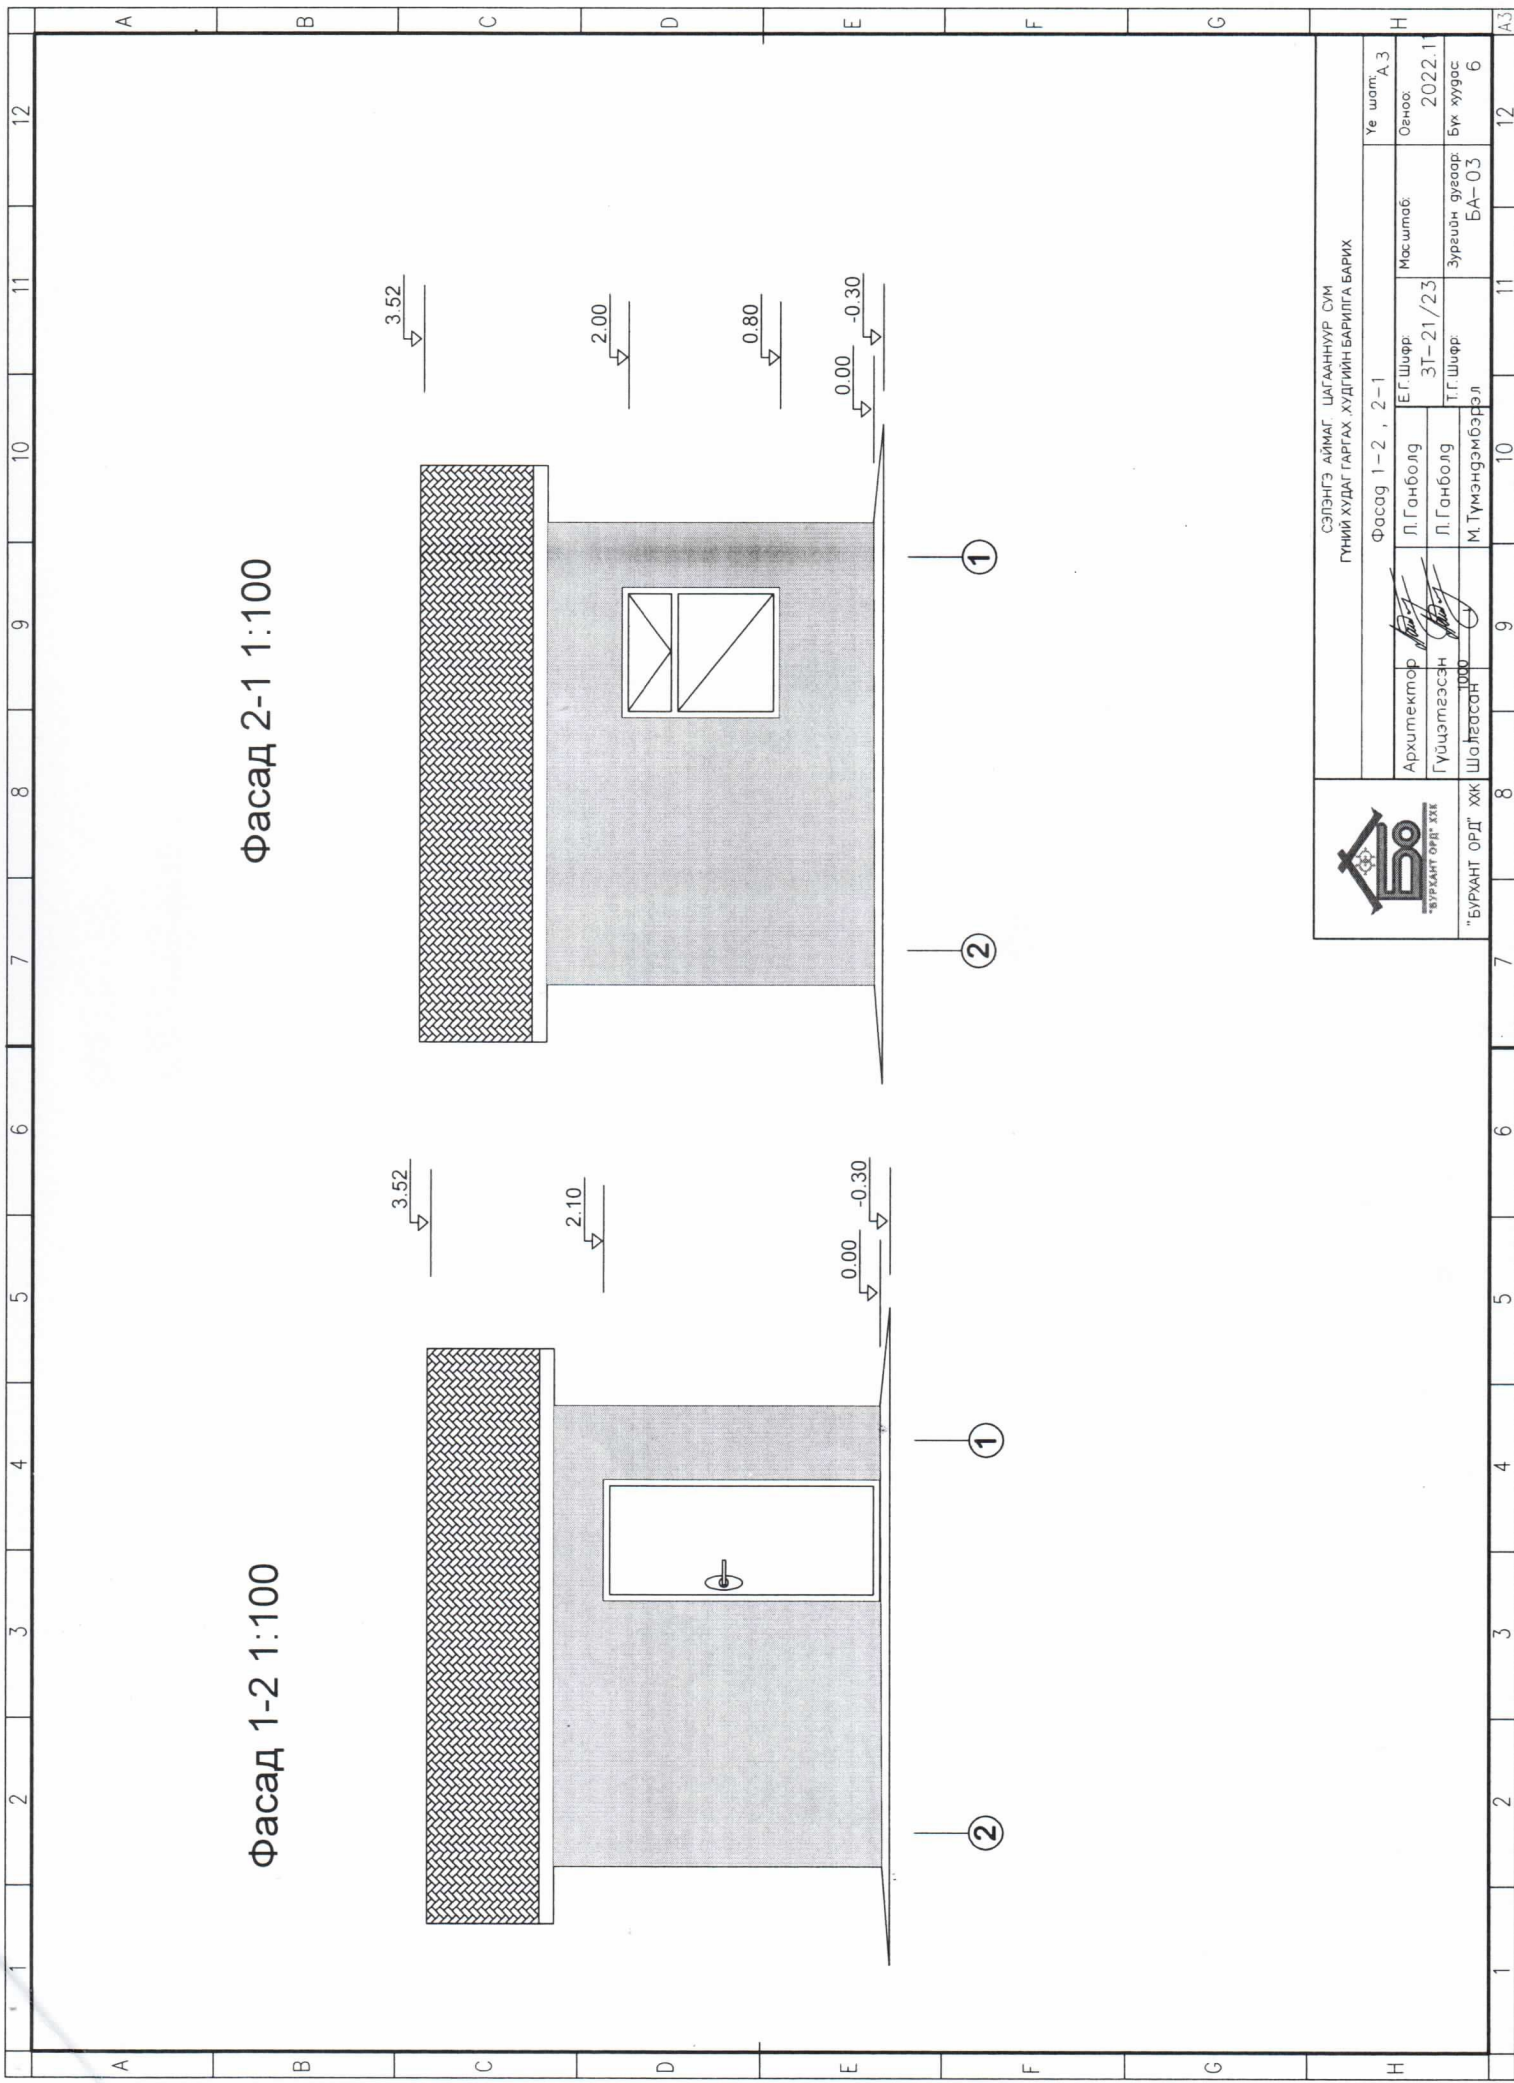


СЭЛЭНГЭ АЙМАГ ЦАГААННУР СУМ
ГҮНИЙ ХУДАГ ГАРГАХ ХУДГИЙН БАРИЛГА БАРИХ

| | | |
|-------------------|-----------------|-----------------|
| Фасад 1-2, 2-1 | | Үе шалт А.З |
| Архитектор | Л.Ганболд | Масштаб: |
| Гүйцэтгэсэн | Л.Ганболд | Огноо: |
| Шалтгаан | М.Түмэндэмбэрэл | 2022.1 |
| "БҮРХАНТ ОРД" ХХК | Т.Г.Шурр | Зурвлын дугаар: |
| | 3Т-21/23 | БА-03 |
| | 1000 | Бүх хуудас |
| | | 6 |
| | | 12 |
| | | А3 |


Фасад А-Б 1:100

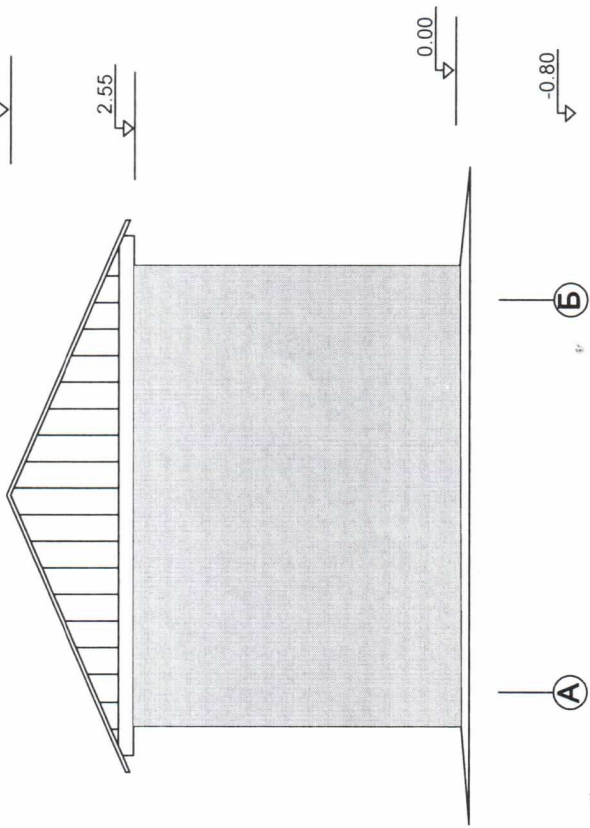

Фасад Б-А 1:100


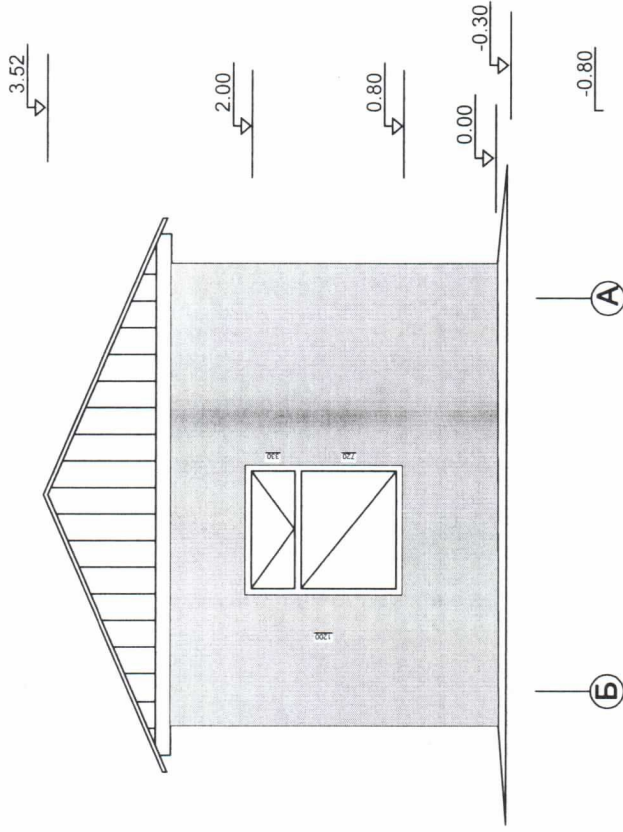


| | | | |
|--|-----------------|--------------|----------------|
| СЭЛЭНГЭ АЙМАГ ЦАГААНУУР СУМ ГҮНИЙ ХУДАГ ГАРГАХ ХУДИЙН БАРИЛГА БАРИХ | | | |
| Фасад А-Б, Б-А | | Үе шөнг: А-3 | |
| Архитектор | Л.Ганболл | Е.Г.Ширв | Мөсшлөб |
| Гүйцэтгэгч | Л.Ганболл | ЗТ-21/23 | Огноо: 2022.11 |
| Шалгасан | М.Түмэнгэмбэрэл | Т.Г.Ширв | Зургийн дураар |
| "БУРХАНТ ОРГ" ХХК | | БА-04 | Бүх хуудас |
| | | 6 | |

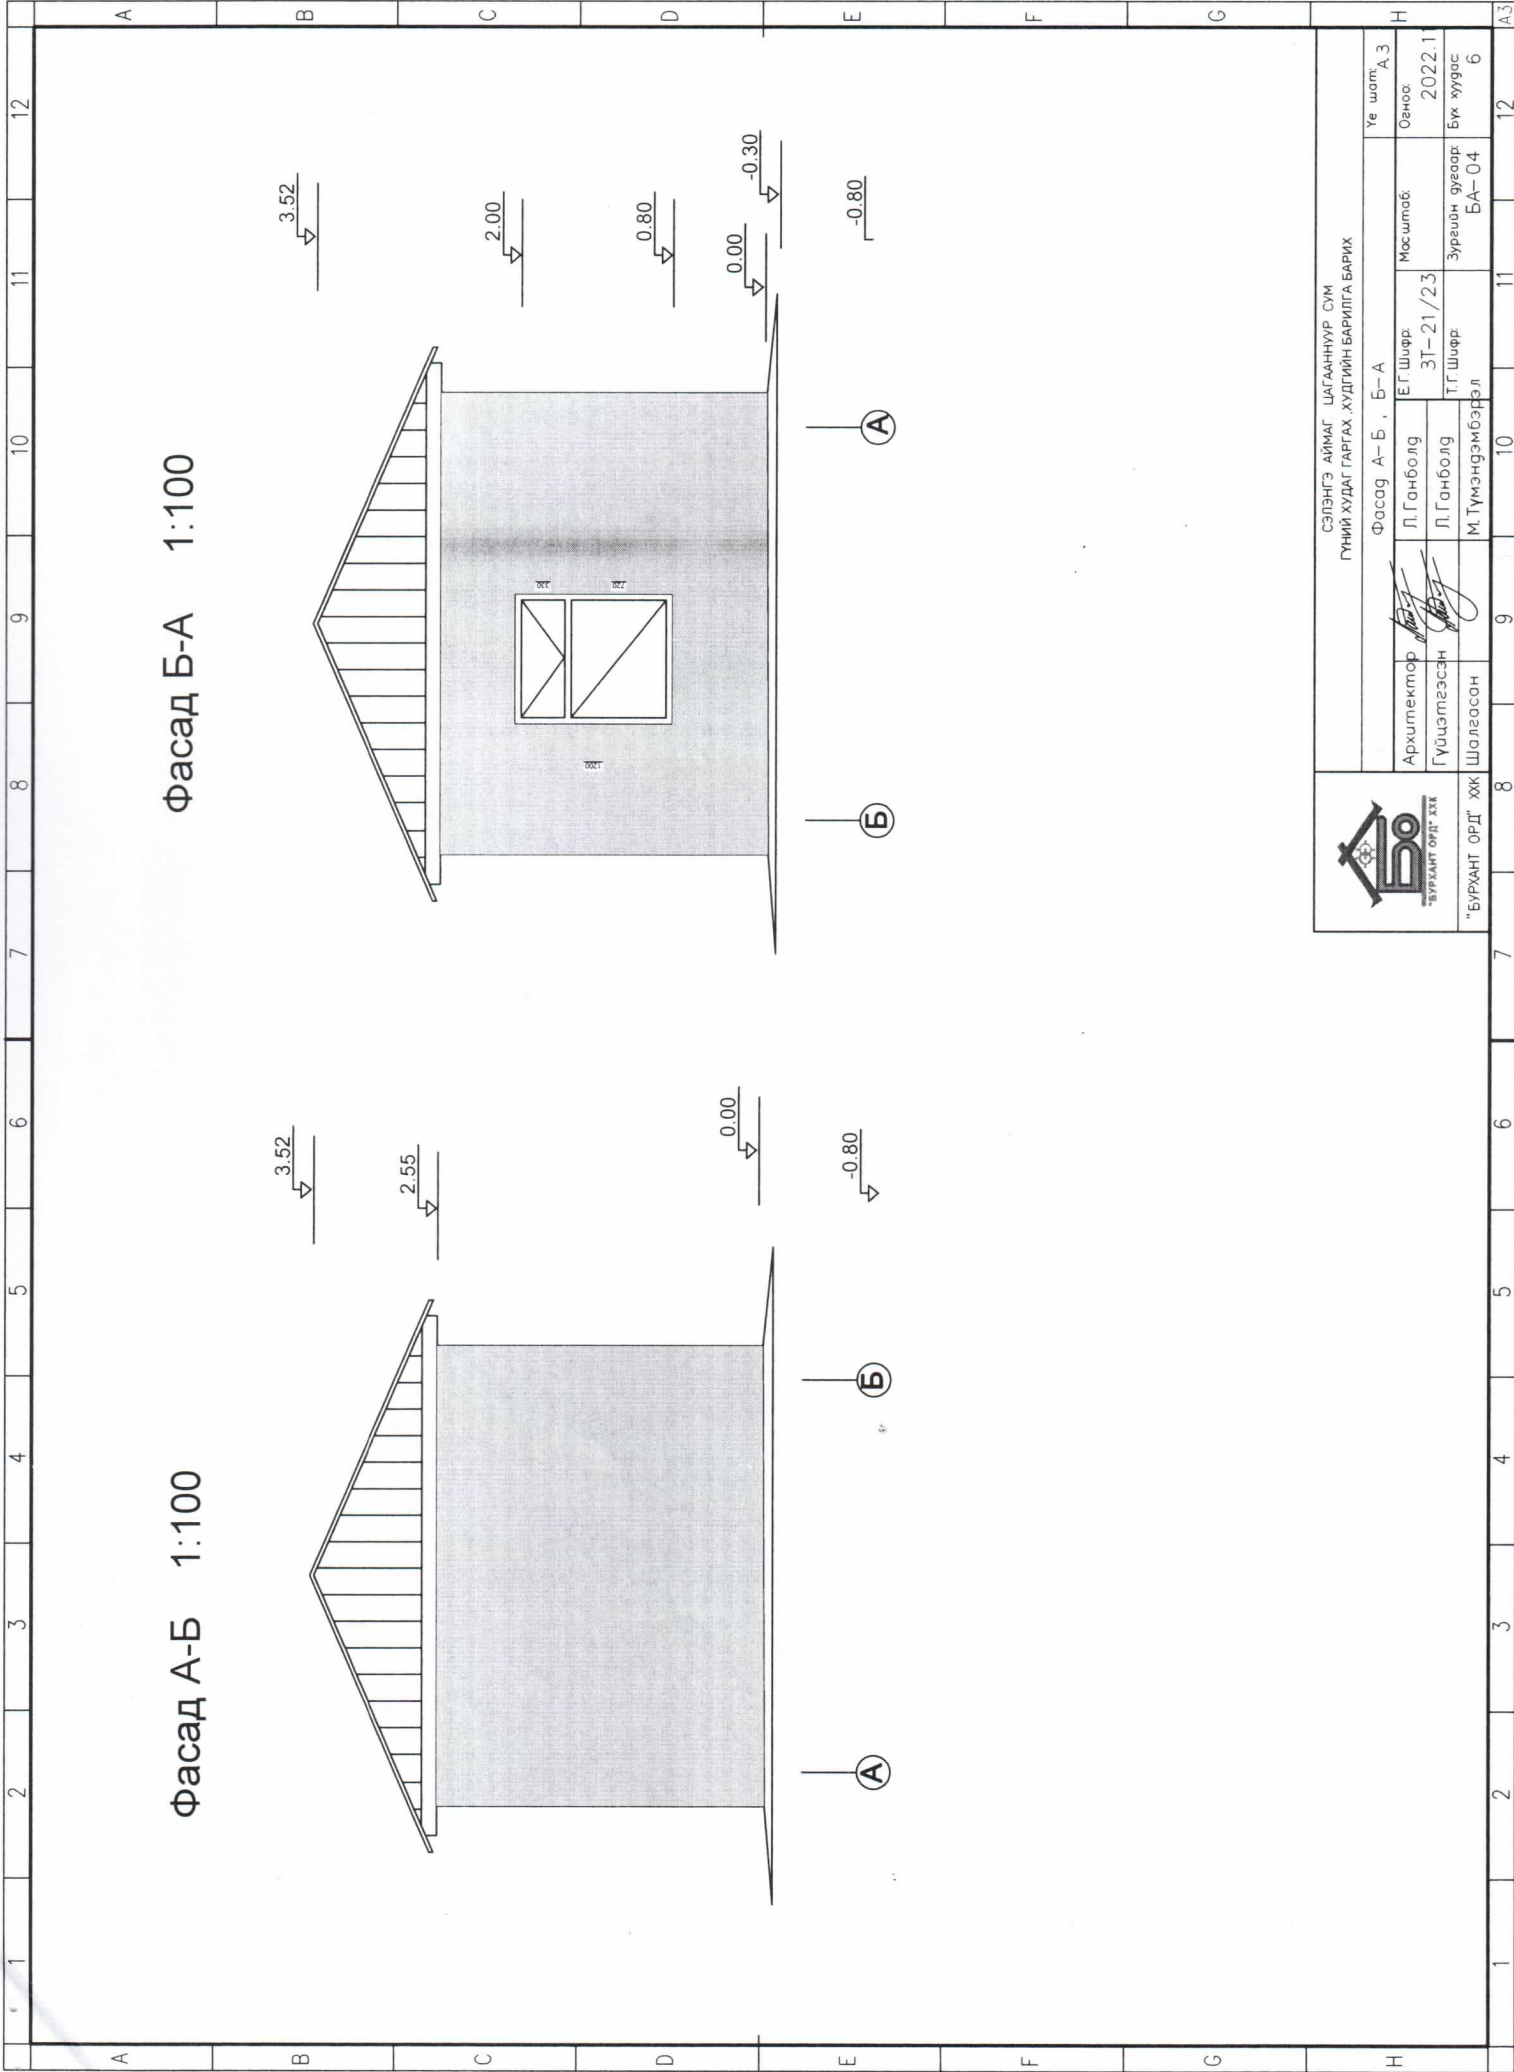


Өрөөний байгуулалт 1:100

Суурийн байгуулалт 1:100

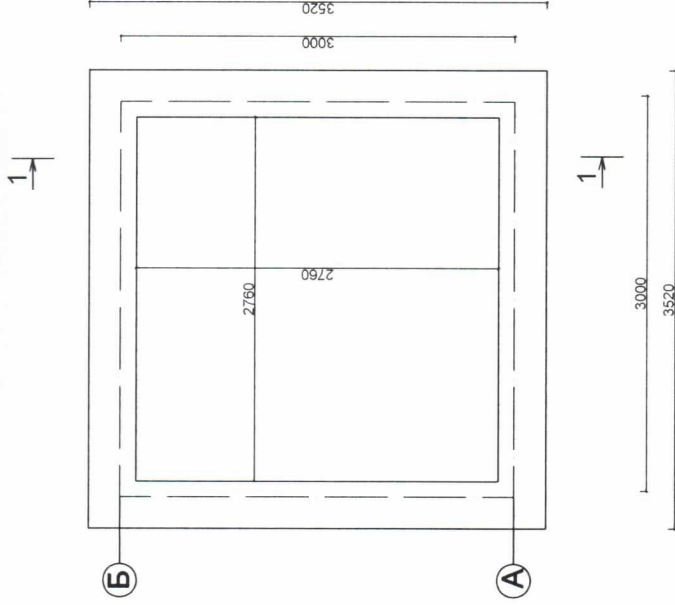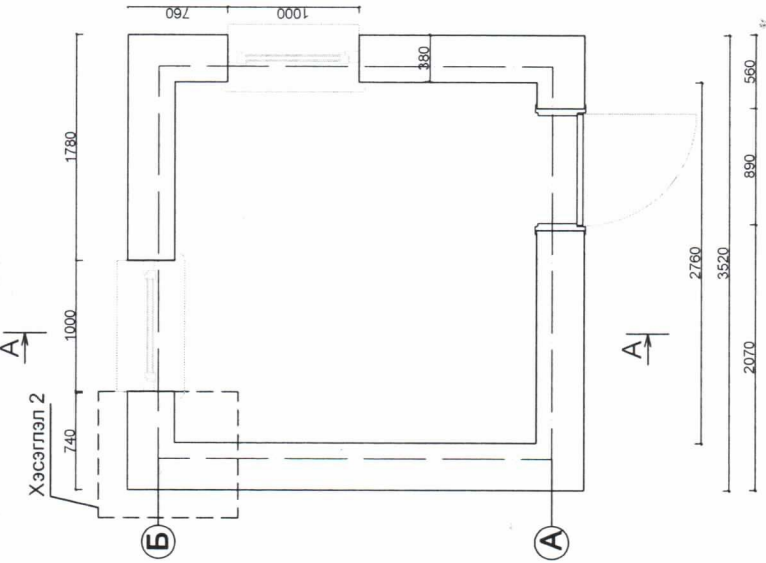


ОГЛЛОЛ 1-1 1:100

Цементэн тэгшилгээ
 Цементэн тэгшилгээ б=100мм
 Сайтар нягтруулсан хөрс

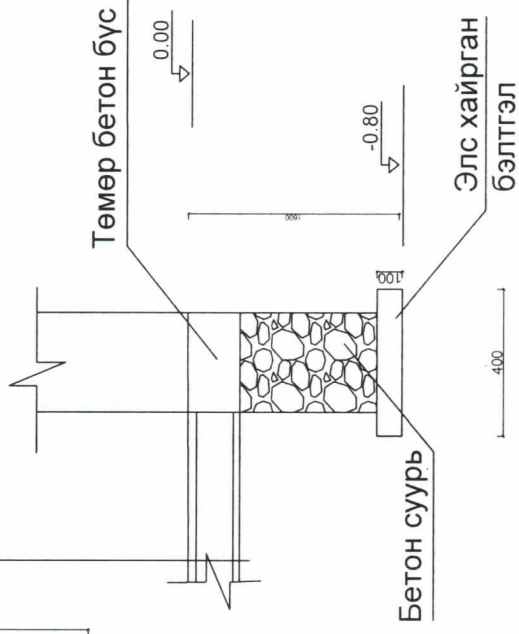

ТБ бүсний арматурчлал

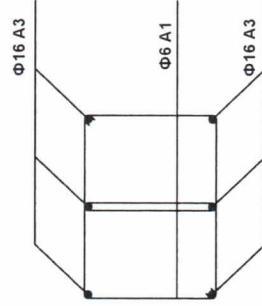

СЭЛЭНГЭ АЙМАГ ЦАГААННУУР СУМ
 ГҮНИЙ ХУДАГ ГАРГАХ ХҮДГИЙН БАРИЛГА БАРИХ

Хугацаа: 2022.11.06

Хураалтын үр дүнд: 2022.11.06



Хураалтын үр дүнд: 2022.11.06

Хураалтын үр дүнд: 2022.11.06


Хураалтын үр дүнд: 2022.11.06

| | | | | |
|----------------|----------------|----------|----------------|------------|
| Гүйцэтгэгч | Л.Ганболд | ЭГ Шир | Масштаб | Үе шат |
| Зургийн зураач | Л.Ганболд | ЗТ-21/23 | Огноо | А.3 |
| Шалгасан | М.Түмэндэмбээл | Т.Г Шир | Зургийн зураач | Бүх хуудас |
| | | | БА-05 | 6 |


Дээврийн байгуулалт 1:100

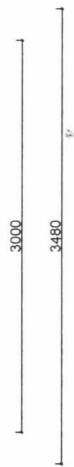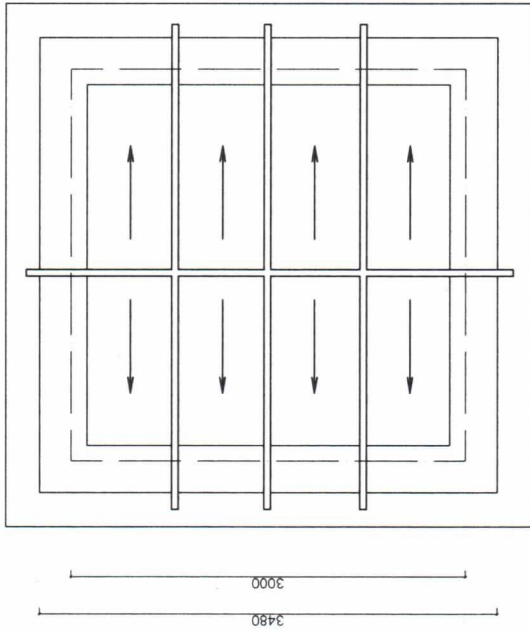

Хэсэглэл 2

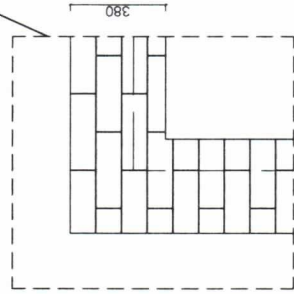

Хэсэглэл 1

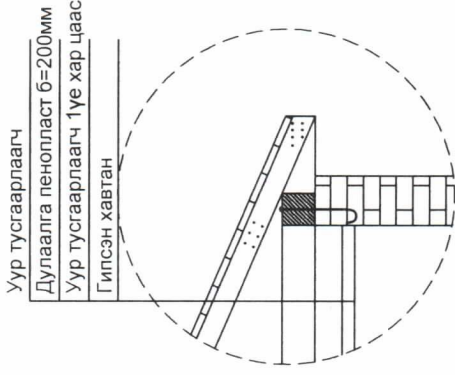

СЭЛЭНГЭ АЙМАГ ЦАГААННУР СУМ
ГҮНИЙ ХУДАГ ГАРГАХ ХҮДГИЙН БАРИЛГА БАРИХ

| | |
|------------------------------------|-----------------------|
| Дээврийн байгуулалт, Хэсэглэл 1, 2 | Уе шөмт: А.З |
| Архитектор Л.Ганболд | Масштаб: 2022.11 |
| Гүйцэтгэсэн Л.Ганболд | Э.Г.Шивр 31-21/23 |
| Шалгасан М.Түмэндэмбэрэл | Т.Г.Шивр |
| "БУРХАНТ ОРД" ХХК | Зурагын дугаар: БА-06 |
| | Бүх хуудас: 6 |