

БАРИЛГЫН ЗУРАГ ТӨСЛИЙН
"БИ ӨҮ ЭКС ЭКС" ХХК

Тусгай зөвшөөрлийн дугаар ЗТ17-1093/19
Улаанбаатар хот БГД-дүүрэг. 2-р хороо, Амарсанаагийн
гудамж, Тайм Центр 204 тоот

Дорноговь аймгийн Ерөнхий архитектор

Г.Очирсүх

ЕГ Шифр: БОХ-04/24

(Дорноговь аймаг, Мандах сум)

ДОРНОГОВЬ АЙМГИЙН МАНДАХ СУМАН ДАХЬ ТЭГШ ГУДАМЖ 13 МЕТР
ХАШААНЫ ЗУРАГ ТӨСӨЛ

(ажлын зураг)

ЗӨВШӨӨРӨЛЦСӨН:

БОЛОВСРУУЛСАН:

Албан тушаал	Нэр	Гарын үсэг	Гүйцэтгэгч			
Дорноговь аймгийн Газрын харилцаа, Барилга, Хот байгуулалтын газрын дарга	Ц. Оюунсайхан			Албан тушаал	Нэр	Гарын үсэг
				"Би Өү Экс Экс ХХК"-ийн захирал	Ч. Сугар	
Захиалагч						
				Албан тушаал	Нэр	Гарын үсэг
				Дорноговь аймгийн Мандах сумын Засаг дарга	Б. Угтахбаяр	

Улаанбаатар хот
2024 он

БАРИЛГЫН ЗУРАГ ТӨСЛИЙН
"БИ ӨҮ ЭКС ЭКС" ХХК

Тусгай зөвшөөрлийн дугаар ЗТ17-1093/19
Улаанбаатар хот БГД-дүүрэг. 2-р хороо, Амарсанаагийн
гудамж, Тайм Центр 204 тоот

ЕГ Шифр: BOX-04/24

(Дорноговь аймаг, Мандах сум)
ДОРНОГОВЬ АЙМГИЙН МАНДАХ СУМАН ДАХЬ ТЭГШ ГУДАМЖ 13 МЕТР
ХАШААНЫ ЗУРАГ ТӨСӨЛ
(ажлын зураг)


Барилга архитектур - БА

Захирал /Ч.Сугар/


Архитектор /Д.Дорж/

Улаанбаатар хот
2024 он

ХААЛГА, ХАШААНЫ ДЭЛГЭЭС М1:40

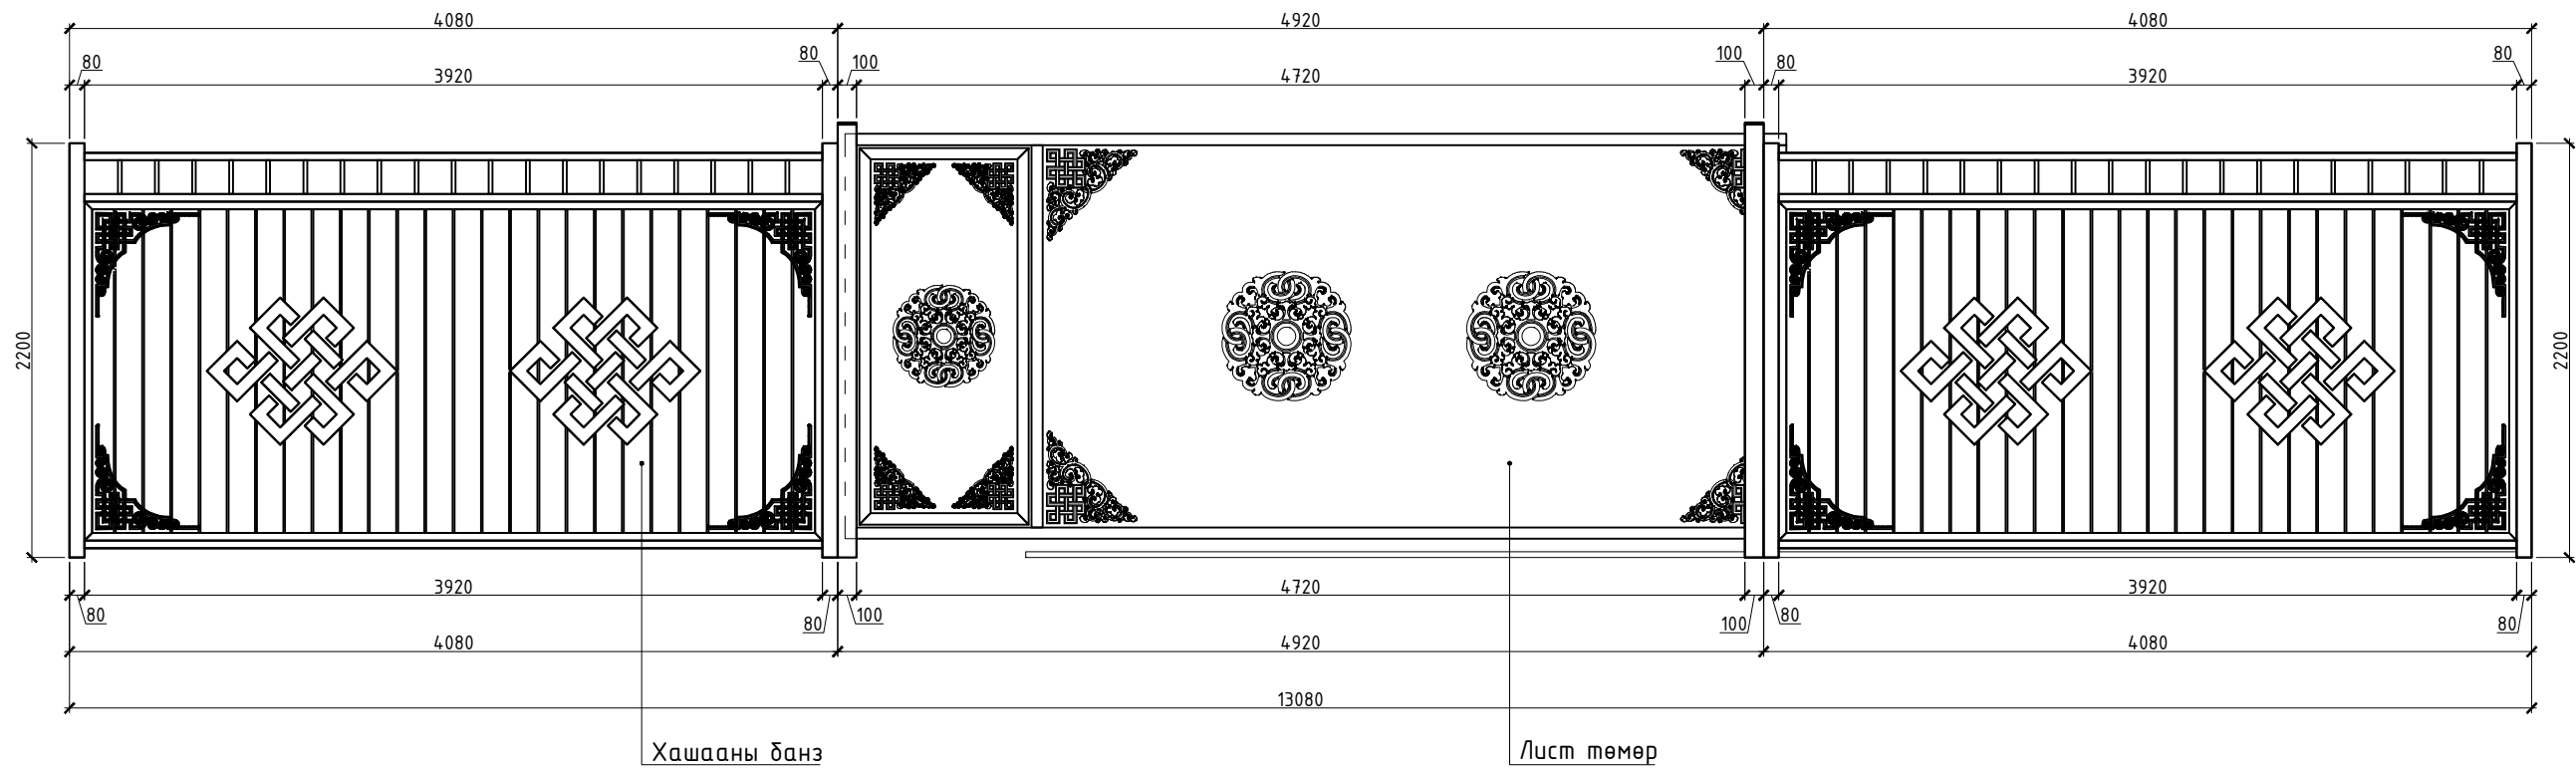

ХАРАГДАХ БАЙДАЛ

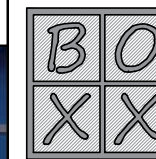

Монгол улс, Улаанбаатар хот,
Баянгол дүүрэг, 2-р хороо,
Амарсанаагийн гудамж,
Тайм Центр 204 тоот
Утас: +976 77119449
И-мэйл: boxxdesignllc@gmail.com

"БИ ӨҮ ЭКС ЭКС" ХХК

Архитектор	Д.Дорж
Гүйцэтгэсэн	Д.Дорж
Шалгасан	Ч.Сугар

Дорноговь аймаг, Мандах сум
"Тэгш гудамж" 13 метр
хашааны зураг


Хаалга, Хашааны дэлгээс

Масштаб: М1:40	Зургийн дугаар: БА-1	Хуудас: 9
Е.Г.Шифр: В0Х-04/24	Т.Г.Шифр:	Огноо: 2024/3-р сар


10
9
8
7
6
5
4
3
2
1
0
ММ

A
B
C
D
E
F
A3

ХААЛГАНЫ ХЭСЭГЛЭЛ М1:40

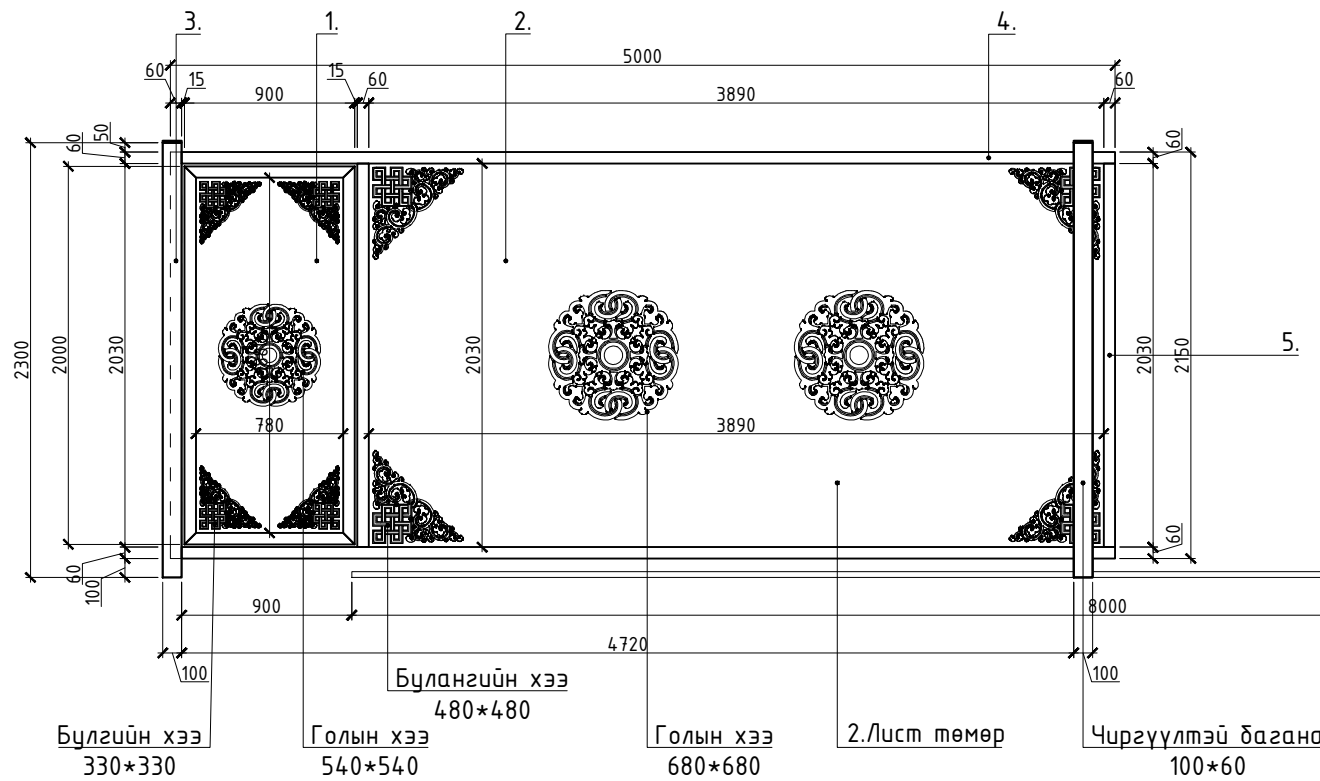


ХААЛГАНЫ ХОЙД ХЭСЭГЛЭЛ М1:40

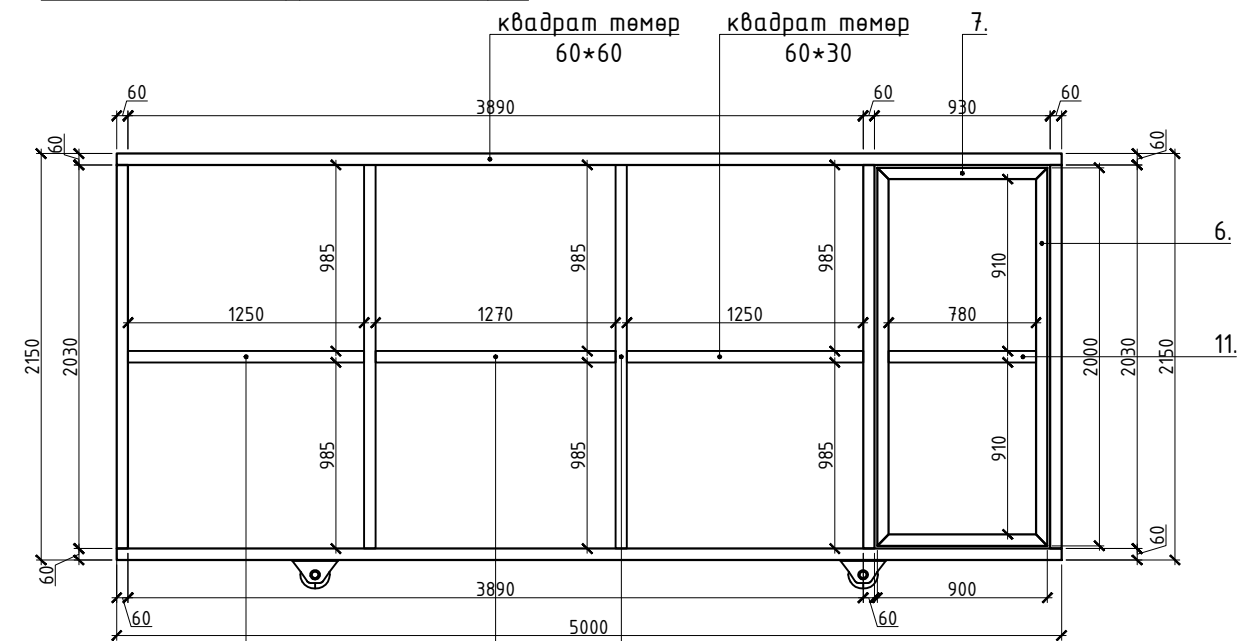

МАТЕРИАЛЫН ТҮҮВЭР

Д/Д	Тэмдэглэгээ	Нэр			Тоо ширхэг
Хашааны рам					
1	Төмөр лист	l	780*2	L= 1880	1ш
2	Төмөр лист	l	2030*2	L= 3890	1ш
3	Квадрат төмөр	φ	100*60*4	L= 3000	4ш
4	Квадрат төмөр	φ	60*60*3	L= 5000	2ш
5	Квадрат төмөр	φ	60*60*3	L= 2030	3ш
6	Квадрат төмөр	φ	60*60*3	L= 2000	2ш
7	Квадрат төмөр	φ	60*60*3	L= 900	2ш
8	Квадрат төмөр	φ	60*30*3	L= 2030	2ш
9	Квадрат төмөр	φ	60*30*3	L= 1270	1ш
10	Квадрат төмөр	φ	60*30*3	L= 1250	2ш
11	Квадрат төмөр	φ	60*30*3	L= 780	1ш
12	Турда төмөр	φ	60*60*2.8	L= 8000	1ш
13	Ролик				2ш

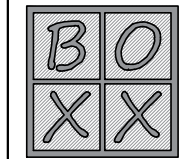

Монгол улс, Улаанбаатар хот,
Баянгол дүүрэг, 2-р хороо,
Амарсанаагийн гудамж,
Тайм Центр 204 тоот
Утас: +976 77119449
И-мэйл: boxxdesignllc@gmail.com

"БИ ВҮ ЭКС ЭКС" ХХК

Архитектор	Д.Дорж
Гүйцэтгэсэн	Д.Дорж
Шалгасан	Ч.Сугар


Дорноговь аймаг, Мандах сум
"Тэгш гудамж" 13 метр
хашааны зураг

Хаалганы хэсэглэл

Масштаб: М1:40	Зургийн дугаар: БА-2	Хуудас: 9
Е.Г.Шифр: В0Х-04/24	Т.Г.Шифр:	Огноо: 2024/3-р сар

ХАШААНЫ ХЭСЭГЛЭЛ М1:20

ХАРАГДАХ БАЙДАЛ

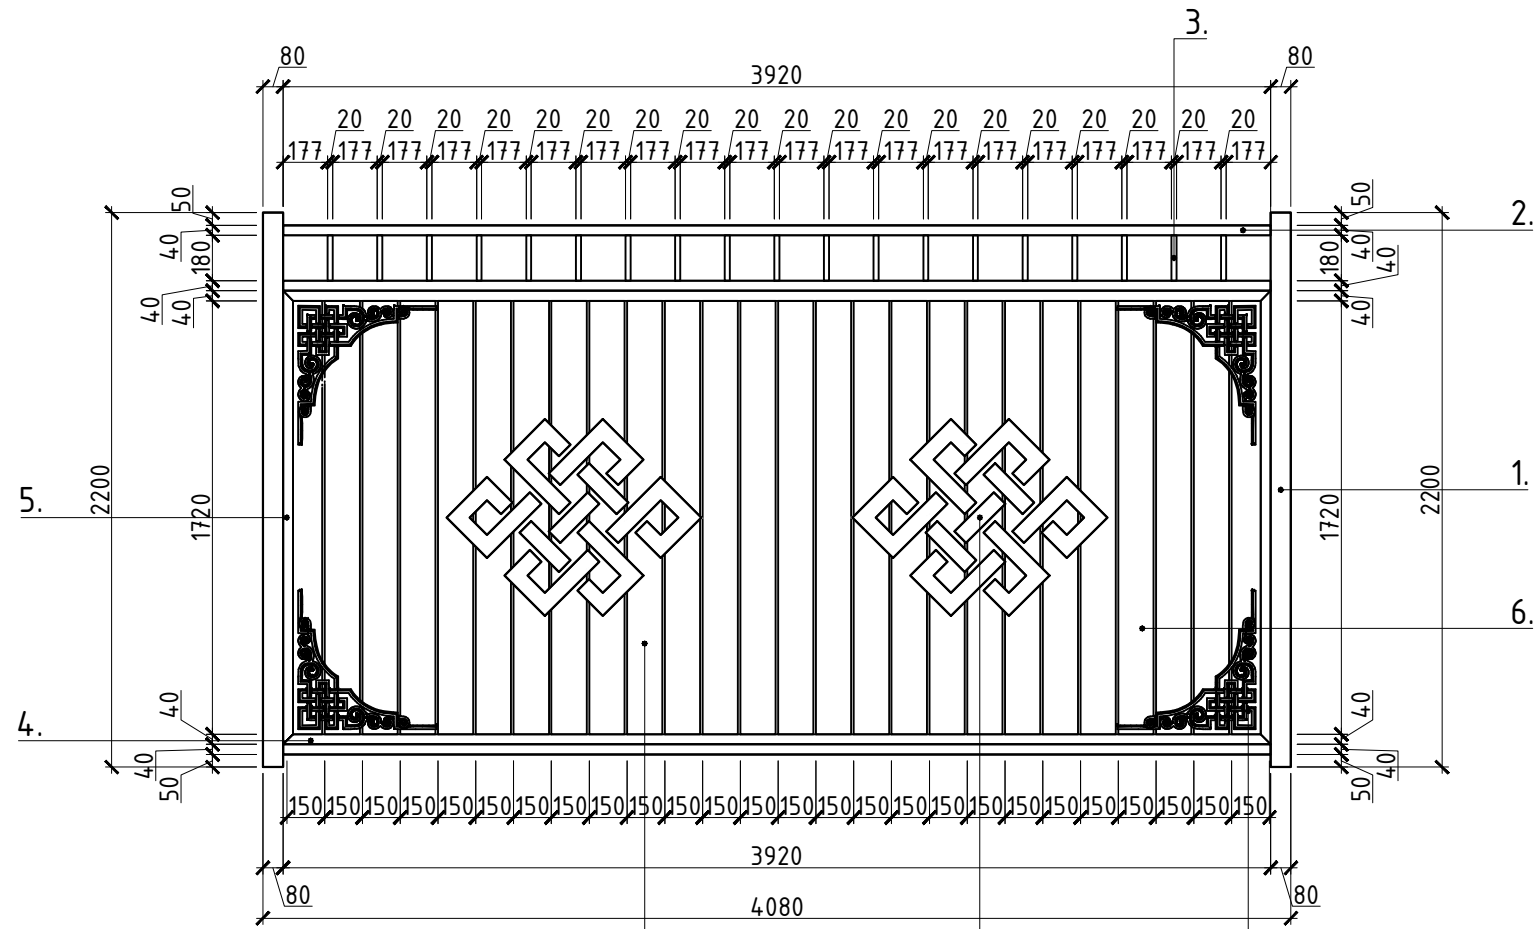


6. Хашааны данз Өлзий хээ Бүлэнгийн хээ
1750*150 1000*780 1000*780



МАТЕРИАЛЫН ТҮҮВЭР

Д/Д	Тэмдэглэгээ	Нэр			Тоо ширхэг
Хашааны рам					
1	Квадрат төмөр	∅	80*80*4	L= 3000	2ш
2	Квадрат төмөр	∅	40*40*4	L= 3920	3ш
3	Квадрат төмөр	∅	20*20*2	L= 180	19ш
4	Приус мод	U	40*40	L= 3920	2ш
5	Приус мод	U	40*40	L= 1800	2ш
6	Хашааны данз	U	150*30	L= 1770	27ш

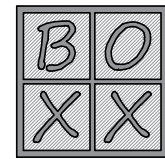

Монгол улс, Улаанбаатар хот,
Баянгол дүүрэг, 2-р хороо,
Амарсанаагийн гудамж,
Тайм Центр 204 тоот
Утас: +976 77119449
И-мэйл: boxxdesignllc@gmail.com

"БИ ӨҮ ЭКС ЭКС" ХХК

Архитектор	Д.Дорж
Гүйцэтгэсэн	Д.Дорж
Шалгасан	Ч.Сугар

Дорноговь аймаг, Мандах сум
"Тэгш гудамж" 13 метр
хашааны зураг


Хашааны хэсэглэл

Масштаб: М1:40	Зургийн дугаар: БА-3	Хуудас: 9
Е.Г.Шифр: В0Х-04/24	Т.Г.Шифр:	Огноо: 2024/3-р сар




A
B
C
D
E
F
A3

ХАРАГДАХ БАЙДАЛ-1

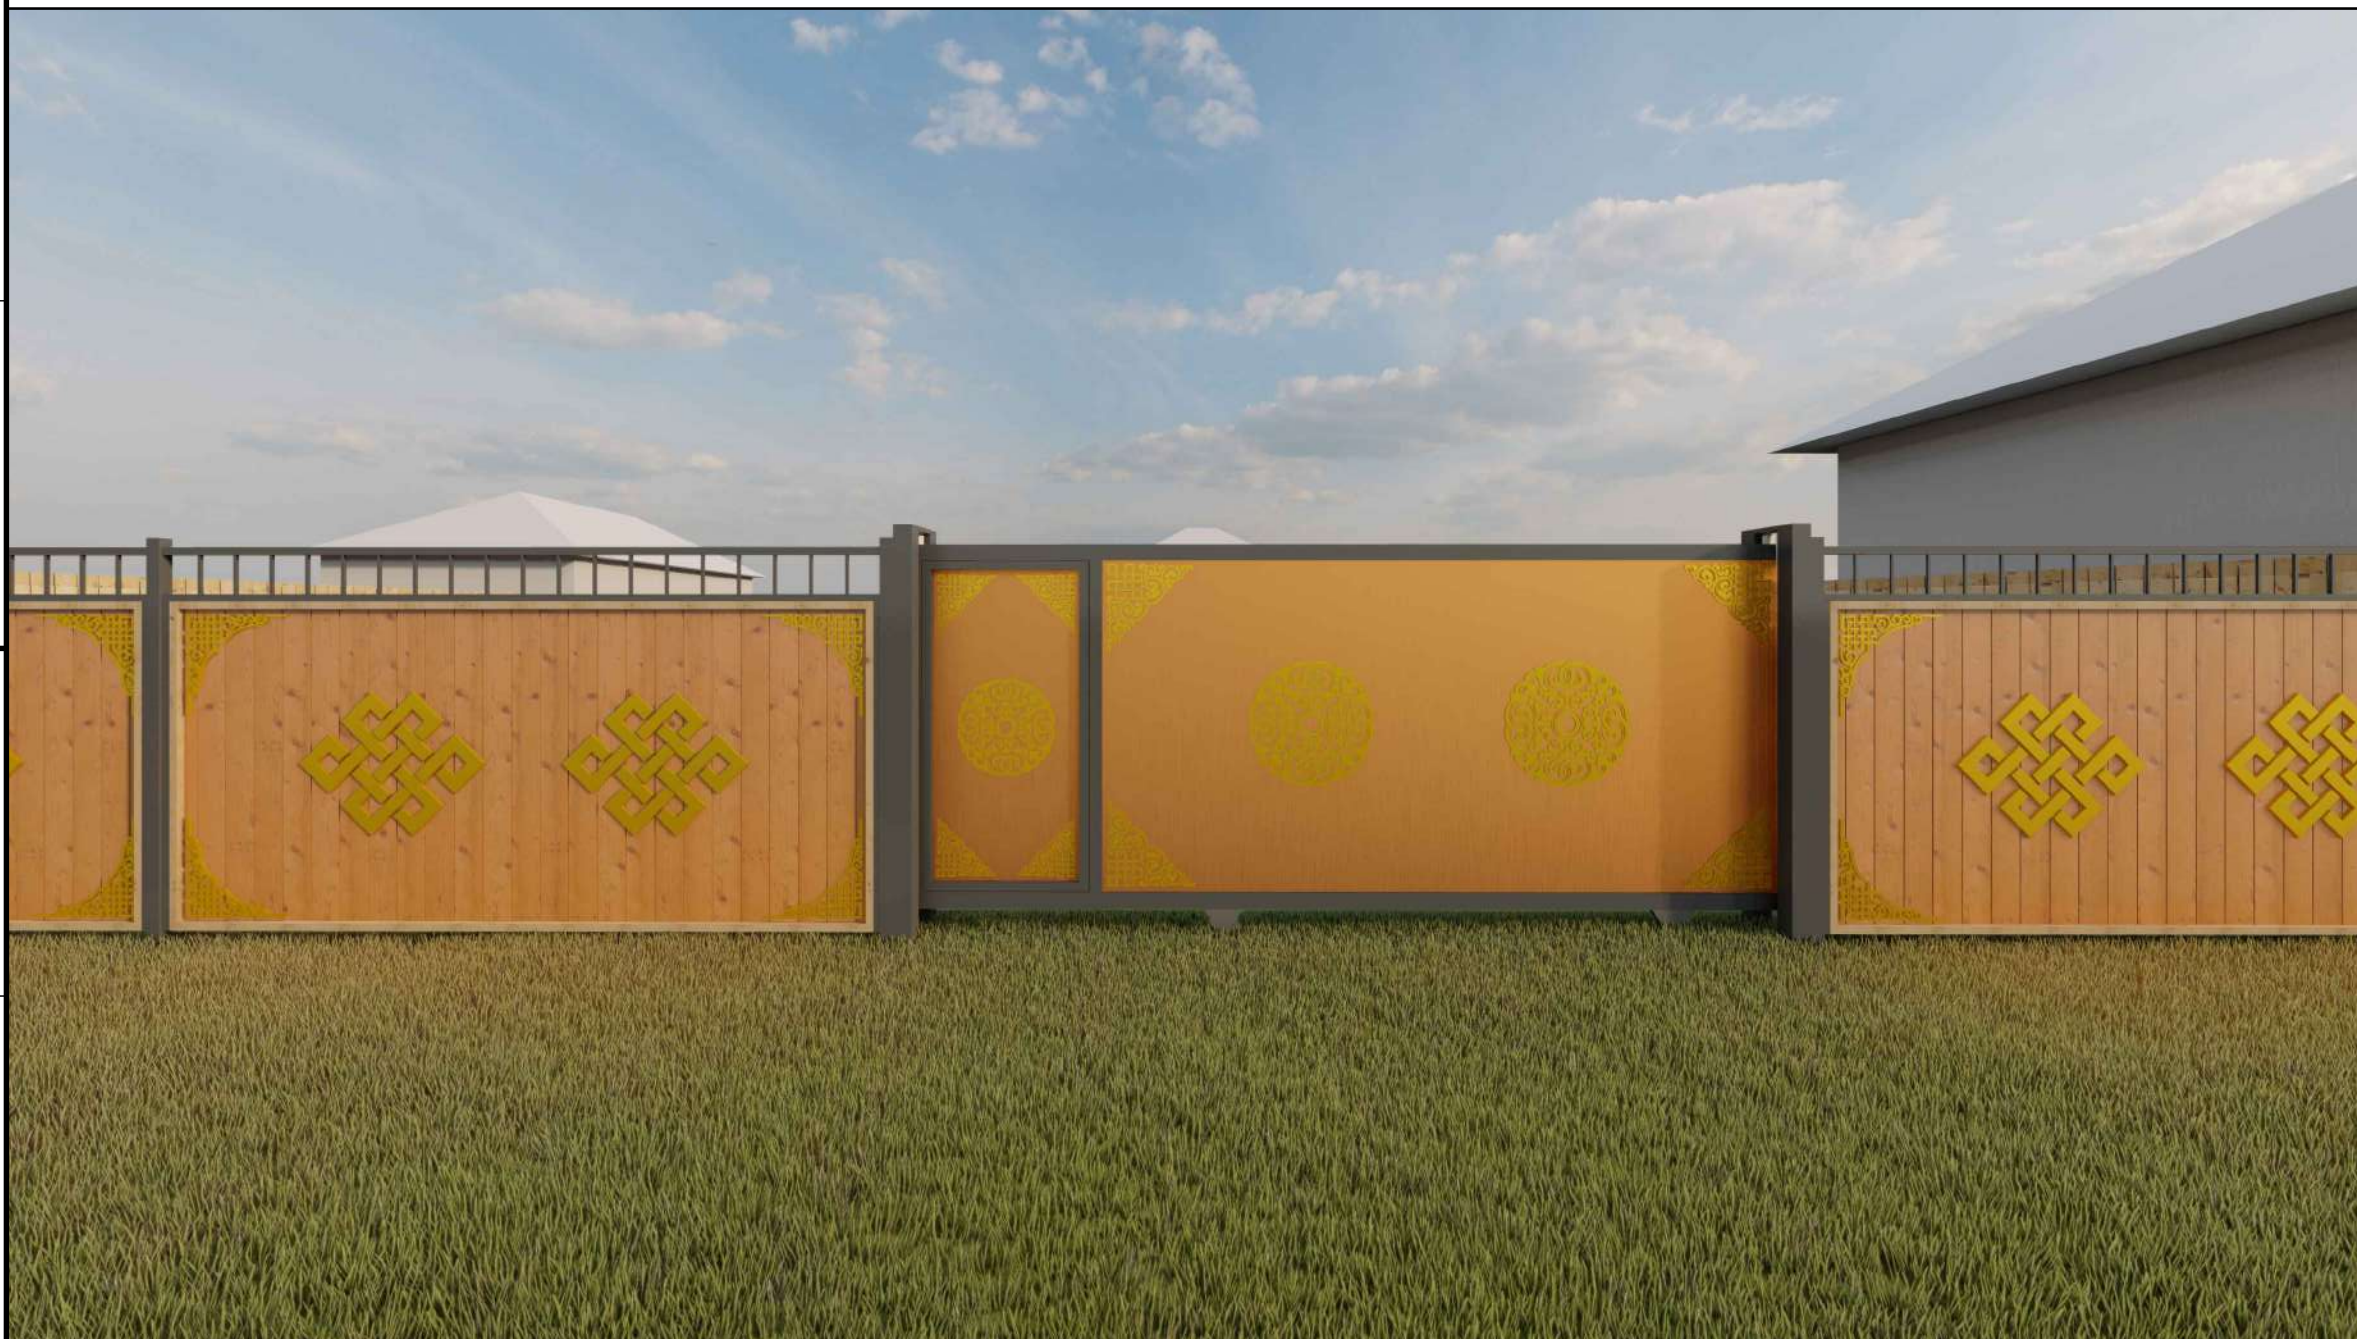

10
9
8
7
6
5
4
3
2
1
0
ММ

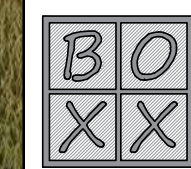

Монгол улс, Улаанбаатар хот,
Баянгол дүүрэг, 2-р хороо,
Амарсанаагийн гудамж,
Тайм Центр 204 тоот
Утас: +976 77119449
И-мэйл: boxxdesignllc@gmail.com

"БИ ӨҮ ЭКС ЭКС" ХХК

Архитектор	Д.Дорж
Гүйцэтгэсэн	Д.Дорж
Шалгасан	Ч.Сүгэр


Дорноговь аймаг, Мандах сум
"Тэгш гудамж" 13 метр
хашааны зураг

Харагдах байдал-1


Масштаб:	Зургийн дугаар: БА-4	Хуудас: 9
Е.Г.Шифр: В0Х-04/24	Т.Г.Шифр:	Огноо: 2024/3-р сар

A
B
C
D
E
F
A3

ХАРАГДАХ БАЙДАЛ-2

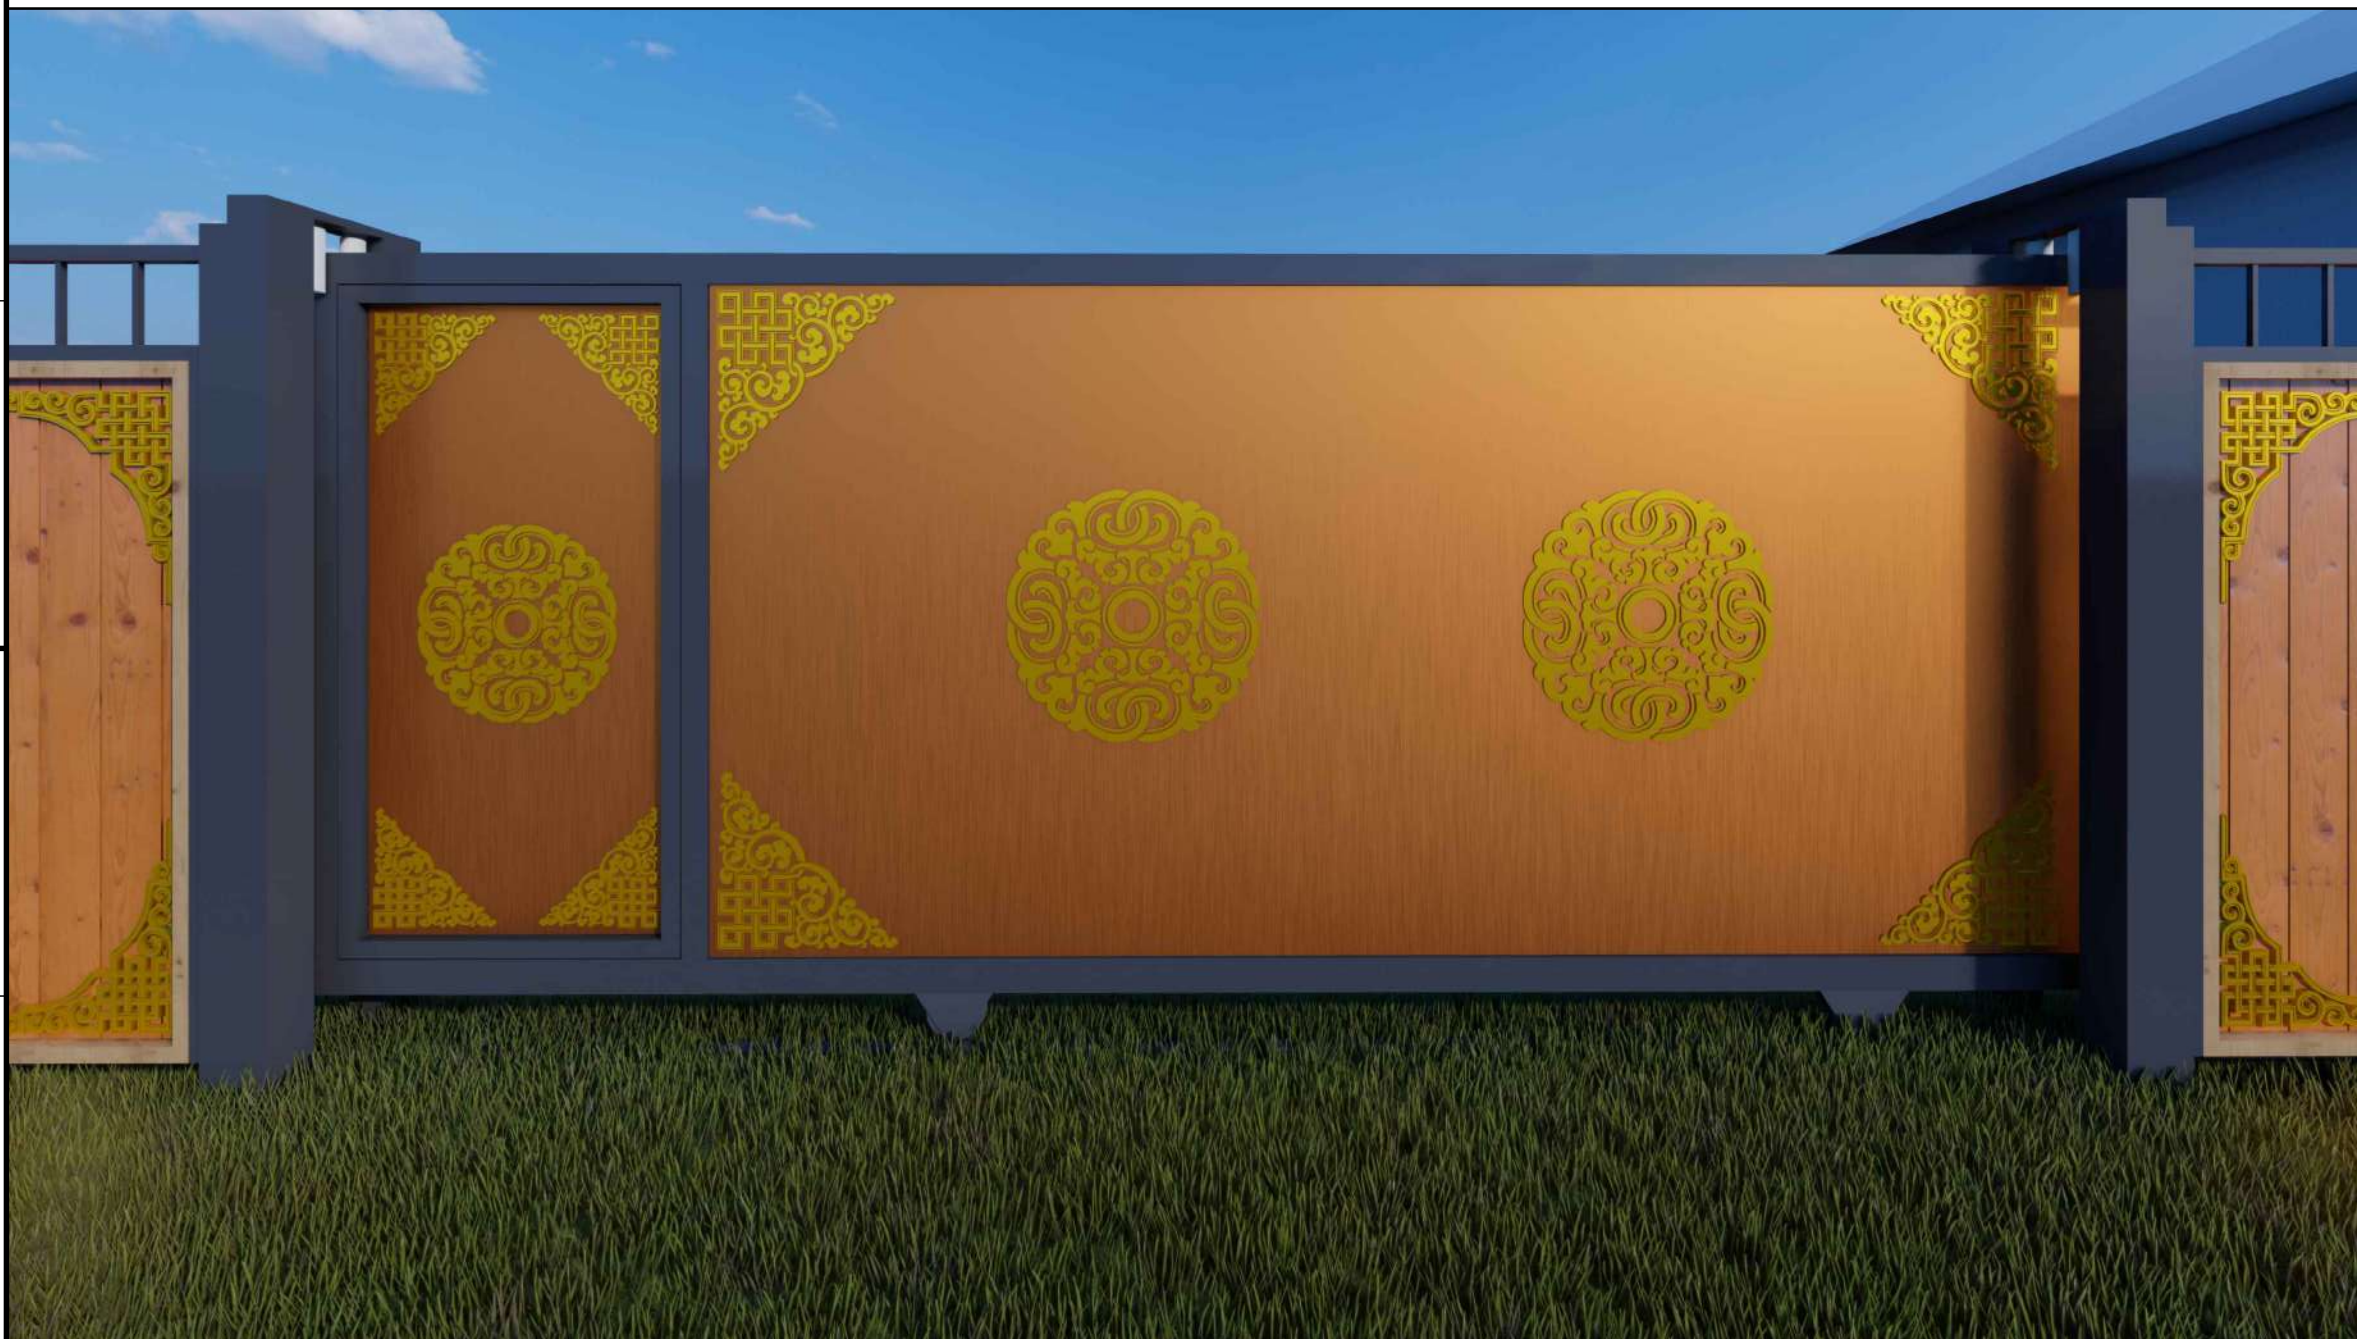

10
9
8
7
6
5
4
3
2
1
0
ММ

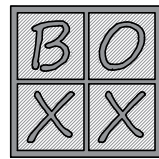
		Монгол улс, Улаанбаатар хот, Баянгол дүүрэг, 2-р хороо, Амарсанаагийн гудамж, Тайм Центр 204 тоот Утас: +976 77119449 И-мэйл: boxxdesignllc@gmail.com
"БИ ӨҮ ЭКС ЭКС" ХХК		
Архитектор		Д.Дорж
Гүйцэтгэсэн		Д.Дорж
Шалгасан		Ч.Сүгар
Дорноговь аймаг, Мандах сум "Тэгш гудамж" 13 метр хашааны зураг		
Харагдах байдал-2		
Масштаб:	Зургийн дугаар:	Хуудас:
	БА-5	9
Е.Г.Шифр:	Т.Г.Шифр:	Огноо:
ВОХ-04/24		2024/3-р сар

A
B
C
D
E
F

ХАРАГДАХ БАЙДАЛ-3



10
9
8
7
6
5
4
3
2
1
0
ММ

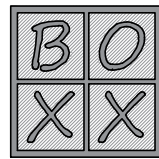
		Монгол улс, Улаанбаатар хот, Баянгол дүүрэг, 2-р хороо, Амарсанаагийн гудамж, Тайм Центр 204 тоот Утас: +976 77119449 И-мэйл: boxxdesignllc@gmail.com	
"БИ ВУ ЭКС ЭКС" ХХК			
Архитектор		Д.Дорж	
Гүйцэтгэсэн		Д.Дорж	
Шалгасан		Ч.Сугар	
Дорноговь аймаг, Мандах сум "Тэгш гудамж" 13 метр хашааны зураг			
Харагдах байдал-3			
Масштаб:	Зургийн дугаар:	Хуудас:	
	БА-6	9	
Е.Г.Шифр:	Т.Г.Шифр:	Огноо:	
ВОХ-04/24		2024/3-р сар	

A
B
C
D
E
F

ХАРАГДАХ БАЙДАЛ-4



10
9
8
7
6
5
4
3
2
1
0
ММ

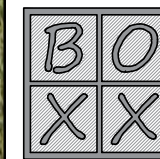

Монгол улс, Улаанбаатар хот,
Баянгол дүүрэг, 2-р хороо,
Амарсанаагийн гудамж,
Тайм Центр 204 тоот
Утас: +976 77119449
И-мэйл: boxxdesignllc@gmail.com

"БИ ВУ ЭКС ЭКС" ХХК

Архитектор	Д.Дорж
Гүйцэтгэсэн	Д.Дорж
Шалгасан	Ч.Сугар

Дорноговь аймаг, Мандах сум
"Тэгш гудамж" 13 метр
хашааны зураг


Харагдах байдал-4

Масштаб:	Зургийн дугаар: БА-7	Хуудас: 9
Е.Г.Шифр: В0Х-04/24	Т.Г.Шифр:	Огноо: 2024/3-р сар

ХАРАГДАХ БАЙДАЛ-5



10
9
8
7
6
5
4
3
2
1
0
ММ

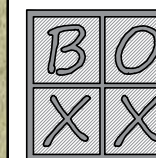

Монгол улс, Улаанбаатар хот,
Баянгол дүүрэг, 2-р хороо,
Амарсанаагийн гудамж,
Тайм Центр 204 тоот
Утас: +976 77119449
И-мэйл: boxxdesignllc@gmail.com

"БИ ӨҮ ЭКС ЭКС" ХХК

Архитектор	Д.Дорж
Гүйцэтгэсэн	Д.Дорж
Шалгасан	Ч.Сугар

Дорноговь аймаг, Мандах сум
"Тэгш гудамж" 13 метр
хашааны зураг

Харагдах байдал-4


Масштаб:	Зургийн дугаар: БА-8	Хуудас: 9
Е.Г.Шифр: BOX-04/24	Т.Г.Шифр:	Огноо: 2024/3-р сар

A
B
C
D
E
F

ХАРАГДАХ БАЙДАЛ-6



10
9
8
7
6
5
4
3
2
1
0
ММ

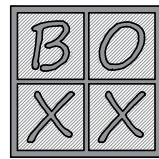		Монгол улс, Улаанбаатар хот, Баянгол дүүрэг, 2-р хороо, Амарсанаагийн гудамж, Тайм Центр 204 тоот Утас: +976 77119449 И-мэйл: boxxdesignllc@gmail.com	
"БИ ВУ ЭКС ЭКС" ХХК			
Архитектор		Д.Дорж	
Гүйцэтгэсэн		Д.Дорж	
Шалгасан		Ч.Сугар	
Дорноговь аймаг, Мандах сум "Тэгш гудамж" 13 метр хашааны зураг			
Харагдах байдал-4			
Масштаб:	Зургийн дугаар:	Хуудас:	
	БА-9	9	
Е.Г.Шифр:	Т.Г.Шифр:	Огноо:	
В0X-04/24		2024/3-р сар	

A
B
C
D
E
F