






ЗАМ ТАЛБАЙН ХУЧИЛТ М1:500


ТАНИХ ТЭМДЭГ:

-  Одоо байгаа барилга
-  Одоо байгаа авто зам, талбай
-  Төлөвлөж буй Авто зогсоол
-  Төлөвлөж буй Явган хүний зам, талбай
-  Төлөвлөж буй Резинэн хучилттай, талбай

ХЭСЭГЛЭЛ 1-1

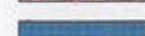

ХЭСЭГЛЭЛ 2-2

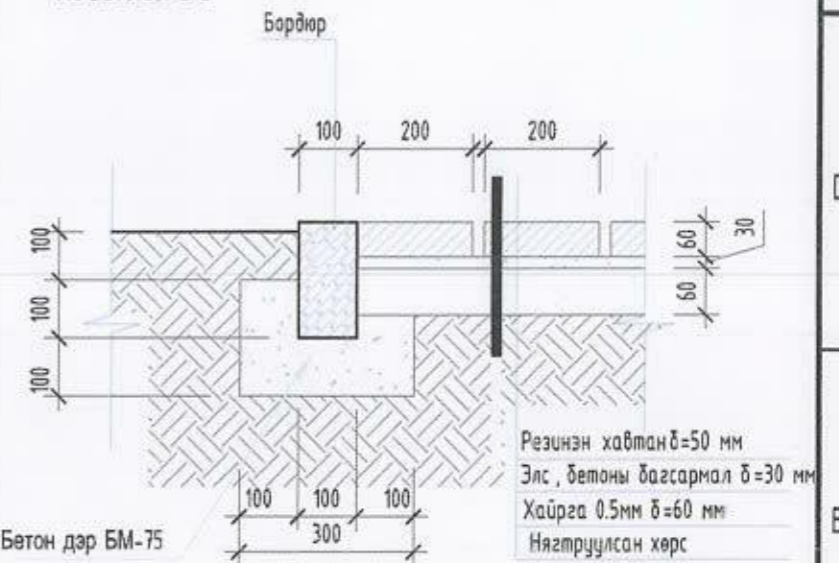

Олон улсын х??хдийн
Боловсролын т?в,
Орон сууц
15 Т

Орос 3-р Сургууль

150 x 2 ган

ТЭГ ЛООМЫН
ТАЛБАН


400 ширэм

500 ган





5 ТС

АЖЛЫН ХЭМЖЭЭ

Д/д	Ажлын нэр	Хэмжих нэгж	Тоо хэмжээ	Тайлбар
01	10*20 өнгөт хавтан хучилттай зам талбай	м ²	78.50	Өгтлөл 1-1
02	Резинэн хучилттай зам талбай	м ²	84.70	Өгтлөл 2-2

	Улаанбаатар хот Сүхбаатар дүүргийн 3-р хороо Орон сууцны 35, 37 -р байруудын гадна талбайн тохижилт				Үе шат: А.3		
	Зам талбайн хучилт						
	Архитектор	У.Ган-Эрдэнэ	Е.Г. Шифр:	ОТ-19/2019		Масштаб:	М1:500
Гүйцэтгэсэн	У.Ган-Эрдэнэ	Т.Г. Шифр:		Зургийн дугаар:	ЕТ-3	Хуудас:	11
Шалгасан	Б.Бадамцэцэг						

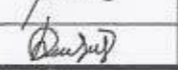


 "ОНЧ ТЭГХЭЛЭГ" ХХК Утас: 99007855, 99114546	Улаанбаатар хот Сүхбаатар дүүргийн 3-р хороо Орон сууцны 35, 37 -р байруудын гадна талбайн төхижилт				Үе шат: А.3 Огноо: 2019-11-10 Хуудас: 11	
	Одоогийн байдал / Фото зураг /					
	Архитектор		У.Ган-Эрдэнэ	Е.Г. Шифр: 0Т-19/2019		Масштаб: М1:50
	Гүйцэтгэсэн		У.Ган-Эрдэнэ	Т.Г. Шифр:		Зургийн дугаар: БА-2
Шалгасан		Б.Бадамцэцэг				


Чийрэгжүүлэх төхөөрөмжүүд



Төлөвлөж буй хогийн сав M1:25

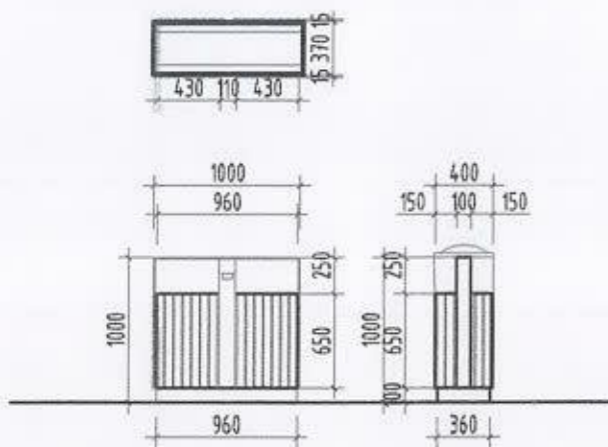

Төлөвлөж буй сандал M1:25

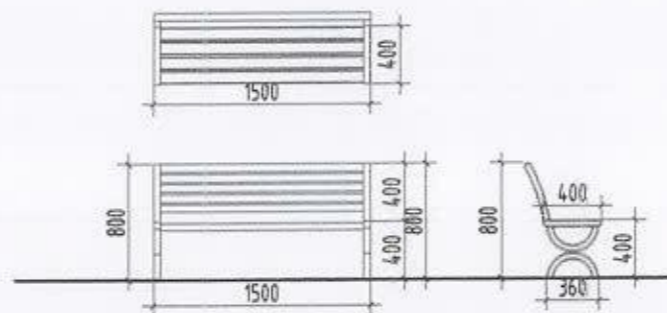

ТАЙЛБАР

Энэ хуудсыг ET-1,2,3 -р хуудастай хамт үз.
 Чийрэгжүүлэх тоног төхөөрөмжийг захиалахдаа заавал захиалагч байгуулгатай зөвшилцөх шаарлагатай.
 Ерөнхий төлөвлөгөөнд тусгасан хогийн сав нь металл бөгөөд дахин боловсруулах бусад хаягдал гэсэн 2 тасалгаатай байх ба дунд нь тамхины үнс цуглуулах тосгууртай байна. Их бие нь хүрэн, хүрээ хэсэг нь хар өнгөтэй байна

ТҮҮВЭР:


1.		Бялдаржуулах төхөөрөмж UL0314 190x145x240 см	1 ш
2.		Бялдаржуулах төхөөрөмж UL0315 185x175x240 см	1 ш
3.		Сандал	2 ш
4.		Хогийн сав	2 ш

	Улаанбаатар хот Сүхбаатар дүүргийн 3-р хороо Орон сууцны 35, 37 -р байруудын гадна талбайн тохижилт				Үе шат: А.3
	Чийрэгжүүлэх тоног төхөөрөмж				
	Архитектор		Ч.Ган-Эрдэнэ	Е.Г. Шифр: 0Т-19/2019	Масштаб: М1:50
Гүйцэтгэсэн		Ч.Ган-Эрдэнэ	Т.Г. Шифр:	Зургийн дугаар: БА-3	Хуудас: 11
Шалгасан		Б.Бадамцэцэг			

"ОНЧ ТЭНХЛЭГ" ХОХ
Утас 9927155, 9917454


Сүүдрэвч М1:50

Байгуулалт М1:50

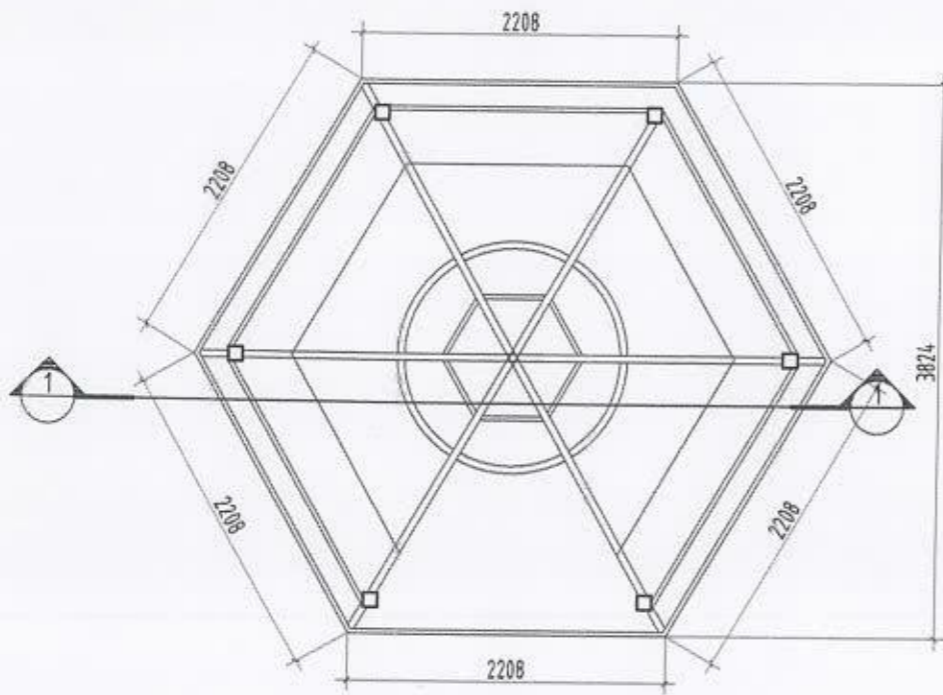


Нүүр тал


Дээврийн байгуулалт М1:50

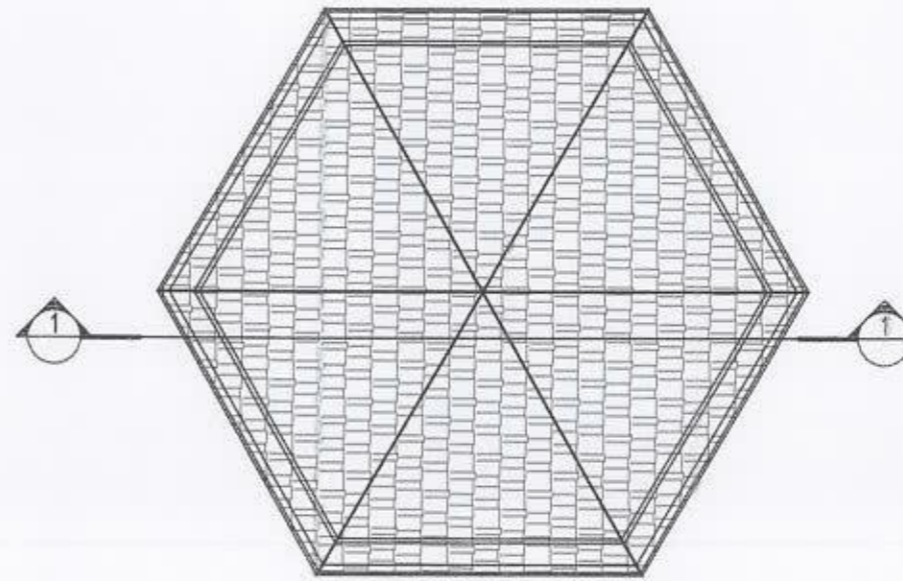


Хэсэглэл 1 М1:25

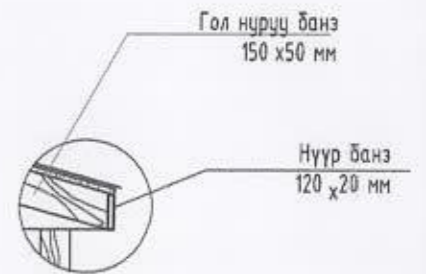

Хэсэглэл М1:25

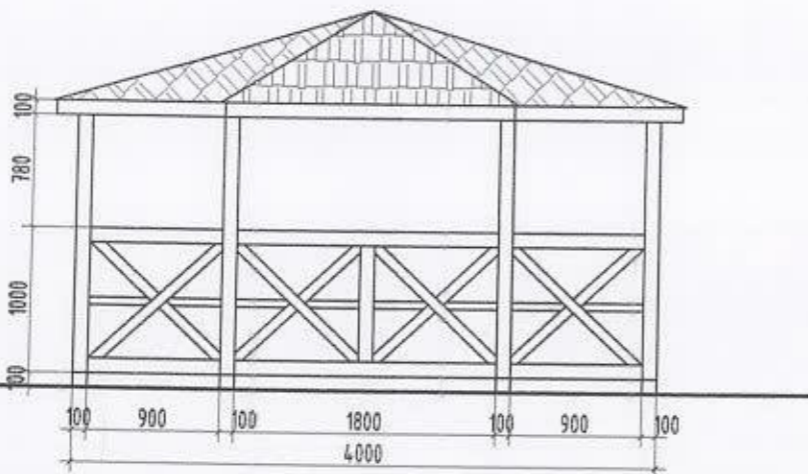

Огтлол 1-1

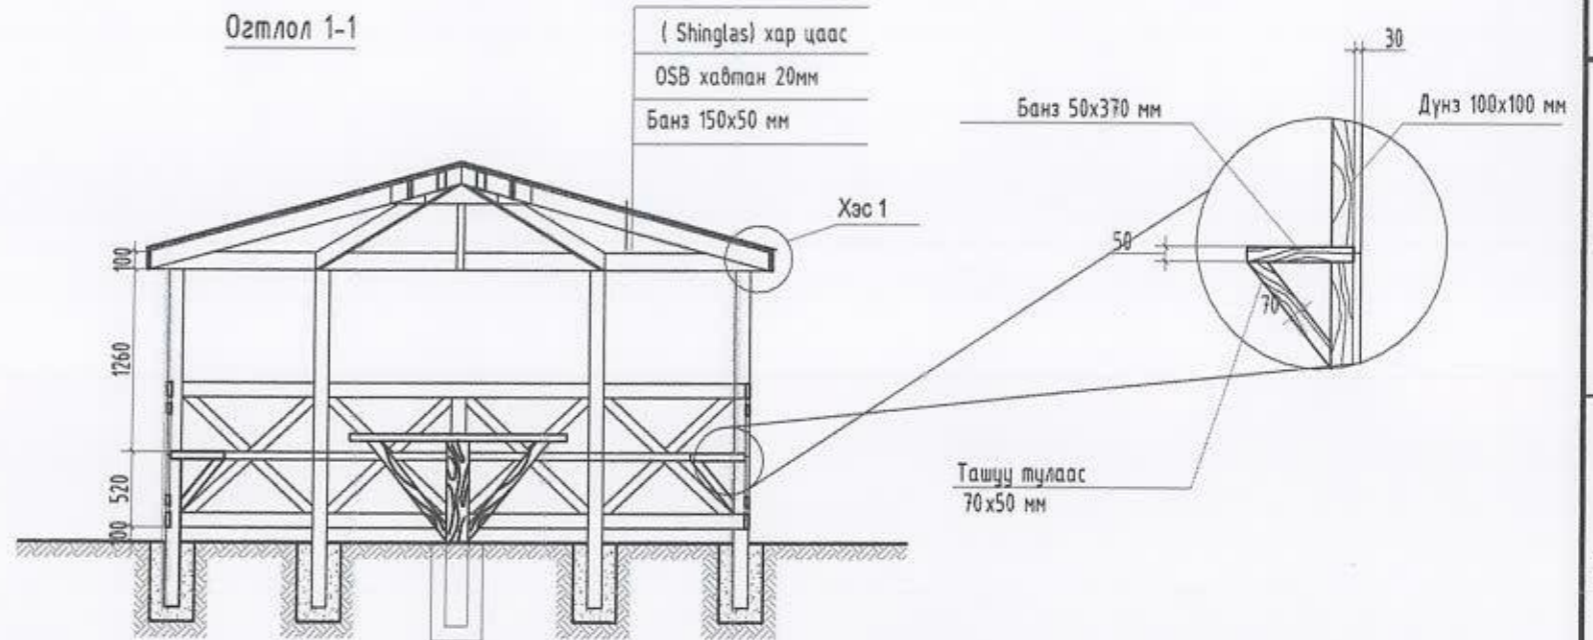

Тайлбар:

Дээврийн материал нь (shinglas) хар цаасан дээвэр байна.
 Дээвэр болон хөлбоос банз тулаасуудыг газар дээр нь тохируулж хийнэ.
 Сүүх сандалын ташуу тулаасыг дүнзэн багана бүрийн доор хийж өгнө.
 Ширээны $\Phi 160$ мм байх ба ширээны хөлийг 150x150мм балкыг газарт бетонд цутгаж хийнэ.

Ажлын тоо хэмжээ

Гүйцэтгэх ажлын нэр	Хэмжих нэгж	Тоо хэмжээ
Сүүдрэвчний суурийг гараар ухах	м3	0.72
Модон сүүдрэвч хийх	ш	1
Модон сүүдрэвчний бэлдэц цуграх	ш	1
1 үе чулуугүй хайлуулж наадаг хар цаас хайлуулж наах	м2	15.6
6 талт сүүдрэвчинд зүймэл хар цаасан дээвэр хийх	м2	15.6
Сүүдрэвч бүдгээр гараар ердийн бүдэх	м2	40
Сүүдрэвчний суурь цементбетон хольцоор хийх	м2	0.72

	Улаанбаатар хот Сүхбаатар дүүргийн 3-р хороо				Үе шат: А.3
	Орон сууцны 35, 37 -р байруудын гадна талбайн тохижилт				
	Сүүдрэвч, Огтлол, Хэсэглэл				
Архитектор		У.Ган-Эрдэнэ	Е.Г. Шифр: 0Т-19/2019	Масштаб: М1:50	Огноо: 2019-11-10
Гүйцэтгэсэн		У.Ган-Эрдэнэ	Т.Г. Шифр:	Зургийн дугаар: БА-4	Хуудас: 11
Шалгасан		Б.Бадамцэцэг			

"ОНЧ ТЭНХЛЭГ" ХХК
 Утас: 99007953, 99174540

Шинээр төлөвлөх тоглоом / 410x220x330/хэмжээтэй
Тоглоомын код HD -13 14702




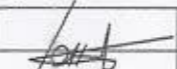
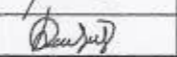
Пүрштэй тоглоом




Пүрштэй тоглоом



Тайлбар:
Энэ хуудсыг ET-2,3,4 -р хуудастай хамт үз.
Тус зурагт заасан тоглоомоос өөр тоглоом сонгох тохиолдолд захиалагчтай зөвшилцөх шаардлагатай.

 "ОНН ТЭНХЛЭГ" ХХК Утас: 991729927, 991729927	Улаанбаатар хот Сүхбаатар дүүргийн 3-р хороо Орон сууцны 35, 37 -р байруудын гавна талбайн тохижилт					
	Иж бүрэн тоглоом					Үе шат: А.3
	Архитектор		У.Ган-Эрдэнэ	Е.Г. Шифр: ОТ-19/2019	Масштаб: М1:50	Огноо: 2019-11-10
Гүйцэтгэсэн		У.Ган-Эрдэнэ	Т.Г. Шифр:	Зургийн дугаар: БА-5	Хуудас: 11	
Шалгасан		Б.Бадамцэцэг				

Харагдах байдал

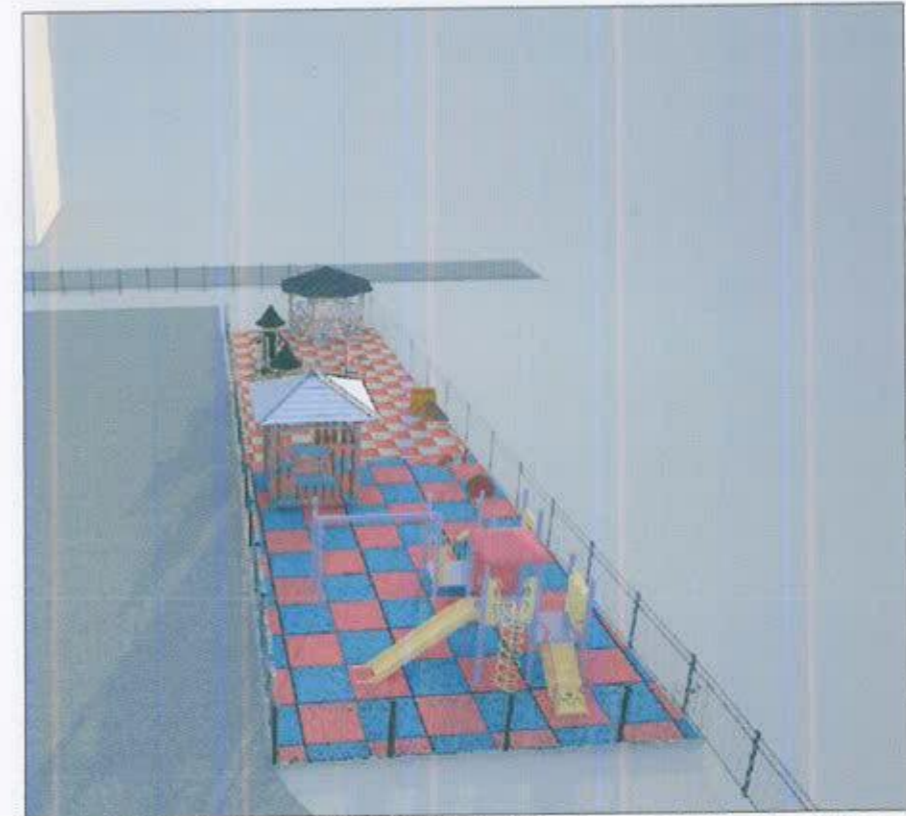

"ОНН ТЭНХЛЭГ" ХХК
Утас: 9902785, 9911456

Улаанбаатар хот Сүхбаатар дүүргийн 3-р хороо
Орон сууцны 35, 37 -р байруудын гадна талбайн төхижилт

Харагдах байдал

Үе шат: А.3

Архитектор	<i>Ч.Ган-Эрдэнэ</i>	Ч.Ган-Эрдэнэ	Е.Г. Шифр:	0Т-19/2019	Масштаб:	M1:50	Огноо:	2019-11-10
Гүйцэтгэсэн	<i>Ч.Ган-Эрдэнэ</i>	Ч.Ган-Эрдэнэ	Т.Г. Шифр:		Зургийн дугаар:	БА-0	Хуудас:	11
Шалгасан	<i>Б.Бадамцэцэг</i>	Б.Бадамцэцэг						