



Барилгын зураг төслийн "Хамандаатар" ХХК

Т.Г. Зургийн шифр: ХАТ-17/22  
Sub.Drawing No.: КНАТ-17/22

ДОРНОГОВЬ АЙМАГ, ЭРДЭНЭ СУМ  
ERDENE SOUM, DORNOGОВI AIMAG

# ГАДНА ХОЛБООНЫ ШУГАМ EXTERNAL COMMUNICATION PIPELINE

/АЖЛЫН ЗУРАГ/


/DETAIL DESIGN DRAWING/

Захирал

/М.Батбаяр/

Инженер

/Б.Алтан-Оргил/

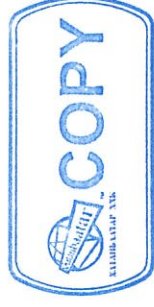

УЛААНБААТАР ХОТ 2023 ОН

ГХД МАРКТАЙ ГАДНА ХОЛБОО ДОХИОЛЛЫН ЗҮРГИЙН ЖАГСААЛТ /DRAWING LIST

Дэс дугаар	Зургийн нэр	Хуудасны марк	Тайлбар
1	Зургийн жагсаалт, Байршиллын схем, Тайлбар бичиг	ГХД-1	
2	Таних тэмдэг, Материалын түүвэр Symbols, Materials of schedules	ГХД-2	
3	Кабелийн тархалтын дүвүүд, Төмөр дөмөн угсармал хүдсийн хэмжээ дүмэц, schematic diagram of cable, Beton manhole size	ГХД-3	
4	Гадна холбоо дохиоллын шугамын тойм байгуулалт External communication pipeline of review plan	ГХД-4	M1:10000
5	Гадна холбооны шугамын байгуулалт-1 External communication pipeline plan-1	ГХД-5	M1:1000
6	Гадна холбооны шугамын байгуулалт-2 External communication pipeline plan-2	ГХД-6	M1:1000
7	Гадна холбооны шугамын байгуулалт-3 External communication pipeline plan-3	ГХД-7	M1:1000
8	Гадна холбооны шугамын байгуулалт-4 External communication pipeline plan-4	ГХД-8	M1:1000
9	Гадна холбооны шугамын байгуулалт-5 External communication pipeline plan-5	ГХД-9	M1:1000
10	Гадна холбооны шугамын байгуулалт-6 External communication pipeline plan-6	ГХД-10	M1:1000

Тайлбар

- Зураг хийх үндэслэл  
-Дорноговь аймаг Эрдэнэ суманд шинээр барих "ЭРДЭНЭ СУМЫН ЗРҮҮЛ МЭНДИЙН ТӨВИЙН БАРИЛГА"-ын гадна холбоо дохиоллын зургийг
  - УБТЗ-ын Дохиолол холбооны 3-р анги Улаан-Уул холбооны газрын Дугаар:23/01 техникийн нөхцөл,
  - Монгол улсад мөрдөгдөж буй MNS 6305:2012 Холбооны кабель шугамын ажлын зураг төслийн стандартыг үндэслэн гүйцэтгэсэн.

Зурагт тусгасан үндсэн шийдэл:

- Сувагчлал:
  - Эрдэнэ сумын Улаан-Уул холбооноос шинээр барих барилга хүртэл 785м  $\phi=110$ мм-ийн хоолойгоор 12 корийн шилэн кабель, Сумын байр гэх газраас 210м  $\phi=60$ мм-ийн хоолойгоор физик кабель татаж барилгад оруулна. Нийт 8ш холбооны стандарт худаг хийхээр төлөвлөв. Улаан-Уул холбооноос ШХ-7 хүртэл 1 хоолойтой сувагчлал хийж, ШХ-7-с эмнэлгийн барилга хүртэл  $\phi=110$ мм болон  $\phi=60$ мм-ийн 2 хоолойтой сувагчлал хийж оролтын худаг дэмжүүлэн барилгад оруулж холбооны тэхникийн өрөөний харгалзах төгсгөлийн төхөөрөмжүүдэд холболтыг хийнэ. Бүх сувагчлалыг 1метрийн гүнд суурилуулна.
- Угсралтанд мөрдөгдөх техникийн стандарт нөхцлүүд:
  - Угсралтын ажлын явцад бусад инженерийн байгууламжийн шугам сүлжээ гэмтээхээс сэргүүлж ашиглалтын ба мэрээжлийн хяналтын байгууллагын ИТА-уудын хяналтан дор Монгол улсад мөрдөгдөж буй доорх стандартыг баримтлан гүйцэтгэх шаардлагатай.

- Холбооны худаг, сувагчлалын байгуулалтын техникийн үзүүлэлт:
  - Холбооны худаг сувагчлалын байгууламжийн ерөнхий шаардлага MNS 6668:2017
  - Телефон сүлжээний сувагчлалд зориулсан хуванцар яндан MNS 5017:2001
  - Холбооны кабелийн суурилуулалт MNS 5276:2013
  - Кабелийн цахилгаан үзүүлэлт, Ерөнхий шаардлага MNS 5781:2003
  - Шилэн кабелийн суурилуулалт, Ерөнхий шаардлага MNS 5207:2013
  - Шилэн кабелийг залгах, муфтлэх, Ерөнхий шаардлага MNS 5278:2014
- Авто зам хөндлөн гарах холбооны кабель шугамыг суурилуулах шаардлага MNS 6597:2016

- Барилгын ажил бүрэн дууссаны дараа хотын мэдээллийн санд инженерийн шугам сүлжээний зураг төслийг нэгтгэн өгч баталгаажуулна.
- Кабель шугам сүлжээний угсралтын ажлыг тусгай зөвшөөрөлтэй байгууллага, аж ахуйн нэгжээр Монгол улсад мөрдөгдөж буй хөдөлмөрийн аюулгүй ажиллагаанд дүрэм журмыг нарийн чанд баримтлан гүйцэтгэх шаардлагатай.

- Угсралтын явцад анхаарах технологийн нэмэлт шаардлагууд:
  - Шинээр хийх сувагчлалыг 1,0-1,2 метрийн гүнд суурилуулах.
- Угсралтын явцад кабелийн залгааг худагт кабелийн нөөцийн хэмжээ, муфтыг байрлуулах боломжыг харгалзан өөр худагт шилжүүлэн хийхийг зөвшөөрнө.

Note

- Basis for drawing
  - Outdoor external communication signal of the newly built "ERDENE SUM HEALTH CENTER BUILDING" in Erdene Sum, Dornogovi Province.


УБТЗ Улаан-Уул Communication Department Number: 23/01 technical conditions technical conditions.  
basis of MNS 6305:2012 federal cable line work design standard in Mongolia.  
The basic solution shown in the figure:

2.1 Channeling:

- 2.1.1 785m  $\phi=110$ mm pipe from Ulaan-Uul communication office in Erdene Sum to the new building, 12-core fiber optic cable, and 210m  $\phi=60$ mm physical cable from Sumin baир to the building. A total of 8 federal standard main hole are planned. From Ulaan-Uul communication to ШХ-7, make 1 pipe ducting, and from ШХ-7 to the hospital building, make 2 pipes of  $\phi=110$ mm and  $\phi=60$ mm and enter the building through the inlet well and connect to the corresponding end devices of the communication technical room. All ducting shall be installed at a depth of 1 meter.
  - Technical parameters of federal wells and canalization construction:
    - General requirements for federal well canalization facilities MNS 6668:2017
    - Plastic trunking for telephone network ducting MNS 5017:2001
    - Union cable installation MNS 5276:2013
    - Electrical performance of cables, General requirements MNS 5781:2003
    - Fiber optic cable installation, General requirements MNS 5207:2013
  - Splicing and splicing of fiber optic cables, General requirements MNS 5278:2014
  - Requirements for the installation of communication cable lines crossing highways MNS 6597:2016

- After the completion of the construction work, the engineering network plan will be consolidated and confirmed in the city's database.
- Cable network installation work must be carried out by specially licensed organizations and enterprises in strict compliance with labor safety rules in force in Mongolia.

- Additional technological requirements to be considered during assembly:
  - Installation of new channelization at a depth of 1.0-1.2 meters.
  - In the course of installation, it is allowed to transfer the cable to another well, taking into account the size of the cable reserve and the possibility of placing the coupling.

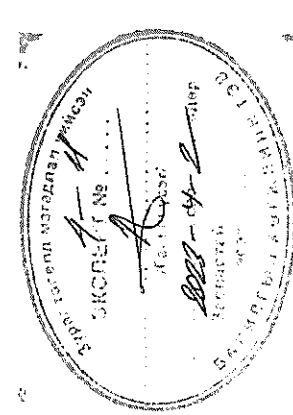

Эрдэнэ сумын эрүүл мэндийн төвийн барилга  
ERDENE SUM HEALTH CENTER BUILDING

Зургийн жагсаалт, тайлбар  
Drawing list, general note

Инженер  
Engineer  
Алтан-Оргил Б

Гүйцэтгэсэн  
Drawn by  
Натсэгдорж Д

Шалгалсан  
Checked by  
Алтан-Оргил Б

Шурф/Drawing No.: ХАТ-17/22  
Масштаб/Scale: 1:500  
Огноо/Date: 2022

Зургийн дугаар/Drawing No.: Бүх хуудас/Total sheet: ГХД-1 / GHD-1 10

Үе шам/Stage: А.3/D.D

Дорноговь аймаг, Эрдэнэ сум, 5-р баг  
Dornogovi aimag, Erdene sum, 5st bag








ЭЗЭГХЭТЭГ  
САНХҮҮГИЙЛЭГЧ  
БАНЧИЛЛАГА  
SOURCE OF FUNDS  
АЖИР ХӨДӨЛИЙН БАНК  
AJAM DEVELOPMENT BANK

ЭРҮҮЛ МЭНДИЙН ЯАМ  
STATE TECHNICAL UNIVERSITY OF MONGOLIA

УЛААНБААТАР ХУТ БТД ТЭГ ХӨРӨН  
СӨЛӨГӨӨ ГЭЛЭГЧ  
WWW.UTUM.MN

1	2	3	4	5	6	7	8
A	B	C	D	E	F		

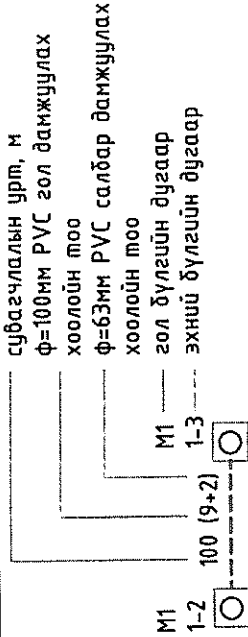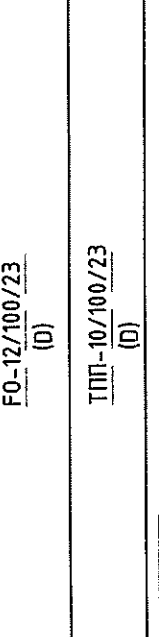
**ТАНИХ ТЭМДЭГ / SYMBOLS**

Нэр/Name	Тэмдэглэгээ/ Legends
Одоо байгаа кабелийн үзлэгийн худаг Manhole of plan /old/	 XX-1  ШХ-1 
Төлөвлөж буй холбооны гол сувагчлал Communication pipeline of plan	
Төлөвлөж буй өндөр хурдны шилэн кабелийн төгсгөлийн төхөөрөмж Fiber Optic Telephone terminal box	 FO-12/100/23 (D)
Төлөвлөж буй физик кабелийн төгсгөлийн төхөөрөмж Telephone cable Fiber distribution frame	 TTP-10/100/23 (D)
Телефоны төгсгөлийн төхөөрөмж Telephone terminal box	 30x2

**МАТЕРИАЛЫН ТҮҮВЭР / MATERIALS OF SCHEDULES**

Д/д	Материалын нэр/Material of name	Маяг/Type	Хэмжих нэгж/Unit	Тоо/Quantity	Тайлбар/Note
1	Холбооны сувагчлалын хоолой PVC pipe	PVC110*99*6.0	м pcs	785	
2	Холбооны сувагчлалын хоолой PVC pipe	PVC63*53*6.0	м pcs	210	
3	PVC яндангийн цавуу Pipeline glue		ш pcs	170	
4	Өндөр хурдны шилэн кабелийн төгсгөлийн төхөөрөмж Fiber optic cable	12core	м m	900	
5	Физик кабелийн төгсгөлийн төхөөрөмж Telephone cable	TTP30x2x0.5mm	м m	300	
6	Шилэн кабелийн төгсгөлийн төхөөрөмж Fiber distribution frame	FDF-12	ш pcs	2	
7	Телефоны төгсгөлийн төхөөрөмж Telephone terminal box	30x2	ш pcs	2	
8	Холбооны дундын худаг Communication Manhole	ТБХХ-1 MNS 6668:2017	ш pcs	8	
9	Хурдны маг хүүг Manhole cap and leg	баацны дүс Simple	ш pcs	8	ком set
10	Анхааруулгын түүвэр Warning tape		м	1000	

Энэхүү зураг өөрсө нь "ХАТАНБААТАР" ХХК-ийн өөрийн өмчлөлийн зураг бөгөөд зарим үйлчилгээний зориулалтаар ашиглагдаж болно.

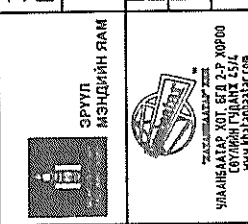

ЭРДЭНЭ СУМЫН ЭРҮҮЛ МЭНДИЙН ТӨВИЙН БАРИЛГА  
ERDENE SUM HEALTH CENTER BUILDING

Томъёолсон тэмдэг, Материалын түүвэр  
Symbols, Materials of schedules

Инженер  
Engineer  
Айтан-Оргил.Б  
Altan-Orgil.B

Үүцэмээсэн  
Drawn by  
Натсэгдорж.Д  
Natsagdorj.D

Шалгасан  
Checked by  
Айтан-Оргил.Б  
Altan-Orgil.B

Уг шал/Stage: А.3/0.0

Огноо/Date: 2022

Шифр/Drawing No.: ХАТ-17/22


Масштаб/Scale: 1:

Эргүүлэн дугаар/Drawing No.: Бүх хуудас/Total sheet: 10

ГХД-2 / GHD-2



Дорнод аймгаас, Эрдэнэ сум, 5-р баг  
Dornod aimag, Erdene sum, 5st bag

КАБЕЛИЙН ТАРХАЛТЫН БҮДҮҮВЧ  
SCHEMATIC DIAGRAM OF CABLE

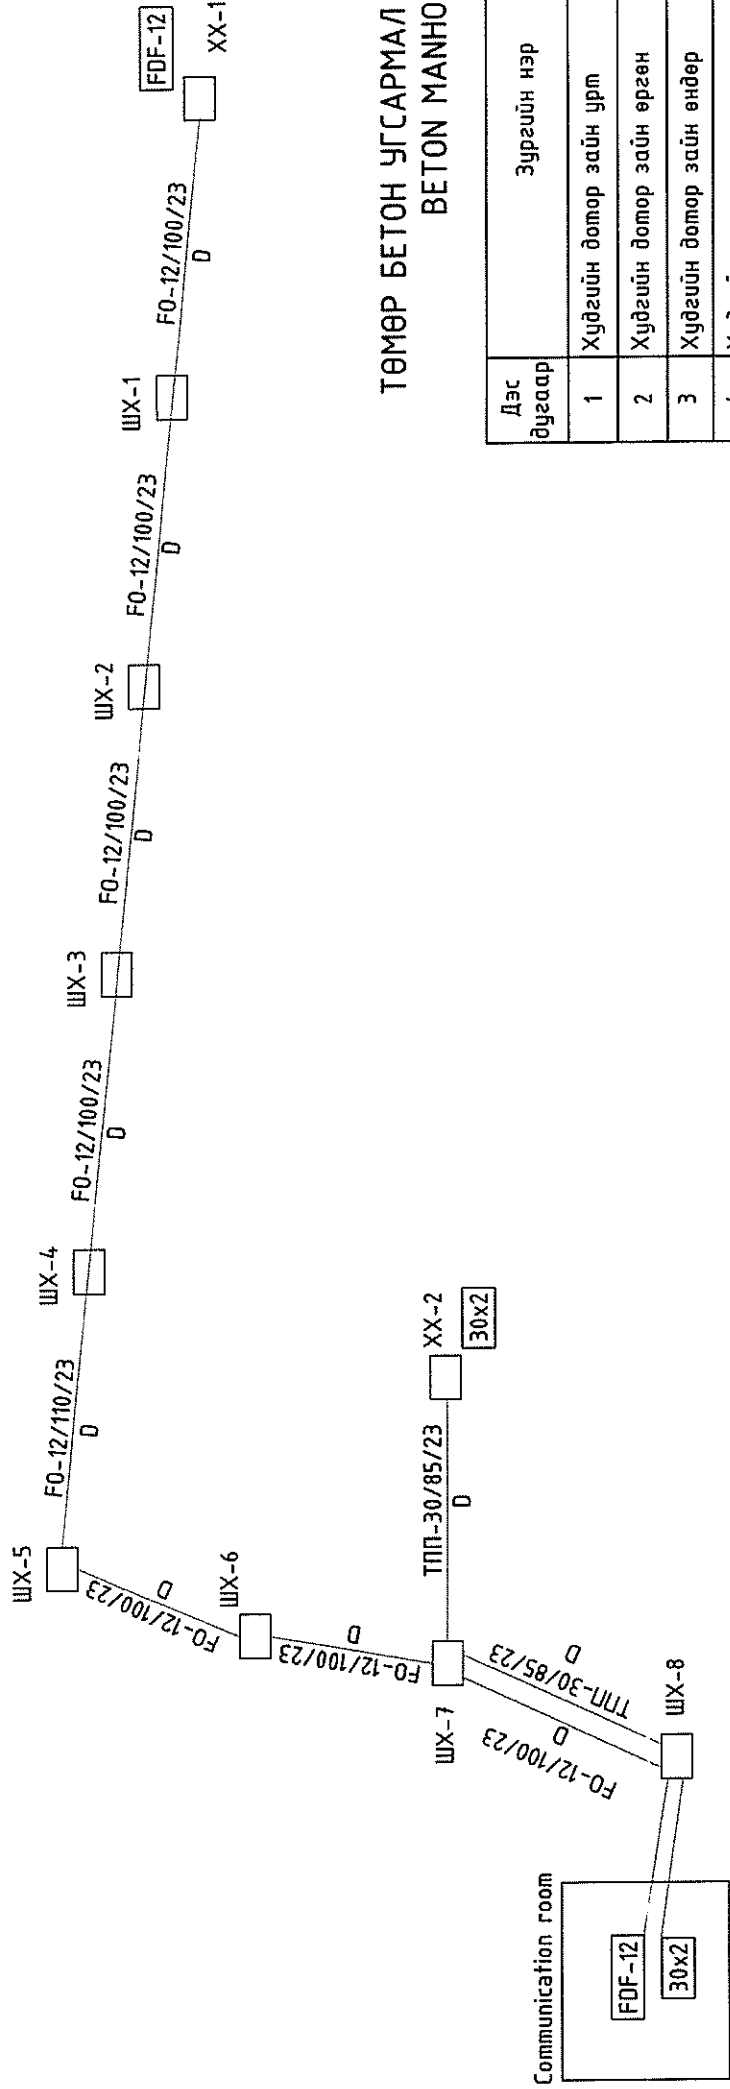

ТӨМӨР БЕТОН УГСАРМАЛ ХУДГИЙН ХЭМЖЭЭ  
BETON MANHOLE SIZE

Дэс дугаар	Зургийн нэр	Хэмжих нэгж	ТБҮХ-1
1	Худгийн дотор зайн урм	см	180
2	Худгийн дотор зайн өргөн	см	100
3	Худгийн дотор зайн өндөр	см	180
4	Худгийн хананы зузаан		8
5	Худгийн ёроолын хавтангын зузаан	м	8
6	Худгийн тасны хавтангын зузаан	ш	10
7	Худгийн яндангын оролт гаралтын нүүний өндөр	ш	50
8	Худгийн яндангын оролт гаралтын нүүний өргөн	ш	40
9	Худгийн нүүний дээд түвшин	ш	50-60
10	Худгийн нүх гаргах дотор ханын өргөн	м	60
10	Худгийн нүх гаргах дотор ханын урм	м	100
11	Дотор эзэлхүүн	м³	2.95

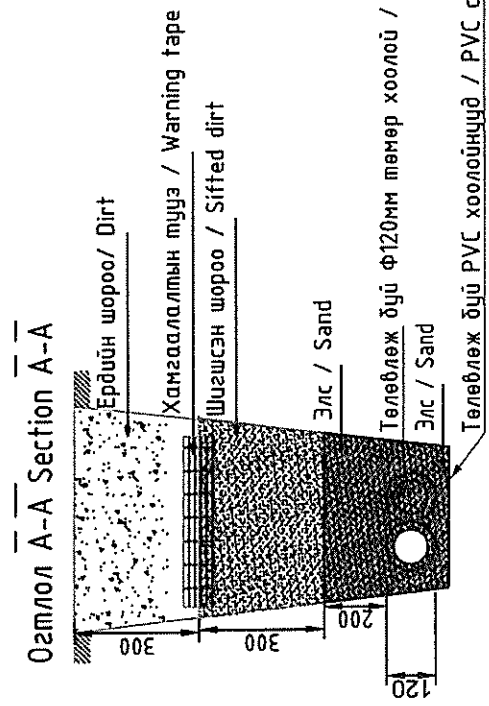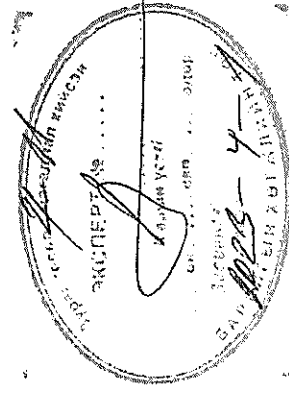

Эрх зүйлс өссөө нь "ХАТАНБААТАР" ХХК-ийн өмчийн өмчлэлтэй байхыг заруулах болон өмчлөхөд хариуцана.

ЭРДЭНЭ СУМЫН ЭРҮҮЛ МЭНДИЙН ТӨВИЙН БАРИЛГА  
ERDENE SUM HEALTH CENTER BUILDING

Кабелын тархалтын бүдүүвч, Төмөр бетон угсармал худгийн хэмжээ  
Diagram of cable, Beton manhole size

Инженер  
Engineer

Гүйцэтгэгч  
Drawn by

Шалдасан  
Checked by

Шифр/Drawing No.: АИтан-07гил.В  
Natsagdorj.D

Масштаб/Scale: 1:1

ХАТ-17/22

Үе шам/Stage: А.3/D.D


Огноо/Date: 2022

Зурагын дугаар/Drawing No.: ГХД-3 / GHD-3

Бүх хуудас/Total sheet: 10

ЭРҮҮЛ МЭНДИЙН ЯАМ


САНХҮҮГҮҮЛЭГЧ БИРЭГҮҮЛГЭЭ SOURCE OF FUNDS АЗЖАА-ЗӨГЛӨМӨН БАНК ASIAN DEVELOPMENT BANK

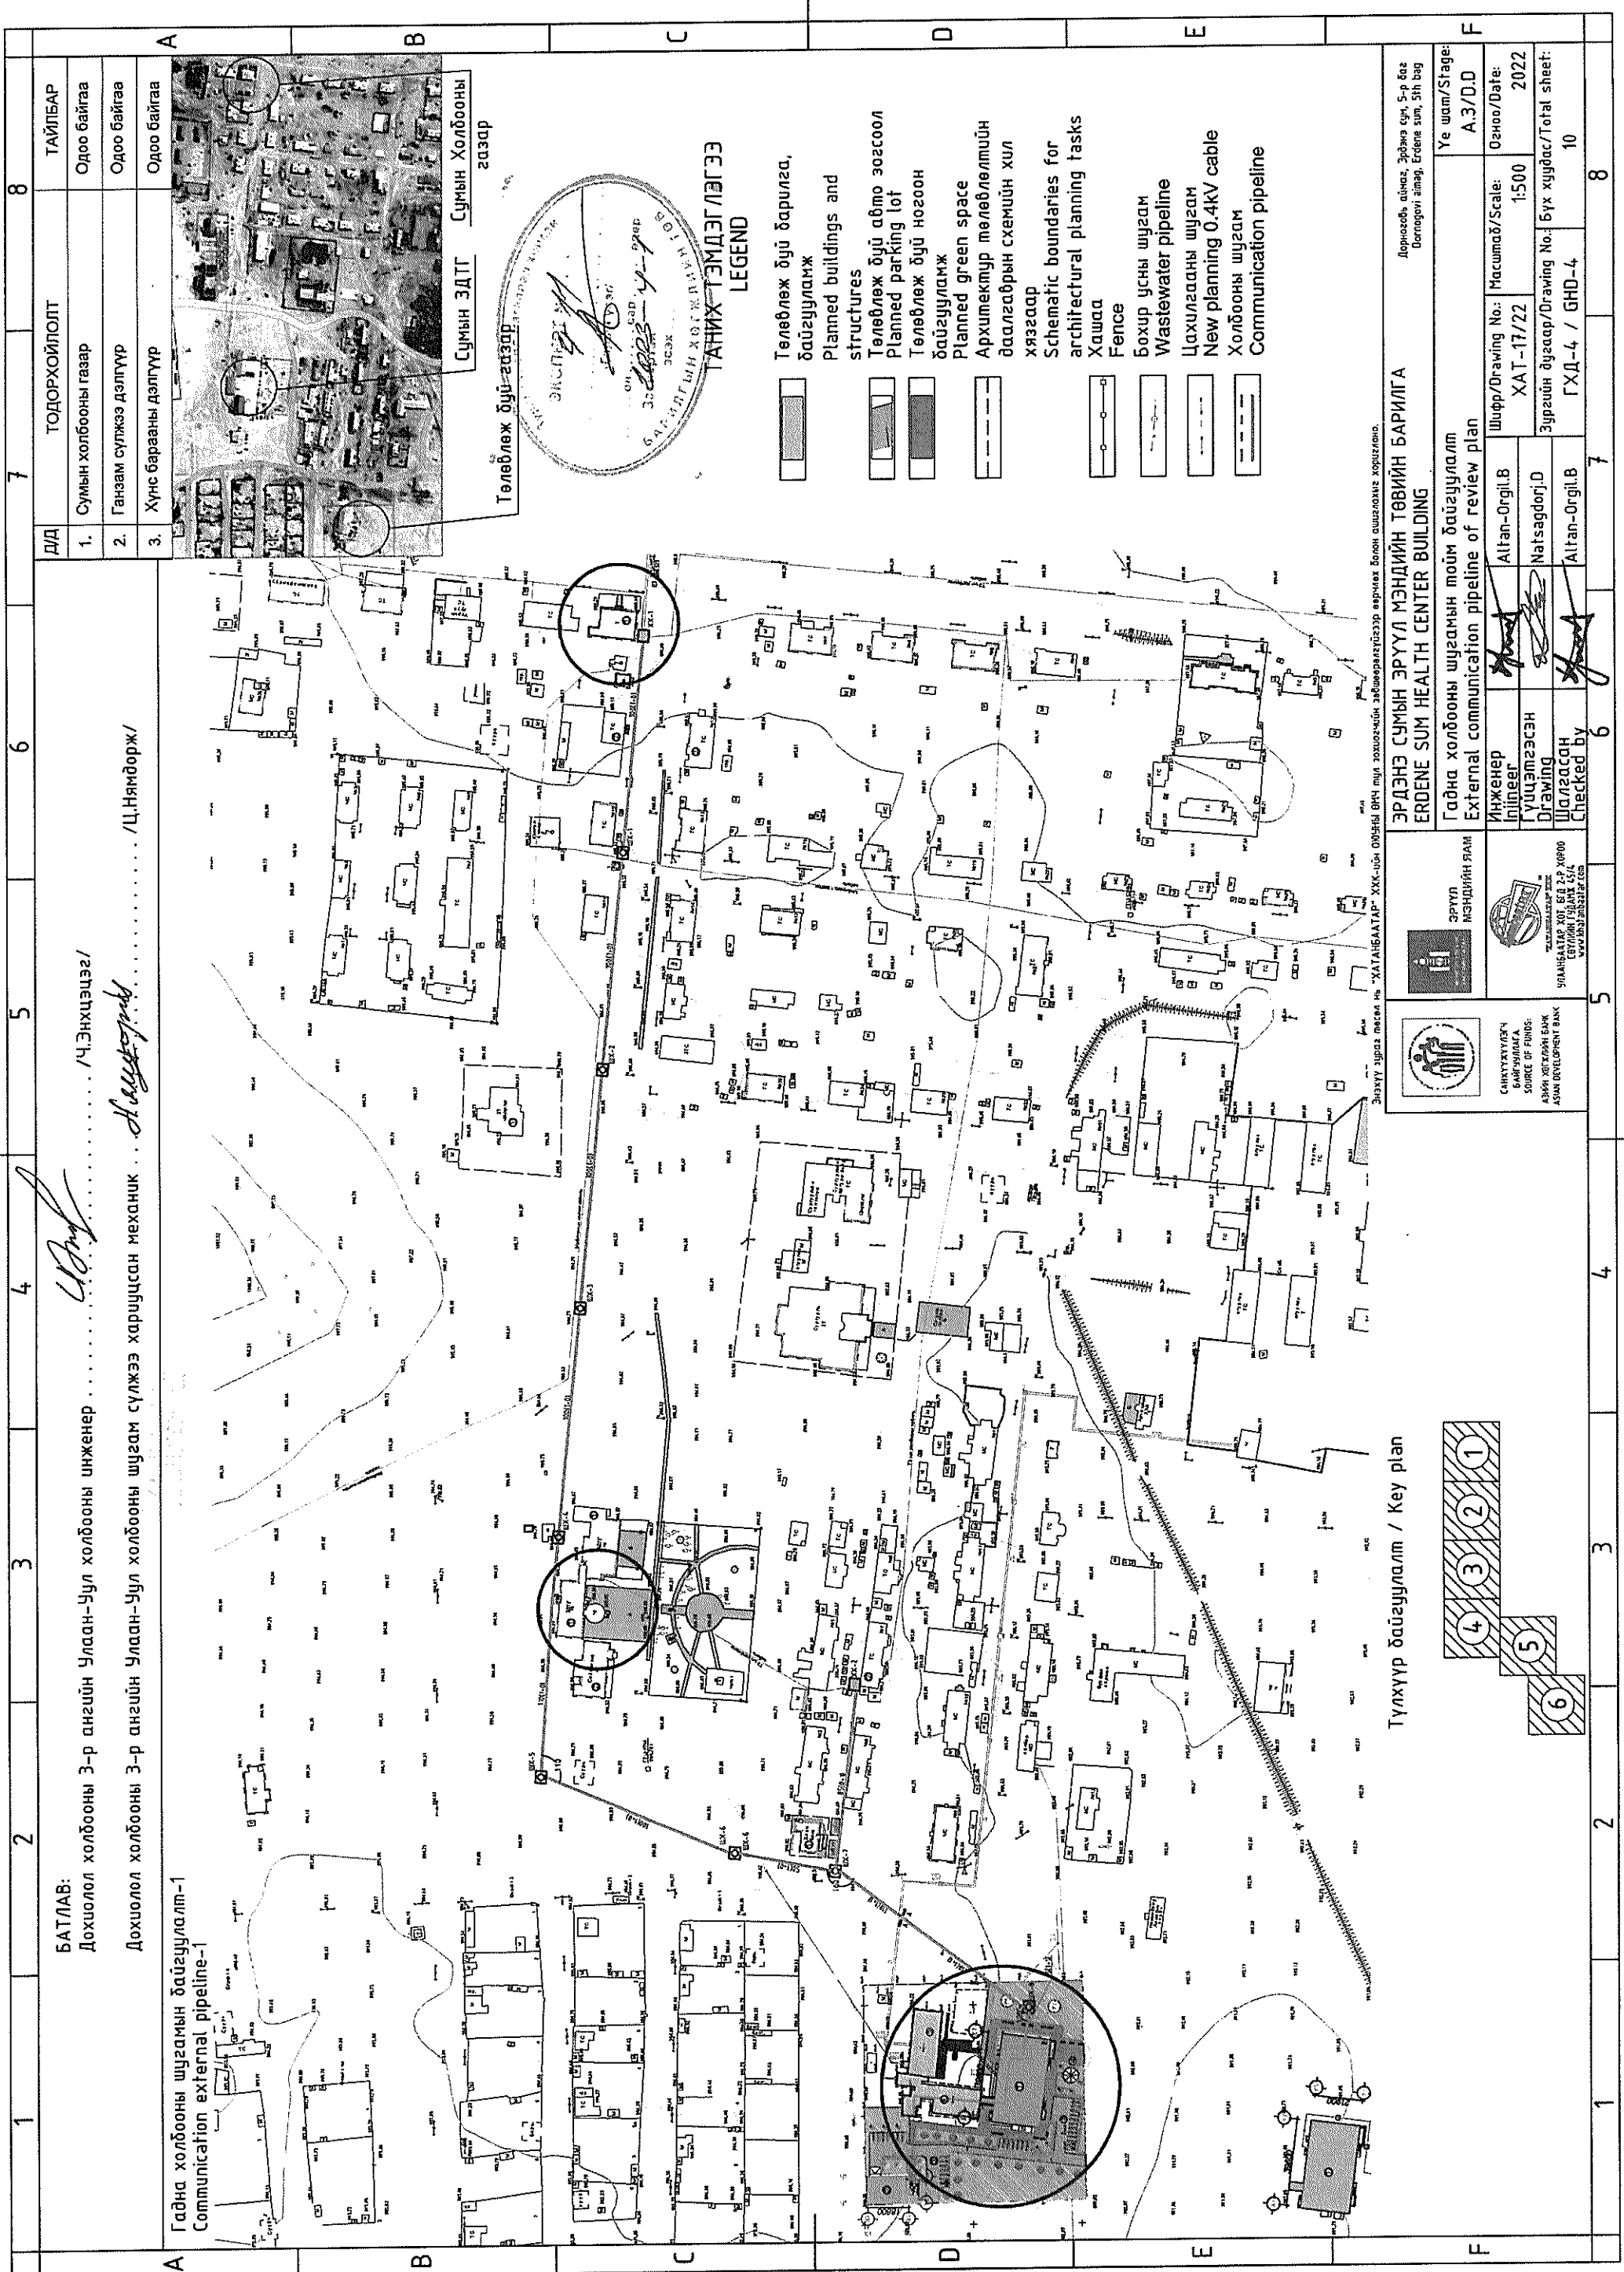

ТАЙЛААР	ТАЙЛААР	8
1. Сумын холбооны газар	Одоо байгаа	
2. Ганзаам сүлжээ дэлгүүр	Одоо байгаа	
3. Хүнс барааны дэлгүүр	Одоо байгаа	

БАТЛАВ:  
 Дохиолол холбооны 3-р ангийн Улаан-Уул холбооны инженер ..... /Ч.Энхцэцэг/  
 Дохиолол холбооны 3-р ангийн Улаан-Уул холбооны шугам сүлжээ харуулсан механик ..... /Ц.Нямдорж/

Гадна холбооны шугамын байгуулалт-1  
 Communication external pipeline-1

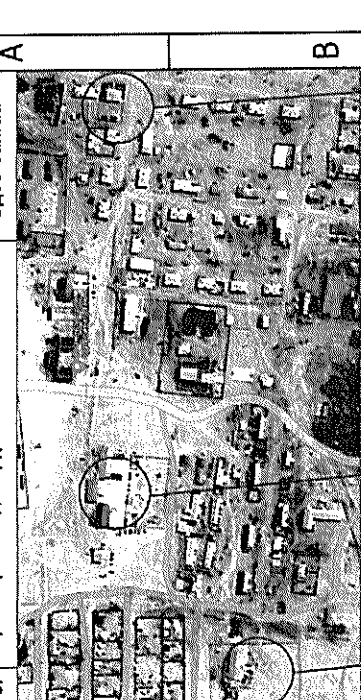

Сумын Холбооны газар  
 Төлөвлөж буй газар  
 Сумын ЗДТГ


ТАНИХ ТЭМДЭГЛЭГЭЭ  
 LEGEND

- Төлөвлөж буй барилга, байгууламж  
Planned buildings and structures
- Төлөвлөж буй авто зогсоол  
Planned parking lot
- Төлөвлөж буй ногоон байгууламж  
Planned green space
- Архитектур төлөвлөлийн баалгаарын схемийн хил хязгаар  
Schematic boundaries for architectural planning tasks
- Хашаа  
Fence
- Бохир усны шугам  
Wastewater pipeline
- Цахилгааны шугам  
New planning 0.4kV cable
- Холбооны шугам  
Communication pipeline


Эрдэнэ сумын Эрүүл Мэндийн Төвийн Барилга ERDENE SUM HEALTH CENTER BUILDING	Гадна холбооны шугамын тоом байгуулалт External communication pipeline of review plan	Инженер Injineer	Алтан-Оргил.В Altan-Orgil.B	Гүйцэтгэсэн Drawing	Натсэгдорж.Д Natsagdorj.D	Шалгалсан Checked by	Алтан-Оргил.В Altan-Orgil.B	7	8
Эрүүл Мэндийн Яам	Эрдэнэ сумын Эрүүл Мэндийн Төвийн Барилга ERDENE SUM HEALTH CENTER BUILDING	Эрүүл Мэндийн Яам	Эрүүл Мэндийн Яам	Эрүүл Мэндийн Яам	Эрүүл Мэндийн Яам	Эрүүл Мэндийн Яам	Эрүүл Мэндийн Яам	8	8

САНХҮҮГААГУУЛГЧ БАНК/СОНДОО SOURCE OF FUNDS: АЗИЙН ХӨТӨӨЖИЛТ БАНК ASIAN DEVELOPMENT BANK	Эрдэнэ сумын Эрүүл Мэндийн Төвийн Барилга ERDENE SUM HEALTH CENTER BUILDING	Эрүүл Мэндийн Яам	Эрүүл Мэндийн Яам	Эрүүл Мэндийн Яам	Эрүүл Мэндийн Яам	Эрүүл Мэндийн Яам	Эрүүл Мэндийн Яам	8	8
--	--	-------------------	-------------------	-------------------	-------------------	-------------------	-------------------	---	---

Түлхүүр байгуулалт / Key plan

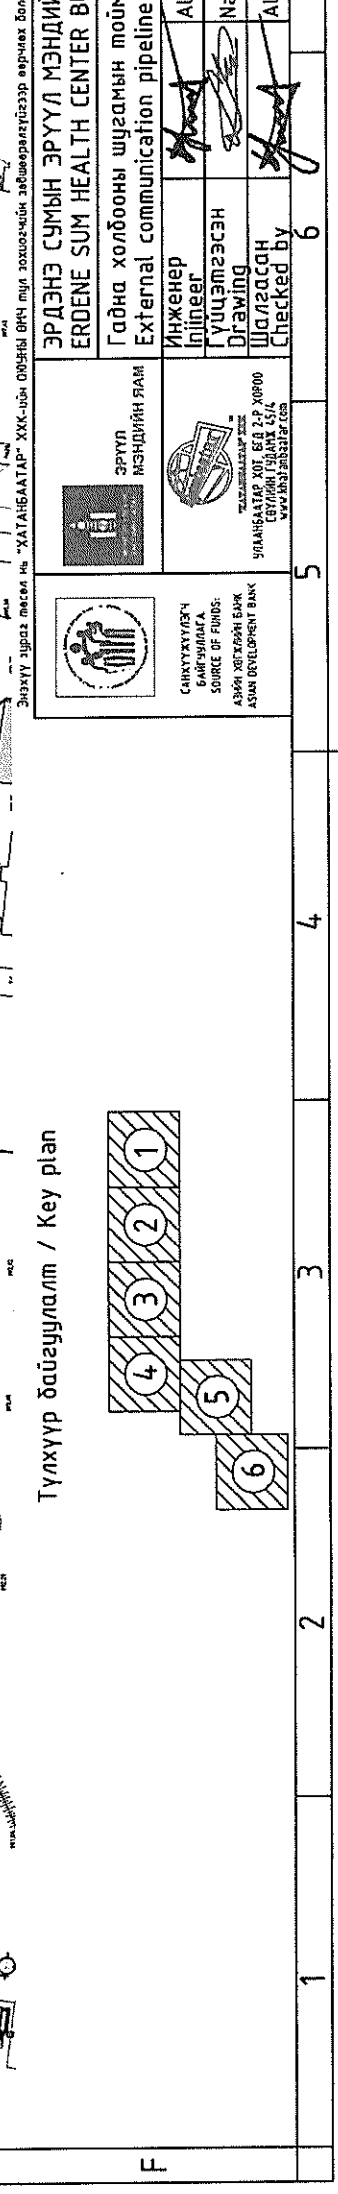

Дорнод, өмнө, Зүүн, баруун, 5-р баг  
 Дорнод, өмнө, Зүүн, баруун, 5-р баг

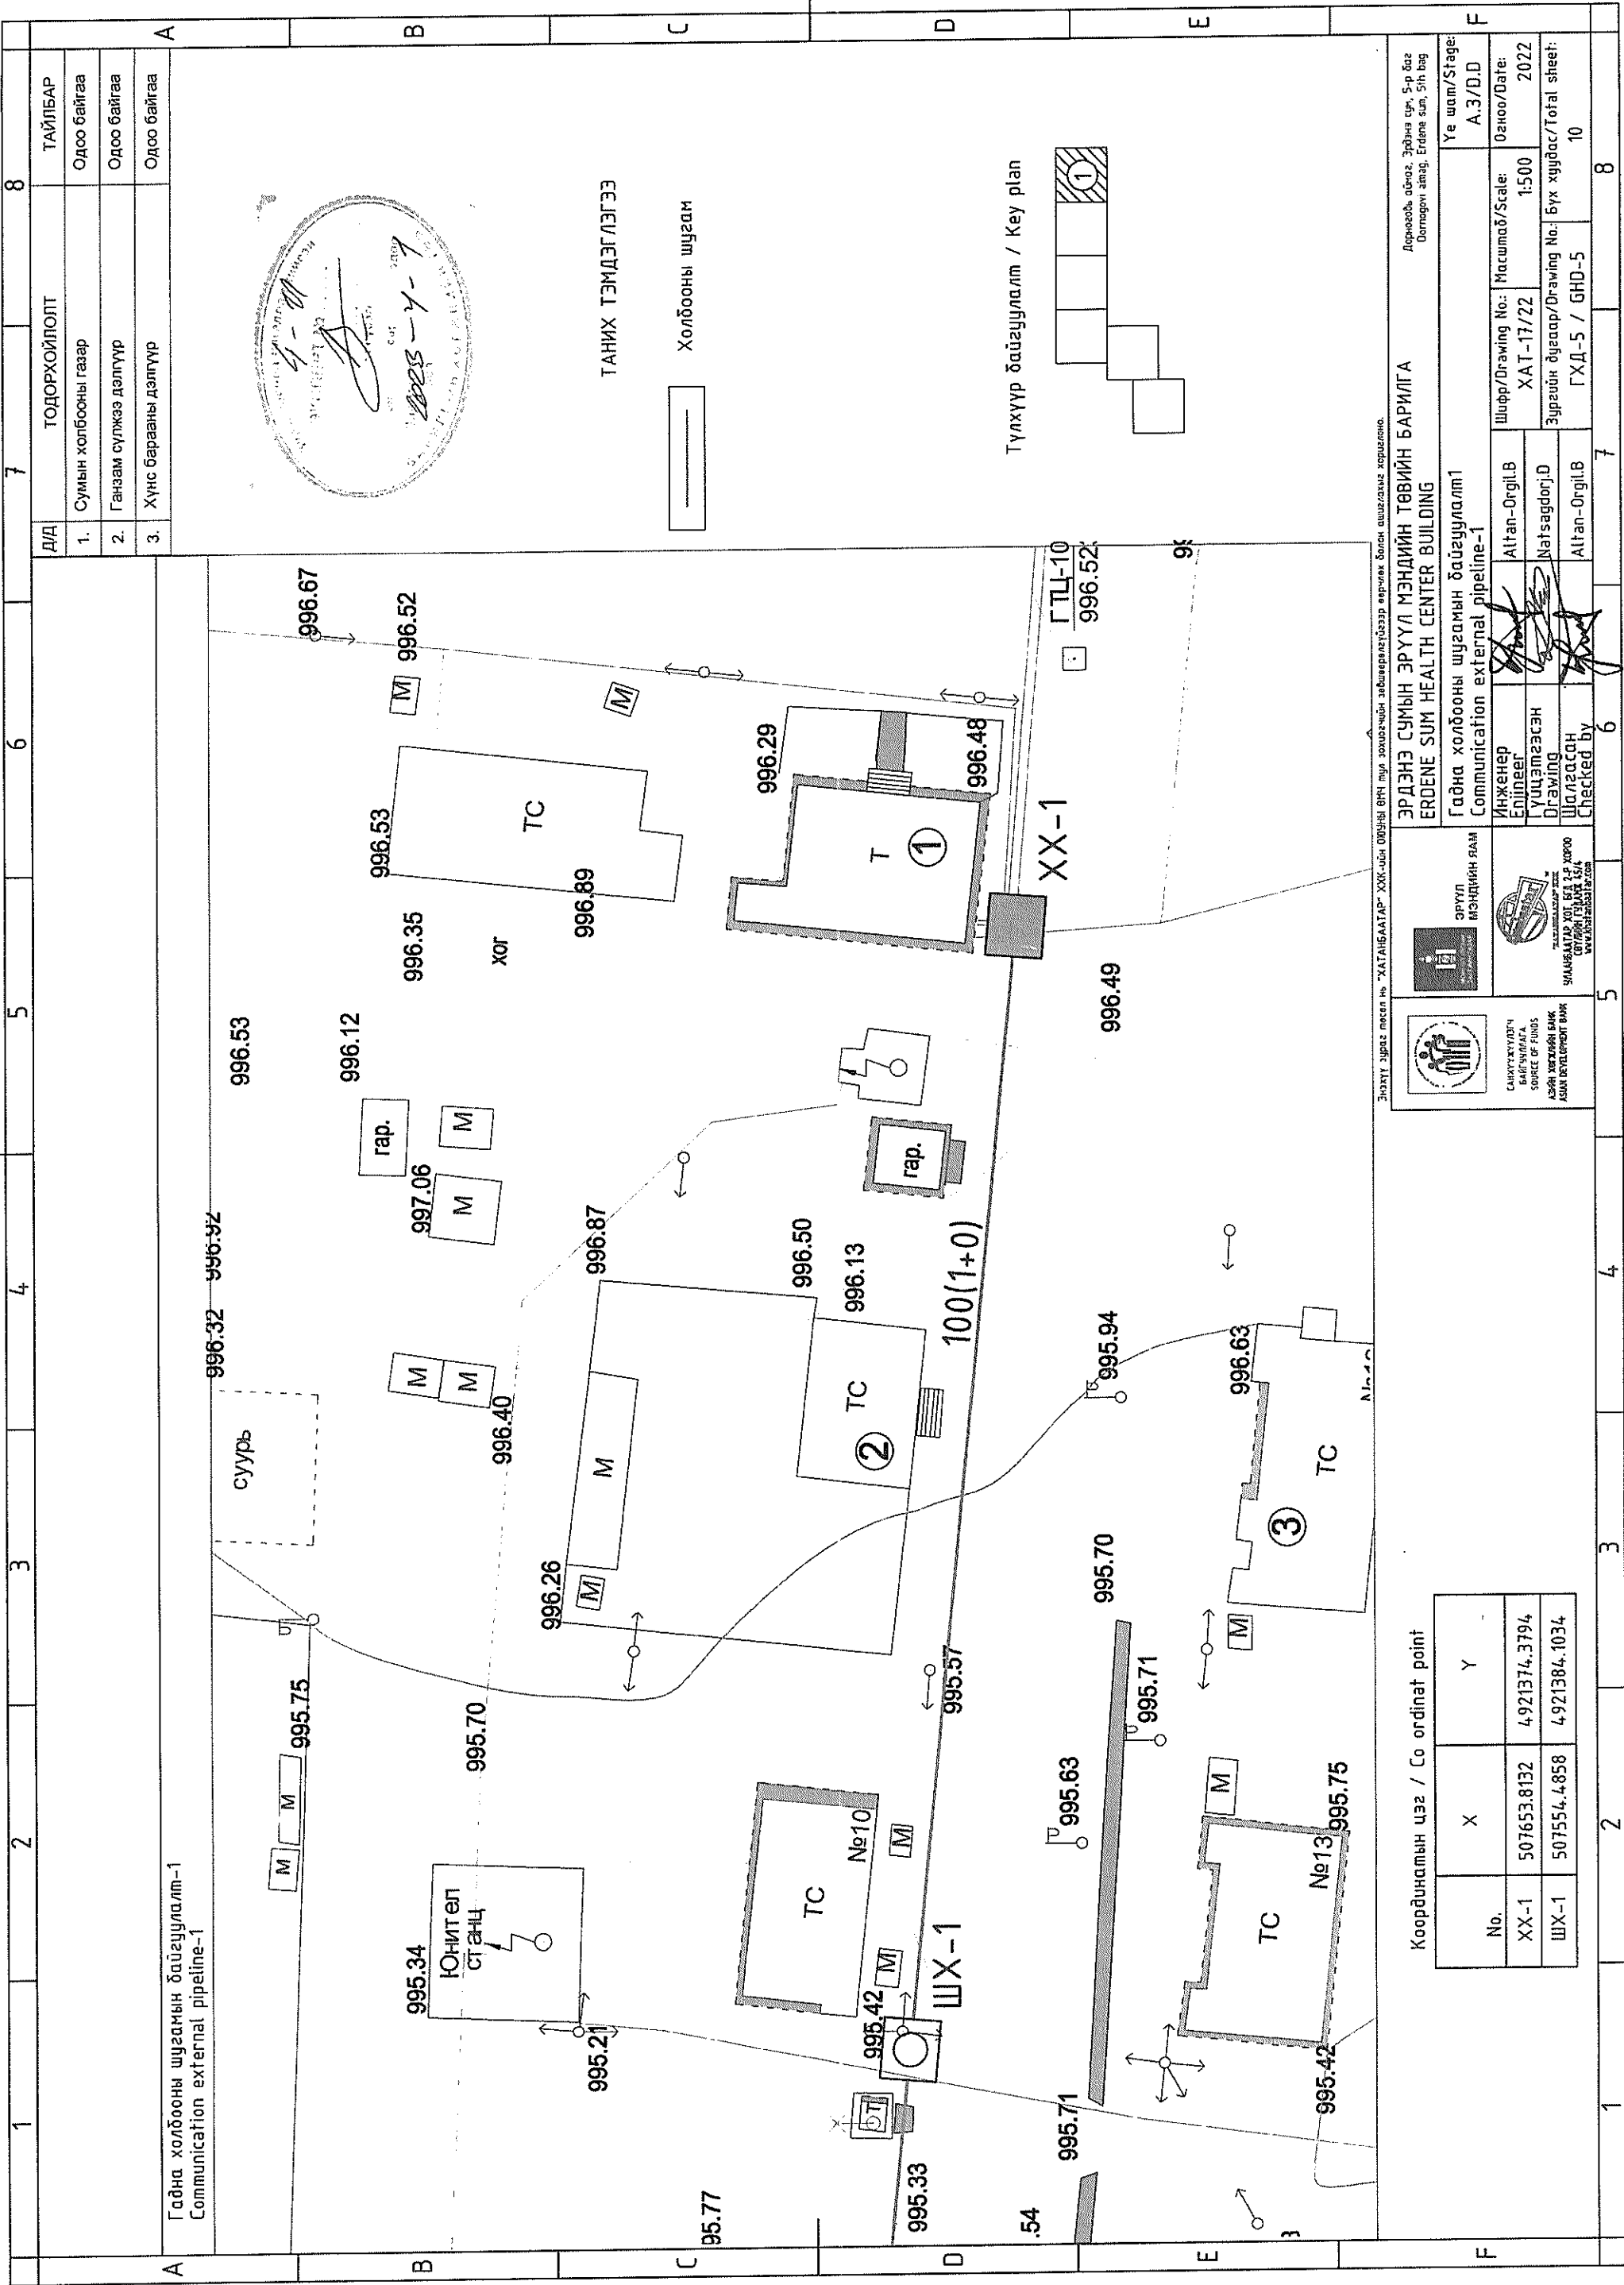

Гадна холбооны шугамын байгуулалт-1  
Communication external pipeline-1

суурь

Юнител станц

ХОГ

ТАНИХ ТЭМДЭГЛЭГЭЭ

Холбооны шугам

Түлхүүр байгуулалт / Key plan

Координатын цэг / Co ordinat point

No.	X	Y
XX-1	507653.8132	4921374.3794
ШХ-1	507554.4858	4921384.1034

Эрдэнэ сумын эрүүл мэндийн төвийн барилга  
ERDENE SUM HEALTH CENTER BUILDING

Communication external pipeline-1

Инженер  
Elnjeer  
Гүйцэтгэсэн  
Drawing  
Шалгасан  
Checked by

Altan-Orgil.B  
Natsagdorj.D  
Altan-Orgil.B

Шуур/Drawing No:  
ХАТ-17/22


Масштаб/Scale:  
1:500

Огноо/Date:  
2022


Үе шат/Stage:  
А.3/D.D

Зургийн дугаар/Drawing No.: Бүх хуудас/Total sheet:  
ГХД-5 / GHD-5 10

Д/д	ТОДОРХОЙЛОЛТ	ТАЙЛБАР
1.	Сумын холбооны газар	Одоо байгаа
2.	Ганзаам сүлжээ дэлгүүр	Одоо байгаа
3.	Хүнс барааны дэлгүүр	Одоо байгаа

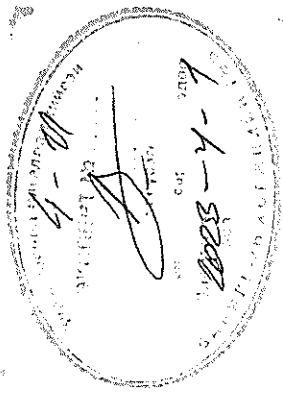

1	2	3	4	5	6	7	8
A	B	C	D	E	F		

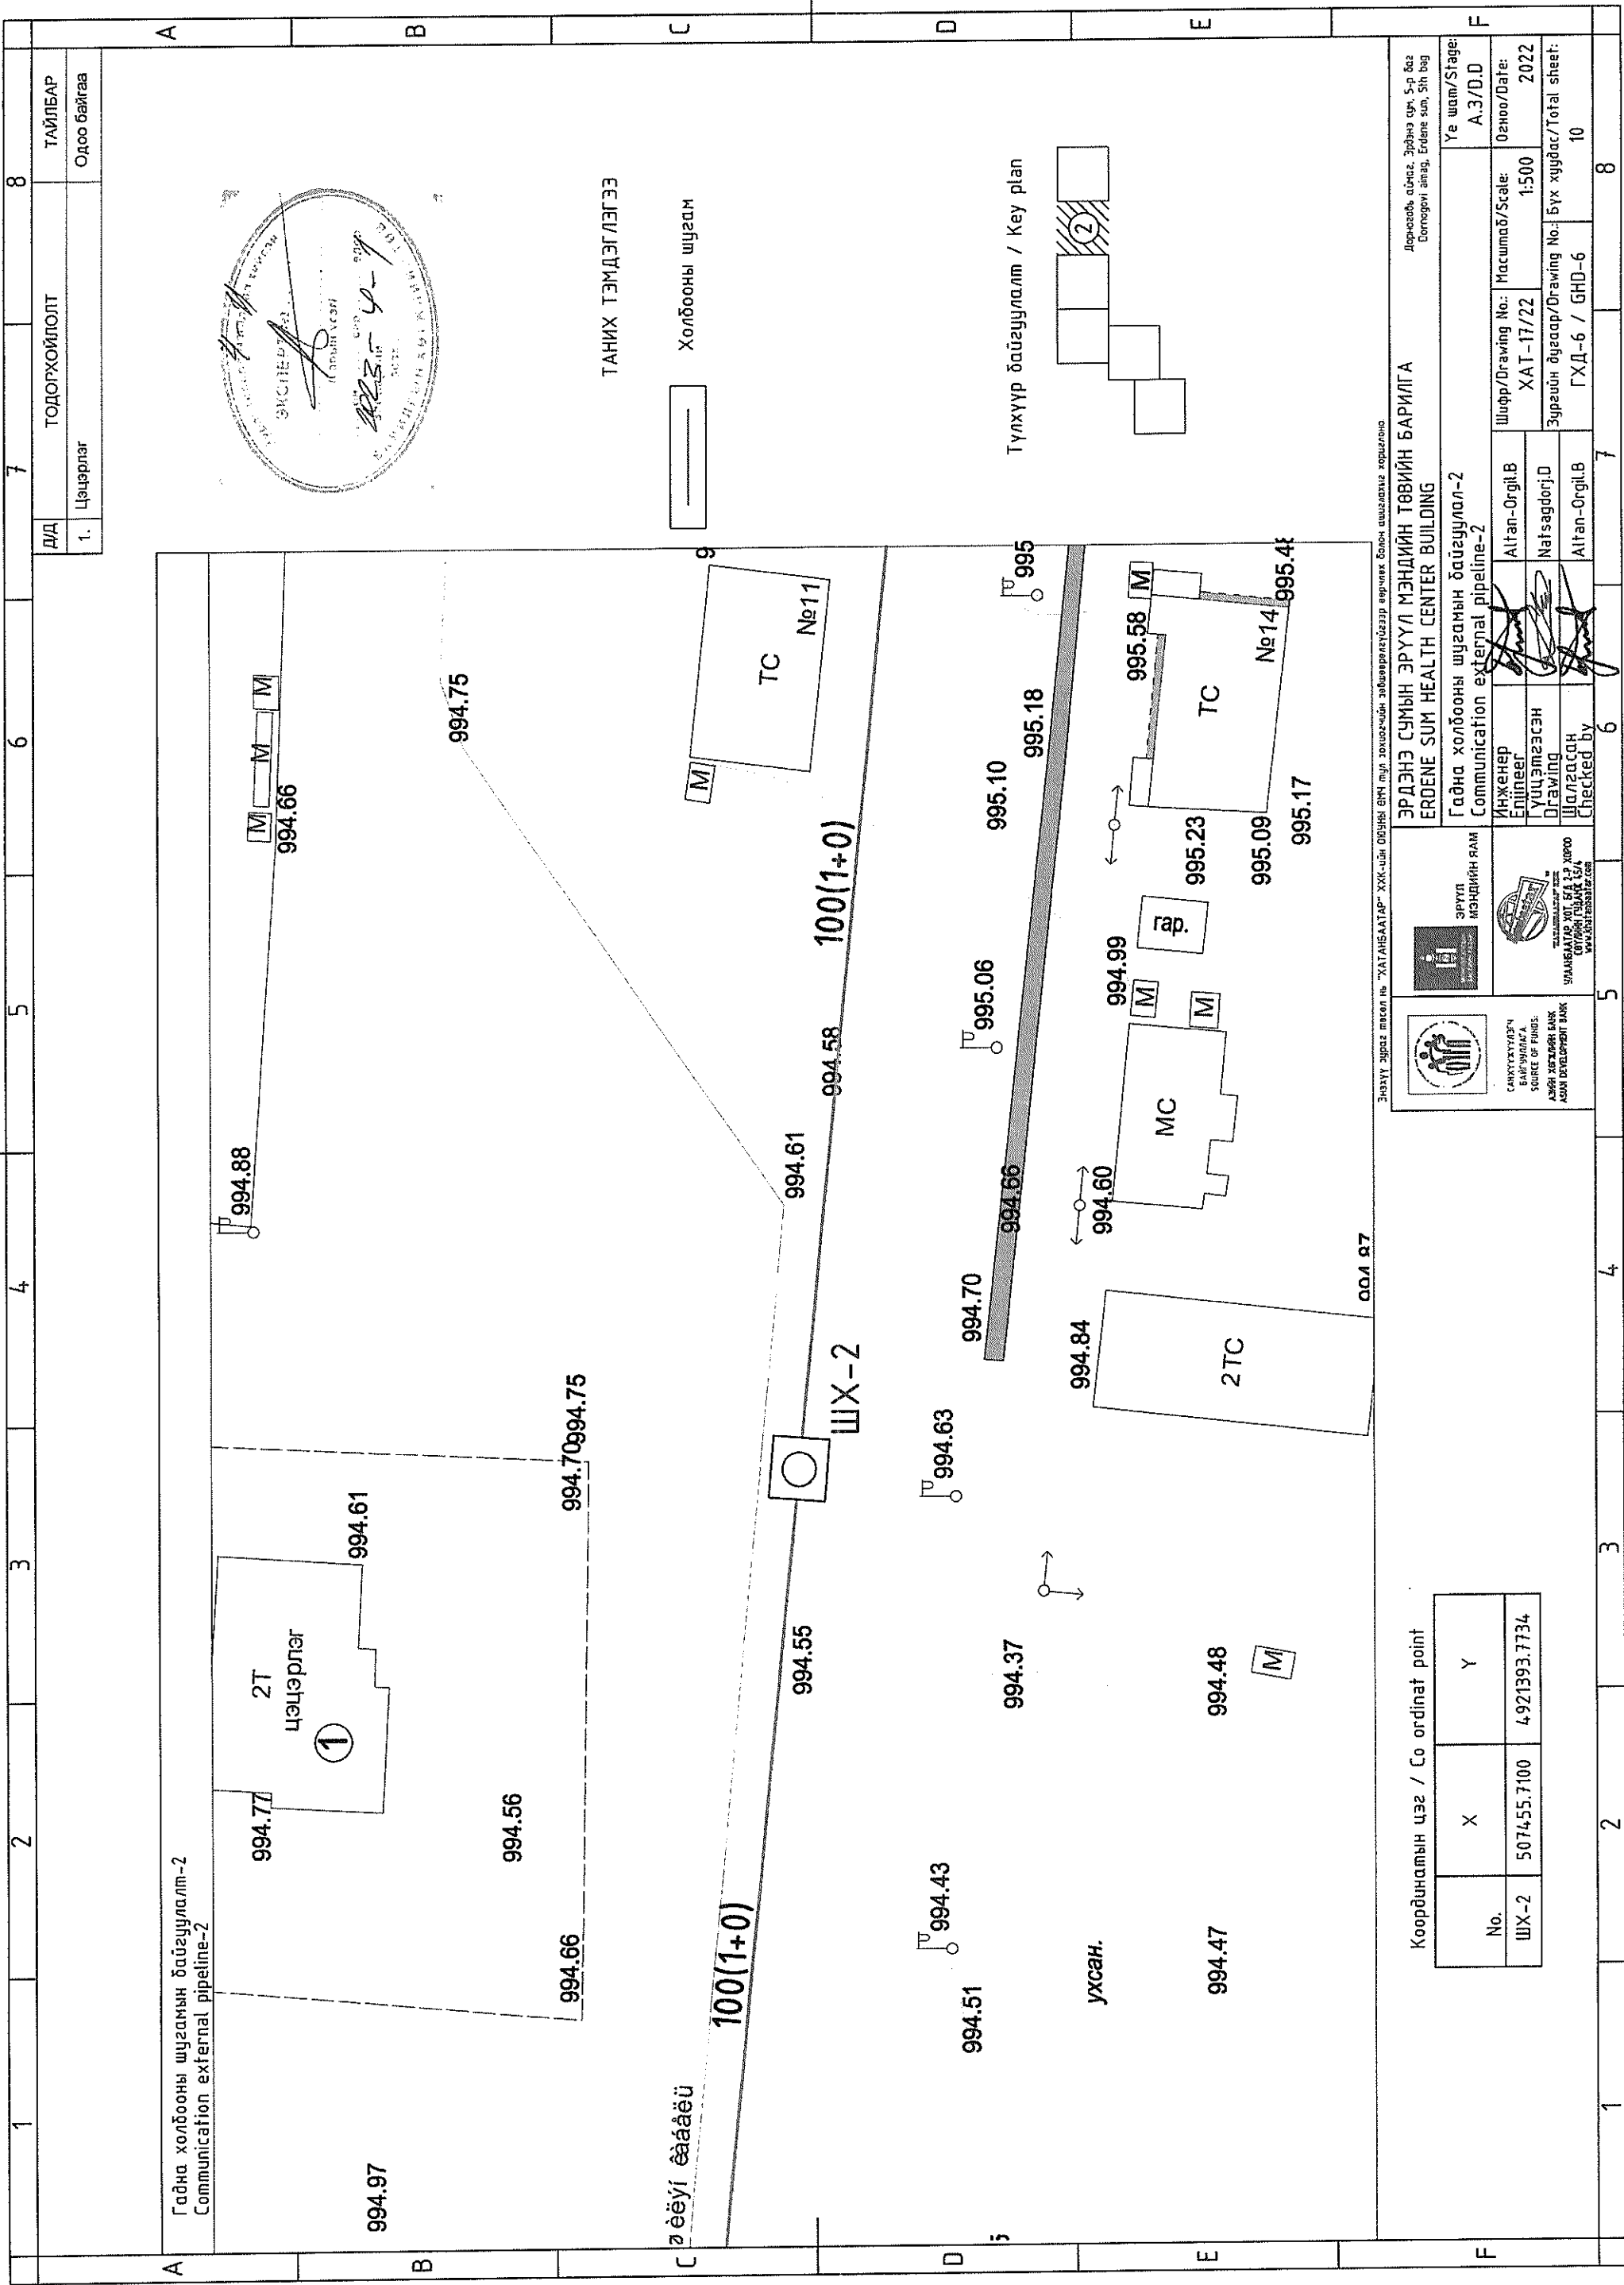

Гадна холбооны шугамын байгуулалт-2  
Communication external pipeline-2

2Т цэцэрлэг  
994.77

994.97

994.61

994.56

994.66

994.70

994.75

Холбооны шугам

994.55

994.61

994.58

994.61

100(1+0)

100(1+0)

994.43

994.51

994.63

994.37

994.70

995.06

995.10

995.18

995

ухсан.

994.47

994.48

994.84

994.60

994.99

995.58

995.09

995.17

995.41

Координатын цэг / Co ordinat point

No.	X	Y
ШХ-2	507455.7100	4921393.7734

Эрдэнэ сумын эрүүл мэндийн төвийн барилга  
ERDENE SUM HEALTH CENTER BUILDING

Гадна холбооны шугамын байгуулалт-2  
Communication external pipeline-2

Инженер  
Engineer

Гүйцэтгэсэн  
Designed

Шалгасан  
Checked by

Altan-Orgil.B  
Natsagdorj.D  
Altan-Orgil.B


ХАТ-17/22

1:500

2022

ГХД-6 / GHD-6


10

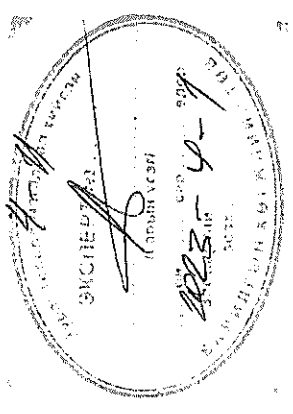


ТАНИХ ТЭМДЭГЛЭГЭЭ

Холбооны шугам

Түлхүүр байгуулалт / Key plan

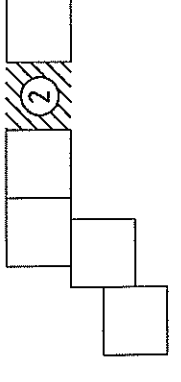

1	2	3	4	5	6	7	8
А	Б	В	Г	Д	Е	Ж	З
1	Цэцэрлэг	Тодорхойлолт	Тайлбар	Одоо байгаа			

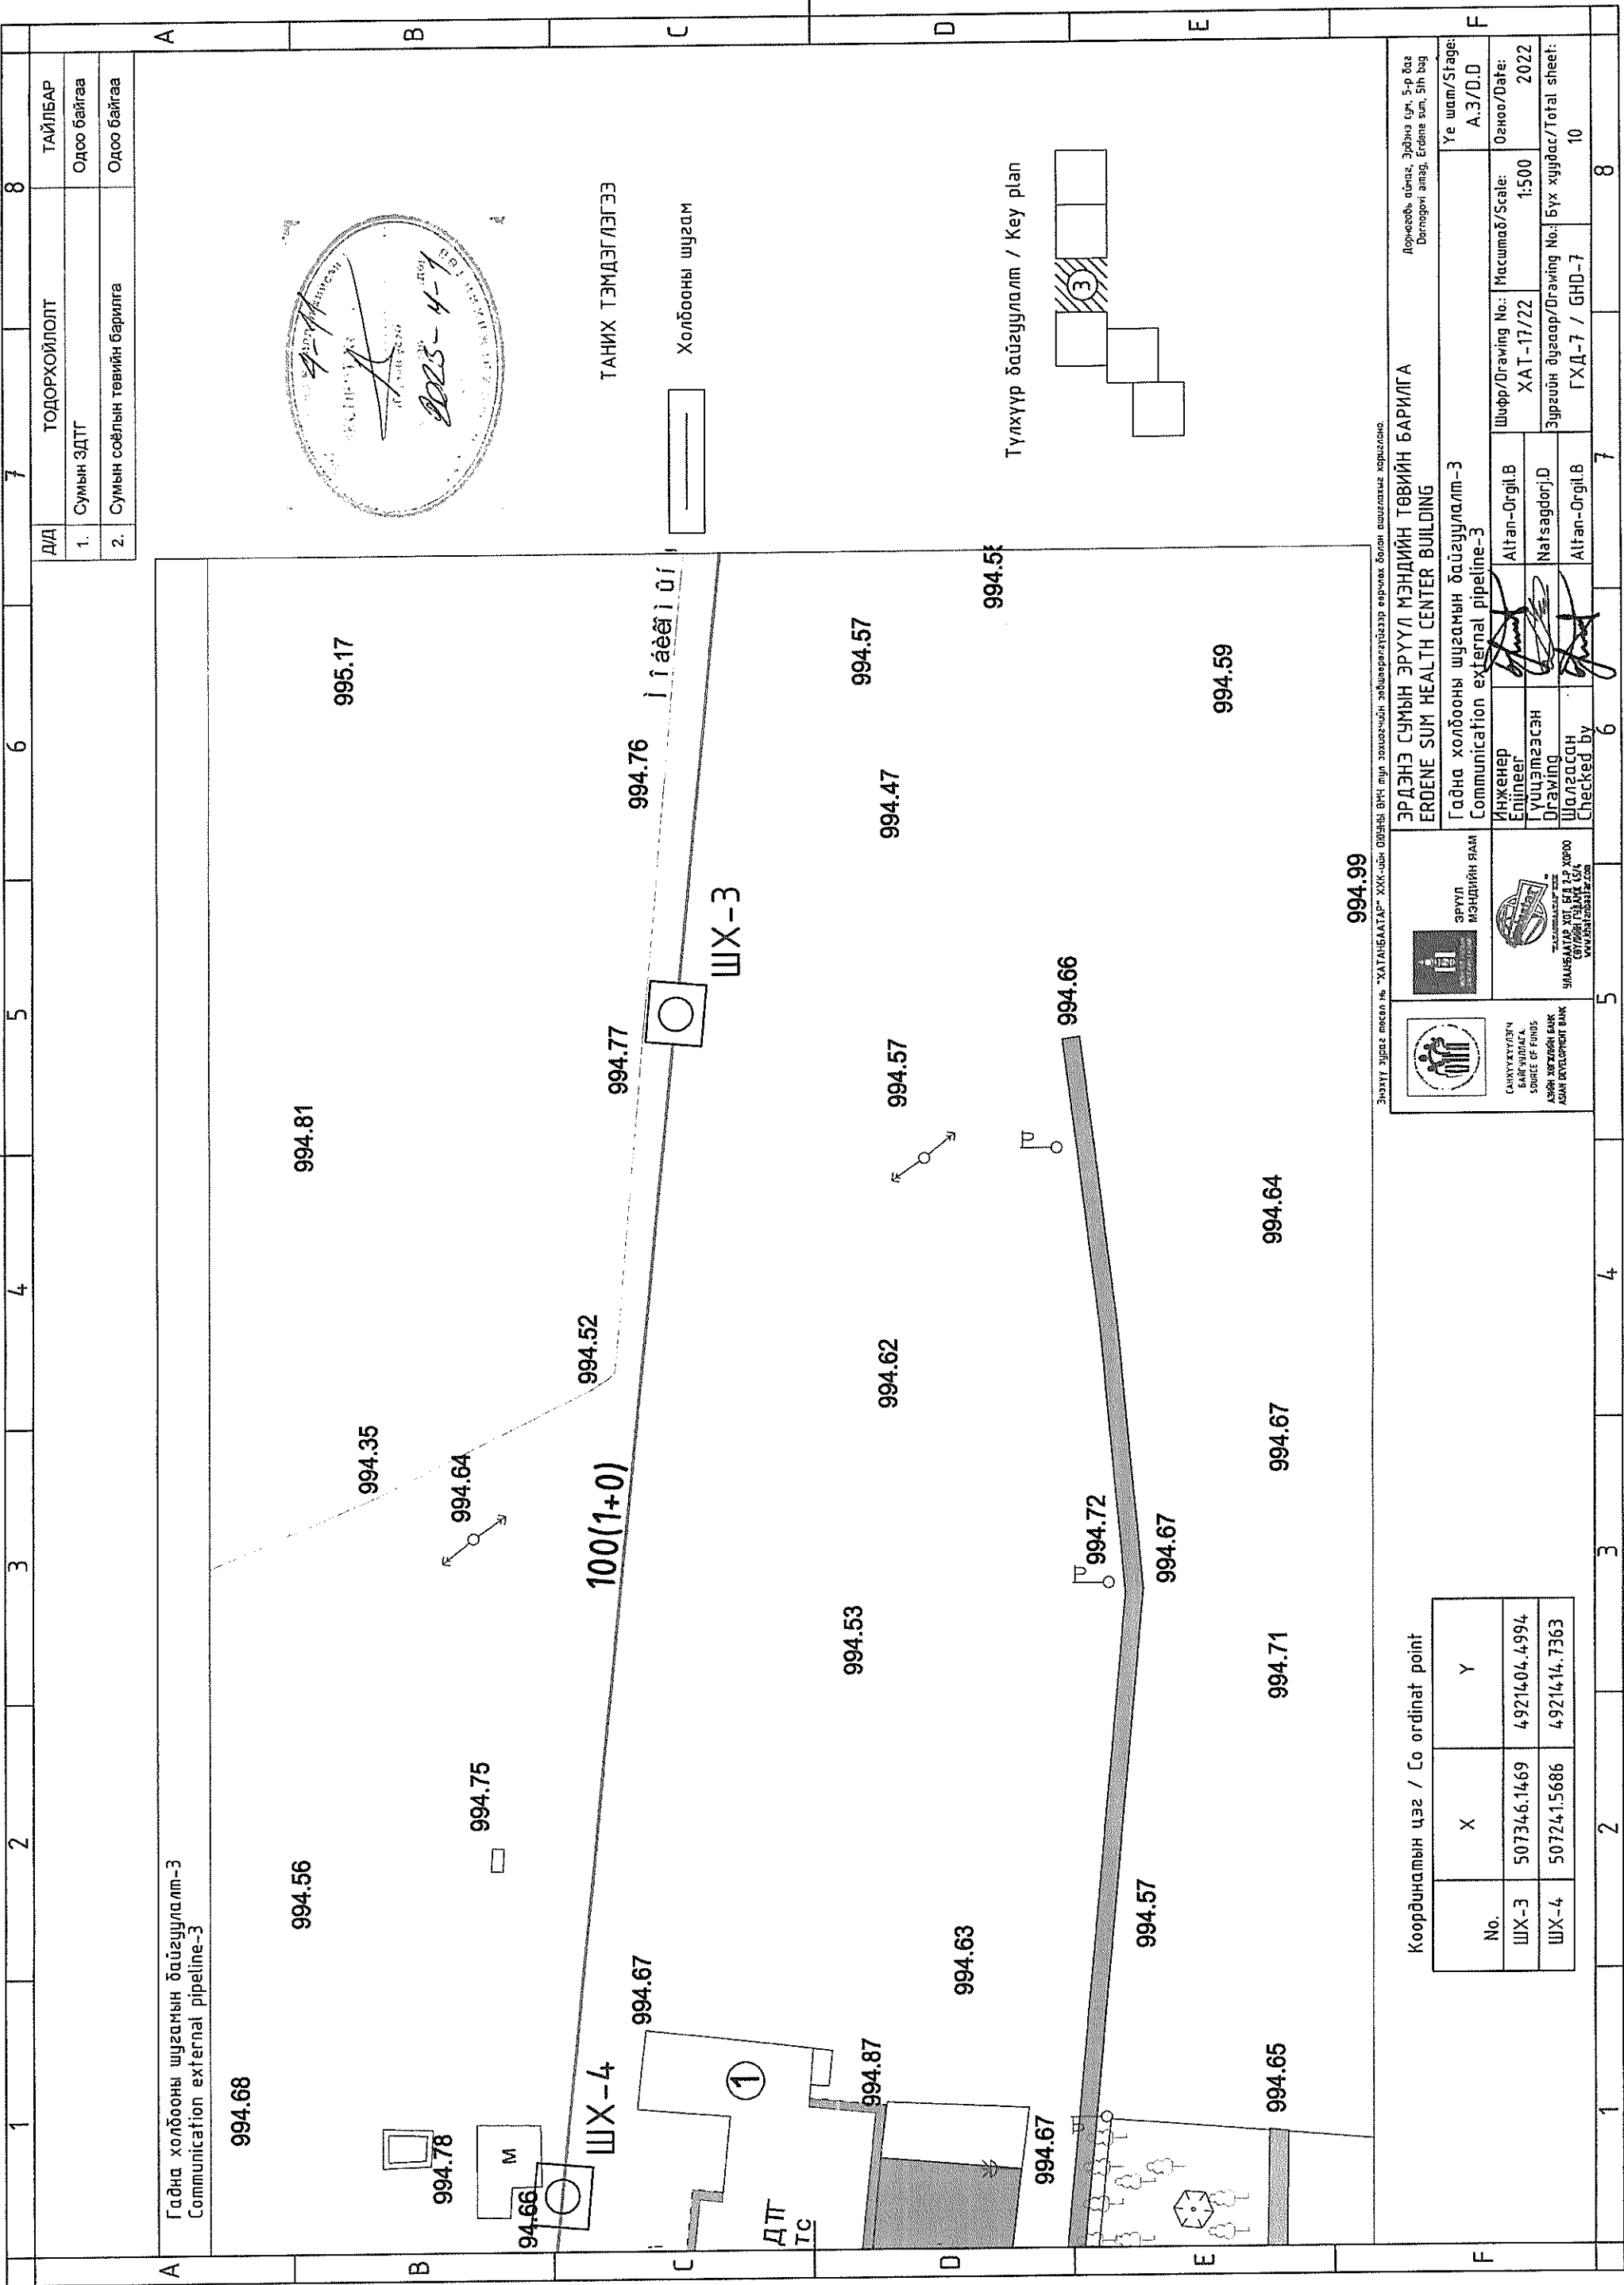

Гадна холбооны шугамын байгуулалт-3  
Communication external pipeline-3



100(1+0)

ШХ-3

ШХ-4

ДП  
ТС

Түлхүүр байгуулалт / Key plan

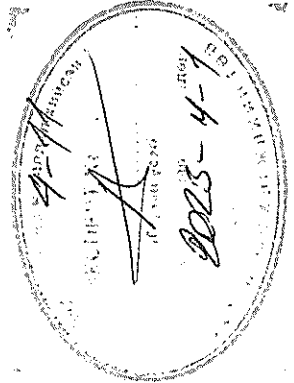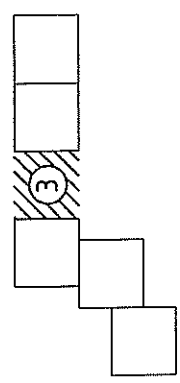

ТАНИХ ТЭМДЭГ/ЛЭГЭЭ

Холбооны шугам

Координатын цэг / Co ordinat point

No.	X	Y
ШХ-3	507346.1469	4921404.4994
ШХ-4	507241.5686	4921414.7363

994.99

Энэхүү зураг өөсөл нь "ХАТАНБААТАР" ХХК-ийн ӨНЧ үйл захиралын эрхийг баримтлуулах зориулалтаар зурсан болон шалгалтын харилцаа.

ЭРДЭНЭ СУМЫН ЭРҮҮЛ МЭНДИЙН ТӨВИЙН БАРИЛГА  
ERDENE SUM HEALTH CENTER BUILDING

Гадна холбооны шугамын байгуулалт-3  
Communication external pipeline-3

Инженер  
Engineer

Гүйцэтгэгч  
Designer

Шалгалсан  
Checked by

ЭРҮҮЛ МЭНДИЙН ЯАМ

САНХҮҮГИЙН БАНГИЙН ГЭРМОНУУЛ  
SOURCE OF FUNDS

АЖАА ХӨЖӨӨН БАНК  
ASIAN DEVELOPMENT BANK

Д/Д	ТОДОРХОЙЛОЛТ	ТАЙЛБАР
1.	Сумын ЭДТГ	Одоо байгаа
2.	Сумын соёлын төвийн барилга	Одоо байгаа

Шуудр/Drawing No.:	Масштаб/Scale:	Огноо/Date:
XAT-17/22	1:500	2022

Үе шам/Stage:	А.Э/Д.Д
Гадна холбооны шугамын байгуулалт-3	


  

Зургийн дугаар/Drawing No.:	Бүх хуудас/Total sheet:
ГХД-7 / GHD-7	10







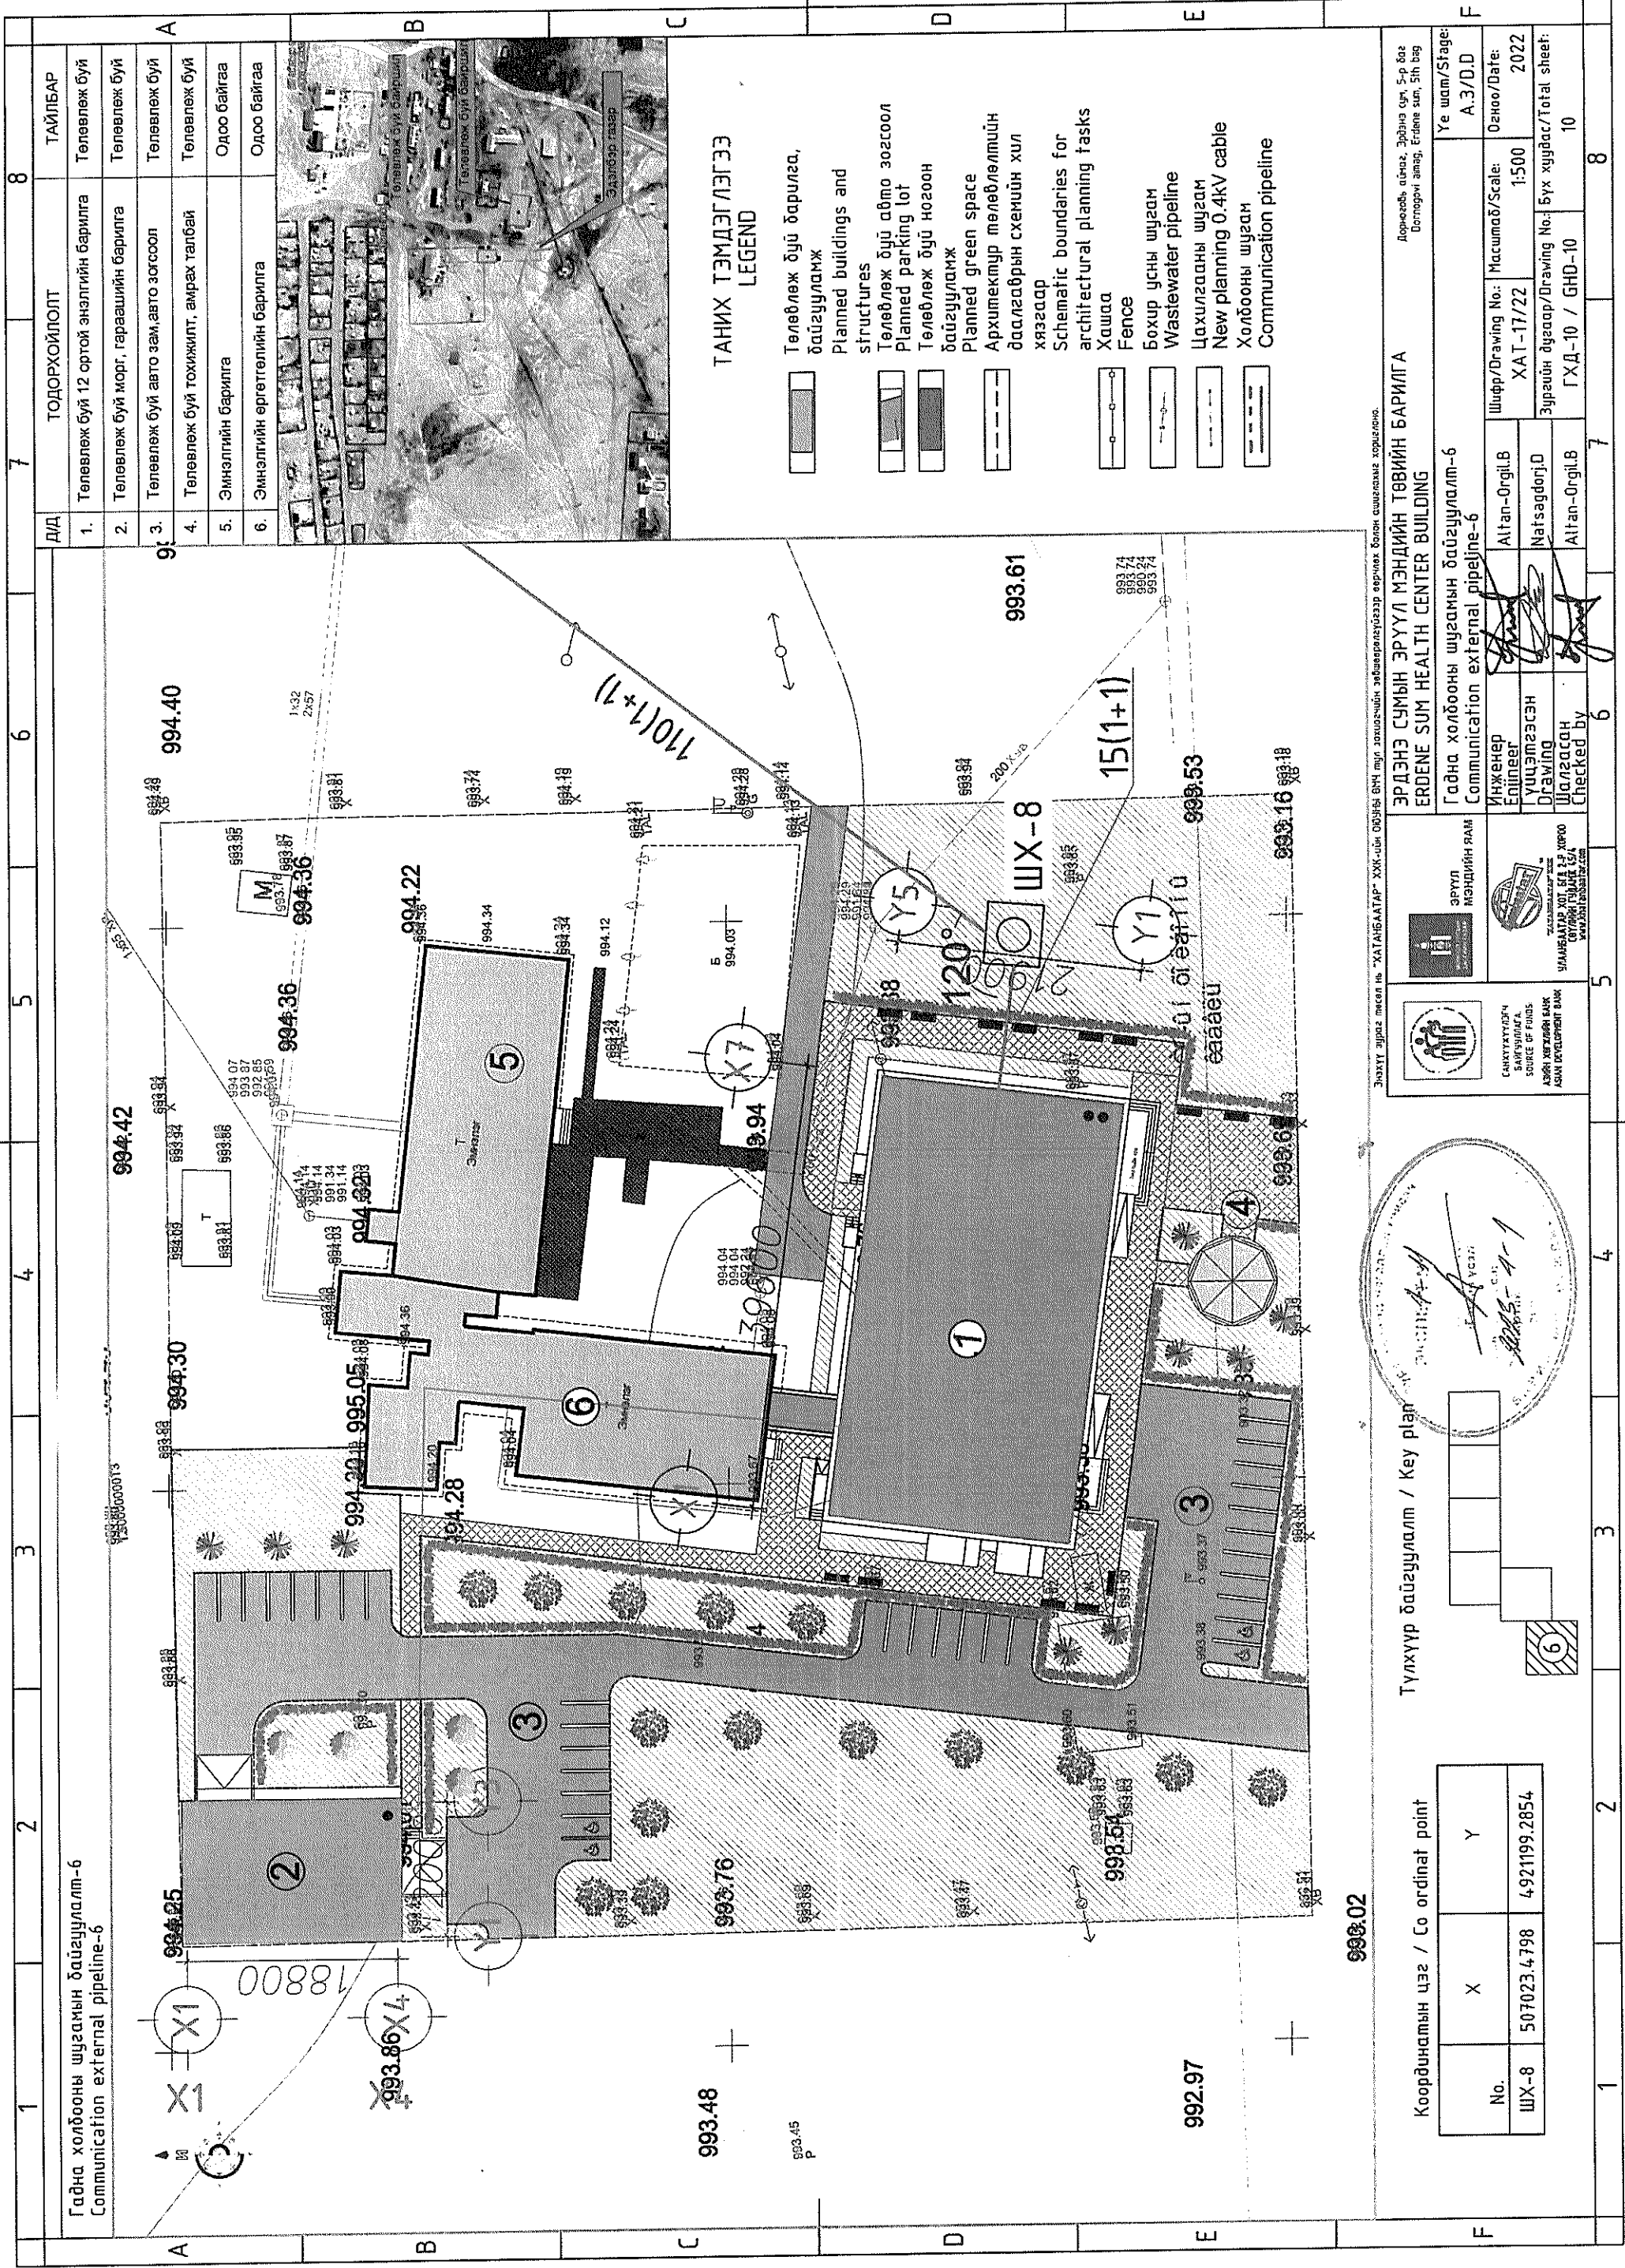










**ТАНИХ ТЭМДЭГЛЭГЭЭ**  
**LEGEND**

-  Төлөвлөж буй барилга, байгууламж  
Planned buildings and structures
-  Төлөвлөж буй авто зогсоол  
Planned parking lot
-  Төлөвлөж буй ногоон байгууламж  
Planned green space
-  Архитектур төлөвлөлтийн дасгалбарын схемийн хил хязгаар  
Schematic boundaries for architectural planning tasks
-  Хашаа  
Fence
-  Бохир усны шугам  
Wastewater pipeline
-  Цахилгааны шугам  
New planning 0.4kV cable
-  Холбооны шугам  
Communication pipeline

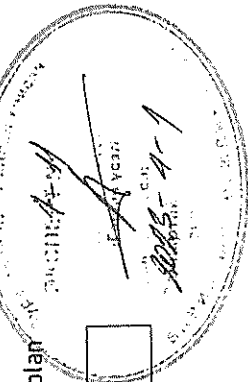

Түлхүүр байгуулалт / Key plan

Координатын цэг / Co ordinat point	
X	Y
No. ШХ-8	507023.4798 4.921199.2854

Гадна холбооны шугамын байгуулалт-6  
Communication external pipeline-6

Эрдэнэ сумын эрүүл мэндийн төвийн барилга  
ERDENE SUM HEALTH CENTER BUILDING

Д/Д	Тодорхойлолт	Тайлбар
1.	Төлөвлөж буй 12 сртэй энзлийн барилга	Төлөвлөж буй
2.	Төлөвлөж буй морг, гараашийн барилга	Төлөвлөж буй
3.	Төлөвлөж буй авто зам, авто зогсоол	Төлөвлөж буй
4.	Төлөвлөж буй тохижилт, амрах талбай	Төлөвлөж буй
5.	Эмнэлгийн барилга	Одоо байгаа
6.	Эмнэлгийн өргөтгөлийн барилга	Одоо байгаа

Инженер Engineer	Altan-Orgil.B	Шуудр/Drawing No.:	ХАТ-17/22	Масштаб/Scale:	1:500	Огноо/Date:	2022
Үүсгэгч Drawing	Natsagdorj.D	Зургийн дугаар/Drawing No.: Бүх хуудас/Total sheet:					
Шалзасан Checked by	Altan-Orgil.B	ГХД-10 / GHD-10 10					

Эрүүл мэндийн яам	Эрдэнэ сумын эрүүл мэндийн төвийн барилга
САНХҮҮГИЙН БАНК SOURCE OF FUNDS ASIM DEVELOPMENT BANK	Гадна холбооны шугамын байгуулалт-6 Communication external pipeline-6

Энэхүү зураг төсөл нь "ХАТАНГААТАР" ХХК-ийн өдрийн өмч, хэргийн зөвшөөрлөгдсөн өөрчлөх болон шинэчлэж хэрэглэнэ.