


1 2 3 4 5 6 7 8

ЯАРМАГ ОРЧМЫН НУТАГ ДЭВСГЭРТ БАРИГДАЖ АШИГЛАЛТАД ОРСОН ХОТХОНУУДЫН ЦЭВЭР УСНЫ ШУГАМЫГ ШИНЭЧЛЭХ ТРАСС

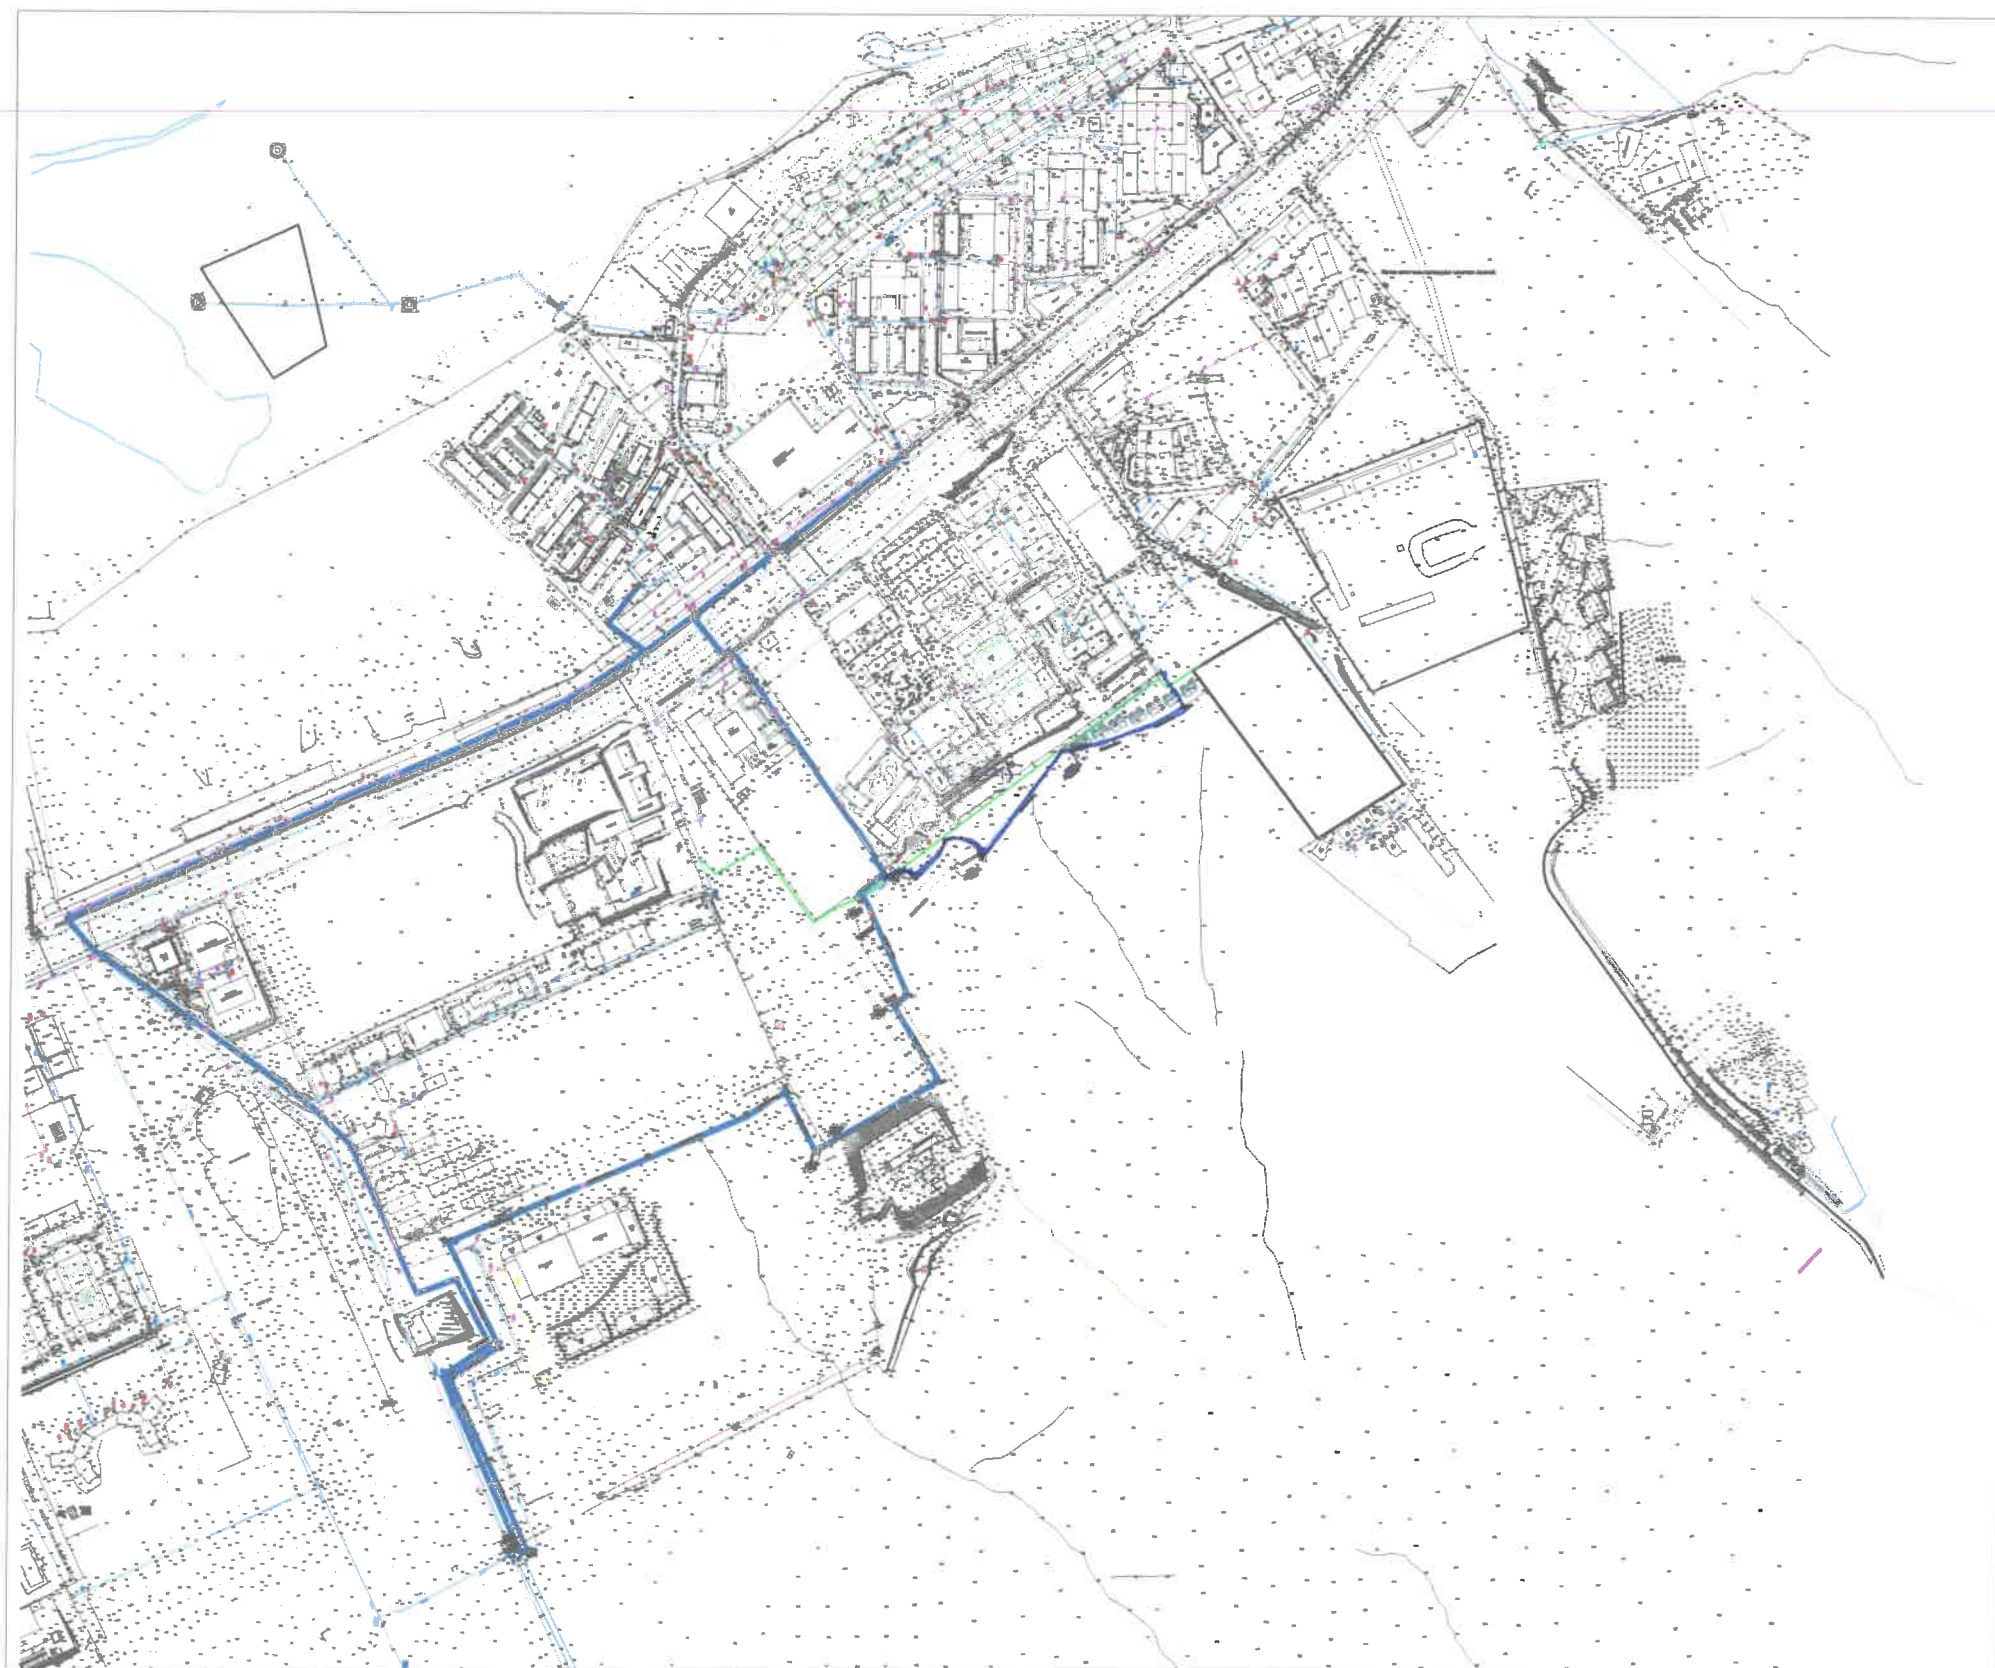

А А

ШИНЭЧЛЭХ ШУГАМЫН УРТ.

Цэвэр усны DN370мм голчтой 1390 метр шугам
Цэвэр усны DN225мм голчтой 3358 метр шугам
НИЙТ 4748 метр

В В

— ШИНЭЧЛЭЛ ХИЙХ ЦЭВЭР УСНЫ ШУГАМ

С С

ТРАСС ЗӨВШИЛЦСӨН:

УЛААНБААТАР ХОТЫН ЗАХИРАГЧИЙН АЖЛЫН
АЛБАНЫ УХААТ, ЦБ ХАРИУЦСАН МЭРТ ЭЖИЛТЭН
Л.АЛТАНГЭРЭЛ Л.АЛТАНГЭРЭЛ

УЛААНБААТАР ХОТЫН УС СУВГИЙН УДИРДАХ
ГАЗРЫН ЕРӨНХИЙ ИНЖЕНЕР
Ж.ДАГВАСҮРЭН Ж.ДАГВАСҮРЭН
УЛААНБААТАР ХОТЫН
УС СУВГИЙН УДИРДАХ
ЗУРАГ ТӨСӨЛ ХЭМЖЭГЧИЙН А

Д Д

ТРАСС БОЛОВСРУЧЛСАН:

УС СУВГИЙН УДИРДАХ ГАЗРЫН ГОРИМ ТООЦООНЫ
ИНЖЕНЕР
Р.АТАРЖАРГАЛ Р.АТАРЖАРГАЛ