




BAROQUE STYLE,LLC  
 БАРИЛГЫН ЗУРАГ ТӨСЛИЙН  
 "БАРОККО ХИЙЦ" ХХК  
 ЗТ45-1288/18, "МОНГОЛ ДААТГАЛ" ХХК-НИЙ  
 БАЙР, УТАС 99051085

БАТЛАВ.

УВС АЙМГИЙН ЕРӨНХИЙ АРХИТЕКТОР ..... / Б.БАТБОЛД /

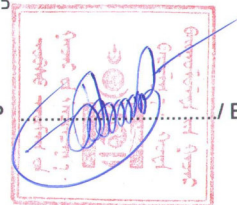

ЗУРГИЙН ШИФР:БХ-250/24

УВС АЙМАГ

# УЛААНГОМ СУМЫН УЛСЫН ТЭРГҮҮНИЙ 2-р ЦОГЦОЛБОР СУРГУУЛИЙН ХӨЛ БӨМБӨГИЙН ТАЛБАЙН АЖЛЫН ЗУРАГ

(ажлын зураг)

БОЛОВСРУУЛСАН: БАРОККО ХИЙЦ ХХК

ЗАХИРАЛ ..... / Г.БАЯРХҮҮ /




ЗӨВШӨӨРӨЛЦСӨН:

УВС АЙМГИЙН ОНЦГОЙ БАЙДЛЫН ГАЗРЫН ГАЛ ТҮЙМРИЙН  
 ХЯНАЛТЫН УЛСЫН БАЙЦААГЧ АХЛАХ ДЭСЛЭГЧ: ..... / Б.БАТБАЯР /




ЗАХИАЛАГЧ:

ХӨГЖЛИЙН БОДЛОГО, ТӨДӨВЛӨЛТ  
 ХӨРӨНГӨ ОРУУЛАЛТЫН ХЭЛТСИЙН ДАРГЫН ҮҮРГИЙГ ТҮР  
 ОРЛОН ГҮЙЦЭТГЭГЧ ..... / Б.БАТТОГТОХ /

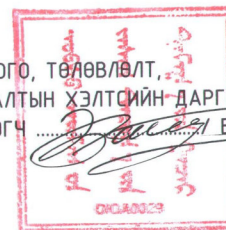

Улаангом сум  
 2023

БАЙРШЛЫН СХЕМ М1:500

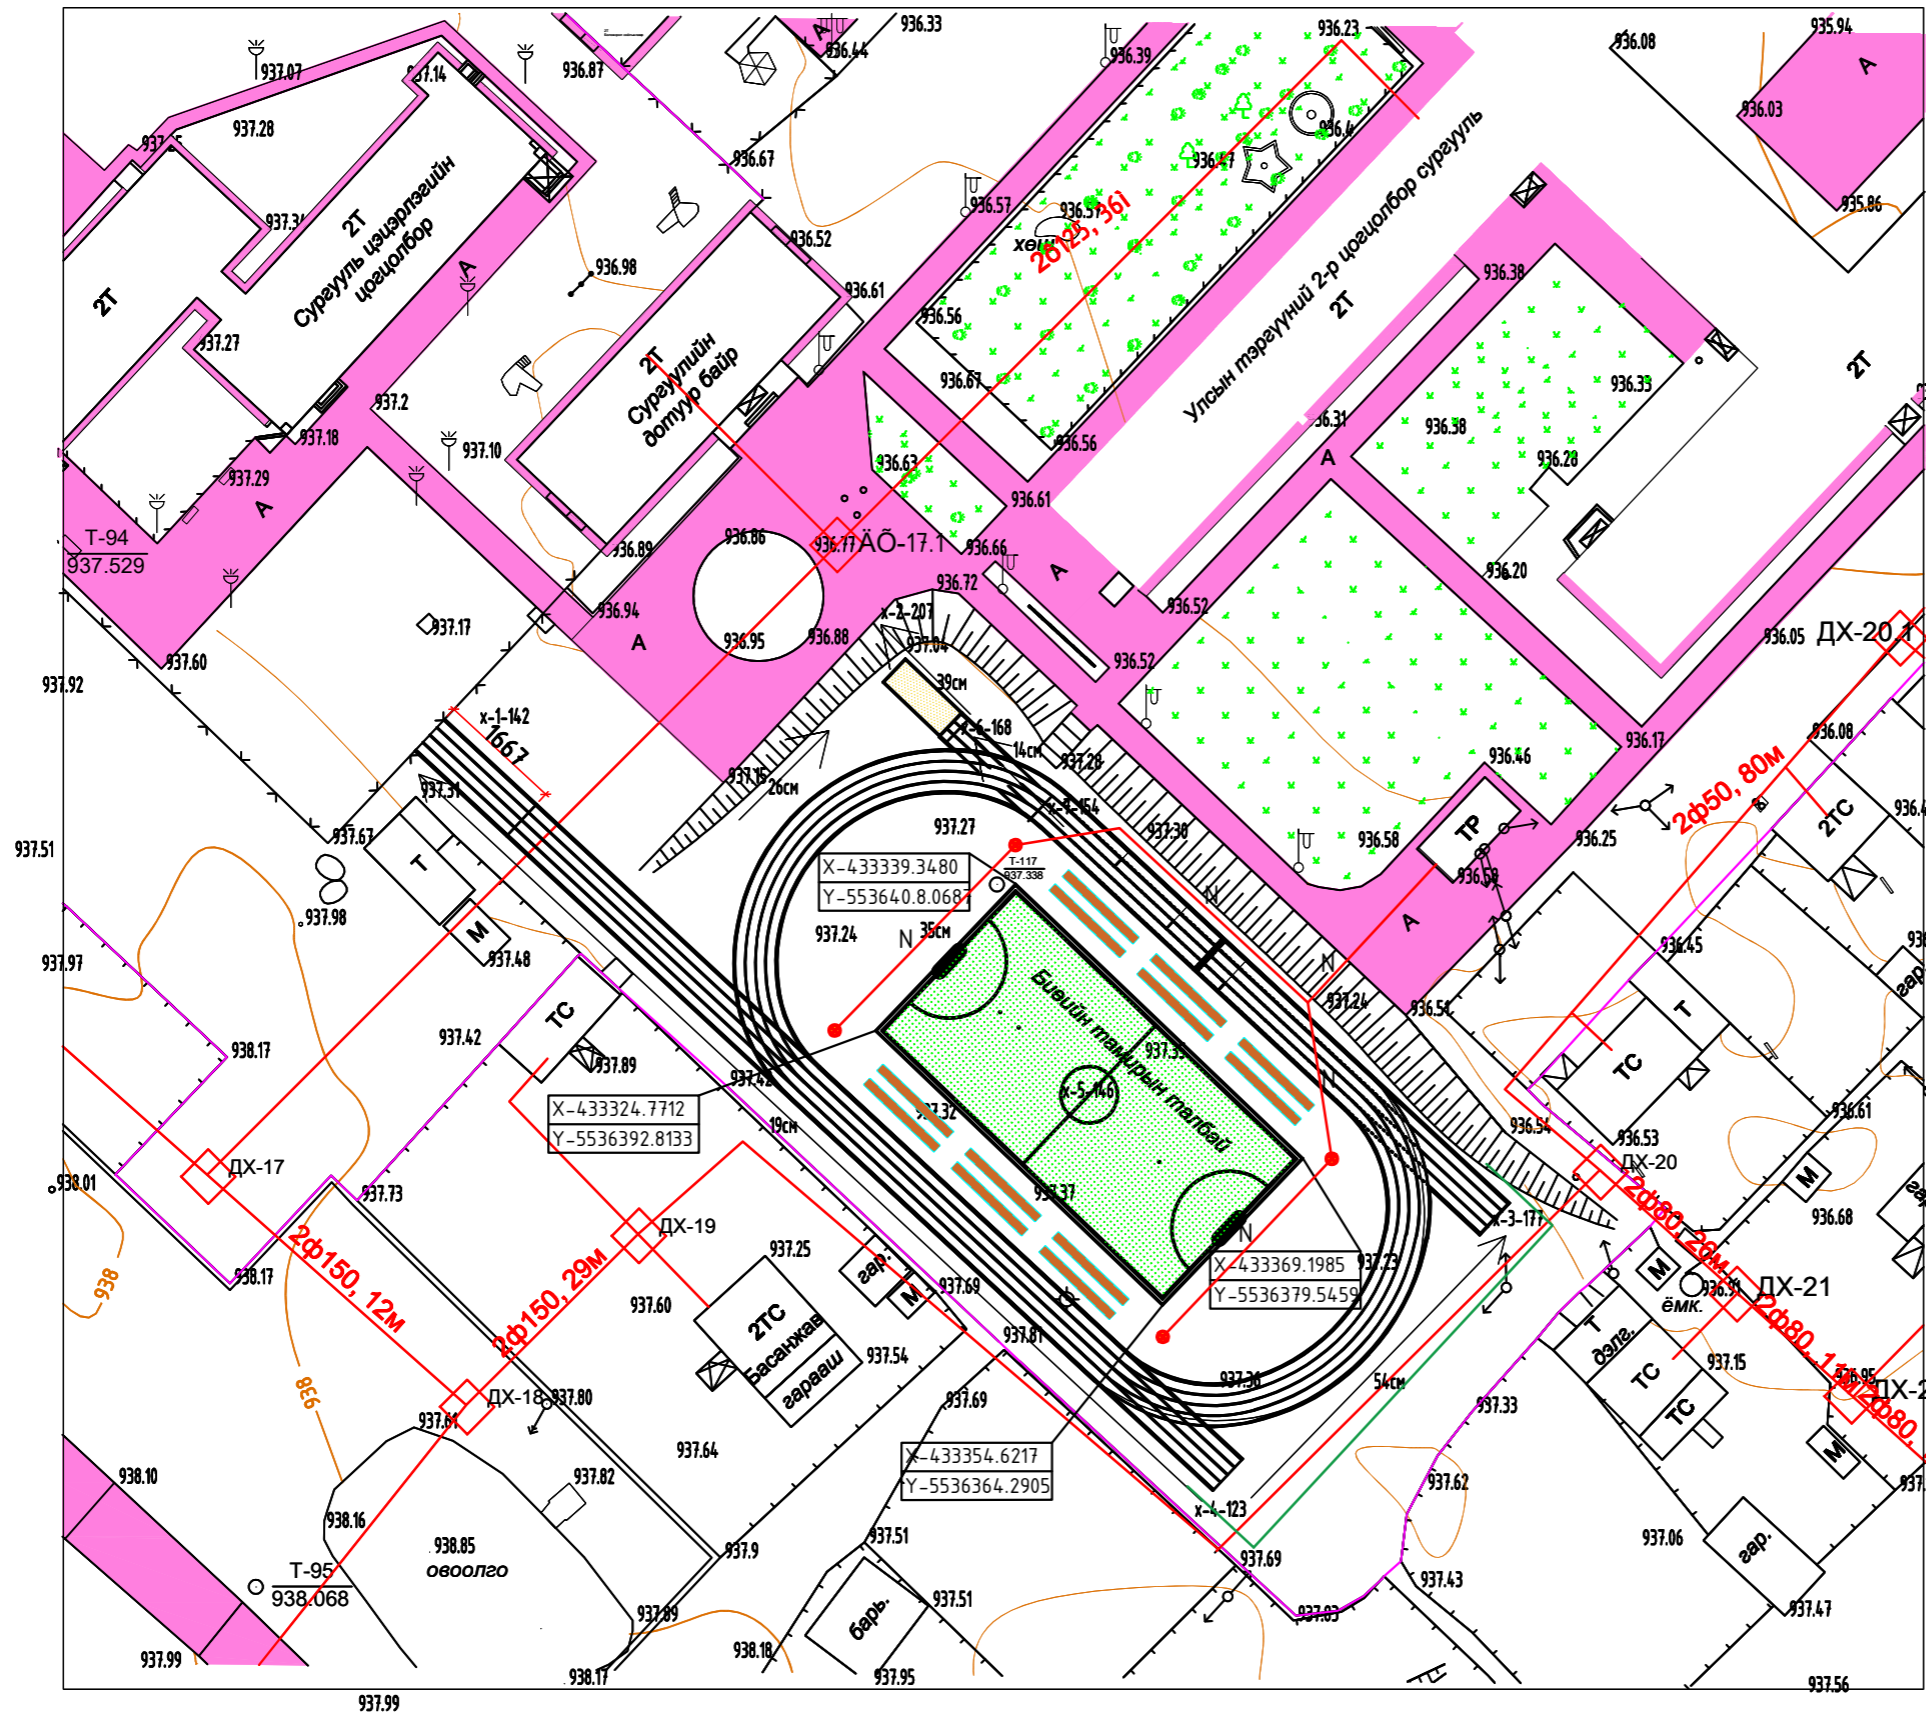

БАЙРШЛЫН СХЕМ М1:1000



Нийтийн биеийн тамирын талбайн

ТАНИХ ТЭМДЭГ

1. - Төлөвлөж буй хөл бөмбөгийн талбай
2. - Төлөвлөж буй 4 эгнээ гүйлтийн зам
3. - Төлөвлөж буй уртын харайлтын элсэн талбай
4. - Төлөвлөж буй модон сандал
5. - Төлөвлөж буй хөл бөмбөгийн талбайн хангаалалтын торон хаалт

УЛААНГОМ СУМЫН УЛСЫН ТЭРГҮҮНИЙ 2-р ЦОГЦОЛБОР СУРГУУЛИЙН ХӨЛ БӨМБӨГИЙН ТАЛБАЙН АЖЛЫН ЗУРАГ					
 BAROQUE STYLE, LLC "Барокко хийц"ХХК	БАЙРШЛЫН СХЕМ				
	АРХИТЕКТОР	Б. БАТБАЯР	ЕГ, Шифр: БХ - 250/24	Масштаб: М1:500	Огноо: 2024
	ГҮЙЦЭТГЭСЭН	Б. БАТБАЯР	ТГ, Шифр:	Зургийн дугаар: ЕТ-01	Хуудас: 04

ҮНДЭСЛЭЛ.  
 Увс аймгийн Улаангом сумын ерөнхий боловсролын Улсын тэргүүний 2-р цогцолбор сургуулийн түшиглэн нийтийн биеийн тамирын талбайн ажлын зураг, төсөв боловсруулах ажлыг  
 -2024 оны 02 сарын 19-ны өдрийн № 01/2024 дугаар ажлын даалгавар үндэслэн  
 - Улаангом сумын кадастрын дэвсгэр зураглал дээр  
 - Хот, тосгоны төлөвлөлт, барилгажилтын норм ба дүрэмийн БНБД 30.01.04 заасныг тус тус үндэслэн ерөнхий төлөвлөгөөний зургийг гүйцэтгэв.


ЕРӨНХИЙ ТӨЛӨВЛӨГӨӨ М1:500

БАЙРШЛЫН СХЕМ М1:1000

Улсын тэргүүний 2-р цогцолбор сургууль



Нийтийн биеийн тамирын талбайн

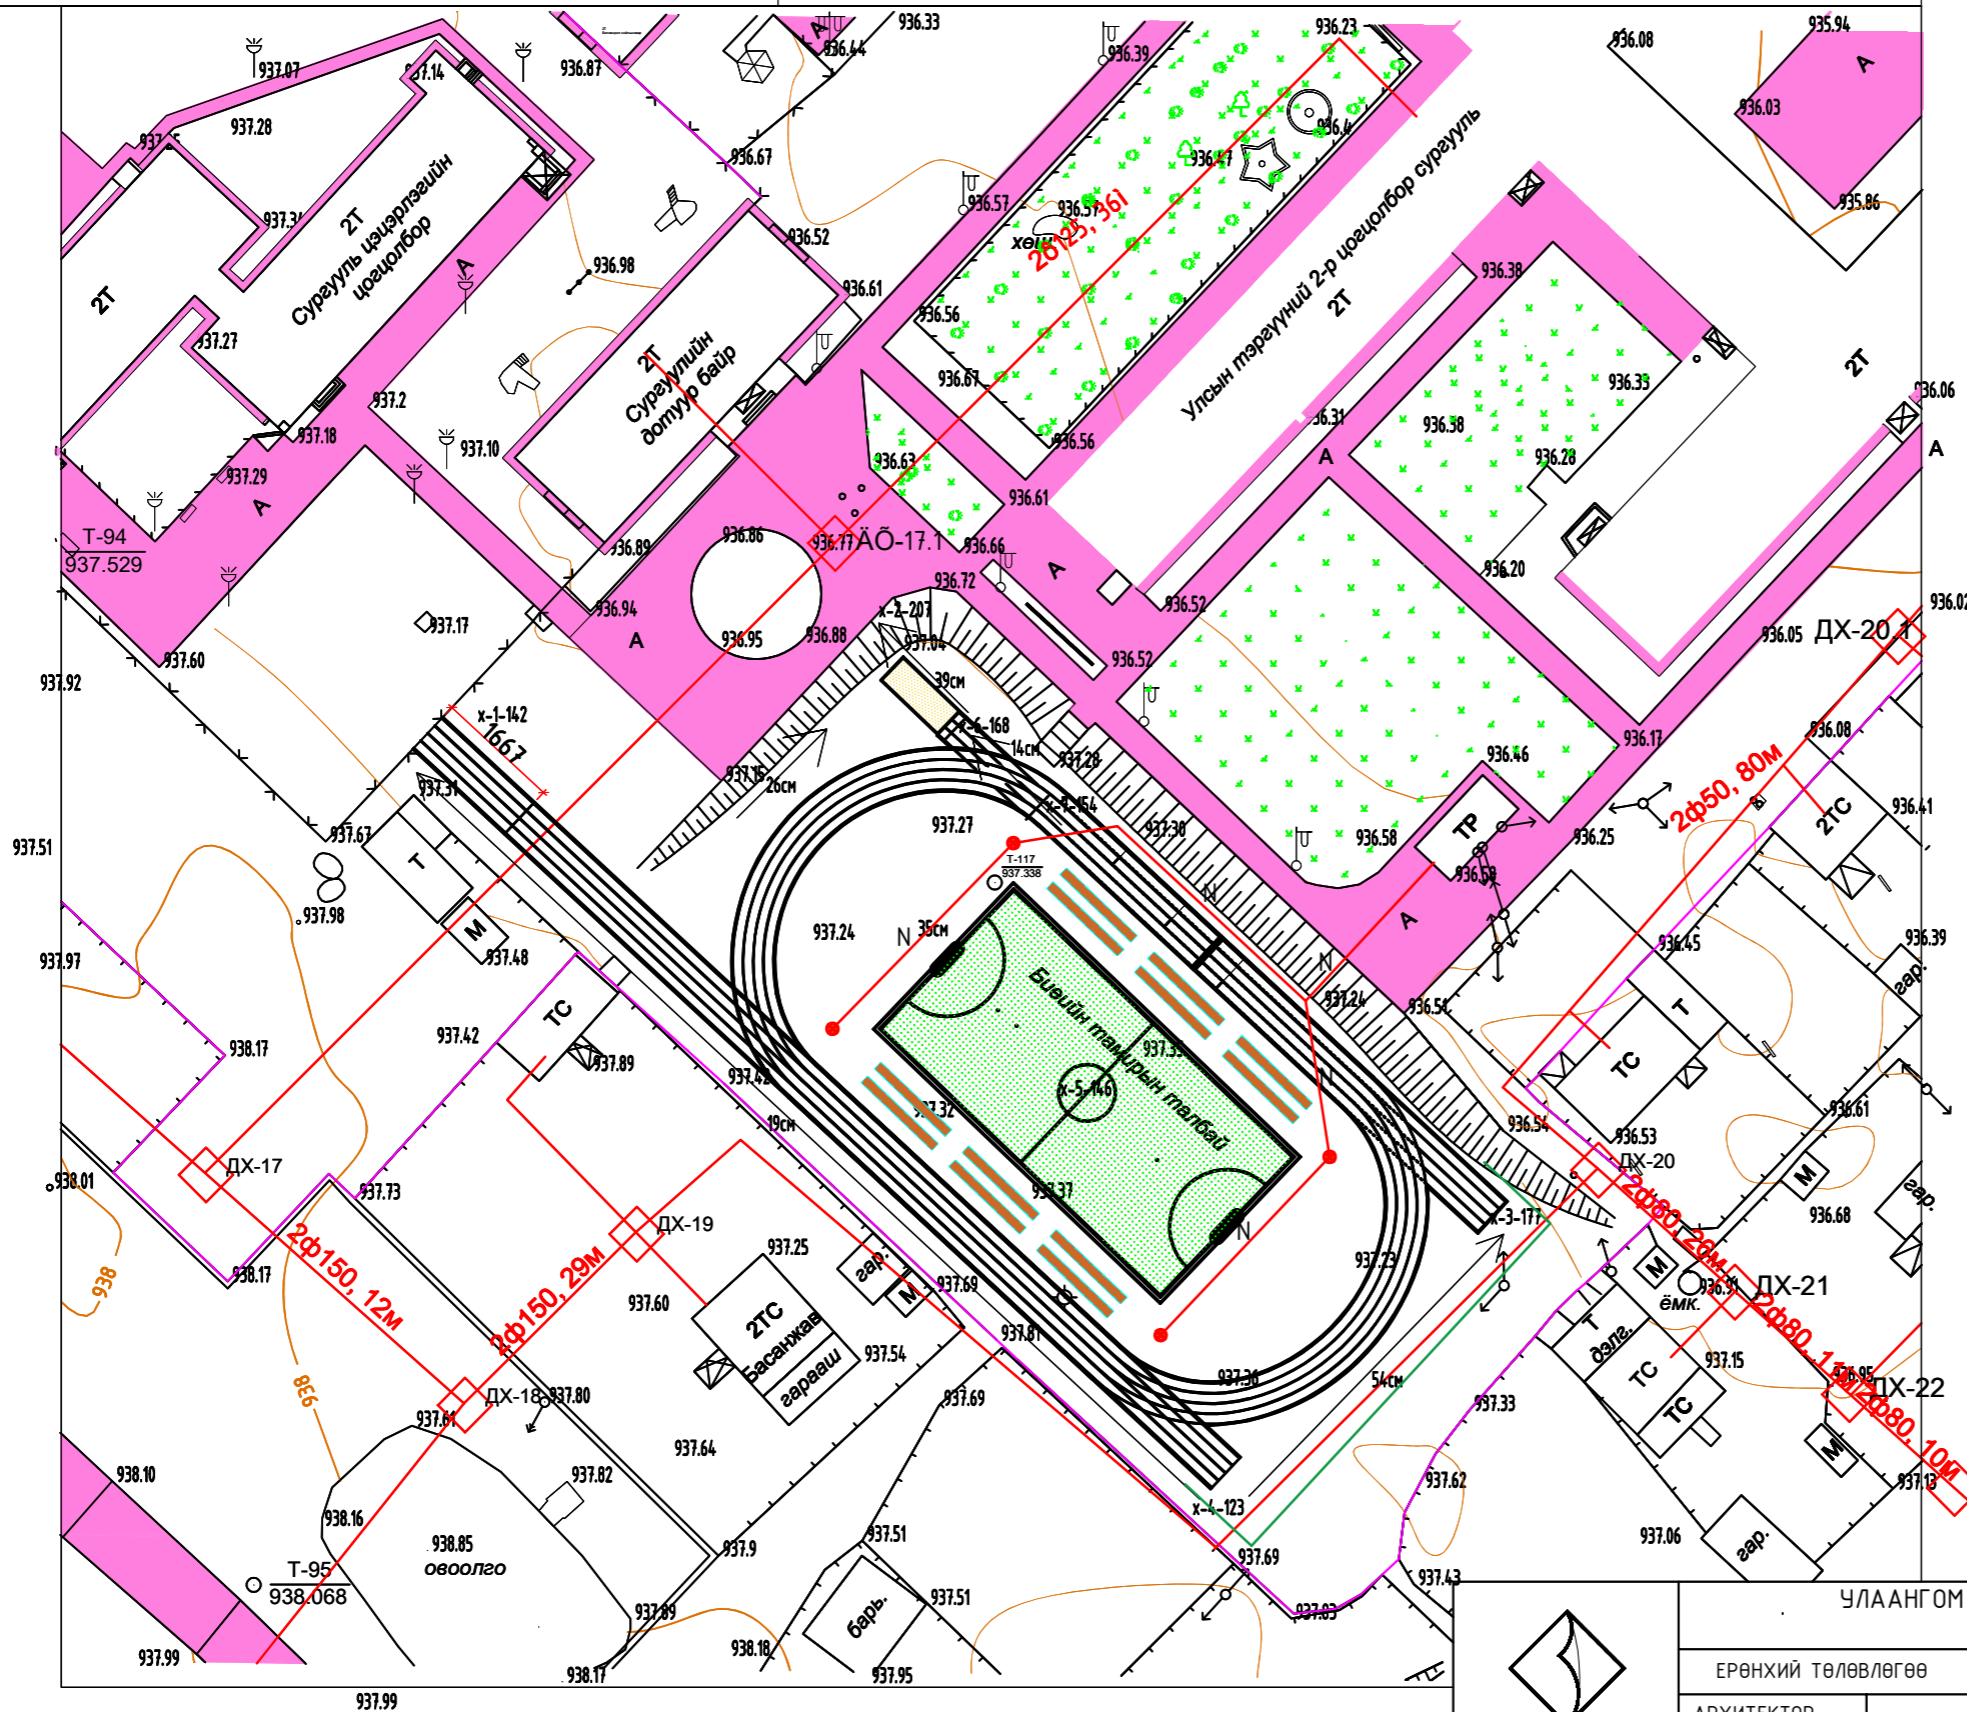

ТАНИХ ТЭМДЭГ

- Төлөвлөж буй хөл бөмбөгийн талбай
- Төлөвлөж буй 4 эгнээ гүйлтийн зам
- Төлөвлөж буй уртын харайлтын элсэн талбай
- Төлөвлөж буй модон сандал
- Төлөвлөж буй хөл бөмбөгийн талбайн хамгаалалтын торон хаалт


УЛААНГОМ СУМЫН УЛСЫН ТЭРГҮҮНИЙ 2-р ЦОГЦОЛБОР СУРГУУЛИЙН ХӨЛ БӨМБӨГИЙН ТАЛБАЙН АЖЛЫН ЗУРАГ



BAROQUE STYLE, LLC  
 "Барокко хийц"ХХК

ЕРӨНХИЙ ТӨЛӨВЛӨГӨӨ		Б. БАТБАЯР	ЕГ, Шифр: БХ - 250/24	Масштаб: М1:500	Огноо: 2024
АРХИТЕКТОР		Б. БАТБАЯР			
ГҮЙЦЭТГЭСЭН			ТГ, Шифр:	Зургийн дугаар: ЕТ-02	Хуудас: 04

ЗАЙ ХЭМЖЭЭ М1:500

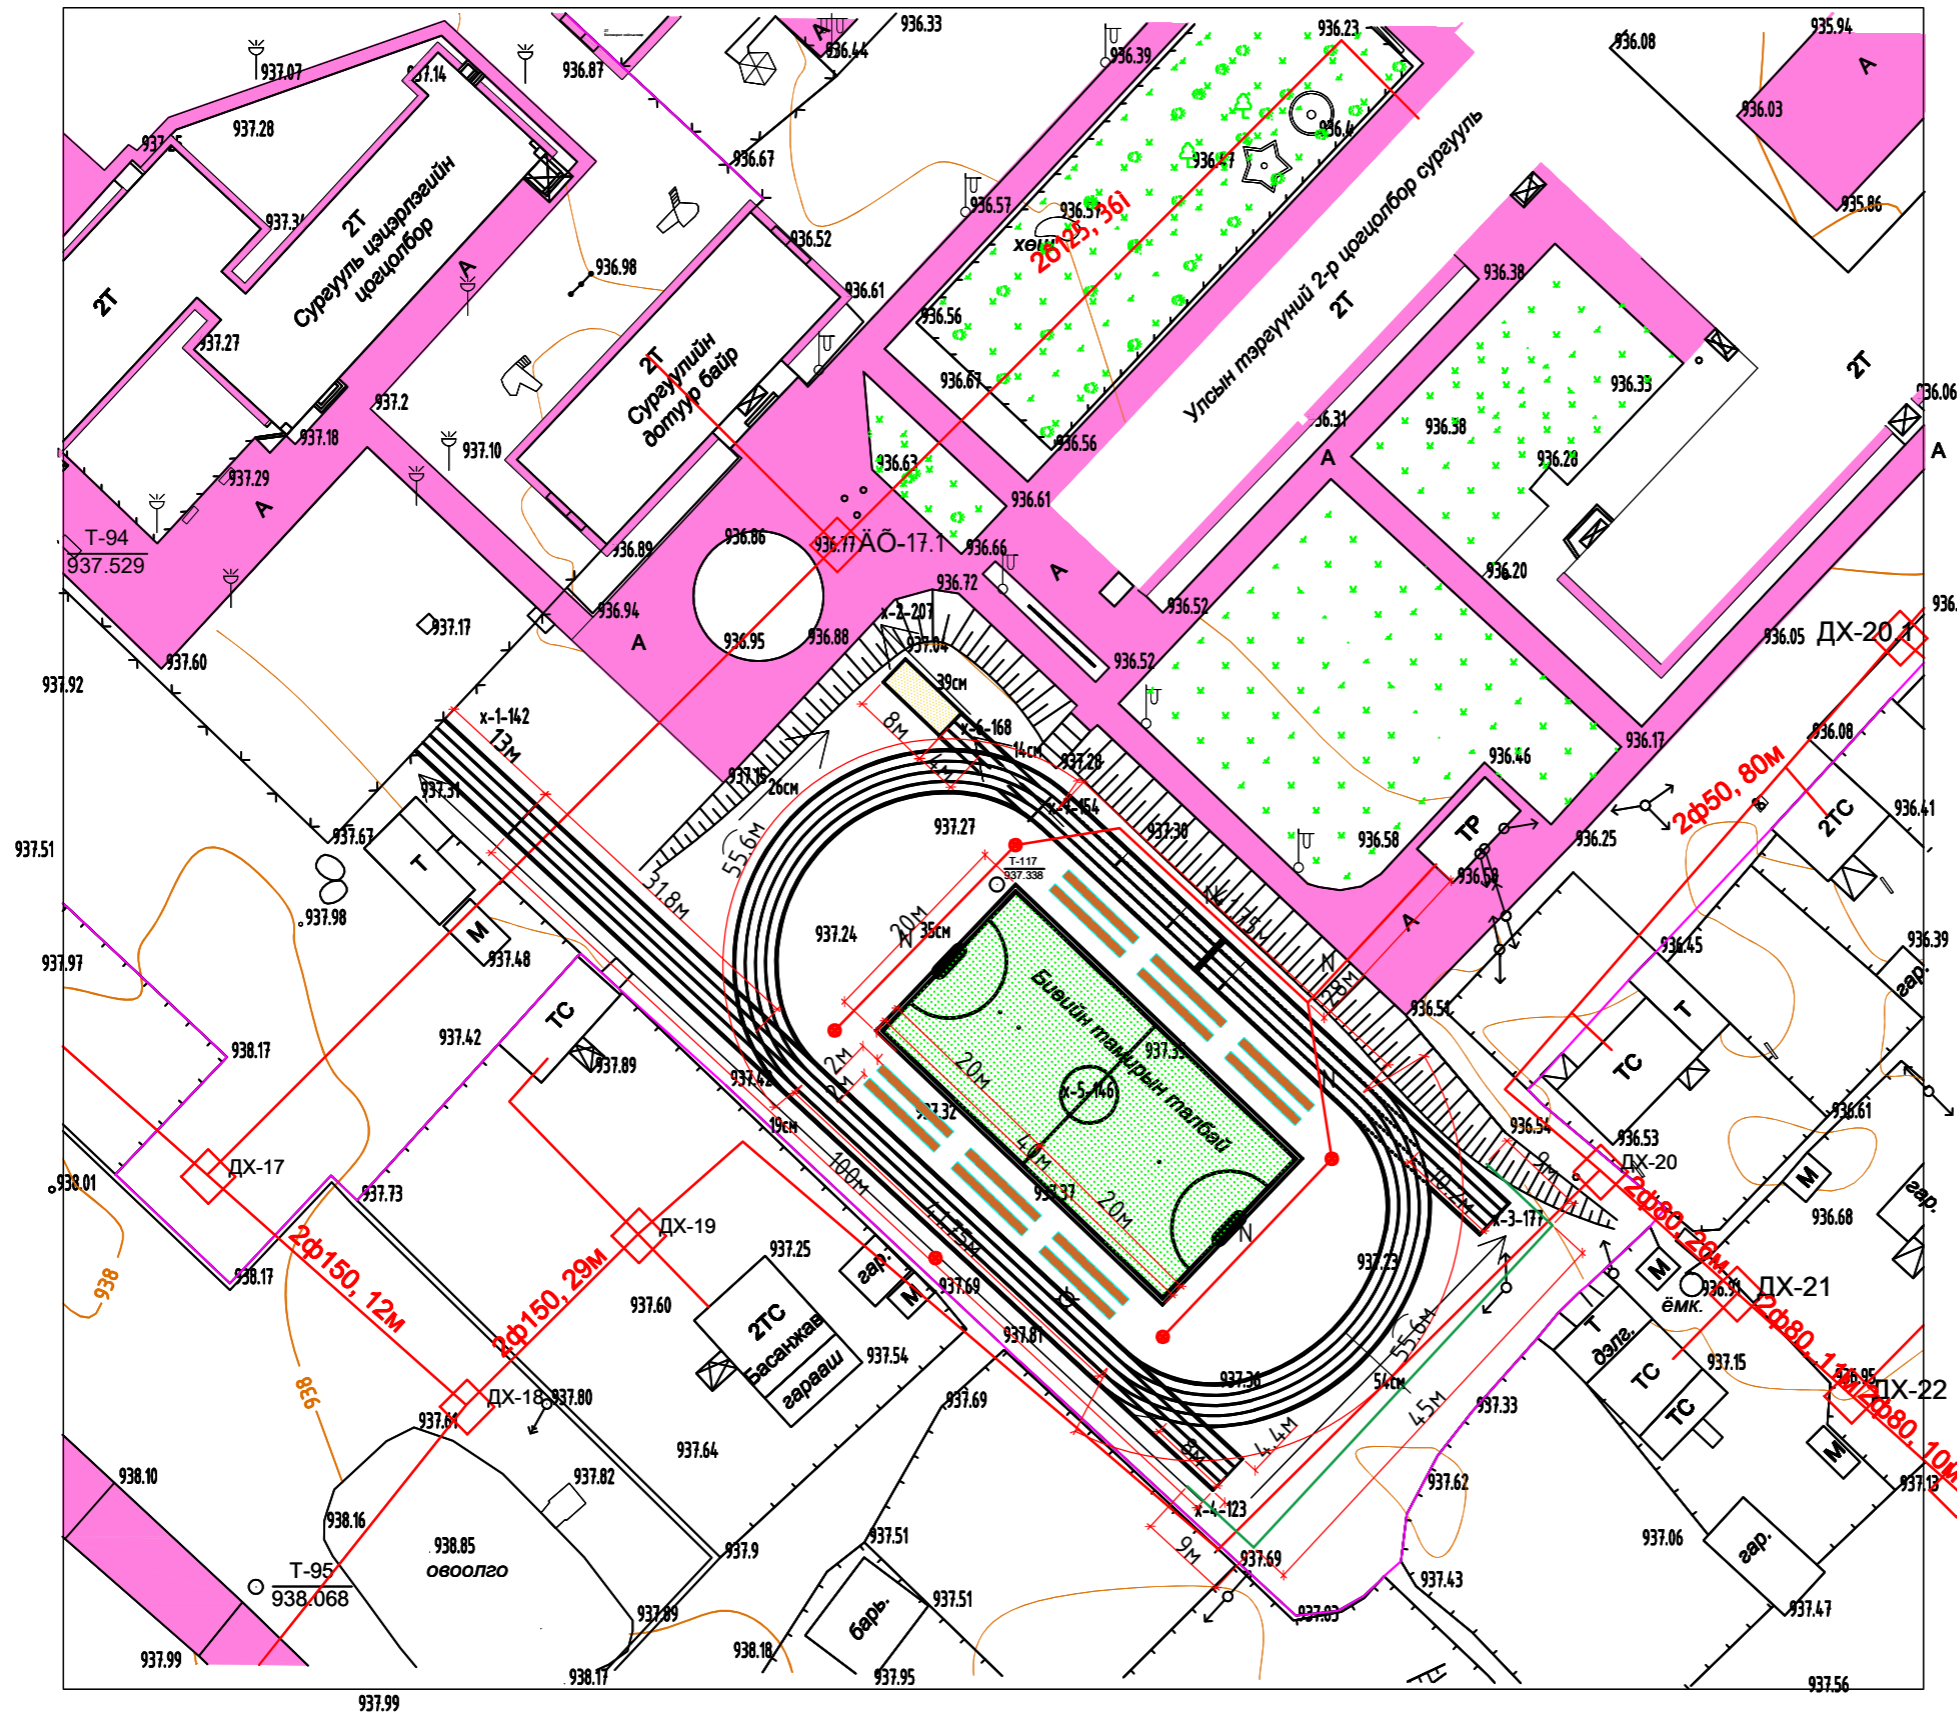

ТАНИХ ТЭМДЭГ

1. - Төлөвлөж буй хөл бөмбөгийн талбай
2. - Төлөвлөж буй 4 эгнээ гүйлтийн зам
3. - Төлөвлөж буй уртын харилтын элсэн талбай
4. - Төлөвлөж буй модон сандал
5. - Төлөвлөж буй хөл бөмбөгийн талбайн хамгаалалтын торон хаалт


BAROQUE STYLE, LLC

"Барокко хийц"ХХК

УЛААНГОМ СУМЫН УЛСЫН ТЭРГҮҮНИЙ 2-р ЦОГЦОЛБОР СУРГУУЛИЙН ХӨЛ БӨМБӨГИЙН ТАЛБАЙН АЖЛЫН ЗУРАГ

ЗАЙ ХЭМЖЭЭ	Б. БАТБАЯР		ЕГ, Шифр: БХ - 250/24	Масштаб: М1:500	Огноо: 2024
АРХИТЕКТОР	Б. БАТБАЯР		ТГ, Шифр:	Зургийн дугаар: ЕТ-03	Хуудас: 04
ГҮЙЦЭТГЭСЭН					

# КАРТОГРАММ М1:400

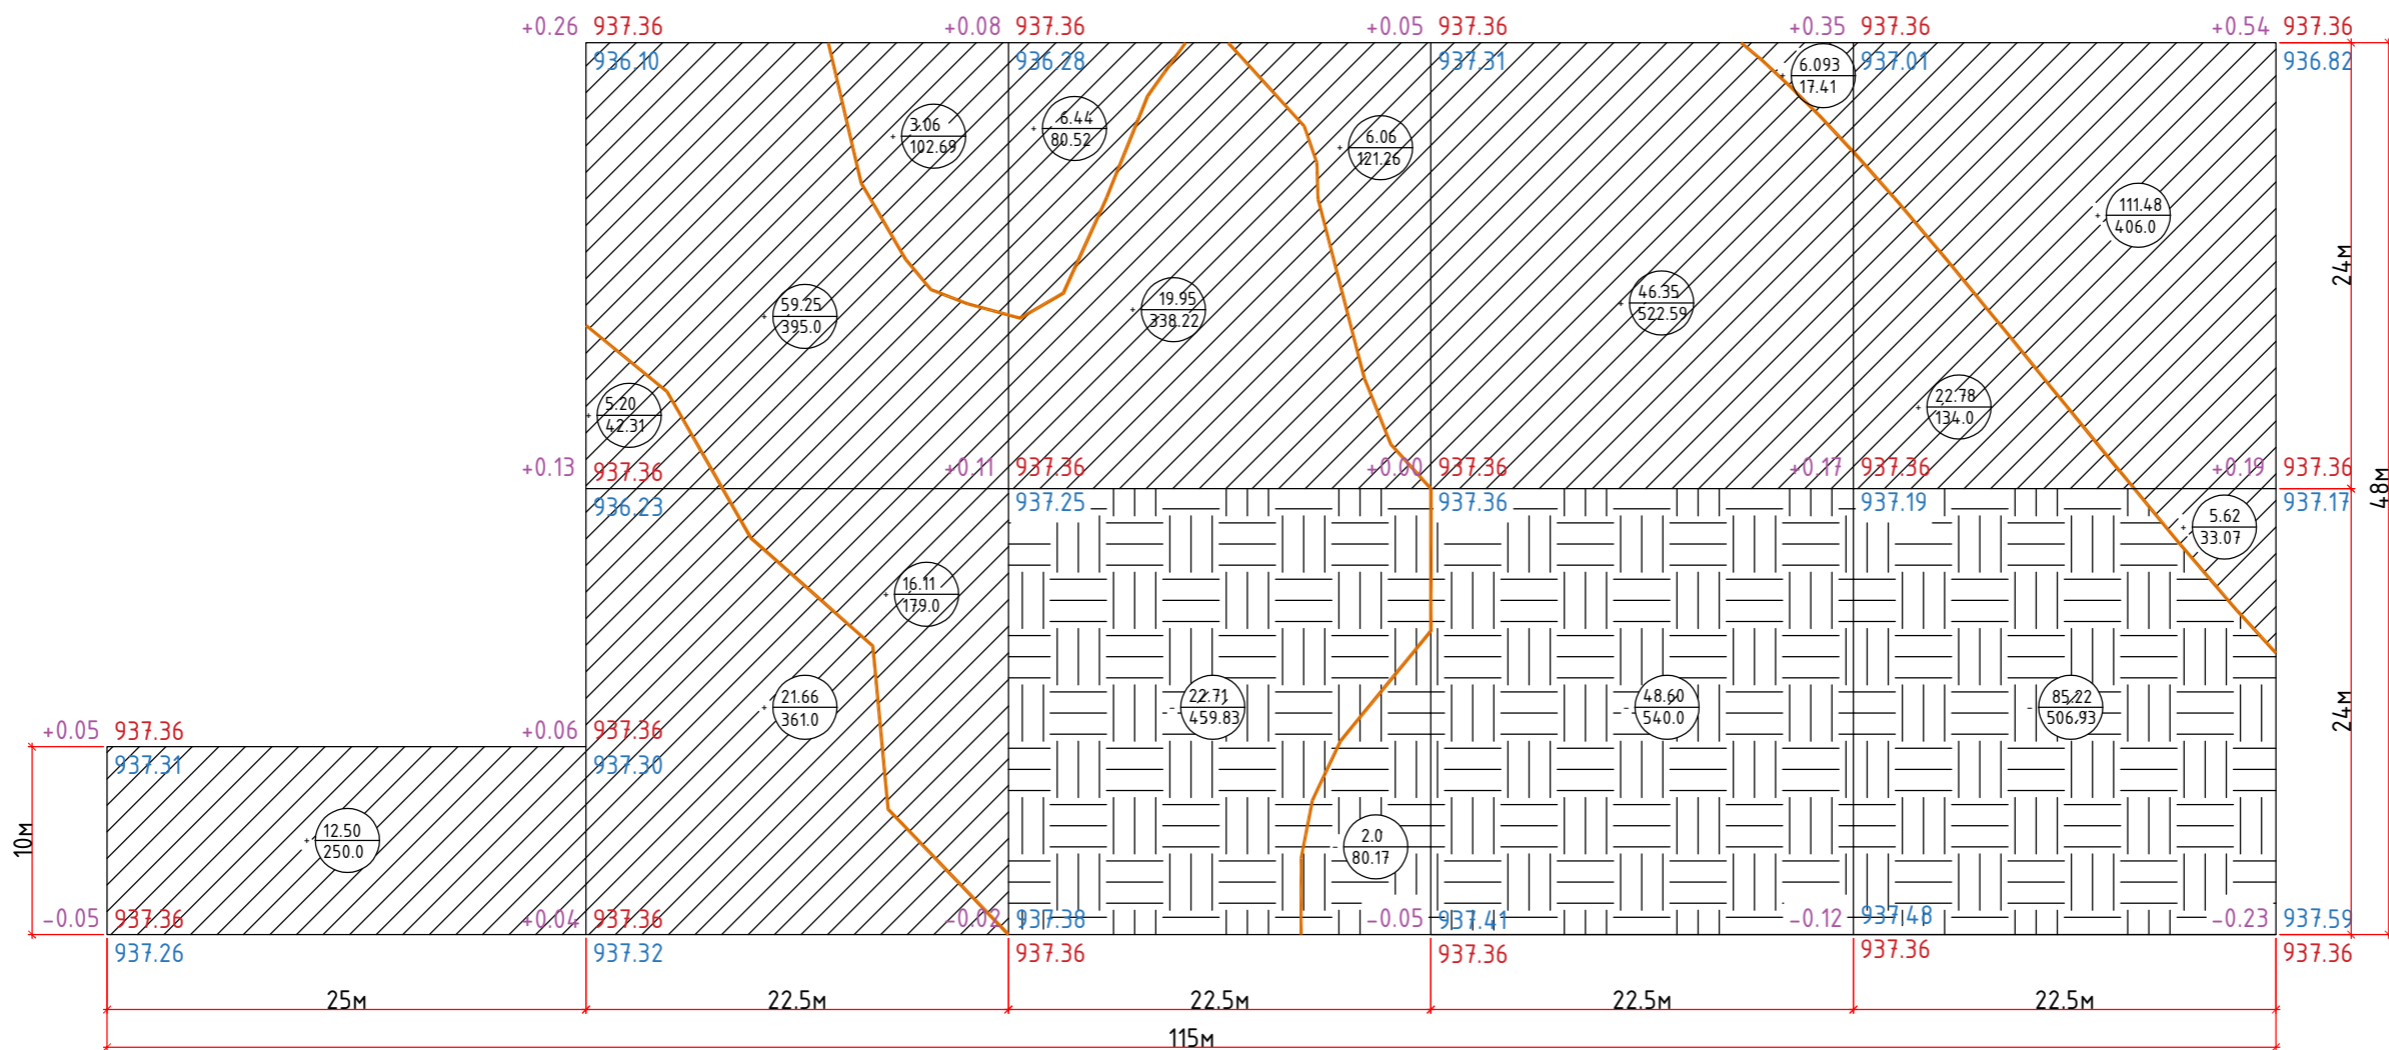

	1330	540	540	573.07	Нийт:
Нэмэгдэх шорооны талбай /м²/	1330	540	540	573.07	2983.07
Хасагдах шорооны талбай /м²/	459.83	80.17	540	506.93	1586.93
Нэмэгдэх шорооны эзэлхүүн /м³/	117.78	32.45	52.44	139.88	342.55
Хасагдах шорооны эзэлхүүн /м³/		24.71	48.60	85.22	158.53

## ТЭМДЭГЛЭГЭЭ


-0.05 | Ажлын өндөр

Хасагдах шорооны талбай

Ажлын хэмжээ /м³/  
Ажлын талбай /м²/

Нэмэгдэх шороо, хасагдах шорооны зааг

Нэмэгдэх шорооны талбай

 BAROQUE STYLE, LLC "Барокко хийц" ХХК	УЛААНГОМ СУМЫН УЛСЫН ТЭРГҮҮНИЙ 2-р ЦОГЦОЛБОР СУРГУУЛИЙН ХӨЛ БӨМБӨГИЙН ТАЛБАЙН АЖЛЫН ЗУРАГ				
	КАРТОГРАМ				
	АРХИТЕКТОР	Б. БАТБАЯР	ЕГ, Шифр: БХ - 250/24	Масштаб: М1:400	Огноо: 2024
	ГҮЙЦЭТГЭСЭН	Б. БАТБАЯР	ТГ, Шифр:	Зургийн дугаар: ET-04	Хуудас: 04

БАРИЛГА АРХИТЕКТУРЫН ЗУРГИЙН ЖАГСААЛТ - ЕТ		
Д/д	ЗУРГИЙН НЭР	ЕТ
1	БАЙРШЛЫН СХЕМ	ЕТ-01
2	ЕРӨНХИЙ ТӨЛӨВЛӨГӨӨ	ЕТ-02
3	ЗАЙ ХЭМЖЭЭ	ЕТ-03
4	КАРТОГРАММ	ЕТ-04

БАРИЛГА АРХИТЕКТУРЫН ЗУРГИЙН ЖАГСААЛТ - БА		
Д/д	ЗУРГИЙН НЭР	БА
1	Тайлбар бичиг зургийн жагсаалт	БА-01
2	Гүйлтийн зам, хөл дөмбөгийн талбайн хөндлөн огтлол	БА-02
3	Хөл дөмбөгийн талбайн хаалганы ажлын зураг материалын түүвэр	БА-03
4	Уртын харайлтын элсэн талбайн байгуулалт, огтлол, сандлын ажлын зураг, материалын түүвэр	БА-04
5	Хөл дөмбөгийн талбайн хашааны ажлын зураг	БА-05

Тайлбар бичиг:

ҮНДЭСЛЭЛ.

Увс аймгийн Улаангом сумын 5-р багийн Ерөнхий боловсролын улсын тэргүүний 2-р цогцолбор сургуулийн хөл дөмбөгийн талбайн тохижилтын ажлыг хийлгэх хүсэлтийн дагуу Газрын харилцаа барилга хот байгуулалтын газрын гаргасан 2024 оны 02 сарын 19-нд дугаар: ЗТ-01/2024 тоот тоо хэмжээг үндэслэн тохижилтын ажлын зургийг барилгын зураг төсвийн "Барокко Хийц" ХХК-нд хийж гүйцэтгэв.


Шинээр хийгдэх ажил:

Үүнд:


1. Хөл дөмбөгийн талбай - 40x20м хэмжээтэй, /ЕТ-03 үз/  
 Газар шорооны ажил - 345м<sup>3</sup> хайрган дүүргэлт  
 Хиймэл зүлэг суулгах - 800м<sup>2</sup>  
 Бетон хашлага цутгах - 120.8у.м  
 Хөл дөмбөгийн хаалга - 2ш /БА-03 үз/  
 Бэлэн сандал угсрах - 12ш /БА-04 үз/  
 Элсэн харайлтын талбайн элс 8x4x0.4м=12.8м<sup>3</sup>  
 Элсэн харайлтын талбайн модон хашилт 24x0.3x0.05м=0.36м<sup>3</sup> / БА-04 үзнэ. /

2. Гүйлтийн зам - /БА-02 үз/  
 Гүйлтийн зам -100мм зузаан бетон - 1060м<sup>2</sup> x 0.10 = 106м<sup>3</sup>  
 Улаан хүрэн өнгийн резин нь будаг - 1060м<sup>2</sup>  
 Хязгаарын зураасыг цагаан өнгөөр ялгаж будах - 1325у.м - 132.5м<sup>2</sup>  
 Бетон хашлага цутгах - 530 у.м


3. Гэрэлтүүлгийн цахилгааны тэжээлийн шугам талбайд татаж оруулахад одоо байгаа бетон талбайг 50см өргөнтэй 5м газар зүсэлт хийж тэжээлийн шугамыг бүлсн дараа эргүүлэн шороон дүүргэлт хийж бетон тэгшилгээ хийж өгнө.  
 Бетон марк В15, нийт орох бетоны хэмжээ 5000x500x150=0.375

 BAROQUE STYLE, LLC "Барокко хийц" ХХК	УЛААНГОМ СУМЫН УЛСЫН ТЭРГҮҮНИЙ 2-р ЦОГЦОЛБОР СУРГУУЛИЙН ХӨЛ БӨМБӨГИЙН ТАЛБАЙН АЖЛЫН ЗУРАГ					
	ТАЙЛБАР БИЧИГ, ЗУРГИЙН ЖАГСААЛТ					
	АРХИТЕКТОР		Б. БАТБАЯР	ЕГ, Шифр: БХ - 250/24	Масштаб: М1:100	Огноо: 2024
	ГҮЙЦЭТГЭСЭН		Б. БАТБАЯР	ТГ, Шифр:	Зургийн дугаар: БА-01	Хуудас: 05


# ГҮЙЛТИЙН ЗАМЫН ШУГАМЫН ЗАЙ ХЭМЖЭЭ, ХӨЛ БӨМБӨГИЙН ТАЛБАЙ, ГҮЙЛТИЙН ЗАМЫН ОГТЛОЛ М1:100

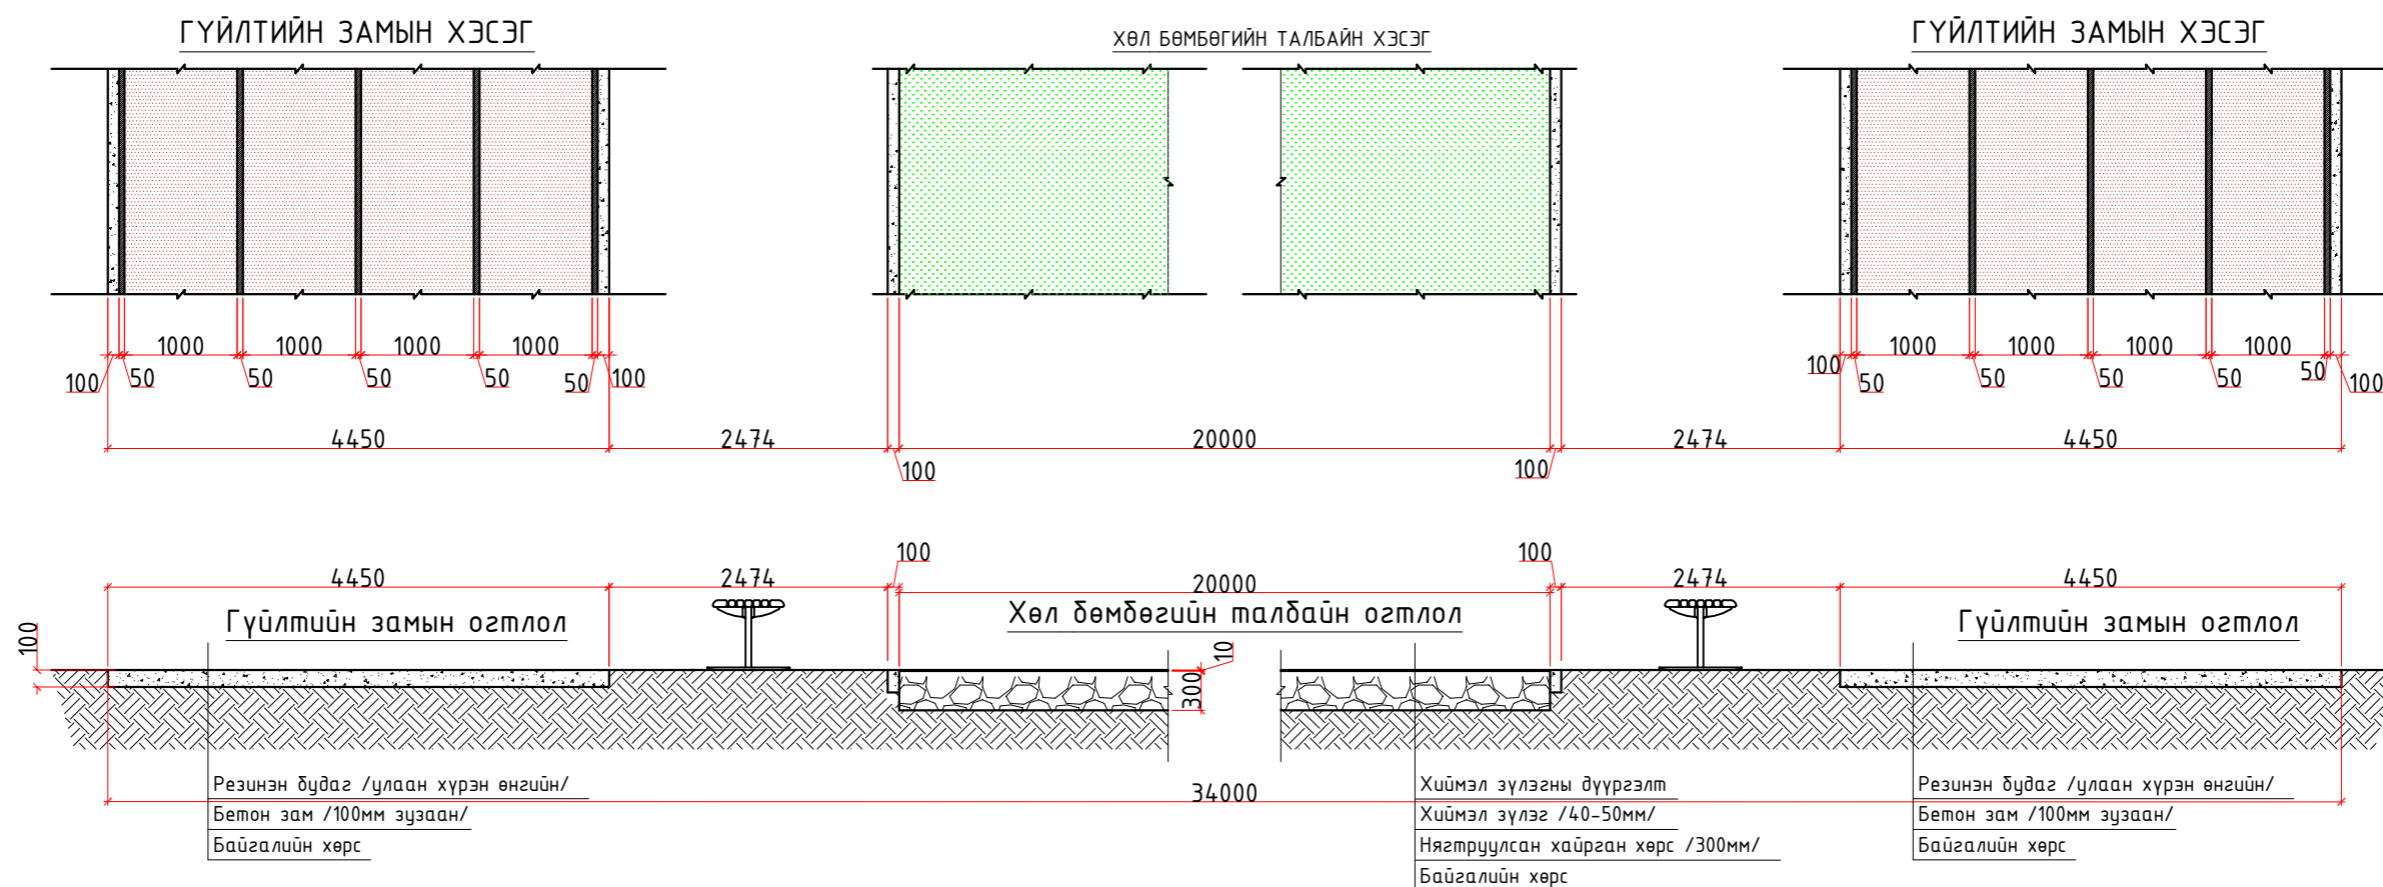


## ГҮЙЛТИЙН ЗАМЫН ГАРААНЫ ШУГАМ

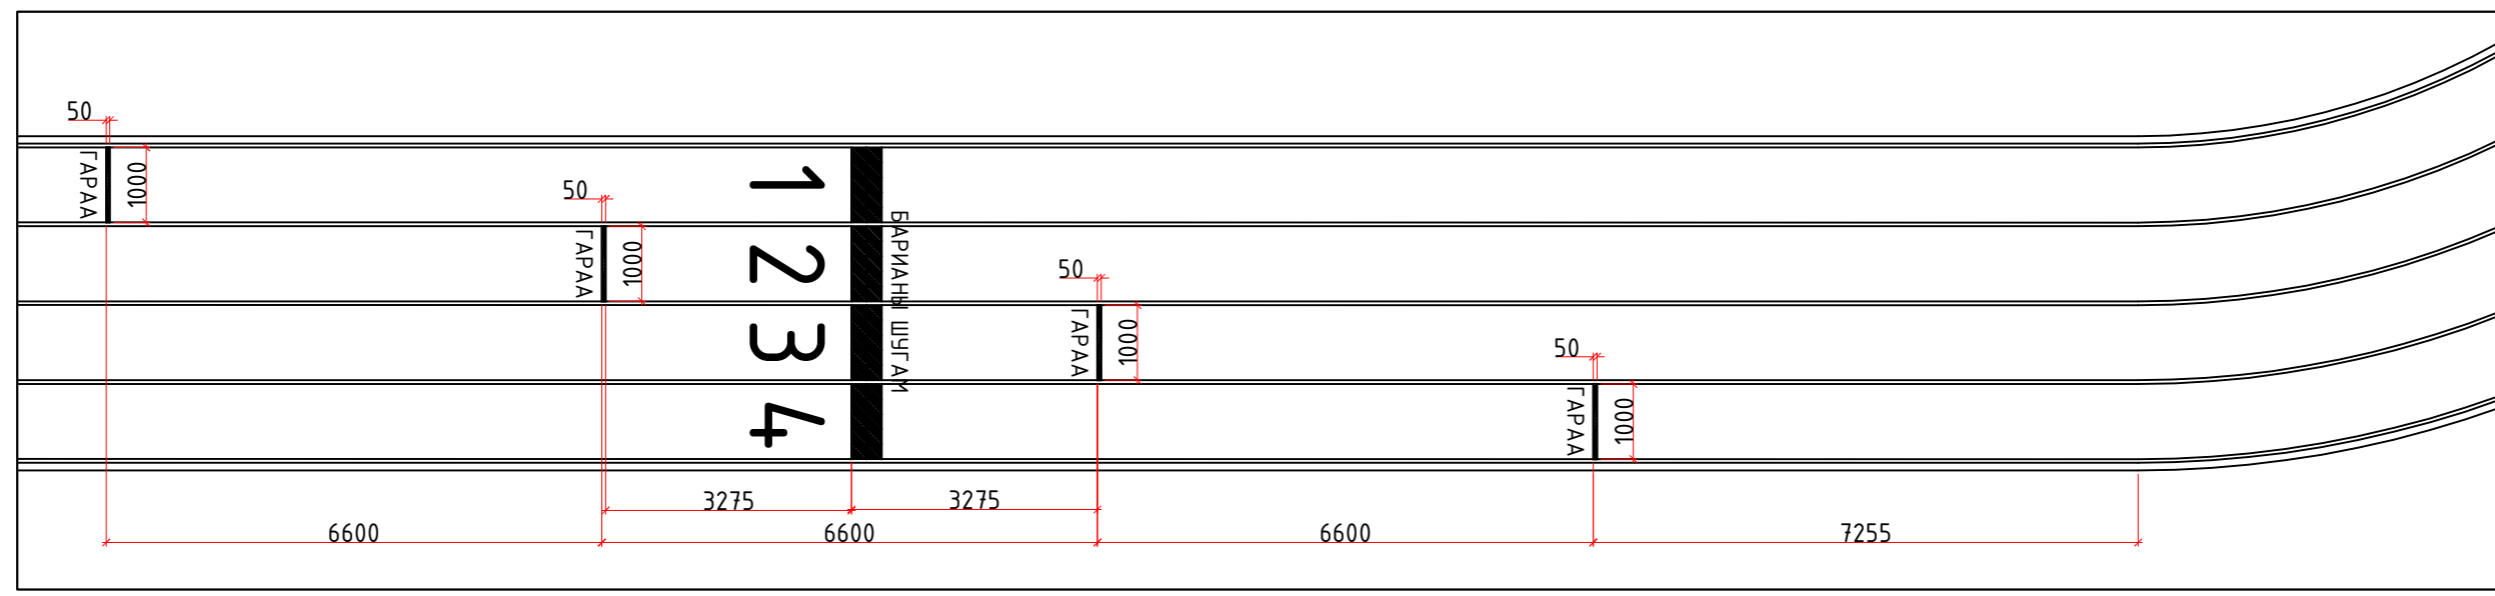


## ГҮЙЛТИЙН ЗАМЫН БАРИАНЫ ШУГАМ

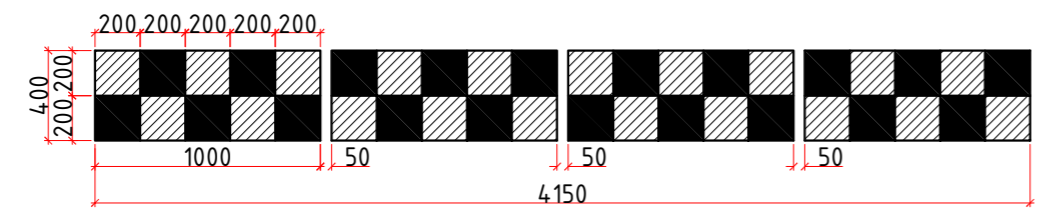


 BAROQUE STYLE, LLC "Барокко хийц" ХХК	УЛААНГОМ СУМЫН УЛСЫН ТЭРГҮҮНИЙ 2-р ЦОГЦОЛБОР СУРГУУЛИЙН				
	ХӨЛ БӨМБӨГИЙН ТАЛБАЙН АЖЛЫН ЗУРАГ				
	ГҮЙЛТИЙН ЗАМ, ХӨЛ БӨМБӨГИЙН ТАЛБАЙН ХӨНДЛӨН ОГТЛОЛ				
	АРХИТЕКТОР	Б. БАТБАЯР	ЕГ, Шифр: БХ - 250/24	Масштаб: М1:100	Огноо: 2024
ГҮЙЦЭТГЭСЭН	Б. БАТБАЯР	ТГ, Шифр:	Зургийн дугаар: БА-02	Хуудас: 05	

ХӨЛ БӨМБӨГИЙН ТАЛБАЙН ХААЛГАНЫ АЖЛЫН ЗУРАГ, МАТЕРИАЛЫН ТҮҮВЭР М1:100


ХӨЛ БӨМБӨГИЙН ТАЛБАЙН ХААЛГА  
ДЭЭД ТАЛ М1:50

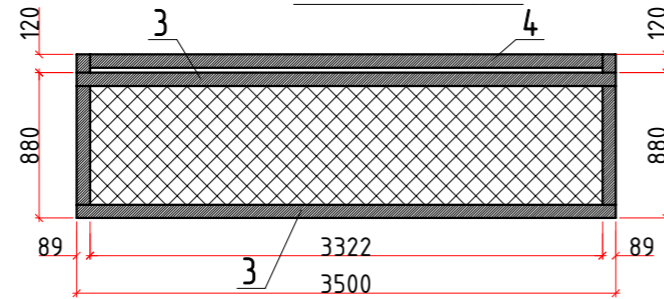


Хэсэглэл 1-1

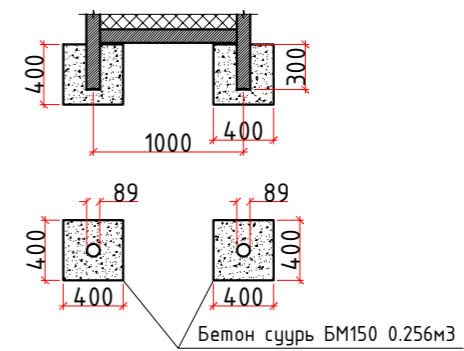


ХӨЛ БӨМБӨГИЙН ТАЛБАЙН ХААЛГА  
ХАЖУУ ТАЛ М1:50

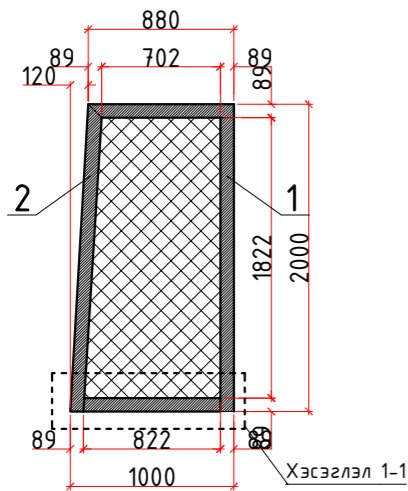

ХӨЛ БӨМБӨГИЙН ТАЛБАЙН ХААЛГА  
НҮҮР ТАЛ М1:50

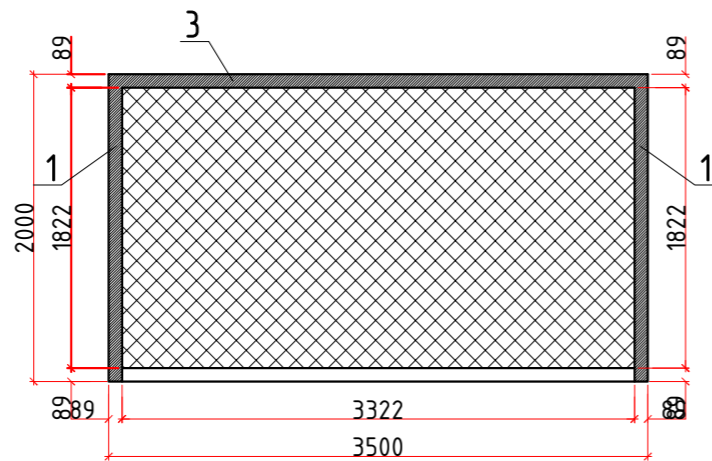


ХӨЛ БӨМБӨГИЙН ТАЛБАЙН ХААЛГА  
ХАЖУУ ТАЛ М1:50

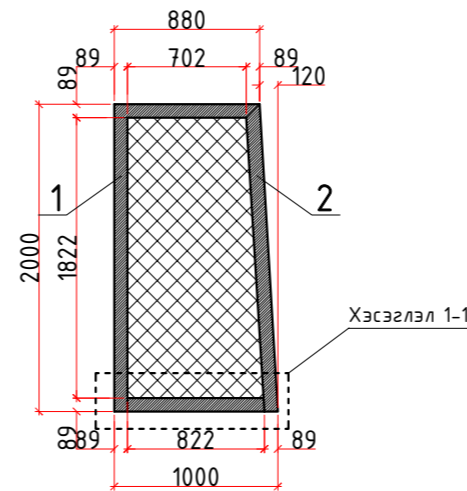


Тайлбар :  
Материалын түүврийг нэг хаалга хийхэд орохоор тооцсон болно.  
Нийт 2ш хаалга хийхээр төсөвт тусгаж өгнө.  
Хаалганы торыг зориулалтын тор хийж өгнө.  
Бетон суурь 4ш хийнэ.

ХӨЛ БӨМБӨГИЙН ТАЛБАЙН ХААЛГА  
АРД ТАЛ М1:50

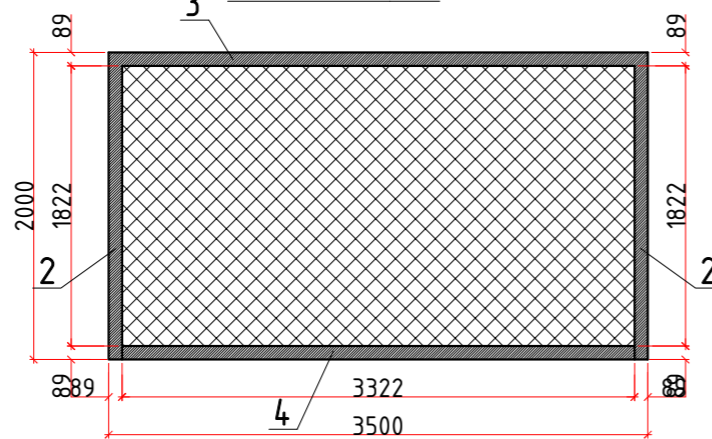

ХӨЛ БӨМБӨГИЙН ТАЛБАЙН ХААЛГА БАГАНА БОЛОН ХӨНДЛӨН ХОЛБООСНЫ МАТЕРИАЛЫН ТҮҮВЭР


№	Нэр	/Урт-м /	Тоо	Жин /кг /		Тайлбар
				Нэгж	Бүгд	
1	Төмөр труда босоо багана	Ф89х3.5 L=2.3м	2	7.4	34.04	
2	Төмөр труда босоо багана	Ф89х3.5 L=2.35м	2	7.4	34.78	
3	Төмөр труда холбоос	Ф89х3.5 L=3.5м	2	7.4	51.8	
4	Төмөр труда доод холбоос	Ф89х3.5 L=3.32м	1	7.4	24.568	
5	Хаалганы даавуун тор				14.2м2	

 BAROQUE STYLE, LLC "Барокко хийц" ХХК	УЛААНГОМ СУМЫН УЛСЫН ТЭРГҮҮНИЙ 2-р ЦОГЦОЛБОР СУРГУУЛИЙН					
	ХӨЛ БӨМБӨГИЙН ТАЛБАЙН АЖЛЫН ЗУРАГ					
	ХӨЛ БӨМБӨГИЙН ТАЛБАЙН ХААЛГАНЫ АЖЛЫН ЗУРАГ МАТЕРИАЛЫН ТҮҮВЭР					
	АРХИТЕКТОР		Б. БАТБАЯР	ЕГ, Шифр: БХ - 250/24	Масштаб: М1:100	Огноо: 2024
ГҮЙЦЭТГЭСЭН		Б. БАТБАЯР	ТГ, Шифр:	Зургийн дугаар: БА-03	Хуудас: 05	




УРТЫН ХАРАЙЛТЫН ЭЛСЭН ТАЛБАЙН БАЙГУУЛАЛТ, ОГТЛОЛ, САНДАЛЫН АЖЛЫН ЗУРАГ, МАТЕРИАЛЫН ТҮҮВЭР М1:100


ЭЛСЭН ТАЛБАЙ М1:100

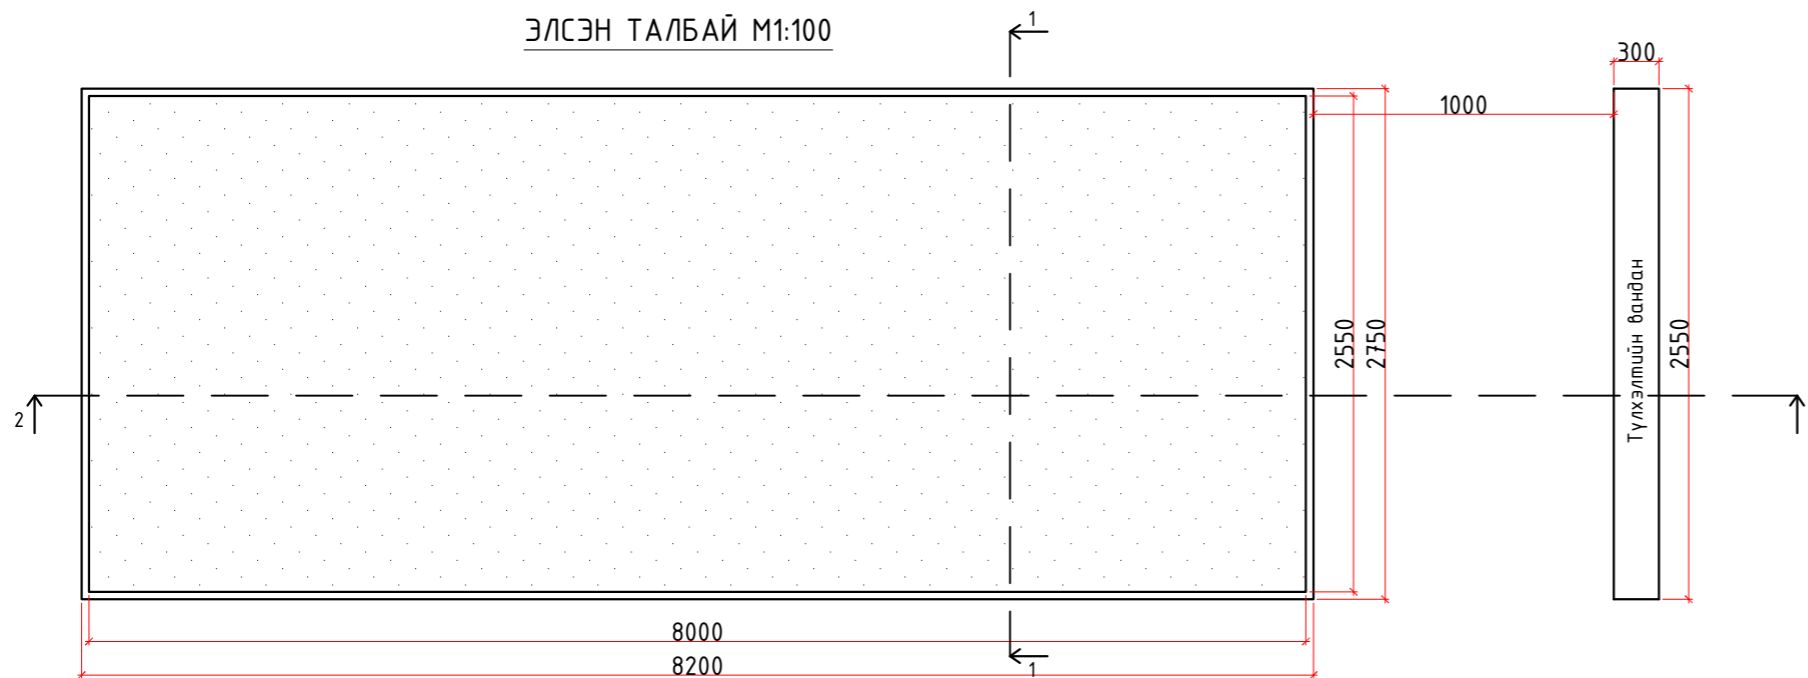

ОГТЛОЛ 1-1 М1:100

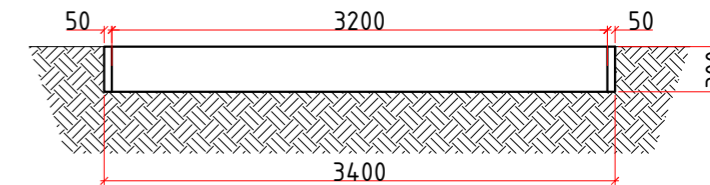


ОГТЛОЛ 2-2 М1:100

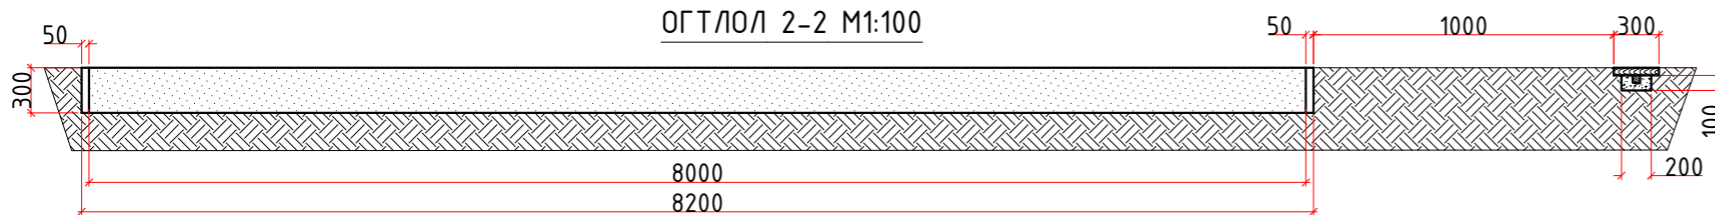


Уртын харилтын элсэн талбайн модон материалын түүвэр					
Д/д	Нэр	Огтлол мм	Урт м	Тоо	Эзэлхүүн м <sup>3</sup>
1	Хашлага модон банз	150x50	6м	7ш	0.315
2	Босоо холбоос	50x50	0.30м	16ш	0.012
3	Түлхэлтийн вандан	150x50	2.75м	2ш	0.051
4	Дэр мод	50x50	3м	1ш	0.0069
5	Элс				6.12
6	Бетон БМ:100				0.06


Тайлбар: Түлхэлтийн ванданг бэхлэхдээ бетон сууринд 50x50 хэмжээтэй дэр мод суулгаж түүн рүү ф100 хадаасаар хадаж тогтооно.

ХӨЛ БӨМБӨГИЙН ТАЛБАЙН САНДАЛ /БЭЛЭН САНДАЛ УГСРАХ - 8ш/ М1:100

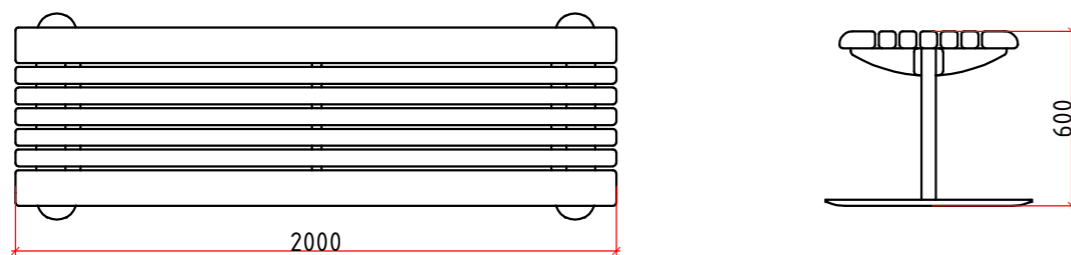


 BAROQUE STYLE, LLC "Барокко хийц" ХХК	УЛААНГОМ СУМЫН УЛСЫН ТЭРГҮҮНИЙ 2-р ЦОГЦОЛБОР СУРГУУЛИЙН				
	ХӨЛ БӨМБӨГИЙН ТАЛБАЙН АЖЛЫН ЗУРАГ				
	УРТЫН ХАРАЙЛТЫН ЭЛСЭН ТАЛБАЙН БАЙГУУЛАЛТ, ОГТЛОЛ, САНДАЛЫН АЖЛЫН ЗУРАГ, МАТЕРИАЛЫН ТҮҮВЭР				
	АРХИТЕКТОР		Б. БАТБАЯР	ЕГ, Шифр: БХ - 250/24	Масштаб: М1:100
ГҮЙЦЭТГЭСЭН		Б. БАТБАЯР	ТГ, Шифр:	Зургийн дугаар: БА-04	Хуудас: 05


# ХӨЛ БӨМБӨГИЙН ТАЛБАЙН ХАШААНЫ АЖЛЫН ЗУРАГ М1:50

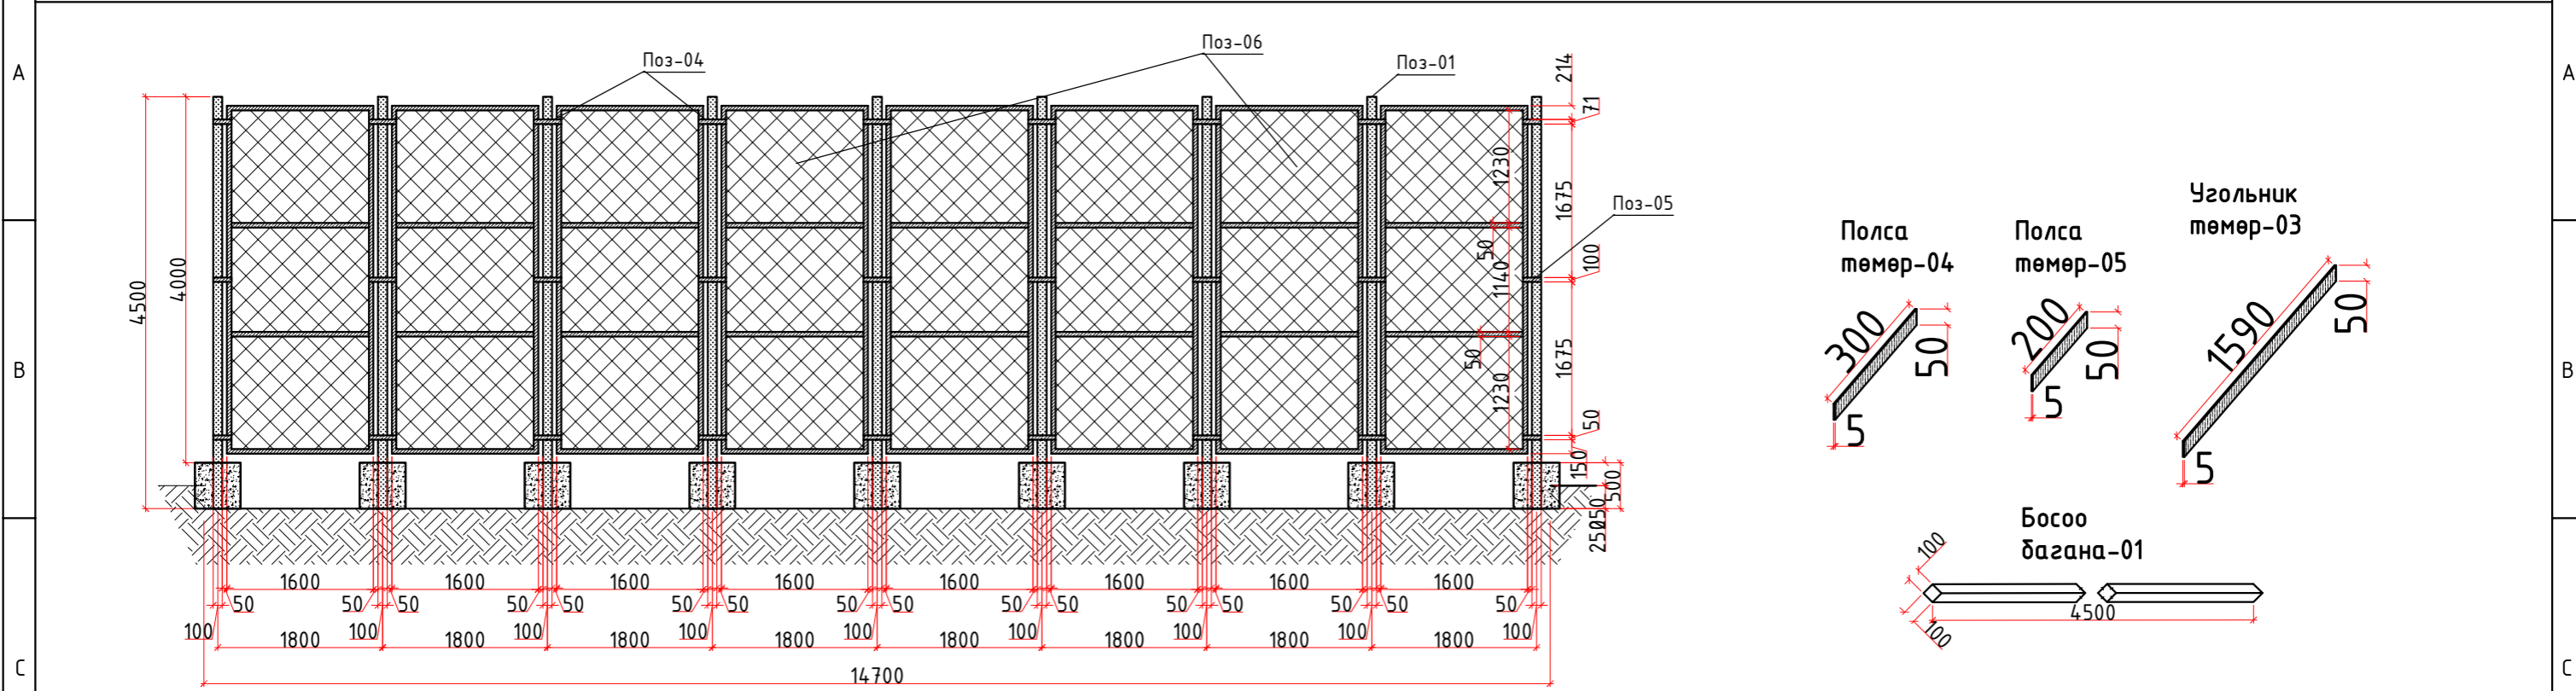

## Сагсан бөсдөгийн хашааны материалын түүвэр

№	Нэр	урт/м	Тоо	Нийт урт/м	Тайлбар
1	Квадрат төмөр босоо багана	100x100x2.0 L=4.5м	42	189м	Нийт хашаанд орох материалыг түүсэн болно.
2	Угольник	50x50x5.0 L=3.8м	84	319.2м	
3	Угольник	50x50x5.0 L=1.6м	168	268.8м	
4	Полса	50x5 L=0.30м	126	37.8м	
5	Полса	50x5 L=0.20м	6	1.2м	
6	Хашааны тор	Ф3.0мм		252м <sup>2</sup>	
7	Суурийн бетон БМ:150	500x500x300мм	42	3.15м <sup>3</sup>	

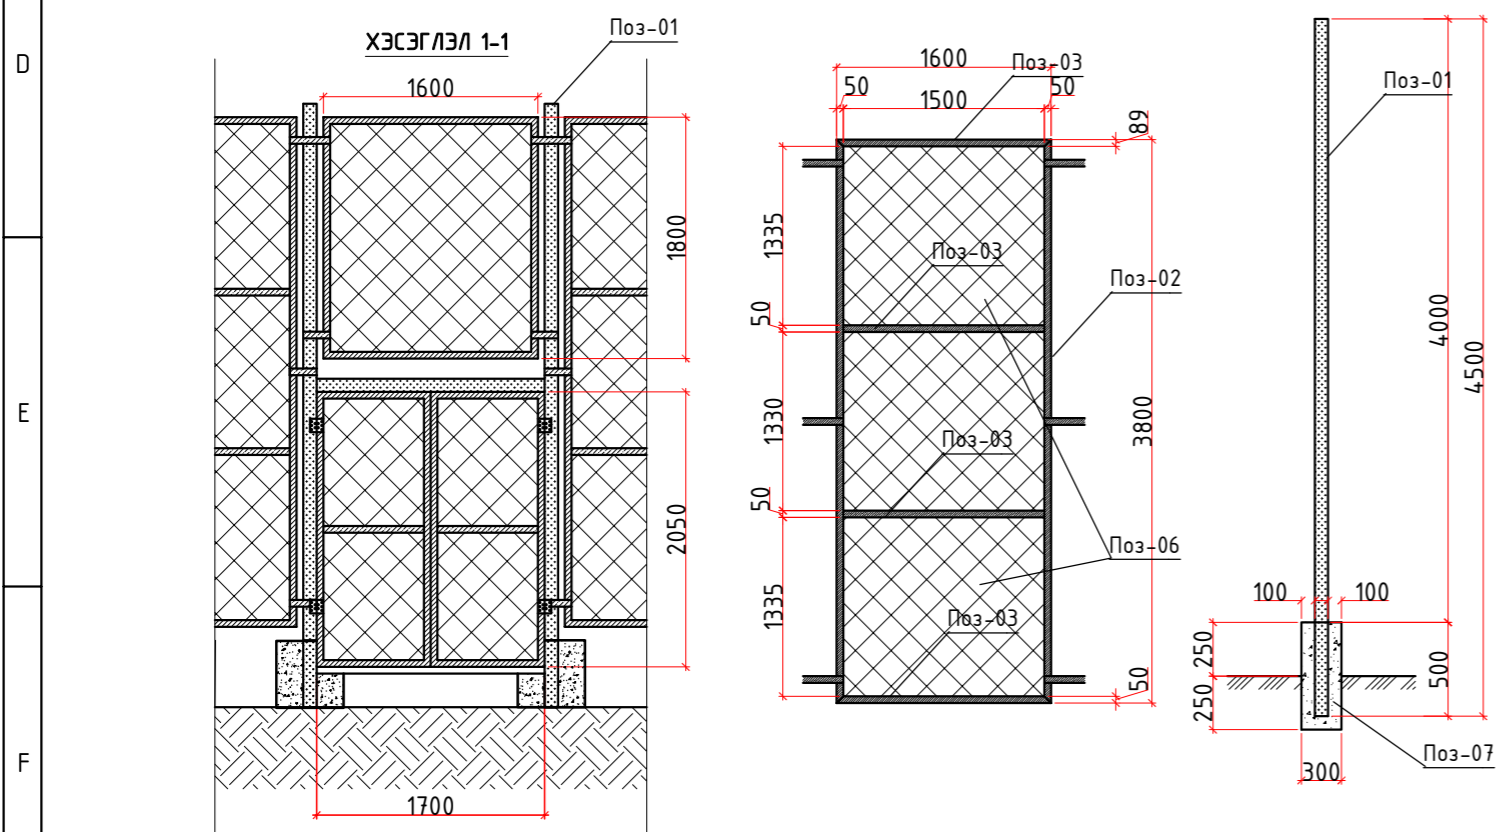

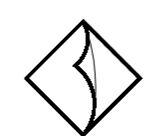

BAROQUE STYLE, LLC

УЛААНГОМ СУМЫН УЛСЫН ТЭРГҮҮНИЙ 2-р ЦОГЦОЛБОР СУРГУУЛИЙН  
ХӨЛ БӨМБӨГИЙН ТАЛБАЙН АЖЛЫН ЗУРАГ

АРХИТЕКТОР: Б. БАТБАЯР  
ГҮЙЦЭТГЭСЭН: Б. БАТБАЯР

EG, Шифр: БХ - 250/24	Масштаб: М1:100	Огноо: 2024
ТГ, Шифр:	Зургийн дугаар: БА-04*	Хуудас: 05